ПРАВИТЕЛЬСТВО
ХАНТЫ-МАНСИЙСКОГО АВТОНОМНОГО ОКРУГА – ЮГРЫ

ПОСТАНОВЛЕНИЕ

от 28 апреля 2017 года № 161-п

Ханты-Мансийск

Об утверждении документации по планировке территории для размещения линейных объектов регионального значения Ханты-Мансийского автономного округа – Югры и о внесении изменений в постановление Правительства Ханты-Мансийского автономного округа – Югры от 17 марта 2017 года № 89-п «Об утверждении документации по планировке территории для размещения линейных объектов регионального значения Ханты-Мансийского автономного округа – Югры и о внесении изменений в постановление Правительства Ханты-Мансийского автономного округа – Югры от 18 ноября 2016 года № 457-п «Об утверждении документации по планировке территории для размещения линейных объектов регионального значения Ханты-Мансийского автономного округа – Югры и о внесении изменений в некоторые постановления Правительства Ханты-Мансийского автономного округа – Югры»

В соответствии с Градостроительным кодексом Российской Федерации, Законом Ханты-Мансийского автономного округа – Югры от 18 апреля 2007 года № 39-оз «О градостроительной деятельности на территории Ханты-Мансийского автономного округа – Югры» Правительство Ханты-Мансийского автономного округа – Югры **п о с т а н о в л я е т:**

1. Утвердить основные части проектов планировки территорий и проекты межевания территорий для размещения линейных объектов регионального значения Ханты-Мансийского автономного округа – Югры:

«Продуктопровод УПГ-Товарный парк» (приложения 1 - 3);

«Реконструкция нефтегазопроводов и высоконапорных водоводов Ватинского месторождения нефти (IV очередь)» (приложения 4 - 6);

«Обустройство Ватинского месторождения нефти. Куст скважин № 157» (приложения 7 - 10);

«Обустройство Северо-Покурского месторождения нефти. Подводные переходы через водные преграды нефтегазопроводов и высоконапорных водоводов» (приложения 11 - 13);

«Обустройство дополнительных скважин Вынгапуровского месторождения. Куст скважин № 532. Расширение куста скважин № 427» (приложения 14 - 17);

«Обустройство Узунского месторождения нефти. Нефтегазопроводы. Сети электроснабжения» (приложения 18 - 20);

«Обустройство Тайлаковского месторождения нефти. Кусты скважин №№ 168,163,165» (приложения 21 - 24);

«Самотлорское месторождение. Техническое перевооружение. Нефтесборные сети. 10,772 км» (приложения 25 - 27);

«Обустройство Ватинского месторождения нефти. Высоконапорный Водовод т.вр.К.106-К.206» (приложения 28 - 30);

«Реконструкция, строительство нефтесборных трубопроводов и низконапорных водоводов Восточно-Перевального месторождения» (приложения 31 - 33);

«Строительство газопровода УПСВ ДНС-7 - т.вр. в газопровод «Ватьеганское месторождение-Повховская КС» (приложения 34 - 36);

«Нефтегазосборный коллектор т.вр. К-63 – т.вр. К-82 Когалымского месторождения нефти» (приложения 37 - 38);

«Обустройство Западно-Эргинского месторождения. Газопровод внешнего газоснабжения ГТЭС» (приложения 39-41);

«Обустройство кустов скважин №№ 78, 79 Омбинского месторождения» (приложения 42 - 45);

«Обустройство Кондинского месторождения. Промысловый нефтепровод «ЦПС Кондинское – ПСП «Конданефть» (приложения 46 - 48);

«Трубопроводы Мамонтовского месторождения строительства 2018 г.» (приложения 49 - 51);

«УПСВ Кузоваткинского месторождения» (приложения 52 - 54);

«Строительство автомобильной дороги Октябрьское – Горнореченск на участке Октябрьское - Большие Леуши. 5 этап. Автомобильная дорога к п.Комсомольский» (приложения 55 - 57).

2. Внести в приложения 9, 30 постановления Правительства Ханты-Мансийского автономного округа – Югры от 17 марта 2017 года № 89-п «Об утверждении документации по планировке территории для размещения линейных объектов регионального значения Ханты-мансийского автономного округа – Югры и о внесении изменений в постановление Правительства Ханты-Мансийского автономного округа – Югры от 18 ноября 2016 года № 457-п «Об утверждении документации по планировке территории для размещения линейных объектов регионального

значения Ханты-Мансийского автономного округа – Югры и о внесении изменений в некоторые постановления Правительства Ханты-Мансийского автономного округа – Югры» следующие изменения:

2.1. В приложении 9:

2.1.1. В разделе II после слов «специального назначения,» дополнить словами «землях запаса,».

2.1.2. В таблице 2 строку:

«

86:04:0000001: ЗУ1	86:04:0000001: ЗУ1	13	Земли лесного фонда

»

заменить строкой следующего содержания:

«

86:04:0000001: ЗУ1	86:04:0000001: ЗУ1	13	Земли запаса

».

2.2. В таблице 1 приложения 30 строку:

«

Куст скважин № 2494	2,3939	№ 075/09-09	1,5923	-
		№ 181/11-05	0,4198	-
		№ 0156/14-05	0,4418	-

»

заменить строкой следующего содержания:

«

Куст скважин № 2494	2,3939	№ 075/09-09	1,5923	-
		№ 181/11-05	0,4198	-
		№ 0156/14-05	0,3818	-

».


Первый заместитель
Губернатора Ханты-Мансийского
автономного округа – Югры


Ханты-Мансийский автономный округ – Югра
Правительство


Г.Ф.Бухтин

НВ


Приложение 1
к постановлению Правительства
Ханты-Мансийского
автономного округа – Югры
от 28 апреля 2017 года № 161-п

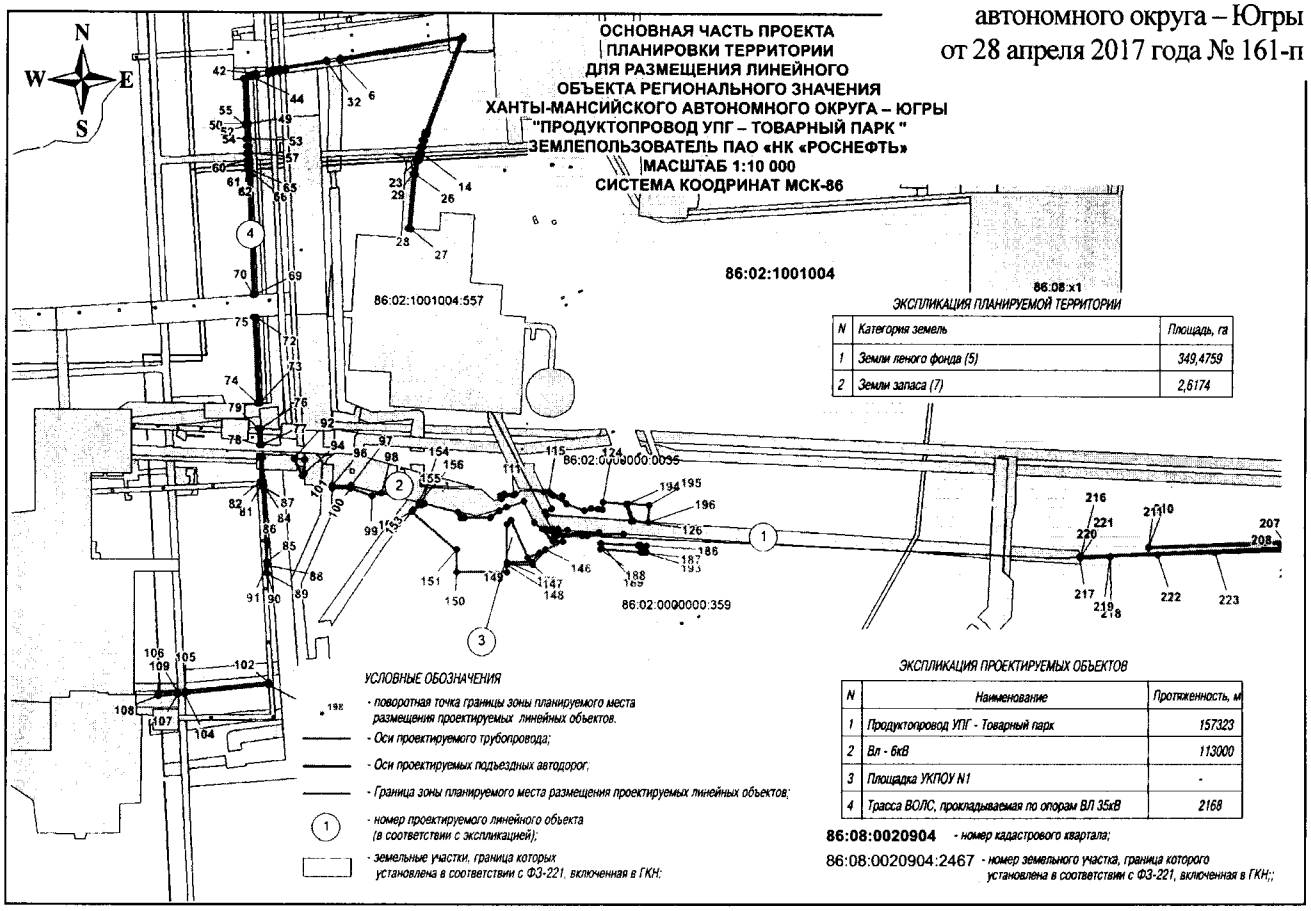

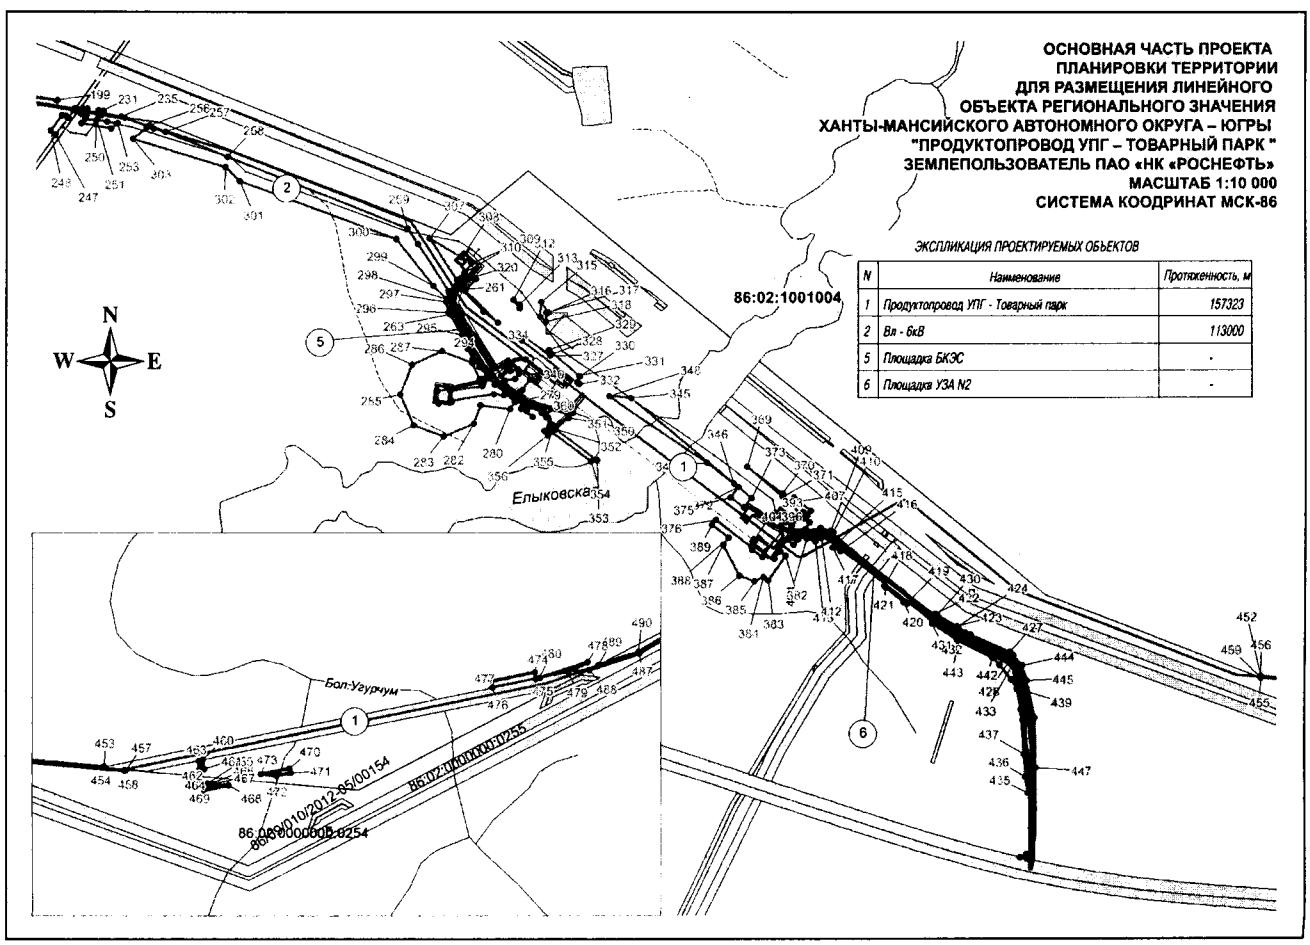

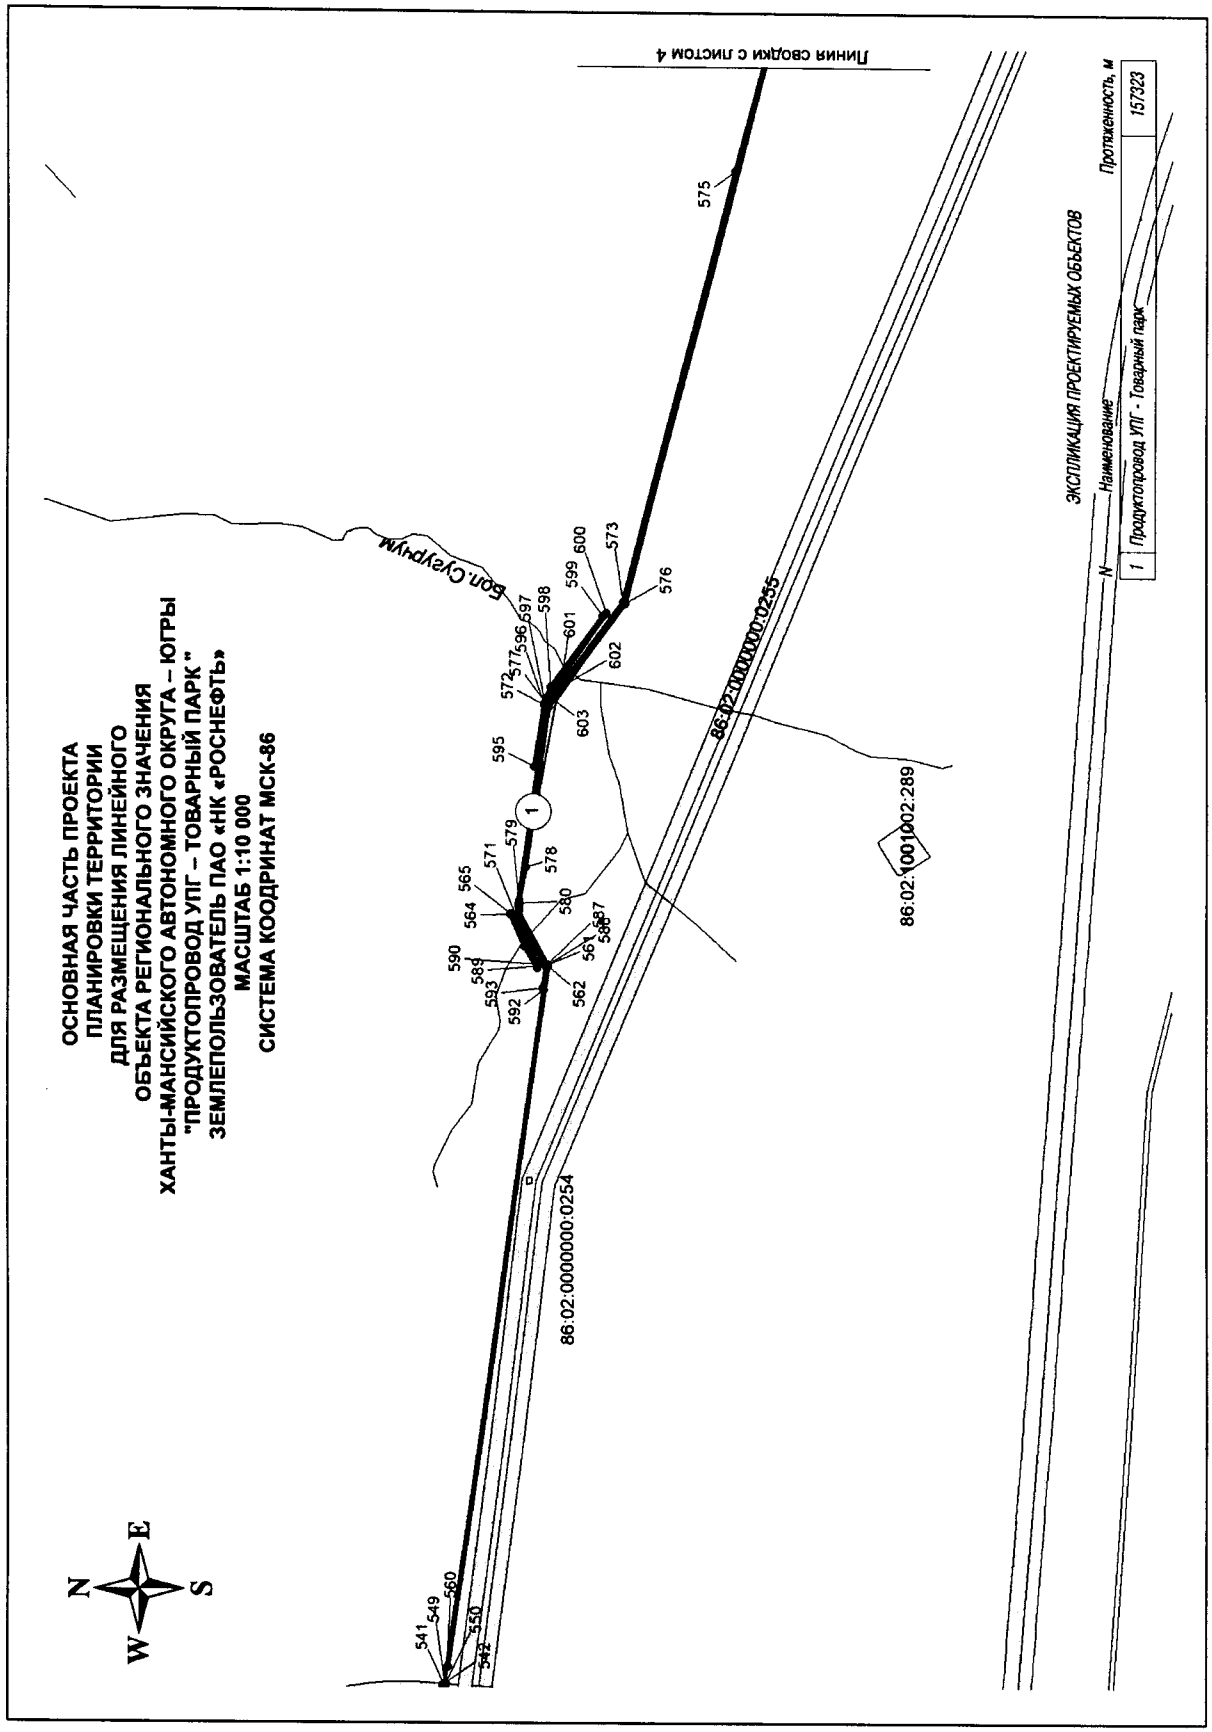
ОСНОВНАЯ ЧАСТЬ ПРОЕКТА
ПЛАНИРОВКИ ТЕРРИТОРИИ
ДЛЯ РАЗМЕЩЕНИЯ ЛИНЕЙНОГО
ОБЪЕКТА РЕГИОНАЛЬНОГО ЗНАЧЕНИЯ
ХАНТЫ-МАНСИЙСКОГО АВТОНОМНОГО ОКРУГА – ЮГРЫ
"ПРОДУКТОПРОВОД УПГ – ТОВАРНЫЙ ПАРК"
ЗЕМЛЕПОЛЬЗОВАТЕЛЬ ПАО «НК «РОСНЕФТЬ»
МАСШТАБ 1:10 000
СИСТЕМА КООРДИНАТ МСК-86
Линия сводки с листом 4
Бол.Сеяруям
86:02:0000000:0254
86:02:0000000:0255
86:02:1001002:289
ЭКСПЛИКАЦИЯ ПРОЕКТИРУЕМЫХ ОБЪЕКТОВ
N
Наименование
Протяженность, м
1
Продуктопровод УПГ - Товарный парк
157323
N
S
W
E


ОСНОВНАЯ ЧАСТЬ ПРОЕКТА ПЛАНИРОВКИ ТЕРРИТОРИИ ДЛЯ РАЗМЕЩЕНИЯ ЛИНЕЙНОГО ОБЪЕКТА РЕГИОНАЛЬНОГО ЗНАЧЕНИЯ ХАНТЫ-МАНСИЙСКОГО АВТОНОМНОГО ОКРУГА – ЮГРЫ "ПРОДУКТОПРОВОД УПГ – ТОВАРНЫЙ ПАРК " ЗЕМЛЕПОЛЬЗОВАТЕЛЬ ПАО «НК «РОСНЕФТЬ» МАСШТАБ 1:10 000 СИСТЕМА КООДРИНАТ МСК-86

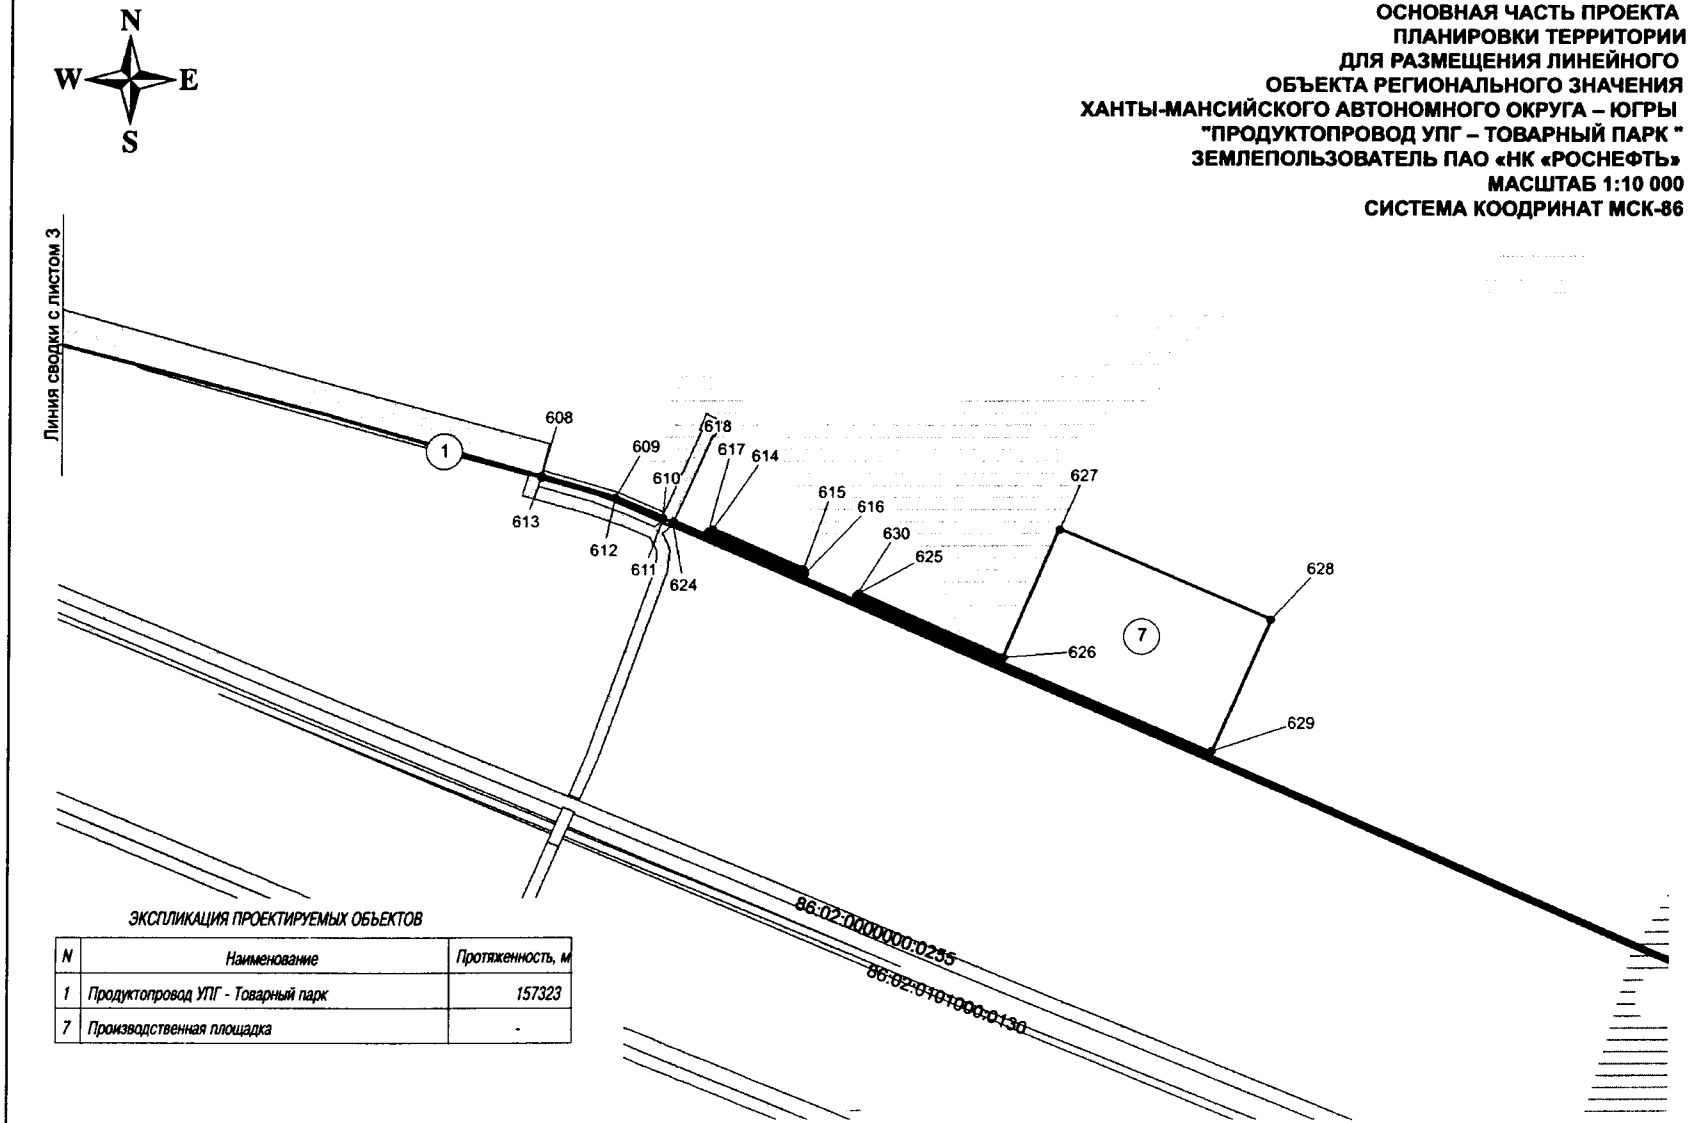

ЭКСПЛИКАЦИЯ ПРОЕКТИРУЕМЫХ ОБЪЕКТОВ

N	Наименование	Протяженность, м
1	Продуктопровод УПГ - Товарный парк	157323
7	Производственная площадка	-


ОСНОВНАЯ ЧАСТЬ ПРОЕКТА ПЛАНИРОВКИ ТЕРРИТОРИИ ДЛЯ РАЗМЕЩЕНИЯ ЛИНЕЙНОГО ОБЪЕКТА РЕГИОНАЛЬНОГО ЗНАЧЕНИЯ ХАНТЫ-МАНСИЙСКОГО АВТОНОМНОГО ОКРУГА – ЮГРЫ "ПРОДУКТОПРОВОД УПГ – ТОВАРНЫЙ ПАРК " ЗЕМЛЕПОЛЬЗОВАТЕЛЬ ПАО «НК «РОСНЕФТЬ» МАСШТАБ 1:10 000 СИСТЕМА КООДРИНАТ МСК-86

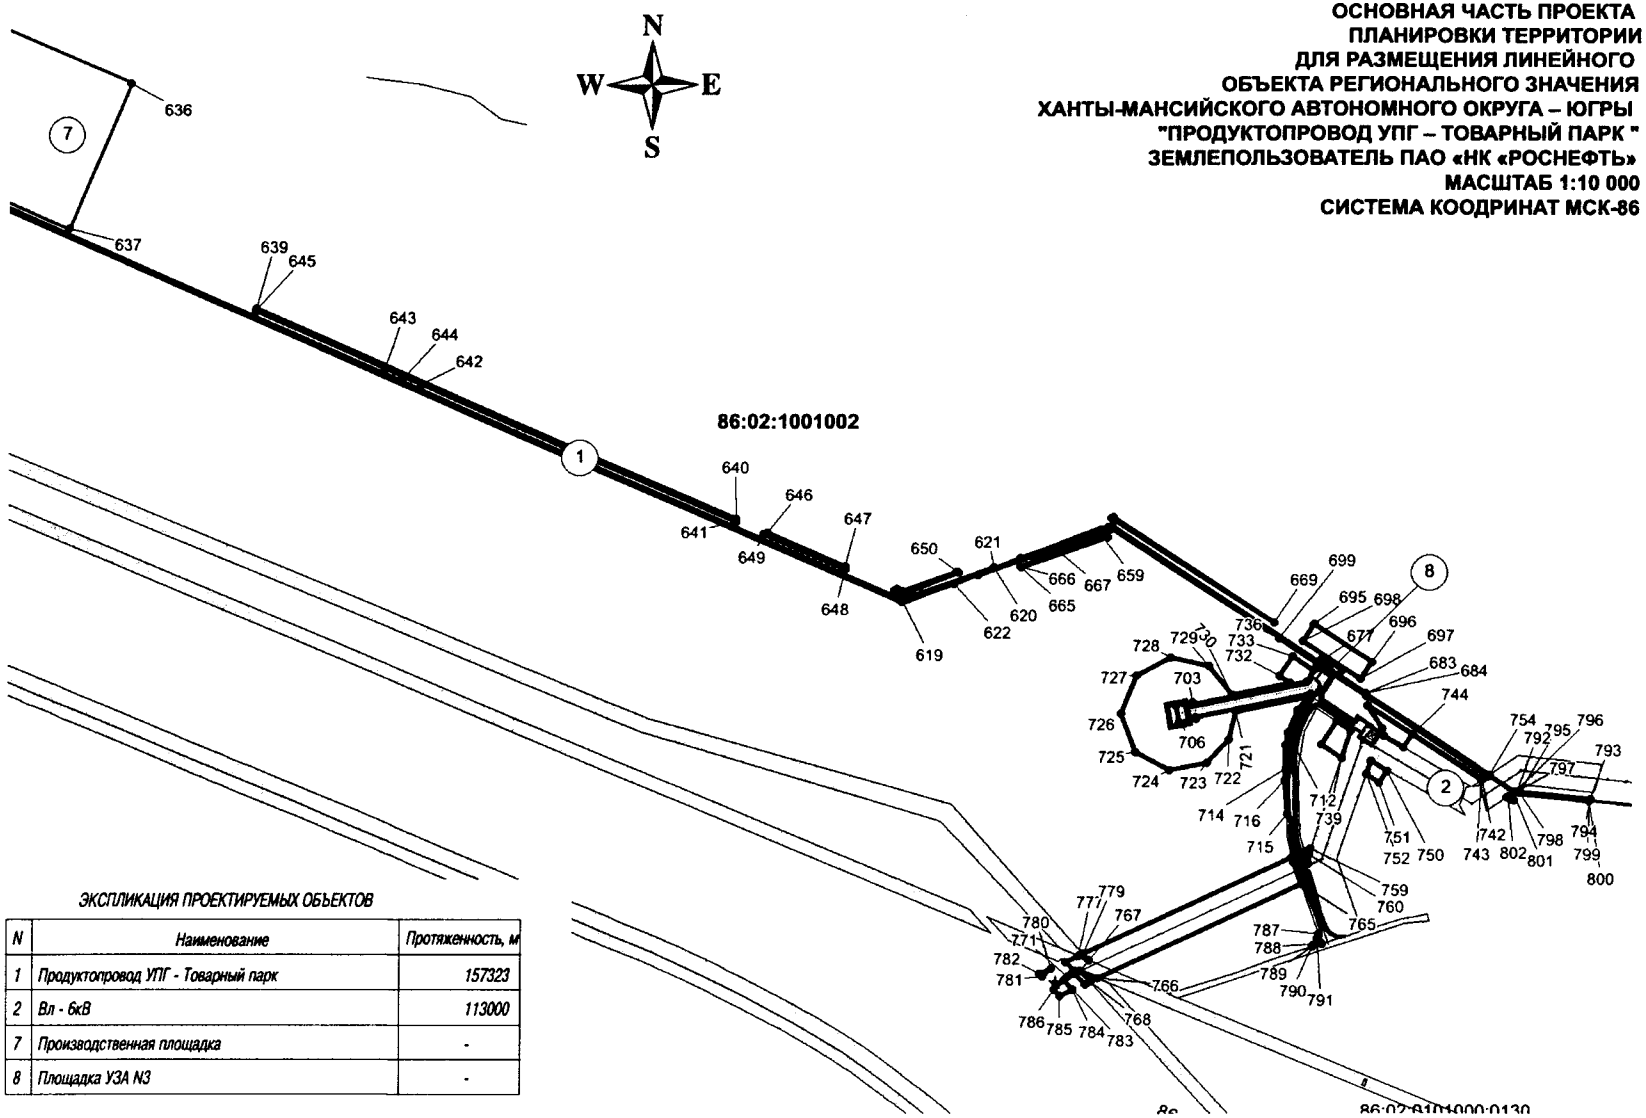

ЭКСПЛИКАЦИЯ ПРОЕКТИРУЕМЫХ ОБЪЕКТОВ


N	Наименование	Протяженность, м
1	Продуктопровод УПГ - Товарный парк	157323
2	Вл - 6кВ	113000
7	Производственная площадка	-
8	Площадка УЗА N3	-


ОСНОВНАЯ ЧАСТЬ ПРОЕКТА
ПЛАНИРОВКИ ТЕРРИТОРИИ
ДЛЯ РАЗМЕЩЕНИЯ ЛИНЕЙНОГО
ОБЪЕКТА РЕГИОНАЛЬНОГО ЗНАЧЕНИЯ
ХАНТЫ-МАНСИЙСКОГО АВТОНОМНОГО ОКРУГА – ЮГРЫ
"ПРОДУКТОПРОВОД УПГ – ТОВАРНЫЙ ПАРК "
ЗЕМЛЕПОЛЬЗОВАТЕЛЬ ПАО «НК «РОСНЕФТЬ»
МАСШТАБ 1:10 000
СИСТЕМА КООДРИНАТ МСК-86

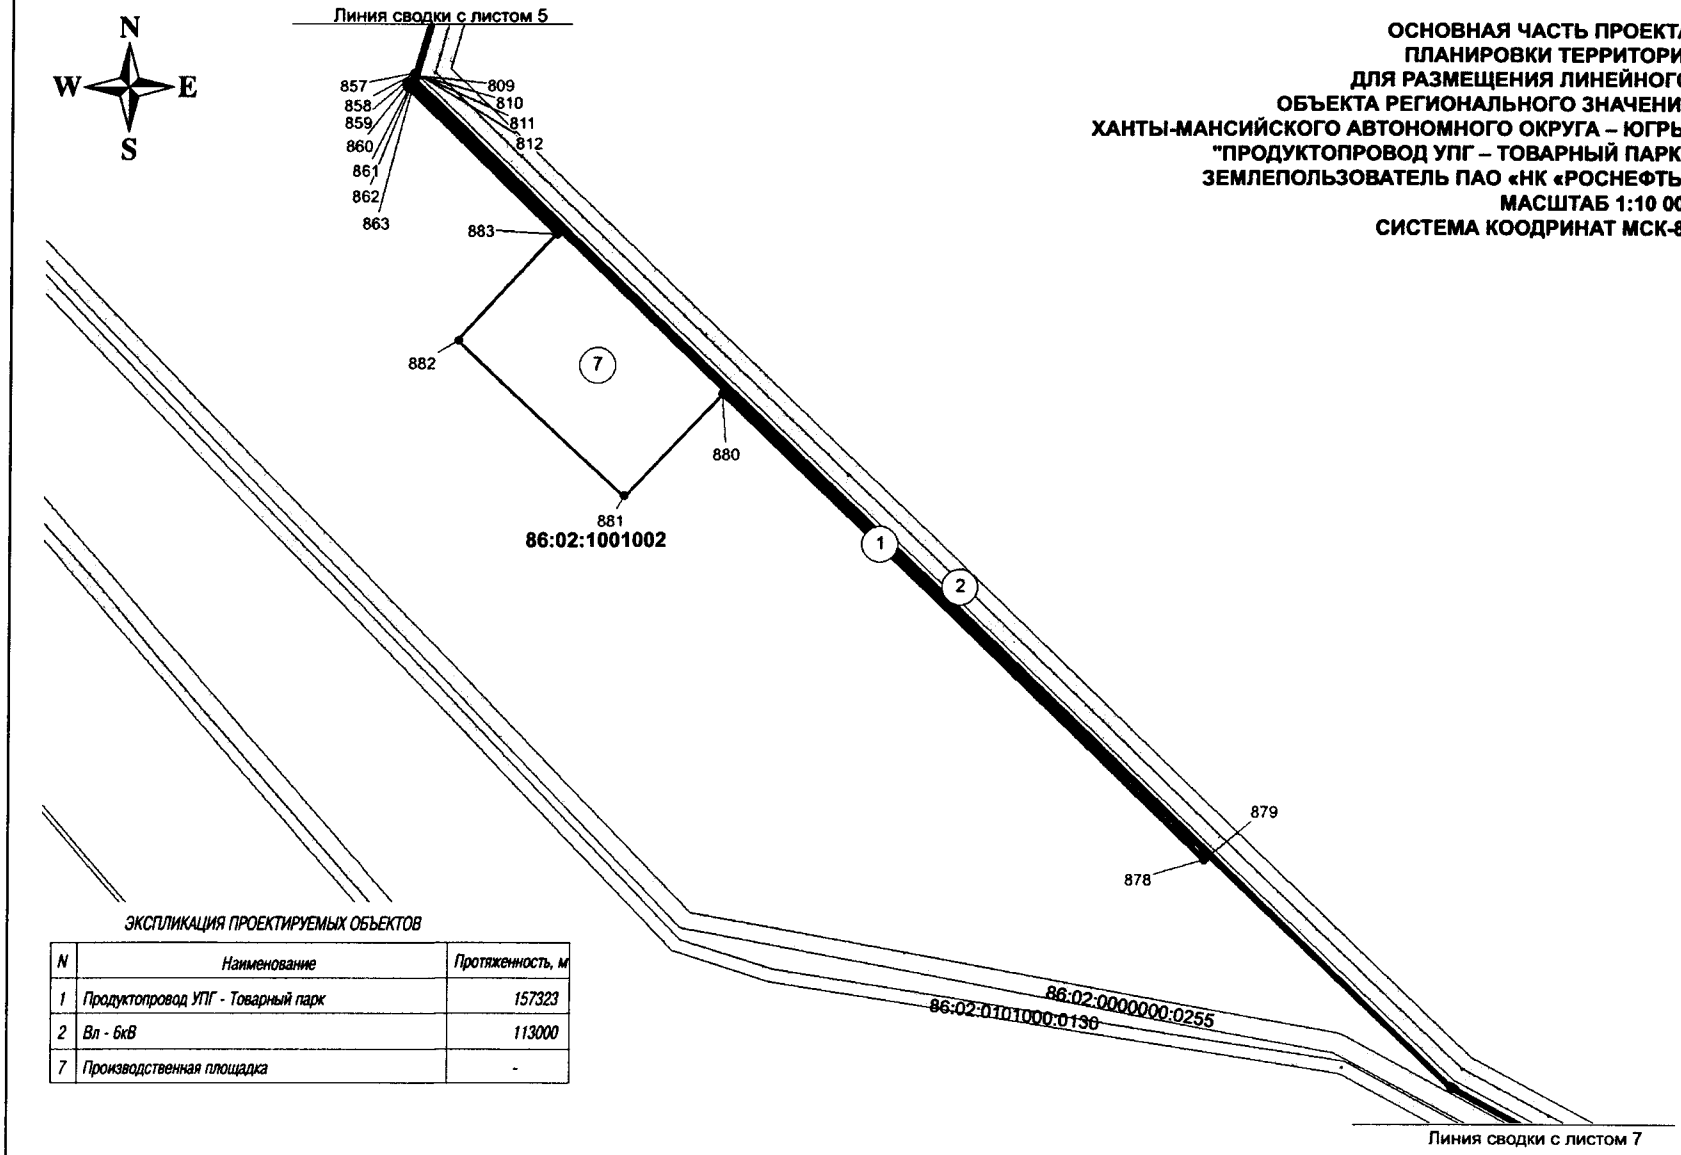



ЭКСПЛИКАЦИЯ ПРОЕКТИРУЕМЫХ ОБЪЕКТОВ


N	*Наименование*	*Протяженность, м*
1	*Продуктопровод УПГ - Товарный парк*	*157323*
2	*Вл - 6кВ*	*113000*
7	*Производственная площадка*	-

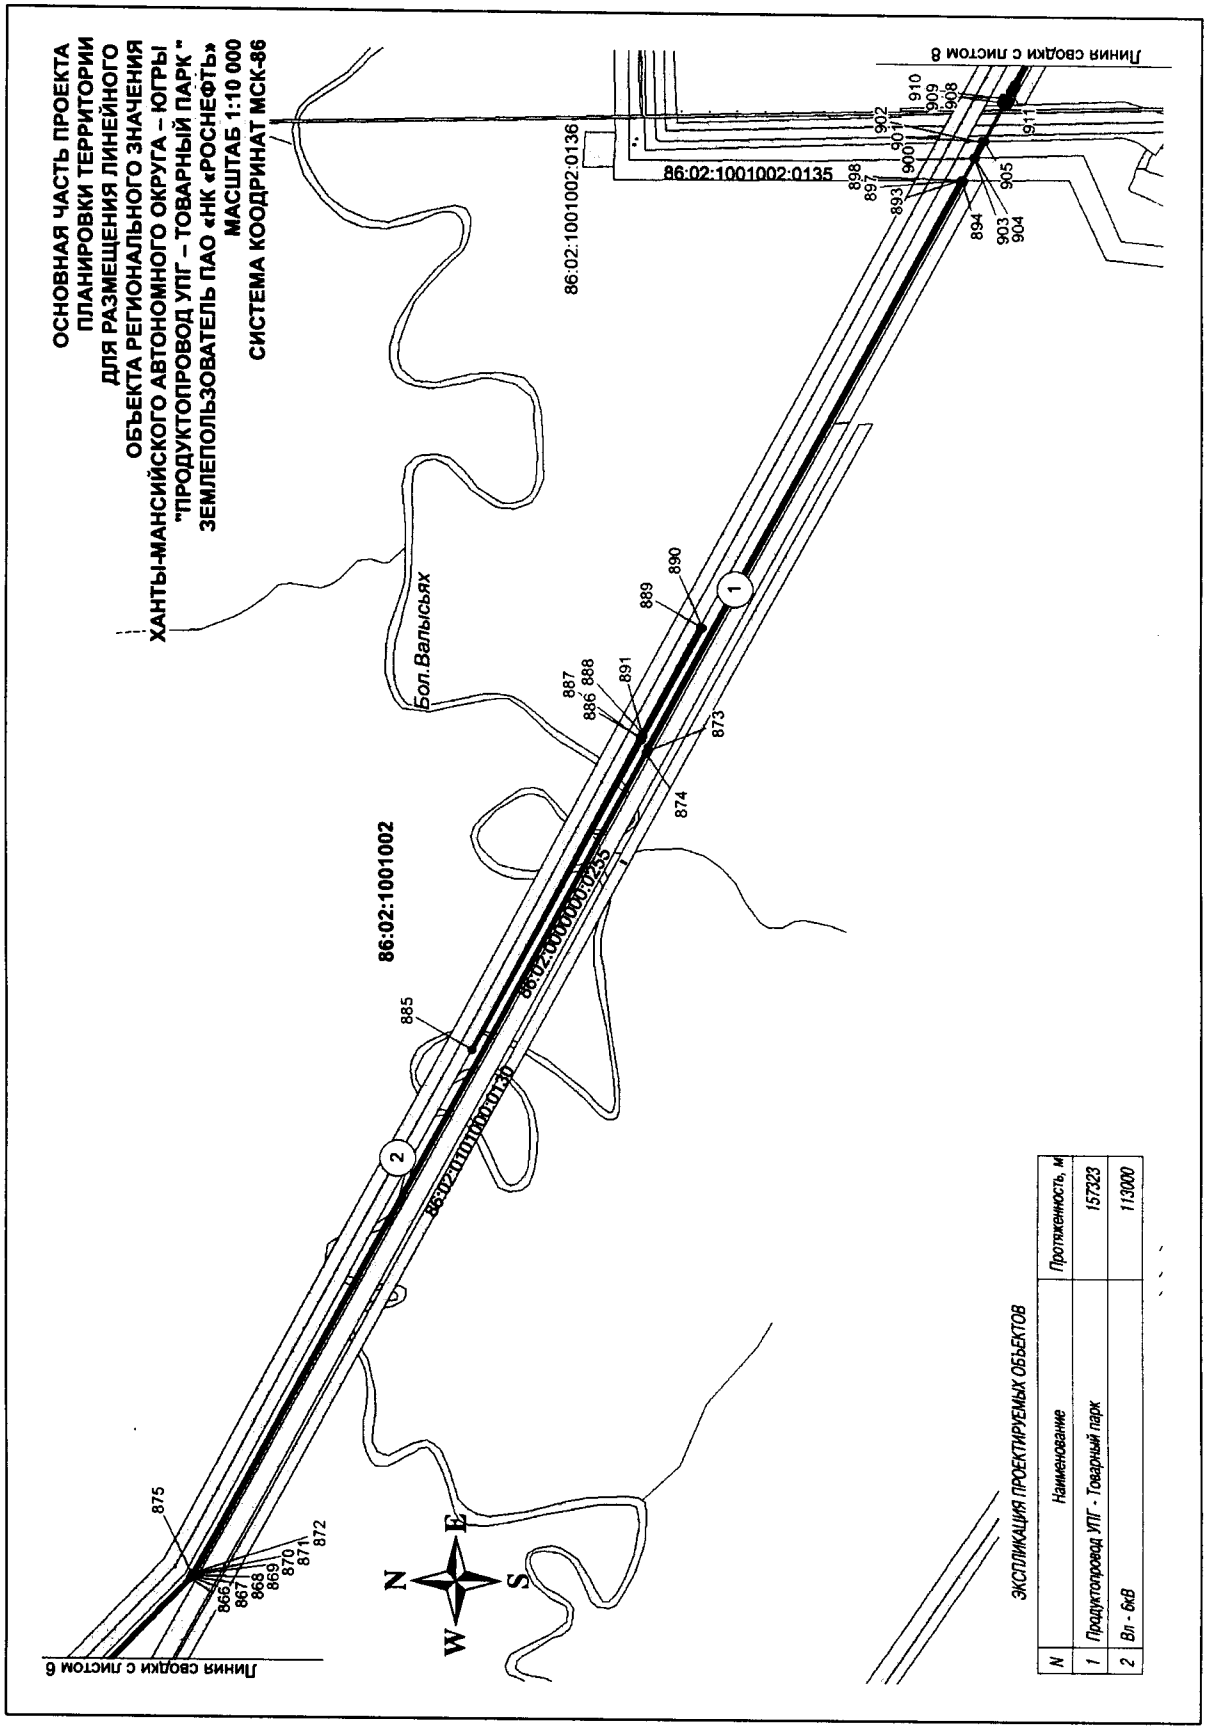
ОСНОВНАЯ ЧАСТЬ ПРОЕКТА ПЛАНИРОВКИ ТЕРРИТОРИИ ДЛЯ РАЗМЕЩЕНИЯ ЛИНЕЙНОГО ОБЪЕКТА РЕГИОНАЛЬНОГО ЗНАЧЕНИЯ ХАНТЫ-МАНСИЙСКОГО АВТОНОМНОГО ОКРУГА – ЮГРЫ "ПРОДУКТОПРОВОД УПГ – ТОВАРНЫЙ ПАРК " ЗЕМЛЕПОЛЬЗОВАТЕЛЬ ПАО «НК «РОСНЕФТЬ» МАСШТАБ 1:10 000 СИСТЕМА КООДРИНАТ МСК-86
Линия сводки с листом 8
Линия сводки с листом 6
Бол.Валысьях
86:02:1001002
86:02:1001002:0135
86:02:1001002:0136
ЭКСПЛИКАЦИЯ ПРОЕКТИРУЕМЫХ ОБЪЕКТОВ
N
Наименование
Протяженность, м
1
Продуктопровод УПГ - Товарный парк
157323
2
Вл - 6кВ
113000

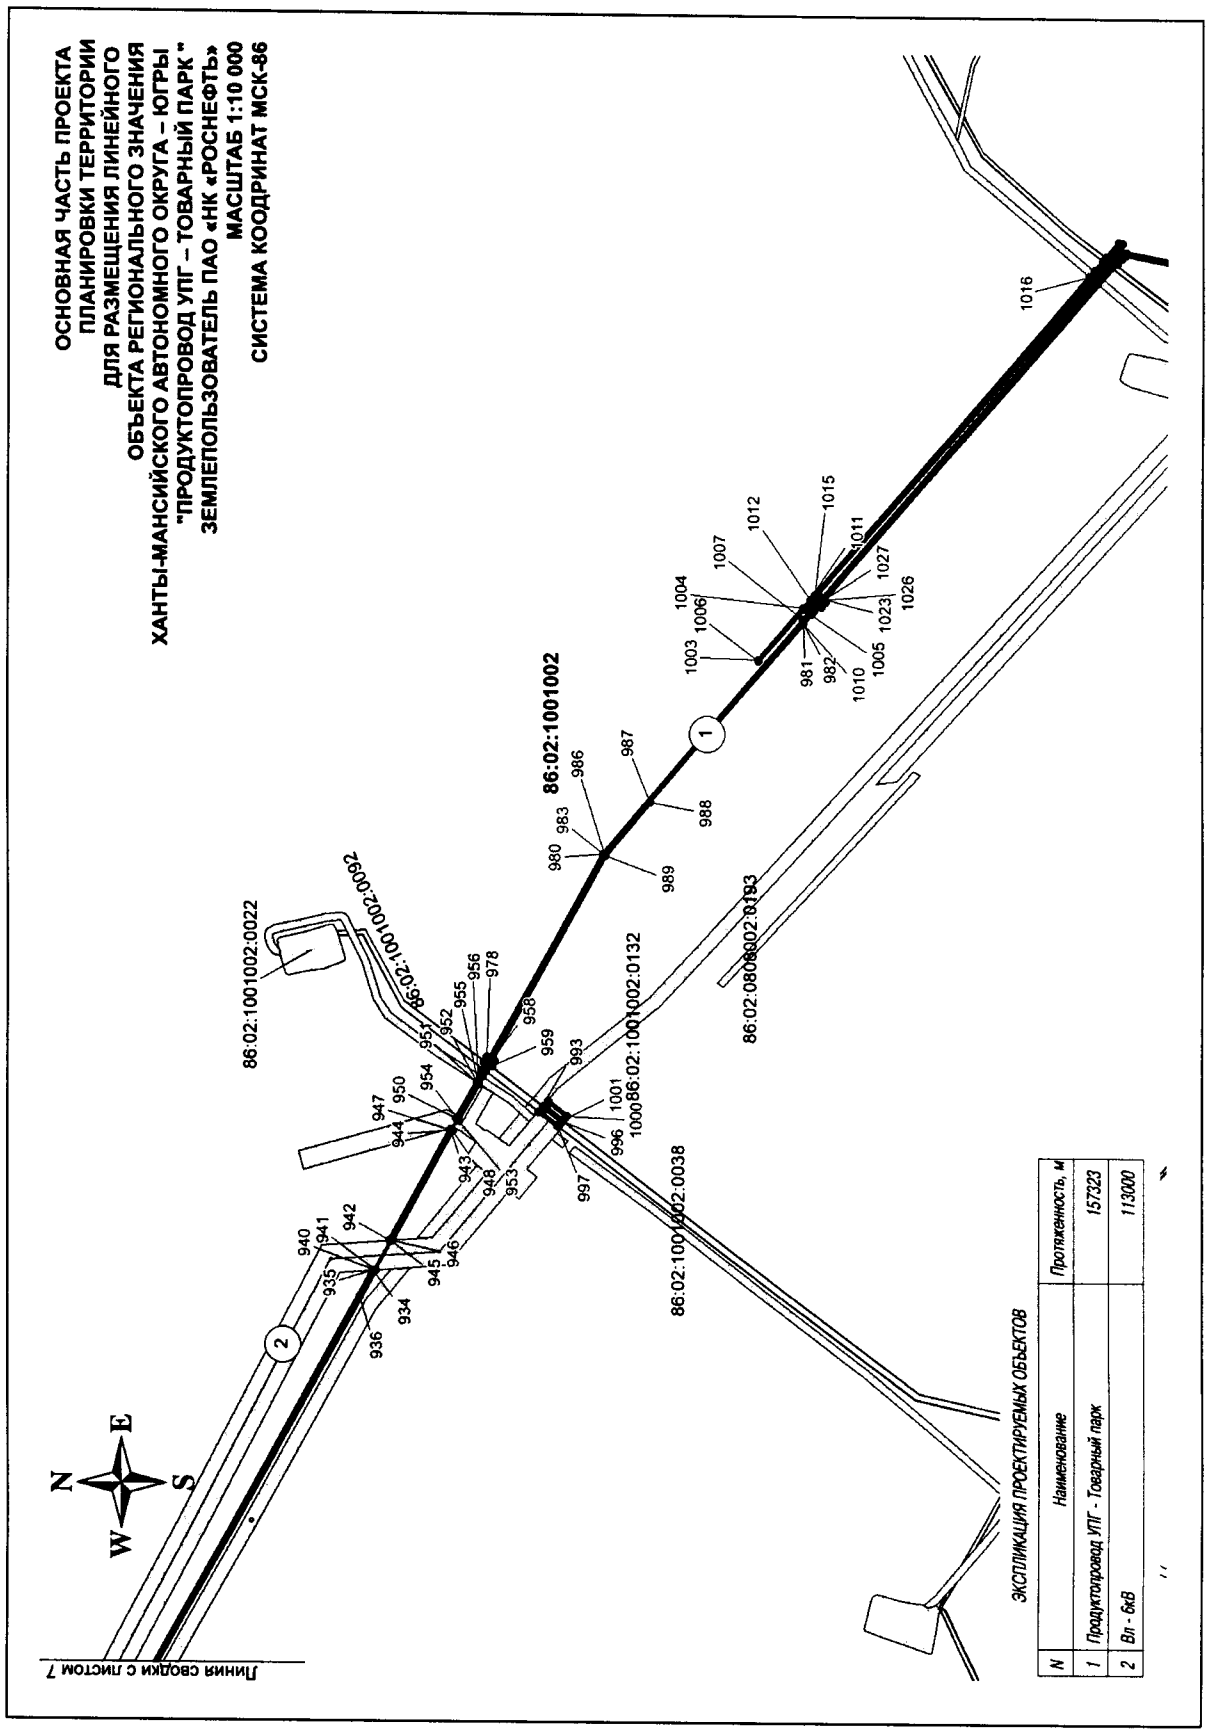

ОСНОВНАЯ ЧАСТЬ ПРОЕКТА
ПЛАНИРОВКИ ТЕРРИТОРИИ
ДЛЯ РАЗМЕЩЕНИЯ ЛИНЕЙНОГО
ОБЪЕКТА РЕГИОНАЛЬНОГО ЗНАЧЕНИЯ
ХАНТЫ-МАНСИЙСКОГО АВТОНОМНОГО ОКРУГА – ЮГРЫ
"ПРОДУКТОПРОВОД УПГ – ТОВАРНЫЙ ПАРК "
ЗЕМЛЕПОЛЬЗОВАТЕЛЬ ПАО «НК «РОСНЕФТЬ»
МАСШТАБ 1:10 000
СИСТЕМА КООРДИНАТ МСК-86
N
E
S
W
Линия сводки с листом 7
86:02:1001002:0022
86:02:1001002:0092
86:02:1001002:0132
86:02:1001002:0038
86:02:0806002:0193
86:02:1001002
ЭКСПЛИКАЦИЯ ПРОЕКТИРУЕМЫХ ОБЪЕКТОВ
N
Наименование
Протяженность, м
1
Продуктопровод УПГ - Товарный парк
157323
2
Вл - 6кВ
113000

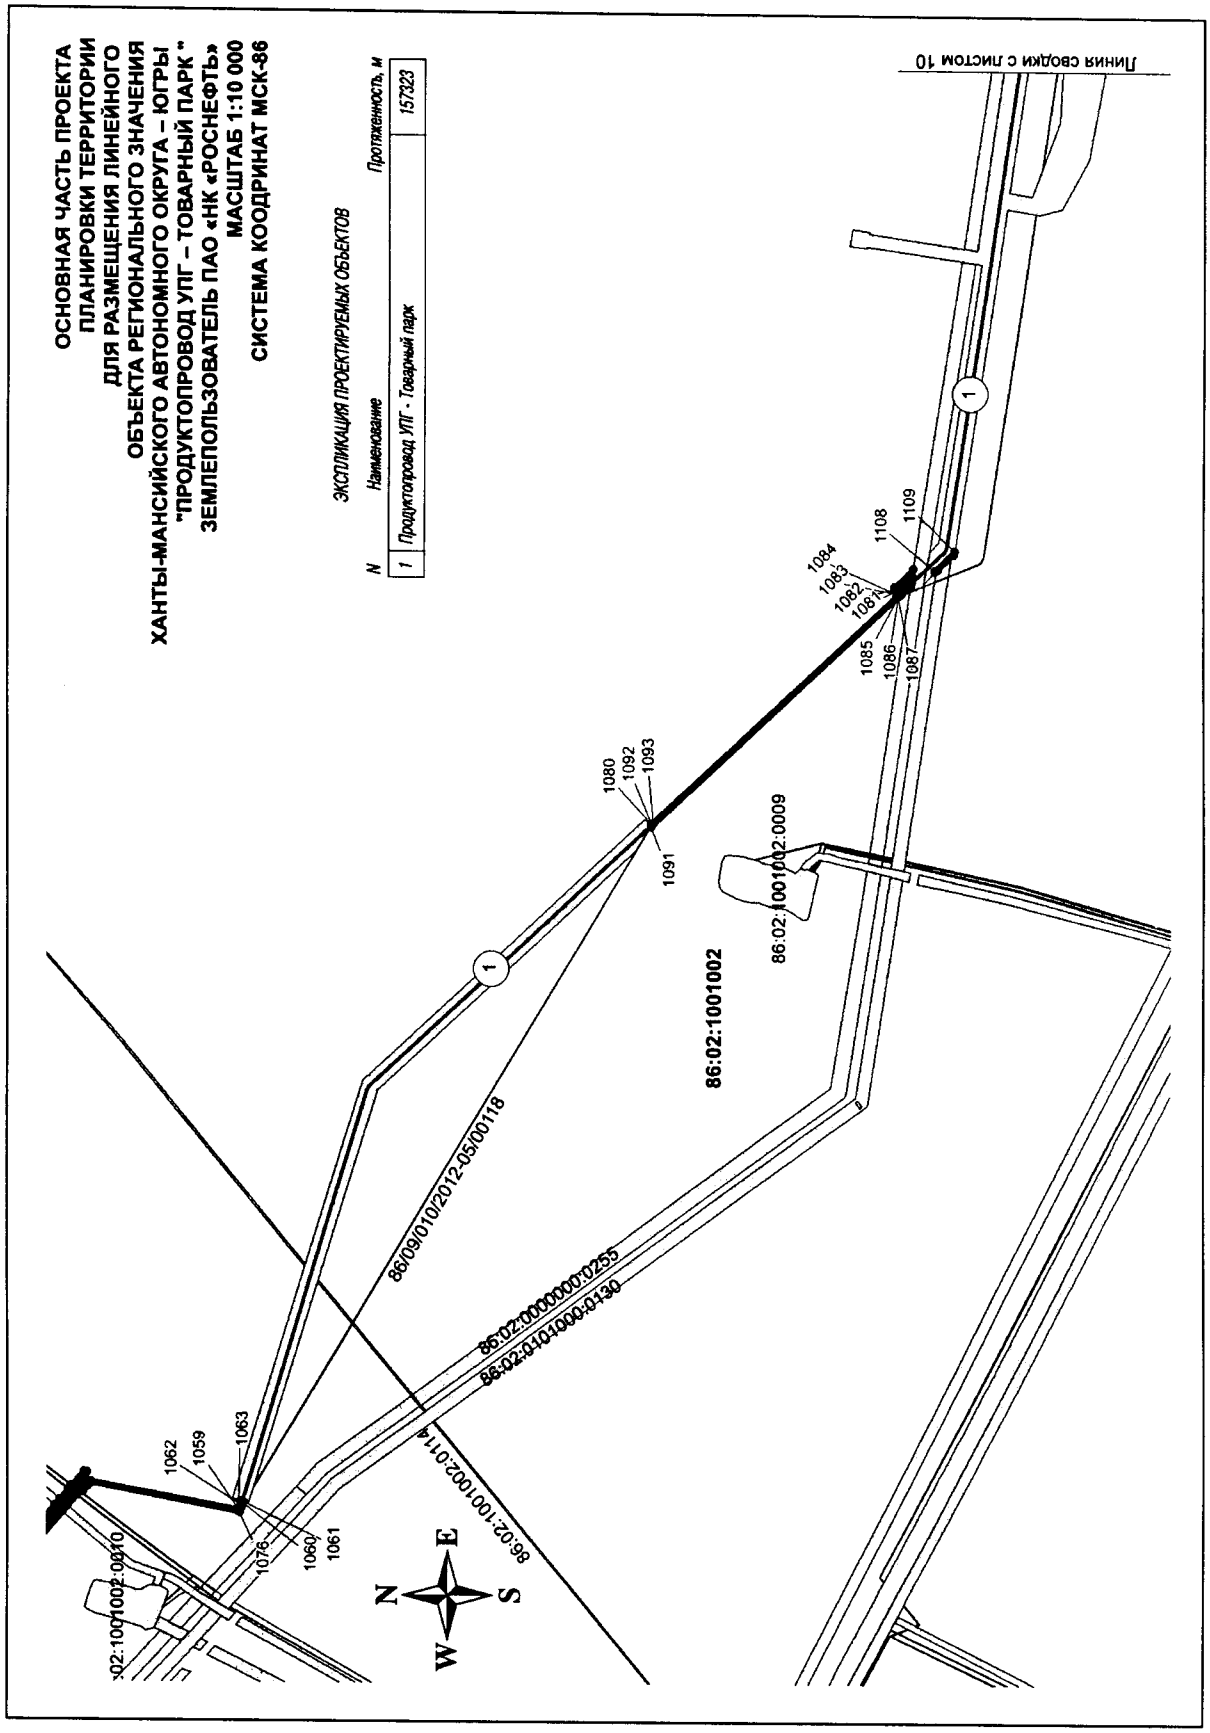
ОСНОВНАЯ ЧАСТЬ ПРОЕКТА ПЛАНИРОВКИ ТЕРРИТОРИИ ДЛЯ РАЗМЕЩЕНИЯ ЛИНЕЙНОГО ОБЪЕКТА РЕГИОНАЛЬНОГО ЗНАЧЕНИЯ ХАНТЫ-МАНСИЙСКОГО АВТОНОМНОГО ОКРУГА – ЮГРЫ "ПРОДУКТОПРОВОД УПГ – ТОВАРНЫЙ ПАРК " ЗЕМЛЕПОЛЬЗОВАТЕЛЬ ПАО «НК «РОСНЕФТЬ» МАСШТАБ 1:10 000 СИСТЕМА КООРДИНАТ МСК-86
ЭКСПЛИКАЦИЯ ПРОЕКТИРУЕМЫХ ОБЪЕКТОВ
N | Наименование | Протяженность, м
1 | Продуктопровод УПГ - Товарный парк | 157323
Линия сводки с листом 10
86:02:1001002:0009
86:02:1001002
86:02:1001002:0114
86:02:0000000:0255
86:02:0101000:0130
86/09/010/2012-05/00118
1059
1060
1061
1062
1063
1076
1080
1081
1082
1083
1084
1085
1086
1087
1091
1092
1093
1108
1109
N
S
W
E

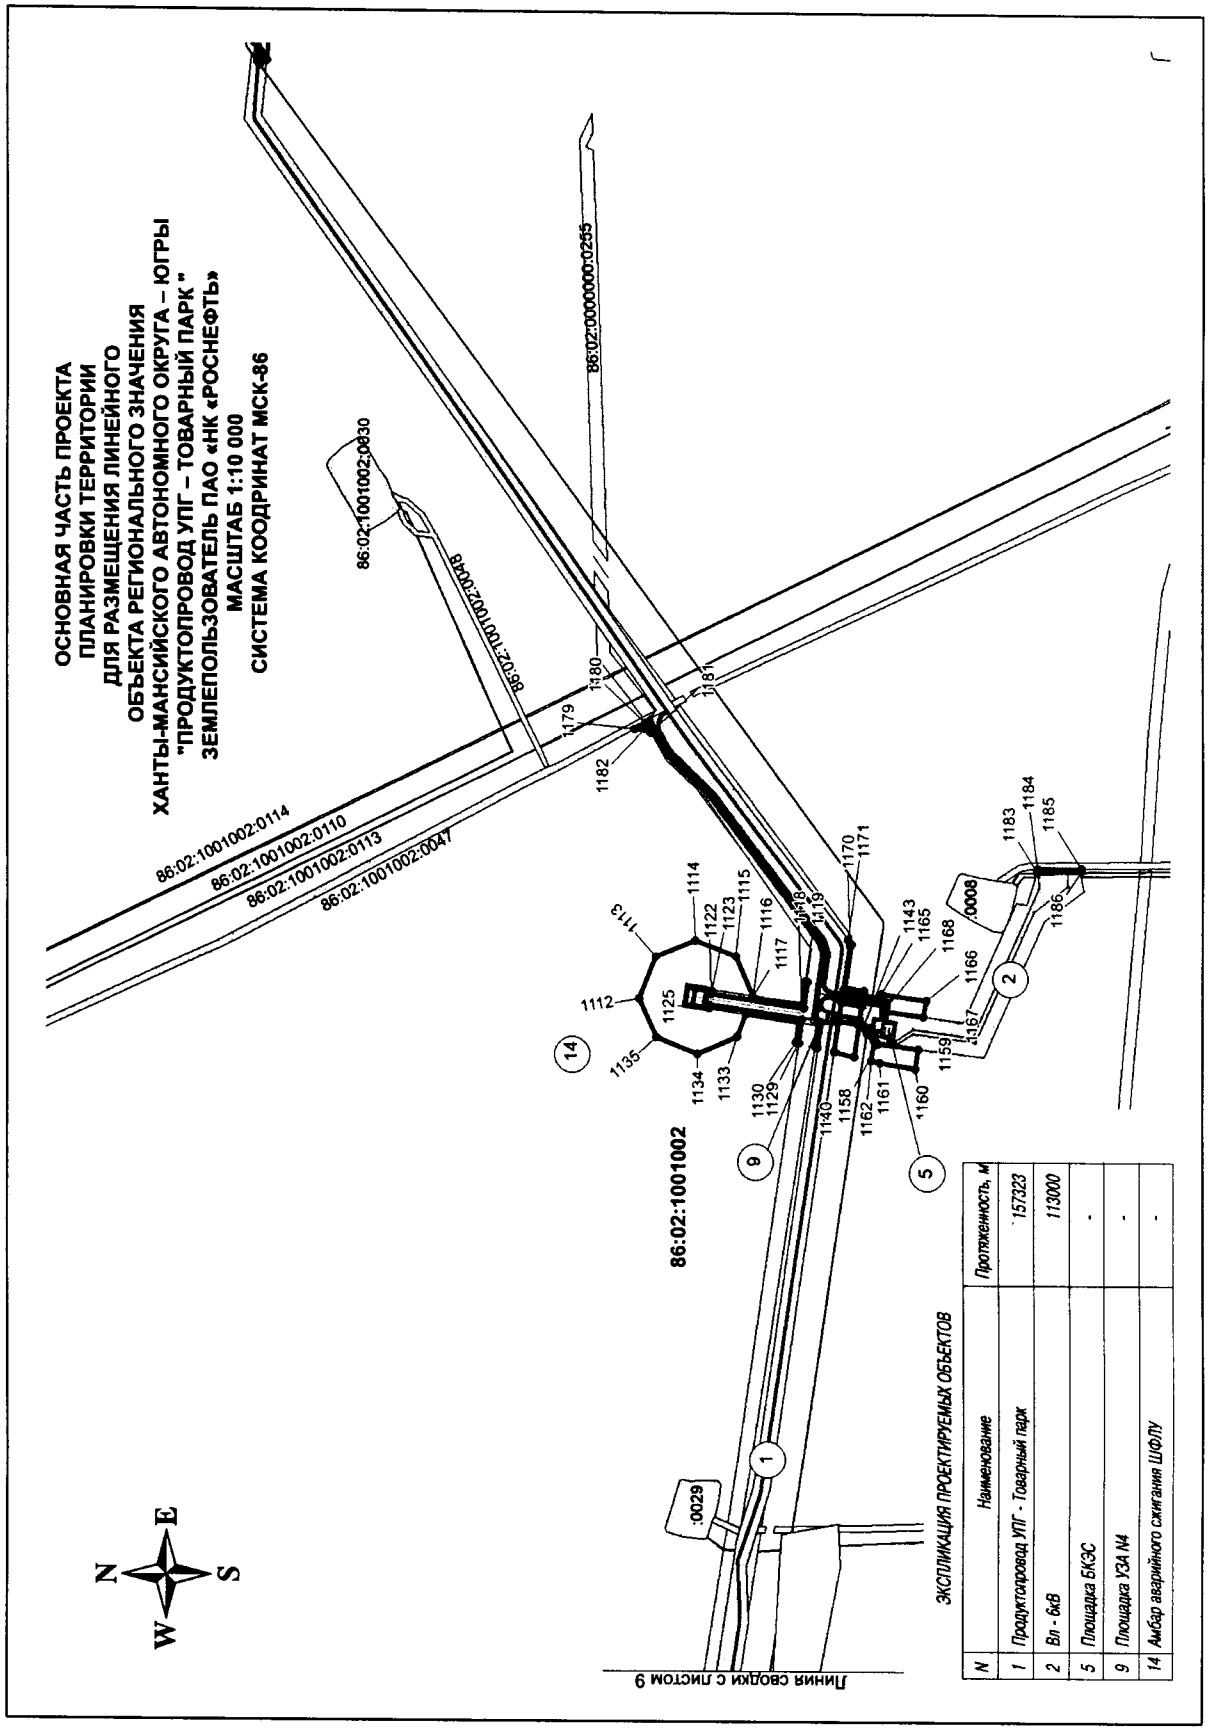
ОСНОВНАЯ ЧАСТЬ ПРОЕКТА
ПЛАНИРОВКИ ТЕРРИТОРИИ
ДЛЯ РАЗМЕЩЕНИЯ ЛИНЕЙНОГО
ОБЪЕКТА РЕГИОНАЛЬНОГО ЗНАЧЕНИЯ
ХАНТЫ-МАНСИЙСКОГО АВТОНОМНОГО ОКРУГА – ЮГРЫ
"ПРОДУКТОПРОВОД УПГ – ТОВАРНЫЙ ПАРК"
ЗЕМЛЕПОЛЬЗОВАТЕЛЬ ПАО «НК «РОСНЕФТЬ»
МАСШТАБ 1:10 000
СИСТЕМА КООРДИНАТ МСК-86
86:02:1001002:0114
86:02:1001002:0110
86:02:1001002:0113
86:02:1001002:0047
86:02:1001002:0048
86:02:1001002:0030
86:02:0000000:0255
86:02:1001002
:0029
:0008
Линия сводки с листом 9
N
S
W
E
ЭКСПЛИКАЦИЯ ПРОЕКТИРУЕМЫХ ОБЪЕКТОВ
N | Наименование | Протяженность, м
1 | Продуктопровод УПГ - Товарный парк | 157323
2 | Вл - 6кВ | 113000
5 | Площадка БКЭС | -
9 | Площадка УЗА №4 | -
14 | Амбар аварийного сжигания ШФЛУ | -

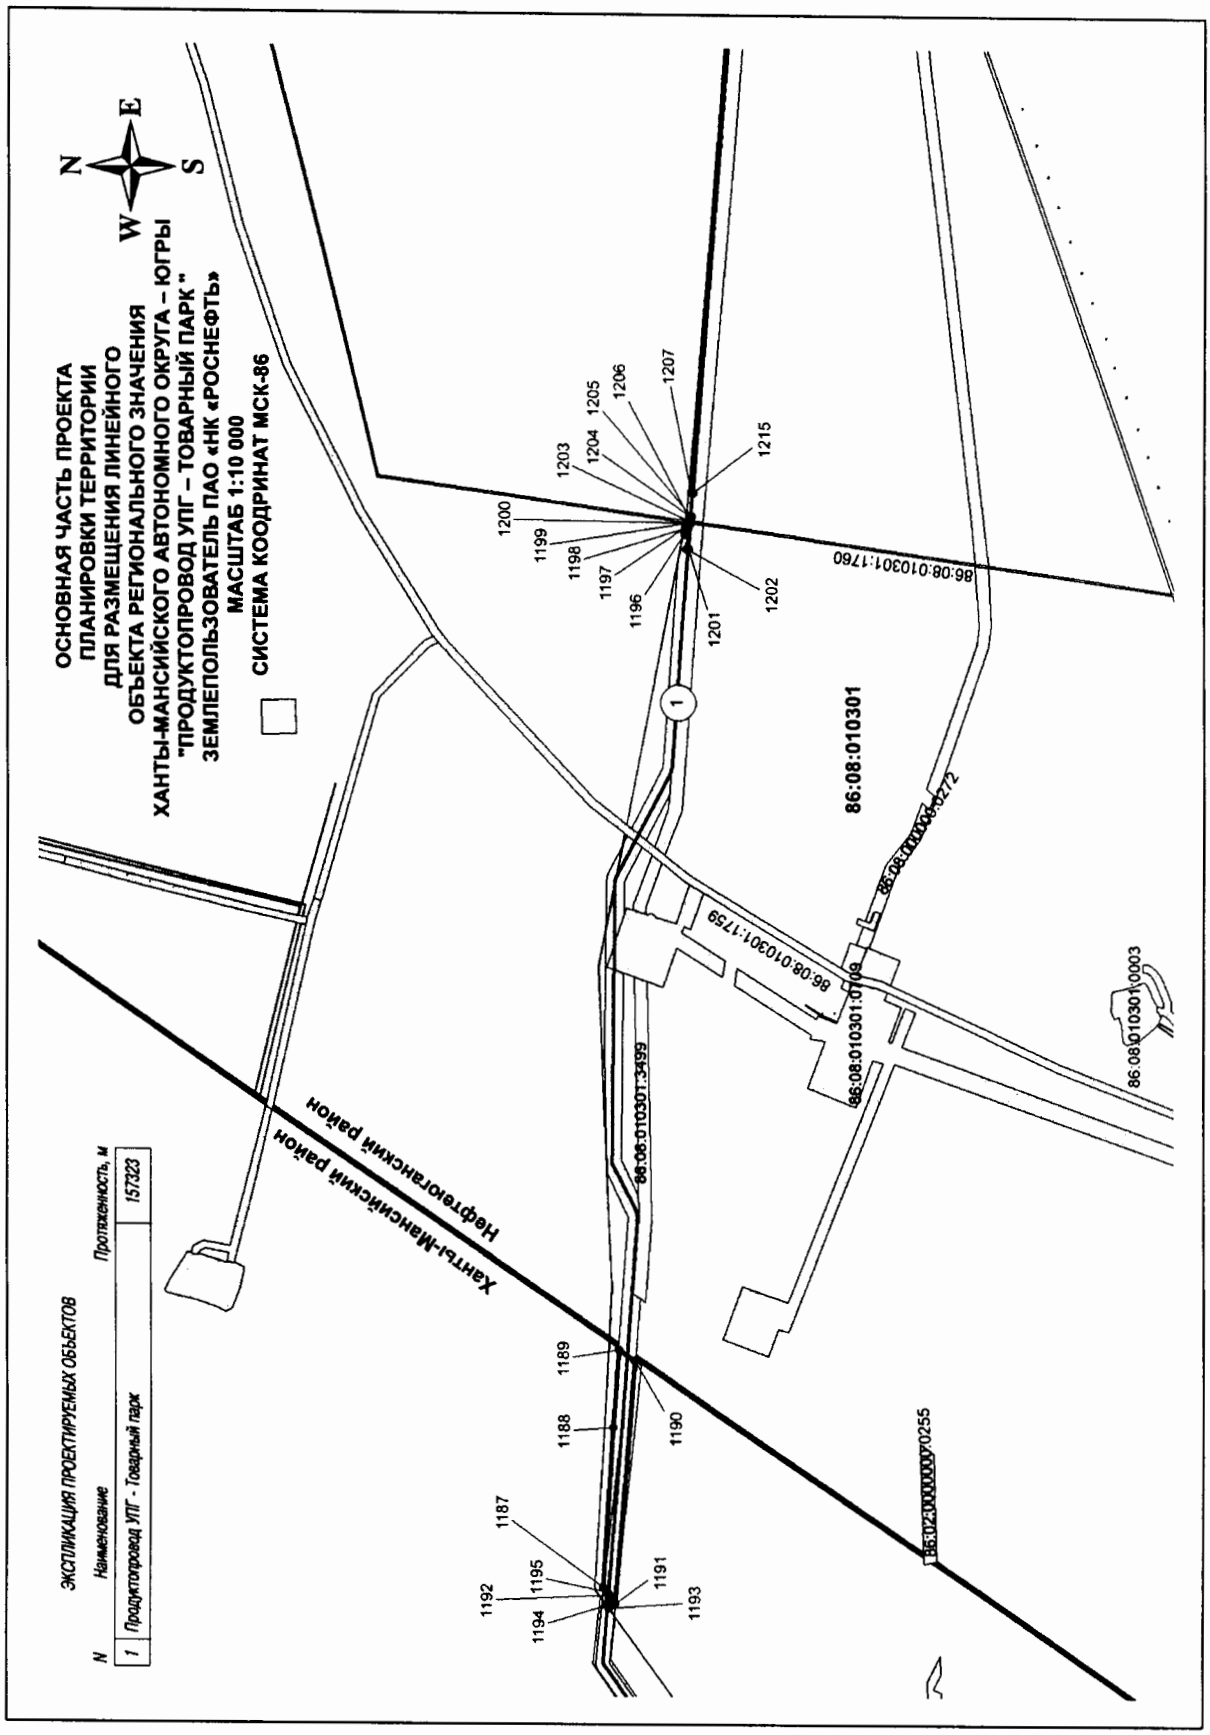
ОСНОВНАЯ ЧАСТЬ ПРОЕКТА
ПЛАНИРОВКИ ТЕРРИТОРИИ
ДЛЯ РАЗМЕЩЕНИЯ ЛИНЕЙНОГО
ОБЪЕКТА РЕГИОНАЛЬНОГО ЗНАЧЕНИЯ
ХАНТЫ-МАНСИЙСКОГО АВТОНОМНОГО ОКРУГА – ЮГРЫ
"ПРОДУКТОПРОВОД УПГ – ТОВАРНЫЙ ПАРК"
ЗЕМЛЕПОЛЬЗОВАТЕЛЬ ПАО «НК «РОСНЕФТЬ»
МАСШТАБ 1:10 000
СИСТЕМА КООРДИНАТ МСК-86
N
E
S
W
ЭКСПЛИКАЦИЯ ПРОЕКТИРУЕМЫХ ОБЪЕКТОВ
N
Наименование
Протяженность, м
1
Продуктопровод УПГ - Товарный парк
157323
Ханты-Мансийский район
Нефтеюганский район
86:08:010301
86:08:010301:1760
86:08:010301:1759
86:08:010301:3499
86:08:010301:0709
86:08:010301:0272
86:08:010301:0003
86:02:0000000:0255
1
1187
1188
1189
1190
1191
1192
1193
1194
1195
1196
1197
1198
1199
1200
1201
1202
1203
1204
1205
1206
1207
1215


ОСНОВНАЯ ЧАСТЬ ПРОЕКТА ПЛАНИРОВКИ ТЕРРИТОРИИ ДЛЯ РАЗМЕЩЕНИЯ ЛИНЕЙНОГО ОБЪЕКТА РЕГИОНАЛЬНОГО ЗНАЧЕНИЯ ХАНТЫ-МАНСИЙСКОГО АВТОНОМНОГО ОКРУГА – ЮГРЫ "ПРОДУКТОПРОВОД УПГ – ТОВАРНЫЙ ПАРК " ЗЕМЛЕПОЛЬЗОВАТЕЛЬ ПАО «НК «РОСНЕФТЬ» МАСШТАБ 1:10 000 СИСТЕМА КООДРИНАТ МСК-86

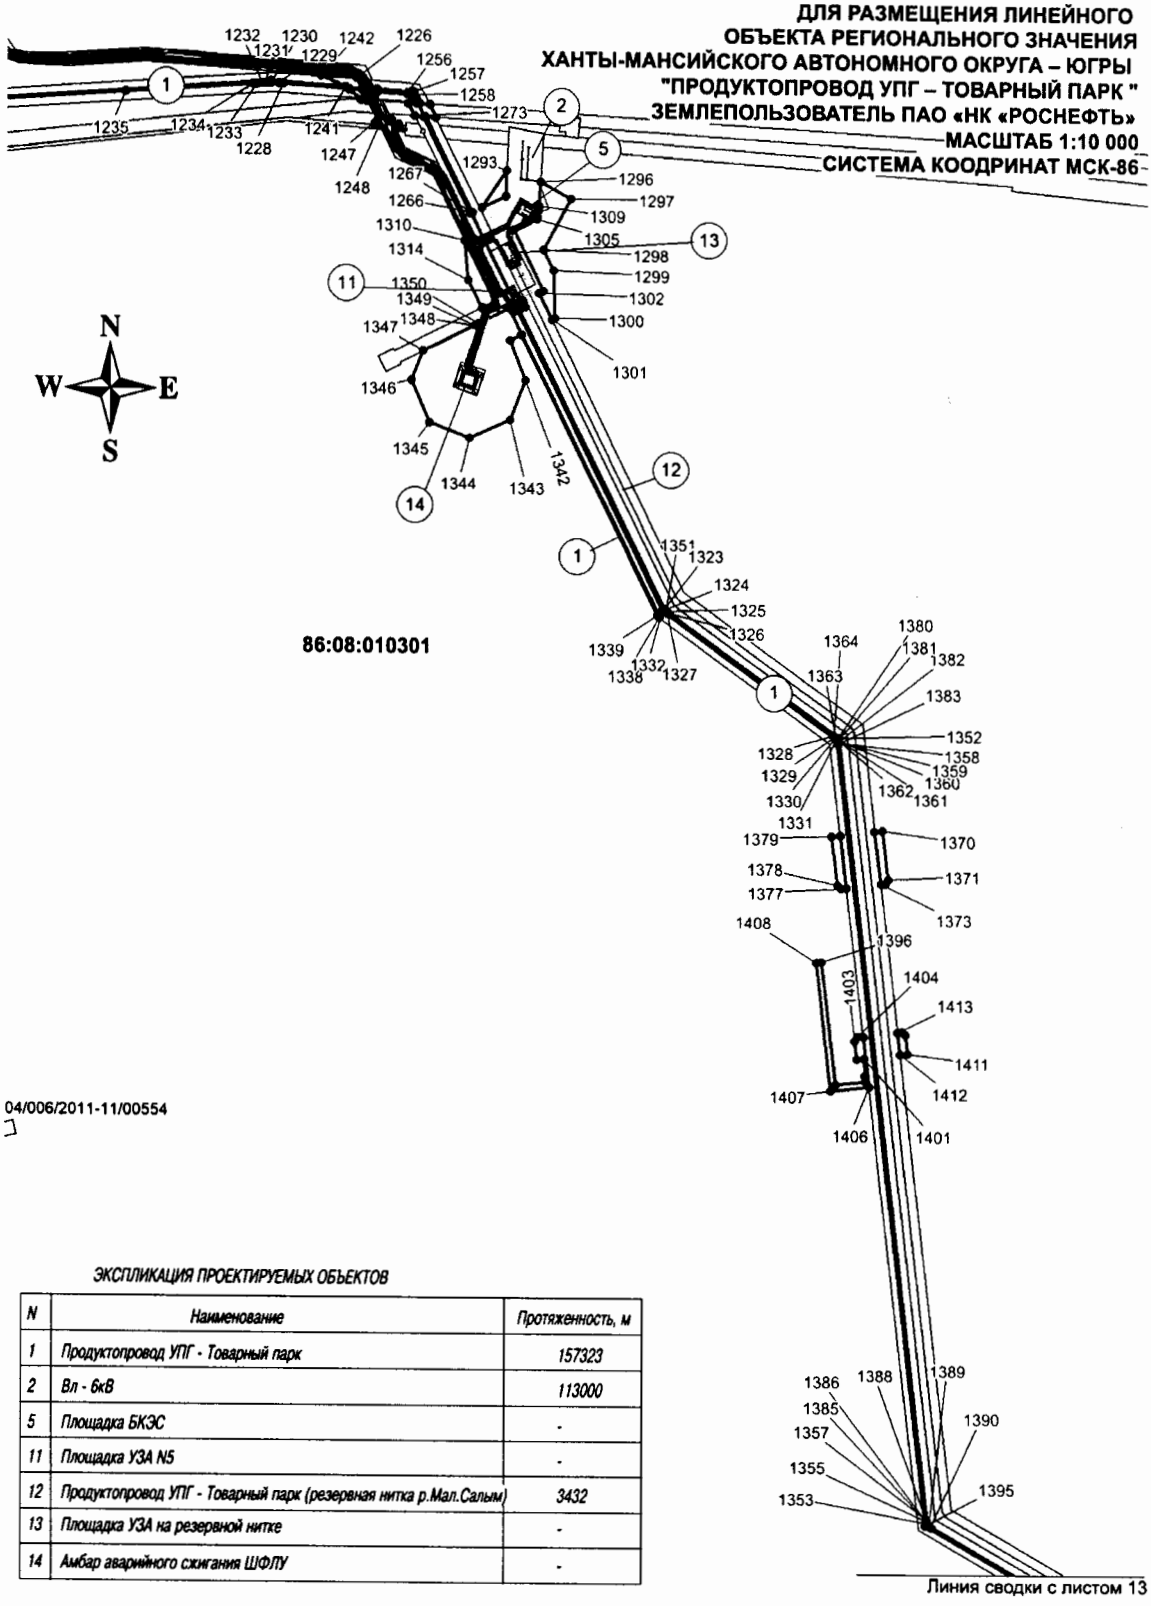


04/006/2011-11/00554

ЭКСПЛИКАЦИЯ ПРОЕКТИРУЕМЫХ ОБЪЕКТОВ

N	*Наименование*	*Протяженность, м*
1	*Продуктопровод УПГ - Товарный парк*	*157323*
2	*Вл - 6кВ*	*113000*
5	*Площадка БКЭС*	-
11	*Площадка УЗА N5*	-
12	*Продуктопровод УПГ - Товарный парк (резервная нитка р.Мал.Салым)*	*3432*
13	*Площадка УЗА на резервной нитке*	-
14	*Амбар аварийного сжигания ШФЛУ*	-

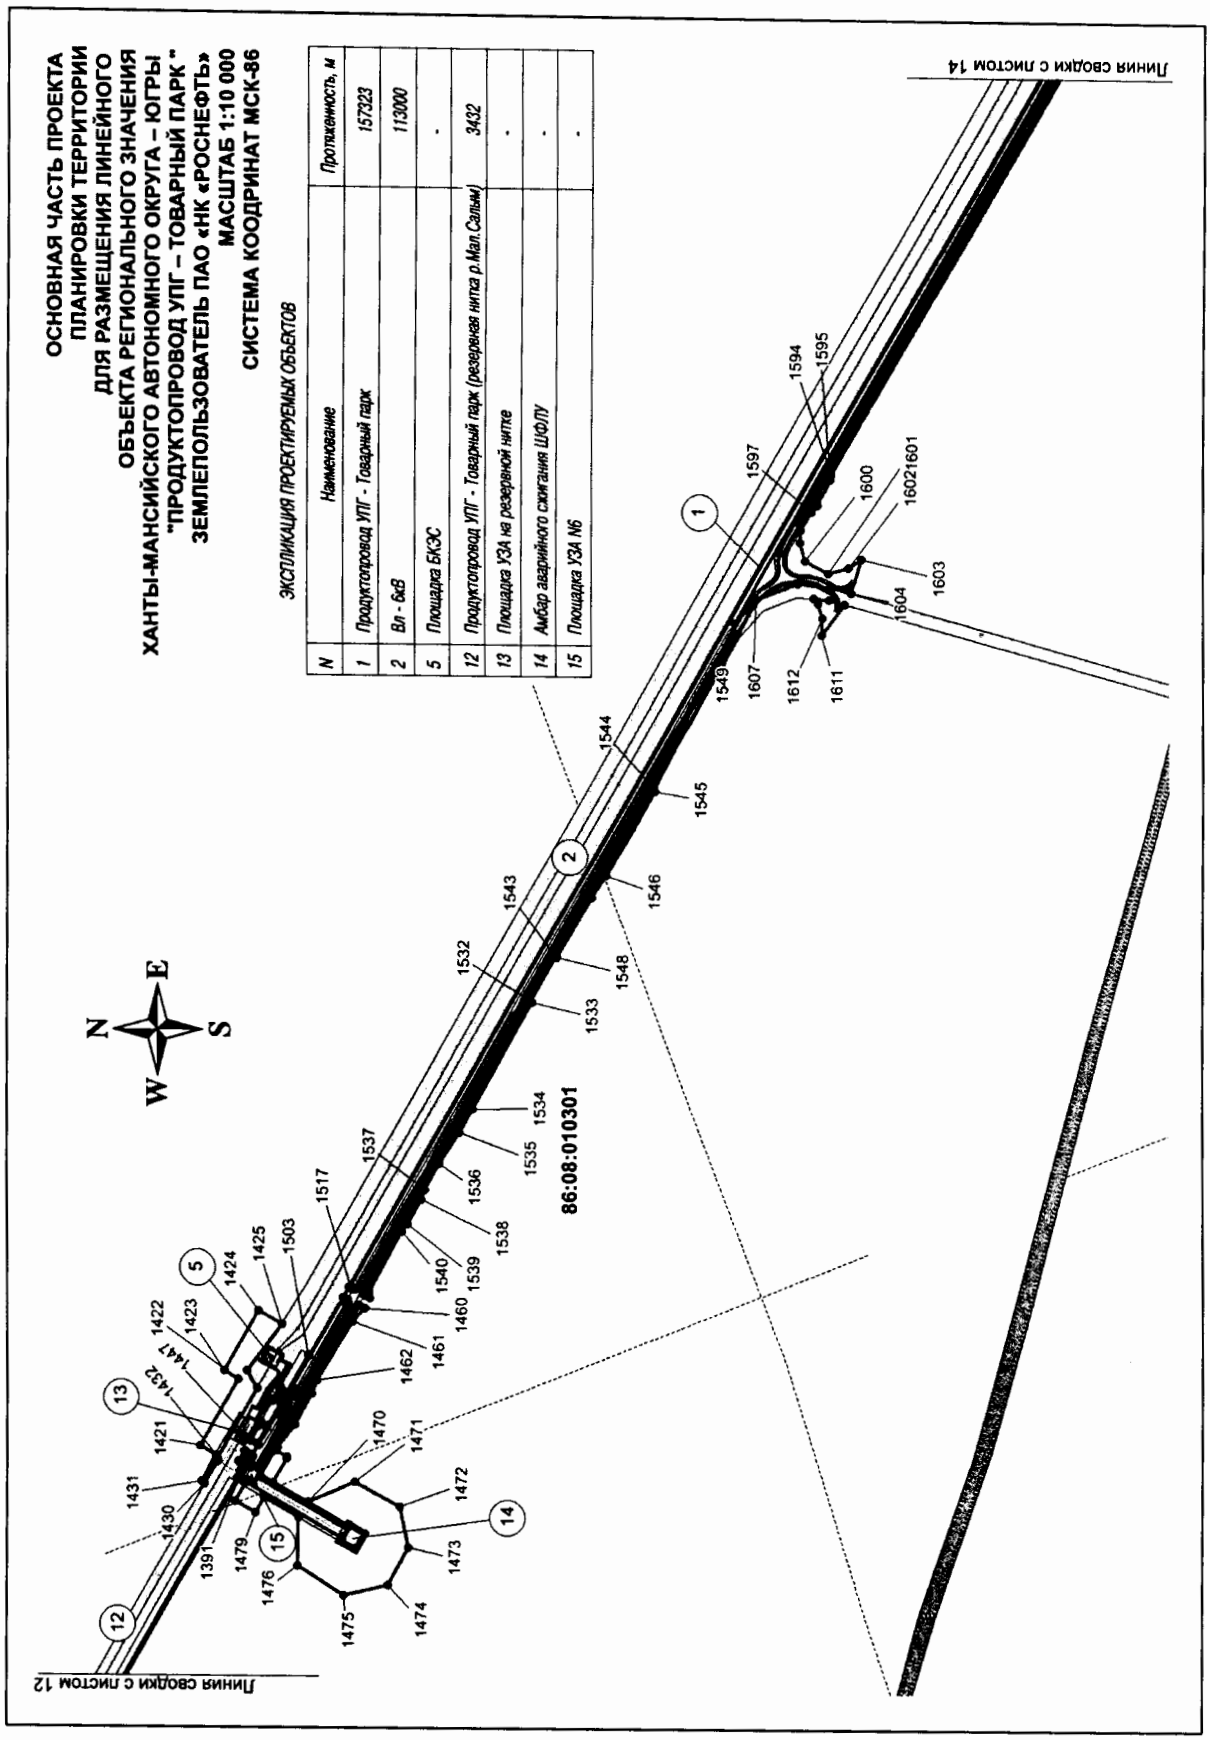

ОСНОВНАЯ ЧАСТЬ ПРОЕКТА
ПЛАНИРОВКИ ТЕРРИТОРИИ
ДЛЯ РАЗМЕЩЕНИЯ ЛИНЕЙНОГО
ОБЪЕКТА РЕГИОНАЛЬНОГО ЗНАЧЕНИЯ
ХАНТЫ-МАНСИЙСКОГО АВТОНОМНОГО ОКРУГА – ЮГРЫ
"ПРОДУКТОПРОВОД УПГ – ТОВАРНЫЙ ПАРК "
ЗЕМЛЕПОЛЬЗОВАТЕЛЬ ПАО «НК «РОСНЕФТЬ»
МАСШТАБ 1:10 000
СИСТЕМА КООРДИНАТ МСК-86
ЭКСПЛИКАЦИЯ ПРОЕКТИРУЕМЫХ ОБЪЕКТОВ
N | Наименование | Протяженность, м
1 | Продуктопровод УПГ - Товарный парк | 157323
2 | Вл - 6кВ | 113000
5 | Площадка БКЭС | -
12 | Продуктопровод УПГ - Товарный парк (резервная нитка р.Мал.Салым) | 3432
13 | Площадка УЗА на резервной нитке | -
14 | Амбар аварийного сжигания ШФЛУ | -
15 | Площадка УЗА №6 | -
Линия сводки с листом 12
Линия сводки с листом 14
86:08:010301
N
S
W
E

ОСНОВНАЯ ЧАСТЬ ПРОЕКТА ПЛАНИРОВКИ ТЕРРИТОРИИ ДЛЯ РАЗМЕЩЕНИЯ ЛИНЕЙНОГО ОБЪЕКТА РЕГИОНАЛЬНОГО ЗНАЧЕНИЯ ХАНТЫ-МАНСИЙСКОГО АВТОНОМНОГО ОКРУГА – ЮГРЫ "ПРОДУКТОПРОВОД УПГ – ТОВАРНЫЙ ПАРК " ЗЕМЛЕПОЛЬЗОВАТЕЛЬ ПАО «НК «РОСНЕФТЬ» МАСШТАБ 1:10 000 СИСТЕМА КООДРИНАТ МСК-86

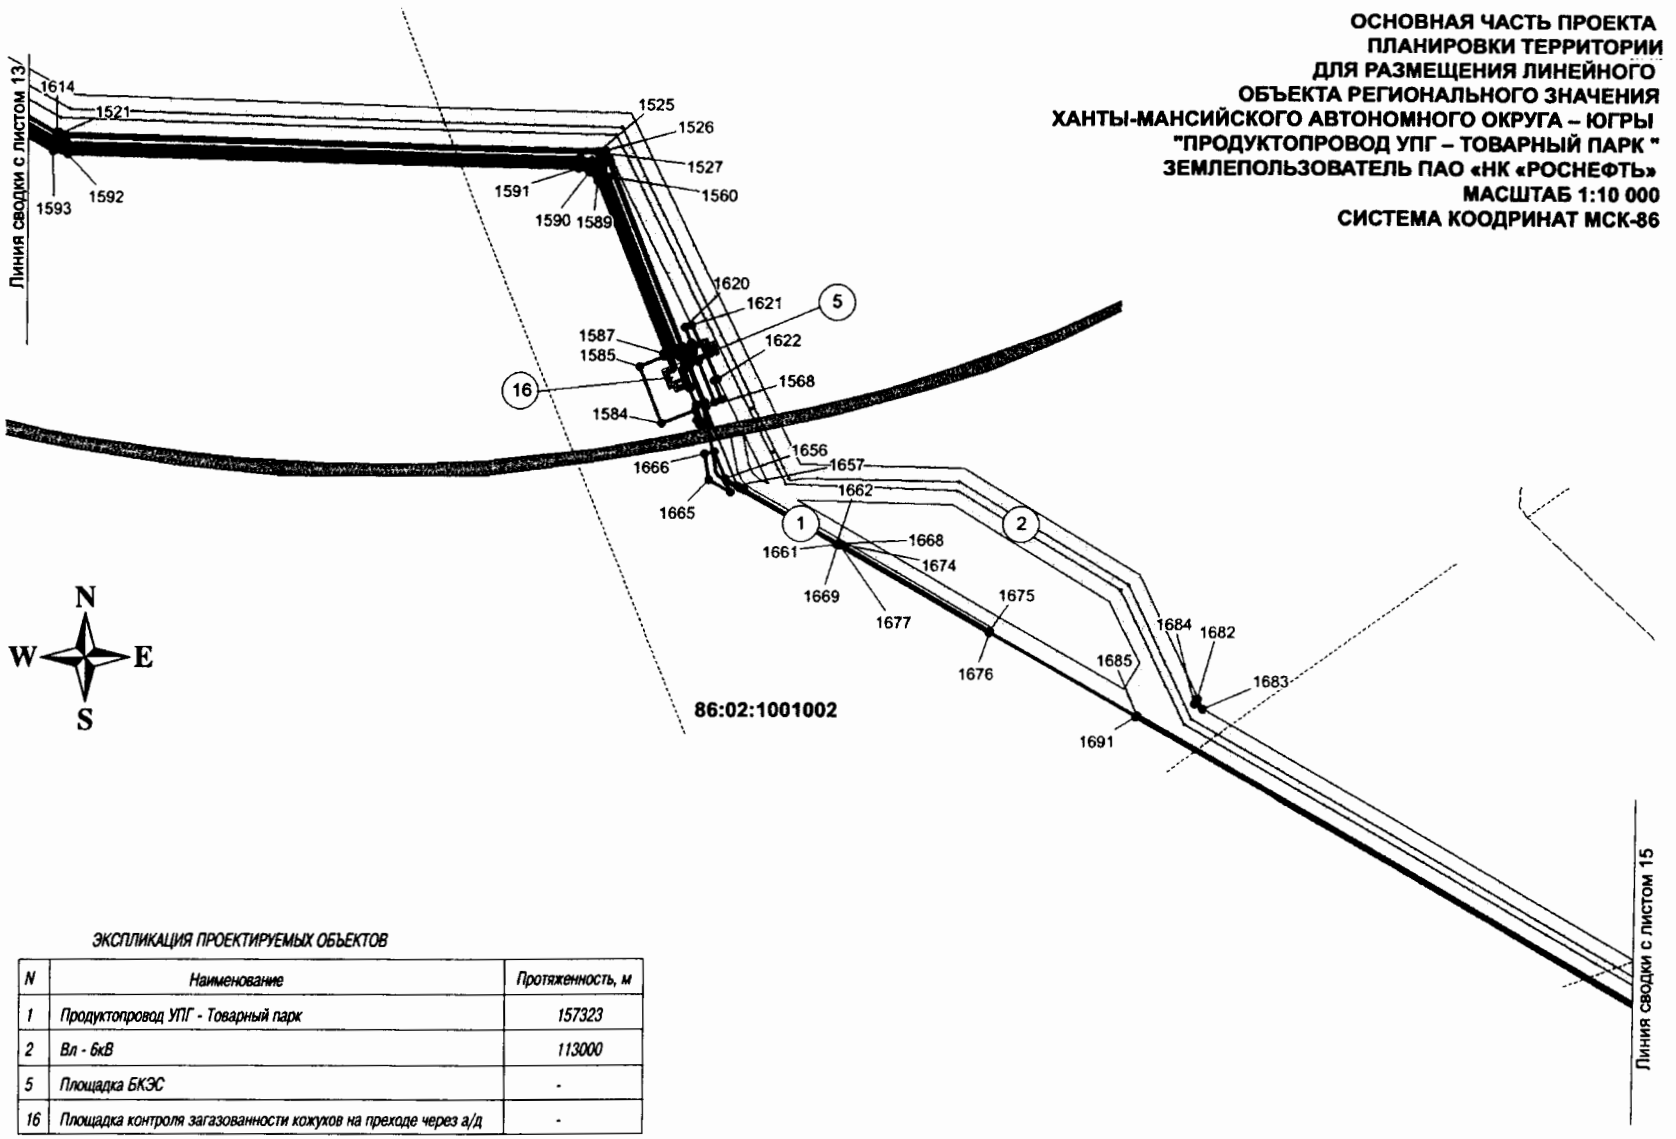


ЭКСПЛИКАЦИЯ ПРОЕКТИРУЕМЫХ ОБЪЕКТОВ

N	*Наименование*	*Протяженность, м*
1	*Продуктопровод УПГ - Товарный парк*	*157323*
2	*Вл - 6кВ*	*113000*
5	*Площадка БКЭС*	-
16	*Площадка контроля загазованности кожухов на преходе через а/д*	-

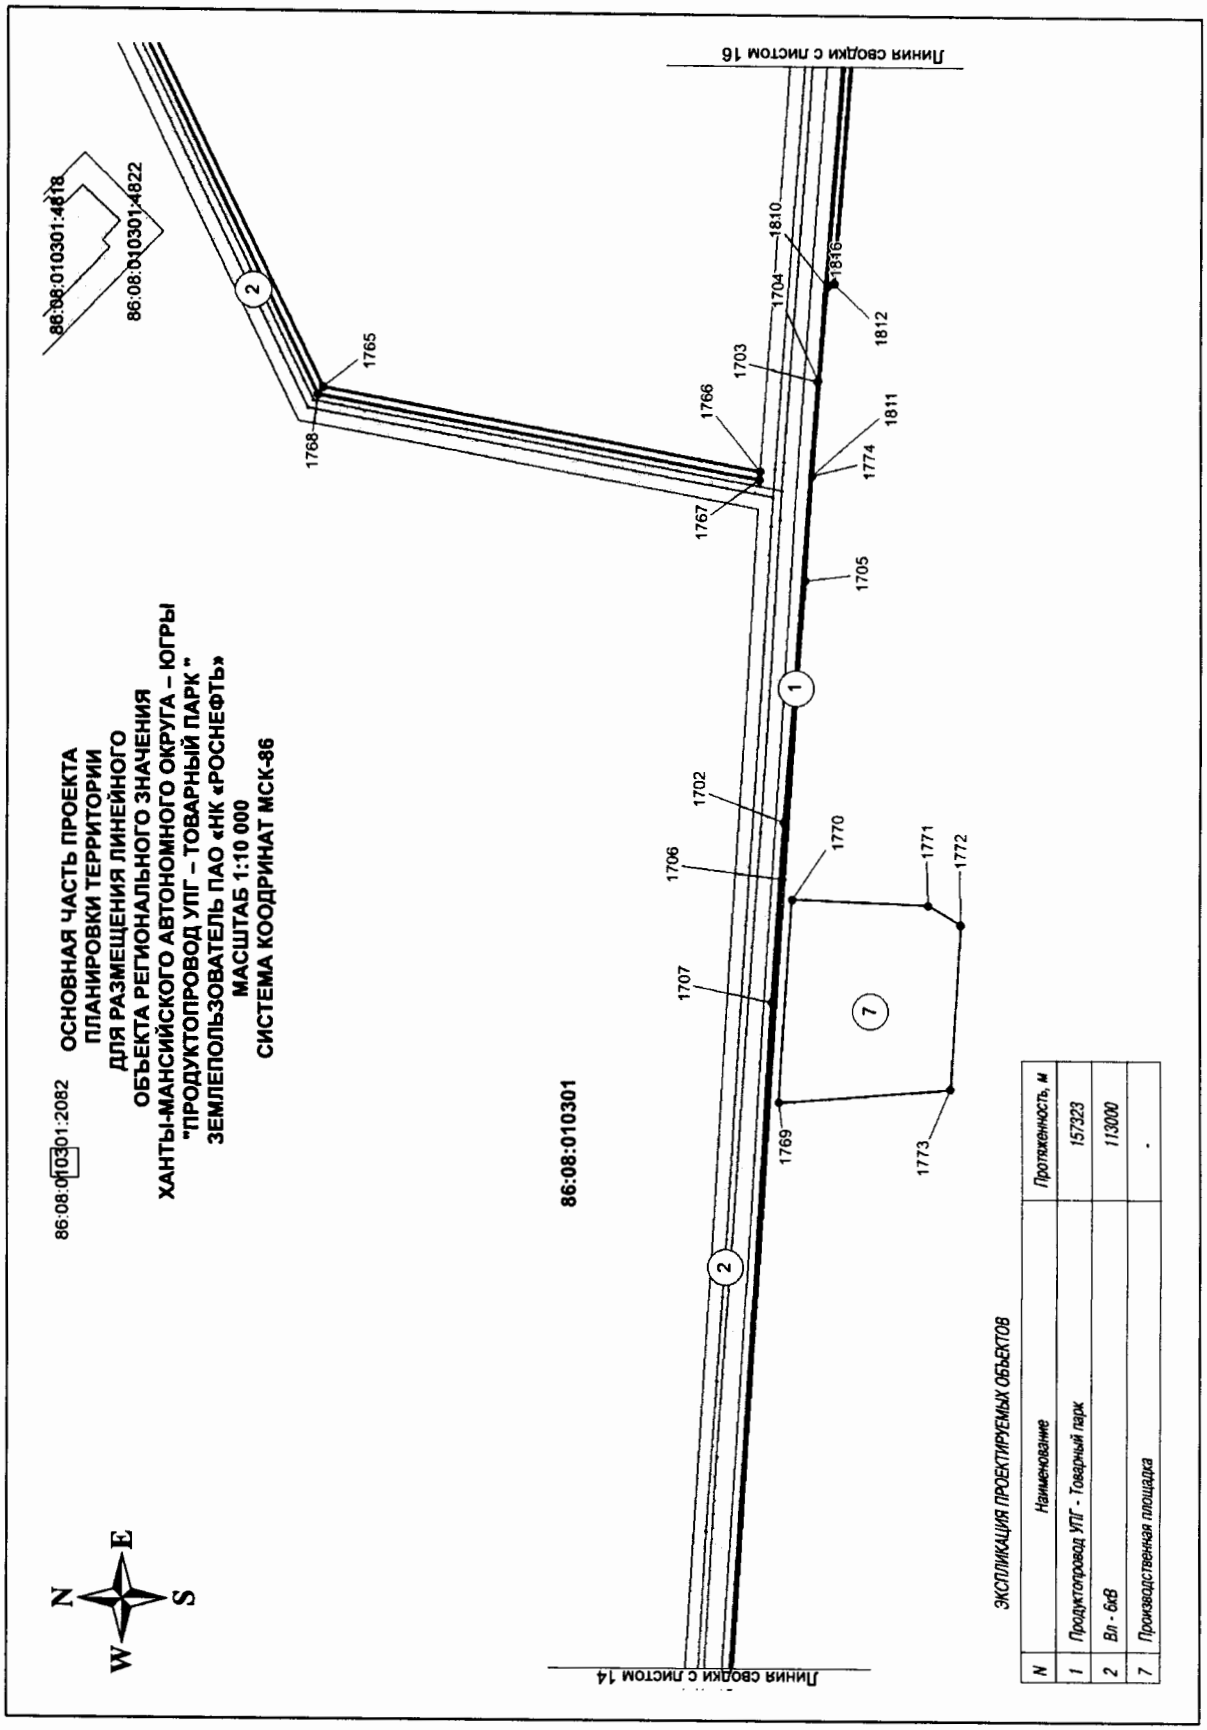
ОСНОВНАЯ ЧАСТЬ ПРОЕКТА
ПЛАНИРОВКИ ТЕРРИТОРИИ
ДЛЯ РАЗМЕЩЕНИЯ ЛИНЕЙНОГО
ОБЪЕКТА РЕГИОНАЛЬНОГО ЗНАЧЕНИЯ
ХАНТЫ-МАНСИЙСКОГО АВТОНОМНОГО ОКРУГА – ЮГРЫ
"ПРОДУКТОПРОВОД УПГ – ТОВАРНЫЙ ПАРК"
ЗЕМЛЕПОЛЬЗОВАТЕЛЬ ПАО «НК «РОСНЕФТЬ»
МАСШТАБ 1:10 000
СИСТЕМА КООРДИНАТ МСК-86
86:08:010301:2082
86:08:010301
86:08:010301:4818
86:08:010301:4822
Линия сводки с листом 14
Линия сводки с листом 16
N
E
S
W
ЭКСПЛИКАЦИЯ ПРОЕКТИРУЕМЫХ ОБЪЕКТОВ
N | Наименование | Протяженность, м
1 | Продуктопровод УПГ - Товарный парк | 157323
2 | Вл - 6кВ | 113000
7 | Производственная площадка | -


ОСНОВНАЯ ЧАСТЬ ПРОЕКТА ПЛАНИРОВКИ ТЕРРИТОРИИ ДЛЯ РАЗМЕЩЕНИЯ ЛИНЕЙНОГО ОБЪЕКТА РЕГИОНАЛЬНОГО ЗНАЧЕНИЯ ХАНТЫ-МАНСИЙСКОГО АВТОНОМНОГО ОКРУГА – ЮГРЫ "ПРОДУКТОПРОВОД УПГ – ТОВАРНЫЙ ПАРК " ЗЕМЛЕПОЛЬЗОВАТЕЛЬ ПАО «НК «РОСНЕФТЬ» МАСШТАБ 1:10 000 СИСТЕМА КООДРИНАТ МСК-86

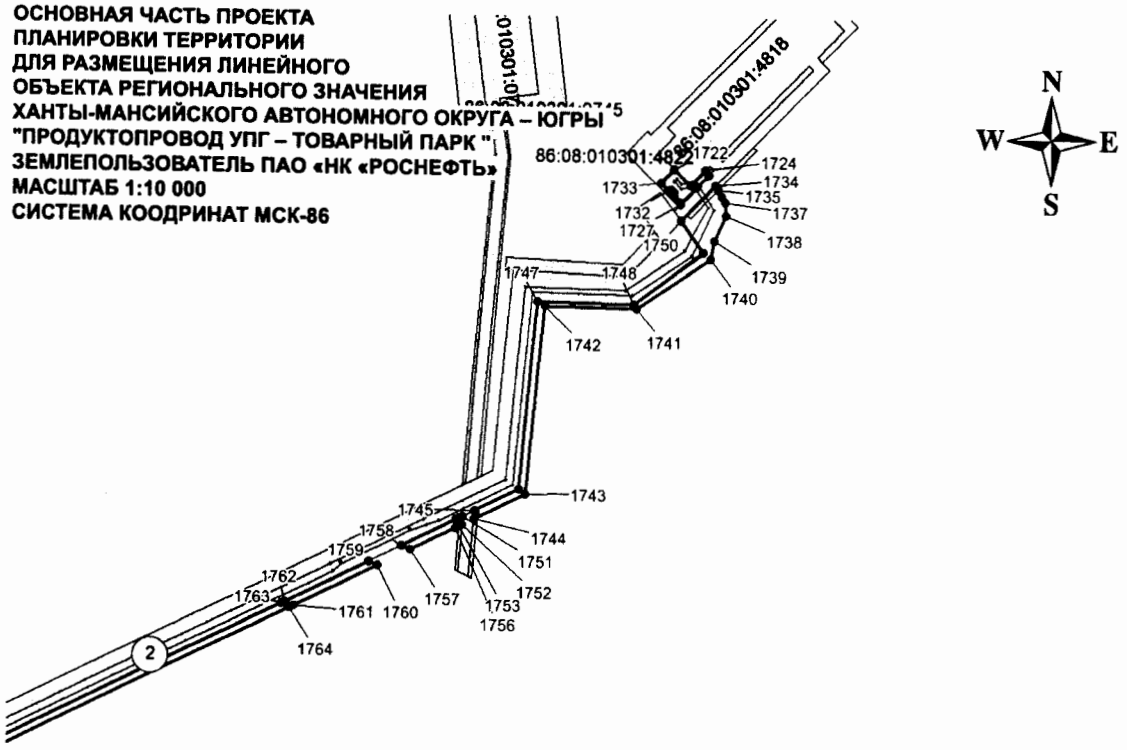



86:08:010301


ЭКСПЛИКАЦИЯ ПРОЕКТИРУЕМЫХ ОБЪЕКТОВ


N	*Наименование*	*Протяженность, м*
1	*Продуктопровод УПГ - Товарный парк*	*157323*
2	*Вл - 6кВ*	*113000*
5	*Площадка БКЭС*	-
14	*Амбар аварийного сжигания ШФЛУ*	-
17	*Площадка УЗА N7*	-

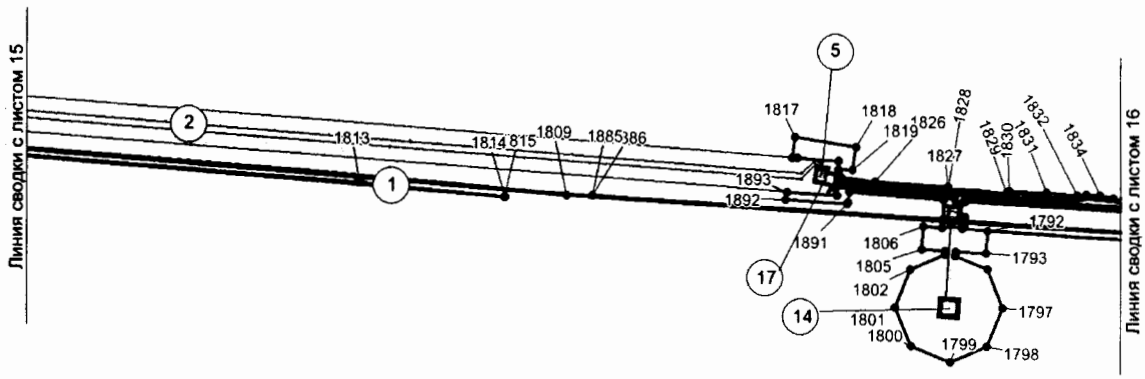


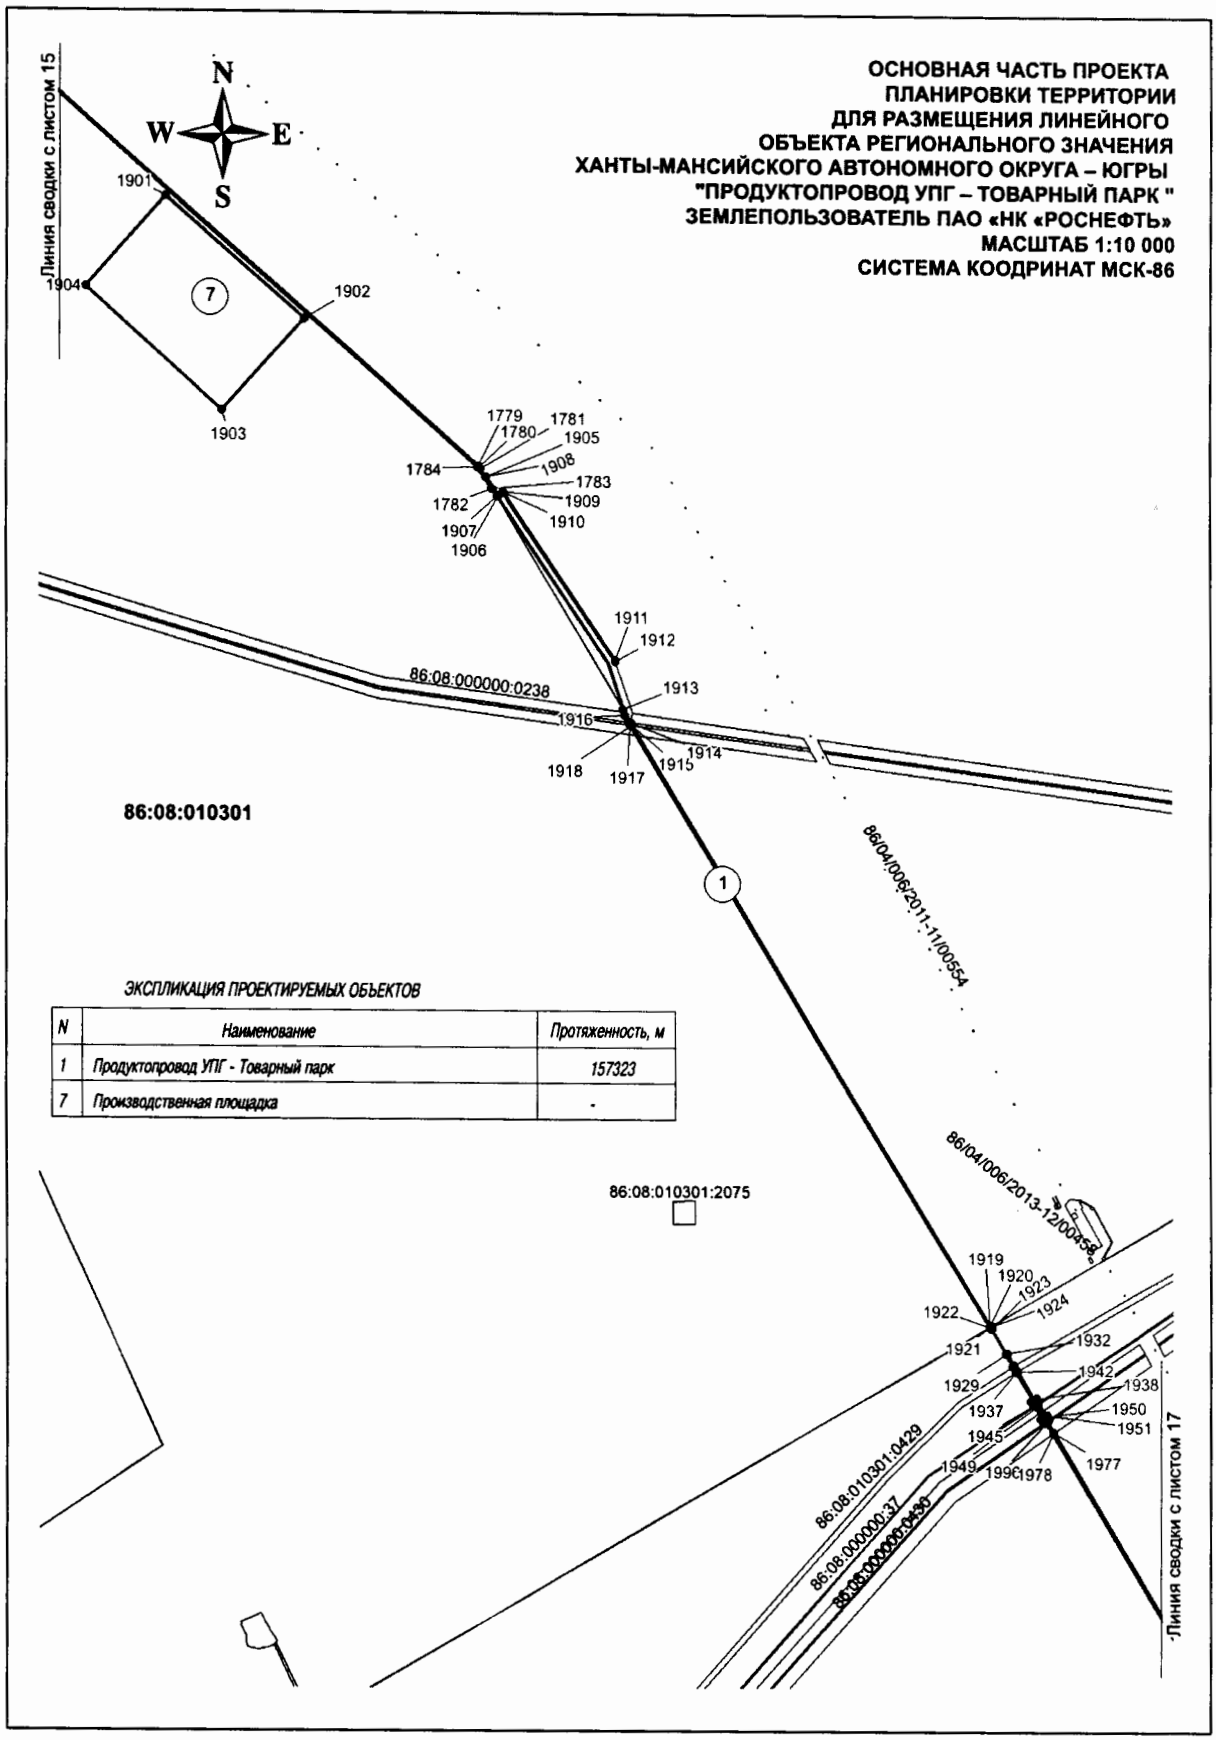

ОСНОВНАЯ ЧАСТЬ ПРОЕКТА
ПЛАНИРОВКИ ТЕРРИТОРИИ
ДЛЯ РАЗМЕЩЕНИЯ ЛИНЕЙНОГО
ОБЪЕКТА РЕГИОНАЛЬНОГО ЗНАЧЕНИЯ
ХАНТЫ-МАНСИЙСКОГО АВТОНОМНОГО ОКРУГА – ЮГРЫ
"ПРОДУКТОПРОВОД УПГ – ТОВАРНЫЙ ПАРК "
ЗЕМЛЕПОЛЬЗОВАТЕЛЬ ПАО «НК «РОСНЕФТЬ»
МАСШТАБ 1:10 000
СИСТЕМА КООДРИНАТ МСК-86
N
W
E
S
Линия сводки с листом 15
1901
1902
1903
1904
7
1779
1780
1781
1905
1908
1784
1783
1909
1782
1910
1907
1906
1911
1912
86:08:000000:0238
1913
1916
1914
1915
1918
1917
86:08:010301
1
86/04/006/2011-11/00554
ЭКСПЛИКАЦИЯ ПРОЕКТИРУЕМЫХ ОБЪЕКТОВ
N
Наименование
Протяженность, м
1
Продуктопровод УПГ - Товарный парк
157323
7
Производственная площадка
-
86:08:010301:2075
86/04/006/2013-12/00458
1919
1920
1923
1924
1922
1921
1932
1942
1938
1929
1937
1950
1951
1945
1977
1949
1996
1978
86:08:010301:0429
86:08:000000:37
86:08:000000:0450
Линия сводки с листом 17

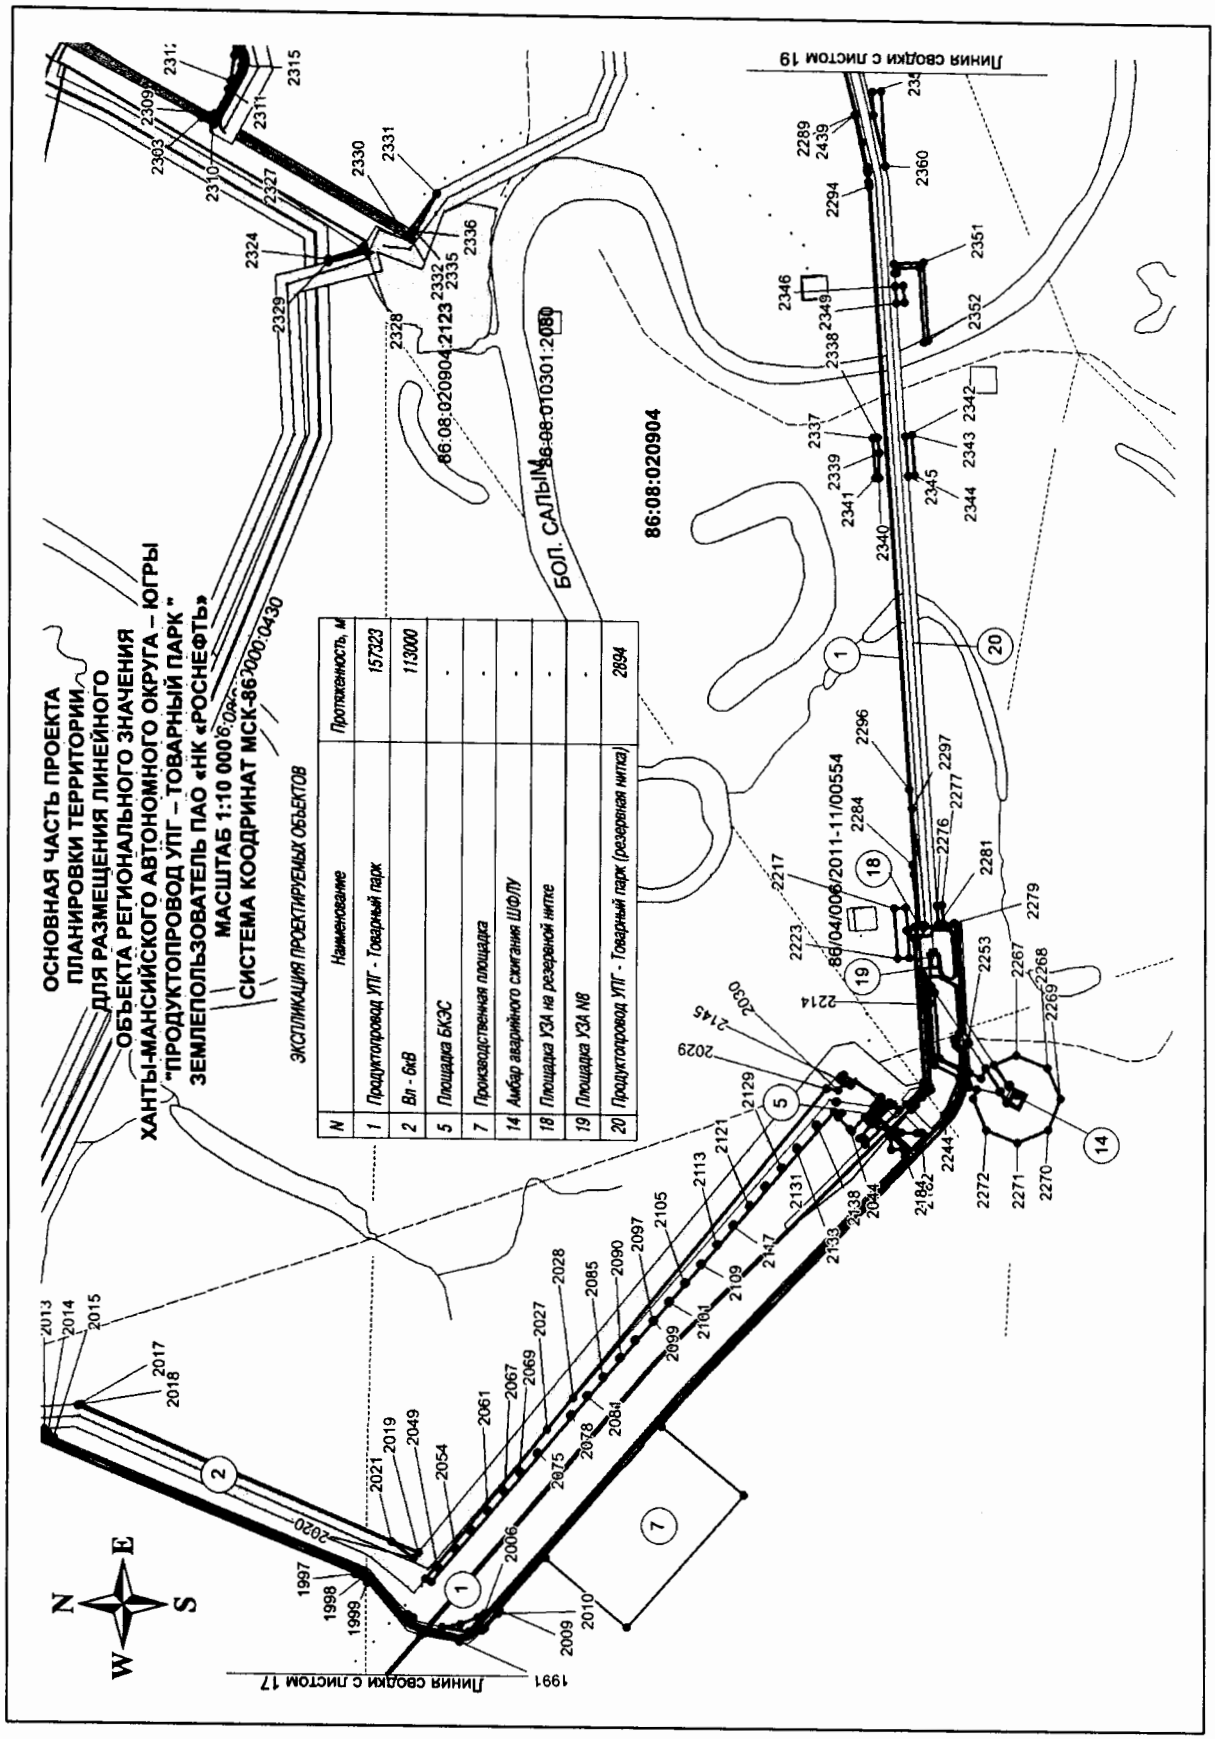
ОСНОВНАЯ ЧАСТЬ ПРОЕКТА
ПЛАНИРОВКИ ТЕРРИТОРИИ
ДЛЯ РАЗМЕЩЕНИЯ ЛИНЕЙНОГО
ОБЪЕКТА РЕГИОНАЛЬНОГО ЗНАЧЕНИЯ
ХАНТЫ-МАНСИЙСКОГО АВТОНОМНОГО ОКРУГА – ЮГРЫ
"ПРОДУКТОПРОВОД УПГ – ТОВАРНЫЙ ПАРК"
ЗЕМЛЕПОЛЬЗОВАТЕЛЬ ПАО «НК «РОСНЕФТЬ»
МАСШТАБ 1:10 000
СИСТЕМА КООРДИНАТ МСК-86 2000.0430
ЭКСПЛИКАЦИЯ ПРОЕКТИРУЕМЫХ ОБЪЕКТОВ
N | Наименование | Протяженность, м
1 | Продуктопровод УПГ - Товарный парк | 157323
2 | Вл - 6кВ | 113000
5 | Площадка БКЭС | -
7 | Производственная площадка | -
14 | Амбар аварийного сжигания ШФЛУ | -
18 | Площадка УЗА на резервной нитке | -
19 | Площадка УЗА №8 | -
20 | Продуктопровод УПГ - Товарный парк (резервная нитка) | 2694
БОЛ. САЛЫМ
86:08:020904
86:08:010301:2080
86/04/006/2011-11/00554
Линия сводки с листом 17
Линия сводки с листом 19
N
E
S
W

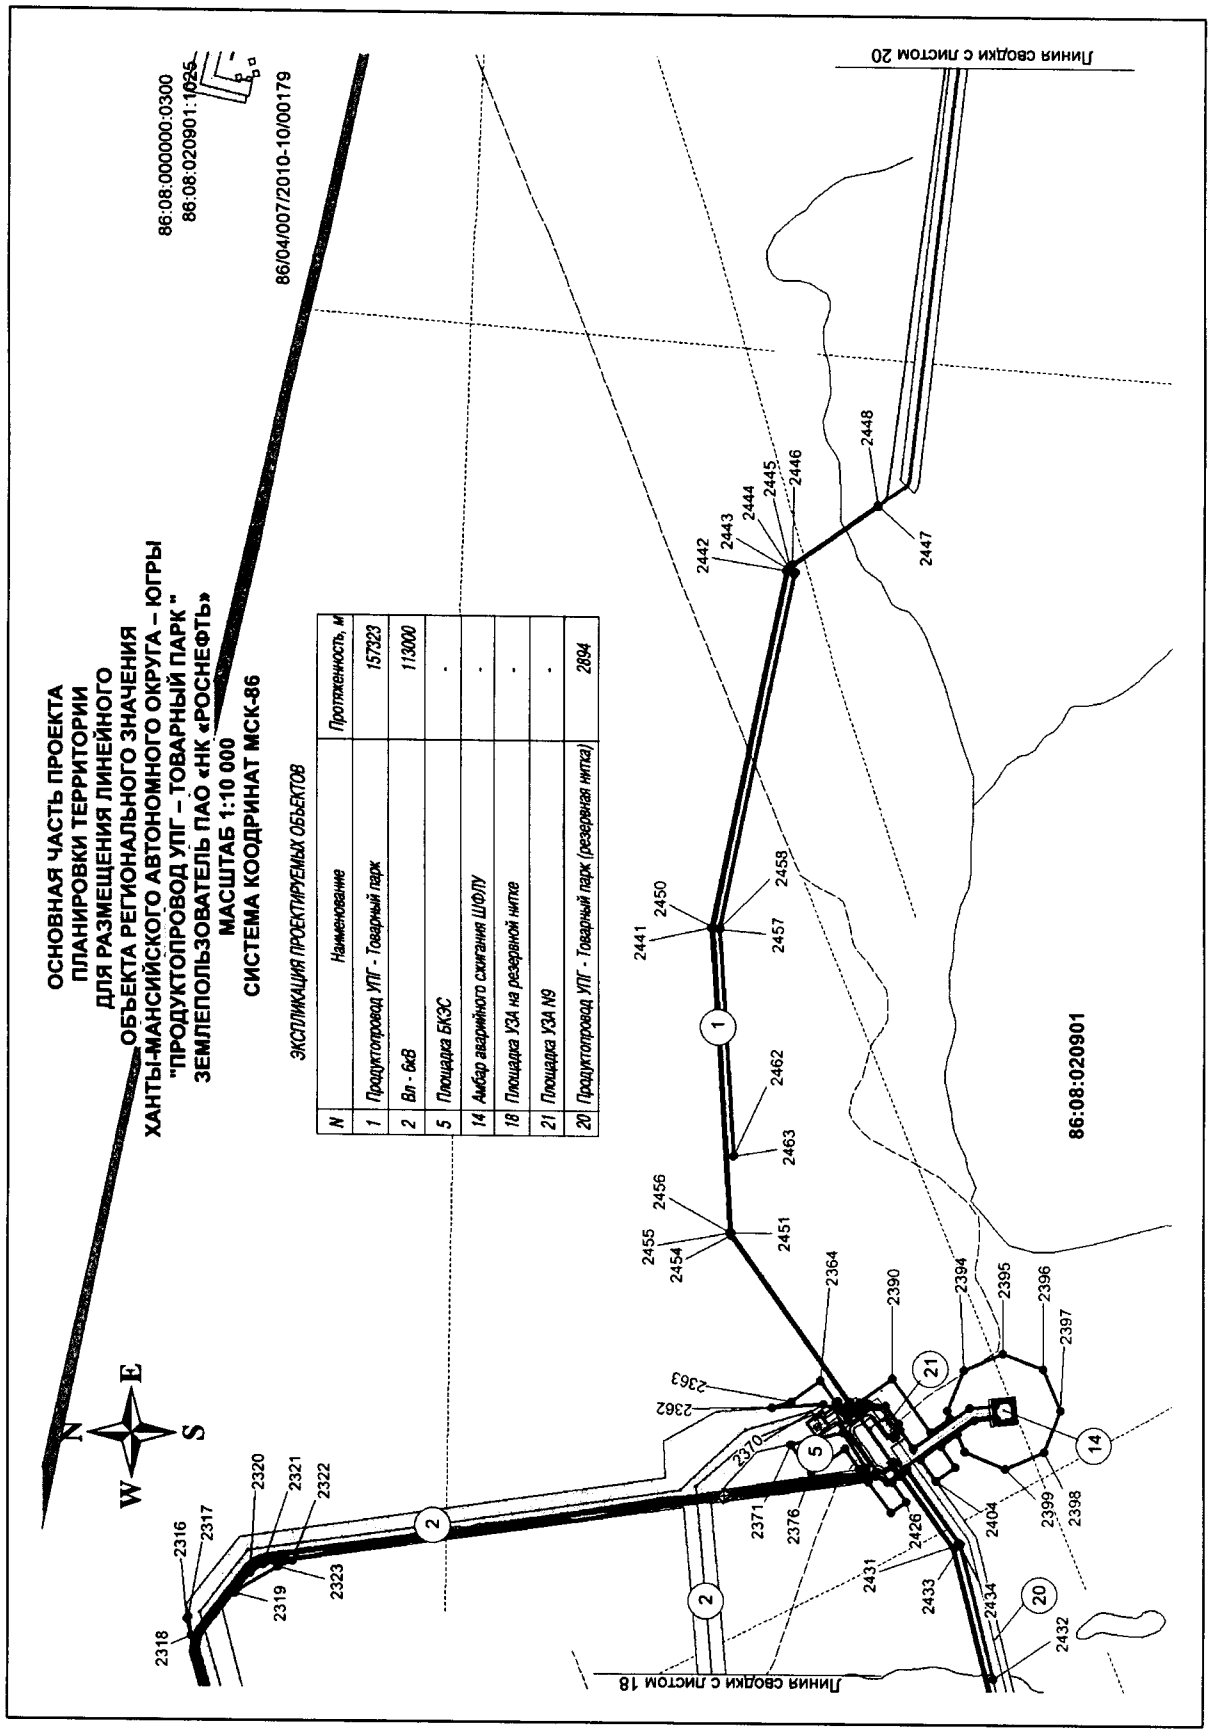

ОСНОВНАЯ ЧАСТЬ ПРОЕКТА
ПЛАНИРОВКИ ТЕРРИТОРИИ
ДЛЯ РАЗМЕЩЕНИЯ ЛИНЕЙНОГО
ОБЪЕКТА РЕГИОНАЛЬНОГО ЗНАЧЕНИЯ
ХАНТЫ-МАНСИЙСКОГО АВТОНОМНОГО ОКРУГА – ЮГРЫ
"ПРОДУКТОПРОВОД УПГ – ТОВАРНЫЙ ПАРК "
ЗЕМЛЕПОЛЬЗОВАТЕЛЬ ПАО «НК «РОСНЕФТЬ»
МАСШТАБ 1:10 000
СИСТЕМА КООРДИНАТ МСК-86
86:08:000000:0300
86:08:020901:1025
86/04/007/2010-10/00179
ЭКСПЛИКАЦИЯ ПРОЕКТИРУЕМЫХ ОБЪЕКТОВ
N | Наименование | Протяженность, м
1 | Продуктопровод УПГ - Товарный парк | 157323
2 | Вл - 6кВ | 113000
5 | Площадка БКЭС | -
14 | Амбар аварийного сжигания ШФЛУ | -
18 | Площадка УЗА на резервной нитке | -
21 | Площадка УЗА №9 | -
20 | Продуктопровод УПГ - Товарный парк (резервная нитка) | 2894
Линия сводки с листом 18
Линия сводки с листом 20
86:08:020901
N
S
W
E

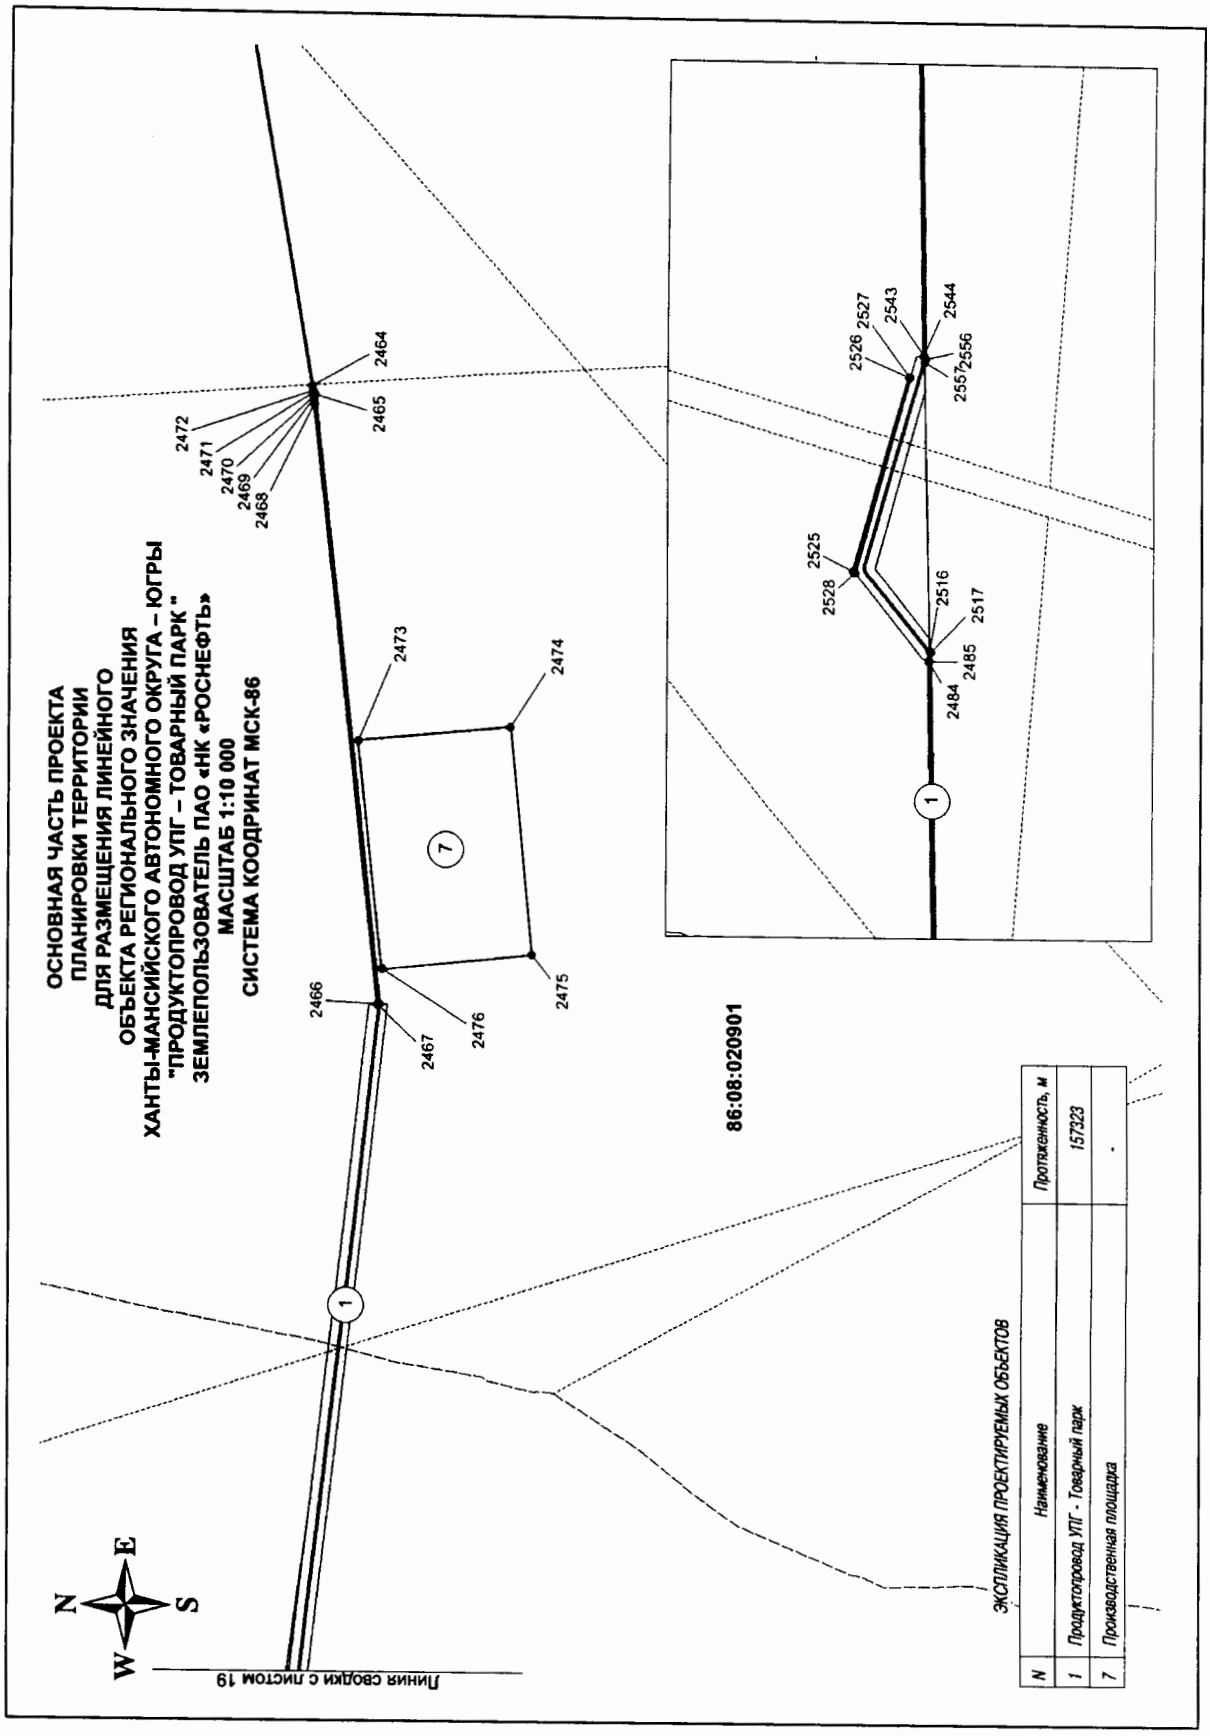

ОСНОВНАЯ ЧАСТЬ ПРОЕКТА
ПЛАНИРОВКИ ТЕРРИТОРИИ
ДЛЯ РАЗМЕЩЕНИЯ ЛИНЕЙНОГО
ОБЪЕКТА РЕГИОНАЛЬНОГО ЗНАЧЕНИЯ
ХАНТЫ-МАНСИЙСКОГО АВТОНОМНОГО ОКРУГА – ЮГРЫ
"ПРОДУКТОПРОВОД УПГ – ТОВАРНЫЙ ПАРК "
ЗЕМЛЕПОЛЬЗОВАТЕЛЬ ПАО «НК «РОСНЕФТЬ»
МАСШТАБ 1:10 000
СИСТЕМА КООДРИНАТ МСК-86
86:08:020901
Линия сводки с листом 19
N
E
S
W
ЭКСПЛИКАЦИЯ ПРОЕКТИРУЕМЫХ ОБЪЕКТОВ
N
Наименование
Протяженность, м
1
Продуктопровод УПГ - Товарный парк
157323
7
Производственная площадка
-

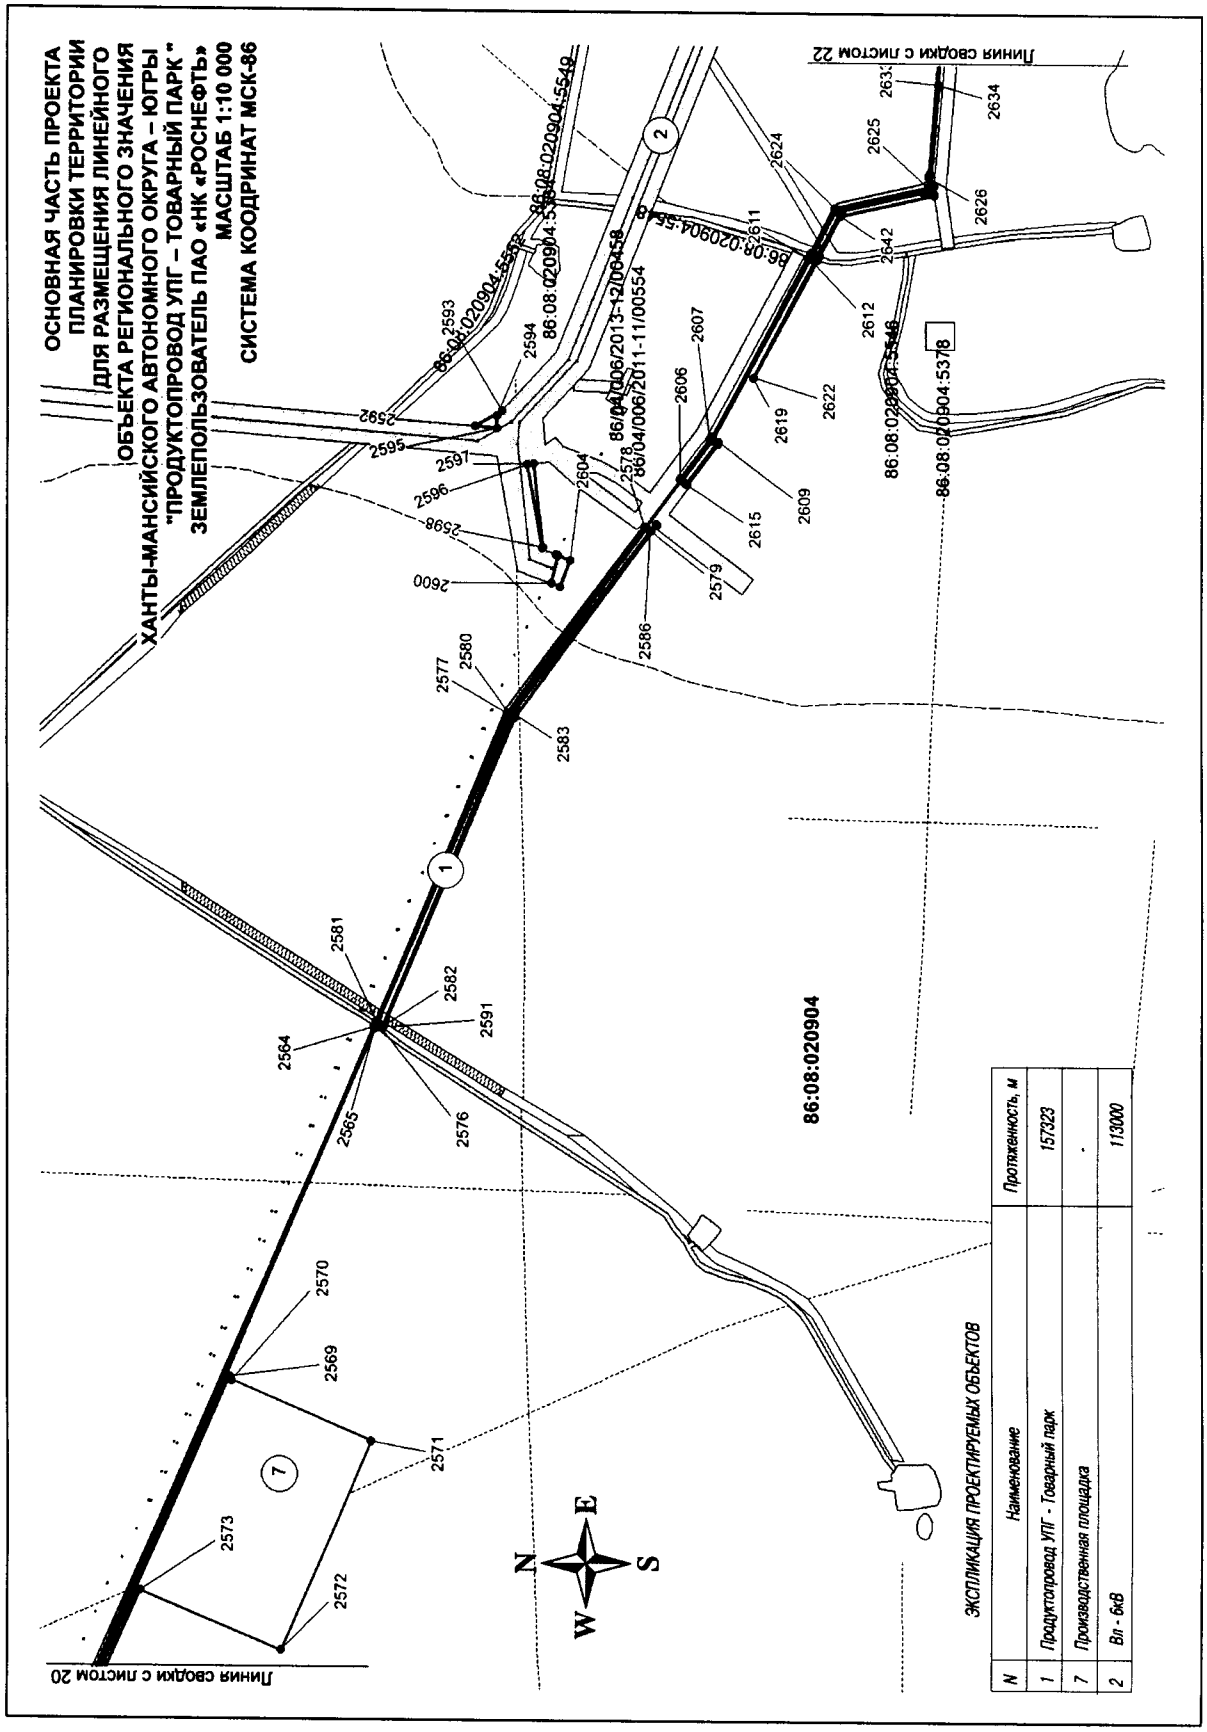
ОСНОВНАЯ ЧАСТЬ ПРОЕКТА ПЛАНИРОВКИ ТЕРРИТОРИИ ДЛЯ РАЗМЕЩЕНИЯ ЛИНЕЙНОГО ОБЪЕКТА РЕГИОНАЛЬНОГО ЗНАЧЕНИЯ ХАНТЫ-МАНСИЙСКОГО АВТОНОМНОГО ОКРУГА – ЮГРЫ "ПРОДУКТОПРОВОД УПГ – ТОВАРНЫЙ ПАРК" ЗЕМЛЕПОЛЬЗОВАТЕЛЬ ПАО «НК «РОСНЕФТЬ» МАСШТАБ 1:10 000 СИСТЕМА КООРДИНАТ МСК-86
Линия сводки с листом 20
Линия сводки с листом 22
86:08:020904
N
S
W
E
ЭКСПЛИКАЦИЯ ПРОЕКТИРУЕМЫХ ОБЪЕКТОВ
N | Наименование | Протяженность, м
1 | Продуктопровод УПГ - Товарный парк | 157323
7 | Производственная площадка | -
2 | Вл - 6кВ | 113000

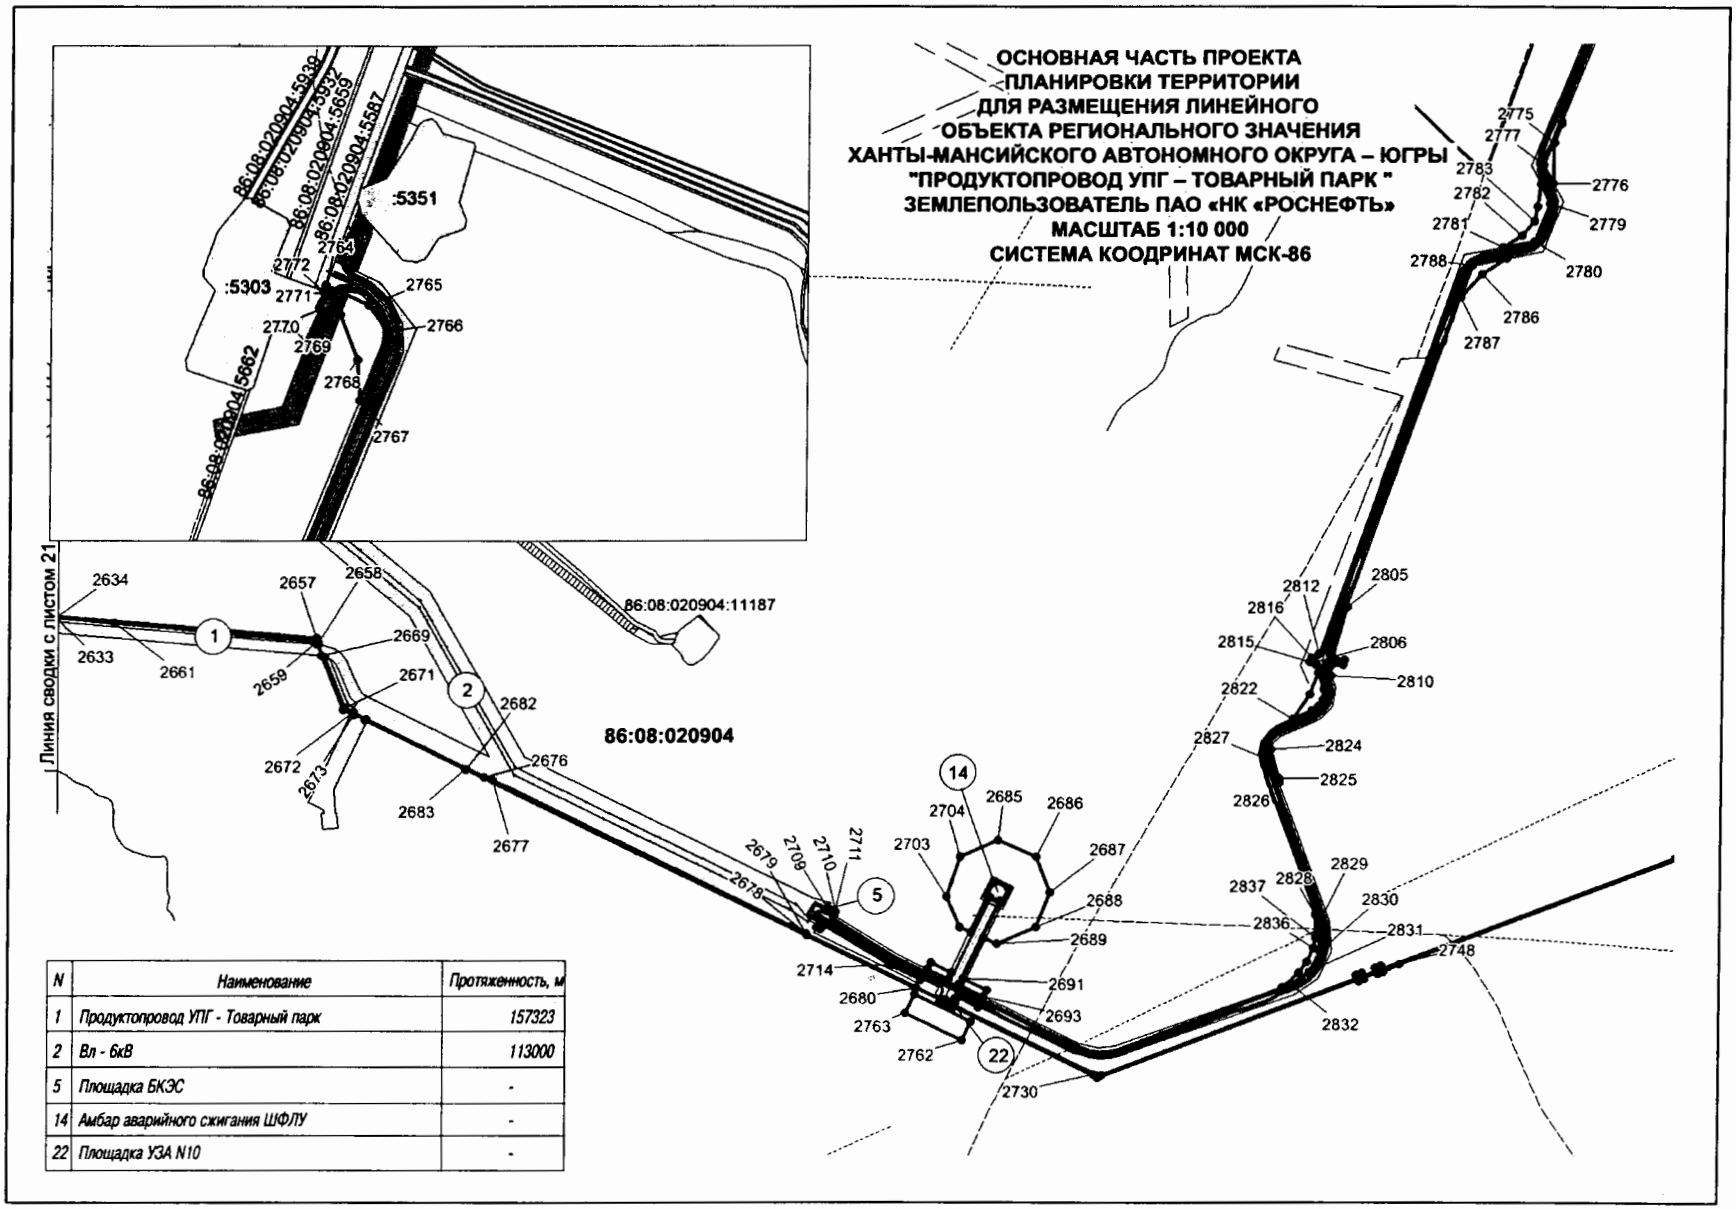


N	Наименование	Протяженность, м
1	Продуктопровод УПГ - Товарный парк	157323
2	Вл - 6кВ	113000
5	Площадка БКЭС	-
14	Амбар аварийного сжигания ШФЛУ	-
22	Площадка УЗА N10	-

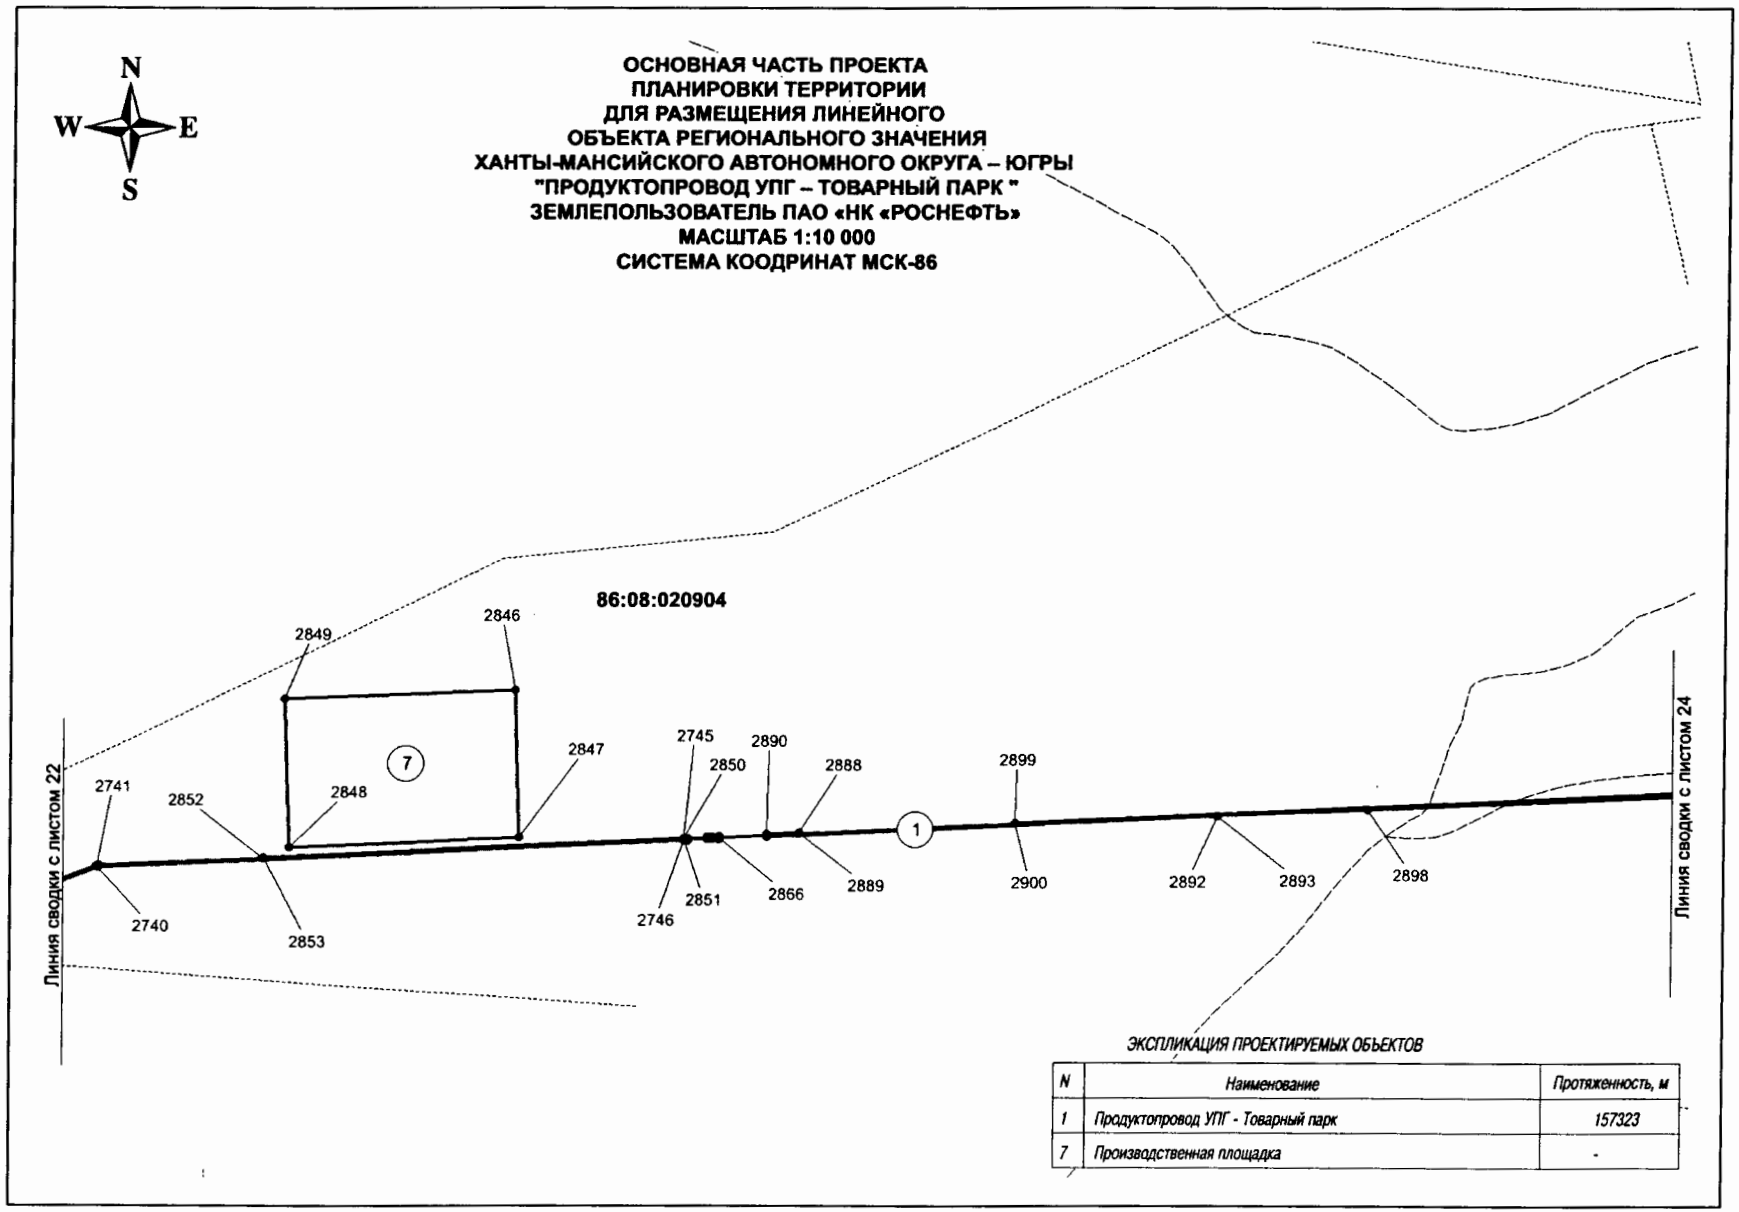
N
W
E
S
ОСНОВНАЯ ЧАСТЬ ПРОЕКТА
ПЛАНИРОВКИ ТЕРРИТОРИИ
ДЛЯ РАЗМЕЩЕНИЯ ЛИНЕЙНОГО
ОБЪЕКТА РЕГИОНАЛЬНОГО ЗНАЧЕНИЯ
ХАНТЫ-МАНСИЙСКОГО АВТОНОМНОГО ОКРУГА – ЮГРЫ
"ПРОДУКТОПРОВОД УПГ – ТОВАРНЫЙ ПАРК "
ЗЕМЛЕПОЛЬЗОВАТЕЛЬ ПАО «НК «РОСНЕФТЬ»
МАСШТАБ 1:10 000
СИСТЕМА КООДРИНАТ МСК-86
86:08:020904
2849
2846
2847
2848
2741
2852
2740
2853
2745
2850
2890
2888
2899
2746
2851
2866
2889
2900
2892
2893
2898
7
1
Линия сводки с листом 22
Линия сводки с листом 24
ЭКСПЛИКАЦИЯ ПРОЕКТИРУЕМЫХ ОБЪЕКТОВ
N
Наименование
Протяженность, м
1
Продуктопровод УПГ - Товарный парк
157323
7
Производственная площадка
-

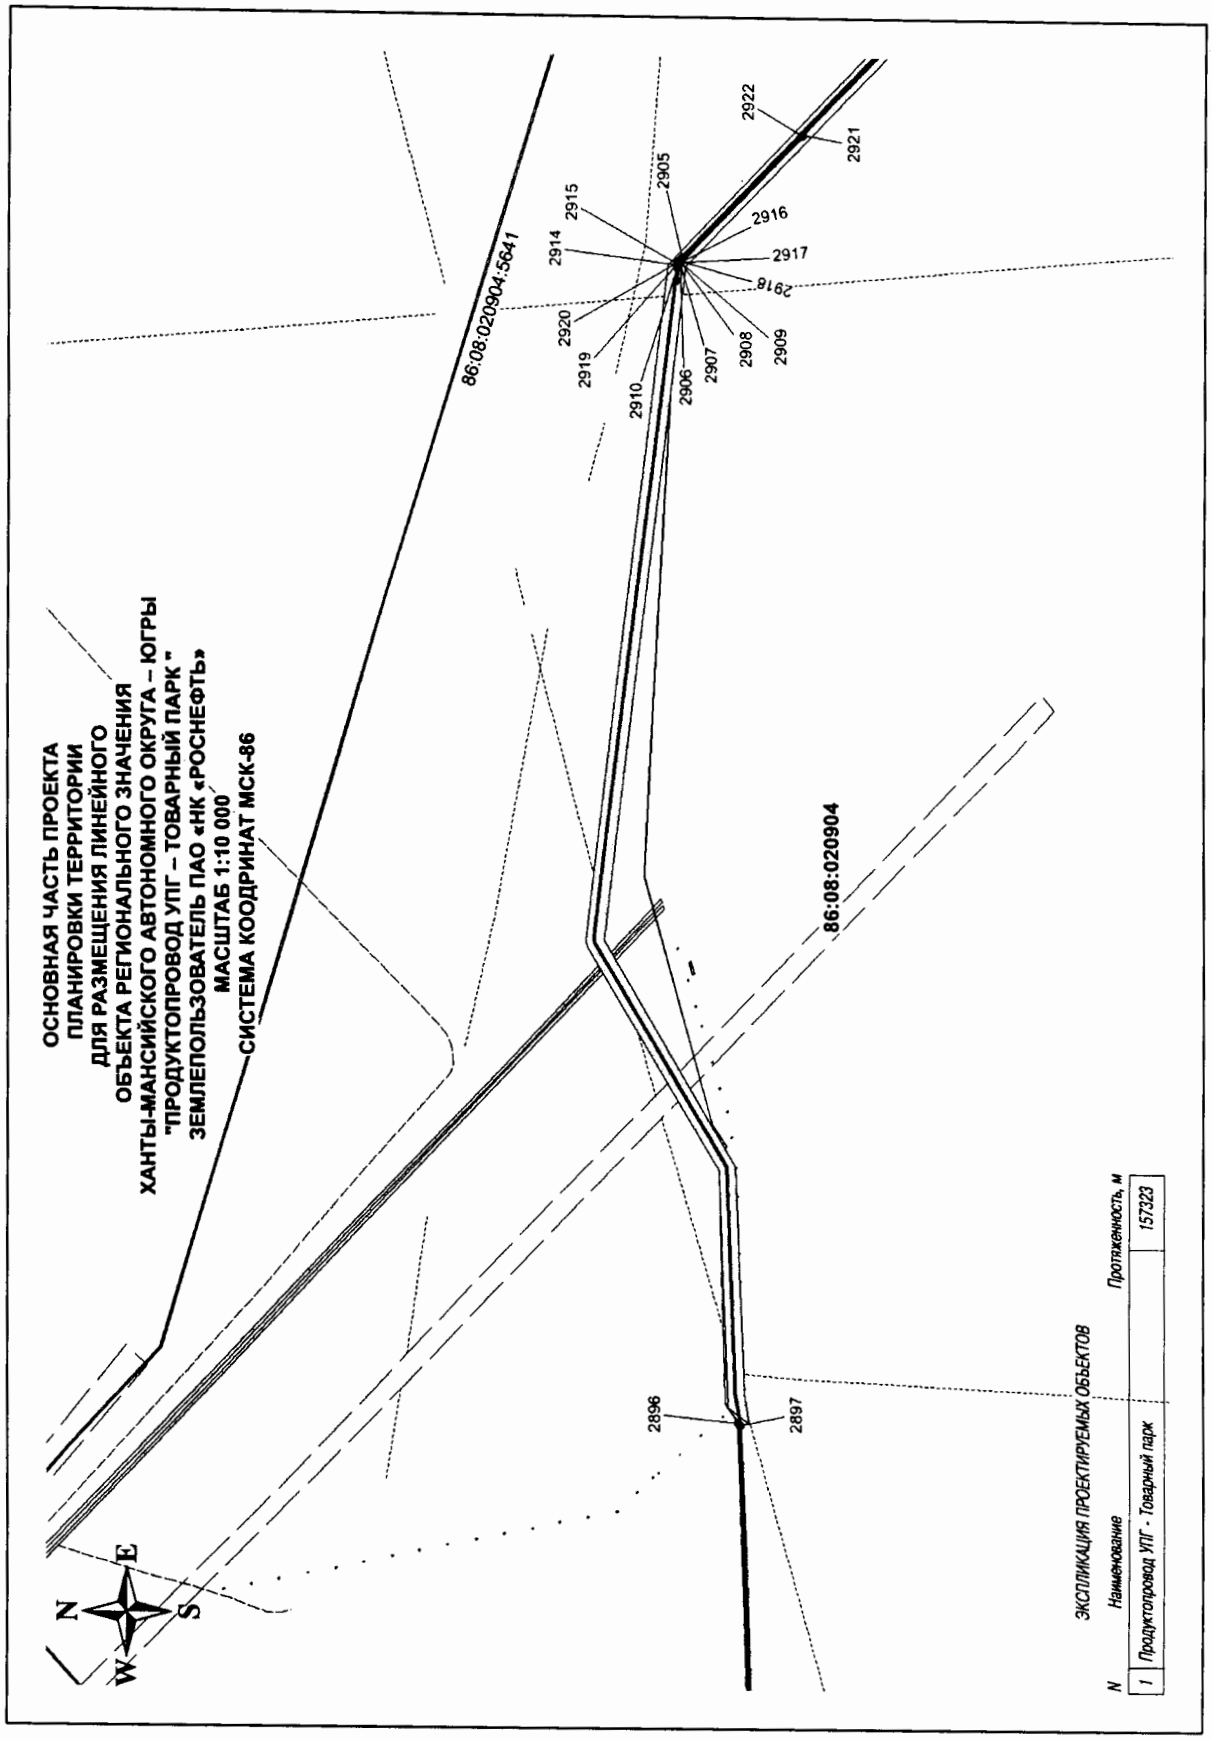
ОСНОВНАЯ ЧАСТЬ ПРОЕКТА
ПЛАНИРОВКИ ТЕРРИТОРИИ
ДЛЯ РАЗМЕЩЕНИЯ ЛИНЕЙНОГО
ОБЪЕКТА РЕГИОНАЛЬНОГО ЗНАЧЕНИЯ
ХАНТЫ-МАНСИЙСКОГО АВТОНОМНОГО ОКРУГА – ЮГРЫ
"ПРОДУКТОПРОВОД УПГ – ТОВАРНЫЙ ПАРК"
ЗЕМЛЕПОЛЬЗОВАТЕЛЬ ПАО «НК «РОСНЕФТЬ»
МАСШТАБ 1:10 000
СИСТЕМА КООРДИНАТ МСК-86
86:08:020904:5641
86:08:020904
2896
2897
2905
2906
2907
2908
2909
2910
2914
2915
2916
2917
2918
2919
2920
2921
2922
N
E
S
W
ЭКСПЛИКАЦИЯ ПРОЕКТИРУЕМЫХ ОБЪЕКТОВ
N
Наименование
Протяженность, м
1
Продуктопровод УПГ - Товарный парк
157323


ОСНОВНАЯ ЧАСТЬ ПРОЕКТА
ПЛАНИРОВКИ ТЕРРИТОРИИ
ДЛЯ РАЗМЕЩЕНИЯ ЛИНЕЙНОГО
ОБЪЕКТА РЕГИОНАЛЬНОГО ЗНАЧЕНИЯ
ХАНТЫ-МАНСИЙСКОГО АВТОНОМНОГО ОКРУГА – ЮГРЫ
"ПРОДУКТОПРОВОД УПГ – ТОВАРНЫЙ ПАРК "
ЗЕМЛЕПОЛЬЗОВАТЕЛЬ ПАО «НК «РОСНЕФТЬ»
МАСШТАБ 1:10 000
СИСТЕМА КООДРИНАТ МСК-86

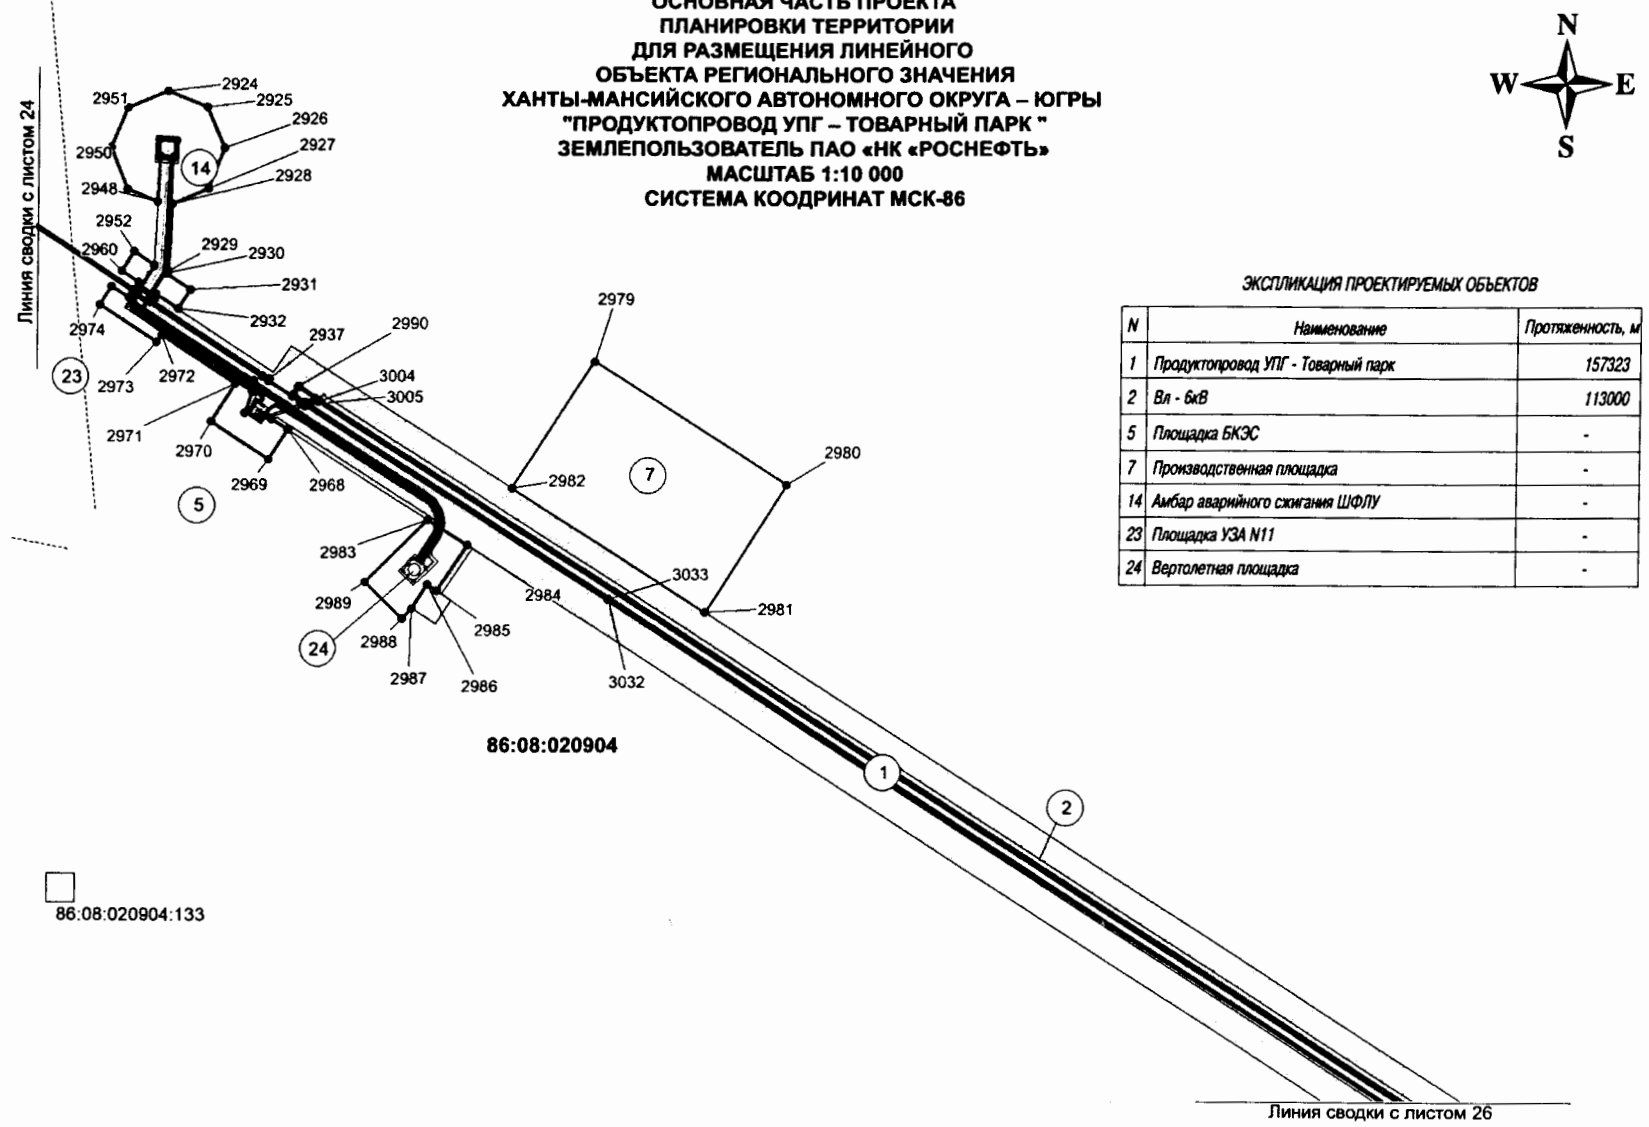

ЭКСПЛИКАЦИЯ ПРОЕКТИРУЕМЫХ ОБЪЕКТОВ


N	*Наименование*	*Протяженность, м*
1	*Продуктопровод УПГ - Товарный парк*	*157323*
2	*ВЛ - 6кВ*	*113000*
5	*Площадка БКЭС*	-
7	*Производственная площадка*	-
14	*Амбар аварийного сжигания ШФЛУ*	-
23	*Площадка УЗА N11*	-
24	*Вертолетная площадка*	-

ОСНОВНАЯ ЧАСТЬ ПРОЕКТА ПЛАНИРОВКИ ТЕРРИТОРИИ ДЛЯ РАЗМЕЩЕНИЯ ЛИНЕЙНОГО ОБЪЕКТА РЕГИОНАЛЬНОГО ЗНАЧЕНИЯ ХАНТЫ-МАНСИЙСКОГО АВТОНОМНОГО ОКРУГА – ЮГРЫ "ПРОДУКТОПРОВОД УПГ – ТОВАРНЫЙ ПАРК " ЗЕМЛЕПОЛЬЗОВАТЕЛЬ ПАО «НК «РОСНЕФТЬ» МАСШТАБ 1:10 000 СИСТЕМА КООДРИНАТ МСК-86

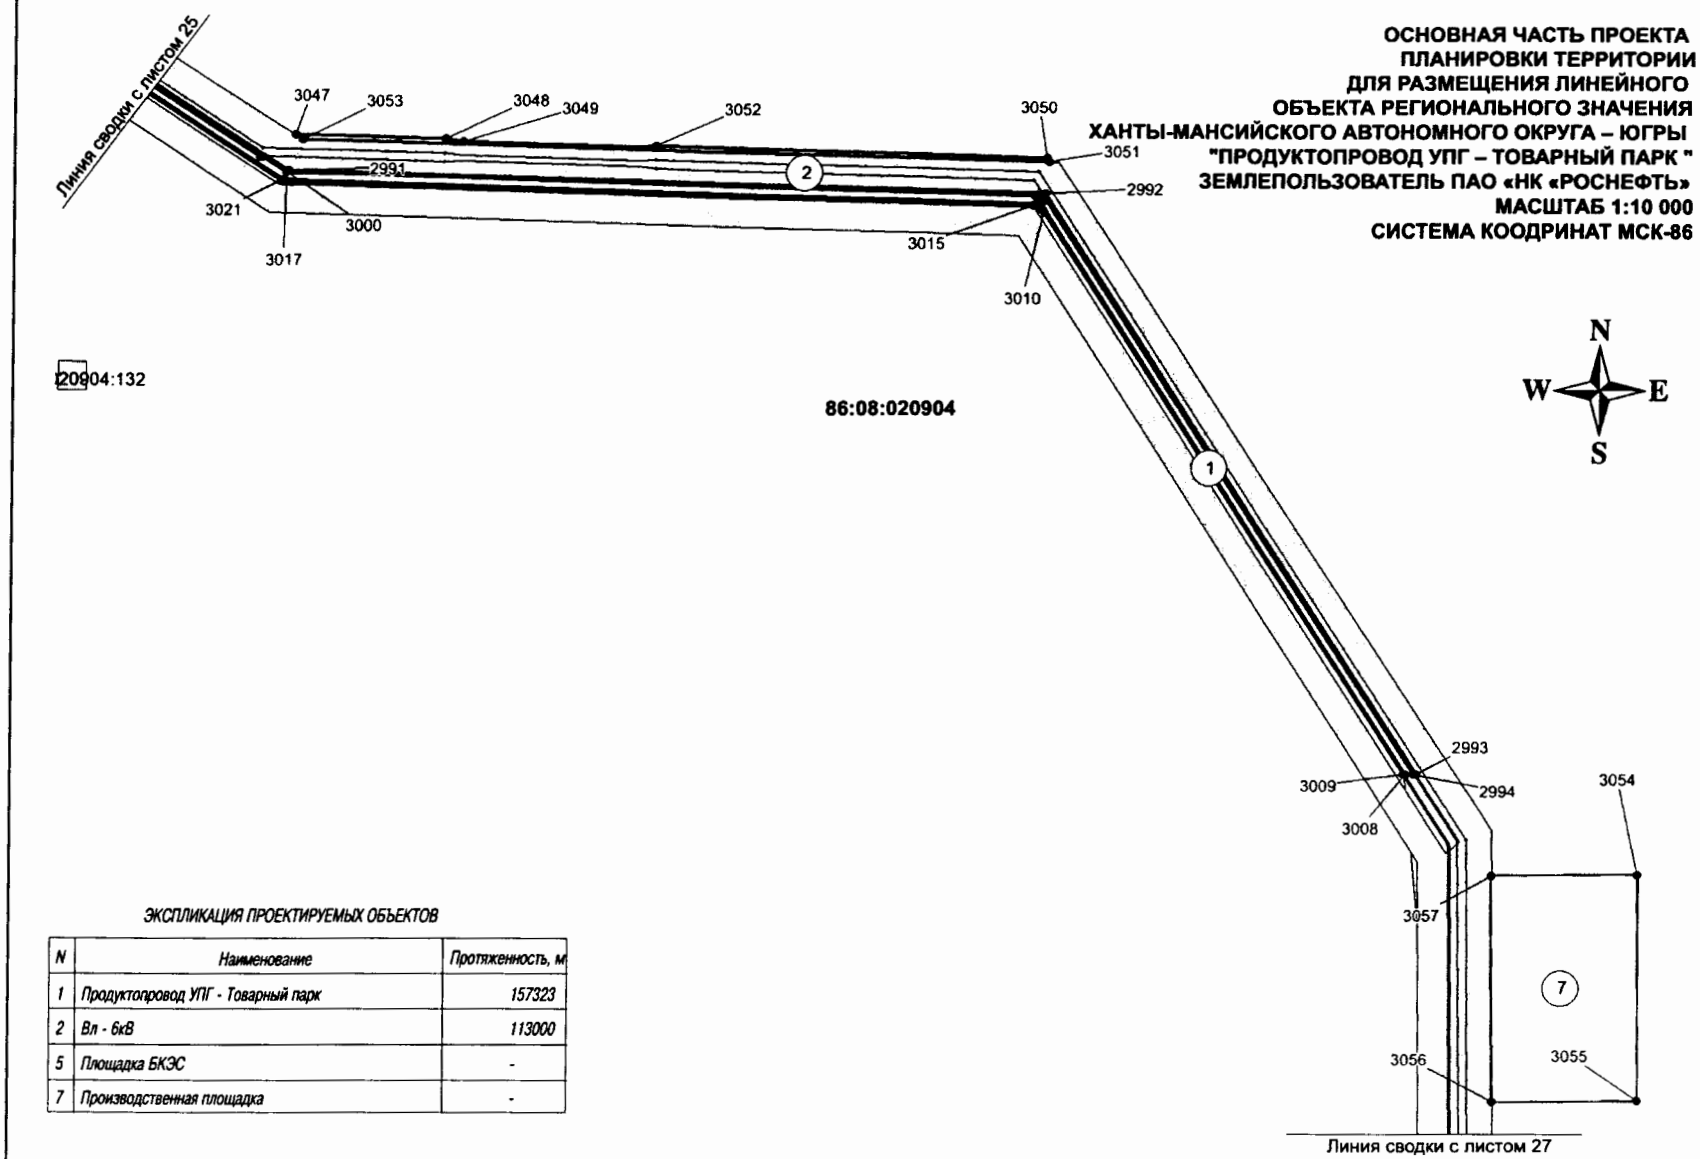

ЭКСПЛИКАЦИЯ ПРОЕКТИРУЕМЫХ ОБЪЕКТОВ


N	Наименование	Протяженность, м
1	Продуктопровод УПГ - Товарный парк	157323
2	Вл - 6кВ	113000
5	Площадка БКЭС	-
7	Производственная площадка	-

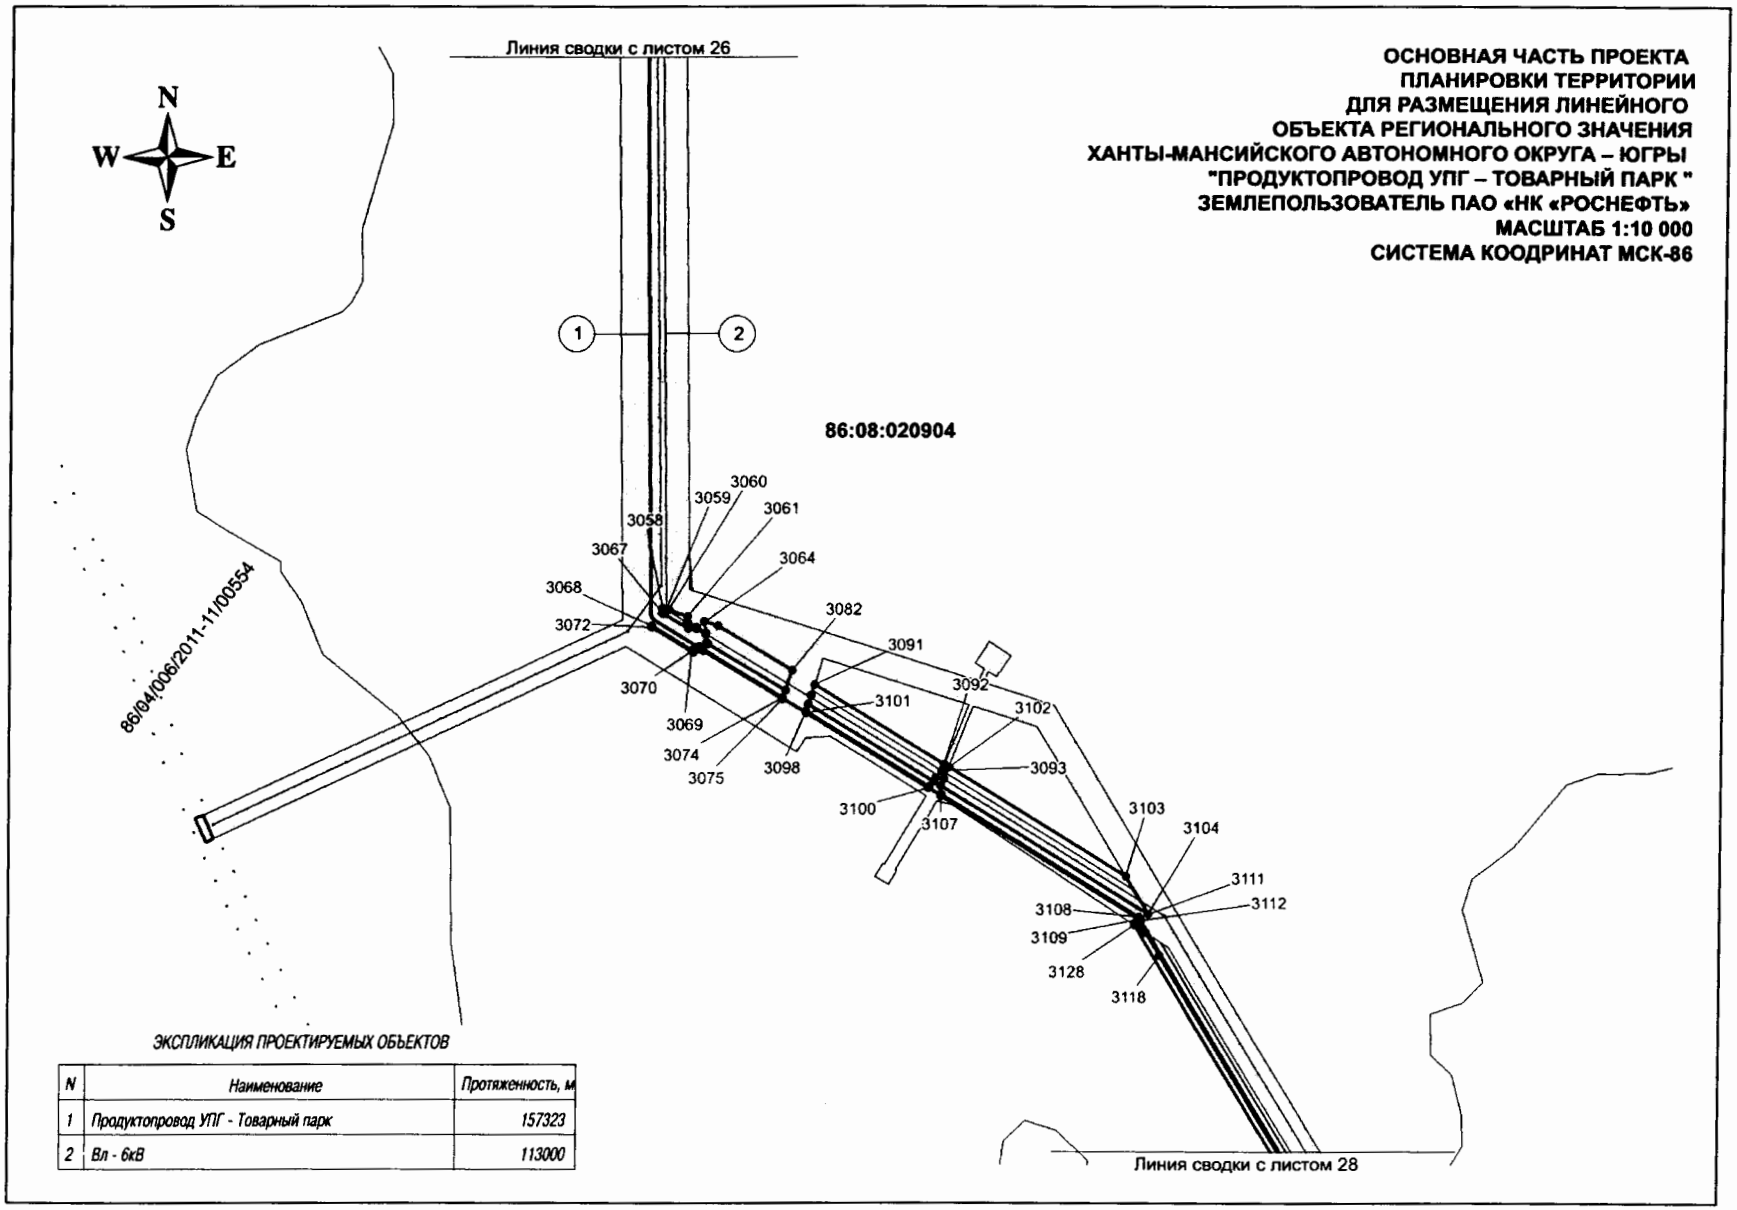

ОСНОВНАЯ ЧАСТЬ ПРОЕКТА ПЛАНИРОВКИ ТЕРРИТОРИИ ДЛЯ РАЗМЕЩЕНИЯ ЛИНЕЙНОГО ОБЪЕКТА РЕГИОНАЛЬНОГО ЗНАЧЕНИЯ ХАНТЫ-МАНСИЙСКОГО АВТОНОМНОГО ОКРУГА – ЮГРЫ "ПРОДУКТОПРОВОД УПГ – ТОВАРНЫЙ ПАРК " ЗЕМЛЕПОЛЬЗОВАТЕЛЬ ПАО «НК «РОСНЕФТЬ» МАСШТАБ 1:10 000 СИСТЕМА КООДРИНАТ МСК-86

ЭКСПЛИКАЦИЯ ПРОЕКТИРУЕМЫХ ОБЪЕКТОВ


N	*Наименование*	*Протяженность, м*
1	*Продуктопровод УПГ - Товарный парк*	*157323*
2	*Вл - 6кВ*	*113000*

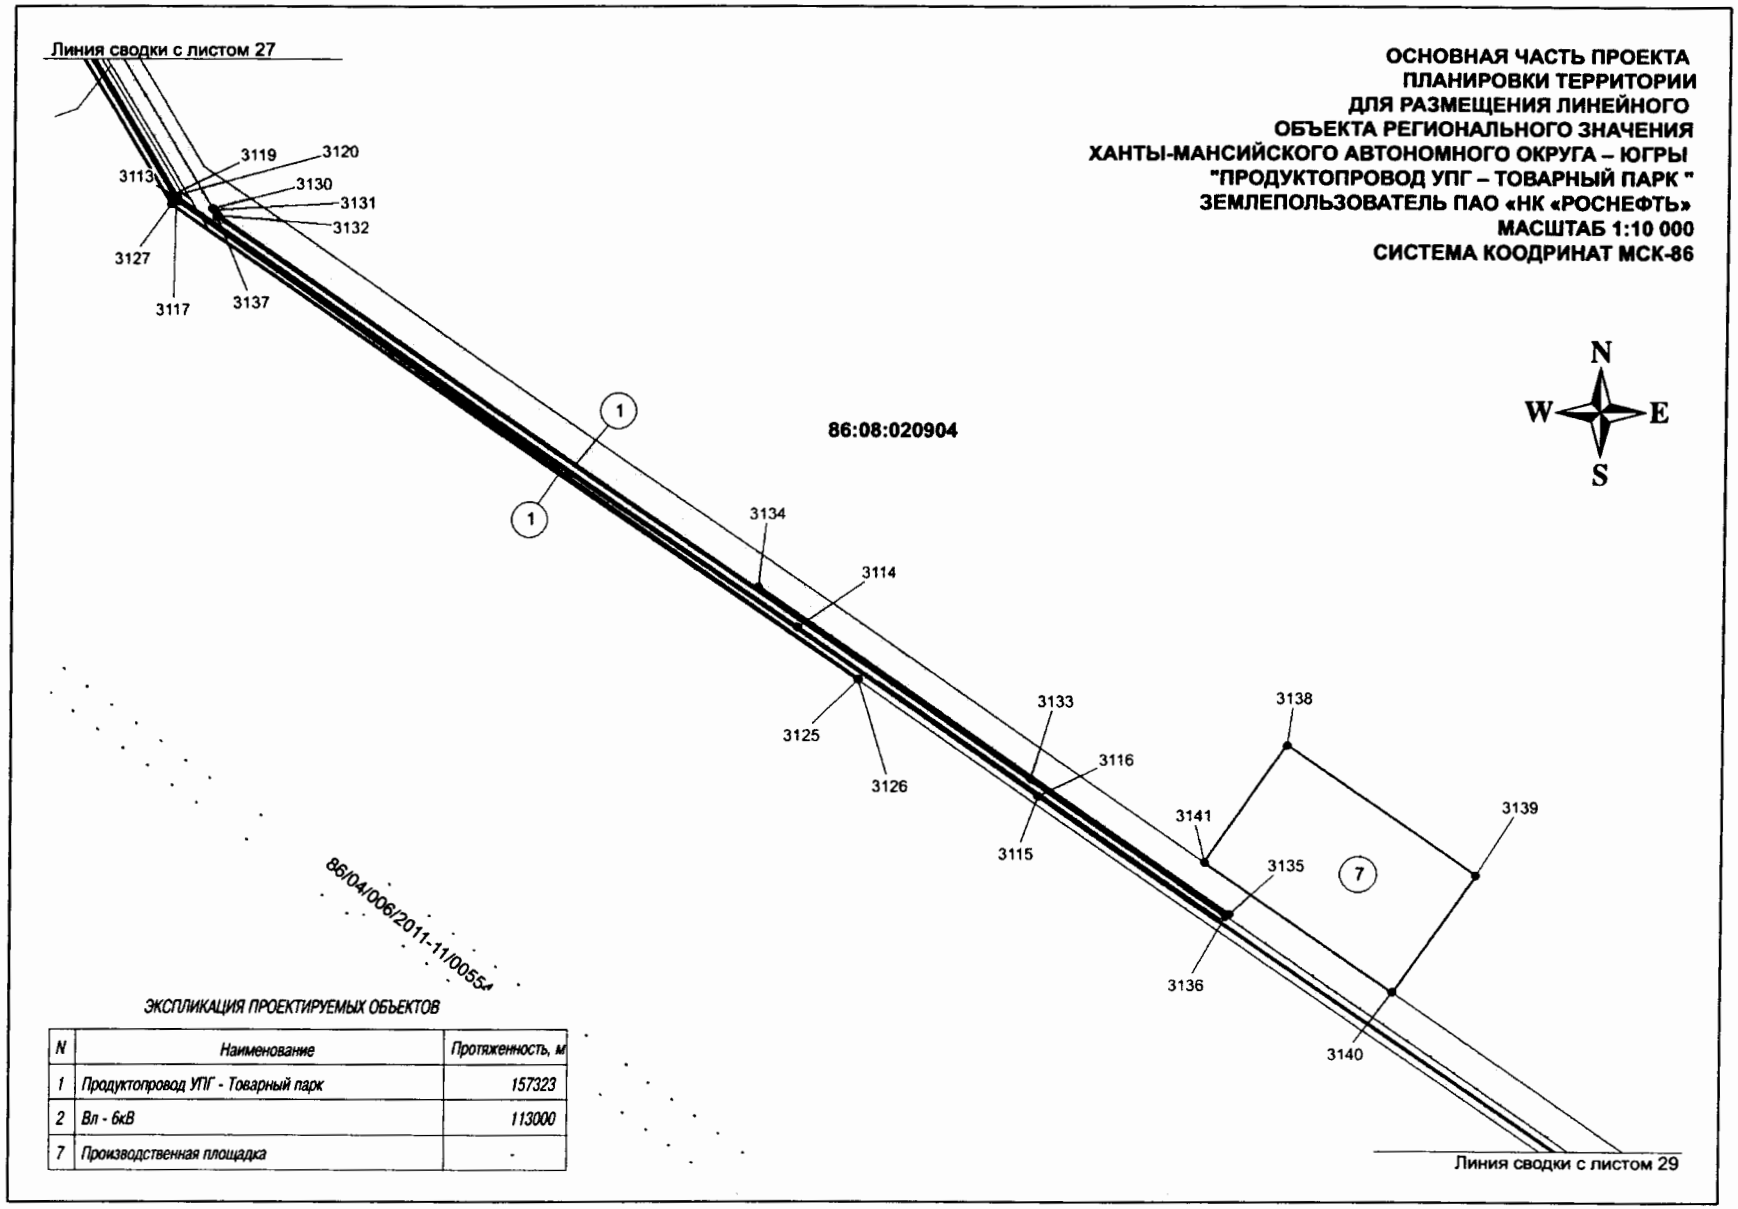

ОСНОВНАЯ ЧАСТЬ ПРОЕКТА ПЛАНИРОВКИ ТЕРРИТОРИИ ДЛЯ РАЗМЕЩЕНИЯ ЛИНЕЙНОГО ОБЪЕКТА РЕГИОНАЛЬНОГО ЗНАЧЕНИЯ ХАНТЫ-МАНСИЙСКОГО АВТОНОМНОГО ОКРУГА – ЮГРЫ "ПРОДУКТОПРОВОД УПГ – ТОВАРНЫЙ ПАРК " ЗЕМЛЕПОЛЬЗОВАТЕЛЬ ПАО «НК «РОСНЕФТЬ»
МАСШТАБ 1:10 000
СИСТЕМА КООДРИНАТ МСК-86


ЭКСПЛИКАЦИЯ ПРОЕКТИРУЕМЫХ ОБЪЕКТОВ

N	Наименование	Протяженность, м
1	Продуктопровод УПГ - Товарный парк	157323
2	Вл - 6кВ	113000
7	Производственная площадка	-

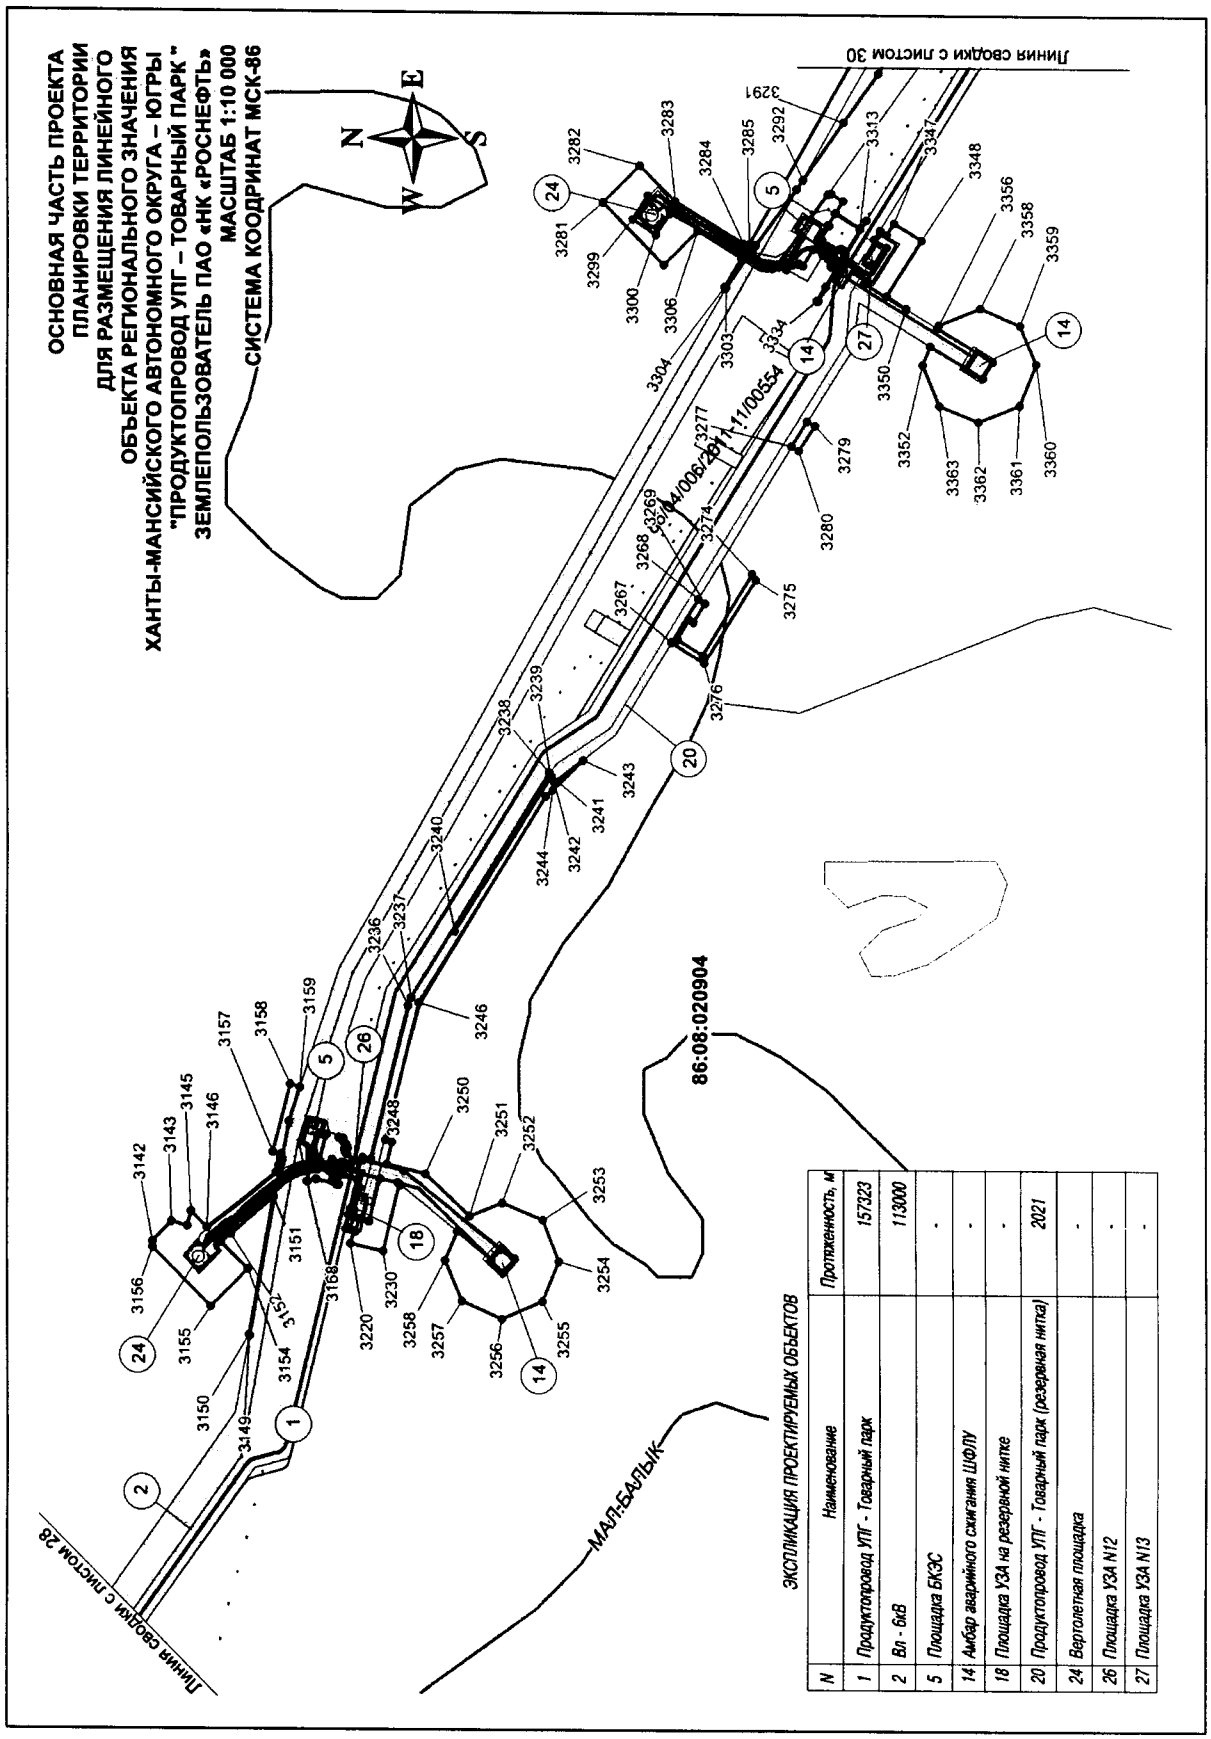

N	Наименование	Протяженность, м
1	Продуктопровод УПГ - Товарный парк	157323
2	Вл - 6кВ	113000
5	Площадка БКЭС	-
14	Амбар аварийного сжигания ШФЛУ	-
18	Площадка УЗА на резервной нитке	-
20	Продуктопровод УПГ - Товарный парк (резервная нитка)	2021
24	Вертолетная площадка	-
26	Площадка УЗА N12	-
27	Площадка УЗА N13	-


ОСНОВНАЯ ЧАСТЬ ПРОЕКТА
ПЛАНИРОВКИ ТЕРРИТОРИИ
ДЛЯ РАЗМЕЩЕНИЯ ЛИНЕЙНОГО
ОБЪЕКТА РЕГИОНАЛЬНОГО ЗНАЧЕНИЯ
ХАНТЫ-МАНСИЙСКОГО АВТОНОМНОГО ОКРУГА – ЮГРЫ
"ПРОДУКТОПРОВОД УПГ – ТОВАРНЫЙ ПАРК "
ЗЕМЛЕПОЛЬЗОВАТЕЛЬ ПАО «НК «РОСНЕФТЬ»
МАСШТАБ 1:10 000
СИСТЕМА КООДРИНАТ МСК-86

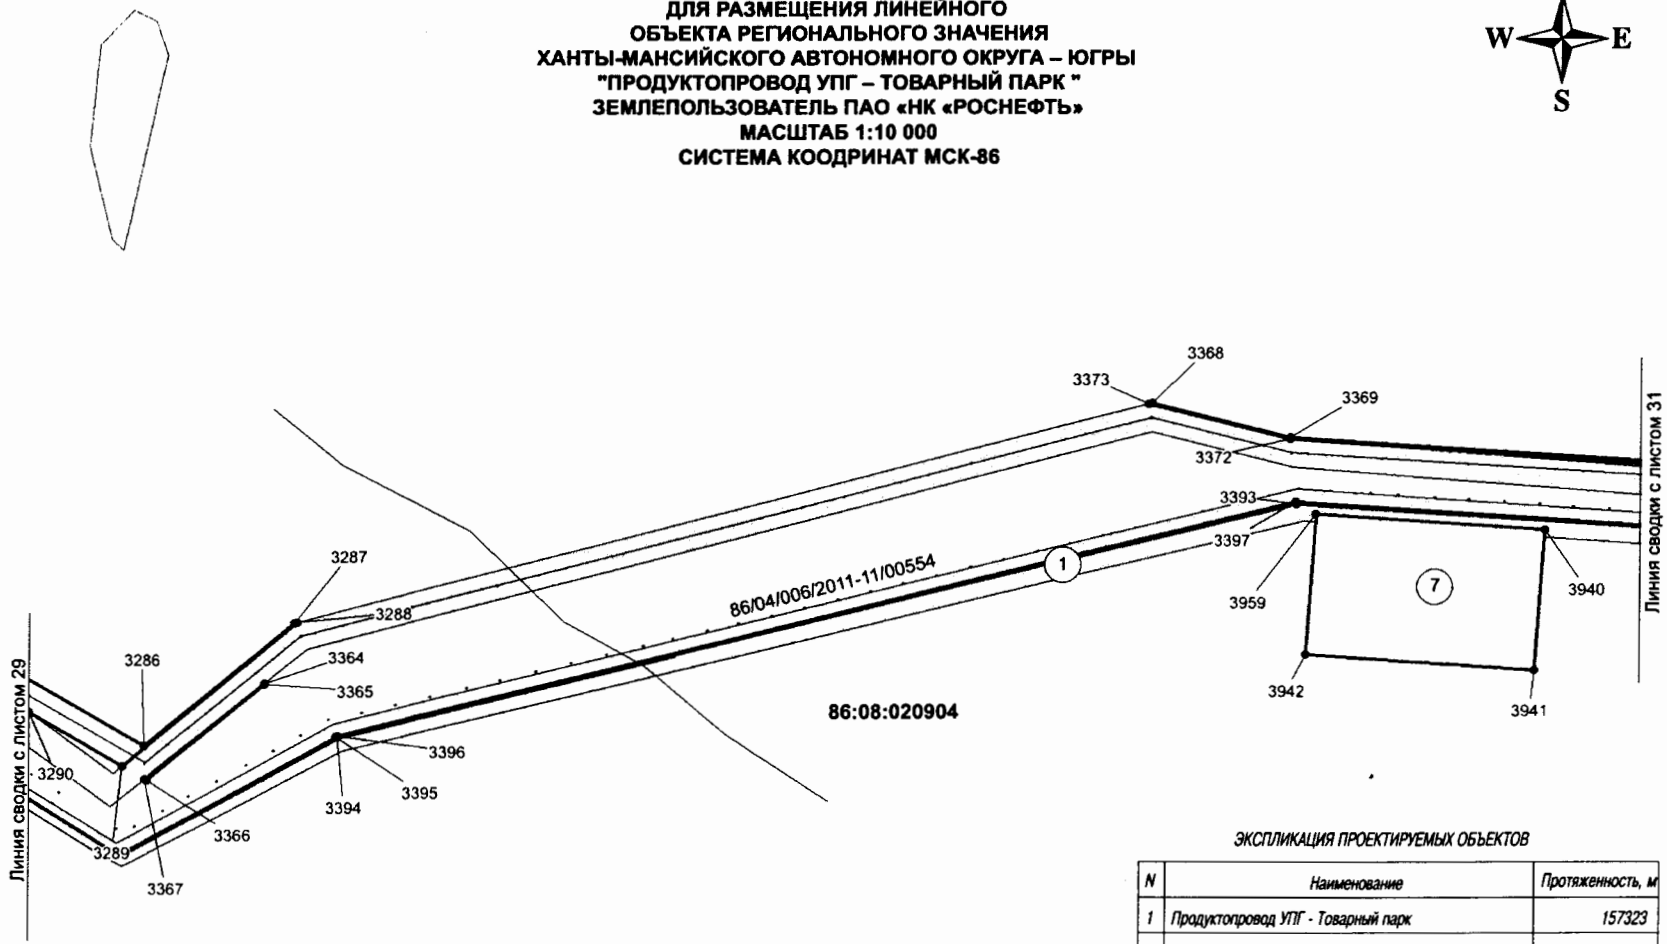

ЭКСПЛИКАЦИЯ ПРОЕКТИРУЕМЫХ ОБЪЕКТОВ

N	Наименование	Протяженность, м
1	Продуктопровод УПГ - Товарный парк	157323
2	Вл - 6кВ	113000
7	Производственная площадка	-


ОСНОВНАЯ ЧАСТЬ ПРОЕКТА
ПЛАНИРОВКИ ТЕРРИТОРИИ
ДЛЯ РАЗМЕЩЕНИЯ ЛИНЕЙНОГО
ОБЪЕКТА РЕГИОНАЛЬНОГО ЗНАЧЕНИЯ
ХАНТЫ-МАНСИЙСКОГО АВТОНОМНОГО ОКРУГА – ЮГРЫ
"ПРОДУКТОПРОВОД УПГ – ТОВАРНЫЙ ПАРК "
ЗЕМЛЕПОЛЬЗОВАТЕЛЬ ПАО «НК «РОСНЕФТЬ»
МАСШТАБ 1:10 000
СИСТЕМА КООДРИНАТ МСК-86

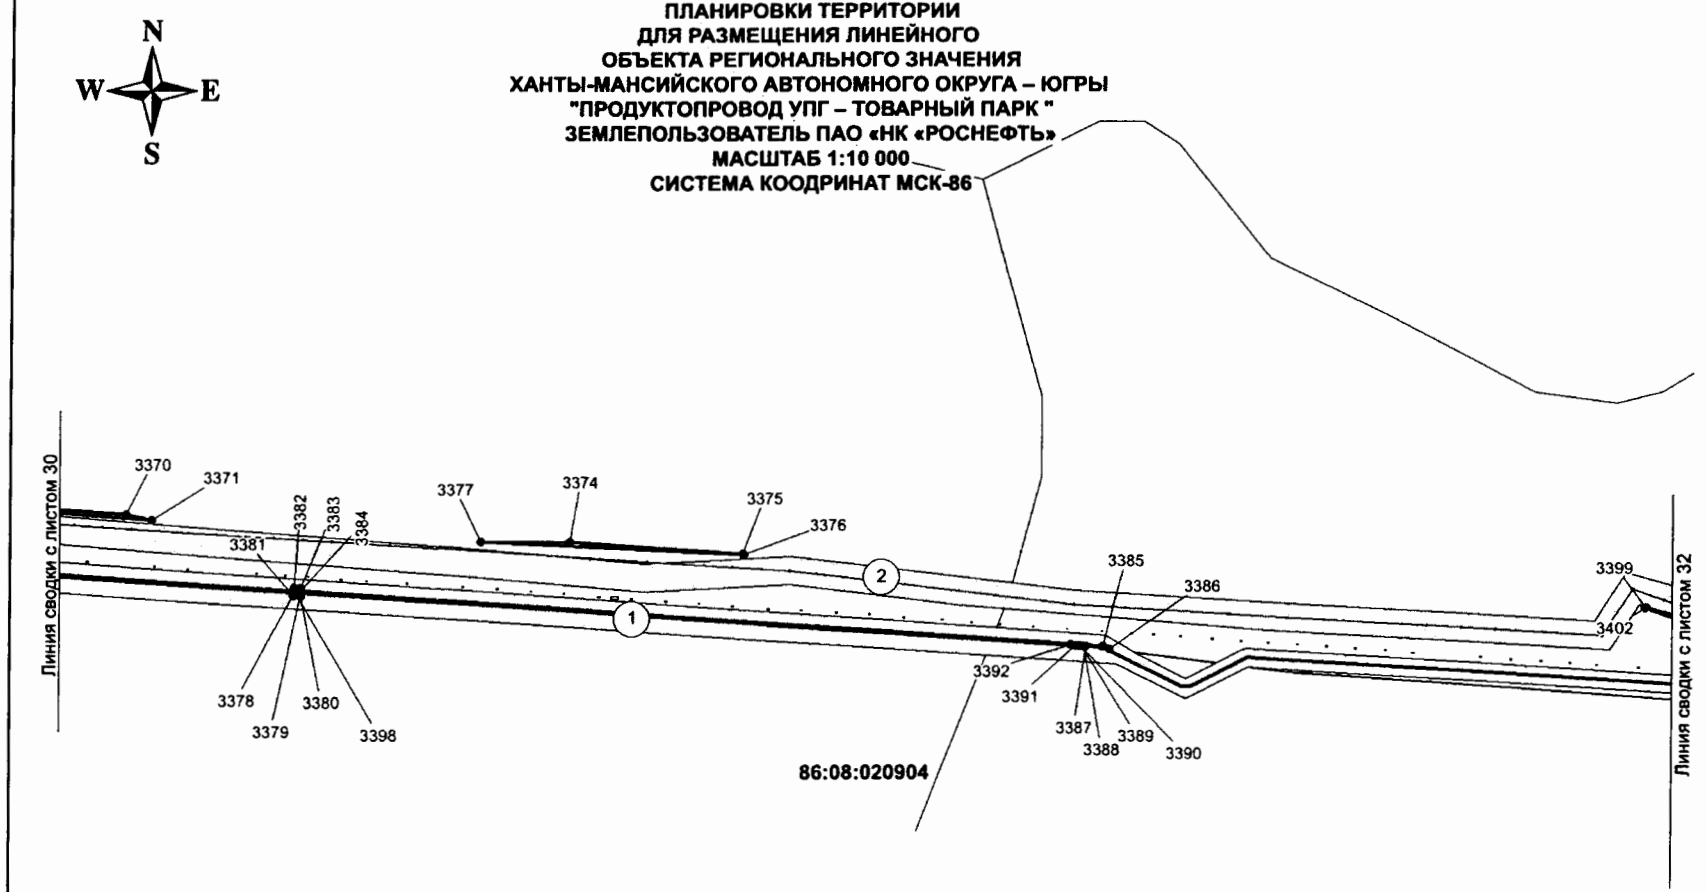

ЭКСПЛИКАЦИЯ ПРОЕКТИРУЕМЫХ ОБЪЕКТОВ


N	*Наименование*	*Протяженность, м*
1	*Продуктопровод УПГ - Товарный парк*	*157323*
2	*Вл - 6кВ*	*113000*

ОСНОВНАЯ ЧАСТЬ ПРОЕКТА
ПЛАНИРОВКИ ТЕРРИТОРИИ
ДЛЯ РАЗМЕЩЕНИЯ ЛИНЕЙНОГО
ОБЪЕКТА РЕГИОНАЛЬНОГО ЗНАЧЕНИЯ
ХАНТЫ-МАНСИЙСКОГО АВТОНОМНОГО ОКРУГА – ЮГРЫ
"ПРОДУКТОПРОВОД УПГ – ТОВАРНЫЙ ПАРК "
ЗЕМЛЕПОЛЬЗОВАТЕЛЬ ПАО «НК «РОСНЕФТЬ»
МАСШТАБ 1:10 000
СИСТЕМА КООДРИНАТ МСК-86

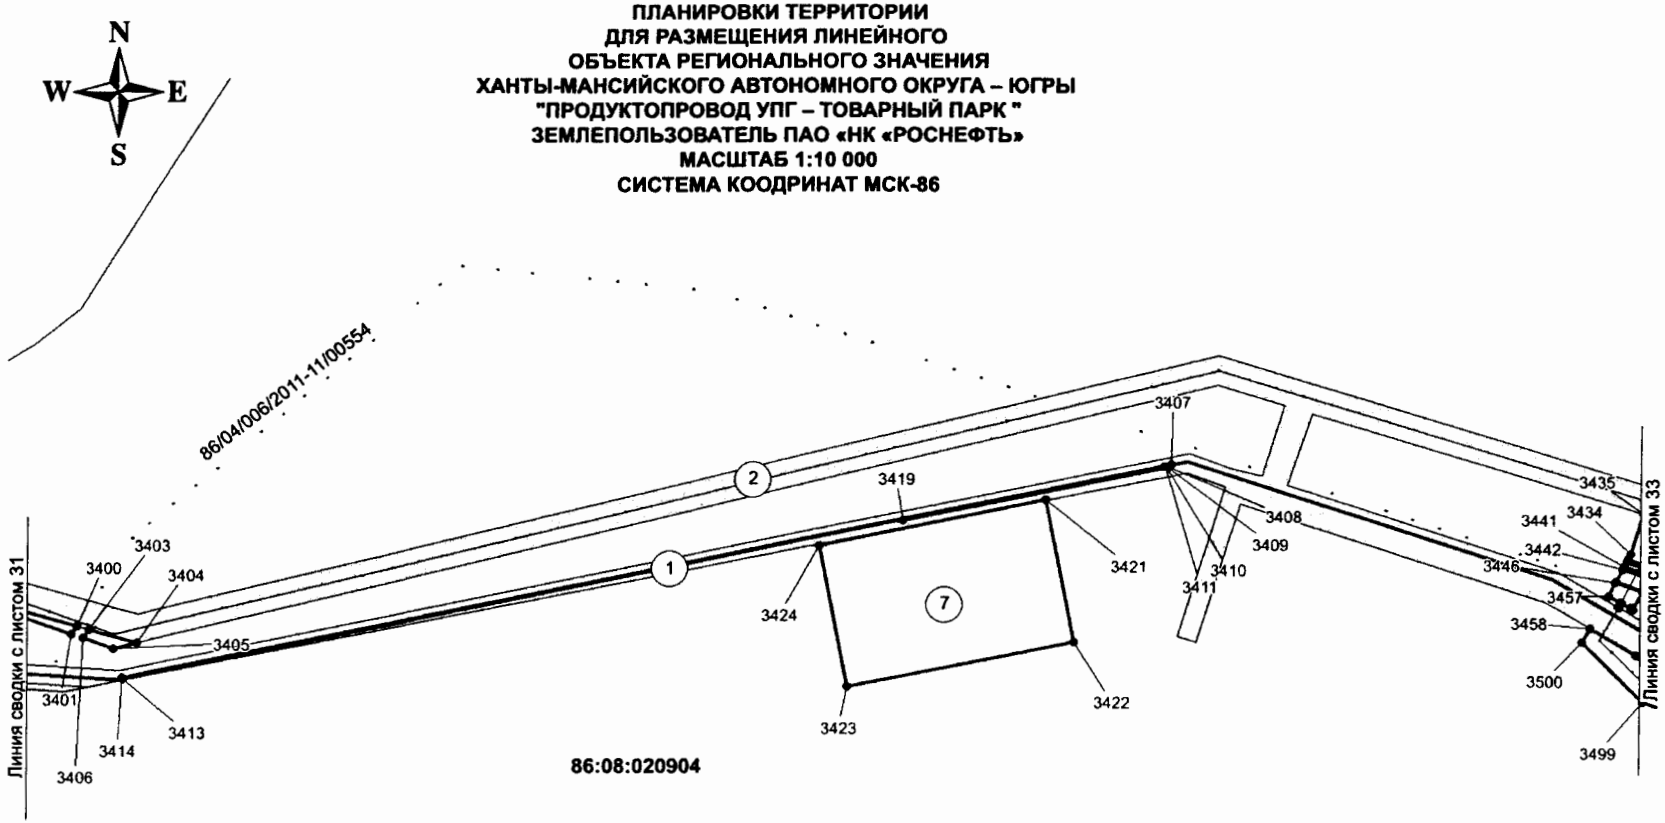


ЭКСПЛИКАЦИЯ ПРОЕКТИРУЕМЫХ ОБЪЕКТОВ

N	*Наименование*	*Протяженность, м*
1	*Продуктопровод УПГ - Товарный парк*	*157323*
2	*Вл - 6кВ*	*113000*
7	*Производственная площадка*	-

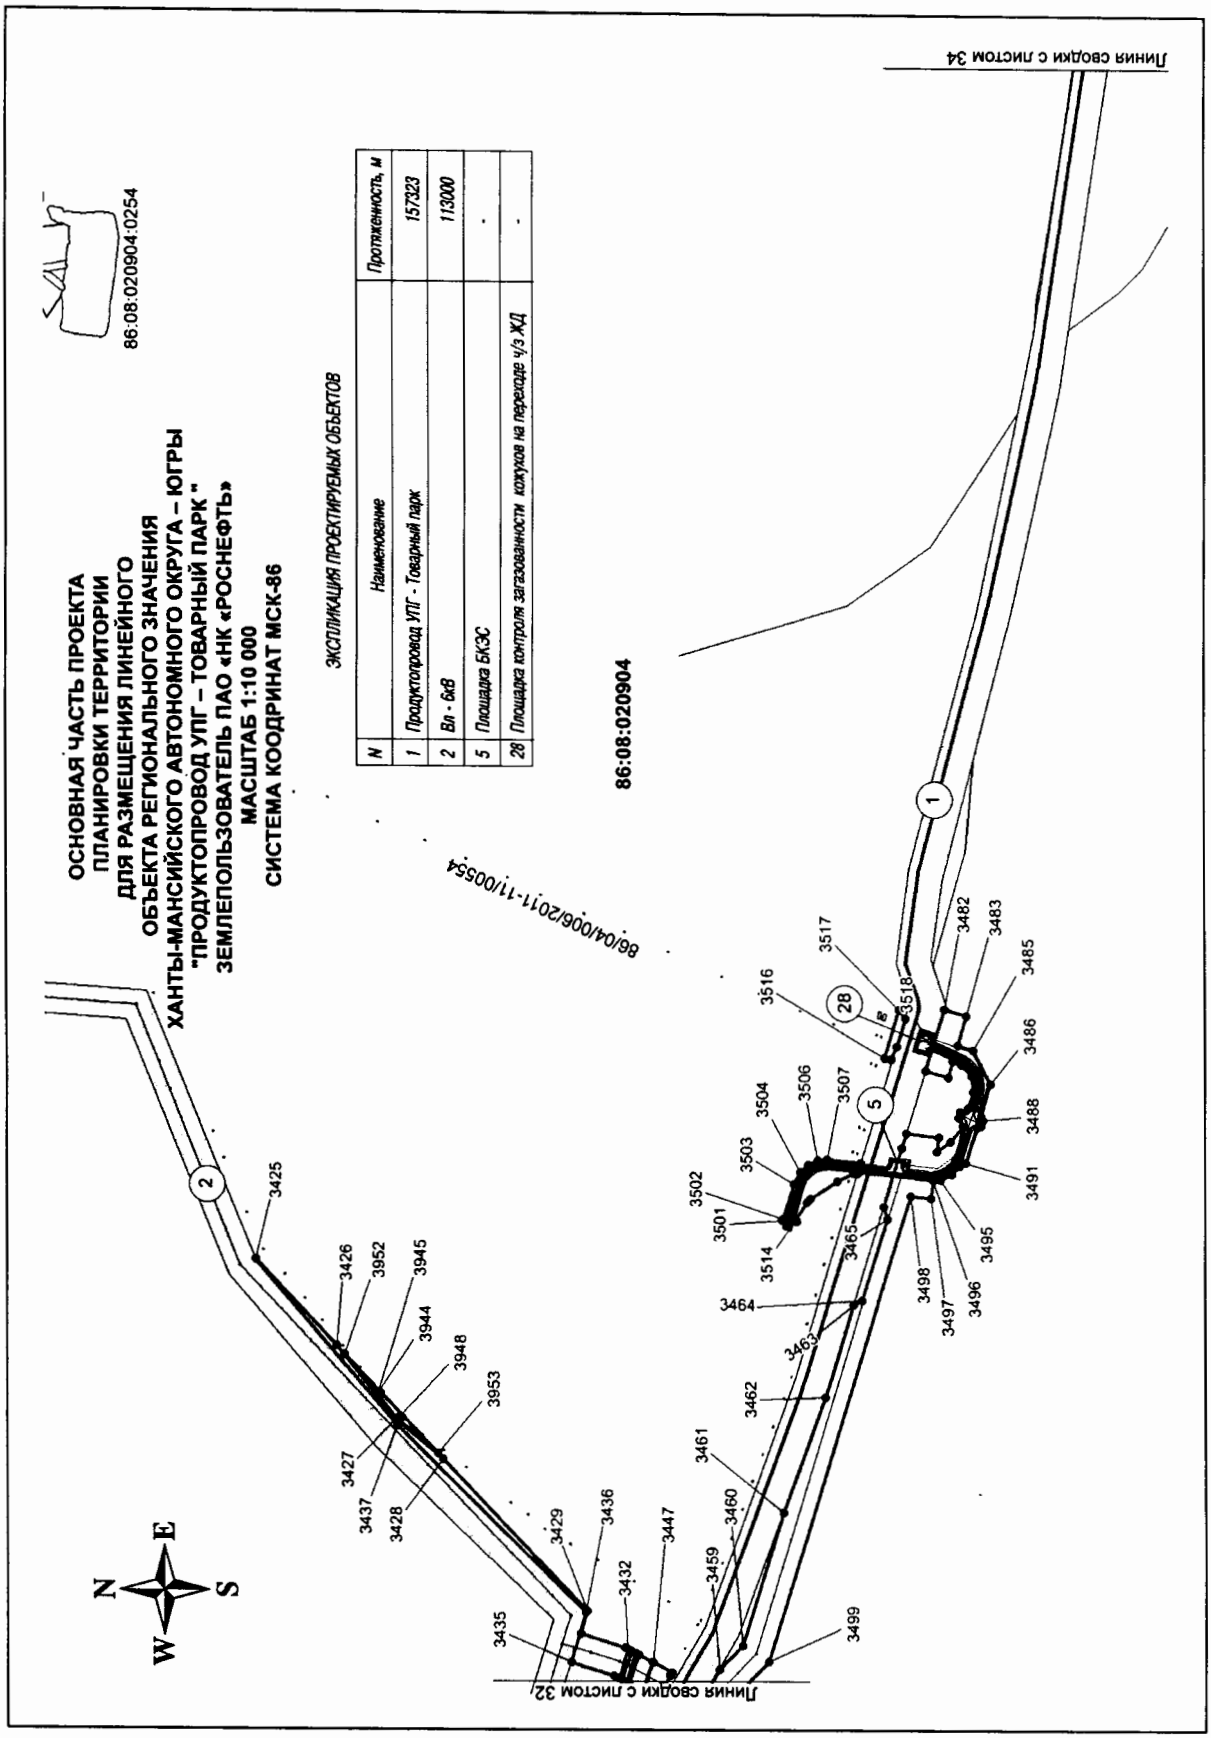

ОСНОВНАЯ ЧАСТЬ ПРОЕКТА
ПЛАНИРОВКИ ТЕРРИТОРИИ
ДЛЯ РАЗМЕЩЕНИЯ ЛИНЕЙНОГО
ОБЪЕКТА РЕГИОНАЛЬНОГО ЗНАЧЕНИЯ
ХАНТЫ-МАНСИЙСКОГО АВТОНОМНОГО ОКРУГА – ЮГРЫ
"ПРОДУКТОПРОВОД УПГ – ТОВАРНЫЙ ПАРК"
ЗЕМЛЕПОЛЬЗОВАТЕЛЬ ПАО «НК «РОСНЕФТЬ»
МАСШТАБ 1:10 000
СИСТЕМА КООРДИНАТ МСК-86
86:08:020904:0254
ЭКСПЛИКАЦИЯ ПРОЕКТИРУЕМЫХ ОБЪЕКТОВ
N | Наименование | Протяженность, м
1 | Продуктопровод УПГ - Товарный парк | 157323
2 | Вл - 6кВ | 113000
5 | Площадка БКЗС | -
28 | Площадка контроля загазованности кожухов на переходе ч/з ЖД | -
86:08:020904
86/04/006/2011-11/0055
Линия сводки с листом 34
Линия сводки с листом 32
N
S
W
E


ОСНОВНАЯ ЧАСТЬ ПРОЕКТА
ПЛАНИРОВКИ ТЕРРИТОРИИ
ДЛЯ РАЗМЕЩЕНИЯ ЛИНЕЙНОГО
ОБЪЕКТА РЕГИОНАЛЬНОГО ЗНАЧЕНИЯ
ХАНТЫ-МАНСИЙСКОГО АВТОНОМНОГО ОКРУГА – ЮГРЫ
"ПРОДУКТОПРОВОД УПГ – ТОВАРНЫЙ ПАРК "
ЗЕМЛЕПОЛЬЗОВАТЕЛЬ ПАО «НК «РОСНЕФТЬ»
МАСШТАБ 1:10 000
СИСТЕМА КООДРИНАТ МСК-86

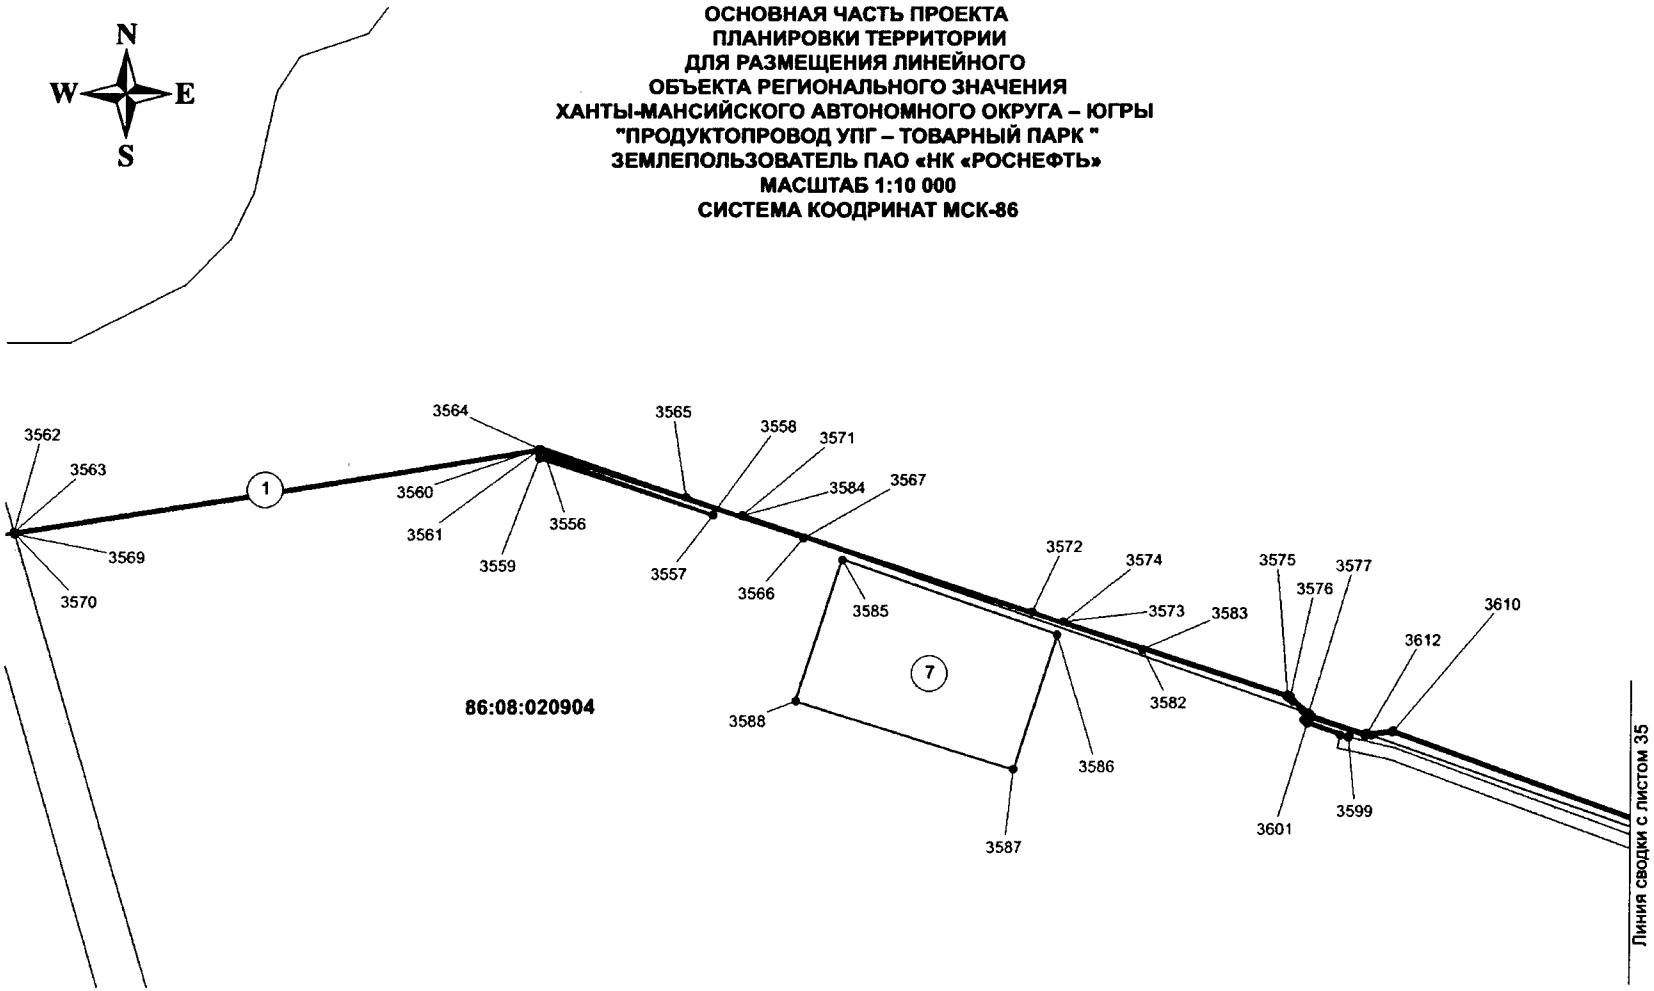

ЭКСПЛИКАЦИЯ ПРОЕКТИРУЕМЫХ ОБЪЕКТОВ


N	*Наименование*	*Протяженность, м*
1	*Продуктопровод УПГ - Товарный парк*	*157323*
7	*Производственная площадка*	-

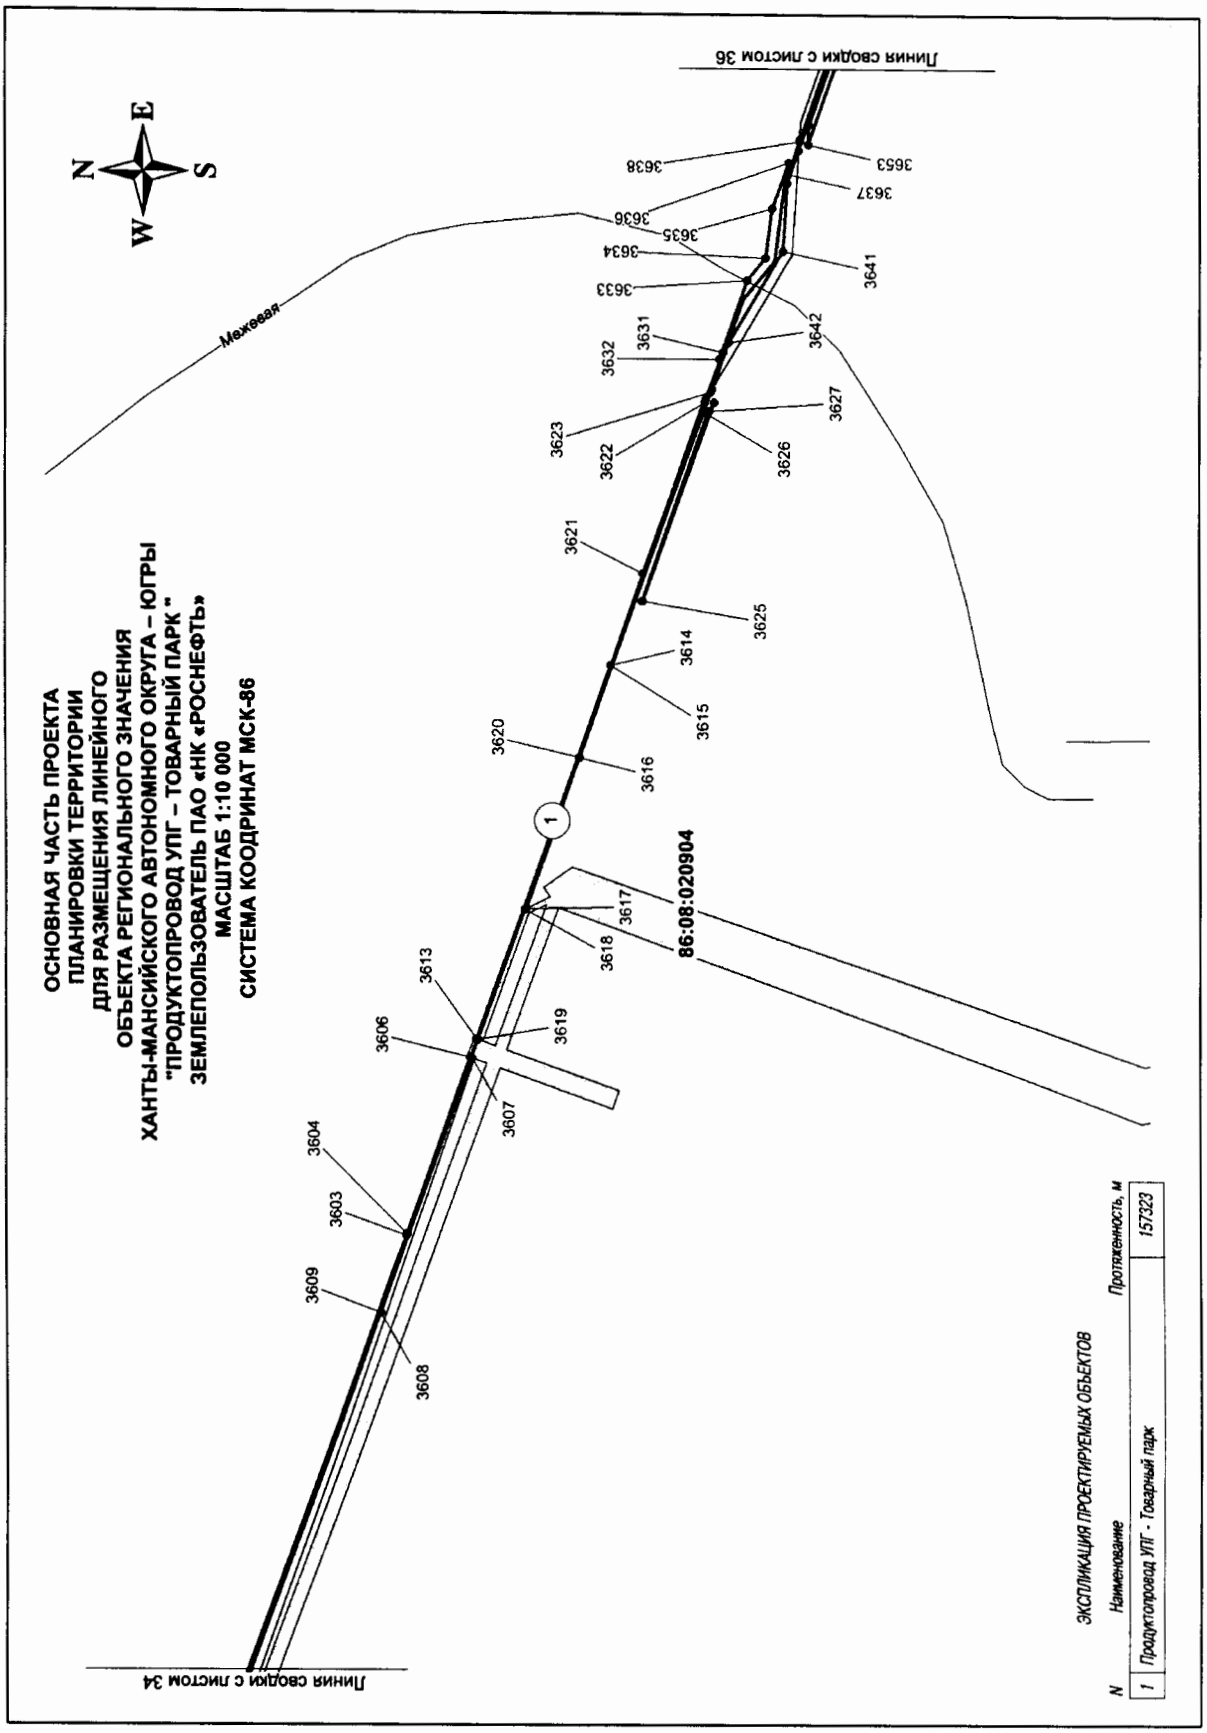
ОСНОВНАЯ ЧАСТЬ ПРОЕКТА
ПЛАНИРОВКИ ТЕРРИТОРИИ
ДЛЯ РАЗМЕЩЕНИЯ ЛИНЕЙНОГО
ОБЪЕКТА РЕГИОНАЛЬНОГО ЗНАЧЕНИЯ
ХАНТЫ-МАНСИЙСКОГО АВТОНОМНОГО ОКРУГА – ЮГРЫ
"ПРОДУКТОПРОВОД УПГ – ТОВАРНЫЙ ПАРК"
ЗЕМЛЕПОЛЬЗОВАТЕЛЬ ПАО «НК «РОСНЕФТЬ»
МАСШТАБ 1:10 000
СИСТЕМА КООРДИНАТ МСК-86
N
E
S
W
Межевая
Линия сводки с листом 36
Линия сводки с листом 34
86:08:020904
3603
3604
3606
3607
3608
3609
3613
3616
3617
3618
3619
3620
3621
3622
3623
3625
3626
3627
3631
3632
3633
3634
3635
3636
3637
3638
3641
3642
3653
ЭКСПЛИКАЦИЯ ПРОЕКТИРУЕМЫХ ОБЪЕКТОВ
N
Наименование
Протяженность, м
1
Продуктопровод УПГ - Товарный парк
157323

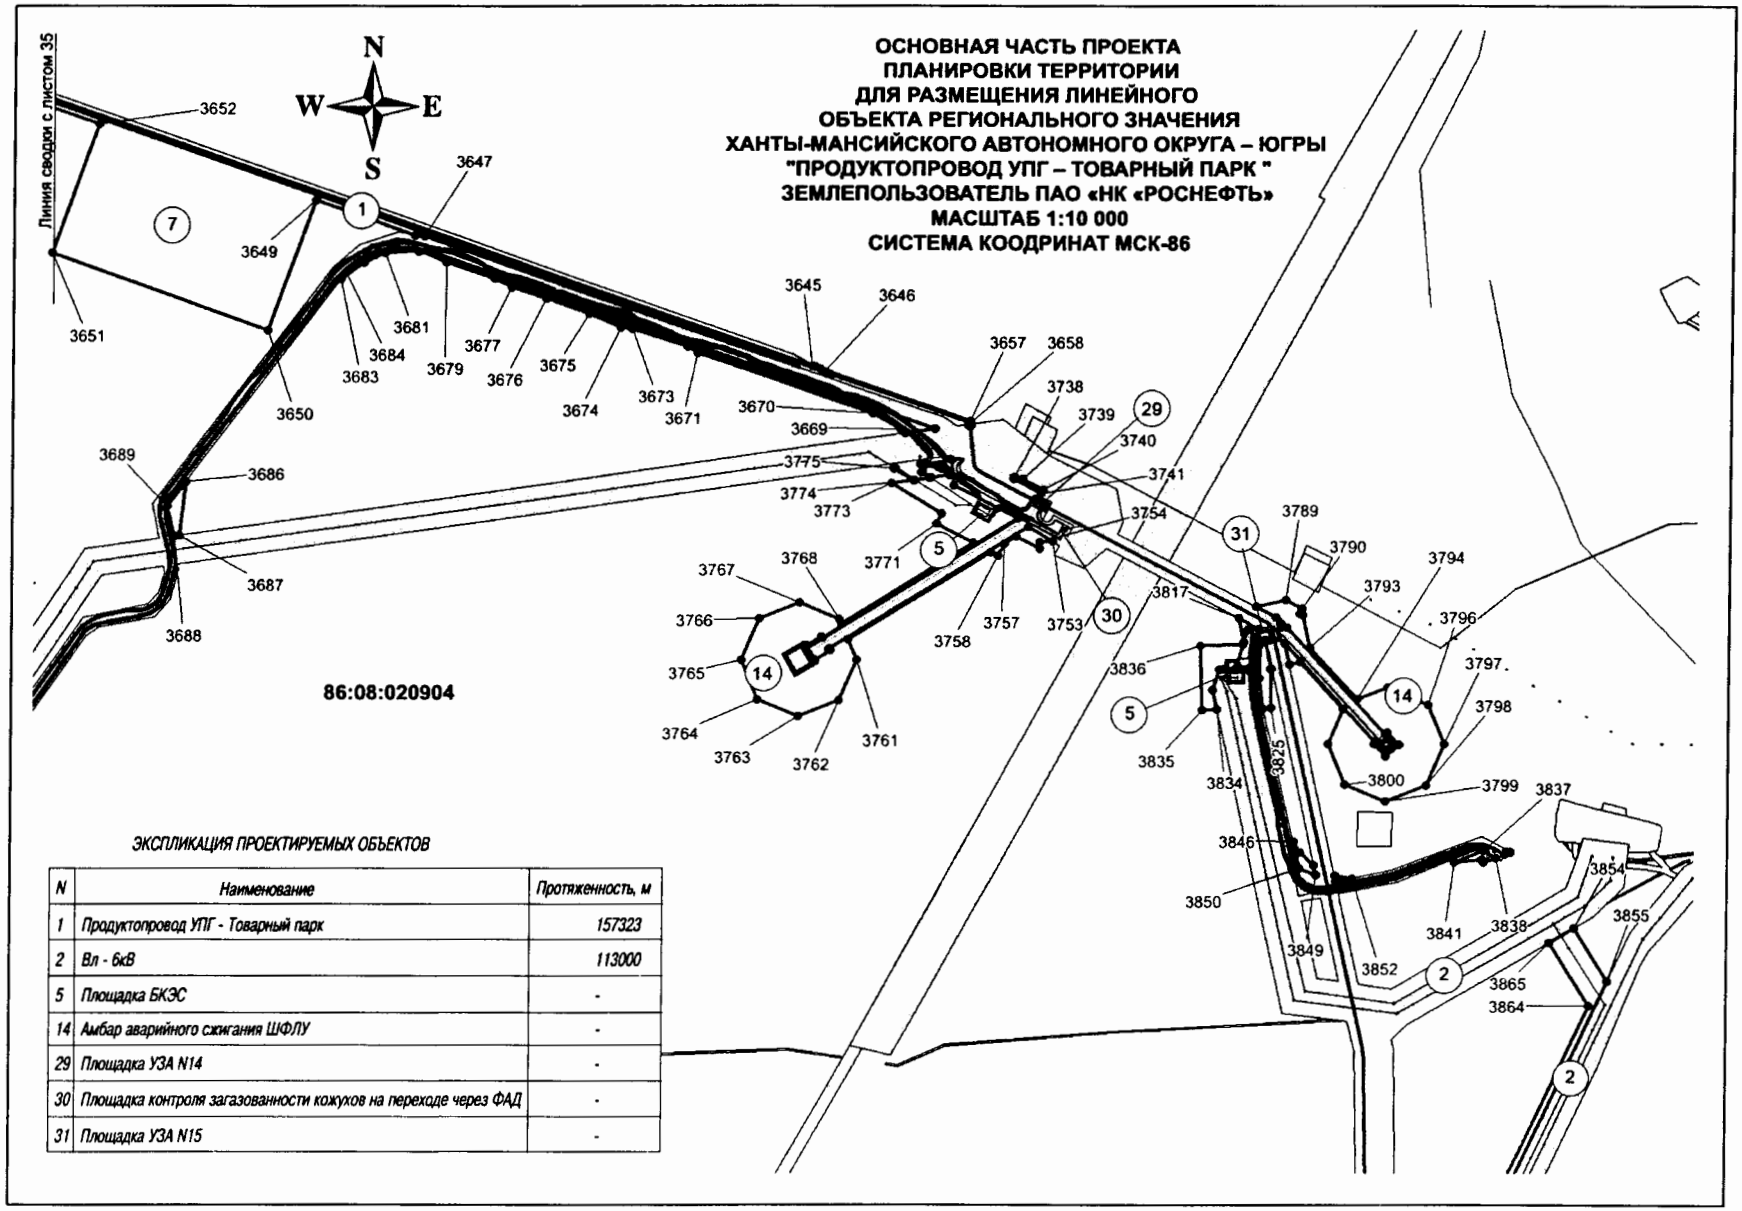

ЭКСПЛИКАЦИЯ ПРОЕКТИРУЕМЫХ ОБЪЕКТОВ

N	Наименование	Протяженность, м
1	Продуктопровод УПГ - Товарный парк	157323
2	Вл - 6кВ	113000
5	Площадка БКЭС	-
14	Амбар аварийного сжигания ШФЛУ	-
29	Площадка УЗА N14	-
30	Площадка контроля загазованности кожухов на переходе через ФАД	-
31	Площадка УЗА N15	-

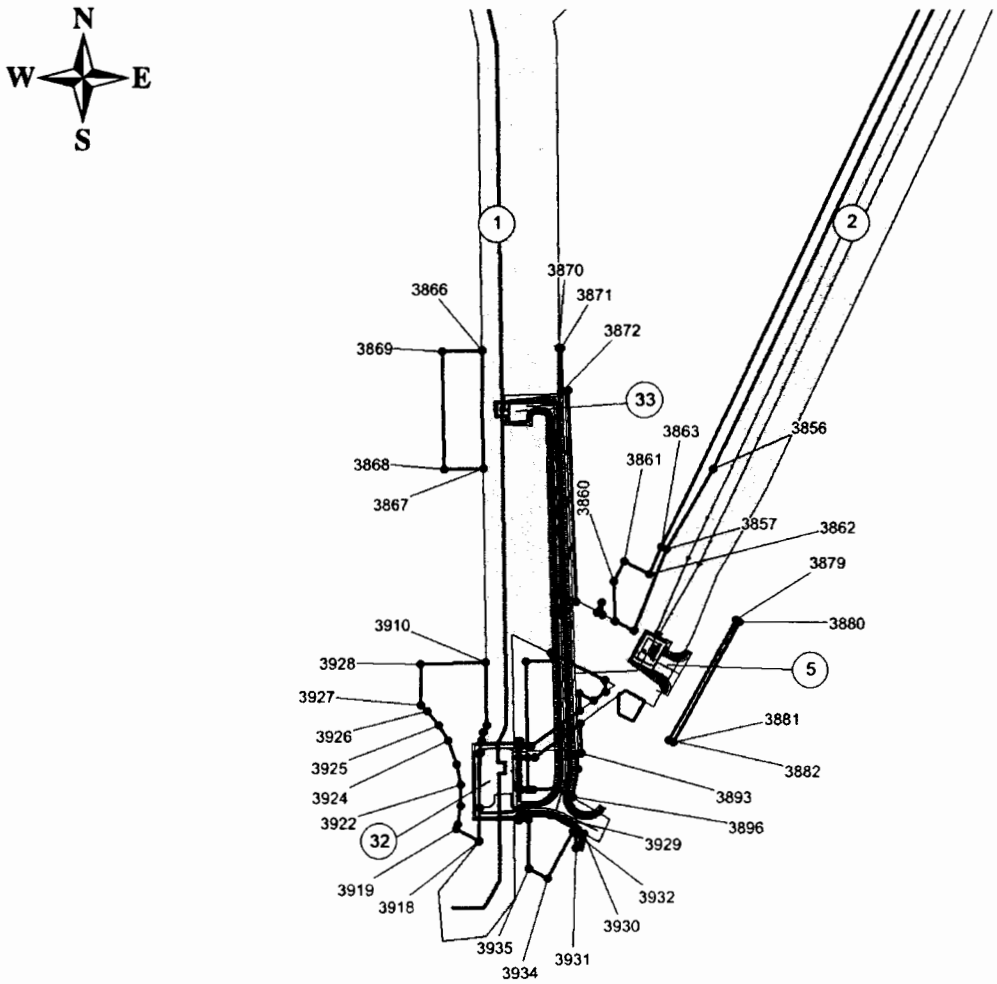

ОСНОВНАЯ ЧАСТЬ ПРОЕКТА ПЛАНИРОВКИ ТЕРРИТОРИИ ДЛЯ РАЗМЕЩЕНИЯ ЛИНЕЙНОГО ОБЪЕКТА РЕГИОНАЛЬНОГО ЗНАЧЕНИЯ ХАНТЫ-МАНСИЙСКОГО АВТОНОМНОГО ОКРУГА – ЮГРЫ "ПРОДУКТОПРОВОД УПГ – ТОВАРНЫЙ ПАРК " ЗЕМЛЕПОЛЬЗОВАТЕЛЬ ПАО «НК «РОСНЕФТЬ»
МАСШТАБ 1:10 000
СИСТЕМА КООДРИНАТ МСК-86

86:08:020904

ЭКСПЛИКАЦИЯ ПРОЕКТИРУЕМЫХ ОБЪЕКТОВ

N	Наименование	Протяженность, м
1	Продуктопровод УПГ - Товарный парк	157323
2	Вл - 6кВ	113000
5	Площадка БКЭС	-
32	Площадка УЗА N14	-
33	Площадка УКПОУ N1	-

ОСНОВНАЯ ЧАСТЬ ПРОЕКТА ПЛАНИРОВКИ ТЕРРИТОРИИ ДЛЯ РАЗМЕЩЕНИЯ ЛИНЕЙНЫХ ОБЪЕКТОВ РЕГИОНАЛЬНОГО ЗНАЧЕНИЯ ХАНТЫ-МАНСИЙСКОГО АВТОНОМНОГО ОКРУГА – ЮГРЫ «ПРОДУКТОПРОВОД УПГ – ТОВАРНЫЙ ПАРК» СИСТЕМА КООРДИНАТ МСК-86

КАТАЛОГ КООРДИНАТ

характерных точек границы зоны планируемого размещения проектируемых линейных объектов

N	X	Y	N	X	Y	N	X	Y
1	3401333,23	968294,79	41	3400898,06	968216,47	81	3400889,17	967297,49
2	3401333,23	968288,98	42	3400870,32	968210,33	82	3400883,22	967297,10
3	3401255,03	968079,69	43	3400870,64	968204,31	83	3400880,74	967350,91
4	3401248,43	968079,09	44	3400861,26	968202,56	84	3400889,67	967286,45
5	3401327,40	968290,60	45	3400853,06	968206,70	85	3400897,23	967119,67
6	3401057,94	968240,84	46	3400860,77	968208,37	86	3400896,03	967119,14
7	3401057,65	968245,65	47	3400866,59	968209,66	87	3400885,89	967286,22
8	3401253,51	968075,49	48	3400848,32	968199,24	88	3400897,64	967111,07
9	3401248,14	968061,15	49	3400852,93	968098,44	89	3400898,47	967092,77
10	3401244,48	968047,87	50	3400846,93	968097,94	90	3400897,61	967092,90
11	3401238,16	968047,49	51	3400842,42	968198,51	91	3400896,55	967110,66
12	3401242,42	968062,99	52	3400853,09	968094,42	92	3400957,39	967347,64
13	3401246,85	968075,01	53	3400854,46	968064,51	93	3400981,15	967346,53
14	3401240,75	968034,15	54	3400848,46	968064,23	94	3400981,01	967314,77
15	3401238,88	968027,18	55	3400847,14	968093,92	95	3400975,75	967310,00
16	3401232,56	968026,91	56	3400855,23	968047,65	96	3401042,65	967288,39
17	3401234,06	968032,33	57	3400855,92	968032,02	97	3401084,94	967287,99
18	3401234,39	968032,44	58	3400849,92	968031,75	98	3401153,55	967271,57
19	3401236,78	968033,04	59	3400849,23	968047,37	99	3401132,11	967265,15
20	3401236,85	968033,93	60	3400856,61	968016,29	100	3401085,02	967281,26
21	3401238,46	968025,75	61	3400857,10	968006,68	101	3401042,37	967282,27
22	3401236,47	968018,22	62	3400851,04	968006,29	102	3400901,25	966851,66
23	3401230,10	968017,84	63	3400850,61	968016,01	103	3400901,62	966845,63
24	3401232,19	968025,36	64	3400857,16	968005,11	104	3400714,03	966824,70
25	3401236,05	968016,78	65	3400857,55	967995,96	105	3400714,80	966830,81
26	3401227,52	967985,47	66	3400851,56	967995,69	106	3400697,66	966829,50
27	3401217,77	967862,66	67	3400851,11	968004,84	107	3400697,91	966823,48
28	3401212,11	967862,93	68	3400857,62	967994,51	108	3400653,84	966820,04
29	3401221,56	967986,53	69	3400870,37	967713,09	109	3400653,62	966825,95
30	3401229,74	968016,40	70	3400864,37	967712,70	110	3401453,37	967270,09
31	3401027,88	968240,24	71	3400851,62	967994,24	111	3401448,45	967267,78
32	3401028,10	968236,44	72	3400872,63	967663,20	112	3401422,07	967260,26
33	3400935,42	968223,00	73	3400881,35	967470,52	113	3401419,22	967266,48
34	3400935,77	968216,63	74	3400875,36	967470,58	114	3401428,73	967270,89
35	3400923,46	968214,30	75	3400866,63	967662,70	115	3401529,07	967275,45
36	3400923,12	968221,22	76	3400883,92	967413,82	116	3401534,16	967270,40
37	3400917,22	968220,39	77	3400885,52	967378,65	117	3401539,25	967267,14
38	3400907,77	968218,53	78	3400879,48	967378,82	118	3401559,68	967266,46
39	3400908,17	968211,39	79	3400877,88	967413,99	119	3401567,82	967248,72
40	3400898,35	968209,55	80	3400886,78	967350,63	120	3401608,46	967233,43

N	X	Y	N	X	Y	N	X	Y
121	3401624,35	967238,11	181	3401542,58	967181,53	241	3403387,88	967114,43
122	3401640,09	967237,67	182	3401641,43	967185,35	242	3403386,87	967109,11

123	3401650,03	967236,17	183	3401697,45	967181,78	243	3403375,49	967111,21
124	3401651,08	967252,42	184	3401615,01	967178,06	244	3403328,17	967109,49
125	3401702,63	967249,08	185	3401548,12	967181,04	245	3403338,49	967107,76
126	3401713,93	967211,20	186	3401730,07	967157,46	246	3403343,03	967104,18
127	3401524,26	967223,18	187	3401735,60	967142,81	247	3403311,75	967065,24
128	3401520,58	967230,53	188	3401644,46	967148,58	248	3403299,69	967074,60
129	3401535,77	967237,13	189	3401645,24	967161,27	249	3403383,66	967100,39
130	3401517,91	967275,87	190	3401736,54	967157,16	250	3403410,69	967095,98
131	3401517,31	967275,89	191	3401749,21	967156,59	251	3403411,58	967097,07
132	3401472,64	967254,50	192	3401748,26	967142,01	252	3403435,88	967091,83
133	3401495,43	967206,92	193	3401742,07	967142,41	253	3403461,03	967087,80
134	3401513,61	967193,49	194	3401706,61	967248,86	254	3403445,67	967076,63
135	3401521,64	967192,93	195	3401754,88	967245,73	255	3403375,28	967089,70
136	3401523,82	967188,19	196	3401752,49	967208,78	256	3403536,60	967080,72
137	3401533,79	967189,36	197	3401718,93	967210,83	257	3403574,68	967064,62
138	3401532,57	967192,29	198	3403192,91	967168,83	258	3403719,62	967003,13
139	3401535,92	967192,08	199	3403318,91	967145,54	259	3404136,90	966826,10
140	3401541,60	967181,22	200	3403317,35	967143,68	260	3404160,74	966787,88
141	3401542,12	967180,65	201	3403217,81	967159,10	261	3404229,34	966676,88
142	3401603,82	967177,59	202	3403215,73	967159,29	262	3404223,67	966651,16
143	3401543,85	967174,92	203	3403212,40	967159,60	263	3404231,18	966621,42
144	3401537,85	967166,72	204	3403209,01	967159,92	264	3404333,77	966454,19
145	3401560,84	967164,96	205	3403204,40	967160,74	265	3404331,61	966454,03
146	3401520,99	967146,68	206	3403195,55	967160,96	266	3404322,36	966469,23
147	3401493,82	967112,87	207	3403188,76	967161,37	267	3404305,46	966458,86
148	3401435,44	967112,94	208	3403182,02	967161,66	268	3404300,68	966457,88
149	3401435,40	967096,12	209	3403176,49	967161,25	269	3404303,62	966450,89
150	3401322,13	967096,16	210	3402876,72	967154,23	270	3404226,36	966442,17
151	3401322,09	967147,11	211	3402876,65	967155,46	271	3404226,10	966446,19
152	3401221,03	967230,10	212	3403191,93	967154,82	272	3404196,27	966442,77
153	3401224,72	967234,68	213	3403358,73	967123,94	273	3404199,67	966412,90
154	3401242,70	967244,88	214	3403356,10	967120,54	274	3404229,50	966416,33
155	3401237,12	967249,71	215	3403191,65	967150,70	275	3404229,06	966420,13
156	3401238,35	967251,24	216	3402721,07	967133,44	276	3404330,52	966431,88
157	3401244,52	967245,94	217	3402720,78	967134,90	277	3404353,68	966428,35
158	3401249,29	967248,59	218	3402790,00	967134,33	278	3404356,53	966431,95
159	3401325,08	967230,42	219	3402789,34	967133,79	279	3404379,82	966413,03
160	3401340,03	967216,96	220	3402721,16	967130,87	280	3404366,36	966396,12
161	3401331,13	967217,48	221	3402721,15	967132,44	281	3404298,47	966406,21
162	3401397,17	967216,93	222	3402896,25	967138,31	282	3404280,93	966364,66
163	3401398,08	967218,46	223	3403027,15	967143,85	283	3404209,66	966335,60
164	3401416,75	967232,32	224	3403360,45	967123,56	284	3404140,16	966364,35
165	3401434,15	967240,64	225	3403369,20	967121,97	285	3404110,40	966437,07
166	3401444,46	967211,80	226	3403366,74	967118,91	286	3404139,60	966506,18
167	3401482,67	967128,91	227	3403357,83	967120,27	287	3404211,14	966535,56
168	3401508,74	967141,00	228	3403378,15	967125,75	288	3404280,53	966506,81
169	3401490,97	967118,97	229	3403389,60	967123,65	289	3404296,93	966467,01
170	3401435,44	967118,96	230	3403388,58	967118,32	290	3404301,82	966467,99
171	3401435,41	967202,81	231	3403415,27	967113,46	291	3404315,23	966477,00
172	3401537,10	967192,05	232	3403416,27	967118,67	292	3404297,63	966496,54
173	3401539,36	967191,88	233	3403427,66	967116,58	293	3404282,58	966515,01
174	3401540,06	967190,18	234	3403426,71	967111,36	294	3404270,88	966539,18
175	3401549,11	967191,27	235	3403470,08	967103,27	295	3404258,57	966572,63
176	3401571,14	967189,87	236	3403477,94	967100,71	296	3404227,36	966625,87
177	3401541,85	967186,35	237	3403368,41	967118,65	297	3404223,11	966650,40
178	3401544,08	967181,27	238	3403370,87	967121,70	298	3404224,45	966657,61
179	3401543,76	967181,28	239	3403377,15	967120,52	299	3404193,57	966689,33
180	3401543,11	967181,29	240	3403376,39	967116,31	300	3404109,16	966801,89

N	X	Y	N	X	Y	N	X	Y
301	3403746,53	966946,88	361	3404441,67	966384,94	421	3405239,46	965952,93
302	3403714,17	966979,64	362	3404422,28	966408,32	422	3405353,57	965888,33
303	3403496,99	967051,36	363	3404390,13	966435,05	423	3405402,55	965856,92
304	3403530,76	967076,42	364	3404396,35	966439,34	424	3405405,03	965854,84
305	3403546,82	967073,74	365	3404395,77	966400,12	425	3405407,22	965854,00

306	3403533,29	967078,24	366	3404406,76	966391,24	426	3405435,19	965836,42
307	3404187,76	966801,31	367	3404419,66	966375,51	427	3405527,46	965792,82
308	3404262,36	966754,13	368	3404393,03	966396,62	428	3405535,35	965784,80
309	3404284,12	966738,93	369	3404922,01	966244,76	429	3405422,33	965841,67
310	3404268,16	966719,41	370	3405002,45	966179,26	430	3405357,95	965884,65
311	3404249,47	966702,87	371	3405003,94	966172,42	431	3405346,25	965865,01
312	3404382,42	966652,09	372	3404899,96	966197,64	432	3405403,34	965826,02
313	3404396,12	966640,02	373	3404930,70	966170,61	433	3405531,54	965761,38
314	3404395,74	966631,89	374	3404911,74	966150,16	434	3405552,91	965634,28
315	3404446,88	966645,22	375	3404881,35	966174,17	435	3405559,79	965463,86
316	3404463,73	966619,57	376	3404845,30	966121,96	436	3405554,91	965501,34
317	3404458,17	966619,72	377	3404925,88	966057,92	437	3405553,63	965554,21
318	3404457,61	966599,11	378	3404929,12	966049,92	438	3405548,24	965659,59
319	3404444,17	966610,74	379	3404951,84	966031,80	439	3405540,23	965707,19
320	3404288,66	966707,15	380	3404980,17	966027,58	440	3405527,89	965728,26
321	3404294,46	966701,97	381	3404993,52	966044,27	441	3405501,68	965763,51
322	3404268,47	966676,93	382	3405007,20	966032,98	442	3405485,05	965781,24
323	3404343,54	966599,75	383	3404964,33	965976,39	443	3405404,78	965823,31
324	3404310,31	966626,18	384	3404952,70	965985,51	444	3405554,56	965760,54
325	3404261,04	966679,81	385	3404932,00	965976,48	445	3405564,25	965725,06
326	3404405,75	966565,07	386	3404896,60	965990,70	446	3405580,28	965638,45
327	3404464,86	966518,09	387	3404861,03	966062,90	447	3405580,45	965521,72
328	3404468,11	966522,13	388	3404874,94	966080,47	448	3405575,89	965635,67
329	3404461,73	966531,78	389	3404836,63	966110,83	449	3405552,37	965321,47
330	3404533,47	966468,63	390	3405036,19	966071,33	450	3405551,81	965311,01
331	3404531,04	966470,37	391	3405026,45	966058,44	451	3405538,52	965314,26
332	3404531,68	966450,28	392	3405010,81	966070,79	452	3406121,39	965719,67
333	3404527,51	966453,63	393	3405029,93	966169,72	453	3406349,74	965693,75
334	3404398,60	966556,00	394	3405068,20	966137,58	454	3406344,54	965692,88
335	3404248,96	966636,54	395	3405060,16	966127,65	455	3406121,40	965718,09
336	3404406,66	966510,97	396	3405050,40	966135,83	456	3406121,38	965717,09
337	3404364,89	966509,31	397	3405045,27	966129,73	457	3406400,75	965685,48
338	3404336,08	966493,93	398	3405055,13	966121,44	458	3406395,49	965684,62
339	3404387,82	966488,74	399	3405053,46	966119,36	459	3406121,39	965715,64
340	3404390,67	966478,85	400	3405065,24	966109,68	460	3406577,74	965703,20
341	3404381,26	966465,95	401	3405054,10	966095,05	461	3406581,35	965682,71
342	3404356,95	966463,15	402	3405022,89	966094,44	462	3406570,96	965683,87
343	3404348,24	966474,21	403	3404997,59	966103,03	463	3406567,92	965701,56
344	3404370,52	966485,75	404	3405005,53	966113,41	464	3406576,63	965651,39
345	3404652,48	966414,68	405	3405023,43	966104,68	465	3406587,02	965650,22
346	3404890,00	966206,38	406	3405047,45	966126,66	466	3406587,62	965646,53
347	3404828,07	966255,87	407	3405019,83	966157,28	467	3406600,20	965648,65
348	3404602,23	966418,94	408	3405091,21	966095,95	468	3406635,56	965644,70
349	3404415,78	966463,34	409	3405114,17	966088,74	469	3406579,49	965634,93
350	3404515,90	966383,71	410	3405119,40	966084,48	470	3406776,23	965679,34
351	3404504,87	966370,74	411	3405088,18	966095,69	471	3406777,91	965669,47
352	3404472,52	966346,31	412	3405092,03	966072,51	472	3406746,41	965664,06
353	3404568,73	966269,90	413	3405077,20	966064,77	473	3406711,05	965668,01
354	3404555,08	966267,93	414	3405058,44	966071,85	474	3407342,40	965882,03
355	3404464,25	966340,07	415	3405121,99	966052,31	475	3407344,99	965867,14
356	3404454,28	966332,54	416	3405135,98	966040,55	476	3407245,27	965849,80
357	3404446,79	966342,99	417	3405116,90	966049,55	477	3407242,90	965864,69
358	3404464,50	966357,23	418	3405236,49	965956,59	478	3407464,26	965901,79
359	3404451,12	966373,42	419	3405288,22	965913,17	479	3407419,38	965880,12
360	3404450,11	966381,70	420	3405280,45	965917,39	480	3407353,01	965868,60

N	X	Y	N	X	Y	N	X	Y
481	3407889,15	966072,94	541	3410128,16	965797,14	601	3411882,52	965543,54
482	3407835,64	966059,85	542	3410128,00	965795,25	602	3411852,53	965566,02
483	3407686,93	965976,45	543	3410123,76	965795,92	603	3411848,82	965568,68
484	3407689,61	965971,70	544	3410113,79	965796,61	604	3411846,80	965569,84
485	3407679,47	965965,94	545	3410122,18	965795,29	605	3411843,34	965571,49
486	3407676,79	965970,70	546	3410122,09	965794,06	606	3411840,60	965572,45
487	3407583,39	965918,41	547	3410113,71	965795,50	607	3411837,12	965573,20
488	3407467,46	965883,87	548	3410123,68	965795,03	608	3414028,39	964838,26

489	3407490,10	965894,76	549	3410127,87	965794,25	609	3414156,32	964797,35
490	3407581,87	965922,12	550	3410127,79	965793,14	610	3414238,38	964760,02
491	3407674,82	965974,20	551	3410123,54	965793,80	611	3414237,24	964757,48
492	3407672,25	965978,84	552	3409578,92	965885,98	612	3414155,36	964795,82
493	3407682,33	965984,59	553	3409761,13	965856,34	613	3414027,86	964836,26
494	3407684,96	965979,96	554	3410112,29	965796,88	614	3414324,41	964736,52
495	3407798,51	966043,54	555	3410112,21	965795,76	615	3414480,82	964663,29
496	3407835,08	966061,20	556	3410098,13	965798,13	616	3414482,08	964655,23
497	3408127,18	966135,74	557	3410097,23	965792,80	617	3414316,22	964732,82
498	3410087,37	965804,09	558	3410085,78	965794,77	618	3414257,21	964752,65
499	3410088,26	965809,30	559	3410086,68	965800,09	619	3421185,38	961508,65
500	3410099,71	965807,34	560	3410157,54	965789,26	620	3421348,78	961562,41
501	3410098,82	965802,12	561	3411378,11	965582,48	621	3421349,96	961561,83
502	3410112,58	965799,77	562	3411376,85	965581,85	622	3421277,22	961534,69
503	3410112,42	965797,88	563	3410157,40	965788,15	623	3421185,12	961504,30
504	3409426,13	965911,86	564	3411468,60	965645,76	624	3414255,50	964749,02
505	3408127,35	966131,61	565	3411470,86	965645,36	625	3414576,86	964618,38
506	3407994,10	966098,86	566	3411381,75	965600,56	626	3414830,07	964499,78
507	3407990,50	966099,40	567	3411380,87	965600,25	627	3414931,36	964721,84
508	3407988,23	966099,57	568	3411379,90	965599,94	628	3415294,45	964554,04
509	3407987,21	966099,49	569	3411374,09	965600,86	629	3415188,52	964324,73
510	3407986,23	966099,29	570	3411412,58	965622,74	630	3414571,55	964613,38
511	3407983,46	966098,36	571	3411464,46	965635,94	631	3417896,38	963064,08
512	3407974,65	966094,02	572	3411830,68	965572,92	632	3417979,89	963025,02
513	3407834,74	966062,22	573	3412007,56	965434,18	633	3417977,56	963020,06
514	3407812,70	966051,53	574	3413048,22	965130,14	634	3417890,41	963060,76
515	3407834,18	966063,57	575	3412754,58	965218,54	635	3419490,56	962615,38
516	3408126,64	966150,03	576	3412005,74	965430,54	636	3419853,63	962447,62
517	3408582,96	966072,84	577	3411828,97	965569,17	637	3419738,95	962195,96
518	3408585,46	966065,09	578	3411550,95	965617,04	638	3419372,92	962367,27
519	3408122,60	966140,20	579	3411493,12	965629,31	639	3420065,31	962048,56
520	3408121,48	966140,46	580	3411487,70	965630,45	640	3420900,45	961657,47
521	3408120,29	966140,49	581	3411485,93	965630,72	641	3420900,19	961652,80
522	3408119,32	966140,40	582	3411483,39	965630,78	642	3420352,87	961908,86
523	3408118,40	966140,31	583	3411480,52	965630,74	643	3420287,64	961939,32
524	3408117,04	966140,13	584	3411477,32	965630,16	644	3420322,28	961923,15
525	3408115,85	966139,82	585	3411476,51	965629,84	645	3420063,32	962044,26
526	3407934,66	966100,41	586	3411465,17	965631,80	646	3420953,97	961632,41
527	3407936,08	966102,94	587	3411379,48	965583,34	647	3421088,35	961569,56
528	3408693,98	966056,04	588	3411378,78	965583,47	648	3421088,56	961564,65
529	3408842,08	966031,02	589	3411378,08	965583,49	649	3420948,36	961630,20
530	3408848,12	966022,39	590	3411377,60	965583,61	650	3421283,30	961555,62
531	3408686,83	966048,64	591	3411376,47	965583,75	651	3421285,08	961555,25
532	3409063,43	965993,54	592	3411335,03	965590,81	652	3421191,36	961520,22
533	3409255,60	965961,06	593	3411338,73	965592,28	653	3421188,20	961518,95
534	3409256,61	965956,02	594	3411376,15	965585,99	654	3421187,40	961518,97
535	3409058,92	965988,19	595	3411725,38	965596,96	655	3421185,61	961519,23
536	3410114,03	965799,51	596	3411833,15	965576,42	656	3421172,41	961525,43
537	3410122,46	965798,07	597	3411836,69	965575,25	657	3421177,32	961527,89
538	3410122,25	965796,18	598	3411863,31	965565,19	658	3421186,31	961523,68
539	3410113,87	965797,62	599	3411984,65	965469,98	659	3421538,80	961615,93
540	3410123,97	965797,80	600	3411989,40	965463,39	660	3421539,90	961616,35

N	X	Y	N	X	Y	N	X	Y
661	3421541,45	961616,20	721	3421768,14	961297,84	781	3421422,43	960838,36
662	3421544,34	961614,91	722	3421756,02	961248,51	782	3421417,89	960843,48
663	3421545,31	961614,33	723	3421717,27	961209,13	783	3421460,64	960831,16
664	3421549,30	961611,68	724	3421651,15	961197,67	784	3421475,28	960814,01
665	3421396,19	961561,25	725	3421592,66	961230,62	785	3421452,79	960804,13
666	3421395,29	961562,27	726	3421568,19	961299,38	786	3421442,67	960815,51
667	3421463,51	961587,72	727	3421596,91	961366,40	787	3421907,51	960902,63
668	3421560,29	961646,88	728	3421657,32	961395,71	788	3421913,13	960885,34
669	3421838,14	961453,01	729	3421722,58	961380,11	789	3421896,65	960880,57
670	3421556,43	961645,51	730	3421763,17	961327,38	790	3421896,75	960882,80
671	3421549,94	961628,72	731	3421865,32	961345,63	791	3421905,33	960894,42

672	3421554,15	961625,84	732	3421846,16	961358,87	792	3422256,90	961146,84
673	3421319,94	961548,78	733	3421869,60	961392,68	793	3422386,82	961130,26
674	3421319,91	961549,56	734	3421906,70	961367,34	794	3422386,42	961129,49
675	3421395,43	961577,76	735	3421913,80	961378,22	795	3422262,05	961145,39
676	3421558,00	961631,32	736	3421846,76	961425,07	796	3422255,22	961146,76
677	3421915,99	961381,63	737	3421945,17	961276,32	797	3422256,77	961145,72
678	3421919,68	961387,23	738	3421969,54	961259,61	798	3422261,34	961144,40
679	3421927,28	961381,60	739	3421952,61	961212,06	799	3422385,97	961128,61
680	3421929,51	961384,79	740	3421917,43	961236,58	800	3422384,89	961126,41
681	3421955,55	961367,37	741	3421999,26	961303,99	801	3422250,46	961143,63
682	3421949,46	961358,26	742	3422197,08	961168,88	802	3422242,07	961138,14
683	3421996,23	961325,58	743	3422194,95	961167,48	803	3422252,13	961131,33
684	3421996,27	961324,91	744	3422075,79	961250,58	804	3422245,66	961132,14
685	3421930,59	961369,83	745	3422060,45	961228,63	805	3422239,43	961136,52
686	3421932,88	961373,46	746	3422026,55	961249,66	806	3422797,37	961077,91
687	3421920,86	961382,19	747	3422024,61	961262,63	807	3423213,76	961024,81
688	3421917,33	961378,93	748	3421999,24	961302,88	808	3423619,75	960242,68
689	3421557,36	961626,88	749	3422003,35	961205,03	809	3423449,83	959693,84
690	3421555,35	961626,26	750	3422031,77	961187,47	810	3423449,49	959695,74
691	3421551,78	961628,68	751	3422017,31	961166,82	811	3423449,35	959696,74
692	3421551,52	961628,91	752	3421995,28	961182,25	812	3423449,32	959698,08
693	3421551,25	961629,02	753	3421930,08	961368,95	813	3423449,34	959698,97
694	3421551,09	961629,14	754	3422209,47	961176,85	814	3423449,41	959699,86
695	3421908,61	961449,00	755	3422205,85	961174,59	815	3423449,55	959700,75
696	3422007,32	961380,17	756	3421997,46	961319,86	816	3423613,77	960233,56
697	3421987,18	961351,18	757	3421996,89	961320,99	817	3423614,94	960237,43
698	3421887,86	961419,04	758	3421929,52	961367,96	818	3423615,47	960239,65
699	3421846,78	961425,85	759	3421896,03	961053,25	819	3423615,62	960241,76
700	3421916,66	961378,16	760	3421892,35	961042,97	820	3423615,46	960244,19
701	3421912,14	961373,91	761	3421891,83	961026,81	821	3423615,50	960245,90
702	3421894,24	961348,22	762	3421886,10	961049,01	822	3423615,27	960247,91
703	3421694,66	961312,73	763	3421863,80	961039,46	823	3423614,97	960249,14
704	3421694,08	961316,09	764	3421865,96	961029,72	824	3423613,33	960252,97
705	3421664,52	961310,84	765	3421878,51	960991,43	825	3423220,06	961011,53
706	3421669,81	961281,30	766	3421520,14	960833,74	826	3423217,25	961016,60
707	3421699,37	961286,55	767	3421489,05	960847,80	827	3423216,05	961018,30
708	3421698,69	961290,02	768	3421506,22	960827,58	828	3423214,62	961019,89
709	3421899,89	961325,81	769	3421497,27	960823,66	829	3423213,40	961020,92
710	3421879,85	961294,15	770	3421480,78	960842,97	830	3423211,75	961022,07
711	3421872,20	961277,93	771	3421467,68	960837,24	831	3423210,47	961022,99
712	3421862,37	961248,83	772	3421472,86	960841,70	832	3423209,30	961023,68
713	3421857,31	961222,75	773	3421479,41	960844,56	833	3423207,27	961024,62
714	3421855,69	961196,15	774	3421478,04	960846,15	834	3423205,56	961025,21
715	3421855,69	961115,67	775	3421480,36	960848,22	835	3423204,43	961025,46
716	3421852,95	961174,58	776	3421463,79	960863,64	836	3422797,25	961077,25
717	3421854,80	961236,63	777	3421487,09	960873,82	837	3422797,07	961076,25
718	3421859,93	961257,91	778	3421505,34	960865,73	838	3423204,46	961024,46
719	3421877,39	961297,54	779	3421495,28	960877,43	839	3423206,12	961023,98
720	3421895,89	961320,54	780	3421438,41	960852,49	840	3423208,05	961023,26

N	X	Y	N	X	Y	N	X	Y
841	3423209,33	961022,46	901	3427967,85	956295,13	961	3429301,61	955520,81
842	3423210,69	961021,67	902	3427967,88	956293,68	962	3429301,06	955520,04
843	3423212,05	961020,61	903	3427936,87	956311,70	963	3429310,15	955514,72
844	3423213,16	961019,92	904	3427936,90	956310,58	964	3429309,09	955513,41
845	3423214,28	961018,78	905	3427967,91	956292,57	965	3429300,11	955518,61
846	3423215,27	961017,65	906	3427967,93	956290,45	966	3429324,50	955515,22
847	3423216,17	961016,40	907	3427936,91	956308,46	967	3429326,16	955514,29
848	3423612,40	960252,43	908	3428042,15	956258,28	968	3429322,05	955509,03
849	3423613,17	960250,96	909	3428052,21	956252,51	969	3429311,99	955514,80
850	3423613,68	960249,73	910	3428049,51	956247,88	970	3429312,82	955515,90
851	3423614,14	960248,38	911	3428064,48	956239,11	971	3429321,81	955510,59
852	3423614,43	960246,70	912	3428064,46	956237,66	972	3429311,38	955514,03
853	3423614,57	960245,59	913	3428037,19	956253,48	973	3429321,44	955508,26
854	3423614,59	960244,01	914	3428037,21	956254,93	974	3429317,50	955503,21

855	3423211,19	961021,08	915	3428039,45	956253,66	975	3429319,79	955507,18
856	3422796,58	961073,92	916	3428037,21	956252,37	976	3429310,33	955512,71
857	3423447,41	959699,46	917	3428064,48	956236,55	977	3429327,28	955513,60
858	3423448,37	959699,10	918	3428064,50	956234,54	978	3429334,51	955509,45
859	3423448,31	959698,44	919	3428047,49	956244,36	979	3429331,87	955504,82
860	3423448,37	959696,65	920	3428044,80	956239,62	980	3429688,67	955298,10
861	3423448,56	959695,42	921	3428037,37	956244,01	981	3430091,55	954937,25
862	3423448,61	959694,29	922	3428037,27	956249,80	982	3430085,49	954937,25
863	3423448,97	959693,20	923	3428037,49	956250,13	983	3429687,83	955296,89
864	3423449,13	959691,96	924	3428037,29	956250,36	984	3429323,18	955508,33
865	3423446,68	959683,65	925	3428069,46	956236,22	985	3429322,51	955507,57
866	3425228,37	957882,19	926	3428076,09	956232,41	986	3429687,22	955296,12
867	3425229,70	957881,05	927	3428076,11	956230,96	987	3429778,19	955213,73
868	3425231,24	957879,90	928	3428069,48	956234,77	988	3429777,36	955213,19
869	3425232,63	957878,98	929	3428069,46	956233,66	989	3429686,33	955294,80
870	3425233,75	957878,18	930	3428076,09	956229,85	990	3429329,86	955501,40
871	3425234,72	957877,60	931	3428076,11	956227,84	991	3429327,11	955496,67
872	3425236,32	957876,56	932	3428069,47	956231,65	992	3429318,07	955501,86
873	3426802,81	956968,17	933	3428076,25	956232,30	993	3429237,69	955419,87
874	3426800,03	956967,22	934	3428966,23	955716,66	994	3429246,25	955412,46
875	3425229,94	957876,92	935	3428966,31	955715,33	995	3429242,04	955407,08
876	3423442,18	959682,51	936	3428921,59	955741,18	996	3429220,48	955379,54
877	3423433,33	959683,38	937	3428076,26	956227,73	997	3429212,42	955387,61
878	3424805,47	958290,75	938	3428076,25	956229,73	998	3429247,21	955411,66
879	3424804,21	958289,88	939	3428076,27	956230,85	999	3429256,63	955403,45
880	3423976,93	959125,37	940	3428966,34	955714,10	1000	3429228,49	955371,46
881	3423803,90	958951,42	941	3428966,46	955711,87	1001	3429221,39	955378,63
882	3423517,16	959230,25	942	3429017,75	955686,76	1002	3429242,99	955406,28
883	3423693,96	959411,13	943	3429208,19	955576,51	1003	3430022,41	955017,86
884	3423434,04	959673,66	944	3429207,57	955575,41	1004	3430112,66	954937,05
885	3426235,23	957318,80	945	3429017,83	955685,42	1005	3430109,96	954937,11
886	3426831,08	956977,85	946	3429017,85	955684,20	1006	3430021,00	955017,55
887	3426825,74	956975,95	947	3429207,12	955574,52	1007	3430091,66	954937,13
888	3426837,97	956973,80	948	3429206,65	955572,75	1008	3430107,40	954923,00
889	3427039,86	956858,28	949	3429017,98	955682,08	1009	3430101,40	954923,01
890	3427036,89	956853,44	950	3429227,18	955565,43	1010	3430085,60	954937,14
891	3426832,58	956972,02	951	3429290,52	955528,72	1011	3430112,82	954936,94
892	3426811,82	956964,97	952	3429289,85	955527,73	1012	3430126,75	954924,41
893	3427893,37	956338,33	953	3429226,61	955564,32	1013	3430123,88	954924,46
894	3427893,39	956336,88	954	3429226,00	955563,55	1014	3430110,06	954936,99
895	3426810,90	956964,66	955	3429289,29	955526,85	1015	3430135,75	954916,43
896	3426809,64	956964,24	956	3429288,34	955525,42	1016	3430687,24	954422,42
897	3427893,31	956335,77	957	3429224,73	955562,24	1017	3430683,48	954418,04
898	3427893,33	956333,77	958	3429302,29	955521,91	1018	3430132,77	954916,37
899	3426806,81	956963,29	959	3429311,59	955516,59	1019	3430112,99	954917,99
900	3427936,84	956313,15	960	3429310,76	955515,49	1020	3430120,01	954911,72

N	X	Y	N	X	Y	N	X	Y
1021	3430123,55	954915,67	1081	3432277,87	952885,34	1141	3434348,02	952464,54
1022	3430132,17	954907,91	1082	3432271,56	952886,46	1142	3434349,10	952464,41
1023	3430128,63	954903,97	1083	3432256,34	952903,48	1143	3434341,90	952420,63
1024	3430678,10	954411,79	1084	3432255,21	952906,62	1144	3434335,68	952414,84
1025	3430675,45	954408,72	1085	3432254,95	952907,18	1145	3434328,22	952416,09
1026	3430125,97	954901,01	1086	3432254,59	952908,08	1146	3434341,39	952428,44
1027	3430125,64	954900,68	1087	3432254,01	952909,09	1147	3434341,58	952429,22
1028	3430117,02	954908,43	1088	3432253,48	952909,99	1148	3434287,37	952438,48
1029	3430117,30	954908,76	1089	3432252,74	952910,90	1149	3434296,27	952471,97
1030	3430106,98	954918,00	1090	3432252,21	952911,58	1150	3434359,20	952463,00
1031	3430116,36	954907,66	1091	3431856,74	953351,60	1151	3434382,37	952459,01
1032	3430124,97	954899,92	1092	3431860,38	953349,30	1152	3434376,45	952423,22
1033	3430122,21	954896,96	1093	3431862,88	953347,03	1153	3434353,18	952427,22
1034	3430113,65	954904,71	1094	3432250,75	952911,72	1154	3434327,34	952415,22
1035	3430697,41	954413,31	1095	3432251,50	952910,92	1155	3434334,74	952413,97
1036	3430714,38	954398,05	1096	3432251,98	952910,36	1156	3434321,40	952401,51
1037	3430710,71	954393,32	1097	3432252,67	952909,45	1157	3434322,37	952401,38

1038	3430693,58	954408,82	1098	3432253,03	952908,78	1158	3434308,77	952395,28
1039	3430715,49	954397,02	1099	3432253,39	952908,10	1159	3434298,80	952325,14
1040	3430720,71	954392,45	1100	3432253,66	952907,65	1160	3434264,68	952331,01
1041	3430716,99	954387,62	1101	3432253,97	952906,98	1161	3434275,32	952393,45
1042	3430711,83	954392,29	1102	3432254,23	952906,30	1162	3434279,39	952408,75
1043	3430721,87	954391,31	1103	3432254,54	952905,52	1163	3434314,00	952402,76
1044	3430746,30	954369,44	1104	3432269,31	952915,93	1164	3434393,10	952389,38
1045	3430744,81	954362,45	1105	3432300,11	952881,46	1165	3434397,26	952388,63
1046	3430718,21	954386,48	1106	3432286,23	952883,84	1166	3434383,89	952310,63
1047	3430688,21	954402,68	1107	3432281,00	952884,83	1167	3434356,09	952315,38
1048	3430705,82	954386,95	1108	3432296,08	952843,75	1168	3434367,09	952385,96
1049	3430703,38	954383,76	1109	3432329,33	952809,24	1169	3434404,01	952455,37
1050	3430685,61	954399,72	1110	3432323,45	952810,24	1170	3434482,14	952442,34
1051	3430706,94	954385,92	1111	3432297,89	952838,92	1171	3434493,62	952445,03
1052	3430712,16	954381,25	1112	3434395,07	952814,76	1172	3434486,26	952439,59
1053	3430709,71	954378,07	1113	3434467,57	952784,43	1173	3434408,73	952452,83
1054	3430704,49	954382,74	1114	3434495,85	952714,59	1174	3434402,64	952418,84
1055	3430719,47	954381,89	1115	3434466,15	952643,58	1175	3434398,10	952419,59
1056	3430728,09	954374,14	1116	3434394,29	952614,70	1176	3434330,80	952409,03
1057	3430724,50	954370,20	1117	3434393,11	952615,28	1177	3434337,06	952408,02
1058	3430730,93	954364,50	1118	3434378,42	952529,30	1178	3434330,07	952404,81
1059	3430675,05	954098,21	1119	3434421,01	952521,93	1179	3434866,25	952814,31
1060	3430689,31	954093,59	1120	3434420,28	952517,93	1180	3434876,15	952795,29
1061	3430688,04	954089,71	1121	3434373,75	952525,82	1181	3434859,09	952786,58
1062	3430682,13	954091,72	1122	3434400,95	952687,36	1182	3434865,61	952796,71
1063	3430672,18	954097,82	1123	3434405,91	952686,72	1183	3434608,24	952111,45
1064	3430728,16	954355,31	1124	3434410,80	952716,28	1184	3434613,79	952109,67
1065	3430725,45	954357,70	1125	3434381,21	952721,17	1185	3434613,01	952031,89
1066	3430726,52	954363,03	1126	3434376,33	952691,61	1186	3434607,97	952031,87
1067	3430721,84	954367,25	1127	3434381,24	952690,85	1187	3436069,26	953461,01
1068	3430718,74	954363,74	1128	3434353,88	952529,08	1188	3436349,78	953440,46
1069	3430710,13	954371,60	1129	3434313,33	952535,85	1189	3436485,23	953427,67
1070	3430713,22	954374,99	1130	3434314,49	952540,29	1190	3436465,18	953399,38
1071	3430710,94	954376,93	1131	3434348,88	952534,41	1191	3436039,36	953439,81
1072	3430713,38	954380,23	1132	3434364,68	952627,19	1192	3436054,33	953450,46
1073	3430715,83	954377,95	1133	3434325,24	952643,96	1193	3436032,28	953452,53
1074	3430725,21	954356,59	1134	3434295,88	952713,72	1194	3436037,27	953456,12
1075	3430727,01	954354,89	1135	3434325,93	952786,27	1195	3436059,33	953454,05
1076	3430671,08	954097,40	1136	3434305,58	952506,90	1196	3437905,71	953286,95
1077	3430673,12	954096,13	1137	3434348,88	952499,42	1197	3437917,27	953285,95
1078	3430678,20	954092,91	1138	3434348,10	952494,97	1198	3437916,81	953280,61
1079	3430670,35	954095,52	1139	3434304,36	952502,25	1199	3437925,25	953279,83
1080	3431862,90	953350,70	1140	3434296,46	952473,19	1200	3437924,64	953275,96

N	X	Y	N	X	Y	N	X	Y
1201	3437880,53	953280,22	1261	3441710,67	953127,43	1321	3441895,19	952763,66
1202	3437880,53	953283,95	1262	3441719,87	953108,08	1322	3441884,87	952758,69
1203	3437928,97	953279,49	1263	3441737,48	953106,92	1323	3442138,65	952227,03
1204	3437937,72	953278,69	1264	3441748,28	953084,36	1324	3442139,99	952226,04
1205	3437936,72	953274,79	1265	3441730,55	953085,61	1325	3442141,12	952223,82
1206	3437928,36	953275,60	1266	3441809,77	952918,97	1326	3442142,92	952221,38
1207	3437977,64	953275,01	1267	3441809,31	952918,75	1327	3442144,42	952219,92
1208	3438825,90	953196,94	1268	3441729,36	953085,69	1328	3442432,71	952007,08
1209	3439881,41	953095,73	1269	3441728,20	953085,78	1329	3442434,74	952005,49
1210	3439697,25	953112,09	1270	3441808,40	952918,31	1330	3442436,36	952003,79
1211	3439881,83	953094,72	1271	3441806,11	952917,31	1331	3442437,78	952001,64
1212	3439620,00	953119,08	1272	3441725,96	953085,93	1332	3442135,46	952224,41
1213	3439495,20	953130,11	1273	3441711,57	953086,94	1333	3441886,39	952748,40
1214	3439332,73	953146,28	1274	3441700,43	953109,37	1334	3441878,32	952745,16
1215	3437977,02	953271,04	1275	3441715,30	953108,39	1335	3441874,30	952753,62
1216	3440098,19	953074,58	1276	3441709,40	953120,78	1336	3441871,79	952752,42
1217	3440105,68	953074,98	1277	3441711,43	953118,87	1337	3441893,93	952706,21
1218	3440108,38	953074,79	1278	3441712,90	953116,88	1338	3442129,86	952213,64
1219	3440109,77	953074,69	1279	3441714,69	953113,92	1339	3442125,92	952216,54
1220	3440109,61	953073,51	1280	3441717,44	953108,25	1340	3441892,64	952705,59

1221	3440116,77	953074,19	1281	3441718,58	953108,17	1341	3441872,39	952695,94
1222	3440132,81	953073,19	1282	3441715,70	953114,17	1342	3441898,51	952627,66
1223	3440138,80	953073,07	1283	3441713,49	953117,83	1343	3441870,51	952559,16
1224	3440125,48	953072,04	1284	3441711,42	953120,35	1344	3441798,30	952528,56
1225	3440116,58	953072,86	1285	3441709,90	953121,66	1345	3441729,14	952556,53
1226	3441609,74	953152,05	1286	3441708,55	953122,57	1346	3441698,52	952629,17
1227	3441619,00	953132,74	1287	3441708,04	953123,63	1347	3441719,35	952679,35
1228	3441483,18	953143,56	1288	3441706,66	953123,74	1348	3441810,66	952723,12
1229	3441474,43	953143,98	1289	3441705,20	953124,58	1349	3441814,90	952721,25
1230	3441461,31	953144,31	1290	3441702,90	953125,51	1350	3441816,59	952725,96
1231	3441452,55	953144,32	1291	3441700,69	953126,04	1351	3442141,87	952224,52
1232	3441445,99	953144,23	1292	3441698,28	953126,29	1352	3442442,27	952003,14
1233	3441437,24	953143,96	1293	3441871,38	952990,91	1353	3442578,62	950633,96
1234	3441430,68	953143,65	1294	3441868,76	952947,30	1354	3442577,88	950635,28
1235	3441207,76	953131,64	1295	3441826,62	952927,06	1355	3442577,17	950637,01
1236	3440139,52	953074,12	1296	3441930,96	952971,29	1356	3442576,64	950639,05
1237	3440119,79	953074,98	1297	3441983,63	952941,62	1357	3442576,36	950641,39
1238	3440116,90	953075,19	1298	3441933,93	952853,40	1358	3442441,62	951994,40
1239	3440116,95	953075,58	1299	3441951,21	952817,05	1359	3442441,07	951996,87
1240	3441461,57	953147,80	1300	3441952,47	952734,01	1360	3442440,12	951999,23
1241	3441591,40	953137,18	1301	3441947,54	952731,67	1361	3442438,78	952001,89
1242	3441548,09	953157,07	1302	3441925,50	952778,08	1362	3442437,88	952003,40
1243	3441597,71	953133,42	1303	3441933,08	952781,64	1363	3442436,48	952005,18
1244	3441619,52	953131,60	1304	3441882,73	952887,78	1364	3442434,24	952007,19
1245	3441627,90	953114,15	1305	3441923,55	952906,84	1365	3442148,33	952218,03
1246	3441616,60	953114,89	1306	3441924,20	952910,51	1366	3442146,88	952219,20
1247	3441644,39	953079,77	1307	3441925,96	952920,37	1367	3442145,07	952220,69
1248	3441648,47	953071,29	1308	3441927,04	952926,43	1368	3442143,81	952221,89
1249	3441640,28	953072,03	1309	3441927,48	952928,95	1369	3442142,83	952223,06
1250	3441640,28	953075,89	1310	3441795,65	952870,98	1370	3442516,60	951842,06
1251	3441669,99	953080,80	1311	3441846,48	952763,89	1371	3442525,02	951757,48
1252	3441682,56	953073,80	1312	3441826,86	952754,57	1372	3442519,64	951750,91
1253	3441682,29	953068,24	1313	3441823,86	952753,15	1373	3442511,99	951750,15
1254	3441675,69	953068,84	1314	3441801,09	952801,07	1374	3442503,00	951840,70
1255	3441646,80	953129,44	1315	3441896,52	952764,30	1375	3442441,94	951834,63
1256	3441698,19	953125,29	1316	3441898,40	952760,34	1376	3442450,97	951744,07
1257	3441701,49	953124,86	1317	3441897,09	952759,72	1377	3442442,02	951743,18
1258	3441703,70	953124,16	1318	3441899,93	952753,84	1378	3442435,47	951748,57
1259	3441647,20	953128,61	1319	3441890,17	952749,92	1379	3442427,04	951833,14
1260	3441645,14	953132,80	1320	3441885,77	952759,12	1380	3442438,71	951999,81

N	X	Y	N	X	Y	N	X	Y
1381	3442439,54	951998,12	1442	3443387,61	950149,14	1503	3443563,13	950047,83
1382	3442440,44	951995,34	1443	3443386,84	950147,86	1504	3443562,34	950046,56
1383	3442440,70	951993,72	1444	3443374,40	950155,24	1505	3443497,45	950085,08
1384	3442575,37	950641,29	1445	3443370,83	950148,81	1506	3443495,23	950081,64
1385	3442575,71	950638,62	1446	3443365,97	950151,71	1507	3443496,28	950075,34
1386	3442576,57	950635,75	1447	3443415,02	950152,15	1508	3443503,55	950070,03
1387	3442578,10	950633,01	1448	3443438,44	950138,21	1509	3443492,12	950076,81
1388	3442579,33	950630,97	1449	3443413,72	950149,96	1510	3443496,90	950084,24
1389	3442580,68	950629,17	1450	3443308,05	950179,61	1511	3443663,25	949985,48
1390	3442583,85	950626,37	1451	3443340,21	950160,51	1512	3443662,55	949984,14
1391	3443347,66	950172,85	1452	3443240,83	949992,94	1513	3443496,08	950082,97
1392	3443347,49	950172,56	1453	3443237,39	949994,97	1514	3443661,78	949982,67
1393	3443347,39	950172,62	1454	3443222,17	949969,13	1515	3443659,16	949977,68
1394	3443346,80	950171,62	1455	3443248,01	949953,90	1516	3443653,03	949981,32
1395	3442575,00	950629,86	1456	3443263,25	949979,74	1517	3443678,40	949971,31
1396	3442406,30	951615,09	1457	3443259,80	949981,77	1518	3443679,78	949965,45
1397	3442427,70	951400,07	1458	3443350,91	950135,00	1519	3443676,39	949967,46
1398	3442479,70	951405,26	1459	3443648,94	949958,15	1520	3443680,46	949975,25
1399	3442478,71	951415,21	1460	3443643,27	949947,29	1521	3445840,51	948692,77
1400	3442480,70	951415,40	1461	3443620,45	949970,02	1522	3445843,14	948691,34
1401	3442477,73	951445,25	1462	3443517,80	950033,01	1523	3445846,25	948690,35
1402	3442465,78	951444,06	1463	3443495,89	950043,06	1524	3445849,98	948689,89
1403	3442462,52	951476,90	1464	3443441,62	950073,19	1525	3446774,65	948647,43
1404	3442467,89	951483,46	1465	3443401,50	950103,73	1526	3446778,61	948646,97
1405	3442476,85	951484,35	1466	3443395,81	950107,00	1527	3446780,83	948646,24

1406	3442485,68	951395,79	1467	3443384,22	950087,48	1528	3446782,10	948645,62
1407	3442418,74	951389,13	1468	3443381,77	950087,48	1529	3445844,68	948688,55
1408	3442396,45	951613,59	1469	3443339,31	950112,74	1530	3443679,77	949973,92
1409	3442545,50	951491,19	1470	3443303,98	950052,85	1531	3443666,17	949947,92
1410	3442552,07	951485,82	1471	3443339,38	949970,14	1532	3444174,65	949646,18
1411	3442555,34	951452,99	1472	3443293,99	949892,46	1533	3444172,02	949645,13
1412	3442541,65	951451,62	1473	3443222,55	949877,81	1534	3443988,32	949752,07
1413	3442537,80	951490,42	1474	3443156,68	949914,12	1535	3443947,70	949776,08
1414	3442580,25	950631,40	1475	3443140,79	949991,84	1536	3443893,89	949812,24
1415	3443348,91	950175,02	1476	3443192,35	950071,50	1537	3443848,39	949838,70
1416	3443348,14	950173,73	1477	3443278,15	950068,60	1538	3443831,27	949844,73
1417	3442586,37	950626,02	1478	3443313,52	950128,08	1539	3443788,07	949870,06
1418	3442585,00	950626,83	1479	3443286,83	950143,95	1540	3443775,83	949880,20
1419	3442583,46	950627,89	1480	3443407,83	950140,04	1541	3443672,89	949939,89
1420	3442581,90	950629,30	1481	3443436,25	950123,16	1542	3443661,33	949938,70
1421	3443405,21	950239,29	1482	3443443,43	950135,23	1543	3444250,45	949601,21
1422	3443521,28	950170,37	1483	3443446,86	950133,19	1544	3444546,81	949425,34
1423	3443537,23	950194,68	1484	3443439,69	950121,12	1545	3444540,67	949423,58
1424	3443641,11	950133,00	1485	3443479,02	950097,77	1546	3444393,14	949512,06
1425	3443617,41	950093,11	1486	3443478,25	950096,49	1547	3444353,53	949538,00
1426	3443536,49	950155,62	1487	3443407,06	950138,75	1548	3444249,80	949600,17
1427	3443506,33	950138,53	1488	3443406,55	950137,89	1549	3444830,86	949278,78
1428	3443382,17	950209,40	1489	3443477,73	950095,63	1550	3445836,95	948683,93
1429	3443378,74	950208,56	1490	3443476,95	950094,34	1551	3445853,31	948678,77
1430	3443339,22	950232,02	1491	3443405,79	950136,60	1552	3446744,35	948639,18
1431	3443342,76	950237,98	1492	3443483,22	950111,54	1553	3446763,87	948633,76
1432	3443388,41	950210,93	1493	3443486,19	950109,78	1554	3446764,42	948633,36
1433	3443377,70	950171,54	1494	3443484,63	950107,18	1555	3446775,20	948632,87
1434	3443394,80	950161,24	1495	3443456,07	950098,20	1556	3446777,57	948631,52
1435	3443391,73	950156,08	1496	3443470,96	950090,18	1557	3446778,46	948630,20
1436	3443379,09	950163,70	1497	3443474,79	950090,75	1558	3446779,03	948629,35
1437	3443376,34	950158,73	1498	3443473,17	950088,03	1559	3446782,82	948619,35
1438	3443388,88	950151,28	1499	3443505,79	950098,21	1560	3446793,17	948603,65
1439	3443388,12	950150,00	1500	3443507,81	950096,92	1561	3446907,30	948303,52
1440	3443370,98	950160,17	1501	3443504,45	950096,10	1562	3446914,78	948306,36
1441	3443370,47	950159,31	1502	3443498,25	950086,34	1563	3446787,19	948642,38

N	X	Y	N	X	Y	N	X	Y
1564	3446789,38	948639,95	1624	3446984,39	948213,71	1684	3447800,05	947669,15
1565	3446791,14	948637,30	1625	3446972,64	948209,21	1685	3447700,23	947651,35
1566	3446792,63	948634,42	1626	3446945,56	948280,62	1686	3449044,54	946848,60
1567	3446794,52	948629,45	1627	3446930,94	948275,06	1687	3449052,08	946811,23
1568	3446957,26	948200,57	1628	3446955,78	948209,72	1688	3449049,53	946812,04
1569	3446961,80	948172,64	1629	3446956,46	948205,53	1689	3449041,83	946841,83
1570	3446957,85	948172,03	1630	3446795,45	948629,80	1690	3449040,84	946846,72
1571	3446951,90	948208,68	1631	3446793,56	948634,77	1691	3447698,64	947648,57
1572	3446927,22	948273,65	1632	3446792,23	948637,46	1692	3449325,95	946697,86
1573	3446923,80	948272,35	1633	3446789,90	948640,93	1693	3450316,37	946368,74
1574	3446920,99	948267,57	1634	3446786,68	948644,07	1694	3450293,70	946372,16
1575	3446932,72	948237,00	1635	3446785,95	948645,40	1695	3450253,71	946387,49
1576	3446928,86	948235,52	1636	3446784,17	948645,60	1696	3450110,95	946433,66
1577	3446940,24	948205,56	1637	3446782,14	948646,73	1697	3449606,52	946607,65
1578	3446940,52	948203,84	1638	3446778,85	948647,94	1698	3450301,80	946356,77
1579	3446952,89	948171,25	1639	3446776,88	948648,29	1699	3450379,85	946345,71
1580	3446945,98	948170,18	1640	3446774,70	948648,43	1700	3450321,66	946350,09
1581	3446944,58	948178,80	1641	3445851,17	948690,78	1701	3450356,19	946363,54
1582	3446941,63	948178,32	1642	3445847,95	948691,10	1702	3453934,41	946093,74
1583	3446938,72	948196,20	1643	3445845,60	948691,53	1703	3454704,27	946025,74
1584	3446881,23	948174,16	1644	3445843,54	948692,26	1704	3454704,84	946024,98
1585	3446843,49	948273,49	1645	3445841,02	948693,63	1705	3454357,10	946052,38
1586	3446886,64	948289,89	1646	3446932,21	948306,55	1706	3453834,73	946098,52
1587	3446884,73	948294,96	1647	3446934,63	948297,86	1707	3453620,94	946118,58
1588	3446888,44	948296,37	1648	3446923,84	948293,77	1708	3452242,67	946219,01
1589	3446773,99	948597,43	1649	3446920,65	948302,17	1709	3452224,34	946220,40

1590	3446760,59	948612,63	1650	3446916,91	948300,75	1710	3450440,28	946356,20
1591	3446741,43	948619,36	1651	3446920,11	948292,35	1711	3450390,09	946359,11
1592	3445854,97	948658,58	1652	3446916,36	948290,93	1712	3450299,18	946370,31
1593	3445828,84	948663,91	1653	3446911,12	948293,47	1713	3450321,32	946367,08
1594	3445087,55	949104,32	1654	3446909,43	948297,91	1714	3450324,86	946365,89
1595	3445079,70	949105,73	1655	3446971,37	948122,53	1715	3450337,91	946364,92
1596	3445036,21	949130,31	1656	3446989,16	948075,65	1716	3450389,98	946358,11
1597	3445024,68	949140,66	1657	3447009,80	948063,34	1717	3450437,42	946355,41
1598	3444992,45	949159,37	1658	3447011,14	948061,65	1718	3451928,32	946244,03
1599	3444971,31	949161,66	1659	3447013,36	948059,55	1719	3452148,72	946225,69
1600	3444939,79	949152,80	1660	3447016,19	948057,28	1720	3452147,83	946225,09
1601	3444916,81	949112,74	1661	3447181,04	947958,27	1721	3450324,06	946361,94
1602	3444926,66	949076,21	1662	3447179,38	947957,50	1722	3456559,20	948230,91
1603	3444941,15	949053,89	1663	3446991,45	948069,63	1723	3456589,03	948201,38
1604	3444883,02	949072,65	1664	3446998,33	948051,56	1724	3456616,94	948228,92
1605	3444892,60	949106,03	1665	3446961,68	948073,42	1725	3456623,28	948220,01
1606	3444899,88	949166,67	1666	3446954,16	948119,80	1726	3456602,11	948198,81
1607	3444873,21	949239,47	1667	3447012,37	948061,81	1727	3456570,67	948167,36
1608	3444873,55	949139,08	1668	3447183,77	947959,54	1728	3456567,68	948170,82
1609	3444871,39	949111,94	1669	3447182,14	947958,78	1729	3456558,90	948181,00
1610	3444863,54	949084,60	1670	3447022,08	948054,91	1730	3456558,79	948188,36
1611	3444810,48	949126,17	1671	3447017,07	948057,92	1731	3456552,82	948193,80
1612	3444839,88	949124,26	1672	3447015,48	948059,02	1732	3456548,03	948192,29
1613	3444864,44	949131,44	1673	3447014,04	948060,29	1733	3456534,60	948206,66
1614	3445836,27	948696,45	1674	3447185,84	947958,30	1734	3456635,02	948200,61
1615	3445839,46	948696,30	1675	3447446,96	947802,48	1735	3456639,76	948192,78
1616	3445845,86	948692,50	1676	3447445,76	947800,46	1736	3456646,91	948181,16
1617	3446788,75	948649,28	1677	3447184,20	947957,54	1737	3456653,90	948169,47
1618	3446918,51	948307,78	1678	3447183,11	947957,03	1738	3456654,75	948145,35
1619	3446933,16	948313,34	1679	3447445,19	947799,63	1739	3456632,21	948100,82
1620	3446922,88	948340,46	1680	3447444,84	947799,10	1740	3456625,76	948066,94
1621	3446933,48	948344,48	1681	3447181,46	947956,26	1741	3456487,89	947976,67
1622	3446977,41	948249,92	1682	3447805,57	947678,67	1742	3456317,49	947983,23
1623	3446971,38	948247,63	1683	3447813,44	947661,16	1743	3456277,93	947639,39

N	X	Y	N	X	Y	N	X	Y
1744	3456181,90	947594,23	1804	3457034,95	945772,52	1864	3457848,67	945796,38
1745	3456183,54	947609,58	1805	3456991,83	945775,64	1865	3457844,23	945801,50
1746	3456265,95	947648,35	1806	3456994,93	945818,29	1866	3457819,90	945802,68
1747	3456305,42	947991,88	1807	3457030,97	945815,79	1867	3457811,00	945803,61
1748	3456481,98	947985,16	1808	3457031,80	945827,34	1868	3457664,53	945825,09
1749	3456612,53	948080,08	1809	3456336,06	945878,11	1869	3457645,43	945831,43
1750	3456571,50	948137,05	1810	3454869,08	946007,17	1870	3457617,65	945848,19
1751	3456161,42	947599,15	1811	3454540,61	946036,19	1871	3457594,20	945855,32
1752	3456159,84	947583,87	1812	3454875,95	945995,79	1872	3457563,82	945860,74
1753	3456153,98	947581,12	1813	3455953,93	945902,74	1873	3457533,47	945860,45
1754	3456155,57	947596,40	1814	3456222,09	945876,18	1874	3457500,34	945853,47
1755	3456149,05	947593,33	1815	3456221,73	945875,72	1875	3457489,18	945845,64
1756	3456147,22	947577,94	1816	3454875,82	945994,55	1876	3457484,87	945843,92
1757	3456063,30	947538,48	1817	3456761,09	945981,09	1877	3457487,41	945831,82
1758	3456047,62	947545,64	1818	3456872,86	945962,52	1878	3457423,70	945839,08
1759	3455987,34	947517,31	1819	3456865,93	945920,76	1879	3457073,85	945862,35
1760	3456003,03	947510,14	1820	3456839,95	945922,23	1880	3457067,02	945860,46
1761	3455847,73	947437,11	1821	3456841,00	945937,14	1881	3457066,14	945835,08
1762	3455832,13	947444,34	1822	3456764,81	945943,50	1882	3457073,14	945834,50
1763	3455825,07	947441,01	1823	3456754,98	945944,32	1883	3457072,64	945828,43
1764	3455840,65	947433,79	1824	3456839,90	945918,59	1884	3457038,75	945830,78
1765	3454697,96	946896,48	1825	3456844,32	945908,13	1885	3456384,18	945877,63
1766	3454548,22	946128,65	1826	3456906,72	945899,01	1886	3456384,93	945878,13
1767	3454534,62	946129,79	1827	3457042,35	945890,38	1887	3457032,08	945831,33
1768	3454685,94	946905,48	1828	3457042,06	945886,39	1888	3457034,15	945866,16
1769	3453446,76	946108,54	1829	3457149,93	945878,15	1889	3456859,34	945881,11
1770	3453799,46	946080,75	1830	3457155,44	945881,60	1890	3456856,22	945862,26

1771	3453787,33	945841,82	1831	3457225,70	945878,06	1891	3456855,85	945860,04
1772	3453753,34	945785,02	1832	3457282,91	945873,00	1892	3456742,28	945867,94
1773	3453466,97	945806,56	1833	3457300,56	945874,76	1893	3456744,61	945881,98
1774	3454540,28	946036,96	1834	3457325,68	945873,47	1894	3456836,57	945874,41
1775	3457405,45	945804,09	1835	3457350,47	945868,07	1895	3457416,55	945803,53
1776	3457413,69	945803,23	1836	3457367,69	945863,55	1896	3457420,36	945803,25
1777	3457418,40	945801,43	1837	3457430,42	945857,77	1897	3459176,81	944198,52
1778	3457422,22	945798,14	1838	3457484,15	945863,55	1898	3459176,15	944197,83
1779	3460963,20	942586,17	1839	3457496,04	945871,71	1899	3457422,88	945798,89
1780	3460965,51	942583,50	1840	3457516,66	945877,62	1900	3457419,01	945802,23
1781	3460968,02	942579,28	1841	3457579,34	945883,64	1901	3460289,32	943173,89
1782	3460993,13	942536,43	1842	3457601,78	945877,98	1902	3460587,89	942904,84
1783	3460992,04	942536,79	1843	3457643,75	945852,47	1903	3460407,18	942708,34
1784	3460962,02	942582,48	1844	3457678,58	945840,82	1904	3460111,08	942977,27
1785	3457418,68	945799,36	1845	3457709,27	945836,98	1905	3460980,73	942561,31
1786	3457072,31	945824,41	1846	3457724,68	945838,67	1906	3461006,78	942521,66
1787	3457071,73	945817,52	1847	3457774,56	945832,75	1907	3461003,91	942520,00
1788	3457068,31	945817,77	1848	3457789,01	945827,75	1908	3460979,71	942561,32
1789	3457067,98	945813,22	1849	3457822,76	945822,73	1909	3461017,67	942529,13
1790	3457410,60	945789,01	1850	3457849,58	945825,29	1910	3461018,97	942528,60
1791	3457411,98	945787,82	1851	3457878,12	945832,70	1911	3461258,03	942164,77
1792	3457114,81	945809,31	1852	3457937,05	945858,00	1912	3461259,03	942161,58
1793	3457111,76	945766,96	1853	3457948,40	945868,77	1913	3461273,06	942058,61
1794	3457054,90	945771,08	1854	3457976,25	945894,57	1914	3461290,35	942029,10
1795	3457054,27	945762,51	1855	3458012,77	945913,18	1915	3461286,39	942029,68
1796	3457113,20	945738,10	1856	3458021,18	945916,46	1916	3461277,44	942044,94
1797	3457141,44	945666,89	1857	3458034,35	945904,68	1917	3461289,31	942024,72
1798	3457110,96	945596,55	1858	3457985,99	945879,55	1918	3461293,27	942024,13
1799	3457042,61	945568,45	1859	3457972,36	945864,81	1919	3462060,65	940714,31
1800	3456970,44	945598,03	1860	3457945,69	945835,97	1920	3462058,77	940713,24
1801	3456941,46	945668,86	1861	3457925,64	945823,45	1921	3462062,91	940714,11
1802	3456969,87	945738,26	1862	3457888,84	945807,46	1922	3462065,32	940709,99
1803	3457034,48	945766,07	1863	3457858,94	945802,44	1923	3462064,57	940709,56

N	X	Y	N	X	Y	N	X	Y
1924	3462062,16	940713,69	1984	3462953,85	939538,78	2044	3464910,92	937846,39
1925	3462061,31	940713,21	1985	3462958,75	939534,12	2045	3464937,89	937872,87
1926	3462063,72	940709,07	1986	3462962,30	939530,82	2046	3464947,41	937863,17
1927	3462061,84	940708,00	1987	3462966,58	939526,91	2047	3464949,32	937882,50
1928	3462059,42	940712,13	1988	3462970,20	939523,70	2048	3463882,83	938809,04
1929	3462097,33	940655,44	1989	3462972,37	939521,78	2049	3463915,04	938795,37
1930	3462112,47	940629,64	1990	3463768,10	938827,26	2050	3463917,30	938793,39
1931	3462111,69	940629,15	1991	3463746,42	938745,42	2051	3463916,00	938791,87
1932	3462096,56	940654,98	1992	3463746,16	938746,82	2052	3463913,76	938793,84
1933	3462095,70	940654,49	1993	3463765,89	938826,51	2053	3463956,53	938756,00
1934	3462110,85	940628,61	1994	3462960,79	939529,90	2054	3463958,74	938754,02
1935	3462109,09	940627,48	1995	3462474,67	940004,39	2055	3463957,47	938752,48
1936	3462093,87	940653,42	1996	3462182,28	940502,74	2056	3463955,21	938754,45
1937	3462119,93	940616,92	1997	3463900,92	938982,14	2057	3463999,82	938720,36
1938	3462156,36	940554,83	1998	3463893,96	938965,38	2058	3464002,09	938718,36
1939	3462161,02	940557,45	1999	3463881,07	938954,69	2059	3464000,79	938716,83
1940	3462165,69	940549,23	2000	3463809,18	938862,76	2060	3463998,55	938718,83
1941	3462160,47	940545,89	2001	3463801,53	938851,89	2061	3464043,17	938680,98
1942	3462119,14	940616,42	2002	3463798,80	938854,27	2062	3464045,41	938679,00
1943	3462118,30	940615,90	2003	3463780,35	938785,39	2063	3464044,12	938677,45
1944	3462159,64	940545,35	2004	3463785,86	938743,93	2064	3464041,88	938679,43
1945	3462153,20	940541,22	2005	3463801,44	938704,08	2065	3464086,04	938642,99
1946	3462148,14	940550,19	2006	3463810,82	938689,16	2066	3464088,27	938640,99
1947	3462152,87	940552,86	2007	3463769,33	938726,39	2067	3464087,00	938639,46
1948	3462116,54	940614,79	2008	3463772,44	938694,05	2068	3464084,72	938641,44
1949	3462164,36	940541,17	2009	3463817,46	938653,65	2069	3464128,88	938605,92
1950	3462178,51	940517,07	2010	3463810,10	938658,27	2070	3464131,13	938603,94
1951	3462183,11	940519,66	2011	3463776,51	938688,51	2071	3464129,85	938602,41

1952	3462188,08	940510,84	2012	3464226,88	939708,29	2072	3464127,60	938604,41
1953	3462175,77	940502,58	2013	3464227,93	939689,14	2073	3464172,22	938566,08
1954	3462170,23	940512,40	2014	3464219,10	939680,61	2074	3464174,46	938564,10
1955	3462175,02	940515,10	2015	3464209,77	939668,18	2075	3464173,19	938562,55
1956	3462161,00	940539,00	2016	3464225,94	939707,08	2076	3464170,95	938564,53
1957	3462162,71	940540,10	2017	3464282,47	939611,37	2077	3464258,62	938490,19
1958	3462170,40	940526,98	2018	3464282,88	939604,11	2078	3464260,87	938488,19
1959	3462171,22	940527,53	2019	3463949,33	938837,68	2079	3464259,58	938486,68
1960	3462163,54	940540,63	2020	3463935,23	938849,40	2080	3464257,33	938488,66
1961	3462185,62	940504,97	2021	3463973,80	938899,26	2081	3464301,48	938453,13
1962	3462477,85	940006,88	2022	3463888,63	938822,97	2082	3464303,73	938451,15
1963	3462963,51	939532,84	2023	3463917,12	938799,28	2083	3464302,46	938449,62
1964	3463762,66	938834,63	2024	3463917,75	938800,02	2084	3464300,19	938451,60
1965	3463762,37	938833,60	2025	3463920,01	938798,04	2085	3464343,42	938416,09
1966	3462973,03	939522,54	2026	3463919,43	938797,36	2086	3464345,65	938414,09
1967	3462970,14	939525,08	2027	3464226,31	938542,24	2087	3464344,36	938412,55
1968	3462965,82	939528,95	2028	3464297,46	938483,07	2088	3464342,12	938414,54
1969	3462962,27	939532,21	2029	3465001,84	937897,50	2089	3464387,68	938376,70
1970	3462958,75	939535,50	2030	3464998,42	937871,91	2090	3464389,91	938374,71
1971	3462955,25	939538,83	2031	3465014,35	937858,02	2091	3464388,64	938373,18
1972	3462481,33	940001,71	2032	3465023,39	937867,44	2092	3464386,37	938375,18
1973	3462477,77	940005,18	2033	3465032,75	937858,47	2093	3464427,71	938341,51
1974	3462476,72	940006,37	2034	3464981,84	937773,40	2094	3464429,97	938339,54
1975	3462476,16	940007,12	2035	3464974,98	937779,45	2095	3464428,68	938337,99
1976	3462475,03	940008,97	2036	3464973,29	937777,71	2096	3464426,44	938339,97
1977	3462198,52	940480,94	2037	3464971,74	937778,96	2097	3464472,45	938300,72
1978	3462197,69	940480,39	2038	3464973,48	937780,77	2098	3464474,68	938298,75
1979	3462474,18	940008,47	2039	3464963,21	937789,83	2099	3464473,40	938297,21
1980	3462475,03	940007,02	2040	3464962,73	937786,27	2100	3464471,16	938299,20
1981	3462476,01	940005,66	2041	3464960,91	937787,73	2101	3464515,34	938263,21
1982	3462477,07	940004,47	2042	3464961,41	937791,42	2102	3464517,56	938261,26
1983	3462480,63	940000,99	2043	3464905,31	937840,89	2103	3464516,29	938259,69

N	X	Y	N	X	Y	N	X	Y
2104	3464514,03	938261,69	2164	3464953,37	937732,95	2224	3465342,61	937695,69
2105	3464557,27	938226,66	2165	3464875,75	937811,85	2225	3465342,82	937693,10
2106	3464559,52	938224,69	2166	3464888,82	937819,10	2226	3465018,87	937672,55
2107	3464558,23	938223,16	2167	3464891,86	937816,49	2227	3465018,03	937676,33
2108	3464555,97	938225,14	2168	3464889,23	937813,40	2228	3465262,77	937677,74
2109	3464601,99	938189,63	2169	3464886,23	937815,99	2229	3465259,34	937675,48
2110	3464604,24	938187,63	2170	3464927,52	937787,62	2230	3465229,62	937673,62
2111	3464602,94	938186,11	2171	3464930,56	937785,02	2231	3465211,03	937674,57
2112	3464600,72	938188,09	2172	3464927,92	937781,92	2232	3465250,23	937669,40
2113	3464646,05	938152,57	2173	3464924,92	937784,52	2233	3465243,57	937664,98
2114	3464648,26	938150,60	2174	3464966,48	937756,19	2234	3465074,78	937654,47
2115	3464646,97	938149,05	2175	3464969,52	937753,59	2235	3465073,71	937652,32
2116	3464644,73	938151,05	2176	3464966,89	937750,50	2236	3465194,57	937659,75
2117	3464689,81	938115,55	2177	3464963,88	937753,09	2237	3465232,97	937657,95
2118	3464692,06	938113,55	2178	3464894,22	937755,94	2238	3465220,25	937649,51
2119	3464690,77	938112,03	2179	3464909,20	937743,04	2239	3465072,19	937640,28
2120	3464688,54	938114,01	2180	3464902,78	937729,03	2240	3465048,64	937592,95
2121	3464734,07	938078,01	2181	3464899,77	937693,18	2241	3465046,53	937592,86
2122	3464736,31	938076,03	2182	3464902,81	937682,61	2242	3464987,03	937597,36
2123	3464735,03	938074,51	2183	3464895,37	937675,21	2243	3464949,23	937623,87
2124	3464732,78	938076,49	2184	3464848,48	937720,56	2244	3464942,93	937629,84
2125	3464778,32	938041,91	2185	3464857,75	937720,57	2245	3465026,91	937594,11
2126	3464780,58	938039,91	2186	3464863,73	937726,37	2246	3465055,24	937651,18
2127	3464779,30	938038,36	2187	3464862,61	937752,24	2247	3465069,09	937652,03
2128	3464777,04	938040,36	2188	3464892,43	937754,20	2248	3465072,22	937658,32
2129	3464820,72	938003,92	2189	3464967,74	937715,65	2249	3465112,11	937605,80
2130	3464822,95	938001,92	2190	3465007,43	937677,91	2250	3465126,64	937596,21
2131	3464821,68	938000,40	2191	3465009,23	937669,79	2251	3465093,30	937594,81
2132	3464819,43	938002,39	2192	3465007,37	937669,68	2252	3465100,96	937602,64

2133	3464865,91	937968,26	2193	3464963,46	937711,44	2253	3465106,53	937574,08
2134	3464868,17	937966,30	2194	3464958,89	937706,94	2254	3465104,33	937572,62
2135	3464866,87	937964,75	2195	3464999,21	937665,93	2255	3465103,08	937573,89
2136	3464864,61	937966,75	2196	3464995,82	937668,04	2256	3465013,99	937574,43
2137	3464918,14	937923,27	2197	3464993,96	937669,83	2257	3465038,00	937571,49
2138	3464920,37	937921,29	2198	3464983,96	937679,94	2258	3465024,68	937544,70
2139	3464919,10	937919,74	2199	3464956,95	937703,22	2259	3465047,84	937535,14
2140	3464916,84	937921,74	2200	3464956,05	937704,14	2260	3464996,31	937500,94
2141	3464971,75	937877,79	2201	3464965,56	937694,47	2261	3464994,11	937504,31
2142	3464973,98	937875,82	2202	3464983,42	937679,06	2262	3464969,10	937487,73
2143	3464972,50	937874,46	2203	3464995,16	937667,29	2263	3464985,71	937462,72
2144	3464970,47	937876,27	2204	3464996,38	937666,37	2264	3465010,72	937479,30
2145	3465011,33	937845,44	2205	3464998,11	937665,35	2265	3465008,53	937482,66
2146	3465013,55	937843,44	2206	3464999,49	937664,72	2266	3465056,74	937514,61
2147	3465012,28	937841,91	2207	3465000,87	937664,24	2267	3465077,85	937463,75
2148	3465010,02	937843,89	2208	3465001,66	937663,44	2268	3465048,22	937392,93
2149	3464937,35	937811,03	2209	3465003,02	937663,53	2269	3464977,77	937363,98
2150	3464958,21	937789,93	2210	3465004,14	937663,22	2270	3464907,28	937393,12
2151	3464934,90	937808,77	2211	3465005,15	937663,03	2271	3464877,85	937464,31
2152	3464889,23	937825,08	2212	3465007,17	937662,82	2272	3464907,04	937534,59
2153	3464921,65	937796,56	2213	3465008,61	937662,84	2273	3464978,01	937563,98
2154	3464925,84	937800,42	2214	3465194,43	937674,27	2274	3465000,20	937554,82
2155	3464946,65	937783,35	2215	3465220,35	937673,05	2275	3465004,70	937574,00
2156	3464949,36	937776,01	2216	3465000,10	937659,34	2276	3465415,80	937641,91
2157	3464947,31	937773,99	2217	3465409,70	937740,01	2277	3465416,50	937630,71
2158	3464956,38	937766,02	2218	3465411,34	937713,64	2278	3465375,08	937628,14
2159	3464957,60	937767,22	2219	3465361,12	937709,95	2279	3465376,73	937603,53
2160	3464962,28	937763,40	2220	3465359,10	937711,69	2280	3465375,84	937603,49
2161	3464960,90	937762,04	2221	3465357,43	937709,70	2281	3465374,34	937639,32
2162	3464970,17	937753,88	2222	3465299,15	937705,71	2282	3465368,59	937693,57
2163	3464965,89	937746,73	2223	3465297,42	937733,00	2283	3465369,66	937687,69

N	X	Y	N	X	Y	N	X	Y
2284	3465507,39	937697,36	2344	3466391,58	937687,87	2404	3467931,21	937995,71
2285	3465485,22	937694,19	2345	3466390,65	937702,75	2405	3467969,66	938022,66
2286	3465369,77	937687,10	2346	3466819,82	937729,53	2406	3468036,17	937927,90
2287	3465369,90	937686,37	2347	3466820,94	937711,61	2407	3468039,62	937888,64
2288	3467057,62	937791,48	2348	3466782,96	937709,24	2408	3468035,76	937888,23
2289	3467210,50	937822,13	2349	3466782,48	937727,20	2409	3468038,42	937858,34
2290	3467092,12	937794,34	2350	3466869,71	937732,64	2410	3468068,29	937861,08
2291	3467083,46	937793,02	2351	3466873,90	937665,56	2411	3468065,63	937890,97
2292	3467077,67	937792,23	2352	3466698,10	937654,62	2412	3468061,60	937890,56
2293	3467051,52	937789,56	2353	3466693,97	937664,38	2413	3468057,34	937935,96
2294	3467048,60	937789,35	2354	3466863,30	937674,92	2414	3467987,77	938035,31
2295	3467045,68	937789,16	2355	3466860,05	937727,07	2415	3468019,51	938057,75
2296	3465678,43	937705,05	2356	3466850,07	937726,45	2416	3468031,20	938060,21
2297	3465635,02	937698,88	2357	3466849,76	937731,39	2417	3468061,64	938082,67
2298	3465370,62	937682,41	2358	3467262,40	937782,18	2418	3468065,83	938113,17
2299	3465371,96	937675,09	2359	3467264,15	937762,25	2419	3468059,33	938122,36
2300	3465372,25	937670,72	2360	3467093,33	937751,62	2420	3467929,65	938114,40
2301	3465368,50	937670,49	2361	3467210,70	937779,35	2421	3467939,50	938101,59
2302	3465367,69	937693,51	2362	3468059,70	938282,27	2422	3467929,26	938082,08
2303	3467194,20	939309,39	2363	3468069,14	938248,81	2423	3467942,76	938061,92
2304	3467199,13	939295,52	2364	3468105,72	938196,78	2424	3467939,37	938059,54
2305	3467193,36	939285,79	2365	3468067,80	938170,10	2425	3467929,05	938072,47
2306	3467188,71	939288,29	2366	3468069,93	938167,21	2426	3467894,74	938048,31
2307	3467179,02	939282,52	2367	3468059,22	938160,14	2427	3467875,38	938076,24
2308	3467199,84	939293,51	2368	3468055,87	938166,22	2428	3467943,32	938061,10
2309	3467204,81	939279,54	2369	3468055,42	938167,02	2429	3467951,38	938049,05
2310	3467194,83	939284,99	2370	3468065,62	938192,66	2430	3467952,54	938047,32
2311	3467259,78	939249,51	2371	3467994,92	938250,61	2431	3467819,32	937953,58
2312	3467277,87	939244,32	2372	3468014,80	938158,48	2432	3467581,02	937897,42
2313	3467336,29	939235,69	2373	3467953,96	938120,08	2433	3467816,30	937955,57

2314	3467369,36	939235,00	2374	3467952,43	938130,41	2434	3467819,67	937956,92
2315	3467314,32	939219,71	2375	3467987,43	938155,01	2435	3467822,51	937958,44
2316	3467690,40	939313,21	2376	3467944,93	938215,46	2436	3467949,01	938047,44
2317	3467694,72	939310,24	2377	3468050,46	938156,76	2437	3467942,23	938055,94
2318	3467661,31	939305,09	2378	3468051,72	938154,81	2438	3467813,85	937965,67
2319	3467735,94	939228,88	2379	3468044,57	938149,73	2439	3467211,37	937818,22
2320	3467771,53	939201,95	2380	3468051,97	938138,78	2440	3467147,98	937805,51
2321	3467785,56	939178,64	2381	3468049,19	938136,83	2441	3468897,87	938382,82
2322	3467792,22	939127,48	2382	3468040,49	938149,16	2442	3469518,62	938246,56
2323	3467782,36	939152,29	2383	3468059,47	938142,84	2443	3469522,57	938244,41
2324	3466874,79	939023,18	2384	3468061,47	938139,78	2444	3469525,00	938242,42
2325	3466898,64	938948,73	2385	3468054,57	938134,93	2445	3469527,23	938240,13
2326	3466904,91	938942,10	2386	3468056,26	938132,43	2446	3469530,28	938235,75
2327	3466898,54	938945,80	2387	3468053,59	938130,55	2447	3469633,89	938085,46
2328	3466891,64	938935,45	2388	3468049,75	938136,00	2448	3469631,33	938083,98
2329	3466868,79	939023,08	2389	3468067,71	938128,15	2449	3469522,48	938241,62
2330	3466928,14	938847,91	2390	3468109,15	938070,61	2450	3468897,54	938378,80
2331	3467025,74	938776,54	2391	3468015,27	938004,62	2451	3468361,98	938351,09
2332	3466920,21	938833,78	2392	3468039,95	937969,51	2452	3468068,62	938144,80
2333	3466941,33	938832,39	2393	3468052,39	937974,66	2453	3468066,33	938147,67
2334	3466942,76	938830,97	2394	3468123,34	937944,74	2454	3468357,85	938352,82
2335	3466941,33	938829,55	2395	3468152,01	937875,44	2455	3468361,89	938354,74
2336	3466939,91	938830,97	2396	3468123,56	937804,79	2456	3468364,12	938355,21
2337	3466476,72	937783,45	2397	3468053,03	937774,66	2457	3468895,21	938368,50
2338	3466477,61	937770,74	2398	3467980,66	937804,59	2458	3468896,32	938368,55
2339	3466442,70	937768,59	2399	3467952,00	937874,62	2459	3469512,59	938233,17
2340	3466386,56	937768,29	2400	3467981,17	937945,24	2460	3469516,16	938230,69
2341	3466385,98	937777,70	2401	3468011,53	937957,78	2461	3468896,55	938366,73
2342	3466481,00	937708,39	2402	3467990,73	937987,37	2462	3468498,21	938346,13
2343	3466482,76	937693,61	2403	3467954,60	937961,98	2463	3468496,86	938347,85

N	X	Y	N	X	Y	N	X	Y
2464	3472695,35	937898,55	2524	3475920,29	938425,17	2584	3484421,43	935434,49
2465	3472679,66	937893,06	2525	3477571,05	938608,30	2585	3484422,98	935433,30
2466	3471615,32	937784,32	2526	3477910,45	938508,42	2586	3484735,31	935193,73
2467	3471615,34	937787,72	2527	3477910,12	938507,14	2587	3484734,23	935192,30
2468	3472663,13	937894,21	2528	3477568,21	938604,80	2588	3484745,78	935183,67
2469	3472672,04	937895,20	2529	3479193,05	938483,66	2589	3484744,58	935182,08
2470	3472676,50	937895,75	2530	3479194,68	938227,02	2590	3484410,48	935433,07
2471	3472682,05	937896,50	2531	3478794,71	938222,11	2591	3483868,68	935668,36
2472	3472686,49	937897,15	2532	3478791,30	938478,10	2592	3484919,05	935502,10
2473	3472076,30	937819,99	2533	3479244,77	938501,92	2593	3484946,60	935454,75
2474	3472101,21	937553,08	2534	3479448,81	938347,16	2594	3484936,94	935463,77
2475	3471702,95	937515,86	2535	3479449,08	938346,36	2595	3484915,78	935464,30
2476	3471677,77	937779,48	2536	3479256,39	938491,98	2596	3484852,12	935410,95
2477	3475872,57	938449,91	2537	3479251,24	938495,86	2597	3484853,06	935399,00
2478	3475933,05	938445,28	2538	3479249,34	938496,99	2598	3484706,41	935383,54
2479	3475917,38	938442,43	2539	3479246,59	938498,35	2599	3484704,77	935384,29
2480	3475850,68	938444,01	2540	3479244,25	938499,22	2600	3484643,97	935368,63
2481	3475844,78	938444,15	2541	3479241,52	938499,74	2601	3484691,58	935356,29
2482	3476664,84	938562,61	2542	3479238,60	938499,80	2602	3484693,18	935360,56
2483	3476846,18	938467,91	2543	3477946,92	938481,92	2603	3484693,67	935360,34
2484	3477415,00	938476,14	2544	3477946,92	938483,42	2604	3484683,72	935334,72
2485	3477414,45	938474,55	2545	3479238,61	938498,80	2605	3484637,11	935352,84
2486	3476856,15	938466,83	2546	3479241,42	938498,74	2606	3484825,94	935140,96
2487	3476851,53	938466,78	2547	3479244,19	938498,19	2607	3484896,10	935088,25
2488	3476848,22	938466,91	2548	3479245,95	938497,53	2608	3484897,95	935087,24
2489	3476846,57	938467,08	2549	3479248,21	938496,43	2609	3484900,93	935084,96
2490	3476844,13	938467,69	2550	3479250,15	938495,38	2610	3484902,74	935083,62
2491	3476842,30	938468,45	2551	3479251,11	938494,72	2611	3485215,86	934913,95
2492	3476665,73	938560,69	2552	3479255,78	938491,18	2612	3485214,69	934910,04
2493	3476664,57	938561,18	2553	3480618,22	937460,09	2613	3484893,93	935084,88
2494	3476663,38	938561,05	2554	3480615,08	937457,50	2614	3484823,45	935137,83

2495	3475920,37	938426,20	2555	3479243,45	938497,90	2615	3484817,68	935130,55
2496	3475920,52	938428,18	2556	3477941,80	938479,34	2616	3484892,09	935073,47
2497	3475873,38	938431,79	2557	3477936,96	938480,78	2617	3484887,42	935074,76
2498	3475848,29	938427,56	2558	3480127,43	937814,28	2618	3484815,99	935128,42
2499	3475843,79	938427,65	2559	3480607,65	937451,36	2619	3485004,79	935012,37
2500	3475842,19	938427,55	2560	3480605,57	937449,64	2620	3485212,04	934901,20
2501	3473539,36	938041,17	2561	3480128,54	937811,48	2621	3485211,17	934898,29
2502	3473541,34	938042,58	2562	3481682,33	936652,12	2622	3485005,44	935010,43
2503	3475873,20	938435,81	2563	3481684,41	936650,58	2623	3485223,75	934909,65
2504	3475920,83	938432,17	2564	3483870,28	935685,03	2624	3485302,20	934866,89
2505	3475921,24	938437,50	2565	3483867,84	935681,81	2625	3485338,35	934702,65
2506	3475932,80	938436,61	2566	3481682,38	936647,11	2626	3485354,85	934701,21
2507	3475932,39	938431,29	2567	3481679,95	936648,91	2627	3485356,27	934700,61
2508	3475938,38	938430,83	2568	3481678,42	936646,85	2628	3485357,81	934699,97
2509	3476664,62	938560,14	2569	3483259,92	935938,01	2629	3485359,06	934699,57
2510	3476842,07	938467,45	2570	3483253,32	935935,58	2630	3485360,30	934699,27
2511	3476844,03	938466,66	2571	3483148,30	935693,07	2631	3485361,73	934699,06
2512	3476845,86	938466,19	2572	3482780,97	935851,39	2632	3485362,90	934698,94
2513	3476847,25	938465,98	2573	3482887,11	936097,85	2633	3485516,27	934683,56
2514	3476850,28	938465,83	2574	3481676,29	936636,69	2634	3485515,95	934683,13
2515	3476852,23	938465,77	2575	3481672,80	936639,28	2635	3485335,67	934698,87
2516	3477432,10	938473,79	2576	3483878,64	935681,47	2636	3485337,15	934697,10
2517	3477430,31	938472,36	2577	3484418,58	935447,00	2637	3485338,86	934695,11
2518	3476845,22	938463,89	2578	3484742,68	935203,51	2638	3485340,22	934693,73
2519	3476664,21	938558,43	2579	3484740,27	935200,32	2639	3485341,26	934692,77
2520	3475938,59	938426,80	2580	3484416,56	935443,51	2640	3485327,12	934692,39
2521	3475932,09	938427,30	2581	3483876,14	935678,20	2641	3485324,31	934691,98
2522	3475931,67	938421,88	2582	3483869,59	935669,56	2642	3485288,14	934856,33
2523	3475920,11	938422,76	2583	3484418,08	935436,74	2643	3485219,07	934893,98

N	X	Y	N	X	Y	N	X	Y
2644	3485219,96	934896,95	2704	3487250,17	934215,53	2764	3488432,42	935961,45
2645	3485294,69	934856,86	2705	3487194,02	934010,95	2765	3488468,91	935943,84
2646	3485295,75	934856,29	2706	3487233,59	933991,34	2766	3488486,62	935921,06
2647	3485297,27	934854,11	2707	3487227,06	933978,17	2767	3488462,06	935860,30
2648	3485329,63	934712,01	2708	3487187,42	933997,65	2768	3488459,84	935895,92
2649	3485330,17	934709,77	2709	3486998,12	934116,89	2769	3488444,67	935935,49
2650	3485330,93	934707,36	2710	3487012,58	934108,88	2770	3488427,10	935940,10
2651	3485331,95	934704,88	2711	3487008,85	934101,86	2771	3488432,77	935954,80
2652	3485332,85	934703,11	2712	3486994,68	934110,72	2772	3488430,37	935955,73
2653	3485334,86	934699,94	2713	3486984,10	934091,60	2773	3488393,32	935630,74
2654	3485298,68	934864,25	2714	3487119,52	934006,53	2774	3488392,60	935627,30
2655	3485222,58	934905,73	2715	3487176,78	933979,80	2775	3488379,18	935590,21
2656	3485358,19	934700,90	2716	3487175,02	933976,83	2776	3488377,60	935512,32
2657	3486015,45	934643,58	2717	3487116,17	934005,95	2777	3488359,20	935546,41
2658	3486019,21	934634,14	2718	3486990,72	934082,71	2778	3488353,00	935510,16
2659	3486014,71	934634,62	2719	3486984,20	934075,49	2779	3488371,31	935471,93
2660	3486012,65	934639,81	2720	3486977,14	934079,05	2780	3488342,24	935399,72
2661	3485629,28	934673,25	2721	3487245,55	933944,45	2781	3488281,37	935388,39
2662	3485361,82	934700,06	2722	3487285,53	933924,82	2782	3488317,28	935411,13
2663	3485360,97	934700,16	2723	3487285,04	933923,82	2783	3488341,52	935439,30
2664	3485359,90	934700,38	2724	3487245,27	933943,87	2784	3488348,04	935466,86
2665	3486015,13	934633,57	2725	3487240,73	933934,32	2785	3488290,38	935367,56
2666	3486019,46	934633,09	2726	3487241,61	933933,86	2786	3488242,16	935337,49
2667	3486020,54	934630,78	2727	3487238,88	933928,62	2787	3488201,52	935292,11
2668	3486016,08	934631,19	2728	3487238,19	933928,97	2788	3488223,71	935354,65
2669	3486025,22	934608,17	2729	3487237,71	933927,99	2789	3484529,84	937987,31
2670	3486030,34	934606,13	2730	3487507,52	933792,06	2790	3484541,56	937976,62
2671	3486069,62	934507,24	2731	3487509,04	933791,31	2791	3484524,40	937978,92
2672	3486085,98	934499,14	2732	3487510,89	933790,58	2792	3484525,22	937984,96
2673	3486086,63	934494,35	2733	3487512,84	933790,11	2793	3484513,52	937987,19
2674	3486066,77	934503,86	2734	3487514,57	933789,90	2794	3484513,52	937987,89
2675	3486109,93	934485,12	2735	3487516,43	933789,77	2795	3484549,38	937969,47

2676	3486337,65	934372,15	2736	3487518,34	933789,87	2796	3484579,02	937942,41
2677	3486354,10	934366,30	2737	3487520,10	933789,97	2797	3484548,81	937959,22
2678	3486956,46	934067,88	2738	3487522,55	933790,46	2798	3484501,31	937970,38
2679	3486957,72	934064,62	2739	3487523,83	933790,88	2799	3484522,87	937967,89
2680	3487166,21	933962,02	2740	3488623,09	934210,08	2800	3484501,69	937945,57
2681	3487165,06	933960,07	2741	3488624,34	934210,55	2801	3484489,00	937956,90
2682	3486303,94	934387,60	2742	3488625,72	934210,98	2802	3484887,75	937771,22
2683	3486302,58	934387,35	2743	3488627,20	934211,29	2803	3485105,21	937661,69
2684	3486109,01	934483,26	2744	3488628,78	934211,43	2804	3485104,40	937652,36
2685	3487322,78	934247,05	2745	3489646,60	934252,91	2805	3487989,80	934695,47
2686	3487396,93	934214,42	2746	3489646,60	934251,90	2806	3487963,28	934598,59
2687	3487423,02	934145,69	2747	3488626,88	934207,53	2807	3487985,20	934593,05
2688	3487396,27	934078,96	2748	3488092,86	934004,74	2808	3487982,62	934582,83
2689	3487320,13	934047,10	2749	3488062,79	933989,50	2809	3487960,96	934582,00
2690	3487294,87	934058,59	2750	3488051,96	933985,38	2810	3487960,07	934563,04
2691	3487256,06	933980,20	2751	3488050,69	933988,72	2811	3487951,40	934587,27
2692	3487301,72	933957,60	2752	3488024,91	933978,94	2812	3487936,80	934606,20
2693	3487295,29	933944,60	2753	3488026,19	933975,59	2813	3487929,74	934586,11
2694	3487247,06	933968,30	2754	3488015,34	933971,47	2814	3487930,62	934583,36
2695	3487326,32	934128,80	2755	3488014,07	933974,82	2815	3487918,97	934589,00
2696	3487329,90	934127,00	2756	3487516,59	933785,91	2816	3487922,32	934597,95
2697	3487343,11	934153,93	2757	3487236,77	933924,55	2817	3487935,36	934568,57
2698	3487316,17	934167,17	2758	3487235,49	933922,09	2818	3487946,00	934535,36
2699	3487302,96	934140,14	2759	3487235,01	933922,33	2819	3487944,36	934516,32
2700	3487306,49	934138,46	2760	3487163,53	933949,25	2820	3487936,42	934503,97
2701	3487272,06	934068,97	2761	3487270,85	933895,14	2821	3487923,56	934494,88
2702	3487249,57	934079,20	2762	3487253,25	933859,49	2822	3487887,41	934479,32
2703	3487223,38	934138,67	2763	3487145,38	933912,79	2823	3487919,93	934525,96

N	X	Y	N	X	Y	N	X	Y
2824	3487846,47	934420,00	2884	3489695,15	934254,01	2944	3501555,48	930743,96
2825	3487861,65	934364,28	2885	3489687,98	934253,70	2945	3501525,52	930745,62
2826	3487862,30	934355,19	2886	3489687,97	934254,97	2946	3501523,90	930715,64
2827	3487846,77	934397,64	2887	3489693,26	934255,23	2947	3501527,33	930715,42
2828	3487932,08	934100,49	2888	3489849,66	934264,73	2948	3501523,21	930636,79
2829	3487939,13	934081,21	2889	3489849,54	934263,96	2949	3501468,92	930659,13
2830	3487941,84	934028,49	2890	3489792,59	934261,15	2950	3501439,63	930730,72
2831	3487921,25	933990,34	2891	3489792,58	934262,25	2951	3501469,54	930801,17
2832	3487884,92	933966,40	2892	3490575,85	934292,67	2952	3501481,33	930549,85
2833	3487869,52	933961,00	2893	3490574,69	934292,28	2953	3501517,41	930526,44
2834	3487900,97	933989,31	2894	3489792,59	934258,25	2954	3501517,33	930524,99
2835	3487916,60	934009,14	2895	3489792,59	934260,14	2955	3501488,21	930478,34
2836	3487929,03	934036,52	2896	3494418,82	934436,58	2956	3498952,94	932124,92
2837	3487932,82	934055,52	2897	3494414,68	934433,55	2957	3498952,94	932126,51
2838	3488058,22	934001,59	2898	3490837,76	934303,73	2958	3501481,83	930484,64
2839	3488060,15	933996,49	2899	3490225,76	934280,23	2959	3501489,84	930496,96
2840	3488049,27	933992,47	2900	3490225,82	934281,10	2960	3501459,71	930516,53
2841	3488047,37	933997,47	2901	3496441,52	934543,44	2961	3498952,94	932123,73
2842	3488021,60	933987,68	2902	3497187,32	933826,63	2962	3501487,68	930477,50
2843	3488023,50	933982,68	2903	3497183,70	933824,55	2963	3501479,06	930463,70
2844	3488012,66	933978,56	2904	3496861,33	934134,41	2964	3501693,31	930325,95
2845	3488010,76	933983,56	2905	3496447,50	934536,59	2965	3501691,22	930306,26
2846	3489354,38	934516,32	2906	3496443,87	934540,12	2966	3501677,87	930268,79
2847	3489361,73	934257,76	2907	3496443,09	934540,82	2967	3501725,92	930258,23
2848	3488961,90	934242,04	2908	3496442,57	934541,25	2968	3501754,00	930239,93
2849	3488954,58	934503,73	2909	3496441,98	934541,68	2969	3501720,42	930188,06
2850	3489646,58	934255,90	2910	3496441,63	934541,92	2970	3501619,12	930253,86
2851	3489646,59	934253,92	2911	3496408,84	934546,02	2971	3501662,22	930320,42
2852	3488916,96	934223,76	2912	3496430,43	934544,86	2972	3501531,37	930405,94
2853	3488917,50	934224,18	2913	3496432,52	934544,71	2973	3501522,72	930392,57
2854	3489654,58	934256,25	2914	3496434,95	934544,22	2974	3501421,70	930457,95
2855	3489654,59	934254,32	2915	3496436,62	934543,60	2975	3501442,29	930489,69
2856	3489650,58	934254,12	2916	3496438,08	934542,86	2976	3501472,56	930470,03

2857	3489650,58	934256,07	2917	3496439,44	934542,08	2977	3501479,70	930481,26
2858	3489654,60	934253,32	2918	3496440,87	934541,23	2978	3498952,94	932121,75
2859	3489654,61	934252,25	2919	3496442,26	934540,23	2979	3502285,65	930357,73
2860	3489650,59	934252,07	2920	3496443,14	934539,44	2980	3502623,21	930143,12
2861	3489650,59	934253,12	2921	3496662,64	934326,11	2981	3502482,08	929918,77
2862	3489695,13	934258,01	2922	3496661,99	934325,99	2982	3502146,36	930135,64
2863	3489695,14	934256,33	2923	3496436,68	934542,55	2983	3501999,54	930080,01
2864	3489687,96	934255,98	2924	3501540,99	930829,84	2984	3502068,66	930034,99
2865	3489687,95	934257,70	2925	3501608,74	930802,12	2985	3502016,73	929955,18
2866	3489706,13	934258,49	2926	3501639,63	930730,72	2986	3502000,00	929966,20
2867	3489706,13	934256,87	2927	3501611,45	930660,26	2987	3501972,56	929924,41
2868	3489697,14	934256,43	2928	3501549,03	930633,68	2988	3501955,87	929906,31
2869	3489697,13	934258,10	2929	3501542,48	930516,37	2989	3501890,82	929971,37
2870	3489709,86	934258,66	2930	3501539,64	930512,03	2990	3501772,58	930316,30
2871	3489709,87	934257,06	2931	3501582,16	930484,45	2991	3505387,95	927970,92
2872	3489708,14	934256,97	2932	3501560,55	930451,04	2992	3506702,81	927934,31
2873	3489708,13	934258,58	2933	3501521,68	930476,28	2993	3507361,91	926917,69
2874	3489709,88	934256,06	2934	3501517,03	930469,76	2994	3507356,92	926917,69
2875	3489709,89	934254,66	2935	3501519,49	930468,13	2995	3506704,27	927922,29
2876	3489708,16	934254,58	2936	3501515,97	930462,47	2996	3506699,51	927925,27
2877	3489708,16	934255,97	2937	3501721,42	930329,08	2997	3506695,38	927927,36
2878	3489706,14	934255,87	2938	3501720,42	930327,53	2998	3506690,89	927928,91
2879	3489706,15	934254,49	2939	3501509,19	930464,72	2999	3506685,23	927929,87
2880	3489697,16	934254,10	2940	3501515,71	930479,08	3000	3505383,77	927968,00
2881	3489697,15	934255,43	2941	3501539,85	930519,13	3001	3505383,22	927968,36
2882	3489705,19	934255,82	2942	3501550,37	930714,32	3002	3505342,32	927994,92
2883	3489695,15	934255,33	2943	3501553,80	930714,09	3003	3505338,29	927995,04

N	X	Y	N	X	Y	N	X	Y
3004	3501806,57	930288,00	3064	3507530,74	925042,45	3124	3508931,58	923575,30
3005	3501791,93	930283,30	3065	3507515,19	925052,00	3125	3510122,37	922740,08
3006	3505379,89	927953,83	3066	3507516,28	925041,22	3126	3510121,65	922740,02
3007	3506694,42	927915,79	3067	3507466,65	925071,32	3127	3508918,46	923570,63
3008	3507342,68	926917,71	3068	3507445,48	925047,06	3128	3508374,73	924470,86
3009	3507339,58	926917,71	3069	3507522,83	924999,78	3129	3508396,27	924457,65
3010	3506699,98	927902,52	3070	3507523,91	924997,96	3130	3508990,98	923562,60
3011	3506697,60	927905,82	3071	3507525,94	924994,81	3131	3508994,99	923559,83
3012	3506693,93	927909,40	3072	3507445,23	925044,40	3132	3509000,79	923550,22
3013	3506689,30	927912,01	3073	3507536,73	925006,68	3133	3510426,30	922566,00
3014	3506685,21	927913,27	3074	3507697,57	924908,15	3134	3509947,78	922901,64
3015	3506682,04	927913,50	3075	3507696,61	924905,20	3135	3510776,13	922329,42
3016	3505392,90	927951,07	3076	3507544,68	924998,44	3136	3510768,85	922325,73
3017	3505384,17	927951,36	3077	3507541,82	925000,29	3137	3508999,30	923548,82
3018	3505381,16	927951,68	3078	3507540,31	925001,63	3138	3510873,11	922625,74
3019	3505379,34	927952,05	3079	3507538,75	925003,54	3139	3511202,49	922398,78
3020	3505377,61	927952,63	3080	3507547,03	925055,19	3140	3511060,96	922193,37
3021	3505375,19	927953,89	3081	3507573,34	925046,79	3141	3510732,06	922421,02
3022	3501787,03	930281,73	3082	3507714,36	924960,12	3142	3512571,81	921497,58
3023	3501783,28	930280,52	3083	3507701,83	924921,36	3143	3512605,70	921463,70
3024	3501781,12	930281,93	3084	3507553,31	925012,51	3144	3512599,16	921436,46
3025	3501784,86	930283,13	3085	3507552,13	925013,22	3145	3512623,88	921429,82
3026	3501780,72	930285,82	3086	3507551,14	925014,79	3146	3512595,87	921401,81
3027	3501777,11	930284,53	3087	3507549,49	925030,90	3147	3512692,02	921281,88
3028	3501775,01	930285,90	3088	3507531,81	925041,79	3148	3512694,21	921275,57
3029	3501778,61	930287,19	3089	3507531,55	925044,30	3149	3512410,23	921327,54
3030	3501761,11	930298,56	3090	3507549,24	925033,43	3150	3512410,96	921328,92
3031	3501761,72	930299,52	3091	3507758,75	924932,84	3151	3512649,74	921286,55
3032	3502313,69	929941,03	3092	3508007,64	924779,86	3152	3512584,23	921359,53
3033	3502312,50	929940,56	3093	3508002,48	924766,73	3153	3512571,21	921376,98
3034	3501762,27	930300,36	3094	3507992,34	924753,34	3154	3512524,34	921330,11
3035	3501763,28	930301,91	3095	3507987,03	924746,33	3155	3512459,20	921395,25
3036	3501783,35	930288,87	3096	3507746,70	924894,39	3156	3512560,91	921496,96
3037	3501800,72	930295,05	3097	3507752,06	924911,47	3157	3512728,29	921287,47

3038	3501771,23	930314,21	3098	3507742,39	924880,62	3158	3512844,86	921257,09
3039	3501802,81	930293,69	3099	3507978,75	924735,41	3159	3512840,54	921240,56
3040	3501807,74	930290,49	3100	3507977,02	924733,12	3160	3512781,76	921259,49
3041	3501789,77	930284,71	3101	3507741,46	924877,68	3161	3512716,79	921271,43
3042	3501785,46	930287,51	3102	3508016,46	924774,43	3162	3512717,54	921274,52
3043	3501708,62	930333,98	3103	3508357,55	924564,78	3163	3512724,59	921273,27
3044	3501719,88	930326,69	3104	3508401,64	924491,90	3164	3512704,41	921276,85
3045	3501719,25	930325,73	3105	3508001,88	924737,22	3165	3512713,30	921275,27
3046	3501708,77	930332,53	3106	3508007,56	924751,73	3166	3512712,56	921272,21
3047	3505399,26	928034,30	3107	3508002,60	924720,75	3167	3512705,58	921273,49
3048	3505660,61	928026,77	3108	3508384,04	924486,40	3168	3512677,20	921227,14
3049	3505690,77	928022,88	3109	3508386,99	924481,53	3169	3512700,56	921222,83
3050	3506704,84	927996,58	3110	3508001,14	924718,31	3170	3512697,41	921209,84
3051	3506709,43	927989,53	3111	3508381,12	924483,50	3171	3512700,35	921209,10
3052	3506025,45	928016,18	3112	3508388,12	924479,65	3172	3512695,38	921189,69
3053	3505412,13	928025,99	3113	3508930,38	923581,84	3173	3512698,76	921188,84
3054	3507747,44	926742,34	3114	3510017,20	922831,56	3174	3512695,00	921172,16
3055	3507752,17	926342,36	3115	3510439,30	922535,50	3175	3512672,75	921177,64
3056	3507501,21	926339,40	3116	3510439,03	922535,49	3176	3512680,68	921212,56
3057	3507495,53	926739,66	3117	3508927,41	923579,04	3177	3512678,95	921183,61
3058	3507467,22	925080,65	3118	3508424,56	924411,58	3178	3512681,86	921182,93
3059	3507473,01	925078,81	3119	3508920,56	923586,76	3179	3512681,49	921180,97
3060	3507478,04	925077,20	3120	3508922,11	923584,27	3180	3512678,56	921181,64
3061	3507513,79	925065,80	3121	3508923,82	923582,01	3181	3512704,73	921222,06
3062	3507514,94	925054,51	3122	3508925,61	923580,05	3182	3512706,20	921221,79
3063	3507530,48	925044,96	3123	3508927,85	923578,02	3183	3512703,20	921208,51

N	X	Y	N	X	Y	N	X	Y
3184	3512701,53	921208,91	3244	3513361,92	920800,51	3304	3514238,51	920502,28
3185	3512717,51	921219,16	3245	3513350,14	920813,52	3305	3514288,51	920474,06
3186	3512760,59	921206,71	3246	3512988,45	921034,33	3306	3514335,68	920550,04
3187	3512759,11	921199,46	3247	3512749,69	921091,63	3307	3514275,92	920609,81
3188	3512758,26	921195,26	3248	3512746,80	921079,57	3308	3514278,62	920410,26
3189	3512714,16	921205,87	3249	3512708,61	921088,72	3309	3514401,27	920322,83
3190	3512709,21	921186,21	3250	3512692,35	921020,86	3310	3514402,71	920316,67
3191	3512714,83	921184,79	3251	3512619,23	920943,74	3311	3514390,35	920296,42
3192	3512710,77	921168,26	3252	3512642,85	920886,43	3312	3514369,86	920308,91
3193	3512705,05	921169,67	3253	3512613,37	920815,51	3313	3514343,60	920265,84
3194	3512672,30	921175,66	3254	3512541,92	920786,41	3314	3514341,90	920266,88
3195	3512694,55	921170,15	3255	3512472,61	920815,24	3315	3514368,15	920309,95
3196	3512693,84	921167,00	3256	3512442,85	920886,43	3316	3514348,11	920322,17
3197	3512671,53	921172,35	3257	3512472,62	920957,60	3317	3514346,80	920320,05
3198	3512753,80	921173,42	3258	3512542,88	920986,41	3318	3514325,15	920333,39
3199	3512752,27	921165,90	3259	3512592,73	920965,64	3319	3514322,68	920332,10
3200	3512741,86	921160,60	3260	3512544,16	920904,56	3320	3514305,52	920303,63
3201	3512732,96	921162,80	3261	3512541,75	920906,44	3321	3514307,52	920297,79
3202	3512730,12	921161,35	3262	3512523,15	920882,97	3322	3514305,33	920294,33
3203	3512739,00	921159,15	3263	3512546,65	920864,34	3323	3514298,14	920291,41
3204	3512735,04	921157,14	3264	3512565,25	920887,91	3324	3514357,06	920255,39
3205	3512726,06	921159,29	3265	3512562,29	920890,24	3325	3514284,76	920297,93
3206	3512704,55	921167,68	3266	3512696,99	921059,63	3326	3514302,39	920327,01
3207	3512710,27	921166,26	3267	3513620,12	920591,87	3327	3514296,09	920330,83
3208	3512709,53	921163,24	3268	3513695,09	920545,79	3328	3514305,70	920348,03
3209	3512703,78	921164,62	3269	3513687,60	920533,52	3329	3514276,57	920365,79
3210	3512595,86	921160,35	3270	3513655,22	920553,47	3330	3514280,60	920372,34
3211	3512620,03	921154,52	3271	3513660,34	920561,82	3331	3514279,00	920373,27
3212	3512618,47	921148,16	3272	3513625,84	920582,08	3332	3514277,86	920384,78
3213	3512615,57	921148,93	3273	3513598,36	920537,35	3333	3514270,28	920394,16
3214	3512615,20	921147,26	3274	3513739,47	920450,65	3334	3514217,01	920341,17
3215	3512594,00	921152,61	3275	3513729,52	920445,03	3335	3514241,32	920326,26
3216	3512629,82	921152,20	3276	3513584,60	920534,07	3336	3514276,87	920304,43
3217	3512680,60	921140,02	3277	3513959,98	920382,97	3337	3514275,04	920313,04
3218	3512665,37	921135,74	3278	3514003,49	920356,22	3338	3514276,89	920316,76

3219	3512628,20	921145,64	3279	3513995,50	920343,22	3339	3514285,06	920317,66
3220	3512570,71	921151,48	3280	3513952,07	920369,98	3340	3514276,03	920303,07
3221	3512592,03	921146,37	3281	3514383,40	920717,30	3341	3514216,16	920338,29
3222	3512591,23	921142,83	3282	3514448,45	920652,24	3342	3514246,88	920258,05
3223	3512612,88	921137,56	3283	3514386,04	920589,83	3343	3514310,68	920218,85
3224	3512608,99	921120,96	3284	3514314,25	920469,83	3344	3514323,83	920240,41
3225	3512608,47	921118,71	3285	3514313,10	920460,20	3345	3514339,16	920230,96
3226	3512682,92	921100,25	3286	3514814,79	920177,00	3346	3514331,82	920219,05
3227	3512675,81	921070,14	3287	3515074,45	920392,15	3347	3514352,66	920206,17
3228	3512671,50	921064,72	3288	3515079,69	920393,54	3348	3514323,05	920158,08
3229	3512672,07	921067,08	3289	3514777,61	920140,57	3349	3514225,44	920218,43
3230	3512557,09	921094,62	3290	3514612,01	920234,04	3350	3514204,42	920184,32
3231	3512714,26	921130,57	3291	3514527,03	920294,62	3351	3514203,20	920184,59
3232	3512714,26	921130,57	3292	3514426,20	920366,49	3352	3514105,65	920154,91
3233	3512714,58	921131,87	3293	3514410,77	920377,49	3353	3514138,64	920141,76
3234	3512719,64	921130,66	3294	3514311,65	920448,15	3354	3514082,88	920048,82
3235	3512716,36	921116,53	3295	3514301,82	920455,15	3355	3514112,13	920031,43
3236	3512983,46	921052,45	3296	3514373,76	920594,16	3356	3514170,25	920129,19
3237	3512997,31	921047,95	3297	3514371,87	920600,39	3357	3514174,92	920127,32
3238	3513391,86	920807,44	3298	3514396,64	920638,04	3358	3514205,95	920054,61
3239	3513387,93	920805,15	3299	3514354,85	920665,51	3359	3514176,37	919983,91
3240	3513113,91	920972,18	3300	3514327,38	920623,73	3360	3514107,85	919954,93
3241	3513385,93	920803,98	3301	3514365,03	920599,00	3361	3514035,23	919984,21
3242	3513376,14	920798,28	3302	3514293,60	920461,02	3362	3514005,97	920056,62
3243	3513414,87	920747,20	3303	3514237,73	920500,80	3363	3514034,21	920124,58

N	X	Y	N	X	Y	N	X	Y
3364	3515023,85	920286,42	3424	3521741,27	920619,71	3484	3524200,86	920044,34
3365	3515024,22	920285,76	3425	3523832,74	921211,54	3485	3524192,12	920018,77
3366	3514820,19	920116,54	3426	3523693,16	921077,22	3486	3524136,98	919989,29
3367	3514816,82	920118,44	3427	3523573,24	920978,49	3487	3524083,31	920005,50
3368	3516560,69	920785,32	3428	3523508,30	920899,35	3488	3524075,85	920001,85
3369	3516802,47	920725,65	3429	3523257,83	920658,32	3489	3524067,01	920004,83
3370	3517604,23	920676,51	3430	3523220,10	920669,63	3490	3524063,79	920011,39
3371	3517648,07	920666,56	3431	3523197,69	920594,88	3491	3524004,25	920029,37
3372	3516802,12	920724,01	3432	3523195,29	920590,21	3492	3524006,35	920036,72
3373	3516554,51	920783,69	3433	3523146,78	920605,22	3493	3523998,31	920040,32
3374	3518375,80	920630,49	3434	3523151,10	920613,61	3494	3523985,22	920052,92
3375	3518677,79	920612,54	3435	3523172,54	920685,07	3495	3523975,65	920071,74
3376	3518679,80	920610,94	3436	3523255,48	920660,54	3496	3523974,52	920083,80
3377	3518219,82	920629,96	3437	3523563,04	920976,09	3497	3523944,48	920087,30
3378	3517897,48	920539,00	3438	3523143,99	920599,80	3498	3523948,35	920121,55
3379	3517909,06	920538,27	3439	3523192,49	920584,79	3499	3523176,22	920353,98
3380	3517908,69	920533,35	3440	3523188,81	920577,64	3500	3523068,34	920458,39
3381	3517897,12	920534,24	3441	3523140,33	920592,68	3501	3523905,50	920335,59
3382	3517898,24	920548,89	3442	3523137,54	920587,25	3502	3523907,70	920333,42
3383	3517909,81	920548,03	3443	3523186,02	920572,21	3503	3523966,23	920316,41
3384	3517909,40	920542,77	3444	3523174,47	920549,75	3504	3523987,14	920305,61
3385	3519303,71	920452,83	3445	3523126,21	920565,25	3505	3523999,38	920292,34
3386	3519315,51	920447,05	3446	3523125,52	920563,90	3506	3524007,74	920276,14
3387	3519274,45	920451,96	3447	3523173,77	920548,40	3507	3524009,20	920260,80
3388	3519270,86	920452,38	3448	3523157,40	920516,24	3508	3524003,22	920204,67
3389	3519267,25	920452,77	3449	3523154,92	920517,62	3509	3523984,76	920210,22
3390	3519263,65	920453,13	3450	3523155,39	920519,40	3510	3523985,47	920217,22
3391	3519256,44	920453,77	3451	3523152,56	920520,37	3511	3523972,33	920243,90
3392	3519248,31	920454,35	3452	3523152,24	920519,10	3512	3523942,32	920287,85
3393	3516813,70	920609,44	3453	3523136,22	920527,93	3513	3523936,55	920294,52
3394	3515150,33	920193,45	3454	3523132,12	920520,19	3514	3523907,16	920312,41
3395	3515148,45	920192,85	3455	3523130,37	920521,19	3515	3523902,92	920310,54
3396	3515150,75	920194,16	3456	3523134,46	920528,90	3516	3524178,65	920166,30
3397	3516813,33	920613,48	3457	3523113,46	920540,48	3517	3524258,52	920142,42
3398	3517897,83	920543,52	3458	3523082,03	920482,71	3518	3524244,25	920132,14
3399	3520248,01	920525,13	3459	3523163,09	920436,28	3519	3524197,13	920146,33

3400	3520450,87	920470,04	3460	3523202,27	920398,36	3520	3524175,59	920156,05
3401	3520441,26	920456,73	3461	3523424,87	920331,36	3521	3526653,02	919722,86
3402	3520246,98	920523,35	3462	3523615,80	920261,86	3522	3526654,53	919722,64
3403	3520471,50	920464,42	3463	3523767,46	920215,18	3523	3526663,88	919701,71
3404	3520555,40	920441,64	3464	3523774,62	920201,00	3524	3526662,47	919701,61
3405	3520515,64	920431,23	3465	3523909,56	920160,38	3525	3526659,21	919706,48
3406	3520461,05	920449,95	3466	3523930,26	920166,33	3526	3526661,28	919701,83
3407	3522351,49	920767,49	3467	3524029,84	920136,37	3527	3526659,34	919702,08
3408	3522344,66	920763,40	3468	3524054,06	920129,08	3528	3526657,52	919706,15
3409	3522343,47	920763,53	3469	3524047,79	920075,26	3529	3526674,19	919675,30
3410	3522342,23	920763,57	3470	3524023,97	920078,04	3530	3526675,80	919675,03
3411	3522340,80	920763,49	3471	3524041,15	920056,04	3531	3526810,39	919373,76
3412	3522339,11	920763,23	3472	3524066,45	920035,50	3532	3526813,57	919363,00
3413	3520532,64	920377,46	3473	3524080,75	920042,70	3533	3526812,47	919364,52
3414	3520531,30	920380,44	3474	3524090,72	920039,87	3534	3526811,77	919365,73
3415	3522340,68	920762,46	3475	3524097,22	920026,78	3535	3526810,99	919367,45
3416	3522342,70	920762,56	3476	3524123,36	920018,44	3536	3526671,07	919675,83
3417	3522344,52	920762,41	3477	3524149,62	920021,54	3537	3526672,98	919675,51
3418	3522345,70	920762,17	3478	3524167,75	920038,46	3538	3526810,08	919367,05
3419	3521885,80	920664,37	3479	3524174,08	920052,36	3539	3526810,99	919365,07
3420	3521885,49	920665,33	3480	3524146,99	920060,46	3540	3526812,04	919363,35
3421	3522132,76	920703,30	3481	3524158,30	920097,72	3541	3526812,96	919362,16
3422	3522185,02	920452,41	3482	3524259,91	920067,15	3542	3526814,24	919360,85
3423	3521793,27	920371,58	3483	3524248,80	920030,01	3543	3526817,19	919350,89

N	X	Y	N	X	Y	N	X	Y
3544	3526816,29	919350,74	3604	3530125,95	918741,44	3664	3534061,99	917361,99
3545	3526802,60	919352,00	3605	3530126,90	918741,11	3665	3533065,03	917663,03
3546	3526804,77	919349,86	3606	3530433,93	918634,10	3666	3533120,29	917658,29
3547	3526806,99	919348,01	3607	3530432,65	918630,32	3667	3534004,17	917355,43
3548	3526809,31	919346,19	3608	3529988,76	918787,79	3668	3533953,56	917347,74
3549	3526811,17	919344,93	3609	3529989,66	918788,24	3669	3533945,13	917354,43
3550	3526813,40	919343,71	3610	3529301,96	919030,75	3670	3533896,25	917382,03
3551	3526815,51	919342,75	3611	3529266,96	919026,41	3671	3533592,01	917484,87
3552	3526818,12	919341,82	3612	3529258,45	919029,33	3672	3533574,54	917496,18
3553	3526820,02	919341,30	3613	3530465,94	918622,75	3673	3533479,11	917525,40
3554	3526820,57	919339,46	3614	3531120,24	918390,64	3674	3533458,66	917526,95
3555	3526809,12	919337,37	3615	3531119,96	918389,98	3675	3533403,23	917551,33
3556	3527822,03	919506,11	3616	3530961,05	918444,56	3676	3533327,53	917577,07
3557	3528113,59	919406,15	3617	3530696,44	918536,74	3677	3533266,80	917595,13
3558	3528112,67	919405,83	3618	3530695,21	918539,25	3678	3533235,38	917610,58
3559	3527810,22	919504,18	3619	3530465,07	918620,20	3679	3533151,65	917637,71
3560	3527809,13	919521,34	3620	3530960,43	918443,71	3680	3533102,54	917656,17
3561	3527812,44	919520,26	3621	3531280,75	918333,70	3681	3533045,78	917652,90
3562	3526896,00	919366,40	3622	3531578,86	918227,95	3682	3533009,32	917637,16
3563	3526895,50	919368,08	3623	3531597,34	918217,14	3683	3532969,94	917606,54
3564	3527814,49	919519,60	3624	3530960,15	918443,18	3684	3532978,72	917618,44
3565	3528066,33	919437,71	3625	3531232,98	918334,77	3685	3533012,37	917645,60
3566	3528271,40	919367,28	3626	3531559,01	918222,75	3686	3532707,85	917251,08
3567	3528270,77	919367,04	3627	3531563,87	918219,91	3687	3532697,33	917157,01
3568	3527808,82	919517,24	3628	3531579,66	918210,68	3688	3532687,95	917155,59
3569	3526896,63	919364,22	3629	3531232,62	918333,80	3689	3532675,62	917207,73
3570	3526896,28	919365,40	3630	3531583,93	918226,15	3690	3532033,70	916658,38
3571	3528164,24	919405,88	3631	3531667,09	918196,65	3691	3532054,03	916643,35
3572	3528672,89	919240,49	3632	3531656,41	918202,89	3692	3532038,44	916641,97
3573	3528726,84	919221,97	3633	3531794,74	918155,15	3693	3532065,45	916634,91
3574	3528727,90	919222,38	3634	3531834,43	918122,39	3694	3532068,10	916632,96
3575	3529119,34	919095,33	3635	3531919,63	918111,92	3695	3532076,14	916605,11
3576	3529124,60	919092,90	3636	3532000,37	918083,96	3696	3532102,57	916607,47
3577	3529156,38	919064,38	3637	3531979,09	918085,19	3697	3532105,07	916605,62
3578	3529146,95	919067,63	3638	3532037,06	918065,31	3698	3532104,51	916579,65
3579	3529128,52	919084,01	3639	3532022,22	918066,17	3699	3532058,16	916573,58
3580	3529122,17	919089,71	3640	3531963,82	918086,09	3700	3532049,75	916602,76

3581	3529117,93	919091,58	3641	3531845,58	918092,90	3701	3532231,64	916539,41
3582	3528866,41	919174,03	3642	3531685,55	918185,86	3702	3532204,02	916499,38
3583	3528865,08	919173,80	3643	3531602,40	918215,35	3703	3532193,76	916479,87
3584	3528163,53	919405,39	3644	3532040,58	918064,10	3704	3532190,88	916438,18
3585	3528339,44	919328,58	3645	3533791,80	917463,68	3705	3532186,37	916425,80
3586	3528716,79	919198,98	3646	3533811,49	917452,69	3706	3532177,01	916412,25
3587	3528644,21	918961,65	3647	3533113,00	917683,86	3707	3532167,19	916404,27
3588	3528261,60	919078,31	3648	3533096,69	917685,08	3708	3532166,28	916466,66
3589	3529148,65	919065,98	3649	3532924,88	917743,98	3709	3532176,76	916479,89
3590	3529158,26	919062,68	3650	3532845,63	917516,31	3710	3532180,92	916493,41
3591	3529161,79	919059,48	3651	3532467,86	917647,81	3711	3532185,43	916501,06
3592	3529254,83	919028,86	3652	3532546,50	917873,72	3712	3532189,85	916502,14
3593	3529256,23	919029,04	3653	3532032,16	918050,07	3713	3532162,33	916462,79
3594	3529264,72	919026,12	3654	3532066,77	918048,07	3714	3532163,23	916401,46
3595	3529254,44	919024,78	3655	3533797,18	917461,83	3715	3532152,84	916397,16
3596	3529159,73	919055,95	3656	3533805,89	917458,85	3716	3532153,68	916454,29
3597	3529147,14	919051,17	3657	3534064,98	917370,01	3717	3532149,62	916450,30
3598	3529226,78	919023,82	3658	3534065,39	917366,89	3718	3532148,81	916395,50
3599	3529225,86	919022,29	3659	3533823,62	917448,58	3719	3532132,85	916393,55
3600	3529212,17	919025,33	3660	3533818,00	917450,47	3720	3532120,54	916394,12
3601	3529153,56	919045,35	3661	3534061,31	917367,23	3721	3532121,32	916430,05
3602	3529302,85	919034,68	3662	3534065,53	917365,80	3722	3532141,16	916441,98
3603	3530123,56	918743,26	3663	3534066,00	917362,24	3723	3531985,71	916440,88
N	X	Y	N	X	Y	N	X	Y
3724	3531998,81	916422,05	3784	3534030,60	917275,04	3844	3535015,35	916622,99
3725	3532001,82	916420,61	3785	3534016,00	917286,48	3845	3535004,11	916618,51
3726	3532000,93	916396,10	3786	3534009,56	917288,89	3846	3534639,66	916637,60
3727	3531997,47	916394,84	3787	3533986,97	917290,33	3847	3534651,68	916619,13
3728	3531980,00	916379,14	3788	3533986,59	917293,85	3848	3534676,09	916597,03
3729	3532003,29	916419,90	3789	3534619,21	917061,62	3849	3534679,92	916580,41
3730	3532007,16	916418,05	3790	3534648,11	917047,03	3850	3534650,89	916591,28
3731	3532006,54	916398,13	3791	3534643,69	917038,04	3851	3534713,18	916578,62
3732	3532002,46	916396,65	3792	3534649,07	917035,40	3852	3534742,38	916574,96
3733	3532010,63	916416,50	3793	3534662,21	916978,53	3853	3534715,34	916569,29
3734	3532059,86	916413,99	3794	3534746,44	916888,24	3854	3535127,75	916491,11
3735	3532101,17	916424,05	3795	3534798,29	916909,53	3855	3535188,21	916399,27
3736	3532100,54	916395,04	3796	3534868,60	916879,93	3856	3534961,40	915900,52
3737	3532010,07	916399,22	3797	3534897,55	916811,07	3857	3534922,22	915829,27
3738	3534143,36	917272,64	3798	3534867,72	916738,29	3858	3534896,06	915757,15
3739	3534157,38	917268,96	3799	3534796,82	916709,54	3859	3534879,37	915765,40
3740	3534192,98	917250,66	3800	3534727,37	916738,31	3860	3534877,36	915800,75
3741	3534190,03	917245,07	3801	3534697,56	916809,64	3861	3534886,49	915818,32
3742	3534141,98	917269,93	3802	3534722,51	916869,91	3862	3534908,32	915806,97
3743	3534033,28	917301,03	3803	3534645,67	916952,26	3863	3534917,75	915831,24
3744	3534038,61	917257,36	3804	3534627,85	916948,15	3864	3535156,84	916355,99
3745	3534150,00	917200,59	3805	3534619,40	916984,79	3865	3535084,87	916465,30
3746	3533816,64	916986,28	3806	3534778,62	916813,64	3866	3534759,24	916003,09
3747	3533814,48	916989,60	3807	3534776,42	916810,22	3867	3534762,28	915899,17
3748	3533789,26	916973,32	3808	3534796,87	916788,25	3868	3534727,86	915898,10
3749	3533805,47	916948,17	3809	3534818,82	916808,74	3869	3534724,66	916001,96
3750	3533830,52	916964,69	3810	3534798,32	916830,72	3870	3534826,74	916005,29
3751	3533828,52	916967,78	3811	3534795,40	916828,02	3871	3534828,38	916005,34
3752	3534168,45	917186,27	3812	3534621,89	917013,77	3872	3534829,68	915968,25
3753	3534212,30	917160,57	3813	3534612,94	917012,77	3873	3534835,13	915968,42
3754	3534189,40	917159,71	3814	3534611,10	917020,72	3874	3534845,01	915782,36
3755	3534189,86	917147,76	3815	3534603,51	917030,97	3875	3534831,91	915788,83
3756	3534148,42	917169,11	3816	3534568,18	917049,82	3876	3534867,43	915781,65
3757	3534128,48	917156,29	3817	3534538,22	917028,76	3877	3534868,03	915771,00
3758	3534117,21	917134,39	3818	3534574,25	917010,11	3878	3534863,85	915773,06
3759	3534104,56	917140,91	3819	3534558,80	917009,51	3879	3534983,52	915767,87
3760	3533861,11	916984,36	3820	3534554,01	917009,33	3880	3534987,03	915766,05
3761	3533876,10	916948,95	3821	3534547,78	916987,37	3881	3534931,28	915658,89
3762	3533846,35	916877,55	3822	3534585,17	916990,84	3882	3534927,61	915660,80
3763	3533776,88	916848,72	3823	3534596,69	916940,94	3883	3534824,25	915736,69


3764	3533705,65	916877,75	3824	3534595,14	916940,59	3884	3534871,33	915713,16
3765	3533676,12	916946,97	3825	3534597,74	916871,36	3885	3534871,91	915703,04
3766	3533705,87	917019,92	3826	3534583,46	916870,82	3886	3534861,87	915695,43
3767	3533776,49	917048,72	3827	3534576,05	916924,18	3887	3534849,31	915701,50
3768	3533845,90	917020,33	3828	3534579,93	916990,46	3888	3534850,11	915686,54
3769	3533849,26	917012,41	3829	3534546,49	916982,81	3889	3534808,16	915654,79
3770	3534073,77	917156,78	3830	3534535,02	916942,40	3890	3534804,90	915654,62
3771	3534009,82	917189,74	3831	3534513,57	916939,59	3891	3534802,60	915729,23
3772	3534018,59	917206,79	3832	3534505,64	916938,55	3892	3534850,73	915674,94
3773	3533930,81	917259,71	3833	3534495,21	916902,57	3893	3534852,13	915648,54
3774	3533967,85	917265,40	3834	3534503,26	916867,84	3894	3534848,14	915648,42
3775	3533934,09	917285,76	3835	3534477,03	916866,83	3895	3534848,88	915634,51
3776	3533937,17	917286,24	3836	3534472,77	916980,08	3896	3534845,01	915610,34
3777	3533970,95	917265,88	3837	3534967,50	916625,00	3897	3534832,04	915617,35
3778	3533995,76	917269,69	3838	3534989,01	916612,50	3898	3534810,38	915616,62
3779	3533981,59	917278,87	3839	3534968,00	916604,13	3899	3534806,08	915616,47
3780	3533979,95	917292,83	3840	3534965,84	916609,12	3900	3534805,21	915644,57
3781	3533981,93	917293,13	3841	3534917,78	916604,34	3901	3534811,75	915644,90
3782	3533983,47	917280,04	3842	3535007,34	916624,55	3902	3534798,25	915659,34
3783	3533998,74	917270,15	3843	3535015,37	916624,56	3903	3534798,46	915654,28


N	X	Y
3904	3534796,90	915654,20
3905	3534796,74	915659,29
3906	3534798,88	915644,24
3907	3534800,05	915616,27
3908	3534798,07	915616,20
3909	3534797,21	915644,16
3910	3534767,28	915728,16
3911	3534768,91	915672,75
3912	3534765,95	915666,43
3913	3534764,45	915659,70
3914	3534764,44	915648,28
3915	3534762,27	915648,21
3916	3534763,77	915600,19
3917	3534764,34	915600,21
3918	3534764,30	915570,92
3919	3534743,97	915581,84
3920	3534745,12	915585,63
3921	3534747,36	915601,80
3922	3534746,98	915620,51
3923	3534743,57	915638,48
3924	3534735,49	915659,06
3925	3534727,20	915672,60
3926	3534716,99	915684,92
3927	3534711,24	915690,25
3928	3534710,19	915726,41
3929	3534825,98	915593,67
3930	3534855,13	915578,17
3931	3534848,59	915565,65
3932	3534848,73	915578,03
3933	3534845,85	915579,84
3934	3534824,35	915538,67
3935	3534808,21	915547,34
3936	3534806,90	915589,60
3937	3534798,90	915589,06
3938	3534798,79	915592,89
3939	3534293,19	914990,36
3940	3534298,48	914987,52
3941	3532827,93	912208,48
3942	3532822,23	912207,52
3943	3532821,56	912209,27
3944	3523615,92	921008,66


3945	3523617,66	921007,68
3946	3523616,47	921004,93
3947	3523614,73	921005,92
3948	3523576,65	920972,51
3949	3523578,39	920971,52
3950	3523577,20	920968,75
3951	3523575,46	920969,73
3952	3523679,14	921063,74
3953	3523517,55	920908,24
3954	3523574,35	920977,48
3955	3463936,71	938546,67
3956	3464231,81	938281,90
3957	3464078,12	938094,28
3958	3463778,86	938363,09
3959	3516848,95	920590,96
3940	3517248,16	920565,65
3941	3517232,12	920318,89
3942	3516832,96	920344,82


Правительство


Приложение 2
к постановлению Правительства
Ханты-Мансийского
автономного округа – Югры
от 28 апреля 2017 года № 161-п

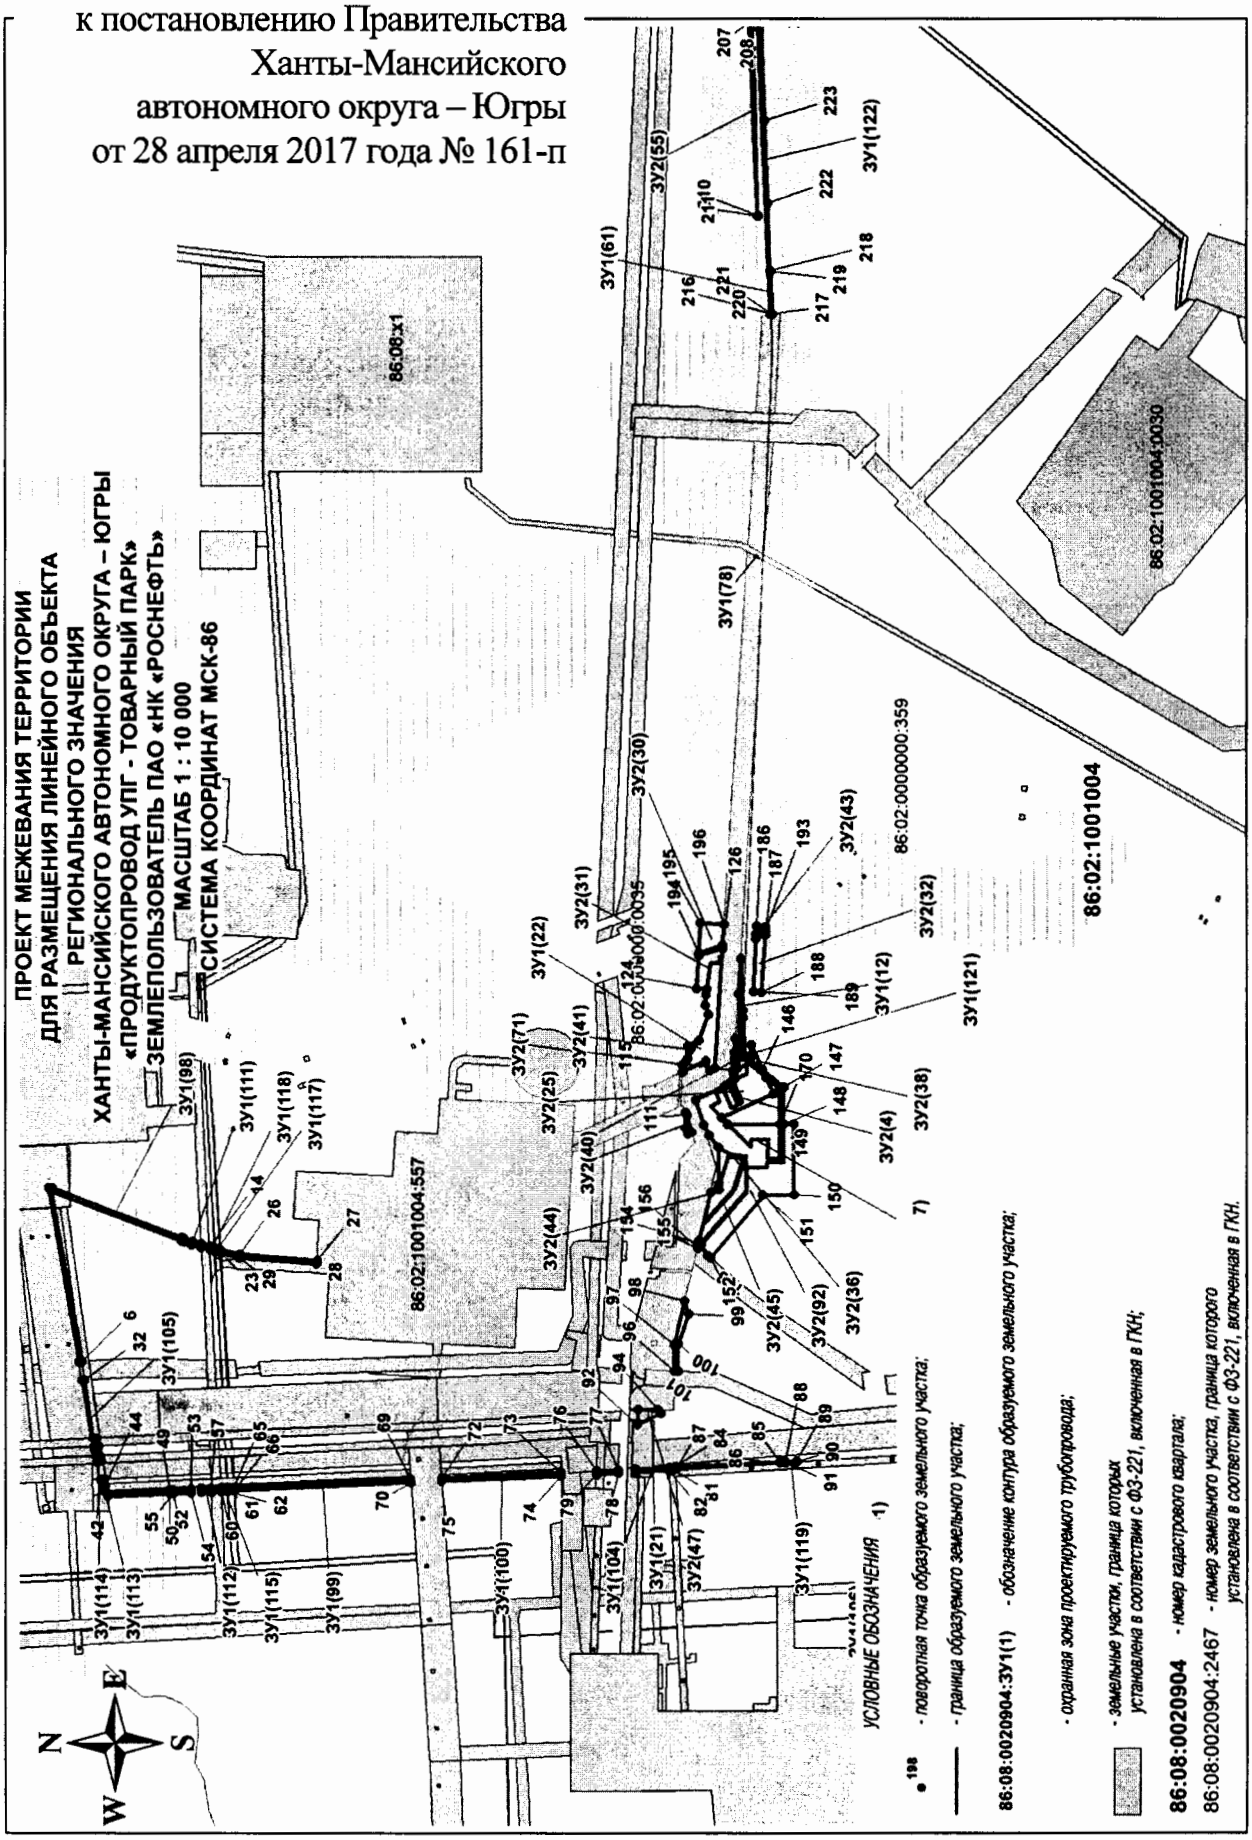


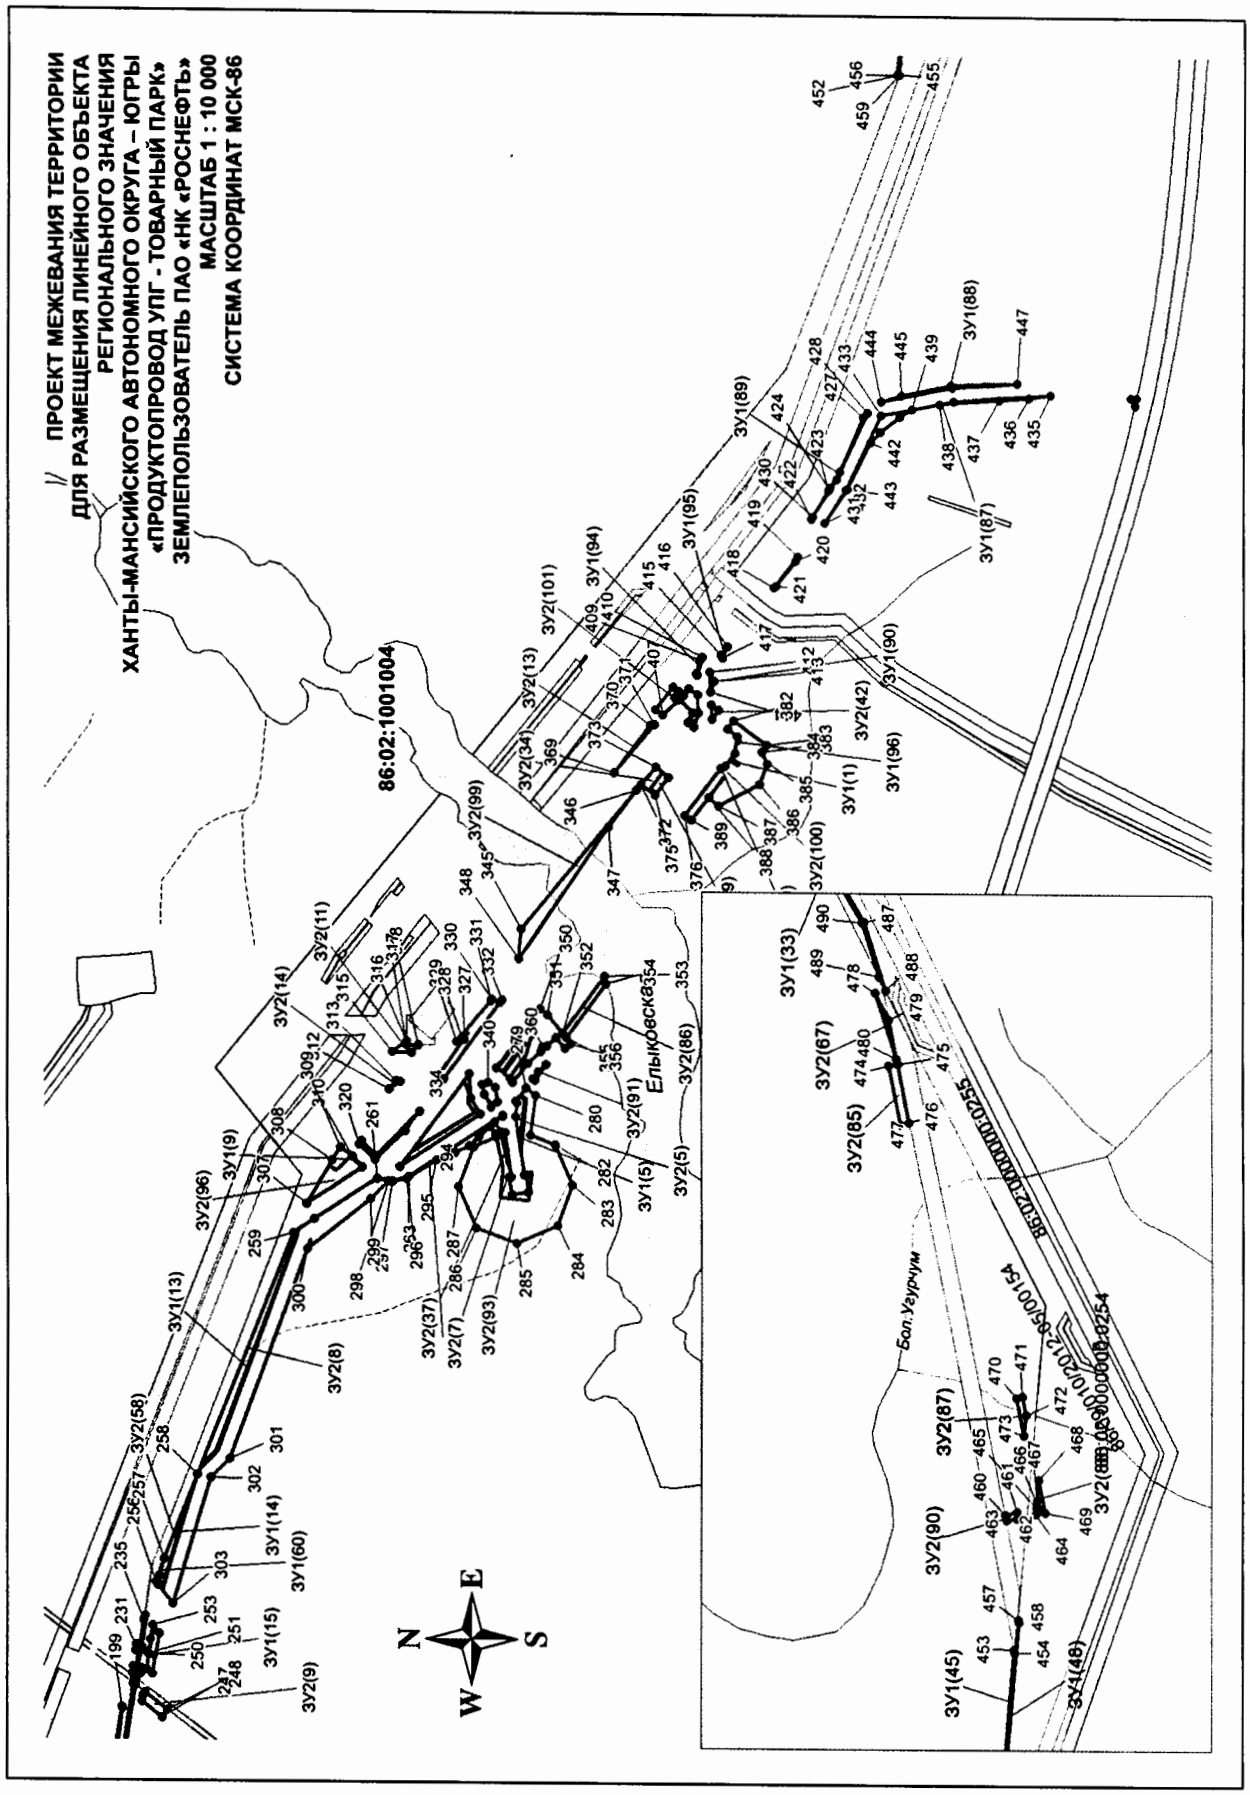

ПРОЕКТ МЕЖЕВАНИЯ ТЕРРИТОРИИ
ДЛЯ РАЗМЕЩЕНИЯ ЛИНЕЙНОГО ОБЪЕКТА
РЕГИОНАЛЬНОГО ЗНАЧЕНИЯ
ХАНТЫ-МАНСИЙСКОГО АВТОНОМНОГО ОКРУГА – ЮГРЫ
«ПРОДУКТОПРОВОД УПГ - ТОВАРНЫЙ ПАРК»
ЗЕМЛЕПОЛЬЗОВАТЕЛЬ ПАО «НК «РОСНЕФТЬ»
МАСШТАБ 1 : 10 000
СИСТЕМА КООРДИНАТ МСК-86
86:02:1001004
Елыковская
Бол.Угурчум
N
S
W
E

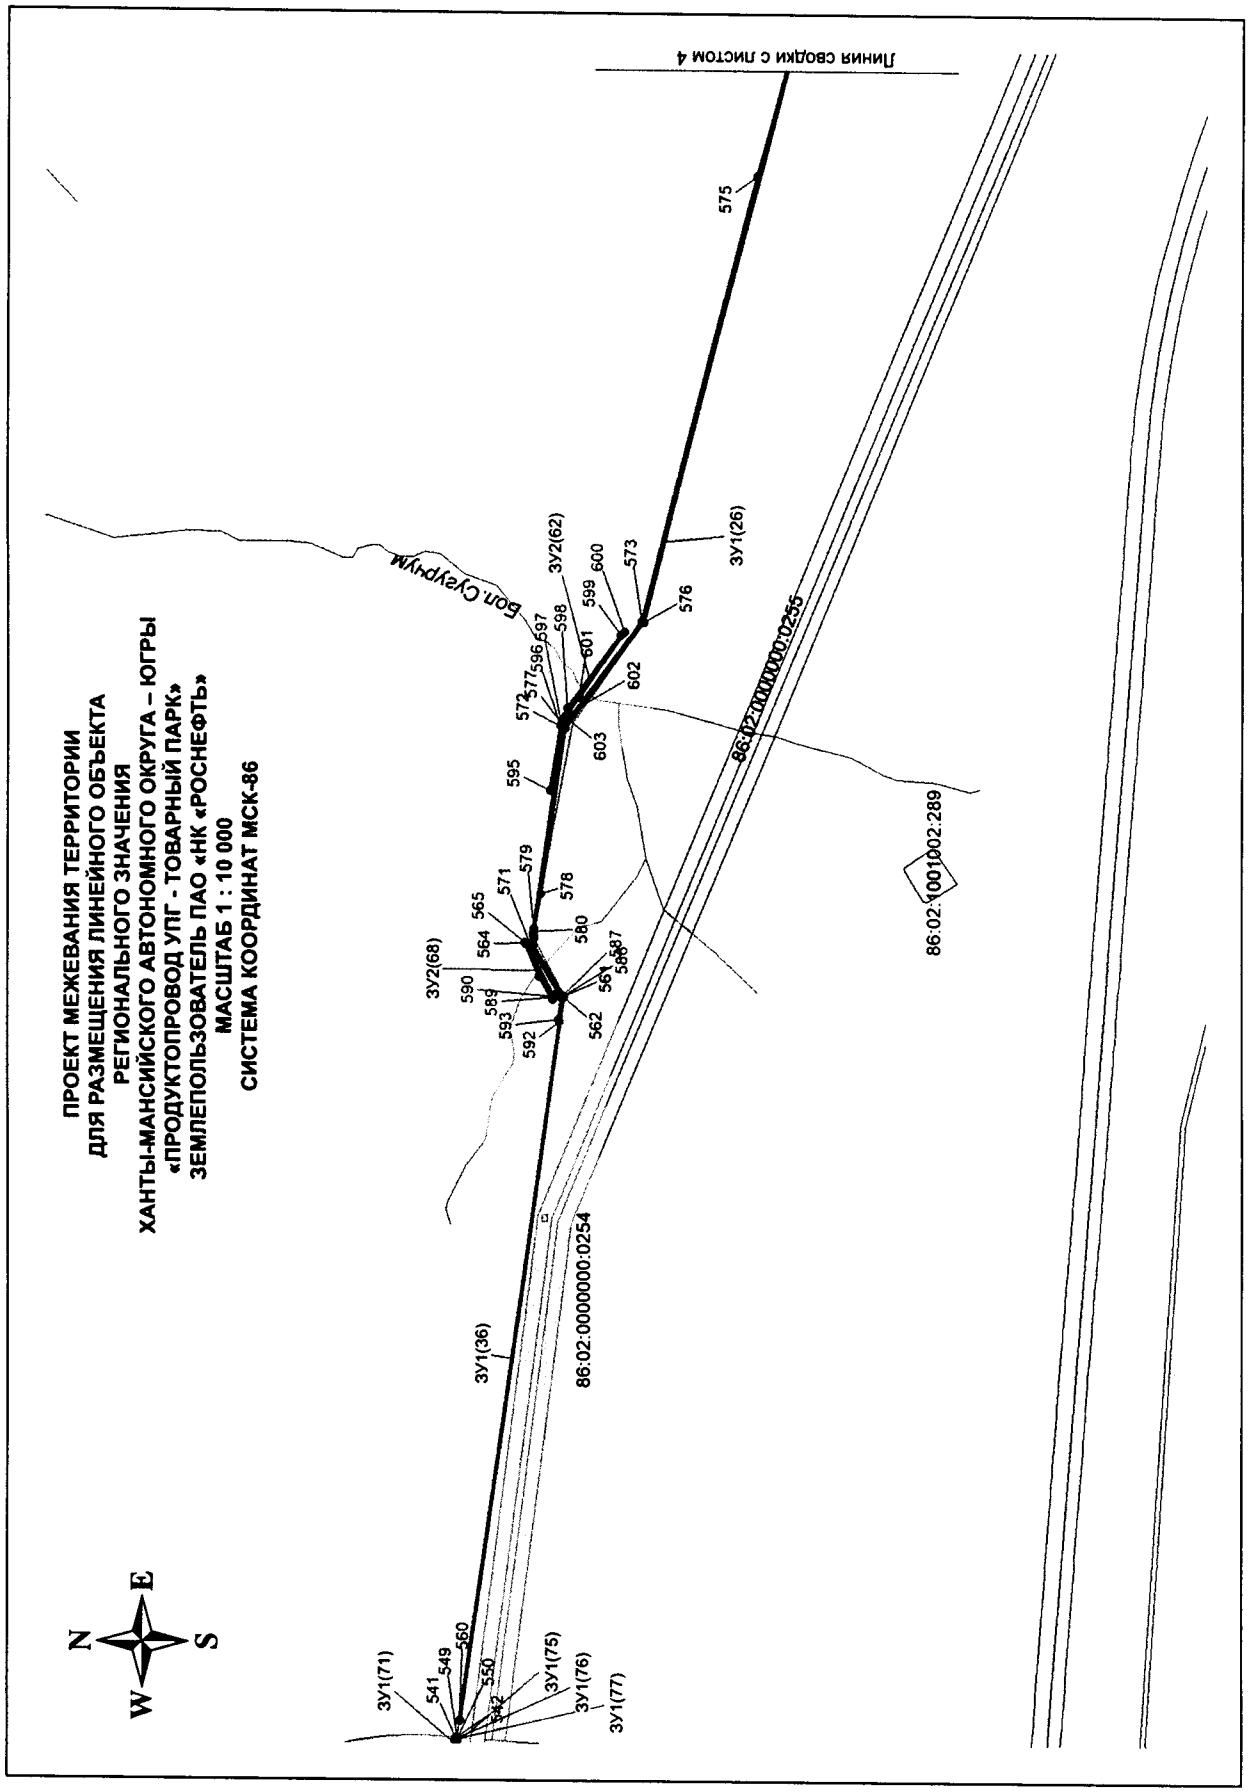

ПРОЕКТ МЕЖЕВАНИЯ ТЕРРИТОРИИ
ДЛЯ РАЗМЕЩЕНИЯ ЛИНЕЙНОГО ОБЪЕКТА
РЕГИОНАЛЬНОГО ЗНАЧЕНИЯ
ХАНТЫ-МАНСИЙСКОГО АВТОНОМНОГО ОКРУГА – ЮГРЫ
«ПРОДУКТОПРОВОД УПГ - ТОВАРНЫЙ ПАРК»
ЗЕМЛЕПОЛЬЗОВАТЕЛЬ ПАО «НК «РОСНЕФТЬ»
МАСШТАБ 1 : 10 000
СИСТЕМА КООРДИНАТ МСК-86
Линия скважин с листом 4
Бол. Сухурчум
86:02:0000000:0255
86:02:1001002:289
86:02:0000000:0254
ЗУ1(26)
ЗУ2(62)
ЗУ2(68)
ЗУ1(36)
ЗУ1(71)
ЗУ1(75)
ЗУ1(76)
ЗУ1(77)
575
576
573
600
599
601
598
597
596
577
572
602
603
595
579
571
565
564
578
580
587
561
562
590
589
593
592
560
549
541
550
N
E
S
W

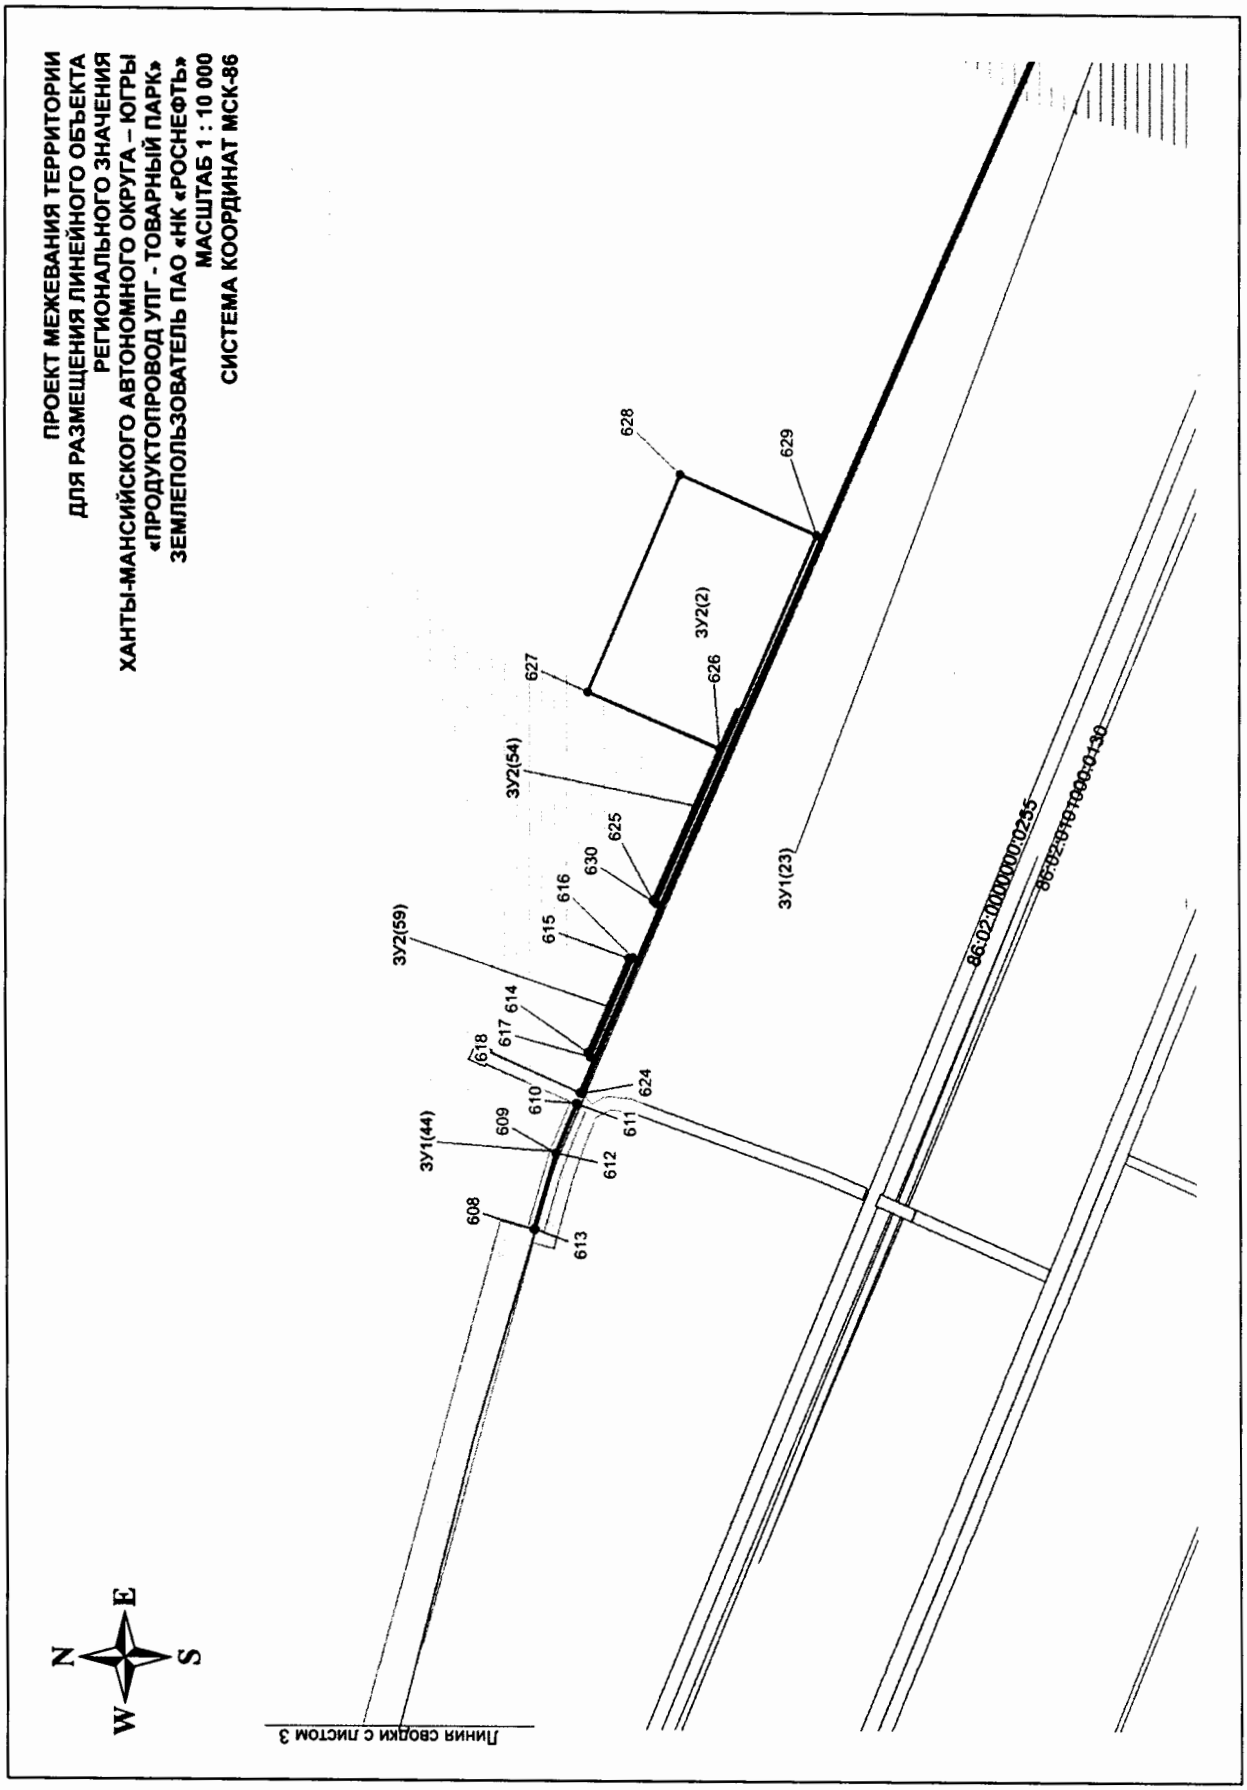

ПРОЕКТ МЕЖЕВАНИЯ ТЕРРИТОРИИ
ДЛЯ РАЗМЕЩЕНИЯ ЛИНЕЙНОГО ОБЪЕКТА
РЕГИОНАЛЬНОГО ЗНАЧЕНИЯ
ХАНТЫ-МАНСИЙСКОГО АВТОНОМНОГО ОКРУГА – ЮГРЫ
«ПРОДУКТОПРОВОД УПГ - ТОВАРНЫЙ ПАРК»
ЗЕМЛЕПОЛЬЗОВАТЕЛЬ ПАО «НК «РОСНЕФТЬ»
МАСШТАБ 1 : 10 000
СИСТЕМА КООРДИНАТ МСК-86
N
E
S
W
Линия сводки с листом 3
608
609
610
611
612
613
614
615
616
617
618
624
625
626
627
628
629
630
ЗУ1(44)
ЗУ2(59)
ЗУ2(54)
ЗУ2(2)
ЗУ1(23)
86:02:0000000:0255
86:02:0000000:0130

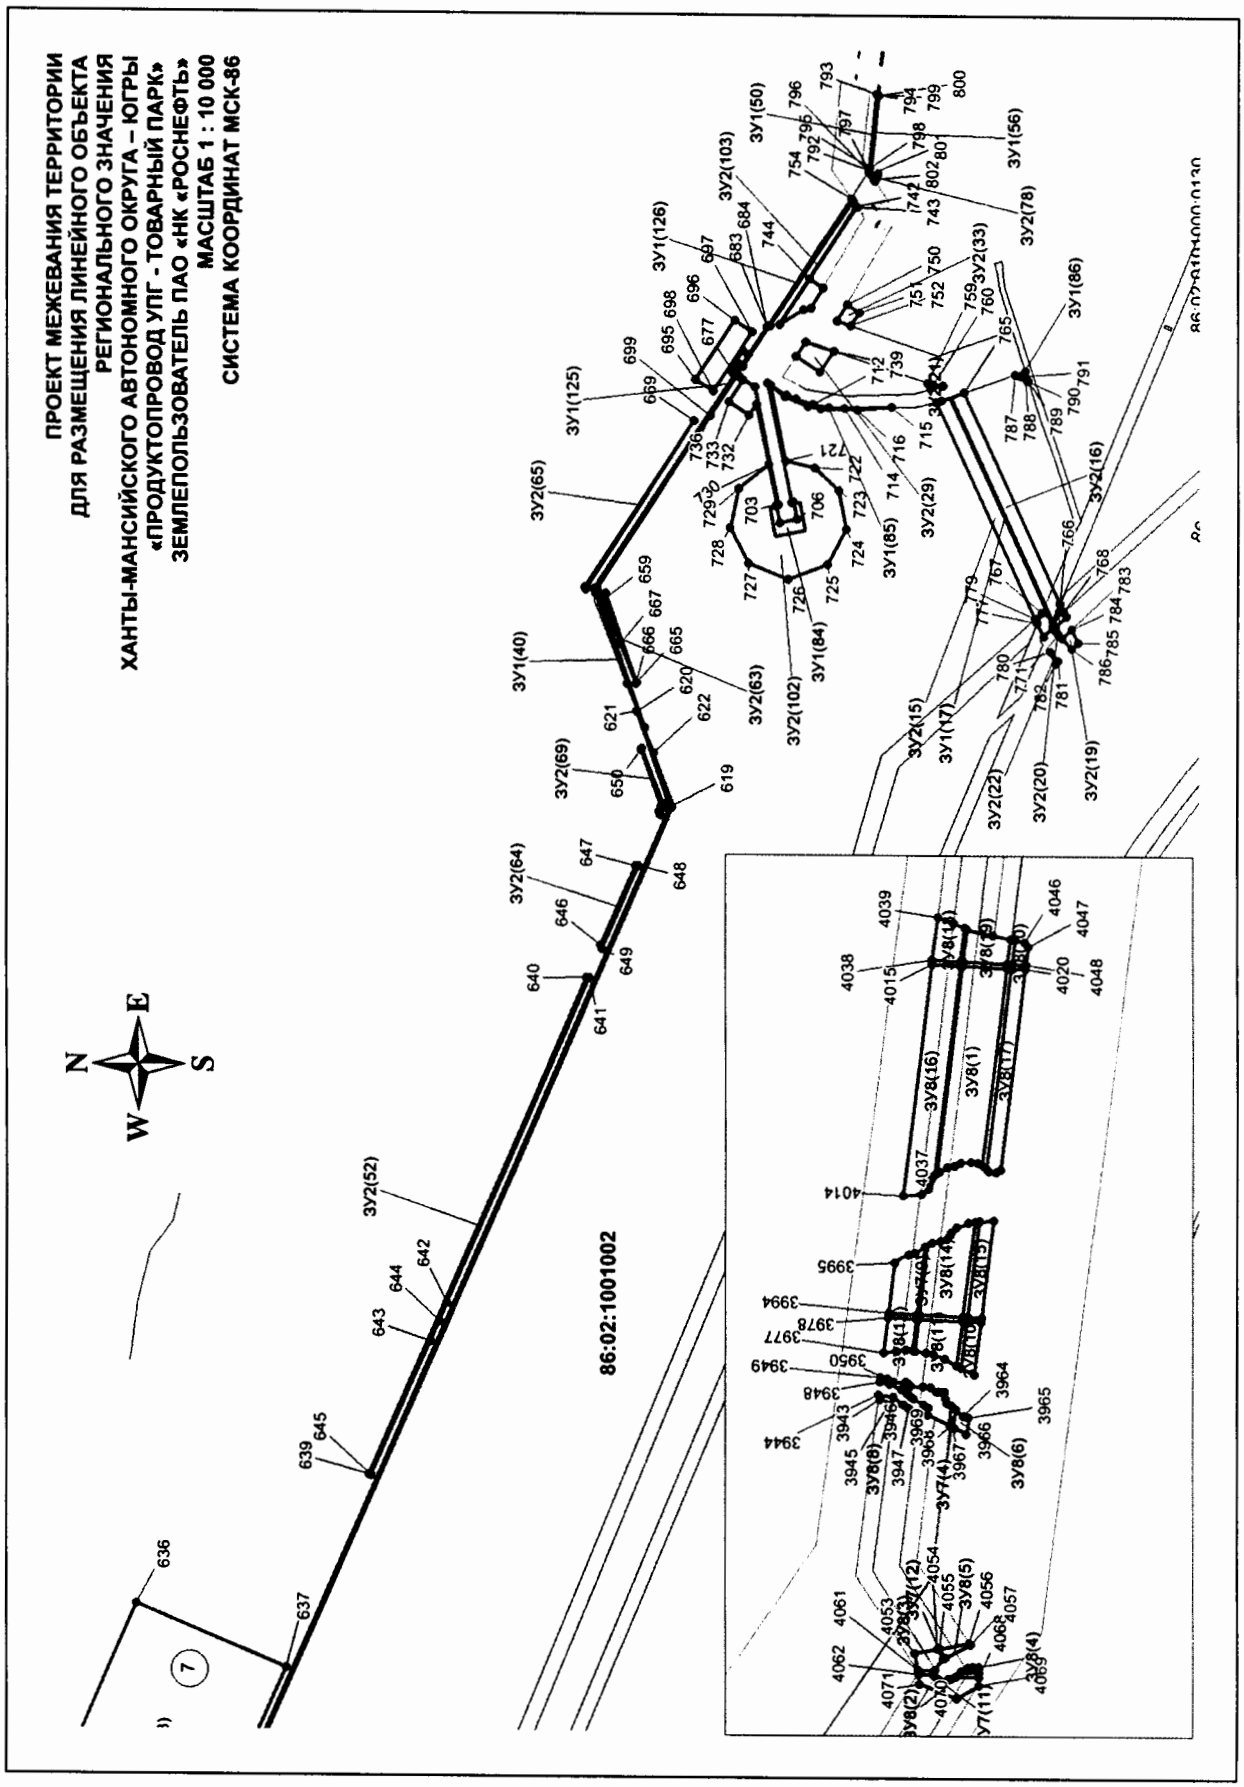

ПРОЕКТ МЕЖЕВАНИЯ ТЕРРИТОРИИ
ДЛЯ РАЗМЕЩЕНИЯ ЛИНЕЙНОГО ОБЪЕКТА
РЕГИОНАЛЬНОГО ЗНАЧЕНИЯ
ХАНТЫ-МАНСИЙСКОГО АВТОНОМНОГО ОКРУГА – ЮГРЫ
«ПРОДУКТОПРОВОД УПГ - ТОВАРНЫЙ ПАРК»
ЗЕМЛЕПОЛЬЗОВАТЕЛЬ ПАО «НК «РОСНЕФТЬ»
МАСШТАБ 1 : 10 000
СИСТЕМА КООРДИНАТ МСК-86
N
E
S
W
86:02:1001002

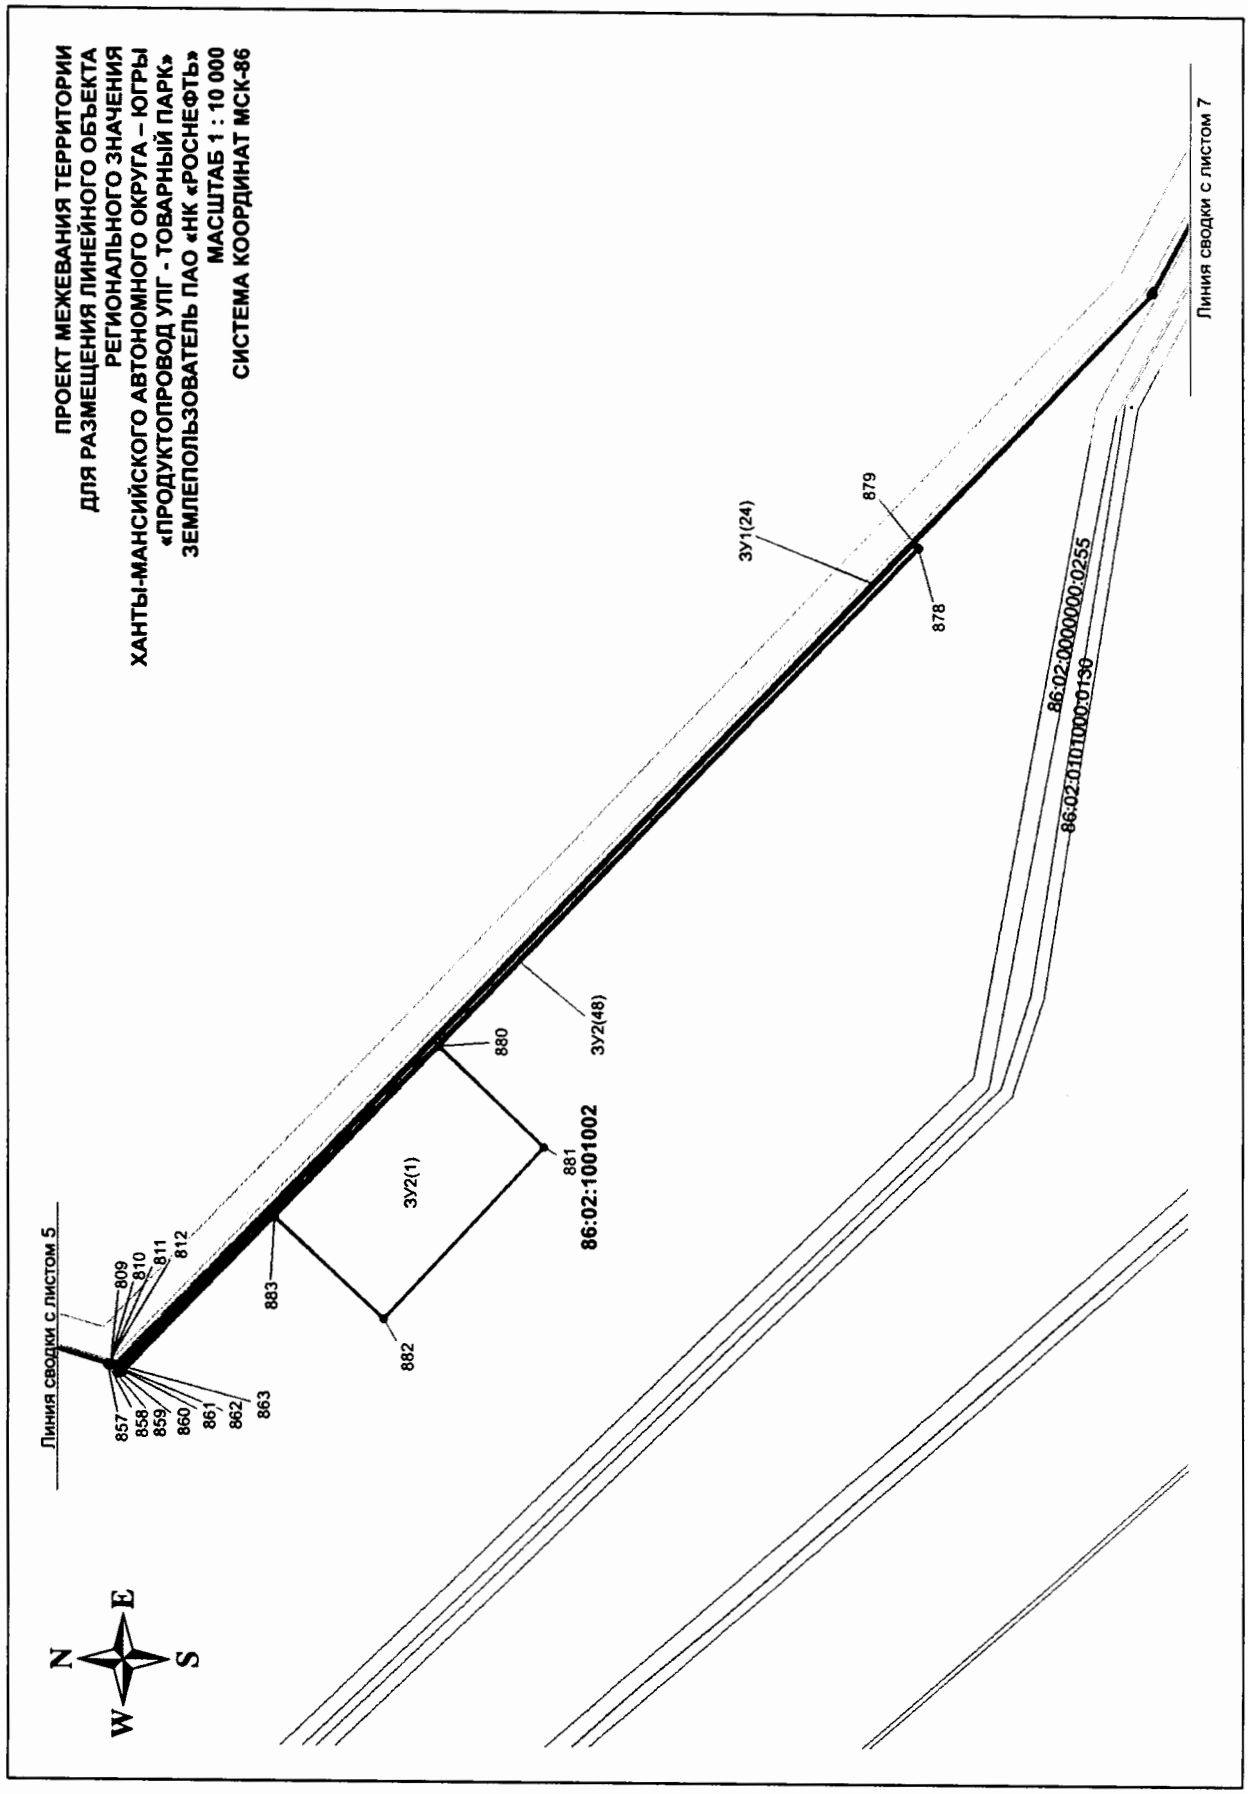

ПРОЕКТ МЕЖЕВАНИЯ ТЕРРИТОРИИ
ДЛЯ РАЗМЕЩЕНИЯ ЛИНЕЙНОГО ОБЪЕКТА
РЕГИОНАЛЬНОГО ЗНАЧЕНИЯ
ХАНТЫ-МАНСИЙСКОГО АВТОНОМНОГО ОКРУГА – ЮГРЫ
«ПРОДУКТОПРОВОД УПГ - ТОВАРНЫЙ ПАРК»
ЗЕМЛЕПОЛЬЗОВАТЕЛЬ ПАО «НК «РОСНЕФТЬ»
МАСШТАБ 1 : 10 000
СИСТЕМА КООРДИНАТ МСК-86
Линия сводки с листом 5
Линия сводки с листом 7
N
E
S
W
857
858
859
860
861
862
863
809
810
811
812
883
882
3У2(1)
881
86:02:1001002
880
3У2(48)
3У1(24)
878
879
86:02:0000000:0255
86:02:0101000:0130

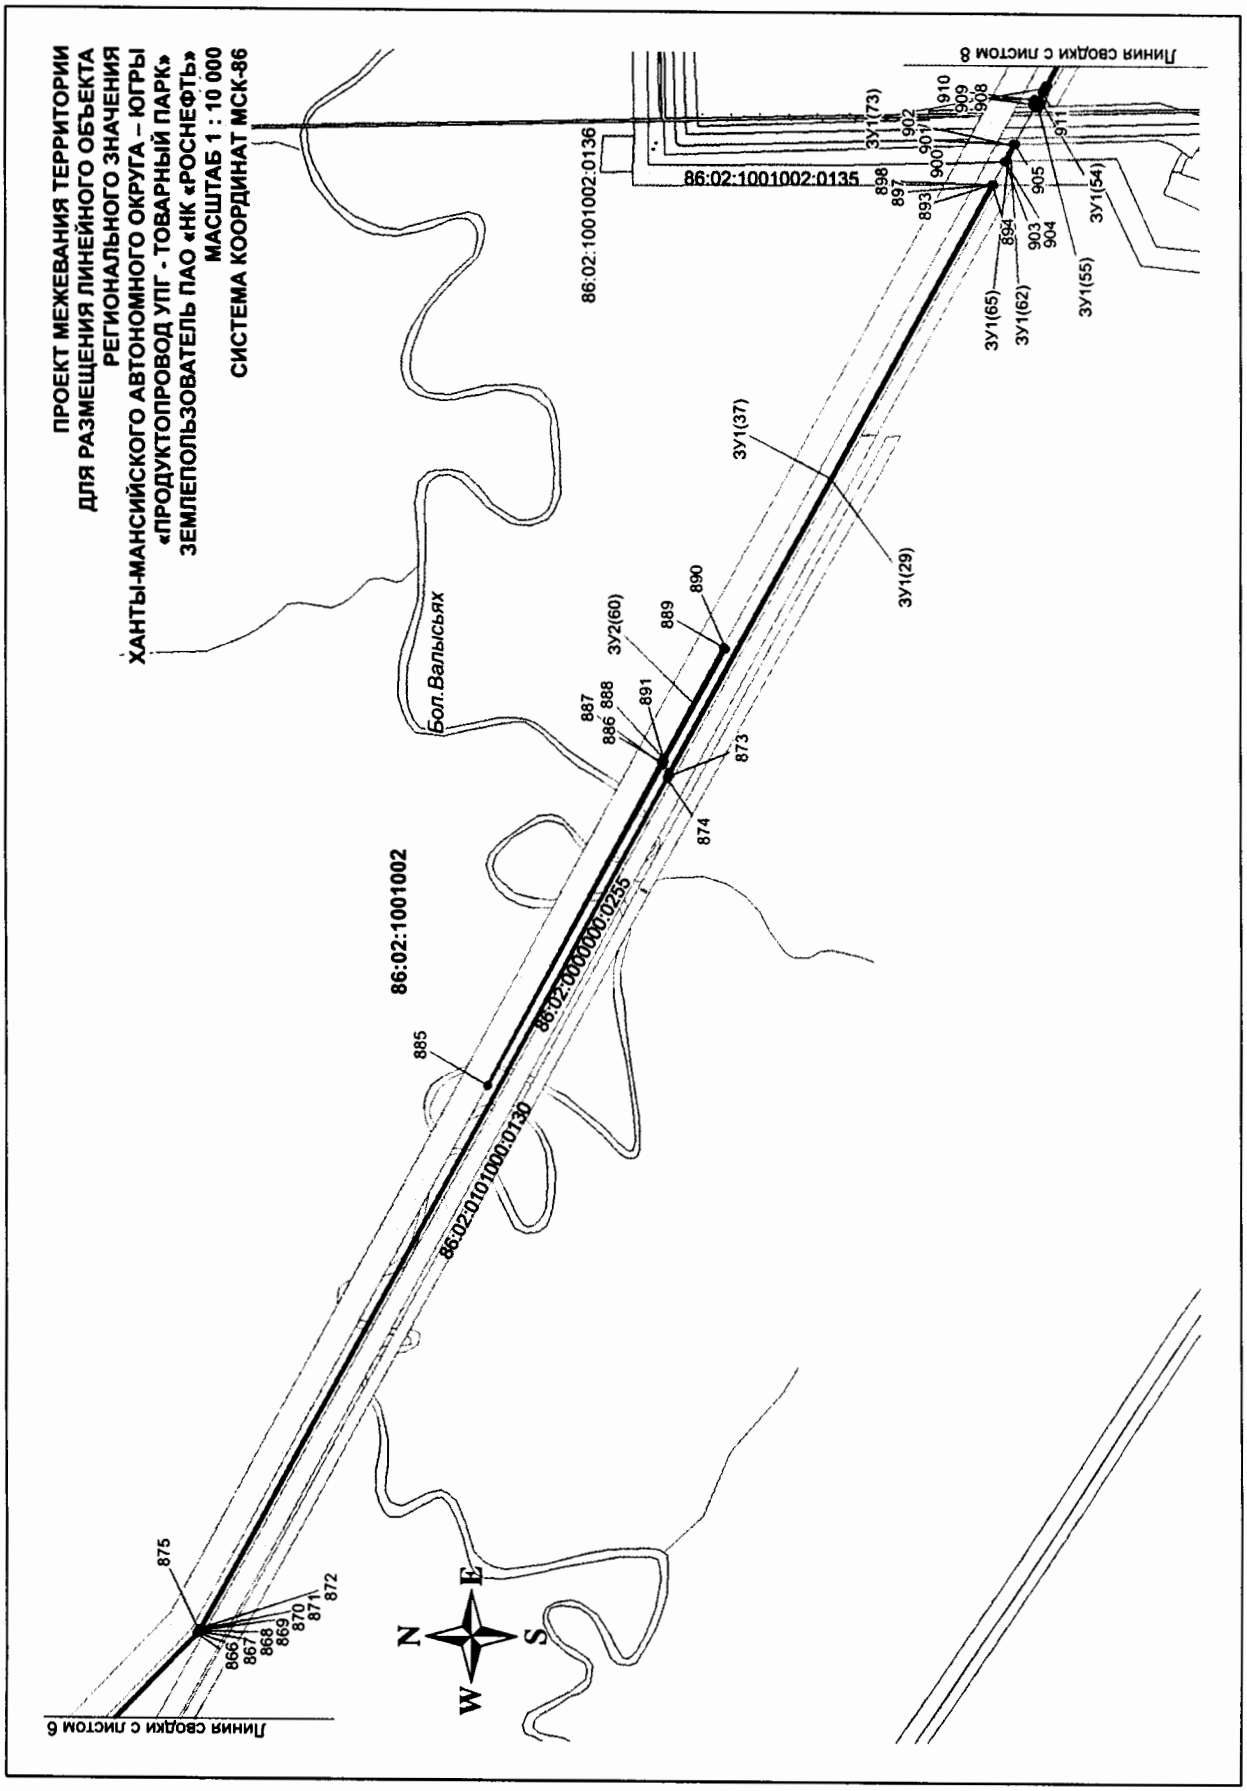

ПРОЕКТ МЕЖЕВАНИЯ ТЕРРИТОРИИ
ДЛЯ РАЗМЕЩЕНИЯ ЛИНЕЙНОГО ОБЪЕКТА
РЕГИОНАЛЬНОГО ЗНАЧЕНИЯ
ХАНТЫ-МАНСИЙСКОГО АВТОНОМНОГО ОКРУГА – ЮГРЫ
«ПРОДУКТОПРОВОД УПГ - ТОВАРНЫЙ ПАРК»
ЗЕМЛЕПОЛЬЗОВАТЕЛЬ ПАО «НК «РОСНЕФТЬ»
МАСШТАБ 1 : 10 000
СИСТЕМА КООРДИНАТ МСК-86
Линия связи с пистом 8
Линия связи с пистом 6
Бол.Валысьях
86:02:1001002
86:02:1001002:0135
86:02:1001002:0136
86:02:0000000:0255
86:02:0101000:0130
ЗУ1(73)
ЗУ1(37)
ЗУ1(29)
ЗУ1(65)
ЗУ1(62)
ЗУ1(55)
ЗУ1(54)
ЗУ2(60)
875
866
867
868
869
870
871
872
885
886
887
888
889
890
891
873
874
893
894
897
898
900
901
902
903
904
905
908
909
910
911
N
E
S
W

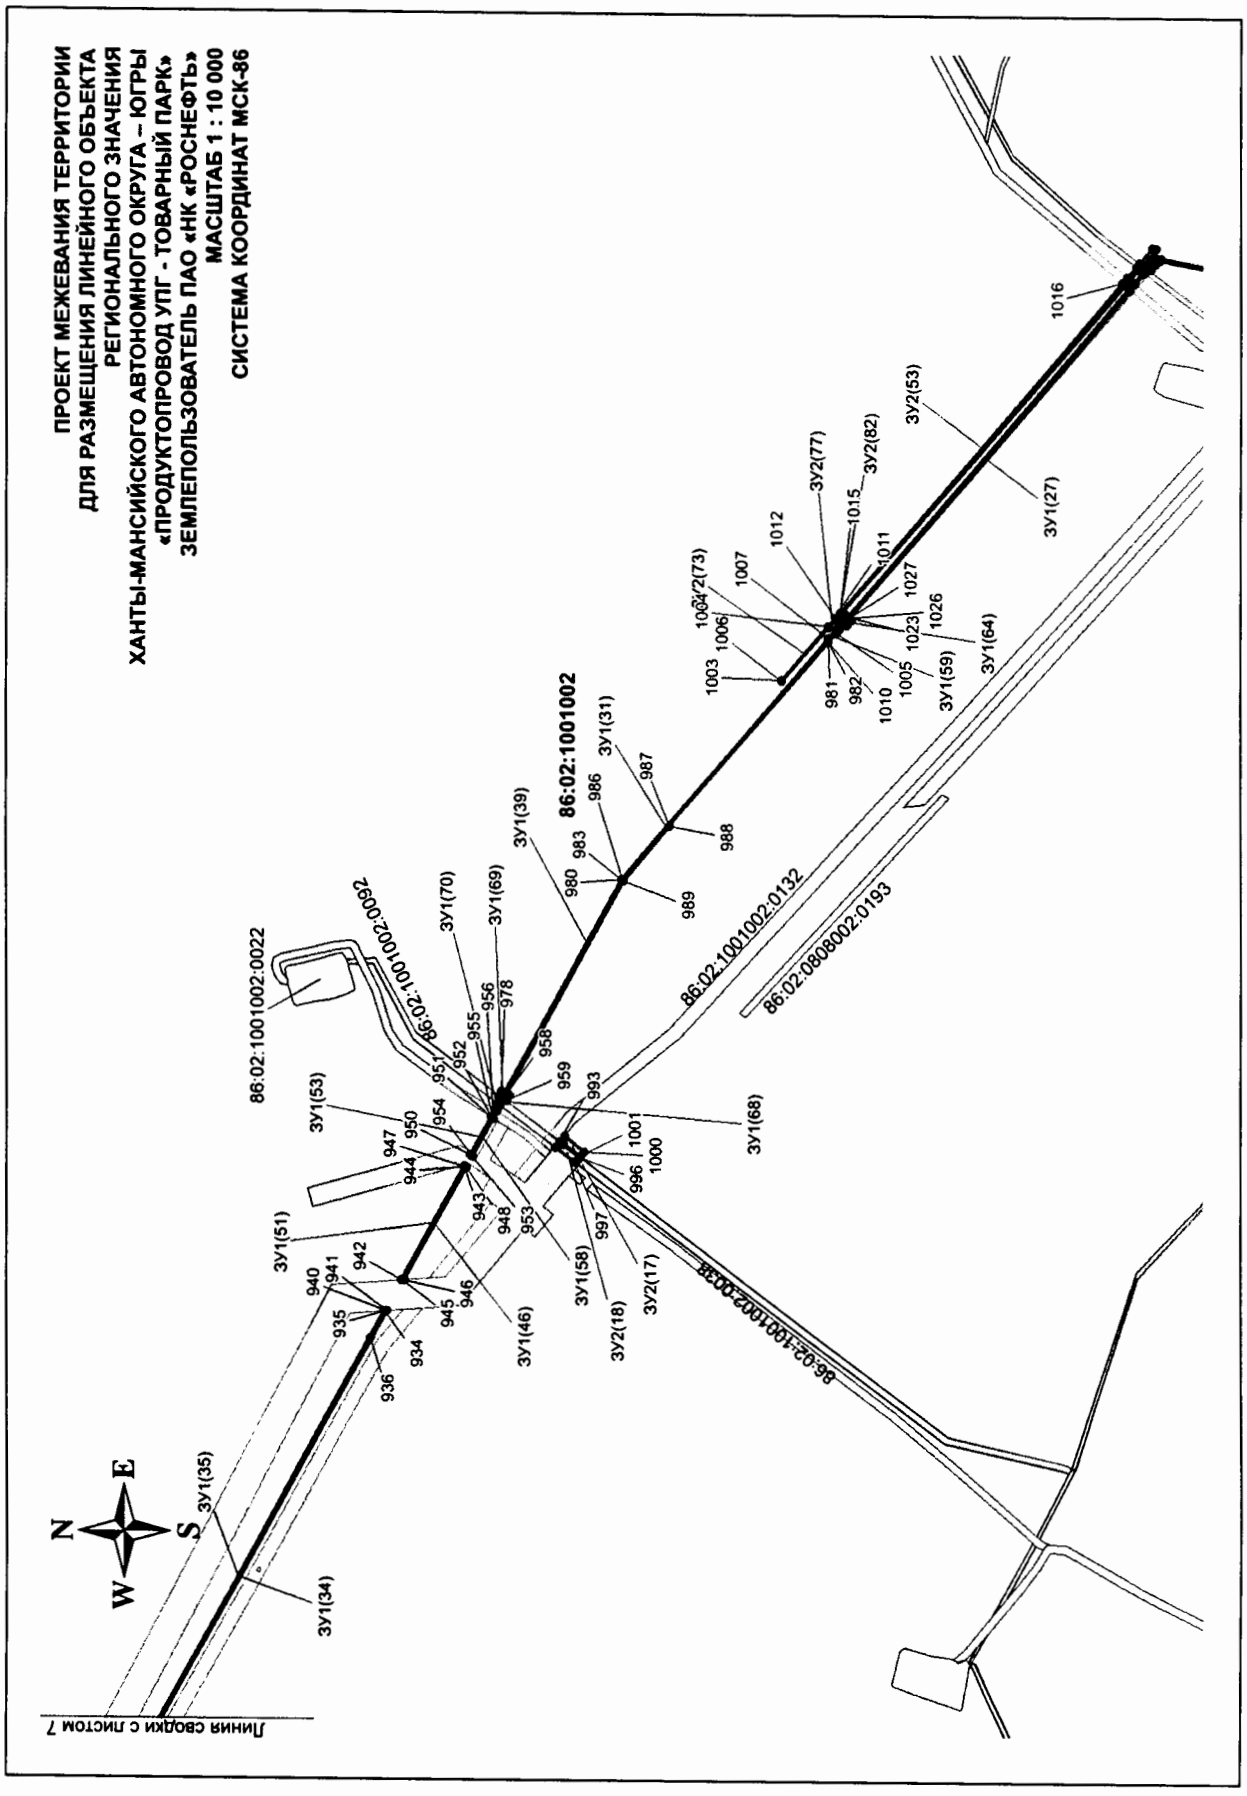

ПРОЕКТ МЕЖЕВАНИЯ ТЕРРИТОРИИ
ДЛЯ РАЗМЕЩЕНИЯ ЛИНЕЙНОГО ОБЪЕКТА
РЕГИОНАЛЬНОГО ЗНАЧЕНИЯ
ХАНТЫ-МАНСИЙСКОГО АВТОНОМНОГО ОКРУГА – ЮГРЫ
«ПРОДУКТОПРОВОД УПГ - ТОВАРНЫЙ ПАРК»
ЗЕМЛЕПОЛЬЗОВАТЕЛЬ ПАО «НК «РОСНЕФТЬ»
МАСШТАБ 1 : 10 000
СИСТЕМА КООРДИНАТ МСК-86
N
E
W
S
86:02:1001002
86:02:1001002:0132
86:02:0808002:0193
86:02:1001002:0038
86:02:1001002:0092
86:02:1001002:0022
ЗУ1(27)
ЗУ1(31)
ЗУ1(34)
ЗУ1(35)
ЗУ1(39)
ЗУ1(46)
ЗУ1(51)
ЗУ1(53)
ЗУ1(58)
ЗУ1(59)
ЗУ1(64)
ЗУ1(68)
ЗУ1(69)
ЗУ1(70)
ЗУ2(17)
ЗУ2(18)
ЗУ2(53)
ЗУ2(73)
ЗУ2(77)
ЗУ2(82)
Линия сводки с листом 7

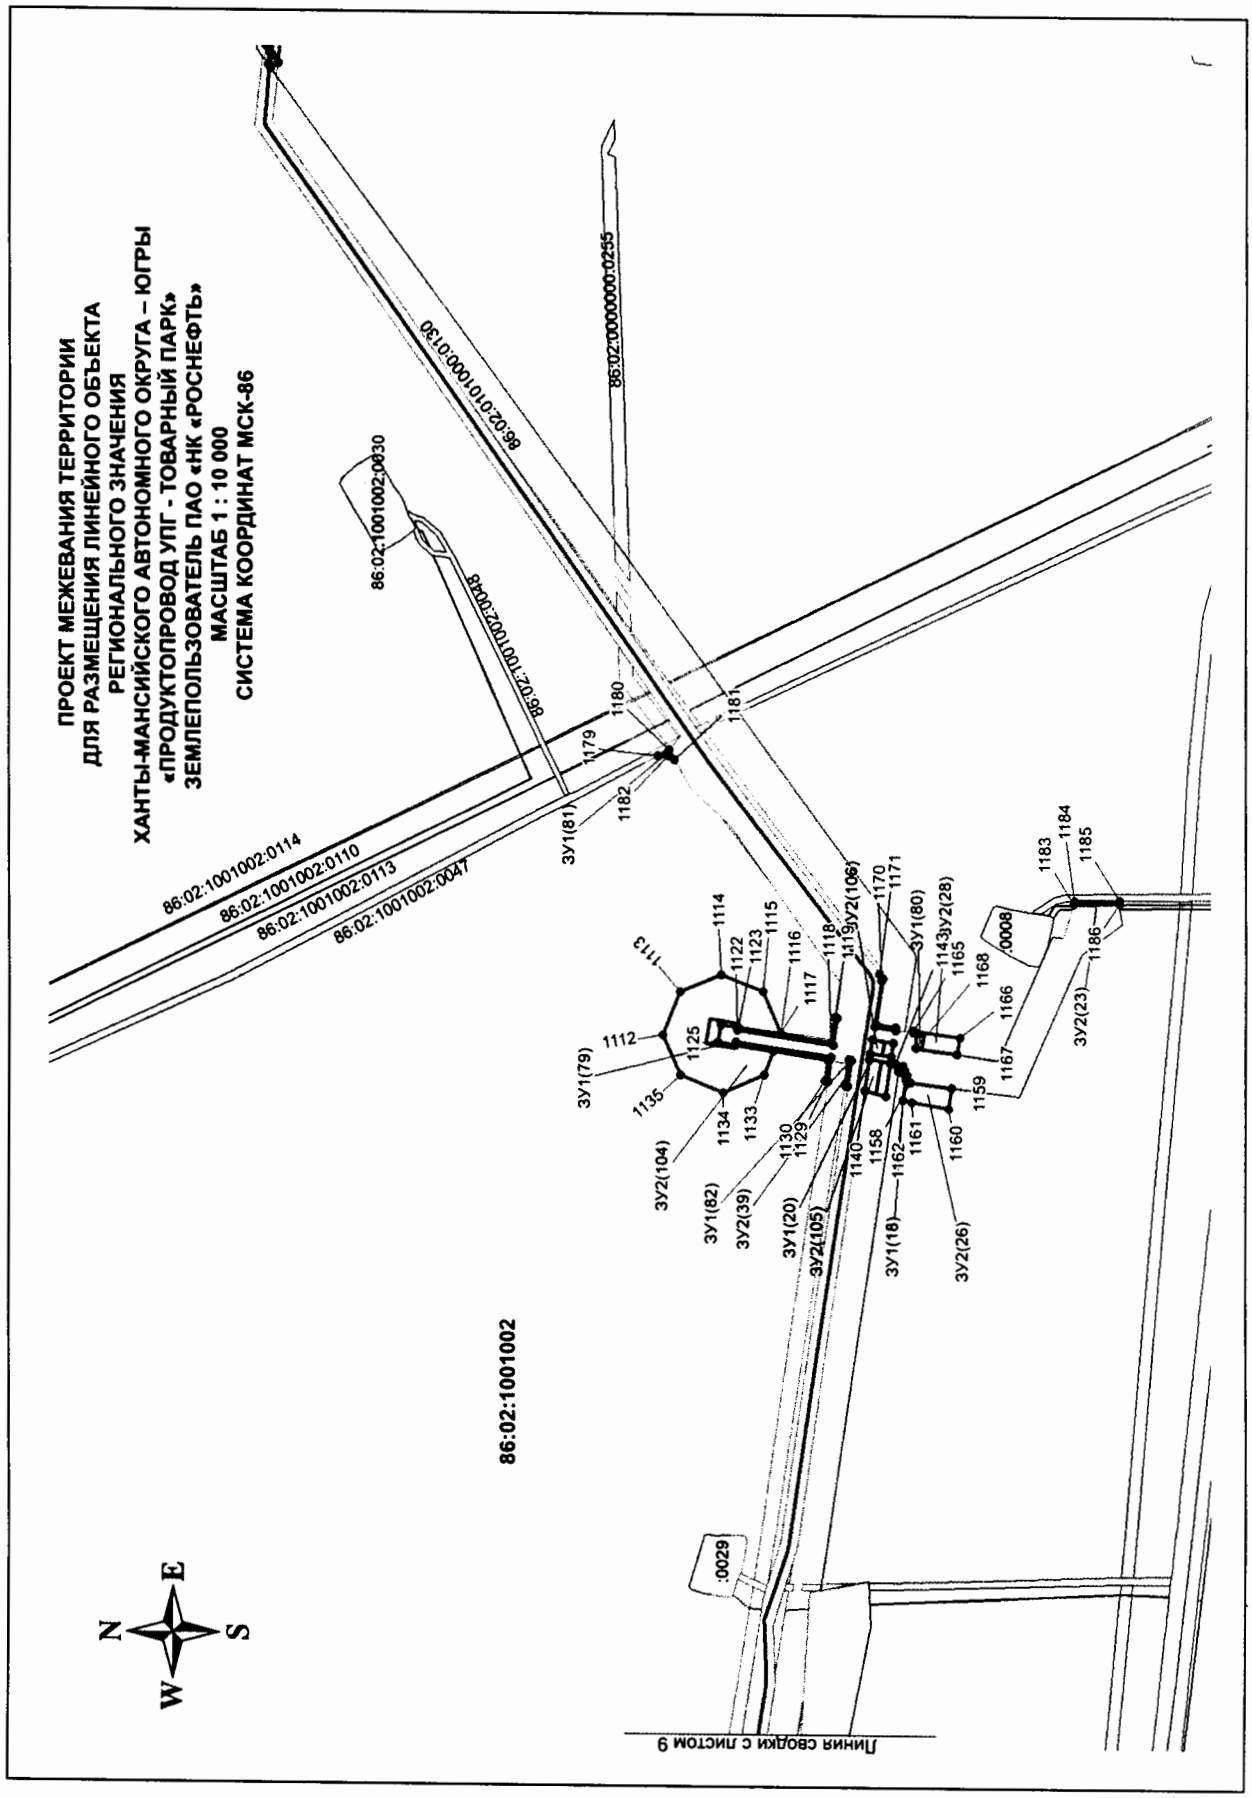

ПРОЕКТ МЕЖЕВАНИЯ ТЕРРИТОРИИ
ДЛЯ РАЗМЕЩЕНИЯ ЛИНЕЙНОГО ОБЪЕКТА
РЕГИОНАЛЬНОГО ЗНАЧЕНИЯ
ХАНТЫ-МАНСИЙСКОГО АВТОНОМНОГО ОКРУГА – ЮГРЫ
«ПРОДУКТОПРОВОД УПГ - ТОВАРНЫЙ ПАРК»
ЗЕМЛЕПОЛЬЗОВАТЕЛЬ ПАО «НК «РОСНЕФТЬ»
МАСШТАБ 1 : 10 000
СИСТЕМА КООРДИНАТ МСК-86
86:02:1001002
Линия сводки с листом 9
86:02:1001002:0030
86:02:1001002:0028
86:02:0000000:0255
86:02:0101000:0130
86:02:1001002:0114
86:02:1001002:0110
86:02:1001002:0113
86:02:1001002:0047
:0029
:0008
ЗУ1(81)
ЗУ1(79)
ЗУ2(104)
ЗУ1(82)
ЗУ2(39)
ЗУ1(20)
ЗУ2(105)
ЗУ1(18)
ЗУ2(26)
ЗУ2(106)
ЗУ1(80)
ЗУ2(28)
ЗУ2(23)
1112
1113
1114
1115
1116
1117
1118
1119
1122
1123
1125
1129
1130
1133
1134
1135
1140
1143
1158
1159
1160
1161
1162
1165
1166
1167
1168
1170
1171
1179
1180
1181
1182
1183
1184
1185
1186
N
E
S
W

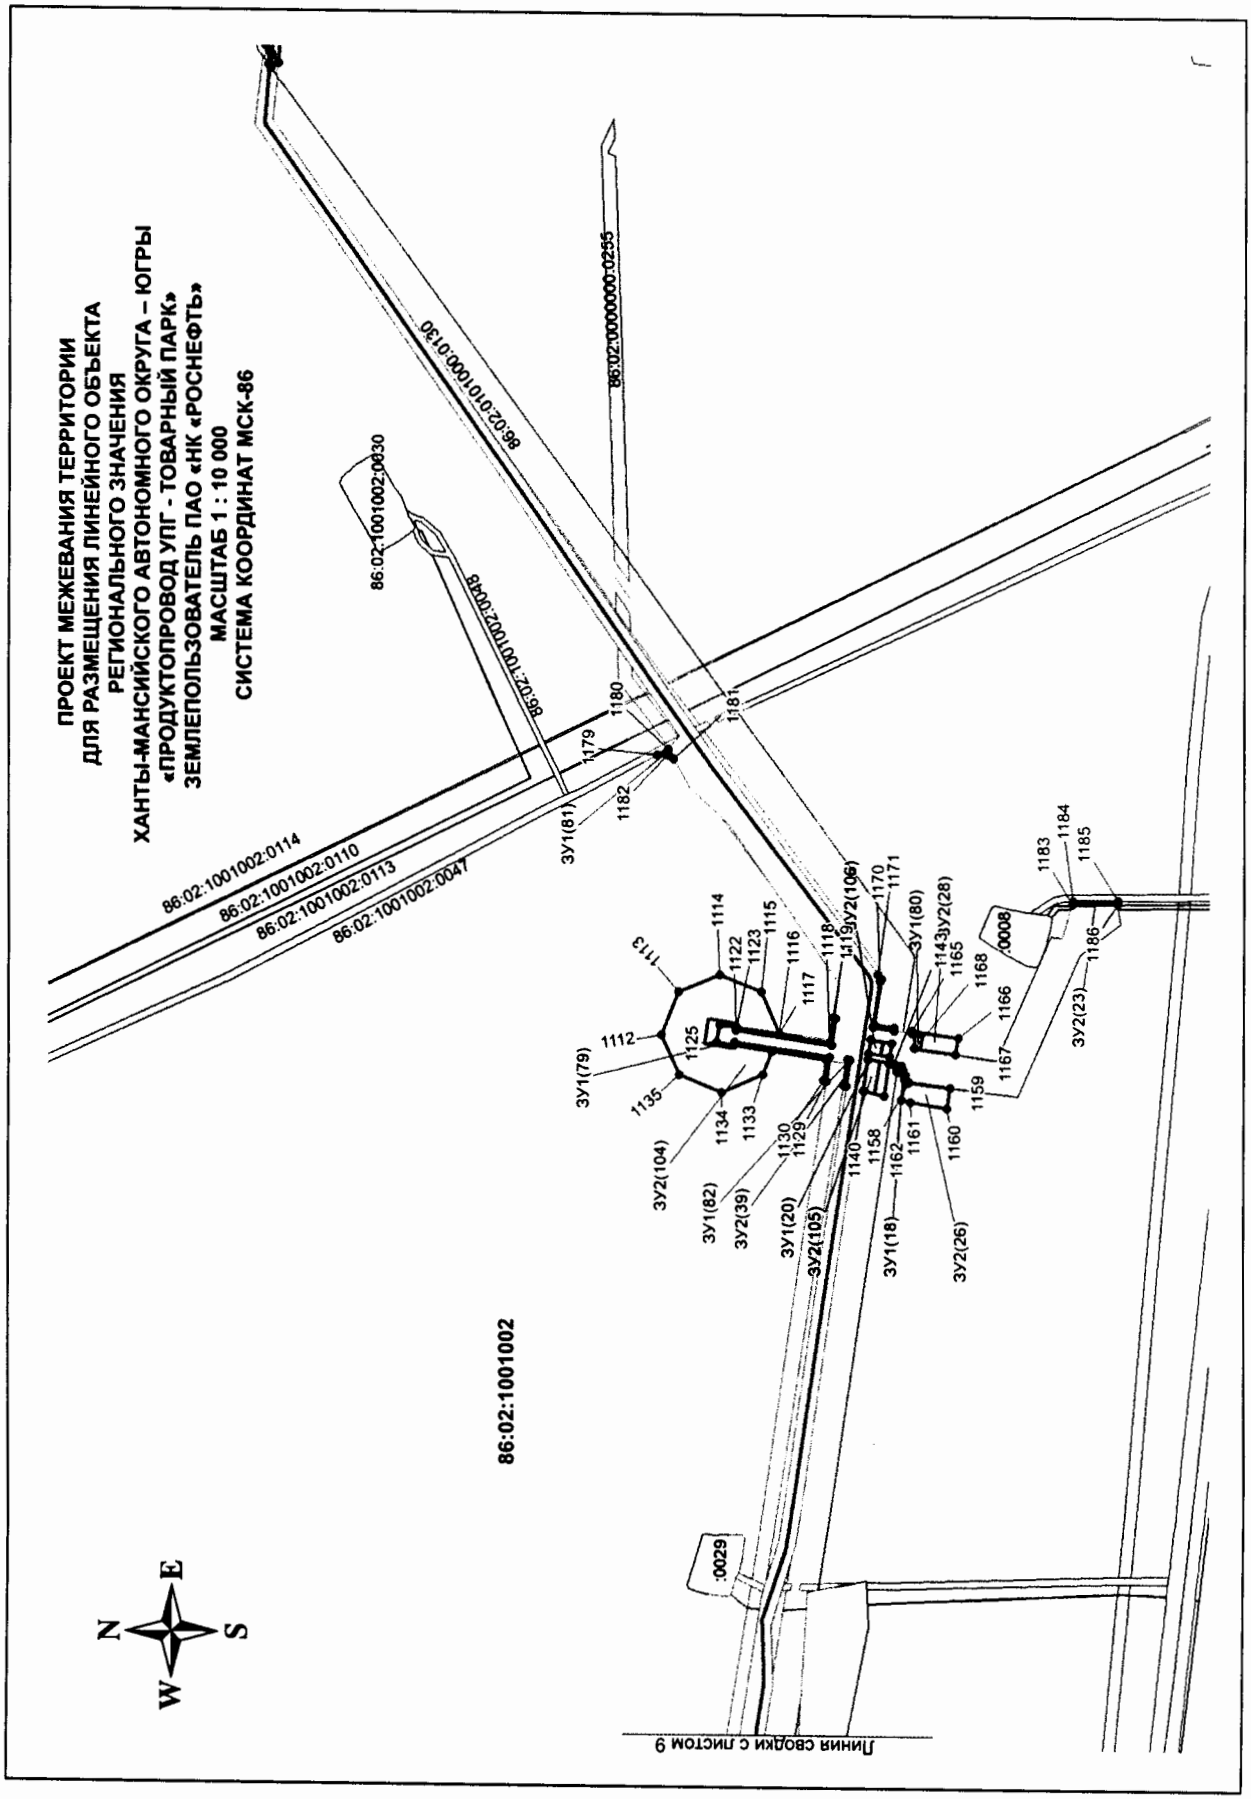

ПРОЕКТ МЕЖЕВАНИЯ ТЕРРИТОРИИ
ДЛЯ РАЗМЕЩЕНИЯ ЛИНЕЙНОГО ОБЪЕКТА
РЕГИОНАЛЬНОГО ЗНАЧЕНИЯ
ХАНТЫ-МАНСИЙСКОГО АВТОНОМНОГО ОКРУГА – ЮГРЫ
«ПРОДУКТОПРОВОД УПГ - ТОВАРНЫЙ ПАРК»
ЗЕМЛЕПОЛЬЗОВАТЕЛЬ ПАО «НК «РОСНЕФТЬ»
МАСШТАБ 1 : 10 000
СИСТЕМА КООРДИНАТ МСК-86
86:02:1001002
86:02:1001002:0114
86:02:1001002:0110
86:02:1001002:0113
86:02:1001002:0047
86:02:1001002:0030
86:02:1001002:0038
86:02:0000000:0255
86:02:0101000:0130
Линия сводки с листом 9
N
E
S
W

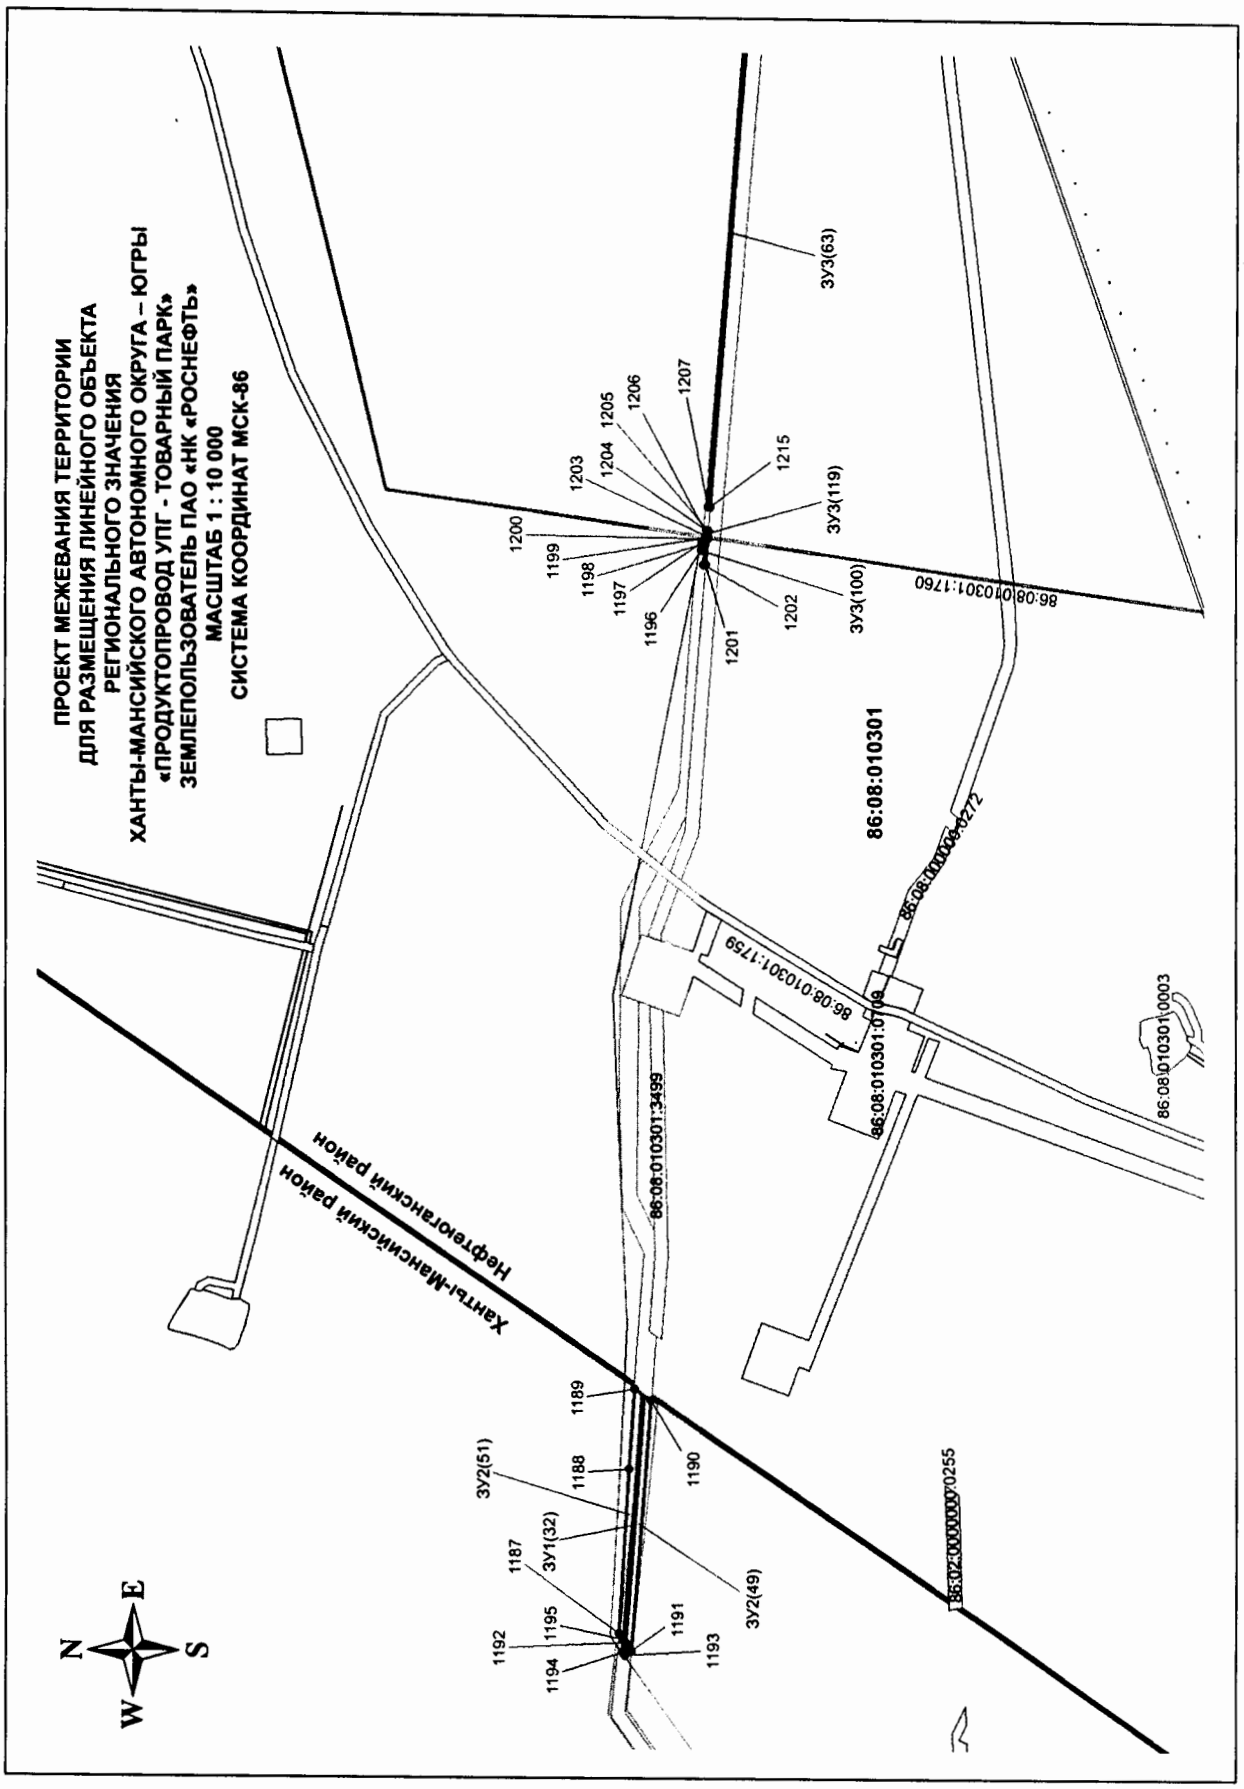
ПРОЕКТ МЕЖЕВАНИЯ ТЕРРИТОРИИ
ДЛЯ РАЗМЕЩЕНИЯ ЛИНЕЙНОГО ОБЪЕКТА
РЕГИОНАЛЬНОГО ЗНАЧЕНИЯ
ХАНТЫ-МАНСИЙСКОГО АВТОНОМНОГО ОКРУГА – ЮГРЫ
«ПРОДУКТОПРОВОД УПГ - ТОВАРНЫЙ ПАРК»
ЗЕМЛЕПОЛЬЗОВАТЕЛЬ ПАО «НК «РОСНЕФТЬ»
МАСШТАБ 1 : 10 000
СИСТЕМА КООРДИНАТ МСК-86
N
E
S
W
Ханты-Мансийский район
Нефтеюганский район
86:08:010301
86:08:010301:1759
86:08:010301:1760
86:08:010301:3499
86:08:010301:0003
86:07:0000000:0255
ЗУ3(63)
ЗУ3(119)
ЗУ3(100)
ЗУ2(51)
ЗУ2(49)
ЗУ1(32)
1187
1188
1189
1190
1191
1192
1193
1194
1195
1196
1197
1198
1199
1200
1201
1202
1203
1204
1205
1206
1207
1215

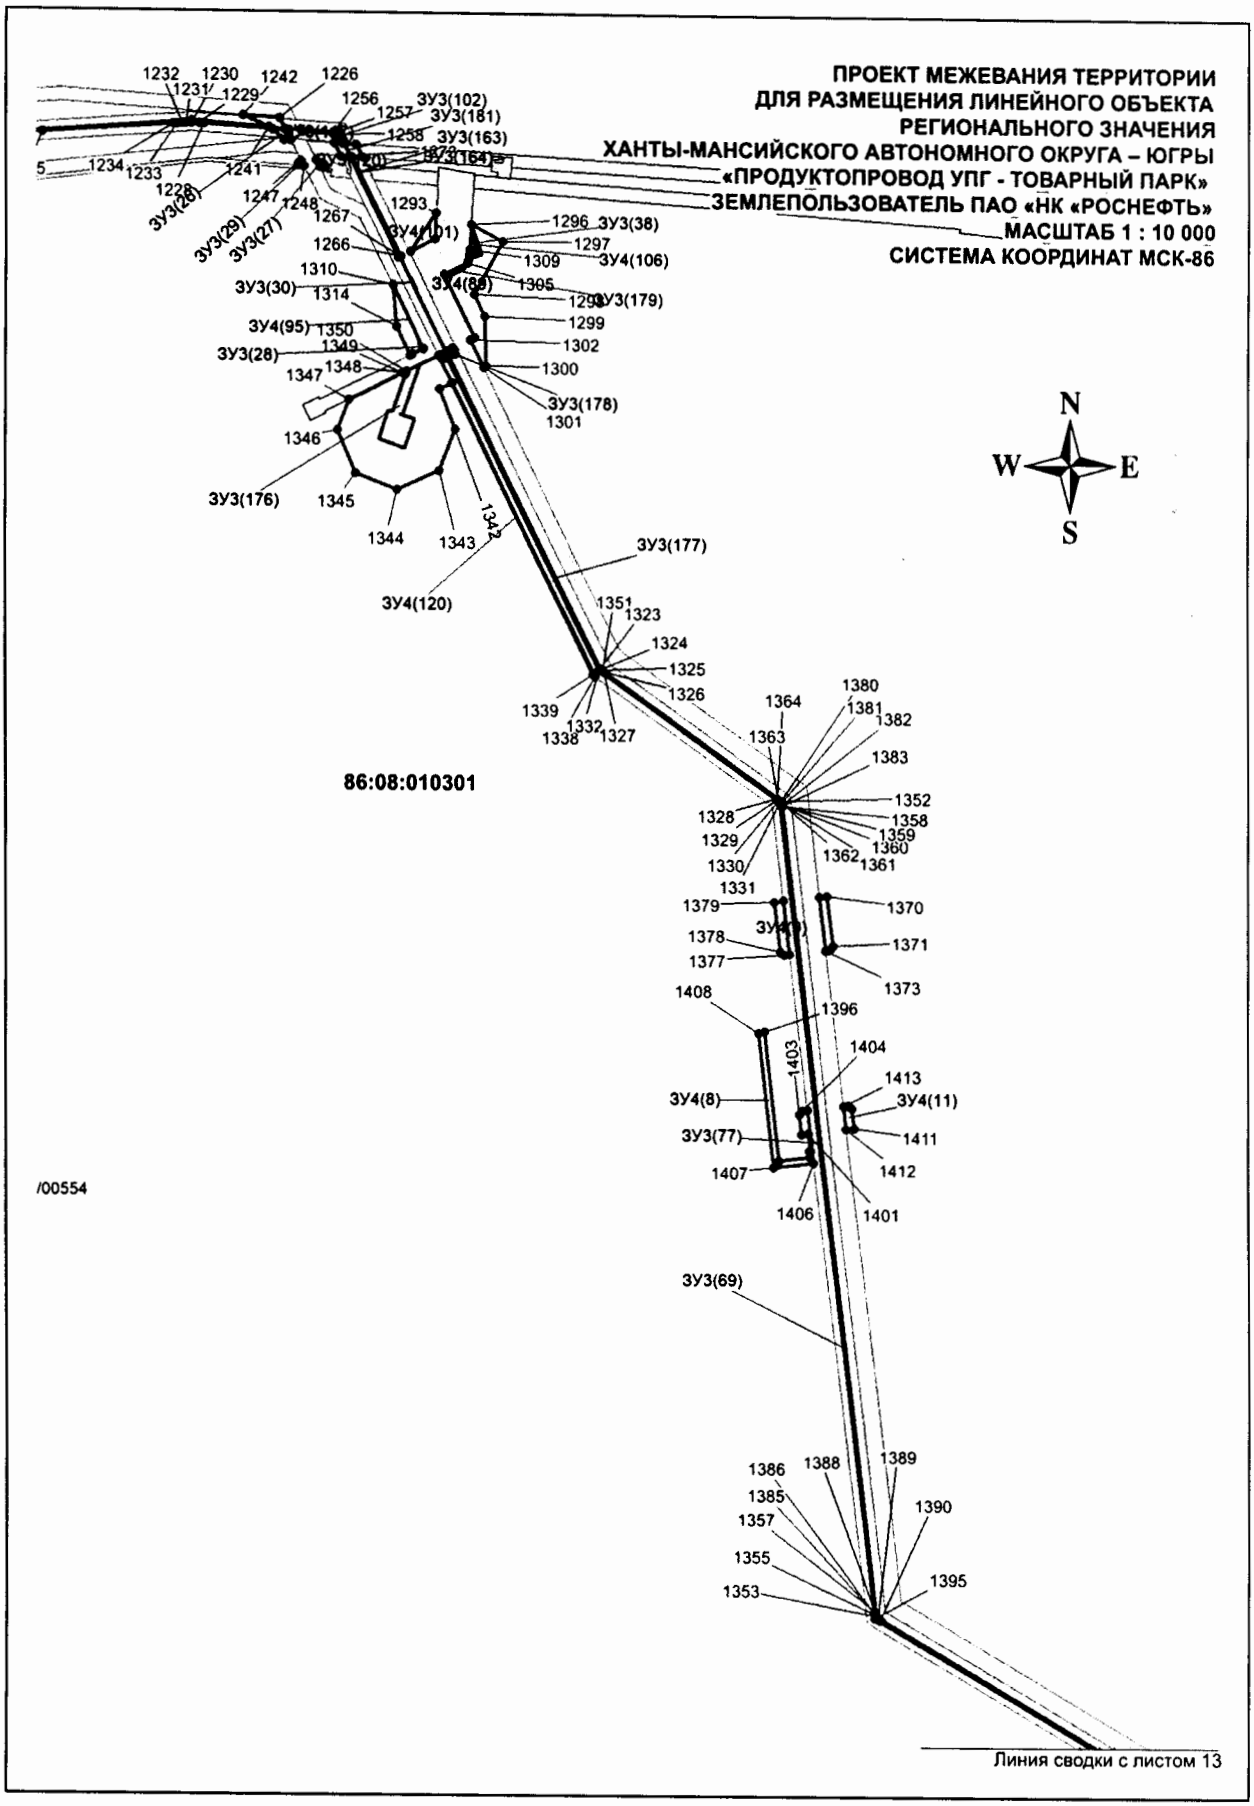

ПРОЕКТ МЕЖЕВАНИЯ ТЕРРИТОРИИ
ДЛЯ РАЗМЕЩЕНИЯ ЛИНЕЙНОГО ОБЪЕКТА
РЕГИОНАЛЬНОГО ЗНАЧЕНИЯ
ХАНТЫ-МАНСИЙСКОГО АВТОНОМНОГО ОКРУГА – ЮГРЫ
«ПРОДУКТОПРОВОД УПГ - ТОВАРНЫЙ ПАРК»
ЗЕМЛЕПОЛЬЗОВАТЕЛЬ ПАО «НК «РОСНЕФТЬ»
МАСШТАБ 1 : 10 000
СИСТЕМА КООРДИНАТ МСК-86
N
W
E
S
86:08:010301
/00554
Линия сводки с листом 13

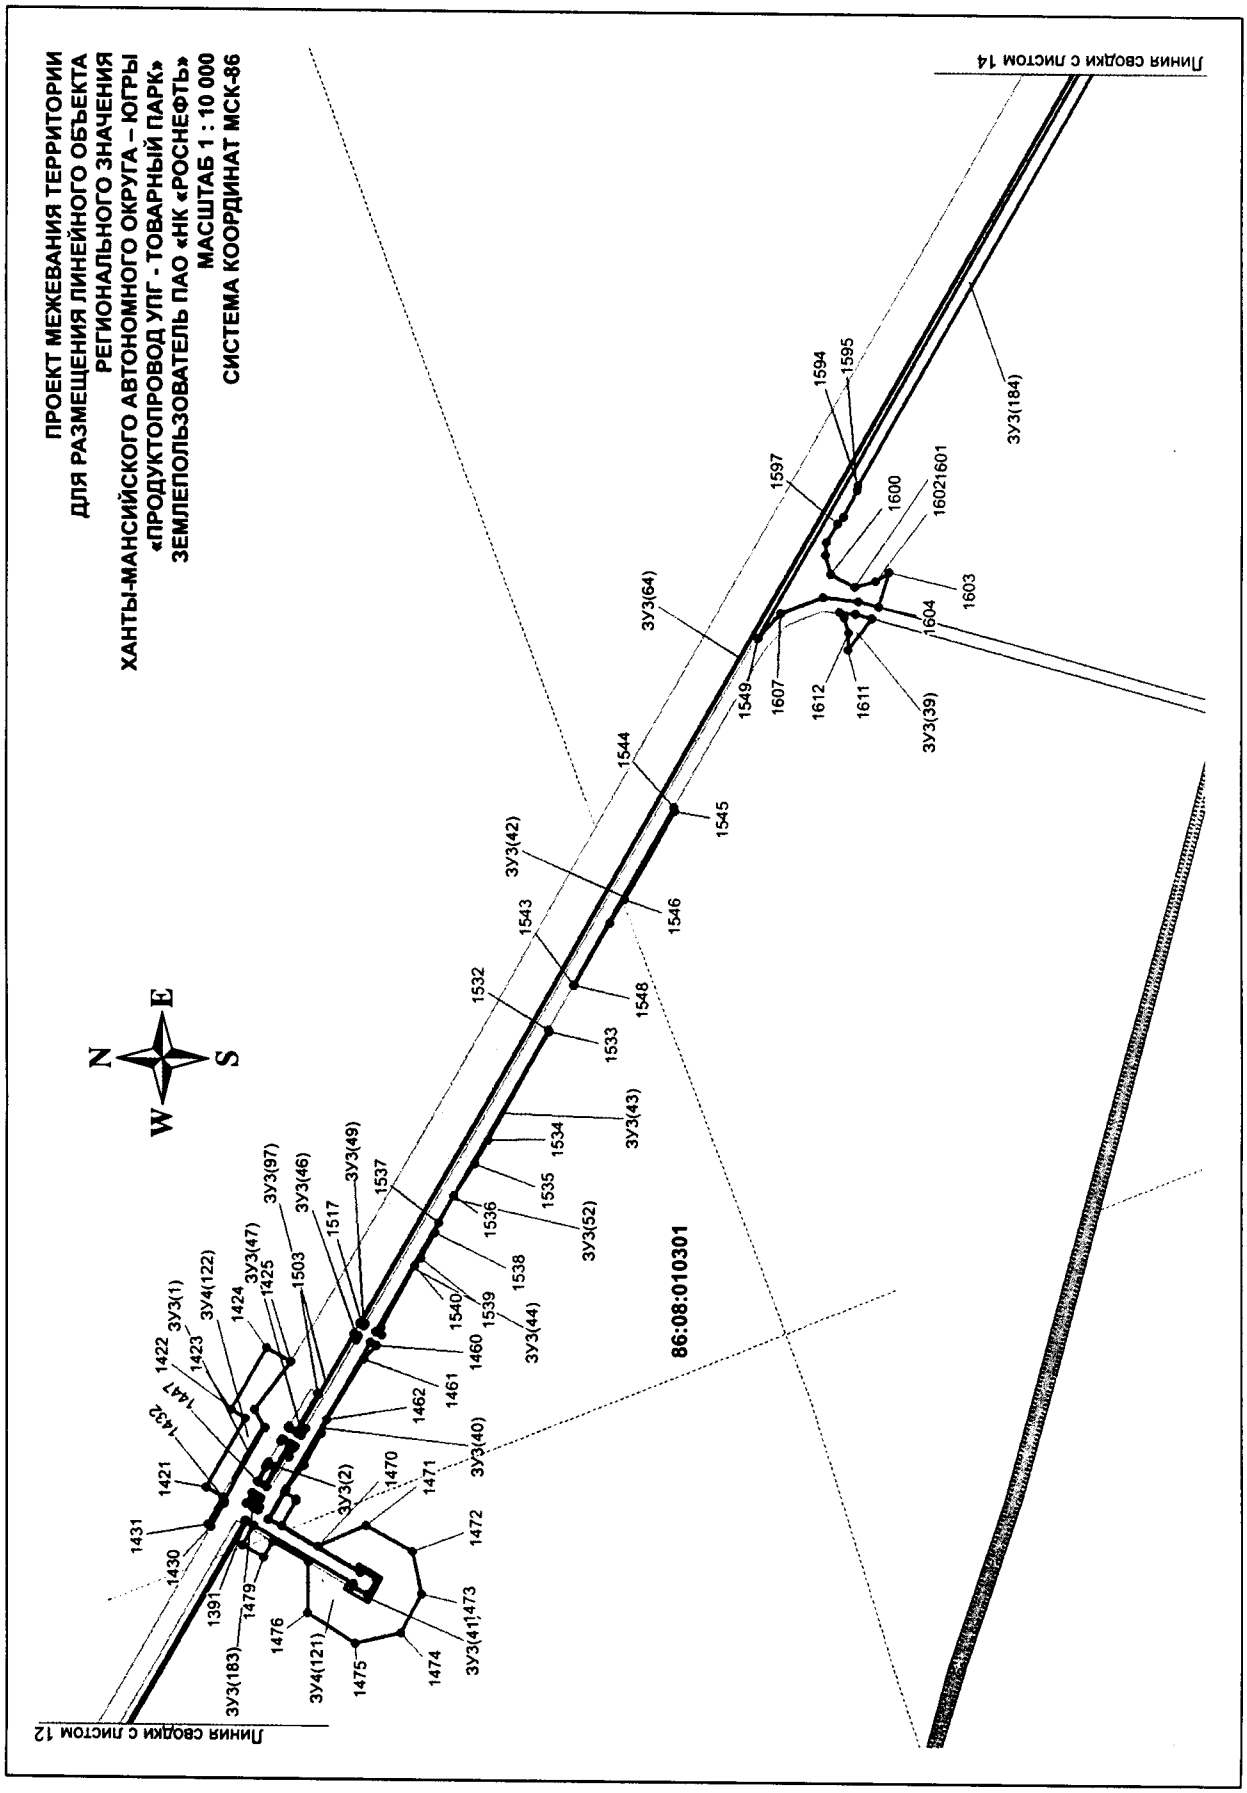
ПРОЕКТ МЕЖЕВАНИЯ ТЕРРИТОРИИ
ДЛЯ РАЗМЕЩЕНИЯ ЛИНЕЙНОГО ОБЪЕКТА
РЕГИОНАЛЬНОГО ЗНАЧЕНИЯ
ХАНТЫ-МАНСИЙСКОГО АВТОНОМНОГО ОКРУГА – ЮГРЫ
«ПРОДУКТОПРОВОД УПГ - ТОВАРНЫЙ ПАРК»
ЗЕМЛЕПОЛЬЗОВАТЕЛЬ ПАО «НК «РОСНЕФТЬ»
МАСШТАБ 1 : 10 000
СИСТЕМА КООРДИНАТ МСК-86
N
W
E
S
86:08:010301
Линия сводки с листом 12
Линия сводки с листом 14
ЗУ3(1)
ЗУ4(122)
ЗУ3(47)
ЗУ3(97)
ЗУ3(46)
ЗУ3(49)
ЗУ3(2)
ЗУ3(40)
ЗУ3(41)
ЗУ4(121)
ЗУ3(183)
ЗУ3(44)
ЗУ3(52)
ЗУ3(43)
ЗУ3(42)
ЗУ3(64)
ЗУ3(39)
ЗУ3(184)
1422
1423
1424
1425
1503
1517
1537
1538
1539
1540
1460
1461
1462
1470
1471
1472
1473
1474
1475
1476
1479
1391
1430
1431
1421
1532
1533
1534
1535
1536
1543
1544
1545
1546
1548
1549
1597
1607
1612
1611
1604
1603
16021601
1600
1594
1595

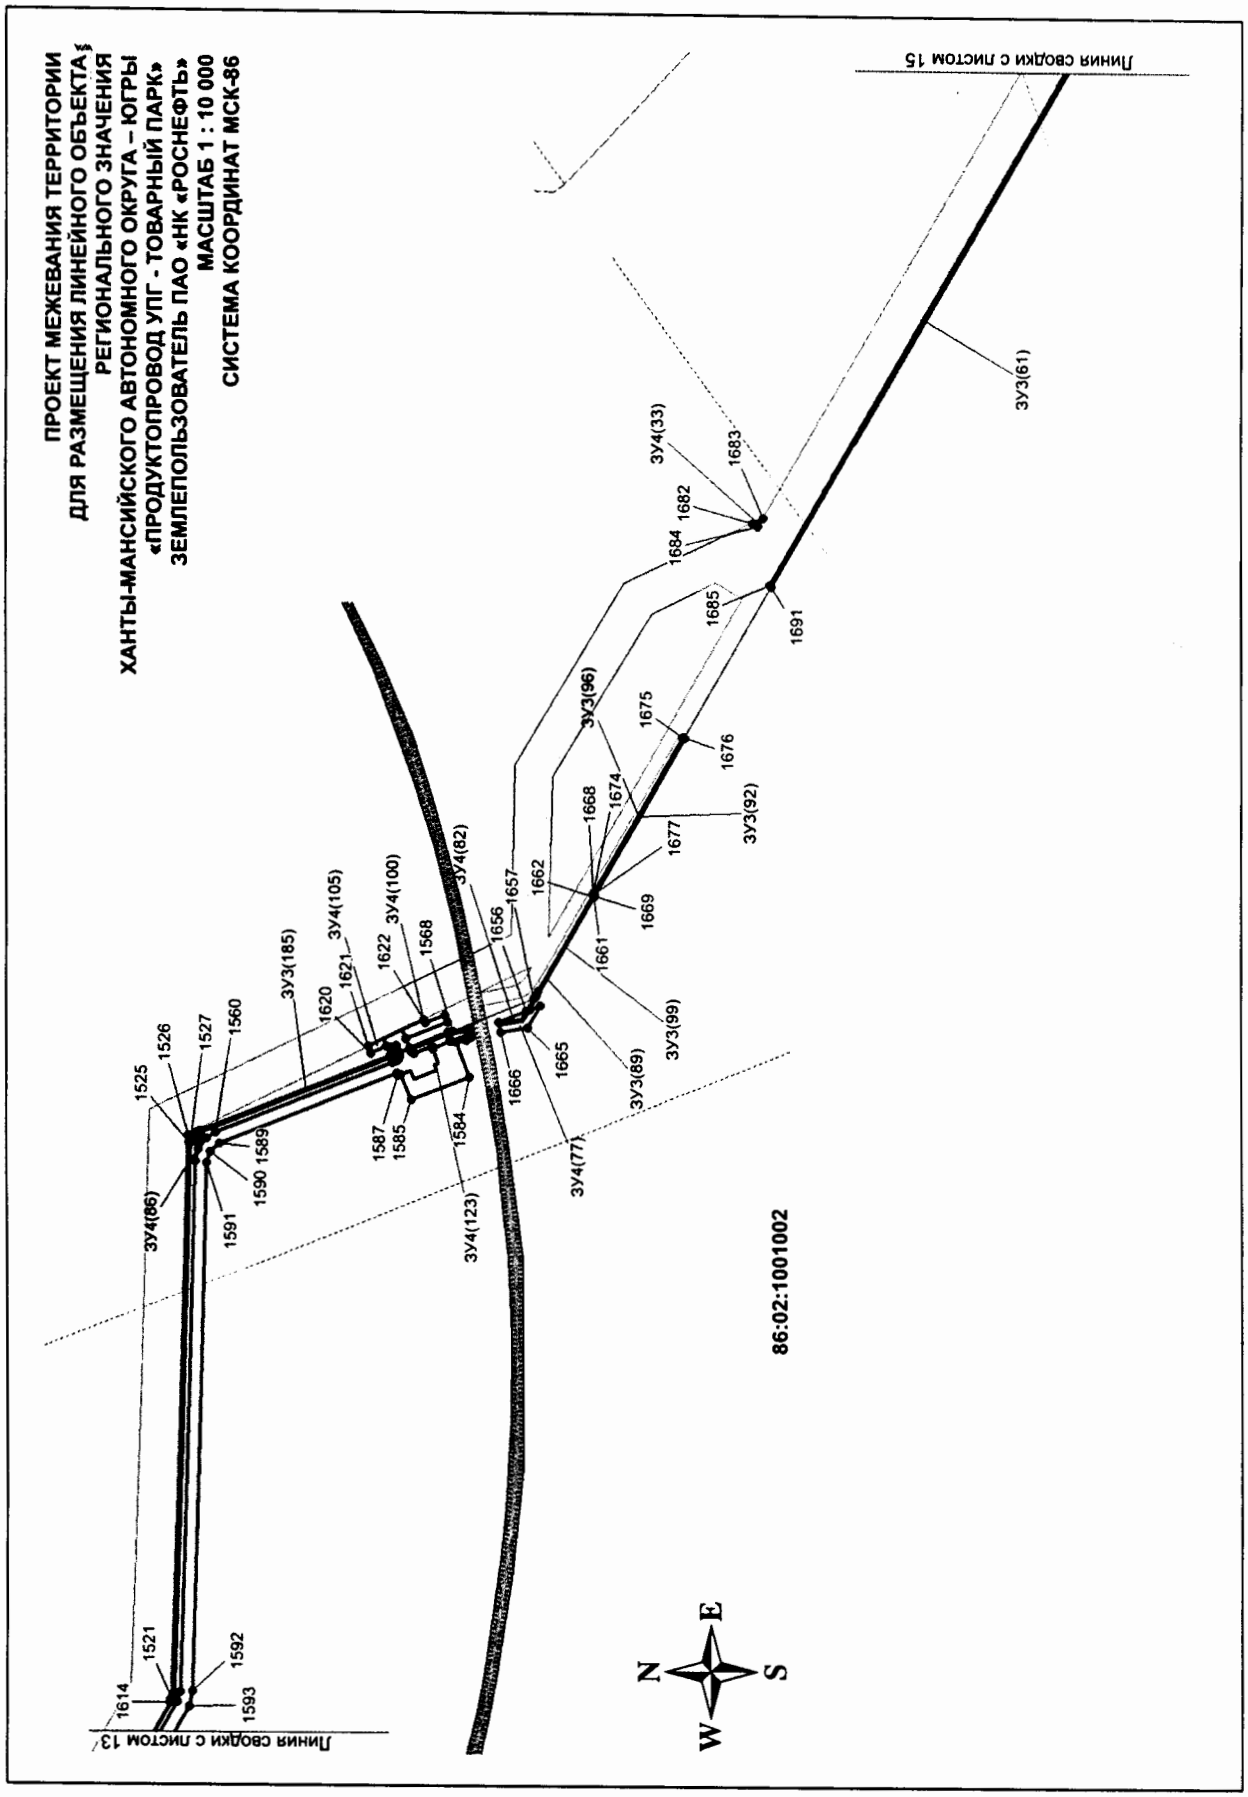

ПРОЕКТ МЕЖЕВАНИЯ ТЕРРИТОРИИ
ДЛЯ РАЗМЕЩЕНИЯ ЛИНЕЙНОГО ОБЪЕКТА§
РЕГИОНАЛЬНОГО ЗНАЧЕНИЯ
ХАНТЫ-МАНСИЙСКОГО АВТОНОМНОГО ОКРУГА – ЮГРЫ
«ПРОДУКТОПРОВОД УПГ - ТОВАРНЫЙ ПАРК»
ЗЕМЛЕПОЛЬЗОВАТЕЛЬ ПАО «НК «РОСНЕФТЬ»
МАСШТАБ 1 : 10 000
СИСТЕМА КООРДИНАТ МСК-86
Линия сводки с листом 13
Линия сводки с листом 15
86:02:1001002
ЗУ4(86)
ЗУ4(123)
ЗУ4(77)
ЗУ3(89)
ЗУ3(99)
ЗУ4(82)
ЗУ4(105)
ЗУ4(100)
ЗУ3(185)
ЗУ3(96)
ЗУ3(92)
ЗУ4(33)
ЗУ3(61)
1525
1526
1527
1560
1620
1621
1622
1568
1656
1657
1662
1661
1665
1666
1584
1585
1587
1589
1590
1591
1592
1593
1614
1521
1668
1674
1675
1676
1677
1669
1684
1682
1683
1685
1691
N
E
S
W

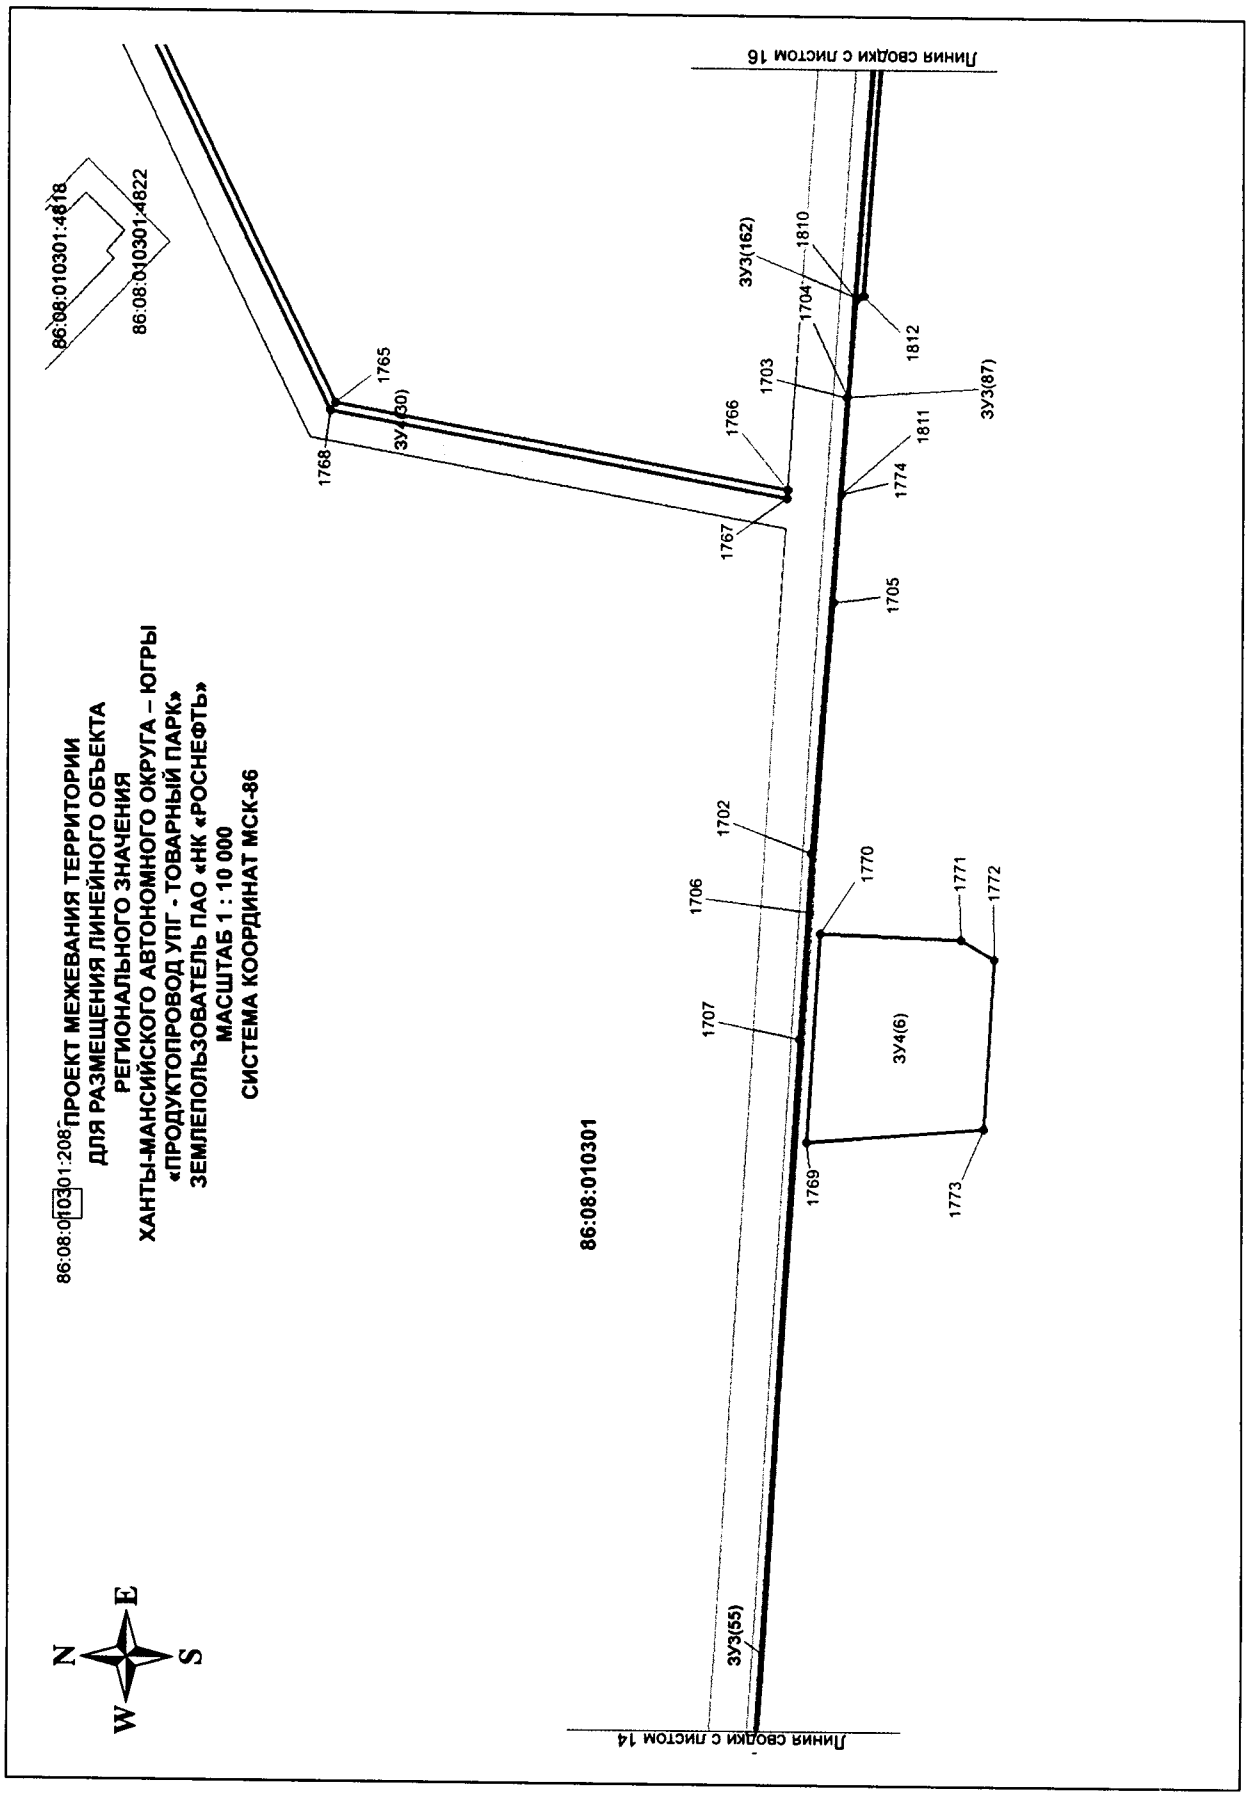

ПРОЕКТ МЕЖЕВАНИЯ ТЕРРИТОРИИ
ДЛЯ РАЗМЕЩЕНИЯ ЛИНЕЙНОГО ОБЪЕКТА
РЕГИОНАЛЬНОГО ЗНАЧЕНИЯ
ХАНТЫ-МАНСИЙСКОГО АВТОНОМНОГО ОКРУГА – ЮГРЫ
«ПРОДУКТОПРОВОД УПГ - ТОВАРНЫЙ ПАРК»
ЗЕМЛЕПОЛЬЗОВАТЕЛЬ ПАО «НК «РОСНЕФТЬ»
МАСШТАБ 1 : 10 000
СИСТЕМА КООРДИНАТ МСК-86
86:08:010301:208
86:08:010301
86:08:010301:4818
86:08:010301:4822
Линия сводки с листом 16
Линия сводки с листом 14
ЗУ3(162)
ЗУ3(87)
ЗУ3(55)
ЗУ4(30)
ЗУ4(6)
1765
1768
1766
1767
1703
1704
1810
1812
1811
1774
1705
1702
1706
1707
1770
1771
1772
1769
1773
N
E
S
W


ПРОЕКТ МЕЖЕВАНИЯ ТЕРРИТОРИИ
ДЛЯ РАЗМЕЩЕНИЯ ЛИНЕЙНОГО ОБЪЕКТА
РЕГИОНАЛЬНОГО ЗНАЧЕНИЯ
ХАНТЫ-МАНСИЙСКОГО АВТОНОМНОГО ОКРУГА – ЮГРЫ
«ПРОДУКТОПРОВОД УПГ - ТОВАРНЫЙ ПАРК»
ЗЕМЛЕПОЛЬЗОВАТЕЛЬ ПАО «НК «РОСНЕФТЬ»
МАСШТАБ 1 : 10 000
СИСТЕМА КООРДИНАТ МСК-86

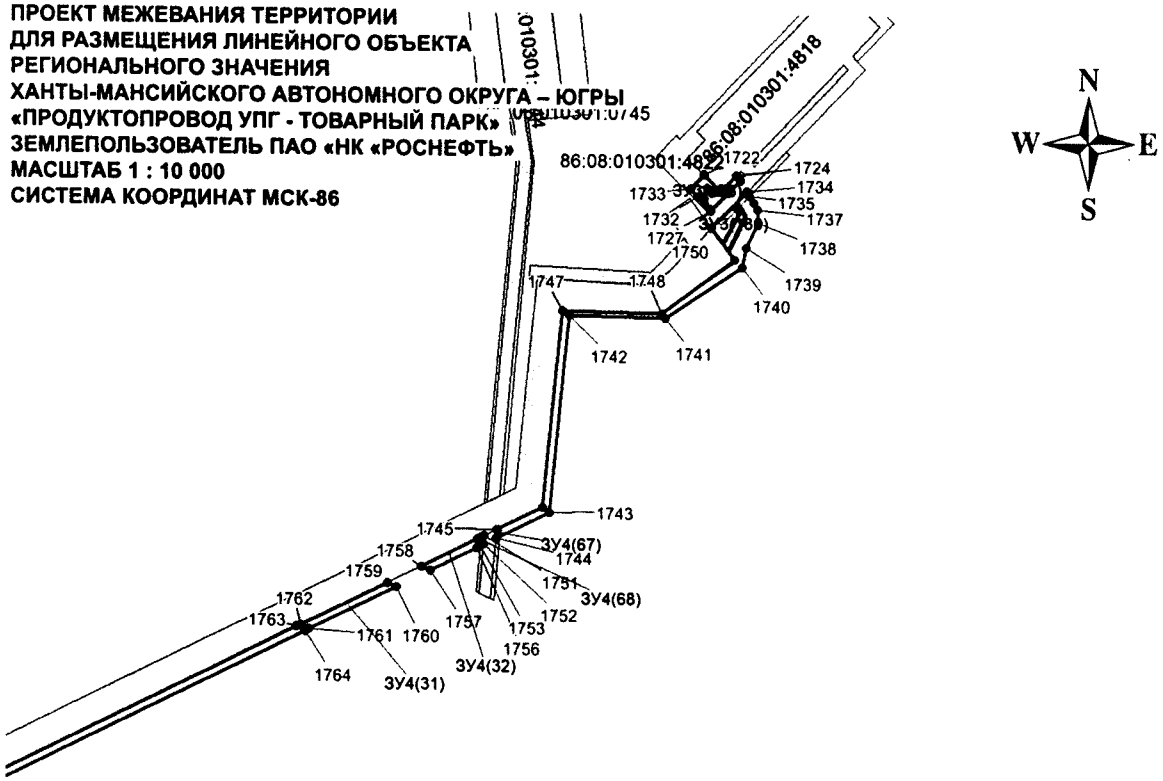



86:08:010301

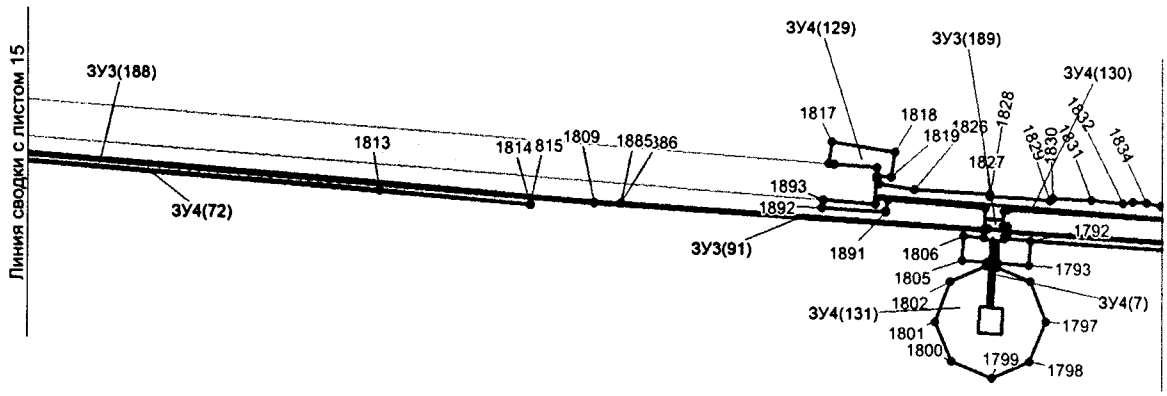


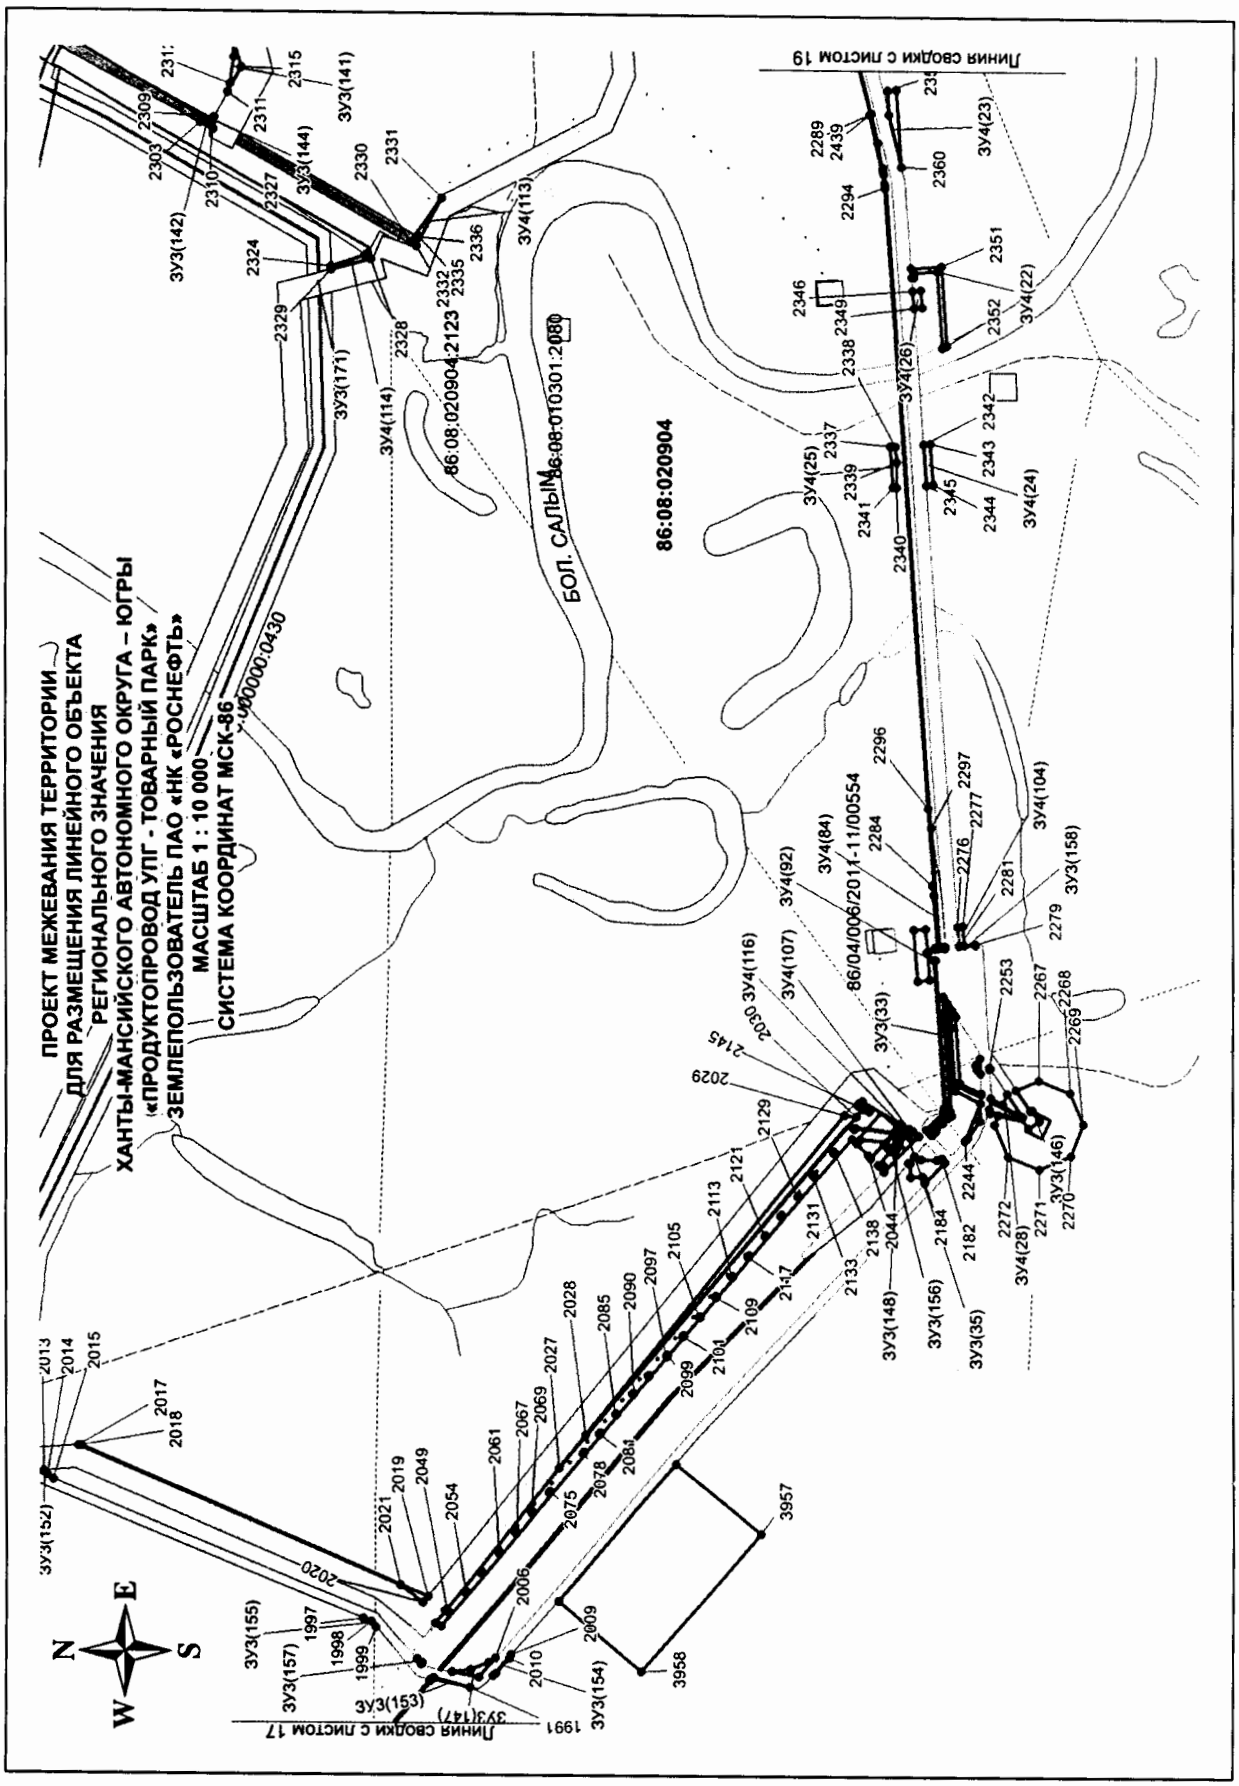

ПРОЕКТ МЕЖЕВАНИЯ ТЕРРИТОРИИ
ДЛЯ РАЗМЕЩЕНИЯ ЛИНЕЙНОГО ОБЪЕКТА
РЕГИОНАЛЬНОГО ЗНАЧЕНИЯ
ХАНТЫ-МАНСИЙСКОГО АВТОНОМНОГО ОКРУГА – ЮГРЫ
«ПРОДУКТОПРОВОД УПГ - ТОВАРНЫЙ ПАРК»
ЗЕМЛЕПОЛЬЗОВАТЕЛЬ ПАО «НК «РОСНЕФТЬ»
МАСШТАБ 1 : 10 000
СИСТЕМА КООРДИНАТ МСК-86
86:08:020904
86:08:020904:2123
86:08:010301:2080
БОЛ. САЛЫМ
Линия сводки с листом 19
Линия сводки с листом 17
N
S
W
E

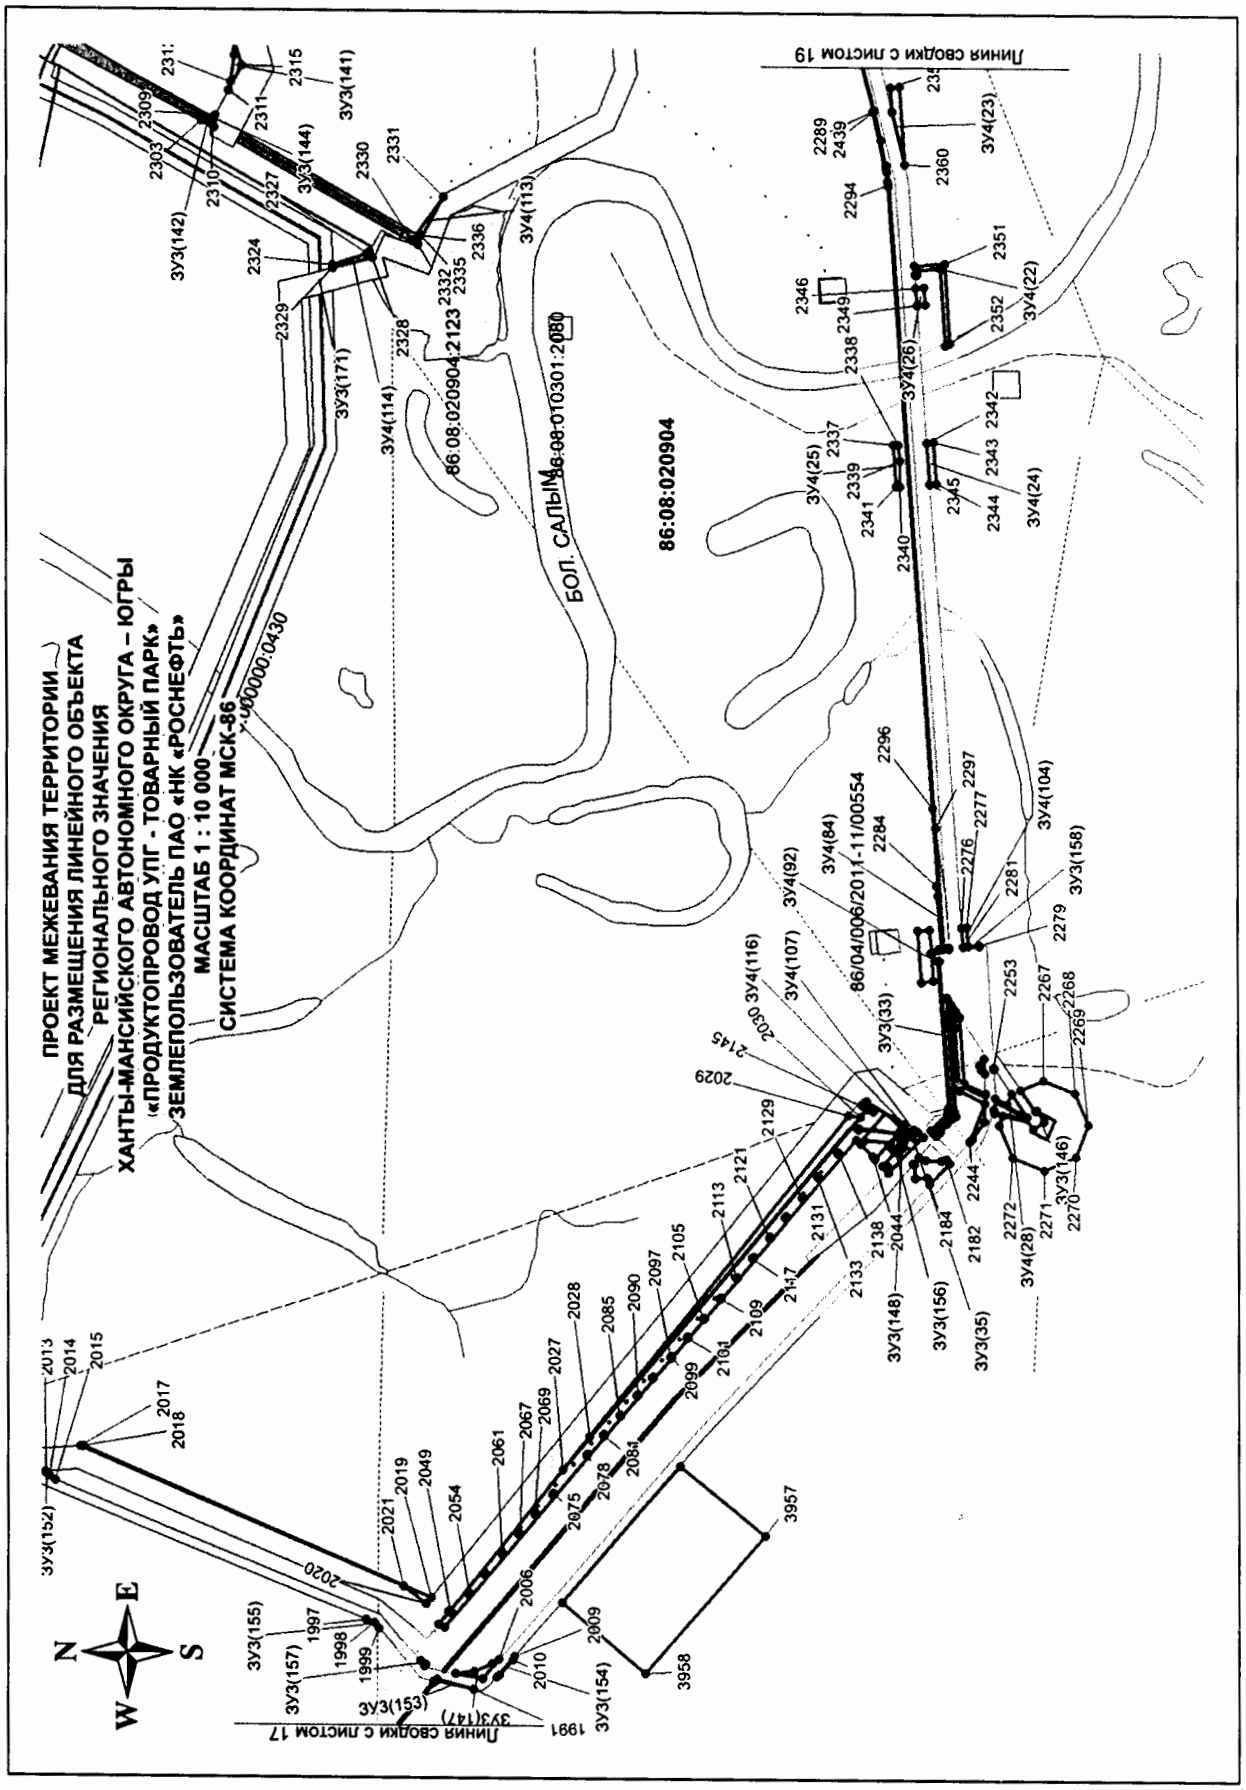
ПРОЕКТ МЕЖЕВАНИЯ ТЕРРИТОРИИ
ДЛЯ РАЗМЕЩЕНИЯ ЛИНЕЙНОГО ОБЪЕКТА
РЕГИОНАЛЬНОГО ЗНАЧЕНИЯ
ХАНТЫ-МАНСИЙСКОГО АВТОНОМНОГО ОКРУГА – ЮГРЫ
«ПРОДУКТОПРОВОД УПГ - ТОВАРНЫЙ ПАРК»
ЗЕМЛЕПОЛЬЗОВАТЕЛЬ ПАО «НК «РОСНЕФТЬ»
МАСШТАБ 1 : 10 000
СИСТЕМА КООРДИНАТ МСК-86
86:08:020904
86:08:020904:2123
86:08:010301:2080
БОЛ. САЛЫМ
Линия сводки с листом 19
Линия сводки с листом 17
N
S
W
E

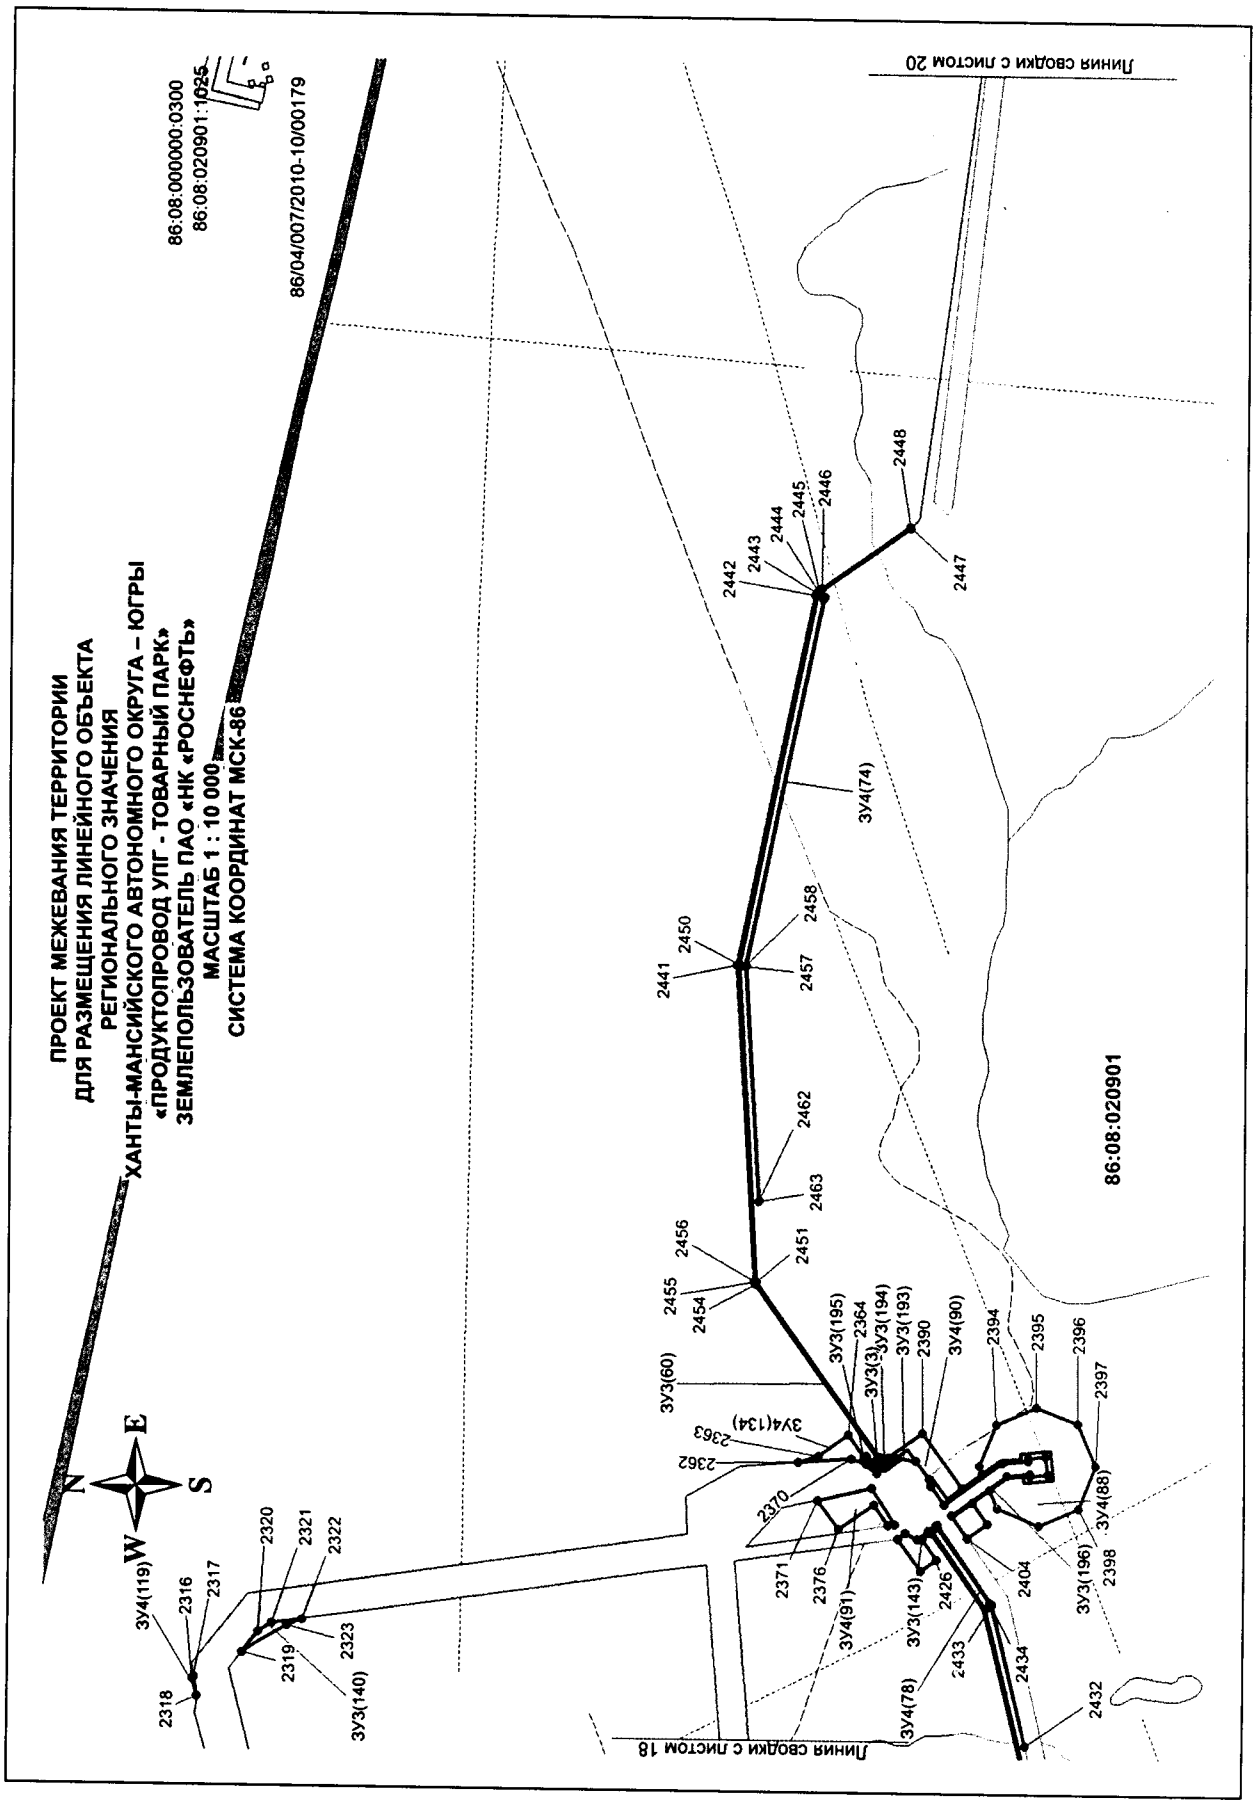

ПРОЕКТ МЕЖЕВАНИЯ ТЕРРИТОРИИ
ДЛЯ РАЗМЕЩЕНИЯ ЛИНЕЙНОГО ОБЪЕКТА
РЕГИОНАЛЬНОГО ЗНАЧЕНИЯ
ХАНТЫ-МАНСИЙСКОГО АВТОНОМНОГО ОКРУГА – ЮГРЫ
«ПРОДУКТОПРОВОД УПГ - ТОВАРНЫЙ ПАРК»
ЗЕМЛЕПОЛЬЗОВАТЕЛЬ ПАО «НК «РОСНЕФТЬ»
МАСШТАБ 1 : 10 000
СИСТЕМА КООРДИНАТ МСК-86
86/04/007/2010-10/00179
86:08:000000:0300
86:08:020901:1025
86:08:020901
Линия сводки с листом 20
Линия сводки с листом 18
N
E
S
W
2318
2316
2317
2320
2321
2322
2319
2323
ЗУ4(119)
ЗУ3(140)
2441
2450
2458
2457
2462
2463
2451
2456
2455
2454
2442
2443
2444
2445
2446
2448
2447
ЗУ4(74)
ЗУ3(60)
ЗУ3(195)
2364
ЗУ3(3)
ЗУ3(194)
ЗУ3(193)
2390
ЗУ4(90)
2394
2395
2396
2397
ЗУ4(134)
2363
2362
2370
2371
2376
ЗУ4(91)
ЗУ3(143)
2426
2433
ЗУ4(78)
2434
2432
2404
ЗУ3(196)
2398
ЗУ4(88)

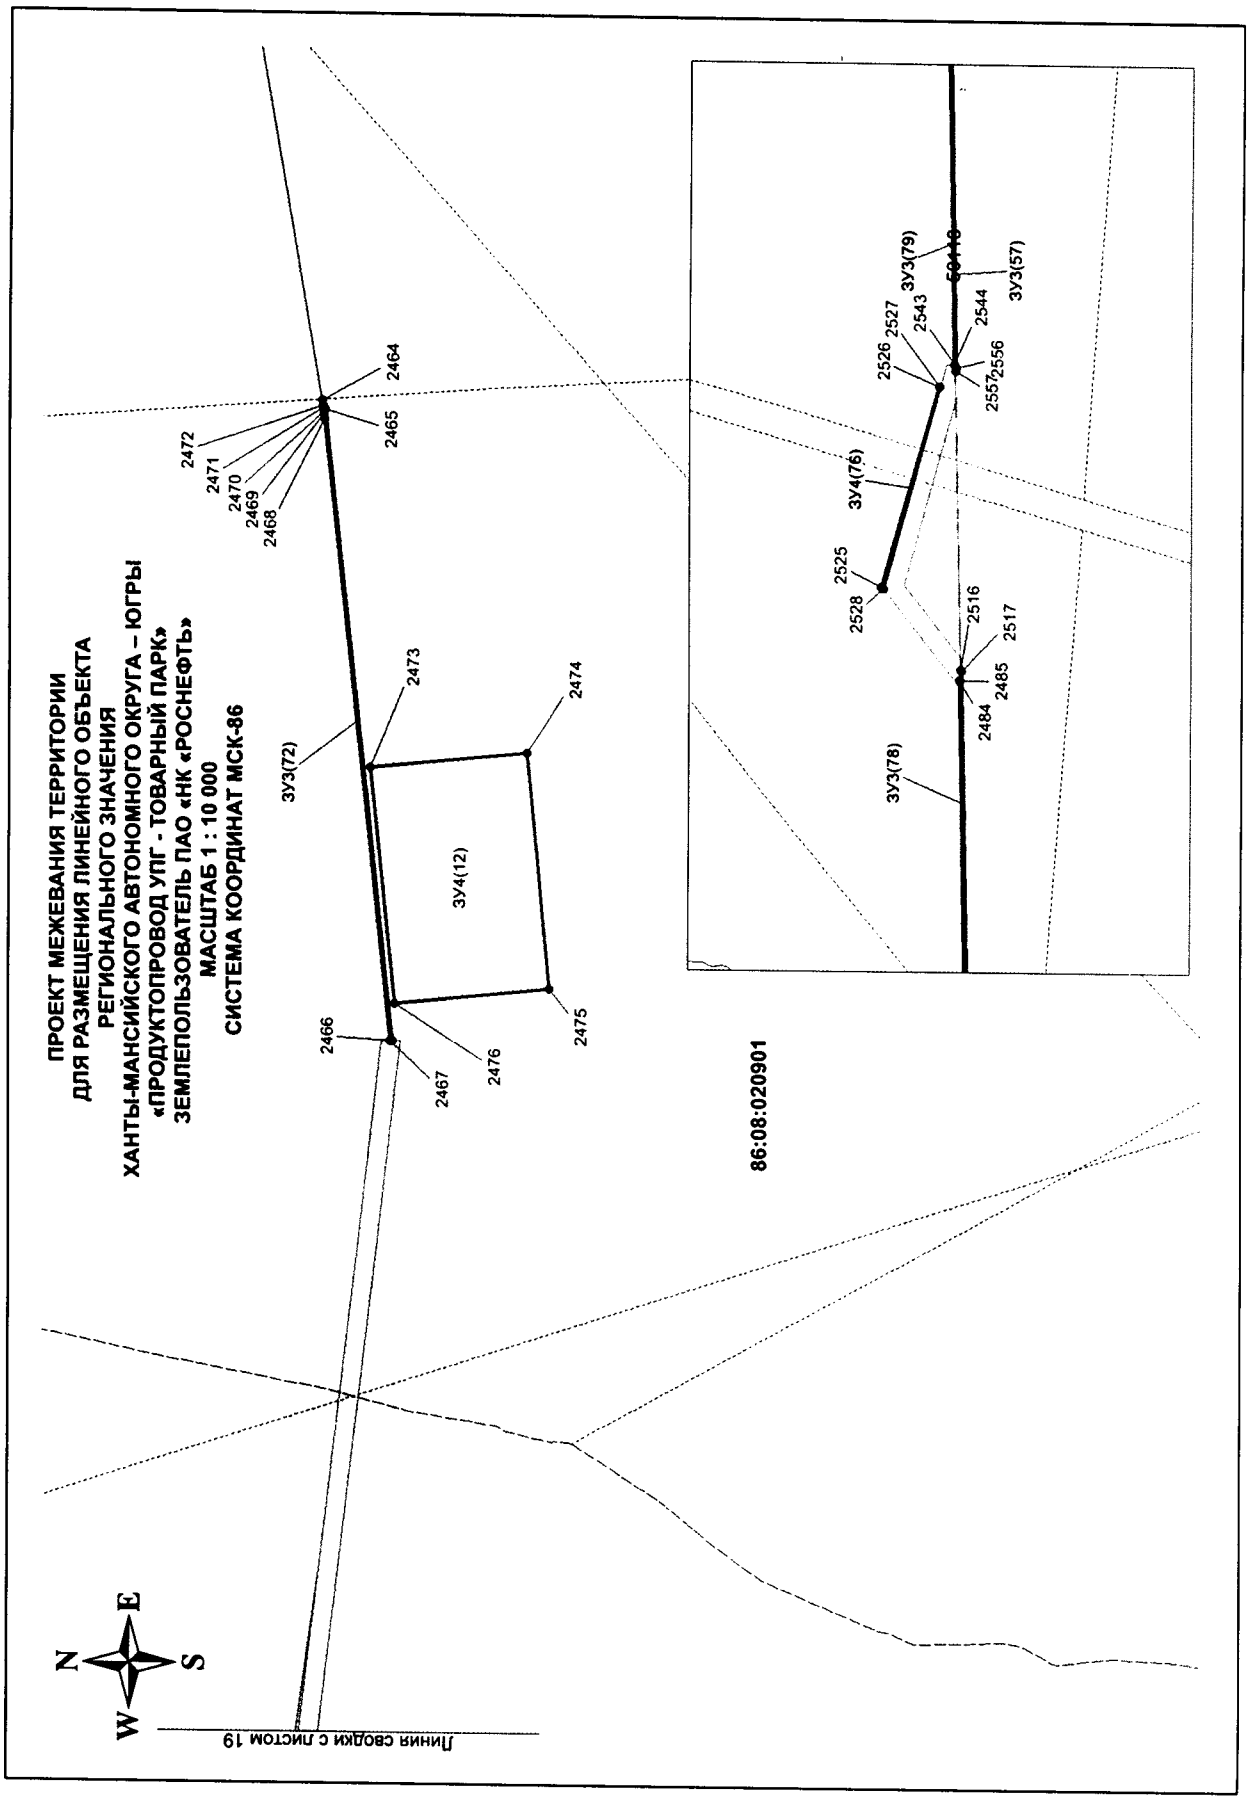

ПРОЕКТ МЕЖЕВАНИЯ ТЕРРИТОРИИ
ДЛЯ РАЗМЕЩЕНИЯ ЛИНЕЙНОГО ОБЪЕКТА
РЕГИОНАЛЬНОГО ЗНАЧЕНИЯ
ХАНТЫ-МАНСИЙСКОГО АВТОНОМНОГО ОКРУГА – ЮГРЫ
«ПРОДУКТОПРОВОД УПГ - ТОВАРНЫЙ ПАРК»
ЗЕМЛЕПОЛЬЗОВАТЕЛЬ ПАО «НК «РОСНЕФТЬ»
МАСШТАБ 1 : 10 000
СИСТЕМА КООРДИНАТ МСК-86
86:08:020901
ЗУ3(72)
ЗУ4(12)
ЗУ4(76)
ЗУ3(78)
ЗУ3(79)
ЗУ3(57)
2464
2465
2472
2471
2470
2469
2468
2473
2474
2475
2476
2466
2467
2525
2528
2526
2527
2543
2544
2556
2557
2516
2517
2485
2484
N
E
S
W
Линия сводки с листом 19

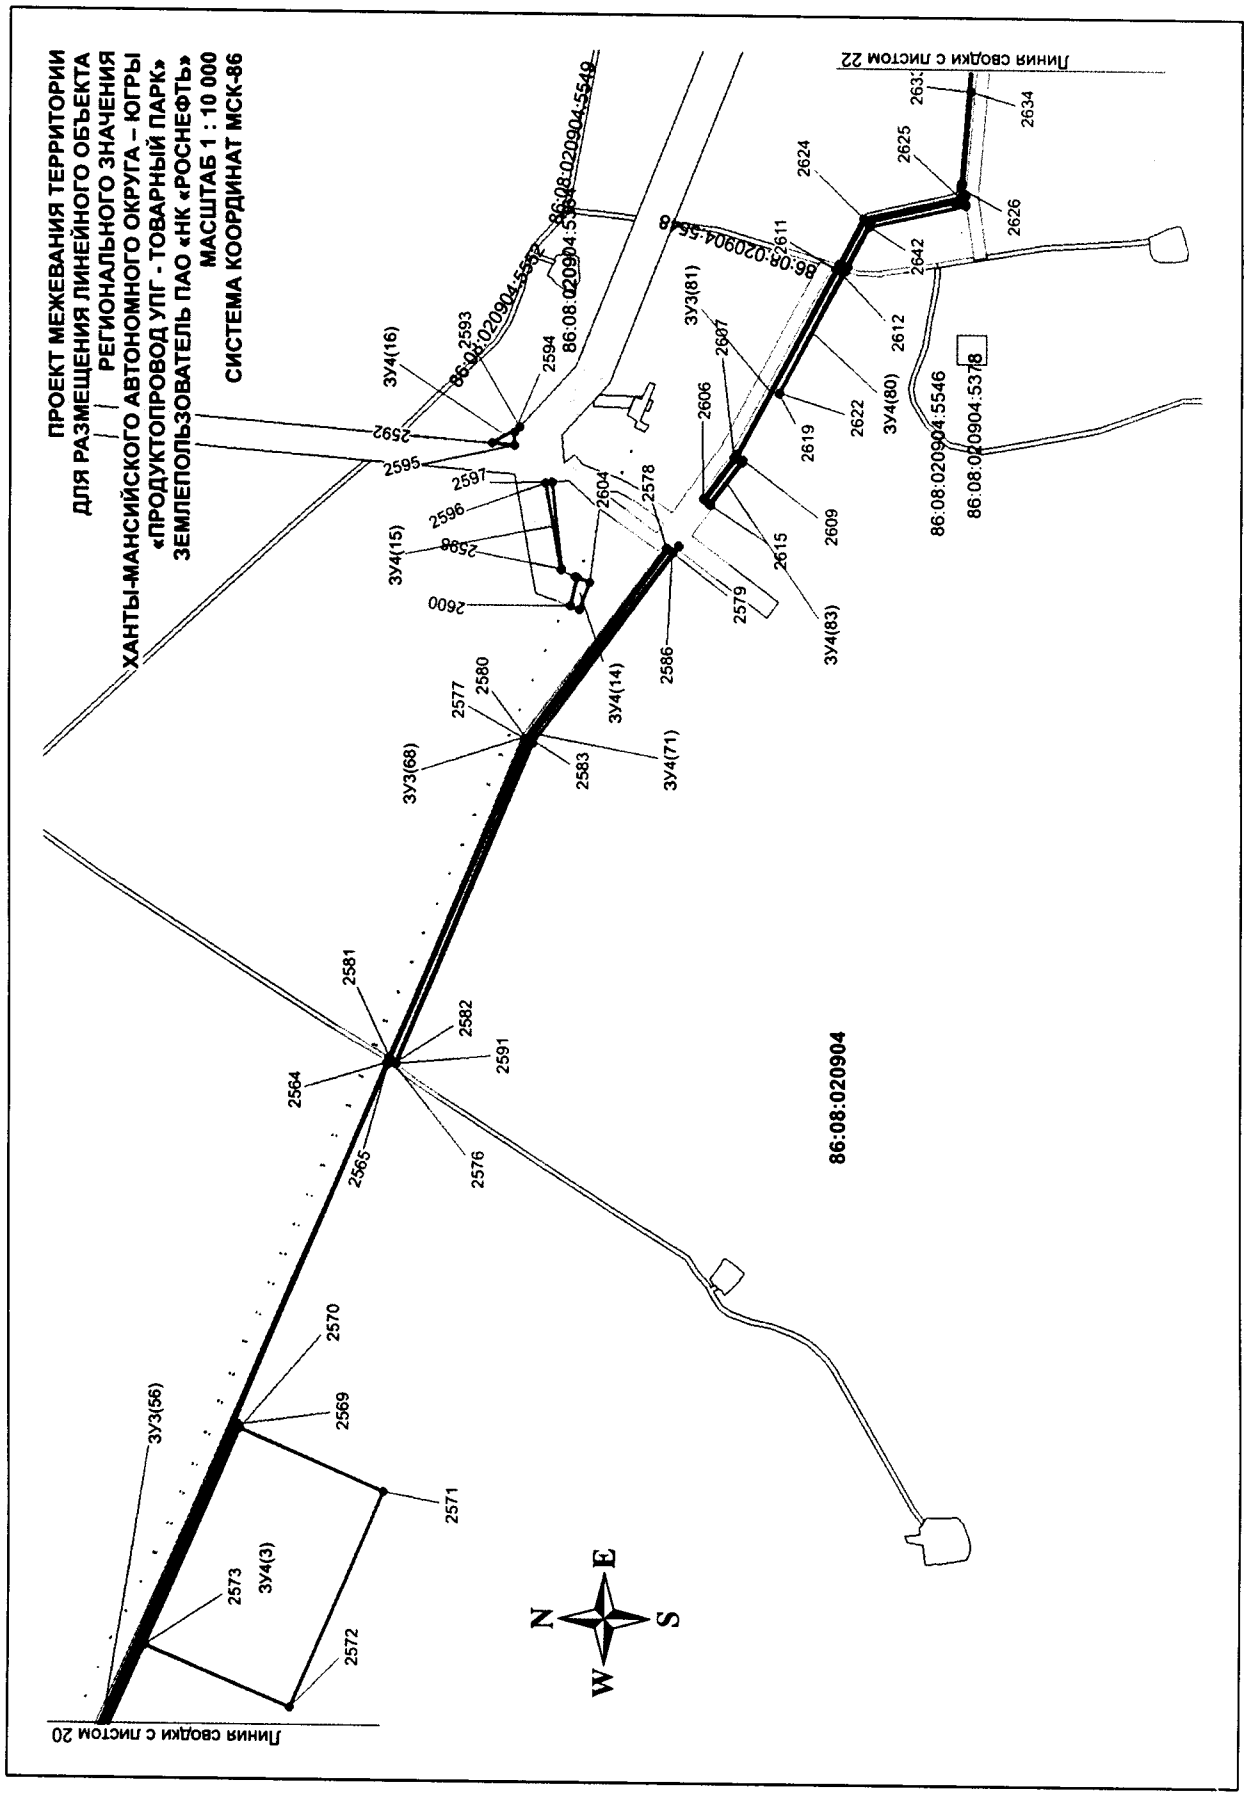

ПРОЕКТ МЕЖЕВАНИЯ ТЕРРИТОРИИ
ДЛЯ РАЗМЕЩЕНИЯ ЛИНЕЙНОГО ОБЪЕКТА
РЕГИОНАЛЬНОГО ЗНАЧЕНИЯ
ХАНТЫ-МАНСИЙСКОГО АВТОНОМНОГО ОКРУГА – ЮГРЫ
«ПРОДУКТОПРОВОД УПГ - ТОВАРНЫЙ ПАРК»
ЗЕМЛЕПОЛЬЗОВАТЕЛЬ ПАО «НК «РОСНЕФТЬ»
МАСШТАБ 1 : 10 000
СИСТЕМА КООРДИНАТ МСК-86
Линия сварки с листом 20
Линия сварки с листом 22
86:08:020904
86:08:020904:5546
86:08:020904:5378
86:08:020904:5549
86:08:020904:5548
86:08:020904:5547
ЗУ3(56)
ЗУ4(3)
ЗУ3(68)
ЗУ4(71)
ЗУ4(14)
ЗУ4(15)
ЗУ4(16)
ЗУ4(83)
ЗУ3(81)
ЗУ4(80)
2564
2565
2569
2570
2571
2572
2573
2576
2577
2578
2579
2580
2581
2582
2583
2586
2591
2592
2593
2594
2595
2596
2597
2598
2600
2604
2606
2607
2609
2611
2612
2615
2619
2622
2624
2625
2626
2634
2642
N
E
S
W

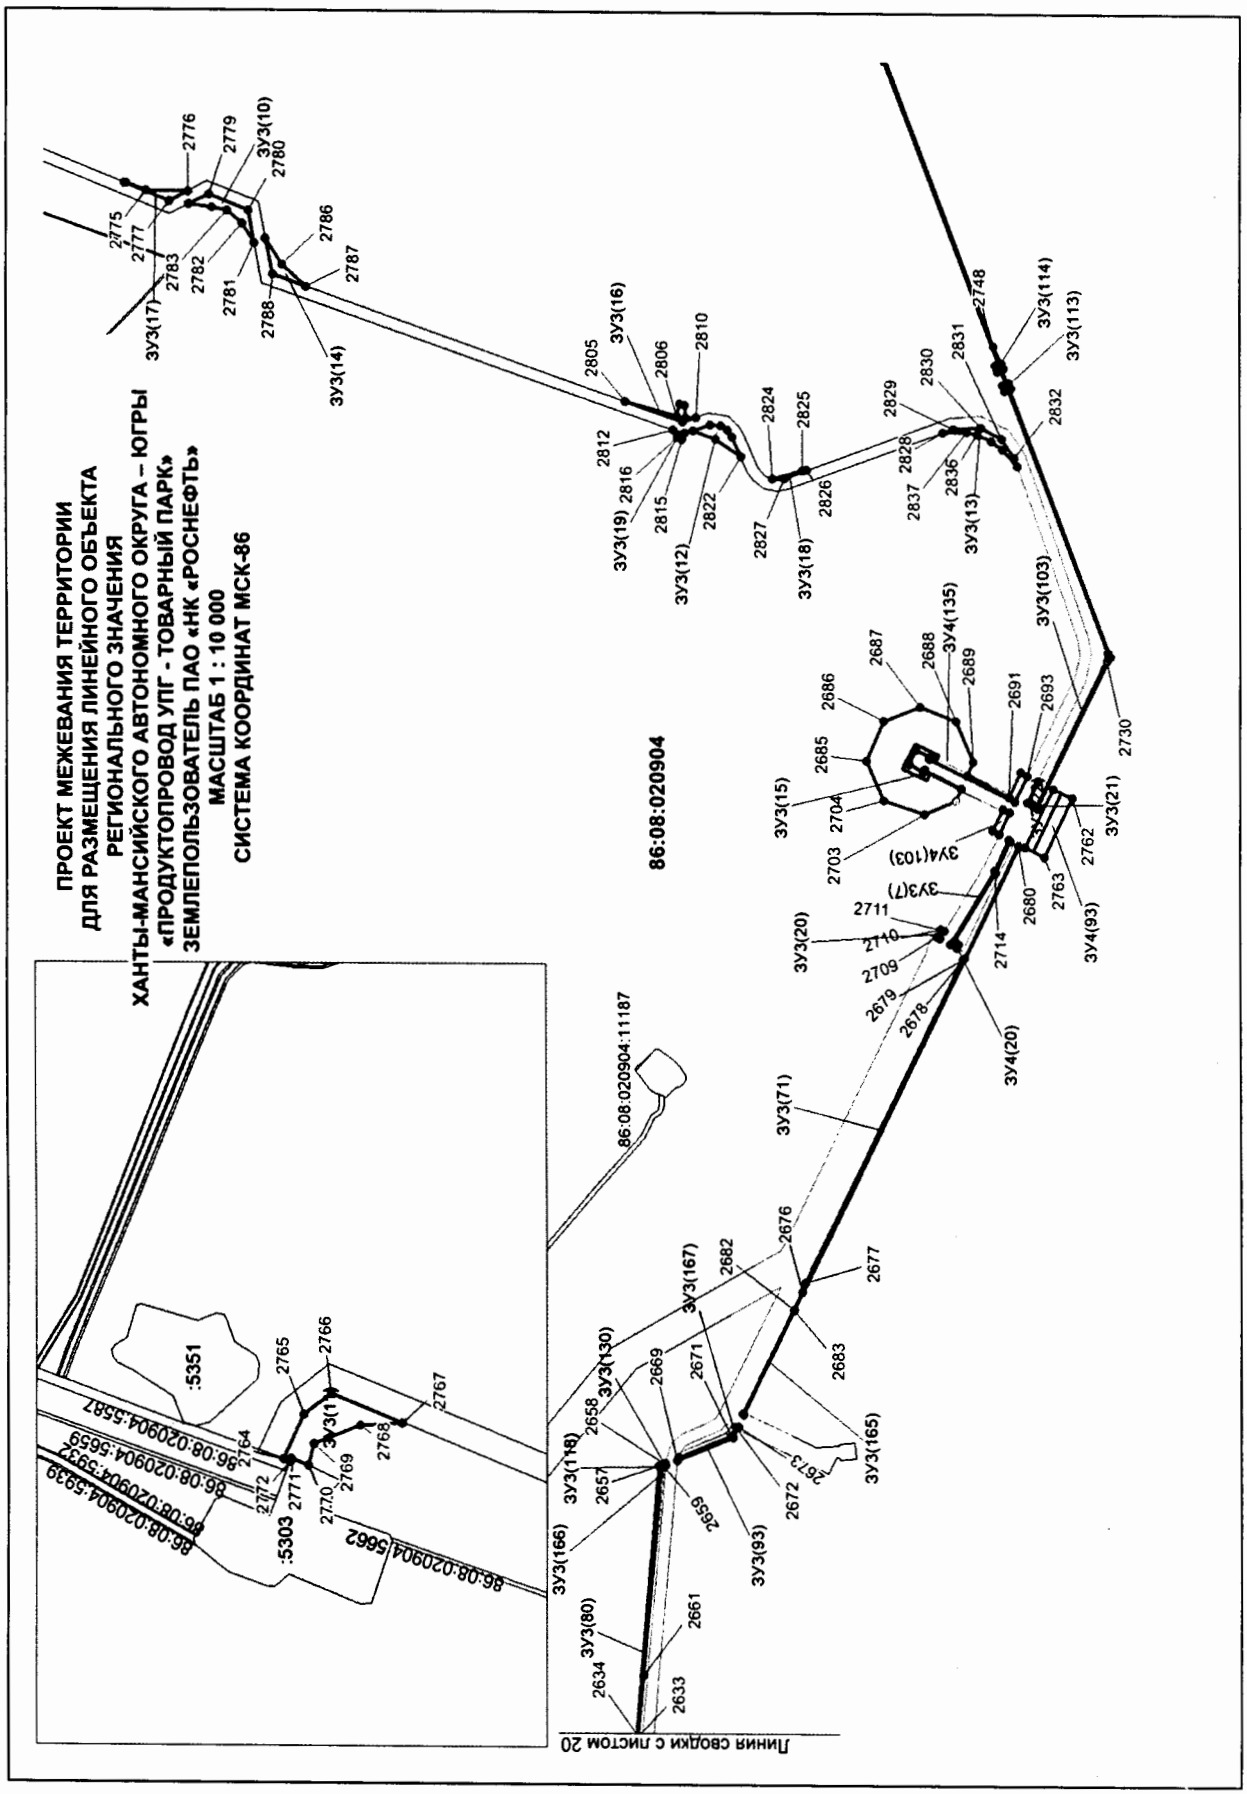

ПРОЕКТ МЕЖЕВАНИЯ ТЕРРИТОРИИ
ДЛЯ РАЗМЕЩЕНИЯ ЛИНЕЙНОГО ОБЪЕКТА
РЕГИОНАЛЬНОГО ЗНАЧЕНИЯ
ХАНТЫ-МАНСИЙСКОГО АВТОНОМНОГО ОКРУГА – ЮГРЫ
«ПРОДУКТОПРОВОД УПГ - ТОВАРНЫЙ ПАРК»
ЗЕМЛЕПОЛЬЗОВАТЕЛЬ ПАО «НК «РОСНЕФТЬ»
МАСШТАБ 1 : 10 000
СИСТЕМА КООРДИНАТ МСК-86
86:08:020904
86:08:020904:11187
:5351
:5303
86:08:020904:5587
86:08:020904:5659
86:08:020904:5932
86:08:020904:5939
86:08:020904:5662
ЗУ3(17)
ЗУ3(14)
ЗУ3(10)
ЗУ3(19)
ЗУ3(12)
ЗУ3(16)
ЗУ3(18)
ЗУ3(13)
ЗУ3(114)
ЗУ3(113)
ЗУ3(103)
ЗУ3(21)
ЗУ4(135)
ЗУ3(15)
ЗУ4(103)
ЗУ3(7)
ЗУ3(20)
ЗУ4(93)
ЗУ4(20)
ЗУ3(71)
ЗУ3(167)
ЗУ3(130)
ЗУ3(165)
ЗУ3(118)
ЗУ3(166)
ЗУ3(93)
ЗУ3(80)
Линия сводки с листом 20


ПРОЕКТ МЕЖЕВАНИЯ ТЕРРИТОРИИ
ДЛЯ РАЗМЕЩЕНИЯ ЛИНЕЙНОГО ОБЪЕКТА
РЕГИОНАЛЬНОГО ЗНАЧЕНИЯ
ХАНТЫ-МАНСИЙСКОГО АВТОНОМНОГО ОКРУГА – ЮГРЫ
«ПРОДУКТОПРОВОД УПГ - ТОВАРНЫЙ ПАРК»
ЗЕМЛЕПОЛЬЗОВАТЕЛЬ ПАО «НК «РОСНЕФТЬ»
МАСШТАБ 1 : 10 000
СИСТЕМА КООРДИНАТ МСК-86

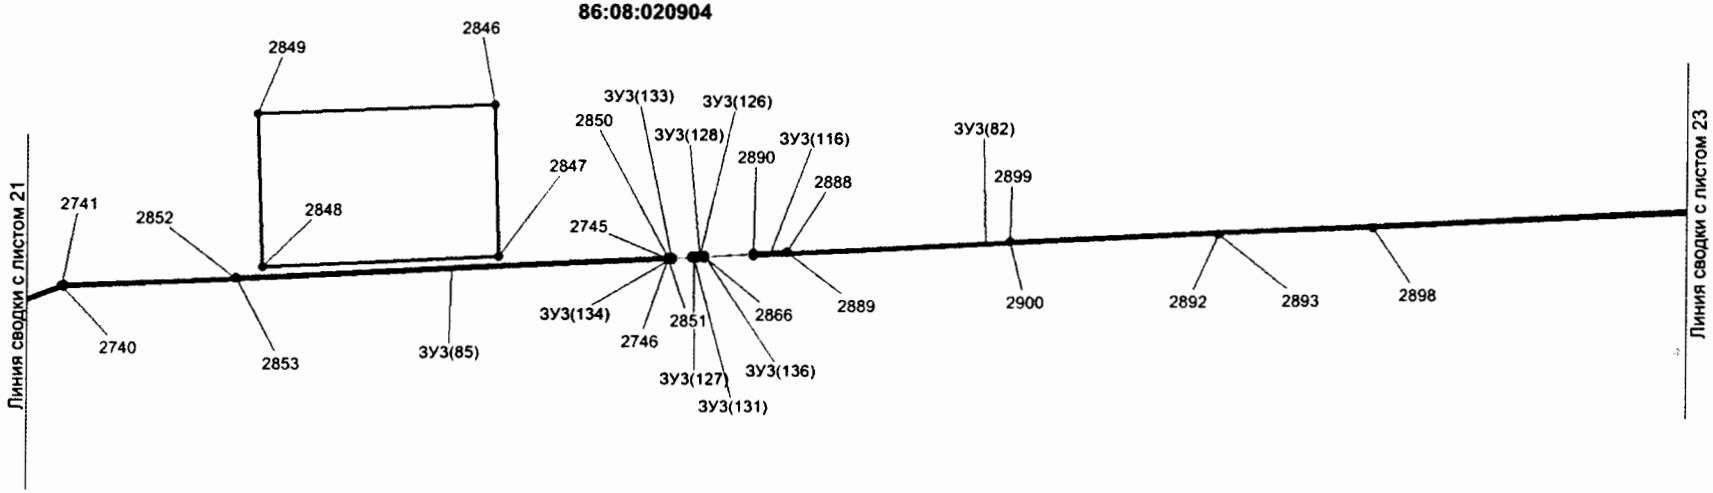


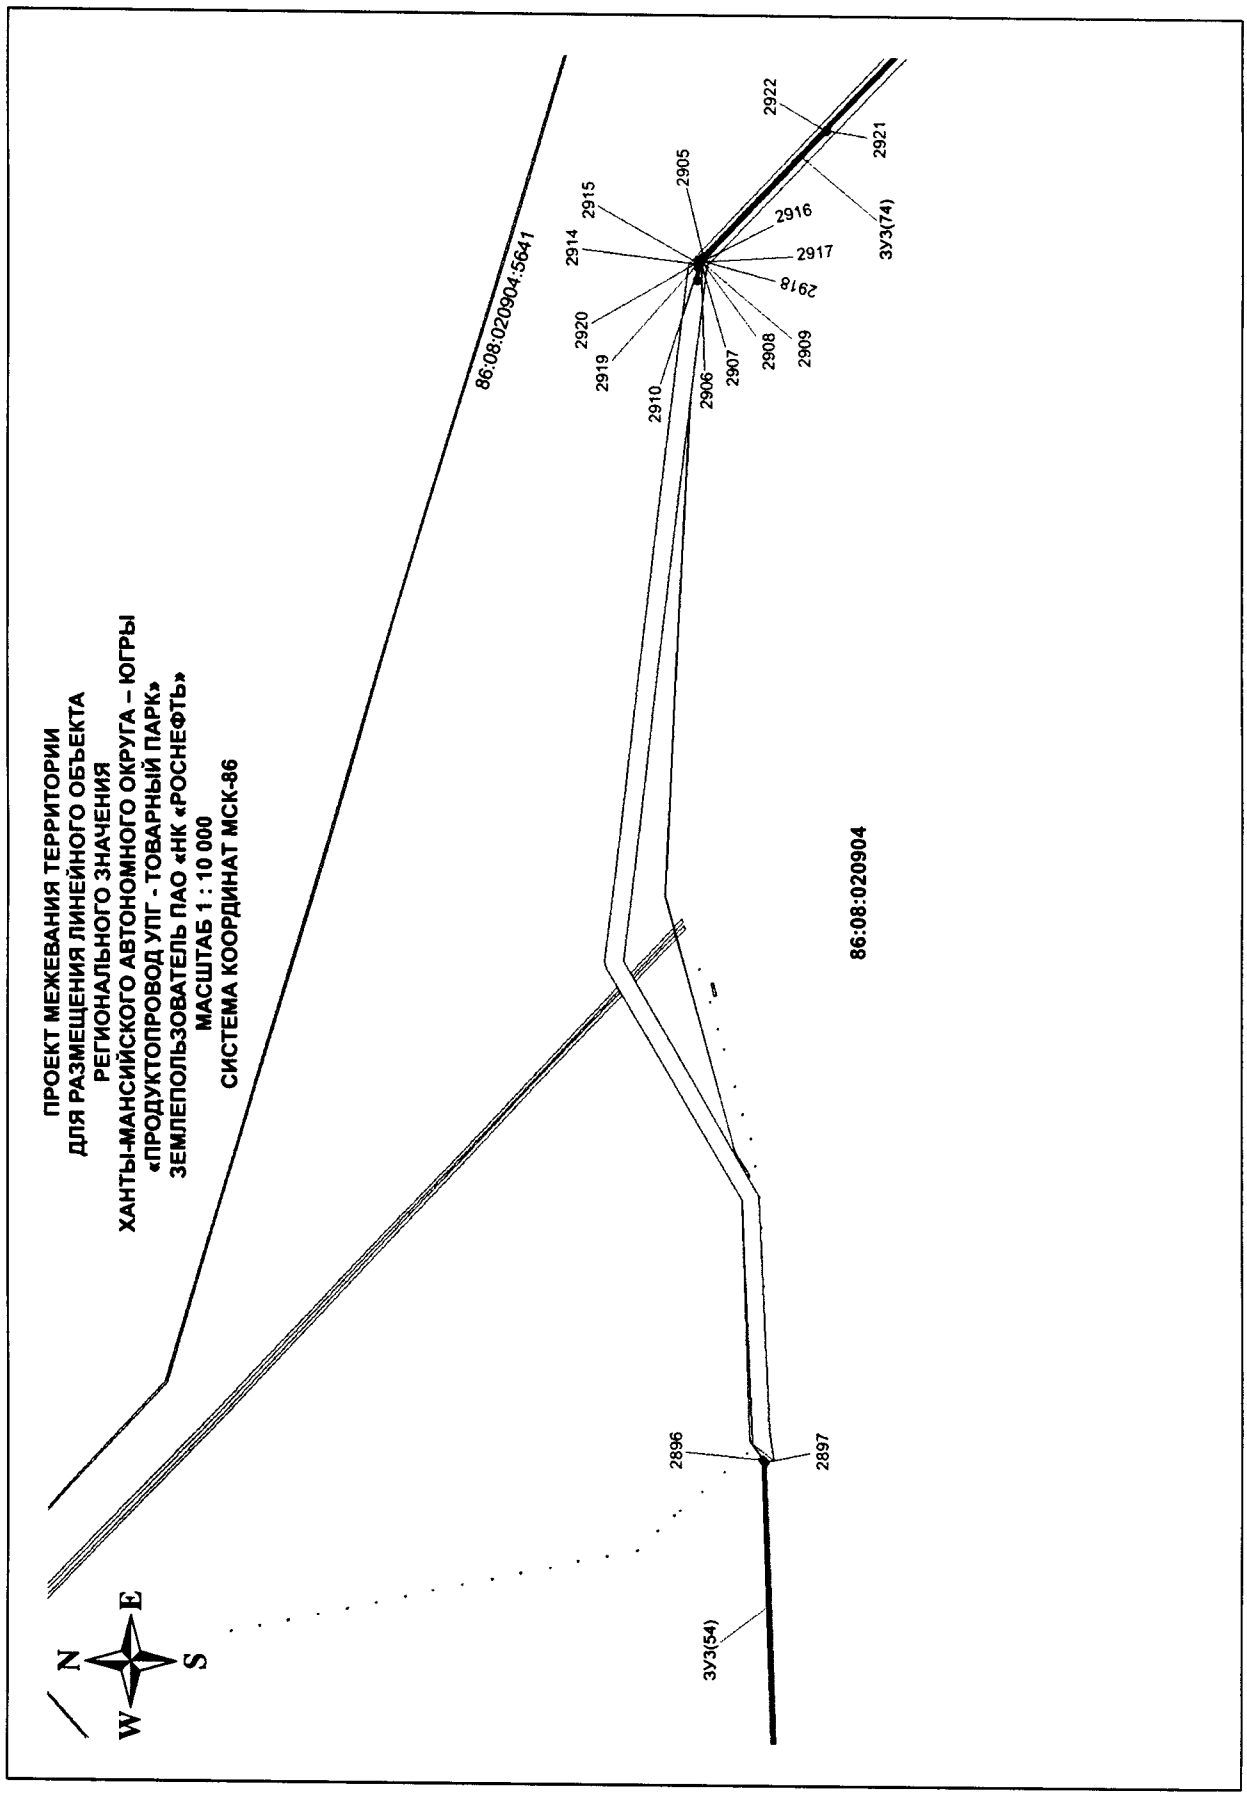

ПРОЕКТ МЕЖЕВАНИЯ ТЕРРИТОРИИ
ДЛЯ РАЗМЕЩЕНИЯ ЛИНЕЙНОГО ОБЪЕКТА
РЕГИОНАЛЬНОГО ЗНАЧЕНИЯ
ХАНТЫ-МАНСИЙСКОГО АВТОНОМНОГО ОКРУГА – ЮГРЫ
«ПРОДУКТОПРОВОД УПГ - ТОВАРНЫЙ ПАРК»
ЗЕМЛЕПОЛЬЗОВАТЕЛЬ ПАО «НК «РОСНЕФТЬ»
МАСШТАБ 1 : 10 000
СИСТЕМА КООРДИНАТ МСК-86
86:08:020904:5641
86:08:020904
2896
2897
2905
2906
2907
2908
2909
2910
2914
2915
2916
2917
2918
2919
2920
2921
2922
ЗУЗ(54)
ЗУЗ(74)
N
S
W
E

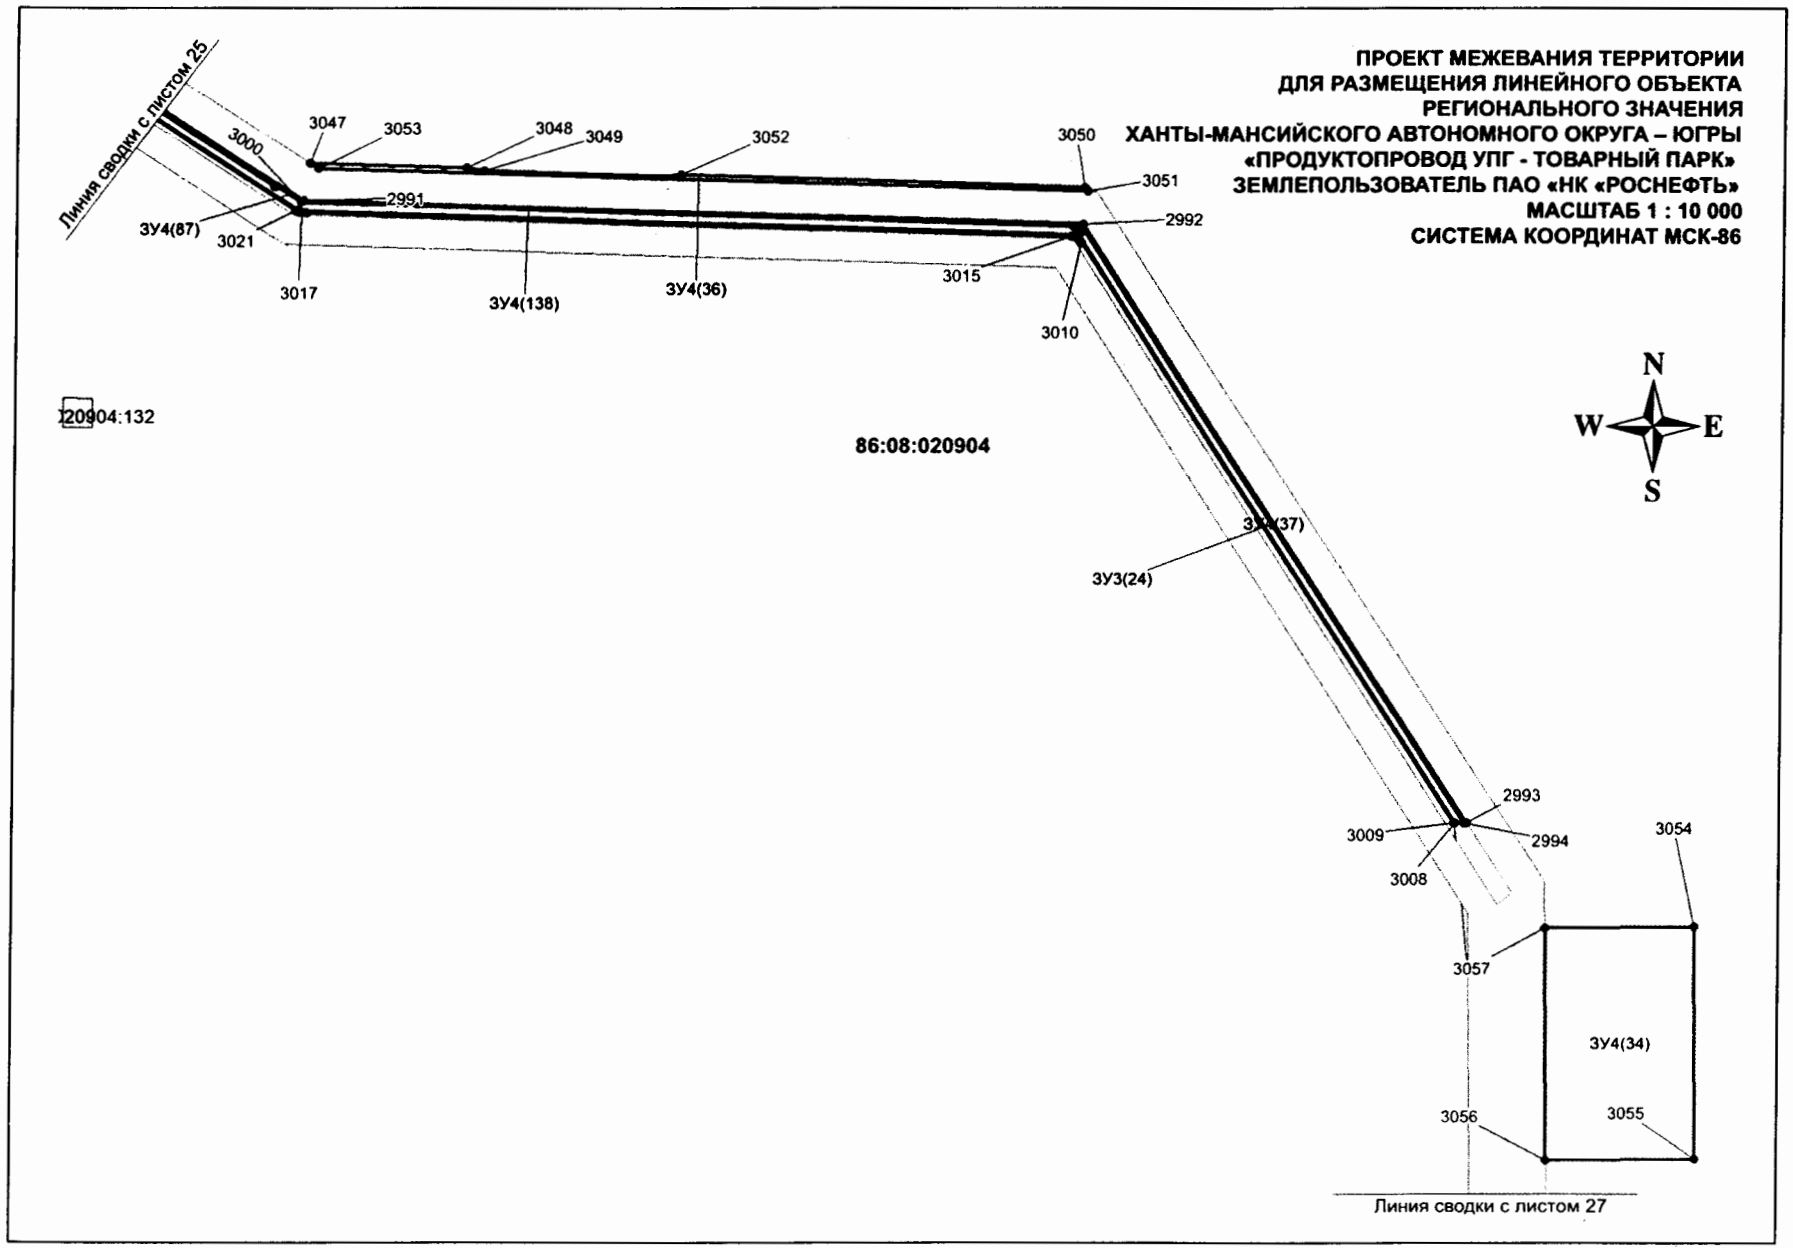

ПРОЕКТ МЕЖЕВАНИЯ ТЕРРИТОРИИ
ДЛЯ РАЗМЕЩЕНИЯ ЛИНЕЙНОГО ОБЪЕКТА
РЕГИОНАЛЬНОГО ЗНАЧЕНИЯ
ХАНТЫ-МАНСИЙСКОГО АВТОНОМНОГО ОКРУГА – ЮГРЫ
«ПРОДУКТОПРОВОД УПГ - ТОВАРНЫЙ ПАРК»
ЗЕМЛЕПОЛЬЗОВАТЕЛЬ ПАО «НК «РОСНЕФТЬ»
МАСШТАБ 1 : 10 000
СИСТЕМА КООРДИНАТ МСК-86
Линия сводки с листом 25
3000
3047
3053
3048
3049
3052
3050
3051
2991
2992
ЗУ4(87)
3021
3017
ЗУ4(138)
ЗУ4(36)
3015
3010
120904:132
86:08:020904
N
W
E
S
ЗУ4(37)
ЗУ3(24)
2993
3009
2994
3008
3054
3057
ЗУ4(34)
3056
3055
Линия сводки с листом 27

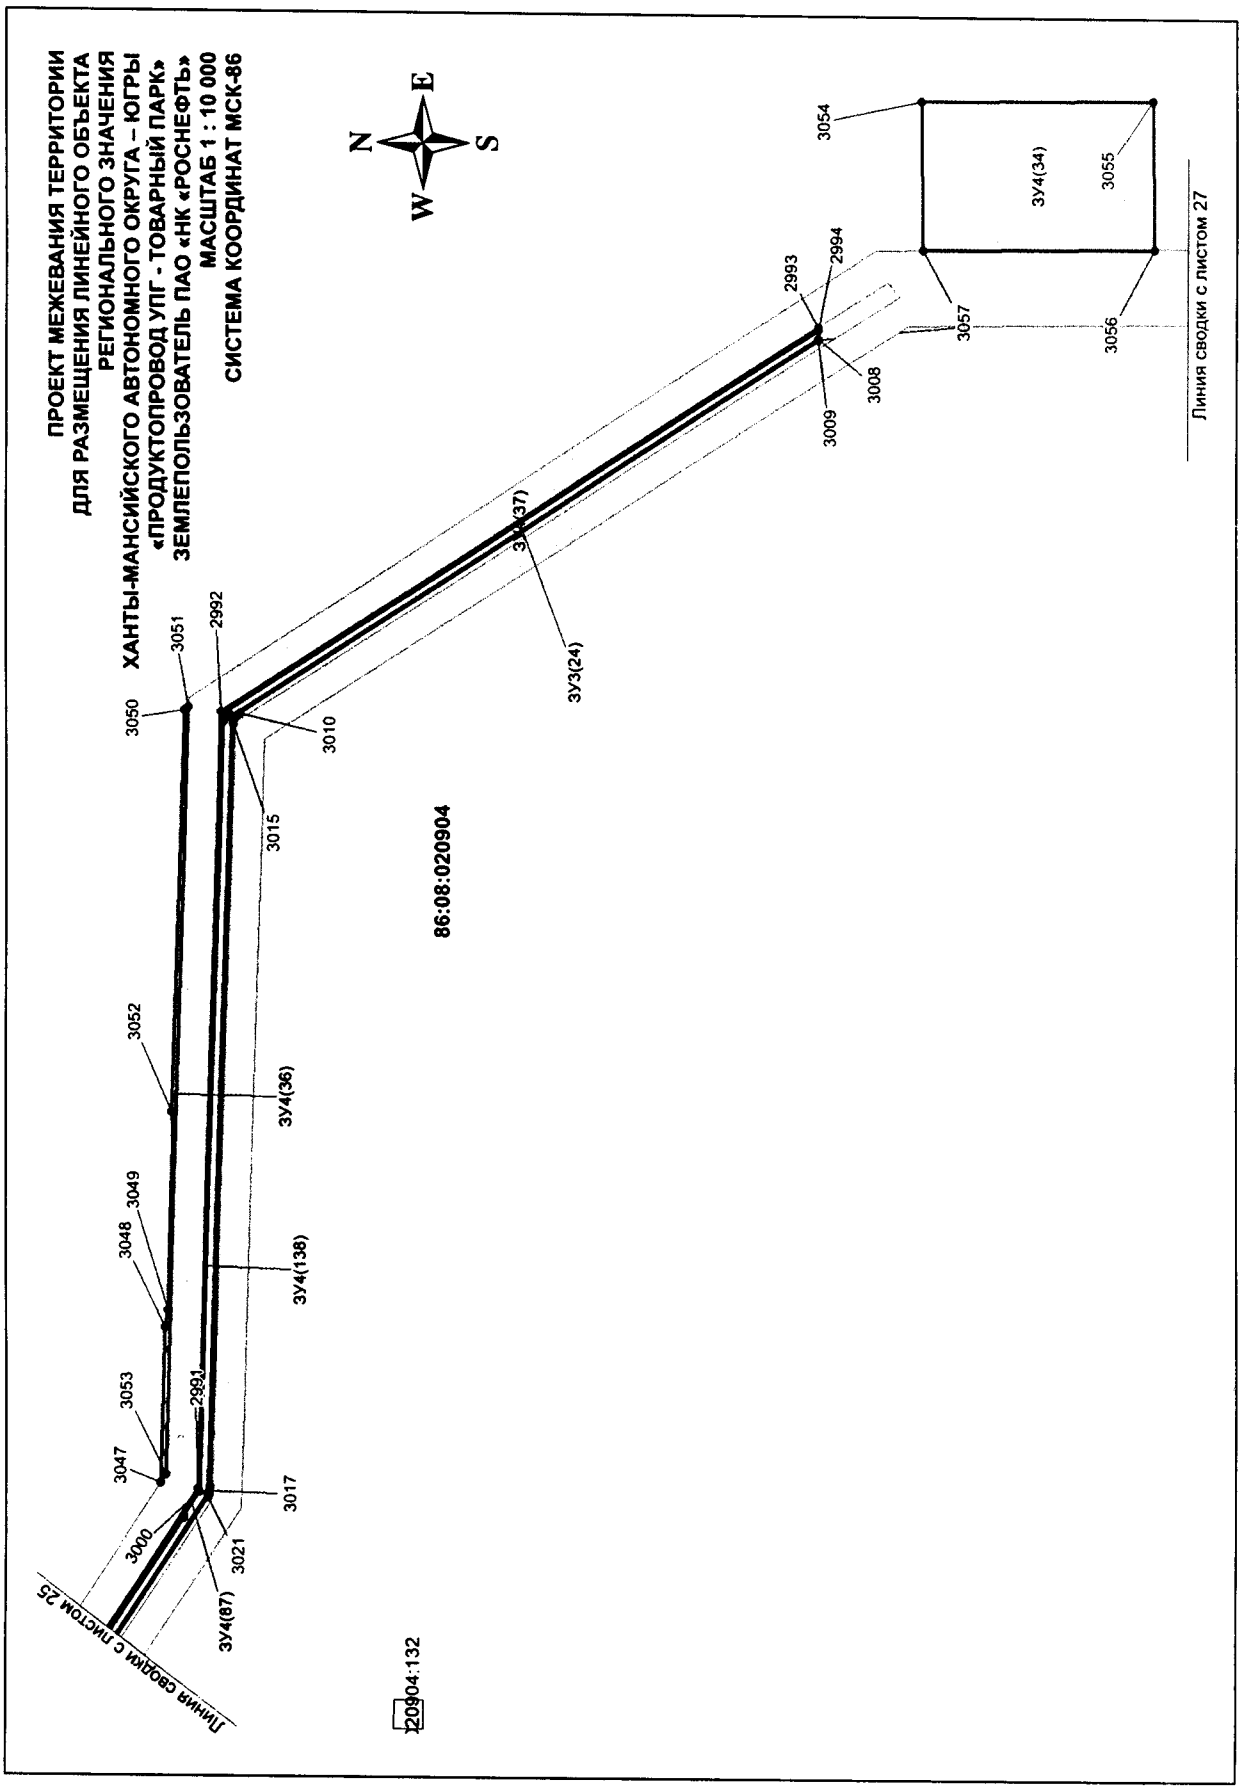

ПРОЕКТ МЕЖЕВАНИЯ ТЕРРИТОРИИ
ДЛЯ РАЗМЕЩЕНИЯ ЛИНЕЙНОГО ОБЪЕКТА
РЕГИОНАЛЬНОГО ЗНАЧЕНИЯ
ХАНТЫ-МАНСИЙСКОГО АВТОНОМНОГО ОКРУГА – ЮГРЫ
«ПРОДУКТОПРОВОД УПГ - ТОВАРНЫЙ ПАРК»
ЗЕМЛЕПОЛЬЗОВАТЕЛЬ ПАО «НК «РОСНЕФТЬ»
МАСШТАБ 1 : 10 000
СИСТЕМА КООРДИНАТ МСК-86
N
E
S
W
86:08:020904
20904:132
ЗУ4(87)
ЗУ4(138)
ЗУ4(36)
ЗУ3(37)
ЗУ3(24)
ЗУ4(34)
3000
3017
3021
3047
3048
3049
3050
3051
3052
3053
3054
3055
3056
3057
3008
3009
3010
3015
2991
2992
2993
2994
Линия сводки с листом 25
Линия сводки с листом 27

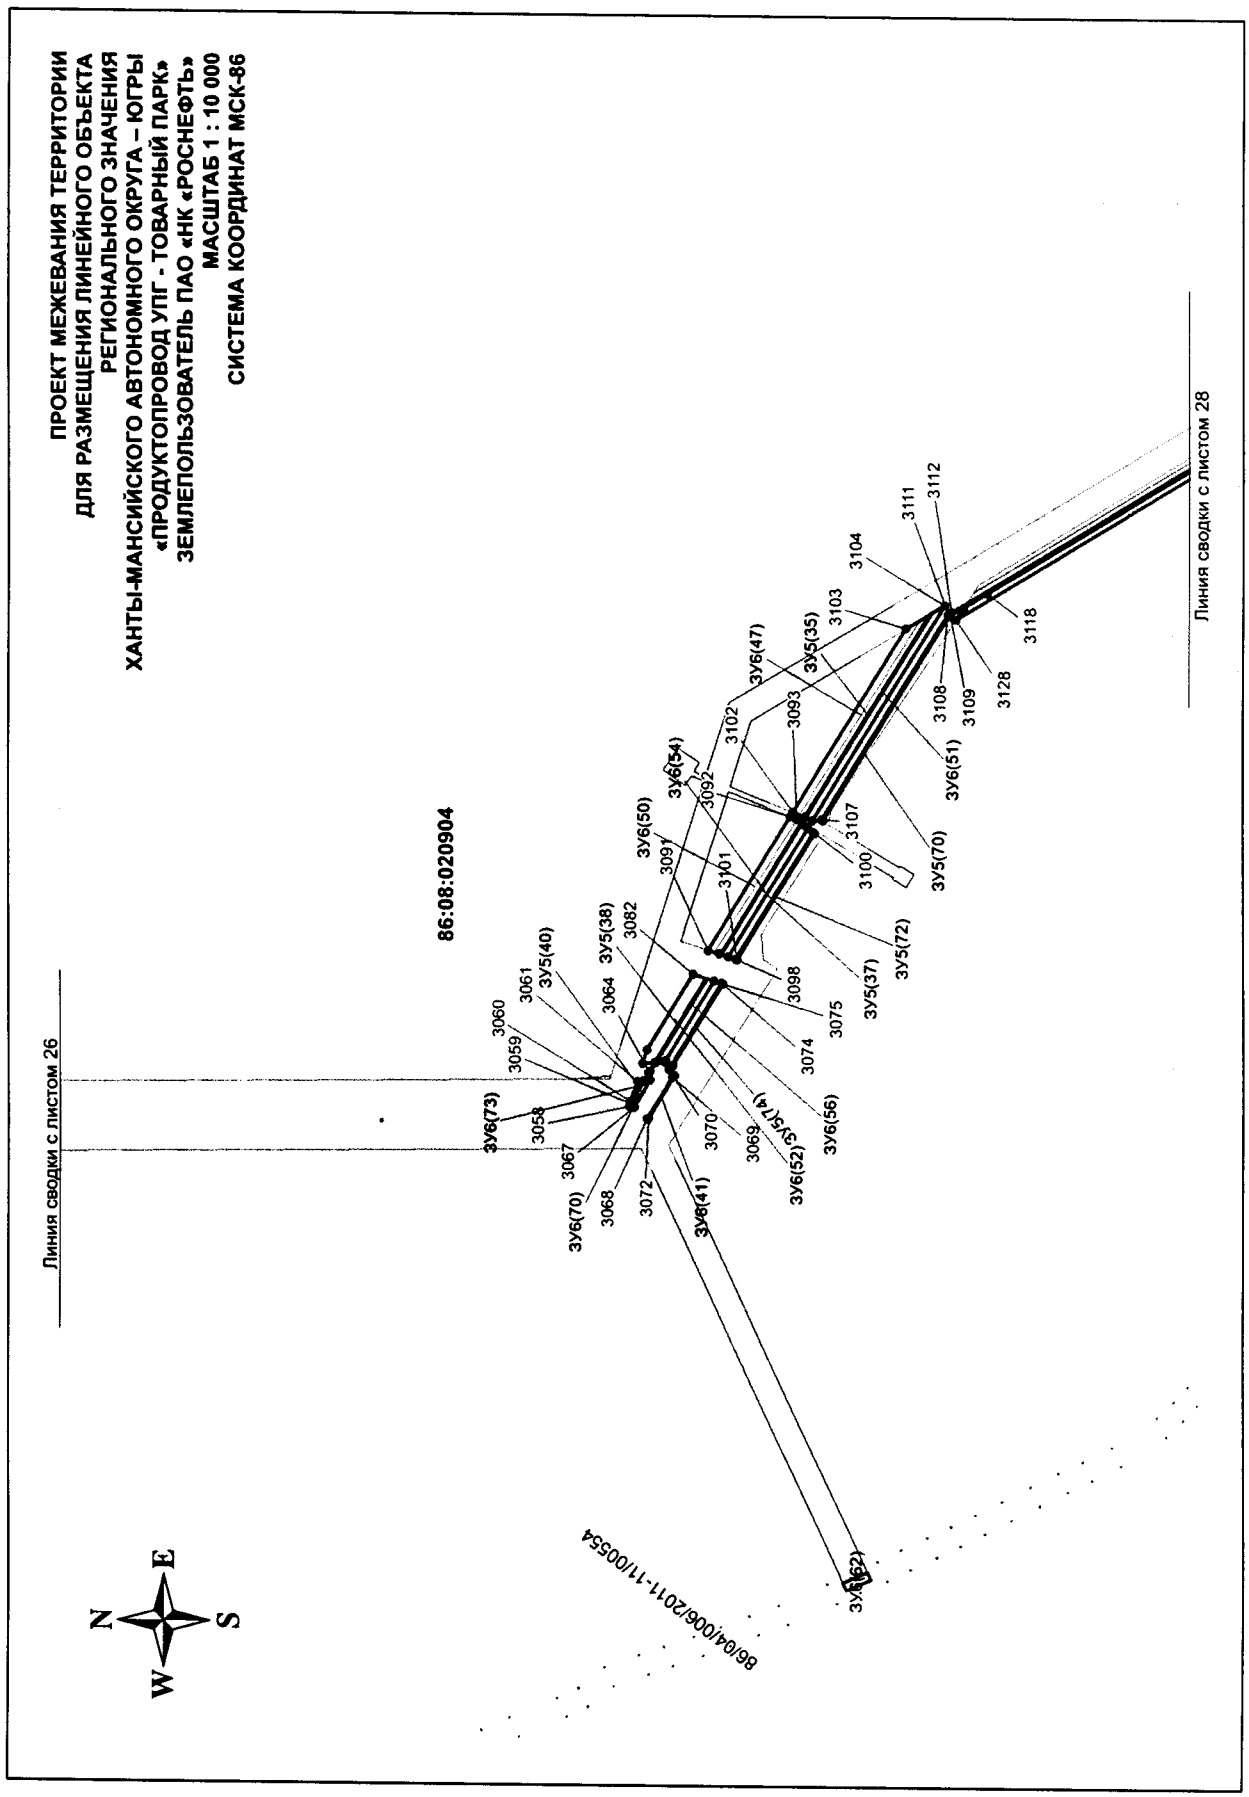

ПРОЕКТ МЕЖЕВАНИЯ ТЕРРИТОРИИ
ДЛЯ РАЗМЕЩЕНИЯ ЛИНЕЙНОГО ОБЪЕКТА
РЕГИОНАЛЬНОГО ЗНАЧЕНИЯ
ХАНТЫ-МАНСИЙСКОГО АВТОНОМНОГО ОКРУГА – ЮГРЫ
«ПРОДУКТОПРОВОД УПГ - ТОВАРНЫЙ ПАРК»
ЗЕМЛЕПОЛЬЗОВАТЕЛЬ ПАО «НК «РОСНЕФТЬ»
МАСШТАБ 1 : 10 000
СИСТЕМА КООРДИНАТ МСК-86
Линия сводки с листом 26
Линия сводки с листом 28
86:08:020904
86/04/006/2011-11/00554
N
S
W
E
ЗУ6(73)
ЗУ6(70)
ЗУ6(41)
ЗУ6(52)
ЗУ6(56)
ЗУ6(62)
ЗУ6(54)
ЗУ6(50)
ЗУ6(47)
ЗУ6(51)
ЗУ5(70)
ЗУ5(72)
ЗУ5(37)
ЗУ5(38)
ЗУ5(40)
ЗУ5(35)
3058
3059
3060
3061
3064
3067
3068
3069
3070
3072
3074
3075
3082
3091
3092
3093
3098
3100
3101
3102
3103
3104
3107
3108
3109
3111
3112
3118
3128

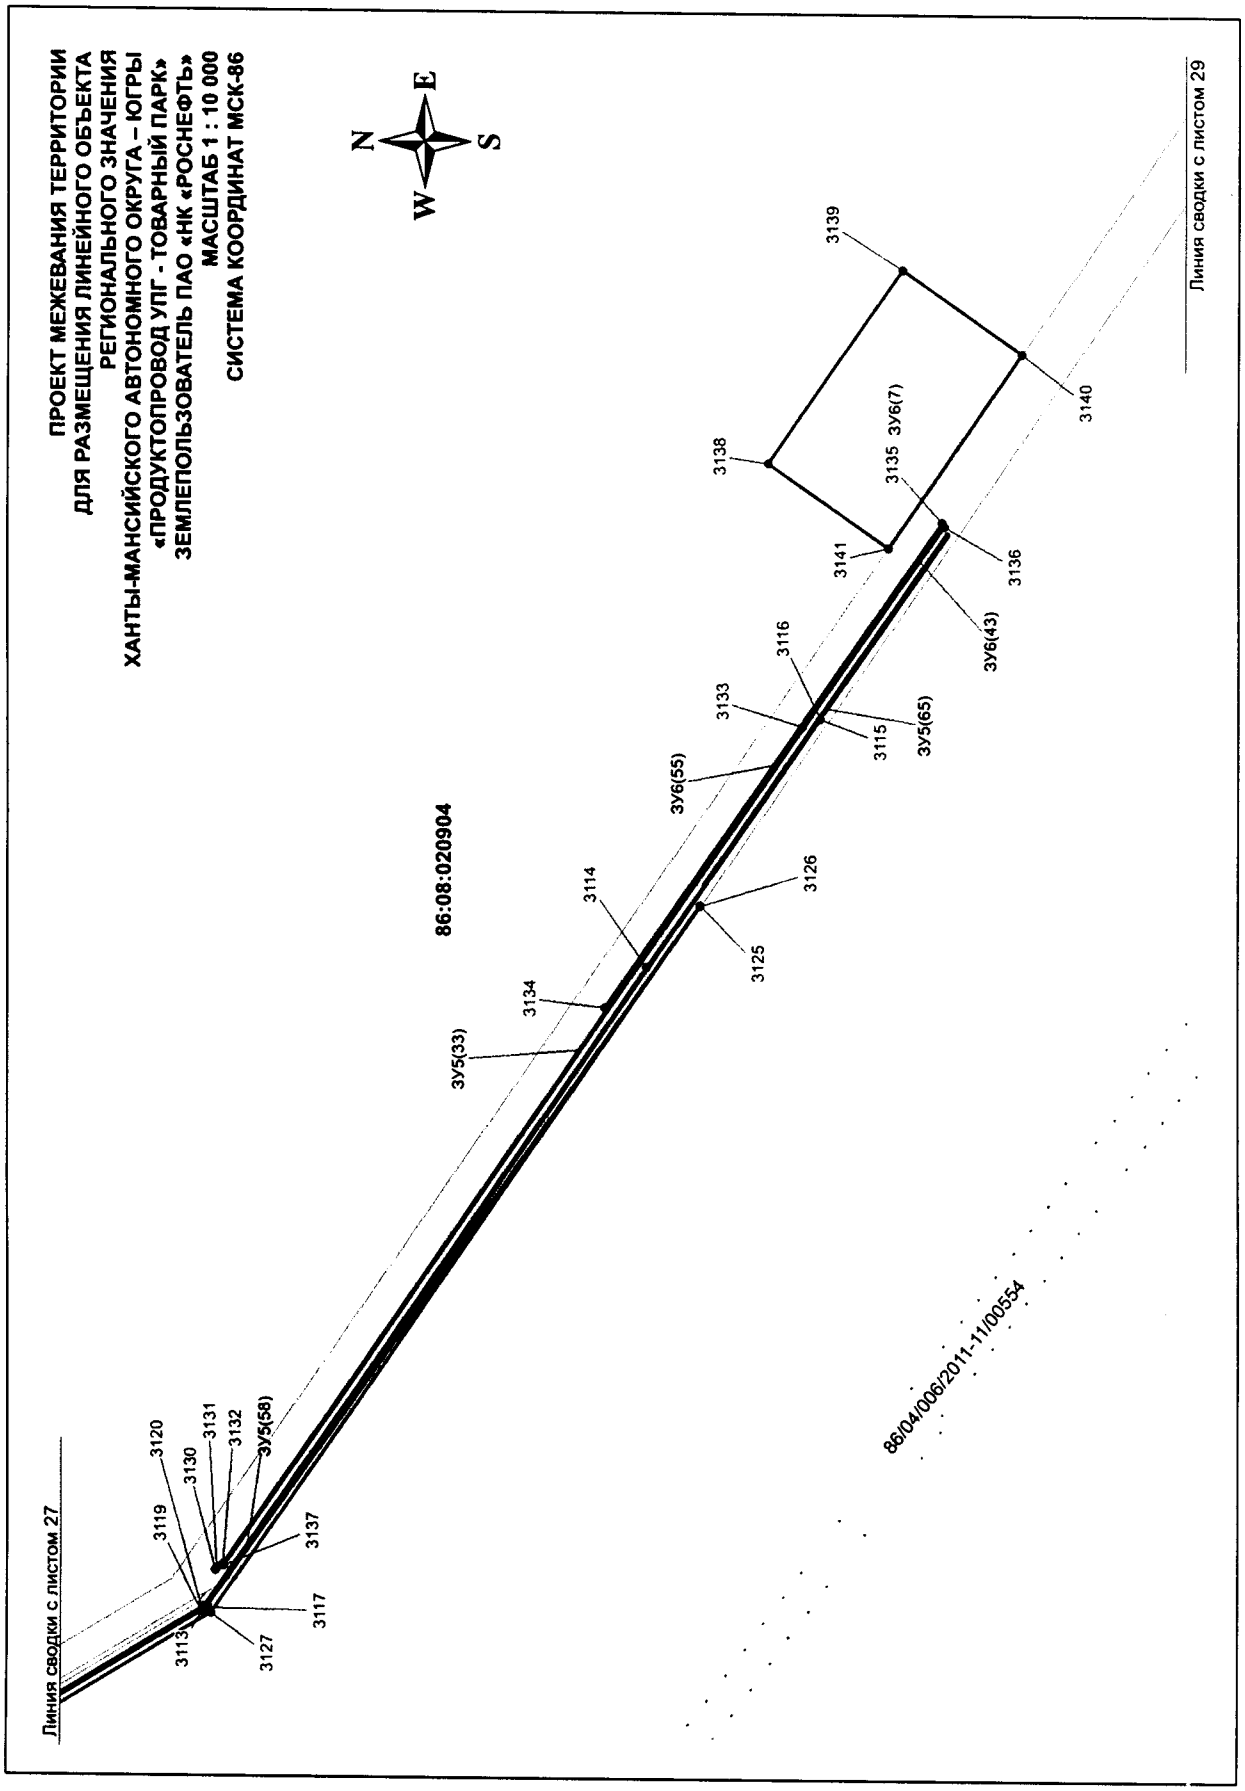

ПРОЕКТ МЕЖЕВАНИЯ ТЕРРИТОРИИ
ДЛЯ РАЗМЕЩЕНИЯ ЛИНЕЙНОГО ОБЪЕКТА
РЕГИОНАЛЬНОГО ЗНАЧЕНИЯ
ХАНТЫ-МАНСИЙСКОГО АВТОНОМНОГО ОКРУГА – ЮГРЫ
«ПРОДУКТОПРОВОД УПГ - ТОВАРНЫЙ ПАРК»
ЗЕМЛЕПОЛЬЗОВАТЕЛЬ ПАО «НК «РОСНЕФТЬ»
МАСШТАБ 1 : 10 000
СИСТЕМА КООРДИНАТ МСК-86
N
E
S
W
Линия сводки с листом 27
Линия сводки с листом 29
86:08:020904
86/04/006/2011-11/0554
3113
3119
3120
3130
3131
3132
3127
3117
3137
3134
3114
3125
3126
3133
3116
3115
3135
3136
3138
3139
3140
3141
ЗУ5(33)
ЗУ5(58)
ЗУ6(55)
ЗУ5(65)
ЗУ6(43)
ЗУ6(7)

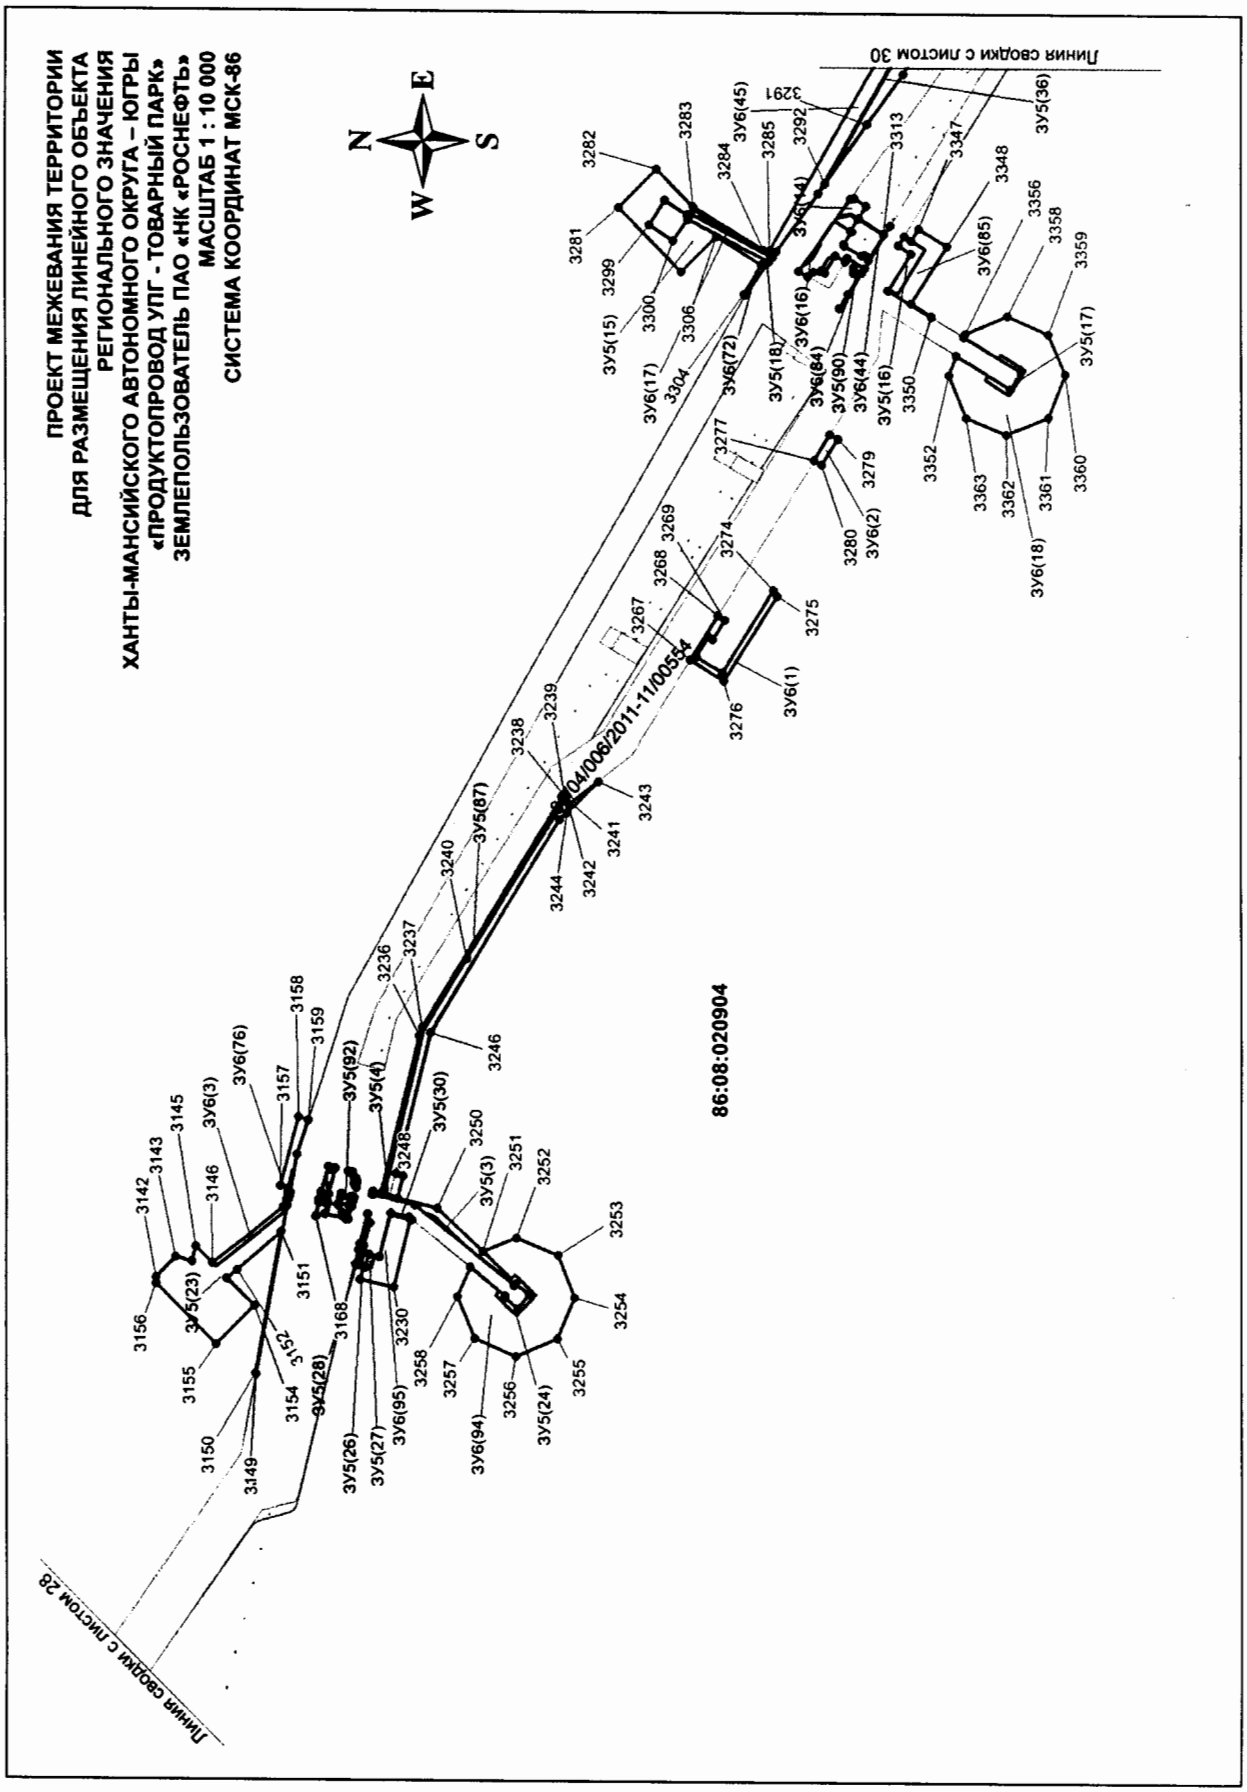

ПРОЕКТ МЕЖЕВАНИЯ ТЕРРИТОРИИ
ДЛЯ РАЗМЕЩЕНИЯ ЛИНЕЙНОГО ОБЪЕКТА
РЕГИОНАЛЬНОГО ЗНАЧЕНИЯ
ХАНТЫ-МАНСИЙСКОГО АВТОНОМНОГО ОКРУГА – ЮГРЫ
«ПРОДУКТОПРОВОД УПГ - ТОВАРНЫЙ ПАРК»
ЗЕМЛЕПОЛЬЗОВАТЕЛЬ ПАО «НК «РОСНЕФТЬ»
МАСШТАБ 1 : 10 000
СИСТЕМА КООРДИНАТ МСК-86
N
E
S
W
Линия связи с листом 28
Линия связи с листом 30
86:08:020904
04/006/2011-11/00554
3У5(23)
3У6(3)
3У6(76)
3У5(92)
3У5(4)
3У5(30)
3У5(3)
3У5(28)
3У5(26)
3У5(27)
3У6(95)
3У6(94)
3У5(24)
3У5(87)
3У6(1)
3У6(72)
3У5(18)
3У6(84)
3У5(90)
3У6(44)
3У5(16)
3У6(2)
3У6(45)
3У5(36)
3У6(14)
3У6(16)
3У6(85)
3У5(17)
3У6(18)
3У6(17)
3У5(15)

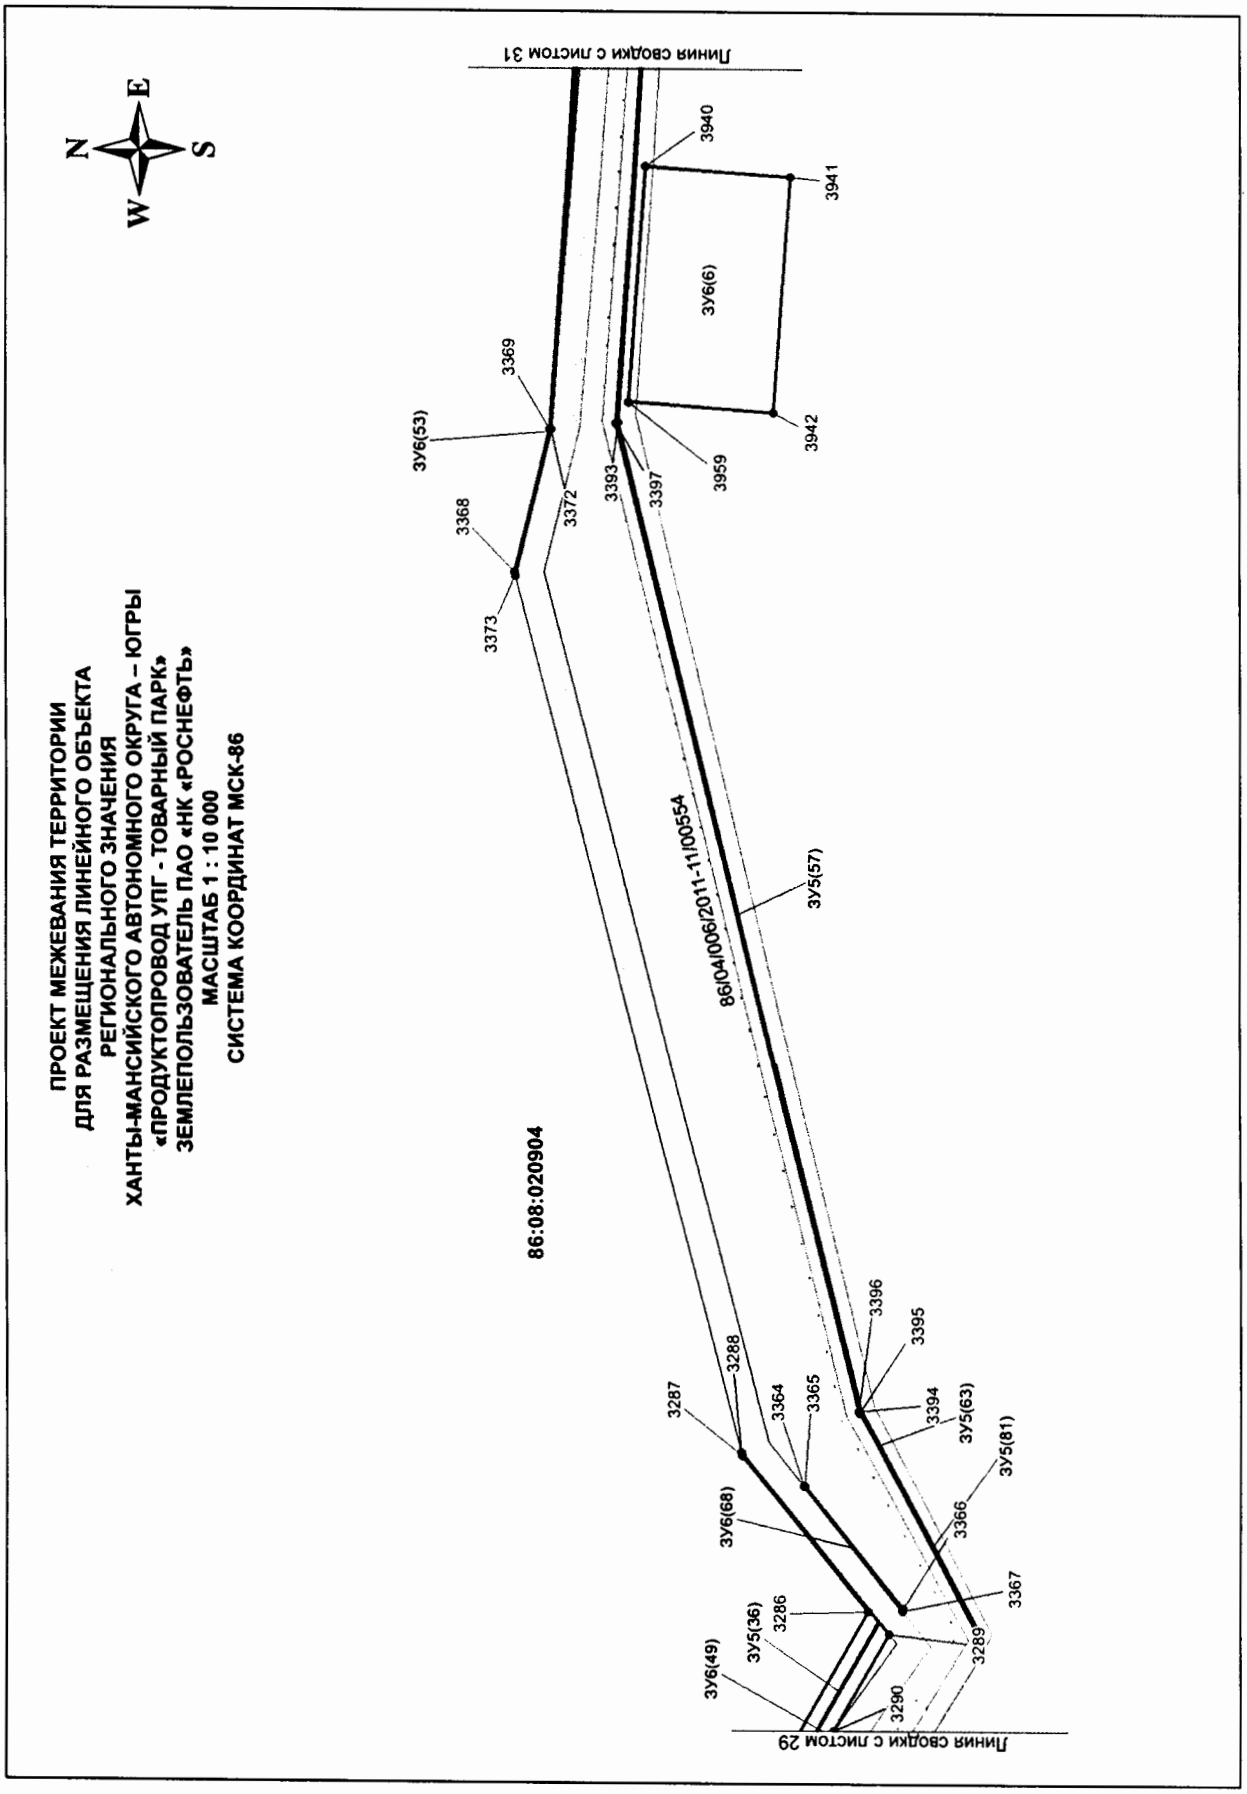

ПРОЕКТ МЕЖЕВАНИЯ ТЕРРИТОРИИ
ДЛЯ РАЗМЕЩЕНИЯ ЛИНЕЙНОГО ОБЪЕКТА
РЕГИОНАЛЬНОГО ЗНАЧЕНИЯ
ХАНТЫ-МАНСИЙСКОГО АВТОНОМНОГО ОКРУГА – ЮГРЫ
«ПРОДУКТОПРОВОД УПГ - ТОВАРНЫЙ ПАРК»
ЗЕМЛЕПОЛЬЗОВАТЕЛЬ ПАО «НК «РОСНЕФТЬ»
МАСШТАБ 1 : 10 000
СИСТЕМА КООРДИНАТ МСК-86
N
E
S
W
Линия сводки с листом 31
Линия сводки с листом 29
86:08:020904
86/04/006/2011-11/00554
3940
3941
3942
3959
3397
3393
3372
3369
3373
3368
3288
3287
3364
3365
3396
3395
3394
3366
3367
3289
3286
3290
ЗУ6(6)
ЗУ6(53)
ЗУ5(57)
ЗУ5(63)
ЗУ5(81)
ЗУ6(68)
ЗУ5(36)
ЗУ6(49)

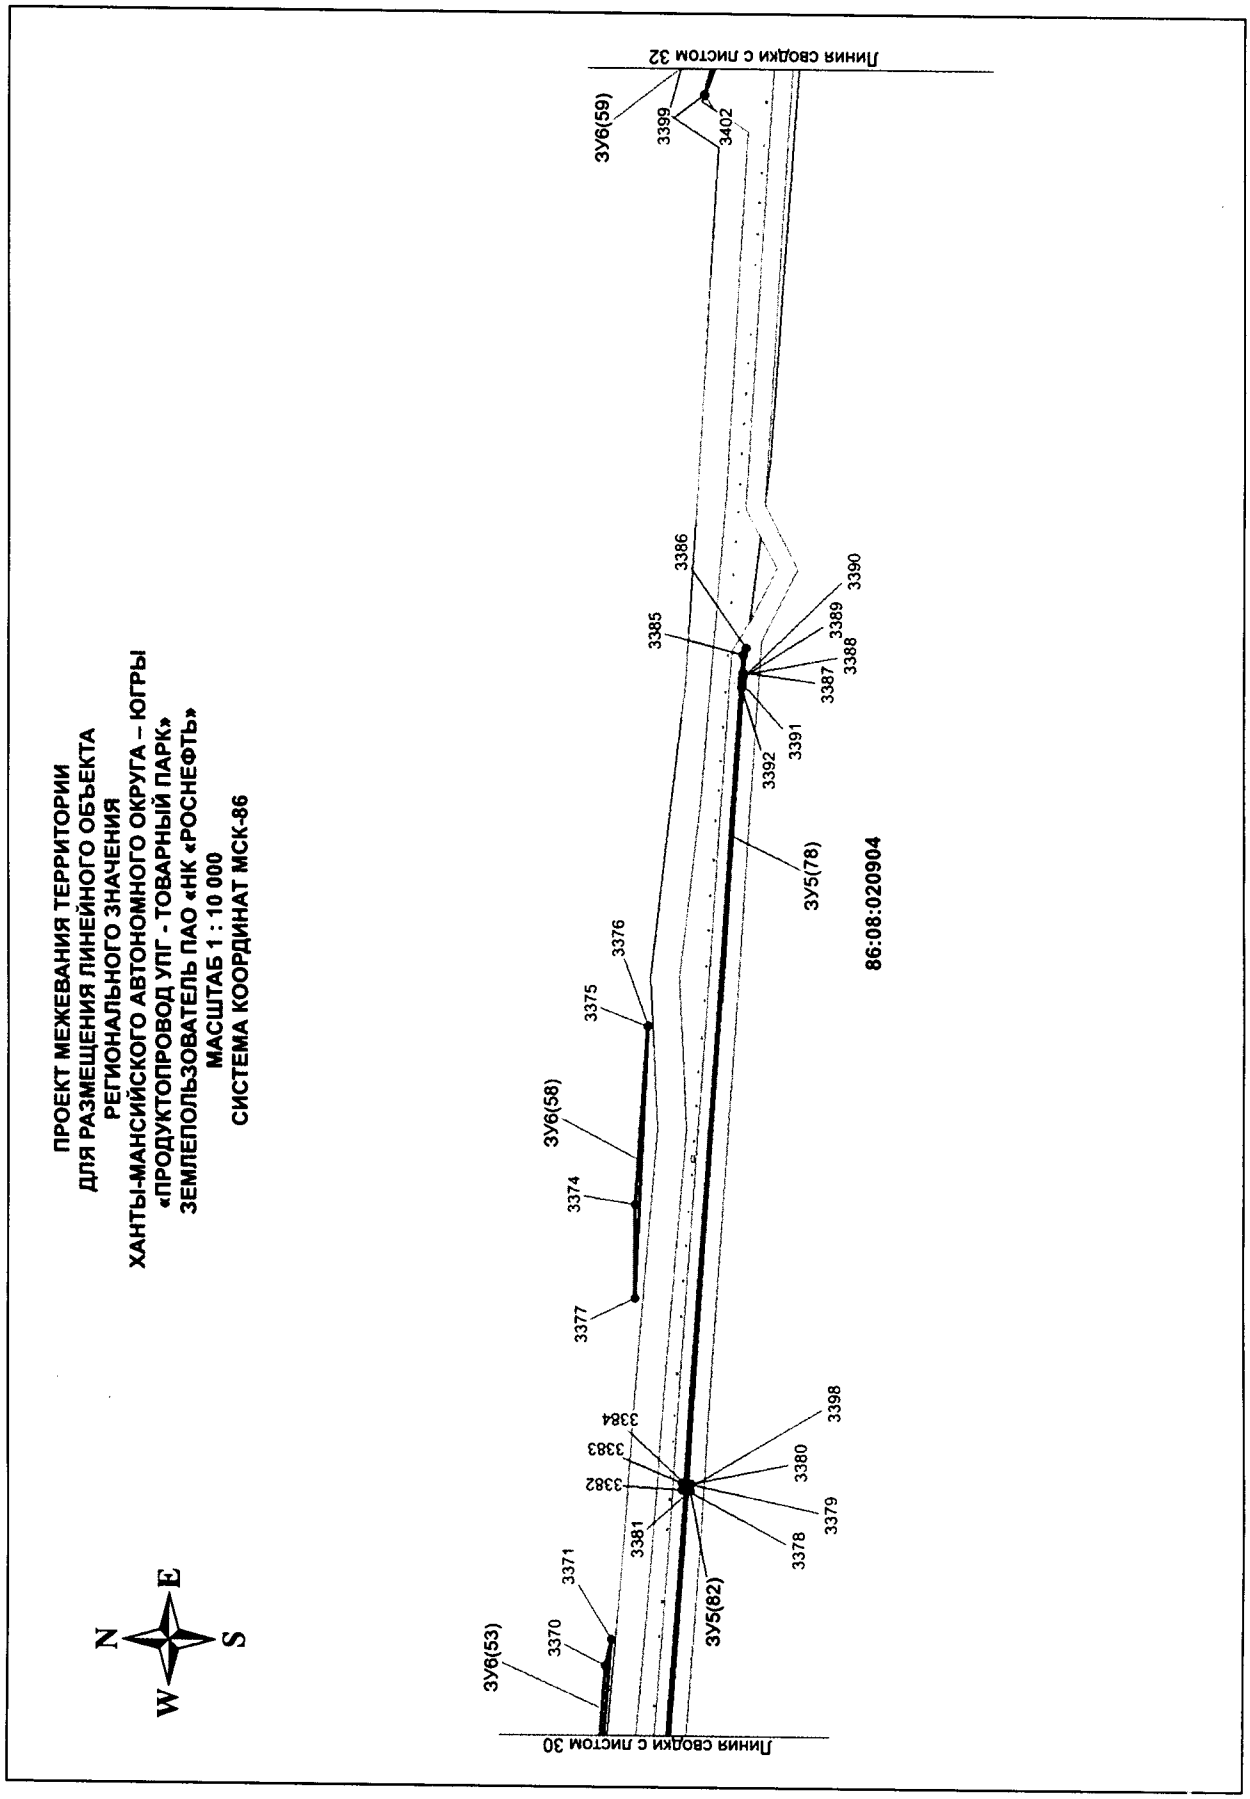

ПРОЕКТ МЕЖЕВАНИЯ ТЕРРИТОРИИ
ДЛЯ РАЗМЕЩЕНИЯ ЛИНЕЙНОГО ОБЪЕКТА
РЕГИОНАЛЬНОГО ЗНАЧЕНИЯ
ХАНТЫ-МАНСИЙСКОГО АВТОНОМНОГО ОКРУГА – ЮГРЫ
«ПРОДУКТОПРОВОД УПГ - ТОВАРНЫЙ ПАРК»
ЗЕМЛЕПОЛЬЗОВАТЕЛЬ ПАО «НК «РОСНЕФТЬ»
МАСШТАБ 1 : 10 000
СИСТЕМА КООРДИНАТ МСК-86
N
E
W
S
Линия сводки с листом 32
Линия сводки с листом 30
ЗУ6(59)
ЗУ6(58)
ЗУ6(53)
ЗУ5(78)
ЗУ5(82)
86:08:020904
3399
3402
3386
3385
3390
3389
3388
3387
3391
3392
3376
3375
3374
3377
3384
3383
3382
3381
3398
3380
3379
3378
3371
3370

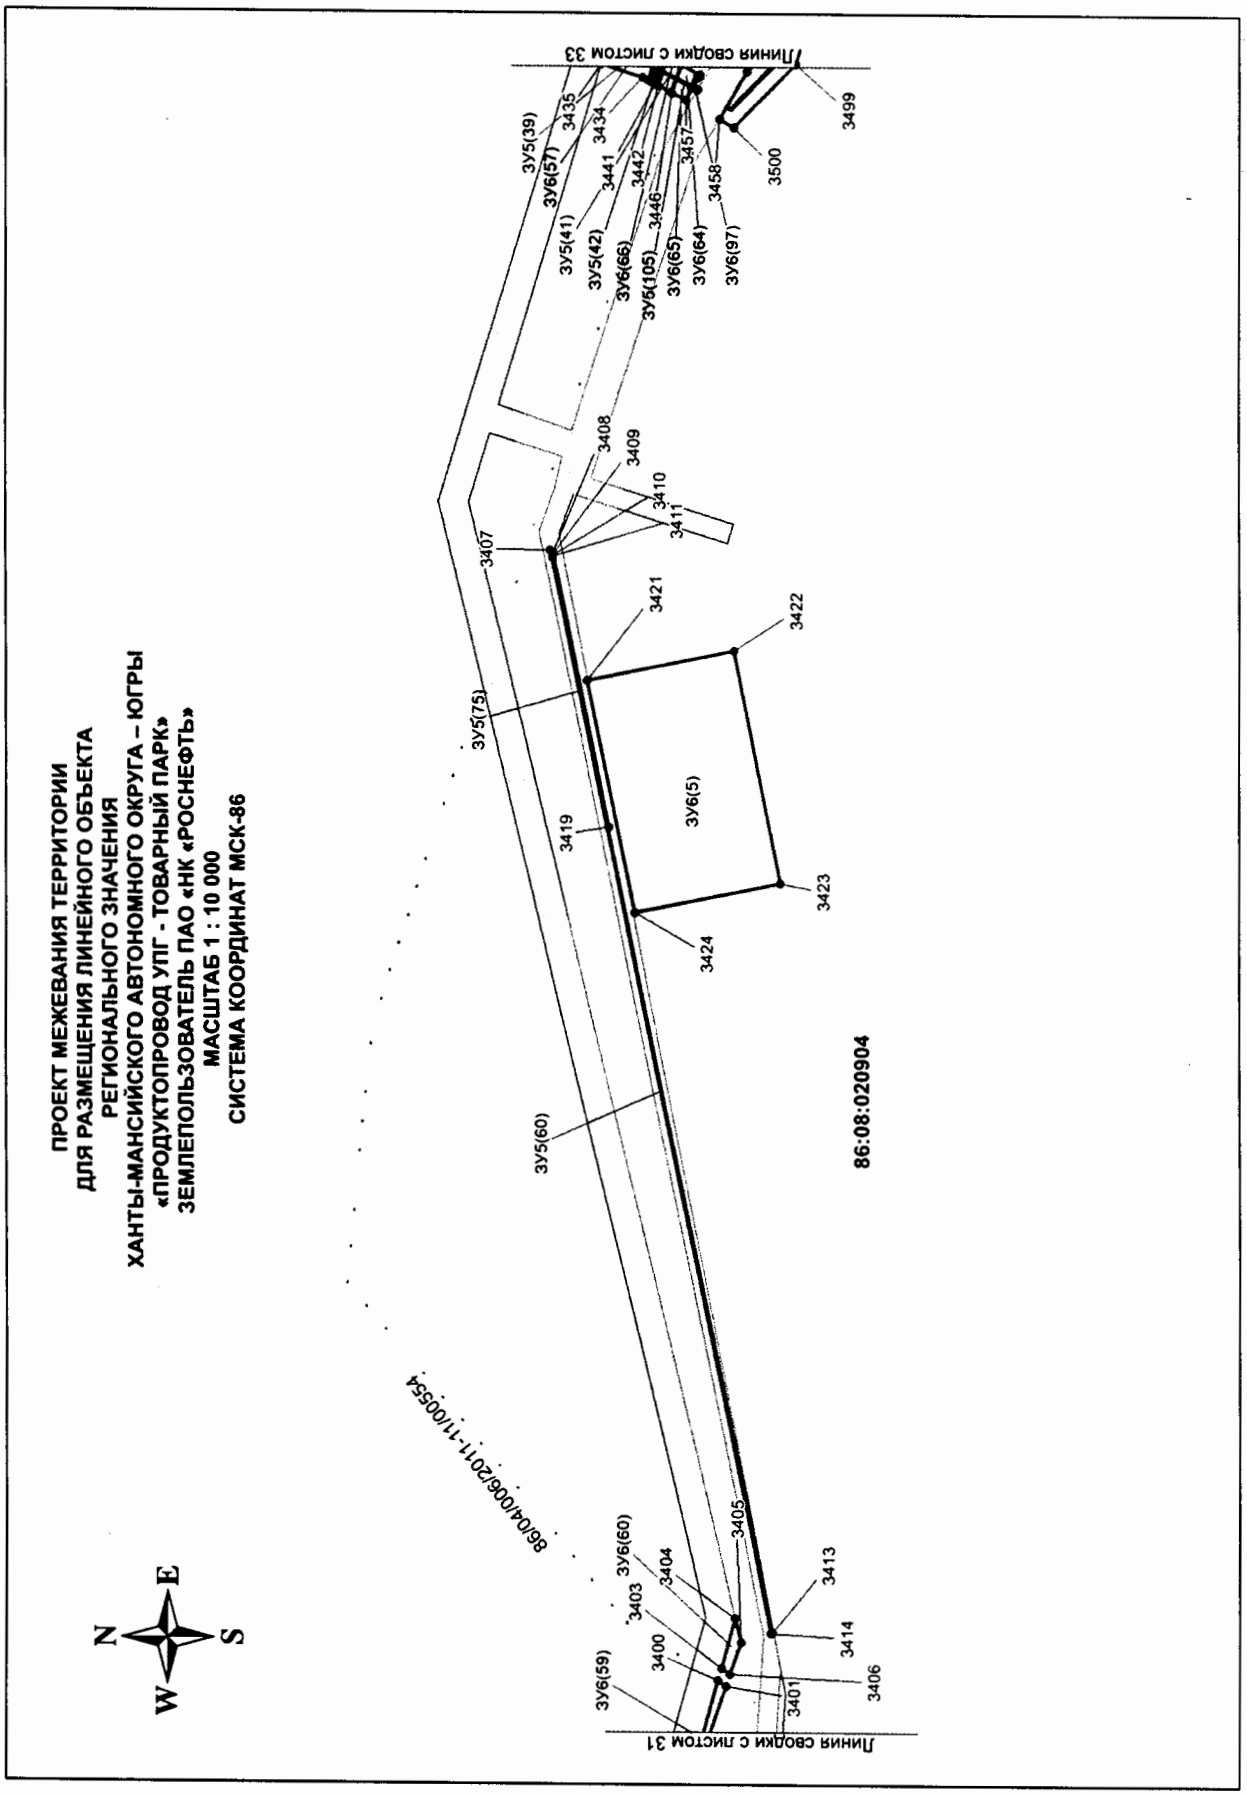

ПРОЕКТ МЕЖЕВАНИЯ ТЕРРИТОРИИ
ДЛЯ РАЗМЕЩЕНИЯ ЛИНЕЙНОГО ОБЪЕКТА
РЕГИОНАЛЬНОГО ЗНАЧЕНИЯ
ХАНТЫ-МАНСИЙСКОГО АВТОНОМНОГО ОКРУГА – ЮГРЫ
«ПРОДУКТОПРОВОД УПГ - ТОВАРНЫЙ ПАРК»
ЗЕМЛЕПОЛЬЗОВАТЕЛЬ ПАО «НК «РОСНЕФТЬ»
МАСШТАБ 1 : 10 000
СИСТЕМА КООРДИНАТ МСК-86
N
E
S
W
Линия сводки с листом 33
Линия сводки с листом 31
86:04/006/2011-11/0054
86:08:020904
ЗУ5(39)
ЗУ6(57)
ЗУ5(41)
ЗУ5(42)
ЗУ6(66)
ЗУ6(105)
ЗУ6(65)
ЗУ6(64)
ЗУ6(97)
3435
3434
3441
3442
3446
3457
3458
3500
3499
3408
3409
3410
3411
3407
3421
3422
ЗУ5(75)
3419
ЗУ6(5)
3423
3424
ЗУ5(60)
ЗУ6(60)
3403
3404
3405
3413
3414
3400
3406
ЗУ6(59)
3401

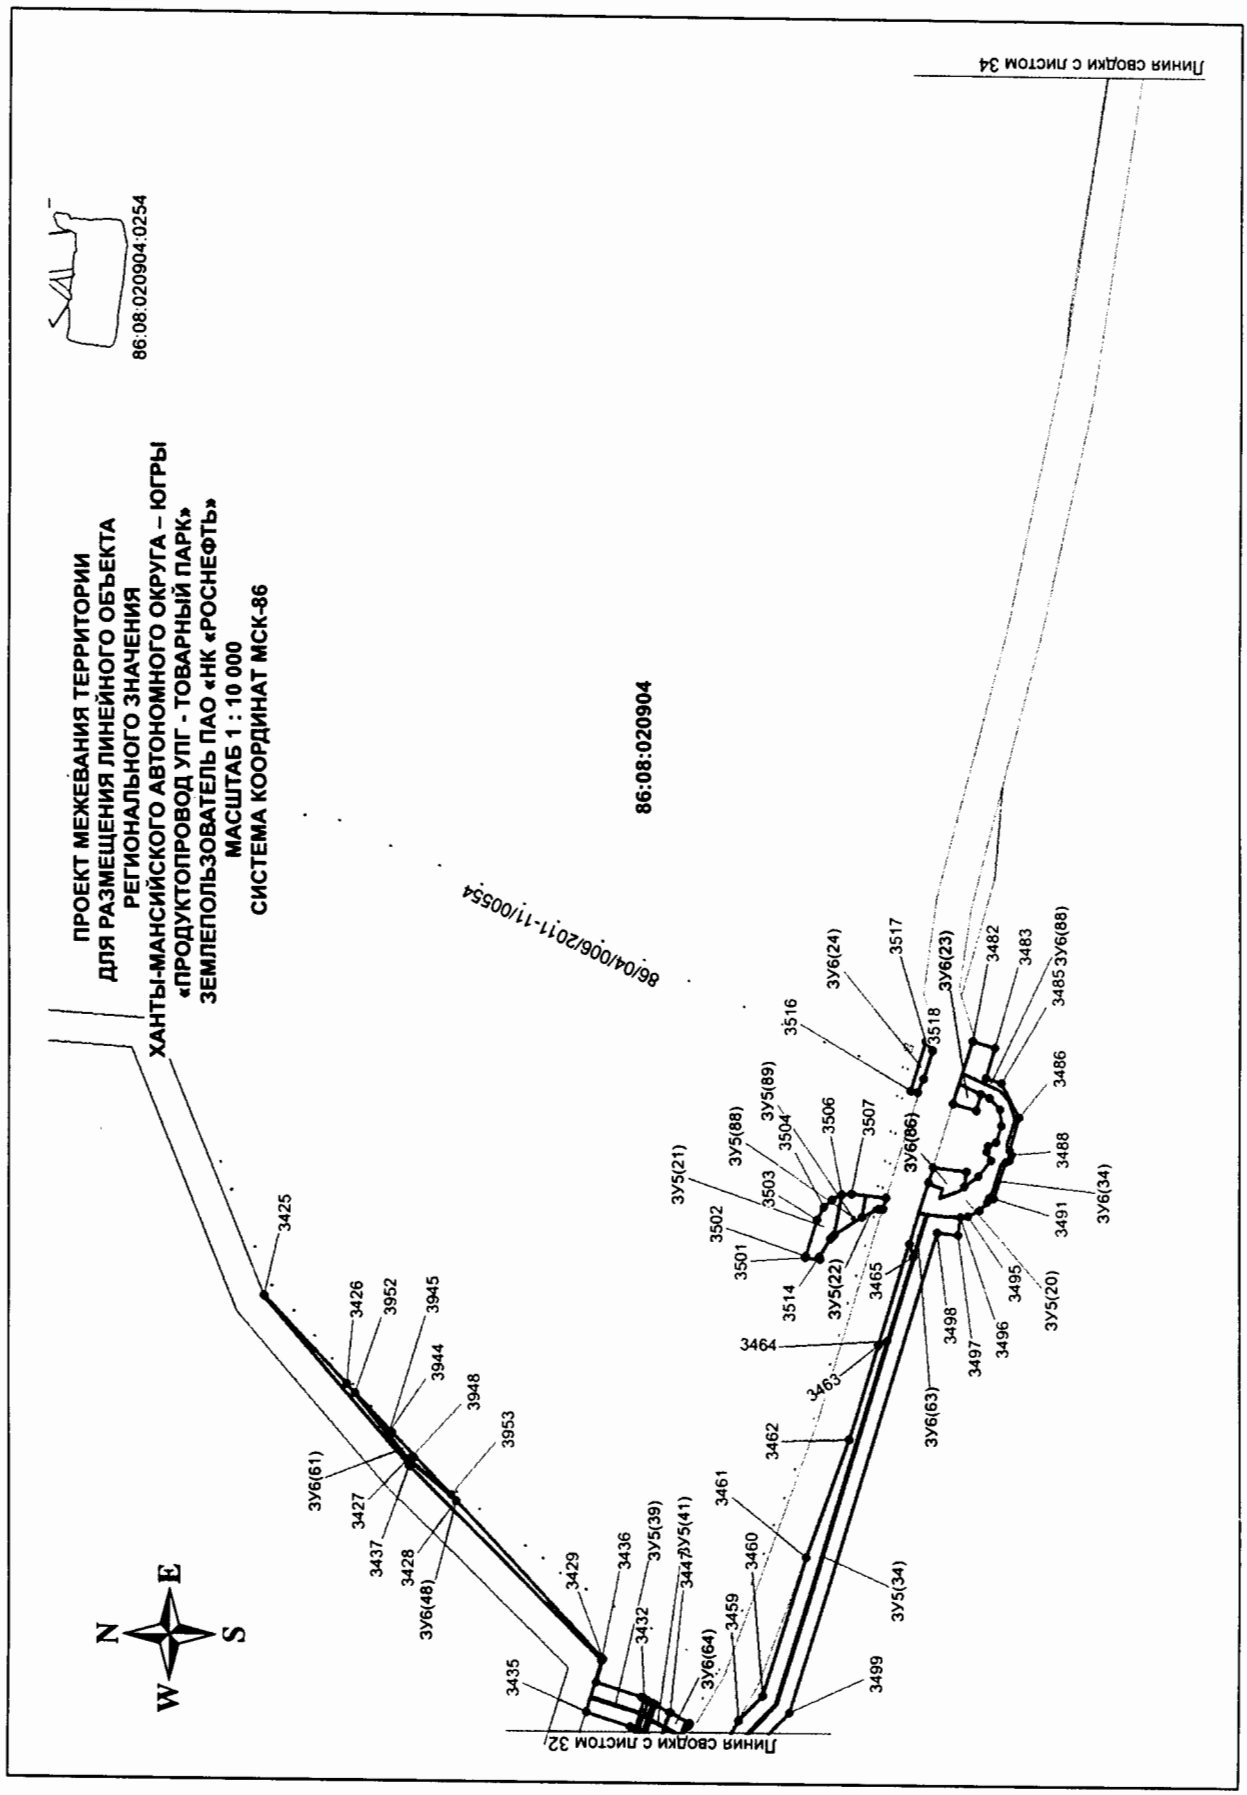
ПРОЕКТ МЕЖЕВАНИЯ ТЕРРИТОРИИ
ДЛЯ РАЗМЕЩЕНИЯ ЛИНЕЙНОГО ОБЪЕКТА
РЕГИОНАЛЬНОГО ЗНАЧЕНИЯ
ХАНТЫ-МАНСИЙСКОГО АВТОНОМНОГО ОКРУГА – ЮГРЫ
«ПРОДУКТОПРОВОД УПГ - ТОВАРНЫЙ ПАРК»
ЗЕМЛЕПОЛЬЗОВАТЕЛЬ ПАО «НК «РОСНЕФТЬ»
МАСШТАБ 1 : 10 000
СИСТЕМА КООРДИНАТ МСК-86
86:08:020904:0254
86:08:020904
86/04/006/2011-11/0055A
Линия сводки с листом 32
Линия сводки с листом 34
N
E
W
S
3425
3426
3952
3945
3944
3948
3953
3427
3437
3428
3429
3436
3432
3435
3499
3459
3460
3461
3462
3463
3464
3465
3514
3501
3502
3503
3504
3506
3507
3516
3517
3518
3482
3483
3485
3486
3488
3491
3495
3496
3497
3498
3ЗУ6(61)
3ЗУ6(48)
3ЗУ5(39)
3ЗУ5(41)
3ЗУ6(64)
3ЗУ5(34)
3ЗУ6(63)
3ЗУ5(22)
3ЗУ5(21)
3ЗУ5(88)
3ЗУ5(89)
3ЗУ6(86)
3ЗУ6(24)
3ЗУ6(23)
3ЗУ6(88)
3ЗУ6(34)
3ЗУ5(20)

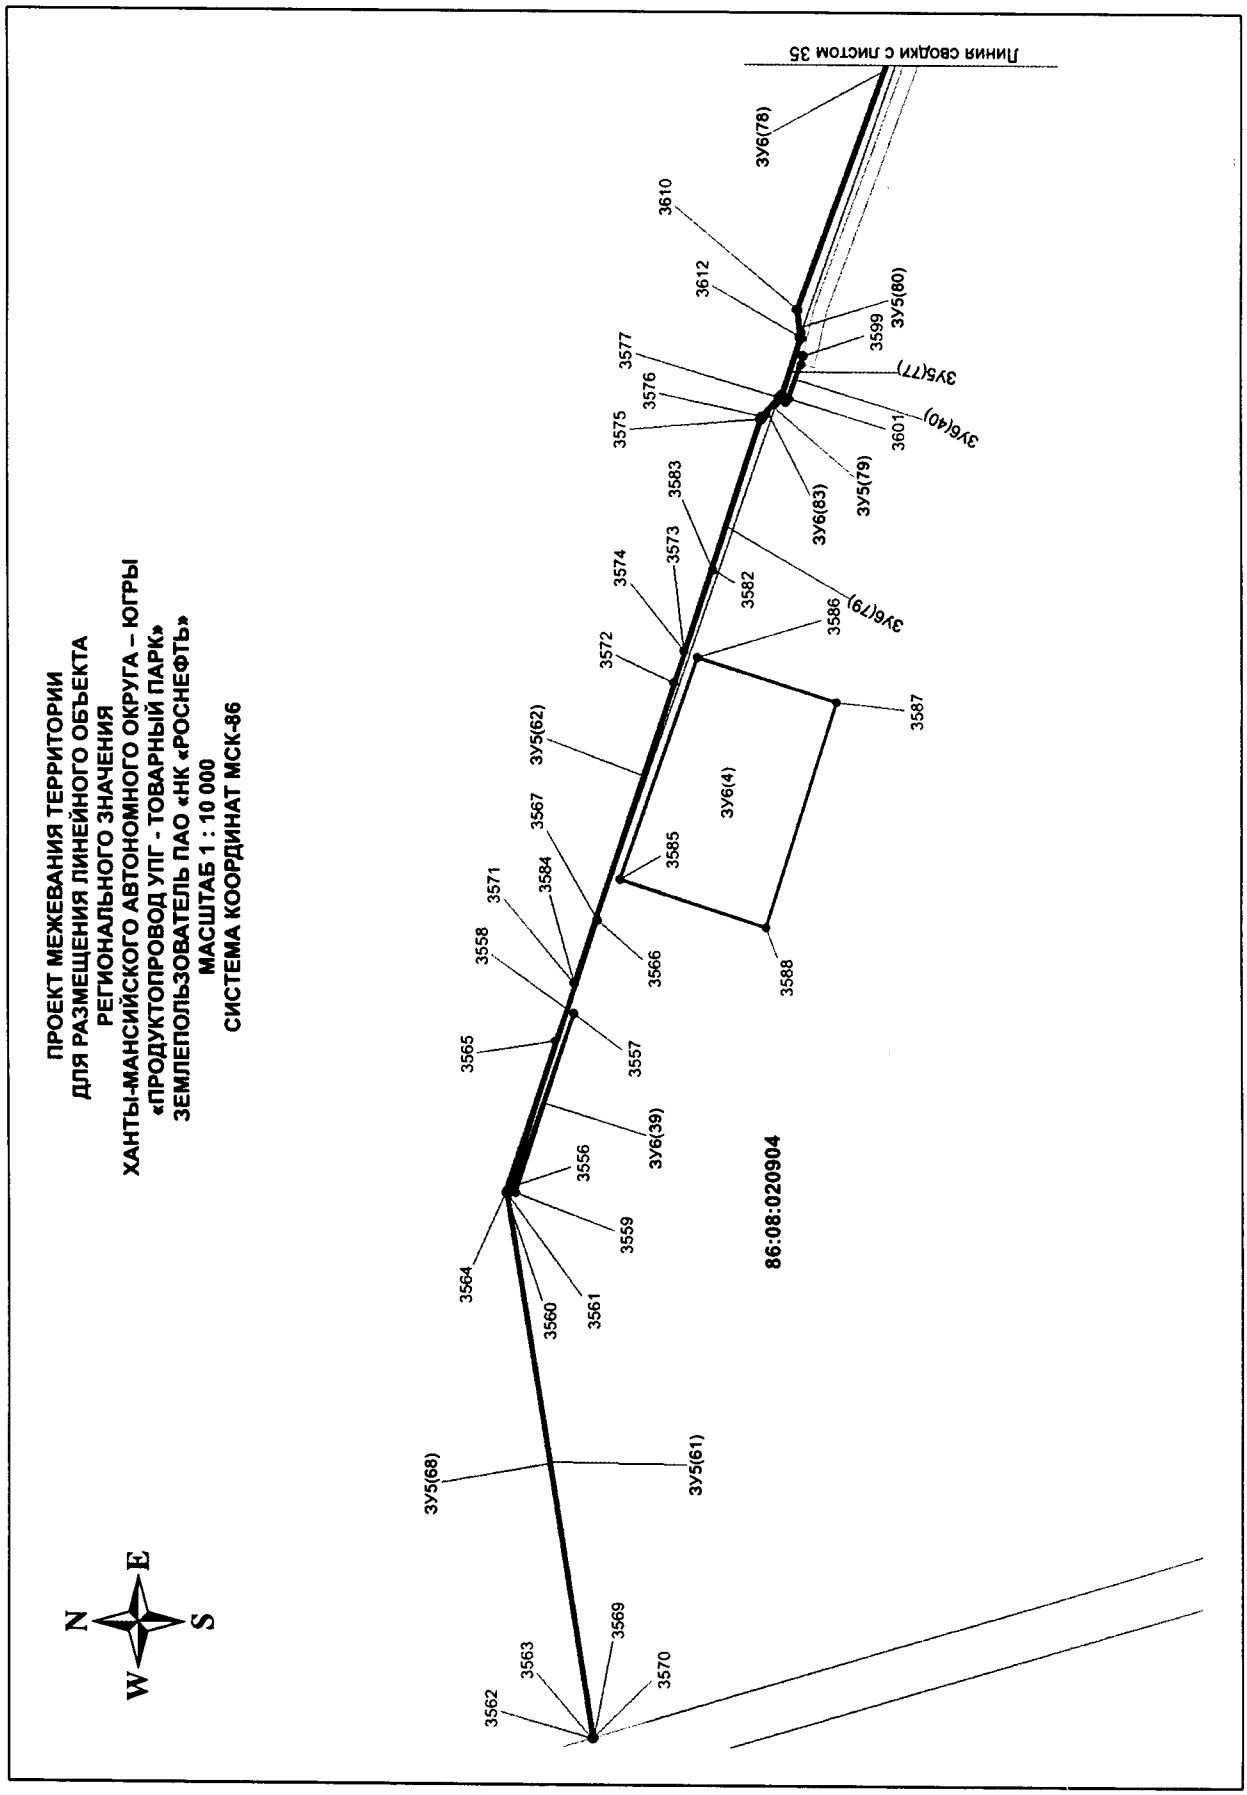
ПРОЕКТ МЕЖЕВАНИЯ ТЕРРИТОРИИ
ДЛЯ РАЗМЕЩЕНИЯ ЛИНЕЙНОГО ОБЪЕКТА
РЕГИОНАЛЬНОГО ЗНАЧЕНИЯ
ХАНТЫ-МАНСИЙСКОГО АВТОНОМНОГО ОКРУГА – ЮГРЫ
«ПРОДУКТОПРОВОД УПГ - ТОВАРНЫЙ ПАРК»
ЗЕМЛЕПОЛЬЗОВАТЕЛЬ ПАО «НК «РОСНЕФТЬ»
МАСШТАБ 1 : 10 000
СИСТЕМА КООРДИНАТ МСК-86
N
E
W
S
Линия сводки с листом 35
86:08:020904
ЗУ6(78)
ЗУ5(80)
ЗУ5(77)
ЗУ6(40)
ЗУ5(79)
ЗУ6(83)
ЗУ6(79)
ЗУ5(62)
ЗУ6(4)
ЗУ6(39)
ЗУ5(68)
ЗУ5(61)
3610
3612
3599
3577
3576
3575
3601
3583
3573
3574
3582
3586
3572
3587
3567
3585
3571
3584
3566
3558
3557
3565
3556
3559
3564
3560
3561
3588
3562
3563
3569
3570

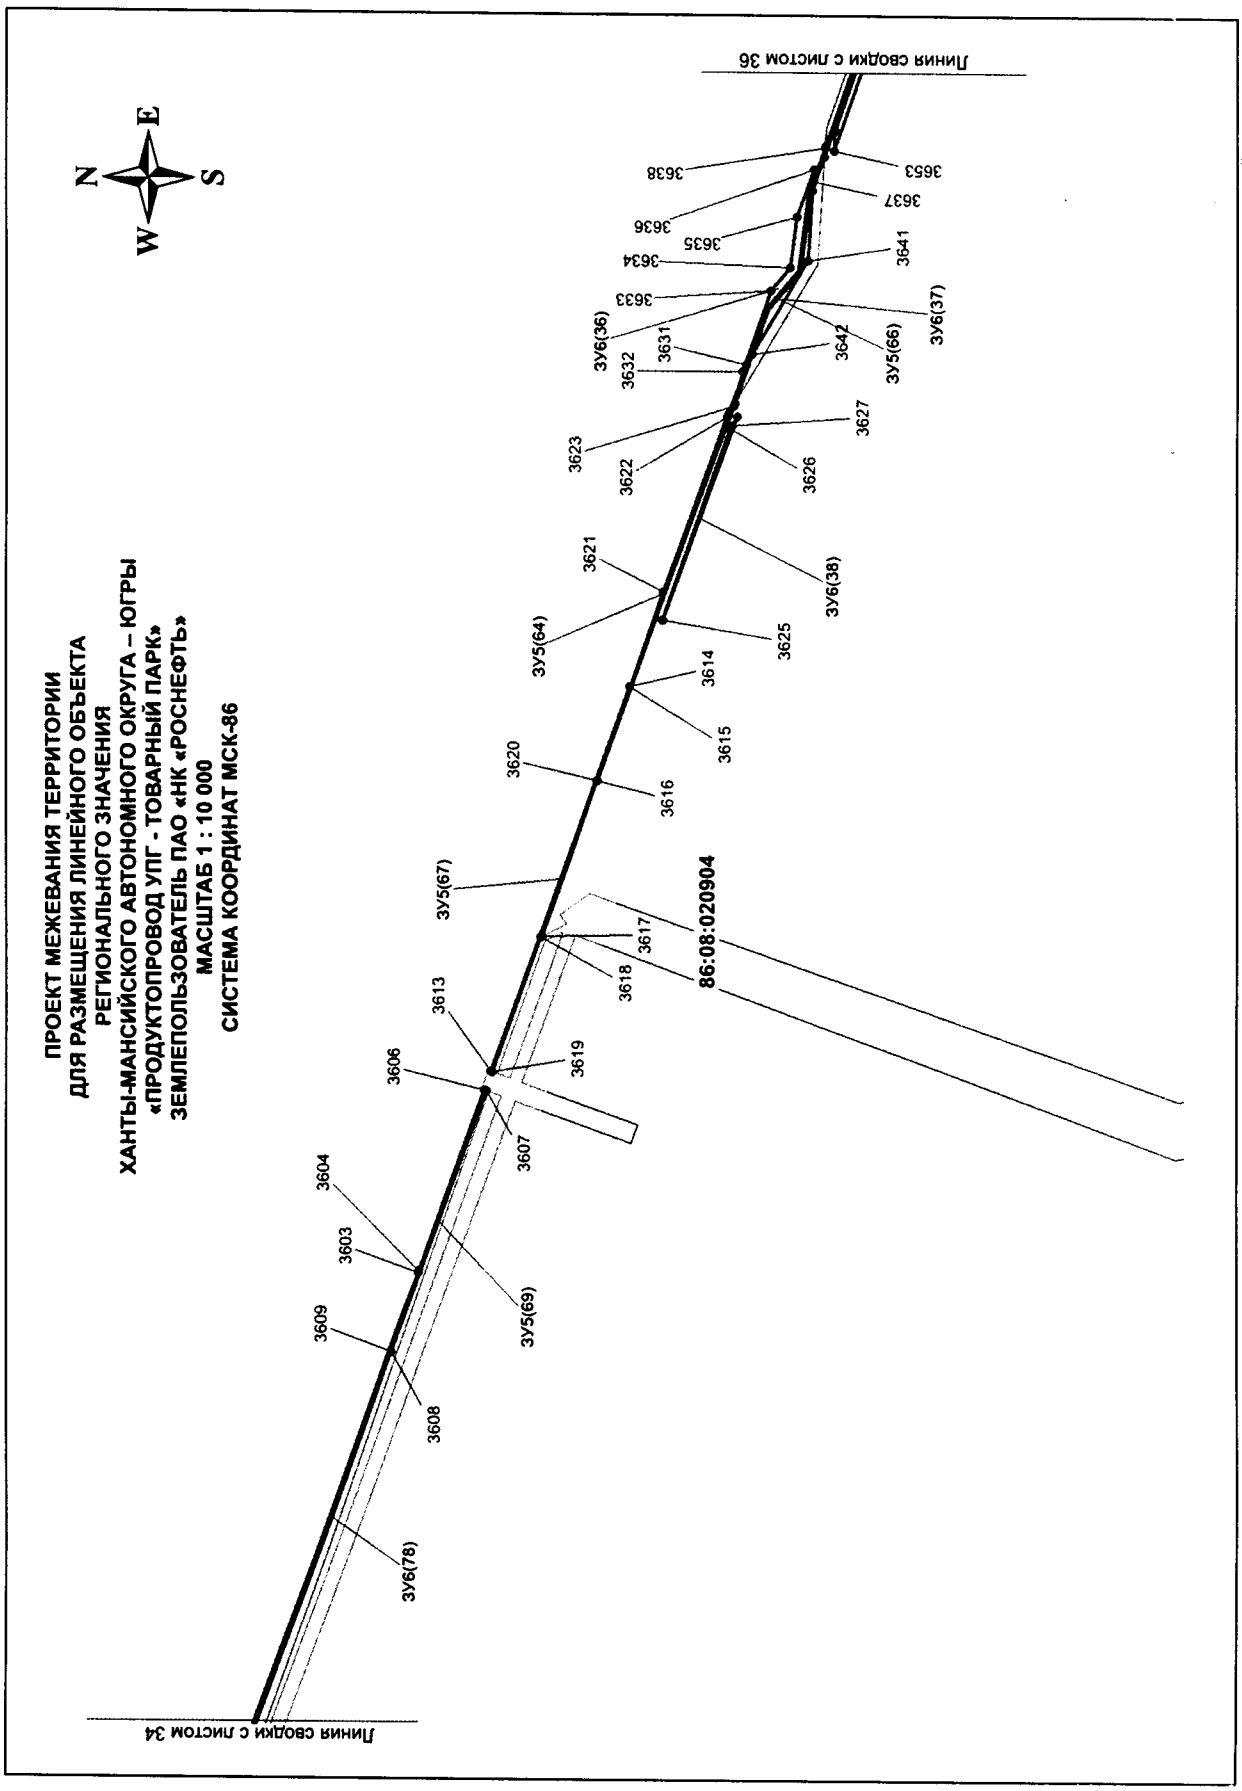
ПРОЕКТ МЕЖЕВАНИЯ ТЕРРИТОРИИ
ДЛЯ РАЗМЕЩЕНИЯ ЛИНЕЙНОГО ОБЪЕКТА
РЕГИОНАЛЬНОГО ЗНАЧЕНИЯ
ХАНТЫ-МАНСИЙСКОГО АВТОНОМНОГО ОКРУГА – ЮГРЫ
«ПРОДУКТОПРОВОД УПГ - ТОВАРНЫЙ ПАРК»
ЗЕМЛЕПОЛЬЗОВАТЕЛЬ ПАО «НК «РОСНЕФТЬ»
МАСШТАБ 1 : 10 000
СИСТЕМА КООРДИНАТ МСК-86
N
E
S
W
Линия сводки с листом 34
Линия сводки с листом 36
86:08:020904
3ЗУ6(78)
3ЗУ5(69)
3ЗУ5(67)
3ЗУ5(64)
3ЗУ6(38)
3ЗУ6(36)
3ЗУ6(37)
3ЗУ5(66)
3603
3604
3606
3607
3608
3609
3613
3614
3615
3616
3617
3618
3619
3620
3621
3622
3623
3625
3626
3627
3631
3632
3633
3634
3635
3636
3637
3638
3641
3642
3653

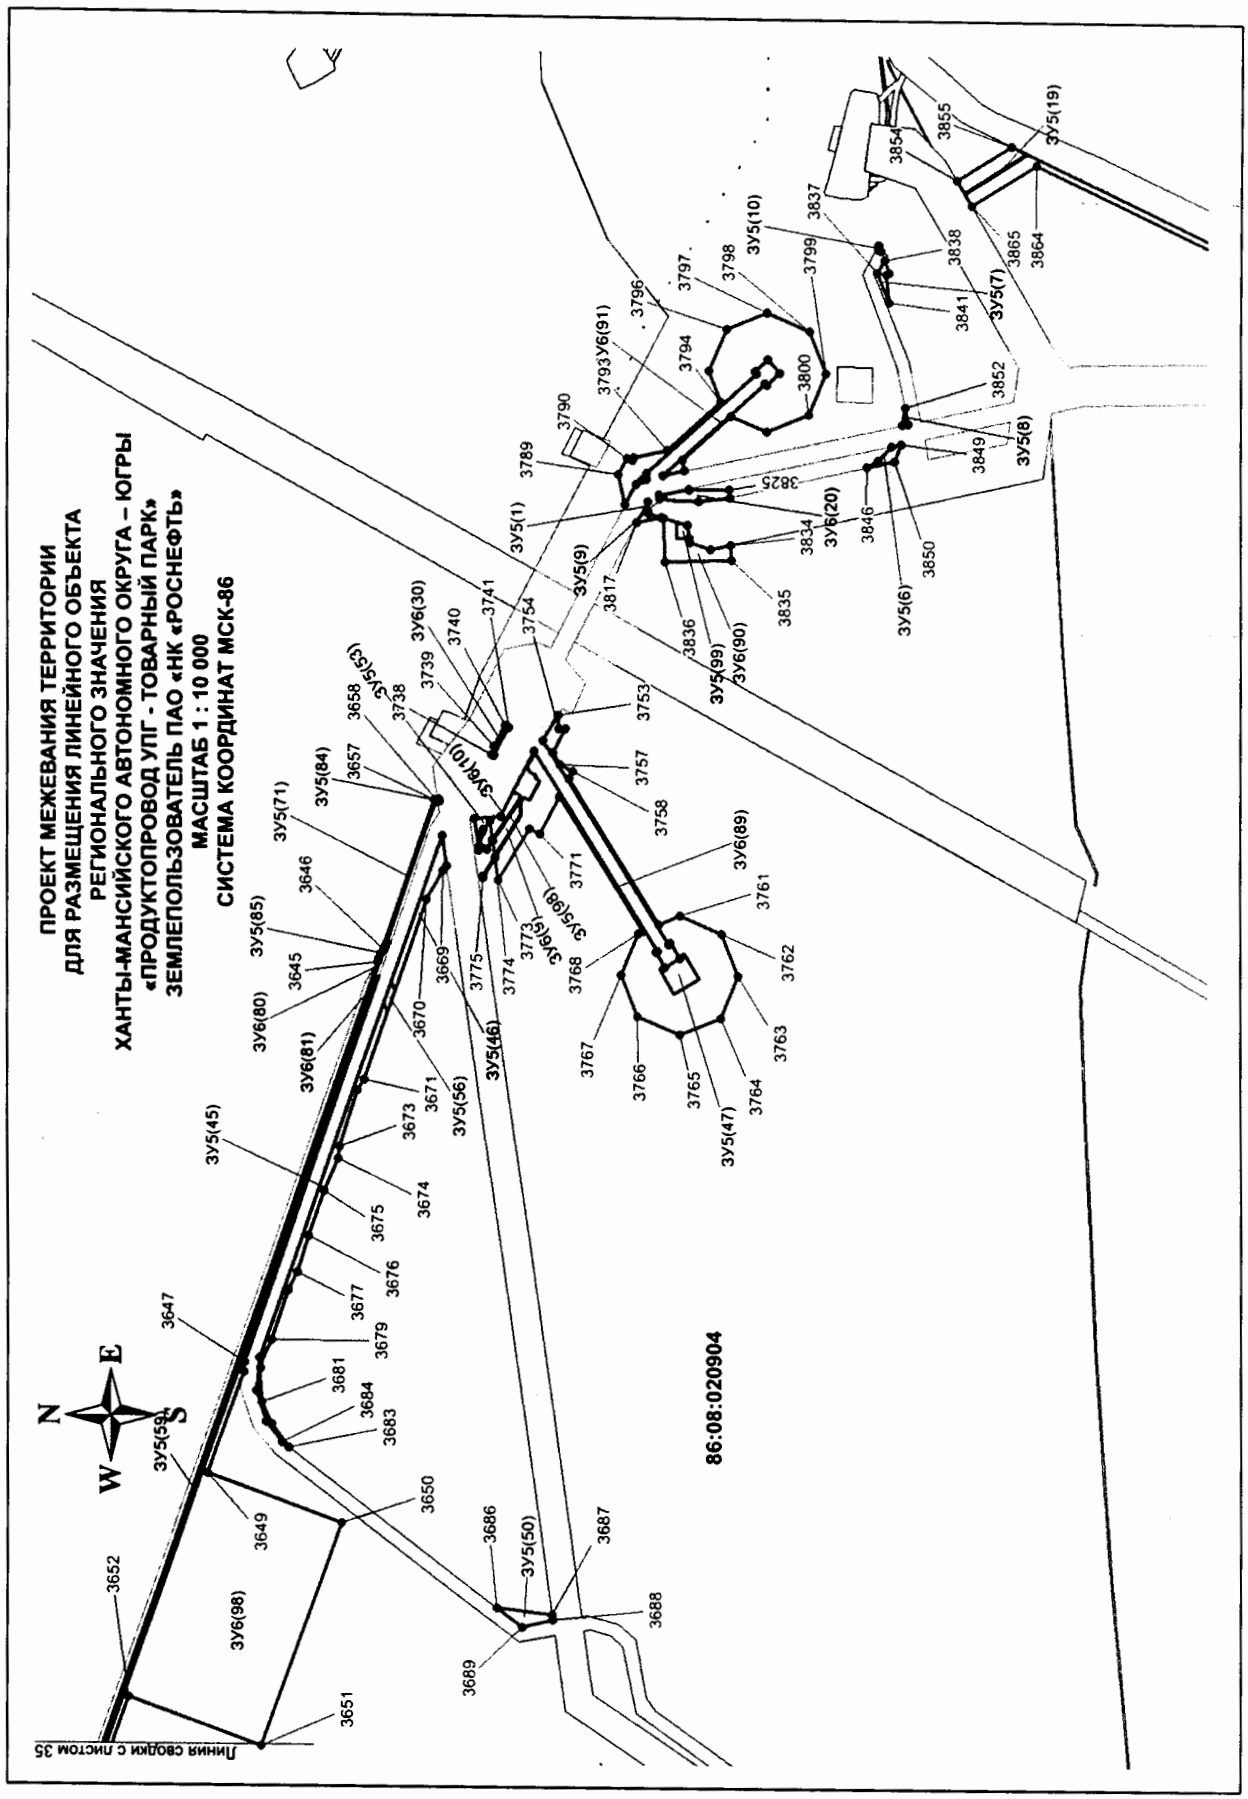
ПРОЕКТ МЕЖЕВАНИЯ ТЕРРИТОРИИ
ДЛЯ РАЗМЕЩЕНИЯ ЛИНЕЙНОГО ОБЪЕКТА
РЕГИОНАЛЬНОГО ЗНАЧЕНИЯ
ХАНТЫ-МАНСИЙСКОГО АВТОНОМНОГО ОКРУГА – ЮГРЫ
«ПРОДУКТОПРОВОД УПГ - ТОВАРНЫЙ ПАРК»
ЗЕМЛЕПОЛЬЗОВАТЕЛЬ ПАО «НК «РОСНЕФТЬ»
МАСШТАБ 1 : 10 000
СИСТЕМА КООРДИНАТ МСК-86
86:08:020904
Линия сводки с листом 35

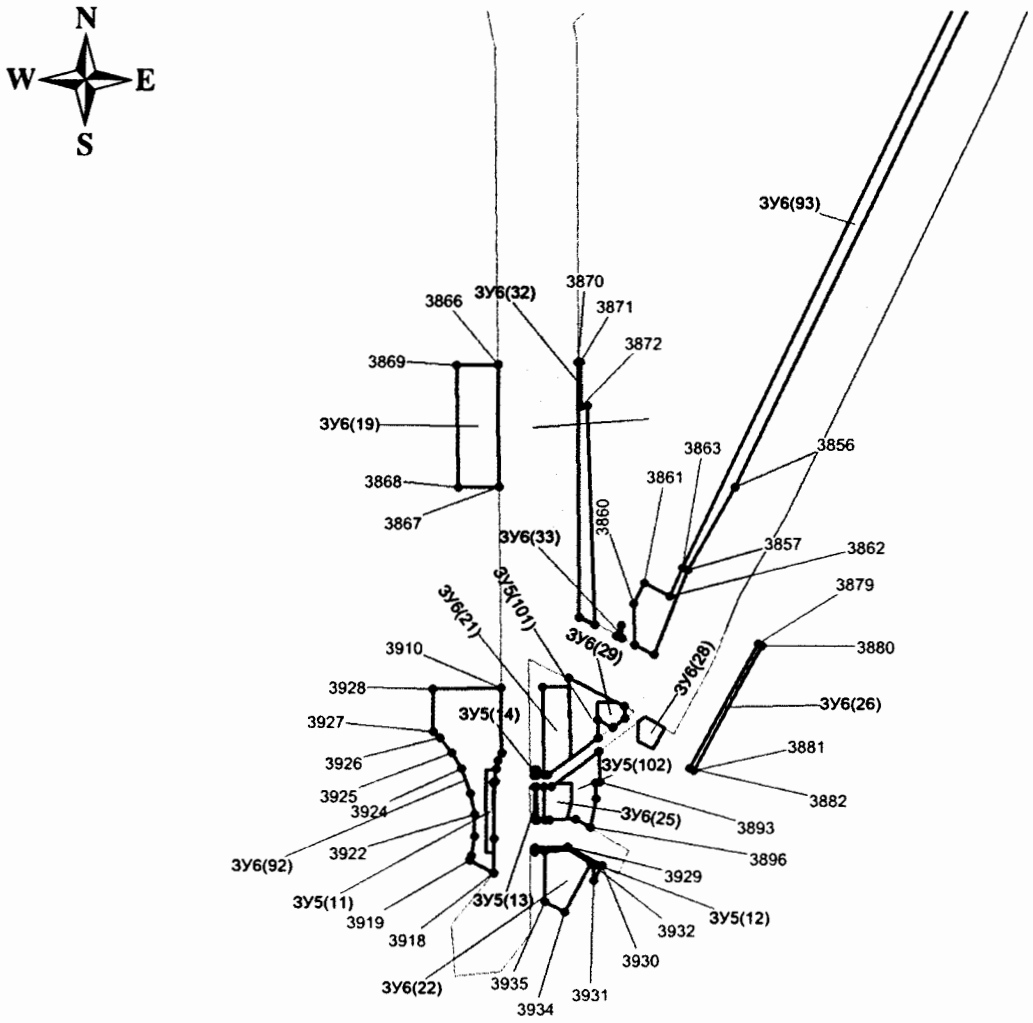

ПРОЕКТ МЕЖЕВАНИЯ ТЕРРИТОРИИ
ДЛЯ РАЗМЕЩЕНИЯ ЛИНЕЙНОГО ОБЪЕКТА
РЕГИОНАЛЬНОГО ЗНАЧЕНИЯ
ХАНТЫ-МАНСИЙСКОГО АВТОНОМНОГО ОКРУГА – ЮГРЫ
«ПРОДУКТОПРОВОД УПГ - ТОВАРНЫЙ ПАРК»
ЗЕМЛЕПОЛЬЗОВАТЕЛЬ ПАО «НК «РОСНЕФТЬ»
МАСШТАБ 1 : 10 000
СИСТЕМА КООРДИНАТ МСК-86

86:08:020904

**ПРОЕКТ МЕЖЕВАНИЯ ТЕРРИТОРИИ
ДЛЯ РАЗМЕЩЕНИЯ ЛИНЕЙНЫХ ОБЪЕКТОВ
РЕГИОНАЛЬНОГО ЗНАЧЕНИЯ
ХАНТЫ-МАНСИЙСКОГО АВТОНОМНОГО ОКРУГА –
ЮГРЫ
"ПРОДУКТОПРОВОД УПГ – ТОВАРНЫЙ ПАРК"
СИСТЕМА КООРДИНАТ МСК-86**

ЭКСПЛИКАЦИЯ ОБРАЗУЕМЫХ КОНТУРОВ ЗЕМЕЛЬНОГО УЧАСТКА (ЗУ1)

Обозначение контура	Периметр, м	Площадь, га	Обозначение контура	Периметр, м	Площадь, га
:ЗУ1(1)	0,0067	41,38	ЗУ1(37)	0,1208	2495,12
:ЗУ1(2)	0,0221	89,37	ЗУ1(38)	0,1054	1246,46
:ЗУ1(3)	0,0130	120,08	ЗУ1(39)	0,0888	1098,90
:ЗУ1(4)	0,0028	26,48	ЗУ1(40)	0,0847	494,00
:ЗУ1(5)	0,0382	210,87	ЗУ1(41)	0,0825	1192,26
:ЗУ1(6)	0,0300	158,77	ЗУ1(42)	0,0748	648,40
:ЗУ1(7)	0,3320	945,17	ЗУ1(43)	0,0586	1089,60
:ЗУ1(8)	0,3172	324,07	ЗУ1(44)	0,0449	451,79
:ЗУ1(9)	0,0757	153,87	ЗУ1(45)	0,0417	561,73
:ЗУ1(10)	0,0054	48,86	ЗУ1(46)	0,0392	439,35
:ЗУ1(11)	0,0010	25,00	ЗУ1(47)	0,0366	244,45
:ЗУ1(12)	0,0531	297,92	ЗУ1(48)	0,0338	461,90
:ЗУ1(13)	0,0899	910,42	ЗУ1(49)	0,0337	548,17
:ЗУ1(14)	0,0391	418,86	ЗУ1(50)	0,0303	274,83
:ЗУ1(15)	0,0123	128,79	ЗУ1(51)	0,0262	440,56
:ЗУ1(16)	0,0000	4,01	ЗУ1(52)	0,0147	188,78
:ЗУ1(17)	0,0007	13,75	ЗУ1(53)	0,0127	149,74
:ЗУ1(18)	0,0003	7,39	ЗУ1(54)	0,0109	75,42
:ЗУ1(19)	0,0411	167,72	ЗУ1(55)	0,0102	76,45
:ЗУ1(20)	0,4293	311,43	ЗУ1(56)	0,0097	261,54
:ЗУ1(21)	0,3423	363,34	ЗУ1(57)	0,0094	55,31
:ЗУ1(22)	0,2638	228,92	ЗУ1(58)	0,0092	148,32
:ЗУ1(23)	0,2433	279,23	ЗУ1(59)	0,0084	54,20
:ЗУ1(24)	0,1819	215,04	ЗУ1(60)	0,0074	88,72
:ЗУ1(25)	0,1752	171,00	ЗУ1(61)	0,0068	138,90
:ЗУ1(26)	0,1511	158,47	ЗУ1(62)	0,0064	75,63
:ЗУ1(27)	0,1330	189,46	ЗУ1(63)	0,0061	33,62
:ЗУ1(28)	0,1182	203,80	ЗУ1(64)	0,0046	31,16
:ЗУ1(29)	0,0730	109,32	ЗУ1(65)	0,0044	74,30
:ЗУ1(30)	0,0710	137,84	ЗУ1(66)	0,0032	25,93
:ЗУ1(31)	0,0594	95,20	ЗУ1(67)	0,0028	21,92
:ЗУ1(32)	0,0588	180,85	ЗУ1(68)	0,0023	37,16
:ЗУ1(33)	0,0298	129,76	ЗУ1(69)	0,0021	35,03
:ЗУ1(34)	0,0243	93,22	ЗУ1(70)	0,0018	24,28
:ЗУ1(35)	0,0189	90,94	ЗУ1(71)	0,0016	20,72
:ЗУ1(36)	0,0180	74,59	ЗУ1(72)	0,0014	23,82

Обозначение контура	Периметр, м	Площадь, га	Обозначение контура	Периметр, м	Площадь, га
ЗУ1(73)	0,0013	19,30	ЗУ1(123)	0,1818	480,15
ЗУ1(74)	0,0010	18,18	ЗУ1(124)	0,1850	1139,20
ЗУ1(75)	0,0010	19,22	ЗУ1(125)	0,0113	221,29
ЗУ1(76)	0,0008	12,28	ЗУ1(126)	0,1020	679,75
ЗУ1(77)	0,0005	10,76			
ЗУ1(78)	0,0000	8,84			
ЗУ2(44)	0,2237	260,49			
ЗУ2(45)	0,2005	313,61			
ЗУ2(46)	0,0800	233,13			
ЗУ2(47)	0,0514	124,01			
ЗУ2(48)	0,7616	3901,96			
ЗУ2(49)	0,5036	877,25			
ЗУ2(50)	0,5008	1326,39			
ЗУ2(51)	0,4941	860,89			
ЗУ2(52)	0,4179	1848,95			
ЗУ2(53)	0,2858	1487,32			
ЗУ2(54)	0,2379	724,13			
ЗУ2(55)	0,1608	887,00			
ЗУ2(56)	0,1439	1370,26			
ЗУ2(57)	0,1247	333,21			
ЗУ2(58)	0,1222	371,72			
ЗУ2(59)	0,1209	371,79			
ЗУ2(60)	0,1169	478,66			
ЗУ2(61)	0,1055	405,70			
ЗУ2(62)	0,0836	604,56			
ЗУ2(63)	0,0699	326,53			
ЗУ2(64)	0,0657	313,04			
ЗУ2(65)	0,0550	681,90			
ЗУ2(66)	0,0517	200,05			
ЗУ2(67)	0,0456	232,49			
ЗУ2(68)	0,0416	213,94			
ЗУ2(69)	0,0366	239,11			
ЗУ2(70)	0,0278	98,70			
ЗУ2(71)	0,0259	69,78			
ЗУ2(72)	0,0209	81,61			
ЗУ2(73)	0,0180	244,59			
ЗУ2(74)	0,0135	57,64			
ЗУ2(75)	0,0120	97,19			
ЗУ2(76)	0,0042	25,89			
ЗУ2(77)	0,0035	42,95			
ЗУ2(78)	0,0029	29,39			
ЗУ2(79)	0,0015	51,22			
ЗУ2(80)	0,0015	19,09			
ЗУ2(81)	0,0000	2,71			
ЗУ2(82)	0,0000	0,94			
ЗУ2(83)	0,0000	13,66			
ЗУ2(84)	0,3629	346,27			

ЭКСПЛИКАЦИЯ ОБРАЗУЕМЫХ КОНТУРОВ ЗЕМЕЛЬНОГО УЧАСТКА (ЗУ2)

Обозначение контура	Периметр, м	Площадь, га	Обозначение контура	Периметр, м	Площадь, га
ЗУ2(1)	9,9329	1296,58	ЗУ2(48)	0,7616	3901,96
ЗУ2(2)	9,9405	1295,65	ЗУ2(49)	0,5036	877,25
ЗУ2(3)	11,0127	1351,06	ЗУ2(50)	0,5008	1326,39
ЗУ2(4)	0,0573	166,21	ЗУ2(51)	0,4941	860,89
ЗУ2(5)	0,0682	171,99	ЗУ2(52)	0,4179	1848,95
ЗУ2(6)	0,0565	142,71	ЗУ2(53)	0,2858	1487,32
ЗУ2(7)	0,0005	15,59	ЗУ2(54)	0,2379	724,13
ЗУ2(8)	0,4680	892,88	ЗУ2(55)	0,1608	887,00
ЗУ2(9)	0,0725	126,10	ЗУ2(56)	0,1439	1370,26
ЗУ2(10)	0,0498	115,91	ЗУ2(57)	0,1247	333,21
ЗУ2(11)	0,0439	109,02	ЗУ2(58)	0,1222	371,72
ЗУ2(12)	0,0332	82,02	ЗУ2(59)	0,1209	371,79
ЗУ2(13)	0,0223	219,49	ЗУ2(60)	0,1169	478,66
ЗУ2(14)	0,0058	50,55	ЗУ2(61)	0,1055	405,70
ЗУ1(17)	0,0875	882,24	ЗУ2(62)	0,0836	604,56
ЗУ2(15)	1,0225	939,67	ЗУ2(63)	0,0699	326,53
ЗУ2(16)	0,9584	860,48	ЗУ2(64)	0,0657	313,04
ЗУ2(17)	0,0472	106,72	ЗУ2(65)	0,0550	681,90
ЗУ2(18)	0,0465	105,20	ЗУ2(66)	0,0517	200,05
ЗУ2(19)	0,0444	85,87	ЗУ2(67)	0,0456	232,49
ЗУ2(20)	0,0237	70,15	ЗУ2(68)	0,0416	213,94
ЗУ2(21)	0,0095	60,63	ЗУ2(69)	0,0366	239,11
ЗУ2(22)	0,0072	50,42	ЗУ2(70)	0,0278	98,70
ЗУ2(23)	0,0411	167,72	ЗУ2(71)	0,0259	69,78
ЗУ2(24)	0,4293	311,43	ЗУ2(72)	0,0209	81,61
ЗУ2(25)	0,3423	363,34	ЗУ2(73)	0,0180	244,59
ЗУ2(26)	0,2638	228,92	ЗУ2(74)	0,0135	57,64
ЗУ2(27)	0,2433	279,23	ЗУ2(75)	0,0120	97,19
ЗУ2(28)	0,1819	215,04	ЗУ2(76)	0,0042	25,89
ЗУ2(29)	0,1752	171,00	ЗУ2(77)	0,0035	42,95
ЗУ2(30)	0,1511	158,47	ЗУ2(78)	0,0029	29,39
ЗУ2(31)	0,1330	189,46	ЗУ2(79)	0,0015	51,22
ЗУ2(32)	0,1182	203,80	ЗУ2(80)	0,0015	19,09
ЗУ2(33)	0,0730	109,32	ЗУ2(81)	0,0000	2,71
ЗУ2(34)	0,0710	137,84	ЗУ2(82)	0,0000	0,94
ЗУ2(35)	0,0594	95,20	ЗУ2(83)	0,0000	13,66
ЗУ2(36)	0,0588	180,85	ЗУ2(84)	0,3629	346,27
ЗУ2(37)	0,0298	129,76	ЗУ2(85)	0,1510	231,46
ЗУ2(38)	0,0243	93,22	ЗУ2(86)	0,1187	262,19
ЗУ2(39)	0,0189	90,94	ЗУ2(87)	0,0487	143,17
ЗУ2(40)	0,0180	74,59	ЗУ2(88)	0,0448	135,61
ЗУ2(41)	0,0176	73,63	ЗУ2(89)	0,0433	94,45
ЗУ2(42)	0,0152	54,86	ЗУ2(90)	0,0193	59,02
ЗУ2(43)	0,0136	49,11	ЗУ2(91)	0,0103	72,66
ЗУ2(44)	0,2237	260,49	ЗУ2(92)	0,7605	616,22
ЗУ2(45)	0,2005	313,61	ЗУ1(120)	0,7515	1784,96
ЗУ2(46)	0,0800	233,13	ЗУ1(121)	0,0096	83,48

Обозначение контура	Периметр, м	Площадь, га
ЗУ1(122)	0,2324	1280,25
ЗУ2(93)	2,4111	1009,26
ЗУ2(94)	0,2408	419,76
ЗУ2(95)	0,1647	350,01
ЗУ2(96)	0,2148	270,33
ЗУ2(97)	2,0817	1766,28
ЗУ2(98)	0,0474	296,20
ЗУ2(99)	0,4197	721,85
ЗУ2(100)	0,8406	653,23
ЗУ2(101)	0,1841	292,55
ЗУ2(102)	2,7361	1682,76
ЗУ2(103)	0,2057	700,43
ЗУ2(104)	2,5847	1707,79
ЗУ2(105)	0,1954	291,46
ЗУ2(106)	0,0848	166,18
ЗУ2(107)	0,0339	273,07

ЭКСПЛИКАЦИЯ ОБРАЗУЕМЫХ КОНТУРОВ ЗЕМЕЛЬНОГО УЧАСТКА (ЗУ3)

Обозначение контура	Периметр, м	Площадь, га	Обозначение контура	Периметр, м	Площадь, га
ЗУ3(1)	215,15	0,0371	ЗУ2(48)	43,69	0,0012
ЗУ3(2)	35,98	0,0056	ЗУ2(49)	14,27	0,0009
ЗУ3(3)	55,18	0,0072	ЗУ2(50)	11,16	0,0005
ЗУ3(4)	516,58	1,4488	ЗУ2(51)	8,32	0,0003
ЗУ3(5)	282,74	0,1006	ЗУ2(52)	24,54	0,0001
ЗУ3(6)	84,65	0,0264	ЗУ2(53)	13590,94	1,5710
ЗУ3(7)	452,05	0,0676	ЗУ2(54)	8362,75	1,5597
ЗУ3(8)	48,03	0,0043	ЗУ2(55)	8691,71	1,0809
ЗУ3(9)	12,65	0,0008	ЗУ2(56)	4776,04	0,9159
ЗУ3(10)	332,82	0,2362	ЗУ2(57)	6041,75	0,7414
ЗУ3(11)	254,87	0,2115	ЗУ2(58)	7873,14	0,7146
ЗУ3(12)	225,36	0,1709	ЗУ2(59)	9213,70	0,6957
ЗУ3(13)	337,62	0,1538	ЗУ2(60)	3453,02	0,6585
ЗУ3(14)	251,26	0,1450	ЗУ2(61)	3198,53	0,6227
ЗУ3(15)	302,83	0,1382	ЗУ2(62)	5037,50	0,6155
ЗУ3(16)	314,03	0,0897	ЗУ2(63)	3815,97	0,5749
ЗУ3(17)	250,02	0,0844	ЗУ2(64)	6889,56	0,5170
ЗУ3(18)	134,13	0,0201	ЗУ2(65)	6010,04	0,4260
ЗУ3(19)	63,17	0,0182	ЗУ2(66)	3037,03	0,3989
ЗУ3(20)	48,12	0,0124	ЗУ2(67)	3697,89	0,3957
ЗУ3(21)	13,57	0,0005	ЗУ2(68)	1989,59	0,3950
ЗУ3(22)	13,88	0,0004	ЗУ2(69)	4536,20	0,3404
ЗУ3(23)	8457,07	1,0687	ЗУ2(70)	2080,28	0,3345
ЗУ3(24)	2423,68	0,2482	ЗУ2(71)	2353,08	0,3328
ЗУ3(25)	13,00	0,0008	ЗУ2(72)	2167,62	0,3321
ЗУ3(26)	78,78	0,0279	ЗУ2(73)	4751,85	0,3302
ЗУ3(27)	39,72	0,0073	ЗУ2(74)	2066,29	0,3164
ЗУ3(28)	53,19	0,0052	ЗУ2(75)	2477,40	0,2742
ЗУ3(29)	27,07	0,0041	ЗУ2(76)	2848,94	0,2715
ЗУ3(30)	27,37	0,0001	ЗУ2(77)	3488,38	0,2621
ЗУ3(31)	39,25	0,0001	ЗУ2(78)	3090,90	0,2575
ЗУ3(32)	7,87	0,0001	ЗУ2(79)	3098,53	0,2465
ЗУ3(33)	653,81	0,1037	ЗУ2(80)	1255,31	0,2024
ЗУ3(34)	131,16	0,0352	ЗУ2(81)	910,59	0,1730
ЗУ3(35)	66,59	0,0163	ЗУ2(82)	1564,12	0,1520
ЗУ3(36)	499,91	0,0973	ЗУ2(83)	876,14	0,1338
ЗУ3(37)	164,74	0,0311	ЗУ2(84)	1783,66	0,1331
ЗУ3(38)	149,44	0,0368	ЗУ2(85)	1457,31	0,1297
ЗУ3(39)	189,44	0,1411	ЗУ2(86)	2442,84	0,0913
ЗУ3(40)	706,04	0,1400	ЗУ2(87)	662,13	0,0753
ЗУ3(41)	283,46	0,1144	ЗУ2(88)	1313,80	0,0715
ЗУ3(42)	690,27	0,1131	ЗУ2(89)	565,81	0,0684
ЗУ3(43)	651,42	0,0975	ЗУ2(90)	535,07	0,0680
ЗУ3(44)	516,52	0,0711	ЗУ2(91)	1294,57	0,0587
ЗУ3(45)	56,98	0,0034	ЗУ2(92)	611,31	0,0583
ЗУ3(46)	21,57	0,0020			
ЗУ3(2)	34,33	0,0018			

Обозначение контура	Периметр, м	Площадь, га	Обозначение контура	Периметр, м	Площадь, га
ЗУ3(95)	292,17	0,0327	ЗУ3(142)	73,27	0,0205
ЗУ3(96)	612,83	0,0326	ЗУ3(143)	66,15	0,0135
ЗУ3(97)	388,78	0,0291	ЗУ3(144)	35,98	0,0056
ЗУ3(98)	136,70	0,0253	ЗУ3(145)	233,09	0,2653
ЗУ3(99)	398,73	0,0236	ЗУ3(146)	200,76	0,1462
ЗУ3(100)	107,18	0,0231	ЗУ3(147)	217,47	0,0986
ЗУ3(101)	178,56	0,0223	ЗУ3(148)	138,83	0,0847
ЗУ3(102)	172,03	0,0186	ЗУ3(149)	185,49	0,0602
ЗУ3(103)	446,27	0,0171	ЗУ3(150)	162,45	0,0272
ЗУ3(104)	175,22	0,0128	ЗУ3(151)	73,07	0,0200
ЗУ3(105)	168,01	0,0124	ЗУ3(152)	90,44	0,0177
ЗУ3(106)	167,99	0,0123	ЗУ3(153)	172,27	0,0108
ЗУ3(107)	119,04	0,0113	ЗУ3(154)	120,89	0,0076
ЗУ3(108)	158,88	0,0112	ЗУ3(155)	68,59	0,0070
ЗУ3(109)	285,98	0,0101	ЗУ3(156)	62,78	0,0049
ЗУ3(110)	99,39	0,0099	ЗУ3(157)	30,72	0,0027
ЗУ3(111)	126,75	0,0085	ЗУ3(158)	72,15	0,0016
ЗУ3(112)	70,08	0,0081	ЗУ3(159)	7,85	0,0002
ЗУ3(113)	34,14	0,0064	ЗУ3(160)	104,92	0,0107
ЗУ3(114)	34,01	0,0063	ЗУ3(161)	2067,44	0,1348
ЗУ3(115)	64,11	0,0063	ЗУ3(162)	23,57	0,0030
ЗУ3(116)	115,62	0,0053	ЗУ3(163)	58,07	0,0054
ЗУ3(117)	115,41	0,0046	ЗУ3(164)	55,59	0,0026
ЗУ3(118)	30,85	0,0044	ЗУ3(165)	434,65	0,0259
ЗУ3(119)	25,55	0,0035	ЗУ3(166)	64,34	0,0111
ЗУ3(120)	35,34	0,0030	ЗУ3(167)	50,42	0,0042
ЗУ3(121)	61,51	0,0027	ЗУ3(168)	1368,79	0,0531
ЗУ3(122)	45,76	0,0026	ЗУ3(169)	130,67	0,0126
ЗУ3(123)	31,26	0,0021	ЗУ3(170)	5,10	0,0000
ЗУ3(124)	33,25	0,0016	ЗУ3(171)	4,18	0,0000
ЗУ3(125)	28,42	0,0015	ЗУ3(172)	234,34	0,0381
ЗУ3(126)	21,23	0,0015	ЗУ3(173)	103,51	0,0099
ЗУ3(127)	17,71	0,0012	ЗУ3(174)	51,17	0,0047
ЗУ3(128)	20,64	0,0012	ЗУ3(175)	29,71	0,0024
ЗУ3(129)	13,89	0,0010	ЗУ3(176)	368,39	0,3754
ЗУ3(130)	13,97	0,0010	ЗУ3(177)	1945	0,2846
ЗУ3(131)	16,89	0,0009	ЗУ3(178)	44,86	0,0116
ЗУ3(132)	24,18	0,0009	ЗУ3(179)	94,35	0,0248
ЗУ3(133)	11,85	0,0008	ЗУ3(180)	3101,04	0,4520
ЗУ3(134)	10,12	0,0004	ЗУ3(181)	123,61	0,0797
ЗУ3(135)	11,26	0,0004	ЗУ3(182)	60,54	0,0070
ЗУ3(136)	6,66	0,0003	ЗУ3(183)	95,32	0,0178
ЗУ3(137)	6,23	0,0002	ЗУ3(184)	6350,28	5,8751
ЗУ3(138)	10,88	0,0000	ЗУ3(185)	2949,04	0,2749
ЗУ3(139)	4,93	0,0000	ЗУ3(186)	160,37	0,0156
ЗУ3(140)	239,12	0,1068	ЗУ3(187)	201,20	0,0196
ЗУ3(141)	229,39	0,0955	ЗУ3(188)	15418,74	2,2188

Обозначение контура	Периметр, м	Площадь, га
ЗУЗ(189)	114,17	0,0605
ЗУЗ(190)	2536,88	2,4039
ЗУЗ(191)	3727,13	0,3086
ЗУЗ(192)	1708,25	0,2806
ЗУЗ(193)	100,17	0,0314
ЗУЗ(194)	36,82	0,0053
ЗУЗ(195)	50,27	0,0141
ЗУЗ(196)	993,28	0,3006
ЗУЗ(197)	611,26	0,5670

ЭКСПЛИКАЦИЯ ОБРАЗУЕМЫХ КОНТУРОВ ЗЕМЕЛЬНОГО УЧАСТКА (ЗУ4)

Обозначение контура	Периметр, м	Площадь, га	Обозначение контура	Периметр, м	Площадь, га
ЗУ4(1)	1322,96	10,4785	ЗУ4(48)	9,98	0,0006
ЗУ4(2)	1316,54	10,3504	ЗУ4(49)	9,97	0,0006
ЗУ4(3)	1329,18	10,5875	ЗУ4(50)	9,97	0,0006
ЗУ4(4)	1310,41	10,2166	ЗУ4(51)	9,98	0,0006
ЗУ4(5)	1330,33	10,6099	ЗУ4(52)	9,98	0,0006
ЗУ4(6)	1245,35	9,8948	ЗУ4(53)	9,96	0,0006
ЗУ4(7)	245,56	0,0477	ЗУ4(54)	9,97	0,0006
ЗУ4(8)	762,71	0,3513	ЗУ4(55)	9,96	0,0006
ЗУ4(9)	207,94	0,1337	ЗУ4(56)	9,97	0,0006
ЗУ4(10)	205,35	0,1220	ЗУ4(57)	9,96	0,0006
ЗУ4(11)	101,72	0,0515	ЗУ4(58)	9,95	0,0006
ЗУ4(12)	1329,40	10,6038	ЗУ4(59)	9,96	0,0006
ЗУ4(13)	498,30	0,1053	ЗУ4(60)	9,96	0,0006
ЗУ4(14)	148,53	0,0994	ЗУ4(61)	9,96	0,0006
ЗУ4(15)	310,49	0,0955	ЗУ4(62)	9,95	0,0006
ЗУ4(16)	126,78	0,0502	ЗУ4(63)	9,94	0,0006
ЗУ4(17)	87,53	0,0420	ЗУ4(64)	9,92	0,0006
ЗУ4(18)	84,74	0,0159	ЗУ4(65)	3615,09	3,4106
ЗУ4(19)	68,01	0,0115	ЗУ4(66)	363,85	0,0036
ЗУ4(20)	37,84	0,0088	ЗУ4(67)	46,39	0,0103
ЗУ4(21)	1279,63	9,6151	ЗУ4(68)	43,55	0,0085
ЗУ4(22)	509,13	0,2386	ЗУ4(69)	2,33	0,0000
ЗУ4(23)	362,25	0,2250	ЗУ4(70)	3467,82	1,3487
ЗУ4(24)	210,94	0,1346	ЗУ4(71)	2017,08	0,4637
ЗУ4(25)	203,49	0,1057	ЗУ4(72)	2694,42	0,2956
ЗУ4(26)	111,60	0,0679	ЗУ4(73)	523,25	0,1820
ЗУ4(27)	445,60	0,1998	ЗУ4(74)	2063,30	0,1785
ЗУ4(28)	177,20	0,0880	ЗУ4(75)	1202,61	0,1251
ЗУ4(29)	155,94	0,0774	ЗУ4(76)	713,00	0,0971
ЗУ4(30)	4112,72	2,7155	ЗУ4(77)	183,78	0,0912
ЗУ4(31)	376,26	0,2246	ЗУ4(78)	813,78	0,0650
ЗУ4(32)	236,76	0,1339	ЗУ4(79)	877,53	0,0642
ЗУ4(33)	45,67	0,0085	ЗУ4(80)	473,01	0,0510
ЗУ4(34)	1299,69	10,0039	ЗУ4(81)	177,23	0,0363
ЗУ4(35)	8424,13	1,5125	ЗУ4(82)	105,80	0,0260
ЗУ4(36)	2618,28	0,8661	ЗУ4(83)	190,09	0,0206
ЗУ4(37)	2424,41	0,3247	ЗУ4(84)	275,71	0,0145
ЗУ4(38)	77,64	0,0090	ЗУ4(85)	157,57	0,0135
ЗУ4(39)	272,48	0,1973	ЗУ4(86)	49,94	0,0079
ЗУ4(40)	10,04	0,0006	ЗУ4(87)	98,59	0,0000
ЗУ4(41)	10,02	0,0006	ЗУ4(88)	889,48	2,3518
ЗУ4(42)	10,00	0,0006	ЗУ4(89)	589,33	0,7466
ЗУ4(43)	9,99	0,0006	ЗУ4(90)	368,48	0,4238
ЗУ4(44)	9,98	0,0006	ЗУ4(91)	353,44	0,4148
ЗУ4(45)	9,97	0,0006	ЗУ4(92)	279,70	0,3016
ЗУ4(46)	9,97	0,0006	ЗУ4(93)	287,03	0,2838
ЗУ4(47)	9,97	0,0006	ЗУ4(94)	314,73	0,2709

Обозначение контура	Периметр, м	Площадь, га
ЗУ4(95)	264,79	0,2085
ЗУ4(96)	194,99	0,1956
ЗУ4(97)	169,59	0,1795
ЗУ4(98)	166,61	0,1734
ЗУ4(99)	162,18	0,1386
ЗУ4(100)	187,35	0,1146
ЗУ4(101)	167,96	0,0887
ЗУ4(102)	142,12	0,0852
ЗУ4(103)	117,51	0,0649
ЗУ4(104)	105,13	0,0463
ЗУ4(105)	82,64	0,0357
ЗУ4(106)	81,71	0,0226
ЗУ4(107)	39,23	0,0063
ЗУ4(108)	90,54	0,0039
ЗУ4(109)	1831,28	0,9231
ЗУ4(110)	1696,59	0,2719
ЗУ4(111)	175,88	0,1541
ЗУ4(112)	173,99	0,1338
ЗУ4(113)	264,38	0,0963
ЗУ4(114)	203,19	0,0698
ЗУ4(115)	87,87	0,0428
ЗУ4(116)	88,29	0,0299
ЗУ4(117)	54,32	0,0182
ЗУ4(118)	82,46	0,0169
ЗУ4(119)	69,00	0,0060
ЗУ4(120)	2071,73	2,6597
ЗУ4(121)	1482,15	2,7841
ЗУ4(122)	752,89	0,9939
ЗУ4(123)	437,37	0,5141
ЗУ4(124)	165,66	0,1360
ЗУ4(125)	4,26	0,0000
ЗУ4(126)	196,90	0,0873
ЗУ4(127)	1845,15	1,2380
ЗУ4(128)	432,81	0,2078
ЗУ4(129)	319,15	0,4066
ЗУ4(130)	1612,43	0,5505
ЗУ4(131)	1981,87	3,0511
ЗУ4(132)	816,40	2,2909
ЗУ4(133)	193,68	0,0812
ЗУ4(134)	259,80	0,1959
ЗУ4(135)	1202,35	2,5122
ЗУ3(198)	539,09	0,0559
ЗУ3(199)	6064,97	0,4844
ЗУ4(136)	1307,68	2,6754
ЗУ4(137)	425,78	0,7339
ЗУ4(138)	2738,61	0,5493

ЭКСПЛИКАЦИЯ ОБРАЗУЕМЫХ КОНТУРОВ ЗЕМЕЛЬНОГО УЧАСТКА (ЗУ5)

Обозначение контура	Периметр, м	Площадь, га	Обозначение контура	Периметр, м	Площадь, га
ЗУ5(1)	32,79	0,0029	ЗУ5(48)	316,85	0,2244
ЗУ5(2)	6288,85	1,8793	ЗУ5(49)	227,93	0,1784
ЗУ5(3)	171,03	0,0263	ЗУ5(50)	212,43	0,1538
ЗУ5(4)	48,24	0,0102	ЗУ5(51)	153,78	0,1253
ЗУ5(5)	40,28	0,0078	ЗУ5(52)	139,66	0,0783
ЗУ5(6)	150,27	0,0739	ЗУ5(53)	137,90	0,0598
ЗУ5(7)	154,53	0,0617	ЗУ5(54)	141,54	0,0561
ЗУ5(8)	66,40	0,0132	ЗУ5(55)	51,69	0,0085
ЗУ5(9)	38,42	0,0077	ЗУ5(56)	109,24	0,0415
ЗУ5(10)	28,45	0,0033	ЗУ5(57)	8430,02	1,2488
ЗУ5(11)	157,45	0,0473	ЗУ5(58)	5769,92	1,0498
ЗУ5(12)	143,92	0,0191	ЗУ5(59)	3673,68	0,7298
ЗУ5(13)	59,50	0,0051	ЗУ5(60)	3711,42	0,4420
ЗУ5(14)	13,21	0,0008	ЗУ5(61)	2815,12	0,2742
ЗУ5(15)	1081,74	1,1795	ЗУ5(62)	1475,28	0,2267
ЗУ5(16)	260,51	0,1887	ЗУ5(63)	2067,57	0,2260
ЗУ5(17)	288,91	0,0984	ЗУ5(64)	1348,36	0,2074
ЗУ5(18)	76,21	0,0180	ЗУ5(65)	1459,35	0,1963
ЗУ5(19)	257,57	0,0251	ЗУ5(66)	975,41	0,1874
ЗУ5(20)	784,47	0,9572	ЗУ5(67)	1387,78	0,1829
ЗУ5(21)	262,52	0,2742	ЗУ5(68)	1854,10	0,1549
ЗУ5(22)	123,68	0,0792	ЗУ5(69)	942,92	0,1339
ЗУ5(23)	771,36	1,6717	ЗУ5(70)	905,98	0,1220
ЗУ5(24)	311,76	0,1138	ЗУ5(71)	554,30	0,0925
ЗУ5(25)	83,53	0,0364	ЗУ5(72)	557,92	0,0804
ЗУ5(26)	112,96	0,0332	ЗУ5(73)	683,33	0,0571
ЗУ5(27)	64,36	0,0226	ЗУ5(74)	381,31	0,0566
ЗУ5(28)	65,82	0,0195	ЗУ5(75)	938,29	0,0561
ЗУ5(29)	70,00	0,0190	ЗУ5(76)	712,71	0,0463
ЗУ5(30)	77,75	0,0098	ЗУ5(77)	247,43	0,0455
ЗУ5(31)	31,74	0,0063	ЗУ5(78)	1112,86	0,0368
ЗУ5(32)	30,29	0,0022	ЗУ5(79)	68,32	0,0096
ЗУ5(33)	4324,44	0,4308	ЗУ5(80)	60,49	0,0085
ЗУ5(34)	1910,87	0,1900	ЗУ5(81)	685,72	0,0068
ЗУ5(35)	892,34	0,0882	ЗУ5(82)	32,81	0,0056
ЗУ5(36)	889,93	0,0862	ЗУ5(83)	49,00	0,0030
ЗУ5(37)	576,65	0,0571	ЗУ5(84)	17,30	0,0018
ЗУ5(38)	413,51	0,0409	ЗУ5(85)	24,49	0,0010
ЗУ5(39)	172,30	0,0168	ЗУ5(86)	13,19	0,0008
ЗУ5(40)	137,55	0,0131	ЗУ5(87)	1513,86	0,3102
ЗУ5(41)	53,92	0,0050	ЗУ5(88)	202,50	0,1943
ЗУ5(42)	20,06	0,0016	ЗУ5(89)	10,03	0,0006
ЗУ5(43)	131,04	0,0126	ЗУ5(90)	36,64	0,0061
ЗУ5(44)	0,40	0,0000	ЗУ5(91)	129,86	0,0672
ЗУ5(45)	1605,40	0,6868	ЗУ5(92)	45,65	0,0099
ЗУ5(46)	553,22	0,3196	ЗУ5(93)	52,30	0,0076
ЗУ5(47)	202,52	0,2370	ЗУ5(94)	18,02	0,0018

Обозначение контура	Периметр, м	Площадь, га
ЗУ5(95)	2,03	0,0001
ЗУ5(96)	51,73	0,0105
ЗУ5(97)	27,29	0,0027
ЗУ5(98)	751,29	0,1950
ЗУ5(99)	87,92	0,0461
ЗУ5(100)	387,02	0,1850
ЗУ5(101)	184,73	0,1302
ЗУ5(102)	179,45	0,1164
ЗУ5(103)	381,42	0,3910
ЗУ5(104)	183,30	0,0175
ЗУ5(105)	87,78	0,0080

ЭКСПЛИКАЦИЯ ОБРАЗУЕМЫХ КОНТУРОВ ЗЕМЕЛЬНОГО УЧАСТКА (ЗУ6)

Обозначение контура	Периметр, м	Площадь, га	Обозначение контура	Периметр, м	Площадь, га
ЗУ6(1)	655,65	0,3033	ЗУ6(48)	1884,46	0,8353
ЗУ6(2)	132,15	0,0773	ЗУ6(49)	867,27	0,7355
ЗУ6(3)	329,27	0,1214	ЗУ6(50)	626,77	0,6939
ЗУ6(4)	1305,30	10,1312	ЗУ6(51)	954,10	0,5970
ЗУ6(5)	1306,12	10,1411	ЗУ6(52)	423,29	0,4458
ЗУ6(6)	1289,57	9,8169	ЗУ6(53)	2198,18	0,4187
ЗУ6(7)	1294,22	9,9036	ЗУ6(54)	594,10	0,3734
ЗУ6(8)	160,19	0,1336	ЗУ6(55)	2009,52	0,2951
ЗУ6(9)	214,26	0,1246	ЗУ6(56)	390,27	0,2442
ЗУ6(10)	202,71	0,1184	ЗУ6(57)	216	0,2003
ЗУ6(11)	57,84	0,0130	ЗУ6(58)	918,06	0,1819
ЗУ6(12)	59,86	0,0064	ЗУ6(59)	432,54	0,1811
ЗУ6(13)	5,42	0,0001	ЗУ6(60)	202,91	0,1375
ЗУ6(14)	127,63	0,0808	ЗУ6(61)	468,21	0,1160
ЗУ6(15)	98,69	0,0567	ЗУ6(62)	130,81	0,0774
ЗУ6(16)	106,01	0,0239	ЗУ6(63)	155,25	0,0710
ЗУ6(17)	280,77	0,0712	ЗУ6(64)	106,21	0,0692
ЗУ6(18)	875,05	2,3398	ЗУ6(65)	103,04	0,0665
ЗУ6(19)	276,23	0,3567	ЗУ6(66)	98,64	0,0599
ЗУ6(20)	243,27	0,1787	ЗУ6(67)	98,13	0,0593
ЗУ6(21)	184,02	0,1526	ЗУ6(68)	534,66	0,0575
ЗУ6(22)	149,04	0,1371	ЗУ6(69)	493,95	0,0522
ЗУ6(23)	139,55	0,1195	ЗУ6(70)	134,27	0,0500
ЗУ6(24)	183,86	0,1040	ЗУ6(71)	102,65	0,0316
ЗУ6(25)	101,48	0,0646	ЗУ6(72)	123,73	0,0266
ЗУ6(26)	249,06	0,0486	ЗУ6(73)	91,88	0,0194
ЗУ6(27)	116,01	0,0406	ЗУ6(74)	64,57	0,0192
ЗУ6(28)	77,83	0,0397	ЗУ6(75)	64,56	0,0191
ЗУ6(29)	75,22	0,0393	ЗУ6(76)	22,76	0,0025
ЗУ6(30)	117,61	0,0314	ЗУ6(77)	22,22	0,0015
ЗУ6(31)	78,90	0,0236	ЗУ6(78)	1786,81	0,3266
ЗУ6(32)	77,73	0,0068	ЗУ6(79)	869,40	0,1399
ЗУ6(33)	25,35	0,0025	ЗУ6(80)	82,57	0,0136
ЗУ6(34)	134,46	0,0362	ЗУ6(81)	29,52	0,0015
ЗУ6(35)	5012,42	2,0066	ЗУ6(82)	18,99	0,0006
ЗУ6(36)	739,59	0,3105	ЗУ6(83)	6,19	0,0000
ЗУ6(37)	606,10	0,2130	ЗУ6(84)	154,84	0,0156
ЗУ6(38)	735,35	0,1003	ЗУ6(85)	457,12	0,4144
ЗУ6(39)	636,97	0,0987	ЗУ6(86)	191,70	0,1951
ЗУ6(40)	170,04	0,0257	ЗУ6(87)	2079,22	2,4424
ЗУ6(41)	193,30	0,0231	ЗУ6(88)	461,55	0,3156
ЗУ6(42)	50,43	0,0084	ЗУ6(89)	2815,27	3,4417
ЗУ6(43)	291,16	0,0078	ЗУ6(90)	364,27	0,4033
ЗУ6(44)	138,83	0,0040	ЗУ6(91)	1683,66	2,9811
ЗУ6(45)	1858,60	1,3960	ЗУ6(92)	407,97	0,4540
ЗУ6(46)	1805,07	1,3605	ЗУ6(93)	1947,53	1,3569
ЗУ6(47)	916,91	1,0060	ЗУ6(94)	3024,36	3,5795

Обозначение контура	Периметр, м	Площадь, га
ЗУ6(95)	351,59	0,4848
ЗУ6(96)	350,89	0,1883
ЗУ6(97)	97,71	0,0128
ЗУ6(98)	4112,03	10,8783

ЭКСПЛИКАЦИЯ ОБРАЗУЕМЫХ КОНТУРОВ ЗЕМЕЛЬНОГО УЧАСТКА (ЗУ7)

Обозначение контура	Периметр, м	Площадь, га
ЗУ7(1)	345,01	0,0669
ЗУ7(2)	170,48	0,0323
ЗУ7(3)	48,62	0,0081
ЗУ7(4)	40,79	0,0063
ЗУ7(5)	85,07	0,0153
ЗУ7(6)	355,95	0,0350
ЗУ7(7)	20,64	0,0016
ЗУ7(8)	57,62	0,0053
ЗУ7(9)	121,37	0,0116
ЗУ7(10)	59,63	0,0056
ЗУ7(11)	31,58	0,0027
ЗУ7(12)	23,07	0,0019

ЭКСПЛИКАЦИЯ ОБРАЗУЕМЫХ КОНТУРОВ ЗЕМЕЛЬНОГО УЧАСТКА (ЗУ8)

Обозначение контура	Периметр, м	Площадь, га
ЗУ8(1)	420,72	0,6302
ЗУ8(2)	149,36	0,0574
ЗУ8(3)	70,34	0,0327
ЗУ8(4)	37,46	0,0058
ЗУ8(5)	60,87	0,0137
ЗУ8(6)	54,81	0,0164
ЗУ8(7)	116,16	0,0624
ЗУ8(8)	59,66	0,0090
ЗУ8(9)	61,37	0,0121
ЗУ8(10)	108,40	0,0500
ЗУ8(11)	139,88	0,1140
ЗУ8(12)	104,96	0,0667
ЗУ8(13)	154,08	0,1211
ЗУ8(14)	224,37	0,2623
ЗУ8(15)	188,64	0,0983
ЗУ8(16)	432,05	0,4594
ЗУ8(17)	364,27	0,2049
ЗУ8(18)	113,32	0,0772
ЗУ8(19)	124,19	0,0897
ЗУ8(20)	60,44	0,0223

**ПРОЕКТ МЕЖЕВАНИЯ ТЕРРИТОРИИ
ДЛЯ РАЗМЕЩЕНИЯ ЛИНЕЙНЫХ ОБЪЕКТОВ
РЕГИОНАЛЬНОГО ЗНАЧЕНИЯ
ХАНТЫ-МАНСИЙСКОГО АВТОНОМНОГО ОКРУГА –
ЮГРЫ
"ПРОДУКТОПРОВОД УПГ – ТОВАРНЫЙ ПАРК"
СИСТЕМА КООРДИНАТ МСК-86**

КАТАЛОГ КООРДИНАТ ПОВОРОТНЫХ ТОЧЕК

N	X	Y	N	X	Y	N	X	Y
1	3401333,23	968294,79	41	3400898,06	968216,47	81	3400889,17	967297,49
2	3401333,23	968288,98	42	3400870,32	968210,33	82	3400883,22	967297,10
3	3401255,03	968079,69	43	3400870,64	968204,31	83	3400880,74	967350,91
4	3401248,43	968079,09	44	3400861,26	968202,56	84	3400889,67	967286,45
5	3401327,40	968290,60	45	3400853,06	968206,70	85	3400897,23	967119,67
6	3401057,94	968240,84	46	3400860,77	968208,37	86	3400896,03	967119,14
7	3401057,65	968245,65	47	3400866,59	968209,66	87	3400885,89	967286,22
8	3401253,51	968075,49	48	3400848,32	968199,24	88	3400897,64	967111,07
9	3401248,14	968061,15	49	3400852,93	968098,44	89	3400898,47	967092,77
10	3401244,48	968047,87	50	3400846,93	968097,94	90	3400897,61	967092,90
11	3401238,16	968047,49	51	3400842,42	968198,51	91	3400896,55	967110,66
12	3401242,42	968062,99	52	3400853,09	968094,42	92	3400957,39	967347,64
13	3401246,85	968075,01	53	3400854,46	968064,51	93	3400981,15	967346,53
14	3401240,75	968034,15	54	3400848,46	968064,23	94	3400981,01	967314,77
15	3401238,88	968027,18	55	3400847,14	968093,92	95	3400975,75	967310,00
16	3401232,56	968026,91	56	3400855,23	968047,65	96	3401042,65	967288,39
17	3401234,06	968032,33	57	3400855,92	968032,02	97	3401084,94	967287,99
18	3401234,39	968032,44	58	3400849,92	968031,75	98	3401153,55	967271,57
19	3401236,78	968033,04	59	3400849,23	968047,37	99	3401132,11	967265,15
20	3401236,85	968033,93	60	3400856,61	968016,29	100	3401085,02	967281,26
21	3401238,46	968025,75	61	3400857,10	968006,68	101	3401042,37	967282,27
22	3401236,47	968018,22	62	3400851,04	968006,29	102	3400901,25	966851,66
23	3401230,10	968017,84	63	3400850,61	968016,01	103	3400901,62	966845,63
24	3401232,19	968025,36	64	3400857,16	968005,11	104	3400714,03	966824,70
25	3401236,05	968016,78	65	3400857,55	967995,96	105	3400714,80	966830,81
26	3401227,52	967985,47	66	3400851,56	967995,69	106	3400697,66	966829,50
27	3401217,77	967862,66	67	3400851,11	968004,84	107	3400697,91	966823,48
28	3401212,11	967862,93	68	3400857,62	967994,51	108	3400653,84	966820,04
29	3401221,56	967986,53	69	3400870,37	967713,09	109	3400653,62	966825,95
30	3401229,74	968016,40	70	3400864,37	967712,70	110	3401453,37	967270,09
31	3401027,88	968240,24	71	3400851,62	967994,24	111	3401448,45	967267,78
32	3401028,10	968236,44	72	3400872,63	967663,20	112	3401422,07	967260,26
33	3400935,42	968223,00	73	3400881,35	967470,52	113	3401419,22	967266,48
34	3400935,77	968216,63	74	3400875,36	967470,58	114	3401428,73	967270,89
35	3400923,46	968214,30	75	3400866,63	967662,70	115	3401529,07	967275,45
36	3400923,12	968221,22	76	3400883,92	967413,82	116	3401534,16	967270,40
37	3400917,22	968220,39	77	3400885,52	967378,65	117	3401539,25	967267,14
38	3400907,77	968218,53	78	3400879,48	967378,82	118	3401559,68	967266,46
39	3400908,17	968211,39	79	3400877,88	967413,99	119	3401567,82	967248,72
40	3400898,35	968209,55	80	3400886,78	967350,63	120	3401608,46	967233,43

N	X	Y	N	X	Y	N	X	Y
121	3401624,35	967238,11	181	3401542,58	967181,53	241	3403387,88	967114,43
122	3401640,09	967237,67	182	3401641,43	967185,35	242	3403386,87	967109,11
123	3401650,03	967236,17	183	3401697,45	967181,78	243	3403375,49	967111,21
124	3401651,08	967252,42	184	3401615,01	967178,06	244	3403328,17	967109,49
125	3401702,63	967249,08	185	3401548,12	967181,04	245	3403338,49	967107,76
126	3401713,93	967211,20	186	3401730,07	967157,46	246	3403343,03	967104,18
127	3401524,26	967223,18	187	3401735,60	967142,81	247	3403311,75	967065,24
128	3401520,58	967230,53	188	3401644,46	967148,58	248	3403299,69	967074,60
129	3401535,77	967237,13	189	3401645,24	967161,27	249	3403383,66	967100,39
130	3401517,91	967275,87	190	3401736,54	967157,16	250	3403410,69	967095,98
131	3401517,31	967275,89	191	3401749,21	967156,59	251	3403411,58	967097,07
132	3401472,64	967254,50	192	3401748,26	967142,01	252	3403435,88	967091,83
133	3401495,43	967206,92	193	3401742,07	967142,41	253	3403461,03	967087,80
134	3401513,61	967193,49	194	3401706,61	967248,86	254	3403445,67	967076,63
135	3401521,64	967192,93	195	3401754,88	967245,73	255	3403375,28	967089,70
136	3401523,82	967188,19	196	3401752,49	967208,78	256	3403536,60	967080,72
137	3401533,79	967189,36	197	3401718,93	967210,83	257	3403574,68	967064,62
138	3401532,57	967192,29	198	3403192,91	967168,83	258	3403719,62	967003,13
139	3401535,92	967192,08	199	3403318,91	967145,54	259	3404136,90	966826,10
140	3401541,60	967181,22	200	3403317,35	967143,68	260	3404160,74	966787,88
141	3401542,12	967180,65	201	3403217,81	967159,10	261	3404229,34	966676,88
142	3401603,82	967177,59	202	3403215,73	967159,29	262	3404223,67	966651,16
143	3401543,85	967174,92	203	3403212,40	967159,60	263	3404231,18	966621,42
144	3401537,85	967166,72	204	3403209,01	967159,92	264	3404333,77	966454,19
145	3401560,84	967164,96	205	3403204,40	967160,74	265	3404331,61	966454,03
146	3401520,99	967146,68	206	3403195,55	967160,96	266	3404322,36	966469,23
147	3401493,82	967112,87	207	3403188,76	967161,37	267	3404305,46	966458,86
148	3401435,44	967112,94	208	3403182,02	967161,66	268	3404300,68	966457,88
149	3401435,40	967096,12	209	3403176,49	967161,25	269	3404303,62	966450,89
150	3401322,13	967096,16	210	3402876,72	967154,23	270	3404226,36	966442,17
151	3401322,09	967147,11	211	3402876,65	967155,46	271	3404226,10	966446,19
152	3401221,03	967230,10	212	3403191,93	967154,82	272	3404196,27	966442,77
153	3401224,72	967234,68	213	3403358,73	967123,94	273	3404199,67	966412,90
154	3401242,70	967244,88	214	3403356,10	967120,54	274	3404229,50	966416,33
155	3401237,12	967249,71	215	3403191,65	967150,70	275	3404229,06	966420,13
156	3401238,35	967251,24	216	3402721,07	967133,44	276	3404330,52	966431,88
157	3401244,52	967245,94	217	3402720,78	967134,90	277	3404353,68	966428,35
158	3401249,29	967248,59	218	3402790,00	967134,33	278	3404356,53	966431,95
159	3401325,08	967230,42	219	3402789,34	967133,79	279	3404379,82	966413,03
160	3401340,03	967216,96	220	3402721,16	967130,87	280	3404366,36	966396,12
161	3401331,13	967217,48	221	3402721,15	967132,44	281	3404298,47	966406,21
162	3401397,17	967216,93	222	3402896,25	967138,31	282	3404280,93	966364,66
163	3401398,08	967218,46	223	3403027,15	967143,85	283	3404209,66	966335,60
164	3401416,75	967232,32	224	3403360,45	967123,56	284	3404140,16	966364,35
165	3401434,15	967240,64	225	3403369,20	967121,97	285	3404110,40	966437,07
166	3401444,46	967211,80	226	3403366,74	967118,91	286	3404139,60	966506,18
167	3401482,67	967128,91	227	3403357,83	967120,27	287	3404211,14	966535,56
168	3401508,74	967141,00	228	3403378,15	967125,75	288	3404280,53	966506,81
169	3401490,97	967118,97	229	3403389,60	967123,65	289	3404296,93	966467,01
170	3401435,44	967118,96	230	3403388,58	967118,32	290	3404301,82	966467,99
171	3401435,41	967202,81	231	3403415,27	967113,46	291	3404315,23	966477,00
172	3401537,10	967192,05	232	3403416,27	967118,67	292	3404297,63	966496,54
173	3401539,36	967191,88	233	3403427,66	967116,58	293	3404282,58	966515,01
174	3401540,06	967190,18	234	3403426,71	967111,36	294	3404270,88	966539,18
175	3401549,11	967191,27	235	3403470,08	967103,27	295	3404258,57	966572,63
176	3401571,14	967189,87	236	3403477,94	967100,71	296	3404227,36	966625,87
177	3401541,85	967186,35	237	3403368,41	967118,65	297	3404223,11	966650,40
178	3401544,08	967181,27	238	3403370,87	967121,70	298	3404224,45	966657,61
179	3401543,76	967181,28	239	3403377,15	967120,52	299	3404193,57	966689,33
180	3401543,11	967181,29	240	3403376,39	967116,31	300	3404109,16	966801,89

N	X	Y	N	X	Y	N	X	Y
301	3403746,53	966946,88	361	3404441,67	966384,94	421	3405239,46	965952,93
302	3403714,17	966979,64	362	3404422,28	966408,32	422	3405353,57	965888,33
303	3403496,99	967051,36	363	3404390,13	966435,05	423	3405402,55	965856,92
304	3403530,76	967076,42	364	3404396,35	966439,34	424	3405405,03	965854,84
305	3403546,82	967073,74	365	3404395,77	966400,12	425	3405407,22	965854,00
306	3403533,29	967078,24	366	3404406,76	966391,24	426	3405435,19	965836,42
307	3404187,76	966801,31	367	3404419,66	966375,51	427	3405527,46	965792,82
308	3404262,36	966754,13	368	3404393,03	966396,62	428	3405535,35	965784,80
309	3404284,12	966738,93	369	3404922,01	966244,76	429	3405422,33	965841,67
310	3404268,16	966719,41	370	3405002,45	966179,26	430	3405357,95	965884,65
311	3404249,47	966702,87	371	3405003,94	966172,42	431	3405346,25	965865,01
312	3404382,42	966652,09	372	3404899,96	966197,64	432	3405403,34	965826,02
313	3404396,12	966640,02	373	3404930,70	966170,61	433	3405531,54	965761,38
314	3404395,74	966631,89	374	3404911,74	966150,16	434	3405552,91	965634,28
315	3404446,88	966645,22	375	3404881,35	966174,17	435	3405559,79	965463,86
316	3404463,73	966619,57	376	3404845,30	966121,96	436	3405554,91	965501,34
317	3404458,17	966619,72	377	3404925,88	966057,92	437	3405553,63	965554,21
318	3404457,61	966599,11	378	3404929,12	966049,92	438	3405548,24	965659,59
319	3404444,17	966610,74	379	3404951,84	966031,80	439	3405540,23	965707,19
320	3404288,66	966707,15	380	3404980,17	966027,58	440	3405527,89	965728,26
321	3404294,46	966701,97	381	3404993,52	966044,27	441	3405501,68	965763,51
322	3404268,47	966676,93	382	3405007,20	966032,98	442	3405485,05	965781,24
323	3404343,54	966599,75	383	3404964,33	965976,39	443	3405404,78	965823,31
324	3404310,31	966626,18	384	3404952,70	965985,51	444	3405554,56	965760,54
325	3404261,04	966679,81	385	3404932,00	965976,48	445	3405564,25	965725,06
326	3404405,75	966565,07	386	3404896,60	965990,70	446	3405580,28	965638,45
327	3404464,86	966518,09	387	3404861,03	966062,90	447	3405580,45	965521,72
328	3404468,11	966522,13	388	3404874,94	966080,47	448	3405575,89	965635,67
329	3404461,73	966531,78	389	3404836,63	966110,83	449	3405552,37	965321,47
330	3404533,47	966468,63	390	3405036,19	966071,33	450	3405551,81	965311,01
331	3404531,04	966470,37	391	3405026,45	966058,44	451	3405538,52	965314,26
332	3404531,68	966450,28	392	3405010,81	966070,79	452	3406121,39	965719,67
333	3404527,51	966453,63	393	3405029,93	966169,72	453	3406349,74	965693,75
334	3404398,60	966556,00	394	3405068,20	966137,58	454	3406344,54	965692,88
335	3404248,96	966636,54	395	3405060,16	966127,65	455	3406121,40	965718,09
336	3404406,66	966510,97	396	3405050,40	966135,83	456	3406121,38	965717,09
337	3404364,89	966509,31	397	3405045,27	966129,73	457	3406400,75	965685,48
338	3404336,08	966493,93	398	3405055,13	966121,44	458	3406395,49	965684,62
339	3404387,82	966488,74	399	3405053,46	966119,36	459	3406121,39	965715,64
340	3404390,67	966478,85	400	3405065,24	966109,68	460	3406577,74	965703,20
341	3404381,26	966465,95	401	3405054,10	966095,05	461	3406581,35	965682,71
342	3404356,95	966463,15	402	3405022,89	966094,44	462	3406570,96	965683,87
343	3404348,24	966474,21	403	3404997,59	966103,03	463	3406567,92	965701,56
344	3404370,52	966485,75	404	3405005,53	966113,41	464	3406576,63	965651,39
345	3404652,48	966414,68	405	3405023,43	966104,68	465	3406587,02	965650,22
346	3404890,00	966206,38	406	3405047,45	966126,66	466	3406587,62	965646,53
347	3404828,07	966255,87	407	3405019,83	966157,28	467	3406600,20	965648,65
348	3404602,23	966418,94	408	3405091,21	966095,95	468	3406635,56	965644,70
349	3404415,78	966463,34	409	3405114,17	966088,74	469	3406579,49	965634,93
350	3404515,90	966383,71	410	3405119,40	966084,48	470	3406776,23	965679,34
351	3404504,87	966370,74	411	3405088,18	966095,69	471	3406777,91	965669,47
352	3404472,52	966346,31	412	3405092,03	966072,51	472	3406746,41	965664,06
353	3404568,73	966269,90	413	3405077,20	966064,77	473	3406711,05	965668,01
354	3404555,08	966267,93	414	3405058,44	966071,85	474	3407342,40	965882,03
355	3404464,25	966340,07	415	3405121,99	966052,31	475	3407344,99	965867,14
356	3404454,28	966332,54	416	3405135,98	966040,55	476	3407245,27	965849,80
357	3404446,79	966342,99	417	3405116,90	966049,55	477	3407242,90	965864,69
358	3404464,50	966357,23	418	3405236,49	965956,59	478	3407464,26	965901,79
359	3404451,12	966373,42	419	3405288,22	965913,17	479	3407419,38	965880,12
360	3404450,11	966381,70	420	3405280,45	965917,39	480	3407353,01	965868,60

N	X	Y	N	X	Y	N	X	Y
481	3407889,15	966072,94	541	3410128,16	965797,14	601	3411882,52	965543,54
482	3407835,64	966059,85	542	3410128,00	965795,25	602	3411852,53	965566,02
483	3407686,93	965976,45	543	3410123,76	965795,92	603	3411848,82	965568,68
484	3407689,61	965971,70	544	3410113,79	965796,61	604	3411846,80	965569,84
485	3407679,47	965965,94	545	3410122,18	965795,29	605	3411843,34	965571,49
486	3407676,79	965970,70	546	3410122,09	965794,06	606	3411840,60	965572,45
487	3407583,39	965918,41	547	3410113,71	965795,50	607	3411837,12	965573,20
488	3407467,46	965883,87	548	3410123,68	965795,03	608	3414028,39	964838,26
489	3407490,10	965894,76	549	3410127,87	965794,25	609	3414156,32	964797,35
490	3407581,87	965922,12	550	3410127,79	965793,14	610	3414238,38	964760,02
491	3407674,82	965974,20	551	3410123,54	965793,80	611	3414237,24	964757,48
492	3407672,25	965978,84	552	3409578,92	965885,98	612	3414155,36	964795,82
493	3407682,33	965984,59	553	3409761,13	965856,34	613	3414027,86	964836,26
494	3407684,96	965979,96	554	3410112,29	965796,88	614	3414324,41	964736,52
495	3407798,51	966043,54	555	3410112,21	965795,76	615	3414480,82	964663,29
496	3407835,08	966061,20	556	3410098,13	965798,13	616	3414482,08	964655,23
497	3408127,18	966135,74	557	3410097,23	965792,80	617	3414316,22	964732,82
498	3410087,37	965804,09	558	3410085,78	965794,77	618	3414257,21	964752,65
499	3410088,26	965809,30	559	3410086,68	965800,09	619	3421185,38	961508,65
500	3410099,71	965807,34	560	3410157,54	965789,26	620	3421348,78	961562,41
501	3410098,82	965802,12	561	3411378,11	965582,48	621	3421349,96	961561,83
502	3410112,58	965799,77	562	3411376,85	965581,85	622	3421277,22	961534,69
503	3410112,42	965797,88	563	3410157,40	965788,15	623	3421185,12	961504,30
504	3409426,13	965911,86	564	3411468,60	965645,76	624	3414255,50	964749,02
505	3408127,35	966131,61	565	3411470,86	965645,36	625	3414576,86	964618,38
506	3407994,10	966098,86	566	3411381,75	965600,56	626	3414830,07	964499,78
507	3407990,50	966099,40	567	3411380,87	965600,25	627	3414931,36	964721,84
508	3407988,23	966099,57	568	3411379,90	965599,94	628	3415294,45	964554,04
509	3407987,21	966099,49	569	3411374,09	965600,86	629	3415188,52	964324,73
510	3407986,23	966099,29	570	3411412,58	965622,74	630	3414571,55	964613,38
511	3407983,46	966098,36	571	3411464,46	965635,94	631	3417896,38	963064,08
512	3407974,65	966094,02	572	3411830,68	965572,92	632	3417979,89	963025,02
513	3407834,74	966062,22	573	3412007,56	965434,18	633	3417977,56	963020,06
514	3407812,70	966051,53	574	3413048,22	965130,14	634	3417890,41	963060,76
515	3407834,18	966063,57	575	3412754,58	965218,54	635	3419490,56	962615,38
516	3408126,64	966150,03	576	3412005,74	965430,54	636	3419853,63	962447,62
517	3408582,96	966072,84	577	3411828,97	965569,17	637	3419738,95	962195,96
518	3408585,46	966065,09	578	3411550,95	965617,04	638	3419372,92	962367,27
519	3408122,60	966140,20	579	3411493,12	965629,31	639	3420065,31	962048,56
520	3408121,48	966140,46	580	3411487,70	965630,45	640	3420900,45	961657,47
521	3408120,29	966140,49	581	3411485,93	965630,72	641	3420900,19	961652,80
522	3408119,32	966140,40	582	3411483,39	965630,78	642	3420352,87	961908,86
523	3408118,40	966140,31	583	3411480,52	965630,74	643	3420287,64	961939,32
524	3408117,04	966140,13	584	3411477,32	965630,16	644	3420322,28	961923,15
525	3408115,85	966139,82	585	3411476,51	965629,84	645	3420063,32	962044,26
526	3407934,66	966100,41	586	3411465,17	965631,80	646	3420953,97	961632,41
527	3407936,08	966102,94	587	3411379,48	965583,34	647	3421088,35	961569,56
528	3408693,98	966056,04	588	3411378,78	965583,47	648	3421088,56	961564,65
529	3408842,08	966031,02	589	3411378,08	965583,49	649	3420948,36	961630,20
530	3408848,12	966022,39	590	3411377,60	965583,61	650	3421283,30	961555,62
531	3408686,83	966048,64	591	3411376,47	965583,75	651	3421285,08	961555,25
532	3409063,43	965993,54	592	3411335,03	965590,81	652	3421191,36	961520,22
533	3409255,60	965961,06	593	3411338,73	965592,28	653	3421188,20	961518,95
534	3409256,61	965956,02	594	3411376,15	965585,99	654	3421187,40	961518,97
535	3409058,92	965988,19	595	3411725,38	965596,96	655	3421185,61	961519,23
536	3410114,03	965799,51	596	3411833,15	965576,42	656	3421172,41	961525,43
537	3410122,46	965798,07	597	3411836,69	965575,25	657	3421177,32	961527,89
538	3410122,25	965796,18	598	3411863,31	965565,19	658	3421186,31	961523,68
539	3410113,87	965797,62	599	3411984,65	965469,98	659	3421538,80	961615,93
540	3410123,97	965797,80	600	3411989,40	965463,39	660	3421539,90	961616,35

N	X	Y	N	X	Y	N	X	Y
661	3421541,45	961616,20	721	3421768,14	961297,84	781	3421422,43	960838,36
662	3421544,34	961614,91	722	3421756,02	961248,51	782	3421417,89	960843,48
663	3421545,31	961614,33	723	3421717,27	961209,13	783	3421460,64	960831,16
664	3421549,30	961611,68	724	3421651,15	961197,67	784	3421475,28	960814,01
665	3421396,19	961561,25	725	3421592,66	961230,62	785	3421452,79	960804,13
666	3421395,29	961562,27	726	3421568,19	961299,38	786	3421442,67	960815,51
667	3421463,51	961587,72	727	3421596,91	961366,40	787	3421907,51	960902,63
668	3421560,29	961646,88	728	3421657,32	961395,71	788	3421913,13	960885,34
669	3421838,14	961453,01	729	3421722,58	961380,11	789	3421896,65	960880,57
670	3421556,43	961645,51	730	3421763,17	961327,38	790	3421896,75	960882,80
671	3421549,94	961628,72	731	3421865,32	961345,63	791	3421905,33	960894,42
672	3421554,15	961625,84	732	3421846,16	961358,87	792	3422256,90	961146,84
673	3421319,94	961548,78	733	3421869,60	961392,68	793	3422386,82	961130,26
674	3421319,91	961549,56	734	3421906,70	961367,34	794	3422386,42	961129,49
675	3421395,43	961577,76	735	3421913,80	961378,22	795	3422262,05	961145,39
676	3421558,00	961631,32	736	3421846,76	961425,07	796	3422255,22	961146,76
677	3421915,99	961381,63	737	3421945,17	961276,32	797	3422256,77	961145,72
678	3421919,68	961387,23	738	3421969,54	961259,61	798	3422261,34	961144,40
679	3421927,28	961381,60	739	3421952,61	961212,06	799	3422385,97	961128,61
680	3421929,51	961384,79	740	3421917,43	961236,58	800	3422384,89	961126,41
681	3421955,55	961367,37	741	3421999,26	961303,99	801	3422250,46	961143,63
682	3421949,46	961358,26	742	3422197,08	961168,88	802	3422242,07	961138,14
683	3421996,23	961325,58	743	3422194,95	961167,48	803	3422252,13	961131,33
684	3421996,27	961324,91	744	3422075,79	961250,58	804	3422245,66	961132,14
685	3421930,59	961369,83	745	3422060,45	961228,63	805	3422239,43	961136,52
686	3421932,88	961373,46	746	3422026,55	961249,66	806	3422797,37	961077,91
687	3421920,86	961382,19	747	3422024,61	961262,63	807	3423213,76	961024,81
688	3421917,33	961378,93	748	3421999,24	961302,88	808	3423619,75	960242,68
689	3421557,36	961626,88	749	3422003,35	961205,03	809	3423449,83	959693,84
690	3421555,35	961626,26	750	3422031,77	961187,47	810	3423449,49	959695,74
691	3421551,78	961628,68	751	3422017,31	961166,82	811	3423449,35	959696,74
692	3421551,52	961628,91	752	3421995,28	961182,25	812	3423449,32	959698,08
693	3421551,25	961629,02	753	3421930,08	961368,95	813	3423449,34	959698,97
694	3421551,09	961629,14	754	3422209,47	961176,85	814	3423449,41	959699,86
695	3421908,61	961449,00	755	3422205,85	961174,59	815	3423449,55	959700,75
696	3422007,32	961380,17	756	3421997,46	961319,86	816	3423613,77	960233,56
697	3421987,18	961351,18	757	3421996,89	961320,99	817	3423614,94	960237,43
698	3421887,86	961419,04	758	3421929,52	961367,96	818	3423615,47	960239,65
699	3421846,78	961425,85	759	3421896,03	961053,25	819	3423615,62	960241,76
700	3421916,66	961378,16	760	3421892,35	961042,97	820	3423615,46	960244,19
701	3421912,14	961373,91	761	3421891,83	961026,81	821	3423615,50	960245,90
702	3421894,24	961348,22	762	3421886,10	961049,01	822	3423615,27	960247,91
703	3421694,66	961312,73	763	3421863,80	961039,46	823	3423614,97	960249,14
704	3421694,08	961316,09	764	3421865,96	961029,72	824	3423613,33	960252,97
705	3421664,52	961310,84	765	3421878,51	960991,43	825	3423220,06	961011,53
706	3421669,81	961281,30	766	3421520,14	960833,74	826	3423217,25	961016,60
707	3421699,37	961286,55	767	3421489,05	960847,80	827	3423216,05	961018,30
708	3421698,69	961290,02	768	3421506,22	960827,58	828	3423214,62	961019,89
709	3421899,89	961325,81	769	3421497,27	960823,66	829	3423213,40	961020,92
710	3421879,85	961294,15	770	3421480,78	960842,97	830	3423211,75	961022,07
711	3421872,20	961277,93	771	3421467,68	960837,24	831	3423210,47	961022,99
712	3421862,37	961248,83	772	3421472,86	960841,70	832	3423209,30	961023,68
713	3421857,31	961222,75	773	3421479,41	960844,56	833	3423207,27	961024,62
714	3421855,69	961196,15	774	3421478,04	960846,15	834	3423205,56	961025,21
715	3421855,69	961115,67	775	3421480,36	960848,22	835	3423204,43	961025,46
716	3421852,95	961174,58	776	3421463,79	960863,64	836	3422797,25	961077,25
717	3421854,80	961236,63	777	3421487,09	960873,82	837	3422797,07	961076,25
718	3421859,93	961257,91	778	3421505,34	960865,73	838	3423204,46	961024,46
719	3421877,39	961297,54	779	3421495,28	960877,43	839	3423206,12	961023,98
720	3421895,89	961320,54	780	3421438,41	960852,49	840	3423208,05	961023,26

N	X	Y	N	X	Y	N	X	Y
841	3423209,33	961022,46	901	3427967,85	956295,13	961	3429301,61	955520,81
842	3423210,69	961021,67	902	3427967,88	956293,68	962	3429301,06	955520,04
843	3423212,05	961020,61	903	3427936,87	956311,70	963	3429310,15	955514,72
844	3423213,16	961019,92	904	3427936,90	956310,58	964	3429309,09	955513,41
845	3423214,28	961018,78	905	3427967,91	956292,57	965	3429300,11	955518,61
846	3423215,27	961017,65	906	3427967,93	956290,45	966	3429324,50	955515,22
847	3423216,17	961016,40	907	3427936,91	956308,46	967	3429326,16	955514,29
848	3423612,40	960252,43	908	3428042,15	956258,28	968	3429322,05	955509,03
849	3423613,17	960250,96	909	3428052,21	956252,51	969	3429311,99	955514,80
850	3423613,68	960249,73	910	3428049,51	956247,88	970	3429312,82	955515,90
851	3423614,14	960248,38	911	3428064,48	956239,11	971	3429321,81	955510,59
852	3423614,43	960246,70	912	3428064,46	956237,66	972	3429311,38	955514,03
853	3423614,57	960245,59	913	3428037,19	956253,48	973	3429321,44	955508,26
854	3423614,59	960244,01	914	3428037,21	956254,93	974	3429317,50	955503,21
855	3423211,19	961021,08	915	3428039,45	956253,66	975	3429319,79	955507,18
856	3422796,58	961073,92	916	3428037,21	956252,37	976	3429310,33	955512,71
857	3423447,41	959699,46	917	3428064,48	956236,55	977	3429327,28	955513,60
858	3423448,37	959699,10	918	3428064,50	956234,54	978	3429334,51	955509,45
859	3423448,31	959698,44	919	3428047,49	956244,36	979	3429331,87	955504,82
860	3423448,37	959696,65	920	3428044,80	956239,62	980	3429688,67	955298,10
861	3423448,56	959695,42	921	3428037,37	956244,01	981	3430091,55	954937,25
862	3423448,61	959694,29	922	3428037,27	956249,80	982	3430085,49	954937,25
863	3423448,97	959693,20	923	3428037,49	956250,13	983	3429687,83	955296,89
864	3423449,13	959691,96	924	3428037,29	956250,36	984	3429323,18	955508,33
865	3423446,68	959683,65	925	3428069,46	956236,22	985	3429322,51	955507,57
866	3425228,37	957882,19	926	3428076,09	956232,41	986	3429687,22	955296,12
867	3425229,70	957881,05	927	3428076,11	956230,96	987	3429778,19	955213,73
868	3425231,24	957879,90	928	3428069,48	956234,77	988	3429777,36	955213,19
869	3425232,63	957878,98	929	3428069,46	956233,66	989	3429686,33	955294,80
870	3425233,75	957878,18	930	3428076,09	956229,85	990	3429329,86	955501,40
871	3425234,72	957877,60	931	3428076,11	956227,84	991	3429327,11	955496,67
872	3425236,32	957876,56	932	3428069,47	956231,65	992	3429318,07	955501,86
873	3426802,81	956968,17	933	3428076,25	956232,30	993	3429237,69	955419,87
874	3426800,03	956967,22	934	3428966,23	955716,66	994	3429246,25	955412,46
875	3425229,94	957876,92	935	3428966,31	955715,33	995	3429242,04	955407,08
876	3423442,18	959682,51	936	3428921,59	955741,18	996	3429220,48	955379,54
877	3423433,33	959683,38	937	3428076,26	956227,73	997	3429212,42	955387,61
878	3424805,47	958290,75	938	3428076,25	956229,73	998	3429247,21	955411,66
879	3424804,21	958289,88	939	3428076,27	956230,85	999	3429256,63	955403,45
880	3423976,93	959125,37	940	3428966,34	955714,10	1000	3429228,49	955371,46
881	3423803,90	958951,42	941	3428966,46	955711,87	1001	3429221,39	955378,63
882	3423517,16	959230,25	942	3429017,75	955686,76	1002	3429242,99	955406,28
883	3423693,96	959411,13	943	3429208,19	955576,51	1003	3430022,41	955017,86
884	3423434,04	959673,66	944	3429207,57	955575,41	1004	3430112,66	954937,05
885	3426235,23	957318,80	945	3429017,83	955685,42	1005	3430109,96	954937,11
886	3426831,08	956977,85	946	3429017,85	955684,20	1006	3430021,00	955017,55
887	3426825,74	956975,95	947	3429207,12	955574,52	1007	3430091,66	954937,13
888	3426837,97	956973,80	948	3429206,65	955572,75	1008	3430107,40	954923,00
889	3427039,86	956858,28	949	3429017,98	955682,08	1009	3430101,40	954923,01
890	3427036,89	956853,44	950	3429227,18	955565,43	1010	3430085,60	954937,14
891	3426832,58	956972,02	951	3429290,52	955528,72	1011	3430112,82	954936,94
892	3426811,82	956964,97	952	3429289,85	955527,73	1012	3430126,75	954924,41
893	3427893,37	956338,33	953	3429226,61	955564,32	1013	3430123,88	954924,46
894	3427893,39	956336,88	954	3429226,00	955563,55	1014	3430110,06	954936,99
895	3426810,90	956964,66	955	3429289,29	955526,85	1015	3430135,75	954916,43
896	3426809,64	956964,24	956	3429288,34	955525,42	1016	3430687,24	954422,42
897	3427893,31	956335,77	957	3429224,73	955562,24	1017	3430683,48	954418,04
898	3427893,33	956333,77	958	3429302,29	955521,91	1018	3430132,77	954916,37
899	3426806,81	956963,29	959	3429311,59	955516,59	1019	3430112,99	954917,99
900	3427936,84	956313,15	960	3429310,76	955515,49	1020	3430120,01	954911,72

N	X	Y	N	X	Y	N	X	Y
1021	3430123,55	954915,67	1081	3432277,87	952885,34	1141	3434348,02	952464,54
1022	3430132,17	954907,91	1082	3432271,56	952886,46	1142	3434349,10	952464,41
1023	3430128,63	954903,97	1083	3432256,34	952903,48	1143	3434341,90	952420,63
1024	3430678,10	954411,79	1084	3432255,21	952906,62	1144	3434335,68	952414,84
1025	3430675,45	954408,72	1085	3432254,95	952907,18	1145	3434328,22	952416,09
1026	3430125,97	954901,01	1086	3432254,59	952908,08	1146	3434341,39	952428,44
1027	3430125,64	954900,68	1087	3432254,01	952909,09	1147	3434341,58	952429,22
1028	3430117,02	954908,43	1088	3432253,48	952909,99	1148	3434287,37	952438,48
1029	3430117,30	954908,76	1089	3432252,74	952910,90	1149	3434296,27	952471,97
1030	3430106,98	954918,00	1090	3432252,21	952911,58	1150	3434359,20	952463,00
1031	3430116,36	954907,66	1091	3431856,74	953351,60	1151	3434382,37	952459,01
1032	3430124,97	954899,92	1092	3431860,38	953349,30	1152	3434376,45	952423,22
1033	3430122,21	954896,96	1093	3431862,88	953347,03	1153	3434353,18	952427,22
1034	3430113,65	954904,71	1094	3432250,75	952911,72	1154	3434327,34	952415,22
1035	3430697,41	954413,31	1095	3432251,50	952910,92	1155	3434334,74	952413,97
1036	3430714,38	954398,05	1096	3432251,98	952910,36	1156	3434321,40	952401,51
1037	3430710,71	954393,32	1097	3432252,67	952909,45	1157	3434322,37	952401,38
1038	3430693,58	954408,82	1098	3432253,03	952908,78	1158	3434308,77	952395,28
1039	3430715,49	954397,02	1099	3432253,39	952908,10	1159	3434298,80	952325,14
1040	3430720,71	954392,45	1100	3432253,66	952907,65	1160	3434264,68	952331,01
1041	3430716,99	954387,62	1101	3432253,97	952906,98	1161	3434275,32	952393,45
1042	3430711,83	954392,29	1102	3432254,23	952906,30	1162	3434279,39	952408,75
1043	3430721,87	954391,31	1103	3432254,54	952905,52	1163	3434314,00	952402,76
1044	3430746,30	954369,44	1104	3432269,31	952915,93	1164	3434393,10	952389,38
1045	3430744,81	954362,45	1105	3432300,11	952881,46	1165	3434397,26	952388,63
1046	3430718,21	954386,48	1106	3432286,23	952883,84	1166	3434383,89	952310,63
1047	3430688,21	954402,68	1107	3432281,00	952884,83	1167	3434356,09	952315,38
1048	3430705,82	954386,95	1108	3432296,08	952843,75	1168	3434367,09	952385,96
1049	3430703,38	954383,76	1109	3432329,33	952809,24	1169	3434404,01	952455,37
1050	3430685,61	954399,72	1110	3432323,45	952810,24	1170	3434482,14	952442,34
1051	3430706,94	954385,92	1111	3432297,89	952838,92	1171	3434493,62	952445,03
1052	3430712,16	954381,25	1112	3434395,07	952814,76	1172	3434486,26	952439,59
1053	3430709,71	954378,07	1113	3434467,57	952784,43	1173	3434408,73	952452,83
1054	3430704,49	954382,74	1114	3434495,85	952714,59	1174	3434402,64	952418,84
1055	3430719,47	954381,89	1115	3434466,15	952643,58	1175	3434398,10	952419,59
1056	3430728,09	954374,14	1116	3434394,29	952614,70	1176	3434330,80	952409,03
1057	3430724,50	954370,20	1117	3434393,11	952615,28	1177	3434337,06	952408,02
1058	3430730,93	954364,50	1118	3434378,42	952529,30	1178	3434330,07	952404,81
1059	3430675,05	954098,21	1119	3434421,01	952521,93	1179	3434866,25	952814,31
1060	3430689,31	954093,59	1120	3434420,28	952517,93	1180	3434876,15	952795,29
1061	3430688,04	954089,71	1121	3434373,75	952525,82	1181	3434859,09	952786,58
1062	3430682,13	954091,72	1122	3434400,95	952687,36	1182	3434865,61	952796,71
1063	3430672,18	954097,82	1123	3434405,91	952686,72	1183	3434608,24	952111,45
1064	3430728,16	954355,31	1124	3434410,80	952716,28	1184	3434613,79	952109,67
1065	3430725,45	954357,70	1125	3434381,21	952721,17	1185	3434613,01	952031,89
1066	3430726,52	954363,03	1126	3434376,33	952691,61	1186	3434607,97	952031,87
1067	3430721,84	954367,25	1127	3434381,24	952690,85	1187	3436069,26	953461,01
1068	3430718,74	954363,74	1128	3434353,88	952529,08	1188	3436349,78	953440,46
1069	3430710,13	954371,60	1129	3434313,33	952535,85	1189	3436485,23	953427,67
1070	3430713,22	954374,99	1130	3434314,49	952540,29	1190	3436465,18	953399,38
1071	3430710,94	954376,93	1131	3434348,88	952534,41	1191	3436039,36	953439,81
1072	3430713,38	954380,23	1132	3434364,68	952627,19	1192	3436054,33	953450,46
1073	3430715,83	954377,95	1133	3434325,24	952643,96	1193	3436032,28	953452,53
1074	3430725,21	954356,59	1134	3434295,88	952713,72	1194	3436037,27	953456,12
1075	3430727,01	954354,89	1135	3434325,93	952786,27	1195	3436059,33	953454,05
1076	3430671,08	954097,40	1136	3434305,58	952506,90	1196	3437905,71	953286,95
1077	3430673,12	954096,13	1137	3434348,88	952499,42	1197	3437917,27	953285,95
1078	3430678,20	954092,91	1138	3434348,10	952494,97	1198	3437916,81	953280,61
1079	3430670,35	954095,52	1139	3434304,36	952502,25	1199	3437925,25	953279,83
1080	3431862,90	953350,70	1140	3434296,46	952473,19	1200	3437924,64	953275,96

N	X	Y	N	X	Y	N	X	Y
1201	3437880,53	953280,22	1261	3441710,67	953127,43	1321	3441895,19	952763,66
1202	3437880,53	953283,95	1262	3441719,87	953108,08	1322	3441884,87	952758,69
1203	3437928,97	953279,49	1263	3441737,48	953106,92	1323	3442138,65	952227,03
1204	3437937,72	953278,69	1264	3441748,28	953084,36	1324	3442139,99	952226,04
1205	3437936,72	953274,79	1265	3441730,55	953085,61	1325	3442141,12	952223,82
1206	3437928,36	953275,60	1266	3441809,77	952918,97	1326	3442142,92	952221,38
1207	3437977,64	953275,01	1267	3441809,31	952918,75	1327	3442144,42	952219,92
1208	3438825,90	953196,94	1268	3441729,36	953085,69	1328	3442432,71	952007,08
1209	3439881,41	953095,73	1269	3441728,20	953085,78	1329	3442434,74	952005,49
1210	3439697,25	953112,09	1270	3441808,40	952918,31	1330	3442436,36	952003,79
1211	3439881,83	953094,72	1271	3441806,11	952917,31	1331	3442437,78	952001,64
1212	3439620,00	953119,08	1272	3441725,96	953085,93	1332	3442135,46	952224,41
1213	3439495,20	953130,11	1273	3441711,57	953086,94	1333	3441886,39	952748,40
1214	3439332,73	953146,28	1274	3441700,43	953109,37	1334	3441878,32	952745,16
1215	3437977,02	953271,04	1275	3441715,30	953108,39	1335	3441874,30	952753,62
1216	3440098,19	953074,58	1276	3441709,40	953120,78	1336	3441871,79	952752,42
1217	3440105,68	953074,98	1277	3441711,43	953118,87	1337	3441893,93	952706,21
1218	3440108,38	953074,79	1278	3441712,90	953116,88	1338	3442129,86	952213,64
1219	3440109,77	953074,69	1279	3441714,69	953113,92	1339	3442125,92	952216,54
1220	3440109,61	953073,51	1280	3441717,44	953108,25	1340	3441892,64	952705,59
1221	3440116,77	953074,19	1281	3441718,58	953108,17	1341	3441872,39	952695,94
1222	3440132,81	953073,19	1282	3441715,70	953114,17	1342	3441898,51	952627,66
1223	3440138,80	953073,07	1283	3441713,49	953117,83	1343	3441870,51	952559,16
1224	3440125,48	953072,04	1284	3441711,42	953120,35	1344	3441798,30	952528,56
1225	3440116,58	953072,86	1285	3441709,90	953121,66	1345	3441729,14	952556,53
1226	3441609,74	953152,05	1286	3441708,55	953122,57	1346	3441698,52	952629,17
1227	3441619,00	953132,74	1287	3441708,04	953123,63	1347	3441719,35	952679,35
1228	3441483,18	953143,56	1288	3441706,66	953123,74	1348	3441810,66	952723,12
1229	3441474,43	953143,98	1289	3441705,20	953124,58	1349	3441814,90	952721,25
1230	3441461,31	953144,31	1290	3441702,90	953125,51	1350	3441816,59	952725,96
1231	3441452,55	953144,32	1291	3441700,69	953126,04	1351	3442141,87	952224,52
1232	3441445,99	953144,23	1292	3441698,28	953126,29	1352	3442442,27	952003,14
1233	3441437,24	953143,96	1293	3441871,38	952990,91	1353	3442578,62	950633,96
1234	3441430,68	953143,65	1294	3441868,76	952947,30	1354	3442577,88	950635,28
1235	3441207,76	953131,64	1295	3441826,62	952927,06	1355	3442577,17	950637,01
1236	3440139,52	953074,12	1296	3441930,96	952971,29	1356	3442576,64	950639,05
1237	3440119,79	953074,98	1297	3441983,63	952941,62	1357	3442576,36	950641,39
1238	3440116,90	953075,19	1298	3441933,93	952853,40	1358	3442441,62	951994,40
1239	3440116,95	953075,58	1299	3441951,21	952817,05	1359	3442441,07	951996,87
1240	3441461,57	953147,80	1300	3441952,47	952734,01	1360	3442440,12	951999,23
1241	3441591,40	953137,18	1301	3441947,54	952731,67	1361	3442438,78	952001,89
1242	3441548,09	953157,07	1302	3441925,50	952778,08	1362	3442437,88	952003,40
1243	3441597,71	953133,42	1303	3441933,08	952781,64	1363	3442436,48	952005,18
1244	3441619,52	953131,60	1304	3441882,73	952887,78	1364	3442434,24	952007,19
1245	3441627,90	953114,15	1305	3441923,55	952906,84	1365	3442148,33	952218,03
1246	3441616,60	953114,89	1306	3441924,20	952910,51	1366	3442146,88	952219,20
1247	3441644,39	953079,77	1307	3441925,96	952920,37	1367	3442145,07	952220,69
1248	3441648,47	953071,29	1308	3441927,04	952926,43	1368	3442143,81	952221,89
1249	3441640,28	953072,03	1309	3441927,48	952928,95	1369	3442142,83	952223,06
1250	3441640,28	953075,89	1310	3441795,65	952870,98	1370	3442516,60	951842,06
1251	3441669,99	953080,80	1311	3441846,48	952763,89	1371	3442525,02	951757,48
1252	3441682,56	953073,80	1312	3441826,86	952754,57	1372	3442519,64	951750,91
1253	3441682,29	953068,24	1313	3441823,86	952753,15	1373	3442511,99	951750,15
1254	3441675,69	953068,84	1314	3441801,09	952801,07	1374	3442503,00	951840,70
1255	3441646,80	953129,44	1315	3441896,52	952764,30	1375	3442441,94	951834,63
1256	3441698,19	953125,29	1316	3441898,40	952760,34	1376	3442450,97	951744,07
1257	3441701,49	953124,86	1317	3441897,09	952759,72	1377	3442442,02	951743,18
1258	3441703,70	953124,16	1318	3441899,93	952753,84	1378	3442435,47	951748,57
1259	3441647,20	953128,61	1319	3441890,17	952749,92	1379	3442427,04	951833,14
1260	3441645,14	953132,80	1320	3441885,77	952759,12	1380	3442438,71	951999,81

N	X	Y	N	X	Y	N	X	Y
1381	3442439,54	951998,12	1442	3443387,61	950149,14	1503	3443563,13	950047,83
1382	3442440,44	951995,34	1443	3443386,84	950147,86	1504	3443562,34	950046,56
1383	3442440,70	951993,72	1444	3443374,40	950155,24	1505	3443497,45	950085,08
1384	3442575,37	950641,29	1445	3443370,83	950148,81	1506	3443495,23	950081,64
1385	3442575,71	950638,62	1446	3443365,97	950151,71	1507	3443496,28	950075,34
1386	3442576,57	950635,75	1447	3443415,02	950152,15	1508	3443503,55	950070,03
1387	3442578,10	950633,01	1448	3443438,44	950138,21	1509	3443492,12	950076,81
1388	3442579,33	950630,97	1449	3443413,72	950149,96	1510	3443496,90	950084,24
1389	3442580,68	950629,17	1450	3443308,05	950179,61	1511	3443663,25	949985,48
1390	3442583,85	950626,37	1451	3443340,21	950160,51	1512	3443662,55	949984,14
1391	3443347,66	950172,85	1452	3443240,83	949992,94	1513	3443496,08	950082,97
1392	3443347,49	950172,56	1453	3443237,39	949994,97	1514	3443661,78	949982,67
1393	3443347,39	950172,62	1454	3443222,17	949969,13	1515	3443659,16	949977,68
1394	3443346,80	950171,62	1455	3443248,01	949953,90	1516	3443653,03	949981,32
1395	3442575,00	950629,86	1456	3443263,25	949979,74	1517	3443678,40	949971,31
1396	3442406,30	951615,09	1457	3443259,80	949981,77	1518	3443679,78	949965,45
1397	3442427,70	951400,07	1458	3443350,91	950135,00	1519	3443676,39	949967,46
1398	3442479,70	951405,26	1459	3443648,94	949958,15	1520	3443680,46	949975,25
1399	3442478,71	951415,21	1460	3443643,27	949947,29	1521	3445840,51	948692,77
1400	3442480,70	951415,40	1461	3443620,45	949970,02	1522	3445843,14	948691,34
1401	3442477,73	951445,25	1462	3443517,80	950033,01	1523	3445846,25	948690,35
1402	3442465,78	951444,06	1463	3443495,89	950043,06	1524	3445849,98	948689,89
1403	3442462,52	951476,90	1464	3443441,62	950073,19	1525	3446774,65	948647,43
1404	3442467,89	951483,46	1465	3443401,50	950103,73	1526	3446778,61	948646,97
1405	3442476,85	951484,35	1466	3443395,81	950107,00	1527	3446780,83	948646,24
1406	3442485,68	951395,79	1467	3443384,22	950087,48	1528	3446782,10	948645,62
1407	3442418,74	951389,13	1468	3443381,77	950087,48	1529	3445844,68	948688,55
1408	3442396,45	951613,59	1469	3443339,31	950112,74	1530	3443679,77	949973,92
1409	3442545,50	951491,19	1470	3443303,98	950052,85	1531	3443666,17	949947,92
1410	3442552,07	951485,82	1471	3443339,38	949970,14	1532	3444174,65	949646,18
1411	3442555,34	951452,99	1472	3443293,99	949892,46	1533	3444172,02	949645,13
1412	3442541,65	951451,62	1473	3443222,55	949877,81	1534	3443988,32	949752,07
1413	3442537,80	951490,42	1474	3443156,68	949914,12	1535	3443947,70	949776,08
1414	3442580,25	950631,40	1475	3443140,79	949991,84	1536	3443893,89	949812,24
1415	3443348,91	950175,02	1476	3443192,35	950071,50	1537	3443848,39	949838,70
1416	3443348,14	950173,73	1477	3443278,15	950068,60	1538	3443831,27	949844,73
1417	3442586,37	950626,02	1478	3443313,52	950128,08	1539	3443788,07	949870,06
1418	3442585,00	950626,83	1479	3443286,83	950143,95	1540	3443775,83	949880,20
1419	3442583,46	950627,89	1480	3443407,83	950140,04	1541	3443672,89	949939,89
1420	3442581,90	950629,30	1481	3443436,25	950123,16	1542	3443661,33	949938,70
1421	3443405,21	950239,29	1482	3443443,43	950135,23	1543	3444250,45	949601,21
1422	3443521,28	950170,37	1483	3443446,86	950133,19	1544	3444546,81	949425,34
1423	3443537,23	950194,68	1484	3443439,69	950121,12	1545	3444540,67	949423,58
1424	3443641,11	950133,00	1485	3443479,02	950097,77	1546	3444393,14	949512,06
1425	3443617,41	950093,11	1486	3443478,25	950096,49	1547	3444353,53	949538,00
1426	3443536,49	950155,62	1487	3443407,06	950138,75	1548	3444249,80	949600,17
1427	3443506,33	950138,53	1488	3443406,55	950137,89	1549	3444830,86	949278,78
1428	3443382,17	950209,40	1489	3443477,73	950095,63	1550	3445836,95	948683,93
1429	3443378,74	950208,56	1490	3443476,95	950094,34	1551	3445853,31	948678,77
1430	3443339,22	950232,02	1491	3443405,79	950136,60	1552	3446744,35	948639,18
1431	3443342,76	950237,98	1492	3443483,22	950111,54	1553	3446763,87	948633,76
1432	3443388,41	950210,93	1493	3443486,19	950109,78	1554	3446764,42	948633,36
1433	3443377,70	950171,54	1494	3443484,63	950107,18	1555	3446775,20	948632,87
1434	3443394,80	950161,24	1495	3443456,07	950098,20	1556	3446777,57	948631,52
1435	3443391,73	950156,08	1496	3443470,96	950090,18	1557	3446778,46	948630,20
1436	3443379,09	950163,70	1497	3443474,79	950090,75	1558	3446779,03	948629,35
1437	3443376,34	950158,73	1498	3443473,17	950088,03	1559	3446782,82	948619,35
1438	3443388,88	950151,28	1499	3443505,79	950098,21	1560	3446793,17	948603,65
1439	3443388,12	950150,00	1500	3443507,81	950096,92	1561	3446907,30	948303,52
1440	3443370,98	950160,17	1501	3443504,45	950096,10	1562	3446914,78	948306,36
1441	3443370,47	950159,31	1502	3443498,25	950086,34	1563	3446787,19	948642,38

N	X	Y	N	X	Y	N	X	Y
1564	3446789,38	948639,95	1624	3446984,39	948213,71	1684	3447800,05	947669,15
1565	3446791,14	948637,30	1625	3446972,64	948209,21	1685	3447700,23	947651,35
1566	3446792,63	948634,42	1626	3446945,56	948280,62	1686	3449044,54	946848,60
1567	3446794,52	948629,45	1627	3446930,94	948275,06	1687	3449052,08	946811,23
1568	3446957,26	948200,57	1628	3446955,78	948209,72	1688	3449049,53	946812,04
1569	3446961,80	948172,64	1629	3446956,46	948205,53	1689	3449041,83	946841,83
1570	3446957,85	948172,03	1630	3446795,45	948629,80	1690	3449040,84	946846,72
1571	3446951,90	948208,68	1631	3446793,56	948634,77	1691	3447698,64	947648,57
1572	3446927,22	948273,65	1632	3446792,23	948637,46	1692	3449325,95	946697,86
1573	3446923,80	948272,35	1633	3446789,90	948640,93	1693	3450316,37	946368,74
1574	3446920,99	948267,57	1634	3446786,68	948644,07	1694	3450293,70	946372,16
1575	3446932,72	948237,00	1635	3446785,95	948645,40	1695	3450253,71	946387,49
1576	3446928,86	948235,52	1636	3446784,17	948645,60	1696	3450110,95	946433,66
1577	3446940,24	948205,56	1637	3446782,14	948646,73	1697	3449606,52	946607,65
1578	3446940,52	948203,84	1638	3446778,85	948647,94	1698	3450301,80	946356,77
1579	3446952,89	948171,25	1639	3446776,88	948648,29	1699	3450379,85	946345,71
1580	3446945,98	948170,18	1640	3446774,70	948648,43	1700	3450321,66	946350,09
1581	3446944,58	948178,80	1641	3445851,17	948690,78	1701	3450356,19	946363,54
1582	3446941,63	948178,32	1642	3445847,95	948691,10	1702	3453934,41	946093,74
1583	3446938,72	948196,20	1643	3445845,60	948691,53	1703	3454704,27	946025,74
1584	3446881,23	948174,16	1644	3445843,54	948692,26	1704	3454704,84	946024,98
1585	3446843,49	948273,49	1645	3445841,02	948693,63	1705	3454357,10	946052,38
1586	3446886,64	948289,89	1646	3446932,21	948306,55	1706	3453834,73	946098,52
1587	3446884,73	948294,96	1647	3446934,63	948297,86	1707	3453620,94	946118,58
1588	3446888,44	948296,37	1648	3446923,84	948293,77	1708	3452242,67	946219,01
1589	3446773,99	948597,43	1649	3446920,65	948302,17	1709	3452224,34	946220,40
1590	3446760,59	948612,63	1650	3446916,91	948300,75	1710	3450440,28	946356,20
1591	3446741,43	948619,36	1651	3446920,11	948292,35	1711	3450390,09	946359,11
1592	3445854,97	948658,58	1652	3446916,36	948290,93	1712	3450299,18	946370,31
1593	3445828,84	948663,91	1653	3446911,12	948293,47	1713	3450321,32	946367,08
1594	3445087,55	949104,32	1654	3446909,43	948297,91	1714	3450324,86	946365,89
1595	3445079,70	949105,73	1655	3446971,37	948122,53	1715	3450337,91	946364,92
1596	3445036,21	949130,31	1656	3446989,16	948075,65	1716	3450389,98	946358,11
1597	3445024,68	949140,66	1657	3447009,80	948063,34	1717	3450437,42	946355,41
1598	3444992,45	949159,37	1658	3447011,14	948061,65	1718	3451928,32	946244,03
1599	3444971,31	949161,66	1659	3447013,36	948059,55	1719	3452148,72	946225,69
1600	3444939,79	949152,80	1660	3447016,19	948057,28	1720	3452147,83	946225,09
1601	3444916,81	949112,74	1661	3447181,04	947958,27	1721	3450324,06	946361,94
1602	3444926,66	949076,21	1662	3447179,38	947957,50	1722	3456559,20	948230,91
1603	3444941,15	949053,89	1663	3446991,45	948069,63	1723	3456589,03	948201,38
1604	3444883,02	949072,65	1664	3446998,33	948051,56	1724	3456616,94	948228,92
1605	3444892,60	949106,03	1665	3446961,68	948073,42	1725	3456623,28	948220,01
1606	3444899,88	949166,67	1666	3446954,16	948119,80	1726	3456602,11	948198,81
1607	3444873,21	949239,47	1667	3447012,37	948061,81	1727	3456570,67	948167,36
1608	3444873,55	949139,08	1668	3447183,77	947959,54	1728	3456567,68	948170,82
1609	3444871,39	949111,94	1669	3447182,14	947958,78	1729	3456558,90	948181,00
1610	3444863,54	949084,60	1670	3447022,08	948054,91	1730	3456558,79	948188,36
1611	3444810,48	949126,17	1671	3447017,07	948057,92	1731	3456552,82	948193,80
1612	3444839,88	949124,26	1672	3447015,48	948059,02	1732	3456548,03	948192,29
1613	3444864,44	949131,44	1673	3447014,04	948060,29	1733	3456534,60	948206,66
1614	3445836,27	948696,45	1674	3447185,84	947958,30	1734	3456635,02	948200,61
1615	3445839,46	948696,30	1675	3447446,96	947802,48	1735	3456639,76	948192,78
1616	3445845,86	948692,50	1676	3447445,76	947800,46	1736	3456646,91	948181,16
1617	3446788,75	948649,28	1677	3447184,20	947957,54	1737	3456653,90	948169,47
1618	3446918,51	948307,78	1678	3447183,11	947957,03	1738	3456654,75	948145,35
1619	3446933,16	948313,34	1679	3447445,19	947799,63	1739	3456632,21	948100,82
1620	3446922,88	948340,46	1680	3447444,84	947799,10	1740	3456625,76	948066,94
1621	3446933,48	948344,48	1681	3447181,46	947956,26	1741	3456487,89	947976,67
1622	3446977,41	948249,92	1682	3447805,57	947678,67	1742	3456317,49	947983,23
1623	3446971,38	948247,63	1683	3447813,44	947661,16	1743	3456277,93	947639,39

N	X	Y	N	X	Y	N	X	Y
1744	3456181,90	947594,23	1804	3457034,95	945772,52	1864	3457848,67	945796,38
1745	3456183,54	947609,58	1805	3456991,83	945775,64	1865	3457844,23	945801,50
1746	3456265,95	947648,35	1806	3456994,93	945818,29	1866	3457819,90	945802,68
1747	3456305,42	947991,88	1807	3457030,97	945815,79	1867	3457811,00	945803,61
1748	3456481,98	947985,16	1808	3457031,80	945827,34	1868	3457664,53	945825,09
1749	3456612,53	948080,08	1809	3456336,06	945878,11	1869	3457645,43	945831,43
1750	3456571,50	948137,05	1810	3454869,08	946007,17	1870	3457617,65	945848,19
1751	3456161,42	947599,15	1811	3454540,61	946036,19	1871	3457594,20	945855,32
1752	3456159,84	947583,87	1812	3454875,95	945995,79	1872	3457563,82	945860,74
1753	3456153,98	947581,12	1813	3455953,93	945902,74	1873	3457533,47	945860,45
1754	3456155,57	947596,40	1814	3456222,09	945876,18	1874	3457500,34	945853,47
1755	3456149,05	947593,33	1815	3456221,73	945875,72	1875	3457489,18	945845,64
1756	3456147,22	947577,94	1816	3454875,82	945994,55	1876	3457484,87	945843,92
1757	3456063,30	947538,48	1817	3456761,09	945981,09	1877	3457487,41	945831,82
1758	3456047,62	947545,64	1818	3456872,86	945962,52	1878	3457423,70	945839,08
1759	3455987,34	947517,31	1819	3456865,93	945920,76	1879	3457073,85	945862,35
1760	3456003,03	947510,14	1820	3456839,95	945922,23	1880	3457067,02	945860,46
1761	3455847,73	947437,11	1821	3456841,00	945937,14	1881	3457066,14	945835,08
1762	3455832,13	947444,34	1822	3456764,81	945943,50	1882	3457073,14	945834,50
1763	3455825,07	947441,01	1823	3456754,98	945944,32	1883	3457072,64	945828,43
1764	3455840,65	947433,79	1824	3456839,90	945918,59	1884	3457038,75	945830,78
1765	3454697,96	946896,48	1825	3456844,32	945908,13	1885	3456384,18	945877,63
1766	3454548,22	946128,65	1826	3456906,72	945899,01	1886	3456384,93	945878,13
1767	3454534,62	946129,79	1827	3457042,35	945890,38	1887	3457032,08	945831,33
1768	3454685,94	946905,48	1828	3457042,06	945886,39	1888	3457034,15	945866,16
1769	3453446,76	946108,54	1829	3457149,93	945878,15	1889	3456859,34	945881,11
1770	3453799,46	946080,75	1830	3457155,44	945881,60	1890	3456856,22	945862,26
1771	3453787,33	945841,82	1831	3457225,70	945878,06	1891	3456855,85	945860,04
1772	3453753,34	945785,02	1832	3457282,91	945873,00	1892	3456742,28	945867,94
1773	3453466,97	945806,56	1833	3457300,56	945874,76	1893	3456744,61	945881,98
1774	3454540,28	946036,96	1834	3457325,68	945873,47	1894	3456836,57	945874,41
1775	3457405,45	945804,09	1835	3457350,47	945868,07	1895	3457416,55	945803,53
1776	3457413,69	945803,23	1836	3457367,69	945863,55	1896	3457420,36	945803,25
1777	3457418,40	945801,43	1837	3457430,42	945857,77	1897	3459176,81	944198,52
1778	3457422,22	945798,14	1838	3457484,15	945863,55	1898	3459176,15	944197,83
1779	3460963,20	942586,17	1839	3457496,04	945871,71	1899	3457422,88	945798,89
1780	3460965,51	942583,50	1840	3457516,66	945877,62	1900	3457419,01	945802,23
1781	3460968,02	942579,28	1841	3457579,34	945883,64	1901	3460289,32	943173,89
1782	3460993,13	942536,43	1842	3457601,78	945877,98	1902	3460587,89	942904,84
1783	3460992,04	942536,79	1843	3457643,75	945852,47	1903	3460407,18	942708,34
1784	3460962,02	942582,48	1844	3457678,58	945840,82	1904	3460111,08	942977,27
1785	3457418,68	945799,36	1845	3457709,27	945836,98	1905	3460980,73	942561,31
1786	3457072,31	945824,41	1846	3457724,68	945838,67	1906	3461006,78	942521,66
1787	3457071,73	945817,52	1847	3457774,56	945832,75	1907	3461003,91	942520,00
1788	3457068,31	945817,77	1848	3457789,01	945827,75	1908	3460979,71	942561,32
1789	3457067,98	945813,22	1849	3457822,76	945822,73	1909	3461017,67	942529,13
1790	3457410,60	945789,01	1850	3457849,58	945825,29	1910	3461018,97	942528,60
1791	3457411,98	945787,82	1851	3457878,12	945832,70	1911	3461258,03	942164,77
1792	3457114,81	945809,31	1852	3457937,05	945858,00	1912	3461259,03	942161,58
1793	3457111,76	945766,96	1853	3457948,40	945868,77	1913	3461273,06	942058,61
1794	3457054,90	945771,08	1854	3457976,25	945894,57	1914	3461290,35	942029,10
1795	3457054,27	945762,51	1855	3458012,77	945913,18	1915	3461286,39	942029,68
1796	3457113,20	945738,10	1856	3458021,18	945916,46	1916	3461277,44	942044,94
1797	3457141,44	945666,89	1857	3458034,35	945904,68	1917	3461289,31	942024,72
1798	3457110,96	945596,55	1858	3457985,99	945879,55	1918	3461293,27	942024,13
1799	3457042,61	945568,45	1859	3457972,36	945864,81	1919	3462060,65	940714,31
1800	3456970,44	945598,03	1860	3457945,69	945835,97	1920	3462058,77	940713,24
1801	3456941,46	945668,86	1861	3457925,64	945823,45	1921	3462062,91	940714,11
1802	3456969,87	945738,26	1862	3457888,84	945807,46	1922	3462065,32	940709,99
1803	3457034,48	945766,07	1863	3457858,94	945802,44	1923	3462064,57	940709,56

N	X	Y	N	X	Y	N	X	Y
1924	3462062,16	940713,69	1984	3462953,85	939538,78	2044	3464910,92	937846,39
1925	3462061,31	940713,21	1985	3462958,75	939534,12	2045	3464937,89	937872,87
1926	3462063,72	940709,07	1986	3462962,30	939530,82	2046	3464947,41	937863,17
1927	3462061,84	940708,00	1987	3462966,58	939526,91	2047	3464949,32	937882,50
1928	3462059,42	940712,13	1988	3462970,20	939523,70	2048	3463882,83	938809,04
1929	3462097,33	940655,44	1989	3462972,37	939521,78	2049	3463915,04	938795,37
1930	3462112,47	940629,64	1990	3463768,10	938827,26	2050	3463917,30	938793,39
1931	3462111,69	940629,15	1991	3463746,42	938745,42	2051	3463916,00	938791,87
1932	3462096,56	940654,98	1992	3463746,16	938746,82	2052	3463913,76	938793,84
1933	3462095,70	940654,49	1993	3463765,89	938826,51	2053	3463956,53	938756,00
1934	3462110,85	940628,61	1994	3462960,79	939529,90	2054	3463958,74	938754,02
1935	3462109,09	940627,48	1995	3462474,67	940004,39	2055	3463957,47	938752,48
1936	3462093,87	940653,42	1996	3462182,28	940502,74	2056	3463955,21	938754,45
1937	3462119,93	940616,92	1997	3463900,92	938982,14	2057	3463999,82	938720,36
1938	3462156,36	940554,83	1998	3463893,96	938965,38	2058	3464002,09	938718,36
1939	3462161,02	940557,45	1999	3463881,07	938954,69	2059	3464000,79	938716,83
1940	3462165,69	940549,23	2000	3463809,18	938862,76	2060	3463998,55	938718,83
1941	3462160,47	940545,89	2001	3463801,53	938851,89	2061	3464043,17	938680,98
1942	3462119,14	940616,42	2002	3463798,80	938854,27	2062	3464045,41	938679,00
1943	3462118,30	940615,90	2003	3463780,35	938785,39	2063	3464044,12	938677,45
1944	3462159,64	940545,35	2004	3463785,86	938743,93	2064	3464041,88	938679,43
1945	3462153,20	940541,22	2005	3463801,44	938704,08	2065	3464086,04	938642,99
1946	3462148,14	940550,19	2006	3463810,82	938689,16	2066	3464088,27	938640,99
1947	3462152,87	940552,86	2007	3463769,33	938726,39	2067	3464087,00	938639,46
1948	3462116,54	940614,79	2008	3463772,44	938694,05	2068	3464084,72	938641,44
1949	3462164,36	940541,17	2009	3463817,46	938653,65	2069	3464128,88	938605,92
1950	3462178,51	940517,07	2010	3463810,10	938658,27	2070	3464131,13	938603,94
1951	3462183,11	940519,66	2011	3463776,51	938688,51	2071	3464129,85	938602,41
1952	3462188,08	940510,84	2012	3464226,88	939708,29	2072	3464127,60	938604,41
1953	3462175,77	940502,58	2013	3464227,93	939689,14	2073	3464172,22	938566,08
1954	3462170,23	940512,40	2014	3464219,10	939680,61	2074	3464174,46	938564,10
1955	3462175,02	940515,10	2015	3464209,77	939668,18	2075	3464173,19	938562,55
1956	3462161,00	940539,00	2016	3464225,94	939707,08	2076	3464170,95	938564,53
1957	3462162,71	940540,10	2017	3464282,47	939611,37	2077	3464258,62	938490,19
1958	3462170,40	940526,98	2018	3464282,88	939604,11	2078	3464260,87	938488,19
1959	3462171,22	940527,53	2019	3463949,33	938837,68	2079	3464259,58	938486,68
1960	3462163,54	940540,63	2020	3463935,23	938849,40	2080	3464257,33	938488,66
1961	3462185,62	940504,97	2021	3463973,80	938899,26	2081	3464301,48	938453,13
1962	3462477,85	940006,88	2022	3463888,63	938822,97	2082	3464303,73	938451,15
1963	3462963,51	939532,84	2023	3463917,12	938799,28	2083	3464302,46	938449,62
1964	3463762,66	938834,63	2024	3463917,75	938800,02	2084	3464300,19	938451,60
1965	3463762,37	938833,60	2025	3463920,01	938798,04	2085	3464343,42	938416,09
1966	3462973,03	939522,54	2026	3463919,43	938797,36	2086	3464345,65	938414,09
1967	3462970,14	939525,08	2027	3464226,31	938542,24	2087	3464344,36	938412,55
1968	3462965,82	939528,95	2028	3464297,46	938483,07	2088	3464342,12	938414,54
1969	3462962,27	939532,21	2029	3465001,84	937897,50	2089	3464387,68	938376,70
1970	3462958,75	939535,50	2030	3464998,42	937871,91	2090	3464389,91	938374,71
1971	3462955,25	939538,83	2031	3465014,35	937858,02	2091	3464388,64	938373,18
1972	3462481,33	940001,71	2032	3465023,39	937867,44	2092	3464386,37	938375,18
1973	3462477,77	940005,18	2033	3465032,75	937858,47	2093	3464427,71	938341,51
1974	3462476,72	940006,37	2034	3464981,84	937773,40	2094	3464429,97	938339,54
1975	3462476,16	940007,12	2035	3464974,98	937779,45	2095	3464428,68	938337,99
1976	3462475,03	940008,97	2036	3464973,29	937777,71	2096	3464426,44	938339,97
1977	3462198,52	940480,94	2037	3464971,74	937778,96	2097	3464472,45	938300,72
1978	3462197,69	940480,39	2038	3464973,48	937780,77	2098	3464474,68	938298,75
1979	3462474,18	940008,47	2039	3464963,21	937789,83	2099	3464473,40	938297,21
1980	3462475,03	940007,02	2040	3464962,73	937786,27	2100	3464471,16	938299,20
1981	3462476,01	940005,66	2041	3464960,91	937787,73	2101	3464515,34	938263,21
1982	3462477,07	940004,47	2042	3464961,41	937791,42	2102	3464517,56	938261,26
1983	3462480,63	940000,99	2043	3464905,31	937840,89	2103	3464516,29	938259,69

N	X	Y	N	X	Y	N	X	Y
2104	3464514,03	938261,69	2164	3464953,37	937732,95	2224	3465342,61	937695,69
2105	3464557,27	938226,66	2165	3464875,75	937811,85	2225	3465342,82	937693,10
2106	3464559,52	938224,69	2166	3464888,82	937819,10	2226	3465018,87	937672,55
2107	3464558,23	938223,16	2167	3464891,86	937816,49	2227	3465018,03	937676,33
2108	3464555,97	938225,14	2168	3464889,23	937813,40	2228	3465262,77	937677,74
2109	3464601,99	938189,63	2169	3464886,23	937815,99	2229	3465259,34	937675,48
2110	3464604,24	938187,63	2170	3464927,52	937787,62	2230	3465229,62	937673,62
2111	3464602,94	938186,11	2171	3464930,56	937785,02	2231	3465211,03	937674,57
2112	3464600,72	938188,09	2172	3464927,92	937781,92	2232	3465250,23	937669,40
2113	3464646,05	938152,57	2173	3464924,92	937784,52	2233	3465243,57	937664,98
2114	3464648,26	938150,60	2174	3464966,48	937756,19	2234	3465074,78	937654,47
2115	3464646,97	938149,05	2175	3464969,52	937753,59	2235	3465073,71	937652,32
2116	3464644,73	938151,05	2176	3464966,89	937750,50	2236	3465194,57	937659,75
2117	3464689,81	938115,55	2177	3464963,88	937753,09	2237	3465232,97	937657,95
2118	3464692,06	938113,55	2178	3464894,22	937755,94	2238	3465220,25	937649,51
2119	3464690,77	938112,03	2179	3464909,20	937743,04	2239	3465072,19	937640,28
2120	3464688,54	938114,01	2180	3464902,78	937729,03	2240	3465048,64	937592,95
2121	3464734,07	938078,01	2181	3464899,77	937693,18	2241	3465046,53	937592,86
2122	3464736,31	938076,03	2182	3464902,81	937682,61	2242	3464987,03	937597,36
2123	3464735,03	938074,51	2183	3464895,37	937675,21	2243	3464949,23	937623,87
2124	3464732,78	938076,49	2184	3464848,48	937720,56	2244	3464942,93	937629,84
2125	3464778,32	938041,91	2185	3464857,75	937720,57	2245	3465026,91	937594,11
2126	3464780,58	938039,91	2186	3464863,73	937726,37	2246	3465055,24	937651,18
2127	3464779,30	938038,36	2187	3464862,61	937752,24	2247	3465069,09	937652,03
2128	3464777,04	938040,36	2188	3464892,43	937754,20	2248	3465072,22	937658,32
2129	3464820,72	938003,92	2189	3464967,74	937715,65	2249	3465112,11	937605,80
2130	3464822,95	938001,92	2190	3465007,43	937677,91	2250	3465126,64	937596,21
2131	3464821,68	938000,40	2191	3465009,23	937669,79	2251	3465093,30	937594,81
2132	3464819,43	938002,39	2192	3465007,37	937669,68	2252	3465100,96	937602,64
2133	3464865,91	937968,26	2193	3464963,46	937711,44	2253	3465106,53	937574,08
2134	3464868,17	937966,30	2194	3464958,89	937706,94	2254	3465104,33	937572,62
2135	3464866,87	937964,75	2195	3464999,21	937665,93	2255	3465103,08	937573,89
2136	3464864,61	937966,75	2196	3464995,82	937668,04	2256	3465013,99	937574,43
2137	3464918,14	937923,27	2197	3464993,96	937669,83	2257	3465038,00	937571,49
2138	3464920,37	937921,29	2198	3464983,96	937679,94	2258	3465024,68	937544,70
2139	3464919,10	937919,74	2199	3464956,95	937703,22	2259	3465047,84	937535,14
2140	3464916,84	937921,74	2200	3464956,05	937704,14	2260	3464996,31	937500,94
2141	3464971,75	937877,79	2201	3464965,56	937694,47	2261	3464994,11	937504,31
2142	3464973,98	937875,82	2202	3464983,42	937679,06	2262	3464969,10	937487,73
2143	3464972,50	937874,46	2203	3464995,16	937667,29	2263	3464985,71	937462,72
2144	3464970,47	937876,27	2204	3464996,38	937666,37	2264	3465010,72	937479,30
2145	3465011,33	937845,44	2205	3464998,11	937665,35	2265	3465008,53	937482,66
2146	3465013,55	937843,44	2206	3464999,49	937664,72	2266	3465056,74	937514,61
2147	3465012,28	937841,91	2207	3465000,87	937664,24	2267	3465077,85	937463,75
2148	3465010,02	937843,89	2208	3465001,66	937663,44	2268	3465048,22	937392,93
2149	3464937,35	937811,03	2209	3465003,02	937663,53	2269	3464977,77	937363,98
2150	3464958,21	937789,93	2210	3465004,14	937663,22	2270	3464907,28	937393,12
2151	3464934,90	937808,77	2211	3465005,15	937663,03	2271	3464877,85	937464,31
2152	3464889,23	937825,08	2212	3465007,17	937662,82	2272	3464907,04	937534,59
2153	3464921,65	937796,56	2213	3465008,61	937662,84	2273	3464978,01	937563,98
2154	3464925,84	937800,42	2214	3465194,43	937674,27	2274	3465000,20	937554,82
2155	3464946,65	937783,35	2215	3465220,35	937673,05	2275	3465004,70	937574,00
2156	3464949,36	937776,01	2216	3465000,10	937659,34	2276	3465415,80	937641,91
2157	3464947,31	937773,99	2217	3465409,70	937740,01	2277	3465416,50	937630,71
2158	3464956,38	937766,02	2218	3465411,34	937713,64	2278	3465375,08	937628,14
2159	3464957,60	937767,22	2219	3465361,12	937709,95	2279	3465376,73	937603,53
2160	3464962,28	937763,40	2220	3465359,10	937711,69	2280	3465375,84	937603,49
2161	3464960,90	937762,04	2221	3465357,43	937709,70	2281	3465374,34	937639,32
2162	3464970,17	937753,88	2222	3465299,15	937705,71	2282	3465368,59	937693,57
2163	3464965,89	937746,73	2223	3465297,42	937733,00	2283	3465369,66	937687,69

N	X	Y	N	X	Y	N	X	Y
2284	3465507,39	937697,36	2344	3466391,58	937687,87	2404	3467931,21	937995,71
2285	3465485,22	937694,19	2345	3466390,65	937702,75	2405	3467969,66	938022,66
2286	3465369,77	937687,10	2346	3466819,82	937729,53	2406	3468036,17	937927,90
2287	3465369,90	937686,37	2347	3466820,94	937711,61	2407	3468039,62	937888,64
2288	3467057,62	937791,48	2348	3466782,96	937709,24	2408	3468035,76	937888,23
2289	3467210,50	937822,13	2349	3466782,48	937727,20	2409	3468038,42	937858,34
2290	3467092,12	937794,34	2350	3466869,71	937732,64	2410	3468068,29	937861,08
2291	3467083,46	937793,02	2351	3466873,90	937665,56	2411	3468065,63	937890,97
2292	3467077,67	937792,23	2352	3466698,10	937654,62	2412	3468061,60	937890,56
2293	3467051,52	937789,56	2353	3466693,97	937664,38	2413	3468057,34	937935,96
2294	3467048,60	937789,35	2354	3466863,30	937674,92	2414	3467987,77	938035,31
2295	3467045,68	937789,16	2355	3466860,05	937727,07	2415	3468019,51	938057,75
2296	3465678,43	937705,05	2356	3466850,07	937726,45	2416	3468031,20	938060,21
2297	3465635,02	937698,88	2357	3466849,76	937731,39	2417	3468061,64	938082,67
2298	3465370,62	937682,41	2358	3467262,40	937782,18	2418	3468065,83	938113,17
2299	3465371,96	937675,09	2359	3467264,15	937762,25	2419	3468059,33	938122,36
2300	3465372,25	937670,72	2360	3467093,33	937751,62	2420	3467929,65	938114,40
2301	3465368,50	937670,49	2361	3467210,70	937779,35	2421	3467939,50	938101,59
2302	3465367,69	937693,51	2362	3468059,70	938282,27	2422	3467929,26	938082,08
2303	3467194,20	939309,39	2363	3468069,14	938248,81	2423	3467942,76	938061,92
2304	3467199,13	939295,52	2364	3468105,72	938196,78	2424	3467939,37	938059,54
2305	3467193,36	939285,79	2365	3468067,80	938170,10	2425	3467929,05	938072,47
2306	3467188,71	939288,29	2366	3468069,93	938167,21	2426	3467894,74	938048,31
2307	3467179,02	939282,52	2367	3468059,22	938160,14	2427	3467875,38	938076,24
2308	3467199,84	939293,51	2368	3468055,87	938166,22	2428	3467943,32	938061,10
2309	3467204,81	939279,54	2369	3468055,42	938167,02	2429	3467951,38	938049,05
2310	3467194,83	939284,99	2370	3468065,62	938192,66	2430	3467952,54	938047,32
2311	3467259,78	939249,51	2371	3467994,92	938250,61	2431	3467819,32	937953,58
2312	3467277,87	939244,32	2372	3468014,80	938158,48	2432	3467581,02	937897,42
2313	3467336,29	939235,69	2373	3467953,96	938120,08	2433	3467816,30	937955,57
2314	3467369,36	939235,00	2374	3467952,43	938130,41	2434	3467819,67	937956,92
2315	3467314,32	939219,71	2375	3467987,43	938155,01	2435	3467822,51	937958,44
2316	3467690,40	939313,21	2376	3467944,93	938215,46	2436	3467949,01	938047,44
2317	3467694,72	939310,24	2377	3468050,46	938156,76	2437	3467942,23	938055,94
2318	3467661,31	939305,09	2378	3468051,72	938154,81	2438	3467813,85	937965,67
2319	3467735,94	939228,88	2379	3468044,57	938149,73	2439	3467211,37	937818,22
2320	3467771,53	939201,95	2380	3468051,97	938138,78	2440	3467147,98	937805,51
2321	3467785,56	939178,64	2381	3468049,19	938136,83	2441	3468897,87	938382,82
2322	3467792,22	939127,48	2382	3468040,49	938149,16	2442	3469518,62	938246,56
2323	3467782,36	939152,29	2383	3468059,47	938142,84	2443	3469522,57	938244,41
2324	3466874,79	939023,18	2384	3468061,47	938139,78	2444	3469525,00	938242,42
2325	3466898,64	938948,73	2385	3468054,57	938134,93	2445	3469527,23	938240,13
2326	3466904,91	938942,10	2386	3468056,26	938132,43	2446	3469530,28	938235,75
2327	3466898,54	938945,80	2387	3468053,59	938130,55	2447	3469633,89	938085,46
2328	3466891,64	938935,45	2388	3468049,75	938136,00	2448	3469631,33	938083,98
2329	3466868,79	939023,08	2389	3468067,71	938128,15	2449	3469522,48	938241,62
2330	3466928,14	938847,91	2390	3468109,15	938070,61	2450	3468897,54	938378,80
2331	3467025,74	938776,54	2391	3468015,27	938004,62	2451	3468361,98	938351,09
2332	3466920,21	938833,78	2392	3468039,95	937969,51	2452	3468068,62	938144,80
2333	3466941,33	938832,39	2393	3468052,39	937974,66	2453	3468066,33	938147,67
2334	3466942,76	938830,97	2394	3468123,34	937944,74	2454	3468357,85	938352,82
2335	3466941,33	938829,55	2395	3468152,01	937875,44	2455	3468361,89	938354,74
2336	3466939,91	938830,97	2396	3468123,56	937804,79	2456	3468364,12	938355,21
2337	3466476,72	937783,45	2397	3468053,03	937774,66	2457	3468895,21	938368,50
2338	3466477,61	937770,74	2398	3467980,66	937804,59	2458	3468896,32	938368,55
2339	3466442,70	937768,59	2399	3467952,00	937874,62	2459	3469512,59	938233,17
2340	3466386,56	937768,29	2400	3467981,17	937945,24	2460	3469516,16	938230,69
2341	3466385,98	937777,70	2401	3468011,53	937957,78	2461	3468896,55	938366,73
2342	3466481,00	937708,39	2402	3467990,73	937987,37	2462	3468498,21	938346,13
2343	3466482,76	937693,61	2403	3467954,60	937961,98	2463	3468496,86	938347,85

N	X	Y	N	X	Y	N	X	Y
2464	3472695,35	937898,55	2524	3475920,29	938425,17	2584	3484421,43	935434,49
2465	3472679,66	937893,06	2525	3477571,05	938608,30	2585	3484422,98	935433,30
2466	3471615,32	937784,32	2526	3477910,45	938508,42	2586	3484735,31	935193,73
2467	3471615,34	937787,72	2527	3477910,12	938507,14	2587	3484734,23	935192,30
2468	3472663,13	937894,21	2528	3477568,21	938604,80	2588	3484745.78	935183,67
2469	3472672,04	937895,20	2529	3479193,05	938483,66	2589	3484744,58	935182,08
2470	3472676,50	937895,75	2530	3479194,68	938227,02	2590	3484410,48	935433,07
2471	3472682,05	937896,50	2531	3478794,71	938222,11	2591	3483868,68	935668,36
2472	3472686,49	937897,15	2532	3478791,30	938478,10	2592	3484919,05	935502,10
2473	3472076,30	937819,99	2533	3479244,77	938501,92	2593	3484946,60	935454,75
2474	3472101,21	937553,08	2534	3479448,81	938347,16	2594	3484936,94	935463,77
2475	3471702,95	937515,86	2535	3479449,08	938346,36	2595	3484915,78	935464,30
2476	3471677,77	937779,48	2536	3479256,39	938491,98	2596	3484852,12	935410,95
2477	3475872,57	938449,91	2537	3479251,24	938495,86	2597	3484853,06	935399,00
2478	3475933,05	938445,28	2538	3479249,34	938496,99	2598	3484706,41	935383,54
2479	3475917,38	938442,43	2539	3479246,59	938498,35	2599	3484704,77	935384,29
2480	3475850,68	938444,01	2540	3479244,25	938499,22	2600	3484643,97	935368,63
2481	3475844,78	938444,15	2541	3479241,52	938499,74	2601	3484691,58	935356,29
2482	3476664,84	938562,61	2542	3479238,60	938499,80	2602	3484693,18	935360,56
2483	3476846,18	938467,91	2543	3477946,92	938481,92	2603	3484693,67	935360,34
2484	3477415,00	938476,14	2544	3477946,92	938483,42	2604	3484683,72	935334,72
2485	3477414,45	938474,55	2545	3479238,61	938498,80	2605	3484637,11	935352,84
2486	3476856,15	938466,83	2546	3479241,42	938498,74	2606	3484825,94	935140,96
2487	3476851,53	938466,78	2547	3479244,19	938498,19	2607	3484896,10	935088,25
2488	3476848,22	938466,91	2548	3479245,95	938497,53	2608	3484897,95	935087,24
2489	3476846,57	938467,08	2549	3479248,21	938496,43	2609	3484900,93	935084,96
2490	3476844,13	938467,69	2550	3479250,15	938495,38	2610	3484902,74	935083,62
2491	3476842,30	938468,45	2551	3479251,11	938494,72	2611	3485215,86	934913,95
2492	3476665,73	938560,69	2552	3479255,78	938491,18	2612	3485214,69	934910,04
2493	3476664,57	938561,18	2553	3480618,22	937460,09	2613	3484893,93	935084,88
2494	3476663,38	938561,05	2554	3480615,08	937457,50	2614	3484823,45	935137,83
2495	3475920,37	938426,20	2555	3479243,45	938497,90	2615	3484817,68	935130,55
2496	3475920,52	938428,18	2556	3477941,80	938479,34	2616	3484892,09	935073,47
2497	3475873,38	938431,79	2557	3477936,96	938480,78	2617	3484887,42	935074,76
2498	3475848,29	938427,56	2558	3480127,43	937814,28	2618	3484815,99	935128,42
2499	3475843,79	938427,65	2559	3480607,65	937451,36	2619	3485004,79	935012,37
2500	3475842,19	938427,55	2560	3480605,57	937449,64	2620	3485212,04	934901,20
2501	3473539,36	938041,17	2561	3480128,54	937811,48	2621	3485211,17	934898,29
2502	3473541,34	938042,58	2562	3481682,33	936652,12	2622	3485005,44	935010,43
2503	3475873,20	938435,81	2563	3481684,41	936650,58	2623	3485223,75	934909,65
2504	3475920,83	938432,17	2564	3483870,28	935685,03	2624	3485302,20	934866,89
2505	3475921,24	938437,50	2565	3483867,84	935681,81	2625	3485338,35	934702,65
2506	3475932,80	938436,61	2566	3481682,38	936647,11	2626	3485354,85	934701,21
2507	3475932,39	938431,29	2567	3481679,95	936648,91	2627	3485356,27	934700,61
2508	3475938,38	938430,83	2568	3481678,42	936646,85	2628	3485357,81	934699,97
2509	3476664,62	938560,14	2569	3483259,92	935938,01	2629	3485359,06	934699,57
2510	3476842,07	938467,45	2570	3483253,32	935935,58	2630	3485360,30	934699,27
2511	3476844,03	938466,66	2571	3483148,30	935693,07	2631	3485361,73	934699,06
2512	3476845,86	938466,19	2572	3482780,97	935851,39	2632	3485362,90	934698,94
2513	3476847,25	938465,98	2573	3482887,11	936097,85	2633	3485516,27	934683,56
2514	3476850,28	938465,83	2574	3481676,29	936636,69	2634	3485515,95	934683,13
2515	3476852,23	938465,77	2575	3481672,80	936639,28	2635	3485335,67	934698,87
2516	3477432,10	938473,79	2576	3483878,64	935681,47	2636	3485337,15	934697,10
2517	3477430,31	938472,36	2577	3484418,58	935447,00	2637	3485338,86	934695,11
2518	3476845,22	938463,89	2578	3484742,68	935203,51	2638	3485340,22	934693,73
2519	3476664,21	938558,43	2579	3484740,27	935200,32	2639	3485341,26	934692,77
2520	3475938,59	938426,80	2580	3484416,56	935443,51	2640	3485327,12	934692,39
2521	3475932,09	938427,30	2581	3483876,14	935678,20	2641	3485324,31	934691,98
2522	3475931,67	938421,88	2582	3483869,59	935669,56	2642	3485288,14	934856,33
2523	3475920,11	938422,76	2583	3484418,08	935436,74	2643	3485219,07	934893,98

N	X	Y	N	X	Y	N	X	Y
2644	3485219,96	934896,95	2704	3487250,17	934215,53	2764	3488432,42	935961,45
2645	3485294,69	934856,86	2705	3487194,02	934010,95	2765	3488468,91	935943,84
2646	3485295,75	934856,29	2706	3487233,59	933991,34	2766	3488486,62	935921,06
2647	3485297,27	934854,11	2707	3487227,06	933978,17	2767	3488462,06	935860,30
2648	3485329,63	934712,01	2708	3487187,42	933997,65	2768	3488459,84	935895,92
2649	3485330,17	934709,77	2709	3486998,12	934116,89	2769	3488444,67	935935,49
2650	3485330,93	934707,36	2710	3487012,58	934108,88	2770	3488427,10	935940,10
2651	3485331,95	934704,88	2711	3487008,85	934101,86	2771	3488432,77	935954,80
2652	3485332,85	934703,11	2712	3486994,68	934110,72	2772	3488430,37	935955,73
2653	3485334,86	934699,94	2713	3486984,10	934091,60	2773	3488393,32	935630,74
2654	3485298,68	934864,25	2714	3487119,52	934006,53	2774	3488392,60	935627,30
2655	3485222,58	934905,73	2715	3487176,78	933979,80	2775	3488379,18	935590,21
2656	3485358,19	934700,90	2716	3487175,02	933976,83	2776	3488377,60	935512,32
2657	3486015,45	934643,58	2717	3487116,17	934005,95	2777	3488359,20	935546,41
2658	3486019,21	934634,14	2718	3486990,72	934082,71	2778	3488353,00	935510,16
2659	3486014,71	934634,62	2719	3486984,20	934075,49	2779	3488371,31	935471,93
2660	3486012,65	934639,81	2720	3486977,14	934079,05	2780	3488342,24	935399,72
2661	3485629,28	934673,25	2721	3487245,55	933944,45	2781	3488281,37	935388,39
2662	3485361,82	934700,06	2722	3487285,53	933924,82	2782	3488317,28	935411,13
2663	3485360,97	934700,16	2723	3487285,04	933923,82	2783	3488341,52	935439,30
2664	3485359,90	934700,38	2724	3487245,27	933943,87	2784	3488348,04	935466,86
2665	3486015,13	934633,57	2725	3487240,73	933934,32	2785	3488290,38	935367,56
2666	3486019,46	934633,09	2726	3487241,61	933933,86	2786	3488242,16	935337,49
2667	3486020,54	934630,78	2727	3487238,88	933928,62	2787	3488201,52	935292,11
2668	3486016,08	934631,19	2728	3487238,19	933928,97	2788	3488223,71	935354,65
2669	3486025,22	934608,17	2729	3487237,71	933927,99	2789	3484529,84	937987,31
2670	3486030,34	934606,13	2730	3487507,52	933792,06	2790	3484541,56	937976,62
2671	3486069,62	934507,24	2731	3487509,04	933791,31	2791	3484524,40	937978,92
2672	3486085,98	934499,14	2732	3487510,89	933790,58	2792	3484525,22	937984,96
2673	3486086,63	934494,35	2733	3487512,84	933790,11	2793	3484513,52	937987,19
2674	3486066,77	934503,86	2734	3487514,57	933789,90	2794	3484513,52	937987,89
2675	3486109,93	934485,12	2735	3487516,43	933789,77	2795	3484549,38	937969,47
2676	3486337,65	934372,15	2736	3487518,34	933789,87	2796	3484579,02	937942,41
2677	3486354,10	934366,30	2737	3487520,10	933789,97	2797	3484548,81	937959,22
2678	3486956,46	934067,88	2738	3487522,55	933790,46	2798	3484501,31	937970,38
2679	3486957,72	934064,62	2739	3487523,83	933790,88	2799	3484522,87	937967,89
2680	3487166,21	933962,02	2740	3488623,09	934210,08	2800	3484501,69	937945,57
2681	3487165,06	933960,07	2741	3488624,34	934210,55	2801	3484489,00	937956,90
2682	3486303,94	934387,60	2742	3488625,72	934210,98	2802	3484887,75	937771,22
2683	3486302,58	934387,35	2743	3488627,20	934211,29	2803	3485105,21	937661,69
2684	3486109,01	934483,26	2744	3488628,78	934211,43	2804	3485104,40	937652,36
2685	3487322,78	934247,05	2745	3489646,60	934252,91	2805	3487989,80	934695,47
2686	3487396,93	934214,42	2746	3489646,60	934251,90	2806	3487963,28	934598,59
2687	3487423,02	934145,69	2747	3488626,88	934207,53	2807	3487985,20	934593,05
2688	3487396,27	934078,96	2748	3488092,86	934004,74	2808	3487982,62	934582,83
2689	3487320,13	934047,10	2749	3488062,79	933989,50	2809	3487960,96	934582,00
2690	3487294,87	934058,59	2750	3488051,96	933985,38	2810	3487960,07	934563,04
2691	3487256,06	933980,20	2751	3488050,69	933988,72	2811	3487951,40	934587,27
2692	3487301,72	933957,60	2752	3488024,91	933978,94	2812	3487936,80	934606,20
2693	3487295,29	933944,60	2753	3488026,19	933975,59	2813	3487929,74	934586,11
2694	3487247,06	933968,30	2754	3488015,34	933971,47	2814	3487930,62	934583,36
2695	3487326,32	934128,80	2755	3488014,07	933974,82	2815	3487918,97	934589,00
2696	3487329,90	934127,00	2756	3487516,59	933785,91	2816	3487922,32	934597,95
2697	3487343,11	934153,93	2757	3487236,77	933924,55	2817	3487935,36	934568,57
2698	3487316,17	934167,17	2758	3487235,49	933922,09	2818	3487946,00	934535,36
2699	3487302,96	934140,14	2759	3487235,01	933922,33	2819	3487944,36	934516,32
2700	3487306,49	934138,46	2760	3487163,53	933949,25	2820	3487936,42	934503,97
2701	3487272,06	934068,97	2761	3487270,85	933895,14	2821	3487923,56	934494,88
2702	3487249,57	934079,20	2762	3487253,25	933859,49	2822	3487887,41	934479,32
2703	3487223,38	934138,67	2763	3487145,38	933912,79	2823	3487919,93	934525,96

N	X	Y	N	X	Y	N	X	Y
2824	3487846,47	934420,00	2884	3489695,15	934254,01	2944	3501555,48	930743,96
2825	3487861,65	934364,28	2885	3489687,98	934253,70	2945	3501525,52	930745,62
2826	3487862,30	934355,19	2886	3489687,97	934254,97	2946	3501523,90	930715,64
2827	3487846,77	934397,64	2887	3489693,26	934255,23	2947	3501527,33	930715,42
2828	3487932,08	934100,49	2888	3489849,66	934264,73	2948	3501523,21	930636,79
2829	3487939,13	934081,21	2889	3489849,54	934263,96	2949	3501468,92	930659,13
2830	3487941,84	934028,49	2890	3489792,59	934261,15	2950	3501439,63	930730,72
2831	3487921,25	933990,34	2891	3489792,58	934262,25	2951	3501469,54	930801,17
2832	3487884,92	933966,40	2892	3490575,85	934292,67	2952	3501481,33	930549,85
2833	3487869,52	933961,00	2893	3490574,69	934292,28	2953	3501517,41	930526,44
2834	3487900,97	933989,31	2894	3489792,59	934258,25	2954	3501517,33	930524,99
2835	3487916,60	934009,14	2895	3489792,59	934260,14	2955	3501488,21	930478,34
2836	3487929,03	934036,52	2896	3494418,82	934436,58	2956	3498952,94	932124,92
2837	3487932,82	934055,52	2897	3494414,68	934433,55	2957	3498952,94	932126,51
2838	3488058,22	934001,59	2898	3490837,76	934303,73	2958	3501481,83	930484,64
2839	3488060,15	933996,49	2899	3490225,76	934280,23	2959	3501489,84	930496,96
2840	3488049,27	933992,47	2900	3490225,82	934281,10	2960	3501459,71	930516,53
2841	3488047,37	933997,47	2901	3496441,52	934543,44	2961	3498952,94	932123,73
2842	3488021,60	933987,68	2902	3497187,32	933826,63	2962	3501487,68	930477,50
2843	3488023,50	933982,68	2903	3497183,70	933824,55	2963	3501479,06	930463,70
2844	3488012,66	933978,56	2904	3496861,33	934134,41	2964	3501693,31	930325,95
2845	3488010,76	933983,56	2905	3496447,50	934536,59	2965	3501691,22	930306,26
2846	3489354,38	934516,32	2906	3496443,87	934540,12	2966	3501677,87	930268,79
2847	3489361,73	934257,76	2907	3496443,09	934540,82	2967	3501725,92	930258,23
2848	3488961,90	934242,04	2908	3496442,57	934541,25	2968	3501754,00	930239,93
2849	3488954,58	934503,73	2909	3496441,98	934541,68	2969	3501720,42	930188,06
2850	3489646,58	934255,90	2910	3496441,63	934541,92	2970	3501619,12	930253,86
2851	3489646,59	934253,92	2911	3496408,84	934546,02	2971	3501662,22	930320,42
2852	3488916,96	934223,76	2912	3496430,43	934544,86	2972	3501531,37	930405,94
2853	3488917,50	934224,18	2913	3496432,52	934544,71	2973	3501522,72	930392,57
2854	3489654,58	934256,25	2914	3496434,95	934544,22	2974	3501421,70	930457,95
2855	3489654,59	934254,32	2915	3496436,62	934543,60	2975	3501442,29	930489,69
2856	3489650,58	934254,12	2916	3496438,08	934542,86	2976	3501472,56	930470,03
2857	3489650,58	934256,07	2917	3496439,44	934542,08	2977	3501479,70	930481,26
2858	3489654,60	934253,32	2918	3496440,87	934541,23	2978	3498952,94	932121,75
2859	3489654,61	934252,25	2919	3496442,26	934540,23	2979	3502285,65	930357,73
2860	3489650,59	934252,07	2920	3496443,14	934539,44	2980	3502623,21	930143,12
2861	3489650,59	934253,12	2921	3496662,64	934326,11	2981	3502482,08	929918,77
2862	3489695,13	934258,01	2922	3496661,99	934325,99	2982	3502146,36	930135,64
2863	3489695,14	934256,33	2923	3496436,68	934542,55	2983	3501999,54	930080,01
2864	3489687,96	934255,98	2924	3501540,99	930829,84	2984	3502068,66	930034,99
2865	3489687,95	934257,70	2925	3501608,74	930802,12	2985	3502016,73	929955,18
2866	3489706,13	934258,49	2926	3501639,63	930730,72	2986	3502000,00	929966,20
2867	3489706,13	934256,87	2927	3501611,45	930660,26	2987	3501972,56	929924,41
2868	3489697,14	934256,43	2928	3501549,03	930633,68	2988	3501955,87	929906,31
2869	3489697,13	934258,10	2929	3501542,48	930516,37	2989	3501890,82	929971,37
2870	3489709,86	934258,66	2930	3501539,64	930512,03	2990	3501772,58	930316,30
2871	3489709,87	934257,06	2931	3501582,16	930484,45	2991	3505387,95	927970,92
2872	3489708,14	934256,97	2932	3501560,55	930451,04	2992	3506702,81	927934,31
2873	3489708,13	934258,58	2933	3501521,68	930476,28	2993	3507361,91	926917,69
2874	3489709,88	934256,06	2934	3501517,03	930469,76	2994	3507356,92	926917,69
2875	3489709,89	934254,66	2935	3501519,49	930468,13	2995	3506704,27	927922,29
2876	3489708,16	934254,58	2936	3501515,97	930462,47	2996	3506699,51	927925,27
2877	3489708,16	934255,97	2937	3501721,42	930329,08	2997	3506695,38	927927,36
2878	3489706,14	934255,87	2938	3501720,42	930327,53	2998	3506690,89	927928,91
2879	3489706,15	934254,49	2939	3501509,19	930464,72	2999	3506685,23	927929,87
2880	3489697,16	934254,10	2940	3501515,71	930479,08	3000	3505383,77	927968,00
2881	3489697,15	934255,43	2941	3501539,85	930519,13	3001	3505383,22	927968,36
2882	3489705,19	934255,82	2942	3501550,37	930714,32	3002	3505342,32	927994,92
2883	3489695,15	934255,33	2943	3501553,80	930714,09	3003	3505338,29	927995,04

N	X	Y	N	X	Y	N	X	Y
3004	3501806,57	930288,00	3064	3507530,74	925042,45	3124	3508931,58	923575,30
3005	3501791,93	930283,30	3065	3507515,19	925052,00	3125	3510122,37	922740,08
3006	3505379,89	927953,83	3066	3507516,28	925041,22	3126	3510121,65	922740,02
3007	3506694,42	927915,79	3067	3507466,65	925071,32	3127	3508918,46	923570,63
3008	3507342,68	926917,71	3068	3507445,48	925047,06	3128	3508374,73	924470,86
3009	3507339,58	926917,71	3069	3507522,83	924999,78	3129	3508396,27	924457,65
3010	3506699,98	927902,52	3070	3507523,91	924997,96	3130	3508990,98	923562,60
3011	3506697,60	927905,82	3071	3507525,94	924994,81	3131	3508994,99	923559,83
3012	3506693,93	927909,40	3072	3507445,23	925044,40	3132	3509000,79	923550,22
3013	3506689,30	927912,01	3073	3507536,73	925006,68	3133	3510426,30	922566,00
3014	3506685,21	927913,27	3074	3507697,57	924908,15	3134	3509947,78	922901,64
3015	3506682,04	927913,50	3075	3507696,61	924905,20	3135	3510776,13	922329,42
3016	3505392,90	927951,07	3076	3507544,68	924998,44	3136	3510768,85	922325,73
3017	3505384,17	927951,36	3077	3507541,82	925000,29	3137	3508999,30	923548,82
3018	3505381,16	927951,68	3078	3507540,31	925001,63	3138	3510873,11	922625,74
3019	3505379,34	927952,05	3079	3507538,75	925003,54	3139	3511202,49	922398,78
3020	3505377,61	927952,63	3080	3507547,03	925055,19	3140	3511060,96	922193,37
3021	3505375,19	927953,89	3081	3507573,34	925046,79	3141	3510732,06	922421,02
3022	3501787,03	930281,73	3082	3507714,36	924960,12	3142	3512571,81	921497,58
3023	3501783,28	930280,52	3083	3507701,83	924921,36	3143	3512605,70	921463,70
3024	3501781,12	930281,93	3084	3507553,31	925012,51	3144	3512599,16	921436,46
3025	3501784,86	930283,13	3085	3507552,13	925013,22	3145	3512623,88	921429,82
3026	3501780,72	930285,82	3086	3507551,14	925014,79	3146	3512595,87	921401,81
3027	3501777,11	930284,53	3087	3507549,49	925030,90	3147	3512692,02	921281,88
3028	3501775,01	930285,90	3088	3507531,81	925041,79	3148	3512694,21	921275,57
3029	3501778,61	930287,19	3089	3507531,55	925044,30	3149	3512410,23	921327,54
3030	3501761,11	930298,56	3090	3507549,24	925033,43	3150	3512410,96	921328,92
3031	3501761,72	930299,52	3091	3507758,75	924932,84	3151	3512649,74	921286,55
3032	3502313,69	929941,03	3092	3508007,64	924779,86	3152	3512584,23	921359,53
3033	3502312,50	929940,56	3093	3508002,48	924766,73	3153	3512571,21	921376,98
3034	3501762,27	930300,36	3094	3507992,34	924753,34	3154	3512524,34	921330,11
3035	3501763,28	930301,91	3095	3507987,03	924746,33	3155	3512459,20	921395,25
3036	3501783,35	930288,87	3096	3507746,70	924894,39	3156	3512560,91	921496,96
3037	3501800,72	930295,05	3097	3507752,06	924911,47	3157	3512728,29	921287,47
3038	3501771,23	930314,21	3098	3507742,39	924880,62	3158	3512844,86	921257,09
3039	3501802,81	930293,69	3099	3507978,75	924735,41	3159	3512840,54	921240,56
3040	3501807,74	930290,49	3100	3507977,02	924733,12	3160	3512781,76	921259,49
3041	3501789,77	930284,71	3101	3507741,46	924877,68	3161	3512716,79	921271,43
3042	3501785,46	930287,51	3102	3508016,46	924774,43	3162	3512717,54	921274,52
3043	3501708,62	930333,98	3103	3508357,55	924564,78	3163	3512724,59	921273,27
3044	3501719,88	930326,69	3104	3508401,64	924491,90	3164	3512704,41	921276,85
3045	3501719,25	930325,73	3105	3508001,88	924737,22	3165	3512713,30	921275,27
3046	3501708,77	930332,53	3106	3508007,56	924751,73	3166	3512712,56	921272,21
3047	3505399,26	928034,30	3107	3508002,60	924720,75	3167	3512705,58	921273,49
3048	3505660,61	928026,77	3108	3508384,04	924486,40	3168	3512677,20	921227,14
3049	3505690,77	928022,88	3109	3508386,99	924481,53	3169	3512700,56	921222,83
3050	3506704,84	927996,58	3110	3508001,14	924718,31	3170	3512697,41	921209,84
3051	3506709,43	927989,53	3111	3508381,12	924483,50	3171	3512700,35	921209,10
3052	3506025,45	928016,18	3112	3508388,12	924479,65	3172	3512695,38	921189,69
3053	3505412,13	928025,99	3113	3508930,38	923581,84	3173	3512698,76	921188,84
3054	3507747,44	926742,34	3114	3510017,20	922831,56	3174	3512695,00	921172,16
3055	3507752,17	926342,36	3115	3510439,30	922535,50	3175	3512672,75	921177,64
3056	3507501,21	926339,40	3116	3510439,03	922535,49	3176	3512680,68	921212,56
3057	3507495,53	926739,66	3117	3508927,41	923579,04	3177	3512678,95	921183,61
3058	3507467,22	925080,65	3118	3508424,56	924411,58	3178	3512681,86	921182,93
3059	3507473,01	925078,81	3119	3508920,56	923586,76	3179	3512681,49	921180,97
3060	3507478,04	925077,20	3120	3508922,11	923584,27	3180	3512678,56	921181,64
3061	3507513,79	925065,80	3121	3508923,82	923582,01	3181	3512704,73	921222,06
3062	3507514,94	925054,51	3122	3508925,61	923580,05	3182	3512706,20	921221,79
3063	3507530,48	925044,96	3123	3508927,85	923578,02	3183	3512703,20	921208,51

N	X	Y	N	X	Y	N	X	Y
3184	3512701,53	921208,91	3244	3513361,92	920800,51	3304	3514238,51	920502,28
3185	3512717,51	921219,16	3245	3513350,14	920813,52	3305	3514288,51	920474,06
3186	3512760,59	921206,71	3246	3512988,45	921034,33	3306	3514335,68	920550,04
3187	3512759,11	921199,46	3247	3512749,69	921091,63	3307	3514275,92	920609,81
3188	3512758,26	921195,26	3248	3512746,80	921079,57	3308	3514278,62	920410,26
3189	3512714,16	921205,87	3249	3512708,61	921088,72	3309	3514401,27	920322,83
3190	3512709,21	921186,21	3250	3512692,35	921020,86	3310	3514402,71	920316,67
3191	3512714,83	921184,79	3251	3512619,23	920943,74	3311	3514390,35	920296,42
3192	3512710,77	921168,26	3252	3512642,85	920886,43	3312	3514369,86	920308,91
3193	3512705,05	921169,67	3253	3512613,37	920815,51	3313	3514343,60	920265,84
3194	3512672,30	921175,66	3254	3512541,92	920786,41	3314	3514341,90	920266,88
3195	3512694,55	921170,15	3255	3512472,61	920815,24	3315	3514368.15	920309,95
3196	3512693,84	921167,00	3256	3512442,85	920886,43	3316	3514348,11	920322,17
3197	3512671,53	921172,35	3257	3512472,62	920957,60	3317	3514346,80	920320,05
3198	3512753,80	921173,42	3258	3512542,88	920986,41	3318	3514325,15	920333,39
3199	3512752,27	921165,90	3259	3512592,73	920965,64	3319	3514322,68	920332,10
3200	3512741,86	921160,60	3260	3512544,16	920904,56	3320	3514305,52	920303,63
3201	3512732,96	921162,80	3261	3512541,75	920906,44	3321	3514307,52	920297,79
3202	3512730,12	921161,35	3262	3512523,15	920882,97	3322	3514305,33	920294,33
3203	3512739,00	921159,15	3263	3512546,65	920864,34	3323	3514298,14	920291,41
3204	3512735,04	921157,14	3264	3512565,25	920887,91	3324	3514357,06	920255,39
3205	3512726,06	921159,29	3265	3512562,29	920890,24	3325	3514284,76	920297,93
3206	3512704,55	921167,68	3266	3512696,99	921059,63	3326	3514302,39	920327,01
3207	3512710,27	921166,26	3267	3513620,12	920591,87	3327	3514296,09	920330,83
3208	3512709,53	921163,24	3268	3513695,09	920545,79	3328	3514305,70	920348,03
3209	3512703,78	921164,62	3269	3513687,60	920533,52	3329	3514276,57	920365,79
3210	3512595,86	921160,35	3270	3513655,22	920553,47	3330	3514280,60	920372,34
3211	3512620,03	921154,52	3271	3513660,34	920561,82	3331	3514279,00	920373,27
3212	3512618,47	921148,16	3272	3513625,84	920582,08	3332	3514277,86	920384,78
3213	3512615,57	921148,93	3273	3513598,36	920537,35	3333	3514270,28	920394,16
3214	3512615,20	921147,26	3274	3513739,47	920450,65	3334	3514217,01	920341,17
3215	3512594,00	921152,61	3275	3513729,52	920445,03	3335	3514241,32	920326,26
3216	3512629,82	921152,20	3276	3513584,60	920534,07	3336	3514276,87	920304,43
3217	3512680,60	921140,02	3277	3513959,98	920382,97	3337	3514275,04	920313,04
3218	3512665,37	921135,74	3278	3514003,49	920356,22	3338	3514276,89	920316,76
3219	3512628,20	921145,64	3279	3513995,50	920343,22	3339	3514285,06	920317,66
3220	3512570,71	921151,48	3280	3513952,07	920369,98	3340	3514276,03	920303,07
3221	3512592,03	921146,37	3281	3514383,40	920717,30	3341	3514216,16	920338,29
3222	3512591,23	921142,83	3282	3514448,45	920652,24	3342	3514246,88	920258,05
3223	3512612,88	921137,56	3283	3514386,04	920589,83	3343	3514310,68	920218,85
3224	3512608,99	921120,96	3284	3514314,25	920469,83	3344	3514323,83	920240,41
3225	3512608,47	921118,71	3285	3514313,10	920460,20	3345	3514339,16	920230,96
3226	3512682,92	921100,25	3286	3514814,79	920177,00	3346	3514331,82	920219,05
3227	3512675,81	921070,14	3287	3515074,45	920392,15	3347	3514352,66	920206,17
3228	3512671,50	921064,72	3288	3515079,69	920393,54	3348	3514323,05	920158,08
3229	3512672,07	921067,08	3289	3514777,61	920140,57	3349	3514225,44	920218,43
3230	3512557,09	921094,62	3290	3514612,01	920234,04	3350	3514204,42	920184,32
3231	3512714,26	921130,57	3291	3514527,03	920294,62	3351	3514203,20	920184,59
3232	3512714,26	921130,57	3292	3514426,20	920366,49	3352	3514105,65	920154,91
3233	3512714,58	921131,87	3293	3514410,77	920377,49	3353	3514138,64	920141,76
3234	3512719,64	921130,66	3294	3514311,65	920448,15	3354	3514082,88	920048,82
3235	3512716,36	921116,53	3295	3514301,82	920455,15	3355	3514112,13	920031,43
3236	3512983,46	921052,45	3296	3514373,76	920594,16	3356	3514170,25	920129,19
3237	3512997,31	921047,95	3297	3514371,87	920600,39	3357	3514174,92	920127,32
3238	3513391,86	920807,44	3298	3514396,64	920638,04	3358	3514205,95	920054,61
3239	3513387,93	920805,15	3299	3514354,85	920665,51	3359	3514176,37	919983,91
3240	3513113,91	920972,18	3300	3514327,38	920623,73	3360	3514107,85	919954,93
3241	3513385,93	920803,98	3301	3514365,03	920599,00	3361	3514035,23	919984,21
3242	3513376,14	920798,28	3302	3514293,60	920461,02	3362	3514005,97	920056,62
3243	3513414,87	920747,20	3303	3514237,73	920500,80	3363	3514034,21	920124,58

N	X	Y	N	X	Y	N	X	Y
3364	3515023,85	920286,42	3424	3521741,27	920619,71	3484	3524200,86	920044,34
3365	3515024,22	920285,76	3425	3523832,74	921211,54	3485	3524192,12	920018,77
3366	3514820,19	920116,54	3426	3523693,16	921077,22	3486	3524136,98	919989,29
3367	3514816,82	920118,44	3427	3523573,24	920978,49	3487	3524083,31	920005,50
3368	3516560,69	920785,32	3428	3523508,30	920899,35	3488	3524075,85	920001,85
3369	3516802,47	920725,65	3429	3523257,83	920658,32	3489	3524067,01	920004,83
3370	3517604,23	920676,51	3430	3523220,10	920669,63	3490	3524063,79	920011,39
3371	3517648,07	920666,56	3431	3523197,69	920594,88	3491	3524004,25	920029,37
3372	3516802,12	920724,01	3432	3523195,29	920590,21	3492	3524006,35	920036,72
3373	3516554,51	920783,69	3433	3523146,78	920605,22	3493	3523998,31	920040,32
3374	3518375,80	920630,49	3434	3523151,10	920613,61	3494	3523985,22	920052,92
3375	3518677,79	920612,54	3435	3523172,54	920685,07	3495	3523975,65	920071,74
3376	3518679,80	920610,94	3436	3523255,48	920660,54	3496	3523974,52	920083,80
3377	3518219,82	920629,96	3437	3523563,04	920976,09	3497	3523944,48	920087,30
3378	3517897,48	920539,00	3438	3523143,99	920599,80	3498	3523948,35	920121,55
3379	3517909,06	920538,27	3439	3523192,49	920584,79	3499	3523176,22	920353,98
3380	3517908,69	920533,35	3440	3523188,81	920577,64	3500	3523068,34	920458,39
3381	3517897,12	920534,24	3441	3523140,33	920592,68	3501	3523905,50	920335,59
3382	3517898,24	920548,89	3442	3523137,54	920587,25	3502	3523907,70	920333,42
3383	3517909,81	920548,03	3443	3523186,02	920572,21	3503	3523966,23	920316,41
3384	3517909,40	920542,77	3444	3523174,47	920549,75	3504	3523987,14	920305,61
3385	3519303,71	920452,83	3445	3523126,21	920565,25	3505	3523999,38	920292,34
3386	3519315,51	920447,05	3446	3523125,52	920563,90	3506	3524007,74	920276,14
3387	3519274,45	920451,96	3447	3523173,77	920548,40	3507	3524009,20	920260,80
3388	3519270,86	920452,38	3448	3523157,40	920516,24	3508	3524003,22	920204,67
3389	3519267,25	920452,77	3449	3523154,92	920517,62	3509	3523984,76	920210,22
3390	3519263,65	920453,13	3450	3523155,39	920519,40	3510	3523985,47	920217,22
3391	3519256,44	920453,77	3451	3523152,56	920520,37	3511	3523972,33	920243,90
3392	3519248,31	920454,35	3452	3523152,24	920519,10	3512	3523942,32	920287,85
3393	3516813,70	920609,44	3453	3523136,22	920527,93	3513	3523936,55	920294,52
3394	3515150,33	920193,45	3454	3523132,12	920520,19	3514	3523907,16	920312,41
3395	3515148,45	920192,85	3455	3523130,37	920521,19	3515	3523902,92	920310,54
3396	3515150,75	920194,16	3456	3523134,46	920528,90	3516	3524178,65	920166,30
3397	3516813,33	920613,48	3457	3523113,46	920540,48	3517	3524258,52	920142,42
3398	3517897,83	920543,52	3458	3523082,03	920482,71	3518	3524244,25	920132,14
3399	3520248,01	920525,13	3459	3523163,09	920436,28	3519	3524197,13	920146,33
3400	3520450,87	920470,04	3460	3523202,27	920398,36	3520	3524175,59	920156,05
3401	3520441,26	920456,73	3461	3523424,87	920331,36	3521	3526653,02	919722,86
3402	3520246,98	920523,35	3462	3523615,80	920261,86	3522	3526654,53	919722,64
3403	3520471,50	920464,42	3463	3523767,46	920215,18	3523	3526663,88	919701,71
3404	3520555,40	920441,64	3464	3523774,62	920201,00	3524	3526662,47	919701,61
3405	3520515,64	920431,23	3465	3523909,56	920160,38	3525	3526659,21	919706,48
3406	3520461,05	920449,95	3466	3523930,26	920166,33	3526	3526661,28	919701,83
3407	3522351,49	920767,49	3467	3524029,84	920136,37	3527	3526659,34	919702,08
3408	3522344,66	920763,40	3468	3524054,06	920129,08	3528	3526657,52	919706,15
3409	3522343,47	920763,53	3469	3524047,79	920075,26	3529	3526674,19	919675,30
3410	3522342,23	920763,57	3470	3524023,97	920078,04	3530	3526675,80	919675,03
3411	3522340,80	920763,49	3471	3524041,15	920056,04	3531	3526810,39	919373,76
3412	3522339,11	920763,23	3472	3524066,45	920035,50	3532	3526813,57	919363,00
3413	3520532,64	920377,46	3473	3524080,75	920042,70	3533	3526812,47	919364,52
3414	3520531,30	920380,44	3474	3524090,72	920039,87	3534	3526811,77	919365,73
3415	3522340,68	920762,46	3475	3524097,22	920026,78	3535	3526810,99	919367,45
3416	3522342,70	920762,56	3476	3524123,36	920018,44	3536	3526671,07	919675,83
3417	3522344,52	920762,41	3477	3524149,62	920021,54	3537	3526672,98	919675,51
3418	3522345,70	920762,17	3478	3524167,75	920038,46	3538	3526810,08	919367,05
3419	3521885,80	920664,37	3479	3524174,08	920052,36	3539	3526810,99	919365,07
3420	3521885,49	920665,33	3480	3524146,99	920060,46	3540	3526812,04	919363,35
3421	3522132,76	920703,30	3481	3524158,30	920097,72	3541	3526812,96	919362,16
3422	3522185,02	920452,41	3482	3524259,91	920067,15	3542	3526814,24	919360,85
3423	3521793,27	920371,58	3483	3524248,80	920030,01	3543	3526817,19	919350,89

N	X	Y	N	X	Y	N	X	Y
3544	3526816,29	919350,74	3604	3530125,95	918741,44	3664	3534061,99	917361,99
3545	3526802,60	919352,00	3605	3530126,90	918741,11	3665	3533065,03	917663,03
3546	3526804,77	919349,86	3606	3530433,93	918634,10	3666	3533120,29	917658,29
3547	3526806,99	919348,01	3607	3530432,65	918630,32	3667	3534004,17	917355,43
3548	3526809,31	919346,19	3608	3529988,76	918787,79	3668	3533953,56	917347,74
3549	3526811,17	919344,93	3609	3529989,66	918788,24	3669	3533945,13	917354,43
3550	3526813,40	919343,71	3610	3529301,96	919030,75	3670	3533896,25	917382,03
3551	3526815,51	919342,75	3611	3529266,96	919026,41	3671	3533592,01	917484,87
3552	3526818,12	919341,82	3612	3529258,45	919029,33	3672	3533574,54	917496,18
3553	3526820,02	919341,30	3613	3530465,94	918622,75	3673	3533479,11	917525,40
3554	3526820,57	919339,46	3614	3531120,24	918390,64	3674	3533458,66	917526,95
3555	3526809,12	919337,37	3615	3531119,96	918389,98	3675	3533403,23	917551,33
3556	3527822,03	919506,11	3616	3530961,05	918444,56	3676	3533327,53	917577,07
3557	3528113,59	919406,15	3617	3530696,44	918536,74	3677	3533266,80	917595,13
3558	3528112,67	919405,83	3618	3530695,21	918539,25	3678	3533235,38	917610,58
3559	3527810,22	919504,18	3619	3530465,07	918620,20	3679	3533151,65	917637,71
3560	3527809,13	919521,34	3620	3530960,43	918443,71	3680	3533102,54	917656,17
3561	3527812,44	919520,26	3621	3531280,75	918333,70	3681	3533045,78	917652,90
3562	3526896,00	919366,40	3622	3531578,86	918227,95	3682	3533009,32	917637,16
3563	3526895,50	919368,08	3623	3531597,34	918217,14	3683	3532969,94	917606,54
3564	3527814,49	919519,60	3624	3530960,15	918443,18	3684	3532978,72	917618,44
3565	3528066,33	919437,71	3625	3531232,98	918334,77	3685	3533012,37	917645,60
3566	3528271,40	919367,28	3626	3531559,01	918222,75	3686	3532707,85	917251,08
3567	3528270,77	919367,04	3627	3531563,87	918219,91	3687	3532697,33	917157,01
3568	3527808,82	919517,24	3628	3531579,66	918210,68	3688	3532687,95	917155,59
3569	3526896,63	919364,22	3629	3531232,62	918333,80	3689	3532675,62	917207,73
3570	3526896,28	919365,40	3630	3531583,93	918226,15	3690	3532033,70	916658,38
3571	3528164,24	919405,88	3631	3531667,09	918196,65	3691	3532054,03	916643,35
3572	3528672,89	919240,49	3632	3531656,41	918202,89	3692	3532038,44	916641,97
3573	3528726,84	919221,97	3633	3531794,74	918155,15	3693	3532065,45	916634,91
3574	3528727,90	919222,38	3634	3531834,43	918122,39	3694	3532068,10	916632,96
3575	3529119,34	919095,33	3635	3531919,63	918111,92	3695	3532076,14	916605,11
3576	3529124,60	919092,90	3636	3532000,37	918083,96	3696	3532102,57	916607,47
3577	3529156,38	919064,38	3637	3531979,09	918085,19	3697	3532105,07	916605,62
3578	3529146,95	919067,63	3638	3532037,06	918065,31	3698	3532104,51	916579,65
3579	3529128,52	919084,01	3639	3532022,22	918066,17	3699	3532058,16	916573,58
3580	3529122,17	919089,71	3640	3531963,82	918086,09	3700	3532049,75	916602,76
3581	3529117,93	919091,58	3641	3531845,58	918092,90	3701	3532231,64	916539,41
3582	3528866,41	919174,03	3642	3531685,55	918185,86	3702	3532204,02	916499,38
3583	3528865,08	919173,80	3643	3531602,40	918215,35	3703	3532193,76	916479,87
3584	3528163,53	919405,39	3644	3532040,58	918064,10	3704	3532190,88	916438,18
3585	3528339,44	919328,58	3645	3533791,80	917463,68	3705	3532186,37	916425,80
3586	3528716,79	919198,98	3646	3533811,49	917452,69	3706	3532177,01	916412,25
3587	3528644,21	918961,65	3647	3533113,00	917683,86	3707	3532167,19	916404,27
3588	3528261,60	919078,31	3648	3533096,69	917685,08	3708	3532166,28	916466,66
3589	3529148,65	919065,98	3649	3532924,88	917743,98	3709	3532176,76	916479,89
3590	3529158,26	919062,68	3650	3532845,63	917516,31	3710	3532180,92	916493,41
3591	3529161,79	919059,48	3651	3532467,86	917647,81	3711	3532185,43	916501,06
3592	3529254,83	919028,86	3652	3532546,50	917873,72	3712	3532189,85	916502,14
3593	3529256,23	919029,04	3653	3532032,16	918050,07	3713	3532162,33	916462,79
3594	3529264,72	919026,12	3654	3532066,77	918048,07	3714	3532163,23	916401,46
3595	3529254,44	919024,78	3655	3533797,18	917461,83	3715	3532152,84	916397,16
3596	3529159,73	919055,95	3656	3533805,89	917458,85	3716	3532153,68	916454,29
3597	3529147,14	919051,17	3657	3534064,98	917370,01	3717	3532149,62	916450,30
3598	3529226,78	919023,82	3658	3534065,39	917366,89	3718	3532148,81	916395,50
3599	3529225,86	919022,29	3659	3533823,62	917448,58	3719	3532132,85	916393,55
3600	3529212,17	919025,33	3660	3533818,00	917450,47	3720	3532120,54	916394,12
3601	3529153,56	919045,35	3661	3534061,31	917367,23	3721	3532121,32	916430,05
3602	3529302,85	919034,68	3662	3534065,53	917365,80	3722	3532141,16	916441,98
3603	3530123,56	918743,26	3663	3534066,00	917362,24	3723	3531985,71	916440,88

N	X	Y	N	X	Y	N	X	Y
3724	3531998,81	916422,05	3784	3534030,60	917275,04	3844	3535015,35	916622,99
3725	3532001,82	916420,61	3785	3534016,00	917286,48	3845	3535004,11	916618,51
3726	3532000,93	916396,10	3786	3534009,56	917288,89	3846	3534639,66	916637,60
3727	3531997,47	916394,84	3787	3533986,97	917290,33	3847	3534651,68	916619,13
3728	3531980,00	916379,14	3788	3533986,59	917293,85	3848	3534676,09	916597,03
3729	3532003,29	916419,90	3789	3534619,21	917061,62	3849	3534679,92	916580,41
3730	3532007,16	916418,05	3790	3534648,11	917047,03	3850	3534650,89	916591,28
3731	3532006,54	916398,13	3791	3534643,69	917038,04	3851	3534713,18	916578,62
3732	3532002,46	916396,65	3792	3534649,07	917035,40	3852	3534742,38	916574,96
3733	3532010,63	916416,50	3793	3534662,21	916978,53	3853	3534715,34	916569,29
3734	3532059,86	916413,99	3794	3534746,44	916888,24	3854	3535127,75	916491,11
3735	3532101,17	916424,05	3795	3534798,29	916909,53	3855	3535188,21	916399,27
3736	3532100,54	916395,04	3796	3534868,60	916879,93	3856	3534961,40	915900,52
3737	3532010,07	916399,22	3797	3534897,55	916811,07	3857	3534922,22	915829,27
3738	3534143,36	917272,64	3798	3534867,72	916738,29	3858	3534896,06	915757,15
3739	3534157,38	917268,96	3799	3534796,82	916709,54	3859	3534879,37	915765,40
3740	3534192,98	917250,66	3800	3534727,37	916738,31	3860	3534877,36	915800,75
3741	3534190,03	917245,07	3801	3534697,56	916809,64	3861	3534886,49	915818,32
3742	3534141,98	917269,93	3802	3534722,51	916869,91	3862	3534908,32	915806,97
3743	3534033,28	917301,03	3803	3534645,67	916952,26	3863	3534917,75	915831,24
3744	3534038,61	917257,36	3804	3534627,85	916948,15	3864	3535156,84	916355,99
3745	3534150,00	917200,59	3805	3534619,40	916984,79	3865	3535084,87	916465,30
3746	3533816,64	916986,28	3806	3534778,62	916813,64	3866	3534759,24	916003,09
3747	3533814,48	916989,60	3807	3534776,42	916810,22	3867	3534762,28	915899,17
3748	3533789,26	916973,32	3808	3534796,87	916788,25	3868	3534727,86	915898,10
3749	3533805,47	916948,17	3809	3534818,82	916808,74	3869	3534724,66	916001,96
3750	3533830,52	916964,69	3810	3534798,32	916830,72	3870	3534826,74	916005,29
3751	3533828,52	916967,78	3811	3534795,40	916828,02	3871	3534828,38	916005,34
3752	3534168,45	917186,27	3812	3534621,89	917013,77	3872	3534829,68	915968,25
3753	3534212,30	917160,57	3813	3534612,94	917012,77	3873	3534835,13	915968,42
3754	3534189,40	917159,71	3814	3534611,10	917020,72	3874	3534845,01	915782,36
3755	3534189,86	917147,76	3815	3534603,51	917030,97	3875	3534831,91	915788,83
3756	3534148,42	917169,11	3816	3534568,18	917049,82	3876	3534867,43	915781,65
3757	3534128,48	917156,29	3817	3534538,22	917028,76	3877	3534868,03	915771,00
3758	3534117,21	917134,39	3818	3534574,25	917010,11	3878	3534863,85	915773,06
3759	3534104,56	917140,91	3819	3534558,80	917009,51	3879	3534983,52	915767,87
3760	3533861,11	916984,36	3820	3534554,01	917009,33	3880	3534987,03	915766,05
3761	3533876,10	916948,95	3821	3534547,78	916987,37	3881	3534931,28	915658,89
3762	3533846,35	916877,55	3822	3534585,17	916990,84	3882	3534927,61	915660,80
3763	3533776,88	916848,72	3823	3534596,69	916940,94	3883	3534824,25	915736,69
3764	3533705,65	916877,75	3824	3534595,14	916940,59	3884	3534871,33	915713,16
3765	3533676,12	916946,97	3825	3534597,74	916871,36	3885	3534871,91	915703,04
3766	3533705,87	917019,92	3826	3534583,46	916870,82	3886	3534861,87	915695,43
3767	3533776,49	917048,72	3827	3534576,05	916924,18	3887	3534849,31	915701,50
3768	3533845,90	917020,33	3828	3534579,93	916990,46	3888	3534850,11	915686,54
3769	3533849,26	917012,41	3829	3534546,49	916982,81	3889	3534808,16	915654,79
3770	3534073,77	917156,78	3830	3534535,02	916942,40	3890	3534804,90	915654,62
3771	3534009,82	917189,74	3831	3534513,57	916939,59	3891	3534802,60	915729,23
3772	3534018,59	917206,79	3832	3534505,64	916938,55	3892	3534850,73	915674,94
3773	3533930,81	917259,71	3833	3534495,21	916902,57	3893	3534852,13	915648,54
3774	3533967,85	917265,40	3834	3534503,26	916867,84	3894	3534848,14	915648,42
3775	3533934,09	917285,76	3835	3534477,03	916866,83	3895	3534848,88	915634,51
3776	3533937,17	917286,24	3836	3534472,77	916980,08	3896	3534845,01	915610,34
3777	3533970,95	917265,88	3837	3534967,50	916625,00	3897	3534832,04	915617,35
3778	3533995,76	917269,69	3838	3534989,01	916612,50	3898	3534810,38	915616,62
3779	3533981,59	917278,87	3839	3534968,00	916604,13	3899	3534806,08	915616,47
3780	3533979,95	917292,83	3840	3534965,84	916609,12	3900	3534805,21	915644,57
3781	3533981,93	917293,13	3841	3534917,78	916604,34	3901	3534811,75	915644,90
3782	3533983,47	917280,04	3842	3535007,34	916624,55	3902	3534798,25	915659,34
3783	3533998,74	917270,15	3843	3535015,37	916624,56	3903	3534798,46	915654,28

N	X	Y	N	X	Y	N	X	Y
3904	3534796,90	915654,20	3944	3422412,41	961190,47	4004	3422554,23	961124,14
3905	3534796,74	915659,29	3945	3422410,03	961177,95	4005	3422558,50	961113,78
3906	3534798,88	915644,24	3946	3422404,10	961168,89	4006	3422559,04	961108,28
3907	3534800,05	915616,27	3947	3422400,72	961164,72	4007	3422559,16	961104,24
3908	3534798,07	915616,20	3948	3422423,00	961189,07	4008	3422560,19	961092,01
3909	3534797,21	915644,16	3949	3422426,57	961188,71	4009	3422477,57	961102,55
3910	3534767,28	915728,16	3950	3422425,58	961182,98	4010	3422478,13	961114,57
3911	3534768,91	915672,75	3951	3422423,17	961177,76	4011	3422478,32	961118,57
3912	3534765,95	915666,43	3952	3422422,82	961167,02	4012	3422480,05	961155,81
3913	3534764,45	915659,70	3953	3422421,41	961165,16	4013	3422480,15	961157,81
3914	3534764,44	915648,28	3954	3422420,04	961163,32	4014	3422581,05	961169,40
3915	3534762,27	915648,21	3955	3422419,49	961152,22	4015	3422775,85	961145,07
3916	3534763,77	915600,19	3956	3422418,36	961146,29	4016	3422774,73	961121,02
3917	3534764,34	915600,21	3957	3422414,86	961141,29	4017	3422774,64	961119,02
3918	3534764,30	915570,92	3958	3422414,47	961138,33	4018	3422772,87	961081,01
3919	3534743,97	915581,84	3959	3422415,02	961133,87	4019	3422772,68	961077,01
3920	3534745,12	915585,63	3960	3422408,92	961133,49	4020	3422772,11	961064,98
3921	3534747,36	915601,80	3961	3422405,40	961132,02	4021	3422603,30	961086,50
3922	3534746,98	915620,51	3962	3422403,30	961128,14	4022	3422601,65	961090,50
3923	3534743,57	915638,48	3963	3422399,84	961124,55	4023	3422602,20	961096,80
3924	3534735,49	915659,06	3964	3422394,64	961118,50	4024	3422603,81	961098,55
3925	3534727,20	915672,60	3965	3422392,99	961113,87	4025	3422607,00	961102,17
3926	3534716,99	915684,92	3966	3422379,43	961115,73	4026	3422608,87	961106,24
3927	3534711,24	915690,25	3967	3422384,89	961126,46	4027	3422609,79	961112,16
3928	3534710,19	915726,41	3968	3422386,45	961129,53	4028	3422608,87	961120,85
3929	3534825,98	915593,67	3969	3422395,58	961148,52	4029	3422606,46	961125,86
3930	3534855,13	915578,17	3970	3422401,13	961148,13	4030	3422604,98	961131,96
3931	3534848,59	915565,65	3971	3422403,93	961151,67	4031	3422601,47	961138,47
3932	3534848,73	915578,03	3972	3422408,73	961160,92	4032	3422600,22	961140,81
3933	3534845,85	915579,84	3973	3422411,69	961163,69	4033	3422599,04	961142,97
3934	3534824,35	915538,67	3974	3422413,29	961166,16	4034	3422594,99	961145,70
3935	3534808,21	915547,34	3975	3422416,52	961171,11	4035	3422590,73	961147,19
3936	3534806,90	915589,60	3976	3422420,78	961181,30	4036	3422587,01	961148,28
3937	3534798,90	915589,06	3977	3422447,77	961186,06	4037	3422582,56	961153,85
3938	3534798,79	915592,89	3978	3422477,29	961182,36	4038	3422779,83	961144,58
3939	3534293,19	914990,36	3979	3422476,17	961158,31	4039	3422816,08	961140,04
3940	3534298,48	914987,52	3980	3422476,07	961156,31	4040	3422810,66	961126,72
3941	3532827,93	912208,48	3981	3422474,34	961119,09	4041	3422806,71	961117,03
3942	3532822,23	912207,52	3982	3422474,15	961115,08	4042	3422806,02	961115,32
3943	3532821,56	912209,27	3983	3422473,59	961103,06	4043	3422800,56	961093,09
3944	3523615,92	921008,66	3984	3422429,34	961108,70	4044	3422797,38	961077,88
3945	3523617,66	921007,68	3985	3422435,08	961120,06	4045	3422796,57	961073,97
3946	3523616,47	921004,93	3986	3422436,86	961123,87	4046	3422794,83	961065,63
3947	3523614,73	921005,92	3987	3422442,81	961134,25	4047	3422791,23	961062,54
3948	3523576,65	920972,51	3988	3422446,33	961143,70	4048	3422776,08	961064,47
3949	3523578,39	920971,52	3989	3422447,45	961149,99	4049	3422776,65	961076,50
3950	3523577,20	920968,75	3990	3422449,29	961159,25	4050	3422776,84	961080,50
3951	3523575,46	920969,73	3991	3422449,51	961161,64	4051	3422778,62	961118,52
3952	3523679,14	921063,74	3992	3422450,05	961167,40	4052	3422778,71	961120,54
3953	3523517,55	920908,24	3993	3422448,74	961175,36	4053	3422194,06	961159,25
3954	3523574,35	920977,48	3994	3422481,27	961181,87	4054	3422197.68	961140,25
3955	3463936,71	938546,67	3995	3422523,99	961176,52	4055	3422198,01	961138,44
3956	3464231,81	938281,90	3996	3422531,08	961164,72	4056	3422202,83	961113,23
3957	3464078,12	938094,28	3997	3422532,18	961159,71	4057	3422201,28	961112,08
3958	3463778,86	938363,09	3998	3422537,60	961150,64	4058	3422190,31	961133,46
3959	3516848,95	920590,96	3999	3422541,09	961144,90	4059	3422189,43	961135,30
3940	3517248,16	920565,65	4000	3422542,02	961137,68	4060	3422179,61	961142,09
3941	3517232,12	920318,89	4001	3422544,22	961132,47	4061	3422179,83	961157,17
3942	3516832,96	920344,82	4002	3422547,18	961129,70	4062	3422175,81	961156,59
3943	3422408,60	961189,53	4003	3422550,16	961128,40	4063	3422175,22	961143,87

N	X	Y
4064	3422172,00	961139,69
4065	3422172,06	961131,06
4066	3422172,58	961128,35
4067	3422174,33	961124,70
4068	3422173,42	961105,06
4069	3422166,52	961105,17
4070	3422156,07	961124,23
4071	3422168,09	961155,48
4072	3422178,30	961120,41
4073	3422181,82	961114,48
4074	3422182,56	961110,05
4075	3422182,57	961104,91
4076	3422177,40	961104,99
4064	3422172,00	961139,69
4065	3422172,06	961131,06
4066	3422172,58	961128,35
4067	3422174,33	961124,70
4068	3422173,42	961105,06
4069	3422166,52	961105,17
4070	3422156,07	961124,23
4071	3422168,09	961155,48
4072	3422178,30	961120,41
4073	3422181,82	961114,48
4074	3422182,56	961110,05
4075	3422182,57	961104,91
4076	3422177,40	961104,99



Приложение 3
к постановлению Правительства
Ханты-Мансийского
автономного округа – Югры
от 28 апреля 2017 года № 161-п

Положение о размещении линейных объектов регионального значения Ханты-Мансийского автономного округа – Югры «Продуктопровод УПГ – Товарный парк »

I. Размещение объекта

В административном отношении линейные объекты регионального значения Ханты-Мансийского автономного округа – Югры «Продуктопровод УПГ – Товарный парк» (далее – проектируемый объект) расположен на землях межселенных территориях Ханты-Мансийского и Нефтеюганского районов Ханты-Мансийского автономного округа – Югры.

В географическом отношении территория проектируемого объекта находится в 45 километрах от города Нефтеюганска.

II. Функциональное зонирование территории

Проектируемый объект располагается на землях запаса и землях лесного фонда, находящихся в ведении территориальных отделов Нефтеюганского лесничества (Лемпинское и Нефтеюганское участковые лесничества) и Самаровского лесничества (Ханты-Мансийское участковое лесничество).

III. Решение по планировочной организации земельных участков для размещения проектируемого объекта

Расчет параметров полосы отвода земельного участка на период строительства и эксплуатации проектируемых объектов производится в соответствии с действующими нормами отвода земель.

Таблица 1

Площадь земельных участков, необходимая на период строительства и эксплуатации проектируемого объекта

Обозначение контура земельного участка	Наименование объекта, расположенного в границах контура	Размеры, м		Площадь, га	Категория земель
		длина, м	ширина, м		
:ЗУ1	Продуктопровод УПГ – Товарный парк	сложная конфигурация		14,4079	Земли Лесного фонда
:ЗУ2				56,0476	
:ЗУ3				38,3848	
:ЗУ4				137,2342	
:ЗУ5				18,2029	
:ЗУ6				85,1985	
:ЗУ7				0,1941	Земли запаса
:ЗУ8				2,4233	
Сводная площадь земельного участка для размещения проектируемых объектов				**352,0933 га**	

Координаты границ земельного участка, необходимого для размещения проектируемого объекта, в графических материалах определены в местной системе координат Ханты-Мансийского автономного округа – Югры МСК-86.

IV. Особо охраняемые территории и зоны с особыми условиями использования

Проектируемый объект технологически привязаны к объектам сложившейся инфраструктуры и проходят вдоль существующих коридоров коммуникаций и на свободной от застройки территории Строительство будет носить локальный характер и затрагивать территорию, которая уже подвергалась мощному длительному техногенному воздействию.

Проектируемый объект пересекает водоохранную зону и прибрежную защитную полосу водных объектов рек Елыковская, Мал. Волысьях, Алекинская, Малый Салым, Тыхъях, Тывъега, Большой Салым, Пойк, Мохкотъега, Малая Тепла, Тепла, Малый Балык, Пытьях, Межевая.

Для уменьшения воздействия на водотоки предусмотрены следующие мероприятия:

выполнение строительно-монтажных работ с применением гусеничной техники должно осуществляться в зимний период для уменьшения воздействия строительной техники на растительный береговой покров; в остальные сезоны года строительно-монтажные работы, движение транспорта и строительной техники должно осуществляться только по существующим автомобильным дорогам, зимникам и временным вдольтрассовым проездам;

все отходы защитных материалов, остатки горюче-смазочных материалов тщательно должны собираться в передвижное оборудование (мусоросборники, емкости для сбора отработанных горюче-смазочных

материалов) и вывозиться в места, согласованные с соответствующими муниципальными органами и органами государственной власти Российской Федерации;

после завершения строительства выполняются рекультивационные работы.

Организационный сброс стоков или загрязняющих веществ на поверхность земли и в водотоки не производится. Попадание загрязняющих веществ в водные объекты в результате размыва и выноса ливневыми и талыми водами возможно лишь при неправильном хранении строительных материалов и аварийных утечках дизтоплива работающих механизмов в период строительства.

На всех этапах работ осуществляется входной, операционный и приемочный контроль качества строительства, а также проводится своевременный профилактический осмотр, ремонт и диагностика оборудования, трубопроводов и арматуры.

Ущерб окружающей среде может быть нанесен лишь в аварийных случаях, но для их предотвращения предусмотрены все возможные мероприятия в соответствии с требованиями законодательства Российской Федерации.

В границах участка работ отсутствуют объекты историко-культурного наследия, особо охраняемые природные территории федерального, регионального и местного значения.


Проектируемый объект попадает в границы территорий традиционного природопользования коренных малочисленных народов Севера регионального значения.

В соответствии с пунктом 1 статьи 12 Закона Ханты-Мансийского автономного округа – Югры от 28 декабря 2006 года № 145-оз «О территориях традиционного природопользования коренных малочисленных народов Севера регионального значения в Ханты-Мансийском автономном округе – Югре» проведено согласование размещения проектируемого объекта с субъектом традиционного природопользования.

Правительство

Основная часть проекта межевания территории для размещения линейного объекта регионального значения Ханты-Мансийского автономного округа – Югры «Реконструкция нефтегазопроводов и высоконапорных водоводов Ватинского месторождения нефти (IV очередь)». Землепользователь – ОАО «Славнефть-Мегионнефтегаз». Масштаб 1:2000.

Приложение 4
к постановлению Правительства
Ханты-Мансийского
автономного округа – Югры
от 28 апреля 2017 года № 161-п

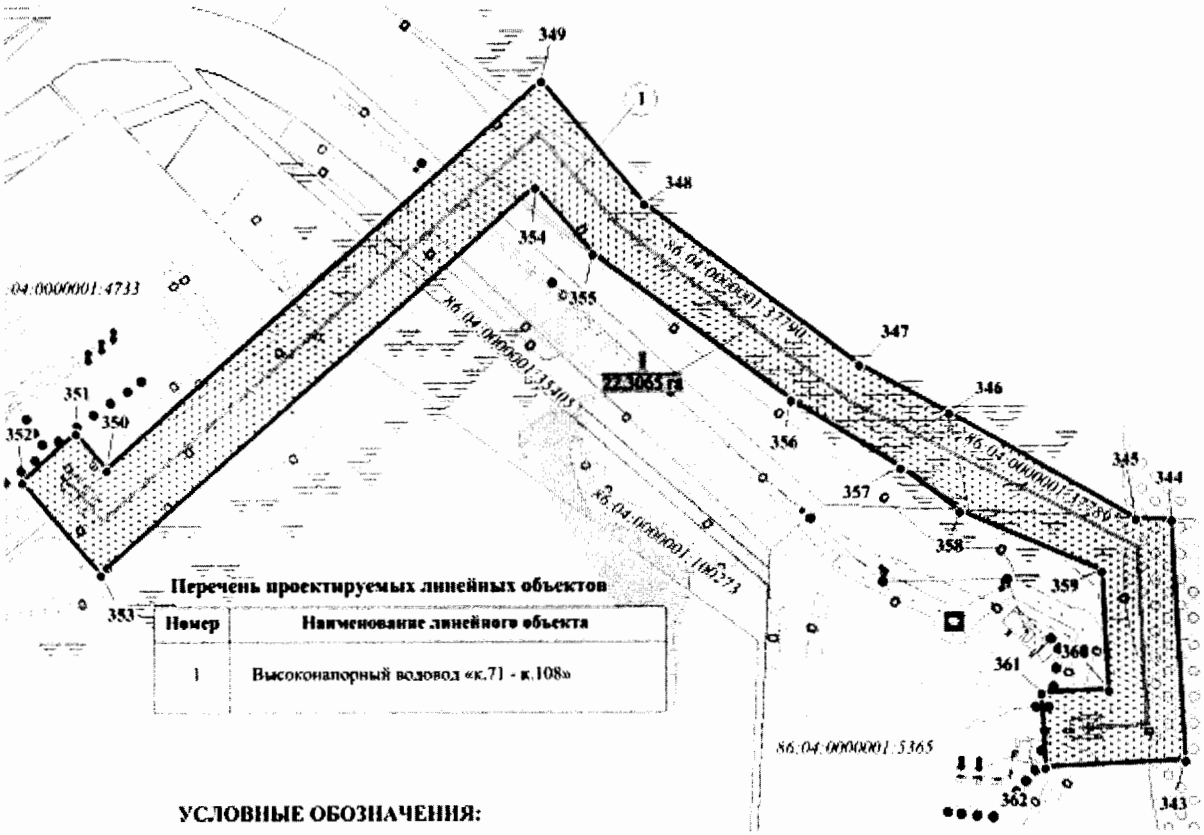


Перечень проектируемых линейных объектов

Номер	Наименование линейного объекта
1	Высоконапорный водовод «к.71 - к.108»


УСЛОВНЫЕ ОБОЗНАЧЕНИЯ:

- 1 - точка поворота границы зоны планируемого размещения линейного объекта;
- 1 - номер проектируемого линейного объекта;
- 1 / 22.3065 га - номер и площадь зоны планируемого размещения линейного объекта;
- зона планируемого размещения линейного объекта;
- границы земельных участков, сведения о которых содержатся в ГКН;
- границы лесных участков, сведения о которых содержатся в государственном лесном реестре;
- оси проектируемых линейных объектов;
- 86:04:0000001:5365 - кадастровый номер земельного участка;
- 86/05:007:2014-12/00801 - номер лесного участка в государственном лесном реестре;

Основная часть проекта межевания для размещения линейного объекта регионального значения Ханты-Мансийского автономного округа – Югры «Реконструкция нефтегазопроводов и высоконапорных водоводов Ватинского месторождения нефти (IV очередь)».
Землепользователь – ОАО «Славнефть-Мегионнефтегаз».
Масштаб 1:2000. Условные обозначения приведены на листе 1.

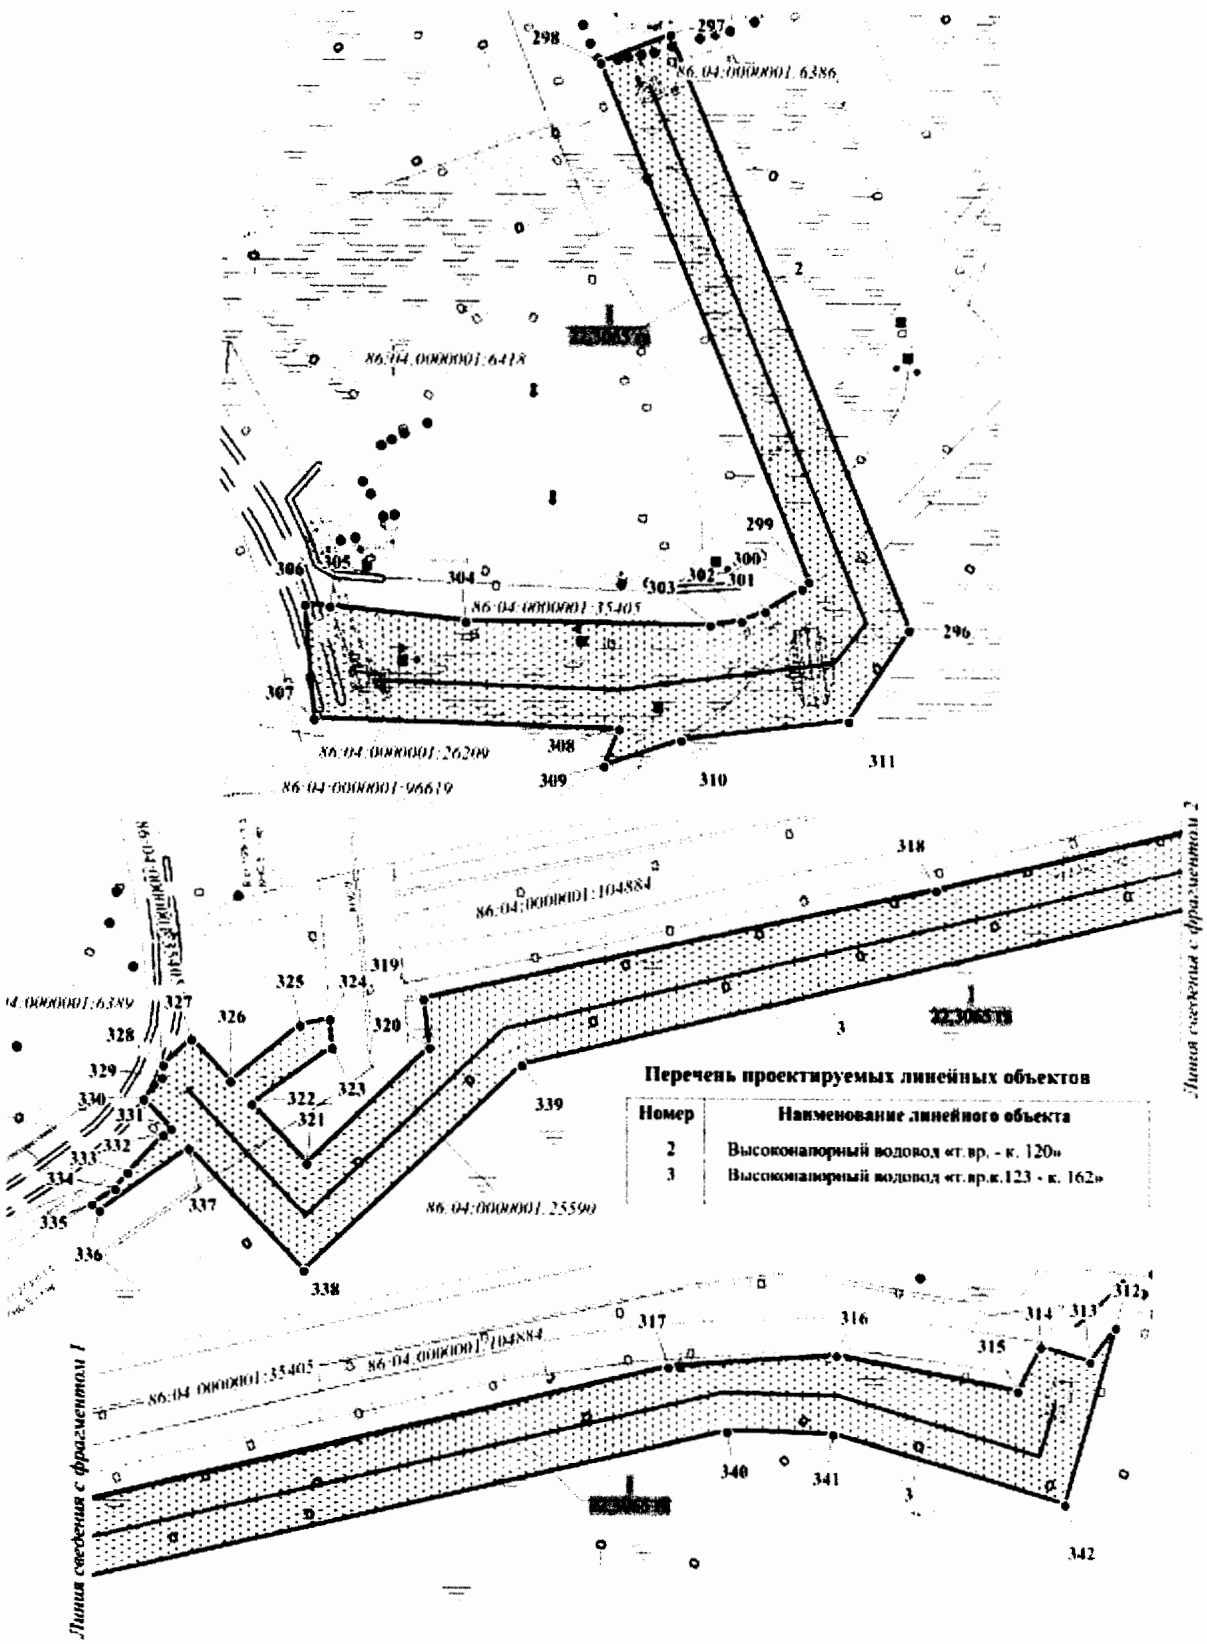


Основная часть проекта межевания для размещения линейного объекта регионального значения Ханты-Мансийского автономного округа – Югры «Реконструкция нефтегазопроводов и высоконапорных водоводов Ватинского месторождения нефти (IV очередь)».
Землепользователь – ОАО «Славнефть-Мегионнефтегаз».
Масштаб 1:2000. Условные обозначения приведены на листе 1.

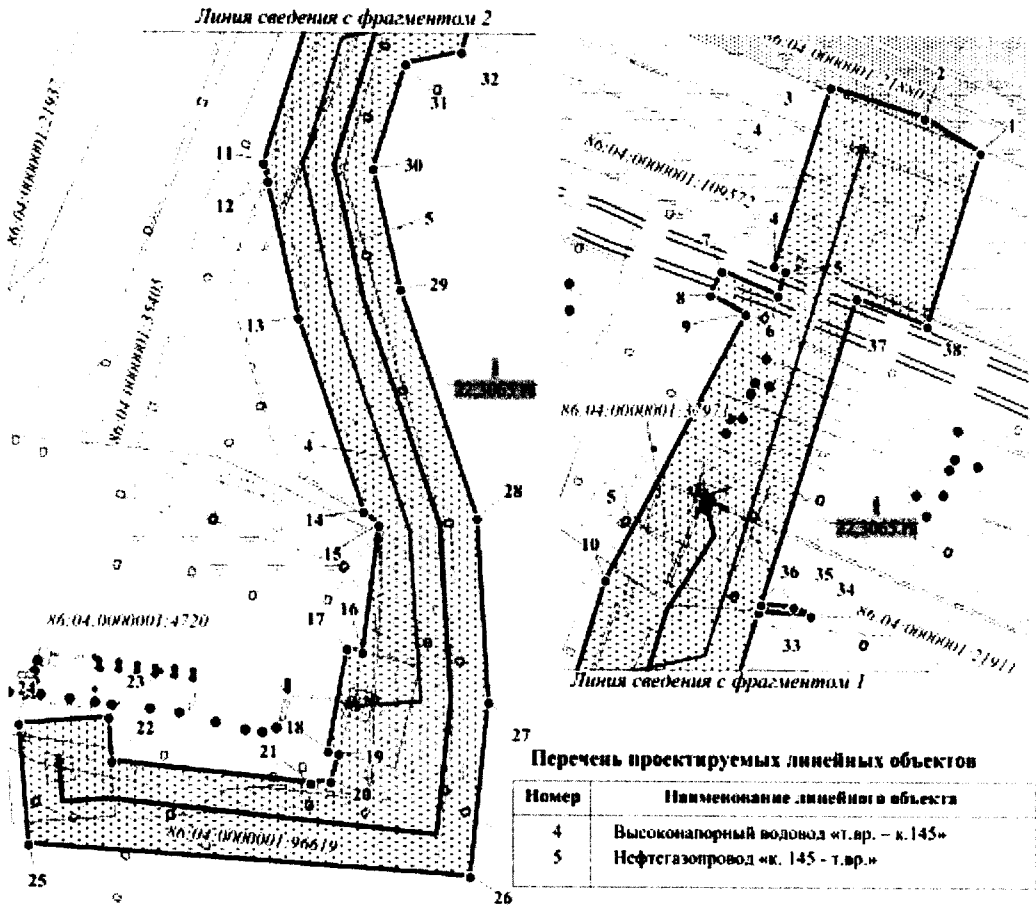


Перечень проектируемых линейных объектов

Номер	Наименование линейного объекта
4	Высоконапорный водовод «т.вр. – к.145»
5	Нефтегазопровод «к. 145 - т.вр.»


Основная часть проекта межевания для размещения линейного объекта регионального значения Ханты-Мансийского автономного округа – Югры «Реконструкция нефтегазопроводов и высоконапорных водоводов Ватинского месторождения нефти (IV очередь)».
Землепользователь – ОАО «Славнефть-Мегионнефтегаз».
Масштаб 1:2000. Условные обозначения приведены на листе 1.

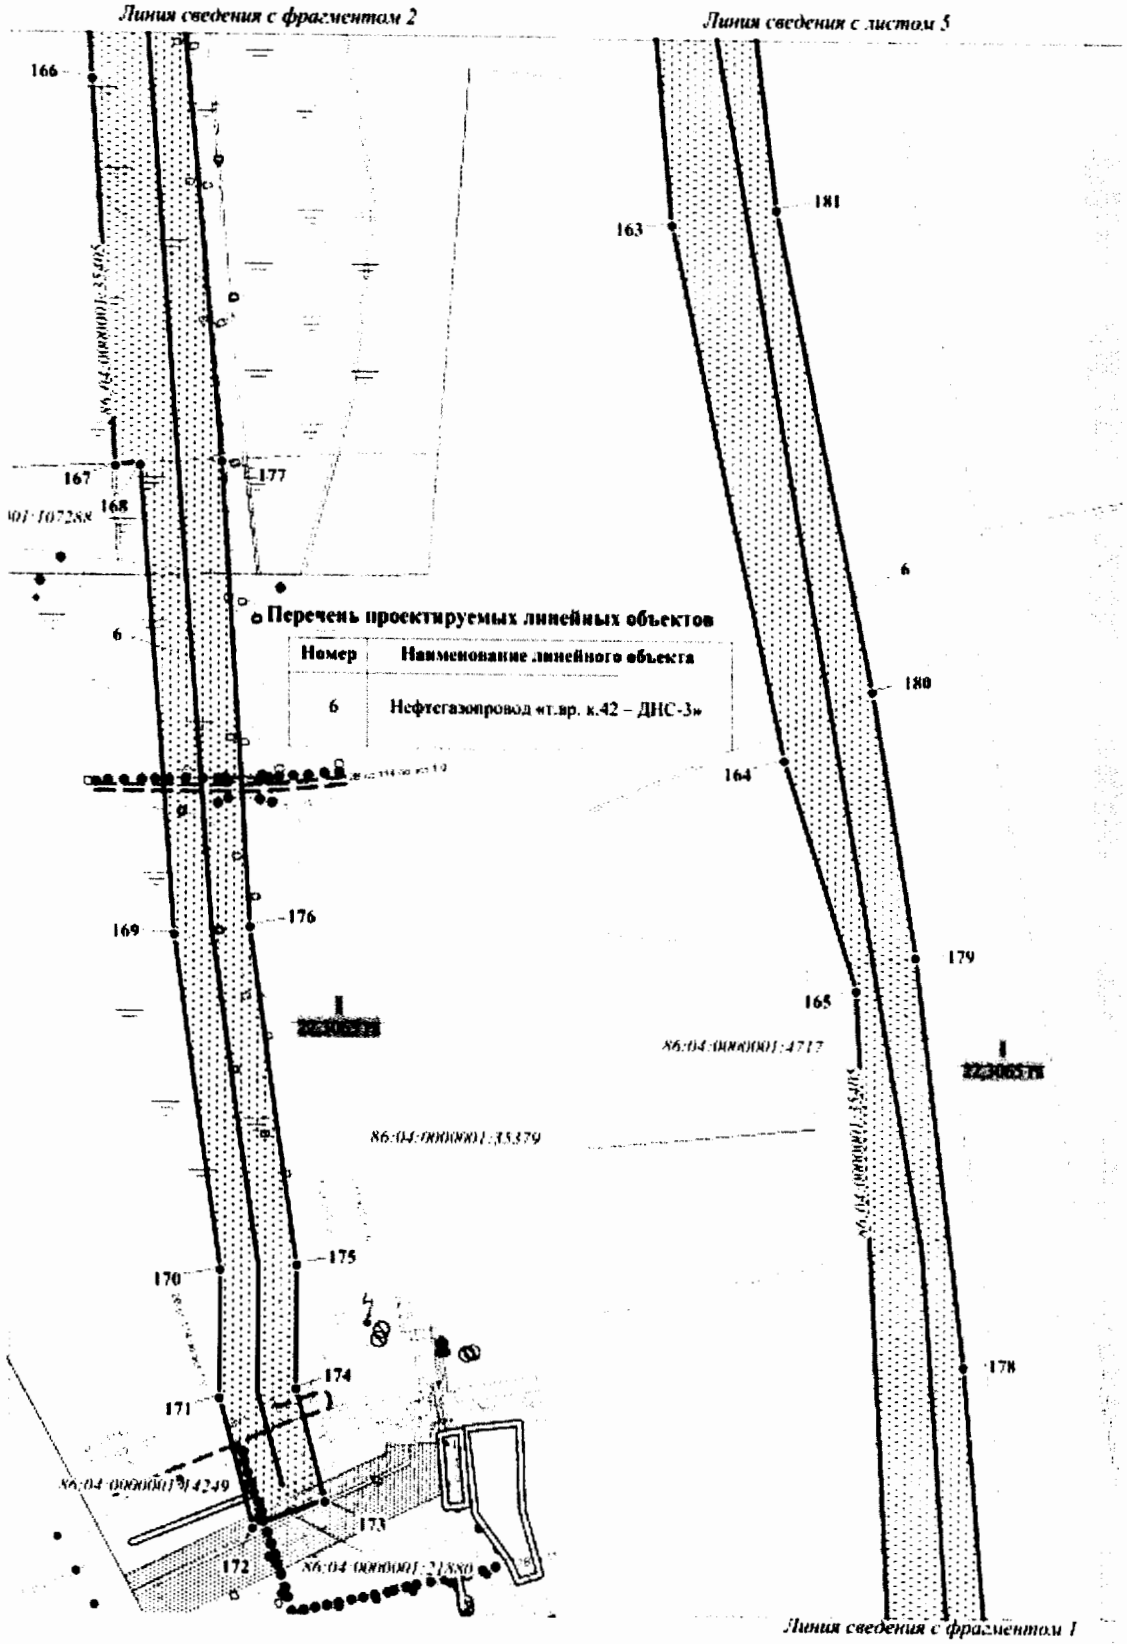

Основная часть проекта межевания для размещения линейного объекта регионального значения Ханты-Мансийского автономного округа – Югры «Реконструкция нефтегазопроводов и высоконапорных водоводов Ватинского месторождения нефти (IV очередь)».
Землепользователь – ОАО «Славнефть-Мегионнефтегаз».
Масштаб 1:2000. Условные обозначения приведены на листе 1.

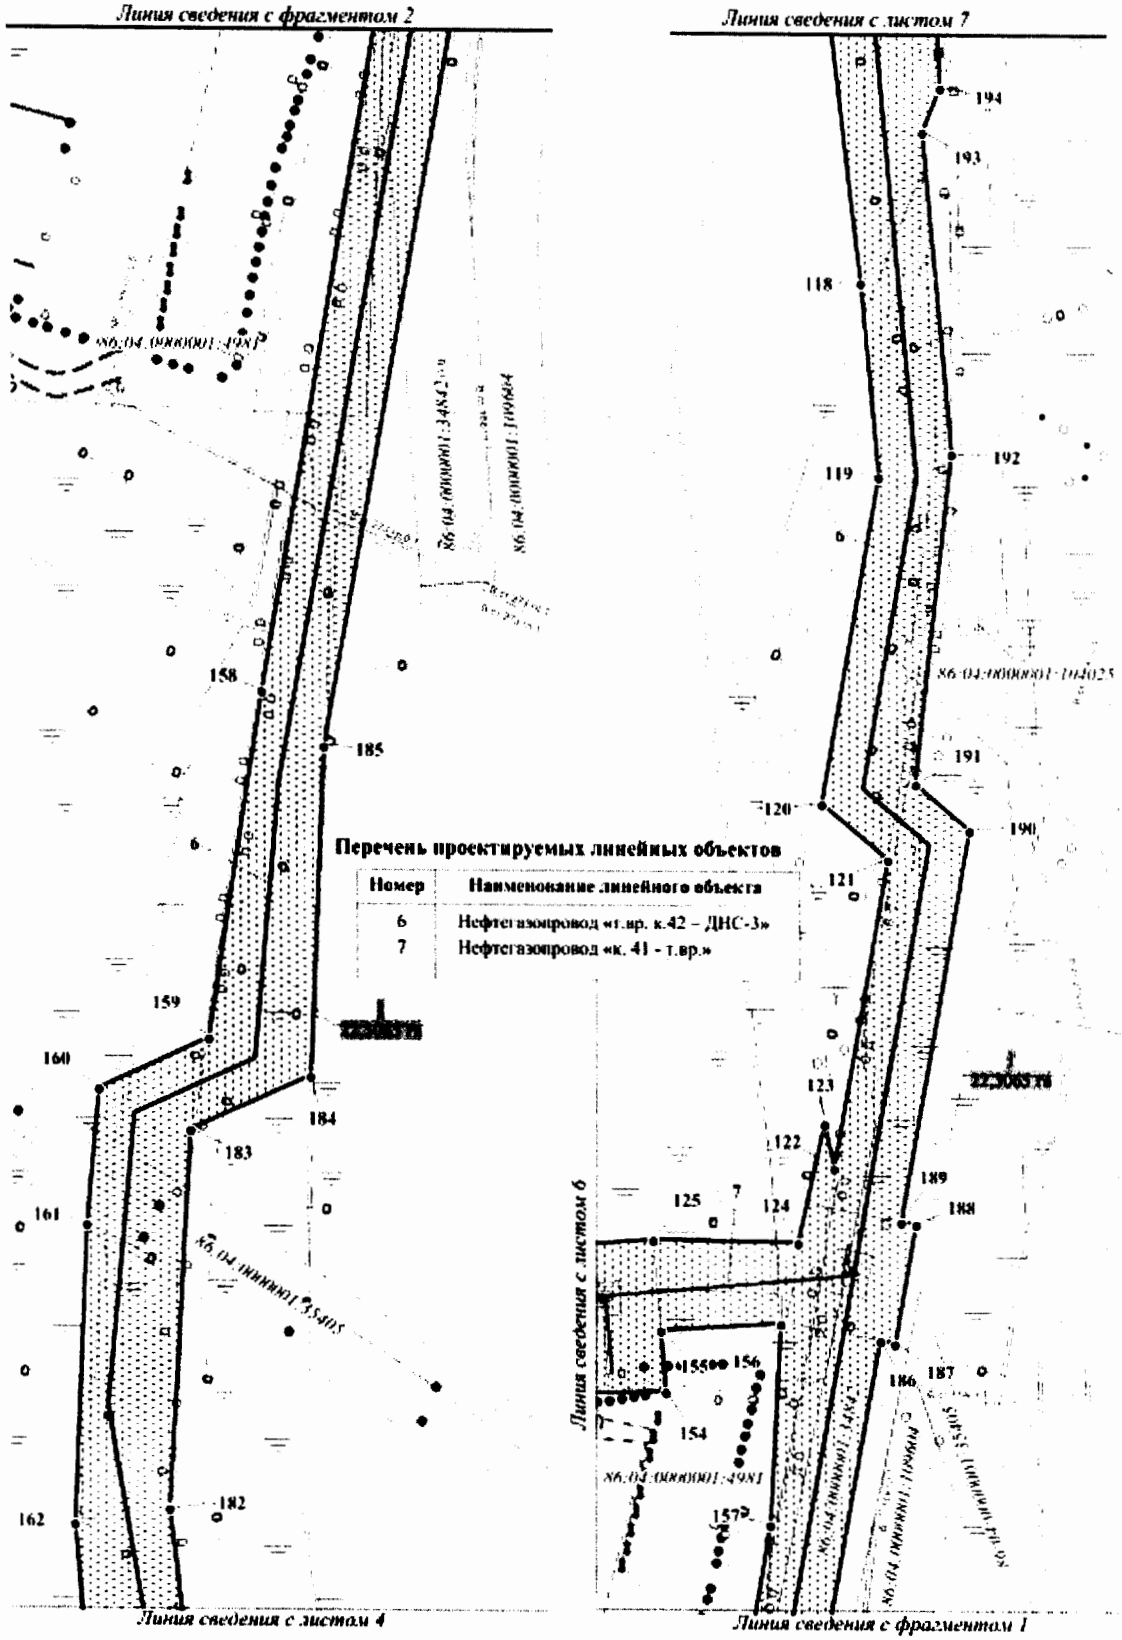


Основная часть проекта межевания для размещения линейного объекта регионального значения Ханты-Мансийского автономного округа – Югры «Реконструкция нефтегазопроводов и высоконапорных водоводов Ватинского месторождения нефти (IV очередь)».
Землепользователь – ОАО «Славнефть-Мегионнефтегаз».
Масштаб 1:2000. Условные обозначения приведены на листе 1.

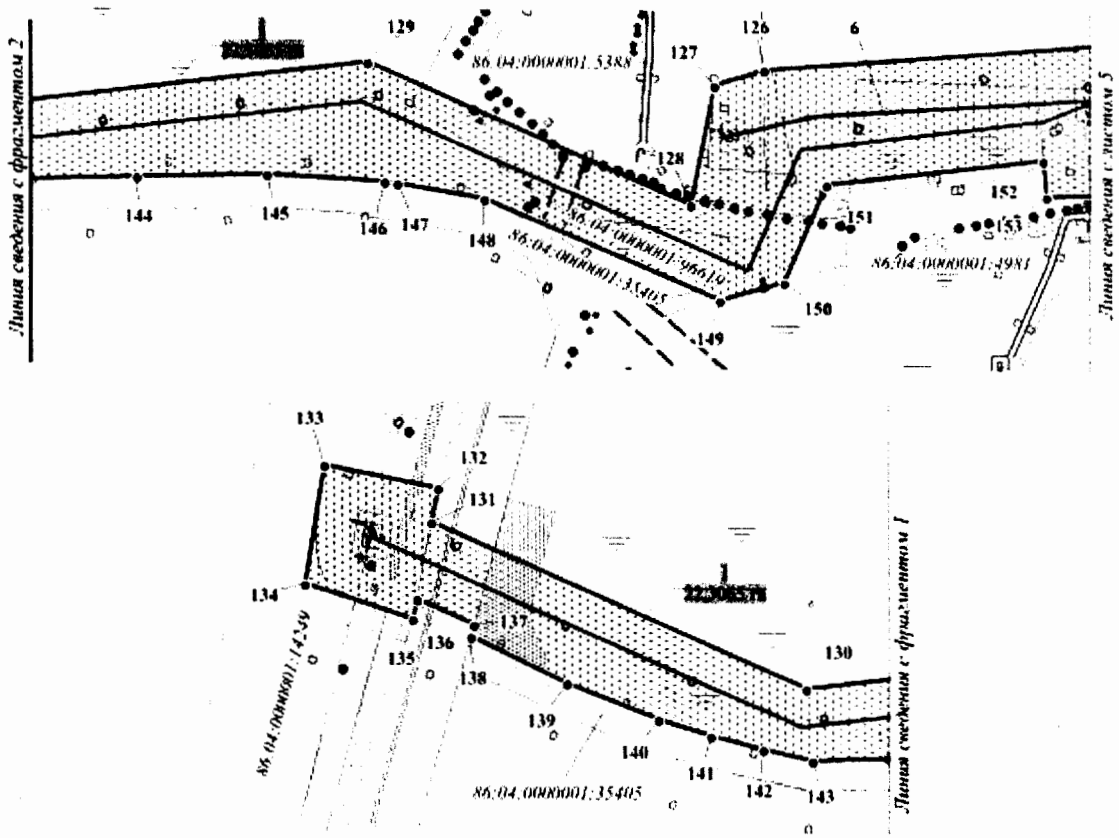


Перечень проектируемых линейных объектов

Номер	Наименование линейного объекта
8	Нефтегазопровод «к. 60 - т.вр.к.41»


Основная часть проекта межевания для размещения линейного объекта регионального значения Ханты-Мансийского автономного округа – Югры «Реконструкция нефтегазопроводов и высоконапорных водоводов Ватинского месторождения нефти (IV очередь)».
Землепользователь – ОАО «Славнефть-Мегионнефтегаз».
Масштаб 1:2000. Условные обозначения приведены на листе 1.

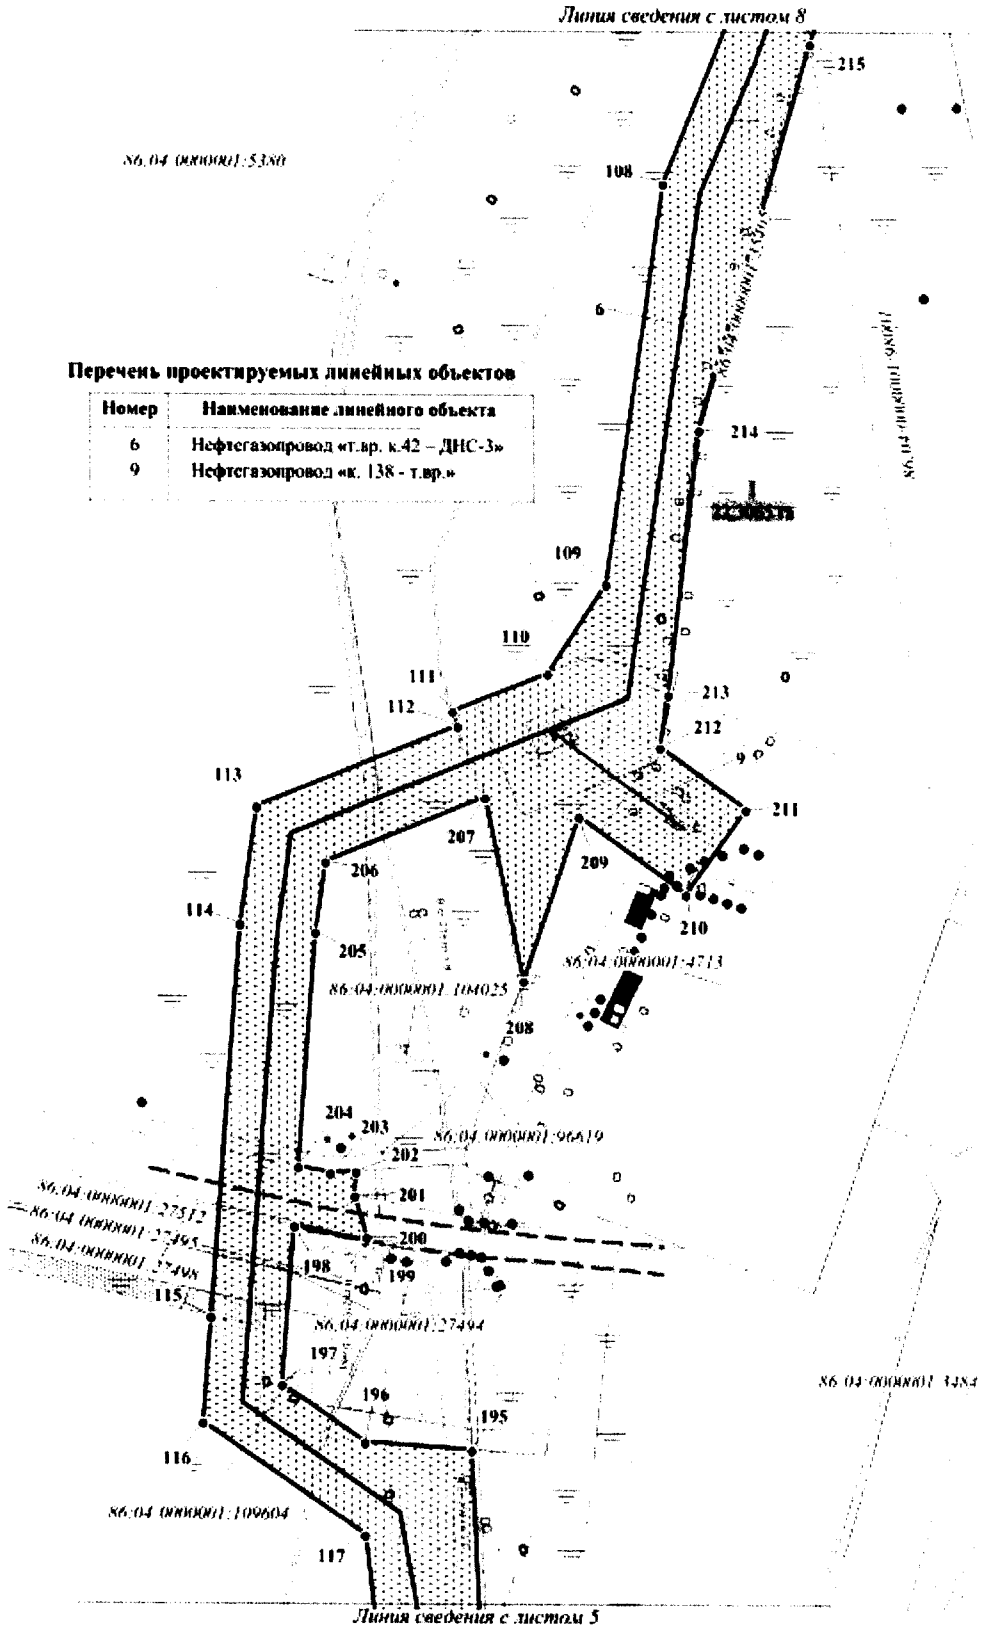


Основная часть проекта межевания для размещения линейного объекта регионального значения Ханты-Мансийского автономного округа – Югры «Реконструкция нефтегазопроводов и высоконапорных водоводов Ватинского месторождения нефти (IV очередь)».
Землепользователь – ОАО «Славнефть-Мегионнефтегаз».
Масштаб 1:2000. Условные обозначения приведены на листе 1.

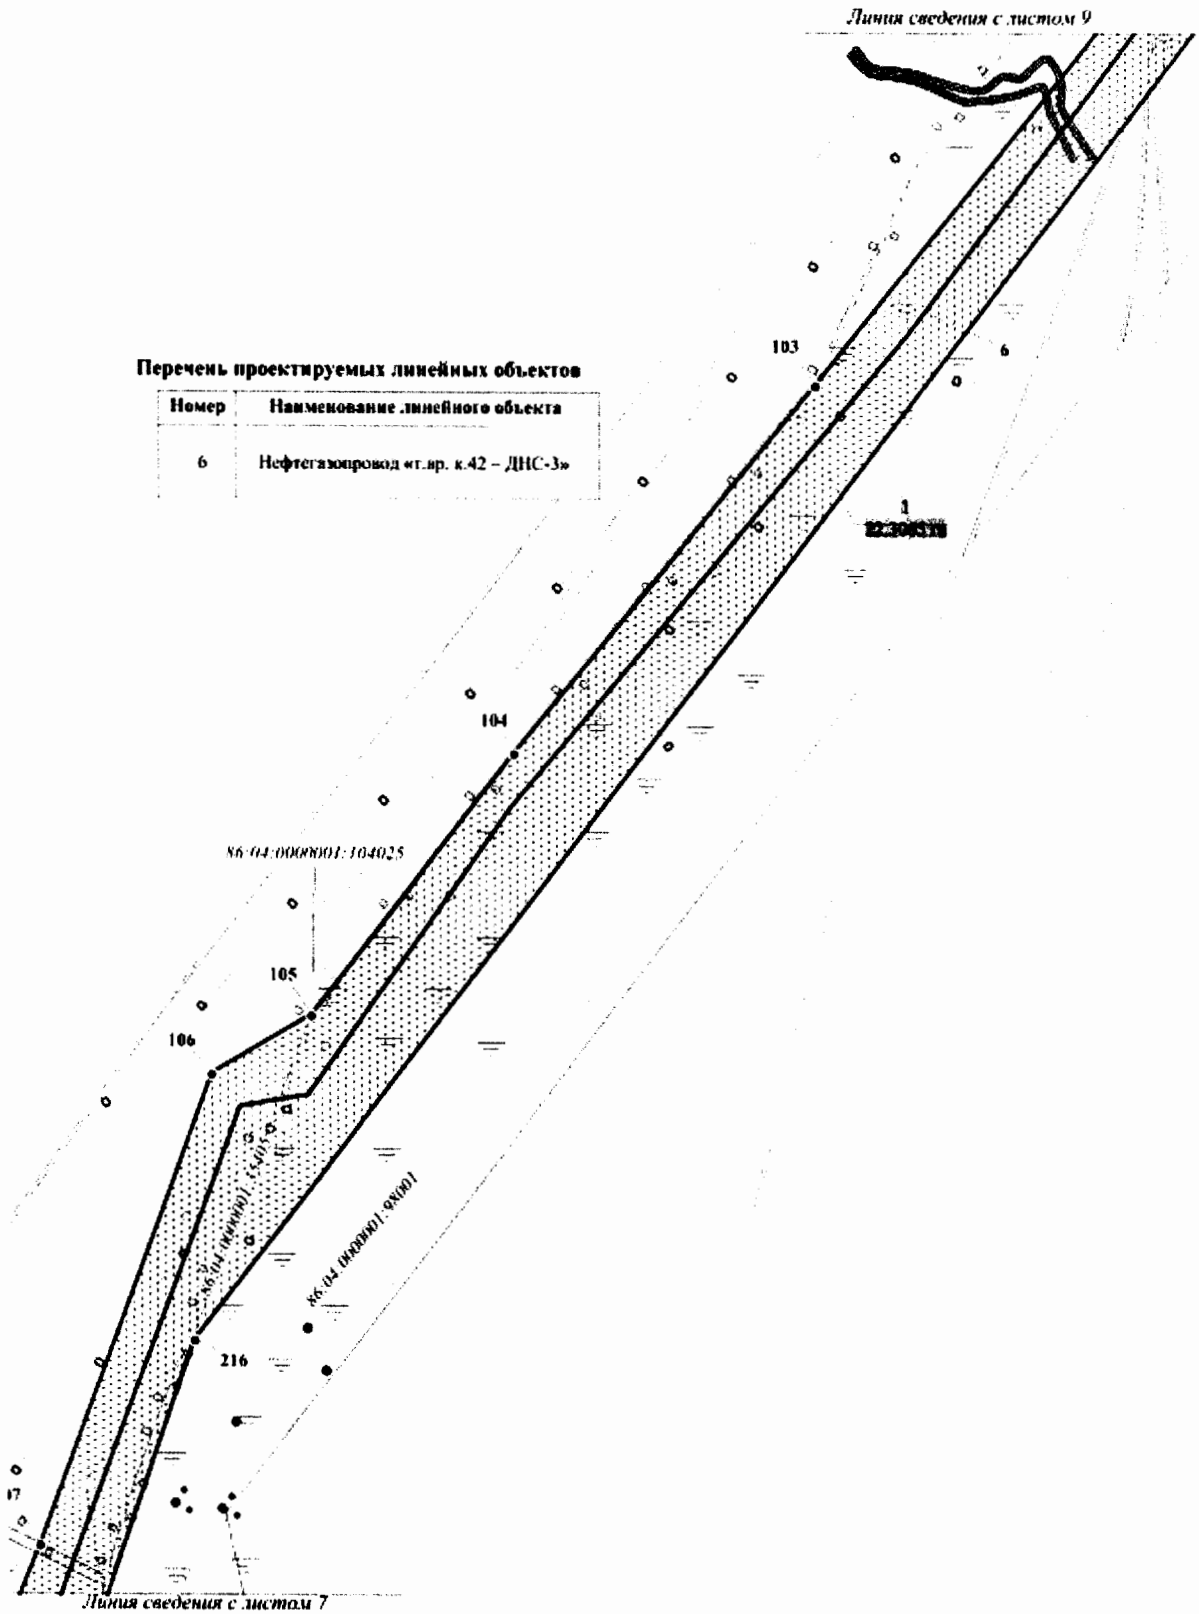


Основная часть проекта межевания для размещения линейного объекта регионального значения Ханты-Мансийского автономного округа – Югры «Реконструкция нефтегазопроводов и высоконапорных водоводов Ватинского месторождения нефти (IV очередь)».
Землепользователь – ОАО «Славнефть-Мегионнефтегаз».
Масштаб 1:2000. Условные обозначения приведены на листе 1.

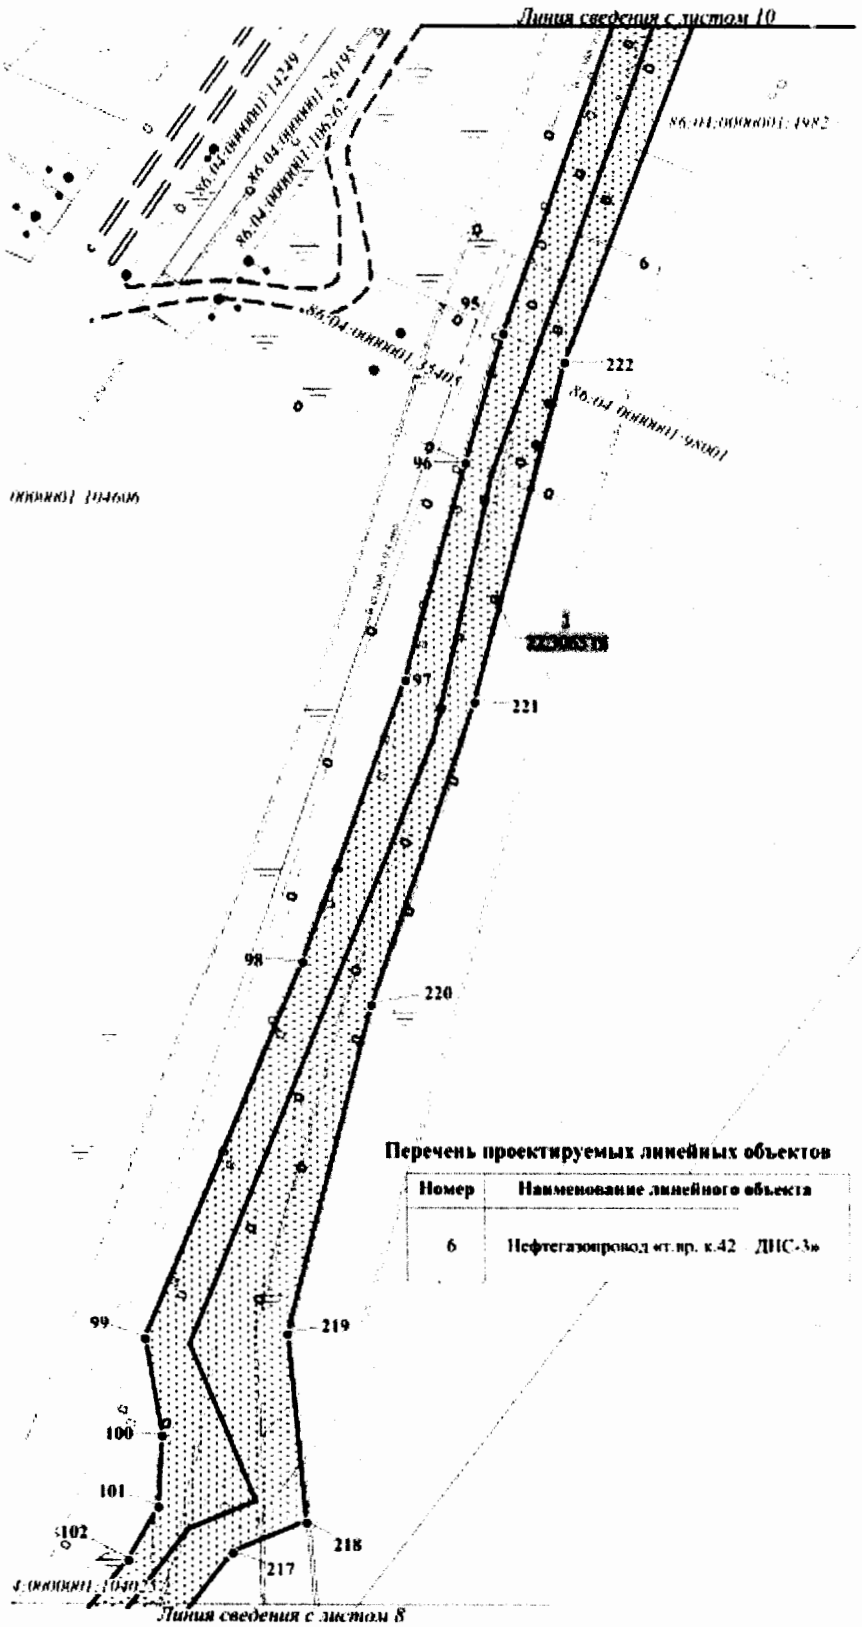


Основная часть проекта межевания для размещения линейного объекта регионального значения Ханты-Мансийского автономного округа – Югры «Реконструкция нефтегазопроводов и высоконапорных водоводов Ватинского месторождения нефти (IV очередь)».
Землепользователь – ОАО «Славнефть-Мегионнефтегаз».
Масштаб 1:2000. Условные обозначения приведены на листе 1.

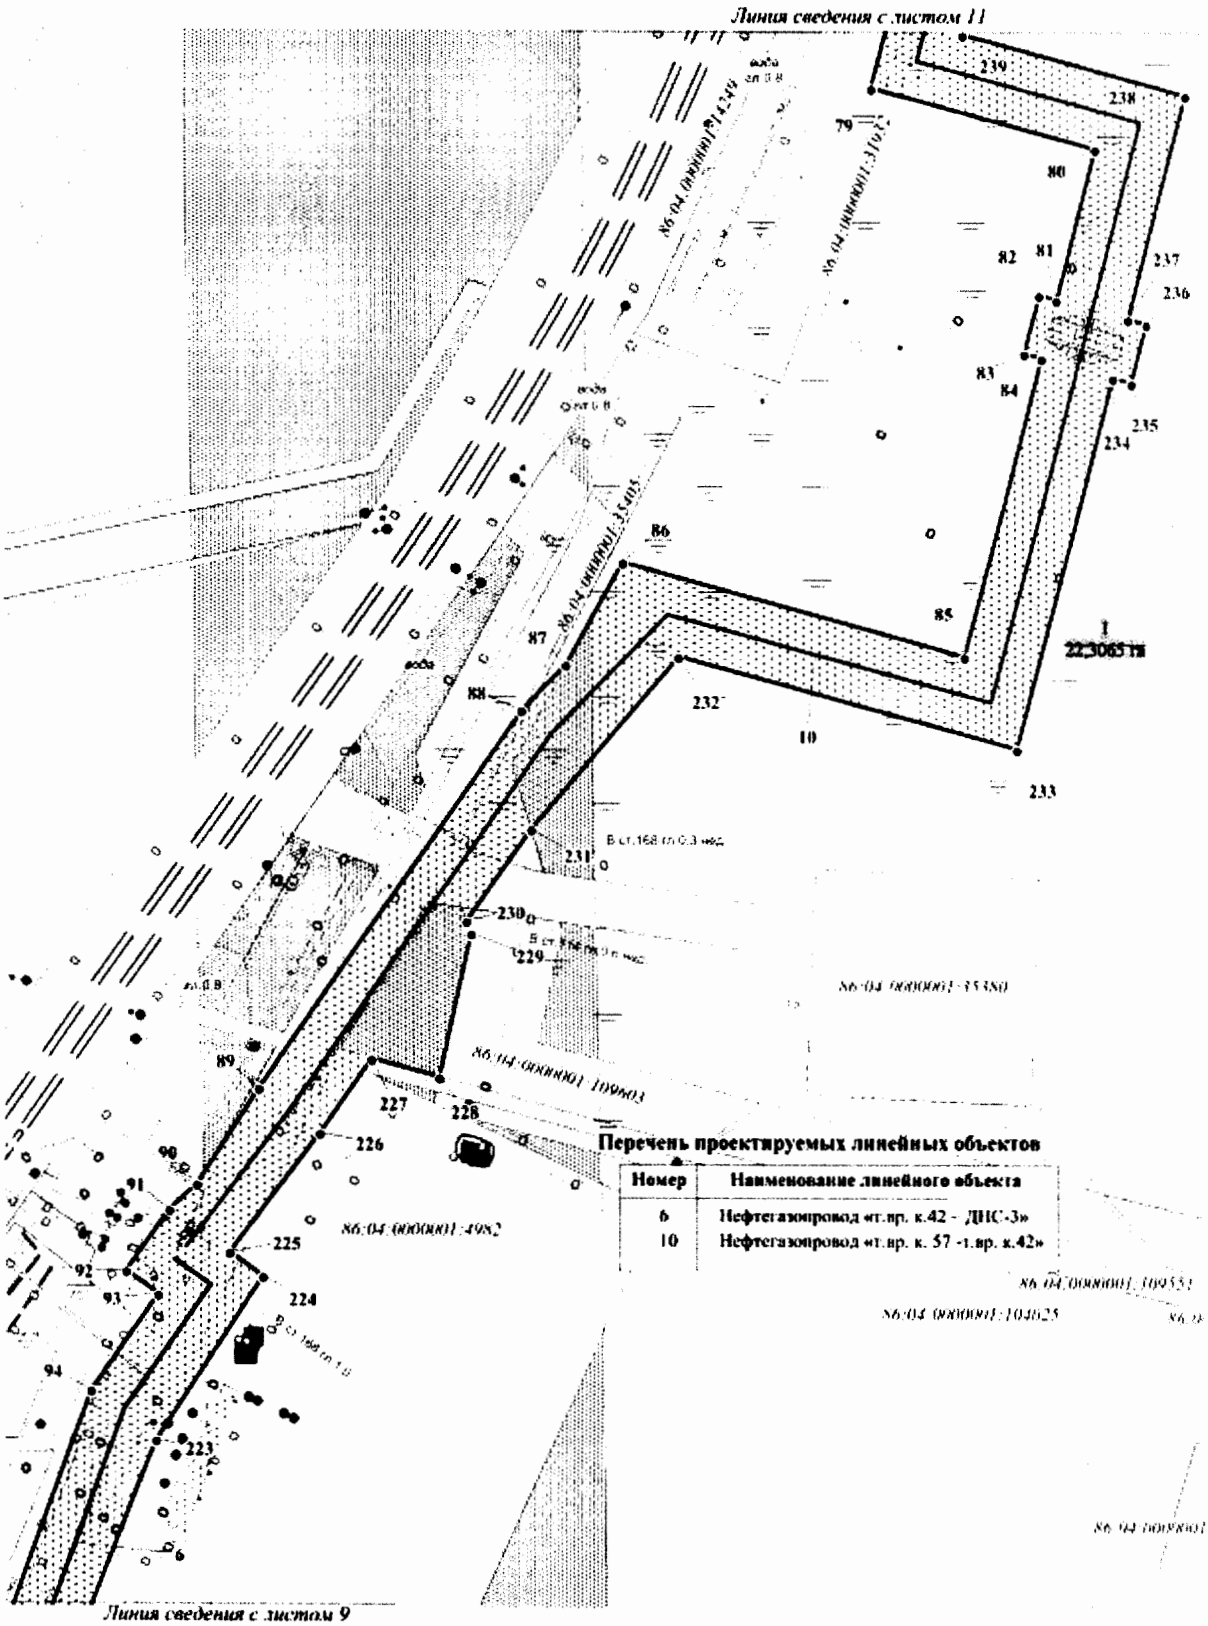


Основная часть проекта межевания для размещения линейного объекта регионального значения Ханты-Мансийского автономного округа – Югры «Реконструкция нефтегазопроводов и высоконапорных водоводов Ватинского месторождения нефти (IV очередь)».
Землепользователь – ОАО «Славнефть-Мегионнефтегаз».
Масштаб 1:2000. Условные обозначения приведены на листе 1.

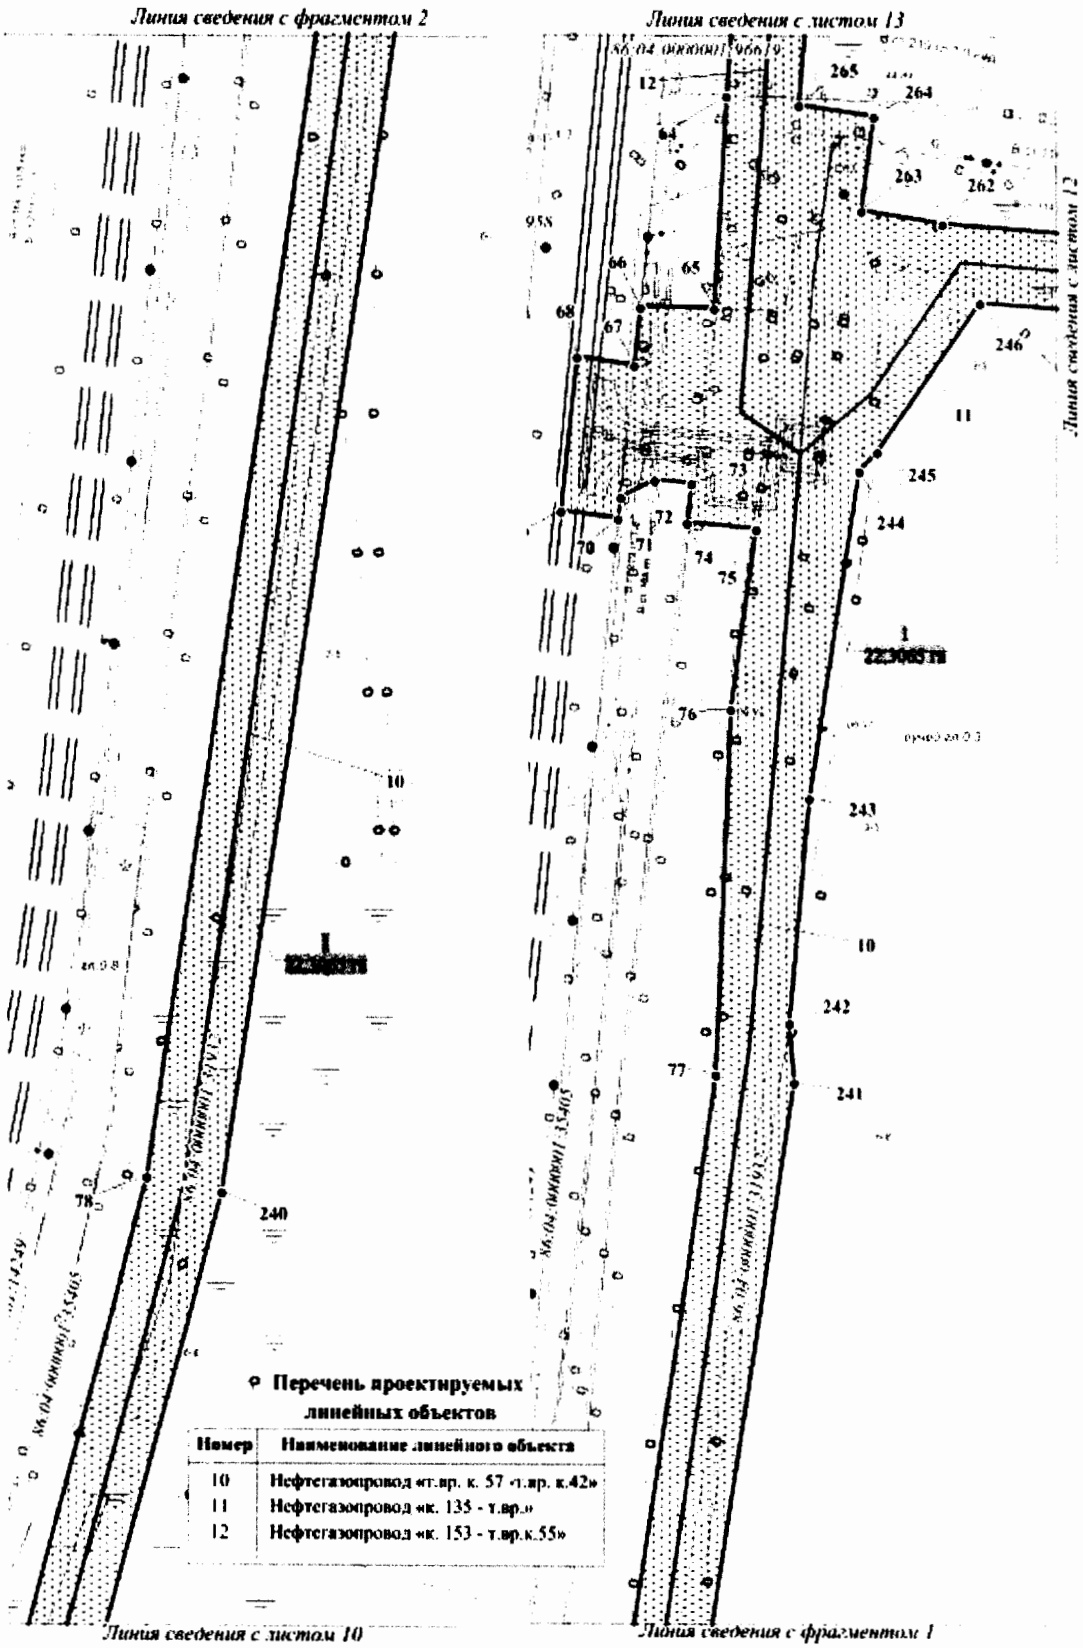


Основная часть проекта межевания для размещения линейного объекта регионального значения Ханты-Мансийского автономного округа – Югры «Реконструкция нефтегазопроводов и высоконапорных водоводов Ватинского месторождения нефти (IV очередь)».
Землепользователь – ОАО «Славнефть-Мегионнефтегаз».
Масштаб 1:2000. Условные обозначения приведены на листе 1.

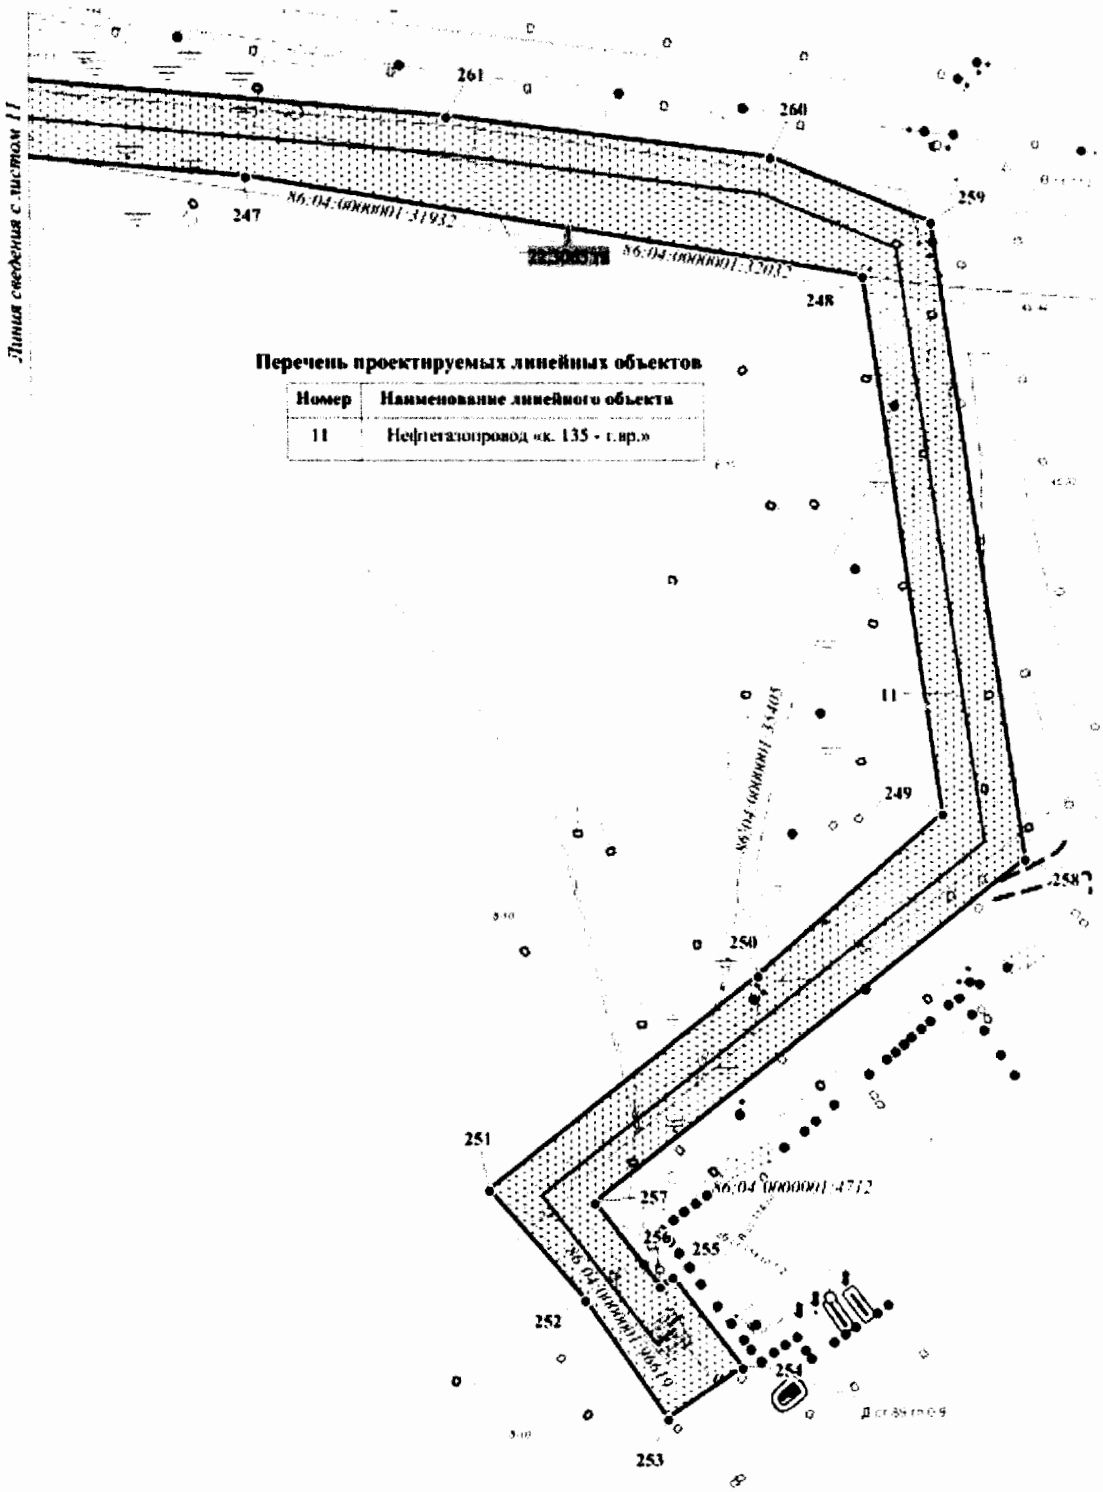

Основная часть проекта межевания для размещения линейного объекта регионального значения Ханты-Мансийского автономного округа – Югры «Реконструкция нефтегазопроводов и высоконапорных водоводов Ватинского месторождения нефти (IV очередь)».
Землепользователь – ОАО «Славнефть-Мегионнефтегаз».
Масштаб 1:2000. Условные обозначения приведены на листе 1.

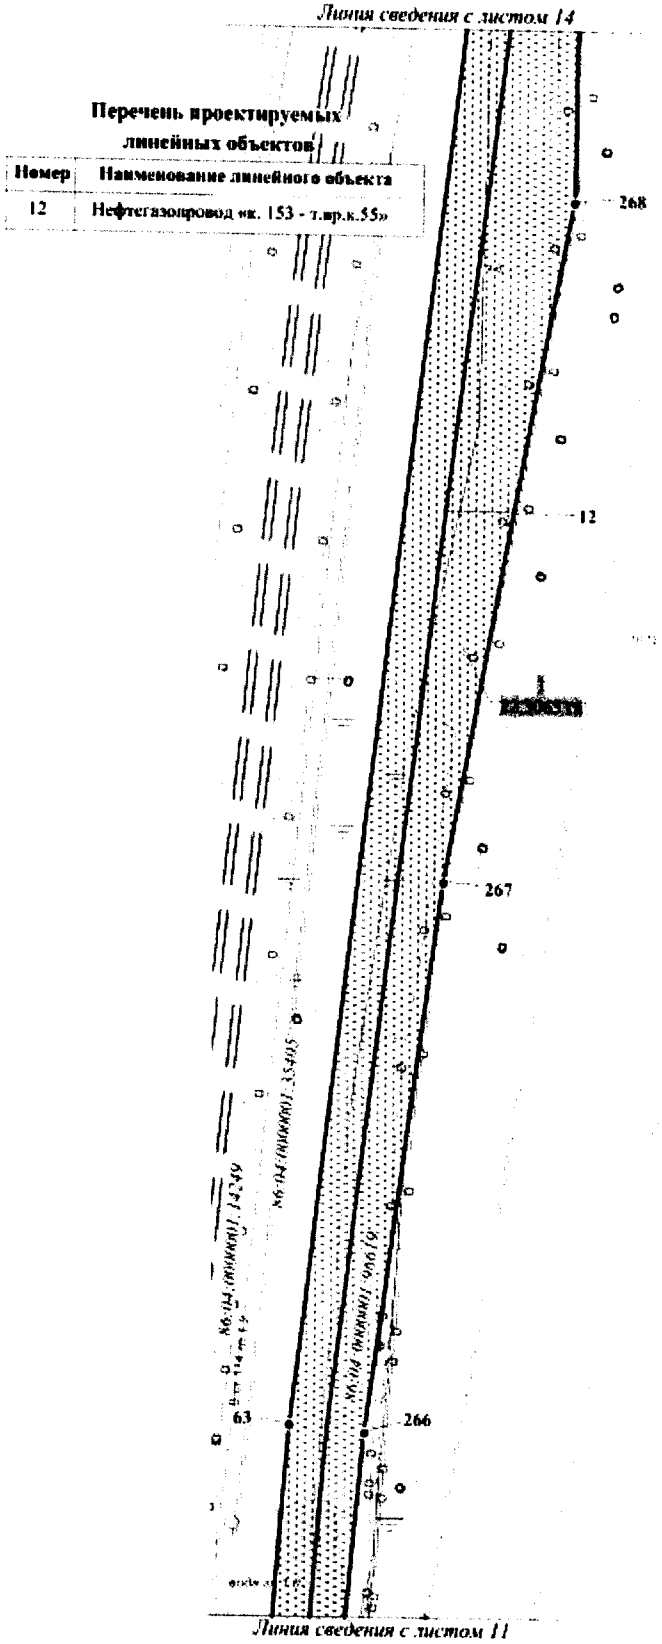


Основная часть проекта межевания для размещения линейного объекта регионального значения Ханты-Мансийского автономного округа – Югры «Реконструкция нефтегазопроводов и высоконапорных водоводов Ватинского месторождения нефти (IV очередь)».
Землепользователь – ОАО «Славнефть-Мегионнефтегаз».
Масштаб 1:2000. Условные обозначения приведены на листе 1.

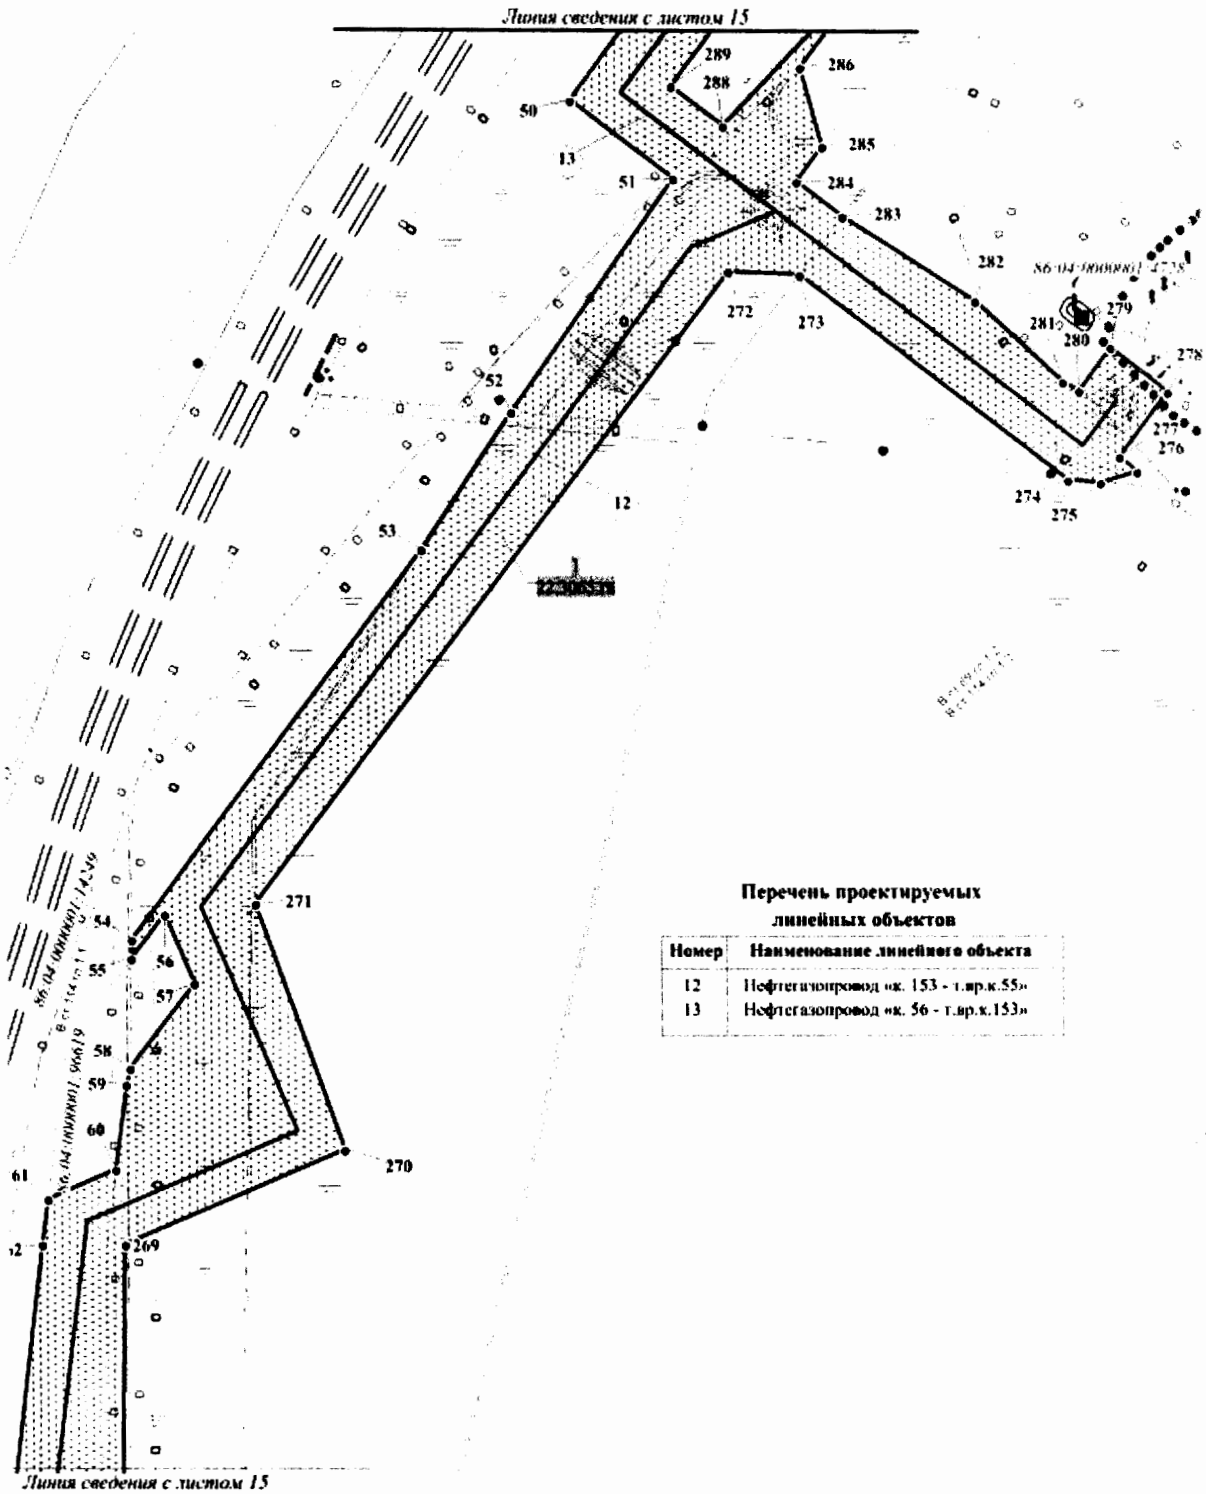

Перечень проектируемых линейных объектов

Номер	Наименование линейного объекта
12	Нефтегазопровод «к. 153 - т.вр.к.55»
13	Нефтегазопровод «к. 56 - т.вр.к.153»

Основная часть проекта межевания для размещения линейного объекта регионального значения Ханты-Мансийского автономного округа – Югры «Реконструкция нефтегазопроводов и высоконапорных водоводов Ватинского месторождения нефти (IV очередь)».
Землепользователь – ОАО «Славнефть-Мегионнефтегаз».
Масштаб 1:2000. Условные обозначения приведены на листе 1.

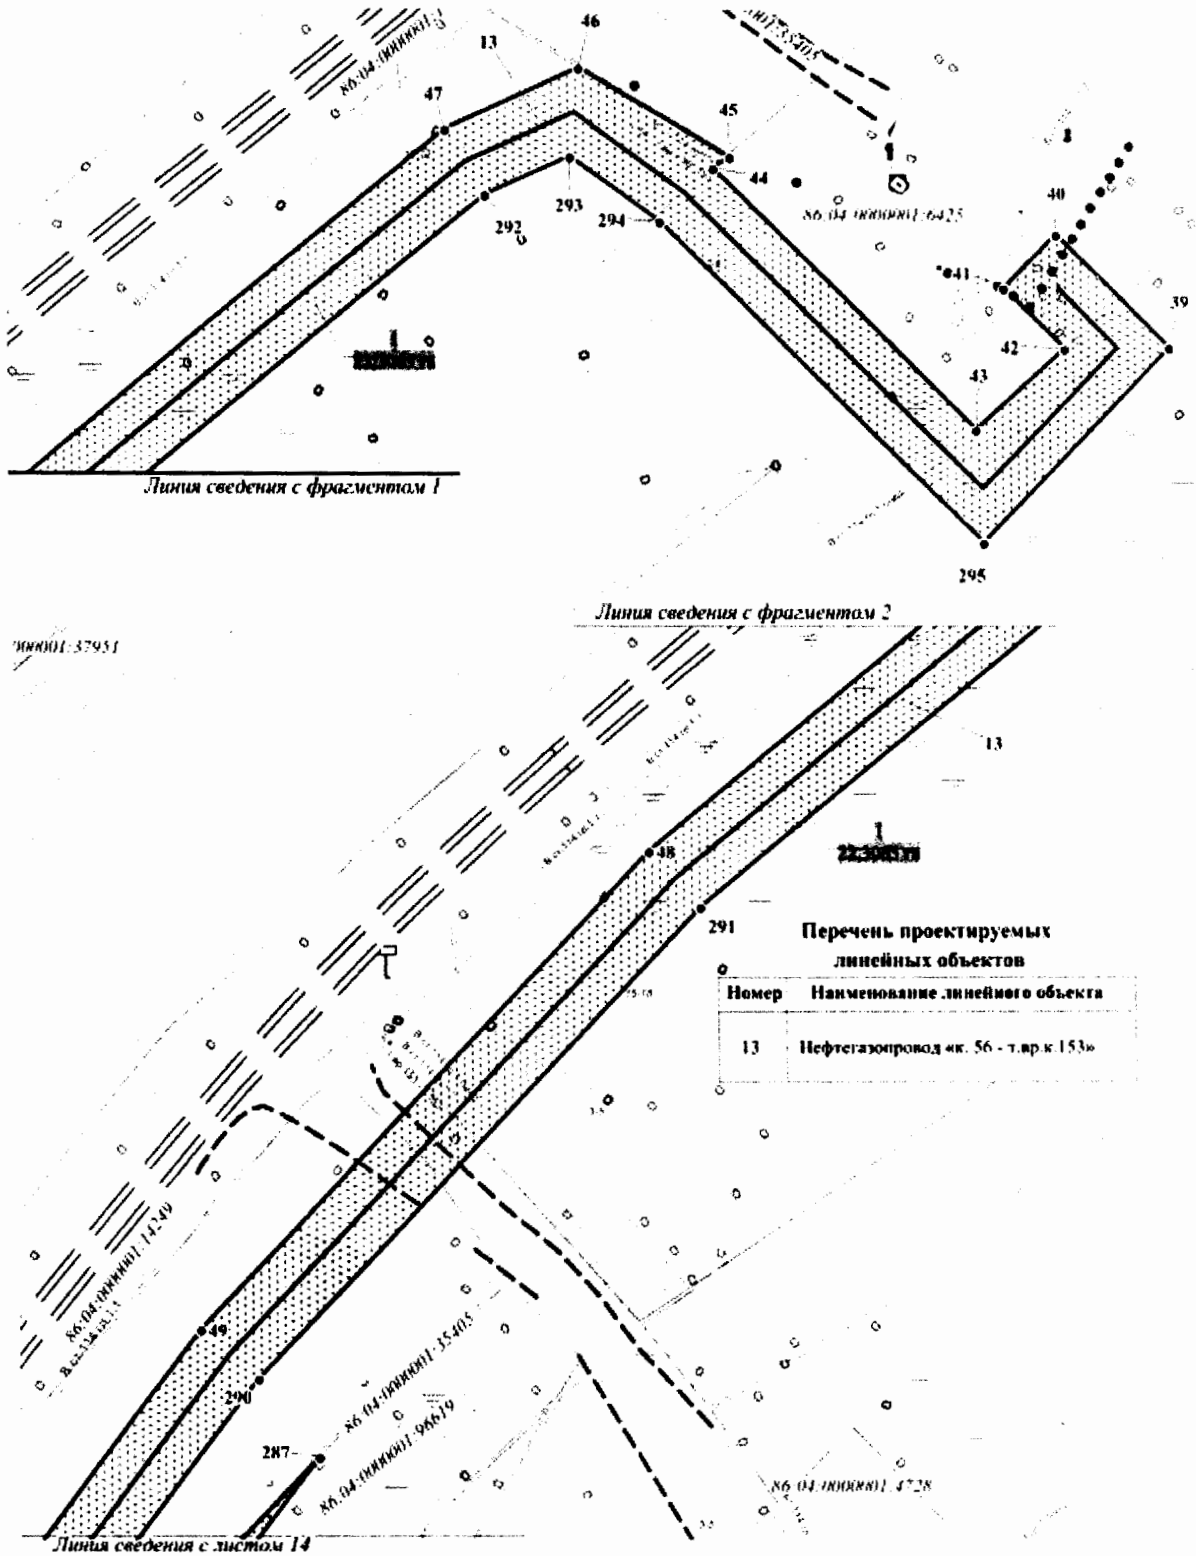

Основная часть проекта межевания для размещения линейного объекта регионального значения Ханты-Мансийского автономного округа – Югры «Реконструкция нефтегазопроводов и высоконапорных водоводов Ватинского месторождения нефти (IV очередь)».
Землепользователь – ОАО «Славнефть-Мегионнефтегаз».

Каталог координат границы зоны размещения проектируемых линейных объектов

Номер	X	Y
1	978 702,25	4 386 535,30
2	978 711,26	4 386 520,33
3	978 719,21	4 386 495,27
4	978 672,22	4 386 480,30
5	978 671,05	4 386 483,38
6	978 664,49	4 386 481,26
7	978 670,83	4 386 466,45
8	978 664,57	4 386 463,45
9	978 659,56	4 386 472,85
10	978 589,93	4 386 435,22
11	978 531,86	4 386 417,05
12	978 527,12	4 386 418,13
13	978 491,24	4 386 426,14
14	978 440,76	4 386 443,15
15	978 437,17	4 386 447,23
16	978 403,54	4 386 442,83
17	978 404,61	4 386 438,71
18	978 377,72	4 386 433,66
19	978 376,97	4 386 436,59
20	978 369,80	4 386 434,46
21	978 369,27	4 386 429,10
22	978 374,70	4 386 376,58
23	978 386,02	4 386 375,86
24	978 384,23	4 386 352,04
25	978 352,77	4 386 354,56
26	978 344,79	4 386 471,41
27	978 390,79	4 386 476,30
28	978 439,10	4 386 473,25
29	978 498,80	4 386 453,28
30	978 530,65	4 386 446,03
31	978 558,02	4 386 454,60
32	978 561,27	4 386 469,45
33	978 581,54	4 386 475,90
34	978 580,61	4 386 489,71
35	978 582,96	4 386 485,06
36	978 583,51	4 386 476,54
37	978 663,88	4 386 502,07
38	978 656,68	4 386 520,89
39	982 602,95	4 392 034,96
40	982 632,72	4 392 004,46
41	982 618,44	4 391 990,41
42	982 602,72	4 392 006,70
43	982 581,56	4 391 983,00
44	982 650,06	4 391 913,39
45	982 653,12	4 391 917,87
46	982 676,33	4 391 877,72
47	982 660,21	4 391 842,14
48	982 510,56	4 391 658,84
49	982 385,16	4 391 538,95
50	982 311,89	4 391 483,39
51	982 290,44	4 391 511,89
52	982 226,46	4 391 466,45
53	982 188,89	4 391 441,44
54	982 082,25	4 391 360,82
55	982 077,01	4 391 360,69
56	982 089,21	4 391 370,02
57	982 070,11	4 391 378,07
58	982 046,66	4 391 360,13
59	982 042,23	4 391 359,05
60	982 019,25	4 391 356,05
61	982 011,14	4 391 336,96
62	981 998,69	4 391 335,24
63	981 570,52	4 391 283,12
64	981 503,99	4 391 277,83
65	981 448,09	4 391 274,39
66	981 448,45	4 391 254,78
67	981 433,15	4 391 253,13
68	981 435,32	4 391 237,88
69	981 394,98	4 391 233,60
70	981 392,98	4 391 248,85
71	981 398,58	4 391 249,49
72	981 403,22	4 391 258,54
73	981 402,34	4 391 268,31
74	981 392,02	4 391 266,98
75	981 390,37	4 391 285,44
76	981 343,17	4 391 278,35
77	981 246,82	4 391 274,23
78	980 803,62	4 391 206,90
79	980 670,95	4 391 171,51
80	980 654,88	4 391 231,76
81	980 615,17	4 391 221,15
82	980 616,43	4 391 216,43
83	980 600,98	4 391 212,30
84	980 599,73	4 391 217,03
85	980 520,62	4 391 195,93
86	980 545,50	4 391 104,46
87	980 518,13	4 391 089,33
88	980 506,06	4 391 077,40
89	980 405,89	4 391 006,99
90	980 380,43	4 390 990,46
91	980 373,52	4 390 983,17
92	980 357,20	4 390 971,60
93	980 350,99	4 390 980,21
94	980 325,63	4 390 962,23
95	980 188,74	4 390 911,60
96	980 154,56	4 390 901,43
97	980 097,69	4 390 885,14
98	980 023,28	4 390 857,44
99	979 924,45	4 390 815,40
100	979 898,78	4 390 819,61
101	979 879,95	4 390 818,81
102	979 865,95	4 390 810,88
103	979 760,32	4 390 725,70
104	979 662,61	4 390 644,52
105	979 592,95	4 390 590,43
106	979 577,37	4 390 563,85
107	979 452,21	4 390 517,54
108	979 398,98	4 390 495,72
109	979 293,84	4 390 480,23
110	979 270,28	4 390 464,70
111	979 260,22	4 390 439,36
112	979 256,44	4 390 440,52
113	979 235,24	4 390 387,16
114	979 204,54	4 390 382,60
115	979 101,08	4 390 374,67
116	979 073,04	4 390 372,55
117	979 043,63	4 390 415,50
118	978 960,02	4 390 425,39
119	978 909,27	4 390 430,07
120	978 823,14	4 390 414,98
121	978 808,44	4 390 432,44
122	978 727,13	4 390 418,06
123	978 738,89	4 390 415,54
124	978 707,62	4 390 408,58
125	978 708,28	4 390 370,11
126	978 700,92	4 390 268,39
127	978 696,85	4 390 255,22
128	978 665,42	4 390 248,98
129	978 702,66	4 390 163,15
130	978 689,84	4 390 052,91
131	978 733,05	4 389 953,39
132	978 741,98	4 389 955,16

Основная часть проекта межевания для размещения линейного объекта регионального значения Ханты-Мансийского автономного округа – Югры «Реконструкция нефтегазопроводов и высоконапорных водоводов Ватинского месторождения нефти (IV очередь)».
Землепользователь – ОАО «Славнефть-Мегионнефтегаз».

Номер	X	Y
133	978 747,97	4 389 925,09
134	978 716,76	4 389 919,85
135	978 707,69	4 389 948,39
136	978 712,97	4 389 949,43
137	978 706,38	4 389 964,56
138	978 703,19	4 389 963,68
139	978 691,02	4 389 989,38
140	978 681,58	4 390 013,60
141	978 677,27	4 390 027,57
142	978 673,73	4 390 041,38
143	978 670,80	4 390 054,55
144	978 672,21	4 390 102,31
145	978 673,02	4 390 136,65
146	978 671,28	4 390 167,80
147	978 670,72	4 390 171,04
148	978 666,76	4 390 194,10
149	978 640,23	4 390 256,78
150	978 644,95	4 390 273,72
151	978 670,85	4 390 284,92
152	978 677,51	4 390 342,73
153	978 667,86	4 390 343,61
154	978 668,52	4 390 373,55
155	978 684,68	4 390 372,15
156	978 686,67	4 390 403,97
157	978 633,80	4 390 401,41
158	978 438,30	4 390 367,91
159	978 347,11	4 390 353,82
160	978 333,66	4 390 324,79
161	978 297,96	4 390 321,59
162	978 219,31	4 390 318,55
163	978 148,86	4 390 324,83
164	978 008,89	4 390 354,94
165	977 948,29	4 390 374,23
166	977 772,27	4 390 384,08
167	977 670,94	4 390 390,72
168	977 671,18	4 390 397,29
169	977 547,92	4 390 406,42
170	977 460,18	4 390 418,79
171	977 426,18	4 390 418,79
172	977 391,94	4 390 427,71
173	977 398,92	4 390 446,69
174	977 428,82	4 390 438,80
175	977 461,59	4 390 438,80
176	977 550,05	4 390 426,31
177	977 672,33	4 390 418,79

Номер	X	Y
178	977 849,60	4 390 402,93
179	977 957,05	4 390 389,92
180	978 027,13	4 390 378,15
181	978 153,13	4 390 352,38
182	978 223,44	4 390 343,77
183	978 322,87	4 390 349,05
184	978 337,24	4 390 380,64
185	978 423,90	4 390 384,32
186	978 682,30	4 390 430,39
187	978 681,61	4 390 434,32
188	978 712,53	4 390 439,84
189	978 713,22	4 390 435,92
190	978 816,21	4 390 454,25
191	978 828,38	4 390 439,80
192	978 915,36	4 390 449,37
193	978 999,71	4 390 441,76
194	979 011,13	4 390 446,45
195	979 065,94	4 390 443,68
196	979 068,04	4 390 415,26
197	979 083,03	4 390 393,37
198	979 125,09	4 390 396,61
199	979 121,02	4 390 415,62
200	979 122,13	4 390 415,90
201	979 132,98	4 390 412,74
202	979 139,41	4 390 413,10
203	979 138,94	4 390 406,26
204	979 140,61	4 390 397,77
205	979 202,31	4 390 402,49
206	979 220,90	4 390 405,26
207	979 237,75	4 390 447,77
208	979 189,45	4 390 457,81
209	979 232,79	4 390 472,67
210	979 212,43	4 390 501,01
211	979 234,64	4 390 517,06
212	979 250,89	4 390 494,44
213	979 264,79	4 390 496,68
214	979 334,24	4 390 504,97
215	979 435,95	4 390 534,83
216	979 506,80	4 390 559,05
217	979 867,88	4 390 838,38
218	979 875,94	4 390 857,84
219	979 925,75	4 390 852,99
220	980 012,12	4 390 875,61
221	980 092,00	4 390 903,43
222	980 181,13	4 390 927,93

Номер	X	Y
223	980 312,61	4 390 979,69
224	980 355,76	4 391 008,07
225	980 362,16	4 390 999,10
226	980 394,12	4 391 023,16
227	980 413,79	4 391 036,97
228	980 408,95	4 391 055,02
229	980 446,85	4 391 063,75
230	980 450,12	4 391 062,55
231	980 474,74	4 391 079,84
232	980 520,30	4 391 119,55
233	980 496,15	4 391 210,10
234	980 594,55	4 391 236,36
235	980 593,24	4 391 241,33
236	980 608,70	4 391 245,41
237	980 610,03	4 391 240,48
238	980 669,03	4 391 256,22
239	980 685,11	4 391 195,97
240	980 799,58	4 391 226,51
241	981 244,95	4 391 294,93
242	981 260,30	4 391 293,64
243	981 319,62	4 391 299,05
244	981 405,59	4 391 312,74
245	981 410,73	4 391 317,54
246	981 449,33	4 391 344,80
247	981 443,60	4 391 422,58
248	981 417,66	4 391 585,94
249	981 276,11	4 391 606,04
250	981 233,68	4 391 556,60
251	981 177,30	4 391 484,67
252	981 148,44	4 391 510,13
253	981 116,90	4 391 531,86
254	981 130,39	4 391 551,76
255	981 154,43	4 391 533,26
256	981 151,84	4 391 529,90
257	981 173,88	4 391 512,69
258	981 264,21	4 391 627,98
259	981 431,90	4 391 604,16
260	981 448,96	4 391 561,77
261	981 459,38	4 391 475,74
262	981 470,61	4 391 334,88
263	981 474,05	4 391 313,30
264	981 498,71	4 391 316,78
265	981 501,57	4 391 296,97
266	981 568,47	4 391 303,01
267	981 713,08	4 391 323,15

Основная часть проекта межевания для размещения линейного объекта регионального значения Ханты-Мансийского автономного округа – Югры «Реконструкция нефтегазопроводов и высоконапорных водоводов Ватинского месторождения нефти (IV очередь)».
Землепользователь – ОАО «Славнефть-Мегионнефтегаз».

Номер	X	Y
268	981 892,34	4 391 356,69
269	981 998,67	4 391 358,37
270	982 024,62	4 391 419,02
271	982 092,14	4 391 394,92
272	982 265,03	4 391 526,98
273	982 264,22	4 391 546,55
274	982 208,13	4 391 620,61
275	982 207,26	4 391 629,74
276	982 210,37	4 391 640,11
277	982 214,44	4 391 635,18
278	982 232,27	4 391 648,67
279	982 244,35	4 391 632,74
280	982 232,54	4 391 623,81
281	982 235,00	4 391 619,25
282	982 257,04	4 391 594,95
283	982 280,22	4 391 558,56
284	982 289,72	4 391 546,03
285	982 299,36	4 391 553,12
286	982 321,00	4 391 547,08
287	982 351,39	4 391 570,25
288	982 304,97	4 391 525,82
289	982 315,80	4 391 511,45
290	982 372,18	4 391 554,16
291	982 495,85	4 391 672,45
292	982 643,05	4 391 852,75
293	982 653,20	4 391 875,28
294	982 635,97	4 391 899,22
295	982 551,86	4 391 984,73
296	970 907,38	4 397 325,07
297	971 063,24	4 397 261,74
298	971 055,69	4 397 243,21
299	970 919,79	4 397 298,45
300	970 918,00	4 397 296,69
301	970 912,03	4 397 286,96
302	970 909,42	4 397 280,71
303	970 908,34	4 397 272,35
304	970 908,88	4 397 207,34
305	970 912,61	4 397 171,39
306	970 912,91	4 397 164,83
307	970 883,10	4 397 167,27
308	970 881,03	4 397 248,01
309	970 871,35	4 397 243,93
310	970 878,25	4 397 264,50
311	970 883,47	4 397 308,98

Номер	X	Y
312	973 862,98	4 398 254,45
313	973 853,94	4 398 247,52
314	973 857,76	4 398 234,39
315	973 846,02	4 398 228,15
316	973 855,21	4 398 180,03
317	973 851,93	4 398 135,40
318	973 800,16	4 397 917,27
319	973 770,45	4 397 781,37
320	973 757,94	4 397 782,93
321	973 727,46	4 397 750,59
322	973 742,82	4 397 736,10
323	973 757,64	4 397 757,23
324	973 764,99	4 397 756,59
325	973 763,34	4 397 748,83
326	973 748,68	4 397 730,53
327	973 759,58	4 397 720,25
328	973 752,69	4 397 712,72
329	973 749,56	4 397 712,48
330	973 743,84	4 397 707,60
331	973 736,12	4 397 714,88
332	973 734,41	4 397 712,76
333	973 724,53	4 397 703,31
334	973 720,27	4 397 700,07
335	973 716,14	4 397 693,79
336	973 714,55	4 397 695,83
337	973 731,19	4 397 719,53
338	973 699,19	4 397 749,75
339	973 753,53	4 397 807,39
340	973 834,96	4 398 150,97
341	973 834,29	4 398 179,15
342	973 816,14	4 398 240,80
343	967 716,38	4 399 392,71
344	967 780,83	4 399 389,02
345	967 781,27	4 399 379,14
346	967 810,06	4 399 328,14
347	967 823,11	4 399 303,92
348	967 866,71	4 399 245,83
349	967 899,53	4 399 217,89
350	967 795,34	4 399 099,44
351	967 805,16	4 399 090,96
352	967 791,06	4 399 075,95
353	967 767,03	4 399 097,68
354	967 871,28	4 399 216,09
355	967 853,35	4 399 231,86


Номер	X	Y
356	967 813,72	4 399 285,46
357	967 795,26	4 399 315,09
358	967 783,48	4 399 331,14
359	967 767,16	4 399 369,89
360	967 735,26	4 399 371,65
361	967 734,52	4 399 353,20
362	967 714,55	4 399 354,28


Правительство

Проект межевания территории для размещения линейного объекта регионального значения Ханты-Мансийского автономного округа – Югры «Реконструкция нефтегазопроводов и высоконапорных водоводов Ватинского месторождения нефти (IV очередь)». Землепользователь – ОАО «Славнефть-Мегионнефтегаз». Масштаб 1:2000.

Приложение 5
к постановлению Правительства
Ханты-Мансийского
автономного округа – Югры
от 28 апреля 2017 года № 161-п

Схема расположения листов

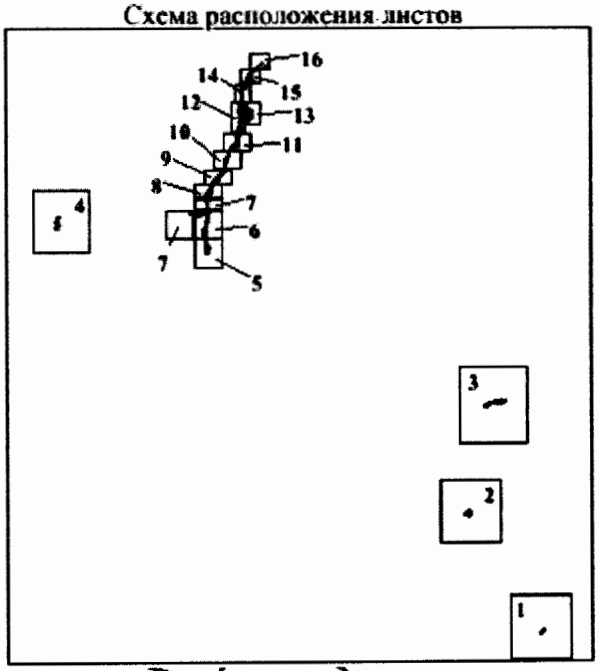


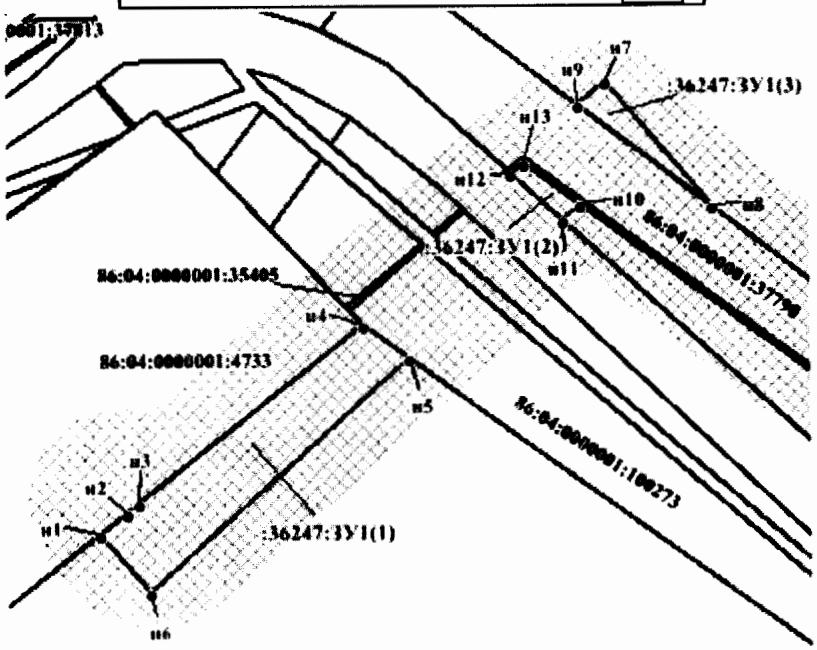


УСЛОВНЫЕ ОБОЗНАЧЕНИЯ:

86:04:0000001:35405	- кадастровый номер земельного участка
• н1	- характерная точка границы, сведения о которой позволяют однозначно определить ее положение на местности
:36247:3У1(1)	- номер вновь образованного многоконтурного земельного участка
	- вновь образованная часть границы, сведения о которой достаточны для определения ее местоположения
	- граница земельного участка, сведения о которой содержатся в государственном кадастре недвижимости
	- охранная зона


Проект межевания для размещения линейного объекта регионального значения Ханты-Мансийского автономного округа – Югры «Реконструкция нефтегазопроводов и высоконапорных водоводов Ватинского месторождения нефти (IV очередь)».
Землепользователь – ОАО «Славнефть-Мегионнефтегаз».
Масштаб 1:2000. Условные обозначения приведены на листе 1.

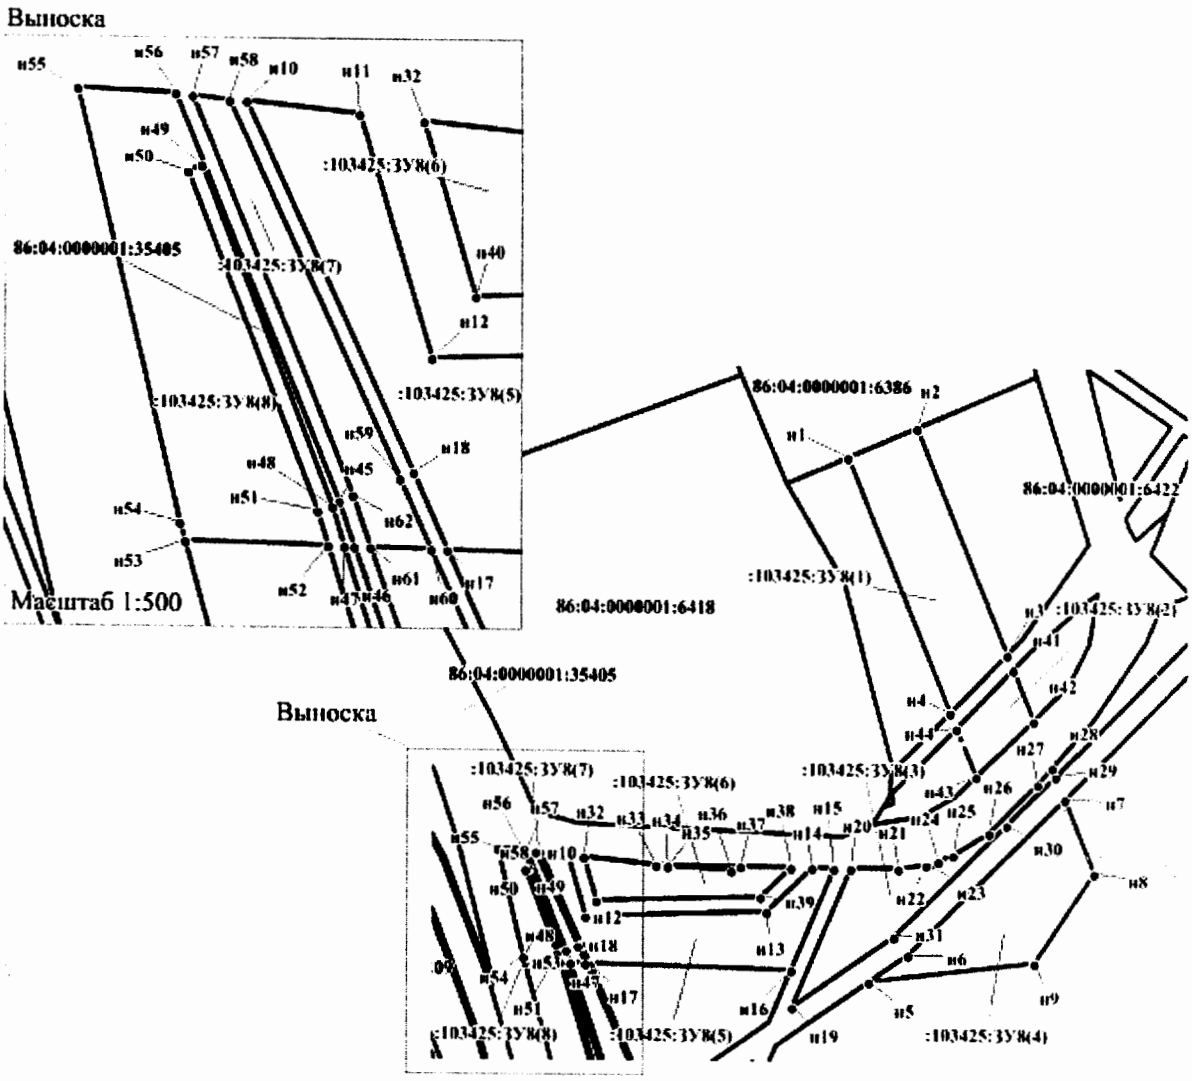


Проект межевания для размещения линейного объекта регионального значения Ханты-Мансийского автономного округа – Югры «Реконструкция нефтегазопроводов и высоконапорных водоводов Ватинского месторождения нефти (IV очередь)».
Землепользователь – ОАО «Славнефть-Мегионнефтегаз».
Масштаб 1:2000. Условные обозначения приведены на листе 1.

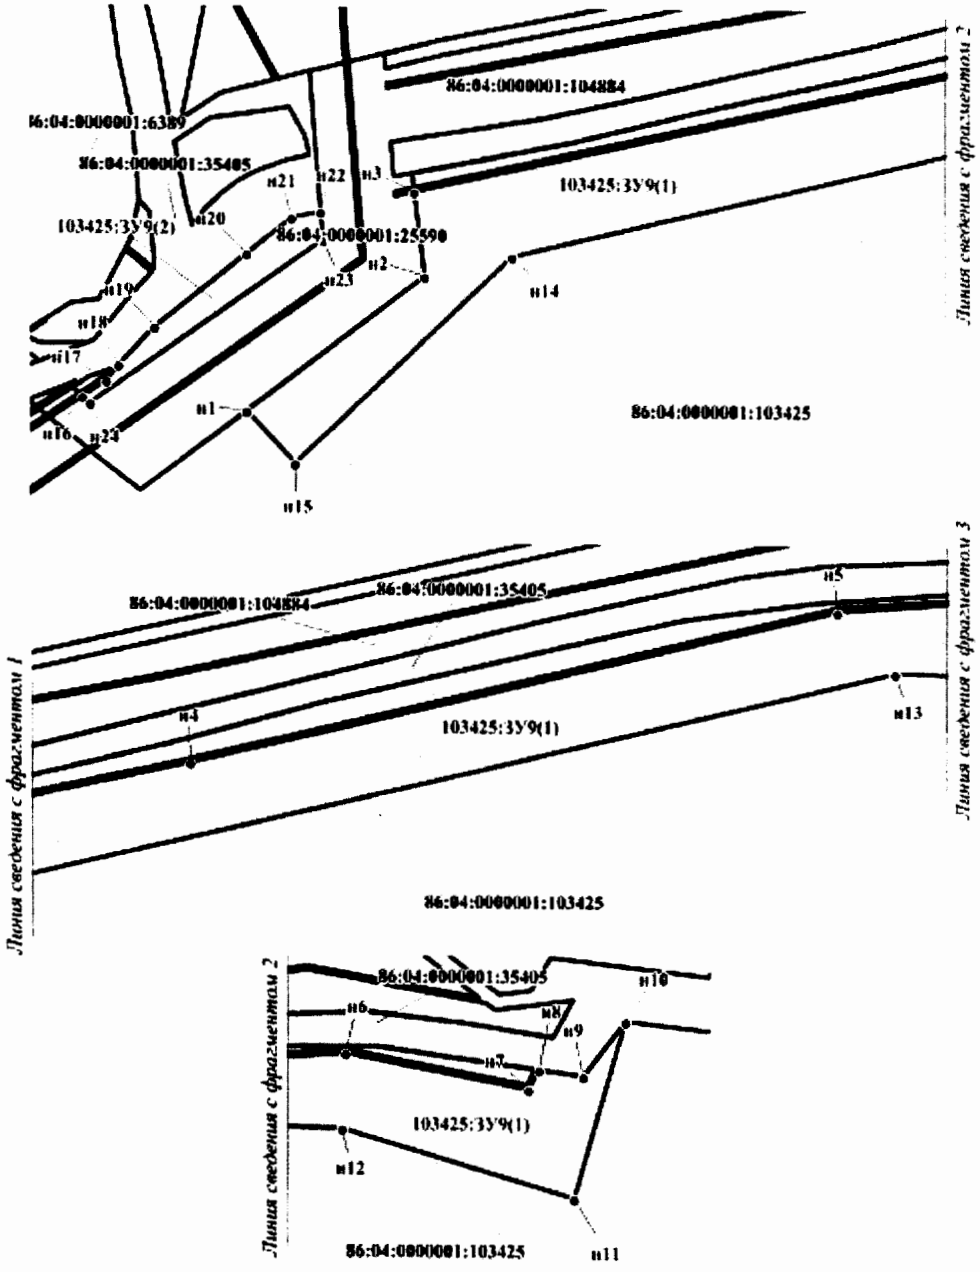


Проект межевания для размещения линейного объекта регионального значения Ханты-Мансийского автономного округа – Югры «Реконструкция нефтегазопроводов и высоконапорных водоводов Ватинского месторождения нефти (IV очередь)».
Землепользователь – ОАО «Славнефть-Мегионнефтегаз».
Масштаб 1:2000. Условные обозначения приведены на листе 1.

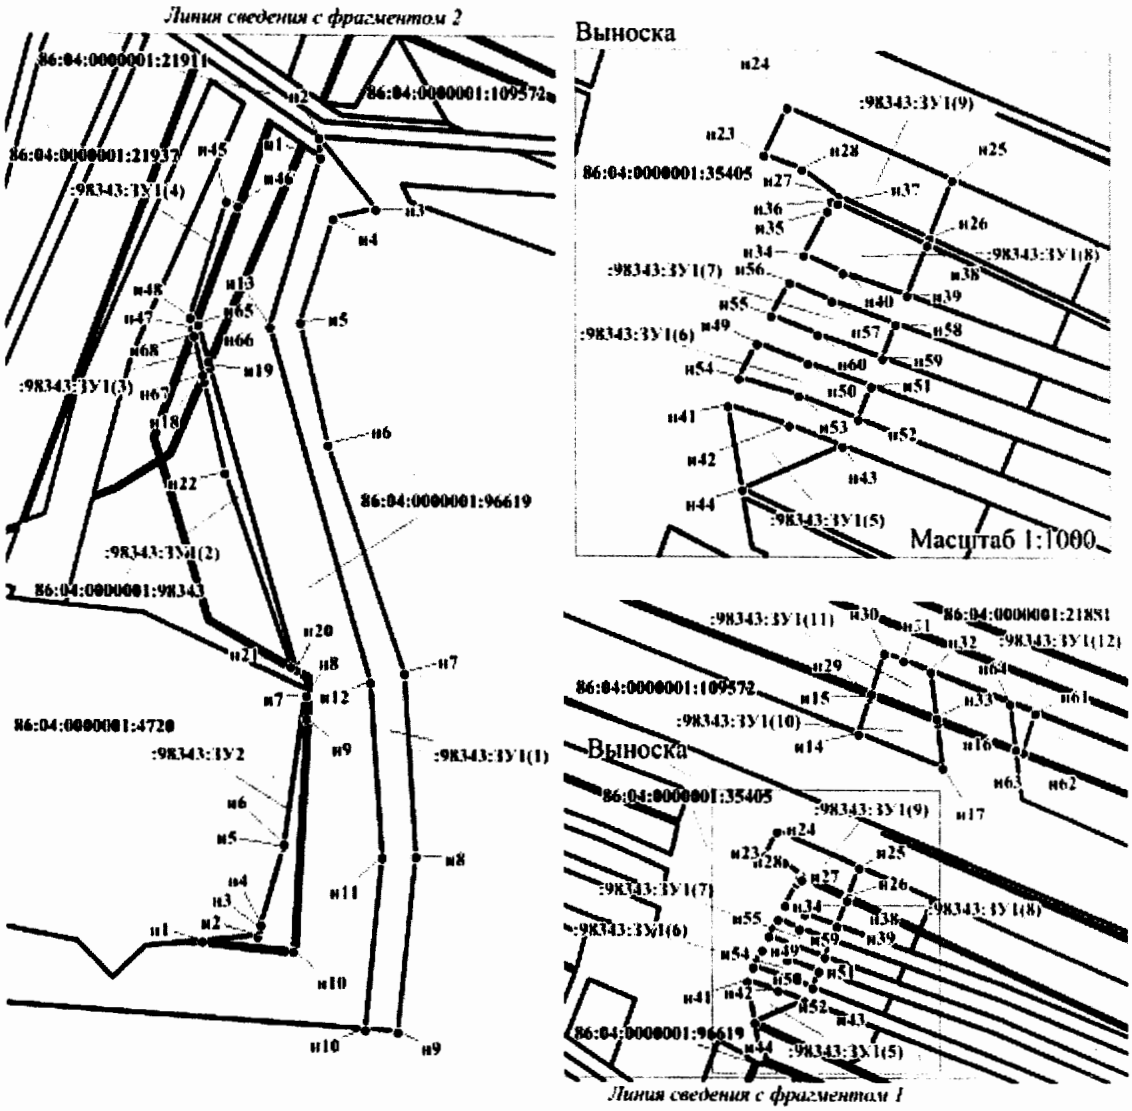


Проект межевания для размещения линейного объекта регионального значения Ханты-Мансийского автономного округа – Югры «Реконструкция нефтегазопроводов и высоконапорных водоводов Ватинского месторождения нефти (IV очередь)».
Землепользователь – ОАО «Славнефть-Мегионнефтегаз».
Масштаб 1:2000. Условные обозначения приведены на листе 1.

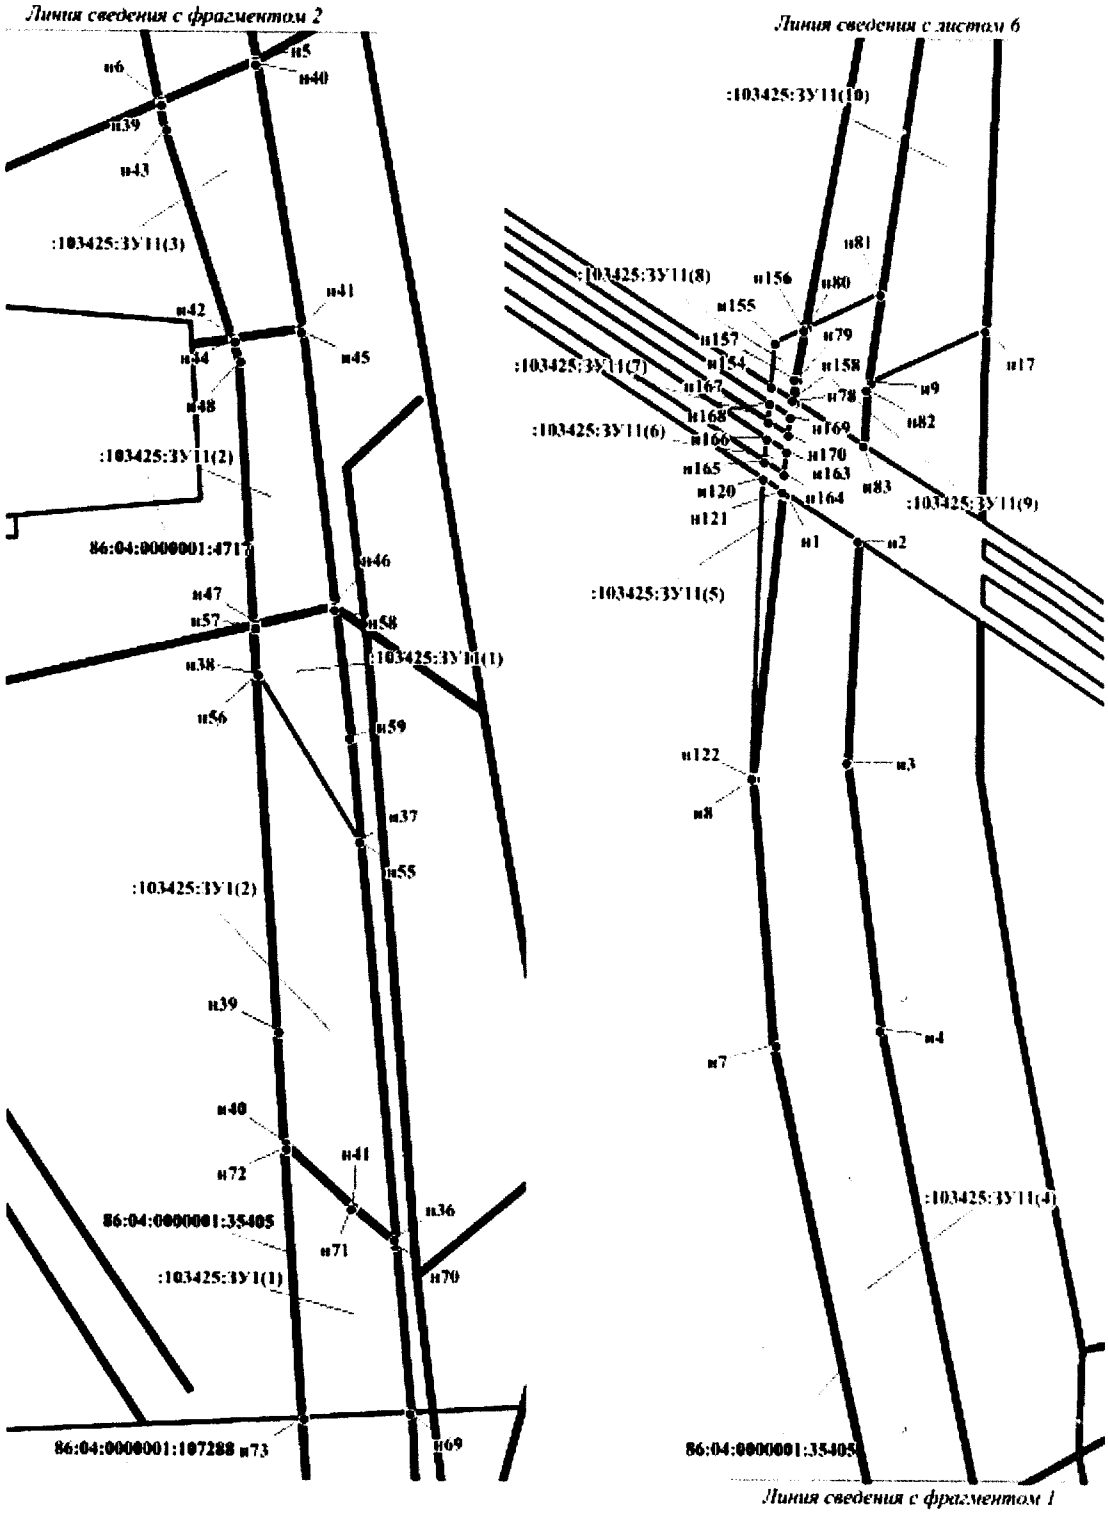


Проект межевания для размещения линейного объекта регионального значения Ханты-Мансийского автономного округа – Югры «Реконструкция нефтегазопроводов и высоконапорных водоводов Ватинского месторождения нефти (IV очередь)».
Землепользователь – ОАО «Славнефть-Мегионнефтегаз».
Масштаб 1:2000. Условные обозначения приведены на листе 1.

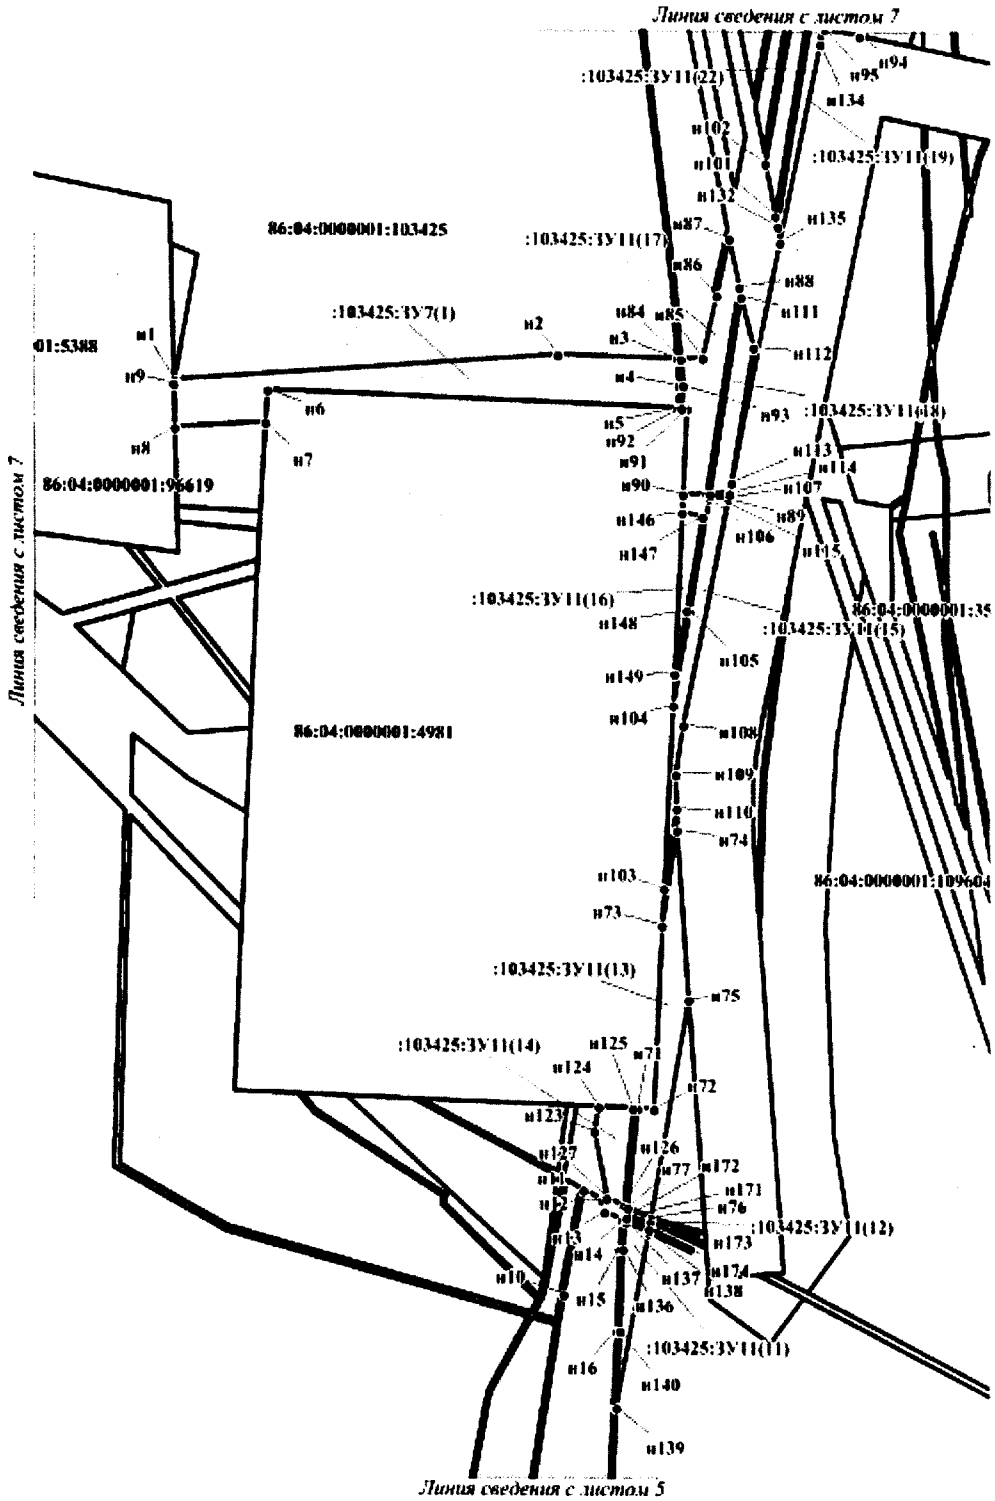


Проект межевания для размещения линейного объекта регионального значения Ханты-Мансийского автономного округа – Югры «Реконструкция нефтегазопроводов и высоконапорных водоводов Ватинского месторождения нефти (IV очередь)».
Землепользователь – ОАО «Славнефть-Мегионнефтегаз».
Масштаб 1:2000. Условные обозначения приведены на листе 1.

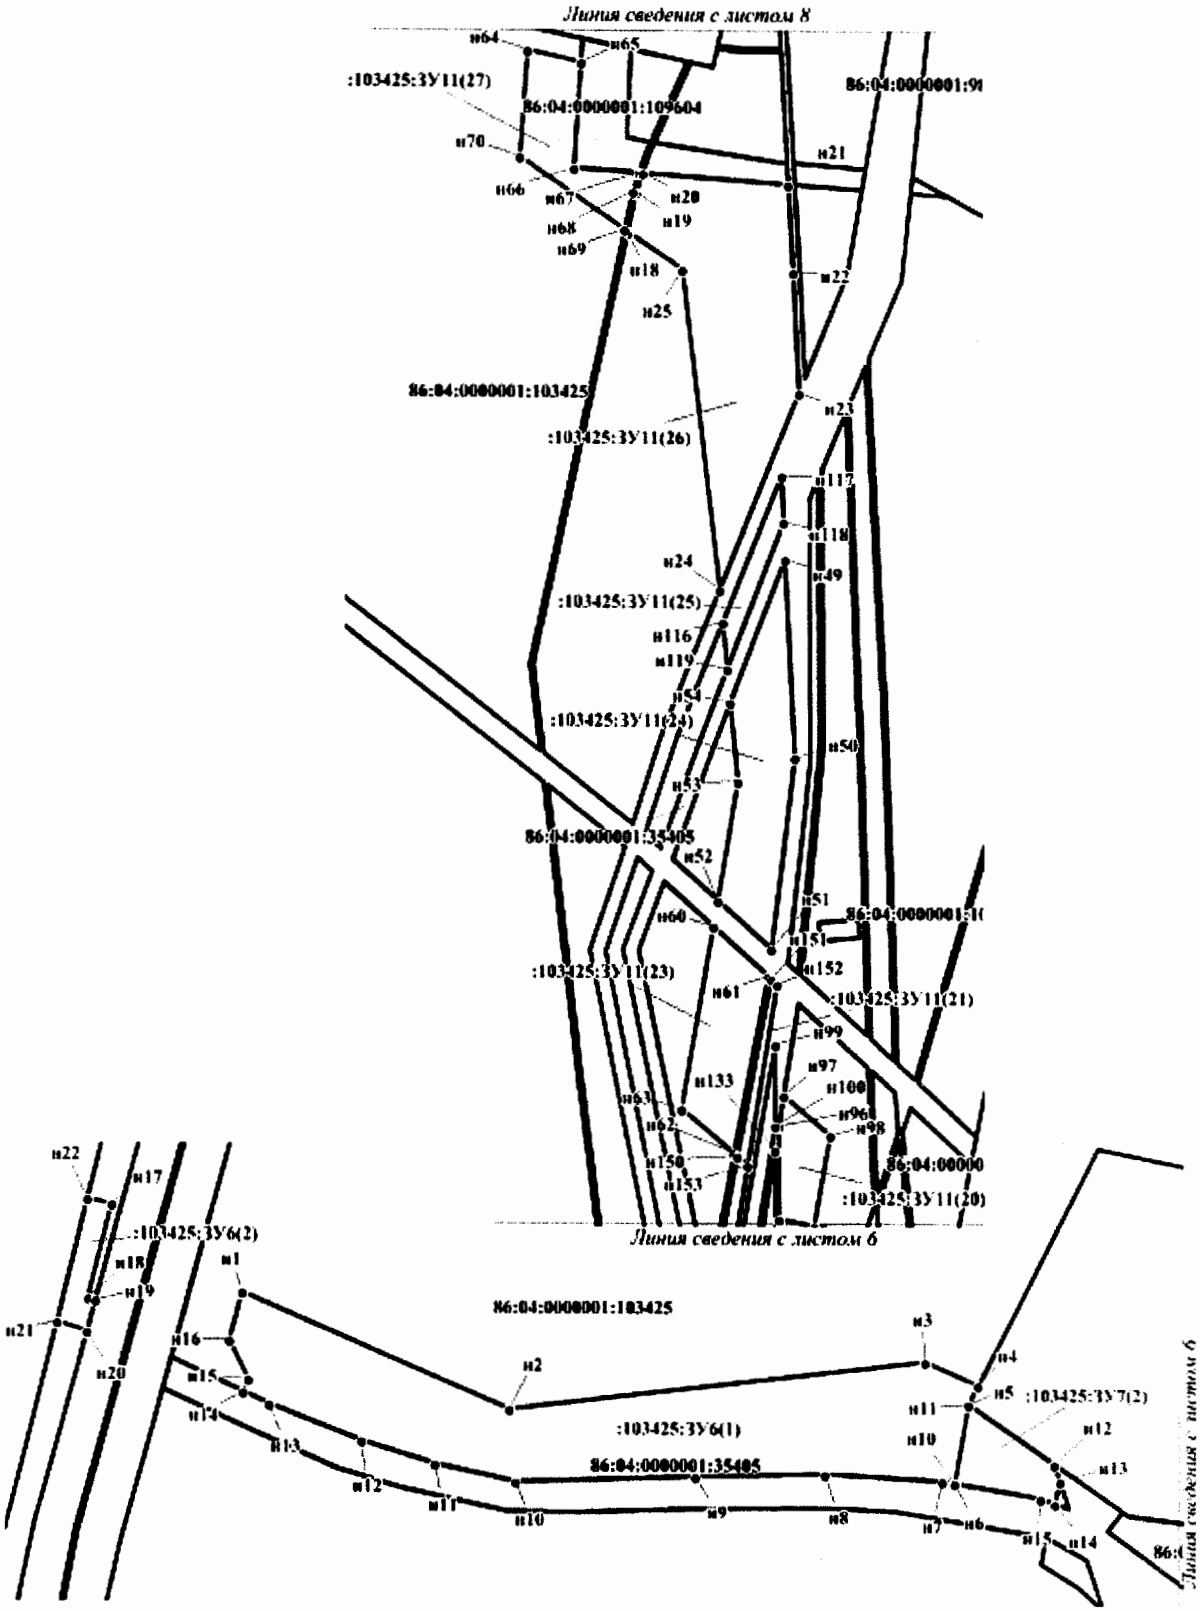


Проект межевания для размещения линейного объекта регионального значения Ханты-Мансийского автономного округа – Югры «Реконструкция нефтегазопроводов и высоконапорных водоводов Ватинского месторождения нефти (IV очередь)».
Землепользователь – ОАО «Славнефть-Мегионнефтегаз».
Масштаб 1:2000. Условные обозначения приведены на листе 1.

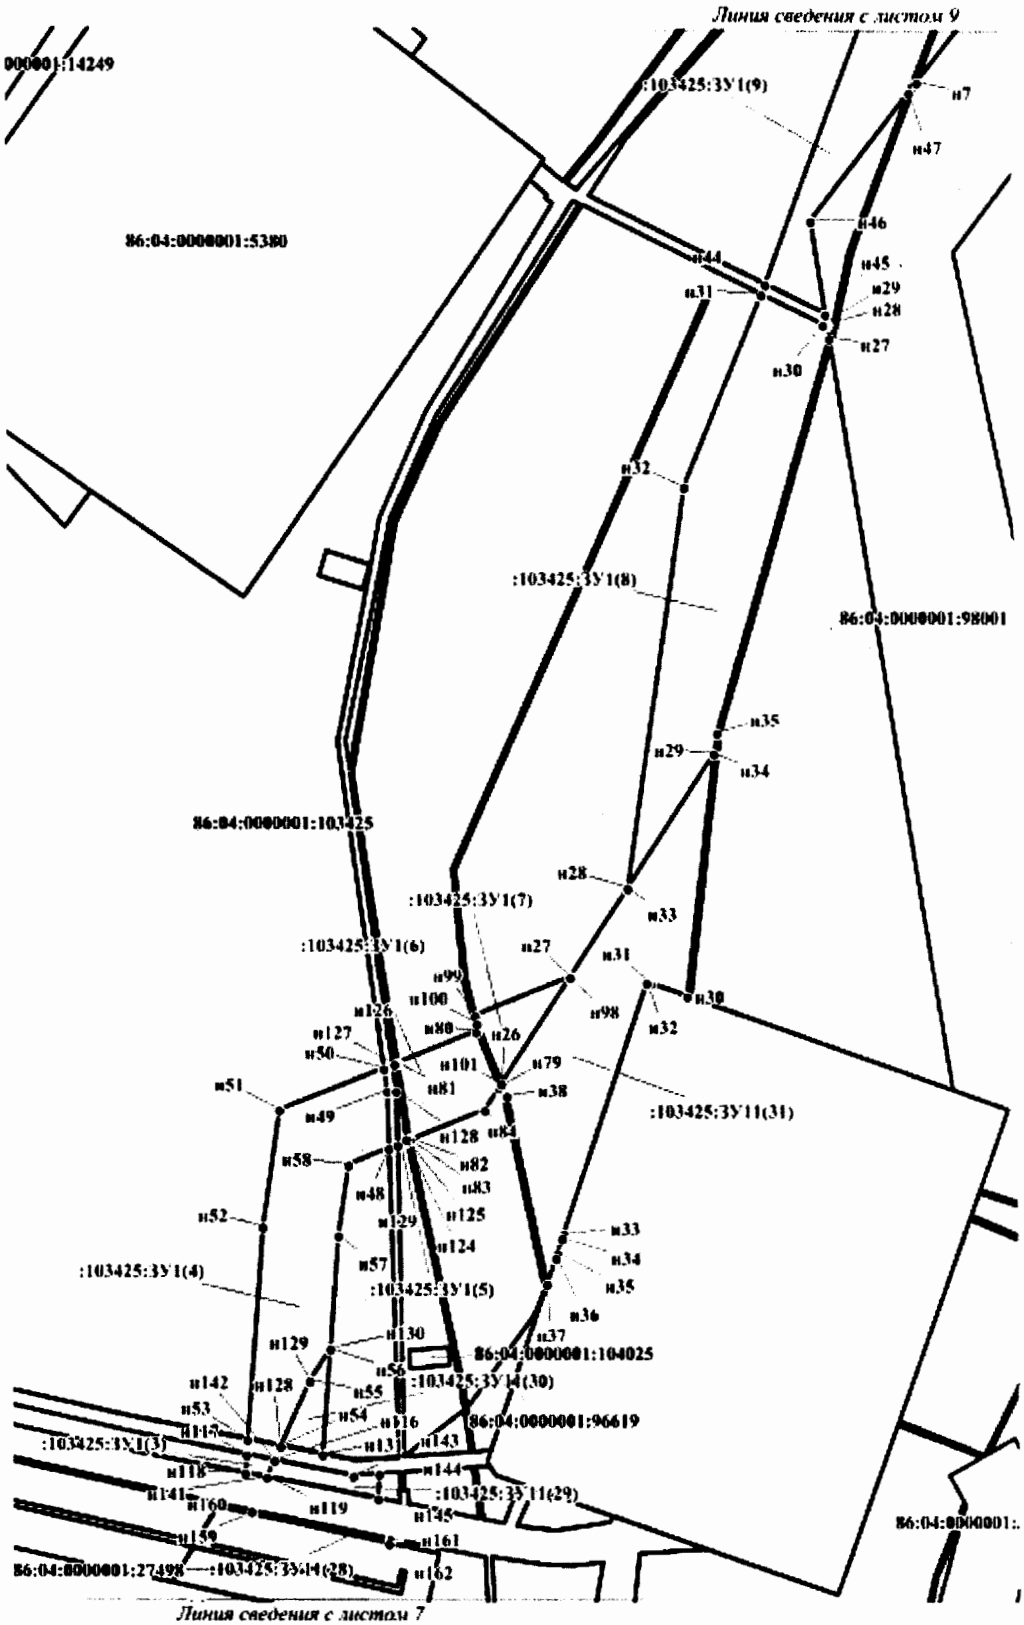


Проект межевания для размещения линейного объекта регионального значения Ханты-Мансийского автономного округа – Югры «Реконструкция нефтегазопроводов и высоконапорных водоводов Ватинского месторождения нефти (IV очередь)».
Землепользователь – ОАО «Славнефть-Мегионнефтегаз».
Масштаб 1:2000. Условные обозначения приведены на листе 1.

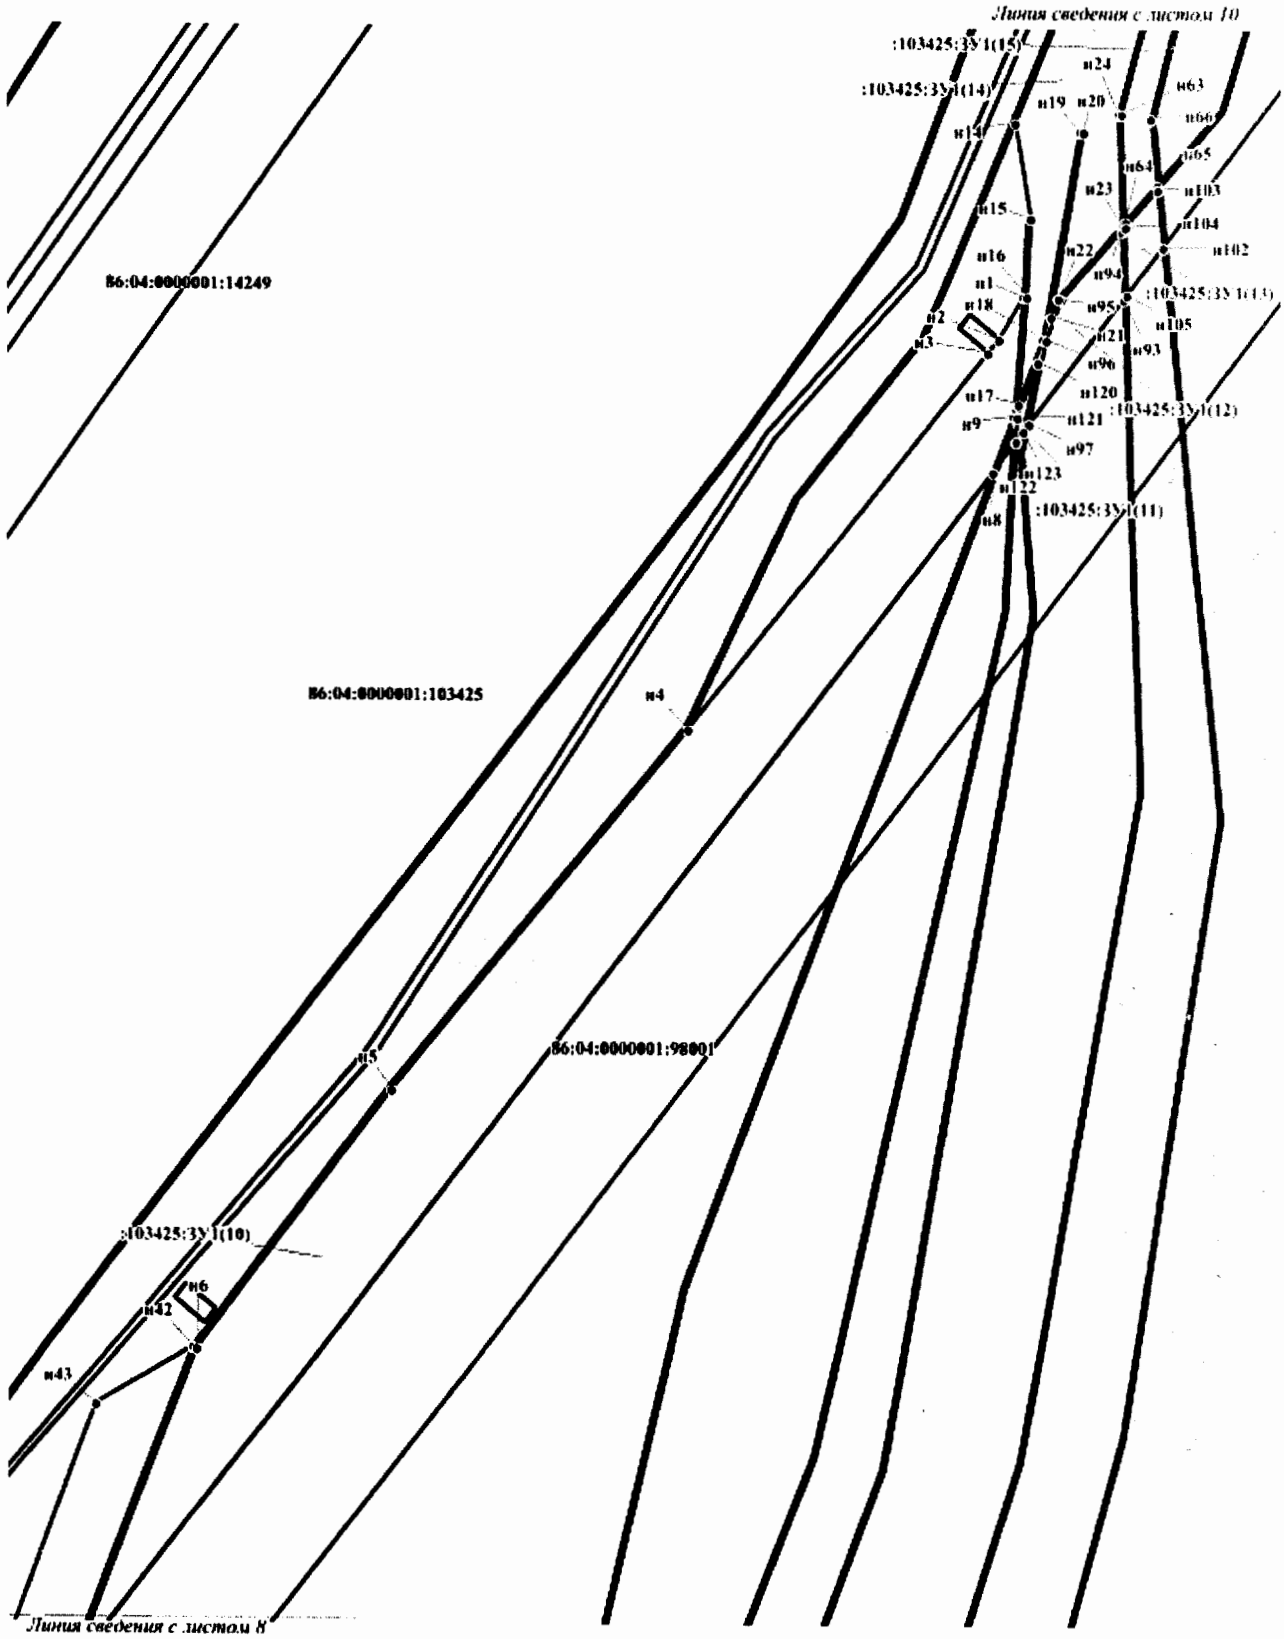


Проект межевания для размещения линейного объекта регионального значения Ханты-Мансийского автономного округа – Югры «Реконструкция нефтегазопроводов и высоконапорных водоводов Ватинского месторождения нефти (IV очередь)».
Землепользователь – ОАО «Славнефть-Мегионнефтегаз».
Масштаб 1:2000. Условные обозначения приведены на листе 1.

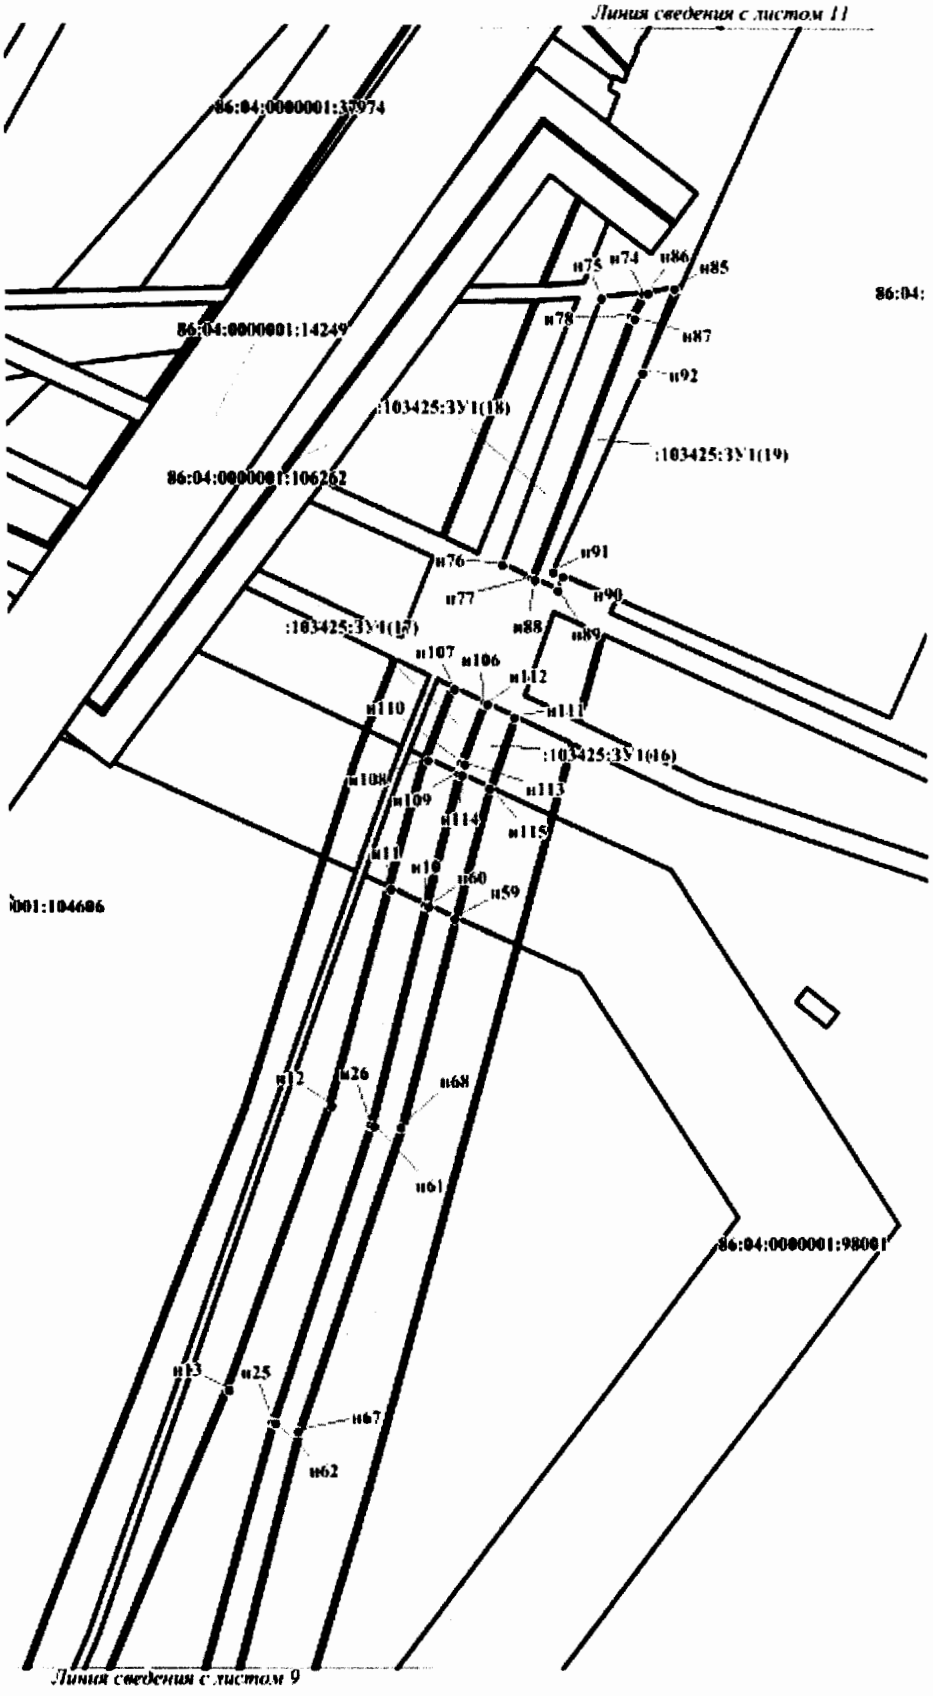


Проект межевания для размещения линейного объекта регионального значения Ханты-Мансийского автономного округа – Югры «Реконструкция нефтегазопроводов и высоконапорных водоводов Ватинского месторождения нефти (IV очередь)».
Землепользователь – ОАО «Славнефть-Мегионнефтегаз».
Масштаб 1:2000. Условные обозначения приведены на листе 1.

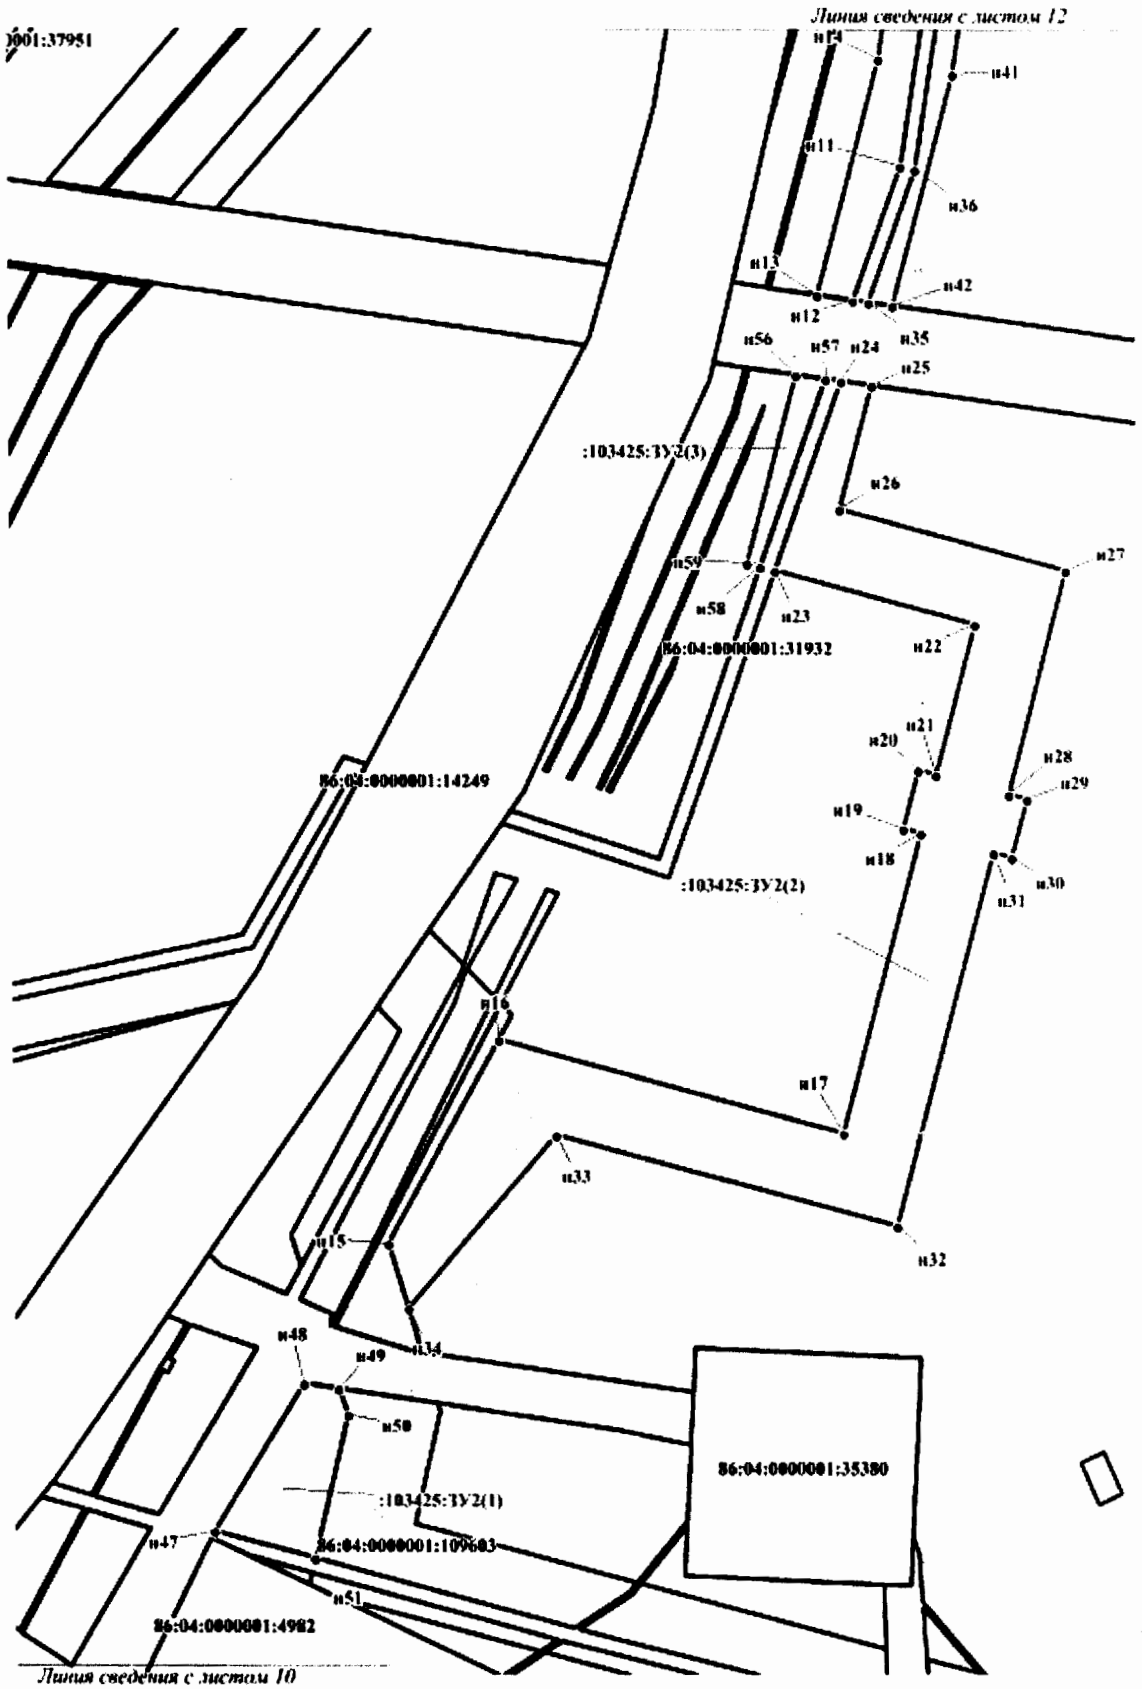


Проект межевания для размещения линейного объекта регионального значения Ханты-Мансийского автономного округа – Югры «Реконструкция нефтегазопроводов и высоконапорных водоводов Ватинского месторождения нефти (IV очередь)».
Землепользователь – ОАО «Славнефть-Мегионнефтегаз».
Масштаб 1:2000. Условные обозначения приведены на листе 1.

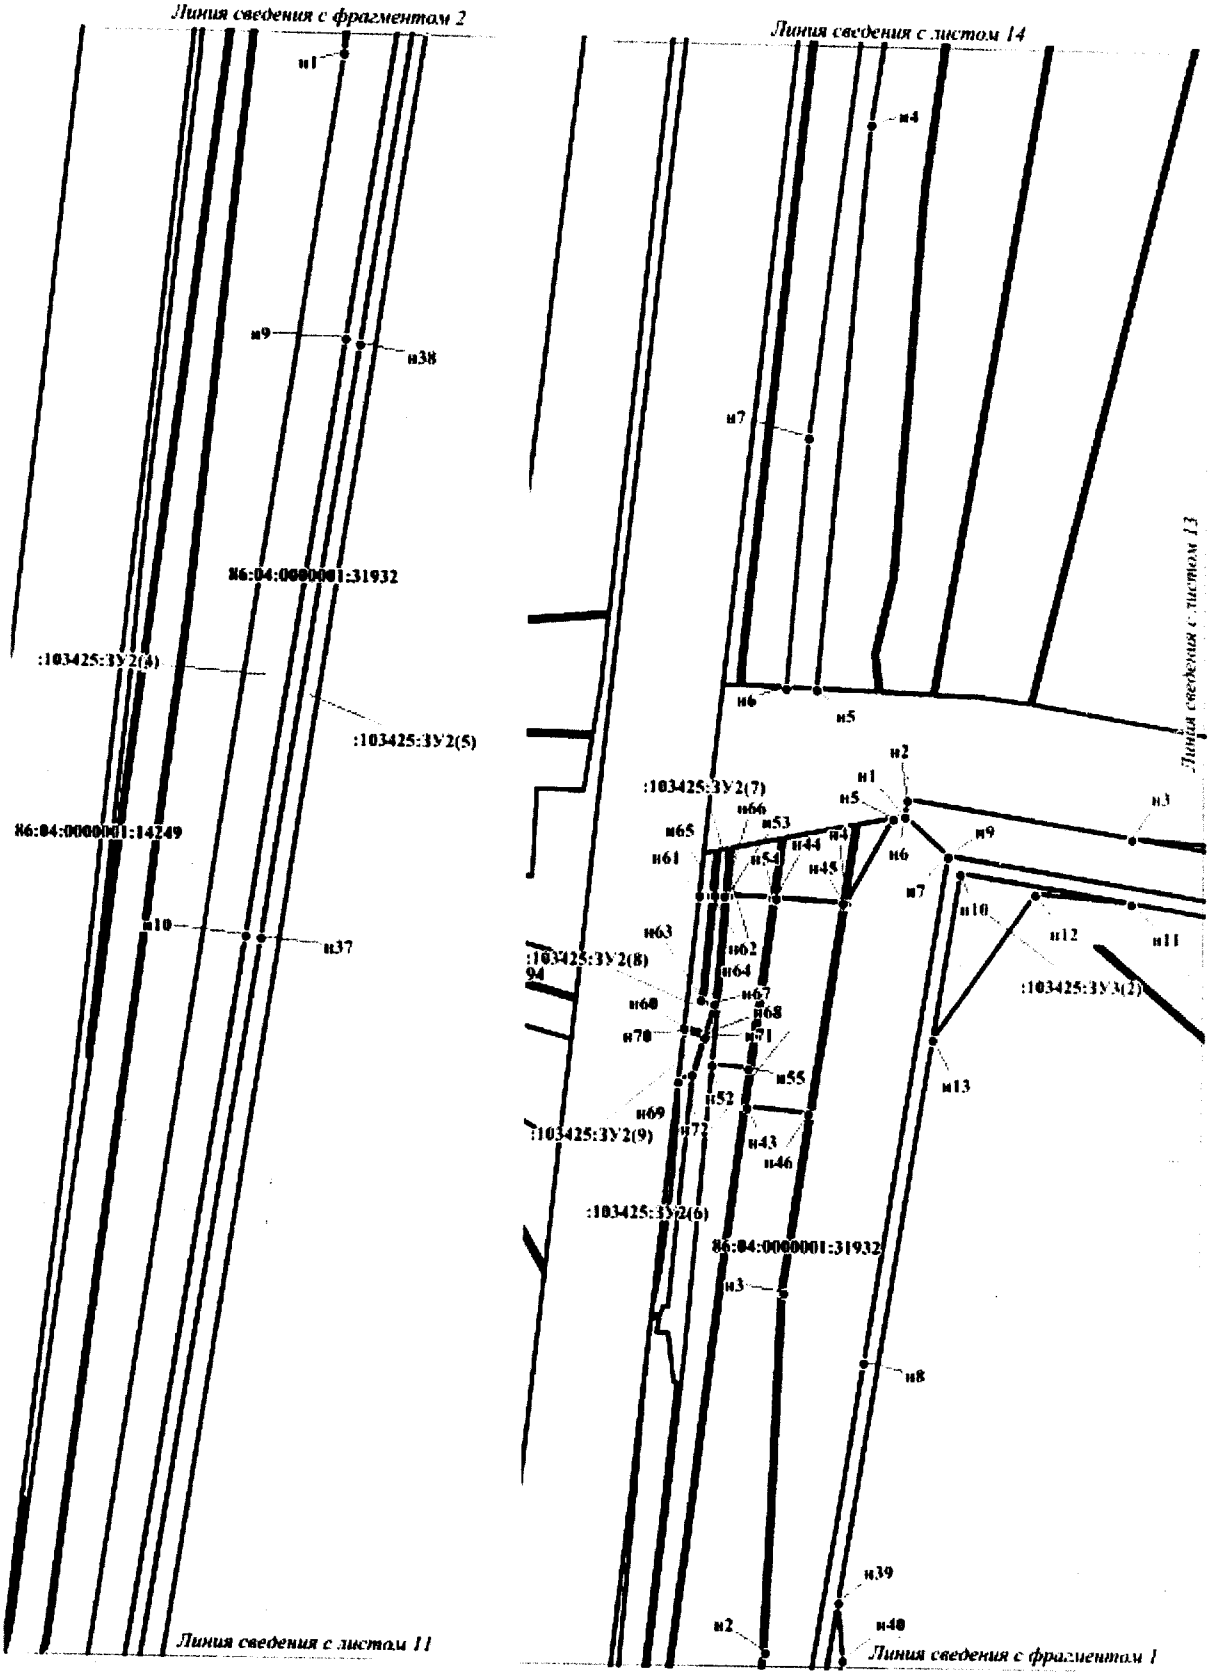


Проект межевания для размещения линейного объекта регионального значения Ханты-Мансийского автономного округа – Югры «Реконструкция нефтегазопроводов и высоконапорных водоводов Ватинского месторождения нефти (IV очередь)».
Землепользователь – ОАО «Славнефть-Мегионнефтегаз».
Масштаб 1:2000. Условные обозначения приведены на листе 1.

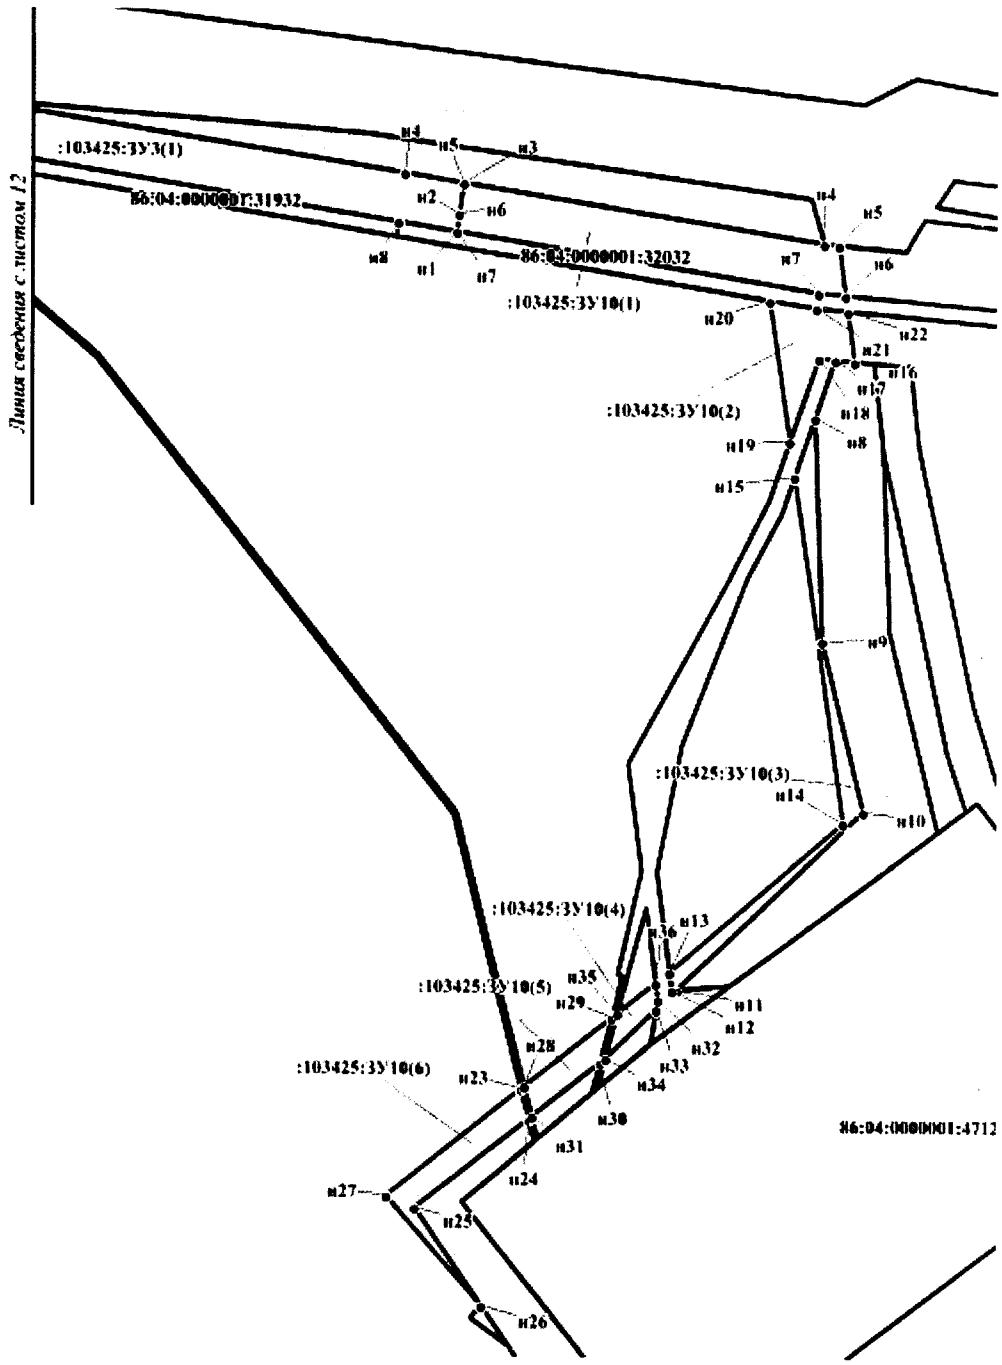


Проект межевания для размещения линейного объекта регионального значения Ханты-Мансийского автономного округа – Югры «Реконструкция нефтегазопроводов и высоконапорных водоводов Ватинского месторождения нефти (IV очередь)».
Землепользователь – ОАО «Славнефть-Мегионнефтегаз».
Масштаб 1:2000. Условные обозначения приведены на листе 1.

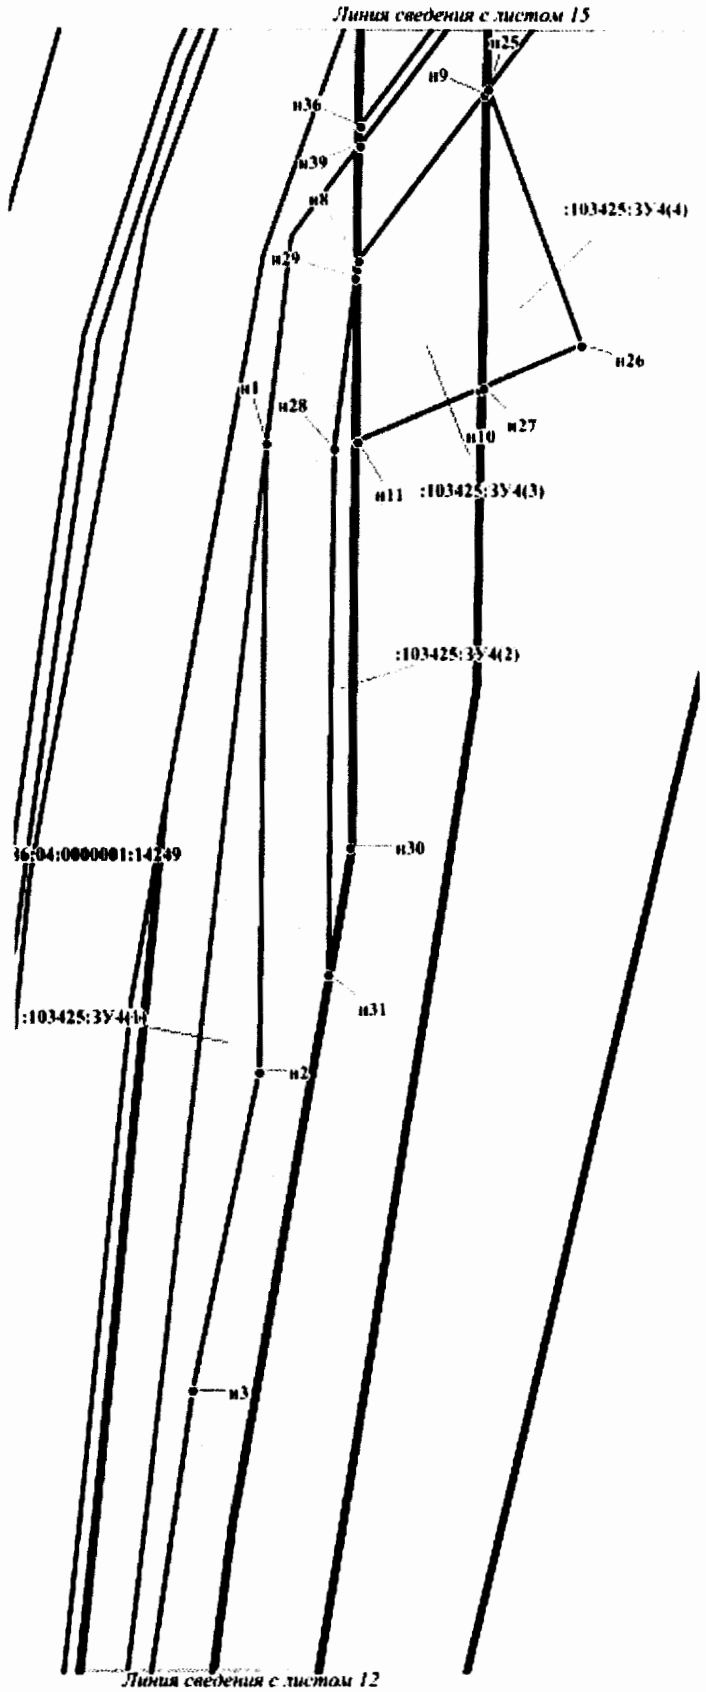

Проект межевания для размещения линейного объекта регионального значения Ханты-Мансийского автономного округа – Югры «Реконструкция нефтегазопроводов и высоконапорных водоводов Ватинского месторождения нефти (IV очередь)».
Землепользователь – ОАО «Славнефть-Мегионнефтегаз».
Масштаб 1:2000. Условные обозначения приведены на листе 1.

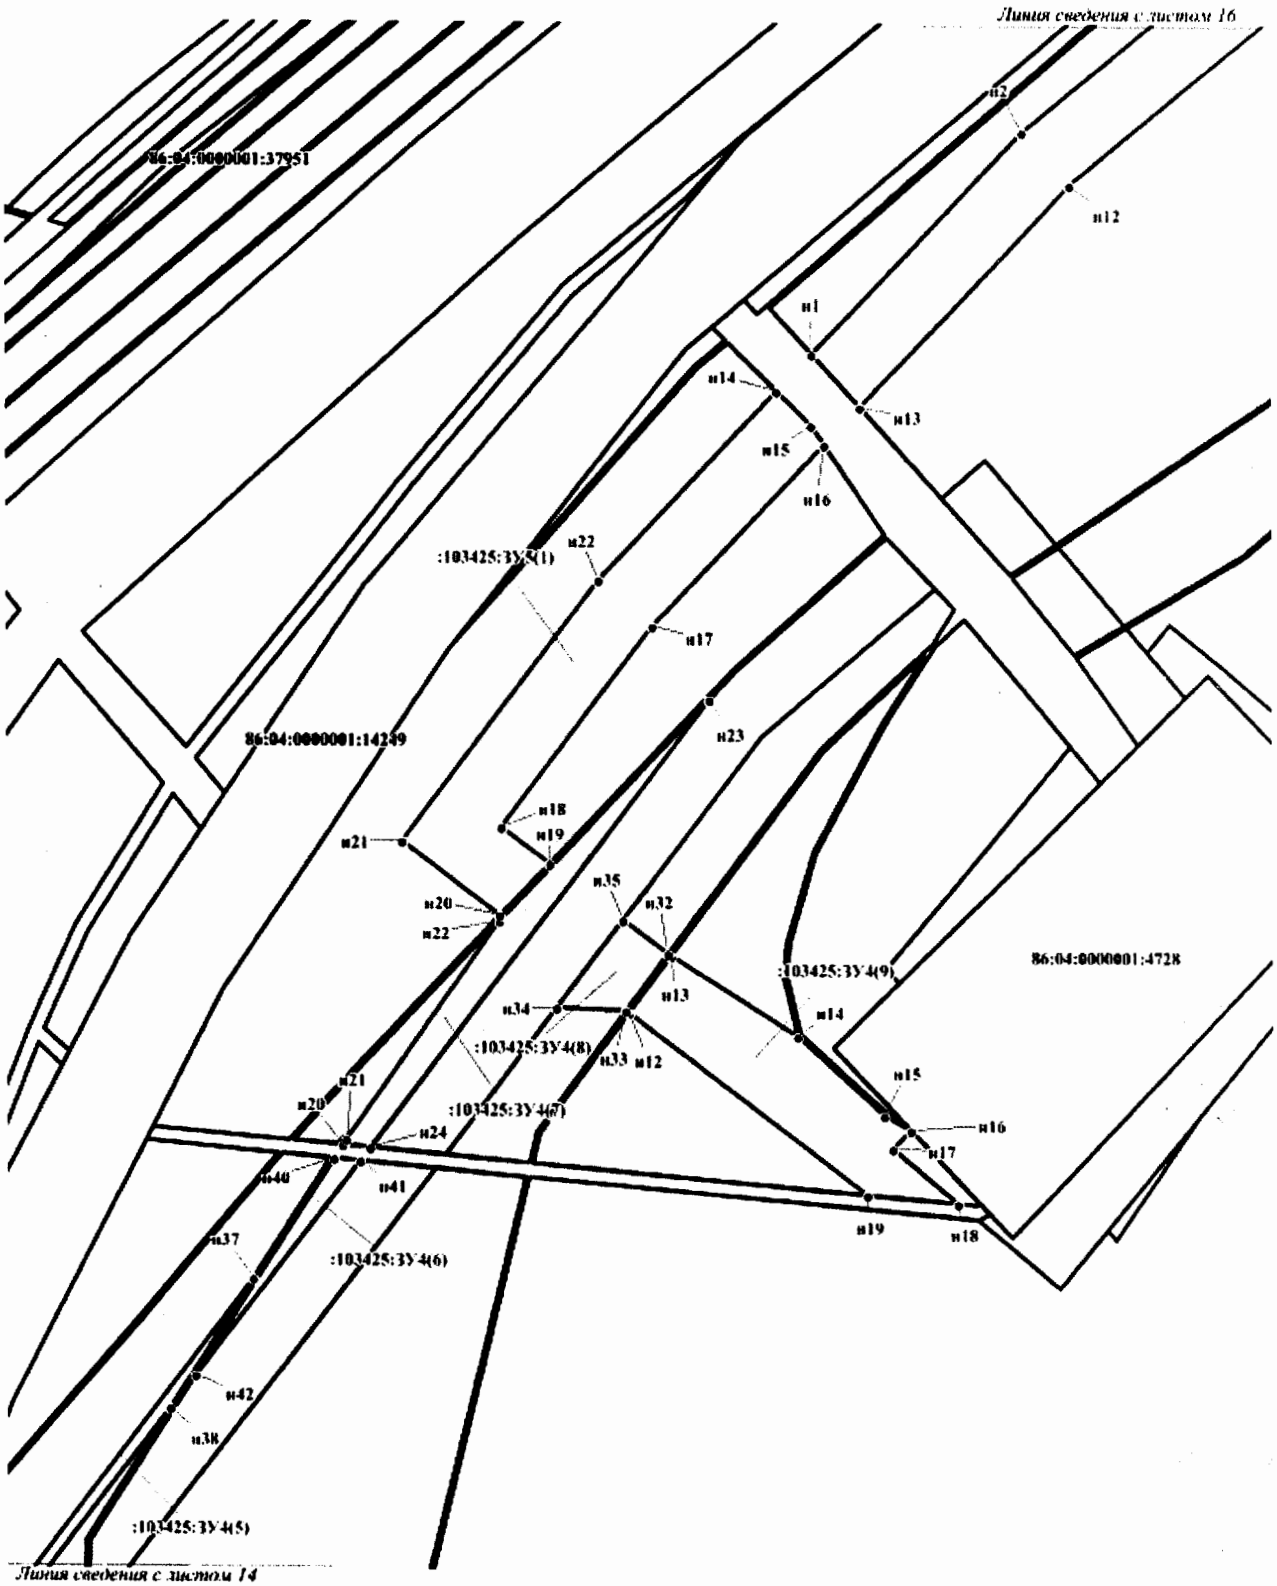

Проект межевания для размещения линейного объекта регионального значения Ханты-Мансийского автономного округа – Югры «Реконструкция нефтегазопроводов и высоконапорных водоводов Ватинского месторождения нефти (IV очередь)».
Землепользователь – ОАО «Славнефть-Мегионнефтегаз».
Масштаб 1:2000. Условные обозначения приведены на листе 1.

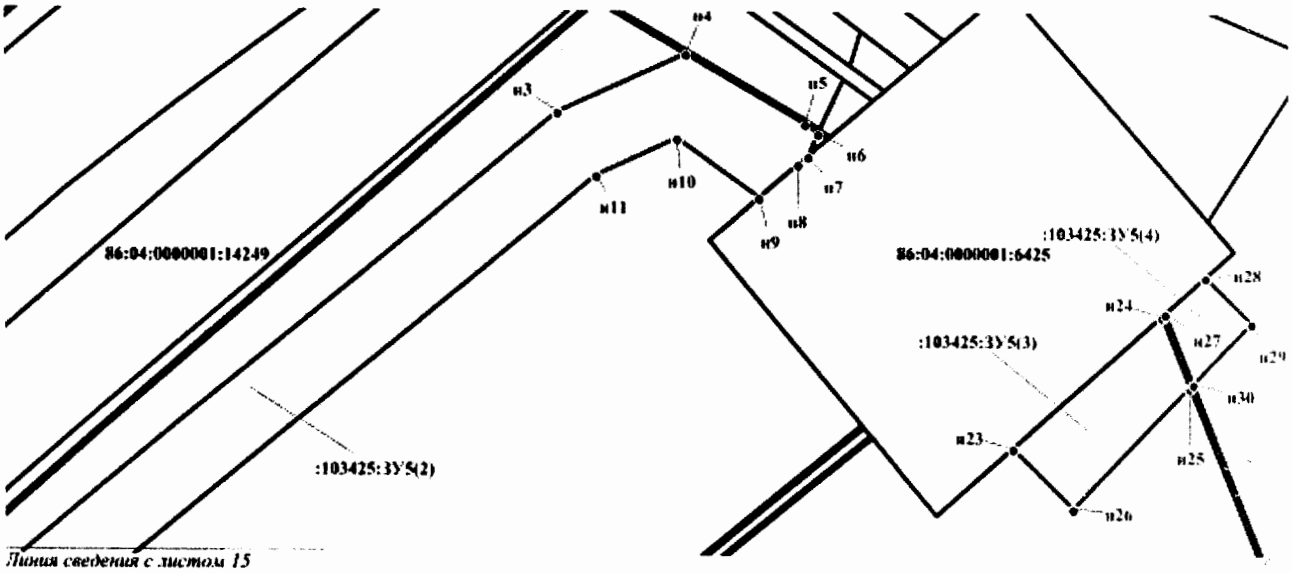

Проект межевания для размещения линейного объекта регионального значения Ханты-Мансийского автономного округа – Югры «Реконструкция нефтегазопроводов и высоконапорных водоводов Ватинского месторождения нефти (IV очередь)». Землепользователь – ОАО «Славнефть-Мегионнефтегаз».

Каталог координат поворотных точек земельного участка :36247:ЗУ1

Номер	X	Y
н1	967 782,30	4 399 084,39
н2	967 787,84	4 399 091,44
н3	967 790,31	4 399 094,58
н4	967 836,66	4 399 153,80
н5	967 827,61	4 399 166,42
н6	967 767,04	4 399 097,68
н7	967 899,52	4 399 217,89
н8	967 866,72	4 399 245,85
н9	967 893,13	4 399 210,64
н10	967 867,32	4 399 211,58
н11	967 863,20	4 399 206,89
н12	967 875,46	4 399 193,11
н13	967 878,26	4 399 196,49

Каталог координат поворотных точек земельного участка :98343:ЗУ1

Номер	X	Y
н1	978 573,97	4 386 451,35
н2	978 579,22	4 386 450,91
н3	978 560,50	4 386 465,95
н4	978 558,02	4 386 454,59
н5	978 530,65	4 386 446,01
н6	978 498,80	4 386 453,29
н7	978 439,11	4 386 473,25
н8	978 390,79	4 386 476,29
н9	978 344,79	4 386 471,41
н10	978 345,45	4 386 462,74
н11	978 390,53	4 386 467,38
н12	978 436,71	4 386 464,21
н13	978 529,48	4 386 438,06
н14	978 696,73	4 386 488,09
н15	978 706,43	4 386 491,20
н16	978 699,66	4 386 509,00
н17	978 687,88	4 386 510,43
н18	978 515,34	4 386 420,75
н19	978 518,97	4 386 422,32
н20	978 439,89	4 386 444,64
н21	978 440,77	4 386 443,16
н22	978 491,25	4 386 426,14
н23	978 664,57	4 386 463,46
н24	978 670,83	4 386 466,46
н25	978 661,43	4 386 488,41
н26	978 653,77	4 386 485,36
н27	978 659,24	4 386 473,29
н28	978 662,74	4 386 468,45
н29	978 707,44	4 386 491,52
н30	978 718,08	4 386 494,90
н31	978 716,13	4 386 499,99
н32	978 713,24	4 386 507,33
н33	978 700,86	4 386 508,84
н34	978 651,47	4 386 468,69
н35	978 657,28	4 386 471,83
н36	978 658,60	4 386 472,31
н37	978 658,25	4 386 473,15
н38	978 652,87	4 386 484,99
н39	978 646,19	4 386 482,33
н40	978 649,20	4 386 473,82
н41	978 631,72	4 386 458,63
н42	978 629,23	4 386 466,73
н43	978 626,50	4 386 473,80
н44	978 620,73	4 386 460,48
н45	978 562,36	4 386 426,62
н46	978 561,18	4 386 429,64
н47	978 528,92	4 386 417,73
н48	978 531,86	4 386 417,06
н49	978 639,86	4 386 462,50
н50	978 637,30	4 386 469,20
н51	978 634,31	4 386 477,60
н52	978 630,05	4 386 475,90
н53	978 633,09	4 386 468,03
н54	978 635,36	4 386 460,09
н55	978 643,47	4 386 464,39
н56	978 647,85	4 386 466,79
н57	978 645,44	4 386 472,41
н58	978 642,46	4 386 480,85
н59	978 638,03	4 386 479,08
н60	978 641,04	4 386 470,55
н61	978 702,25	4 386 535,28
н62	978 692,02	4 386 532,05
н63	978 692,82	4 386 529,98
н64	978 704,91	4 386 528,51
н65	978 530,05	4 386 419,20
н66	978 520,51	4 386 421,90
н67	978 516,98	4 386 420,39
н68	978 527,12	4 386 418,12

Каталог координат поворотных точек земельного участка :98343:ЗУ2

Номер	X	Y
н1	978 368,36	4 386 420,04
н2	978 369,79	4 386 434,45
н3	978 371,66	4 386 435,05
н4	978 372,66	4 386 435,30
н5	978 392,88	4 386 441,33
н6	978 393,75	4 386 441,47
н7	978 433,22	4 386 446,95
н8	978 433,20	4 386 447,23
н9	978 427,02	4 386 447,23
н10	978 365,80	4 386 443,85

Каталог координат поворотных точек земельного участка :103425:ЗУ1

Номер	X	Y
н1	979 877,56	4 390 817,66
н2	979 865,95	4 390 810,89
н3	979 862,26	4 390 807,87
н4	979 760,33	4 390 725,70
н5	979 662,61	4 390 644,51
н6	979 592,57	4 390 591,45
н7	979 505,27	4 390 557,88
н8	979 830,28	4 390 809,28
н9	979 845,08	4 390 814,98
н10	980 150,44	4 390 910,51
н11	980 154,57	4 390 901,41
н12	980 097,70	4 390 885,11
н13	980 023,29	4 390 857,41
н14	979 924,45	4 390 815,42
н15	979 898,80	4 390 819,60
н16	979 877,54	4 390 818,68
н17	979 848,44	4 390 816,28
н18	979 866,02	4 390 823,00
н19	979 922,12	4 390 833,24
н20	979 921,98	4 390 834,25
н21	979 872,08	4 390 825,29
н22	979 877,26	4 390 827,28
н23	979 896,89	4 390 844,77
н24	979 927,14	4 390 843,88
н25	980 014,69	4 390 868,65
н26	980 092,70	4 390 895,27
н27	979 438,24	4 390 534,43
н28	979 441,77	4 390 533,85

Проект межевания для размещения линейного объекта регионального значения Ханты-Мансийского автономного округа – Югры «Реконструкция нефтегазопроводов и высоконапорных водоводов Ватинского месторождения нефти (IV очередь)». Землепользователь – ОАО «Славнефть-Мегионнефтегаз».

Номер	X	Y
н29	979 442,07	4 390 533,08
н30	979 441,65	4 390 532,80
н31	979 449,54	4 390 516,54
н32	979 398,99	4 390 495,71
н33	979 293,84	4 390 480,23
н34	979 328,92	4 390 503,35
н35	979 334,37	4 390 504,01
н36	977 718,12	4 390 414,67
н37	977 822,31	4 390 405,38
н38	977 866,08	4 390 378,82
н39	977 772,25	4 390 384,07
н40	977 743,08	4 390 385,96
н41	977 726,80	4 390 403,91
н42	979 592,94	4 390 590,44
н43	979 577,37	4 390 563,87
н44	979 452,22	4 390 517,53
н45	979 444,42	4 390 533,45
н46	979 468,69	4 390 529,58
н47	979 502,52	4 390 555,72
н48	979 225,21	4 390 416,14
н49	979 240,34	4 390 415,77
н50	979 246,25	4 390 414,95
н51	979 235,25	4 390 387,15
н52	979 204,54	4 390 382,61
н53	979 148,51	4 390 378,34
н54	979 146,81	4 390 387,00
н55	979 164,11	4 390 394,74
н56	979 172,44	4 390 400,22
н57	979 202,31	4 390 402,51
н58	979 220,90	4 390 405,25
н59	980 146,87	4 390 918,41
н60	980 150,02	4 390 911,45
н61	980 092,44	4 390 896,24
н62	980 014,44	4 390 869,56
н63	979 927,00	4 390 844,85
н64	979 897,99	4 390 845,77
н65	979 907,97	4 390 854,69
н66	979 925,75	4 390 852,98
н67	980 012,13	4 390 875,62
н68	980 092,00	4 390 903,43
н69	977 672,33	4 390 418,79
н70	977 716,65	4 390 414,79
н71	977 726,04	4 390 403,24
н72	977 741,63	4 390 386,08

Номер	X	Y
н73	977 670,82	4 390 390,74
н74	980 310,93	4 390 969,76
н75	980 309,83	4 390 958,60
н76	980 239,64	4 390 931,74
н77	980 236,17	4 390 939,42
н78	980 304,79	4 390 966,45
н79	979 241,21	4 390 445,53
н80	979 256,02	4 390 439,58
н81	979 247,72	4 390 418,67
н82	979 227,89	4 390 421,62
н83	979 227,43	4 390 421,71
н84	979 235,33	4 390 441,64
н85	980 312,29	4 390 977,91
н86	980 311,01	4 390 970,95
н87	980 304,32	4 390 967,41
н88	980 235,69	4 390 940,32
н89	980 232,94	4 390 946,42
н90	980 236,67	4 390 947,71
н91	980 237,77	4 390 945,17
н92	980 290,07	4 390 969,30
н93	979 876,94	4 390 845,39
н94	979 895,44	4 390 844,83
н95	979 876,79	4 390 828,12
н96	979 865,77	4 390 823,96
н97	979 842,99	4 390 819,13
н98	979 270,27	4 390 464,71
н99	979 260,22	4 390 439,37
н100	979 257,99	4 390 439,88
н101	979 242,26	4 390 446,21
н102	979 891,15	4 390 856,32
н103	979 906,63	4 390 854,81
н104	979 896,53	4 390 845,78
н105	979 878,16	4 390 846,33
н106	980 203,45	4 390 926,57
н107	980 207,14	4 390 918,89
н108	980 188,66	4 390 911,57
н109	980 184,94	4 390 919,63
н110	980 187,82	4 390 920,39
н111	980 199,74	4 390 934,58
н112	980 203,09	4 390 927,48
н113	980 187,45	4 390 921,34
н114	980 184,53	4 390 920,58
н115	980 181,13	4 390 927,93
н116	979 143,08	4 390 385,36

Номер	X	Y
н117	979 144,52	4 390 378,02
н118	979 139,68	4 390 377,65
н119	979 138,60	4 390 383,34
н120	979 859,71	4 390 821,62
н121	979 844,83	4 390 815,99
н122	979 838,51	4 390 815,64
н123	979 841,15	4 390 817,67
н124	979 227,05	4 390 420,78
н125	979 227,69	4 390 420,64
н126	979 247,55	4 390 418,21

Каталог координат поворотных точек земельного участка :103425:ЗУ2

Номер	X	Y
н1	981 238,17	4 391 272,89
н2	981 246,82	4 391 274,23
н3	981 343,15	4 391 278,35
н4	981 446,95	4 391 294,16
н5	981 469,46	4 391 306,59
н6	981 470,07	4 391 309,75
н7	981 459,69	4 391 321,31
н8	981 324,75	4 391 299,87
н9	981 162,66	4 391 274,05
н10	981 003,75	4 391 248,81
н11	980 775,62	4 391 212,54
н12	980 740,12	4 391 199,88
н13	980 741,51	4 391 190,32
н14	980 803,62	4 391 206,89
н15	980 491,67	4 391 074,70
н16	980 545,51	4 391 104,47
н17	980 520,63	4 391 195,92
н18	980 599,73	4 391 217,03
н19	980 600,98	4 391 212,31
н20	980 616,43	4 391 216,45
н21	980 615,17	4 391 221,14
н22	980 654,88	4 391 231,75
н23	980 669,00	4 391 178,80
н24	980 718,81	4 391 196,53
н25	980 717,64	4 391 204,67
н26	980 685,12	4 391 195,96
н27	980 669,03	4 391 256,23
н28	980 610,03	4 391 240,47
н29	980 608,70	4 391 245,42
н30	980 593,25	4 391 241,30
н31	980 594,56	4 391 236,36

Проект межевания для размещения линейного объекта регионального значения Ханты-Мансийского автономного округа – Югры «Реконструкция нефтегазопроводов и высоконапорных водоводов Ватинского месторождения нефти (IV очередь)». Землепользователь – ОАО «Славнефть-Мегионнефтегаз».

Номер	X	Y
н32	980 496,15	4 391 210,09
н33	980 520,30	4 391 119,58
н34	980 474,74	4 391 079,85
н35	980 739,66	4 391 203,90
н36	980 774,72	4 391 216,44
н37	981 003,30	4 391 252,77
н38	981 161,20	4 391 277,87
н39	981 260,30	4 391 293,63
н40	981 244,95	4 391 294,95
н41	980 799,58	4 391 226,51
н42	980 738,77	4 391 210,28
н43	981 391,96	4 391 267,97
н44	981 447,96	4 391 275,42
н45	981 446,95	4 391 293,12
н46	981 390,46	4 391 284,51
н47	980 416,04	4 391 028,62
н48	980 455,12	4 391 052,04
н49	980 453,75	4 391 061,18
н50	980 446,85	4 391 063,77
н51	980 408,95	4 391 055,01
н52	981 403,22	4 391 258,55
н53	981 448,46	4 391 262,52
н54	981 448,09	4 391 274,40
н55	981 402,34	4 391 268,33
н56	980 720,43	4 391 184,69
н57	980 719,38	4 391 192,46
н58	980 670,03	4 391 174,90
н59	980 670,95	4 391 171,50
н60	981 413,02	4 391 251,05
н61	981 448,49	4 391 254,80
н62	981 448,49	4 391 258,06
н63	981 420,69	4 391 255,43
н64	981 420,44	4 391 256,34
н65	981 448,57	4 391 259,08
н66	981 448,50	4 391 261,55
н67	981 419,68	4 391 259,11
н68	981 411,50	4 391 256,87
н69	981 398,58	4 391 249,47
н70	981 412,03	4 391 250,97
н71	981 410,51	4 391 256,57
н72	981 400,46	4 391 253,35

Каталог координат поворотных точек земельного участка :103425:ЗУ3

Номер	X	Y
н1	981 470,07	4 391 309,75
н2	981 474,51	4 391 310,48
н3	981 464,83	4 391 371,13
н4	981 446,13	4 391 489,36
н5	981 443,60	4 391 505,12
н6	981 435,53	4 391 503,83
н7	981 430,77	4 391 503,33
н8	981 433,23	4 391 487,78
н9	981 459,69	4 391 321,31
н10	981 455,12	4 391 324,61
н11	981 447,74	4 391 370,98
н12	981 449,84	4 391 344,82

Каталог координат поворотных точек земельного участка :103425:ЗУ4

Номер	X	Y
н1	981 998,68	4 391 335,24
н2	981 832,86	4 391 331,88
н3	981 749,29	4 391 313,54
н4	981 654,04	4 391 299,00
н5	981 503,70	4 391 285,88
н6	981 504,01	4 391 277,84
н7	981 570,52	4 391 283,11
н8	982 046,66	4 391 360,14
н9	982 090,75	4 391 393,86
н10	982 012,85	4 391 392,03
н11	981 999,10	4 391 359,41
н12	982 263,62	4 391 547,37
н13	982 279,62	4 391 559,37
н14	982 257,06	4 391 594,94
н15	982 235,00	4 391 619,25
н16	982 230,99	4 391 626,65
н17	982 225,71	4 391 621,59
н18	982 210,37	4 391 640,10
н19	982 212,73	4 391 614,53
н20	982 226,46	4 391 466,45
н21	982 227,99	4 391 467,47
н22	982 289,37	4 391 510,88
н23	982 351,44	4 391 570,31
н24	982 225,73	4 391 474,26
н25	982 092,15	4 391 394,92
н26	982 024,62	4 391 419,03

Номер	X	Y
н27	982 013,29	4 391 393,06
н28	981 997,33	4 391 353,20
н29	982 042,24	4 391 359,04
н30	981 892,35	4 391 356,69
н31	981 858,82	4 391 350,41
н32	982 280,22	4 391 558,57
н33	982 264,22	4 391 546,57
н34	982 265,03	4 391 526,95
н35	982 289,80	4 391 545,86
н36	982 082,28	4 391 360,83
н37	982 188,82	4 391 441,39
н38	982 152,34	4 391 418,22
н39	982 077,05	4 391 360,73
н40	982 222,74	4 391 464,09
н41	982 222,03	4 391 471,46
н42	982 161,66	4 391 425,35

Каталог координат поворотных точек земельного участка :103425:ЗУ5

Номер	X	Y
н1	982 448,46	4 391 599,46
н2	982 510,57	4 391 658,82
н3	982 660,21	4 391 842,14
н4	982 676,33	4 391 877,74
н5	982 657,20	4 391 910,65
н6	982 654,56	4 391 914,21
н7	982 648,38	4 391 911,38
н8	982 646,11	4 391 908,70
н9	982 636,97	4 391 897,80
н10	982 653,20	4 391 875,28
н11	982 643,05	4 391 852,75
н12	982 495,84	4 391 672,45
н13	982 433,59	4 391 612,89
н14	982 438,04	4 391 589,50
н15	982 428,42	4 391 599,21
н16	982 423,04	4 391 602,83
н17	982 372,18	4 391 554,18
н18	982 315,79	4 391 511,45
н19	982 305,61	4 391 525,07
н20	982 291,05	4 391 511,07
н21	982 311,89	4 391 483,41
н22	982 385,17	4 391 538,93
н23	982 568,39	4 391 967,91

Проект межевания для размещения линейного объекта регионального значения Ханты-Мансийского автономного округа – Югры «Реконструкция нефтегазопроводов и высоконапорных водоводов Ватинского месторождения нефти (IV очередь)». Землепользователь – ОАО «Славнефть-Мегионнефтегаз».

Номер	X	Y
н24	982 604,76	4 392 009,73
н25	982 585,29	4 392 017,62
н26	982 551,86	4 391 984,71
н27	982 605,74	4 392 010,72
н28	982 615,58	4 392 022,02
н29	982 602,96	4 392 034,96
н30	982 586,29	4 392 018,58

Каталог координат поворотных точек земельного участка :103425:ЗУ6

Номер	X	Y
н1	978 720,47	4 389 982,37
н2	978 689,85	4 390 052,92
н3	978 702,67	4 390 163,14
н4	978 696,44	4 390 177,29
н5	978 691,46	4 390 174,68
н6	978 670,73	4 390 171,03
н7	978 671,26	4 390 167,80
н8	978 673,03	4 390 136,65
н9	978 672,19	4 390 102,30
н10	978 670,79	4 390 054,54
н11	978 675,59	4 390 033,06
н12	978 681,56	4 390 013,61
н13	978 691,01	4 389 989,37
н14	978 694,25	4 389 982,58
н15	978 697,62	4 389 983,92
н16	978 707,94	4 389 979,06
н17	978 743,41	4 389 948,03
н18	978 718,71	4 389 941,54
н19	978 718,14	4 389 943,62
н20	978 709,89	4 389 941,31
н21	978 712,48	4 389 933,31
н22	978 744,68	4 389 941,56

Каталог координат поворотных точек земельного участка :103425:ЗУ7

Номер	X	Y
н1	978 700,92	4 390 268,41
н2	978 708,28	4 390 370,11
н3	978 707,29	4 390 401,79
н4	978 700,29	4 390 402,31
н5	978 694,41	4 390 402,02
н6	978 698,48	4 390 292,93
н7	978 690,00	4 390 292,39
н8	978 688,41	4 390 268,48
н9	978 699,88	4 390 268,21

Номер	X	Y
н10	978 670,73	4 390 171,03
н11	978 691,46	4 390 174,68
н12	978 675,80	4 390 197,59
н13	978 671,21	4 390 199,19
н14	978 665,43	4 390 197,87
н15	978 666,76	4 390 194,08

Каталог координат поворотных точек земельного участка :103425:ЗУ8

Номер	X	Y
н1	971 017,37	4 397 258,80
н2	971 025,21	4 397 277,18
н3	970 965,50	4 397 301,47
н4	970 950,13	4 397 286,12
н5	970 878,25	4 397 264,52
н6	970 885,40	4 397 274,92
н7	970 927,08	4 397 317,08
н8	970 907,39	4 397 325,09
н9	970 883,48	4 397 308,96
н10	970 912,14	4 397 176,12
н11	970 911,36	4 397 183,64
н12	970 895,17	4 397 188,50
н13	970 896,66	4 397 237,07
н14	970 908,44	4 397 249,32
н15	970 908,38	4 397 255,14
н16	970 881,14	4 397 243,64
н17	970 882,53	4 397 189,55
н18	970 887,62	4 397 187,26
н19	970 871,37	4 397 243,93
н20	970 908,37	4 397 259,51
н21	970 908,33	4 397 272,34
н22	970 909,29	4 397 279,78
н23	970 909,42	4 397 280,74
н24	970 910,38	4 397 283,02
н25	970 912,03	4 397 286,95
н26	970 918,00	4 397 296,68
н27	970 931,22	4 397 309,68
н28	970 935,63	4 397 313,61
н29	970 933,20	4 397 314,59
н30	970 920,09	4 397 301,36
н31	970 890,10	4 397 271,06
н32	970 910,91	4 397 187,93
н33	970 908,89	4 397 207,34
н34	970 908,86	4 397 210,50
н35	970 908,57	4 397 210,57

Номер	X	Y
н36	970 907,58	4 397 227,57
н37	970 908,65	4 397 230,11
н38	970 908,50	4 397 243,61
н39	970 900,60	4 397 235,40
н40	970 899,32	4 397 191,42
н41	970 961,51	4 397 303,09
н42	970 948,09	4 397 308,54
н43	970 933,03	4 397 293,07
н44	970 945,96	4 397 287,81
н45	970 885,65	4 397 182,29
н46	970 882,69	4 397 183,32
н47	970 882,71	4 397 182,66
н48	970 885,33	4 397 181,85
н49	970 907,88	4 397 173,13
н50	970 907,46	4 397 172,20
н51	970 885,02	4 397 180,87
н52	970 882,74	4 397 181,58
н53	970 882,98	4 397 172,07
н54	970 884,18	4 397 171,74
н55	970 912,91	4 397 164,81
н56	970 912,61	4 397 171,38
н57	970 912,46	4 397 172,53
н58	970 912,17	4 397 174,98
н59	970 887,20	4 397 186,38
н60	970 882,56	4 397 188,46
н61	970 882,66	4 397 184,41
н62	970 886,08	4 397 183,22

Каталог координат поворотных точек земельного участка :103425:ЗУ9

Номер	X	Y
н1	973 712,74	4 397 736,97
н2	973 748,23	4 397 784,12
н3	973 770,45	4 397 781,37
н4	973 810,38	4 397 964,20
н5	973 850,91	4 398 135,59
н6	973 854,20	4 398 179,96
н7	973 844,87	4 398 228,65
н8	973 850,03	4 398 231,49
н9	973 848,35	4 398 243,25
н10	973 862,98	4 398 254,44
н11	973 816,14	4 398 240,80
н12	973 834,29	4 398 179,15
н13	973 834,96	4 398 150,98
н14	973 753,53	4 397 807,38

Проект межевания для размещения линейного объекта регионального значения Ханты-Мансийского автономного округа – Югры «Реконструкция нефтегазопроводов и высоконапорных водоводов Ватинского месторождения нефти (IV очередь)». Землепользователь – ОАО «Славнефть-Мегионнефтегаз».

Номер	X	Y
н15	973 699,18	4 397 749,77
н16	973 716,12	4 397 693,78
н17	973 720,27	4 397 700,06
н18	973 724,53	4 397 703,31
н19	973 734,40	4 397 712,75
н20	973 753,88	4 397 737,01
н21	973 763,34	4 397 748,82
н22	973 765,01	4 397 756,61
н23	973 757,64	4 397 757,22
н24	973 714,55	4 397 695,81

Каталог координат поворотных точек земельного участка :103425:ЗУ10

Номер	X	Y
н1	981 430,77	4 391 503,33
н2	981 435,53	4 391 503,83
н3	981 443,60	4 391 505,12
н4	981 428,39	4 391 600,79
н5	981 428,05	4 391 604,75
н6	981 414,90	4 391 606,59
н7	981 415,52	4 391 599,26
н8	981 382,76	4 391 598,53
н9	981 324,01	4 391 600,32
н10	981 279,08	4 391 611,40
н11	981 231,94	4 391 562,17
н12	981 231,83	4 391 560,90
н13	981 236,56	4 391 560,28
н14	981 276,11	4 391 606,05
н15	981 367,16	4 391 593,14
н16	981 397,61	4 391 609,01
н17	981 398,10	4 391 603,83
н18	981 398,45	4 391 599,59
н19	981 376,43	4 391 591,83
н20	981 413,45	4 391 586,55
н21	981 411,52	4 391 598,76
н22	981 410,78	4 391 607,14
н23	981 205,63	4 391 520,78
н24	981 197,77	4 391 522,76
н25	981 174,36	4 391 492,28
н26	981 148,44	4 391 510,13
н27	981 177,30	4 391 484,66
н28	981 206,31	4 391 521,66
н29	981 224,61	4 391 545,02
н30	981 212,69	4 391 541,81
н31	981 198,44	4 391 523,64

Номер	X	Y
н32	981 229,38	4 391 557,17
н33	981 226,73	4 391 556,73
н34	981 213,79	4 391 543,23
н35	981 225,67	4 391 546,38
н36	981 233,68	4 391 556,59

Каталог координат поворотных точек земельного участка :103425:ЗУ11

Номер	X	Y
н1	978 294,07	4 390 327,60
н2	978 281,76	4 390 346,75
н3	978 223,44	4 390 343,74
н4	978 153,13	4 390 352,36
н5	978 027,12	4 390 378,14
н6	978 016,40	4 390 353,32
н7	978 148,87	4 390 324,85
н8	978 219,28	4 390 319,57
н9	978 323,37	4 390 350,16
н10	978 461,53	4 390 371,51
н11	978 489,13	4 390 376,73
н12	978 486,62	4 390 381,71
н13	978 483,48	4 390 382,37
н14	978 481,22	4 390 387,09
н15	978 473,66	4 390 386,31
н16	978 451,83	4 390 385,52
н17	978 337,23	4 390 380,63
н18	979 053,49	4 390 401,11
н19	979 063,66	4 390 403,37
н20	979 068,80	4 390 405,15
н21	979 065,94	4 390 443,68
н22	979 042,96	4 390 444,85
н23	979 011,14	4 390 446,44
н24	978 959,66	4 390 425,42
н25	979 043,62	4 390 415,52
н26	979 242,26	4 390 446,21
н27	979 270,27	4 390 464,71
н28	979 293,84	4 390 480,23
н29	979 328,92	4 390 503,35
н30	979 265,21	4 390 495,67
н31	979 268,58	4 390 486,09
н32	979 268,84	4 390 485,03
н33	979 202,54	4 390 462,30
н34	979 201,55	4 390 461,95
н35	979 197,57	4 390 460,64
н36	979 196,37	4 390 460,22

Номер	X	Y
н37	979 189,40	4 390 457,81
н38	979 239,01	4 390 447,52
н39	978 015,39	4 390 353,50
н40	978 026,11	4 390 378,27
н41	977 957,06	4 390 389,94
н42	977 954,38	4 390 372,26
н43	978 008,88	4 390 354,91
н44	977 953,47	4 390 372,61
н45	977 956,04	4 390 390,13
н46	977 884,19	4 390 398,81
н47	977 879,48	4 390 378,05
н48	977 948,29	4 390 374,23
н49	978 967,65	4 390 442,77
н50	978 915,50	4 390 445,18
н51	978 865,18	4 390 438,77
н52	978 878,03	4 390 424,61
н53	978 909,28	4 390 430,09
н54	978 929,93	4 390 428,18
н55	977 822,31	4 390 405,38
н56	977 866,08	4 390 378,82
н57	977 878,36	4 390 378,13
н58	977 883,29	4 390 398,89
н59	977 849,60	4 390 402,95
н60	978 871,10	4 390 423,40
н61	978 857,96	4 390 437,89
н62	978 811,51	4 390 428,82
н63	978 823,15	4 390 414,97
н64	979 101,08	4 390 374,67
н65	979 097,88	4 390 388,82
н66	979 070,13	4 390 386,79
н67	979 068,87	4 390 404,10
н68	979 063,91	4 390 402,41
н69	979 054,10	4 390 400,22
н70	979 073,04	4 390 372,54
н71	978 510,41	4 390 391,17
н72	978 510,28	4 390 395,47
н73	978 558,82	4 390 397,84
н74	978 583,68	4 390 401,79
н75	978 539,00	4 390 404,84
н76	978 481,74	4 390 394,64
н77	978 484,63	4 390 388,43
н78	978 318,19	4 390 330,24
н79	978 324,08	4 390 330,85
н80	978 337,68	4 390 333,46

Проект межевания для размещения линейного объекта регионального значения Ханты-Мансийского автономного округа – Югры «Реконструкция нефтегазопроводов и высоконапорных водоводов Ватинского месторождения нефти (IV очередь)». Землепользователь – ОАО «Славнефть-Мегионнефтегаз».

Номер	X	Y
н81	978 346,62	4 390 352,71
н82	978 321,62	4 390 348,85
н83	978 306,93	4 390 348,07
н84	978 707,38	4 390 402,82
н85	978 707,62	4 390 408,57
н86	978 724,06	4 390 412,30
н87	978 738,91	4 390 415,56
н88	978 726,33	4 390 418,24
н89	978 671,97	4 390 409,50
н90	978 671,85	4 390 403,30
н91	978 694,32	4 390 404,38
н92	978 694,37	4 390 403,05
н93	978 700,37	4 390 403,34
н94	978 792,39	4 390 450,02
н95	978 794,32	4 390 440,70
н96	978 818,73	4 390 440,76
н97	978 826,53	4 390 442,02
н98	978 816,22	4 390 454,26
н99	978 839,95	4 390 439,86
н100	978 818,77	4 390 439,74
н101	978 745,10	4 390 427,81
н102	978 758,80	4 390 425,17
н103	978 568,48	4 390 398,29
н104	978 616,49	4 390 400,61
н105	978 641,45	4 390 405,10
н106	978 670,94	4 390 410,32
н107	978 670,89	4 390 415,35
н108	978 611,28	4 390 403,25
н109	978 598,19	4 390 401,33
н110	978 589,26	4 390 401,59
н111	978 723,75	4 390 418,80
н112	978 710,49	4 390 422,05
н113	978 674,82	4 390 416,16
н114	978 672,12	4 390 415,61
н115	978 671,94	4 390 410,46
н116	978 951,09	4 390 426,21
н117	978 989,42	4 390 441,83
н118	978 977,36	4 390 442,37
н119	978 938,78	4 390 427,35
н120	978 297,97	4 390 321,59
н121	978 294,65	4 390 326,70
н122	978 219,31	4 390 318,54
н123	978 504,53	4 390 379,64
н124	978 510,81	4 390 380,91

Номер	X	Y
н125	978 510,45	4 390 389,99
н126	978 485,10	4 390 387,42
н127	978 487,14	4 390 382,91
н128	979 146,81	4 390 387,00
н129	979 164,11	4 390 394,74
н130	979 172,44	4 390 400,22
н131	979 144,62	4 390 398,08
н132	978 742,19	4 390 428,37
н133	978 812,30	4 390 439,70
н134	978 790,26	4 390 439,60
н135	978 738,04	4 390 428,99
н136	978 473,62	4 390 387,33
н137	978 480,74	4 390 388,03
н138	978 477,94	4 390 393,97
н139	978 431,45	4 390 385,68
н140	978 451,80	4 390 386,54
н141	979 138,60	4 390 383,34
н142	979 143,08	4 390 385,36
н143	979 138,94	4 390 406,26
н144	979 139,42	4 390 413,11
н145	979 132,97	4 390 412,77
н146	978 667,04	4 390 403,05
н147	978 666,09	4 390 408,51
н148	978 641,59	4 390 404,13
н149	978 624,90	4 390 401,02
н150	978 810,76	4 390 429,70
н151	978 857,15	4 390 438,78
н152	978 855,77	4 390 440,30
н153	978 808,44	4 390 432,45
н154	978 322,31	4 390 323,78
н155	978 333,66	4 390 324,80
н156	978 337,17	4 390 332,37
н157	978 324,22	4 390 329,89
н158	978 318,77	4 390 329,28
н159	979 128,85	4 390 379,00
н160	979 129,57	4 390 379,33
н161	979 122,14	4 390 415,90
н162	979 121,06	4 390 415,61
н163	978 305,10	4 390 327,84
н164	978 299,10	4 390 327,16
н165	978 302,46	4 390 322,00
н166	978 308,54	4 390 322,55
н167	978 313,05	4 390 322,95
н168	978 317,82	4 390 323,38

Номер	X	Y
н169	978 314,33	4 390 328,82
н170	978 309,55	4 390 328,30
н171	978 481,85	4 390 388,13
н172	978 482,18	4 390 388,19
н173	978 480,57	4 390 394,43
н174	978 478,98	4 390 394,14

Правительство

Приложение 6
к постановлению Правительства
Ханты-Мансийского
автономного округа – Югры
от 28 апреля 2017 года № 161-п

Положение о размещении линейного объекта регионального значения Ханты-Мансийского автономного округа – Югры «Реконструкция нефтегазопроводов и высоконапорных водоводов Ватинского месторождения нефти (IV очередь)»

I. Размещение объекта

В административном отношении линейный объект регионального значения Ханты-Мансийского автономного округа – Югры «Реконструкция нефтегазопроводов и высоконапорных водоводов Ватинского месторождения нефти (IV очередь)» (далее – проектируемый объект) расположен на межселенной территории в границах Ватинского месторождения нефти Нижневартовского района Ханты-Мансийского автономного округа – Югры.

В географическом отношении территория проектируемого объекта находится в 20 километрах от населенного пункта Высокий.

II. Функциональное зонирование территории

Проектируемый объект располагается на землях промышленного и иного специального назначения, на землях лесного фонда, находящиеся в ведении территориального отдела – Мегионского лесничества (Октябрьское участковое лесничество), Нижневартовское лесничество (Нижневартовское участковое лесничество).

III. Решение по планировочной организации земельных участков для размещения проектируемого объекта

Расчет полосы отвода земельного участка для выполнения работ по строительству проектируемого объекта производится с учетом действующих норм отвода земель:

Таблица 1

Площади земельных участков, необходимые для
строительства и эксплуатации проектируемого объекта

Наименование проектируемого объекта	Площадь образуемых земельных участков, га	Площадь по земельным участкам, арендованным ранее, га	Зона застройки, га
«Реконструкция нефтегазопроводов и высоконапорных водоводов Ватинского месторождения нефти (IV очередь)»	14,0720	8,2345	22,3065

Таблица 2

Площади образуемых земельных участков под проектируемый объект

№ земельного участка		Площадь земельного участка, м^2	Категория земель
№ образованного земельного участка	№ образованного контура земельного участка		
1	2	3	4
86:04:0000001:36247:ЗУ1	86:04:0000001:36247:ЗУ1(1)	1585	Земли лесного фонда
	86:04:0000001:36247:ЗУ1(2)	97	
	86:04:0000001:36247:ЗУ1(3)	208	
86:04:0000001:36247:ЗУ1		**1890**	
86:04:0000001:98343:ЗУ1	86:04:0000001:98343:ЗУ1(1)	1968	Земли лесного фонда
	86:04:0000001:98343:ЗУ1(2)	217	
	86:04:0000001:98343:ЗУ1(3)	21	
	86:04:0000001:98343:ЗУ1(4)	80	
	86:04:0000001:98343:ЗУ1(5)	81	
	86:04:0000001:98343:ЗУ1(6)	75	
	86:04:0000001:98343:ЗУ1(7)	74	
	86:04:0000001:98343:ЗУ1(8)	110	
	86:04:0000001:98343:ЗУ1(9)	184	
	86:04:0000001:98343:ЗУ1(10)	222	
	86:04:0000001:98343:ЗУ1(11)	177	
	86:04:0000001:98343:ЗУ1(12)	51	
ИТОГО 86:04:0000001:98343:ЗУ1		**3260**	
86:04:0000001:98343:ЗУ2	86:04:0000001:98343:ЗУ2	300	Земли лесного фонда
ИТОГО 86:04:0000001:98343:ЗУ2		**300**	
86:04:0000001:103425:ЗУ1	86:04:0000001:103425:ЗУ1(1)	1573	Земли лесного фонда
	86:04:0000001:103425:ЗУ1(2)	2879	
	86:04:0000001:103425:ЗУ1(3)	32	
	86:04:0000001:103425:ЗУ1(4)	1889	
	86:04:0000001:103425:ЗУ1(5)	27	
	86:04:0000001:103425:ЗУ1(6)	486	
	86:04:0000001:103425:ЗУ1(7)	265	
	86:04:0000001:103425:ЗУ1(8)	2995	
	86:04:0000001:103425:ЗУ1(9)	2323	
	86:04:0000001:103425:ЗУ1(10)	9700	

	86:04:0000001:103425:ЗУ1(11)	29	
	86:04:0000001:103425:ЗУ1(12)	472	
	86:04:0000001:103425:ЗУ1(13)	173	
	86:04:0000001:103425:ЗУ1(14)	4721	
	86:04:0000001:103425:ЗУ1(15)	1849	
	86:04:0000001:103425:ЗУ1(16)	160	
	86:04:0000001:103425:ЗУ1(17)	169	
	86:04:0000001:103425:ЗУ1(18)	686	
	86:04:0000001:103425:ЗУ1(19)	482	
ИТОГО 86:04:0000001:103425:ЗУ1		**30910**	
86:04:0000001:103425:ЗУ2	86:04:0000001:103425:ЗУ2(1)	887	Земли лесного фонда
	86:04:0000001:103425:ЗУ2(2)	8067	
	86:04:0000001:103425:ЗУ2(3)	291	
	86:04:0000001:103425:ЗУ2(4)	10675	
	86:04:0000001:103425:ЗУ2(5)	2520	
	86:04:0000001:103425:ЗУ2(6)	973	
	86:04:0000001:103425:ЗУ2(7)	496	
	86:04:0000001:103425:ЗУ2(8)	226	
	86:04:0000001:103425:ЗУ2(9)	55	
ИТОГО 86:04:0000001:103425:ЗУ2		**24190**	
86:04:0000001:103425:ЗУ3	86:04:0000001:103425:ЗУ3(1)	2495	Земли лесного фонда
	86:04:0000001:103425:ЗУ3(2)	515	
ИТОГО 86:04:0000001:103425:ЗУ3		**3010**	
86:04:0000001:103425:ЗУ4	86:04:0000001:103425:ЗУ4(1)	4299	Земли лесного фонда
	86:04:0000001:103425:ЗУ4(2)	773	
	86:04:0000001:103425:ЗУ4(3)	2043	
	86:04:0000001:103425:ЗУ4(4)	1013	
	86:04:0000001:103425:ЗУ4(5)	381	
	86:04:0000001:103425:ЗУ4(6)	239	
	86:04:0000001:103425:ЗУ4(7)	1018	
	86:04:0000001:103425:ЗУ4(8)	410	
	86:04:0000001:103425:ЗУ4(9)	1984	
ИТОГО 86:04:0000001:103425:ЗУ4		**12160**	
86:04:0000001:103425:ЗУ5	86:04:0000001:103425:ЗУ5(1)	3587	Земли лесного фонда
	86:04:0000001:103425:ЗУ5(2)	7870	
	86:04:0000001:103425:ЗУ5(3)	1103	
	86:04:0000001:103425:ЗУ5(4)	360	
ИТОГО 86:04:0000001:103425:ЗУ5		**12920**	
86:04:0000001:103425:ЗУ6	86:04:0000001:103425:ЗУ6(1)	4695	Земли лесного фонда
	86:04:0000001:103425:ЗУ6(2)	235	
ИТОГО 86:04:0000001:103425:ЗУ6		**4930**	
86:04:0000001:103425:ЗУ7	86:04:0000001:103425:ЗУ7(1)	1365	Земли лесного фонда
	86:04:0000001:103425:ЗУ7(2)	405	
ИТОГО 86:04:0000001:103425:ЗУ7		**1770**	
86:04:0000001:103425:ЗУ8	86:04:0000001:103425:ЗУ8(1)	1368	Земли лесного фонда
	86:04:0000001:103425:ЗУ8(2)	285	
	86:04:0000001:103425:ЗУ8(3)	737	
	86:04:0000001:103425:ЗУ8(4)	1135	
	86:04:0000001:103425:ЗУ8(5)	1063	
	86:04:0000001:103425:ЗУ8(6)	441	
	86:04:0000001:103425:ЗУ8(7)	92	

	86:04:0000001:103425:ЗУ8(8)	239	
ИТОГО 86:04:0000001:103425:ЗУ8		**5360**	
86:04:0000001:103425:ЗУ9	86:04:0000001:103425:ЗУ9(1)	10762	Земли лесного фонда
	86:04:0000001:103425:ЗУ9(2)	518	
ИТОГО 86:04:0000001:103425:ЗУ9		**11280**	
86:04:0000001:103425:ЗУ10	86:04:0000001:103425:ЗУ10(1)	1329	Земли лесного фонда
	86:04:0000001:103425:ЗУ10(2)	396	
	86:04:0000001:103425:ЗУ10(3)	556	
	86:04:0000001:103425:ЗУ10(4)	97	
	86:04:0000001:103425:ЗУ10(5)	195	
	86:04:0000001:103425:ЗУ10(6)	377	
ИТОГО 86:04:0000001:103425:ЗУ10		**2950**	
86:04:0000001:103425:ЗУ11	86:04:0000001:103425:ЗУ11(1)	812	Земли лесного фонда
	86:04:0000001:103425:ЗУ11(2)	1376	
	86:04:0000001:103425:ЗУ11(3)	1500	
	86:04:0000001:103425:ЗУ11(4)	6880	
	86:04:0000001:103425:ЗУ11(5)	206	
	86:04:0000001:103425:ЗУ11(6)	34	
	86:04:0000001:103425:ЗУ11(7)	27	
	86:04:0000001:103425:ЗУ11(8)	94	
	86:04:0000001:103425:ЗУ11(9)	538	
	86:04:0000001:103425:ЗУ11(10)	3150	
	86:04:0000001:103425:ЗУ11(11)	157	
	86:04:0000001:103425:ЗУ11(12)	6	
	86:04:0000001:103425:ЗУ11(13)	587	
	86:04:0000001:103425:ЗУ11(14)	188	
	86:04:0000001:103425:ЗУ11(15)	325	
	86:04:0000001:103425:ЗУ11(16)	118	
	86:04:0000001:103425:ЗУ11(17)	460	
	86:04:0000001:103425:ЗУ11(18)	240	
	86:04:0000001:103425:ЗУ11(19)	160	
	86:04:0000001:103425:ЗУ11(20)	334	
	86:04:0000001:103425:ЗУ11(21)	116	
	86:04:0000001:103425:ЗУ11(22)	330	
	86:04:0000001:103425:ЗУ11(23)	777	
	86:04:0000001:103425:ЗУ11(24)	1203	
	86:04:0000001:103425:ЗУ11(25)	219	
	86:04:0000001:103425:ЗУ11(26)	2540	
	86:04:0000001:103425:ЗУ11(27)	625	
	86:04:0000001:103425:ЗУ11(28)	35	
	86:04:0000001:103425:ЗУ11(29)	143	
	86:04:0000001:103425:ЗУ11(30)	172	
	86:04:0000001:103425:ЗУ11(31)	2438	
ИТОГО 86:04:0000001:103425:ЗУ11		**25790**	

Испрашиваемые земельные участки (многоконтурные), образуются путем раздела земельных участков с кадастровыми номерами: 86:04:0000001:36247, 86:04:0000001:103425, 86:04:0000001:98343, с сохранением исходных в измененных границах.

Вид разрешенного использования образуемых земельных участков – строительство, реконструкция, эксплуатация линейных объектов.

Доступ к образуемым земельным участкам (многоконтурным) осуществляется за счет земельных участков с кадастровыми номерами: 86:04:0000001:36247, 86:04:0000001:103425, 86:04:0000001:98343, и земель общего пользования кадастрового квартала 86:04:0000001.

Координаты земельных участков, необходимых для размещения проектируемого объекта в графических материалах определены в местной системе координат Ханты-Мансийского автономного округа – Югры МСК-86.

IV. Особо охраняемые природные территории и зоны с особыми условиями использования территории

Проектируемый объект технологически привязан к объектам сложившейся инфраструктуры и проходит вдоль существующих коридоров коммуникаций на свободной от застройки территории.

Проектируемый объект пересекает водоохранную зону и прибрежную защитную полосу водных объектов ручья без названия и ручья Малый Еган.

Для уменьшения воздействия на водотоки предусмотрены следующие мероприятия:

выполнение строительно-монтажных работ с применением гусеничной техники должно осуществляться в зимний период для уменьшения воздействия строительной техники на растительный береговой покров; в остальные сезоны года строительно-монтажные работы, движение транспорта и строительной техники должно осуществляться только по существующим автомобильным дорогам, зимникам и временным вдольтрассовым проездам;

все отходы защитных материалов, остатки горюче-смазочных материалов тщательно должны собираться в передвижное оборудование (мусоросборники, емкости для сбора отработанных горюче-смазочных материалов) и вывозиться в места, согласованные с соответствующими муниципальными органами и органами государственной власти Российской Федерации;

после завершения строительства выполняются рекультивационные работы.

Организационный сброс стоков или загрязняющих веществ на поверхность земли и в водотоки не производится. Попадание загрязняющих веществ в водные объекты в результате размыва и выноса ливневыми и талыми водами возможно лишь при неправильном хранении строительных материалов и аварийных утечках дизтоплива работающих механизмов в период строительства.


На всех этапах работ осуществляется входной, операционный и приемочный контроль качества строительства, а также проводится

своевременный профилактический осмотр, ремонт и диагностика оборудования, трубопроводов и арматуры.

Ущерб окружающей среде может быть нанесен лишь в аварийных случаях, но для их предотвращения предусмотрены все возможные мероприятия в соответствии с требованиями законодательства Российской Федерации.


В границах участка работ отсутствуют объекты историко-культурного наследия, особо охраняемые природные территории федерального, регионального и местного значения.

Проектируемый объект не попадает в границы территорий традиционного природопользования коренных малочисленных народов Севера регионального значения.

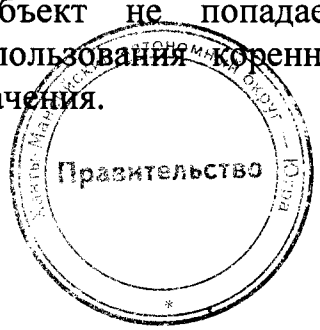

Основная часть проекта планировки территории для размещения линейного объекта регионального значения Ханты-Мансийского автономного округа – Югры «Обустройство Ватинского месторождения нефти. Куст скважин № 157». Землепользователь – ОАО «Славнефть-Мегионнефтегаз». Масштаб 1:5000.

Приложение 7
к постановлению Правительства
Ханты-Мансийского
автономного округа – Югры
от 28 апреля 2017 года № 161-п

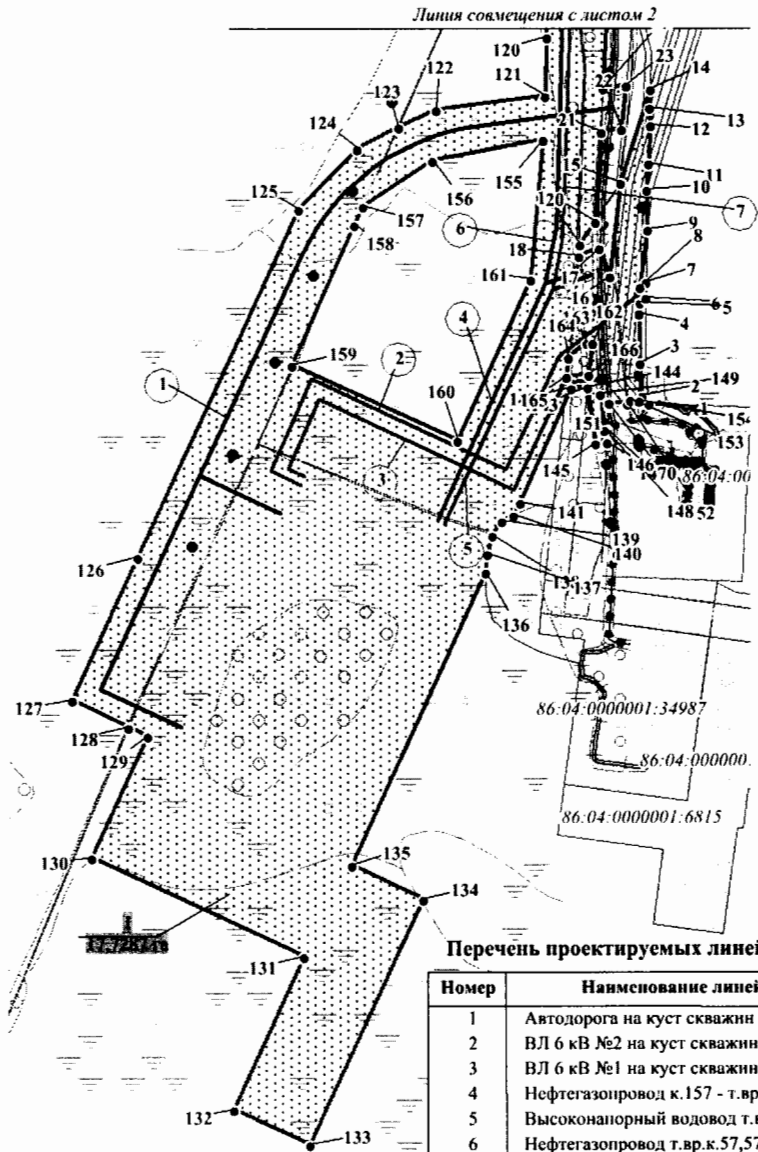


Перечень проектируемых линейных объектов

Номер	Наименование линейного объекта
1	Автодорога на куст скважин №157
2	ВЛ 6 кВ №2 на куст скважин № 157
3	ВЛ 6 кВ №1 на куст скважин № 157
4	Нефтегазопровод к.157 - т.вр.к.57,57бис
5	Высоконапорный водовод т.вр.к.57,57бис – к.157
6	Нефтегазопровод т.вр.к.57,57бис - т.вр.к187
7	Высоконапорный водовод т.вр.к187 – т.вр.к.57,57бис

УСЛОВНЫЕ ОБОЗНАЧЕНИЯ:

- 1 - точка поворота границы зоны планируемого размещения линейного объекта;
- (1) - номер проектируемого линейного объекта;
- 1 / 0,7281 га - номер и площадь зоны планируемого размещения линейного объекта;
- зона планируемого размещения линейного объекта;
- границы земельных участков, сведения о которых содержатся в ГКН;
- границы лесных участков, сведения о которых содержатся в государственном лесном реестре;
- оси проектируемых линейных объектов;
- *86:04:0000001:6814* - кадастровый номер земельного участка;
- *86/05/007/2014-12/00801* - номер лесного участка в государственном лесном реестре;

Основная часть проекта планировки территории для размещения линейного объекта регионального значения Ханты-Мансийского автономного округа – Югры «Обустройство Ватинского месторождения нефти. Куст скважин № 157».
Землепользователь – ОАО «Славнефть-Мегионнефтегаз».
Масштаб 1:5000. Условные обозначения приведены на листе 1.

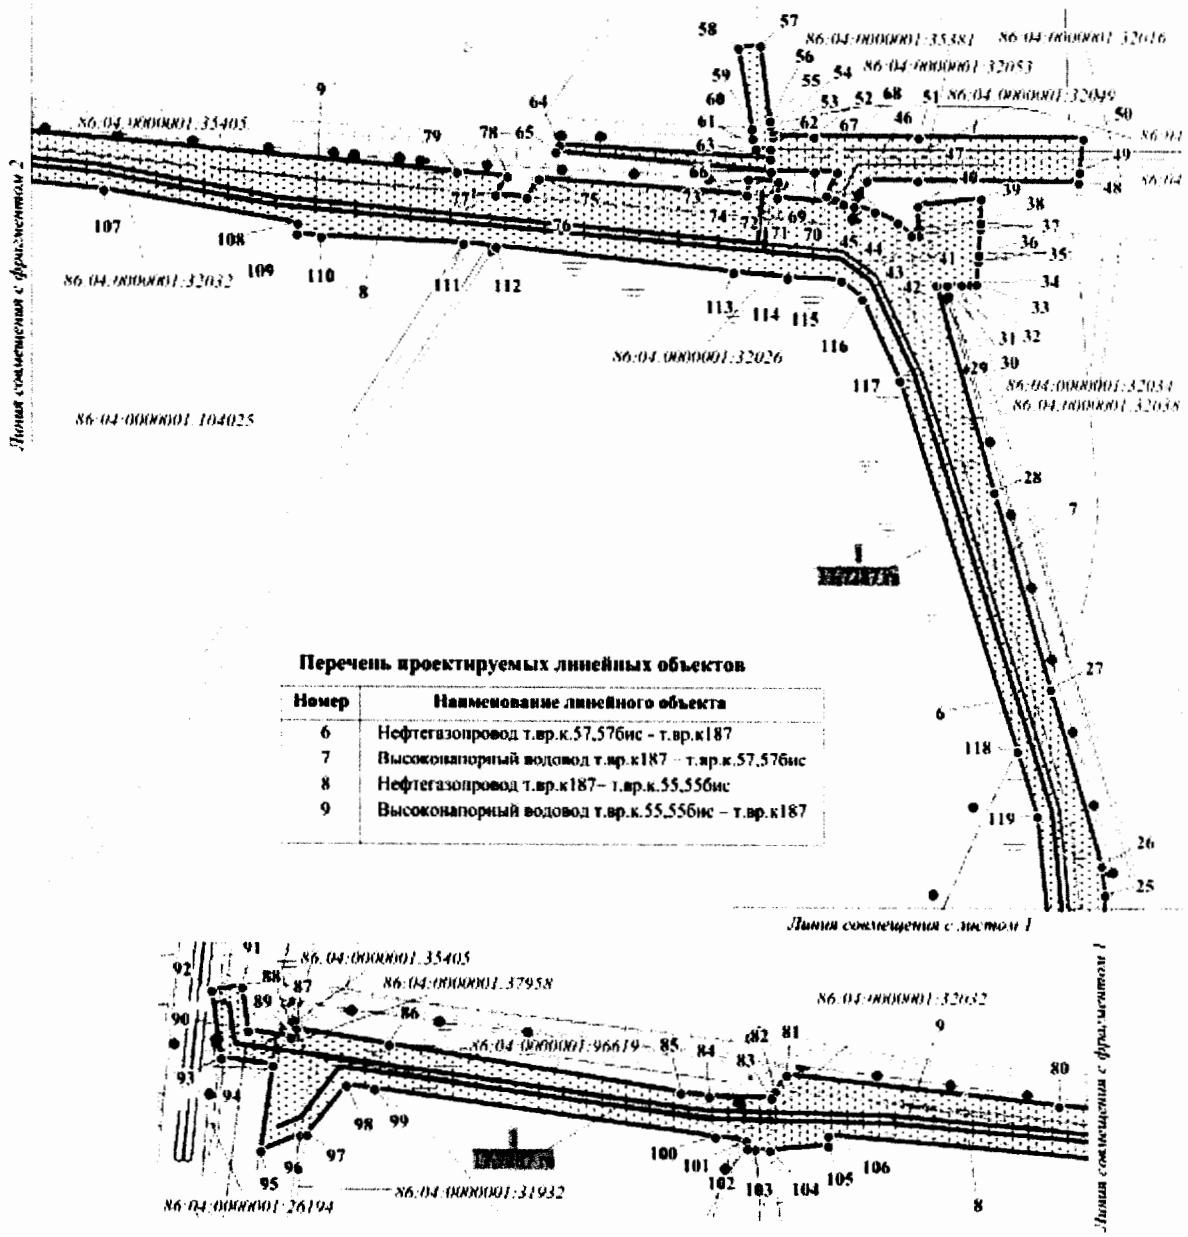

Перечень проектируемых линейных объектов

Номер	Наименование линейного объекта
6	Нефтегазопровод т.вр.к.57,57бис - т.вр.к187
7	Высоконапорный водовод т.вр.к187 – т.вр.к.57,57бис
8	Нефтегазопровод т.вр.к187– т.вр.к.55,55бис
9	Высоконапорный водовод т.вр.к.55,55бис – т.вр.к187

Основная часть проекта планировки территории для размещения линейного объекта регионального значения Ханты-Мансийского автономного округа – Югры «Обустройство Ватинского месторождения нефти. Куст скважин № 157».
Землепользователь – ОАО «Славнефть-Мегионнефтегаз».


Каталог координат границы зоны размещения проектируемых линейных объектов

Номер	X	Y
1	980 673,09	4 392 574,59
2	980 678,47	4 392 570,23
3	980 699,96	4 392 569,11
4	980 732,09	4 392 568,75
5	980 739,33	4 392 568,95
6	980 742,40	4 392 572,98
7	980 752,65	4 392 573,24
8	980 749,72	4 392 569,37
9	980 786,76	4 392 574,07
10	980 813,21	4 392 573,87
11	980 829,92	4 392 574,75
12	980 854,77	4 392 576,24
13	980 866,09	4 392 575,63
14	980 878,37	4 392 576,02
15	980 817,08	4 392 556,73
16	980 756,64	4 392 549,43
17	980 775,01	4 392 542,74
18	980 769,91	4 392 529,01
19	980 777,20	4 392 529,75
20	980 791,96	4 392 539,72
21	980 850,38	4 392 543,56
22	980 852,41	4 392 557,37
23	980 881,07	4 392 560,33
24	980 879,01	4 392 544,96
25	980 927,08	4 392 547,30
26	980 946,45	4 392 544,99
27	981 062,23	4 392 510,53
28	981 191,83	4 392 473,25
29	981 328,36	4 392 435,03
30	981 328,42	4 392 439,71
31	981 328,58	4 392 442,45
32	981 328,85	4 392 452,08
33	981 329,00	4 392 457,89
34	981 329,11	4 392 461,89
35	981 344,08	4 392 463,05
36	981 348,10	4 392 463,38
37	981 365,33	4 392 464,73
38	981 369,14	4 392 464,76
39	981 384,76	4 392 464,82
40	981 379,80	4 392 423,17
41	981 360,72	4 392 423,71
42	981 360,54	4 392 418,60
43	981 368,71	4 392 409,60
44	981 376,21	4 392 394,44
45	981 379,31	4 392 380,73
46	981 396,24	4 392 388,94
47	981 396,32	4 392 422,92
48	981 395,92	4 392 530,31
49	981 402,82	4 392 530,89
50	981 424,90	4 392 533,45
51	981 424,90	4 392 423,37
52	981 424,94	4 392 354,24
53	981 424,90	4 392 326,76
54	981 428,70	4 392 326,45
55	981 432,30	4 392 325,26
56	981 435,22	4 392 324,92
57	981 485,01	4 392 318,73
58	981 483,26	4 392 303,88
59	981 430,11	4 392 313,33
60	981 423,63	4 392 313,44
61	981 416,88	4 392 315,64
62	981 416,47	4 392 325,27
63	981 410,45	4 392 325,35
64	981 418,44	4 392 185,03
65	981 414,05	4 392 182,38
66	981 401,97	4 392 325,52
67	981 401,98	4 392 354,44
68	981 401,91	4 392 369,67
69	981 386,32	4 392 362,40
70	981 380,97	4 392 374,00
71	981 384,71	4 392 329,63
72	981 395,04	4 392 330,53
73	981 396,79	4 392 310,60
74	981 386,15	4 392 309,67
75	981 396,24	4 392 171,33
76	981 383,63	4 392 163,53
77	981 385,28	4 392 142,29
78	981 397,76	4 392 150,36
79	981 400,14	4 392 116,74
80	981 425,88	4 391 816,23
81	981 445,40	4 391 635,45
82	981 434,82	4 391 627,65
83	981 430,49	4 391 625,08
84	981 431,48	4 391 583,99
85	981 434,06	4 391 565,11
86	981 464,88	4 391 371,37
87	981 474,51	4 391 310,47
88	981 470,05	4 391 309,65
89	981 469,46	4 391 306,58
90	981 473,22	4 391 278,59
91	981 502,48	4 391 274,83
92	981 499,88	4 391 254,98
93	981 455,48	4 391 260,73
94	981 450,83	4 391 294,75
95	981 394,97	4 391 286,23
96	981 405,59	4 391 312,72
97	981 405,74	4 391 316,76
98	981 438,23	4 391 343,21
99	981 436,00	4 391 361,42
100	981 405,27	4 391 587,73
101	981 402,48	4 391 608,33
102	981 397,61	4 391 609,01
103	981 397,22	4 391 614,12
104	981 396,36	4 391 623,93
105	981 399,26	4 391 662,62
106	981 406,01	4 391 662,71
107	981 386,97	4 391 883,30
108	981 365,82	4 392 011,57
109	981 358,85	4 392 010,96
110	981 357,45	4 392 026,93
111	981 353,51	4 392 121,17
112	981 351,63	4 392 142,72
113	981 335,74	4 392 300,78
114	981 332,58	4 392 336,76
115	981 330,99	4 392 372,18
116	981 318,85	4 392 386,34
117	981 264,95	4 392 411,09
118	981 021,37	4 392 488,34
119	980 978,74	4 392 501,86
120	980 912,34	4 392 508,36
121	980 873,95	4 392 506,99
122	980 865,01	4 392 435,22
123	980 853,39	4 392 410,64
124	980 839,33	4 392 383,02
125	980 800,45	4 392 344,14
126	980 572,85	4 392 238,52
127	980 479,47	4 392 195,20
128	980 462,14	4 392 232,36
129	980 456,36	4 392 244,74
130	980 377,06	4 392 207,75
131	980 311,92	4 392 347,84
132	980 212,07	4 392 301,28
133	980 188,84	4 392 351,12
134	980 349,70	4 392 426,15
135	980 371,47	4 392 379,47
136	980 562,68	4 392 467,79
137	980 575,01	4 392 468,92
138	980 587,07	4 392 472,10
139	980 596,47	4 392 478,14
140	980 600,11	4 392 485,93
141	980 608,74	4 392 490,43
142	980 683,30	4 392 524,32
143	980 684,03	4 392 534,82
144	980 684,03	4 392 534,84
145	980 647,23	4 392 539,91
146	980 648,10	4 392 547,42
147	980 655,90	4 392 547,81
148	980 656,18	4 392 545,72
149	980 679,68	4 392 542,85
150	980 672,93	4 392 548,60
151	980 674,04	4 392 548,64
152	980 673,49	4 392 561,14
153	980 675,84	4 392 563,07
154	980 675,29	4 392 568,76
155	980 845,57	4 392 505,96
156	980 832,14	4 392 432,45
157	980 802,31	4 392 386,65
158	980 789,79	4 392 381,04
159	980 698,81	4 392 340,24
160	980 648,89	4 392 448,98
161	980 754,35	4 392 497,57
162	980 713,33	4 392 537,90
163	980 713,33	4 392 534,47
164	980 704,07	4 392 522,35
165	980 691,16	4 392 521,05
166	980 692,14	4 392 535,67

Правительство

Проект межевания территории для размещения линейного объекта регионального значения Ханты-Мансийского автономного округа – Югры «Обустройство Ватинского месторождения нефти. Куст скважин № 157». Землепользователь – ОАО «Славнефть-Мегионнефтегаз». Масштаб 1:5000.


Приложение 8
к постановлению Правительства
Ханты-Мансийского
автономного округа – Югры
от 28 апреля 2017 года № 161-п

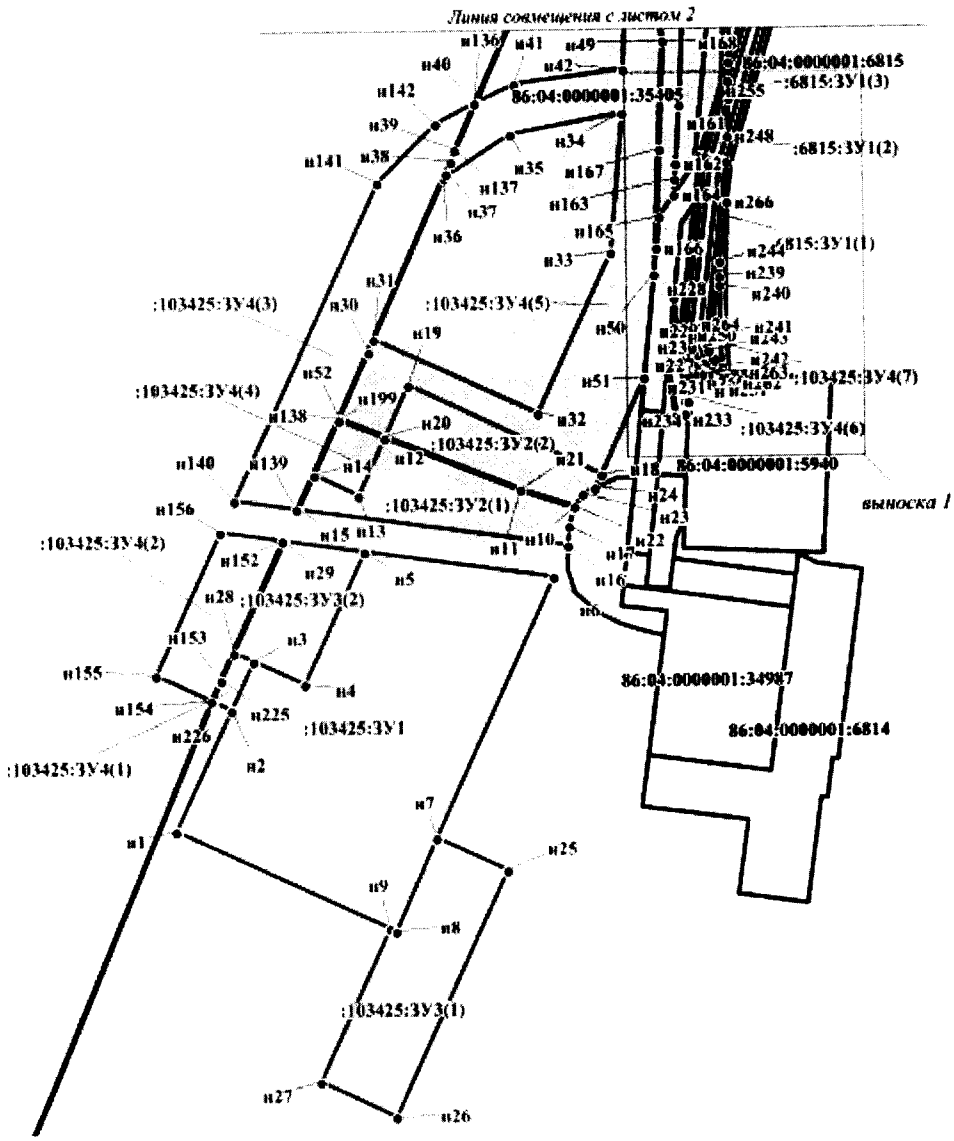


УСЛОВНЫЕ ОБОЗНАЧЕНИЯ:

86:04:0000001:6814	- кадастровый номер земельного участка
• **н1**	- характерная точка границы, сведения о которой позволяют однозначно определить ее положение на местности
:103425:ЗУ1(1)	- номер вновь образованного многоконтурного земельного участка
	- вновь образованная часть границы, сведения о которой достаточны для определения ее местоположения
	- граница земельного участка, сведения о которой содержатся в государственном кадастре недвижимости
	- охранная зона


Проект межевания территории для размещения линейного объекта регионального значения Ханты-Мансийского автономного округа – Югры «Обустройство Ватинского месторождения нефти. Куст скважин № 157».
Землепользователь – ОАО «Славнефть- Мегионнефтегаз».
Масштаб 1:5000. Условные обозначения приведены на листе 1.

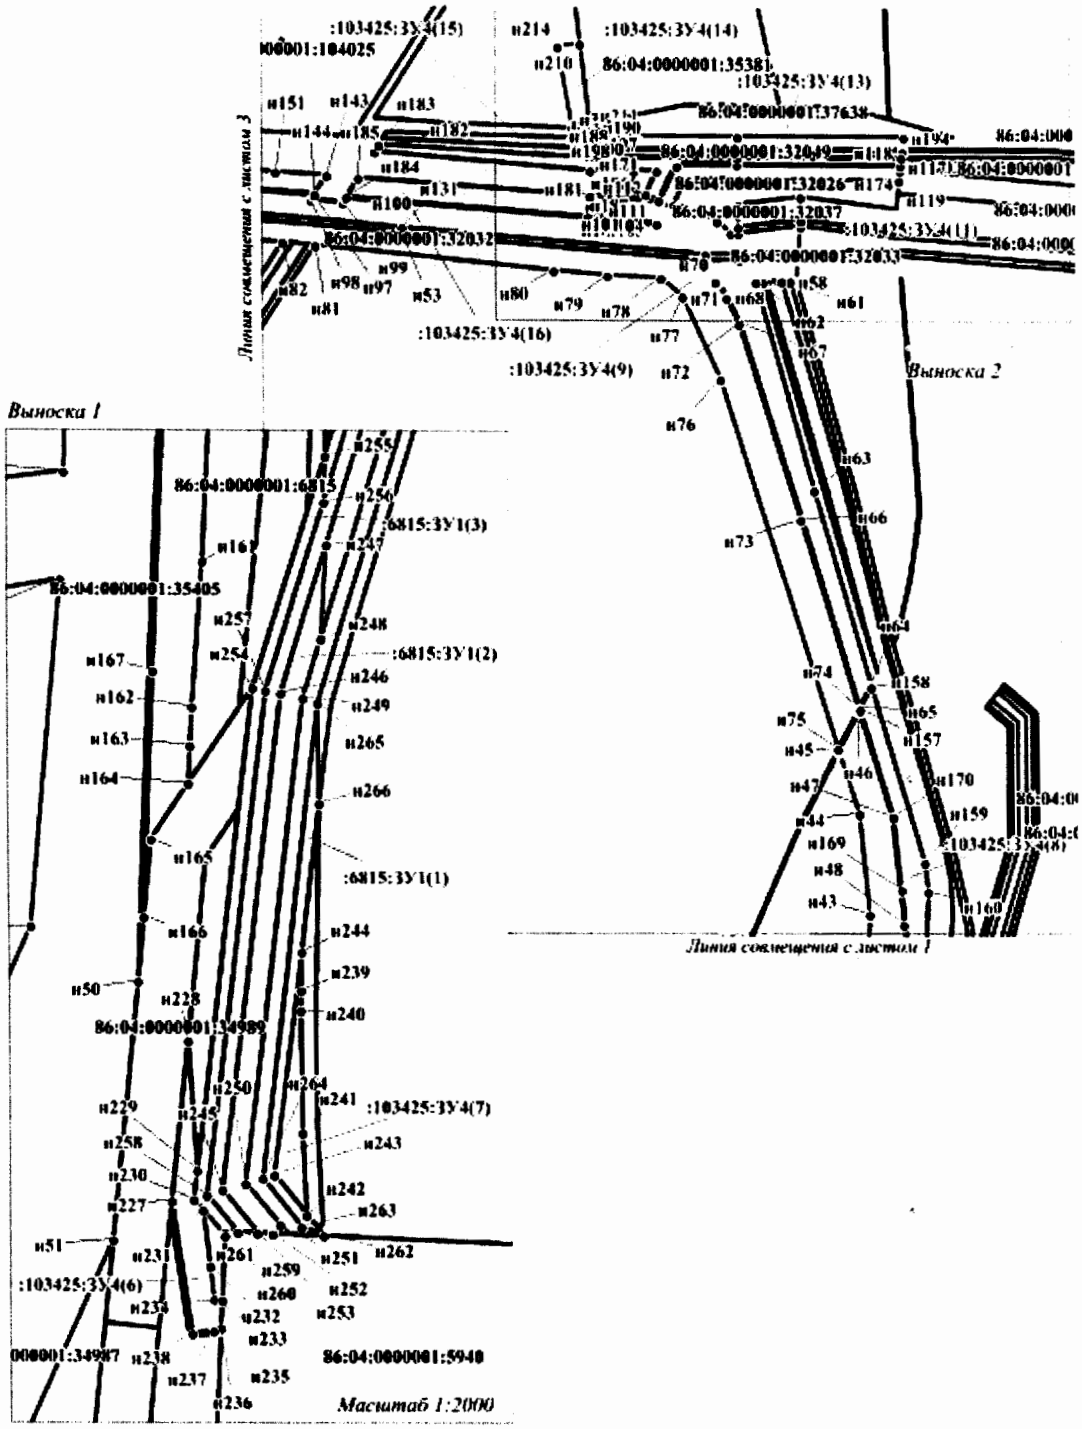

Проект межевания территории для размещения линейного объекта регионального значения Ханты-Мансийского автономного округа – Югры «Обустройство Ватинского месторождения нефти. Куст скважин № 157».
Землепользователь – ОАО «Славнефть- Мегионнефтегаз».
Масштаб 1:5000. Условные обозначения приведены на листе 1.

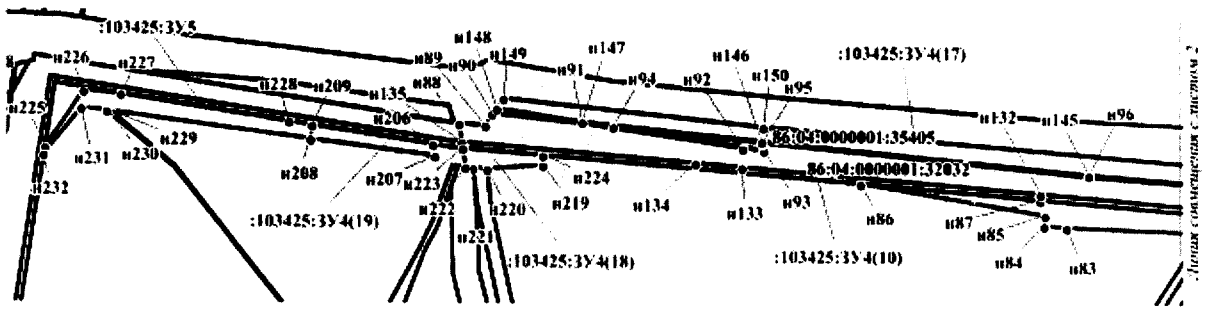

Выноска 2

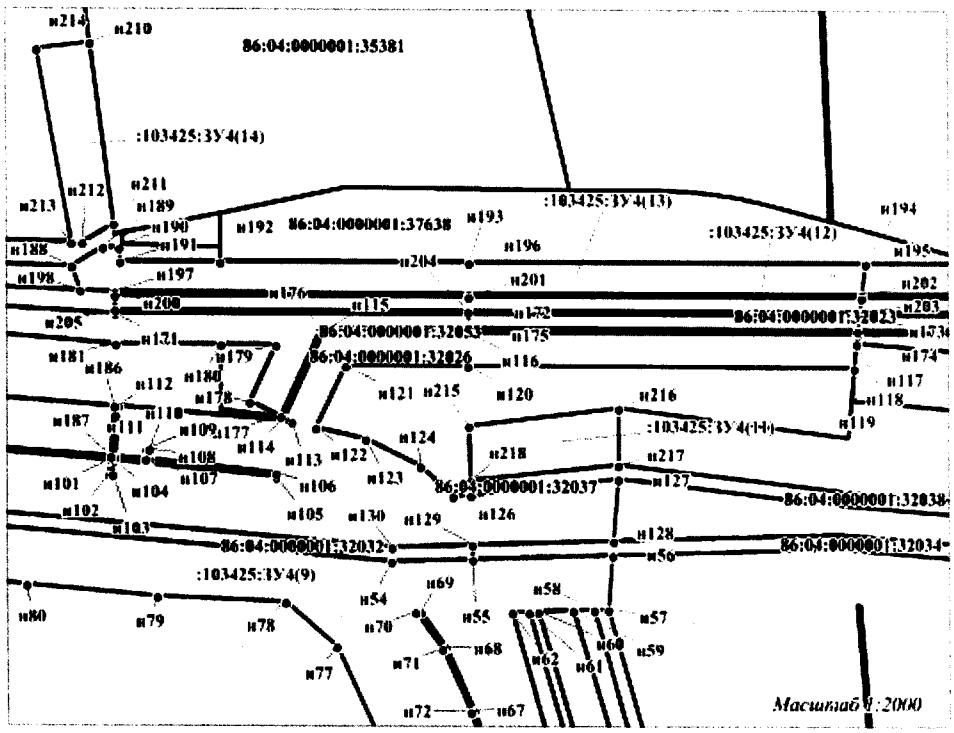

Проект межевания территории для размещения линейного объекта регионального значения Ханты-Мансийского автономного округа – Югры «Обустройство Ватинского месторождения нефти. Куст скважин № 157».
Землепользователь – ОАО «Славнефть- Мегионнефтегаз».

Каталог координат поворотных точек земельного участка :103425:ЗУ1

Номер	X	Y
н1	980 377,05	4 392 207,75
н2	980 456,37	4 392 244,74
н3	980 488,53	4 392 259,74
н4	980 472,90	4 392 293,26
н5	980 559,53	4 392 333,66
н6	980 542,08	4 392 458,27
н7	980 371,47	4 392 379,47
н8	980 310,04	4 392 351,97
н9	980 311,93	4 392 347,84

Каталог координат поворотных точек земельного участка :103425:ЗУ2

Номер	X	Y
н10	980 587,08	4 392 472,10
н11	980 598,42	4 392 436,74
н12	980 633,86	4 392 347,58
н13	980 596,39	4 392 330,16
н14	980 610,06	4 392 300,83
н15	980 587,52	4 392 290,27
н16	980 562,68	4 392 467,79
н17	980 575,02	4 392 468,94
н18	980 608,74	4 392 490,43
н19	980 668,50	4 392 363,65
н20	980 634,83	4 392 348,01
н21	980 599,42	4 392 437,10
н22	980 588,17	4 392 472,78
н23	980 596,48	4 392 478,14
н24	980 600,20	4 392 486,13

Каталог координат поворотных точек земельного участка :103425:ЗУ3

Номер	X	Y
н25	980 349,71	4 392 426,15
н26	980 188,84	4 392 351,12
н27	980 212,10	4 392 301,25
н9	980 311,93	4 392 347,84
н8	980 310,04	4 392 351,97
н7	980 371,47	4 392 379,47
н5	980 559,53	4 392 333,66
н4	980 472,90	4 392 293,26
н3	980 488,53	4 392 259,74
н28	980 494,30	4 392 246,82
н29	980 566,83	4 392 281,14

Каталог координат поворотных точек земельного участка :103425:ЗУ4

Номер	X	Y
н30	980 690,12	4 392 337,39
н31	980 698,39	4 392 341,11
н32	980 648,88	4 392 448,98
н33	980 754,35	4 392 497,57
н34	980 845,56	4 392 505,96
н35	980 832,14	4 392 432,45
н36	980 804,22	4 392 388,58
н37	980 807,13	4 392 389,88
н38	980 814,70	4 392 393,28
н39	980 821,98	4 392 396,55
н40	980 853,39	4 392 410,64
н41	980 864,98	4 392 435,20
н42	980 873,96	4 392 506,99
н43	980 912,34	4 392 508,36
н44	980 978,73	4 392 501,86
н45	981 020,00	4 392 488,78
н46	981 046,21	4 392 502,29
н47	980 976,32	4 392 523,43
н48	980 905,57	4 392 530,92
н49	980 892,42	4 392 532,31
н50	980 739,89	4 392 525,98
н51	980 671,91	4 392 519,10
н18	980 608,74	4 392 490,43
н19	980 668,50	4 392 363,65
н20	980 634,83	4 392 348,01
н52	980 646,78	4 392 317,95
н53	981 359,65	4 392 200,37
н54	981 342,33	4 392 401,59
н55	981 342,96	4 392 424,30
н56	981 344,08	4 392 463,05
н57	981 329,11	4 392 461,89
н58	981 329,01	4 392 457,89
н59	981 328,85	4 392 452,08
н60	981 328,58	4 392 442,45
н61	981 328,43	4 392 439,71
н62	981 328,36	4 392 435,03
н63	981 191,84	4 392 473,25
н64	981 063,58	4 392 510,08
н65	981 048,88	4 392 502,53
н66	981 172,68	4 392 465,10
н67	981 301,36	4 392 424,42
н68	981 318,68	4 392 416,45
н69	981 328,37	4 392 409,60

Номер	X	Y
н70	981 328,41	4 392 408,31
н71	981 318,24	4 392 415,58
н72	981 300,96	4 392 423,45
н73	981 172,37	4 392 464,11
н74	981 047,57	4 392 501,85
н75	981 021,37	4 392 488,34
н76	981 264,95	4 392 411,09
н77	981 318,85	4 392 386,34
н78	981 330,99	4 392 372,18
н79	981 332,58	4 392 336,76
н80	981 335,74	4 392 300,78
н81	981 351,62	4 392 142,72
н82	981 353,50	4 392 121,17
н83	981 357,45	4 392 026,93
н84	981 358,85	4 392 010,96
н85	981 365,82	4 392 011,57
н86	981 386,97	4 391 883,30
н87	981 376,15	4 392 008,21
н88	981 428,05	4 391 604,75
н89	981 426,50	4 391 622,71
н90	981 434,83	4 391 627,65
н91	981 428,21	4 391 690,08
н92	981 411,17	4 391 801,90
н93	981 409,82	4 391 816,27
н94	981 425,99	4 391 711,79
н95	981 415,00	4 391 815,19
н96	981 392,15	4 392 042,25
н97	981 384,31	4 392 141,68
н98	981 381,69	4 392 139,81
н99	981 379,81	4 392 161,15
н100	981 382,65	4 392 162,91
н101	981 370,13	4 392 323,96
н102	981 366,24	4 392 323,62
н103	981 366,20	4 392 324,59
н104	981 370,08	4 392 324,97
н105	981 365,71	4 392 369,58
н106	981 366,72	4 392 369,65
н107	981 370,35	4 392 334,66
н108	981 373,15	4 392 334,63
н109	981 373,16	4 392 333,67
н110	981 370,39	4 392 333,64
н111	981 371,10	4 392 325,05
н112	981 385,01	4 392 326,13
н113	981 380,97	4 392 374,00

Проект межевания территории для размещения линейного объекта регионального значения Ханты-Мансийского автономного округа – Югры «Обустройство Ватинского месторождения нефти. Куст скважин № 157».
Землепользователь – ОАО «Славнефть- Мегионнефтегаз».

Номер	X	Y
н114	981 381,94	4 392 371,90
н115	981 405,45	4 392 382,88
н116	981 405,45	4 392 422,98
н117	981 405,36	4 392 531,14
н118	981 402,82	4 392 530,89
н119	981 395,91	4 392 530,31
н120	981 396,31	4 392 422,92
н121	981 396,24	4 392 388,94
н122	981 379,32	4 392 380,73
н123	981 376,21	4 392 394,44
н124	981 368,71	4 392 409,60
н125	981 360,54	4 392 418,60
н126	981 360,72	4 392 423,71
н127	981 365,33	4 392 464,73
н128	981 348,11	4 392 463,38
н129	981 346,99	4 392 424,16
н130	981 346,34	4 392 401,72
н131	981 363,67	4 392 200,22
н132	981 380,26	4 392 008,52
н133	981 398,13	4 391 801,12
н134	981 400,90	4 391 769,21
н135	981 414,90	4 391 606,59
н136	980 852,69	4 392 409,25
н137	980 822,23	4 392 395,59
н138	980 646,70	4 392 316,87
н139	980 587,68	4 392 288,83
н140	980 593,37	4 392 248,05
н141	980 801,19	4 392 344,49
н142	980 839,33	4 392 383,02
н143	981 397,76	4 392 150,36
н144	981 385,28	4 392 142,29
н145	981 393,17	4 392 042,33
н146	981 415,98	4 391 815,28
н147	981 429,21	4 391 690,15
н148	981 438,40	4 391 630,62
н149	981 445,40	4 391 635,45
н150	981 425,88	4 391 816,23
н151	981 400,14	4 392 116,74
н152	980 567,10	4 392 279,48
н153	980 476,53	4 392 237,28
н154	980 462,57	4 392 231,43
н155	980 479,47	4 392 195,20
н156	980 572,85	4 392 238,52
н157	981 047,53	4 392 502,93

Номер	X	Y
н158	981 062,21	4 392 510,53
н159	980 946,46	4 392 544,98
н160	980 927,08	4 392 547,30
н161	980 850,37	4 392 543,56
н162	980 812,11	4 392 540,78
н163	980 801,82	4 392 540,24
н164	980 791,95	4 392 539,72
н165	980 777,20	4 392 529,75
н166	980 756,79	4 392 527,69
н167	980 821,49	4 392 530,38
н168	980 892,51	4 392 533,34
н169	980 928,50	4 392 529,52
н170	980 976,53	4 392 524,40
н171	981 410,45	4 392 325,35
н172	981 410,36	4 392 423,07
н173	981 410,37	4 392 531,73
н174	981 406,37	4 392 531,21
н175	981 406,67	4 392 423,03
н176	981 406,59	4 392 382,11
н177	981 382,34	4 392 370,92
н178	981 386,33	4 392 362,40
н179	981 401,90	4 392 369,67
н180	981 401,98	4 392 354,44
н181	981 401,97	4 392 325,52
н182	981 414,05	4 392 182,38
н183	981 418,44	4 392 185,03
н184	981 383,63	4 392 163,53
н185	981 396,24	4 392 171,33
н186	981 385,03	4 392 325,11
н187	981 371,12	4 392 324,03
н188	981 423,63	4 392 313,44
н189	981 428,84	4 392 322,10
н190	981 428,70	4 392 326,45
н191	981 424,90	4 392 326,76
н192	981 424,90	4 392 354,24
н193	981 424,90	4 392 423,37
н194	981 424,90	4 392 533,45
н195	981 416,35	4 392 532,42
н196	981 416,26	4 392 423,21
н197	981 416,47	4 392 325,27
н198	981 416,87	4 392 315,64
н199	980 645,77	4 392 317,60
н12	980 633,86	4 392 347,58
н13	980 596,39	4 392 330,16

Номер	X	Y
н14	980 610,04	4 392 300,84
н200	981 415,47	4 392 325,29
н201	981 415,36	4 392 423,17
н202	981 415,36	4 392 532,30
н203	981 411,36	4 392 531,84
н204	981 411,25	4 392 423,07
н205	981 411,45	4 392 325,33
н206	981 413,45	4 391 586,56
н207	981 405,27	4 391 587,73
н208	981 416,93	4 391 501,94
н209	981 426,74	4 391 502,92
н210	981 485,01	4 392 318,73
н211	981 435,23	4 392 324,92
н212	981 430,03	4 392 316,33
н213	981 430,12	4 392 313,33
н214	981 483,27	4 392 303,88
н215	981 379,81	4 392 423,17
н216	981 384,76	4 392 464,82
н217	981 369,13	4 392 464,77
н218	981 364,85	4 392 423,56
н219	981 399,26	4 391 662,62
н220	981 396,35	4 391 623,93
н221	981 397,18	4 391 614,13
н222	981 397,61	4 391 609,01
н223	981 410,78	4 391 607,15
н224	981 406,01	4 391 662,71
н225	980 476,16	4 392 238,24
н28	980 494,30	4 392 246,82
н3	980 488,53	4 392 259,74
н2	980 456,37	4 392 244,74
н226	980 462,14	4 392 232,36
н227	980 682,06	4 392 534,64
н228	980 724,18	4 392 539,04
н229	980 690,09	4 392 541,39
н230	980 682,54	4 392 540,51
н231	980 679,68	4 392 542,84
н232	980 665,01	4 392 544,64
н233	980 656,17	4 392 545,72
н234	980 655,90	4 392 547,79
н235	980 648,67	4 392 547,45
н236	980 648,09	4 392 547,42
н237	980 647,87	4 392 545,54
н238	980 647,23	4 392 539,91
н239	980 737,48	4 392 568,90

Проект межевания территории для размещения линейного объекта регионального значения Ханты-Мансийского автономного округа – Югры «Обустройство Ватинского месторождения нефти. Куст скважин № 157».
Землепользователь – ОАО «Славнефть- Мегионнефтегаз».

Номер	X	Y
н240	980 732,09	4 392 568,75
н241	980 699,95	4 392 569,11
н242	980 678,48	4 392 570,23
н243	980 689,03	4 392 561,67
н244	980 747,63	4 392 569,17

Каталог координат поворотных точек земельного участка :103425:ЗУ5

Номер	X	Y
н225	981 410,76	4 391 317,56
н226	981 449,84	4 391 344,82
н227	981 447,73	4 391 370,98
н228	981 429,25	4 391 487,28
н209	981 426,75	4 391 502,92
н208	981 416,93	4 391 501,94
н229	981 435,74	4 391 363,46
н230	981 436,04	4 391 361,27
н231	981 438,24	4 391 343,21
н232	981 405,74	4 391 316,76

Каталог координат поворотных точек земельного участка :6815:ЗУ1

Номер	X	Y
н245	980 684,99	4 392 547,96
н246	980 815,74	4 392 564,05
н247	980 854,77	4 392 576,24
н248	980 829,92	4 392 574,75
н249	980 814,45	4 392 569,94
н250	980 686,70	4 392 554,03
н251	980 675,84	4 392 563,07
н252	980 673,49	4 392 561,14
н253	980 673,67	4 392 557,17
н230	980 682,54	4 392 540,51
н254	980 817,08	4 392 556,73
н255	980 878,37	4 392 576,02
н256	980 866,09	4 392 575,63
н257	980 816,42	4 392 560,10
н258	980 683,66	4 392 543,93
н259	980 673,95	4 392 551,86
н260	980 674,04	4 392 548,64
н261	980 672,93	4 392 548,60
н262	980 673,09	4 392 574,59
н263	980 675,29	4 392 568,76
н264	980 688,01	4 392 558,59
н265	980 813,21	4 392 573,87
н266	980 786,76	4 392 574,07
н243	980 689,02	4 392 561,67

Правительство

Приложение 9
к постановлению Правительства
Ханты-Мансийского
автономного округа – Югры
от 28 апреля 2017 года № 161-п

Градостроительный план земельного участка
№

R	U	8	6	5	0	4	0	0	0				

Градостроительный план земельного участка подготовлен на основании:
Приказа Департамента строительства Ханты-мансийского автономного округа-Югры № 626-П от 01.11.2016г. «О подготовке документации по планировке территории, на которой предусматривается размещение объектов регионального значения»

(реквизиты решения уполномоченного федерального органа исполнительной власти, или органа исполнительной власти субъекта Российской Федерации, или органа местного самоуправления о подготовке документации по планировке территории, либо реквизиты обращения и наименование заявителя – физического лица, либо реквизиты обращения и наименование заявителя – юридического лица о выдаче градостроительного плана земельного участка)

Местонахождение земельного участка:
Ханты-Мансийский автономный округ - Югра
(субъект Российской Федерации)
Нижневартовский район
(муниципальный район или городской округ)
(поселение)

Кадастровый номер земельного участка: ***отсутствует***

Описание местоположения границ земельного участка: ***Нижневартовский район, Ватинское месторождение***

Площадь земельного участка: ***33190 м²***

Описание допустимого местоположения объекта капитального строительства на земельном участке: ***В соответствии с чертежом градостроительного плана земельного участка в местах допустимого размещения***


План подготовлен: ***Бочкарева Е.В., начальник отдела землеустройства ЗАО «ТюменьНИПИнефть», по доверенности № 13/17 от 25.01.2017г.***
(Ф.И.О., должность уполномоченного лица, наименование органа или организации)

М.П. ***26.01.2016г.*** (дата) (подпись) ***Бочкарева Е.В.*** (расшифровка подписи)

Представлен (1): ***Правительство Ханты-Мансийского автономного округа-Югры***
(наименование уполномоченного федерального органа исполнительной власти, или органа исполнительной власти субъекта Российской Федерации, или органа местного самоуправления)


(дата)

1. Чертеж градостроительного плана земельного участка

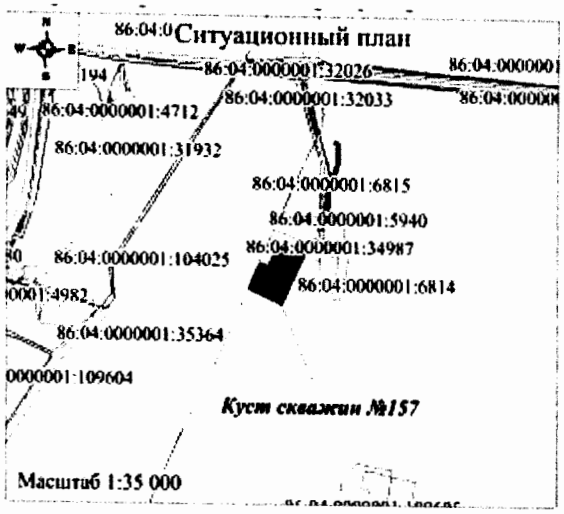

УСЛОВНЫЕ ОБОЗНАЧЕНИЯ:

- граница земельного участка;
- граница зоны места допустимого размещения объекта капитального строительства;
- точка поворота границы земельного участка;
- номер поворотной точки;
- номер проектируемого объекта капитального строительства;
- номер земельного участка согласно градостроительному плану.

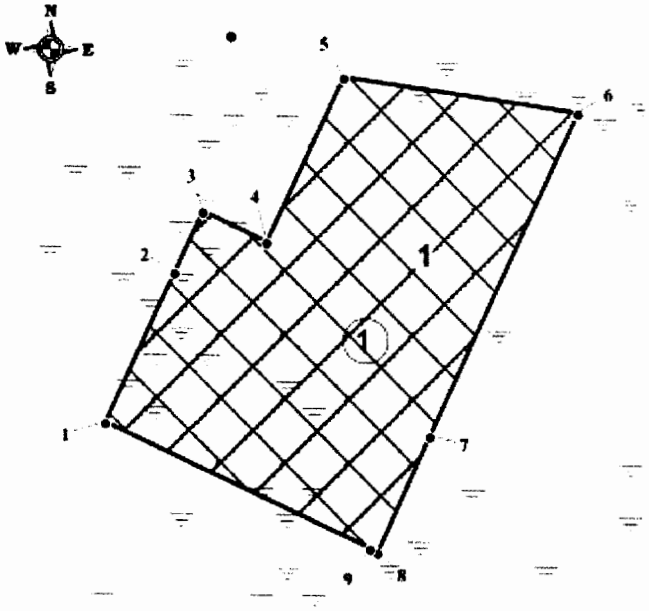

Каталог координат поворотных точек границы земельного участка

Номер	X	Y
1	980 377,06	4 392 207,75
2	980 456,36	4 392 244,74
3	980 488,53	4 392 259,74
4	980 472,90	4 392 293,26
5	980 559,53	4 392 333,66
6	980 542,08	4 392 458,27
7	980 371,47	4 392 379,47
8	980 310,04	4 392 351,97
9	980 311,92	4 392 347,84

Перечень объектов капитального строительства

Номер на плане	Наименование	Примеч.
1	Куст скважин №157	проект.

Масштаб 1:4000
Площадь земельного участка № 1 -33190 кв.м
Площадь места допустимого размещения зданий, строений, сооружений – 33190 кв.м.
Чертеж градостроительного плана земельного участка разработан на топографической основе, выполненной ЗАО «ТюменьНИПИнефть» в июне 2016г. в масштабе 1:500, 1:2 000.
Чертеж градостроительного плана земельного участка разработан ЗАО Ханты-Мансийский филиал «ТюменьНИПИнефть» в декабре 2016г.

1:4000 (масштаб)

Градостроительный план земельного участка создается на основе материалов картографических работ, выполненных в соответствии с требованиями федерального законодательства (2), (3)

1:4000 (масштаб)

Градостроительный план земельного участка, предназначенного для строительства, реконструкции линейного объекта и подготавливаемый в случаях, предусмотренных частью 4 статьи 4 Федерального закона от 29 декабря 2004 г. № 191-ФЗ "О введении в действие Градостроительного кодекса Российской Федерации" (Собрание законодательства Российской Федерации, 2005, № 1, ст. 17; № 30, ст. 3122; 2006, № 1, ст. 17; № 27, ст. 2881; № 52, ст. 5498; 2007, № 21, ст. 2455; № 49, ст. 6071; № 50, ст. 6237; 2008, № 20, ст. 2251; № 30, ст. 3604; 2009, № 1, ст. 19; № 11, ст. 1261; № 19, ст. 2283; № 29, ст. 3611; № 48, ст. 5723; № 52, ст. 6419, 6427; 2010, № 31, ст. 4209; № 40, ст. 4969; № 52, ст. 6993; 2011, № 13, ст. 1688; № 30, ст. 4563, 4594; 2012, № 26, ст. 3446; № 27, ст. 3587; № 53, ст. 7614, 7615; 2013, № 14, ст. 1651; № 23, ст. 2866; № 30, ст. 4072; № 52, ст. 6976; 2014, 3 26, ст. 3377; 2015, № 1, ст. 9, 38, 52, 72; № 9, ст. 1195; № 10, ст. 1418; № 17, ст. 2477, № 27, ст. 3951; № 29, ст. 4347, ст. 4376; 2016, № 1, ст. 22), создается на основании картографического материала, выполненного в масштабе: 1:50 000, 1:100 000, 1:200 000, 1:500 000. При подготовке картографического материала необходимо руководствоваться требованиями федерального/регионального законодательства [4]

Площадь земельного участка ***33190*** м^2

На чертеже градостроительного плана земельного участка указываются:
- схема расположения земельного участка в окружении смежно расположенных земельных участков (ситуационный план)[2, 4];
- границы земельного участка с координатами характерных точек [2, 3, 4];
- красные линии [2, 3, 4];
- обозначение и экспликация существующих (на дату формирования градостроительного плана) объектов капитального строительства, объектов незавершенного строительства и их кадастровые (иные) номера по порядку [2, 4];
- минимальные отступы от границ земельного участка в целях определения мест допустимого размещения объекта капитального строительства, за пределами которых запрещено строительство [2, 4];
- границы зон планируемого размещения объектов капитального строительства для государственных или муниципальных нужд (при наличии);
- места допустимого размещения объекта капитального строительства [2, 4];
- границы зон с особыми условиями использования территории (зон охраны объектов культурного наследия, санитарно-защитные, водоохранные зоны и иные зоны), а также графическая информация об иных ограничениях в использовании земельного участка (при наличии)[2, 3, 4];
- границы зон действия публичных сервитутов (при наличии)[2, 3, 4];
- точки подключения (технологического присоединения) объектов капитального строительства к сетям инженерно-технического обеспечения, за исключением сетей электроснабжения (при наличии возможности их отображения на ситуационном плане)[5];
- условные обозначения отображаемой информации;

Чертеж градостроительного плана земельного участка разработан на топографической основе в масштабе (***1:2000, 1:500***), выполненной ***06.2016 г.,***

ЗАО «ТюменьНИПИнефть»

(дата, наименование кадастрового инженера)

Чертеж градостроительного плана земельного участка разработан ***08.12.2016 г.,***

ЗАО Ханты-Мансийский филиал «ТюменьНИПИнефть»

(дата, наименование организации)

2. Информация о градостроительном регламенте (2) либо требованиях к назначению, параметрам и размещению объекта капитального строительства (1), (3), (4), (5)

градостроительный регламент не установлен

(наименование представительного органа местного самоуправления, реквизиты акта об утверждении правил землепользования и застройки, информация обо всех предусмотренных градостроительным регламентом видах разрешенного использования земельного участка для государственных или муниципальных нужд)

2.1 Информация о видах разрешенного использовании земельного участка (2), (3), (4)

Основные виды разрешенного использования земельного участка:

градостроительным регламентом не установлены

Условно разрешенные виды использования земельного участка:

градостроительным регламентом не установлены

Вспомогательные виды использования земельного участка:

градостроительным регламентом не установлены

2.2. Требования к назначению, параметрам и размещению объекта капитального строительства на указанном земельном участке. Назначение объекта капитального строительства (2)

Назначение объекта капитального строительства

№ - (согласно чертежу), - (назначение объекта капитального строительства)

№ - (согласно чертежу), - (назначение объекта капитального строительства)

2.2.1. Предельные (минимальные и (или) максимальные) размеры земельного участка и предельные параметры разрешенного строительства, реконструкции объекта капитального строительства, включая площадь (2)

Кадастровый номер земельного участка	Длина (м)	Ширина (м)	Зоны с особыми условиями использования территорий (кв. м)	Зоны действия публичных сервитутов (кв. м)	Площадь земельного участка (кв. м)	Номер объекта капитального строительства согласно чертежу градостроительного плана земельного участка	Размер (м)		Площадь застройки земельного участка (кв. м)
							макс.	мин.	
1	2	3	4	5	6	7	8		9
-	-		-	-	-	-	-	-	-

2.2.2. Предельное количество этажей ___-____ или предельная высота зданий, строений, сооружений __-__ м. (2)

2.2.3. Максимальный процент застройки в границах земельного участка __-__% (2).

2.2.4 Иные показатели (максимальная плотность, максимальный коэффициент застройки) (2):

-

2.3. Требования к назначению, параметрам и размещению объекта капитального строительства на указанном земельном участке (3), (4), (5)

Назначение объекта капитального строительства:

№ *1* (согласно чертежу), *Куст скважин №157* (назначение объекта капитального строительства)

Предельные (минимальные и (или) максимальные) размеры земельных участков:

Номер участка согласно чертежу градостроительного плана	Длина (м)	Ширина (м)	Площадь (кв. м)	Зоны с особыми условиями использования территорий (кв. м)	Зоны действия публичных сервитутов (кв. м)
1	2	3	4	5	6
1	Сложная конфигурация		*33190*	-	-

3. Информация о расположенных в границах земельного участка объектах капитального строительства и объектах культурного наследия (1), (2), (3),(4)

3.1. Объекты капитального строительства:

№ *Не имеется* (согласно чертежу градостроительного плана), - (назначение объекта капитального строительства)

Инвентаризационный или кадастровый номер -

Технический или кадастровый паспорт объекта подготовлен -

(№, дата)

-

(наименование организации (органа) государственного кадастрового учета объектов недвижимости или государственного технического учета и технической инвентаризации объектов капитального строительства)

3.2. Объекты, включенные в единый государственный реестр объектов культурного наследия (памятников истории и культуры) народов Российской Федерации

№ ***Не имеется*** , -

(согласно чертежу градостроительного плана) (назначение объекта культурного наследия)

№ - , -

(согласно чертежу градостроительного плана) (назначение объекта культурного наследия)

Заключение Службы государственной охраны объектов культурного наследия ХМАО-Югры № 2928 от 03.08.2016г.

(наименование органа государственной власти, принявшего решение о включении выявленного объекта культурного наследия в реестр, реквизиты этого решения)

регистрационный номер в реестре № _____ от _____

4. Информация о разделении земельного участка (2), (3), (4)

-

(наименование и реквизиты документа, определяющего возможность или невозможность разделения)

5. Информация о технических условиях подключения (технологического присоединения) объектов капитального строительства к сетям инженерно-технического обеспечения (7)

Технические условия выданные АО ЭиЭ «Тюменьэнерго» №Т4/1/2750 от 01.11.2016г., технические условия выданные ОАО «СН-МНГ».

(наименование организации, выдавшей технические условия, реквизиты документа, содержащего в соответствии с частью 7 статьи 48 Градостроительного кодекса Российской Федерации информацию о технических условиях подключения (технологического присоединения) объектов капитального строительства к сетям инженерно-технического обеспечения)

6. Информация о наличии границ зоны планируемого размещения объектов капитального строительства для государственных или муниципальных нужд (при наличии)

-

7. Иная информация (при наличии)

-

[1] Заполняется в случае, если градостроительный план земельного участка утверждается в составе проекта межевания территории.

[2] Заполняется на земельные участки, на которые действие градостроительного регламента распространяется.

[3] Заполняется на земельный участок, на который градостроительный регламент не устанавливается.

[4] Заполняется на земельный участок, на который градостроительный регламент не распространяется.

[5] Заполняется, если соответствующие параметры установлены градостроительным регламентом либо нормативными правовыми актами, регулирующими использования земельных участков, для которых градостроительные регламенты не устанавливаются или на которые градостроительные регламенты не распространяются.

[6] Указываются точки подключения, содержащиеся в технических условиях, выданных организацией, осуществляющей эксплуатацию сетей инженерно-технического обеспечения.

[7] Документ, содержащий информацию о технических условиях подключения (технологического присоединения) объектов капитального строительства к сетям инженерно-технического обеспечения, является приложением к градостроительному плану земельного участка.

Градостроительный план земельного участка
№

R	U	8	6	5	0	4	0	0	0				

Градостроительный план земельного участка подготовлен на основании:
Приказа Департамента строительства Ханты-мансийского автономного округа-Югры № 626-П от 01.11.2016г. «О подготовке документации по планировке территории, на которой предусматривается размещение объектов регионального значения»

(реквизиты решения уполномоченного федерального органа исполнительной власти, или органа исполнительной власти субъекта Российской Федерации, или органа местного самоуправления о подготовке документации по планировке территории, либо реквизиты обращения и наименование заявителя – физического лица, либо реквизиты обращения и наименование заявителя – юридического лица о выдаче градостроительного плана земельного участка)

Местонахождение земельного участка:
Ханты-Мансийский автономный округ - Югра
(субъект Российской Федерации)
Нижневартовский район
(муниципальный район или городской округ)

(поселение)

Кадастровый номер земельного участка: ***отсутствует***

Описание местоположения границ земельного участка: ***Нижневартовский район, Ватинское месторождение***

Площадь земельного участка: ***10480 м²***

Описание допустимого местоположения объекта капитального строительства на земельном участке: ***В соответствии с чертежом градостроительного плана земельного участка в местах допустимого размещения***


Подготовлен: ***Бочкарева Е.В., начальник отдела землеустройства ЗАО «ТюменьНИПИнефть», по доверенности № 13/17 от 25.01.2017г.***
(Ф.И.О., должность уполномоченного лица, наименование органа или организации)

М.П. ***26.01.2016г.*** (дата) _____ (подпись) ***Бочкарева Е.В.*** (расшифровка подписи)

Представлен (1): ***Правительство Ханты-Мансийского автономного округа-Югры***
(наименование уполномоченного федерального органа исполнительной власти, или органа исполнительной власти субъекта Российской Федерации, или органа местного самоуправления)


_____
(дата)

1. Чертеж градостроительного плана земельного участка

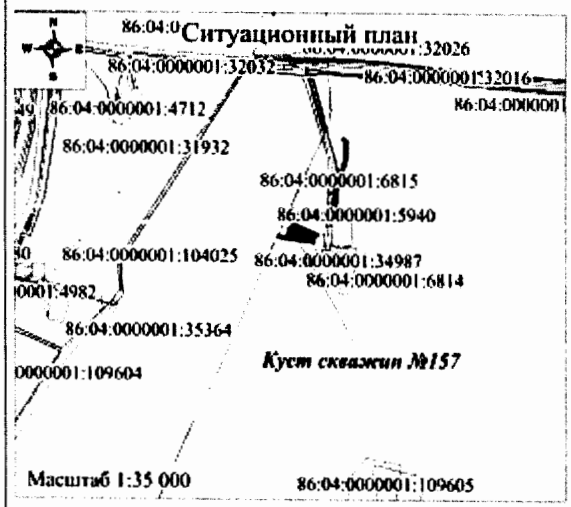

УСЛОВНЫЕ ОБОЗНАЧЕНИЯ:

- граница земельного участка;
- граница зоны места допустимого размещения объекта капитального строительства;
- точка поворота границы земельного участка;
- номер поворотной точки;
- номер проектируемого объекта капитального строительства;
- номер земельного участка согласно градостроительному плану.

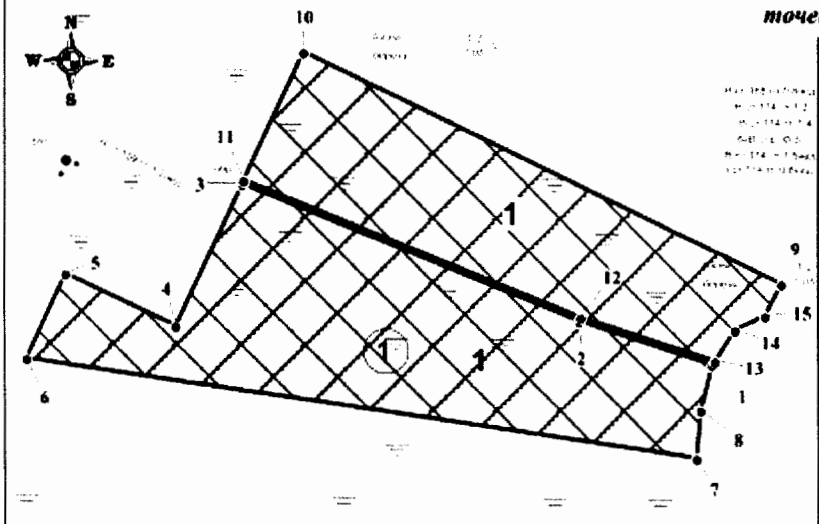

Каталог координат поворотных точек границы земельного участка

Номер	X	Y
1	980 587,08	4 392 472,10
2	980 598,41	4 392 436,74
3	980 633,86	4 392 347,58
4	980 596,38	4 392 330,16
5	980 610,06	4 392 300,83
6	980 587,52	4 392 290,27
7	980 562,68	4 392 467,79
8	980 575,02	4 392 468,94
9	980 608,74	4 392 490,43
10	980 668,50	4 392 363,65
11	980 634,82	4 392 348,01
12	980 599,42	4 392 437,10
13	980 588,17	4 392 472,78
14	980 596,47	4 392 478,14
15	980 600,20	4 392 486,13

Перечень объектов капитального строительства

Номер на плане	Наименование	Примеч.
1	Куст скважин №157	проект.

Масштаб 1:2000
Площадь земельного участка № 1 –10480 кв.м
Площадь места допустимого размещения зданий, строений, сооружений – 10480 кв.м.
Чертеж градостроительного плана земельного участка разработан на топографической основе, выполненной ЗАО «ТюменьНИПИнефть» в июне 2016г. в масштабе 1:500, 1:2 000.
Чертеж градостроительного плана земельного участка разработан ЗАО Ханты-Мансийский филиал «ТюменьНИПИнефть» в декабре 2016г.

1:2000 (масштаб)

Градостроительный план земельного участка создается на основе материалов картографических работ, выполненных в соответствии с требованиями федерального законодательства (2), (3)

1:2000 (масштаб)

Градостроительный план земельного участка, предназначенного для строительства, реконструкции линейного объекта и подготавливаемый в случаях, предусмотренных частью 4 статьи 4 Федерального закона от 29 декабря 2004 г. № 191-ФЗ "О введении в действие Градостроительного кодекса Российской Федерации" (Собрание законодательства Российской Федерации, 2005, № 1, ст. 17; № 30, ст. 3122; 2006, № 1, ст. 17; № 27, ст. 2881; № 52, ст. 5498; 2007, № 21, ст. 2455; № 49, ст. 6071; № 50, ст. 6237; 2008, № 20, ст. 2251; № 30, ст. 3604; 2009, № 1, ст. 19; № 11, ст. 1261; № 19, ст. 2283; № 29, ст. 3611; № 48, ст. 5723; № 52, ст. 6419, 6427; 2010, № 31, ст. 4209; № 40, ст. 4969; № 52, ст. 6993; 2011, № 13, ст. 1688; № 30, ст. 4563, 4594; 2012, № 26, ст. 3446; № 27, ст. 3587; № 53, ст. 7614, 7615; 2013, № 14, ст. 1651; № 23, ст. 2866; № 30, ст. 4072; № 52, ст. 6976; 2014, 3 26, ст. 3377; 2015, № 1, ст. 9, 38, 52, 72; № 9, ст. 1195; № 10, ст. 1418; № 17, ст. 2477, № 27, ст. 3951; № 29, ст. 4347, ст. 4376; 2016, № 1, ст. 22), создается на основании картографического материала, выполненного в масштабе: 1:50 000, 1:100 000, 1:200 000, 1:500 000. При подготовке картографического материала необходимо руководствоваться требованиями федерального/регионального законодательства [4]

Площадь земельного участка ***10480*** м^2

На чертеже градостроительного плана земельного участка указываются:
- схема расположения земельного участка в окружении смежно расположенных земельных участков (ситуационный план)[2, 4];
- границы земельного участка с координатами характерных точек [2, 3, 4];
- красные линии [2, 3, 4];
- обозначение и экспликация существующих (на дату формирования градостроительного плана) объектов капитального строительства, объектов незавершенного строительства и их кадастровые (иные) номера по порядку [2, 4];
- минимальные отступы от границ земельного участка в целях определения мест допустимого размещения объекта капитального строительства, за пределами которых запрещено строительство [2, 4];
- границы зон планируемого размещения объектов капитального строительства для государственных или муниципальных нужд (при наличии);
- места допустимого размещения объекта капитального строительства [2, 4];
- границы зон с особыми условиями использования территории (зон охраны объектов культурного наследия, санитарно-защитные, водоохранные зоны и иные зоны), а также графическая информация об иных ограничениях в использовании земельного участка (при наличии)[2, 3, 4];
- границы зон действия публичных сервитутов (при наличии)[2, 3, 4];
- точки подключения (технологического присоединения) объектов капитального строительства к сетям инженерно-технического обеспечения, за исключением сетей электроснабжения (при наличии возможности их отображения на ситуационном плане)[5];
- условные обозначения отображаемой информации;

Чертеж градостроительного плана земельного участка разработан на топографической основе в масштабе (***1:2000, 1:500***), выполненной ***06.2016 г.,***
ЗАО «ТюменьНИПИнефть»
(дата, наименование кадастрового инженера)

Чертеж градостроительного плана земельного участка разработан ***08.12.2016 г.,***
ЗАО Ханты-Мансийский филиал «ТюменьНИПИнефть»
(дата, наименование организации)

2. Информация о градостроительном регламенте (2) либо требованиях к назначению, параметрам и размещению объекта капитального строительства (1), (3), (4), (5)

градостроительный регламент не установлен
(наименование представительного органа местного самоуправления, реквизиты акта об утверждении правил землепользования и застройки, информация обо всех предусмотренных градостроительным регламентом видах разрешенного использования земельного участка для государственных или муниципальных нужд)

2.1 Информация о видах разрешенного использовании земельного участка (2), (3), (4)

Основные виды разрешенного использования земельного участка:

градостроительным регламентом не установлены

Условно разрешенные виды использования земельного участка:

градостроительным регламентом не установлены

Вспомогательные виды использования земельного участка:

градостроительным регламентом не установлены

2.2. Требования к назначению, параметрам и размещению объекта капитального строительства на указанном земельном участке. Назначение объекта капитального строительства (2)

Назначение объекта капитального строительства

№ - (согласно чертежу), - (назначение объекта капитального строительства)

№ - (согласно чертежу), - (назначение объекта капитального строительства)

2.2.1. Предельные (минимальные и (или) максимальные) размеры земельного участка и предельные параметры разрешенного строительства, реконструкции объекта капитального строительства, включая площадь (2)

Кадастровый номер земельного участка	Длина (м)	Ширина (м)	Зоны с особыми условиями использования территорий (кв. м)	Зоны действия публичных сервитутов (кв. м)	Площадь земельного участка (кв. м)	Номер объекта капитального строительства согласно чертежу градостроительного плана земельного участка	Размер (м)		Площадь застройки земельного участка (кв. м)
							макс.	мин.	
1	2	3	4	5	6	7	8		9
-	-		-	-	-	-	-	-	-

2.2.2. Предельное количество этажей ___-____ или предельная высота зданий, строений, сооружений __-__ м. (2)

2.2.3. Максимальный процент застройки в границах земельного участка __-__% (2).

2.2.4 Иные показатели (максимальная плотность, максимальный коэффициент застройки) (2):

-

2.3. Требования к назначению, параметрам и размещению объекта капитального строительства на указанном земельном участке (3), (4), (5)

Назначение объекта капитального строительства:

№ *1* (согласно чертежу), *Куст скважин №157* (назначение объекта капитального строительства)

Предельные (минимальные и (или) максимальные) размеры земельных участков:

Номер участка согласно чертежу градостроительного плана	Длина (м)	Ширина (м)	Площадь (кв. м)	Зоны с особыми условиями использования территорий (кв. м)	Зоны действия публичных сервитутов (кв. м)
1	2	3	4	5	6
1	Сложная конфигурация		*10480*	-	-

3. Информация о расположенных в границах земельного участка объектах капитального строительства и объектах культурного наследия (1), (2), (3),(4)

3.1. Объекты капитального строительства:

№ *Не имеется* (согласно чертежу градостроительного плана), - (назначение объекта капитального строительства)

Инвентаризационный или кадастровый номер	-
Технический или кадастровый паспорт объекта подготовлен	-
	(№, дата)

-

(наименование организации (органа) государственного кадастрового учета объектов недвижимости или государственного технического учета и технической инвентаризации объектов капитального строительства)

3.2. Объекты, включенные в единый государственный реестр объектов культурного наследия (памятников истории и культуры) народов Российской Федерации

№ ***Не имеется*** , -

(согласно чертежу градостроительного плана) (назначение объекта культурного наследия)

№ - , -

(согласно чертежу градостроительного плана) (назначение объекта культурного наследия)

Заключение Службы государственной охраны объектов культурного наследия ХМАО-Югры № 2928 от 03.08.2016г.

(наименование органа государственной власти, принявшего решение о включении выявленного объекта культурного наследия в реестр, реквизиты этого решения)

регистрационный номер в реестре № _____ от _____

4. Информация о разделении земельного участка (2), (3), (4)

-

(наименование и реквизиты документа, определяющего возможность или невозможность разделения)

5. Информация о технических условиях подключения (технологического присоединения) объектов капитального строительства к сетям инженерно-технического обеспечения (7)

Технические условия выданные АО ЭиЭ «Тюменьэнерго» №Т4/1/2750 от 01.11.2016г., технические условия выданные ОАО «СН-МНГ».

(наименование организации, выдавшей технические условия, реквизиты документа, содержащего в соответствии с частью 7 статьи 48 Градостроительного кодекса Российской Федерации информацию о технических условиях подключения (технологического присоединения) объектов капитального строительства к сетям инженерно-технического обеспечения)

6. Информация о наличии границ зоны планируемого размещения объектов капитального строительства для государственных или муниципальных нужд (при наличии)

-

7. Иная информация (при наличии)

-

[1] Заполняется в случае, если градостроительный план земельного участка утверждается в составе проекта межевания территории.

[2] Заполняется на земельные участки, на которые действие градостроительного регламента распространяется.

[3] Заполняется на земельный участок, на который градостроительный регламент не устанавливается.

[4] Заполняется на земельный участок, на который градостроительный регламент не распространяется.

[5] Заполняется, если соответствующие параметры установлены градостроительным регламентом либо нормативными правовыми актами, регулирующими использования земельных участков, для которых градостроительные регламенты не устанавливаются или на которые градостроительные регламенты не распространяются.

[6] Указываются точки подключения, содержащиеся в технических условиях, выданных организацией, осуществляющей эксплуатацию сетей инженерно-технического обеспечения.

[7] Документ, содержащий информацию о технических условиях подключения (технологического присоединения) объектов капитального строительства к сетям инженерно-технического обеспечения, является приложением к градостроительному плану земельного участка.

Градостроительный план земельного участка
№

R	U	8	6	5	0	4	0	0	0				

Градостроительный план земельного участка подготовлен на основании:
Приказа Департамента строительства Ханты-мансийского автономного округа-Югры № 626-П от 01.11.2016г. «О подготовке документации по планировке территории, на которой предусматривается размещение объектов регионального значения»

(реквизиты решения уполномоченного федерального органа исполнительной власти, или органа исполнительной власти субъекта Российской Федерации, или органа местного самоуправления о подготовке документации по планировке территории, либо реквизиты обращения и наименование заявителя – физического лица, либо реквизиты обращения и наименование заявителя – юридического лица о выдаче градостроительного плана земельного участка)

Местонахождение земельного участка:
Ханты-Мансийский автономный округ - Югра
(субъект Российской Федерации)
Нижневартовский район
(муниципальный район или городской округ)

(поселение)

Кадастровый номер земельного участка: ***отсутствует***

Описание местоположения границ земельного участка: ***Нижневартовский район, Ватинское месторождение***

Площадь земельного участка: ***13960 м²***

Описание допустимого местоположения объекта капитального строительства на земельном участке:
В соответствии с чертежом градостроительного плана земельного участка в местах допустимого размещения


План подготовил: ***Бочкарева Е.В., начальник отдела землеустройства ЗАО «ТюменьНИПИнефть», по доверенности № 13/17 от 25.01.2017г.***
(Ф.И.О., должность уполномоченного лица, наименование органа или организации)

М.П. ***26.01.2016г.*** (дата) (подпись) ***Бочкарева Е.В.*** (расшифровка подписи)

Представлен: ***Правительство Ханты-Мансийского автономного округа-Югры***
(наименование уполномоченного федерального органа исполнительной власти, или органа исполнительной власти субъекта Российской Федерации, или органа местного самоуправления)


(дата)

1. Чертеж градостроительного плана земельного участка

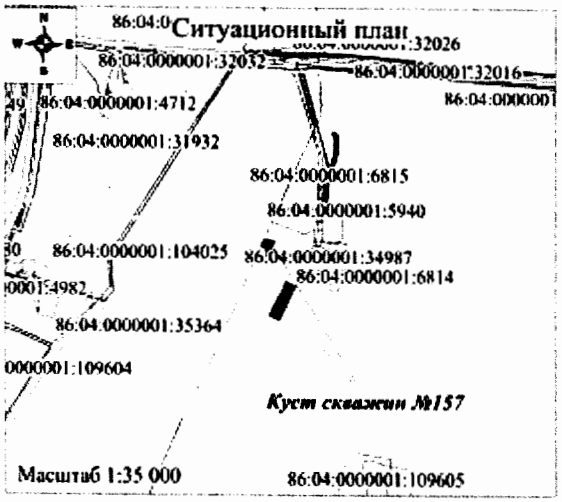

УСЛОВНЫЕ ОБОЗНАЧЕНИЯ:

- граница земельного участка;
- граница зоны места допустимого размещения объекта капитального строительства;
- точка поворота границы земельного участка;
- номер поворотной точки;
- номер проектируемого объекта капитального строительства;
- номер земельного участка согласно градостроительному плану.

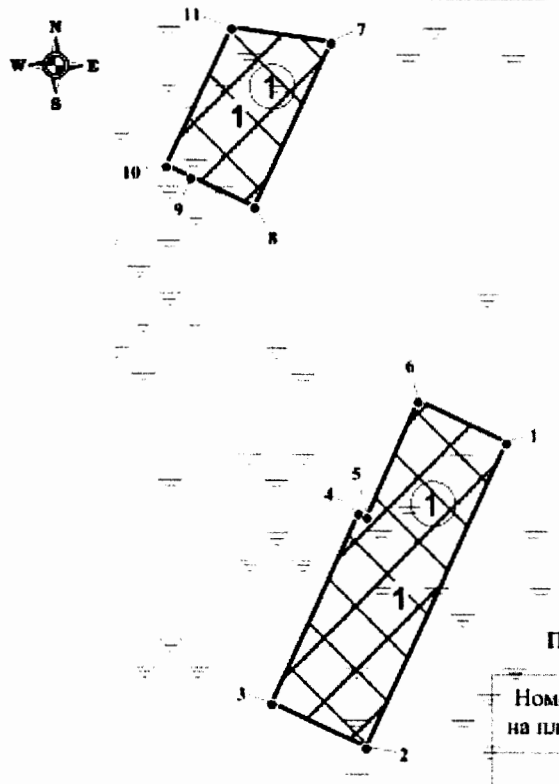

Каталог координат поворотных точек границы земельного участка

Номер	X	Y
1	980 349,70	4 392 426,15
2	980 188,84	4 392 351,12
3	980 212,09	4 392 301,25
4	980 311,92	4 392 347,84
5	980 310,04	4 392 351,97
6	980 371,47	4 392 379,47
7	980 559,53	4 392 333,66
8	980 472,90	4 392 293,26
9	980 488,53	4 392 259,74
10	980 494,29	4 392 246,82
11	980 566,84	4 392 281,14

Перечень объектов капитального строительства

Номер на плане	Наименование	Примеч.
1	Куст скважин №157	проект.

Масштаб 1:4000
Площадь земельного участка № 1 –13960 кв.м
Площадь места допустимого размещения зданий, строений, сооружений – 13960 кв.м.
Чертеж градостроительного плана земельного участка разработан на топографической основе, выполненной ЗАО «ТюменьНИПИнефть» в июне 2016г. в масштабе 1:500, 1:2 000.
Чертеж градостроительного плана земельного участка разработан ЗАО Ханты-Мансийский филиал «ТюменьНИПИнефть» в декабре 2016г.

1:4000 (масштаб)

Градостроительный план земельного участка создается на основе материалов картографических работ, выполненных в соответствии с требованиями федерального законодательства (2), (3)

1:4000 (масштаб)

Градостроительный план земельного участка, предназначенного для строительства, реконструкции линейного объекта и подготавливаемый в случаях, предусмотренных частью 4 статьи 4 Федерального закона от 29 декабря 2004 г. № 191-ФЗ "О введении в действие Градостроительного кодекса Российской Федерации" (Собрание законодательства Российской Федерации, 2005, № 1, ст. 17; № 30, ст. 3122; 2006, № 1, ст. 17; № 27, ст. 2881; № 52, ст. 5498; 2007, № 21, ст. 2455; № 49, ст. 6071; № 50, ст. 6237; 2008, № 20, ст. 2251; № 30, ст. 3604; 2009, № 1, ст. 19; № 11, ст. 1261; № 19, ст. 2283; № 29, ст. 3611; № 48, ст. 5723; № 52, ст. 6419, 6427; 2010, № 31, ст. 4209; № 40, ст. 4969; № 52, ст. 6993; 2011, № 13, ст. 1688; № 30, ст. 4563, 4594; 2012, № 26, ст. 3446; № 27, ст. 3587; № 53, ст. 7614, 7615; 2013, № 14, ст. 1651; № 23, ст. 2866; № 30, ст. 4072; № 52, ст. 6976; 2014, 3 26, ст. 3377; 2015, № 1, ст. 9, 38, 52, 72; № 9, ст. 1195; № 10, ст. 1418; № 17, ст. 2477, № 27, ст. 3951; № 29, ст. 4347, ст. 4376; 2016, № 1, ст. 22), создается на основании картографического материала, выполненного в масштабе: 1:50 000, 1:100 000, 1:200 000, 1:500 000. При подготовке картографического материала необходимо руководствоваться требованиями федерального/регионального законодательства [4]

Площадь земельного участка ***13960*** м^2

На чертеже градостроительного плана земельного участка указываются:
- схема расположения земельного участка в окружении смежно расположенных земельных участков (ситуационный план)[2, 4];
- границы земельного участка с координатами характерных точек [2, 3, 4];
- красные линии [2, 3, 4];
- обозначение и экспликация существующих (на дату формирования градостроительного плана) объектов капитального строительства, объектов незавершенного строительства и их кадастровые (иные) номера по порядку [2, 4];
- минимальные отступы от границ земельного участка в целях определения мест допустимого размещения объекта капитального строительства, за пределами которых запрещено строительство [2, 4];
- границы зон планируемого размещения объектов капитального строительства для государственных или муниципальных нужд (при наличии);
- места допустимого размещения объекта капитального строительства [2, 4];
- границы зон с особыми условиями использования территории (зон охраны объектов культурного наследия, санитарно-защитные, водоохранные зоны и иные зоны), а также графическая информация об иных ограничениях в использовании земельного участка (при наличии)[2, 3, 4];
- границы зон действия публичных сервитутов (при наличии)[2, 3, 4];
- точки подключения (технологического присоединения) объектов капитального строительства к сетям инженерно-технического обеспечения, за исключением сетей электроснабжения (при наличии возможности их отображения на ситуационном плане)[4];
- условные обозначения отображаемой информации;

Чертеж градостроительного плана земельного участка разработан на топографической основе в масштабе (***1:2000, 1:500***), выполненной ***06.2016 г.,***

ЗАО «ТюменьНИПИнефть»

(дата, наименование кадастрового инженера)

Чертеж градостроительного плана земельного участка разработан ***08.12.2016 г.,***

ЗАО Ханты-Мансийский филиал «ТюменьНИПИнефть»

(дата, наименование организации)

2. Информация о градостроительном регламенте (2) либо требованиях к назначению, параметрам и размещению объекта капитального строительства (1), (3), (4), (5)

градостроительный регламент не установлен

(наименование представленного органа местного самоуправления, реквизиты акта об утверждении правил землепользования и застройки, информация обо всех предусмотренных градостроительным регламентом видах разрешенного использования земельного участка для государственных или муниципальных нужд)

2.1 Информация о видах разрешенного использовании земельного участка (2), (3), (4)

Основные виды разрешенного использования земельного участка:

градостроительным регламентом не установлены

Условно разрешенные виды использования земельного участка:

градостроительным регламентом не установлены

Вспомогательные виды использования земельного участка:

градостроительным регламентом не установлены

2.2. Требования к назначению, параметрам и размещению объекта капитального строительства на указанном земельном участке. Назначение объекта капитального строительства (2)

Назначение объекта капитального строительства

№ - (согласно чертежу), - (назначение объекта капитального строительства)

№ - (согласно чертежу), - (назначение объекта капитального строительства)

2.2.1. Предельные (минимальные и (или) максимальные) размеры земельного участка и предельные параметры разрешенного строительства, реконструкции объекта капитального строительства, включая площадь (2)

Кадастровый номер земельного участка	Длина (м)	Ширина (м)	Зоны с особыми условиями использования территорий (кв. м)	Зоны действия публичных сервитутов (кв. м)	Площадь земельного участка (кв. м)	Номер объекта капитального строительства согласно чертежу градостроительного плана земельного участка	Размер (м)		Площадь застройки земельного участка (кв. м)
							макс.	мин.	
1	2	3	4	5	6	7	8		9
-	-		-	-	-	-	-	-	-

2.2.2. Предельное количество этажей ___-____ или предельная высота зданий, строений, сооружений __-__ м. (2)

2.2.3. Максимальный процент застройки в границах земельного участка __-__% (2).

2.2.4 Иные показатели (максимальная плотность, максимальный коэффициент застройки) (2):

-

2.3. Требования к назначению, параметрам и размещению объекта капитального строительства на указанном земельном участке (3), (4), (5)

Назначение объекта капитального строительства:

№ *1* (согласно чертежу), *Куст скважин №157* (назначение объекта капитального строительства)

Предельные (минимальные и (или) максимальные) размеры земельных участков:

Номер участка согласно чертежу градостроительного плана	Длина (м)	Ширина (м)	Площадь (кв. м)	Зоны с особыми условиями использования территорий (кв. м)	Зоны действия публичных сервитутов (кв. м)
1	2	3	4	5	6
1	Сложная конфигурация		*13960*	-	-

3. Информация о расположенных в границах земельного участка объектах капитального строительства и объектах культурного наследия (1), (2), (3),(4)

3.1. Объекты капитального строительства:

№ *Не имеется* (согласно чертежу градостроительного плана), - (назначение объекта капитального строительства)

Инвентаризационный или кадастровый номер -

Технический или кадастровый паспорт объекта подготовлен -

(№, дата)

-

(наименование организации (органа) государственного кадастрового учета объектов недвижимости или государственного технического учета и технической инвентаризации объектов капитального строительства)

3.2. Объекты, включенные в единый государственный реестр объектов культурного наследия (памятников истории и культуры) народов Российской Федерации

№ *Не имеется* (согласно чертежу градостроительного плана), - (назначение объекта культурного наследия)

№ - (согласно чертежу градостроительного плана), - (назначение объекта культурного наследия)

Заключение Службы государственной охраны объектов культурного наследия ХМАО-Югры № 2928 от 03.08.2016г.

(наименование органа государственной власти, принявшего решение о включении выявленного объекта культурного наследия в реестр, реквизиты этого решения)

регистрационный номер в реестре № _____ от _____

4. Информация о разделении земельного участка (2), (3), (4)

-

(наименование и реквизиты документа, определяющего возможность или невозможность разделения)

5. Информация о технических условиях подключения (технологического присоединения) объектов капитального строительства к сетям инженерно-технического обеспечения (7)

Технические условия выданные АО ЭиЭ «Тюменьэнерго» №Т4/1/2750 от 01.11.2016г., технические условия выданные ОАО «СН-МНГ».

(наименование организации, выдавшей технические условия, реквизиты документа, содержащего в соответствии с частью 7 статьи 48 Градостроительного кодекса Российской Федерации информацию о технических условиях подключения (технологического присоединения) объектов капитального строительства к сетям инженерно-технического обеспечения)

6. Информация о наличии границ зоны планируемого размещения объектов капитального строительства для государственных или муниципальных нужд (при наличии)

-

7. Иная информация (при наличии)

-

[1] Заполняется в случае, если градостроительный план земельного участка утверждается в составе проекта межевания территории.

[2] Заполняется на земельные участки, на которые действие градостроительного регламента распространяется.

[3] Заполняется на земельный участок, на который градостроительный регламент не устанавливается.

[4] Заполняется на земельный участок, на который градостроительный регламент не распространяется.

[5] Заполняется, если соответствующие параметры установлены градостроительным регламентом либо нормативными правовыми актами, регулирующими использования земельных участков, для которых градостроительные регламенты не устанавливаются или на которые градостроительные регламенты не распространяются.

[6] Указываются точки подключения, содержащиеся в технических условиях, выданных организацией, осуществляющей эксплуатацию сетей инженерно-технического обеспечения.

[7] Документ, содержащий информацию о технических условиях подключения (технологического присоединения) объектов капитального строительства к сетям инженерно-технического обеспечения, является приложением к градостроительному плану земельного участка.

Приложение к Градостроительным планам

Акционерное общество энергетики и электрификации «Тюменьэнерго»
Филиал Нижневартовские электрические сети
Россия, 628617, Тюменская область, Ханты-Мансийский автономный округ – Югра, г. Нижневартовск, ул. Пермская, д. 22,
Тел.: (3466) 48-43-59, 48-43-51 факс: (3466) 43-09-55,
teletype@vartanet.ru

На № 1355-иф
от 21.10.2016 г.

№ Т4/1/2750
от 21.11.2016 г.

О выдаче технических условий

Директору
ЗАО «ТюменьНИПИнефть»
Г.В. Волковой

Уважаемая Галина Владимировна!

На Ваш запрос направляем технические условия для подготовки проектной документации нефтегазопровода и высоконапорного водовода по договору 39/16 «Обустройство Ватинского месторождения нефти. Куст скважин №157» на пересечение с ВЛ 110кВ Кирьяновская – Лысенковская 1,2 в пролете опор №79-80.

1. При проектировании трасс трубопроводов необходимо руководствоваться «Правилами устройства электроустановок», седьмого издания п. 2.5.279 – 2.5.290.
2. Обеспечить соблюдение требований «Правил установления охранных зон объектов электросетевого хозяйства и особых условий использования земельных участков, расположенных в границах таких зон» от 24.02.2009г.
3. В проекте необходимо представить:
   - ситуационный план местности;
   - типовую ведомость пересечений;
   - чертежи мест пересечений и сближений в плане и по профилю ВЛ;
   - материалы по отводу земли в формате Mapinfo WGS 84.
4. На чертежах и схемах указать наименование ВЛ 110кВ, номера опор, ограничивающих пролёт пересечения, длину пересекаемого пролёта, расстояния от места пересечения до ближайших опор, вертикальный габарит в месте пересечения.
5. Обеспечить соответствие всех обозначений, параметров, расстояний на всех чертежах, в пояснительной записке и в ведомости пересечений.
6. Рабочим проектом должно быть предусмотрено устройство постоянного переезда через трубопроводы с установкой информационных знаков, для тяжёлой вездеходной техники, обслуживающей ВЛ.
7. В пределах охранной зоны ВЛ, на трубопроводах предусмотреть установку защитного футляра перекрывающего охранную зону ВЛ (в месте пересечения), а также в местах приближения или при параллельном следовании.
8. При проектировании необходимо учесть нормируемое расстояние от низшей точки провода ВЛ110кВ до высшей точки техники и механизмов должно быть не менее 5 метров.
9. В общих указаниях к проекту указать:
   - о монтаже защитного футляра в месте пересечения;
   - об установке информационных знаков;
   - о монтаже постоянного переезда, для техники, обслуживающей ВЛ;
   - о мерах безопасности при несоблюдении безопасных расстояний между нижним проводом ВЛ 110кВ и высшей точкой технического средства, используемого при прокладке трубопроводов (при несоблюдении габаритных расстояний все работы в месте пересечения производить вручную).

- о предоставлении в НВЭС актов о монтаже защитных футляров, постоянных переездов, восстановлении охранной зоны ВЛ 110кВ.

10. Учесть, что производство работ в охранной зоне ВЛ разрешается согласно регламента по наряду – допуску, после согласования проекта, ППР и получения письменного разрешения НВЭС.

Срок действия технических условий – 1 год.

Для исключения выдачи неточных данных в технических условиях, касающихся наименования ВЛ и номеров пролетов пересечения, прошу при запросе ТУ направлять данные по проектируемым трассам коммуникаций в формате Mapinfo.

И.о. заместителя директора–
главного инженера В.В. Мочалов

В.А. Карпулев
(3466) 48-43-95
KarpulevVA@vartanet.ru

УТВЕРЖДАЮ:
Начальник Управления
эксплуатации трубопроводов
ОАО «СН-МНГ»

М.Г. Разин
«__» _____ 2016 г.

ТЕХНИЧЕСКИЕ УСЛОВИЯ

для разработки проектно-сметной документации по объектам «Обустройство Ватинского месторождения нефти. Куст скважин №157»

1. Месторождение, район строительства	Ватинское месторождение нефти, Нижневартовский район Ханты-Мансийского автономного округа Тюменской области.
2. Вид строительства	Капитальное строительство.
3. Состав проектируемого объекта	1.Этап. Нефтегазопровод «к. 157 - т.вр.к.57,57бис» 2.Этап. Нефтегазопровод «т.вр.к.57,57бис – т.вр.к.187». 3.Этап. Нефтегазопровод «т.вр.к.187 - т.вр.к.55,55бис». 4.Этап Высоконапорный водовод «т.вр.к.55,55бис – т.вр.к.187» 5.Этап Высоконапорный водовод «т.вр.к.187 – т.вр.к.57,57бис» 6.Этап Высоконапорный водовод « т.вр.к.57,57бис - к.157 »
4. Требования к техническим решениям	– Проект выполнить в соответствии с требованиями нормативных документов (РД 39-132-94, Единые технические требования к технологическому процессу эксплуатации и ремонта, обеспечению целостностью промысловых трубопроводов ОАО «СН-МНГ», СП 34-116-97 и др.), норм противопожарной и экологической безопасности, использованием передовых технологий, применением труб отечественного производства; – В проектной документации необходимо указывать срок полезного использования объектов ОС; – В проектной документации необходимо указывать амортизационную группу в отношении каждого объекта ОС в соответствии с Классификацией основных средств, включаемых в амортизационные группы (утв. постановлением Правительства РФ от 1 января 2002 г. №1); – В проектной документации необходимо присваивать объекту ОС код ОКОФ в соответствии с Общероссийским классификатором основных фондов ОК 013-94 (утв. постановлением Госстандарта РФ от 26 декабря 1994 г. №359); – Для строительства нефтегазопровода и высоконапорного

	водовода рассмотреть вариант применения трубы из стали 13 ХФА, также предложить вариант применения не менее 2-х марок сталей в качестве альтернативного решения, отводы, тройники из той же марки стали, выбор ТУ для трубной продукции, а также необходимость применения ВП отдельно согласовать с УЭТ; – При проектировании трубопровода с ВП (внутренним покрытием) предусмотреть проектом для защиты внутренней поверхности сварного шва: – втулки монтируемые без применения мастики; – предложить варианты с наименьшим сужением проходного сечения, дополнительно согласовать с УЭТ; – При проектировании системы трубопроводов предложить варианты необходимости применения оборудования и материалов, (задвижки с электроприводом, обратные клапана и т.д.), а также предложить варианты защиты от внутренней и наружной коррозии (ЭХЗ, ингибиторная защита, защитное покрытие и т.д.) с предоставлением расчета экономической эффективности; – Предусмотреть изоляцию зон сварных соединений трубопроводов термоусаживаемыми защитными муфтами; – Окончательный подбор материалов труб (ТУ, ГОСТ) проводит проектный институт применительно к условиям эксплуатации проектируемого объекта; – Проектом предусмотреть установку УДХ на кустовой площадке для ввода химреагентов в выкидной коллектор согласно утвержденного в ОАО «СН-МНГ» типового проекта обустройства кустов скважин. Подбор типа УДХ производить по объему жидкости с куста скважин. Использовать блоки заводского изготовления; – Предусмотреть проектом проведение предпусковой внутритрубной диагностики (ВТД) трубопроводов диаметром от 219 мм и более, а так же предусмотреть очистку трубопровода согласно ВСН 011-88 раздел 2 пункт: 2,5. Необходимость проведения ВТД для высоконапорных водоводов дополнительно согласовать с УЭТ;

	– На нефтегазопроводе предусмотреть установку узла зондирования трубопровода. Тип, количество узлов, а также место установки согласовать с УЭТ; – Предусмотреть проектным решением отсыпку территории и подъездных путей крановых узлов, при необходимости предусмотреть лежневание под отсыпку и монтаж водопропускных труб; – Срок эксплуатации трубопроводов определить проектом; – Вариант прохождения трассы проектируемого трубопровода представлен в прилагаемой схеме (Приложение № 1). Трасса проектируемого трубопровода может быть изменена и должна отвечать следующим требованиям: 1. Выполнение требований п.3.1.2 РД 39-132-94; 2. Возможность круглогодичного подъезда к проектируемому трубопроводу и узлам задвижек; 3. Прохождение трассы проектируемого трубопровода максимально близко к существующим коммуникациям; 4. Минимальная протяженность трассы трубопровода при выполнении вышеуказанных условий; – Переход через водные преграды должен обеспечивать: 1. Подземную прокладку трубопроводов. Допускается наземная прокладка на болоте 2,3 типа с обвалованием трубопровода; 2. Наличие резервной нитки с возможностью вывода из эксплуатации одной из ниток для проведения ТД, обслуживания и пр. без остановки транспорта жидкости; 3. Возможность круглогодичного подъезда; 4. Возможность проведений внутритрубной диагностики; – Необходимость проектирования резервной нитки, защитного футляра и способ прокладки трубопровода через водный переход согласовать с УЭТ в не зависимости от его длины; – При переходе трубопровода через естественные и искусственные препятствия необходимо предусмотреть на

	обоих концах защитного кожуха уплотнения, обеспечивающие герметичность межтрубного пространства с установкой датчиков контроля давления в целях охраны окружающей среды; – Согласовать с УЭТ, НГП, ПТС Управления «Сервис-Нефть» прохождение трасс проектируемых трубопроводов, количество и необходимость резервных ниток на пересечении водных переходов; – При переходе трубопровода через водные преграды предусмотреть в задании на проектирование требование об оформлении генеральным проектировщиком Решения о предоставлении водного объекта в пользование (статья 11 ВК РФ) в соответствии с «Административным регламентом по предоставлению органами государственной власти субъектов РФ государственной услуги… по предоставлению водных объектов… в пользовании», утвержденного приказом Минприроды от 14.09.2011г.№763; – В проекте предусмотреть все необходимые материалы для подключения проектируемых трубопроводов к существующей системе трубопроводов; – Предлагаемое рабочее давление и диаметр проектируемых трубопроводов подтвердить гидравлическим расчетом и согласовать с Заказчиком; – Проектному институту необходимо разработать обзорную схему с указанием точек подключения кустовых площадок к действующей системе трубопроводов с указанием существующих и проектируемых коммуникаций; – При проведении гидравлического расчета необходимо принять фактические величины давления на кустовых площадках. Отчет гидравлического расчета должен содержать общепринятые в ОАО «СН-МНГ» величины расхода (м3/сут., т/сут.), данные о давлении в начале и в конце участка, перепад давления, удельные потери давления, скорость движения жидкости и предложения с обоснованием по оптимизации работы системы трубопроводов. (Приложение №4); – При проведении гидравлического расчета учитывать

	существующую систему трубопроводов. Исходные данные (физико-химические свойства транспортируемой жидкости, скорость коррозии и т.д) запросить у Заказчика дополнительно на дату фактического проектирования; – При проведении гидравлического расчета необходимо предоставить: 1) Гидравлический расчет существующей системы для сравнения с фактическими показателями; 2) Расчет с учетом проектируемых КП ; – Максимально допустимое давление проектируемых нефтегазопроводов принять 40 кг/см^2; – При формировании гидравлического расчета, проектному институту необходимо предоставить в УЭТ информацию в электронном виде с указанием высотных отметок и пикетажа участков трубопровода; – Фланцевые соединения нефтепроводов применить согласно ГОСТ 12821-80 с условным давлением 40 кгс/см^2; – Максимально допустимое давление проектируемых высоконапорных водоводов принять 210 кг/см^2; – Проектом предусмотреть применение на высоконапорных водоводах задвижек клиновых «под приварку»; – Углы поворотов линейной части трубопроводов в вертикальной и горизонтальной плоскостях следует выполнять естественным изгибом сваренной нитки трубопровода или монтажом отводов 1,5D-15°,30°,45°, 60°, 90° (расстояние между отводами не менее 1,5м); – При проектировании камер пуска, приема очистных устройств необходимо предусматривать отводы не менее 3D для прохождения диагностических снарядов; – Переход через автомобильные и железные дороги выполняется методом «прокола» в защитном кожухе в соответствии с п.3.2.20 РД 39-132-94; – Заглубление участков трубопроводов, прокладываемых под автомобильными дорогами всех категорий, должно приниматься не менее 1,5 м от верха покрытия дороги до

	верхней образующей защитного футляра и не менее 0,4 м от дна кювета; – Проектом предусмотреть ограждения на каждом узле задвижек. Ограждения выполнить в модульном исполнении со съемными секциями согласно требованиям изложенным в Приложении 2; – Согласовать с Заказчиком подключения вновь построенного трубопровода в действующий трубопровод по следующим вариантам: а) «холодная» врезка, б) врезка тройником, в) подключение в существующую задвижку; – В случае необходимости, если бездействующие трубопроводы затрудняют прокладку новых, предусмотреть демонтаж по трассе проектируемых трубопроводов, разработать мероприятия по демонтажу (участки уточнить во время изыскательских работ и согласовать с Заказчиком); – Предусмотреть балластировку трубопроводов, проходящих по обводненным участкам болот 1÷3 типов. На трубопровод под балластировочные устройства необходимо укладывать футеровочные маты. Установка балластирующих средств на плавающий трубопровод не допускается; – Для теплоизоляции узлов трубопроводов использовать теплоизоляционные полимерные покрытия. Выбор покрытия согласовать с Заказчиком; – При разработке проекта предусмотреть мероприятия по охране недр, лесо- и землепользования, родовых угодий, уменьшению потерь нефти и газа при сборе и транспорте продукции скважин, разработать мероприятия по защите от коррозии; – Название объектов в проектах должно соответствовать названию по акту выбора; – В проектной документации на рабочих чертежах (план трасс) указывать границы земельных отводов и границы рубки леса; – При пересечении коммуникаций с существующими

	сетями, принадлежащих сторонним организациям, выполнить запрос на выдачу ТУ, разработать соответствующие проектные решения и согласовать с владельцами коммуникаций; – На трассе трубопровода должна предусматриваться установка сигнальных знаков высотой 2 м от поверхности земли, которые должны быть оснащены соответствующими щитами с надписями указателями (Приложение 3). Знаки устанавливаются в пределах видимости, но не более чем через 300 м, а также дополнительно на углах поворота и в местах пересечения с естественными и искусственными препятствиями по обе стороны; – При проектировании размещение коридоров коммуникаций выполнить с учетом существующих.
5. Основные технико-экономические показатели объекта проектирования	**1. Этап. Нефтегазопровод « к.157 – т.вр.к.57,57бис»** От к.157 по системе трубопроводов нефтегазоводяная жидкость поступает на пункт сбора – ДНС-3 Ватинского месторождения нефти. Объем жидкости Qж м^3/сут/Qн т/сут - 980/421 Давление в точке подключения – определить гидравлическим расчетом. Диаметр в точке подключения определить гидравлическим расчетом. **2. Этап. Нефтегазопровод « т.вр.к.57,57бис – т.вр.к.187»** От т.вр.к.57,57бис по системе трубопроводов нефтегазоводяная жидкость поступает на пункт сбора – ДНС-3 Ватинского - месторождения нефти. Давление в точке подключения – определить гидравлическим расчетом. Диаметр в точке подключения определить гидравлическим расчетом. **3. Этап. Нефтегазопровод «т.вр.к.187 – т.вр.к.55,55бис »** От т.вр.к.187 по системе трубопроводов нефтегазоводяная жидкость поступает на пункт сбора – ДНС-3 Ватинского-месторождения нефти. Давление в точке подключения – определить гидравлическим расчетом. Диаметр в точке подключения определить гидравлическим расчетом. **4. Этап Высоконапорный водовод «т.вр.к.55,55бис – т.вр.к.187»** Подтоварная вода по проектируемому высоконапорному

	водоводу поступает от КНС-6 бис Ватинского м/р на т.вр.к.187. Давление в точке подключения – определить гидравлическим расчетом. Диаметр в точке подключения определить гидравлическим расчетом **5. Этап Высоконапорный водовод «т.вр.к.187 – т.вр.к.57,57бис»** Подтоварная вода по проектируемому высоконапорному водоводу поступает от КНС-6 бис Ватинского м/р на т.вр.к.57,57 бис. Давление в точке подключения – определить гидравлическим расчетом. Диаметр в точке подключения определить гидравлическим расчетом **6. Этап Высоконапорный водовод «т.вр.к.57,57бис – к.157»** Подтоварная вода по проектируемому высоконапорному водоводу поступает от КНС-6 бис Ватинского м/р на к.157. Объем жидкости Qж $м^3$/сут – 900. Давление в точке подключения – определить гидравлическим расчетом. Диаметр в точке подключения определить гидравлическим расчетом. **Объем жидкости и закачки рабочего агента с существующих, проектных и проектируемых кустов запросить у заказчика на дату фактического проектирования.**
6. Особые условия	– Принять за исходный вариант схему прохождения трассы, точки подключения к действующим трубопроводам согласно приложению №1; – Провести изыскания под проектируемый объект, протяженность трассы трубопроводов, схему расположения, точки подключения откорректировать по результатам изысканий для обеспечения требований к техническим решениям; – Результаты изысканий согласовать с НГП, УЭТ, Управлением «Сервис-Нефть» ОАО «СН-МНГ»; – Разработать организационные мероприятия по контролю качества поступающих труб, фасонных деталей, сварочных материалов, арматуры, оборудования, операционному контролю качества подготовительных работ; – Рассчитать сроки эксплуатации проектируемого


	технологического оборудования и трубопроводов; – Предусмотреть проектом возможность применения материалов различных производителей (взаимозаменяемость); – Предусмотреть независимые этапы строительства на каждый подобъект строительства, входящий в состав данного проекта, позволяющие осуществлять ввод в эксплуатацию каждого этапа по отдельности. Этапы строительства дополнительно согласовать с Заказчиком; – Внести дополнение в действующий технологический регламент по эксплуатации трубопроводов.
7. ОТ, ПБ и ООС	**Охрана и безопасность труда** – Проектом предусмотреть мероприятия по взрыво-, пожаробезопасности, по охране труда; – Выполнить расчет степени риска по проектируемому объекту, по вариантам развития аварий с выбросом вредных продуктов. **По защите окружающей среды** – Разработать природоохранные меры по предотвращению отрицательного воздействия на природную среду; Согласовать раздел окружающей природной среды с природоохранными органами.

Технические условия составил:
Инженер 1 категории СНТ УЭТ Р.С. Щедранов

СОГЛАСОВАНО:

Начальник Управления
перспективного развития ОАО «СН-МНГ» И.Г. Тухфатуллин

Начальник СНТ УЭТ А.А. Мануйлов

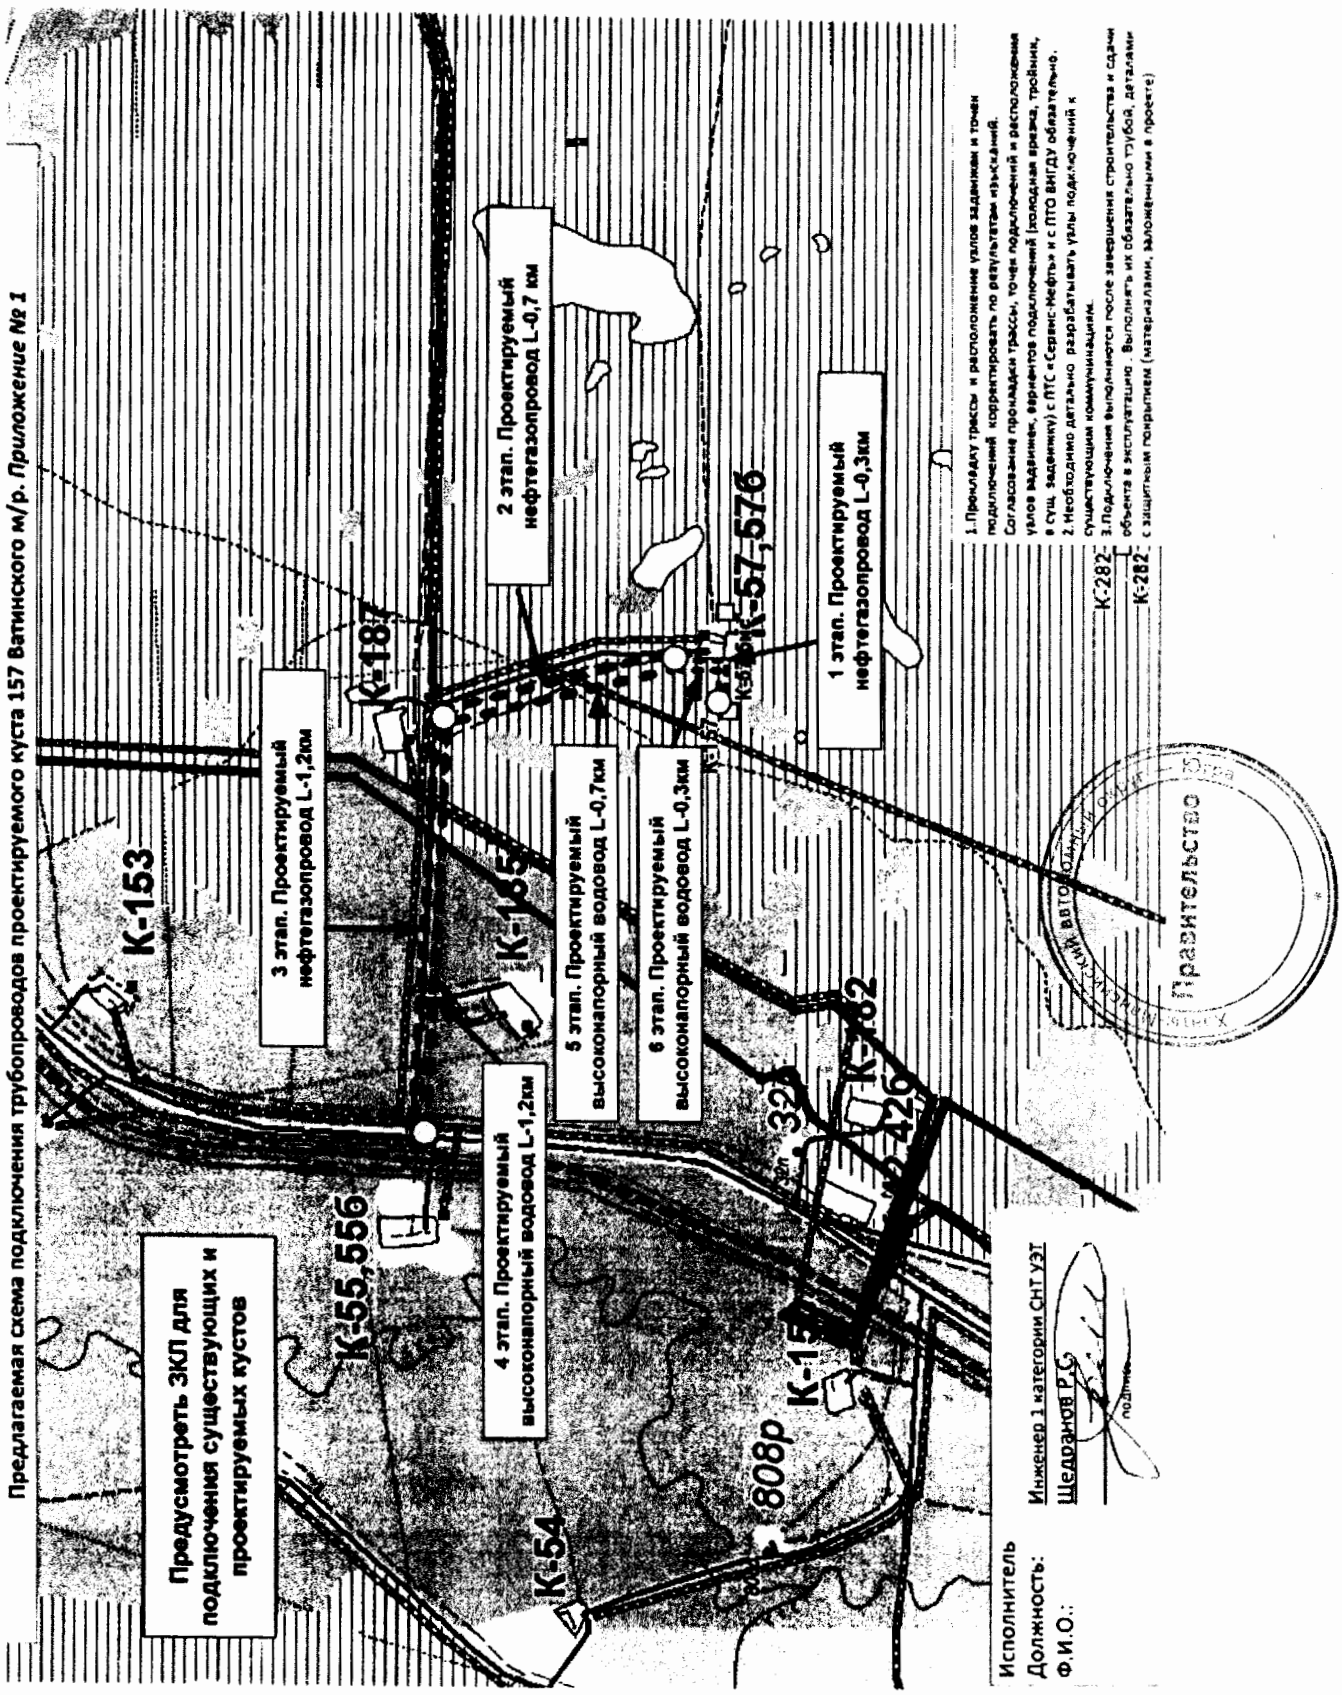
Предлагаемая схема подключения трубопроводов проектируемого куста 157 Ватинского м/р. Приложение № 1
Предусмотреть ЗКЛ для подключения существующих и проектируемых кустов
3 этап. Проектируемый нефтегазопровод L-1,2км
4 этап. Проектируемый высоконапорный водовод L-1,2км
5 этап. Проектируемый высоконапорный водовод L-0,7км
6 этап. Проектируемый высоконапорный водовод L-0,3км
2 этап. Проектируемый нефтегазопровод L-0,7 км
1 этап. Проектируемый нефтегазопровод L-0,3км
К-153
К-55,556
К-54
808р
К-187
К-185
К-57,576
К-282
1. Прокладку трассы и расположение узлов задвижек и точек подключений корректировать по результатам изысканий. Согласование прокладки трассы, точек подключений и расположения узлов задвижек, вариантов подключений (холодная врезка, тройник, в сущ. задвижку) с ПТС «Сервис-Нефть» и с ПТО ВНГДУ обязательно.
2. Необходимо детально разрабатывать узлы подключений к существующим коммуникациям.
3. Подключения выполняются после завершения строительства и сдачи объекта в эксплуатацию. Выполнять их обязательно трубой, деталями с защитным покрытием (материалами, заложенными в проекте)
Исполнитель
Должность: Инженер 1 категории СНТ УЭТ
Ф.И.О.: Шедрунов Р.С.
подпись
Правительство

Приложение 10
к постановлению Правительства
Ханты-Мансийского
автономного округа – Югры
от 28 апреля 2017 года № 161-п

Положение о размещении линейного объекта регионального значения Ханты-Мансийского автономного округа – Югры «Обустройство Ватинского месторождения нефти. Куст скважин № 157»

I. Размещение объекта

В административном отношении линейный объект регионального значения Ханты-Мансийского автономного округа – Югры «Обустройство Ватинского месторождения нефти. Куст скважин № 157» (далее – проектируемый объект) расположен на межселенной территории в границах Ватинского месторождения нефти Нижневартовского района Ханты-Мансийского автономного округа – Югры.

В географическом отношении территория проектируемого объекта находится в 10 километрах от населенного пункта Высокий.

II. Функциональное зонирование территории

Проектируемый объект располагается на землях промышленного и иного специального назначения, лесного фонда, находящийся в ведении территориального отдела – Мегионского лесничества (Октябрьское участковое лесничество).

III. Решение по планировочной организации земельных участков для размещения проектируемого объекта

Расчет полосы отвода земельного участка для выполнения работ по строительству проектируемого объекта производится с учетом действующих норм отвода земель.

Таблица 1

Площади земельных участков, необходимые для
строительства и эксплуатации проектируемого объекта

Наименование проектируемого объекта	Площадь образуемых земельных участков, га	Площадь по земельным участкам, арендованным ранее, га	Зона застройки, га
«Обустройство Ватинского месторождения нефти. Куст скважин № 157»	15,3510	2,3777	17,7287

Таблица 2

Площади образуемых земельных участков под проектируемый объект

№ земельного участка		Площадь земельного участка, м^2	Категория земель
№ образованного земельного участка	№ образованного контура земельного участка		
1	2	3	4
86:04:0000001:103425:ЗУ1	86:04:0000001:103425:ЗУ1	33190	Земли лесного фонда
ИТОГО 86:04:0000001:103425:ЗУ1		**33190**	
86:04:0000001:103425:ЗУ1	86:04:0000001:103425:ЗУ2(1)	6045	Земли лесного фонда
	86:04:0000001:103425:ЗУ2(2)	4435	
ИТОГО 86:04:0000001:103425:ЗУ2		**10480**	
86:04:0000001:103425:ЗУ3	86:04:0000001:103425:ЗУ3(1)	9490	Земли лесного фонда
	86:04:0000001:103425:ЗУ3(2)	4470	
ИТОГО 86:04:0000001:103425:ЗУ3		**13960**	
86:04:0000001:103425:ЗУ4	86:04:0000001:103425:ЗУ4(1)	499	Земли лесного фонда
	86:04:0000001:103425:ЗУ4(2)	4307	
	86:04:0000001:103425:ЗУ4(3)	10397	
	86:04:0000001:103425:ЗУ4(4)	1304	
	86:04:0000001:103425:ЗУ4(5)	20130	
	86:04:0000001:103425:ЗУ4(6)	412	
	86:04:0000001:103425:ЗУ4(7)	253	
	86:04:0000001:103425:ЗУ4(8)	3479	
	86:04:0000001:103425:ЗУ4(9)	18400	
	86:04:0000001:103425:ЗУ4(10)	17041	
	86:04:0000001:103425:ЗУ4(11)	634	
	86:04:0000001:103425:ЗУ4(12)	839	
	86:04:0000001:103425:ЗУ4(13)	1898	
	86:04:0000001:103425:ЗУ4(14)	715	
	86:04:0000001:103425:ЗУ4(15)	2152	
	86:04:0000001:103425:ЗУ4(16)	2136	
	86:04:0000001:103425:ЗУ4(17)	5785	
	86:04:0000001:103425:ЗУ4(18)	588	
	86:04:0000001:103425:ЗУ4(19)	761	
ИТОГО 86:04:0000001:103425:ЗУ4		**91730**	

86:04:0000001:103425:ЗУ5	86:04:0000001:103425:ЗУ5	2020	Земли лесного фонда
ИТОГО 86:04:0000001:103425:ЗУ5		**2020**	
86:04:0000001:6815:ЗУ1	86:04:0000001:6815:ЗУ1(1)	1030	Земли лесного фонда
	86:04:0000001:6815:ЗУ1(2)	685	
	86:04:0000001:6815:ЗУ1(3)	2130	
ИТОГО 86:04:0000001:6815:ЗУ1		**2130**	

Испрашиваемые земельные участки, образуются путем раздела земельных участков с кадастровыми номерами 86:04:0000001:103425, 86:04:0000001:6815, с сохранением исходных в измененных границах.

Вид разрешенного использования образуемых земельных участков – выполнение работ по геологическому изучению недр, разработка месторождений полезных ископаемых.

Доступ к образуемым земельным участкам осуществляется за счет земельных участков с кадастровыми номерами: 86:04:0000001:103425, 86:04:0000001:6815 и земель общего пользования кадастрового квартала 86:04:0000001.

Координаты земельных участков, необходимых для размещения проектируемого объекта в графических материалах определены в местной системе координат Ханты-Мансийского автономного округа – Югры МСК-86.

IV. Особо охраняемые природные территории и зоны с особыми условиями использования территории

Проектируемый объект технологически привязан к объектам сложившейся инфраструктуры и проходит вдоль существующих коридоров коммуникаций на свободной от застройки территории.

Проектируемый объект не пересекает водоохранную зону и прибрежную защитную полосу водных объектов.

В границах участка работ отсутствуют объекты историко-культурного наследия, особо охраняемые природные территории федерального, регионального и местного значения.

Проектируемый объект не попадает в границы территорий традиционного природопользования коренных малочисленных народов Севера регионального значения.



Основная часть проекта планировки территории для размещения линейного объекта регионального значения Ханты-Мансийского автономного округа–Югры «Обустройство Северо-Покурского месторождения нефти. Подводные переходы через водные преграды нефтегазопроводов и высоконапорных водоводов»
Землепользователь ОАО «Славнефть-Мегионнефтегаз»
Масштаб 1:1 000

Приложение 11
к постановлению Правительства
Ханты-Мансийского
автономного округа – Югры
от 28 апреля 2017 года № 161-п


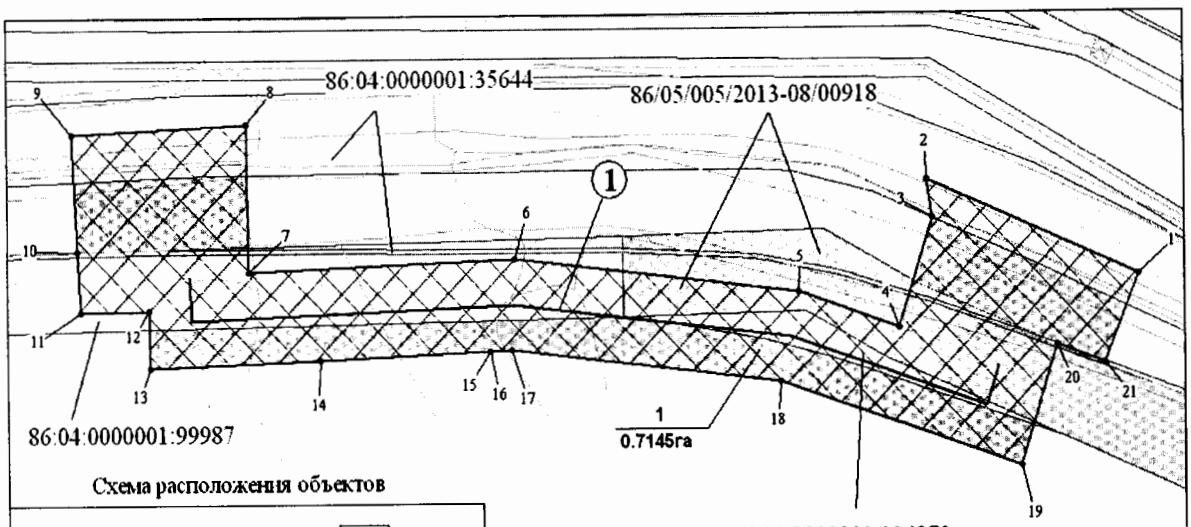


Схема расположения объектов

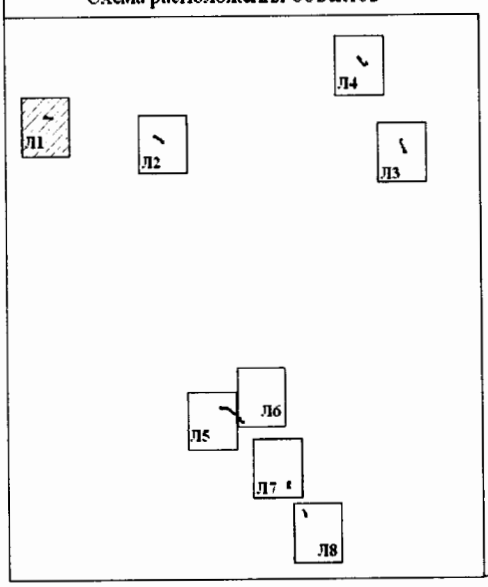

Экспликация проектируемых объектов


№	Наименование
1	Подводный переход нефтегазопровода «К.59-т.вр.К.22»-резервная нитка

Условные обозначения

- границы образуемых земельных участков
- Граница земельного участка, сведения о котором содержится в ГКН
- граница земельного участка, сведения о котором содержится в государственном лесном реестре
- граница зоны размещения линейных объектов (красные линии)
- зона планируемого размещения линейных объектов
- ось проектируемых объектов
- (1) номер объекта
- $\bullet^{1}$ точки поворота границы зоны планируемого размещения линейных объектов
- :3455 кадастровый номер земельного участка
- 1089-2009-09 номер лесного участка в государственном лесном реестре
- 1 / 0.7145 га номер зоны планируемого размещения объектов, площадь зоны размещения


Лист 1 из 8

Основная часть проекта планировки территории
для размещения линейного объекта
регионального значения Ханты-Мансийского
автономного округа–Югры
«Обустройство Северо-Покурского месторождения нефти.
Подводные переходы через водные преграды
нефтегазопроводов и высоконапорных водоводов»
Землепользователь ОАО «Славнефть-Мегионнефтегаз»
Масштаб 1:1 500

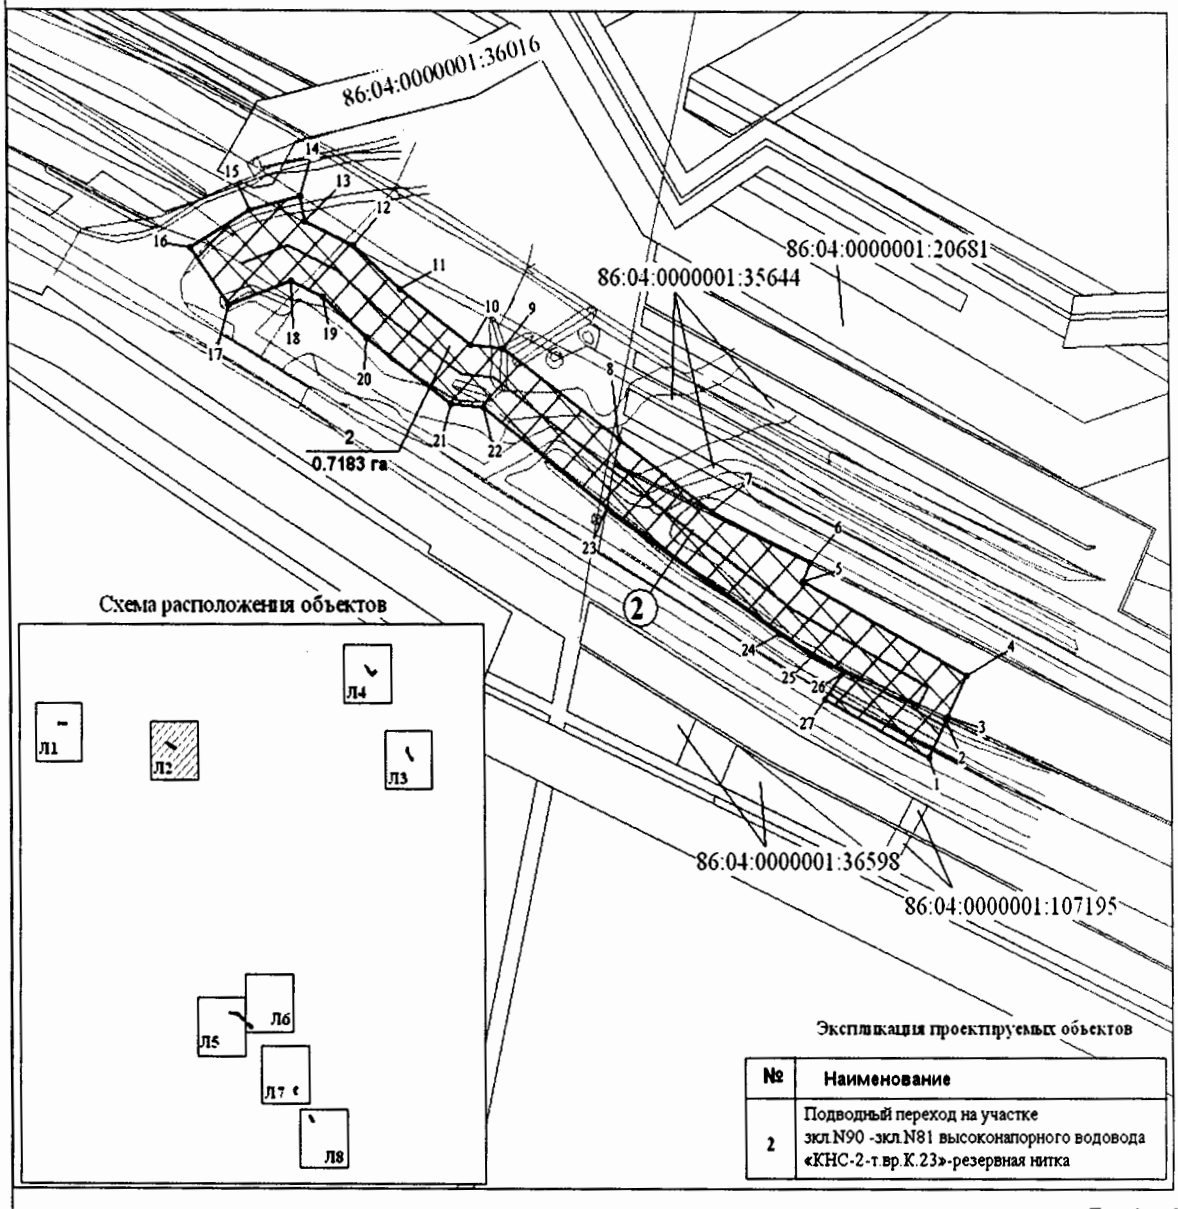


Лист 2 из 8

Основная часть проекта планировки территории для размещения линейного объекта регионального значения Ханты-Мансийского автономного округа–Югры «Обустройство Северо-Покурского месторождения нефти. Подводные переходы через водные преграды нефтегазопроводов и высоконапорных водоводов»
Землепользователь ОАО «Славнефть-Мегионнефтегаз»
Масштаб 1:1 500

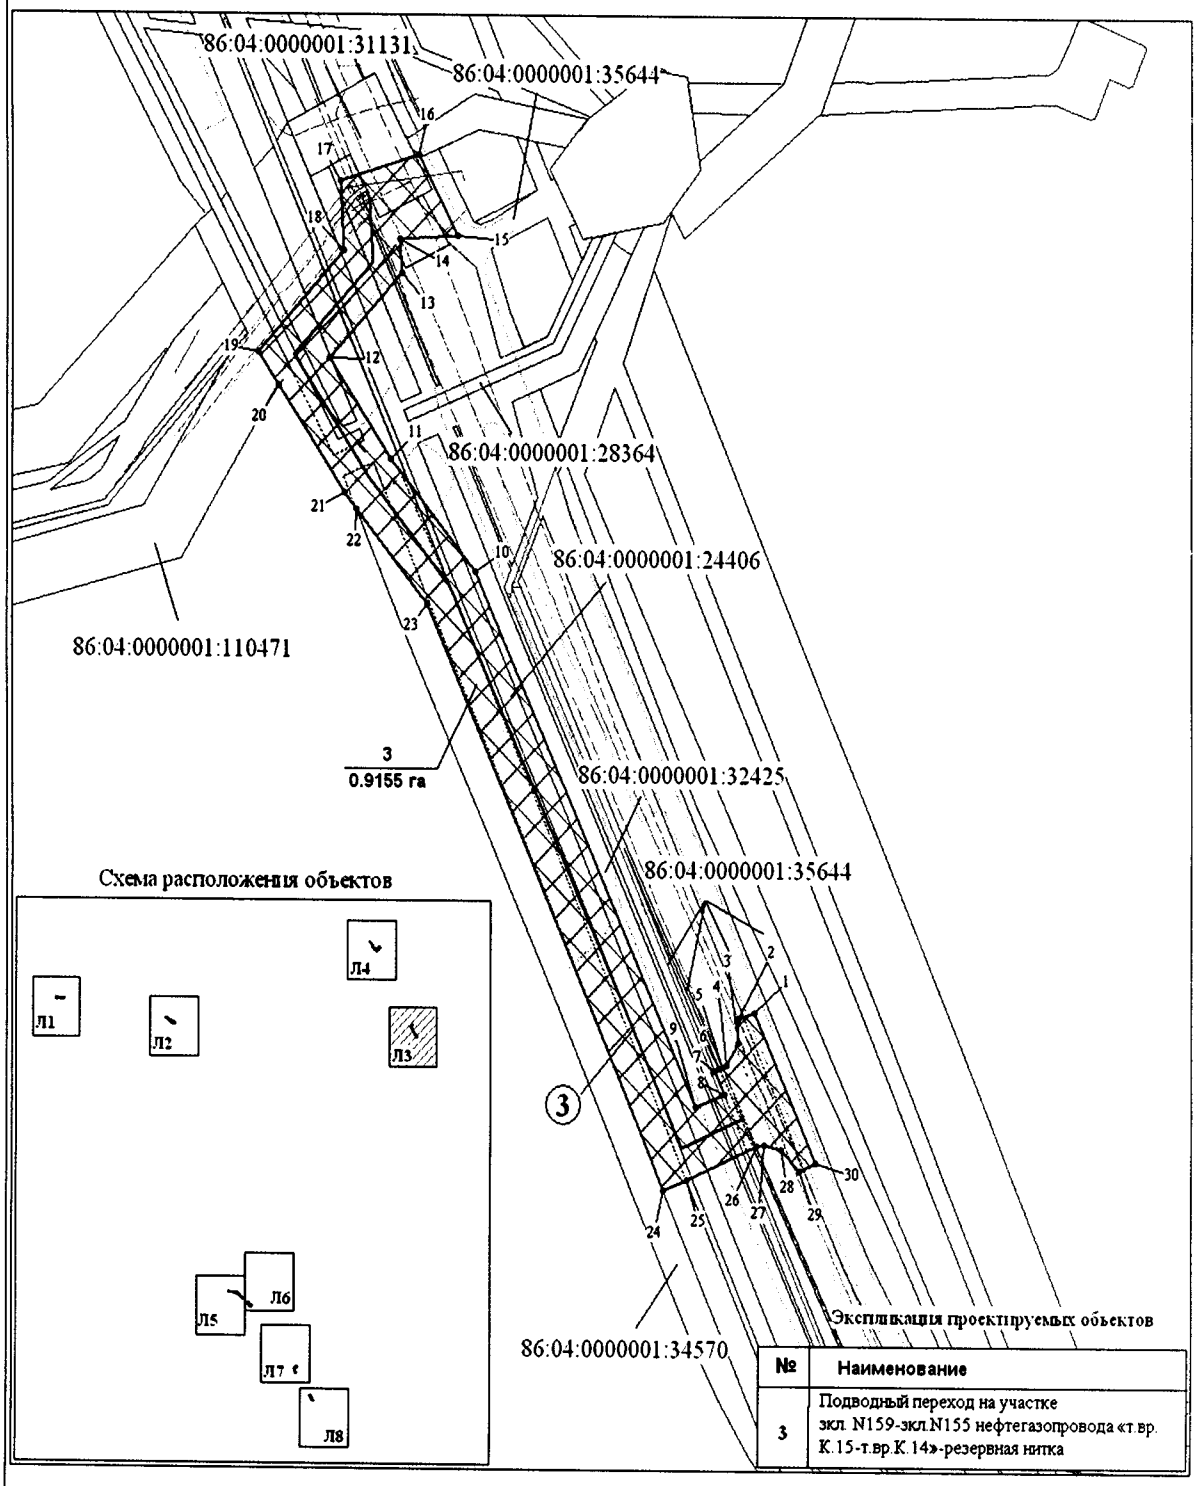


Лист 3 из 8

Основная часть проекта планировки территории для размещения линейного объекта регионального значения Ханты-Мансийского автономного округа–Югры «Обустройство Северо-Покурского месторождения нефти. Подводные переходы через водные преграды нефтегазопроводов и высоконапорных водоводов»
Землепользователь ОАО «Славнефть-Мегионнефтегаз»
Масштаб 1:1 500

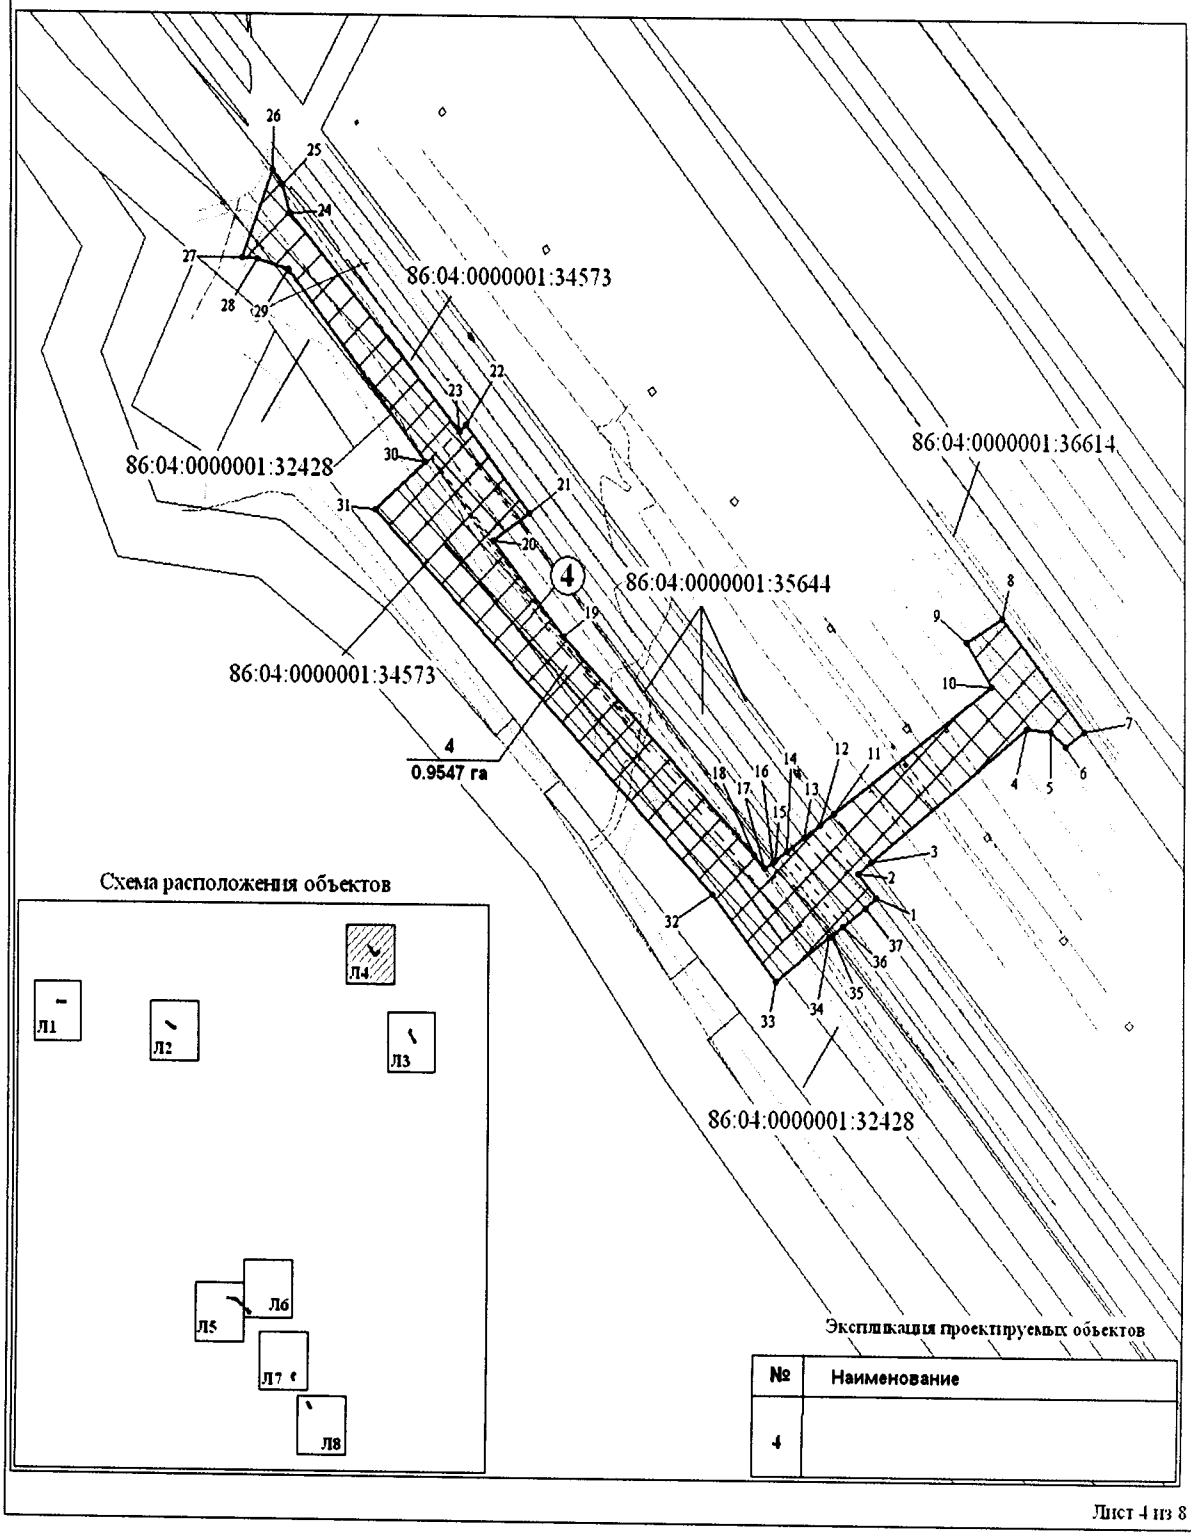

Лист 4 из 8

Основная часть проекта планировки территории для размещения линейного объекта регионального значения Ханты-Мансийского автономного округа–Югры «Обустройство Северо-Покурского месторождения нефти. Подводные переходы через водные преграды нефтегазопроводов и высоконапорных водоводов»
Землепользователь ОАО «Славнефть-Мегионнефтегаз»
Масштаб 1:2 000

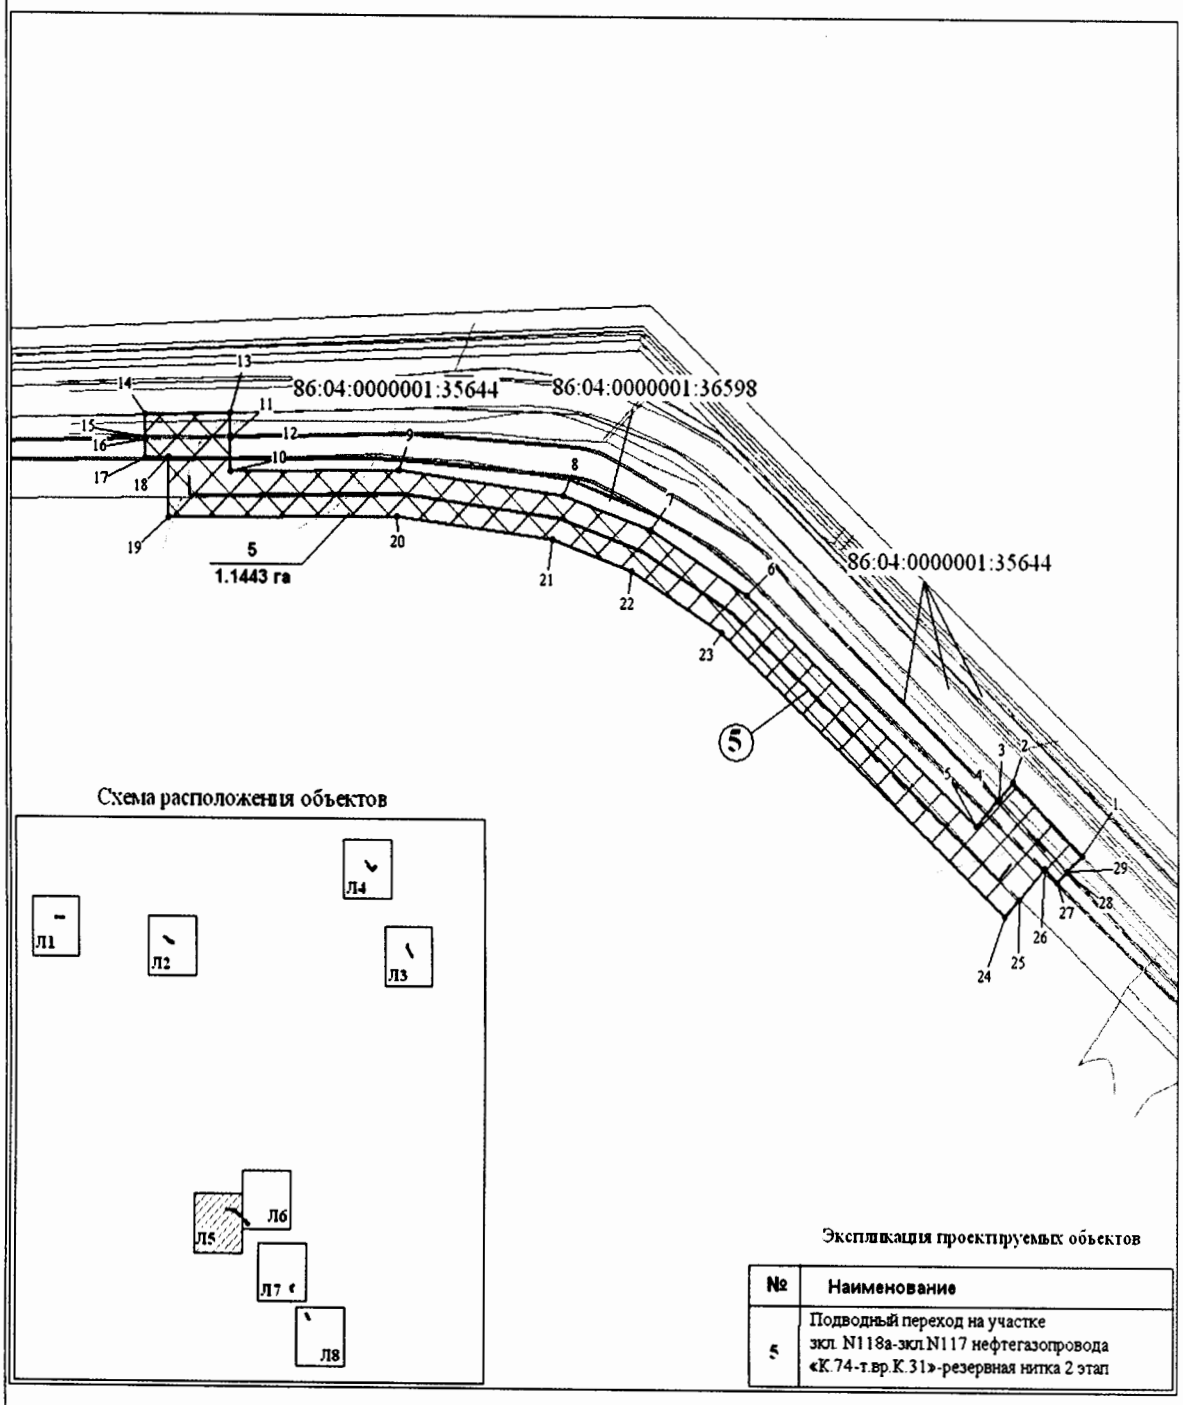


Экспликация проектируемых объектов

№	Наименование
5	Подводный переход на участке зкл. N118а-зкл.N117 нефтегазопровода «К.74-т.вр.К.31»-резервная нитка 2 этап

Лист 5 из 8


Основная часть проекта планировки территории для размещения линейного объекта регионального значения Ханты-Мансийского автономного округа–Югры «Обустройство Северо-Покурского месторождения нефти. Подводные переходы через водные преграды нефтегазопроводов и высоконапорных водоводов»
Землепользователь ОАО «Славнефть-Мегионнефтегаз»
Масштаб 1:1 000

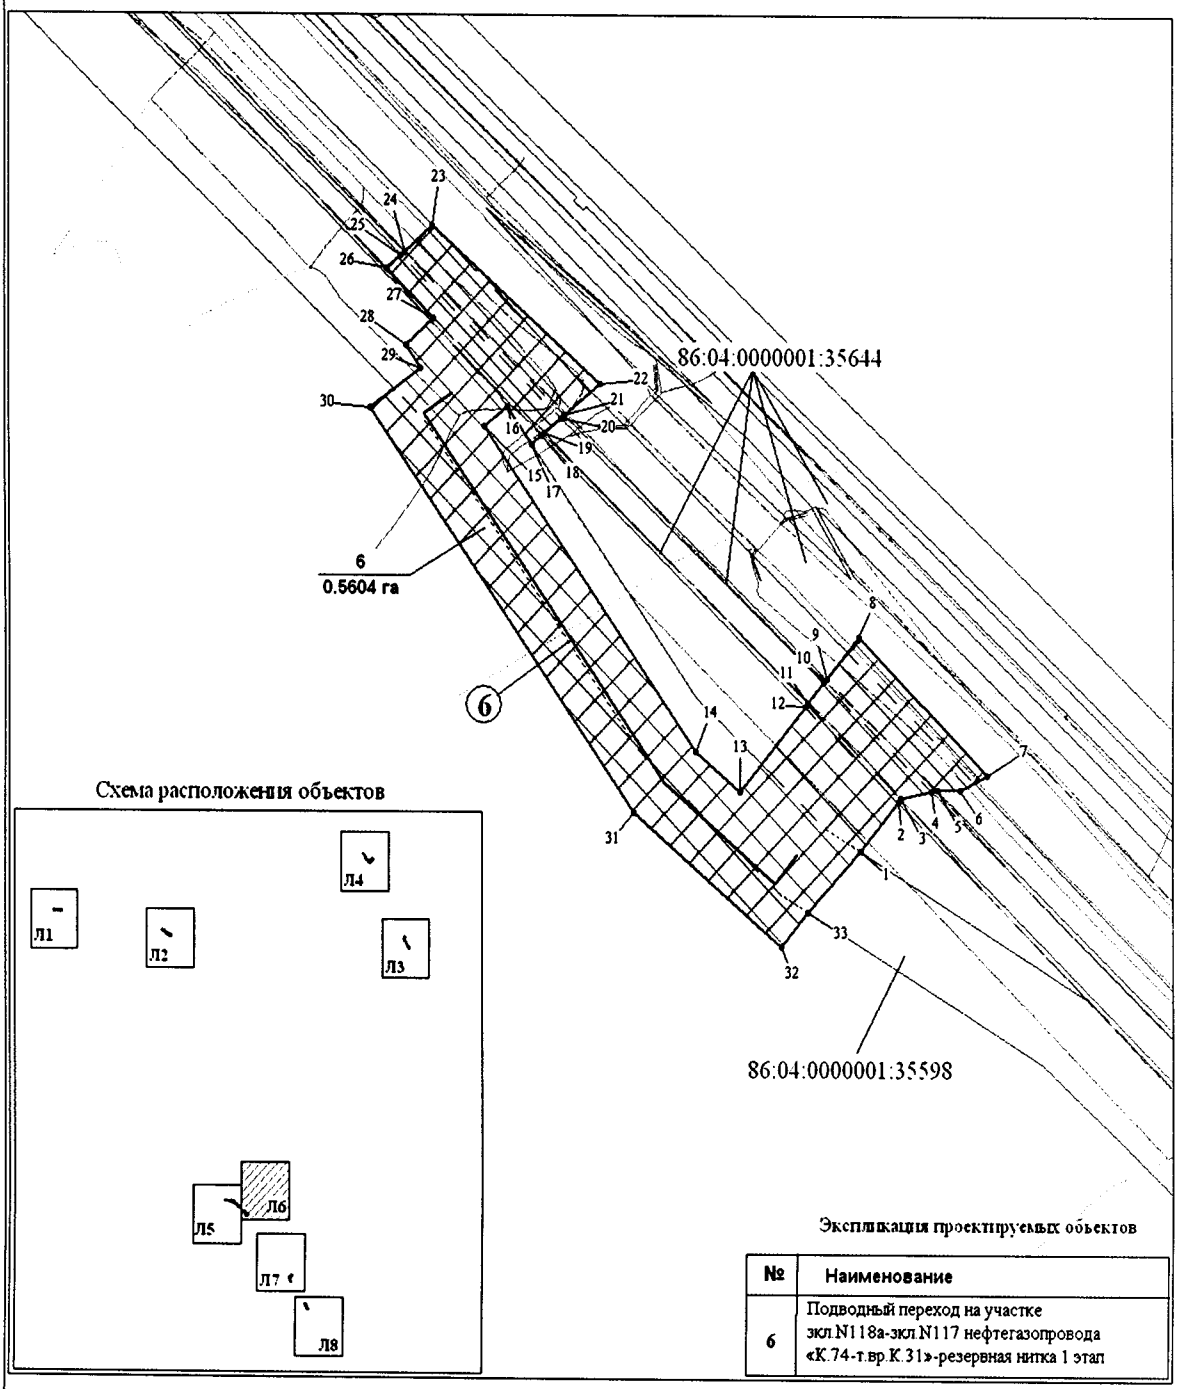

Экспликация проектируемых объектов


№	Наименование
6	Подводный переход на участке зкл.N118а-зкл.N117 нефтегазопровода «К.74-т.вр.К.31»-резервная нитка 1 этап

Основная часть проекта планировки территории для размещения линейного объекта регионального значения Ханты-Мансийского автономного округа–Югры «Обустройство Северо-Покурского месторождения нефти. Подводные переходы через водные преграды нефтегазопроводов и высоконапорных водоводов»
Землепользователь ОАО «Славнефть-Мегионнефтегаз»
Масштаб 1:1 000

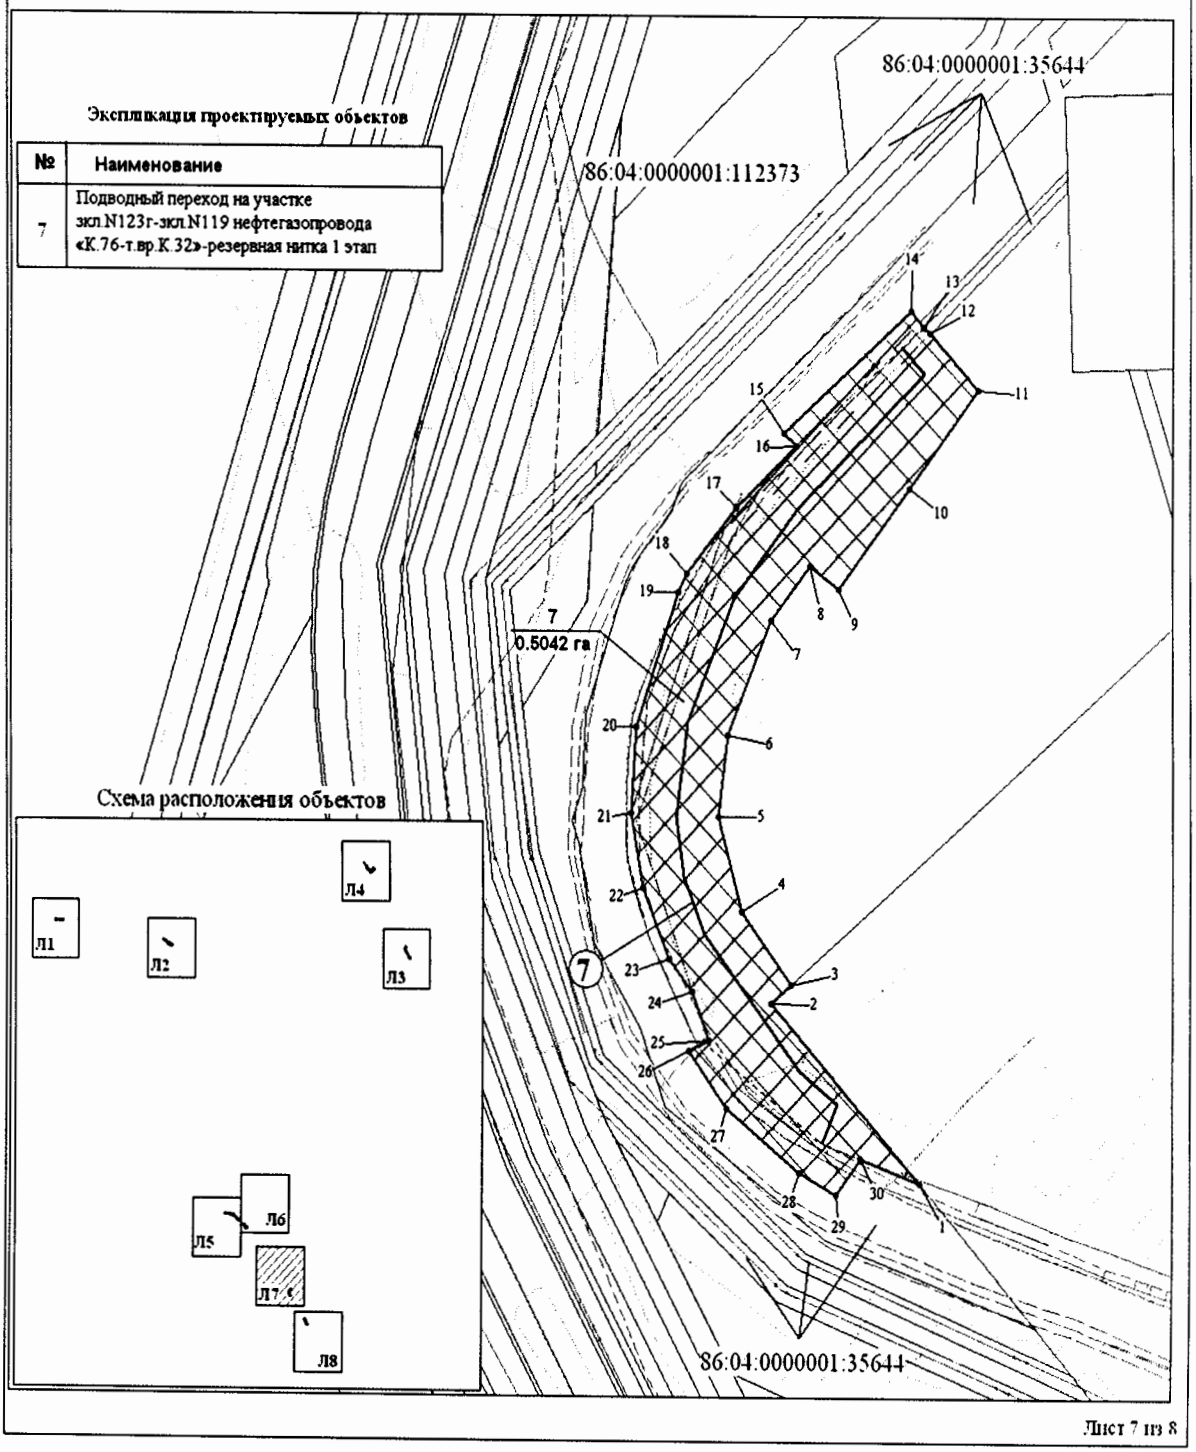

Лист 7 из 8

Основная часть проекта планировки территории для размещения линейного объекта регионального значения Ханты-Мансийского автономного округа–Югры «Обустройство Северо-Покурского месторождения нефти. Подводные переходы через водные преграды нефтегазопроводов и высоконапорных водоводов»
Землепользователь ОАО «Славнефть-Мегионнефтегаз»
Масштаб 1:1 000

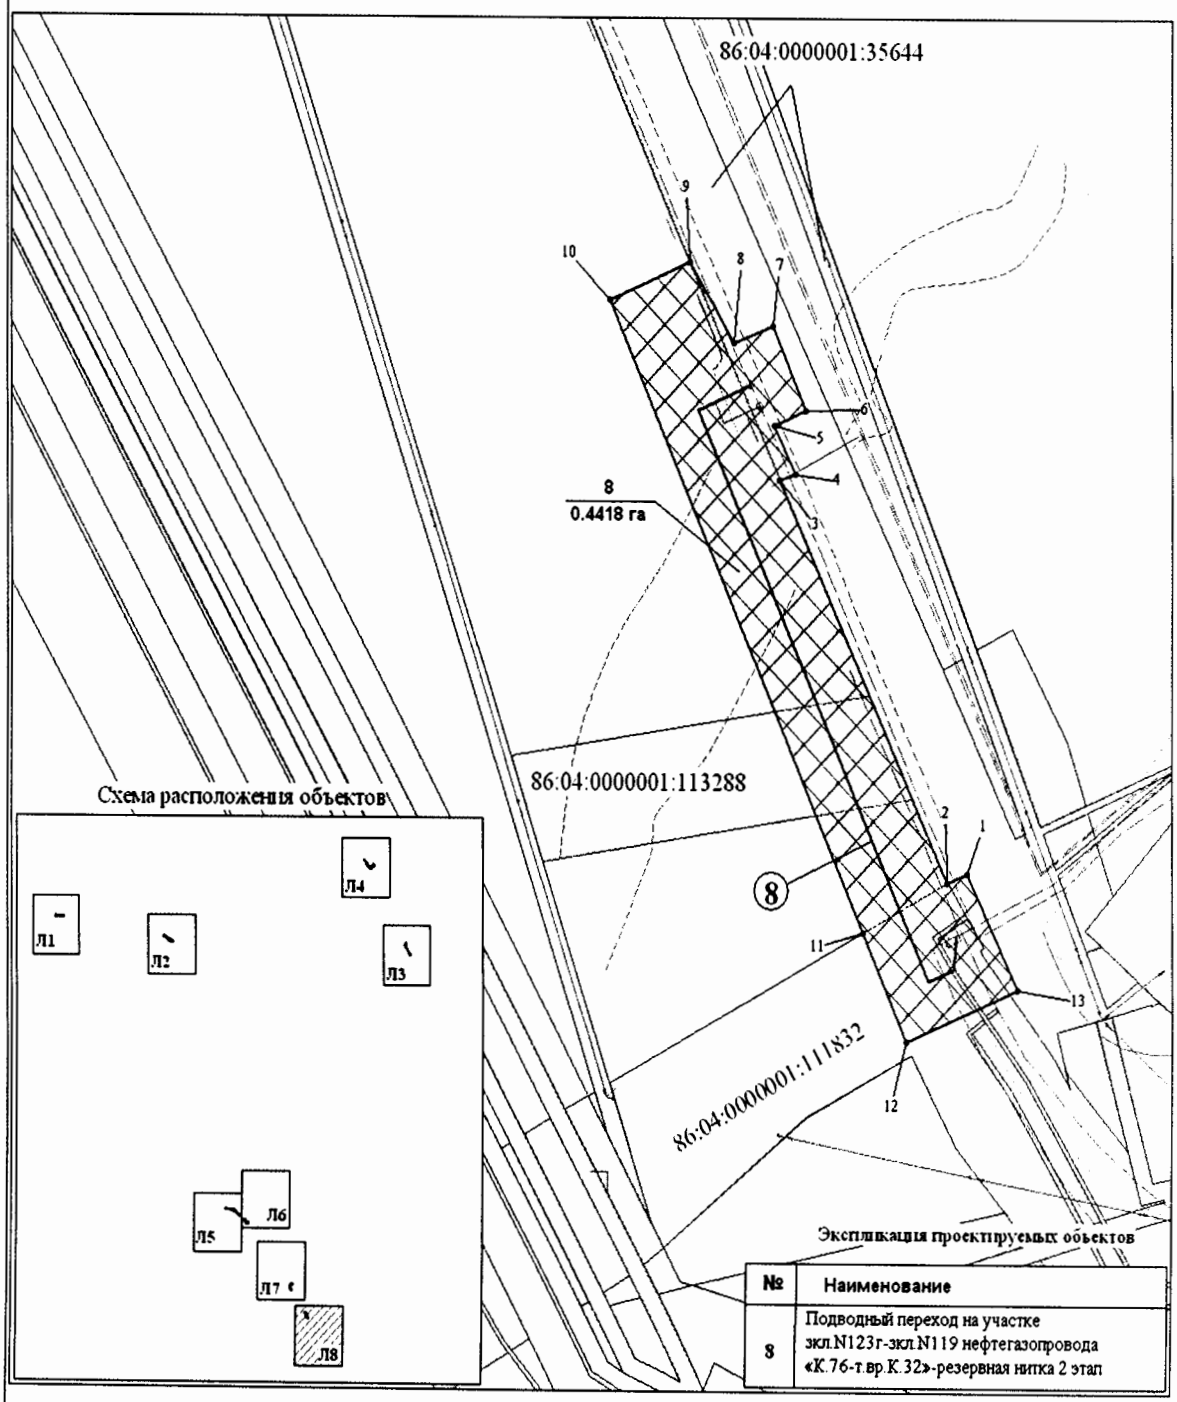

Лист 8 из 8

Основная часть проекта планировки территории для размещения линейного объекта регионального значения Ханты-Мансийского автономного округа-Югры «Обустройство Северо-Покурского месторождения нефти. Подводные переходы через водные преграды нефтегазопроводов и высоконапорных водоводов» Землепользователь ОАО «Славнефть-Мегионнефтегаз»

Каталог координат

Подводный переход нефтегазопровода «К.59-т.вр.К.22»-резервная нитка

1	971767.53	4367183.88
2	971788.48	4367133.47
3	971780.07	4367134.71
4	971756.07	4367126.85
5	971764.04	4367103.25
6	971771.68	4367036.08
7	971769.14	4366973.31
8	971801.78	4366972.73

9	971799.78	4366931.36
10	971773.98	4366932.56
11	971760.54	4366933.22
12	971760.81	4366949.56
13	971748.12	4366949.87
14	971749.72	4366990.11
15	971751.45	4367030.04
16	971751.44	4367030.14

17	971751.59	4367035.27
18	971744.39	4367098.91
19	971725.53	4367155.53
20	971751.94	4367164.28
21	971747.96	4367175.68

Подводный переход на участке зкл.№90 -зкл.№81 высоконапорного водовода «КНС-2-т.вр.К.23»-резервная нитка

1	971081.37	4370341.08
2	971093.97	4370347.38
3	971094.85	4370347.84
4	971108.87	4370354.94
5	971140.04	4370295.57
6	971145.97	4370298.27
7	971163.33	4370263.04
8	971187.20	4370229.45
9	971217.15	4370187.51

10	971218.27	4370175.71
11	971236.53	4370150.11
12	971250.96	4370133.03
13	971259.13	4370115.75
14	971267.32	4370113.94
15	971262.91	4370095.63
16	971250.37	4370074.38
17	971231.08	4370088.28
18	971239.10	4370110.61

19	971233.97	4370122.04
20	971220.67	4370137.79
21	971198.82	4370168.41
22	971197.71	4370180.21
23	971164.75	4370224.58
24	971122.52	4370287.12
25	971115.72	4370299.05
26	971109.84	4370310.31
27	971100.74	4370303.48

Подводный переход на участке зкл. №159-зкл.№155 нефтегазопровода «т.вр. К.15-т.вр.К.14»-резервная нитка

1	970843.94	4377192.42
2	970842.07	4377186.63
3	970834.04	4377186.78
4	970826.94	4377182.54
5	970826.11	4377180.84
6	970825.69	4377179.90
7	970824.86	4377178.20
8	970817.33	4377181.52

9	970812.83	4377171.41
10	970988.84	4377092.68
11	971025.54	4377062.85
12	971059.09	4377041.04
13	971087.25	4377066.47
14	971098.50	4377065.84
15	971099.42	4377086.15
16	971126.27	4377072.75

17	971117.34	4377044.66
18	971094.49	4377045.91
19	971061.07	4377015.80
20	971049.96	4377023.08
21	971014.25	4377046.31
22	971009.09	4377050.45
23	970978.17	4377075.49
24	970785.79	4377160.01

25	970789.52	4377168.24
26	970800.36	4377193.00

27	970800.93	4377195.98
28	970799.27	4377201.90

29	970792.25	4377208.35
30	970794.95	4377214.06

Подводный переход на участке зкл.№6-зкл.№4 высоконапорного водовода «т.вр.К.15-т.вр.К.33»-резервная нитка

1	973080.37	4376079.70
2	973088.51	4376072.98
3	973092.26	4376077.68
4	973136.69	4376133.47
5	973135.82	4376142.23
6	973130.95	4376147.66
7	973135.95	4376154.42
8	973172.91	4376124.67
9	973165.00	4376111.84
10	973150.18	4376120.75
11	973108.33	4376064.40
12	973104.71	4376059.59
13	973100.35	4376053.66

14	973095.77	4376047.57
15	973092.57	4376043.31
16	973091.93	4376042.48
17	973089.91	4376039.71
18	973094.62	4376035.94
19	973165.52	4375967.24
20	973196.72	4375941.90
21	973206.10	4375954.71
22	973234.56	4375932.05
23	973232.43	4375929.56
24	973303.60	4375868.56
25	973312.87	4375866.19
26	973317.73	4375862.45

27	973289.01	4375851.77
28	973288.59	4375857.42
29	973285.00	4375868.16
30	973222.38	4375917.70
31	973206.90	4375899.41
32	973081.26	4376020.93
33	973052.84	4376043.69
34	973067.71	4376062.84
35	973067.87	4376064.06
36	973070.97	4376067.88
37	973077.16	4376075.75

Подводный переход на участке зкл. №118а-зкл.№117 нефтегазопровода «К.74-т.вр.К.31»-резервная нитка 2 этап

1	963914.76	4372334.54
2	963946.53	4372301.11
3	963939.08	4372294.29
4	963938.43	4372293.68
5	963927.16	4372283.30
6	964027.81	4372173.37
7	964056.35	4372126.87
8	964071.27	4372084.83
9	964081.71	4372006.07
10	964080.73	4371925.89

11	964095.51	4371925.87
12	964096.52	4371925.91
13	964107.00	4371925.85
14	964105.92	4371884.90
15	964095.55	4371884.90
16	964094.54	4371884.93
17	964086.74	4371884.91
18	964086.79	4371896.37
19	964060.33	4371896.39
20	964061.64	4372004.79

21	964051.78	4372079.98
22	964038.14	4372118.19
23	964011.82	4372161.16
24	963887.57	4372296.91
25	963895.46	4372304.12
26	963908.76	4372316.30
27	963903.04	4372322.66
28	963907.24	4372326.81
29	963907.88	4372327.54

Подводный переход на участке зкл.№118а-зкл.№117 нефтегазопровода «К.74-т.вр.К.31»-резервная нитка 1 этап

1	963691.90	4372527.11
2	963702.83	4372536.15
3	963703.59	4372536.78
4	963705.22	4372544.19
5	963705.28	4372545.60
6	963705.30	4372551.05
7	963708.78	4372557.71
8	963739.52	4372526.55
9	963730.11	4372518.87

10	963729.25	4372518.19
11	963724.70	4372514.41
12	963723.94	4372513.79
13	963704.89	4372498.21
14	963713.88	4372487.33
15	963785.71	4372436.43
16	963790.10	4372442.05
17	963781.74	4372447.93
18	963783.66	4372450.33

19	963784.31	4372451.05
20	963787.62	4372455.12
21	963788.26	4372455.95
22	963795.26	4372464.53
23	963829.78	4372424.16
24	963823.89	4372417.40
25	963823.25	4372416.57
26	963820.25	4372413.17
27	963809.55	4372424.38

28	963803.68	4372417.71
29	963798.43	4372421.40

30	963789.73	4372408.99
31	963700.22	4372472.45

32	963670.73	4372507.91
33	963678.45	4372514.34

Подводный переход на участке зкл.№123г-зкл.№119 нефтегазопровода «К.76-т.вр.К.32»-резервная нитка 1 этап

1	961940.98	4373822.74
2	961980.29	4373786.83
3	961984.47	4373791.74
4	962000.29	4373779.60
5	962020.89	4373774.01
6	962038.88	4373776.38
7	962063.82	4373786.79
8	962075.98	4373796.15
9	962070.71	4373803.09
10	962092.96	4373820.17

11	962114.67	4373836.78
12	962126.92	4373824.95
13	962128.42	4373823.44
14	962131.89	4373820.33
15	962104.84	4373789.81
16	962102.03	4373792.91
17	962088.54	4373778.43
18	962074.14	4373766.45
19	962069.98	4373764.41
20	962040.45	4373754.22

21	962021.64	4373753.00
22	962005.45	4373755.82
23	961990.06	4373762.20
24	961982.83	4373767.86
25	961972.07	4373771.82
26	961969.85	4373767.12
27	961957.39	4373776.12
28	961943.32	4373793.70
29	961938.57	4373802.63
30	961946.34	4373808.34

Подводный переход на участке зкл.№123г-зкл.№119 нефтегазопровода «К.76-т.вр.К.32»-резервная нитка 2 этап

1	961231.25	4374276.83
2	961229.19	4374271.97
3	961317.76	4374231.64
4	961319.00	4374235.36
5	961329.69	4374230.37


6	961332.90	4374238.01
7	961351.56	4374230.03
8	961347.59	4374220.60
9	961365.55	4374209.87
10	961356.98	4374190.52

11	961218.30	4374251.73
12	961194.67	4374262.22
13	961206.11	4374289.02



Проект межевания территории для размещения линейного объекта регионального значения Ханты-Мансийского автономного округа – Югры «Обустройство Северо-Покурского месторождения нефти. Подводные переходы через водные преграды нефтегазопроводов и высоконапорных водоводов»
Землепользователь ОАО «Славнефть-Мегионнефтегаз»
Масштаб 1:1 000

Приложение 12
к постановлению Правительства
Ханты-Мансийского
автономного округа – Югры
от 28 апреля 2017 года № 161-п

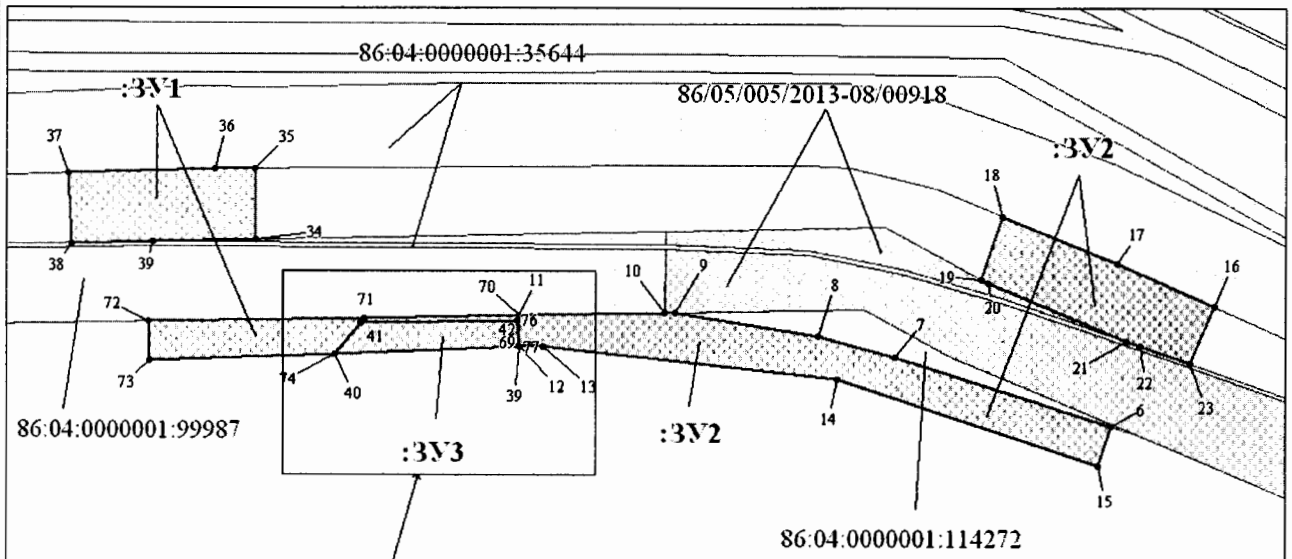


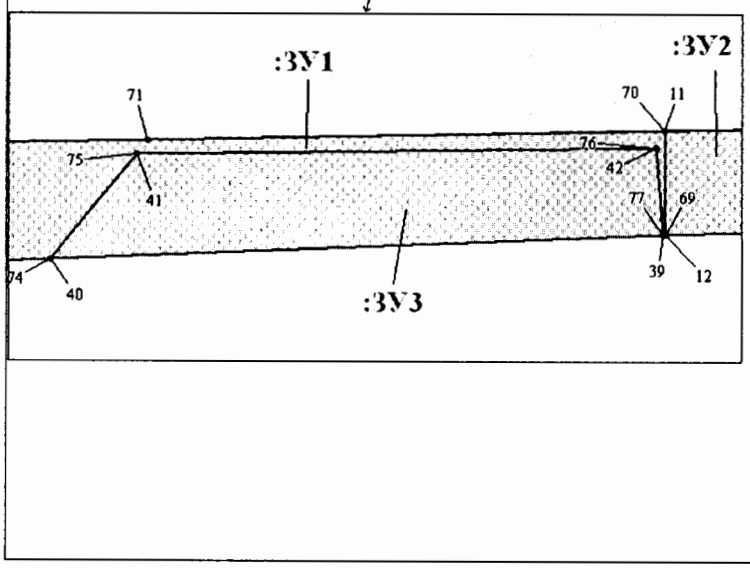


Схема расположения объектов

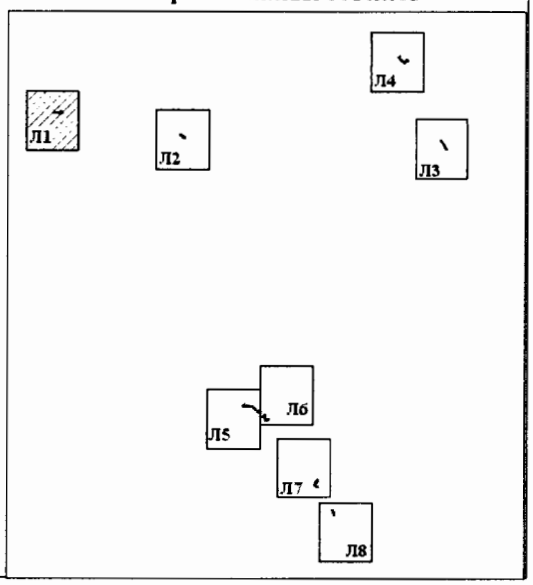


Условные обозначения


Испрашиваемые земельные участки		
Граница земельного участка	:ЗУ1	номер формируемого земельного участка
Земельные участки, согласно сведениям государственного кадастра недвижимости	1	Точки поворота границы зоны планируемого размещения линейных объектов
Земельные участки, согласно сведениям государственного кадастра недвижимости	86:04:0000001:8447	кадастровый номер земельного участка

Лист 1 из 8


Проект межевания территории для размещения
линейного объекта регионального значения
Ханты-Мансийского автономного округа–Югры
«Обустройство Северо-Покурского месторождения нефти.
Подводные переходы через водные преграды
нефтегазопроводов и высоконапорных водоводов»
Землепользователь ОАО «Славнефть-Мегионнефтегаз»
Масштаб 1:1 000

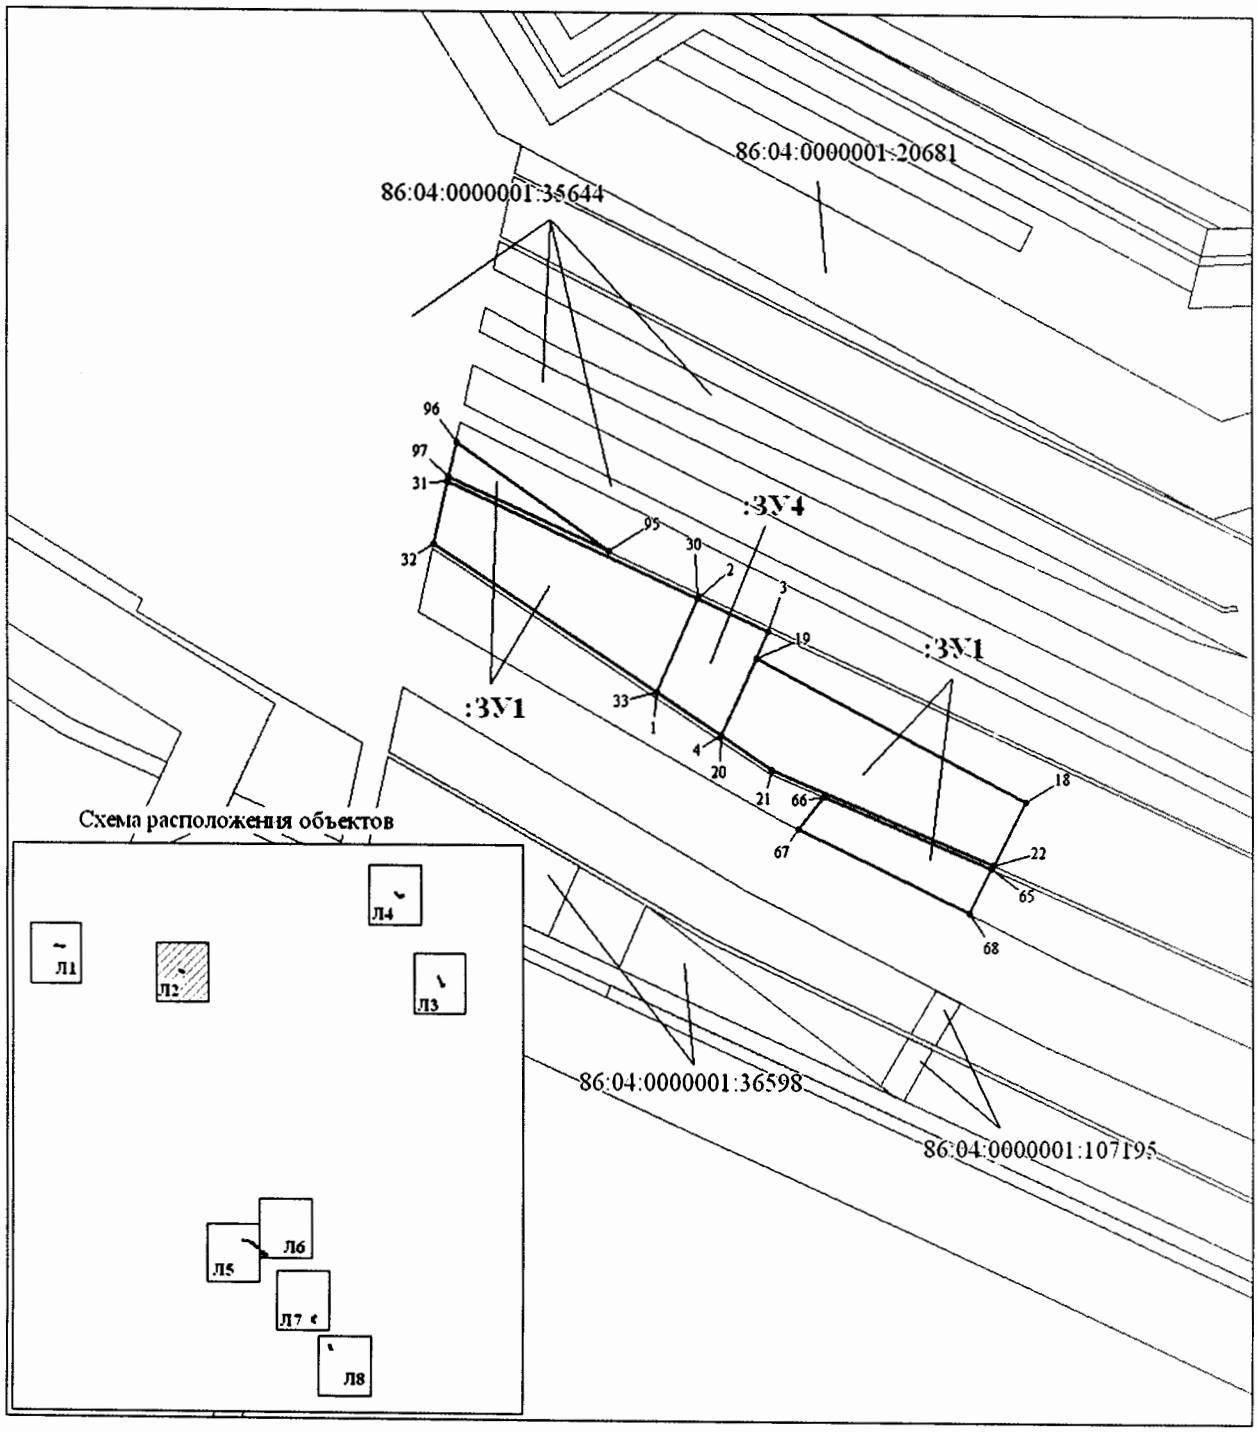

Проект межевания территории для размещения
линейного объекта регионального значения
Ханты-Мансийского автономного округа–Югры
«Обустройство Северо-Покурского месторождения нефти.
Подводные переходы через водные преграды
нефтегазопроводов и высоконапорных водоводов»
Землепользователь ОАО «Славнефть-Мегионнефтегаз»
Масштаб 1:1 000

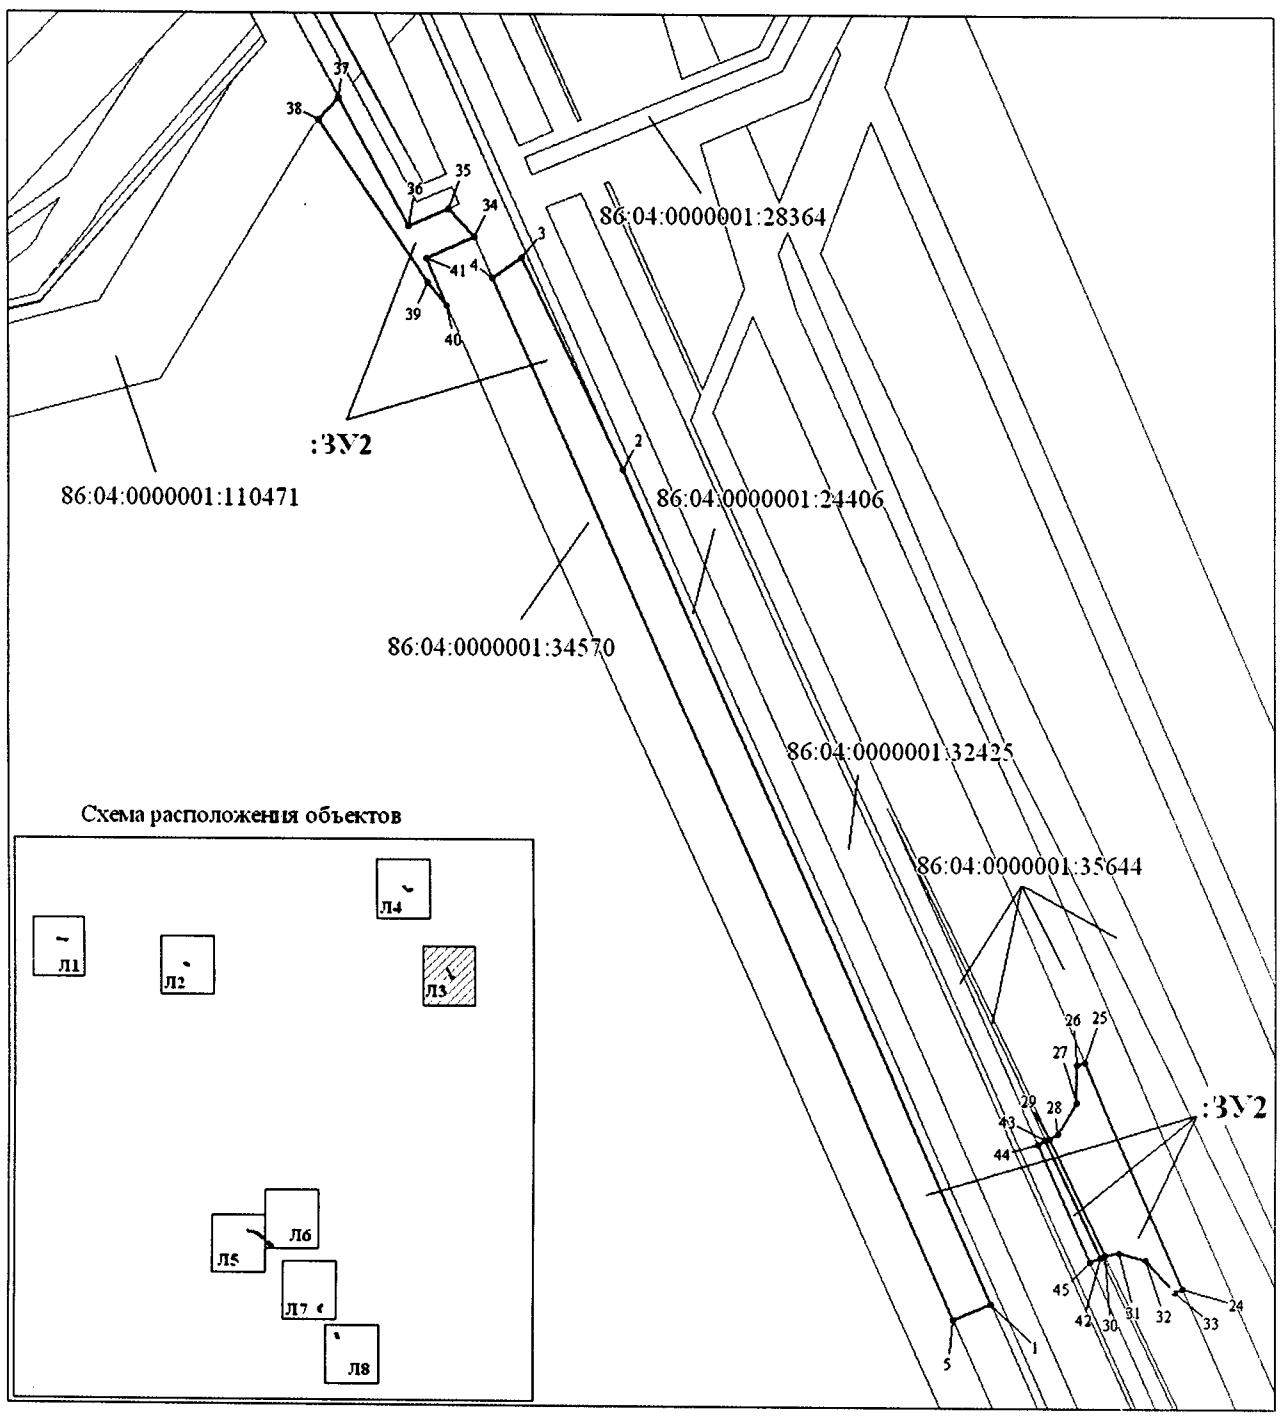


Проект межевания территории для размещения
линейного объекта регионального значения
Ханты-Мансийского автономного округа – Югры
«Обустройство Северо-Покурского месторождения нефти.
Подводные переходы через водные преграды
нефтегазопроводов и высоконапорных водоводов»
Землепользователь ОАО «Славнефть-Мегионнефтегаз»
Масштаб 1:1 000

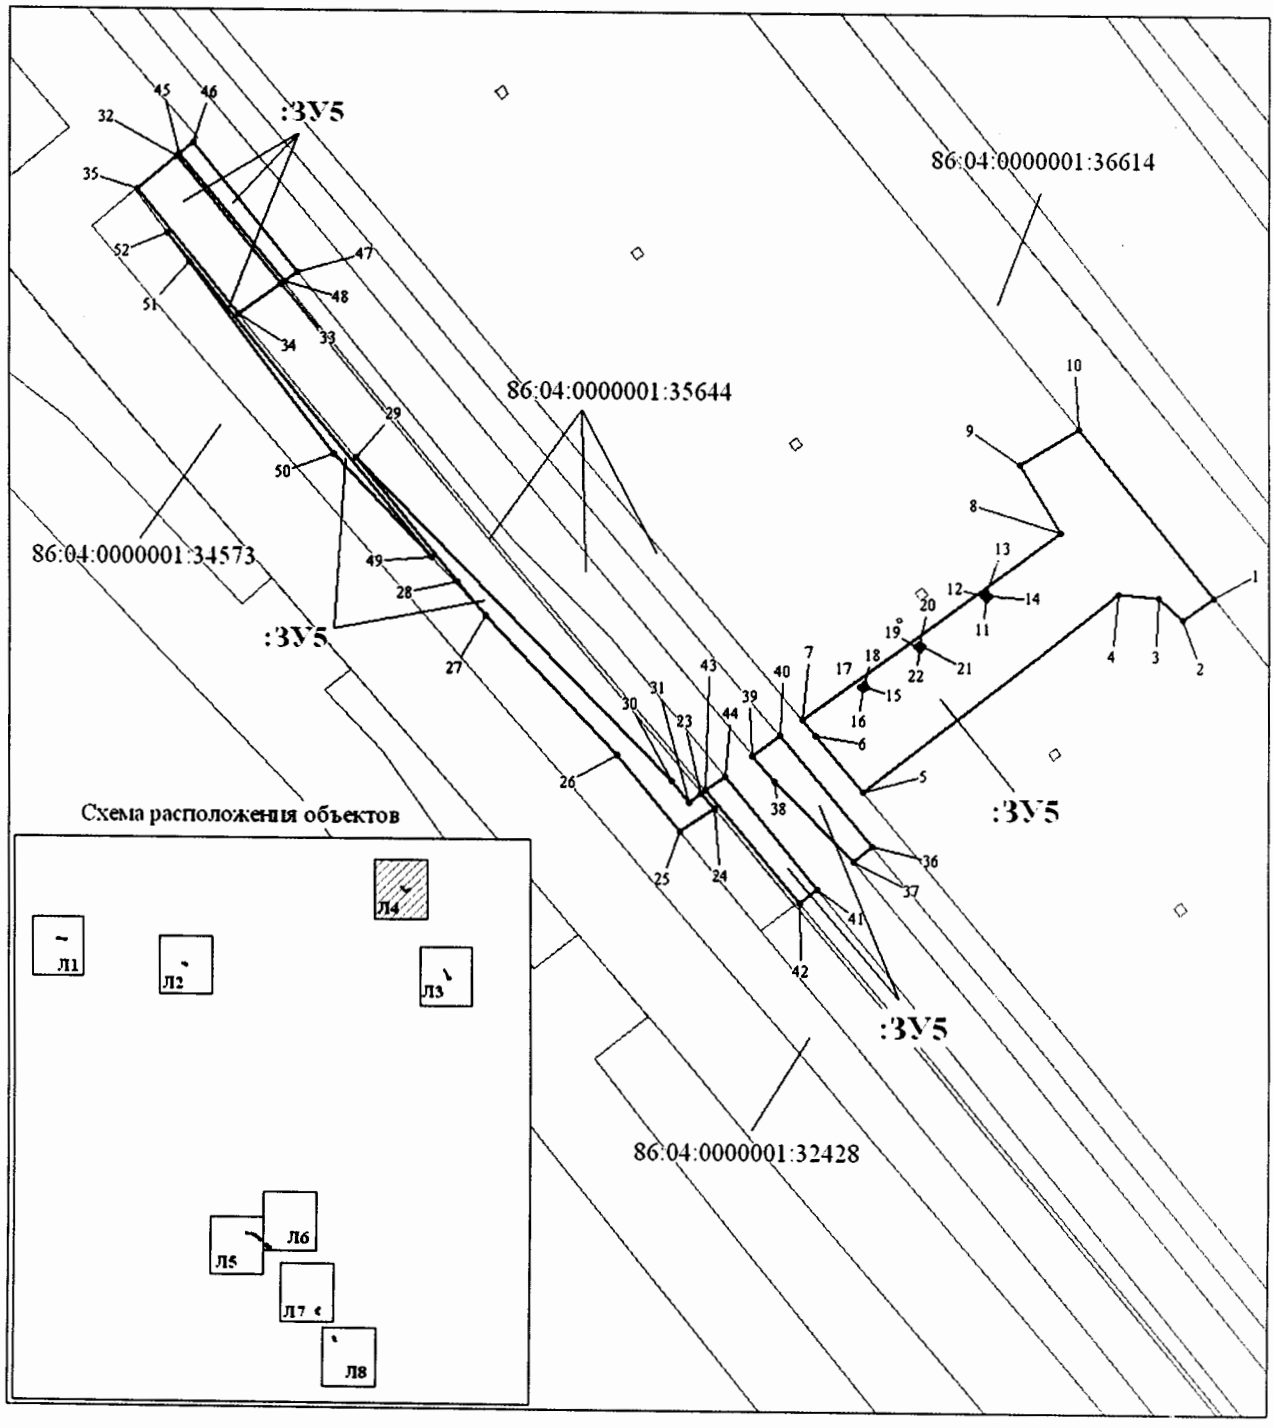


Лист 4 из 8

Проект межевания территории для размещения
линейного объекта регионального значения
Ханты-Мансийского автономного округа – Югры
«Обустройство Северо-Покурского месторождения нефти.
Подводные переходы через водные преграды
нефтегазопроводов и высоконапорных водоводов»
Землепользователь ОАО «Славнефть-Мегионнефтегаз»
Масштаб 1:2 000

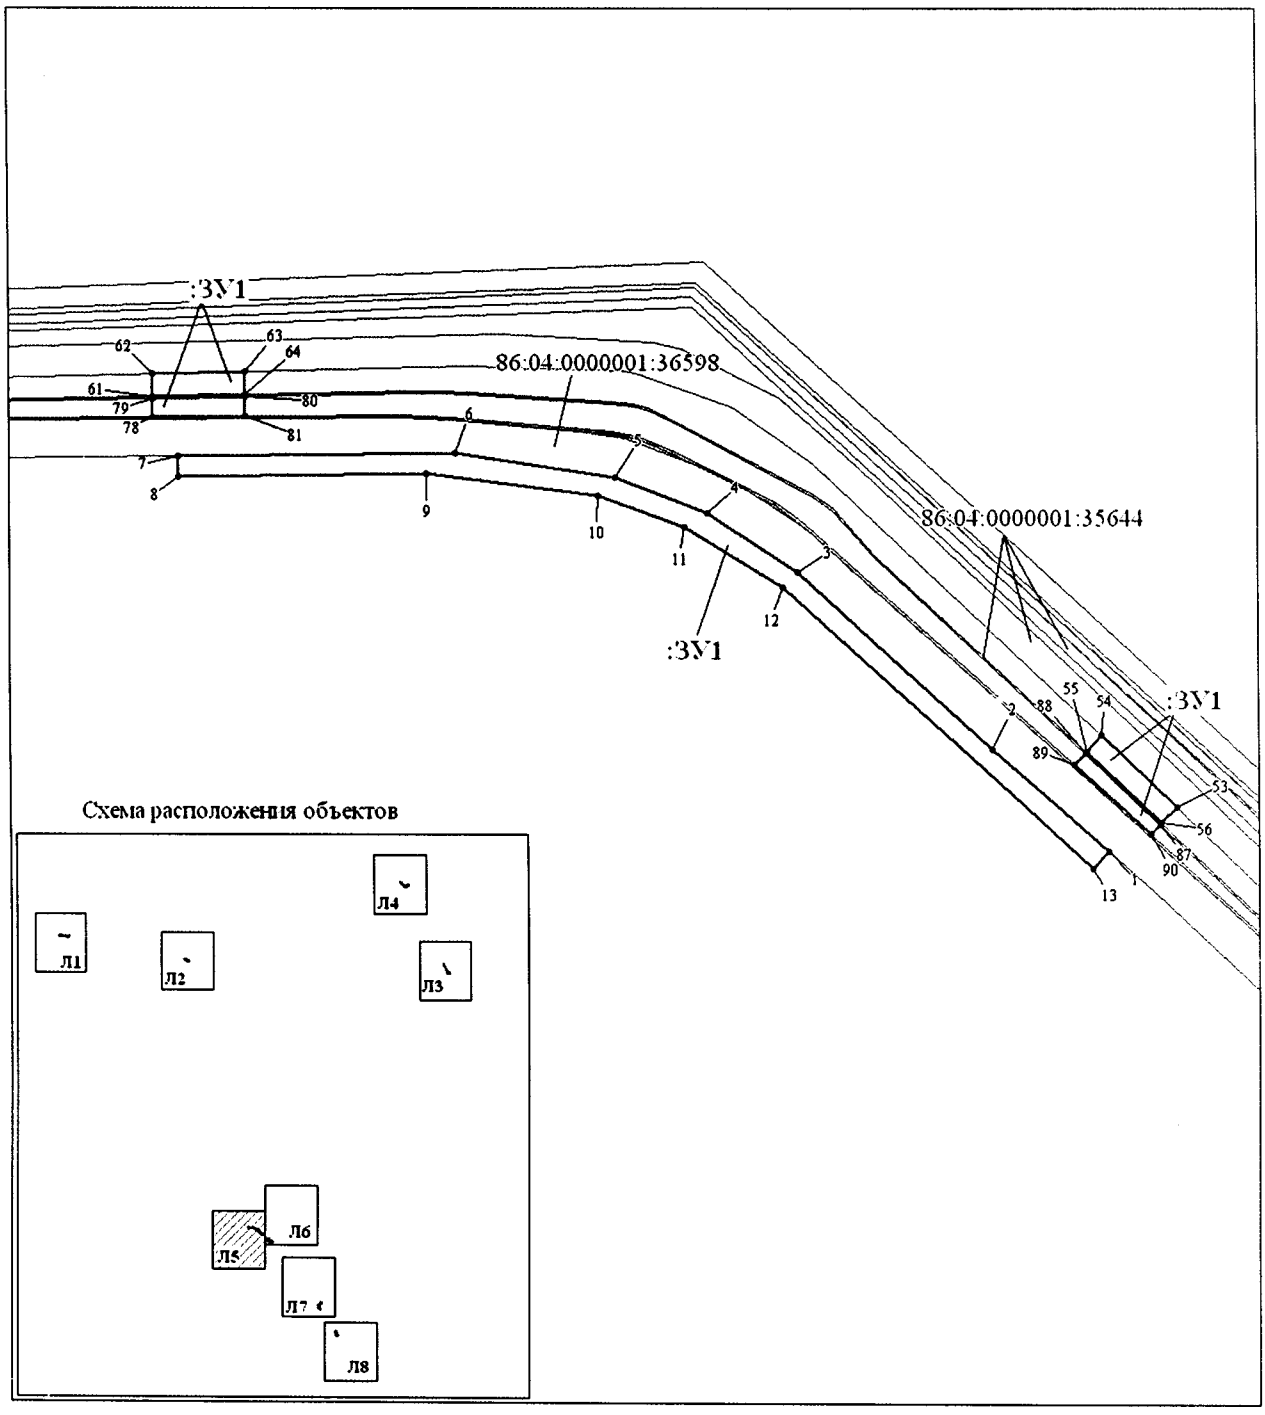


Проект межевания территории для размещения
линейного объекта регионального значения
Ханты-Мансийского автономного округа – Югры
«Обустройство Северо-Покурского месторождения нефти.
Подводные переходы через водные преграды
нефтегазопроводов и высоконапорных водоводов»
Землепользователь ОАО «Славнефть-Мегионнефтегаз»
Масштаб 1:1 000

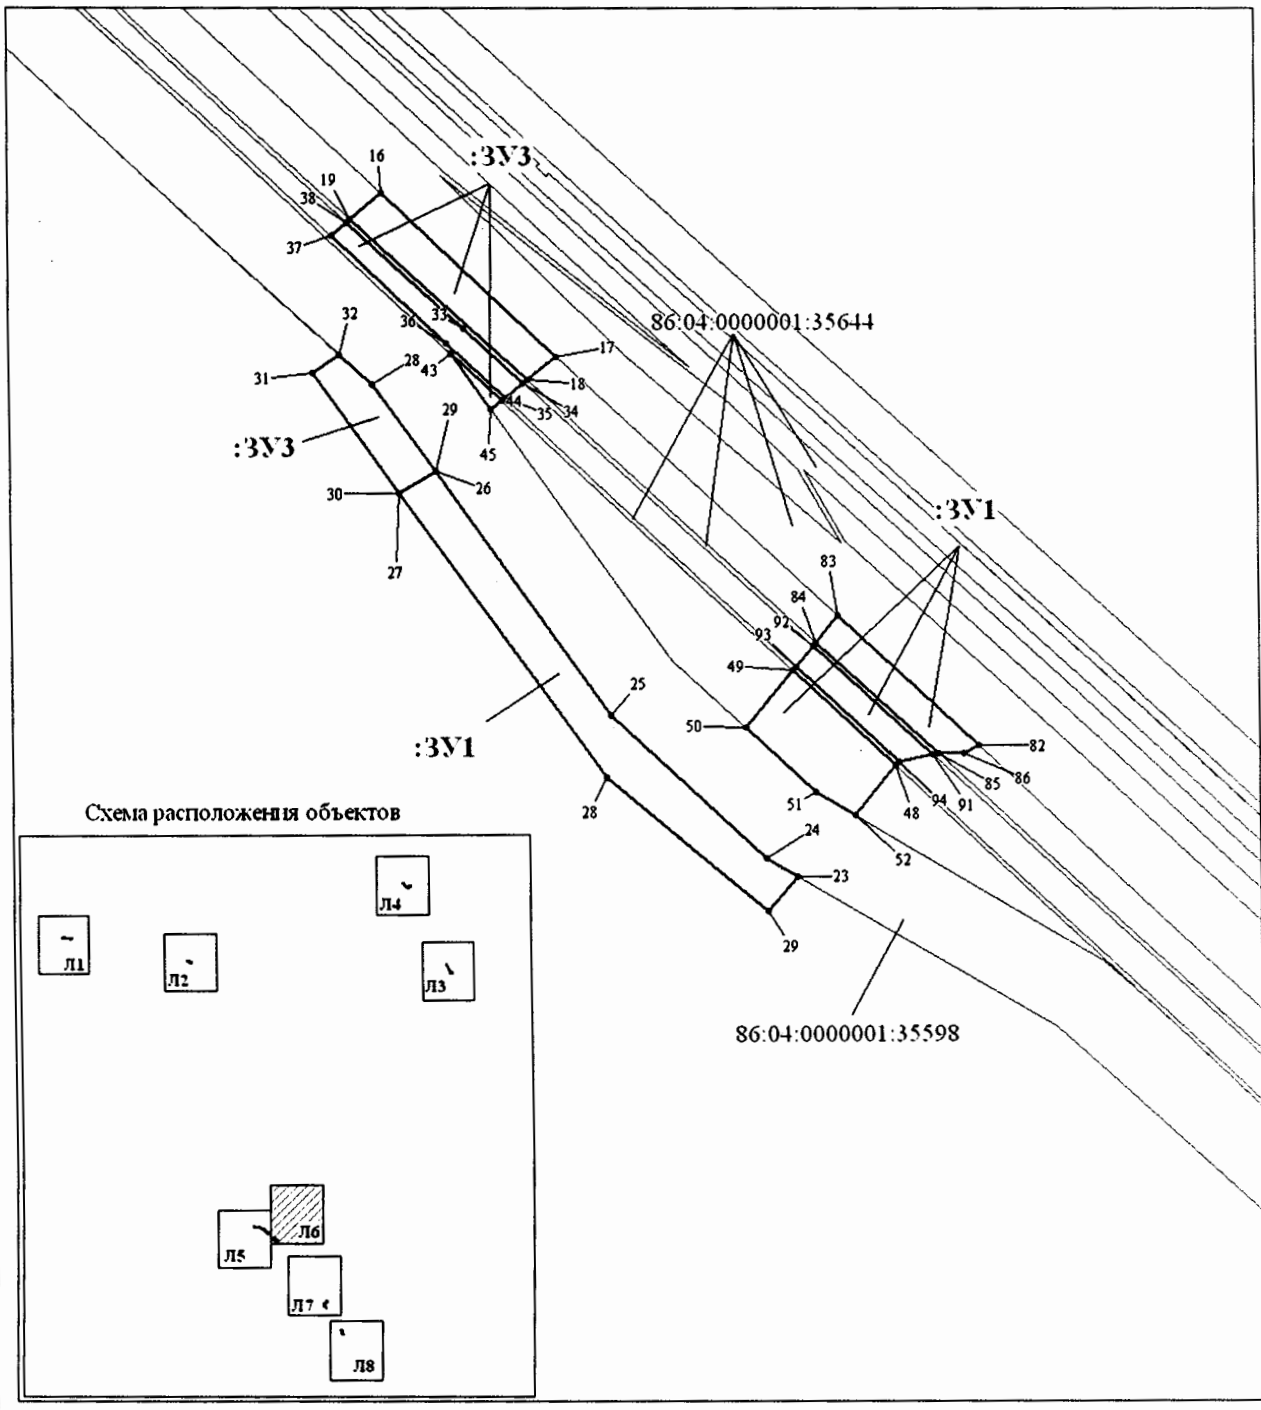


Лист 6 из 8

Проект межевания территории для размещения
линейного объекта регионального значения
Ханты-Мансийского автономного округа–Югры
«Обустройство Северо-Покурского месторождения нефти.
Подводные переходы через водные преграды
нефтегазопроводов и высоконапорных водоводов»
Землепользователь ОАО «Славнефть-Мегионнефтегаз»
Масштаб 1:1 000

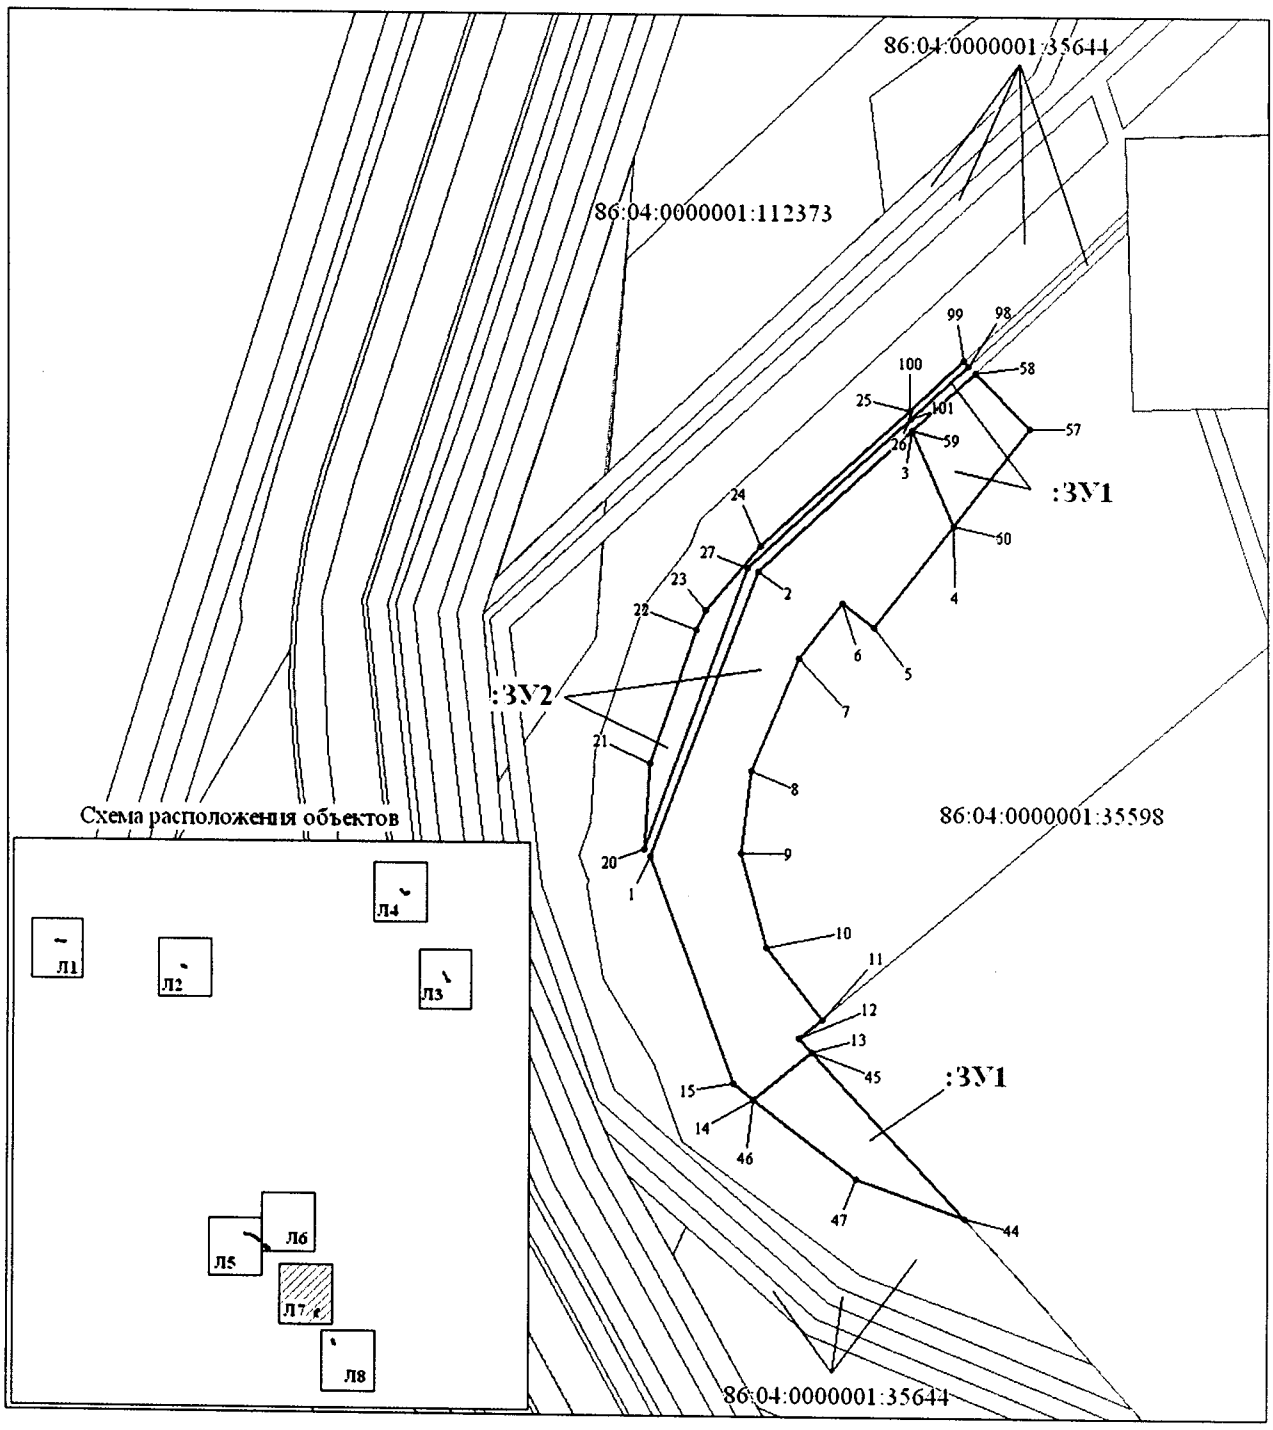

Проект межевания территории для размещения
линейного объекта регионального значения
Ханты-Мансийского автономного округа–Югры
«Обустройство Северо-Покурского месторождения нефти.
Подводные переходы через водные преграды
нефтегазопроводов и высоконапорных водоводов»
Землепользователь ОАО «Славнефть-Мегионнефтегаз»
Масштаб 1:1 000

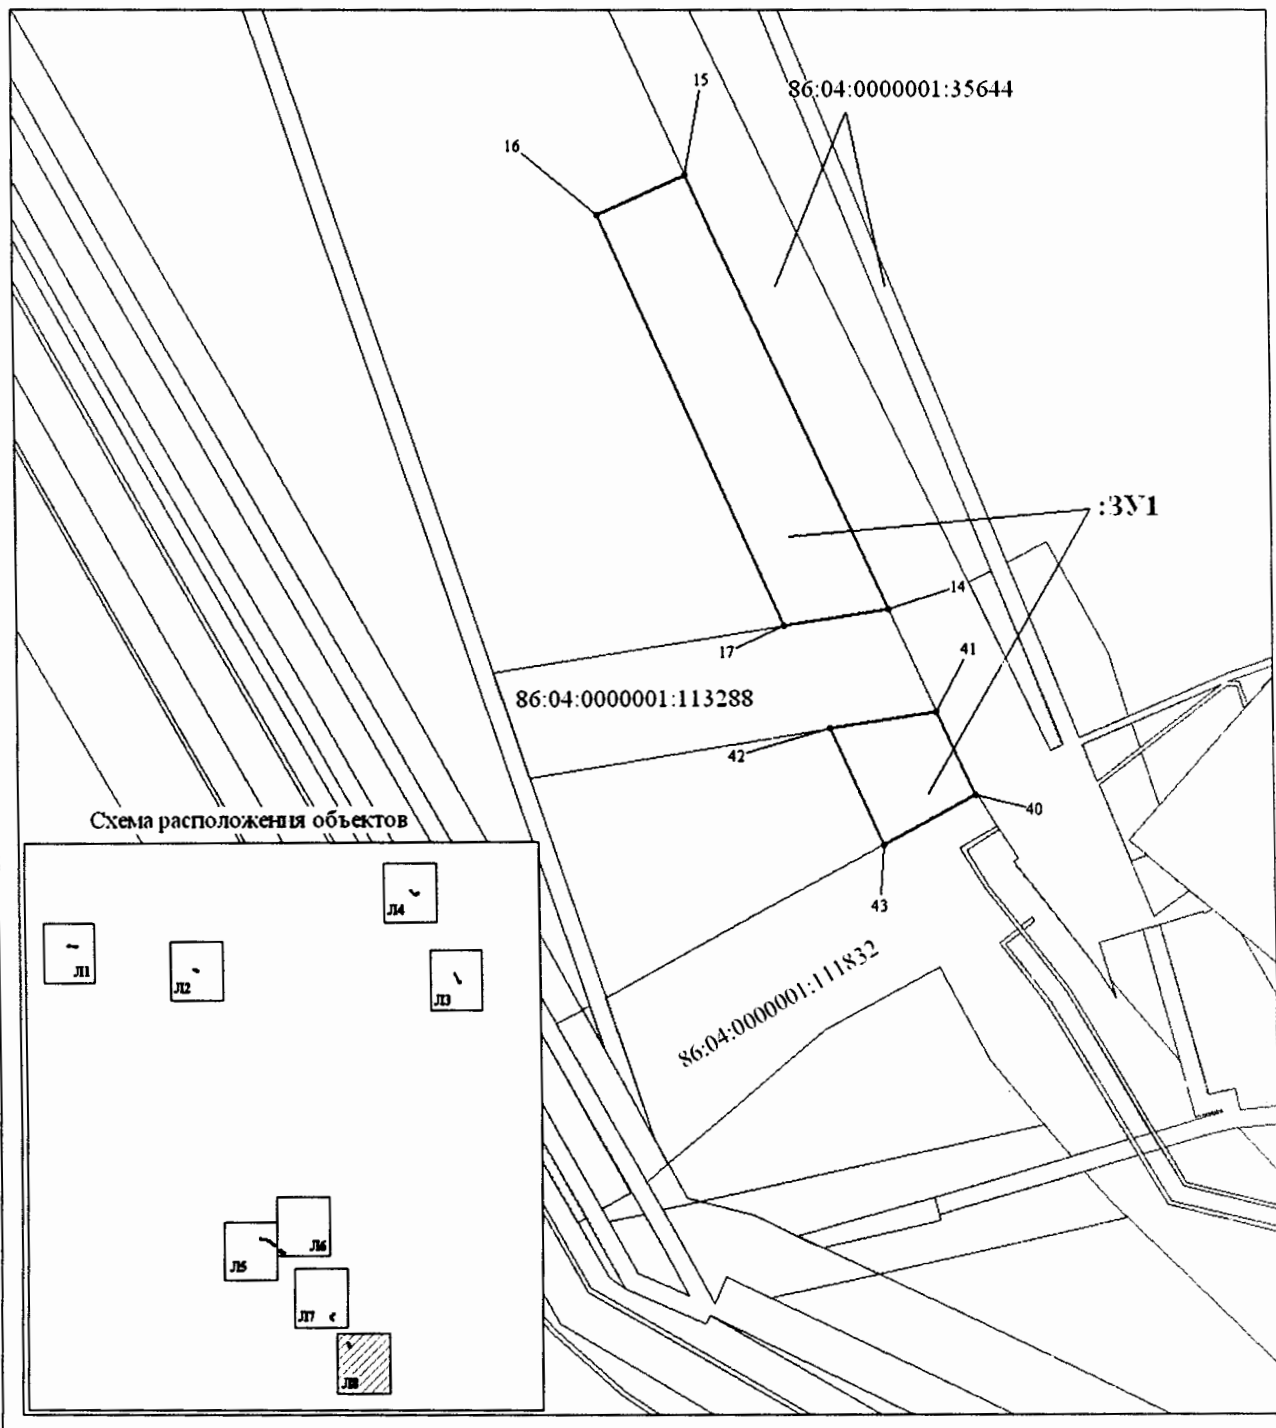

Лист 8 из 8

Проект межевания территории для
размещения линейного объекта регионального значения
Ханты-Мансийского автономного округа – Югры
«Обустройство Северо-Покурского месторождения нефти.
Подводные переходы через водные преграды
нефтегазопроводов и высоконапорных водоводов»
Землепользователь ОАО «Славнефть-Мегионнефтегаз»

Каталог координат

86:04:0000001:ЗУ1

1	963895.46	4372304.12
2	963940.02	4372252.93
3	964018.48	4372168.00
4	964044.36	4372127.98
5	964060.00	4372087.20
6	964070.89	4372017.23
7	964069.37	4371896.39
8	964060.33	4371896.39
9	964061.64	4372004.79
10	964051.78	4372079.98
11	964038.14	4372118.19
12	964011.82	4372161.16
13	963887.57	4372296.91
14	961270.22	4374253.26
15	961365.55	4374209.87
16	961356.98	4374190.52
17	961266.57	4374230.41
18	971108.87	4370354.94
19	971140.04	4370295.57
20	971123.16	4370287.88
21	971115.72	4370299.05
22	971094.85	4370347.84
23	963678.53	4372514.42
24	963682.56	4372507.64
25	963714.02	4372473.65
26	963768.14	4372435.55
27	963763.41	4372427.66
28	963700.22	4372472.45
29	963670.73	4372507.91
30	971153.01	4370282.84
31	971178.46	4370227.57
32	971164.75	4370224.58
33	971132.61	4370273.51
34	971774.79	4366973.21
35	971790.52	4366972.94
36	971790.52	4366964.31
37	971789.29	4366931.85
38	971773.98	4366932.56
39	971774.30	4366950.70
40	961229.19	4374271.97
41	961247.55	4374263.59
42	961243.91	4374240.42
43	961218.30	4374251.73
44	961940.98	4373822.74
45	961977.30	4373789.54
46	961966.92	4373776.89
47	961949.74	4373799.21
48	963702.83	4372536.15
49	963723.94	4372513.79
50	963711.16	4372503.33
51	963697.00	4372518.54
52	963691.90	4372527.11
53	963914.76	4372334.54
54	963946.53	4372301.11
55	963939.08	4372294.29
56	963907.88	4372327.54
57	962114.67	4373836.78
58	962126.92	4373824.95
59	962114.13	4373811.24
60	962092.96	4373820.17
61	964095.55	4371884.90
62	964105.92	4371884.90
63	964107.00	4371925.85
64	964096.52	4371925.91
65	971093.97	4370347.38
66	971109.84	4370310.31
67	971102.68	4370304.93
68	971084.34	4370342.54
69	971751.44	4367030.14
70	971758.26	4367030.07
71	971757.63	4366996.50
72	971756.72	4366949.66
73	971748.12	4366949.87
74	971749.72	4366990.11
75	971756.65	4366995.82
76	971757.16	4367029.60
77	971751.45	4367030.04
78	964086.74	4371884.91
79	964094.54	4371884.93
80	964095.51	4371925.87
81	964087.15	4371925.89
82	963707.08	4372554.47
83	963736.07	4372523.74
84	963730.11	4372518.87
85	963705.28	4372545.60
86	963705.30	4372551.05
87	963907.24	4372326.81
88	963938.43	4372293.68
89	963933.36	4372289.01
90	963903.04	4372322.66
91	963705.22	4372544.19
92	963729.25	4372518.19
93	963724.70	4372514.41
94	963703.59	4372536.78
95	971163.33	4370263.04
96	971187.20	4370229.45
97	971179.46	4370227.76
98	962128.42	4373823.44
99	962129.58	4373822.40
100	962118.51	4373810.59
101	962116.61	4373810.85

86:04:0000001:31224:ЗУ2

1	970789.52	4377168.24
2	970972.96	4377088.50
3	971019.67	4377066.73
4	971015.20	4377060.42
5	970785.79	4377160.01
6	971734.12	4367158.39
7	971749.27	4367111.50
8	971753.79	4367094.95
9	971758.88	4367063.92
10	971758.85	4367061.76
11	971758.26	4367030.07
12	971751.44	4367030.14
13	971751.59	4367035.27
14	971744.39	4367098.91
15	971725.53	4367155.53
16	971760.37	4367180.89
17	971769.76	4367159.63
18	971780.07	4367134.71
19	971766.19	4367130.15
20	971765.47	4367131.52
21	971752.84	4367161.57
22	971751.83	4367164.61
23	971747.96	4367175.68
24	970793.08	4377210.10
25	970842.67	4377188.48
26	970842.07	4377186.63
27	970834.04	4377186.78
28	970826.94	4377182.54
29	970826.11	4377180.84
30	970800.36	4377193.00
31	970800.93	4377195.98
32	970799.27	4377201.90
33	970792.25	4377208.35
34	971024.26	4377056.48
35	971030.48	4377050.88
36	971026.76	4377042.33
37	971054.83	4377027.40
38	971049.96	4377023.08
39	971014.25	4377046.31
40	971009.09	4377050.45
41	971019.61	4377046.02
42	970799.95	4377192.06
43	970825.69	4377179.90
44	970824.86	4377178.20
45	970798.92	4377189.70

86:04:0000001:31224:ЗУ3

1	962019.92	4373754.24
2	962082.77	4373777.73
3	962114.13	4373811.24
4	962092.96	4373820.17
5	962070.71	4373803.09
6	962075.98	4373796.15
7	962063.82	4373786.79
8	962038.88	4373776.38
9	962020.89	4373774.01
10	962000.29	4373779.60
11	961984.47	4373791.74
12	961980.29	4373786.83
13	961977.30	4373789.54
14	961966.92	4373776.89
15	961970.43	4373772.42
16	963829.78	4372424.16
17	963793.49	4372462.35
18	963788.26	4372455.95
19	963823.89	4372417.40
20	962021.64	4373753.00
21	962040.45	4373754.22
22	962069.98	4373764.41
23	962074.14	4373766.45
24	962088.54	4373778.43
25	962118.51	4373810.59
26	962116.61	4373810.79
27	962083.63	4373775.44
28	963787.25	4372422.03
29	963768.14	4372435.55
30	963763.41	4372427.66
31	963789.73	4372408.99
32	963793.86	4372414.86
33	963799.80	4372441.99
34	963787.62	4372455.12
35	963784.31	4372451.05
36	963796.37	4372438.19
37	963820.25	4372413.17
38	963823.25	4372416.57
39	971751.45	4367030.04
40	971749.72	4366990.11
41	971756.65	4366995.82
42	971757.16	4367029.60
43	963794.10	4372439.25
44	963783.66	4372450.33
45	963781.74	4372447.93

86:04:0000001:36152:ЗУ4

1	971132.61	4370273.51
2	971153.01	4370282.84
3	971145.97	4370298.27
4	971123.16	4370287.88

86:04:0000001:31224:ЗУ5

1	973135.95	4376154.42
2	973130.95	4376147.66
3	973135.82	4376142.23
4	973136.69	4376133.47
5	973092.26	4376077.68
6	973104.77	4376067.30
7	973108.33	4376064.40
8	973150.18	4376120.75
9	973165.00	4376111.84
10	973172.91	4376124.67
11	973135.37	4376104.27
12	973136.18	4376103.60

13	973136.82	4376104.37
14	973136.01	4376105.05
15	973115.76	4376078.46
16	973115.12	4376077.68
17	973115.82	4376077.01
18	973116.46	4376077.84
19	973124.86	4376089.18
20	973125.51	4376089.96
21	973124.82	4376090.59
22	973124.17	4376089.81
23	973091.93	4376042.48
24	973088.43	4376045.48
25	973083.40	4376037.78
26	973100.17	4376024.01
27	973131.07	4375995.41
28	973138.42	4375989.19
29	973165.52	4375967.24
30	973094.62	4376035.94
31	973089.91	4376039.71
32	973231.34	4375928.33
33	973203.33	4375950.95
34	973196.74	4375941.93
35	973224.06	4375919.83
36	973080.37	4376079.70
37	973077.16	4376075.75
38	973094.61	4376058.31
39	973100.35	4376053.66
40	973104.71	4376059.59
41	973070.97	4376067.88
42	973067.87	4376064.06
43	973092.57	4376043.31
44	973095.77	4376047.57
45	973231.99	4375929.05
46	973234.56	4375932.05
47	973206.10	4375954.71
48	973203.97	4375951.78
49	973143.75	4375983.62
50	973166.35	4375962.58
51	973208.16	4375931.18
52	973214.35	4375926.49



Приложение 13
к постановлению Правительства
Ханты-Мансийского
автономного округа – Югры
от 28 апреля 2017 года № 161-п

Положение о размещении линейного объекта регионального значения Ханты-Мансийского автономного округа – Югры «Обустройство Северо-Покурского месторождения нефти. Подводные переходы через водные преграды нефтегазопроводов и высоконапорных водоводов»

I. Размещение объекта

В административном отношении линейный объект регионального значения Ханты-Мансийского автономного округа – Югры «Обустройство Северо-Покурского месторождения нефти. Подводные переходы через водные преграды нефтегазопроводов и высоконапорных водоводов» (далее – проектируемый объект) расположен на межселенной территории в границах Северо-Покурского лицензионного участка Нижневартовского района Ханты-Мансийского автономного округа – Югры.

В географическом отношении территория проектируемого объекта находится в 21,8 километрах на запад от города Мегиона.

II. Функциональное зонирование территории

Проектируемый объект располагается на землях запаса, промышленности и лесного фонда, находящиеся в ведении территориального отдела – Мегионского лесничества (Октябрьское участковое лесничество, Октябрьское урочище, Пойменное урочище).

III. Решения по планировочной организации земельных участков для размещения проектируемого объекта

Расчет полосы отвода земельных участков для выполнения работ по строительству проектируемого объекта производится с учетом действующих норм отвода земель

Таблица 1

Площади земельных участков, необходимые для
строительства и эксплуатации проектируемого объекта

Наименование объекта (кадастровый номер)	Площадь вновь испрашиваемых земельных участков, га	Площадь по земельным участкам, стоящим на кадастровом учете и ранее предоставленным в аренду, га	Зона застройки, га
Обустройство Северо-Покурского месторождения нефти. Подводные переходы через водные преграды нефтегазопроводов и высоконапорных водоводов	2.8920	3.0617	5.9537

Таблица 2

Площади испрашиваемых земельных участков под проектируемый объект

№ земельного участка	Испрашиваемая площадь земельного участка, га	Категория земель
86:04:0000001:ЗУ1	1.564	Земли запаса
86:04:0000001:31224:ЗУ2	0.494	Земли лесного фонда
86:04:0000001:31224:ЗУ3	0.444	Земли лесного фонда
86:04:0000001:36152:ЗУ4	0.040	Земли промышленности
86:04:0000001:31224:ЗУ5	0.350	Земли лесного фонда

Координаты границ земельного участка, необходимого для размещения проектируемого объекта, в графических материалах определены в местной системе координат Ханты-Мансийского автономного округа – Югры МСК-86.

IV. Особо охраняемые территории и зоны с особыми условиями использования

Проектируемый объект технологически привязан к объектам сложившейся инфраструктуры и проходит вдоль существующих коридоров коммуникаций на свободной от застройки территории.

Проектируемый объект пересекает водоохранную зону и прибрежную защитную полосу водных объектов реки Оби, протоки Пасол, протоки без названия и ручья без названия.

Для уменьшения воздействия на водотоки предусмотрены следующие мероприятия:

выполнение строительно-монтажных работ с применением гусеничной техники должно осуществляться в зимний период для уменьшения воздействия строительной техники на растительный береговой покров; в остальные сезоны года строительно-монтажные работы, движение

транспорта и строительной техники должно осуществляться только по существующим автомобильным дорогам, зимникам и временным вдольтрассовым проездам;

все отходы защитных материалов, остатки горюче-смазочных материалов тщательно должны собираться в передвижное оборудование (мусоросборники, емкости для сбора отработанных горюче-смазочных материалов) и вывозиться в места, согласованные с соответствующими муниципальными органами и органами государственной власти Российской Федерации;

после завершения строительства выполняются рекультивационные работы.

Организационный сброс стоков или загрязняющих веществ на поверхность земли и в водотоки не производится. Попадание загрязняющих веществ в водные объекты в результате размыва и выноса ливневыми и талыми водами возможно лишь при неправильном хранении строительных материалов и аварийных утечках дизтоплива работающих механизмов в период строительства.

На всех этапах работ осуществляется входной, операционный и приемочный контроль качества строительства, а также проводится своевременный профилактический осмотр, ремонт и диагностика оборудования, трубопроводов и арматуры.

Ущерб окружающей среде может быть нанесен лишь в аварийных случаях, но для их предотвращения предусмотрены все возможные мероприятия в соответствии с требованиями законодательства Российской Федерации.


В границах участка работ отсутствуют объекты историко-культурного наследия, особо охраняемые природные территории федерального, регионального и местного значения.

Проектируемый объект не затрагивает границы территории традиционного природопользования коренных малочисленных народов Севера регионального значения.



Основная часть проекта планировки территории для размещения линейного объекта регионального значения Ханты-Мансийского автономного округа-Югры «Обустройство дополнительных скважин Вынгапуровского месторождения. Куст скважин № 532. Расширение куста скважин № 427»
Землепользователь АО «Газпромнефть-Ноябрьскнефтегаз»
Масштаб 1:2000

Приложение 14
к постановлению Правительства
Ханты-Мансийского
автономного округа – Югры
от 28 апреля 2017 года № 161-п

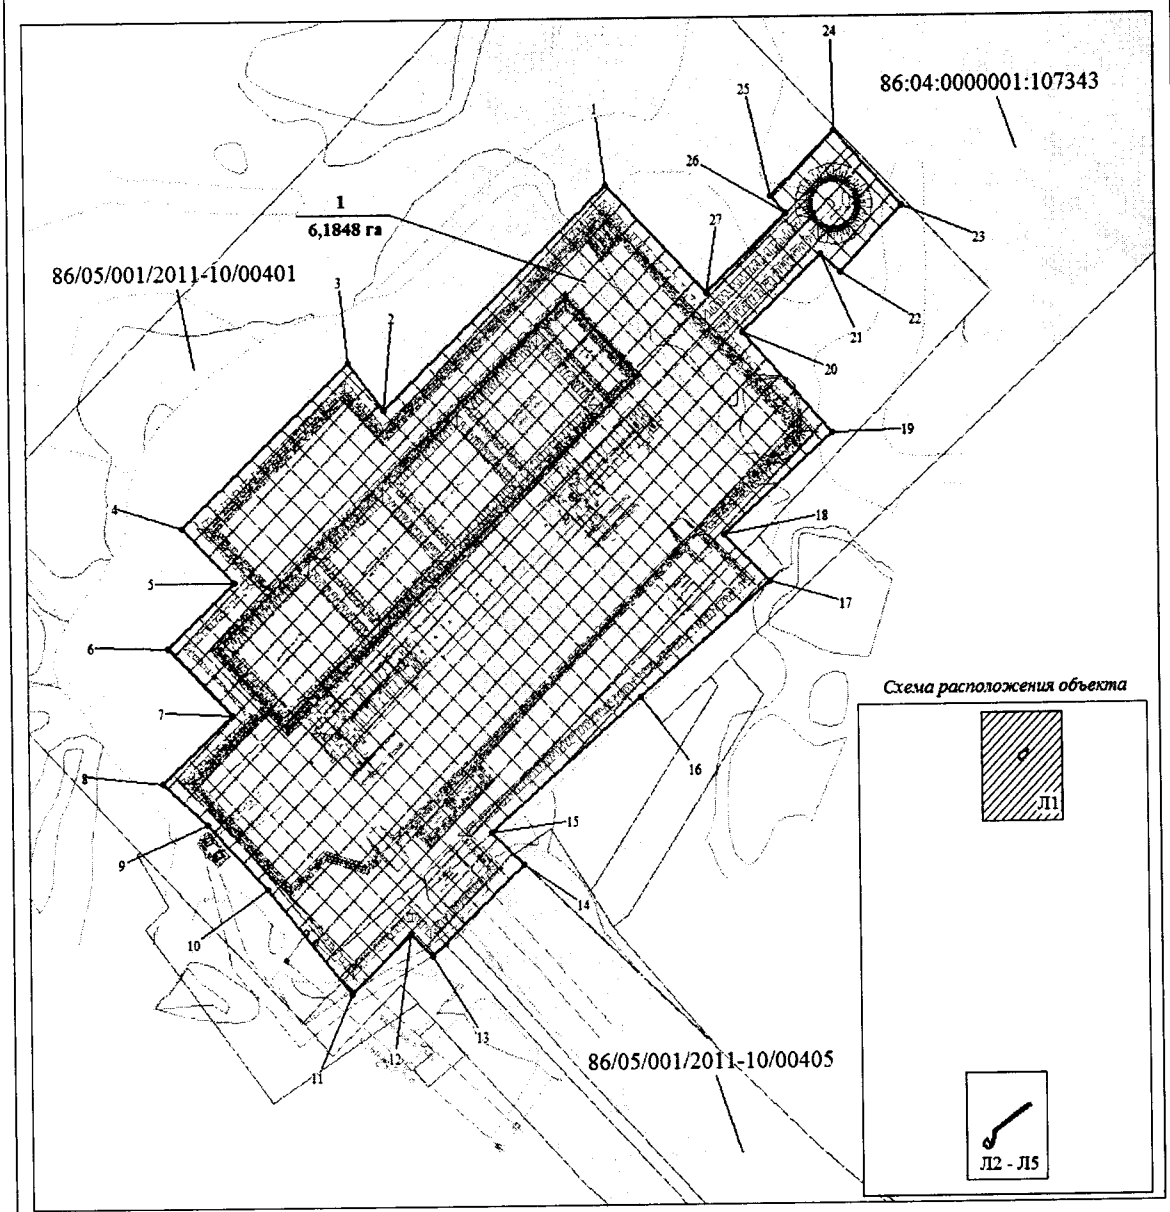

Условные обозначения


- Граница зоны размещения линейных объектов (красные линии)
- Зона планируемого размещения линейных объектов
- Земельные участки, согласно сведениям государственного кадастра недвижимости
- (1) Номер линейного объекта
- •1 Точки поворота границы зоны планируемого размещения линейных объектов
- 1 / 6,1848 га Номер зоны планируемого размещения объектов, площадь зоны размещения
- 86:04:0000001:8447 Кадастровый номер земельного участка

Лист 1 из 5

Основная часть проекта планировки территории для размещения линейного объекта регионального значения Ханты-Мансийского автономного округа – Югры «Обустройство дополнительных скважин Вынгапуровского месторождения. Куст скважин № 532. Расширение куста скважин № 427»

Землепользователь АО «Газпромнефть-Ноябрьскнефтегаз»

Масштаб 1:1500

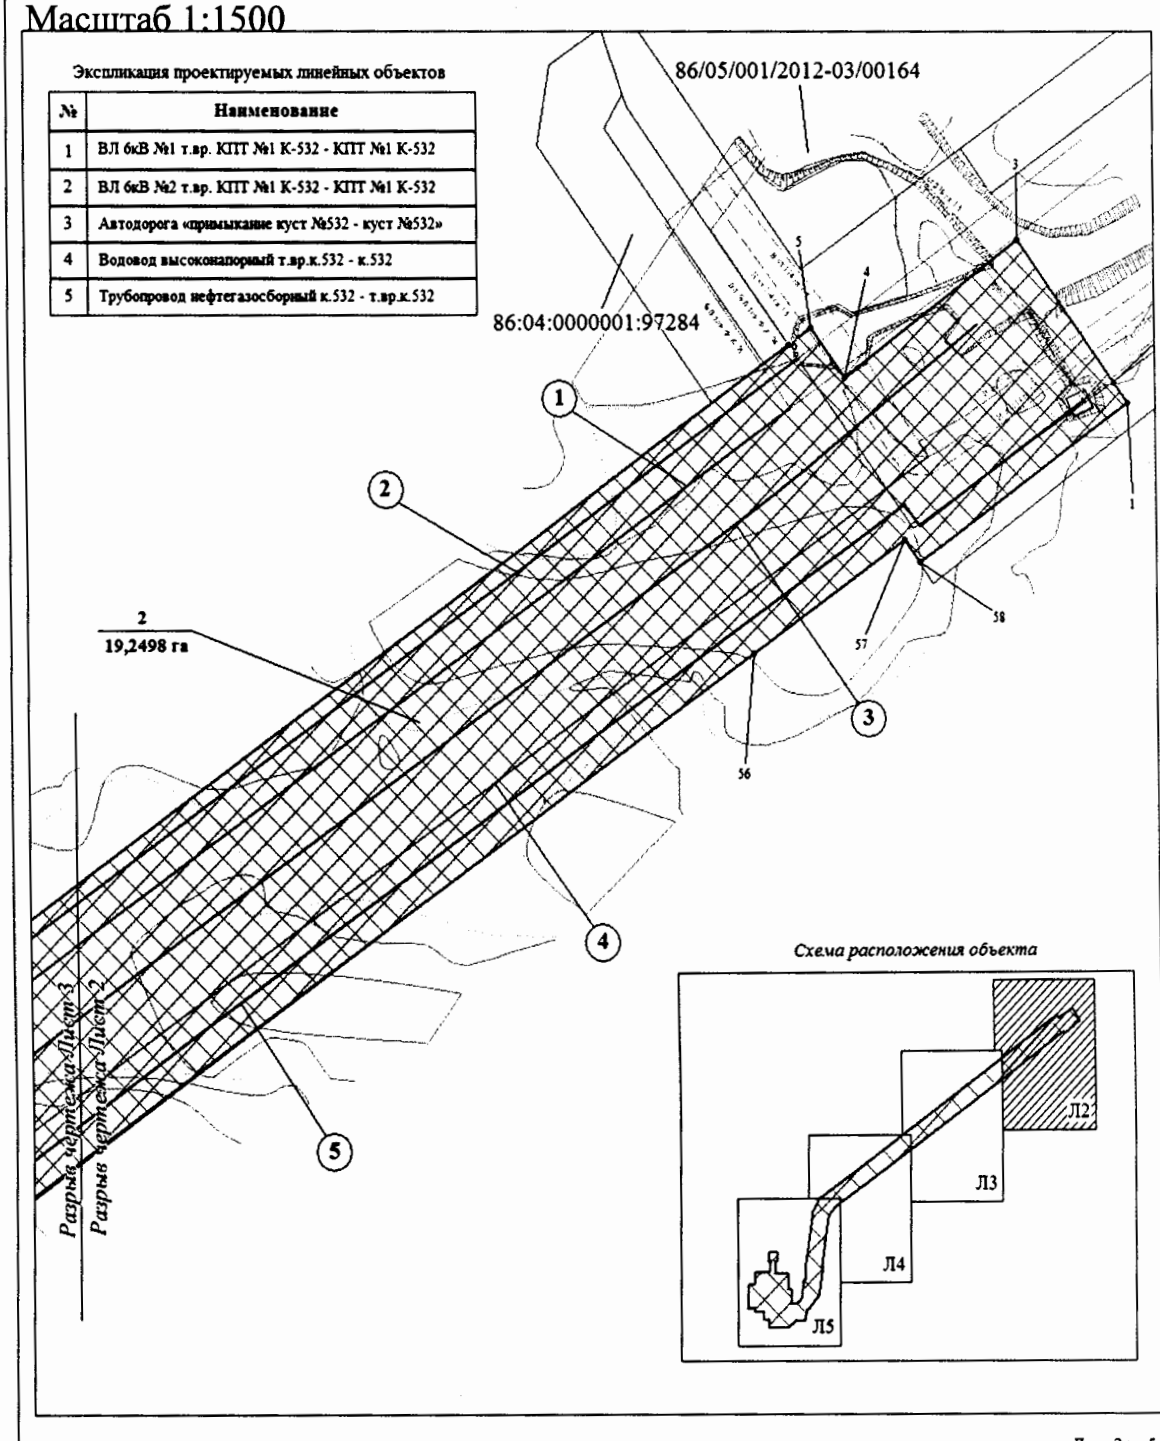


Лист 2 из 5

Основная часть проекта планировки территории для размещения линейного объекта регионального значения Ханты-Мансийского автономного округа – Югры «Обустройство дополнительных скважин Вынгапуровского месторождения. Куст скважин № 532. Расширение куста скважин № 427»

Землепользователь АО «Газпромнефть-Ноябрьскнефтегаз»

Масштаб 1:2500

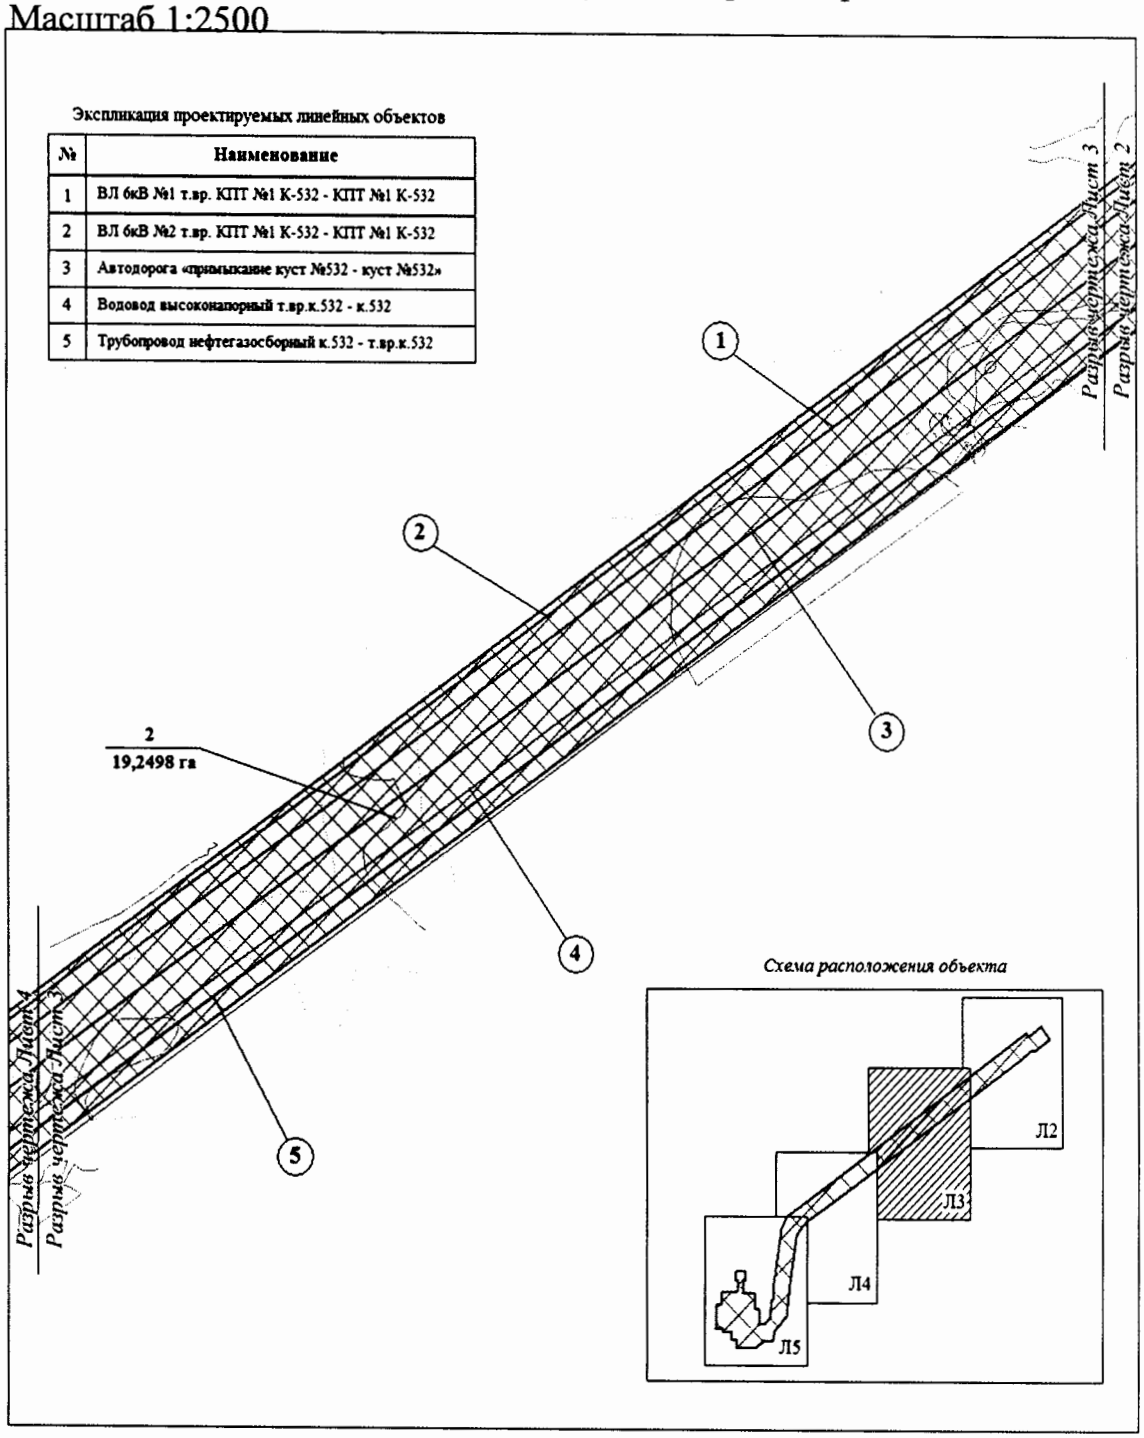


Лист 3 из 5

Основная часть проекта планировки территории для размещения линейного объекта регионального значения Ханты-Мансийского автономного округа – Югры «Обустройство дополнительных скважин Вынгапуровского месторождения. Куст скважин № 532. Расширение куста скважин № 427»

Землепользователь АО «Газпромнефть-Ноябрьскнефтегаз»

Масштаб 1:2500

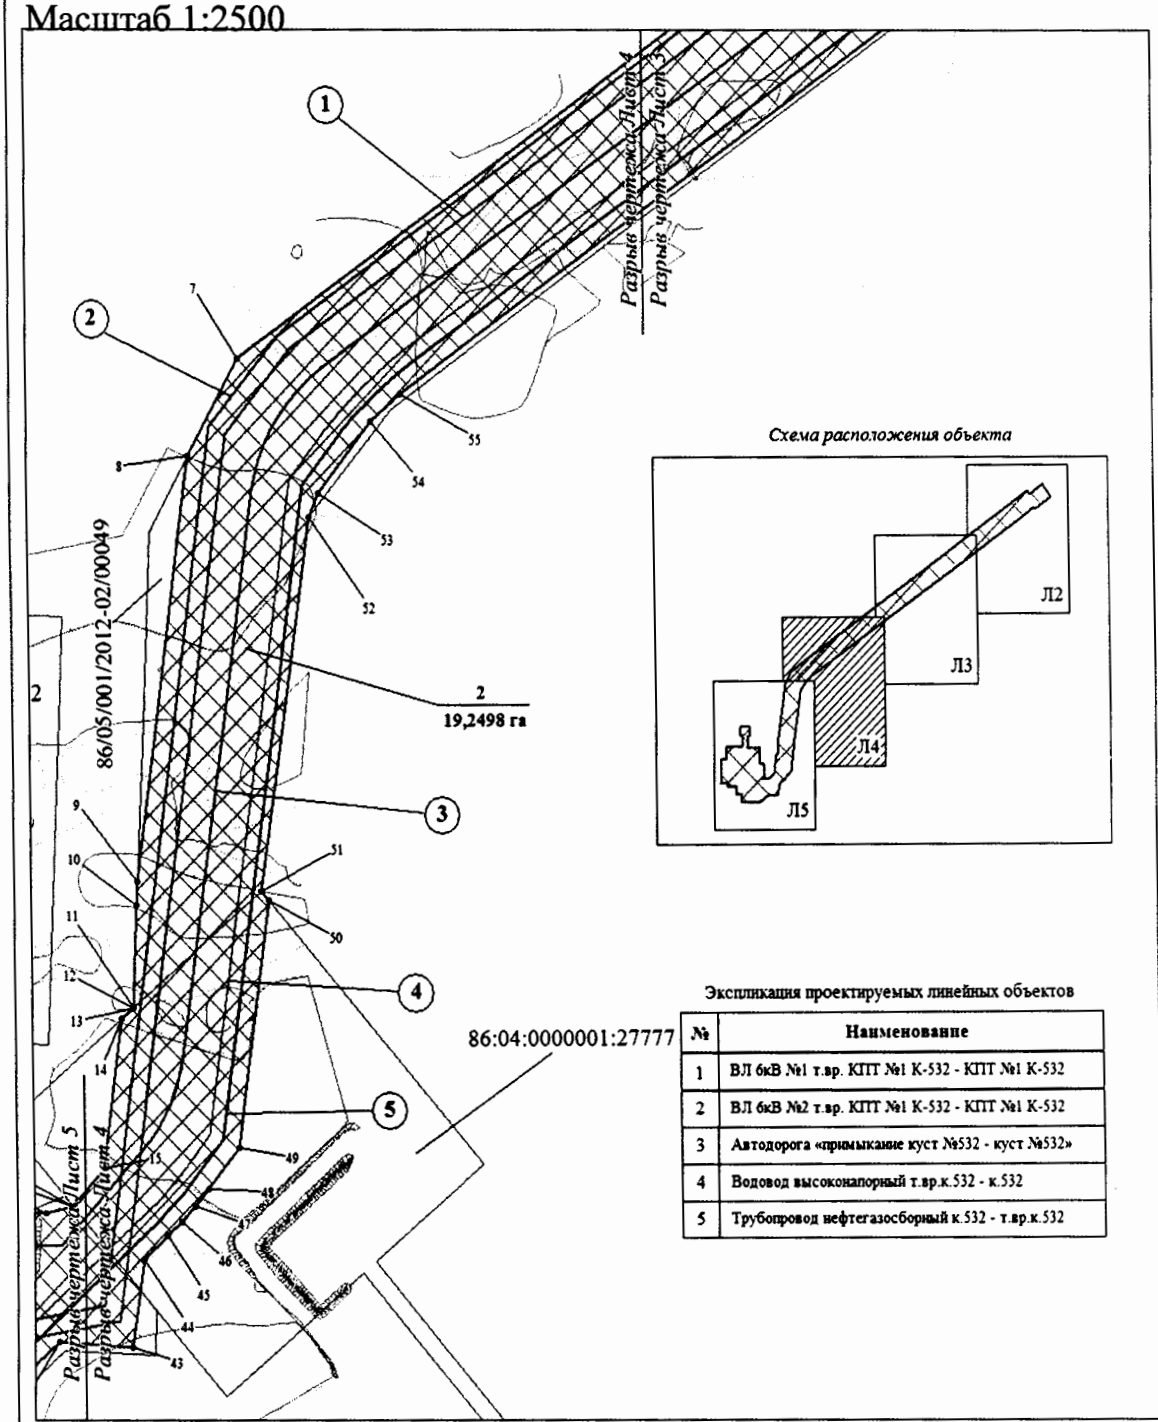

Экспликация проектируемых линейных объектов


№	Наименование
1	ВЛ 6кВ №1 т.вр. КПТ №1 К-532 - КПТ №1 К-532
2	ВЛ 6кВ №2 т.вр. КПТ №1 К-532 - КПТ №1 К-532
3	Автодорога «примыкание куст №532 - куст №532»
4	Водовод высоконапорный т.вр.к.532 - к.532
5	Трубопровод нефтегазосборный к.532 - т.вр.к.532

Лист 4 из 5

Основная часть проекта планировки территории для размещения линейного объекта регионального значения Ханты-Мансийского автономного округа – Югры «Обустройство дополнительных скважин Вынгапуровского месторождения. Куст скважин № 532. Расширение куста скважин № 427»

Землепользователь АО «Газпромнефть-Ноябрьскнефтегаз»

Масштаб 1:1500

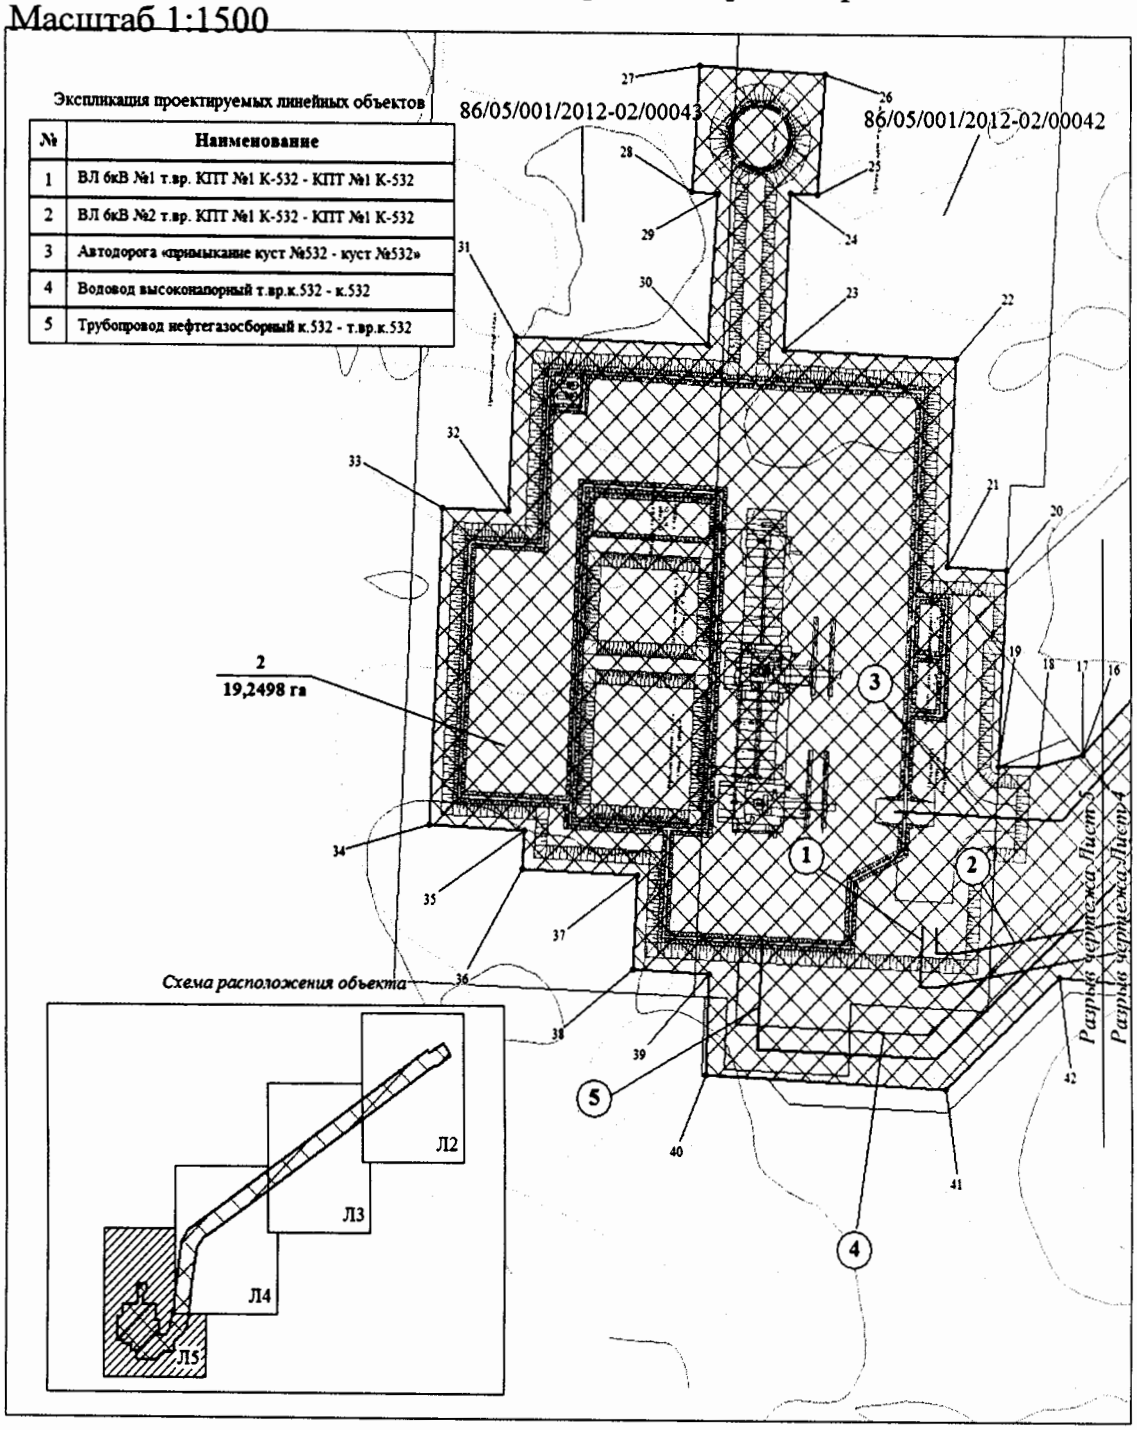

Лист 5 из 5

Основная часть проекта планировки территории для
размещения линейного объекта регионального значения
Ханты-Мансийского автономного округа – Югры
«Обустройство дополнительных скважин Вынгапуровского месторождения.
Куст скважин № 532. Расширение куста скважин № 427»
Землепользователь АО «Газпромнефть-Ноябрьскнефтегаз»

Каталог координат

Куст скважин №427. Вторая очередь

1	1180414,74	4429328,77
2	1180315,05	4429223,10
3	1180336,48	4429205,90
4	1180263,30	4429127,28
5	1180238,64	4429151,73
6	1180209,80	4429120,02
7	1180179,89	4429150,30
8	1180150,11	4429117,07
9	1180131,63	4429138,06

10	1180102,93	4429165,84
11	1180055,53	4429205,08
12	1180082,52	4429233,17
13	1180072,29	4429243,01
14	1180112,90	4429286,71
15	1180127,16	4429271,59
16	1180186,46	4429342,68
17	1180237,57	4429404,12
18	1180258,34	4429383,00

19	1180303,25	4429434,15
20	1180348,75	4429392,64
21	1180383,24	4429429,82
22	1180375,25	4429439,09
23	1180404,28	4429467,73
24	1180437,93	4429436,40
25	1180409,31	4429406,31
26	1180401,70	4429413,46
27	1180366,17	4429375,65

Куст скважин №532;

ВЛ 6кВ №1 т.вр. КТП №1 К-532 – КТП №1 К-532;

ВЛ 6кВ №2 т.вр. КТП №1 К-532 – КТП №1 К-532;

Трубопровод нефтегазосборный к.532 – т.вр.к.532;

Водовод высоконапорный т.вр.к.532 – к.532;

Автодорога «примыкание куст №532 - куст №532»

1	1169365,24	4429416,26
2	1169372,42	4429411,15
3	1169420,46	4429376,84
4	1169373,96	4429315,33
5	1169391,08	4429303,44
6	1169385,22	4429295,21
7	1168582,06	4428167,48
8	1168528,23	4428138,08
9	1168290,79	4428105,75
10	1168277,02	4428105,11
11	1168220,52	4428102,49
12	1168220,49	4428102,49
13	1168220,45	4428102,49

14	1168214,40	4428095,35
15	1168130,47	4428083,94
16	1168109,88	4428064,88
17	1168109,86	4428064,86
18	1168105,58	4428049,03
19	1168105,74	4428034,55
20	1168171,94	4428037,55
21	1168173,02	4428016,29
22	1168242,62	4428019,60
23	1168245,56	4427958,22
24	1168297,99	4427960,60
25	1168297,74	4427970,02
26	1168338,15	4427972,75

27	1168340,62	4427928,12
28	1168298,49	4427925,64
29	1168297,74	4427934,56
30	1168246,85	4427931,09
31	1168249,39	4427862,67
32	1168190,73	4427859,85
33	1168191,73	4427836,38
34	1168084,79	4427831,27
35	1168083,16	4427865,23
36	1168070,18	4427864,62
37	1168068,21	4427905,81
38	1168036,46	4427904,30
39	1168035,15	4427931,36

40	1168000,97	4427929,95
41	1167996,60	4428015,55
42	1168034,13	4428056,82
43	1168030,62	4428100,52
44	1168080,12	4428107,36
45	1168092,87	4428121,37
46	1168100,89	4428129,76


47	1168109,75	4428137,96
48	1168118,90	4428145,57
49	1168142,16	4428163,80
50	1168279,85	4428182,90
51	1168284,99	4428178,53
52	1168494,19	4428208,90
53	1168507,55	4428214,51

54	1168547,35	4428245,54
55	1168562,59	4428263,69
56	1169281,20	4429282,01
57	1169319,49	4429335,88
58	1169311,89	4429340,94



Проект межевания территории для размещения линейного объекта регионального значения Ханты-Мансийского автономного округа – Югры «Обустройство дополнительных скважин Вынгапуровского месторождения. Куст скважин № 532. Расширение куста скважин № 427»
Землепользователь АО «Газпромнефть-Ноябрьскнефтегаз»
Масштаб 1:2000

Приложение 15
к постановлению Правительства
Ханты-Мансийского
автономного округа – Югры
от 28 апреля 2017 года № 161-п

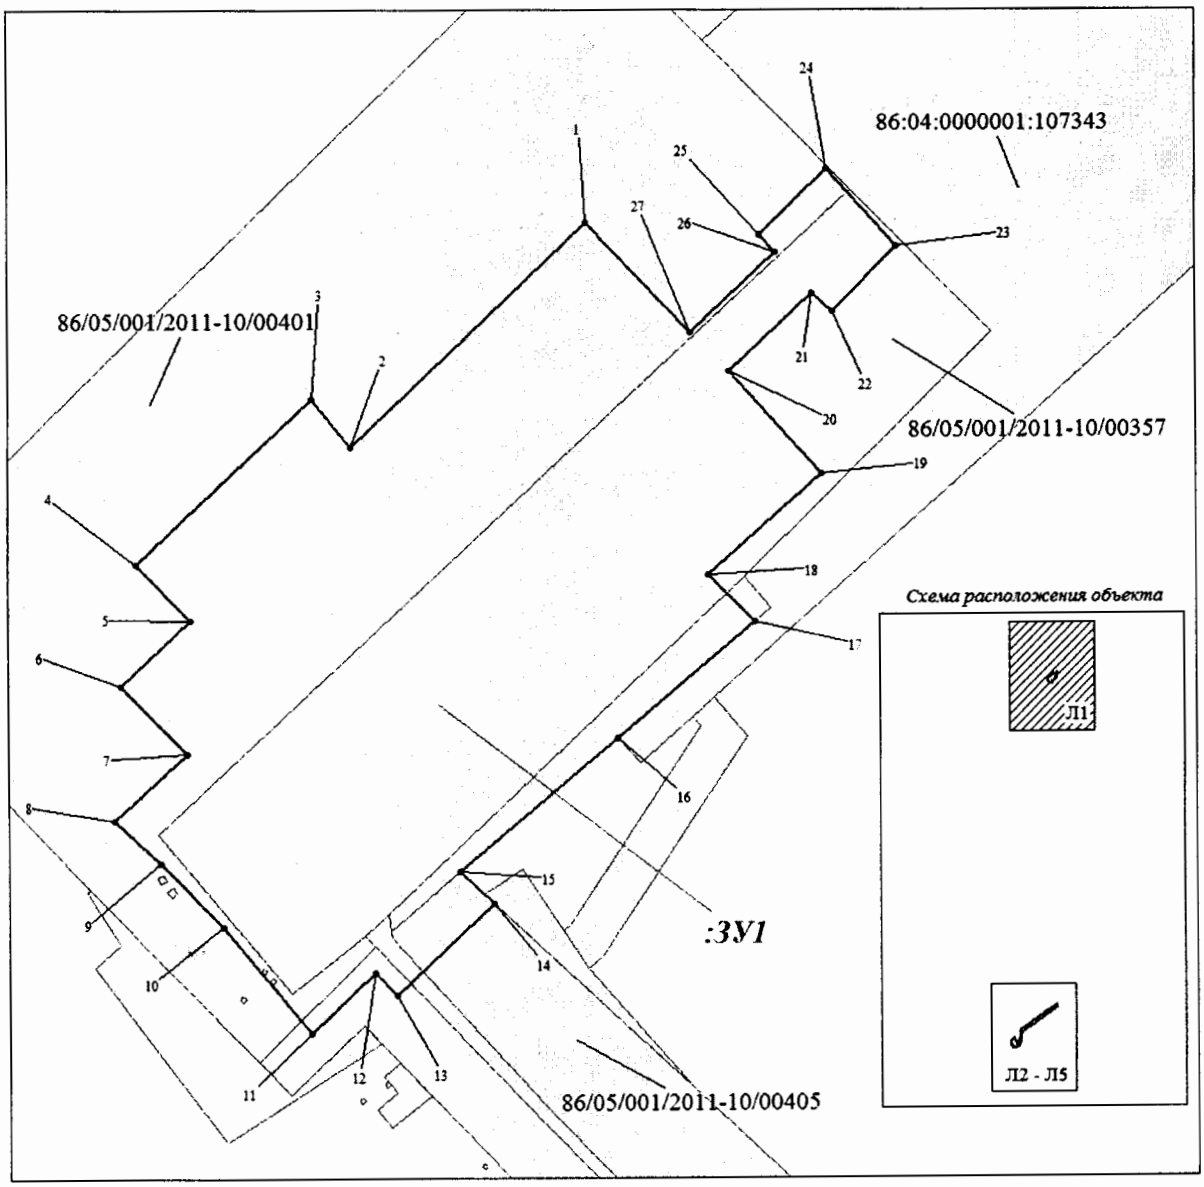


Условные обозначения:


	Граница земельного участка	:ЗУ1	Номер формируемого земельного участка
		•1	Точки поворота границы зоны планируемого размещения линейных объектов
	Земельные участки, согласно сведениям государственного кадастра недвижимости	86:04:0000001:8447	Кадастровый номер земельного участка

Лист 1 из 5


Проект межевания территории для
размещения линейного объекта регионального
значения Ханты-Мансийского автономного
округа – Югры «Обустройство дополнительных скважин
Вынгапуровского месторождения. Куст скважин № 532. Расширение куста
скважин № 427»
Землепользователь АО «Газпромнефть-Ноябрьскнефтегаз»
Масштаб 1:1500

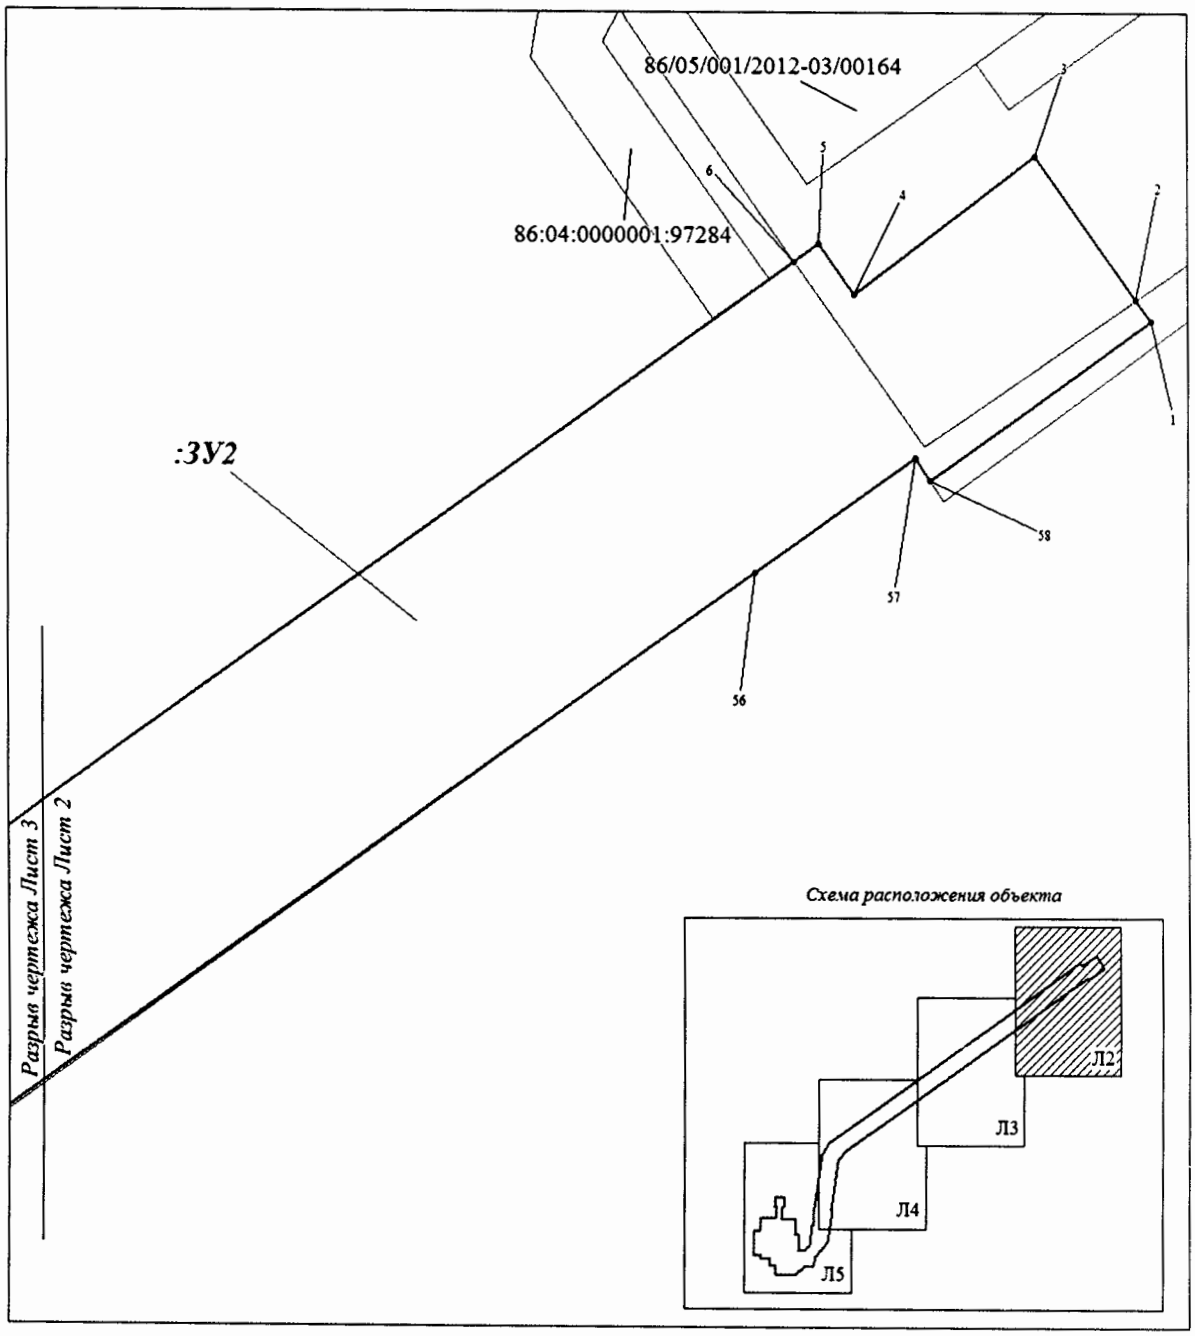

Проект межевания территории для
размещения линейного объекта регионального
значения Ханты-Мансийского автономного
округа – Югры «Обустройство дополнительных скважин Вынгапуровского
месторождения. Куст скважин № 532. Расширение куста скважин № 427»
Землепользователь АО «Газпромнефть-Ноябрьскнефтегаз»
Масштаб 1:2500

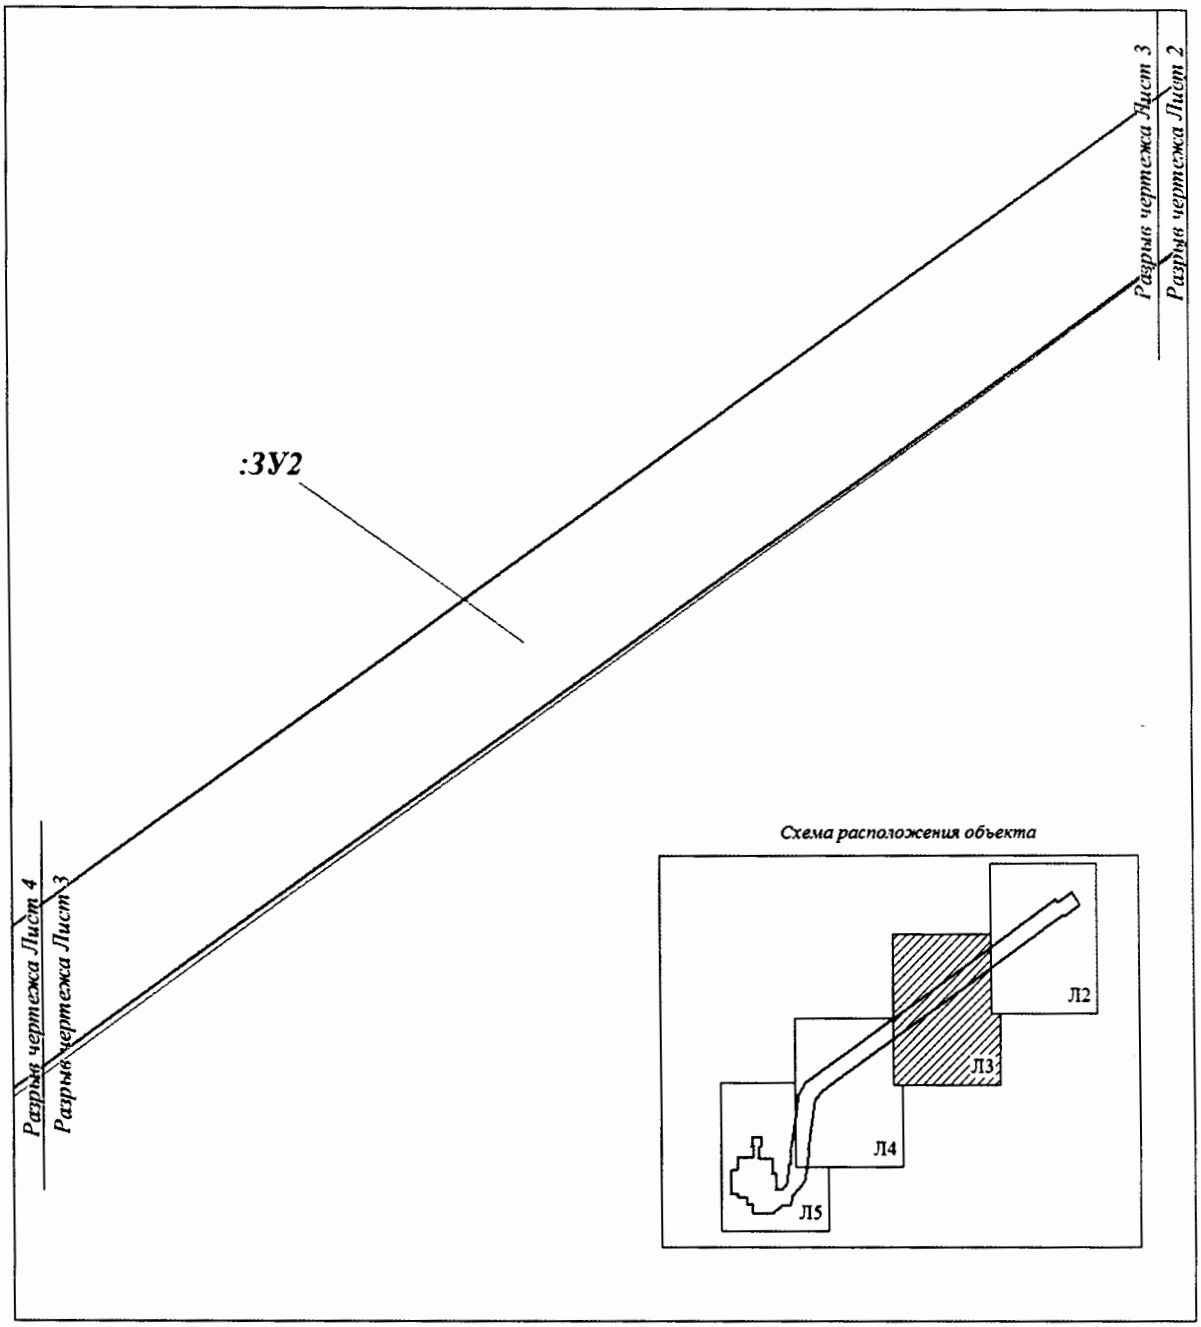


Проект межевания территории для
размещения линейного объекта регионального
значения Ханты-Мансийского автономного
округа – Югры «Обустройство дополнительных скважин
Вынгапуровского месторождения. Куст скважин № 532. Расширение куста
скважин № 427»
Землепользователь АО «Газпромнефть-Ноябрьскнефтегаз»
Масштаб 1:2500

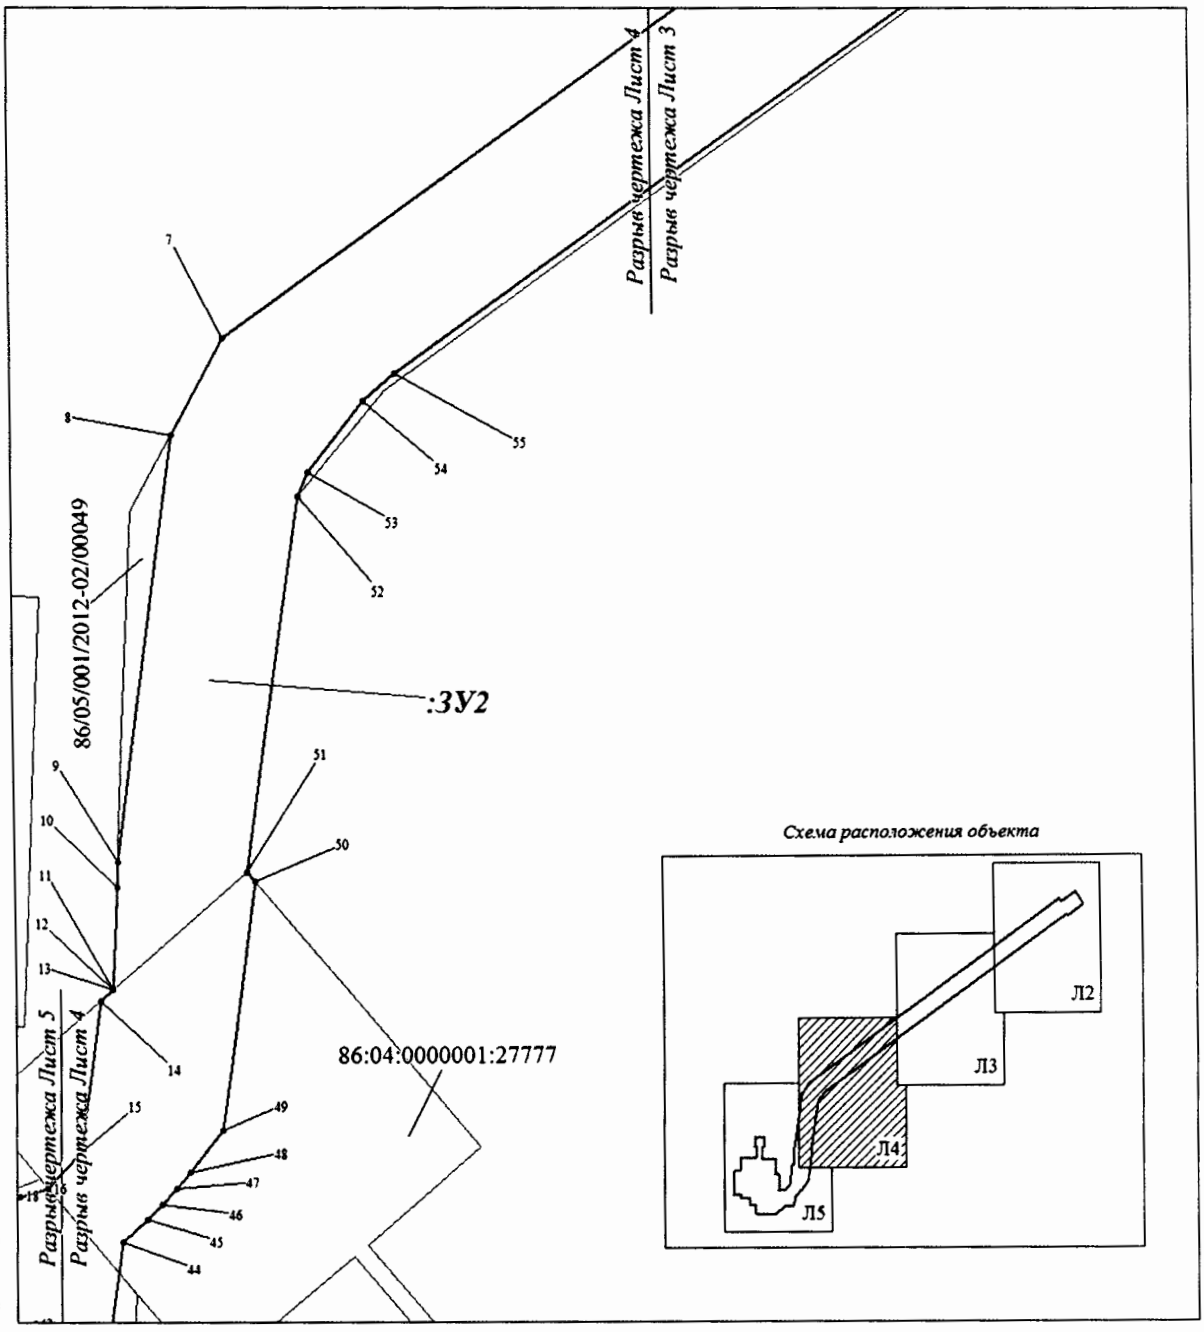

Лист 4 из 5

Проект межевания территории для
размещения линейного объекта регионального
значения Ханты-Мансийского автономного
округа – Югры «Обустройство дополнительных скважин Вынгапуровского
месторождения. Куст скважин № 532. Расширение куста скважин № 427»
Землепользователь АО «Газпромнефть-Ноябрьскнефтегаз»
Масштаб 1:1500

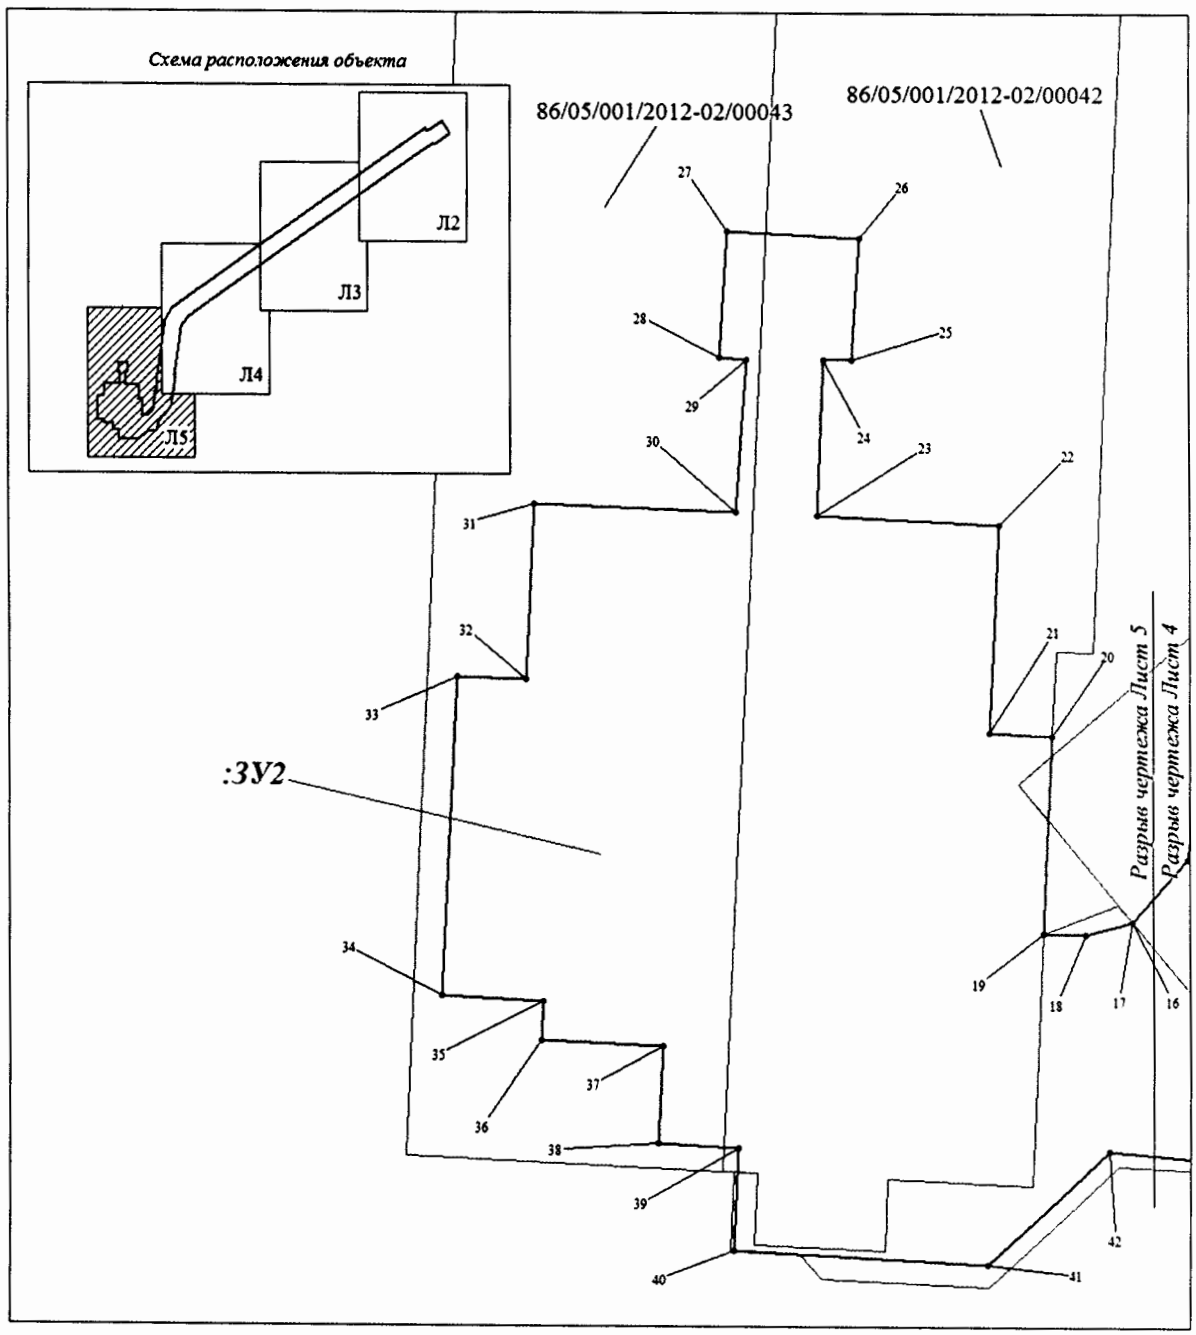

Лист 5 из 5

Проект межевания территории для
размещения линейного объекта регионального значения
Ханты-Мансийского автономного округа – Югры
«Обустройство дополнительных скважин Вынгапуровского
месторождения. Куст скважин № 532. Расширение куста скважин № 427»
Землепользователь АО «Газпромнефть- Ноябрьскнефтегаз»

Каталог координат

86:04:0000001:31224:ЗУ1

1	1180414,74	4429328,77
2	1180315,05	4429223,10
3	1180336,48	4429205,90
4	1180263,30	4429127,28
5	1180238,64	4429151,73
6	1180209,80	4429120,02
7	1180179,89	4429150,30
8	1180150,11	4429117,07
9	1180131,63	4429138,06
10	1180102,93	4429165,84
11	1180055,53	4429205,08
12	1180082,52	4429233,17
13	1180072,29	4429243,01
14	1180112,90	4429286,71
15	1180127,16	4429271,59
16	1180186,46	4429342,68
17	1180237,57	4429404,12
18	1180258,34	4429383,00
19	1180303,25	4429434,15
20	1180348,75	4429392,64
21	1180383,24	4429429,82
22	1180375,25	4429439,09
23	1180404,28	4429467,73
24	1180437,93	4429436,40
25	1180409,31	4429406,31
26	1180401,70	4429413,46
27	1180366,17	4429375,65

86:04:0000001:31224:ЗУ2

1	1169365,24	4429416,26
2	1169372,42	4429411,15
3	1169420,46	4429376,84
4	1169373,96	4429315,33
5	1169391,08	4429303,44
6	1169385,22	4429295,21
7	1168582,06	4428167,48
8	1168528,23	4428138,08
9	1168290,79	4428105,75
10	1168277,02	4428105,11
11	1168220,52	4428102,49
12	1168220,49	4428102,49
13	1168220,45	4428102,49
14	1168214,40	4428095,35
15	1168130,47	4428083,94
16	1168109,88	4428064,88
17	1168109,86	4428064,86
18	1168105,58	4428049,03
19	1168105,74	4428034,55
20	1168171,94	4428037,55
21	1168173,02	4428016,29
22	1168242,62	4428019,60
23	1168245,56	4427958,22
24	1168297,99	4427960,60
25	1168297,74	4427970,02
26	1168338,15	4427972,75
27	1168340,62	4427928,12
28	1168298,49	4427925,64
29	1168297,74	4427934,56
30	1168246,85	4427931,09
31	1168249,39	4427862,67
32	1168190,73	4427859,85
33	1168191,73	4427836,38
34	1168084,79	4427831,27
35	1168083,16	4427865,23
36	1168070,18	4427864,62
37	1168068,21	4427905,81
38	1168036,46	4427904,30
39	1168035,15	4427931,36
40	1168000,97	4427929,95
41	1167996,60	4428015,55
42	1168034,13	4428056,82
43	1168030,62	4428100,52
44	1168080,12	4428107,36
45	1168092,87	4428121,37
46	1168100,89	4428129,76
47	1168109,75	4428137,96
48	1168118,90	4428145,57
49	1168142,16	4428163,80
50	1168279,85	4428182,90
51	1168284,99	4428178,53
52	1168494,19	4428208,90
53	1168507,55	4428214,51
54	1168547,35	4428245,54
55	1168562,59	4428263,69
56	1169281,20	4429282,01
57	1169319,49	4429335,88
58	1169311,89	4429340,94

Правительство

Приложение 16
к постановлению Правительства
Ханты-Мансийского
автономного округа – Югры
от 28 апреля 2017 года № 161-п

Градостроительный план земельного участка

№	R	U	8	6	5	0	4	0	0	0									

Градостроительный план земельного участка подготовлен на основании Приказа Департамента строительства Ханты-Мансийского автономного округа – Югры от 07.10.2016 №582-П «О подготовке документации по планировки территории, на которой предусматривается размещение объектов регионального значения».

(реквизиты решения уполномоченного федерального органа исполнительной власти, или органа исполнительной власти субъекта Российской Федерации, или органа местного самоуправления о подготовке документации по планировке территории, либо реквизиты обращения и ФИО заявителя – физического лица, либо реквизиты обращения и наименование заявителя – юридического лица о выдаче градостроительного плана земельного участка)

Местонахождение земельного участка

Ханты-Мансийский автономный округ

(субъект Российской Федерации)

Нижневартовский район

(муниципальный район или городской округ)

Межселенная территория

(поселение)

Кадастровый номер земельного участка отсутствует

Описание местоположения границ земельного участка Вынгапуровского месторождения

Площадь земельного участка 6,1848 га

Описание допустимого местоположения объекта капитального строительства на земельном участке

(в соответствии с чертежами)

План подготовлен *Т. В. Шевчук, инженер-землеустроитель ООО «РосЭкспо»*

(ф.и.о., должность уполномоченного лица, наименование органа или организации)

М.П. 02.03.2017 / Шевчук Т. В. /


(дата) (подпись) (расшифровка подписи)

Представлен [1]

(наименование уполномоченного федерального органа исполнительной власти, или органа исполнительной власти субъекта Российской Федерации, или органа местного самоуправления)

(дата)


1. Чертеж градостроительного плана земельного участка
объекта: "Обустройство дополнительных скважин Вынгапуровского месторождения.
Куст скважин №532. Расширение куста скважин №427"

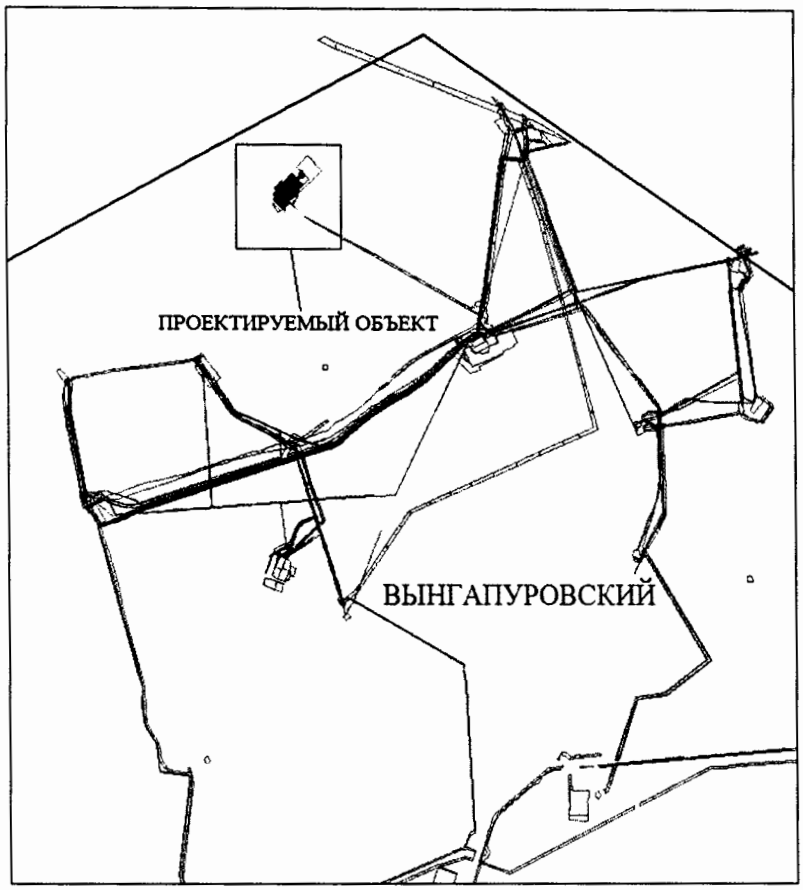

№	X	Y
1	1180414,74	4429328,77
2	1180315,05	4429223,10
3	1180336,48	4429205,90
4	1180263,30	4429127,28
5	1180238,64	4429151,73
6	1180209,80	4429120,02
7	1180179,89	4429150,30
8	1180150,11	4429117,07
9	1180131,63	4429138,06
10	1180102,93	4429165,84
11	1180055,53	4429205,08
12	1180082,52	4429233,17
13	1180072,29	4429243,01
14	1180112,90	4429286,71
15	1180127,16	4429271,59
16	1180186,46	4429342,68
17	1180237,57	4429404,12
18	1180258,34	4429383,00
19	1180303,25	4429434,15
20	1180348,75	4429392,64
21	1180383,24	4429429,82
22	1180375,25	4429439,09
23	1180404,28	4429467,73
24	1180437,93	4429436,40
25	1180409,31	4429406,31
26	1180401,70	4429413,46
27	1180366,17	4429375,65

Условные обозначения:

- Испрашиваемые земельные участки
- Зона планируемого размещения объектов капитального строительства, S = 6,1848 га
- Земельные участки, согласно сведениям государственного кадастра недвижимости
- (1) Номер проектируемого объекта капитального строительства
- 1 Точки поворота границы зоны планируемого размещения линейных объектов
- 86/05/001/2011-10/00405 Кадастровый номер земельного участка

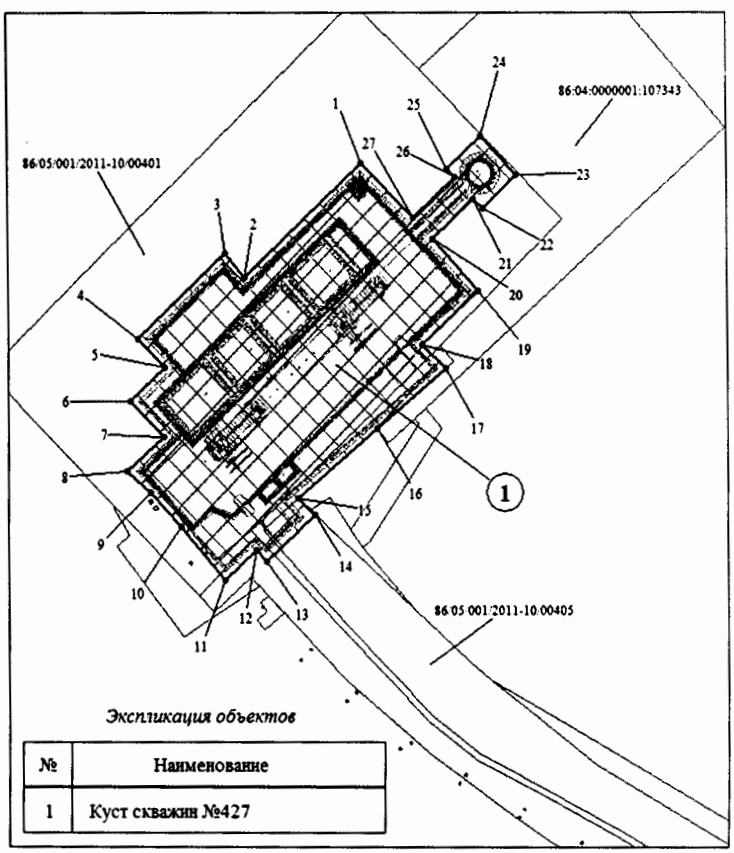

Экспликация объектов

№	Наименование
1	Куст скважин №427

2. Информация о градостроительном регламенте [2] либо требованиях к назначению, параметрам и размещению объекта капитального строительства [1, 3, 4, 5]

Градостроительный регламент не установлен

(наименование представительного органа местного самоуправления, реквизиты акта об утверждении правил землепользования и застройки, информация обо всех предусмотренных градостроительным регламентом видах разрешенного использования земельного участка (за исключением случаев предоставления земельного участка для государственных или муниципальных нужд)

2.1. Информация о видах разрешенного использования земельного участка [2, 3, 4]

основные виды разрешенного использования земельного участка:

Градостроительным регламентом не установлено

условно разрешенные виды использования земельного участка:

Градостроительным регламентом не установлено;

вспомогательные виды использования земельного участка:

Градостроительным регламентом не установлено

2.2. Требования к назначению, параметрам и размещению объекта капитального строительства на указанном земельном участке. Назначение объекта капитального строительства [2]

Назначение объекта капитального строительства

№ - (согласно чертежу), - (назначение объекта капитального строительства).

2.2.1. Предельные (минимальные и (или) максимальные) размеры земельного участка и предельные параметры разрешенного строительства, реконструкции объекта капитального строительства, включая площадь [2]

Кадастровый номер земельного участка	Длина (м)	Ширина (м)	Зоны с особыми условиями использования территорий (кв. м)	Зоны действия публичных сервитутов (кв. м)	Площадь земельного участка (кв. м)	Номер объекта капитального строительства согласно чертежу градостроительного плана земельного участка	Размер (м)		Площадь застройки земельного участка (кв. м)
							макс.	мин.	
1	2	3	4	5	6	7	8		9
					61 847,8				

2.2.2. Предельное количество этажей _____ или предельная высота зданий, строений, сооружений _____ м.[2]

2.2.3. Максимальный процент застройки в границах земельного участка _____ %.[2]

2.2.4. Иные показатели (максимальная плотность, максимальный коэффициент застройки)[2]:

2.3. Требования к назначению, параметрам и размещению объекта капитального строительства на указанном земельном участке [3, 4, 5]

Назначение объекта капитального строительства

№ 1 (согласно чертежу), Куст скважин № 427 (назначение объекта капитального строительства)

Предельные (минимальные и (или) максимальные) размеры земельных участков:

Номер участка согласно чертежу градостроительного плана		Длина (м)	Ширина (м)	Площадь (кв. м)	Зоны с особыми условиями использования территорий (кв. м)	Зоны действия публичных сервитутов (кв. м)
1	Земельный участок №1	-	-	61 847,8	-	-
ИТОГО		-	-	61 847,8	-	-

3. Информация о расположенных в границах земельного участка объектах капитального строительства и объектах культурного наследия [1, 2, 3, 4]

3.1. Объекты капитального строительства

№ _____, *Не имеются*,
(согласно чертежу градостроительного плана) (назначение объекта капитального строительства)

инвентаризационный или кадастровый номер _____,
технический или кадастровый паспорт объекта подготовлен _____
(дата)

_____
(наименование организации (органа) государственного кадастрового учета объектов недвижимости или государственного технического учета и технической инвентаризации объектов капитального строительства)

3.2. Объекты, включенные в единый государственный реестр объектов культурного наследия (памятников истории и культуры) народов Российской Федерации

№ - , *Не имеются*,
(согласно чертежу градостроительного плана) (назначение объекта культурного наследия)

Служба государственной охраны объектов культурного наследия Ханты-Мансийского автономного округа – Югры,
(наименование органа государственной власти, принявшего решение о включении выявленного объекта культурного наследия в реестр, реквизиты этого решения)

регистрационный номер в реестре 3875 от 12.10.2016
(дата)

4. Информация о разделении земельного участка [2, 3, 4]

-
(наименование и реквизиты документа, определяющего возможность или невозможность разделения)

5. Информация о технических условиях подключения (технологического присоединения) объектов капитального строительства к сетям инженерно-технического обеспечения [7]

«Технические условия на электроснабжение дополнительных скважин в рамках обустройства Вынгапуровского месторождения. Расширение куста скважин №427» утвержденные главным инженером – первым заместителем управляющего директора ООО «Ноябрьскэнергонефть» М. А. Кокориным от 11.10.2016 г. №05/04/6028;
(наименование организации, выдавшей технические условия, реквизиты документа, содержащего в соответствии с частью 7 статьи 48 Градостроительного кодекса Российской Федерации информацию о технических условиях подключения (технологического присоединения) объектов капитального строительства к сетям инженерно-технического обеспечения)

6. Информация о наличии границ зоны планируемого размещения объектов капитального строительства для государственных или муниципальных нужд (при наличии)

_____

7. Иная информация (при наличии)

_____

33504

ГАЗПРОМ НЕФТЬ

ОБЩЕСТВО С ОГРАНИЧЕННОЙ ОТВЕТСТВЕННОСТЬЮ
«НОЯБРЬСКЭНЕРГОНЕФТЬ»
(ООО «НЭН»)

Юридический адрес: 629805, Российская Федерация,
Ямало-Ненецкий автономный округ,
г. Ноябрьск, промзона
Адрес для корреспонденции: 629810, Российская Федерация,
Ямало-Ненецкий автономный округ,
г. Ноябрьск, промышленная зона, панель № 5
тел. +7 (3496) 37-15-78
факс +7 (3496) 37-11-62
E-mail: ooo.nen@yamal.gazprom-neft.ru
ОГРН 1038900945973, ИНН 8903033480

11.10.2016 № 05/04/6028

на №_____ от_____

Главному энергетику - начальнику УЭС
АО "Газпромнефть-ННГ"

И.Ф. Бойчуку

ТЕХНИЧЕСКИЕ УСЛОВИЯ
на электроснабжение дополнительных скважин в рамках обустройства Вынгапуровского месторождения.
Расширение куста скважины №427.

1. Источник питания – ПС-110/35/6кВ «Погружная», ПС-35/6кВ «К-17».
2. Категория надежности электроснабжения – определить проектом.
3. Проектом предусмотреть подключение проектируемой 2КТПНУ-6/0,4кВ №2 кабельной линией. Трассу, сечение, точку подключения определить проектом.
4. Проектом предусмотреть на каждый ввод резервную кабельную линию.
5. Для прокладки кабельной линии проектом предусмотреть строительство кабельной эстакады.
6. Проектом предусмотреть для защиты кабельной линий электропередач от грозовых перенапряжений установку ОПН.
7. Для подключения проектируемой нагрузки на кустовой площадке предусмотреть установку 2КТПНУ-6/0,4кВ №2. Тип и мощность определить проектом в соответствии с нагрузкой и техническим заданием. Загрузка трансформаторов не более 70%. Предусмотреть секционирование по 6кВ и АВР по стороне 0,4кВ.
8. Проектом предусмотреть монтаж 2КТПНУ-6/0,4кВ №2 на ростверке в соответствие с техническим заданием.
9. Для наружного освещения предусмотреть прожекторную мачту с возможностью автоматического и ручного управления включением освещения. Количество и

ООО «НОЯБРЬСКЭНЕРГОНЕФТЬ»

место установки прожекторных мачт определить проектом. Пульт ручного управления освещением расположить на ростверке КТПН, место определить проектом.

10. Прокладку кабельных линий 0,4кВ выполнить по эстакаде. Марку, сечение и длину КЛ определить проектом.
11. В случае пересечения или сближения КЛ-0,4кВ с объектами сторонних организаций, запросить технические условия и выполнить согласование проекта с владельцем объекта.
12. Для эксплуатации КЛ в труднодоступной местности в любое время года, проектом предусмотреть подъезд на возможно близкое расстояние к трассе кабельной линии.
13. В местах пересечения проектируемой КЛ с автомобильными дорогами, проектом предусмотреть установку с обеих сторон пересекаемой дороги дорожных знаков в соответствии с требованиями государственного стандарта.
14. Проектом предусмотреть нанесения постоянных информационных плакатов и знаков на согласно ПУЭ.
15. Заземление и молниезащиту выполнить согласно требований ПУЭ и данными замеров удельного сопротивления грунта.
16. Выполнить согласование проекта с ООО «Ноябрьскэнергонефть».
17. ТУ за номером 05/04/4482 от 28.07.2016г. считать не действительными.
18. Срок действия ТУ – 2 года.

Главный инженер - первый заместитель управляющего директора М.А. Кокорин

А.А.Сайфуллина
37-38-26

ООО «НОЯБРЬСКЭНЕРГОНЕФТЬ»

Градостроительный план земельного участка

№	R	U	8	6	5	0	4	0	0	0									

Градостроительный план земельного участка подготовлен на основании Приказа Департамента строительства Ханты-Мансийского автономного округа – Югры от 07.10.2016 №582-П «О подготовке документации по планировки территории, на которой предусматривается размещение объектов регионального значения».

(реквизиты решения уполномоченного федерального органа исполнительной власти, или органа исполнительной власти субъекта Российской Федерации, или органа местного самоуправления о подготовке документации по планировке территории, либо реквизиты обращения и ФИО заявителя – физического лица, либо реквизиты обращения и наименование заявителя – юридического лица о выдаче градостроительного плана земельного участка)

Местонахождение земельного участка

Ханты-Мансийский автономный округ

(субъект Российской Федерации)

Нижневартовский район

(муниципальный район или городской округ)

Межселенная территория

(поселение)

Кадастровый номер земельного участка отсутствует

Описание местоположения границ земельного участка Вынгапуровского месторождения

Площадь земельного участка 4,0894 га

Описание допустимого местоположения объекта капитального строительства на земельном участке

(в соответствии с чертежами)

План подготовлен *Т. В. Шевчук, инженер-землеустроитель ООО «РосЭкспо»*

(Ф.И.О., должность уполномоченного лица, наименование органа или организации)

М.П. 02.03.2017 / Шевчук Т. В. /


(дата) (подпись) (расшифровка подписи)

Представлен [1]

(наименование уполномоченного федерального органа исполнительной власти, или органа исполнительной власти субъекта Российской Федерации, или органа местного самоуправления)

(дата)


1. Чертеж градостроительного плана земельного участка :
объекта: "Обустройство дополнительных скважин Вынгапуровского месторождения.
Куст скважин №532. Расширение куста скважин №427"

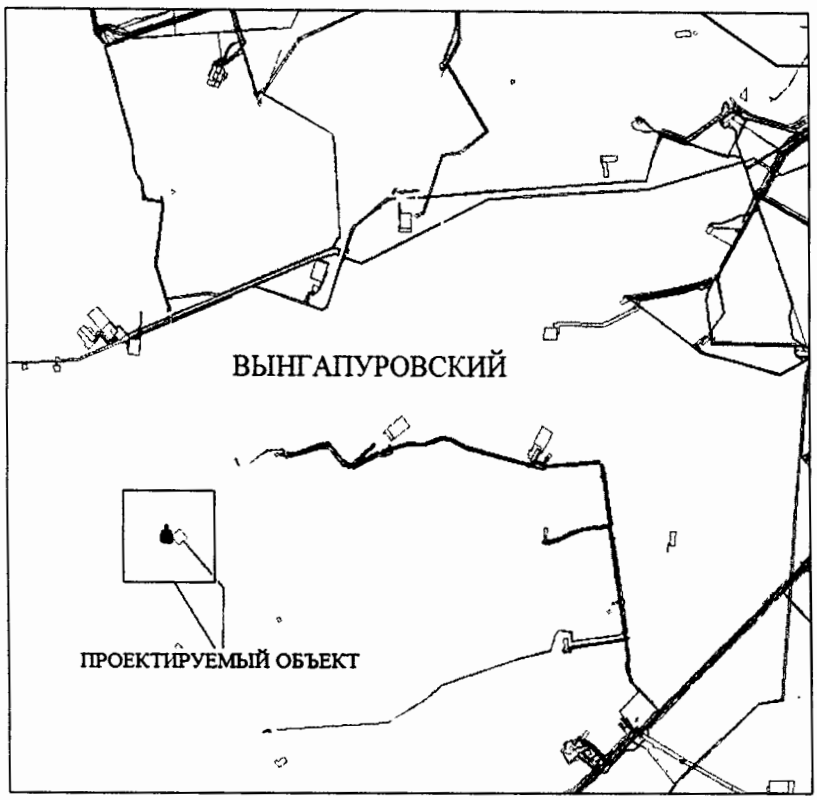

№	X	Y
1	1168105,35	4428052,41
2	1168105,74	4428034,55
3	1168171,94	4428037,55
4	1168173,02	4428016,29
5	1168242,62	4428019,60
6	1168245,56	4427958,22
7	1168297,99	4427960,60
8	1168297,74	4427970,02
9	1168338,15	4427972,75
10	1168340,62	4427928,12
11	1168298,49	4427925,64
12	1168297,74	4427934,56
13	1168246,85	4427931,09
14	1168249,39	4427862,67
15	1168190,73	4427859,85
16	1168191,73	4427836,38
17	1168084,79	4427831,27
18	1168083,16	4427865,23
19	1168070,18	4427864,62
20	1168068,21	4427905,81
21	1168036,46	4427904,30
22	1168031,00	4428032,63
23	1168067,19	4428033,82
24	1168067,19	4428051,42

Условные обозначения:

- Испрашиваемые земельные участки
- Зона планируемого размещения объектов капитального строительства, S = 4,0894 га
- Земельные участки, согласно сведениям государственного кадастра недвижимости
- (1) Номер проектируемого объекта капитального строительства
- $\bullet^1$ Точки поворота границы зоны планируемого размещения линейных объектов
- 86/05/001/2011-10/00405 Кадастровый номер земельного участка

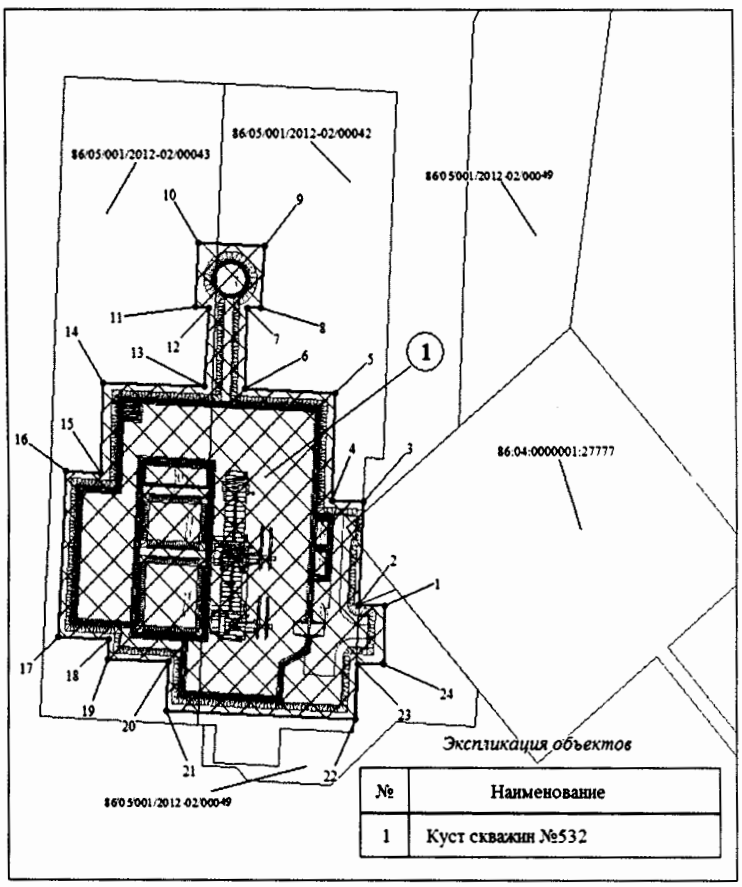

Экспликация объектов

№	Наименование
1	Куст скважин №532

2. Информация о градостроительном регламенте [2] либо требованиях к назначению, параметрам и размещению объекта капитального строительства [1, 3, 4, 5]

Градостроительный регламент не установлен

(наименование представительного органа местного самоуправления, реквизиты акта об утверждении правил землепользования и застройки, информация обо всех предусмотренных градостроительным регламентом видах разрешенного использования земельного участка (за исключением случаев предоставления земельного участка для государственных или муниципальных нужд)

2.1. Информация о видах разрешенного использования земельного участка [2, 3, 4]

основные виды разрешенного использования земельного участка:

Градостроительным регламентом не установлено

условно разрешенные виды использования земельного участка:

Градостроительным регламентом не установлено;

вспомогательные виды использования земельного участка:

Градостроительным регламентом не установлено

2.2. Требования к назначению, параметрам и размещению объекта капитального строительства на указанном земельном участке. Назначение объекта капитального строительства [2]

Назначение объекта капитального строительства

№ - (согласно чертежу), - (назначение объекта капитального строительства).

2.2.1. Предельные (минимальные и (или) максимальные) размеры земельного участка и предельные параметры разрешенного строительства, реконструкции объекта капитального строительства, включая площадь [2]

Кадастровый номер земельного участка	Длина (м)	Ширина (м)	Зоны с особыми условиями использования территорий (кв. м)	Зоны действия публичных сервитутов (кв. м)	Площадь земельного участка (кв. м)	Номер объекта капитального строительства согласно чертежу градостроительного плана земельного участка	Размер (м)		Площадь застройки земельного участка (кв. м)
							макс.	мин.	
1	2	3	4	5	6	7	8		9
					40 893,5				

2.2.2. Предельное количество этажей _____ или предельная высота зданий, строений, сооружений _____ м.[2]

2.2.3. Максимальный процент застройки в границах земельного участка _____ %[2].

2.2.4. Иные показатели (максимальная плотность, максимальный коэффициент застройки)[2]:

2.3. Требования к назначению, параметрам и размещению объекта капитального строительства на указанном земельном участке [3, 4, 5]

Назначение объекта капитального строительства

№ 1 (согласно чертежу), Куст скважин №532 (назначение объекта капитального строительства)

Предельные (минимальные и (или) максимальные) размеры земельных участков:

Номер участка согласно чертежу градостроительного плана		Длина (м)	Ширина (м)	Площадь (кв. м)	Зоны с особыми условиями использования территорий (кв. м)	Зоны действия публичных сервитутов (кв. м)
1	Земельный участок №1	-	-	40 893,5	-	-
ИТОГО		-	-	40 893,5	-	-

3. Информация о расположенных в границах земельного участка объектах капитального строительства и объектах культурного наследия [1, 2, 3, 4]

3.1. Объекты капитального строительства

№ _____, *Не имеются*,
(согласно чертежу градостроительного плана) (назначение объекта капитального строительства)

инвентаризационный или кадастровый номер _____,
технический или кадастровый паспорт объекта подготовлен _____
(дата)

_____
(наименование организации (органа) государственного кадастрового учета объектов недвижимости или государственного технического учета и технической инвентаризации объектов капитального строительства)

3.2. Объекты, включенные в единый государственный реестр объектов культурного наследия (памятников истории и культуры) народов Российской Федерации

№ - , *Не имеются*,
(согласно чертежу градостроительного плана) (назначение объекта культурного наследия)

Служба государственной охраны объектов культурного наследия Ханты-Мансийского автономного округа – Югры,
(наименование органа государственной власти, принявшего решение о включении выявленного объекта культурного наследия в реестр, реквизиты этого решения)

регистрационный номер в реестре 3875 от 12.10.2016
(дата)

4. Информация о разделении земельного участка [2, 3, 4]

-
(наименование и реквизиты документа, определяющего возможность или невозможность разделения)

5. Информация о технических условиях подключения (технологического присоединения) объектов капитального строительства к сетям инженерно-технического обеспечения [7]

«Технические условия на электроснабжение в рамках обустройства Вынгапуровского месторождения. Куст скважин №532» утвержденные главным инженером – первым заместителем управляющего директора ООО «Ноябрьскэнергонефть» М. А. Кокориным от 11.10.2016 г. №05/04/6021;
(наименование организации, выдавшей технические условия, реквизиты документа, содержащего в соответствии с частью 7 статьи 48 Градостроительного кодекса Российской Федерации информацию о технических условиях подключения (технологического присоединения) объектов капитального строительства к сетям инженерно-технического обеспечения)

6. Информация о наличии границ зоны планируемого размещения объектов капитального строительства для государственных или муниципальных нужд (при наличии)

_____

7. Иная информация (при наличии)

_____

33555

ГАЗПРОМ НЕФТЬ

ОБЩЕСТВО С ОГРАНИЧЕННОЙ ОТВЕТСТВЕННОСТЬЮ
«НОЯБРЬСКЭНЕРГОНЕФТЬ»
(ООО «НЭН»)

Юридический адрес: 629805, Российская Федерация,
Ямало-Ненецкий автономный округ,
г. Ноябрьск, проезжая
Адрес для корреспонденции: 629810, Российская Федерация,
Ямало-Ненецкий автономный округ,
г. Ноябрьск, промышленная зона, панель № 5
тел. +7 (3496) 37-15-78
факс +7 (3496) 37-11-82
E-mail: ecc.nen@yamal.gazprom-neft.ru
ОГРН 1038900845673, ИНН 8905032490

11.10.2016 № 05/04/6021

на №_____ от_____

Главному энергетику - начальнику УЭС
АО "Газпромнефть-ННГ"

И.Ф. Бойчуку

ТЕХНИЧЕСКИЕ УСЛОВИЯ
на электроснабжение в рамках обустройства Вынгапуровского месторождения.
Куст скважин №532.

1. Источник питания – ПС-110/35/6кВ «Хорошуновская».
2. Категория надежности электроснабжения – определить проектом.
3. Предусмотреть проектом строительство двух ВЛ-6кВ отпайками от существующих ВЛ-6кВ ф.Х-04, ф.Х-05 на проектируемую 2КТПНУ-6/0,4кВ.
4. ВЛ-6кВ запроектировать на металлических опорах по типовому проекту арх.№4.0639, тип опор определить проектом. Выполнить окраску опор в цвета АО «Газпромнефть-ННГ» (синий). Марку, сечение провода и трассу ВЛ определить проектом. Расстановка опор по трассе ВЛ с шагом не более 50м. Точку подключения определить проектом, при необходимости предусмотреть переустройство существующих ВЛ-6кВ.
5. На первых и концевых опорах, проектируемых ВЛ-6кВ предусмотреть установку разъединителей. Тип разъединителей РЛК СЭЩ II*-10/630 с приводом ПР СЭЩ-01 УХЛ1.
6. Спуски с ВЛ-6кВ до приемного портала проектируемой 2КТПНУ-6/0,4кВ выполнить проводом СИП-3 95мм2.
7. Применить повышенный коэффициент для ветровой и гололёдной нагрузки, пляски

ООО «НОЯБРЬСКЭНЕРГОНЕФТЬ»

АО «Газпромнефть-ННГ». Вх. № 012997 от 11.10.2016

проводов, продолжительности гроз при проектирование ВЛ в труднодоступных местах Крайнего Севера.

8. Проектом предусмотреть применение на ВЛ арматуру, имеющую сертификаты и заключения аттестационной комиссии ПАО «РОССЕТИ», ПАО «ФСК ЕЭС».
9. Проектом предусмотреть соединение проводов в пролетах ВЛ с применением спиральной арматуры.
10. Проектом предусмотреть для защиты воздушных линий электропередач от грозовых перенапряжений установку ОПН, ИРМК или длинно-дуговых разрядников.
11. Для поддержания требуемого уровня напряжения проектом предусмотреть установку автоматического пункта регулирования напряжения (ПАРН). Тип, мощность и место установки определить проектом.
12. Для подключения проектируемой нагрузки на кустовой площадке предусмотреть установку 2КТПНУ-6/0,4кВ. Тип и мощность определить проектом в соответствии с нагрузкой и технически заданием. Загрузка трансформаторов не более 70%. Предусмотреть секционирование по 6кВ и АВР по стороне 0,4кВ.
13. Проектом предусмотреть монтаж 2КТПНУ-6/0,4кВ на ростверке в соответствие с техническим заданием.
14. Для наружного освещения предусмотреть прожекторную мачту с возможностью автоматического и ручного управления включением освещения. Количество и место установки прожекторных мачт определить проектом. Пульт ручного управления освещением расположить на ростверке КТПН, место определить проектом.
15. Прокладку кабельных линий 0,4кВ выполнить по эстакаде. Марку, сечение и длину КЛ определить проектом.
16. В случае пересечения или сближения ВЛ-6кВ и КЛ-0,4кВ с объектами сторонних организаций, запросить технические условия и выполнить согласование проекта с владельцем объекта.
17. Пересечения проектируемых ВЛ-6кВ с существующими ВЛ-6кВ и автодорогами выполнить согласно с ПУЭ.
18. Предусмотреть проектом применение ПЗУ (птицезащитных устройств) на ЛЭП.
19. Предусмотреть проектом вырубку просеки ЛЭП согласно ПУЭ, в зависимости от высоты насаждений с учетом их перспективного роста в течение 25 лет с момента ввода ЛЭП в эксплуатацию, так же необходимо учесть вырубку деревьев,

АО «Газпромнефть-ННГ». Вх. № 012997 от 11.10.2016

находящихся не в охранной зоне, но при падении угрожающих ВЛ-6кВ.

20. Для эксплуатации ВЛ в труднодоступной местности в любое время года, проектом предусмотреть подъезд на возможно близкое расстояние к трассе воздушной линии.
21. В местах пересечения проектируемой ВЛ с автомобильными дорогами, проектом предусмотреть установку с обеих сторон пересекаемой дороги дорожных знаков в соответствии с требованиями государственного стандарта.
22. Проектом предусмотреть нанесения постоянных информационных плакатов и знаков на опорах ВЛ согласно ПУЭ.
23. Заземление и молниезащиту выполнить согласно требований ПУЭ и данными замеров удельного сопротивления грунта.
24. Выполнить согласование проекта с ООО «Ноябрьскэнергонефть».
25. ТУ за номером 05/04/4483 от 28.07.2016г. считать не действительными.
26. Срок действия ТУ – 2 года.

Главный инженер - первый заместитель управляющего директора **М.А. Кокорин**

А.А.Сайфуллина
37-36-26

ООО «НОЯБРЬСКЭНЕРГОНЕФТЬ»

АО «Газпромнефть-ННГ». Вх. № 012997 от 11.10.2016

Правительство

Приложение 17
к постановлению Правительства
Ханты-Мансийского
автономного округа – Югры
от 28 апреля 2017 года № 161-п

Положение о размещении линейного объекта регионального значения Ханты-Мансийского автономного округа – Югры «Обустройство дополнительных скважин Вынгапуровского месторождения. Куст скважин № 532. Расширение куста скважин № 427»

I. Размещение объекта

В административном отношении линейный объект регионального значения «Обустройство дополнительных скважин Вынгапуровского месторождения. Куст скважин № 532. Расширение куста скважин № 427» (далее – проектируемый объект) расположен на межселенной территории в границах Вынгапуровского лицензионного участка Нижневартовского района Ханты-Мансийского автономного округа – Югры.

В географическом отношении территория проектируемого объекта находится в 58,5 километрах на юго-восток города Ноябрьска.

II. Функциональное зонирование территории

Проектируемый объект располагается на землях лесного фонда, находящихся в ведении территориального отдела – Аганского лесничества (Новоаганского участкового лесничества).

III. Решения по планировочной организации земельных участков для размещения проектируемого объекта

Расчет полосы отвода земельных участков для выполнения работ по строительству проектируемого объекта производится с учетом действующих норм отвода земель.

Таблица 1

Площади земельных участков, необходимые для
строительства и эксплуатации проектируемого объекта

Наименование объекта (кадастровый номер)	Площадь вновь испрашиваемых земельных участков, га	Площадь по земельным участкам, стоящим на кадастровом учете и ранее предоставленным в аренду, га	Площадь застройки, га
«Обустройство дополнительных скважин Вынгапуровского месторождения. Куст скважин № 532. Расширение куста скважин № 427»	-	25,4346	25,4346

Таблица 2

Площади испрашиваемых земельных участков под проектируемый объект

№ земельного участка	Испрашиваемая площадь земельного участка, га	Категория земель
86:04:0000001:31224:ЗУ1	6,1848	земли лесного фонда
86:04:0000001:31224:ЗУ2	19,2498	земли лесного фонда

Координаты границ земельных участков, необходимых для размещения проектируемого объекта, в графических материалах определены в местной системе координат Ханты-Мансийского автономного округа – Югры МСК-86.

IV. Особо охраняемые территории и зоны с особыми условиями использования

Проектируемый объект технологически привязан к объектам сложившейся инфраструктуры и проходит вдоль существующих коридоров коммуникаций на свободной от застройки территории.

Проектируемый объект не пересекает водоохранную зону и прибрежную защитную полосу водных объектов.

В границах участка работ отсутствуют объекты историко-культурного наследия, особо охраняемые природные территории федерального, регионального и местного значения.


Проектируемый объект не затрагивает границы территории традиционного природопользования коренных малочисленных народов Севера регионального значения.

Правительство

Приложение 18
к постановлению Правительства
Ханты - Мансийского
автономного округа – Югры
от 28 апреля 2017 года № 161-п

Основная часть проекта планировки территории
для размещения линейного объекта регионального значения
Ханты - Мансийского автономного округа – Югры
«Обустройство Узунского месторождения нефти.
Нефтегазопроводы. Сети электроснабжения»
Землепользователь ООО «Славнефть-Нижневартовск»
Масштаб 1:5000

Схема расположения листов

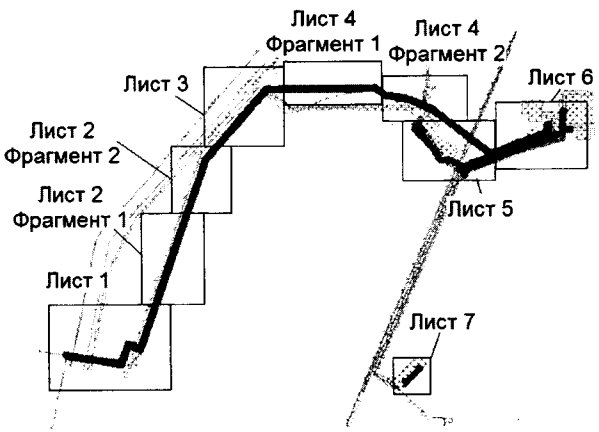


УСЛОВНЫЕ ОБОЗНАЧЕНИЯ:

- граница зоны размещения линейных объектов (красные линии);
- 10 - точки поворота границы зоны планируемого размещения линейных объектов;
- зона планируемого размещения линейных объектов;
- земельные участки, предоставленные в аренду ООО "Славнефть-Нижневартовск";
- земельные участки согласно сведениям государственного кадастра недвижимости;
- 1 - номер линейного объекта;
- 1 / 45:176 - номер зоны планируемого размещения объектов/площадь зоны размещения;
- Нефтегазосборный трубопровод ;
- линии электропередач;
- 86:03:010601:1209 - кадастровый номер земельного участка.

Экспликация проектируемых объектов


Номер	Наименование
1	Двухцепная ВЛ-35кВ от точек подключения до ПС-35/6кВ в районе ДНС

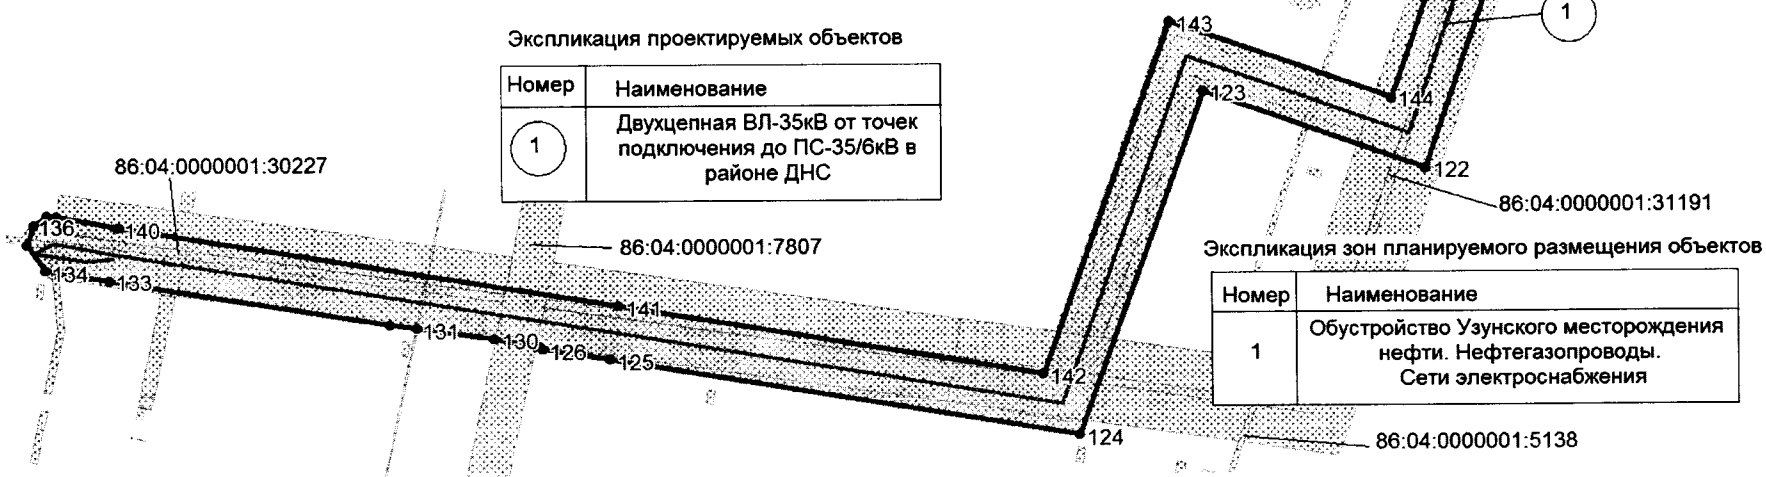


Экспликация зон планируемого размещения объектов

Номер	Наименование
1	Обустройство Узунского месторождения нефти. Нефтегазопроводы. Сети электроснабжения

Основная часть проекта планировки территории
для размещения линейного объекта
регионального значения Ханты - Мансийского автономного округа – Югры
«Обустройство Узунского месторождения нефти. Нефтегазопроводы. Сети электроснабжения»
Землепользователь ООО «Славнефть-Нижневартовск»
Масштаб 1:5000

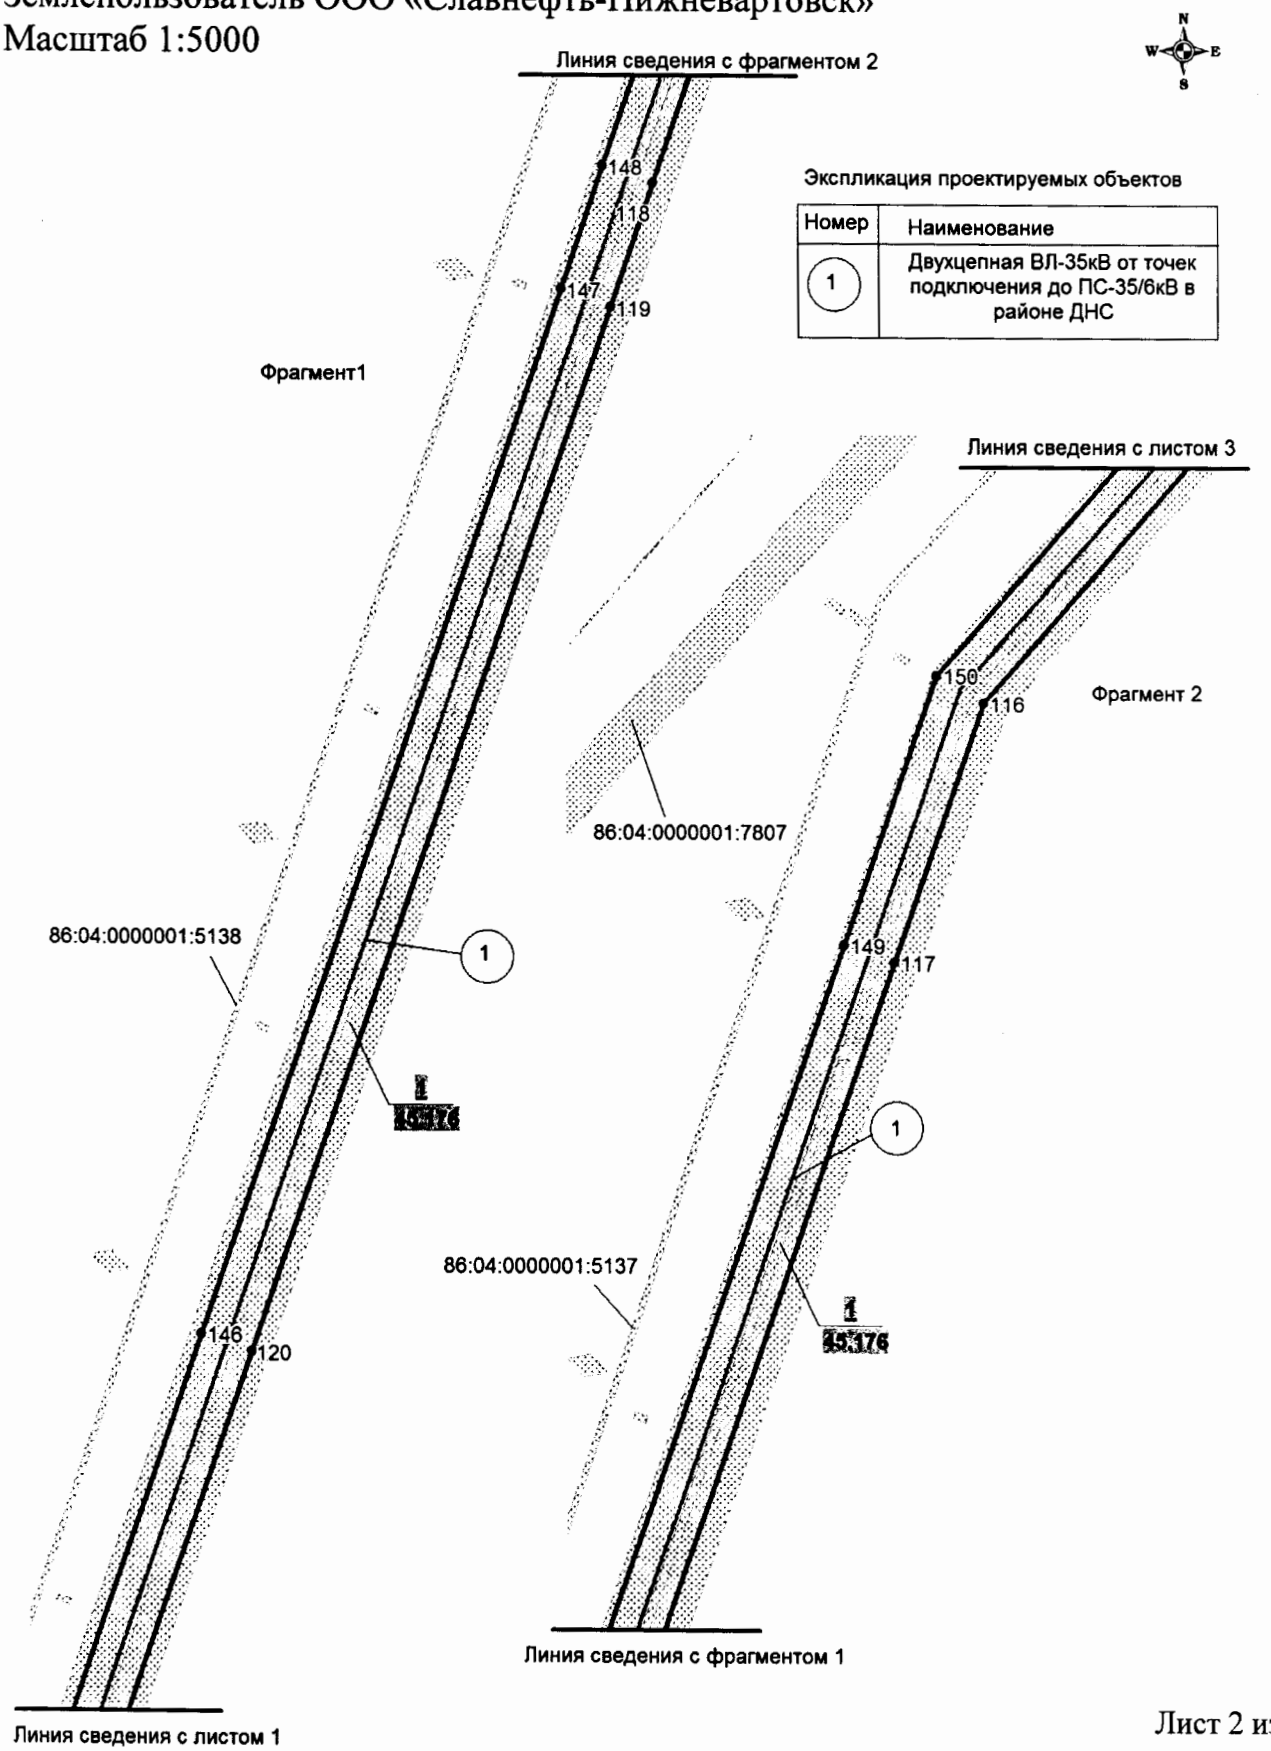

Основная часть проекта планировки территории
для размещения линейного объекта
регионального значения Ханты - Мансийского автономного округа – Югры
«Обустройство Узунского месторождения нефти. Нефтегазопроводы. Сети электроснабжения»
Землепользователь ООО «Славнефть-Нижневартовск»
Масштаб 1:5000

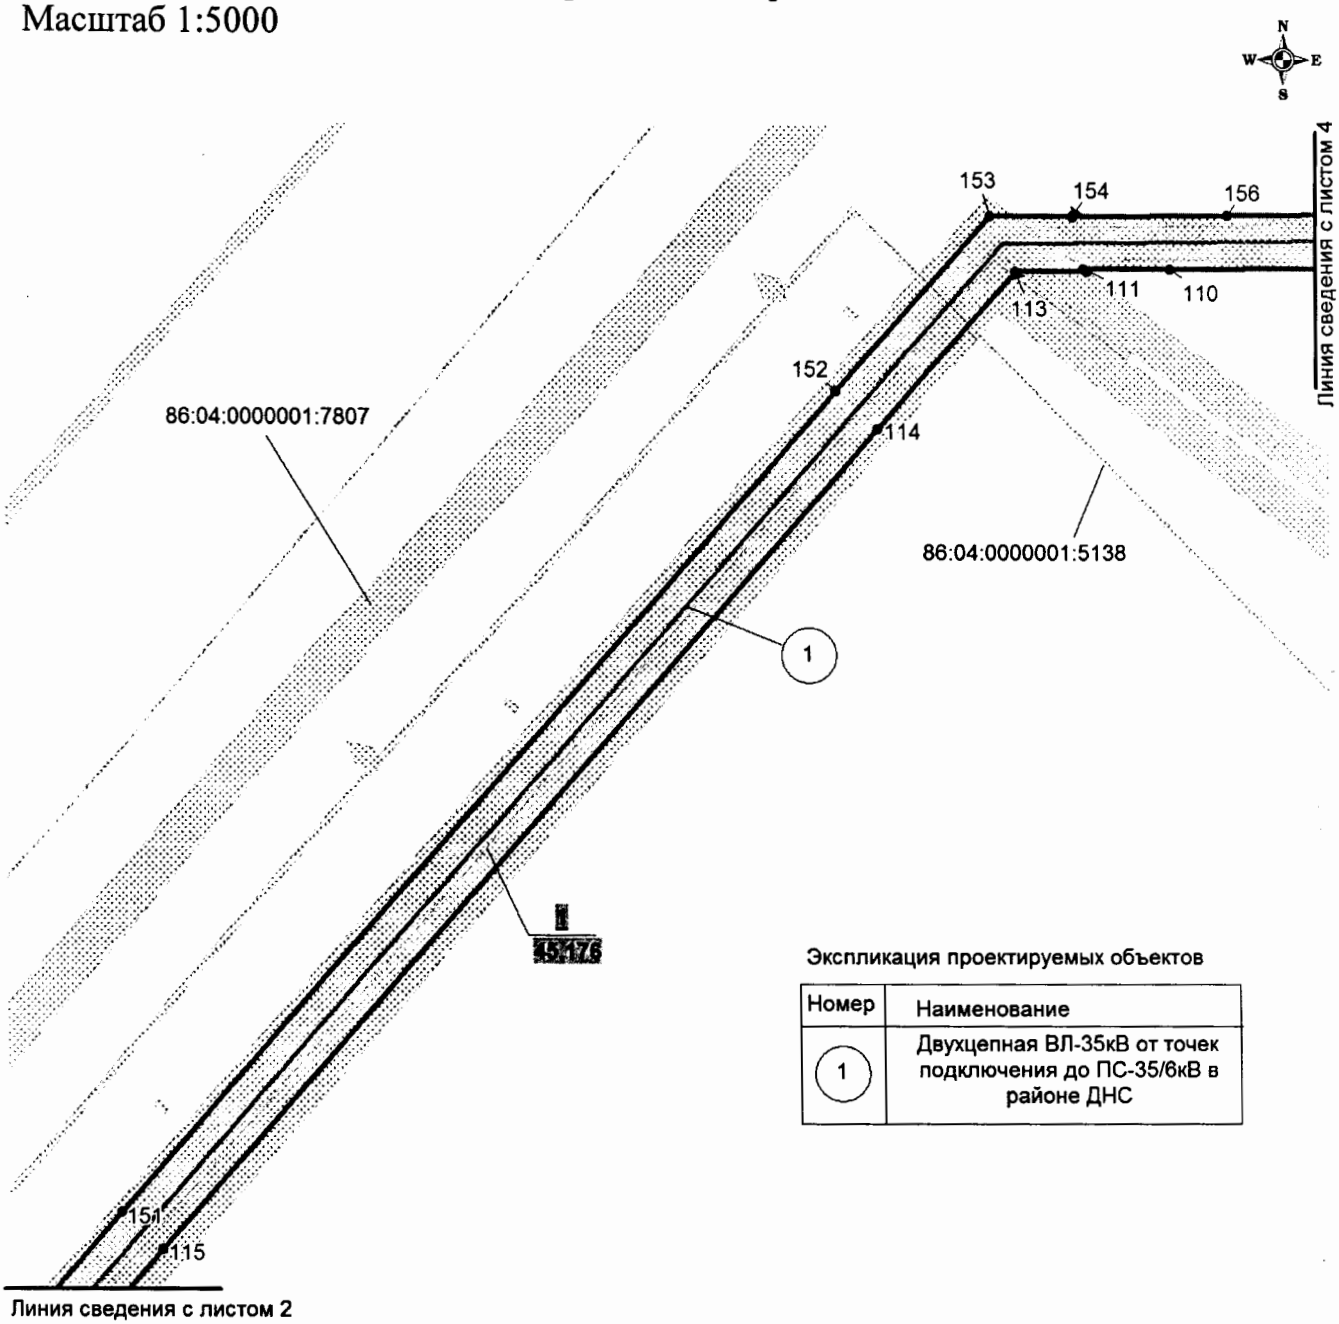

Экспликация проектируемых объектов

Номер	Наименование
1	Двухцепная ВЛ-35кВ от точек подключения до ПС-35/6кВ в районе ДНС


Основная часть проекта планировки территории
для размещения линейного объекта
регионального значения Ханты - Мансийского автономного округа – Югры
«Обустройство Узунского месторождения нефти. Нефтегазопроводы. Сети электроснабжения»
Землепользователь ООО «Славнефть-Нижневартовск»
Масштаб 1:5000



Экспликация проектируемых объектов

Номер	Наименование
1	Двухцепная ВЛ-35кВ от точек подключения до ПС-35/6кВ в районе ДНС

Основная часть проекта планировки территории
для размещения линейного объекта
регионального значения Ханты - Мансийского автономного округа – Югры
«Обустройство Узунского месторождения нефти. Нефтегазопроводы. Сети электроснабжения»
Землепользователь ООО «Славнефть-Нижневартовск»
Масштаб 1:5000

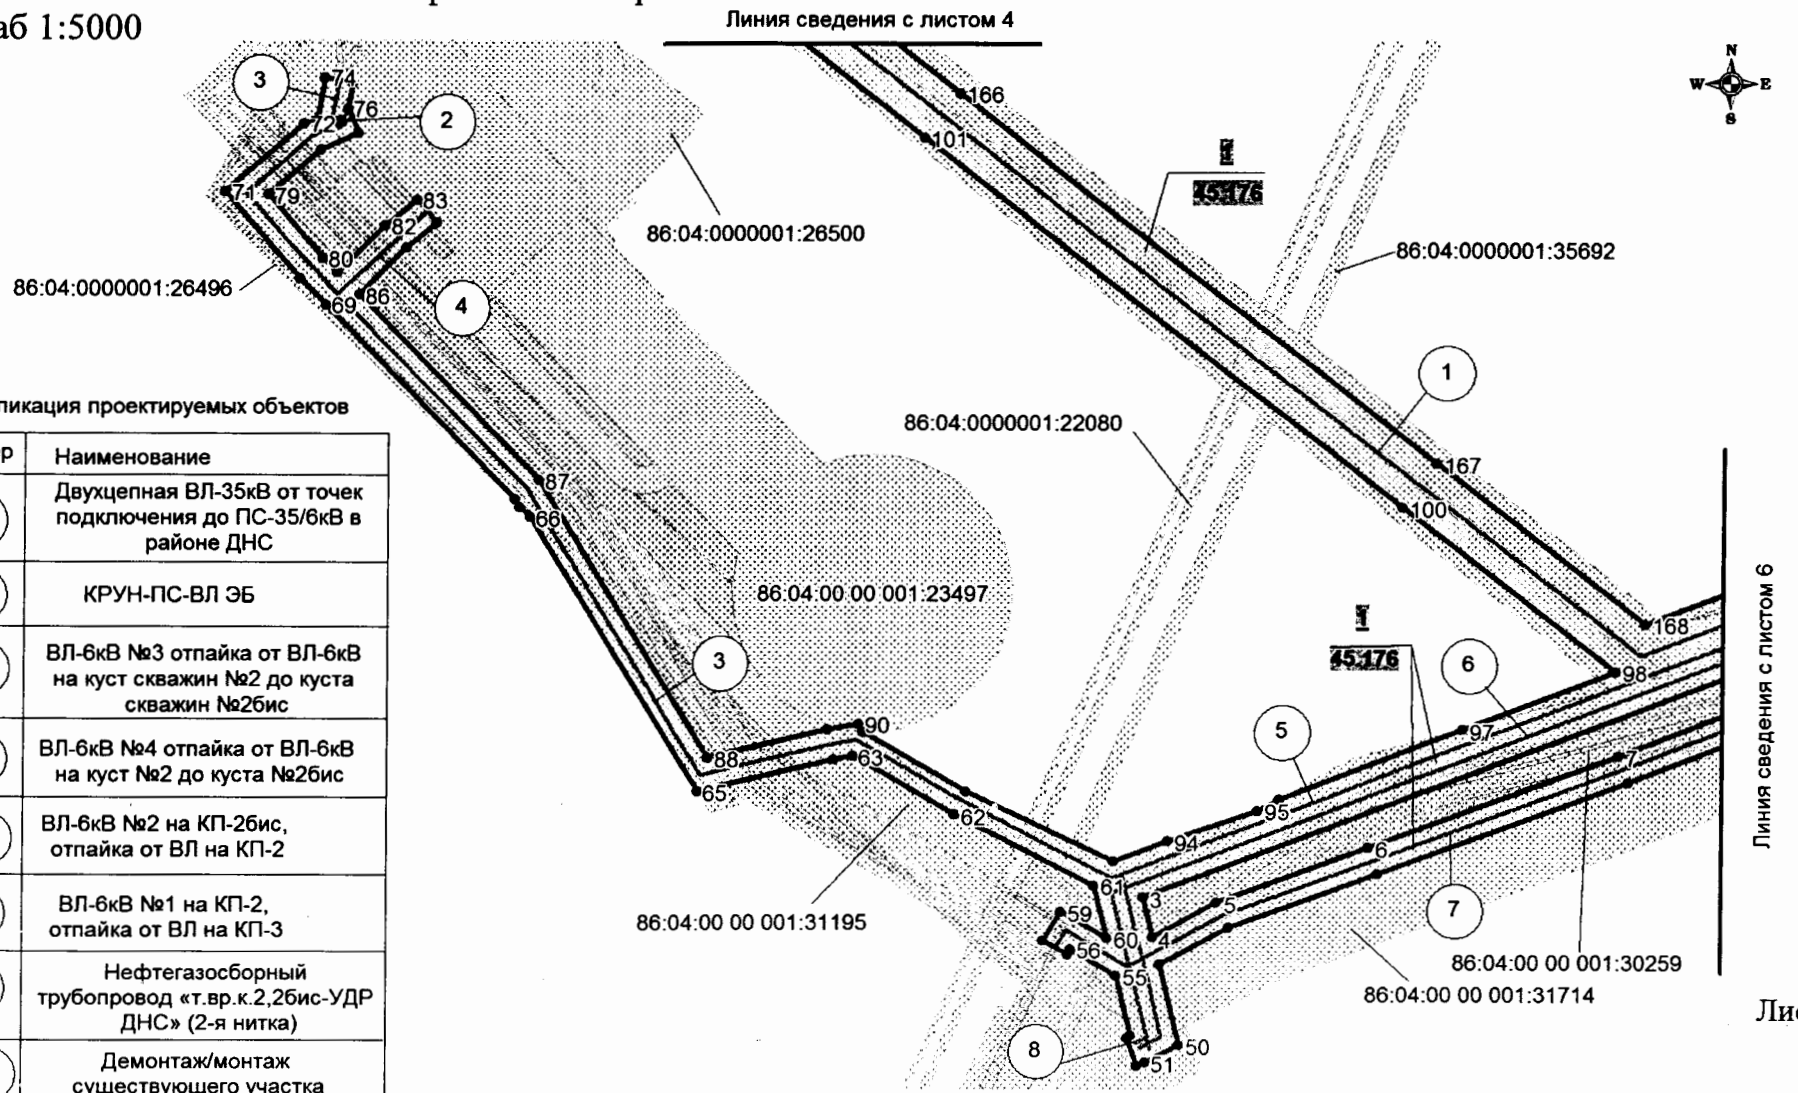


Экспликация проектируемых объектов

Номер	Наименование
1	Двухцепная ВЛ-35кВ от точек подключения до ПС-35/6кВ в районе ДНС
2	КРУН-ПС-ВЛ ЭБ
3	ВЛ-6кВ №3 отпайка от ВЛ-6кВ на куст скважин №2 до куста скважин №2бис
4	ВЛ-6кВ №4 отпайка от ВЛ-6кВ на куст №2 до куста №2бис
5	ВЛ-6кВ №2 на КП-2бис, отпайка от ВЛ на КП-2
6	ВЛ-6кВ №1 на КП-2, отпайка от ВЛ на КП-3
7	Нефтегазосборный трубопровод «т.вр.к.2,2бис-УДР ДНС» (2-я нитка)
8	Демонтаж/монтаж существующего участка ВЛ-6кВ ф-3


Основная часть проекта планировки территории
для размещения линейного объекта
регионального значения Ханты - Мансийского автономного округа – Югры
«Обустройство Узунского месторождения нефти. Нефтегазопроводы. Сети электроснабжения»
Землепользователь ООО «Славнефть-Нижневартовск»
Масштаб 1:5000

Экспликация проектируемых объектов

Номер	Наименование
1	Двухцепная ВЛ-35кВ от точек подключения до ПС-35/6кВ в районе ДНС
5	ВЛ-6кВ №2 на КП-2бис, отпайка от ВЛ на КП-2
6	ВЛ-6кВ №1 на КП-2, отпайка от ВЛ на КП-3
7	Нефтегазосборный трубопровод «т.вр.к.2,2бис-УДР ДНС» (2-я нитка)
8	Демонтаж/монтаж существующего участкаВЛ-6кВ ф-3
9	Демонтаж/монтаж существующего участка ВЛ-6кВ ф-20
10	Нефтесборный трубопровод от УДР до ДНС (2-я нитка)

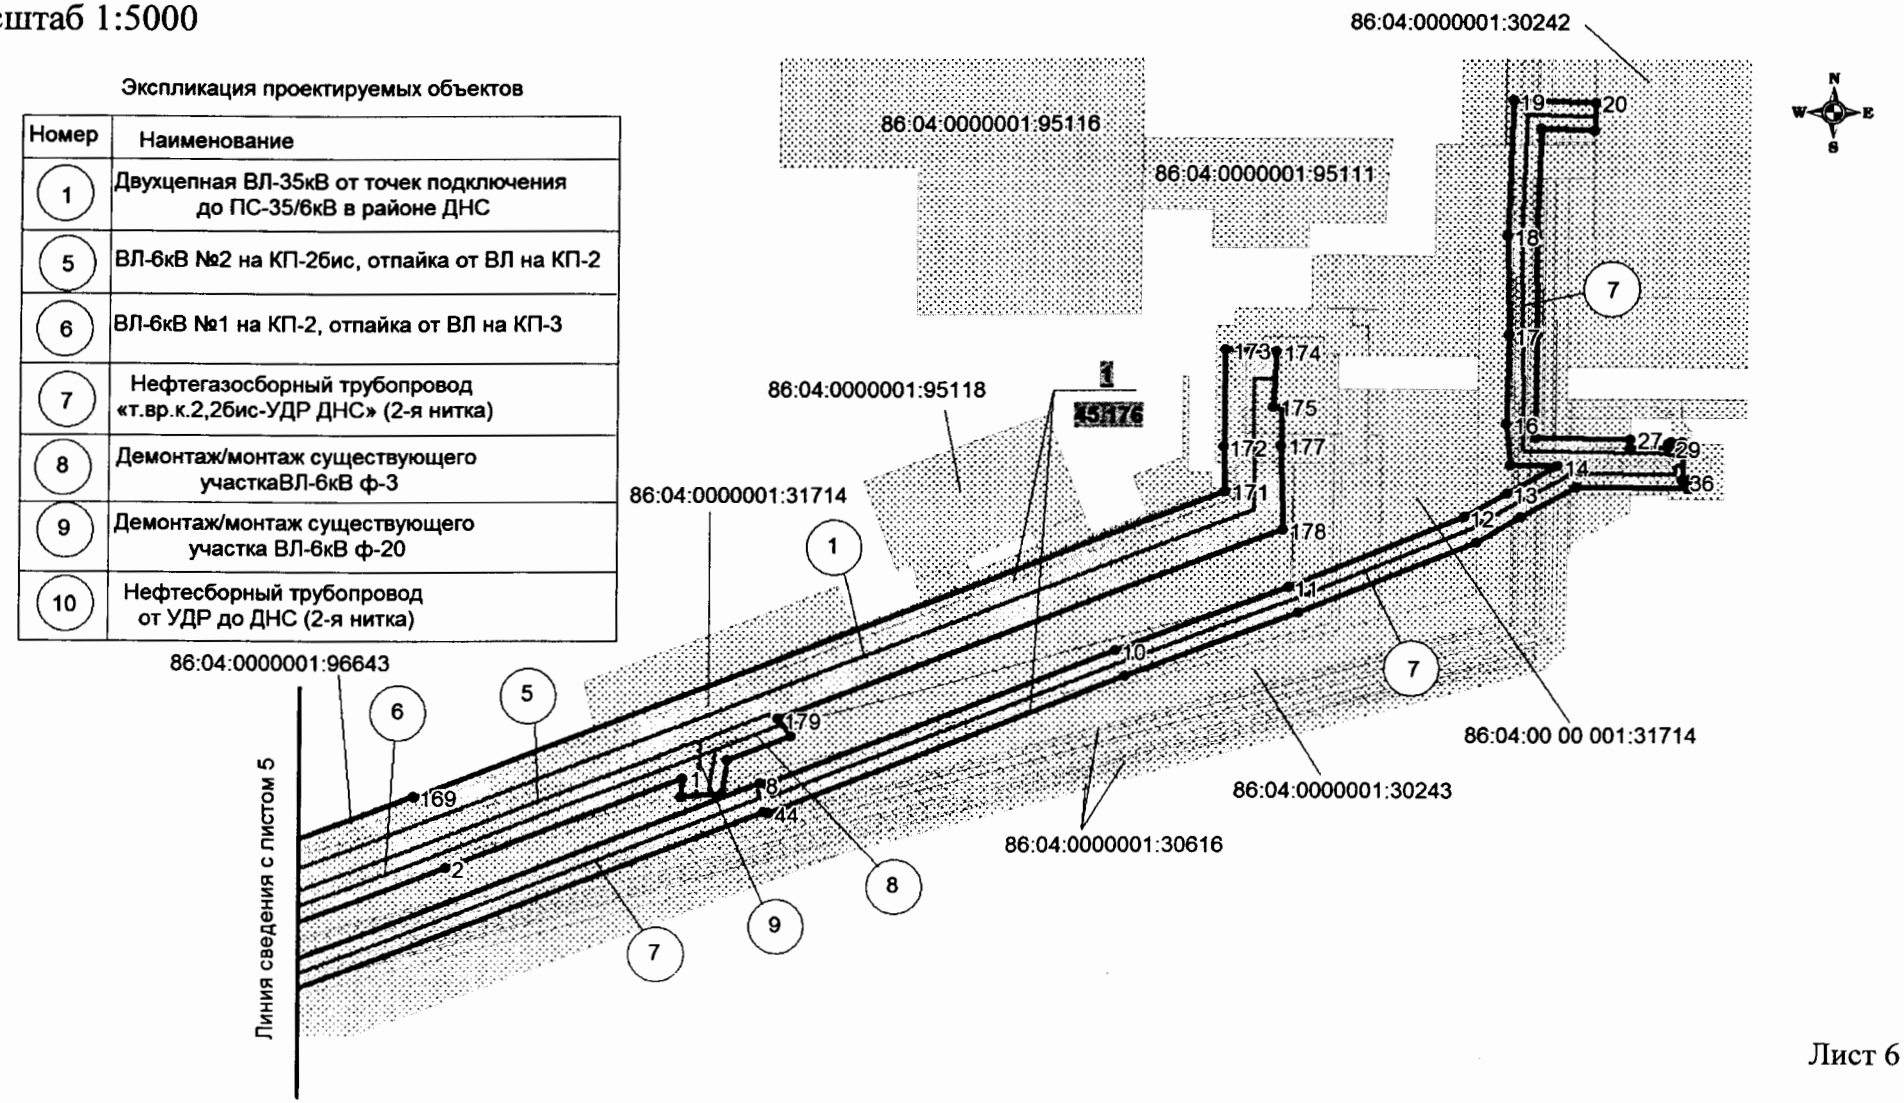

Основная часть проекта планировки территории
для размещения линейного объекта
регионального значения Ханты - Мансийского автономного округа – Югры
«Обустройство Узунского месторождения нефти. Нефтегазопроводы. Сети электроснабжения»
Землепользователь ООО «Славнефть-Нижневартовск»
Масштаб 1:5000

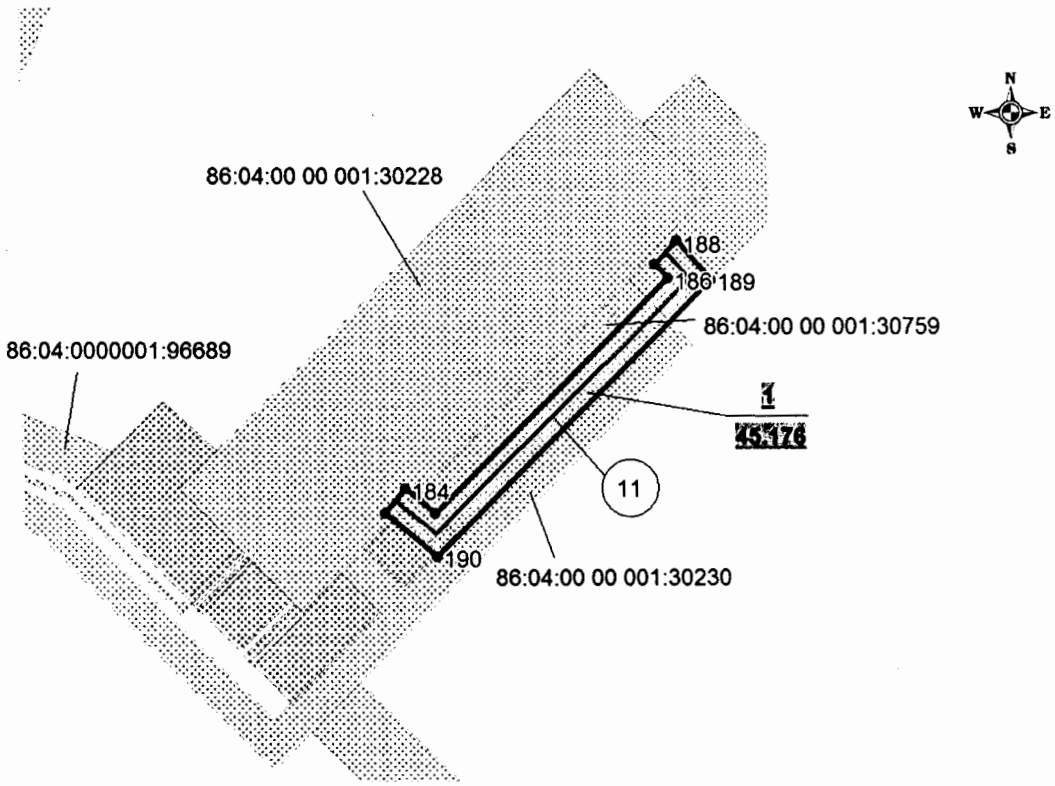

Экспликация проектируемых объектов

Номер	Наименование
11	ВЛ-6кВ № 1 для подключения КП-4

Основная часть проекта планировки территории
для размещения линейного объекта
регионального значения Ханты - Мансийского автономного округа – Югры
«Обустройство Узунского месторождения нефти. Нефтегазопроводы. Сети электроснабжения»
Землепользователь ООО «Славнефть-Нижневартовск»
Масштаб 1:5000

1	1011597.22	4463167.74
2	1011533.27	4463000.07
3	1011336.01	4462483.80
4	1011307.07	4462490.83
5	1011332.14	4462536.01
6	1011371.56	4462643.24
7	1011437.60	4462820.84
8	1011593.91	4463222.82
9	1011593.23	4463227.21
10	1011689.57	4463475.65
11	1011735.25	4463597.49
12	1011785.72	4463722.09
13	1011803.16	4463752.38
14	1011822.77	4463787.75
15	1011823.36	4463754.17
16	1011853.32	4463751.53
17	1011917.11	4463752.23
18	1011988.52	4463750.85
19	1012085.02	4463753.88
20	1012083.21	4463811.90
21	1012063.22	4463811.28
22	1012064.41	4463773.24
23	1011988.40	4463770.85
24	1011917.19	4463772.23
25	1011854.09	4463771.53
26	1011843.03	4463772.50
27	1011841.86	4463839.09
28	1011835.54	4463839.13
29	1011835.85	4463865.47
30	1011838.60	4463865.47
31	1011838.83	4463867.23
32	1011840.09	4463867.49
33	1011839.91	4463875.47
34	1011832.60	4463874.70
35	1011832.56	4463876.27
36	1011812.58	4463875.88
37	1011812.49	4463880.40
38	1011805.98	4463880.26
39	1011807.55	4463801.56
40	1011785.75	4463762.22
41	1011767.70	4463730.87
42	1011716.61	4463604.76
43	1011670.89	4463482.77
44	1011572.65	4463229.44
45	1011573.32	4463225.07
46	1011418.90	4462827.95
47	1011352.81	4462650.17
48	1011313.91	4462544.36
49	1011286.91	4462495.72
50	1011228.21	4462509.99
51	1011215.42	4462485.64
52	1011213.16	4462479.61
53	1011233.50	4462472.56
54	1011234.88	4462475.40
55	1011278.72	4462464.70
56	1011298.15	4462432.33
57	1011294.19	4462429.97
58	1011304.49	4462412.81
59	1011325.58	4462425.47
60	1011306.04	4462458.05
61	1011344.53	4462448.67
62	1011395.64	4462348.54
63	1011437.72	4462276.50
64	1011435.21	4462262.55
65	1011412.06	4462165.25
66	1011609.75	4462044.40
67	1011617.18	4462037.10
68	1011622.84	4462033.66
69	1011762.45	4461897.75
70	1011781.46	4461879.21
71	1011843.87	4461825.56
72	1011892.23	4461881.30
73	1011896.52	4461891.03
74	1011925.06	4461896.16
75	1011921.36	4461915.78
76	1011902.80	4461912.65

77	1011885.38	4461920.32
78	1011873.44	4461893.19
79	1011841.61	4461856.52
80	1011796.32	4461895.45
81	1011785.71	4461905.80
82	1011819.83	4461940.08
83	1011838.25	4461962.69
84	1011821.20	4461976.58
85	1011803.47	4461954.82
86	1011769.96	4461921.14
87	1011636.40	4462051.18
88	1011436.47	4462172.63
89	1011456.76	4462258.06
90	1011460.80	4462280.59
91	1011455.08	4462283.77
92	1011412.64	4462356.74
93	1011362.13	4462462.56
94	1011376.67	4462500.61
95	1011398.48	4462564.29
96	1011406.86	4462579.55
97	1011456.57	4462709.58
98	1011498.01	4462818.31
99	1011498.03	4462818.33
100	1011616.54	4462665.77
101	1011881.93	4462324.19
102	1012090.85	4462055.27
103	1012130.46	4461964.36
104	1012203.42	4461797.29
105	1012242.65	4461657.78
106	1012273.67	4461471.48
107	1012371.29	4461330.41
108	1012371.74	4461316.57
109	1012370.39	4461168.45
110	1012356.86	4460034.40
111	1012356.99	4459971.63
112	1012355.14	4459974.02
113	1012354.63	4459922.19
114	1012242.45	4459822.69
115	1011658.24	4459305.60
116	1011453.16	4459124.07
117	1011258.65	4459056.00
118	1010677.17	4458853.24
119	1010584.72	4458821.07
120	1009804.56	4458549.60
121	1009165.17	4458327.36
122	1008940.35	4458249.22
123	1008996.68	4458088.25
124	1008744.66	4457998.26
125	1008801.45	4457657.63
126	1008809.44	4457609.43
127	1008810.94	4457607.04
128	1008811.55	4457604.07
129	1008811.49	4457604.07
130	1008816.92	4457574.55
131	1008825.10	4457518.31
132	1008827.88	4457499.04
133	1008861.71	4457294.10
134	1008869.04	4457248.04
135	1008888.30	4457234.42
136	1008902.86	4457239.43
137	1008909.98	4457248.92
138	1008908.26	4457255.48
139	1008909.21	4457256.00
140	1008901.10	4457301.03
141	1008840.90	4457664.18
142	1008789.61	4457971.85
143	1009047.55	4458063.95
144	1008991.34	4458224.60
145	1009178.29	4458289.59
146	1009817.69	4458511.82
147	1010597.87	4458783.30
148	1010690.33	4458815.46
149	1011271.84	4459018.25
150	1011473.78	4459088.92
151	1011684.75	4459275.65
152	1012268.96	4459792.76
153	1012394.41	4459904.01
154	1012395.12	4459963.73
155	1012394.00	4459963.71
156	1012395.32	4460076.03
157	1012410.22	4461320.13
158	1012412.92	4461330.42
159	1012312.14	4461472.52
160	1012282.61	4461651.00
161	1012241.26	4461801.71
162	1012243.92	4461802.48
163	1012242.72	4461806.68
164	1012167.12	4461980.35
165	1012125.51	4462075.85
166	1011913.51	4462348.72
167	1011648.12	4462690.31
168	1011532.36	4462839.33

169	1011584.57	4462976.56
170	1011584.03	4462976.87
171	1011803.87	4463552.30
172	1011836.28	4463551.42
173	1011906.06	4463551.75
174	1011904.50	4463587.38


175	1011864.55	4463585.64
176	1011864.29	4463591.54
177	1011836.73	4463591.42
178	1011776.60	4463593.06
179	1011640.40	4463235.42

180	1011628.02	4463245.07
181	1011610.41	4463199.35
182	1011586.49	4463195.57
183	1011583.62	4463166.45
184	1008538.40	4461685.59
185	1008521.09	4461706.46
186	1008683.55	4461869.40
187	1008693.28	4461860.96
188	1008709.59	4461875.95
189	1008682.28	4461899.29
190	1008491.40	4461707.84
191	1008521.46	4461671.56




Проект межевания территории
для размещения линейного объекта регионального значения Ханты-Мансийского автономного округа – Югры «Обустройство Узунского месторождения нефти. Нефтегазопроводы. Сети электроснабжения»
Землепользователь ООО «Славнефть-Нижневартовск»
Масштаб 1:2000


Приложение 19
к постановлению Правительства
Ханты-Мансийского
автономного округа – Югры
от 28 апреля 2017 года № 161-п

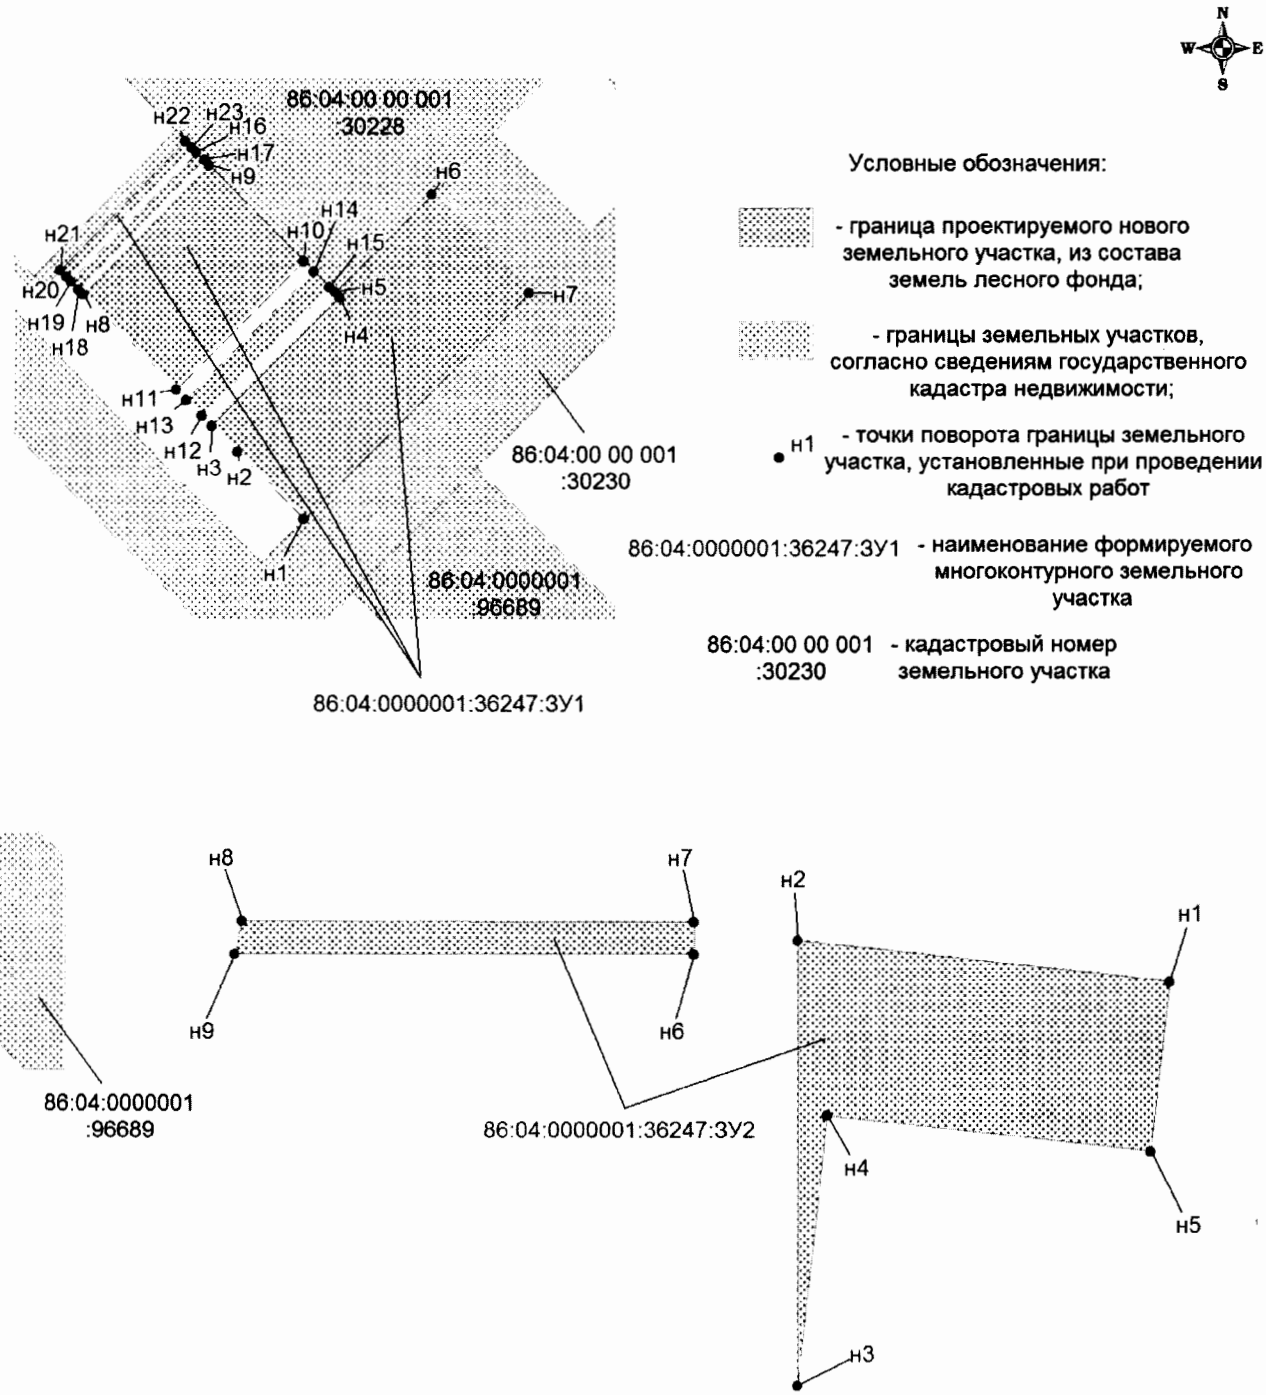


Проект межевания территории
для размещения линейного объекта регионального
значения Ханты-Мансийского автономного
округа – Югры «Обустройство Узунского месторождения нефти. Нефтегазопроводы. Сети электроснабжения»
Землепользователь ООО «Славнефть-Нижневартовск»
Масштаб 1:2000

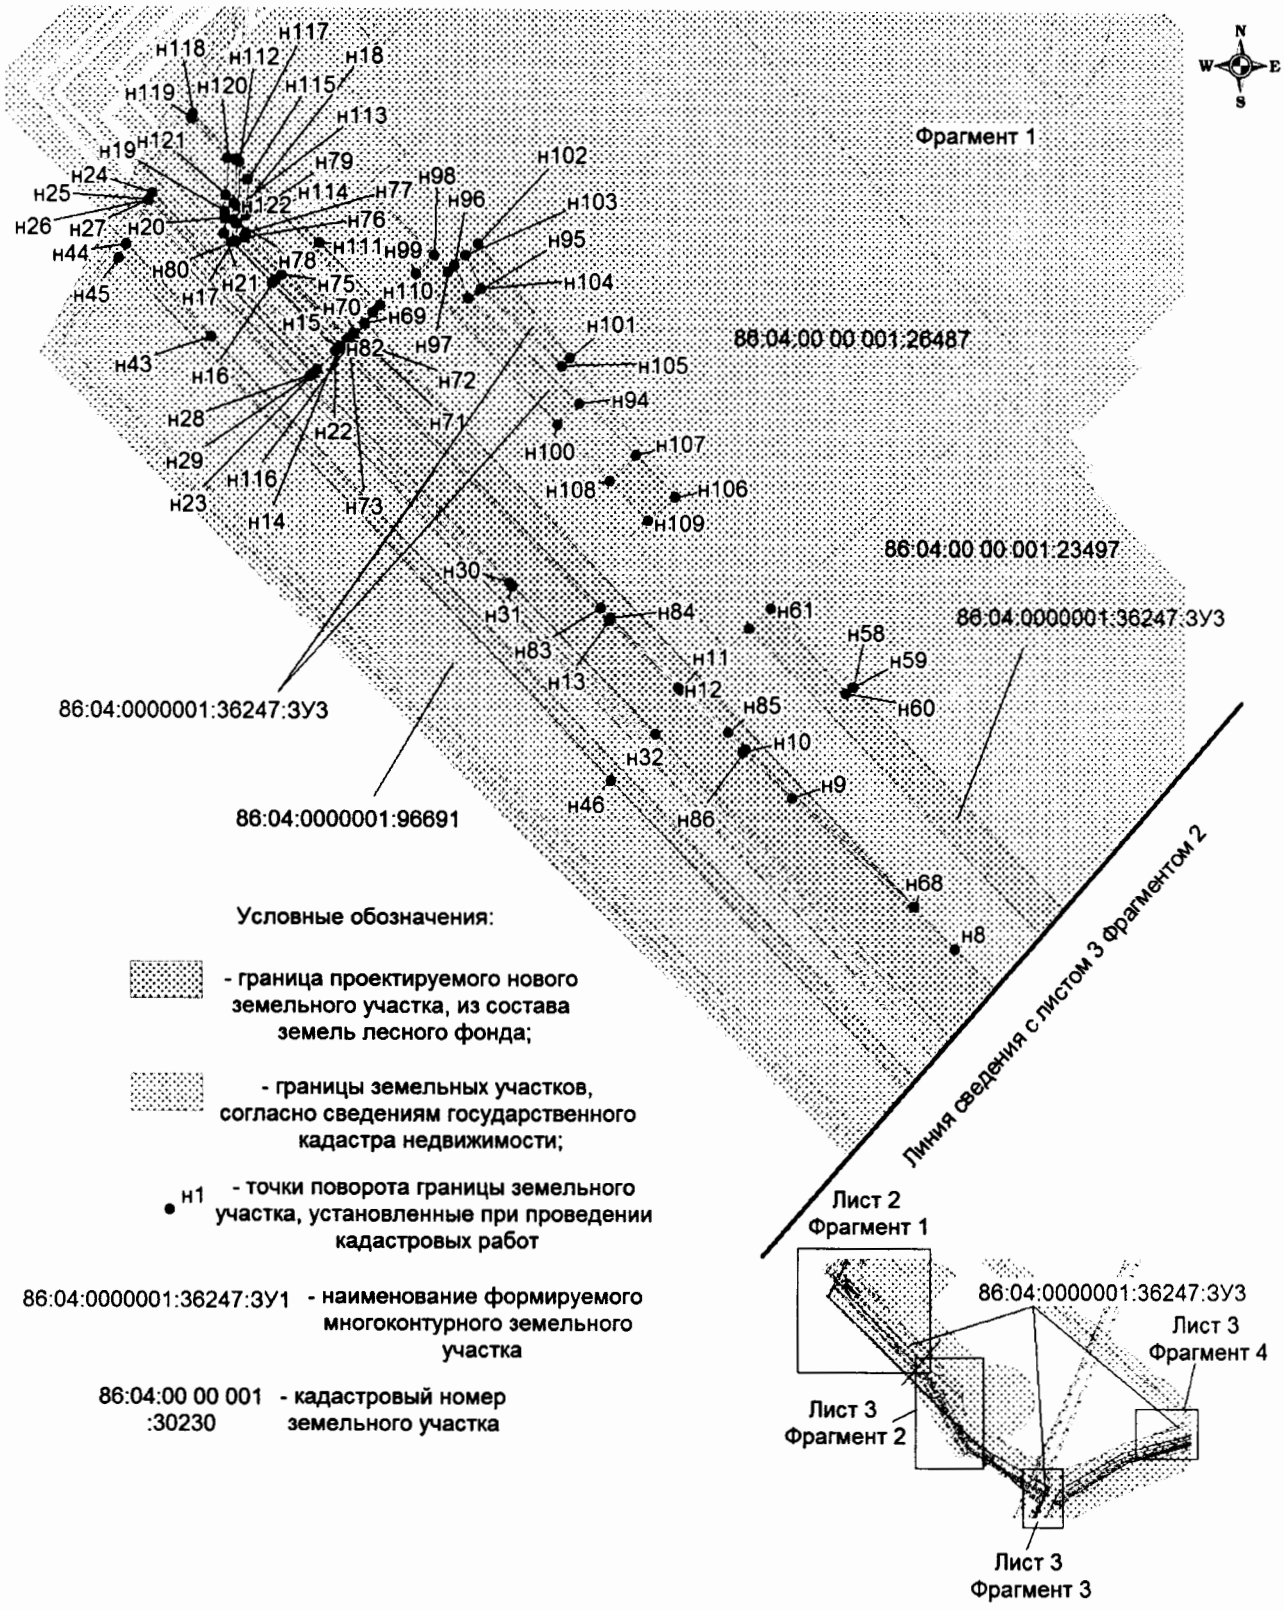


Проект межевания территории
для размещения линейного объекта регионального
значения Ханты-Мансийского автономного
округа – Югры «Обустройство Узунского месторождения нефти. Нефтегазопроводы. Сети электроснабжения»
Землепользователь ООО «Славнефть-Нижневартовск»
Масштаб 1:2000

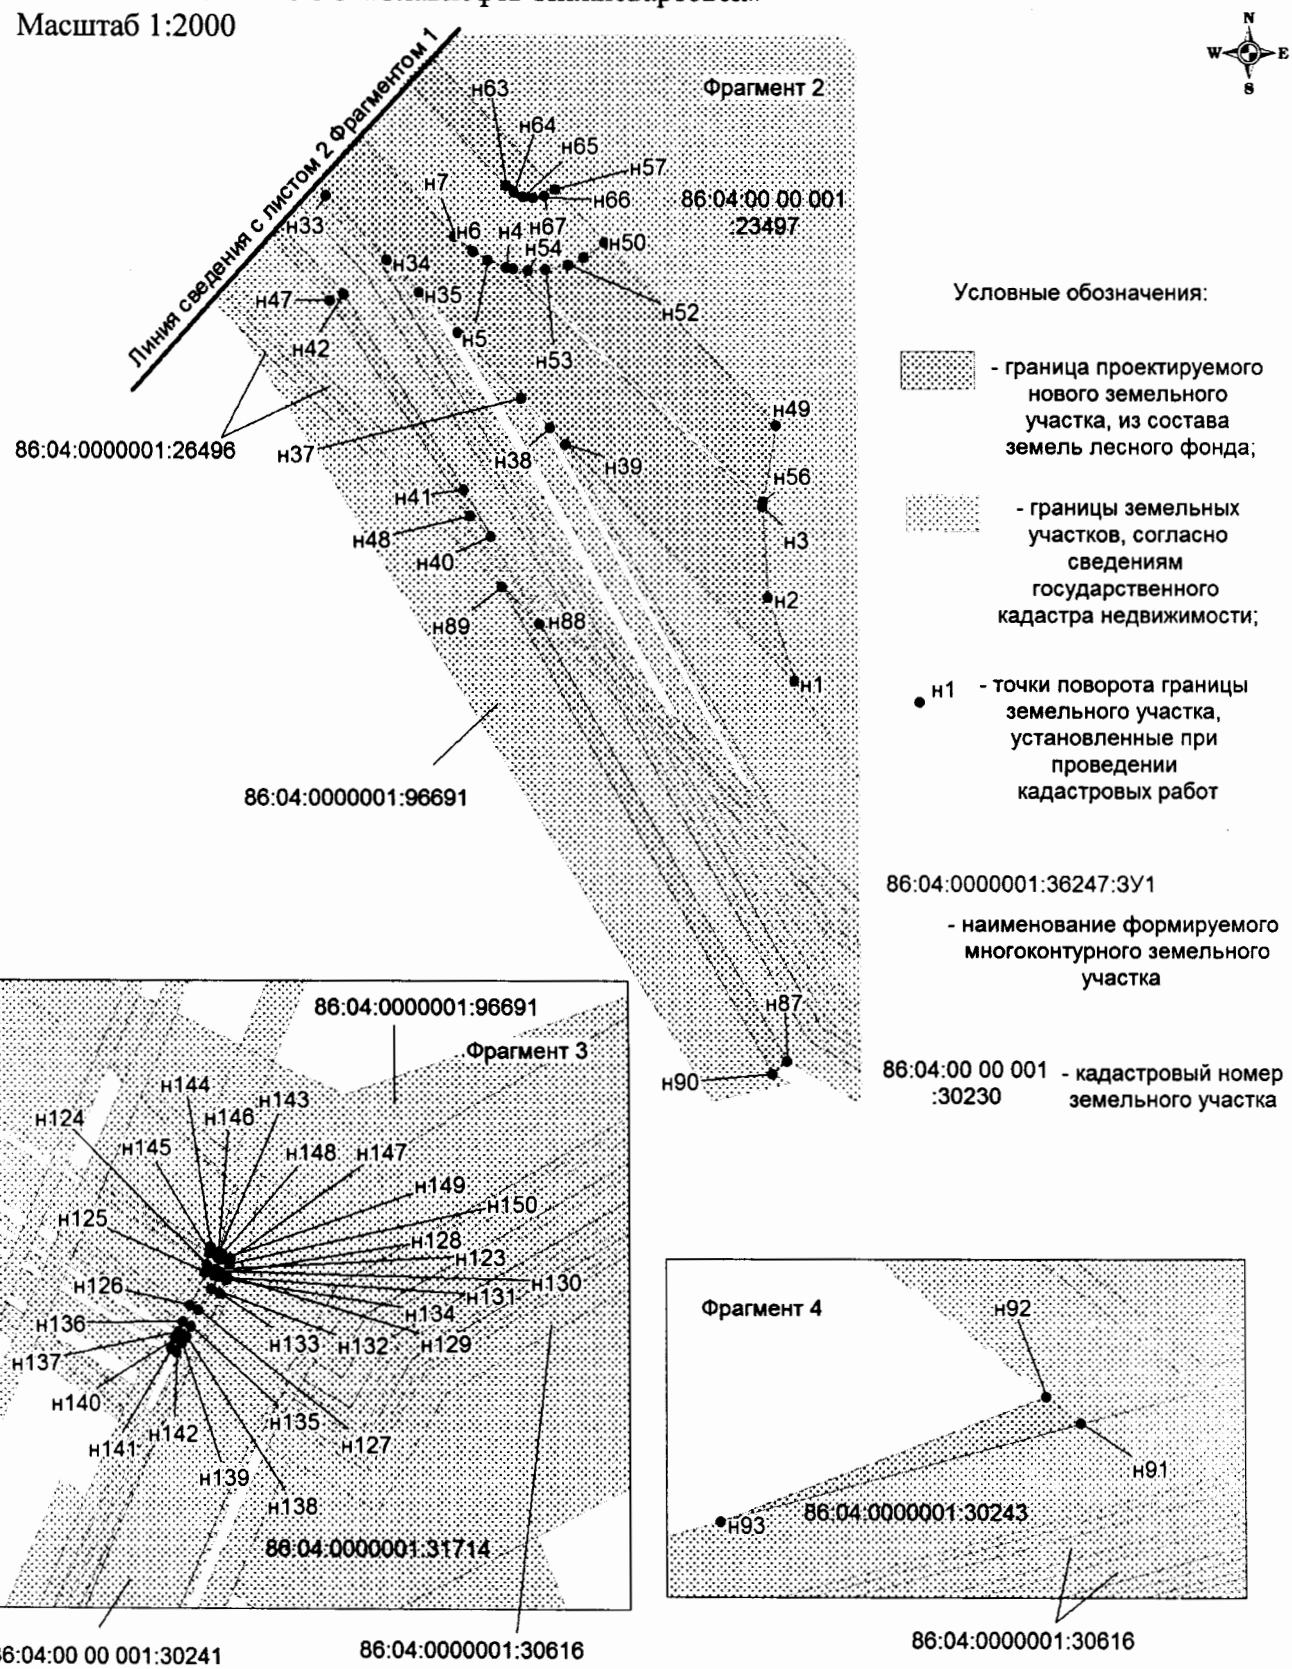

Проект межевания территории
для размещения линейного объекта регионального
значения Ханты-Мансийского автономного
округа – Югры «Обустройство Узунского месторождения нефти. Нефтегазопроводы. Сети электроснабжения»
Землепользователь ООО «Славнефть-Нижневартовск»
Масштаб 1:2000

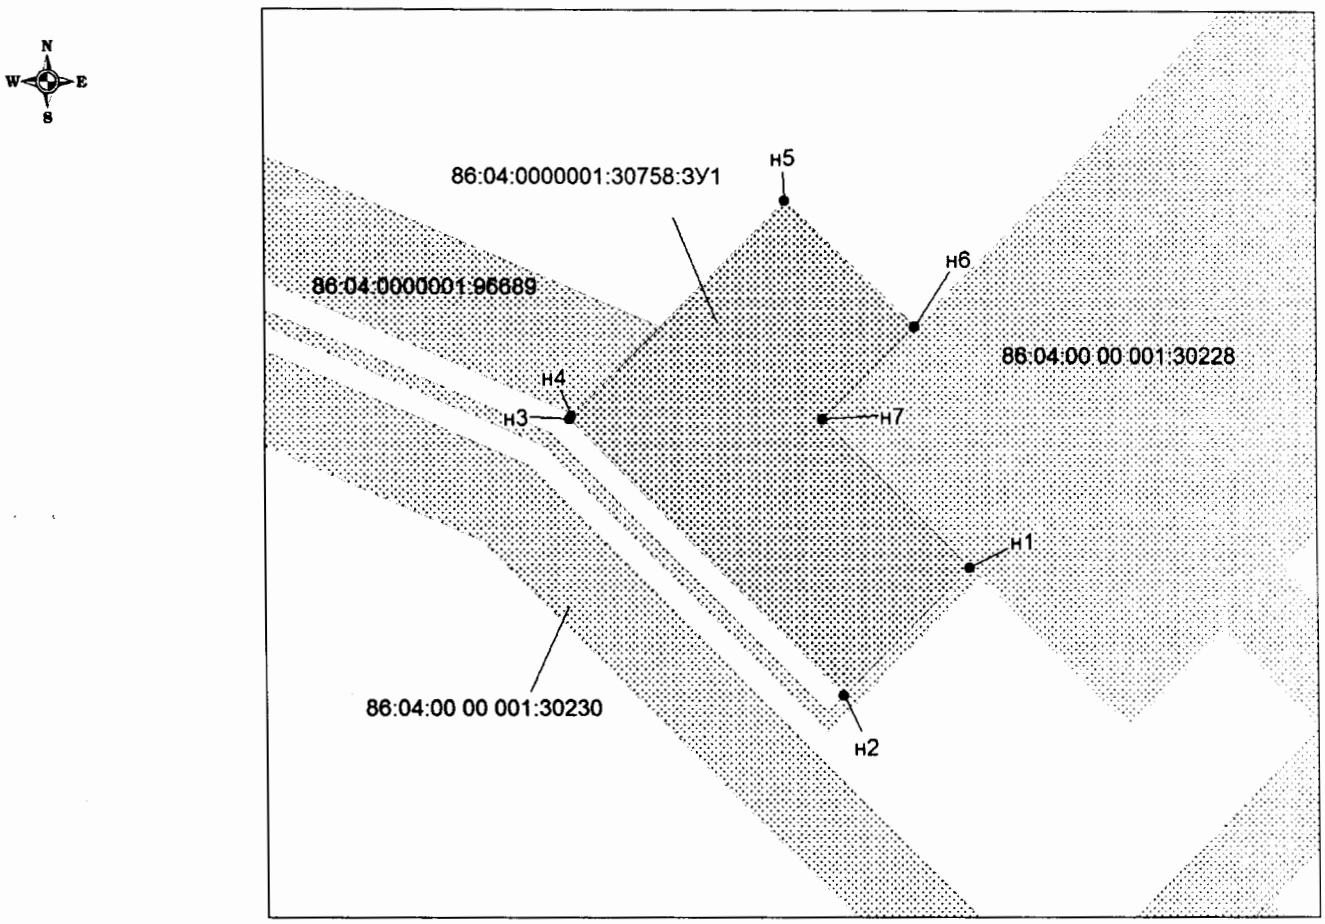

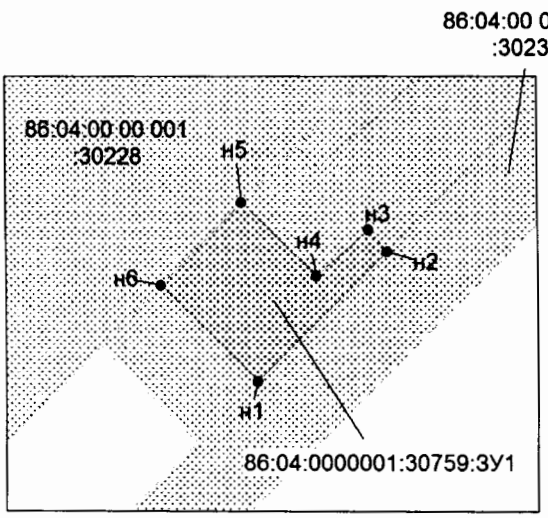

Условные обозначения:

- граница проектируемого нового земельного участка, из состава земель лесного фонда;
- границы земельных участков, согласно сведениям государственного кадастра недвижимости;
- н1 - точки поворота границы земельного участка, установленные при проведении кадастровых работ
- 86:04:0000001:30759:ЗУ1 - наименование формируемого многоконтурного земельного участка
- 86:04:00 00 001 :30230 - кадастровый номер земельного участка

Проект межевания территории
для размещения линейного объекта регионального
значения Ханты-Мансийского автономного округа – Югры «Обустройство Узунского месторождения нефти. Нефтегазопроводы. Сети электроснабжения»
Землепользователь ООО «Славнефть-Нижневартовск»
Масштаб 1:2000

Каталог координат межевания земельных участков

86:04:0000001:36247:ЗУ1		
н1	1008391.51	4461605.04
н2	1008409.92	4461586.66
н3	1008417.00	4461579.59
н4	1008452.36	4461614.93
н5	1008453.82	4461613.55
н6	1008480.59	4461640.39
н7	1008453.77	4461667.27
н8	1008453.07	4461543.53
н9	1008488.39	4461578.87
н10	1008462.27	4461605.06
н11	1008426.88	4461569.72
н12	1008419.81	4461576.77
н13	1008424.06	4461572.51
н14	1008459.46	4461607.86
н15	1008455.16	4461612.13
н16	1008491.90	4461575.33
н17	1008489.87	4461577.49
н18	1008454.49	4461542.09
н19	1008456.60	4461539.99
н20	1008458.02	4461538.58
н21	1008459.80	4461536.84
н22	1008495.16	4461572.17
н23	1008493.35	4461573.91

86:04:0000001:36247:ЗУ2		
н1	1008026.63	4462304.92
н2	1008037.98	4462202.05
н3	1007915.40	4462202.12
н4	1007989.79	4462210.31
н5	1007979.92	4462299.75
н6	1008034.29	4462173.54
н7	1008043.30	4462173.54
н8	1008043.32	4462048.54
н9	1008034.35	4462046.48

86:04:0000001:36247:ЗУ3		
н1	1011513.11	4462198.06
н2	1011536.26	4462190.65
н3	1011561.24	4462189.15
н4	1011626.87	4462118.21
н5	1011628.73	4462113.22
н6	1011631.11	4462108.99
н7	1011635.17	4462104.14
н8	1011675.83	4462065.38
н9	1011717.57	4462020.32
н10	1011730.30	4462006.57
н11	1011747.20	4461988.96
н12	1011747.65	4461988.53
н13	1011766.26	4461969.16
н14	1011840.85	4461894.34
н15	1011840.85	4461894.32
н16	1011858.78	4461876.30
н17	1011869.81	4461865.21
н18	1011875.97	4461865.50
н19	1011878.39	4461863.14
н20	1011876.42	4461863.04
н21	1011872.15	4461862.82
н22	1011840.19	4461893.68
н23	1011835.22	4461888.58
н24	1011883.30	4461842.80
н25	1011881.42	4461841.82
н26	1011881.40	4461841.85
н27	1011881.43	4461841.88
н28	1011833.83	4461887.15
н29	1011833.25	4461886.54
н30	1011776.72	4461941.53
н31	1011775.76	4461942.44
н32	1011735.02	4461982.14
н33	1011646.25	4462068.58
н34	1011628.68	4462085.29
н35	1011619.88	4462094.17
н36	1011609.04	4462104.66
н37	1011590.89	4462122.35
н38	1011582.94	4462130.14
н39	1011578.30	4462134.59

н40	1011552.90	4462113.34

н41	1011565.63	4462106.13
н42	1011619.48	4462073.32
н43	1011844.13	4461859.41
н44	1011869.27	4461835.47
н45	1011865.29	4461833.37
н46	1011722.24	4461969.85
н47	1011617.69	4462069.51
н48	1011558.39	4462107.72
н49	1011583.60	4462193.07
н50	1011633.70	4462145.69
н51	1011629.55	4462139.91
н52	1011627.59	4462135.41
н53	1011626.20	4462129.13
н54	1011626.04	4462124.27
н55	1011626.52	4462120.17
н56	1011562.46	4462189.34
н57	1011648.11	4462132.08
н58	1011748.10	4462037.43
н59	1011748.11	4462037.43
н60	1011746.15	4462035.33
н61	1011769.87	4462014.56
н62	1011764.37	4462008.45
н63	1011649.05	4462118.28
н64	1011647.24	4462120.50
н65	1011646.10	4462122.99
н66	1011645.85	4462125.77
н67	1011646.37	4462128.96
н68	1011687.60	4462054.16
н69	1011847.77	4461901.60
н70	1011844.95	4461898.66
н71	1011844.96	4461898.64
н72	1011843.57	4461897.20
н73	1011843.56	4461897.21
н74	1011843.23	4461896.87
н75	1011861.10	4461878.96
н76	1011871.22	4461868.78
н77	1011872.45	4461868.86
н78	1011874.94	4461866.43
н79	1011874.92	4461866.43
н80	1011870.25	4461866.20
н81	1011859.45	4461877.08
н82	1011841.52	4461895.08
н83	1011769.85	4461966.89
н84	1011766.93	4461969.86
н85	1011735.45	4462002.65
н86	1011731.08	4462007.27
н87	1011408.28	4462195.28
н88	1011529.00	4462126.88
н89	1011539.14	4462116.52
н90	1011404.76	4462191.08
н91	1011485.39	4462814.33
н92	1011492.92	4462804.79
н93	1011458.29	4462714.07
н94	1011826.31	4461961.25
н95	1011855.04	4461930.54
н96	1011863.79	4461926.58
н97	1011862.15	4461924.75
н98	1011866.54	4461920.97
н99	1011861.57	4461915.86
н100	1011820.35	4461955.07
н101	1011838.69	4461958.57
н102	1011869.86	4461933.26
н103	1011866.66	4461929.70
н104	1011857.47	4461933.86
н105	1011836.38	4461956.25
н106	1011800.58	4461987.81
н107	1011811.99	4461976.95
н108	1011805.02	4461969.65
н109	1011793.99	4461980.21
н110	1011852.94	4461905.95
н111	1011869.96	4461889.17
н112	1011892.06	4461867.29
н113	1011879.72	4461866.68
н114	1011877.26	4461869.07
н115	1011887.10	4461869.57
н116	1011850.98	4461903.93
н117	1011892.73	4461866.33
н118	1011905.10	4461854.23
н119	1011903.86	4461853.60
н120	1011893.09	4461863.86
н121	1011882.99	4461863.36
н122	1011880.55	4461865.72
н123	1011314.95	4462425.58
н124	1011316.28	4462423.31
н125	1011314.06	4462422.84
н126	1011304.86	4462418.55
н127	1011303.62	4462420.73
н128	1011313.26	4462425.22
н129	1011313.19	4462428.80
н130	1011314.48	4462426.51
н131	1011312.92	4462426.18
н132	1011309.45	4462424.56

н133	1011308.22	4462426.74
н134	1011312.12	4462428.56
н135	1011299.08	4462418.67
н136	1011300.32	4462416.45
н137	1011297.59	4462415.19
н138	1011296.29	4462417.36
н139	1011294.62	4462416.12
н140	1011295.71	4462414.33
н141	1011293.02	4462413.07
н142	1011292.08	4462414.61
н143	1011319.82	4462426.68
н144	1011321.16	4462424.38
н145	1011319.50	4462424.03
н146	1011318.17	4462426.27
н147	1011317.96	4462429.83
н148	1011319.25	4462427.57
н149	1011317.68	4462427.24
н150	1011316.42	4462429.50

86:04:0000001:30758:ЗУ1		
н1	1008497.99	4461569.33
н2	1008462.60	4461533.98
н3	1008538.57	4461457.97
н4	1008539.34	4461458.67
н5	1008598.92	4461518.24
н6	1008564.19	4461554.28
н7	1008538.57	4461528.69
86:04:0000001:30759:ЗУ1		
н1	1008470.74	4461684.24
н2	1008506.73	4461720.21
н3	1008512.66	4461715.06
н4	1008500.11	4461700.50
н5	1008520.22	4461680.00
н6	1008497.59	4461657.36

Правительство

Приложение 20
к постановлению Правительства
Ханты-Мансийского
автономного округа – Югры
от 28 апреля 2017 года № 161-п

Положение о размещении линейного объекта регионального значения Ханты-Мансийского автономного округа – Югры «Обустройство Узунского месторождения нефти. Нефтегазопроводы. Сети электроснабжения»

I. Размещение объекта

В административном отношении линейный объект регионального значения Ханты-Мансийского автономного округа – Югры «Обустройство Узунского месторождения нефти. Нефтегазопроводы. Сети электроснабжения» (далее – проектируемый объект) расположен на межселенной территории в границах лицензионного участка Узунского нефтяного месторождения Нижневартовского района Ханты-Мансийского автономного округа – Югры.

В географическом отношении территория проектируемого объекта находится в 73 километрах от города Радужный и 80 километрах от города Нижневартовска.

II. Функциональное зонирование территории

Проектируемый объект расположен на землях лесного фонда, находящихся в ведении территориального отдела – Нижневартовского лесничества (Нижневартовское участковое лесничество).

III. Решения по планировочной организации земельных участков для размещения проектируемого объекта

Расчет полосы отвода земельного участка для выполнения работ по строительству проектируемого объекта производится с учетом действующих норм отвода земель и с учетом проектного решения.

Таблица 1

Расчет площади зон размещения проектируемого объекта

№ п.п.	Наименование объекта	Площадь в пределах вновь испрашиваемых лесных участков, га.	Площадь в пределах лесных (земельных) участков, арендованных ранее, га.	Зона застройки, га
1	Коридор коммуникаций: - Двухцепная ВЛ-35кВ от точек подключения до ПС-35/6кВ в районе ДНС; - ВЛ-6кВ №1 на КП-2, отпайка от ВЛ на КП-3; - ВЛ-6кВ №2 на КП-2бис, отпайка от ВЛ на КП-2; - ВЛ-6кВ №3 отпайка от ВЛ-6кВ на куст скважин №2 до куста скважин №2бис; - ВЛ-6кВ №4 отпайка от ВЛ-6кВ на куст №2 до куста №2бис; - Демонтаж/монтаж существующего участка ВЛ-6кВ ф-3; - Демонтаж/монтаж существующего участка ВЛ-6кВ ф-20; - Нефтегазосборный трубопровод «т.вр.к.2,2бис-УДР ДНС» (2-я нитка); - Нефтесборный трубопровод от УДР до ДНС (2-я нитка); - КРУН-ПС-ВЛ ЭБ	0.152	44.316	44.468
2	ВЛ-6кВ № 1 для подключения КП-4	0.027	0.681	0.708
	Всего	**0.1790**	**44.9970**	**45.176**

Таблица 2

Площади испрашиваемых лесных участков под проектируемый объект

№ земельного участка	Испрашиваемая площадь земельного участка, га	Категория земель, номер участка в государственном лесном реестре	Наименование проектируемого объекта
86:04:0000001:36247:ЗУ1	0.567	Земли лесного фонда	Куст скважин №4
86:04:0000001:30758:ЗУ1	0.716	Земли лесного фонда	Куст скважин №4 (часть КН 86:04:0000001:30758)
86:04:0000001:36247:ЗУ2	0.619	Земли лесного фонда	Скважина Р- 1104
86:04:0000001:36247:ЗУ3	1.596	Земли лесного фонда	Коридоры коммуникаций
86:04:0000001:30759:ЗУ1	0.139	Земли лесного фонда	Куст скважин №4 (часть КН 86:04:0000001:30759)

Координаты границ земельного участка, необходимого для размещения проектируемого объекта, в графических материалах определены в местной системе координат Ханты-Мансийского автономного округа – Югры МСК-86.

IV. Особо охраняемые территории и зоны с особыми условиями использования территории

Проектируемый объект расположен параллельно существующему техническому коридору коммуникаций. Строительство будет носить локальный характер и затрагивать территорию, которая уже подвергалась мощному длительному техногенному воздействию.

Проектируемый объект не пересекает водоохранную зону и прибрежную защитную полосу водных объектов.


В границах участка работ отсутствуют объекты историко-культурного наследия, особо охраняемые природные территории федерального, регионального и местного значения.

Проектируемый объект не находится в границах территории традиционного природопользования коренных малочисленных народов Севера регионального значения.



Основная часть проекта планировки территории для размещения линейного объекта регионального значения Ханты-Мансийского автономного округа – Югры «Обустройство Тайлаковского месторождения нефти. Кусты скважин №№ 168,163,165»
Землепользователь ЗАО «Обьнефтегазгеология»
Масштаб 1:5000

Приложение 21
к постановлению Правительства
Ханты-Мансийского
автономного округа – Югры
от 28 апреля 2017 года № 161-п

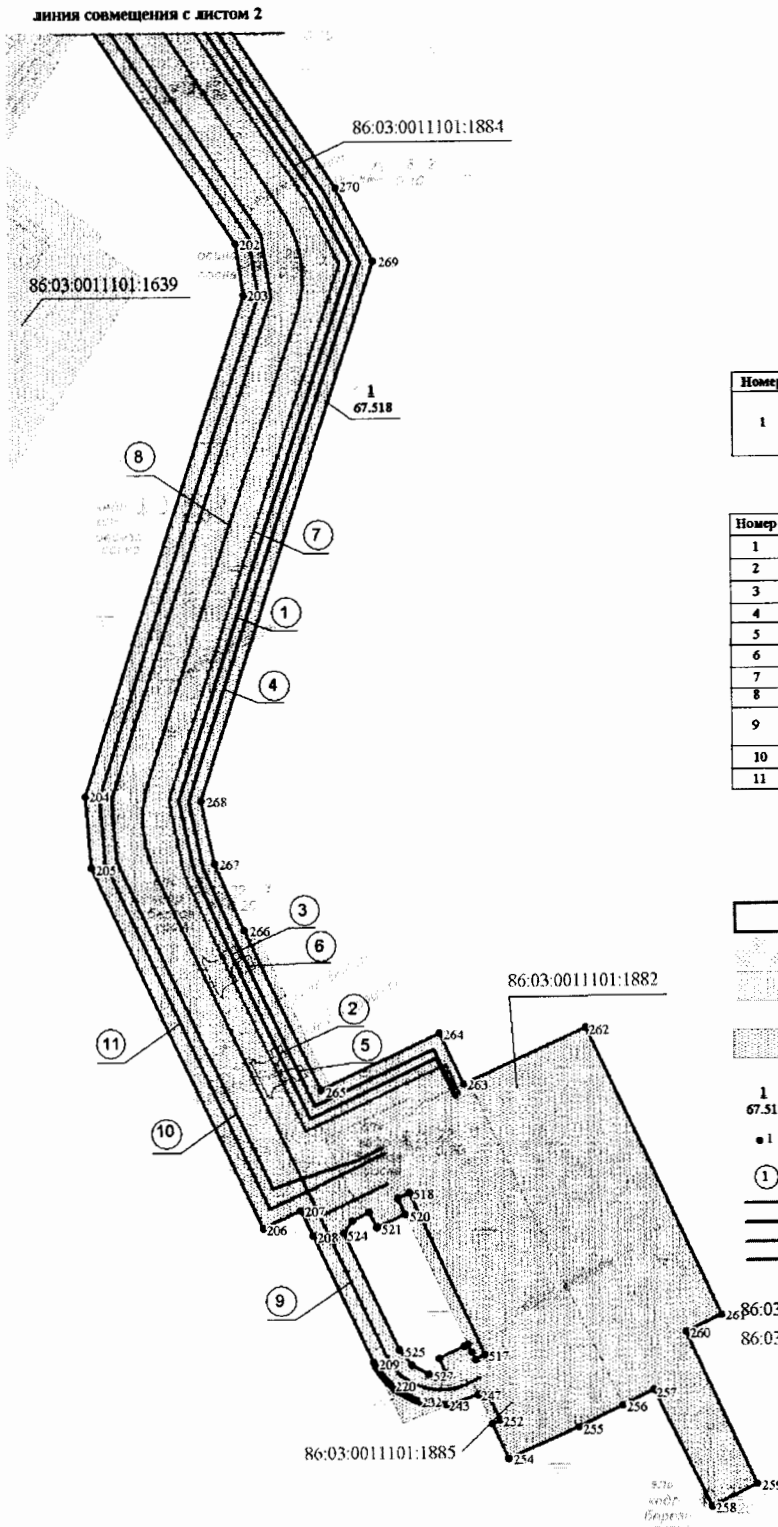

Экспликация зон планируемого размещения объектов

Номер	Наименование
1	Обустройство Тайлаковского месторождения нефти. Кусты скважин №№168,163,165

Экспликация проектируемых объектов

Номер	Наименование
1	Нефтегазопровод К.163 - т.вр.К.23 (1 нитка)
2	Узел 1 (Нефтегазопровод К.163 - т.вр.К.23 (1 нитка))
3	Узел 2 (Нефтегазопровод К.163 - т.вр.К.23 (1 нитка))
4	Нефтегазопровод К.163 - т.вр.К.23 (2 нитки)
5	Узел 1а (Нефтегазопровод К.163 - т.вр.К.23 (2 нитка))
6	Узел 2а (Нефтегазопровод К.163 - т.вр.К.23 (2 нитка))
7	Высоконапорный водовод т.вр.К.23 - К.163
8	Автодорога до куста скважин №163
9	Автодорога до куста скважин №163 (съезд на последнюю скважину)
10	ВЛ-6кВ №1 на куст скважин №163
11	ВЛ-6кВ №2 на куст скважин №163

УСЛОВНЫЕ ОБОЗНАЧЕНИЯ:

- Граница зоны планируемого размещения линейных объектов (красные линии)
- Зона планируемого размещения линейных объектов
- Граница земельных участков согласно сведениям государственного кадастра недвижимости и государственного лесного реестра
- Граница земельных участков, предоставляемых в аренду ОАО «Обьнефтегазгеология»
- 1 / 67.518 — Номер зоны планируемого размещения линейных объектов/площадь зоны размещения
- ●1 — Точки поворота границы зоны планируемого размещения линейных объектов
- (1) — Номер проектируемого объекта
- Автодорога
- Нефтегазопровод
- Высоконапорный водовод
- ВЛ-6кВ
- Реконструкция ВЛ-6кВ

86:03:0000000:122874 - кадастровый номер земельного участка

86:03:0011201:1493 - кадастровый номер испрашиваемого земельного участка

Основная часть проекта планировки территории
для размещения линейного объекта
регионального значения Ханты-Мансийского автономного округа – Югры «Обустройство Тайлаковского месторождения нефти. Кусты скважин №№ 168,163,165»
Землепользователь ЗАО «Обьнефтегазгеология» Масштаб 1:5000



Основная часть проекта планировки территории
для размещения линейного объекта
регионального значения Ханты-Мансийского автономного округа – Югры «Обустройство Тайлаковского месторождения нефти. Кусты скважин №№ 168,163,165»
Землепользователь ЗАО «Обьнефтегазгеология» Масштаб 1:5000



Экспликация зон планируемого размещения объектов

Номер	Наименование
1	Обустройство Тайлаковского месторождения нефти. Кусты скважин №№168,163,165

Экспликация проектируемых объектов

Номер	Наименование
14	Нефтегазопровод т.вр.К.23 - т.вр.К.2, 23
20	Узел 4 (Нефтегазопровод т.вр.К.23 - т.вр.К.2, 23)
21	Узел 5 (Нефтегазопровод т.вр.К.23 - т.вр.К.2, 23)
22	Нефтегазопровод т.вр.К.2, 23 - т.вр.К.1
17	Высоконапорный водовод т.вр.К.2,23 - т.вр.К.23
23	Высоконапорный водовод т.вр.К.1 - т.вр.К.2,23
24	Узел 2 (Высоконапорный водовод т.вр.К.1 - т.вр.К.2,23)


УСЛОВНЫЕ ОБОЗНАЧЕНИЯ:

- Граница зоны планируемого размещения линейных объектов (красные линии)
- Зона планируемого размещения линейных объектов
- Граница земельных участков согласно сведениям государственного кадастра недвижимости и государственного лесного реестра
- Граница земельных участков, предоставляемых в аренду ОАО «Обьнефтегазгеология»
- 1 / 67.518 - Номер зоны планируемого размещения линейных объектов/площадь зоны размещения
- ●1 - Точки поворота границы зоны планируемого размещения линейных объектов
- (1) - Номер проектируемого объекта
- Автодорога
- Нефтегазопровод
- Высоконапорный водовод
- ВЛ-6кВ
- Реконструкция ВЛ-6кВ

86:03:0000000:122874 - кадастровый номер земельного участка

86:03:0011201:1493 - кадастровый номер испрашиваемого земельного участка

Основная часть проекта планировки территории
для размещения линейного объекта
регионального значения Ханты-Мансийского автономного округа – Югры «Обустройство Тайлаковского месторождения нефти. Кусты скважин №№ 168,163,165»
Землепользователь ЗАО «Обьнефтегазгеология» Масштаб 1:5000

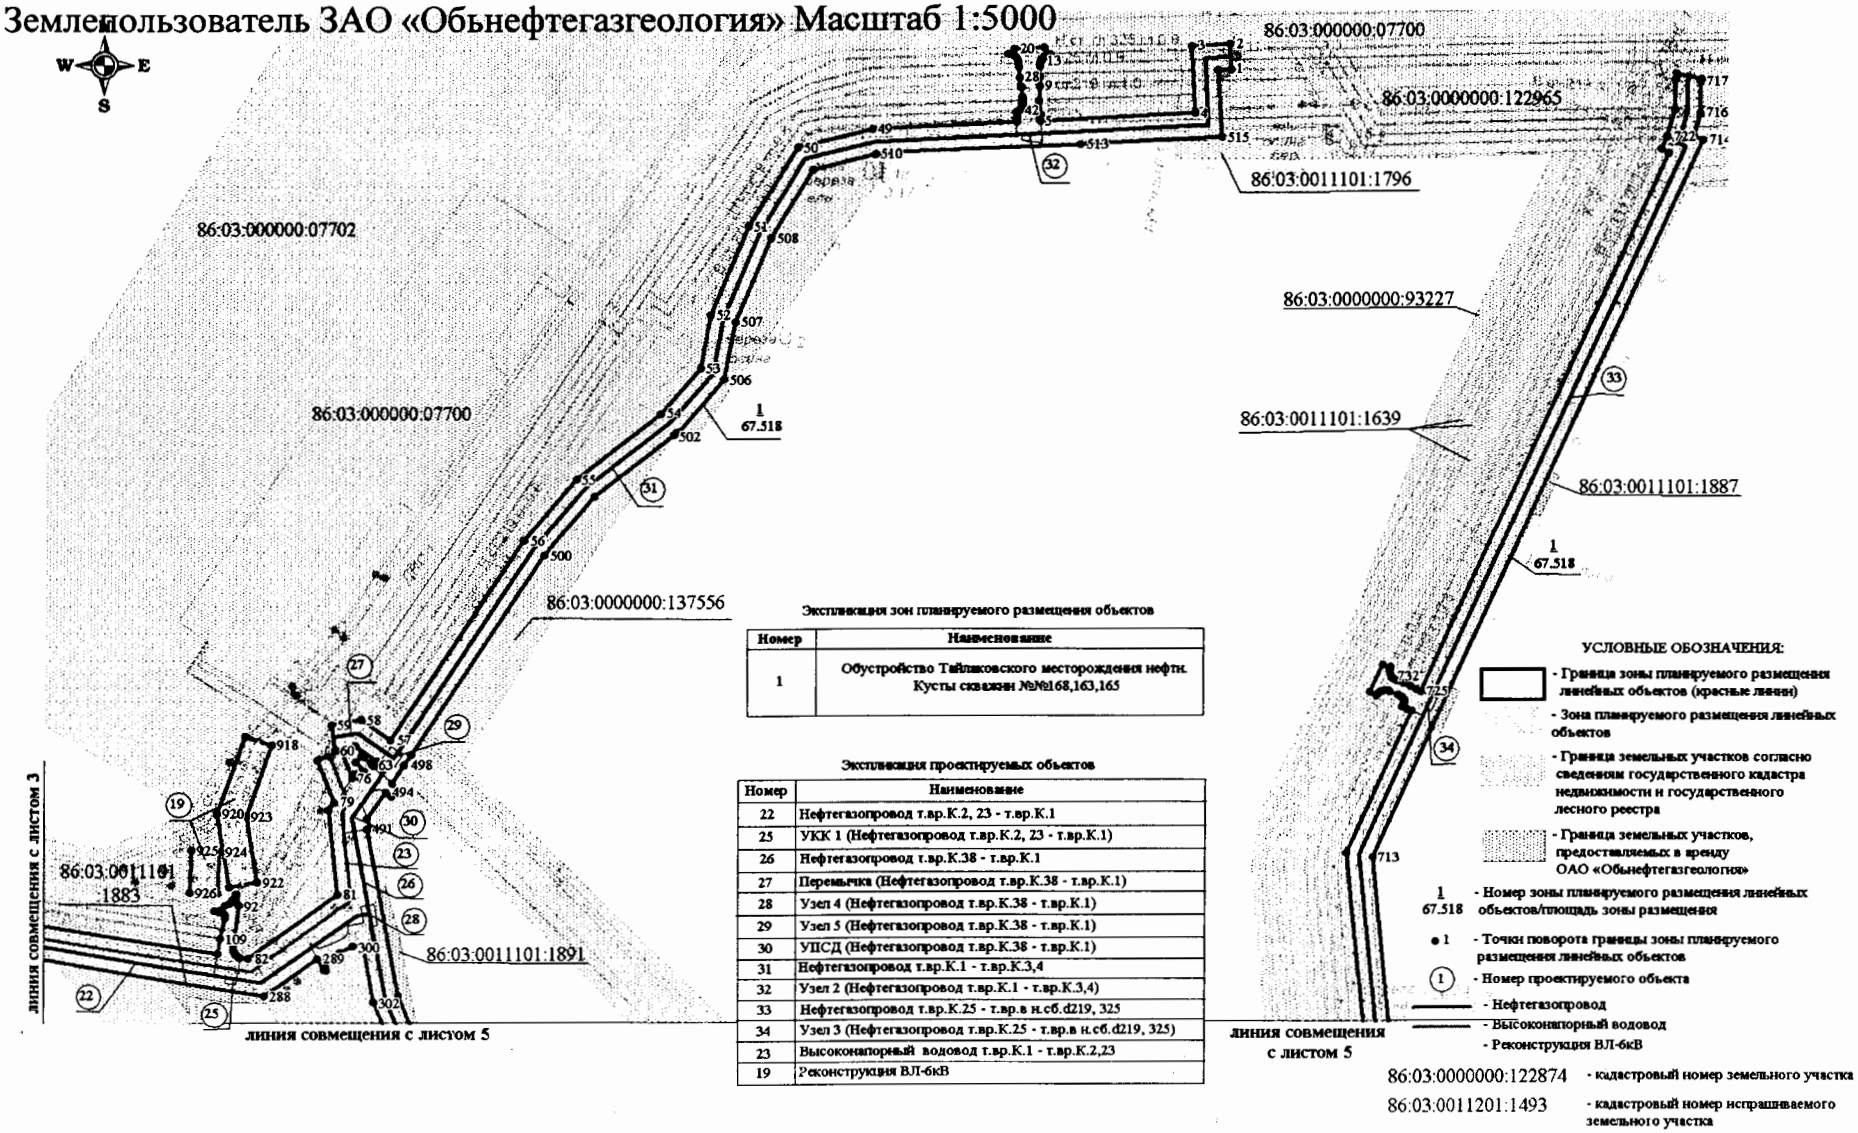

Экспликация зон планируемого размещения объектов

Номер	Наименование
1	Обустройство Тайлаковского месторождения нефти. Кусты скважин №№168,163,165

Экспликация проектируемых объектов

Номер	Наименование
22	Нефтегазопровод т.вр.К.2, 23 - т.вр.К.1
25	УКК 1 (Нефтегазопровод т.вр.К.2, 23 - т.вр.К.1)
26	Нефтегазопровод т.вр.К.38 - т.вр.К.1
27	Перемычка (Нефтегазопровод т.вр.К.38 - т.вр.К.1)
28	Узел 4 (Нефтегазопровод т.вр.К.38 - т.вр.К.1)
29	Узел 5 (Нефтегазопровод т.вр.К.38 - т.вр.К.1)
30	УПСД (Нефтегазопровод т.вр.К.38 - т.вр.К.1)
31	Нефтегазопровод т.вр.К.1 - т.вр.К.3,4
32	Узел 2 (Нефтегазопровод т.вр.К.1 - т.вр.К.3,4)
33	Нефтегазопровод т.вр.К.25 - т.вр.в н.сб.d219, 325
34	Узел 3 (Нефтегазопровод т.вр.К.25 - т.вр.в н.сб.d219, 325)
23	Высоконапорный водовод т.вр.К.1 - т.вр.К.2,23
19	Реконструкция ВЛ-6кВ


УСЛОВНЫЕ ОБОЗНАЧЕНИЯ:

- Граница зоны планируемого размещения линейных объектов (красные линии)
- Зона планируемого размещения линейных объектов
- Граница земельных участков согласно сведениям государственного кадастра недвижимости и государственного лесного реестра
- Граница земельных участков, предоставляемых в аренду ОАО «Обьнефтегазгеология»
- 1 / 67.518 — Номер зоны планируемого размещения линейных объектов/площадь зоны размещения
- 1 — Точки поворота границы зоны планируемого размещения линейных объектов
- (1) — Номер проектируемого объекта
- Нефтегазопровод
- Высоконапорный водовод
- Реконструкция ВЛ-6кВ


86:03:0000000:122874 - кадастровый номер земельного участка
86:03:0011201:1493 - кадастровый номер испрашиваемого земельного участка

Основная часть проекта планировки территории для размещения линейного объекта регионального значения Ханты-Мансийского автономного округа – Югры «Обустройство Тайлаковского месторождения нефти. Кусты скважин №№ 168,163,165»

Землепользователь ЗАО «Обьнефтегазгеология» Масштаб 1:5000

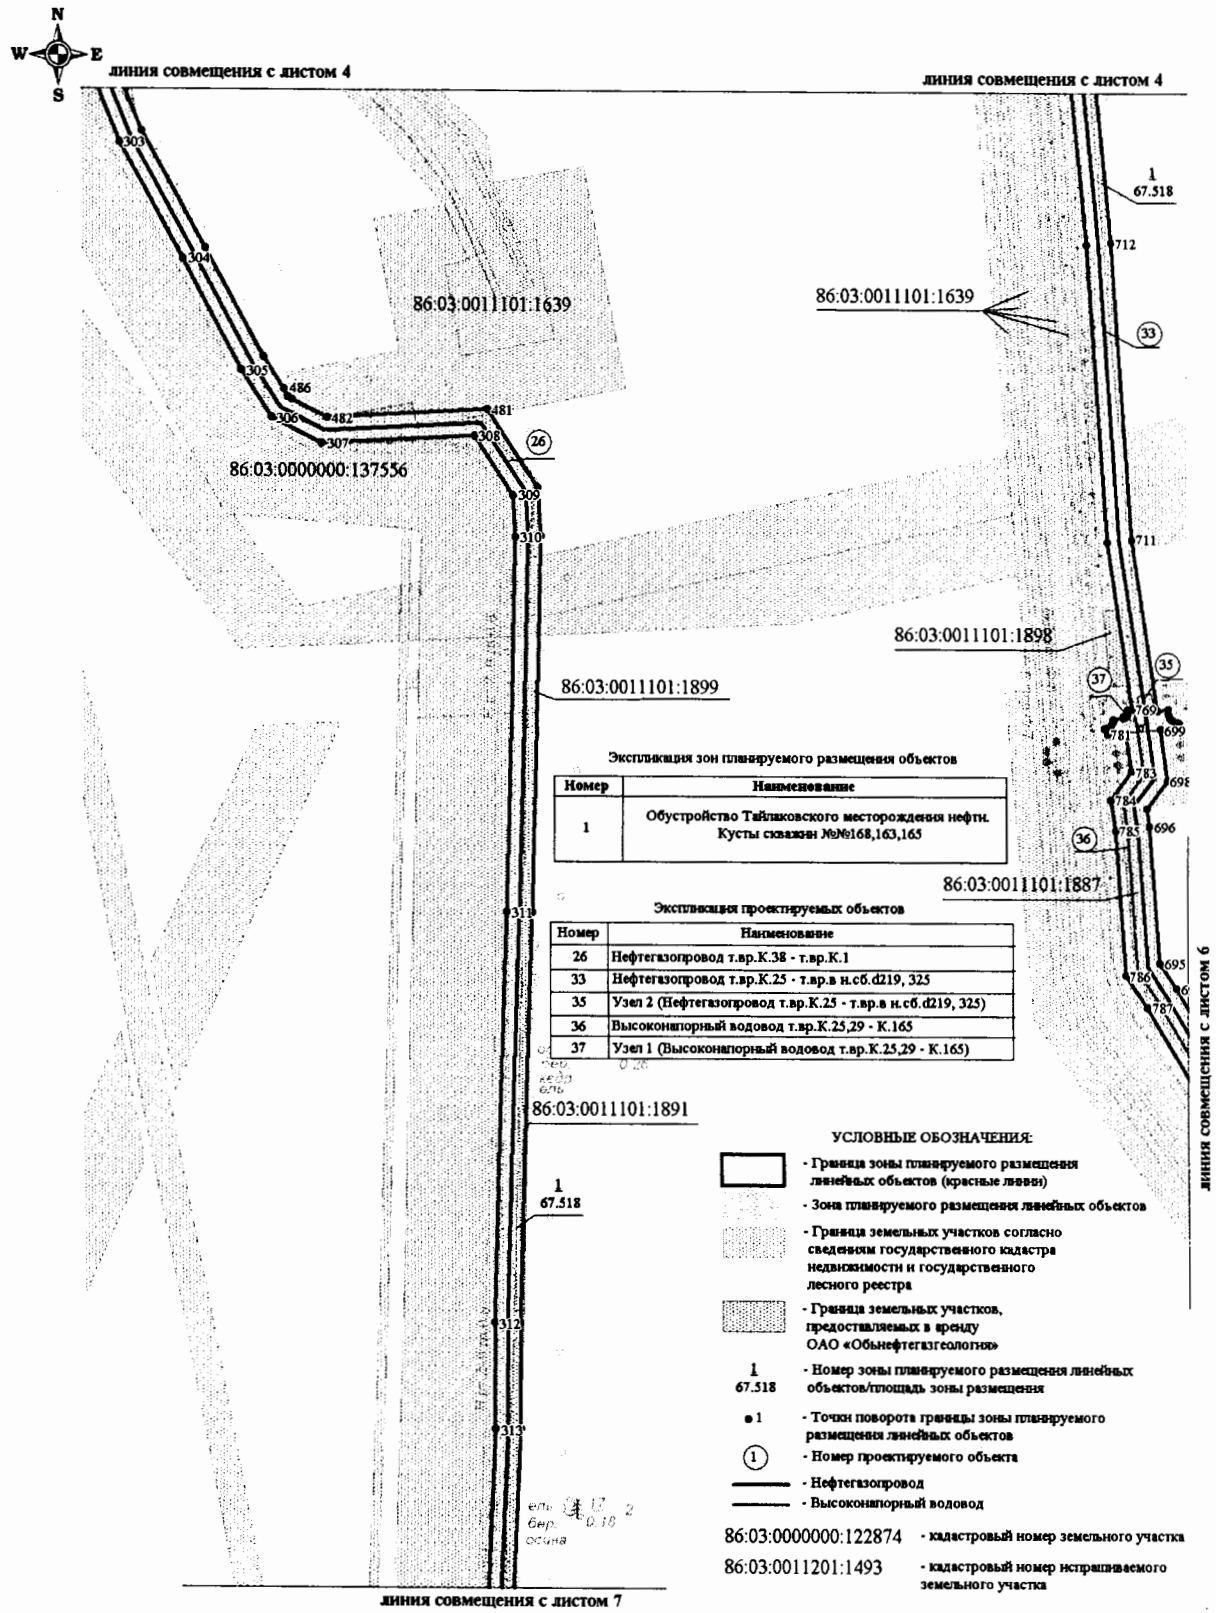

Основная часть проекта планировки территории
для размещения линейного объекта
регионального значения Ханты-Мансийского автономного округа – Югры «Обустройство Тайлаковского месторождения нефти. Кусты скважин №№ 168,163,165»
Землепользователь ЗАО «Обьнефтегазгеология» Масштаб 1:5000

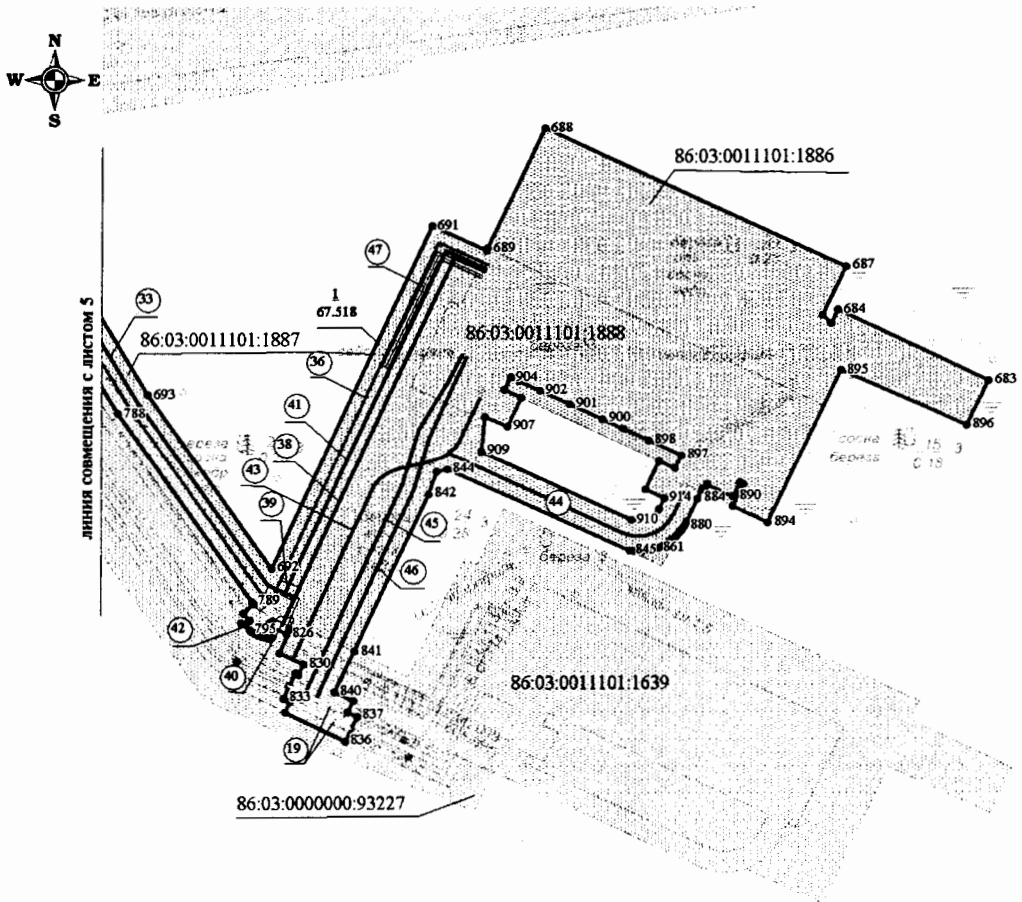

Экспликация зон планируемого размещения объектов

Номер	Наименование
1	Обустройство Тайлаковского месторождения нефти. Кусты скважин №№168,163,165

Экспликация проектируемых объектов

Номер	Наименование
33	Нефтегазопровод т.вр.К.25 - т.вр.в н.сб.d219, 325
38	Нефтегазопровод К.165 - т.вр.К.25 (1 нитка)
39	Узел 1 (Нефтегазопровод К.165 - т.вр.К.25 (1нитка))
40	Узел 2 (Нефтегазопровод К.165 - т.вр.К.25 (1нитка))
41	Нефтегазопровод К.165 - т.вр.К.25 (2 нитка)
36	Высоконапорный водовод т.вр.К.25,29 - К.165
42	Узел 2 (Высоконапорный водовод т.вр.К.25,29 - К.165)
43	Автодорога до куста скважин №165
44	Автодорога до куста скважин №165 (съезд на последнюю скважину)
45	ВЛ-6кВ №1 на куст скважин №165
46	ВЛ-6кВ №2 на куст скважин №165
19	Реконструкция ВЛ-6кВ
47	Технологический проезд

УСЛОВНЫЕ ОБОЗНАЧЕНИЯ:

- Граница зоны планируемого размещения линейных объектов (красные линии)
- Зона планируемого размещения линейных объектов
- Граница земельных участков согласно сведениям государственного кадастра недвижимости и государственного лесного реестра
- 1 / 67.518 — Номер зоны планируемого размещения линейных объектов/площадь зоны размещения
- •1 — Точки поворота границы зоны планируемого размещения линейных объектов
- (1) — Номер проектируемого объекта
- Автодорога
- Нефтегазопровод
- Высоконапорный водовод
- ВЛ-6кВ
- Реконструкция ВЛ-6кВ


86:03:0000000:122874 - кадастровый номер земельного участка

86:03:0011201:1493 - кадастровый номер испрашиваемого земельного участка

Основная часть проекта планировки территории для размещения линейного объекта регионального значения Ханты-Мансийского автономного округа – Югры «Обустройство Тайлаковского месторождения нефти. Кусты скважин №№ 168,163,165»

Землепользователь ЗАО «Обьнефтегазгеология»

Масштаб 1:5000

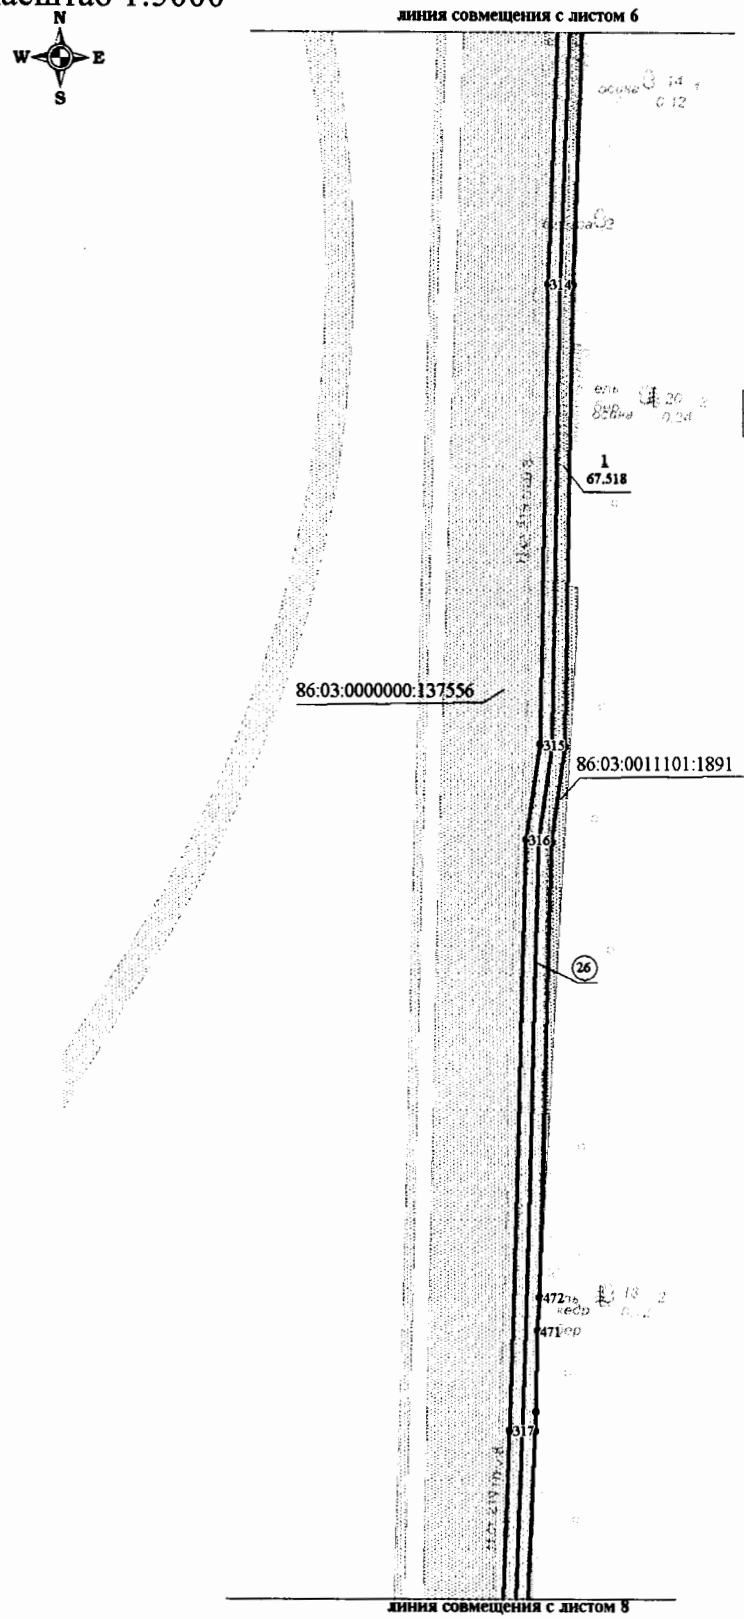

Экспликация зон планируемого размещения объектов

Номер	Наименование
1	Обустройство Тайлаковского месторождения нефти. Кусты скважин №№168,163,165

Экспликация проектируемых объектов

Номер	Наименование
26	Нефтегазопровод т.вр.К.38 - т.вр.К.1

УСЛОВНЫЕ ОБОЗНАЧЕНИЯ:

- Граница зоны планируемого размещения линейных объектов (красные линии)
- Зона планируемого размещения линейных объектов
- Граница земельных участков согласно сведениям государственного кадастра недвижимости и государственного лесного реестра
- Граница земельных участков, предоставляемых в аренду ОАО «Обьнефтегазгеология»

1 / 67.518 - Номер зоны планируемого размещения линейных объектов/площадь зоны размещения

1 - Точки поворота границы зоны планируемого размещения линейных объектов

(1) - Номер проектируемого объекта

- Автодорога
- Нефтегазопровод
- Высоконапорный водовод
- ВЛ-6кВ
- Реконструкция ВЛ-6кВ


86:03:0000000:122874 - кадастровый номер земельного участка

86:03:0011201:1493 - кадастровый номер испрашиваемого земельного участка

Основная часть проекта планировки территории для размещения линейного объекта регионального значения Ханты-Мансийского автономного округа – Югры «Обустройство Тайлаковского месторождения нефти. Кусты скважин №№ 168,163,165»

Землепользователь ЗАО «Обьнефтегазгеология»


Масштаб 1:5000

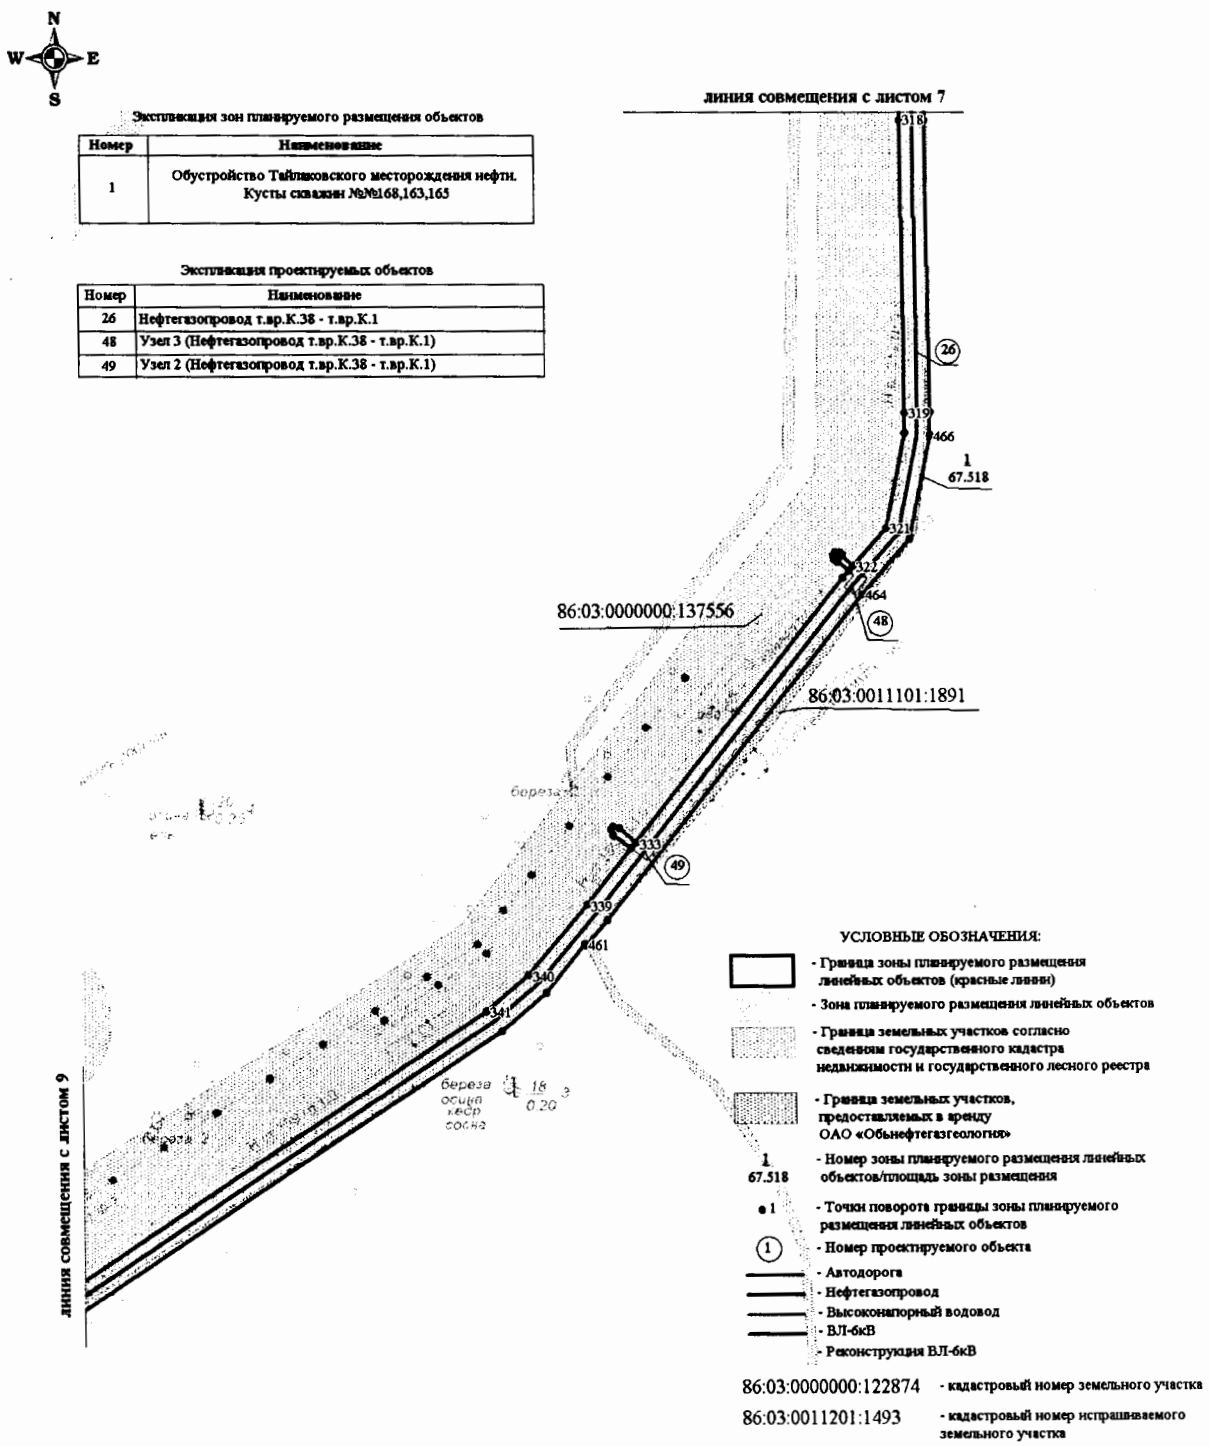

Основная часть проекта планировки территории для размещения линейного объекта регионального значения Ханты-Мансийского автономного округа – Югры «Обустройство Тайлаковского месторождения нефти. Кусты скважин №№ 168,163,165»

Землепользователь ЗАО «Обьнефтегазгеология»

Масштаб 1:5000

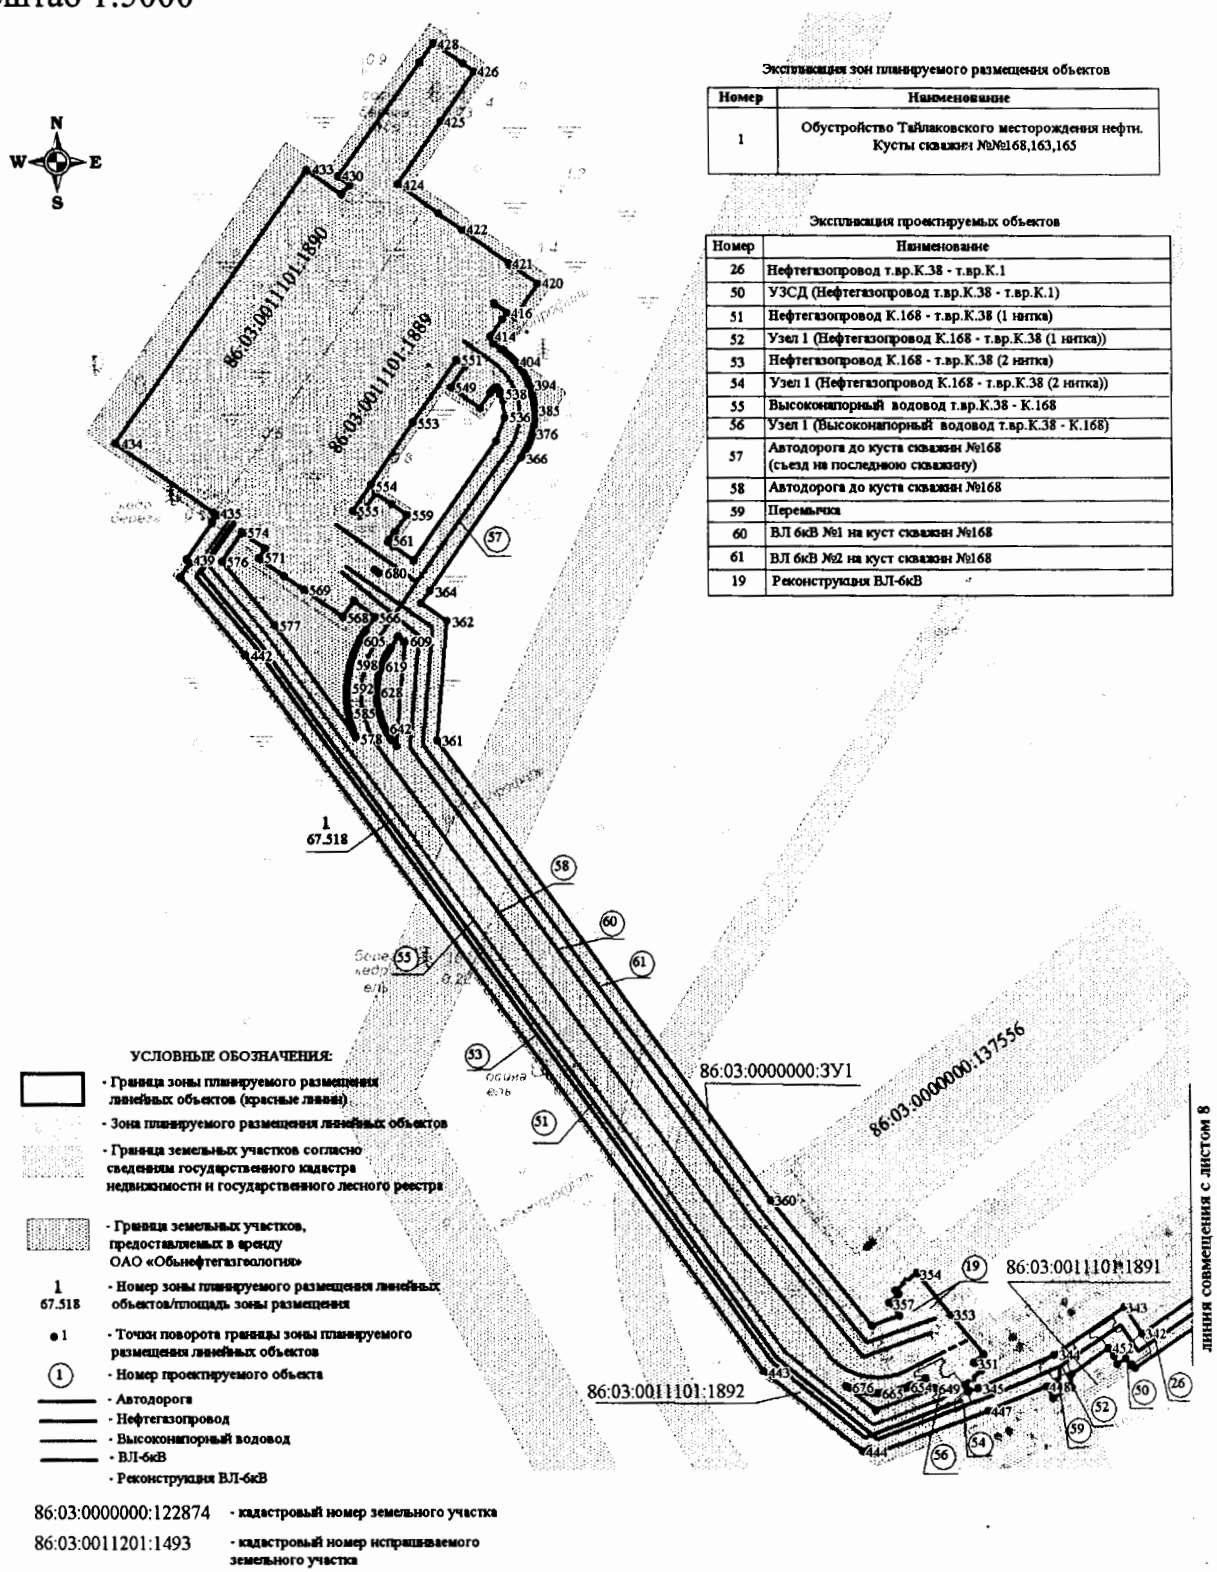

Экспликация зон планируемого размещения объектов

Номер	Наименование
1	Обустройство Тайлаковского месторождения нефти. Кусты скважин №№168,163,165

Экспликация проектируемых объектов

Номер	Наименование
26	Нефтегазопровод т.вр.К.38 - т.вр.К.1
50	УЗСД (Нефтегазопровод т.вр.К.38 - т.вр.К.1)
51	Нефтегазопровод К.168 - т.вр.К.38 (1 нитка)
52	Узел 1 (Нефтегазопровод К.168 - т.вр.К.38 (1 нитка))
53	Нефтегазопровод К.168 - т.вр.К.38 (2 нитка)
54	Узел 1 (Нефтегазопровод К.168 - т.вр.К.38 (2 нитка))
55	Высоконапорный водовод т.вр.К.38 - К.168
56	Узел 1 (Высоконапорный водовод т.вр.К.38 - К.168)
57	Автодорога до куста скважин №168 (съезд на последнюю скважину)
58	Автодорога до куста скважин №168
59	Перемычка
60	ВЛ 6кВ №1 на куст скважин №168
61	ВЛ 6кВ №2 на куст скважин №168
19	Реконструкция ВЛ-6кВ

Основная часть проекта планировки территории для размещения линейного объекта регионального значения Ханты-Мансийского автономного округа – Югры «Обустройство Тайлаковского месторождения нефти. Кусты скважин №№ 168,163,165»

Землепользователь ЗАО «Обьнефтегазгеология»

Номер	X	Y
1	736697.59	3609942.87
2	736717.57	3609941.87
3	736716.11	3609912.15
4	736663.00	3609914.80
5	736656.90	3609792.28
6	736659.33	3609792.01
7	736662.08	3609792.28
8	736672.42	3609791.43
9	736684.40	3609792.00
10	736691.79	3609792.19
11	736699.81	3609792.10
12	736702.24	3609792.19
13	736704.37	3609792.70
14	736706.28	3609793.76
15	736707.83	3609795.31
16	736708.91	3609797.21
17	736709.43	3609799.34
18	736709.46	3609800.44
19	736715.07	3609794.89
20	736714.25	3609771.33
21	736710.24	3609766.98
22	736709.90	3609769.14
23	736709.00	3609771.12
24	736707.59	3609772.79
25	736705.78	3609774.01
26	736703.17	3609774.78
27	736699.07	3609775.25
28	736691.07	3609775.86
29	736684.23	3609776.69
30	736683.35	3609777.07
31	736676.15	3609778.16
32	736674.89	3609778.66
33	736674.07	3609778.70
34	736673.52	3609778.26
35	736672.03	3609778.33
36	736670.93	3609778.39
37	736669.84	3609778.30
38	736668.77	3609778.04
39	736667.74	3609777.64
40	736666.78	3609777.12
41	736665.90	3609776.46
42	736665.12	3609775.68
43	736664.46	3609774.80
44	736663.80	3609773.59
45	736660.36	3609774.14
46	736659.05	3609773.59
47	736658.00	3609774.25
48	736656.00	3609774.14
49	736650.37	3609661.07
50	736636.44	3609601.82
51	736574.06	3609563.08
52	736503.89	3609533.81
53	736461.60	3609525.95
54	736425.22	3609494.93
55	736373.33	3609427.93
56	736324.34	3609386.37
57	736164.73	3609281.81
58	736181.38	3609257.97
59	736177.22	3609234.24
60	736157.53	3609237.69
61	736160.26	3609253.29
62	736148.28	3609270.41
63	736144.75	3609267.97
64	736146.23	3609266.42
65	736152.45	3609258.53
66	736147.75	3609254.02
67	736140.29	3609260.37
68	736139.61	3609260.83
69	736138.03	3609261.31
70	736136.27	3609261.07
71	736135.56	3609259.90
72	736135.32	3609258.97
73	736135.61	3609256.83
74	736135.99	3609256.14
75	736138.21	3609252.95
76	736135.14	3609250.83
77	736156.44	3609242.59
78	736149.21	3609223.94
79	736115.62	3609236.94

80	736109.78	3609232.36
81	736041.93	3609239.60
82	735990.68	3609169.31
83	735991.74	3609162.71
84	735991.75	3609162.69
85	735991.85	3609162.44
86	735992.80	3609160.77
87	735994.34	3609159.19
88	735996.25	3609158.09
89	735998.39	3609157.55
90	736000.59	3609157.61
91	736005.05	3609158.35
92	736033.23	3609162.26
93	736033.30	3609161.81
94	736035.18	3609160.56
95	736037.25	3609159.81
96	736039.45	3609159.67
97	736041.60	3609160.12
98	736042.61	3609160.57
99	736042.54	3609159.45
100	736037.89	3609157.12
101	736034.43	3609154.64
102	736033.53	3609151.20
103	736029.25	3609143.20
104	736028.40	3609146.19
105	736028.46	3609147.42
106	736027.58	3609149.68
107	736025.64	3609151.14
108	736023.21	3609151.37
109	736006.96	3609147.83
110	735994.47	3609145.72
111	736042.95	3608844.31
112	736071.57	3608692.29
113	736102.42	3608480.11
114	736129.09	3608330.03
115	736152.29	3608168.57
116	736232.29	3607671.69
117	736248.02	3607665.64
118	736250.42	3607650.24
119	736236.81	3607647.12
120	736236.26	3607647.33
121	736235.33	3607648.36
122	736234.85	3607648.50
123	736234.27	3607648.32
124	736233.66	3607647.89
125	736232.56	3607645.07
126	736231.27	3607641.85
127	736230.48	3607635.89
128	736230.63	3607633.91
129	736231.75	3607632.62
130	736230.59	3607632.05
131	736229.10	3607632.44
132	736227.57	3607632.41
133	736226.10	3607631.95
134	736224.81	3607631.12
135	736223.70	3607630.30
136	736219.79	3607635.52
137	736097.79	3607544.27
138	736005.37	3607459.25
139	735986.40	3607398.24
140	735975.30	3607282.65
141	735975.67	3607280.07
142	735975.06	3607280.11
143	735965.76	3607183.25
144	735963.57	3607160.87
145	735972.90	3607159.95
146	735974.25	3607159.92
147	735975.76	3607160.28
148	735977.12	3607161.04
149	735978.21	3607162.13
150	735978.97	3607163.48
151	735979.32	3607164.79
152	735982.67	3607163.89
153	735980.88	3607144.49
154	735976.82	3607143.88
155	735976.77	3607145.44
156	735976.31	3607146.92
157	735975.46	3607148.22
158	735974.29	3607149.24
159	735972.88	3607149.90
160	735971.93	3607150.12
161	735966.83	3607151.30
162	735965.66	3607151.28
163	735964.88	3607151.14
164	735964.14	3607150.87
165	735963.44	3607150.52
166	735962.79	3607150.07
167	735962.49	3607149.81
168	735962.49	3607149.81
169	735940.98	3606930.07
170	735920.31	3606864.20
171	735828.21	3606695.48
172	735773.86	3606612.84
173	735654.99	3606409.60
174	735619.59	3606367.78
175	735607.93	3606350.05

176	735608.34	3606349.78
177	735605.95	3606346.15
178	735609.94	3606341.77
179	735605.33	3606337.56
180	735612.69	3606328.86
181	735613.39	3606326.47
182	735610.97	3606324.69
183	735608.29	3606326.33
184	735606.28	3606328.69
185	735601.44	3606324.04
186	735600.16	3606322.35
187	735600.17	3606322.33
188	735586.97	3606302.29
189	735544.61	3606327.76
190	735571.71	3606290.19
191	735604.64	3606312.69
192	735617.05	3606294.53
193	735574.53	3606265.48
194	735579.81	3606257.75
195	735530.42	3606224.03
196	735518.02	3606242.20
197	735525.25	3606247.13
198	735519.99	3606254.85
199	735545.29	3606272.13
200	735526.35	3606298.38
201	735521.69	3606300.32
202	735337.34	3606424.58
203	735294.82	3606430.83
204	734881.84	3606294.33
205	734823.19	3606298.63
206	734523.06	3606439.37
207	734537.89	3606471.09
208	734517.06	3606480.85
209	734411.90	3606530.16
210	734410.05	3606531.07
211	734408.14	3606532.09
212	734406.27	3606533.17
213	734404.43	3606534.32
214	734402.64	3606535.54
215	734400.90	3606536.81
216	734399.19	3606538.15
217	734397.54	3606539.55
218	734395.93	3606541.00
219	734394.38	3606542.51
220	734392.88	3606544.07
221	734391.44	3606545.68
222	734390.05	3606547.34
223	734388.72	3606549.04
224	734387.45	3606550.81
225	734386.25	3606552.60
226	734385.10	3606554.44
227	734384.02	3606556.31
228	734383.01	3606558.22
229	734382.07	3606560.17
230	734381.19	3606562.15
231	734380.39	3606564.16
232	734379.65	3606566.19
233	734378.99	3606568.25
234	734378.39	3606570.34
235	734377.88	3606572.44
236	734377.43	3606574.56
237	734377.06	3606576.69
238	734376.76	3606578.84
239	734376.54	3606580.98
240	734376.39	3606583.14
241	734376.32	3606585.31
242	734376.33	3606587.47
243	734376.41	3606589.64
244	734376.56	3606591.80
245	734376.79	3606593.95
246	734377.12	3606596.27
247	734384.82	3606616.73
248	734384.25	3606616.99
249	734385.51	3606619.67
250	734382.65	3606621.00
251	734384.31	3606624.98
252	734363.27	3606634.67
253	734360.04	3606628.33
254	734330.72	3606642.03
255	734356.61	3606700.71
256	734374.39	3606737.55
257	734387.05	3606763.67
258	734289.51	3606811.52
259	734307.74	3606848.98
260	734435.06	3606790.98
261	734449.25	3606821.00
262	734687.96	3606709.50
263	734641.46	3606607.69
264	734684.33	3606587.58
265	734637.82	3606488.53
266	734770.32	3606426.41
267	734825.99	3606401.93
268	734877.03	3606391.33
269	735322.13	3606538.43
270	735382.88	3606507.66
271	735588.93	3606372.08
272	735598.03	3606385.88

273	735631.89	3606425.76
274	735749.83	3606627.33
275	735802.08	3606709.89
276	735892.91	3606871.09
277	735913.28	3606935.63
278	735958.85	3607403.86
279	735980.90	3607474.69
280	736079.97	3607565.82
281	736205.85	3607659.72
282	736124.59	3608164.35
283	736101.41	3608325.75
284	736074.78	3608475.64
285	736043.95	3608687.69
286	736013.38	3608850.05
287	735994.80	3608976.56
288	735960.37	3609181.83
289	735990.47	3609223.86
290	735981.08	3609228.92
291	735980.71	3609231.01
292	735982.76	3609230.25
293	735984.95	3609230.06
294	735987.09	3609230.49
295	735989.05	3609231.47
296	735990.67	3609232.94
297	735991.58	3609234.31
298	735992.32	3609235.71
299	735995.36	3609241.45
300	736000.21	3609251.90
301	736001.80	3609259.75
302	735955.07	3609268.28
303	735896.96	3609292.05
304	735804.32	3609342.95
305	735717.08	3609389.52
306	735680.13	3609413.34
307	735659.81	3609452.93
308	735666.20	3609574.01
309	735618.91	3609604.82
310	735586.24	3609606.64
311	735289.34	3609598.67
312	734964.95	3609587.84
313	734881.43	3609588.39
314	734556.76	3609575.61
315	734193.60	3609566.69
316	734118.20	3609555.74
317	733652.94	3609539.28
318	733513.67	3609533.21
319	733282.35	3609535.28
320	733266.27	3609535.42
321	733190.70	3609519.93
322	733160.63	3609493.36
323	733168.68	3609484.24
324	733169.47	3609484.86
325	733171.33	3609482.76
326	733171.33	3609479.43
327	733169.02	3609477.52
328	733165.56	3609478.11
329	733163.64	3609480.28
330	733164.43	3609480.91
331	733156.58	3609489.79
332	733150.97	3609484.83
333	732942.59	3609317.17
334	732954.31	3609304.50
335	732955.19	3609299.31
336	732952.81	3609297.49
337	732947.98	3609299.41
338	732937.83	3609313.33
339	732893.74	3609277.87
340	732837.97	3609229.89
341	732809.83	3609196.52
342	732570.12	3608833.78
343	732591.01	3608819.85
344	732553.39	3608763.17
345	732527.54	3608701.97
346	732524.35	3608693.41
347	732524.74	3608693.29
348	732525.74	3608694.41
349	732529.70	3608690.87
350	732541.23	3608704.63
351	732548.00	3608698.96
352	732554.39	3608706.59
353	732585.54	3608680.46
354	732618.10	3608653.55
355	732604.08	3608636.59
356	732601.13	3608639.04
357	732594.78	3608631.37
358	732584.56	3608639.84
359	732576.79	3608617.50
360	732675.25	3608538.01
361	733040.06	3608275.47
362	733134.20	3608283.76
363	733148.19	3608263.60
364	733157.90	3608270.39
365	733157.88	3608270.42
366	733262.80	3608343.88
367	733264.50	3608345.03
368	733266.34	3608346.18
369	733268.22	3608347.26

370	733270.13	3608348.27
371	733272.08	3608349.23
372	733274.06	3608350.11
373	733276.07	3608350.92
374	733278.10	3608351.66
375	733280.16	3608352.33
376	733282.24	3608352.93
377	733284.35	3608353.46
378	733286.47	3608353.90
379	733288.60	3608354.28
380	733290.74	3608354.58
381	733292.90	3608354.80
382	733295.06	3608354.96
383	733297.23	3608355.03
384	733299.40	3608355.02
385	733301.57	3608354.95
386	733303.73	3608354.79
387	733305.88	3608354.57
388	733308.03	3608354.26
389	733310.16	3608353.88
390	733312.28	3608353.43
391	733314.38	3608352.91
392	733316.46	3608352.31
393	733318.52	3608351.64
394	733320.55	3608350.90
395	733322.56	3608350.07
396	733324.54	3608349.20
397	733326.49	3608348.24
398	733328.40	3608347.23
399	733330.27	3608346.15
400	733332.11	3608344.99
401	733333.90	3608343.78
402	733335.65	3608342.50
403	733337.36	3608341.16
404	733339.01	3608339.77
405	733340.62	3608338.32
406	733342.19	3608336.81
407	733343.69	3608335.25
408	733345.14	3608333.63
409	733346.53	3608331.97
410	733347.86	3608330.26
411	733349.07	3608328.59
412	733353.62	3608322.07
413	733356.31	3608323.94
414	733358.94	3608320.29
415	733372.45	3608329.76
416	733377.34	3608333.19
417	733384.53	3608323.06
418	733385.17	3608323.50
419	733374.05	3608339.83
420	733400.38	3608358.03
421	733416.41	3608335.34
422	733442.40	3608298.43
423	733455.58	3608279.74
424	733478.21	3608247.63
425	733528.53	3608281.73
426	733567.92	3608308.41
427	733574.12	3608299.74
428	733590.32	3608276.20
429	733575.08	3608265.20
430	733484.17	3608199.88
431	733477.11	3608209.81
432	733469.84	3608202.45
433	733489.35	3608175.11
434	733273.95	3608021.70
435	733219.52	3608099.97
436	733219.51	3608099.96
437	733217.34	3608102.99
438	733211.03	3608098.59
439	733182.17	3608078.36
440	733179.38	3608080.69
441	733168.37	3608072.97
442	733107.38	3608124.03
443	732541.38	3608530.91
444	732476.96	3608609.19
445	732478.98	3608614.60
446	732475.31	3608619.07
447	732508.95	3608709.35
448	732528.78	3608756.32
449	732519.43	3608761.40
450	732527.71	3608776.58
451	732538.49	3608776.92
452	732558.36	3608806.83
453	732552.12	3608811.07
454	732546.07	3608813.72
455	732550.62	3608820.60
456	732544.78	3608824.46
457	732545.77	3608825.96
458	732542.58	3608828.08
459	732793.79	3609208.52
460	732823.71	3609244.01
461	732862.63	3609275.26
462	732860.98	3609276.07
463	732880.95	3609293.25
464	733138.08	3609500.12
465	733181.46	3609538.46
466	733264.33	3609555.44

467	733282.53	3609555.28
468	733513.32	3609553.21
469	733652.15	3609559.26
470	733667.53	3609559.81
471	733731.61	3609561.34
472	733757.71	3609563.00
473	734116.40	3609575.70
474	734191.91	3609586.67
475	734556.12	3609595.60
476	734881.10	3609608.39
477	734964.68	3609607.83
478	735288.75	3609618.66
479	735586.53	3609626.67
480	735625.36	3609624.50
481	735686.78	3609584.48
482	735680.07	3609457.26
483	735694.34	3609429.47
484	735693.97	3609429.54
485	735695.90	3609426.38
486	735702.30	3609422.85
487	735727.23	3609406.77
488	735813.84	3609360.54
489	735905.59	3609310.12
490	735960.71	3609287.59
491	736094.60	3609263.11
492	736095.14	3609266.06
493	736102.84	3609263.21
494	736123.87	3609277.82
495	736120.64	3609282.22
496	736125.32	3609286.72
497	736130.61	3609282.50
498	736145.07	3609292.53
499	736153.15	3609298.14
500	736312.35	3609402.42
501	736358.79	3609441.83
502	736407.70	3609504.97
503	736410.81	3609507.09
504	736410.13	3609508.11
505	736410.68	3609508.81
506	736452.69	3609544.64
507	736498.15	3609553.09
508	736564.87	3609580.92
509	736618.87	3609614.45
510	736630.49	3609663.88
511	736631.35	3609680.79
512	736632.97	3609681.99
513	736638.62	3609824.57
514	736638.82	3609831.27
515	736644.02	3609935.77
516	736697.11	3609933.12
517	734417.61	3606622.73
518	734551.63	3606561.14
519	734547.28	3606551.34
520	734534.15	3606557.44
521	734523.48	3606534.01
522	734536.24	3606527.58
523	734529.29	3606513.18
524	734519.06	3606506.45
525	734422.28	3606551.80
526	734409.58	3606561.37
527	734401.91	3606575.38
528	734400.73	3606590.20
529	734402.65	3606590.20
530	734414.49	3606584.64
531	734424.81	3606605.31
532	734426.25	3606608.59
533	734419.95	3606611.81
534	734413.33	3606614.82
535	734413.33	3606614.82
536	733295.00	3608330.89
537	733308.14	3608329.73
538	733314.11	3608327.07
539	733314.54	3608327.36
540	733315.57	3608326.87
541	733316.74	3608326.24
542	733317.89	3608325.58
543	733318.95	3608324.91
544	733318.75	3608323.91
545	733318.13	3608322.62
546	733317.25	3608321.46
547	733314.33	3608319.41
548	733302.59	3608311.18
549	733318.86	3608288.15
550	733335.57	3608299.94
551	733340.59	3608292.59
552	733340.59	3608292.59
553	733290.69	3608258.13
554	733241.22	3608224.17
555	733220.57	3608209.70
556	733216.52	3608215.50
557	733234.69	3608228.28
558	733226.16	3608240.42
559	733217.63	3608252.54
560	733203.61	3608242.72
561	733197.32	3608238.32
562	733195.51	3608237.60
563	733192.43	3608241.84

564	733181.47	3608257.62
565	733276.38	3608324.10
566	733137.09	3608226.56
567	733150.23	3608210.38
568	733137.31	3608201.33
569	733158.46	3608170.76
570	733169.18	3608155.23
571	733183.14	3608135.09
572	733190.51	3608140.24
573	733190.51	3608140.24
574	733203.62	3608122.09
575	733203.62	3608122.09
576	733180.47	3608105.88
577	733130.69	3608147.55
578	733042.40	3608211.01
579	733044.55	3608210.10
580	733047.34	3608209.03
581	733050.16	3608208.05
582	733053.01	3608207.18
583	733055.89	3608206.41
584	733058.79	3608205.73
585	733061.73	3608205.15
586	733064.67	3608204.67
587	733067.63	3608204.30
588	733070.60	3608204.02
589	733073.58	3608203.85
590	733076.56	3608203.77
591	733079.55	3608203.81
592	733082.53	3608203.94
593	733085.50	3608204.18
594	733088.46	3608204.52
595	733091.41	3608204.96
596	733094.35	3608205.50
597	733097.26	3608206.14
598	733100.15	3608206.87
599	733103.01	3608207.72
600	733105.84	3608208.66
601	733108.65	3608209.69
602	733111.41	3608210.82
603	733114.13	3608212.05
604	733116.81	3608213.36
605	733119.44	3608214.76
606	733122.02	3608216.26
607	733124.55	3608217.84
608	733126.94	3608219.45
609	733117.87	3608250.19
610	733121.91	3608245.22
611	733113.35	3608239.24
612	733111.47	3608237.97
613	733109.64	3608236.82
614	733107.76	3608235.74
615	733105.85	3608234.71
616	733103.91	3608233.77
617	733101.94	3608232.88
618	733099.94	3608232.06
619	733097.92	3608231.31
620	733095.87	3608230.64
621	733093.79	3608230.03
622	733091.70	3608229.49
623	733089.59	3608229.02
624	733087.47	3608228.64
625	733085.33	3608228.32
626	733083.19	3608228.07
627	733081.03	3608227.90
628	733078.88	3608227.81
629	733076.72	3608227.79
630	733074.56	3608227.84
631	733072.40	3608227.95
632	733070.25	3608228.16
633	733068.11	3608228.43
634	733065.97	3608228.78
635	733063.86	3608229.19
636	733061.75	3608229.68
637	733059.66	3608230.24
638	733057.59	3608230.88
639	733055.55	3608231.59
640	733053.53	3608232.36
641	733051.54	3608233.20
642	733049.59	3608234.11
643	733047.66	3608235.09
644	733045.77	3608236.13
645	733043.91	3608237.24
646	733042.10	3608238.41
647	733040.24	3608239.70
648	733035.70	3608242.96
649	732527.16	3608667.53
650	732535.34	3608659.78
651	732535.36	3608659.75
652	732530.06	3608648.89
653	732529.20	3608647.05
654	732528.36	3608645.08
655	732527.59	3608643.08
656	732526.89	3608641.06
657	732526.26	3608639.02
658	732525.70	3608636.95
659	732525.21	3608634.87
660	732524.80	3608632.78

661	732524.45	3608630.66
662	732524.18	3608628.54
663	732523.99	3608626.40
664	732523.86	3608624.26
665	732523.82	3608622.13
666	732523.84	3608619.99
667	732523.94	3608617.84
668	732524.11	3608615.72
669	732524.36	3608613.60
670	732524.68	3608611.48
671	732525.07	3608609.38
672	732525.53	3608607.29
673	732526.07	3608605.21
674	732526.67	3608603.16
675	732527.35	3608601.13
676	732528.10	3608599.12
677	732528.91	3608597.15
678	732529.16	3608596.60
679	732509.60	3608620.01
680	733171.43	3608230.14
681	733173.93	3608226.58
682	733173.92	3608226.57
683	735164.58	3610843.96
684	735221.53	3610724.85
685	735210.96	3610719.80
686	735217.04	3610712.68
687	735256.16	3610731.45
688	735366.40	3610493.00
689	735271.00	3610447.64
690	735269.40	3610446.92
691	735289.02	3610404.84
692	735015.15	3610277.62
693	735154.05	3610179.88
694	735230.07	3610134.30
695	735250.11	3610120.66
696	735358.48	3610112.67
697	735373.06	3610110.55
698	735395.44	3610127.14
699	735435.95	3610121.14
700	735437.38	3610136.45
701	735441.44	3610136.38
702	735441.54	3610134.44
703	735442.00	3610132.84
704	735442.77	3610131.36
705	735443.84	3610130.09
706	735445.15	3610129.06
707	735446.64	3610128.32
708	735448.26	3610127.91
709	735451.74	3610127.40
710	735450.50	3610118.99
711	735585.41	3610099.02
712	735820.54	3610082.61
713	736070.18	3610057.60
714	736641.12	3610313.69
715	736644.22	3610306.55
716	736662.18	3610311.60
717	736687.31	3610311.87
718	736689.40	3610312.30
719	736693.37	3610292.69
720	736689.42	3610291.90
721	736665.06	3610291.63
722	736644.34	3610285.81
723	736633.72	3610281.11
724	736630.91	3610287.38
725	736201.95	3610094.81
726	736203.67	3610091.16
727	736205.98	3610086.20
728	736208.34	3610081.37
729	736210.64	3610075.47
730	736211.71	3610073.56
731	736212.43	3610072.74
732	736213.71	3610071.70
733	736215.17	3610070.95
734	736216.75	3610070.50
735	736218.39	3610070.39
736	736220.02	3610070.63
737	736221.57	3610071.19
738	736222.94	3610064.75
739	736201.60	3610054.91
740	736198.23	3610059.92
741	736199.63	3610060.79
742	736200.83	3610061.93
743	736201.77	3610063.28
744	736202.41	3610064.80
745	736202.72	3610066.42
746	736202.70	3610068.08
747	736202.34	3610069.68
748	736201.92	3610070.69
749	736198.84	3610076.88
750	736197.92	3610078.96
751	736197.70	3610079.49
752	736197.42	3610079.98
753	736197.06	3610080.43
754	736196.65	3610080.82
755	736196.18	3610081.16
756	736195.68	3610081.42
757	736195.14	3610081.63


758	736194.58	3610081.75
759	736194.01	3610081.80
760	736193.44	3610081.78
761	736192.88	3610081.66
762	736191.95	3610081.29
763	736189.67	3610080.28
764	736187.93	3610083.71
765	736186.21	3610087.75
766	736073.50	3610037.16
767	735818.85	3610062.67
768	735583.24	3610079.11
769	735452.22	3610098.52
770	735451.60	3610094.56
771	735446.83	3610094.83
772	735446.31	3610091.30
773	735445.03	3610091.48
774	735443.71	3610083.15
775	735441.85	3610082.93
776	735440.13	3610082.19
777	735438.66	3610081.02
778	735437.57	3610079.50
779	735436.94	3610077.74
780	735436.79	3610076.34
781	735432.00	3610078.71
782	735433.35	3610093.22
783	735402.81	3610097.74
784	735380.44	3610081.17
785	735355.42	3610084.82
786	735240.56	3610093.29
787	735214.99	3610110.69
788	735138.78	3610156.39
789	734988.13	3610262.44
790	734987.26	3610263.76
791	734979.57	3610255.19
792	734973.99	3610260.21
793	734973.67	3610259.88
794	734971.80	3610253.31
795	734966.32	3610260.28
796	734965.71	3610261.04
797	734965.13	3610261.84
798	734964.57	3610262.64
799	734964.04	3610263.46
800	734963.53	3610264.30
801	734963.06	3610265.17
802	734962.62	3610266.03
803	734962.20	3610266.93
804	734961.82	3610267.83
805	734961.47	3610268.75
806	734961.15	3610269.67
807	734960.86	3610270.62
808	734960.60	3610271.56
809	734960.37	3610272.51
810	734960.18	3610273.48
811	734960.02	3610274.45
812	734959.89	3610275.41
813	734960.66	3610278.28
814	734961.19	3610276.51
815	734961.96	3610275.28
816	734963.17	3610274.16
817	734964.64	3610273.42
818	734966.67	3610273.09
819	734968.30	3610273.33
820	734969.81	3610274.01
821	734971.07	3610275.08
822	734972.20	3610276.40
823	734972.79	3610277.33
824	734973.16	3610278.14
825	734969.28	3610276.34
826	734963.11	3610289.79
827	734967.24	3610291.71
828	734966.77	3610292.70
829	734947.51	3610283.76
830	734938.67	3610302.80
831	734930.41	3610298.97
832	734931.60	3610296.46
833	734911.69	3610287.09
834	734909.27	3610292.24
835	734900.71	3610288.11
836	734877.42	3610336.38
837	734897.24	3610345.94
838	734900.87	3610338.41
839	734909.88	3610342.65
840	734916.79	3610327.94
841	734948.72	3610343.84
842	735074.23	3610402.07
843	735092.43	3610408.59
844	735094.66	3610416.76
845	735029.14	3610560.48
846	735029.01	3610561.26
847	735028.81	3610562.70
848	735028.65	3610564.16
849	735028.55	3610565.63
850	735028.50	3610567.09
851	735028.50	3610568.56
852	735028.55	3610570.03
853	735028.65	3610571.50
854	735028.81	3610572.95

855	735029.01	3610574.40
856	735029.27	3610575.84
857	735029.57	3610577.28
858	735029.93	3610578.71
859	735030.33	3610580.11
860	735030.78	3610581.51
861	735031.29	3610582.89
862	735031.83	3610584.25
863	735032.43	3610585.58
864	735033.07	3610586.91
865	735033.76	3610588.19
866	735034.50	3610589.46
867	735035.27	3610590.71
868	735036.09	3610591.93
869	735036.96	3610593.11
870	735037.86	3610594.27
871	735038.80	3610595.40
872	735039.78	3610596.48
873	735040.80	3610597.53
874	735041.86	3610598.56
875	735042.95	3610599.54
876	735044.07	3610600.49
877	735045.23	3610601.38
878	735046.41	3610602.24
879	735047.63	3610603.06
880	735048.87	3610603.84
881	735050.14	3610604.57
882	735051.44	3610605.26
883	735052.64	3610605.86
884	735070.66	3610614.34
885	735078.95	3610618.19
886	735078.03	3610620.16
887	735082.10	3610622.06
888	735082.46	3610621.93
889	735082.10	3610622.06
890	735072.50	3610642.47
891	735083.60	3610647.84
892	735082.47	3610650.28
893	735064.47	3610642.18
894	735051.54	3610669.59
895	735173.31	3610727.34
896	735128.80	3610826.46
897	735105.35	3610601.49
898	735117.72	3610575.28
899	735127.10	3610555.02
900	735134.65	3610538.92
901	735146.64	3610512.62
902	735157.54	3610489.27
903	735165.26	3610472.88
904	735168.56	3610466.08
905	735158.04	3610460.87
906	735152.01	3610474.29
907	735128.97	3610463.53
908	735136.44	3610445.95
909	735108.83	3610443.06
910	735053.69	3610561.40
911	735052.50	3610568.10
912	735055.09	3610577.14
913	735062.33	3610583.86
914	735070.93	3610587.95
915	735077.94	3610572.74
916	735101.08	3610583.50
917	735094.88	3610596.72
918	736160.77	3609187.56
919	736168.12	3609166.82
920	736106.60	3609145.04
921	736048.32	3609154.67
922	736051.90	3609176.38
923	736104.59	3609167.67
924	736076.89	3609147.14
925	736077.71	3609125.16
926	736043.77	3609123.89
927	736042.94	3609145.86

Правительство

Проект межевания территории для размещения линейного объекта регионального значения Ханты-Мансийского автономного округа – Югры «Обустройство Тайлаковского месторождения нефти. Кусты скважин №№ 168,163,165»
Землепользователь ОАО «Обьнефтегазгеология»
Масштаб 1:2500

Приложение 22
к постановлению Правительства
Ханты-Мансийского
автономного округа – Югры
от 28 апреля 2017 года № 161-п

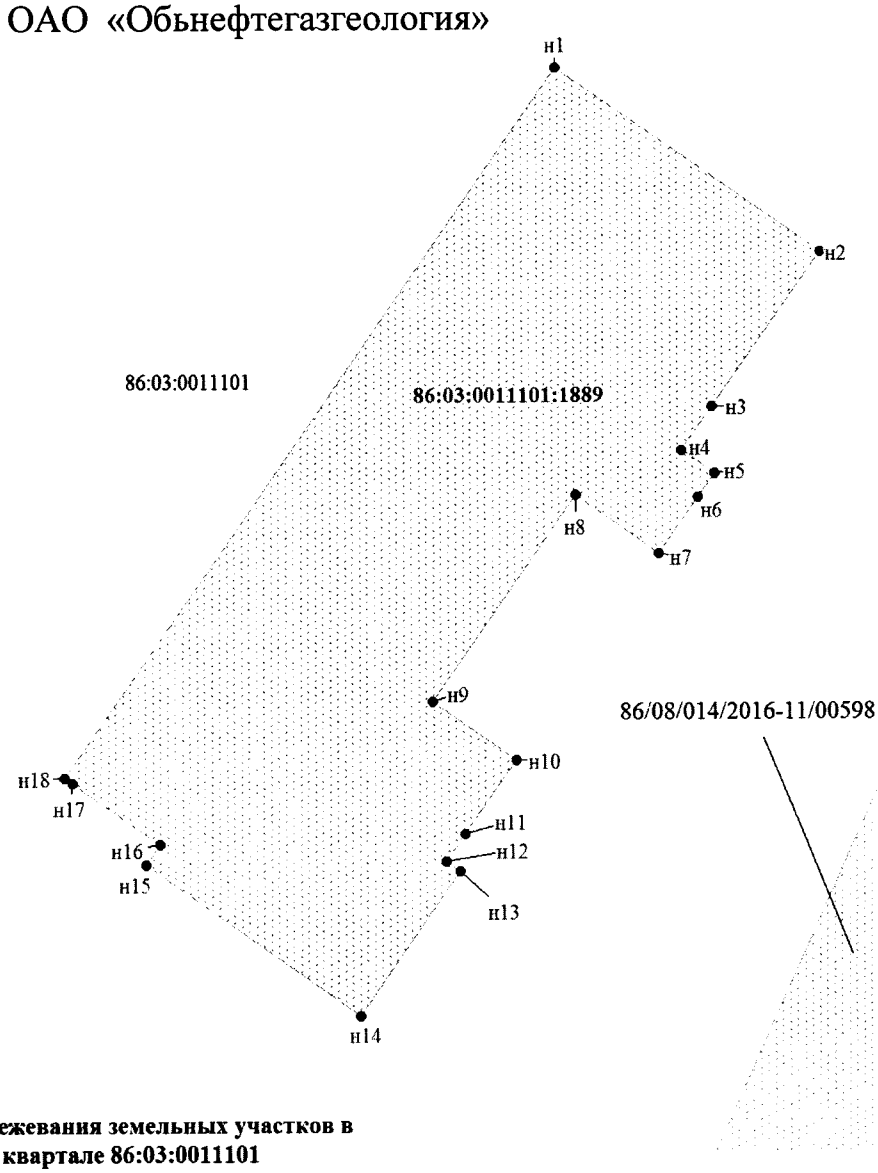

Каталог координат межевания земельных участков в кадастровом квартале 86:03:0011101 на землях лесного фонда

86:03:0011101:1889

Точка	X	Y
н1	733 469.84	3 608 275.57
н2	733 402.72	3 608 371.41
н3	733 346.76	3 608 332.09
н4	733 330.99	3 608 321.01
н5	733 322.53	3 608 332.96
н6	733 314.12	3 608 327.07
н7	733 293.69	3 608 312.75
н8	733 314.91	3 608 282.45
н9	733 240.25	3 608 230.15
н10	733 219.02	3 608 260.47
н11	733 192.43	3 608 241.84
н12	733 182.40	3 608 234.81
н13	733 178.96	3 608 239.73
н14	733 126.78	3 608 203.19
н15	733 181.40	3 608 125.21
н16	733 188.77	3 608 130.37
н17	733 211.03	3 608 098.59
н18	733 213.04	3 608 095.73

УСЛОВНЫЕ ОБОЗНАЧЕНИЯ:

- граница проектируемого земельного участка
- граница земельных участков по сведениям государственного кадастра недвижимости


86/08/014/2016-11/00598 - номер лесного реестра

86:03:0011101:1889- номер формируемого земельного участка

• н1 - точки поворота границы земельного участка, установленная при проведении кадастровых работ;

86:03:0011101 - номер кадастрового квартала

Проект межевания территории для размещения линейного объекта регионального значения Ханты-Мансийского автономного округа – Югры «Обустройство Тайлаковского месторождения нефти.
Кусты скважин №№ 168,163,165»
Землепользователь ОАО «Обьнефтегазгеология»
Масштаб 1:2500

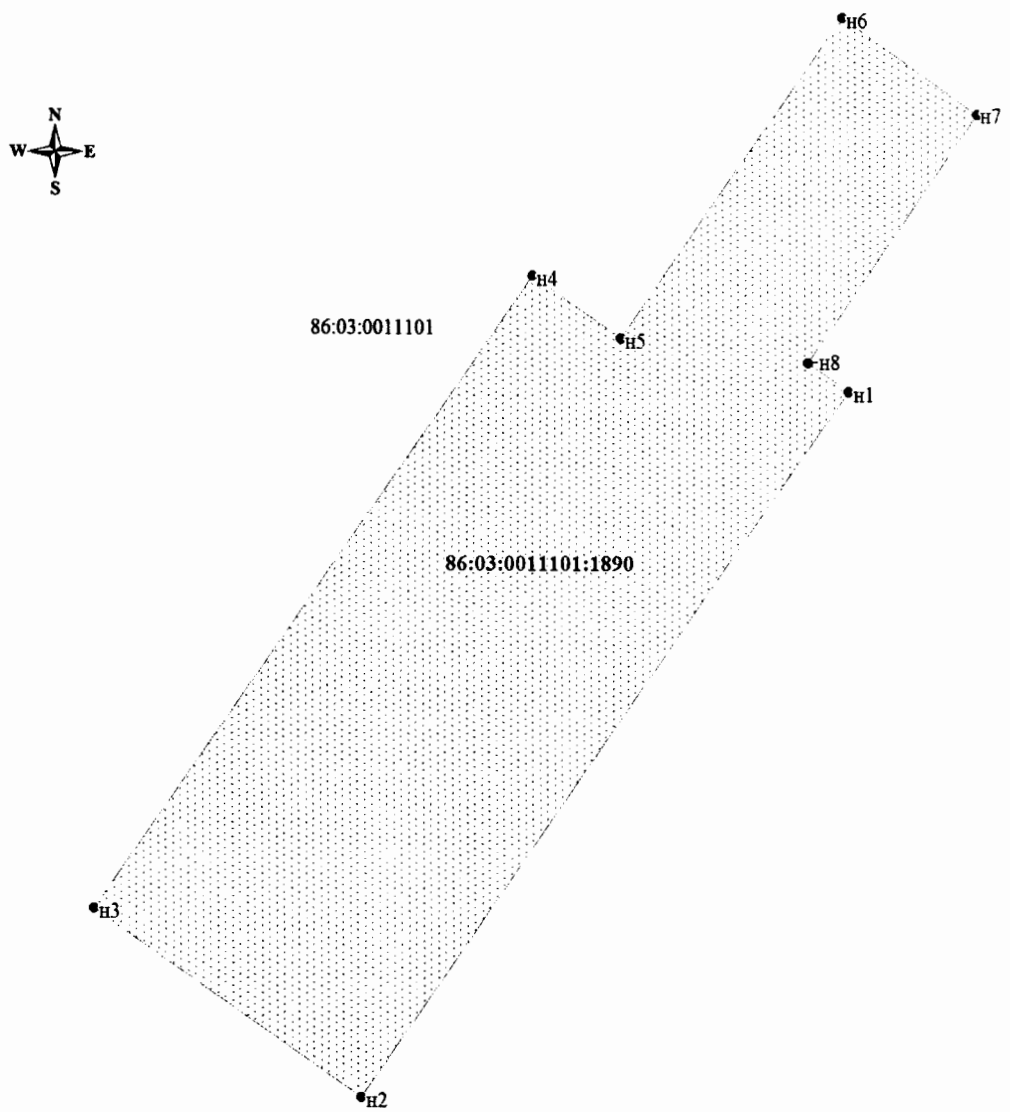

Каталог координат межевания земельных участков в кадастровом квартале 86:03:0011101 на землях лесного фонда

86:03:0011101:1890

Точка	X	Y
н1	733 469.84	3 608 275.57
н2	733 213.04	3 608 095.73
н3	733 281.31	3 607 998.23
н4	733 511.49	3 608 159.44
н5	733 488.83	3 608 191.80
н6	733 605.56	3 608 273.54
н7	733 570.56	3 608 323.52
н8	733 480.46	3 608 260.42

УСЛОВНЫЕ ОБОЗНАЧЕНИЯ:


- граница проектируемого земельного участка
- граница земельных участков по сведениям государственного кадастра недвижимости

86:03:0011101:1890- номер формируемого земельного участка

• н1 - точки поворота границы земельного участка, установленная при проведении кадастровых работ;

86:03:0011101 - номер кадастрового квартала

Проект межевания территории для размещения линейного объекта регионального значения Ханты-Мансийского автономного округа – Югры «Обустройство Тайлаковского месторождения нефти.
Кусты скважин №№ 168,163,165»
Землепользователь ОАО «Обьнефтегазгеология»
Масштаб 1:2500

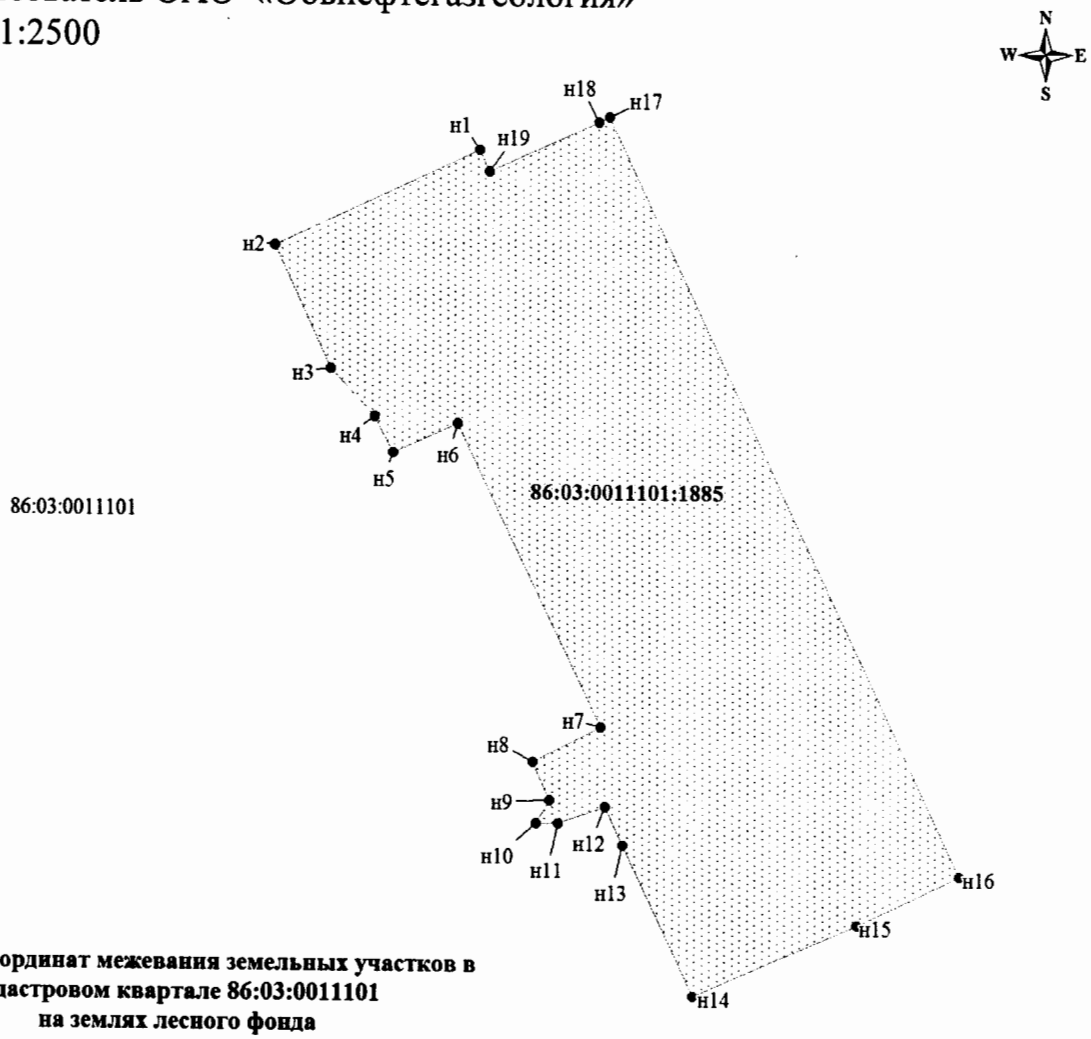

Каталог координат межевания земельных участков в кадастровом квартале 86:03:0011101 на землях лесного фонда

86:03:0011101:1885

Точка	X	Y
н1	734 631.28	3 606 564.84
н2	734 596.86	3 606 491.51
н3	734 553.08	3 606 511.49
н4	734 536.24	3 606 527.58
н5	734 523.49	3 606 534.02
н6	734 534.13	3 606 557.42
н7	734 426.61	3 606 608.78
н8	734 414.45	3 606 584.31
н9	734 400.73	3 606 590.20
н10	734 392.42	3 606 585.62
н11	734 392.45	3 606 593.62
н12	734 398.35	3 606 610.41
н13	734 384.83	3 606 616.73
н14	734 330.72	3 606 642.03
н15	734 356.60	3 606 700.71
н16	734 374.39	3 606 737.55
н17	734 643.31	3 606 611.74
н18	734 641.46	3 606 607.69
н19	734 623.50	3 606 568.38

УСЛОВНЫЕ ОБОЗНАЧЕНИЯ:


- граница проектируемого земельного участка
- граница земельных участков по сведениям государственного кадастра недвижимости

86:03:0011101:1885- номер формируемого земельного участка

• н1 - точки поворота границы земельного участка, установленная при проведении кадастровых работ;

86:03:0011101 - номер кадастрового квартала

Проект межевания территории для размещения линейного объекта регионального значения Ханты-Мансийского автономного округа – Югры «Обустройство Тайлаковского месторождения нефти.
Кусты скважин №№ 168,163,165»
Землепользователь ОАО «Обьнефтегазгеология»
Масштаб 1:2500

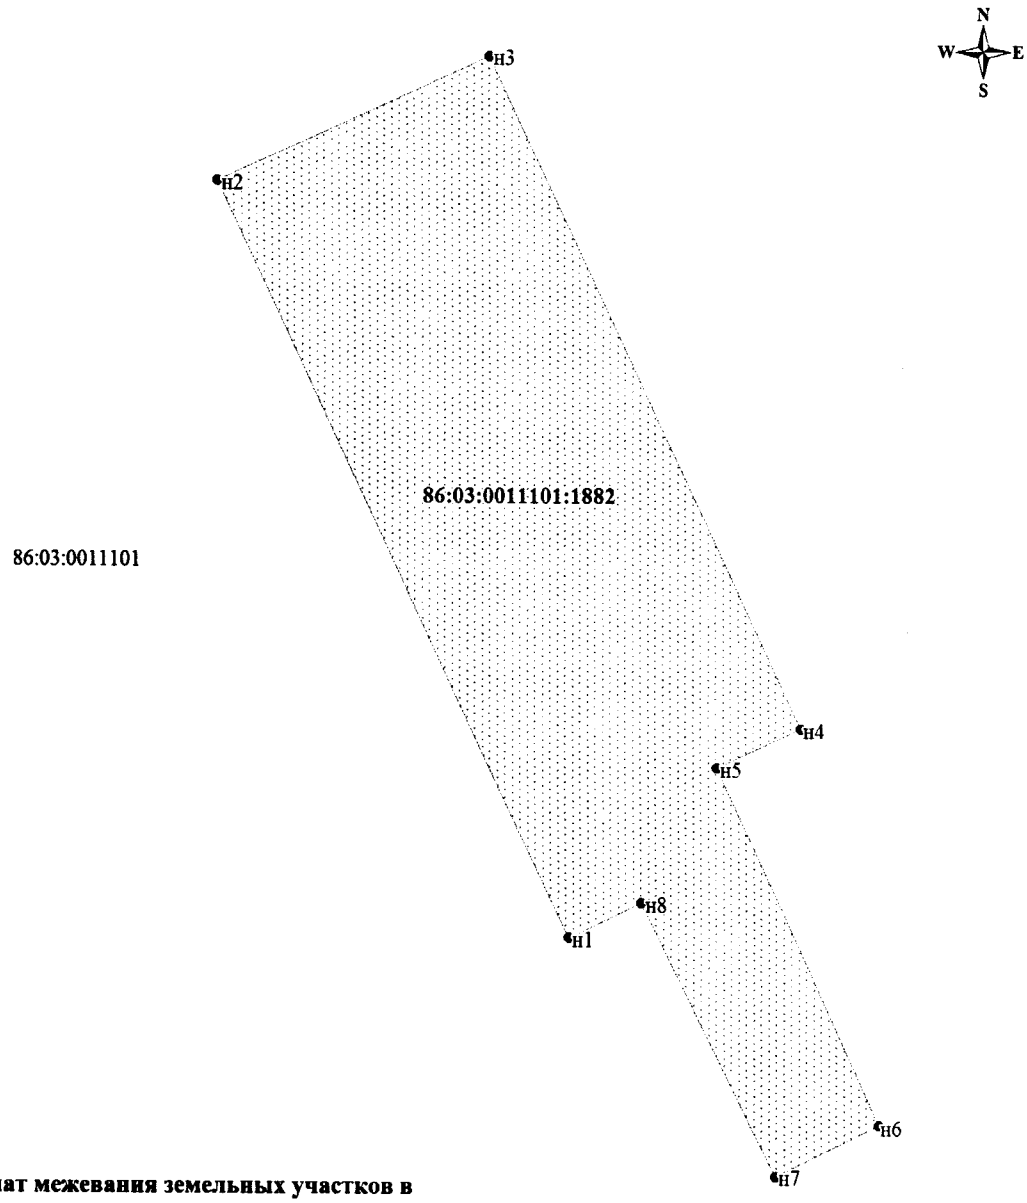

Каталог координат межевания земельных участков в кадастровом квартале 86:03:0011101 на землях лесного фонда
86:03:0011101:1882

Точка	X	Y
н1	734 374.39	3 606 737.55
н2	734 643.31	3 606 611.74
н3	734 687.96	3 606 709.49
н4	734 449.25	3 606 821.01
н5	734 435.06	3 606 790.98
н6	734 307.74	3 606 848.98
н7	734 289.51	3 606 811.52
н8	734 387.05	3 606 763.67

УСЛОВНЫЕ ОБОЗНАЧЕНИЯ:


- граница проектируемого земельного участка
- граница земельных участков по сведениям государственного кадастра недвижимости

86:03:0011101:1882 - номер формируемого земельного участка

• н1 - точки поворота границы земельного участка, установленная при проведении кадастровых работ;

86:03:0011101 - номер кадастрового квартала

Проект межевания территории для размещения линейного объекта регионального значения Ханты-Мансийского автономного округа – Югры «Обустройство Тайлаковского месторождения нефти.
Кусты скважин №№ 168,163,165»
Землепользователь ОАО «Обьнефтегазгеология»
Масштаб 1:2500

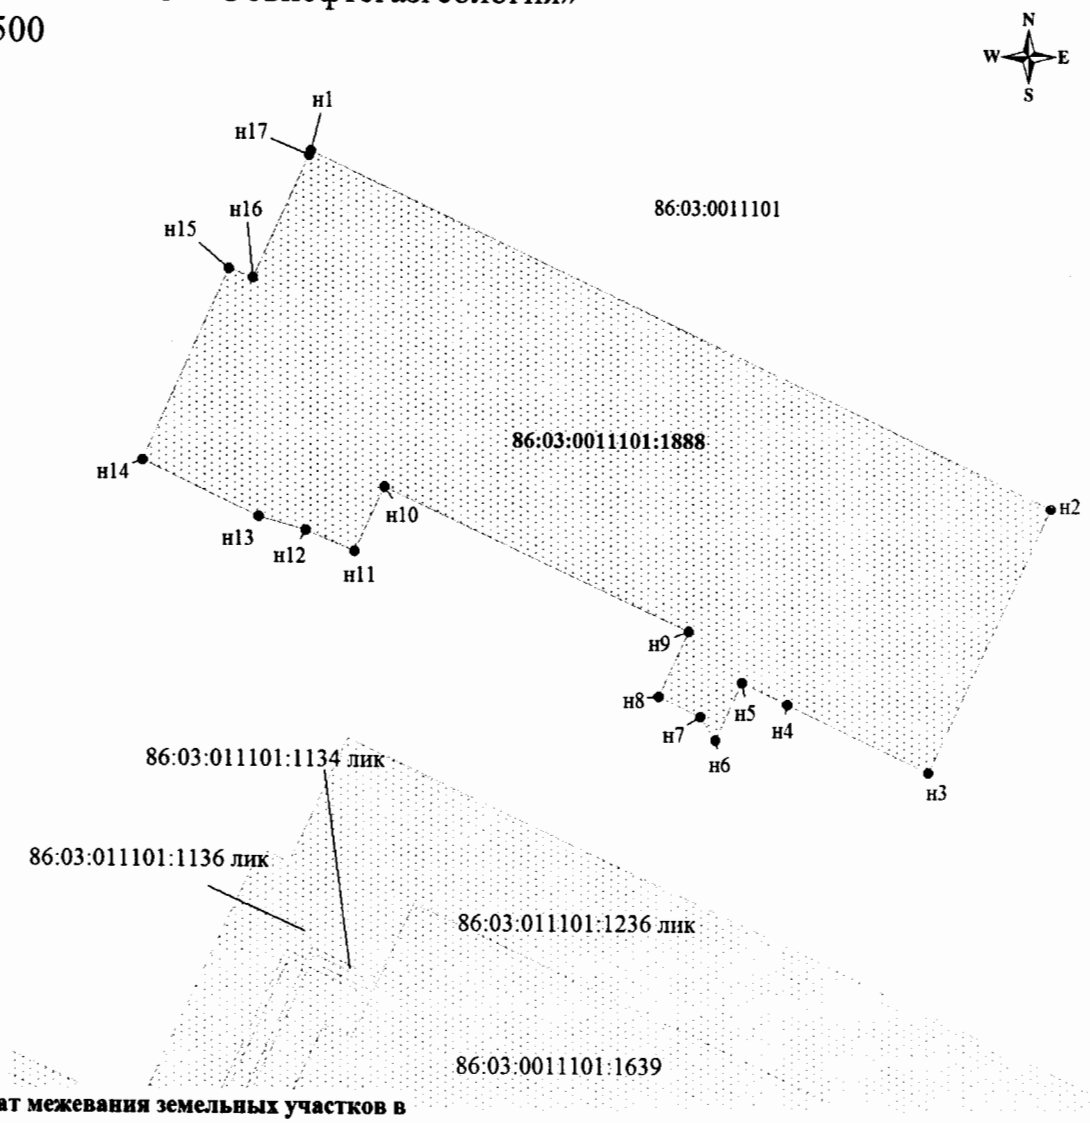

Каталог координат межевания земельных участков в кадастровом квартале 86:03:0011101 на землях лесного фонда

86:03:0011101:1888

Точка	X	Y
н1	735 271.00	3 610 447.65
н2	735 145.49	3 610 714.38
н3	735 051.53	3 610 669.59
н4	735 075.40	3 610 618.72
н5	735 082.99	3 610 602.55
н6	735 062.75	3 610 592.99
н7	735 070.99	3 610 587.81
н8	735 077.94	3 610 572.73
н9	735 101.09	3 610 583.50
н10	735 152.02	3 610 474.29
н11	735 128.98	3 610 463.53
н12	735 136.44	3 610 445.95
н13	735 141.19	3 610 429.09
н14	735 160.83	3 610 387.87
н15	735 229.00	3 610 418.32
н16	735 225.54	3 610 426.87
н17	735 269.40	3 610 446.92

УСЛОВНЫЕ ОБОЗНАЧЕНИЯ:

- граница проектируемого земельного участка
- граница земельных участков по сведениям государственного кадастра недвижимости


86:03:0011101:1639 - кадастровый номер земельного участка

86:03:0011101:1888- номер формируемого земельного участка

• н1 - точки поворота границы земельного участка, установленная при проведении кадастровых работ;

86:03:0011101 - номер кадастрового квартала

Проект межевания территории для размещения линейного объекта регионального значения Ханты-Мансийского автономного округа – Югры «Обустройство Тайлаковского месторождения нефти.
Кусты скважин №№ 168,163,165»
Землепользователь ОАО «Обьнефтегазгеология»
Масштаб 1:2500

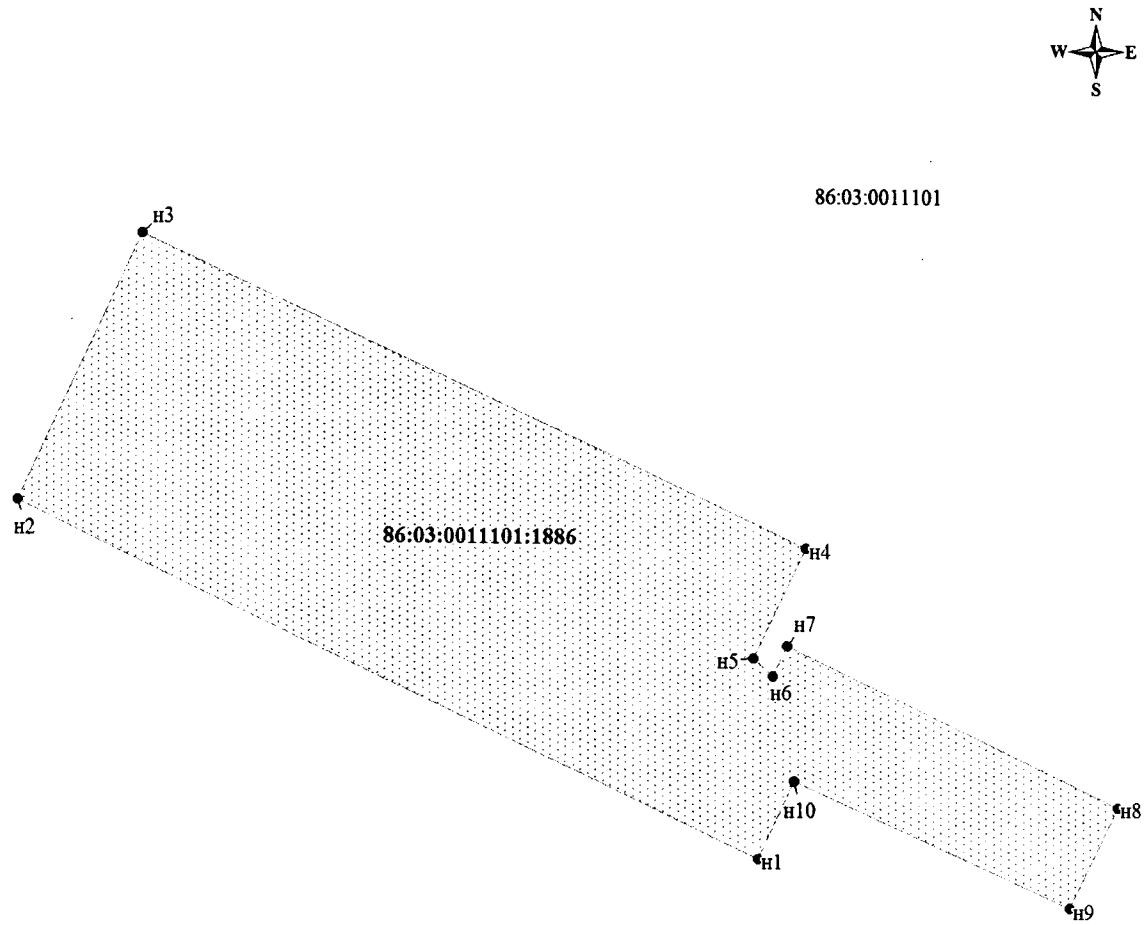

Каталог координат межевания земельных участков в кадастровом квартале 86:03:0011101 на землях лесного фонда
86:03:0011101:1886

Точка	X	Y
н1	735 145.49	3 610 714.38
н2	735 271.00	3 610 447.65
н3	735 366.40	3 610 493.00
н4	735 256.15	3 610 731.45
н5	735 217.04	3 610 712.68
н6	735 210.96	3 610 719.79
н7	735 221.54	3 610 724.85
н8	735 164.59	3 610 843.95
н9	735 128.81	3 610 826.46
н10	735 173.30	3 610 727.33

УСЛОВНЫЕ ОБОЗНАЧЕНИЯ:


- граница проектируемого земельного участка
- граница земельных участков по сведениям государственного кадастра недвижимости

86:03:0011101:1886 - номер формируемого земельного участка

• н1 - точки поворота границы земельного участка, установленная при проведении кадастровых работ;

86:03:0011101 - номер кадастрового квартала

Проект межевания территории для размещения линейного объекта регионального значения Ханты-Мансийского автономного округа – Югры «Обустройство Тайлаковского месторождения нефти.
Кусты скважин №№ 168,163,165»
Землепользователь ОАО «Обьнефтегазгеология»
Масштаб 1:5000

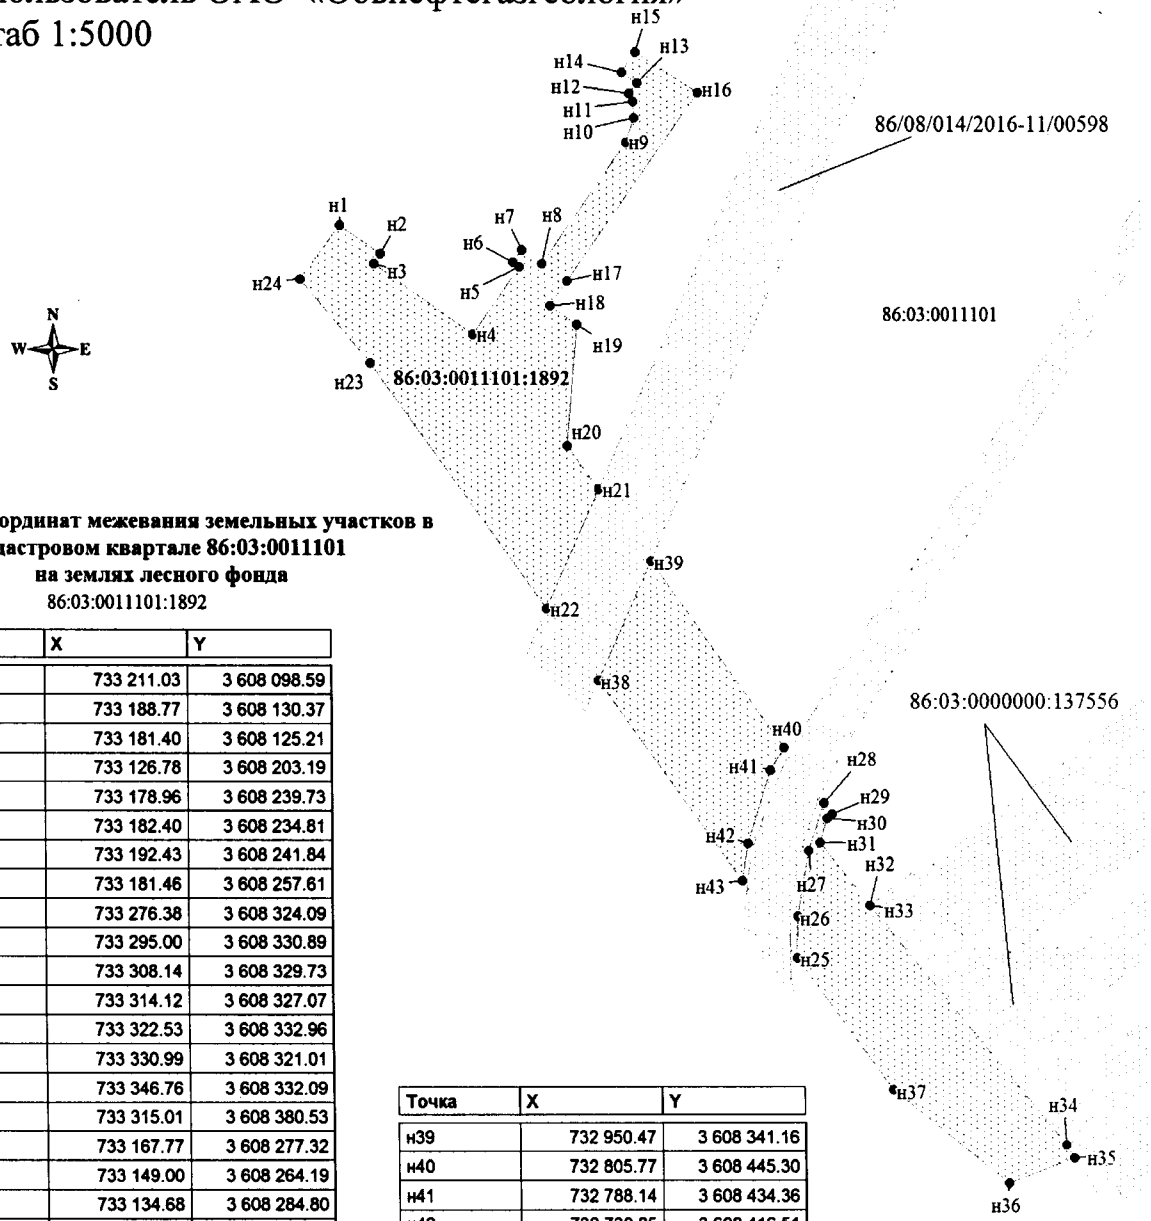

Каталог координат межевания земельных участков в кадастровом квартале 86:03:0011101 на землях лесного фонда

86:03:0011101:1892

Точка	X	Y
н1	733 211.03	3 608 098.59
н2	733 188.77	3 608 130.37
н3	733 181.40	3 608 125.21
н4	733 126.78	3 608 203.19
н5	733 178.96	3 608 239.73
н6	733 182.40	3 608 234.81
н7	733 192.43	3 608 241.84
н8	733 181.46	3 608 257.61
н9	733 276.38	3 608 324.09
н10	733 295.00	3 608 330.89
н11	733 308.14	3 608 329.73
н12	733 314.12	3 608 327.07
н13	733 322.53	3 608 332.96
н14	733 330.99	3 608 321.01
н15	733 346.76	3 608 332.09
н16	733 315.01	3 608 380.53
н17	733 167.77	3 608 277.32
н18	733 149.00	3 608 264.19
н19	733 134.68	3 608 284.80
н20	733 040.34	3 608 276.50
н21	733 006.65	3 608 300.74
н22	732 914.16	3 608 258.88
н23	733 104.54	3 608 122.01
н24	733 169.67	3 608 067.43
н25	732 641.78	3 608 454.68
н26	732 674.06	3 608 454.92
н27	732 725.04	3 608 464.15
н28	732 762.55	3 608 476.40
н29	732 753.67	3 608 482.80
н30	732 750.79	3 608 478.98
н31	732 731.25	3 608 473.09
н32	732 682.47	3 608 511.50
н33	732 682.48	3 608 511.52
н34	732 495.59	3 608 665.67
н35	732 485.71	3 608 671.98
н36	732 465.62	3 608 619.98
н37	732 538.86	3 608 528.65
н38	732 857.94	3 608 299.29

Точка	X	Y
н39	732 950.47	3 608 341.16
н40	732 805.77	3 608 445.30
н41	732 788.14	3 608 434.36
н42	732 730.85	3 608 416.51
н43	732 701.42	3 608 411.80

УСЛОВНЫЕ ОБОЗНАЧЕНИЯ:

- граница проектируемого земельного участка
- граница земельных участков по сведениям государственного кадастра недвижимости

86:03:0000000:137556 - кадастровый номер земельного участка


86/08/014/2016-11/00598 - номер лесного реестра

86:03:0011101:1892- номер формируемого земельного участка

• н1 - точки поворота границы земельного участка, установленная при проведении кадастровых работ;

86:03:0011101 - номер кадастрового квартала

Проект межевания территории для размещения линейного объекта регионального значения Ханты-Мансийского автономного округа – Югры «Обустройство Тайлаковского месторождения нефти.
Кусты скважин №№ 168,163,165»
Землепользователь ОАО «Обьнефтегазгеология»
Масштаб 1:1000

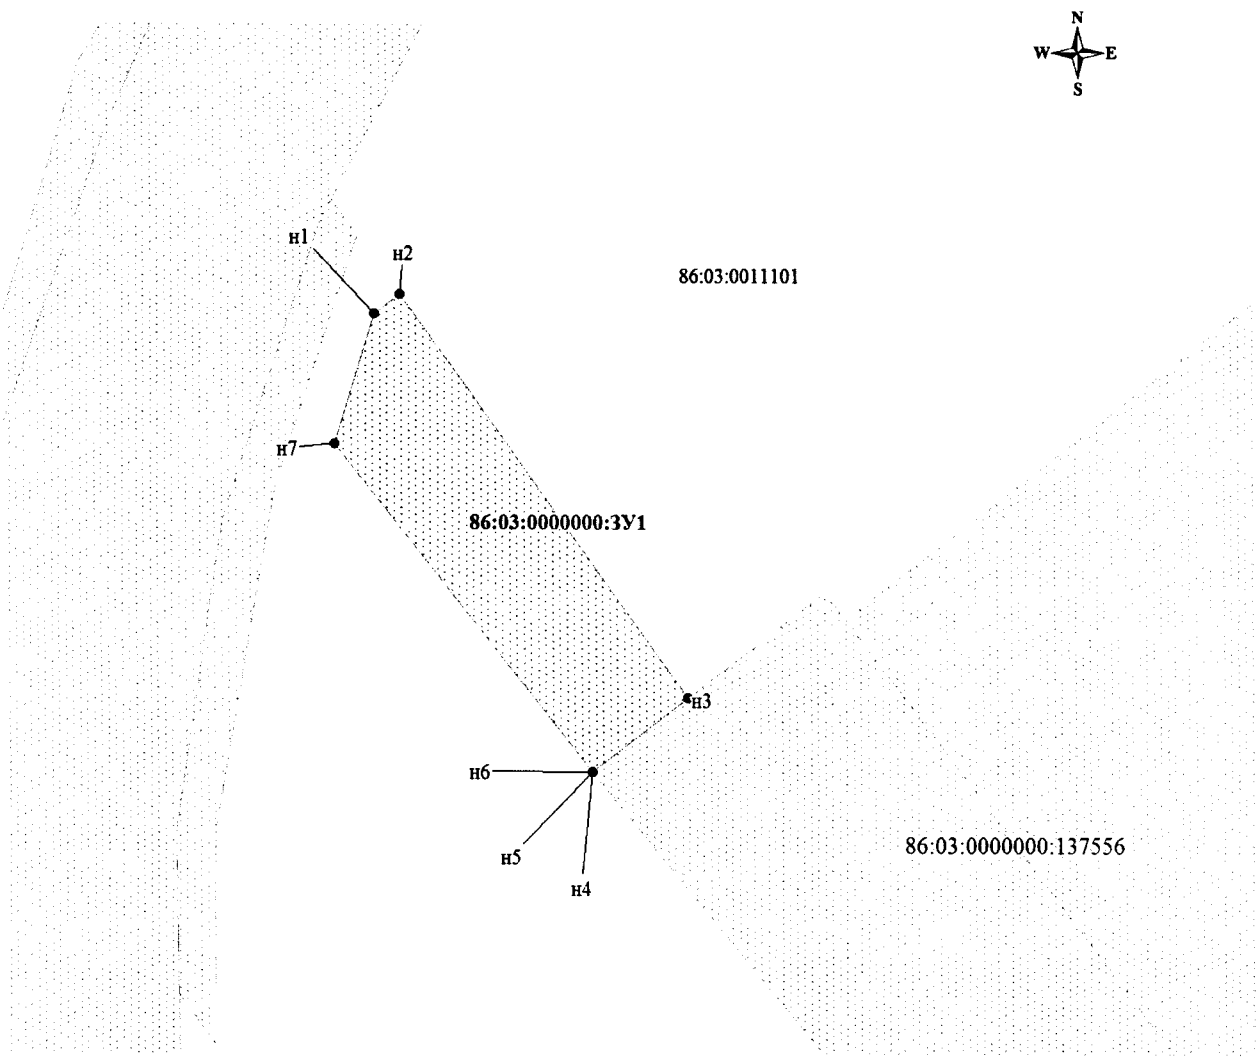

Каталог координат межевания земельных участков в кадастровом квартале 86:03:0011101 на землях лесного фонда

86:03:0000000:ЗУ1

Точка	X	Y
н1	732 750.79	3 608 478.98
н2	732 753.67	3 608 482.80
н3	732 693.56	3 608 526.05
н4	732 682.49	3 608 511.50
н5	732 682.48	3 608 511.52
н6	732 682.47	3 608 511.50
н7	732 731.25	3 608 473.09

УСЛОВНЫЕ ОБОЗНАЧЕНИЯ:

- граница проектируемого земельного участка
- граница земельных участков по сведениям государственного кадастра недвижимости


86:03:0000000:ЗУ1 - номер формируемого земельного участка

86:03:0000000:137556 - кадастровый номер земельного участка

• н1 - точки поворота границы земельного участка, установленная при проведении кадастровых работ;

86:03:0011101 - номер кадастрового квартала

Проект межевания территории для размещения линейного объекта регионального значения Ханты-Мансийского автономного округа – Югры «Обустройство Тайлаковского месторождения нефти.
Кусты скважин №№ 168,163,165»
Землепользователь ОАО «Обьнефтегазгеология»
Масштаб 1:5000

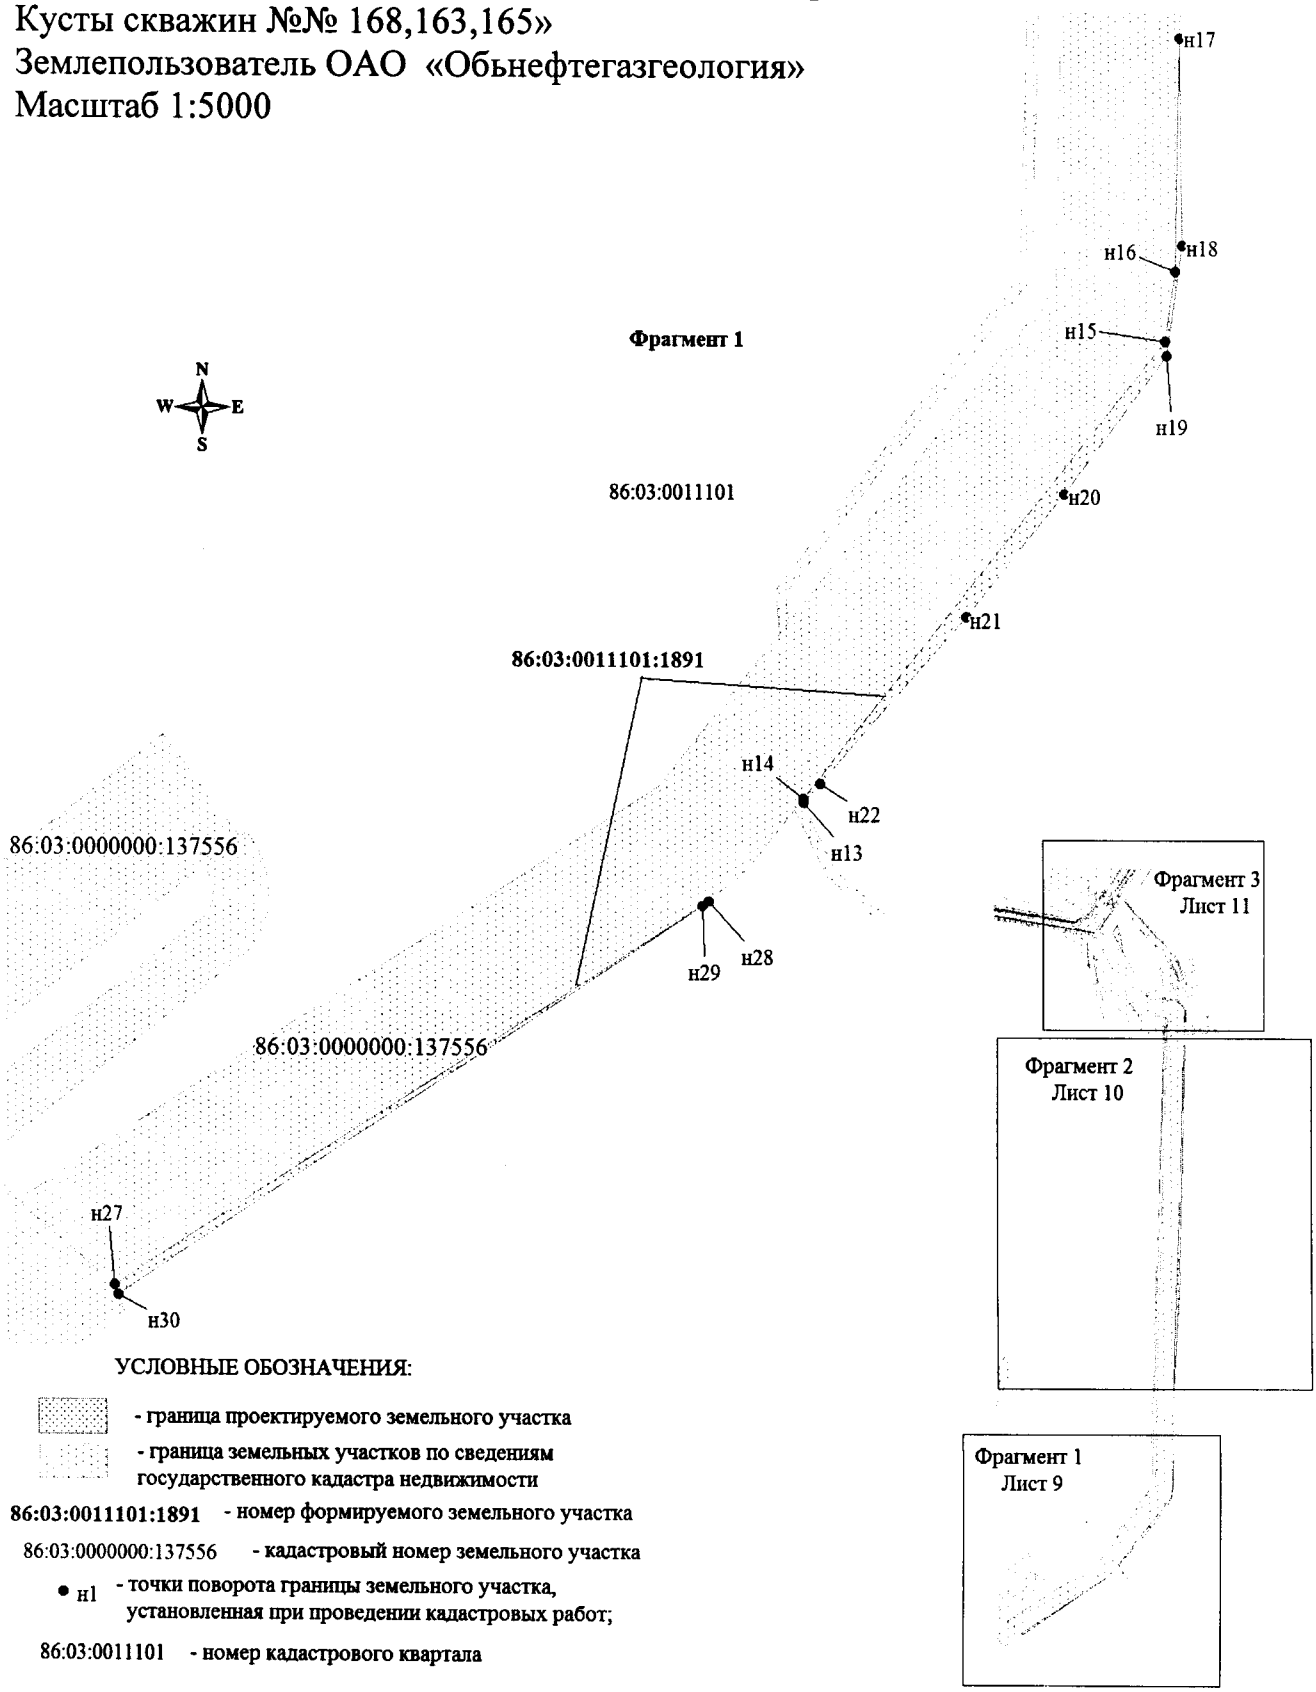

УСЛОВНЫЕ ОБОЗНАЧЕНИЯ:

- граница проектируемого земельного участка
- граница земельных участков по сведениям государственного кадастра недвижимости

86:03:0011101:1891 - номер формируемого земельного участка

86:03:0000000:137556 - кадастровый номер земельного участка

• н1 - точки поворота границы земельного участка, установленная при проведении кадастровых работ;

86:03:0011101 - номер кадастрового квартала


Проект межевания территории для размещения линейного объекта регионального значения Ханты-Мансийского автономного округа – Югры «Обустройство Тайлаковского месторождения нефти.
Кусты скважин №№ 168,163,165»
Землепользователь ОАО «Обьнефтегазгеология»
Масштаб 1:10000

Каталог координат межевания земельных участков в кадастровом квартале 86:03:0011101 на землях лесного фонда

86:03:0011101:1891

Точка	X	Y
н1	733 731.61	3 609 561.34
н2	733 766.85	3 609 562.13
н3	734 203.76	3 609 575.80
н4	734 605.54	3 609 590.86
н5	735 015.12	3 609 604.61
н6	735 447.28	3 609 615.12
н7	735 447.68	3 609 622.95
н8	735 288.76	3 609 618.67
н9	734 881.09	3 609 608.39
н10	734 318.64	3 609 589.78
н11	734 318.37	3 609 597.77
н12	734 282.54	3 609 596.89
н13	732 867.48	3 609 281.66
н14	732 870.32	3 609 281.43
н15	733 196.02	3 609 542.84
н16	733 245.82	3 609 550.37
н17	733 411.66	3 609 554.12
н18	733 264.34	3 609 555.43
н19	733 185.63	3 609 543.57
н20	733 087.08	3 609 469.37
н21	732 999.43	3 609 398.83
н22	732 880.96	3 609 293.25
н23	736 010.38	3 609 253.65
н24	736 049.47	3 609 277.81
н25	736 013.80	3 609 287.55
н26	735 913.25	3 609 306.99
н27	732 523.03	3 608 785.79
н28	732 796.97	3 609 212.77
н29	732 793.79	3 609 208.52
н30	732 516.28	3 608 788.26
н31	735 571.35	3 609 626.27
н32	735 569.82	3 609 619.22
н33	735 631.02	3 609 620.83
н34	735 680.48	3 609 574.32
н35	735 682.93	3 609 587.20
н36	735 628.88	3 609 625.40
н37	735 586.53	3 609 626.68
н38	735 683.94	3 609 483.64
н39	735 691.73	3 609 524.62
н40	735 682.56	3 609 526.37

Фрагмент 2

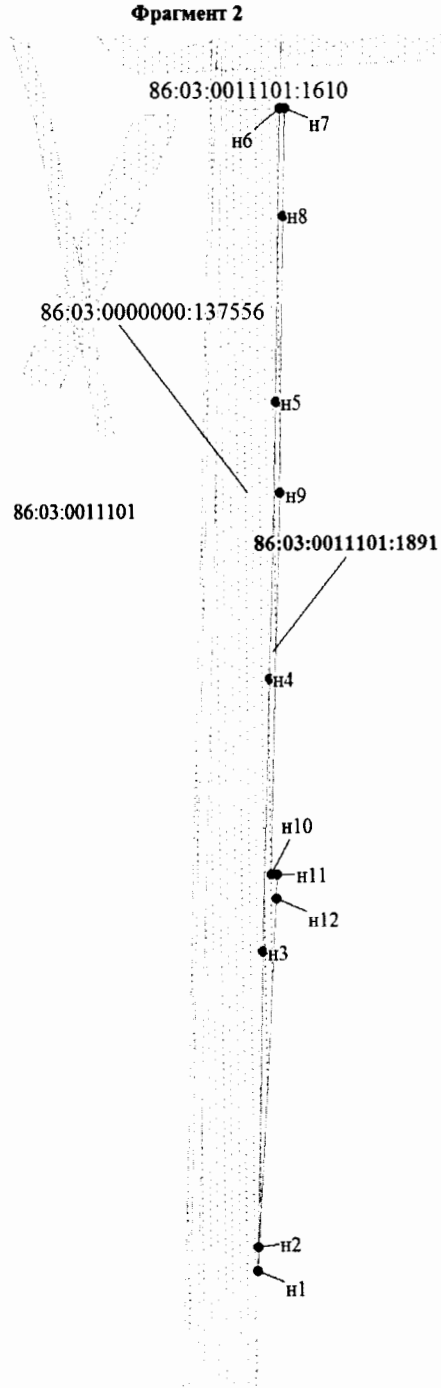

УСЛОВНЫЕ ОБОЗНАЧЕНИЯ:

- граница проектируемого земельного участка
- граница земельных участков по сведениям государственного кадастра недвижимости

86:03:0011101:1891 - номер формируемого земельного участка

86:03:0000000:137556 - кадастровый номер земельного участка


• н1 - точки поворота границы земельного участка, установленная при проведении кадастровых работ;

86:03:0011101 - номер кадастрового квартала

Проект межевания территории для размещения линейного объекта регионального значения Ханты-Мансийского автономного округа – Югры «Обустройство Тайлаковского месторождения нефти.
Кусты скважин №№ 168,163,165»
Землепользователь ОАО «Обьнефтегазгеология»
Масштаб 1:5000



Фрагмент 3

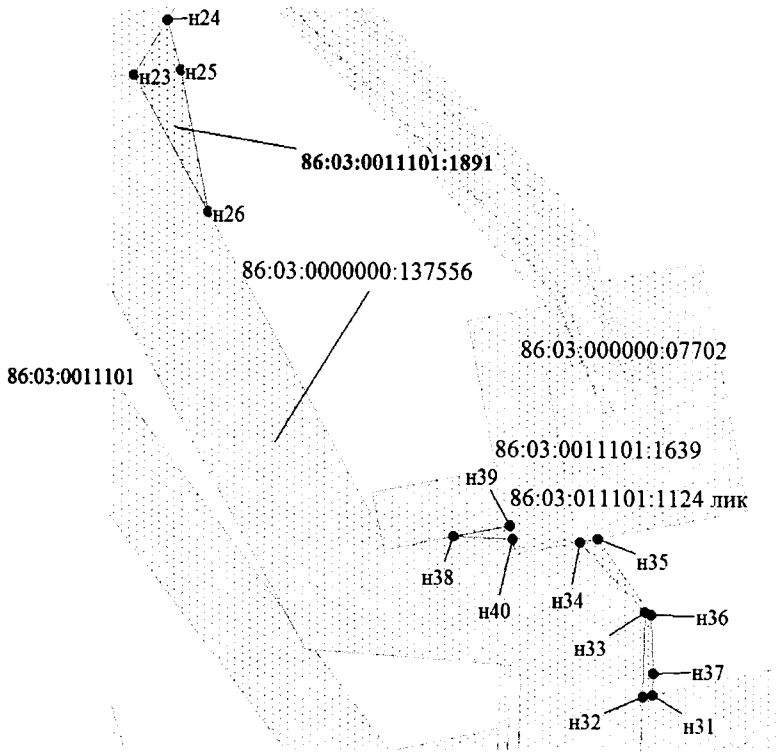

УСЛОВНЫЕ ОБОЗНАЧЕНИЯ:

- граница проектируемого земельного участка
- граница земельных участков по сведениям государственного кадастра недвижимости


86:03:0011101:1891 - номер формируемого земельного участка

86:03:0000000:137556 - кадастровый номер земельного участка

• н1 - точки поворота границы земельного участка, установленная при проведении кадастровых работ;

86:03:0011101 - номер кадастрового квартала

Проект межевания территории для размещения линейного объекта регионального значения Ханты-Мансийского автономного округа – Югры «Обустройство Тайлаковского месторождения нефти.
Кусты скважин №№ 168,163,165»
Землепользователь ОАО «Обьнефтегазгеология»
Масштаб 1:1000

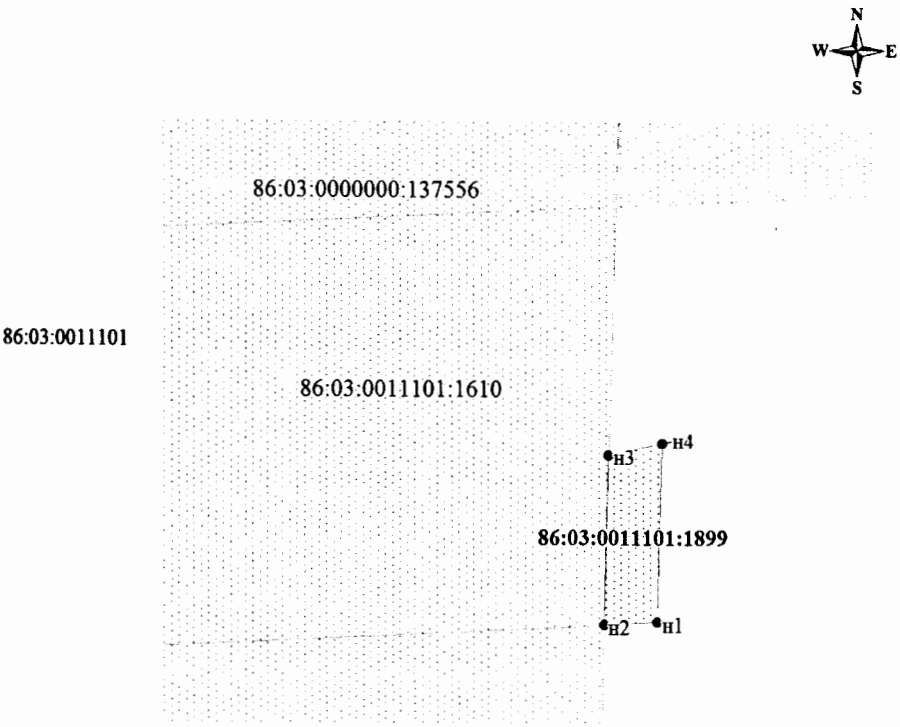

Каталог координат межевания земельных участков в кадастровом квартале 86:03:0011101 на землях лесного фонда

86:03:0011101:1899

Точка	X	Y
н1	735 447.68	3 609 622.95
н2	735 447.28	3 609 615.12
н3	735 471.90	3 609 615.86
н4	735 473.60	3 609 623.65

УСЛОВНЫЕ ОБОЗНАЧЕНИЯ:

- граница проектируемого земельного участка
- граница земельных участков по сведениям государственного кадастра недвижимости

86:03:0011101:1610 - кадастровый номер земельного участка

86:03:0011101:1899- номер формируемого земельного участка

• н1 - точки поворота границы земельного участка, установленная при проведении кадастровых работ;


86:03:0011101 - номер кадастрового квартала

Проект межевания территории для размещения линейного объекта регионального значения Ханты-Мансийского автономного округа – Югры «Обустройство Тайлаковского месторождения нефти.
Кусты скважин №№ 168,163,165»
Землепользователь ОАО «Обьнефтегазгеология»
Масштаб 1:5000

Каталог координат межевания земельных участков в кадастровом квартале 86:03:0011101 на землях лесного фонда

86:03:0011101:1884


Точка	X	Y
н1	735 521.69	3 606 300.32
н2	735 578.63	3 606 339.95
н3	735 604.64	3 606 362.13
н4	735 588.95	3 606 372.12
н5	735 382.88	3 606 507.67
н6	735 322.13	3 606 538.42
н7	734 877.02	3 606 391.33
н8	734 825.99	3 606 401.93
н9	734 770.31	3 606 426.41
н10	734 762.13	3 606 430.24
н11	734 765.51	3 606 437.45
н12	734 732.95	3 606 452.80
н13	734 682.79	3 606 476.06
н14	734 641.23	3 606 495.77
н15	734 684.32	3 606 587.58
н16	734 641.46	3 606 607.69
н17	734 623.50	3 606 568.38
н18	734 631.28	3 606 564.84
н19	734 596.86	3 606 491.51
н20	734 553.08	3 606 511.49
н21	734 536.24	3 606 527.58
н22	734 529.29	3 606 513.19
н23	734 519.07	3 606 506.45
н24	734 422.47	3 606 551.70
н25	734 409.58	3 606 561.37
н26	734 401.90	3 606 575.37
н27	734 400.73	3 606 590.20
н28	734 392.42	3 606 585.62
н29	734 392.45	3 606 593.62
н30	734 398.35	3 606 610.41
н31	734 384.83	3 606 616.73
н32	734 361.13	3 606 553.81
н33	734 537.89	3 606 471.08
н34	734 523.06	3 606 439.37
н35	734 823.19	3 606 298.63
н36	734 881.84	3 606 294.33
н37	735 294.82	3 606 430.82
н38	735 337.35	3 606 424.58

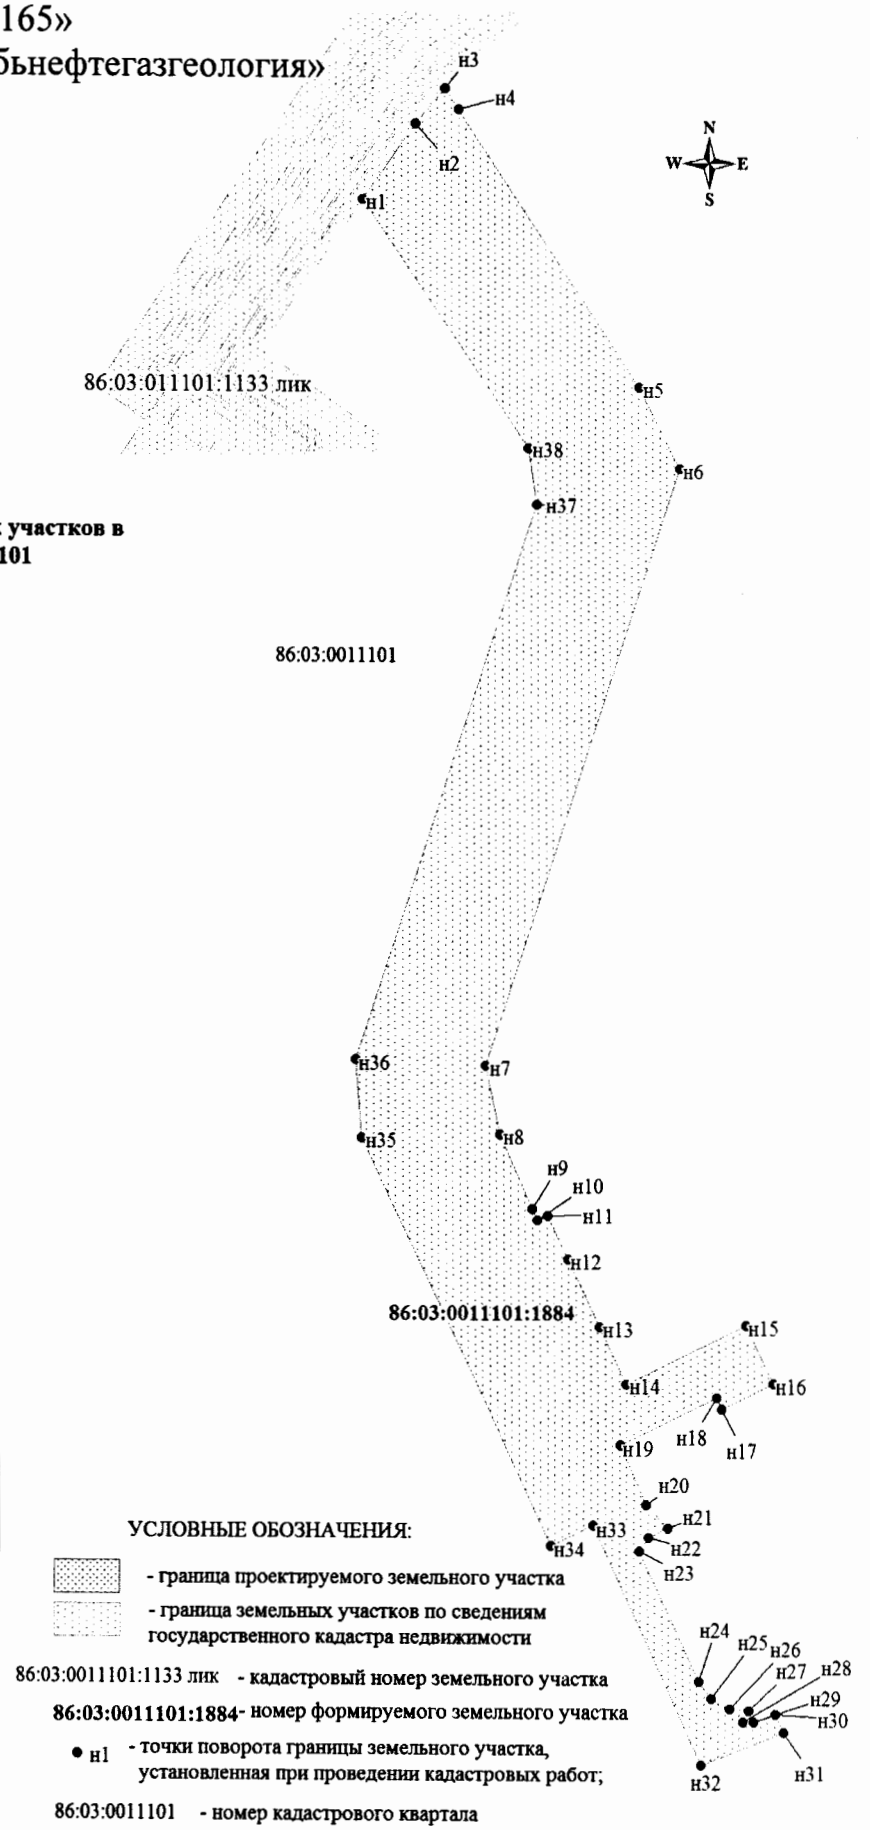


Проект межевания территории для размещения линейного объекта регионального значения Ханты-Мансийского автономного округа – Югры «Обустройство Тайлаковского месторождения нефти.
Кусты скважин №№ 168,163,165»
Землепользователь ОАО «Обьнефтегазгеология»
Масштаб 1:5000



Фрагмент 1

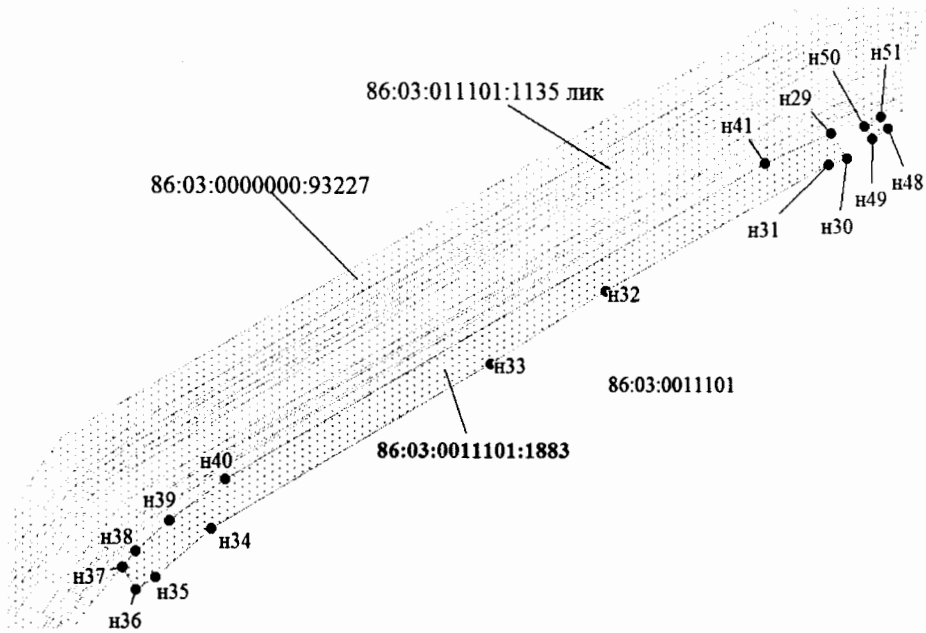

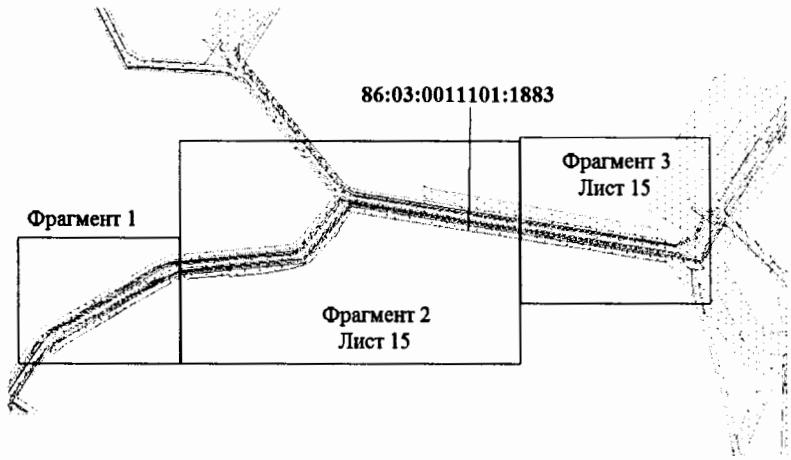

УСЛОВНЫЕ ОБОЗНАЧЕНИЯ:

- граница проектируемого земельного участка
- граница земельных участков по сведениям государственного кадастра недвижимости

86:03:0011101:93227 - кадастровый номер земельного участка


86:03:0011101:1883- номер формируемого земельного участка

• н1 - точки поворота границы земельного участка, установленная при проведении кадастровых работ;


86:03:0011101 - номер кадастрового квартала

Проект межевания территории для размещения линейного объекта регионального значения Ханты-Мансийского автономного округа – Югры «Обустройство Тайлаковского месторождения нефти.
Кусты скважин №№ 168,163,165»
Землепользователь ОАО «Обьнефтегазгеология»
Масштаб 1:10000

Фрагмент 2

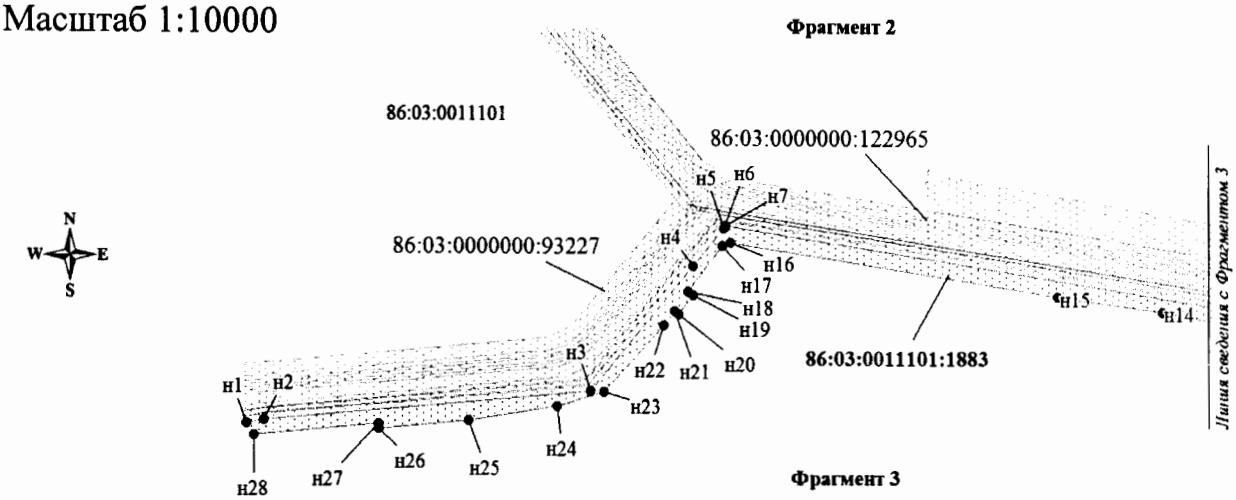

Фрагмент 3

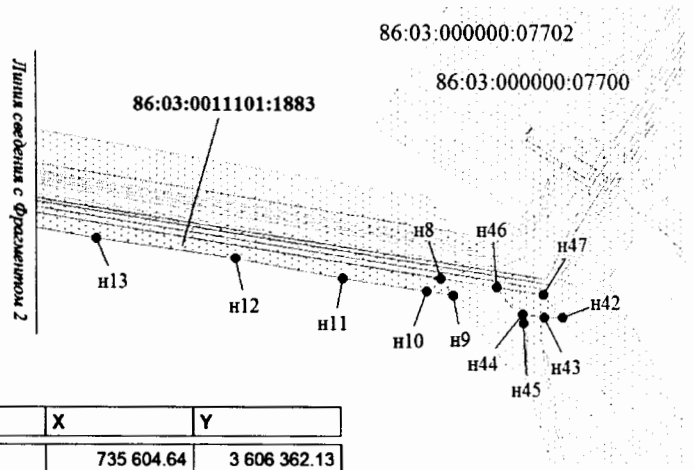

Каталог координат межевания земельных участков в кадастровом квартале 86:03:0011101 на землях лесного фонда

86:03:0011101:1883

Точка	X	Y
н1	735 933.02	3 606 933.37
н2	735 938.13	3 606 960.39
н3	735 982.62	3 607 454.79
н4	736 168.52	3 607 610.19
н5	736 226.04	3 607 657.43
н6	736 226.05	3 607 657.43
н7	736 229.25	3 607 660.07
н8	736 014.02	3 608 998.14
н9	735 987.89	3 609 017.82
н10	735 994.81	3 608 976.56
н11	736 013.38	3 608 850.05
н12	736 043.95	3 608 687.70
н13	736 074.78	3 608 475.64
н14	736 101.42	3 608 325.75
н15	736 124.59	3 608 164.35
н16	736 204.56	3 607 667.77
н17	736 198.97	3 607 654.59
н18	736 130.43	3 607 603.46
н19	736 125.78	3 607 609.99
н20	736 096.67	3 607 588.36
н21	736 101.56	3 607 581.95
н22	736 079.98	3 607 565.82
н23	735 980.90	3 607 474.69
н24	735 958.85	3 607 403.86
н25	735 937.55	3 607 269.06
н26	735 924.39	3 607 132.89
н27	735 932.41	3 607 132.34
н28	735 914.19	3 606 945.09
н29	735 915.13	3 606 873.01
н30	735 897.04	3 606 884.19
н31	735 892.91	3 606 871.09
н32	735 802.09	3 606 709.90
н33	735 749.82	3 606 627.33
н34	735 631.89	3 606 425.77
н35	735 598.04	3 606 385.89
н36	735 588.95	3 606 372.12

Точка	X	Y
н37	735 604.64	3 606 362.13
н38	735 616.03	3 606 371.85
н39	735 638.10	3 606 396.20
н40	735 666.92	3 606 436.24
н41	735 893.43	3 606 825.33
н42	735 954.80	3 609 183.65
н43	735 955.33	3 609 155.70
н44	735 960.35	3 609 123.44
н45	735 946.61	3 609 124.04
н46	736 000.29	3 609 083.59
н47	735 988.85	3 609 154.79
н48	735 918.72	3 606 914.31
н49	735 911.38	3 606 902.37
н50	735 919.92	3 606 897.14
н51	735 927.18	3 606 909.10

УСЛОВНЫЕ ОБОЗНАЧЕНИЯ:

- граница проектируемого земельного участка
- граница земельных участков по сведениям государственного кадастра недвижимости


86:03:0011101:93227 - кадастровый номер земельного участка

86:03:0011101:1883- номер формируемого земельного участка

• н1 - точки поворота границы земельного участка, установленная при проведении кадастровых работ;

86:03:0011101 - номер кадастрового квартала

Проект межевания территории для размещения линейного объекта регионального значения Ханты-Мансийского автономного округа – Югры «Обустройство Тайлаковского месторождения нефти.
Кусты скважин №№ 168,163,165»
Землепользователь ОАО «Обьнефтегазгеология»
Масштаб 1:1000

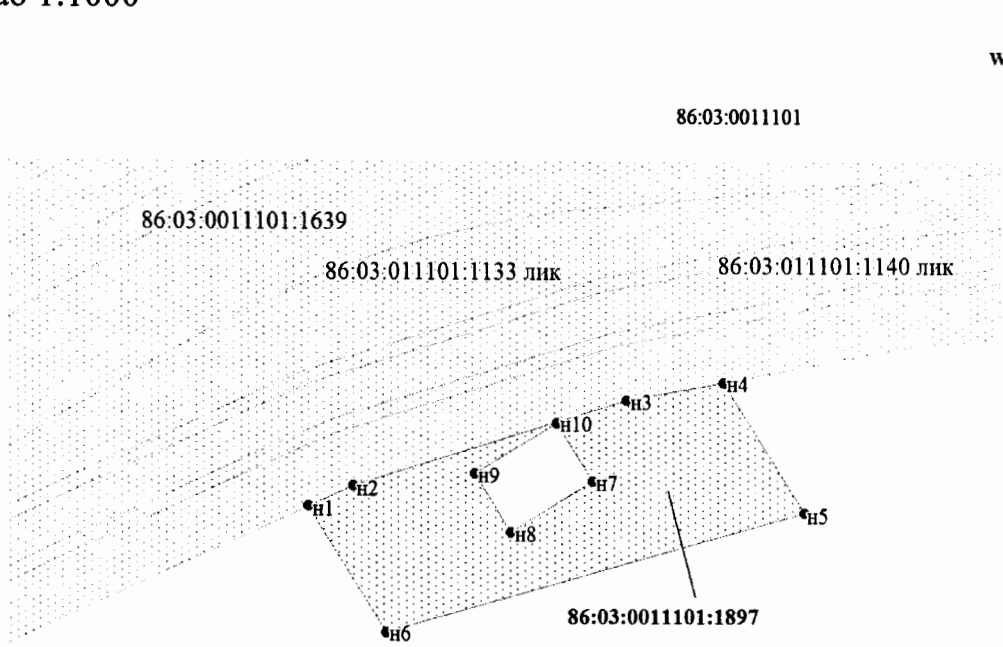

Каталог координат межевания земельных участков в кадастровом квартале 86:03:0011101 на землях лесного фонда

86:03:0011101:1897

Точка	X	Y
н1	735 915.13	3 606 873.01
н2	735 918.08	3 606 879.51
н3	735 930.38	3 606 919.34
н4	735 933.02	3 606 933.37
н5	735 914.19	3 606 945.09
н6	735 897.04	3 606 884.19
н7	735 918.72	3 606 914.31
н8	735 911.38	3 606 902.37
н9	735 919.92	3 606 897.14
н10	735 927.18	3 606 909.10

УСЛОВНЫЕ ОБОЗНАЧЕНИЯ:

- граница проектируемого земельного участка
- граница земельных участков по сведениям государственного кадастра недвижимости

86:03:0011101:1639 - кадастровый номер земельного участка

86:03:0011101:1897- номер формируемого земельного участка

• н1 - точки поворота границы земельного участка, установленная при проведении кадастровых работ;


86:03:0011101 - номер кадастрового квартала

Проект межевания территории для размещения линейного объекта регионального значения Ханты-Мансийского автономного округа – Югры «Обустройство Тайлаковского месторождения нефти.
Кусты скважин №№ 168,163,165»
Землепользователь ОАО «Обьнефтегазгеология»
Масштаб 1:10000

Каталог координат межевания земельных участков в кадастровом квартале 86:03:0011101 на землях лесного фонда

86:03:0011101:1887

Точка	X	Y
н1	735 371.30	3 610 089.39
н2	735 374.38	3 610 111.53
н3	735 358.49	3 610 112.67
н4	735 250.11	3 610 120.66
н5	735 230.07	3 610 134.30
н6	735 154.06	3 610 179.88
н7	735 015.15	3 610 277.62
н8	735 289.02	3 610 404.84
н9	735 269.40	3 610 446.92
н10	735 225.54	3 610 426.87
н11	735 229.00	3 610 418.32
н12	735 160.83	3 610 387.87
н13	735 141.19	3 610 429.09
н14	735 136.44	3 610 445.95
н15	735 108.83	3 610 443.07
н16	735 053.68	3 610 561.40
н17	735 052.51	3 610 568.10
н18	735 055.10	3 610 577.14
н19	735 062.32	3 610 583.85
н20	735 070.91	3 610 587.91
н21	735 062.75	3 610 592.99
н22	735 082.99	3 610 602.55
н23	735 075.40	3 610 618.72
н24	735 017.18	3 610 586.66
н25	735 094.66	3 610 416.76
н26	735 092.43	3 610 408.59
н27	735 074.23	3 610 402.07
н28	734 948.72	3 610 343.84
н29	734 971.64	3 610 294.55
н30	734 991.11	3 610 271.42
н31	735 221.30	3 610 110.68
н32	735 251.45	3 610 099.73
н33	735 672.76	3 610 092.92
н34	735 671.87	3 610 088.87
н35	736 049.71	3 610 056.26
н36	736 071.80	3 610 058.95
н37	736 093.36	3 610 063.92
н38	736 376.61	3 610 196.13
н39	736 373.80	3 610 202.61
н40	736 341.20	3 610 188.10
н41	736 343.00	3 610 183.01
н42	736 204.71	3 610 118.88
н43	736 201.89	3 610 125.48
н44	736 168.75	3 610 110.61
н45	736 172.23	3 610 103.40

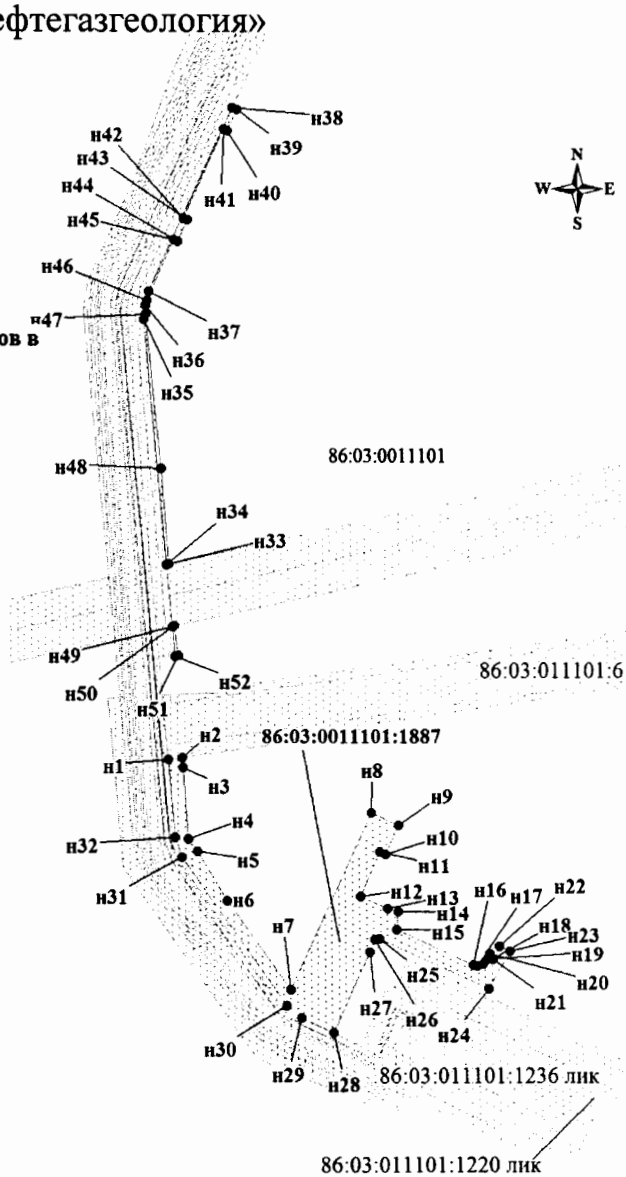

Точка	X	Y
н45	736 172.23	3 610 103.40
н46	736 079.02	3 610 061.56
н47	736 057.46	3 610 058.87
н48	735 820.53	3 610 082.61
н49	735 576.48	3 610 097.11
н50	735 577.16	3 610 100.24
н51	735 531.48	3 610 106.99
н52	735 531.23	3 610 101.01

УСЛОВНЫЕ ОБОЗНАЧЕНИЯ:

- граница проектируемого земельного участка
- граница земельных участков по сведениям государственного кадастра недвижимости


86:03:0011101:616 - кадастровый номер земельного участка

86:03:0011101:1887- номер формируемого земельного участка

• н1 - точки поворота границы земельного участка, установленная при проведении кадастровых работ;

86:03:0011101 - номер кадастрового квартала

Проект межевания территории для размещения линейного объекта регионального значения Ханты-Мансийского автономного округа – Югры «Обустройство Тайлаковского месторождения нефти.
Кусты скважин №№ 168,163,165»
Землепользователь ОАО «Обьнефтегазгеология»
Масштаб 1:1000

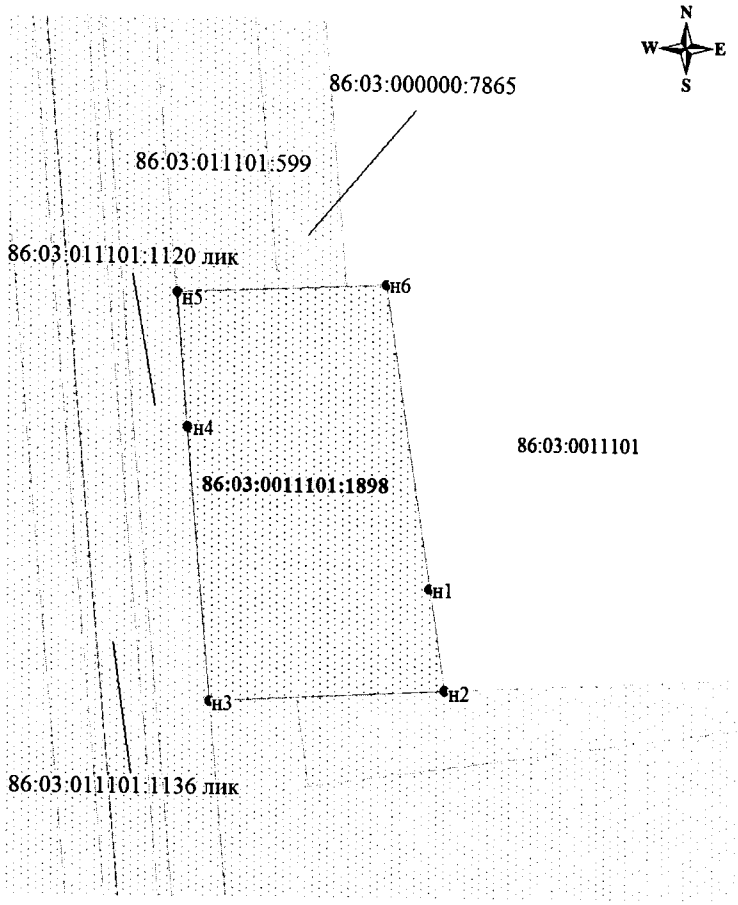

Каталог координат межевания земельных участков в кадастровом квартале 86:03:0011101 на землях лесного фонда

86:03:0011101:1898

Точка	X	Y
н1	735 486.86	3 610 113.61
н2	735 471.94	3 610 115.82
н3	735 470.22	3 610 080.85
н4	735 510.41	3 610 077.39
н5	735 530.08	3 610 075.71
н6	735 531.48	3 610 106.99

УСЛОВНЫЕ ОБОЗНАЧЕНИЯ:

- граница проектируемого земельного участка
- граница земельных участков по сведениям государственного кадастра недвижимости

86:03:0011101:599 - кадастровый номер земельного участка

86:03:0011101:1898 - номер формируемого земельного участка

• н1 - точки поворота границы земельного участка, установленная при проведении кадастровых работ;

86:03:0011101 - номер кадастрового квартала

Правительство

Приложение 23
к постановлению Правительства
Ханты-Мансийского
автономного округа – Югры
от 28 апреля 2017 года № 161-п

Градостроительный план земельного участка
№

R	**U**	**8**	**6**	**5**	**0**	**7**	**0**	**0**	**0**				

Градостроительный план земельного участка подготовлен на основании

Приказа Департамента строительства Ханты-Мансийского автономного округа №694-П от 28.11.2016г. «О подготовке документации по планировке территории, на которой предусматривается размещение объектов регионального значения»

(реквизиты решения уполномоченного федерального органа исполнительной власти, или органа исполнительной власти субъекта Российской Федерации, или органа местного самоуправления о подготовке документации по планировке территории, либо реквизиты обращения и наименование заявителя - юридического лица о выдаче градостроительного плана земельного участка)

Местонахождение земельного участка:

Тюменская область, Ханты-Мансийский автономный округ – Югра
(субъект Российской Федерации)

Сургутский район
(муниципальный район или городской округ)

Межселенная территория
(поселение)

Кадастровый номер земельного участка: **86:03:0011101:1885;**

Описание местоположения границ земельного участка: **Территориальный отдел – Юганское лесничество, Тайлаковское участковое лесничество**

Площадь земельного участка: **32790 кв. м.**

Описание местоположения границ земельного участка **в границах земельного участка, в местах допустимого размещения**

План подготовлен ***Тука Анной Ивановной, инженером II категории***
ОАО «НижневартовскНИПИнефть»
(ф.и.о., должность уполномоченного лица, наименование органа или организации)


Для технической документации М.П.

06.03.2017 (дата) (подпись) */ А.И.Тука /* (расшифровка подписи)

Представлен Правительство Ханты - Мансийского автономного округа – Югры
(наименование уполномоченного федерального органа исполнительной власти, или органа исполнительной власти субъекта Российской Федерации, или органа местного самоуправления)

(дата)

Ситуационный план размещения линейного объекта

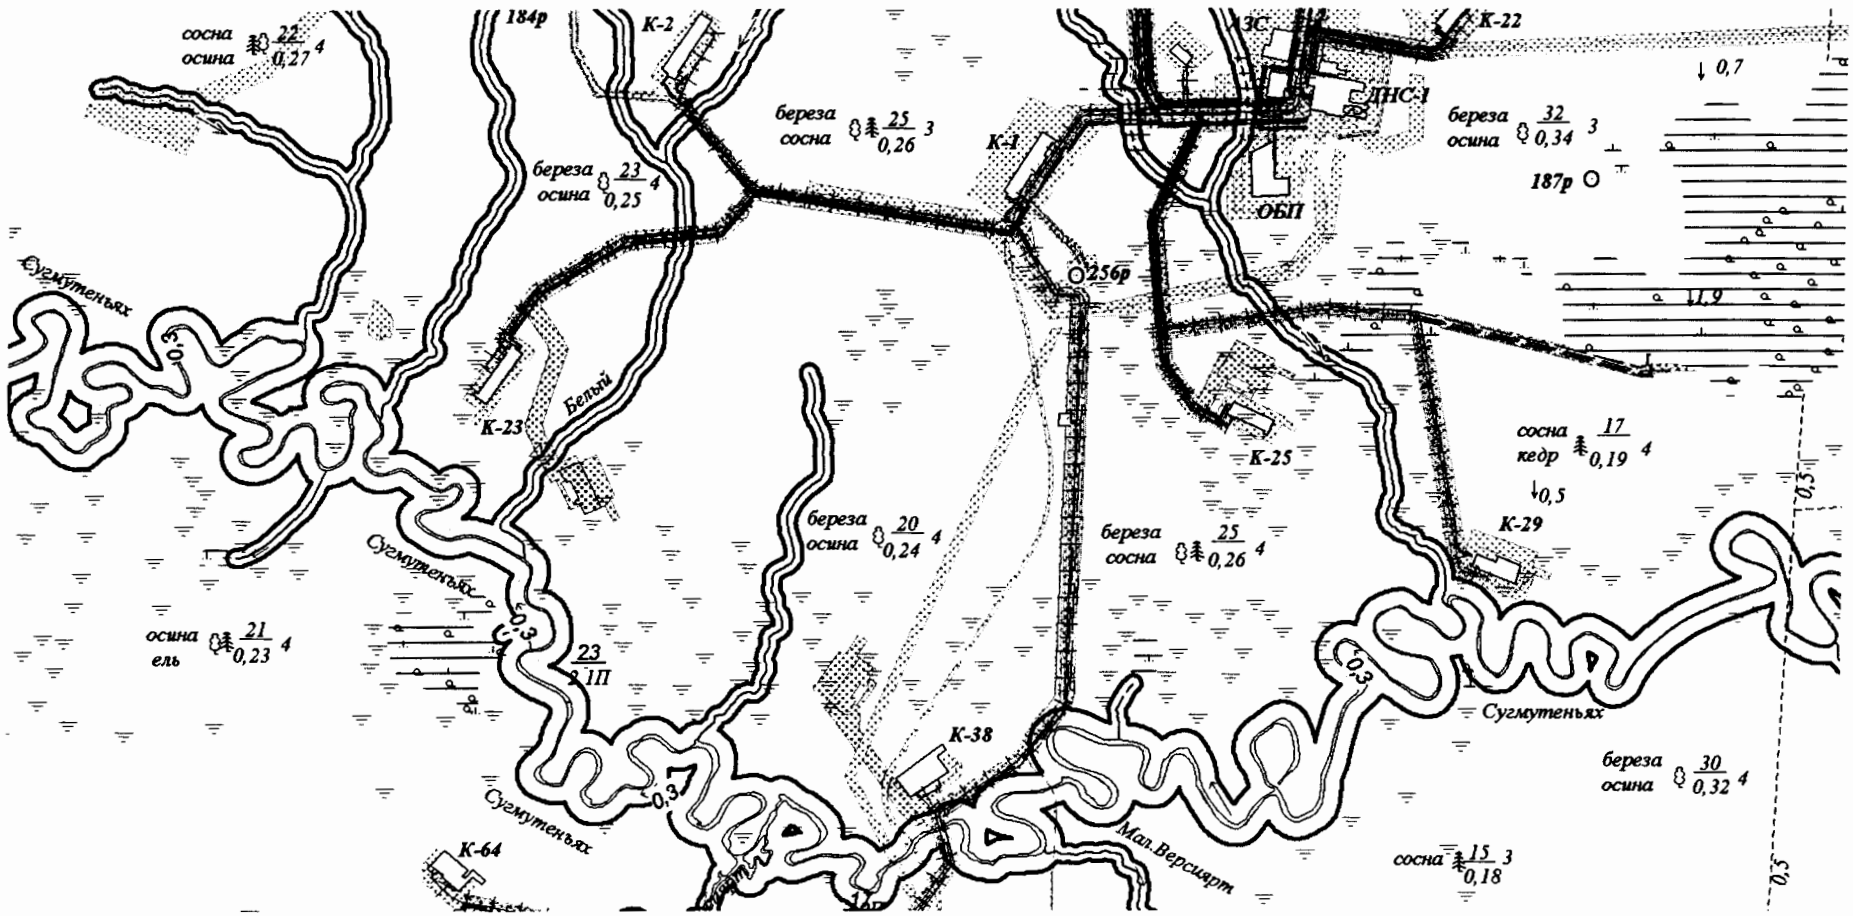


УСЛОВНЫЕ ОБОЗНАЧЕНИЯ:

М 1:45 000

- границы проектируемого нового земельного участка
- границы земельных участков, согласно сведениям государственного кадастра недвижимости
- границы отводимой территории
- Грунтовые (проселочные) дороги
- линий электопередач
- трубопроводы
- технологическая (промышленная) площадка
- граница водоохранной зоны
- граница прибрежной защитной полосы
- река

1. Чертеж градостроительного плана земельного участка

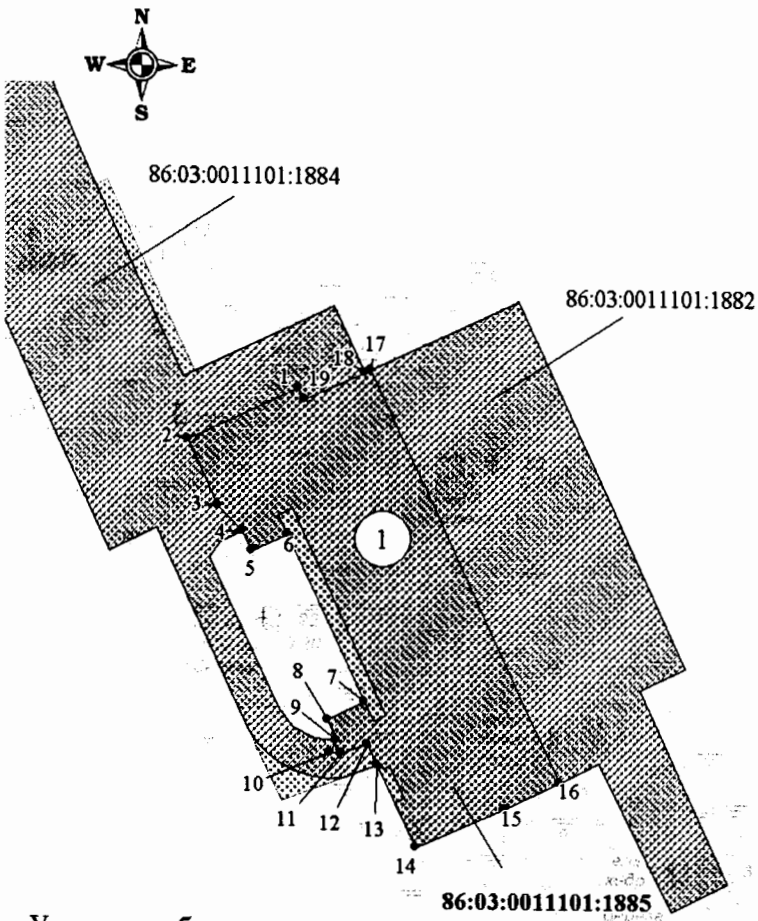

ЭКСПЛИКАЦИЯ ПРОЕКТИРУЕМЫХ СООРУЖЕНИЙ

№	Наименование
1	Куст скважин №163

Координаты угловых точек границ земельного участка

Точка	X	Y
1	734 631.28	3 606 564.84
2	734 596.86	3 606 491.51
3	734 553.08	3 606 511.49
4	734 536.24	3 606 527.58
5	734 523.49	3 606 534.02
6	734 534.13	3 606 557.42
7	734 426.61	3 606 608.78
8	734 414.45	3 606 584.31
9	734 400.73	3 606 590.20
10	734 392.42	3 606 585.62
11	734 392.45	3 606 593.62
12	734 398.35	3 606 610.41
13	734 384.83	3 606 616.73
14	734 330.72	3 606 642.03
15	734 356.60	3 606 700.71
16	734 374.39	3 606 737.55
17	734 643.31	3 606 611.74
18	734 641.46	3 606 607.69
19	734 623.50	3 606 568.38

Условные обозначения:

- граница отводимых земельных участков
- граница проектируемого земельного участка
- граница зоны планируемого размещения объектов капитального строительства
- •1 - точка поворота границы земельного участка, установленная при проведении кадастровых работ

M 1:5000

86:03:0011101:1882 - кадастровый номер земельного участка

86:03:0011101:1885- номер проектируемого нового земельного участка

Информация:
Общая площадь по проекту: 32790 кв.м.
Топографическая основа выполнена в Масштабе 1:500
Чертеж градостроительного плана земельного участка разработан на топографической основе, выполненной ОАО "НижневартовскНИПИнефть"

1:5000 (масштаб)

Градостроительный план земельного участка создается на основе материалов картографических работ, выполненных в соответствии с требованиями федерального законодательства [2, 3]

1:5000 (масштаб)

Градостроительный план земельного участка, предназначенного для строительства, реконструкции линейного объекта и подготавливаемый в случаях, предусмотренных частью 4 статьи 4 Федерального закона от 29 декабря 2004 г. № 191-ФЗ "О введении в действие Градостроительного кодекса Российской Федерации" (Собрание законодательства Российской Федерации, 2005, № 1, ст. 17; № 30, ст. 3122; 2006, № 1, ст. 17; № 27, ст. 2881; № 52, ст. 5498; 2007, № 21, ст. 2455; № 49, ст. 6071; № 50, ст. 6237; 2008, № 20, ст. 2251; № 30, ст. 3604; 2009, № 1, ст. 19; № 11, ст. 1261; № 19, ст. 2283; № 29, ст. 3611; № 48, ст. 5723; № 52, ст. 6419, 6427; 2010, № 31, ст. 4209; № 40, ст. 4969; № 52, ст. 6993; 2011, № 13, ст. 1688; № 30, ст. 4563, 4594; 2012, № 26, ст. 3446; № 27, ст. 3587; № 53, ст. 7614, 7615; 2013, № 14, ст. 1651; № 23, ст. 2866; № 30, ст. 4072; № 52, ст. 6976; 2014, 3 26, ст. 3377; 2015, № 1, ст. 9, 38, 52, 72; № 9, ст. 1195; № 10, ст. 1418; № 17, ст. 2477, № 27, ст. 3951; № 29, ст. 4347, ст. 4376; 2016, № 1, ст. 22), создается на основании картографического материала, выполненного в масштабе: 1:50 000, 1:100 000, 1:200 000, 1:500 000. При подготовке картографического материала необходимо руководствоваться требованиями федерального/регионального законодательства [4]

Площадь земельного участка **32790** кв. м [2, 3, 4]

На чертеже градостроительного плана земельного участка указываются:
- схема расположения земельного участка в окружении смежно расположенных земельных участков (ситуационный план)[2, 4];
- границы земельного участка с координатами характерных точек [2, 3, 4];
- красные линии [2, 3, 4];
- обозначение и экспликация существующих (на дату формирования градостроительного плана) объектов капитального строительства, объектов незавершенного строительства и их кадастровые (иные) номера по порядку [2, 4];
- минимальные отступы от границ земельного участка в целях определения мест допустимого размещения объекта капитального строительства, за пределами которых запрещено строительство [2, 4];
- границы зон планируемого размещения объектов капитального строительства для государственных или муниципальных нужд (при наличии);
- места допустимого размещения объекта капитального строительства [2, 4];
- границы зон с особыми условиями использования территории (зон охраны объектов культурного наследия, санитарно-защитные, водоохранные зоны и иные зоны), а также графическая информация об иных ограничениях в использовании земельного участка (при наличии)[2, 3, 4];
- границы зон действия публичных сервитутов (при наличии)[2, 3, 4];
- точки подключения (технологического присоединения) объектов капитального строительства к сетям инженерно-технического обеспечения, за исключением сетей электроснабжения (при наличии возможности их отображения на ситуационном плане)[6];
- условные обозначения отображаемой информации;

Чертеж градостроительного плана земельного участка разработан на топографической основе в масштабе
(1: 500), выполненной ОАО «НижневартовскНИПИнефть» 06.2016г.
(дата)

(наименование кадастрового инженера)

Чертеж градостроительного плана земельного участка разработан
06.03.2017г., ОАО «НижневартовскНИПИнефть»
(дата, наименование организации)

2. Информация о градостроительном регламенте [2] либо требованиях к назначению, параметрам и размещению объекта капитального строительства[1, 3, 4, 5]

Градостроительный регламент не установлен

(наименование представительного органа местного самоуправления, реквизиты акта об утверждении правил землепользования и застройки, информация обо всех предусмотренных градостроительным регламентом видах разрешенного использования земельного участка (за исключением случаев предоставления земельного участка для государственных или муниципальных нужд)

2.1. Информация о видах разрешенного использования земельного участка [2, 3, 4]

основные виды разрешенного использования земельного участка:

Градостроительным регламентом не установлено

условно разрешенные виды использования земельного участка:

Градостроительным регламентом не установлено

вспомогательные виды использования земельного участка:

Градостроительным регламентом не установлено

2.2. Требования к назначению, параметрам и размещению объекта капитального строительства на указанном земельном участке [2]

Назначение объекта капитального строительства

№ Не имеется / -

(согласно чертежу) (назначение объекта капитального строительства)

2.2.1. Предельные (минимальные и (или) максимальные) размеры земельного участка и предельные параметры разрешенного строительства, реконструкции объекта капитального строительства, включая площадь [2]

Кадастровый номер земельного участка	Длина (м)	Ширина (м)	Зоны с особыми условиями использования территорий (кв. м)	Зоны действия публичных сервитутов (кв. м)	Площадь земельного участка (кв.м)	Номер объекта капитального строительства согласно чертежу градостроительного плана земельного участка	Размер (м)		Площадь застройки земельного участка (кв.м)
							макс.	мин.	
1	2	3	4	5	6	7	8		9
-	-	-	-	-	-	-	-	-	-

2.2.2. Предельное количество этажей _____ или предельная высота зданий, строений, сооружений _____ м.

2.2.3. Максимальный процент застройки в границах земельного участка _____%.

2.2.4. Иные показатели(максимальная плотность, максимальный коэффициент застройки)[2]:

_____

2.3. Требования к назначению, параметрам и размещению объекта капитального строительства на указанном земельном участке[3, 4, 5]

Назначение объекта капитального строительства

№ 1 / **Куст скважин № 163**

(согласно чертежу) (назначение объекта капитального строительства)

Предельные (минимальные и (или) максимальные) размеры земельных участков:

Номер участка согласно чертежу градостроительного плана	Длина (м)	Ширина (м)	Площадь (кв.м)	Зоны с особыми условиями использования территорий (кв.м)	Зоны действия публичных сервитутов (кв. м)
1	2	3	4	5	6
1	**Сложная конфигурация**		**32790**	-	-
Итого			**32790**	-	-

3. Информация о расположенных в границах земельного участка объектах капитального строительства и объектах культурного наследия[1, 2, 3, 4]

3.1. Объекты капитального строительства

№ **Не имеется** /

(согласно чертежу градостроительного плана) (назначение объекта капитального строительства)

инвентаризационный или кадастровый номер _____

технический паспорт объекта подготовлен _____

(дата)

_____

(наименование организации (органа) государственного кадастрового учета объектов недвижимости или государственного технического учета и технической инвентаризации объектов капитального строительства)

3.2. Объекты, включенные в единый государственный реестр объектов культурного наследия (памятников истории и культуры) народов Российской Федерации

№ / **Не имеется**

(согласно чертежу градостроительного плана) (назначение объекта культурного наследия)

Служба государственной охраны объектов культурного наследия ХМАО-Югры

(наименование органа государственной власти, принявшего решение о включении выявленного объекта культурного наследия в реестр, реквизиты этого решения)

регистрационный номер в реестре 17-523 от 22.02.2017 г.

(дата)

4. Информация о разделении земельного участка[2, 3, 4]

-

(наименование и реквизиты документа, определяющего возможность или невозможность разделения)

5. Информация о технических условиях подключения (технологического присоединения) объектов капитального строительства к сетям инженерно-технического обеспечения[7]

ТУ на выполнение ПСД по объекту: Обустройство Тайлаковского месторождения нефти. Кусты скважин №№168,163,165

(наименование организации, выдавшей технические условия, реквизиты документа, содержащего в соответствии с частью 7 статьи 48 Градостроительного кодекса Российской Федерации информацию о технических условиях подключения (технологического присоединения) объектов капитального строительства к сетям инженерно-технического обеспечения)

6. Информация о наличии границ зоны планируемого размещения объектов капитального строительства для государственных или муниципальных нужд (при наличии)

-

7. Иная информация (при наличии)

-

[1] Заполняется в случае, если градостроительный план земельного участка утверждается в составе проекта межевания территории.

[2] Заполняется на земельные участки, на которые действие градостроительного регламента распространяется.

[3] Заполняется на земельный участок, на который градостроительный регламент не устанавливается.

[4] Заполняется на земельный участок, на который градостроительный регламент не распространяется.

[5] Заполняется, если соответствующие параметры установлены градостроительным регламентом либо нормативными правовыми актами, регулирующими использования земельных участков, для которых градостроительные регламенты не устанавливаются или на которые градостроительные регламенты не распространяются.

[6] Указываются точки подключения, содержащиеся в технических условиях, выданных организацией, осуществляющей эксплуатацию сетей инженерно-технического обеспечения.

[7] Документ, содержащий информацию о технических условиях подключения (технологического присоединения) объектов капитального строительства к сетям инженерно-технического обеспечения, является приложением к градостроительному плану земельного участка.

Градостроительный план земельного участка
№

R	U	8	6	5	0	7	0	0	0				

Градостроительный план земельного участка подготовлен на основании

Приказа Департамента строительства Ханты-Мансийского автономного округа №694-П от 28.11.2016г. «О подготовке документации по планировке территории, на которой предусматривается размещение объектов регионального значения»

(реквизиты решения уполномоченного федерального органа исполнительной власти, или органа исполнительной власти субъекта Российской Федерации, или органа местного самоуправления о подготовке документации по планировке территории, либо реквизиты обращения и наименование заявителя - юридического лица о выдаче градостроительного плана земельного участка)

Местонахождение земельного участка:

Тюменская область, Ханты-Мансийский автономный округ – Югра
(субъект Российской Федерации)

Сургутский район
(муниципальный район или городской округ)

Межселенная территория
(поселение)

Кадастровый номер земельного участка: **86:03:0011101:1882;**

Описание местоположения границ земельного участка: **Территориальный отдел – Юганское лесничество, Тайлаковское участковое лесничество**

Площадь земельного участка: **35400 кв. м.**

Описание местоположения границ земельного участка **в границах земельного участка, в местах допустимого размещения**

План подготовлен ***Тука Анной Ивановной, инженером II категории***
ОАО «НижневартовскНИПИнефть»
(ф.и.о., должность уполномоченного лица, наименование органа или организации)


М.П.

06.03.2017 *Тука* */ А.И.Тука /*
(дата) (подпись) (расшифровка подписи)

Представлен Правительство Ханты - Мансийского автономного округа – Югры
(наименование уполномоченного федерального органа исполнительной власти, или органа исполнительной власти субъекта Российской Федерации, или органа местного самоуправления)

(дата)

Ситуационный план размещения линейного объекта

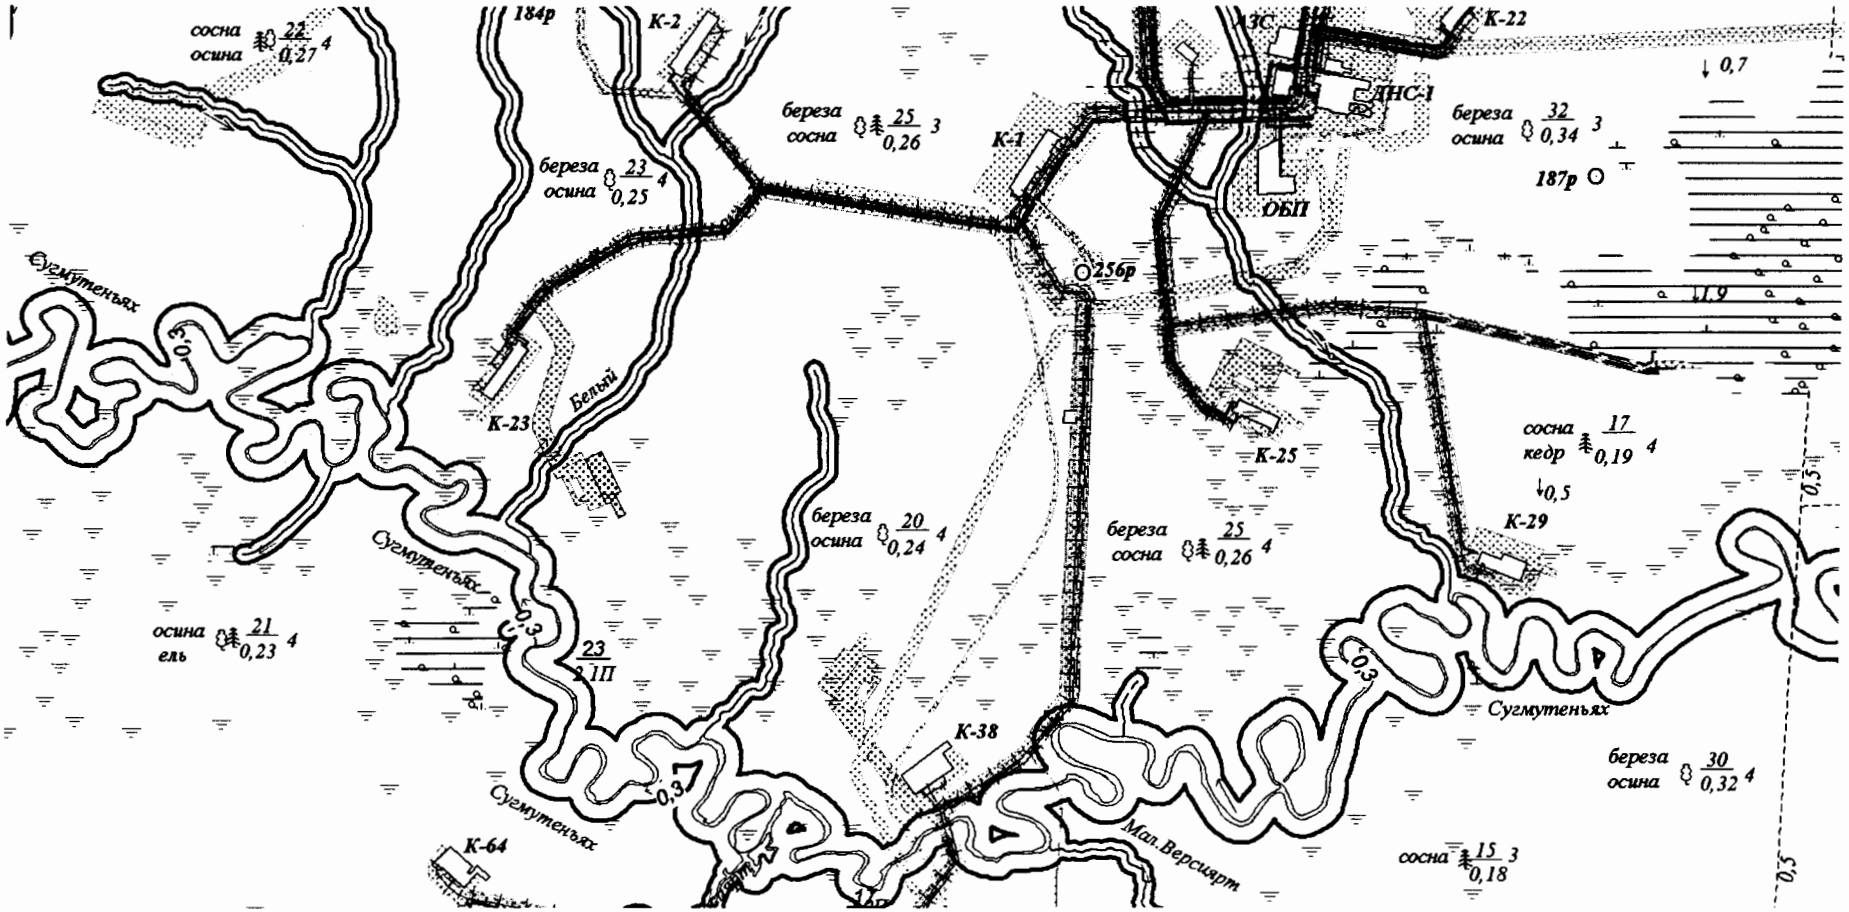


УСЛОВНЫЕ ОБОЗНАЧЕНИЯ:

М 1:45 000

- границы проектируемого нового земельного участка
- границы земельных участков, согласно сведениям государственного кадастра недвижимости
- границы отводимой территории
- Грунтовые (проселочные) дороги
- линий электопередач
- трубопроводы
- технологическая (промышленная) площадка
- граница водоохранной зоны
- граница прибрежной защитной полосы
- река

1. Чертеж градостроительного плана земельного участка

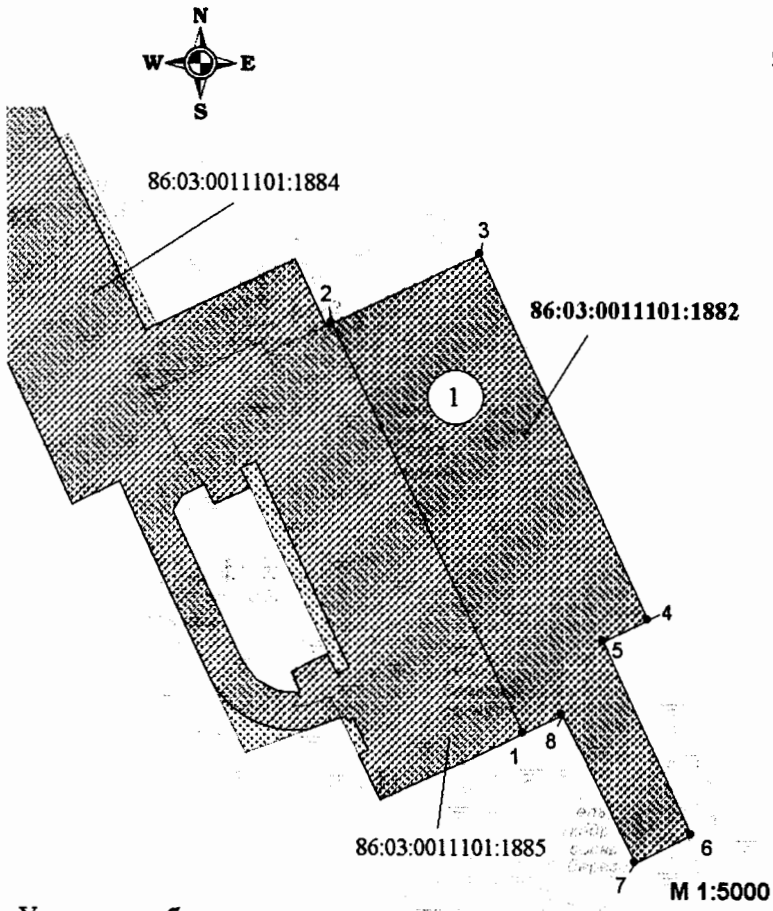

ЭКСПЛИКАЦИЯ ПРОЕКТИРУЕМЫХ СООРУЖЕНИЙ

№	Наименование
1	Куст скважин №163

Координаты угловых точек границ земельного участка

Точка	X	Y
1	734 374.39	3 606 737.55
2	734 643.31	3 606 611.74
3	734 687.96	3 606 709.49
4	734 449.25	3 606 821.01
5	734 435.06	3 606 790.98
6	734 307.74	3 606 848.98
7	734 289.51	3 606 811.52
8	734 387.05	3 606 763.67

Условные обозначения:

- граница отводимых земельных участков
- граница проектируемого земельного участка
- граница зоны планируемого размещения объектов капитального строительства

•1 - точка поворота границы земельного участка, установленная при проведении кадастровых работ

86:03:0011101:1885 - кадастровый номер земельного участка

86:03:0011101:1882 - номер проектируемого нового земельного участка

Информация:
Общая площадь по проекту: 35400 кв.м.
Топографическая основа выполнена в Масштабе 1:500
Чертеж градостроительного плана земельного участка разработан на топографической основе, выполненной ОАО "НижневартовскНИПИнефть"

1:5000 (масштаб)

Градостроительный план земельного участка создается на основе материалов картографических работ, выполненных в соответствии с требованиями федерального законодательства [2, 3]

1:5000 (масштаб)

Градостроительный план земельного участка, предназначенного для строительства, реконструкции линейного объекта и подготавливаемый в случаях, предусмотренных частью 4 статьи 4 Федерального закона от 29 декабря 2004 г. № 191-ФЗ "О введении в действие Градостроительного кодекса Российской Федерации" (Собрание законодательства Российской Федерации, 2005, № 1, ст. 17; № 30, ст. 3122; 2006, № 1, ст. 17; № 27, ст. 2881; № 52, ст. 5498; 2007, № 21, ст. 2455; № 49, ст. 6071; № 50, ст. 6237; 2008, № 20, ст. 2251; № 30, ст. 3604; 2009, № 1, ст. 19; № 11, ст. 1261; № 19, ст. 2283; № 29, ст. 3611; № 48, ст. 5723; № 52, ст. 6419, 6427; 2010, № 31, ст. 4209; № 40, ст. 4969; № 52, ст. 6993; 2011, № 13, ст. 1688; № 30, ст. 4563, 4594; 2012, № 26, ст. 3446; № 27, ст. 3587; № 53, ст. 7614, 7615; 2013, № 14, ст. 1651; № 23, ст. 2866; № 30, ст. 4072; № 52, ст. 6976; 2014, 3 26, ст. 3377; 2015, № 1, ст. 9, 38, 52, 72; № 9, ст. 1195; № 10, ст. 1418; № 17, ст. 2477, № 27, ст. 3951; № 29, ст. 4347, ст. 4376; 2016, № 1, ст. 22), создается на основании картографического материала, выполненного в масштабе: 1:50 000, 1:100 000, 1:200 000, 1:500 000. При подготовке картографического материала необходимо руководствоваться требованиями федерального/регионального законодательства [4]

Площадь земельного участка **35400** кв. м [2, 3, 4]

На чертеже градостроительного плана земельного участка указываются:
- схема расположения земельного участка в окружении смежно расположенных земельных участков (ситуационный план)[2, 4];
- границы земельного участка с координатами характерных точек [2, 3, 4];
- красные линии [2, 3, 4];
- обозначение и экспликация существующих (на дату формирования градостроительного плана) объектов капитального строительства, объектов незавершенного строительства и их кадастровые (иные) номера по порядку [2, 4];
- минимальные отступы от границ земельного участка в целях определения мест допустимого размещения объекта капитального строительства, за пределами которых запрещено строительство [2, 4];
- границы зон планируемого размещения объектов капитального строительства для государственных или муниципальных нужд (при наличии);
- места допустимого размещения объекта капитального строительства [2, 4];
- границы зон с особыми условиями использования территории (зон охраны объектов культурного наследия, санитарно-защитные, водоохранные зоны и иные зоны), а также графическая информация об иных ограничениях в использовании земельного участка (при наличии)[2, 3, 4];
- границы зон действия публичных сервитутов (при наличии)[2, 3, 4];
- точки подключения (технологического присоединения) объектов капитального строительства к сетям инженерно-технического обеспечения, за исключением сетей электроснабжения (при наличии возможности их отображения на ситуационном плане)[6];
- условные обозначения отображаемой информации;

Чертеж градостроительного плана земельного участка разработан на топографической основе в масштабе
(1: 500), выполненной ОАО «НижневартовскНИПИнефть» 06.2016г.
(дата)

(наименование кадастрового инженера)

Чертеж градостроительного плана земельного участка разработан
06.03.2017г., ОАО «НижневартовскНИПИнефть»
(дата, наименование организации)

2. Информация о градостроительном регламенте [2] либо требованиях к назначению, параметрам и размещению объекта капитального строительства[1, 3, 4, 5]

Градостроительный регламент не установлен

(наименование представительного органа местного самоуправления, реквизиты акта об утверждении правил землепользования и застройки, информация обо всех предусмотренных градостроительным регламентом видах разрешенного использования земельного участка (за исключением случаев предоставления земельного участка для государственных или муниципальных нужд)

2.1. Информация о видах разрешенного использования земельного участка [2, 3, 4]

основные виды разрешенного использования земельного участка:

Градостроительным регламентом не установлено

условно разрешенные виды использования земельного участка:

Градостроительным регламентом не установлено

вспомогательные виды использования земельного участка:

Градостроительным регламентом не установлено

2.2. Требования к назначению, параметрам и размещению объекта капитального строительства на указанном земельном участке [2]

Назначение объекта капитального строительства

№ Не имеется / -

(согласно чертежу) (назначение объекта капитального строительства)

2.2.1. Предельные (минимальные и (или) максимальные) размеры земельного участка и предельные параметры разрешенного строительства, реконструкции объекта капитального строительства, включая площадь [2]

Кадастровый номер земельного участка	Длина (м)	Ширина (м)	Зоны с особыми условиями использования территорий (кв. м)	Зоны действия публичных сервитутов (кв. м)	Площадь земельного участка (кв.м)	Номер объекта капитального строительства согласно чертежу градостроительного плана земельного участка	Размер (м)		Площадь застройки земельного участка (кв.м)
							макс.	мин.	
1	2	3	4	5	6	7	8		9
-	-	-	-	-	-	-	-	-	-

2.2.2. Предельное количество этажей _____ или предельная высота зданий, строений, сооружений _____ м.

2.2.3. Максимальный процент застройки в границах земельного участка _____%.

2.2.4. Иные показатели(максимальная плотность, максимальный коэффициент застройки)[2]:

_____

2.3. Требования к назначению, параметрам и размещению объекта капитального строительства на указанном земельном участке[3, 4, 5]

Назначение объекта капитального строительства

№ 1 / **Куст скважин № 163**

(согласно чертежу) (назначение объекта капитального строительства)

Предельные (минимальные и (или) максимальные) размеры земельных участков:

Номер участка согласно чертежу градостроительного плана	Длина (м)	Ширина (м)	Площадь (кв.м)	Зоны с особыми условиями использования территорий (кв.м)	Зоны действия публичных сервитутов (кв. м)
1	2	3	4	5	6
1	**Сложная конфигурация**		**35400**	-	-
Итого			**35400**	-	-

3. Информация о расположенных в границах земельного участка объектах капитального строительства и объектах культурного наследия[1, 2, 3, 4]

3.1. Объекты капитального строительства

№ **Не имеется** /

(согласно чертежу градостроительного плана) (назначение объекта капитального строительства)

инвентаризационный или кадастровый номер _____

технический паспорт объекта подготовлен _____

(дата)

_____

(наименование организации (органа) государственного кадастрового учета объектов недвижимости или государственного технического учета и технической инвентаризации объектов капитального строительства)

3.2. Объекты, включенные в единый государственный реестр объектов культурного наследия (памятников истории и культуры) народов Российской Федерации

№ / **Не имеется**

(согласно чертежу градостроительного плана) (назначение объекта культурного наследия)

Служба государственной охраны объектов культурного наследия ХМАО-Югры

(наименование органа государственной власти, принявшего решение о включении выявленного объекта культурного наследия в реестр, реквизиты этого решения)

регистрационный номер в реестре 17-523 от 22.02.2017 г.

(дата)

4. Информация о разделении земельного участка[2, 3, 4]

-

(наименование и реквизиты документа, определяющего возможность или невозможность разделения)

5. Информация о технических условиях подключения (технологического присоединения) объектов капитального строительства к сетям инженерно-технического обеспечения[7]

ТУ на выполнение ПСД по объекту: Обустройство Тайлаковского месторождения нефти. Кусты скважин №№168,163,165

(наименование организации, выдавшей технические условия, реквизиты документа, содержащего в соответствии с частью 7 статьи 48 Градостроительного кодекса Российской Федерации информацию о технических условиях подключения (технологического присоединения) объектов капитального строительства к сетям инженерно-технического обеспечения)

6. Информация о наличии границ зоны планируемого размещения объектов капитального строительства для государственных или муниципальных нужд (при наличии)

-

7. Иная информация (при наличии)

-

[1] Заполняется в случае, если градостроительный план земельного участка утверждается в составе проекта межевания территории.

[2] Заполняется на земельные участки, на которые действие градостроительного регламента распространяется.

[3] Заполняется на земельный участок, на который градостроительный регламент не устанавливается.

[4] Заполняется на земельный участок, на который градостроительный регламент не распространяется.

[5] Заполняется, если соответствующие параметры установлены градостроительным регламентом либо нормативными правовыми актами, регулирующими использования земельных участков, для которых градостроительные регламенты не устанавливаются или на которые градостроительные регламенты не распространяются.

[6] Указываются точки подключения, содержащиеся в технических условиях, выданных организацией, осуществляющей эксплуатацию сетей инженерно-технического обеспечения.

[7] Документ, содержащий информацию о технических условиях подключения (технологического присоединения) объектов капитального строительства к сетям инженерно-технического обеспечения, является приложением к градостроительному плану земельного участка.

Градостроительный план земельного участка
№

R	U	8	6	5	0	7	0	0	0				

Градостроительный план земельного участка подготовлен на основании

Приказа Департамента строительства Ханты-Мансийского автономного округа №694-П от 28.11.2016г. «О подготовке документации по планировке территории, на которой предусматривается размещение объектов регионального значения»

(реквизиты решения уполномоченного федерального органа исполнительной власти, или органа исполнительной власти субъекта Российской Федерации, или органа местного самоуправления о подготовке документации по планировке территории, либо реквизиты обращения и наименование заявителя - юридического лица о выдаче градостроительного плана земельного участка)

Местонахождение земельного участка:

Тюменская область, Ханты-Мансийский автономный округ – Югра
(субъект Российской Федерации)

Сургутский район
(муниципальный район или городской округ)

Межселенная территория
(поселение)

Кадастровый номер земельного участка: **86:03:0011101:1888;**

Описание местоположения границ земельного участка: **Территориальный отдел – Юганское лесничество, Тайлаковское участковое лесничество**

Площадь земельного участка: **32220 кв. м.**

Описание местоположения границ земельного участка **в границах земельного участка, в местах допустимого размещения**

План подготовлен ***Тука Анной Ивановной, инженером II категории***
ОАО «НижневартовскНИПИнефть»
(ф.и.о., должность уполномоченного лица, наименование органа или организации)


Для технической документации МП

06.03.2017 (дата) (подпись) /А.И.Тука/ (расшифровка подписи)

Представлен Правительство Ханты - Мансийского автономного округа – Югры
(наименование уполномоченного федерального органа исполнительной власти, или органа исполнительной власти субъекта Российской Федерации, или органа местного самоуправления)

(дата)

Ситуационный план размещения линейного объекта

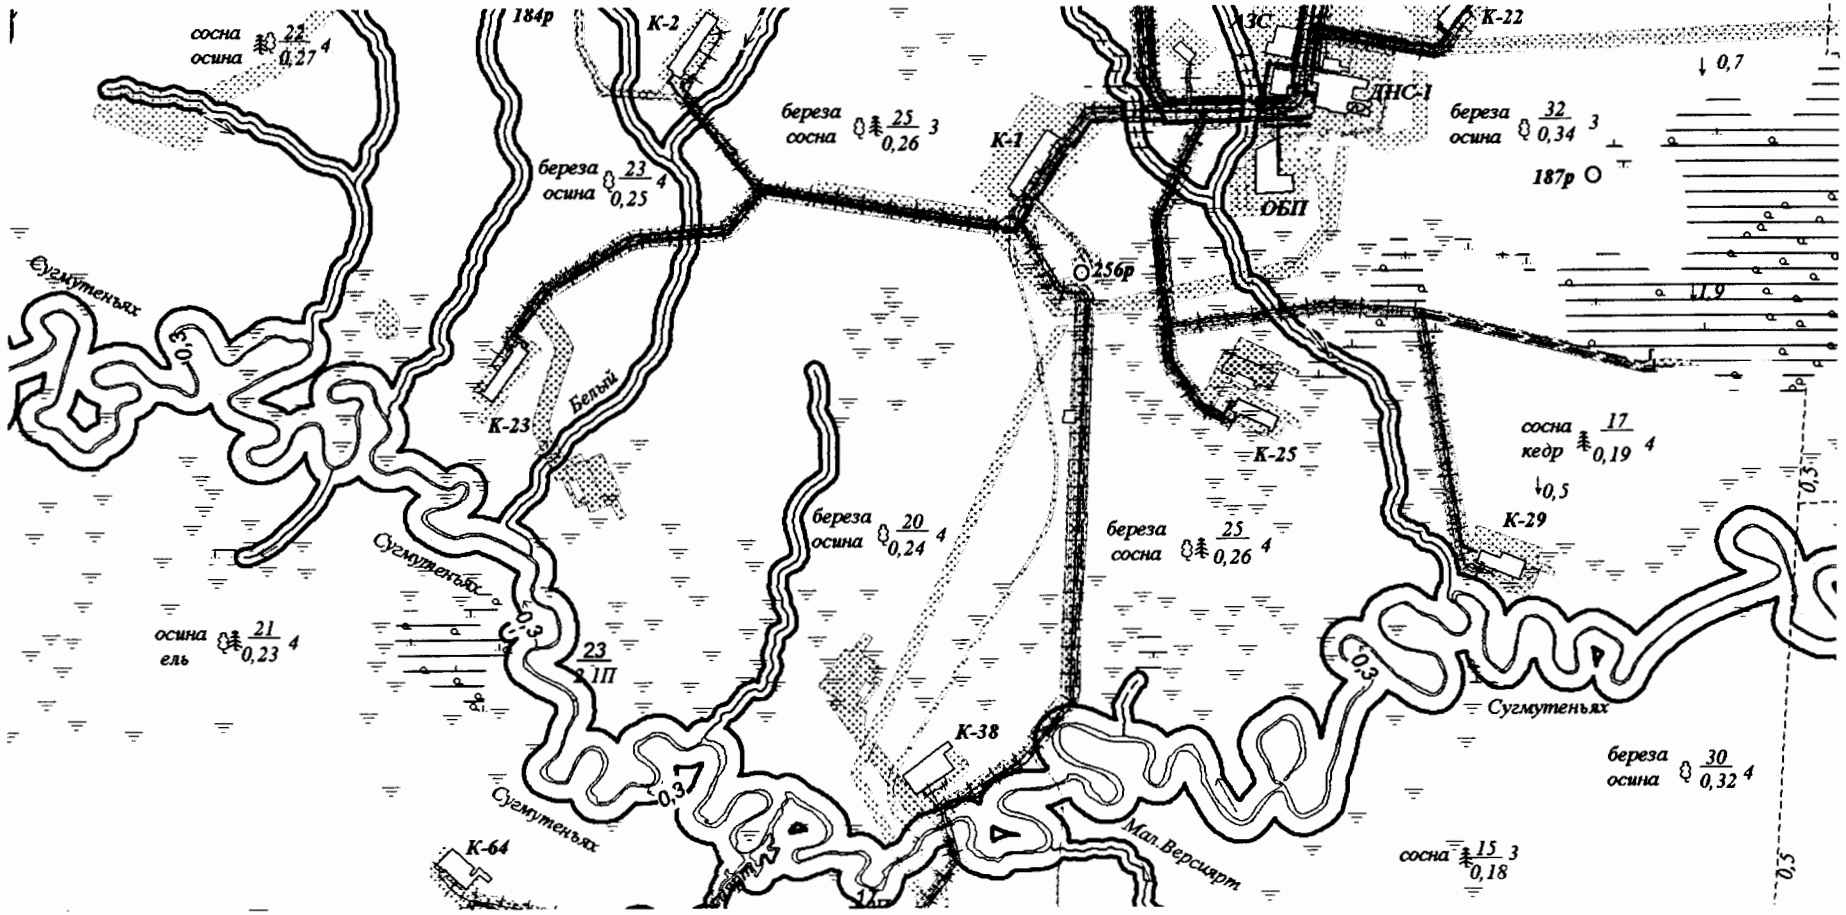


УСЛОВНЫЕ ОБОЗНАЧЕНИЯ:

М 1:45 000

- границы проектируемого нового земельного участка
- границы земельных участков, согласно сведениям государственного кадастра недвижимости
- границы отводимой территории
- Грунтовые (проселочные) дороги
- линий электопередач
- трубопроводы
- технологическая (промышленная) площадка
- граница водоохранной зоны
- граница прибрежной защитной полосы
- река

1. Чертеж градостроительного плана земельного участка

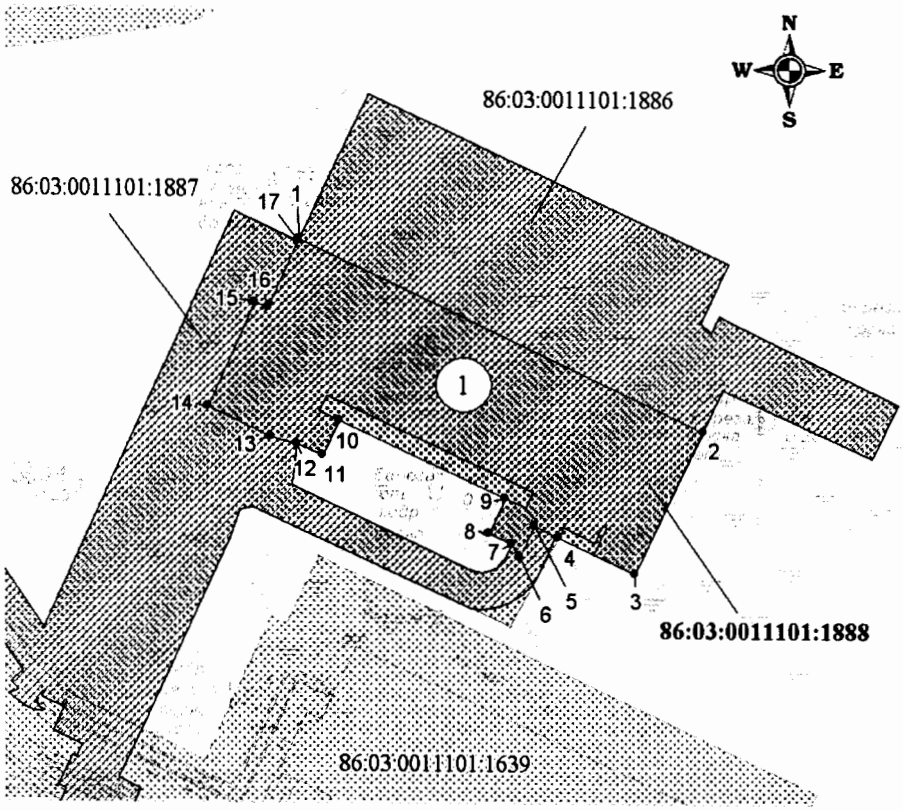

ЭКСПЛИКАЦИЯ ПРОЕКТИРУЕМЫХ СООРУЖЕНИЙ

№	Наименование
1	Куст скважин №165

Координаты угловых точек границ земельного участка

Точка	X	Y
1	735 271.00	3 610 447.65
2	735 145.49	3 610 714.38
3	735 051.53	3 610 669.59
4	735 075.40	3 610 618.72
5	735 082.99	3 610 602.55
6	735 062.75	3 610 592.99
7	735 070.99	3 610 587.81
8	735 077.94	3 610 572.73
9	735 101.09	3 610 583.50
10	735 152.02	3 610 474.29
11	735 128.98	3 610 463.53
12	735 136.44	3 610 445.95
13	735 141.19	3 610 429.09
14	735 160.83	3 610 387.87
15	735 229.00	3 610 418.32
16	735 225.54	3 610 426.87
17	735 269.40	3 610 446.92

Условные обозначения:

- границы земельных участков, согласно сведениям государственного кадастра недвижимости
- граница отводимых земельных участков
- граница проектируемого земельного участка
- граница зоны планируемого размещения объектов капитального строительства

•1 - точка поворота границы земельного участка, установленная при проведении кадастровых работ

86:03:0011101:1886 - кадастровый номер земельного участка

86:03:0011101:1888 - номер проектируемого нового земельного участка

Информация:

Общая площадь по проекту: 32220 кв.м.

Топографическая основа выполнена в Масштабе 1:500

Чертеж градостроительного плана земельного участка разработан на топографической основе, выполненной ОАО "НижневартовскНИПИнефть"

1:5000 (масштаб)

Градостроительный план земельного участка создается на основе материалов картографических работ, выполненных в соответствии с требованиями федерального законодательства [2, 3]

1:5000 (масштаб)

Градостроительный план земельного участка, предназначенного для строительства, реконструкции линейного объекта и подготавливаемый в случаях, предусмотренных частью 4 статьи 4 Федерального закона от 29 декабря 2004 г. № 191-ФЗ "О введении в действие Градостроительного кодекса Российской Федерации" (Собрание законодательства Российской Федерации, 2005, № 1, ст. 17; № 30, ст. 3122; 2006, № 1, ст. 17; № 27, ст. 2881; № 52, ст. 5498; 2007, № 21, ст. 2455; № 49, ст. 6071; № 50, ст. 6237; 2008, № 20, ст. 2251; № 30, ст. 3604; 2009, № 1, ст. 19; № 11, ст. 1261; № 19, ст. 2283; № 29, ст. 3611; № 48, ст. 5723; № 52, ст. 6419, 6427; 2010, № 31, ст. 4209; № 40, ст. 4969; № 52, ст. 6993; 2011, № 13, ст. 1688; № 30, ст. 4563, 4594; 2012, № 26, ст. 3446; № 27, ст. 3587; № 53, ст. 7614, 7615; 2013, № 14, ст. 1651; № 23, ст. 2866; № 30, ст. 4072; № 52, ст. 6976; 2014, 3 26, ст. 3377; 2015, № 1, ст. 9, 38, 52, 72; № 9, ст. 1195; № 10, ст. 1418; № 17, ст. 2477, № 27, ст. 3951; № 29, ст. 4347, ст. 4376; 2016, № 1, ст. 22), создается на основании картографического материала, выполненного в масштабе: 1:50 000, 1:100 000, 1:200 000, 1:500 000. При подготовке картографического материала необходимо руководствоваться требованиями федерального/регионального законодательства [4]

Площадь земельного участка **32220** кв. м [2, 3, 4]

На чертеже градостроительного плана земельного участка указываются:
- схема расположения земельного участка в окружении смежно расположенных земельных участков (ситуационный план)[2, 4];
- границы земельного участка с координатами характерных точек [2, 3, 4];
- красные линии [2, 3, 4];
- обозначение и экспликация существующих (на дату формирования градостроительного плана) объектов капитального строительства, объектов незавершенного строительства и их кадастровые (иные) номера по порядку [2, 4];
- минимальные отступы от границ земельного участка в целях определения мест допустимого размещения объекта капитального строительства, за пределами которых запрещено строительство [2, 4];
- границы зон планируемого размещения объектов капитального строительства для государственных или муниципальных нужд (при наличии);
- места допустимого размещения объекта капитального строительства [2, 4];
- границы зон с особыми условиями использования территории (зон охраны объектов культурного наследия, санитарно-защитные, водоохранные зоны и иные зоны), а также графическая информация об иных ограничениях в использовании земельного участка (при наличии)[2, 3, 4];
- границы зон действия публичных сервитутов (при наличии)[2, 3, 4];
- точки подключения (технологического присоединения) объектов капитального строительства к сетям инженерно-технического обеспечения, за исключением сетей электроснабжения (при наличии возможности их отображения на ситуационном плане)[6];
- условные обозначения отображаемой информации;

Чертеж градостроительного плана земельного участка разработан на топографической основе в масштабе
(1: 500), выполненной ОАО «НижневартовскНИПИнефть» 06.2016г.
(дата)

(наименование кадастрового инженера)

Чертеж градостроительного плана земельного участка разработан
06.03.2017г., ОАО «НижневартовскНИПИнефть»
(дата, наименование организации)

2. Информация о градостроительном регламенте [2] либо требованиях к назначению, параметрам и размещению объекта капитального строительства [1, 3, 4, 5]

Градостроительный регламент не установлен

(наименование представительного органа местного самоуправления, реквизиты акта об утверждении правил землепользования и застройки, информация обо всех предусмотренных градостроительным регламентом видах разрешенного использования земельного участка (за исключением случаев предоставления земельного участка для государственных или муниципальных нужд)

2.1. Информация о видах разрешенного использования земельного участка [2, 3, 4]

основные виды разрешенного использования земельного участка:

Градостроительным регламентом не установлено

условно разрешенные виды использования земельного участка:

Градостроительным регламентом не установлено

вспомогательные виды использования земельного участка:

Градостроительным регламентом не установлено

2.2. Требования к назначению, параметрам и размещению объекта капитального строительства на указанном земельном участке [2]

Назначение объекта капитального строительства

№ Не имеется / -

(согласно чертежу) (назначение объекта капитального строительства)

2.2.1. Предельные (минимальные и (или) максимальные) размеры земельного участка и предельные параметры разрешенного строительства, реконструкции объекта капитального строительства, включая площадь [2]

Кадастровый номер земельного участка	Длина (м)	Ширина (м)	Зоны с особыми условиями использования территорий (кв. м)	Зоны действия публичных сервитутов (кв. м)	Площадь земельного участка (кв.м)	Номер объекта капитального строительства согласно чертежу градостроительного плана земельного участка	Размер (м)		Площадь застройки земельного участка (кв.м)
							макс.	мин.	
1	2	3	4	5	6	7	8		9
-	-	-	-	-	-	-	-	-	-

2.2.2. Предельное количество этажей _____ или предельная высота зданий, строений, сооружений _____ м.

2.2.3. Максимальный процент застройки в границах земельного участка _____%.

2.2.4. Иные показатели(максимальная плотность, максимальный коэффициент застройки)[2]:

_____

2.3. Требования к назначению, параметрам и размещению объекта капитального строительства на указанном земельном участке [3, 4, 5]

Назначение объекта капитального строительства

№ 1 / **Куст скважин №165**

(согласно чертежу) (назначение объекта капитального строительства)

Предельные (минимальные и (или) максимальные) размеры земельных участков:

Номер участка согласно чертежу градостроительного плана	Длина (м)	Ширина (м)	Площадь (кв.м)	Зоны с особыми условиями использования территорий (кв.м)	Зоны действия публичных сервитутов (кв. м)
1	2	3	4	5	6
1	**Сложная конфигурация**		**32220**	**-**	**-**
Итого			**32220**	**-**	**-**

3. Информация о расположенных в границах земельного участка объектах капитального строительства и объектах культурного наследия[1, 2, 3, 4]

3.1. Объекты капитального строительства

№ **Не имеется** /

(согласно чертежу градостроительного плана) (назначение объекта капитального строительства)

инвентаризационный или кадастровый номер _____

технический паспорт объекта подготовлен _____

(дата)

_____

(наименование организации (органа) государственного кадастрового учета объектов недвижимости или государственного технического учета и технической инвентаризации объектов капитального строительства)

3.2. Объекты, включенные в единый государственный реестр объектов культурного наследия (памятников истории и культуры) народов Российской Федерации

№ / **Не имеется**

(согласно чертежу градостроительного плана) (назначение объекта культурного наследия)

Служба государственной охраны объектов культурного наследия ХМАО-Югры

(наименование органа государственной власти, принявшего решение о включении выявленного объекта культурного наследия в реестр, реквизиты этого решения)

регистрационный номер в реестре 17-523 от 22.02.2017 г.

(дата)

4. Информация о разделении земельного участка[2, 3, 4]

-

(наименование и реквизиты документа, определяющего возможность или невозможность разделения)

5. Информация о технических условиях подключения (технологического присоединения) объектов капитального строительства к сетям инженерно-технического обеспечения[7]

ТУ на выполнение ПСД по объекту: Обустройство Тайлаковского месторождения нефти. Кусты скважин №№168,163,165

(наименование организации, выдавшей технические условия, реквизиты документа, содержащего в соответствии с частью 7 статьи 48 Градостроительного кодекса Российской Федерации информацию о технических условиях подключения (технологического присоединения) объектов капитального строительства к сетям инженерно-технического обеспечения)

6. Информация о наличии границ зоны планируемого размещения объектов капитального строительства для государственных или муниципальных нужд (при наличии)

-

7. Иная информация (при наличии)

-

[1] Заполняется в случае, если градостроительный план земельного участка утверждается в составе проекта межевания территории.

[2] Заполняется на земельные участки, на которые действие градостроительного регламента распространяется.

[3] Заполняется на земельный участок, на который градостроительный регламент не устанавливается.

[4] Заполняется на земельный участок, на который градостроительный регламент не распространяется.

[5] Заполняется, если соответствующие параметры установлены градостроительным регламентом либо нормативными правовыми актами, регулирующими использования земельных участков, для которых градостроительные регламенты не устанавливаются или на которые градостроительные регламенты не распространяются.

[6] Указываются точки подключения, содержащиеся в технических условиях, выданных организацией, осуществляющей эксплуатацию сетей инженерно-технического обеспечения.

[7] Документ, содержащий информацию о технических условиях подключения (технологического присоединения) объектов капитального строительства к сетям инженерно-технического обеспечения, является приложением к градостроительному плану земельного участка.

Градостроительный план земельного участка

№

R	U	8	6	5	0	7	0	0	0				

Градостроительный план земельного участка подготовлен на основании

Приказа Департамента строительства Ханты-Мансийского автономного округа №694-П от 28.11.2016г. «О подготовке документации по планировке территории, на которой предусматривается размещение объектов регионального значения»

(реквизиты решения уполномоченного федерального органа исполнительной власти, или органа исполнительной власти субъекта Российской Федерации, или органа местного самоуправления о подготовке документации по планировке территории, либо реквизиты обращения и наименование заявителя - юридического лица о выдаче градостроительного плана земельного участка)

Местонахождение земельного участка:

Тюменская область, Ханты-Мансийский автономный округ – Югра

(субъект Российской Федерации)

Сургутский район

(муниципальный район или городской округ)

Межселенная территория

(поселение)

Кадастровый номер земельного участка: **86:03:0011101:1886;**

Описание местоположения границ земельного участка: **Территориальный отдел – Юганское лесничество, Тайлаковское участковое лесничество**

Площадь земельного участка: **34690 кв. м.**

Описание местоположения границ земельного участка **в границах земельного участка, в местах допустимого размещения**

План подготовлен ***Тука Анной Ивановной, инженером II категории***

ОАО «НижневартовскНИПИнефть»

(Ф.и.о., должность уполномоченного лица, наименование органа или организации)

Для технической документации М.П. ОТКРЫТОЕ АКЦИОНЕРНОЕ ОБЩЕСТВО «НИЖНЕВАРТОВСКНИПИНЕФТЬ» ХАНТЫ-МАНСИЙСКИЙ АВТОНОМНЫЙ ОКРУГ – ЮГРА РОССИЙСКАЯ ФЕДЕРАЦИЯ


06.03.2017 (дата) (подпись) */ А.И.Тука /* (расшифровка подписи)

Представлен Правительство Ханты - Мансийского автономного округа – Югры

(наименование уполномоченного федерального органа исполнительной власти, или органа исполнительной власти субъекта Российской Федерации, или органа местного самоуправления)

(дата)

Ситуационный план размещения линейного объекта

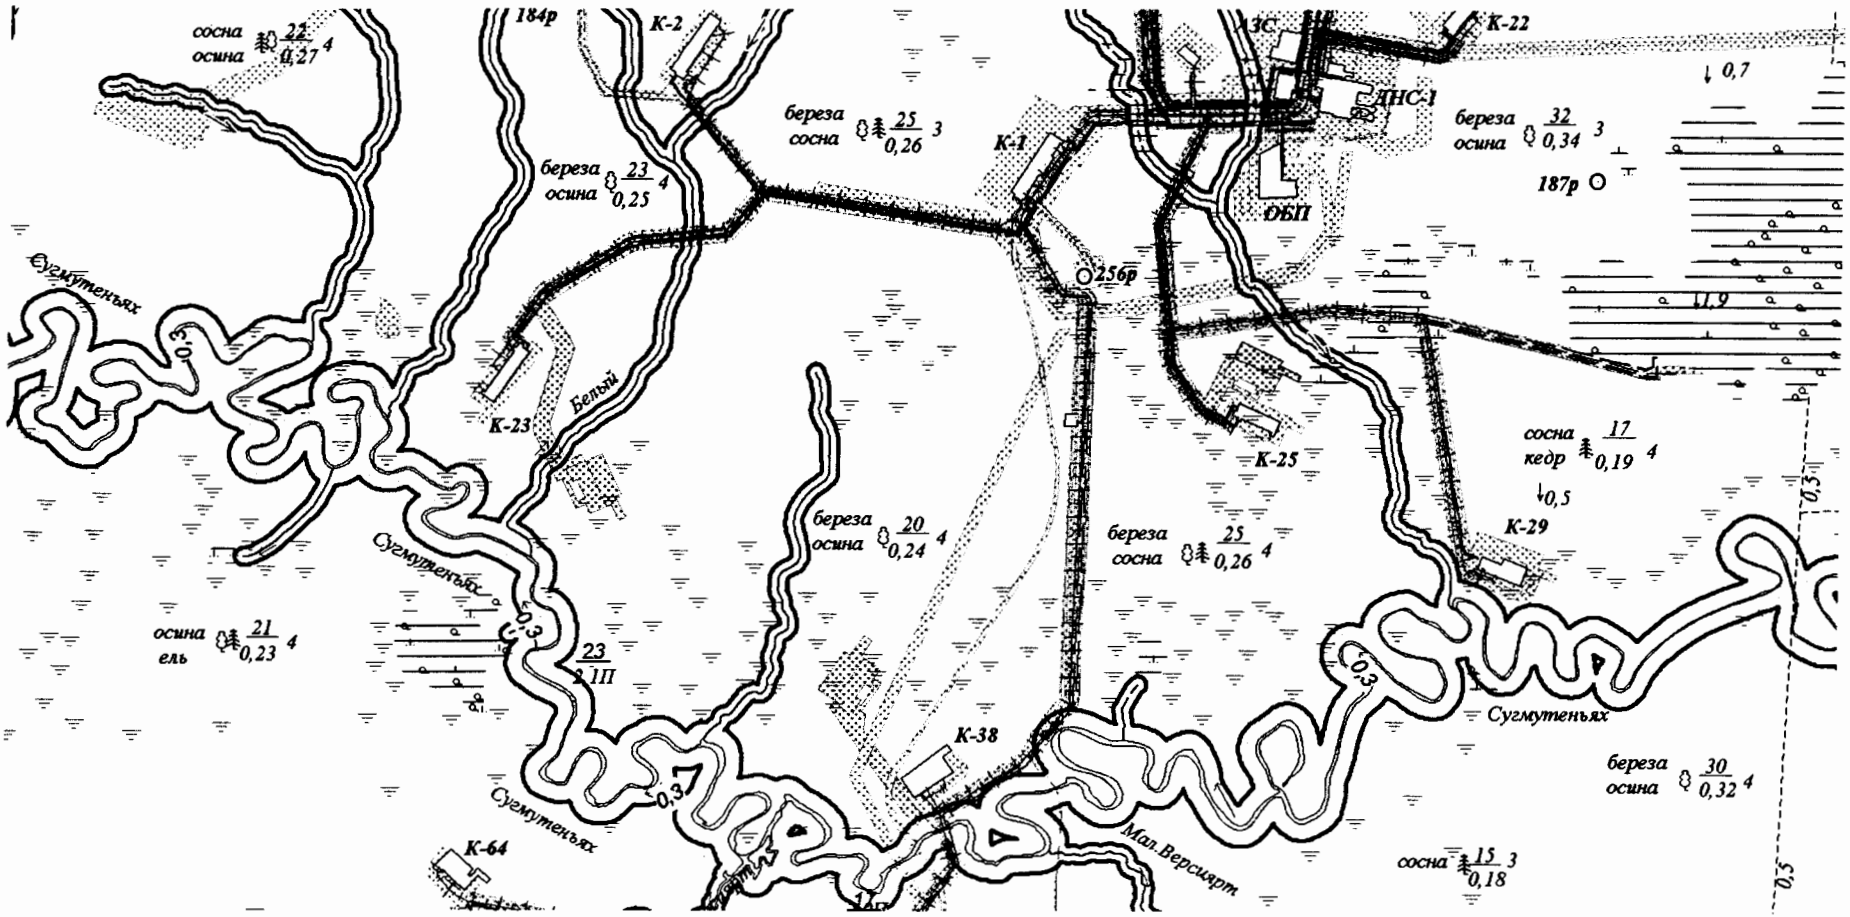


УСЛОВНЫЕ ОБОЗНАЧЕНИЯ:

М 1:45 000

- границы проектируемого нового земельного участка
- границы земельных участков, согласно сведениям государственного кадастра недвижимости
- границы отводимой территории
- Грунтовые (проселочные) дороги
- линий электопередач
- трубопроводы
- технологическая (промышленная) площадка
- граница водоохранной зоны
- граница прибрежной защитной полосы
- река

1. Чертеж градостроительного плана земельного участка

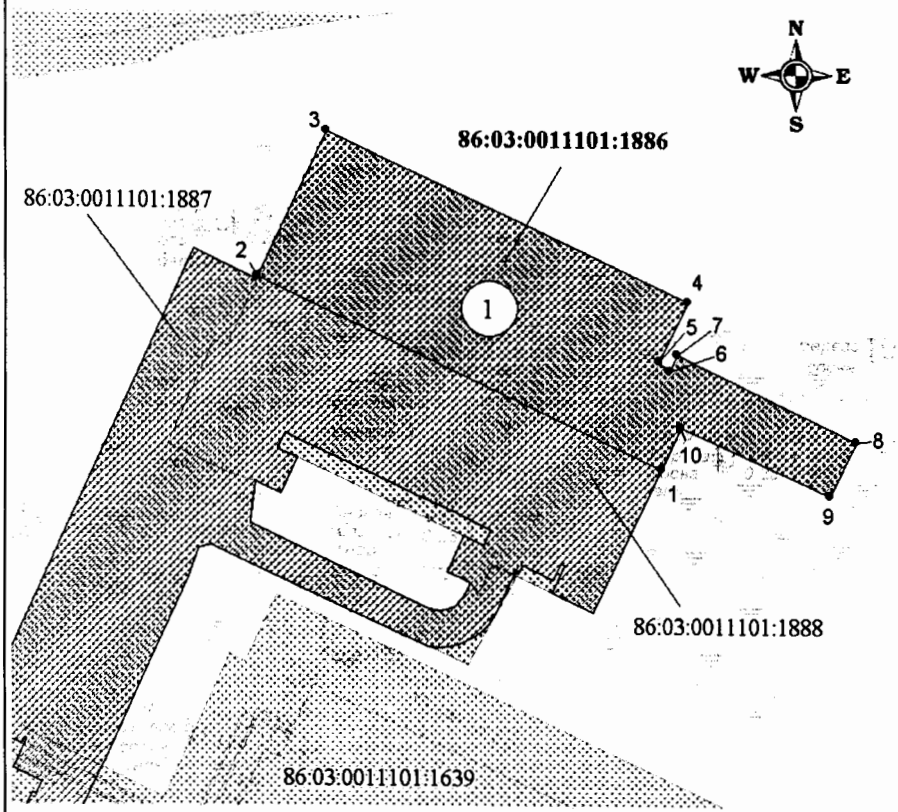

ЭКСПЛИКАЦИЯ ПРОЕКТИРУЕМЫХ СООРУЖЕНИЙ

№	Наименование
1	Куст скважин №165

Координаты угловых точек границ земельного участка

Точка	X	Y
1	735 145.49	3 610 714.38
2	735 271.00	3 610 447.65
3	735 366.40	3 610 493.00
4	735 256.15	3 610 731.45
5	735 217.04	3 610 712.68
6	735 210.96	3 610 719.79
7	735 221.54	3 610 724.85
8	735 164.59	3 610 843.95
9	735 128.81	3 610 826.46
10	735 173.30	3 610 727.33

М 1:5000

Условные обозначения:

- границы земельных участков, согласно сведениям государственного кадастра недвижимости
- граница отводимых земельных участков
- граница проектируемого земельного участка
- граница зоны планируемого размещения объектов капитального строительства

•1 - точка поворота границы земельного участка, установленная при проведении кадастровых работ

86:03:0011101:1888 - кадастровый номер земельного участка

86:03:0011101:1886 - номер проектируемого нового земельного участка

Информация:
Общая площадь по проекту: 34690 кв.м.
Топографическая основа выполнена в Масштабе 1:500
Чертеж градостроительного плана земельного участка разработан на топографической основе, выполненной ОАО "НижневартовскНИПИнефть"

1:5000 (масштаб)

Градостроительный план земельного участка создается на основе материалов картографических работ, выполненных в соответствии с требованиями федерального законодательства [2, 3]

(масштаб)

Градостроительный план земельного участка, предназначенного для строительства, реконструкции линейного объекта и подготавливаемый в случаях, предусмотренных частью 4 статьи 4 Федерального закона от 29 декабря 2004 г. № 191-ФЗ "О введении в действие Градостроительного кодекса Российской Федерации" (Собрание законодательства Российской Федерации, 2005, № 1, ст. 17; № 30, ст. 3122; 2006, № 1, ст. 17; № 27, ст. 2881; № 52, ст. 5498; 2007, № 21, ст. 2455; № 49, ст. 6071; № 50, ст. 6237; 2008, № 20, ст. 2251; № 30, ст. 3604; 2009, № 1, ст. 19; № 11, ст. 1261; № 19, ст. 2283; № 29, ст. 3611; № 48, ст. 5723; № 52, ст. 6419, 6427; 2010, № 31, ст. 4209; № 40, ст. 4969; № 52, ст. 6993; 2011, № 13, ст. 1688; № 30, ст. 4563, 4594; 2012, № 26, ст. 3446; № 27, ст. 3587; № 53, ст. 7614, 7615; 2013, № 14, ст. 1651; № 23, ст. 2866; № 30, ст. 4072; № 52, ст. 6976; 2014, 3 26, ст. 3377; 2015, № 1, ст. 9, 38, 52, 72; № 9, ст. 1195; № 10, ст. 1418; № 17, ст. 2477, № 27, ст. 3951; № 29, ст. 4347, ст. 4376; 2016, № 1, ст. 22), создается на основании картографического материала, выполненного в масштабе: 1:50 000, 1:100 000, 1:200 000, 1:500 000. При подготовке картографического материала необходимо руководствоваться требованиями федерального/регионального законодательства [4]

Площадь земельного участка **34690** кв. м [2, 3, 4]

На чертеже градостроительного плана земельного участка указываются:
- схема расположения земельного участка в окружении смежно расположенных земельных участков (ситуационный план)[2, 4];
- границы земельного участка с координатами характерных точек [2, 3, 4];
- красные линии [2, 3, 4];
- обозначение и экспликация существующих (на дату формирования градостроительного плана) объектов капитального строительства, объектов незавершенного строительства и их кадастровые (иные) номера по порядку [2, 4];
- минимальные отступы от границ земельного участка в целях определения мест допустимого размещения объекта капитального строительства, за пределами которых запрещено строительство [2, 4];
- границы зон планируемого размещения объектов капитального строительства для государственных или муниципальных нужд (при наличии);
- места допустимого размещения объекта капитального строительства [2, 4];
- границы зон с особыми условиями использования территории (зон охраны объектов культурного наследия, санитарно-защитные, водоохранные зоны и иные зоны), а также графическая информация об иных ограничениях в использовании земельного участка (при наличии)[2, 3, 4];
- границы зон действия публичных сервитутов (при наличии)[2, 3, 4];
- точки подключения (технологического присоединения) объектов капитального строительства к сетям инженерно-технического обеспечения, за исключением сетей электроснабжения (при наличии возможности их отображения на ситуационном плане)[6];
- условные обозначения отображаемой информации;

Чертеж градостроительного плана земельного участка разработан на топографической основе в масштабе
(1: 500), выполненной ОАО «НижневартовскНИПИнефть» 06.2016г.
(дата)

(наименование кадастрового инженера)

Чертеж градостроительного плана земельного участка разработан
06.03.2017г., ОАО «НижневартовскНИПИнефть»
(дата, наименование организации)

2. Информация о градостроительном регламенте [2] либо требованиях к назначению, параметрам и размещению объекта капитального строительства [1, 3, 4, 5]

Градостроительный регламент не установлен

(наименование представительного органа местного самоуправления, реквизиты акта об утверждении правил землепользования и застройки, информация обо всех предусмотренных градостроительным регламентом видах разрешенного использования земельного участка (за исключением случаев предоставления земельного участка для государственных или муниципальных нужд)

2.1. Информация о видах разрешенного использования земельного участка [2, 3, 4]

основные виды разрешенного использования земельного участка:

Градостроительным регламентом не установлено

условно разрешенные виды использования земельного участка:

Градостроительным регламентом не установлено

вспомогательные виды использования земельного участка:

Градостроительным регламентом не установлено

2.2. Требования к назначению, параметрам и размещению объекта капитального строительства на указанном земельном участке [2]

Назначение объекта капитального строительства

№ Не имеется / -

(согласно чертежу) (назначение объекта капитального строительства)

2.2.1. Предельные (минимальные и (или) максимальные) размеры земельного участка и предельные параметры разрешенного строительства, реконструкции объекта капитального строительства, включая площадь [2]

Кадастровый номер земельного участка	Длина (м)	Ширина (м)	Зоны с особыми условиями использования территорий (кв. м)	Зоны действия публичных сервитутов (кв. м)	Площадь земельного участка (кв.м)	Номер объекта капитального строительства согласно чертежу градостроительного плана земельного участка	Размер (м)		Площадь застройки земельного участка (кв.м)
							макс.	мин.	
1	2	3	4	5	6	7	8		9
-	-	-	-	-	-	-	-	-	-

2.2.2. Предельное количество этажей _____ или предельная высота зданий, строений, сооружений _____ м.

2.2.3. Максимальный процент застройки в границах земельного участка _____%.

2.2.4. Иные показатели(максимальная плотность, максимальный коэффициент застройки)[2]:

2.3. Требования к назначению, параметрам и размещению объекта капитального строительства на указанном земельном участке [3, 4, 5]

Назначение объекта капитального строительства

№ 1 / **Куст скважин №165**

(согласно чертежу) (назначение объекта капитального строительства)

Предельные (минимальные и (или) максимальные) размеры земельных участков:

Номер участка согласно чертежу градостроительного плана	Длина (м)	Ширина (м)	Площадь (кв.м)	Зоны с особыми условиями использования территорий (кв.м)	Зоны действия публичных сервитутов (кв. м)
1	2	3	4	5	6
1	**Сложная конфигурация**		**34690**	**-**	**-**
Итого			**34690**	**-**	**-**

3. Информация о расположенных в границах земельного участка объектах капитального строительства и объектах культурного наследия[1, 2, 3, 4]

3.1. Объекты капитального строительства

№ **Не имеется** /

(согласно чертежу градостроительного плана) (назначение объекта капитального строительства)

инвентаризационный или кадастровый номер _____

технический паспорт объекта подготовлен _____

(дата)

_____

(наименование организации (органа) государственного кадастрового учета объектов недвижимости или государственного технического учета и технической инвентаризации объектов капитального строительства)

3.2. Объекты, включенные в единый государственный реестр объектов культурного наследия (памятников истории и культуры) народов Российской Федерации

№ / **Не имеется**

(согласно чертежу градостроительного плана) (назначение объекта культурного наследия)

Служба государственной охраны объектов культурного наследия ХМАО-Югры

(наименование органа государственной власти, принявшего решение о включении выявленного объекта культурного наследия в реестр, реквизиты этого решения)

регистрационный номер в реестре 17-523 от 22.02.2017 г.

(дата)

4. Информация о разделении земельного участка[2, 3, 4]

-

(наименование и реквизиты документа, определяющего возможность или невозможность разделения)

5. Информация о технических условиях подключения (технологического присоединения) объектов капитального строительства к сетям инженерно-технического обеспечения[7]

ТУ на выполнение ПСД по объекту: Обустройство Тайлаковского месторождения нефти. Кусты скважин №№168,163,165

(наименование организации, выдавшей технические условия, реквизиты документа, содержащего в соответствии с частью 7 статьи 48 Градостроительного кодекса Российской Федерации информацию о технических условиях подключения (технологического присоединения) объектов капитального строительства к сетям инженерно-технического обеспечения)

6. Информация о наличии границ зоны планируемого размещения объектов капитального строительства для государственных или муниципальных нужд (при наличии)

-

7. Иная информация (при наличии)

-

[1] Заполняется в случае, если градостроительный план земельного участка утверждается в составе проекта межевания территории.

[2] Заполняется на земельные участки, на которые действие градостроительного регламента распространяется.

[3] Заполняется на земельный участок, на который градостроительный регламент не устанавливается.

[4] Заполняется на земельный участок, на который градостроительный регламент не распространяется.

[5] Заполняется, если соответствующие параметры установлены градостроительным регламентом либо нормативными правовыми актами, регулирующими использования земельных участков, для которых градостроительные регламенты не устанавливаются или на которые градостроительные регламенты не распространяются.

[6] Указываются точки подключения, содержащиеся в технических условиях, выданных организацией, осуществляющей эксплуатацию сетей инженерно-технического обеспечения.

[7] Документ, содержащий информацию о технических условиях подключения (технологического присоединения) объектов капитального строительства к сетям инженерно-технического обеспечения, является приложением к градостроительному плану земельного участка.

0

Градостроительный план земельного участка

№

R	U	8	6	5	0	7	0	0	0				

Градостроительный план земельного участка подготовлен на основании

Приказа Департамента строительства Ханты-Мансийского автономного округа №694-П от 28.11.2016г. «О подготовке документации по планировке территории, на которой предусматривается размещение объектов регионального значения»

(реквизиты решения уполномоченного федерального органа исполнительной власти, или органа исполнительной власти субъекта Российской Федерации, или органа местного самоуправления о подготовке документации по планировке территории, либо реквизиты обращения и наименование заявителя - юридического лица о выдаче градостроительного плана земельного участка)

Местонахождение земельного участка:

Тюменская область, Ханты-Мансийский автономный округ – Югра

(субъект Российской Федерации)

Сургутский район

(муниципальный район или городской округ)

Межселенная территория

(поселение)

Кадастровый номер земельного участка: **86:03:0011101:1889;**

Описание местоположения границ земельного участка: **Территориальный отдел – Юганское лесничество, Тайлаковское участковое лесничество**

Площадь земельного участка: **37760 кв. м.**

Описание местоположения границ земельного участка **в границах земельного участка, в местах допустимого размещения**

План подготовлен ***Тука Анной Ивановной, инженером II категории ОАО «НижневартовскНИПИнефть»***

(Ф.И.О., должность уполномоченного лица, наименование органа или организации)

М.П. 06.03.2017 / *А.И.Тука* /


(дата) (подпись) (расшифровка подписи)

Представлен Правительство Ханты - Мансийского автономного округа – Югры

(наименование уполномоченного федерального органа исполнительной власти, или органа исполнительной власти субъекта Российской Федерации, или органа местного самоуправления)

(дата)

Ситуационный план размещения линейного объекта

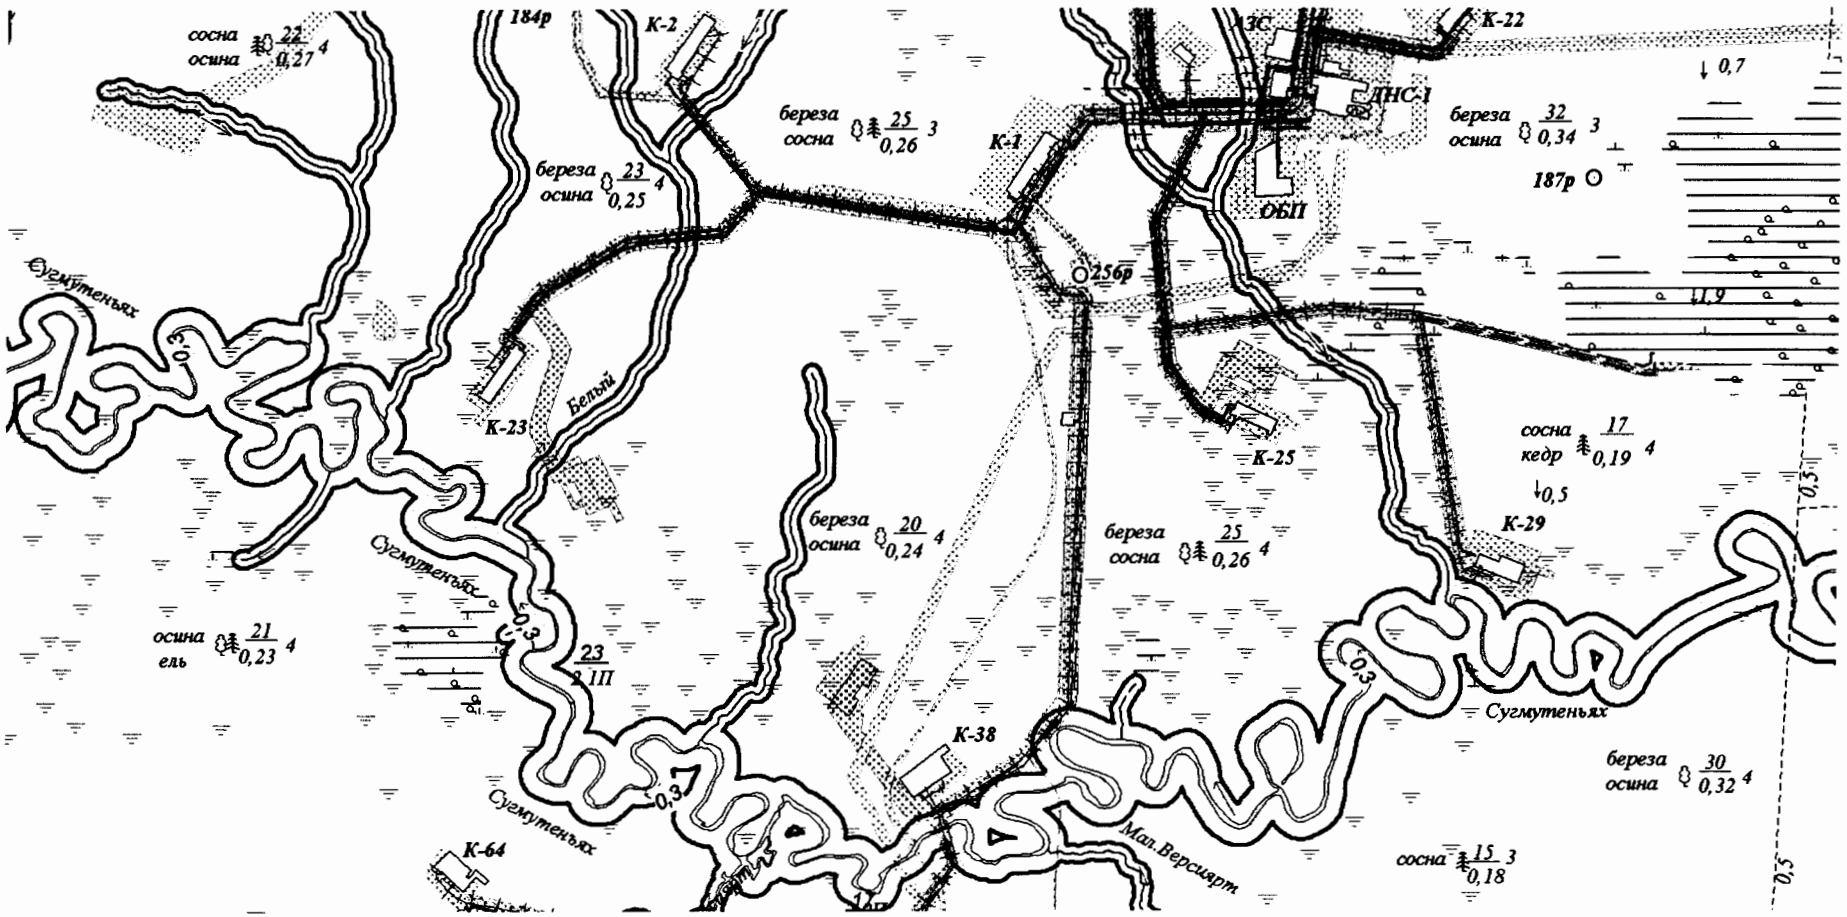


УСЛОВНЫЕ ОБОЗНАЧЕНИЯ:

М 1:45 000

- границы проектируемого нового земельного участка
- границы земельных участков, согласно сведениям государственного кадастра недвижимости
- границы отводимой территории
- Грунтовые (проселочные) дороги
- линий электопередач
- трубопроводы
- технологическая (промышленная) площадка
- граница водоохранной зоны
- граница прибрежной защитной полосы
- река

1. Чертеж градостроительного плана земельного участка

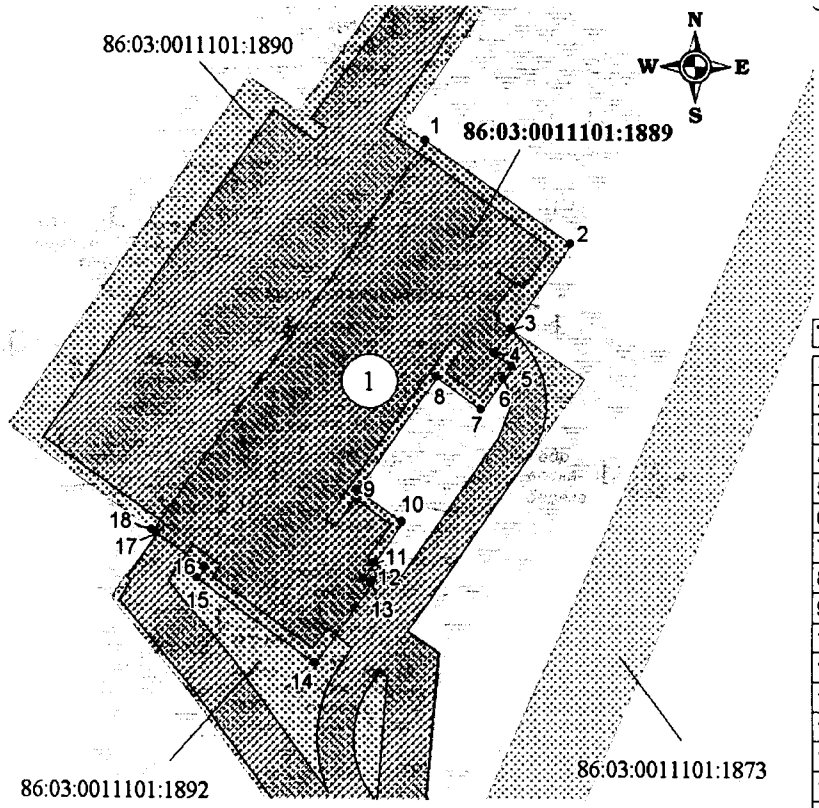

M 1:5000

ЭКСПЛИКАЦИЯ ПРОЕКТИРУЕМЫХ СООРУЖЕНИЙ

№	Наименование
1	Куст скважин №168

Координаты угловых точек границ земельного участка

Точка	X	Y
1	733 469.84	3 608 275.57
2	733 402.72	3 608 371.41
3	733 346.76	3 608 332.09
4	733 330.99	3 608 321.01
5	733 322.53	3 608 332.96
6	733 314.12	3 608 327.07
7	733 293.69	3 608 312.75
8	733 314.91	3 608 282.45
9	733 240.25	3 608 230.15
10	733 219.02	3 608 260.47
11	733 192.43	3 608 241.84
12	733 182.40	3 608 234.81
13	733 178.96	3 608 239.73
14	733 126.78	3 608 203.19
15	733 181.40	3 608 125.21
16	733 188.77	3 608 130.37
17	733 211.03	3 608 098.59
18	733 213.04	3 608 095.73

Условные обозначения:

- границы земельных участков, согласно сведениям государственного кадастра недвижимости
- граница отводимых земельных участков
- граница проектируемого земельного участка
- граница зоны планируемого размещения объектов капитального строительства
- •1 - точка поворота границы земельного участка, установленная при проведении кадастровых работ

86:03:0011101:1890 - кадастровый номер земельного участка

86:03:0011101:1889- номер проектируемого нового земельного участка

Информация:
Общая площадь по проекту: 37760 кв.м.
Топографическая основа выполнена в Масштабе 1:500
Чертеж градостроительного плана земельного участка разработан на топографической основе, выполненной ОАО "НижневартовскНИПИнефть"

1:5000 (масштаб)

Градостроительный план земельного участка создается на основе материалов картографических работ, выполненных в соответствии с требованиями федерального законодательства [2, 3]

1:5000 (масштаб)

Градостроительный план земельного участка, предназначенного для строительства, реконструкции линейного объекта и подготавливаемый в случаях, предусмотренных частью 4 статьи 4 Федерального закона от 29 декабря 2004 г. № 191-ФЗ "О введении в действие Градостроительного кодекса Российской Федерации" (Собрание законодательства Российской Федерации, 2005, № 1, ст. 17; № 30, ст. 3122; 2006, № 1, ст. 17; № 27, ст. 2881; № 52, ст. 5498; 2007, № 21, ст. 2455; № 49, ст. 6071; № 50, ст. 6237; 2008, № 20, ст. 2251; № 30, ст. 3604; 2009, № 1, ст. 19; № 11, ст. 1261; № 19, ст. 2283; № 29, ст. 3611; № 48, ст. 5723; № 52, ст. 6419, 6427; 2010, № 31, ст. 4209; № 40, ст. 4969; № 52, ст. 6993; 2011, № 13, ст. 1688; № 30, ст. 4563, 4594; 2012, № 26, ст. 3446; № 27, ст. 3587; № 53, ст. 7614, 7615; 2013, № 14, ст. 1651; № 23, ст. 2866; № 30, ст. 4072; № 52, ст. 6976; 2014, 3 26, ст. 3377; 2015, № 1, ст. 9, 38, 52, 72; № 9, ст. 1195; № 10, ст. 1418; № 17, ст. 2477, № 27, ст. 3951; № 29, ст. 4347, ст. 4376; 2016, № 1, ст. 22), создается на основании картографического материала, выполненного в масштабе: 1:50 000, 1:100 000, 1:200 000, 1:500 000. При подготовке картографического материала необходимо руководствоваться требованиями федерального/регионального законодательства [4]

Площадь земельного участка **37760** кв. м [2, 3, 4]

На чертеже градостроительного плана земельного участка указываются:
- схема расположения земельного участка в окружении смежно расположенных земельных участков (ситуационный план)[2, 4];
- границы земельного участка с координатами характерных точек [2, 3, 4];
- красные линии [2, 3, 4];
- обозначение и экспликация существующих (на дату формирования градостроительного плана) объектов капитального строительства, объектов незавершенного строительства и их кадастровые (иные) номера по порядку [2, 4];
- минимальные отступы от границ земельного участка в целях определения мест допустимого размещения объекта капитального строительства, за пределами которых запрещено строительство [2, 4];
- границы зон планируемого размещения объектов капитального строительства для государственных или муниципальных нужд (при наличии);
- места допустимого размещения объекта капитального строительства [2, 4];
- границы зон с особыми условиями использования территории (зон охраны объектов культурного наследия, санитарно-защитные, водоохранные зоны и иные зоны), а также графическая информация об иных ограничениях в использовании земельного участка (при наличии)[2, 3, 4];
- границы зон действия публичных сервитутов (при наличии)[2, 3, 4];
- точки подключения (технологического присоединения) объектов капитального строительства к сетям инженерно-технического обеспечения, за исключением сетей электроснабжения (при наличии возможности их отображения на ситуационном плане)[6];
- условные обозначения отображаемой информации;

Чертеж градостроительного плана земельного участка разработан на топографической основе в масштабе
(1: 500), выполненной ОАО «НижневартовскНИПИнефть» 06.2016г.
(дата)

(наименование кадастрового инженера)

Чертеж градостроительного плана земельного участка разработан
06.03.2017г., ОАО «НижневартовскНИПИнефть»
(дата, наименование организации)

2. Информация о градостроительном регламенте [2] либо требованиях к назначению, параметрам и размещению объекта капитального строительства [1, 3, 4, 5]

Градостроительный регламент не установлен

(наименование представительного органа местного самоуправления, реквизиты акта об утверждении правил землепользования и застройки, информация обо всех предусмотренных градостроительным регламентом видах разрешенного использования земельного участка (за исключением случаев предоставления земельного участка для государственных или муниципальных нужд)

2.1. Информация о видах разрешенного использования земельного участка [2, 3, 4]

основные виды разрешенного использования земельного участка:

Градостроительным регламентом не установлено

условно разрешенные виды использования земельного участка:

Градостроительным регламентом не установлено

вспомогательные виды использования земельного участка:

Градостроительным регламентом не установлено

2.2. Требования к назначению, параметрам и размещению объекта капитального строительства на указанном земельном участке [2]

Назначение объекта капитального строительства

№ Не имеется / -

(согласно чертежу) (назначение объекта капитального строительства)

2.2.1. Предельные (минимальные и (или) максимальные) размеры земельного участка и предельные параметры разрешенного строительства, реконструкции объекта капитального строительства, включая площадь [2]

Кадастровый номер земельного участка	Длина (м)	Ширина (м)	Зоны с особыми условиями использования территорий (кв. м)	Зоны действия публичных сервитутов (кв. м)	Площадь земельного участка (кв.м)	Номер объекта капитального строительства согласно чертежу градостроительного плана земельного участка	Размер (м)		Площадь застройки земельного участка (кв.м)
							макс.	мин.	
1	2	3	4	5	6	7	8		9
-	-	-	-	-	-	-	-	-	-

2.2.2. Предельное количество этажей _____ или предельная высота зданий, строений, сооружений _____ м.

2.2.3. Максимальный процент застройки в границах земельного участка _____%.

2.2.4. Иные показатели(максимальная плотность, максимальный коэффициент застройки)[2]:

_____

2.3. Требования к назначению, параметрам и размещению объекта капитального строительства на указанном земельном участке[3, 4, 5]

Назначение объекта капитального строительства

№ 1 / **Куст скважин №168**

(согласно чертежу) (назначение объекта капитального строительства)

Предельные (минимальные и (или) максимальные) размеры земельных участков:

Номер участка согласно чертежу градостроительного плана	Длина (м)	Ширина (м)	Площадь (кв.м)	Зоны с особыми условиями использования территорий (кв.м)	Зоны действия публичных сервитутов (кв. м)
1	2	3	4	5	6
1	**Сложная конфигурация**		**37760**	-	-
Итого			**37760**	-	-

3. Информация о расположенных в границах земельного участка объектах капитального строительства и объектах культурного наследия[1, 2, 3, 4]

3.1. Объекты капитального строительства

№ **Не имеется** /

(согласно чертежу градостроительного плана) (назначение объекта капитального строительства)

инвентаризационный или кадастровый номер _____

технический паспорт объекта подготовлен _____

(дата)

_____

(наименование организации (органа) государственного кадастрового учета объектов недвижимости или государственного технического учета и технической инвентаризации объектов капитального строительства)

3.2. Объекты, включенные в единый государственный реестр объектов культурного наследия (памятников истории и культуры) народов Российской Федерации

№ / **Не имеется**

(согласно чертежу градостроительного плана) (назначение объекта культурного наследия)

Служба государственной охраны объектов культурного наследия ХМАО-Югры

(наименование органа государственной власти, принявшего решение о включении выявленного объекта культурного наследия в реестр, реквизиты этого решения)

регистрационный номер в реестре 17-523 от 22.02.2017 г.

(дата)

4. Информация о разделении земельного участка[2, 3, 4]

-

(наименование и реквизиты документа, определяющего возможность или невозможность разделения)

5. Информация о технических условиях подключения (технологического присоединения) объектов капитального строительства к сетям инженерно-технического обеспечения[7]

ТУ на выполнение ПСД по объекту: Обустройство Тайлаковского месторождения нефти. Кусты скважин №№168,163,165

(наименование организации, выдавшей технические условия, реквизиты документа, содержащего в соответствии с частью 7 статьи 48 Градостроительного кодекса Российской Федерации информацию о технических условиях подключения (технологического присоединения) объектов капитального строительства к сетям инженерно-технического обеспечения)

6. Информация о наличии границ зоны планируемого размещения объектов капитального строительства для государственных или муниципальных нужд (при наличии)

-

7. Иная информация (при наличии)

-

[1] Заполняется в случае, если градостроительный план земельного участка утверждается в составе проекта межевания территории.

[2] Заполняется на земельные участки, на которые действие градостроительного регламента распространяется.

[3] Заполняется на земельный участок, на который градостроительный регламент не устанавливается.

[4] Заполняется на земельный участок, на который градостроительный регламент не распространяется.

[5] Заполняется, если соответствующие параметры установлены градостроительным регламентом либо нормативными правовыми актами, регулирующими использования земельных участков, для которых градостроительные регламенты не устанавливаются или на которые градостроительные регламенты не распространяются.

[6] Указываются точки подключения, содержащиеся в технических условиях, выданных организацией, осуществляющей эксплуатацию сетей инженерно-технического обеспечения.

[7] Документ, содержащий информацию о технических условиях подключения (технологического присоединения) объектов капитального строительства к сетям инженерно-технического обеспечения, является приложением к градостроительному плану земельного участка.

Градостроительный план земельного участка
№

R	U	8	6	5	0	7	0	0	0				

Градостроительный план земельного участка подготовлен на основании

Приказа Департамента строительства Ханты-Мансийского автономного округа №694-П от 28.11.2016г. «О подготовке документации по планировке территории, на которой предусматривается размещение объектов регионального значения»

(реквизиты решения уполномоченного федерального органа исполнительной власти, или органа исполнительной власти субъекта Российской Федерации, или органа местного самоуправления о подготовке документации по планировке территории, либо реквизиты обращения и наименование заявителя - юридического лица о выдаче градостроительного плана земельного участка)

Местонахождение земельного участка:

Тюменская область, Ханты-Мансийский автономный округ – Югра
(субъект Российской Федерации)

Сургутский район
(муниципальный район или городской округ)

Межселенная территория
(поселение)

Кадастровый номер земельного участка: **86:03:0011101:1890;**

Описание местоположения границ земельного участка: **Территориальный отдел – Юганское лесничество, Тайлаковское участковое лесничество**

Площадь земельного участка: **42730 кв. м.**

Описание местоположения границ земельного участка **в границах земельного участка, в местах допустимого размещения**

План подготовлен ***Тука Анной Ивановной, инженером II категории ОАО «НижневартовскНИПИнефть»***
(Ф.И.О., должность уполномоченного лица, наименование органа или организации)


Для технической документации М.П.

06.03.2017 (дата) (подпись) /А.И.Тука/ (расшифровка подписи)

Представлен Правительство Ханты - Мансийского автономного округа – Югры
(наименование уполномоченного федерального органа исполнительной власти, или органа исполнительной власти субъекта Российской Федерации, или органа местного самоуправления)

(дата)

Ситуационный план размещения линейного объекта

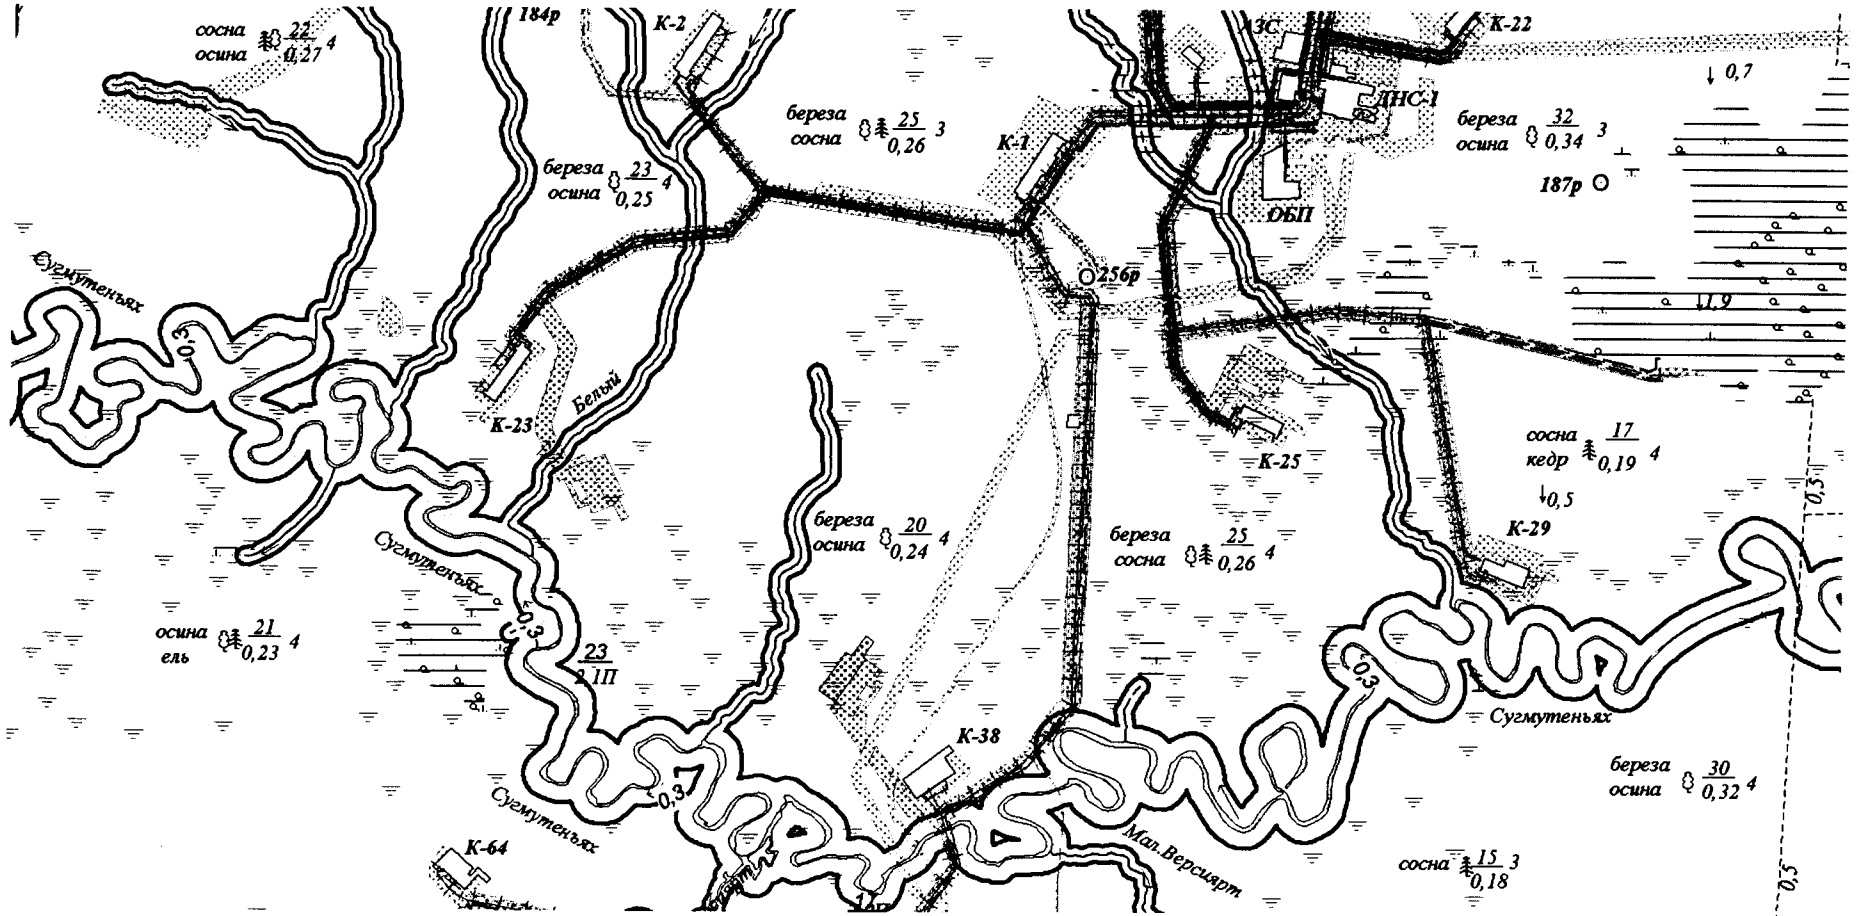


УСЛОВНЫЕ ОБОЗНАЧЕНИЯ:

М 1:45 000

- границы проектируемого нового земельного участка
- границы земельных участков, согласно сведениям государственного кадастра недвижимости
- границы отводимой территории
- Грунтовые (проселочные) дороги
- линий электопередач
- трубопроводы
- технологическая (промышленная) площадка
- граница водоохранной зоны
- граница прибрежной защитной полосы
- река

1. Чертеж градостроительного плана земельного участка

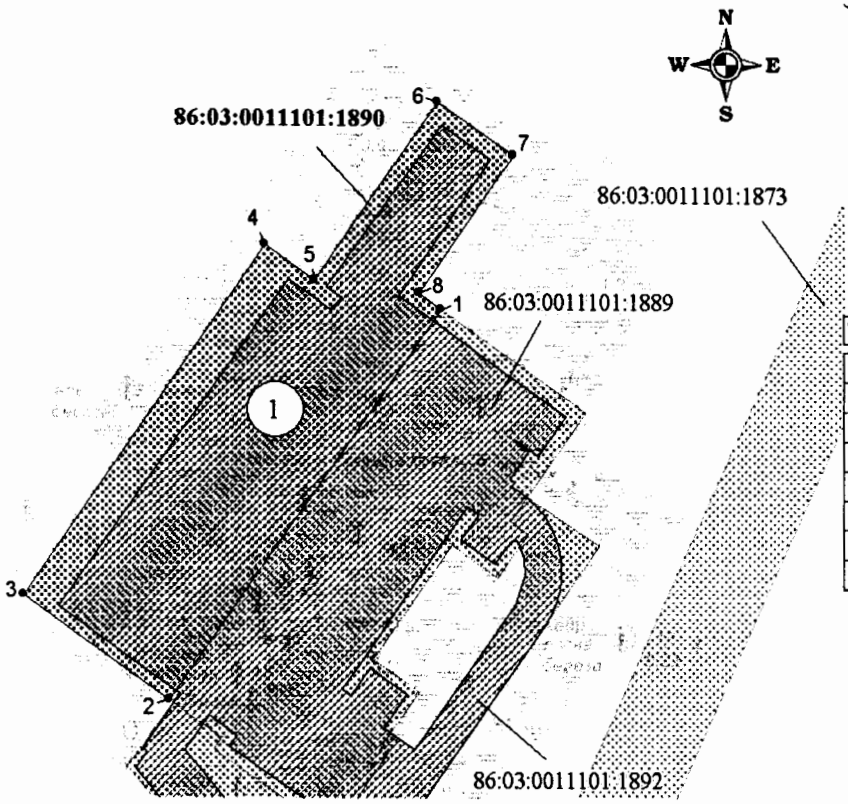

ЭКСПЛИКАЦИЯ ПРОЕКТИРУЕМЫХ СООРУЖЕНИЙ

№	Наименование
1	Куст скважин №168

Координаты угловых точек границ земельного участка

Точка	X	Y
1	733 469.84	3 608 275.57
2	733 213.04	3 608 095.73
3	733 281.31	3 607 998.23
4	733 511.49	3 608 159.44
5	733 488.83	3 608 191.80
6	733 605.56	3 608 273.54
7	733 570.56	3 608 323.52
8	733 480.46	3 608 260.42

М 1:5000

Условные обозначения:

- границы земельных участков, согласно сведениям государственного кадастра недвижимости
- граница отводимых земельных участков
- граница проектируемого земельного участка
- граница зоны планируемого размещения объектов капитального строительства
- •1 - точка поворота границы земельного участка, установленная при проведении кадастровых работ

86:03:0011101:1892 - кадастровый номер земельного участка

86:03:0011101:1890- номер проектируемого нового земельного участка

Информация:

Общая площадь по проекту: 42730 кв.м.

Топографическая основа выполнена в Масштабе 1:500

Чертеж градостроительного плана земельного участка разработан на топографической основе, выполненной ОАО "НижневартовскНИПИнефть"

1:5000 (масштаб)

Градостроительный план земельного участка создается на основе материалов картографических работ, выполненных в соответствии с требованиями федерального законодательства [2, 3]

1:5000 (масштаб)

Градостроительный план земельного участка, предназначенного для строительства, реконструкции линейного объекта и подготавливаемый в случаях, предусмотренных частью 4 статьи 4 Федерального закона от 29 декабря 2004 г. № 191-ФЗ "О введении в действие Градостроительного кодекса Российской Федерации" (Собрание законодательства Российской Федерации, 2005, № 1, ст. 17; № 30, ст. 3122; 2006, № 1, ст. 17; № 27, ст. 2881; № 52, ст. 5498; 2007, № 21, ст. 2455; № 49, ст. 6071; № 50, ст. 6237; 2008, № 20, ст. 2251; № 30, ст. 3604; 2009, № 1, ст. 19; № 11, ст. 1261; № 19, ст. 2283; № 29, ст. 3611; № 48, ст. 5723; № 52, ст. 6419, 6427; 2010, № 31, ст. 4209; № 40, ст. 4969; № 52, ст. 6993; 2011, № 13, ст. 1688; № 30, ст. 4563, 4594; 2012, № 26, ст. 3446; № 27, ст. 3587; № 53, ст. 7614, 7615; 2013, № 14, ст. 1651; № 23, ст. 2866; № 30, ст. 4072; № 52, ст. 6976; 2014, 3 26, ст. 3377; 2015, № 1, ст. 9, 38, 52, 72; № 9, ст. 1195; № 10, ст. 1418; № 17, ст. 2477, № 27, ст. 3951; № 29, ст. 4347, ст. 4376; 2016, № 1, ст. 22), создается на основании картографического материала, выполненного в масштабе: 1:50 000, 1:100 000, 1:200 000, 1:500 000. При подготовке картографического материала необходимо руководствоваться требованиями федерального/регионального законодательства [4]

Площадь земельного участка **42730** кв. м [2, 3, 4]

На чертеже градостроительного плана земельного участка указываются:
- схема расположения земельного участка в окружении смежно расположенных земельных участков (ситуационный план)[2, 4];
- границы земельного участка с координатами характерных точек [2, 3, 4];
- красные линии [2, 3, 4];
- обозначение и экспликация существующих (на дату формирования градостроительного плана) объектов капитального строительства, объектов незавершенного строительства и их кадастровые (иные) номера по порядку [2, 4];
- минимальные отступы от границ земельного участка в целях определения мест допустимого размещения объекта капитального строительства, за пределами которых запрещено строительство [2, 4];
- границы зон планируемого размещения объектов капитального строительства для государственных или муниципальных нужд (при наличии);
- места допустимого размещения объекта капитального строительства [2, 4];
- границы зон с особыми условиями использования территории (зон охраны объектов культурного наследия, санитарно-защитные, водоохранные зоны и иные зоны), а также графическая информация об иных ограничениях в использовании земельного участка (при наличии)[2, 3, 4];
- границы зон действия публичных сервитутов (при наличии)[2, 3, 4];
- точки подключения (технологического присоединения) объектов капитального строительства к сетям инженерно-технического обеспечения, за исключением сетей электроснабжения (при наличии возможности их отображения на ситуационном плане)[6];
- условные обозначения отображаемой информации;

Чертеж градостроительного плана земельного участка разработан на топографической основе в масштабе
(1: 500), выполненной ОАО «НижневартовскНИПИнефть» 06.2016г.
(дата)

(наименование кадастрового инженера)

Чертеж градостроительного плана земельного участка разработан
06.03.2017г., ОАО «НижневартовскНИПИнефть»
(дата, наименование организации)

2. Информация о градостроительном регламенте [2] либо требованиях к назначению, параметрам и размещению объекта капитального строительства[1, 3, 4, 5]

Градостроительный регламент не установлен

(наименование представительного органа местного самоуправления, реквизиты акта об утверждении правил землепользования и застройки, информация обо всех предусмотренных градостроительным регламентом видах разрешенного использования земельного участка (за исключением случаев предоставления земельного участка для государственных или муниципальных нужд)

2.1. Информация о видах разрешенного использования земельного участка [2, 3, 4]

основные виды разрешенного использования земельного участка:

Градостроительным регламентом не установлено

условно разрешенные виды использования земельного участка:

Градостроительным регламентом не установлено

вспомогательные виды использования земельного участка:

Градостроительным регламентом не установлено

2.2. Требования к назначению, параметрам и размещению объекта капитального строительства на указанном земельном участке [2]

Назначение объекта капитального строительства

№ Не имеется / -

(согласно чертежу) (назначение объекта капитального строительства)

2.2.1. Предельные (минимальные и (или) максимальные) размеры земельного участка и предельные параметры разрешенного строительства, реконструкции объекта капитального строительства, включая площадь [2]

Кадастровый номер земельного участка	Длина (м)	Ширина (м)	Зоны с особыми условиями использования территорий (кв. м)	Зоны действия публичных сервитутов (кв. м)	Площадь земельного участка (кв.м)	Номер объекта капитального строительства согласно чертежу градостроительного плана земельного участка	Размер (м)		Площадь застройки земельного участка (кв.м)
							макс.	мин.	
1	2	3	4	5	6	7	8		9
-	-	-	-	-	-	-	-	-	-

2.2.2. Предельное количество этажей _____ или предельная высота зданий, строений, сооружений _____ м.

2.2.3. Максимальный процент застройки в границах земельного участка _____%.

2.2.4. Иные показатели(максимальная плотность, максимальный коэффициент застройки)[2]:

_____

2.3. Требования к назначению, параметрам и размещению объекта капитального строительства на указанном земельном участке[3, 4, 5]

Назначение объекта капитального строительства

№ 1 / **Куст скважин №168**

(согласно чертежу) (назначение объекта капитального строительства)

Предельные (минимальные и (или) максимальные) размеры земельных участков:

Номер участка согласно чертежу градостроительного плана	Длина (м)	Ширина (м)	Площадь (кв.м)	Зоны с особыми условиями использования территорий (кв.м)	Зоны действия публичных сервитутов (кв. м)
1	2	3	4	5	6
1	**Сложная конфигурация**		**42730**	-	-
Итого			**42730**	-	-

3. Информация о расположенных в границах земельного участка объектах капитального строительства и объектах культурного наследия[1, 2, 3, 4]

3.1. Объекты капитального строительства

№ **Не имеется** /

(согласно чертежу градостроительного плана) (назначение объекта капитального строительства)

инвентаризационный или кадастровый номер _____

технический паспорт объекта подготовлен _____

(дата)

_____

(наименование организации (органа) государственного кадастрового учета объектов недвижимости или государственного технического учета и технической инвентаризации объектов капитального строительства)

3.2. Объекты, включенные в единый государственный реестр объектов культурного наследия (памятников истории и культуры) народов Российской Федерации

№ / **Не имеется**

(согласно чертежу градостроительного плана) (назначение объекта культурного наследия)

Служба государственной охраны объектов культурного наследия ХМАО-Югры

(наименование органа государственной власти, принявшего решение о включении выявленного объекта культурного наследия в реестр, реквизиты этого решения)

регистрационный номер в реестре 17-523 от 22.02.2017 г.

(дата)

4. Информация о разделении земельного участка[2, 3, 4]

-

(наименование и реквизиты документа, определяющего возможность или невозможность разделения)

5. Информация о технических условиях подключения (технологического присоединения) объектов капитального строительства к сетям инженерно-технического обеспечения[7]

ТУ на выполнение ПСД по объекту: Обустройство Тайлаковского месторождения нефти. Кусты скважин №№168,163,165

(наименование организации, выдавшей технические условия, реквизиты документа, содержащего в соответствии с частью 7 статьи 48 Градостроительного кодекса Российской Федерации информацию о технических условиях подключения (технологического присоединения) объектов капитального строительства к сетям инженерно-технического обеспечения)

6. Информация о наличии границ зоны планируемого размещения объектов капитального строительства для государственных или муниципальных нужд (при наличии)

-

7. Иная информация (при наличии)

-

[1] Заполняется в случае, если градостроительный план земельного участка утверждается в составе проекта межевания территории.

[2] Заполняется на земельные участки, на которые действие градостроительного регламента распространяется.

[3] Заполняется на земельный участок, на который градостроительный регламент не устанавливается.

[4] Заполняется на земельный участок, на который градостроительный регламент не распространяется.

[5] Заполняется, если соответствующие параметры установлены градостроительным регламентом либо нормативными правовыми актами, регулирующими использования земельных участков, для которых градостроительные регламенты не устанавливаются или на которые градостроительные регламенты не распространяются.

[6] Указываются точки подключения, содержащиеся в технических условиях, выданных организацией, осуществляющей эксплуатацию сетей инженерно-технического обеспечения.

[7] Документ, содержащий информацию о технических условиях подключения (технологического присоединения) объектов капитального строительства к сетям инженерно-технического обеспечения, является приложением к градостроительному плану земельного участка.

УТВЕРЖДАЮ:
Директор по перспективному развитию производства и обустройства месторождений ОАО «СН-МНГ»

_____ И.Г. Тухфатуллин
«___» _____2015 г.

Технические условия
на выполнение ПСД по объекту:
«Обустройство Тайлаковского месторождения нефти.
Кусты скважин № 168,163,165»

1.	**Наименование объекта**
	Обустройство Тайлаковского месторождения нефти. Кусты скважин № 168,163,165.
2.	**Географическое положение объекта**
	Российская Федерация, Ханты-Мансийский автономный округ – Югра, Сургутский район, Тайлаковский лицензионный участок.
3.	**Основание для проектирования**
	Производственная программа бурения ОАО «Славнефть-Мегионнефтегаз».
4.	**Заказчик**
	Открытое Акционерное Общество «Славнефть-Мегионнефтегаз» (ОАО «СН-МНГ»).
5.	**Вид строительства**
	Капитальное строительство.
6.	**Срок начала и окончания строительства объекта, либо ввода объекта в эксплуатацию**
	2016г.
7.	**Условия ввода в эксплуатацию**
	Предусмотреть поэтапный ввод подобъектов в эксплуатацию.
8.	**Состав проектируемого объекта:**

Куст скважин № 168 – 12 скважин:

Наименование участка	Длина, км	Примечание
Дорога внутрипромысловая до куста скважин № 168	0,5	Возможна корректировка
Реконструкция ВЛ (Приложение №2)	0,5	Возможна корректировка
ВЛ 6кВ №1 на куст скважин №168 в соответствии с ТУ энергоснабжающей организации (Приложение №2)	0,5	Возможна корректировка
ВЛ 6кВ №2 на куст скважин №168 в соответствии с ТУ энергоснабжающей организации (Приложение №2)	0,5	Возможна корректировка
Нефтегазопровод к.168 – т.вр.к.38 (1 нитка) (Приложение № 1)	0,6	Возможна корректировка
Нефтегазопровод к.168 – т.вр.к.38 (2 нитка) (Приложение № 1)	0,6	Возможна корректировка
Нефтегазопровод т.вр.к.38 – т.вр.к.1 (Приложение № 1)	4,1	Возможна корректировка

1

Нефтегазопровод т.вр.к.1 – т.вр.к.3,4 **(Приложение № 1)**	1,2	Возможна корректировка
Высоконапорный водовод т.вр.к.38 – к.168 **(Приложение № 1)**	0,6	Возможна корректировка

- Координаты первой скважины и НДС представлены в **Приложении № 5;**
- Схема разбуривания с указанием расстояния между скважинами и планируемый объем отходов бурения с одной скважины представлены в **Приложении №6;**
- Перечень скважин с указанием пусковых дебитов по кусту скважин № 168:

месторождение	куст	Назнач.	Пласт	Qпуск. м3/сут по жид	Qпуск. т/сут по нефти	%
Тайлаковское	168	гор с МГРП	Ю3	180	79	50
		ППД отр	Ю3	80	35	50
		гор с МГРП	Ю3	180	79	50
		ППД отр	Ю3	80	35	50
		гор с МГРП	Ю2	180	79	50
		ППД отр	Ю2	80	35	50
		гор с МГРП	Ю2	180	79	50
		ППД отр	Ю2	80	35	50
		гор с МГРП	Ю3	180	79	50
		ППД	Ю2			
		гор с МГРП	Ю3	180	79	50
		ППД	Ю2			
			Сумма	1400	618	
			Ср. Q	140	62	

- Основные показатели разработки представлены в **Приложении № 3;**
- Планируемое погружное оборудование куста скважин № 168 представлено в **Приложении № 4.**

Куст скважин № 163 – 12 скважин:

Наименование участка	Длина, км	Примечание
Дорога внутрипромысловая до куста скважин № 163	1,0	Возможна корректировка
ВЛ 6кВ №1 на куст скважин №163 в соответствии с ТУ энергоснабжающей организации **(Приложение №2)**	1,4	Возможна корректировка
ВЛ 6кВ №2 на куст скважин №163 в соответствии с ТУ энергоснабжающей организации **(Приложение №2)**	1,4	Возможна корректировка
Нефтегазопровод к.163 – т.вр.к.23 (1 нитка) **(Приложение № 1)**	0,9	Возможна корректировка
Нефтегазопровод к.163 – т.вр.к.23 (2 нитка) **(Приложение № 1)**	0,9	Возможна корректировка
Нефтегазопровод т.вр.к.23 – т.вр.к.2,23 **(Приложение № 1)**	1,9	Возможна корректировка

Нефтегазопровод т.вр.к.2,23 – т.вр.к.1 **(Приложение № 1)**	1,6	Возможна корректировка
Высоконапорный водовод т.вр.к.1 – т.вр.к.2,23 **(Приложение № 1)**	1,6	Возможна корректировка
Высоконапорный водовод т.вр.к.2,23 – т.вр.к.23 **(Приложение № 1)**	1,9	Возможна корректировка
Высоконапорный водовод т.вр.к.23 – к.163 **(Приложение № 1)**	0,9	Возможна корректировка

- Координаты первой скважины и НДС представлены в **Приложении № 5**;
  Схема разбуривания с указанием расстояния между скважинами и планируемый объем отходов бурения с одной скважины представлены в **Приложении №6**;
- Перечень скважин с указанием пусковых дебитов по кусту скважин № 163:

месторождение	куст	Назнач.	Пласт	Qпуск. м3/сут по жид	Qпуск. т/сут по нефти	%
Тайлаковское	163	гор с МГРП	Ю2	180	79	50
		ППД отр	Ю2	80	35	50
		гор с МГРП	Ю2	180	79	50
		ППД отр	Ю2	80	35	50
		гор с МГРП	Ю2	180	79	50
		ППД отр	Ю2	80	35	50
		гор с МГРП	Ю2	180	79	50
		ППД отр	Ю2	80	35	50
		гор с МГРП	Ю2	180	79	50
		водозаб	ПК			
		гор с МГРП	Ю2	180	79	50
		водозаб	ПК			
			Сумма	1400	618	
			Ср. Q	140	62	

- Основные показатели разработки представлены в **Приложении № 3**;
- Планируемое погружное оборудование куста скважин № 163 представлено в **Приложении № 4**.

Куст скважин № 165 – 12 скважин:

Наименование участка	Длина, км	Примечание
Дорога внутрипромысловая до куста скважин № 165	0,3	Возможна корректировка
ВЛ 6кВ №1 на куст скважин №165 в соответствии с ТУ энергоснабжающей организации **(Приложение №2)**	0,3	Возможна корректировка
ВЛ 6кВ №2 на куст скважин №165 в соответствии с ТУ энергоснабжающей организации **(Приложение №2)**	0,3	Возможна корректировка
Нефтегазопровод к.165 – т.вр.к.25 (1 нитка) **(Приложение № 1)**	0,3	Возможна корректировка
Нефтегазопровод к.165 – т.вр.к.25 (2 нитка) **(Приложение № 1)**	0,3	Возможна корректировка

Нефтегазопровод т.вр.к.25 – т.вр. в н.сб.Ф219,325 (Приложение № 1)	2,1	Возможна корректировка
Высоконапорный водовод т.вр.к.25,29 – к.165 (Приложение № 1)	0,9	Возможна корректировка

- Координаты первой скважины и НДС представлены в Приложении № 5; Схема разбуривания с указанием расстояния между скважинами и планируемый объем отходов бурения с одной скважины представлены в Приложении №6;
- Перечень скважин с указанием пусковых дебитов по кусту скважин № 165:

месторождение	куст	Назнач.	Пласт	Qпуск. м3/сут по жид	Qпуск. т/сут по нефти	%
Тайлаковское	165	гор с МГРП	Ю3	180	79	50
		ППД отр	Ю3	80	35	50
		гор с МГРП	Ю3	180	79	50
		ППД отр	Ю3	80	35	50
		гор с МГРП	Ю3	180	79	50
		ППД отр	Ю3	80	35	50
		гор с МГРП	Ю3	180	79	50
		ППД отр	Ю3	80	35	50
		гор с МГРП	Ю3	180	79	50
		ППД	Ю3			
		гор с МГРП	Ю3	180	79	50
		ППД	Ю3			
			Сумма	1400	618	
			Ср. Q	140	62	

- Основные показатели разработки представлены в Приложении № 3;
- Планируемое погружное оборудование куста скважин № 165 представлено в Приложении № 4.

9. Требования к техническим решениям

Проектную и рабочую документацию выполнить в соответствии с требованиями нормативных документов, нормам противопожарной и экологической безопасности, использованием передовых технологий и применениям труб отечественного производства:

- Проектирование систем автоматизации и АСУ ТП выполнить в соответствии с техническими условиями в приложении №7;
- Запроектировать рабочее давление выкидных нефтепроводов скважин до АГЗУ не более 40 кгс/см^2, наружный диаметр применяемых трубопроводов 89 мм;
- Применить расчетную толщину стенки позволяющую использовать выкидные нефтепроводы скважин кустовых площадок как для закачки рабочего агента в пласт, так и для транспорта нефтегазоводяной эмульсии;
- Проектом предусмотреть подключение всех скважин к ГЗУ, независимо от способа эксплуатации (кроме водозаборных скважин);
- Проектирование промысловых трубопроводов (нефтесборных трубопроводов и водоводов высокого давления) выполнить в соответствии с техническими условиями в приложении №1;
- При проведении гидравлического расчета предложить вариант с применением двух-трубной системы нефтесборов. Гидравлический расчет проводить на всю систему трубопроводов, задействованных в данной системе.
- При предоставлении гидравлического расчета, предоставлять обзорную схему с указанием точек подключения кустовой площадки к действующей системе

	трубопроводов с указанием существующих и проектируемых коммуникаций, при проведении расчетов принять фактические величины давления на кустовых площадках. Отчет гидравлического расчета должен содержать: общепринятые в ОАО "СН-МНГ" величины расхода (м3/сут, т/сут), данные о давлении в начале и в конце каждого участка, перепад давления, удельные потери давления, скорость движения жидкости и предложения с обоснованием по оптимизации работы системы трубопроводов. – Предусмотреть монтаж перспективных ЗКЛ в начале и в конце трассы нефтесбора; – После проведения инженерных изысканий, согласования прохождения трасс коммуникаций и согласования гидравлического расчета предоставлять в ДПРПиОМ обзорную схему с указанием диаметров и протяженностей линейных трубопроводов и ВЛ, данную схему включать в состав пояснительной записки. – Требования к организации системы ППД куста № 168: Централизованная, подтоварная вода по системе трубопроводов поступает на проектируемый БГ кустовой площадки, далее к нагнетательным скважинам кустовой площадки. Давление нагнетания в пласт 180 атм. – Требования к организации системы ППД куста № 163: Централизованно-локальная, подтоварная вода по системе трубопроводов поступает на проектируемый БГ кустовых площадок, так же сеноманская вода от водозаборных скважин, по внутрикустовым трубопроводам поступает к проектируемому блоку гребенок (БГ) и далее к нагнетательным скважинам кустовой площадки. Давление нагнетания в пласт 180 атм. – Требования к организации системы ППД куста № 165: Централизованная, подтоварная вода по системе трубопроводов поступает на проектируемый БГ кустовой площадки, далее к нагнетательным скважинам кустовой площадки. Давление нагнетания в пласт 180 атм. – Комплекс устьевого оборудования должен отвечать достигнутому техническому уровню лучших образцов оборудования, обеспечивающего требования эксплуатации скважин при строгом соблюдении норм и правил техники безопасности и защиты окружающей среды согласно ГОСТ Р 51365-2009. При проектировании учесть пластовое давление, согласно проектных данных и динамики основных показателей разработки кустовой площадки; – При нахождении кустовой площадки в водоохраной зоне и на особо охраняемых природных территориях (ООПТ) предусмотреть безамбарное бурение. Место вывоза бурового шлама согласовать с Заказчиком; – При строительстве скважин по амбарной технологии предусмотреть строительство шламового амбара для временного сбора (накопления/складирования) отходов бурения, площадки по обезвреживанию (переработке), утилизации отходов бурения (бурового шлама) и наблюдательных скважин для ведения мониторинга подземных вод. – При строительстве скважин необходимо предусмотреть разделение шламового амбара на секции, в зависимости от количества забуриваемых скважин, согласно проекта бурения, для осуществления работ по выемке и утилизации отходов. Срок эксплуатации каждой отдельной секции не более шести месяцев, с начала накопления отходов бурения, оборудовать подъездными путями к секциям площадки для осуществления работ по выемке и/или обезвреживанию (переработке) и утилизации отходов бурения, по ходу строительства скважин»; – Технические условия к проектируемым автодорогам согласовать с Заказчиком; – Устройство свайных оснований по всей длине подводящих и отводящих трубопроводов к ГЗУ для предотвращения их деформации в результате усадки отсыпки кустовой площадки скважин предусматривать при необходимости, в зависимости от геологии рельефа застраиваемого участка. Устройство свайных оснований обязательно на выходе с БГ и входе в ГЗУ; – Проектом предусмотреть прокладку кабельной продукции на типовых электротехнических стойках и полках;

5

	– Предусмотреть точки подключения бригад ТКРС, не более 40м от устья скважин; – Применять технические решения в соответствии с типовым проектом обустройства кустов скважин ОАО «СН-МНГ»; – Название объектов в проектах должно соответствовать названию по акту выбора; – В проектной документации на рабочих чертежах (план трасс) указывать границы земельных отводов и границы рубки леса; – При пересечении проектируемыми трубопроводами существующих коммуникаций, принадлежащих сторонним организациям, выполнить запрос на выдачу ТУ, разработать соответствующие проектные решения и согласовать их с владельцами коммуникаций; – По пожарно-охранной сигнализации: извещатели АУПС (автоматическая установка пожарной сигнализации) предусмотреть в технологических помещениях ГЗУ во взрывозащищенном исполнении. На дверях ГЗУ, БГ, БМА предусмотреть сигнализацию от несанкционированного доступа. Вывести сигнал АУПС и охранной сигнализации в систему кустовой телемеханики; – Перед въездом на кустовую площадку предусмотреть поворотный шлагбаум и информационный щит на просматриваемых местах с указанием наименования объекта и владельца, номер контактного телефона (на период строительства). После окончания строительства установить информационный щит при въезде на кустовую площадку (площадку разведочной скважины), на просматриваемом месте с указанием наименования объекта и владельца, номером контактного телефона и указанием его регистрационного номера согласно свидетельства о регистрации ОПО в государственном реестре и нанесенными запрещающими, предупреждающими и предписывающими знаками Р 06;М-02;М-05;М-06;М-07;W-09;W-01;W-02;Р-02 (№ знака согласно ГОСТ Р 12.4.026-2001) и надписью «въезд без искрогасителя –запрещен» (п. 9 в ред. Приказа Ростехнадзора от 12.01.2015 N 1).; – Проектом предусмотреть монтаж на каждом узле трубопроводов металлических табличек во влагозащитном исполнении со схемой узла, которая включает в себя диаметр трубопровода, направление движения жидкости, контактный телефон владельца; – Для канализационных колодцев принять отметку верха +600 мм; – В местах, где возможно воздействие на человека вредных и (или) опасных производственных факторов, должны быть размещены предупредительные знаки и надписи: перед входом в ГЗУ выполнить трафаретом предупредительную надпись «Перед входом провентилировать в течение 20 минут», информационный стенд с нанесенными знаками М-06,М-01,W-09,Р-02,М-04, Р 06,М-02,М-05,М-07,W-09,W-01,W-02 (№ знака согласно ГОСТ Р 12.4.026-2001); перед входом в БГ информационный стенд с нанесенными знаками W-09,Р-02, М-07(№ знака согласно ГОСТ Р 12.4.026-2001); перед входом на площадку обслуживания станции управления W-08,W-09,Р-02 (№ знака согласно ГОСТ Р 12.4.026-2001); – Места прохода и доступа к техническим устройствам, на которых требуется подъем обслуживающего персонала на высоту до 0,75 м, оборудуются ступенями, а на высоту выше 0,75 м - лестницами с перилами; рабочие площадки и площадки обслуживания, предусмотреть с двух сторон, если у оборудования имеется два входа, расположенные на высоте, должны иметь настил, выполненный из металлических листов с поверхностью, исключающей возможность скольжения. При высоте более 0,75 м, перила высотой 1,25 м с продольными планками, расположенными на расстоянии не более 0,4 м друг от друга, и борт высотой не менее 0,15 м, образующий с настилом зазор не более 0,01 м для стока жидкости; – Предусмотреть обустройство куста скважин земляным валом высотой 1м с шириной бровки по верху вала 0,5м (ВНТП 3-85); – При обустройстве куста скважин предусмотреть два выезда, расположенных в разных концах по длинной стороне куста (ВНТП 3-85);

	– Для размещения пожарной техники на въезде кустовой площадки следует предусматривать площадку размером 20х20 м.(ВНТП 03/170/567-87 п.2.20). По блокам ГЗУ и БМА: – По внутреннему периметру помещения предусмотреть бортики высотой 150мм, в дверных проёмах – пороги не менее 0,15м. с пандусами (ВНТП 03/170/567-87 п.4.6.). – Блоки конструктивно должны быть выдержаны в едином стиле с другими блоками и окрашены (в том числе оборудование) в корпоративные цвета с нанесением логотипов и с установкой знаков безопасности в соответствии с требованиями. – Предусмотреть конструктивное решение, обеспечивающее коэффициент пульсации освещённости в блоках ГЗУ и БМА не более 20 Кп% (СНиП 23-05-95*; МУ 2.2.4.706-98) Параметры здания блока ГЗУ: Степень огнестойкости здания - IV (табл. 21) Федерального закона от 22.07.2008 № 123-ФЗ Класс конструктивной пожарной опасности - С0 (табл. 22) Федерального закона от 22.07.2008 № 123-ФЗ Предел огнестойкости несущих элементов - R15 (табл. 21) Федерального закона от 22.07.2008 № 123-ФЗ В помещениях категории А и Б предусмотреть наружные легкосбрасываемые ограждающие конструкции. (СП 4.13130. 2013 п. 6.2.5) В ГЗУ установить вентиляцию и отопление во взрывозащищенном исполнении (СП 2.2.1.1312-03 п.VI.) Параметры здания блока БМА: Степень огнестойкости здания - IV (табл. 21) Федерального закона от 22.07.2008 № 123-ФЗ Класс конструктивной пожарной опасности - С0 (табл. 22) Федерального закона от 22.07.2008 № 123-ФЗ – Предел огнестойкости несущих элементов- R15 (табл. 21) Федерального закона от 22.07.2008 № 123-ФЗ.
10.	**Особые условия строительства**
	– Новое строительство. – Предусмотреть независимые этапы строительства на каждый подобъект обустройства кустовой площадки, в том числе на каждую скважину, входящую в состав данного проекта, позволяющие осуществлять ввод в эксплуатацию каждого этапа по отдельности. – Кустовые площадки № 168,163,165 расположены в пределах границ территорий традиционного природопользования. – При необходимости предусмотреть строительство площадки по обезвреживанию или утилизации (переработке) отходов бурения (бурового шлама) в ходе строительства скважин кустовой площадки. – Этапы строительства дополнительно согласовать с Заказчиком. – Предложения о режиме осуществления авторского надзора согласовывается с Заказчиком. – Идентификацию проектируемых сооружений, выполнить в соответствии с Законодательством Российской Федерации. Приложение №8. – Заготовленная древесина, оставляемая на местах рубок (лесосеках) на период пожароопасного сезона, должна быть собрана в штабеля или поленницы и отделена противопожарной минерализованной полосой шириной не менее 1,4 метра. (ППБ в Лесах п.19) – При проведении работ по геологическому изучению недр и разработке месторождений полезных ископаемых в период пожароопасного сезона в лесах требуется:

	– а) содержать территории, отведенные под буровые скважины и другие сооружения, в состоянии, свободном от древесного мусора и иных горючих материалов; проложить по границам этих территорий противопожарную минерализованную полосу шириной не менее 1,4 метра и содержать ее в очищенном от горючих материалов состоянии; – б) полностью очистить от лесных насаждений территорию в радиусе 50 метров от пробуриваемых и эксплуатируемых скважин (при эксплуатации нефтяных и газовых скважин по закрытой системе - в радиусе 25 метров); (ППБ в Лесах п.33)
11.	**Требования к режиму безопасности и гигиене труда**
	– Разработать «Перечень мероприятий, обеспечивающих соблюдение требований по охране труда в процессе эксплуатации линейного объекта» в соответствии с требованиями Постановления Правительства Российской Федерации от 16.02.2008 № 87 «О составе разделов проектной документации и требованиях к их содержанию» п. 36 л). При разработке учесть нормативные требования Трудового кодекса РФ; межгосударственных и национальных стандартов РФ, СНиП, СанПиН, нормативных документов Общества по охране труда, промышленной безопасности и охране окружающей среды. – Разработать в составе раздела «Проект организации строительства» «Перечень мероприятий по предотвращению в ходе строительства опасных инженерно-геологических и техногенных явлений, иных опасных природных процессов и «Перечень мероприятий по обеспечению на линейном объекте безопасного движения в период его строительства» в соответствии с требованиями Постановления Правительства Российской Федерации от 16.02.2008 № 87 «О составе разделов проектной документации и требованиях к их содержанию» п. 38 . При разработке учесть нормативные требования СП 12-136-2002, СП 2.2.1.1312-03, СП 2.2.2.1327-03, СанПиН 2.2.3.1384-03, СНиП 12-03-2001, СНиП 12-04-2002 (перед ссылкой на нормативные документы необходимо проверить их актуальность)
12.	**Перечень мероприятий по охране окружающей среды для объектов капитального строительства производственного и непроизводственного назначения или перечень мероприятий по охране окружающей среды для линейных и площадных объектов в соответствии с Федеральным Законом от 10.01.202г № 7-ФЗ «Об охране окружающей среды», а также результаты оценки воздействия на окружающую среду в соответствии с Постановлением Правительства Российской Федерации от 16.02.2008 № 87 «О составе разделов проектной документации и требованиях к их содержанию»**
	– Перечень мероприятий по охране окружающей среды» в соответствии с Федеральным законом от 10.01.2002 № 7-ФЗ «Об охране окружающей среды», Постановлением Правительства Российской Федерации от 16.02.2008 № 87 «О составе разделов проектной документации и требованиях к их содержанию», ГОСТ 17.5.3.04 и нормативными документами Общества по охране труда, промышленной безопасности и охране окружающей среды. – При необходимости, разработать рыбохозяйственный раздел и согласовать его с ФГБУ «Нижнеобьрыбвод». – Получение Государственной Экологической экспертизы; – Получение всех согласований и экспертиз эксплуатирующих и надзорных организаций.
13.	**Требования по разработке инженерно-технических мероприятий по гражданской обороне и предупреждению чрезвычайных ситуаций**
	– Мероприятия разработать в соответствии с Градостроительным кодексом РФ (ст. 48 пункт 14), СНиП 2.01.51-90, Приказом МЧС России, исходными данными и требованиями территориальных органов управления МЧС России. Запрос готовит

	проектировщик от лица Заказчика.
14.	**Мероприятия по обеспечению пожарной безопасности**
	– Выполнить в полном соответствии с требованиями Постановления Правительства РФ №390 от 25.12.2012 года и с учетом требований Федерального закона от 22.07.2008 № 123-ФЗ «Технический регламент о требованиях пожарной безопасности».
15.	**Материалы, представляемые Заказчиком**
	Приложение № 1 «Технические условия на проектирование промысловых трубопроводов» Приложение № 2 «Технические условия на электроснабжение» Приложение № 3 «Основные показатели разработки» Приложение № 4 «Планируемое погружное оборудование» Приложение № 5 «Координаты первой скважины и НДС» Приложение № 6 «Схема разбуривания с указанием расстояния между скважинами, и планируемый объем отходов бурения с одной скважины» Приложение № 7 «Технические условия на проектирование АСУ ТП» Приложение № 8 «Идентификационные признаки проектируемых сооружений» Приложение № 9 «Геолого-физические характеристики продуктивных пластов». Приложение № 10 «Обзорная схема трубопроводов».
16.	**Правила представления, рассмотрения и принятия ПД/РД**
	– Согласовать проектные решения с Заказчиком. – Заказные спецификации и опросные листы согласовать со службами ОАО «СН-МНГ».
17.	**Перечень технических регламентов, национальных стандартов, норм, стандартов организаций, соответствие которым должно быть обеспечено при проектировании**
	В соответствии с действующими Федеральными законами, нормативными правовыми актами, национальными стандартами и иными нормативными документами по вопросам в сфере безопасного ведения работ, связанных с пользованием недрами, промышленной безопасности, безопасности электрических и тепловых установок и сетей, безопасности, безопасности гидротехнических сооружений, безопасности производства, хранения и применения взрывчатых материалов промышленного назначения, а также строительного надзора.
18.	**Перечень согласований с федеральными надзорными органами**
	– Получение всех согласований и экспертиз эксплуатирующих и надзорных организаций, в т.ч. энергоснабжающей организации с подписанием акта преднадзора. – Получение положительного заключения Государственной экспертизы РФ. – Изменение любых параметров должно быть оформлено, как изменение задания на проектирование и утверждено Главным инженером ОАО «СН-МНГ».

Исполнитель:
Инженер 1 категории ОПОМ ДПРП и ОМ О.В. Журавель

Правительство

Приложение 24
к постановлению Правительства
Ханты-Мансийского
автономного округа – Югры
от 28 апреля 2017 года № 161-п

Положение о размещении линейного объекта регионального значения Ханты-Мансийского автономного округа – Югры «Обустройство Тайлаковского месторождения нефти. Кусты скважин №№ 168,163,165».

I. Размещение объекта

В административном отношении линейный объект регионального значения Ханты-Мансийского автономного округа – Югры «Обустройство Тайлаковского месторождения нефти. Кусты скважин №№ 168,163,165» расположен на межселенной территории в границах Тайлаковского месторождения нефти Сургутского района Ханты-Мансийского автономного округа – Югры.

В географическом отношении территория проектируемого объекта находится в 245-250 километрах на юго-запад от города Нижневартовска.

II. Функциональное зонирование территории

Проектируемый объект располагается на землях лесного фонда, находящихся в ведении территориального отдела - Юганского лесничества (Тайлаковское участковое лесничество).

III. Решение по планировочной организации земельных участков для размещения проектируемого объекта

Расчет параметров полосы отвода земельного участка на период строительства и эксплуатации проектируемых объектов производится в соответствии с действующими нормами отвода земель.

Таблица 1

Расчет площади зон размещения проектируемого объекта

Наименование объекта	Площадь в пределах вновь испрашиваемых лесных участков, га.	Площадь в пределах земельных участков, арендованных ранее, га.	Зона застройки, га.
Куст скважин №163	6.606	-	6.606
Коридор коммуникаций к кусту скважин №163: -Нефтегазопровод К.163 - т.вр.К.23 (1 нитка); -Нефтегазопровод К.163 - т.вр.К.23 (2 нитка); -Высоконапорный водовод т.вр.К.23 - К.163; -Автодорога до куста скважин №163; -Автодорога до куста скважин №163 (съезд на последнюю скважину); -ВЛ 6кВ №1 на куст скважин №163; -ВЛ 6кВ №2 на куст скважин №163; -Реконструкция ВЛ-6кВ.	11.604	0.568	12.172
Куст скважин №165	6.454	-	6.454
Коридор коммуникаций к кусту скважин №165: -Нефтегазопровод К.165 - т.вр.К.25 (1 нитка); -Нефтегазопровод К.165 - т.вр.К.25 (2 нитка); -Нефтегазопровод т.вр.К.25 - т.вр.в н.сб.d219, 325; -Высоконапорный водовод т.вр.К.25,29 - К.165; -Автодорога до куста скважин №165; -Автодорога до куста скважин №165 (съезд на последнюю скважину); -ВЛ-6кВ №1 на куст скважин №165; -ВЛ-6кВ №2 на куст скважин №165; -Реконструкция ВЛ-6кВ; -Технологический проезд.	4.184	3.294	7.478
Куст скважин №168	6.376	-	6.376
Коридор коммуникаций к кусту скважин №168: -Нефтегазопровод К.168 - т.вр.К.38 (1 нитка); -Нефтегазопровод К.168 - т.вр.К.38 (2 нитка); -Высоконапорный водовод т.вр.К.38 - К.168; -Автодорога до куста скважин №168; -Автодорога до куста скважин №168 (съезд на последнюю скважину); -ВЛ-6кВ №1 на куст скважин №168; -ВЛ-6кВ №2 на куст скважин №168; -Реконструкция ВЛ-6кВ.	6.253	2.455	8.708
Нефтегазопровод т.вр.К.38 - т.вр.К.1	1.598	6.993	8.591
Коридор коммуникаций (т.вр. К.23 - т.вр.К.1): -Нефтегазопровод т.вр.К.23 - т.вр.К.2, 23; -Нефтегазопровод т.вр.К.2, 23 - т.вр.К.1; -Высоконапорный водовод т.вр.К.2,23 - т.вр.К.23; -Высоконапорный водовод т.вр.К.1 - т.вр.К.2,23.	6.372	2.736	9.108
Нефтегазопровод т.вр.К.1 - т.вр.К.3,4	-	2.025	2.025
Всего	49.447	18.071	67.518

Таблица 2

Площади испрашиваемых земельных участков
под проектируемый объект

№ земельного участка	Испрашиваемая площадь земельного участка, га	Категория земель	Наименование проектируемого объекта
86/08/014/2016-12/00635 (86:03:0011101:1889)	3.776	Земли лесного фонда	Куст скважин №168 (участок 1)
86/08/014/2016-12/00636 (86:03:0011101:1890)	4.273	Земли лесного фонда	Куст скважин №168 (участок 2)
86/08/014/2016-12/00637 (86:03:0011101:1885)	3.279	Земли лесного фонда	Куст скважин №163 (участок 1)
86/08/014/2016-12/00638 (86:03:0011101:1882)	3.540	Земли лесного фонда	Куст скважин №163 (участок 2)
86/08/014/2016-12/00639 (86:03:0011101:1888)	3.222	Земли лесного фонда	Куст скважин №165 (участок 1)
86/08/014/2016-12/00640 (86:03:0011101:1886)	3.469	Земли лесного фонда	Куст скважин №165 (участок 2)
86/08/014/2016-12/00641 (86:03:0011101:1892)	7.076	Земли лесного фонда	Коридор коммуникаций т.вр. - К.168
86/08/014/2016-12/00642 (86:03:0000000:ЗУ1)	0.137	Земли лесного фонда	Коридор коммуникаций т.вр. - К.168
86/08/014/2016-12/00643 (86:03:0011101:1891)	2.417	Земли лесного фонда	Нефтегазопровод т.вр.К.38 - т.вр.К.1
86/08/014/2016-12/00644 (86:03:0011101:1899)	0.020	Земли лесного фонда	Нефтегазопровод т.вр.К.38 - т.вр.К.1
86/08/014/2016-12/00645 (86:03:0011101:1884)	11.729	Земли лесного фонда	Коридор коммуникаций т.вр. К.23 - К.163
86/08/014/2016-12/00646 (86:03:0011101:1883)	6.523	Земли лесного фонда	Коридор коммуникаций т.вр.- т.вр.К.1
86/08/014/2016-12/00647 (86:03:0011101:1897)	0.124	Земли лесного фонда	Коридор коммуникаций т.вр.- т.вр.К.1
86/08/014/2016-12/00648 (86:03:0011101:1887)	4.137	Земли лесного фонда	Коридор коммуникаций т.вр.- т.вр.К.1
86/08/014/2016-12/00649 (86:03:0011101:1898)	0.199	Земли лесного фонда	Коридор коммуникаций т.вр.- т.вр.К.1

Координаты границ земельного участка, необходимого для размещения проектируемого объекта, в графических материалах определены в местной системе координат Ханты-Мансийского автономного округа – Югры МСК-86.

IV. Особо охраняемые территории и зоны с особыми условиями использования территории

Проектируемый объект расположен параллельно существующему техническому коридору коммуникаций. Строительство будет носить локальный характер и затрагивать территорию, которая уже подвергалась мощному длительному техногенному воздействию.

Проектируемый объект пересекает водоохранную зону и прибрежную полосу водных объектов реки Сугмутенъях и ручья Белый.

Для уменьшения воздействия на водотоки предусмотрены следующие мероприятия:

выполнение строительно-монтажных работ с применением гусеничной техники должно осуществляться в зимний период для уменьшения воздействия строительной техники на растительный береговой покров; в остальные сезоны года строительно-монтажные работы, движение транспорта и строительной техники должно осуществляться только по существующим автомобильным дорогам, зимникам и временным вдольтрассовым проездам;

все отходы защитных материалов, остатки горюче-смазочных материалов тщательно должны собираться в передвижное оборудование (мусоросборники, емкости для сбора отработанных горюче-смазочных материалов) и вывозиться в места, согласованные с соответствующими

муниципальными органами и органами государственной власти Российской Федерации;

после завершения строительства выполняются рекультивационные работы.

Организационный сброс стоков или загрязняющих веществ на поверхность земли и в водотоки не производится. Попадание загрязняющих веществ в водные объекты в результате размыва и выноса ливневыми и талыми водами возможно лишь при неправильном хранении строительных материалов и аварийных утечках дизтоплива работающих механизмов в период строительства.

На всех этапах работ осуществляется входной, операционный и приемочный контроль качества строительства, а также проводится своевременный профилактический осмотр, ремонт и диагностика оборудования, трубопроводов и арматуры.

Ущерб окружающей среде может быть нанесен лишь в аварийных случаях, но для их предотвращения предусмотрены все возможные мероприятия в соответствии с требованиями законодательства Российской Федерации.

В границах участка работ отсутствуют объекты историко-культурного наследия, особо охраняемые природные территории федерального, регионального и местного значения.

Проектируемый объект попадает в границы территорий традиционного природопользования коренных малочисленных народов Севера регионального значения.


В соответствии с пунктом 1 статьи 12 Закона Ханты-Мансийского автономного округа – Югры от 28 декабря 2006 года № 145-оз «О территориях традиционного природопользования коренных малочисленных народов Севера регионального значения в Ханты-Мансийском автономном округе – Югре» проведено согласование размещения проектируемого объекта с субъектом традиционного природопользования.

Правительство

Основная часть проекта планировки территории для размещения линейного объекта регионального значения Ханты-Мансийского автономного округа – Югры «Самотлорское месторождение. Техническое перевооружение. Нефтесборные сети. 10,772 км» Землепользователь: АО «Самотлорнефтегаз»

Приложение 25
к постановлению Правительства
Ханты-Мансийского
автономного округа – Югры
от 28 апреля 2017 года № 161-п

СХЕМА РАСПОЛОЖЕНИЯ
ПЕРВОГО ЭТАПА СТРОИТЕЛЬСТВА
НА ЛИСТАХ

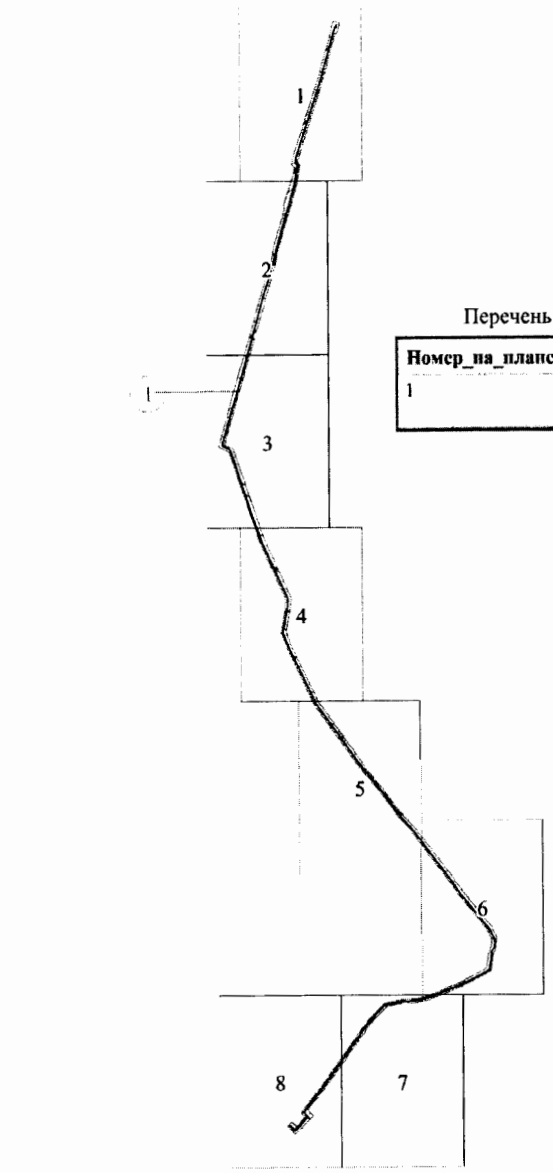

Масштаб 1:30 000

Перечень проектируемых линейных объектов регионального значения

Номер_на_плане	Наименование
1	Нефтесборные сети от ГЗУ К.2233 до точки врезки в районе куста 284 с подключением ГЗУ кустов 223 Инв. №70324456

УСЛОВНЫЕ ОБОЗНАЧЕНИЯ:

86:04:0000001 - Номер кадастрового квартала

:110658 - Кадастровый номер земельного участка

- Граница испрашиваемого земельного участка

- Зона планируемого размещения линейного объекта регионального значения

(1) - Номер линейного объекта регионального значения


- Земельные участки, границы которых учтены в государственном кадастре недвижимости (ГКН)

1 / 1,23 га - Номер зоны планируемого размещения линейного объекта регионального значения / Площадь

- Ось проектируемого линейного объекта регионального значения


Основная часть проекта планировки территории для размещения линейного объекта регионального значения Ханты-Мансийского автономного округа – Югры «Самотлорское месторождение. Техническое перевооружение. Нефтесборные сети. 10,772 км»

Землепользователь: АО «Самотлорнефтегаз»

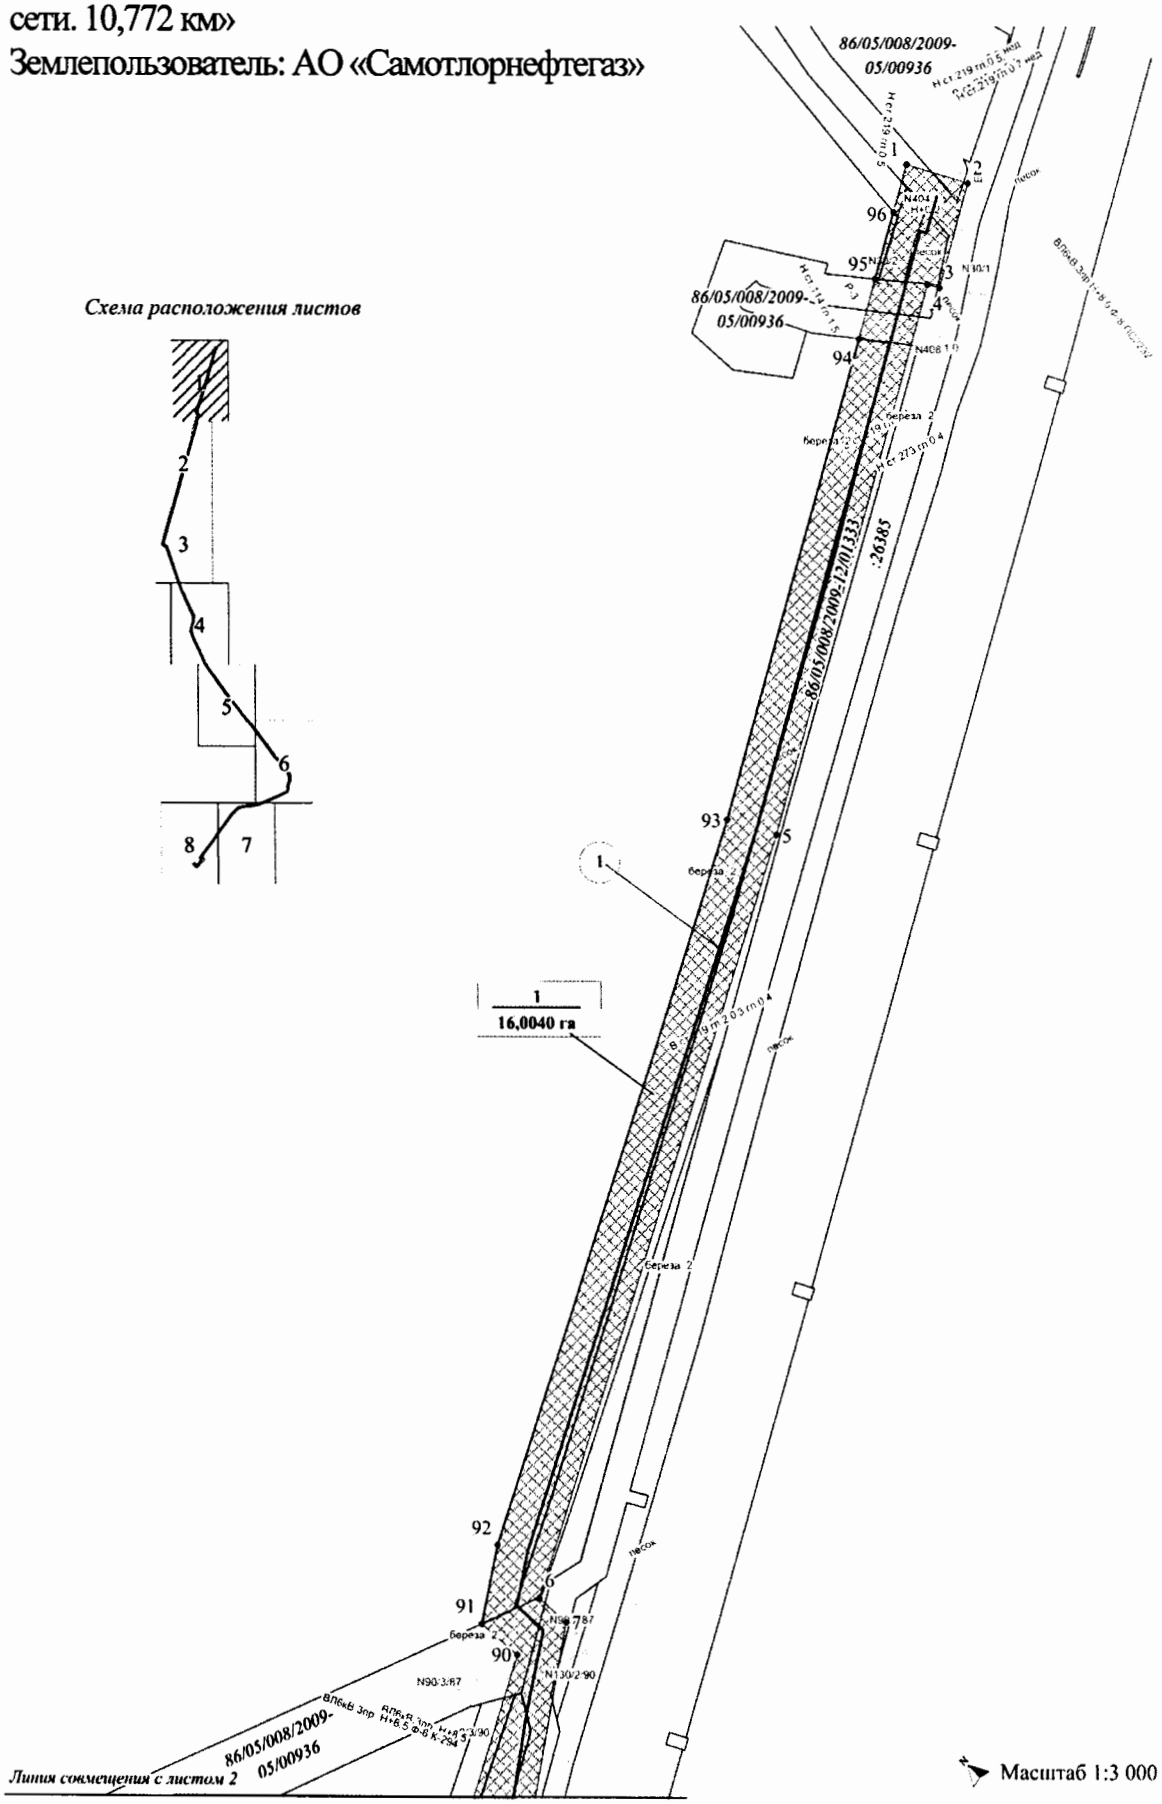


Основная часть проекта планировки территории для размещения линейного объекта регионального значения Ханты-Мансийского автономного округа – Югры «Самотлорское месторождение. Техническое перевооружение. Нефтесборные сети. 10,772 км»

Землепользователь: АО «Самотлорнефтегаз»

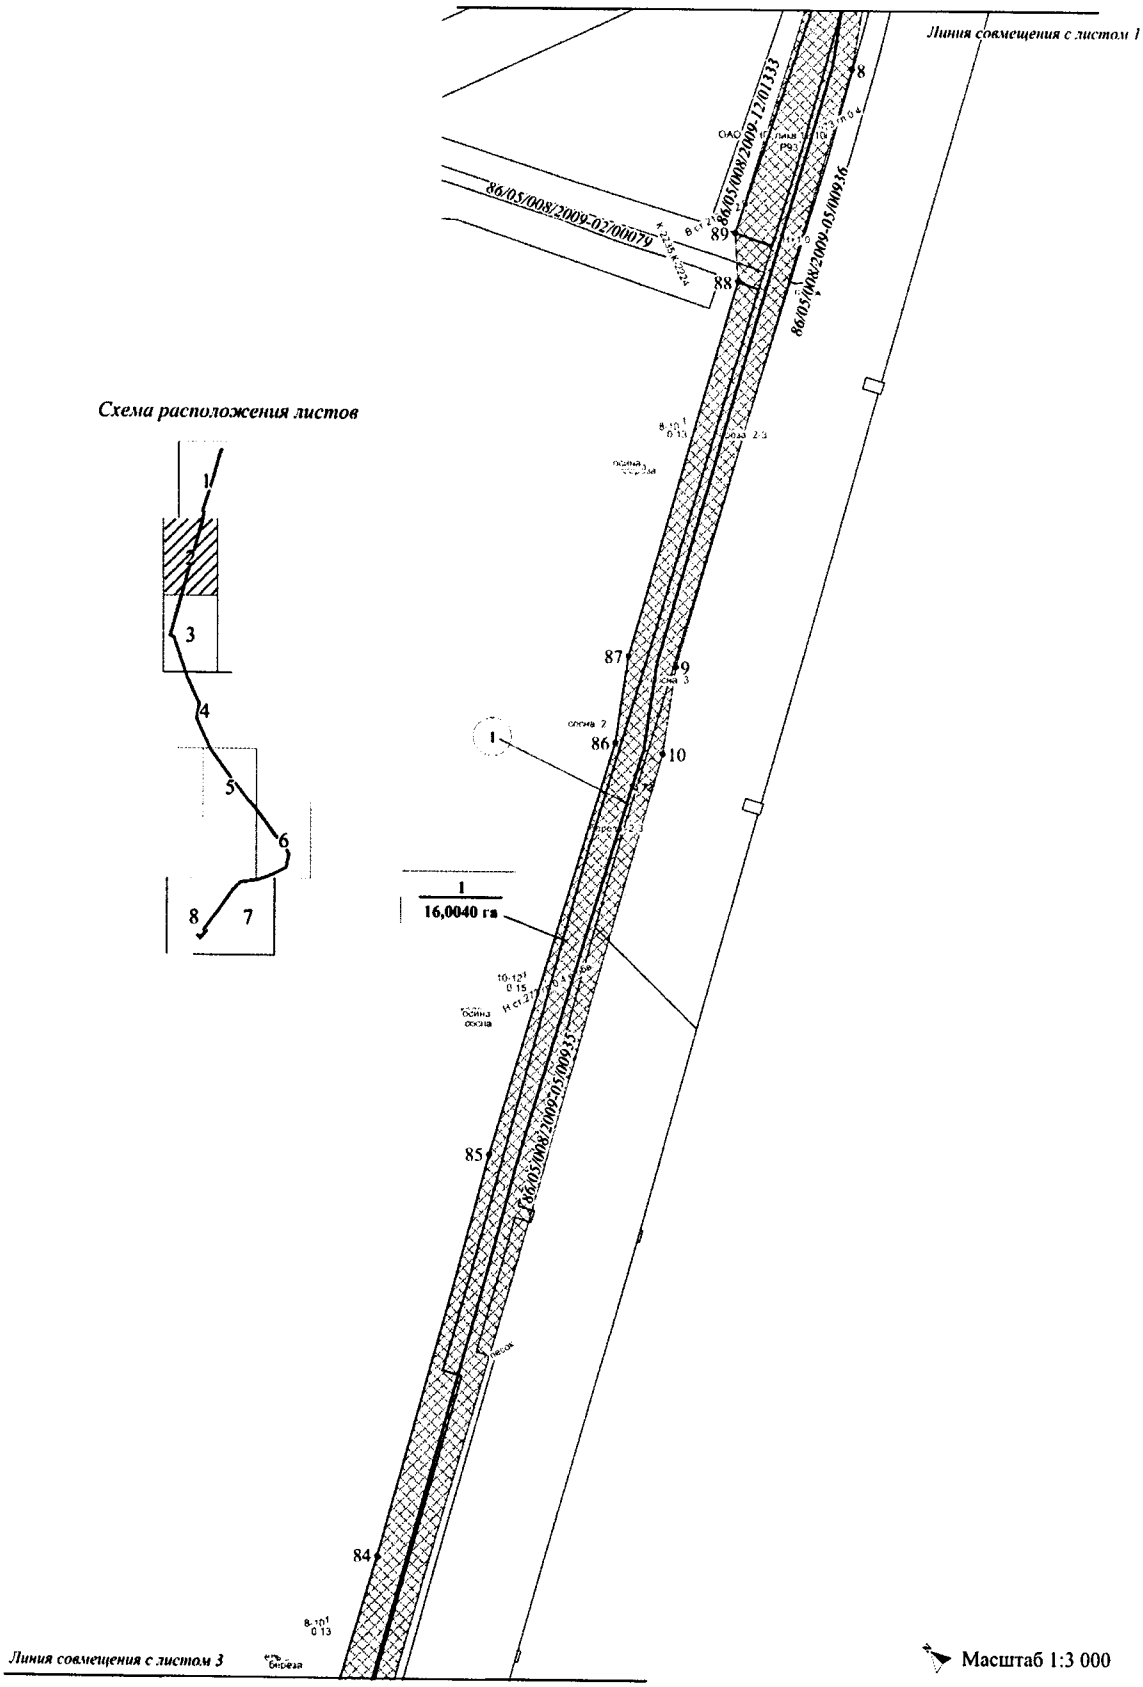


Основная часть проекта планировки территории для размещения линейного объекта регионального значения Ханты-Мансийского автономного округа – Югры «Самотлорское месторождение. Техническое перевооружение. Нефтесборные сети. 10,772 км»

Землепользователь: АО «Самотлорнефтегаз»

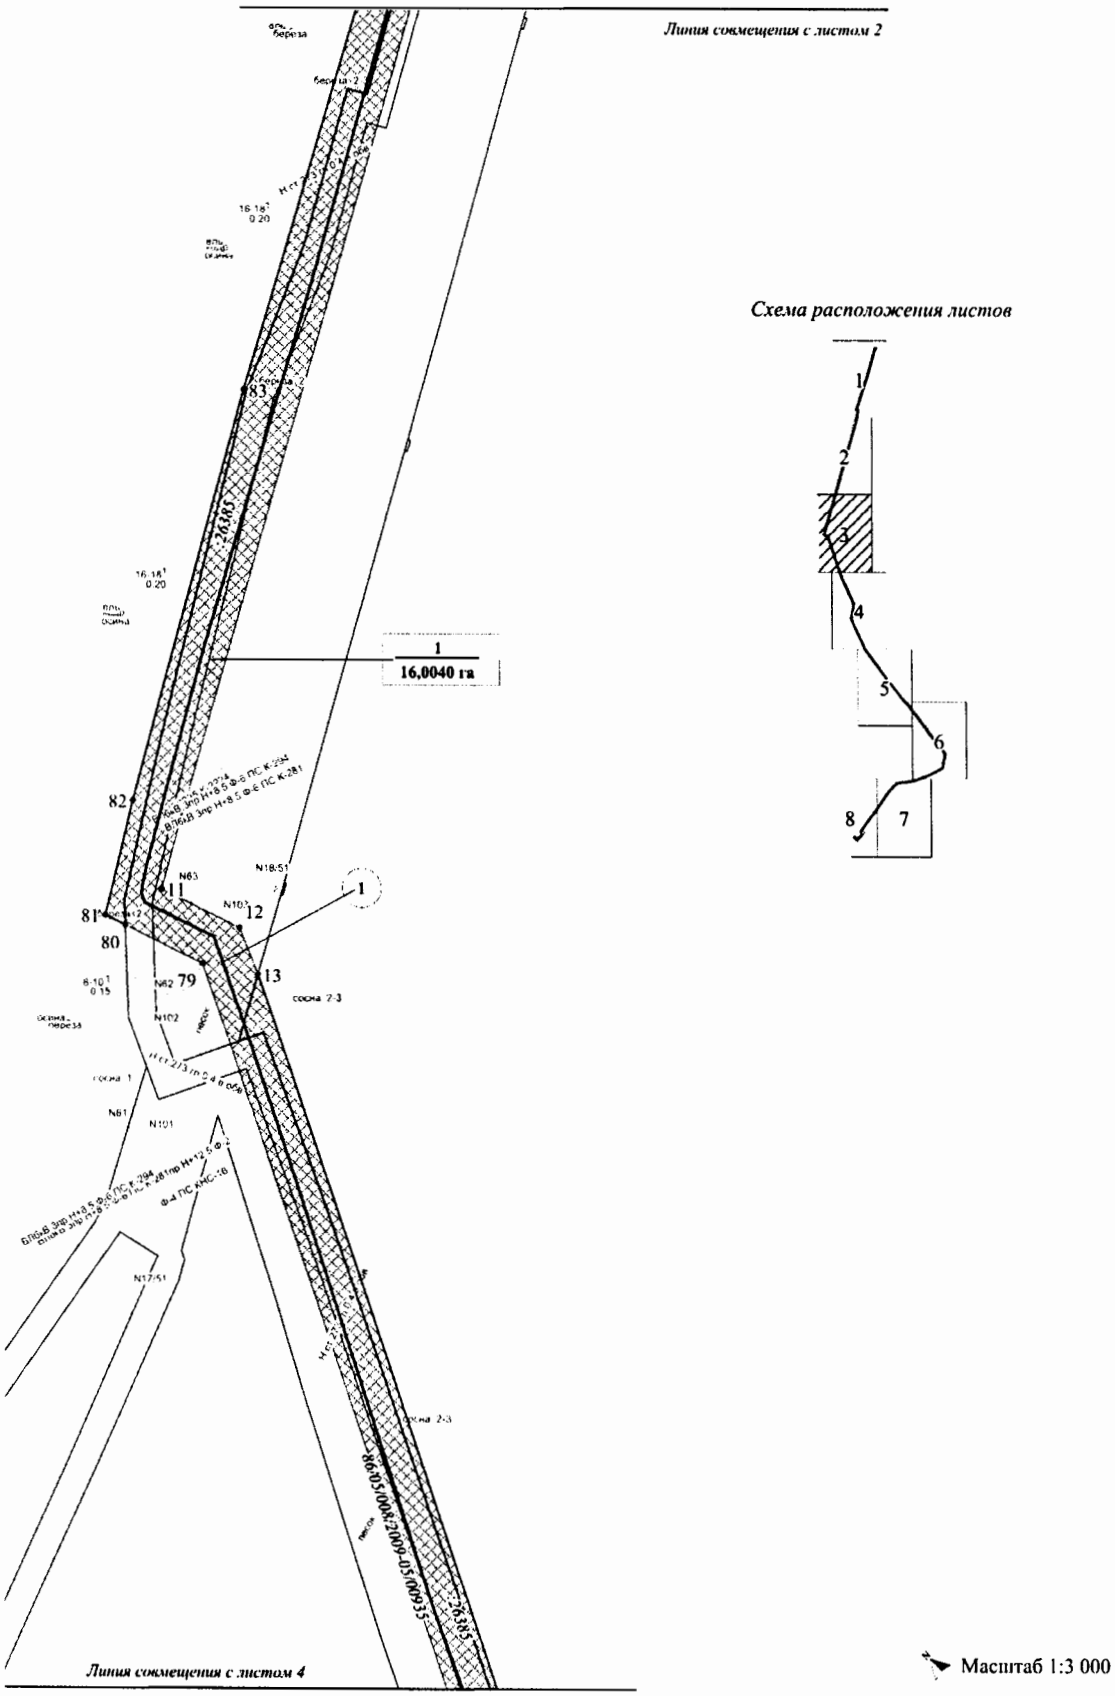


Основная часть проекта планировки территории для размещения линейного объекта регионального значения Ханты-Мансийского автономного округа – Югры «Самотлорское месторождение. Техническое перевооружение. Нефтесборные сети. 10,772 км»

Землепользователь: АО «Самотлорнефтегаз»

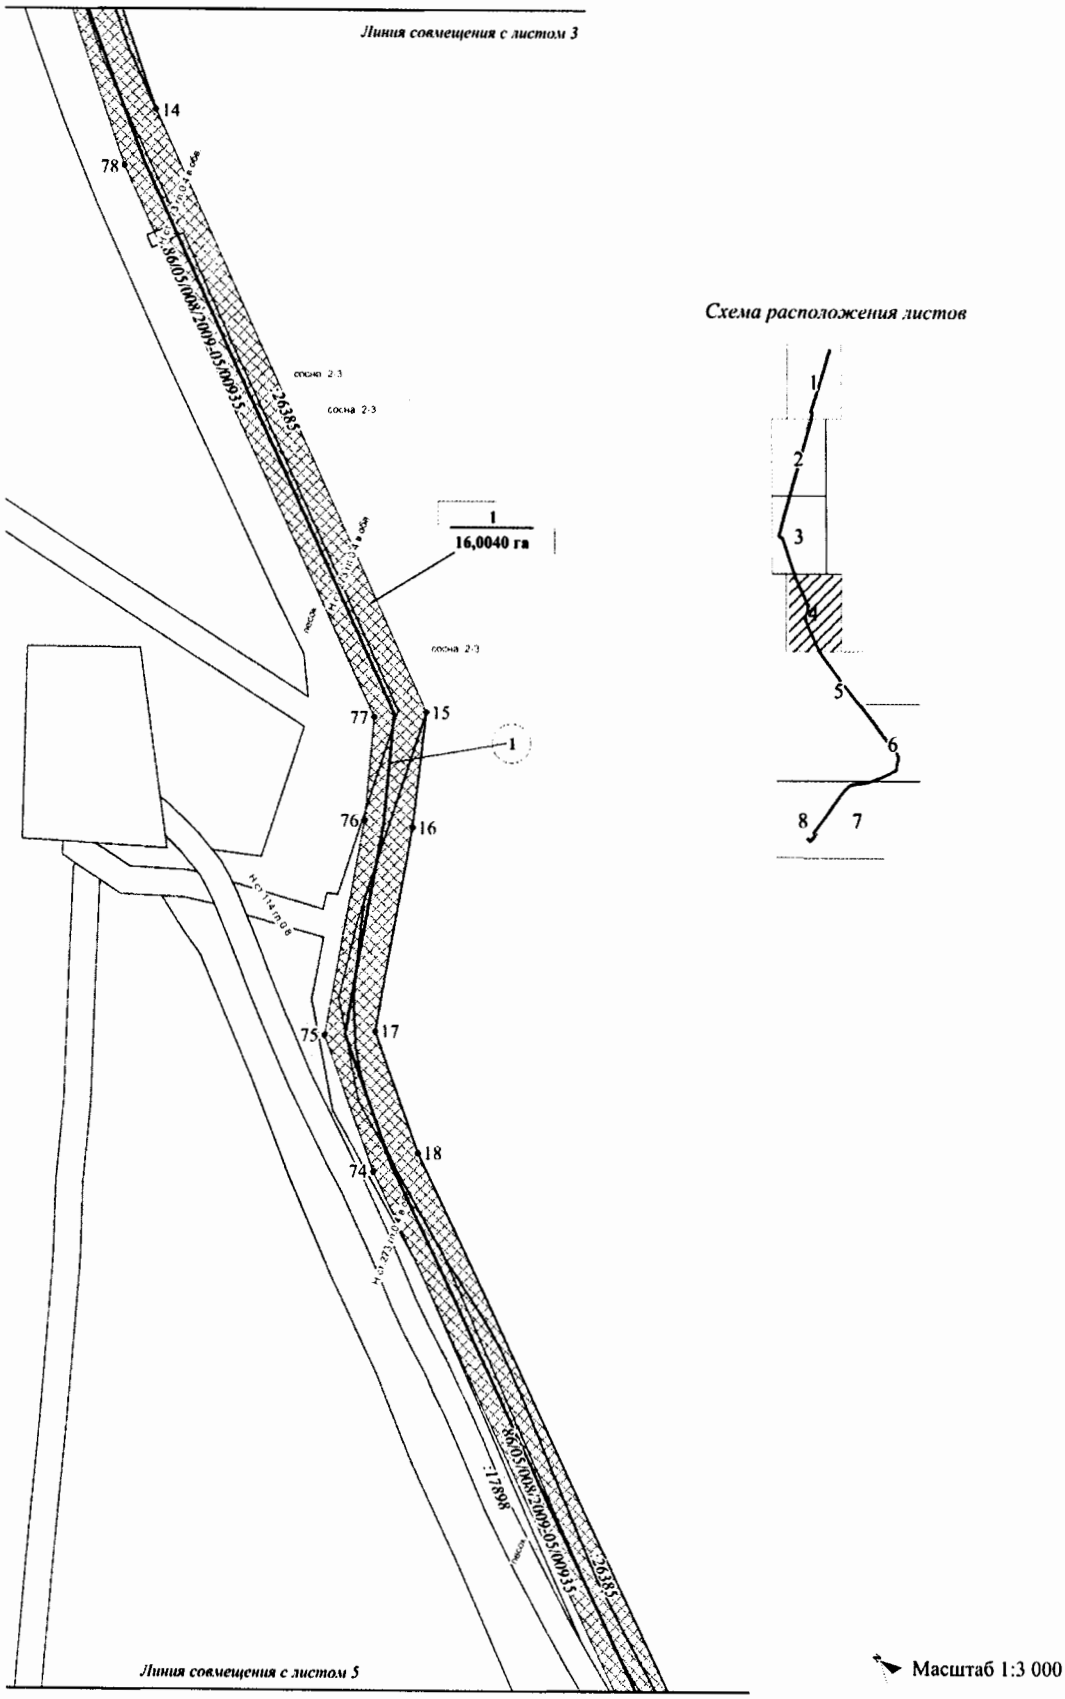


Основная часть проекта планировки территории для размещения линейного объекта регионального значения Ханты-Мансийского автономного округа – Югры «Самотлорское месторождение. Техническое перевооружение. Нефтесборные сети. 10,772 км»

Землепользователь: АО «Самотлорнефтегаз»

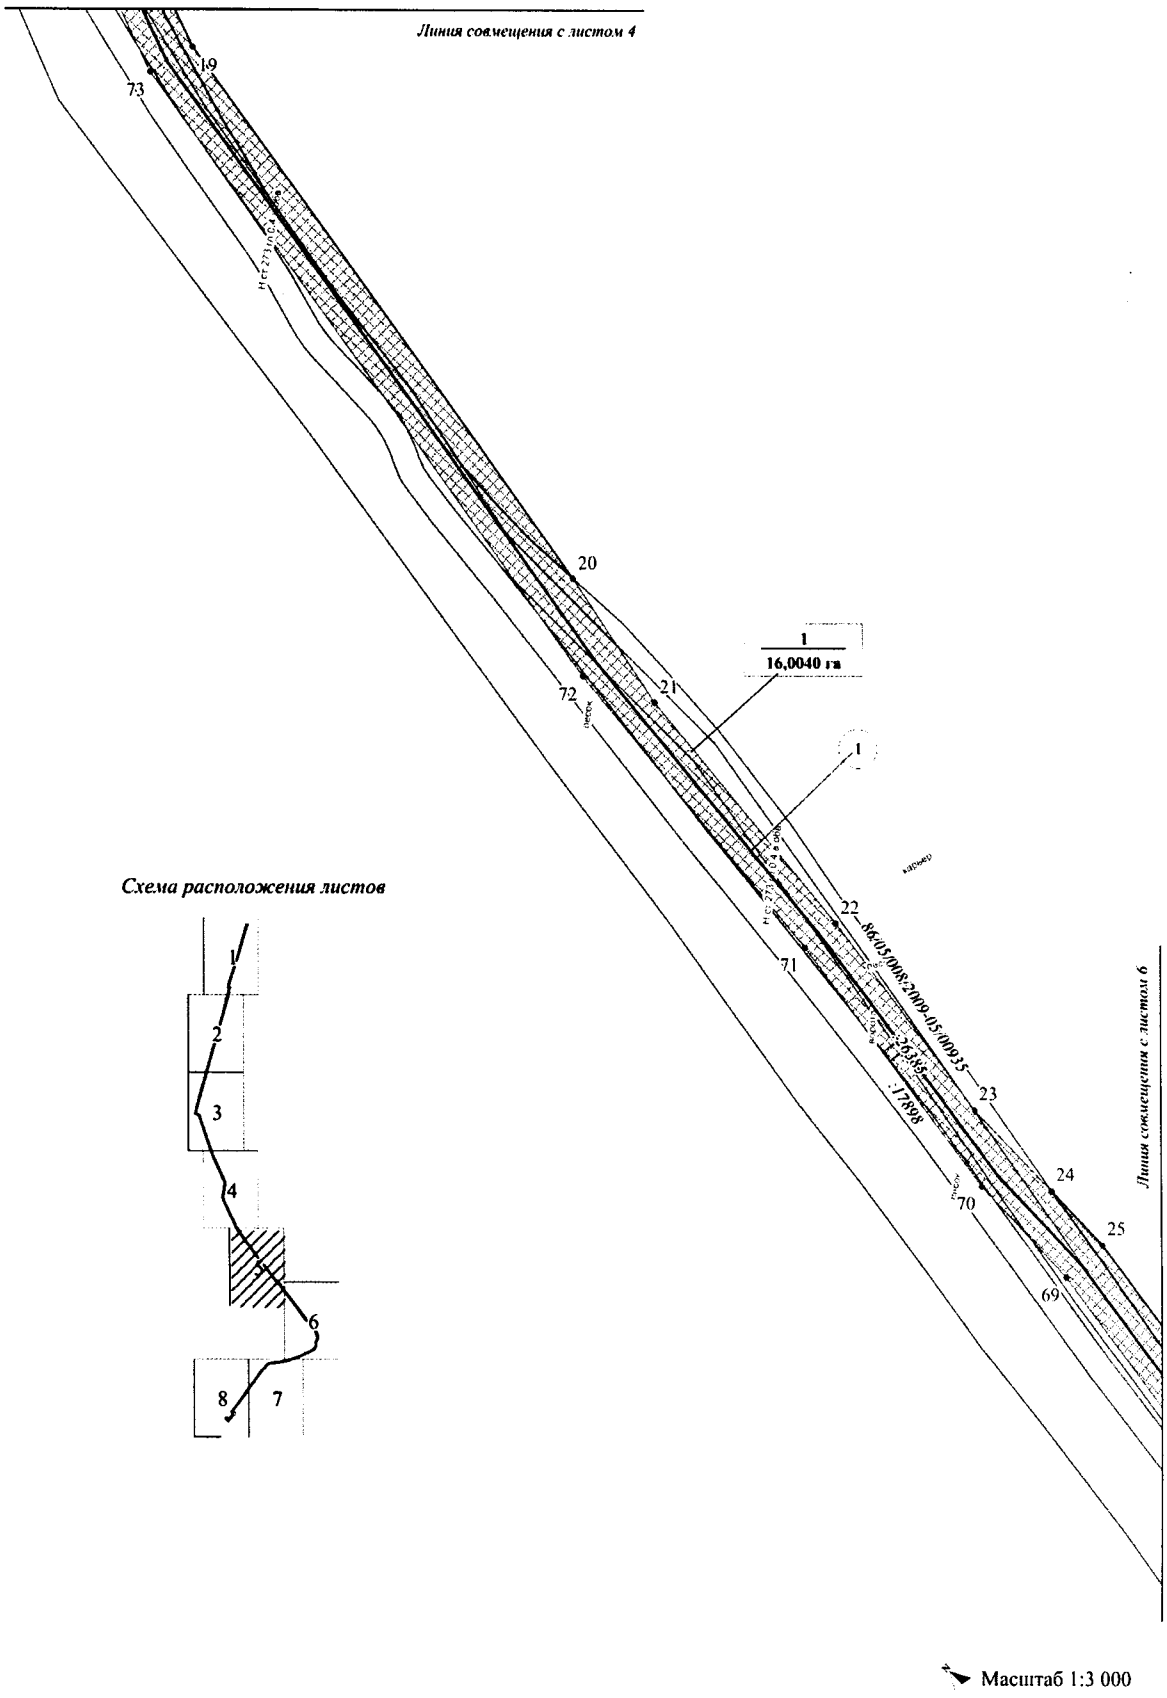


Основная часть проекта планировки территории для размещения линейного объекта регионального значения Ханты-Мансийского автономного округа – Югры «Самотлорское месторождение. Техническое перевооружение. Нефтесборные сети. 10,772 км»

Землепользователь: АО «Самотлорнефтегаз»

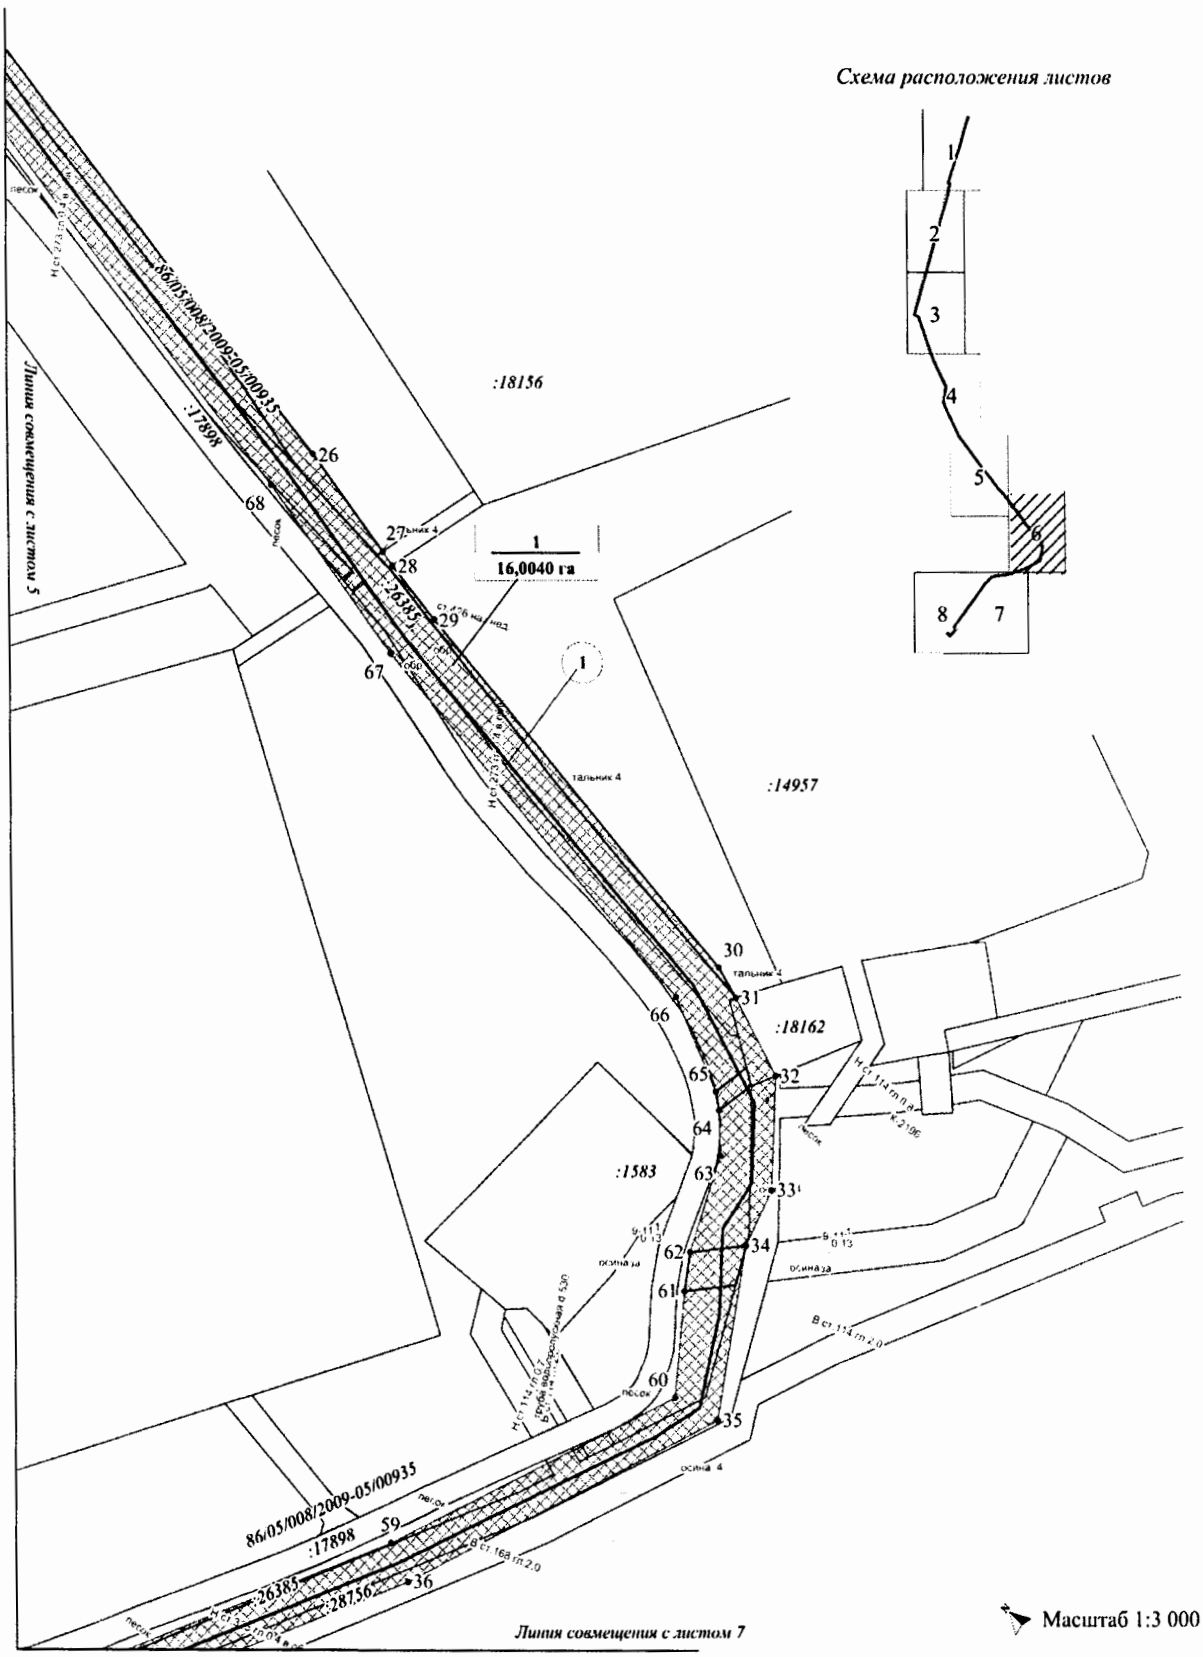

Основная часть проекта планировки территории для размещения линейного объекта регионального значения Ханты-Мансийского автономного округа – Югры «Самотлорское месторождение. Техническое перевооружение. Нефтесборные сети. 10,772 км»

Землепользователь: АО «Самотлорнефтегаз»

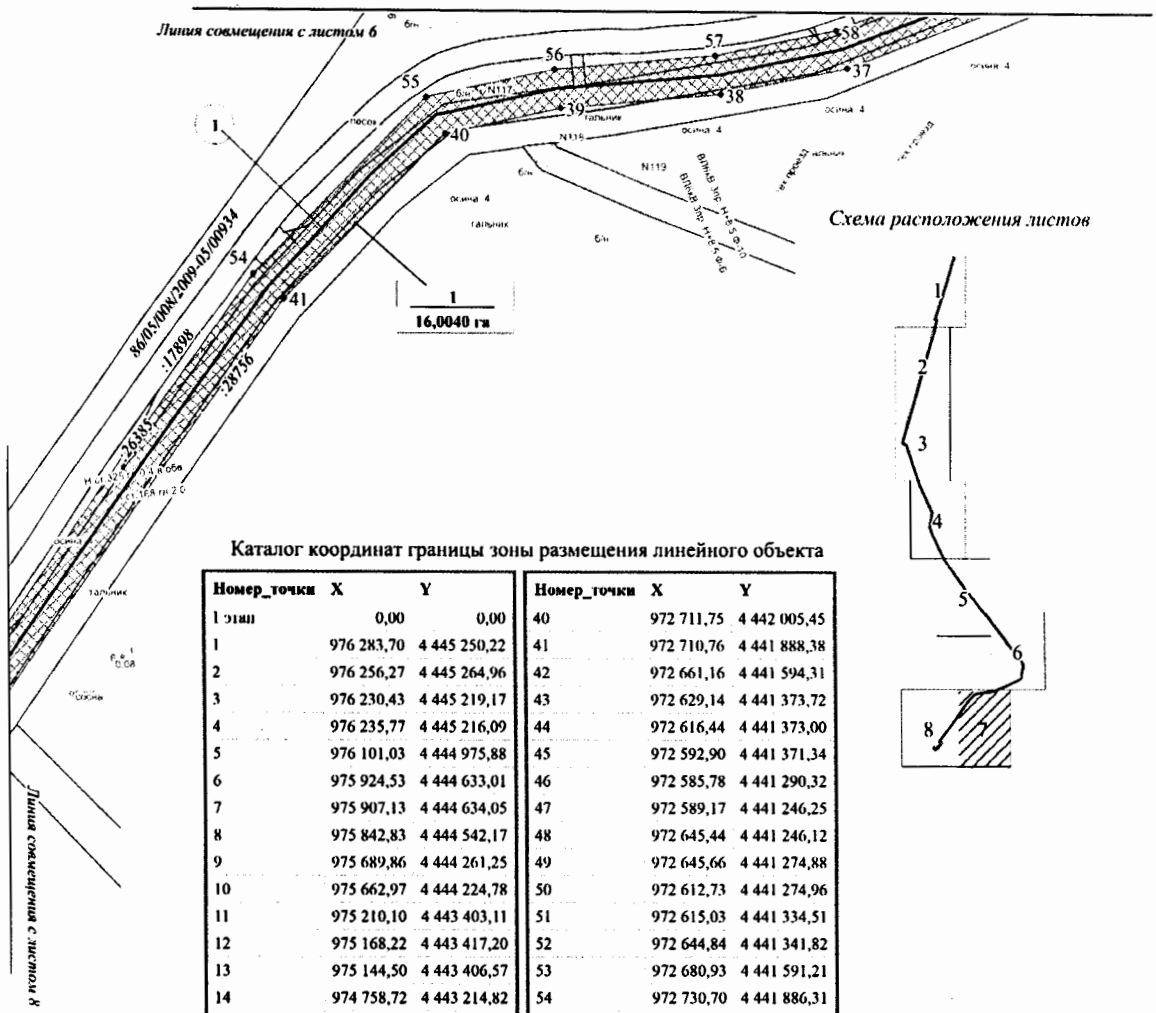

Каталог координат границы зоны размещения линейного объекта


Номер_точки	X	Y	Номер_точки	X	Y
1 этап	0,00	0,00	40	972 711,75	4 442 005,45
1	976 283,70	4 445 250,22	41	972 710,76	4 441 888,38
2	976 256,27	4 445 264,96	42	972 661,16	4 441 594,31
3	976 230,43	4 445 219,17	43	972 629,14	4 441 373,72
4	976 235,77	4 445 216,09	44	972 616,44	4 441 373,00
5	976 101,03	4 444 975,88	45	972 592,90	4 441 371,34
6	975 924,53	4 444 633,01	46	972 585,78	4 441 290,32
7	975 907,13	4 444 634,05	47	972 589,17	4 441 246,25
8	975 842,83	4 444 542,17	48	972 645,44	4 441 246,12
9	975 689,86	4 444 261,25	49	972 645,66	4 441 274,88
10	975 662,97	4 444 224,78	50	972 612,73	4 441 274,96
11	975 210,10	4 443 403,11	51	972 615,03	4 441 334,51
12	975 168,22	4 443 417,20	52	972 644,84	4 441 341,82
13	975 144,50	4 443 406,57	53	972 680,93	4 441 591,21
14	974 758,72	4 443 214,82	54	972 730,70	4 441 886,31
15	974 445,84	4 443 096,29	55	972 731,50	4 442 011,71
16	974 409,28	4 443 049,60	56	972 695,13	4 442 068,55
17	974 349,55	4 442 962,34	57	972 642,35	4 442 131,55
18	974 290,82	4 442 934,17	58	972 607,81	4 442 184,57
19	973 992,84	4 442 827,96	59	972 540,15	4 442 339,64
20	973 667,29	4 442 774,01	60	972 491,63	4 442 486,59
21	973 593,73	4 442 758,87	61	972 524,26	4 442 525,95
22	973 450,03	4 442 744,55	62	972 535,33	4 442 541,26
23	973 333,69	4 442 727,88	63	972 557,66	4 442 584,80
24	973 277,06	4 442 726,96	64	972 573,24	4 442 599,59
25	973 239,11	4 442 726,23	65	972 580,59	4 442 604,74
26	972 933,36	4 442 685,46	66	972 625,75	4 442 623,67
27	972 876,89	4 442 675,72	67	972 839,68	4 442 643,45
28	972 868,88	4 442 674,33	68	972 937,19	4 442 660,75
29	972 836,30	4 442 670,00	69	973 241,14	4 442 701,28
30	972 620,73	4 442 648,32	70	973 304,10	4 442 703,21
31	972 604,74	4 442 643,85	71	973 452,47	4 442 724,70
32	972 565,15	4 442 630,56	72	973 628,97	4 442 742,33
33	972 528,29	4 442 590,51	73	973 999,13	4 442 803,68
34	972 518,36	4 442 562,55	74	974 300,44	4 442 911,05
35	972 469,18	4 442 493,58	75	974 366,42	4 442 942,68
36	972 521,51	4 442 332,34	76	974 429,30	4 443 034,58
37	972 590,14	4 442 175,04	77	974 462,92	4 443 075,49
38	972 626,25	4 442 119,63	78	974 749,80	4 443 183,20
39	972 678,97	4 442 056,69	79	975 168,57	4 443 390,61

Масштаб 1:3 000

Основная часть проекта планировки территории для размещения линейного объекта регионального значения Ханты-Мансийского автономного округа – Югры «Самотлорское месторождение. Техническое перевооружение. Нефтесборные сети. 10,772 км»


Землепользователь: АО «Самотлорнефтегаз»

Схема расположения листов

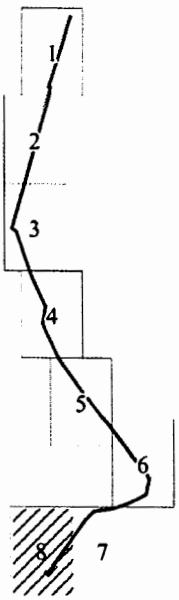

Каталог координат границы зоны размещения линейного объекта

Номер_точки	X	Y
80	975 210,30	4 443 376,74
81	975 221,22	4 443 373,11
82	975 251,87	4 443 424,61
83	975 358,74	4 443 612,57
84	975 475,50	4 443 830,36
85	975 581,03	4 444 015,76
86	975 684,21	4 444 211,46
87	975 710,99	4 444 247,79
88	975 806,67	4 444 423,52
89	975 825,49	4 444 439,99
90	975 912,80	4 444 606,17
91	975 935,68	4 444 604,39
92	975 956,90	4 444 636,64
93	976 123,08	4 444 964,10
94	976 240,88	4 445 173,99
95	976 255,42	4 445 199,92
96	976 272,01	4 445 229,39

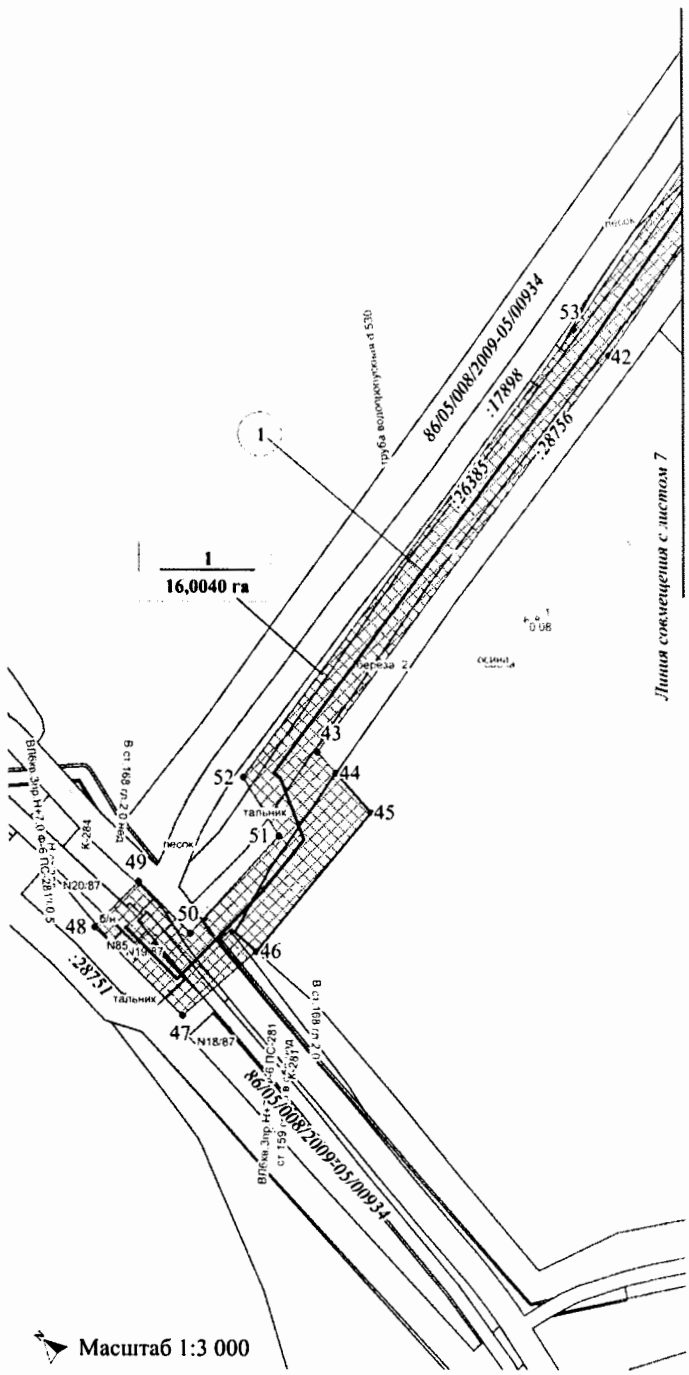

Основная часть проекта планировки территории для размещения линейного объекта регионального значения Ханты-Мансийского автономного округа – Югры «Самотлорское месторождение. Техническое перевооружение. Нефтесборные сети. 10,772 км»

Землепользователь: АО «Самотлорнефтегаз»

СХЕМА РАСПОЛОЖЕНИЯ
ВТОРОГО ЭТАПА СТРОИТЕЛЬСТВА
НА ЛИСТАХ



Масштаб 1:30 000

Перечень проектируемых линейных объектов регионального значения

Номер_на_плане	Наименование
2	Нефтесборные сети от групповой замерной установки куста скважин №391 до точки врезки в коллектор Инв. №70227848

Каталог координат границы зоны размещения линейного объекта

Номер_точки	X	Y
2 этап	0,00	0,00
97	983 919,42	4 436 078,70
98	983 917,53	4 436 114,97
99	983 902,41	4 436 114,09
100	983 898,88	4 436 183,07
101	983 908,27	4 436 196,33
102	983 835,32	4 436 256,92
103	983 848,54	4 436 299,04
104	983 796,95	4 436 355,21
105	983 763,85	4 436 347,85
106	983 724,34	4 436 390,88
107	983 738,34	4 436 516,05
108	983 736,66	4 436 551,17
109	983 684,64	4 436 603,23
110	983 710,50	4 436 694,13
111	983 724,96	4 436 696,50
112	983 728,72	4 436 696,95
113	983 737,16	4 436 692,96
114	983 738,01	4 436 694,55
115	983 750,13	4 436 698,38
116	983 743,85	4 436 700,98
117	983 731,23	4 436 706,35
118	983 947,18	4 436 891,74
119	984 012,93	4 436 979,14
120	983 583,40	4 437 408,71
121	983 484,70	4 437 519,59
122	983 373,76	4 437 616,63
123	983 317,04	4 437 653,86
124	983 273,02	4 437 668,41
125	983 163,79	4 437 645,72
126	983 033,28	4 437 607,09
127	982 992,74	4 437 601,93
128	982 942,64	4 437 630,77
129	982 863,25	4 437 695,79
130	982 825,59	4 437 740,99
131	982 792,69	4 437 794,33
132	982 776,49	4 437 845,84
133	982 778,70	4 437 848,29
134	982 771,05	4 437 892,88
135	982 743,41	4 437 900,66
136	982 705,70	4 437 877,67
137	982 659,81	4 437 967,82
138	982 580,11	4 438 067,71
139	982 535,95	4 438 104,03
140	982 480,96	4 438 142,97
141	982 031,49	4 438 546,42
142	981 968,65	4 438 584,57
143	981 750,62	4 438 689,41
144	981 763,78	4 438 715,12
145	981 739,51	4 438 727,34
146	981 729,92	4 438 709,88
147	981 736,68	4 438 705,81
148	981 722,86	4 438 678,70
149	981 824,71	4 438 625,09
150	981 843,29	4 438 615,65
151	981 958,70	4 438 567,21
152	982 019,52	4 438 530,29
153	982 468,46	4 438 127,33
154	982 523,80	4 438 088,12
155	982 565,80	4 438 053,59
156	982 642,86	4 437 956,99
157	982 693,61	4 437 855,07
158	982 749,21	4 437 859,62
159	982 774,57	4 437 785,63
160	982 809,31	4 437 729,29
161	982 849,10	4 437 681,52
162	982 930,76	4 437 614,65
163	982 989,96	4 437 581,42
164	983 037,41	4 437 587,46
165	983 168,67	4 437 626,32
166	983 271,84	4 437 647,73
167	983 308,27	4 437 635,71
168	983 361,64	4 437 600,66
169	983 470,59	4 437 505,36
170	983 568,79	4 437 395,04
171	983 984,93	4 436 975,18
172	983 932,51	4 436 905,50
173	983 735,00	4 436 736,27
174	983 709,99	4 436 722,46
175	983 689,29	4 436 710,92
176	983 656,64	4 436 596,21
177	983 683,99	4 436 567,99
178	983 715,66	4 436 536,61
179	983 702,62	4 436 487,09
180	983 684,62	4 436 405,85
181	983 683,38	4 436 398,50
182	983 723,13	4 436 355,24
183	983 756,94	4 436 325,84
184	983 790,04	4 436 333,18
185	983 826,01	4 436 294,01
186	983 812,77	4 436 251,91
187	983 880,16	4 436 193,09
188	983 874,03	4 436 179,22
189	983 877,26	4 436 116,92
190	983 877,93	4 436 076,88
191	983 894,65	4 436 077,57

УСЛОВНЫЕ ОБОЗНАЧЕНИЯ:

86:04:0000001 - Номер кадастрового квартала

:110658 - Кадастровый номер земельного участка

- Граница испрашиваемого земельного участка

- Зона планируемого размещения линейного объекта регионального значения

(1) - Номер линейного объекта регионального значения


- Земельные участки, границы которых учтены в государственном кадастре недвижимости (ГКН)

1 / 1,23 га - Номер / Площадь зоны планируемого размещения линейного объекта регионального значения

- Ось проектируемого линейного объекта регионального значения


Основная часть проекта планировки территории для размещения линейного объекта регионального значения Ханты-Мансийского автономного округа – Югры «Самотлорское месторождение. Техническое перевооружение. Нефтесборные сети. 10,772 км»

Землепользователь: АО «Самотлорнефтегаз»

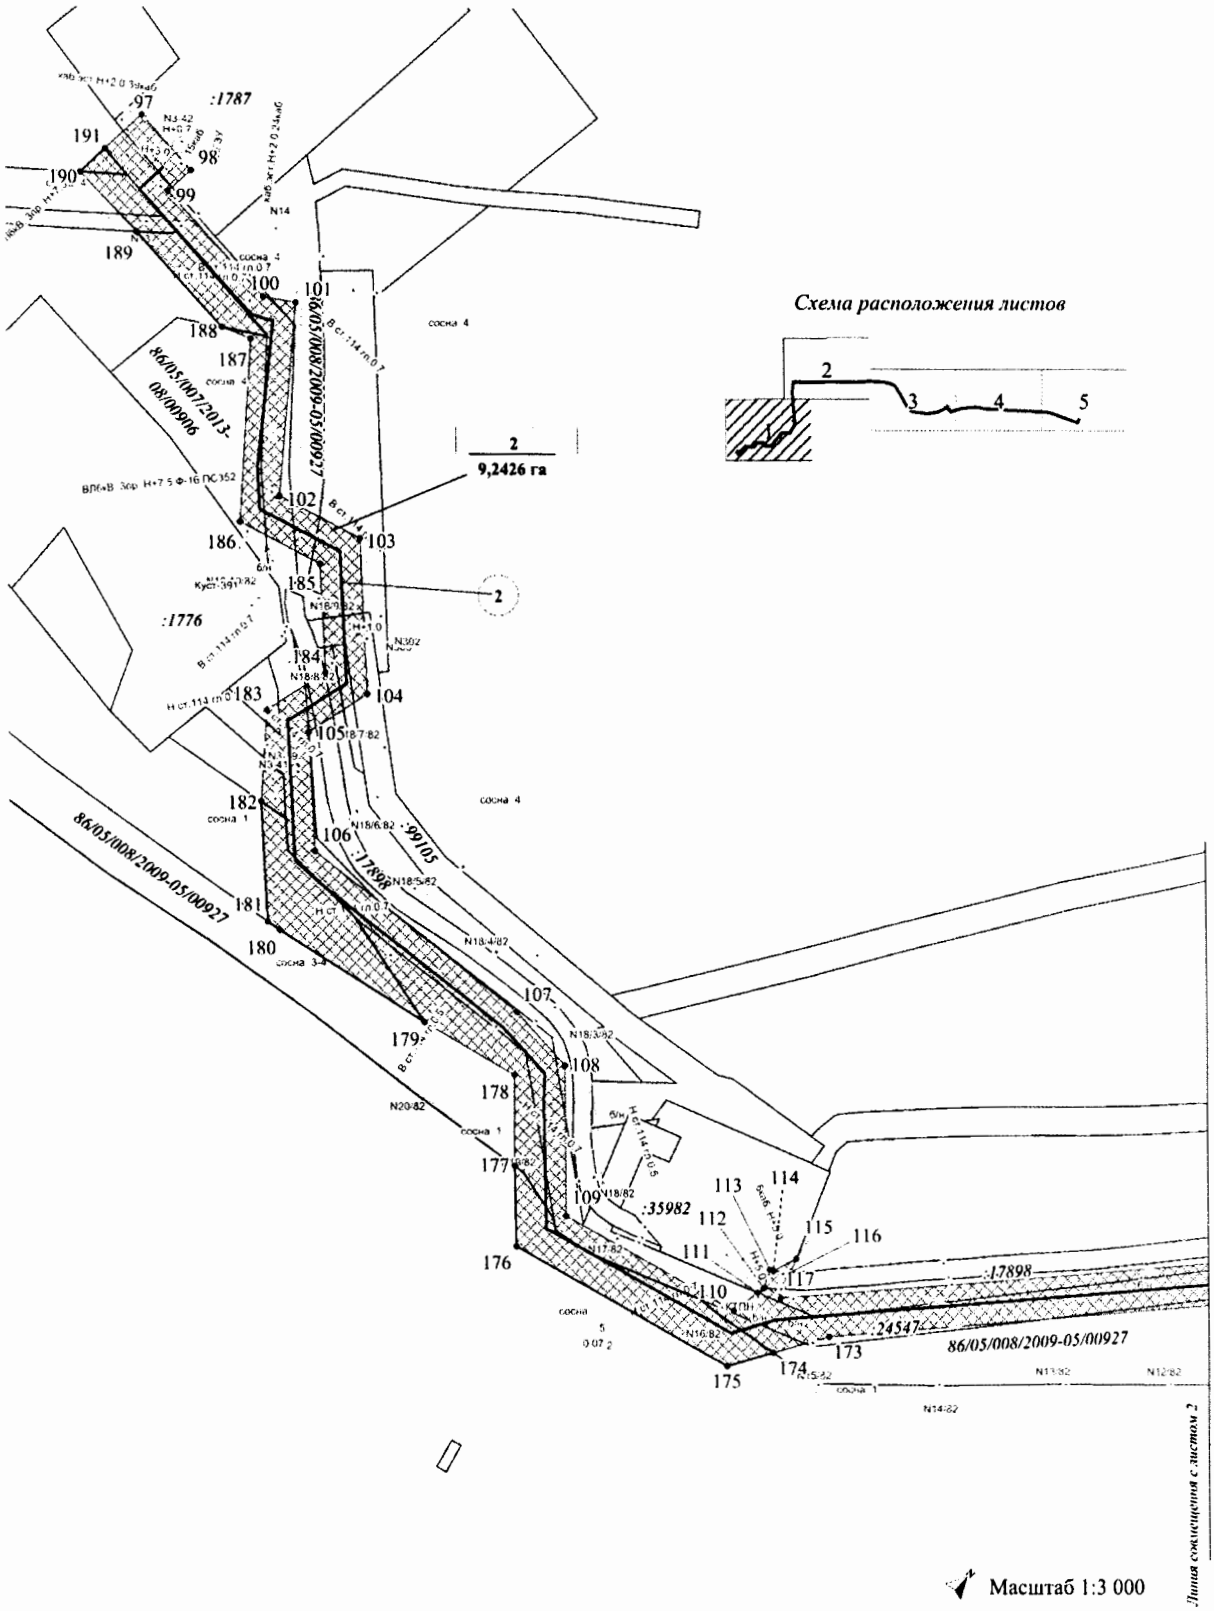


Основная часть проекта планировки территории для размещения линейного объекта регионального значения Ханты-Мансийского автономного округа – Югры «Самотлорское месторождение. Техническое перевооружение. Нефтесборные сети. 10,772 км»

Землепользователь: АО «Самотлорнефтегаз»

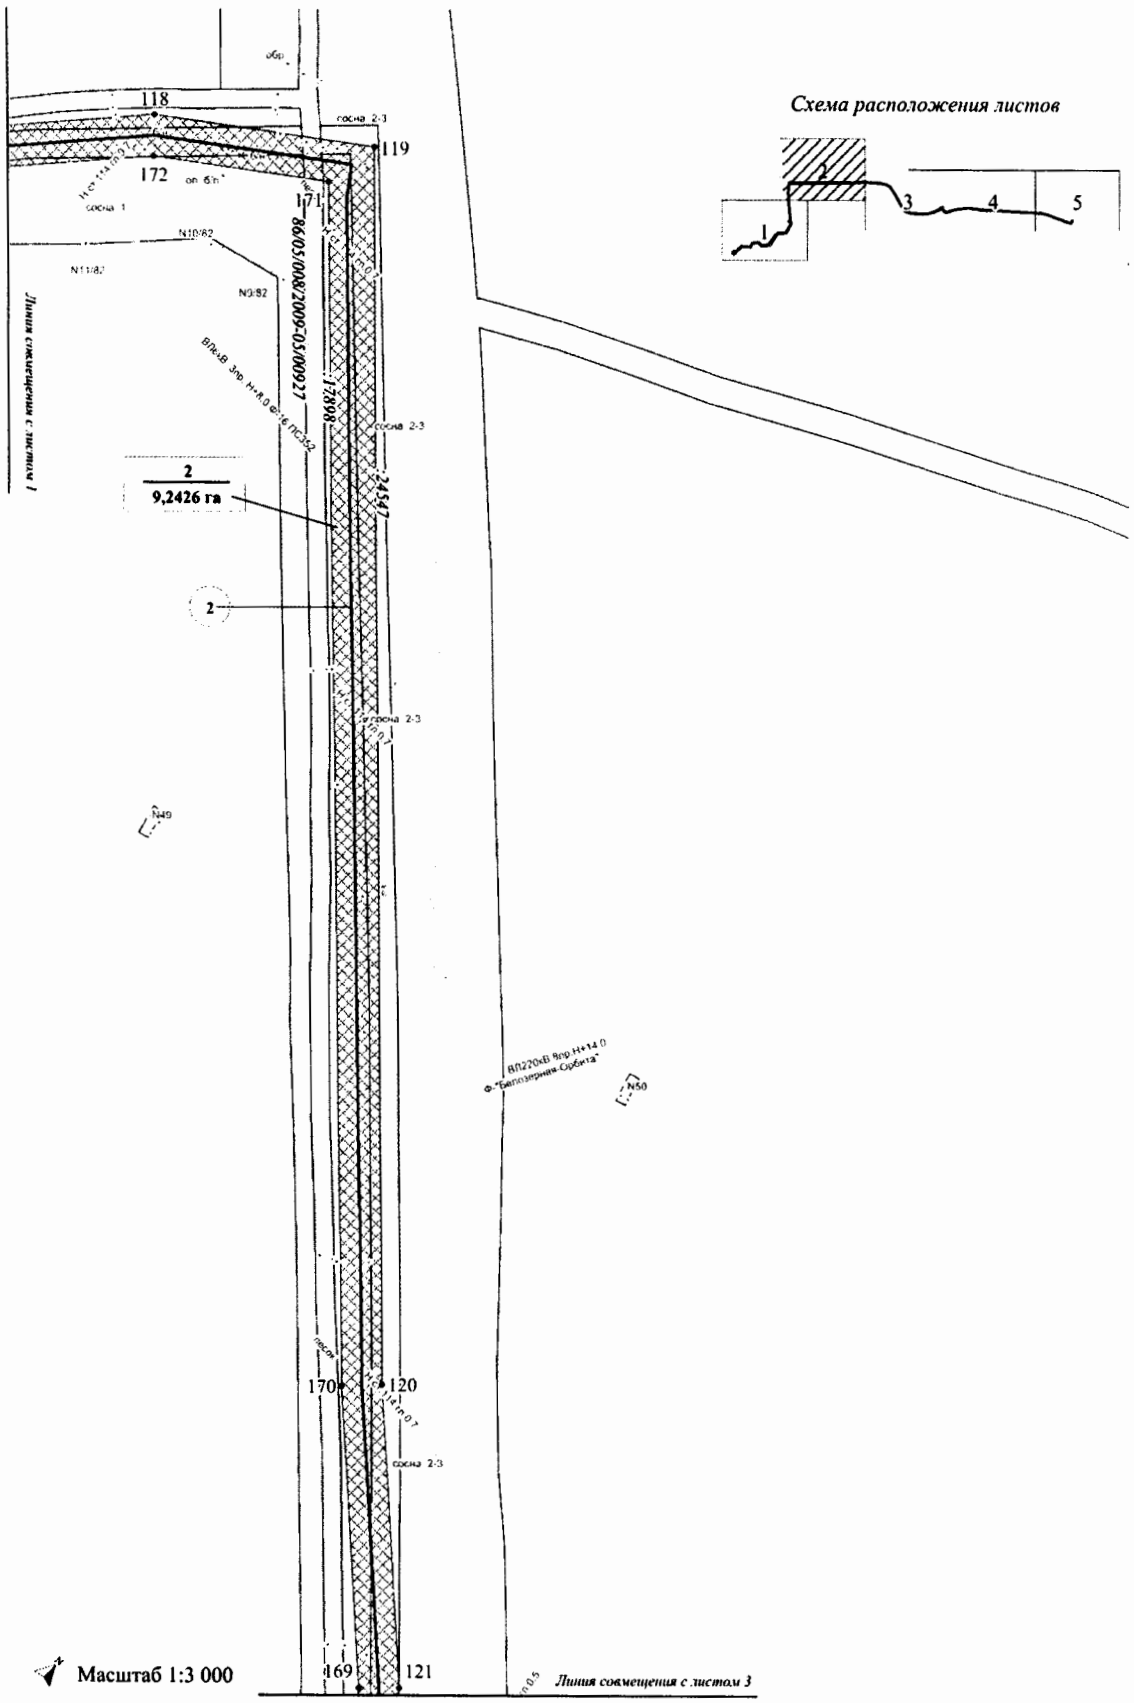


Основная часть проекта планировки территории для размещения линейного объекта регионального значения Ханты-Мансийского автономного округа – Югры «Самотлорское месторождение. Техническое перевооружение. Нефтесборные сети. 10,772 км»

Землепользователь: АО «Самотлорнефтегаз»

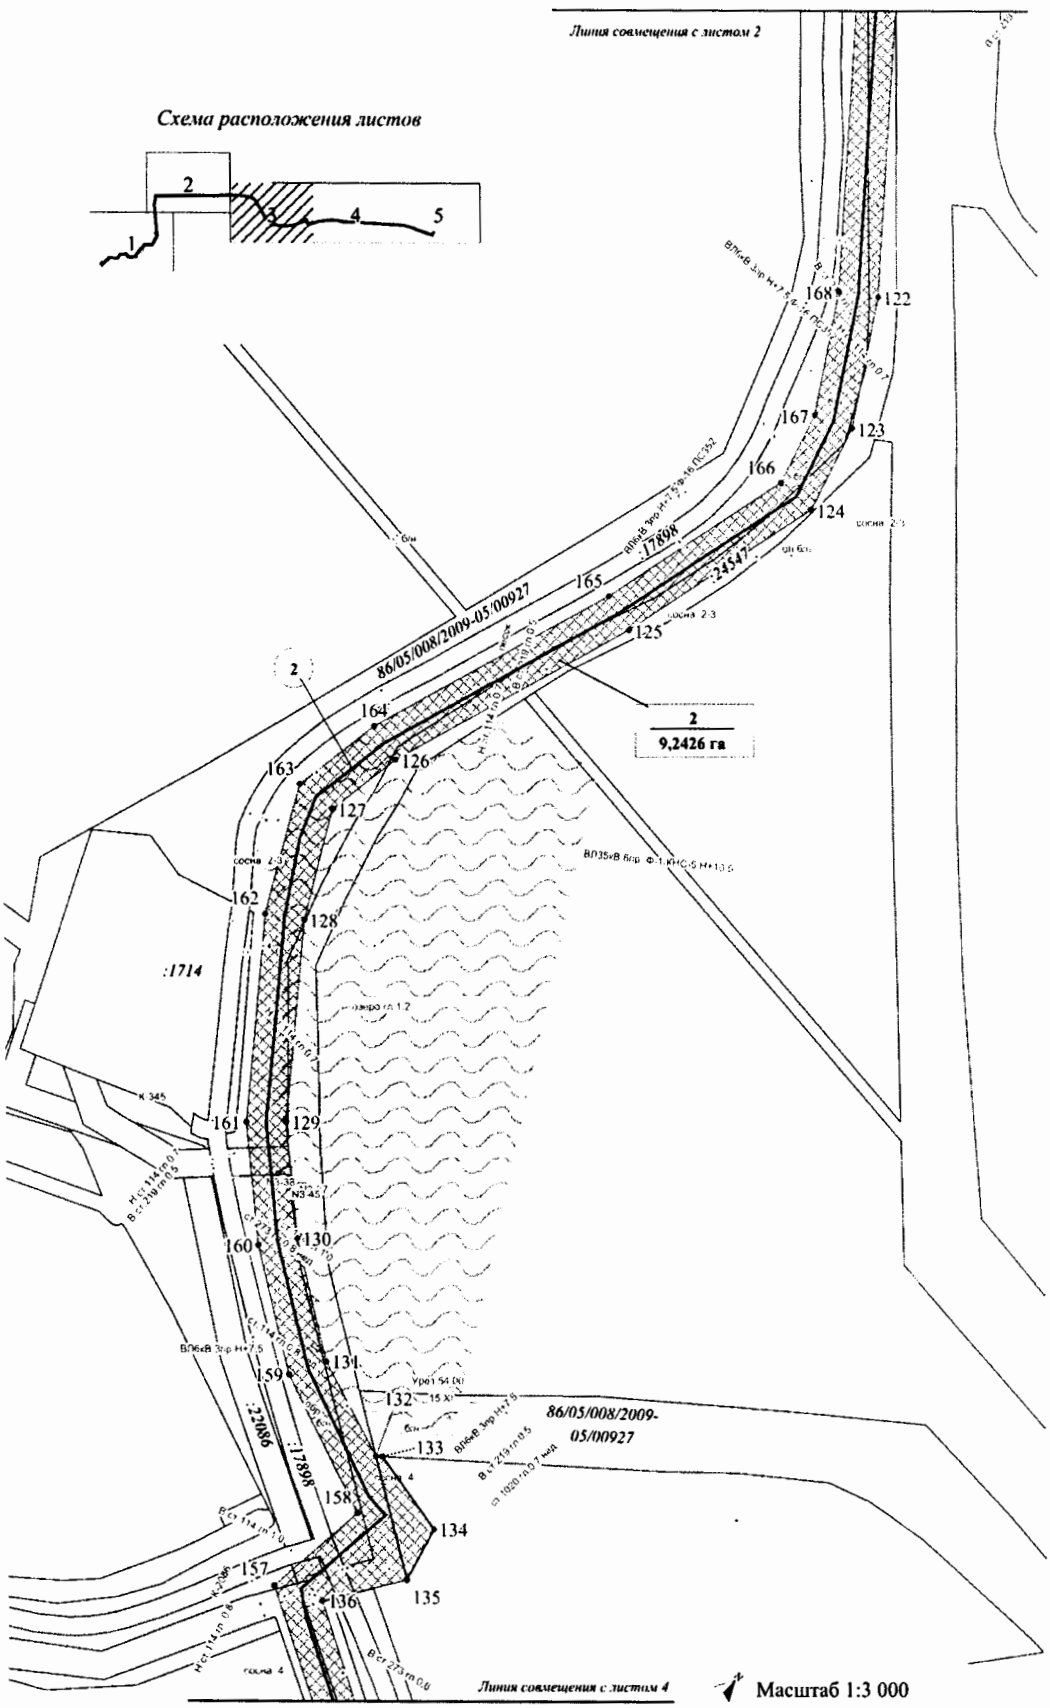


Основная часть проекта планировки территории для размещения линейного объекта регионального значения Ханты-Мансийского автономного округа – Югры «Самотлорское месторождение. Техническое перевооружение. Нефтесборные сети. 10,772 км»

Землепользователь: АО «Самотлорнефтегаз»

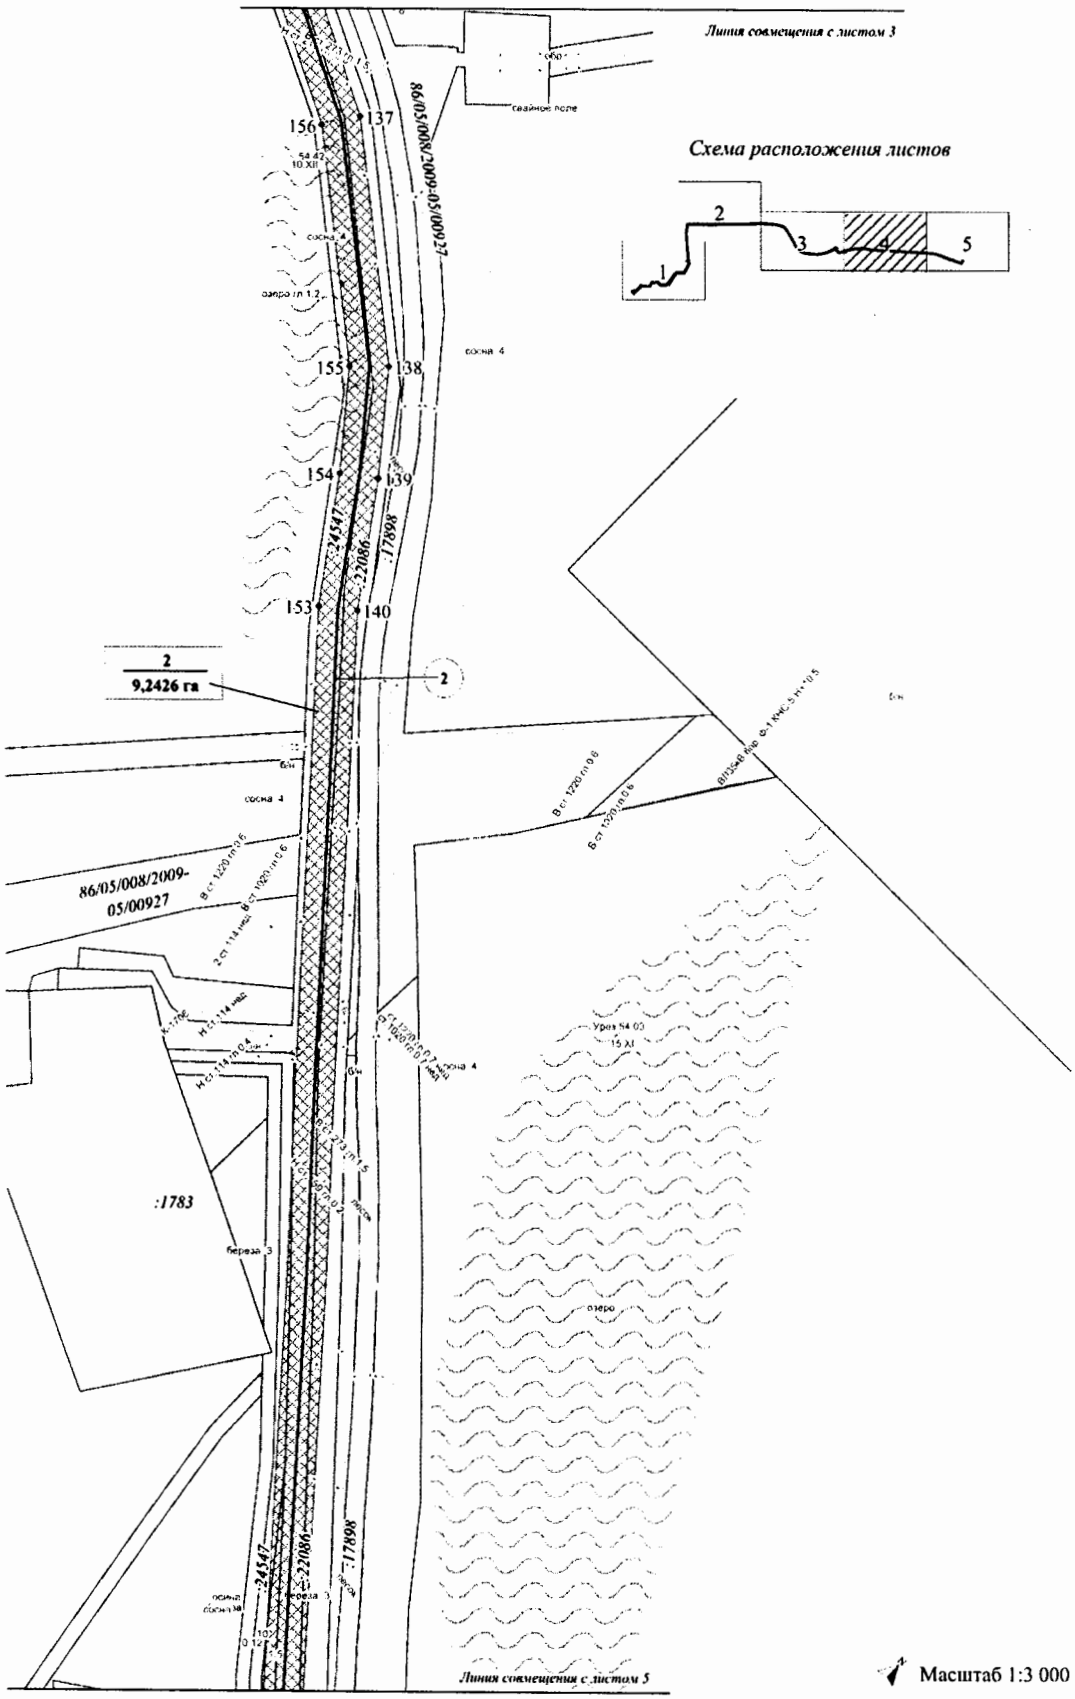

Основная часть проекта планировки территории для размещения линейного объекта регионального значения Ханты-Мансийского автономного округа – Югры «Самотлорское месторождение. Техническое перевооружение. Нефтесборные сети. 10,772 км»

Землепользователь: АО «Самотлорнефтегаз»

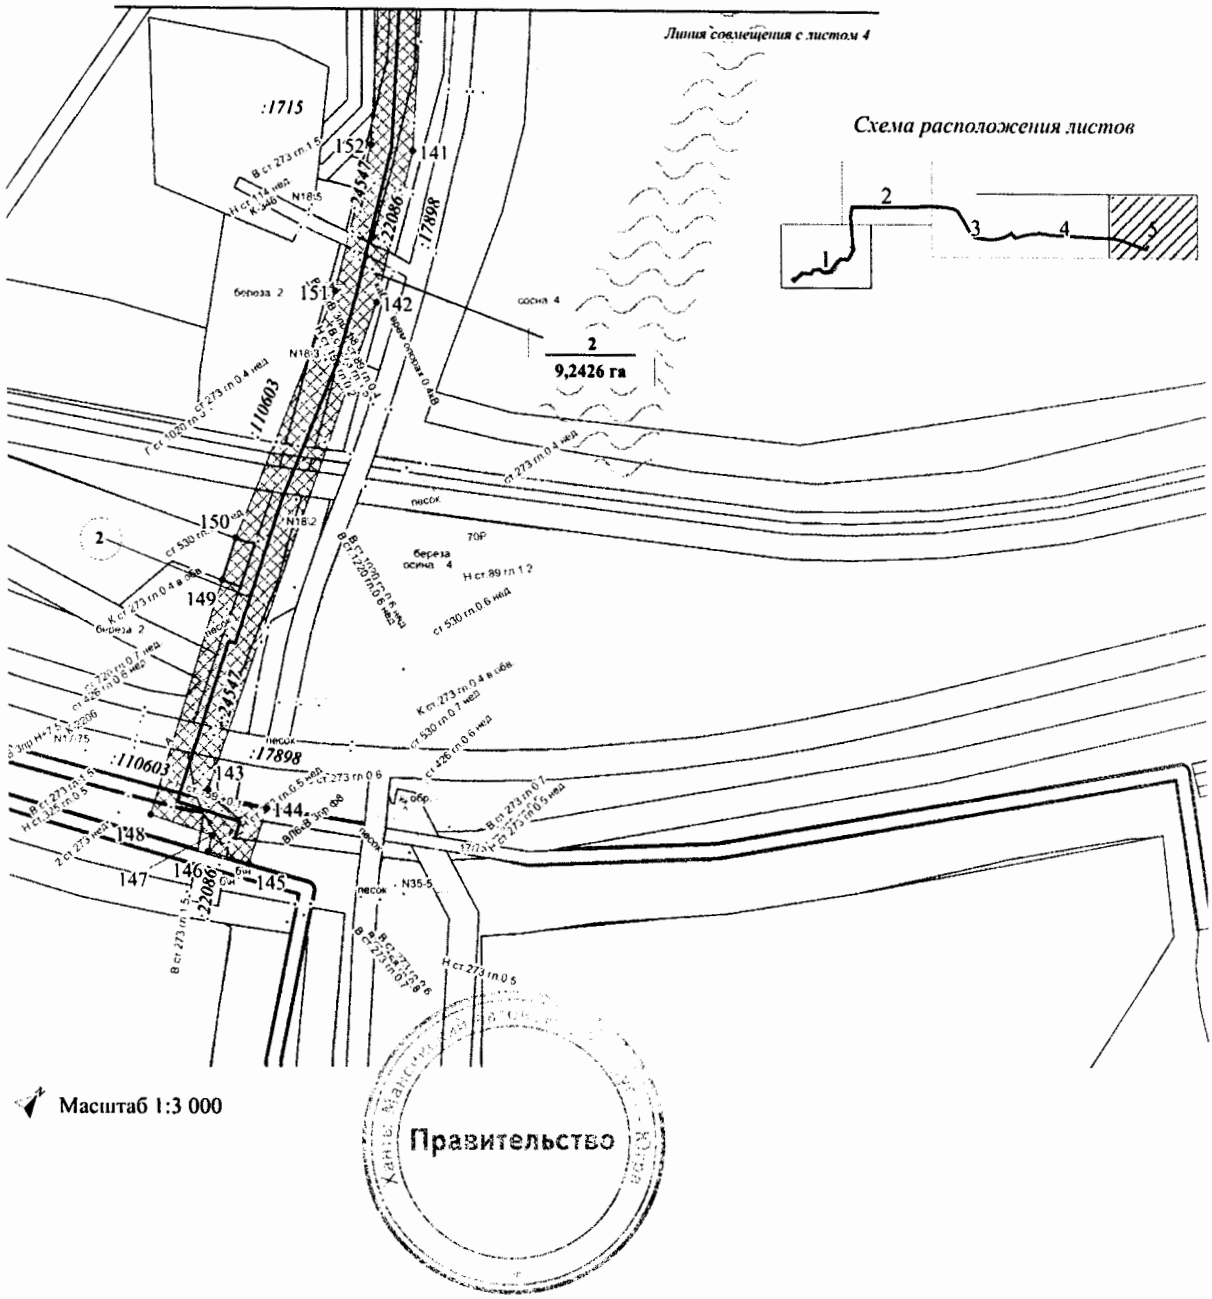


Правительство

Проект межевания территории для размещения линейного объекта регионального значения Ханты-Мансийского автономного округа – Югры «Самотлорское месторождение. Техническое перевооружение. Нефтесборные сети. 10,772 км» Землепользователь: АО «Самотлорнефтегаз»

Приложение 26
к постановлению Правительства
Ханты-Мансийского
автономного округа – Югры
от 28 апреля 2017 года № 161-п

СХЕМА РАСПОЛОЖЕНИЯ ФОРМИРУЕМЫХ ЗЕМЕЛЬНЫХ УЧАСТКОВ 86:04:0000001:36247:ЗУ1, 86:04:0000001:ЗУ1

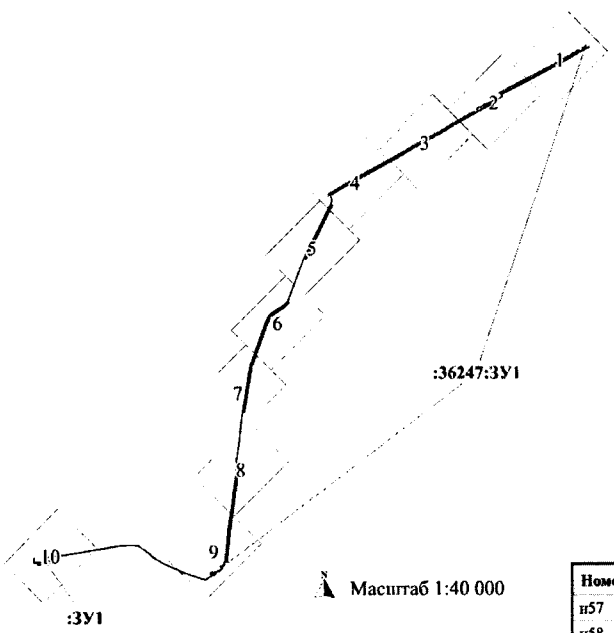

УСЛОВНЫЕ ОБОЗНАЧЕНИЯ:

86:04:0000001 - Номер кадастрового квартала

:15670 - Кадастровый номер земельного участка

86/05/005/2011-03/00038 - Условный номер земельного участка

- Граница формируемого земельного участка
- Охранная зона проектируемого линейного объекта регионального значения
- Ось проектируемого линейного объекта регионального значения
- Земельные участки, границы которых учтены в государственном кадастре недвижимости (ГКН)
- Земельные участки, границы которых учтены в государственном лесном реестре (ГЛР)
- Граница земельного участка с кадастровым номером 86:04:0000001:36247

:ЗУ1 - Номер формируемого земельного участка


:ЗУ2(3) - Номер одного из контуров формируемого многоконтурного земельного участка

н5 - Характерная точка границы земельного участка, установленная при проведении кадастровых работ, номер вновь образованной точки


Каталог координат
границы земельного участка 86:04:0000001:36247:ЗУ1

Номер	X	Y
н1	976 272,01	4 445 229,39
н2	976 268,74	4 445 229,08
н3	976 254,07	4 445 201,02
н4	976 255,42	4 445 199,92
н5	976 240,88	4 445 173,99
н6	976 229,37	4 445 183,02
н7	976 176,00	4 445 091,99
н8	976 088,07	4 444 931,54
н9	975 954,34	4 444 671,05
н10	975 929,62	4 444 620,58
н11	975 935,68	4 444 604,39
н12	975 956,90	4 444 636,64
н13	976 123,08	4 444 964,10
н14	975 900,03	4 444 592,02
н15	975 898,45	4 444 594,80
н16	975 886,81	4 444 587,83
н17	975 882,33	4 444 585,14
н18	975 831,28	4 444 493,95
н19	975 823,16	4 444 478,71
н20	975 807,27	4 444 448,85
н21	975 825,50	4 444 439,99
н22	975 806,67	4 444 423,52
н23	975 803,61	4 444 424,99
н24	975 796,43	4 444 428,42
н25	975 651,06	4 444 155,53
н26	975 607,19	4 444 077,45
н27	975 519,48	4 443 921,25
н28	975 513,83	4 443 924,47
н29	975 510,60	4 443 926,31
н30	975 419,79	4 443 764,06
н31	975 428,79	4 443 759,07
н32	975 388,71	4 443 686,55
н33	975 364,43	4 443 630,17
н34	975 357,12	4 443 613,19
н35	975 261,94	4 443 453,80
н36	975 257,49	4 443 446,62
н37	975 219,68	4 443 385,55
н38	975 212,78	4 443 379,07
н39	975 210,30	4 443 376,74
н40	975 221,22	4 443 373,11
н41	975 251,87	4 443 424,61
н42	975 358,74	4 443 612,57
н43	975 475,50	4 443 830,36
н44	975 581,03	4 444 015,76
н45	975 684,21	4 444 211,46
н46	975 710,99	4 444 247,79
н47	975 144,50	4 443 406,57
н48	974 758,72	4 443 214,82
н49	974 791,12	4 443 227,09
н50	975 036,51	4 443 347,38
н51	975 066,98	4 443 361,68
н52	975 121,45	4 443 387,28
н53	975 122,76	4 443 384,54
н54	975 127,18	4 443 375,25
н55	974 445,84	4 443 096,29
н56	974 409,28	4 443 049,60
н57	974 349,55	4 442 962,34
н58	974 290,82	4 442 934,17
н59	973 992,84	4 442 827,96
н60	973 667,29	4 442 774,01
н61	973 696,17	4 442 772,44
н62	973 722,95	4 442 772,88
н63	973 745,96	4 442 773,88
н64	973 773,14	4 442 779,25
н65	973 794,46	4 442 783,49
н66	973 854,29	4 442 790,97
н67	973 880,54	4 442 795,62
н68	973 912,73	4 442 801,30
н69	973 934,43	4 442 807,12
н70	973 955,90	4 442 812,39
н71	973 983,28	4 442 820,39
н72	974 044,20	4 442 838,23
н73	974 074,25	4 442 847,72
н74	974 113,15	4 442 863,63
н75	974 162,95	4 442 883,94
н76	974 189,79	4 442 893,71
н77	974 201,16	4 442 896,97
н78	974 244,14	4 442 906,30
н79	974 244,74	4 442 906,51
н80	974 244,88	4 442 906,51
н81	974 292,03	4 442 920,02
н82	974 292,07	4 442 920,05
н83	974 309,41	4 442 926,23
н84	974 330,73	4 442 936,79
н85	974 341,59	4 442 943,12
н86	974 351,25	4 442 949,99
н87	974 361,61	4 442 959,34
н88	974 368,08	4 442 965,55
н89	974 380,43	4 442 980,22
н90	974 389,31	4 442 991,38
н91	974 400,59	4 443 005,84
н92	973 277,05	4 442 726,96
н93	973 239,11	4 442 726,23
н94	972 933,36	4 442 685,46
н95	972 876,89	4 442 675,72
н96	972 877,52	4 442 672,79
н97	972 904,17	4 442 674,00
н98	972 933,51	4 442 675,34
н99	972 955,63	4 442 679,92
н100	972 983,91	4 442 685,66
н101	973 004,53	4 442 689,43
н102	973 033,15	4 442 692,87
н103	973 082,41	4 442 698,63
н104	973 111,42	4 442 701,28
н105	973 128,24	4 442 703,17
н106	973 160,67	4 442 708,55
н107	972 869,28	4 442 672,39
н108	972 868,88	4 442 674,33
н109	972 836,30	4 442 670,00
н110	972 620,73	4 442 648,32
н111	972 604,74	4 442 643,85
н112	972 634,30	4 442 646,55
н113	972 641,63	4 442 647,17
н114	972 678,52	4 442 650,49
н115	972 742,53	4 442 656,26
н116	972 828,77	4 442 667,23
н117	972 577,85	4 442 623,49
н118	972 570,41	4 442 618,96
н119	972 573,23	4 442 599,59
н120	972 576,22	4 442 601,82
н121	972 580,59	4 442 604,76
н122	972 535,33	4 442 541,26
н123	972 518,36	4 442 562,55
н124	972 510,98	4 442 549,61
н125	972 508,71	4 442 545,60
н126	972 524,26	4 442 525,95


Проект межевания территории для размещения линейного объекта регионального значения Ханты-Мансийского автономного округа – Югры
«Самотлорское месторождение. Техническое перевооружение. Нефтесборные сети. 10,772 км»
Землепользователь: АО «Самотлорнефтегаз»

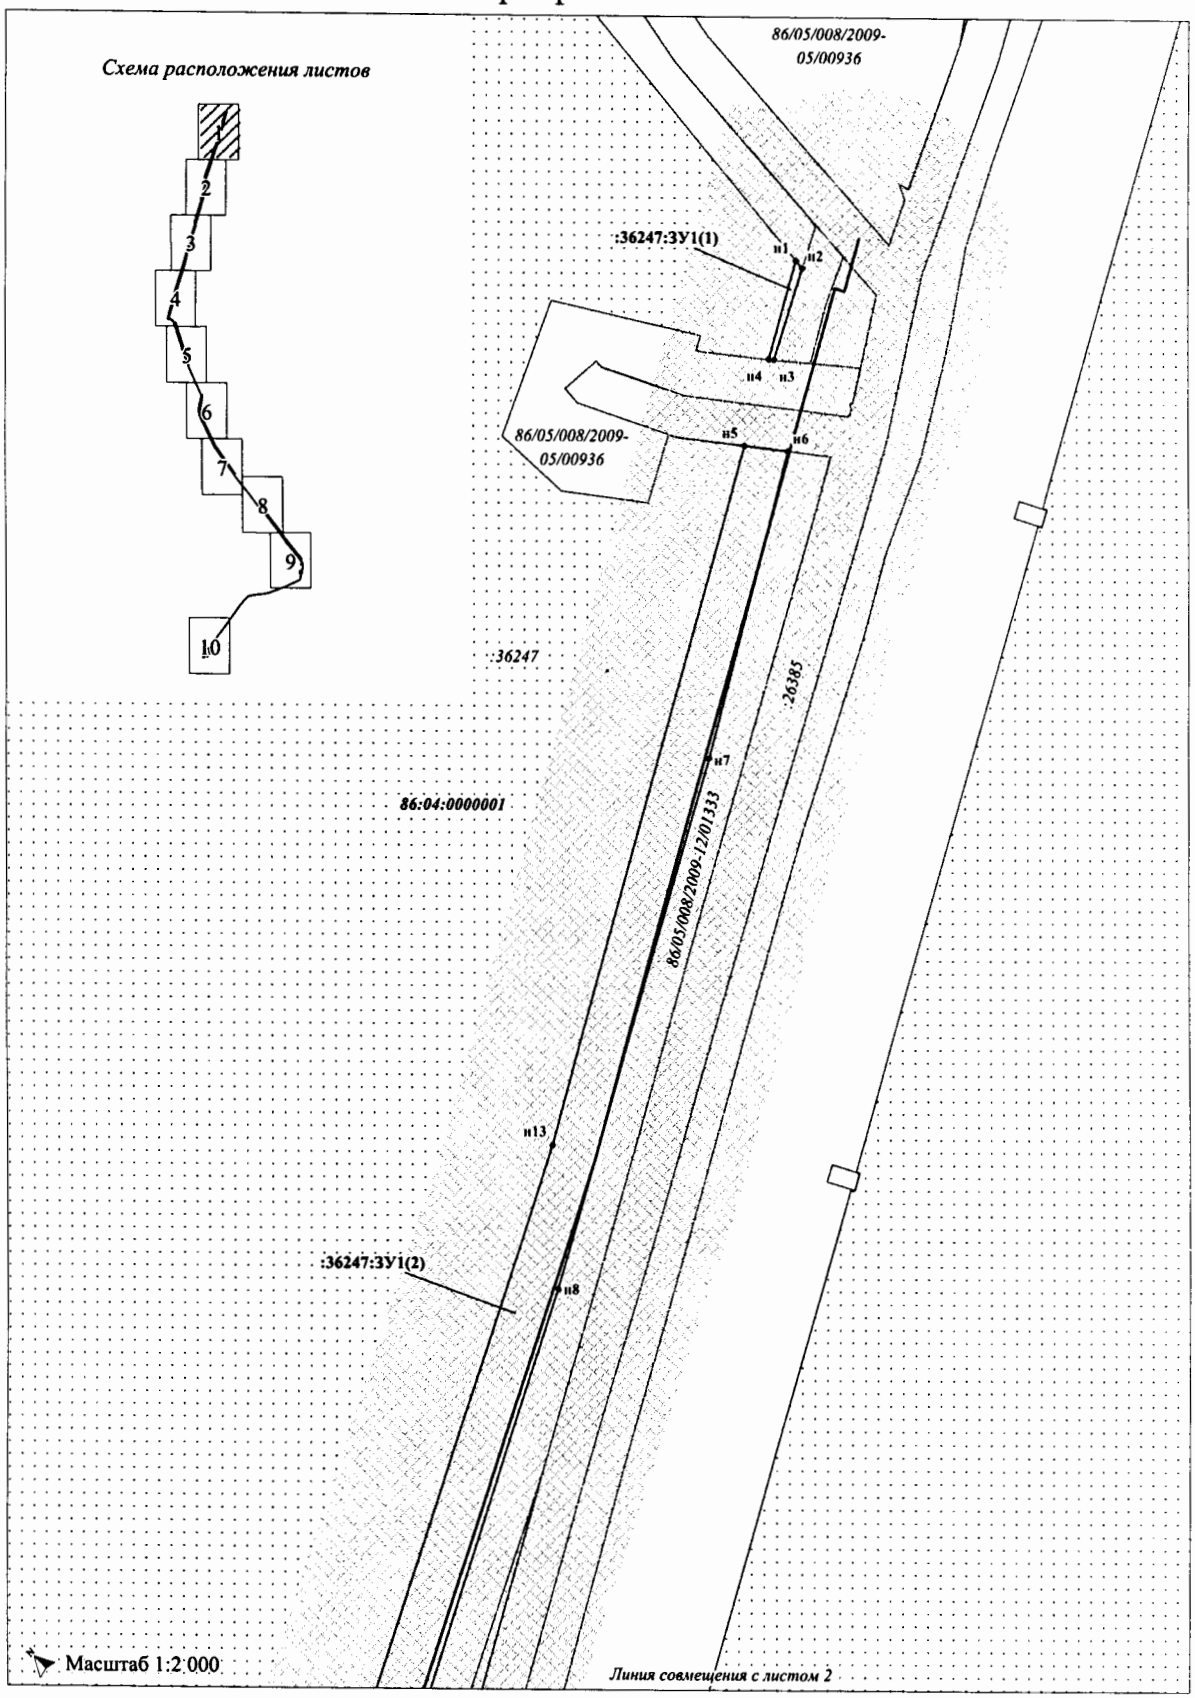


Проект межевания территории для размещения линейного объекта регионального значения Ханты-Мансийского автономного округа – Югры
«Самотлорское месторождение. Техническое перевооружение. Нефтесборные сети. 10,772 км»
Землепользователь: АО «Самотлорнефтегаз»

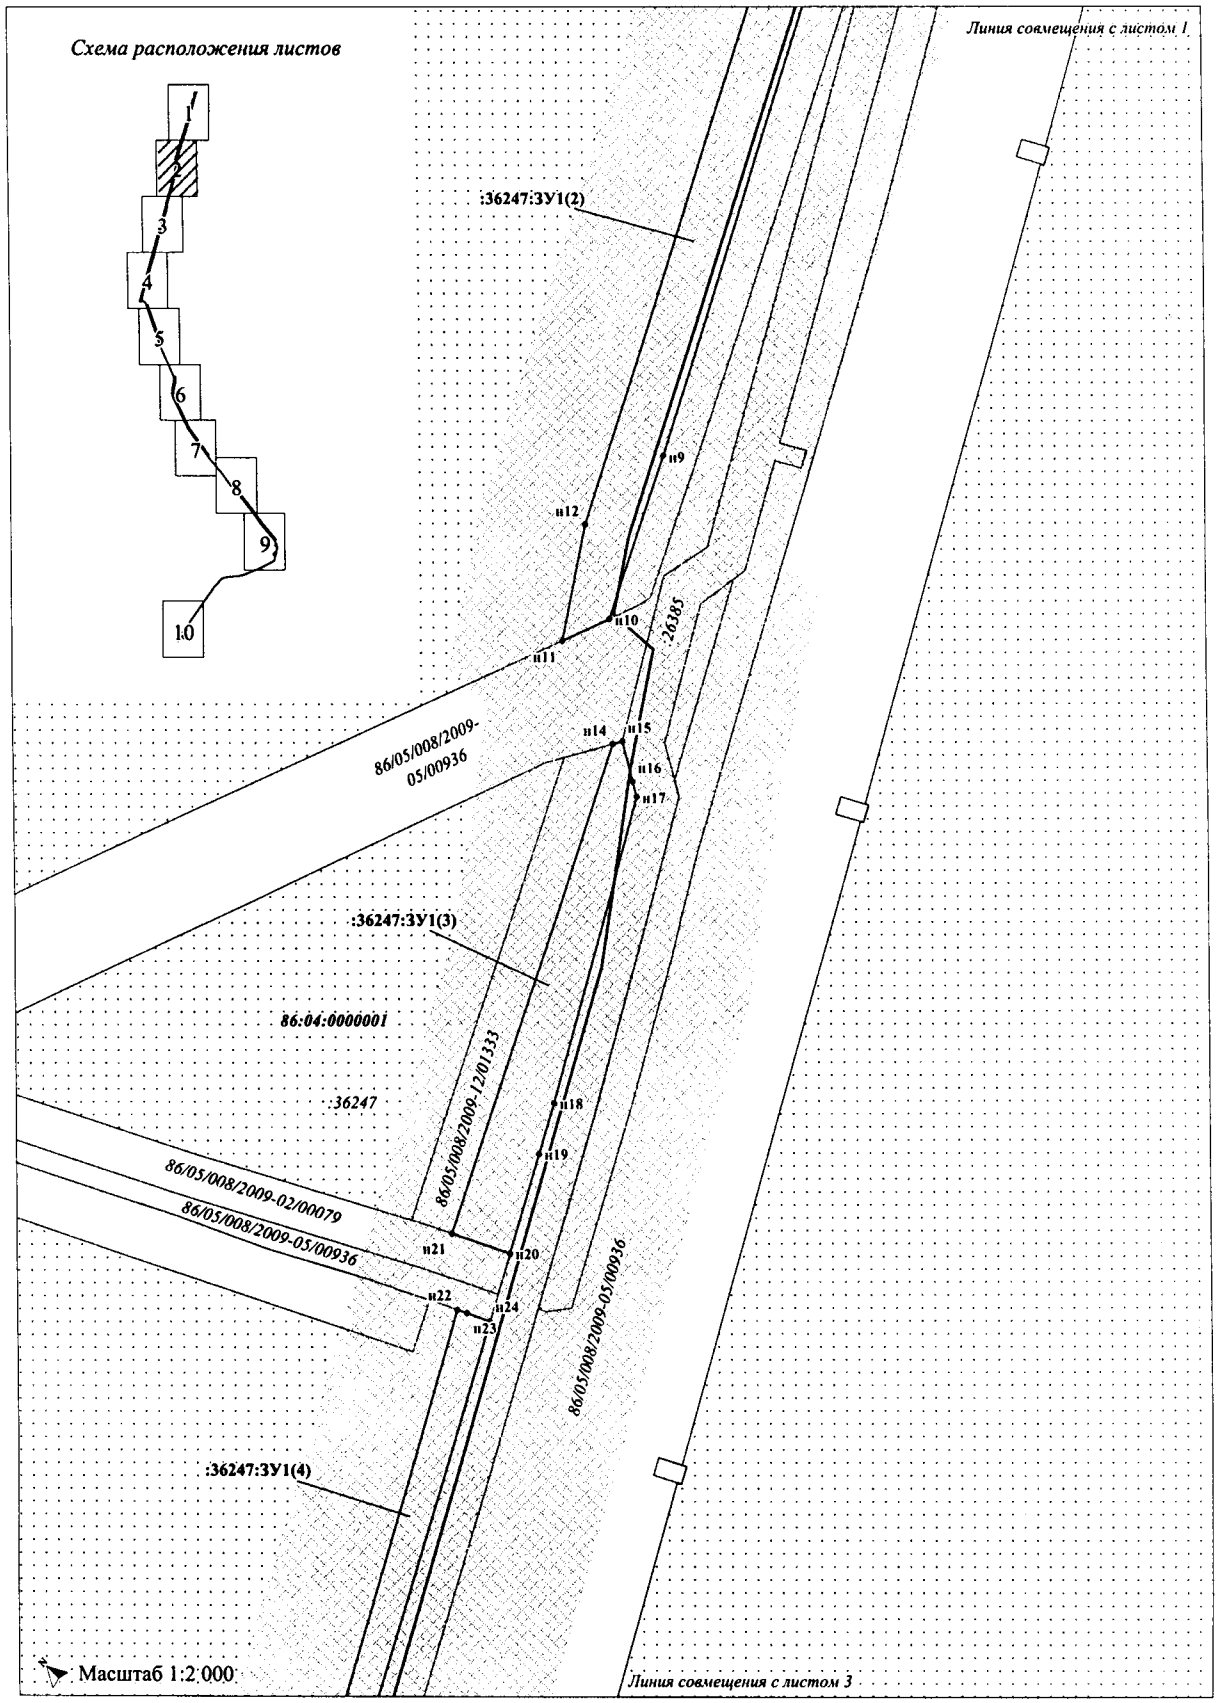


Проект межевания территории для размещения линейного объекта регионального значения Ханты-Мансийского автономного округа – Югры
«Самотлорское месторождение. Техническое перевооружение. Нефтесборные сети. 10,772 км»
Землепользователь: АО «Самотлорнефтегаз»

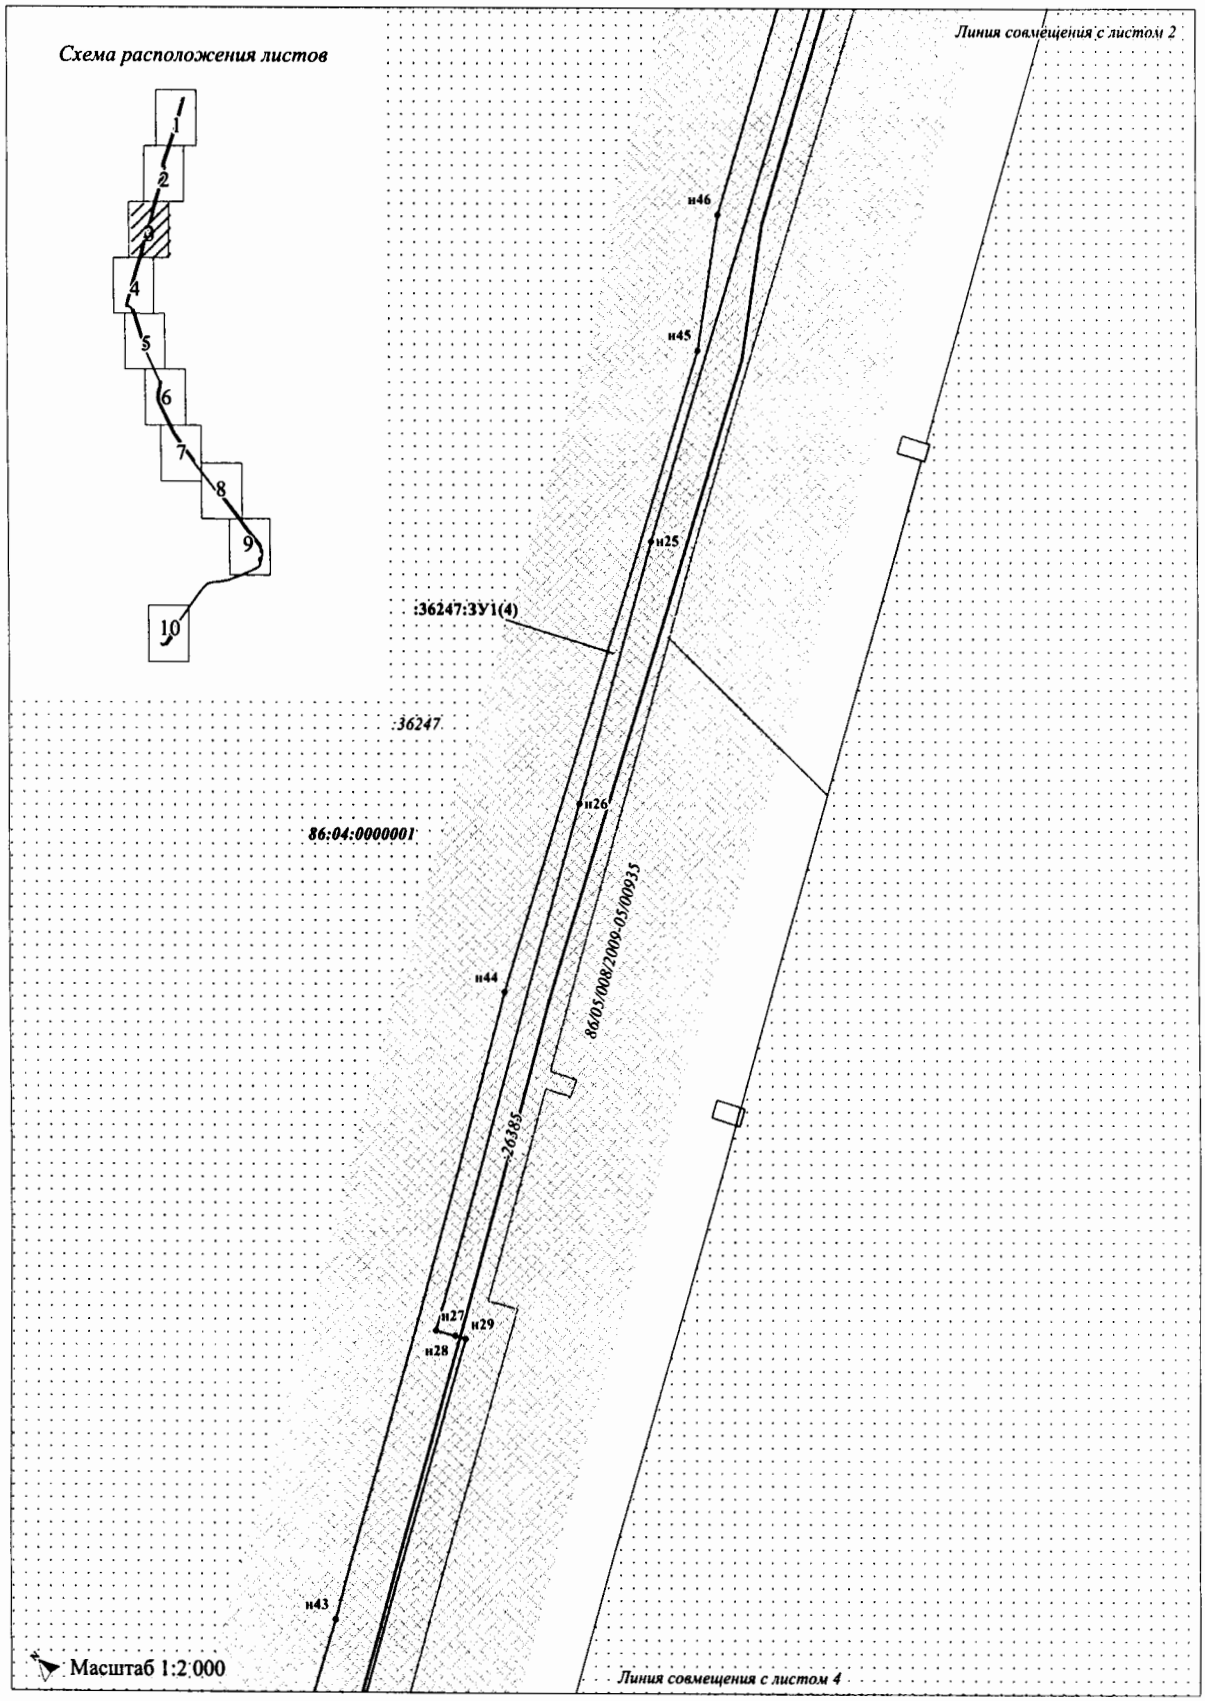


Проект межевания территории для размещения линейного объекта регионального значения Ханты-Мансийского автономного округа – Югры
«Самотлорское месторождение. Техническое перевооружение. Нефтесборные сети. 10,772 км»
Землепользователь: АО «Самотлорнефтегаз»

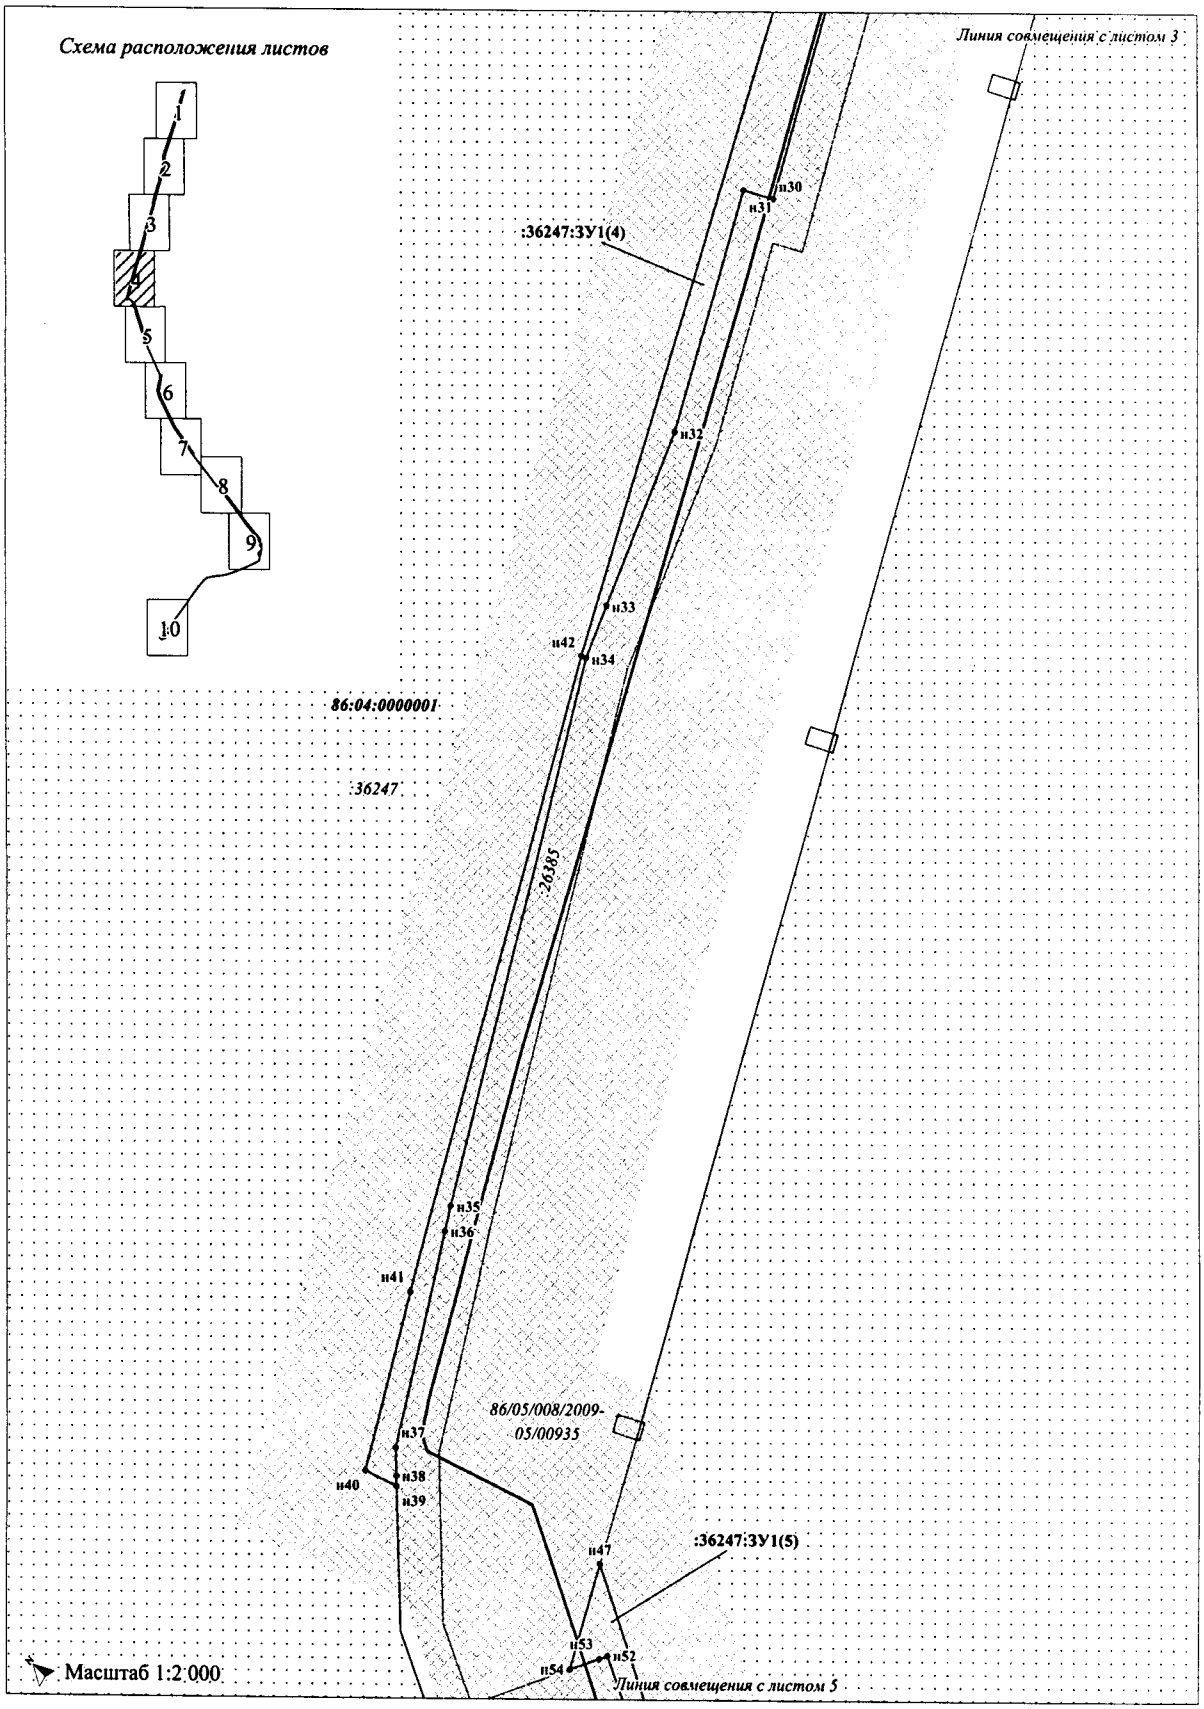


Проект межевания территории для размещения линейного объекта регионального значения Ханты-Мансийского автономного округа – Югры
«Самотлорское месторождение. Техническое перевооружение. Нефтесборные сети. 10,772 км»
Землепользователь: АО «Самотлорнефтегаз»

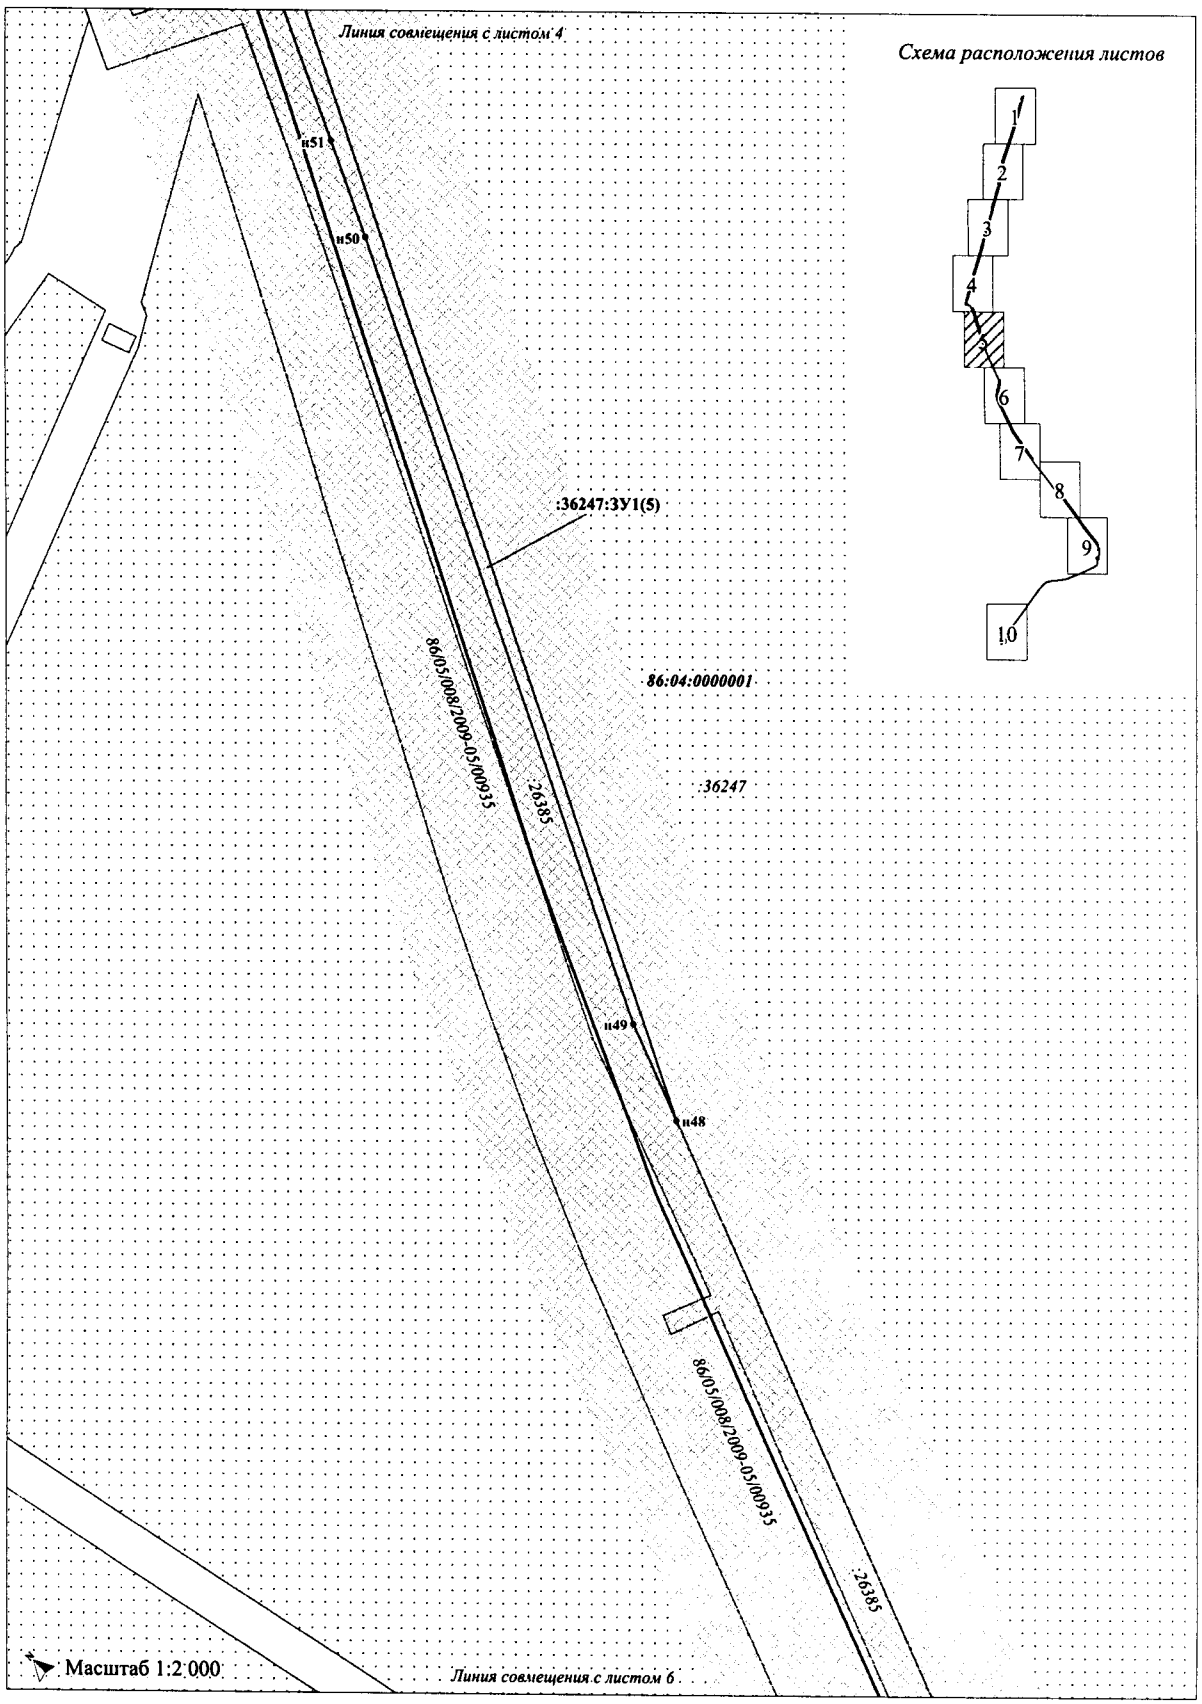


Проект межевания территории для размещения линейного объекта регионального значения Ханты-Мансийского автономного округа – Югры
«Самотлорское месторождение. Техническое перевооружение. Нефтесборные сети. 10,772 км»
Землепользователь: АО «Самотлорнефтегаз»

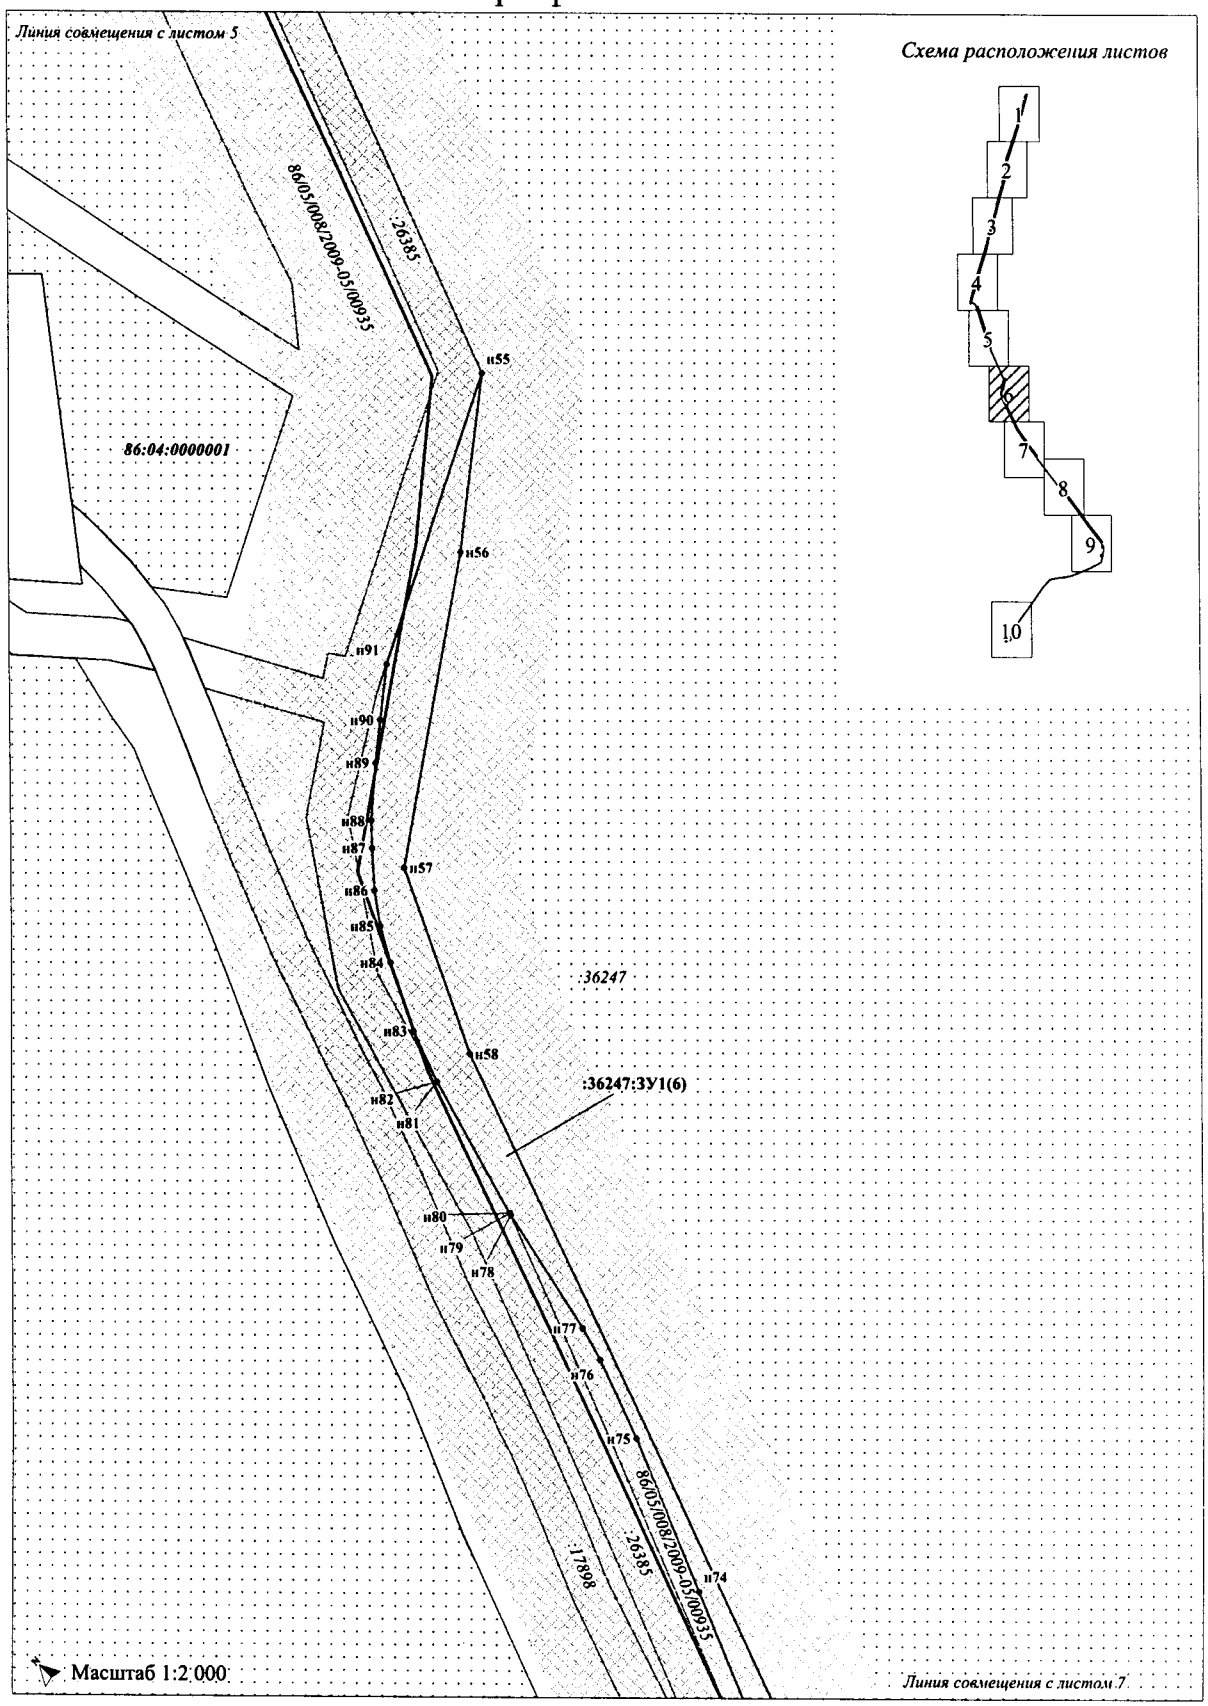


Проект межевания территории для размещения линейного объекта регионального значения Ханты-Мансийского автономного округа – Югры
«Самотлорское месторождение. Техническое перевооружение. Нефтесборные сети. 10,772 км»
Землепользователь: АО «Самотлорнефтегаз»

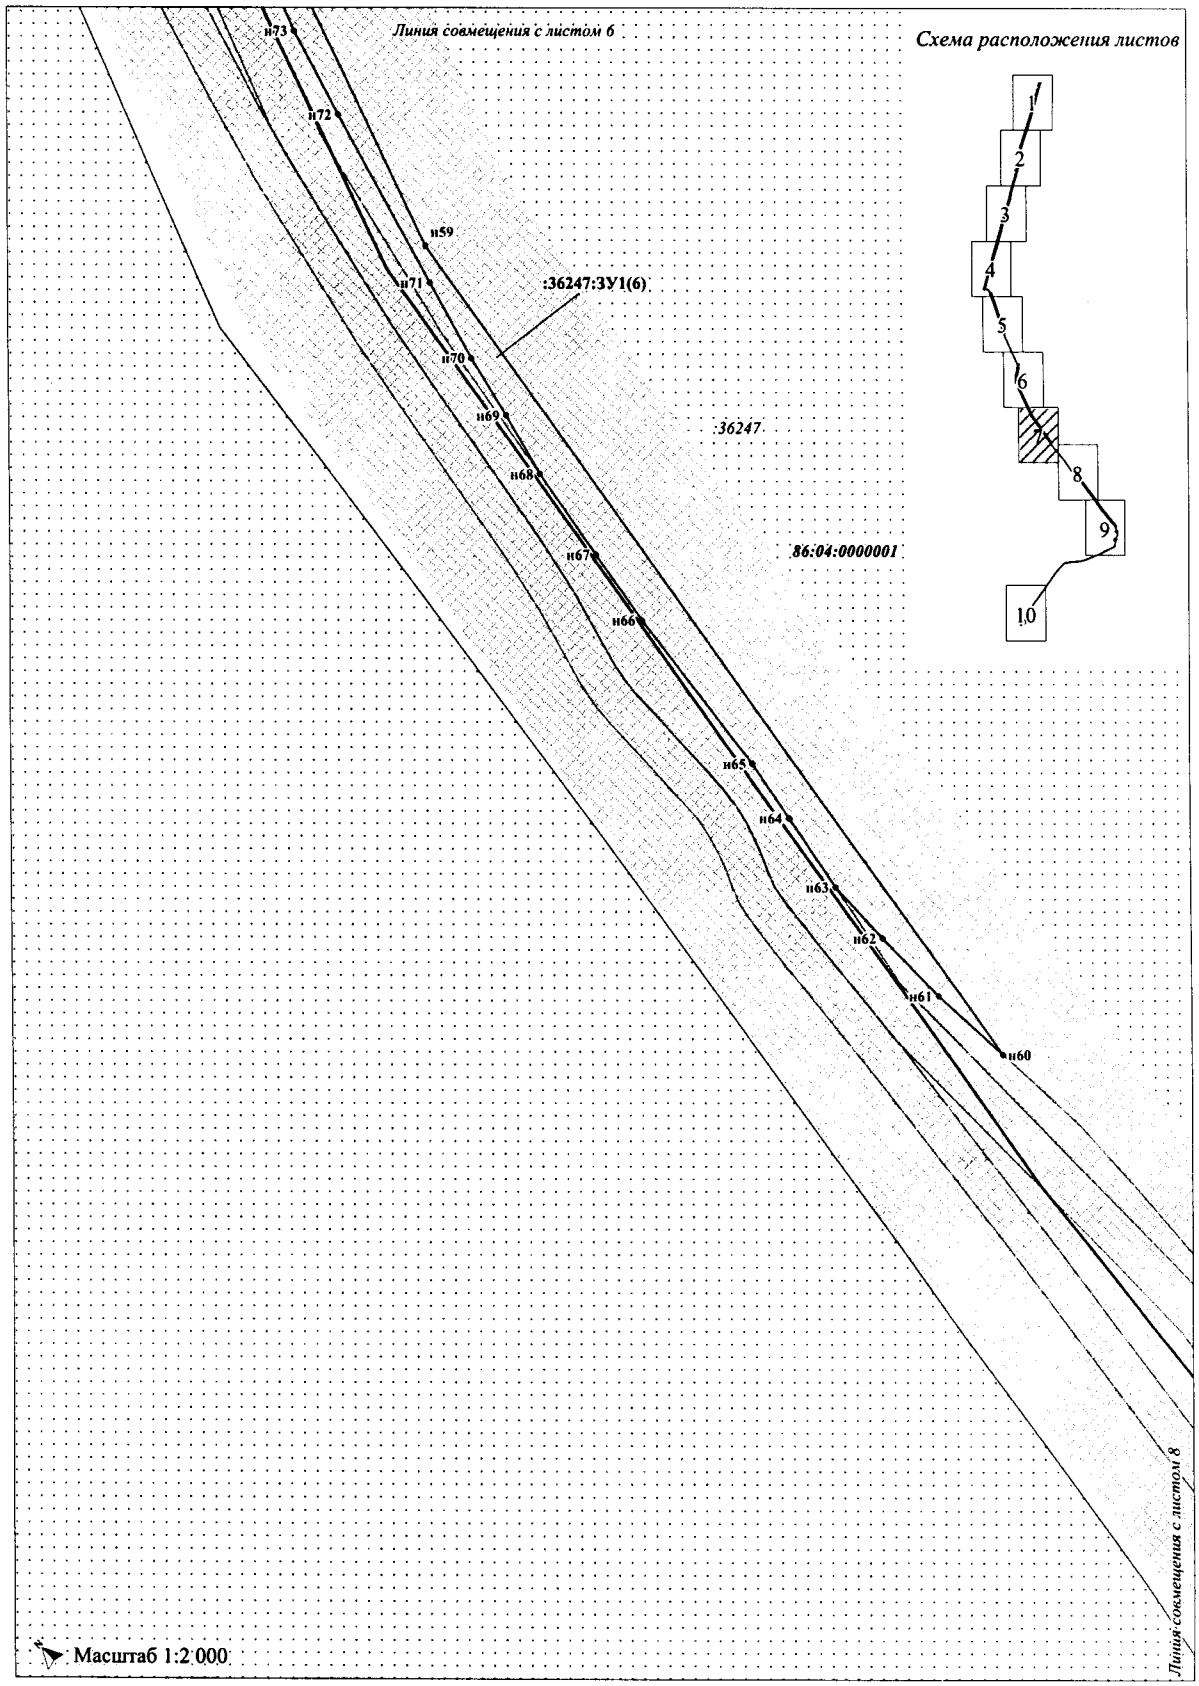


Проект межевания территории для размещения линейного объекта регионального значения Ханты-Мансийского автономного округа – Югры
«Самотлорское месторождение. Техническое перевооружение. Нефтесборные сети. 10,772 км»
Землепользователь: АО «Самотлорнефтегаз»

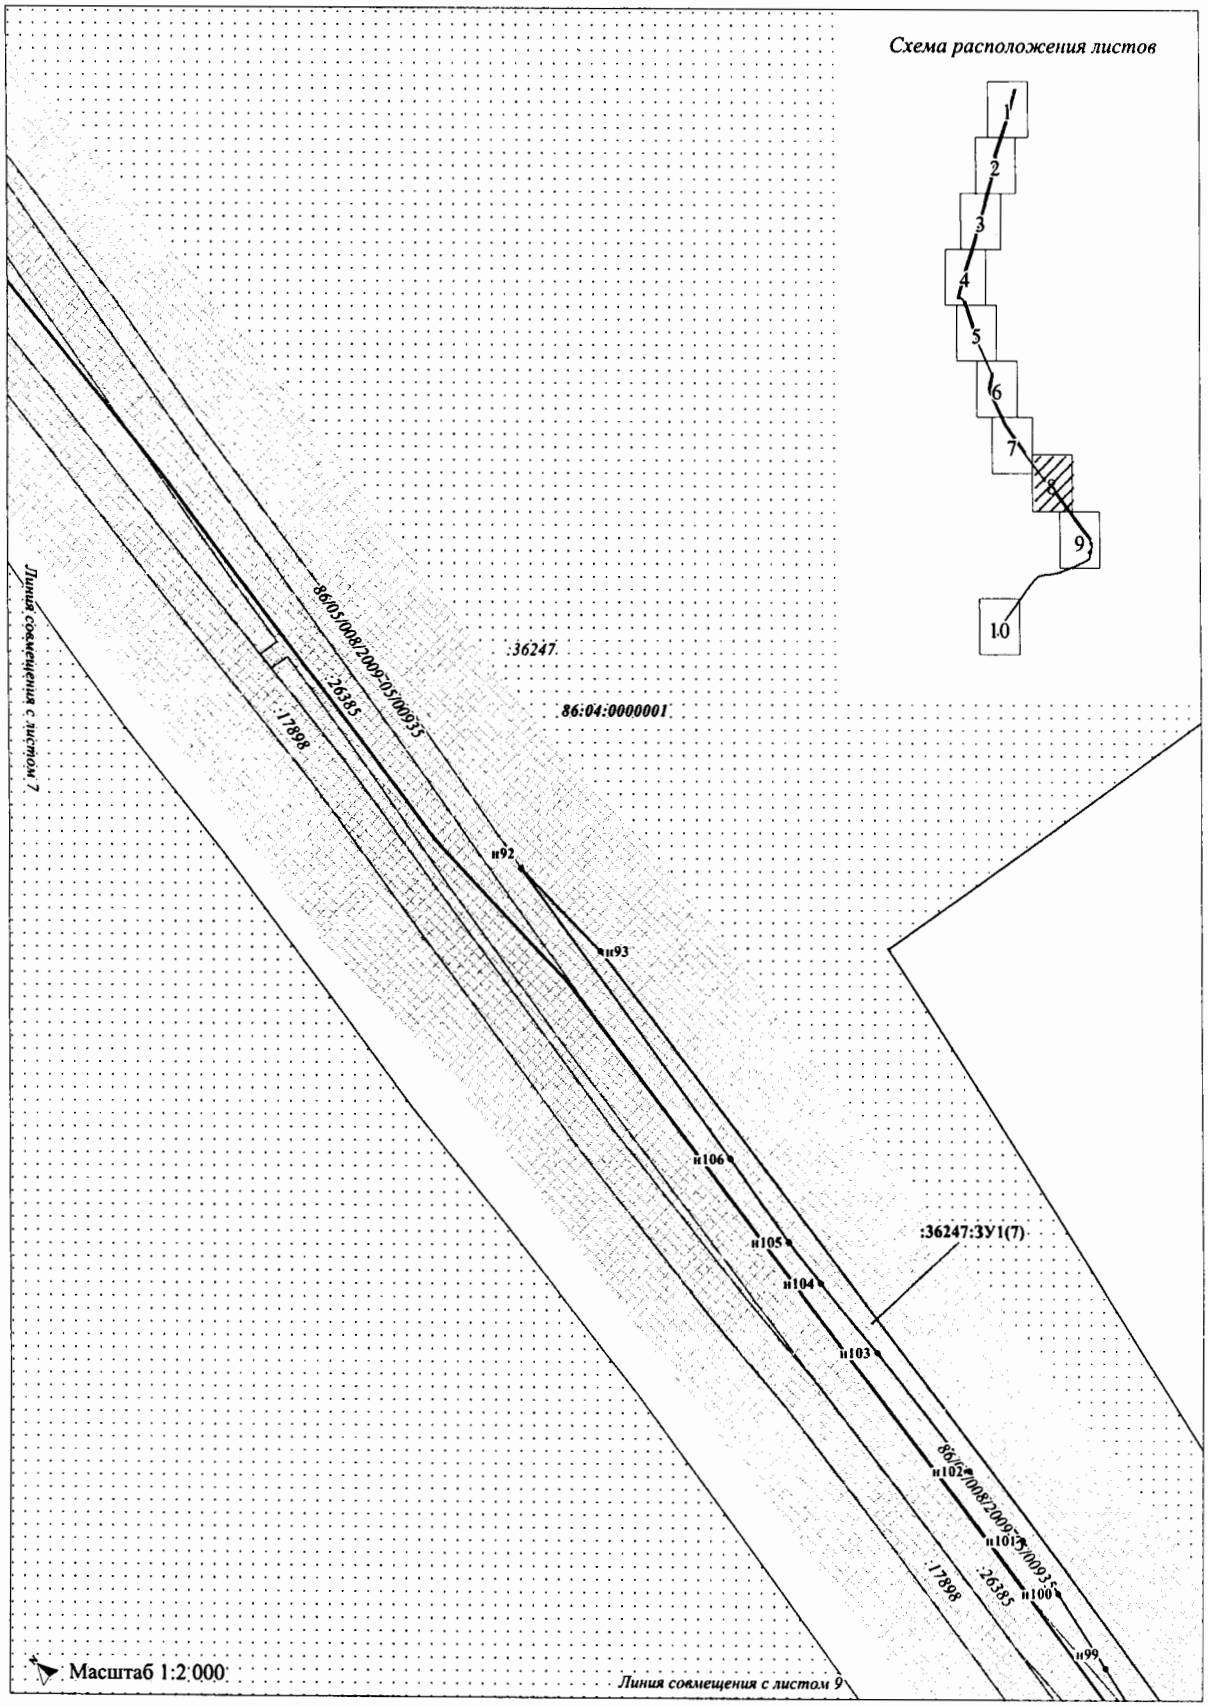

Проект межевания территории для размещения линейного объекта регионального значения Ханты-Мансийского автономного округа – Югры
«Самотлорское месторождение. Техническое перевооружение. Нефтесборные сети. 10,772 км»
Землепользователь: АО «Самотлорнефтегаз»

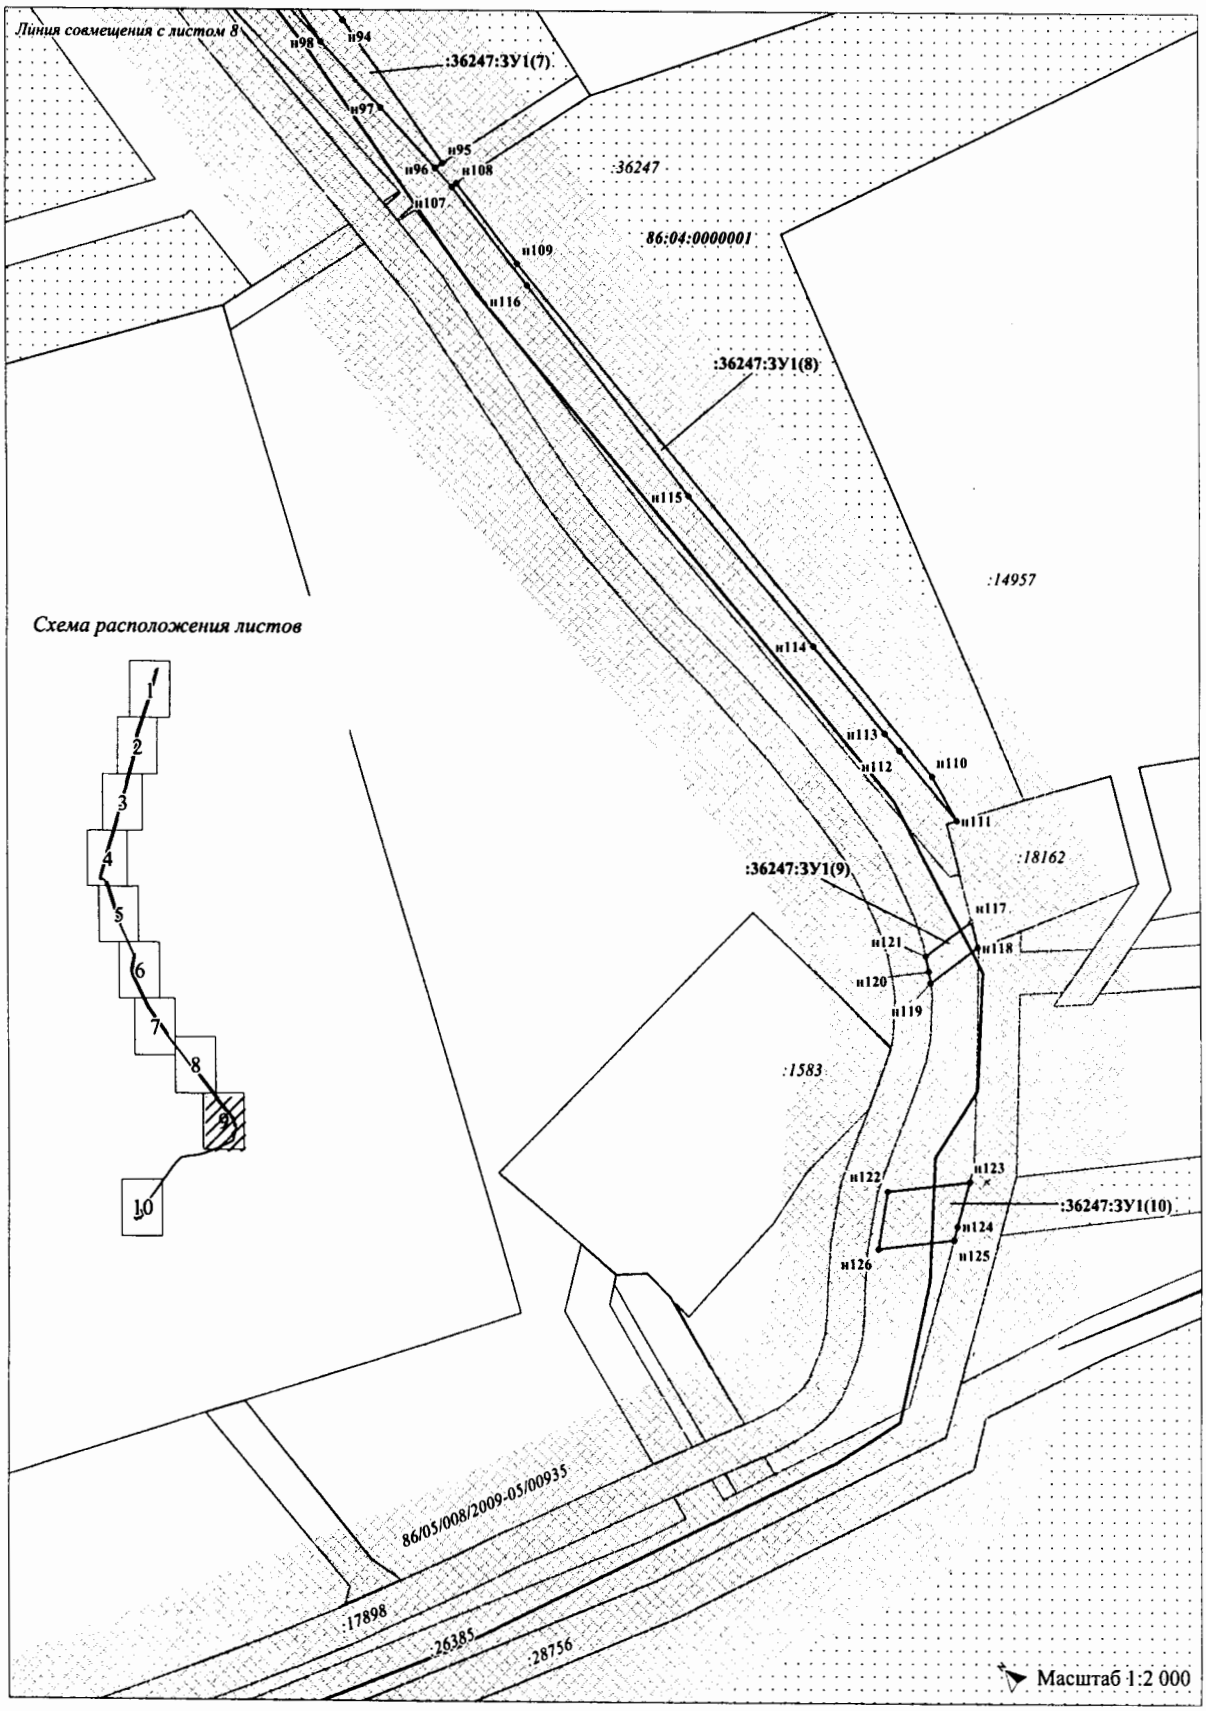

Проект межевания территории для размещения линейного объекта регионального значения Ханты-Мансийского автономного округа – Югры
«Самотлорское месторождение. Техническое перевооружение. Нефтесборные сети. 10,772 км»
Землепользователь: АО «Самотлорнефтегаз»

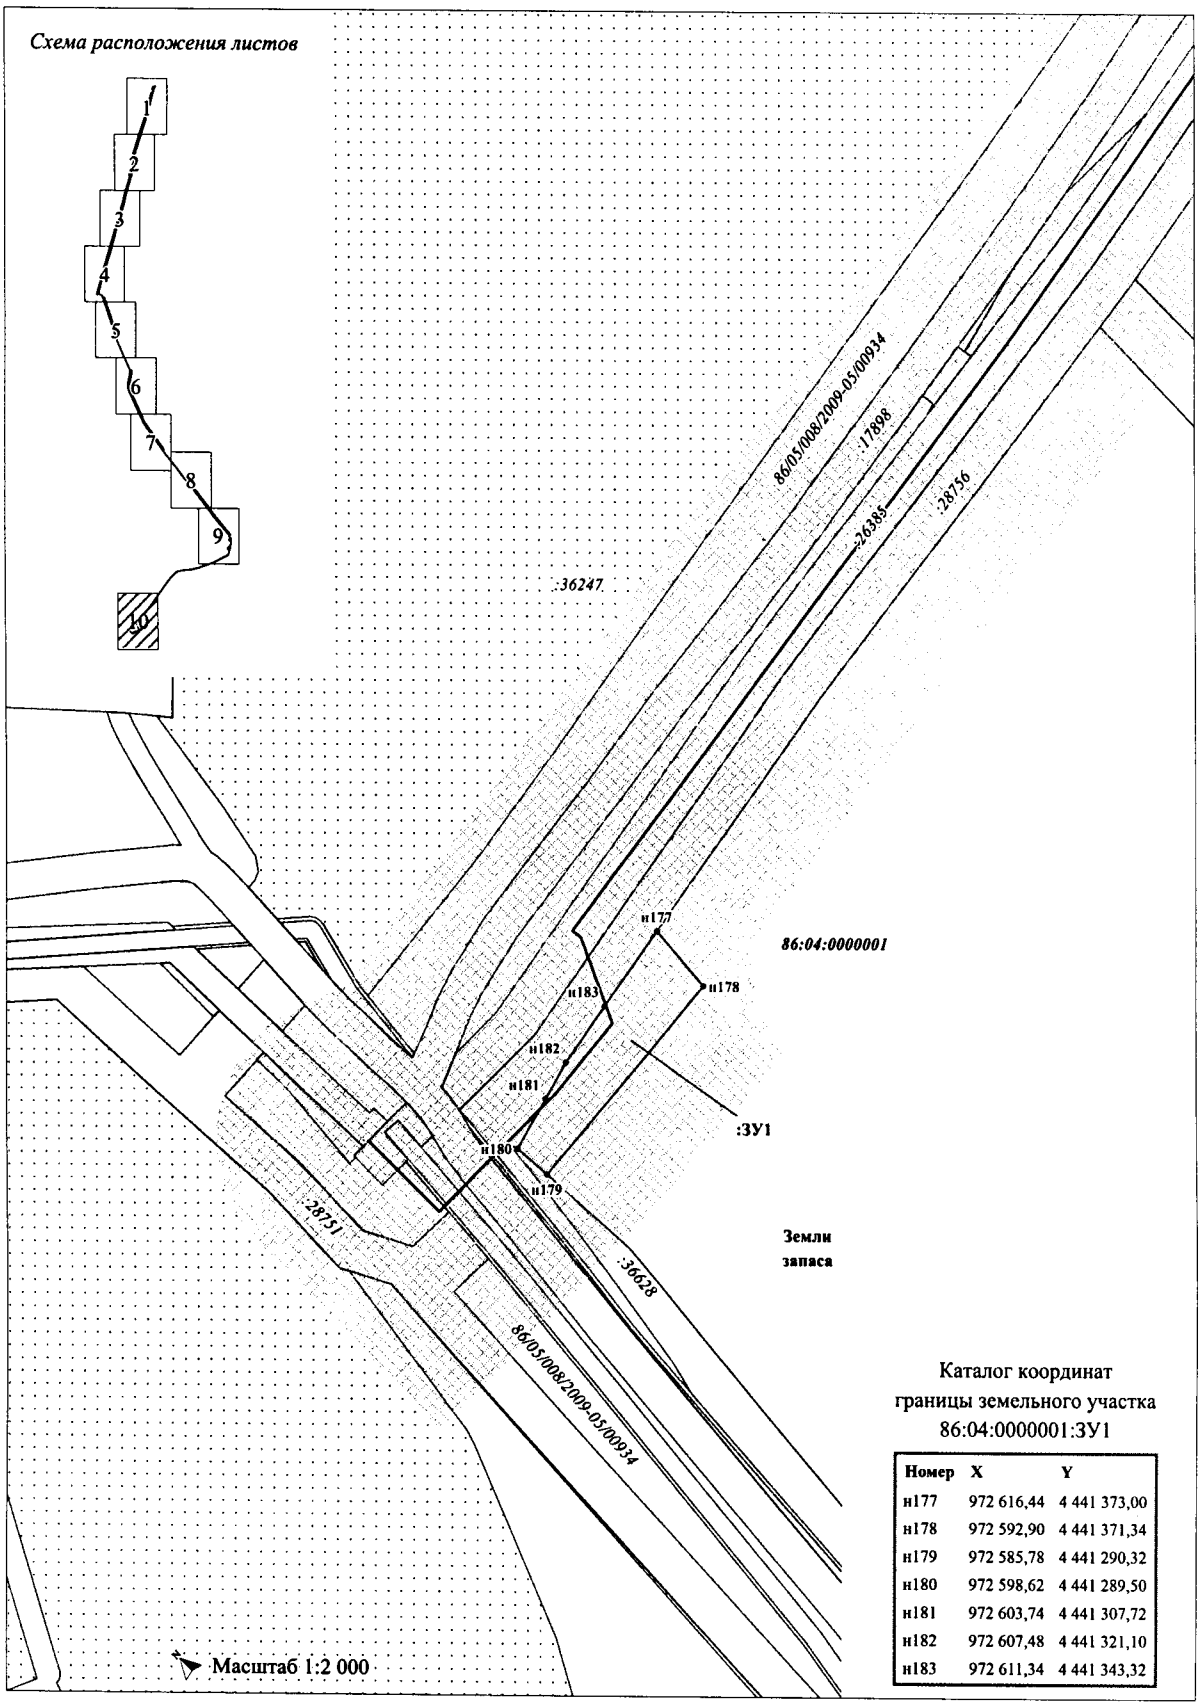


Каталог координат
границы земельного участка
86:04:0000001:ЗУ1

Номер	X	Y
н177	972 616,44	4 441 373,00
н178	972 592,90	4 441 371,34
н179	972 585,78	4 441 290,32
н180	972 598,62	4 441 289,50
н181	972 603,74	4 441 307,72
н182	972 607,48	4 441 321,10
н183	972 611,34	4 441 343,32

Проект межевания территории для размещения линейного объекта регионального значения Ханты-Мансийского автономного округа – Югры «Самотлорское месторождение. Техническое перевооружение. Нефтесборные сети. 10,772 км»

Землепользователь: АО «Самотлорнефтегаз»

СХЕМА РАСПОЛОЖЕНИЯ ФОРМИРУЕМОГО ЗЕМЕЛЬНОГО УЧАСТКА 86:04:0000001:36247:ЗУ2

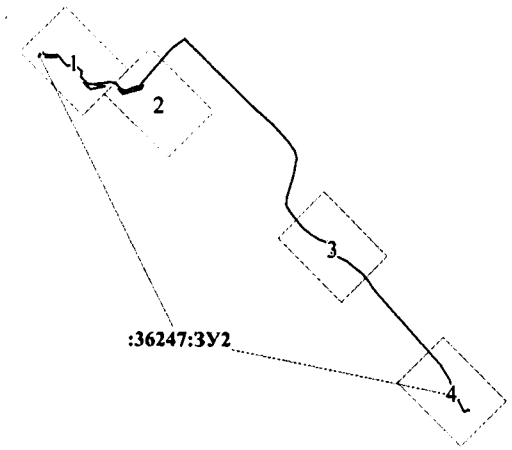

Масштаб 1:40 000

УСЛОВНЫЕ ОБОЗНАЧЕНИЯ:

86:04:0000001 - Номер кадастрового квартала

:15670 - Кадастровый номер земельного участка

86/05/005/2011-03/00038 - Условный номер земельного участка

- Граница формируемого земельного участка
- Охранная зона проектируемого линейного объекта регионального значения
- Ось проектируемого линейного объекта регионального значения
- Земельные участки, границы которых учтены в государственном кадастре недвижимости (ГКН)
- Земельные участки, границы которых учтены в государственном лесном реестре (ГЛР)
- Граница земельного участка с кадастровым номером 86:04:0000001:36247

:ЗУ1 - Номер формируемого земельного участка

:ЗУ2(3) - Номер одного из конторов формируемого многоконтурного земельного участка


н5 - Характерная точка границы земельного участка, установленная при проведении кадастровых работ, номер вновь образованной точки

Каталог координат
границы земельного участка 86:04:0000001:36247:ЗУ2


Номер	X	Y
н127	983 894,65	4 436 077,57
н128	983 893,58	4 436 094,27
н129	983 877,93	4 436 076,88
н130	983 877,26	4 436 116,92
н131	983 880,33	4 436 120,30
н132	983 888,59	4 436 129,35
н133	983 888,83	4 436 129,57
н134	983 889,07	4 436 129,82
н135	983 889,35	4 436 130,01
н136	983 889,65	4 436 130,15
н137	983 889,93	4 436 130,27
н138	983 890,23	4 436 130,46
н139	983 890,55	4 436 130,55
н140	983 890,87	4 436 130,60
н141	983 891,19	4 436 130,64
н142	983 891,27	4 436 130,64
н143	983 887,02	4 436 197,41
н144	983 886,47	4 436 197,91
н145	983 886,43	4 436 197,93
н146	983 874,03	4 436 179,22
н147	983 723,13	4 436 355,24
н148	983 725,68	4 436 369,74
н149	983 718,00	4 436 378,30
н150	983 715,25	4 436 381,38
н151	983 715,15	4 436 426,66

Номер	X	Y
н152	983 702,63	4 436 487,09
н153	983 684,62	4 436 405,85
н154	983 683,38	4 436 398,50
н155	983 683,99	4 436 567,99
н156	983 684,71	4 436 572,58
н157	983 684,78	4 436 573,00
н158	983 679,20	4 436 599,82
н159	983 675,76	4 436 604,56
н160	983 679,34	4 436 622,89
н161	983 687,36	4 436 642,07
н162	983 702,53	4 436 678,42
н163	983 703,60	4 436 688,00
н164	983 709,99	4 436 722,46
н165	983 689,29	4 436 710,92
н166	983 656,64	4 436 596,21
н167	982 776,49	4 437 845,84
н168	982 778,70	4 437 848,29
н169	982 771,05	4 437 892,88
н170	982 743,42	4 437 900,68
н171	982 757,08	4 437 878,03
н172	981 843,29	4 438 615,65
н173	981 845,34	4 438 619,99
н174	981 847,89	4 438 623,84
н175	981 828,47	4 438 633,23
н176	981 824,71	4 438 625,09


Проект межевания территории для размещения линейного объекта регионального значения Ханты-Мансийского автономного округа – Югры
«Самотлорское месторождение. Техническое перевооружение. Нефтесборные сети. 10,772 км»
Землепользователь: АО «Самотлорнефтегаз»

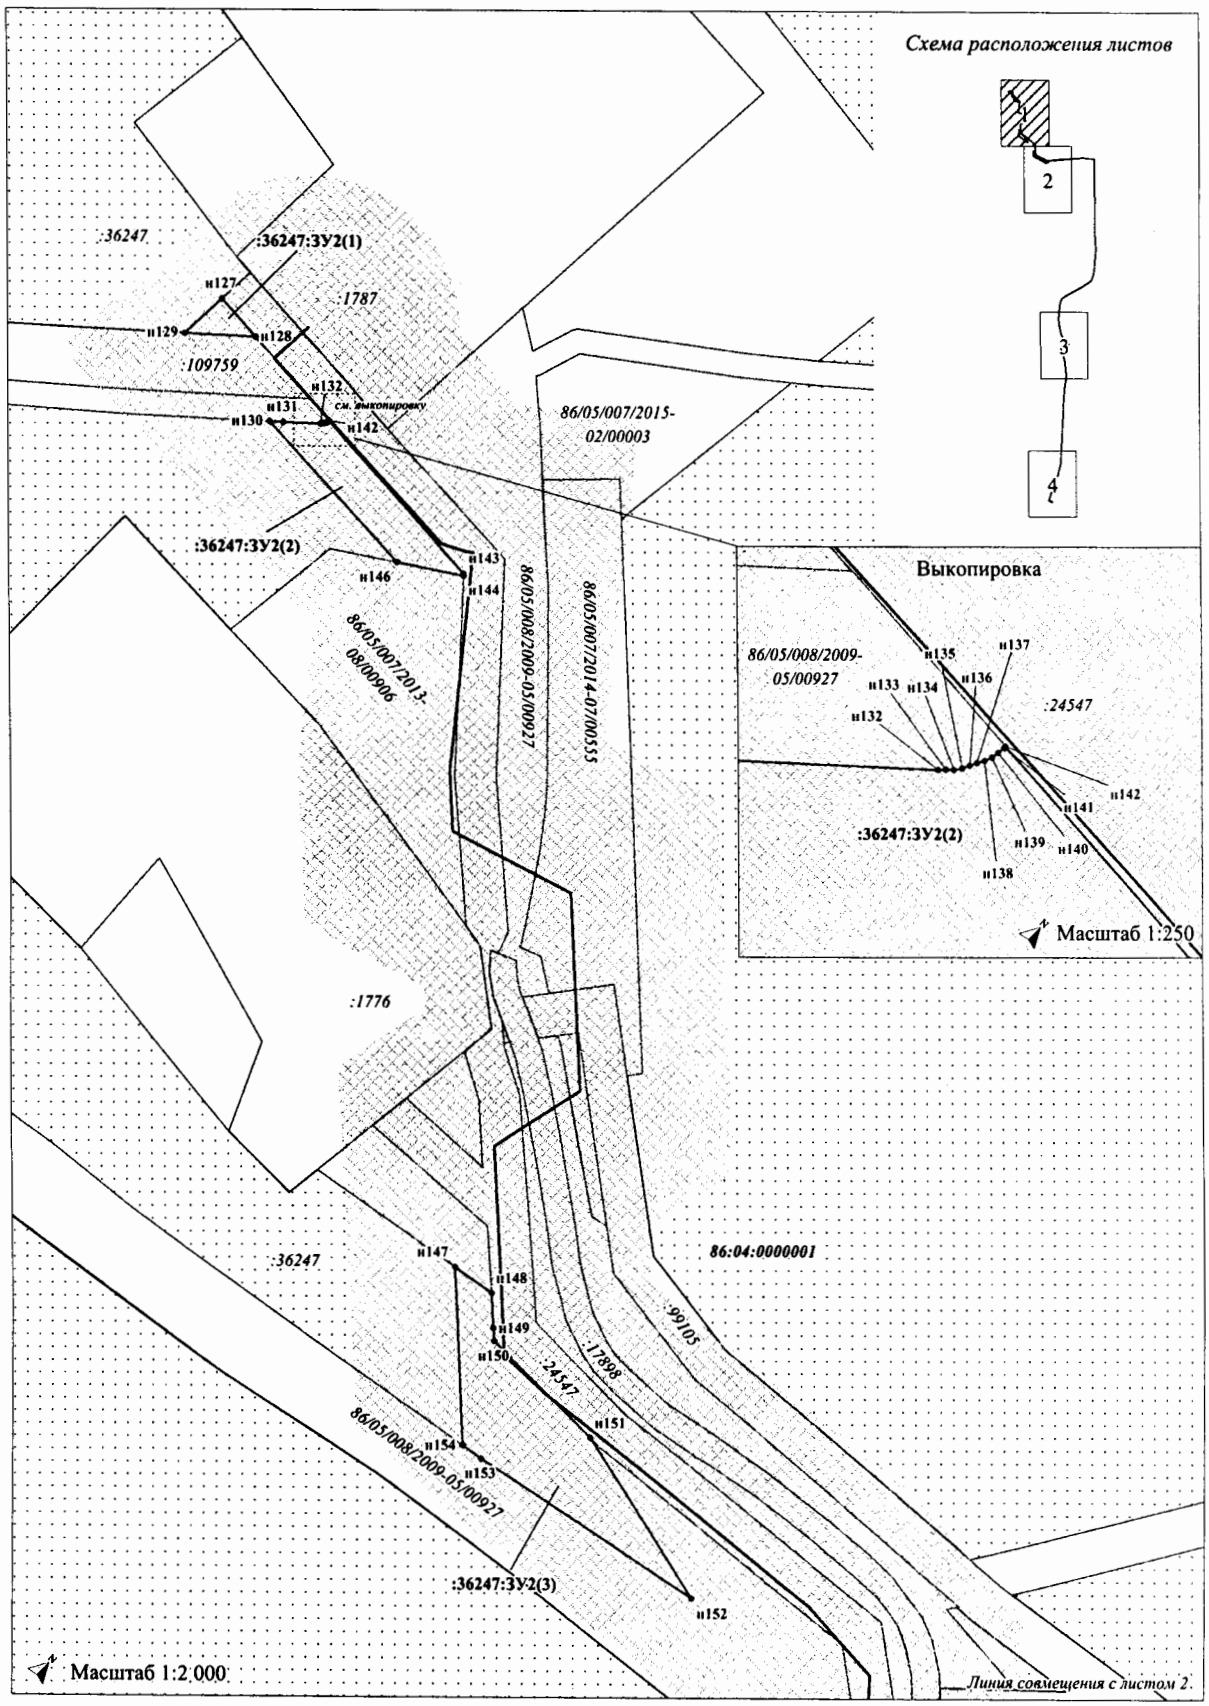


Проект межевания территории для размещения линейного объекта регионального значения Ханты-Мансийского автономного округа – Югры
«Самотлорское месторождение. Техническое перевооружение. Нефтесборные сети. 10,772 км»
Землепользователь: АО «Самотлорнефтегаз»

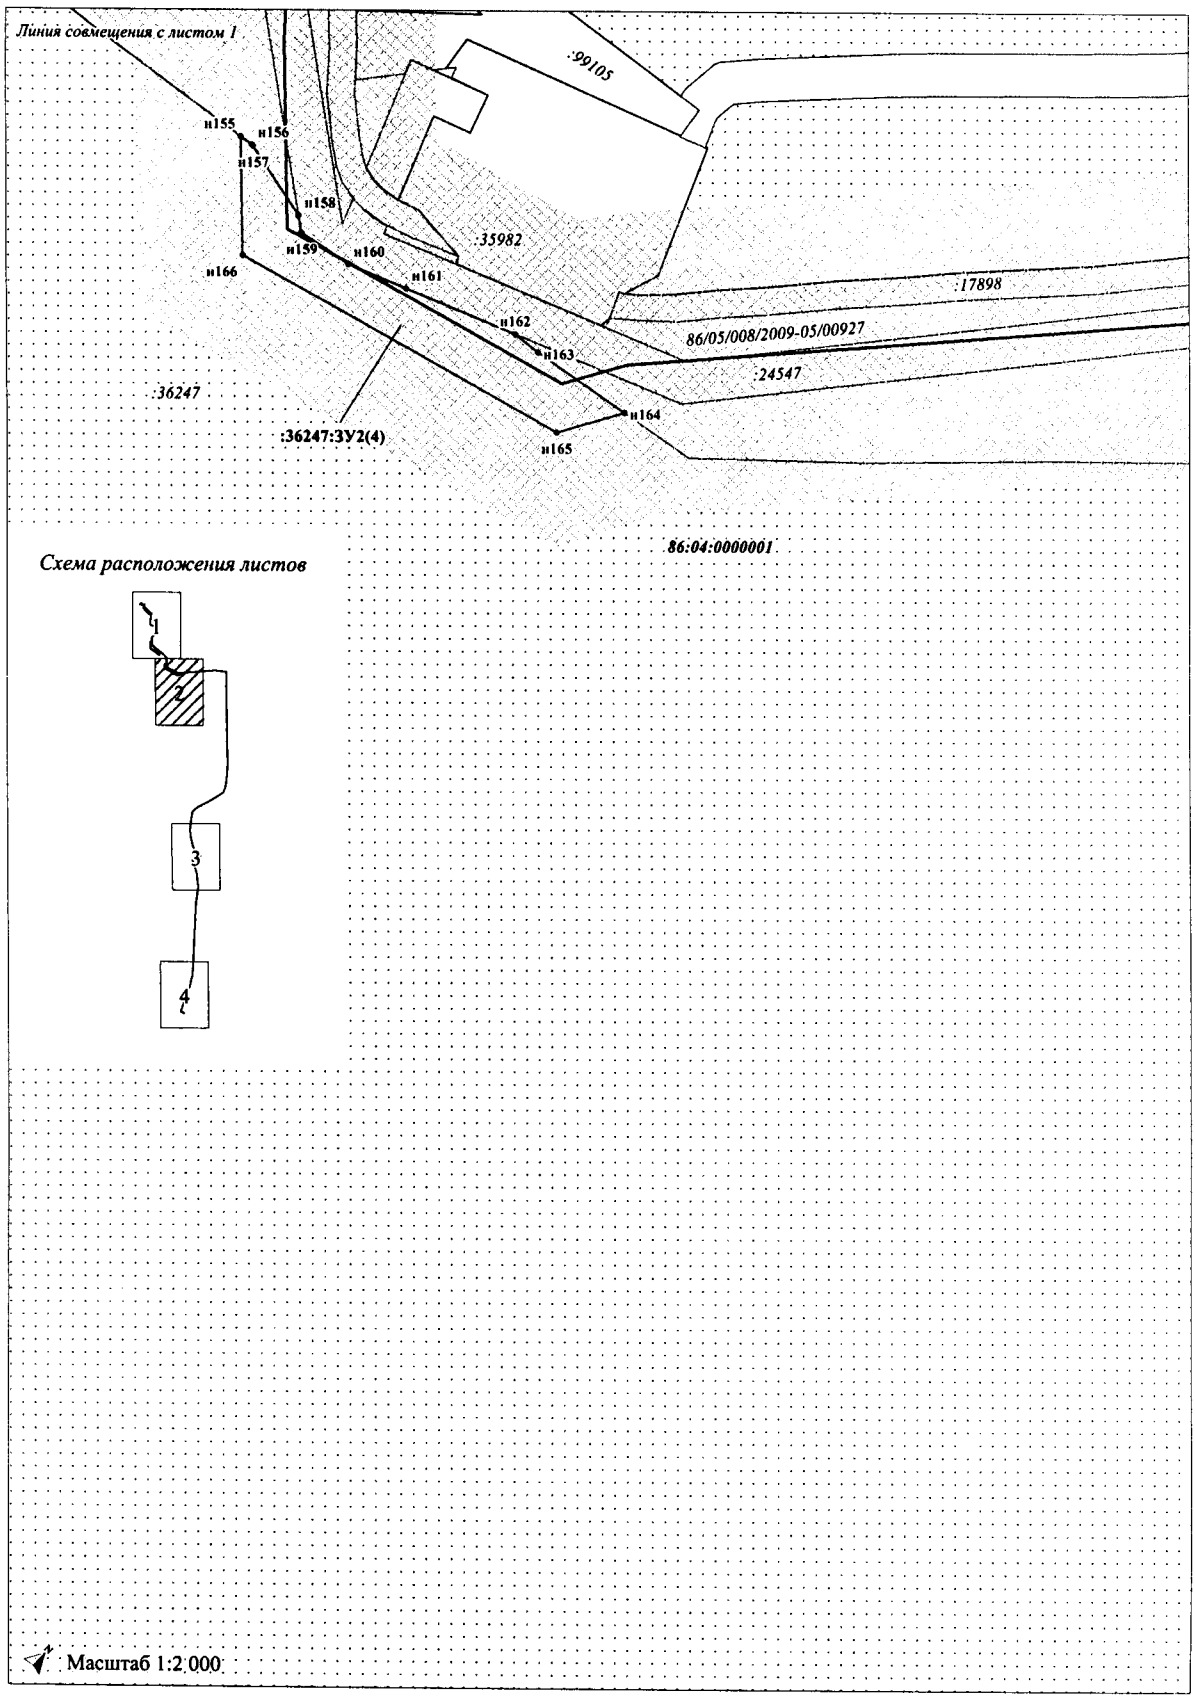

Проект межевания территории для размещения линейного объекта регионального значения Ханты-Мансийского автономного округа – Югры
«Самотлорское месторождение. Техническое перевооружение. Нефтесборные сети. 10,772 км»
Землепользователь: АО «Самотлорнефтегаз»

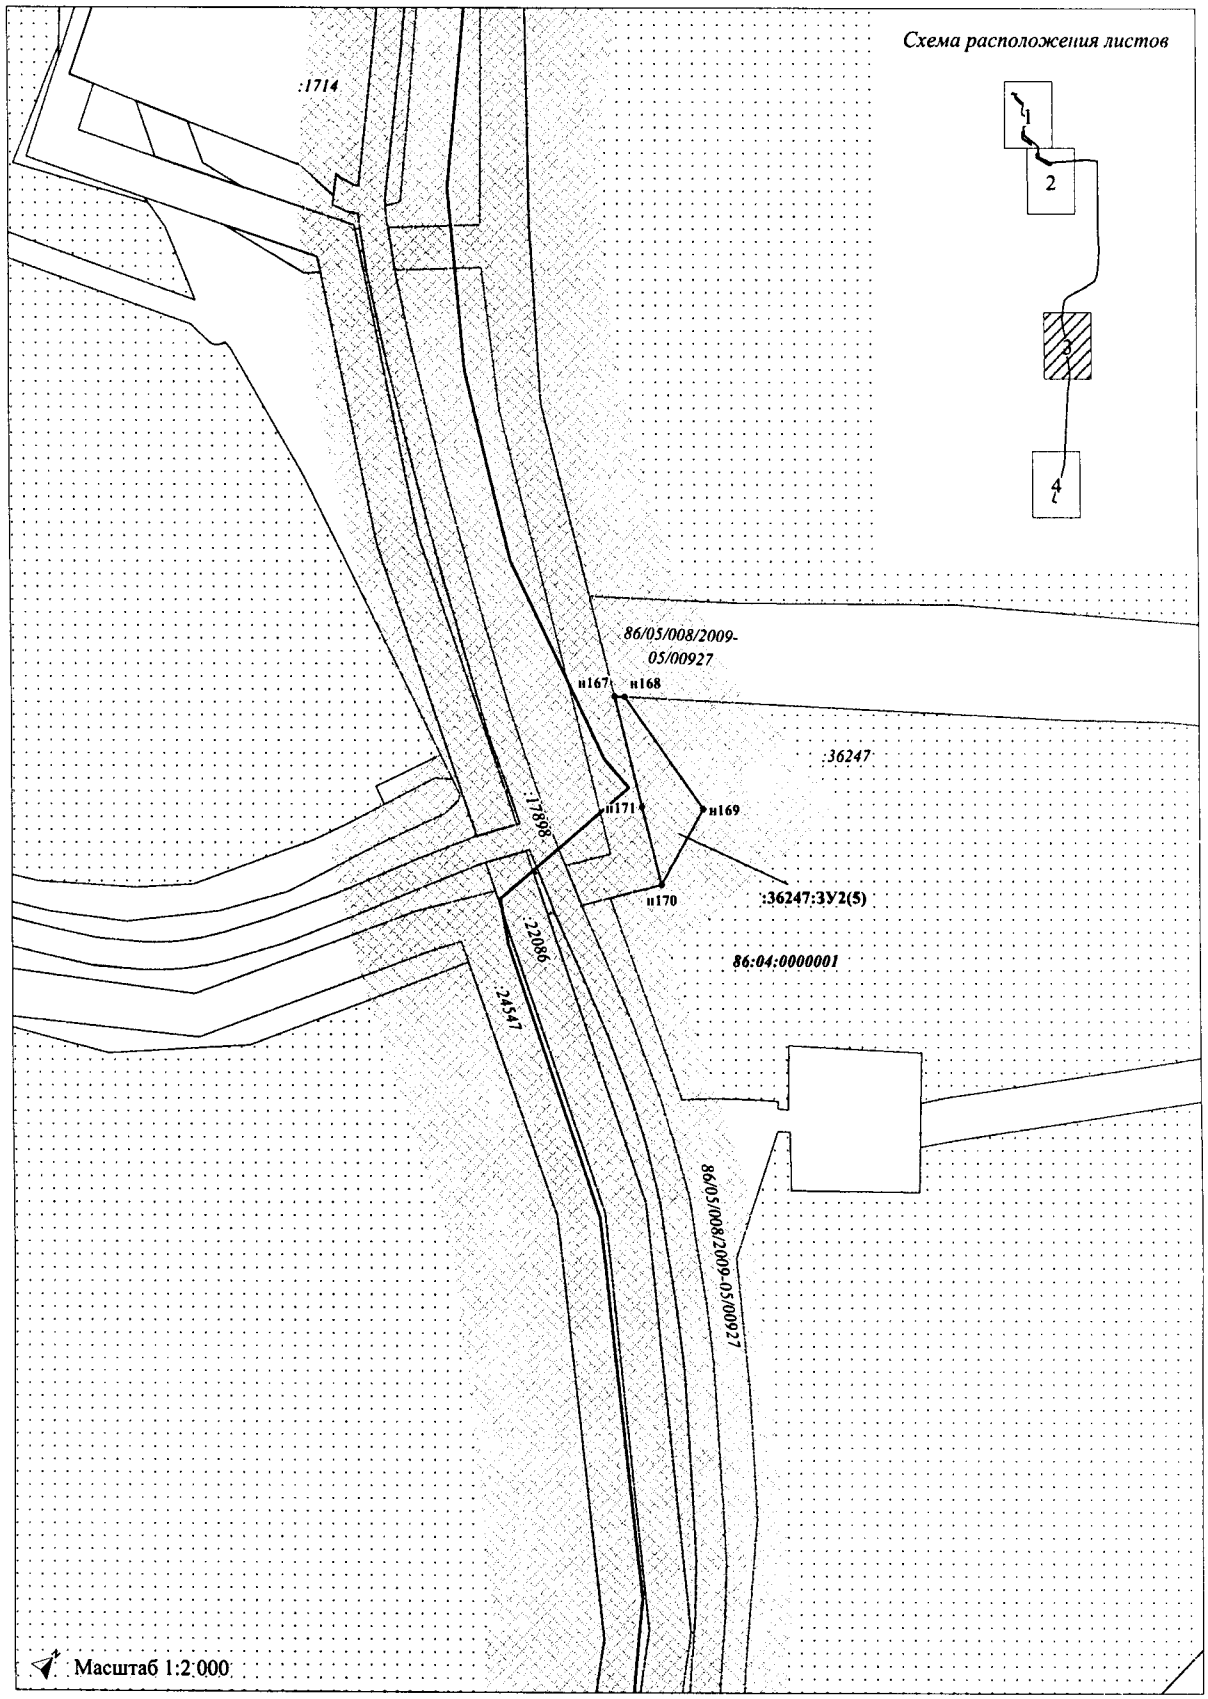

Проект межевания территории для размещения линейного объекта регионального значения Ханты-Мансийского автономного округа – Югры
«Самотлорское месторождение. Техническое перевооружение. Нефтесборные сети. 10,772 км»
Землепользователь: АО «Самотлорнефтегаз»

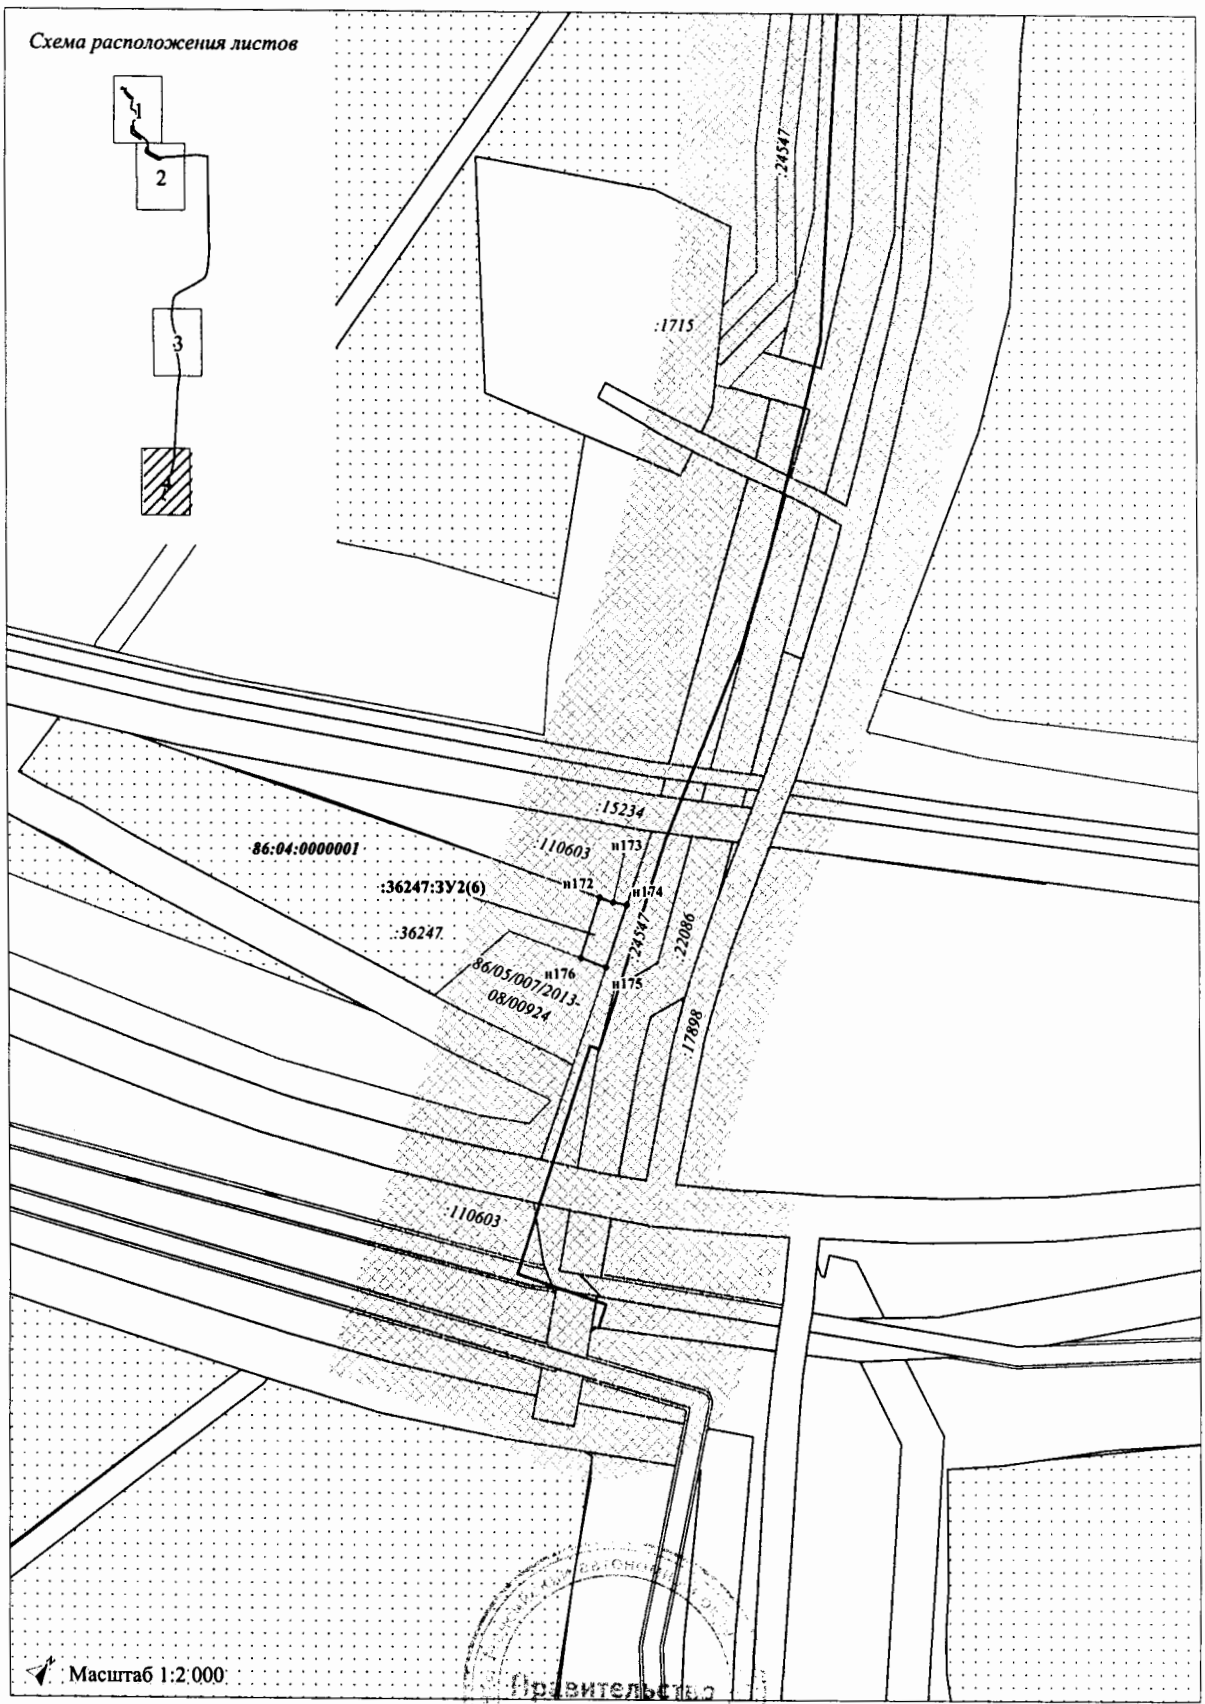

Приложение 27
к постановлению Правительства
Ханты-Мансийского
автономного округа – Югры
от 28 апреля 2017 года № 161-п

Положение о размещении линейного объекта регионального значения Ханты-Мансийского автономного округа – Югры «Самотлорское месторождение. Техническое перевооружение. Нефтесборные сети. 10,772 км»

I. Размещение объекта

В административном отношении линейный объект регионального значения Ханты-Мансийского автономного округа – Югры «Самотлорское месторождение. Техническое перевооружение. Нефтесборные сети. 10,772 км» (далее – проектируемый объект) расположен на межселенной территории в границах Самотлорского нефтяного месторождения Нижневартовского района Ханты-Мансийского автономного округа – Югры.

В географическом отношении территория проектируемого объекта находится в 33,0 – 38,5 километрах на северо-восток от города Нижневартовска.

II. Функциональное зонирование территории

Проектируемый объект располагается на землях запаса, землях промышленности, энергетики, транспорта, связи, радиовещания, телевидения, информатики, земель для обеспечения космической деятельности, земель обороны, безопасности и земель иного специального назначения, а также на землях лесного фонда, находящихся в ведении территориального отдела – Нижневартовского лесничества (Излучинское и Нижневартовское участковые лесничества).

III. Решения по планировочной организации земельных участков для размещения проектируемого объекта

Расчет полосы отвода земельных участков для выполнения работ по строительству проектируемого объекта производится с учетом действующих норм отвода земель.

Проект планировки территории подготовлен в отношении земельных участков общей площадью 25,2466 га.

Таблица 1

Площади земельных участков, необходимые для строительства и эксплуатации проектируемого объекта

Наименование проектируемого объекта	**Площадь вновь испрашиваемых земельных участков, га**	**Площадь в пределах земельных участков (доля-участка), ранее предоставленных на правах аренды, га**	**Площадь зоны застройки, га**
«Самотлорское месторождение. Техническое перевооружение. Нефтесборные сети. 10,772 км»	4,6401	20,6065	25,2466

Таблица 2

Площади испрашиваемых земельных участков под проектируемый объект

Условный номер		**Площадь земельного участка, м^2**	**Категория земель**
Номер образованного земельного участка	**Номер образованного контура земельного участка**		
1	2	3	4
86:04:0000001:36247:ЗУ1	86:04:0000001:36247:ЗУ1(1)	73	Земли лесного фонда
	86:04:0000001:36247:ЗУ1(2)	10 539	
	86:04:0000001:36247:ЗУ1(3)	2 750	
	86:04:0000001:36247:ЗУ1(4)	9 722	
	86:04:0000001:36247:ЗУ1(5)	2 058	
	86:04:0000001:36247:ЗУ1(6)	8 767	
	86:04:0000001:36247:ЗУ1(7)	2 576	
	86:04:0000001:36247:ЗУ1(8)	819	
	86:04:0000001:36247:ЗУ1(9)	154	
	86:04:0000001:36247:ЗУ1(10)	475	
ИТОГО 86:04:0000001:36247:ЗУ1		**37 933**	
86:04:0000001:36247:ЗУ2	86:04:0000001:36247:ЗУ2(1)	140	Земли лесного фонда
	86:04:0000001:36247:ЗУ2(2)	930	
	86:04:0000001:36247:ЗУ2(3)	2 313	
	86:04:0000001:36247:ЗУ2(4)	2 624	
	86:04:0000001:36247:ЗУ2(5)	688	
	86:04:0000001:36247:ЗУ2(6)	193	
ИТОГО 86:04:0000001:36247:ЗУ2		**6 888**	
86:04:0000001:ЗУ1	-	1 580	Земли запаса
ИТОГО 86:04:0000001:ЗУ1		**1 580**	

Испрашиваемые земельные участки 86:04:0000001:36247:ЗУ1, 86:04:0000001:36247:ЗУ2 образуются путем раздела земельного участка с кадастровым номером 86:04:0000001:36247, с сохранением исходного в измененных границах.

Испрашиваемый земельный участок 86:04:0000001:ЗУ1 образуется из земель запаса, находящихся в государственной, или муниципальной собственности кадастрового квартала 86:04:0000001.

Доступ к образуемым земельным участкам осуществляется за счет земельного участка с кадастровым номером 86:04:0000001:36247 и земель общего пользования кадастрового квартала 86:04:0000001.

Вид разрешенного использования образуемых земельных участков – недропользование.

Координаты земельных участков, необходимых для размещения проектируемого объекта в графических материалах определены в местной системе координат Ханты-Мансийского автономного округа – Югры МСК-86 (зона 4).

IV. Особо охраняемые природные территории и зоны с особыми условиями использования территории

Проектируемый объект располагается на свободной от застройки территории и технологически привязан к объектам сложившейся инфраструктуры. Строительство будет носить локальный характер и затрагивать территорию, которая уже подвергалась мощному длительному техногенному воздействию.

Проектируемый объект не пересекает водоохранную зону и прибрежную защитную полосу водных объектов.


В границах участка работ отсутствуют объекты историко-культурного наследия, особо охраняемые природные территории федерального, регионального и местного значений.

Проектируемый объект не попадает в границы территорий традиционного природопользования коренных малочисленных народов Севера регионального значения.

Правительство

Основная часть проекта планировки территории для размещения линейного объекта регионального значения Ханты-Мансийского автономного округа – Югры «Обустройство Ватинского месторождения нефти. Высоконапорный водовод т.вр.К.106-К.206». Землепользователь ОАО «Славнефть-Мегионнефтегаз»

Приложение 28
к постановлению Правительства
Ханты-Мансийского
автономного округа – Югры
от 28 апреля 2017 года № 161-п

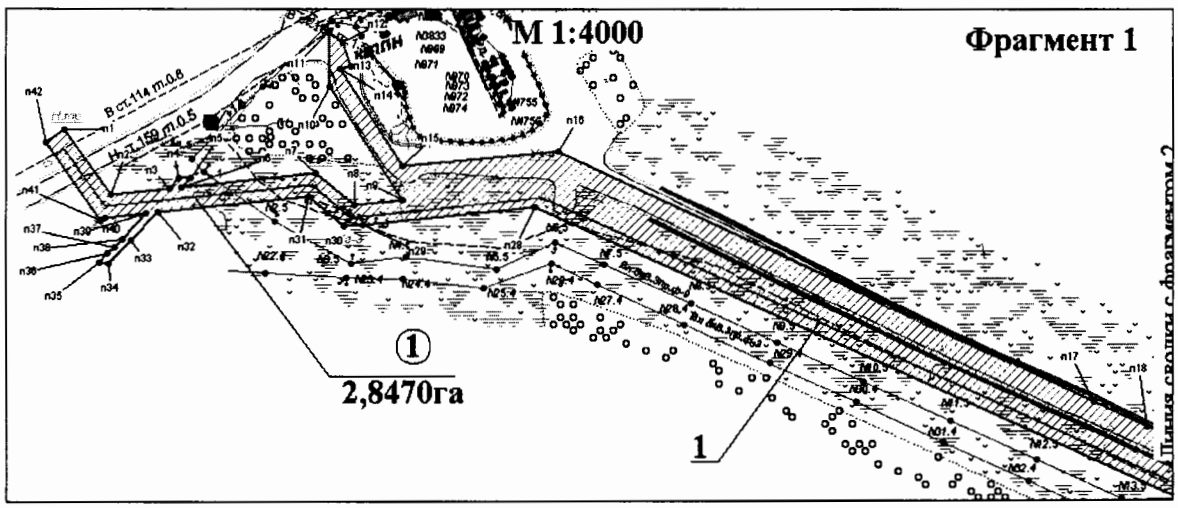


Экспликация зон планируемого размещения линейных объектов

№	Наименование
1	Высоконапорный водовод т.вр.К.106-К.206

Условные обозначения:

- п 38 - точка поворота границ зоны планируемого размещения линейных объектов
- - границы зоны размещения планируемых линейных объектов (красных линий)
- - существующие линейные объекты регионального значения
- 8 / 0,3520 - номер зоны планируемого размещения линейного объекта и занимаемая площадь
- - ось планируемого нефтегазопровода
- - ось планируемого водовода
- 3 - номер линейного объекта на экспликации чертежа размещения

Основная часть проекта планировки территории
для размещения линейного объекта
регионального значения Ханты-Мансийского
автономного округа – Югры «Обустройство
Ватинского месторождения нефти.
Высоконапорный водовод т.вр.К.106-К.206».
Землепользователь ОАО «Славнефть-Мегионнефтегаз»

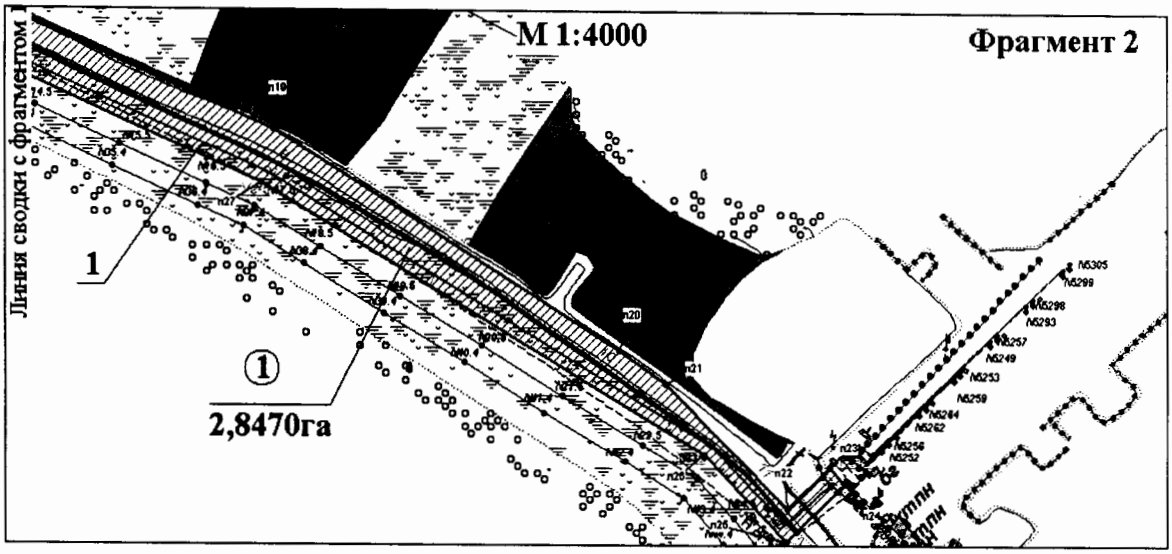

Экспликация зон планируемого размещения линейных объектов


№	Наименование
1	Высоконапорный водовод т.вр.К.106-К.206

Каталог координат поворотных точек зоны размещения линейного объекта

1	964039,48	4396658,76
2	964004,29	4396681,68
3	964006,01	4396713,29
4	964011,06	4396718,52
5	964011,11	4396724,35
6	964006,37	4396719,44
7	964010,25	4396790,23
8	963992,35	4396810,21
9	963993,73	4396835,81
10	964055,11	4396799,68
11	964083,8	4396800,63
12	964077,95	4396808,1
13	964065,51	4396811,4
14	964064,35	4396805,84
15	964012,18	4396836,51
16	964015,25	4396919,39
17	963870,95	4397196,13
18	963856,29	4397223,97
19	963779,08	4397378,86
20	963655,11	4397556,99
21	963636,29	4397580,69
22	963567,41	4397641,94
23	963588,05	4397665,51
24	963579,2	4397673,26
25	963550,52	4397640,67
26	963598,02	4397599,31
27	963751,03	4397371,6
28	963986,95	4396905,65
29	963982,03	4396814,04
30	963981,75	4396804,05
31	963998	4396785,91
32	963993,53	4396706,15
33	963979,52	4396691,63
34	963967,8	4396679,16
35	963968,79	4396674,35
36	963973,02	4396678,66
37	963976,36	4396682,2
38	963980,52	4396686,86
39	963993,17	4396699,99
40	963992,11	4396678,38
41	963991,07	4396675,97
42	964032,91	4396648,71

Проект межевания территории для размещения линейного объекта регионального значения Ханты-Мансийского автономного округа – Югры «Обустройство Ватинского месторождения нефти. Высоконапорный водовод т.вр.К.106-К.206». Землепользователь ОАО «Славнефть-Мегионнефтегаз»

Приложение 29
к постановлению Правительства
Ханты-Мансийского
автономного округа – Югры
от 28 апреля 2017 года № 161-п

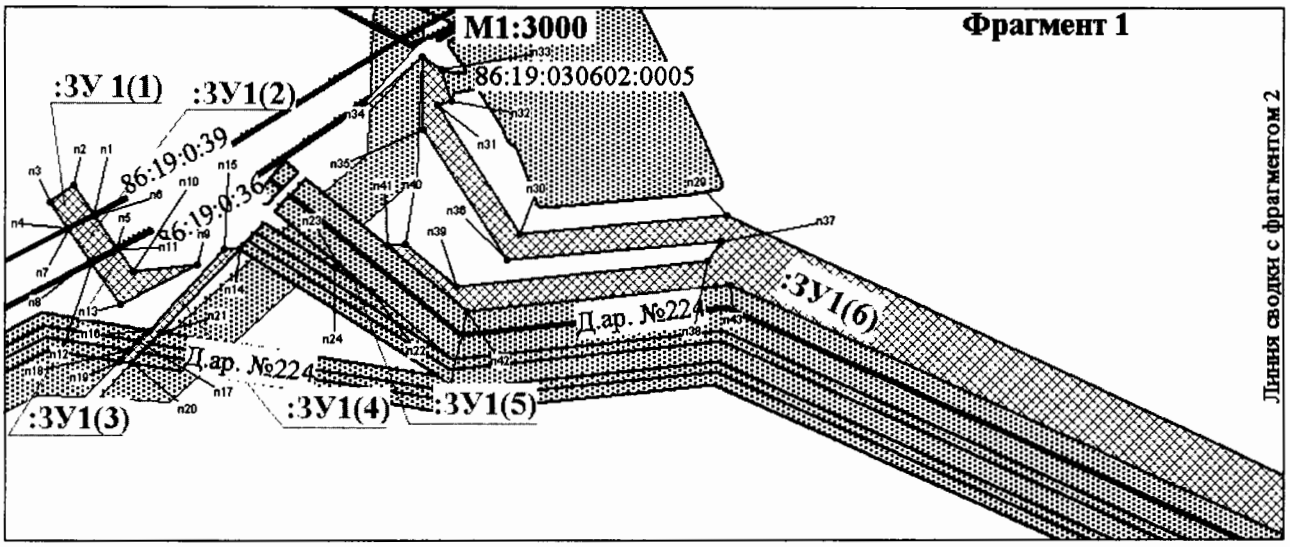

Условные обозначения:

°п 14 - точка поворота границы земельного участка, установленная при проведении межевания


- границы земельных участков, предоставляемые в аренду расположенные на землях лесного фонда

- границы земельных участков ранее предоставленные в аренду, стоящие на государственном кадастровом учете

:3104 - кадастровый номер существующего земельного участка

:ЗУ2(4) - номер контура сформированного многоконтурного земельного участка

Проект межевания территории для размещения линейного объекта регионального значения Ханты-Мансийского автономного округа – Югры «Обустройство Ватинского месторождения нефти. Высоконапорный водовод т.вр.К.106-К.206». Землепользователь ОАО «Славнефть-Мегионнефтегаз»

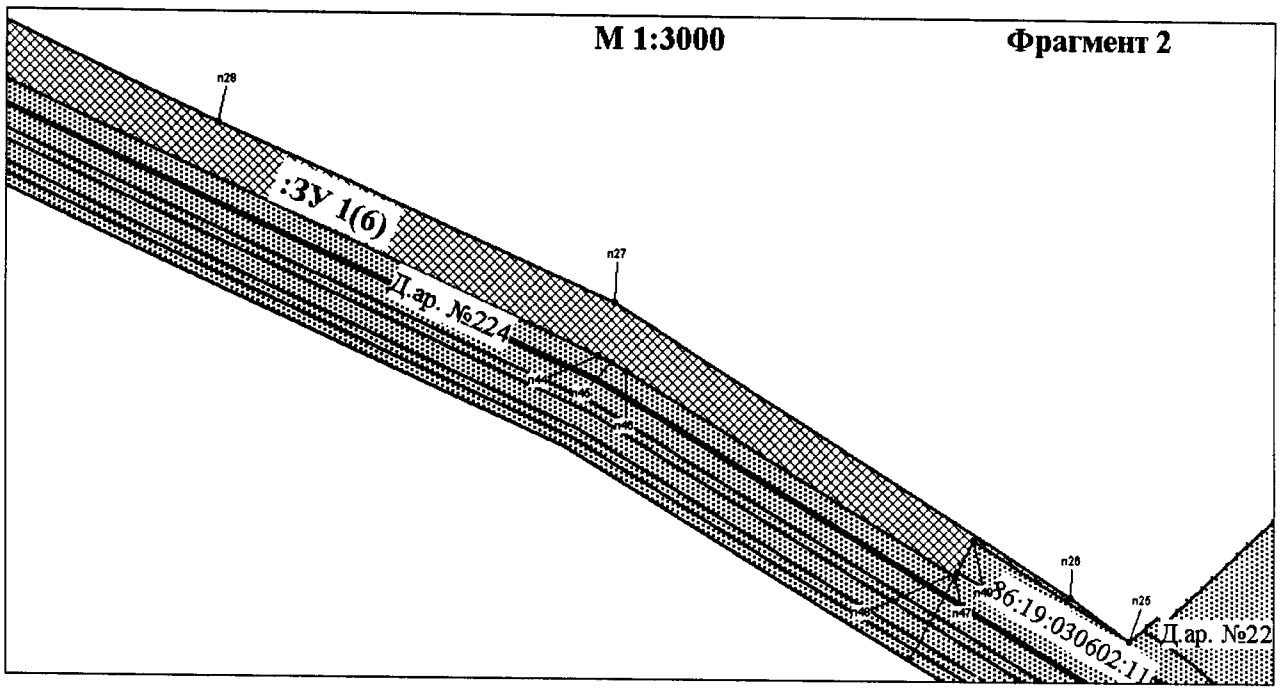

Координаты поворотных точек чертежа межевания

:ЗУ 1(1)

1	964027,61	4396666,45
2	964039,48	4396658,76
3	964032,91	4396648,71
4	964022,67	4396655,34

:ЗУ 1(2)

1	964014,05	4396675,31
2	964026,76	4396667,01
3	964021,83	4396655,88
4	964008,97	4396664,29

:ЗУ 1(3)

1	964005,69	4396707,07
2	964004,29	4396681,68
3	964013,15	4396675,88
4	964008,08	4396664,88
5	963991,07	4396675,97

:ЗУ 1(4)

1	964011,11	4396724,35
2	964011,06	4396718,52
3	963980,52	4396686,86
4	963976,36	4396682,2
5	963973,02	4396678,66
6	963968,79	4396674,35
7	963967,8	4396679,16
8	963979,52	4396691,63

:ЗУ 1(5)

1	963991,57	4396776,45
2	964003,44	4396763,21
3	964001,88	4396761,79

:ЗУ 1(6)

1	963636,29	4397580,69
2	963655,11	4397556,99
3	963779,08	4397378,86
4	963856,73	4397222,93
5	964015,25	4396919,39
6	964012,18	4396836,51
7	964064,35	4396805,84
8	964065,51	4396811,4
9	964077,95	4396808,1
10	964083,8	4396800,63
11	964055,11	4396799,68
12	964001,97	4396830,93
13	964005,16	4396917,11
14	963997,87	4396910,68
15	963992,35	4396810,21
16	964010,25	4396790,23
17	964009,86	4396783,04
18	963982,03	4396814,04
19	963987,74	4396919,57
20	963758,56	4397371,28
21	963755,44	4397377
22	963751,98	4397382,5
23	963665,69	4397510,98
24	963667,2	4397511,88
25	963679,07	4397519,05



Приложение 30
к постановлению Правительства
Ханты-Мансийского
автономного округа – Югры
от 28 апреля 2017 года № 161-п

Положение о размещении линейного объекта регионального значения Ханты-Мансийского автономного округа – Югры «Обустройство Ватинского месторождения нефти. Высоконапорный водовод т.вр.К.106-К.206»

I.Размещение объекта

В административном отношении линейный объект регионального значения Ханты-Мансийского автономного округа – Югры «Обустройство Ватинского месторождения нефти. Высоконапорный водовод т.вр.К.106-К.206» (далее – проектируемый объект) расположен на землях населенного пункта города Мегиона в границах Ватинского лицензионного участка Ханты-Мансийского автономного округа – Югры.

В географическом отношении территория проектируемого объекта находится севернее города Мегиона в границах городской черты.

II.Функциональное зонирование территории

Проектируемый объект располагается на землях населенного пункта города Мегиона.

III.Решения по планировочной организации земельных участков для размещения проектируемого объекта

Расчет полосы отвода земельных участков для выполнения работ по строительству проектируемого объекта производится с учетом норм отвода земель

Таблица 1

Расчет вновь отводимых земельных участков, необходимые для строительства и эксплуатации

№ п.п.	Наименование участка	Общая площадь, га	Объект	Вновь отведенные		Ранее отведенные	
				Размер, м	Площадь, га	Площадь, га	Договор №
Земли населенных пунктов							
Линейные объекты							
1	Высоконапорный водовод т.вр.К.106-К.206	2,8470	Высоконапорный водовод т.вр.К.106-К.206	Сложная конфигурация	1,853	0,994	№224
Всего по проекту:		**2,8470**			**1,853**		

Таблица 2

Испрашиваемые земельные участки под строительство эксплуатацию проектируемого объекта

№ земельного участка	Испрашиваемая площадь земельного участка, га	Категория земель
86:19:0030602:ЗУ1	1,853	Земли населенных пунктов

Координаты границ земельного участка, необходимого для размещения проектируемого объекта, в графических материалах определены в местной системе координат Ханты-Мансийского автономного округа – Югры МСК-86.

IV. Особо охраняемые территории и зоны с особыми условиями использования

Проектируемый объект технологически привязаны к объектам сложившейся инфраструктуры и проходят вдоль существующих коридоров коммуникаций и на свободной от застройки территории Строительство будет носить локальный характер и затрагивать территорию, которая уже подвергалась мощному длительному техногенному воздействию.

Проектируемый объект пересекает водоохранные зоны и прибрежные полосы водного объекта реки Ватинский Еган.

Для уменьшения воздействия на водотоки предусмотрены следующие мероприятия:

выполнение строительно-монтажных работ с применением гусеничной техники должно осуществляться в зимний период для уменьшения воздействия строительной техники на растительный береговой покров; в остальные сезоны года строительно-монтажные работы, движение транспорта и строительной техники должно осуществляться только по

существующим автомобильным дорогам, зимникам и временным вдольтрассовым проездам;

все отходы защитных материалов, остатки горюче-смазочных материалов тщательно должны собираться в передвижное оборудование (мусоросборники, емкости для сбора отработанных горюче-смазочных материалов) и вывозиться в места, согласованные с соответствующими муниципальными органами и органами государственной власти Российской Федерации;

после завершения строительства выполняются рекультивационные работы.

Организационный сброс стоков или загрязняющих веществ на поверхность земли и в водотоки не производится. Попадание загрязняющих веществ в водные объекты в результате размыва и выноса ливневыми и талыми водами возможно лишь при неправильном хранении строительных материалов и аварийных утечках дизтоплива работающих механизмов в период строительства.

На всех этапах работ осуществляется входной, операционный и приемочный контроль качества строительства, а также проводится своевременный профилактический осмотр, ремонт и диагностика оборудования, трубопроводов и арматуры.

Ущерб окружающей среде может быть нанесен лишь в аварийных случаях, но для их предотвращения предусмотрены все возможные мероприятия в соответствии с требованиями законодательства Российской Федерации.


В границах участка работ отсутствуют объекты историко-культурного наследия, особо охраняемые природные территории федерального, регионального и местного значения.

Проектируемый объект не попадает в границы территорий традиционного природопользования коренных малочисленных народов Севера регионального значения.

Правительство

Приложение 31
к постановлению Правительства
Ханты-Мансийского
автономного округа – Югры
от 28 апреля 2017 года № 161-п

Основная часть проекта планировки территории для размещения линейного объекта регионального значения Ханты-Мансийского автономного округа – Югры «Реконструкция, строительство нефтесборных трубопроводов и низконапорных водоводов Восточно-Перевального месторождения» Землепользователь: ТПП «Когалымнефтегаз»

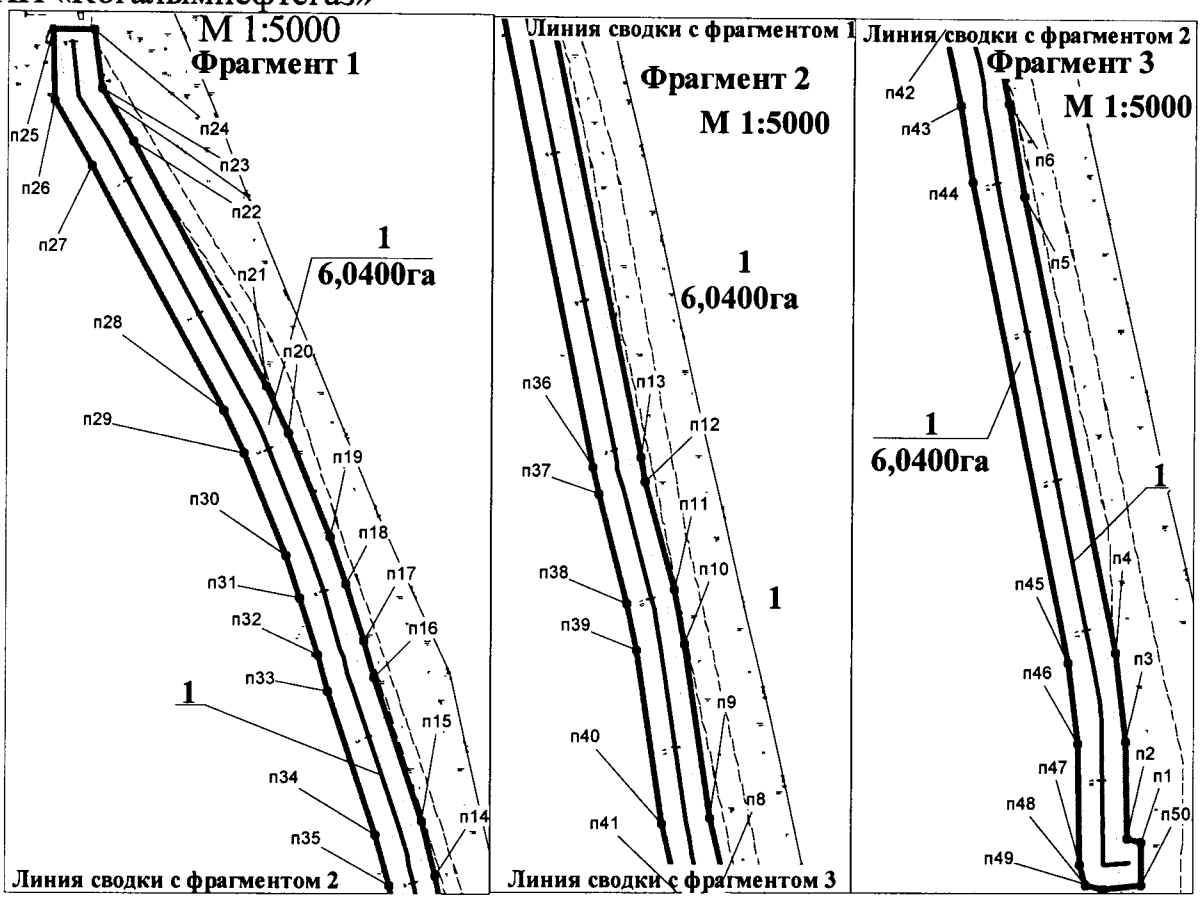


Экспликация

1. Нефтепровод «к. 2- т.1.»

Условные обозначения:

- п 38 - точка поворота границ зоны планируемого размещения линейных объектов
- - границы зоны размещения планируемых линейных объектов (красных линий)
- - существующие линейные объекты регионального значения
- 8 / 0,3520 - номер зоны планируемого размещения линейного объекта и занимаемая площадь
- - ось планируемого нефтегазопровода
- - ось планируемого водовода
- 3 - номер линейного объекта на экспликации чертежа размещения


Основная часть проекта планировки территории для размещения линейного объекта регионального значения Ханты-Мансийского автономного округа – Югры «Реконструкция, строительство нефтесборных трубопроводов и низконапорных водоводов Восточно-Перевального месторождения»
Землепользователь: ТТП «Когалымнефтегаз»

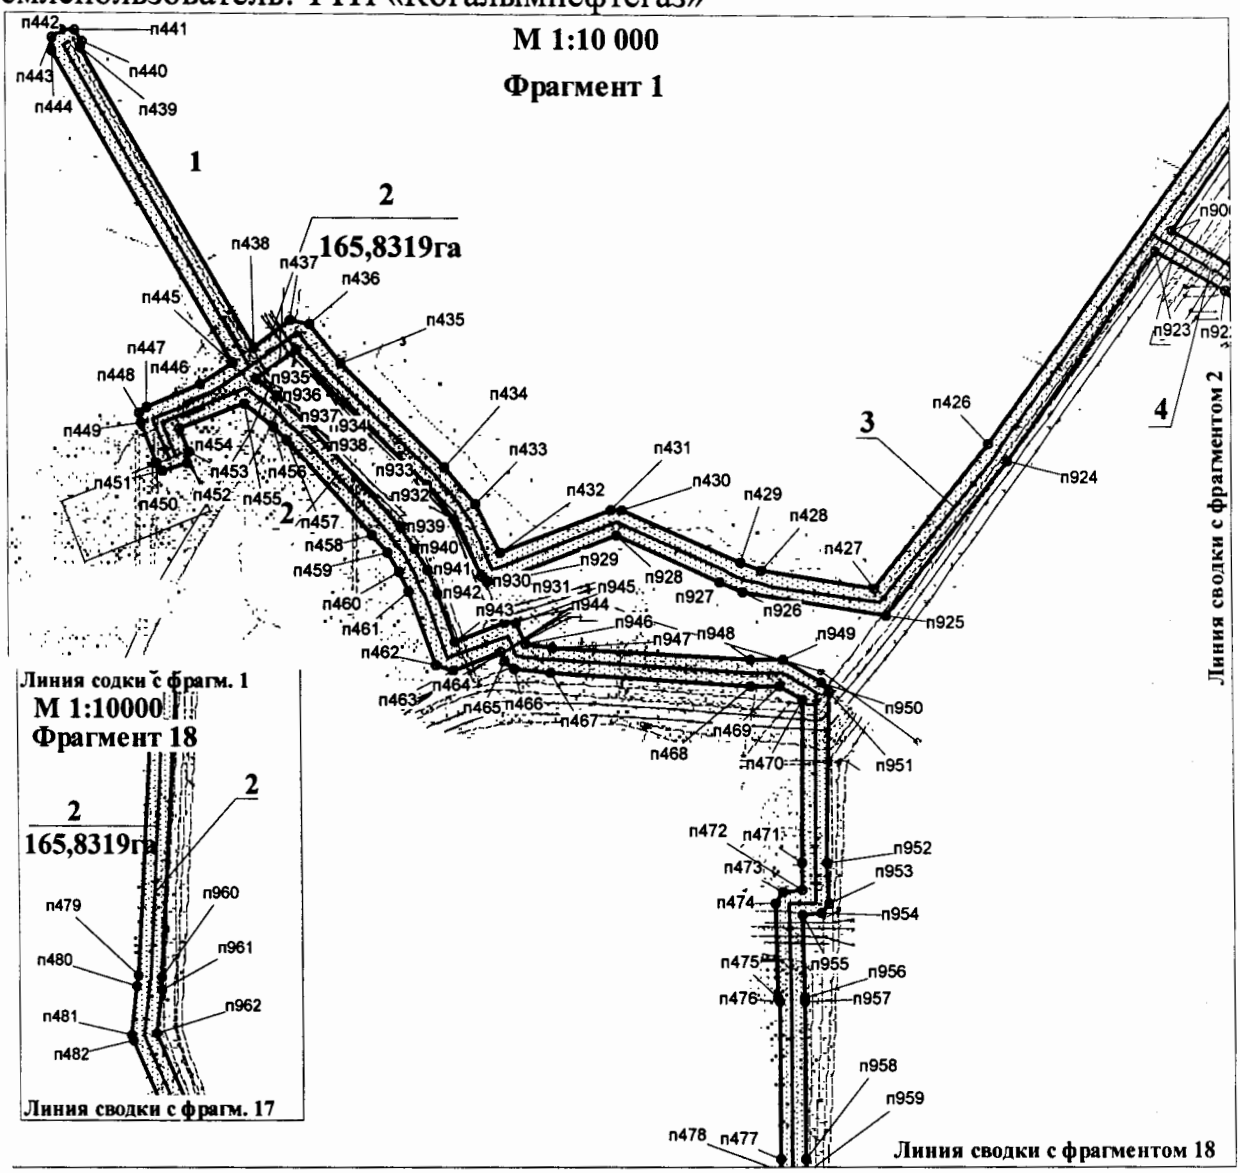

Экспликация зон планируемого размещения линейных объектов

№	Наименование
1	Низконапорный водовод т.вр. 45 – к. 45
2	Низконапорный водовод КНС – т. вр. 21
3	Низконапорный водовод КНС – т. вр. 21\1
4	Низконапорный водовод т.вр. 12 – к. 12


Основная часть проекта планировки территории для размещения линейного объекта регионального значения Ханты-Мансийского автономного округа – Югры «Реконструкция, строительство нефтесборных трубопроводов и низконапорных водоводов Восточно-Перевального месторождения»
Землепользователь: ТТП «Когалымнефтегаз»

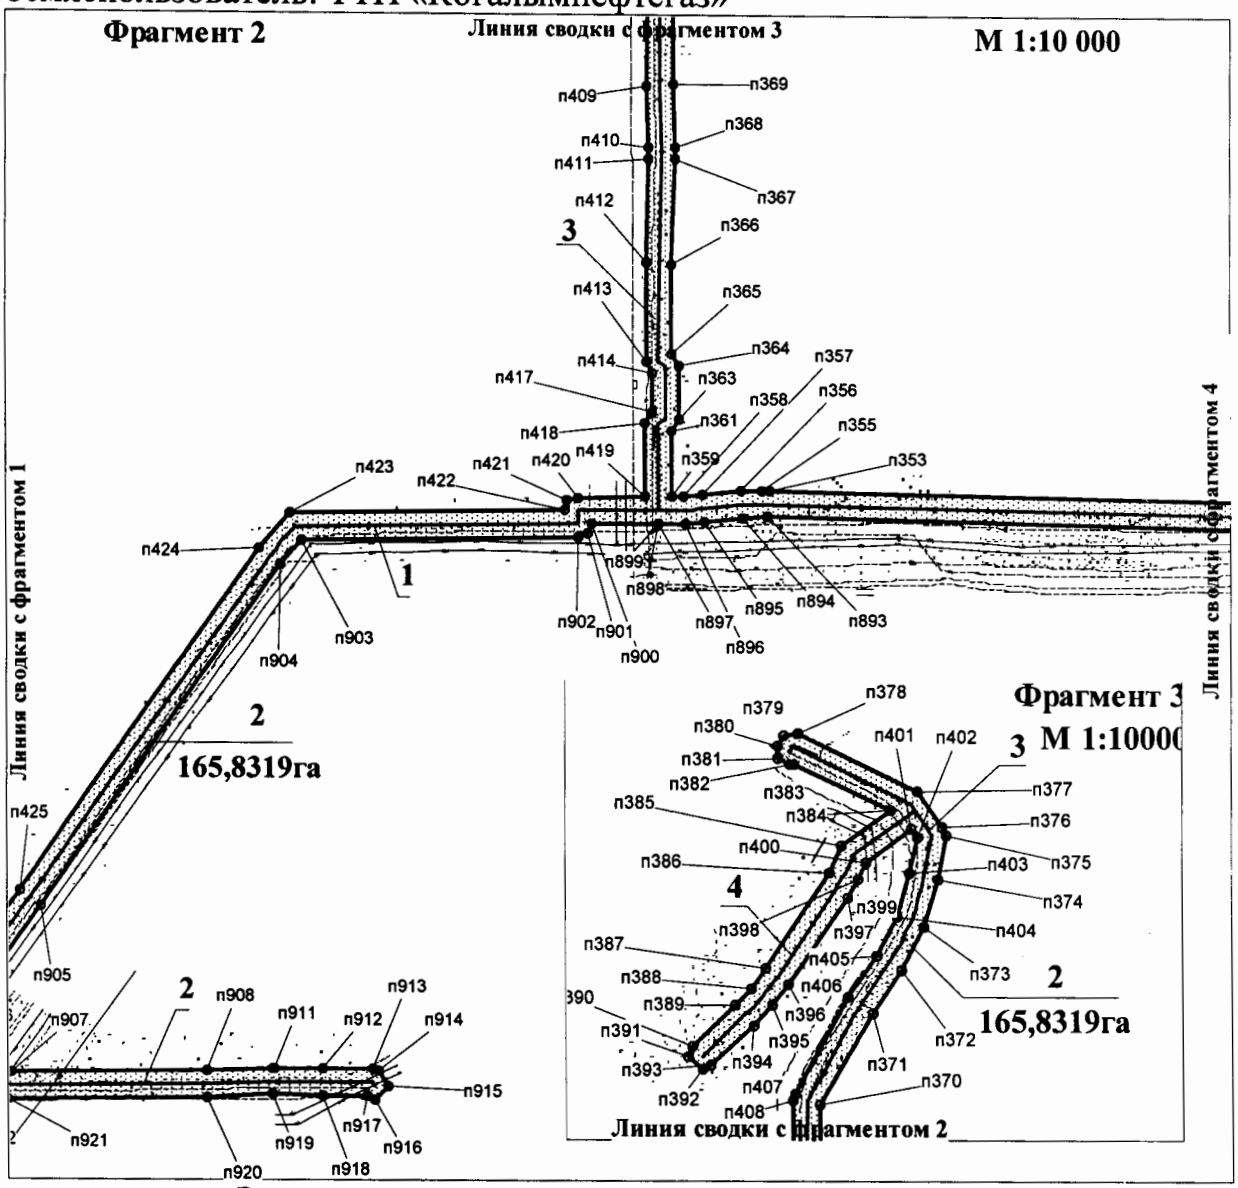

Экспликация зон планируемого размещения линейных объектов

№	Наименование
1	Низконапорный водовод КНС – т. вр. 21\1
2	Низконапорный водовод т.вр. 12 – к. 12
3	Низконапорный водовод т.вр. 15 – к. 15
4	Низконапорный водовод т.вр. 15В – к. 15В


Основная часть проекта планировки территории для размещения линейного объекта регионального значения Ханты-Мансийского автономного округа – Югры «Реконструкция, строительство нефтесборных трубопроводов и низконапорных водоводов Восточно-Перевального месторождения»
Землепользователь: ТТП «Когалымнефтегаз»

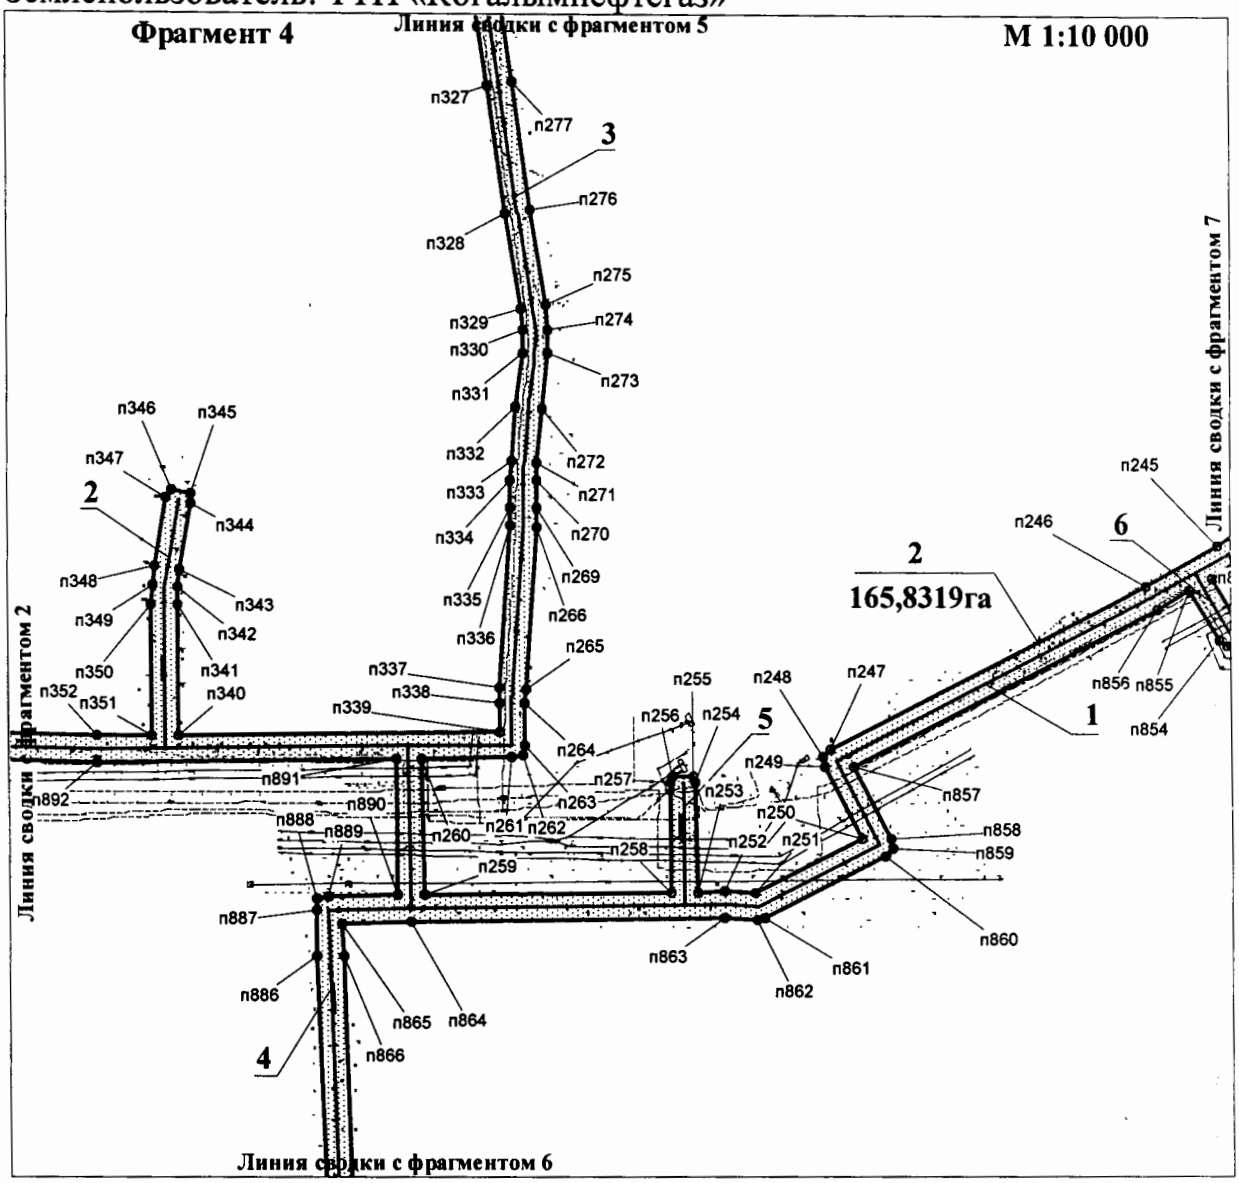

Экспликация зон планируемого размещения линейных объектов

№	Наименование
1	Низконапорный водовод КНС – т. вр. 21\1
2	Низконапорный водовод т.вр. 30– к. 30
3	Низконапорный водовод т.вр. 17 – т.п. 17
4	Низконапорный водовод т.вр. 32 – к. 32
5	Низконапорный водовод т.вр. 11 – к. 11
6	Низконапорный водовод т.вр. 31 – к. 31


Основная часть проекта планировки территории для размещения линейного объекта регионального значения Ханты-Мансийского автономного округа – Югры «Реконструкция, строительство нефтесборных трубопроводов и низконапорных водоводов Восточно-Перевального месторождения»
Землепользователь: ТТП «Когалымнефтегаз»

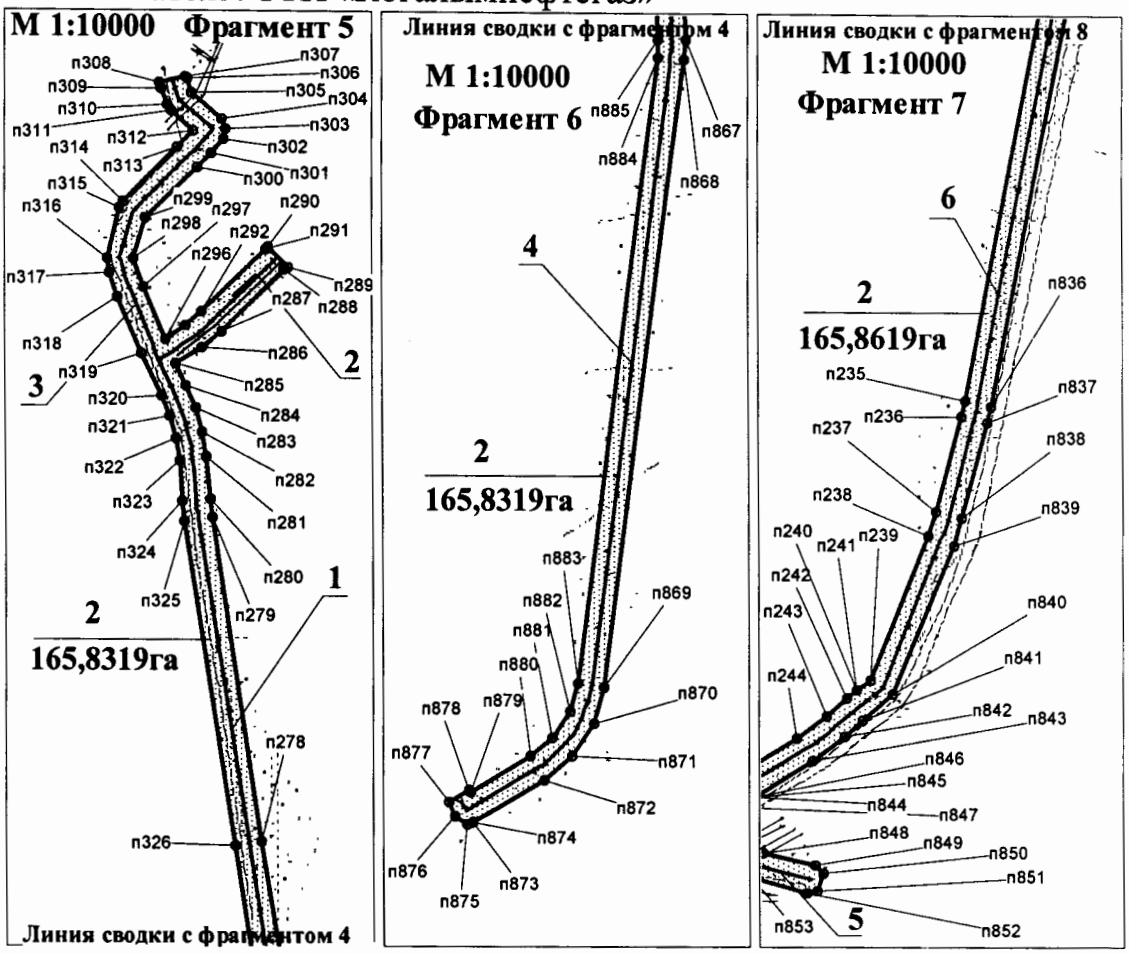

Экспликация зон планируемого размещения линейных объектов

№	Наименование
1	Низконапорный водовод т.вр. 17 – т.п. 17
2	Низконапорный водовод т.вр. 17В – к. 17В
3	Низконапорный водовод т.п. 17 – к. 17
4	Низконапорный водовод т.вр. 32 – к. 32
5	Низконапорный водовод т.вр. 11 – к. 11
6	Низконапорный водовод т.вр. 31 – к. 31


Основная часть проекта планировки территории для размещения линейного объекта регионального значения Ханты-Мансийского автономного округа – Югры «Реконструкция, строительство нефтесборных трубопроводов и низконапорных водоводов Восточно-Перевального месторождения»
Землепользователь: ТТП «Когалымнефтегаз»

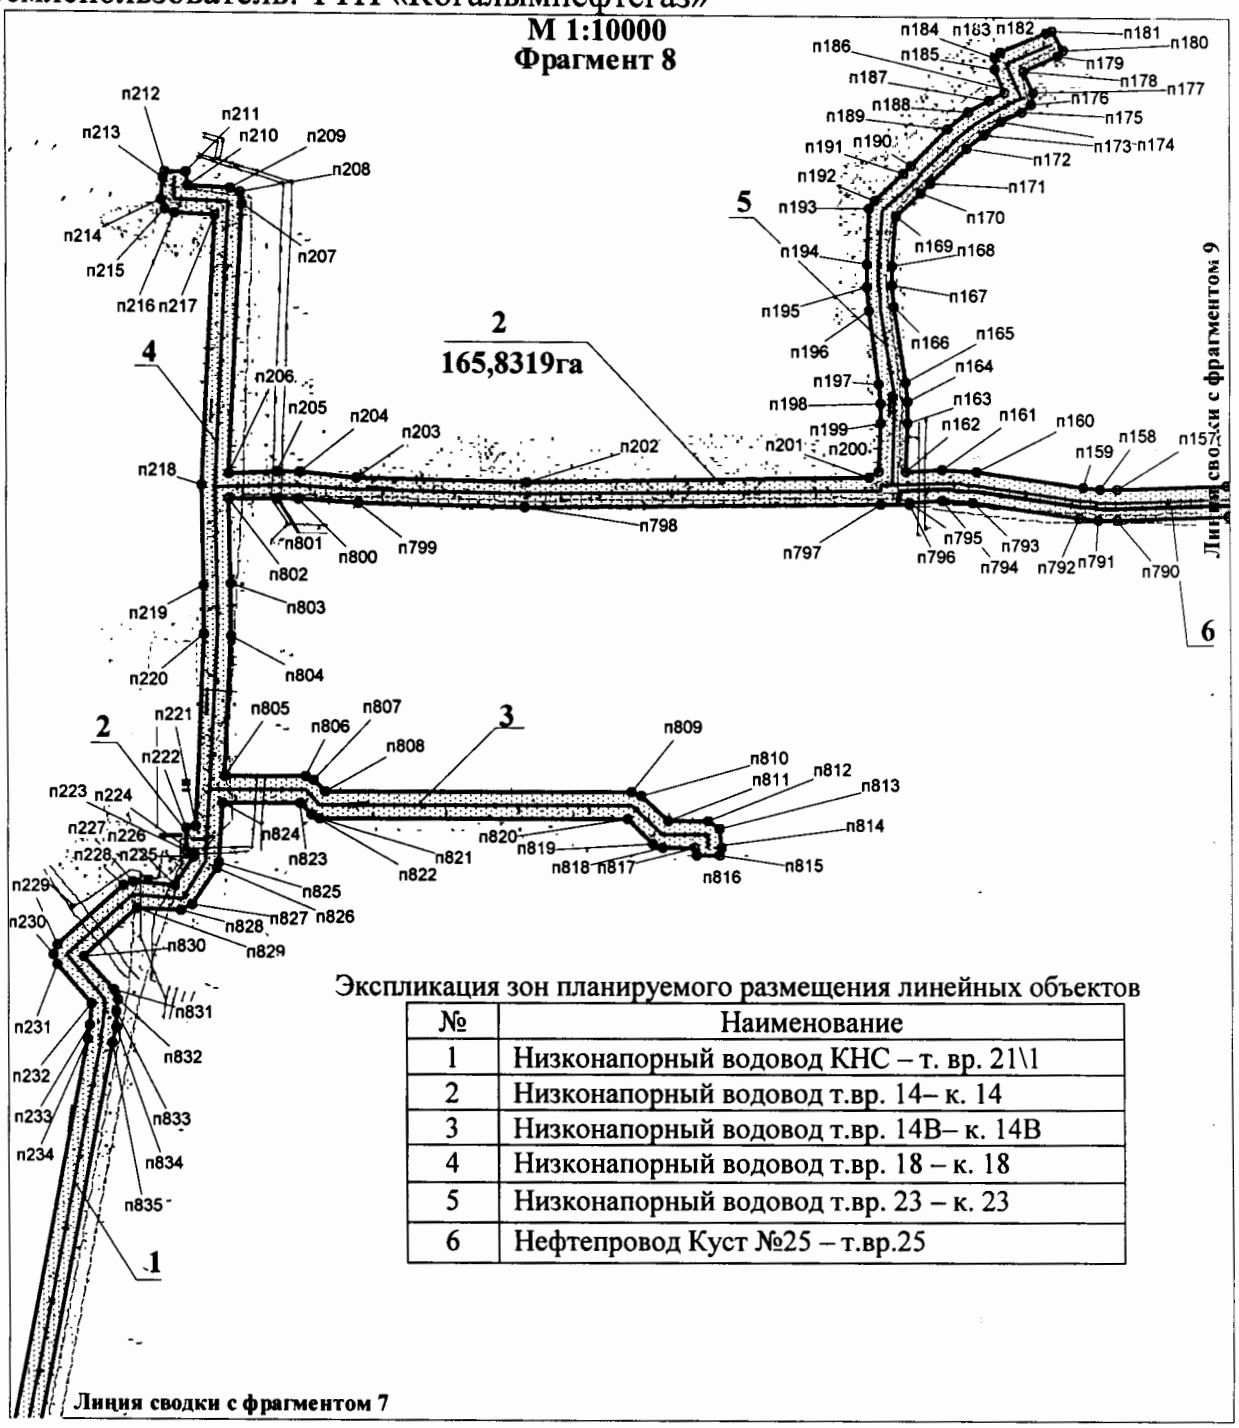

Экспликация зон планируемого размещения линейных объектов

№	Наименование
1	Низконапорный водовод КНС – т. вр. 21\1
2	Низконапорный водовод т.вр. 14– к. 14
3	Низконапорный водовод т.вр. 14В– к. 14В
4	Низконапорный водовод т.вр. 18 – к. 18
5	Низконапорный водовод т.вр. 23 – к. 23
6	Нефтепровод Куст №25 – т.вр.25


Основная часть проекта планировки территории для размещения линейного объекта регионального значения
Ханты-Мансийского автономного округа – Югры
«Реконструкция, строительство нефтесборных трубопроводов и низконапорных водоводов Восточно-Перевального месторождения»
Землепользователь: ТТП «Когалымнефтегаз»

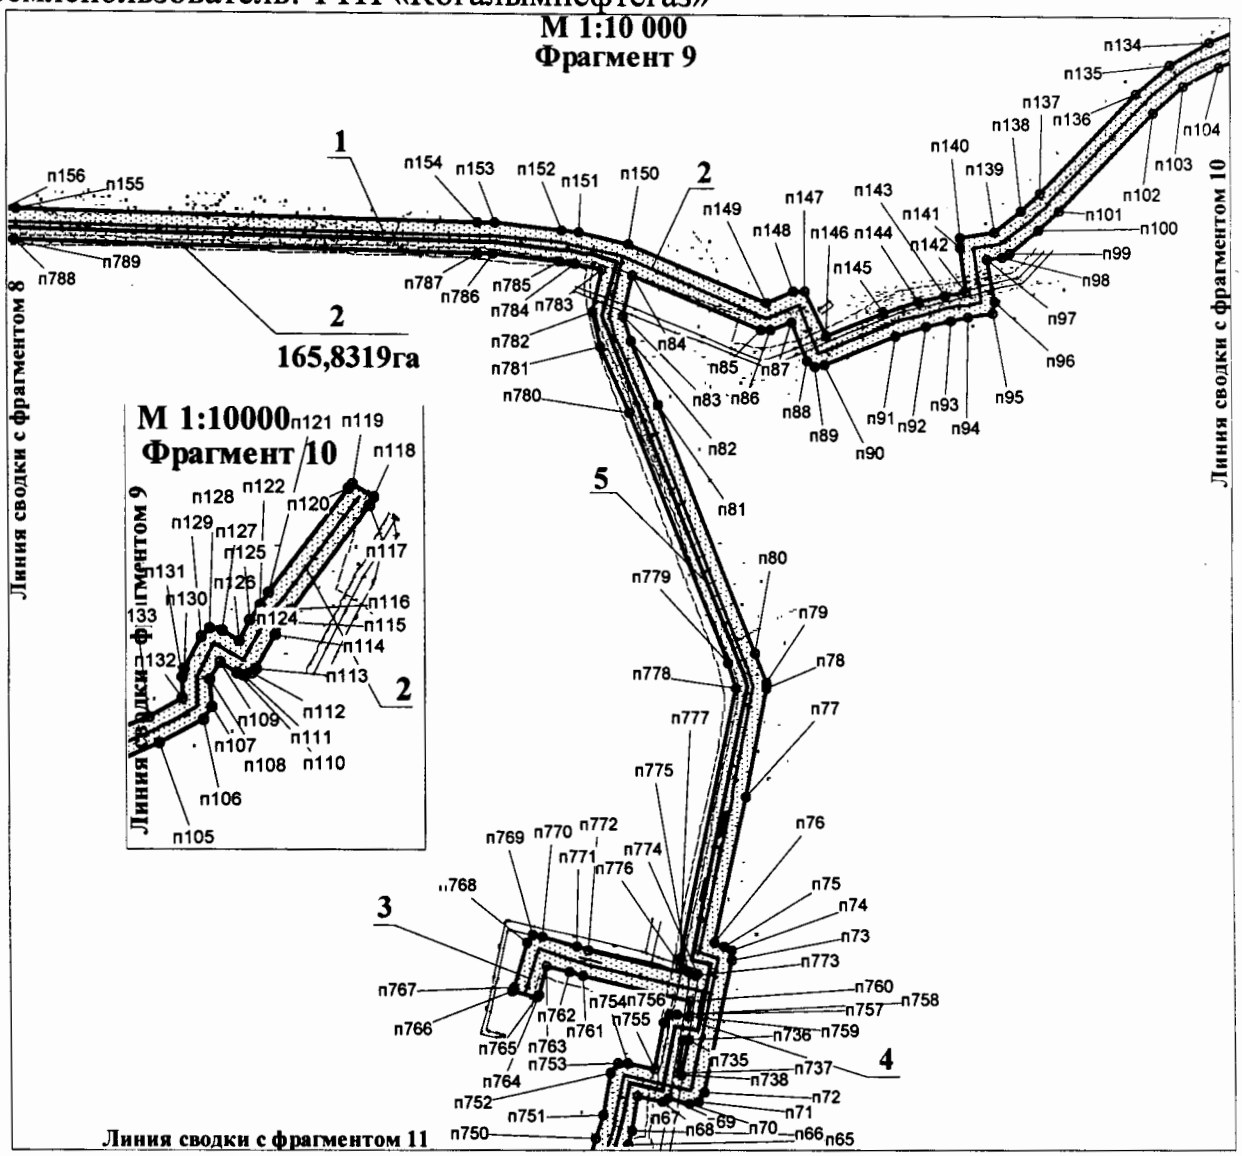

Экспликация зон планируемого размещения линейных объектов

№	Наименование
1	Низконапорный водовод КНС – т. вр. 21\1
2	Низконапорный водовод т.вр. 20 – к. 20
3	Низконапорный водовод т.вр. 21 – к. 21
4	Низконапорный водовод КНС – т. вр. 21
5	Нефтепровод Куст №25 – т.вр.25


Основная часть проекта планировки территории для размещения линейного объекта регионального значения
Ханты-Мансийского автономного округа – Югры
«Реконструкция, строительство нефтесборных трубопроводов и низконапорных водоводов Восточно-Перевального месторождения»
Землепользователь: ТТП «Когалымнефтегаз»

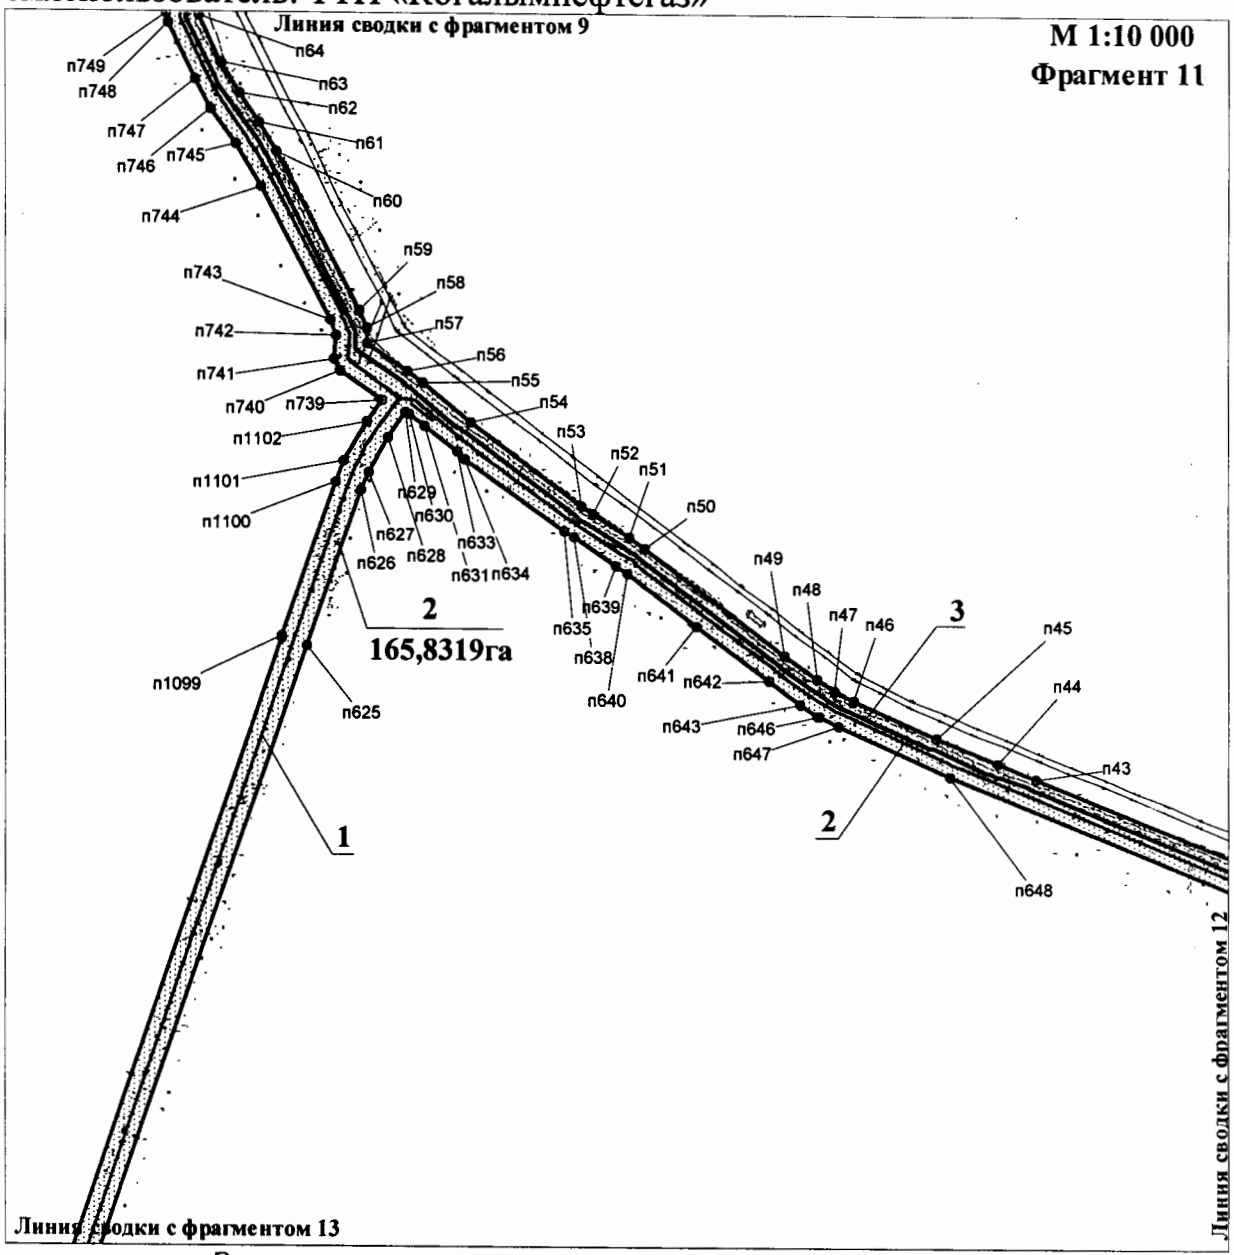


Экспликация зон планируемого размещения линейных объектов

№	Наименование
1	Низконапорный водовод КНС – т. вр. 21
2	Низконапорный водовод т.вр. 26 – к. 26
3	Нефтепровод Куст №25 – т.вр.25

Основная часть проекта планировки территории для размещения линейного объекта регионального значения
Ханты-Мансийского автономного округа – Югры
«Реконструкция, строительство нефтесборных трубопроводов и низконапорных водоводов Восточно-Перевального месторождения»
Землепользователь: ТТП «Когалымнефтегаз»

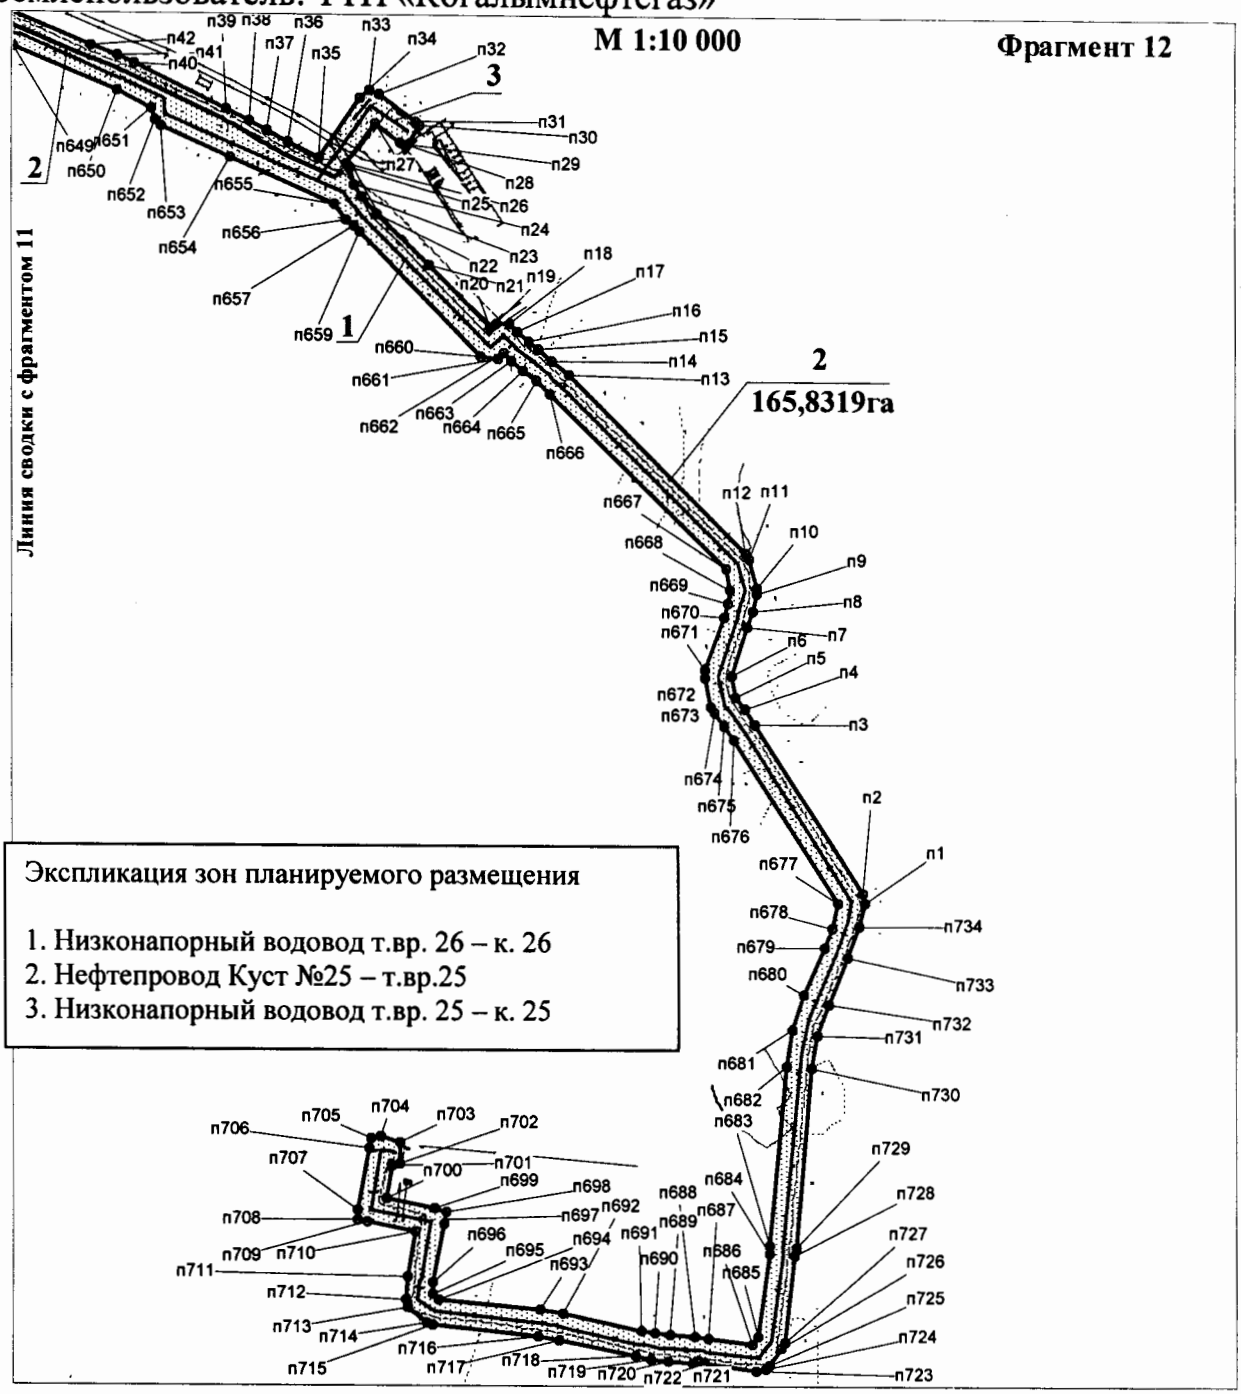


Основная часть проекта планировки территории для размещения линейного объекта регионального значения
Ханты-Мансийского автономного округа – Югры
«Реконструкция, строительство нефтесборных трубопроводов и низконапорных водоводов Восточно-Перевального месторождения»
Землепользователь: ТТП «Когалымнефтегаз»

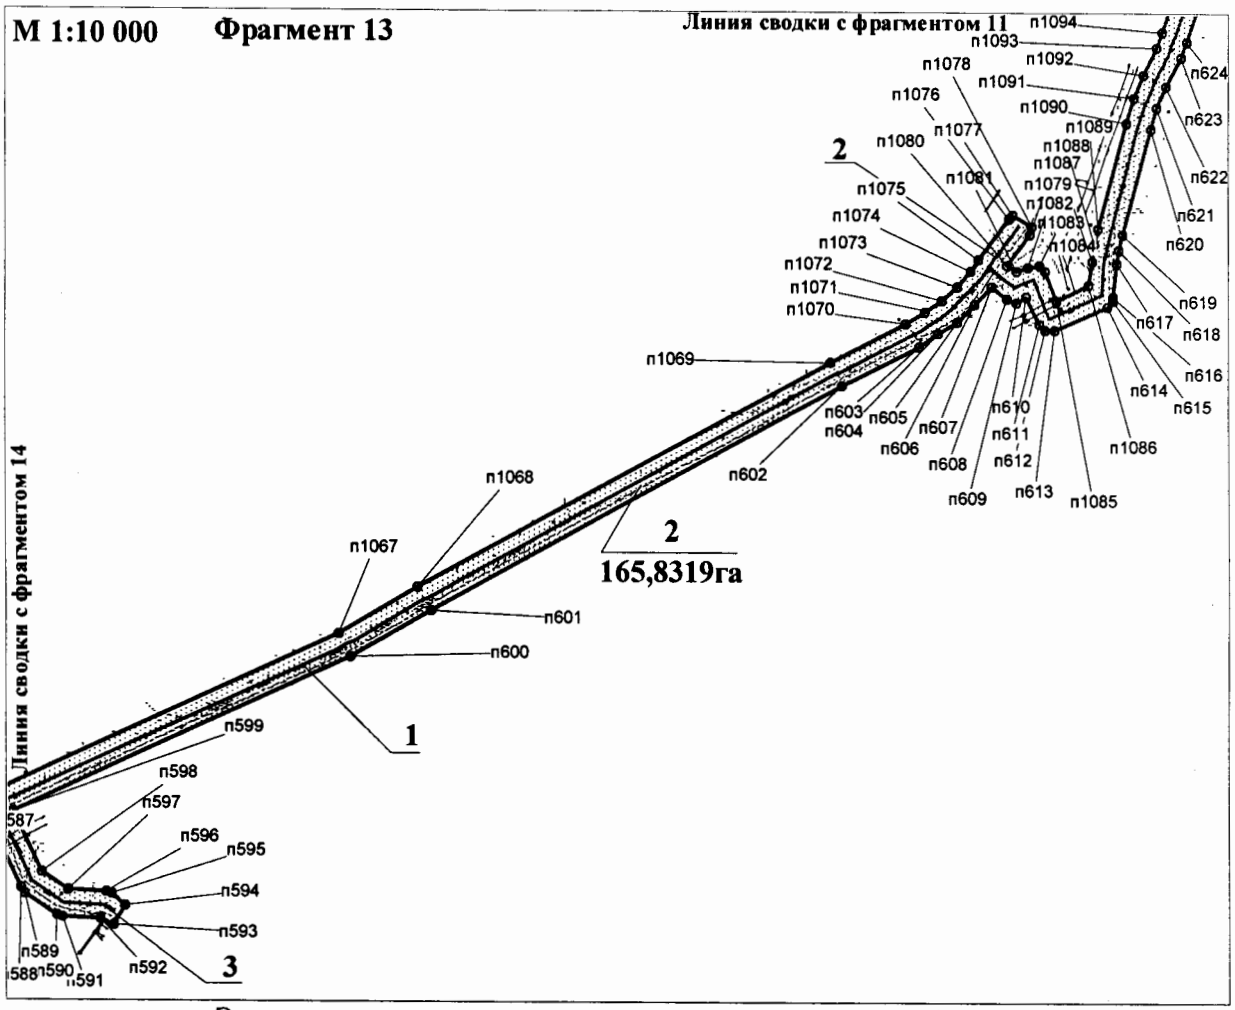

Экспликация зон планируемого размещения линейных объектов

№	Наименование
1	Низконапорный водовод КНС – т. вр. 21
2	Низконапорный водовод т.вр. 22 – к. 22
3	Низконапорный водовод т.вр. 24 – к. 24


Основная часть проекта планировки территории для размещения линейного объекта регионального значения
Ханты-Мансийского автономного округа – Югры
«Реконструкция, строительство нефтесборных трубопроводов и низконапорных водоводов Восточно-Перевального месторождения»
Землепользователь: ТТП «Когалымнефтегаз»

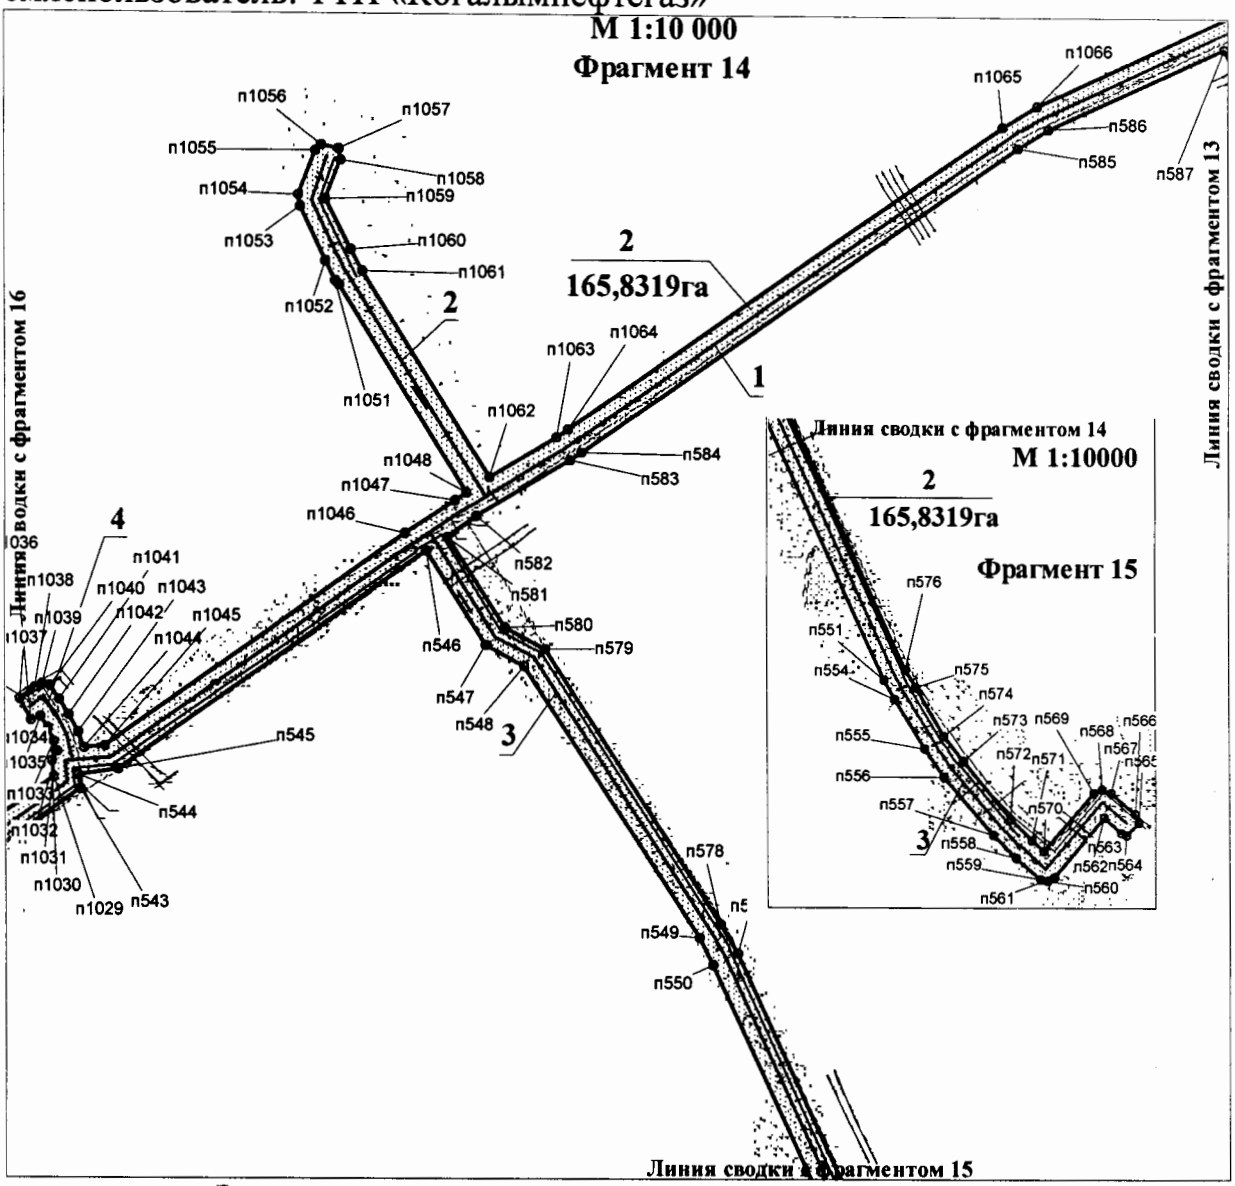

Экспликация зон планируемого размещения линейных объектов

№	Наименование
1	Низконапорный водовод КНС – т. вр. 21
2	Низконапорный водовод т.вр. 33 – к. 33
3	Низконапорный водовод т.вр. 27 – к. 27
4	Низконапорный водовод т.вр. 13 – к. 13

Основная часть проекта планировки территории для размещения линейного объекта регионального значения
Ханты-Мансийского автономного округа – Югры
«Реконструкция, строительство нефтесборных трубопроводов и низконапорных водоводов Восточно-Перевального месторождения»
Землепользователь: ТТП «Когалымнефтегаз»

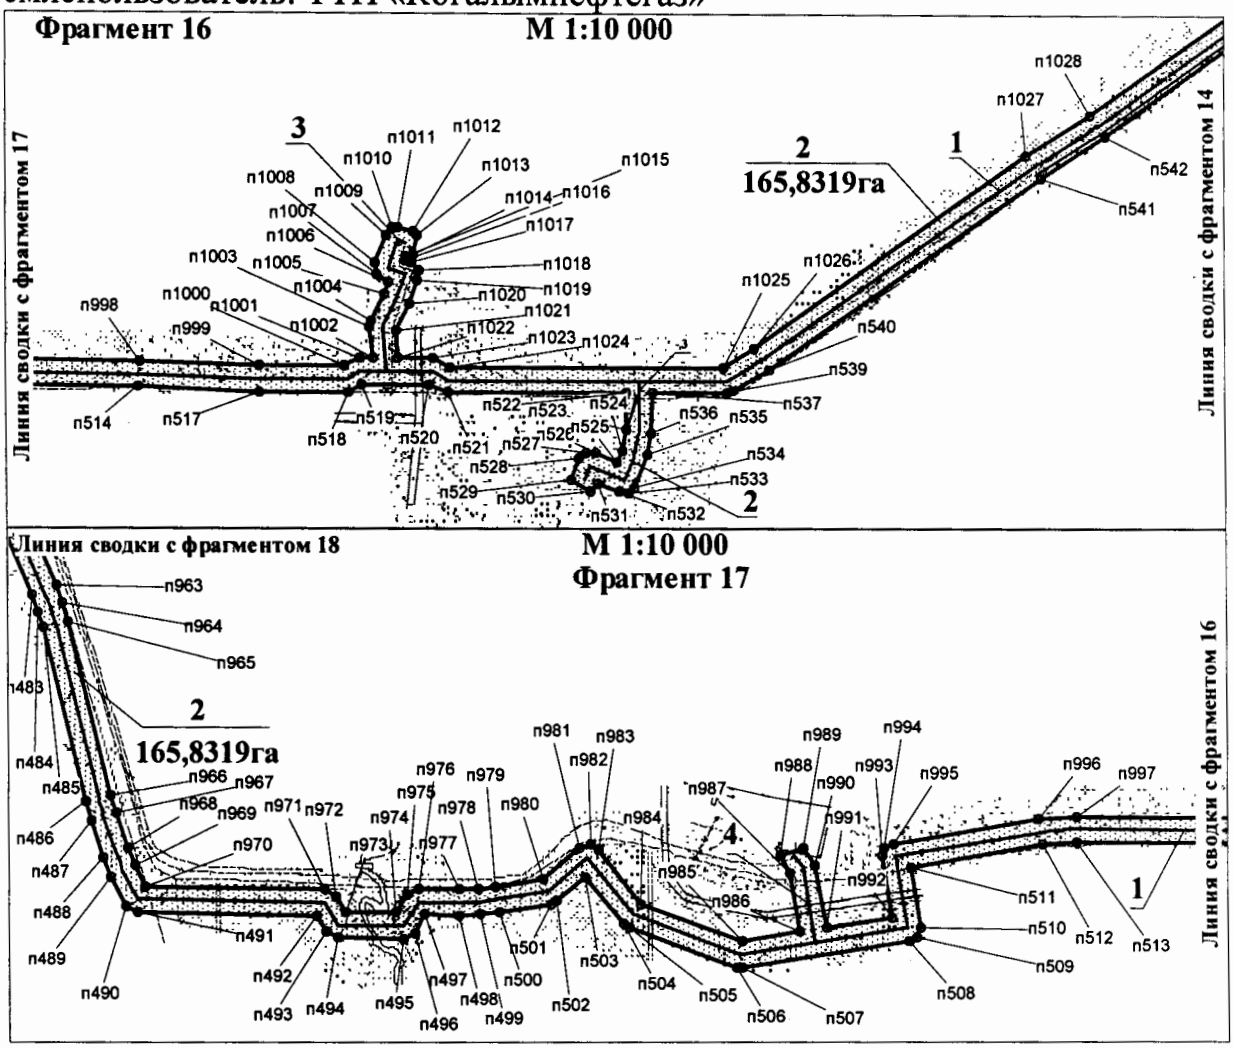

Экспликация зон планируемого размещения линейных объектов

№	Наименование
1	Низконапорный водовод КНС – т. вр. 21
2	Низконапорный водовод т.вр. 16В – к. 16В
3	Низконапорный водовод т.вр. 16 – к. 16
4	Низконапорный водовод т.вр. 9 – к. 9

Каталог координат угловых точек участка размещения 1

1	1206336,09	3528941,42
2	1206337,81	3528932,23
3	1206401,56	3528928,16
4	1206460,03	3528918,81
5	1206757,61	3528842,05
6	1206818,3	3528829,27
7	1206876,42	3528814,52
8	1206968,95	3528781,43
9	1207009,65	3528770,18
10	1207123,15	3528747,69
11	1207157,58	3528738,84
12	1207227,29	3528716,64
13	1207243,12	3528712,1
14	1207543,37	3528635,24
15	1207579,01	3528623,79
16	1207671,67	3528587,79
17	1207694,36	3528579,43
18	1207731,27	3528566,57
19	1207761,46	3528554,24
20	1207827,49	3528523,21
21	1207857,57	3528507,01
22	1208014,83	3528410,99
23	1208048,11	3528387,55
24	1208085,77	3528380,28
25	1208084,49	3528352,48
26	1208038,92	3528356,48
27	1207997,78	3528383,76
28	1207840,96	3528479,52
29	1207813,54	3528494,29
30	1207747,93	3528525,12
31	1207720,43	3528536,33
32	1207683,72	3528549,12
33	1207660,16	3528557,8
34	1207567,73	3528593,73
35	1207535,08	3528604,21
36	1207234,98	3528681,03
37	1207217,77	3528685,96
38	1207147,96	3528708,19
39	1207116,81	3528716,2
40	1207003,27	3528738,71
41	1206958,29	3528751,13
42	1206865,79	3528784,2
43	1206815,62	3528797,17
44	1206765,57	3528807
45	1206452,2	3528887,64
46	1206398,96	3528896,14
47	1206319,75	3528901,2
48	1206306,68	3528906,09
49	1206304,75	3528917,96
50	1206308,33	3528942,7

Каталог координат угловых точек участка размещения 2

1	1205799,79	3549344,09
2	1205813,26	3549341,11
3	1206059,35	3549167,87
4	1206075,05	3549153,88
5	1206104,17	3549146,66
6	1206216,92	3549176,62
7	1206226,25	3549176,15
8	1206263,97	3549163,98
9	1206271,76	3549158,9
10	1206522,95	3548879,06
11	1206570,28	3548818
12	1206569,45	3548799,95
13	1206561,94	3548792,31
14	1206733,39	3548606,33
15	1206746,36	3548595,56
16	1206770,69	3548588,18
17	1206775,98	3548582,37
18	1206832,51	3548618,72
19	1206809,3	3548654,8
20	1206806,46	3548665,41

21	1206834,22	3548679,79
22	1206839,66	3548674,35
23	1206872,64	3548623,06
24	1206878,67	3548608,87
25	1206867,21	3548598,08
26	1206783,39	3548544,19
27	1206815,15	3548471,94
28	1206906,09	3548260,94
29	1207163,96	3547539,99
30	1207604,63	3546871,08
31	1207627,04	3546869,54
32	1207899,64	3546709,93
33	1207978,81	3546653,21
34	1208040,32	3546620,2
35	1208081,83	3546631,18
36	1208128,06	3546639,05
37	1208122,95	3546671,74
38	1208127,3	3546681,35
39	1208122,54	3546709,1
40	1208125,11	3546721,88
41	1208137,33	3546729,95
42	1208320,02	3546760,71
43	1208333,6	3546760,52
44	1208339,11	3546751,26
45	1208342,56	3546736,25
46	1208694,99	3546794,27
47	1208704,25	3546793,23
48	1209196,21	3546574,36
49	1209252,2	3546585,87
50	1209185,62	3546766,95
51	1209186,2	3546780,81
52	1209199,22	3546808,8
53	1209147,52	3546832,86
54	1209137,41	3546842,32
55	1209140,9	3546855,7
56	1209200,93	3546993,2
57	1209223,82	3547085,57
58	1209239,26	3547087,12
59	1209297,89	3547075,83
60	1209302	3547096,78

61	1209306,1	3547105,18
62	1209368,4	3547172,71
63	1209510,81	3547299,02
64	1209549,11	3547340,49
65	1209578,37	3547388,73
66	1209607,07	3547448,83
67	1209639,33	3547503,33
68	1209655,44	3547511,48
69	1209689,07	3547509,62
70	1209710,84	3547520,63
71	1209699,57	3547542,88
72	1209697,66	3547551,86
73	1209700,49	3547560,79
74	1209707,4	3547567,08
75	1209767,31	3547598,12
76	1209918,32	3547701,63
77	1209929,41	3547704,81
78	1209943,78	3547677,03
79	1209938,84	3547671,9
80	1209785,47	3547566,89
81	1209767,04	3547556,75
82	1209766,9	3547556,7
83	1209739,94	3547543,06
84	1209751,2	3547520,82
85	1209755,06	3547505
86	1209743,24	3547496,54
87	1209701,02	3547475,19
88	1209692,06	3547473,26
89	1209663,83	3547474,83
90	1209577,66	3547318,37
91	1209535,25	3547272,44
92	1209367,09	3547120,16
93	1209336,48	3547085,06
94	1209325,2	3547037,6
95	1209311,29	3547036,57
96	1209252,66	3547047,87
97	1209235,48	3546982,75
98	1209181,24	3546856,9
99	1209242,34	3546825,18

100	1209239,57	3546809,99
101	1209222,09	3546772,39
102	1209293,29	3546578,7
103	1209306,63	3546510,04
104	1209286,78	3545511,2
105	1209301,17	3545314,26
106	1209298,11	3545263,51
107	1209392,01	3545261,55
108	1209549,63	3545234,35
109	1209646,13	3545233,85
110	1209763,39	3545350,24
111	1209780,96	3545375,18
112	1209795,85	3545402,08
113	1209806,91	3545416,7
114	1209823,07	3545416,91
115	1209853,22	3545402,31
116	1209876,49	3545450,08
117	1209883,39	3545456,39
118	1209909,72	3545439,51
119	1209907,93	3545432,46
120	1209877,82	3545370,31
121	1209869,88	3545362,13
122	1209853,73	3545361,92
123	1209823,31	3545376,65
124	1209811,79	3545356,41
125	1209792,02	3545328,24
126	1209768,66	3545301,68
127	1209666,63	3545203,19
128	1209653,92	3545197,79
129	1209545,98	3545198,4
130	1209388,11	3545225,63
131	1209295,57	3545227,39
132	1209286,45	3545213,98
133	1209249,44	3544329,44
134	1209618,4	3544331,56
135	1209632,1	3544328,88
136	1209636,55	3544313,61
137	1209636,87	3544256,22
138	1209657,24	3544253,44
139	1209655,8	3544222,17
140	1209647,6	3544220,15
141	1209618,1	3544220,01
142	1209603,52	3544224,65
143	1209600,88	3544237,95
144	1209600,56	3544295,33
145	1208764,08	3544303,15
146	1208761,02	3544290,92
147	1208729,89	3544292,36
148	1208727,98	3544302,67
149	1208720,78	3544302,57
150	1208681,99	3544279,5
151	1208682,77	3544220,58
152	1208677,67	3544207,78
153	1208591,41	3544119,2
154	1208577,67	3544113,78
155	1208565,95	3544118,87
156	1208513,65	3544169,8
157	1207280,45	3543979,16
158	1207053,48	3543901,36
159	1206971,81	3543807,75
160	1206616,07	3543206,3
161	1206606,01	3543197,23
162	1206591,97	3543200,38
163	1206497,04	3543254,71
164	1206414,97	3543111,32
165	1206412,87	3543031,02
166	1206561,87	3543022,45
167	1206570,57	3543019,63
168	1206569,13	3542988,37
169	1206559,79	3542986,37
170	1206410,81	3542994,94
171	1206391,26	3542652,36
172	1206577,26	3542641,67
173	1206584,45	3542766,89
174	1206587,71	3542780,25
175	1206603,23	3542783,92
176	1206927,69	3542787,27
177	1206927,78	3542787,26
178	1207173,9	3542792,42
179	1208276,14	3542579,5
180	1208306,96	3542569,16

181	1208362,75	3542542,29
182	1208387,25	3542575
183	1208495,13	3542679,72
184	1208499,25	3542682,65
185	1208522,74	3542656,85
186	1208519,95	3542653,49
187	1208414,44	3542551,23
188	1208395,2	3542525,81
189	1208500,48	3542479,61
190	1208552,99	3542491,94
191	1208662,51	3542590,46
192	1208674,56	3542594,36
193	1208687,87	3542587,53
194	1208720,71	3542546,07
195	1208738,88	3542538,86
196	1208741,96	3542537,28
197	1208731,4	3542504,02
198	1208725,58	3542505,26
199	1208702,92	3542514,24
200	1208695,42	3542519,82
201	1208670,78	3542550,94
202	1208574,16	3542462,28
203	1208565,93	3542457,86
204	1208499	3542442,85
205	1208480,26	3542448,16
206	1208293,39	3542535,67
207	1208266,04	3542544,8
208	1208237,92	3542551,07
209	1207169,89	3542756,5
210	1207140,42	3542757,86
211	1206962,73	3542749,26
212	1206619,46	3542747,05
213	1206594,08	3542305,56
214	1206796,24	3542297,69
215	1206912,94	3542311,38
216	1206924,92	3542308,67
217	1206930,38	3542283,71
218	1206917,44	3542275,52
219	1206798,09	3542261,6
220	1206592,01	3542269,48
221	1206566,52	3541393,51
222	1206555,24	3541297,7
223	1206645,84	3541294,08
224	1206646,11	3541294,5
225	1206662,03	3541302,81
226	1206736,44	3541299,82
227	1206752,07	3541289,44
228	1207275,44	3541268,35
229	1207511,4	3541392,14
230	1207572,9	3541407,21
231	1207628,82	3541414,77
232	1207638,84	3541411,15
233	1207681,91	3541375,64
234	1207748,89	3541217,86
235	1207747,48	3541201,04
236	1207733,3	3541191,61
237	1207716,51	3541193,02
238	1207708,22	3541209,06
239	1207710,44	3541216,05
240	1207657,06	3541341,81
241	1207607,89	3541282,11
242	1207572,86	3541265,72
243	1207421,58	3541172,21
244	1207343,58	3541098,98
245	1207330,18	3541093,9
246	1207312,97	3541112,79
247	1207318,44	3541124,91
248	1207399,93	3541201,14
249	1207566,91	3541303,38
250	1207588,37	3541313,07
251	1207633,35	3541370,05
252	1207623,09	3541377,78
253	1207578,57	3541371,53
254	1207523,06	3541357,93
255	1207471,42	3541333,4
256	1207287,81	3541234,06
257	1207278,79	3541232,05
258	1206740,11	3541253,75
259	1206724,59	3541264,14
260	1206670,98	3541266,28

261	1206670,72	3541265,87
262	1206654,8	3541257,55
263	1206553,14	3541261,62
264	1206547,66	3541167,24
265	1206543,14	3541153,78
266	1206529	3541150,34
267	1206507,34	3540772,69
268	1206457,05	3540733,38
269	1205256,87	3539932,52
270	1205274,41	3539774,32
271	1205282,35	3539744,81
272	1205347,28	3539576,7
273	1205346,99	3539562,92
274	1205279,78	3539410,12
275	1205345,26	3539373,52
276	1205394,32	3539329,61
277	1205530,62	3539178,99
278	1205581,79	3539133,41
279	1205584,66	3539108,13
280	1205546,65	3539060,45
281	1205945,43	3538802,1
282	1205952,8	3538803,71
283	1205967,99	3538793,97
284	1205967,12	3538775,84
285	1205956	3538763,04
286	1205937,9	3538763,93
287	1205524,01	3539032,06
288	1205492,06	3538987,06
289	1205457,13	3538914,15
290	1205447,83	3538905,01
291	1205434,52	3538907,49
292	1205379,68	3538932,46
293	1205371,17	3538940,56
294	1205383,41	3538974,89
295	1205399,26	3538975,28
296	1205428,6	3538961,88
297	1205468,47	3539049,44
298	1205437,29	3539091,51
299	1205272,3	3539254,34
300	1205247,42	3539272,03
301	1205220,8	3539286,94

302	1205123,29	3539329,18
303	1205116,45	3539351,48
304	1205144,58	3539417,68
305	1205131,6	3539423,5
306	1205123,44	3539436,52
307	1205115,74	3539805,23
308	1205098,06	3539838,4
309	1204836,88	3539848,15
310	1204832,83	3539821,05
311	1204816,34	3539812,77
312	1203906,6	3539822,22
313	1203899,47	3539824,07
314	1203674,41	3539933,91
315	1203341,16	3540039,67
316	1203315,91	3540050,94
317	1203276,55	3540073,82
318	1203268	3540089,75
319	1203275,72	3540337,39
320	1203254,53	3540350,5
321	1203246,06	3540366,42
322	1203248,93	3540457,4
323	1203258,39	3540472,75
324	1203283,37	3540486,14
325	1203286,91	3540561,54
326	1203306,46	3540659,97
327	1203310,67	3540668,31
328	1203345,28	3540706,77
329	1203284,55	3540761,41
330	1203279,46	3540769,25
331	1203230,44	3540919,88
332	1203229,99	3540929,22
333	1203278,42	3541157,74
334	1203284,45	3541169,62
335	1203296,89	3541172,04
336	1203379,13	3541154,86
337	1203423,86	3541386,29
338	1203446,22	3542078,67
339	1203456,44	3542099,14
340	1203460,73	3542190,83


341	1203450,14	3542216,64
342	1203461,7	3542464,81
343	1203411,29	3542466,68
344	1203383,1	3542462,07
345	1203365,81	3542455,83
346	1203377,32	3542425,96
347	1203378,53	3542412,1
348	1203368,85	3542403,39
349	1203338,94	3542393,33
350	1203324,53	3542421,14
351	1203337,15	3542429,76
352	1203325,64	3542459,6
353	1203324,37	3542473,24
354	1203334,12	3542482,19
355	1203379,99	3542498,48
356	1203409,64	3542502,78
357	1203463,38	3542500,9
358	1203468,23	3542605,13
359	1203471,07	3542614,05
360	1204071,78	3543403,83
361	1204092,74	3543400,92
362	1204102,5	3543454,66
363	1204420,24	3543864,91
364	1204298,23	3543952,04
365	1204269,83	3544008,56
366	1203874,68	3544287,08
367	1203169,15	3544651,98
368	1203055,9	3544731,75
369	1202937,58	3544846,34
370	1202908,52	3544883,64
371	1202905,93	3544895,64
372	1202913,38	3544906,12
373	1203005,21	3544978,67
374	1202983,6	3545006,49
375	1202981,66	3545015,62
376	1203000,49	3545032,84
377	1203013,79	3545025,99
378	1203044,68	3544986,89
379	1203048,54	3544974,86
380	1203041,75	3544961,51
381	1202949,92	3544888,97
382	1202995,72	3544836,59
383	1203116,28	3544730,22
384	1203215,6	3544666,63
385	1203930,7	3544295,14
386	1204294,69	3544035,15
387	1204323,09	3543978,66
388	1204441,59	3543894,02
389	1205038,85	3544700,18
390	1205163,39	3544941,37
391	1205077,05	3544989,44
392	1205071,28	3544995,38
393	1205044,14	3545040,71
394	1205041,6	3545049,71
395	1205040,79	3545102,34
396	1205033,79	3545119,97
397	1205061,54	3545134,35
398	1205074,28	3545116,76
399	1205076,81	3545107,76
400	1205077,63	3545055,12
401	1205099,77	3545018,09
402	1205179,97	3544973,47
403	1205415,69	3545429,96
404	1205897,49	3546223,09
405	1205917,12	3546247,75
406	1205939,82	3546271,02
407	1205965,54	3546292,35
408	1205950,38	3546316,5
409	1205947,1	3546327,76
410	1205955,12	3546342,73
411	1205918,42	3546360,87
412	1205909,95	3546370,12
413	1205911,98	3546384,04
414	1205947,46	3546456,36
415	1205954,38	3546462,66
416	1205961,47	3546464,63
417	1206025,01	3546469,71
418	1206222,35	3546513,79
419	1206315,73	3546551,46
420	1207430,94	3546881,01

421	1207479,15	3546906,32
422	1207513,92	3546928,98
423	1207513,28	3546934,53
424	1207463,99	3547001,16
425	1207463,96	3547001,18
426	1207354,67	3547168,91
427	1207354,67	3547168,95
428	1207127,57	3547517,8
429	1207127,2	3547518,51
430	1206839,2	3548312,52
431	1206821,14	3548316,9
432	1206814,04	3548325,64
433	1206719,87	3548570,57
434	1206523,03	3548781,42
435	1206521,16	3548803,31
436	1206528,73	3548811
437	1206248,25	3549131,07
438	1206219,75	3549140,27
439	1206109,5	3549110,6
440	1206100,15	3549110,42
441	1206061,79	3549119,94
442	1206052,55	3549125,48
443	1205798,75	3549307,19
444	1205763,21	3549299,55
445	1205624,82	3549251,77
446	1205201,79	3549224
447	1205190,23	3549216,02
448	1205201,02	3549060,1
449	1205223,05	3548919,61
450	1205231,81	3548778,88
451	1205238,14	3548769,3
452	1205349,92	3548782,68
453	1205354,49	3548766,68
454	1205364,21	3548699,69
455	1205409,87	3548706,31
456	1205412,55	3548718,19
457	1205443,84	3548716,75
458	1205448,29	3548690,17
459	1205446,44	3548675,45
460	1205348,08	3548661,18
461	1205334,42	3548663,55
462	1205331,05	3548676,63
463	1205321,33	3548743,63
464	1205228,06	3548732,56
465	1205219,14	3548735,4
466	1205199,05	3548762,92
467	1205196,07	3548771,79
468	1205183,6	3548947,19
469	1205162,52	3549076,21
470	1205153,47	3549223,53
471	1205156,2	3549234,71
472	1205161,14	3549239,84
473	1205185,25	3549256,49
474	1205194,08	3549259,64
475	1205616,65	3549286,98
476	1205768,89	3549338,24

Правительство

Приложение 32
к постановлению Правительства
Ханты-Мансийского
автономного округа – Югры
от 28 апреля 2017 года № 161-п

Проект межевания территории для размещения линейного объекта регионального значения Ханты-Мансийского автономного округа – Югры «Реконструкция, строительство нефтесборных трубопроводов и низконапорных водоводов Восточно-Перевального месторождения»
Землепользователь: ТПП «Когалымнефтегаз»
Чертеж межевания границ участка 86:03:0070401:ЗУ1 на землях лесного фонда

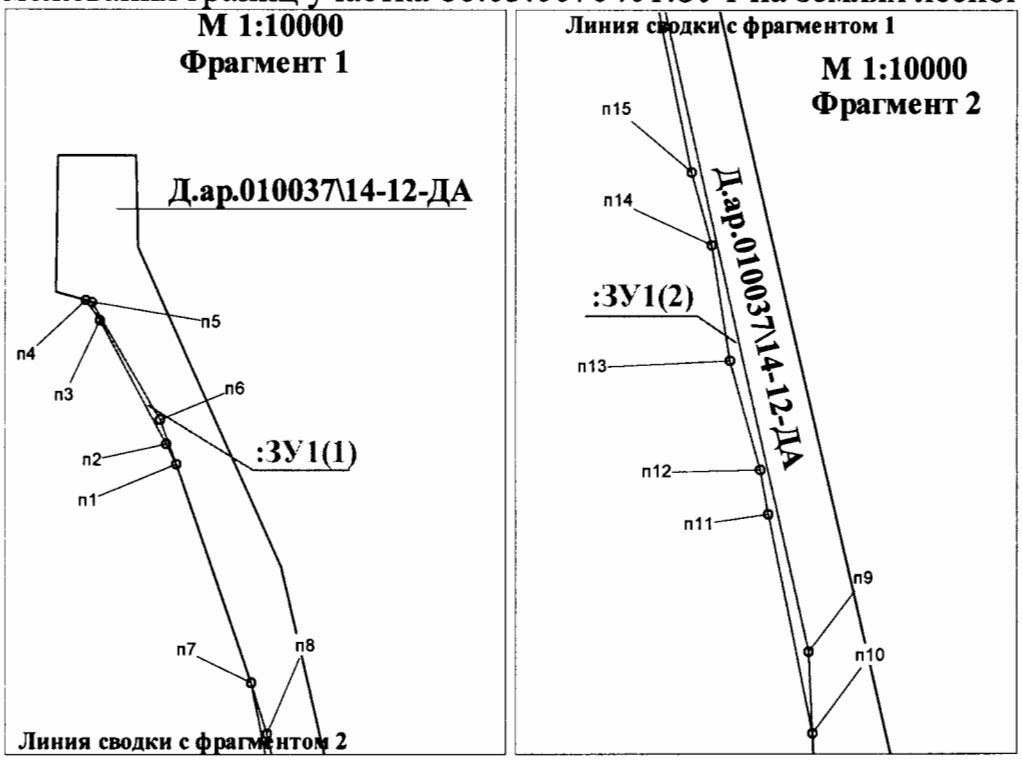

Условные обозначения:

п 14 - точка поворота границы земельного участка, установленная при проведении межевания


- границы земельных участков, предоставляемые в аренду расположенные на землях лесного фонда

- границы земельных участков ранее предоставленные в аренду, стоящие на государственном кадастровом учете


:3104 - кадастровый номер существующего земельного участка

:ЗУ2(4) - номер контура сформированного многоконтурного земельного участка


Проект межевания территории для размещения
линейного объекта регионального значения
Ханты-Мансийского автономного округа – Югры
«Реконструкция, строительство нефтесборных
трубопроводов и низконапорных водоводов
Восточно-Перевального месторождения»
Землепользователь: ТПП «Когалымнефтегаз»
Чертеж межевания границ участка 86:03:0070401:ЗУ2 на землях лесного фонда

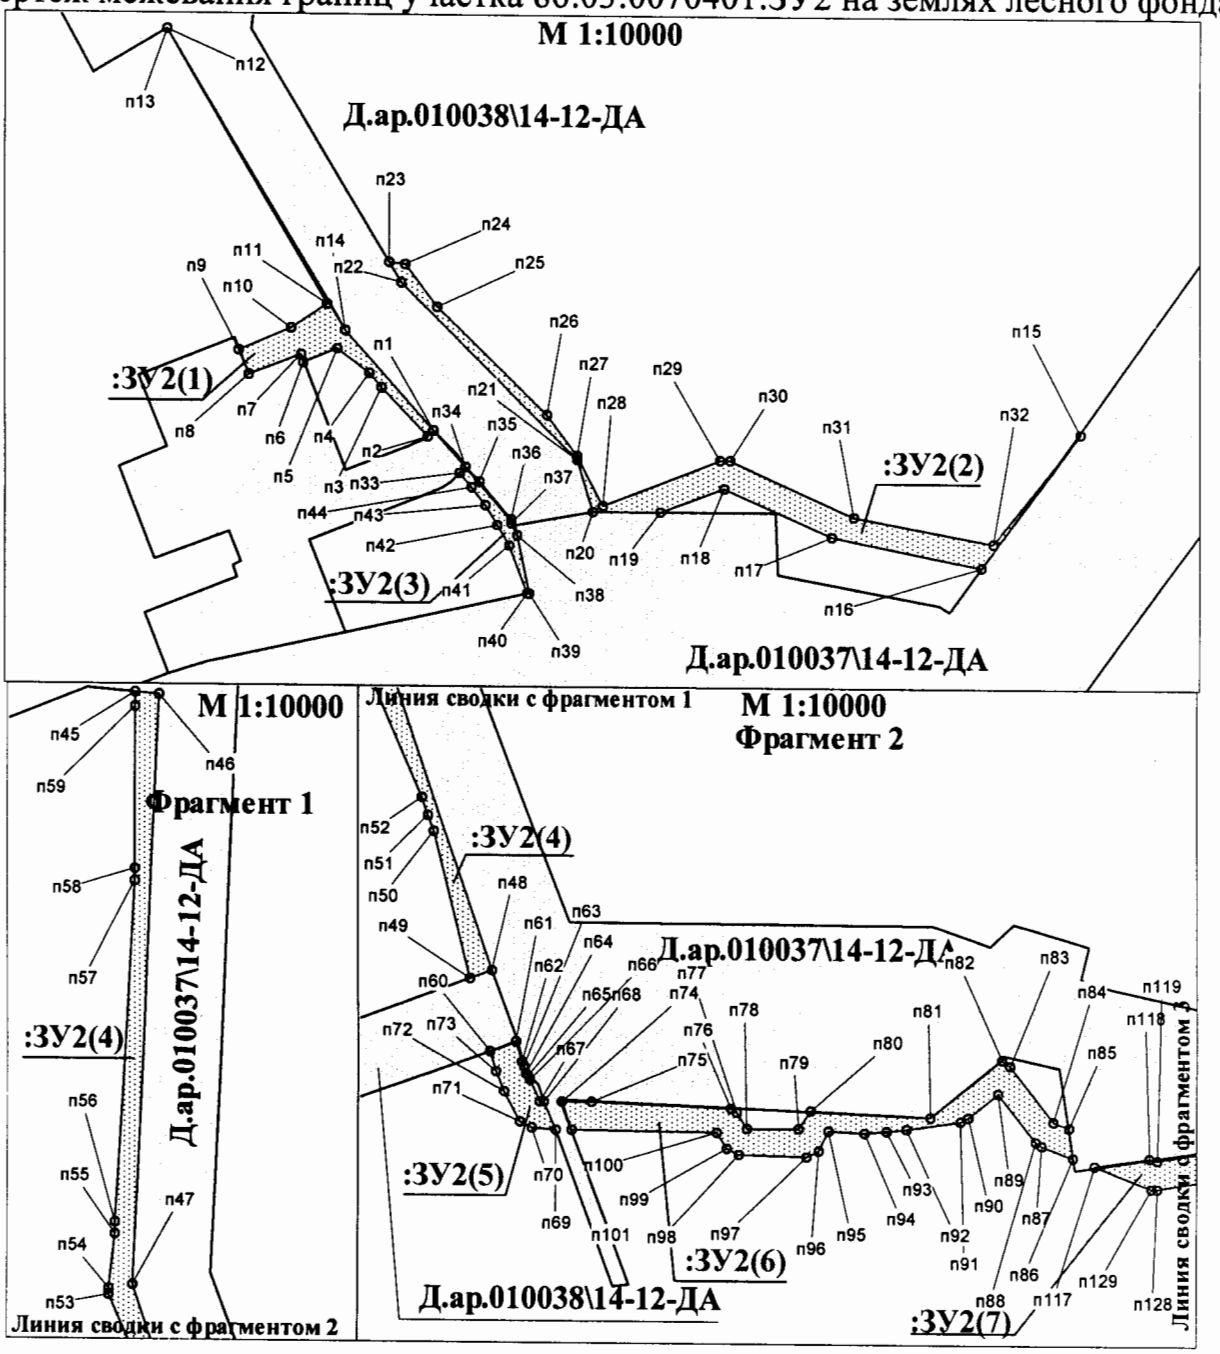


Проект межевания территории для размещения
линейного объекта регионального значения
Ханты-Мансийского автономного округа – Югры
«Реконструкция, строительство нефтесборных
трубопроводов и низконапорных водоводов
Восточно-Перевального месторождения»
Землепользователь: ТПП «Когалымнефтегаз»

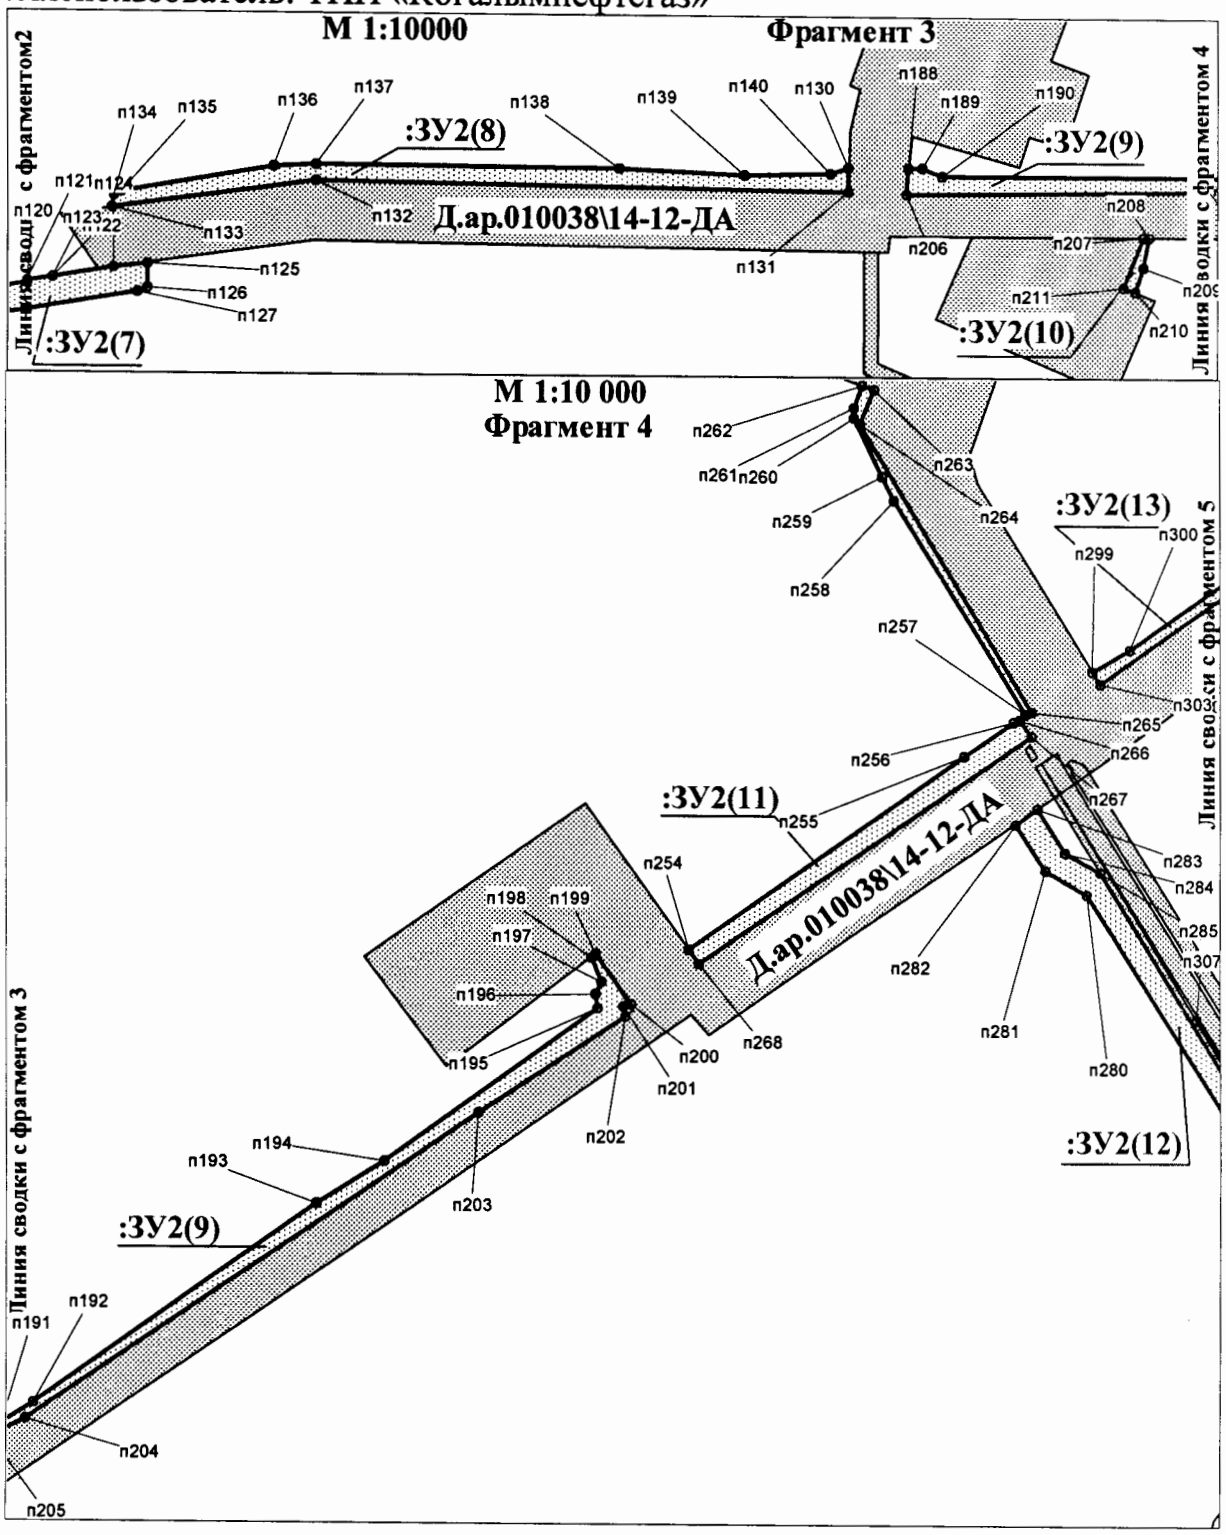


Проект межевания территории для размещения
линейного объекта регионального значения
Ханты-Мансийского автономного округа – Югры
«Реконструкция, строительство нефтесборных
трубопроводов и низконапорных водоводов
Восточно-Перевального месторождения»
Землепользователь: ТПП «Когалымнефтегаз»

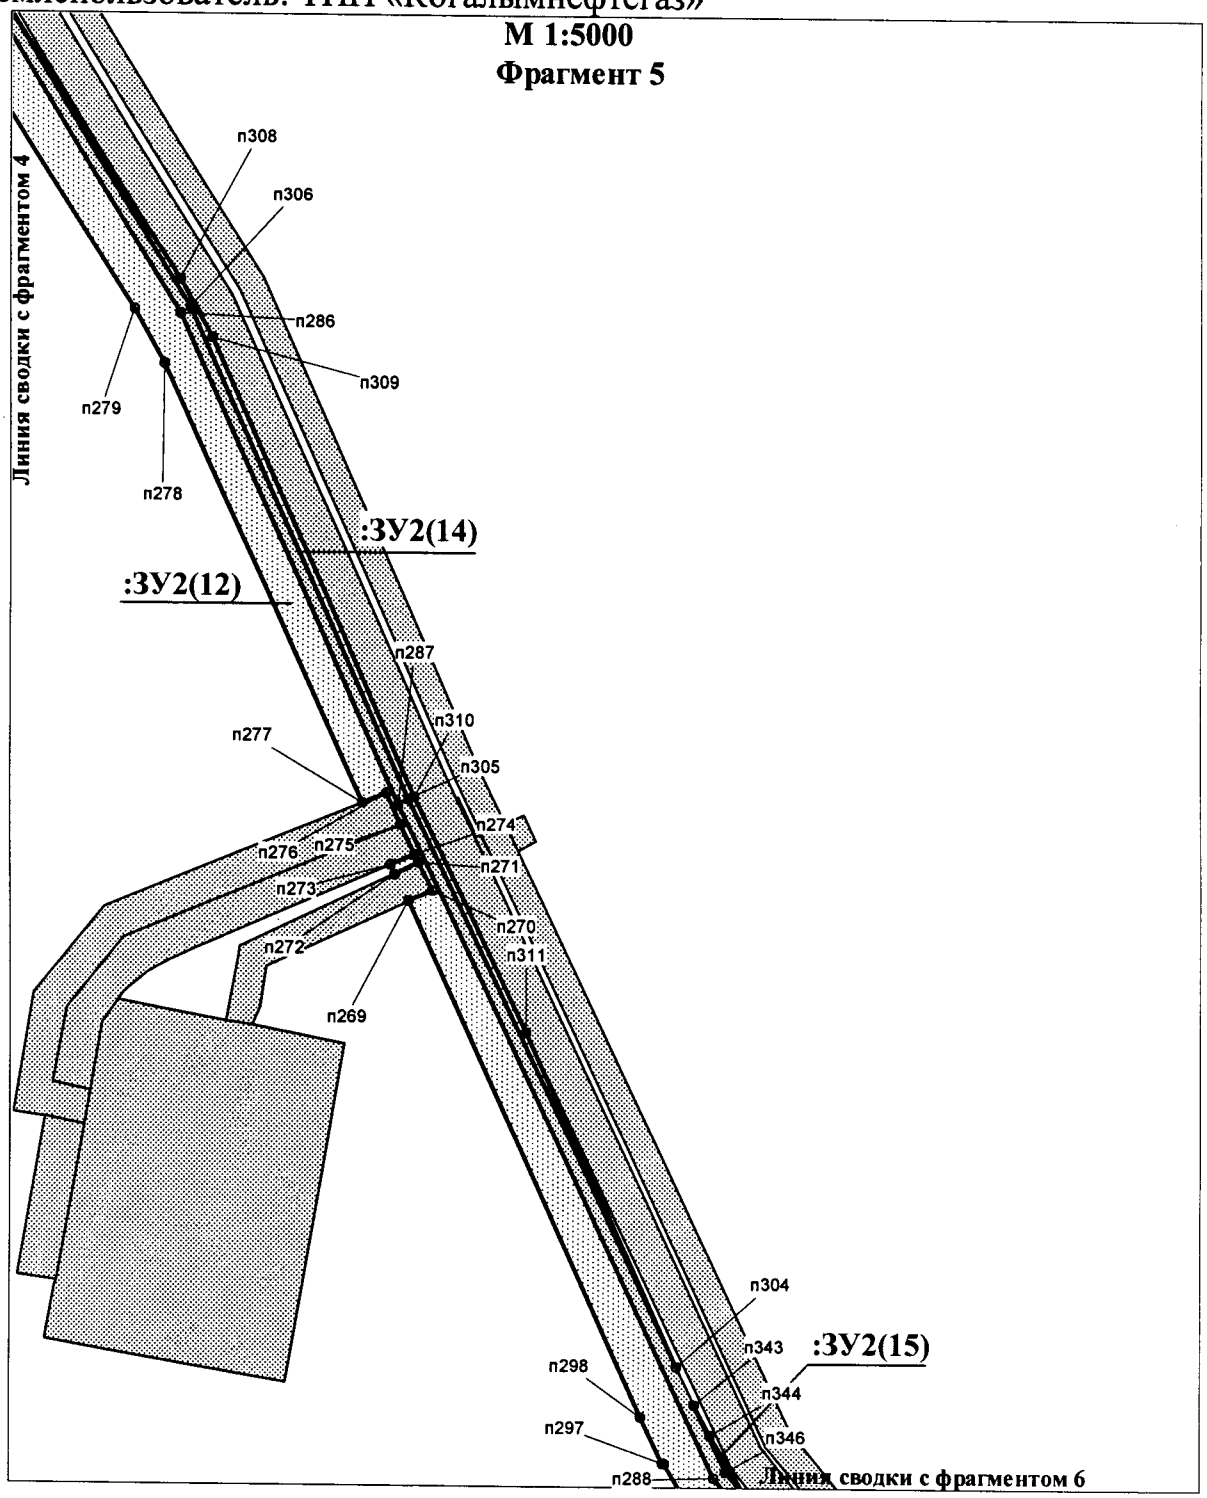


Проект межевания территории для размещения
линейного объекта регионального значения
Ханты-Мансийского автономного округа – Югры
«Реконструкция, строительство нефтесборных
трубопроводов и низконапорных водоводов
Восточно-Перевального месторождения»
Землепользователь: ТПП «Когалымнефтегаз»

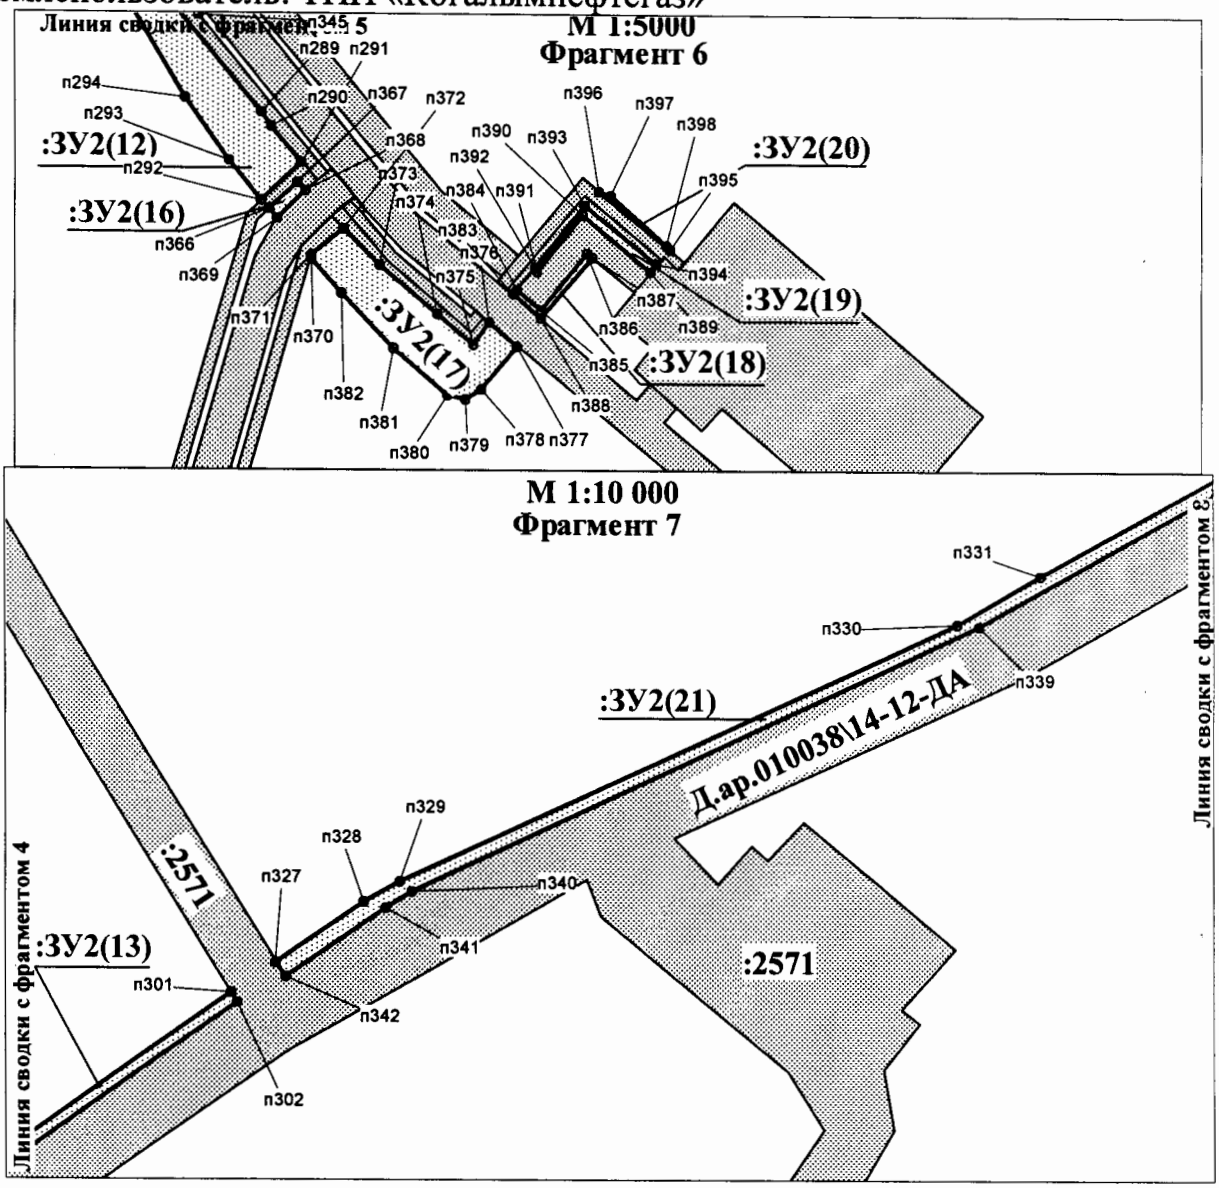


Проект межевания территории для размещения
линейного объекта регионального значения
Ханты-Мансийского автономного округа – Югры
«Реконструкция, строительство нефтесборных
трубопроводов и низконапорных водоводов
Восточно-Перевального месторождения»
Землепользователь: ТПП «Когалымнефтегаз»

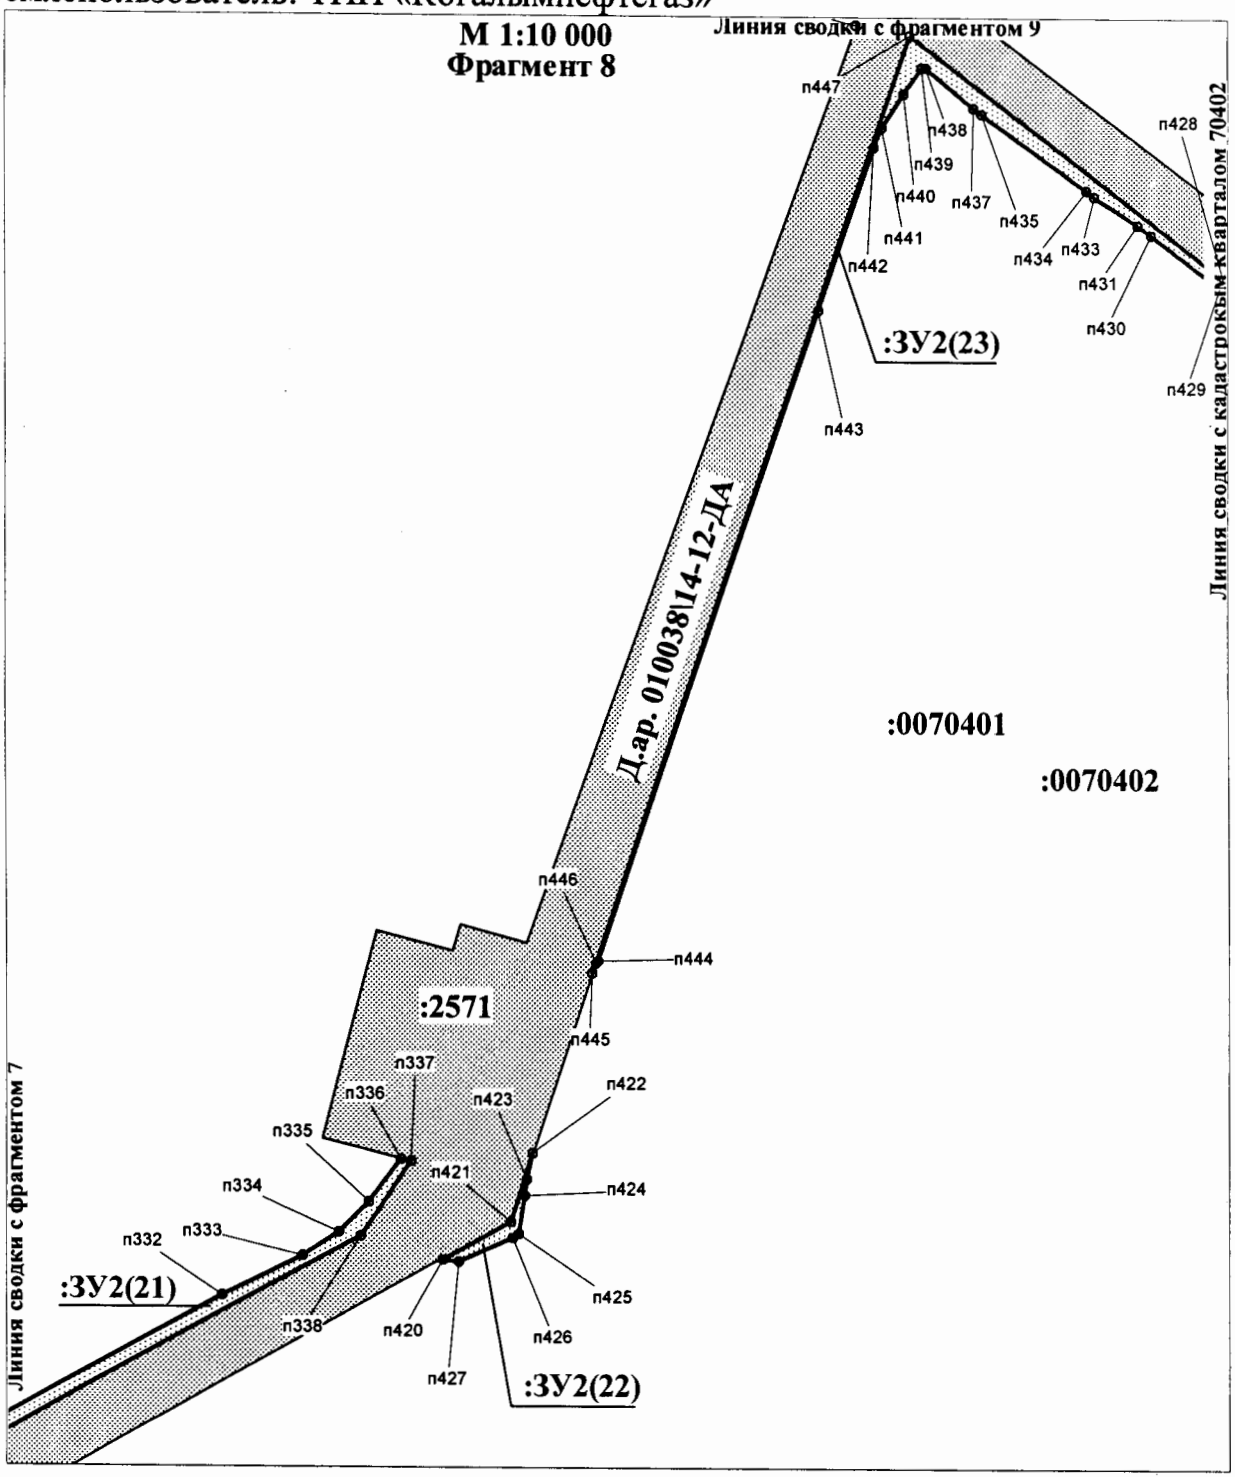


Проект межевания территории для размещения
линейного объекта регионального значения
Ханты-Мансийского автономного округа – Югры
«Реконструкция, строительство нефтесборных
трубопроводов и низконапорных водоводов
Восточно-Перевального месторождения»
Землепользователь: ТПП «Когалымнефтегаз»

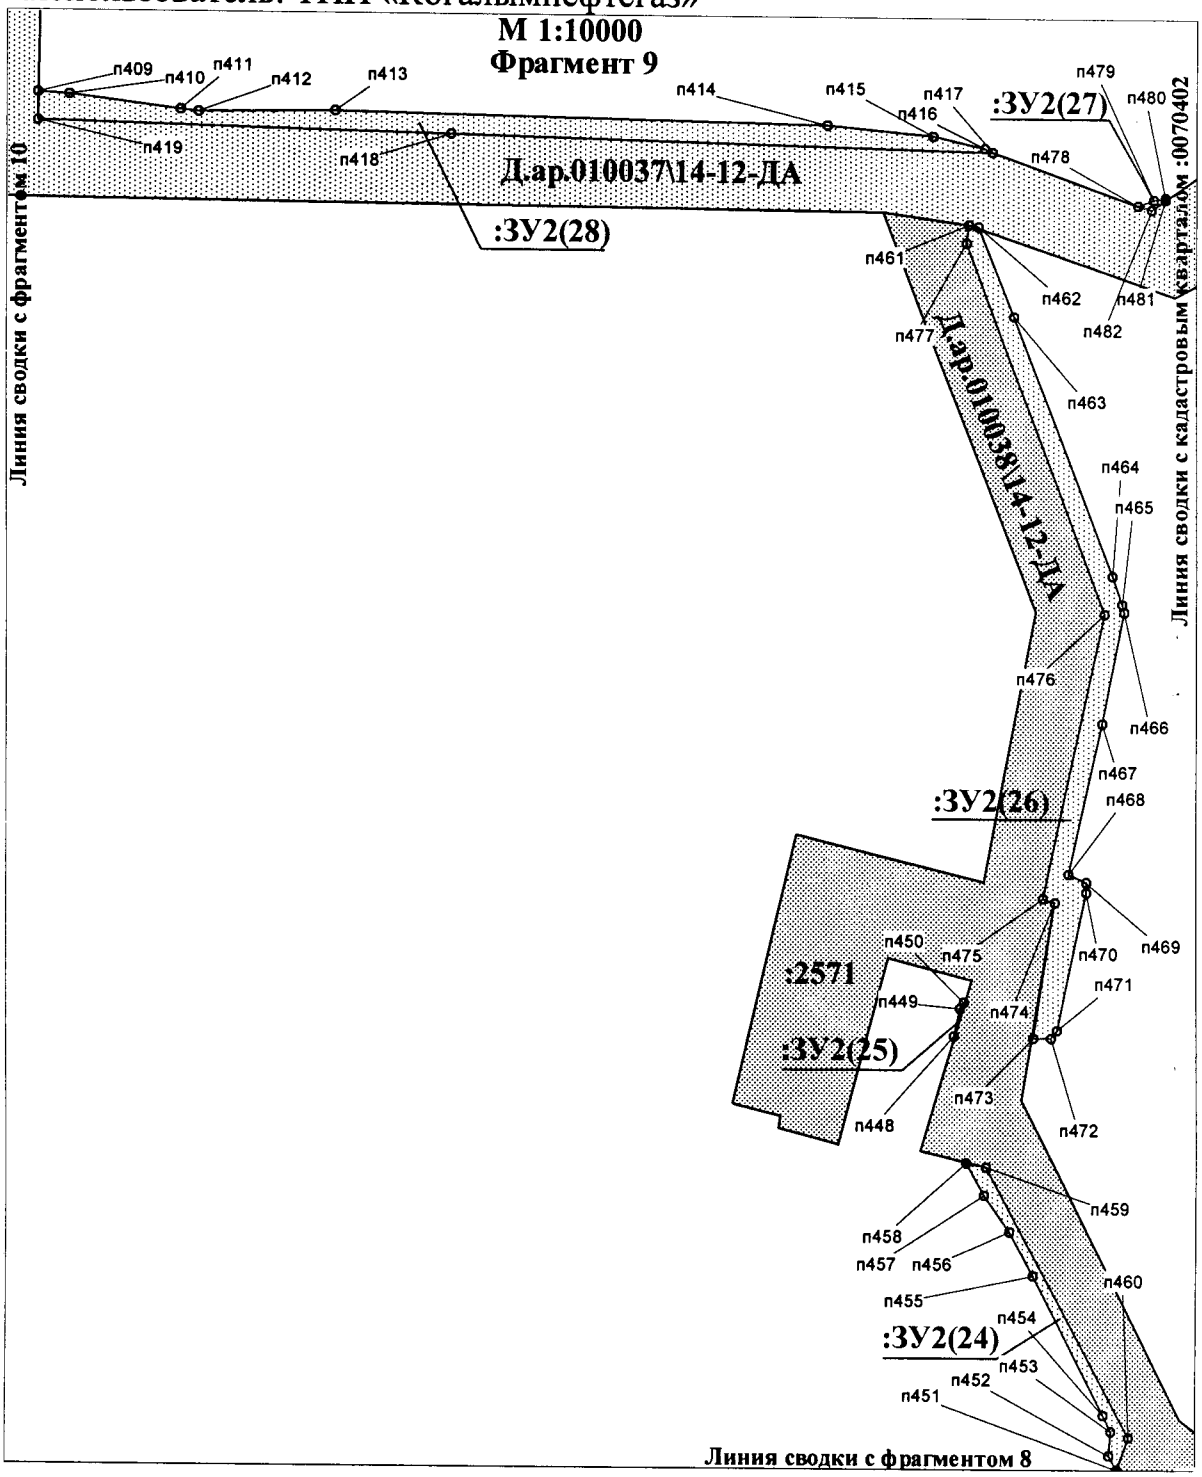


Проект межевания территории для размещения
линейного объекта регионального значения
Ханты-Мансийского автономного округа – Югры
«Реконструкция, строительство нефтесборных
трубопроводов и низконапорных водоводов
Восточно-Перевального месторождения»
Землепользователь: ТПП «Когалымнефтегаз»

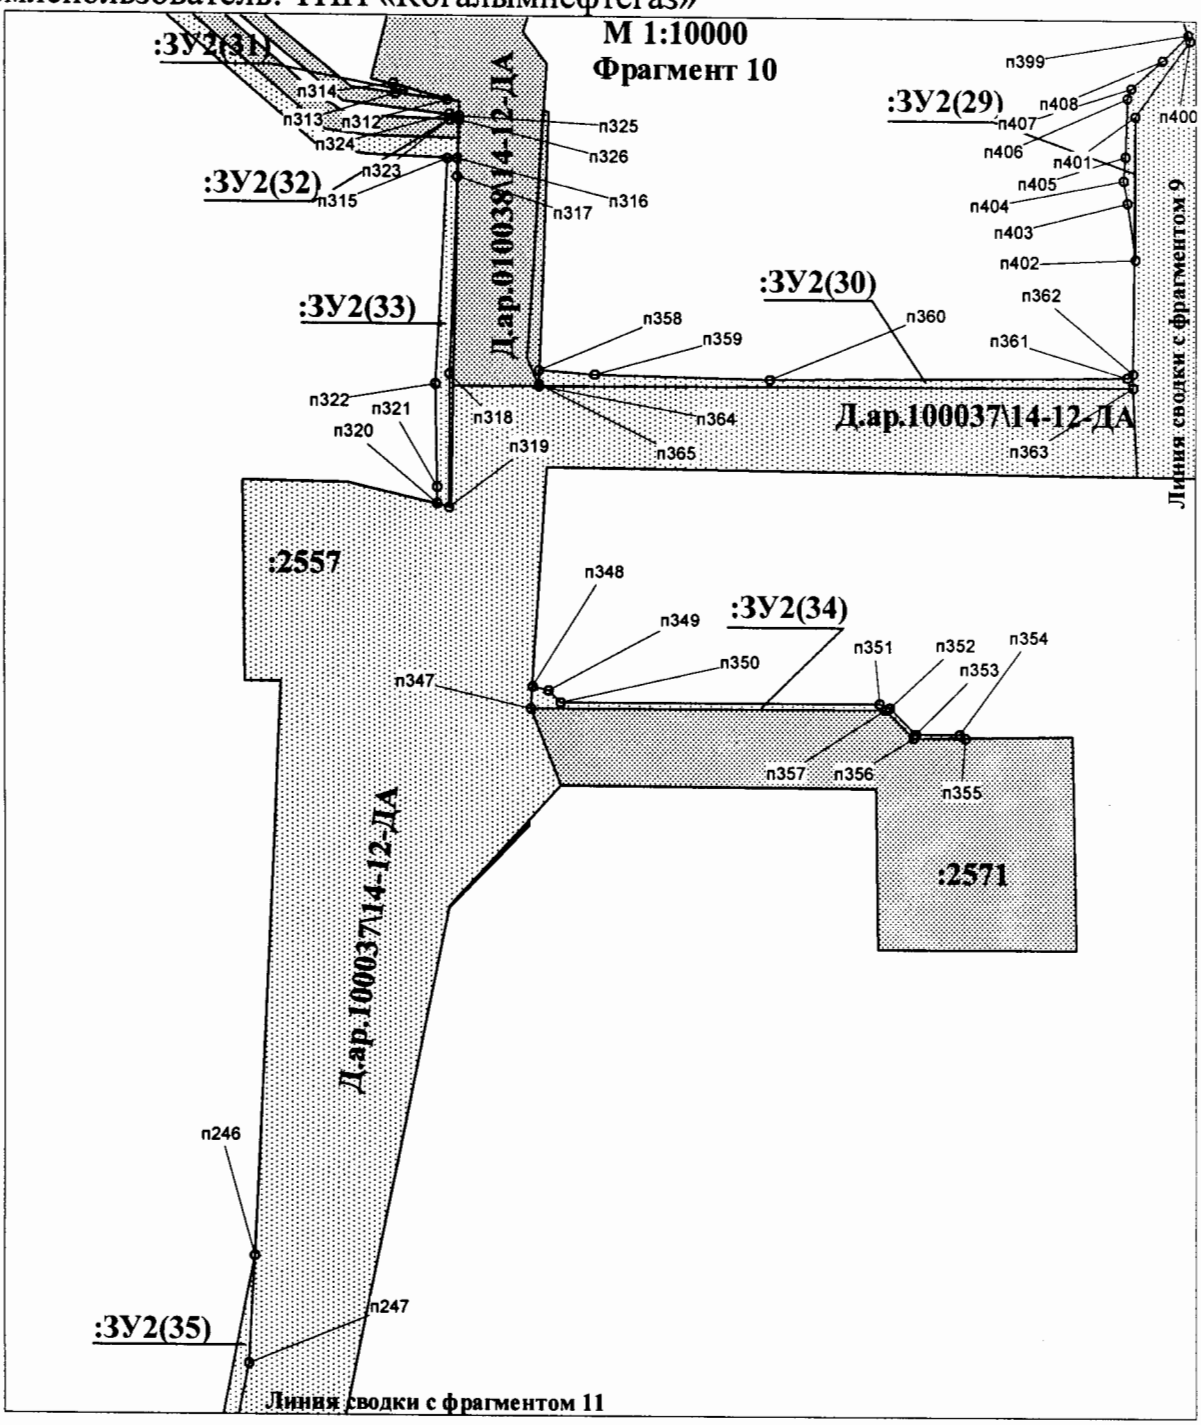


Проект межевания территории для размещения
линейного объекта регионального значения
Ханты-Мансийского автономного округа – Югры
«Реконструкция, строительство нефтесборных
трубопроводов и низконапорных водоводов
Восточно-Перевального месторождения»
Землепользователь: ТПП «Когалымнефтегаз»

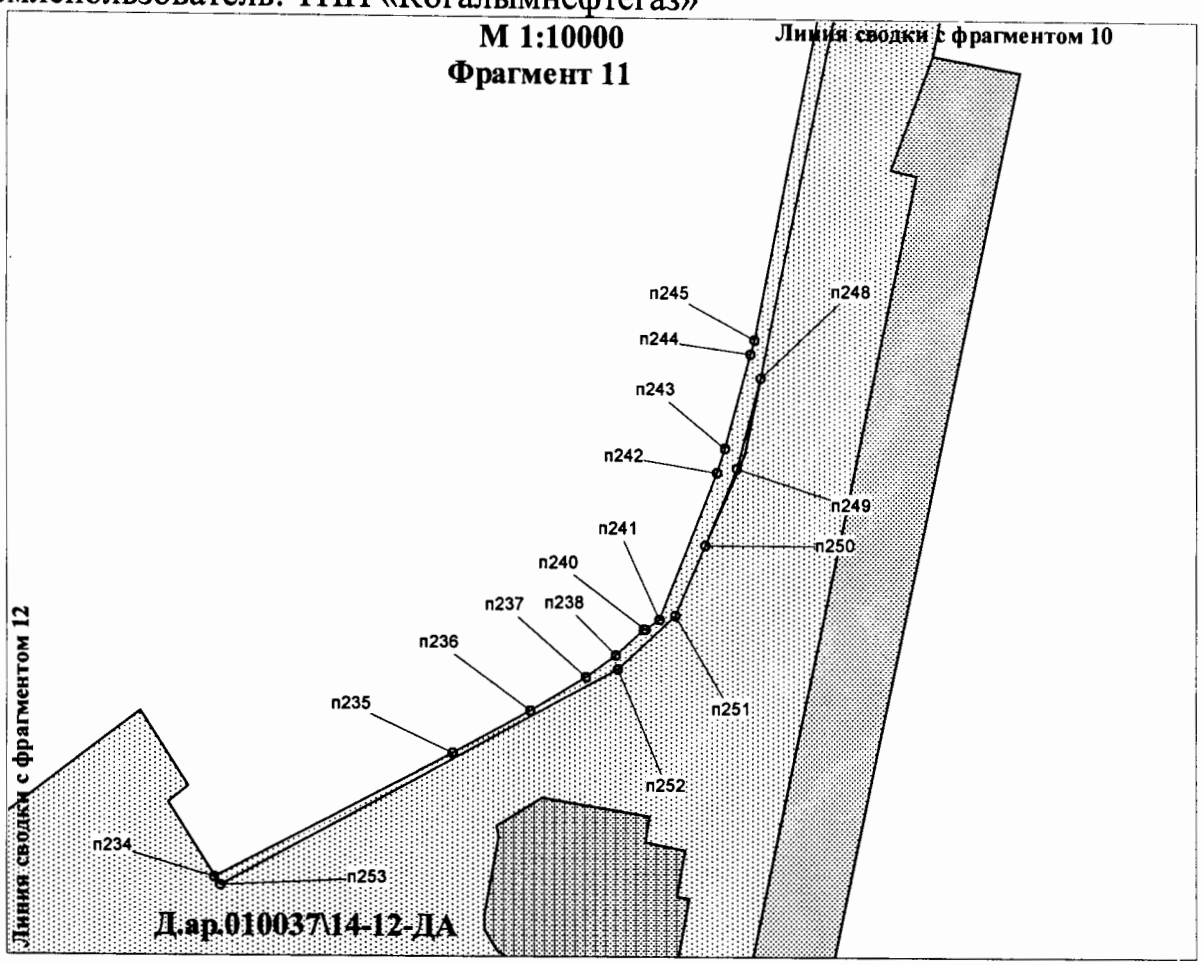


Проект межевания территории для размещения
линейного объекта регионального значения
Ханты-Мансийского автономного округа – Югры
«Реконструкция, строительство нефтесборных
трубопроводов и низконапорных водоводов
Восточно-Перевального месторождения»
Землепользователь: ТПП «Когалымнефтегаз»

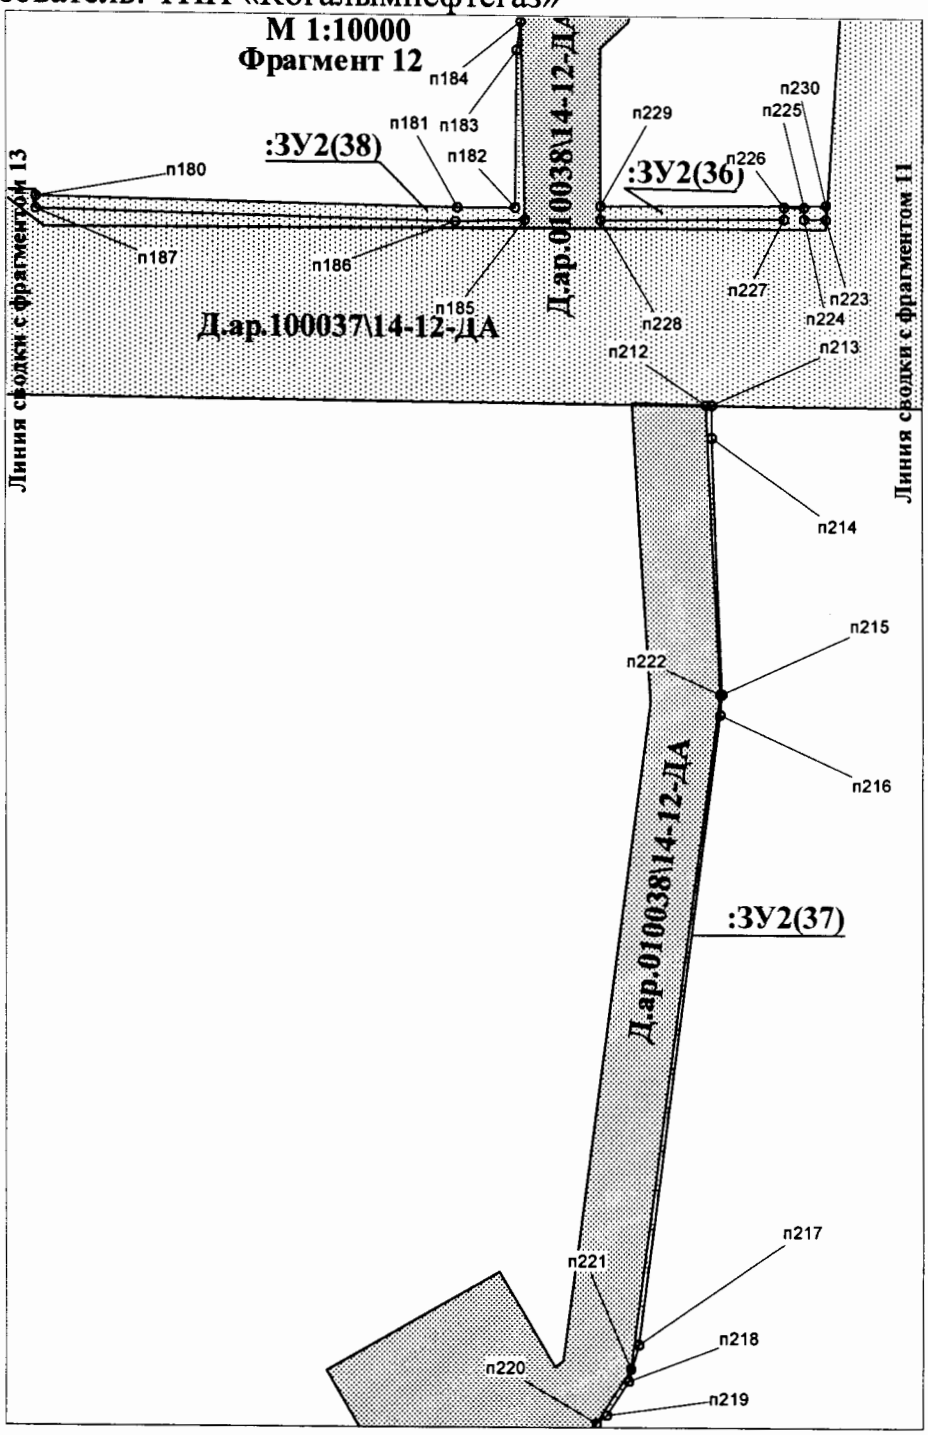


Проект межевания территории для размещения
линейного объекта регионального значения
Ханты-Мансийского автономного округа – Югры
«Реконструкция, строительство нефтесборных
трубопроводов и низконапорных водоводов
Восточно-Перевального месторождения»
Землепользователь: ТПП «Когалымнефтегаз»

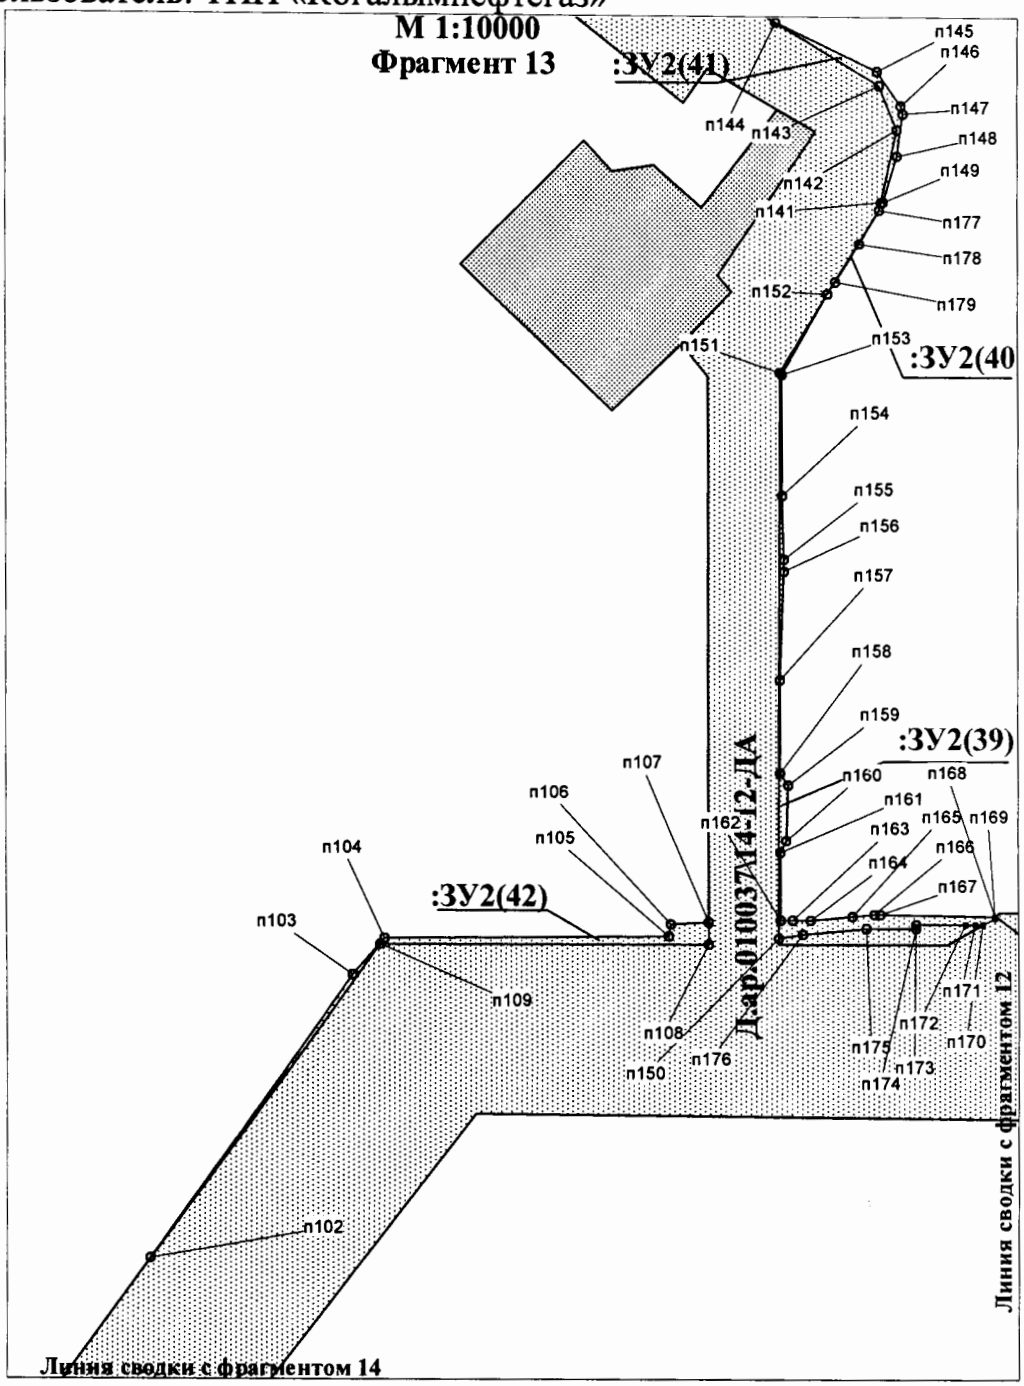


Проект межевания территории для размещения
линейного объекта регионального значения
Ханты-Мансийского автономного округа – Югры
«Реконструкция, строительство нефтесборных
трубопроводов и низконапорных водоводов
Восточно-Перевального месторождения»
Землепользователь: ТПП «Когалымнефтегаз»

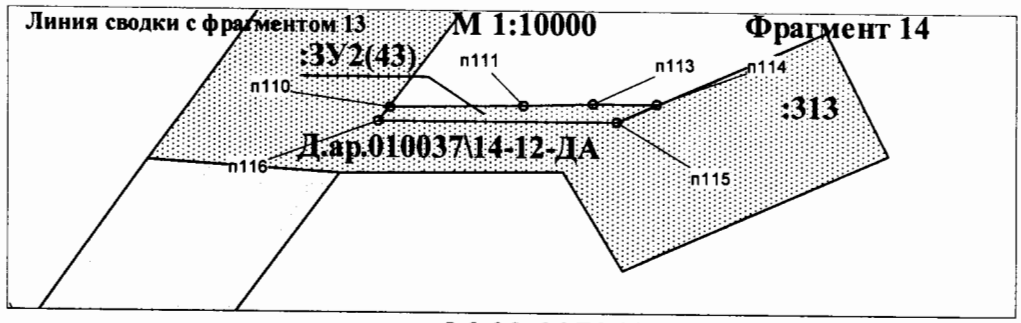


Чертеж межевания границ участка 86:03:0070402:ЗУ3 на землях лесного фонда

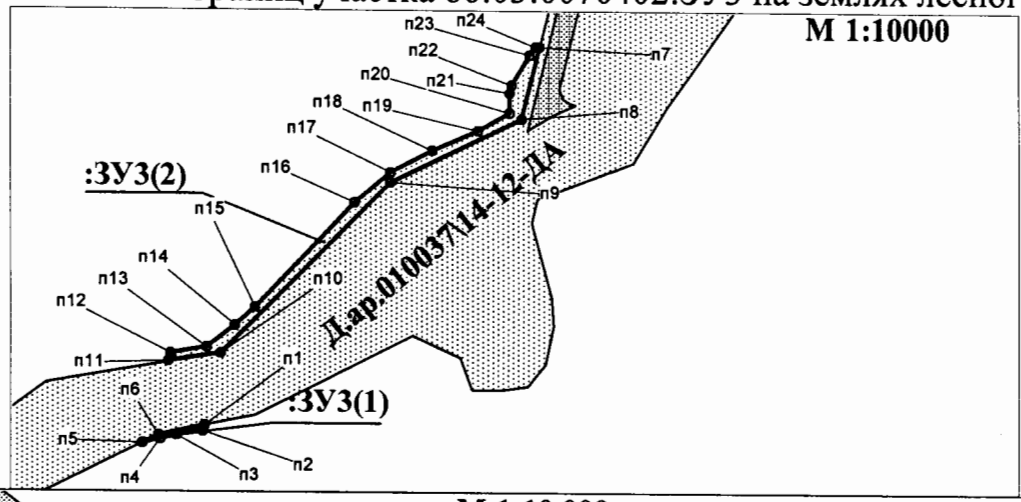


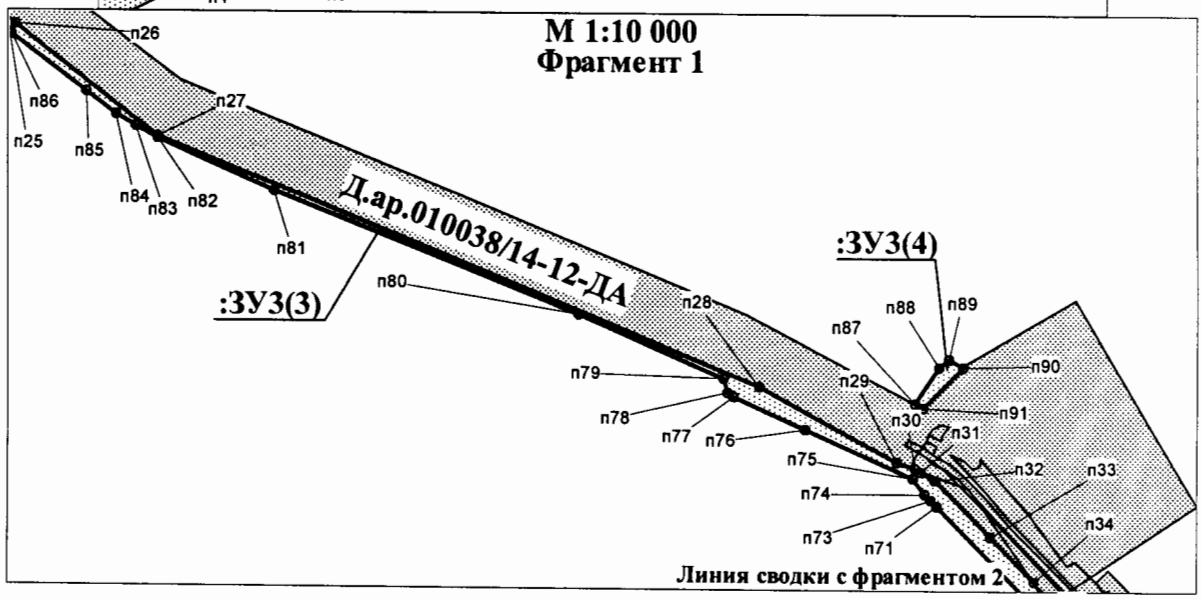

Проект межевания территории для размещения
линейного объекта регионального значения
Ханты-Мансийского автономного округа – Югры
«Реконструкция, строительство нефтесборных
трубопроводов и низконапорных водоводов
Восточно-Перевального месторождения»
Землепользователь: ТПП «Когалымнефтегаз»

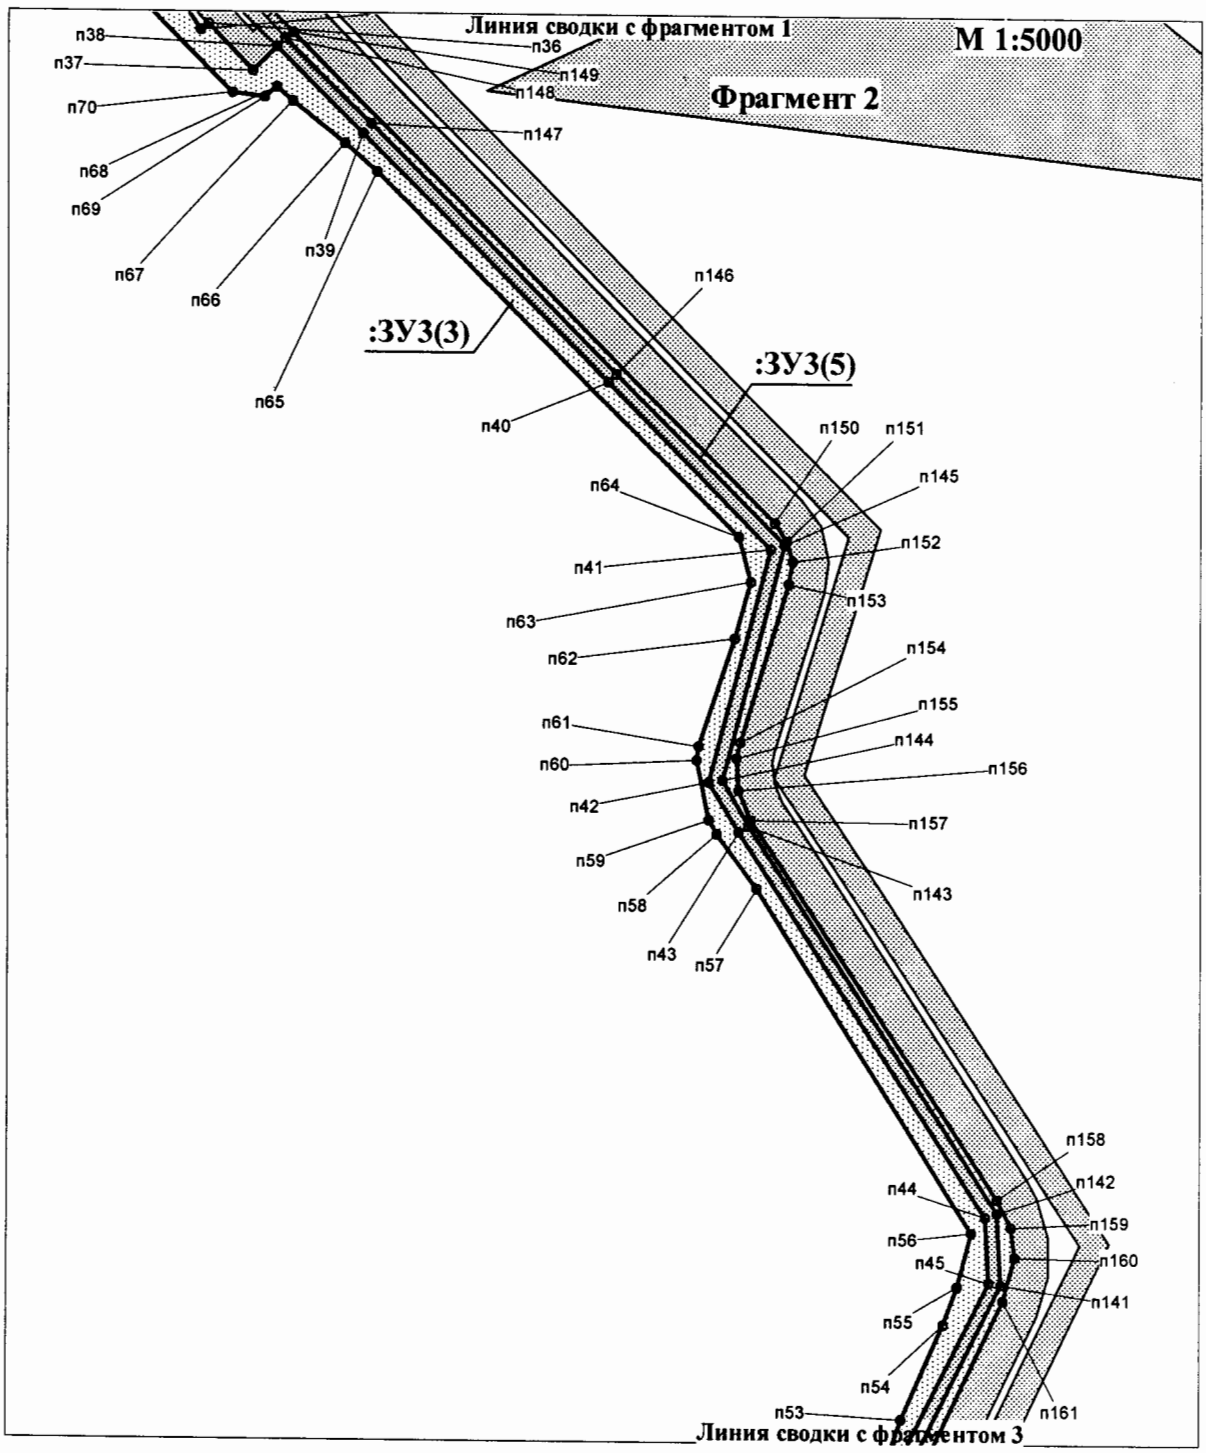

Проект межевания территории для размещения
линейного объекта регионального значения
Ханты-Мансийского автономного округа – Югры
«Реконструкция, строительство нефтесборных
трубопроводов и низконапорных водоводов
Восточно-Перевального месторождения»
Землепользователь: ТПП «Когалымнефтегаз»

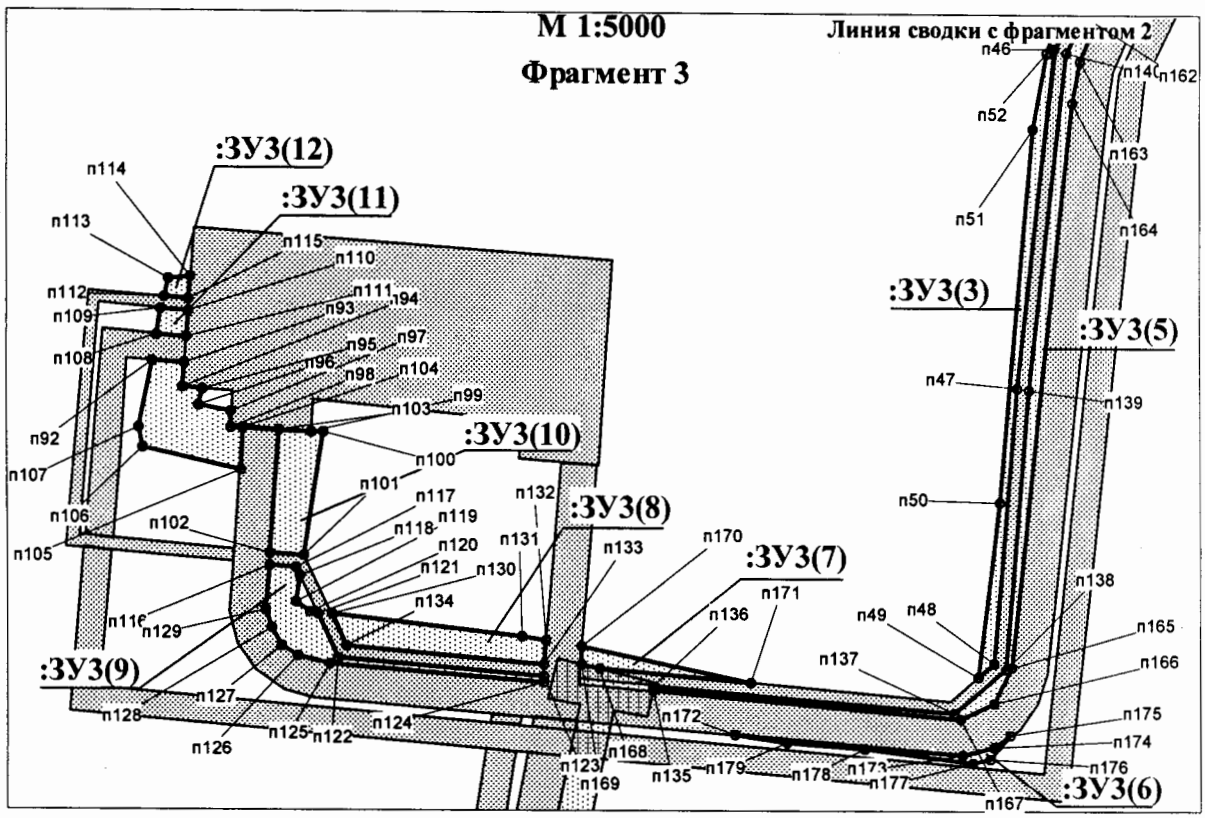

Каталог координат границ межевания участка 86:03:0070401:ЗУ1

п1	1207532,39	3528604,98
п2	1207467,26	3528630,6
п3	1206603,88	3528865,98
п4	1206499,11	3528875,65
п5	1206765,57	3528807,09
п6	1206865,8	3528784,28
п7	1207003,27	3528738,79
п8	1207116,81	3528716,29
п9	1207234,98	3528681,11
п10	1207813,3	3528494,49
п11	1207840,96	3528479,61
п12	1207997,78	3528383,85
п13	1208023,67	3528366,68
п14	1208022,11	3528373,56
п15	1207871,43	3528471,62

Каталог координат границ межевания участка 86:03:0070401:ЗУ2

п1	1203529,92	3544464,5
п2	1203537,92	3544479,89
п3	1203555,72	3544470,72
п4	1203547,72	3544455,35
п5	1203553,18	3544452,53
п6	1203560,75	3544468,15
п7	1203580,92	3544457,84
п8	1203601,36	3544447,23
п9	1203594	3544431,54
п10	1203874,67	3544287,21
п11	1203909,91	3544265,74
п12	1204269,83	3544008,66
п13	1204298,23	3543952,16
п14	1204357,68	3543909,7
п15	1204379,43	3543938,53
п16	1204323,09	3543978,78
п17	1204298,36	3544027,96
п18	1203908,19	3544296,25
п19	1203594,1	3544455,16
п20	1203160,74	3544685,86
п21	1203088,11	3544752,41
п22	1203079,97	3544758,8
п23	1203056,59	3544780,42
п24	1203030,59	3544755,26
п25	1203055,9	3544731,87
п26	1203095,91	3544700,5
п27	1203169,14	3544652,1
п28	1203169,35	3544651,97
п29	1203169,35	3544651,96
п30	1203198,76	3544634,78
п31	1205367,7	3539181,08
п32	1205358,09	3539171,63
п33	1205420,88	3539109,32
п34	1205437,28	3539091,62
п35	1205468,47	3539049,55
п36	1205447,73	3539004,01
п37	1205457,13	3538999,78
п38	1205427	3538932,77
п39	1205459,09	3538918,34
п40	1205492,05	3538987,16
п41	1205524,01	3539032,16
п42	1205876,32	3538803,93
п43	1205876,99	3538804,96
п44	1205491,95	3539057,87
п45	1205407,74	3540041,12
п46	1205223,04	3539918,1
п47	1205253,77	3539717,93
п48	1205311,04	3539570,7
п49	1205274,96	3539488,67
п50	1205270,74	3539396,7
п51	1205339,87	3539373,13
п52	1205560,02	3539129,25
п53	1205584,09	3539113,19
п54	1205581,78	3539133,52
п55	1205530,62	3539179,1
п56	1205394,32	3539329,72
п57	1205345,25	3539373,63
п58	1205279,78	3539410,22
п59	1205346,99	3539563,03
п60	1205347,28	3539576,8

п61	1205282,34	3539744,91
п62	1205256,87	3539932,63
п63	1205312,66	3539216,7
п64	1205322,36	3539226,04
п65	1205304,49	3539243,77
п66	1205254,45	3539288,78
п67	1205251,02	3539290,67
п68	1205234,67	3539297,74
п69	1205158,91	3539318,81
п70	1205157,74	3539314,37
п71	1205220,8	3539287,05
п72	1205247,41	3539272,13
п73	1205272,29	3539254,44
п74	1205295,28	3539233,96
п75	1204697,24	3539821,11
п76	1204696,52	3539852,68
п77	1203912,54	3539854,56
п78	1203473,44	3540028,54
п79	1203460,82	3539998,22
п80	1203651,5	3539941,87
п81	1203674,4	3539934,02
п82	1203696,62	3539924,22
п83	1203899,47	3539824,17
п84	1203906,6	3539822,32
п85	1203979,39	3539826,97
п86	1203994,59	3539827,56
п87	1204447,78	3539832,87
п88	1204464,7	3539832,56
п89	1204680,21	3539822,24
п90	1203367,87	3540029,25
п91	1203381,71	3540062,62
п92	1203354,98	3540073,17
п93	1203350,56	3540075,13
п94	1203339,05	3540078,4
п95	1203337,24	3540081,09
п96	1203331,75	3540083,55
п97	1203304,36	3540099,19
п98	1203304,56	3540105,44
п99	1203268,96	3540120,85
п100	1203268	3540089,86
п101	1203276,55	3540073,93

п102	1203315,91	3540051,05
п103	1203341,15	3540039,78
п104	1203305,23	3540126,96
п105	1203306,47	3540166,96
п106	1203307,86	3540354,85
п107	1203303,82	3540362,59
п108	1203282,4	3540375,83
п109	1203284,6	3540445,95
п110	1203308,63	3540458,82
п111	1203309,81	3540618,91
п112	1203390,33	3540711,01
п113	1203382,89	3540721,65
п114	1203312,28	3540785,15
п115	1203305,84	3540804,97
п116	1203265,17	3540813,25
п117	1203279,45	3540769,36
п118	1203284,55	3540761,51
п119	1203345,27	3540706,88
п120	1203310,66	3540668,41
п121	1203306,46	3540660,08
п122	1203291,52	3540589,53
п123	1203286,9	3540561,64
п124	1203284,89	3540533,92
п125	1203283,37	3540486,24
п126	1203258,38	3540472,86
п127	1203248,92	3540457,5
п128	1203246,06	3540366,53
п129	1203254,53	3540350,61
п130	1203275,71	3540337,49
п131	1203269,63	3540142,37
п132	1206071,25	3540483,07
п133	1206457,05	3540733,48
п134	1206507,34	3540772,8
п135	1206529	3541150,44
п136	1206543,14	3541153,88
п137	1206549,71	3541202,65
п138	1206519,53	3541204,04
п139	1206499,48	3540768,31
п140	1205728,84	3540513,01

п141	1205739,57	3540691,02
п142	1205746,78	3540784,02
п143	1205746,78	3540784,07
п144	1205749,98	3540870,62
п145	1205723,78	3540816,83
п146	1205709,66	3540499,77
п147	1203255,53	3540842,91
п148	1203269,39	3540917,07
п149	1203266,3	3540926,57
п150	1203283,39	3541007,33
п151	1203286,15	3541006,72
п152	1203292,82	3541042,25
п153	1203290,88	3541042,68
п154	1203308,09	3541123,95
п155	1203316,34	3541168,09
п156	1203284,44	3541169,73
п157	1203278,42	3541157,84
п158	1203229,99	3540929,33
п159	1203230,44	3540919,99
п160	1203492,39	3542096,6
п161	1203459,55	3542097,49
п162	1203437,14	3541385,95
п163	1203387,58	3541116,47
п164	1203404,99	3541118,2
п165	1203410,65	3541129,8
п166	1203453,25	3541330,64
п167	1203459,86	3541384,72
п168	1203474,9	3541790,27
п169	1203476,6	3541956,9
п170	1203481,99	3542072,28
п171	1207509,71	3541391,44
п172	1207607,19	3541406,48
п173	1207664,88	3541381,05
п174	1207740,36	3541238,08
п175	1207681,91	3541375,76
п176	1207638,83	3541411,25
п177	1207628,82	3541414,87
п178	1207572,9	3541407,33
п179	1207511,4	3541392,24
п180	1206530,61	3541298,47
п181	1207277,67	3541266,24

п182	1207384,36	3541324,13
п183	1207275,43	3541268,45
п184	1207118,46	3541274,88
п185	1207032,54	3541281,15
п186	1207015,67	3541281,93
п187	1206874,21	3541284,68
п188	1206752,07	3541289,55
п189	1206736,43	3541299,93
п190	1206662,03	3541302,92
п191	1206645,84	3541294,2
п192	1206555,24	3541297,82
п193	1206556,24	3541315,24
п194	1206558,68	3541339,34
п195	1206566,52	3541393,62
п196	1206569,32	3541422,17
п197	1206569,7	3541431,55
п198	1206573,33	3541585,78
п199	1206571,5	3541584,97
п200	1206562,26	3541569,45
п201	1206561,89	3541559,75
п202	1206562	3541546,17
п203	1206560,06	3541480,13
п204	1206553,37	3541480,3
п205	1206551,19	3541413,86
п206	1206538,44	3541328,99
п207	1207499,65	3541386,69
п208	1207453,3	3541364,77
п209	1207401,45	3541333,4
п210	1206574,45	3541633,33
п211	1206587,61	3542192,98
п212	1206592,01	3542269,59
п213	1206798,09	3542261,7
п214	1206835,62	3542265,32
п215	1206575,33	3542281,54
п216	1206569,98	3542188,7
п217	1206556,94	3541633,66
п218	1203496,08	3542175,66
п219	1203496,95	3542194,1
п220	1203486,36	3542219,9

п221	1203504,01	3542598,73
п222	1203532,06	3542640,45
п223	1203813,62	3543004,99
п224	1203874,5	3543091,35
п225	1204086,83	3543365,38
п226	1204107,38	3543362,64
п227	1204122,62	3543369,72
п228	1204154,73	3543353,34
п229	1204159,17	3543358,69
п230	1204094,21	3543409,13
п231	1204092,74	3543401,03
п232	1204080,18	3543402,78
п233	1203943,66	3543213,47
п234	1203510,61	3542631,55
п235	1203485,61	3542583,34
п236	1203461,36	3542174,2
п237	1203419,44	3542496,31
п238	1203419,7	3542502,55
п239	1203379,99	3542498,6
п240	1203347,95	3542487,22
п241	1203353,37	3542471,76
п242	1206344,43	3542535,34
п243	1206344,65	3542541,97
п244	1206301,7	3542544,76
п245	1205963,36	3542572,3
п246	1205936,32	3542572,25
п247	1205101,8	3542501,37
п248	1205053,96	3542489,87
п249	1205009,4	3542463,27
п250	1204997,36	3542449,79
п251	1205070,43	3542491,45
п252	1205962,53	3542570,01
п253	1206596,6	3542682,1
п254	1206595,34	3542653,5
п255	1206613,31	3542652,95
п256	1206611,64	3542624,96
п257	1206595,18	3542625,94
п258	1206581,18	3542383,04
п259	1206598,48	3542382,31
п260	1206615,74	3542682,59
п261	1208275,31	3542558,51
п262	1208284,49	3542576,81
п263	1208284,36	3542576,85
п264	1206684,43	3543325,82
п265	1206861,93	3543635,85
п266	1206922,03	3543734,51
п267	1206971,81	3543807,86
п268	1207001,62	3543844,68
п269	1207037,33	3543882,63
п270	1207037,41	3543882,72
п271	1207053,49	3543901,47
п272	1207248,11	3543969,99
п273	1207280,45	3543979,27
п274	1207406,66	3544007,49
п275	1207426,69	3544011,24
п276	1208073,65	3544107,9
п277	1207930,23	3544107,93
п278	1207376,19	3544021,43
п279	1207256,76	3543994,98
п280	1207152,13	3543958,5
п281	1207058,5	3543922,57
п282	1206983,02	3543850,1
п283	1206672,33	3543334,17
п284	1204170,48	3543483,47
п285	1204443,88	3543836,19
п286	1204492,16	3543901,6
п287	1204503,69	3543918,23
п288	1204776,44	3543729,83
п289	1204807,81	3543710,77
п290	1204882,48	3543671,16
п291	1204896,25	3543669,85
п292	1204924,95	3543678,66
п293	1204919,73	3543695,03
п294	1204874,48	3543679,43
п295	1204505,63	3543925,99
п296	1204495,67	3543909,55
п297	1204474,63	3543925,06
п298	1204151,82	3543498,25
п299	1204562,34	3544005,51
п300	1204595,06	3544053,22
п301	1204913,34	3544469,47

п302	1204901,71	3544477,45
п303	1204548,2	3544015,3
п304	1203232,38	3544658,13
п305	1203597,79	3544462,25
п306	1203912,26	3544303,15
п307	1204110,49	3544166,84
п308	1203930,7	3544295,26
п309	1203893,59	3544317,93
п310	1203599,93	3544465,84
п311	1203448,17	3544547,17
п312	1209604,94	3544292,05
п313	1209609,64	3544222,81
п314	1209620,82	3544220,13
п315	1209527,82	3544295,04
п316	1209527,71	3544309,38
п317	1209504,37	3544309,87
п318	1209244,18	3544310,75
п319	1209070,45	3544320,53
п320	1209073,58	3544303,98
п321	1209094,73	3544302,73
п322	1209230,22	3544293,31
п323	1209577,47	3544295,32
п324	1209584,7	3544295,35
п325	1209583,77	3544309,09
п326	1209577,32	3544309,24
п327	1204956,39	3544525,79
п328	1205040,99	3544636,42
п329	1205070,68	3544683,17
п330	1205446,81	3545411,73
п331	1205514,92	3545518,01
п332	1205852,33	3546075,34
п333	1205910,84	3546177,32
п334	1205944,44	3546224,3
п335	1205986,78	3546263,27
п336	1206044,45	3546302,2
п337	1206041,95	3546314,68
п338	1205941,01	3546254,26
п339	1205443,86	3545440,56
п340	1205058,16	3544701,01
п341	1205036,31	3544668,04
п342	1204939,17	3544537,58

п343	1203208	3544671,2
п344	1203188,93	3544682,33
п345	1203150,08	3544708
п346	1203165,87	3544693,77
п347	1208809,91	3544440,9
п348	1208839,1	3544441,38
п349	1208834,85	3544464,11
п350	1208820,08	3544480,31
п351	1208839,59	3544904,44
п352	1208834,91	3544917,44
п353	1208801,49	3544954,09
п354	1208804,09	3545010,48
п355	1208799,56	3545019,23
п356	1208795,66	3544949,68
п357	1208831,72	3544910,47
п358	1209254,55	3544431,61
п359	1209252,48	3544504,68
п360	1209257,94	3544739,48
п361	1209286,45	3545214,11
п362	1209292,41	3545222,86
п363	1209273,17	3545223,64
п364	1209234,87	3544432,2
п365	1209235,65	3544431,81
п366	1203024,81	3544760,61
п367	1203043,66	3544778,47
п368	1203038,73	3544783,68
п369	1203018,95	3544766,03
п370	1202993,74	3544789,32
п371	1202996,29	3544789,94
п372	1203014,12	3544809,84
п373	1202990,87	3544835,27
п374	1202961,43	3544874,52
п375	1202942,86	3544899,31
п376	1202957,17	3544910,03
п377	1202942,74	3544929,43
п378	1202913,38	3544906,23
п379	1202905,92	3544895,76
п380	1202908,52	3544883,76
п381	1202937,57	3544846,46
п382	1202970,82	3544810,51

п383	1202976,61	3544924,56
п384	1202980,05	3544927,14
п385	1202967,55	3544943,95
п386	1203005,87	3544972,81
п387	1203002,81	3544976,88
п388	1202961,74	3544944,44
п389	1202995,9	3545016,21
п390	1203031,13	3544969,14
п391	1202992,7	3544940,35
п392	1202994,5	3544937,96
п393	1203037,52	3544970,17
п394	1203000,47	3545019,68
п395	1203010,71	3545027,7
п396	1203047,32	3544978,76
п397	1203044,67	3544987,02
п398	1203013,79	3545026,1
п399	1209741,71	3545276,87
п400	1209734,48	3545280,05
п401	1209631,32	3545209,05
п402	1209441,53	3545216,78
п403	1209515,52	3545202,76
п404	1209545,97	3545198,51
п405	1209577,6	3545197,22
п406	1209653,91	3545197,9
п407	1209666,63	3545203,31
п408	1209705,6	3545242,99
п409	1209301,11	3545318,01
п410	1209300,44	3545361,81
п411	1209286,78	3545511,32
п412	1209285,61	3545534,68
п413	1209297,76	3545713,1
п414	1209313,59	3546369,25
п415	1209306,62	3546510,17
п416	1209293,29	3546578,83
п417	1209288,78	3546591,1
п418	1209274,26	3545867,99
п419	1209262,43	3545319,21
п420	1205915,41	3546364,27
п421	1205969,26	3546450,24
п422	1206060,82	3546476,85
п423	1206025,01	3546469,84

п424	1206004,22	3546467,65
п425	1205954,38	3546462,78
п426	1205947,46	3546456,48
п427	1205911,97	3546384,16
п428	1207254,19	3547348,41
п429	1207243,81	3547341,38
п430	1207308,94	3547246,06
п431	1207319,94	3547228,7
п432	1207354,67	3547169,08
п433	1207354,67	3547169,04
п434	1207362,8	3547155,91
п435	1207455,65	3547013,08
п436	1207463,95	3547001,31
п437	1207463,99	3547001,28
п438	1207513,28	3546934,66
п439	1207513,91	3546929,11
п440	1207479,15	3546906,45
п441	1207430,94	3546881,14
п442	1207405,05	3546872,05
п443	1207187,78	3546807,18
п444	1206315,72	3546551,58
п445	1206299,94	3546546,29
п446	1206312,5	3546549,95
п447	1207554,83	3546910,77
п448	1208122,52	3546594,54
п449	1208159,36	3546600,81
п450	1208166,55	3546605,55
п451	1207563,86	3546840,08
п452	1207581,36	3546826,99
п453	1207613,38	3546828,68
п454	1207632,78	3546818,43
п455	1207812,8	3546715,02
п456	1207868,27	3546679,06
п457	1207915,74	3546643,35
п458	1207955,87	3546617,68
п459	1207950,95	3546642,49
п460	1207605,79	3546853,19
п461	1209193,81	3546561,96
п462	1209189,49	3546577,26
п463	1209077,09	3546630,03

п464	1208742,1	3546778,22
п465	1208704,24	3546793,36
п466	1208694,99	3546794,4
п467	1208545,58	3546771,78
п468	1208342,55	3546736,36
п469	1208333,6	3546760,64
п470	1208320,02	3546760,84
п471	1208137,33	3546730,07
п472	1208125,11	3546722
п473	1208124,38	3546698,51

п474	1208304,68	3546720,72
п475	1208309,17	3546705,14
п476	1208691,22	3546769,24
п477	1209169,84	3546561,87
п478	1209229,93	3546789,38
п479	1209239,57	3546810,12
п480	1209242,34	3546825,3
п481	1209239,22	3546826,92
п482	1209224,3	3546807,89

Каталог координат границ межевания участка 86:03:0070402:ЗУ3

п1	1207243,81	3547341,38
п2	1207254,19	3547348,41
п3	1207117,12	3547547,94
п4	1206828,9	3548360,48
п5	1206739,71	3548546,85
п6	1206732,32	3548572,12
п7	1206727,69	3548581,13
п8	1206718,88	3548598,72
п9	1206647,35	3548676,53
п10	1206591,35	3548737,46
п11	1206563,41	3548759,05
п12	1206566,97	3548764
п13	1206538,56	3548794,92
п14	1206554,62	3548809,55
п15	1206501,06	3548868,53
п16	1206346,44	3549038,74
п17	1206242,44	3549153,24
п18	1206086,17	3549119,32
п19	1206054,45	3549139,73
п20	1205810,58	3549316,47
п21	1205766,66	3549321,04
п22	1205626,76	3549257,97
п23	1205401,76	3549242,34
п24	1205219,62	3549234,74
п25	1205210,49	3549224,82
п26	1205325,77	3549233,9
п27	1205573,12	3549245,22
п28	1205624,82	3549251,89
п29	1205673,41	3549266,36
п30	1205737,05	3549290,98

п31	1205763,21	3549299,69
п32	1205798,75	3549307,33
п33	1206018,36	3549153,8
п34	1206052,55	3549125,61
п35	1206061,79	3549120,07
п36	1206100,14	3549110,56
п37	1206109,49	3549110,73
п38	1206181,93	3549131,59
п39	1206219,75	3549140,4
п40	1206248,25	3549131,19
п41	1206476,48	3548878,94
п42	1206494,19	3548857,33
п43	1206519,8	3548821,85
п44	1206528,73	3548811,13
п45	1206521,16	3548803,43
п46	1206523,02	3548781,54
п47	1206683,75	3548604,62
п48	1206691,62	3548596,26
п49	1206691,75	3548596,13
п50	1206700,39	3548587,66
п51	1206719,87	3548570,69
п52	1206776,37	3548423,73
п53	1206814,04	3548325,76
п54	1206821,14	3548317,02
п55	1206839,2	3548312,64
п56	1206911,58	3548114,56
п57	1207053,25	3547702,54
п58	1207114,52	3547546,64
п59	1207127,57	3547517,92
п60	1207143,19	3547490,95

п61	1207171,14	3547447,73
п62	1207241,17	3547345,25
п63	1209231,82	3547086,49
п64	1209223,83	3547085,69
п65	1209216,76	3547052,47
п66	1209211,14	3547029,14
п67	1209204,56	3547006,07
п68	1209216	3547026,4
п69	1209753,5	3547511,52
п70	1209656,67	3547491,82
п71	1209565,2	3547319,45
п72	1209329,37	3547104,4
п73	1209313,96	3547036,89
п74	1209325,2	3547037,72
п75	1209336,47	3547085,19
п76	1209367,09	3547120,28
п77	1209392,67	3547146,08
п78	1209535,25	3547272,57
п79	1209577,66	3547318,51
п80	1209610,63	3547372,67
п81	1209639,57	3547433,23
п82	1209663,83	3547474,95
п83	1209692,05	3547473,39
п84	1209701,03	3547475,32
п85	1209743,23	3547496,67
п86	1209755,05	3547505,12
п87	1206818,3	3548566,75
п88	1206867,21	3548598,21
п89	1206878,66	3548608,99
п90	1206868,05	3548630,31
п91	1206812,41	3548579,57
п92	1205391,66	3548667,44
п93	1205390,75	3548689,11
п94	1205375,55	3548688,6
п95	1205375,14	3548701,41
п96	1205364,21	3548699,82
п97	1205361,08	3548721,37
п98	1205350,19	3548721,2
п99	1205349,85	3548774,84
п100	1205349,92	3548782,8
п101	1205269,14	3548772,71

п102	1205270,06	3548751,18
п103	1205349,98	3548754,12
п104	1205350,13	3548730,1
п105	1205323,45	3548729,12
п106	1205334,42	3548663,67
п107	1205348,07	3548661,29
п108	1205409,57	3548669,96
п109	1205426,49	3548672,34
п110	1205425,74	3548690,28
п111	1205408,74	3548689,71
п112	1205434,44	3548673,52
п113	1205446,43	3548675,57
п114	1205448,2	3548690,78
п115	1205433,71	3548690,46
п116	1205262,07	3548750,89
п117	1205261,33	3548768,26
п118	1205256,34	3548770,86
п119	1205238,14	3548769,43
п120	1205231,82	3548779
п121	1205231,51	3548783,82
п122	1205202,83	3548798,79
п123	1205197,06	3548935,7
п124	1205193,32	3548935,54
п125	1205199,03	3548794
п126	1205202,26	3548772,8
п127	1205209,33	3548761,67
п128	1205219,78	3548753,63
п129	1205231,84	3548749,78
п130	1205230,93	3548793,16
п131	1205223,05	3548919,73
п132	1205221,11	3548936,72
п133	1205205,04	3548936,03
п134	1205210,63	3548803,75
п135	1205190,36	3549008,73
п136	1205193,94	3549009,46
п137	1205185,51	3549209,48
п138	1205215,97	3549242,59
п139	1205401,3	3549250,32
п140	1205624,78	3549265,86
п141	1205765,34	3549329,23

п142	1205813,53	3549324,2
п143	1206058,96	3549146,35
п144	1206087,7	3549127,85
п145	1206245,27	3549162,05
п146	1206352,36	3549044,11
п147	1206506,97	3548873,91
п148	1206560,53	3548814,93
п149	1206565,11	3548819,11
п150	1206258,98	3549154,8
п151	1206247,74	3549163,46
п152	1206234,63	3549167,34
п153	1206220,46	3549166,27
п154	1206113,49	3549138,51
п155	1206103,19	3549136,81
п156	1206081,45	3549139
п157	1206062,27	3549148,32
п158	1205822,89	3549323,44
п159	1205804,68	3549333,02
п160	1205784,89	3549336,73

п161	1205754,95	3549331,05
п162	1205645,69	3549283,74
п163	1205619,56	3549275,02
п164	1205592,34	3549270,88
п165	1205217,67	3549246,54
п166	1205193,65	3549236,28
п167	1205182,07	3549214,01
п168	1205203,51	3548972,52
п169	1205205,93	3548960,09
п170	1205217,96	3548960,61
п171	1205199,23	3549073,85
п172	1205164,1	3549064,38
п173	1205157,95	3549216,15
п174	1205164,39	3549236,9
п175	1205172,76	3549247,99
п176	1205156,2	3549234,85
п177	1205153,47	3549223,66
п178	1205159,25	3549150,83
п179	1205161	3549099,11

Приложение 33
к постановлению Правительства
Ханты-Мансийского
автономного округа – Югры
от 28 апреля 2017 года № 161-п

Положение о размещении линейного объекта регионального значения Ханты-Мансийского автономного округа – Югры «Реконструкция, строительство нефтесборных трубопроводов и низконапорных водоводов Восточно-Перевального месторождения»

I.Размещение объекта

В административном отношении линейный объект регионального значения Ханты-Мансийского автономного округа – Югры «Реконструкция, строительство нефтесборных трубопроводов и низконапорных водоводов Восточно-Перевального месторождения» (далее – проектируемый объект) расположен на межселенной территории в границах Восточно-Перевального и Надеждинского лицензионных участках Сургутского района Ханты-Мансийского автономного округа – Югры.

В географическом отношении территория проектируемого объекта находится в 152 километрах на северо-запад от города Когалыма.

II.Функциональное зонирование территории

Проектируемый объект располагается на землях лесного фонда, находящихся в ведении территориальных отделов – Сургутского лесничества (Нижне-Сартымского участкового лесничества Русскинского урочища).

III.Решения по планировочной организации земельных участков для размещения проектируемого объекта

Расчет параметров полосы отвода земельного участка на период строительства и эксплуатации проектируемых объектов производится в соответствии с действующими нормами отвода земель.

Таблица 1

Площади земельных участков, необходимые для строительства и эксплуатации проектируемых объектов

№ п.п.	Наименование объекта	Вновь отведенные, га	Ранее отведенные, га
Лесные участки ТО Сургутскогое лесничество Нижне-Сартымское участковое лесничество Русскинское урочище			
Нефтепроводы			
1	Куст №25-т.вр.25	0,4280	1,1643
2	к.2-т.1	1,3810	4,6590
Низконапорные водоводы			
3	КНС - т.вр. 21/1	15,2431	0,3611 23,0784
4	т.вр. 45 - к. 45	0,1070	1,8386
5	т.вр. 12 - к. 12	0,7181	1,5528
6	т.вр. 15 - к. 15	0,4799	6,8997
7	т.вр. 15В - к. 15В		2,6842
8	т.вр. 17 - т.п. 17	0,0526	8,7377
9	т.п. 17 - к. 17		0,4656
10	т.вр. 17В - к. 17В		0,7535
11	т.вр. 30 - к. 30	0,1835	0,9736
12	т.вр. 11 - к. 11		0,5336
13	т.вр. 31 - к. 31		0,6650
14	т.вр. 14 - к. 14		0,1050
15	т.вр. 14В - к. 14В	0,5012	0,4199 2,7060
16	т.вр. 18 - к. 18	0,5107	1,2029
17	т.вр. 23 - к. 23	0,4006	2,2815
18	т.вр. 20 - к. 20	1,0038	4,6119
19	КНС - т.вр. 21	16,4681	12,2844 18,9090
20	т.вр. 9 - к. 9		0,4001
21	т.вр. 16 - к. 16		0,8000
22	т.вр. 16В - к. 16В	0,0975	0,6828
23	т.вр. 13 - к. 13	0,0332	0,3929
24	т.вр. 33 - к. 33	0,4956	1,4030
25	т.вр. 32 - к. 32	0,7325	7,6913 0,4452
26	т.вр. 24- к. 24		0,8925
27	т.вр. 22- к. 22	0,0542	0,1986
28	т.вр. 21- к. 21		1,0515
29	т.вр. 26- к. 26	6,2377	8,0890
30	т.вр. 25- к. 25	0,1438	0,5612
31	т.вр. 27- к. 27	2,9921	4,1119
ИТОГО:		***48,2642***	***123,6077***

Таблица 2

Площади испрашиваемых земельных участков
под проектируемый объект

№ земельного участка	Испрашиваемая площадь земельного участка, га	Категория земель
86:03:0070401:ЗУ1	1,3810	Земли лесного фонда
86:03:0070401:ЗУ2	39,0599	Земли лесного фонда
86:03:0070401:ЗУ3	7,3853	Земли лесного фонда

Координаты границ земельного участка, необходимого для размещения проектируемого объекта, в графических материалах определены в местной системе координат Ханты-Мансийского автономного округа – Югры МСК-86.

IV. Особо охраняемые территории и зоны с особыми условиями использования

Проектируемый объект технологически привязаны к объектам сложившейся инфраструктуры и проходят вдоль существующих коридоров коммуникаций и на свободной от застройки территории. Строительство будет носить локальный характер и затрагивать территорию, которая уже подвергалась мощному длительному техногенному воздействию.

Проектируемый объект пересекает водоохранные зоны и прибрежные полосы водных объектов: рек Нятлонгаягун, Сингъягун, ручья и озера без названия.

Для уменьшения воздействия на водотоки предусмотрены следующие мероприятия:

выполнение строительно-монтажных работ с применением гусеничной техники должно осуществляться в зимний период для уменьшения воздействия строительной техники на растительный береговой покров; в остальные сезоны года строительно-монтажные работы, движение транспорта и строительной техники должно осуществляться только по существующим автомобильным дорогам, зимникам и временным вдольтрассовым проездам;

все отходы защитных материалов, остатки горюче-смазочных материалов тщательно должны собираться в передвижное оборудование (мусоросборники, емкости для сбора отработанных горюче-смазочных материалов) и вывозиться в места, согласованные с соответствующими

муниципальными органами и органами государственной власти Российской Федерации;

после завершения строительства выполняются рекультивационные работы.

Организационный сброс стоков или загрязняющих веществ на поверхность земли и в водотоки не производится. Попадание загрязняющих веществ в водные объекты в результате размыва и выноса ливневыми и талыми водами возможно лишь при неправильном хранении строительных материалов и аварийных утечках дизтоплива работающих механизмов в период строительства.

На всех этапах работ осуществляется входной, операционный и приемочный контроль качества строительства, а также проводится своевременный профилактический осмотр, ремонт и диагностика оборудования, трубопроводов и арматуры.

Ущерб окружающей среде может быть нанесен лишь в аварийных случаях, но для их предотвращения предусмотрены все возможные мероприятия в соответствии с требованиями законодательства Российской Федерации.


В границах участка работ отсутствуют объекты историко-культурного наследия, особо охраняемые природные территории федерального, регионального и местного значения.

Проектируемый объект попадает в границы территорий традиционного природопользования коренных малочисленных народов Севера регионального значения.


В соответствии с пунктом 1 статьи 12 Закона Ханты-Мансийского автономного округа – Югры от 28 декабря 2006 года № 145-оз «О территориях традиционного природопользования коренных малочисленных народов Севера регионального значения в Ханты-Мансийском автономном округе – Югре» проведено согласование размещения проектируемого объекта с субъектом традиционного природопользования.

Приложение 34
к постановлению Правительства
Ханты-Мансийского
автономного округа – Югры
от 28 апреля 2017 года № 161-п


Основная часть проекта планировки территории для размещения линейного объекта регионального значения Ханты-Мансийского автономного округа - Югры «Строительство газопровода УПСВ ДНС-7 - т. вр. в газопровод «Ватьеганское месторождение-Повховская КС»
Землепользователь: ООО "ЛУКОЙЛ-Западная Сибирь"
ТПП "Повхнефтегаз"
Масштаб: 1:7000

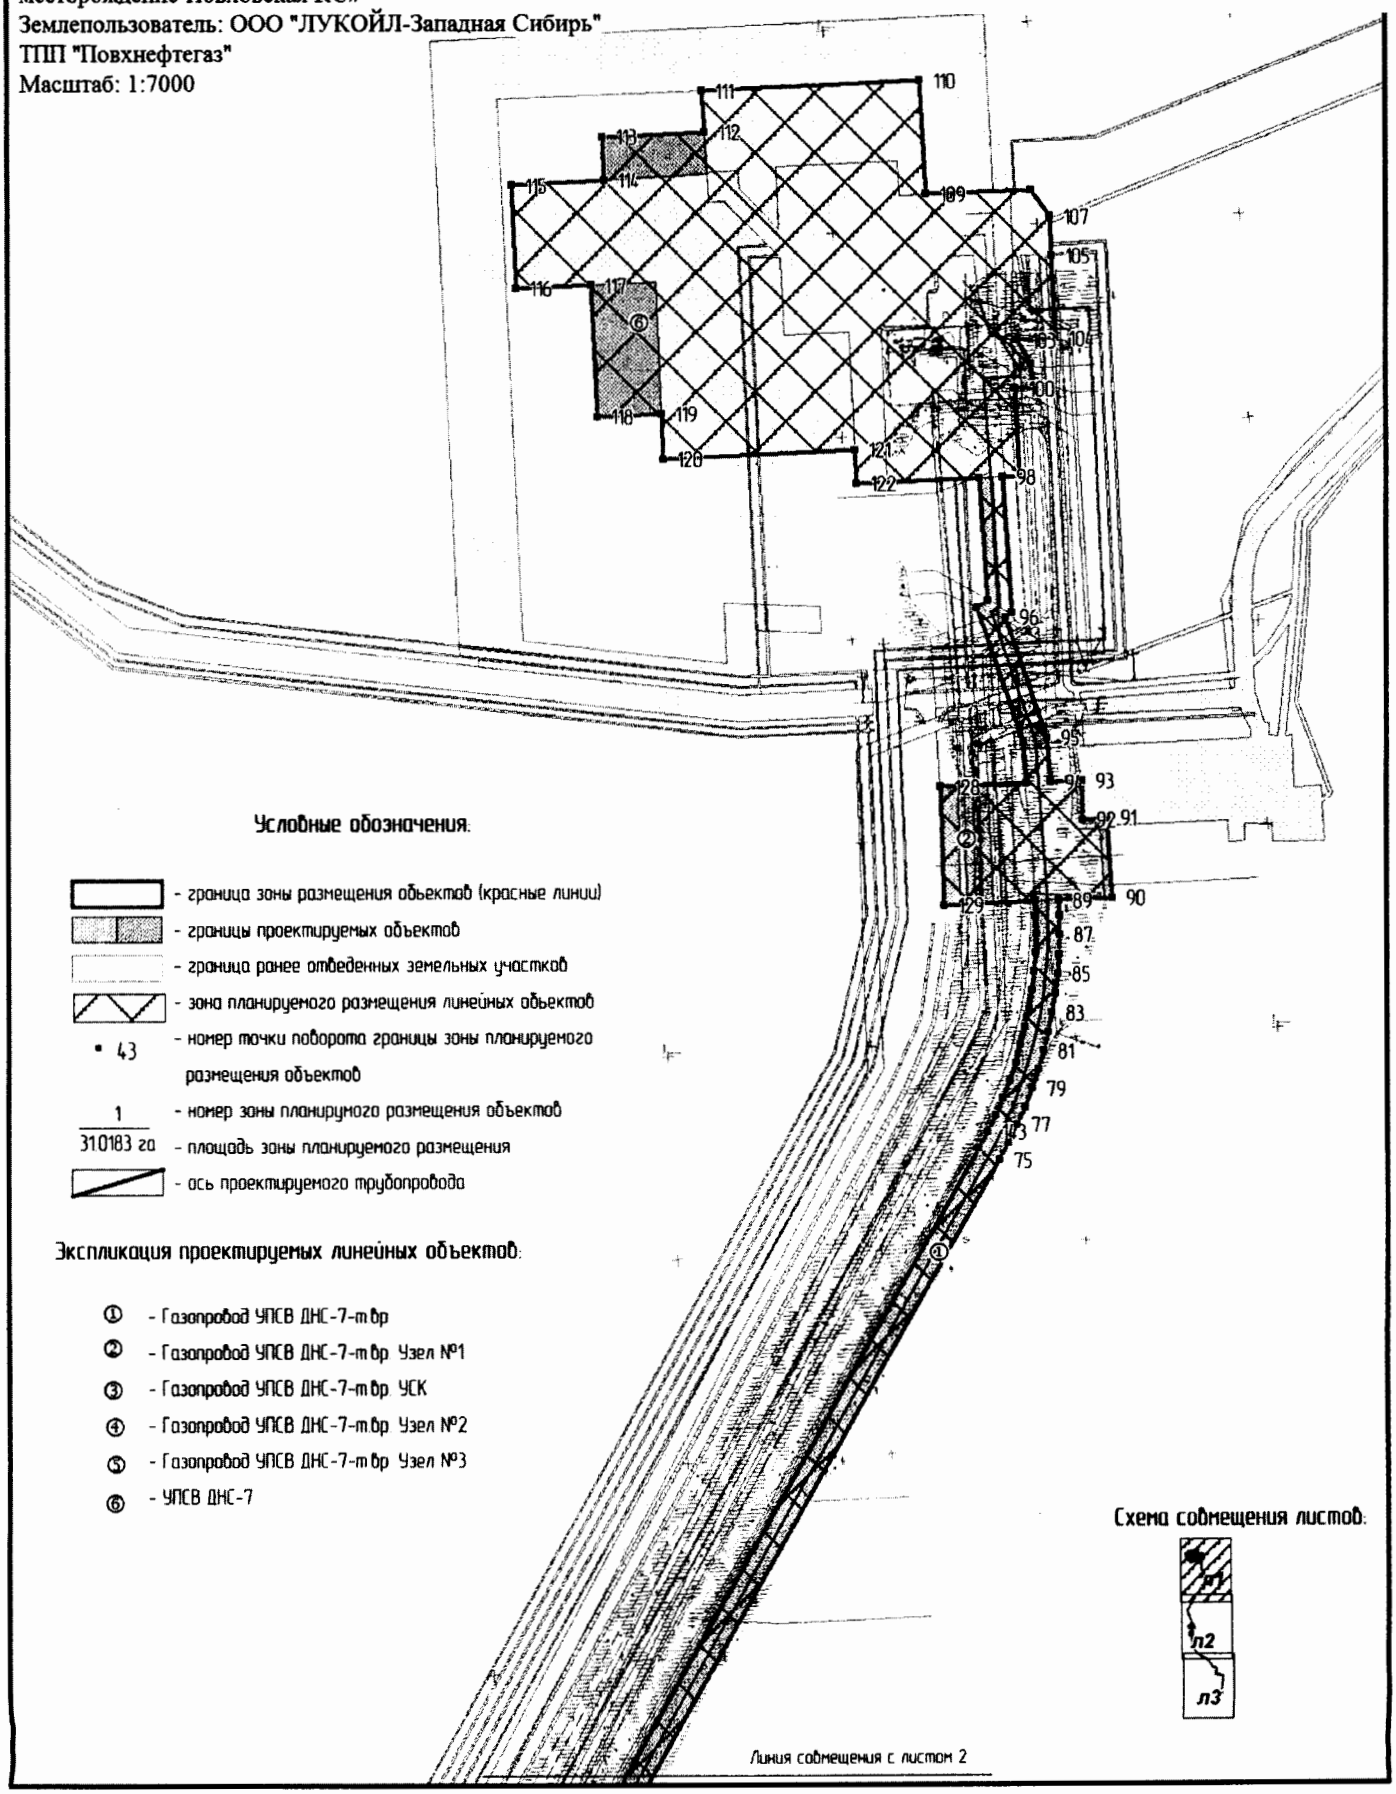

Основная часть проекта планировки территории для размещения линейного объекта регионального значения Ханты-Мансийского автономного округа - Югры «Строительство газопровода УПСВ ДНС-7 - т. вр. в газопровод «Ватьеганское месторождение-Повховская КС»
Землепользователь: ООО "ЛУКОЙЛ-Западная Сибирь"
ТПП "Повхнефтегаз"
Масштаб: 1:7000

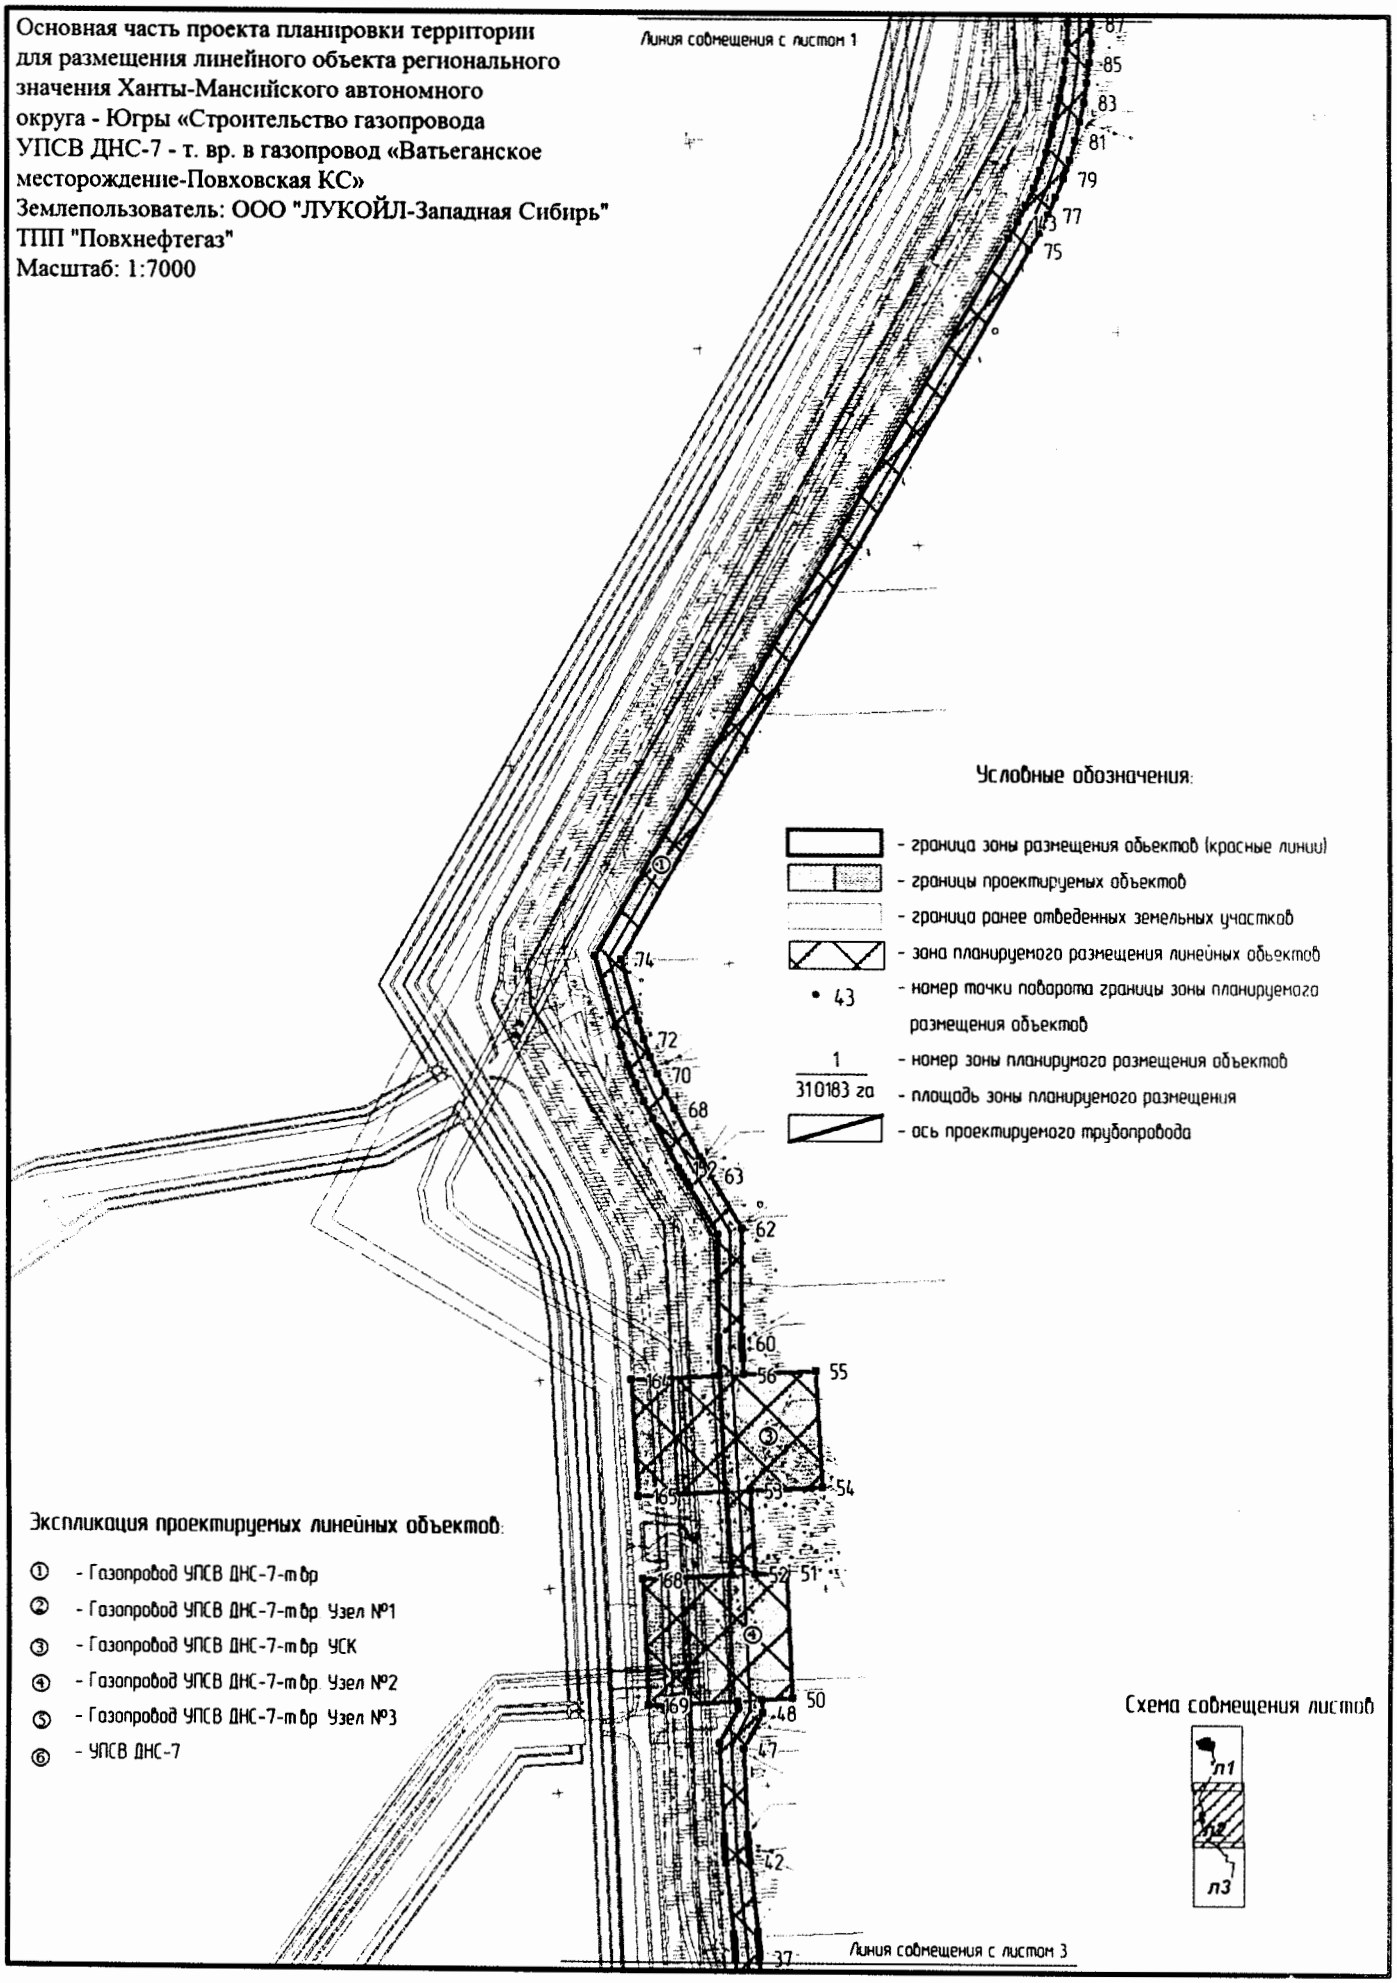

Основная часть проекта планировки территории для размещения линейного объекта регионального значения Ханты-Мансийского автономного округа - Югры «Строительство газопровода УПСВ ДНС-7 - т. вр. в газопровод «Ватьеганское месторождение-Повховская КС»
Землепользователь: ООО "ЛУКОЙЛ-Западная Сибирь"
ТПП "Повхнефтегаз"
Масштаб: 1:7000

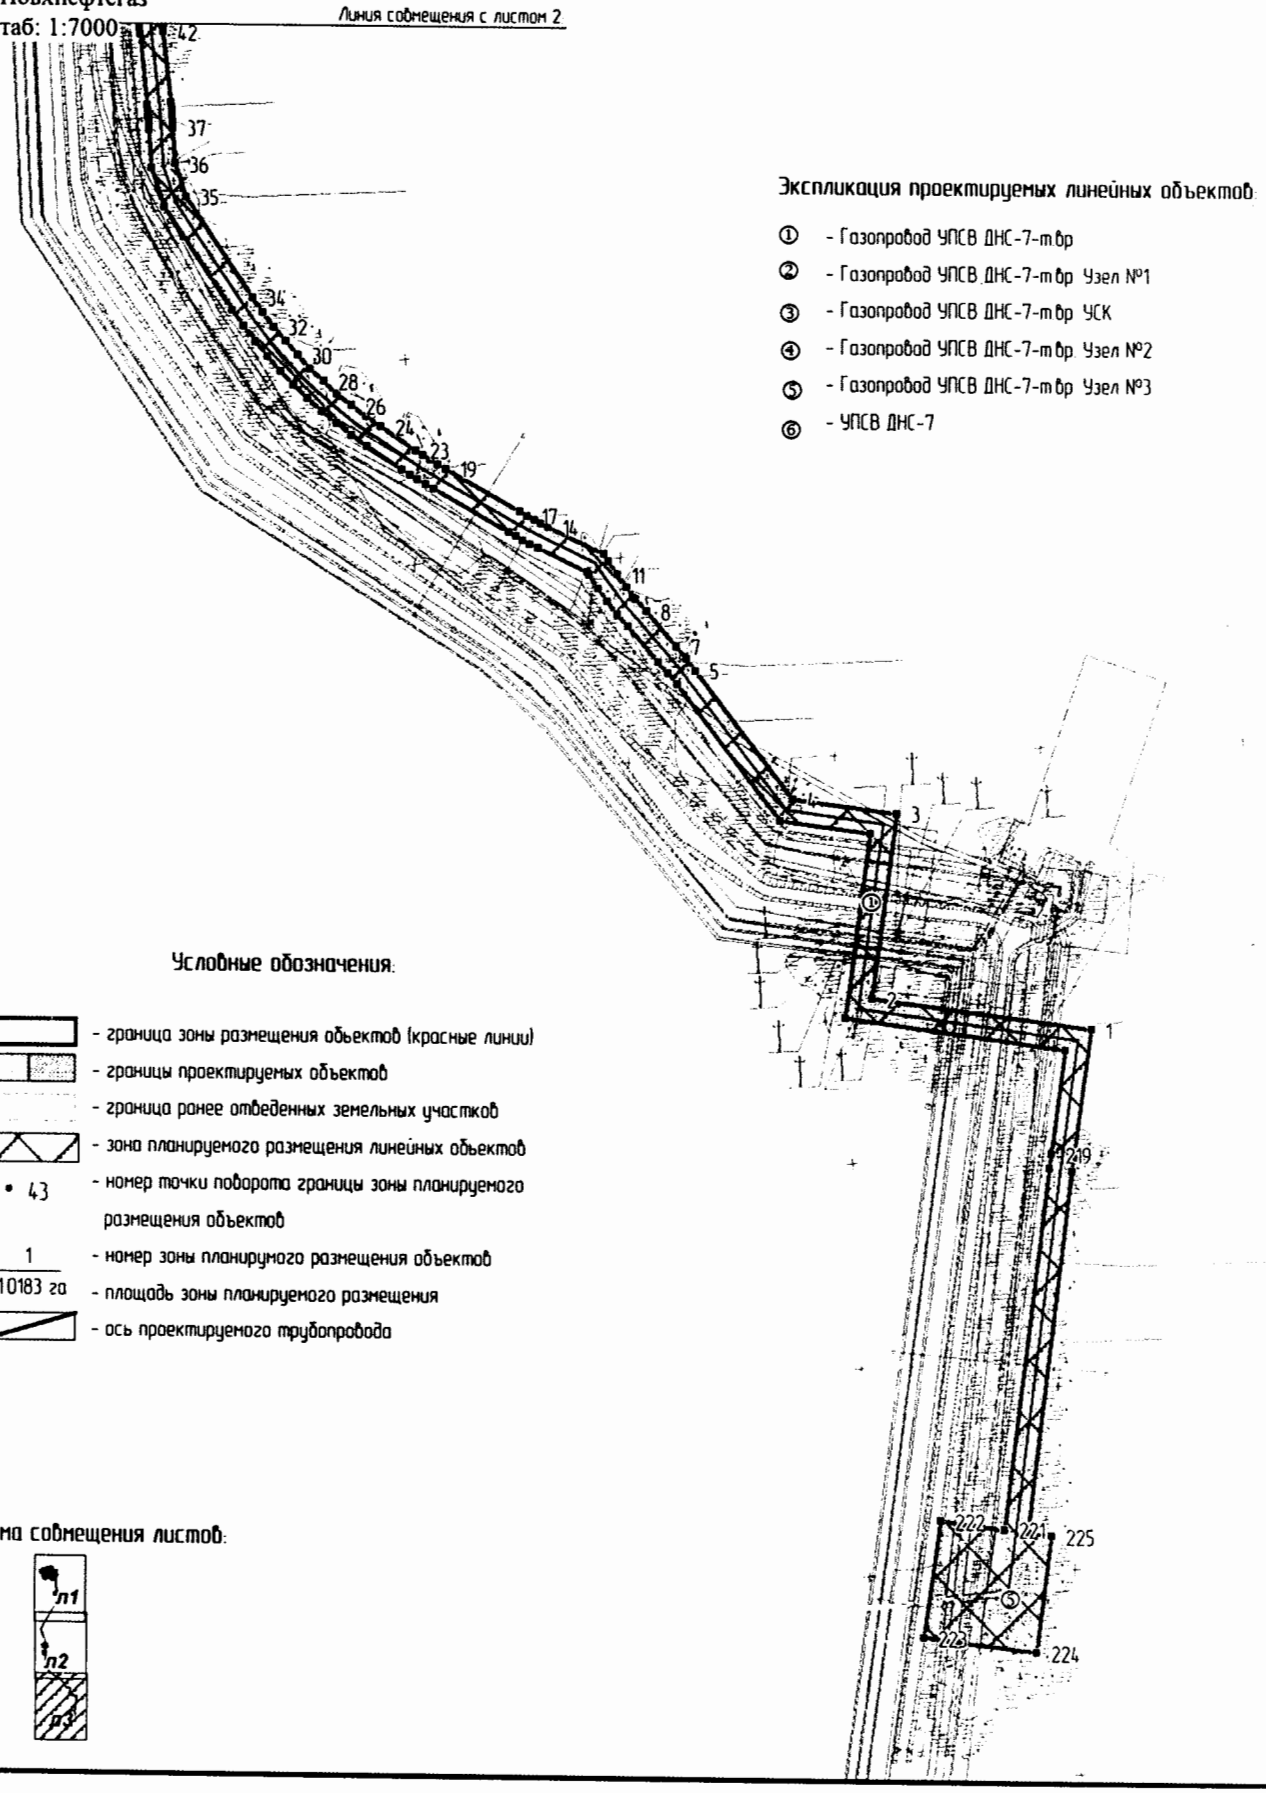

Экспликация проектируемых линейных объектов:

① - Газопровод УПСВ ДНС-7-т.вр
② - Газопровод УПСВ ДНС-7-т.вр Узел №1
③ - Газопровод УПСВ ДНС-7-т.вр УСК
④ - Газопровод УПСВ ДНС-7-т.вр Узел №2
⑤ - Газопровод УПСВ ДНС-7-т.вр Узел №3
⑥ - УПСВ ДНС-7

Условные обозначения:


- граница зоны размещения объектов (красные линии)
- границы проектируемых объектов
- граница ранее отведенных земельных участков
- зона планируемого размещения линейных объектов
- • 43 - номер точки поворота границы зоны планируемого размещения объектов
- 1 / 310183 га - номер зоны планирумого размещения объектов; площадь зоны планируемого размещения
- ось проектируемого трубопровода

Схема совмещения листов:

Каталог координат поворотных точек границы зоны размещения объекта


№	X	Y
1	1115635.14	3689526.09
2	1115663.92	3689311.62
3	1115845.35	3689335.94
4	1115858.83	3689235.50
5	1115983.39	3689140.43
6	1115994.98	3689131.26
7	1116006.26	3689121.76
8	1116040.50	3689091.97
9	1116052.10	3689082.16
10	1116063.92	3689072.80
11	1116076.08	3689063.79
12	1116088.54	3689055.10
13	1116095.75	3689050.26
14	1116122.10	3688996.34
15	1116125.54	3688989.45
16	1116129.06	3688982.67
17	1116132.67	3688975.93
18	1116136.43	3688969.20
19	1116177.77	3688896.54
20	1116182.11	3688889.10
21	1116186.53	3688881.75
22	1116191.07	3688874.50
23	1116195.78	3688867.29
24	1116218.19	3688833.64
25	1116228.31	3688819.08
26	1116238.95	3688805.04
27	1116250.12	3688791.42
28	1116261.88	3688778.26
29	1116274.11	3688765.59
30	1116286.83	3688753.42
31	1116300.04	3688741.76
32	1116313.74	3688730.67
33	1116327.85	3688720.11
34	1116342.48	3688710.06
35	1116440.04	3688645.89
36	1116472.41	3688635.17
37	1116507.50	3688633.12
38	1116513.73	3688632.74
39	1116520.02	3688632.24
40	1116526.28	3688631.65
41	1116532.51	3688630.98
42	1116600.51	3688623.30
43	1116606.80	3688622.65
44	1116613.07	3688622.07
45	1116619.33	3688621.60
46	1116625.63	3688621.21
47	1116709.53	3688616.57
48	1116745.25	3688634.65
49	1116757.67	3688633.96
50	1116759.22	3688663.40
51	1116882.11	3688657.00
52	1116880.53	3688627.20
53	1116960.42	3688622.77
54	1116964.23	3688691.69
55	1117076.10	3688685.51
56	1117072.29	3688616.59
57	1117086.69	3688615.80
58	1117092.19	3688615.52
59	1117097.71	3688615.32
60	1117103.19	3688615.18
61	1117108.73	3688615.14
62	1117215.07	3688614.58
63	1117266.42	3688584.57
64	1117270.97	3688581.98
65	1117275.50	3688579.40
66	1117280.06	3688576.93
67	1117284.70	3688574.48
68	1117331.74	3688549.90
69	1117348.32	3688541.68
70	1117365.09	3688534.22
71	1117382.20	3688527.45
72	1117399.54	3688521.42
73	1117417.24	3688516.08
74	1117476.75	3688499.48
75	1118171.29	3688891.08
76	1118188.19	3688900.12
77	1118205.53	3688908.55
78	1118223.24	3688916.19
79	1118241.21	3688923.12
80	1118259.47	3688929.29
81	1118277.98	3688934.69
82	1118296.69	3688939.29
83	1118315.58	3688943.12
84	1118334.60	3688946.18
85	1118353.73	3688948.42
86	1118372.96	3688949.87
87	1118392.22	3688950.51
88	1118411.50	3688950.34
89	1118426.07	3688949.60
90	1118428.35	3689002.15
91	1118505.88	3688997.10
92	1118504.17	3688973.72
93	1118542.98	3688972.29
94	1118541.65	3688941.49
95	1118584.82	3688938.40
96	1118704.09	3688897.64
97	1118708.53	3688904.27
98	1118842.50	3688895.35
99	1118843.25	3688912.04
100	1118929.47	3688907.51
101	1118930.64	3688925.09
102	1118953.19	3688923.58
103	1118976.68	3688909.99
104	1118978.36	3688946.94
105	1119060.10	3688943.19
106	1119060.13	3688943.91
107	1119098.53	3688942.22
108	1119124.27	3688923.58
109	1119120.30	3688820.73
110	1119232.44	3688815.04
111	1119222.78	3688600.81
112	1119182.18	3688603.45
113	1119177.61	3688503.09
114	1119134.92	3688505.03
115	1119129.96	3688413.62
116	1119028.93	3688418.23
117	1119032.14	3688491.60
118	1118902.60	3688497.52
119	1118905.58	3688561.23
120	1118860.67	3688563.05
121	1118869.39	3688751.11
122	1118836.04	3688752.61
123	1118841.46	3688872.37
124	1118720.25	3688880.44
125	1118713.37	3688870.16
126	1118580.19	3688915.67
127	1118540.66	3688918.48
128	1118537.02	3688834.11

129	1118421.23	3688837.90
130	1118425.08	3688926.61
131	1118410.82	3688927.34
132	1118392.50	3688927.49
133	1118374.20	3688926.88
134	1118355.91	3688925.51
135	1118337.75	3688923.37
136	1118319.67	3688920.50
137	1118301.72	3688916.84
138	1118283.94	3688912.46
139	1118266.35	3688907.32
140	1118249.01	3688901.47
141	1118231.95	3688894.89
142	1118215.10	3688887.62
143	1118198.65	3688879.63
144	1118182.41	3688870.92
145	1117479.76	3688474.76
146	1117410.84	3688493.99
147	1117392.45	3688499.52
148	1117374.15	3688505.89
149	1117356.17	3688512.99
150	1117338.51	3688520.86
151	1117321.30	3688529.39
152	1117273.99	3688554.12
153	1117269.19	3688556.67
154	1117264.37	3688559.27
155	1117259.58	3688561.97
156	1117254.88	3688564.69
157	1117208.78	3688591.60
158	1117108.55	3688592.14
159	1117102.80	3688592.17
160	1117097.01	3688592.31
161	1117091.20	3688592.53
162	1117085.48	3688592.80
163	1117071.02	3688593.60
164	1117066.34	3688508.91
165	1116954.47	3688515.25
166	1116959.15	3688599.79
167	1116879.31	3688604.20
168	1116874.83	3688519.51
169	1116751.93	3688525.30
170	1116756.44	3688610.99
171	1116750.12	3688611.34
172	1116714.41	3688593.26
173	1116624.30	3688598.23
174	1116617.74	3688598.65
175	1116611.12	3688599.15
176	1116604.53	3688599.76
177	1116598.00	3688600.45
178	1116529.99	3688608.13
179	1116524.01	3688608.78
180	1116518.06	3688609.32
181	1116512.08	3688609.77
182	1116506.08	3688610.17
183	1116468.07	3688612.37
184	1116429.96	3688625.00
185	1116329.64	3688690.96
186	1116314.45	3688701.40
187	1116299.59	3688712.52
188	1116285.19	3688724.19
189	1116271.30	3688736.47
190	1116257.87	3688749.27
191	1116244.99	3688762.62
192	1116232.65	3688776.43
193	1116220.87	3688790.78
194	1116209.70	3688805.57
195	1116199.15	3688820.71
196	1116176.61	3688854.61
197	1116171.71	3688862.08
198	1116166.95	3688869.68
199	1116162.29	3688877.36
200	1116157.81	3688885.07
201	1116116.40	3688957.89
202	1116112.47	3688964.87
203	1116108.69	3688971.91
204	1116105.03	3688979.03
205	1116101.48	3688986.18
206	1116077.80	3689034.60
207	1116075.55	3689036.13
208	1116062.62	3689045.11
209	1116049.95	3689054.53
210	1116037.55	3689064.34
211	1116025.52	3689074.49
212	1115991.22	3689104.34
213	1115980.43	3689113.43
214	1115969.34	3689122.19
215	1115837.30	3689223.00
216	1115825.61	3689310.07
217	1115644.16	3689285.74
218	1115615.40	3689500.24
219	1115513.67	3689486.60
220	1115499.84	3689484.85
221	1115148.62	3689442.69
222	1115156.28	3689379.99
223	1115043.56	3689365.52
224	1115030.14	3689475.22
225	1115142.98	3689488.91
226	1115145.84	3689465.49
227	1115497.07	3689507.69
228	1115510.61	3689509.41

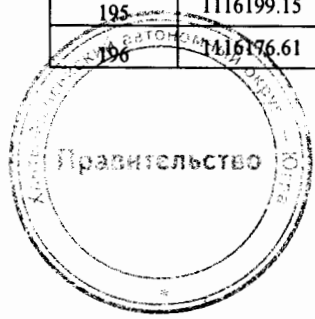


Проект межевания территории
для размещения линейного объекта регионального
значения Ханты-Мансийского автономного
округа-Югры «Строительство газопровода
УПСВ ДНС-7 - т. вр. в газопровод «Ватьеганское
месторождение-Повховская КС»
Землепользователь: ООО "ЛУКОЙЛ-Западная Сибирь"
ТПП "Повхнефтегаз"
Масштаб 1:6500

Приложение 35
к постановлению Правительства
Ханты-Мансийского
автономного округа – Югры
от 28 апреля 2017 года № 161-п

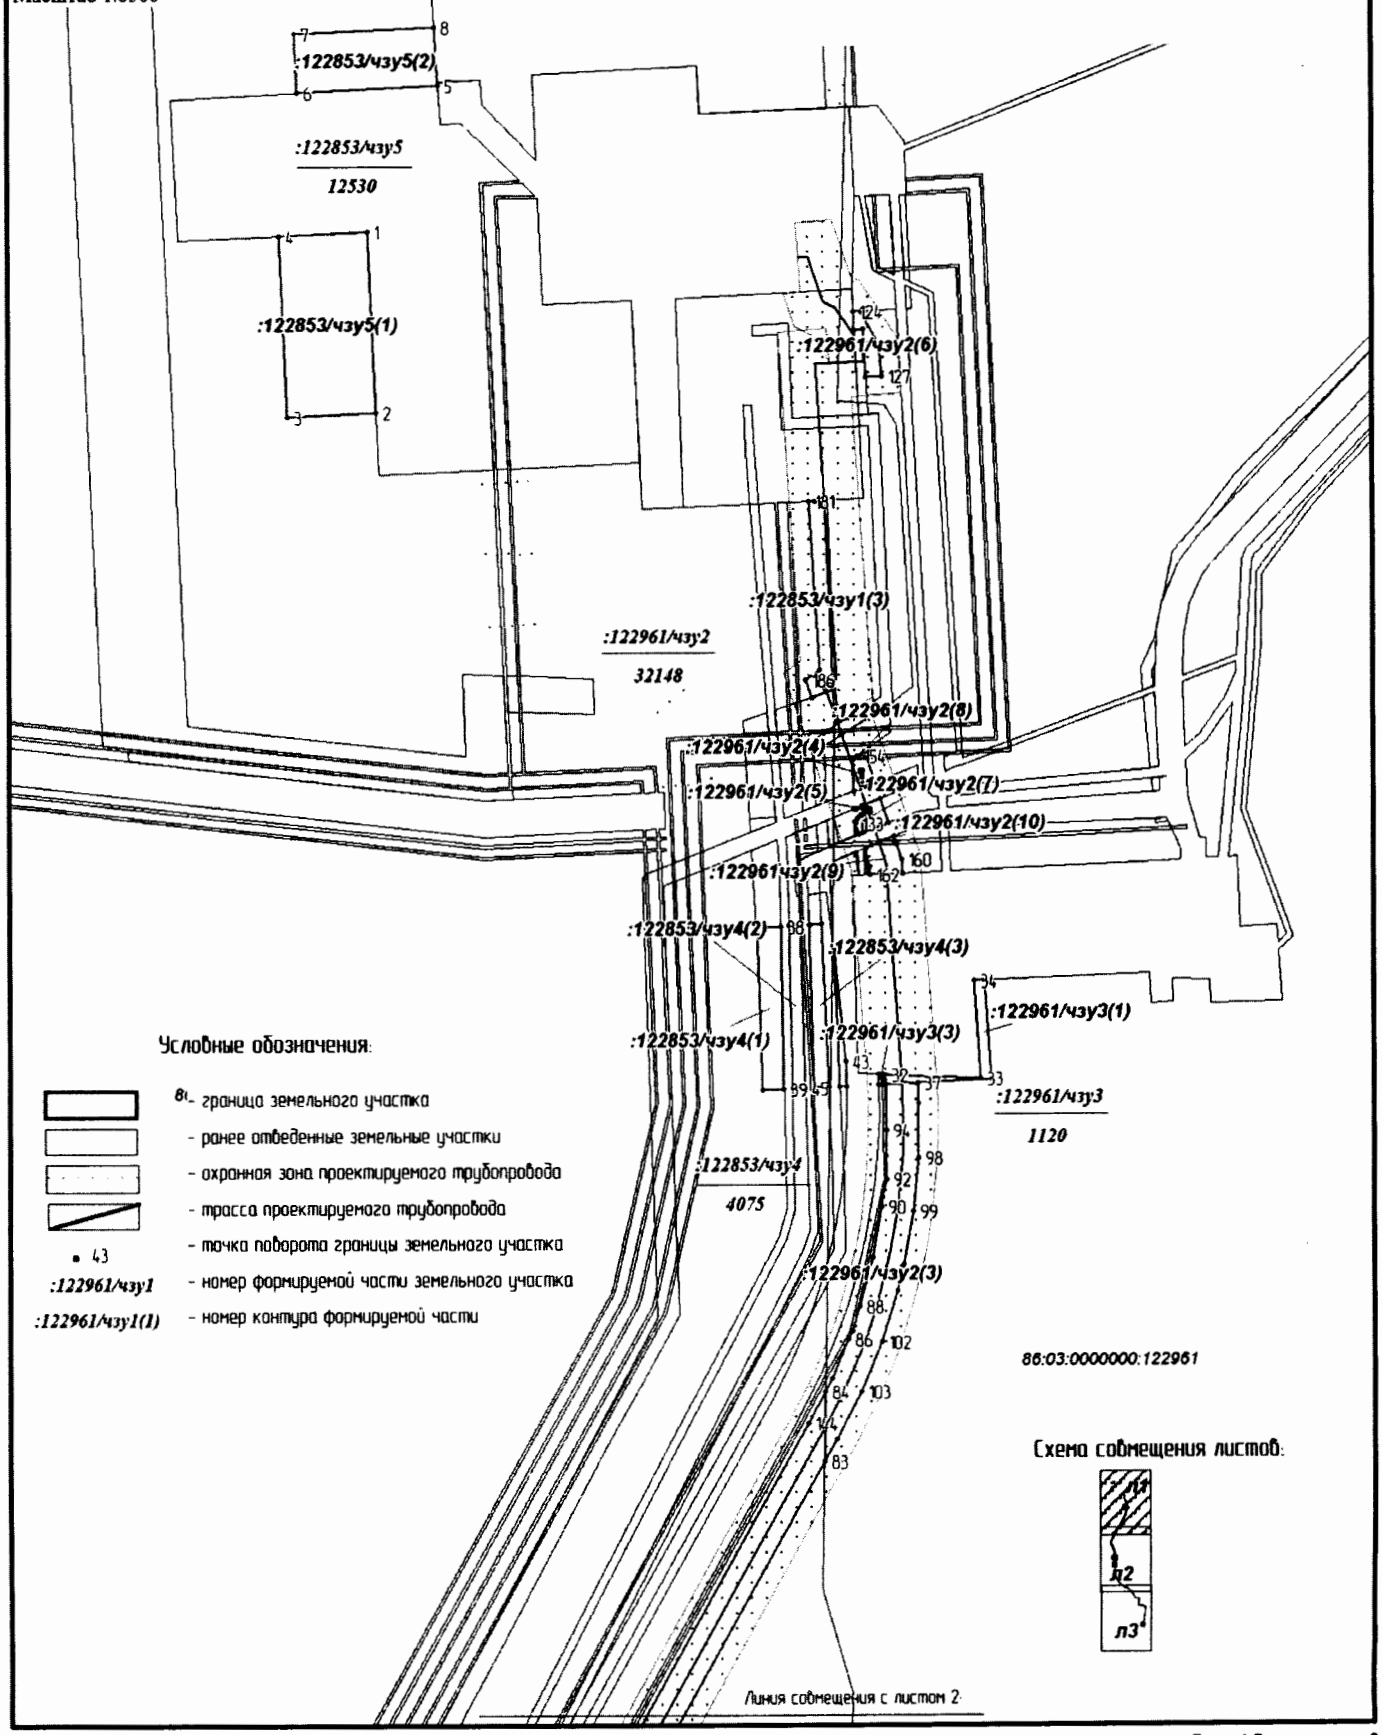


Лист 1 Всего листов 3

Проект межевания территории
для размещения линейного объекта регионального значения Ханты-Мансийского автономного округа-Югры «Строительство газопровода УПСВ ДНС-7 - т. вр. в газопровод «Ватьеганское месторождение-Повховская КС»
Землепользователь: ООО "ЛУКОЙЛ-Западная Сибирь"
ТПП "Повхнефтегаз"
Масштаб 1:6500

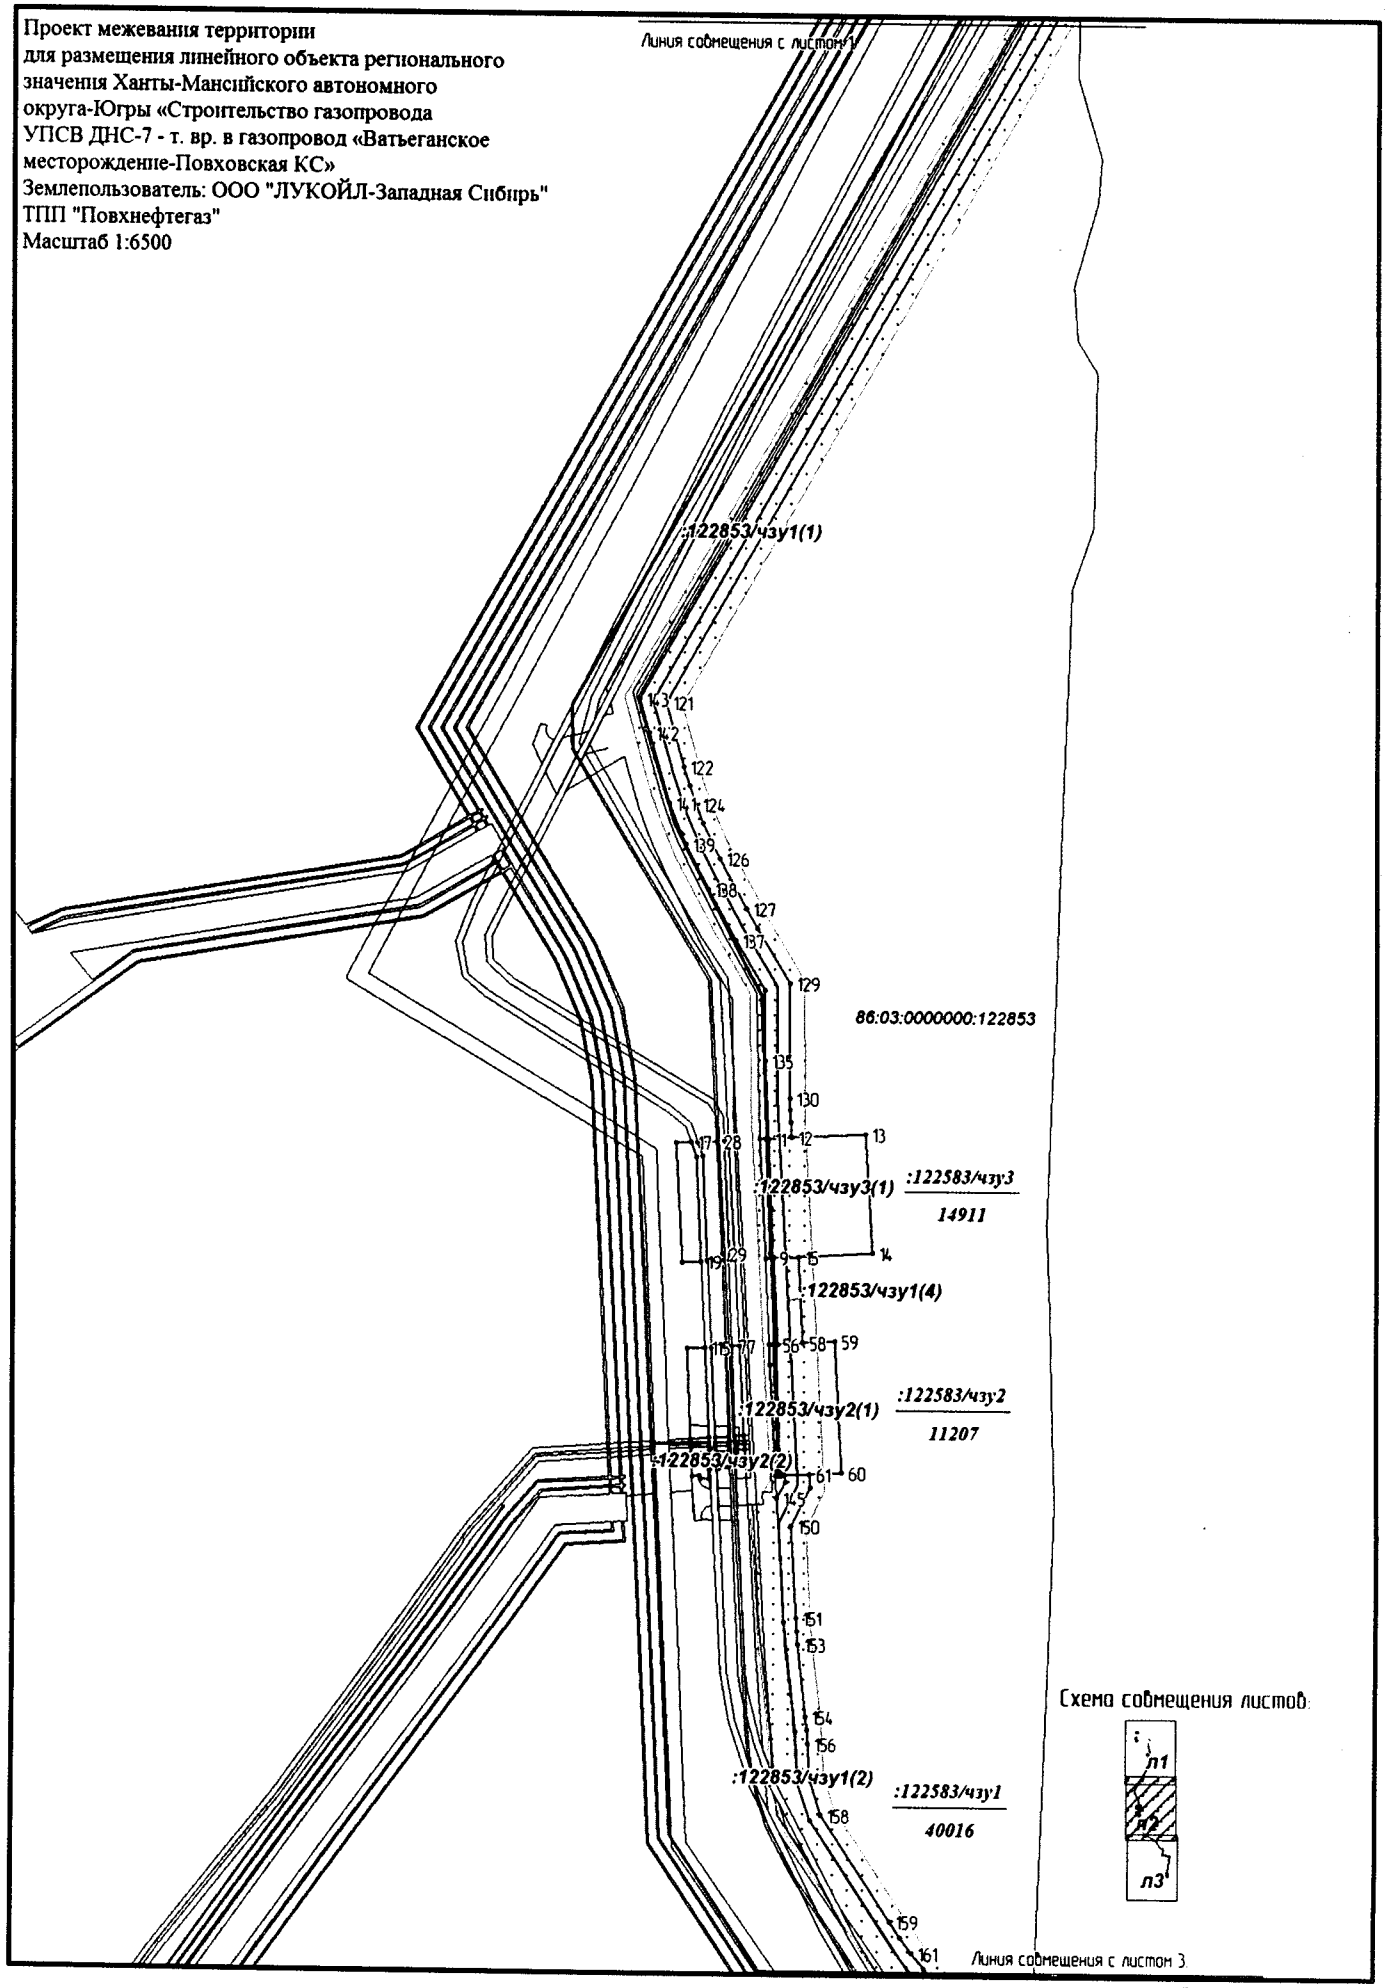

Проект межевания территории
для размещения линейного объекта регионального
значения Ханты-Мансийского автономного
округа-Югры «Строительство газопровода
УПСВ ДНС-7 - т. вр. в газопровод «Ватьеганское
месторождение-Повховская КС»
Землепользователь: ООО "ЛУКОЙЛ-Западная Сибирь"
ТПП "Повхнефтегаз"
Масштаб 1:6500

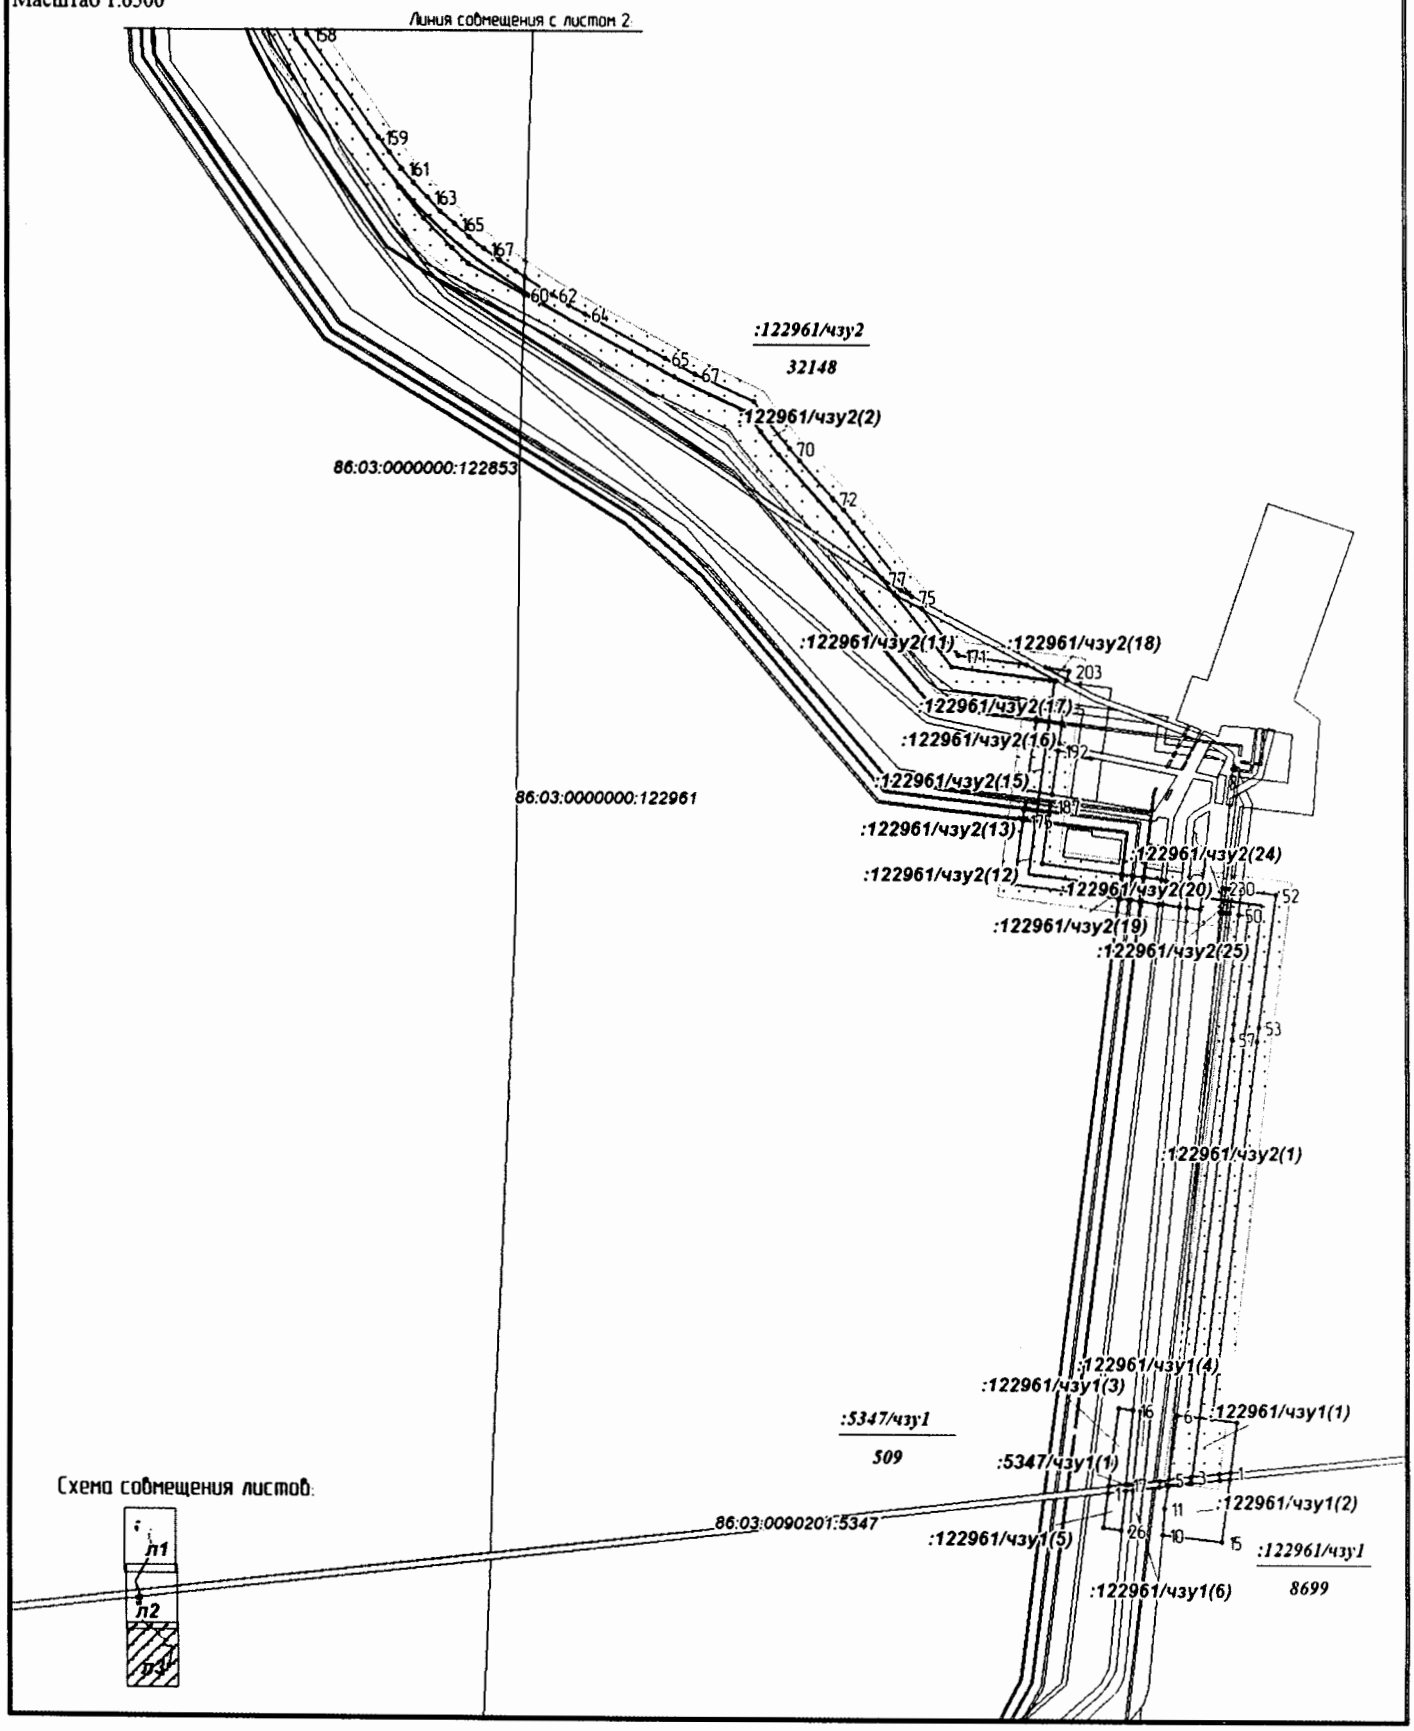

Каталог координат поворотных точек границы земельного участка

:122961/чзу1(1)	X	Y
1	1115095.47	3689483.14
2	1115094.40	3689472.81
3	1115091.33	3689446.78
4	1115091.67	3689446.82
5	1115089.20	3689425.81
6	1115149.75	3689433.34
7	1115148.62	3689442.69
8	1115145.82	3689465.49
9	1115142.98	3689488.91
1	1115095.47	3689483.14
:122961/чзу1(2)	X	Y
10	1115036.88	3689420.09
11	1115061.58	3689422.37
12	1115082.73	3689425.00
13	1115088.44	3689473.47
14	1115089.36	3689482.41
15	1115030.14	3689475.22
10	1115036.88	3689420.09
:122961/чзу1(3)	X	Y
16	1115154.64	3689393.44
17	1115084.33	3689386.92
18	1115082.35	3689370.50
19	1115156.28	3689379.99
16	1115154.64	3689393.44
:122961/чзу1(4)	X	Y
20	1115086.18	3689403.02
21	1115085.05	3689393.46
22	1115153.85	3689399.85
23	1115152.67	3689409.59
20	1115086.18	3689403.02
:122961/чзу1(5)	X	Y
24	1115076.21	3689369.71
25	1115078.16	3689386.21
26	1115041.44	3689382.82
27	1115043.56	3689365.52
24	1115076.21	3689369.71
:122961/чзу1(6)	X	Y
28	1115079.85	3689402.40
29	1115039.53	3689398.40
30	1115040.63	3689389.44
31	1115078.76	3689393.02
28	1115079.85	3689402.40
:122961/чзу3(1)	X	Y
32	1118432.12	3688926.06
33	1118429.18	3688994.69
34	1118498.32	3688990.40
35	1118498.62	3688997.58
36	1118428.35	3689002.15
37	1118426.08	3688949.60
38	1118425.08	3688926.61
39	1118425.07	3688926.16
40	1118427.74	3688926.12
32	1118432.12	3688926.06
:122961/чзу3(2)	X	Y
41	1118521.32	3688889.45
42	1118460.51	3688896.22
43	1118441.28	3688897.94
44	1118423.86	3688898.75
45	1118423.64	3688893.67
41	1118521.32	3688889.45
:122961/чзу3(3)	X	Y
46	1118432.20	3688924.06
47	1118424.96	3688924.15
48	1118424.87	3688921.65
49	1118432.32	3688921.31
46	1118432.20	3688924.06
:122961/чзу2(1)	X	Y
50	1115616.58	3689491.43
51	1115639.40	3689494.27
52	1115635.14	3689526.09
53	1115510.61	3689509.41
54	1115497.07	3689507.69
55	1115145.82	3689465.49
56	1115148.62	3689442.69
57	1115499.84	3689484.85
58	1115513.67	3689486.60
59	1115615.40	3689500.24
50	1115616.58	3689491.43
:122961/чзу2(2)	X	Y
60	1116196.36	3688841.69
61	1116212.48	3688842.21
62	1116195.78	3688867.29
63	1116186.53	3688881.75
64	1116177.77	3688896.54
65	1116136.43	3688969.20
66	1116129.06	3688982.67
67	1116122.10	3688996.34
68	1116095.75	3689050.26
69	1116076.08	3689063.79
70	1116052.10	3689082.16
71	1116040.50	3689091.97
72	1116006.26	3689121.76
73	1115994.98	3689131.26
74	1115983.39	3689140.43
75	1115914.27	3689193.18
76	1115919.79	3689183.07
77	1115931.85	3689165.74
78	1115988.04	3689122.73
79	1116046.58	3689072.39
80	1116068.06	3689055.89
81	1116087.18	3689042.77
82	1116119.32	3688977.52
60	1116196.36	3688841.69
:122961/чзу2(3)	X	Y
83	1118154.98	3688881.89
84	1118205.66	3688882.80
85	1118215.10	3688887.62
86	1118242.66	3688899.04
87	1118248.89	3688902.40
88	1118266.35	3688907.32
89	1118301.72	3688916.84
90	1118337.75	3688923.37
91	1118345.02	3688924.22
92	1118357.46	3688927.06
93	1118373.70	3688926.84
94	1118392.50	3688927.49
95	1118425.08	3688926.61
96	1118426.08	3688949.60
97	1118411.50	3688950.34
98	1118372.96	3688949.87
99	1118334.60	3688946.18
100	1118296.69	3688939.29
101	1118277.98	3688934.69
102	1118241.21	3688923.12
103	1118205.53	3688908.55
104	1118171.29	3688891.08
83	1118154.98	3688881.89
:122961/чзу2(4)	X	Y
105	1118656.43	3688903.62
106	1118656.42	3688903.53
107	1118656.47	3688903.61
108	1118656.94	3688913.77
109	1118639.72	3688919.63
110	1118633.70	3688904.06
111	1118655.92	3688902.94
105	1118656.43	3688903.62
112	1118636.02	3688909.28
113	1118648.65	3688908.70
114	1118648.66	3688908.70
115	1118648.75	3688910.61
116	1118648.76	3688910.70
117	1118636.77	3688911.24
118	1118636.07	3688909.36
112	1118636.02	3688909.28
:122961/чзу2(5)	X	Y
119	1118622.95	3688909.87

120	1118621.05	3688909.96
121	1118620.82	3688905.97
122	1118620.72	3688904.22
123	1118621.17	3688905.34
119	1118622.95	3688909.87
:122961/чзу2(6)	X	Y
124	1118976.47	3688905.07
125	1118976.69	3688909.97
126	1118953.19	3688923.58
127	1118930.64	3688925.09
128	1118929.91	3688914.01
129	1118964.01	3688911.71
130	1118964.01	3688911.68
131	1118964.06	3688911.67
132	1118963.66	3688905.72
124	1118976.47	3688905.07
:122961/чзу2(7)	X	Y
133	1118610.30	3688905.39
134	1118611.83	3688905.28
135	1118611.75	3688905.26
136	1118611.86	3688905.25
137	1118611.95	3688905.29
138	1118613.63	3688906.29
139	1118615.17	3688907.57
140	1118616.70	3688909.40
141	1118617.18	3688910.13
142	1118604.15	3688910.74
143	1118604.20	3688910.81
144	1118604.94	3688912.70
145	1118618.11	3688912.09
146	1118618.60	3688913.74
147	1118618.89	3688916.11
148	1118621.41	3688915.94
149	1118621.16	3688911.95
150	1118623.73	3688911.84
151	1118628.33	3688923.54
152	1118611.32	3688929.34
153	1118602.75	3688907.97
133	1118610.30	3688905.39
:122961/чзу2(8)	X	Y
154	1118658.64	3688906.82
155	1118662.24	3688911.95
156	1118658.91	3688913.08
154	1118658.64	3688906.82
:122961/чзу2(9)	X	Y
157	1118593.61	3688913.22
158	1118595.15	3688916.88
159	1118595.97	3688934.59
160	1118584.82	3688938.40
161	1118575.04	3688939.11

162	1118574.01	3688916.10
163	1118580.19	3688915.67
164	1118586.45	3688913.53
157	1118593.61	3688913.22
:122961/чзу2(10)	X	Y
165	1118597.55	3688922.65
166	1118601.68	3688932.64
167	1118598.08	3688933.87
165	1118597.55	3688922.65
:122961/чзу2(11)	X	Y
168	1115916.10	3689177.92
169	1115914.64	3689180.00
170	1115902.59	3689202.10
171	1115858.83	3689235.50
172	1115850.50	3689297.62
173	1115835.79	3689324.61
174	1115848.53	3689229.52
168	1115916.10	3689177.92
:122961/чзу2(12)	X	Y
175	1115704.90	3689293.89
176	1115702.08	3689316.74
177	1115663.92	3689311.62
178	1115654.35	3689383.00
179	1115631.50	3689380.16
180	1115644.16	3689285.74
175	1115704.90	3689293.89
:122961/чзу2(13)	X	Y
181	1115706.89	3689294.15
182	1115714.83	3689295.22
183	1115712.00	3689318.05
184	1115704.06	3689317.00
181	1115706.89	3689294.15
:122961/чзу2(14)	X	Y
185	1115716.81	3689295.47
186	1115722.01	3689296.20
187	1115718.68	3689318.64
188	1115718.63	3689318.95
189	1115713.98	3689318.31
185	1115716.81	3689295.47
:122961/чзу2(15)	X	Y
190	1115733.14	3689297.67
191	1115775.72	3689303.38
192	1115770.95	3689325.96
193	1115729.29	3689320.38
190	1115733.14	3689297.67
:122961/чзу2(16)	X	Y
194	1115781.71	3689304.18
195	1115798.01	3689306.37
196	1115795.19	3689329.21
197	1115776.94	3689326.76

194	1115781.71	3689304.18
:122961/чзу2(17)	X	Y
198	1115797.18	3689329.48
199	1115800.01	3689306.63
200	1115809.66	3689307.94
201	1115806.83	3689330.78
198	1115797.18	3689329.48
:122961/чзу2(18)	X	Y
202	1115848.27	3689314.28
203	1115845.35	3689335.94
204	1115837.07	3689334.84
202	1115848.27	3689314.28
:122961/чзу2(19)	X	Y
205	1115631.23	3689382.15
206	1115654.08	3689384.98
207	1115653.02	3689392.92
208	1115630.17	3689390.08
205	1115631.23	3689382.15
:122961/чзу2(20)	X	Y
209	1115629.91	3689392.07
210	1115652.75	3689394.89
211	1115651.69	3689402.83
212	1115628.85	3689400.00
209	1115629.91	3689392.07
:122961/чзу2(21)	X	Y
213	1115628.58	3689401.99
214	1115651.42	3689404.82
215	1115649.33	3689420.34
216	1115626.48	3689417.59
213	1115628.58	3689401.99
:122961/чзу2(22)	X	Y
217	1115625.95	3689421.55
218	1115648.79	3689424.35
219	1115646.81	3689439.08
220	1115623.88	3689436.95
217	1115625.95	3689421.55
:122961/чзу2(23)	X	Y
221	1115623.03	3689443.42
222	1115645.95	3689445.55
223	1115645.94	3689445.58
224	1115644.68	3689445.48
225	1115644.55	3689446.61
226	1115645.77	3689446.75
227	1115644.24	3689458.17
228	1115621.34	3689455.92
221	1115623.03	3689443.42
:122961/чзу2(24)	X	Y
229	1115618.89	3689474.23
230	1115641.81	3689476.36
231	1115641.36	3689479.64

232	1115618.54	3689476.87
229	1115618.89	3689474.23
:122961/чзу2(25)	X	Y
233	1115618.07	3689480.27
234	1115640.90	3689483.07
235	1115640.48	3689486.33
236	1115617.64	3689483.47
233	1115618.07	3689480.27
:122853/чзу5(1)	X	Y
1	1119035.05	3688555.30
2	1118905.58	3688561.23
3	1118902.60	3688497.52
4	1119032.14	3688491.60
1	1119035.05	3688555.30
:122853/чзу5(2)	X	Y
5	1119140.44	3688606.17
6	1119134.92	3688505.03
7	1119177.61	3688503.09
8	1119182.18	3688603.45
5	1119140.44	3688606.17
:122853/чзу3(1)	X	Y
9	1116959.11	3688599.15
10	1117005.35	3688597.33
11	1117071.08	3688594.77
12	1117072.28	3688616.59
13	1117076.10	3688685.51
14	1116964.23	3688691.69
15	1116960.42	3688622.77
16	1116959.16	3688599.79
9	1116959.11	3688599.15
:122853/чзу3(2)	X	Y
17	1117067.13	3688523.16
18	1117053.26	3688527.81
19	1116955.41	3688532.44
20	1116954.47	3688515.25
21	1117066.34	3688508.91
17	1117067.13	3688523.16
:122853/чзу3(3)	X	Y
22	1117070.67	3688587.22
23	1117070.97	3688592.76
24	1116963.38	3688596.98
25	1116959.01	3688597.15
26	1116958.73	3688592.43
22	1117070.67	3688587.22
:122853/чзу3(4)	X	Y
27	1117067.47	3688529.33
28	1117068.43	3688546.78
29	1116962.86	3688552.19
30	1116956.54	3688552.43
31	1116955.75	3688538.42

32	1117054.25	3688533.77
27	1117067.47	3688529.33
:122853/чзу3(5)	X	Y
33	1117068.84	3688554.06
34	1117069.05	3688557.66
35	1116957.17	3688563.87
36	1116956.86	3688558.36
33	1117068.84	3688554.06
:122853/чзу4(1)	X	Y
37	1118536.27	3688834.14
38	1118537.35	3688851.53
39	1118421.91	3688853.61
40	1118421.23	3688837.90
37	1118536.27	3688834.14
:122853/чзу4(2)	X	Y
41	1118537.79	3688857.51
42	1118537.79	3688857.53
43	1118537.72	3688857.53
44	1118538.24	3688865.74
45	1118422.59	3688869.02
46	1118422.17	3688859.57
41	1118537.79	3688857.51
:122853/чзу4(3)	X	Y
47	1118538.65	3688871.67
48	1118538.65	3688871.73
49	1118538.64	3688871.73
50	1118538.68	3688872.37
51	1118539.04	3688880.63
52	1118423.30	3688885.66
53	1118422.83	3688874.89
47	1118538.65	3688871.67
:122853/чзу2(1)	X	Y
54	1116756.25	3688607.09
55	1116759.61	3688606.96
56	1116879.22	3688602.28
57	1116879.30	3688604.20
58	1116880.52	3688627.20
59	1116882.11	3688657.00
60	1116759.22	3688663.40
61	1116757.65	3688633.96
62	1116756.44	3688610.99
54	1116756.25	3688607.09
:122853/чзу2(2)	X	Y
63	1116778.55	3688546.87
64	1116779.38	3688559.18
65	1116764.95	3688559.73
66	1116764.96	3688559.72
67	1116764.26	3688549.20
68	1116762.37	3688549.32
69	1116762.36	3688549.34

70	1116762.28	3688547.65
63	1116778.55	3688546.87
:122853/чзу2(3)	X	Y
71	1116786.58	3688546.48
72	1116787.41	3688558.86
73	1116787.41	3688558.87
74	1116784.38	3688558.98
75	1116783.55	3688546.63
71	1116786.58	3688546.48
:122853/чзу2(4)	X	Y
76	1116792.81	3688564.72
77	1116877.06	3688561.41
78	1116877.41	3688568.29
79	1116793.36	3688572.95
76	1116792.81	3688564.72
:122853/чзу2(5)	X	Y
80	1116784.78	3688565.02
81	1116787.81	3688564.91
82	1116788.37	3688573.23
83	1116785.34	3688573.38
80	1116784.78	3688565.02
:122853/чзу2(6)	X	Y
84	1116765.37	3688565.78
85	1116779.79	3688565.22
86	1116780.36	3688573.66
87	1116765.94	3688574.46
84	1116765.37	3688565.78
:122853/чзу2(7)	X	Y
88	1116876.03	3688542.19
89	1116876.74	3688555.47
90	1116792.40	3688558.67
91	1116791.56	3688546.25
88	1116876.03	3688542.19
:122853/чзу2(8)	X	Y
92	1116778.16	3688540.81
93	1116778.16	3688540.82
94	1116762.03	3688541.59
95	1116761.96	3688540.35
96	1116752.75	3688540.77
97	1116752.27	3688531.92
98	1116753.04	3688531.91
99	1116755.83	3688531.74
100	1116755.14	3688525.15
101	1116777.03	3688524.12
92	1116778.16	3688540.81
:122853/чзу2(9)	X	Y
102	1116878.90	3688596.13
103	1116879.10	3688600.28
104	1116760.28	3688604.92
105	1116756.13	3688605.08

106	1116756.03	3688602.55
107	1116761.17	3688602.26
108	1116859.63	3688597.03
102	1116878.90	3688596.13
:122853/чзу2(10)	X	Y
109	1116786.17	3688540.43
110	1116786.17	3688540.44
111	1116783.15	3688540.59
112	1116783.15	3688540.58
113	1116782.03	3688523.88
114	1116785.05	3688523.74
109	1116786.17	3688540.43
:122853/чзу2(11)	X	Y
115	1116875.72	3688536.20
116	1116791.16	3688540.20
117	1116790.03	3688523.51
118	1116874.83	3688519.51
115	1116875.72	3688536.20
:122853/чзу1(1)	X	Y
119	1118205.66	3688882.80
120	1118154.98	3688881.89
121	1117476.75	3688499.48
122	1117417.24	3688516.08
123	1117399.54	3688521.42
124	1117382.20	3688527.45
125	1117365.09	3688534.22
126	1117331.74	3688549.90
127	1117284.70	3688574.48
128	1117266.42	3688584.57
129	1117215.07	3688614.58
130	1117108.73	3688615.14
131	1117097.71	3688615.32
132	1117086.69	3688615.80
133	1117072.28	3688616.59
134	1117071.08	3688594.77
135	1117143.36	3688591.94
136	1117208.78	3688591.60
137	1117254.88	3688564.69
138	1117302.83	3688539.05
139	1117345.06	3688517.96
140	1117356.17	3688512.99
141	1117383.50	3688502.63

142	1117448.80	3688483.40
143	1117479.76	3688474.76
144	1118182.41	3688870.92
119	1118205.66	3688882.80
:122853/чзу1(2)	X	Y
145	1116735.01	3688603.68
146	1116750.12	3688611.34
147	1116756.44	3688610.99
148	1116757.65	3688633.96
149	1116745.25	3688634.65
150	1116709.53	3688616.57
151	1116625.63	3688621.21
152	1116613.07	3688622.07
153	1116600.51	3688623.30
154	1116532.51	3688630.98
155	1116520.02	3688632.24
156	1116507.50	3688633.12
157	1116472.41	3688635.17
158	1116440.04	3688645.89
159	1116342.48	3688710.06
160	1116327.85	3688720.11
161	1116313.74	3688730.67
162	1116300.04	3688741.76
163	1116286.83	3688753.42
164	1116274.11	3688765.59
165	1116261.88	3688778.26
166	1116250.12	3688791.42
167	1116238.95	3688805.04
168	1116228.31	3688819.08
169	1116218.19	3688833.64
170	1116212.48	3688842.21
171	1116196.36	3688841.69
172	1116196.41	3688841.60
173	1116225.32	3688790.69
174	1116239.99	3688775.86
175	1116267.09	3688750.60
176	1116296.08	3688727.83
177	1116435.21	3688635.89
178	1116470.33	3688624.27
179	1116519.09	3688621.25
180	1116621.15	3688609.89
145	1116735.01	3688603.68

:122853/чзу1(3)	X	Y
181	1118841.40	3688872.37
182	1118841.64	3688877.31
183	1118841.93	3688883.77
184	1118706.29	3688889.91
185	1118701.01	3688874.40
186	1118713.37	3688870.16
187	1118720.25	3688880.44
181	1118841.40	3688872.37
:122853/чзу1(4)	X	Y
188	1116959.16	3688599.79
189	1116960.42	3688622.77
190	1116880.52	3688627.20
191	1116879.30	3688604.20
188	1116959.16	3688599.79
:5347/чзу1(1)	X	Y
1	1115076.21	3689369.71
2	1115082.35	3689370.50
3	1115084.49	3689388.69
4	1115084.93	3689393.45
5	1115085.05	3689393.46
6	1115086.18	3689403.02
7	1115086.12	3689403.01
8	1115087.82	3689417.57
9	1115081.77	3689416.82
10	1115078.20	3689386.51
11	1115078.17	3689386.21
12	1115078.16	3689386.21
1	1115076.21	3689369.71
:5347/чзу1(2)	X	Y
13	1115082.73	3689425.00
14	1115083.05	3689425.04
15	1115085.54	3689446.07
16	1115091.30	3689446.77
17	1115091.33	3689446.78
18	1115094.40	3689472.81
19	1115095.47	3689483.14
20	1115089.36	3689482.41
21	1115088.44	3689473.47
13	1115082.73	3689425.00

Правительство

Приложение 36
к постановлению Правительства
Ханты-Мансийского
автономного округа – Югры
от 28 апреля 2017 года № 161-п

Положение о размещении линейного объекта регионального значения Ханты-Мансийского автономного округа – Югры «Строительство газопровода УПСВ ДНС-7 - т. вр. в газопровод «Ватьеганское месторождение-Повховская КС»

I. Размещение объекта

В административном отношении линейный объект регионального значения Ханты-Мансийского автономного округа – Югры «Строительство газопровода УПСВ ДНС-7 - т.вр. в газопровод «Ватьеганское месторождение-Повховская КС» (далее – проектируемый объект) расположен на межселенной территории в границах Ватьеганского месторождения нефти Сургутского района Ханты-Мансийского автономного округа – Югры.

В географическом отношении территория проектируемого объекта находится в 70 километрах на запад от города Когалыма.

II. Функциональное зонирование территории

Проектируемый объект располагается на землях лесного фонда, находящихся в ведении территориального отдела – Сургутского лесничества (Когалымское участковое лесничество, Новоаганское урочище).

III. Решения по планировочной организации земельных участков для размещения проектируемого объекта

Расчет полосы отвода земельных участков для выполнения работ по строительству проектируемого объекта произведен с учетом действующих норм отвода земель.

Таблица 1

Площади земельных участков, необходимые для строительства и эксплуатации проектируемого объекта

Наименование объекта (кадастровый номер)	**Площадь вновь испрашиваемых земельных участков, га**	**Площадь по земельным участкам, стоящим на кадастровом учете и ранее предоставленным в аренду, га**	**Зона застройки, га**
Строительство газопровода УПСВ ДНС-7 - т. вр. в газопровод «Ватьеганское месторождение-Повховская КС»	12.5215	18.4968	31.0183

Таблица 2

Площади испрашиваемых земельных участков под проектируемый объект

№ земельного участка	Испрашиваемая площадь земельного участка, га	Категория земель
86:03:0000000:122961/чзу1(1)	0.3052	Земли лесного фонда
86:03:0000000:122961/чзу1(2)	0.2969	Земли лесного фонда
86:03:0000000:122961/чзу1(3)	0.1076	Земли лесного фонда
86:03:0000000:122961/чзу1(4)	0.0654	Земли лесного фонда
86:03:0000000:122961/чзу1(5)	0.0588	Земли лесного фонда
86:03:0000000:122961/чзу1(6)	0.036	Земли лесного фонда
86:03:0000000:122961/чзу2(1)	1.1546	Земли лесного фонда
86:03:0000000:122961/чзу2(2)	0.501	Земли лесного фонда
86:03:0000000:122961/чзу2(3)	0.5833	Земли лесного фонда
86:03:0000000:122961/чзу2(4)	0.0251	Земли лесного фонда
86:03:0000000:122961/чзу2(5)	0.0005	Земли лесного фонда
86:03:0000000:122961/чзу2(6)	0.0451	Земли лесного фонда
86:03:0000000:122961/чзу2(7)	0.0316	Земли лесного фонда
86:03:0000000:122961/чзу2(8)	0.0011	Земли лесного фонда
86:03:0000000:122961/чзу2(9)	0.0485	Земли лесного фонда
86:03:0000000:122961/чзу2(10)	0.0021	Земли лесного фонда
86:03:0000000:122961/чзу2(11)	0.164	Земли лесного фонда
86:03:0000000:122961/чзу2(12)	0.3074	Земли лесного фонда
86:03:0000000:122961/чзу2(13)	0.0184	Земли лесного фонда
86:03:0000000:122961/чзу2(14)	0.0114	Земли лесного фонда
86:03:0000000:122961/чзу2(15)	0.0978	Земли лесного фонда
86:03:0000000:122961/чзу2(16)	0.0401	Земли лесного фонда
86:03:0000000:122961/чзу2(17)	0.0224	Земли лесного фонда
86:03:0000000:122961/чзу2(18)	0.0091	Земли лесного фонда

86:03:0000000:122961/чзу2(19)	0.0184	Земли лесного фонда
86:03:0000000:122961/чзу2(20)	0.0184	Земли лесного фонда
86:03:0000000:122961/чзу2(21)	0.0361	Земли лесного фонда
86:03:0000000:122961/чзу2(22)	0.035	Земли лесного фонда
86:03:0000000:122961/чзу2(23)	0.029	Земли лесного фонда
86:03:0000000:122961/чзу2(24)	0.0069	Земли лесного фонда
86:03:0000000:122961/чзу2(25)	0.0075	Земли лесного фонда
86:03:0000000:122961/чзу3(1)	0.0797	Земли лесного фонда
86:03:0000000:122961/чзу3(2)	0.0304	Земли лесного фонда
86:03:0000000:122961/чзу3(3)	0.0019	Земли лесного фонда
86:03:0000000:122853/чзу1(1)	2.8369	Земли лесного фонда
86:03:0000000:122853/чзу1(2)	0.8304	Земли лесного фонда
86:03:0000000:122853/чзу1(3)	0.1502	Земли лесного фонда
86:03:0000000:122853/чзу1(4)	0.1841	Земли лесного фонда
86:03:0000000:122853/чзу2(1)	0.684	Земли лесного фонда
86:03:0000000:122853/чзу2(2)	0.018	Земли лесного фонда
86:03:0000000:122853/чзу2(3)	0.0038	Земли лесного фонда
86:03:0000000:122853/чзу2(4)	0.0638	Земли лесного фонда
86:03:0000000:122853/чзу2(5)	0.0025	Земли лесного фонда
86:03:0000000:122853/чзу2(6)	0.0124	Земли лесного фонда
86:03:0000000:122853/чзу2(7)	0.1087	Земли лесного фонда
86:03:0000000:122853/чзу2(8)	0.0389	Земли лесного фонда
86:03:0000000:122853/чзу2(9)	0.0419	Земли лесного фонда
86:03:0000000:122853/чзу2(10)	0.0051	Земли лесного фонда
86:03:0000000:122853/чзу2(11)	0.1416	Земли лесного фонда
86:03:0000000:122853/чзу3(1)	1.0283	Земли лесного фонда
86:03:0000000:122853/чзу3(2)	0.196	Земли лесного фонда
86:03:0000000:122853/чзу3(3)	0.0575	Земли лесного фонда
86:03:0000000:122853/чзу3(4)	0.1581	Земли лесного фонда
86:03:0000000:122853/чзу3(5)	0.0512	Земли лесного фонда
86:03:0000000:122853/чзу4(1)	0.191	Земли лесного фонда
86:03:0000000:122853/чзу4(2)	0.1022	Земли лесного фонда
86:03:0000000:122853/чзу4(3)	0.1143	Земли лесного фонда
86:03:0000000:122853/чзу5(1)	0.8266	Земли лесного фонда
86:03:0000000:122853/чзу5(2)	0.4264	Земли лесного фонда
86:03:0090201:5347/чзу1(1)	0.0283	Земли лесного фонда
86:03:0090201:5347/чзу1(2)	0.0226	Земли лесного фонда

Координаты границ земельных участков, необходимых для реконструкции проектируемого объекта в графических материалах проекта определены в местной системе координат Ханты-Мансийского автономного округа – Югры МСК-86.

IV. Особо охраняемые природные территории и зоны с особыми условиями использования территории

Проектируемый объект расположен в непосредственной близости к существующему коридору коммуникаций. Работы по строительству будут носить локальный характер, и затрагивать территорию, которая уже подвергалась мощному длительному техногенному воздействию.

Проектируемый объект пересекает водоохранную зону и прибрежную защитную полосу водного объекта реки без названия.

Для уменьшения воздействия на окружающую среду предусмотрены следующие мероприятия:

выполнение строительно-монтажных работ с применением гусеничной техники должно осуществляться в зимний период для уменьшения воздействия строительной техники на растительный береговой покров; в остальные сезоны года строительно-монтажные работы, движение транспорта и строительной техники должно осуществляться только по существующим автомобильным дорогам, зимникам и временным вдольтрассовым проездам.

все отходы защитных материалов, остатки горюче-смазочных материалов тщательно должны собираться в передвижное оборудование (мусоросборники, емкости для сбора отработанных горюче-смазочных материалов) и вывозиться в места, согласованные с соответствующими муниципальными органами государственной власти Российской Федерации;

После завершения строительства выполняются рекультивационные работы.

Организационный сброс стоков или загрязняющих веществ на поверхность земли и в водотоки не производится. Попадание загрязняющих веществ в водные объекты в результате размыва и выноса ливневыми и талыми водами возможно лишь при неправильном хранении строительных материалов и аварийных утечек дизтоплива работающих механизмов в период строительства.

На всех этапах работ осуществляется входной, операционный и приемочный контроль качества строительства, а также проводится своевременный профилактический осмотр, ремонт и диагностика оборудования, трубопроводов и арматуры.

Ущерб окружающей среде может быть нанесен лишь в аварийных случаях, но для предотвращения аварий предусмотрены все возможные

мероприятия в соответствии с требованиями законодательства Российской Федерации.

В границах участка работ отсутствуют объекты культурного наследия, особо охраняемые природные территории федерального, регионального и местного значения.


Проектируемый объект попадает в границы территорий традиционного природопользования коренных малочисленных народов Севера регионального значения.

В соответствии с пунктом 1 статьи 12 Закона Ханты-Мансийского автономного округа – Югры от 28 декабря 2006 года № 145-оз «О территориях традиционного природопользования коренных малочисленных народов Севера регионального значения в Ханты-Мансийском автономном округе – Югре» проведено согласование размещения проектируемого объекта с субъектом традиционного природопользования.



Основная часть проекта планировки территории для размещения линейного объекта регионального значения Ханты-Мансийского автономного округа – Югры «Нефтегазосборный коллектор т.вр. К-63 – т.вр. К-82 Когалымского месторождения нефти»
Общая площадь земельного участка 14,7994га
Землепользователь: ЗАО «ЛУКОЙЛ-АИК»
Масштаб 1:3000

Приложение 37
к постановлению Правительства
Ханты-Мансийского
автономного округа – Югры
от 28 апреля 2017 года № 161-п

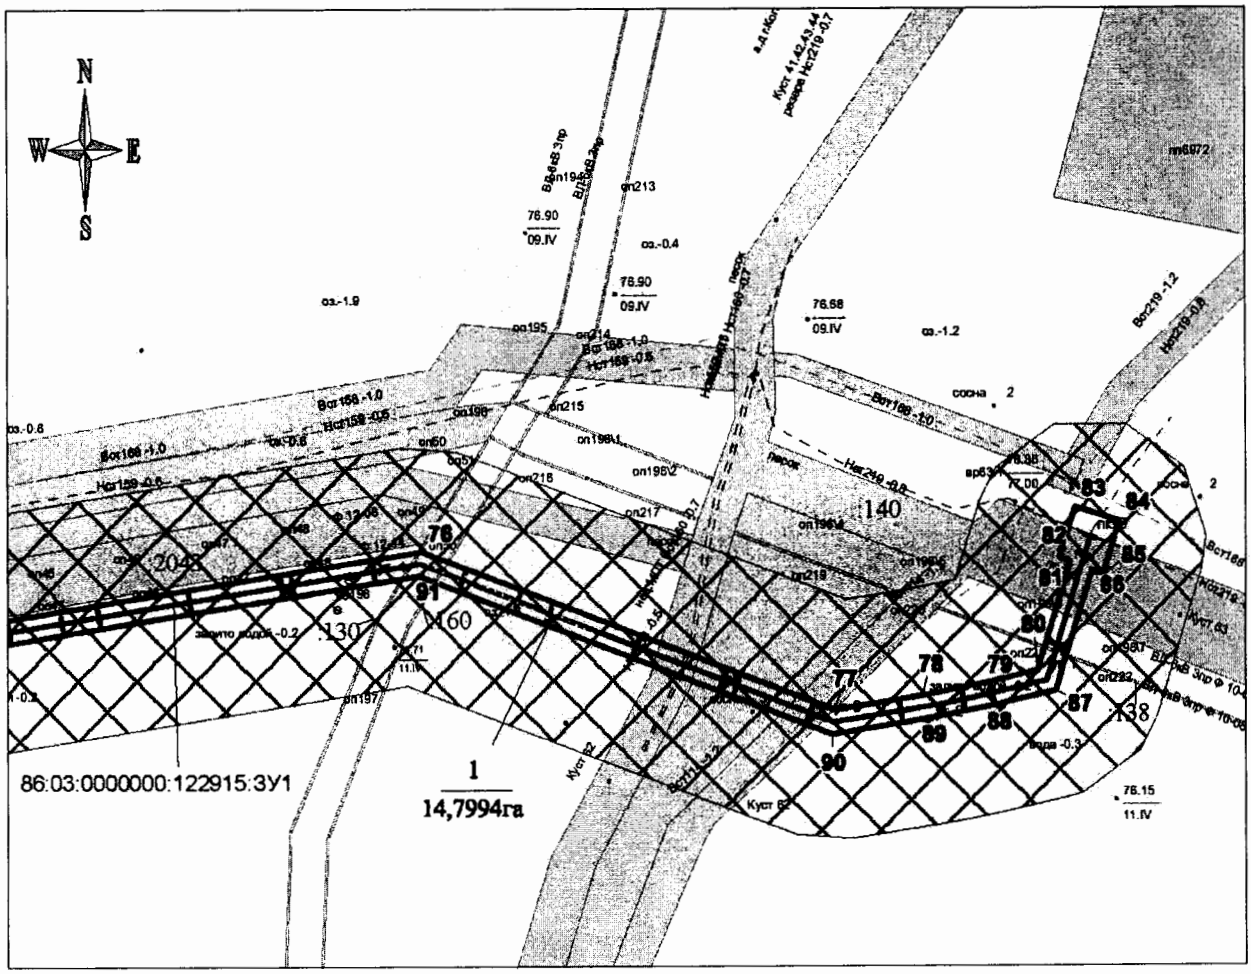


Условные знаки:

86:03:0000000:122915:ЗУ1 - номер формируемого земельного участка
1, 2,... - надписи номеров вновь образованных характерных точек
- граница зоны планируемого размещения линейного объекта
- ось проектируемого нефтегазосборного трубопровода
- охранная зона трубопровода
1 / 14,7994га - номер и площадь зоны планируемого размещения линейного объекта
- граница земельног участка, сведения о которых содержатся в ГКН
:138 - кадастровый номер земельного участка

Основная часть проекта планировки территории для размещения линейного объекта регионального значения Ханты-Мансийского автономного округа – Югры «Нефтегазосборный коллектор т.вр. К-63 – т.вр. К-82 Когалымского месторождения нефти»

Землепользователь: ЗАО «ЛУКОЙЛ-АИК»

Масштаб 1:3000

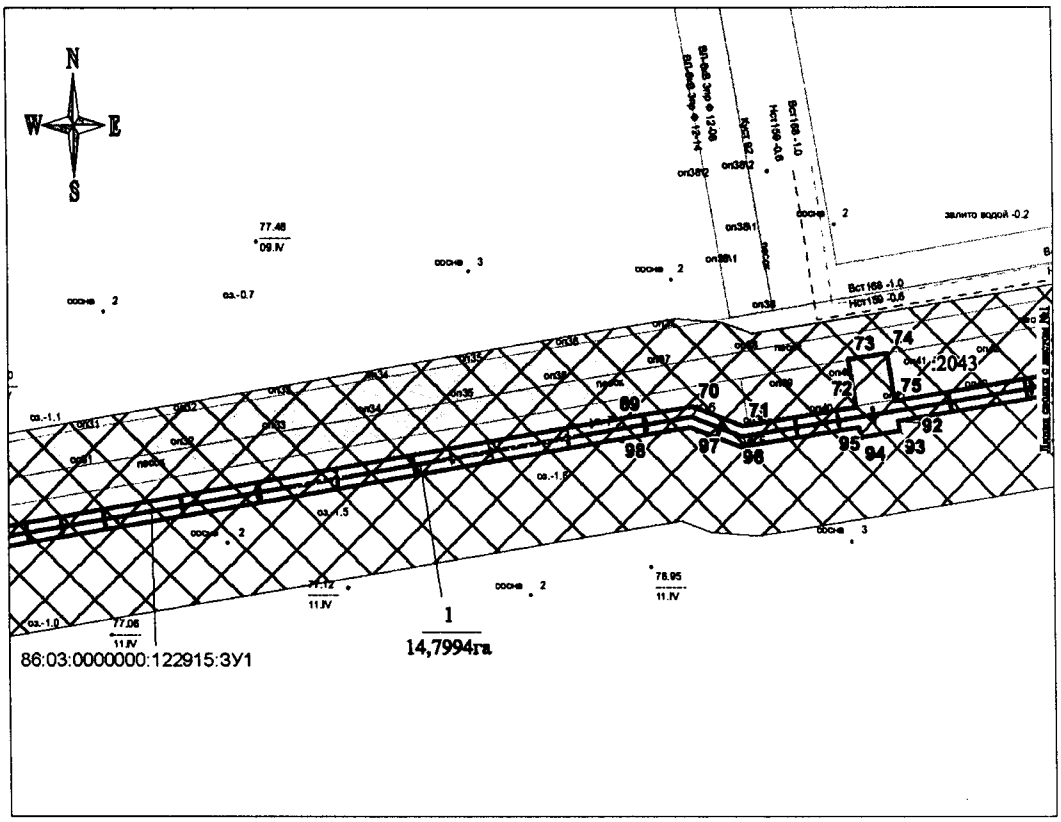

Условные знаки:

86:03:0000000:122915:ЗУ1 - номер формируемого земельного участка

1, 2,... - надписи номеров вновь образованных характерных точек

- граница зоны планируемого размещения линейного объекта

- ось проектируемого нефтегазосборного трубопровода

- охранная зона трубопровода

1 / 14,7994га - номер и площадь зоны планируемого размещения линейного объекта


- граница земельног участка, сведения о которых содержатся в ГКН

:138 - кадастровый номер земельного участка

Основная часть проекта планировки территории для размещения линейного объекта регионального значения Ханты-Мансийского автономного округа – Югры «Нефтегазосборный коллектор т.вр. К-63 – т.вр. К-82 Когалымского месторождения нефти»

Землепользователь ЗАО «ЛУКОЙЛ-АИК»

Масштаб 1:2500

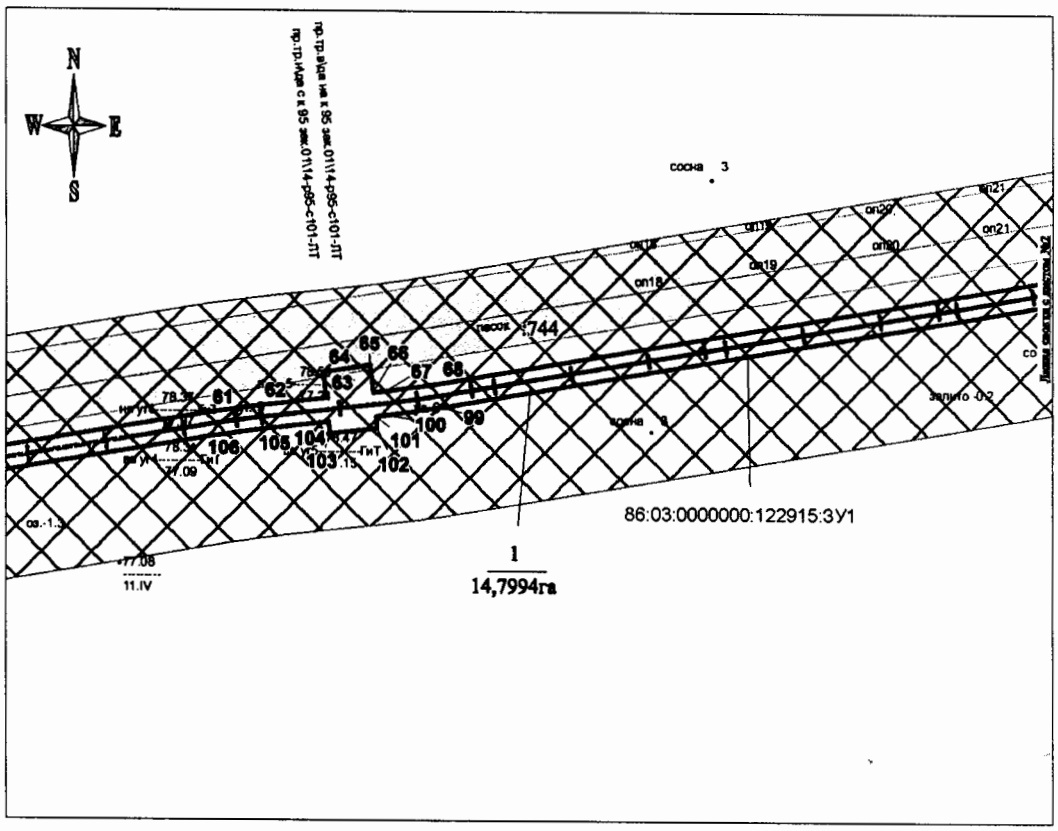

Условные знаки:

86:03:0000000:122915:ЗУ1 - номер формируемого земельного участка

1, 2,... - надписи номеров вновь образованных характерных точек

- граница зоны планируемого размещения линейного объекта

- ось проектируемого нефтегазосборного трубопровода

- охранная зона трубопровода

1 / 14,7994га - номер и площадь зоны планируемого размещения линейного объекта


- граница земельног участка, сведения о которых содержатся в ГКН

:138 - кадастровый номер земельного участка

Основная часть проекта планировки территории для размещения линейного объекта регионального значения Ханты-Мансийского автономного округа – Югры «Нефтегазосборный коллектор т.вр. К-63 – т.вр. К-82 Когалымского месторождения нефти»

Землепользователь: ЗАО «ЛУКОЙЛ-АИК»

Масштаб 1:3500

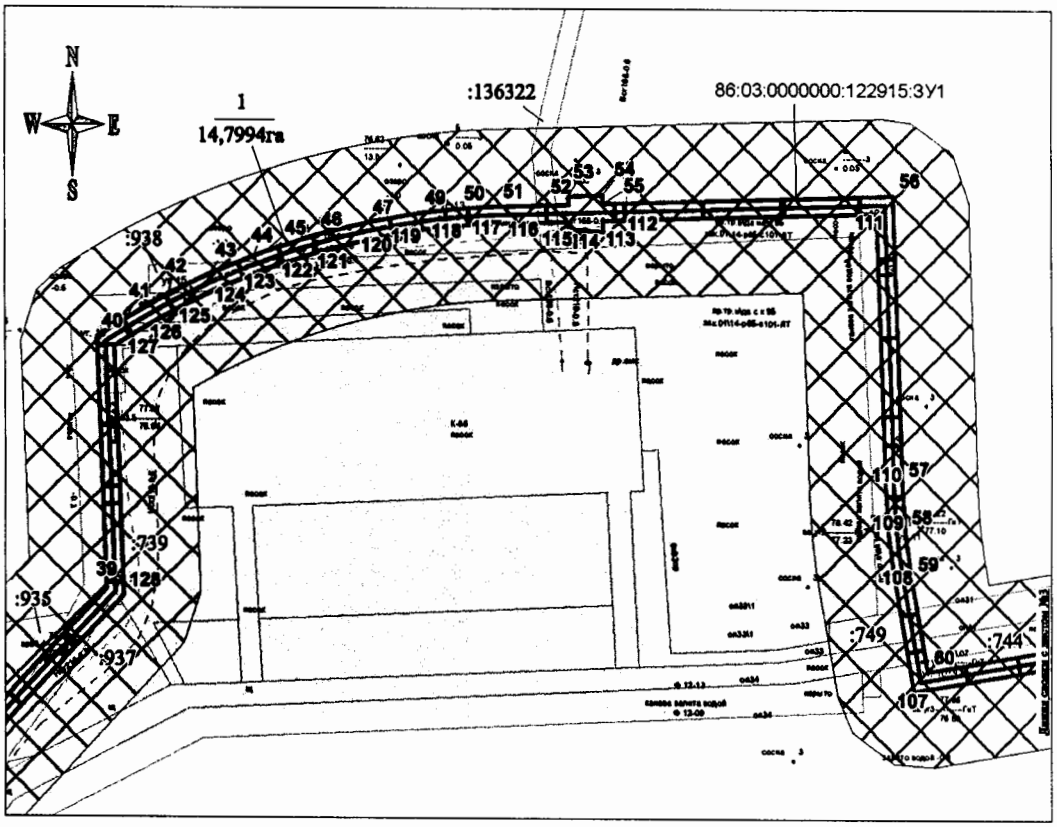

Условные знаки:

86:03:0000000:122915:ЗУ1 - номер формируемого земельного участка

1, 2,... - надписи номеров вновь образованных характерных точек

- граница зоны планируемого размещения линейного объекта

- ось проектируемого нефтегазосборного трубопровода

- охранная зона трубопровода

1 / 14,7994га - номер и площадь зоны планируемого размещения линейного объекта


- граница земельног участка, сведения о которых содержатся в ГКН

:138 - кадастровый номер земельного участка

Основная часть проекта планировки территории для размещения линейного объекта регионального значения Ханты-Мансийского автономного округа – Югры «Нефтегазосборный коллектор т.вр. К-63 – т.вр. К-82 Когалымского месторождения нефти»

Землепользователь: ЗАО «ЛУКОЙЛ-АИК»

Масштаб 1:5000

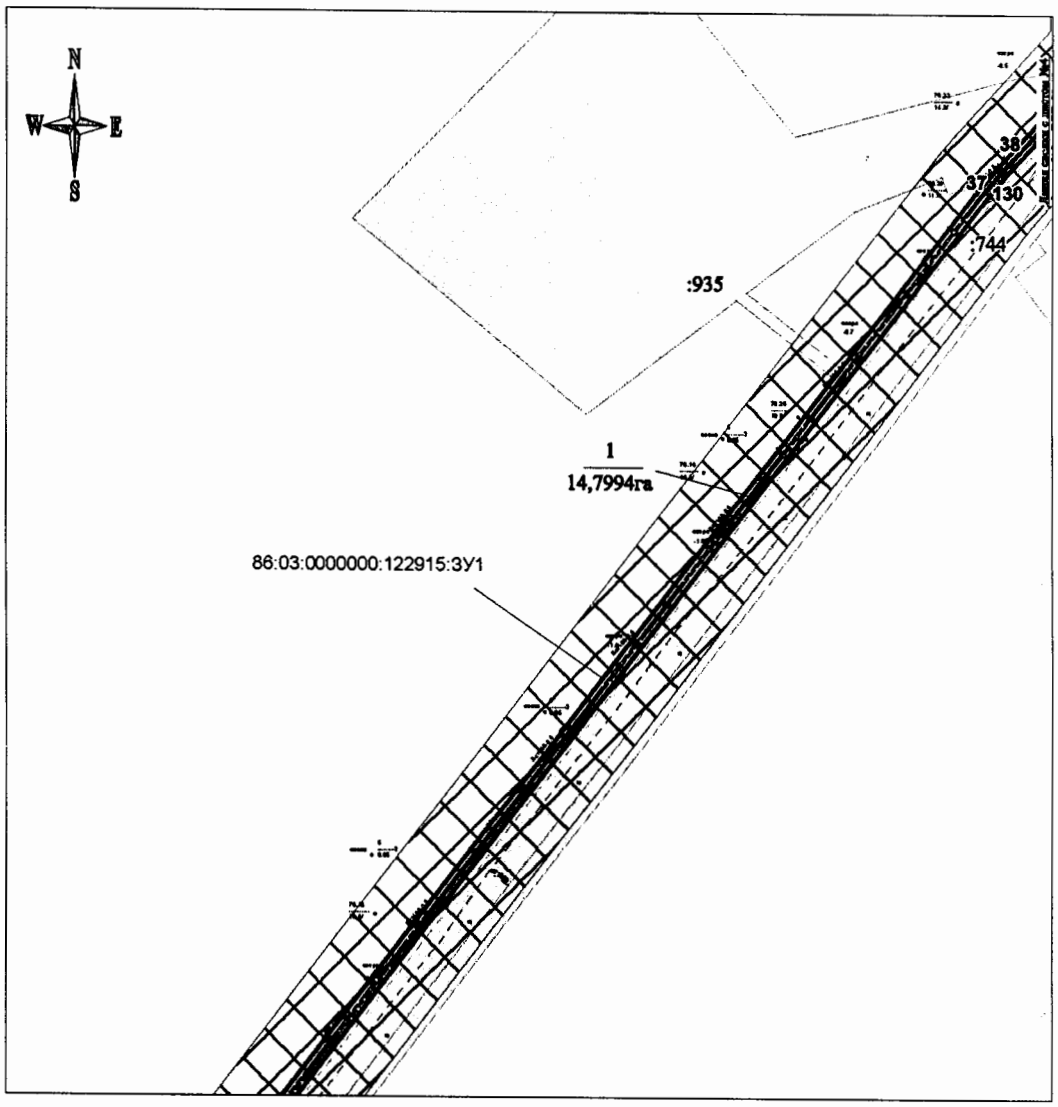

Условные знаки:

86:03:0000000:122915:ЗУ1 - номер формируемого земельного участка

1, 2,... - надписи номеров вновь образованных характерных точек

- граница зоны планируемого размещения линейного объекта

- ось проектируемого нефтегазосборного трубопровода

- охранная зона трубопровода

1 / 14,7994га - номер и площадь зоны планируемого размещения линейного объекта


- граница земельног участка, сведения о которых содержатся в ГКН

:138 - кадастровый номер земельного участка

Основная часть проекта планировки территории для размещения линейного объекта регионального значения Ханты-Мансийского автономного округа – Югры «Нефтегазосборный коллектор т.вр. К-63 – т.вр. К-82 Когалымского месторождения нефти»

Землепользователь: ЗАО «ЛУКОЙЛ-АИК»


Масштаб 1:2500

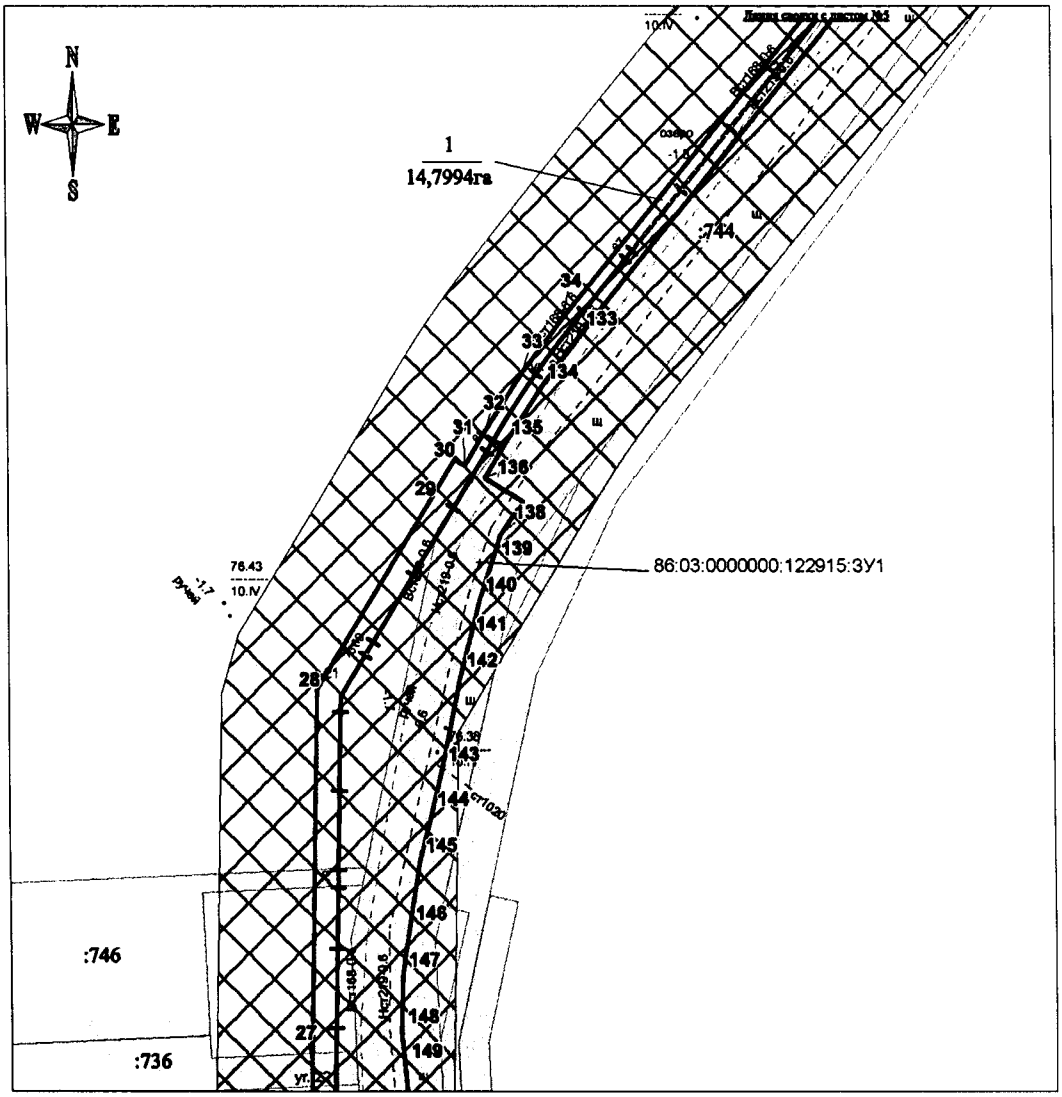
N
W
E
S
1
14,7994га
86:03:0000000:122915:ЗУ1
:744
:746
:736
76.43
10.IV
ручей
ш
ш
ш

Основная часть проекта планировки территории для размещения линейного объекта регионального значения Ханты-Мансийского автономного округа – Югры «Нефтегазосборный коллектор т.вр. К-63 – т.вр. К-82 Когалымского месторождения нефти»

Землепользователь: ЗАО «ЛУКОЙЛ-АИК»

Масштаб 1:2500

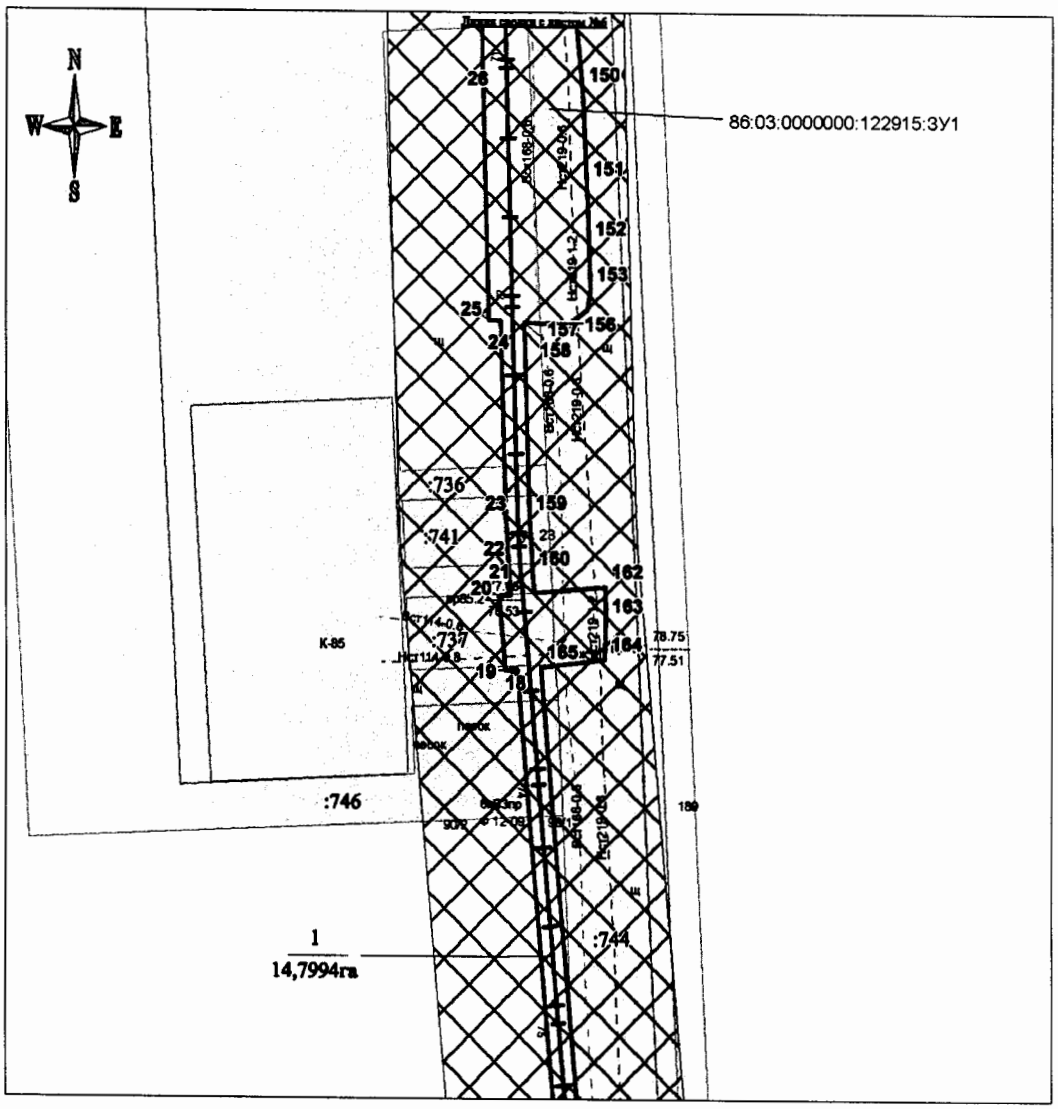

Условные знаки:

86:03:0000000:122915:ЗУ1 - номер формируемого земельного участка

1, 2,... - надписи номеров вновь образованных характерных точек

- граница зоны планируемого размещения линейного объекта

- ось проектируемого нефтегазосборного трубопровода

- охранная зона трубопровода

1 / 14,7994га - номер и площадь зоны планируемого размещения линейного объекта


- граница земельног участка, сведения о которых содержатся в ГКН

:138 - кадастровый номер земельного участка

Основная часть проекта планировки территории для размещения линейного объекта регионального значения Ханты-Мансийского автономного округа – Югры «Нефтегазосборный коллектор т.вр. К-63 – т.вр. К-82 Когалымского месторождения нефти»

Землепользователь: ЗАО «ЛУКОЙЛ-АИК»

Масштаб 1:5000

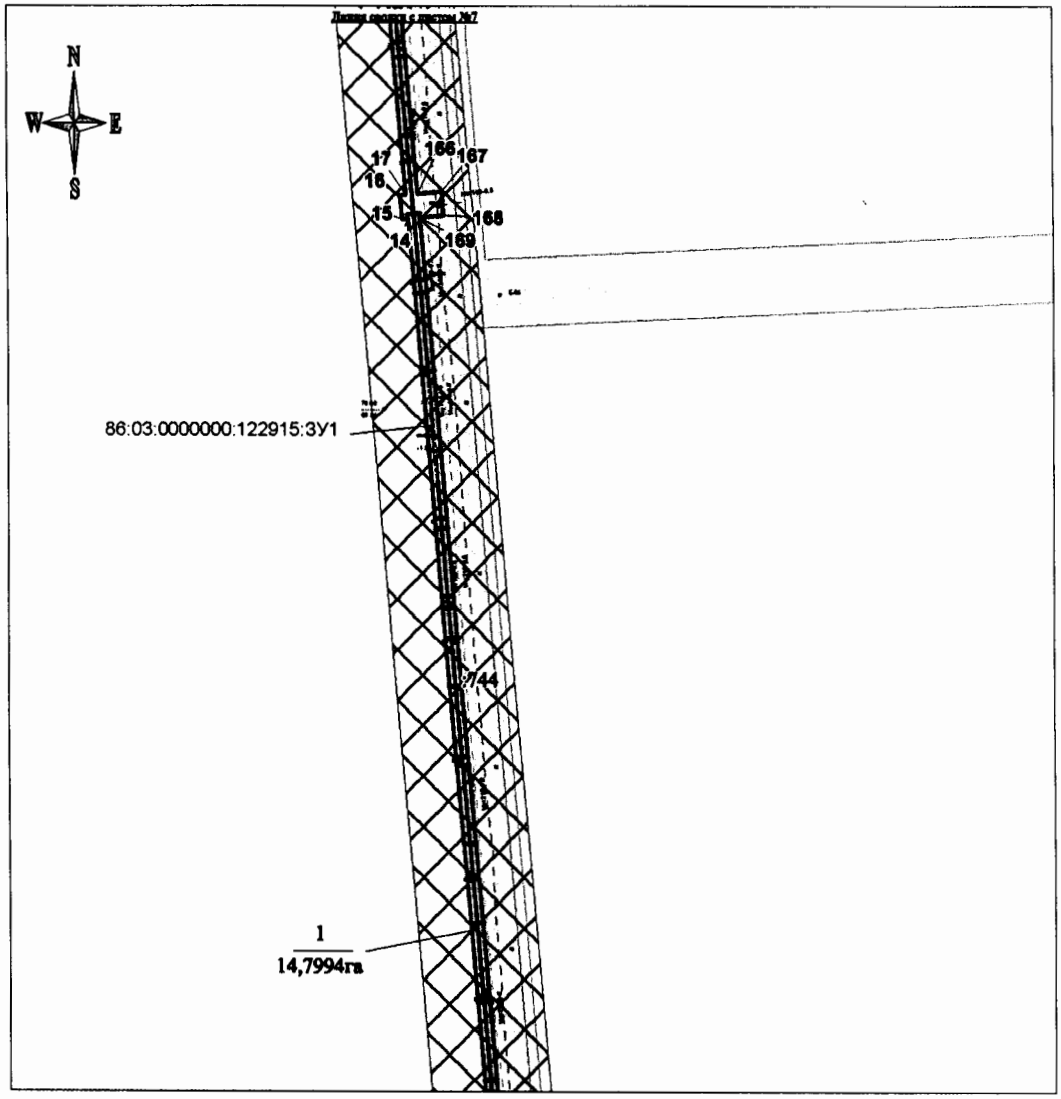

Условные знаки:

86:03:0000000:122915:ЗУ1 - номер формируемого земельного участка

1, 2,... - надписи номеров вновь образованных характерных точек

- граница зоны планируемого размещения линейного объекта

- ось проектируемого нефтегазосборного трубопровода

- охранная зона трубопровода

1 / 14,7994га - номер и площадь зоны планируемого размещения линейного объекта


- граница земельног участка, сведения о которых содержатся в ГКН

:138 - кадастровый номер земельного участка

Основная часть проекта планировки территории для размещения линейного объекта регионального значения Ханты-Мансийского автономного округа – Югры «Нефтегазосборный коллектор т.вр. К-63 – т.вр. К-82 Когалымского месторождения нефти»

Землепользователь: ЗАО «ЛУКОЙЛ-АИК»

Масштаб 1:3500

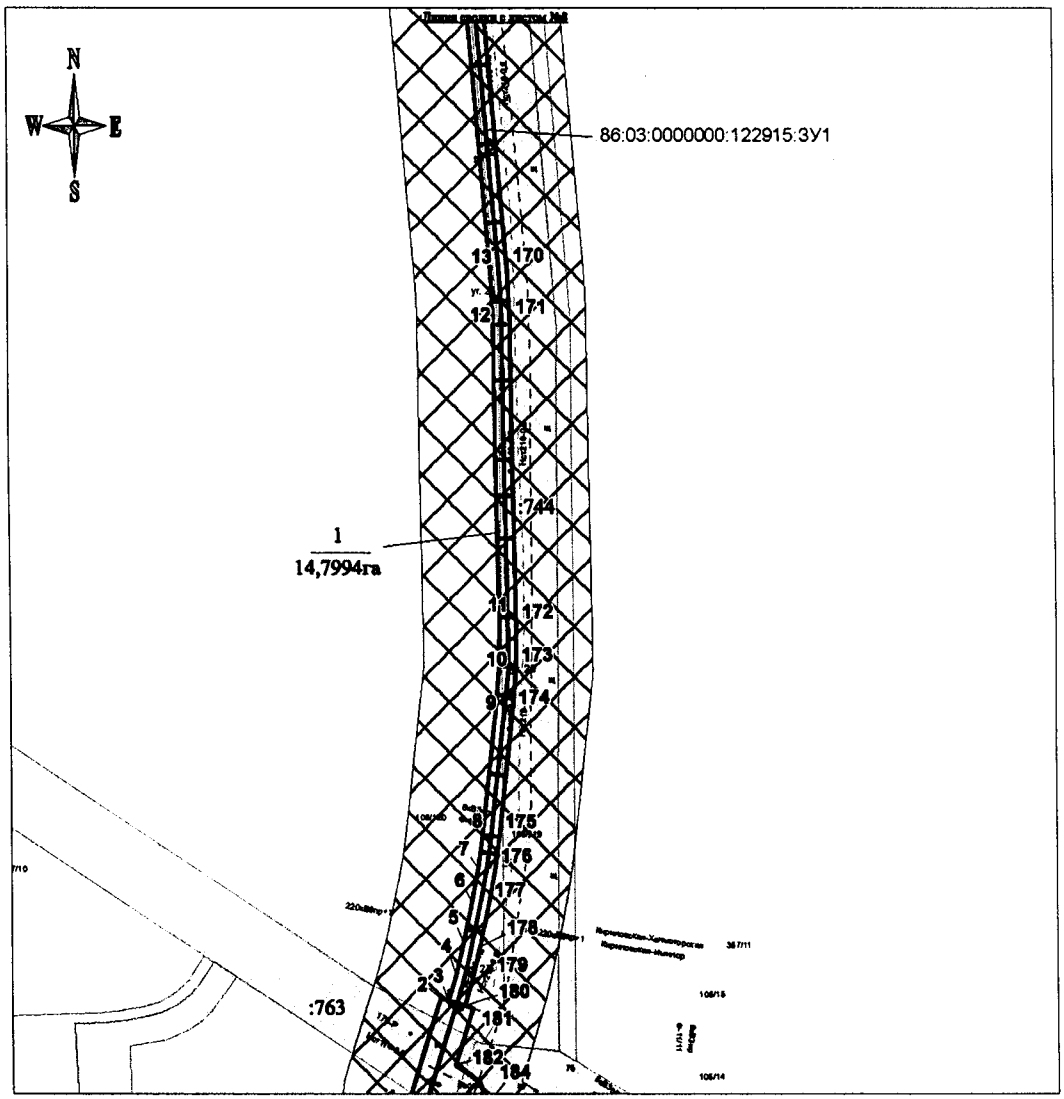

Условные знаки:

86:03:0000000:122915:ЗУ1 - номер формируемого земельного участка

1, 2,... - надписи номеров вновь образованных характерных точек

— — — - граница зоны планируемого размещения линейного объекта

— + — - ось проектируемого нефтегазосборного трубопровода

▱ - охранная зона трубопровода

1 / 14,7994га - номер и площадь зоны планируемого размещения линейного объекта


- граница земельног участка, сведения о которых содержатся в ГКН

:138 - кадастровый номер земельного участка

Основная часть проекта планировки территории для размещения линейного объекта регионального значения Ханты-Мансийского автономного округа – Югры «Нефтегазосборный коллектор т.вр. К-63 – т.вр. К-82 Когалымского месторождения нефти»

Землепользователь: ЗАО «ЛУКОЙЛ-АИК»

Масштаб 1:3500

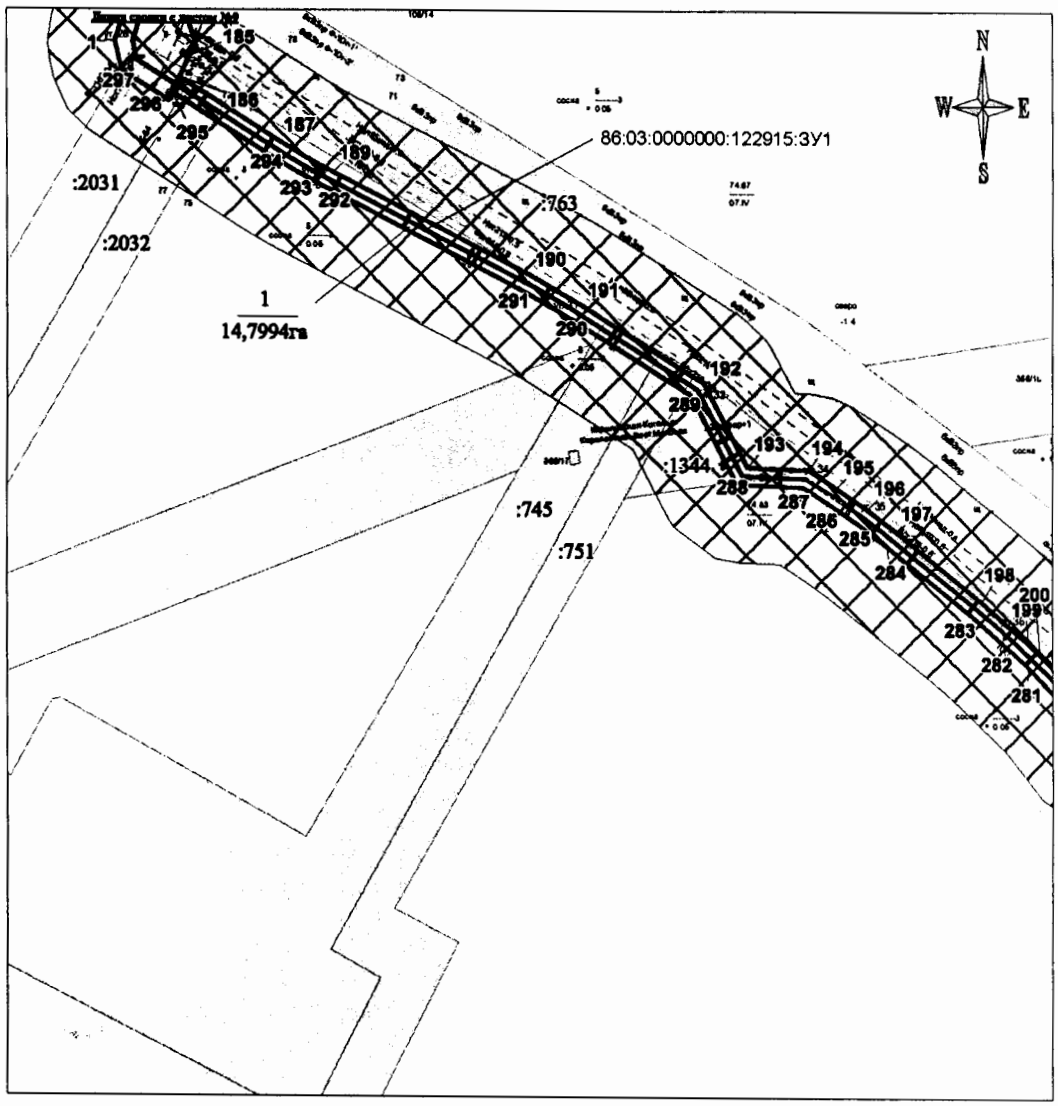

Условные знаки:

86:03:0000000:122915:ЗУ1 - номер формируемого земельного участка

1, 2,... - надписи номеров вновь образованных характерных точек

——— - граница зоны планируемого размещения линейного объекта

—+— - ось проектируемого нефтегазосборного трубопровода

▨ - охранная зона трубопровода

1 / 14,7994га - номер и площадь зоны планируемого размещения линейного объекта


- граница земельног участка, сведения о которых содержатся в ГКН

:138 - кадастровый номер земельного участка

Основная часть проекта планировки территории для размещения линейного объекта регионального значения Ханты-Мансийского автономного округа – Югры «Нефтегазосборный коллектор т.вр. К-63 – т.вр. К-82 Когалымского месторождения нефти»

Землепользователь: ЗАО «ЛУКОЙЛ-АИК»

Масштаб 1:3500

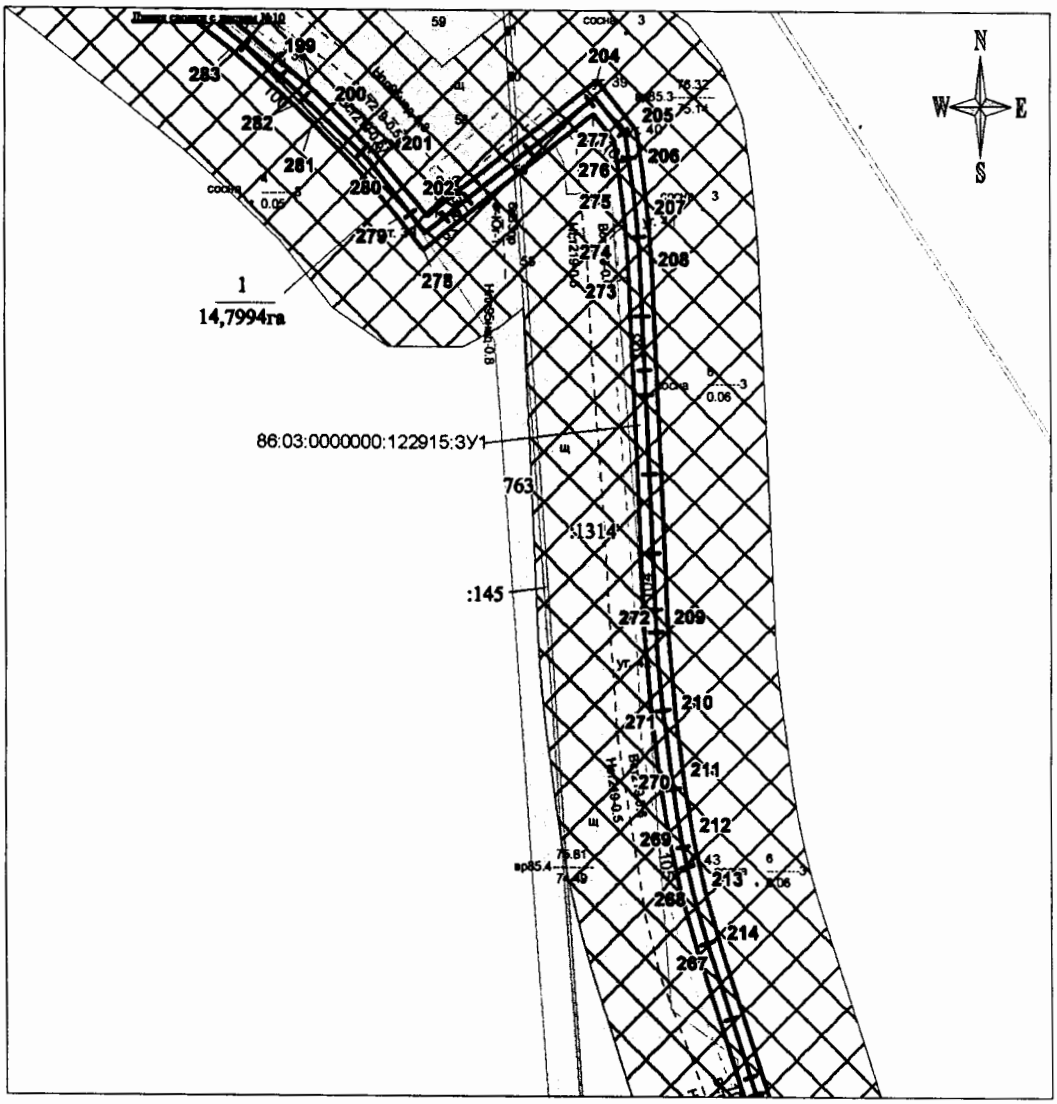

Условные знаки:

86:03:0000000:122915:ЗУ1 - номер формируемого земельного участка

1, 2,... - надписи номеров вновь образованных характерных точек

- граница зоны планируемого размещения линейного объекта

- ось проектируемого нефтегазосборного трубопровода

- охранная зона трубопровода

1 / 14,7994га - номер и площадь зоны планируемого размещения линейного объекта


- граница земельног участка, сведения о которых содержатся в ГКН

:138 - кадастровый номер земельного участка

Основная часть проекта планировки территории для размещения линейного объекта регионального значения Ханты-Мансийского автономного округа – Югры «Нефтегазосборный коллектор т.вр. К-63 – т.вр. К-82 Когалымского месторождения нефти»

Землепользователь: ЗАО «ЛУКОЙЛ-АИК»

Масштаб 1:2500

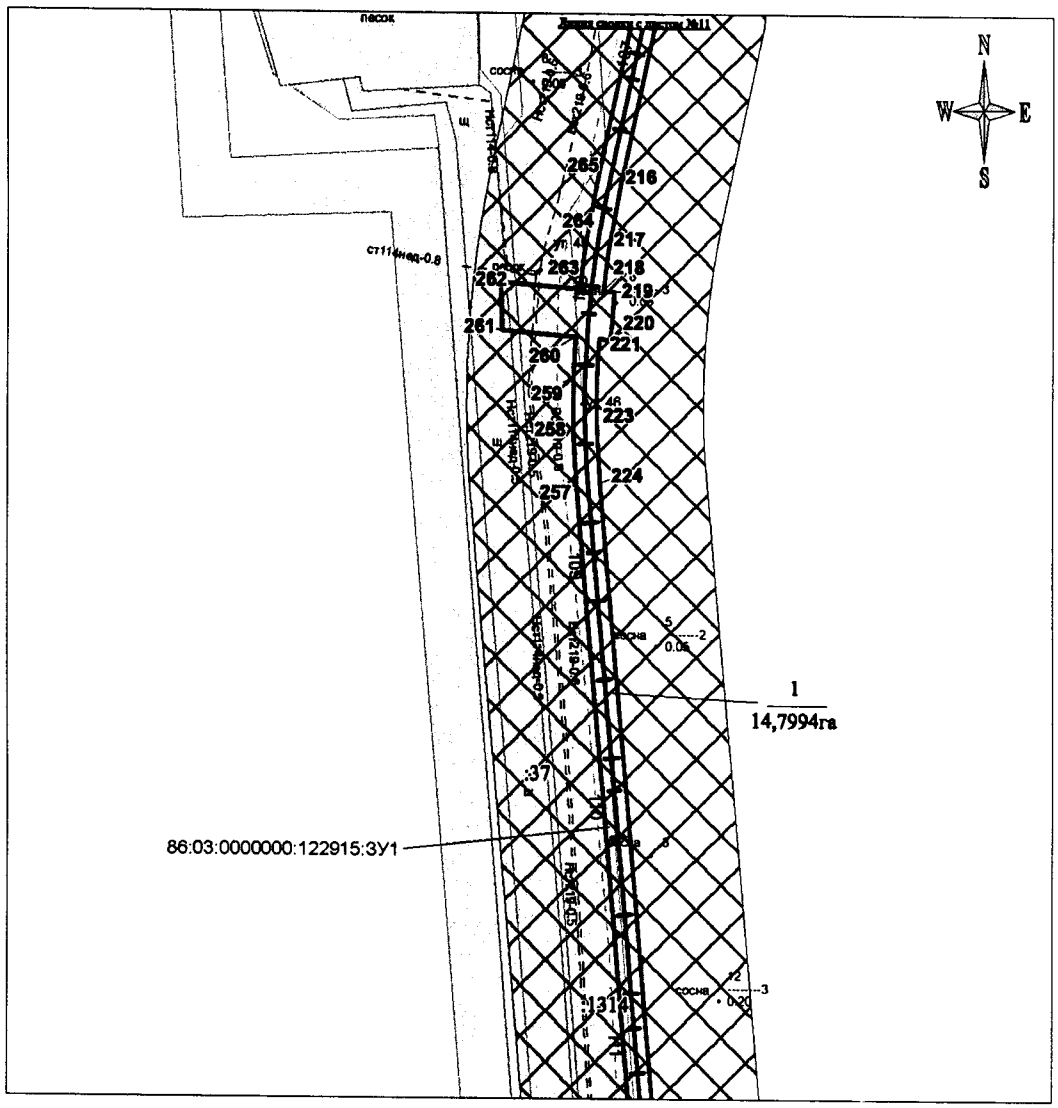

Условные знаки:

86:03:0000000:122915:ЗУ1 - номер формируемого земельного участка

1, 2,... - надписи номеров вновь образованных характерных точек

- граница зоны планируемого размещения линейного объекта

- ось проектируемого нефтегазосборного трубопровода

- охранная зона трубопровода

1 / 14,7994га - номер и площадь зоны планируемого размещения линейного объекта


- граница земельног участка, сведения о которых содержатся в ГКН

:138 - кадастровый номер земельного участка

Основная часть проекта планировки территории для размещения линейного объекта регионального значения Ханты-Мансийского автономного округа – Югры «Нефтегазосборный коллектор т.вр. К-63 – т.вр. К-82 Когалымского месторождения нефти»

Землепользователь: ЗАО «ЛУКОЙЛ-АИК»

Масштаб 1:5000

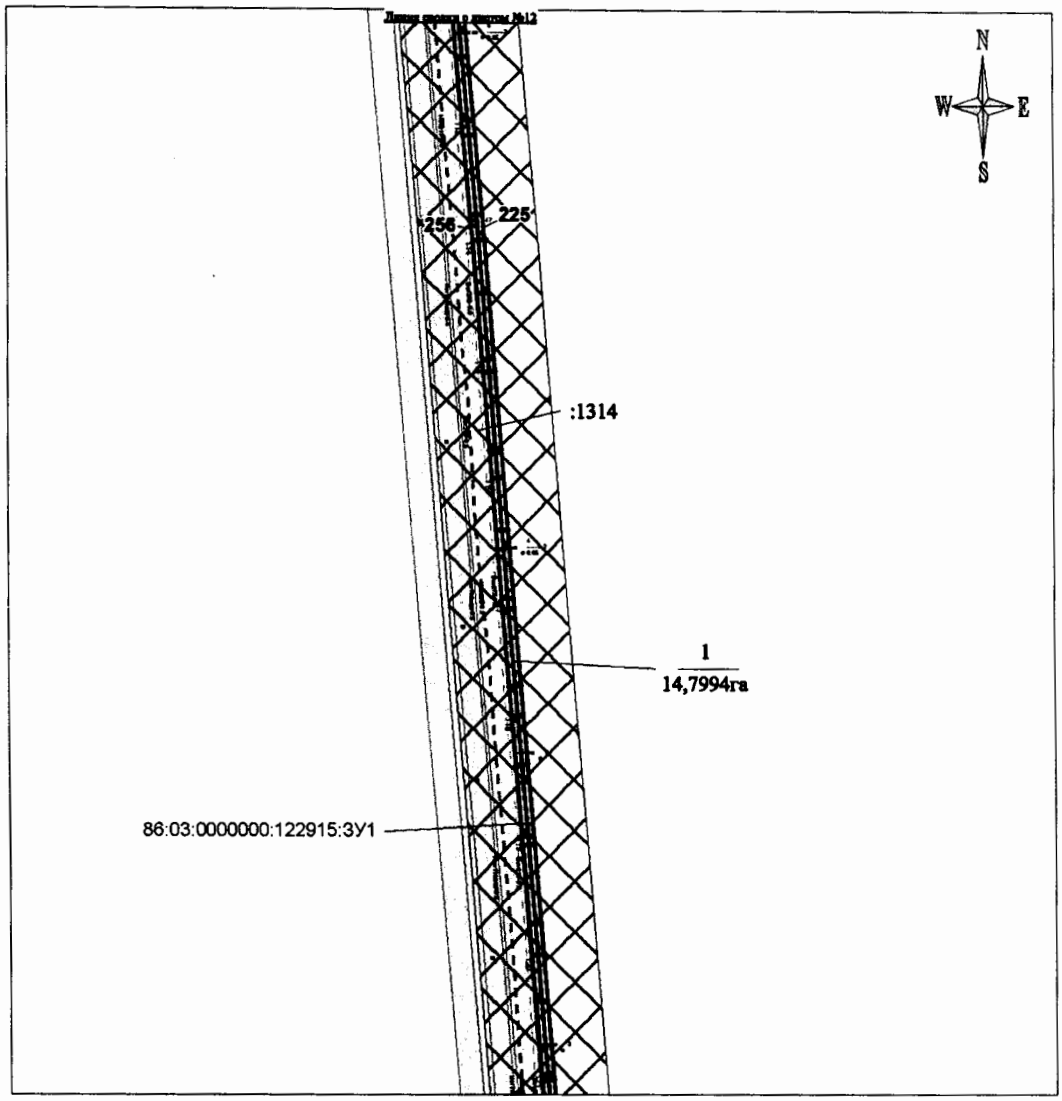

Условные знаки:

86:03:0000000:122915:ЗУ1 - номер формируемого земельного участка

1, 2,... - надписи номеров вновь образованных характерных точек

- граница зоны планируемого размещения линейного объекта

- ось проектируемого нефтегазосборного трубопровода

- охранная зона трубопровода

1 / 14,7994га - номер и площадь зоны планируемого размещения линейного объекта


- граница земельног участка, сведения о которых содержатся в ГКН

:138 - кадастровый номер земельного участка

Основная часть проекта планировки территории для размещения линейного объекта регионального значения Ханты-Мансийского автономного округа – Югры «Нефтегазосборный коллектор т.вр. К-63 – т.вр. К-82 Когалымского месторождения нефти»

Землепользователь: ЗАО «ЛУКОЙЛ-АИК»

Масштаб 1:3500

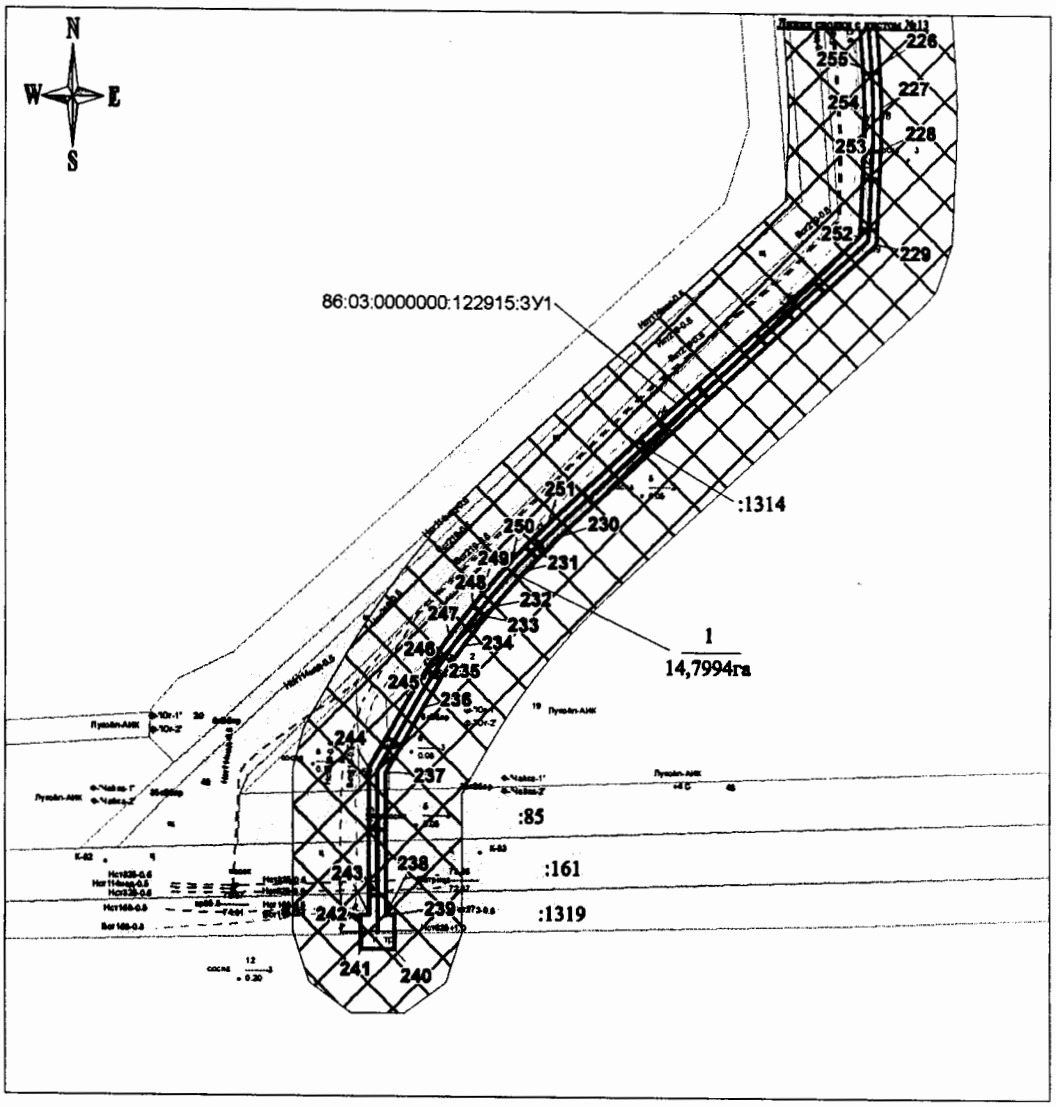

Условные знаки:

86:03:0000000:122915:ЗУ1 - номер формируемого земельного участка

1, 2,... - надписи номеров вновь образованных характерных точек

- граница зоны планируемого размещения линейного объекта

- ось проектируемого нефтегазосборного трубопровода

- охранная зона трубопровода

1 / 14,7994га - номер и площадь зоны планируемого размещения линейного объекта

- граница земельног участка, сведения о которых содержатся в ГКН

:138 - кадастровый номер земельного участка

Основная часть проекта планировки территории
для размещения линейного объекта регионального значения
Ханты-Мансийского автономного округа – Югры
«Нефтегазосборный коллектор т.вр. К-63 – т.вр. К-82 Когалымского месторождения нефти»
Землепользователь: ЗАО «ЛУКОЙЛ-АИК»

Каталог координат поворотных точек земельного участка в кадастровом квартале 86:03:0090103

Таблица 1- Каталог координат точек углов поворота

№	X,м	У,м	№	X,м	У,м
1	1110191.03	3594514.34	31	1112718.03	3594487.58
2	1110252.94	3594534.24	32	1112732.69	3594496.46
3	1110251.47	3594538.94	33	1112756.51	3594512.09
4	1110266.40	3594543.34	34	1112779.18	3594529.33
5	1110285.20	3594547.89	35	1112932.52	3594654.84
6	1110309.28	3594553.09	36	1112941.12	3594661.68
7	1110328.84	3594556.83	37	1114045.11	3595515.00
8	1110348.56	3594559.55	38	1114072.73	3595538.41
9	1110421.12	3594567.73	39	1114169.65	3595628.20
10	1110445.51	3594569.70	40	1114317.19	3595622.77
11	1110469.98	3594570.18	41	1114328.50	3595640.79
12	1110648.19	3594568.10	42	1114342.37	3595664.65
13	1110677.39	3594566.66	43	1114354.57	3595689.38
14	1111794.67	3594470.64	44	1114365.06	3595714.89
15	1111794.26	3594465.63	45	1114367.64	3595721.82
16	1111814.19	3594463.97	46	1114377.38	3595751.42
17	1111814.60	3594468.91	47	1114384.82	3595781.70
18	1112189.94	3594436.65	48	1114386.47	3595789.68
19	1112189.89	3594431.63	49	1114390.47	3595812.53
20	1112220.68	3594428.98	50	1114393.17	3595835.60
21	1112221.11	3594433.96	51	1114394.52	3595858.76
22	1112229.22	3594433.27	52	1114395.81	3595901.03
23	1112252.91	3594431.93	53	1114400.81	3595900.88
24	1112335.61	3594429.67	54	1114401.40	3595920.86
25	1112335.92	3594424.68	55	1114396.41	3595921.00
26	1112448.20	3594421.61	56	1114401.61	3596092.44
27	1112467.96	3594421.55	57	1114233.15	3596097.56
28	1112624.22	3594424.85	58	1114205.33	3596099.39
29	1112703.53	3594472.93	59	1114177.69	3596103.16
30	1112720.62	3594483.29	60	1114122.56	3596112.72

Основная часть проекта планировки территории
для размещения линейного объекта регионального значения
Ханты-Мансийского автономного округа – Югры
«Нефтегазосборный коллектор т.вр. К-63 – т.вр. К-82 Когалымского месторождения нефти»
Землепользователь: ЗАО «ЛУКОЙЛ-АИК»

№	X,м	У,м	№	X,м	У,м
61	1114483.81	3598225.26	**97**	1114661.60	3599344.87
62	1114486.92	3598247.06	**98**	1114655.50	3599307.37
63	1114490.17	3598275.27	**99**	1114486.34	3598323.71
64	1114500.95	3598274.01	**100**	1114483.15	3598301.53
65	1114504.15	3598293.79	**101**	1114482.55	3598296.28
66	1114492.48	3598295.12	**102**	1114477.57	3598296.85
67	1114493.08	3598300.38	**103**	1114475.27	3598276.99
68	1114496.19	3598322.02	**104**	1114480.24	3598276.42
69	1114665.38	3599305.67	**105**	1114476.99	3598248.22
70	1114671.92	3599345.90	**106**	1114473.94	3598226.95
71	1114662.26	3599371.31	**107**	1114111.04	3596104.55
72	1114671.56	3599428.65	**108**	1114175.98	3596093.32
73	1114695.74	3599424.72	**109**	1114204.32	3596089.42
74	1114698.61	3599444.54	**110**	1114232.86	3596087.56
75	1114674.76	3599448.39	**111**	1114391.30	3596082.76
76	1114727.00	3599770.72	**112**	1114386.41	3595921.33
77	1114659.94	3599947.32	**113**	1114379.76	3595921.52
78	1114665.88	3599984.63	**114**	1114381.43	3595901.47
79	1114670.81	3600009.44	**115**	1114385.80	3595901.33
80	1114676.34	3600033.63	**116**	1114384.53	3595859.06
81	1114722.02	3600047.79	**117**	1114383.20	3595836.47
82	1114723.77	3600043.08	**118**	1114380.56	3595813.97
83	1114745.29	3600049.74	**119**	1114376.66	3595791.69
84	1114739.38	3600068.86	**120**	1114375.01	3595783.71
85	1114716.76	3600061.84	**121**	1114367.78	3595754.19
86	1114718.50	3600057.15	**122**	1114358.27	3595725.31
87	1114667.89	3600041.49	**123**	1114355.70	3595718.38
88	1114661.06	3600011.67	**124**	1114345.47	3595693.50
89	1114656.11	3599986.24	**125**	1114333.55	3595669.38
90	1114649.62	3599946.29	**126**	1114320.04	3595646.11
91	1114716.71	3599769.69	**127**	1114311.79	3595632.96
92	1114664.88	3599449.98	**128**	1114165.87	3595638.37
93	1114659.95	3599450.78	**129**	1114065.94	3595545.73
94	1114656.74	3599431.05	**130**	1114039.00	3595522.91
95	1114661.67	3599430.24	**131**	1112935.02	3594669.60
96	1114651.95	3599370.28	**132**	1112926.18	3594662.58

Основная часть проекта планировки территории
для размещения линейного объекта регионального значения
Ханты-Мансийского автономного округа – Югры
«Нефтегазосборный коллектор т.вр. К-63 – т.вр. К-82 Когалымского месторождения нефти»
Землепользователь: ЗАО «ЛУКОЙЛ-АИК»

№	X,м	У,м	№	X,м	У,м
133	1112772.85	3594537.07	**169**	1111795.48	3594480.59
134	1112750.74	3594520.24	**170**	1110678.24	3594576.64
135	1112727.49	3594505.02	**171**	1110648.30	3594578.10
136	1112712.83	3594496.15	**172**	1110470.10	3594580.17
137	1112703.15	3594512.13	**173**	1110445.01	3594579.70
138	1112689.16	3594502.61	**174**	1110419.99	3594577.65
139	1112686.11	3594501.65	**175**	1110347.43	3594569.47
140	1112661.85	3594493.66	**176**	1110327.23	3594566.69
141	1112645.33	3594489.50	**177**	1110307.16	3594562.88
142	1112629.81	3594485.44	**178**	1110283.09	3594557.67
143	1112590.62	3594477.36	**179**	1110263.80	3594552.98
144	1112571.90	3594472.85	**180**	1110248.51	3594548.50
145	1112552.49	3594467.69	**181**	1110247.01	3594553.33
146	1112524.05	3594463.02	**182**	1110213.96	3594542.75
147	1112504.57	3594460.11	**183**	1110204.51	3594556.78
148	1112480.94	3594459.42	**184**	1110190.98	3594561.13
149	1112466.47	3594460.80	**185**	1110182.24	3594558.12
150	1112432.22	3594464.05	**186**	1110169.66	3594552.16
151	1112392.84	3594466.00	**187**	1110132.92	3594609.80
152	1112367.76	3594466.97	**188**	1110123.23	3594625.82
153	1112348.83	3594467.64	**189**	1110114.31	3594642.27
154	1112340.42	3594466.40	**190**	1110055.20	3594757.85
155	1112335.72	3594460.19	**191**	1110037.39	3594789.15
156	1112334.67	3594453.80	**192**	1109992.16	3594861.04
157	1112334.59	3594446.52	**193**	1109942.87	3594887.03
158	1112335.00	3594439.70	**194**	1109941.45	3594923.02
159	1112253.19	3594441.93	**195**	1109931.06	3594939.47
160	1112230.08	3594443.23	**196**	1109918.73	3594957.88
161	1112221.96	3594443.91	**197**	1109905.43	3594975.56
162	1112224.56	3594474.01	**198**	1109865.33	3595025.88
163	1112210.29	3594474.12	**199**	1109841.36	3595053.37
164	1112194.27	3594473.61	**200**	1109834.10	3595060.97
165	1112190.96	3594446.59	**201**	1109814.36	3595080.27
166	1111815.41	3594478.88	**202**	1109793.33	3595098.19
167	1111817.11	3594499.36	**203**	1109788.09	3595102.37
168	1111797.11	3594500.49	**204**	1109845.30	3595174.26

Основная часть проекта планировки территории
для размещения линейного объекта регионального значения
Ханты-Мансийского автономного округа – Югры
«Нефтегазосборный коллектор т.вр. К-63 – т.вр. К-82 Когалымского месторождения нефти»
Землепользователь: ЗАО «ЛУКОЙЛ-АИК»

№	X,м	У,м	№	X,м	У,м
205	1109824.47	3595190.84	**241**	1107186.93	3595051.46
206	1109807.43	3595193.39	**242**	1107206.92	3595051.36
207	1109785.82	3595196.06	**243**	1107206.95	3595056.38
208	1109764.11	3595197.55	**244**	1107292.69	3595056.05
209	1109614.89	3595203.79	**245**	1107333.36	3595079.32
210	1109579.13	3595206.92	**246**	1107352.53	3595091.00
211	1109550.93	3595210.67	**247**	1107371.04	3595103.73
212	1109528.00	3595214.42	**248**	1107388.80	3595117.47
213	1109505.30	3595219.52	**249**	1107394.42	3595122.09
214	1109482.95	3595225.94	**250**	1107416.03	3595141.10
215	1109364.94	3595263.65	**251**	1107436.25	3595161.62
216	1109285.53	3595246.31	**252**	1107605.72	3595346.32
217	1109259.50	3595241.54	**253**	1107657.14	3595348.55
218	1109244.16	3595239.77	**254**	1107681.29	3595348.86
219	1109243.79	3595244.39	**255**	1107705.51	3595347.74
220	1109223.85	3595242.76	**256**	1108645.96	3595273.16
221	1109224.25	3595237.96	**257**	1109163.21	3595228.47
222	1109208.06	3595237.09	**258**	1109185.73	3595227.14
223	1109186.05	3595237.14	**259**	1109208.30	3595227.09
224	1109164.07	3595238.42	**260**	1109225.06	3595227.99
225	1108646.73	3595283.14	**261**	1109227.59	3595197.01
226	1107706.23	3595357.65	**262**	1109247.70	3595196.36
227	1107681.49	3595358.86	**263**	1109244.99	3595229.81
228	1107656.71	3595358.54	**264**	1109260.97	3595231.64
229	1107601.16	3595356.13	**265**	1109287.66	3595236.54
230	1107428.87	3595168.36	**266**	1109364.47	3595253.30
231	1107409.15	3595148.36	**267**	1109479.92	3595216.42
232	1107388.08	3595129.82	**268**	1109502.82	3595209.82
233	1107382.47	3595125.21	**269**	1109526.09	3595204.61
234	1107365.14	3595111.81	**270**	1109549.62	3595200.76
235	1107347.09	3595099.40	**271**	1109577.82	3595196.99
236	1107328.39	3595088.00	**272**	1109614.48	3595193.79
237	1107290.05	3595066.04	**273**	1109763.70	3595187.56
238	1107207.01	3595066.37	**274**	1109784.87	3595186.09
239	1107207.03	3595071.35	**275**	1109805.94	3595183.51
240	1107187.02	3595071.46	**276**	1109820.35	3595181.35

Основная часть проекта планировки территории
для размещения линейного объекта регионального значения
Ханты-Мансийского автономного округа – Югры
«Нефтегазосборный коллектор т.вр. К-63 – т.вр. К-82 Когалымского месторождения нефти»
Землепользователь: ЗАО «ЛУКОЙЛ-АИК»

№	X,м	У,м
277	1109831.25	3595172.68
278	1109774.03	3595100.75
279	1109787.10	3595090.37
280	1109807.62	3595072.89
281	1109826.87	3595054.05
282	1109834.13	3595046.45
283	1109857.52	3595019.65
284	1109897.61	3594969.33
285	1109910.58	3594952.08
286	1109922.61	3594934.13
287	1109931.57	3594919.95
288	1109933.09	3594880.88
289	1109985.13	3594853.43
290	1110028.93	3594783.83
291	1110046.31	3594753.29
292	1110105.42	3594637.72
293	1110114.56	3594620.85
294	1110124.48	3594604.42
295	1110160.54	3594547.85
296	1110156.00	3594545.70
297	1110173.53	3594518.21
1	1110191.03	3594514.34

Правительство

Приложение 38
к постановлению Правительства
Ханты-Мансийского
автономного округа – Югры
от 28 апреля 2017 года № 161-п

Положение о размещении линейного объекта регионального значения Ханты-Мансийского автономного округа – Югры «Нефтегазосборный коллектор т.вр. К-63 – т.вр. К-82 Когалымского месторождения нефти»

I. Размещение объекта

В административном отношении линейный объект регионального значения Ханты-Мансийского автономного округа – Югры «Нефтегазосборный коллектор т.вр. К-63 – т.вр. К-82 Когалымского месторождения нефти» (далее - проектируемый объект) находится на землях межселенной территории в границах Когалымского месторождения нефти Сургутского района Ханты-Мансийского автономного округа – Югры.

В географическом отношении территория проектируемого объекта находится в 120 километрах на северо-восток от города Сургута и в 37,5 километрах на юго-восток от города Когалыма.

II. Функциональное зонирование территории

Проектируемый объект располагается на землях лесного фонда, находящихся в ведении территориального отдела - Сургутского лесничества (Когалымское участковое лесничество, Когалымское урочище).

III. Решения по планировочной организации земельных участков для размещения проектируемого объекта

Расчет полосы отвода земельных участков для выполнения работ по строительству проектируемого объекта произведен с учетом действующих норм отвода земель.

Общая площадь земельных участков, необходимых для строительства и эксплуатации проектируемого объекта, составляет 14,7994 га.

Таблица 1

Площади земельных участков, необходимые для
строительства и эксплуатации проектируемого объекта

Наименование проектируемого объекта	Площадь вновь испрашиваемых земельных участков, га	Площадь зоны застройки по земельным участкам, учтенным в государственном кадастре недвижимости и по земельным участкам, ранее предоставленным в аренду, га	Зона застройки, га
«Нефтегазосборный коллектор т.вр. К-63 – т.вр. К-82 Когалымского месторождения нефти»	-	14,7994	14,7994

Проектируемый объект размещается на ранее отведенных землях.

Координаты поворотных точек границ земельного участка, необходимого для размещения проектируемого объекта, в графических материалах определены в местной системе координат Ханты-Мансийского автономного округа – Югры МСК-86.

IV. Особо охраняемые территории и зоны с особыми условиями использования

Проектируемый объект технологически привязан к объектам сложившейся инфраструктуры и проходит вдоль существующих коридоров коммуникаций на свободной от застройки территории.

Проектируемый объект пересекает водоохранную зону и прибрежную защитную полосу водного объекта реки Ай-Ими-Ягун.

Для уменьшения воздействия на водотоки предусмотрены следующие мероприятия:

выполнение строительно-монтажных работ с применением гусеничной техники должно осуществляться в зимний период для уменьшения воздействия строительной техники на растительный береговой покров; в остальные сезоны года строительно-монтажные работы, движение транспорта и строительной техники должно осуществляться только по существующим автомобильным дорогам, зимникам и временным вдольтрассовым проездам;

все отходы защитных материалов, остатки горюче-смазочных материалов тщательно должны собираться в передвижное оборудование (мусоросборники, емкости для сбора отработанных горюче-смазочных материалов) и вывозиться в места, согласованные с соответствующими муниципальными органами и органами государственной власти Российской Федерации;

после завершения строительства выполняются рекультивационные работы.

Организационный сброс стоков или загрязняющих веществ на поверхность земли и в водотоки не производится. Попадание загрязняющих веществ в водные объекты в результате размыва и выноса ливневыми и талыми водами возможно лишь при неправильном хранении строительных материалов и аварийных утечках дизтоплива работающих механизмов в период строительства.

На всех этапах работ осуществляется входной, операционный и приемочный контроль качества строительства, а также проводится своевременный профилактический осмотр, ремонт и диагностика оборудования, трубопроводов и арматуры.

Ущерб окружающей среде может быть нанесен лишь в аварийных случаях, но для их предотвращения предусмотрены все возможные мероприятия в соответствии с требованиями законодательства Российской Федерации.

В границах участка работ отсутствуют объекты историко-культурного наследия, особо охраняемые природные территории федерального, регионального и местного значения.


Проектируемый объект попадает в границы территорий традиционного природопользования коренных малочисленных народов Севера регионального значения.

В соответствии с пунктом 1 статьи 12 Закона Ханты-Мансийского автономного округа – Югры от 28 декабря 2006 года № 145-оз «О территориях традиционного природопользования коренных малочисленных народов Севера регионального значения в Ханты-Мансийском автономном округе – Югре» проведено согласование размещения проектируемого объекта с субъектом традиционного природопользования.



Основная часть проекта планировки для размещения линейного объектов регионального объекта Ханты-Мансийского автономного округа – Югры «Обустройство Западно-Эргинского месторождения. Газопровод внешнего газоснабжения ГТЭС» Землепользователь: АО «НК «Конданефть».

Приложение 39
к постановлению Правительства
Ханты-Мансийского
автономного округа – Югры
от 28 апреля 2017 года № 161-п

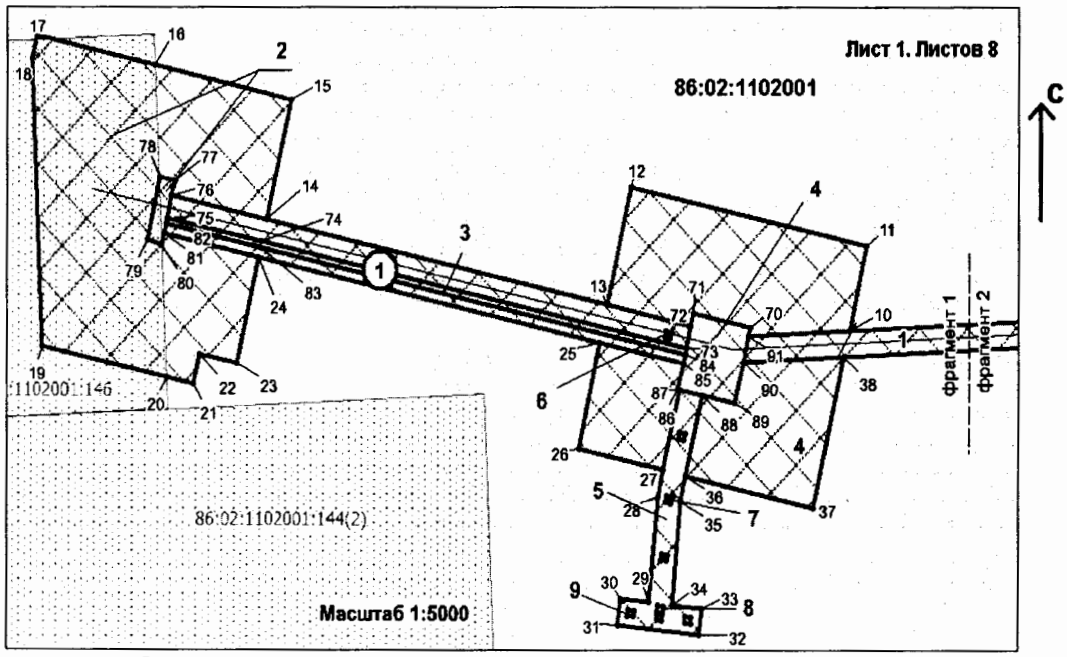

Экспликация зон планируемого размещения линейных объектов

Номер	Наименование объекта	Площадь,га
1	Обустройство Западно-Эргинского месторождения. Газопровод внешнего газоснабжения ГТЭС»	95,6554


Условные обозначения:

- Граница зоны размещения линейных объектов
- границы земельных участков согласно государственного кадастрового учета
- (1) наименование зон планируемого размещения зон линейных объектов
- ——— ось проектируемого газопровода
- **86:02:1102001** номер кадастрового квартала
- :144 кадастровый номер земельного участка
- 1 обозначение линейных объектов в соответствии с экспликацией
- ——— водотоки
- ——— граница кадастрового квартала
- ——— граница сельского поселения Выкатной
- болото
- акватории


Экспликация проектируемых линейных объектов

№	Наименование объекта
1	Газопровод
2	СОД 2
3	ВЛ-0,4кВ
4	УЗА 2
5	ЭХЗ Линия
6	КИП
7	Опора ПУАт-10
8	Опора ПКт-10
9	МКГ
10	УЗА 3
11	Площадка
12	УЗА 1
13	ЭХЗ
14	Опора Кт-10
15	Опора Уат-10
16	Опора ППт-10


Основная часть проекта планировки для размещения линейного объектов регионального объекта Ханты-Мансийского автономного округа – Югры «Обустройство Западно-Эргинского месторождения. Газопровод внешнего газоснабжения ГТЭС»
Землепользователь: АО «НК «Конданефть».

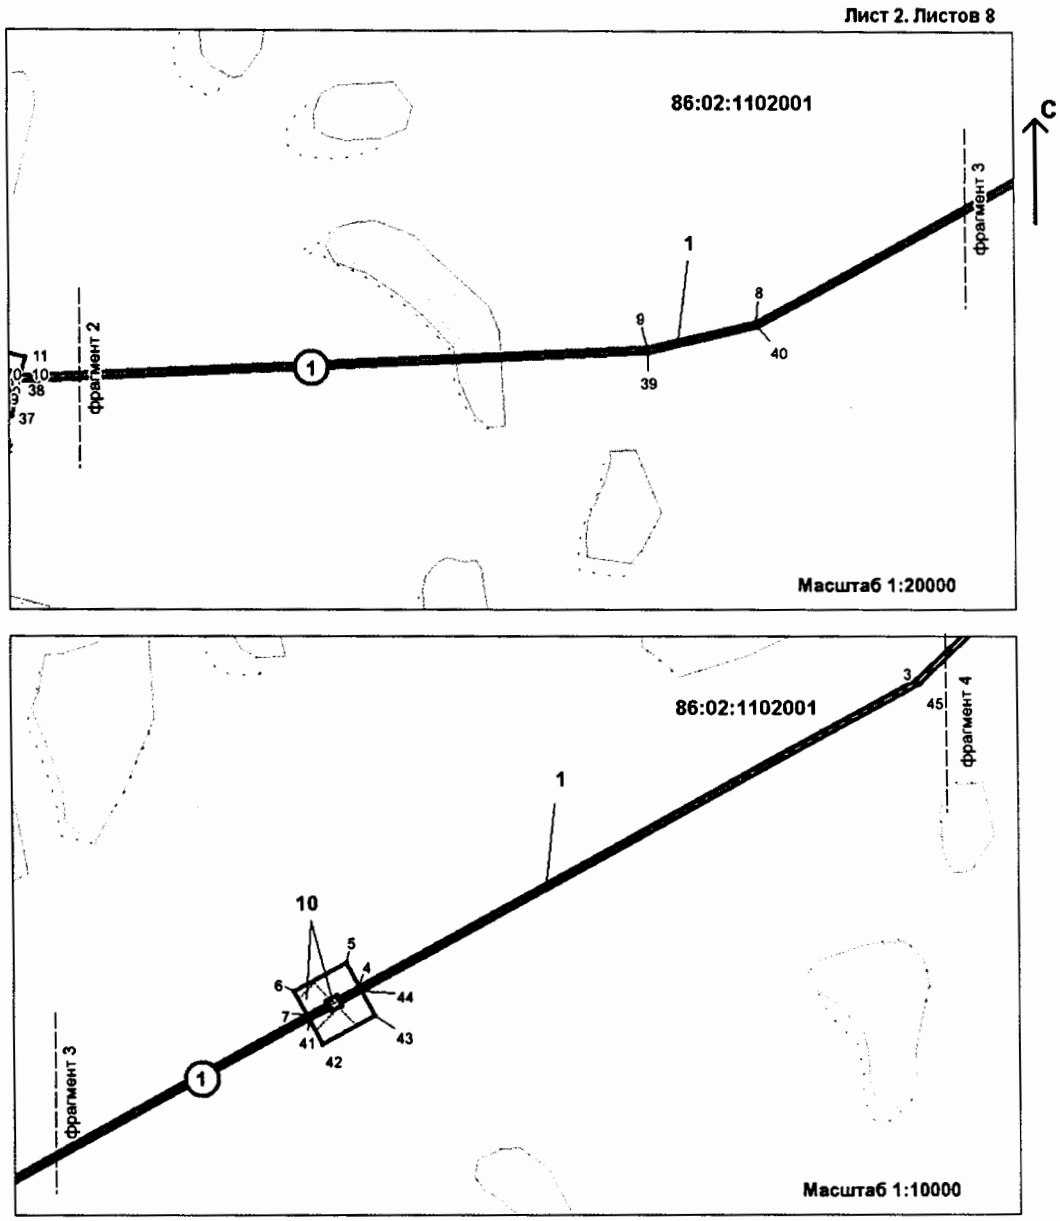


Основная часть проекта планировки для размещения линейного объектов регионального объекта Ханты-Мансийского автономного округа – Югры «Обустройство Западно-Эргинского месторождения. Газопровод внешнего газоснабжения ГТЭС»
Землепользователь: АО «НК «Конданефть».

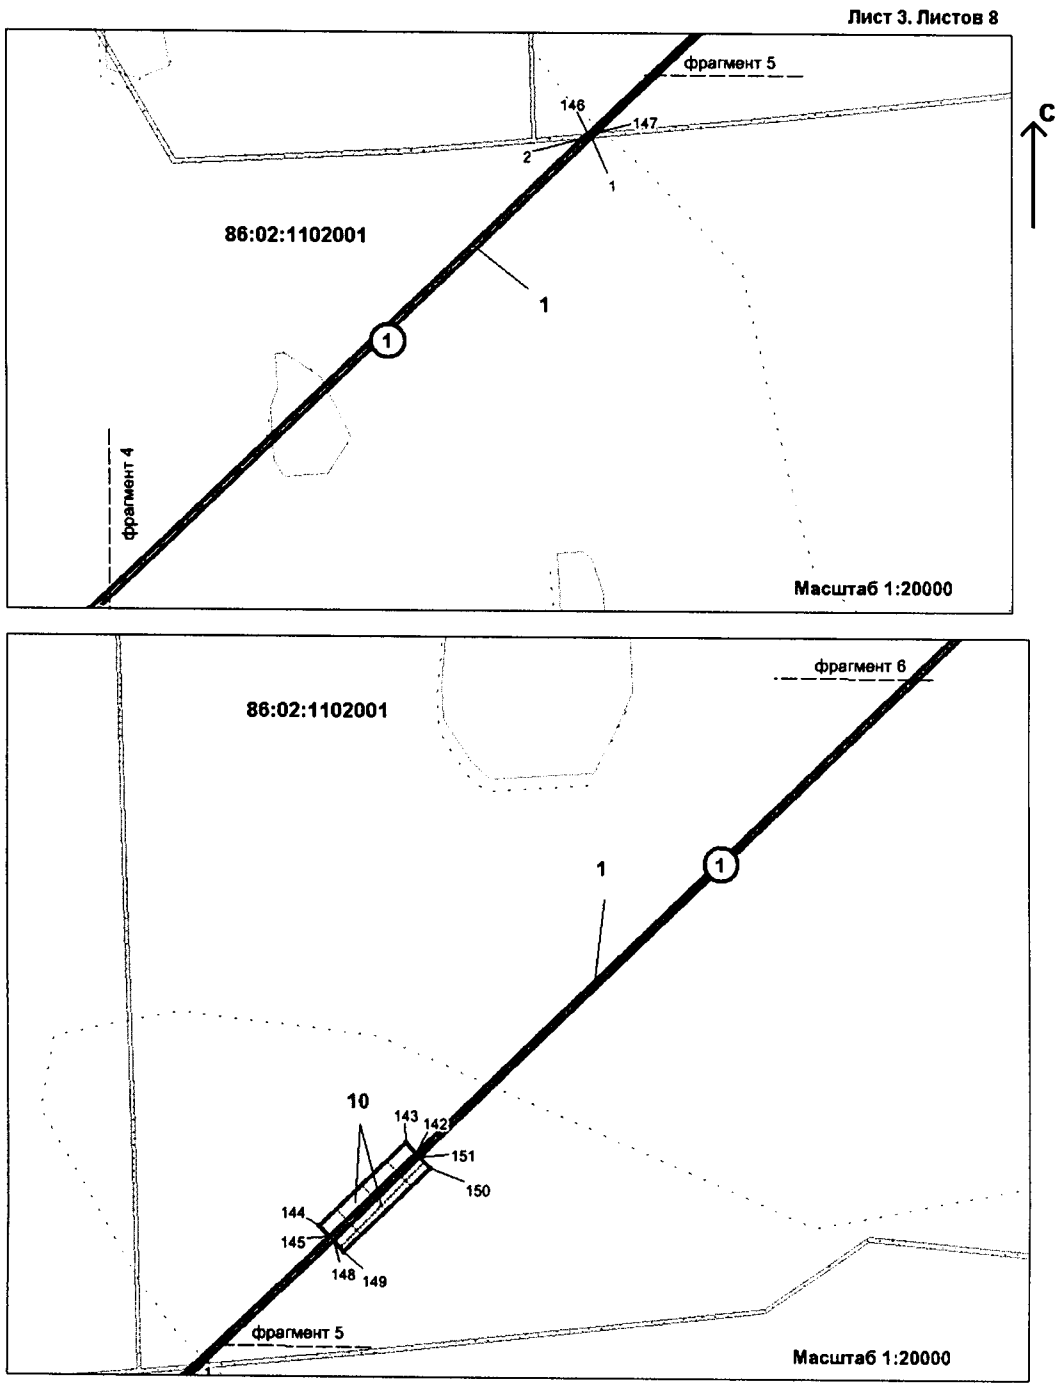


Основная часть проекта планировки для размещения линейного объектов регионального объекта Ханты-Мансийского автономного округа – Югры «Обустройство Западно-Эргинского месторождения. Газопровод внешнего газоснабжения ГТЭС»
Землепользователь: АО «НК «Конданефть».

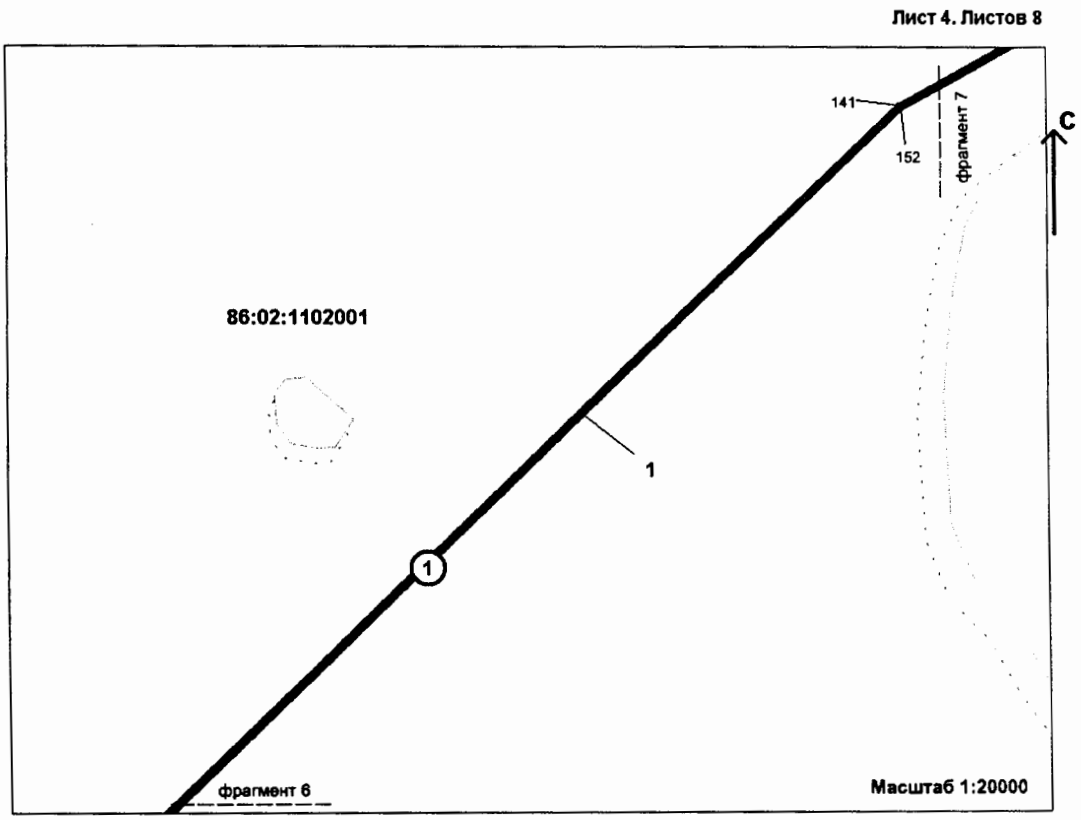


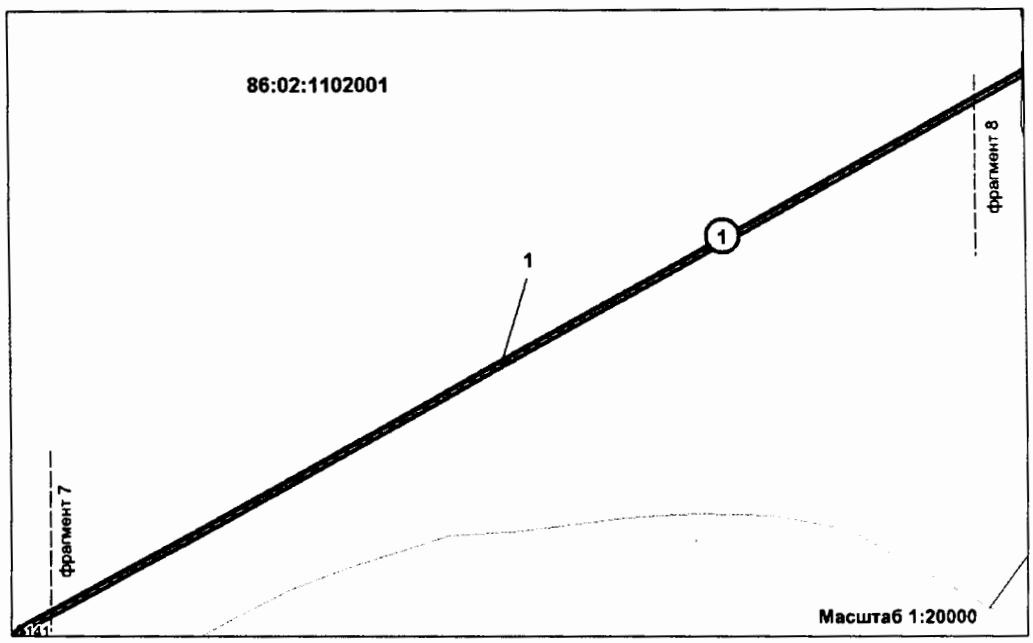

Основная часть проекта планировки для размещения линейного объектов регионального объекта Ханты-Мансийского автономного округа – Югры «Обустройство Западно-Эргинского месторождения. Газопровод внешнего газоснабжения ГТЭС»
Землепользователь: АО «НК «Конданефть».


Лист 5. Листов 8

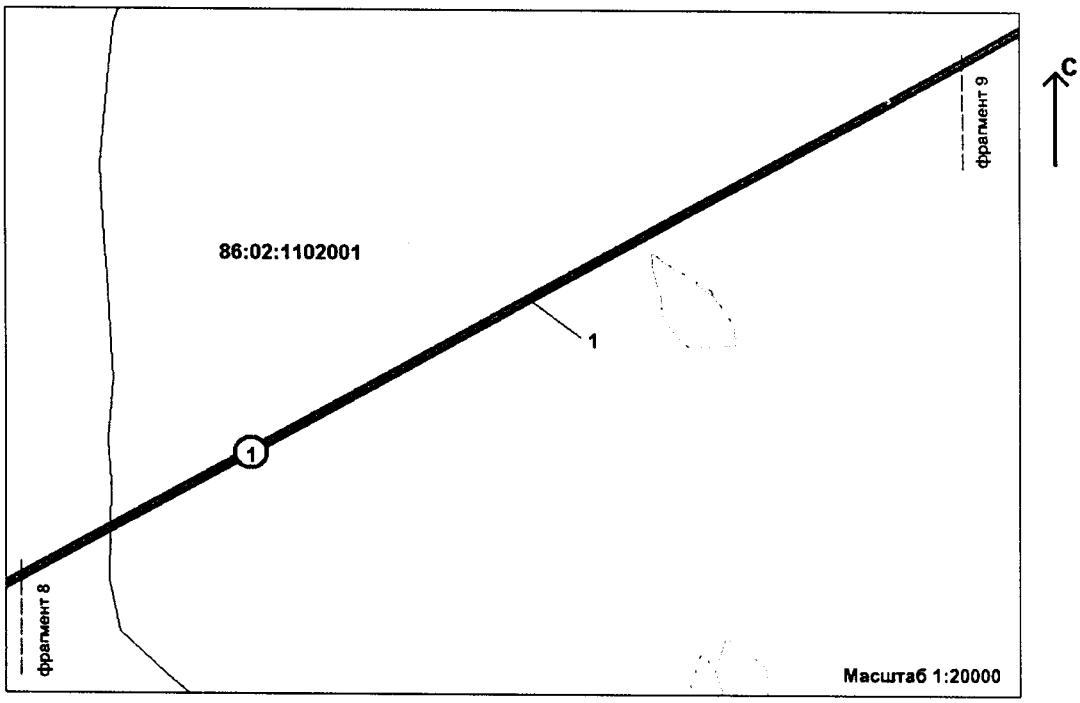


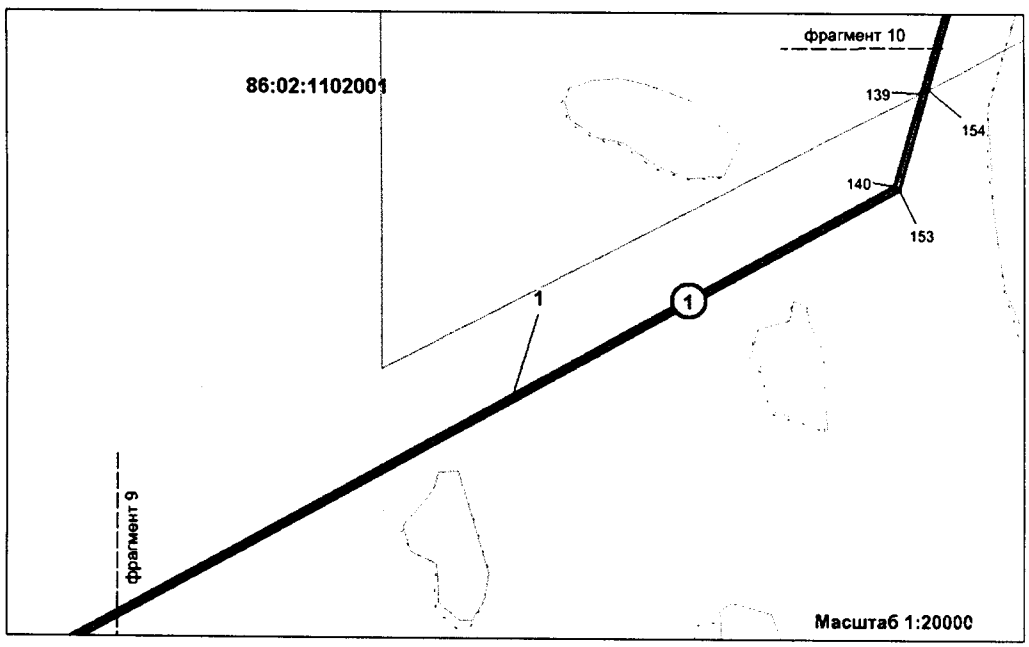


Основная часть проекта планировки для размещения линейного объектов регионального объекта Ханты-Мансийского автономного округа – Югры «Обустройство Западно-Эргинского месторождения. Газопровод внешнего газоснабжения ГТЭС»
Землепользователь: АО «НК «Конданефть».

Лист 6. Листов 8

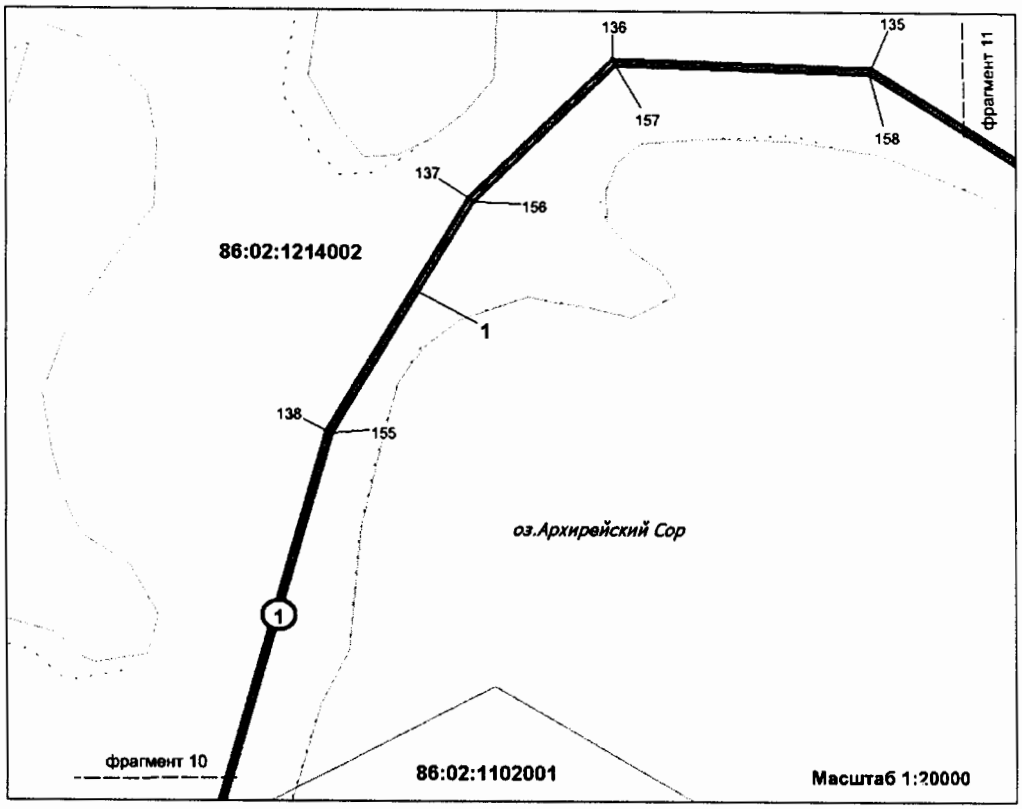

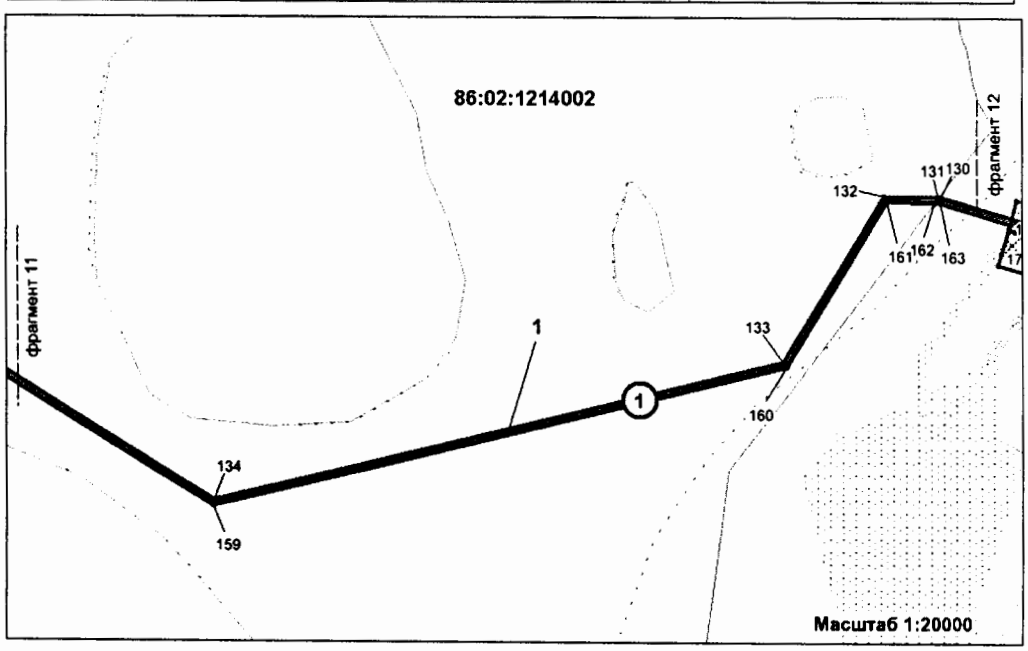

Основная часть проекта планировки для размещения линейного объектов регионального объекта Ханты-Мансийского автономного округа – Югры «Обустройство Западно-Эргинского месторождения. Газопровод внешнего газоснабжения ГТЭС»
Землепользователь: АО «НК «Конданефть»

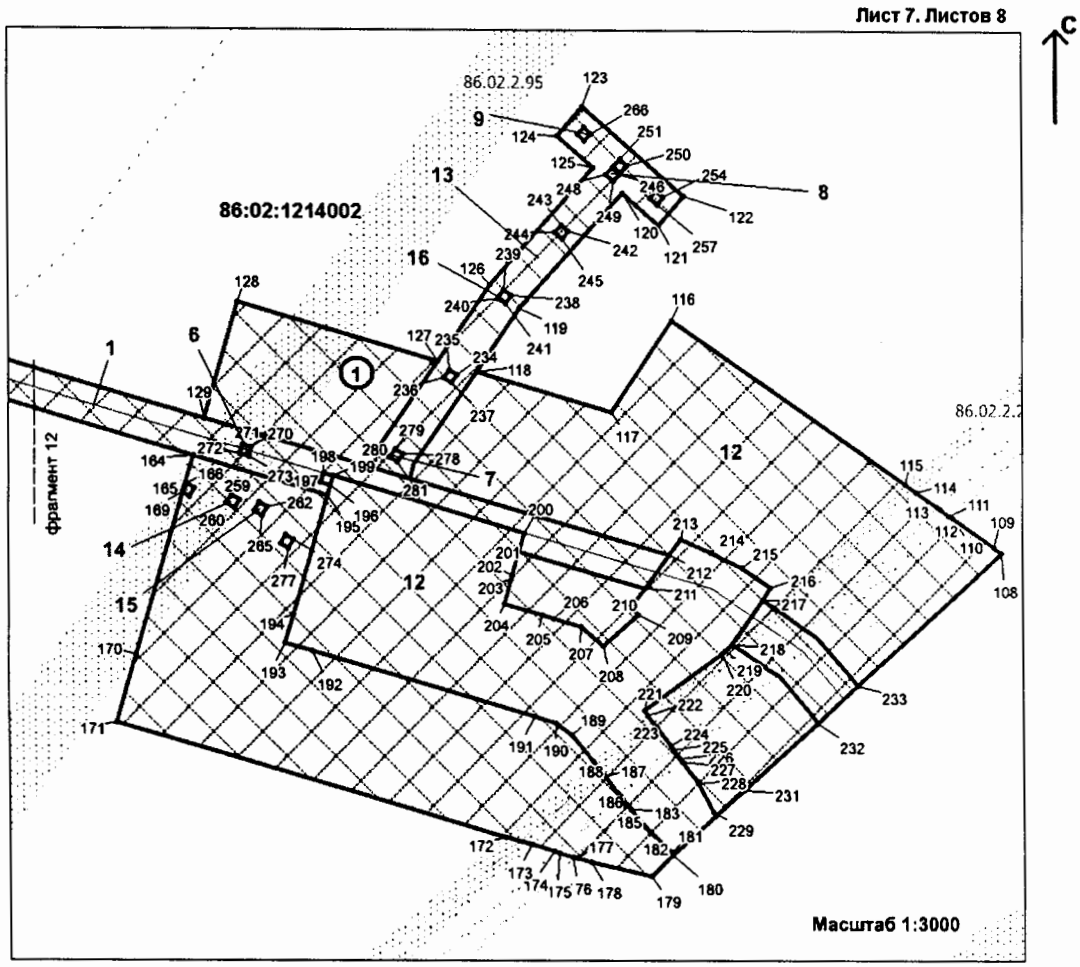

Основная часть проекта планировки для размещения линейного объектов регионального объекта Ханты-Мансийского автономного округа – Югры «Обустройство Западно-Эргинского месторождения. Газопровод внешнего газоснабжения ГТЭС» Землепользователь: АО «НК «Конданефть»

Каталог координат поворотных точек линейного объекта


Номер	X	Y
1	908997.25	2672692.80
2	908994.28	2672660.62
3	907366.13	2670944.87
4	906306.61	2668993.44
5	906389.06	2668949.01
6	906290.38	2668765.91
7	906207.37	2668810.64
8	905274.44	2667092.38
9	905184.24	2666714.37
10	905082.06	2664534.80
11	905147.98	2664549.59
12	905193.52	2664346.63
13	905101.81	2664326.06
14	905168.11	2664030.54
15	905261.64	2664051.52
16	905287.96	2663934.23
17	905311.01	2663831.53
18	905292.32	2663827.34
19	905069.51	2663837.14
20	905045.30	2663945.12
21	905040.14	2663968.09
22	905063.29	2663973.28
23	905056.08	2664005.39
24	905138.85	2664023.95
25	905072.55	2664319.49
26	904990.57	2664301.10
27	904974.11	2664374.37
28	904952.92	2664369.61
29	904871.76	2664362.38
30	904874.43	2664337.72
31	904854.55	2664335.57
32	904846.98	2664405.62
33	904866.86	2664407.77
34	904869.62	2664382.27
35	904949.83	2664389.41
36	904969.74	2664393.89
37	904945.03	2664504.05
38	905061.82	2664530.25
39	905164.73	2666717.12
40	905255.59	2667099.59
41	906189.75	2668820.14
42	906107.29	2668864.57
43	906205.96	2669047.68
44	906289.00	2669002.92
45	907349.81	2670956.73
46	904865.69	2664349.29
47	904866.12	2664344.31
48	904861.14	2664343.88
49	904860.71	2664348.86
50	904863.00	2664374.14
51	904863.43	2664369.16
52	904858.45	2664368.73
53	904858.02	2664373.72
54	904868.98	2664374.68
55	904869.41	2664369.70
56	904864.43	2664369.27
57	904864.00	2664374.25
58	904908.82	2664378.23
59	904909.25	2664373.25
60	904904.27	2664372.82
61	904903.84	2664377.80
62	904860.32	2664399.00
63	904860.75	2664394.02
64	904855.77	2664393.59
65	904855.34	2664398.57
66	905080.52	2664381.59
67	905081.60	2664376.70
68	905076.72	2664375.62
69	905075.64	2664380.50
70	905084.41	2664449.23
71	905095.36	2664400.44
72	905085.61	2664398.26
73	905068.52	2664394.42
74	905151.04	2664026.70
75	905169.34	2663945.17
76	905186.41	2663949.01
77	905198.42	2663951.71
78	905201.47	2663938.11
79	905152.24	2663928.02
80	905148.50	2663940.49
81	905157.26	2663942.46
82	905164.45	2663944.08
83	905146.16	2664025.59
84	905063.64	2664393.32
85	905056.33	2664391.68
86	905036.82	2664387.31
87	905036.57	2664388.39
88	905032.20	2664407.91
89	905025.86	2664436.10
90	905057.74	2664443.25
91	905077.98	2664447.79
92	904953.28	2664382.44
93	904954.36	2664377.55
94	904949.48	2664376.47
95	904948.40	2664381.35
96	905002.16	2664393.41
97	905003.23	2664388.53
98	904998.35	2664387.45
99	904997.27	2664392.33
100	906240.05	2668933.89
101	906248.93	2668929.11
102	906266.53	2668919.62
103	906275.26	2668914.91
104	906256.29	2668879.70
105	906247.45	2668884.46
106	906229.83	2668893.95
107	906221.08	2668898.68
108	921636.04	2692549.45
109	921639.04	2692545.14
110	921654.23	2692523.28
111	921655.40	2692521.60
112	921658.72	2692516.82
113	921659.88	2692515.15
114	921667.47	2692504.21
115	921671.27	2692498.74
116	921756.28	2692376.94
117	921708.46	2692345.44
118	921729.07	2692274.53
119	921762.10	2692297.30
120	921821.73	2692351.29
121	921805.19	2692370.28
122	921820.26	2692383.43
123	921866.25	2692330.65
124	921851.18	2692317.51
125	921834.88	2692336.21
126	921774.54	2692281.59
127	921734.96	2692254.28
128	921765.28	2692149.99
129	921705.20	2692132.56
130	921776.62	2691886.88
131	921776.87	2691877.04
132	921781.90	2691684.49
133	921210.60	2691334.40
134	920734.48	2689351.10
135	921247.42	2688514.08
136	921273.46	2687617.42
137	920793.99	2687112.15
138	919989.77	2686619.32
139	918609.12	2686210.34
140	918288.57	2686115.39
141	913643.34	2677559.77
142	909739.65	2673446.08
143	909775.92	2673411.66
144	909490.35	2673110.74
145	909454.09	2673145.15
146	909011.24	2672678.47
147	909014.16	2672710.62
148	909439.58	2673158.92
149	909403.31	2673193.34
150	909688.87	2673494.26
151	909725.14	2673459.85
152	913627.01	2677571.63
153	918274.95	2686132.22
154	918621.63	2686234.91
155	919981.57	2686637.75
156	920781.29	2687127.82
157	921253.23	2687625.16
158	921227.58	2688508.18
159	920713.10	2689347.71
160	921193.10	2691347.12
161	921761.61	2691695.51
162	921757.27	2691861.84
163	921756.69	2691883.78
164	921685.74	2692126.91
165	921669.46	2692122.19
166	921671.33	2692123.33
167	921668.73	2692127.59
168	921664.46	2692124.99
169	921666.66	2692121.38
170	921583.03	2692097.11
171	921547.92	2692086.93
172	921489.47	2692288.76
173	921485.44	2692302.62
174	921482.00	2692314.44
175	921481.35	2692316.70
176	921479.19	2692324.12
177	921478.53	2692326.37
178	921476.42	2692333.65
179	921469.24	2692365.01
180	921480.22	2692376.14
181	921481.76	2692375.54
182	921494.29	2692361.94
183	921503.59	2692354.46
184	921505.15	2692353.21
185	921510.01	2692349.29
186	921511.56	2692348.04
187	921520.19	2692341.10
188	921527.80	2692334.97
189	921541.55	2692323.89
190	921547.52	2692315.90
191	921551.41	2692304.43
192	921585.15	2692188.35
193	921589.22	2692174.36
194	921603.87	2692178.62
195	921665.43	2692196.52
196	921670.54	2692198.01
197	921671.92	2692193.21
198	921676.73	2692194.60
199	921675.34	2692199.41
200	921646.27	2692299.41
201	921636.54	2692296.58
202	921624.18	2692292.98
203	921622.09	2692292.37
204	921609.62	2692288.73
205	921603.77	2692308.81
206	921602.16	2692314.57
207	921597.93	2692328.90
208	921587.76	2692340.88
209	921603.95	2692359.18
210	921607.78	2692355.50
211	921617.50	2692362.54
212	921634.70	2692375.00
213	921643.27	2692381.20
214	921636.12	2692396.88
215	921628.53	2692413.03
216	921617.98	2692428.23
217	921611.67	2692423.85
218	921588.35	2692407.64
219	921585.20	2692404.16
220	921583.78	2692402.45
221	921554.18	2692361.81
222	921551.63	2692363.70
223	921545.01	2692368.59
224	921535.70	2692375.49
225	921534.10	2692376.68
226	921529.27	2692380.26
227	921527.67	2692381.45
228	921516.50	2692389.72
229	921501.93	2692397.76
230	921499.91	2692398.02
231	921513.08	2692413.83
232	921547.85	2692452.18
233	921566.74	2692473.02
234	921727.75	2692264.46
235	921730.54	2692260.31
236	921726.39	2692257.52
237	921723.60	2692261.67
238	921769.00	2692292.91
239	921771.79	2692288.76
240	921767.64	2692285.98
241	921764.85	2692290.13
242	921801.78	2692323.12
243	921805.15	2692319.44
244	921801.46	2692316.06
245	921798.09	2692319.75
246	921831.43	2692349.97
247	921834.80	2692346.28
248	921831.11	2692342.90
249	921827.74	2692346.59
250	921835.88	2692354.00
251	921839.26	2692350.30
252	921835.57	2692346.94
253	921832.19	2692350.63
254	921819.45	2692372.85
255	921822.82	2692369.15
256	921819.13	2692365.78
257	921815.76	2692369.48
258	921662.89	2692150.85
259	921665.49	2692146.58
260	921661.22	2692143.98
261	921658.62	2692148.25
262	921659.09	2692165.14
263	921661.69	2692160.87
264	921657.42	2692158.27
265	921654.82	2692162.54
266	921852.31	2692335.15
267	921855.68	2692331.46
268	921851.99	2692328.09
269	921848.62	2692331.78
270	921690.10	2692157.11
271	921691.49	2692152.30
272	921686.68	2692150.92
273	921685.29	2692155.72
274	921642.33	2692178.88
275	921644.93	2692174.62
276	921640.66	2692172.02
277	921638.05	2692176.29
278	921686.58	2692235.99
279	921689.37	2692231.84
280	921685.21	2692229.06
281	921682.42	2692233.21

Правительство

Проект межевания территории для размещения линейного объектов регионального объекта Ханты-Мансийского автономного округа – Югры «Обустройство Западно-Эргинского месторождения. Газопровод внешнего газоснабжения ГТЭС» Землепользователь: АО «НК «Конданефть»


Приложение 40
к постановлению Правительства
Ханты-Мансийского
автономного округа – Югры
от 28 апреля 2017 года № 161-п


Лист 1. Листов 9

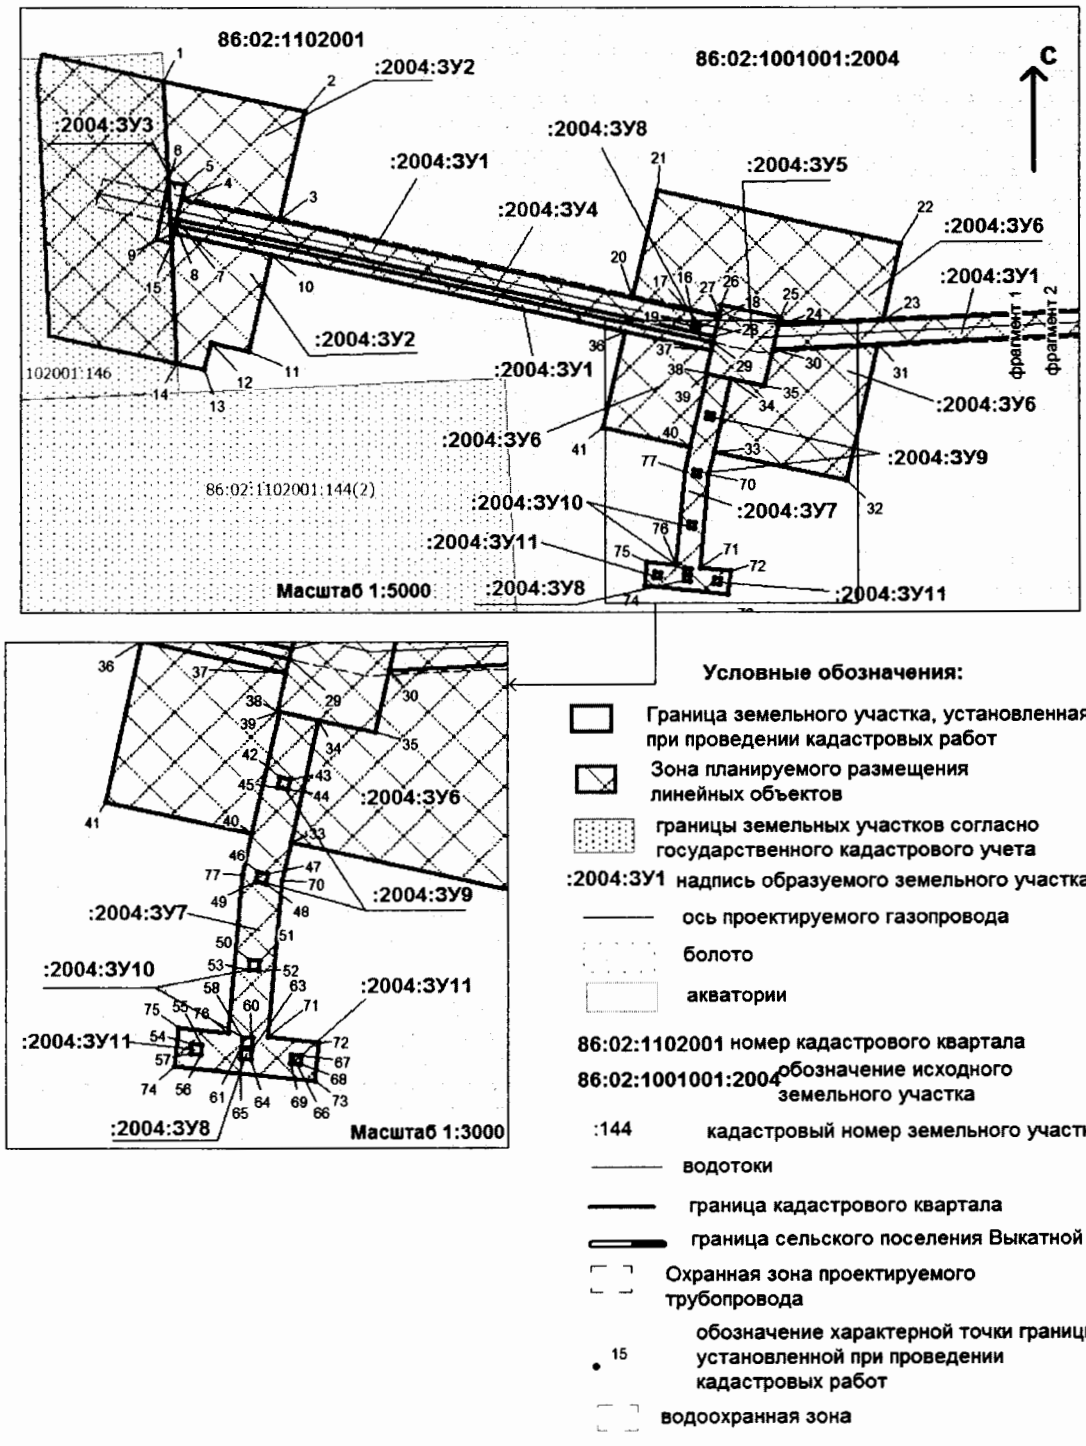

Проект межевания территории для размещения линейного объектов регионального объекта Ханты-Мансийского автономного округа – Югры «Обустройство Западно-Эргинского месторождения. Газопровод внешнего газоснабжения ГТЭС»
Землепользователь: АО «НК «Конданефть».


Лист 2. Листов 9

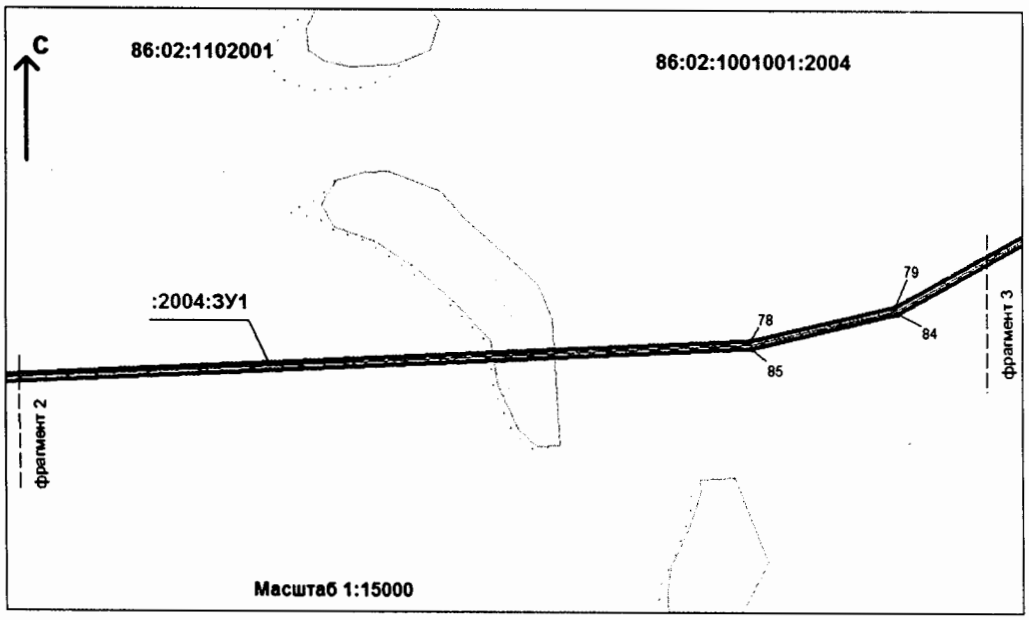


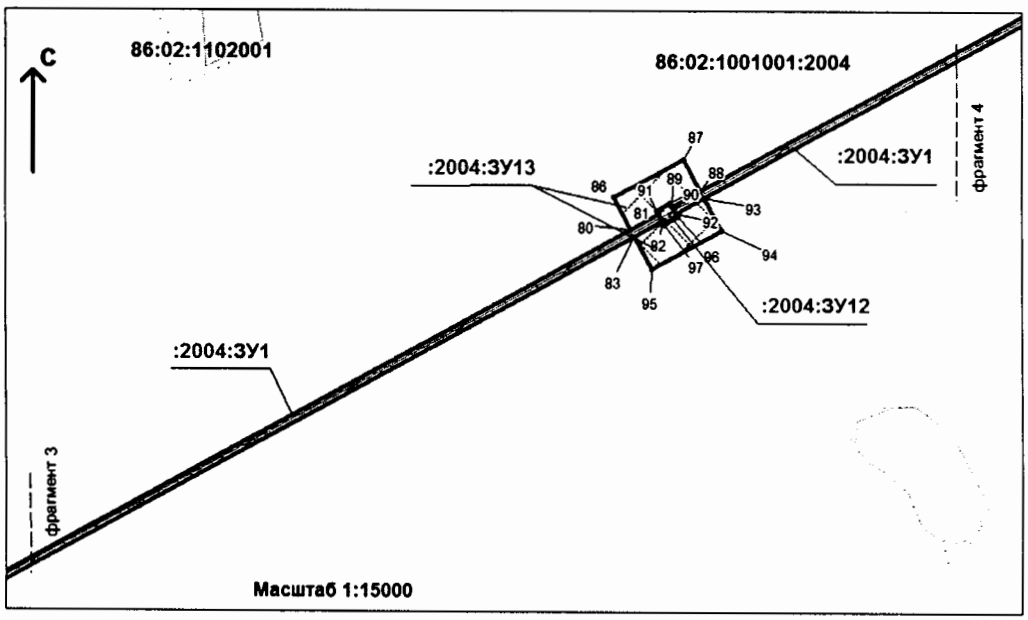

Проект межевания территории для размещения линейного объектов регионального объекта Ханты-Мансийского автономного округа – Югры «Обустройство Западно-Эргинского месторождения. Газопровод внешнего газоснабжения ГТЭС». Землепользователь: АО «НК «Конданефть».


Лист 3. Листов 9

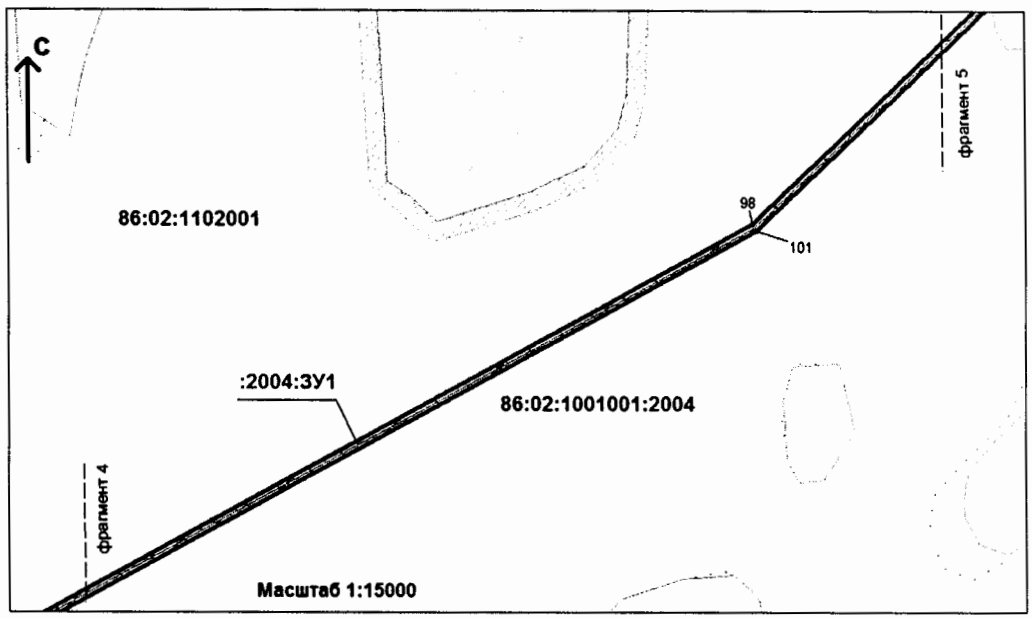


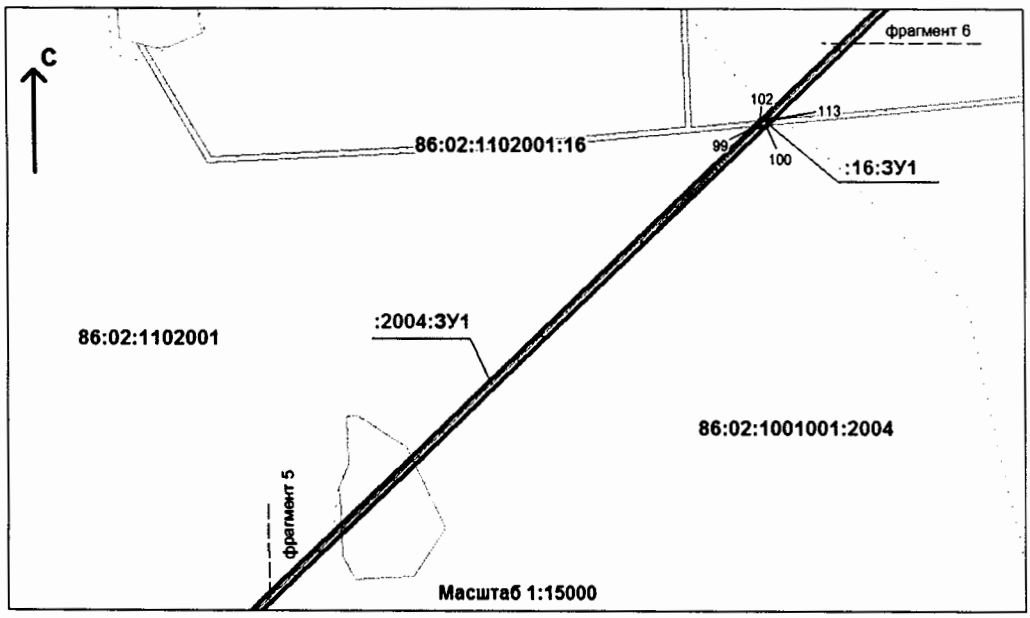

Проект межевания территории для размещения линейного объектов регионального объекта Ханты-Мансийского автономного округа – Югры «Обустройство Западно-Эргинского месторождения. Газопровод внешнего газоснабжения ГТЭС»
Землепользователь: АО «НК «Конданефть»


Лист 4. Листов 9

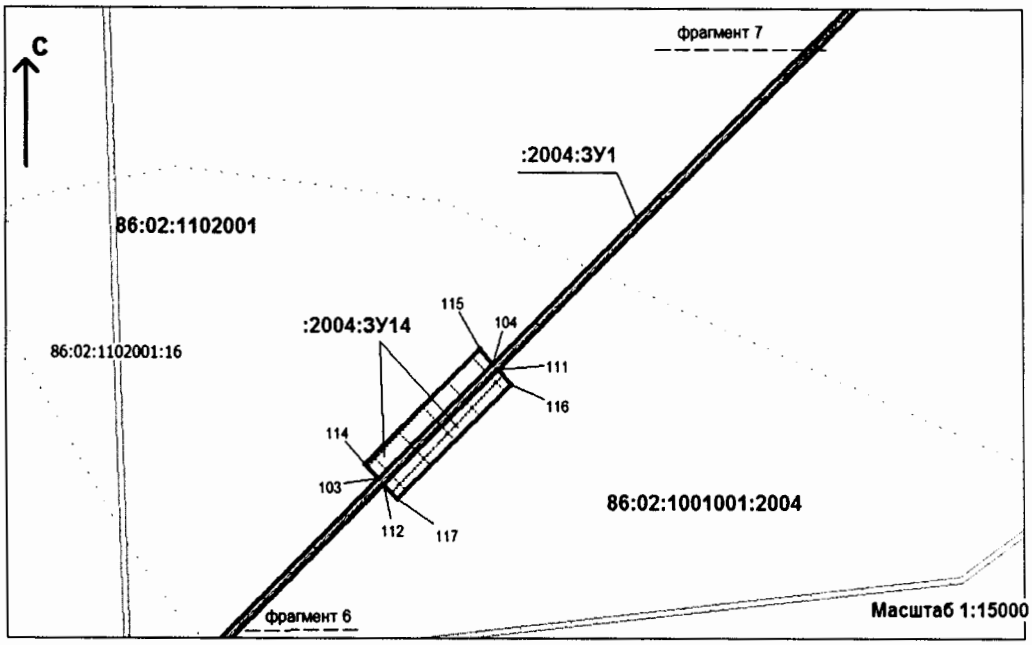


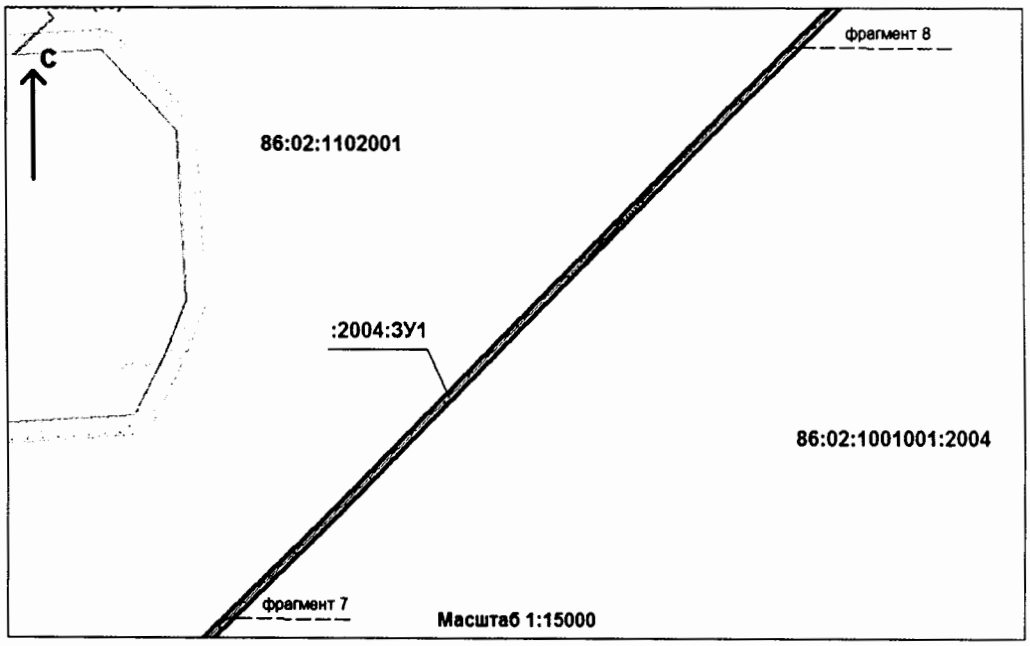

Проект межевания территории для размещения линейного объектов регионального объекта Ханты-Мансийского автономного округа – Югры «Обустройство Западно-Эргинского месторождения. Газопровод внешнего газоснабжения ГТЭС»
Землепользователь: АО «НК «Конданефть»


Лист 5. Листов 9

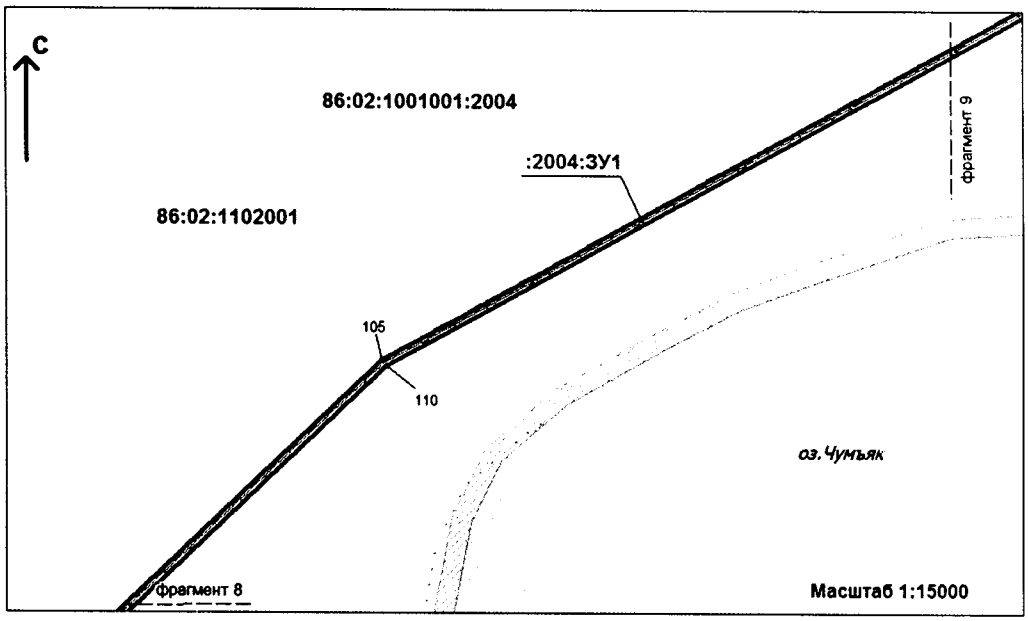


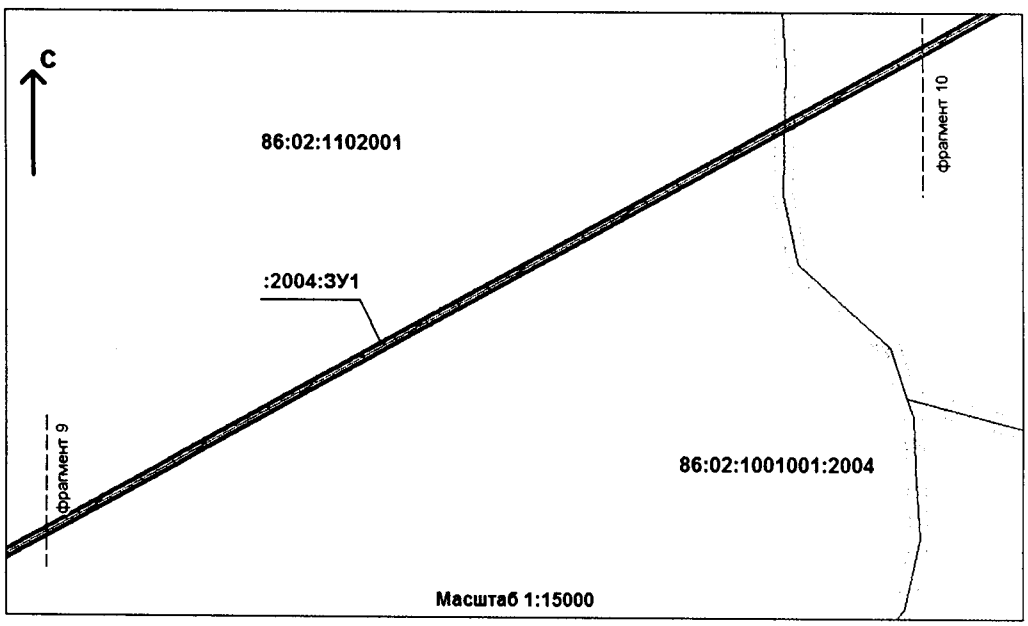

Проект межевания территории для размещения линейного объектов регионального объекта Ханты-Мансийского автономного округа – Югры «Обустройство Западно-Эргинского месторождения. Газопровод внешнего газоснабжения ГТЭС»
Землепользователь: АО «НК «Конданефть»


Лист 6. Листов 9

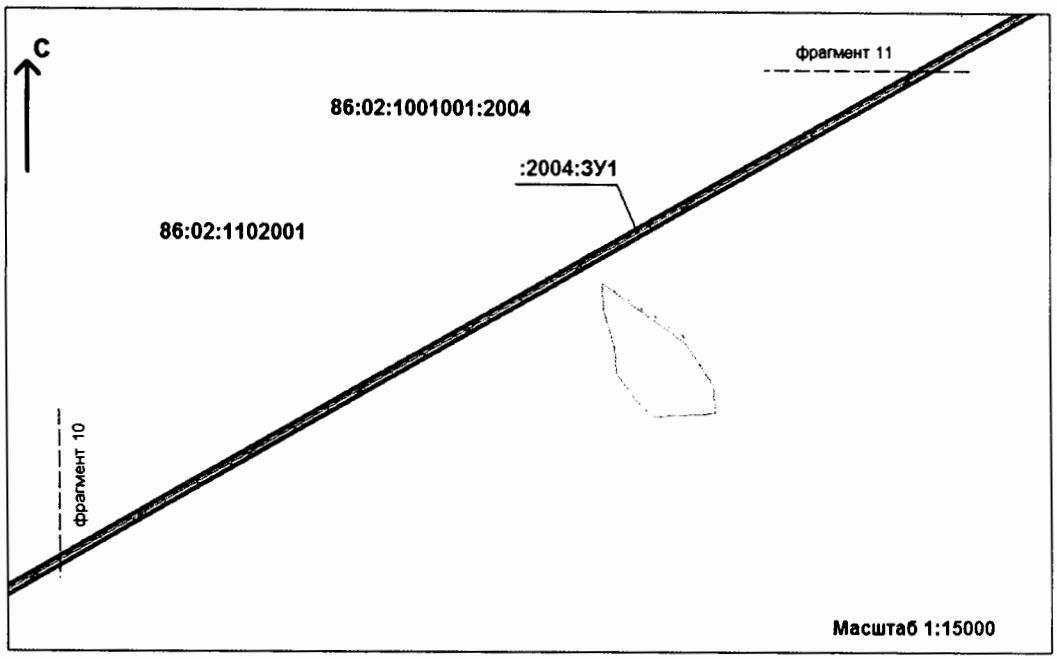


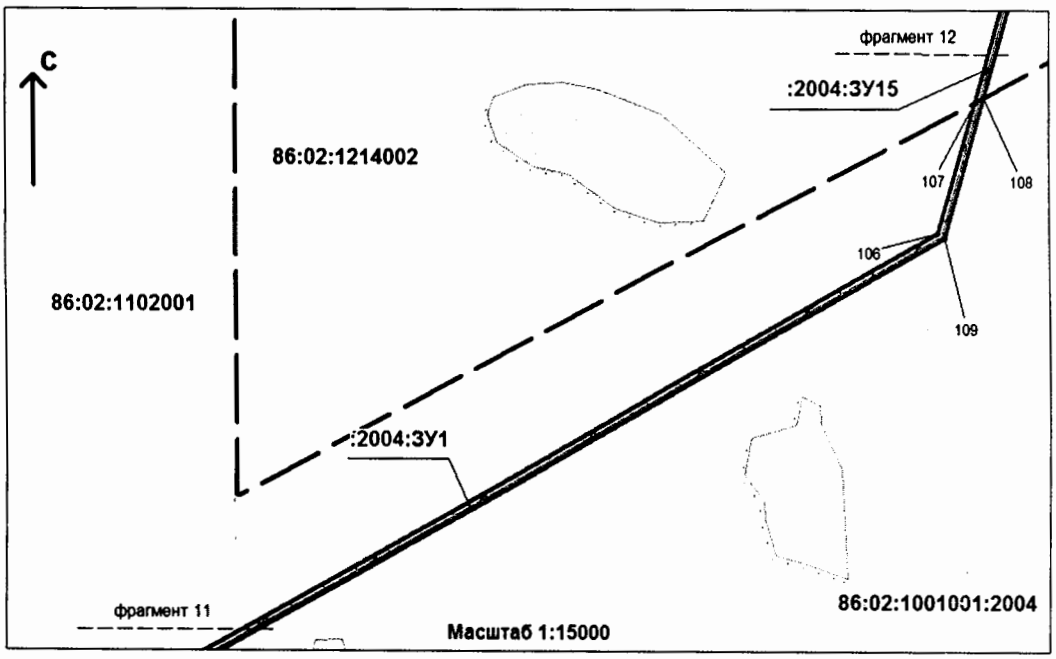

Проект межевания территории для размещения линейного объектов регионального объекта Ханты-Мансийского автономного округа – Югры «Обустройство Западно-Эргинского месторождения. Газопровод внешнего газоснабжения ГТЭС»
Землепользователь: АО «НК «Конданефть»


Лист 7. Листов 9

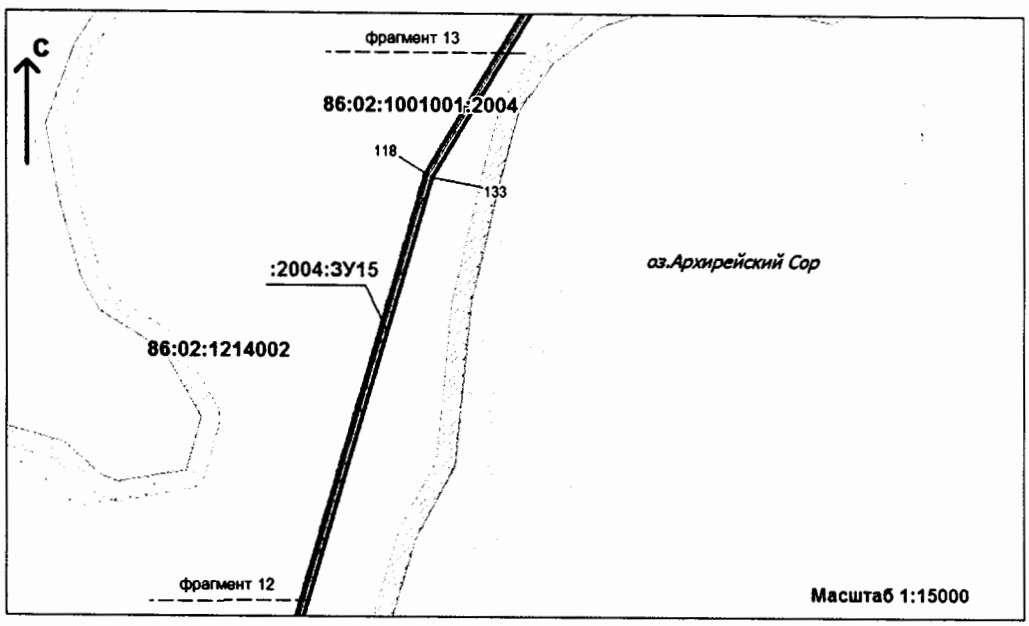


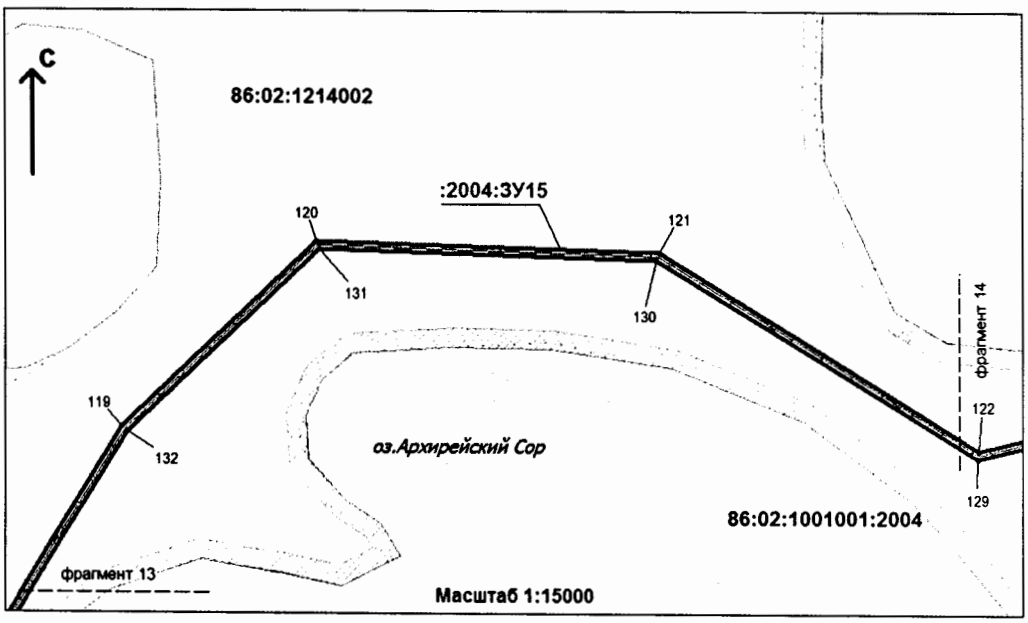

Проект межевания территории для размещения линейного объектов регионального объекта Ханты-Мансийского автономного округа – Югры «Обустройство Западно-Эргинского месторождения. Газопровод внешнего газоснабжения ГТЭС».
Землепользователь: АО «НК «Конданефть».

Лист 8. Листов 9

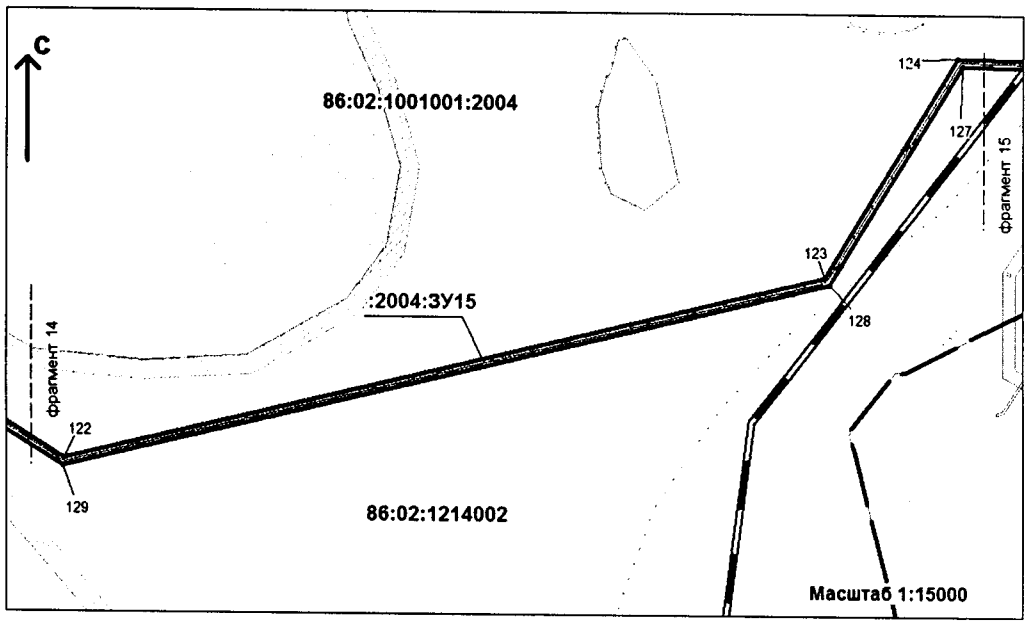

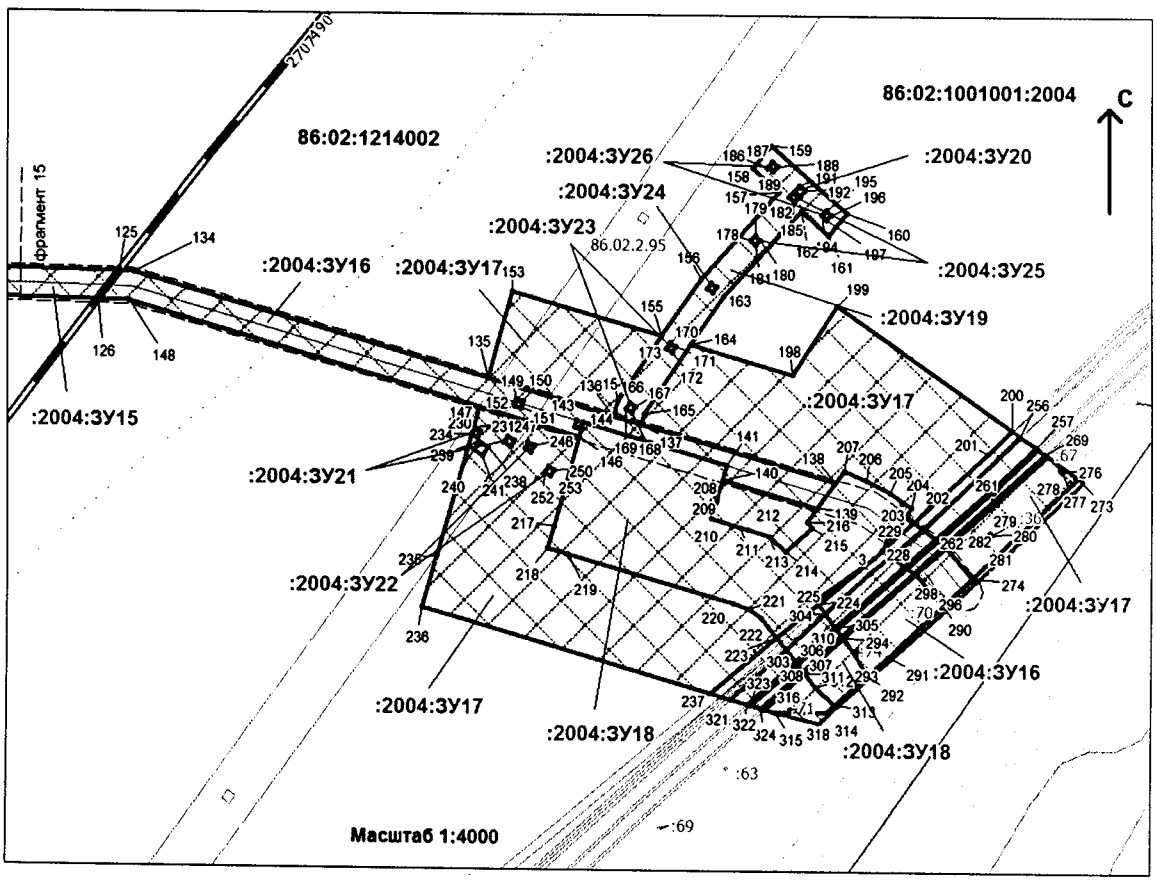

Проект межевания территории для размещения линейного объектов регионального объекта Ханты-Мансийского автономного округа – Югры «Обустройство Западно-Эргинского месторождения. Газопровод внешнего газоснабжения ГТЭС». Землепользователь АО «НК «Конданефть».

Каталог координат поворотных точек линейного объекта

Номер	X	Y
1	905287.96	2663934.23
2	905261.64	2664051.52
3	905168.11	2664030.54
3	921572.63	2692399.17
4	905186.41	2663949.01
5	905198.42	2663951.71
6	905201.47	2663938.11
7	905169.34	2663945.17
8	905164.45	2663944.08
9	905157.26	2663942.46
10	905138.95	2664023.97
11	905056.08	2664005.39
12	905063.29	2663973.28
13	905040.14	2663968.09
14	905045.3	2663945.12
15	905148.5	2663940.49
16	905081.6	2664376.7
17	905080.52	2664381.59
18	905075.64	2664380.5
19	905076.72	2664375.62
20	905101.81	2664326.06
21	905193.52	2664346.63
22	905147.98	2664549.59
23	905082.06	2664534.8
24	905077.98	2664447.79
25	905084.41	2664449.23
26	905095.36	2664400.44
27	905085.61	2664398.26
28	905068.52	2664394.42
29	905063.64	2664393.32
30	905057.74	2664443.25
31	905061.82	2664530.25
32	904945.03	2664504.05
33	904969.74	2664393.89
34	905032.2	2664407.91
35	905025.86	2664436.1
36	905072.55	2664319.49
37	905056.33	2664391.68
38	905036.82	2664387.31
39	905036.57	2664388.39
40	904974.11	2664374.37
41	904990.57	2664301.1
42	905003.23	2664388.53
43	905002.16	2664393.41
44	904997.27	2664392.33
45	904998.35	2664387.45
46	904954.36	2664377.55
47	904953.28	2664382.44
48	904948.4	2664381.35
49	904949.48	2664376.47
50	904909.25	2664373.25
51	904908.82	2664378.23
52	904903.84	2664377.8
53	904904.27	2664372.82
54	904866.12	2664344.31
55	904865.69	2664349.29
56	904860.71	2664348.86
57	904861.14	2664343.88
58	904869.41	2664369.7
59	904868.98	2664374.68
60	904864	2664374.25
61	904864.43	2664369.27
62	904863.43	2664369.16
63	904863	2664374.14
64	904858.02	2664373.72
65	904858.45	2664368.73
66	904860.75	2664394.02
67	904860.32	2664399
68	904855.34	2664398.57
69	904855.77	2664393.59
70	904949.83	2664389.41
71	904869.62	2664382.27
72	904866.86	2664407.77
73	904846.98	2664405.62
74	904851.55	2664335.57
75	904874.43	2664337.72
76	904871.76	2664362.38
77	904952.92	2664369.61
78	905184.24	2666714.37
79	905274.44	2667092.38
80	906207.37	2668810.64
81	906247.45	2668884.46
82	906229.83	2668893.95
83	906189.75	2668820.14
84	905255.59	2667099.59
85	905161.73	2666717.12
86	906290.38	2668765.91
87	906389.06	2668949.01
88	906306.61	2668993.44
89	906266.53	2668919.62
90	906275.26	2668914.91
91	906256.29	2668879.7
92	906248.93	2668929.11
93	906289	2669002.92
94	906205.96	2669047.68
95	906107.29	2668864.57
96	906240.05	2668933.89
97	906221.08	2668898.68
98	907366.13	2670944.87
99	908994.28	2672660.62
100	908997.25	2672692.8
101	907349.81	2670956.73
102	909011.24	2672678.47
103	909454.09	2673145.15
104	909739.65	2673446.08
105	913643.34	2677559.77
106	918288.57	2686115.39
107	918609.12	2686210.34
108	918621.63	2686234.91
109	918274.95	26861.32.22
110	913627.01	2677571.63
111	909725.14	2673459.85
112	909439.58	26731.58.92
113	909014.16	2672710.62
114	909490.35	2673110.74
115	909775.92	2673411.66
116	909688.87	2673494.26
117	909403.31	2673193.34
118	919989.77	2686619.32
119	920793.99	2687112.15
120	921273.46	2687617.42
121	921247.42	2688514.08
122	920734.48	2689351.1
123	921210.6	2691334.4
124	921781.9	2691684.49
125	921776.87	2691877.04
126	921757.27	2691861.84
127	921761.61	2691695.51
128	921193.1	2691347.12
129	920713.1	2689347.71
130	921227.58	2688508.18
131	921253.23	2687625.16
132	920781.29	2687127.82
133	919981.57	2686637.75
134	921776.62	2691886.88
135	921705.2	2692132.56
136	921679.65	2692220.39
137	921674.07	2692239.6
138	921634.7	2692375
139	921617.5	2692362.54
140	921636.54	2692356.58
141	921646.27	2692299.41
142	921675.34	2692197.41
143	921676.73	2692194.6
144	921671.92	2692193.21
145	921670.54	2692198.02
146	921665.43	2692196.5
147	921685.74	2692126.9
148	921756.69	2691883.8
149	921691.49	2692152.3
150	921690.1	2692157.1
151	921685.29	2692155.7
152	921686.68	2692150.9
153	921765.28	2692150
154	921690.33	2692223.5
155	921734.96	2692254.3
156	921774.54	2692281.6
157	921834.88	2692336.2
158	921851.18	2692317.5
159	921866.25	2692330.7
160	921820.26	2692383.4
161	921805.19	2692370.3
162	921821.73	2692351.3
163	921762.1	2692297.3
164	921729.07	2692274.5
165	921681.63	2692241.8
166	921689.37	2692231.8
167	921686.58	2692236
168	921682.42	2692233.2
169	921685.21	2692229.1
170	921730.54	2692260.3
171	921727.75	2692264.5
172	921723.6	2692261.7
173	921726.39	2692257.5
174	921771.79	2692288.8
175	921769	2692292.9
176	921764.85	2692290.1
177	921767.64	2692286
178	921801.46	2692316.1
179	921805.15	2692319.4
180	921801.78	2692323.1
181	921798.09	2692319.8
182	921831.11	2692342.9
183	921834.8	2692346.3
184	921831.43	2692350
185	921827.74	2692346.6
186	921851.99	2692328.1
187	921855.68	2692331.5
188	921852.31	2692335.2
189	921848.62	2692331.8
190	921835.57	2692346.9
191	921839.26	2692350.3
192	921835.88	2692354
193	921832.19	2692350.6
194	921819.13	2692365.8
195	921822.82	2692369.2
196	921819.45	2692372.9
197	921815.76	2692369.5
198	921708.46	2692345.4
199	921756.28	2692376.9
200	921671.27	2692498.7
201	921655.27	2692481.8
202	921607.91	2692429.3
203	921611.67	2692423.9
204	921617.98	2692428.2
205	921628.53	2692413
206	921636.12	2692396.9
207	921643.27	2692381.2
208	921624.18	2692293
209	921622.09	2692292.4
210	921609.62	2692288.7
211	921603.77	2692308.8
212	921602.16	2692314.6
213	921597.93	2692328.9
214	921587.76	2692340.9
215	921603.95	2692359.2
216	921607.78	2692355.5
217	921603.87	2692378.6
218	921585.25	2692374.4
219	921585.15	2692188.35
220	921551.41	2692304.43
221	921547.52	2692315.9
222	921541.55	2692323.89
223	921527.8	2692334.97
224	921551.63	2692363.7
225	921554.18	2692361.81
226	921583.78	2692402.45
227	921588.35	2692407.64
228	921588.63	2692407.95
229	921588.68	2692407.88
230	921669.46	2692122.19
231	921671.33	2692123.33
232	921668.73	2692127.59
233	921664.46	2692124.99
234	921666.66	2692121.38
235	921583.03	2692097.11
236	921547.92	2692086.93
237	921489.47	2692288.76
238	921657.89	2692132.54
239	921661.72	2692126.92
240	921655.94	2692122.97
241	921652.11	2692128.61
242	921662.89	2692150.85
243	921665.49	2692146.58
244	921661.22	2692143.98
245	921658.62	2692148.25
246	921659.09	2692165.14
247	921661.69	2692160.87
248	921657.42	2692158.27
249	921654.82	2692162.54
250	921642.33	2692178.88
251	921644.93	2692174.62
252	921640.66	2692172.02
253	921638.05	2692176.29
254	921603.27	2692436.02
255	921667.03	2692503.73
256	921667.47	2692504.21
257	921659.88	2692515.15
258	921632.96	2692486.02
259	921633.34	2692485.68
260	921631.32	2692483.48
261	921630.98	2692483.8
262	921596.98	2692445.15
263	921595.82	2692446.84
264	921629.5	2692485.14
265	921629.1	2692485.48
266	921631.12	2692487.7
267	921631.5	2692487.36
268	921658.72	2692516.82
269	921655.4	2692521.6
270	921592.7	2692451.34
271	921591.23	2692452.69
272	921654.23	2692523.28
273	921639.04	2692545.14
274	921569.82	2692470.97
275	921646.1	2692533.84
276	921644.6	2692535.16
277	921643.28	2692533.68
278	921644.78	2692532.36
279	921601.26	2692483.12
280	921599.76	2692484.4
281	921595.8	2692479.88
282	921597.32	2692478.56
283	921602.74	2692435.46
284	921584.67	2692413.69
285	921577.92	2692423.48
286	921576.75	2692425.17
287	921573.52	2692429.85
288	921572.36	2692431.53
289	921571.81	2692432.34
290	921550.7	2692450.48
291	921514.97	2692412.2
292	921501.93	2692397.8
293	921516.5	2692389.7
294	921527.67	2692381.5
295	921560.88	2692437.4
296	921559.38	2692438.7
297	921558.06	2692437.2
298	921559.56	2692435.9
299	921520.52	2692391.6
300	921519.02	2692392.9
301	921517.7	2692391.5
302	921519.2	2692390.1
303	921520.19	2692341.1
304	921545.01	2692368.6
305	921535.7	2692375.5
306	921511.56	2692348
307	921505.15	2692353.2
308	921510.01	2692349.3
309	921534.1	2692376.7
310	921529.27	2692380.3
311	921503.59	2692354.5
312	921494.29	2692361.9
313	921481.76	2692375.5
314	921477.2	2692370.9
315	921476.42	2692333.7
316	921478.53	2692326.4
317	921480.14	2692345.9
318	921478.64	2692347.2
319	921477.32	2692345.7
320	921478.82	2692344.1
321	921485.44	2692302.6
322	921482	2692314.4
323	921481.35	2692316.7
324	921479.19	2692324.1

Приложение 41
к постановлению Правительства
Ханты-Мансийского
автономного округа – Югры
от 28 апреля 2017 года № 161-п

Положение о размещении линейного объекта регионального значения Ханты-Мансийского автономного округа – Югры «Обустройство Западно-Эргинского месторождения. Газопровод внешнего газоснабжения ГТЭС».

I. Размещение объекта

В административном отношении линейный объект регионального значения Ханты-Мансийского автономного округа – Югры «Обустройство Западно-Эргинского месторождения. Газопровод внешнего газоснабжения ГТЭС» (далее – проектируемый объект) расположен на межселенной территории в границах Западно-Эргинского месторождения нефти Ханты-Мансийского района Ханты-Мансийского автономного округа – Югры.

В географическом отношении территория проектируемого объекта находится в 26 километрах на северо-восток от населенного пункта Кама и в 48 километрах на юг от города Ханты-Мансийска.

II. Функциональное зонирование территории

Проектируемый объект располагается на землях лесного фонда, находящихся в ведении территориального отдела - Самаровского лесничества (Троицкое и Правдинское участковое лесничество).

III. Решение по планировочной организации земельных участков для размещения проектируемого объекта

Расчет полосы отвода земельных участков для выполнения работ по строительству проектируемого газопровода производится с учетом действующих норм отвода земель.

Таблица 1

Площади земельных участков, необходимые для
строительства и эксплуатации проектируемых объектов

Наименование объекта (кадастровый номер)	Площадь вновь испрашиваемых земельных участков, га	Площадь по земельным участкам, стоящиv на кадастровом учете и ранее предоставленныv в аренду, га	Зона застройки, га
Обустройство Западно-Эргинского месторождения. Газопровод внешнего газоснабжения ГТЭС	**92,6343**	**3,0211** (86:02:1102001:146; 86:02:1214002:4; 86:02:1214002:27; 86:02:1214002:23; 86:02:1214002:24; 86:02:1214002:67; 86:02:1214002:36; 86:02:1214002:70; 86:02:1214002:74; 86:02:1214002:71)	**95,6554**

Таблица 2

Площади испрашиваемых земельных участков под проектируемый объект

№ земельного участка	**Испрашиваемая площадь земельных участков, га**	**Категория земель**
86:02:100100:2004:ЗУ1	53,4908	Земли лесного фонда (Самаровское лесничество, Троицкое участковое лесничество, Самаровское урочище)
86:02:100100:2004:ЗУ2	1,7070	Земли лесного фонда (Самаровское лесничество, Троицкое участковое лесничество, Самаровское урочище)
86:02:100100:2004:ЗУ3	0,0357	Земли лесного фонда (Самаровское лесничество, Троицкое участковое лесничество, Самаровское урочище)
86:02:100100:2004:ЗУ4	0,2303	Земли лесного фонда (Самаровское лесничество, Троицкое участковое лесничество, Самаровское урочище)
86:02:100100:2004:ЗУ5	0,3000	Земли лесного фонда (Самаровское лесничество, Троицкое участковое лесничество, Самаровское урочище)
86:02:100100:2004:ЗУ6	3,5022	Земли лесного фонда (Самаровское лесничество, Троицкое участковое лесничество, Самаровское урочище)
86:02:100100:2004:ЗУ7	0,4556	Земли лесного фонда (Самаровское лесничество, Троицкое участковое лесничество, Самаровское урочище)
86:02:100100:2004:ЗУ8	0,0050	Земли лесного фонда (Самаровское лесничество, Троицкое участковое лесничество, Самаровское урочище)
86:02:100100:2004:ЗУ9	0,0050	Земли лесного фонда (Самаровское лесничество, Троицкое участковое

		лесничество, Самаровское урочище)
86:02:100100:2004:ЗУ10	0,0050	Земли лесного фонда (Самаровское лесничество, Троицкое участковое лесничество, Самаровское урочище)
86:02:100100:2004:ЗУ11	0,0050	Земли лесного фонда (Самаровское лесничество, Троицкое участковое лесничество, Самаровское урочище)
86:02:100100:2004:ЗУ12	0,1600	Земли лесного фонда (Самаровское лесничество, Троицкое участковое лесничество, Самаровское урочище)
86:02:100100:2004:ЗУ13	3,8300	Земли лесного фонда (Самаровское лесничество, Троицкое участковое лесничество, Самаровское урочище)
86:02:100100:2004:ЗУ14	4,1481	Земли лесного фонда (Самаровское лесничество, Троицкое участковое лесничество, Самаровское урочище)
86:02:1102001:16:ЗУ1	0,0492	Земли лесного фонда (Самаровское лесничество, Троицкое участковое лесничество, Самаровское урочище)
86:02:1001001:2004:ЗУ15	15,6583	Земли лесного фонда (Самаровское лесничество, Правдинское участковое лесничество, Правдинское урочище)
86:02:100100:2004:ЗУ16	1,0723	Земли лесного фонда (Самаровское лесничество, Правдинское участковое лесничество, Правдинское урочище)
86:02:100100:2004:ЗУ17	5,5487	Земли лесного фонда (Самаровское лесничество, Правдинское участковое лесничество, Правдинское урочище)
86:02:100100:2004:ЗУ18	1,8901	Земли лесного фонда (Самаровское лесничество, Правдинское участковое лесничество, Правдинское урочище)
86:02:100100:2004:ЗУ19	0,5010	Земли лесного фонда (Самаровское лесничество, Правдинское участковое лесничество, Правдинское урочище)
86:02:100100:2004:ЗУ20	0,0075	Земли лесного фонда (Самаровское лесничество, Правдинское участковое лесничество, Правдинское урочище)
86:02:100100:2004:ЗУ21	0,0050	Земли лесного фонда (Самаровское лесничество, Правдинское участковое лесничество, Правдинское урочище)
86:02:100100:2004:ЗУ22	0,0050	Земли лесного фонда (Самаровское лесничество, Правдинское участковое лесничество, Правдинское урочище)

86:02:100100:2004:ЗУ23	0,0050	Земли лесного фонда (Самаровское лесничество, Правдинское участковое лесничество, Правдинское урочище)
86:02:100100:2004:ЗУ24	0,0025	Земли лесного фонда (Самаровское лесничество, Правдинское участковое лесничество, Правдинское урочище)
86:02:100100:2004:ЗУ25	0,0050	Земли лесного фонда (Самаровское лесничество, Правдинское участковое лесничество, Правдинское урочище)
86:02:100100:2004:ЗУ26	0,0050	Земли лесного фонда (Самаровское лесничество, Правдинское участковое лесничество, Правдинское урочище)

Координаты границ земельного участка, необходимого для размещения проектируемого объекта, в графических материалах определены в местной системе координат Ханты-Мансийского автономного округа – Югры МСК-86.

IV. Особо охраняемые территории и зоны с особыми условиями использования территории

Проектируемый объект технологически привязан к объектам сложившейся инфраструктуры и проходит вдоль существующих коридоров коммуникаций на свободной от застройки территории.

Проектируемый объект пересекает водоохранную зону и прибрежную защитную полосу водных объектов: ручьев и озер без названия.

Для уменьшения воздействия на водотоки предусмотрены следующие мероприятия:

выполнение строительно-монтажных работ с применением гусеничной техники должно осуществляться в зимний период для уменьшения воздействия строительной техники на растительный береговой покров; в остальные сезоны года строительно-монтажные работы, движение транспорта и строительной техники должно осуществляться только по существующим автомобильным дорогам, зимникам и временным вдольтрассовым проездам;

все отходы защитных материалов, остатки горюче-смазочных материалов тщательно должны собираться в передвижное оборудование (мусоросборники, емкости для сбора отработанных горюче-смазочных материалов) и вывозиться в места, согласованные с соответствующими муниципальными органами и органами государственной власти Российской Федерации;

после завершения строительства выполняются рекультивационные работы.

Организационный сброс стоков или загрязняющих веществ на поверхность земли и в водотоки не производится. Попадание загрязняющих веществ в водные объекты в результате размыва и выноса ливневыми и талыми водами возможно лишь при неправильном хранении строительных материалов и аварийных утечках дизтоплива работающих механизмов в период строительства.

На всех этапах работ осуществляется входной, операционный и приемочный контроль качества строительства, а также проводится своевременный профилактический осмотр, ремонт и диагностика оборудования, трубопроводов и арматуры.

Ущерб окружающей среде может быть нанесен лишь в аварийных случаях, но для их предотвращения предусмотрены все возможные мероприятия в соответствии с требованиями законодательства Российской Федерации.

В границах участка работ отсутствуют объекты культурного наследия, особо охраняемые природные территории федерального, регионального и местного значения.

Проектируемый объект не попадает в границы территорий традиционного природопользования коренных малочисленных народов Севера регионального значения.



Основная часть проекта планировки территории для размещения линейного объекта регионального значения Ханты-Мансийского автономного округа – Югры «Обустройство кустов скважин №№ 78, 79 Омбинского месторождения»
Землепользователь ОАО «НК «Роснефть»
Масштаб 1:5 000

Приложение 42
к постановлению Правительства
Ханты-Мансийского
автономного округа – Югры
от 28 апреля 2017 года № 161-п

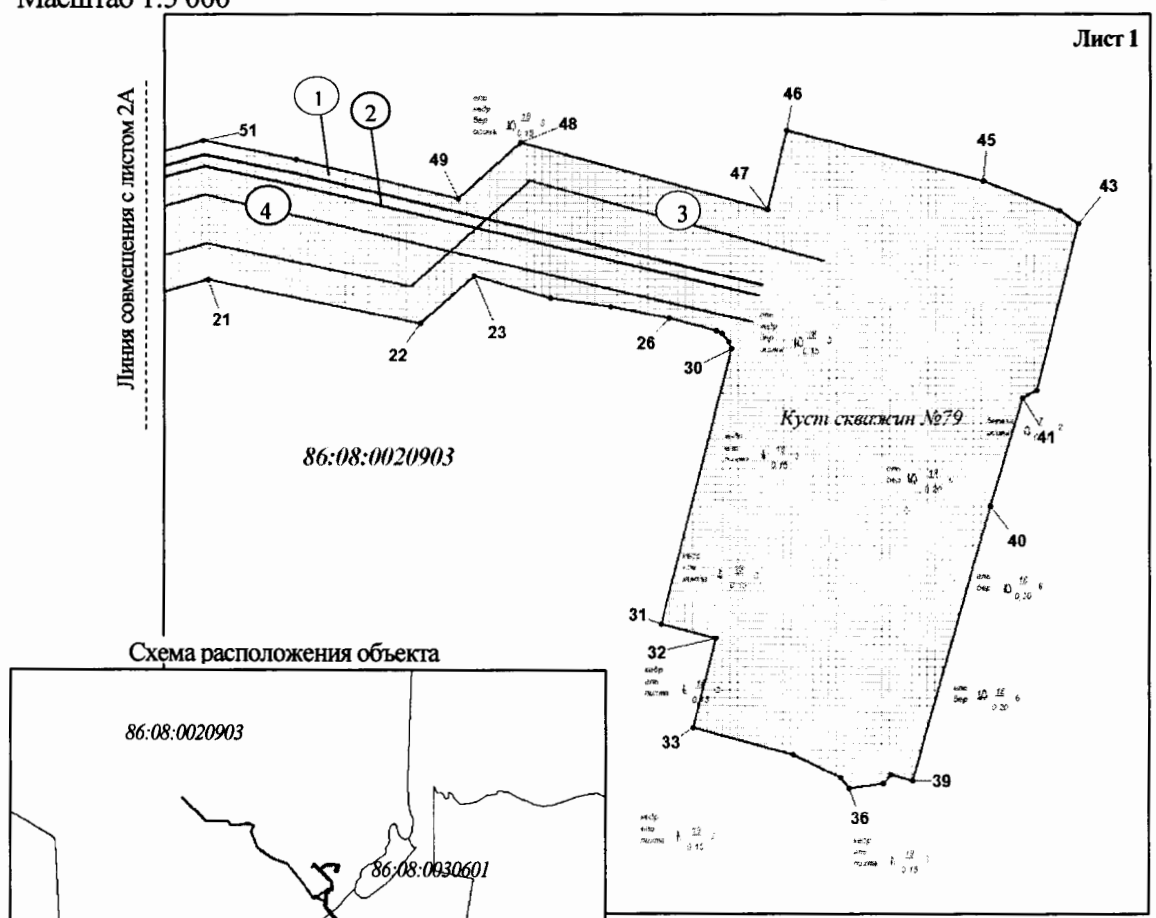


Схема расположения объекта



Экспликация зон планируемого размещения линейных объектов

Номер	Наименование	Площадь, га
1	Обустройство кустов скважин №№78, 79 Омбинского месторождения	144,4106


Экспликация проектируемых линейных объектов

№	Наименование
1	Нефтегазосборные сети куст №79 – т.3
2	Высоконапорный водовод т. вр. куст №3 – куст №79
3	ВЛ-6кВ на куст 79, ВОЛС
4	Подъездная автодорога к кусту скважин №79
5	Высоконапорный водовод т.вр. КНС-1 - куст №78 (2 нитка)
6	ВЛ-35 кВ к ПС 35/6 кВ в районе куста №55
7	Нефтегазосборные сети куст №78– т.вр. куст №3
8	Высоконапорный водовод т.вр. куст №3 – куст №78
9	Подъездная автодорога к кусту скважин №78
10	ВЛ-6кВ на куст 78, ВОЛС
11	ВОЛС


Условные обозначения

- ось проектируемых высоконапорных водоводов
- ось проектируемых нефтегазосборных сетей
- проектируемые подъездные автодороги
- ВЛ-6кВ, ВОЛС
- ВЛ-35кВ
- граница зоны размещения линейных объектов
- зона планируемого размещения линейных объектов
- 15 точки поворота границы зоны планируемого размещения линейных объектов
- границы земельных участков по сведениям государственного кадастра недвижимости
- границы земельных участков лесного фонда


Основная часть проекта планировки территории для размещения линейного объекта регионального значения Ханты-Мансийского автономного округа – Югры «Обустройство кустов скважин №№ 78, 79 Омбинского месторождения»
Землепользователь ОАО «НК «Роснефть»
Масштаб 1:5 000

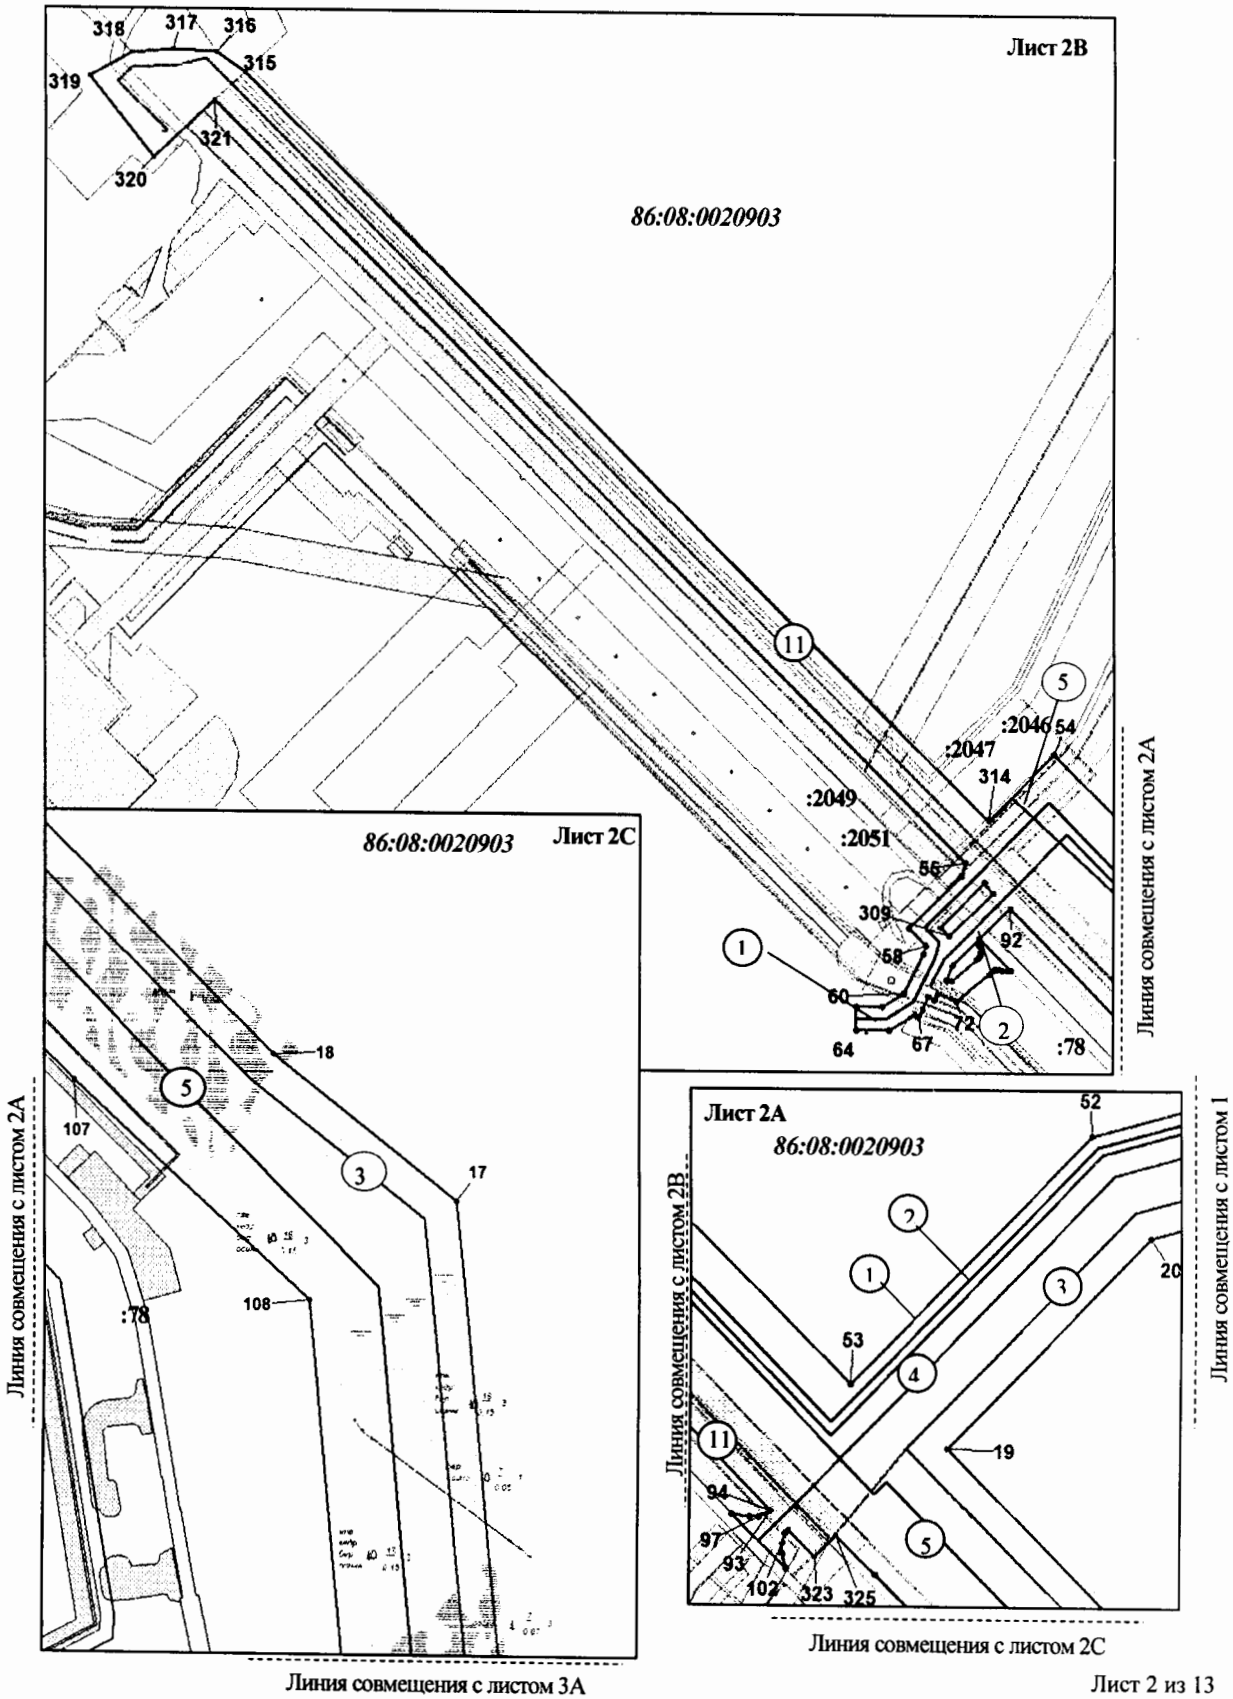


Основная часть проекта планировки территории для размещения линейного объекта регионального значения Ханты-Мансийского автономного округа – Югры «Обустройство кустов скважин №№ 78, 79 Омбинского месторождения»
Землепользователь ОАО «НК «Роснефть»
Масштаб 1:5 000

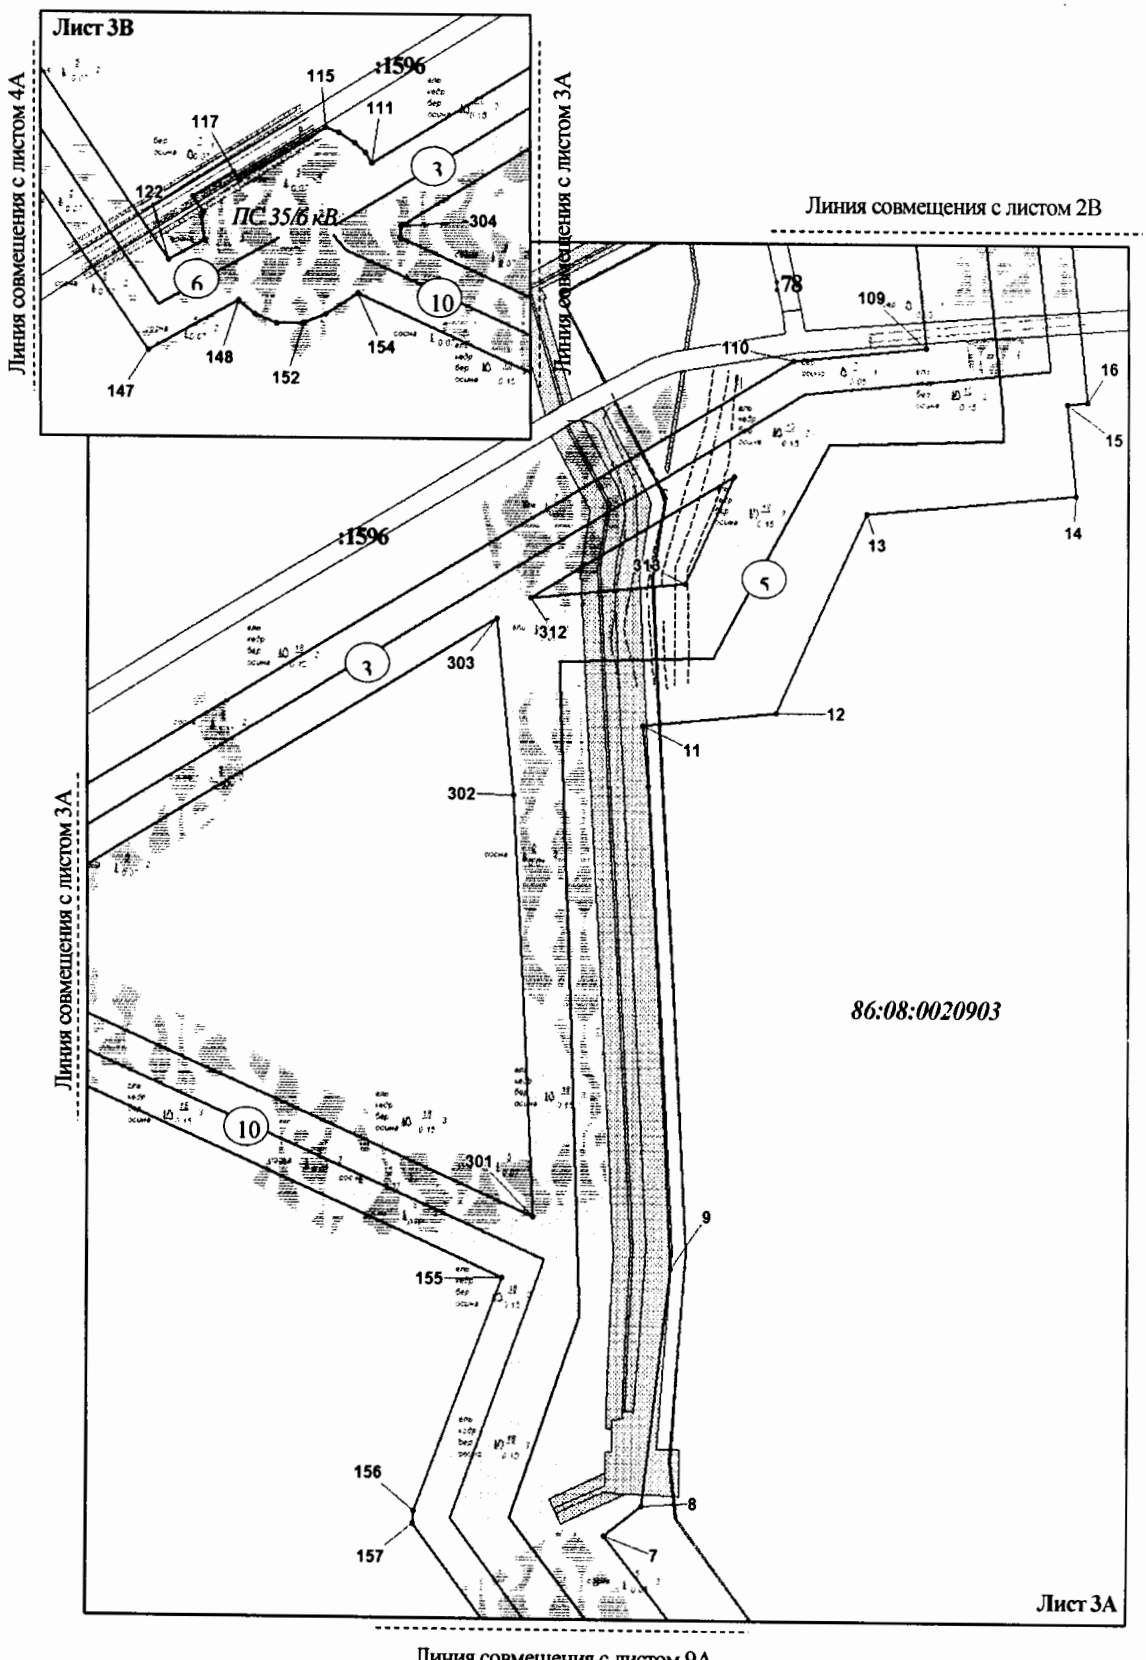


Основная часть проекта планировки территории
для размещения линейного объекта регионального
значения Ханты-Мансийского автономного
округа – Югры «Обустройство кустов скважин №№
78, 79 Омбинского месторождения»
Землепользователь ОАО «НК «Роснефть»
Масштаб 1:5 000

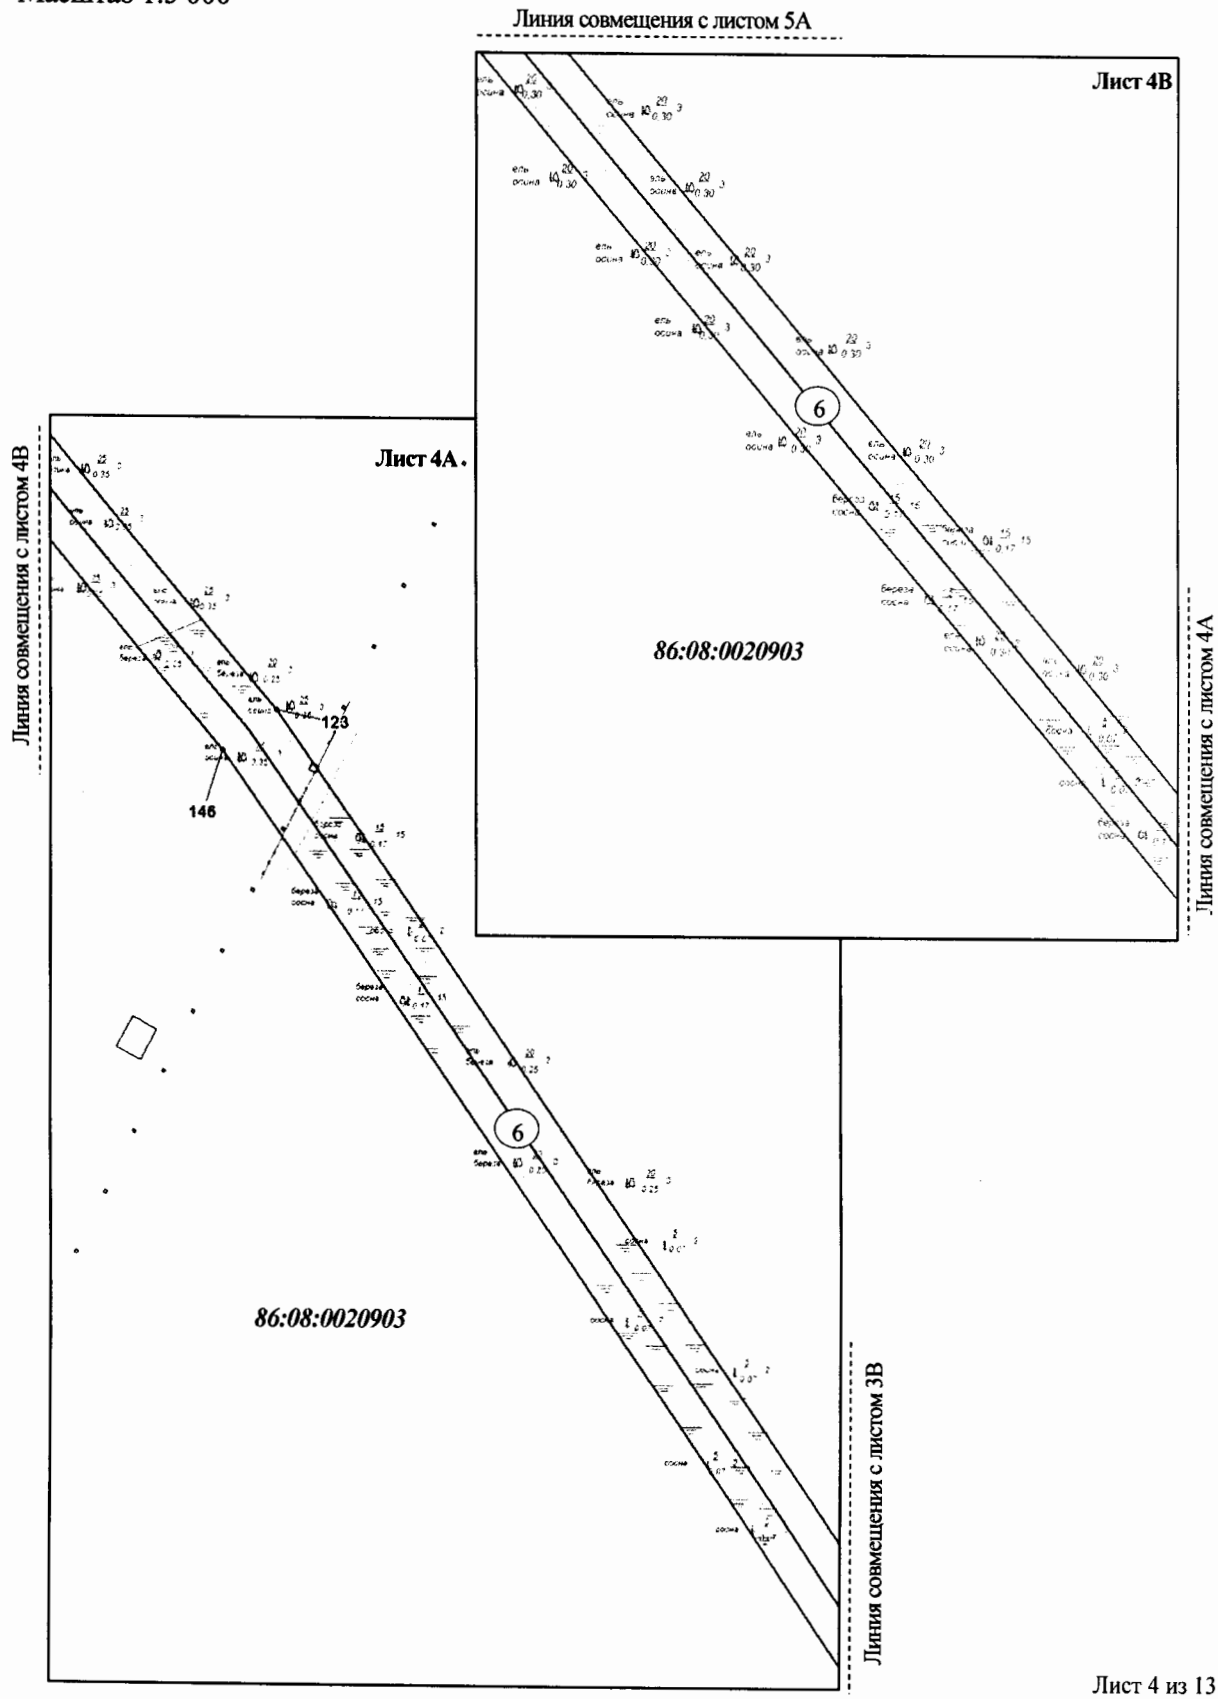


Основная часть проекта планировки территории для размещения линейного объекта регионального значения Ханты-Мансийского автономного округа – Югры «Обустройство кустов скважин №№ 78, 79 Омбинского месторождения»
Землепользователь ОАО «НК «Роснефть»
Масштаб 1:5 000

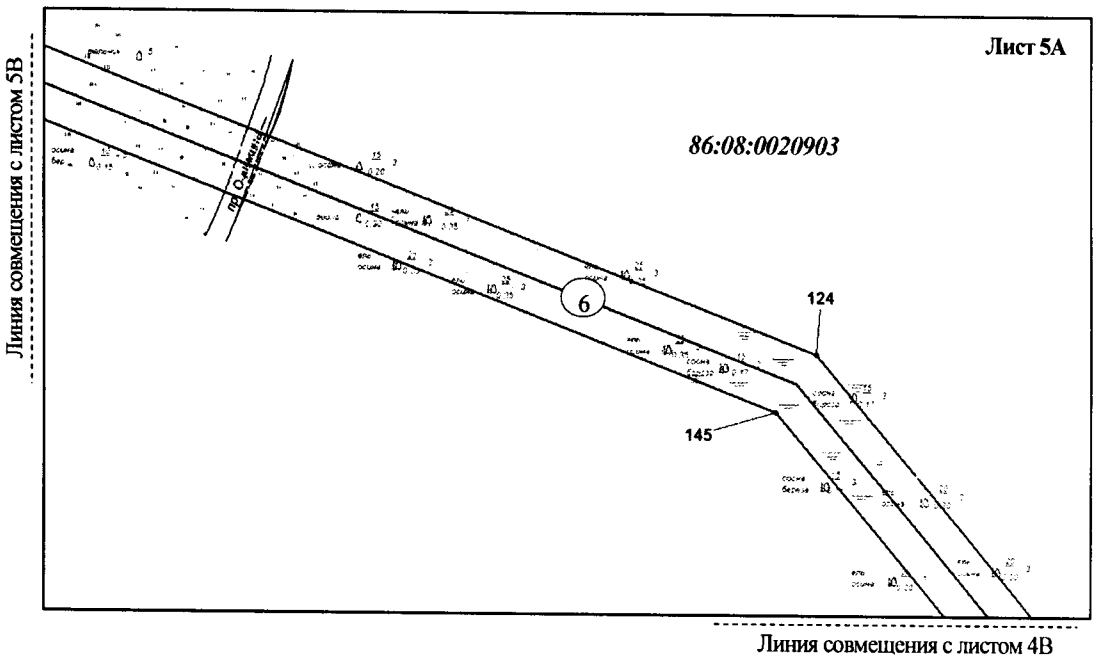


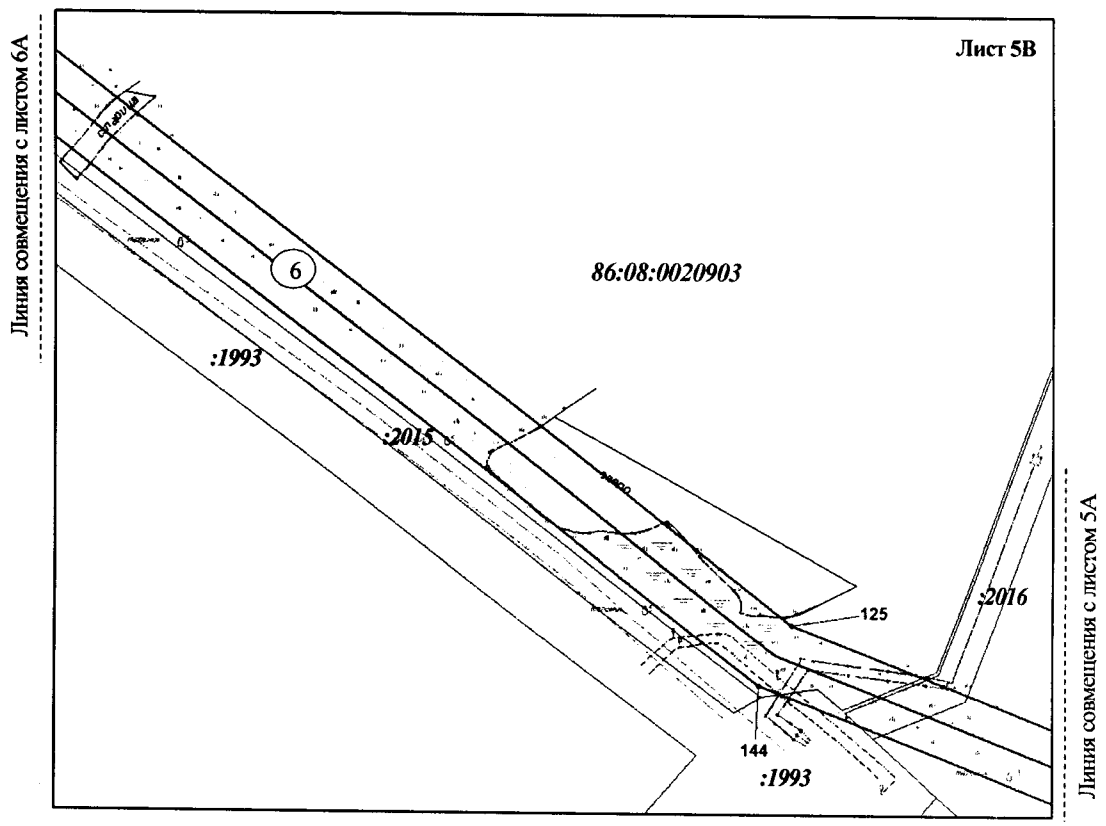


Основная часть проекта планировки территории для размещения линейного объекта регионального значения Ханты-Мансийского автономного округа – Югры «Обустройство кустов скважин №№ 78, 79 Омбинского месторождения»
Землепользователь ОАО «НК «Роснефть»
Масштаб 1:5 000

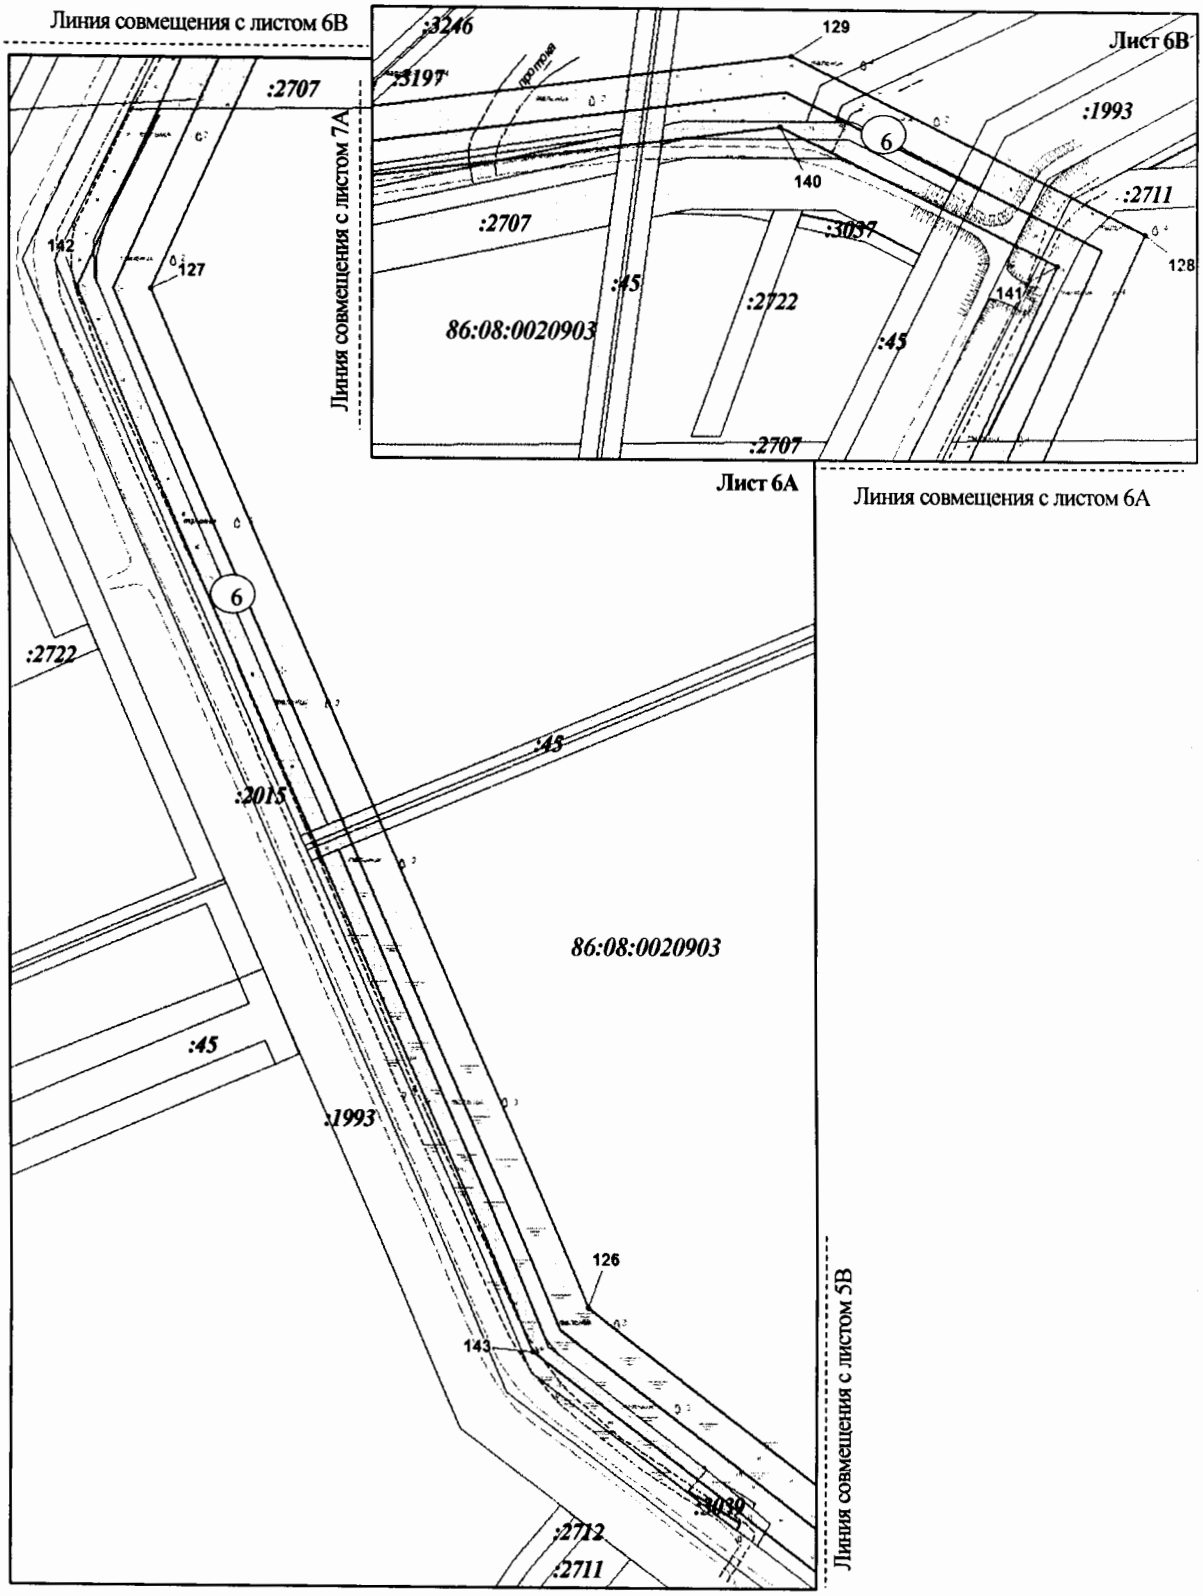

Основная часть проекта планировки территории для размещения линейного объекта регионального значения Ханты-Мансийского автономного округа – Югры «Обустройство кустов скважин №№ 78, 79 Омбинского месторождения»
Землепользователь ОАО «НК «Роснефть»
Масштаб 1:5 000

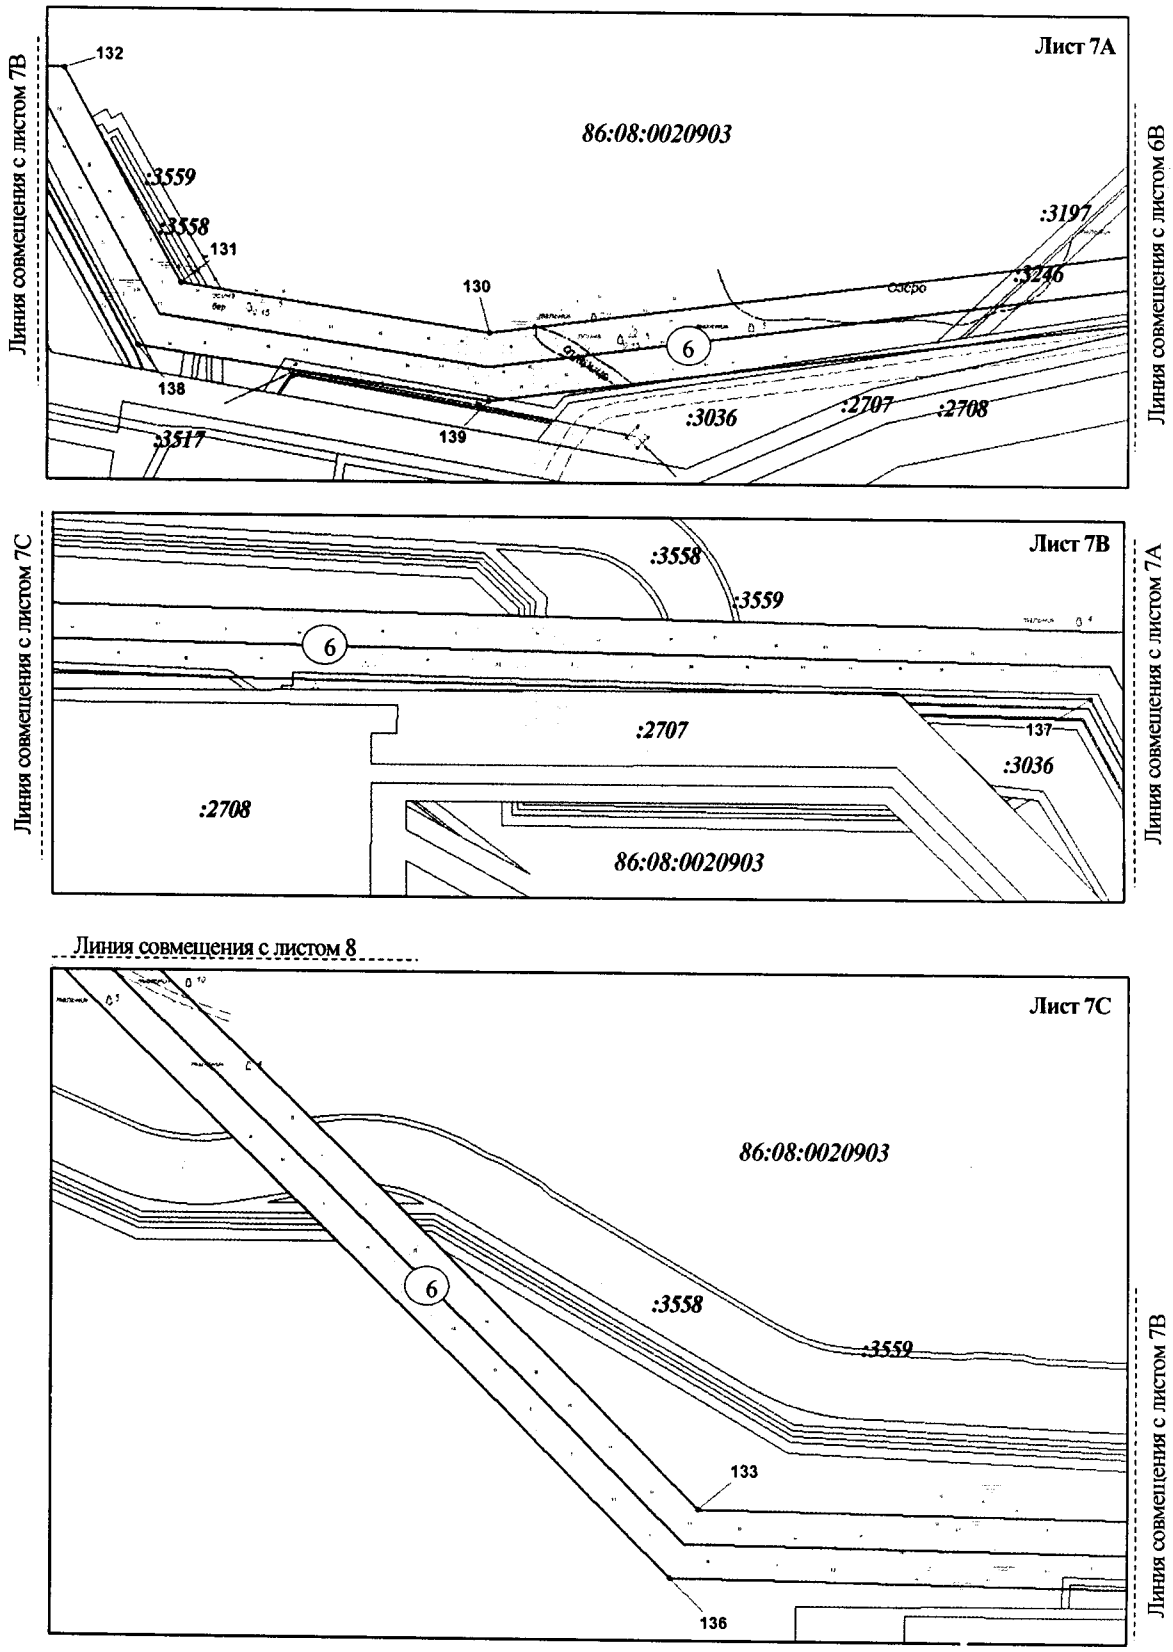



Основная часть проекта планировки территории
для размещения линейного объекта регионального
значения Ханты-Мансийского автономного
округа – Югры «Обустройство кустов скважин №№
78, 79 Омбинского месторождения»
Землепользователь ОАО «НК «Роснефть»
Масштаб 1:5 000

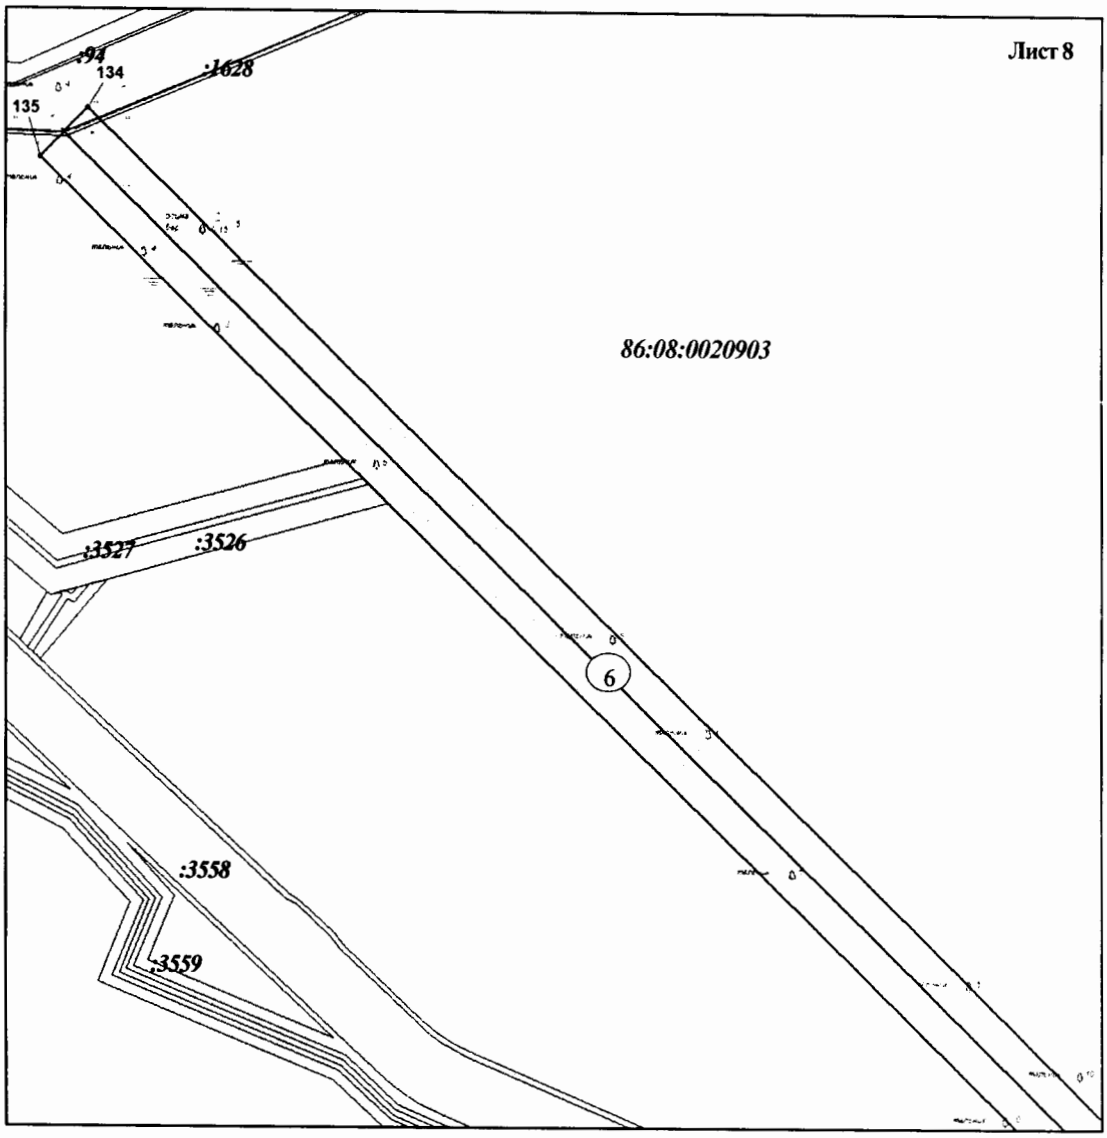


Линия совмещения с листом 7С

Основная часть проекта планировки территории для размещения линейного объекта регионального значения Ханты-Мансийского автономного округа – Югры «Обустройство кустов скважин №№ 78, 79 Омбинского месторождения»
Землепользователь ОАО «НК «Роснефть»
Масштаб 1:5 000

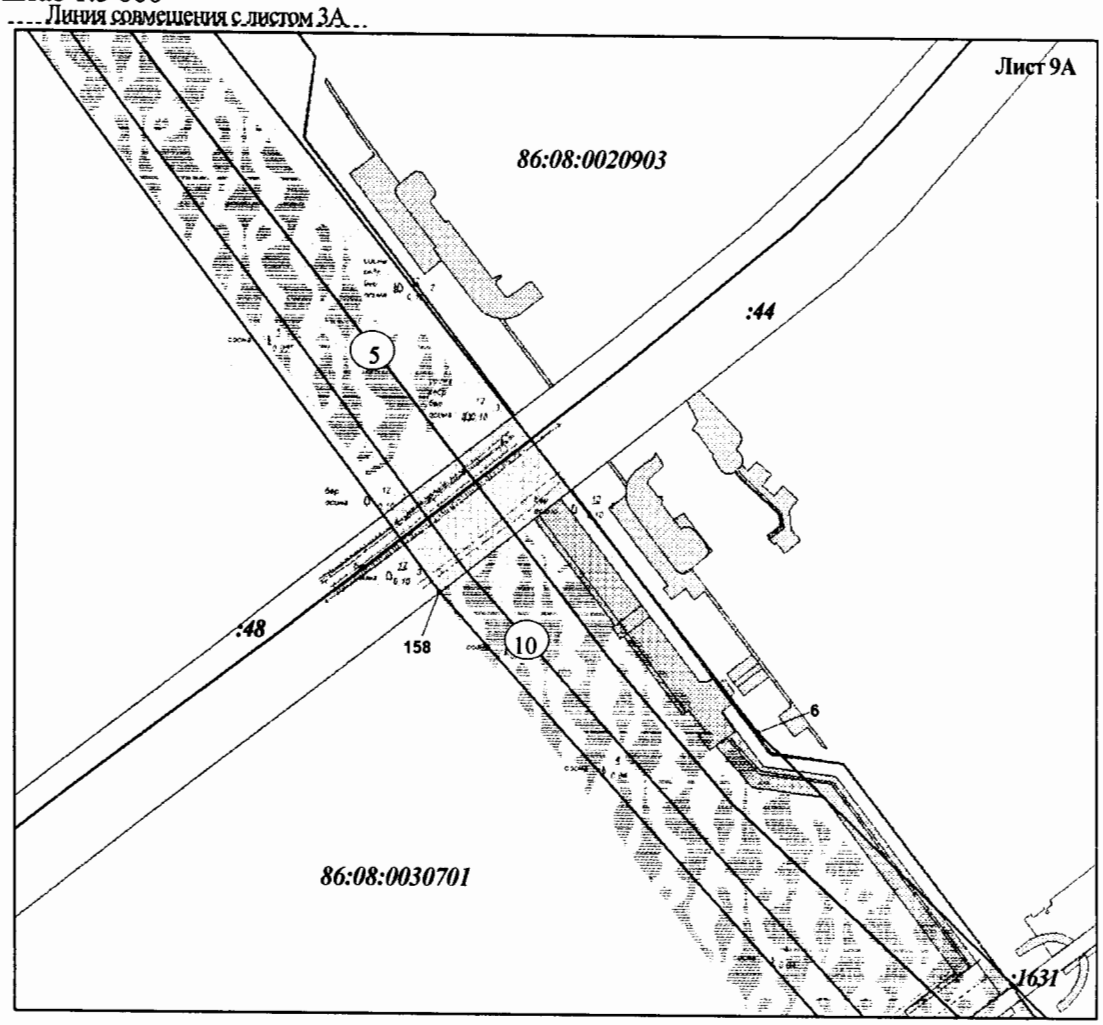

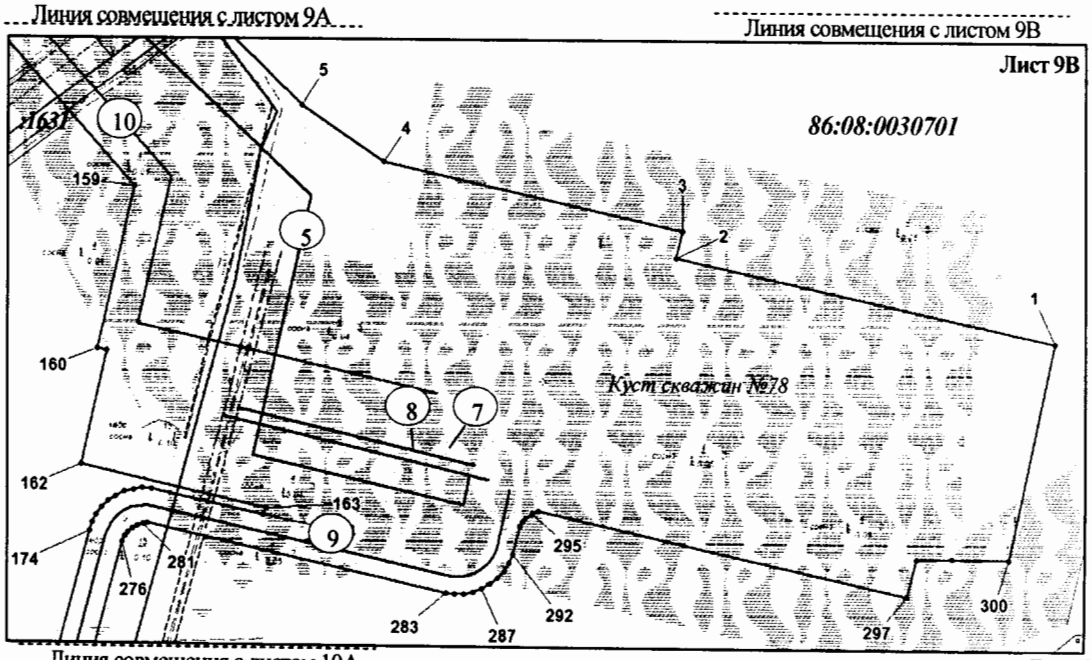

Основная часть проекта планировки территории для размещения линейного объекта регионального значения Ханты-Мансийского автономного округа – Югры «Обустройство кустов скважин №№ 78, 79 Омбинского месторождения»
Землепользователь ОАО «НК «Роснефть»
Масштаб 1:5 000

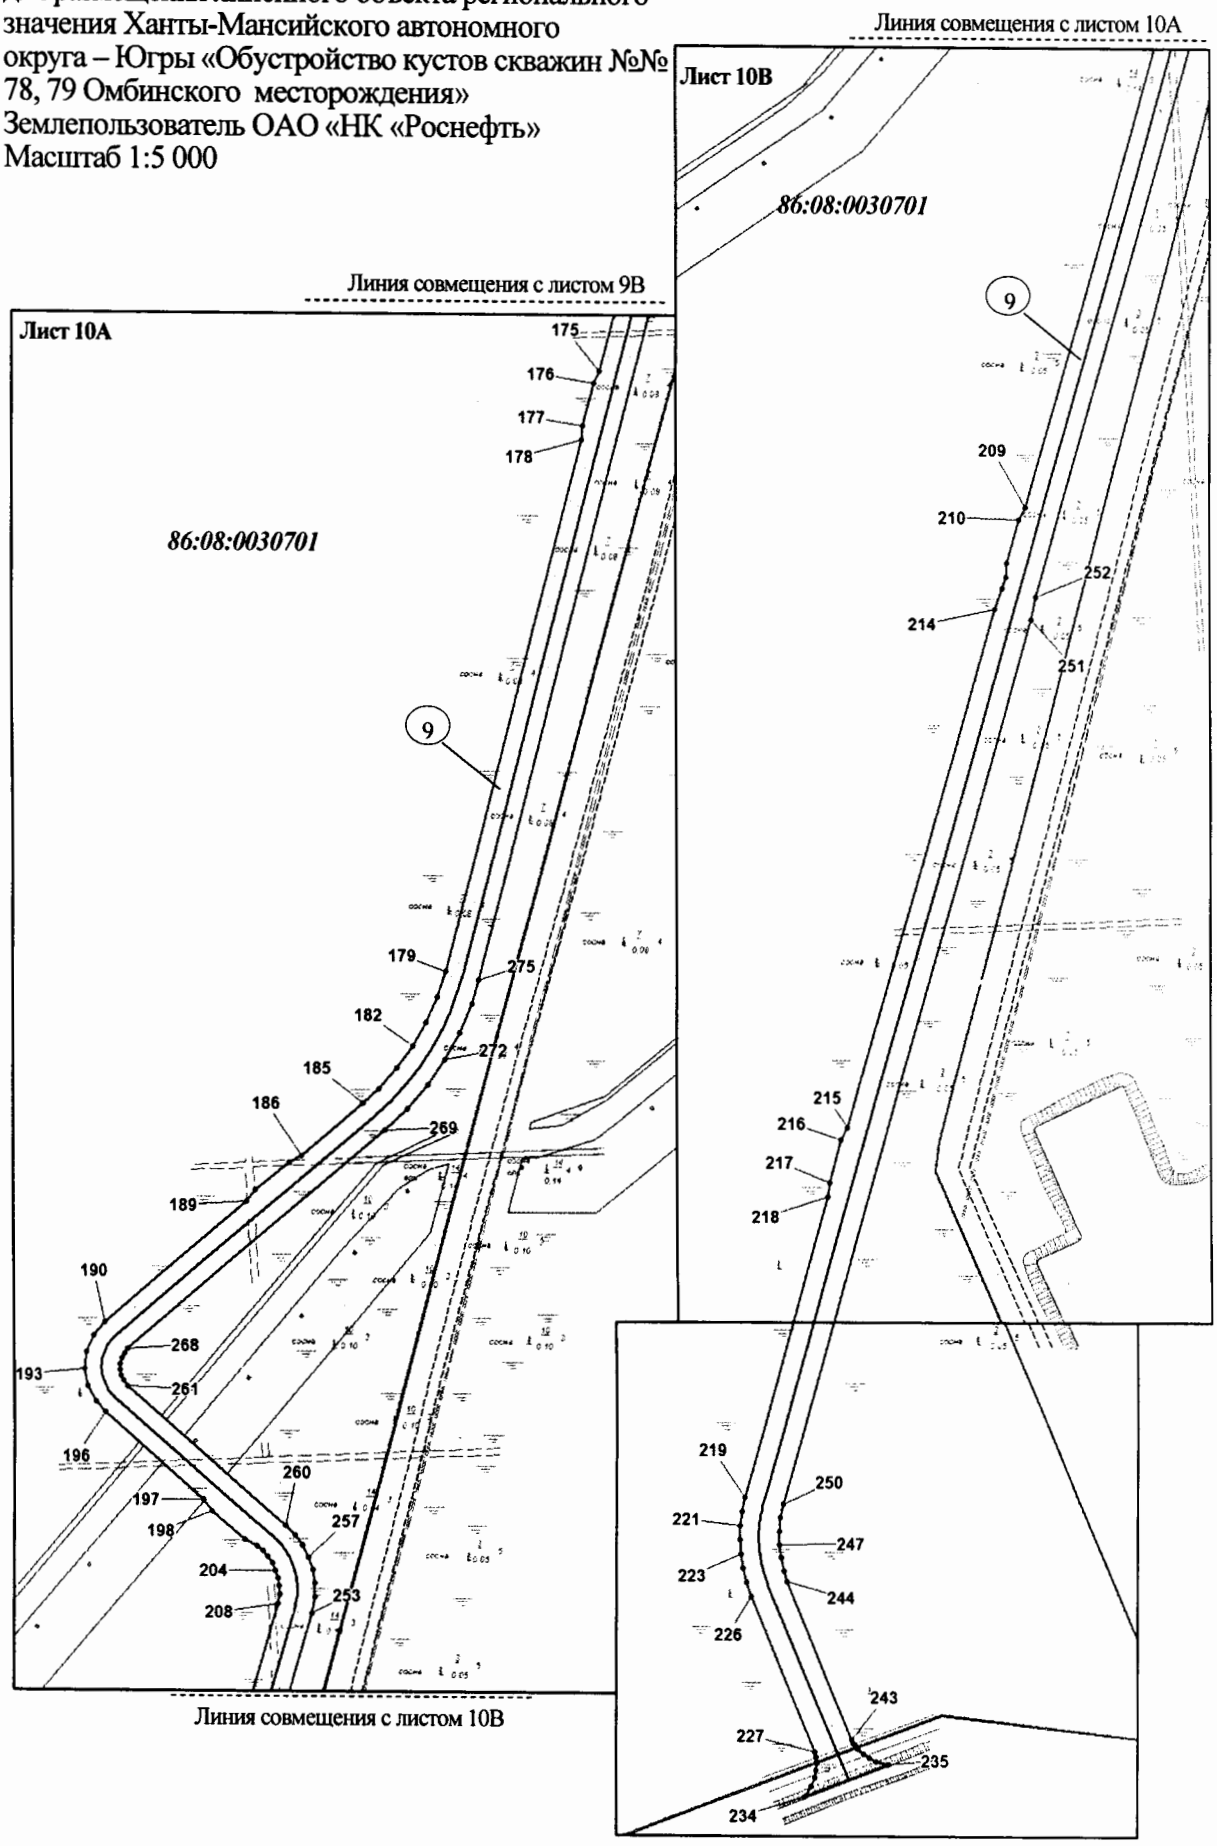

Лист 10 из

Основная часть проекта планировки территории
для размещения линейного объекта регионального
значения Ханты-Мансийского автономного
округа – Югры «Обустройство кустов скважин №№
78, 79 Омбинского месторождения»
Землепользователь ОАО «НК «Роснефть»

Каталог координат границ зоны планируемого размещения линейных объектов

№№ точек	X	У	№№ точек	X	У	№№ точек	X	У
1	944456.46	3555915.74	40	947287.18	3555313.32	79	947373.43	3554012.94
2	944518.24	3555635.18	41	947365.64	3555337.4	80	947374.3	3554015.87
3	944537.7	3555639.46	42	947371.3	3555347.23	81	947400.9	3553988.95
4	944587.01	3555418.98	43	947492.61	3555378.38	82	947396.71	3553988.08
5	944626.87	3555358.43	44	947502.24	3555364.48	83	947394.48	3553988.25
6	944887.39	3555090.23	45	947523.88	3555308.36	84	947390.04	3553989.5
7	945440.1	3554653.03	46	947560.75	3555164.82	85	947387.85	3553989.53
8	945461.84	3554680.7	47	947503.0	3555150.47	86	947385.73	3553988.96
9	945633.46	3554701.33	48	947551.67	3554969.48	87	947384.21	3553988.09
10	945987.09	3554684.97	49	947511.06	3554923.34	88	947382.91	3553986.9
11	946031.1	3554680.63	50	947538.96	3554804.75	89	947363.84	3553964.56
12	946041.06	3554779.22	51	947552.94	3554737.07	90	947365.67	3553959.73
13	946187.5	3554845.5	52	947499.75	3554543.12	91	947377.6	3553965.71
14	946201.77	3555000.57	53	947286.63	3554332.47	92	947443.05	3554030.34
15	946269.32	3554993.88	54	947561.23	3554052.7	93	947226.31	3554251.17
16	946270.79	3555008.77	55	947489.85	3553982.65	94	947197.24	3554280.79
17	946717.46	3554964.6	56	947478.43	3553994.28	95	947189.13	3554273.17
18	946824.2	3554830.01	57	947410.26	3553926.94	96	947176.67	3554260.55
19	947232.9	3554416.44	58	947394.98	3553942.37	97	947173.69	3554252.55
20	947412.17	3554594.31	59	947387.27	3553940.3	98	947173.61	3554244.99
21	947452.21	3554740.29	60	947354.02	3553923.46	99	947175.95	3554229.73
22	947420.12	3554895.72	61	947353.99	3553923.47	100	947129.03	3554276.96
23	947454.95	3554935.29	62	947341.88	3553904.37	101	947142.49	3554274.51
24	947438.73	3554991.32	63	947341.99	3553882.21	102	947152.12	3554273.74
25	947432.64	3555035.63	64	947321.98	3553882.11	103	947159.88	3554276.02
26	947424.46	3555078.74	65	947321.85	3553910.13	104	947174.01	3554288.37
27	947415.48	3555113.37	66	947335.99	3553932.23	105	947181.84	3554296.48
28	947413.03	3555117.29	67	947334.39	3553935.69	106	947124.93	3554354.65
29	947406.93	3555122.56	68	947340.09	3553938.65	107	946803.76	3554682.85
30	947401.77	3555124.48	69	947351.06	3553944.25	108	946644.93	3554856.24
31	947201.16	3555072.96	70	947348.21	3553949.95	109	946309.23	3554889.44
32	947190.71	3555113.64	71	947354.15	3553952.97	110	946299.55	3554791.54
33	947125.32	3555096.85	72	947346.88	3553968.36	111	945914.66	3554155.12
34	947106.39	3555170.3	73	947370.7	3553996.77	112	945922.33	3554150.35
35	947089.21	3555205.12	74	947373.88	3554000.93	113	945929.35	3554142.38
36	947081.75	3555211.31	75	947374.39	3554002.32	114	945936.79	3554130.51
37	947085.1	3555236.08	76	947374.62	3554004.09	115	945940.06	3554121.33
38	947091.23	3555241.7	77	947374.41	3554005.85	116	945901.39	3554057.78
39	947087.17	3555257.49	78	947373.87	3554008.59	117	945907.88	3554053.84

Основная часть проекта планировки территории
для размещения линейного объекта регионального
значения Ханты-Мансийского автономного
округа – Югры «Обустройство кустов скважин №№
78, 79 Омбинского месторождения»
Землепользователь ОАО «НК «Роснефть»

Каталог координат границ зоны планируемого размещения линейных объектов

№№ точек	X	У	№№ точек	X	У	№№ точек	X	У
118	945889.57	3554023.7	157	945448.24	3554511.3	196	943442.83	3554807.32
119	945878.36	3554032.0	158	944987.92	3554854.59	197	943379.98	3554880.28
120	945874.49	3554030.57	159	944568.07	3555235.52	198	943371.78	3554886.67
121	945857.8	3554032.27	160	944449.06	3555208.65	199	943350.86	3554910.96
122	945843.45	3554006.12	161	944447.49	3555215.53	200	943345.76	3554920.01
123	946601.42	3553486.23	162	944364.61	3555196.86	201	943342.54	3554923.74
124	947550.43	3552690.63	163	944333.55	3555333.02	202	943338.14	3554927.64
125	947845.26	3551929.61	164	944329.28	3555331.02	203	943333.25	3554930.89
126	948390.54	3551212.93	165	944347.23	3555249.07	204	943327.96	3554933.43
127	949131.43	3550892.77	166	944347.45	3555242.16	205	943322.36	3554935.21
128	949454.71	3551041.02	167	944346.6	3555235.45	206	943316.58	3554936.19
129	949583.89	3550778.66	168	944344.71	3555228.97	207	943310.71	3554936.36
130	949491.51	3550040.58	169	944341.8	3555222.84	208	943303.43	3554935.42
131	949525.87	3549814.25	170	944337.96	3555217.28	209	942912.6	3554823.27
132	949682.22	3549727.66	171	944333.31	3555212.38	210	942903.36	3554818.51
133	949703.63	3548557.74	172	944327.93	3555208.29	211	942872.55	3554809.66
134	950882.91	3547355.45	173	944321.96	3555205.09	212	942862.19	3554808.81
135	950847.22	3547320.44	174	944316.06	3555203.04	213	942853.93	3554806.44
136	949654.0	3548536.93	175	944203.42	3555173.69	214	942838.57	3554800.27
137	949632.75	3549697.9	176	944194.1	3555169.16	215	942458.54	3554691.21
138	949480.12	3549782.43	177	944163.07	3555161.08	216	942449.47	3554686.53
139	949441.04	3550039.92	178	944152.75	3555160.49	217	942418.34	3554677.59
140	949532.42	3550770.01	179	943763.8	3555059.15	218	942408.16	3554676.76
141	949431.35	3550975.29	180	943744.85	3555052.89	219	942187.63	3554613.5
142	949132.03	3550838.05	181	943726.63	3555044.73	220	942177.29	3554611.3
143	948358.68	3551172.23	182	943709.33	3555034.75	221	942166.78	3554610.06
144	947801.19	3551904.96	183	943693.15	3555023.06	222	942156.21	3554609.8
145	947508.46	3552660.57	184	943678.24	3555009.79	223	942145.66	3554610.51
146	946571.15	3553446.37	185	943667.32	3554998.12	224	942135.22	3554612.19
147	945777.83	3553990.5	186	943629.73	3554953.24	225	942124.97	3554614.84
148	945814.39	3554057.1	187	943624.74	3554944.12	226	942115.02	3554618.41
149	945813.57	3554057.63	188	943604.15	3554919.54	227	942001.44	3554665.27
150	945804.52	3554068.76	189	943596.04	3554913.04	228	941998.61	3554666.18
151	945797.89	3554084.9	190	943507.83	3554807.76	229	941994.73	3554666.51
152	945797.99	3554104.84	191	943498.32	3554799.35	230	941993.68	3554666.6
153	945804.44	3554121.01	192	943486.75	3554794.11	231	941988.61	3554666.44
154	945819.82	3554144.65	193	943474.15	3554792.52	232	941982.99	3554665.35
155	945626.87	3554576.25	194	943461.64	3554794.7	233	941977.07	3554662.85
156	945456.77	3554512.35	195	943450.33	3554800.46	234	941969.28	3554658.1

Основная часть проекта планировки территории
для размещения линейного объекта регионального
значения Ханты-Мансийского автономного
округа – Югры «Обустройство кустов скважин №№
78, 79 Омбинского месторождения»
Землепользователь ОАО «НК «Роснефть»

Каталог координат границ зоны планируемого размещения линейных объектов

№№ точек	X	У	№№ точек	X	У	№№ точек	X	У
235	941992.58	3554719.72	274	943740.02	3555078.31	313	946134.9	3554711.92
236	941995.15	3554710.84	275	943757.36	3555083.62	314	947503.25	3553995.8
237	941997.8	3554705.7	276	944308.47	3555227.2	315	948142.85	3553349.68
238	942000.68	3554701.33	277	944312.21	3555229.2	316	948159.52	3553325.13
239	942004.13	3554697.41	278	944315.49	3555231.87	317	948162.6	3553287.59
240	942004.98	3554696.64	279	944318.2	3555235.13	318	948159.24	3553250.61
241	942005.78	3554695.91	280	944320.23	3555238.84	319	948139.09	3553213.88
242	942007.66	3554694.2	281	944321.5	3555242.88	320	948069.14	3553270.27
243	942011.01	3554692.37	282	944321.95	3555246.24	321	948119.18	3553323.45
244	942125.79	3554645.01	283	944273.77	3555465.87	322	947140.13	3554301.98
245	942133.35	3554642.54	284	944272.9	3555472.22	323	947140.26	3554302.1
246	942143.03	3554640.34	285	944273.08	3555479.15	324	947140.22	3554302.14
247	942152.89	3554639.17	286	944274.39	3555485.96	325	947157.89	3554320.74
248	942162.81	3554639.03	287	944276.79	3555492.47	326	947446.75	3553995.52
249	942172.7	3554639.92	288	944280.2	3555498.5			
250	942182.45	3554641.85	289	944284.55	3555503.9			
251	942830.57	3554827.83	290	944289.7	3555508.52			
252	942847.4	3554830.89	291	944295.54	3555512.25			
253	943296.75	3554959.83	292	944302.03	3555515.05			
254	943308.84	3554962.04	293	944322.26	3555520.07			
255	943318.67	3554962.08	294	944325.85	3555522.28			
256	943328.39	3554960.59	295	944331.25	3555528.69			
257	943337.75	3554957.6	296	944333.04	3555533.61			
258	943346.54	3554953.17	297	944273.38	3555806.23			
259	943354.52	3554947.42	298	944300.87	3555813.19			
260	943361.51	3554940.5	299	944301.05	3555839.24			
261	943461.67	3554824.21	300	944300.7	3555881.44			
262	943465.84	3554821.22	301	945671.25	3554599.48			
263	943469.65	3554819.67	302	945979.85	3554585.21			
264	943473.7	3554818.95	303	946108.64	3554572.47			
265	943477.81	3554819.08	304	945869.04	3554176.3			
266	943481.8	3554820.07	305	945860.78	3554175.54			
267	943485.52	3554821.87	306	947457.05	3554016.06			
268	943488.76	3554824.4	307	947464.43	3554008.56			
269	943647.98	3555014.42	308	947410.42	3553955.2			
270	943663.44	3555030.99	309	947403.07	3553962.63			
271	943680.58	3555045.82	310	946214.33	3554748.02			
272	943699.2	3555058.75	311	946146.36	3554634.86			
273	943719.08	3555069.61	312	946123.55	3554597.13			

Правительство

Проект межевания территории для размещения линейного объекта регионального значения Ханты-Мансийского автономного округа – Югры «Обустройство кустов скважин № № 78, 79 Омбинского месторождения»
Землепользователь ОАО «НК «Роснефть»
Масштаб 1:5 000

Приложение 43
к постановлению Правительства
Ханты-Мансийского
автономного округа – Югры
от 28 апреля 2017 года № 161-п


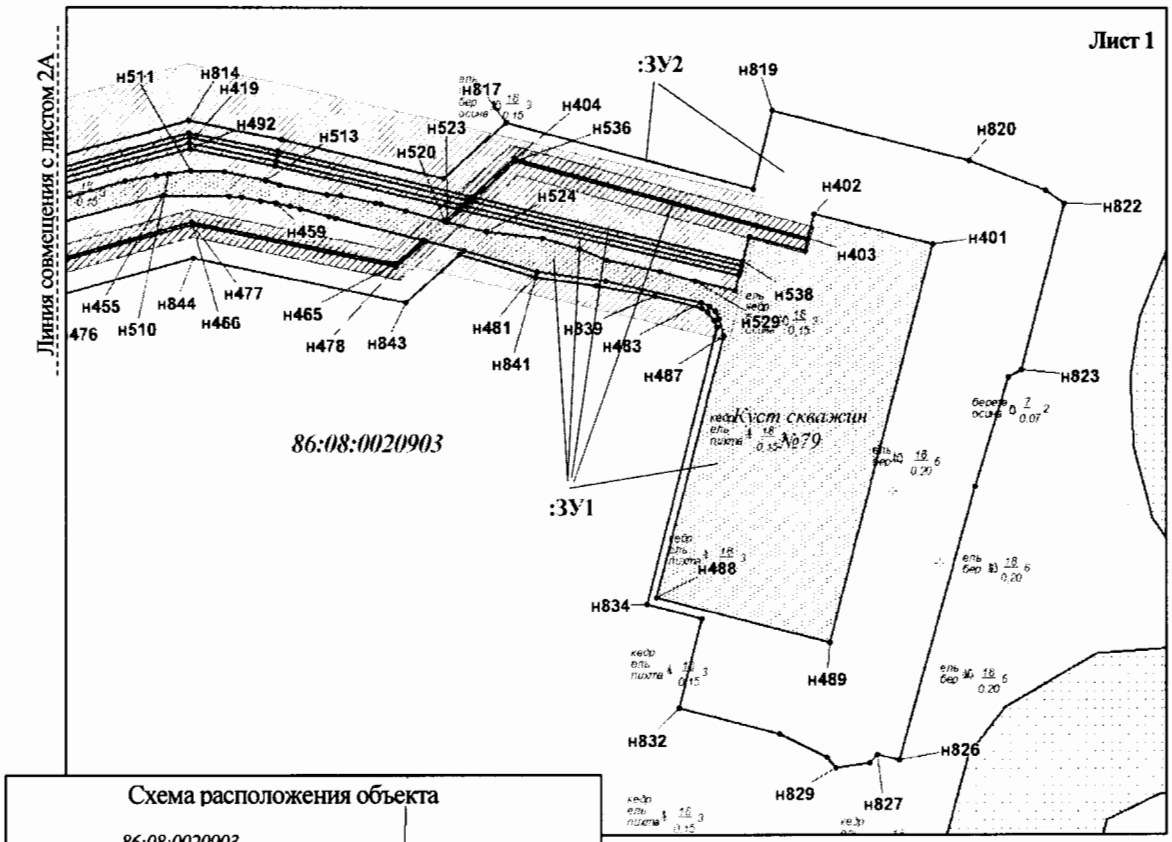


Схема расположения объекта

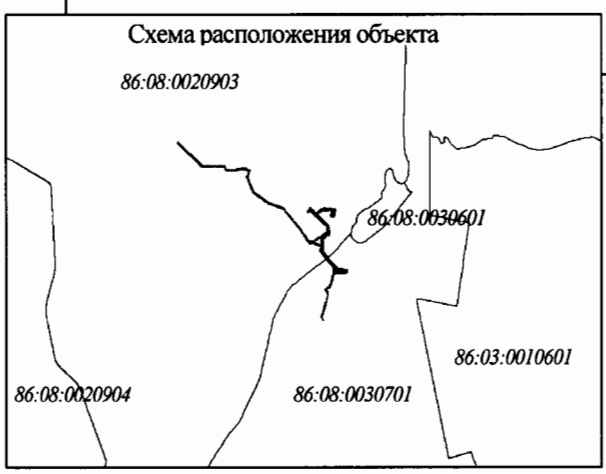


Площади испрашиваемых земельных участков

Номер земельного участка	Площадь, га
:ЗУ1	21,4246
:ЗУ2	79,3071
86:08:0020903:3489	1,2710
86:08:0020903:3490	28,2325


Условные обозначения

- граница формируемых земельных участков
- :336 земельные участки согласно сведениям государственного кадастра недвижимости
- земельные участки лесного фонда
- • 15 точка поворота границы земельного участка при проведении кадастровых работ
- • 1 точка поворота границы земельного участка ранее установленная при проведении кадастровых работ
- :ЗУ1 номер формируемого земельного участка
- 86:08:0020903:3489 участок, под проектируемый объект, стоящий на кадастровом учете
- 86:08:0103001 номер кадастрового квартала
- граница кадастрового квартала
- малоперспективная зона историко-культурного наследия
- перспективная зона историко-культурного наследия
- водоохранная зона
- охранная зона проектируемых ВЛ-6/35 кВ
- охранная зона проектируемых нефтегазосборных сетей и высоконапорных водоводов


Проект межевания территории для размещения
линейного объекта регионального значения
Ханты-Мансийского автономного округа – Югры
«Обустройство кустов скважин № № 78, 79
Омбинского месторождения»
Землепользователь ОАО «НК «Роснефть»
Масштаб 1:5 000

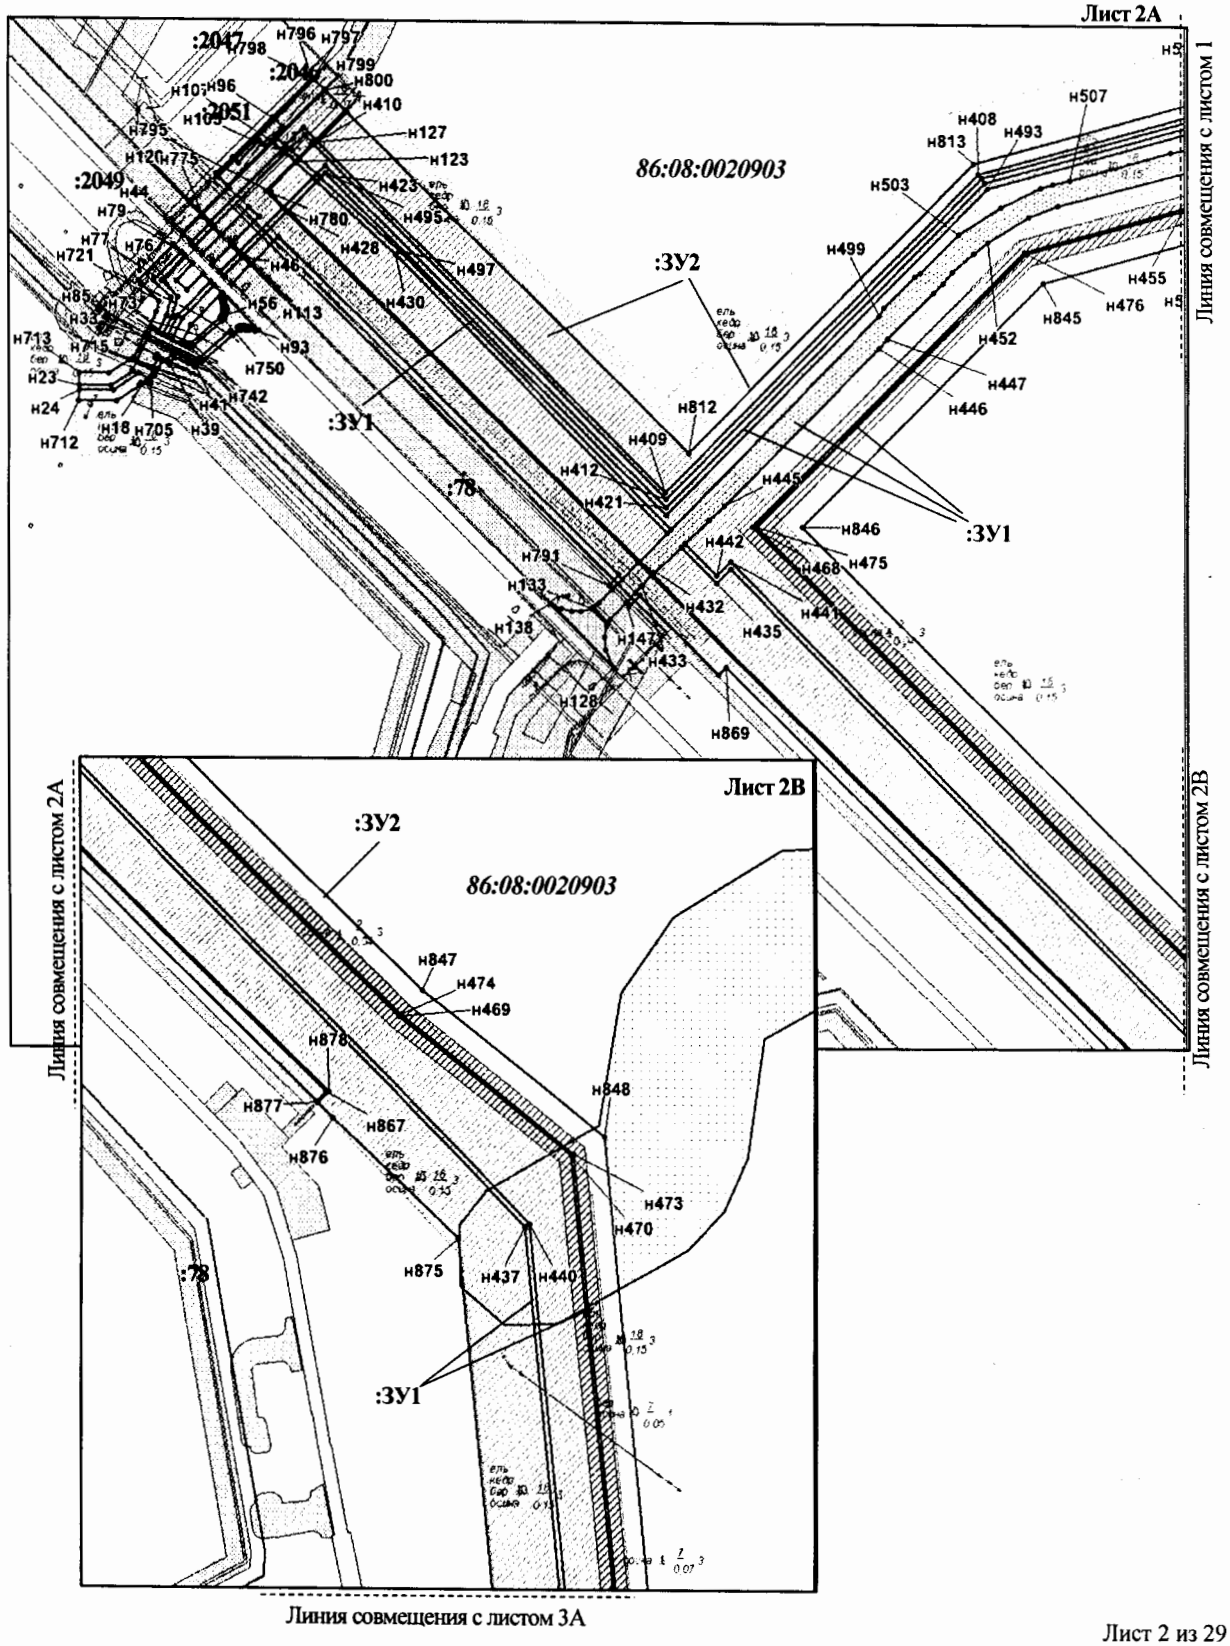


Проект межевания территории для размещения
линейного объекта регионального значения
Ханты-Мансийского автономного округа – Югры
«Обустройство кустов скважин № № 78, 79
Омбинского месторождения»
Землепользователь ОАО «НК «Роснефть»
Масштаб 1:5 000

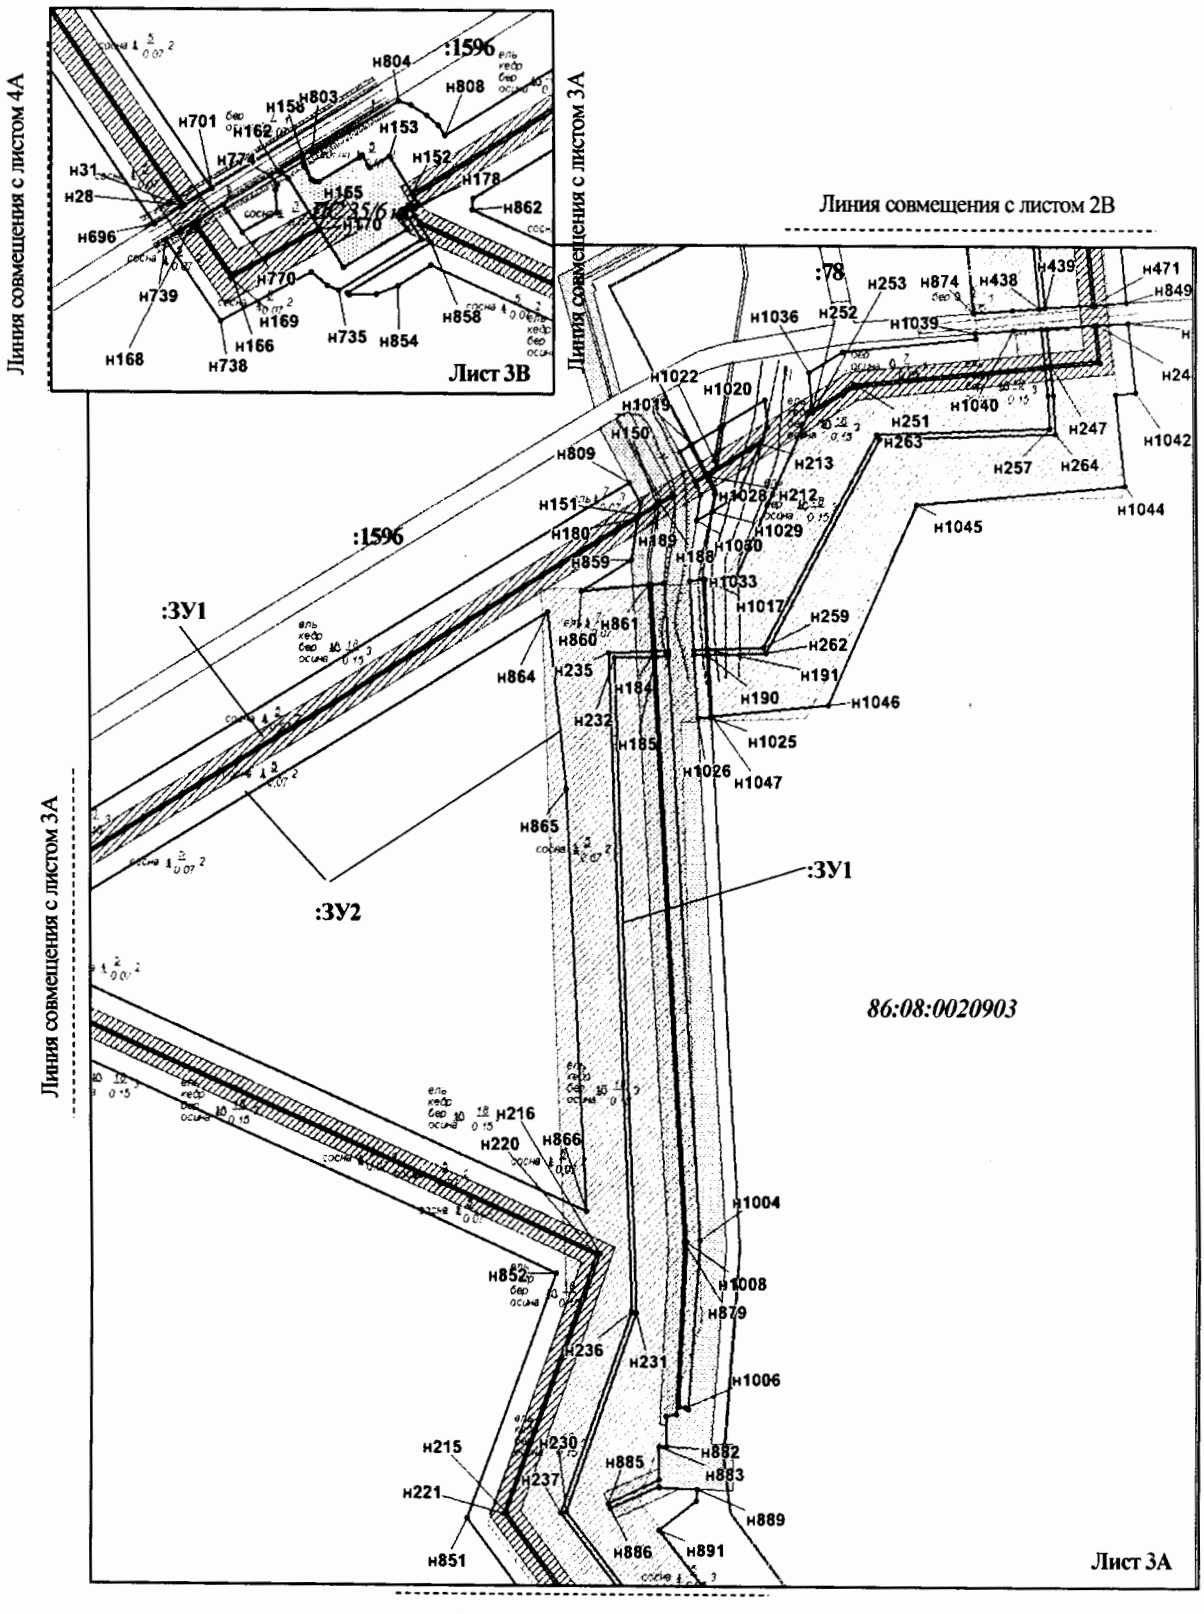


Проект межевания территории для размещения
линейного объекта регионального значения
Ханты-Мансийского автономного округа – Югры
«Обустройство кустов скважин № № 78, 79
Омбинского месторождения»
Землепользователь ОАО «НК «Роснефть»
Масштаб 1:5 000

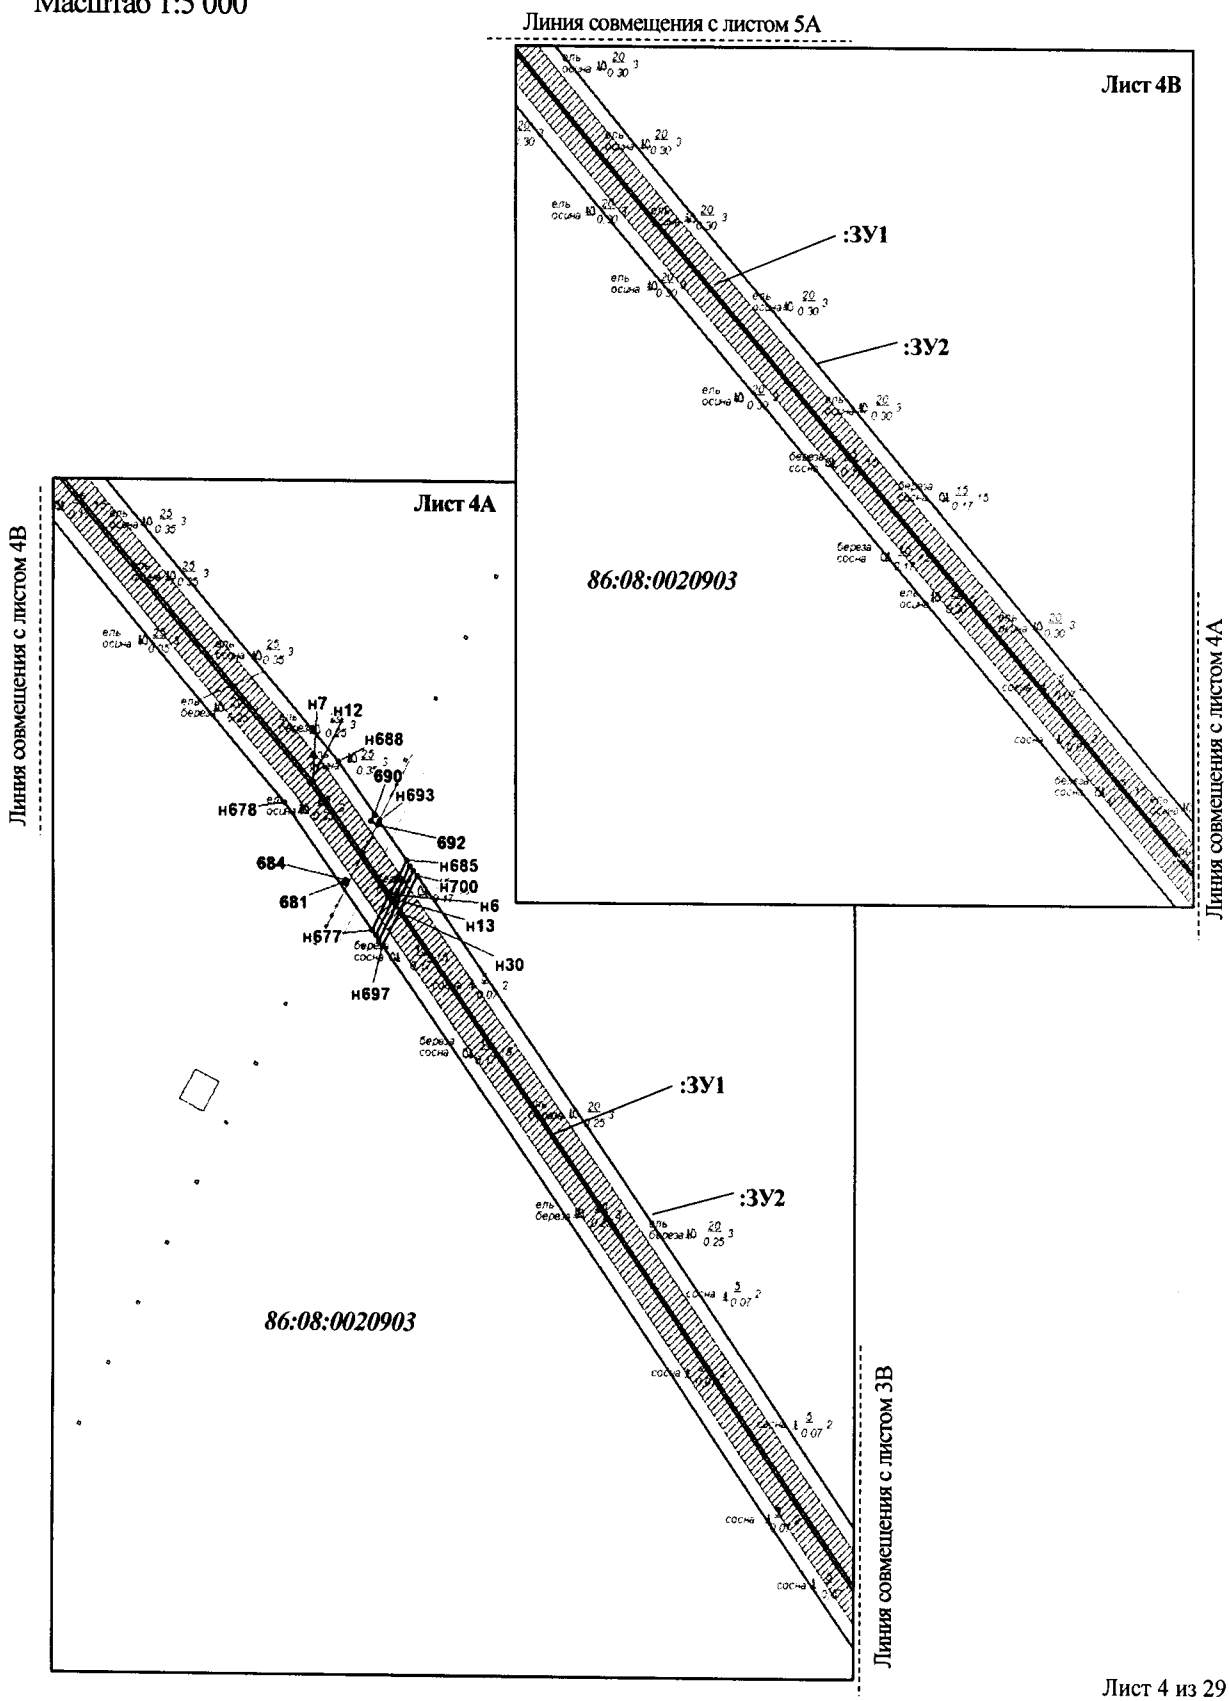


Проект межевания территории для размещения
линейного объекта регионального значения
Ханты-Мансийского автономного округа – Югры
«Обустройство кустов скважин № № 78, 79
Омбинского месторождения»
Землепользователь ОАО «НК «Роснефть»
Масштаб 1:5 000

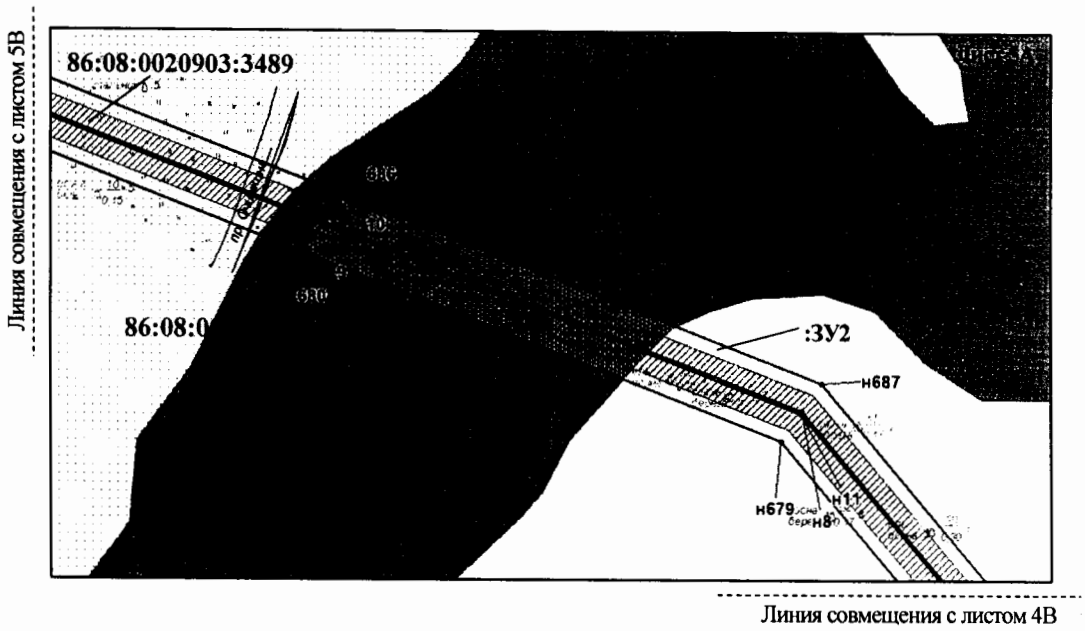


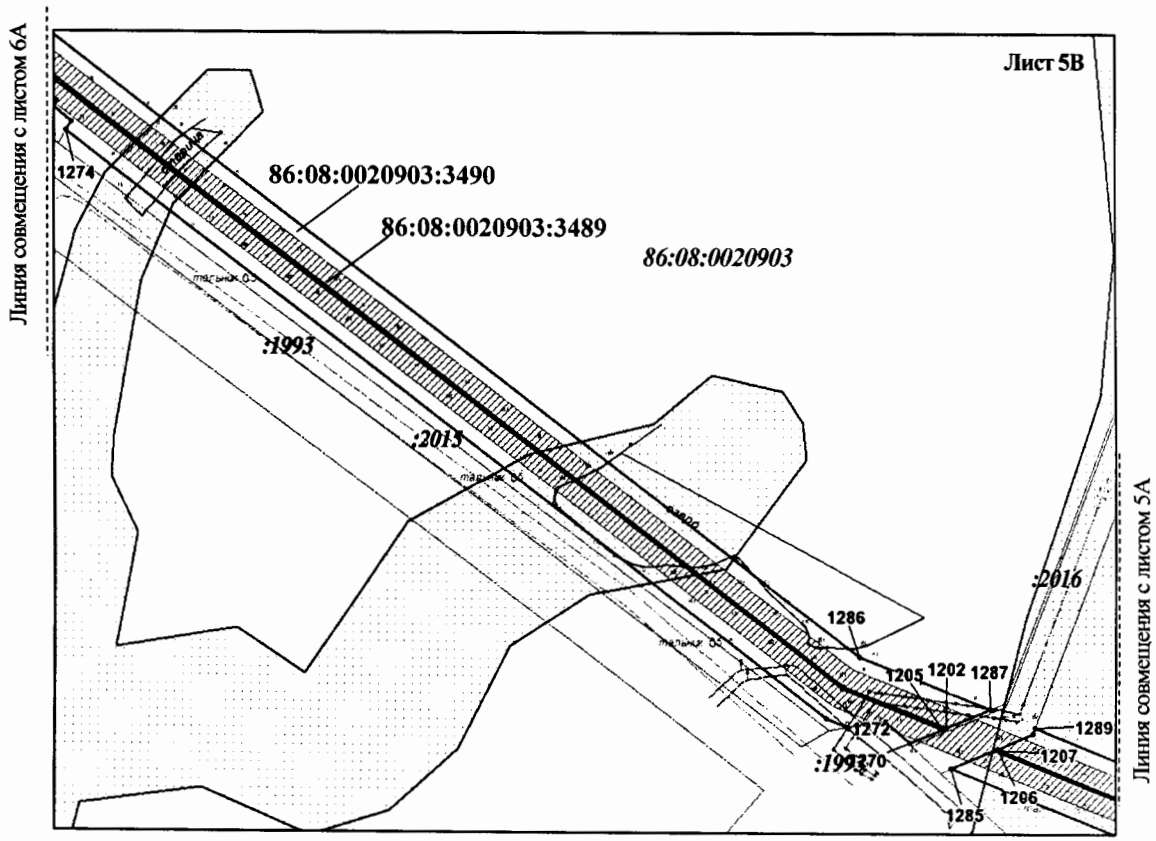


Проект межевания территории для размещения
линейного объекта регионального значения
Ханты-Мансийского автономного округа – Югры
«Обустройство кустов скважин № № 78, 79
Омбинского месторождения»
Землепользователь ОАО «НК «Роснефть»
Масштаб 1:5 000

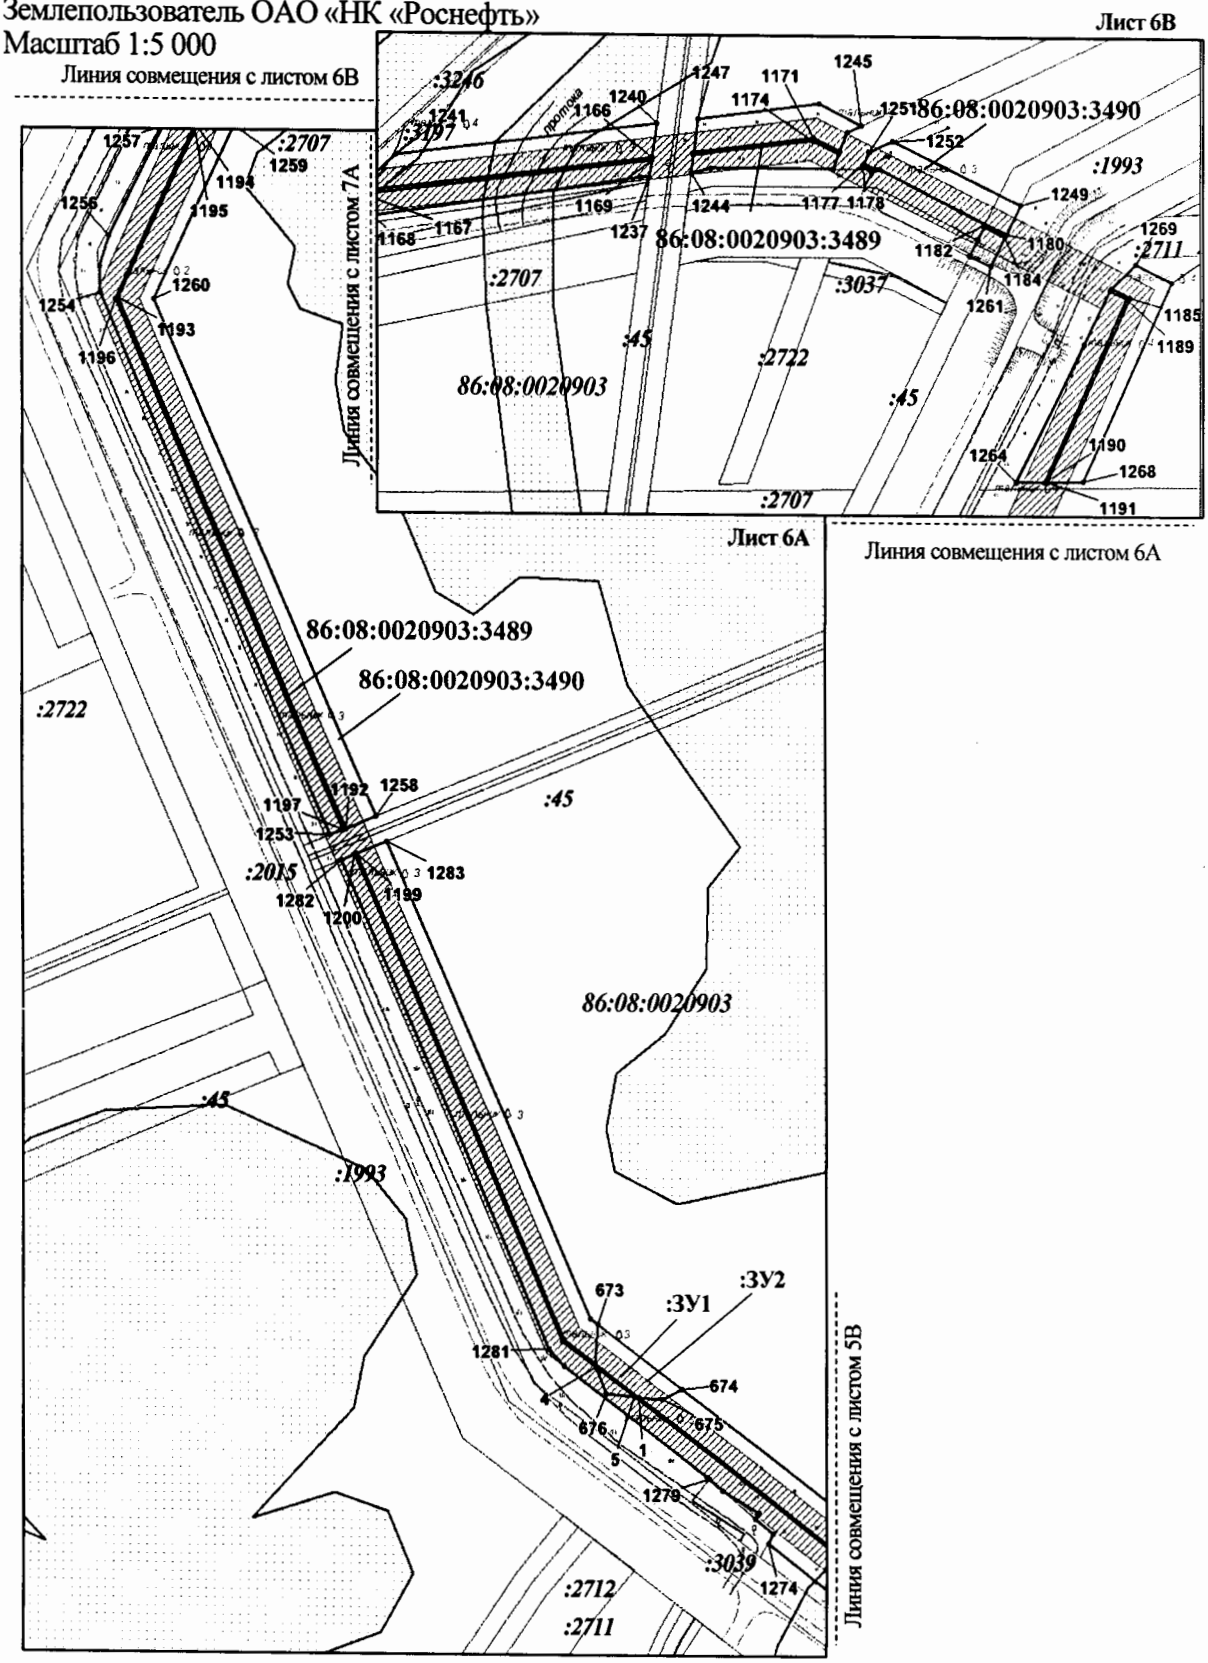

Проект межевания территории для размещения
линейного объекта регионального значения
Ханты-Мансийского автономного округа – Югры
«Обустройство кустов скважин № № 78, 79
Омбинского месторождения»
Землепользователь ОАО «НК «Роснефть»
Масштаб 1:5 000

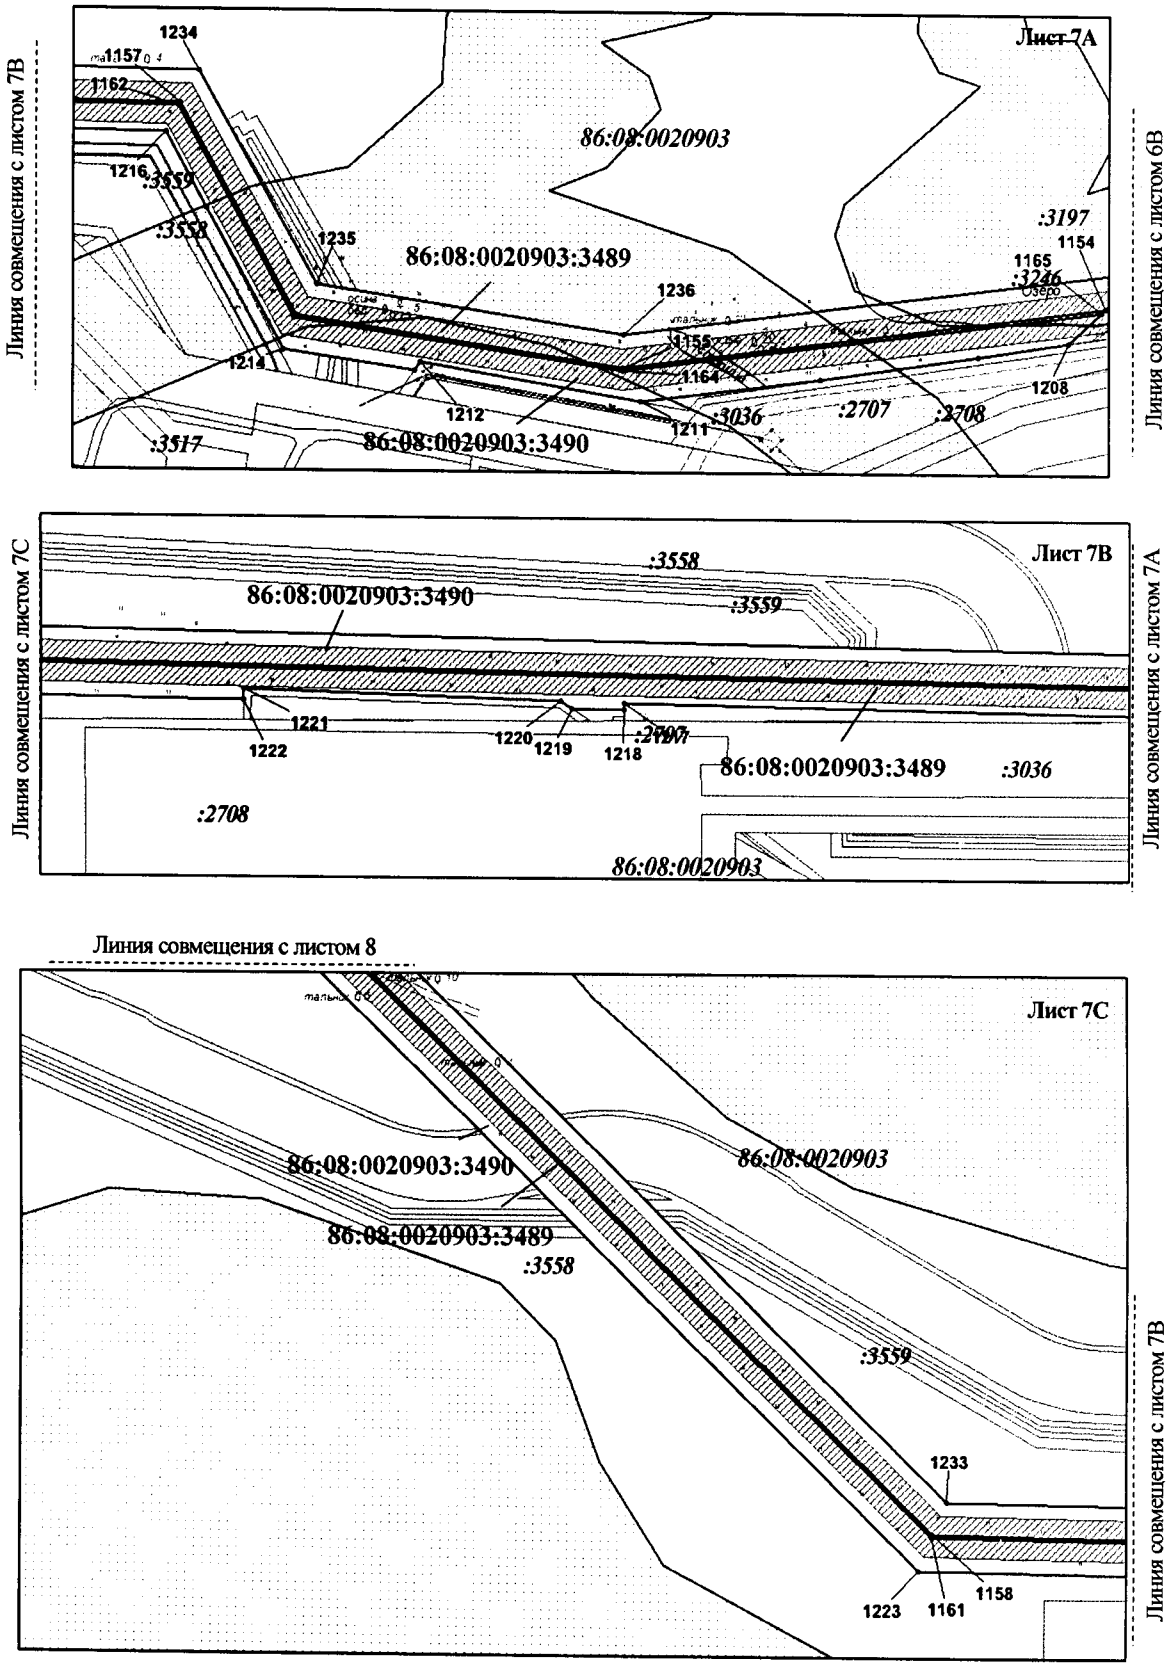


Проект межевания территории для размещения
линейного объекта регионального значения
Ханты-Мансийского автономного округа – Югры
«Обустройство кустов скважин № № 78, 79
Омбинского месторождения»
Землепользователь ОАО «НК «Роснефть»
Масштаб 1:5 000

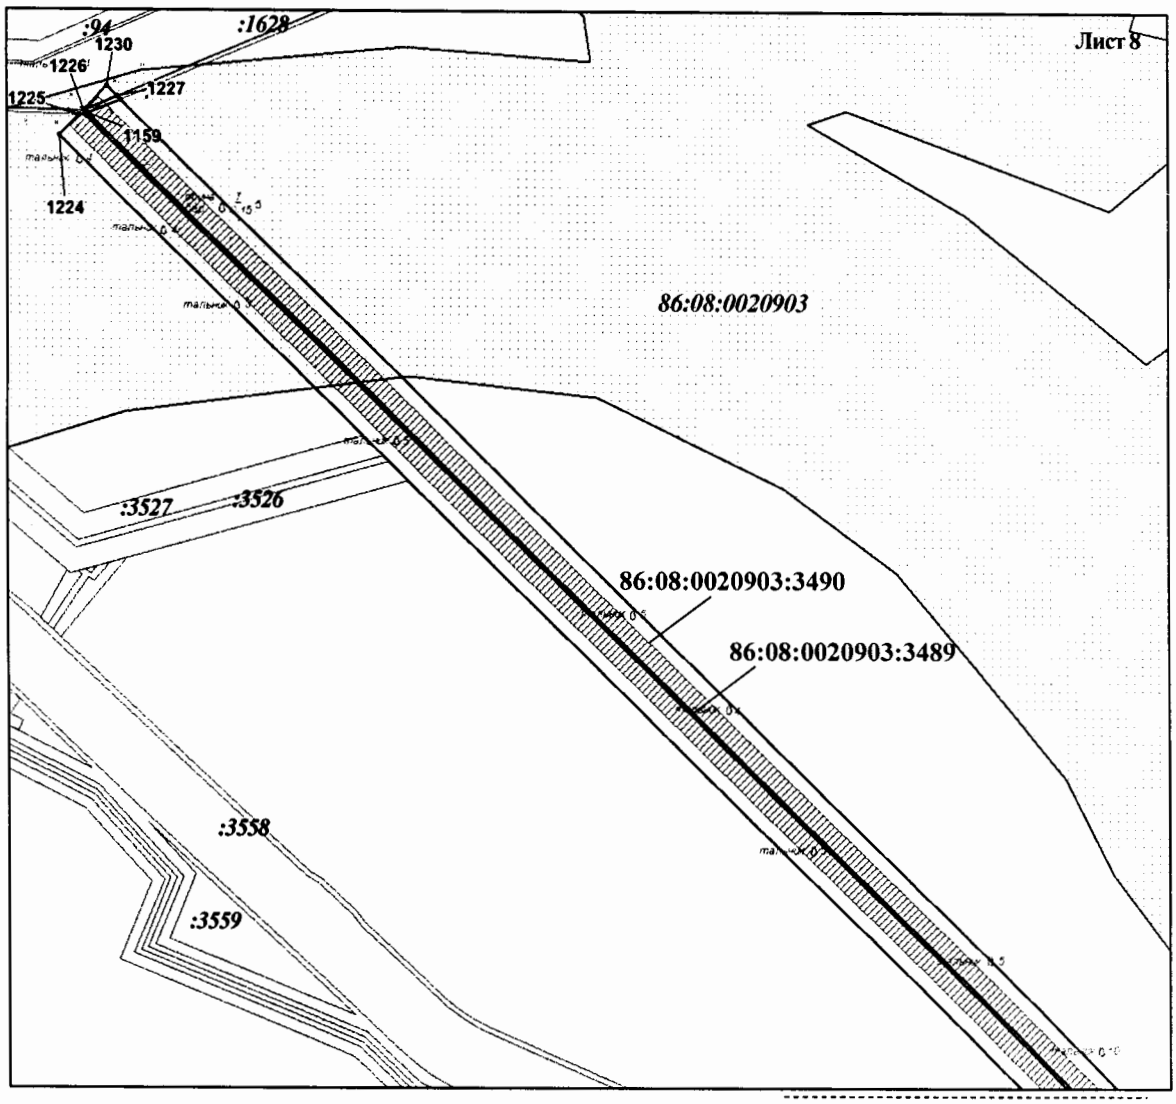


Линия совмещения с листом 7С

Проект межевания территории для размещения
линейного объекта регионального значения
Ханты-Мансийского автономного округа – Югры
«Обустройство кустов скважин № № 78, 79
Омбинского месторождения»
Землепользователь ОАО «НК «Роснефть»
Масштаб 1:5 000

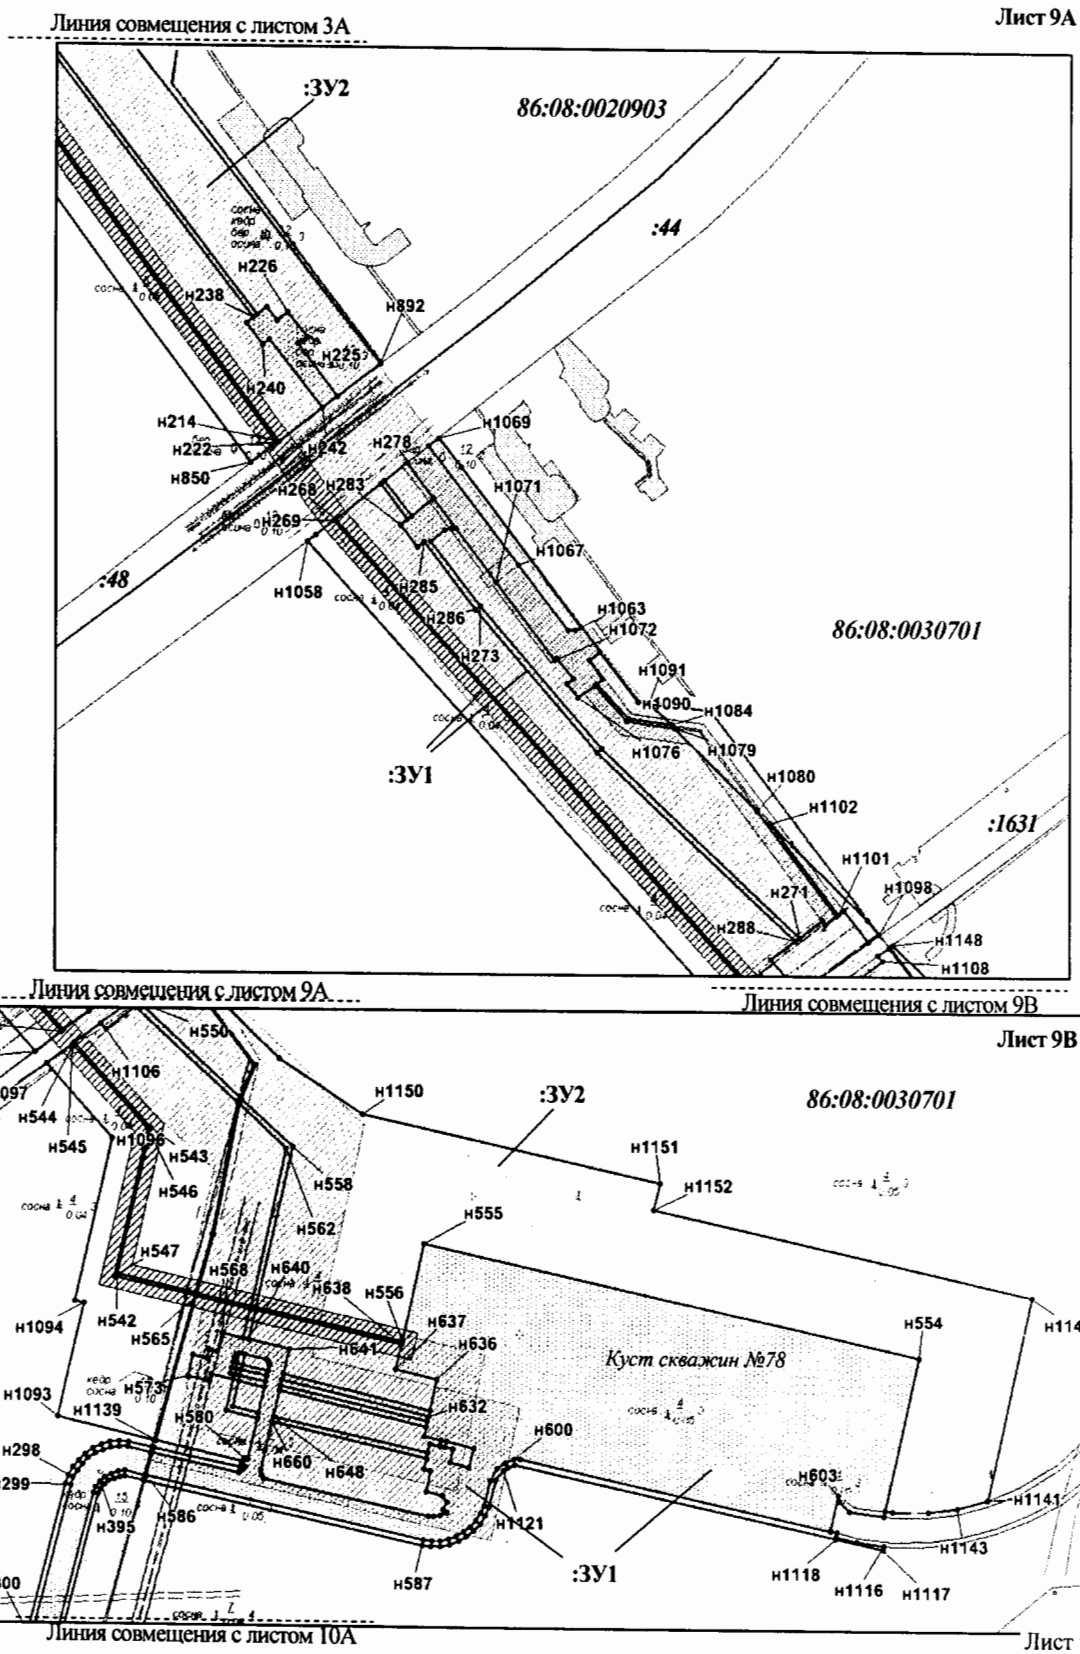

Проект межевания территории для размещения линейного объекта регионального значения Ханты-Мансийского автономного округа – Югры «Обустройство кустов скважин № № 78, 79 Омбинского месторождения»
Землепользователь ОАО «НК «Роснефть»
Масштаб 1:5 000

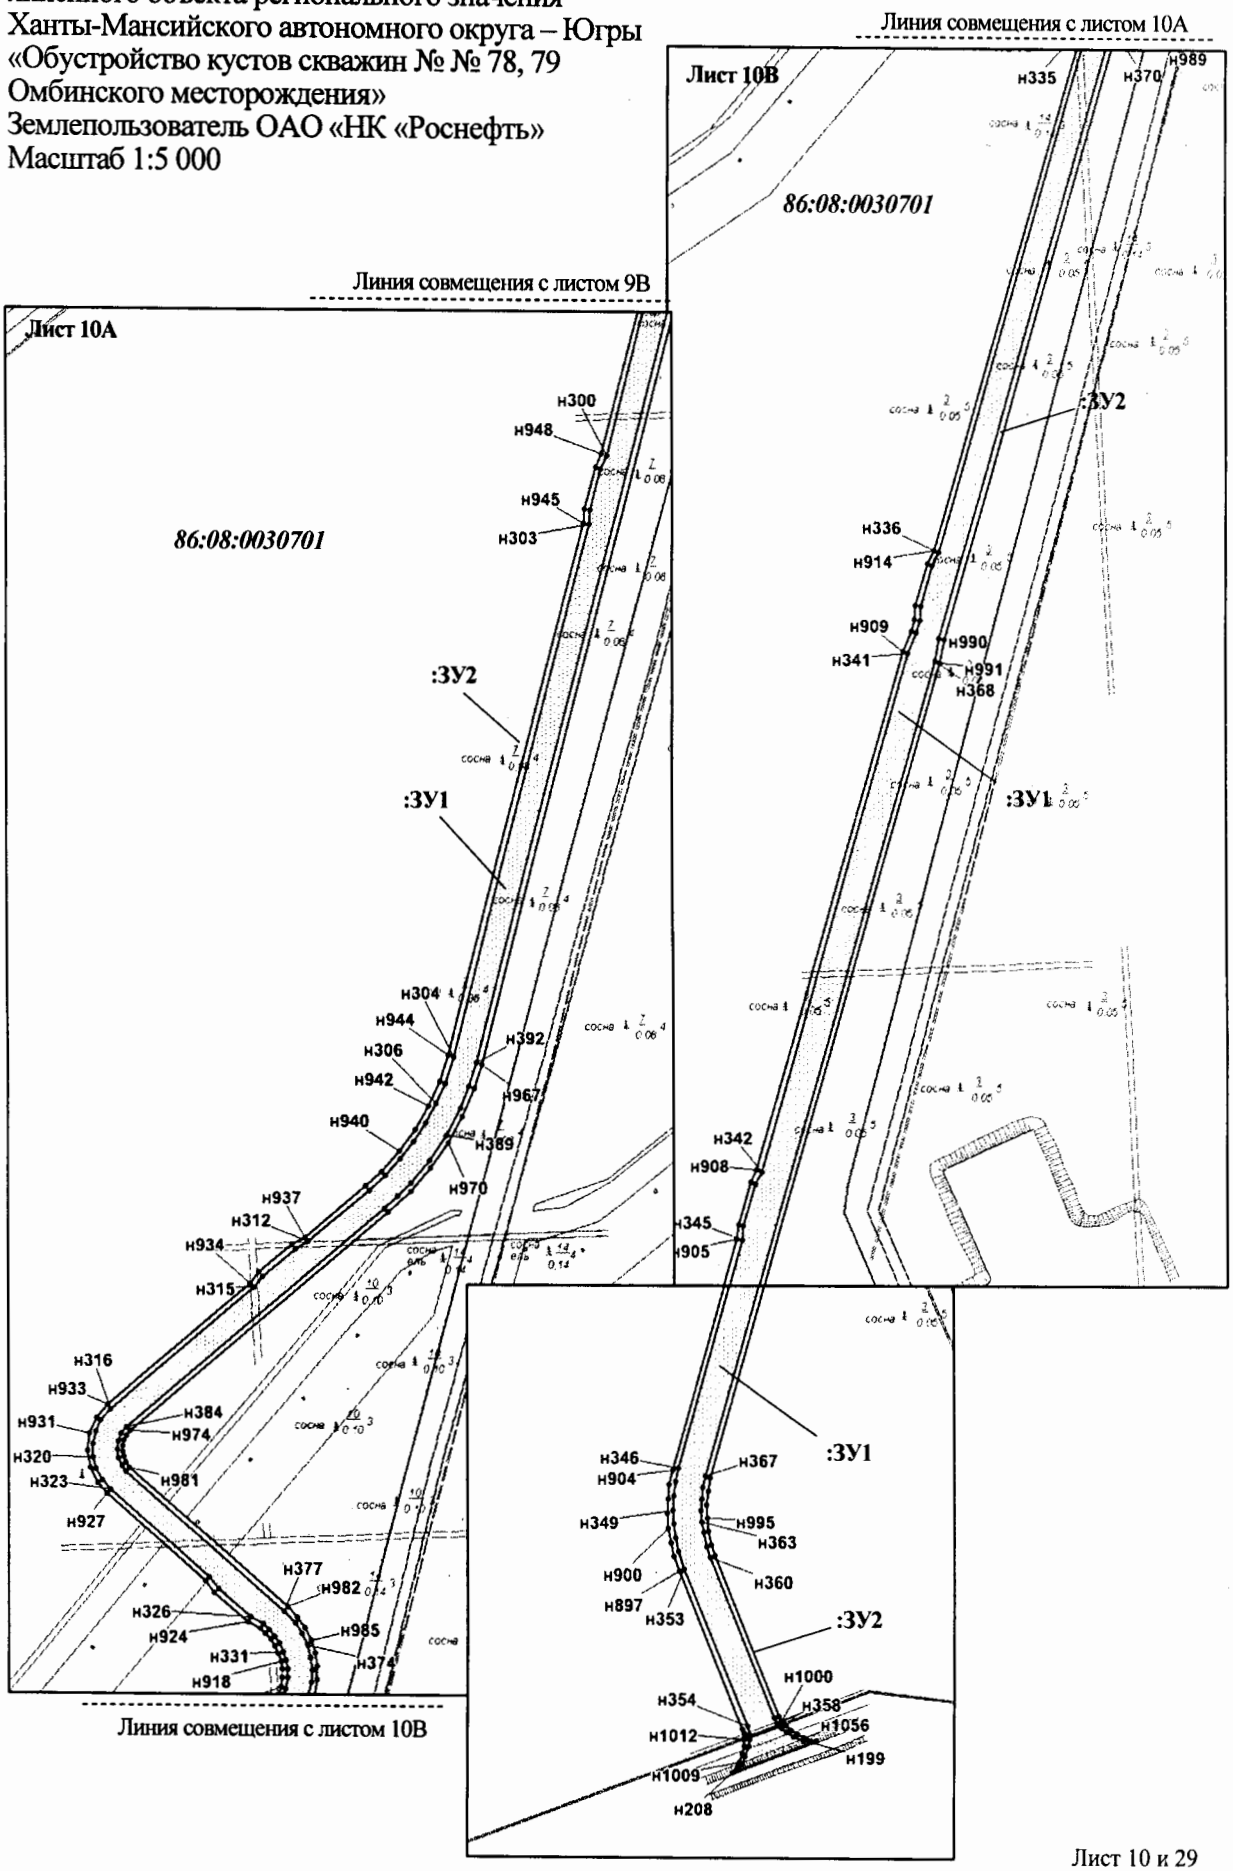

Лист 10 и 29

Проект межевания территории для размещения
линейного объекта регионального значения
Ханты-Мансийского автономного округа – Югры
«Обустройство кустов скважин № № 78, 79
Омбинского месторождения»
Землепользователь ОАО «НК «Роснефть»

Каталог координат границ земельного участка :ЗУ1

№№ точек	X	У	№№ точек	X	У	№№ точек	X	У
1	948332.75	3551249.21	н40	947358.11	3553951.6	н79	947431.08	3553958.71
2	948357.9	3551216.14	н41	947350.41	3553967.91	н80	947410.32	3553938.25
3	948357.22	3551216.09	н42	947449.02	3553982.09	н81	947397.4	3553951.3
4	948354.75	3551217.03	н43	947451.85	3553979.24	н82	947384.39	3553947.81
5	948333.13	3551245.44	н44	947438.18	3553965.73	н83	947372.21	3553941.63
н6	946504.69	3553523.48	н45	947435.34	3553968.58	н84	947374.49	3553936.79
н7	946586.9	3553467.1	н46	947427.51	3554003.75	н85	947370.2	3553934.75
н8	947530.29	3552676.2	н47	947430.32	3554000.91	н86	947353.34	3553971.4
н9	947667.17	3552322.86	н48	947416.65	3553987.41	н87	947373.08	3553994.95
н10	947665.51	3552321.61	н49	947413.82	3553990.24	н88	947371.16	3553996.37
н11	947528.61	3552675.0	н50	947374.3	3554015.87	н89	947374.4	3554000.81
н12	946585.68	3553465.5	н51	947400.9	3553988.95	н90	947376.44	3553999.33
н13	946502.6	3553522.47	н52	947394.67	3553990.57	н91	947377.12	3554000.97
н14	946497.14	3553528.68	н53	947391.69	3553992.08	н92	947377.51	3554002.71
н15	946500.9	3553526.09	н54	947389.39	3553992.52	н93	947377.58	3554004.93
н16	946498.83	3553525.08	н55	947386.58	3553992.36	н94	947377.18	3554007.11
н17	946495.03	3553527.65	н56	947384.34	3553991.64	н95	947376.32	3554009.17
н18	947345.92	3553937.84	н57	947382.32	3553990.45	н96	947528.83	3554027.04
н19	947350.25	3553925.28	н58	947380.61	3553988.83	н97	947529.65	3554026.13
н20	947344.04	3553922.34	н59	947362.98	3553967.81	н98	947500.57	3553996.84
н21	947343.86	3553922.72	н60	947362.59	3553967.31	н99	947499.52	3553997.9
н22	947333.33	3553906.11	н61	947362.19	3553966.58	н100	947522.62	3554033.93
н23	947333.45	3553882.17	н62	947361.92	3553965.79	н101	947528.15	3554027.79
н24	947329.99	3553882.15	н63	947361.79	3553964.95	н102	947498.82	3553998.62
н25	947329.87	3553907.83	н64	947361.81	3553964.11	н103	947496.13	3554001.34
н26	947341.95	3553926.76	н65	947361.97	3553963.29	н104	947512.92	3554016.46
н27	947338.39	3553934.26	н66	947362.27	3553962.5	н105	947508.56	3554021.29
н28	945862.87	3553963.7	н67	947363.99	3553958.89	н106	947513.06	3554025.33
н29	946493.37	3553531.27	н68	947367.42	3553951.66	н107	947512.33	3554026.14
н30	946491.27	3553530.24	н69	947382.32	3553959.13	н108	947515.16	3554028.96
н31	945861.8	3553962.02	н70	947406.72	3553983.22	н109	947516.03	3554028.0
н32	947351.57	3553969.29	н71	947409.53	3553980.39	н110	947460.59	3554036.43
н33	947367.93	3553933.68	н72	947384.68	3553955.84	н111	947463.41	3554033.58
н34	947351.16	3553925.72	н73	947369.15	3553948.05	н112	947431.39	3554001.97
н35	947346.83	3553938.27	н74	947370.48	3553945.22	н113	947428.57	3554004.8
н36	947352.67	3553941.05	н75	947382.95	3553951.57	н114	947513.35	3554057.95
н37	947353.36	3553939.6	н76	947398.6	3553955.77	н115	947522.36	3554048.9
н38	947356.06	3553940.92	н77	947410.36	3553943.89	н116	947509.0	3554035.71
н39	947352.23	3553948.62	н78	947428.24	3553961.56	н117	947514.48	3554029.71

Проект межевания территории для размещения
линейного объекта регионального значения
Ханты-Мансийского автономного округа – Югры
«Обустройство кустов скважин № № 78, 79
Омбинского месторождения»
Землепользователь ОАО «НК «Роснефть»

Каталог координат границ земельного участка :ЗУ1

№№ точек	X	У	№№ точек	X	У	№№ точек	X	У
н118	947511.64	3554026.89	н157	945880.64	3554059.75	н196	946204.97	3554681.53
н119	947506.16	3554032.9	н158	945882.47	3554056.91	н197	946203.2	3554682.46
н120	947452.92	3553980.3	н159	945891.14	3554051.74	н198	941992.58	3554719.72
н121	947450.08	3553983.15	н160	945894.83	3554050.5	н199	941992.66	3554710.06
н122	947503.46	3554035.87	н161	945899.73	3554050.98	н200	941995.69	3554703.36
н123	947497.6	3554042.31	н162	945888.1	3554032.31	н201	941999.03	3554697.7
н124	947500.44	3554045.13	н163	945887.33	3554035.65	н202	942001.84	3554693.97
н125	947506.3	3554038.68	н164	945882.86	3554040.45	н203	942003.45	3554692.57
н126	947517.24	3554049.48	н165	945846.91	3554062.29	н204	941995.18	3554670.55
н127	947511.07	3554055.69	н166	945811.95	3553998.63	н205	941993.47	3554670.6
н128	947129.03	3554276.96	н167	945850.6	3553972.12	н206	941988.68	3554669.81
н129	947142.39	3554270.76	н168	945849.51	3553970.42	н207	941980.89	3554667.53
н130	947151.85	3554269.73	н169	945809.33	3553998.0	н208	941975.75	3554664.88
н131	947159.77	3554271.7	н170	945845.19	3554063.33	н209	941969.28	3554658.1
н132	947160.76	3554272.26	н171	945817.4	3554080.2	н210	946235.47	3554731.97
н133	947172.59	3554260.34	н172	945846.07	3554127.74	н211	946210.41	3554690.53
н134	947172.54	3554260.27	н173	945855.56	3554122.41	н212	946208.64	3554691.47
н135	947170.15	3554252.46	н174	945857.77	3554126.03	н213	946232.25	3554730.51
н136	947170.15	3554245.64	н175	945860.56	3554124.32	н214	945060.03	3554833.25
н137	947172.54	3554237.83	н176	945863.18	3554128.58	н215	945452.55	3554540.53
н138	947175.95	3554229.73	н177	945860.39	3554130.29	н216	945640.73	3554608.95
н139	947196.28	3554305.05	н178	945864.02	3554136.22	н217	945851.91	3554136.57
н140	947206.08	3554295.09	н179	945870.47	3554132.3	н218	945855.9	3554133.05
н141	947193.85	3554283.07	н180	946177.25	3554639.56	н219	945849.57	3554136.93
н142	947186.48	3554275.83	н181	946185.2	3554652.71	н220	945639.67	3554606.44
н143	947176.37	3554265.91	н182	946076.32	3554661.74	н221	945452.21	3554538.29
н144	947173.45	3554261.6	н183	946080.32	3554661.53	н222	945058.81	3554831.65
н145	947162.11	3554273.02	н184	946079.98	3554651.8	н223	945093.25	3554876.6
н146	947164.53	3554274.39	н185	946075.98	3554651.99	н224	945131.47	3554847.45
н147	947176.57	3554285.8	н186	946193.24	3554665.99	н225	945136.71	3554854.16
н148	947184.12	3554292.95	н187	946195.1	3554665.23	н226	945154.84	3554840.01
н149	947189.07	3554297.65	н188	946189.14	3554655.36	н227	945148.69	3554832.12
н150	946187.78	3554653.12	н189	946186.56	3554654.95	н228	945158.15	3554824.75
н151	946179.82	3554639.95	н190	946077.3	3554690.19	н229	945152.79	3554817.88
н152	945872.2	3554131.26	н191	946081.3	3554689.98	н230	945453.15	3554584.8
н153	945899.7	3554114.52	н192	946080.97	3554680.49	н231	945598.7	3554636.26
н154	945891.45	3554100.02	н193	946076.97	3554680.69	н232	946074.92	3554621.19
н155	945899.94	3554094.64	н194	946208.13	3554690.61	н233	946075.91	3554649.98
н156	945880.55	3554062.45	н195	946209.9	3554689.68	н234	946079.91	3554649.78

Проект межевания территории для размещения
линейного объекта регионального значения
Ханты-Мансийского автономного округа – Югры
«Обустройство кустов скважин № № 78, 79
Омбинского месторождения»
Землепользователь ОАО «НК «Роснефть»

Каталог координат границ земельного участка :ЗУ1

№№ точек	X	У	№№ точек	X	У	№№ точек	X	У
н235	946078.78	3554617.07	н274	944988.46	3554945.41	н313	943621.42	3554946.39
н236	945599.32	3554632.24	н275	944996.46	3554955.81	н314	943601.34	3554922.41
н237	945452.43	3554580.3	н276	944998.14	3554960.25	н315	943593.23	3554915.91
н238	945150.33	3554814.72	н277	944997.97	3554963.9	н316	943504.76	3554810.33
н239	945146.47	3554809.77	н278	945019.2	3554947.49	н317	943496.14	3554802.71
н240	945130.7	3554822.07	н279	945006.64	3554931.3	н318	943487.87	3554798.66
н241	945134.4	3554826.81	н280	945032.22	3554911.45	н319	943478.86	3554796.69
н242	945084.81	3554865.57	н281	945029.75	3554908.3	н320	943469.64	3554796.9
н243	946292.3	3554982.53	н282	945004.18	3554928.13	н321	943460.74	3554799.28
н244	946319.96	3554979.8	н283	945000.2	3554923.0	н322	943452.66	3554803.71
н245	946319.82	3554977.8	н284	944984.4	3554935.27	н323	943445.86	3554809.93
н246	946294.11	3554980.34	н285	944988.38	3554940.4	н324	943382.75	3554883.19
н247	946290.61	3554945.08	н286	944939.17	3554978.58	н325	943374.55	3554889.58
н248	946317.43	3554942.43	н287	944834.58	3555068.85	н326	943354.15	3554913.27
н249	946317.16	3554938.44	н288	944698.41	3555215.62	н327	943349.05	3554922.33
н250	946290.22	3554941.1	н289	944339.44	3555265.92	н328	943345.49	3554926.45
н251	946276.19	3554799.31	н290	944343.25	3555248.57	н329	943340.66	3554930.75
н252	946257.75	3554768.8	н291	944343.45	3555242.34	н330	943335.28	3554934.34
н253	946255.54	3554769.01	н292	944342.67	3555236.27	н331	943329.45	3554937.14
н254	946274.25	3554799.95	н293	944340.96	3555230.4	н332	943323.29	3554939.1
н255	946288.22	3554941.3	н294	944338.32	3555224.85	н333	943316.92	3554940.17
н256	946268.34	3554943.26	н295	944334.84	3555219.81	н334	943310.46	3554940.36
н257	946244.19	3554944.23	н296	944330.63	3555215.38	н335	943302.45	3554939.3
н258	946239.77	3554816.23	н297	944325.75	3555211.67	н336	942911.12	3554827.01
н259	946082.73	3554731.48	н298	944320.35	3555208.76	н337	942901.88	3554822.24
н260	946081.33	3554690.99	н299	944314.9	3555206.86	н338	942871.82	3554813.61
н261	946077.34	3554691.19	н300	944202.03	3555177.46	н339	942861.46	3554812.76
н262	946078.81	3554733.91	н301	944192.71	3555172.93	н340	942852.63	3554810.23
н263	946235.85	3554818.65	н302	944162.45	3555165.05	н341	942837.27	3554804.05
н264	946240.33	3554948.39	н303	944152.12	3555164.46	н342	942457.05	3554694.95
н265	946268.62	3554947.25	н304	943762.77	3555063.02	н343	942447.99	3554690.26
н266	946288.62	3554945.28	н305	943743.42	3555056.63	н344	942417.61	3554681.55
н267	944646.28	3555199.66	н306	943728.47	3555050.11	н345	942407.44	3554680.71
н268	945003.86	3554875.24	н307	943714.09	3555042.4	н346	942189.08	3554618.05
н269	945002.61	3554873.65	н308	943700.41	3555033.54	н347	942179.15	3554615.69
н270	944645.09	3555198.04	н309	943687.48	3555023.59	н348	942169.04	3554614.26
н271	944700.87	3555218.85	н310	943675.42	3555012.62	н349	942158.85	3554613.77
н272	944837.36	3555071.74	н311	943664.28	3555000.71	н350	942148.65	3554614.22
н273	944941.71	3554981.68	н312	943626.41	3554955.51	н351	942138.55	3554615.61

Проект межевания территории для размещения
линейного объекта регионального значения
Ханты-Мансийского автономного округа – Югры
«Обустройство кустов скважин № № 78, 79
Омбинского месторождения»
Землепользователь ОАО «НК «Роснефть»

Каталог координат границ земельного участка :ЗУ1

№№ точек	X	У	№№ точек	X	У	№№ точек	X	У
н352	942128.61	3554617.94	н391	943741.36	3555074.54	н430	947430.22	3554116.35
н353	942116.55	3554622.11	н392	943758.37	3555079.75	н431	947227.89	3554316.51
н354	942002.97	3554668.97	н393	944309.74	3555223.4	н432	947207.15	3554296.14
н355	941997.11	3554670.49	н394	944313.43	3555225.24	н433	947197.33	3554306.13
н356	941996.23	3554670.51	н395	944317.56	3555228.32	н434	947217.47	3554326.83
н357	942004.26	3554691.88	н396	944321.0	3555232.16	н435	947191.06	3554352.97
н358	942005.38	3554690.91	н397	944323.61	3555236.6	н436	947201.58	3554363.59
н359	942009.49	3554688.68	н398	944325.29	3555241.48	н437	946653.22	3554905.27
н360	942124.33	3554641.29	н399	944325.97	3555246.59	н438	946331.92	3554936.98
н361	942132.22	3554638.7	н400	944322.72	3555261.38	н439	946332.19	3554940.97
н362	942142.33	3554636.4	н401	947462.75	3555281.57	н440	946655.02	3554909.12
н363	942150.55	3554635.33	н402	947484.88	3555195.37	н441	947207.24	3554363.62
н364	942158.84	3554634.96	н403	947467.28	3555190.91	н442	947196.72	3554353.0
н365	942167.13	3554635.27	н404	947525.15	3554975.69	н443	947220.26	3554329.7
н366	942175.37	3554636.29	н405	947497.29	3554944.04	н444	947237.8	3554347.72
н367	942183.49	3554637.99	н406	947530.61	3554802.46	н445	947247.62	3554359.13
н368	942831.48	3554823.92	н407	947544.18	3554736.77	н446	947363.57	3554473.18
н369	942848.31	3554826.99	н408	947492.07	3554546.74	н447	947370.87	3554479.52
н370	943297.85	3554955.98	н409	947257.56	3554314.97	н448	947404.91	3554513.12
н371	943306.88	3554957.82	н410	947512.29	3554059.03	н449	947411.57	3554520.23
н372	943316.08	3554958.22	н411	947510.01	3554056.75	н450	947419.66	3554527.36
н373	943325.22	3554957.18	н412	947252.44	3554315.55	н451	947433.75	3554542.88
н374	943334.09	3554954.73	н413	947489.03	3554549.4	н452	947442.31	3554553.33
н375	943342.47	3554950.91	н414	947540.6	3554737.46	н453	947460.48	3554583.85
н376	943350.15	3554945.82	н415	947527.25	3554802.16	н454	947468.88	3554605.38
н377	943358.48	3554937.89	н416	947494.58	3554940.96	н455	947498.22	3554718.24
н378	943458.77	3554821.44	н417	947491.45	3554937.41	н456	947497.75	3554766.72
н379	943462.74	3554818.39	н418	947523.38	3554801.13	н457	947496.99	3554776.09
н380	943468.46	3554815.85	н419	947536.5	3554737.6	н458	947493.99	3554789.86
н381	943474.64	3554814.9	н420	947485.46	3554551.48	н459	947492.52	3554800.78
н382	943480.86	3554815.61	н421	947246.79	3554315.59	н460	947490.32	3554810.91
н383	943486.69	3554817.92	н422	947494.84	3554064.62	н461	947488.65	3554818.58
н384	943491.7	3554821.67	н423	947488.45	3554058.31	н462	947482.91	3554839.86
н385	943651.05	3555011.84	н424	947499.43	3554046.23	н463	947481.79	3554844.3
н386	943659.94	3555021.8	н425	947496.59	3554043.41	н464	947465.66	3554908.1
н387	943669.45	3555031.16	н426	947485.6	3554055.5	н465	947448.2	3554888.27
н388	943686.58	3555045.35	н427	947464.48	3554034.63	н466	947478.94	3554739.44
н389	943705.11	3555057.64	н428	947461.66	3554037.49	н467	947435.41	3554580.74
н390	943724.85	3555067.89	н429	947482.91	3554058.46	н468	947232.71	3554379.63

Проект межевания территории для размещения
линейного объекта регионального значения
Ханты-Мансийского автономного округа – Югры
«Обустройство кустов скважин № № 78, 79
Омбинского месторождения»
Землепользователь ОАО «НК «Роснефть»

Каталог координат границ земельного участка :ЗУ1

№№ точек	X	У	№№ точек	X	У	№№ точек	X	У
н469	946804.7	3554812.74	н508	947508.81	3554689.96	н547	944467.13	3555237.33
н470	946703.93	3554939.81	н509	947513.09	3554712.43	н548	944453.53	3555296.94
н471	946334.59	3554976.34	н510	947513.99	3554722.12	н549	944598.21	3555329.51
н472	946334.73	3554978.33	н511	947516.38	3554738.35	н550	944666.22	3555256.21
н473	946704.97	3554941.72	н512	947515.5	3554763.71	н551	944663.77	3555252.96
н474	946806.2	3554814.08	н513	947509.56	3554793.44	н552	944594.22	3555327.91
н475	947232.73	3554382.46	н514	947505.82	3554803.78	н553	944594.56	3555327.98
н476	947433.63	3554581.78	н515	947498.71	3554838.22	н554	944412.0	3555831.63
н477	947476.88	3554739.5	н516	947498.42	3554848.14	н555	944492.68	3555465.21
н478	947446.04	3554888.85	н517	947492.52	3554873.64	н556	944420.77	3555449.39
н479	947465.07	3554910.45	н518	947492.24	3554877.69	н557	944445.37	3555341.66
н480	947457.93	3554938.68	н519	947486.94	3554895.96	н558	944562.75	3555367.73
н481	947442.67	3554992.0	н520	947479.68	3554924.03	н559	944597.49	3555330.29
н482	947436.13	3555042.83	н521	947439.76	3555140.51	н560	944594.26	3555328.94
н483	947420.14	3555112.55	н522	947487.65	3554936.11	н561	944593.42	3555328.77
н484	947417.01	3555118.66	н523	947479.07	3554926.36	н562	944561.36	3555363.33
н485	947413.37	3555122.79	н524	947471.81	3554954.44	н563	944446.26	3555337.76
н486	947408.36	3555126.17	н525	947467.38	3554996.11	н564	944455.23	3555298.44
н487	947395.87	3555129.22	н526	947459.37	3555023.4	н565	944453.31	3555297.91
н488	947205.48	3555080.25	н527	947451.24	3555043.64	н566	944444.31	3555337.33
н489	947172.89	3555207.15	н528	947443.01	3555083.03	н567	944422.64	3555332.52
н490	947488.21	3554933.72	н529	947435.65	3555108.72	н568	944426.17	3555317.06
н491	947519.48	3554800.27	н530	947429.14	3555137.78	н569	944413.02	3555314.06
н492	947532.38	3554737.73	н531	947447.16	3555142.41	н570	944414.46	3555307.72
н493	947481.88	3554553.58	н532	947494.02	3554943.34	н571	944407.63	3555306.16
н494	947241.13	3554315.62	н533	947490.89	3554939.79	н572	944409.94	3555296.01
н495	947489.18	3554064.65	н534	947443.64	3555141.51	н573	944395.08	3555292.62
н496	947485.75	3554061.27	н535	947465.34	3555190.42	н574	944391.46	3555308.5
н497	947433.1	3554119.12	н536	947522.95	3554976.2	н575	944396.23	3555309.59
н498	947230.76	3554319.32	н537	947496.73	3554946.42	н576	944392.52	3555325.83
н499	947387.58	3554473.34	н538	947450.41	3555143.25	н577	944370.16	3555320.86
н500	947393.42	3554476.53	н539	947468.74	3555147.96	н578	944365.18	3555343.31
н501	947416.73	3554499.64	н540	947458.29	3555188.63	н579	944335.12	3555336.45
н502	947419.2	3554503.89	н541	944455.45	3555297.47	н580	944335.53	3555334.71
н503	947447.9	3554532.41	н542	944468.64	3555239.72	н581	944330.17	3555333.47
н504	947467.97	3554563.1	н543	944575.53	3555263.86	н582	944329.81	3555335.03
н505	947482.07	3554593.09	н544	944637.34	3555207.78	н583	944327.43	3555333.47
н506	947484.76	3554601.81	н545	944636.14	3555206.16	н584	944325.26	3555330.57
н507	947487.59	3554614.85	н546	944574.95	3555261.68	н585	944339.23	3555266.9

Проект межевания территории для размещения
линейного объекта регионального значения
Ханты-Мансийского автономного округа – Югры
«Обустройство кустов скважин № № 78, 79
Омбинского месторождения»
Землепользователь ОАО «НК «Роснефть»

Каталог координат границ земельного участка :ЗУ1

№№ точек	X	У	№№ точек	X	У	№№ точек	X	У
н586	944322.51	3555262.36	н625	944402.88	3555351.9	н664	944294.79	3555469.49
н587	944277.71	3555466.57	н626	944404.42	3555351.78	н665	944294.75	3555473.71
н588	944276.91	3555472.44	н627	944405.98	3555350.97	н666	944295.67	3555478.91
н589	944277.07	3555478.72	н628	944406.96	3555349.78	н667	944345.13	3555502.89
н590	944278.26	3555484.89	н629	944410.72	3555333.96	н668	944349.55	3555482.8
н591	944280.43	3555490.78	н630	944403.3	3555332.31	н669	944345.48	3555481.91
н592	944283.53	3555496.25	н631	944399.04	3555351.02	н670	944344.15	3555488.07
н593	944287.46	3555501.13	н632	944367.92	3555469.48	н671	944334.18	3555485.92
н594	944292.13	3555505.32	н633	944392.62	3555361.18	н672	944331.25	3555499.82
н595	944297.42	3555508.71	н634	944388.76	3555360.29			
н596	944303.27	3555511.23	н635	944364.01	3555468.62			
н597	944321.6	3555515.5	н636	944394.22	3555475.27			
н598	944330.22	3555520.76	н637	944400.88	3555445.01			
н599	944334.6	3555526.49	н638	944418.83	3555448.96			
н600	944336.96	3555532.78	н639	944443.42	3555341.23			
н601	944337.49	3555537.61	н640	944421.75	3555336.41			
н602	944286.92	3555767.31	н641	944414.93	3555366.27			
н603	944312.88	3555773.01	н642	944396.52	3555362.07			
н604	944308.93	3555773.66	н643	944371.82	3555470.34			
н605	944301.32	3555781.35	н644	944350.41	3555478.89			
н606	944297.78	3555806.55	н645	944353.2	3555466.24			
н607	944301.62	3555807.4	н646	944360.11	3555467.76			
н608	944400.28	3555327.55	н647	944384.86	3555359.4			
н609	944400.99	3555324.44	н648	944366.63	3555355.24			
н610	944397.14	3555323.57	н649	944341.36	3555469.06			
н611	944396.42	3555326.69	н650	944347.95	3555470.48			
н612	944411.48	3555330.03	н651	944346.32	3555478.01			
н613	944410.54	3555327.48	н652	944297.64	3555483.8			
н614	944408.3	3555326.11	н653	944299.79	3555480.9			
н615	944404.89	3555325.33	н654	944305.33	3555483.72			
н616	944404.18	3555328.42	н655	944310.18	3555480.01			
н617	944387.38	3555348.36	н656	944312.76	3555468.09			
н618	944391.63	3555329.72	н657	944328.3	3555471.45			
н619	944373.2	3555325.63	н658	944329.38	3555466.47			
н620	944369.08	3555344.19	н659	944337.44	3555468.21			
н621	944395.14	3555350.13	н660	944362.72	3555354.35			
н622	944399.39	3555331.45	н661	944327.64	3555346.51			
н623	944395.53	3555330.59	н662	944324.1	3555347.04			
н624	944391.28	3555349.25	н663	944321.29	3555348.67			

Проект межевания территории для размещения
линейного объекта регионального значения
Ханты-Мансийского автономного округа – Югры
«Обустройство кустов скважин № № 78, 79
Омбинского месторождения»
Землепользователь ОАО «НК «Роснефть»

Каталог координат границ земельного участка :ЗУ2

№№ точек	X	У	№№ точек	X	У	№№ точек	X	У
1	948332.75	3551249.21	н30	946491.27	3553530.24	н716	947352.67	3553921.33
2	948357.9	3551216.14	н31	945861.8	3553962.02	н717	947354.02	3553923.46
673	948386.36	3551218.44	н696	945849.11	3553941.61	н718	947369.11	3553931.11
674	948338.9	3551280.81	н697	946466.67	3553518.04	н79	947431.08	3553958.71
675	948331.03	3551265.91	н14	946497.14	3553528.68	н80	947410.32	3553938.25
4	948354.75	3551217.03	н15	946500.9	3553526.09	н81	947397.4	3553951.3
3	948354.74	3551217.03	н698	946525.51	3553538.29	н82	947384.39	3553947.81
5	948333.13	3551245.44	н699	946521.73	3553540.89	н83	947372.21	3553941.63
676	948335.29	3551224.44	н28	945862.87	3553963.7	н84	947374.49	3553936.79
10	947665.51	3552321.61	н29	946493.37	3553531.27	н85	947370.2	3553934.75
н11	947528.61	3552675.0	н700	946517.96	3553543.47	н719	947371.35	3553932.24
н12	946585.68	3553465.5	н701	945875.56	3553984.1	н720	947387.27	3553940.3
н13	946502.6	3553522.47	н24	947329.99	3553882.15	н721	947394.98	3553942.37
н677	946477.99	3553510.27	н25	947329.87	3553907.83	н722	947410.25	3553926.95
н678	946571.15	3553446.37	н26	947341.95	3553926.76	н723	947436.7	3553953.05
н679	947508.46	3552660.57	н27	947338.39	3553934.26	н35	947346.83	3553938.27
680	947645.56	3552306.66	н18	947345.92	3553937.84	н36	947352.67	3553941.05
н681	946513.96	3553492.65	н702	947344.81	3553941.06	н37	947353.36	3553939.6
н682	946511.95	3553491.62	н703	947340.09	3553938.65	н38	947356.06	3553940.92
н683	946512.96	3553489.64	н704	947339.84	3553938.26	н39	947352.23	3553948.62
н684	946514.97	3553490.67	н705	947334.39	3553935.69	н40	947358.11	3553951.6
н685	946529.29	3553535.71	н706	947335.98	3553932.23	н41	947350.41	3553967.91
н6	946504.69	3553523.48	н707	947334.43	3553929.79	н32	947351.57	3553969.29
н7	946586.9	3553467.1	н708	947335.09	3553927.91	н724	947350.18	3553972.3
н8	947530.29	3552676.2	н709	947333.29	3553927.02	н725	947346.88	3553968.36
9	947667.17	3552322.86	н710	947333.07	3553927.66	н726	947354.15	3553952.97
686	947687.1	3552337.85	н711	947321.85	3553910.13	н727	947348.21	3553949.95
н687	947550.43	3552690.63	н712	947321.98	3553882.11	н728	947351.06	3553944.25
н688	946601.42	3553486.23	н23	947333.45	3553882.17	н729	947345.71	3553941.52
н689	946561.98	3553513.28	н713	947341.99	3553882.21	н77	947410.36	3553943.89
н690	946562.4	3553512.48	н714	947341.88	3553904.37	н78	947428.24	3553961.56
н691	946557.65	3553509.96	н715	947351.98	3553920.25	н730	947422.61	3553967.24
н692	946555.12	3553514.74	н19	947350.25	3553925.28	н731	947410.43	3553955.19
н693	946557.79	3553516.16	н20	947344.04	3553922.34	н732	947403.07	3553962.63
н16	946498.83	3553525.08	н21	947343.86	3553922.72	н733	947415.17	3553974.72
н17	946495.03	3553527.65	н22	947333.33	3553906.11	н71	947409.53	3553980.39
н694	946470.44	3553515.45	н33	947367.93	3553933.68	н72	947384.68	3553955.84
н695	946474.22	3553512.86	н34	947351.16	3553925.72	н73	947369.15	3553948.05

Проект межевания территории для размещения
линейного объекта регионального значения
Ханты-Мансийского автономного округа – Югры
«Обустройство кустов скважин № № 78, 79
Омбинского месторождения»
Землепользователь ОАО «НК «Роснефть»

Каталог координат границ земельного участка :ЗУ2

№№ точек	X	У	№№ точек	X	У	№№ точек	X	У
н74	947370.49	3553945.22	н53	947391.69	3553992.08	н765	947374.39	3554002.32
н75	947382.95	3553951.57	н54	947389.39	3553992.52	н766	947373.88	3554000.93
н76	947398.6	3553955.77	н55	947386.58	3553992.36	н767	947370.7	3553996.77
н168	945849.51	3553970.42	н56	947384.34	3553991.64	н768	947351.95	3553974.41
н169	945809.33	3553998.0	н57	947382.32	3553990.45	н167	945850.6	3553972.12
н170	945845.19	3554063.33	н58	947380.61	3553988.83	н769	945863.3	3553992.5
н171	945817.4	3554080.2	н59	947362.98	3553967.81	н770	945843.45	3554006.12
н172	945846.07	3554127.74	н60	947362.59	3553967.31	н771	945857.8	3554032.27
н173	945855.56	3554122.41	н61	947362.19	3553966.58	н772	945874.49	3554030.57
н174	945857.77	3554126.03	н62	947361.92	3553965.79	н773	945878.36	3554032.0
н734	945838.25	3554138.01	н63	947361.79	3553964.95	н774	945884.89	3554027.17
н735	945801.0	3554077.32	н64	947361.81	3553964.11	н162	945888.1	3554032.31
н736	945804.52	3554068.76	н65	947361.97	3553963.29	н163	945887.33	3554035.65
н737	945814.39	3554057.1	н66	947362.27	3553962.5	н164	945882.86	3554040.45
н738	945777.83	3553990.5	н67	947363.99	3553958.89	н165	945846.91	3554062.29
н739	945836.85	3553950.02	н43	947451.85	3553979.24	н166	945811.95	3553998.63
н68	947367.42	3553951.66	н44	947438.18	3553965.73	н118	947511.64	3554026.89
н69	947382.32	3553959.13	н757	947443.8	3553960.07	н119	947506.16	3554032.9
н70	947406.72	3553983.22	н758	947457.48	3553973.58	н120	947452.92	3553980.3
н740	947401.08	3553988.9	н45	947435.34	3553968.58	н775	947458.54	3553974.63
н741	947377.6	3553965.71	н42	947449.02	3553982.09	н776	947478.43	3553994.28
н742	947365.67	3553959.73	н759	947443.38	3553987.77	н777	947478.64	3553994.06
н743	947363.98	3553963.33	н760	947429.71	3553974.26	н47	947430.32	3554000.91
н744	947363.82	3553963.81	н86	947353.34	3553971.4	н48	947416.65	3553987.41
н745	947363.8	3553964.31	н87	947373.08	3553994.95	н778	947422.29	3553981.73
н746	947363.91	3553964.8	н88	947371.16	3553996.37	н779	947435.96	3553995.24
н747	947364.11	3553965.17	н89	947374.4	3554000.81	н121	947450.08	3553983.15
н748	947364.45	3553965.55	н90	947376.44	3553999.33	н122	947503.46	3554035.87
н749	947382.91	3553986.9	н91	947377.12	3554000.97	н123	947497.6	3554042.31
н750	947384.21	3553988.09	н92	947377.51	3554002.71	н780	947475.98	3554020.8
н751	947385.73	3553988.96	н93	947377.58	3554004.93	н111	947463.41	3554033.58
н752	947387.85	3553989.53	н94	947377.18	3554007.11	н112	947431.39	3554001.97
н753	947390.04	3553989.5	н95	947376.32	3554009.17	н781	947437.03	3553996.29
н754	947391.73	3553989.03	н50	947374.3	3554015.87	н782	947457.05	3554016.06
н755	947394.48	3553988.25	н761	947373.43	3554012.94	н783	947464.43	3554008.56
н756	947396.71	3553988.08	н762	947373.87	3554008.59	н784	947444.45	3553988.83
н51	947400.9	3553988.95	н763	947374.41	3554005.85	н98	947500.57	3553996.84
н52	947394.67	3553990.57	н764	947374.62	3554004.09	н99	947499.52	3553997.9

Проект межевания территории для размещения
линейного объекта регионального значения
Ханты-Мансийского автономного округа – Югры
«Обустройство кустов скважин № № 78, 79
Омбинского месторождения»
Землепользователь ОАО «НК «Роснефть»

Каталог координат границ земельного участка :ЗУ2

№№ точек	X	У	№№ точек	X	У	№№ точек	X	У
н785	947487.05	3553985.49	н800	947549.55	3554064.59	н810	946188.5	3554641.27
н786	947488.18	3553984.35	н801	947534.97	3554079.45	н151	946179.82	3554639.95
н102	947498.82	3553998.62	н114	947513.35	3554057.95	н152	945872.2	3554131.26
н103	947496.13	3554001.34	н115	947522.36	3554048.9	н153	945899.7	3554114.52
н104	947512.92	3554016.46	н116	947509.0	3554035.71	н154	945891.45	3554100.02
н105	947508.56	3554021.29	н428	947461.66	3554037.49	н155	945899.94	3554094.64
н106	947513.06	3554025.33	н429	947482.91	3554058.46	н156	945880.55	3554062.45
н107	947512.33	3554026.14	н430	947430.22	3554116.35	н157	945880.64	3554059.75
н787	947479.35	3553993.35	н431	947227.89	3554316.51	н158	945882.47	3554056.91
н788	947486.35	3553986.21	н432	947207.15	3554296.14	н159	945891.14	3554051.74
н49	947413.82	3553990.24	н125	947506.3	3554038.68	н472	946334.73	3554978.33
н46	947427.51	3554003.75	н126	947517.24	3554049.48	н473	946704.97	3554941.72
н789	947421.87	3554009.42	н127	947511.07	3554055.69	н474	946806.2	3554814.08
н790	947408.19	3553995.92	н124	947500.44	3554045.13	н475	947232.73	3554382.46
н113	947428.57	3554004.8	н424	947499.43	3554046.23	н476	947433.63	3554581.78
н110	947460.59	3554036.43	н411	947510.01	3554056.75	н477	947476.88	3554739.5
н140	947206.08	3554295.09	н412	947252.44	3554315.55	н478	947446.04	3554888.85
н141	947193.85	3554283.07	н413	947489.03	3554549.4	н479	947465.07	3554910.45
н142	947186.48	3554275.83	н414	947540.6	3554737.46	н480	947457.93	3554938.68
н791	947189.13	3554273.17	н415	947527.25	3554802.16	н481	947442.67	3554992.0
н792	947197.24	3554280.79	н416	947494.58	3554940.96	н482	947436.13	3555042.83
н793	947443.05	3554030.34	н417	947491.45	3554937.41	н483	947420.14	3555112.55
н794	947422.94	3554010.48	н418	947523.38	3554801.13	н484	947417.01	3555118.66
н425	947496.59	3554043.41	н419	947536.5	3554737.6	н485	947413.37	3555122.79
н426	947485.6	3554055.5	н420	947485.46	3554551.48	н486	947408.36	3555126.17
н427	947464.48	3554034.63	н421	947246.79	3554315.59	н487	947395.87	3555129.22
н795	947476.0	3554022.93	н422	947494.84	3554064.62	н488	947205.48	3555080.25
н96	947528.83	3554027.04	н423	947488.45	3554058.31	н489	947172.89	3555207.15
н97	947529.65	3554026.13	н160	945894.83	3554050.5	н401	947462.75	3555281.57
н796	947558.64	3554055.34	н161	945899.73	3554050.98	н402	947484.88	3555195.37
н797	947557.98	3554056.02	н802	945903.24	3554056.66	н403	947467.28	3555190.91
н108	947515.16	3554028.96	н803	945901.39	3554057.78	н404	947525.15	3554975.69
н109	947516.03	3554028.0	н804	945940.06	3554121.33	н405	947497.29	3554944.04
н100	947522.62	3554033.93	н805	945936.79	3554130.51	н406	947530.61	3554802.46
н101	947528.15	3554027.79	н806	945929.35	3554142.38	н407	947544.18	3554736.77
н798	947557.27	3554056.73	н807	945922.33	3554150.35	н408	947492.07	3554546.74
н799	947550.26	3554063.87	н808	945914.66	3554155.12	н409	947257.56	3554314.97
н117	947514.48	3554029.71	н809	946203.7	3554633.04	н410	947512.29	3554059.03

Проект межевания территории для размещения
линейного объекта регионального значения
Ханты-Мансийского автономного округа – Югры
«Обустройство кустов скважин № № 78, 79
Омбинского месторождения»
Землепользователь ОАО «НК «Роснефть»

Каталог координат границ земельного участка :ЗУ2

№№ точек	X	У	№№ точек	X	У	№№ точек	X	У
н811	947533.91	3554080.53	н849	946336.34	3555002.29	н852	945626.87	3554576.25
н812	947286.63	3554332.47	н490	947488.21	3554933.72	н853	945819.82	3554144.65
н813	947499.75	3554543.12	н520	947479.68	3554924.03	н854	945804.44	3554121.01
н814	947552.94	3554737.07	н519	947486.94	3554895.96	н855	945797.99	3554104.84
н815	947538.96	3554804.75	н518	947492.24	3554877.69	н856	945797.89	3554084.9
н816	947511.06	3554923.35	н517	947492.52	3554873.64	н857	945798.65	3554083.05
н817	947551.67	3554969.48	н516	947498.42	3554848.14	н858	945836.61	3554144.89
н818	947503.0	3555150.47	н515	947498.71	3554838.22	н177	945860.39	3554130.29
н819	947560.75	3555164.82	н514	947505.82	3554803.78	н178	945864.02	3554136.22
н820	947523.88	3555308.36	н513	947509.56	3554793.44	н179	945870.47	3554132.3
н821	947502.24	3555364.48	н512	947515.5	3554763.71	н180	946177.25	3554639.56
н822	947492.61	3555378.38	н511	947516.38	3554738.35	н859	946146.36	3554634.86
н823	947371.3	3555347.23	н510	947513.99	3554722.12	н860	946123.55	3554597.14
н824	947365.64	3555337.4	н509	947513.09	3554712.43	н861	946128.51	3554647.33
н825	947287.18	3555313.32	н508	947508.81	3554689.96	н234	946079.91	3554649.78
н826	947087.17	3555257.49	н507	947487.59	3554614.85	н235	946078.78	3554617.07
н827	947091.23	3555241.7	н506	947484.76	3554601.81	н236	945599.32	3554632.24
н828	947085.1	3555236.08	н505	947482.07	3554593.09	н237	945452.43	3554580.3
н829	947081.75	3555211.31	н504	947467.97	3554563.1	н238	945150.33	3554814.72
н830	947089.21	3555205.12	н503	947447.9	3554532.41	н239	945146.47	3554809.77
н831	947106.39	3555170.3	н502	947419.2	3554503.89	н240	945130.7	3554822.07
н832	947125.32	3555096.85	н501	947416.73	3554499.64	н241	945134.4	3554826.81
н833	947190.71	3555113.64	н500	947393.42	3554476.53	н242	945084.81	3554865.57
н834	947201.16	3555072.96	н499	947387.58	3554473.34	н214	945060.03	3554833.25
н835	947401.77	3555124.48	н498	947230.76	3554319.32	н215	945452.55	3554540.53
н836	947406.93	3555122.56	н497	947433.1	3554119.12	н216	945640.73	3554608.95
н837	947413.03	3555117.29	н496	947485.75	3554061.27	н217	945851.91	3554136.57
н838	947415.48	3555113.37	н495	947489.18	3554064.65	н218	945855.9	3554133.05
н839	947424.46	3555078.74	н494	947241.13	3554315.62	н862	945860.78	3554175.54
н840	947432.64	3555035.63	н493	947481.88	3554553.58	н863	945869.04	3554176.3
н841	947438.73	3554991.32	н492	947532.38	3554737.73	н864	946108.64	3554572.47
н842	947454.94	3554935.29	н491	947519.48	3554800.27	н865	945979.85	3554585.21
н843	947420.12	3554895.72	н219	945849.57	3554136.93	н866	945671.25	3554599.48
н844	947452.21	3554740.29	н220	945639.67	3554606.44	н147	947176.57	3554285.8
н845	947412.17	3554594.31	н221	945452.21	3554538.29	н148	947184.12	3554292.95
н846	947232.9	3554416.44	н222	945058.81	3554831.65	н149	947189.07	3554297.65
н847	946824.2	3554830.01	н850	945044.21	3554812.61	н139	947196.28	3554305.05
н848	946717.46	3554964.6	н851	945448.24	3554511.3	н867	946749.6	3554759.0

Проект межевания территории для размещения
линейного объекта регионального значения
Ханты-Мансийского автономного округа – Югры
«Обустройство кустов скважин № № 78, 79
Омбинского месторождения»
Землепользователь ОАО «НК «Роснефть»

Каталог координат границ земельного участка :ЗУ2

№№ точек	X	У	№№ точек	X	У	№№ точек	X	У
н868	946742.54	3554752.12	н464	947465.66	3554908.1	н289	944339.45	3555265.93
н869	947130.33	3554360.06	н465	947448.2	3554888.27	н290	944343.25	3555248.57
н870	947124.84	3554354.56	н466	947478.94	3554739.44	н291	944343.45	3555242.34
н871	947181.84	3554296.48	н467	947435.41	3554580.74	н292	944342.67	3555236.27
н872	947174.01	3554288.37	н468	947232.71	3554379.63	н293	944340.96	3555230.4
н433	947197.33	3554306.13	н469	946804.7	3554812.74	н294	944338.32	3555224.85
н434	947217.47	3554326.83	н470	946703.93	3554939.81	н295	944334.84	3555219.81
н435	947191.06	3554352.97	н471	946334.59	3554976.34	н296	944330.63	3555215.38
н436	947201.58	3554363.59	н439	946332.19	3554940.97	н297	944325.75	3555211.67
н437	946653.22	3554905.27	н440	946655.02	3554909.12	н298	944320.35	3555208.76
н438	946331.92	3554936.98	н441	947207.24	3554363.62	н299	944314.9	3555206.86
н873	946330.52	3554916.56	н442	947196.72	3554353.0	н300	944202.03	3555177.46
н874	946328.28	3554887.56	н230	945453.15	3554584.8	н301	944192.71	3555172.93
н875	946644.93	3554856.24	н231	945598.7	3554636.26	н302	944162.45	3555165.05
н876	946730.53	3554764.27	н232	946074.92	3554621.19	н303	944152.12	3555164.46
н877	946741.49	3554753.19	н233	946075.91	3554649.98	н304	943762.77	3555063.02
н878	946749.62	3554761.11	н879	945649.12	3554671.5	н305	943743.42	3555056.63
н443	947220.26	3554329.7	н880	945524.36	3554665.66	н306	943728.47	3555050.11
н444	947237.8	3554347.72	н881	945523.38	3554658.14	н307	943714.09	3555042.4
н445	947247.62	3554359.13	н882	945500.84	3554658.57	н308	943700.41	3555033.54
н446	947363.57	3554473.18	н883	945500.89	3554653.54	н309	943687.48	3555023.59
н447	947370.87	3554479.52	н884	945476.65	3554653.63	н310	943675.42	3555012.62
н448	947404.91	3554513.12	н885	945459.56	3554615.7	н311	943664.28	3555000.71
н449	947411.57	3554520.23	н886	945455.92	3554617.35	н312	943626.41	3554955.51
н450	947419.66	3554527.36	н887	945472.27	3554653.64	н313	943621.42	3554946.39
н451	947433.75	3554542.88	н888	945471.48	3554653.64	н314	943601.34	3554922.41
н452	947442.31	3554553.33	н889	945470.21	3554681.71	н315	943593.23	3554915.91
н453	947460.48	3554583.85	н890	945461.84	3554680.7	н316	943504.76	3554810.33
н454	947468.88	3554605.38	н891	945440.1	3554653.03	н317	943496.14	3554802.71
н455	947498.22	3554718.24	н892	945117.49	3554908.22	н318	943487.87	3554798.66
н456	947497.75	3554766.72	н223	945093.25	3554876.6	н319	943478.86	3554796.69
н457	947496.99	3554776.09	н224	945131.47	3554847.45	н320	943469.64	3554796.9
н458	947493.99	3554789.86	н225	945136.71	3554854.16	н321	943460.74	3554799.28
н459	947492.52	3554800.78	н226	945154.84	3554840.01	н322	943452.66	3554803.71
н460	947490.32	3554810.91	н227	945148.69	3554832.12	н323	943445.86	3554809.93
н461	947488.65	3554818.58	н228	945158.15	3554824.75	н324	943382.75	3554883.19
н462	947482.91	3554839.86	н229	945152.79	3554817.88	н325	943374.55	3554889.58
н463	947481.79	3554844.3	н893	944343.31	3555266.98	н326	943354.15	3554913.27

Проект межевания территории для размещения
линейного объекта регионального значения
Ханты-Мансийского автономного округа – Югры
«Обустройство кустов скважин № № 78, 79
Омбинского месторождения»
Землепользователь ОАО «НК «Роснефть»

Каталог координат границ земельного участка :ЗУ2

№№ точек	X	У	№№ точек	X	У	№№ точек	X	У
н327	943349.05	3554922.33	н902	942166.78	3554610.06	н940	943693.15	3555023.06
н328	943345.49	3554926.45	н903	942177.29	3554611.3	н941	943709.33	3555034.75
н329	943340.66	3554930.75	н904	942187.63	3554613.5	н942	943726.63	3555044.73
н330	943335.28	3554934.34	н905	942408.16	3554676.76	н943	943744.85	3555052.89
н331	943329.45	3554937.14	н906	942418.34	3554677.59	н944	943763.8	3555059.15
н332	943323.29	3554939.1	н907	942449.47	3554686.53	н945	944152.75	3555160.49
н333	943316.92	3554940.17	н908	942458.54	3554691.21	н946	944163.07	3555161.08
н334	943310.46	3554940.36	н909	942838.57	3554800.27	н947	944194.1	3555169.16
н335	943302.45	3554939.3	н910	942853.93	3554806.44	н948	944203.42	3555173.69
н336	942911.12	3554827.01	н911	942862.19	3554808.81	н949	944316.06	3555203.04
н337	942901.88	3554822.24	н912	942872.55	3554809.66	н950	944321.96	3555205.09
н338	942871.82	3554813.61	н913	942903.36	3554818.51	н951	944327.93	3555208.29
н339	942861.46	3554812.76	н914	942912.6	3554823.27	н952	944333.31	3555212.38
н340	942852.63	3554810.23	н915	943303.43	3554935.42	н953	944337.96	3555217.28
н341	942837.27	3554804.05	н916	943310.71	3554936.36	н954	944341.8	3555222.84
н342	942457.05	3554694.95	н917	943316.58	3554936.19	н955	944344.71	3555228.97
н343	942447.99	3554690.26	н918	943322.36	3554935.21	н956	944346.6	3555235.45
н344	942417.61	3554681.55	н919	943327.96	3554933.43	н957	944347.45	3555242.16
н345	942407.44	3554680.71	н920	943333.25	3554930.89	н958	944347.23	3555249.07
н346	942189.08	3554618.05	н921	943338.14	3554927.64	н364	942158.84	3554634.96
н347	942179.15	3554615.69	н922	943342.54	3554923.74	н365	942167.13	3554635.27
н348	942169.04	3554614.26	н923	943345.76	3554920.01	н366	942175.37	3554636.29
н349	942158.85	3554613.77	н924	943350.86	3554910.96	н367	942183.49	3554637.99
н350	942148.65	3554614.22	н925	943371.78	3554886.67	н368	942831.48	3554823.92
н351	942138.55	3554615.61	н926	943379.98	3554880.28	н369	942848.31	3554826.99
н352	942128.61	3554617.94	н927	943442.83	3554807.32	н370	943297.85	3554955.98
н353	942116.55	3554622.11	н928	943450.33	3554800.46	н371	943306.88	3554957.82
н354	942002.97	3554668.97	н929	943461.64	3554794.7	н372	943316.08	3554958.22
н355	941997.11	3554670.49	н930	943474.15	3554792.52	н373	943325.22	3554957.18
н356	941996.23	3554670.51	н931	943486.75	3554794.11	н374	943334.09	3554954.73
н894	941994.73	3554666.51	н932	943498.32	3554799.35	н375	943342.47	3554950.91
н895	941998.61	3554666.18	н933	943507.83	3554807.76	н376	943350.15	3554945.82
н896	942001.44	3554665.27	н934	943596.04	3554913.04	н377	943358.48	3554937.89
н897	942115.02	3554618.41	н935	943604.15	3554919.54	н378	943458.77	3554821.44
н898	942124.97	3554614.84	н936	943624.74	3554944.12	н379	943462.74	3554818.39
н899	942135.22	3554612.19	н937	943629.73	3554953.24	н380	943468.46	3554815.85
н900	942145.66	3554610.51	н938	943667.32	3554998.12	н381	943474.64	3554814.9
н901	942156.21	3554609.8	н939	943678.24	3555009.79	н382	943480.86	3554815.61

Проект межевания территории для размещения
линейного объекта регионального значения
Ханты-Мансийского автономного округа – Югры
«Обустройство кустов скважин № № 78, 79
Омбинского месторождения»
Землепользователь ОАО «НК «Роснефть»

Каталог координат границ земельного участка :ЗУ2

№№ точек	X	У	№№ точек	X	У	№№ точек	X	У
н383	943486.69	3554817.92	н979	943469.65	3554819.67	н1006	945529.81	3554672.9
н384	943491.7	3554821.67	н980	943465.84	3554821.22	н1007	945529.92	3554667.95
н385	943651.05	3555011.84	н981	943461.67	3554824.21	н1008	945649.12	3554673.5
н386	943659.94	3555021.8	н982	943361.51	3554940.5	н204	941995.18	3554670.55
н387	943669.45	3555031.16	н983	943354.52	3554947.42	н205	941993.47	3554670.6
н388	943686.58	3555045.35	н984	943346.54	3554953.17	н206	941988.68	3554669.81
н389	943705.11	3555057.64	н985	943337.75	3554957.6	н207	941980.89	3554667.53
н390	943724.85	3555067.89	н986	943328.39	3554960.59	н208	941975.75	3554664.88
н391	943741.36	3555074.54	н987	943318.67	3554962.08	н209	941969.28	3554658.1
н392	943758.37	3555079.75	н988	943308.84	3554962.04	н1009	941977.07	3554662.85
н393	944309.74	3555223.4	н989	943296.75	3554959.83	н1010	941982.99	3554665.35
н394	944313.43	3555225.24	н990	942847.4	3554830.89	н1011	941988.61	3554666.44
н395	944317.56	3555228.32	н991	942830.57	3554827.83	н1012	941993.68	3554666.6
н396	944321.0	3555232.16	н992	942182.45	3554641.85	н1013	941993.69	3554666.6
н397	944323.61	3555236.6	н993	942172.7	3554639.92	н195	946209.9	3554689.68
н398	944325.29	3555241.48	н994	942162.81	3554639.03	н196	946204.97	3554681.53
н399	944325.97	3555246.59	н995	942152.89	3554639.17	н1014	946226.27	3554670.36
н400	944322.72	3555261.38	н996	942143.03	3554640.34	н1015	946231.19	3554678.51
н959	944318.86	3555260.33	н997	942133.35	3554642.54	н191	946081.3	3554689.98
н960	944321.95	3555246.24	н998	942125.79	3554645.01	н192	946080.97	3554680.49
н961	944321.5	3555242.88	н999	942011.01	3554692.37	н1016	946131.54	3554677.92
н962	944320.23	3555238.84	н1000	942007.66	3554694.2	н1017	946132.47	3554687.38
н963	944318.2	3555235.13	н1001	942005.78	3554695.91	н1018	946244.18	3554735.93
н964	944315.49	3555231.87	н357	942004.26	3554691.88	н210	946235.47	3554731.97
н965	944312.21	3555229.2	н358	942005.38	3554690.91	н211	946210.41	3554690.53
н966	944308.47	3555227.2	н359	942009.49	3554688.68	н1019	946231.71	3554679.36
н967	943757.36	3555083.62	н360	942124.33	3554641.29	н1020	946244.39	3554700.34
н968	943740.02	3555078.31	н361	942132.22	3554638.7	н1021	946219.87	3554696.3
н969	943719.08	3555069.61	н362	942142.33	3554636.4	н1022	946216.18	3554698.24
н970	943699.2	3555058.75	н363	942150.55	3554635.33	н1023	946246.11	3554703.16
н971	943680.58	3555045.82	н183	946080.32	3554661.53	н1024	946264.78	3554734.04
н972	943663.44	3555030.99	н184	946079.98	3554651.8	н193	946076.97	3554680.69
н973	943647.98	3555014.42	н1002	946128.71	3554649.34	н190	946077.3	3554690.19
н974	943488.76	3554824.4	н1003	946129.67	3554659.02	н1025	946032.48	3554692.46
н975	943485.52	3554821.87	н185	946075.98	3554651.99	н1026	946031.55	3554683.0
н976	943481.8	3554820.07	н182	946076.32	3554661.74	н197	946203.2	3554682.46
н977	943477.81	3554819.08	н1004	945650.35	3554683.39	н194	946208.13	3554690.61
н978	943473.7	3554818.95	н1005	945528.35	3554674.5	н1027	946205.26	3554692.11

Проект межевания территории для размещения
линейного объекта регионального значения
Ханты-Мансийского автономного округа – Югры
«Обустройство кустов скважин № № 78, 79
Омбинского месторождения»
Землепользователь ОАО «НК «Роснефть»

Каталог координат границ земельного участка :ЗУ2

№№ точек	X	У	№№ точек	X	У	№№ точек	X	У
н1028	946195.33	3554695.98	н1046	946041.06	3554779.22	н278	945019.2	3554947.49
н1029	946182.04	3554693.88	н1047	946032.58	3554693.47	н279	945006.64	3554931.3
н1030	946175.61	3554683.23	н212	946208.64	3554691.47	н521	947439.76	3555140.51
н1031	946194.28	3554686.19	н213	946232.25	3554730.51	н530	947429.14	3555137.78
н1032	946201.32	3554683.45	н1048	946193.58	3554712.95	н529	947435.65	3555108.72
н1033	946132.57	3554688.38	н1049	946182.72	3554694.99	н528	947443.01	3555083.03
н1034	946134.9	3554711.92	н1050	946195.45	3554697.0	н527	947451.24	3555043.64
н1035	946260.11	3554768.59	н1051	946205.68	3554693.02	н526	947459.37	3555023.4
н1036	946284.32	3554766.36	н198	941992.58	3554719.72	н525	947467.38	3554996.11
н1037	946299.55	3554791.54	н199	941992.66	3554710.06	н524	947471.81	3554954.44
н1038	946309.23	3554889.44	н200	941995.69	3554703.36	н523	947479.07	3554926.36
н1039	946313.44	3554889.02	н201	941999.03	3554697.7	н522	947487.65	3554936.11
н1040	946315.74	3554917.62	н202	942001.84	3554693.97	н531	947447.16	3555142.41
н249	946317.16	3554938.44	н203	942003.45	3554692.57	н534	947443.64	3555141.51
н250	946290.22	3554941.1	н1052	942004.98	3554696.64	н533	947490.89	3554939.79
н251	946276.19	3554799.31	н1053	942004.13	3554697.41	н532	947494.02	3554943.34
н252	946257.75	3554768.8	н1054	942000.68	3554701.33	н248	946317.43	3554942.43
н253	946255.54	3554769.01	н1055	941997.8	3554705.7	н245	946319.82	3554977.8
н254	946274.25	3554799.95	н1056	941995.15	3554710.84	н246	946294.11	3554980.34
н255	946288.22	3554941.3	н269	945002.61	3554873.65	н247	946290.61	3554945.08
н256	946268.34	3554943.26	н270	944645.09	3555198.04	н1063	944926.6	3555056.97
н257	946244.19	3554944.23	н1057	944630.84	3555178.57	н1064	944926.6	3555056.96
н258	946239.77	3554816.23	н1058	944987.84	3554854.66	н1065	944924.27	3555052.44
н259	946082.73	3554731.48	н1059	944992.27	3554860.44	н1066	944924.16	3555046.86
н260	946081.33	3554690.99	н268	945003.86	3554875.24	н1067	944971.88	3555010.03
н261	946077.34	3554691.19	н281	945029.75	3554908.3	н1068	945057.62	3554943.88
н262	946078.81	3554733.91	н282	945004.18	3554928.13	н1069	945063.28	3554951.1
н263	946235.85	3554818.65	н283	945000.2	3554923.0	н1070	945042.1	3554967.86
н264	946240.33	3554948.39	н284	944984.4	3554935.27	н277	944997.97	3554963.9
н265	946268.62	3554947.25	н285	944988.38	3554940.4	н1071	944959.31	3554993.74
н266	946288.62	3554945.28	н286	944939.17	3554978.58	н1072	944902.59	3555037.53
н243	946292.3	3554982.53	н287	944834.58	3555068.85	н1073	944903.46	3555038.79
н244	946319.96	3554979.8	н288	944698.41	3555215.62	н1074	944888.31	3555050.96
н1041	946321.56	3555003.75	н1060	944684.52	3555197.38	н1075	944884.78	3555046.38
н1042	946270.79	3555008.77	н1061	944660.55	3555219.13	н1076	944874.41	3555054.39
н1043	946269.32	3554993.88	н267	944646.28	3555199.66	н1077	944883.71	3555066.83
н1044	946201.77	3555000.57	н280	945032.22	3554911.45	н1078	944857.26	3555090.92
н1045	946187.5	3554845.5	н1062	945044.91	3554927.65	н1079	944852.52	3555126.13

Проект межевания территории для размещения
линейного объекта регионального значения
Ханты-Мансийского автономного округа – Югры
«Обустройство кустов скважин № № 78, 79
Омбинского месторождения»
Землепользователь ОАО «НК «Роснефть»

Каталог координат границ земельного участка :ЗУ2

№№ точек	X	У	№№ точек	X	У	№№ точек	X	У
н1080	944793.1	3555187.3	н1102	944783.71	3555196.97	н1115	944278.79	3555786.46
н1081	944716.35	3555245.7	н1103	944713.86	3555268.88	н1116	944276.29	3555806.97
н1082	944710.39	3555237.66	н544	944637.34	3555207.78	н1117	944273.38	3555806.23
н1083	944713.44	3555235.34	н1104	944651.59	3555227.24	н1118	944281.13	3555771.07
н271	944700.87	3555218.85	н1105	944651.59	3555227.25	н1119	944333.04	3555533.61
н272	944837.36	3555071.74	н1106	944647.33	3555231.12	н1120	944331.25	3555528.69
н273	944941.71	3554981.68	н551	944663.77	3555252.96	н1121	944328.9	3555525.19
н274	944988.46	3554945.41	н552	944594.22	3555327.91	н1122	944322.26	3555520.07
н275	944996.46	3554955.81	н1107	944498.27	3555309.11	н1123	944302.03	3555515.05
н276	944998.14	3554960.25	н541	944455.45	3555297.47	н1124	944295.54	3555512.25
н535	947465.34	3555190.42	н542	944468.64	3555239.72	н1125	944289.7	3555508.52
н540	947458.29	3555188.63	н543	944575.53	3555263.86	н1126	944284.55	3555503.9
н539	947468.74	3555147.96	н549	944598.21	3555329.51	н1127	944280.2	3555498.5
н538	947450.41	3555143.25	н550	944666.22	3555256.21	н1128	944276.79	3555492.47
н537	947496.73	3554946.42	н1108	944684.04	3555279.9	н1129	944274.39	3555485.96
н536	947522.95	3554976.2	н1109	944687.94	3555276.88	н1130	944273.08	3555479.15
н1084	944854.87	3555123.71	н1110	944693.55	3555284.54	н1131	944272.9	3555472.22
н1085	944859.14	3555091.91	н1111	944622.25	3555339.55	н1132	944273.77	3555465.87
н1086	944884.92	3555068.45	н586	944322.51	3555262.36	н1133	944318.65	3555261.31
н1087	944888.31	3555072.99	н587	944277.71	3555466.57	н585	944339.23	3555266.9
н1088	944902.19	3555062.81	н588	944276.91	3555472.44	н1134	944343.09	3555267.95
н1089	944908.61	3555070.84	н589	944277.07	3555478.72	н1135	944329.28	3555331.02
н1090	944871.99	3555099.1	н590	944278.26	3555484.89	н1136	944330.05	3555331.69
н1091	944870.9	3555107.21	н591	944280.43	3555490.78	н1137	944332.28	3555332.73
н545	944636.14	3555206.16	н592	944283.53	3555496.25	н1138	944333.55	3555333.02
н546	944574.95	3555261.68	н593	944287.46	3555501.13	н1139	944348.08	3555269.31
н547	944467.13	3555237.33	н594	944292.13	3555505.32	н565	944453.31	3555297.91
н548	944453.53	3555296.94	н595	944297.42	3555508.71	н566	944444.31	3555337.33
н1092	944348.3	3555268.34	н596	944303.27	3555511.23	н567	944422.64	3555332.52
н1093	944364.61	3555196.86	н597	944321.6	3555515.5	н568	944426.17	3555317.06
н1094	944447.49	3555215.53	н598	944330.22	3555520.76	н569	944413.02	3555314.06
н1095	944449.06	3555208.65	н599	944334.6	3555526.49	н570	944414.46	3555307.72
н1096	944568.07	3555235.52	н600	944336.96	3555532.78	н571	944407.63	3555306.16
н1097	944621.89	3555186.69	н601	944337.49	3555537.61	н572	944409.94	3555296.01
н1098	944703.08	3555277.2	н602	944286.92	3555767.31	н573	944395.08	3555292.62
н1099	944697.46	3555269.53	н1112	944287.57	3555767.45	н574	944391.46	3555308.5
н1100	944720.89	3555251.46	н1113	944286.25	3555772.2	н575	944396.23	3555309.59
н1101	944717.6	3555247.27	н1114	944282.59	3555771.4	н576	944392.52	3555325.83

Проект межевания территории для размещения
линейного объекта регионального значения
Ханты-Мансийского автономного округа – Югры
«Обустройство кустов скважин № № 78, 79
Омбинского месторождения»
Землепользователь ОАО «НК «Роснефть»

Каталог координат границ земельного участка :ЗУ2

№№ точек	X	У	№№ точек	X	У	№№ точек	X	У
н577	944370.16	3555320.86	н616	944404.18	3555328.42	н665	944294.75	3555473.71
н578	944365.18	3555343.31	н615	944404.89	3555325.33	н664	944294.79	3555469.49
н579	944335.12	3555336.45	н614	944408.3	3555326.11	н663	944321.29	3555348.67
н580	944335.53	3555334.71	н613	944410.54	3555327.48	н662	944324.1	3555347.04
н581	944330.17	3555333.47	н619	944373.2	3555325.63	н648	944366.63	3555355.24
н582	944329.81	3555335.03	н618	944391.63	3555329.72	н647	944384.86	3555359.4
н583	944327.43	3555333.47	н617	944387.38	3555348.36	н646	944360.11	3555467.76
н584	944325.26	3555330.57	н620	944369.08	3555344.19	н645	944353.2	3555466.24
н1140	944456.46	3555915.74	н622	944399.39	3555331.45	н644	944350.41	3555478.89
н1141	944310.17	3555883.53	н621	944395.14	3555350.13	н651	944346.32	3555478.01
н1142	944310.09	3555883.32	н624	944391.28	3555349.25	н650	944347.95	3555470.48
н1143	944303.97	3555860.96	н623	944395.53	3555330.59	н649	944341.36	3555469.06
н1144	944301.05	3555839.24	н625	944402.88	3555351.9	н632	944367.92	3555469.48
н1145	944300.87	3555813.19	н631	944399.04	3555351.02	н635	944364.01	3555468.62
н607	944301.62	3555807.4	н630	944403.3	3555332.31	н634	944388.76	3555360.29
н554	944412.0	3555831.63	н629	944410.72	3555333.96	н633	944392.62	3555361.18
н555	944492.68	3555465.21	н628	944406.96	3555349.78	н669	944345.48	3555481.91
н556	944420.77	3555449.39	н627	944405.98	3555350.97	н668	944349.55	3555482.8
н557	944445.37	3555341.66	н626	944404.42	3555351.78	н667	944345.13	3555502.89
н558	944562.75	3555367.73	н636	944394.22	3555475.27	н672	944331.25	3555499.82
н559	944597.49	3555330.29	н643	944371.82	3555470.34	н671	944334.18	3555485.92
н1146	944622.41	3555340.71	н642	944396.52	3555362.07	н670	944344.15	3555488.07
н1147	944694.15	3555285.36	н641	944414.93	3555366.27			
н1148	944695.74	3555287.53	н640	944421.75	3555336.41			
н1149	944626.87	3555358.43	н639	944443.42	3555341.23			
н1150	944587.01	3555418.98	н638	944418.83	3555448.96			
н1151	944537.7	3555639.46	н637	944400.88	3555445.01			
н1152	944518.24	3555635.18	н661	944327.64	3555346.51			
н564	944455.23	3555298.44	н660	944362.72	3555354.35			
н1153	944498.05	3555310.08	н659	944337.44	3555468.21			
н561	944593.42	3555328.77	н658	944329.38	3555466.47			
н562	944561.36	3555363.33	н657	944328.3	3555471.45			
н563	944446.26	3555337.76	н656	944312.76	3555468.09			
н608	944400.28	3555327.55	н655	944310.18	3555480.01			
н611	944396.42	3555326.69	н654	944305.33	3555483.72			
н610	944397.14	3555323.57	н653	944299.79	3555480.9			
н609	944400.99	3555324.44	н652	944297.64	3555483.8			
н612	944411.48	3555330.03	н666	944295.67	3555478.91			

Проект межевания территории для размещения
линейного объекта регионального значения
Ханты-Мансийского автономного округа – Югры
«Обустройство кустов скважин № № 78, 79
Омбинского месторождения»
Землепользователь ОАО «НК «Роснефть»

Каталог координат границ земельного участка 86:08:0020903:3489

№№ точек	X	У	№№ точек	X	У	№№ точек	X	У
1154	949512.02	3550397.61	1175	949547.51	3550793.7	1196	949131.73	3550864.31
1155	949467.27	3550040.33	1176	949536.27	3550821.08	1197	948745.46	3551031.24
1156	949503.92	3549798.97	1177	949540.51	3550812.46	4	948354.75	3551217.03
1157	949658.47	3549713.38	1178	949538.61	3550811.75	3	948357.22	3551216.09
1158	949679.81	3548547.76	1179	949536.27	3550816.51	2	948357.9	3551216.14
1159	950862.68	3547341.78	1180	949488.86	3550917.31	1198	948375.15	3551193.47
1160	950861.85	3547339.8	1181	949505.66	3550883.21	1199	948727.85	3551041.03
1161	949677.82	3548546.93	1182	949496.2	3550901.42	1200	948727.07	3551039.17
1162	949656.49	3549712.18	1183	949494.8	3550900.73	1201	948373.96	3551191.77
1163	949502.09	3549797.72	1184	949487.08	3550916.44	1202	947794.52	3551994.02
1164	949465.27	3550040.2	1185	949443.49	3551009.47	1203	947824.1	3551917.8
1165	949509.68	3550395.0	1186	949450.16	3550995.94	1	948332.75	3551249.21
1166	949544.29	3550655.54	1187	949449.48	3550995.24	5	948333.13	3551245.44
1167	949516.73	3550435.41	1188	949448.51	3550994.76	1204	947822.32	3551916.85
1168	949514.39	3550432.86	1189	949442.56	3551006.85	1205	947793.45	3551991.4
1169	949542.24	3550655.27	1190	949308.55	3550945.38	9	947667.17	3552322.86
1170	949549.38	3550794.37	1191	949308.59	3550947.6	1206	947779.79	3552032.17
1171	949559.17	3550774.48	1192	948746.22	3551033.08	1207	947778.68	3552029.49
1172	949548.14	3550686.32	1193	949131.76	3550866.49	10	947665.51	3552321.61
1173	949546.09	3550686.05	1194	949258.32	3550924.56			
1174	949557.12	3550774.17	1195	949258.29	3550922.34			

Проект межевания территории для размещения
линейного объекта регионального значения
Ханты-Мансийского автономного округа – Югры
«Обустройство кустов скважин № № 78, 79
Омбинского месторождения»
Землепользователь ОАО «НК «Роснефть»

Каталог координат границ земельного участка 86:08:0020903:3490

№№ точек	X	У	№№ точек	X	У	№№ точек	X	У
1165	949509.68	3550395.0	1234	949682.22	3549727.66	1257	949258.02	3550899.45
1208	949487.28	3550370.53	1235	949525.87	3549814.25	1195	949258.29	3550922.34
1209	949477.0	3550302.62	1236	949491.51	3550040.58	1196	949131.73	3550864.31
1210	949459.4	3550186.6	1169	949542.24	3550655.27	1258	948755.42	3551055.27
1211	949442.75	3550053.56	1237	949529.13	3550653.53	1192	948746.22	3551033.08
1212	949470.89	3549890.73	1238	949529.24	3550647.29	1193	949131.76	3550866.49
1213	949464.34	3549886.34	1239	949493.21	3550409.64	1194	949258.32	3550924.56
1214	949479.01	3549789.74	1168	949514.39	3550432.86	1259	949258.64	3550951.11
1215	949581.36	3549733.01	1240	949568.89	3550658.8	1260	949131.43	3550892.77
1216	949637.44	3549703.32	1166	949544.29	3550655.54	1184	949487.08	3550916.44
1217	949648.5	3549108.36	1167	949516.73	3550435.41	1261	949465.56	3550905.79
1218	949643.54	3549108.29	1241	949544.76	3550466.08	1262	949473.3	3550890.07
1219	949644.25	3549069.63	1175	949547.51	3550793.7	1263	949485.14	3550895.94
1220	949649.82	3549061.44	1242	949536.26	3550789.56	1183	949494.8	3550900.73
1221	949656.98	3548827.96	1243	949536.26	3550699.14	1189	949442.56	3551006.85
1222	949648.68	3548827.81	1244	949532.96	3550684.3	1190	949308.55	3550945.38
1223	949654.0	3548536.93	1173	949546.09	3550686.05	1264	949308.29	3550924.61
1224	950847.22	3547320.44	1174	949557.12	3550774.17	1265	949409.53	3550975.25
1225	950861.86	3547334.8	1245	949568.3	3550810.3	1266	949409.68	3550974.94
1226	950861.72	3547339.48	1246	949563.2	3550799.5	1188	949448.51	3550994.76
1160	950861.85	3547339.8	1170	949549.38	3550794.37	1267	949454.71	3551041.02
1161	949677.82	3548546.93	1171	949559.17	3550774.48	1268	949308.9	3550974.15
1162	949656.49	3549712.18	1172	949548.14	3550686.32	1191	949308.59	3550947.6
1163	949502.09	3549797.72	1247	949572.74	3550689.58	1185	949443.49	3551009.47
1164	949465.27	3550040.2	1248	949583.89	3550778.66	1186	949450.16	3550995.94
1227	950875.45	3547363.04	1249	949510.41	3550928.0	1269	949468.01	3551014.0
1228	950865.36	3547339.06	1180	949488.86	3550917.31	676	948335.29	3551224.44
1229	950865.77	3547338.64	1181	949505.66	3550883.21	5	948333.13	3551245.44
1230	950882.91	3547355.45	1250	949536.26	3550824.24	1204	947822.32	3551916.85
1231	949540.04	3550428.28	1176	949536.27	3550821.08	1205	947793.45	3551991.4
1154	949512.02	3550397.61	1177	949540.51	3550812.46	1270	947783.36	3551966.67
1155	949467.27	3550040.33	1251	949548.6	3550815.44	1271	947799.14	3551948.79
1156	949503.92	3549798.97	1252	949557.01	3550833.26	1272	947794.78	3551921.49
1157	949658.47	3549713.38	1197	948745.46	3551031.24	1273	947801.19	3551904.96
1158	949679.81	3548547.76	1253	948741.44	3551021.6	1274	948227.66	3551344.44
1159	950862.68	3547341.78	1254	949135.33	3550853.13	1275	948233.92	3551348.19
1232	950872.78	3547365.77	1255	949154.65	3550852.48	1276	948244.71	3551335.1
1233	949703.63	3548557.74	1256	949177.46	3550859.16	1277	948248.64	3551337.48

Проект межевания территории для размещения
линейного объекта регионального значения
Ханты-Мансийского автономного округа – Югры
«Обустройство кустов скважин № № 78, 79
Омбинского месторождения»
Землепользователь ОАО «НК «Роснефть»

Каталог координат границ земельного участка 86:08:0020903:3490

№№ точек	X	У	№№ точек	X	У
1278	948264.99	3551310.5	1285	947765.49	3551997.12
1279	948272.8	3551301.04	1207	947778.68	3552029.49
1280	948355.57	3551193.24	10	947665.51	3552321.61
1281	948368.16	3551182.13	1	948332.75	3551249.21
1282	948723.3	3551030.07	675	948331.03	3551265.91
1200	948727.07	3551039.17	674	948338.9	3551280.81
1201	948373.96	3551191.77	1286	947845.26	3551929.61
4	948354.75	3551217.03	1287	947807.73	3552026.49
673	948386.36	3551218.44	1202	947794.52	3551994.02
2	948357.9	3551216.14	1203	947824.1	3551917.8
1198	948375.15	3551193.47	1206	947779.79	3552032.17
1199	948727.85	3551041.03	1288	947790.51	3552058.38
1283	948737.04	3551063.21	1289	947794.75	3552060.03
1284	948390.54	3551212.93	686	947687.1	3552337.85
680	947645.56	3552306.66	9	947667.17	3552322.86

Приложение 44
к постановлению Правительства
Ханты-Мансийского
автономного округа – Югры
от 28 апреля 2017 года № 161-п

Градостроительный план земельного участка

№	R	U	8	6	5	0	3	0	0	0	-			

Градостроительный план земельного участка подготовлен на основании
Приказа Департамента строительства Ханты-Мансийского автономного округа – Югры «О подготовке документации по планировке территории, на которой предусматривается размещение объектов регионального значения» №31-П от 26.01.2016 г.
(реквизиты решения уполномоченного федерального органа исполнительной власти, или органа исполнительной власти субъекта Российской Федерации, или органа местного самоуправления о подготовке документации по планировке территории, либо реквизиты обращения и ф.и.о. заявителя – физического лица, либо реквизиты обращения и наименование заявителя – юридического лица о выдаче градостроительного плана земельного участка)

Местонахождение земельного участка
Ханты-Мансийский автономный округ - Югра
(субъект Российской Федерации)
Нефтеюганский район
(муниципальный район или городской округ)
межселенная территория
(поселение)

Кадастровый номер земельного участка ***отсутствует***

Описание местоположения границ земельного участка ***Нефтеюганское лесничество, Нефтеюганское участковое лесничество, Островное урочище, в кварталах №36 (выдел 7,67,68,78,79), №49 (выдел 5,9), №53 (выделы 3,16)***

Площадь земельного участка ***20,1386 га***

Описание допустимого местоположения объекта капитального строительства на земельном участке ***в границах земельного участка, в местах допустимого размещения***

План подготовлен ***Слащевым А.С. инженером АО фирмы «Фрикон»***
(ф.и.о., должность уполномоченного лица, наименование органа или организации)

М.П. ***11.04.2017*** (дата) (подпись) ***Строков Г.И.*** (расшифровка подписи)


Утвержден ***Правительство Ханты-Мансийского автономного округа - Югры***
(наименование уполномоченного федерального органа исполнительной власти, или органа исполнительной власти субъекта Российской Федерации, или органа местного самоуправления)

(дата)

(реквизиты акта Правительства Российской Федерации, или высшего исполнительного органа государственной власти субъекта Российской Федерации, или главы местной администрации об утверждении)

Чертеж градостроительного плана земельного участка

Ситуационный план
1:50000

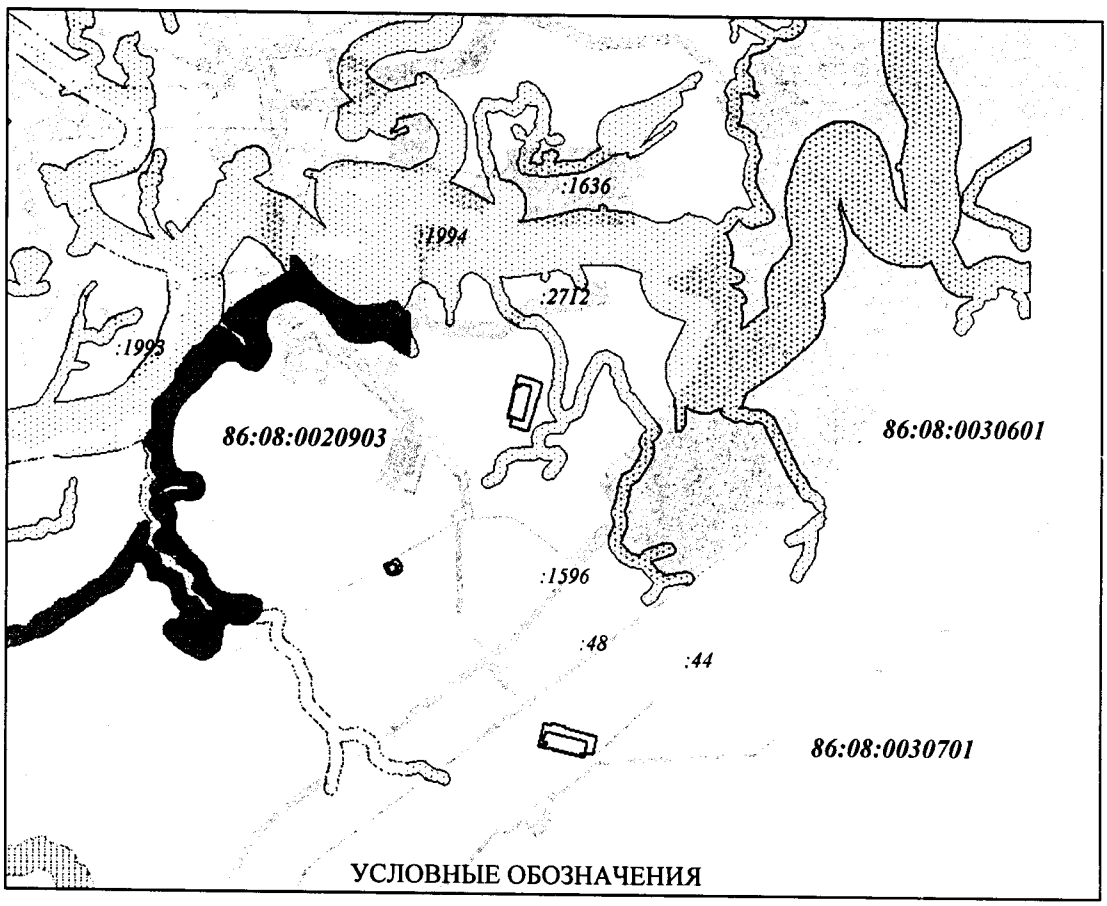

УСЛОВНЫЕ ОБОЗНАЧЕНИЯ

граница земельного участка

земельные участки, согласно сведениям государственного кадастра недвижимости

водоохранные зоны

ы историко-культурного наследия

перспективная

малоперспективная

:2708 кадастровый номер земельного участка

						Обустройство кустов скважин №№78, 79 Омбинского месторождения		
Изм.	Колу	Лист	№	Подпис	Дата			
Составил		Слашев			04.17	Проект планировки и межевания территории	Стадия	Лист	Листов
Проверил		Абышева			04.17		П	1	2
						Чертеж градостроительного плана земельного участка и линий градостроительного регулирования	АО Фирма «Фрикон»		


Условные обозначения


Граница земельного участка

Место допустимого размещения зданий, строений, сооружений


● 10 Номер точки поворота границ земельного участка

2 Номер объекта капитального строительства

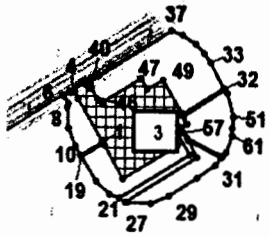

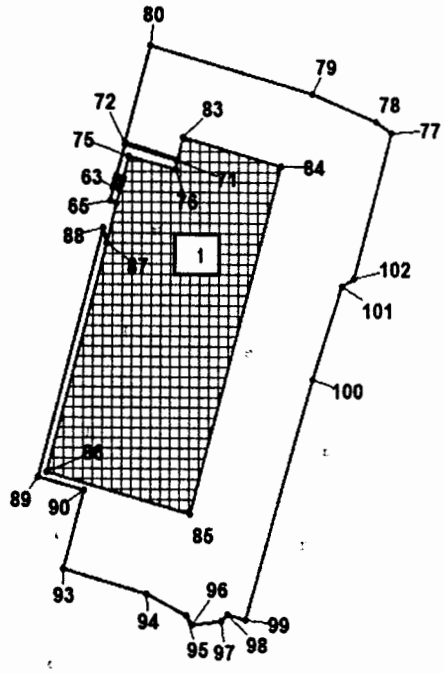

Экспликация объектов, зданий и сооружений расположенных на участке	
номер	наименование
1	Куст скважин №79
2	Куст скважин №78
3	ПС 35/6кВ

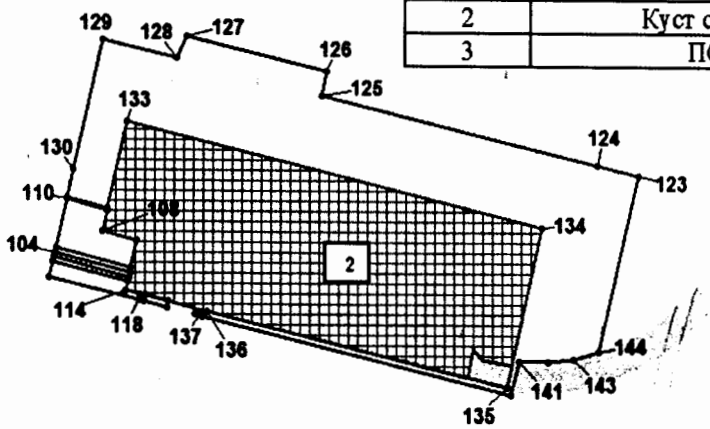

Информация:

Общая площадь земельных участков по проекту:
20,1386 га

Чертеж градостроительного плана земельного участка разработан АО Фирма «Фрикон» 11.2015 г.

(наименование организации, дата)

						Обустройство кустов скважин №№78, 79 Омбинского месторождения			
Изм.	Кол.у	Лист	№	Подпис	Дата				
Составил		Слащев			04.17	Проект планировки и межевания территории	Стадия	Лист	Листов
Проверил		Абышева			04.17		П	2	2
						Чертеж градостроительного плана земельного участка и линий градостроительного регулирования	АО Фирма «Фрикон»		

Каталог координат поворотных точек границ земельного участка

№№ точек	X	У	№№ точек	X	У	№№ точек	X	У
1	944400.88	3555445.01	20	945860.39	3554130.29	39	945899.94	3554094.64
2	944418.83	3555448.96	21	945863.18	3554128.58	40	945891.45	3554100.02
3	944420.77	3555449.39	22	945861.87	3554126.45	41	945899.7	3554114.52
4	944492.68	3555465.21	23	945860.56	3554124.32	42	945872.2	3554131.26
5	944412.0	3555831.63	24	945857.77	3554126.03	43	945870.47	3554132.3
6	944297.78	3555806.55	25	945855.56	3554122.41	44	947462.75	3555281.57
7	944301.32	3555781.35	26	945846.07	3554127.74	45	947172.89	3555207.15
8	944308.93	3555773.66	27	945817.4	3554080.2	46	947205.48	3555080.25
9	944312.88	3555773.01	28	945844.33	3554063.85	47	947395.87	3555129.22
10	944286.92	3555767.31	29	945847.76	3554061.77	48	947429.14	3555137.78
11	944337.49	3555537.61	30	945882.86	3554040.45	49	947439.76	3555140.51
12	944345.13	3555502.89	31	945887.33	3554035.65	50	947443.64	3555141.51
13	944353.2	3555466.24	32	945888.1	3554032.31	51	947447.16	3555142.41
14	944360.11	3555467.76	33	945899.73	3554050.98	52	947450.41	3555143.25
15	944364.01	3555468.62	34	945894.83	3554050.5	53	947468.74	3555147.96
16	944367.92	3555469.48	35	945891.14	3554051.74	54	947458.29	3555188.63
17	944371.82	3555470.34	36	945882.47	3554056.91	55	947465.34	3555190.42
18	944394.22	3555475.27	37	945880.64	3554059.75	56	947467.28	3555190.91
19	945864.02	3554136.22	38	945880.55	3554062.45	57	947484.88	3555195.37

1:5000 (масштаб)

Градостроительный план земельного участка создается на основе материалов картографических работ, выполненных в соответствии с требованиями федерального законодательства [2, 3]

1:5000 (масштаб)

Градостроительный план земельного участка, предназначенного для строительства, реконструкции линейного объекта и подготавливаемый в случаях, предусмотренных частью 4 статьи 4 Федерального закона от 29 декабря 2004 г. № 191-ФЗ "О введении в действие Градостроительного кодекса Российской Федерации" (Собрание законодательства Российской Федерации, 2005, № 1, ст. 17; № 30, ст. 3122; 2006, № 1, ст. 17; № 27, ст. 2881; № 52, ст. 5498; 2007, № 21, ст. 2455; № 49, ст. 6071; № 50, ст. 6237; 2008, № 20, ст. 2251; № 30, ст. 3604; 2009, № 1, ст. 19; № 11, ст. 1261; № 19, ст. 2283; № 29, ст. 3611; № 48, ст. 5723; № 52, ст. 6419, 6427; 2010, № 31, ст. 4209; № 40, ст. 4969; № 52, ст. 6993; 2011, № 13, ст. 1688; № 30, ст. 4563, 4594; 2012, № 26, ст. 3446; № 27, ст. 3587; № 53, ст. 7614, 7615; 2013, № 14, ст. 1651; № 23, ст. 2866; № 30, ст. 4072; № 52, ст. 6976; 2014, 3 26, ст. 3377; 2015, № 1, ст. 9, 38, 52, 72; № 9, ст. 1195; № 10, ст. 1418; № 17, ст. 2477, № 27, ст. 3951; № 29, ст. 4347, ст. 4376; 2016, № 1, ст. 22), создается на основании картографического материала, выполненного в масштабе: 1:50 000, 1:100 000, 1:200 000, 1:500 000. При подготовке картографического материала необходимо руководствоваться требованиями федерального/регионального законодательства [4]

Площадь земельного участка ***201386*** кв. м [2, 3, 4]

На чертеже градостроительного плана земельного участка указываются:
- схема расположения земельного участка в окружении смежно расположенных земельных участков (ситуационный план)[2, 4];
- границы земельного участка с координатами характерных точек [2, 3, 4];
- красные линии [2, 3, 4];
- обозначение и экспликация существующих (на дату формирования градостроительного плана) объектов капитального строительства, объектов незавершенного строительства и их кадастровые (иные) номера по порядку [2, 4];
- минимальные отступы от границ земельного участка в целях определения мест допустимого размещения объекта капитального строительства, за пределами которых запрещено строительство [2, 4];
- границы зон планируемого размещения объектов капитального строительства для государственных или муниципальных нужд (при наличии);
- места допустимого размещения объекта капитального строительства [2, 4];
- границы зон с особыми условиями использования территории (зон охраны объектов культурного наследия, санитарно-защитные, водоохранные зоны и иные зоны), а также графическая информация об иных ограничениях в использовании земельного участка (при наличии)[2, 3, 4];
- границы зон действия публичных сервитутов (при наличии)[2, 3, 4];
- точки подключения (технологического присоединения) объектов капитального строительства к сетям инженерно-технического обеспечения, за исключением сетей электроснабжения (при наличии возможности их отображения на ситуационном плане)[6];
- условные обозначения отображаемой информации;

Чертеж градостроительного плана земельного участка разработан на топографической основе в масштабе (1: **5000**), выполненной **12.2016**.
(дата)

ООО «Лаборатория поиска подземных коммуникаций»
(наименование кадастрового инженера)

Чертеж градостроительного плана земельного участка разработан
13.04.2017, АО Фирма «Фрикон»
(дата, наименование организации)

2. Информация о градостроительном регламенте [2] либо требованиях к назначению, параметрам и размещению объекта капитального строительства [1, 3, 4, 5]

Градостроительный регламент не установлен
(наименование представительного органа местного самоуправления, реквизиты акта об утверждении правил землепользования и застройки, информация обо всех предусмотренных градостроительным регламентом видах разрешенного использования земельного участка (за исключением случаев предоставления земельного участка для государственных или муниципальных нужд)

2.1. Информация о видах разрешенного использования земельного участка [2, 3, 4]
основные виды разрешенного использования земельного участка:
Градостроительным регламентом не установлено;

условно разрешенные виды использования земельного участка:
Градостроительным регламентом не установлено;

вспомогательные виды использования земельного участка:
Градостроительным регламентом не установлено.

2.2. Требования к назначению, параметрам и размещению объекта капитального строительства на указанном земельном участке. Назначение объекта капитального строительства [2]

Назначение объекта капитального строительства

№ Не имеются (согласно чертежу), _____ (назначение объекта капитального строительства)

2.2.1. Предельные (минимальные и (или) максимальные) размеры земельного участка и предельные параметры разрешенного строительства, реконструкции объекта капитального строительства, включая площадь [2]

Кадастровый номер земельного участка	Длина (м)	Ширина (м)	Зоны с особыми условиями использования территорий (кв. м)	Зоны действия публичных сервитутов (кв. м)	Площадь земельного участка (кв. м)	Номер объекта капитального строительства согласно чертежу градостроительного плана земельного участка	Размер (м)		Площадь застройки земельного участка (кв. м)
							макс.	мин.	
1	2	3	4	5	6	7	8		9

2.2.2. Предельное количество этажей _____ или предельная высота зданий, строений, сооружений _____ м.[2]
2.2.3. Максимальный процент застройки в границах земельного участка _____ %.[2]
2.2.4. Иные показатели (максимальная плотность, максимальный коэффициент застройки)[2]:

2.3. Требования к назначению, параметрам и размещению объекта капитального строительства на указанном земельном участке [3, 4, 5]

№ 1 (согласно чертежу) — *Куст скважин №79* (назначение объекта капитального строительства)

№ 2 (согласно чертежу) — *Куст скважин №78* (назначение объекта капитального строительства)

№ 3 (согласно чертежу) — *ПС 35/6 кВ* (назначение объекта капитального строительства)

Предельные (минимальные и (или) максимальные) размеры земельных участков:

Номер участка согласно чертежу градостроительного плана	Длина (м)	Ширина (м)	Площадь (га)	Зоны с особыми условиями использования территорий (кв. м)	Зоны действия публичных сервитутов (кв. м)
1	2	3	4	5	6
1	Сл.конф	Сл.конф	20,1386		

3. Информация о расположенных в границах земельного участка объектах капитального строительства и объектах культурного наследия [1, 2, 3, 4]

3.1. Объекты капитального строительства

№ _____, **Не имеются**,
(согласно чертежу градостроительного плана) (назначение объекта капитального строительства)

инвентаризационный или кадастровый номер _____,

технический или кадастровый паспорт объекта подготовлен _____
(дата)

_____
(наименование организации (органа) государственного кадастрового учета объектов недвижимости или государственного технического учета и технической инвентаризации объектов капитального строительства)

3.2. Объекты, включенные в единый государственный реестр объектов культурного наследия (памятников истории и культуры) народов Российской Федерации

№ _____, **Не имеются**,
(согласно чертежу градостроительного плана) (назначение объекта культурного наследия)

Служба государтсвенной охраны объектов культурного наследия ХМАО – Югры
(наименование органа государственной власти, принявшего решение о включении выявленного объекта культурного наследия в реестр, реквизиты этого решения)

регистрационный номер в реестре **232** от **04.02.2016г.**
(дата)

4. Информация о разделении земельного участка [2, 3, 4]

_____
(наименование и реквизиты документа, определяющего возможность или невозможность разделения)

5. Информация о технических условиях подключения (технологического присоединения) объектов капитального строительства к сетям инженерно-технического обеспечения [7]

Общество с ограниченной ответственностью «ЮНГ-Энергонефть», от 01.08.2013г. №71-02/05-3242.
(наименование организации, выдавшей технические условия, реквизиты документа, содержащего в соответствии с частью 7 статьи 48 Градостроительного кодекса Российской Федерации информацию о технических условиях подключения (технологического присоединения) объектов капитального строительства к сетям инженерно-технического обеспечения)

6. Информация о наличии границ зоны планируемого размещения объектов капитального строительства для государственных или муниципальных нужд (при наличии)

_____

7. Иная информация (при наличии)

_____

_____

[1] Заполняется в случае, если градостроительный план земельного участка утверждается в составе проекта межевания территории.
[2] Заполняется на земельные участки, на которые действие градостроительного регламента распространяется.
[3] Заполняется на земельный участок, на который градостроительный регламент не устанавливается.
[4] Заполняется на земельный участок, на который градостроительный регламент не распространяется.
[5] Заполняется, если соответствующие параметры установлены градостроительным регламентом либо нормативными правовыми актами, регулирующими использования земельных участков, для которых градостроительные регламенты не устанавливаются или на которые градостроительные регламенты не распространяются.
[6] Указываются точки подключения, содержащиеся в технических условиях, выданных организацией, осуществляющей эксплуатацию сетей инженерно-технического обеспечения.
[7] Документ, содержащий информацию о технических условиях подключения (технологического присоединения) объектов капитального строительства к сетям инженерно-технического обеспечения, является приложением к градостроительному плану земельного участка.

Общество с ограниченной ответственностью
«ЮНГ-Энергонефть»

628305, РФ, ХМАО-Югра,
г. Нефтеюганск, Промышленная зона
Пионерная, ул.Жилая, здание № 20
тел.: (3463) 25-35-00 факс (3463)25-35-35
e-mail: sekr_aup@energy.yungjsc.com
Приемная ООО «ЮНГ-Энергонефть»
http://www.yungjsc.com/DAO/Energoneft/default.htm

ИНН 8604035441/ КПП 860401001
ОГРН 1058602819406
р/с 40702810700080000018 БИК 047173611
в НФ ОАО «Всероссийский банк развития регионов»
в г. Нефтеюганск к/с 30101810400000000611
ОКПО-76841446, ОКАТО-71134000000, ОКФС-16,
ОКОПФ-65, ОКОГУ-49014, ОКВЭД-40.10.5,29.24.9,31.10.9

от 01.08.2013 г. № 71-02/05-3242
на № 03/03/01-06-4746 от 22.05.2013 г.

Начальнику УЭ
Главному энергетику
ООО «РН-Юганскнефтегаз»
Конюшенко С.В.
И.о. зам. начальника УНС
ООО «РН-Юганскнефтегаз»
А.Ф.Олещуку

ТЕХНИЧЕСКИЕ УСЛОВИЯ

на технологическое присоединение кустов добычи
№№78, 79 Омбинского месторождения.

1. ТОЧКИ ПРИСОЕДИНЕНИЯ (источник питания).

1.1 Основным источником питания принять:
- для кустов №№78, 79 вновь проектируемая ПС-35/6 кВ в районе к.55 с питанием от вновь монтируемой ПС-110/35/6 кВ «Омбинская-2»;

1.2 УЭ запросить дополнительный отбор мощности с шин ПС-500/220/110 кВ «Пыть-Ях» через ПС-110/35/6 кВ «Омбинская-2».

2. ХАРАКТЕРИСТИКА ОБЬЕКТОВ ПРИСОЕДИНЕНИЯ.

2.1 Разрешаемая присоединяемая мощность - 4300 кВт (куст №78 - 2010 кВт; куст №79 - 2050 кВт).

2.2 Категория надёжности электроснабжения электроприёмников – I.

3.УСЛОВИЯ ПРИСОЕДИНЕНИЯ.

3.1.1 Строительство ВЛ- 35 кВ.

Общие требования

Строительство двухцепных ВЛ-35 кВ на унифицированных двухцепных металлических опорах, с закреплением в грунте на свайных фундаментах из свай типа С-35.

Расчет свайных фундаментов (количество и длину свай) принять исходя из результатов инженерных изысканий. При отсутствии изысканий глубину забивки свай рекомендуем принять 12 метров. Габарит проводов от земли принять не менее 7 метров, с автодорогами не менее 9 метров.

Исключить пересечения ВЛ-35 кВ между собой, при отсутствии такой возможности пересечения выполнять с разносом цепей, согласно ПУЭ, проектируемой или существующей ВЛ-35-500 кВ в разные анкерные пролеты.

Пересечения с водными преградами выполнить с соблюдением всех требований гл.2.5 ПУЭ-7 издание. Подвеску проводов и тросов выполнить с использованием арматуры нового поколения и современной защиты от вибрации и пляски проводов.

При проектировании учесть динамику изменения русла и берегов пересекаемых рек и проток и оценить значения несущей способности грунтов.

При необходимости предусмотреть мероприятия по защите фундаментов переходных опор ВЛ-35 кВ от размывания.

ВЛ-35 кВ.

Строительство ВЛ-35 кВ от вновь монтируемой ПС-110/35/6 кВ «Омбинская-2» до вновь проектируемой ПС-35/6 кВ.

Трассу двухцепной ВЛ-35 кВ предусмотреть возможно ближе к подъездным автодорогам на кусты добычи.

Марку и сечение провода принять согласно расчета, но не менее 120 мм² с учетом перспективы развития. Изоляцию принять полимерную типа ЛК 70/35-III- подвесная и ЛК-120/35-III- натяжная. Грозозащитный трос принять по всей длине линии, с использованием МОПН-35кВ.

3.1.2 Строительство ПС 35/6 кВ.

Строительство и монтаж ПС-35/6 кВ для электроснабжения кустов добычи №№78, 79 Омбинского месторождения. Место установки ПС определить проектом, возможно ближе к центру электрических нагрузок.

Рекомендуется к применению подстанция типа КТПБ (М)-35 производства ОАО «Самарский завод «Электрощит», НПП «ЭлектроБалт» либо другого производителя аттестованного в ООО «РН-Юганскнефтегаз», согласно типового проекта для схемы 5АНА.

Схему соединений РУ-35 кВ принять согласно типового проекта для схемы 35-5АНА. Подключение ПС-35/6 кВ выполнить от вновь монтируемой ВЛ-35 кВ от ПС-110/35/6 кВ «Омбинская-2».

Мощность силовых трансформаторов определить проектом с учётом перспективы развития (кусты добычи 55, 77), но не менее 2х10 МВА.

Монтаж оборудования ПС выполнить на свайных основаниях, со стальными ростверками и габаритом от земли не менее 1,2 метра. Для эксплуатации оборудования предусмотреть площадки обслуживания с лестницами и перилами, настил площадок обслуживания выполнить ПВ 506 ГОСТ 8706-78 (просечка). Площадки обслуживания и лестницы должны отвечать требованиям СНиП и ПБ 08-624-03. Применение железобетонных свай типа С-35. Расчет свайных фундаментов (количество и длину свай) исходя из инженерных изысканий. Свайное основание под силовые трансформаторы с учетом установки трансформатора следующего габарита.

Освещение территории ПС выполнить с использованием типовых прожекторных мачт с возможностью подвески антенн, высотой не менее 20 метров. (Высота мачты рассчитывается на основании профиля прямой видимости) и применением современных светильников, рекомендуется типа АПЗС-2000 или прожектора с ксеноновыми лампами промежуточными площадками для отдыха обслуживающего персонала каждые 6 метров согласно ПБ 08-624-03. Предусмотреть ручное и автоматическое управление прожекторами на мачтах. При оборудовании мачт лестницами туннельного типа в ОЛ заводу изготовителю указать закрывающиеся люки на промежуточных площадках для отдыха обслуживающего персонала.

На ПС огражденные переходы над кабельными каналами с двух торцевых сторон и вдоль ЗРУ, со стороны входов, на уровне каркаса основания ЗРУ. Прокладку кабелей 6 кВ по кабельным эстакадам.

Предусмотреть установку компенсирующих устройств, с доведением tgφ до значений ≤0,1 согласно требований Тюменского РДУ. Напряжение конденсаторов не менее 7,2кВ. Компенсирующие устройства в отдельном блоке типа КРМ-6 производства ОАО «Севзаптехника» г. Санкт-Петербург или ООО «Элпри».

Освещение, вентиляцию и обогрев ПС с управлением в ручном и автоматическом режимах. Автоматику обогрева с поддержанием температуры не ниже +10С (с соблюдением требований п.4.2.107 ПУЭ), с использованием обогревателей конвекторного типа для РУ-6кВ с устройствами тепловой защиты, подогрева приводов коммутирующих аппаратов и шкафов и измерение температуры на ПС. Для подогрева приводов коммутирующих аппаратов и шкафов уличного исполнения использовать обогреватели типа 56.123 производства г. Санкт-Петербург.

Ограждение ПС сетчатым ограждением высотой не менее 2,5 метров и монтажом по верху, ограждения из проволоки типа «Егоза». Выполнение подъездов из твёрдого покрытия и

организацию не менее двух въездов. Создание противопожарной минерализованной полосы с внешней стороны ограждения шириной 2,5 м. щебнем.

Укрепление откосов и территории ПС щебнем (крупностью 30-70 мм., с толщиной слоя не менее 25 см.) от ветровой эрозии

ЗИП, согласно ОЛ на типовую ПС 35/6кВ, в том числе: микропроцессорных устройств РЗА и оборудования отличного от перечня данного ОЛ (согласовывается в каждом заказе отдельно).

В модульном здании предусмотреть установку пожарных извещателей дымового действия (по нормам, но не менее 2-х) и датчиков несанкционированного доступа, с выводом на звуковую сигнализацию и в систему телемеханики.

Схема освещения отсека ввода-вывода во всех шкафах.

Подстанция поставляется комплектно, полной заводской готовности. Предусмотреть поставку заводом полного комплекта конструкторской документации, включая принципиальные и монтажные электрические схемы, кабельный журнал с указанием всех междушкафных и междублочных соединений, один комплект принципиальных и монтажных электрических схем, кабельный журнал с указанием всех междушкафных и междублочных соединений на электронном носителе CD. Внутриблочные соединения шкафов, панелей и т.п. выполнить на заводе в полном объеме, используя клеммники, рекомендуем фирмы "Феникс-контакт". Связи оперативных шинок между блоками выполнить, используя клеммники фирмы "Феникс-контакт", а остальные между блочные связи выполнить на разъемах типа "Хартинг". В заводской поставке предусмотреть полный комплект промаркированных соединительных кабелей и проводов для междублочных соединений и комплект кабельных лотков (коробов) в соответствии с планом расположения шкафов КРУ.

Заземление ПС.

Для исключения проезда и стоянки постороннего автотранспорта (бригад КРС, ПРС и т.д.) в месте примыкания подъездной автодороги к автодороге на ПС 35/6 кВ проектом предусмотреть установку механического шлагбаума

ОРУ-35 кВ

Портальную схему заходов ВЛ-35 кВ на ПС с молниеотводами и порталы типа Б10-77/0,6-2000 Б-УХЛ1 между силовым трансформатором и вводами РУ-6 кВ.

В ОРУ-35 кВ прокладку кабелей производить в наземных кабельных лотках.

Предусмотреть площадки для обслуживания оборудования 35 кВ (выключатели, разъединители, шкафы управления и автоматики).

На приемных блоках предусмотреть установку сетчатых быстросъёмных козырьков над ручными приводами ЛР-35 кВ.

Размещение ручных приводов разъединителей 35 кВ предусмотреть со стороны торца блока разъединителей.

Силовые трансформаторы:

- трансформаторы масляные 35/6 кВ с РПН;
- ТСН-35/0,4 кВ масляные с ПБВ,
- предусмотреть устройство маслоприёмников с маслоотводами к маслосборнику с учетом установки более мощного трансформатора;
- выключатели 35 кВ вакуумные типа: ВВТС-35 «Сименс», ВР-35 «Ровно», ВВН-СЭЩ;
- изоляция ПС – полимерная.
- молниезащиту подстанции.
- ограничители перенапряжений, установкой регистраторов срабатываний. Рекомендуется ОПН типа MWK-35 или ОСР 2-41М.

ЗРУ 6 кВ.

КРУ-6 кВ разместить в модульном здании, в котором выполнить освещение, отопление конвекторного типа, вентиляцию и основную систему уравнивания потенциалов, предусмотрев в шкафах, имеющих цепи напряжением до 1 кВ с глухозаземленной нейтралью, дополнительно к нулевой шине (N), шину (PE), к которым должны быть подключены все электроприемники в соответствии с п.п. 1.7.60, 1.7.82 и 1.7.137 ПУЭ седьмого издания. Размещение ячеек двухрядное с двухсторонним обслуживанием.

При изготовлении модульного здания учесть следующее:

- ввод контрольных кабелей выполнить на высоте прокладки лотков с наружной стороны и прокладывать в коробе по вертикали донизу;
- высота фундаментов - 1,2 м,
- выполнить водослив;

Освещение выполнить согласно п. 6.6. ПУЭ издание 7, . Осветительные приборы должны устанавливаться так, чтобы они были доступны для их монтажа и безопасного обслуживания с использованием при необходимости инвентарных технических средств. Освещение ЗРУ-6 кВ с двухсторонним управлением (ПТЭЭП п. 2.12.10) и применением светильников с энергосберегающими лампами.

Крышу здания РУ-6 кВ выполнить односкатную со скатом от стены с проходными изоляторами 6 кВ к стене с входными дверями в РУ. Угол наклона не менее 15 градусов. Монтаж защитных козырьков над входными дверями и проходными изоляторами.

Количество ячеек в ЗРУ-6 кВ уточнить при предпроектной подготовке и согласовать с ООО «ЮНГ-Энергонефть».

Выключатели 6кВ рекомендуется типа ВВ/TEL производства ООО «Таврида Электрик».

Ограничители перенапряжений типа МОПН-6 (с установкой на тележке ТН) и установкой регистраторов срабатываний.

3.1.1 Строительство ЛЭП-6 кВ.

Строительство отходящих фидеров 6 кВ, из расчета:

- при удалении кустовой площадки от РУ ПС 35/6кВ более 300м – ВЛ-6 кВ, с выходом кабельных линий с ПС-35 кВ непосредственно на концевую анкерную опору ВЛ-6 кВ, т.е. без устройства порталов. Кабель рекомендуем одножильный высоковольтный марки ПвВнг-LS. Расчет сечения кабелей, провода (жилы, экрана).
- при удалении кустовой площадки от РУ ПС 35/6кВ менее 300м – КЛ-6 кВ, с прокладкой кабельных линий с ПС-35/6 кВ по кабельной эстакаде. Кабель одножильный высоковольтный ПвВнг-LS. Расчет сечения кабелей, провода (жилы, экрана).
- предусмотреть оставляемый в эксплуатации резерв силового кабеля.

Для одноцепных ВЛ-6кВ опоры по типовому проекту института «Сельэнергопроект». Габарит провода от земли не менее 7 метров, при пересечении с автодорогой и на кустах не менее 9 метров. На кустах крепление проводов двойное. Установка конечной опоры на территории куста.

Длина сваи (закрепление в грунте), в том числе и под укосы не менее 6 м. Установку МОПН-6 кВ для защиты кабелей.

Провод для ВЛ-6 кВ определить расчётом А-95 – Ап-120 для одноцепных, АС-95-120 для двухцепных. Изоляция ВЛ – полимерная.

При удалении кустовой площадки более 3 км предусмотреть строительство и монтаж двухцепных ВЛ-6 кВ в габаритах 110 кВ (с изоляцией 35 кВ) от ячеек 6 кВ вновь проектируемой ПС-35/6 кВ до вновь проектируемых кустов добычи. Количество ВЛ-6 кВ определить отдельно для каждого куста добычи.

Переход ВЛ-6 кВ на куст 78 через существующую железную дорогу выполнить на стальных унифицированных опорах типа П-110. При необходимости дополнительно запросить в ОАО «РЖД» технические условия на указанное пересечение.

Для двухцепных ВЛ-6 кВ опоры металлические унифицированные двухцепные (П и У110) на свайных основаниях из свай С-35. Расчет свайных фундаментов (количество и длину свай) исходя из инженерных изысканий.

При отсутствии изысканий сваи (на каждую опору) принять типа С35-12 (для промежуточных опор 8 шт., для анкерных опор 16 шт.).Габарит проводов от земли 7 метров, с автодорогами 9 метров.

3.1.2 Строительство объектов междобычи.

Для секционирования фидеров 6 кВ на кустах предусмотреть:

- При установке на кусту двух КТПН БКРУ – типа «Иртяш»;
- При подключении на кусту до 30 скважин БКРУ – типа «Аракуль»;
- При подключении на кусту от 30 и больше скважин, ЗРУ -6 кВ с ячейками типа К-63, производства ОАО «Самарский завод «Электрощит». Количество ячеек определить проектом.

Выключатели 6 кВ ВВ/TEL. БКРУ: Ввод-6 кВ выполнить с применением приставных порталов и кабеля из сшитого полиэтилена тип ПвВнг-LS (В) исключив при этом установку на крыше блока порталов и проходных изоляторов. Монтаж БКРУ на площадках обслуживания. Габарит площадки от земли 1,2 м. Подключение БКРУ к фидерам 6 кВ через разъединитель типа РЛК-10

Монтаж на вновь проектируемых кустах добычи №№78, 79 Омбинского месторождения однотрансформаторных КТПН (согласно требований ООО "РН-ЮНГ"). Секционирование предусмотреть в РУВН КТПН. Конструктивные решения и ОЛ на КТПН согласовать при предпроектной подготовке с ООО "ЮНГ-Энергонефть". Силовые трансформаторы масляные, мощность определить проектом отдельно для каждой КТП.

Монтаж устройства со стороны высшего напряжения из двух камер типа КСО или их современных аналогов, с вводными ячейки запитанными с разных фидеров 6 кВ, оборудованными вакуумными выключателями типа ВВ/TEL, с блоками управления типа БУ/TEL. Оперативный ток КТПН – переменный 220 В. Устройства микропроцессорных защит типа БМРЗ ООО «Механотроника» г. Санкт - Петербург.

Монтаж КТП на площадках обслуживания. Кабели питания СУ и высоковольтные кабели на погружные установки не должны пересекаться, даже в параллельных кабельных каналах.. Разделение площадки СУ и КТПН.

Площадки КТП размещать с условием возможности расстановки техники для демонтажа и транспортировки КТПН. Все двери КТП должны быть оборудованы концевыми выключателями. Для вывода в систему телемеханики концевые выключатели дверей соединить последовательно и вывести на клеммный разъём в РУНН-0,4 кВ, предусмотреть кабель от КТП до БМА и в смете затраты на выполнение монтажа кабеля и ПНР. Расчет сечения кабелей 0,4 кВ и выбор их типа до СУ в соответствии зон взрыво и пожароопасности. Заземление и грозозащиту КТП.

Прокладку кабелей по кабельным эстакадам или в кабельном коробе. При прокладке в коробе выполнить основание из уплотнённого щебня (фракция 30-70 мм.) толщиной не менее 25 см., с укладкой поверх дорожных ж/б плит и созданием каркаса из труб.

Автоматические выключатели, к которым предусмотрено подключение более чем двух отходящих кабелей должны иметь специальное устройство для подключения. Вводы кабелей в КТП должны производиться с утеплением, герметизацией вводных отверстий.

Сборные и ответвительные шины должны быть изолированными (медными) соответствующего сечения. Обслуживание сборных шин должно осуществляться со стороны трансформаторного отсека. Соединение сборных шин должно быть выполнено сваркой. В местах присоединения коммутационных аппаратов должно быть произведено лужение шин.

При заказе КТП предусмотреть съёмное устройство для выката силового трансформатора в ремонт, с возможностью убирания в закрываемое помещение КТП. Предусмотреть возможность выкатки силового трансформатора по площадке обслуживания.

Вводные шкафы 0,4 кВ в КТП-6/0,4 кВ должны иметь электронные счётчики потребляемой эл.энергии на вводах 0,4 кВ, амперметры и вольтметры. Рекомендуемый тип счётчиков СЭТ-4М.

Подключение вновь проектируемых КТП кустов добычи к питающим фидерам через линейные разъединители типа РЛК-10, с установкой на анкерных опорах.

Освещение, вентиляцию и обогрев КТП с управлением в ручном и автоматическом режимах. Автоматику обогрева с поддержанием температуры не ниже +10С (с соблюдением требований п.4.2.107 ПУЭ), с использованием маслонаполненных элементов отопления и подогрева приводов коммутирующих аппаратов и шкафов.

Заземление и грозозащиту оборудования КТП. Освещение территории кустов добычи с использованием типовых прожекторных мачт, с возможностью подвески антенн и с применением современных светодиодных светильников, рекомендуем типа АПЗС или прожектора с ксеноновыми лампами, с промежуточными площадками для отдыха обслуживающего персонала каждые 6 метров согласно ПБ 08-624-03. Ручное и автоматическое управление прожекторами на мачтах.

Расчёт сечения и выбор типа кабеля сети 0,4 кВ в соответствии установленных зон взрыво и пожароопасности. Рекомендуем применение кабелей 0,4 кВ с изоляцией из сшитого полиэтилена (письмо в УЭ №71-18-1131 от 09.03.2007 г.).

Освещение территории выполнить с использованием типовых прожекторных мачт с высотой не менее 20 метров и применением современных светильников, рекомендуется типа АПЗС-2000

или прожектора с ксеноновыми лампами, с промежуточными площадками для отдыха обслуживающего персонала каждые 6 метров согласно ПБ 08-624-03. Предусмотреть ручное и автоматическое управление прожекторами на мачтах. При оборудовании мачт лестницами туннельного типа в ОЛ заводу изготовителю указать закрывающиеся люки на промежуточных площадках для отдыха обслуживающего персонала.

Монтаж шкафов для подключения бригад ПРС, КРС оборудованных разъёмом ШЩ-4-60, механизмом блокировки оперирования под напряжением и нагрузкой (розетка не может быть включена или отключена под напряжением и под нагрузкой), вводным автоматическим выключателем 100А и световыми указателями контроля напряжения по фазам. Степень защиты шкафа IP64D (пылевлагонепроницаемая, без доступа к опасным частям). Шкаф должен закрываться на замок.

Расположение шкафов (подключения бригад ПРС, КРС) выполнять с противоположной от нефтяных скважин стороны. Установку шкафов выполнить на площадке обслуживания высотой не менее 1,2 метра (площадка выполняется согласно требований ООО «ЮНГ-Энергонефть»). Количество шкафов – не менее одного на каждые три скважины.

Конструкцию шкафа, механизма блокировки, установленное оборудование и техническую документацию согласовать с ООО «ЮНГ-Энергонефть» при предпроектной подготовке.

3.1.3 Общие требования.

Покраску всего вновь устанавливаемого оборудования приведённую к стандарту НК «РОСНЕФТЬ», с нанесением знаков безопасности и логотипов. Применение стойких к атмосферному воздействию красок на акриловой основе.

Установку постоянных плакатов и ограждений, укомплектование проектируемых ПС 35/6 кВ, БКРУ-6 кВ и КТП-6/0,4 кВ средствами защиты и огнетушителями согласно требований нормативных документов.

Всё применяемое оборудование должно быть вновь изготовленным и соответствовать условиям эксплуатации.

Пожарную безопасность выполнить согласно действующих в РФ Норм и Правил.

Опросные листы на всё оборудование и перечень ЗИП согласовать с ООО «ЮНГ-Энергонефть» при предпроектной подготовке.

Предусмотреть затраты на наладку и предпусковую ревизию всего вновь устанавливаемого оборудования.

3.2 Релейная защита.

Релейную защиту, автоматику, управление, сигнализацию присоединений 6 и 35 кВ рекомендуется выполнить на микропроцессорных устройствах SEPAM серии S-41, T-87 и B-22. На вводах 6 кВ и СВ-6 кВ предусмотреть установку SEPAM 1000+ серии S80. Установку отдельных автоматов для питания МПУ SEPAM в каждой ячейке 6, 35 кВ.

Оперативный ток ПС - постоянный 220 В. Для питания цепей оперативного тока рекомендуется предусмотреть два подзарядных устройства, работающих в параллель, типа ПСП-В 220/2Х5 производства «АПС Энергия РУС», г. Екатеринбург, и необслуживаемой, адаптированной к ЗВУ аккумуляторной батареей ёмкостью 105 Ач. Каждое ПЗУ и аккумуляторы должны размещаться в отдельных шкафах (два шкафа ПЗУ и шкаф с аккумуляторами). Каждое ПЗУ должно иметь супервизор S 900, контроль изоляции 20 - 50 кОм с возможностью отключения, межсекционный выключатель-разъединитель, защиту батареи от глубокого разряда, автоматические выключатели: 2 х 50А, 2 х 10А; предохранители 2 х 30А, предохранители 2 х 30А в ЗИП.

Дуговую защиту шин 6 кВ рекомендуется выполнить на микропроцессорных терминалах «Овод-МД», с использованием оптического волокна, с блокировкой по току и напряжению.

Вводные АВ-0,4 кВ и АВР-0,4 кВ рекомендуем производства Schneider Electric.

Выполнить блокировку включенного положения ВВ-35 кВ в зависимости от положения заземляющих ножей в ячейках ввода 6 кВ, СВ-6 кВ и ТН-6 кВ при выкаченной тележке. Соответствующий сигнал передать в систему телемеханики.

Обеспечить АВР-6 кВ с восстановлением нормальной схемы электропитания после восстановления напряжения на питающих линиях. Выполнить блокировку действия АВР-6 кВ при выкаченной тележке СР-6 кВ с передачей сигнала в систему телемеханики.

Предусмотреть быстродействующее автоматическое включение резерва 6кВ типа БАВР 072 с быстродействующими выключателями ВВ/TEL серии Shell Q.

Схему ЧАПВ отходящих линий.

Секционирование цепей напряжения 100 В по ТН-6 кВ.

Электромагнитные блокировки.

В релейных ячейках установить амперметры и вольтметры цифровые ЩП120----4,0-220ВУ—К-1,0-УХЛ 3.1.

В ячейках ТН – 6 кВ установить цифровые киловольтметры LOVATO DMK 62 с ПО DMK SW10 RU и приборы контроля параметров качества ЭЭ «Ресурс-ПКЭ-1.5-В»

Преобразователи измерительные не имеющие стороннего питания рекомендуем ЕП 34С 0,20 мА преобразователь тока ,ЕП 34Д преобразователь напряжения.

Трансформаторы тока нулевой последовательности рекомендуется фирмы Шнайдер Электрик. Модель CSN (120 или 200) определить в зависимости от сечения, количество жил в кабеле или количества кабелей в фазе.

МПУ SEPAM разместить на дверце релейного шкафа, сопутствующие блоки и модули внутри.

Алгоритм работы автоматики при взаимодействии с защитами выполнить без применения промежуточных реле, используя функцию (написания логических уравнений) МПУ SEPAM.

Меню управления МПУ «SEPAM» всех типов, счётчиков Альфа, СЭТ, программное обеспечение и документация, на русском языке.

3.3 Организация связи и ТМ.

Предусмотреть поставку оборудования телемеханики и передачи данных отдельно от блочного оборудования с разработкой разделов проекта на монтаж данных систем, с предоставлением сметной документации на СМР и ПНР (письмо УКС за №13/01-12-5285 от 12.08.2010 г.).

Систему телемеханики объекта в соответствии с техническим заданием в следующем объеме:

ТС - контроль состояния всех коммутационных аппаратов;
- аварийное отключение (от защит);
- заземляющие ножи;
- шинные и линейные разъединители;
- контроль доступа;
- пожарная сигнализация;
- ключи АВР, АПВ.

ТИТ - контроль напряжения (фазное, линейное) по каждой фазе;
- контроль тока на каждом присоединении (35кВ, 6кВ);
- контроль тока собственных нужд (0.4кВ);
- контроль температуры РУ, трансформаторов 35/6 кВ.

ТУ - на все коммутационные аппараты (имеющие возможность дистанционного управления).

БРМЗ - подключение всех блоков по RS-485 к УСПД.

Телемеханику на базе АПК «Телескоп +» производства ЗАО НПФ «Прорыв», при условии интеграции в существующую систему (КП в комплекте: шкаф ZPAS SMN 1-45, ТК-16L.31.00 (без экрана 4 портаRS422/485, 2 порта Etrnet), БП DRA 30-24, БП DRA 30-12, ИБП Powerware 3105 (500 ВА), система обогрева и освещения, программное обеспечение УСПД (модернизированное)). Для вывода параметров, не контролируемых МПУ РЗА использовать комплект периферийных контроллеров: TMDA 24 и ТМУ 16L. Предусмотреть затраты на организацию ЦСИ системы ТМ ПС, РУ.

Необходимый ЗИП для ТМ в составе:
- Терминальный контроллер ТК16L.31.00 – 2 шт.
- Терминальный модуль дискретно-аналоговый ТМДА-24 – 2 шт.
- БП DRA 12В – 2 шт.
- БП DRA 24В – 2 шт.
- ИБП Powerware 3110 (550 ВА) – 2 шт.

– Термопреобразователи с унифицированным токовым выходным сигналом ТСМУ 9313 – 4 шт.

Технические условия на проектирование каналов передачи данных запросить в **УИТ ООО «РН-Юганскнефтегаз»**. Оборудование связи должно обеспечивать передачу данных со скоростью не менее требуемой производителем системы телемеханики ЗАО НПФ «Прорыв». **Рассмотреть возможность** организации каналов передачи данных по ВОЛС. Структурные схемы и перечень применяемого оборудования согласовать с УИТ ООО «РН-Юганскнефтегаз».

Предусмотреть измерение температуры на ПС и РУ и передача ее в систему ТМ в составе проекта.

Предусмотреть систему пожарной сигнализации ПС и РУ в составе проекта.

Требования к УСПД:

- УСПД в комплексе с программным обеспечением должно быть включено в Государственный реестр средств измерений РФ, а также иметь разрешение к применению на территории Российской Федерации (сертификат по безопасности).

3.4 Учёт электрической энергии.

Учет потребляемой электроэнергии рекомендуем выполнить электронными счетчиками типа А1800 в модификации - A1805RALXQV-P6GB-DW-4, СЭТ-4ТМ.03.01 Вариант 01 - 5(10)А,3*57,7/100В на всех отходящих ячейках и СЭТ-4ТМ.03.09 Вариант 09 -5(10)А,3*(120-230)/(208-400)В на вводах СН 4 в комплекте с оптическими преобразователями для снятия показаний и перепрограммирования через NOTEBOOK. Телеметрическую информацию с счётчиков вывести в шкаф телемеханики.

Средства программного обеспечения для счётчиков серии «Alpha».

Информацию со счётчиков вывести в систему ТМ.

Требования к счетчикам электрической энергии:

- Типы применяемых электросчетчиков должны быть внесены в Государственный реестр средств измерений Российской Федерации и иметь действующие свидетельства о поверке.
- Технические параметры и метрологические характеристики коммерческих электросчётчиков должны отвечать требованиям ГОСТ 30206-94 «Статические счетчики ватт-часов активной энергии переменного тока» (для реактивной энергии – по ГОСТ 26035-83).
- Для точек учёта, где возможны перетоки электроэнергии (приём-отдача), электросчётчики должны обеспечивать учёт электроэнергии в обоих направлениях.
- Расчётные электросчётчики должны быть построены на базе специализированных микропроцессоров и отвечать следующим основным требованиям:
  - обеспечивать измерения электроэнергии с нарастающим итогом и вычисления усреднённой мощности за получасовые интервалы времени (при необходимости иметь значения усреднённой мощности за более короткие промежутки времени);
  - класс точности должен соответствовать требованиям ПУЭ (Гл. 1.5.), но не должен быть хуже 0,5S;
  - счетчик должен иметь энергонезависимую память для хранения профиля нагрузки с получасовым интервалом на глубину не менее 35 суток, данных по активной и реактивной энергии с нарастающим итогом за прошедший месяц на момент потери питания, запрограммированных параметров;
  - счетчик должен иметь один или нескольких цифровых интерфейсов (RS-485, ИРПС, RS-232, CAN);
  - счетчик должен иметь энергонезависимые часы и календарь (точность хода не хуже ± 5 сек. в сутки с возможностью автоматической коррекции от УСВ, работающего в составе СОЕВ не реже одного раза в сутки);
  - счетчик должен иметь возможность ведения «журнала событий», фиксирующего время и даты наступления событий (перерывов питания, попыток несанкционированного доступа, связей со счетчиком, приведших к каким-либо изменениям данных, изменений текущих значений времени и даты при синхронизации времени, отсутствия напряжения при наличии тока в измерительных цепях и т.п.) с сохранением информации в журнале событий не менее 35 суток;

- схемы питания счетчика должна обеспечить бесперебойную работу счетчика при автоматическом переходе на резервное питание. В случае реализации двойного питания непосредственно в счетчике, счетчик должен обеспечить автоматический переход с основного питания на резервное при пропадании основного питания и возврат на основное питание при восстановлении основного питания, при этом в журнале событий счетчика должны фиксироваться факты перехода на резервное питание и возврат на основное питание;
- счетчик должен иметь защиту от несанкционированного изменения параметров на программном и аппаратном уровнях;
- счетчик должен иметь автоматическую самодиагностику;
- средняя наработка на отказ должна составлять не менее 35000 часов.

• Счетчики должны обеспечивать работоспособность в диапазоне температур окружающего воздуха, определённом условиями эксплуатации.

4. УКАЗАНИЯ К ПРОЕКТИРОВАНИЮ.

4.1 Разработать проектную документацию по электроснабжению электроустановок потребителя согласно требований п.п.№3-3.4.

4.2 Согласовать техническое задание на проектирование и проектную документацию с ООО «ЮНГ-Энергонефть».

4.3 Уточнение и согласование основных проектных решений с ООО «ЮНГ-Энергонефть» произвести на стадии проектирования. Проектную и рабочую документацию на рассмотрение и согласование представлять в полном объёме на бумажном носителе.

4.4 Решение по проектной документации выдаётся после устранения всех предложений и замечаний, корректировки всех чертежей и представления для согласования в полном объёме на бумажном и электронном носителях.

4.5 После получения положительного решения по проектной документации один экземпляр на бумажном носителе предоставить в ООО «ЮНГ-Энергонефть» для возможности надзора во время строительства и монтажа, а также для последующего допуска в Ростехнадзоре.

4.6 Прохождение трасс ВЛ 35;6 кВ (КЛ) и расположение вновь проектируемых ПС-35/6 кВ, КТП-6/0,4 кВ, БКРУ-6 кВ и других блоков согласовать с маркшейдерской службой ООО «РН-Юганскнефтегаз», ООО «ЮНГ-Энергонефть» и остальными заинтересованными организациями.

4.7 Все пересечения с другими ВЛ и водными преградами согласовать с ООО « ЮНГ-Энергонефть». Все согласования приложить к проекту.

4.8 Уставки релейных защит согласовать с ЭТС ООО «ЮНГ-Энергонефть».

4.9 В проектной документации выполнить.

4.9.1 Раздел «Компенсация реактивной мощности». В разделе определить количество, параметры и точки установки необходимых регулирующих и компенсирующих устройств реактивной мощности. Мощность КУ определить проектом, согласно требований ОАО "Тюменьэнерго", tgφ не ниже 0-0,1.

4.9.2 Раздел «Обеспечение нормативных требований к качеству электроэнергии». В разделе определить комплекс технических мероприятий, исключающих ухудшение качества электроэнергии (по уровням высших гармоник, несимметрии и колебаниям напряжений) в энергорайоне вследствие подключения электроустановок Заявителя до уровней, соответствующих требованиям ГОСТ 13109-97, во всех нормальных, а также наиболее вероятных ремонтных/послеаварийных режимах работы прилегающих сетей.

4.9.3 Раздел «Организация связи». В составе раздела предусмотреть обеспечение создания систем связи на участке ПС-35/6 кВ, а также в направлении ближайшего ЦУС Общества для организации передачи в данные пункты управления технологической информации (РЗА и ПА, АСКУЭ, ТМ, диспетчерской телефонии).

5. СРОК ДЕЙСТВИЯ ТЕХНИЧЕСКИХ УСЛОВИЙ.

5.1 Срок действия настоящих технических условий – 2 года.

5.2 По истечении срока действия технических условий или изменений условий УЭ ООО "РН-ЮНГ" получить новые технические условия.

С уважением,
И.о. заместителя управляющего
директора - главный инженер п/п В.Л. Сапецкий

Согласовано:
И.о. начальника ЦЮЭС п/п В.П. Перекрестов
Начальник СП и ВЛ п/п И.Х. Фасахов

ТС ЦЮЭС
Ваганов Д.А,
8(3463)25-35-76

ОБЩЕСТВО С ОГРАНИЧЕННОЙ ОТВЕТСТВЕННОСТЬЮ «РН-ЮГАНСКНЕФТЕГАЗ»
(ООО «РН-Юганскнефтегаз»)

ул. Ленина, 26, г. Нефтеюганск, ХМАО-Югра , Российская Федерация, 628309
Телефон: (3463) 33-51-84, факс: (3463) 22-89-51, e-mail: RN_ynp@yungjac.com
ОКПО 76841742, ОГРН 1058602819538, ИНН / КПП 8604035473 / 860401001

от 09.02.2017 г. № 23/02/01/02-860

на № 03/03/01/03-01-1478 от 06.12.2016 г.

Зам. начальника
Управления наземных
сооружений
М. Ю. Журавлёву

О продлении ТУ

Уважаемый Михаил Юрьевич!

Управление электроэнергетики продлевает срок действия технических условий №71-02/05-3242 от 01.08.2013 года по объекту: «Обустройство кустов скважин №№78, 79 Омбинского месторождения» шифр 2936, до 18.01.2019 года с учетом изменений, выданных письмом №23/02/01/02-5530 от 07.12.2015г.

С уважением,
Начальник Управления электроэнергетики п/п О. А. Шаталов

Согласовано:
Начальник БЭО №1 (ЮР) п/п В. П. Перекрестов

Исп. Гаврилов Егор Станиславович
Тел. 8 (3463) 332-242

Приложение 45
к постановлению Правительства
Ханты-Мансийского
автономного округа – Югры
от 28 апреля 2017 года № 161-п

Положение о размещении линейного объекта регионального значения Ханты-Мансийского автономного округа – Югры «Обустройство кустов скважин №№ 78, 79 Омбинского месторождения»

I. Размещение объекта

В административном отношении линейный объект регионального значения Ханты-Мансийского автономного округа – Югры «Обустройство кустов скважин №№ 78, 79 Омбинского месторождения» (далее – проектируемый объект) расположен на межселенной территории в границах Омбинского и Мамонтовского месторождения нефти Нефтеюганского района Ханты-Мансийского автономного округа – Югры.

В географическом отношении территория проектируемого объекта находится в 2 километрах на запад от населенного пункта Усть-Юган.

II. Функциональное зонирование территории

Проектируемый объект располагается на землях запаса и землях лесного фонда, находящихся в ведении территориального отдела - Нефтеюганского лесничества (Нефтеюганское участковое лесничество, Островное урочище).

III. Решения по планировочной организации земельных участков для размещения проектируемого объекта

Расчет полосы отвода земельных участков для выполнения работ по строительству проектируемого объекта производится с учетом действующих норм отвода земель.

Таблица 1

Площади земельных участков, необходимые для
строительства и эксплуатации проектируемого объекта

Наименование объекта (кадастровый номер)	Площадь территории планируемого размещения объектов, га	Площадь территории в границе проекта планировки, га
Обустройство кустов скважин №№ 78, 79 Омбинского месторождения	130,2352	144,4106

Таблица 2

Площади испрашиваемых земельных участков под проектируемый объект

№ земельного участка	Площадь земельного участка, га	Категория земель	Аренда	Вид разрешенного использования
:ЗУ1	21,4246	земли лесного фонда	долгосрочная аренда	6.1
:ЗУ2	79,3071	земли лесного фонда	краткосрочная аренда сроком на 5 лет	6.1
86:08:0020903:3489	1,2710	Земли промышленности	долгосрочная аренда	6.1
86:08:0020903:3490	28,2325	Земли промышленности	краткосрочная аренда сроком на 5 лет	6.1

Координаты границ земельных участков, необходимых для размещения проектируемого объекта в графических материалах определены в местной системе координат Ханты-Мансийского автономного округа – Югры МСК-86.

IV. Особо охраняемые территории и зоны с особыми условиями использования

Проектируемый объект технологически привязан к объектам сложившейся инфраструктуры и проходит вдоль существующих коридоров коммуникаций на свободной от застройки территории. Строительство будет носить локальный характер и затрагивать территорию, которая уже подвергалась мощному длительному техногенному воздействию.

Проектируемый объект пересекает водоохранную зону и прибрежную защитную полосу водных объектов проток Очимкина и без названия, две старицы.

Для уменьшения воздействия на водотоки предусмотрены следующие мероприятия:

выполнение строительно-монтажных работ с применением гусеничной техники должно осуществляться в зимний период для уменьшения воздействия строительной техники на растительный береговой покров; в остальные сезоны года строительно-монтажные работы, движение транспорта и строительной техники должно осуществляться только по существующим автомобильным дорогам, зимникам и временным вдольтрассовым проездам;

все отходы защитных материалов, остатки горюче-смазочных материалов тщательно должны собираться в передвижное оборудование (мусоросборники, емкости для сбора отработанных горюче-смазочных материалов) и вывозиться в места, согласованные с соответствующими муниципальными органами и органами государственной власти Российской Федерации;

после завершения строительства выполняются рекультивационные работы.

Организационный сброс стоков или загрязняющих веществ на поверхность земли и в водотоки не производится. Попадание загрязняющих веществ в водные объекты в результате размыва и выноса ливневыми и талыми водами возможно лишь при неправильном хранении строительных материалов и аварийных утечках дизтоплива работающих механизмов в период строительства.

На всех этапах работ осуществляется входной, операционный и приемочный контроль качества строительства, а также проводится своевременный профилактический осмотр, ремонт и диагностика оборудования, трубопроводов и арматуры.

Ущерб окружающей среде может быть нанесен лишь в аварийных случаях, но для их предотвращения предусмотрены все возможные мероприятия в соответствии с требованиями законодательства Российской Федерации.


В границах участка работ отсутствуют объекты историко-культурного наследия, особо охраняемые природные территории федерального, регионального и местного значения.

Проектируемый объект не попадает в границы территорий традиционного природопользования коренных малочисленных народов Севера регионального значения.




Основная часть проекта планировки территории для размещения линейного объекта регионального значения Ханты-Мансийского автономного округа – Югры «Обустройство Кондинского месторождения. Промысловый нефтепровод «ЦПС Кондинское – ПСП «Конданефть»
ЗЕМЛЕПОЛЬЗОВАТЕЛЬ: АО «НК «КОНДАНЕФТЬ».

Приложение 46
к постановлению Правительства
Ханты-Мансийского
автономного округа – Югры
от 28 апреля 2017 года № 161-п

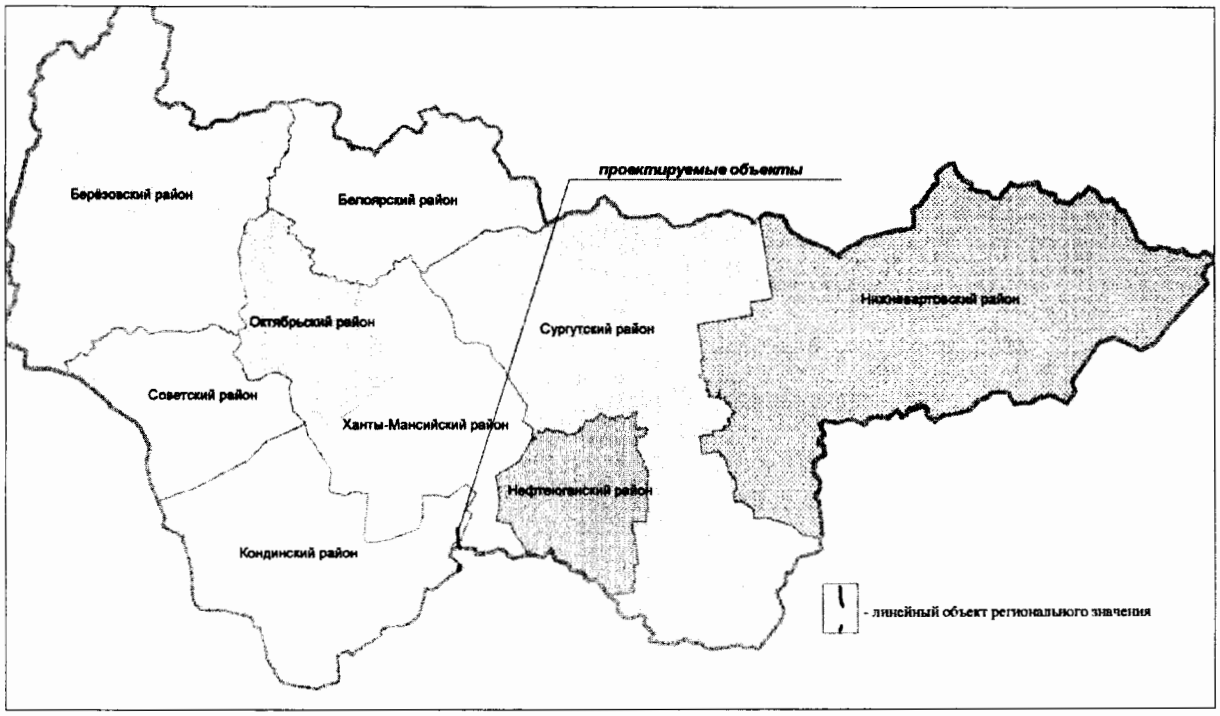


Основная часть проекта планировки территории для размещения линейного объекта регионального значения Ханты-Мансийского автономного округа – Югры «Обустройство Кондинского месторождения. Промысловый нефтепровод «ЦПС Кондинское – ПСП «Конданефть»

ЗЕМЛЕПОЛЬЗОВАТЕЛЬ: АО «НК «КОНДАНЕФТЬ».

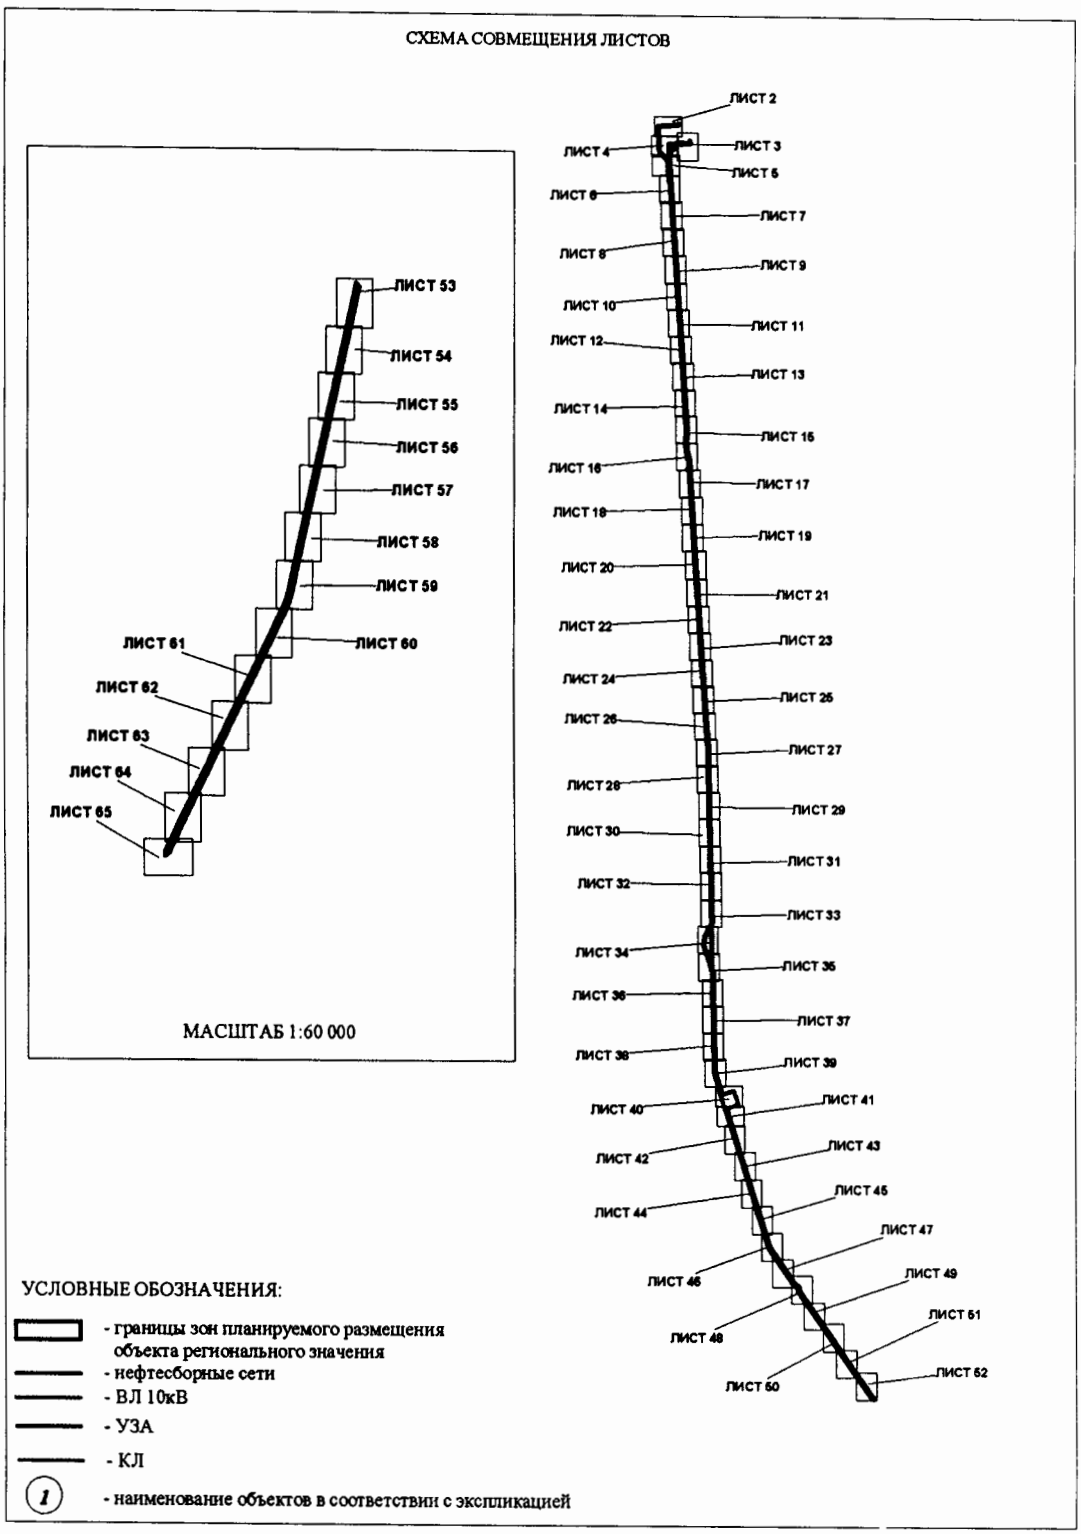


Основная часть проекта планировки территории для размещения линейного объекта регионального значения Ханты-Мансийского автономного округа – Югры «Обустройство Кондинского месторождения. Промысловый нефтепровод «ЦПС Кондинское – ПСП «Конданефть»
ЗЕМЛЕПОЛЬЗОВАТЕЛЬ: АО «НК «КОНДАНЕФТЬ».

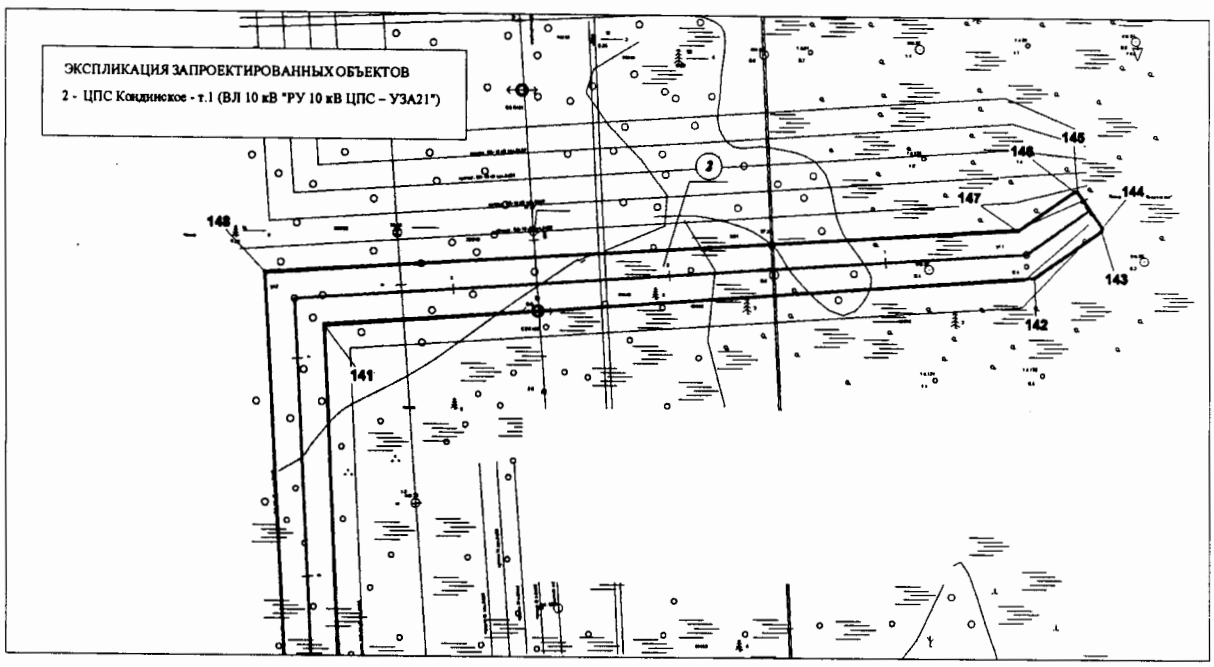

Линия совмещения с листом 5


Основная часть проекта планировки территории для размещения линейного объекта регионального значения Ханты-Мансийского автономного округа – Югры «Обустройство Кондинского месторождения. Промысловый нефтепровод «ЦПС Кондинское – ПСП «Конданефть»
ЗЕМЛЕПОЛЬЗОВАТЕЛЬ: АО «НК «КОНДАНЕФТЬ».

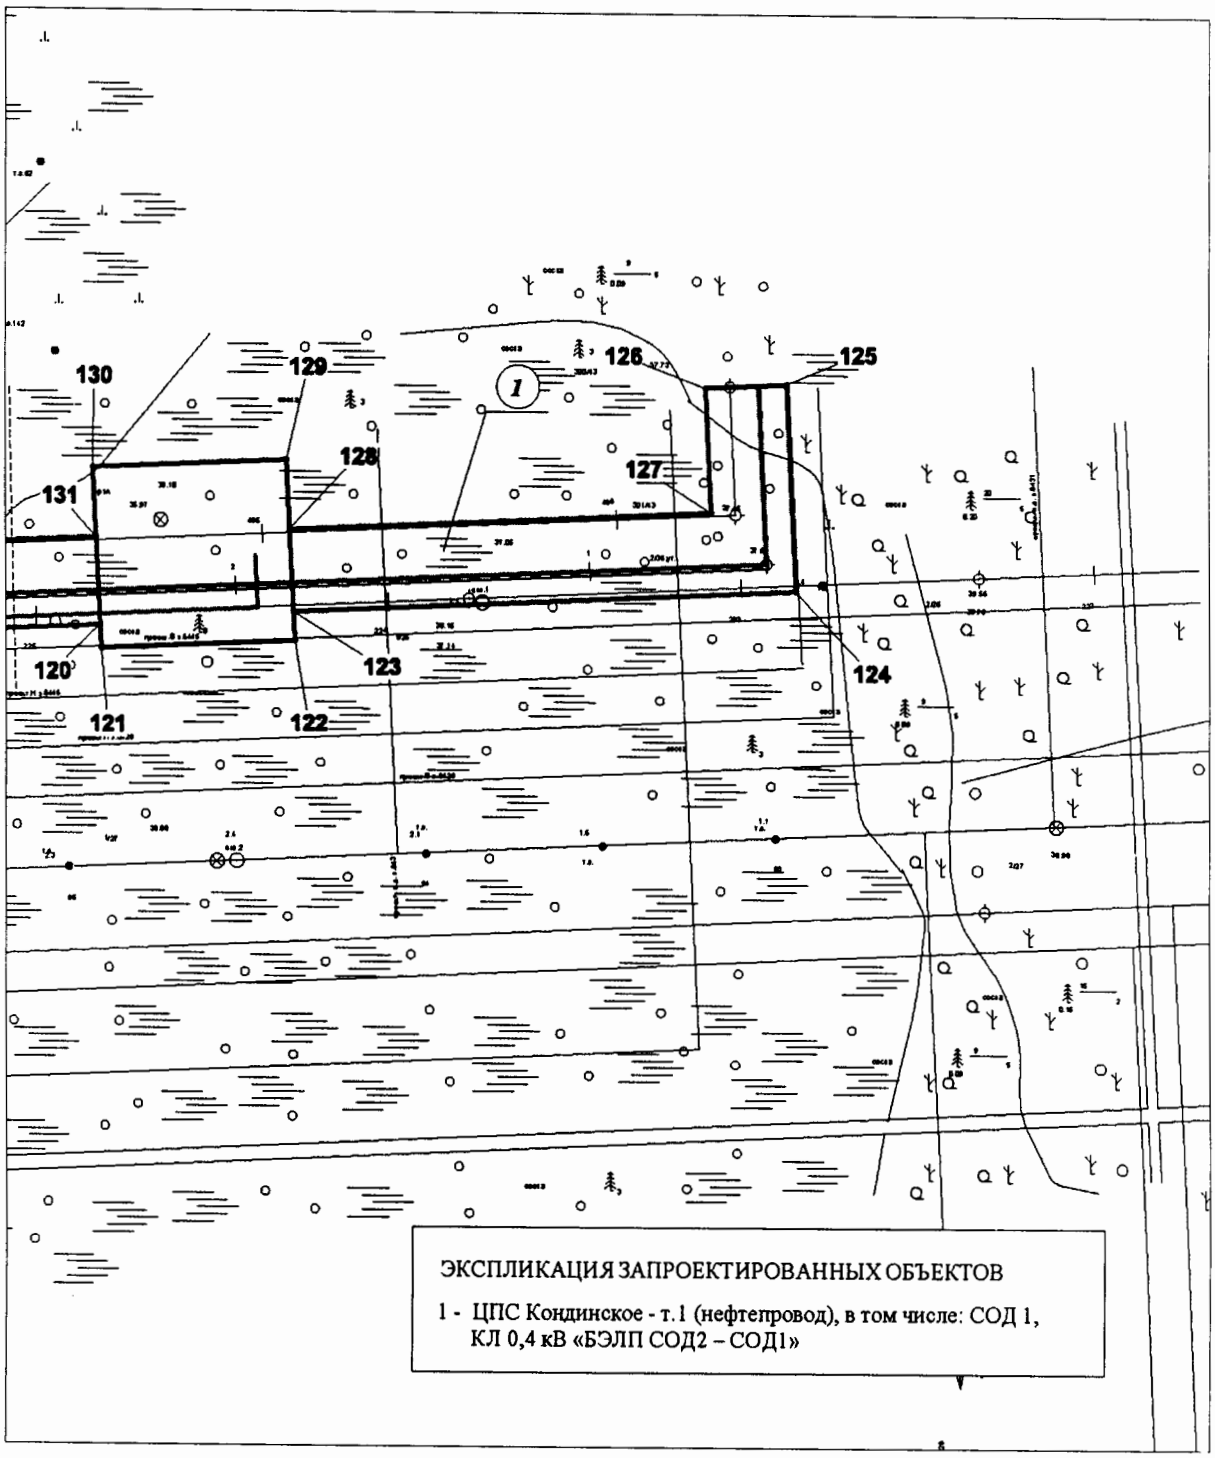

Линия совмещения с листом 5

Основная часть проекта планировки территории для размещения линейного объекта регионального значения Ханты-Мансийского автономного округа – Югры «Обустройство Кондинского месторождения. Промысловый нефтепровод «ЦПС Кондинское – ПСП «Конданефть»
ЗЕМЛЕПОЛЬЗОВАТЕЛЬ: АО «НК «КОНДАНЕФТЬ».

Линия совмещения с листом 3

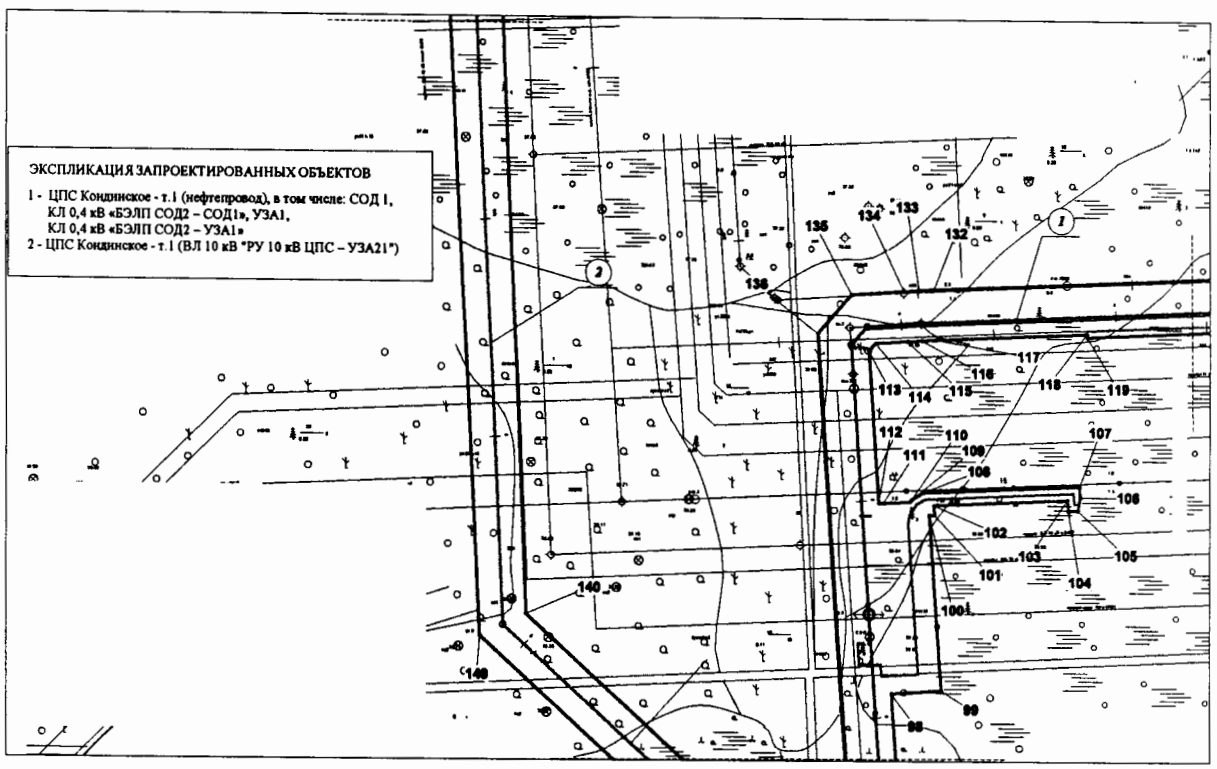


Линия совмещения с листом 4

Линия совмещения с листом 6

Основная часть проекта планировки территории для размещения линейного объекта регионального значения Ханты-Мансийского автономного округа – Югры «Обустройство Кондинского месторождения. Промысловый нефтепровод «ЦПС Кондинское – ПСП «Конданефть»
ЗЕМЛЕПОЛЬЗОВАТЕЛЬ: АО «НК «КОНДАНЕФТЬ».


Линия совмещения с листом 5

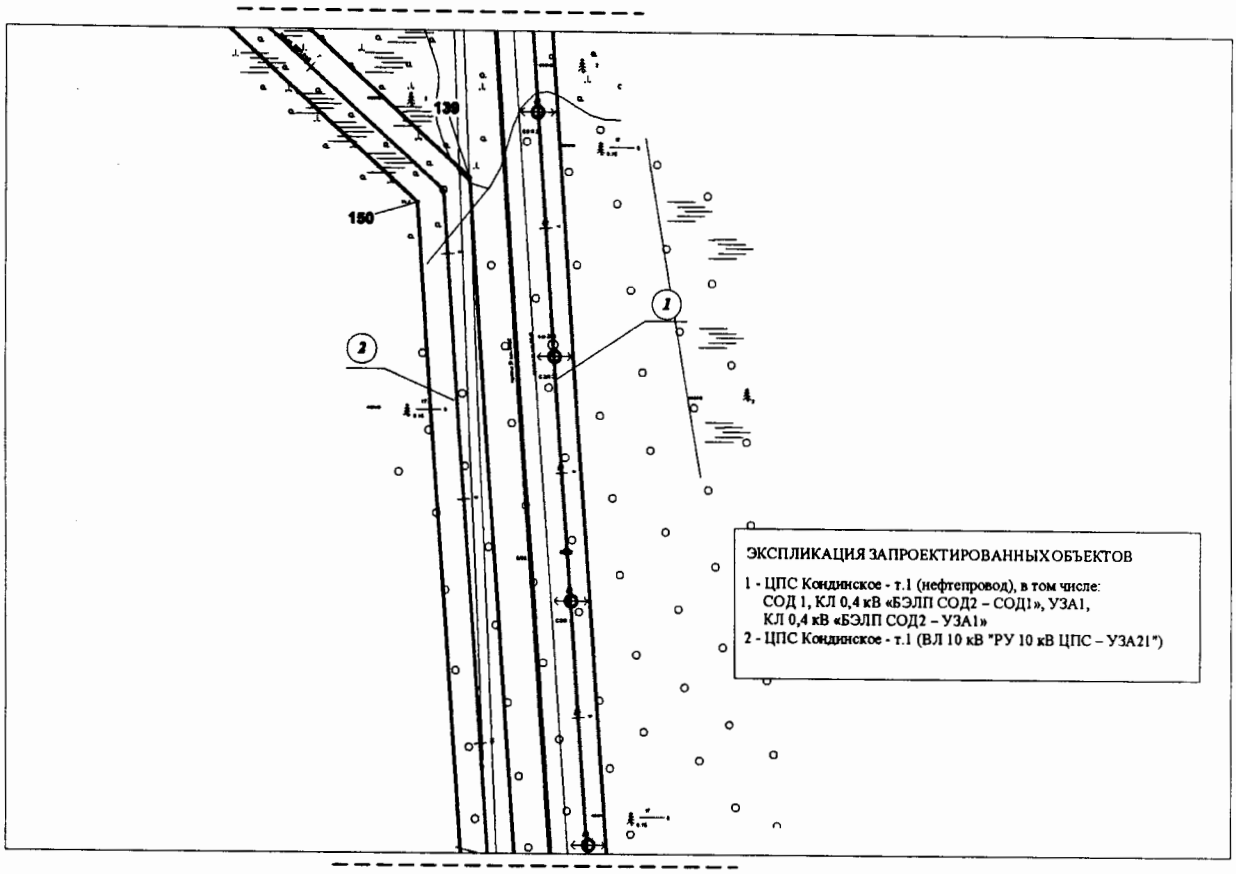

Линия совмещения с листом 7

Основная часть проекта планировки территории для размещения линейного объекта регионального значения Ханты-Мансийского автономного округа – Югры «Обустройство Кондинского месторождения. Промысловый нефтепровод «ЦПС Кондинское – ПСП «Конданефть»
ЗЕМЛЕПОЛЬЗОВАТЕЛЬ: АО «НК «КОНДАНЕФТЬ».


Линия совмещения с листом 6

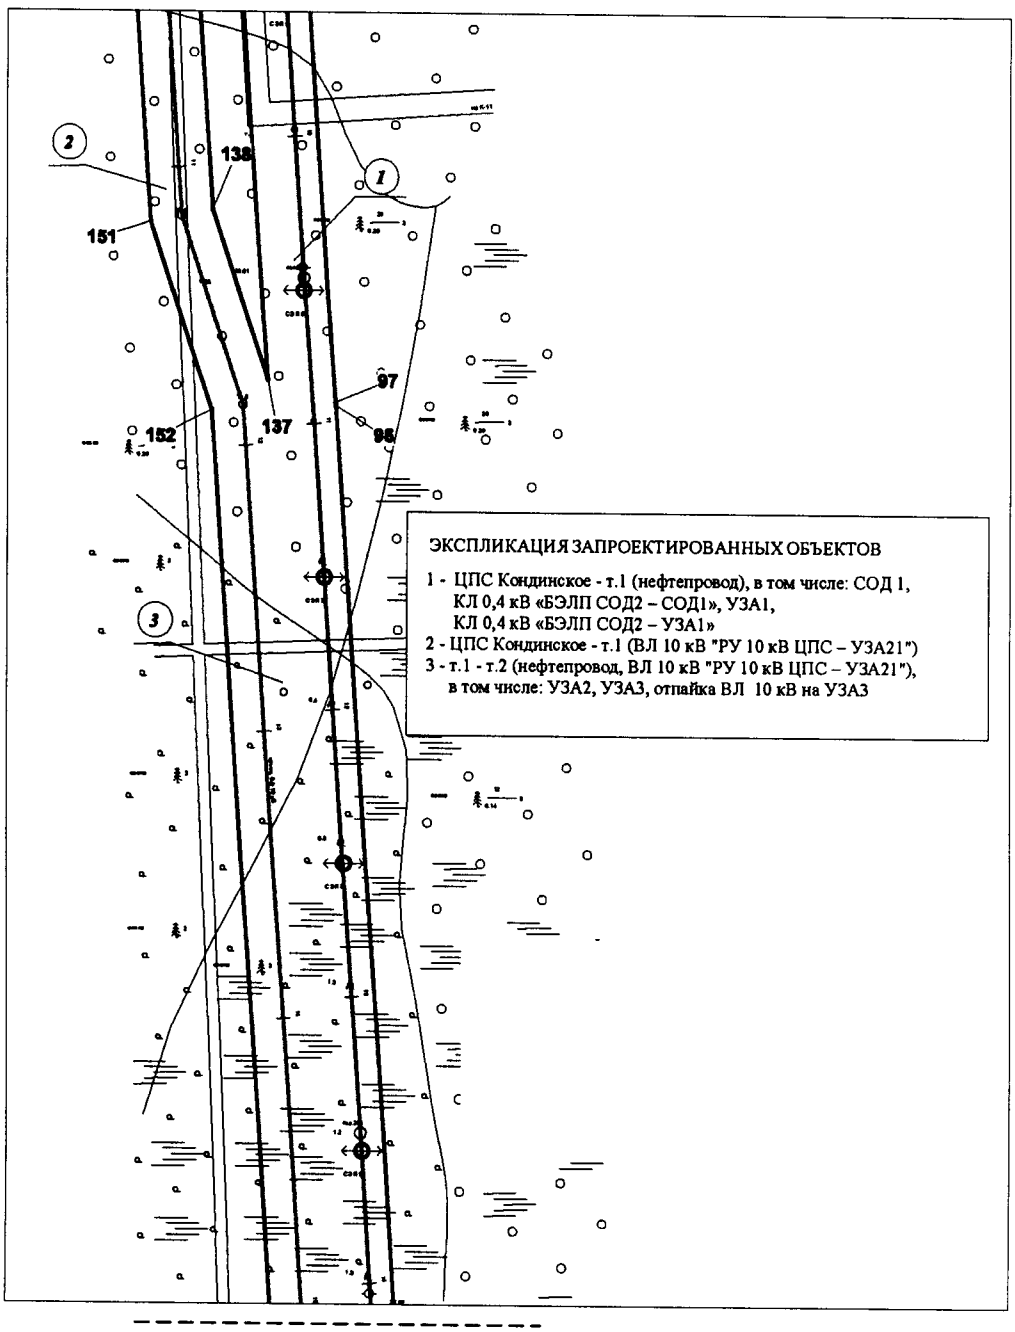

Линия совмещения с листом 8

Основная часть проекта планировки территории для размещения линейного объекта регионального значения Ханты-Мансийского автономного округа – Югры «Обустройство Кондинского месторождения. Промысловый нефтепровод «ЦПС Кондинское – ПСП «Конданефть»
ЗЕМЛЕПОЛЬЗОВАТЕЛЬ: АО «НК «КОНДАНЕФТЬ».


Линия совмещения с листом 7

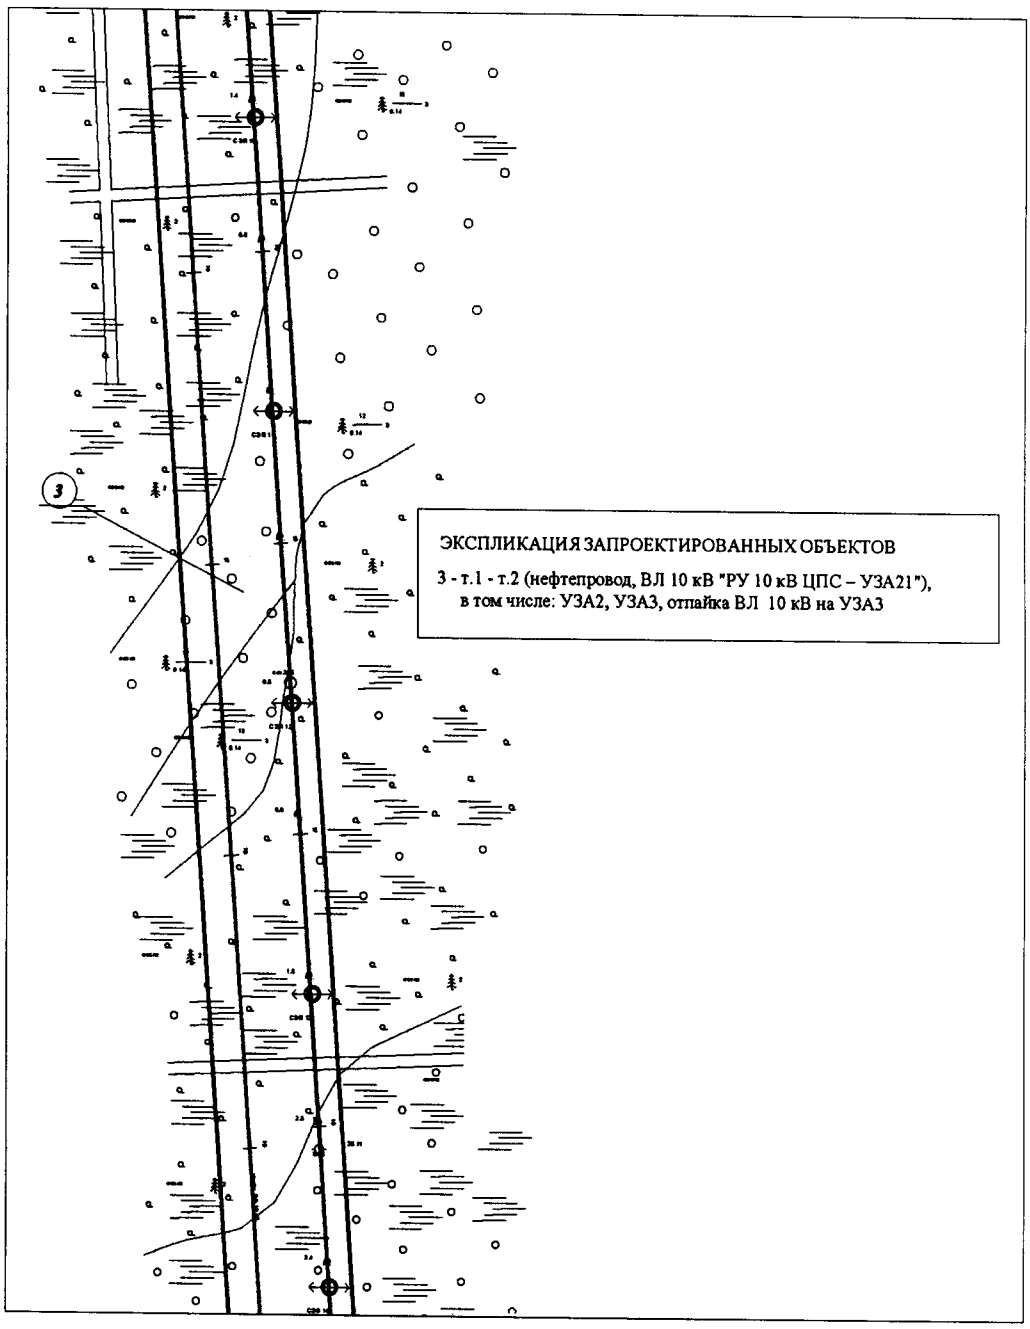

Линия совмещения с листом 9

Основная часть проекта планировки территории для размещения линейного объекта регионального значения Ханты-Мансийского автономного округа – Югры «Обустройство Кондинского месторождения. Промысловый нефтепровод «ЦПС Кондинское – ПСП «Конданефть»
ЗЕМЛЕПОЛЬЗОВАТЕЛЬ: АО «НК «КОНДАНЕФТЬ».


Линия совмещения с листом 8

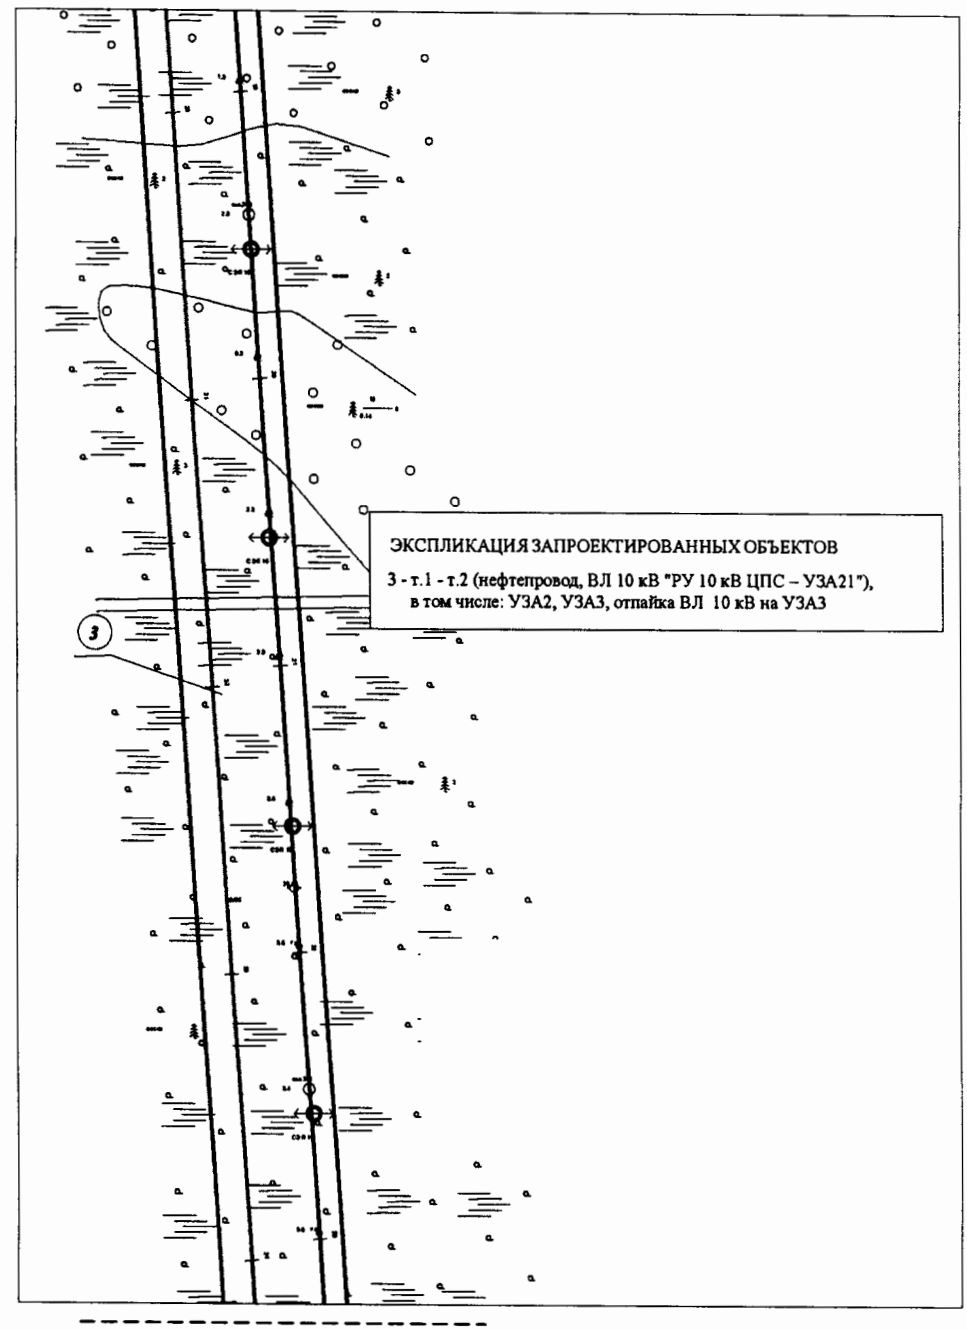

Линия совмещения с листом 10

Основная часть проекта планировки территории для размещения линейного объекта регионального значения Ханты-Мансийского автономного округа – Югры «Обустройство Кондинского месторождения. Промысловый нефтепровод «ЦПС Кондинское – ПСП «Конданефть»
ЗЕМЛЕПОЛЬЗОВАТЕЛЬ: АО «НК «КОНДАНЕФТЬ».


Линия совмещения с листом 9

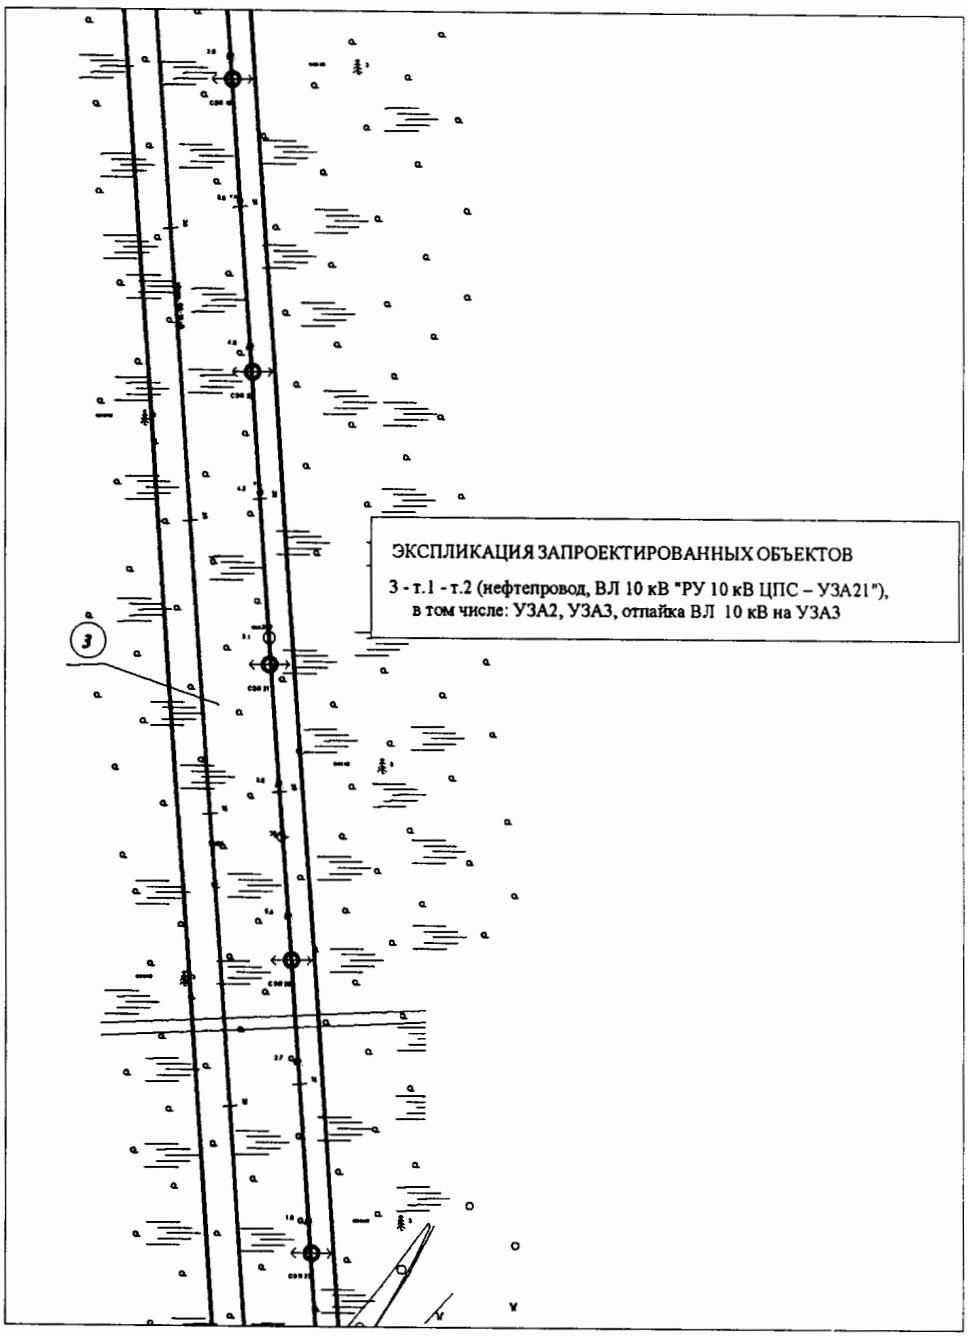

Линия совмещения с листом 11

Основная часть проекта планировки территории для размещения линейного объекта регионального значения Ханты-Мансийского автономного округа – Югры «Обустройство Кондинского месторождения. Промысловый нефтепровод «ЦПС Кондинское – ПСП «Конданефть»
ЗЕМЛЕПОЛЬЗОВАТЕЛЬ: АО «НК «КОНДАНЕФТЬ».


Линия совмещения с листом 10

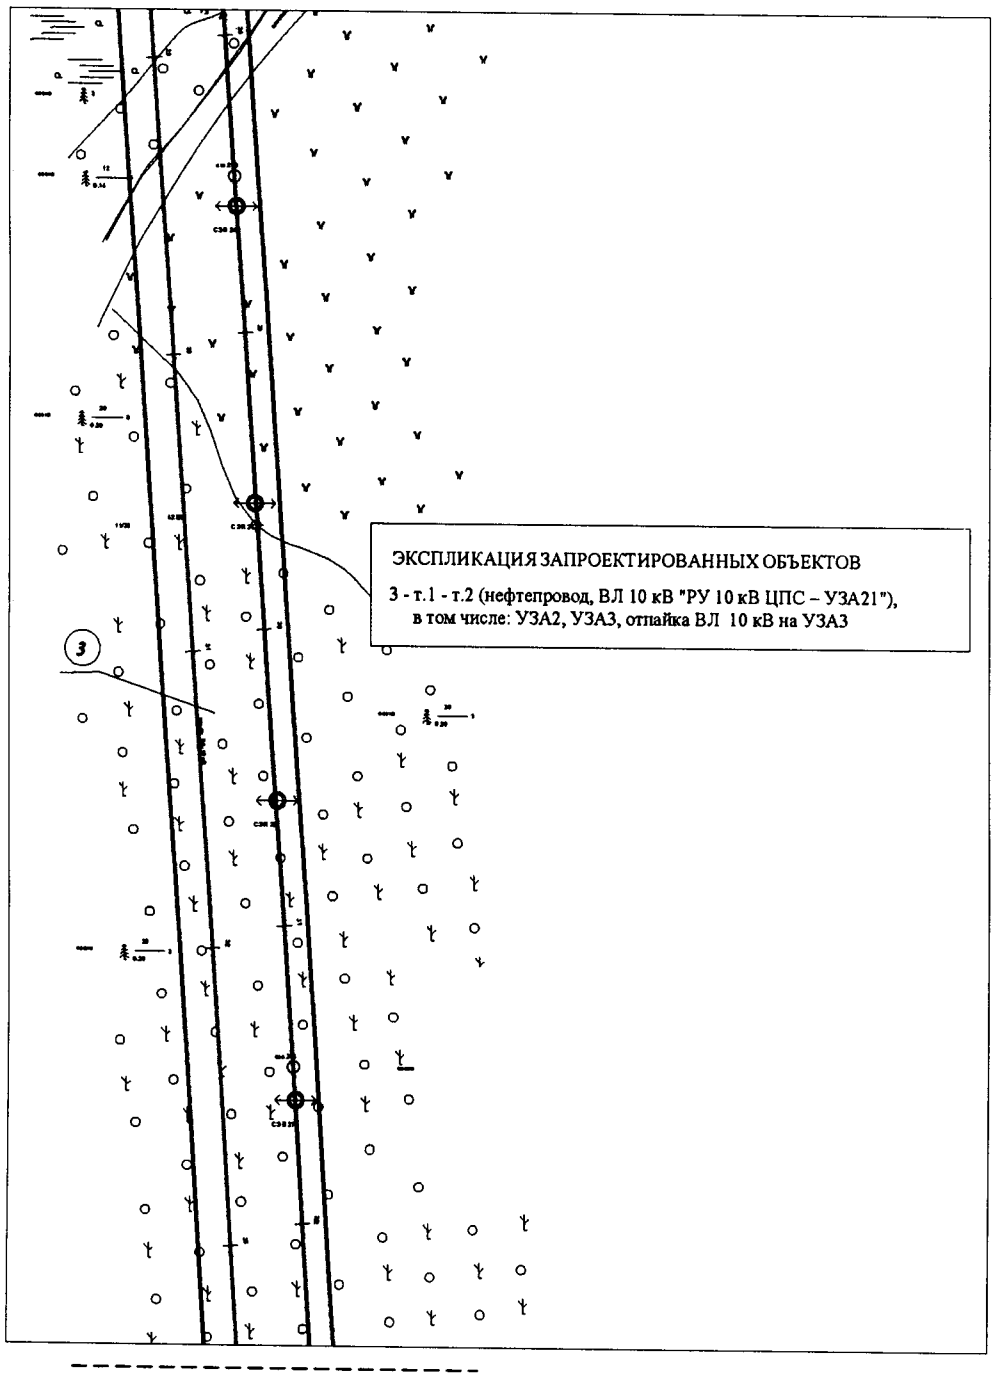

Линия совмещения с листом 12

Основная часть проекта планировки территории для размещения линейного объекта регионального значения Ханты-Мансийского автономного округа – Югры «Обустройство Кондинского месторождения. Промысловый нефтепровод «ЦПС Кондинское – ПСП «Конданефть»
ЗЕМЛЕПОЛЬЗОВАТЕЛЬ: АО «НК «КОНДАНЕФТЬ».


Линия совмещения с листом 11

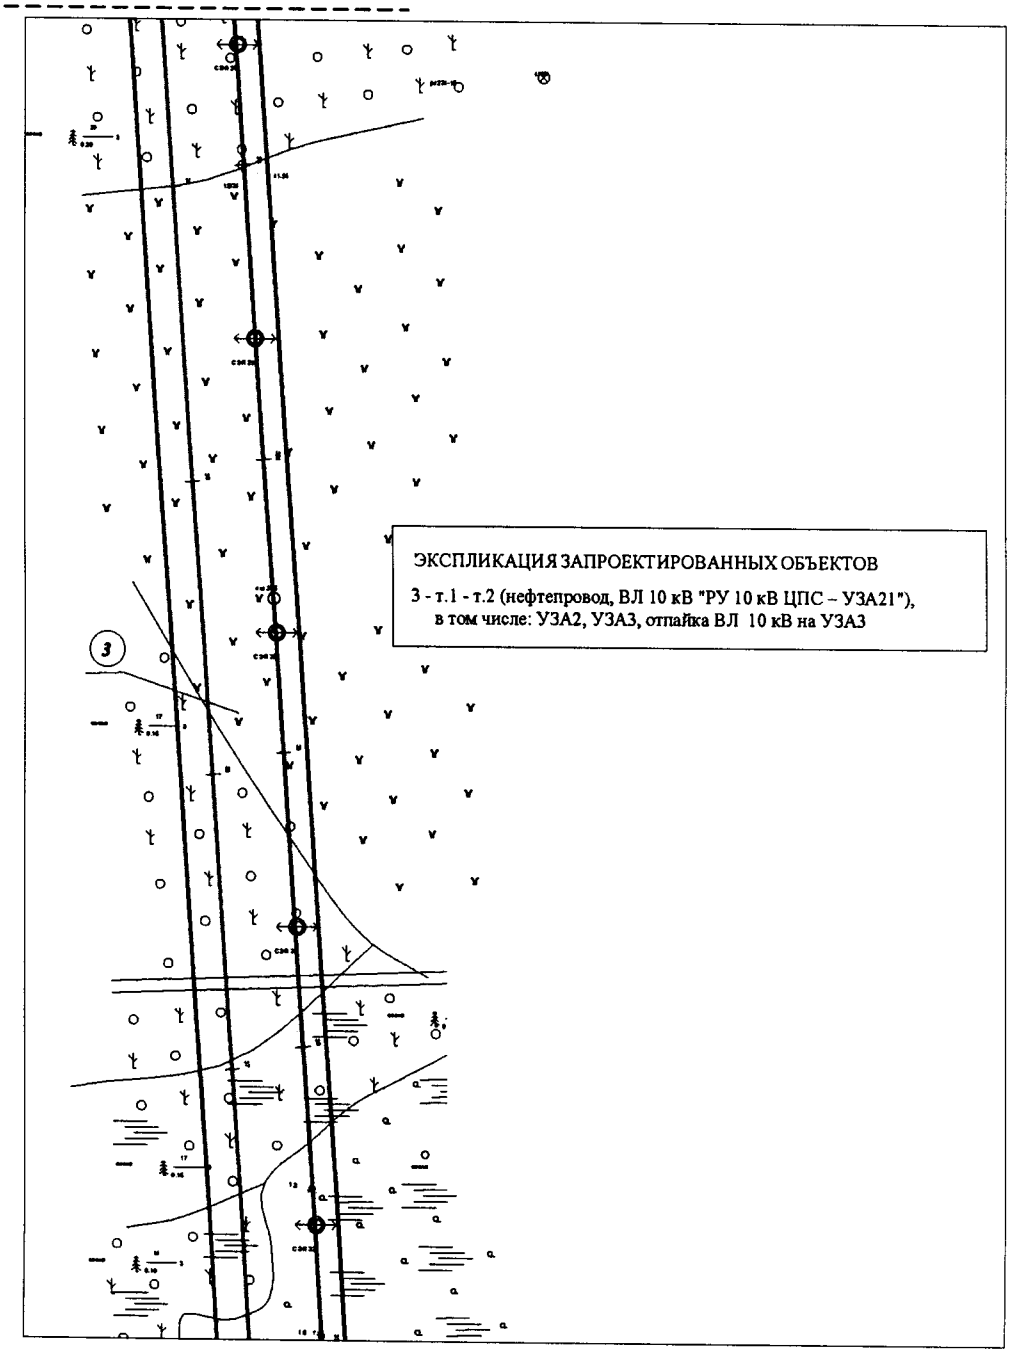

Линия совмещения с листом 13

Основная часть проекта планировки территории для размещения линейного объекта регионального значения Ханты-Мансийского автономного округа – Югры «Обустройство Кондинского месторождения. Промысловый нефтепровод «ЦПС Кондинское – ПСП «Конданефть»
ЗЕМЛЕПОЛЬЗОВАТЕЛЬ: АО «НК «КОНДАНЕФТЬ».


Линия совмещения с листом 12

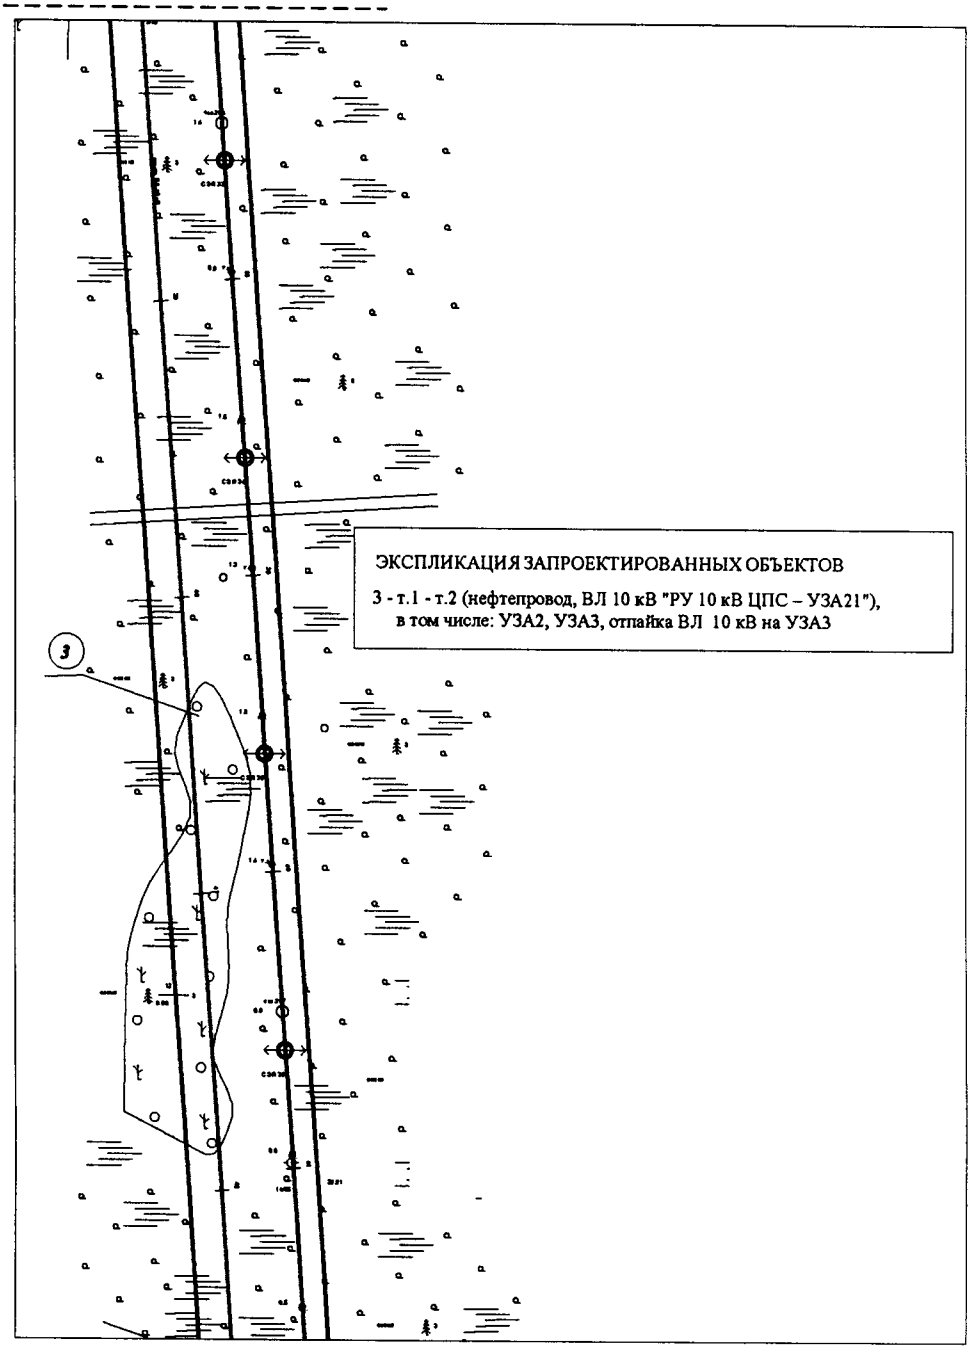

Линия совмещения с листом 14

Основная часть проекта планировки территории для размещения линейного объекта регионального значения Ханты-Мансийского автономного округа – Югры «Обустройство Кондинского месторождения. Промысловый нефтепровод «ЦПС Кондинское – ПСП «Конданефть»
ЗЕМЛЕПОЛЬЗОВАТЕЛЬ: АО «НК «КОНДАНЕФТЬ».


Линия совмещения с листом 13

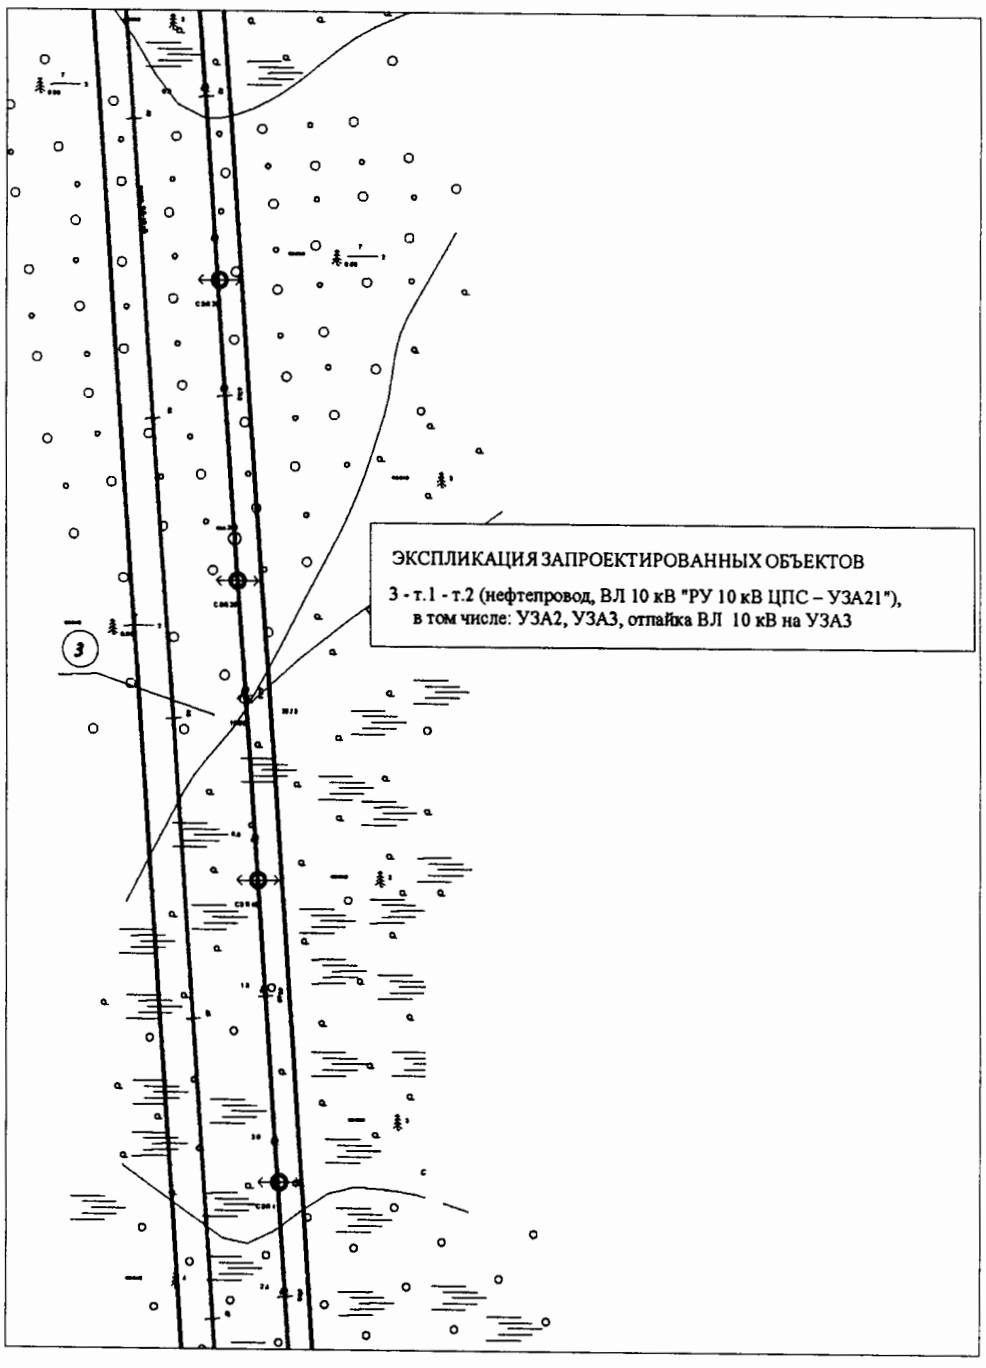

Линия совмещения с листом 15

Основная часть проекта планировки территории для размещения линейного объекта регионального значения Ханты-Мансийского автономного округа – Югры «Обустройство Кондинского месторождения. Промысловый нефтепровод «ЦПС Кондинское – ПСП «Конданефть»
ЗЕМЛЕПОЛЬЗОВАТЕЛЬ: АО «НК «КОНДАНЕФТЬ».


Линия совмещения с листом 14

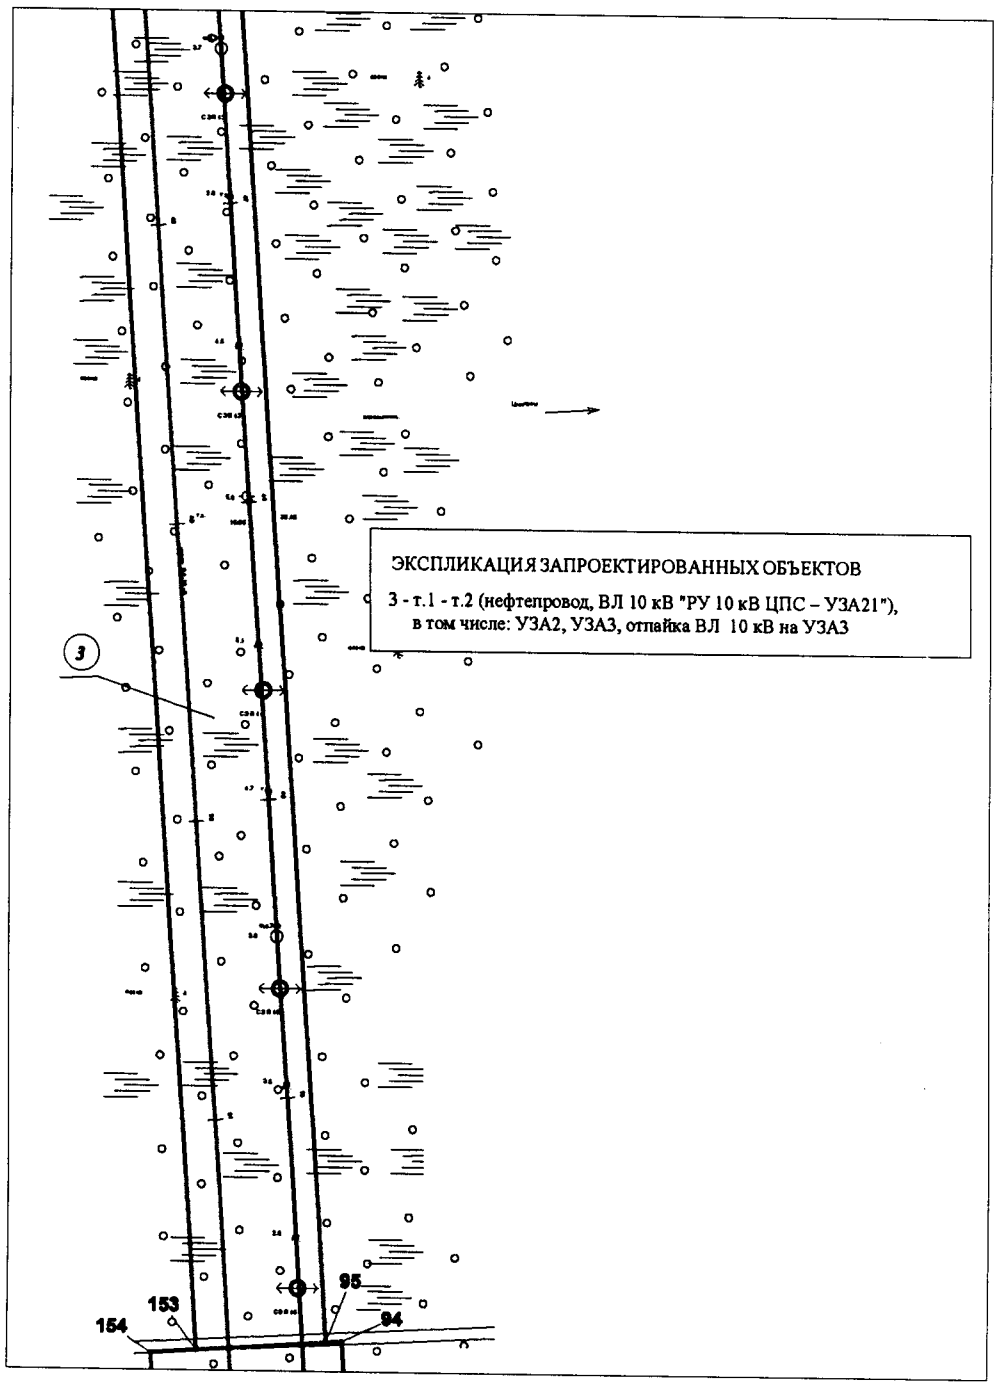

Линия совмещения с листом 16

Основная часть проекта планировки территории для размещения линейного объекта регионального значения Ханты-Мансийского автономного округа – Югры «Обустройство Кондинского месторождения. Промысловый нефтепровод «ЦПС Кондинское – ПСП «Конданефть»
ЗЕМЛЕПОЛЬЗОВАТЕЛЬ: АО «НК «КОНДАНЕФТЬ».


Линия совмещения с листом 15

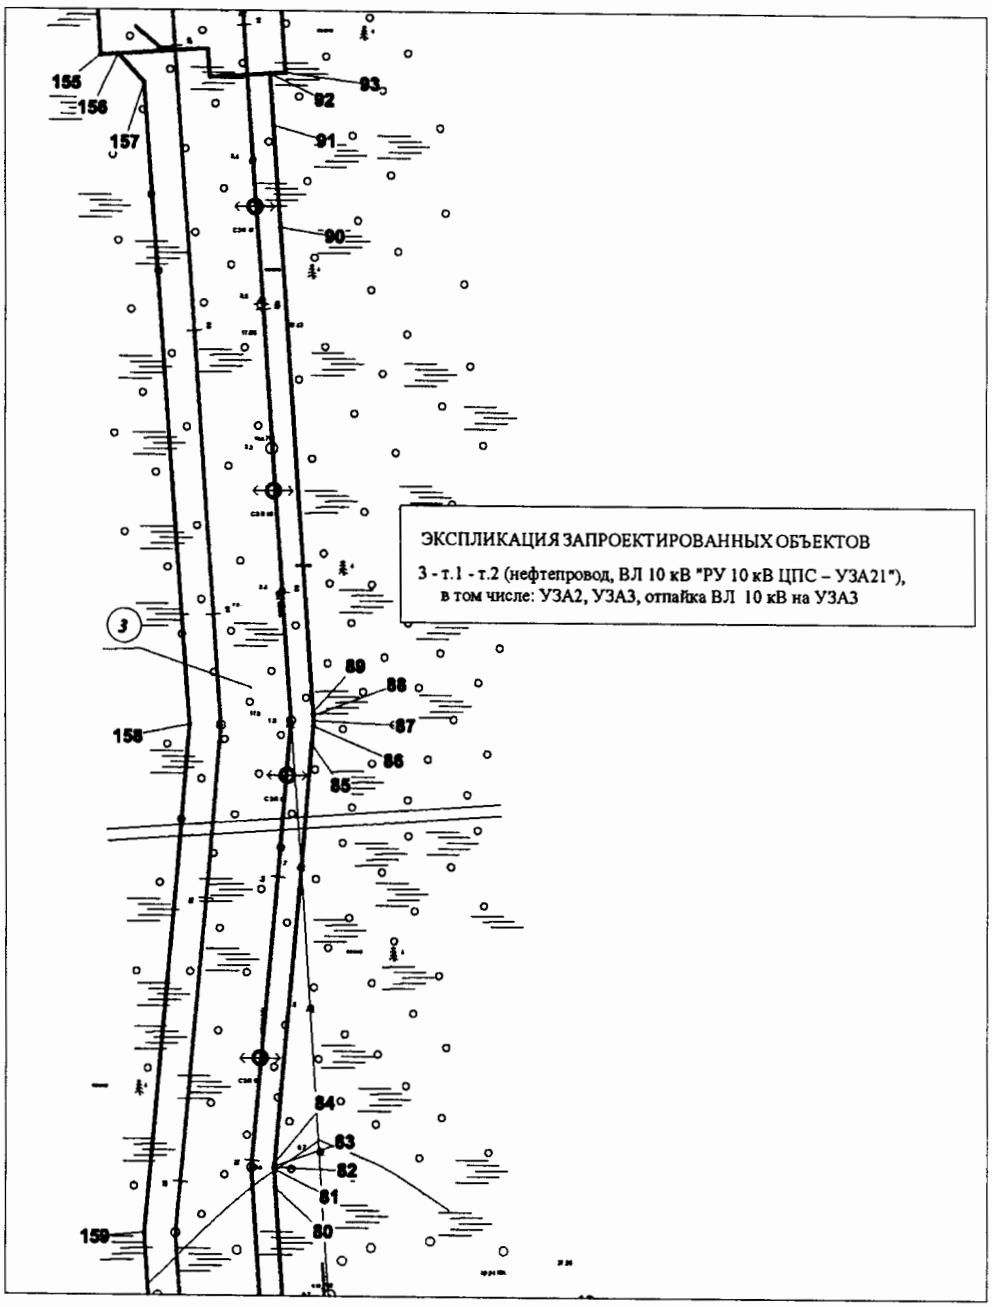

Линия совмещения с листом 17

Основная часть проекта планировки территории для размещения линейного объекта регионального значения Ханты-Мансийского автономного округа – Югры «Обустройство Кондинского месторождения. Промысловый нефтепровод «ЦПС Кондинское – ПСП «Конданефть»
ЗЕМЛЕПОЛЬЗОВАТЕЛЬ: АО «НК «КОНДАНЕФТЬ».


Линия совмещения с листом 16

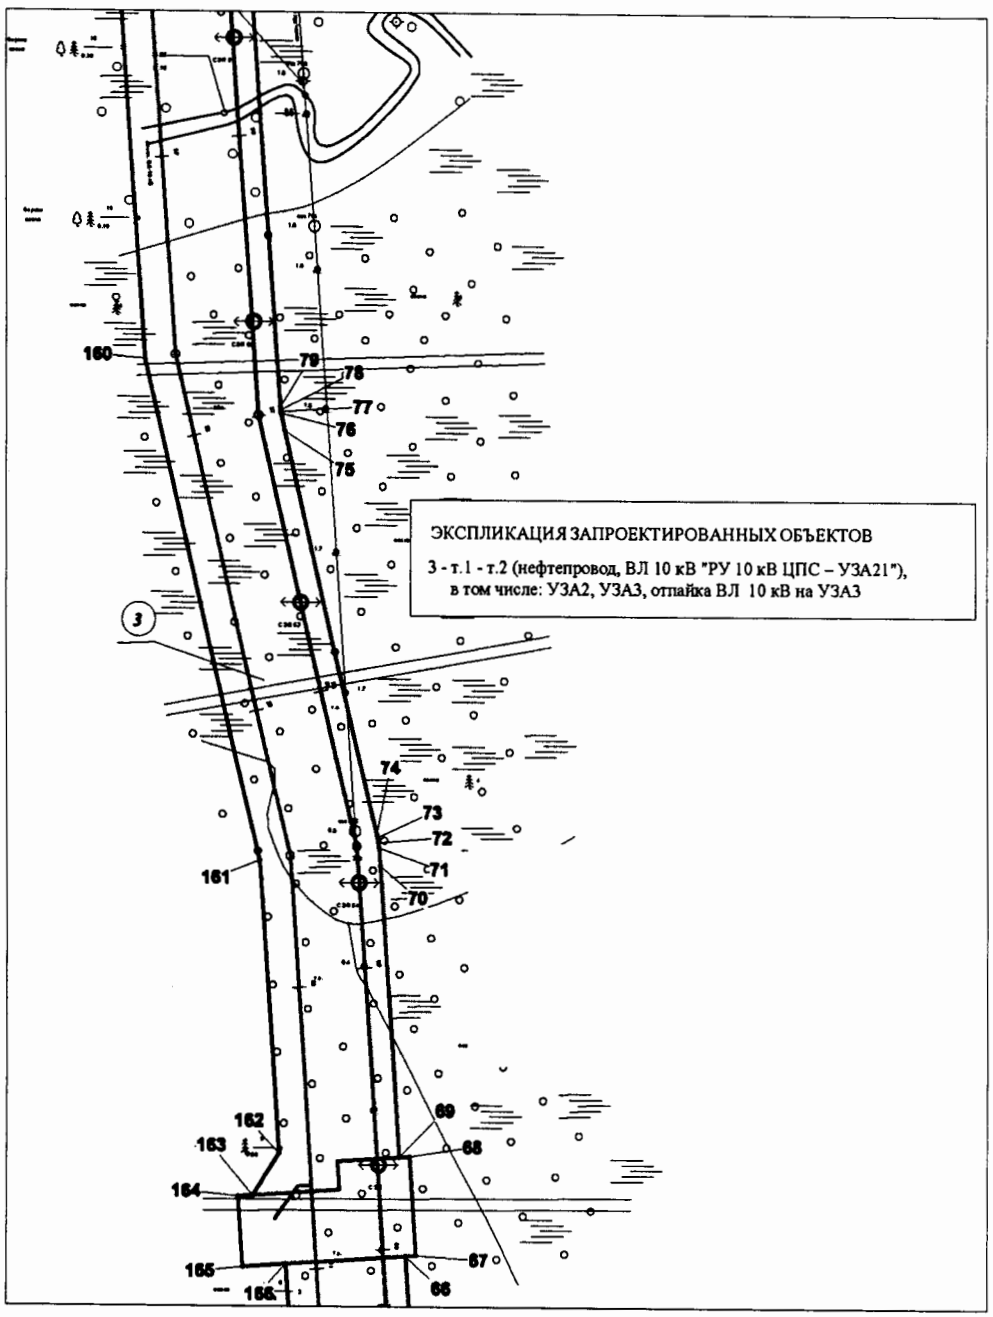

Линия совмещения с листом 18

Основная часть проекта планировки территории для размещения линейного объекта регионального значения Ханты-Мансийского автономного округа – Югры «Обустройство Кондинского месторождения. Промысловый нефтепровод «ЦПС Кондинское – ПСП «Конданефть»
ЗЕМЛЕПОЛЬЗОВАТЕЛЬ: АО «НК «КОНДАНЕФТЬ».


Линия совмещения с листом 17

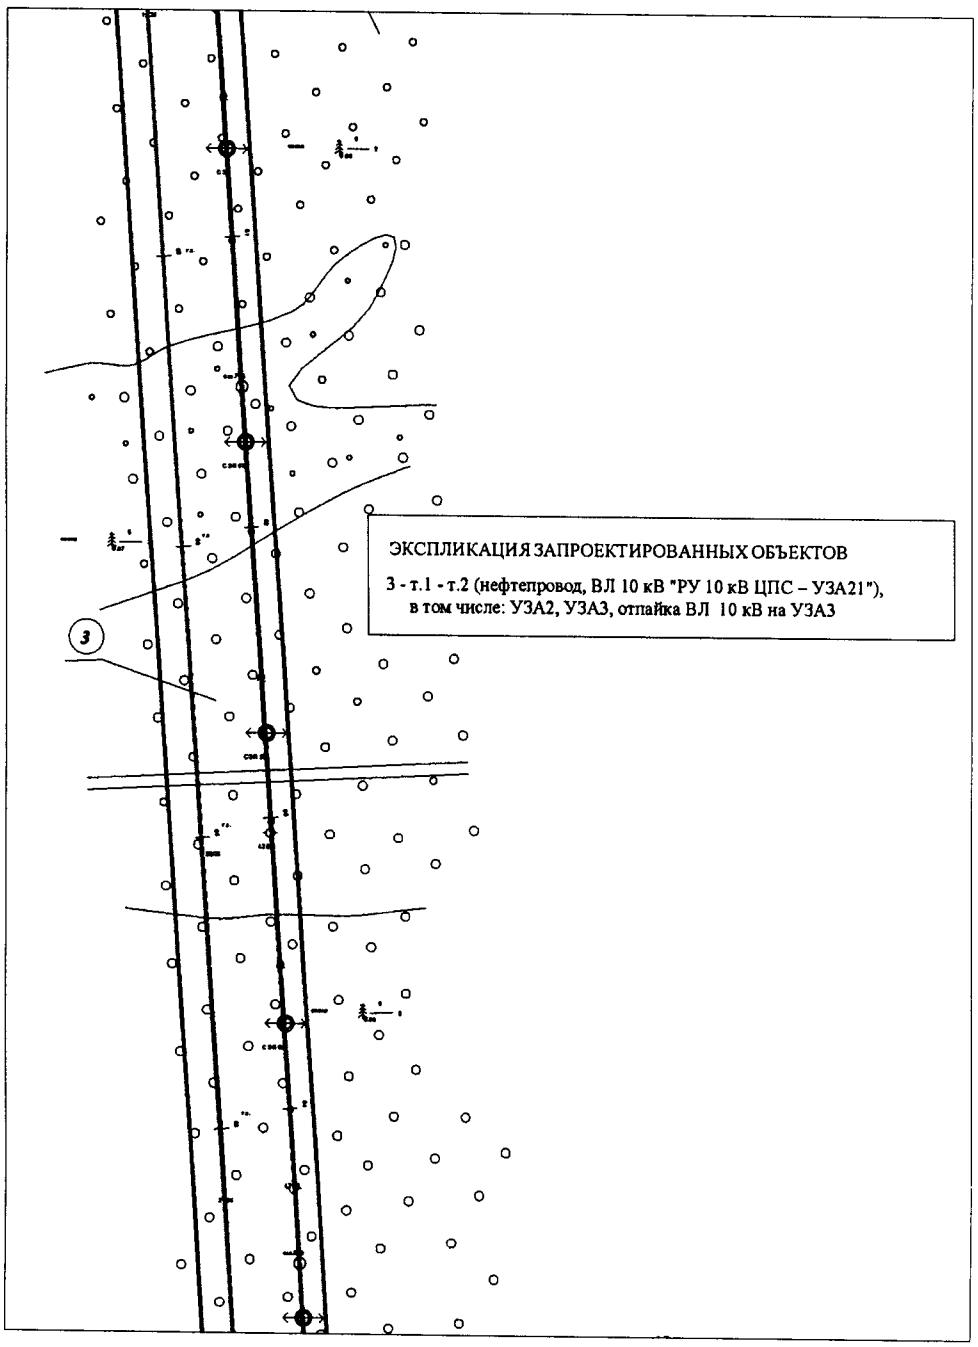

Линия совмещения с листом 19

Основная часть проекта планировки территории для размещения линейного объекта регионального значения Ханты-Мансийского автономного округа – Югры «Обустройство Кондинского месторождения. Промысловый нефтепровод «ЦПС Кондинское – ПСП «Конданефть»
ЗЕМЛЕПОЛЬЗОВАТЕЛЬ: АО «НК «КОНДАНЕФТЬ».


Линия совмещения с листом 18

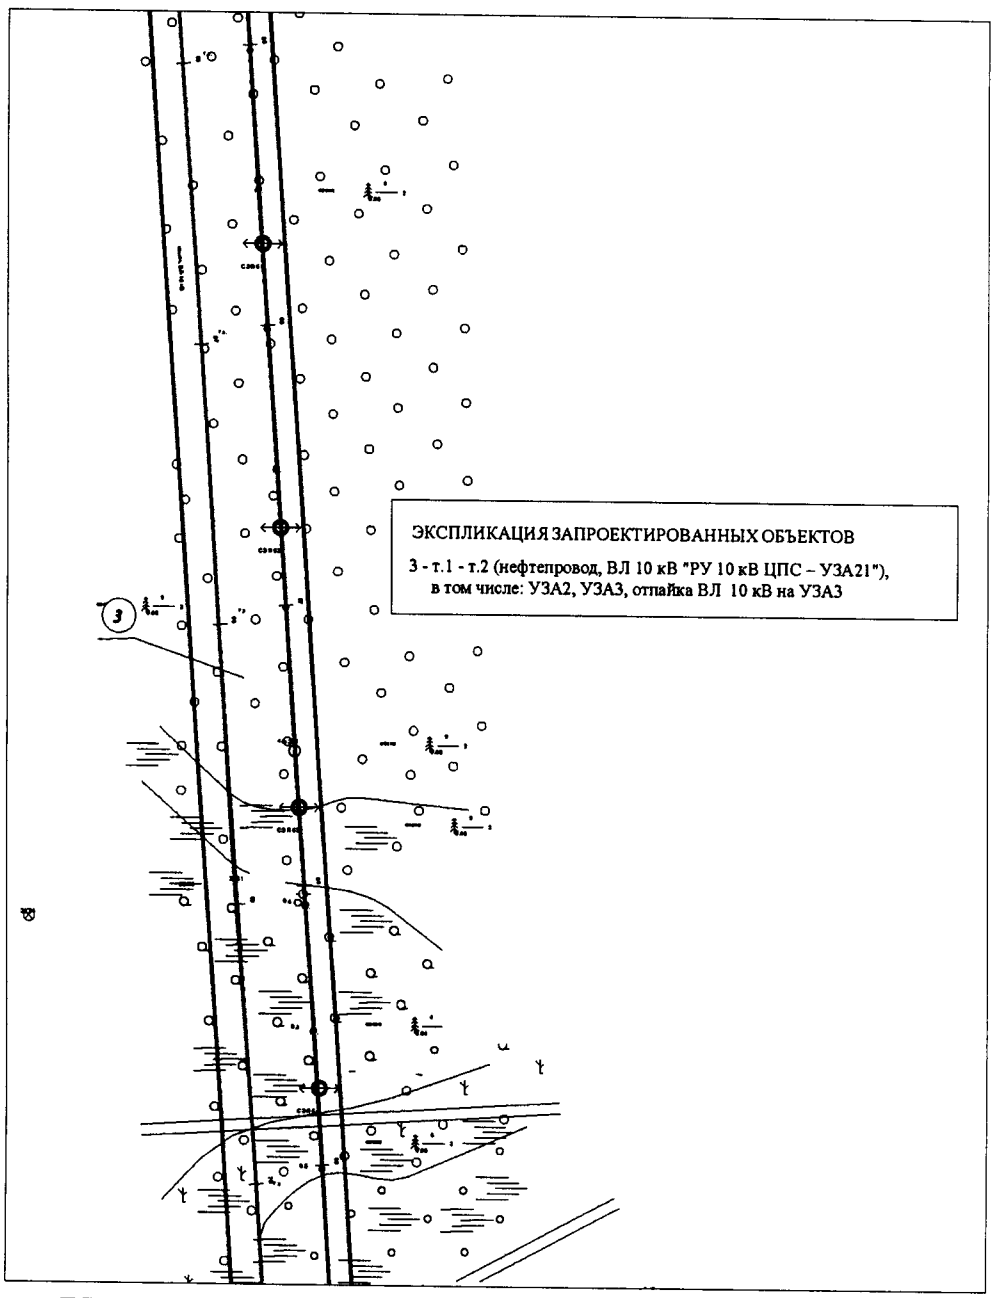

Линия совмещения с листом 20

Основная часть проекта планировки территории для размещения линейного объекта регионального значения Ханты-Мансийского автономного округа – Югры «Обустройство Кондинского месторождения. Промысловый нефтепровод «ЦПС Кондинское – ПСП «Конданефть»
ЗЕМЛЕПОЛЬЗОВАТЕЛЬ: АО «НК «КОНДАНЕФТЬ».


Линия совмещения с листом 19

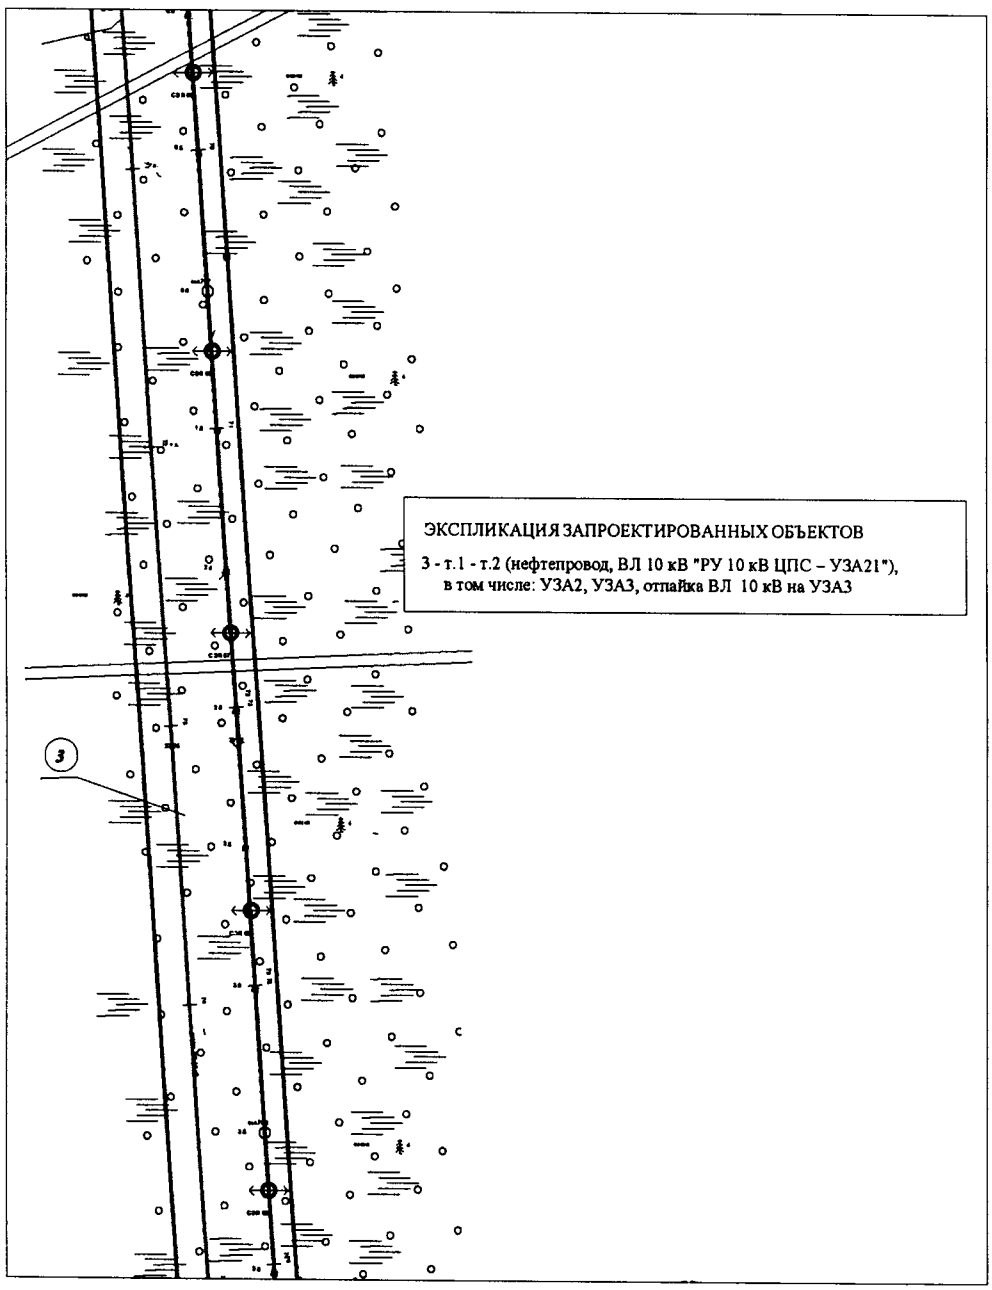

Линия совмещения с листом 21

Основная часть проекта планировки территории для размещения линейного объекта регионального значения Ханты-Мансийского автономного округа – Югры «Обустройство Кондинского месторождения. Промысловый нефтепровод «ЦПС Кондинское – ПСП «Конданефть»
ЗЕМЛЕПОЛЬЗОВАТЕЛЬ: АО «НК «КОНДАНЕФТЬ».


Линия совмещения с листом 20

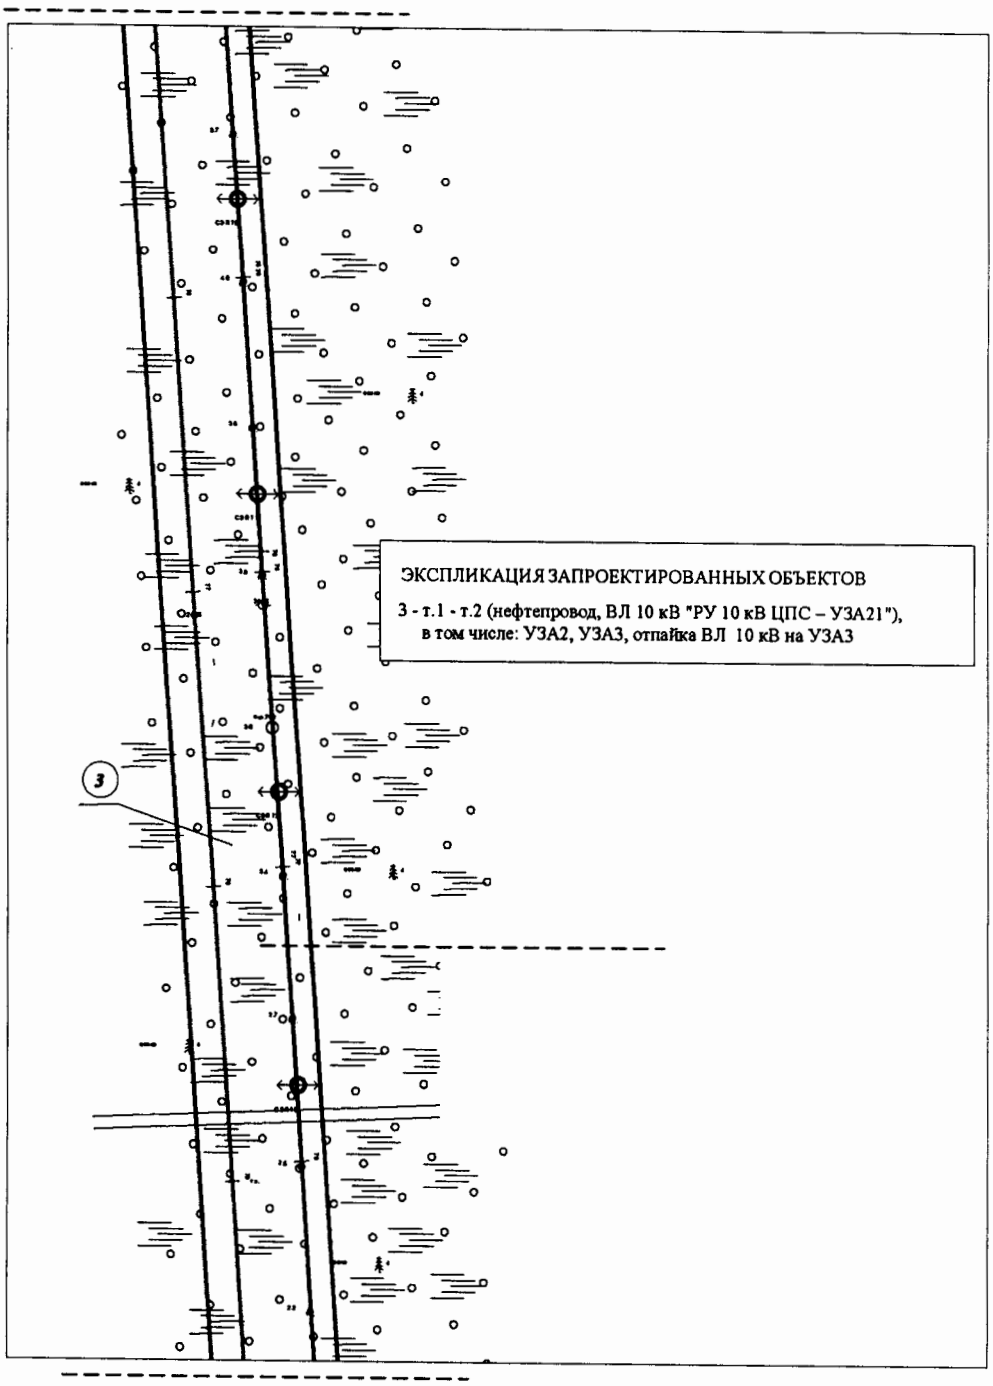

Линия совмещения с листом 22

Основная часть проекта планировки территории для размещения линейного объекта регионального значения Ханты-Мансийского автономного округа – Югры «Обустройство Кондинского месторождения. Промысловый нефтепровод «ЦПС Кондинское – ПСП «Конданефть»
ЗЕМЛЕПОЛЬЗОВАТЕЛЬ: АО «НК «КОНДАНЕФТЬ».


Линия совмещения с листом 21

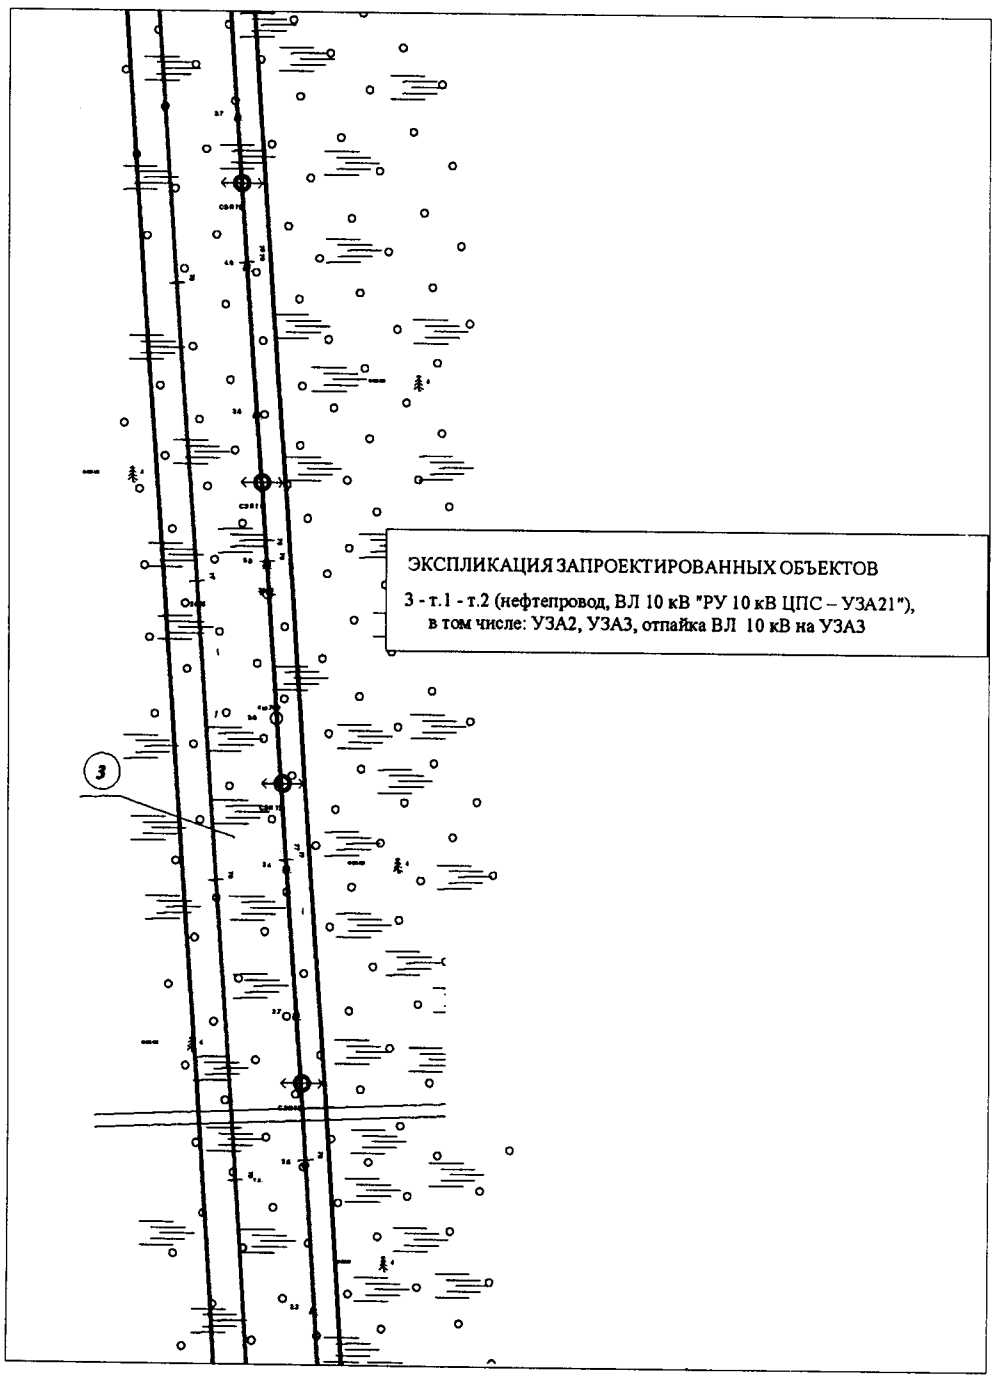

Линия совмещения с листом 23

Основная часть проекта планировки территории для размещения линейного объекта регионального значения Ханты-Мансийского автономного округа – Югры «Обустройство Кондинского месторождения. Промысловый нефтепровод «ЦПС Кондинское – ПСП «Конданефть»
ЗЕМЛЕПОЛЬЗОВАТЕЛЬ: АО «НК «КОНДАНЕФТЬ».


Линия совмещения с листом 22

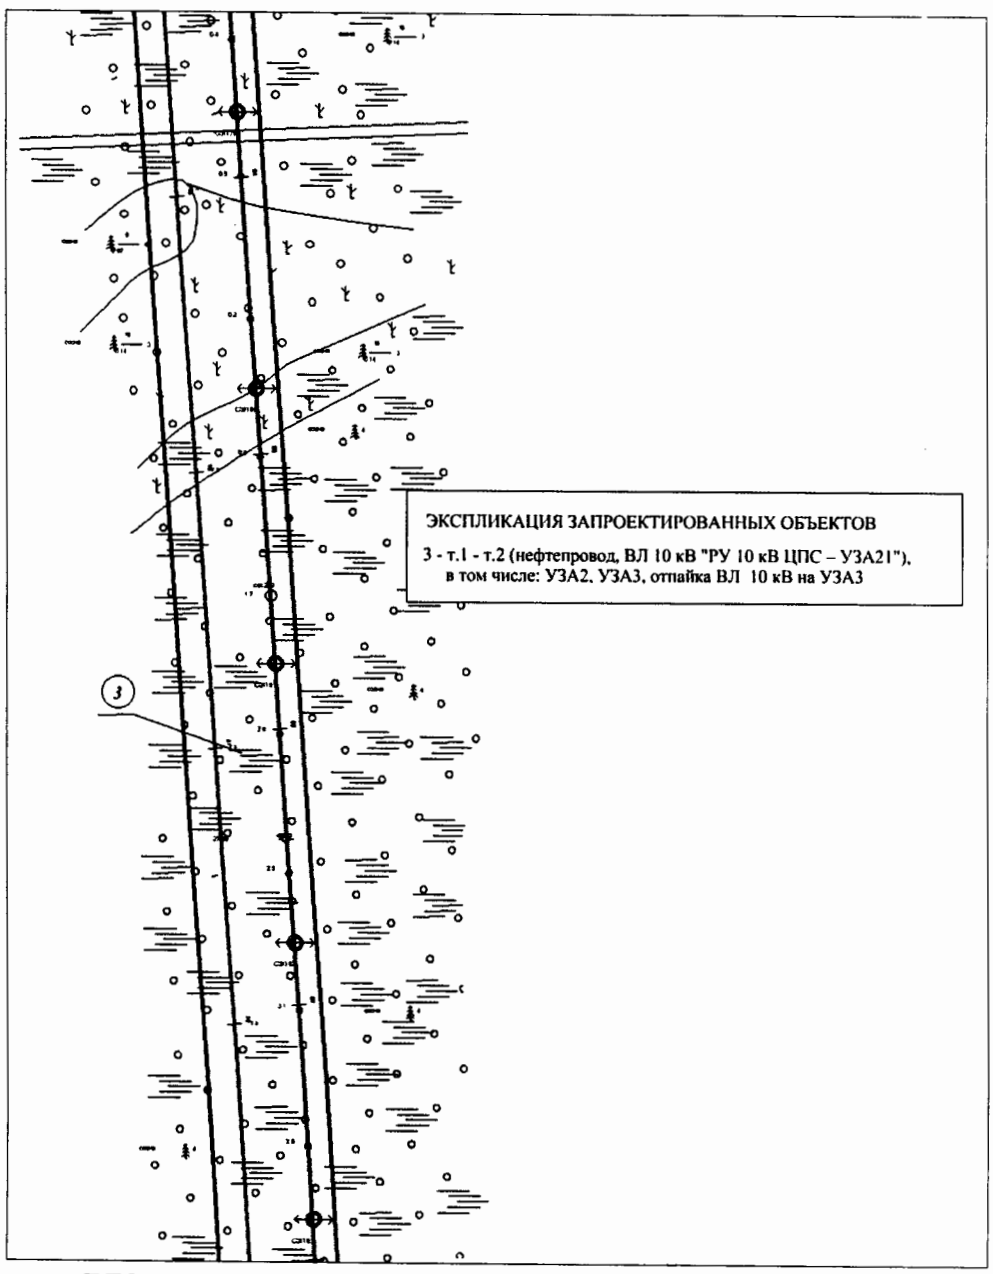

Линия совмещения с листом 24

Основная часть проекта планировки территории для размещения линейного объекта регионального значения Ханты-Мансийского автономного округа – Югры «Обустройство Кондинского месторождения. Промысловый нефтепровод «ЦПС Кондинское – ПСП «Конданефть»
ЗЕМЛЕПОЛЬЗОВАТЕЛЬ: АО «НК «КОНДАНЕФТЬ».


Линия совмещения с листом 23

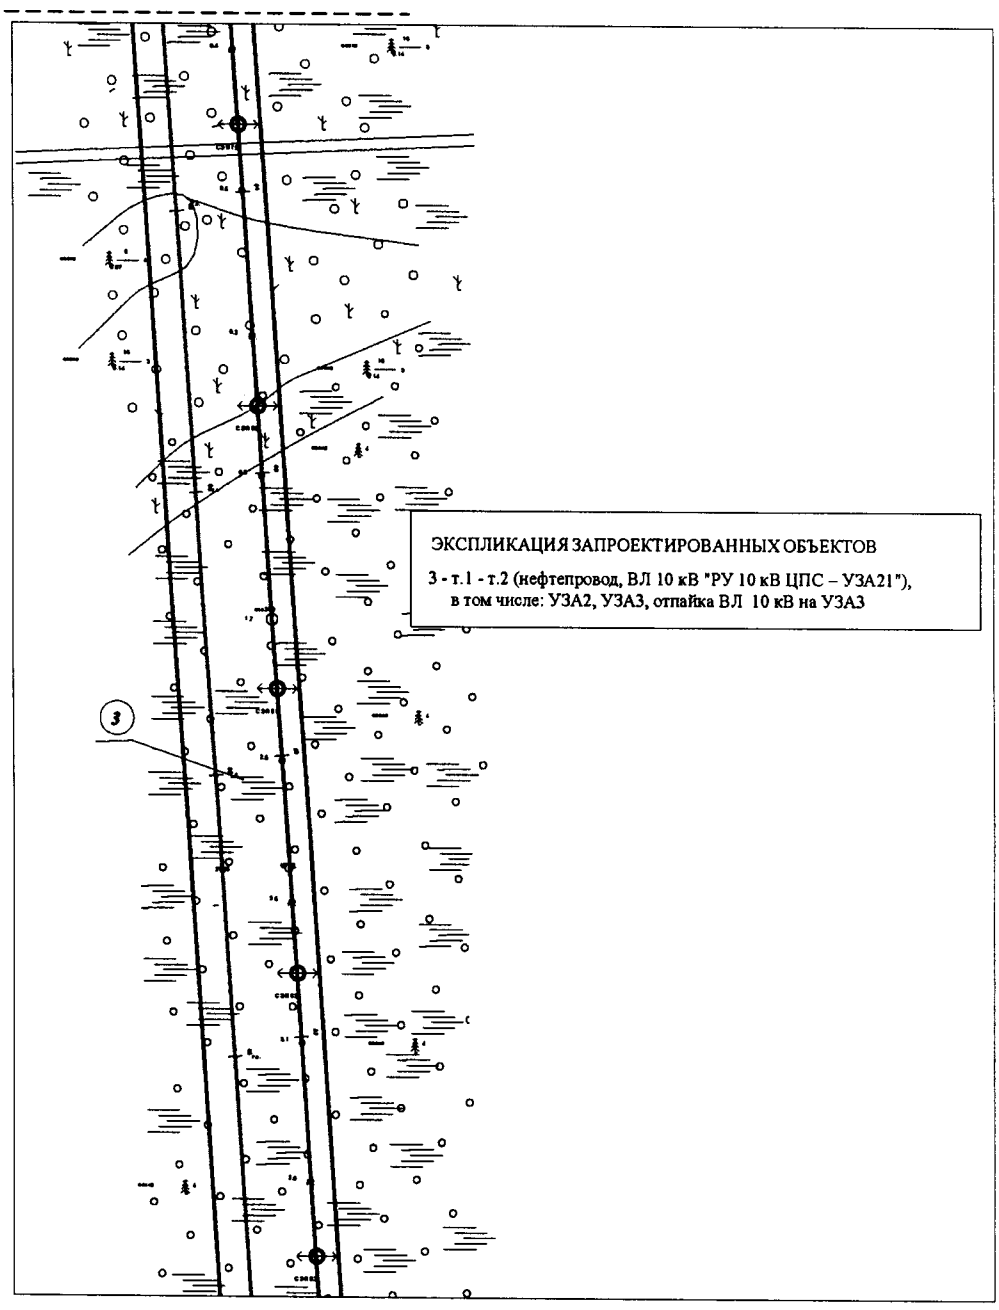

Линия совмещения с листом 25

Основная часть проекта планировки территории для размещения линейного объекта регионального значения Ханты-Мансийского автономного округа – Югры «Обустройство Кондинского месторождения. Промысловый нефтепровод «ЦПС Кондинское – ПСП «Конданефть»
ЗЕМЛЕПОЛЬЗОВАТЕЛЬ: АО «НК «КОНДАНЕФТЬ».


Линия совмещения с листом 24

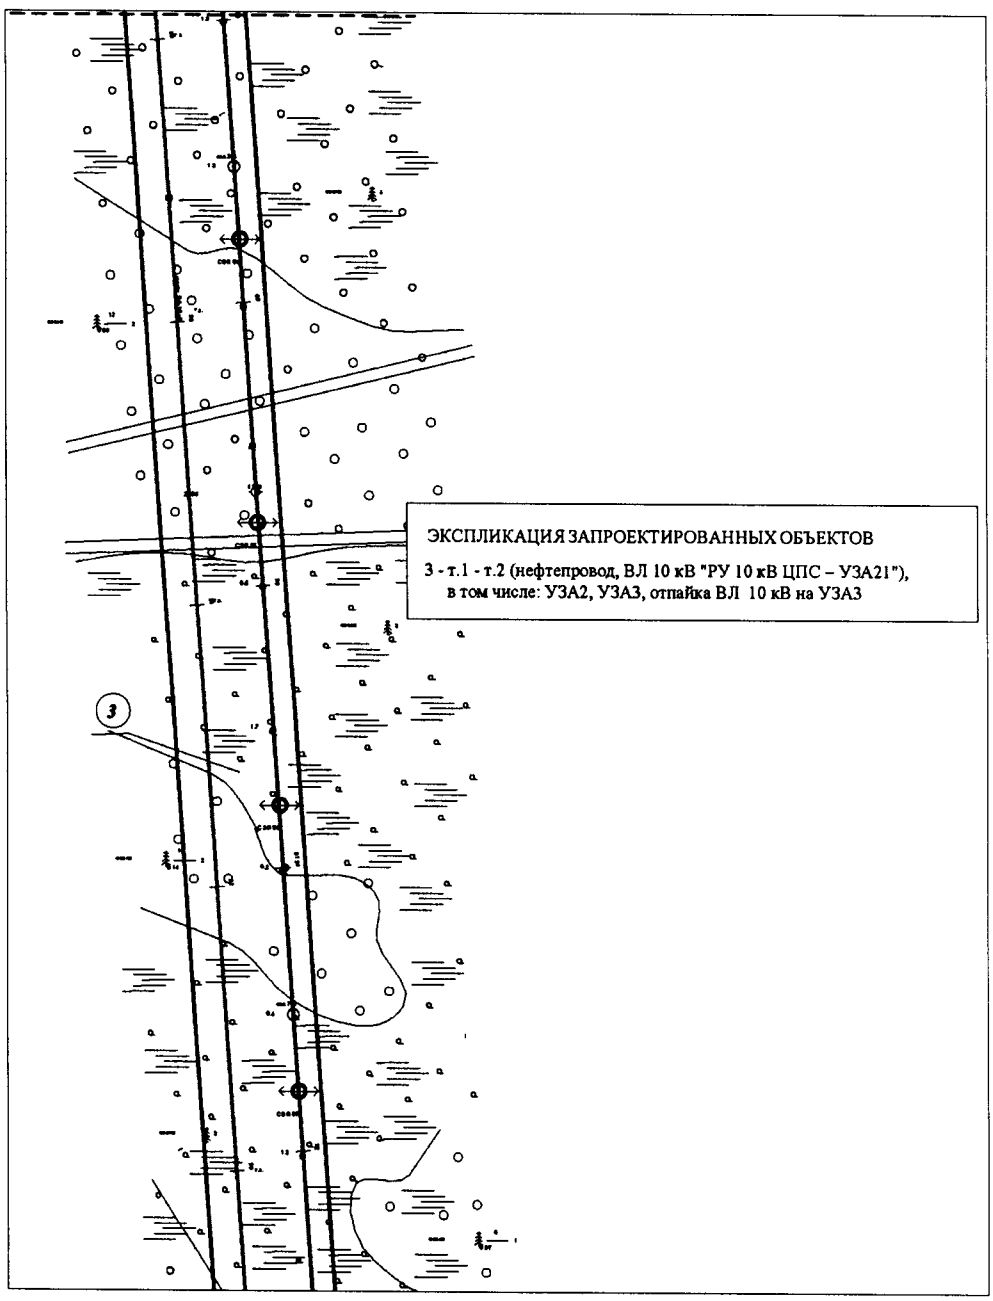

Линия совмещения с листом 26

Основная часть проекта планировки территории для размещения линейного объекта регионального значения Ханты-Мансийского автономного округа – Югры «Обустройство Кондинского месторождения. Промысловый нефтепровод «ЦПС Кондинское – ПСП «Конданефть»
ЗЕМЛЕПОЛЬЗОВАТЕЛЬ: АО «НК «КОНДАНЕФТЬ».


Линия совмещения с листом 25

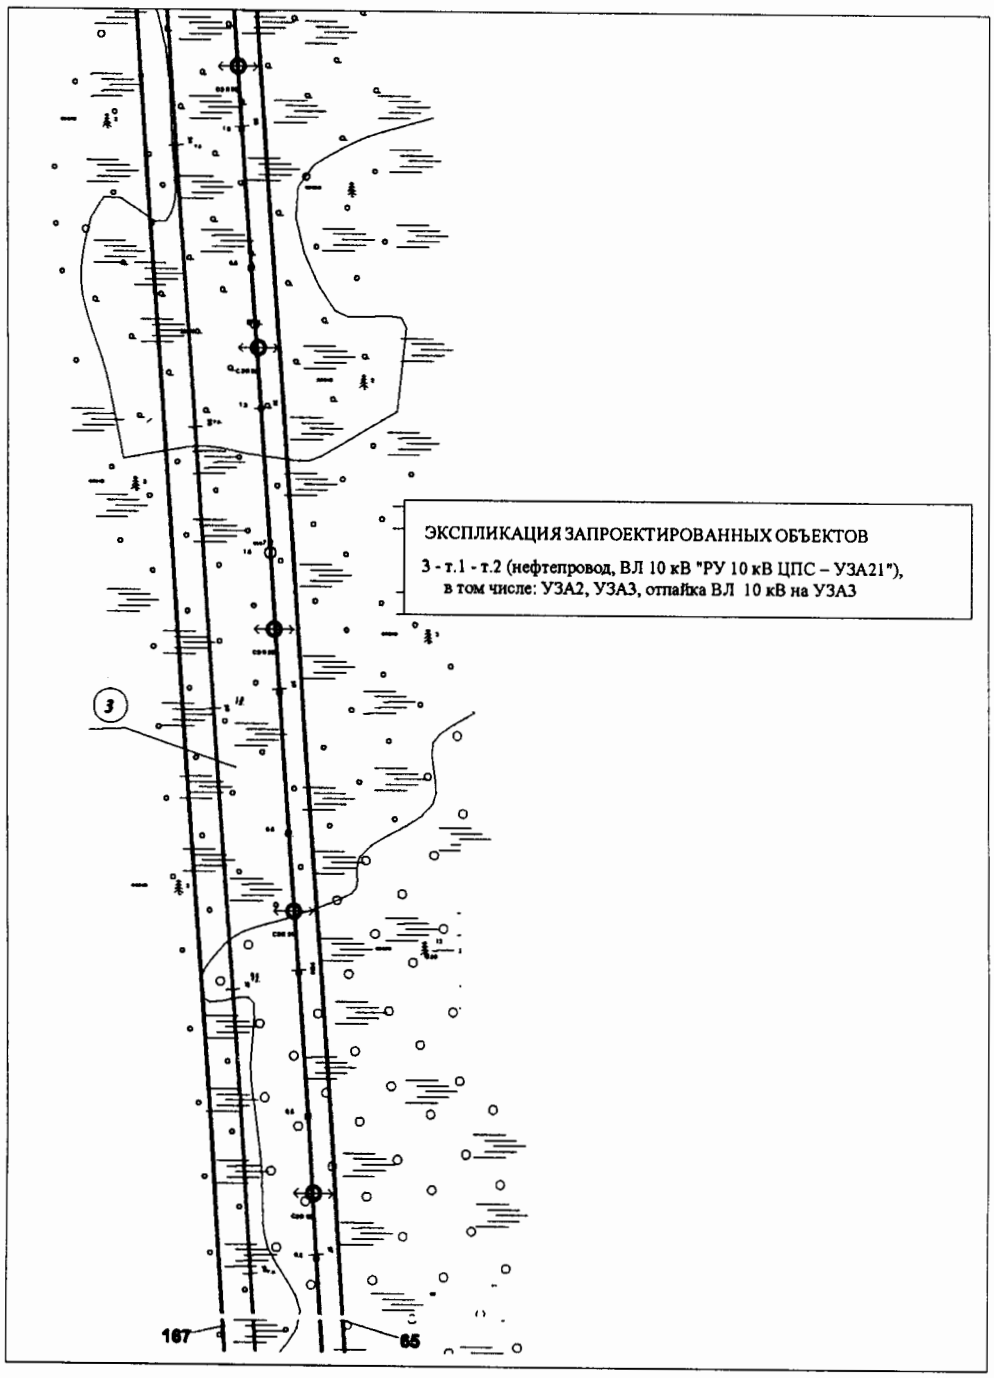

Линия совмещения с листом 27

Основная часть проекта планировки территории для размещения линейного объекта регионального значения Ханты-Мансийского автономного округа – Югры «Обустройство Кондинского месторождения. Промысловый нефтепровод «ЦПС Кондинское – ПСП «Конданефть»
ЗЕМЛЕПОЛЬЗОВАТЕЛЬ: АО «НК «КОНДАНЕФТЬ».


Линия совмещения с листом 26

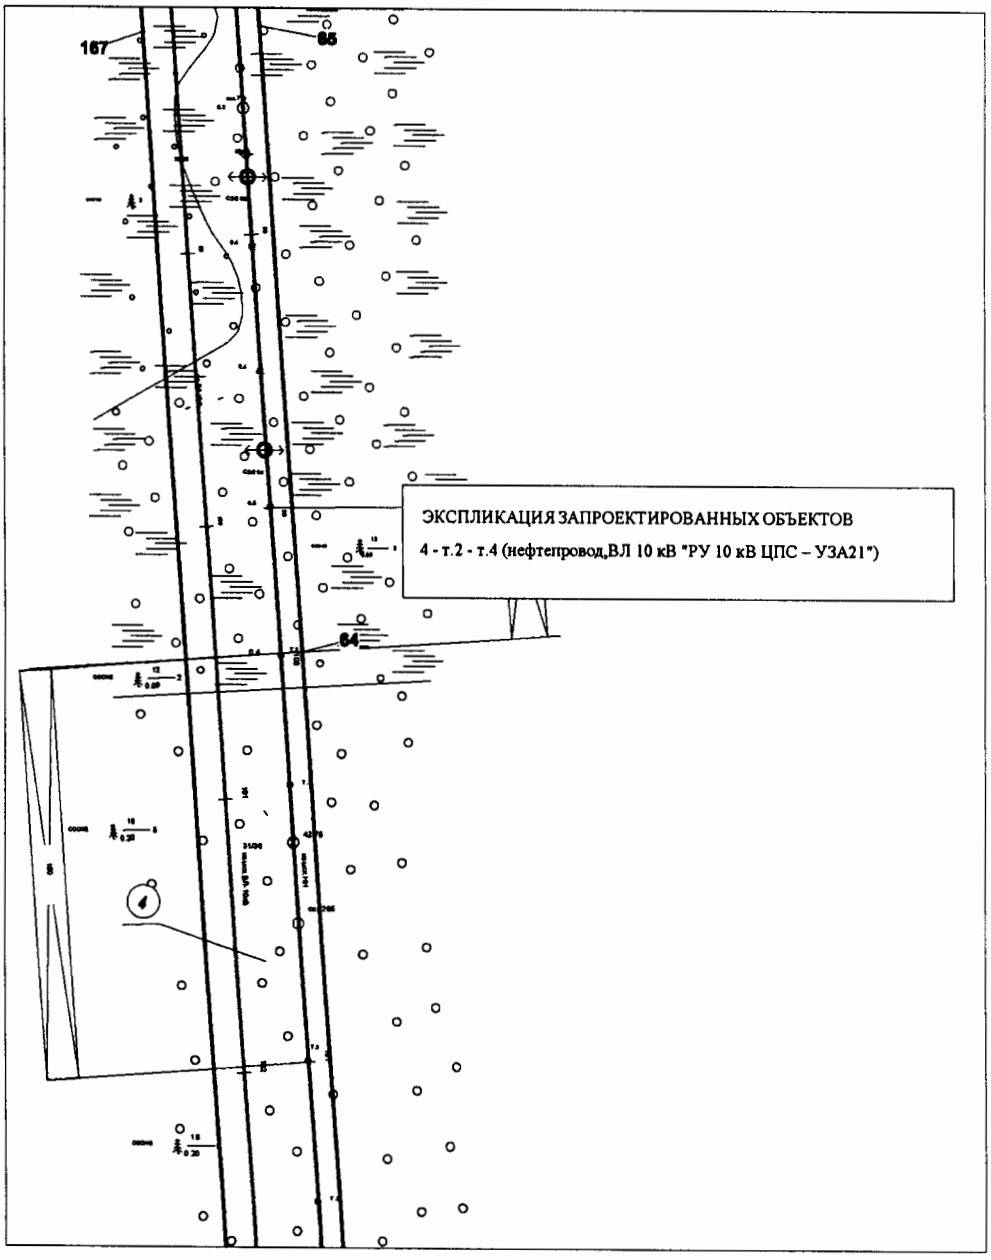

Линия совмещения с листом 28

Основная часть проекта планировки территории для размещения линейного объекта регионального значения Ханты-Мансийского автономного округа – Югры «Обустройство Кондинского месторождения. Промысловый нефтепровод «ЦПС Кондинское – ПСП «Конданефть»
ЗЕМЛЕПОЛЬЗОВАТЕЛЬ: АО «НК «КОНДАНЕФТЬ».


Линия совмещения с листом 27

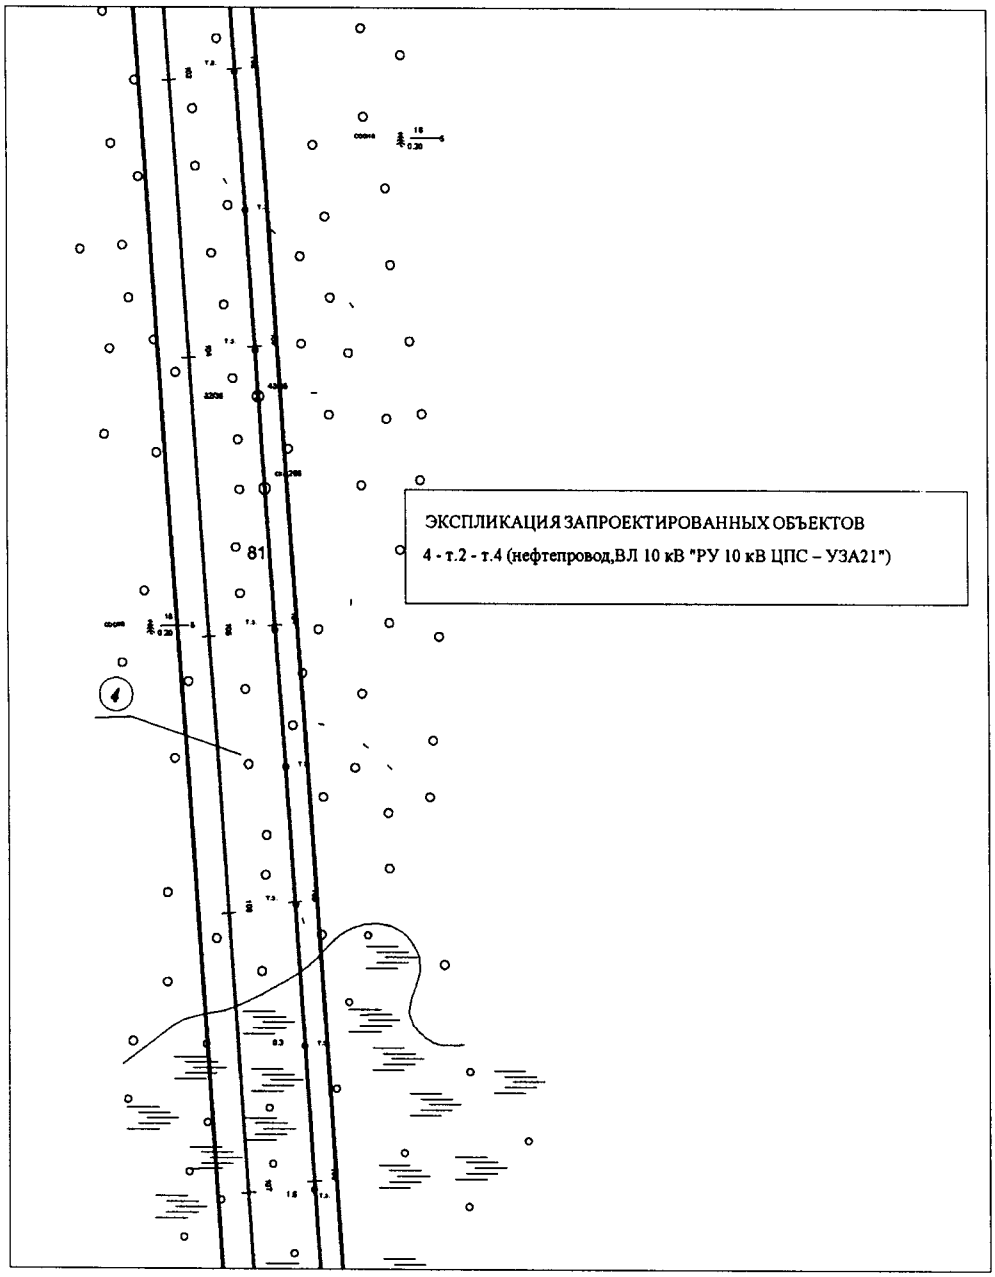

Линия совмещения с листом 29

Основная часть проекта планировки территории для размещения линейного объекта регионального значения Ханты-Мансийского автономного округа – Югры «Обустройство Кондинского месторождения. Промысловый нефтепровод «ЦПС Кондинское – ПСП «Конданефть»
ЗЕМЛЕПОЛЬЗОВАТЕЛЬ: АО «НК «КОНДАНЕФТЬ».


Линия совмещения с листом 28

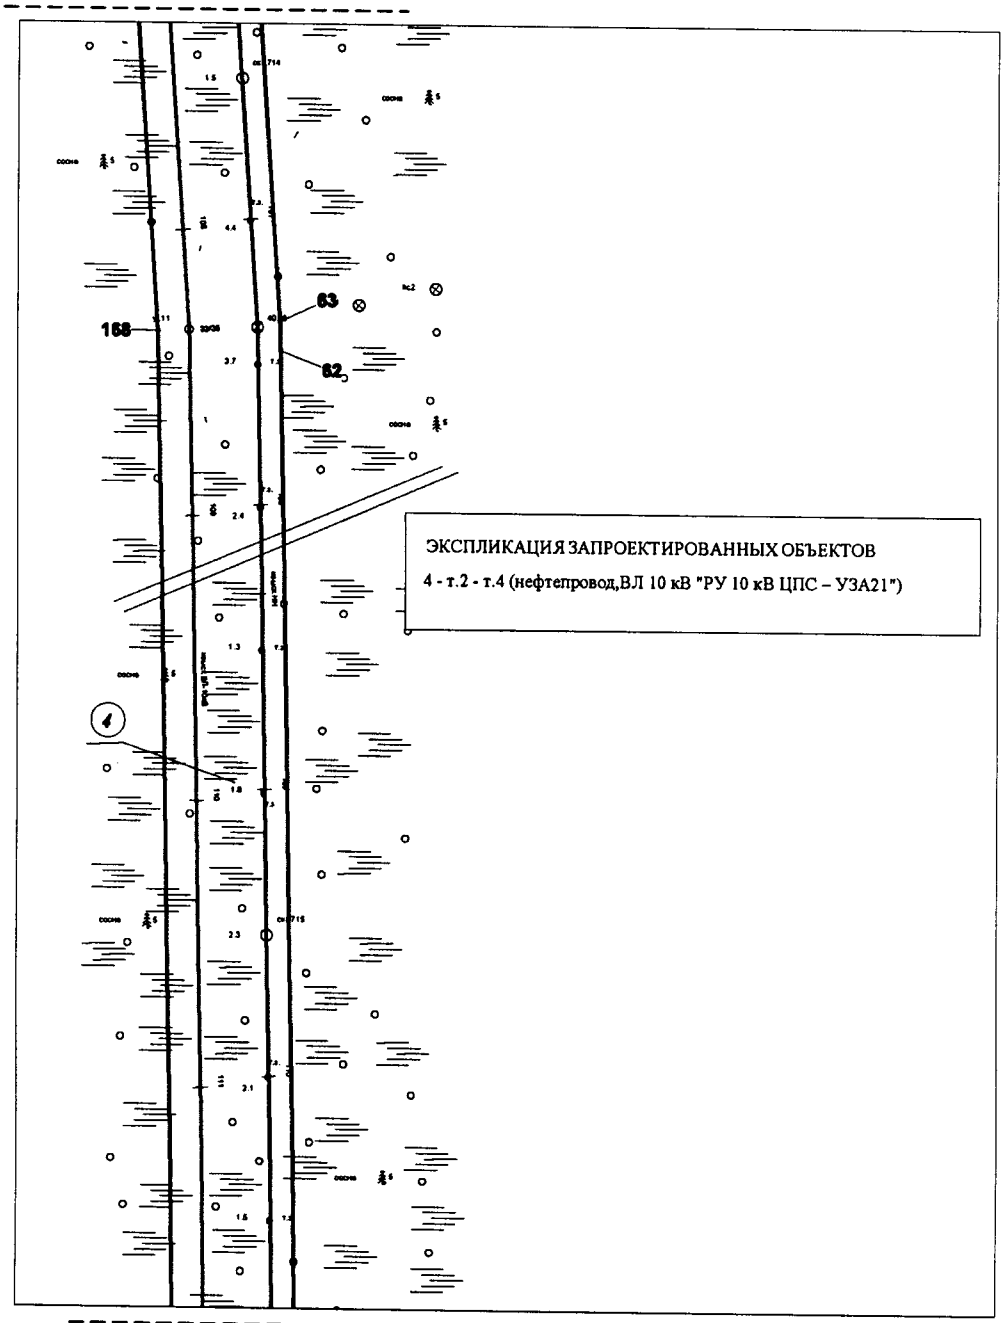

Линия совмещения с листом 30

Основная часть проекта планировки территории для размещения линейного объекта регионального значения Ханты-Мансийского автономного округа – Югры «Обустройство Кондинского месторождения. Промысловый нефтепровод «ЦПС Кондинское – ПСП «Конданефть»
ЗЕМЛЕПОЛЬЗОВАТЕЛЬ: АО «НК «КОНДАНЕФТЬ».


Линия совмещения с листом 29

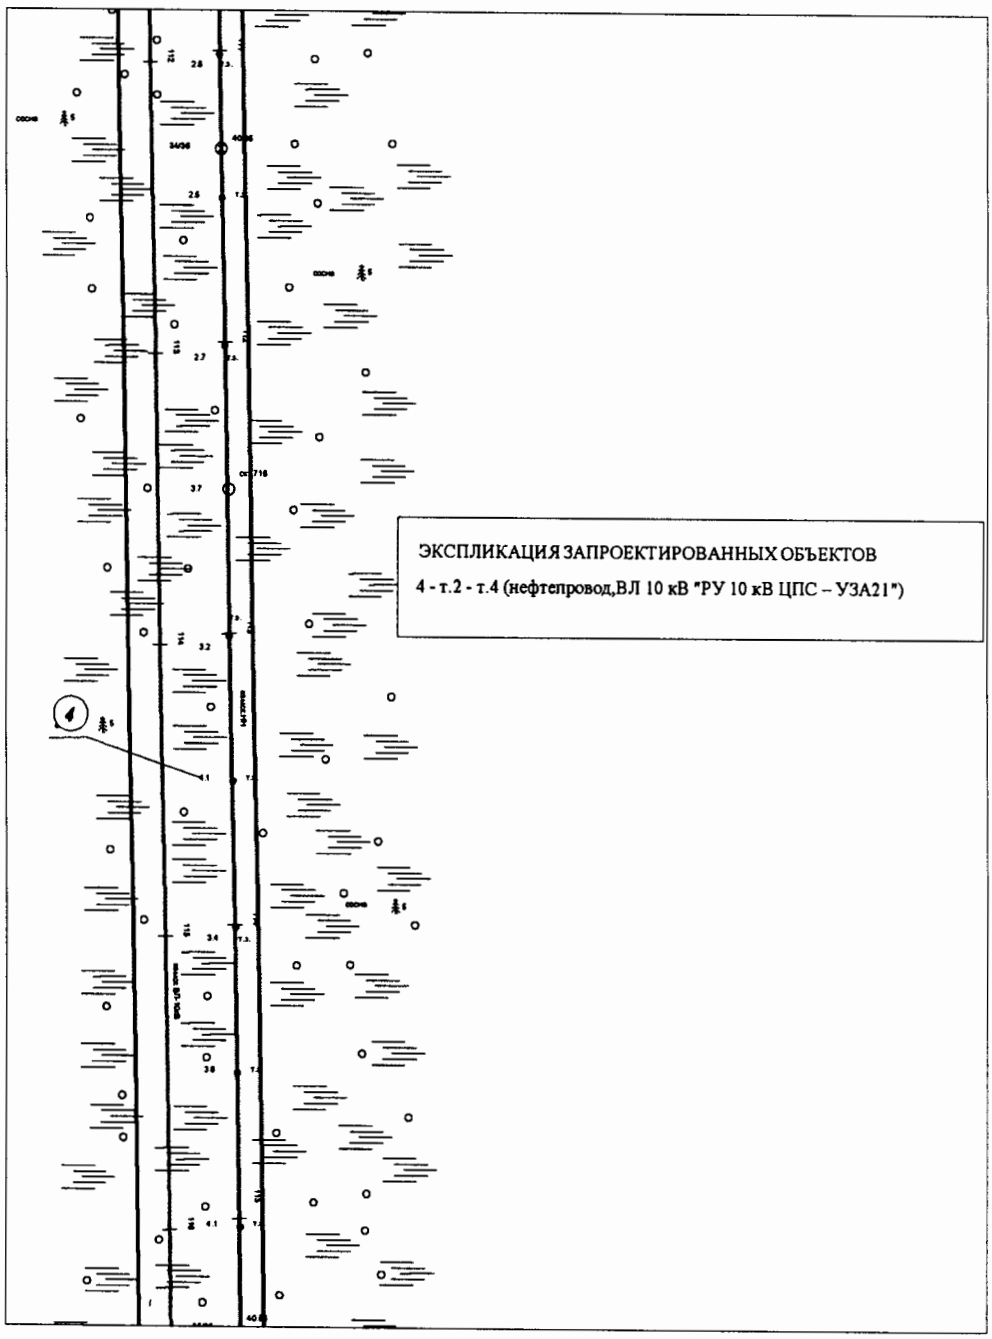

Линия совмещения с листом 31

Основная часть проекта планировки территории для размещения линейного объекта регионального значения Ханты-Мансийского автономного округа – Югры «Обустройство Кондинского месторождения. Промысловый нефтепровод «ЦПС Кондинское – ПСП «Конданефть»
ЗЕМЛЕПОЛЬЗОВАТЕЛЬ: АО «НК «КОНДАНЕФТЬ».


Линия совмещения с листом 30

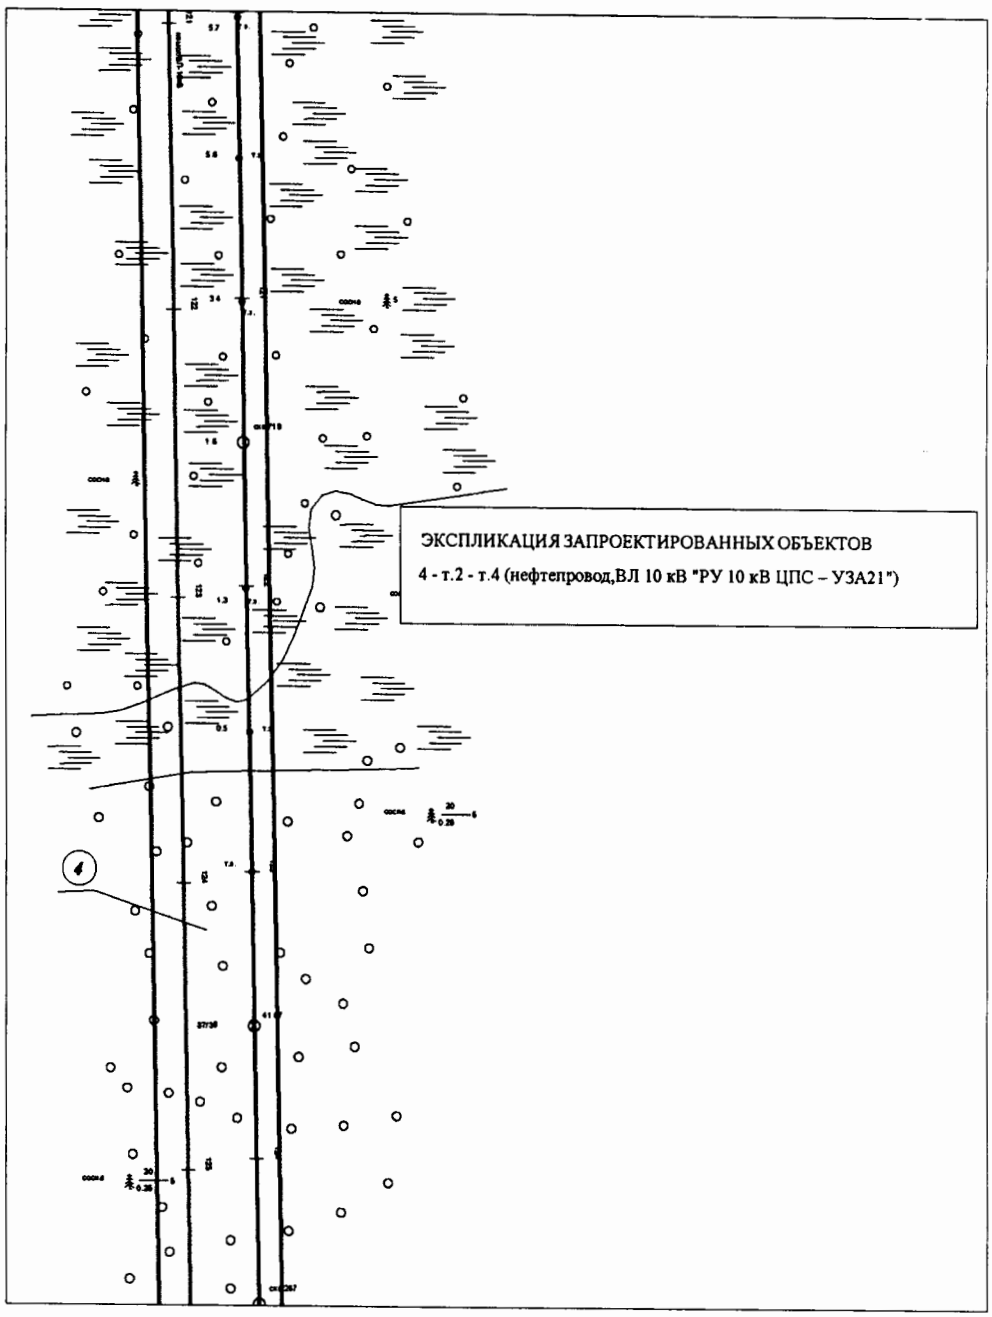

Линия совмещения с листом 32

Основная часть проекта планировки территории для размещения линейного объекта регионального значения Ханты-Мансийского автономного округа – Югры «Обустройство Кондинского месторождения. Промысловый нефтепровод «ЦПС Кондинское – ПСП «Конданефть»
ЗЕМЛЕПОЛЬЗОВАТЕЛЬ: АО «НК «КОНДАНЕФТЬ».


Линия совмещения с листом 31

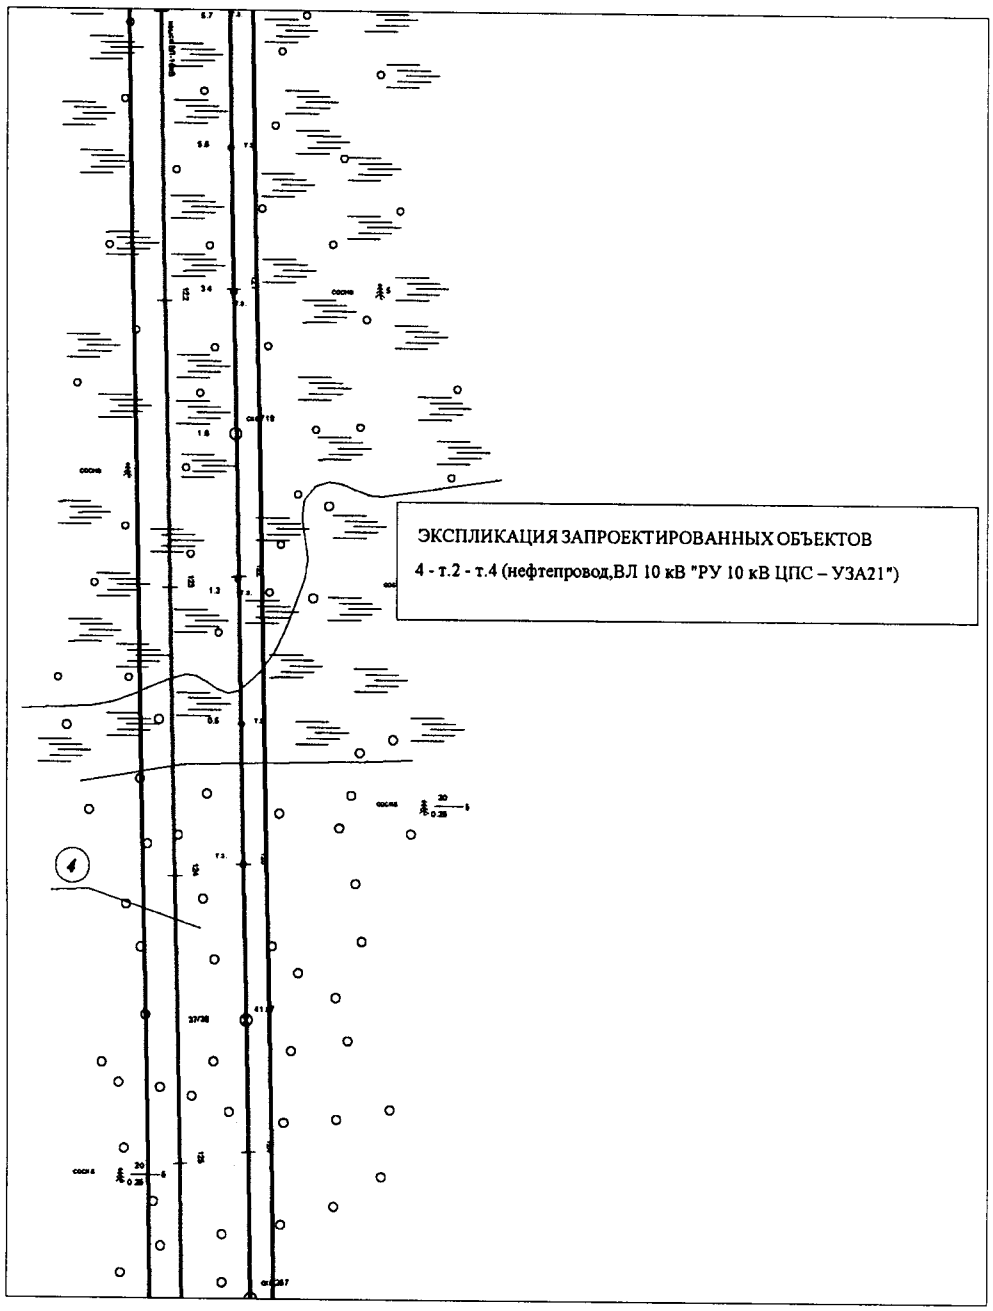

Линия совмещения с листом 33

Основная часть проекта планировки территории для размещения линейного объекта регионального значения Ханты-Мансийского автономного округа – Югры «Обустройство Кондинского месторождения. Промысловый нефтепровод «ЦПС Кондинское – ПСП «Конданефть»
ЗЕМЛЕПОЛЬЗОВАТЕЛЬ: АО «НК «КОНДАНЕФТЬ».


Линия совмещения с листом 32

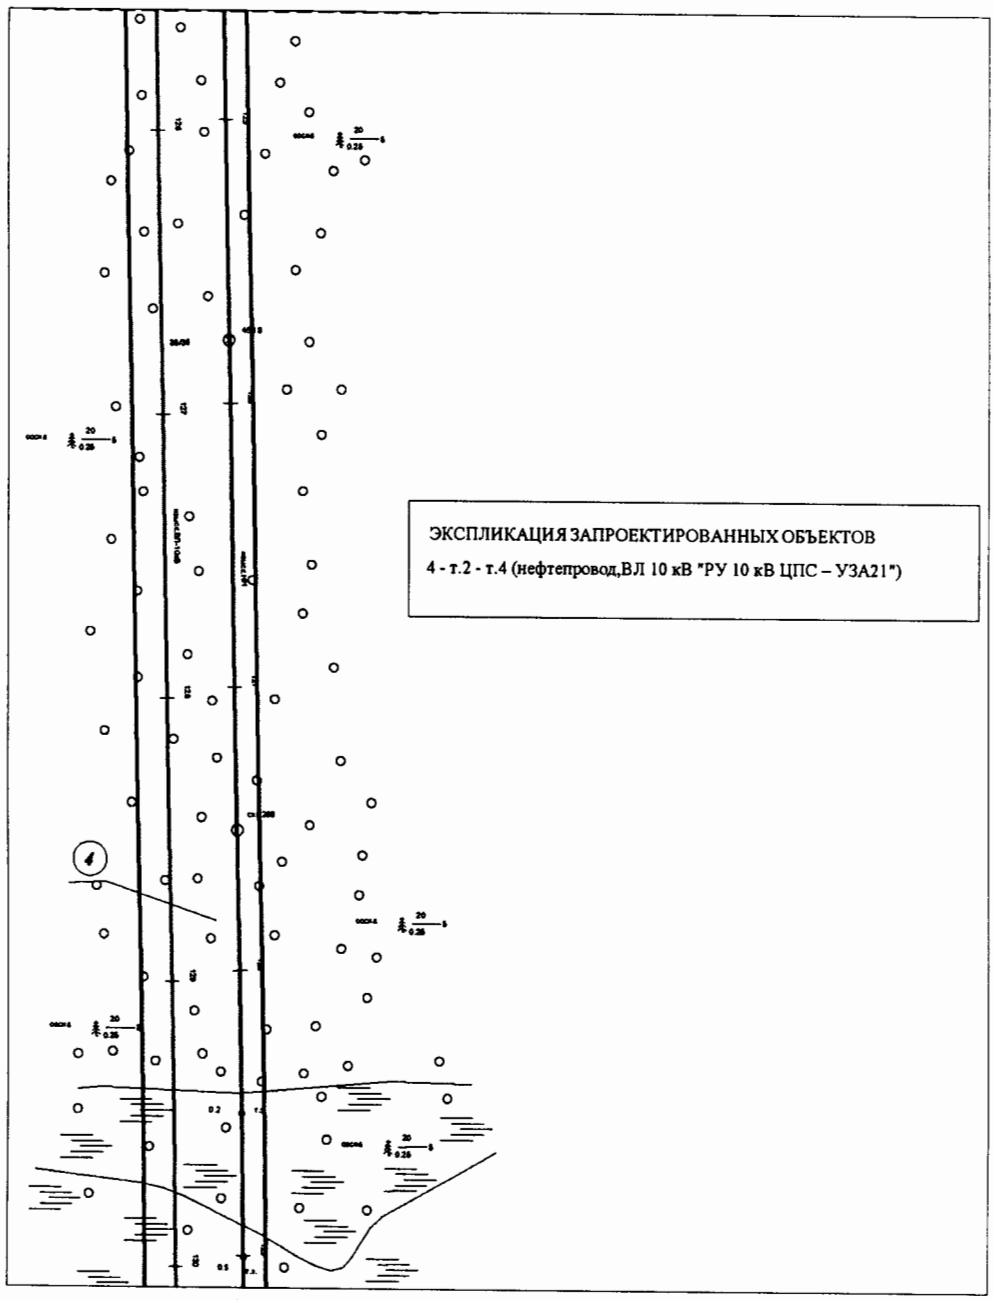

Линия совмещения с листом 34

Основная часть проекта планировки территории для размещения линейного объекта регионального значения Ханты-Мансийского автономного округа – Югры «Обустройство Кондинского месторождения. Промысловый нефтепровод «ЦПС Кондинское – ПСП «Конданефть»
ЗЕМЛЕПОЛЬЗОВАТЕЛЬ: АО «НК «КОНДАНЕФТЬ».


Линия совмещения с листом 33

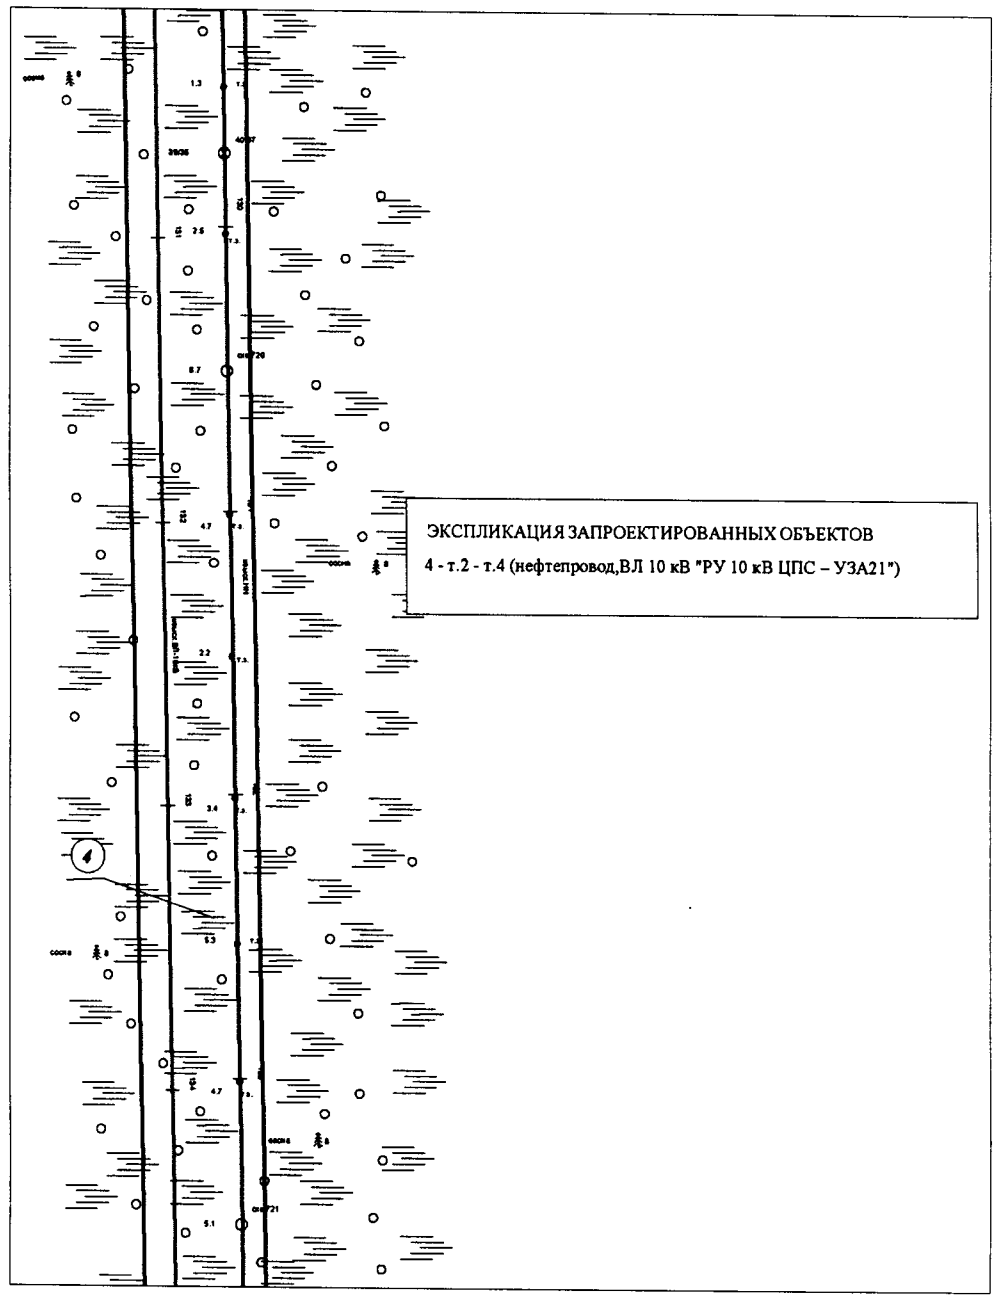

Линия совмещения с листом 35

Основная часть проекта планировки территории для размещения линейного объекта регионального значения Ханты-Мансийского автономного округа – Югры «Обустройство Кондинского месторождения. Промысловый нефтепровод «ЦПС Кондинское – ПСП «Конданефть»
ЗЕМЛЕПОЛЬЗОВАТЕЛЬ: АО «НК «КОНДАНЕФТЬ».


Линия совмещения с листом 34

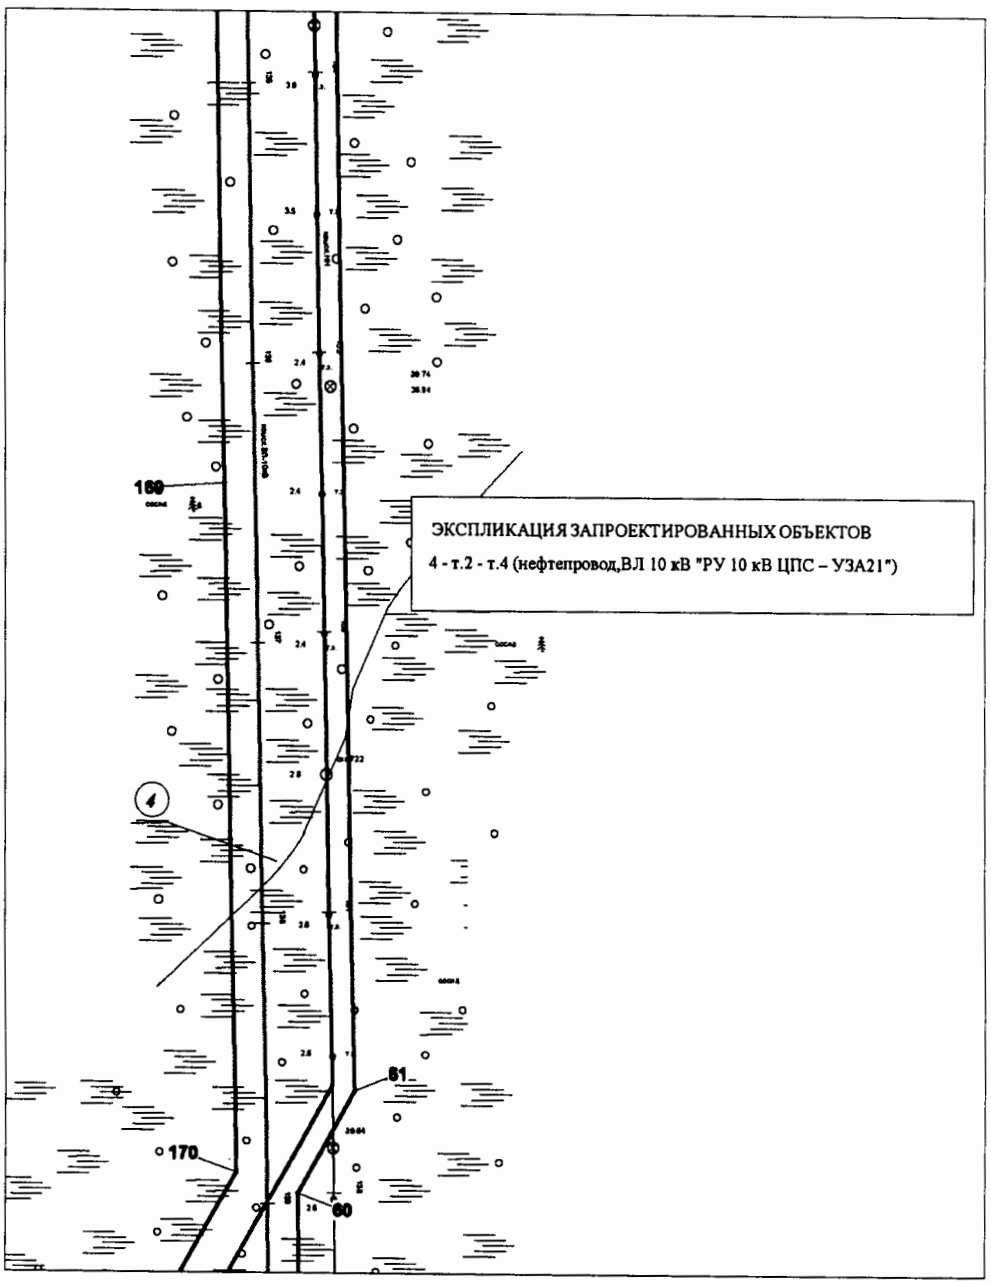

Линия совмещения с листом 36

Основная часть проекта планировки территории для размещения линейного объекта регионального значения Ханты-Мансийского автономного округа – Югры «Обустройство Кондинского месторождения. Промысловый нефтепровод «ЦПС Кондинское – ПСП «Конданефть»
ЗЕМЛЕПОЛЬЗОВАТЕЛЬ: АО «НК «КОНДАНЕФТЬ».


Линия совмещения с листом 35

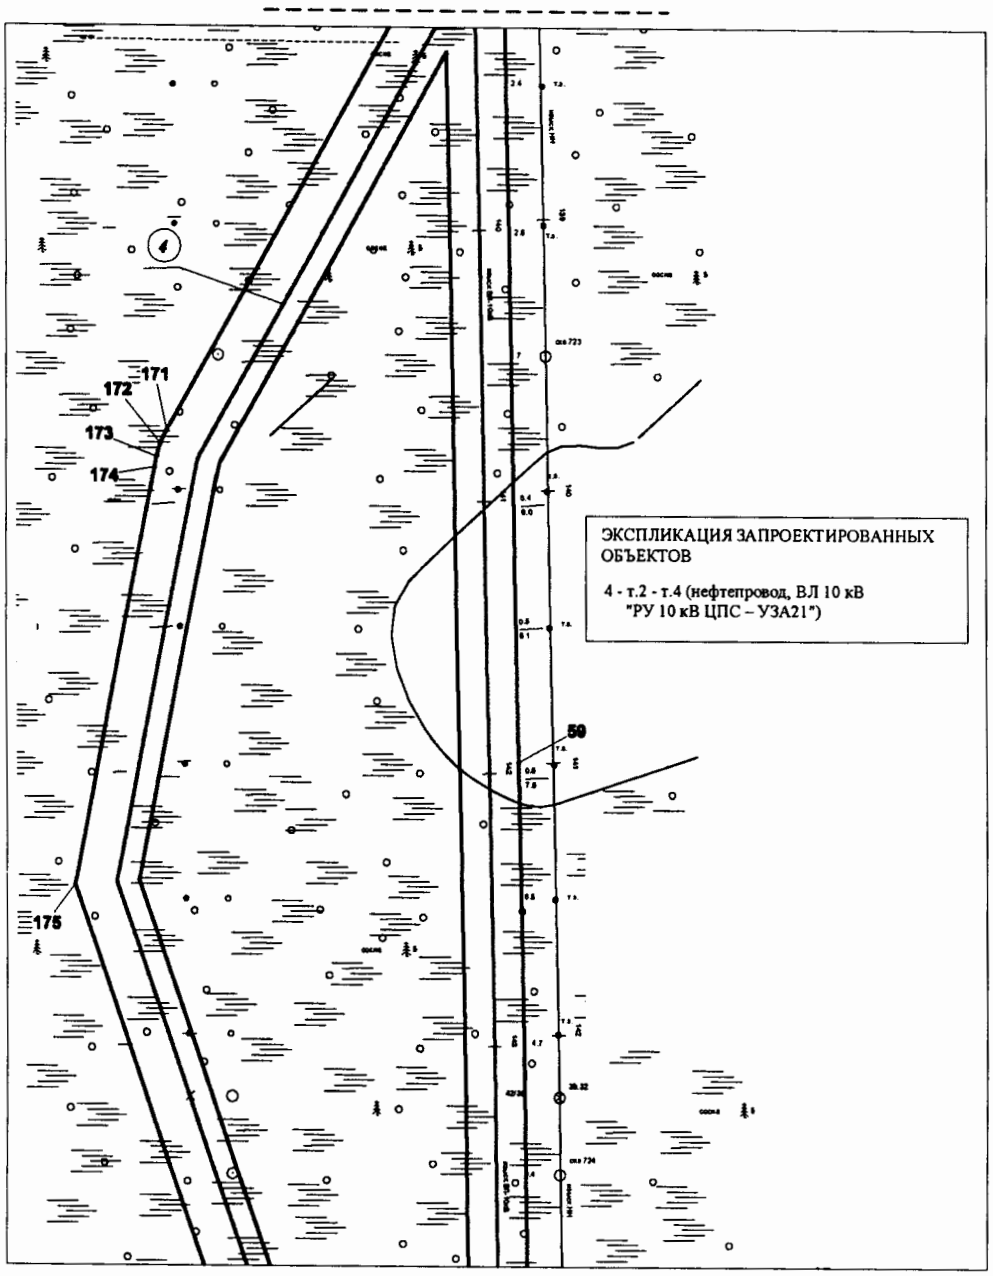

Линия совмещения с листом 37

Основная часть проекта планировки территории для размещения линейного объекта регионального значения Ханты-Мансийского автономного округа – Югры «Обустройство Кондинского месторождения. Промысловый нефтепровод «ЦПС Кондинское – ПСП «Конданефть»
ЗЕМЛЕПОЛЬЗОВАТЕЛЬ: АО «НК «КОНДАНЕФТЬ».


Линия совмещения с листом 36

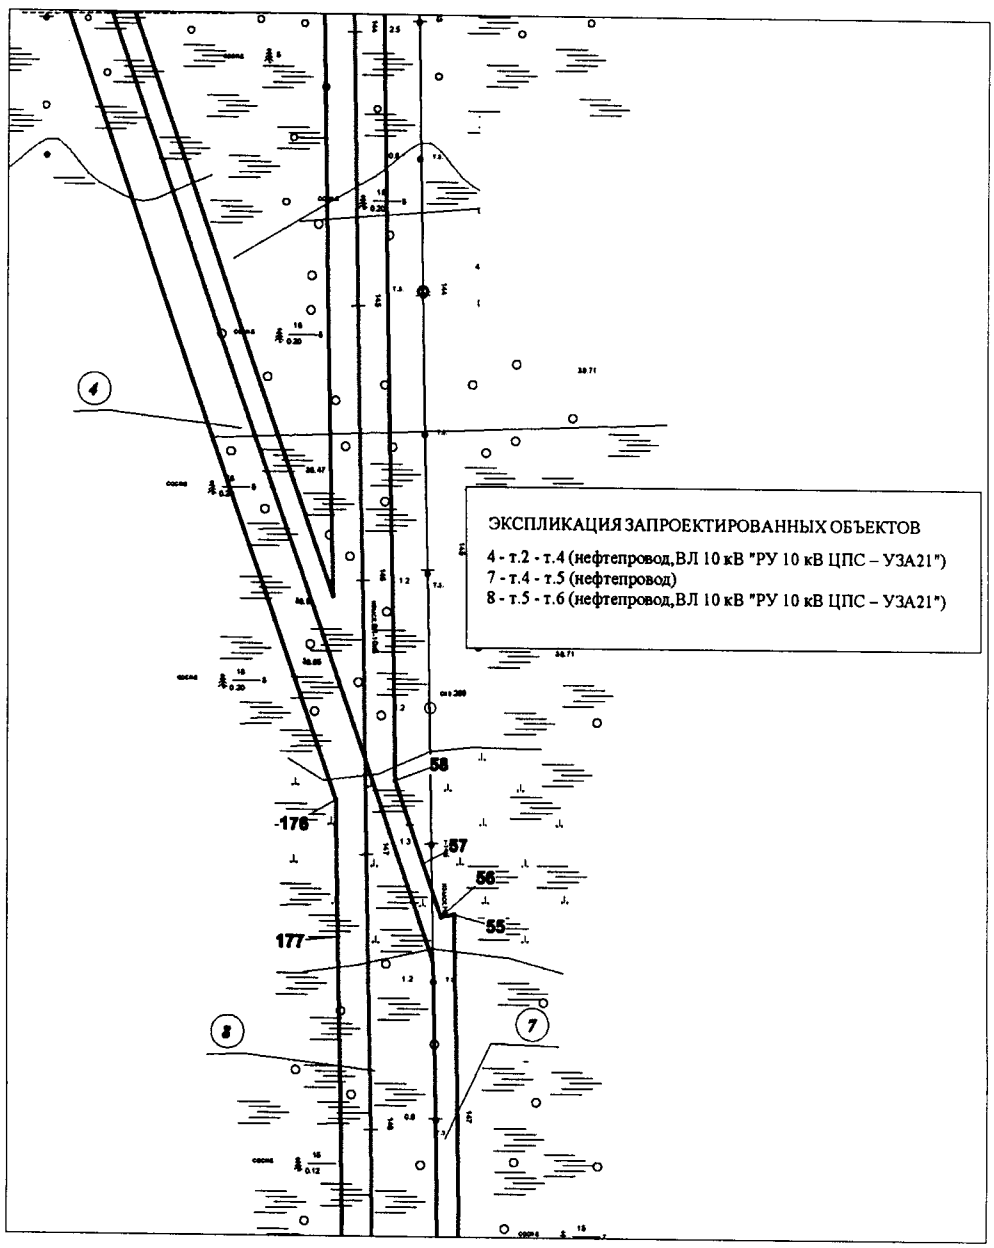

Линия совмещения с листом 38

Основная часть проекта планировки территории для размещения линейного объекта регионального значения Ханты-Мансийского автономного округа – Югры «Обустройство Кондинского месторождения. Промысловый нефтепровод «ЦПС Кондинское – ПСП «Конданефть»
ЗЕМЛЕПОЛЬЗОВАТЕЛЬ: АО «НК «КОНДАНЕФТЬ».


Линия совмещения с листом 37

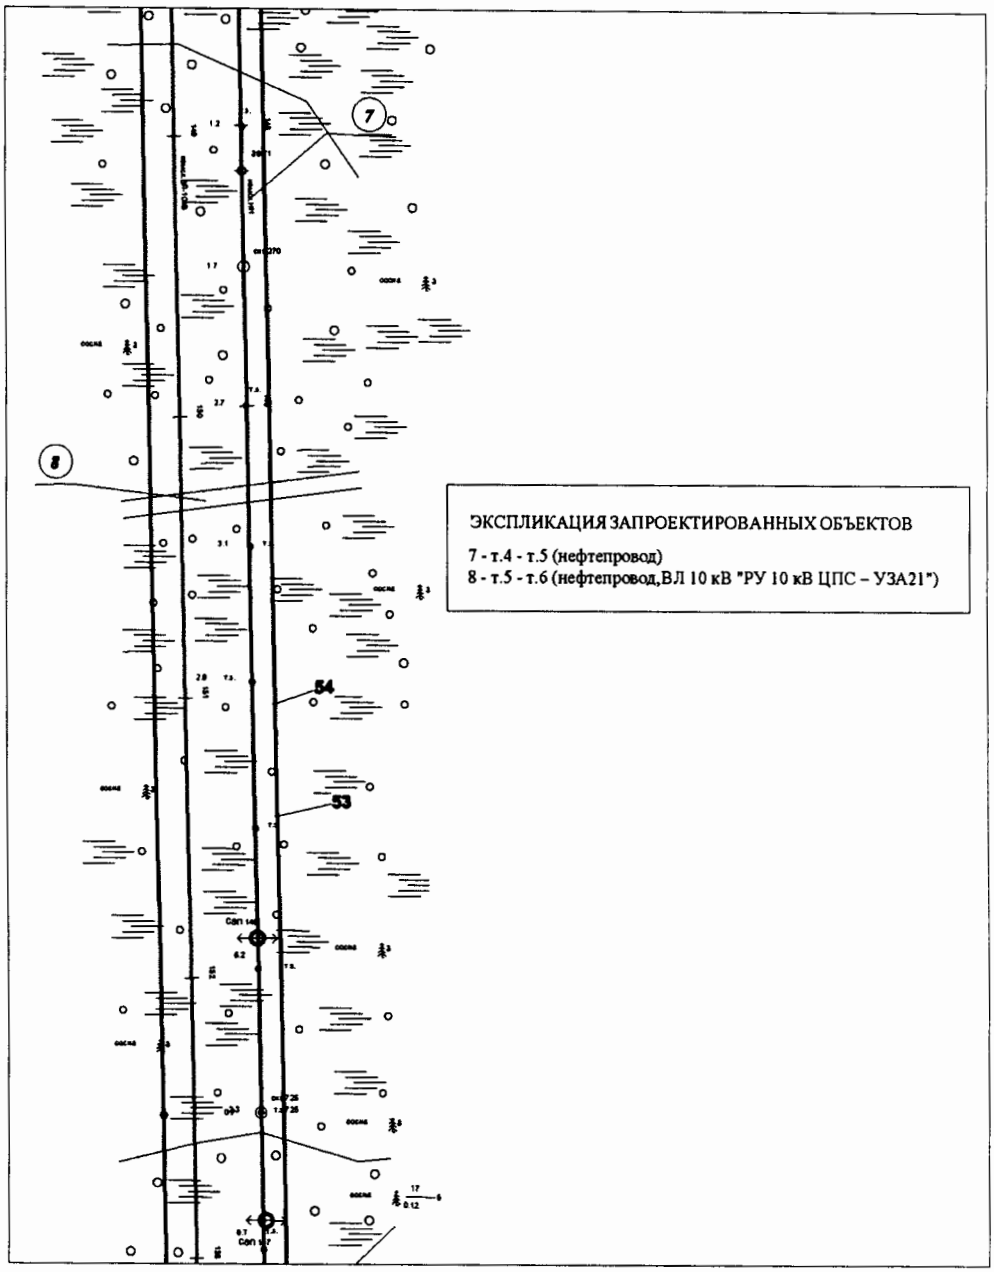

Линия совмещения с листом 39

Основная часть проекта планировки территории для размещения линейного объекта регионального значения Ханты-Мансийского автономного округа – Югры «Обустройство Кондинского месторождения. Промысловый нефтепровод «ЦПС Кондинское – ПСП «Конданефть»
ЗЕМЛЕПОЛЬЗОВАТЕЛЬ: АО «НК «КОНДАНЕФТЬ».


Линия совмещения с листом 38

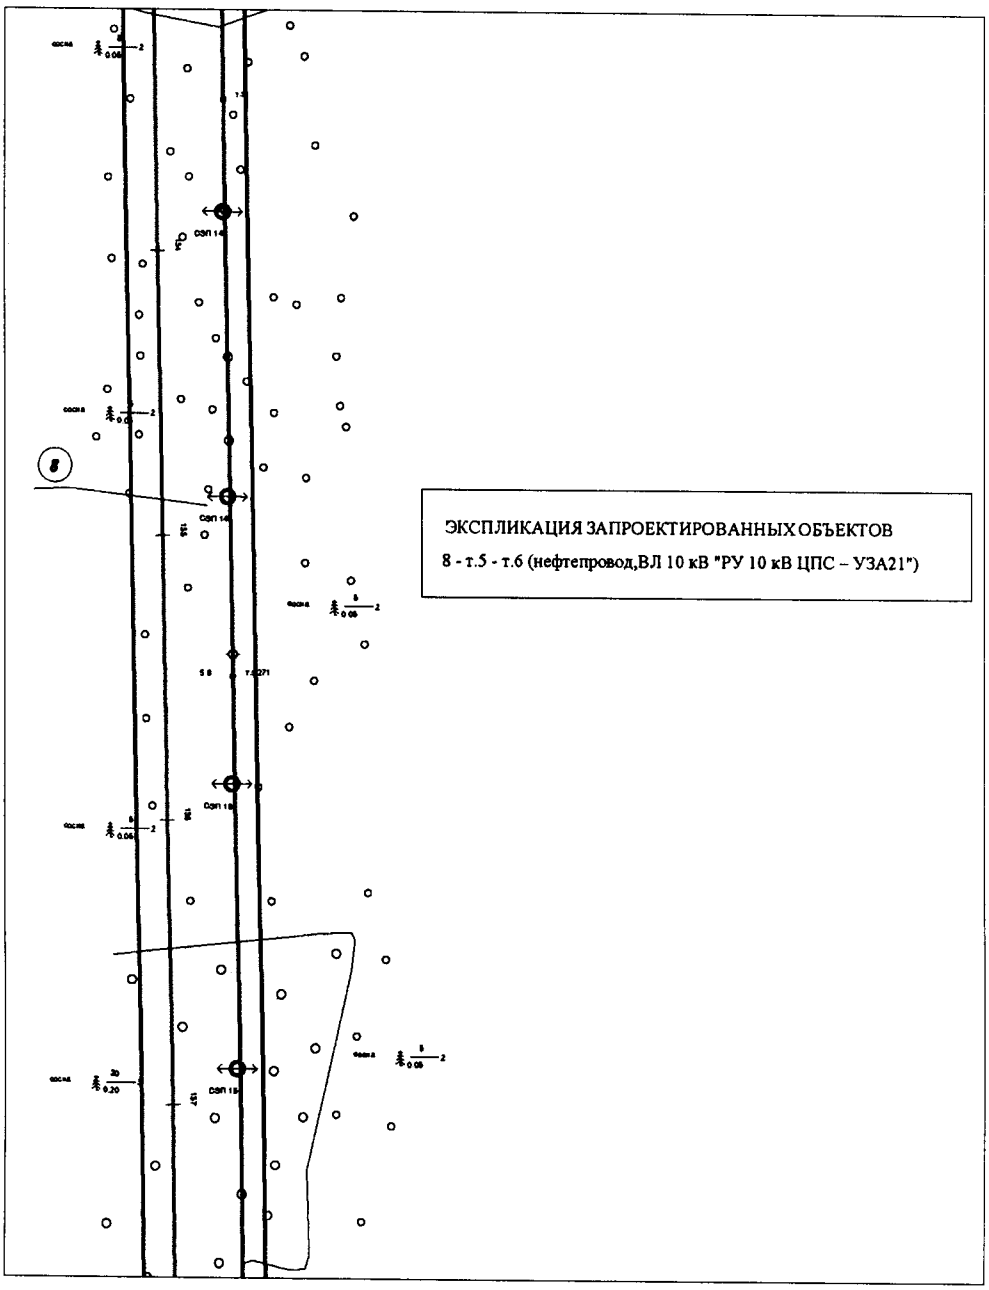

Линия совмещения с листом 40

Основная часть проекта планировки территории для размещения линейного объекта регионального значения Ханты-Мансийского автономного округа – Югры «Обустройство Кондинского месторождения. Промысловый нефтепровод «ЦПС Кондинское – ПСП «Конданефть»
ЗЕМЛЕПОЛЬЗОВАТЕЛЬ: АО «НК «КОНДАНЕФТЬ».


Линия совмещения с листом 39

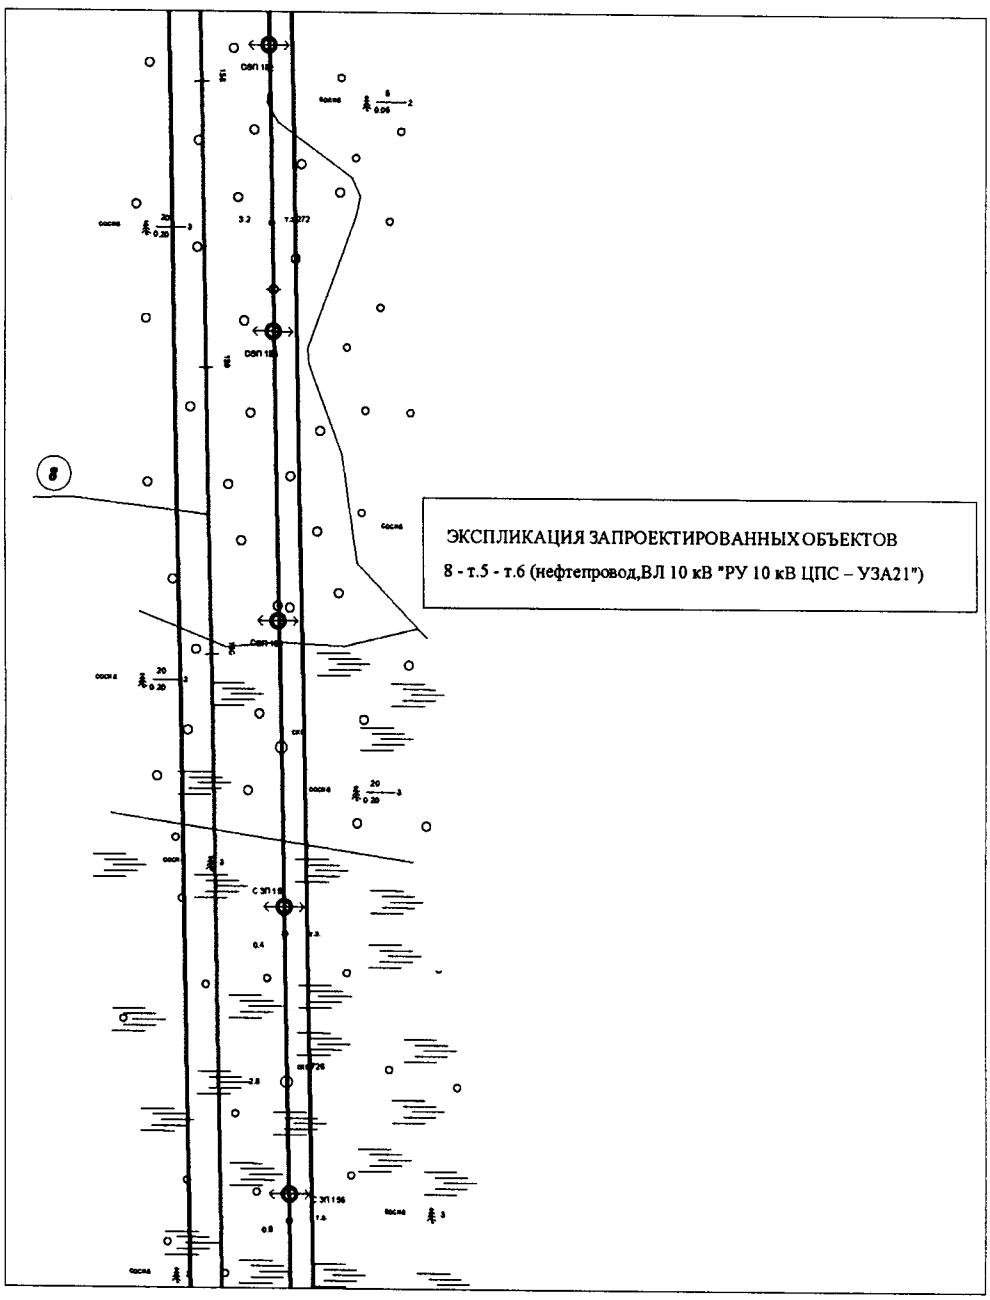

Линия совмещения с листом 41

Основная часть проекта планировки территории для размещения линейного объекта регионального значения Ханты-Мансийского автономного округа – Югры «Обустройство Кондинского месторождения. Промысловый нефтепровод «ЦПС Кондинское – ПСП «Конданефть»
ЗЕМЛЕПОЛЬЗОВАТЕЛЬ: АО «НК «КОНДАНЕФТЬ».


Линия совмещения с листом 40

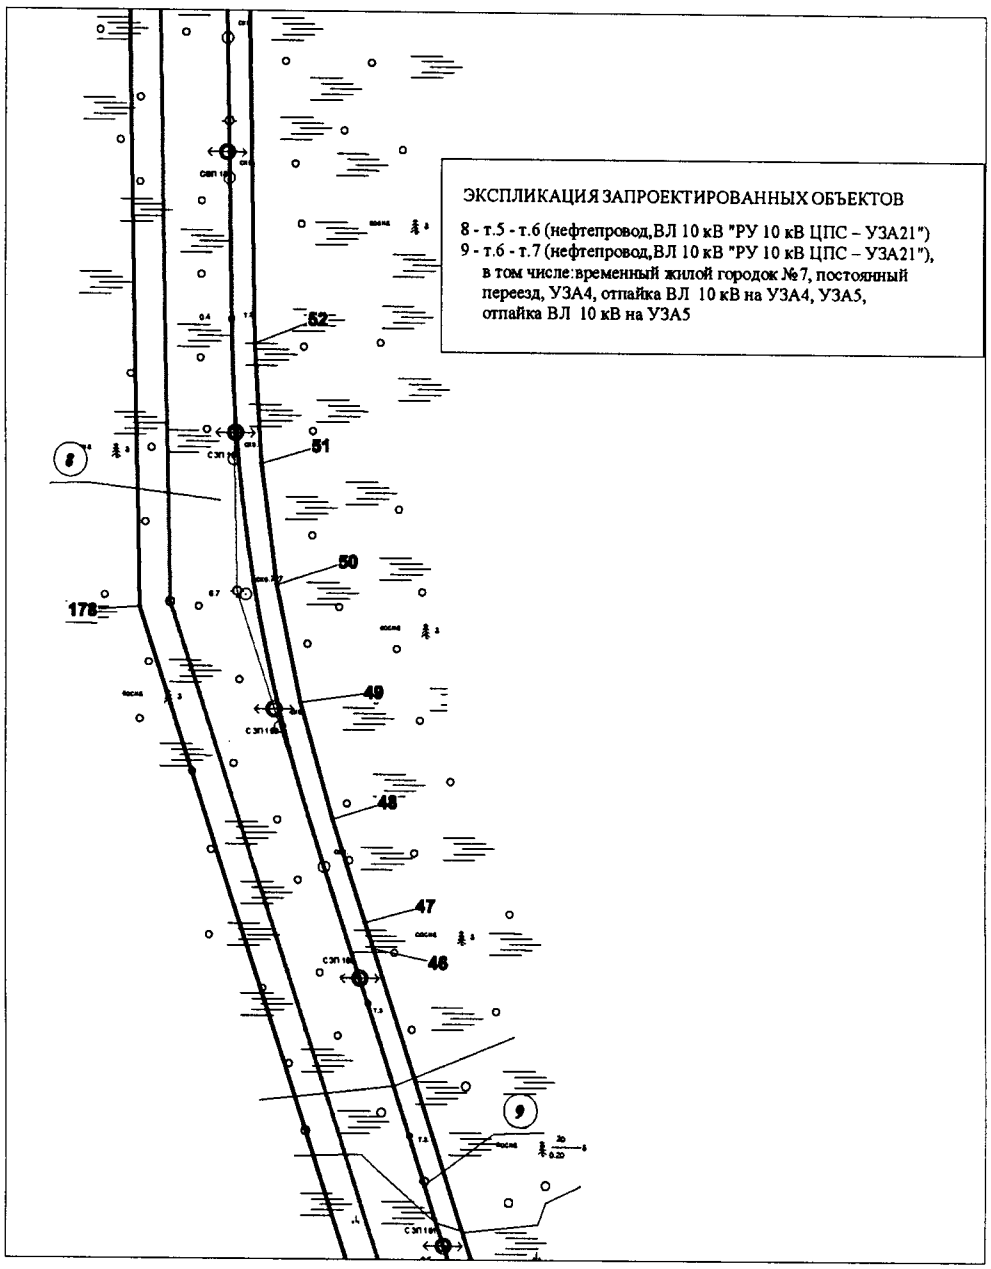

Линия совмещения с листом 42

Основная часть проекта планировки территории для размещения линейного объекта регионального значения Ханты-Мансийского автономного округа – Югры «Обустройство Кондинского месторождения. Промысловый нефтепровод «ЦПС Кондинское – ПСП «Конданефть»
ЗЕМЛЕПОЛЬЗОВАТЕЛЬ: АО «НК «КОНДАНЕФТЬ».


Линия совмещения с листом 41

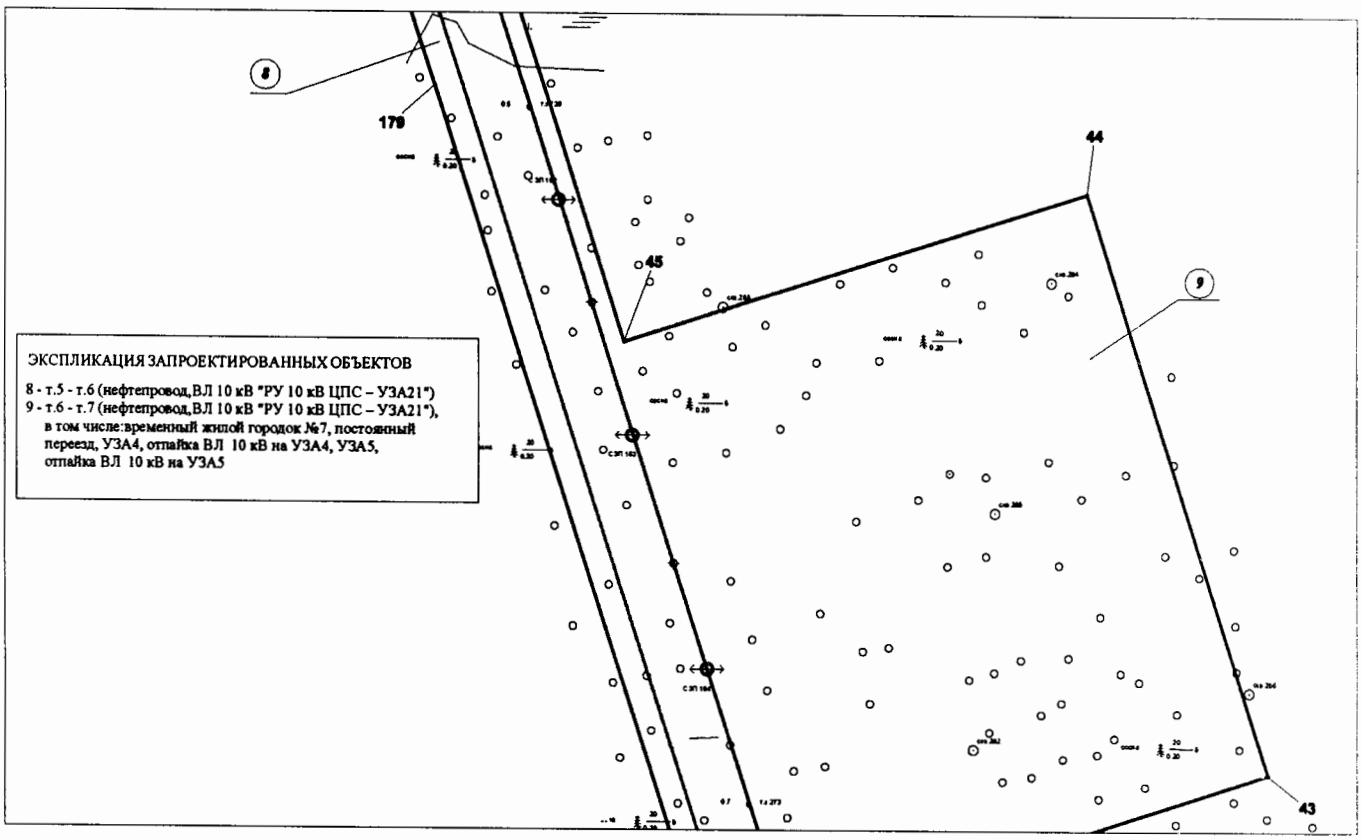

Линия совмещения с листом 43

Основная часть проекта планировки территории для размещения линейного объекта регионального значения Ханты-Мансийского автономного округа – Югры «Обустройство Кондинского месторождения. Промысловый нефтепровод «ЦПС Кондинское – ПСП «Конданефть»
ЗЕМЛЕПОЛЬЗОВАТЕЛЬ: АО «НК «КОНДАНЕФТЬ».


Линия совмещения с листом 42

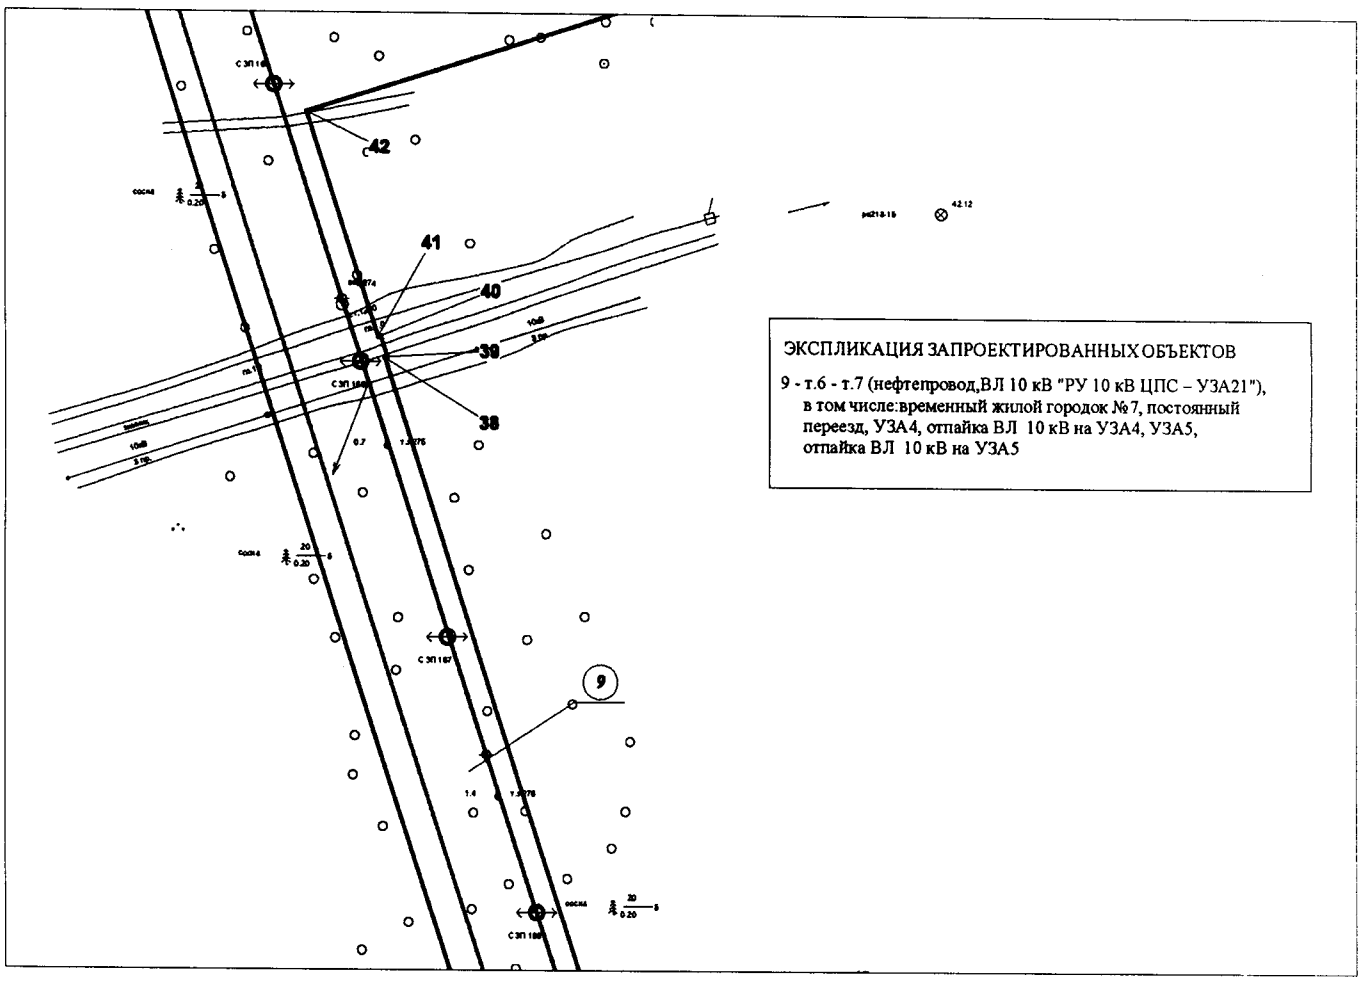

Линия совмещения с листом 44

Основная часть проекта планировки территории для размещения линейного объекта регионального значения Ханты-Мансийского автономного округа – Югры «Обустройство Кондинского месторождения. Промысловый нефтепровод «ЦПС Кондинское – ПСП «Конданефть»
ЗЕМЛЕПОЛЬЗОВАТЕЛЬ: АО «НК «КОНДАНЕФТЬ».


Линия совмещения с листом 43

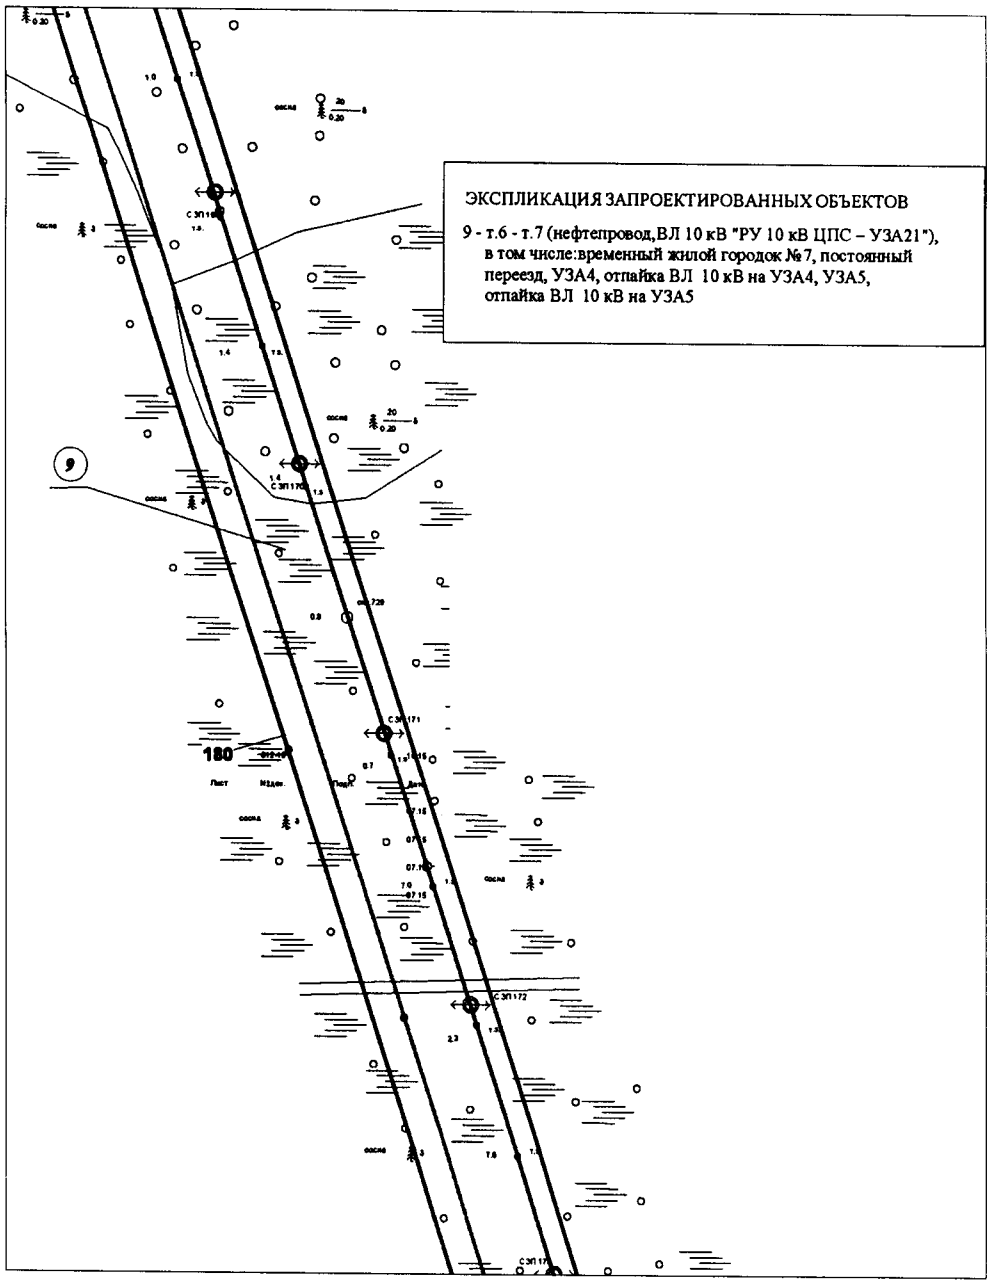

Линия совмещения с листом 45

Основная часть проекта планировки территории для размещения линейного объекта регионального значения Ханты-Мансийского автономного округа – Югры «Обустройство Кондинского месторождения. Промысловый нефтепровод «ЦПС Кондинское – ПСП «Конданефть»
ЗЕМЛЕПОЛЬЗОВАТЕЛЬ: АО «НК «КОНДАНЕФТЬ».


Линия совмещения с листом 44

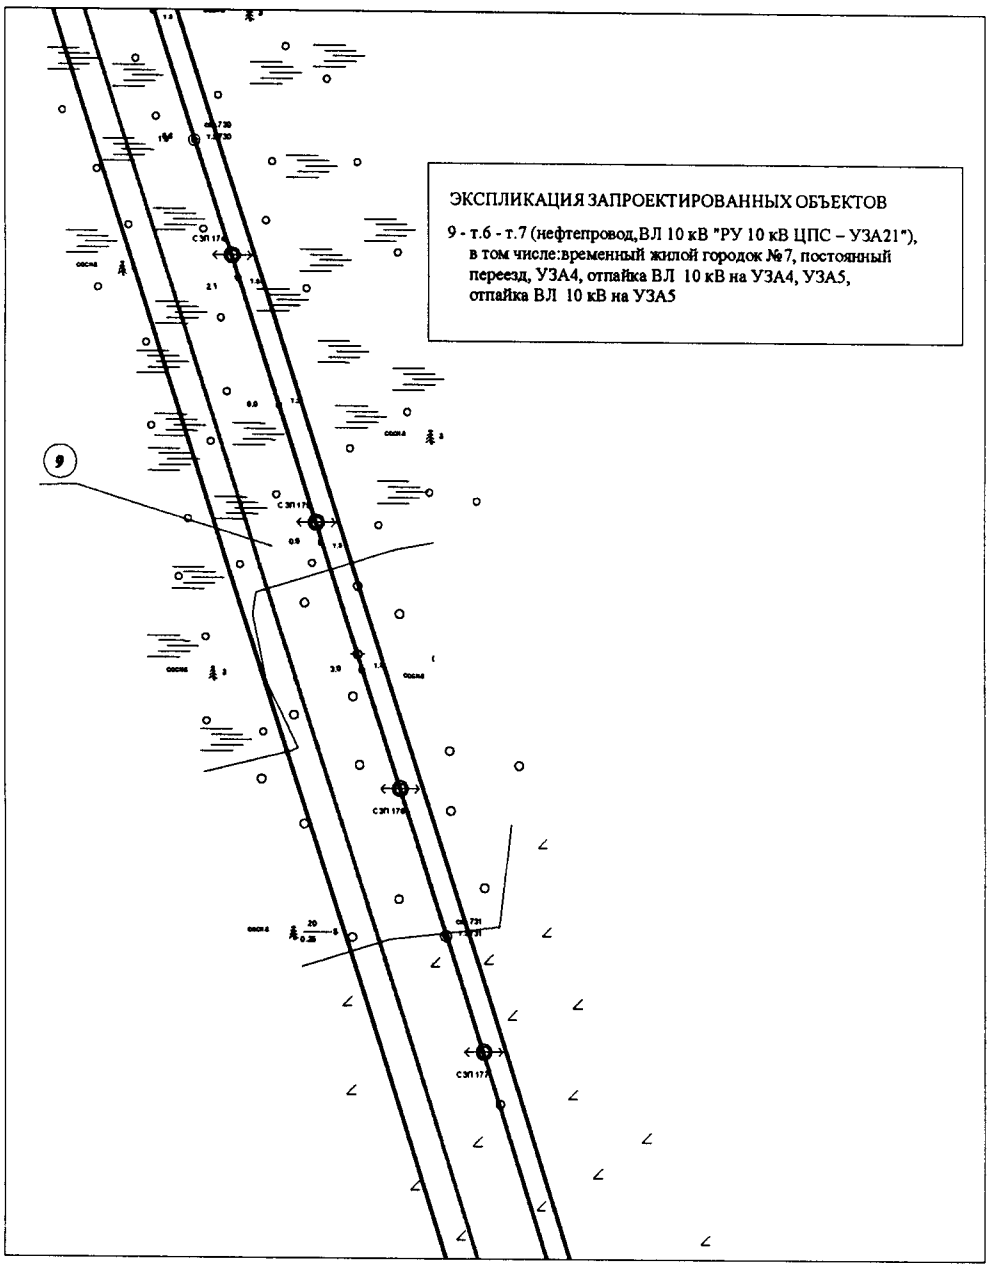

Линия совмещения с листом 46

Основная часть проекта планировки территории для размещения линейного объекта регионального значения Ханты-Мансийского автономного округа – Югры «Обустройство Кондинского месторождения. Промысловый нефтепровод «ЦПС Кондинское – ПСП «Конданефть»
ЗЕМЛЕПОЛЬЗОВАТЕЛЬ: АО «НК «КОНДАНЕФТЬ».


Линия совмещения с листом 45

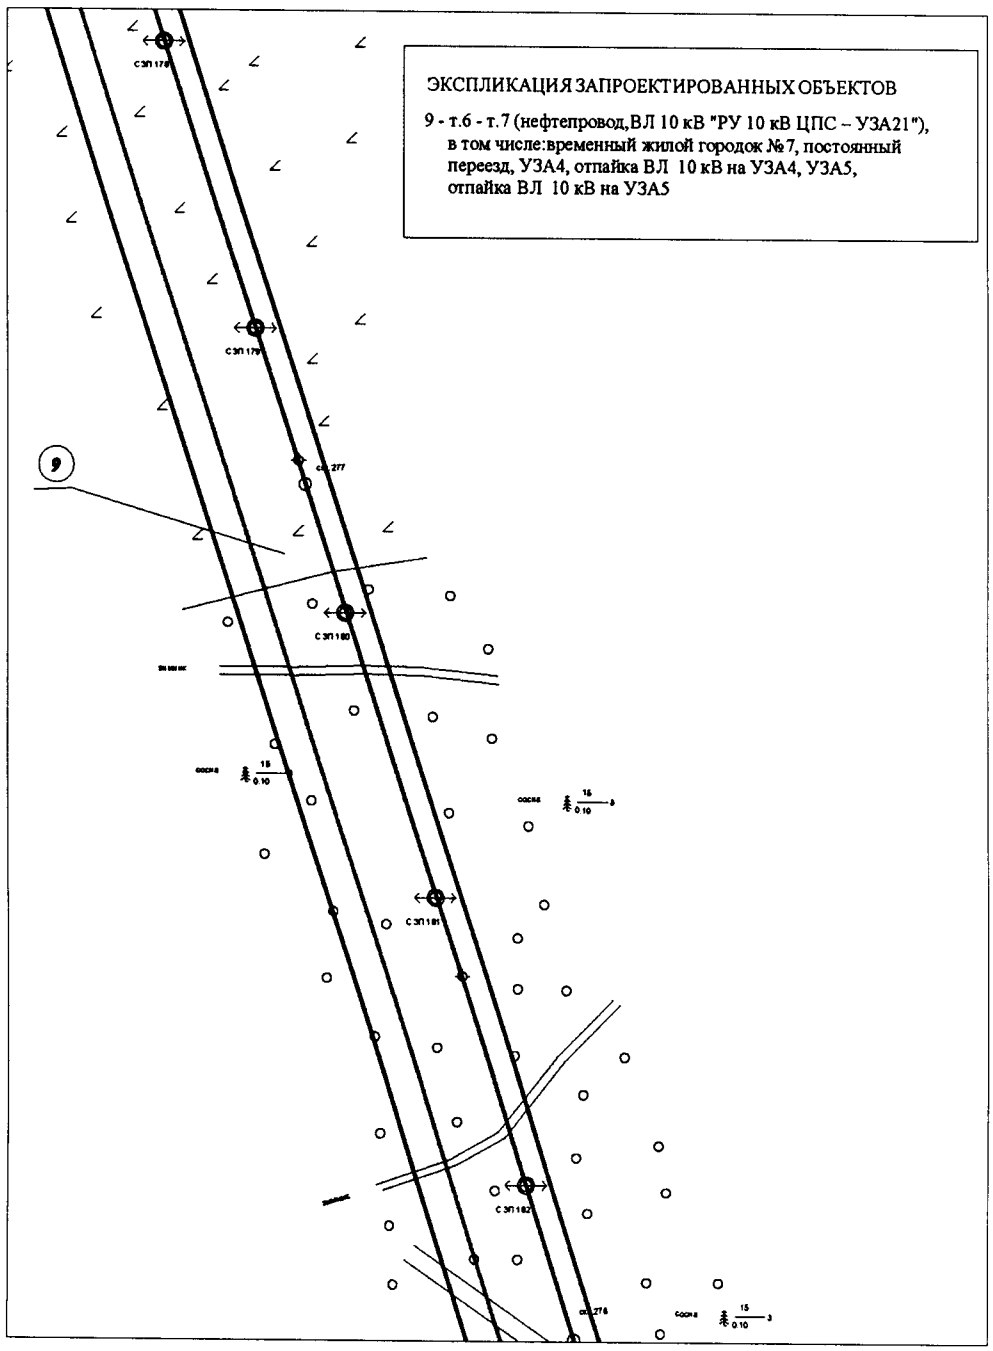

Линия совмещения с листом 47

Основная часть проекта планировки территории для размещения линейного объекта регионального значения Ханты-Мансийского автономного округа – Югры «Обустройство Кондинского месторождения. Промысловый нефтепровод «ЦПС Кондинское – ПСП «Конданефть»
ЗЕМЛЕПОЛЬЗОВАТЕЛЬ: АО «НК «КОНДАНЕФТЬ».


Линия совмещения с листом 46

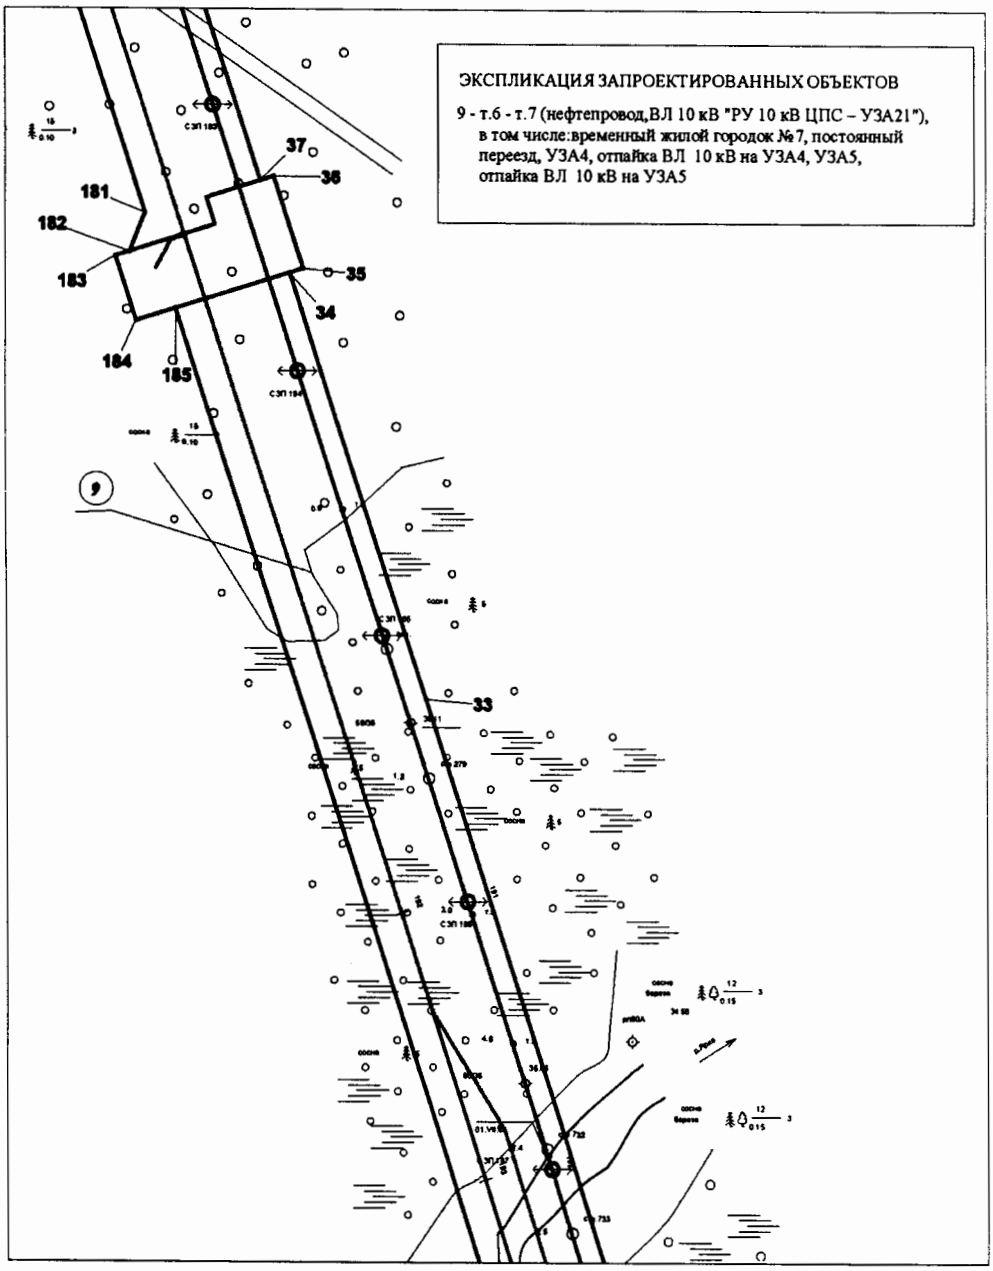

Линия совмещения с листом 48

Основная часть проекта планировки территории для размещения линейного объекта регионального значения Ханты-Мансийского автономного округа – Югры «Обустройство Кондинского месторождения. Промысловый нефтепровод «ЦПС Кондинское – ПСП «Конданефть»
ЗЕМЛЕПОЛЬЗОВАТЕЛЬ: АО «НК «КОНДАНЕФТЬ».


Линия совмещения с листом 47

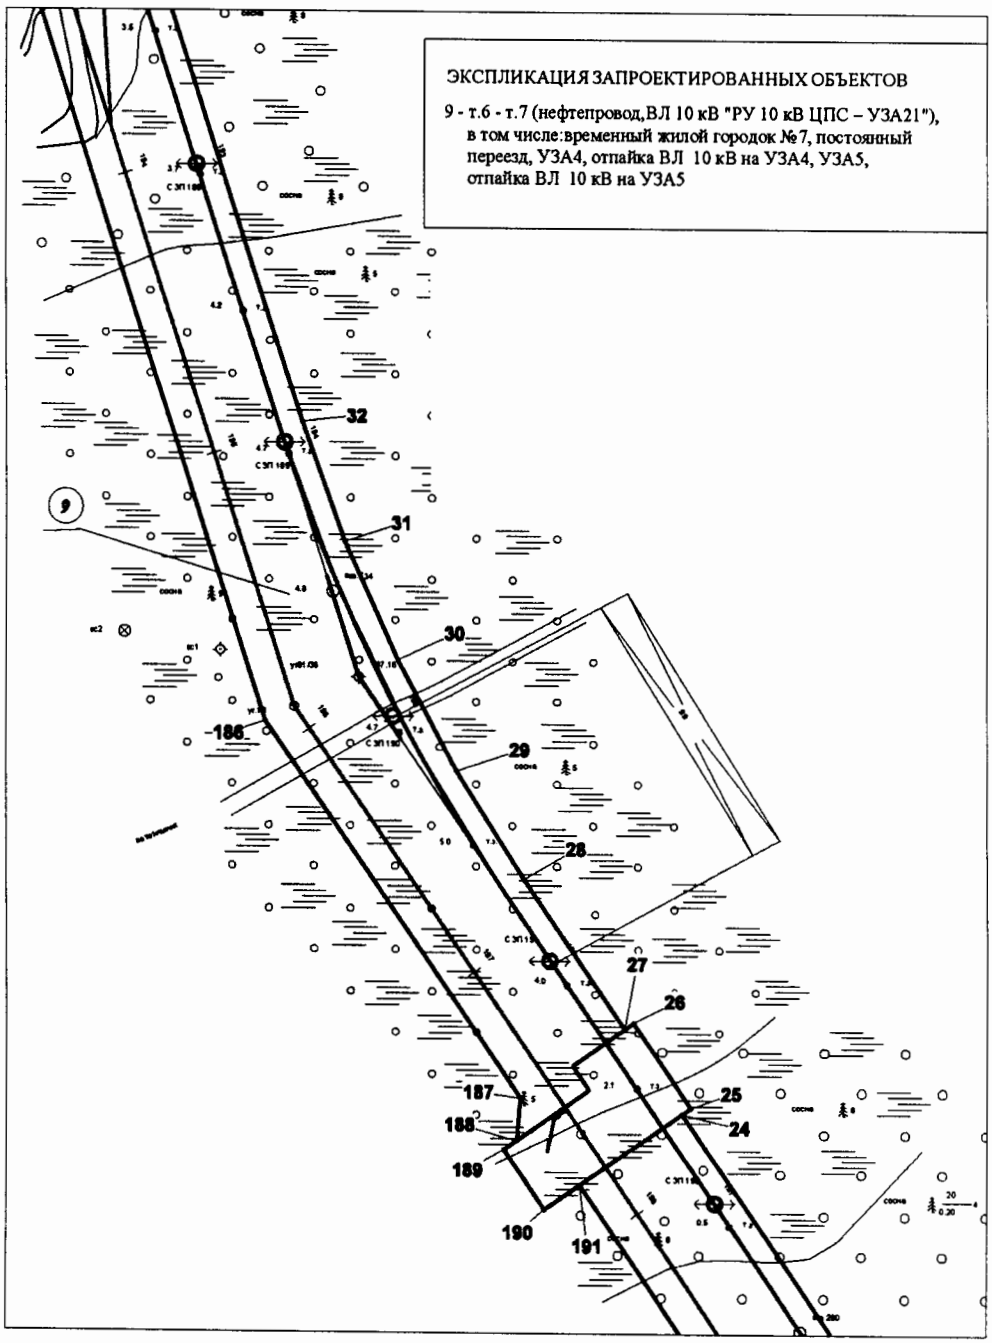

Линия совмещения с листом 49

Основная часть проекта планировки территории для размещения линейного объекта регионального значения Ханты-Мансийского автономного округа – Югры «Обустройство Кондинского месторождения. Промысловый нефтепровод «ЦПС Кондинское – ПСП «Конданефть»
ЗЕМЛЕПОЛЬЗОВАТЕЛЬ: АО «НК «КОНДАНЕФТЬ».


Линия совмещения с листом 48

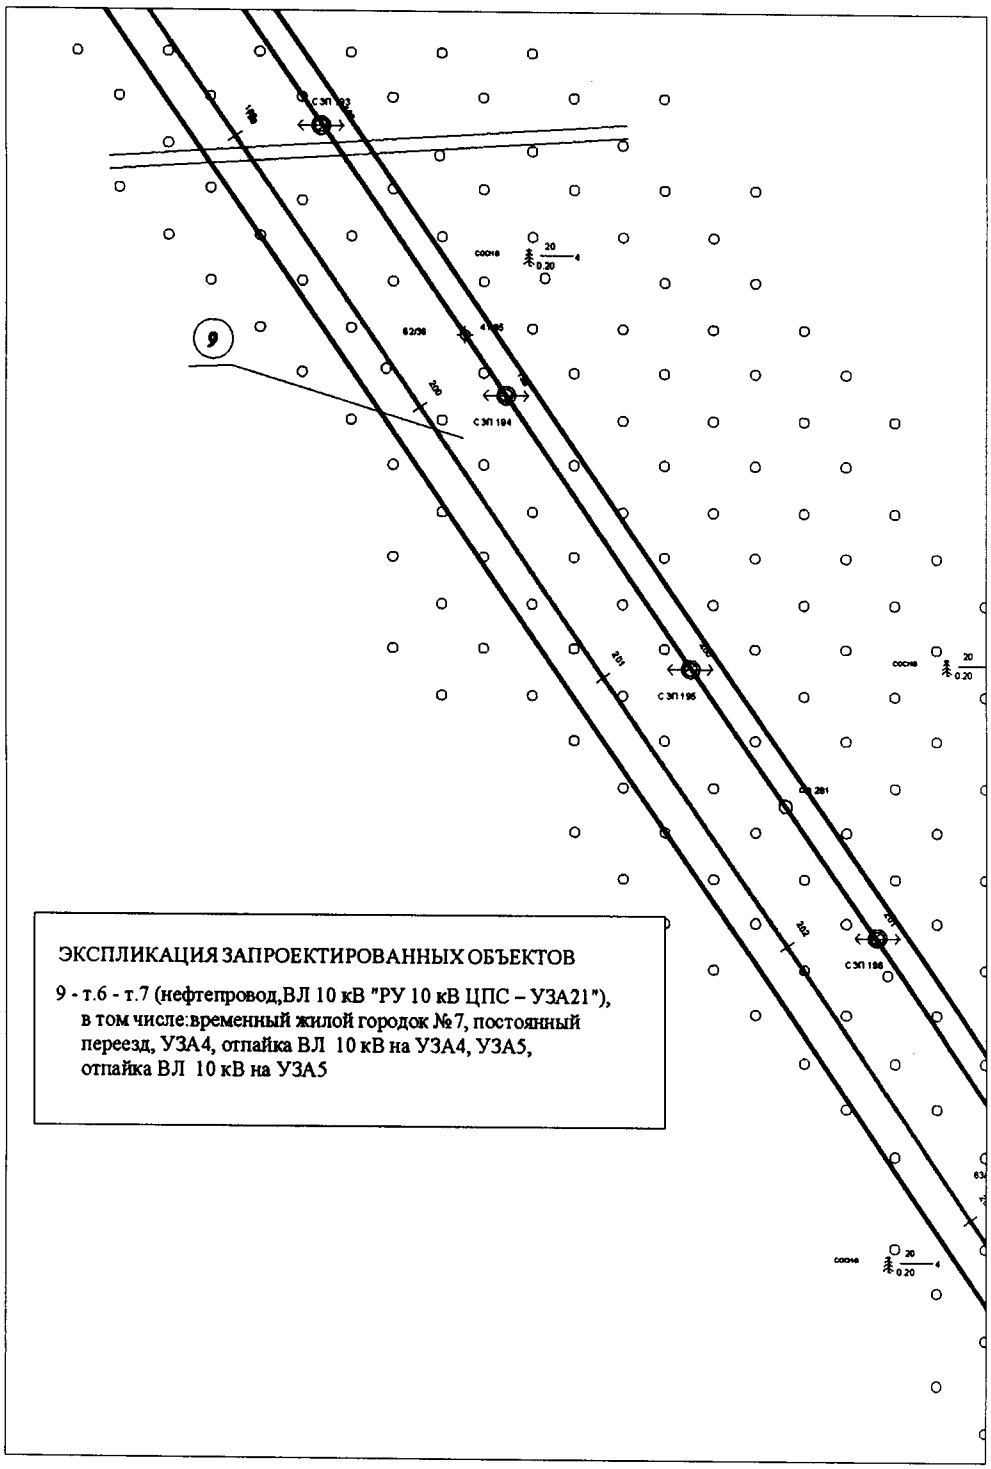

Линия совмещения с листом 50


Основная часть проекта планировки территории для размещения линейного объекта регионального значения Ханты-Мансийского автономного округа – Югры «Обустройство Кондинского месторождения. Промысловый нефтепровод «ЦПС Кондинское – ПСП «Конданефть»
ЗЕМЛЕПОЛЬЗОВАТЕЛЬ: АО «НК «КОНДАНЕФТЬ».

Линия совмещения с листом 49

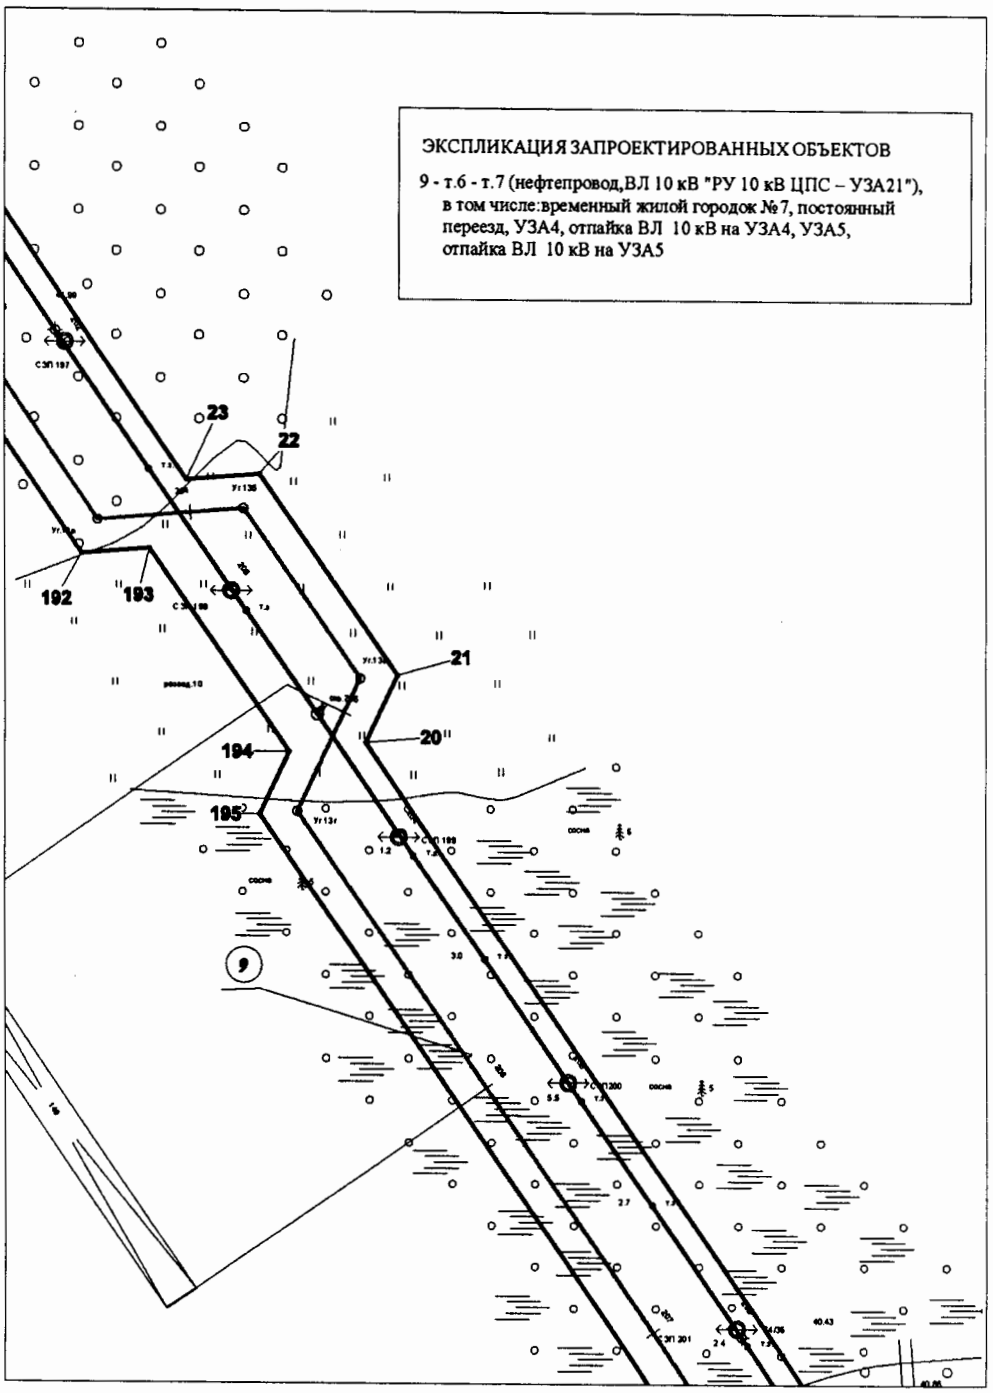


Линия совмещения с листом 51

Основная часть проекта планировки территории для размещения линейного объекта регионального значения Ханты-Мансийского автономного округа – Югры «Обустройство Кондинского месторождения. Промысловый нефтепровод «ЦПС Кондинское – ПСП «Конданефть»
ЗЕМЛЕПОЛЬЗОВАТЕЛЬ: АО «НК «КОНДАНЕФТЬ».

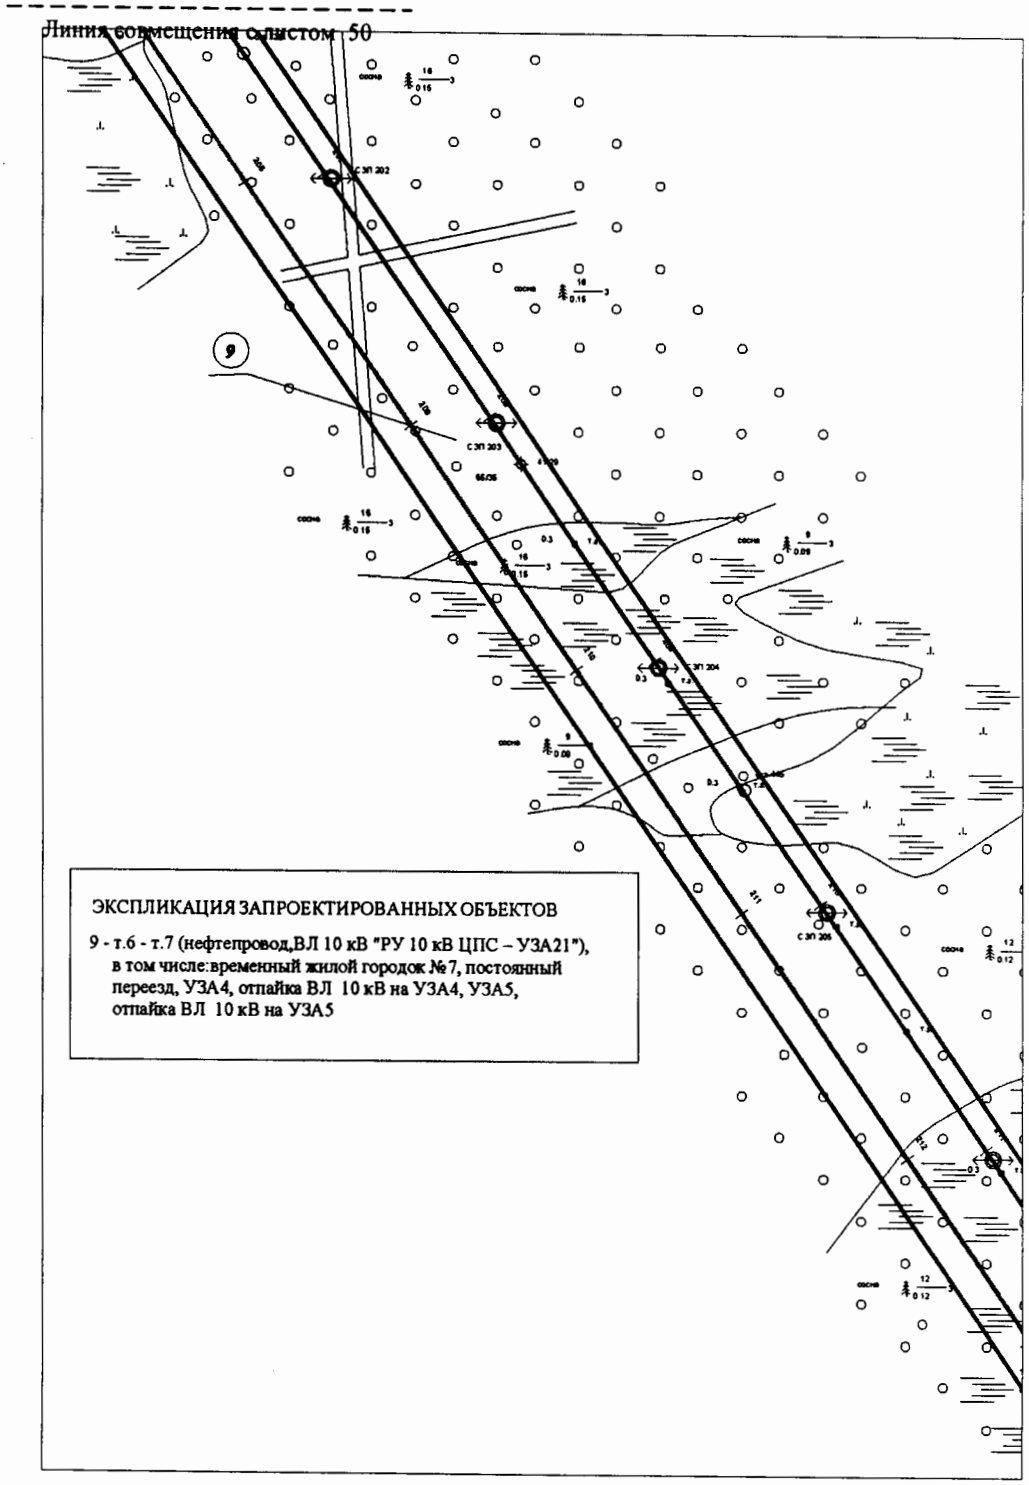

Основная часть проекта планировки территории для размещения линейного объекта регионального значения Ханты-Мансийского автономного округа – Югры «Обустройство Кондинского месторождения. Промысловый нефтепровод «ЦПС Кондинское – ПСП «Конданефть»
ЗЕМЛЕПОЛЬЗОВАТЕЛЬ: АО «НК «КОНДАНЕФТЬ».


Линия совмещения с листом 51

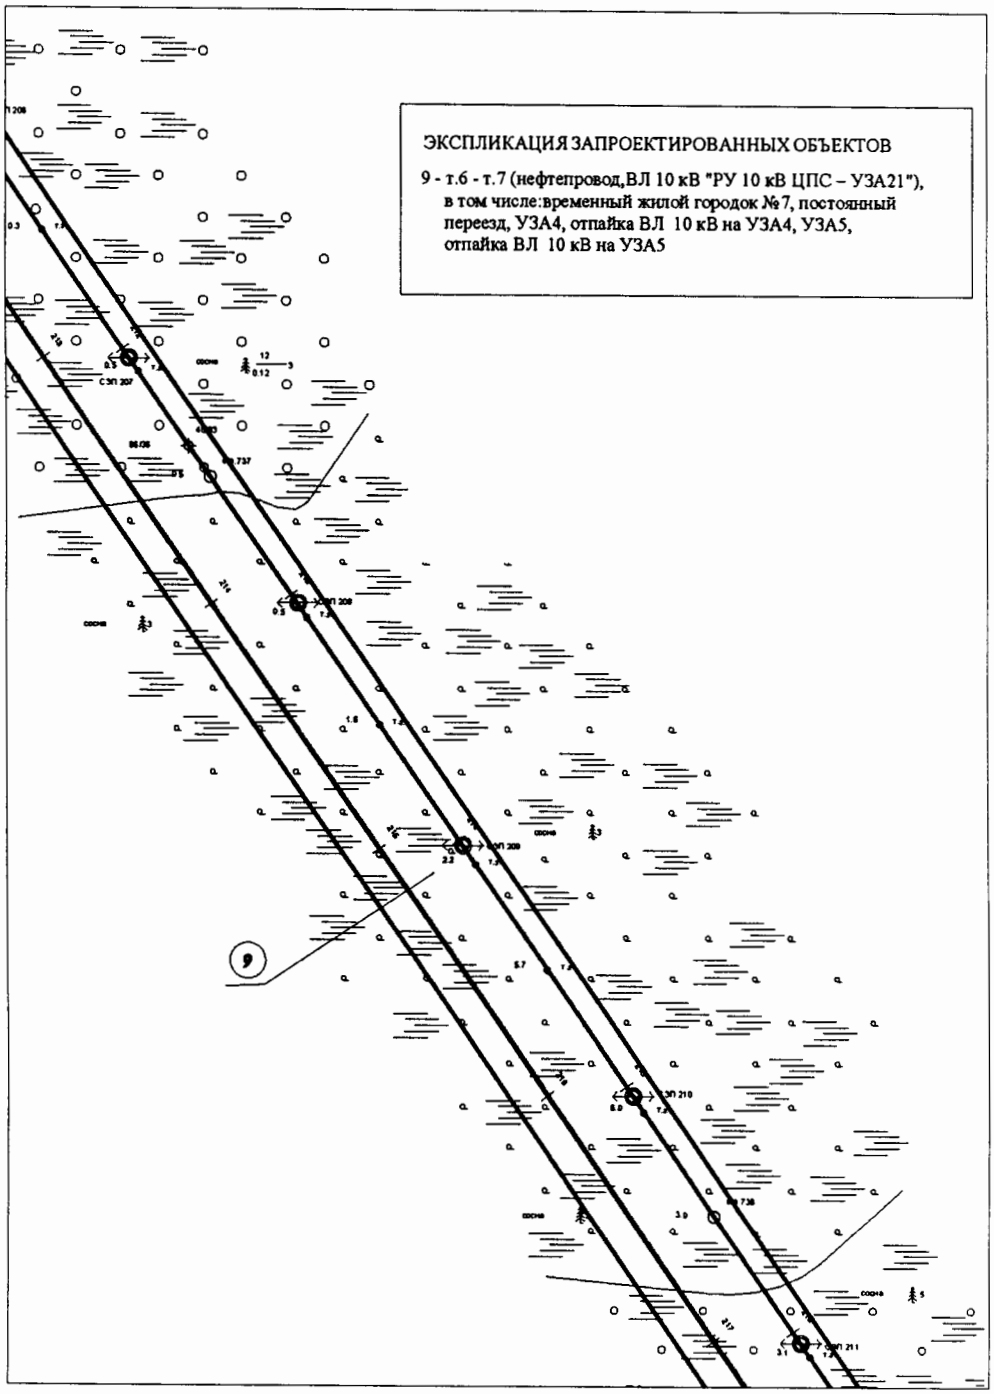

Линия совмещения с листом 53

Основная часть проекта планировки территории для размещения линейного объекта регионального значения Ханты-Мансийского автономного округа – Югры «Обустройство Кондинского месторождения. Промысловый нефтепровод «ЦПС Кондинское – ПСП «Конданефть»
ЗЕМЛЕПОЛЬЗОВАТЕЛЬ: АО «НК «КОНДАНЕФТЬ».


Линия совмещения с листом 52

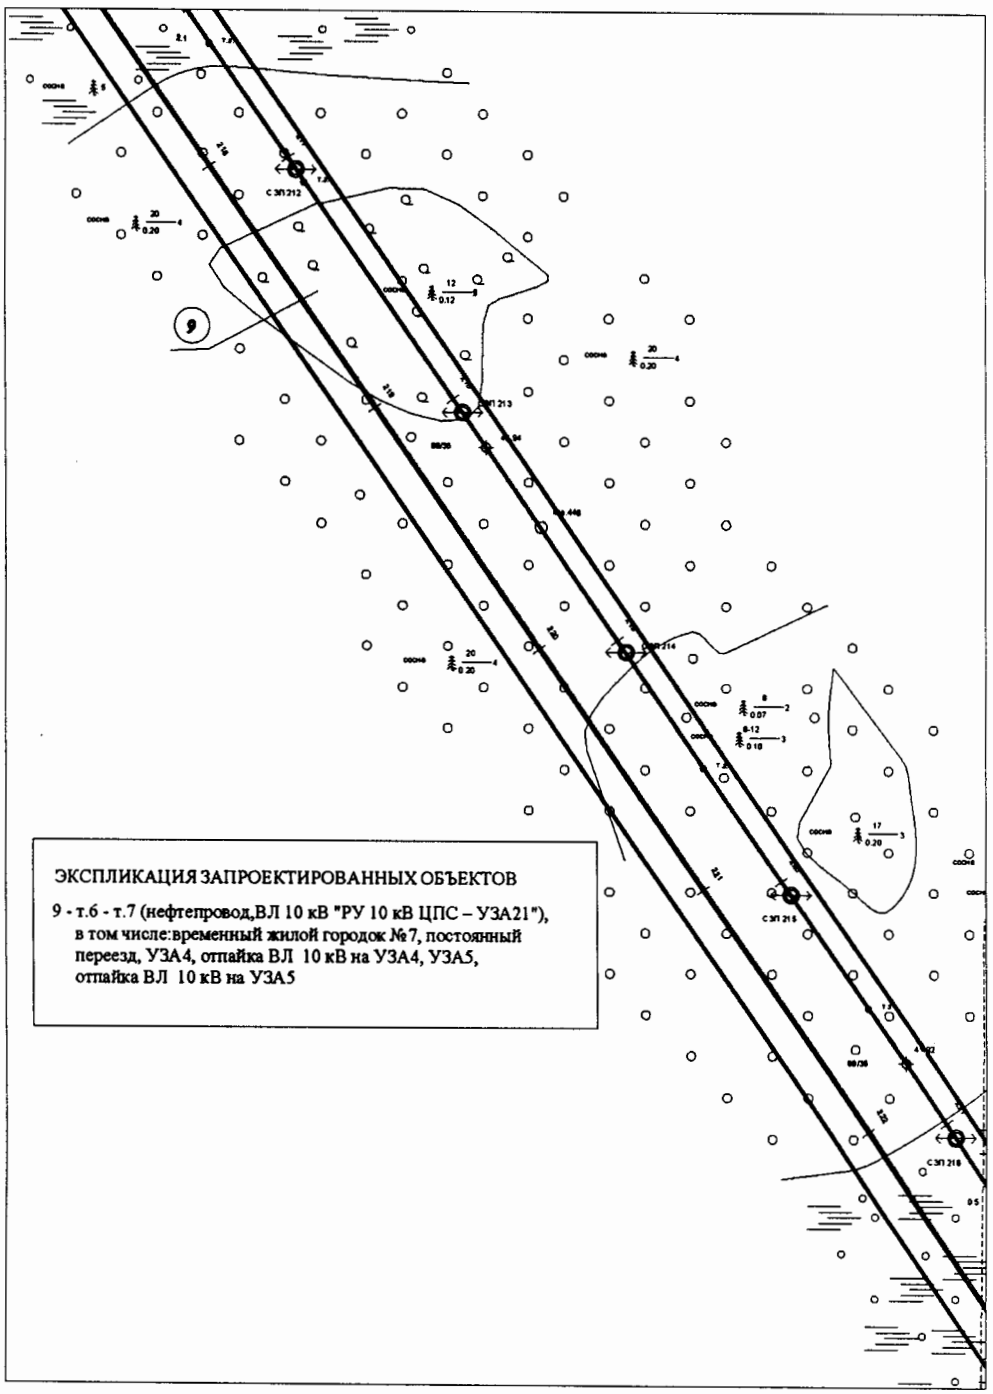


Линия совмещения с листом 54

Основная часть проекта планировки территории для размещения линейного объекта регионального значения Ханты-Мансийского автономного округа – Югры «Обустройство Кондинского месторождения. Промысловый нефтепровод «ЦПС Кондинское – ПСП «Конданефть»
ЗЕМЛЕПОЛЬЗОВАТЕЛЬ: АО «НК «КОНДАНЕФТЬ».

Линия совмещения с листом 53

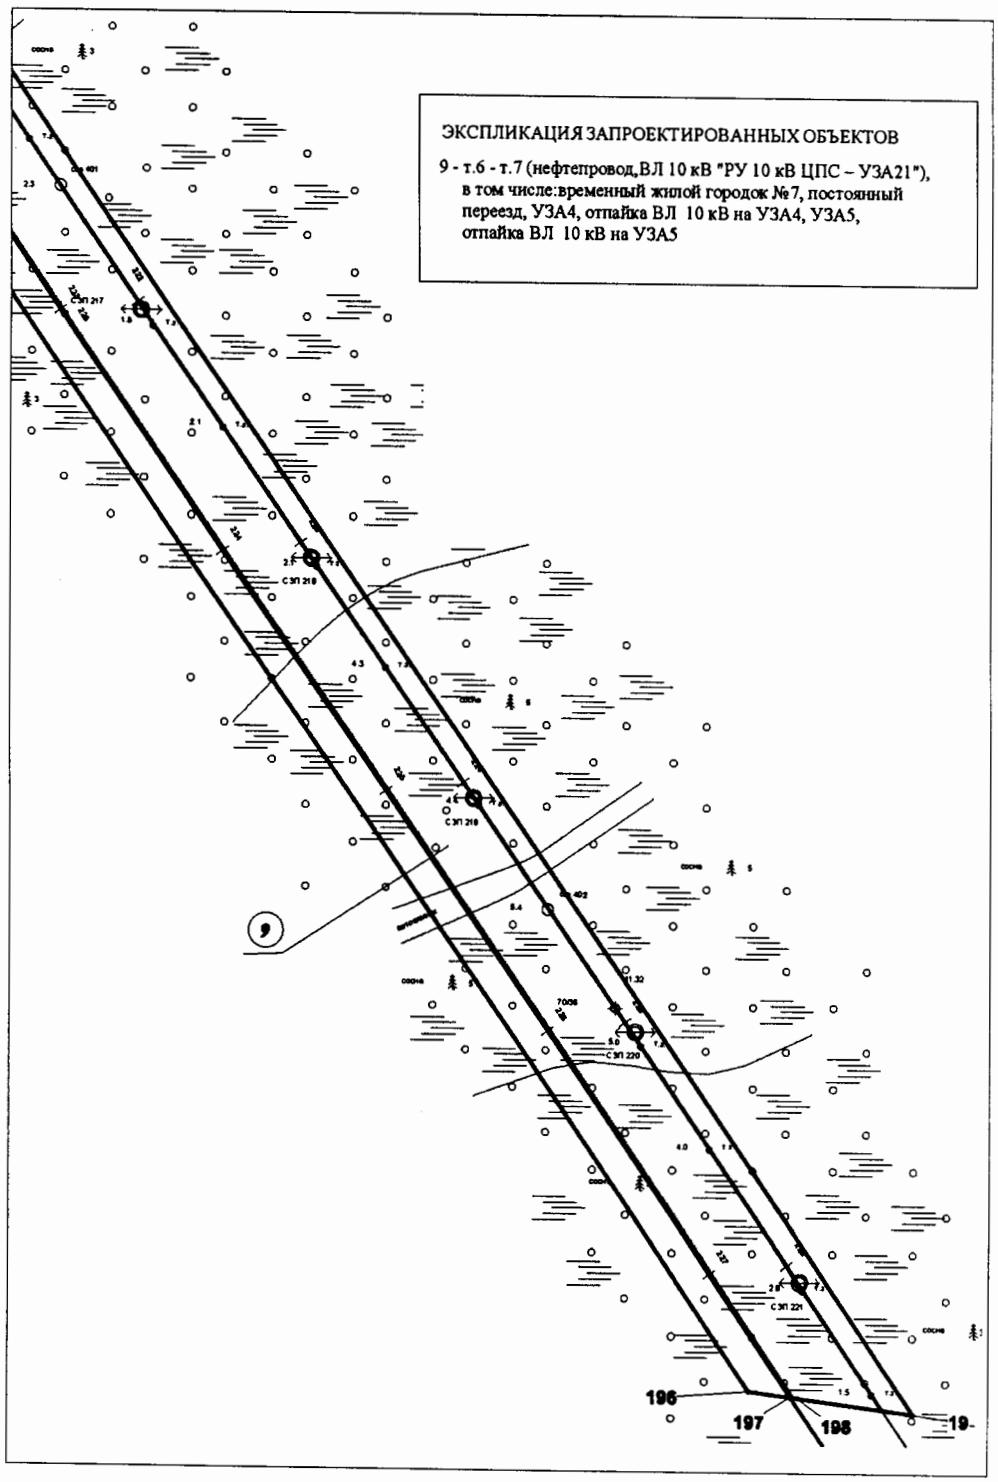


Основная часть проекта планировки территории для размещения линейного объекта регионального значения Ханты-Мансийского автономного округа – Югры «Обустройство Кондинского месторождения. Промысловый нефтепровод «ЦПС Кондинское – ПСП «Конданефть»
ЗЕМЛЕПОЛЬЗОВАТЕЛЬ: АО «НК «КОНДАНЕФТЬ».

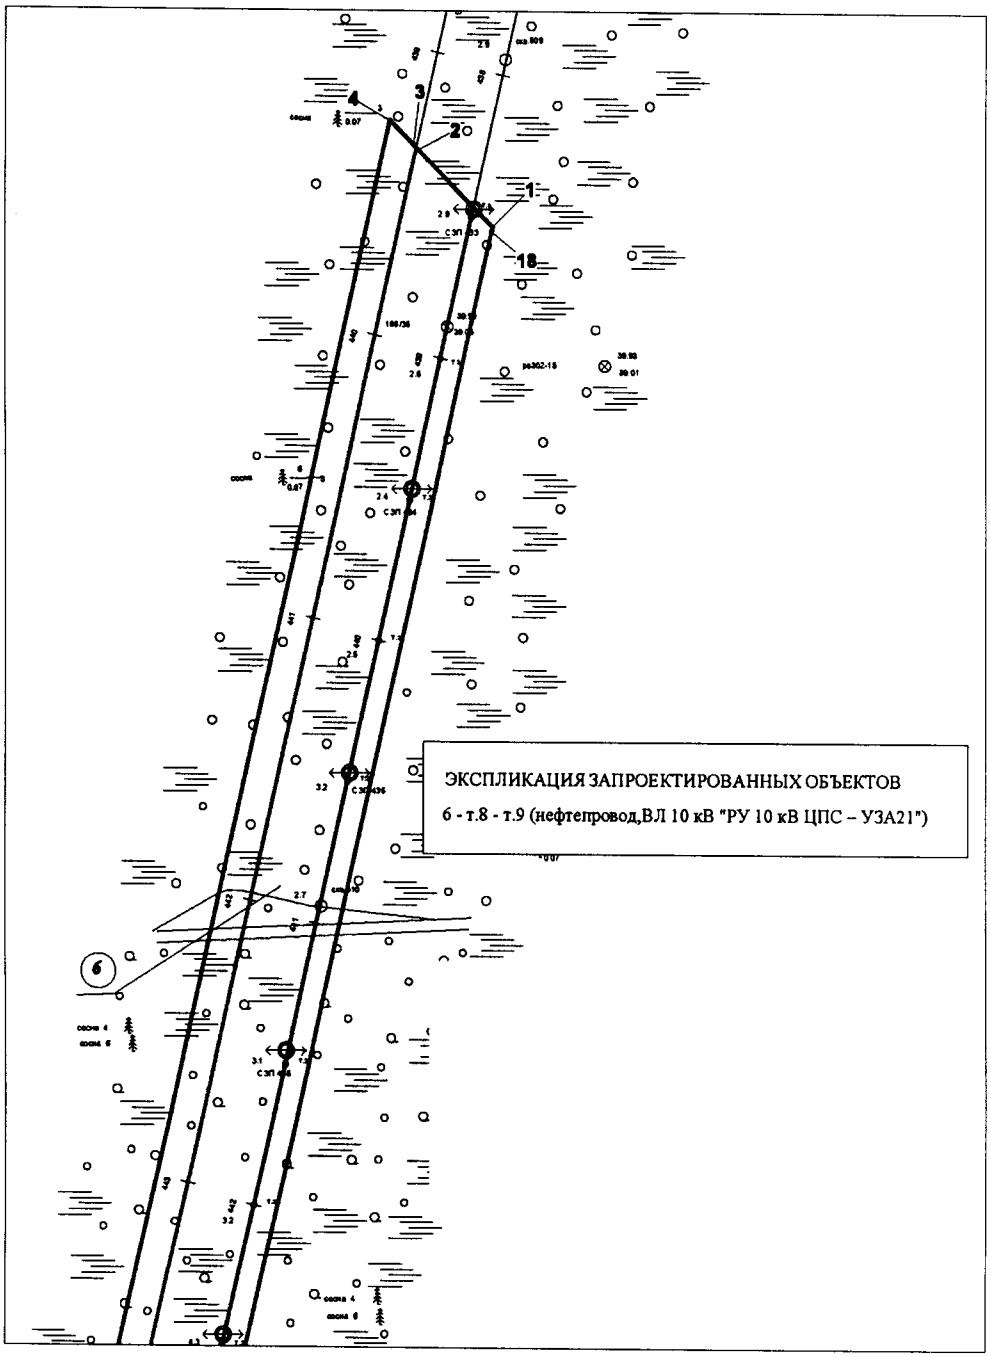

Линия совмещения с листом 56

Основная часть проекта планировки территории для размещения линейного объекта регионального значения Ханты-Мансийского автономного округа – Югры «Обустройство Кондинского месторождения. Промысловый нефтепровод «ЦПС Кондинское – ПСП «Конданефть»
ЗЕМЛЕПОЛЬЗОВАТЕЛЬ: АО «НК «КОНДАНЕФТЬ».


Линия совмещения с листом 55

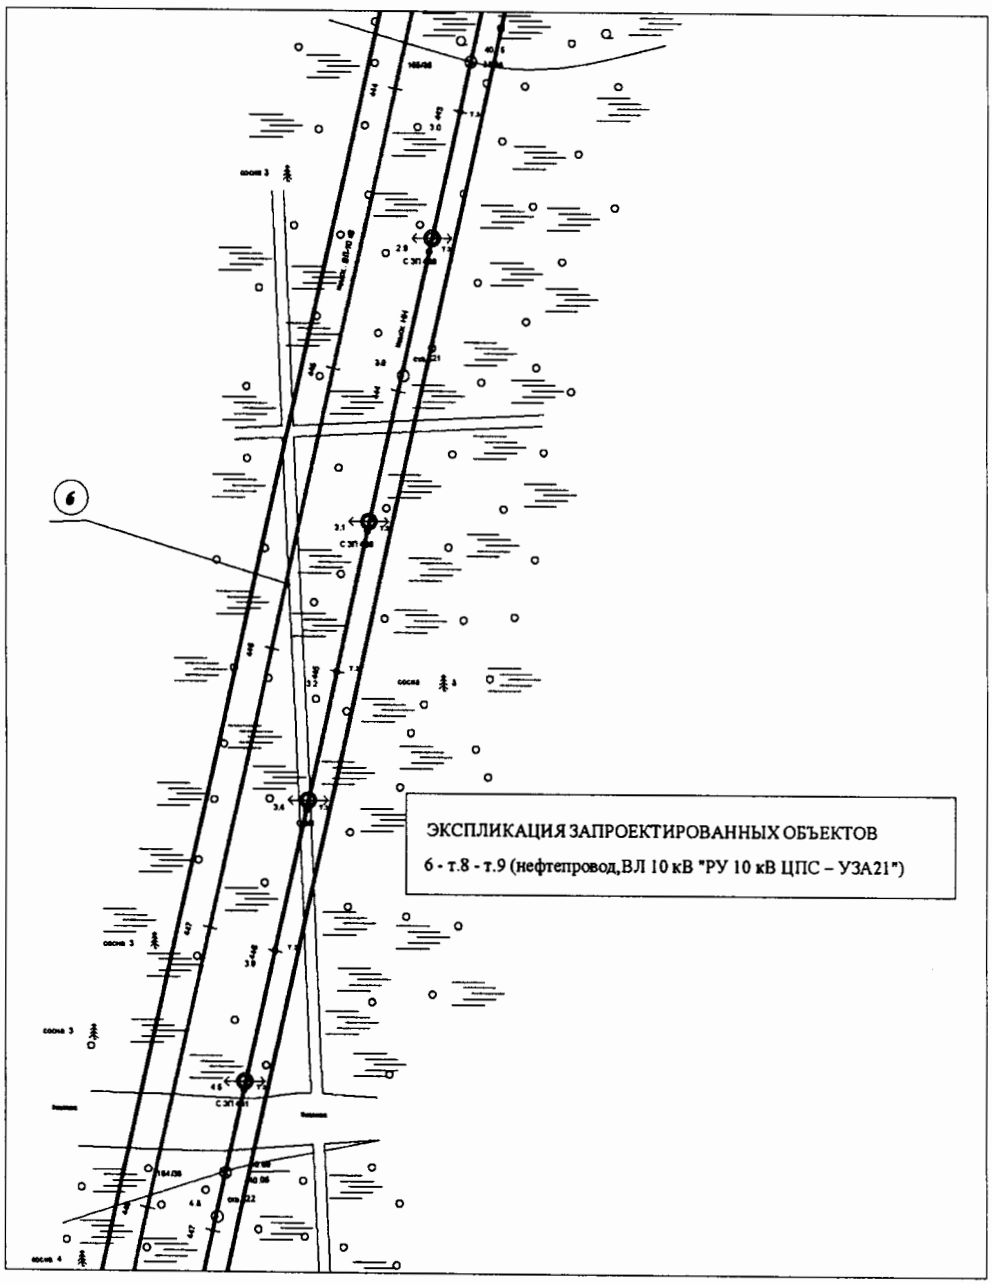

Линия совмещения с листом 57

Основная часть проекта планировки территории для размещения линейного объекта регионального значения Ханты-Мансийского автономного округа – Югры «Обустройство Кондинского месторождения. Промысловый нефтепровод «ЦПС Кондинское – ПСП «Конданефть»
ЗЕМЛЕПОЛЬЗОВАТЕЛЬ: АО «НК «КОНДАНЕФТЬ».


Линия совмещения с листом 56

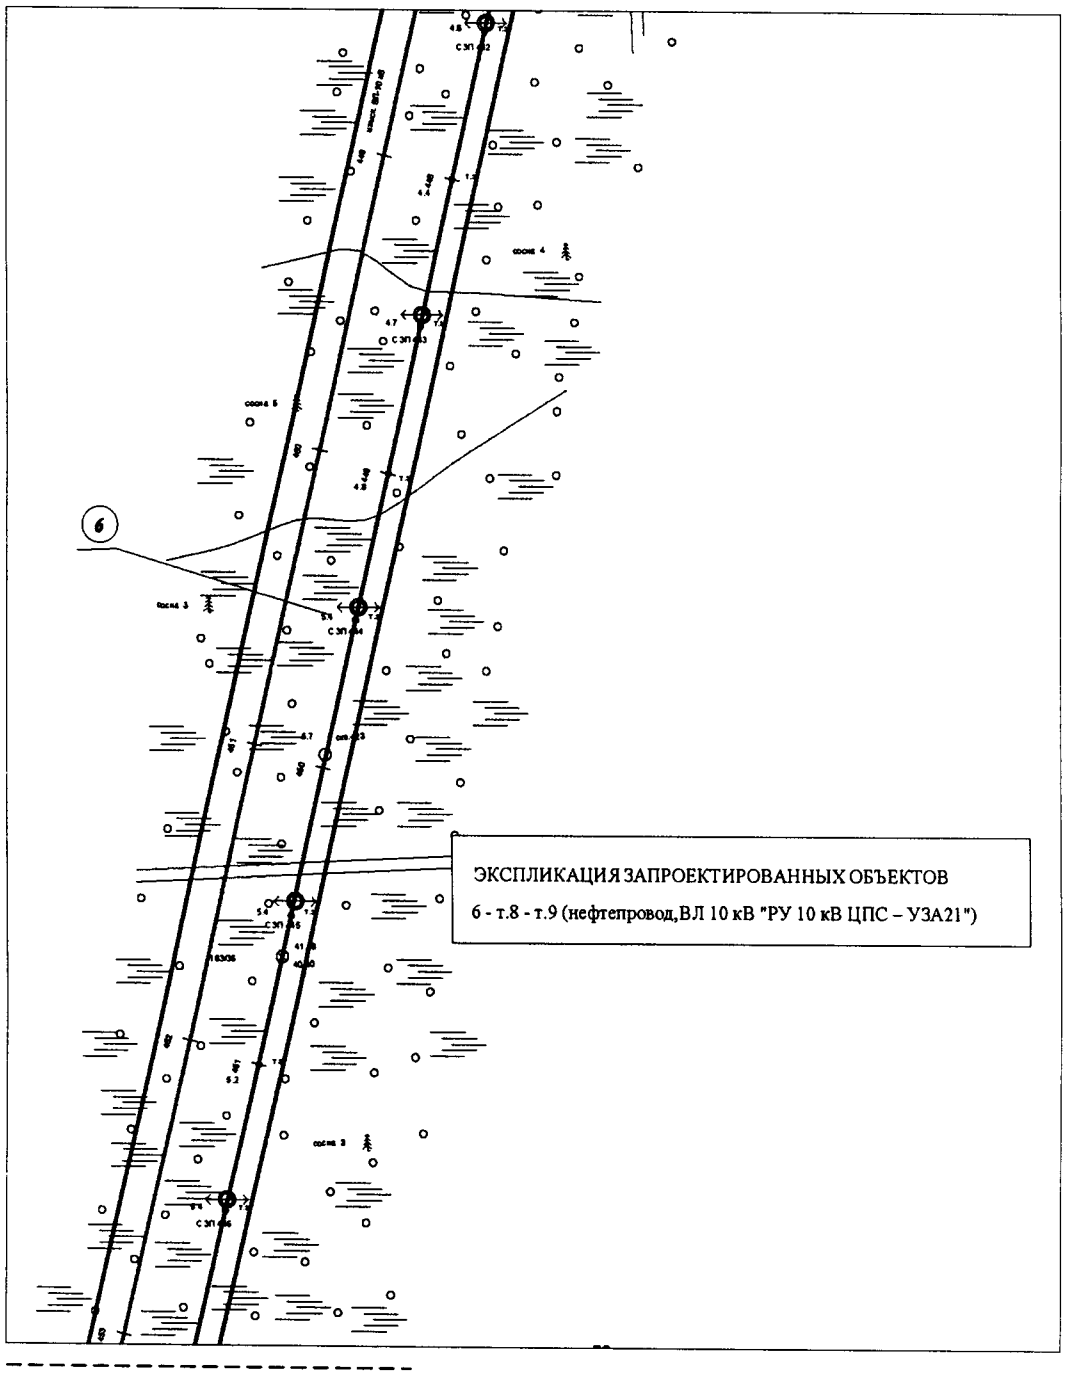

Линия совмещения с листом 58

Основная часть проекта планировки территории для размещения линейного объекта регионального значения Ханты-Мансийского автономного округа – Югры «Обустройство Кондинского месторождения. Промысловый нефтепровод «ЦПС Кондинское – ПСП «Конданефть»
ЗЕМЛЕПОЛЬЗОВАТЕЛЬ: АО «НК «КОНДАНЕФТЬ».


Линия совмещения с листом 57

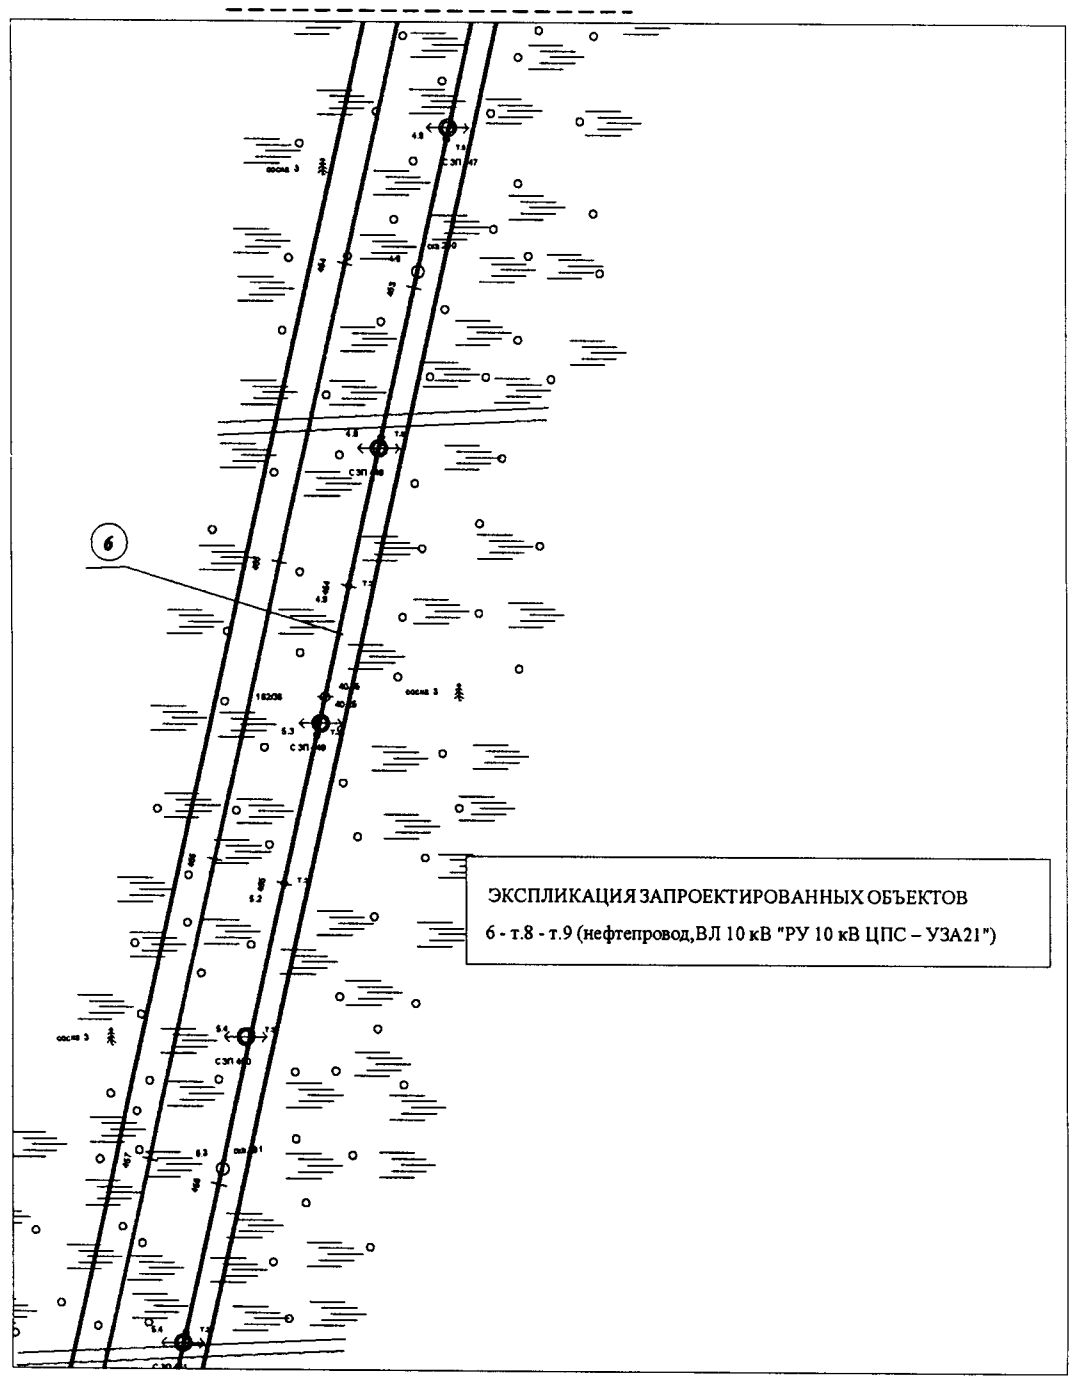

Линия совмещения с листом 59

Основная часть проекта планировки территории для размещения линейного объекта регионального значения Ханты-Мансийского автономного округа – Югры «Обустройство Кондинского месторождения. Промысловый нефтепровод «ЦПС Кондинское – ПСП «Конданефть»
ЗЕМЛЕПОЛЬЗОВАТЕЛЬ: АО «НК «КОНДАНЕФТЬ».


Линия совмещения с листом 58

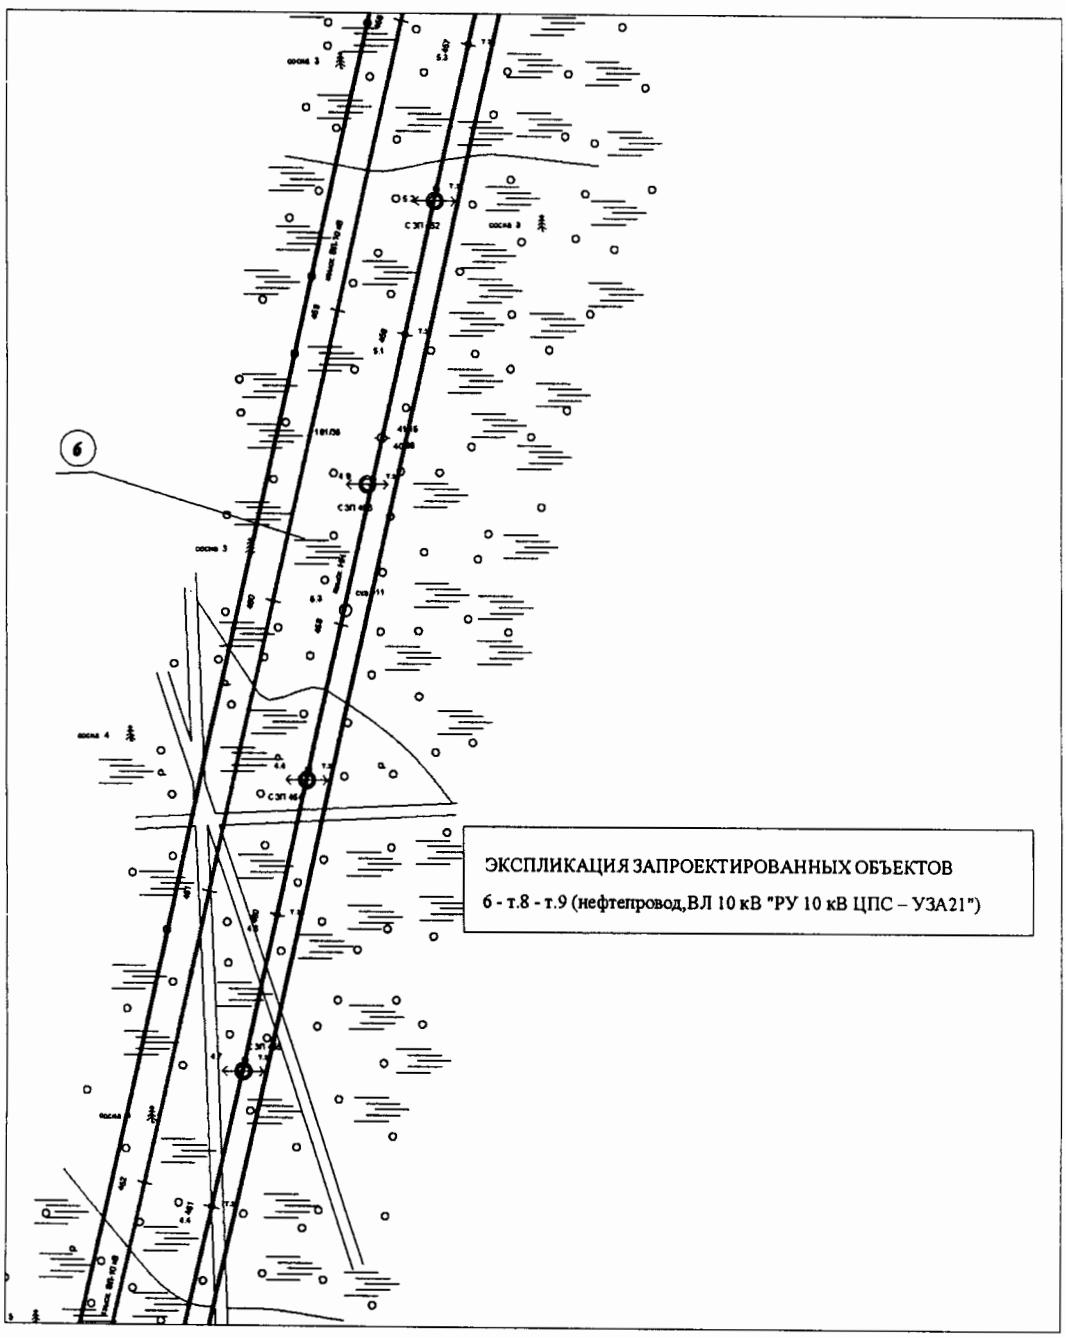

Линия совмещения с листом 60

Основная часть проекта планировки территории для размещения линейного объекта регионального значения Ханты-Мансийского автономного округа – Югры «Обустройство Кондинского месторождения. Промысловый нефтепровод «ЦПС Кондинское – ПСП «Конданефть»
ЗЕМЛЕПОЛЬЗОВАТЕЛЬ: АО «НК «КОНДАНЕФТЬ».


Линия совмещения с листом 59

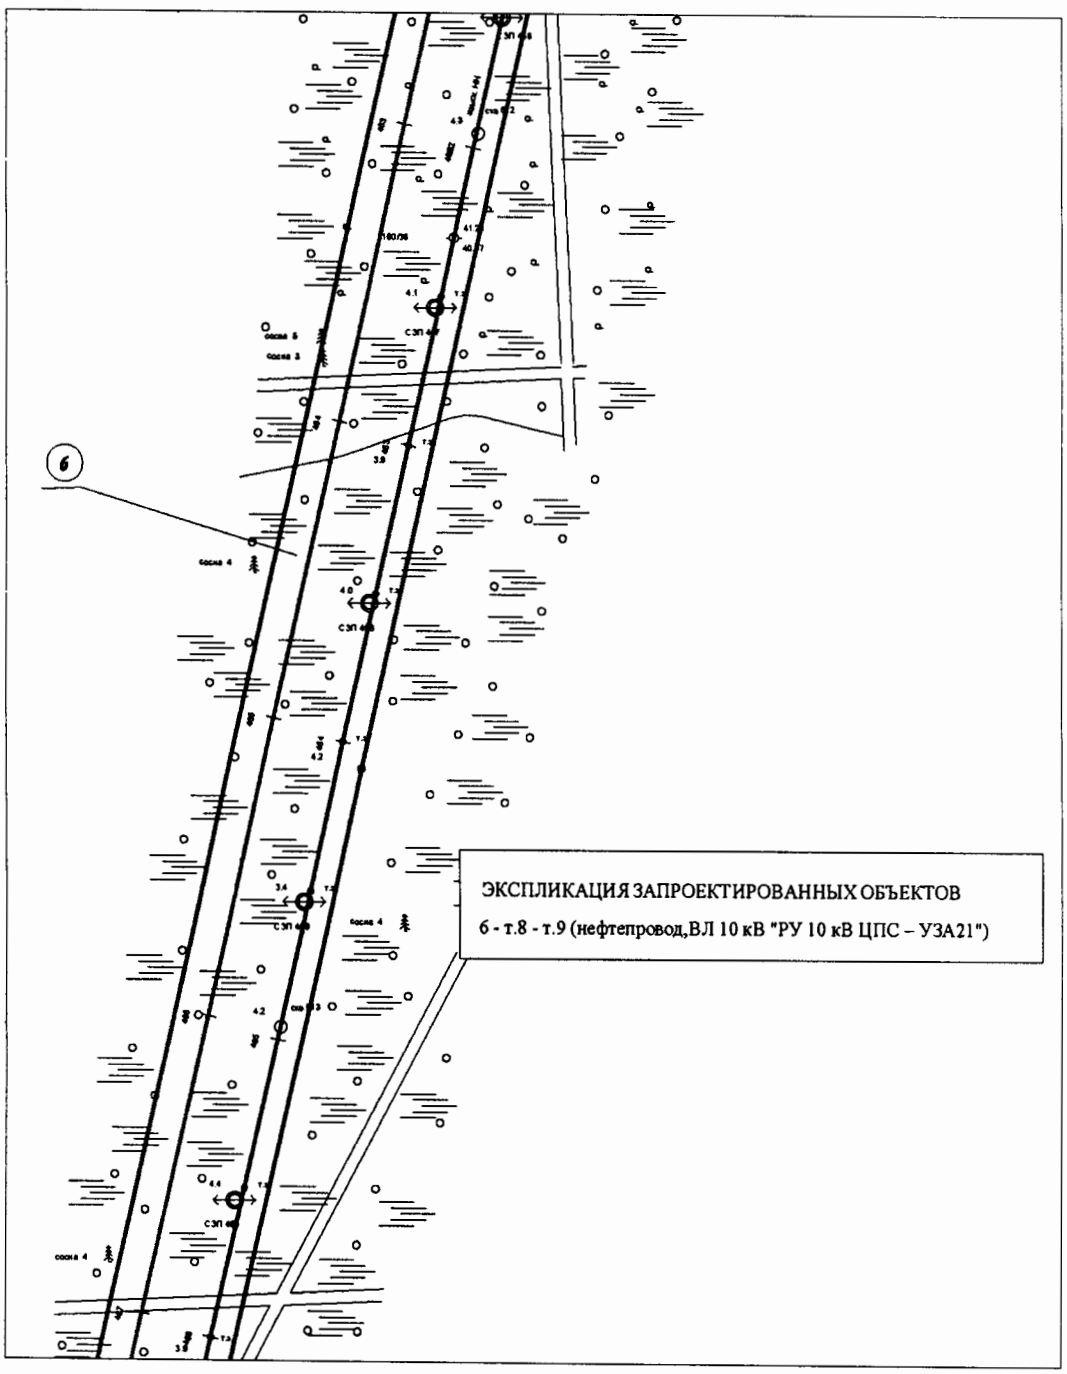

Линия совмещения с листом 61

Основная часть проекта планировки территории для размещения линейного объекта регионального значения Ханты-Мансийского автономного округа – Югры «Обустройство Кондинского месторождения. Промысловый нефтепровод «ЦПС Кондинское – ПСП «Конданефть»
ЗЕМЛЕПОЛЬЗОВАТЕЛЬ: АО «НК «КОНДАНЕФТЬ».


Линия совмещения с листом 60

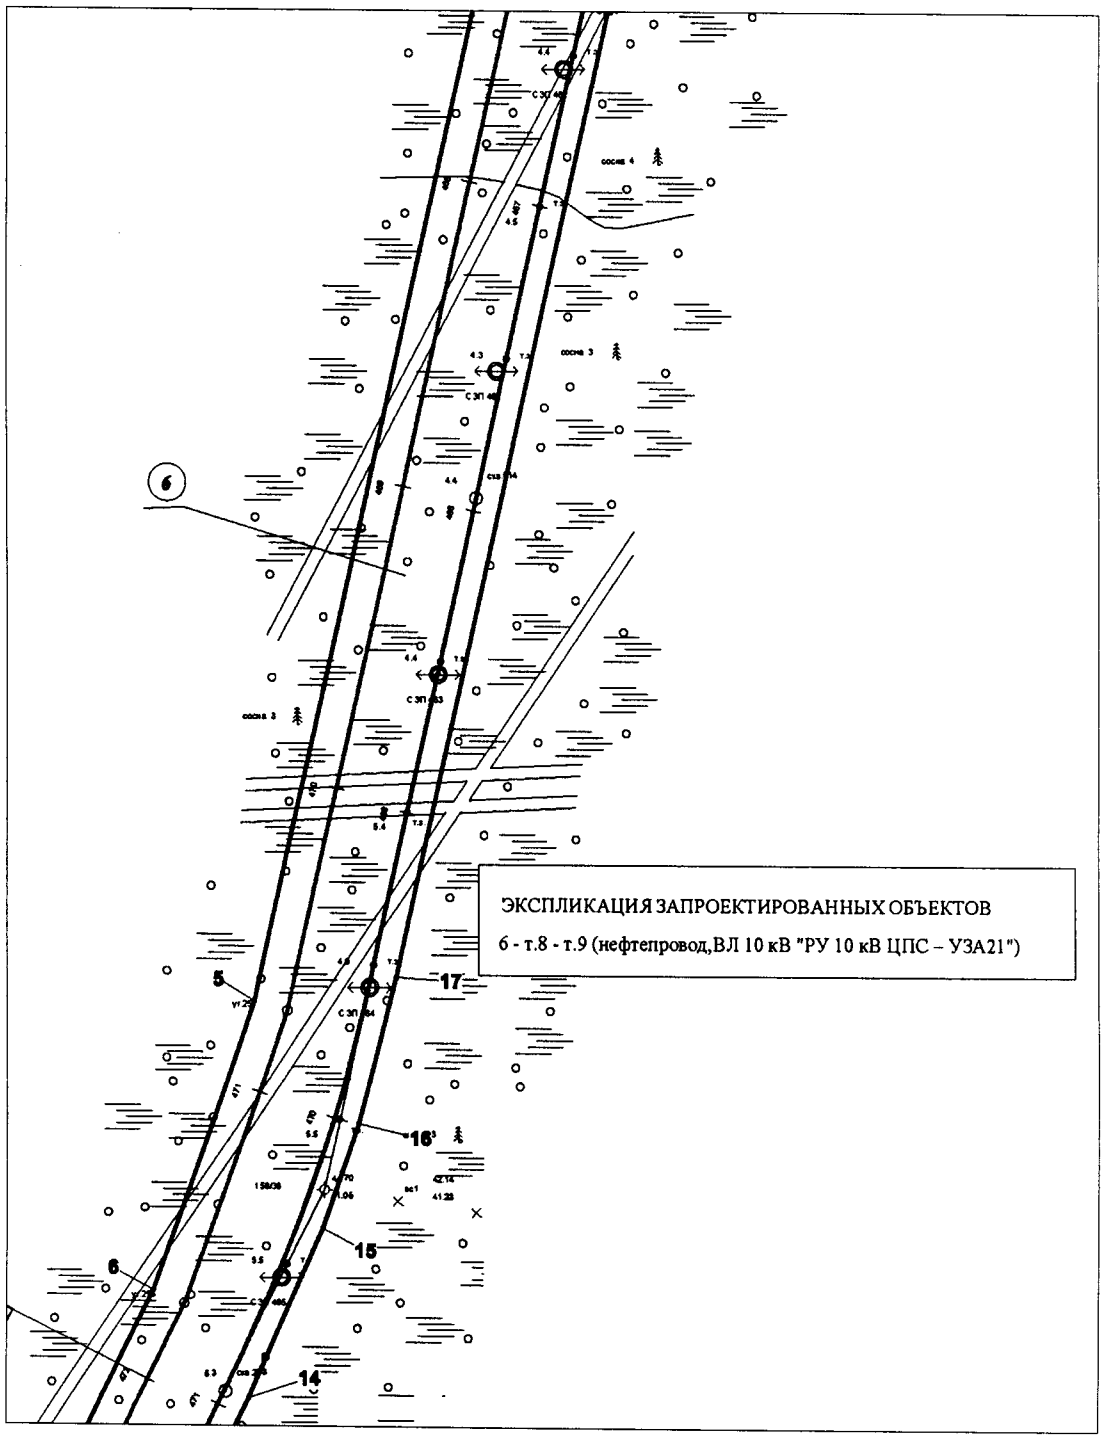

Линия совмещения с листом 62

Основная часть проекта планировки территории для размещения линейного объекта регионального значения Ханты-Мансийского автономного округа – Югры «Обустройство Кондинского месторождения. Промысловый нефтепровод «ЦПС Кондинское – ПСП «Конданефть»
ЗЕМЛЕПОЛЬЗОВАТЕЛЬ: АО «НК «КОНДАНЕФТЬ».


Линия совмещения с листом 61

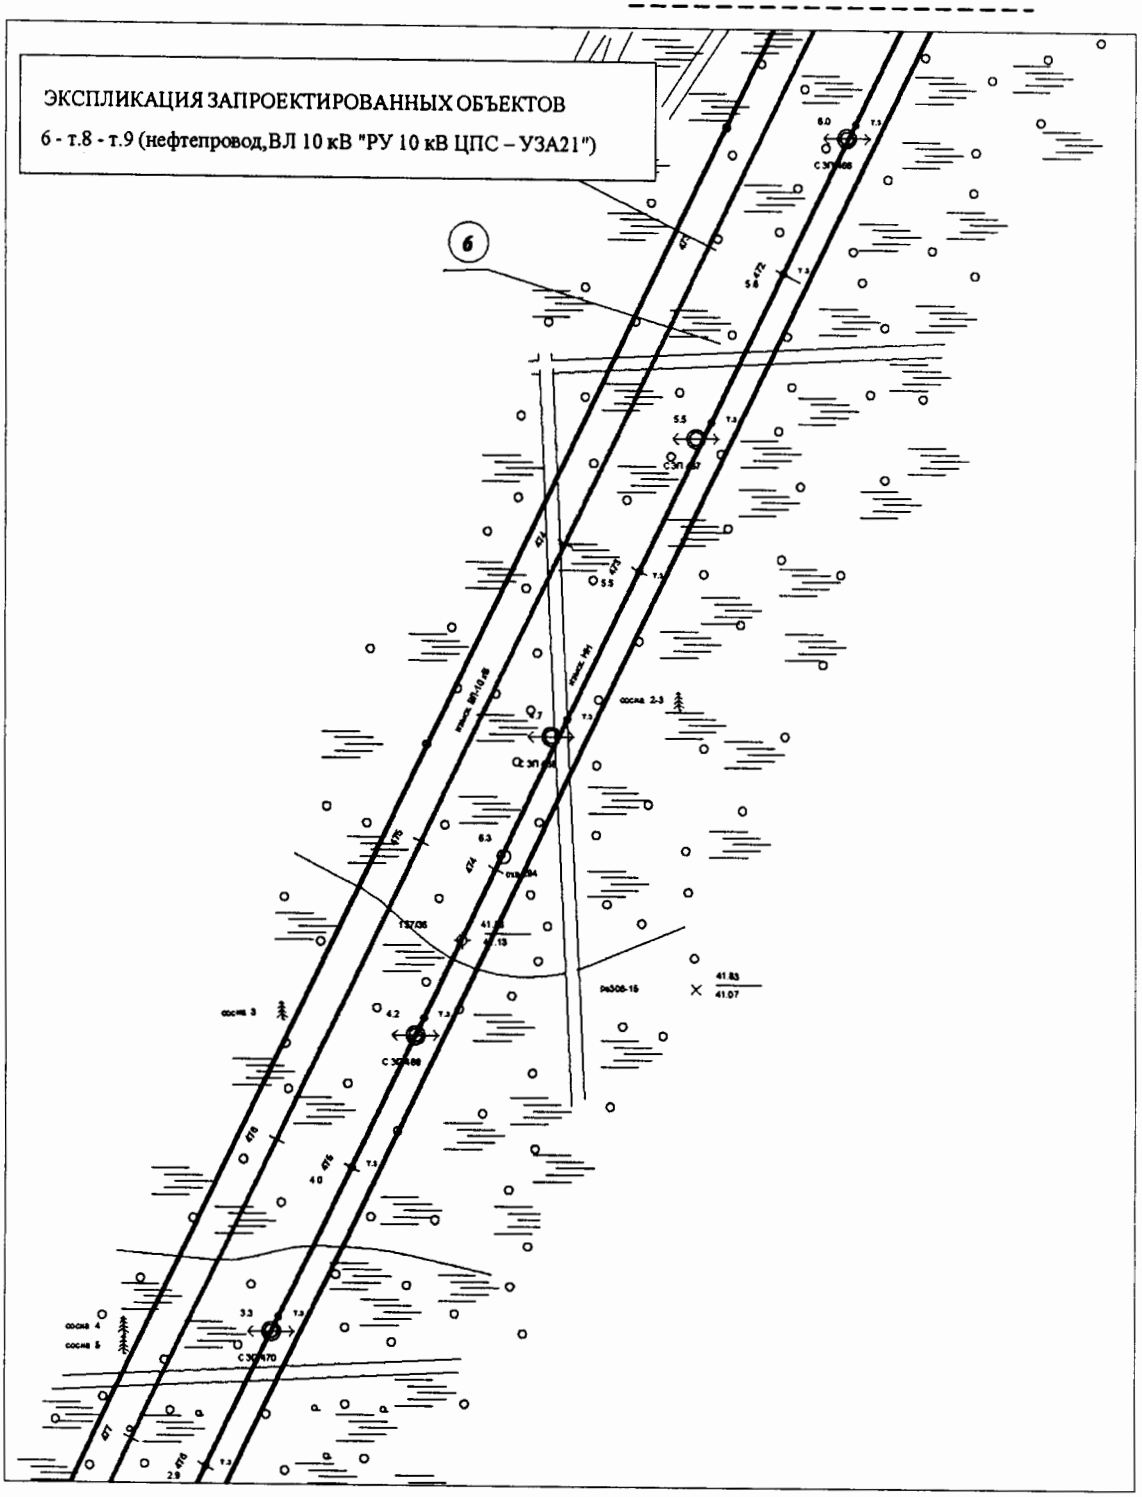

Линия совмещения с листом 63

Основная часть проекта планировки территории для
размещения линейного объекта регионального значения
Ханты-Мансийского автономного округа – Югры
«Обустройство Кондинского месторождения.
Промысловый нефтепровод «ЦПС Кондинское – ПСП
«Конданефть»
ЗЕМЛЕПОЛЬЗОВАТЕЛЬ: АО «НК «КОНДАНЕФТЬ».


Линия совмещения с листом 62

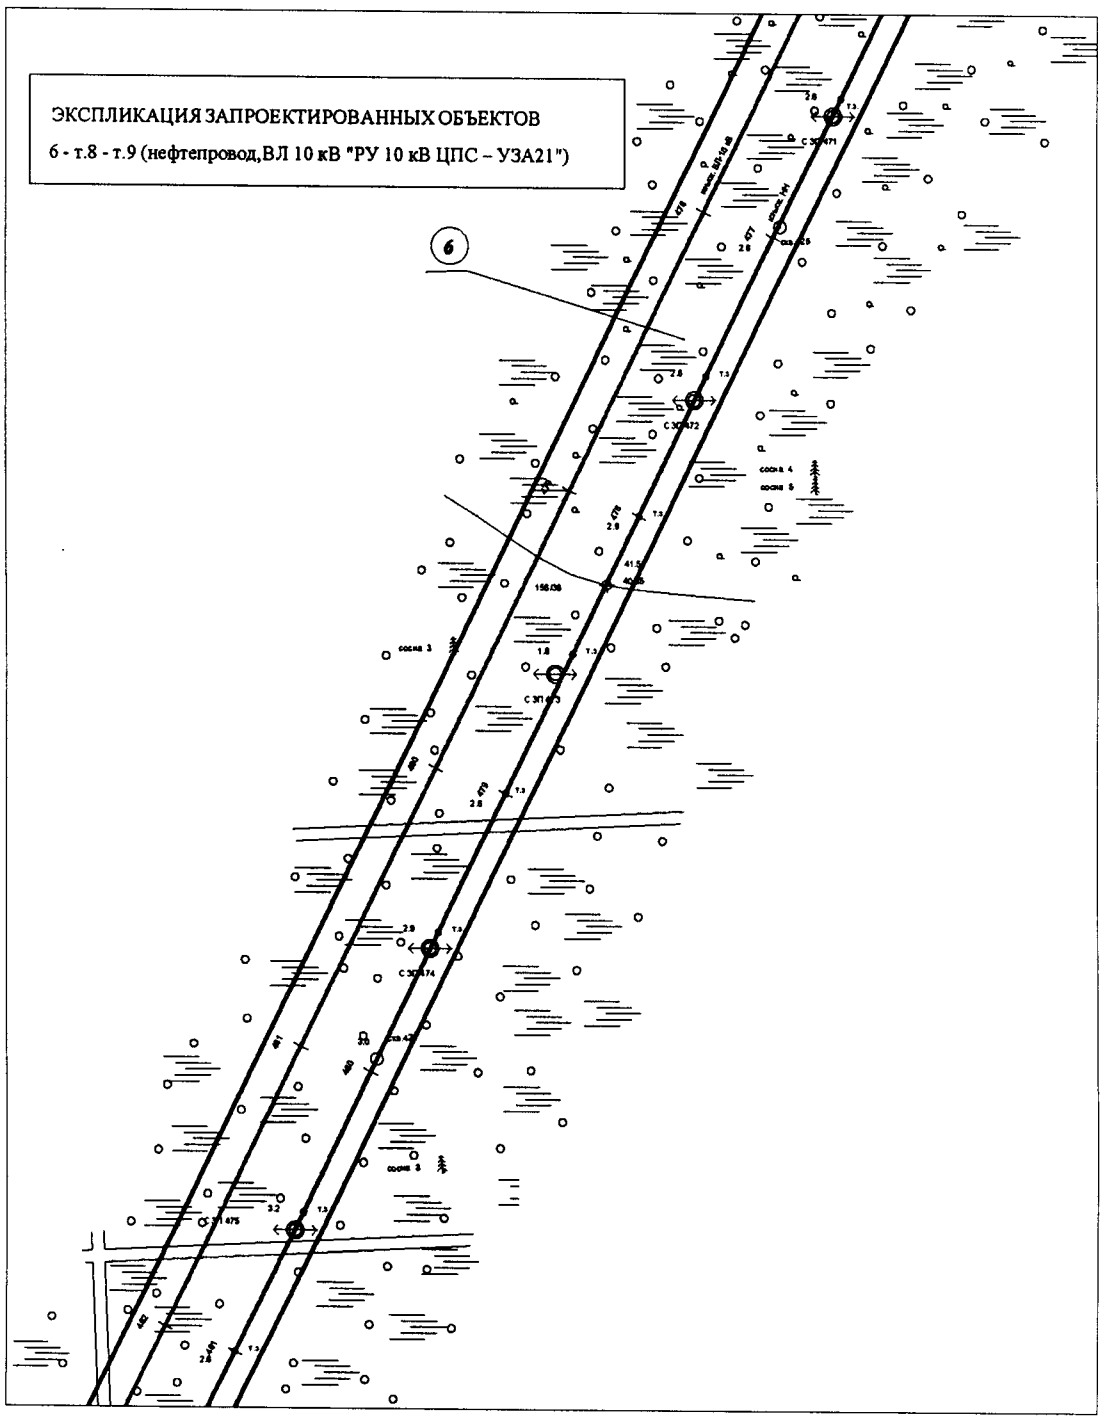

Линия совмещения с листом 64

Основная часть проекта планировки территории для размещения линейного объекта регионального значения Ханты-Мансийского автономного округа – Югры «Обустройство Кондинского месторождения. Промысловый нефтепровод «ЦПС Кондинское – ПСП «Конданефть»
ЗЕМЛЕПОЛЬЗОВАТЕЛЬ: АО «НК «КОНДАНЕФТЬ».


Линия совмещения с листом 63

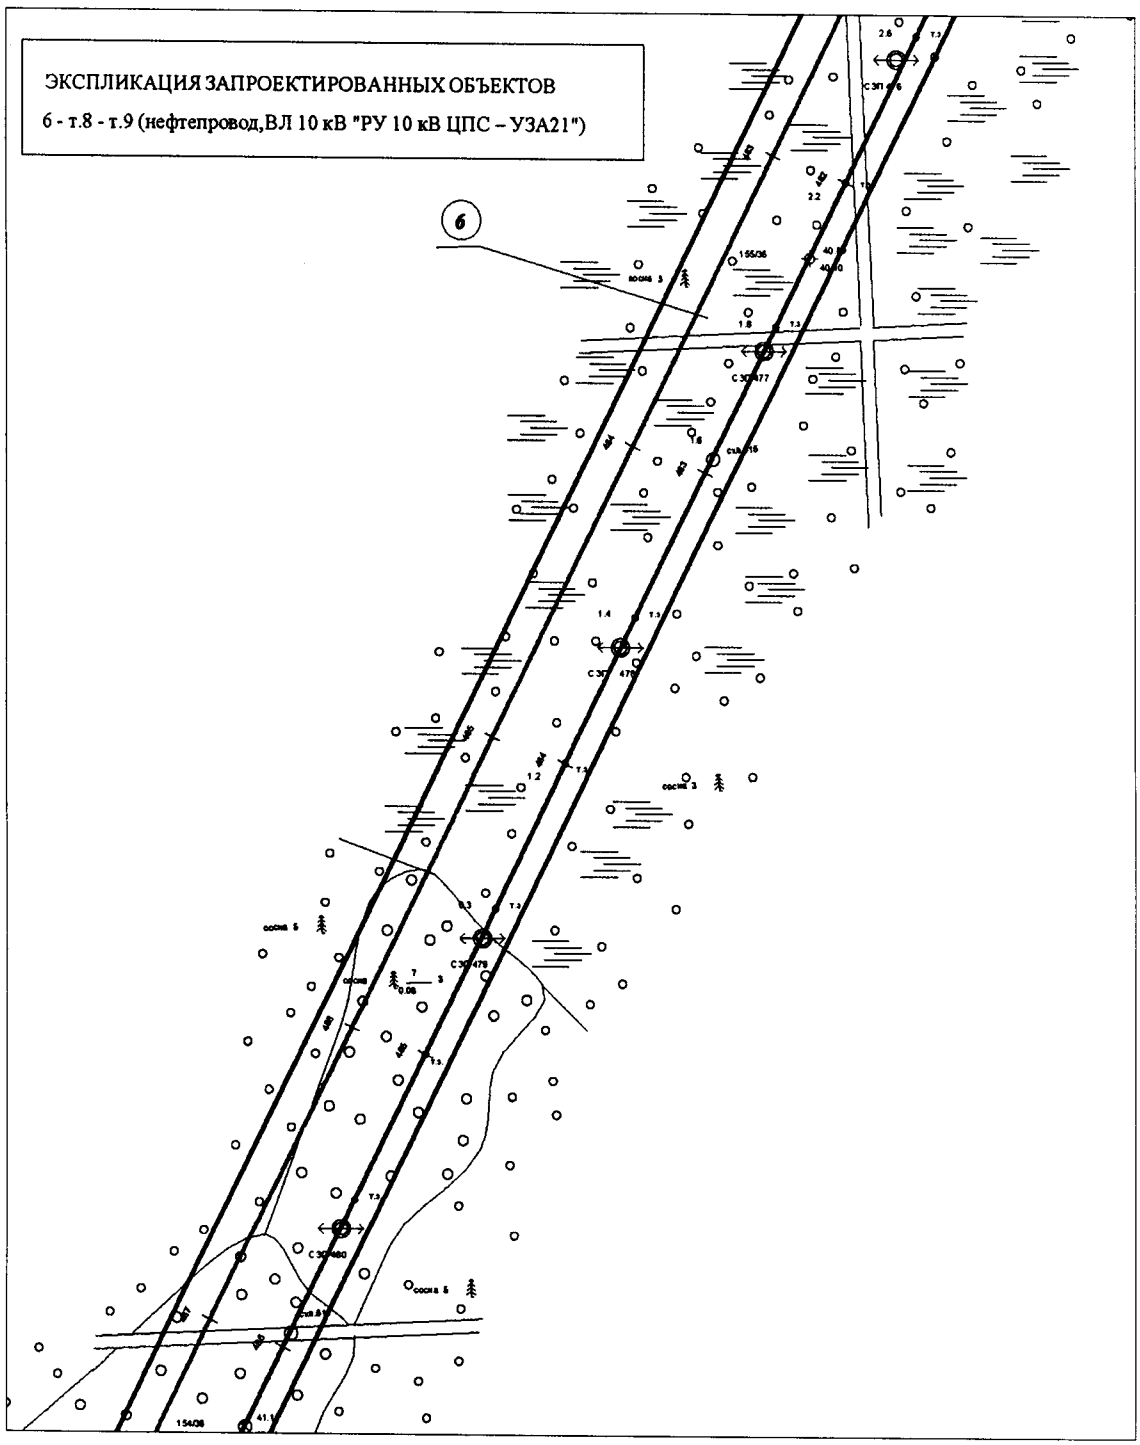

Линия совмещения с листом 65

Основная часть проекта планировки территории для размещения линейного объекта регионального значения Ханты-Мансийского автономного округа – Югры «Обустройство Кондинского месторождения. Промысловый нефтепровод «ЦПС Кондинское – ПСП «Конданефть»
ЗЕМЛЕПОЛЬЗОВАТЕЛЬ: АО «НК «КОНДАНЕФТЬ».


Линия совмещения с листом 64

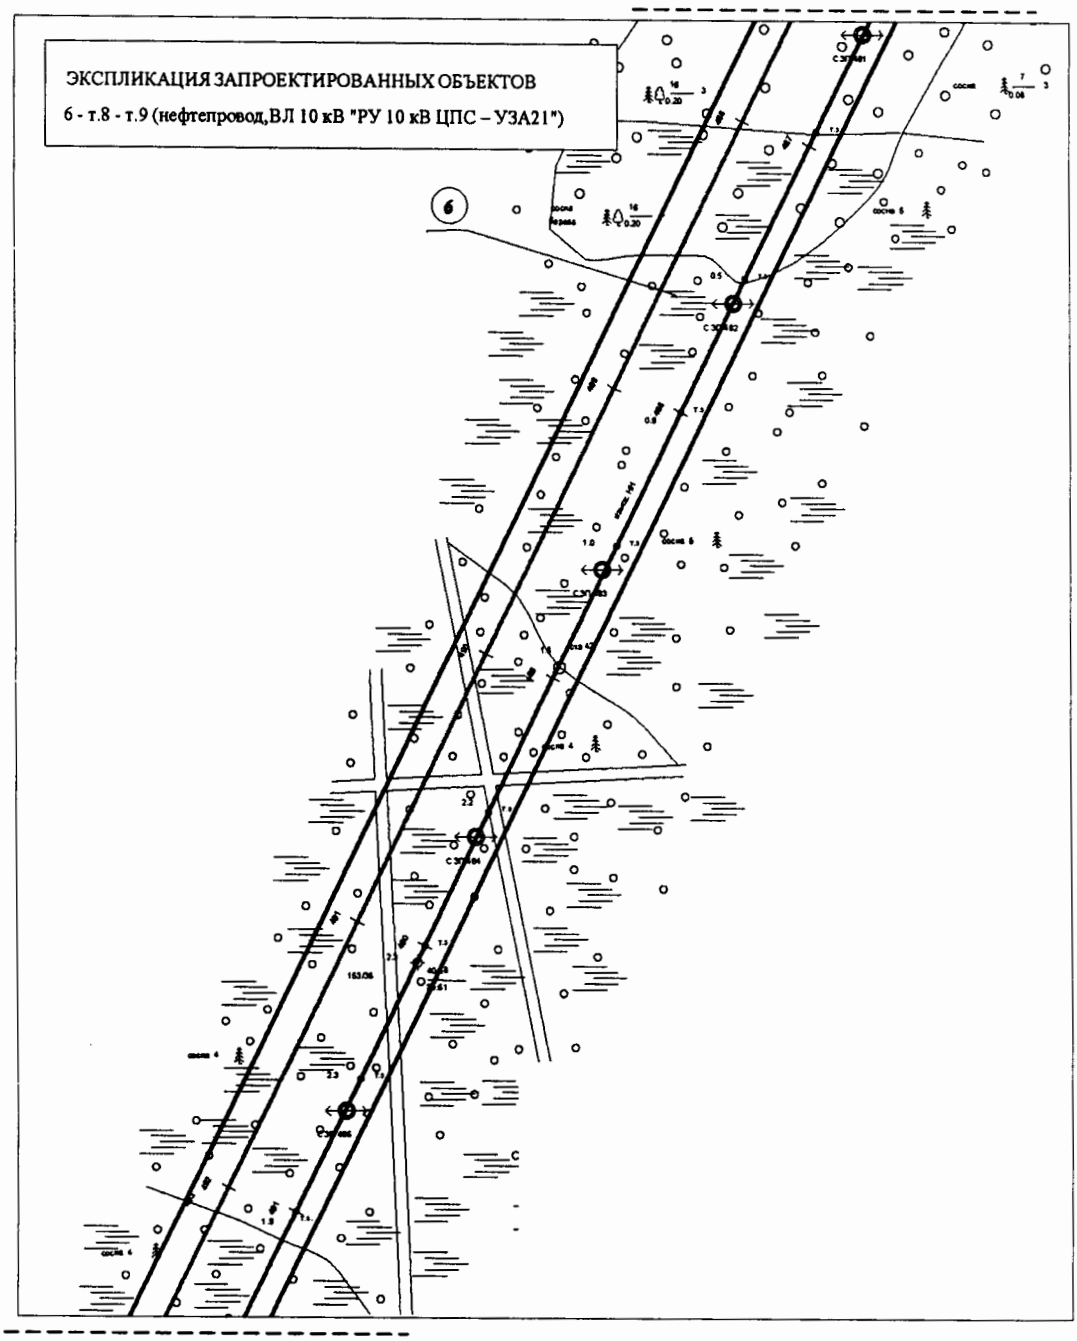

Линия совмещения с листом 66

Основная часть проекта планировки территории для размещения линейного объекта регионального значения Ханты-Мансийского автономного округа – Югры «Обустройство Кондинского месторождения. Промысловый нефтепровод «ЦПС Кондинское – ПСП «Конданефть»
ЗЕМЛЕПОЛЬЗОВАТЕЛЬ: АО «НК «КОНДАНЕФТЬ».


Линия совмещения с листом 65

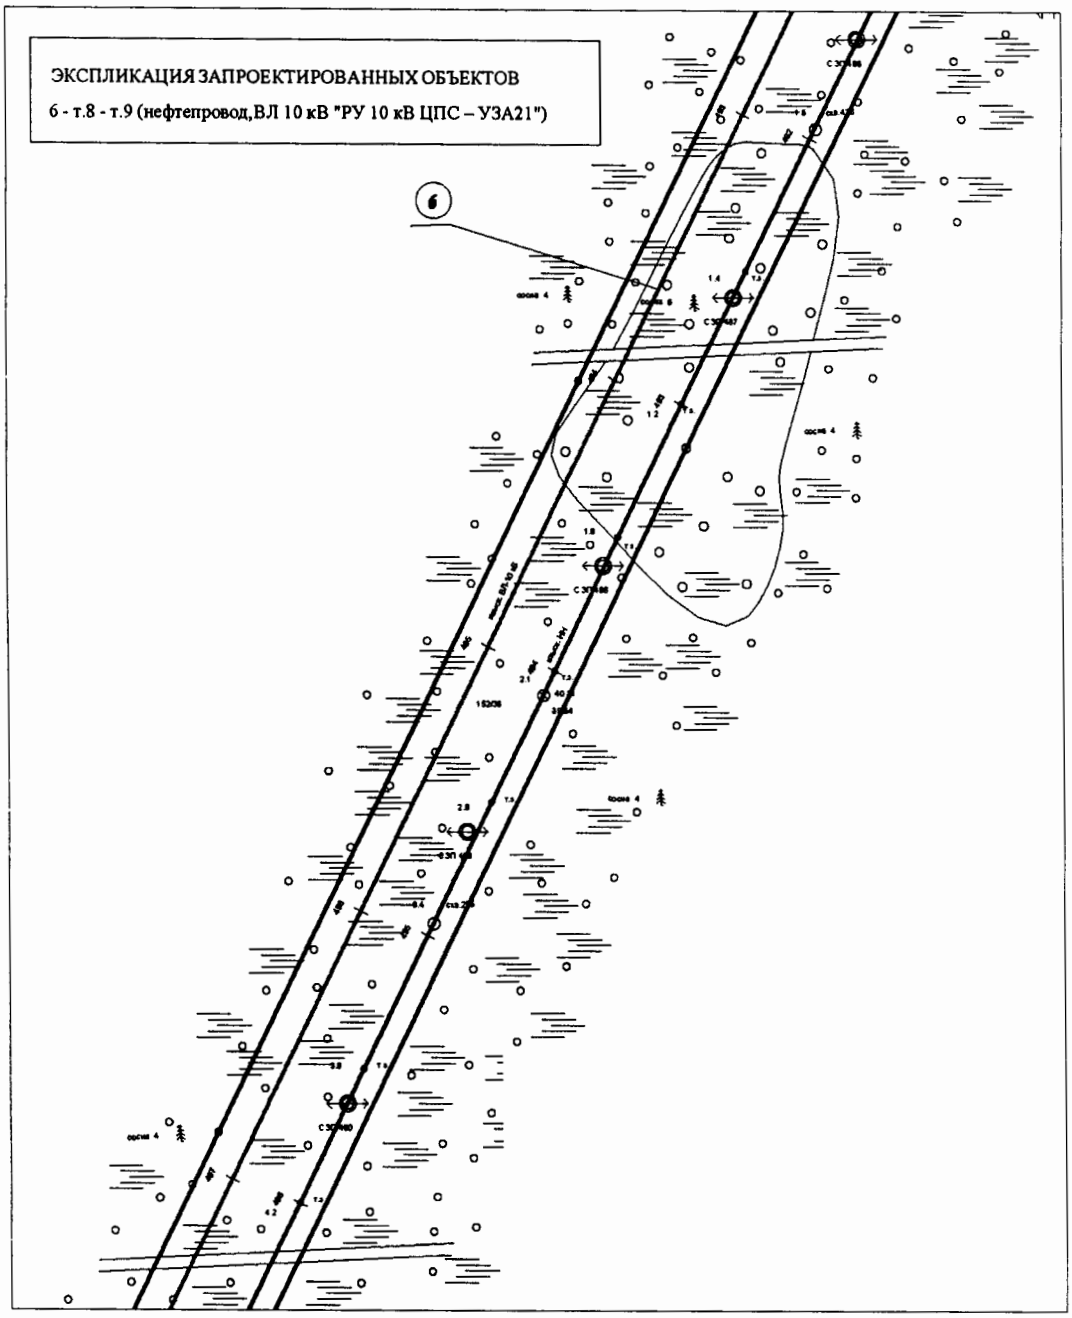

Линия совмещения с листом 67

Основная часть проекта планировки территории для размещения линейного объекта регионального значения Ханты-Мансийского автономного округа – Югры «Обустройство Кондинского месторождения. Промысловый нефтепровод «ЦПС Кондинское – ПСП «Конданефть»
ЗЕМЛЕПОЛЬЗОВАТЕЛЬ: АО «НК «КОНДАНЕФТЬ».

Линия совмещения с листом 66

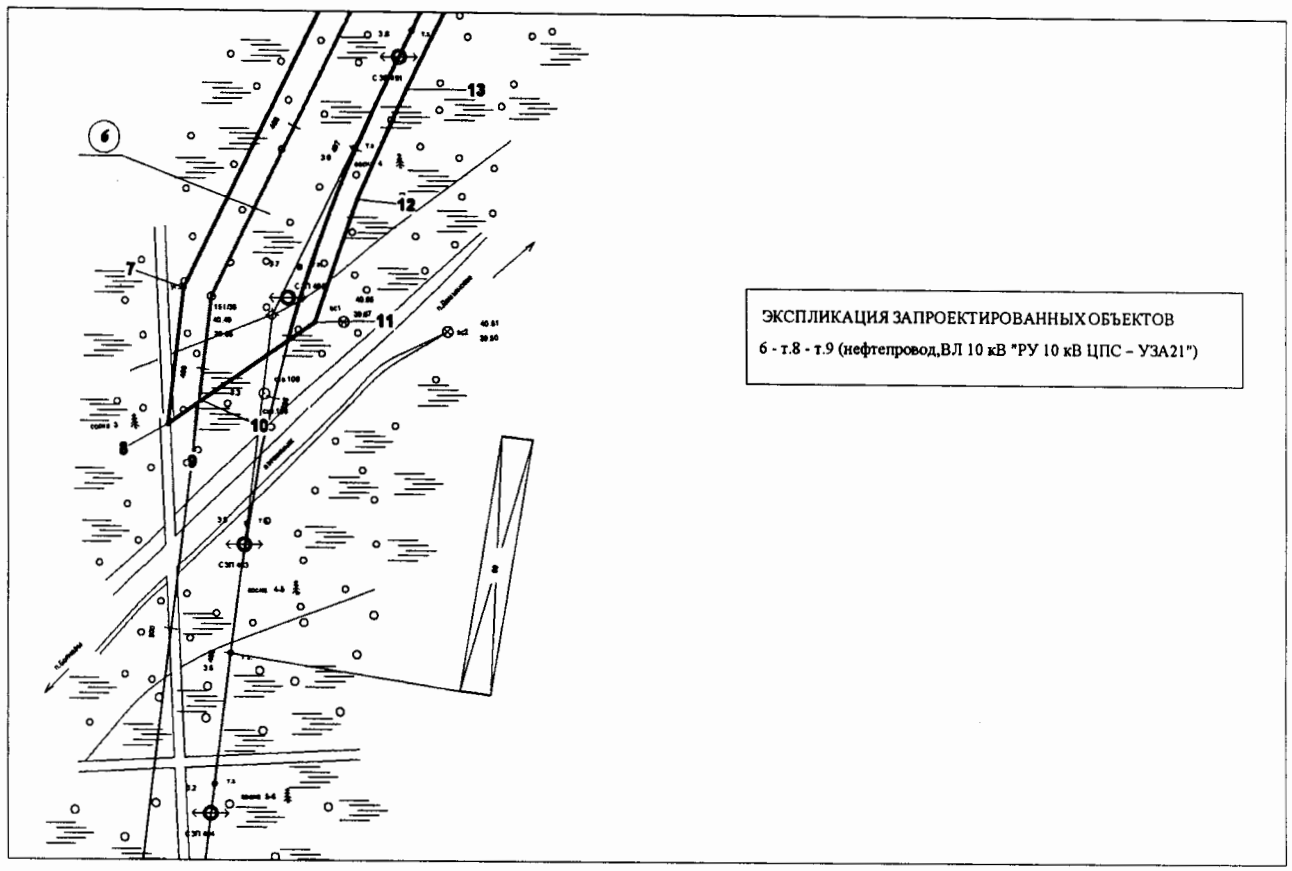

Основная часть проекта планировки территории для
размещения линейного объекта регионального значения
Ханты-Мансийского автономного округа – Югры
«Обустройство Кондинского месторождения.
Промысловый нефтепровод «ЦПС Кондинское – ПСП
«Конданефть»
ЗЕМЛЕПОЛЬЗОВАТЕЛЬ: АО «НК «КОНДАНЕФТЬ».

Каталог координатных точек зоны планируемого размещения объекта

№	X	Y
1	825550.67	2682123.74
2	825586.89	2682087.72
3	822515.85	2681407.04
4	822422.68	2681374.47
5	819996.75	2680189.44
6	819944.94	2680182.98
7	819984.13	2680239.72
8	820030.95	2680255.95
9	820072.99	2680274.55
10	822388.19	2681405.48
11	822443.17	2681429.06
12	822477.21	2681440.59
13	822523.48	2681452.77
14	825549.08	2682123.39
15	845846.41	2682865.41
16	847737.92	2681561.2
17	847760.7	2681572.02

Основная часть проекта планировки территории для размещения линейного объекта регионального значения Ханты-Мансийского автономного округа – Югры «Обустройство Кондинского месторождения. Промысловый нефтепровод «ЦПС Кондинское – ПСП «Конданефть»
ЗЕМЛЕПОЛЬЗОВАТЕЛЬ: АО «НК «КОНДАНЕФТЬ».

18	847828.19	2681525.48
19	847826.21	2681500.83
20	848315.09	2681163.23
21	848317.21	2681166.31
22	848346.03	2681146.43
23	848343.91	2681143.35
24	848394.39	2681108.55
25	848431.15	2681085.15
26	848468.97	2681064.93
27	848509.53	2681046.68
28	848550.52	2681031.92
29	848902.43	2680919.66
30	849055.52	2680870.88
31	849057.06	2680875.77
32	849090.32	2680865.18
33	849088.76	2680860.28
34	850741.04	2680333.77
35	850741.3	2680334.63
36	850748.47	2680332.44
37	850748.19	2680331.5
38	850826.2	2680306.64

39	850887.42	2680498.59
40	851125.69	2680422.59
41	851064.48	2680230.7
42	851323.34	2680148.22
43	851332.7	2680145.24
44	851369.56	2680133.49
45	851411.01	2680121.92
46	851453.28	2680113.34
47	851496.12	2680107.94
48	851539.1	2680105.63
49	852753.11	2680084.73
50	852793.39	2680084.04
51	853173.66	2680077.5
52	853172.7	2680072.66
53	853191.97	2680066.03
54	853221.99	2680055.71
55	853699.19	2680047.5
56	853999.11	2680042.35
57	854035.79	2680062.69
58	857052.77	2680010.86
59	857062.98	2680010.6

Основная часть проекта планировки территории для размещения линейного объекта регионального значения Ханты-Мансийского автономного округа – Югры «Обустройство Кондинского месторождения. Промысловый нефтепровод «ЦПС Кондинское – ПСП «Конданефть»
ЗЕМЛЕПОЛЬЗОВАТЕЛЬ: АО «НК «КОНДАНЕФТЬ».

60	857847.46	2679957.2
61	858075.99	2679941.73
62	861788.5	2679690.45
63	861788.75	2679694.21
64	861824.2	2679691.81
65	861823.95	2679688.06
66	861927.04	2679681.08
67	861933.37	2679680.65
68	861935.16	2679680.46
69	861936.94	2679680.12
70	861938.01	2679679.88
71	862081.53	2679647.06
72	862087.72	2679645.64
73	862088.26	2679645.54
74	862088.81	2679645.48
75	862089.9	2679645.41
76	862276.61	2679632.73
77	862282.94	2679632.3
78	862283.49	2679632.29
79	862284.04	2679632.31
80	862285.14	2679632.41

Основная часть проекта планировки территории для размещения линейного объекта регионального значения Ханты-Мансийского автономного округа – Югры «Обустройство Кондинского месторождения. Промысловый нефтепровод «ЦПС Кондинское – ПСП «Конданефть»
ЗЕМЛЕПОЛЬЗОВАТЕЛЬ: АО «НК «КОНДАНЕФТЬ».

81	862432.32	2679645.61
82	862438.64	2679646.17
83	862440.44	2679646.26
84	862442.24	2679646.21
85	862443.34	2679646.14
86	862613.77	2679634.6
87	862649.53	2679632.18
88	862667.65	2679630.96
89	862668.01	2679636.38
90	862703.78	2679633.96
91	862703.41	2679628.53
92	866682.31	2679359.23
93	866683.34	2679359.16
94	867185.8	2679325.15
95	867187.35	2679348.24
96	867268.02	2679342.64
97	867268.18	2679345.12
98	867272.57	2679344.83
99	867275.37	2679407.04
100	867270.24	2679407.39
101	867270.55	2679411.94

Основная часть проекта планировки территории для размещения линейного объекта регионального значения Ханты-Мансийского автономного округа – Югры «Обустройство Кондинского месторождения. Промысловый нефтепровод «ЦПС Кондинское – ПСП «Конданефть»
ЗЕМЛЕПОЛЬЗОВАТЕЛЬ: АО «НК «КОНДАНЕФТЬ».

102	867276.63	2679412.97
103	867281.62	2679412.63
104	867278.35	2679339.74
105	867275.05	2679334.44
106	867274.1	2679333.85
107	867273.47	2679321.43
108	867273.36	2679319.19
109	867343.98	2679314.45
110	867347.53	2679317.56
111	867348.53	2679332.42
112	867348.94	2679339.11
113	867349.28	2679345.8
114	867352.42	2679416.03
115	867350.92	2679416.1
116	867354.25	2679490.87
117	867347.76	2679491.16
118	867350.21	2679546.11
119	867358.21	2679545.75
120	867364.54	2679687.71
121	867422.37	2679685.17
122	867421.36	2679662.19

Основная часть проекта планировки территории для размещения линейного объекта регионального значения Ханты-Мансийского автономного округа – Югры «Обустройство Кондинского месторождения. Промысловый нефтепровод «ЦПС Кондинское – ПСП «Конданефть»
ЗЕМЛЕПОЛЬЗОВАТЕЛЬ: АО «НК «КОНДАНЕФТЬ».

123	867386.49	2679663.72
124	867381.18	2679544.72
125	867400.64	2679543.85
126	867398.19	2679488.91
127	867378.73	2679489.78
128	867372.26	2679344.77
129	867371.91	2679337.82
130	867371.48	2679330.87
131	867369.84	2679306.54
132	867351.97	2679290.85
133	866691.15	2679335.58
134	866750.07	2679316.43
135	867095.35	2679293.19
136	867221.71	2679155.03
137	867653.71	2679137.65
138	867677.56	2679464.99
139	867699.26	2679496.24
140	867700.65	2679496.53
141	867717.07	2679485.1
142	867717.28	2679483.73
143	867699.1	2679457.48

Основная часть проекта планировки территории для размещения линейного объекта регионального значения Ханты-Мансийского автономного округа – Югры «Обустройство Кондинского месторождения. Промысловый нефтепровод «ЦПС Кондинское – ПСП «Конданефть»
ЗЕМЛЕПОЛЬЗОВАТЕЛЬ: АО «НК «КОНДАНЕФТЬ».

144	867677.98	2679110.53
145	867211.66	2679133.42
146	867085.07	2679271.84
147	866745.87	2679294.67
148	866680.41	2679315.93
149	862700.46	2679584.95
150	862699.42	2679569.61
151	862673.88	2679571.34
152	862674.3	2679577.6
153	862664.21	2679586.75
154	862438.91	2679602.63
155	862260.68	2679586.64
156	862107.27	2679597.05
157	861928.89	2679637.85
158	861825.3	2679644.87
159	861810.1	2679635.59
160	861809.75	2679630.36
161	861784.55	2679632.07
162	861785.6	2679647.56
163	858073.56	2679899.04
164	857059.45	2679967.74

Основная часть проекта планировки территории для размещения линейного объекта регионального значения Ханты-Мансийского автономного округа – Югры «Обустройство Кондинского месторождения. Промысловый нефтепровод «ЦПС Кондинское – ПСП «Конданефть»
ЗЕМЛЕПОЛЬЗОВАТЕЛЬ: АО «НК «КОНДАНЕФТЬ».

165	854252.35	2680015.99
166	854006.63	2680020.21
167	853820.84	2679917.16
168	853816.05	2679914.85
169	853811.05	2679913.42
170	853807.14	2679912.65
171	853653.85	2679882.82
172	853214.9	2680033.82
173	853165.14	2680034.68
174	851445.24	2680064.24
175	851169.21	2680152.2
176	850261.15	2680441.56
177	849077.07	2680818.87
178	849063.03	2680813.29
179	849061.42	2680808.24
180	849038.11	2680815.67
181	849042.59	2680829.86
182	848448.07	2681019.31
183	848320.53	2681107.24
184	848305.97	2681106.02
185	848302.88	2681101.55

Основная часть проекта планировки территории для размещения объекта регионального значения Ханты-Мансийского автономного округа – Югры «Обустройство Кондинского месторождения. Промысловый нефтепровод «ЦПС Кондинское – ПСП «Конданефть»»
ЗЕМЛЕПОЛЬЗОВАТЕЛЬ: АО «НК «КОНДАНЕФТЬ».

186	848282.25	2681115.59
187	848290.68	2681127.83
188	847801.29	2681465.27
189	847803.14	2681488.29
190	847734.84	2681535.38
191	847713.98	2681525.47
192	845853.84	2682808.06

Проект межевания территории для размещения объекта регионального значения Ханты-Мансийского автономного округа – Югры
«Обустройство Кондинского месторождения.
Промысловый нефтепровод «ЦПС Кондинское – ПСП «Конданефть»
Землепользователь: АО «НК «КОНДАНЕФТЬ»
Масштаб 1:2000

Приложение 47
к постановлению Правительства
Ханты-Мансийского
автономного округа – Югры
от 28 апреля 2017 года № 161-п


УСЛОВНЫЕ ОБОЗНАЧЕНИЯ:

- границы зон образуемого земельного участка на период строительства
- границы зон образуемого земельного участка на период эксплуатации
- границы земельных участков по сведениям ГКН

86:01:0703001:2784 - номер земельных участков по сведениям ГКН

:ЗУ1 - условный номер образуемого земельного участка


• 1 - поворотная точка образуемого земельного участка

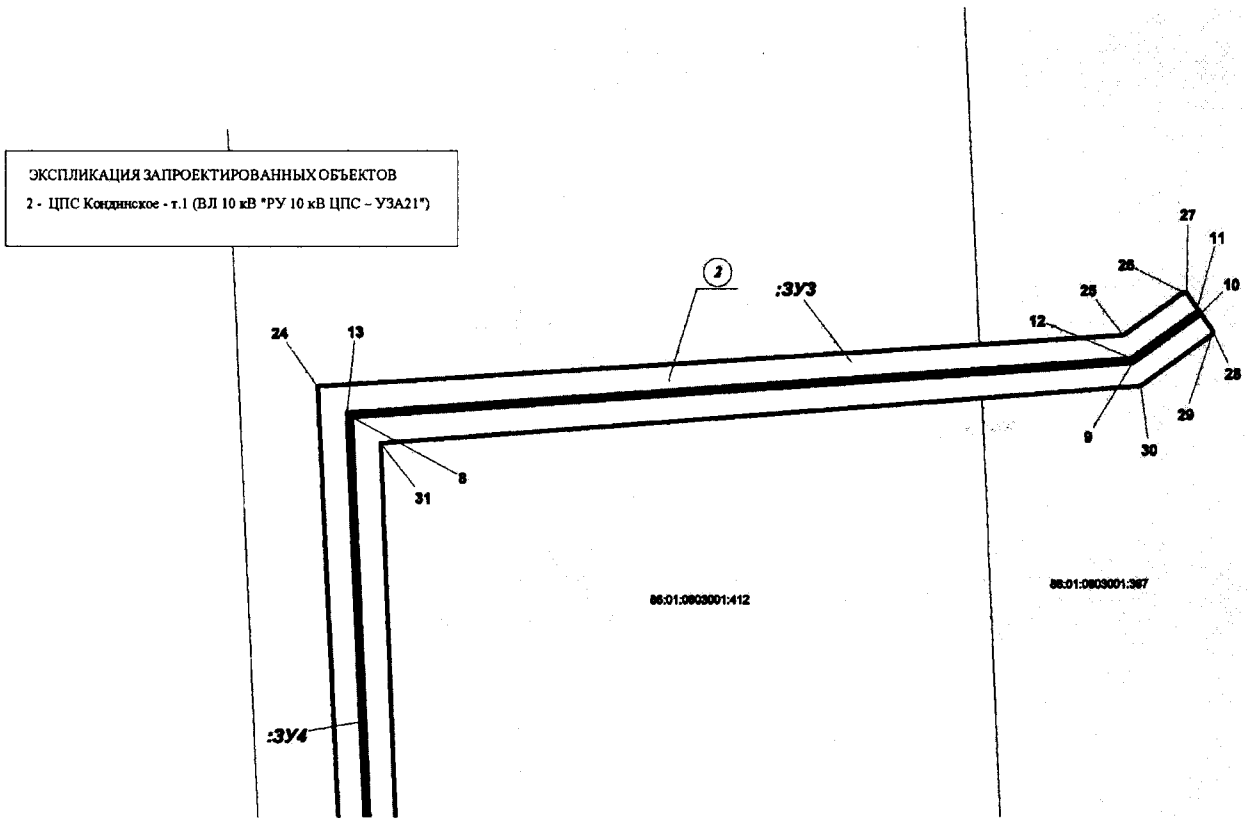

Линия совмещения с листом 3


Проект межевания территории для размещения объекта регионального значения Ханты-Мансийского автономного округа – Югры
«Обустройство Кондинского месторождения.
Промысловый нефтепровод «ЦПС Кондинское – ПСП «Конданефть»
Землепользователь: АО «НК «КОНДАНЕФТЬ»
Масштаб 1:2000

Линия совмещения с листом 3

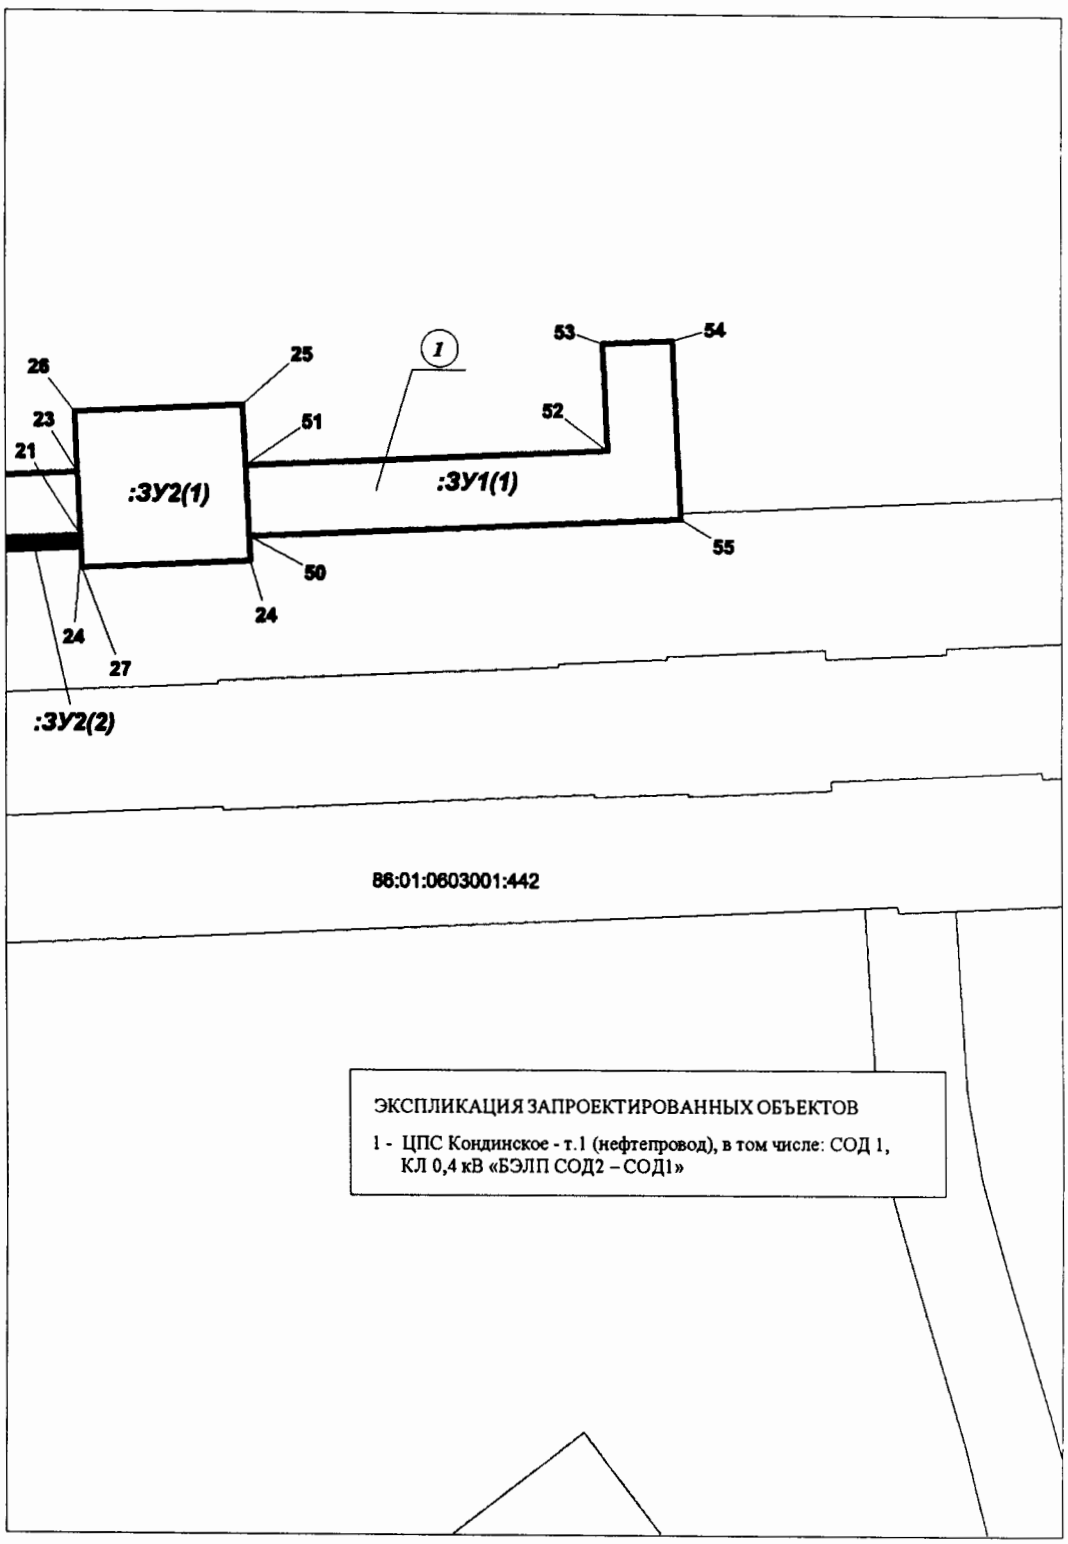

Проект межевания территории для размещения объекта регионального значения Ханты-Мансийского автономного округа – Югры
«Обустройство Кондинского месторождения.
Промысловый нефтепровод «ЦПС Кондинское – ПСП «Конданефть»
Землепользователь: АО «НК «КОНДАНЕФТЬ»
Масштаб 1:2000
Чертеж межевания территории

Линия совмещения с листом 1

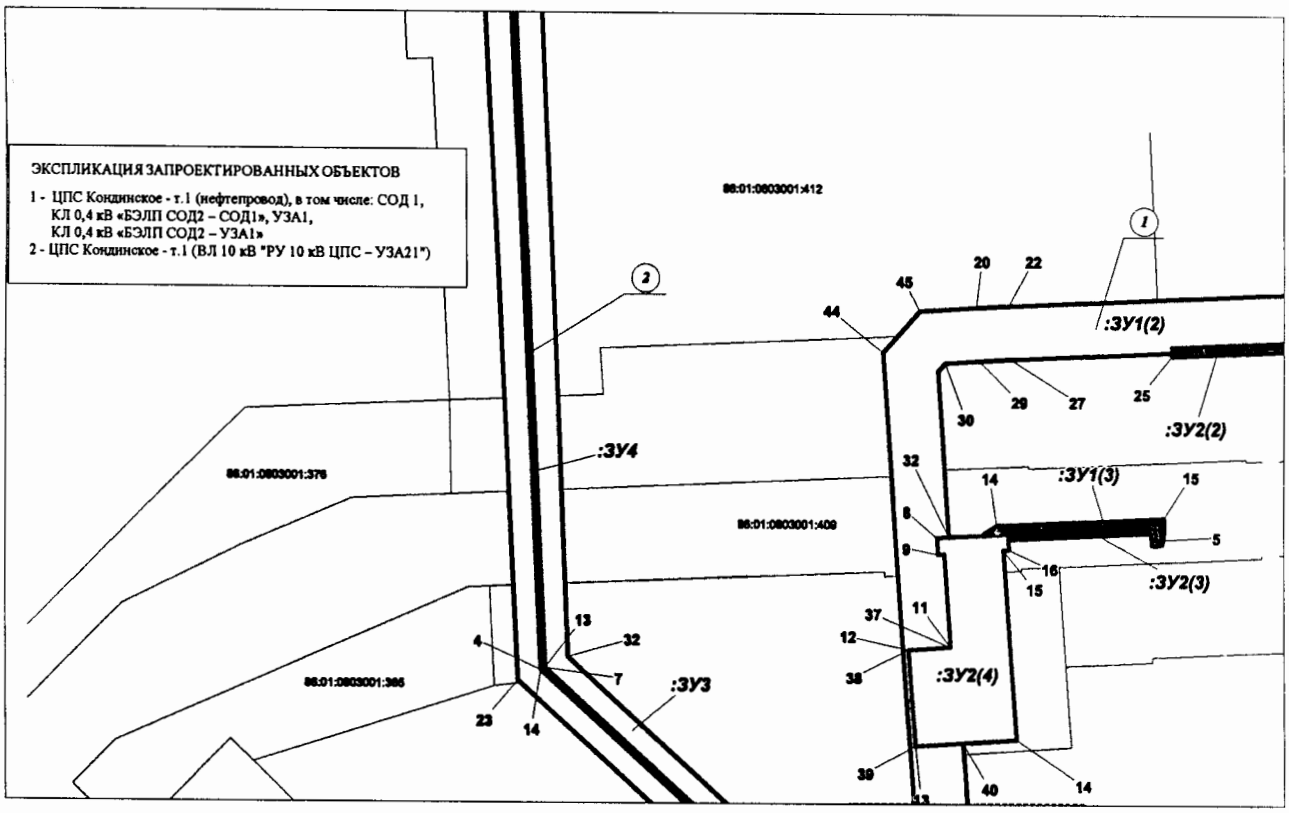


Линия совмещения с листом 2

Линия совмещения с листом 4

Проект межевания территории для размещения объекта регионального значения Ханты-Мансийского автономного округа – Югры
«Обустройство Кондинского месторождения.
Промысловый нефтепровод «ЦПС Кондинское – ПСП «Конданефть»
Землепользователь: АО «НК «КОНДАНЕФТЬ»
Масштаб 1:2000


Линия совмещения с листом 3

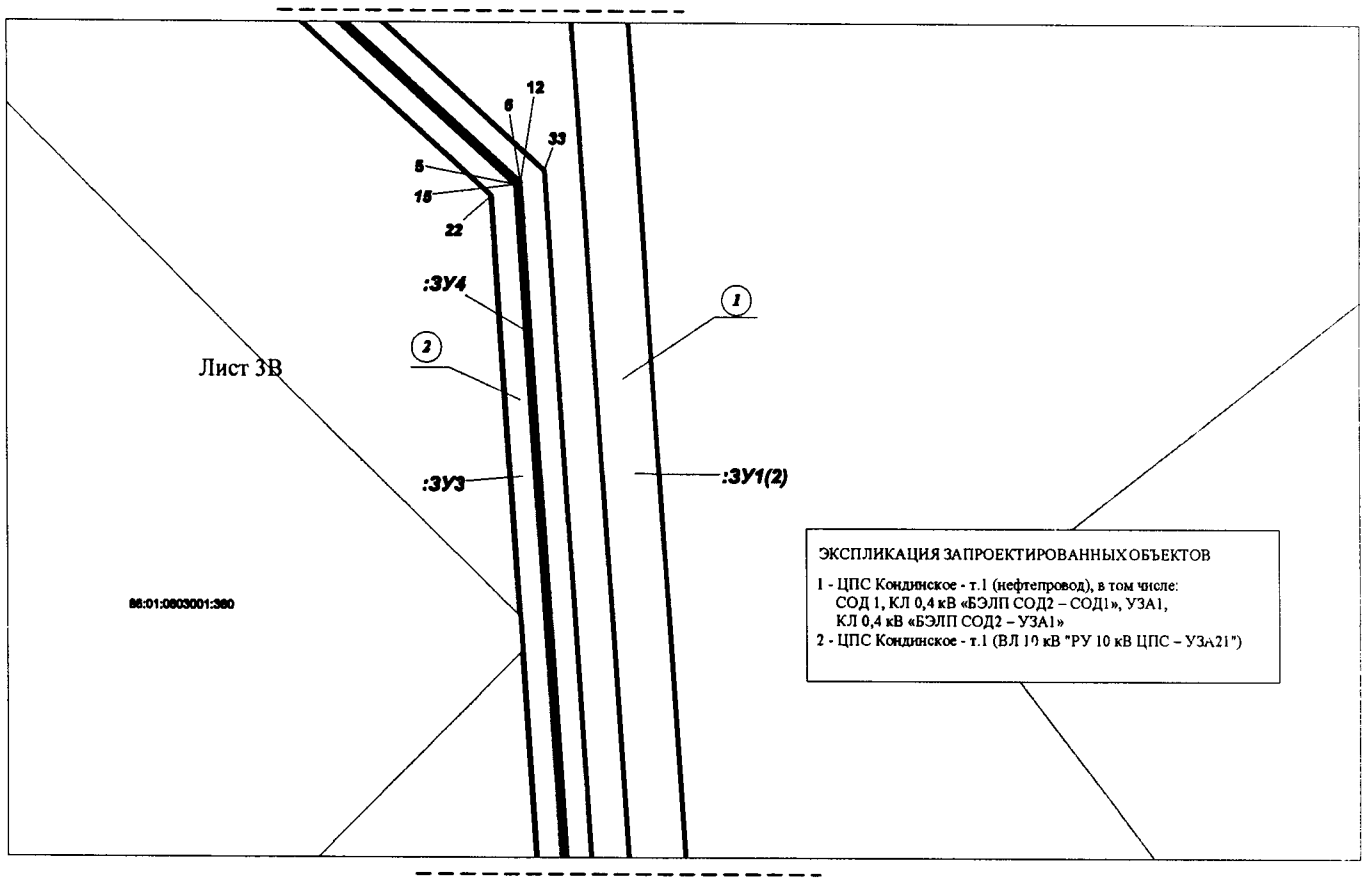

Линия совмещения с листом 5


Проект межевания территории для размещения объекта регионального значения Ханты-Мансийского автономного округа – Югры
«Обустройство Кондинского месторождения.
Промысловый нефтепровод «ЦПС Кондинское – ПСП «Конданефть»
Землепользователь: АО «НК «КОНДАНЕФТЬ»
Масштаб 1:2000

Линия совмещения с листом 4

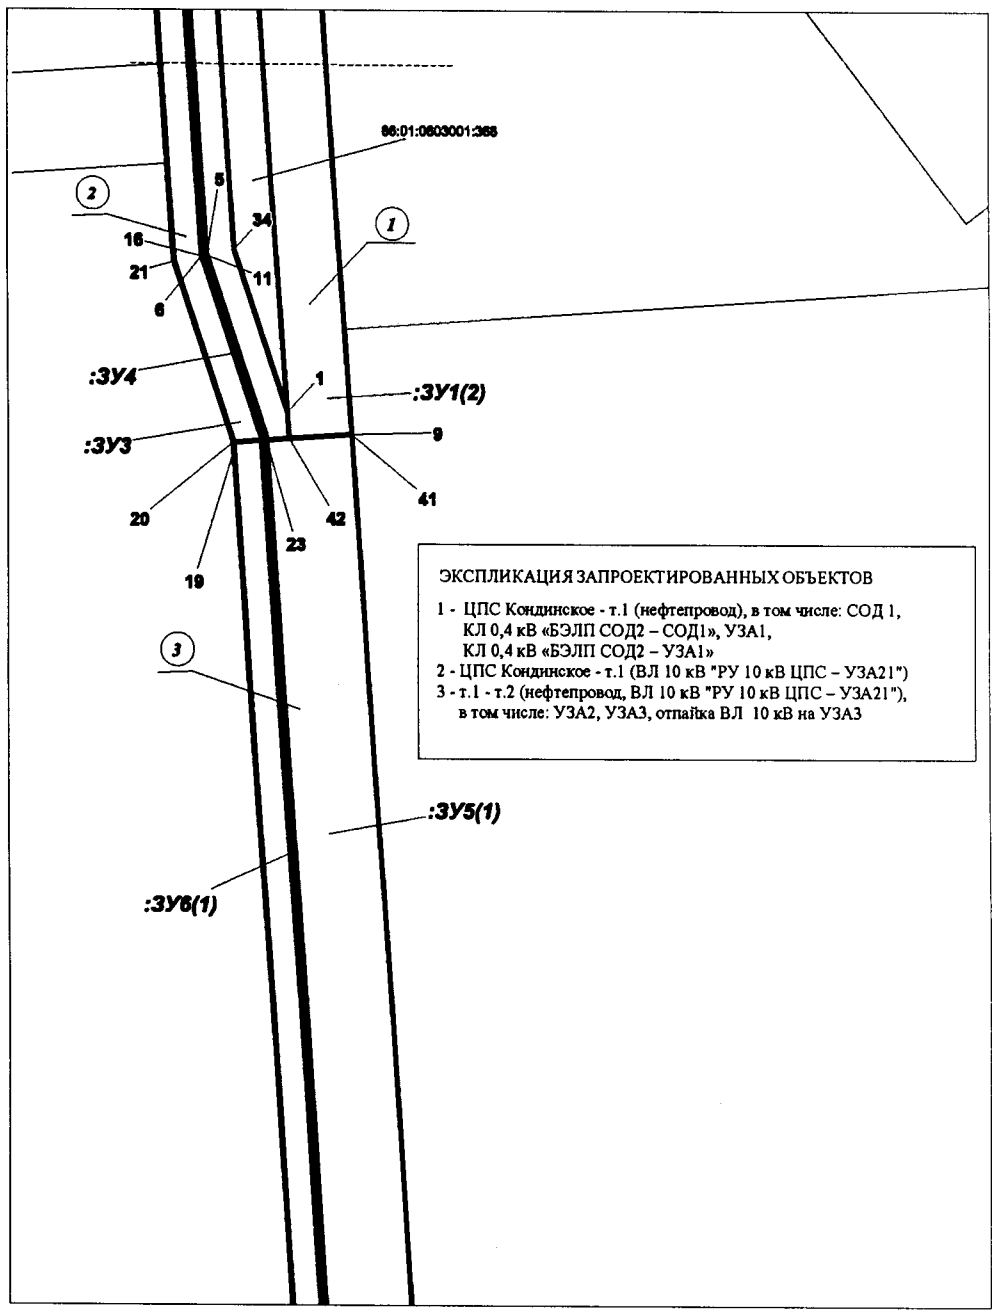


Линия совмещения с листом 6

Проект межевания территории для размещения объекта регионального значения Ханты-Мансийского автономного округа – Югры
«Обустройство Кондинского месторождения.
Промысловый нефтепровод «ЦПС Кондинское – ПСП «Конданефть»
Землепользователь: АО «НК «КОНДАНЕФТЬ»
Масштаб 1:2000

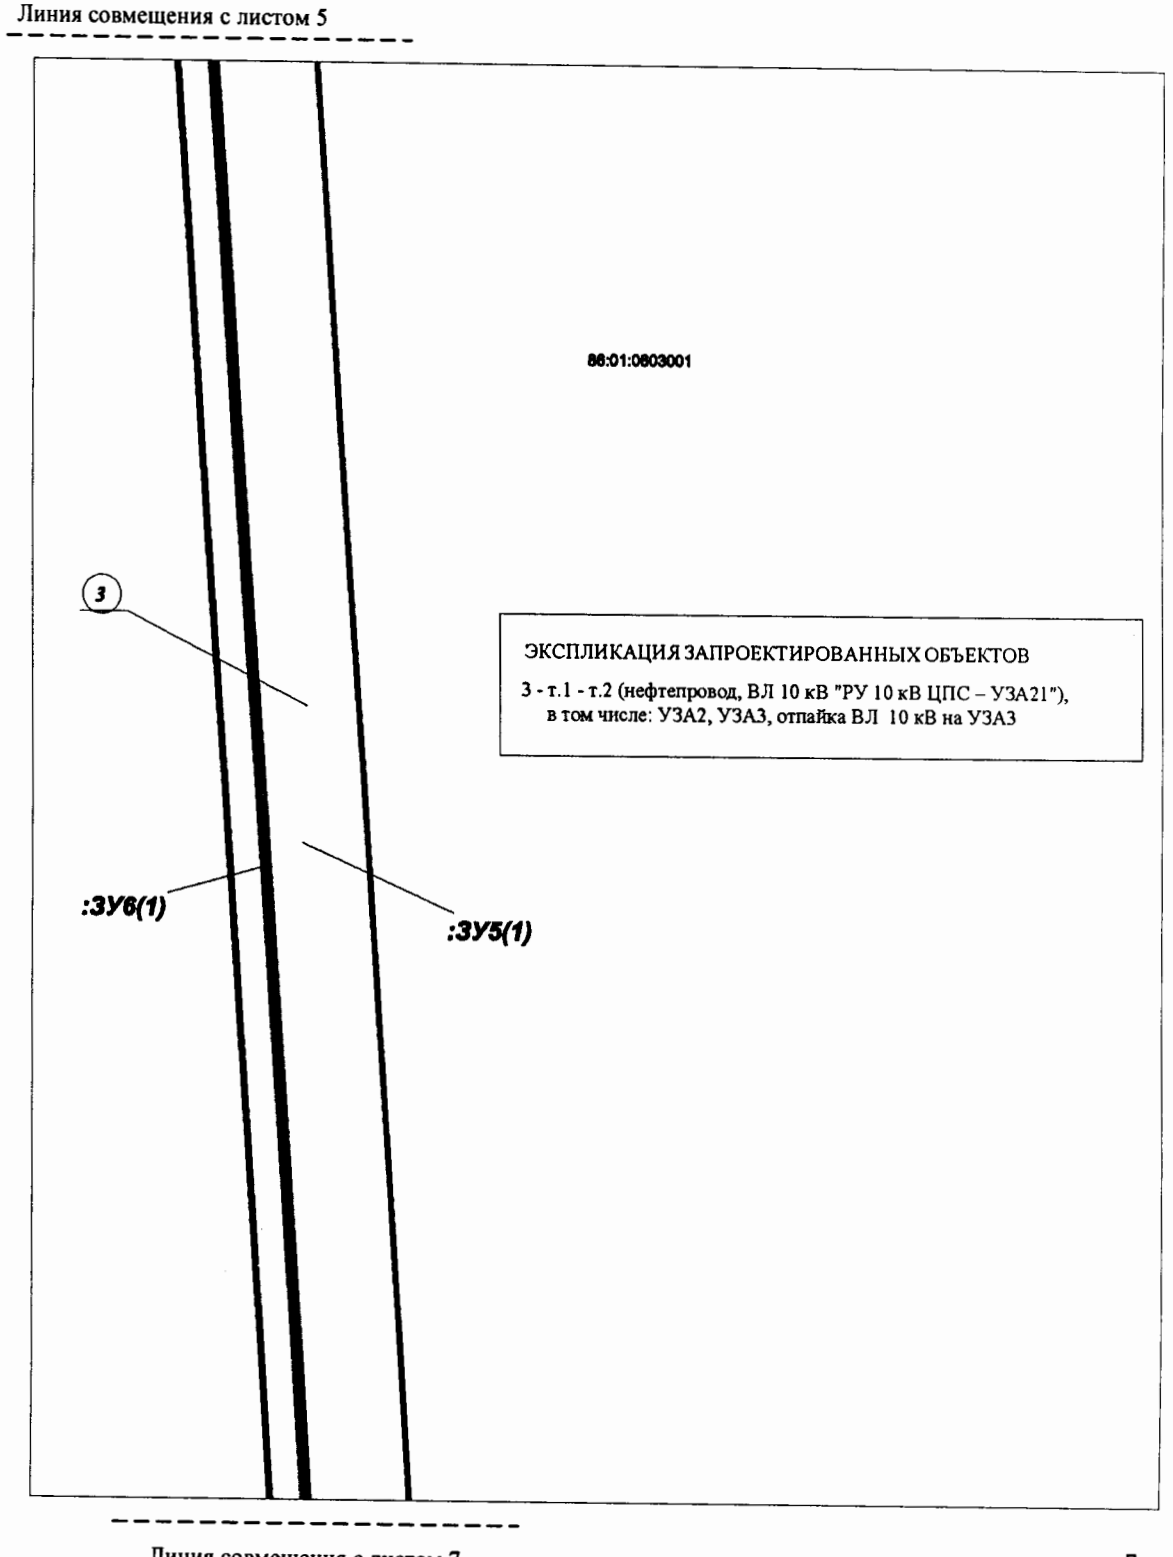


Проект межевания территории для размещения объекта регионального значения Ханты-Мансийского автономного округа – Югры
«Обустройство Кондинского месторождения.
Промысловый нефтепровод «ЦПС Кондинское – ПСП «Конданефть»
Землепользователь: АО «НК «КОНДАНЕФТЬ»
Масштаб 1:2000

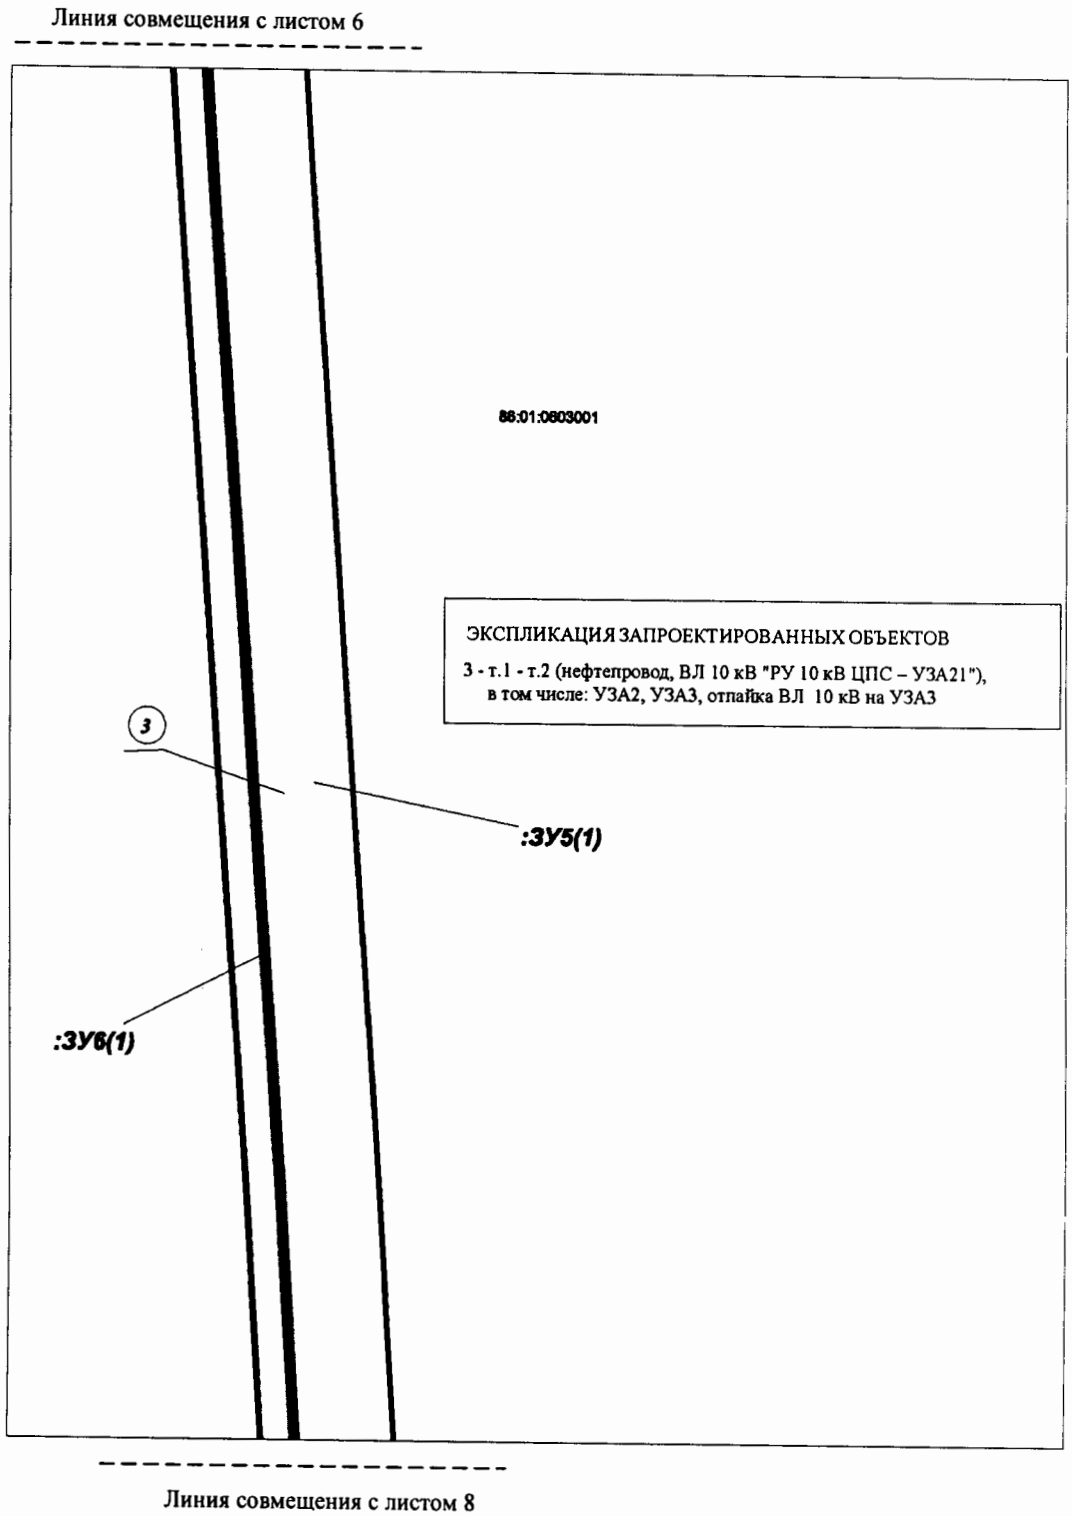


Проект межевания территории для размещения объекта регионального значения Ханты-Мансийского автономного округа – Югры
«Обустройство Кондинского месторождения.
Промысловый нефтепровод «ЦПС Кондинское – ПСП «Конданефть»
Землепользователь: АО «НК «КОНДАНЕФТЬ»
Масштаб 1:2000

Линия совмещения с листом 7

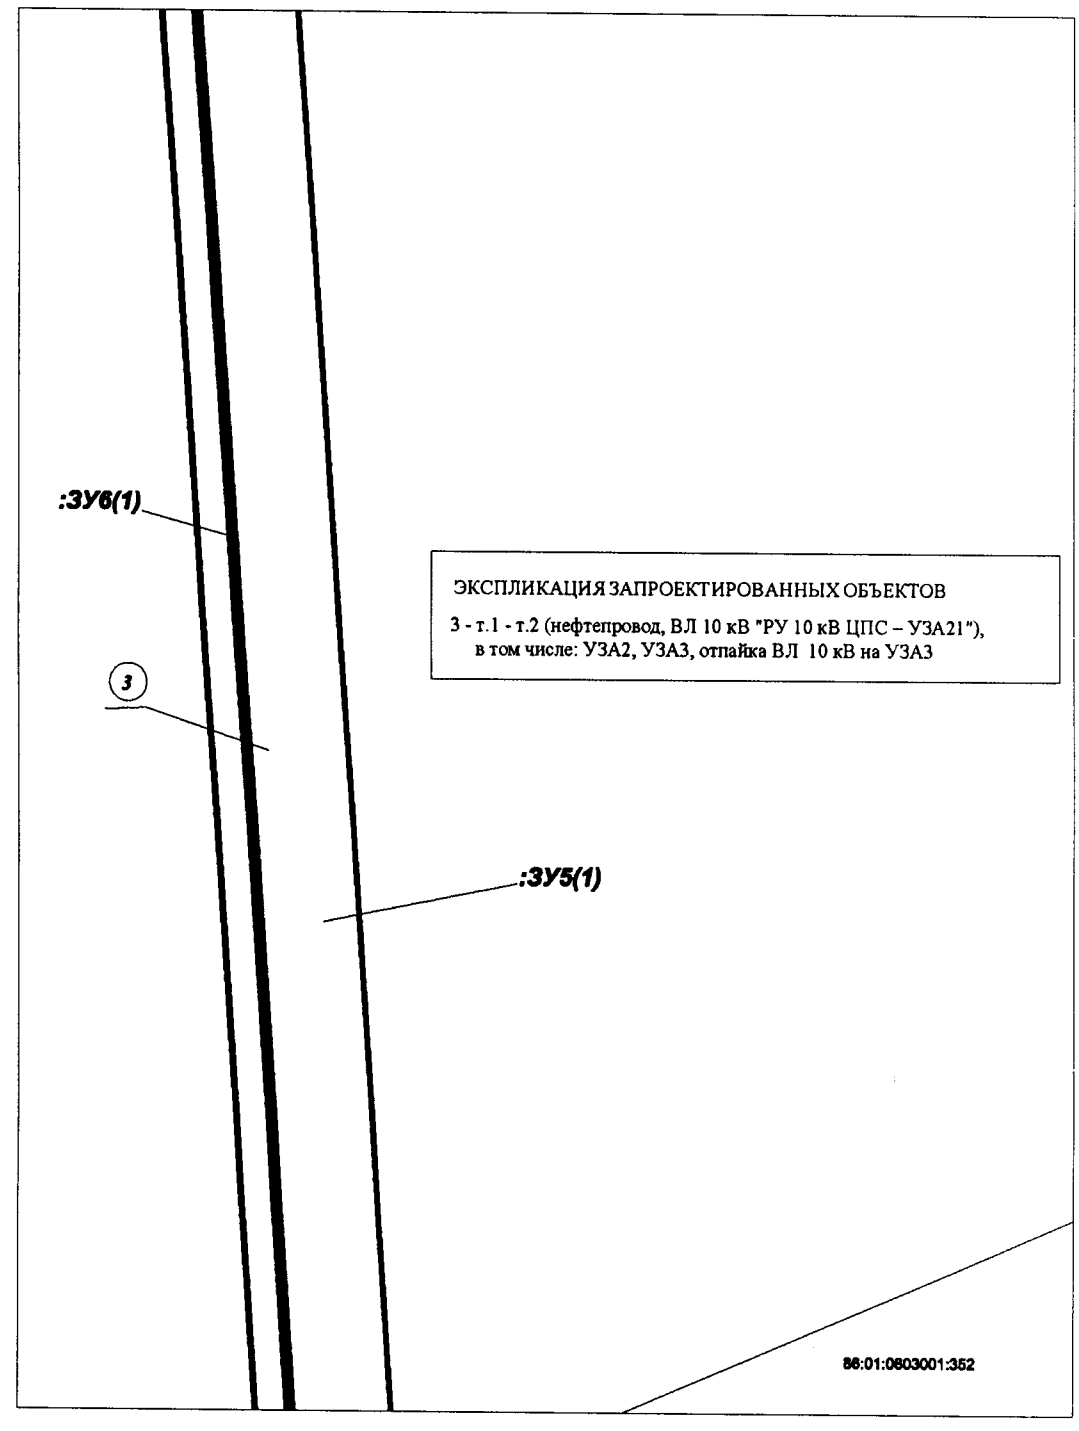


Линия совмещения с листом 9

Проект межевания территории для размещения объекта регионального значения Ханты-Мансийского автономного округа – Югры
«Обустройство Кондинского месторождения.
Промысловый нефтепровод «ЦПС Кондинское – ПСП «Конданефть»
Землепользователь: АО «НК «КОНДАНЕФТЬ»
Масштаб 1:2000
Чертеж межевания территории

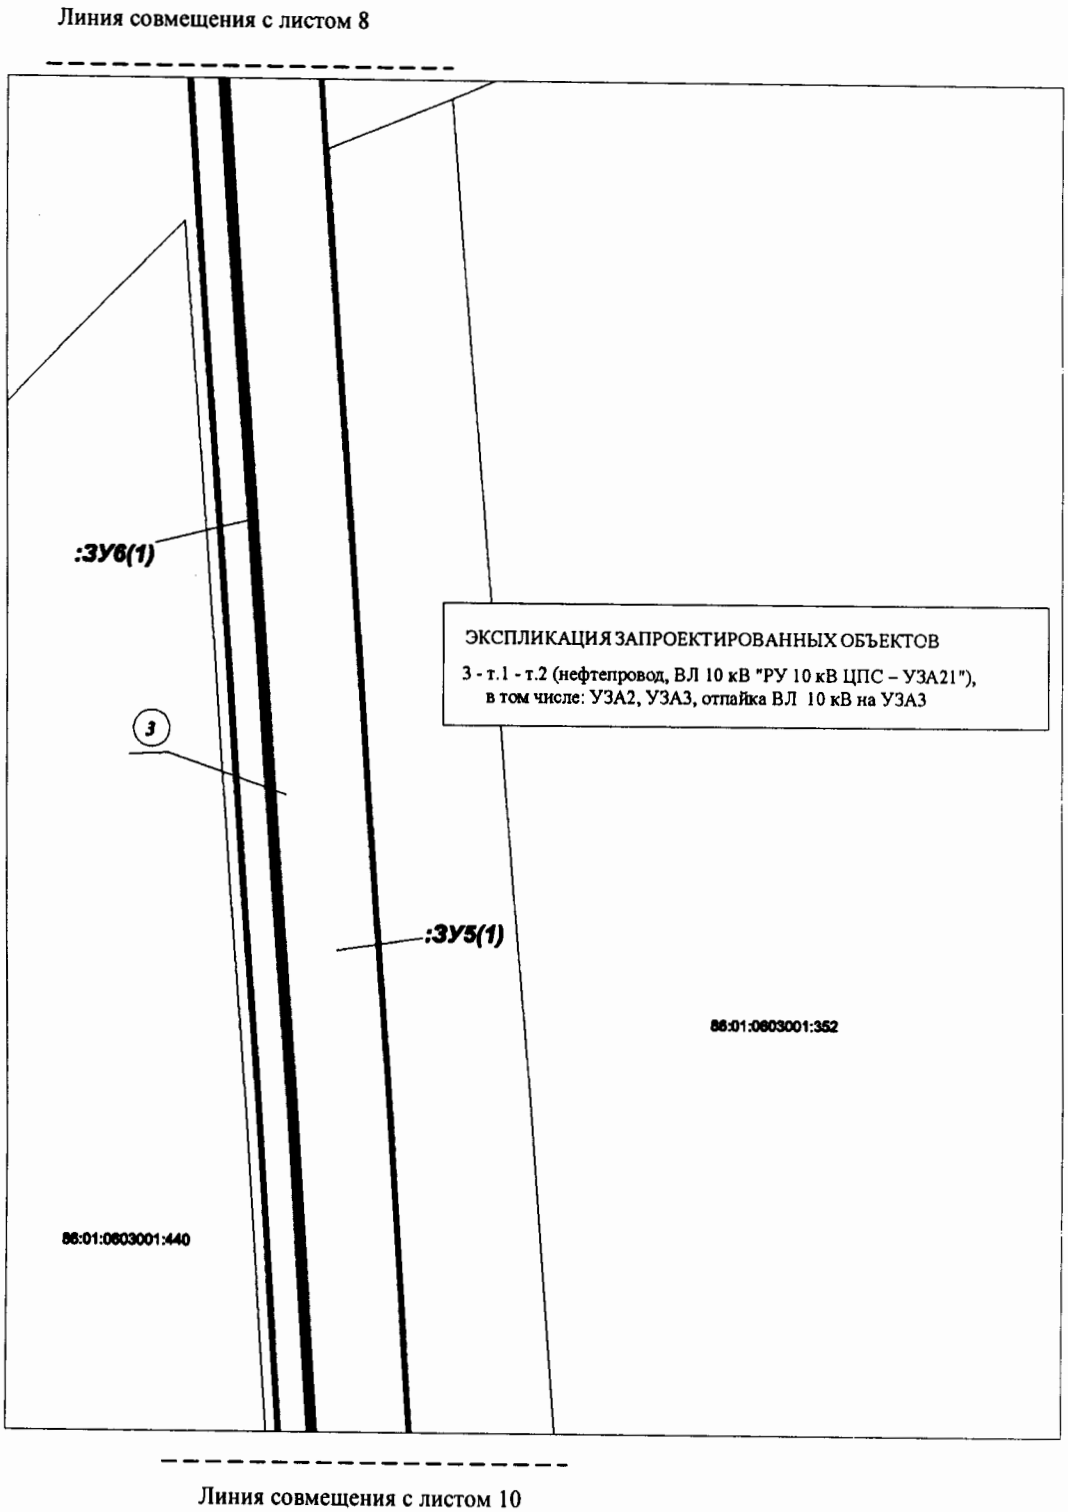


Проект межевания территории для размещения объекта регионального значения Ханты-Мансийского автономного округа – Югры
«Обустройство Кондинского месторождения.
Промысловый нефтепровод «ЦПС Кондинское – ПСП «Конданефть»
Землепользователь: АО «НК «КОНДАНЕФТЬ»
Масштаб 1:2000

Линия совмещения с листом 9

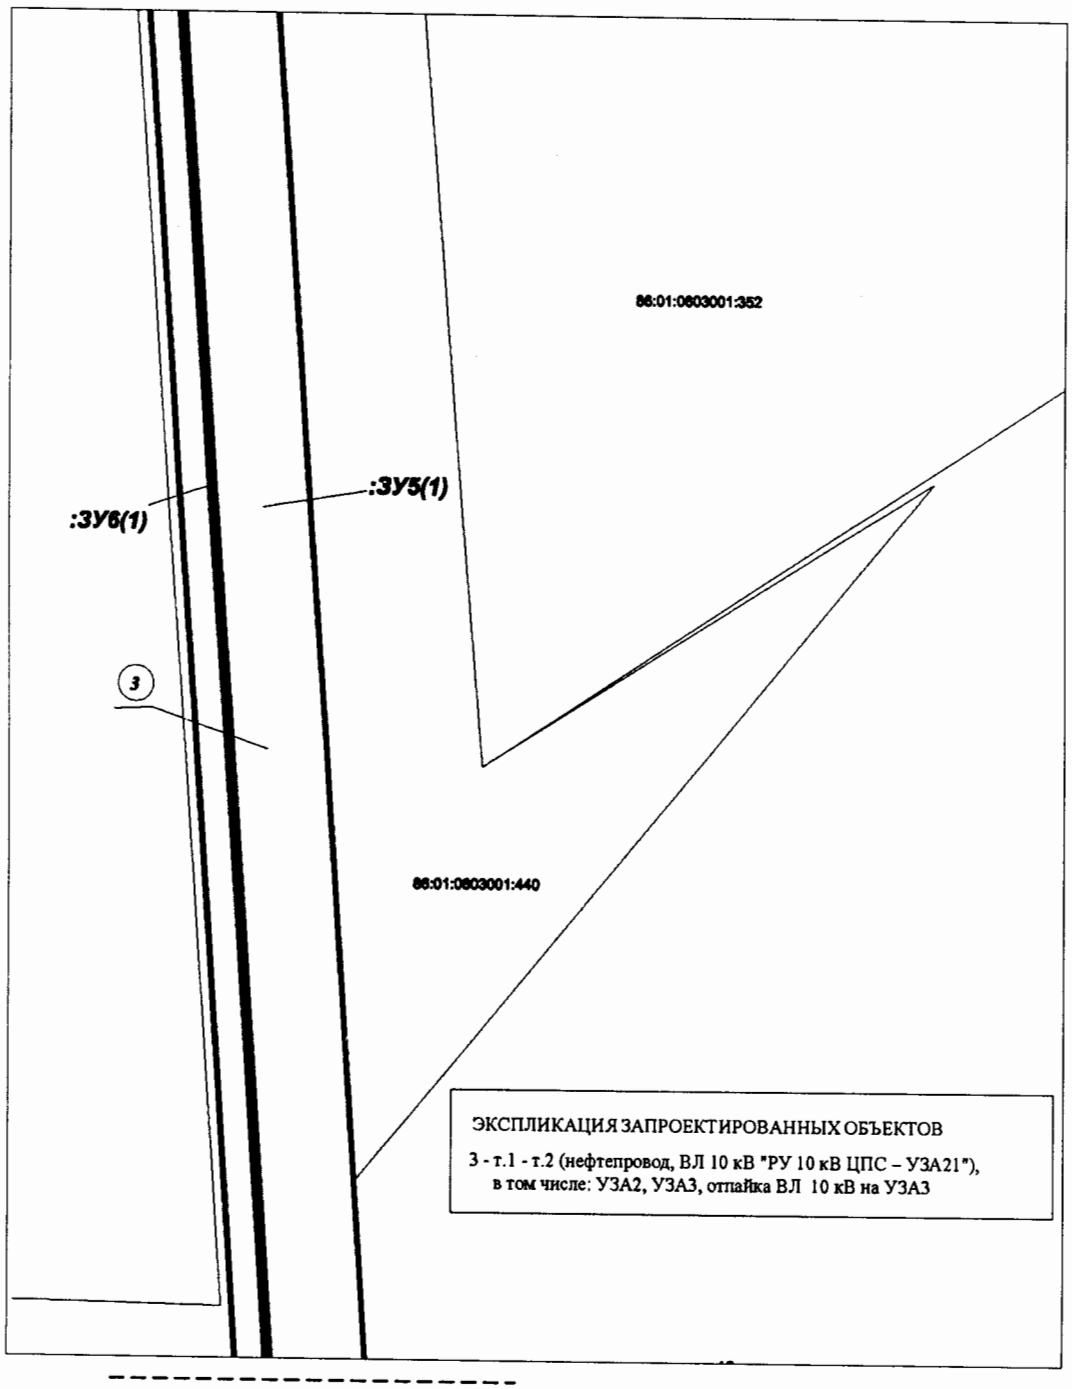


Линия совмещения с листом 11

Проект межевания территории для размещения объекта регионального значения Ханты-Мансийского автономного округа – Югры
«Обустройство Кондинского месторождения.
Промысловый нефтепровод «ЦПС Кондинское – ПСП «Конданефть»
Землепользователь: АО «НК «КОНДАНЕФТЬ»
Масштаб 1:2000

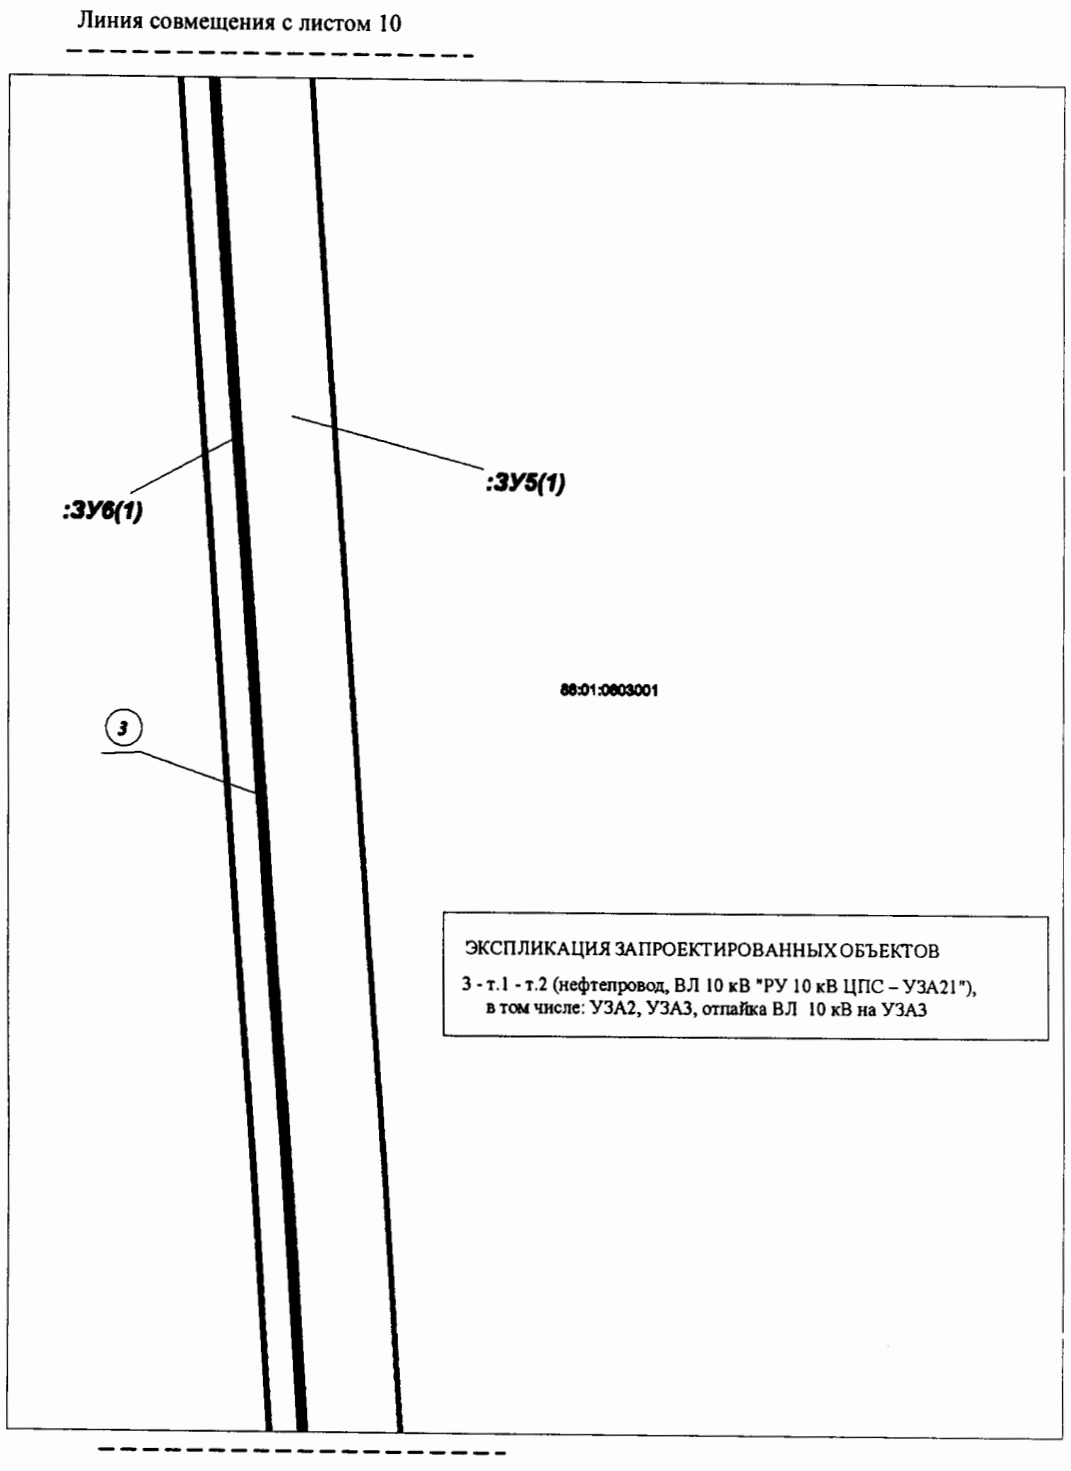

Проект межевания территории для размещения объекта регионального значения Ханты-Мансийского автономного округа – Югры
«Обустройство Кондинского месторождения.
Промысловый нефтепровод «ЦПС Кондинское – ПСП «Конданефть»
Землепользователь: АО «НК «КОНДАНЕФТЬ»
Масштаб 1:2000


Чертеж межевания территории

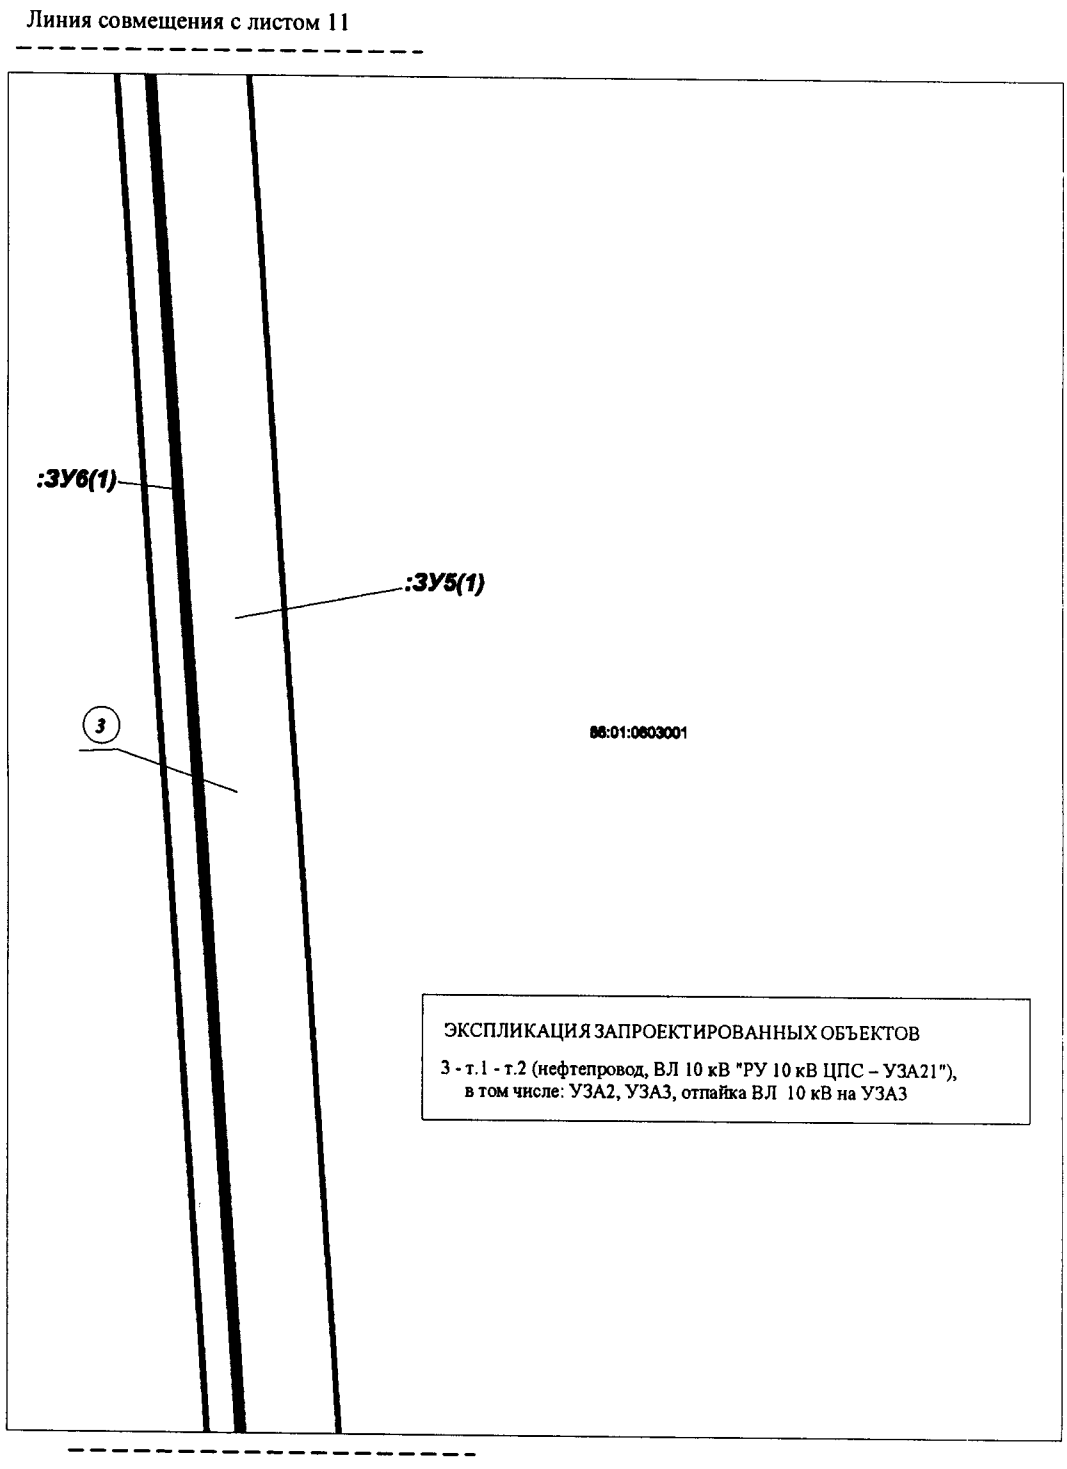

Проект межевания территории для размещения объекта регионального значения Ханты-Мансийского автономного округа – Югры
«Обустройство Кондинского месторождения.
Промысловый нефтепровод «ЦПС Кондинское – ПСП «Конданефть»
Землепользователь: АО «НК «КОНДАНЕФТЬ»
Масштаб 1:2000


Чертеж межевания территории

Линия совмещения с листом 12

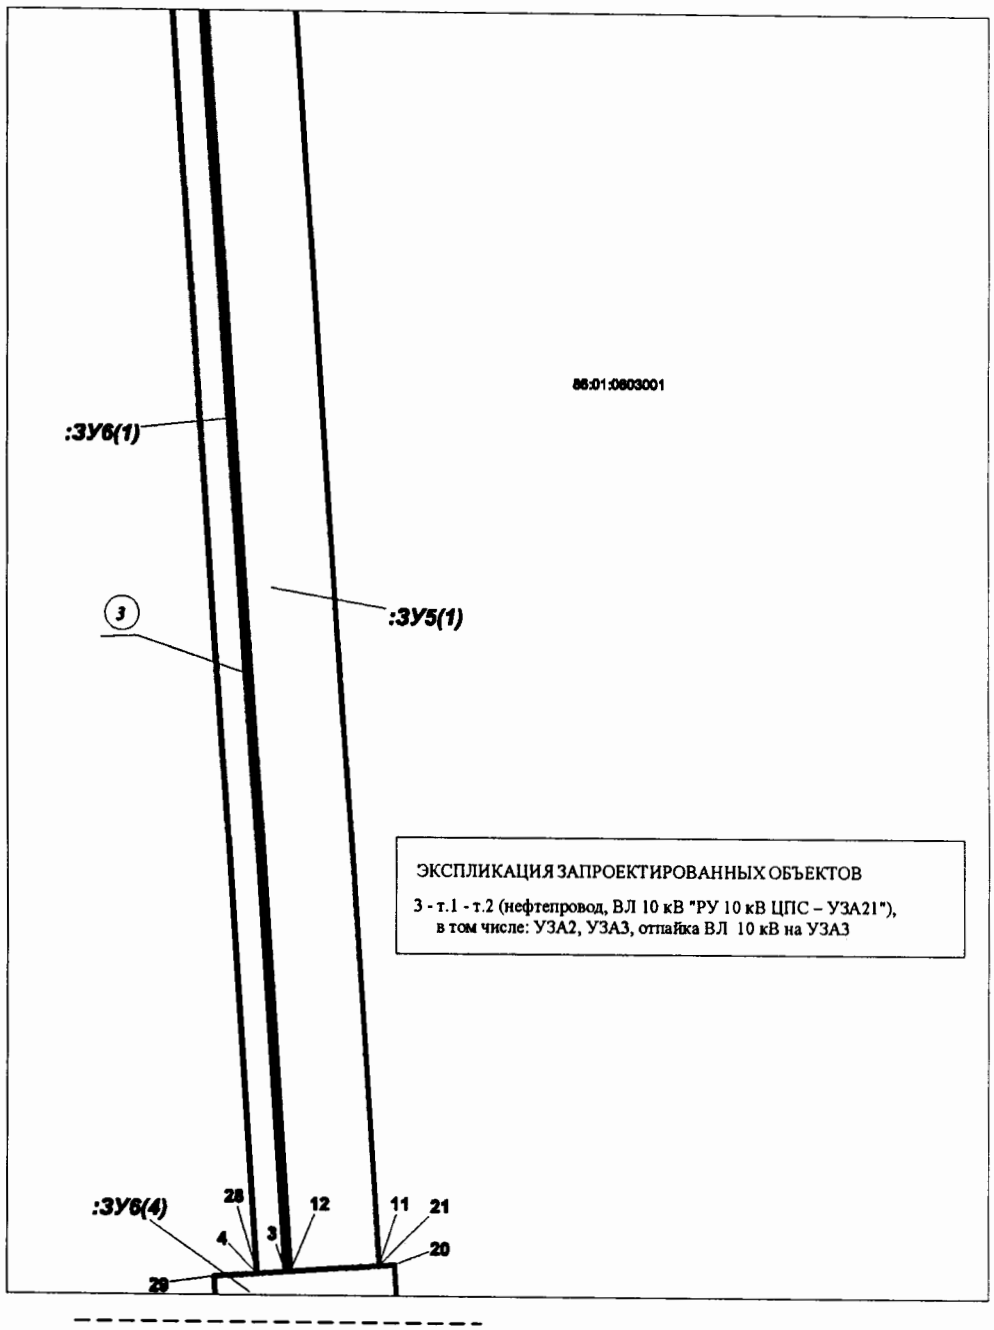


Линия совмещения с листом 14

Проект межевания территории для размещения объекта регионального значения Ханты-Мансийского автономного округа – Югры
«Обустройство Кондинского месторождения.
Промысловый нефтепровод «ЦПС Кондинское – ПСП «Конданефть»
Землепользователь: АО «НК «КОНДАНЕФТЬ»
Масштаб 1:2000

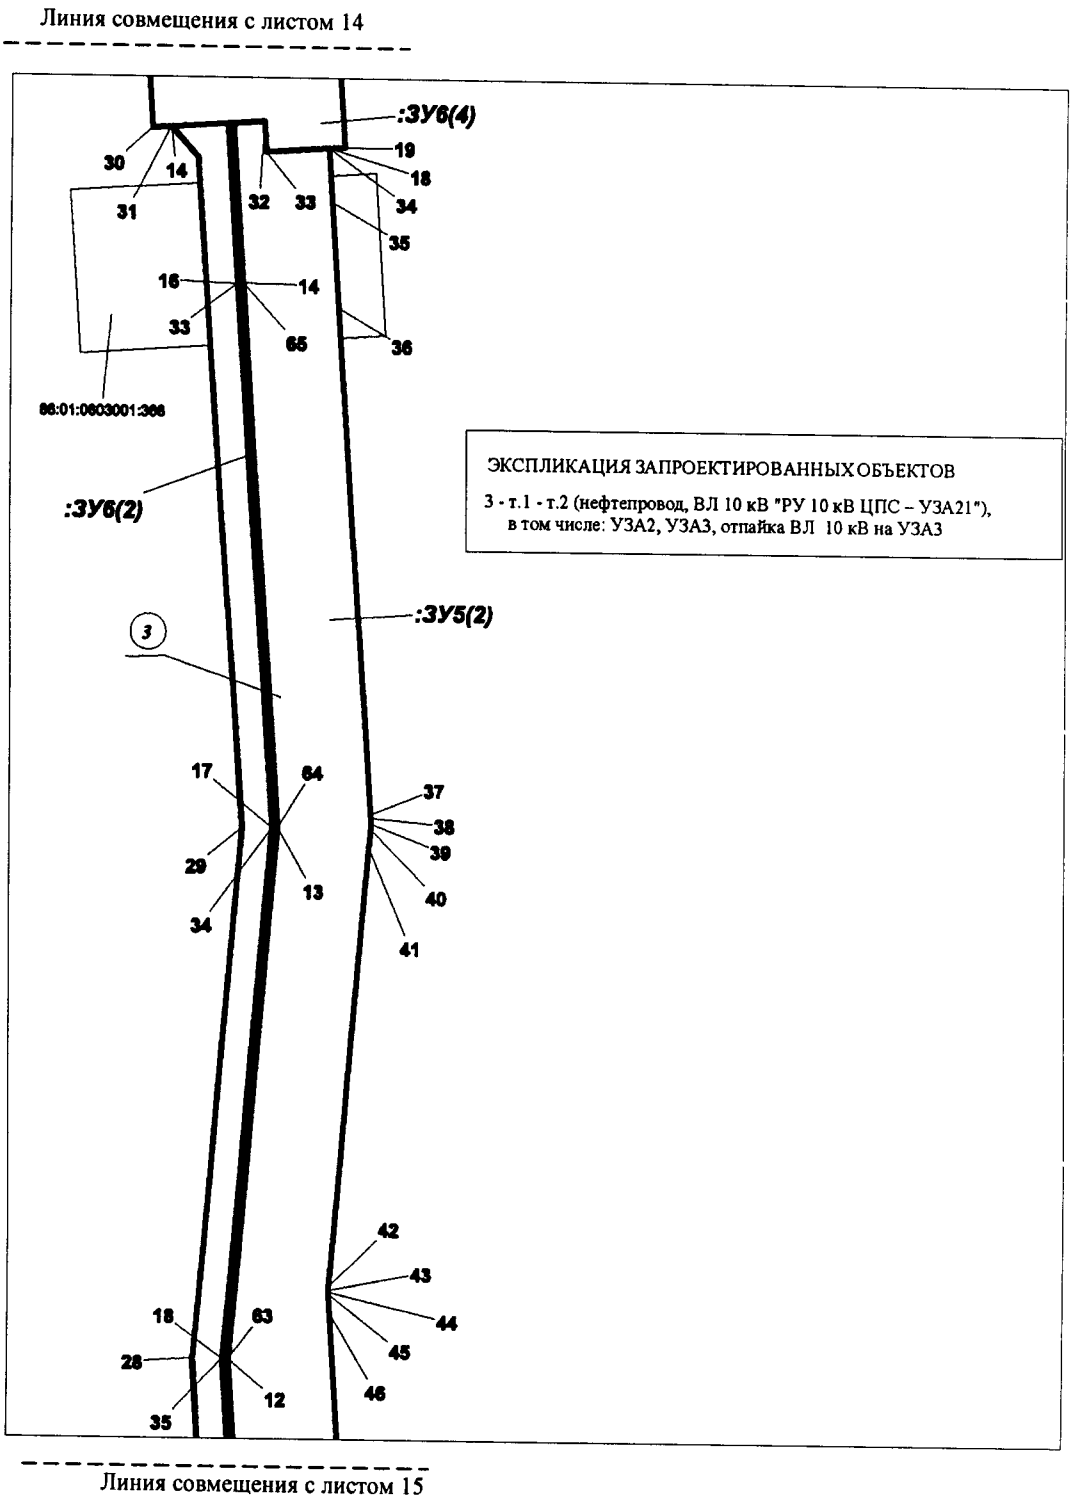


Проект межевания территории для размещения объекта регионального значения Ханты-Мансийского автономного округа – Югры
«Обустройство Кондинского месторождения.
Промысловый нефтепровод «ЦПС Кондинское – ПСП «Конданефть»
Землепользователь: АО «НК «КОНДАНЕФТЬ»
Масштаб 1:2000

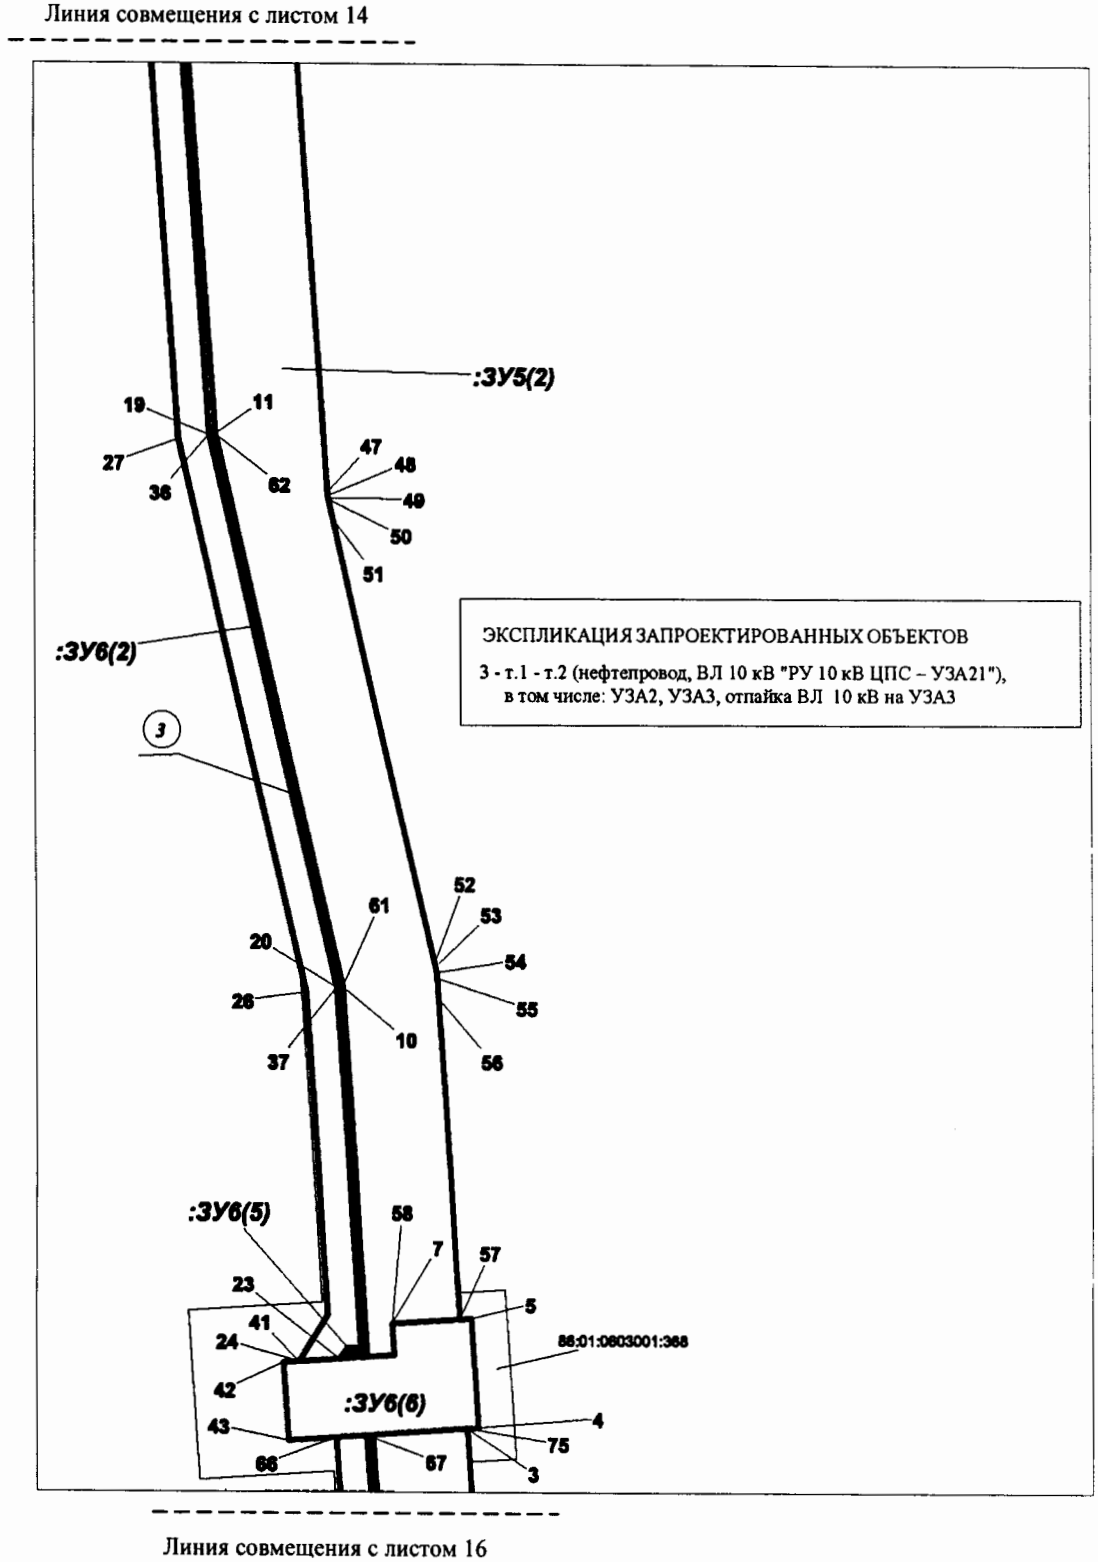

Проект межевания территории для размещения объекта регионального значения Ханты-Мансийского автономного округа – Югры
«Обустройство Кондинского месторождения.
Промысловый нефтепровод «ЦПС Кондинское – ПСП «Конданефть»
Землепользователь: АО «НК «КОНДАНЕФТЬ»
Масштаб 1:2000


Линия совмещения с листом 15

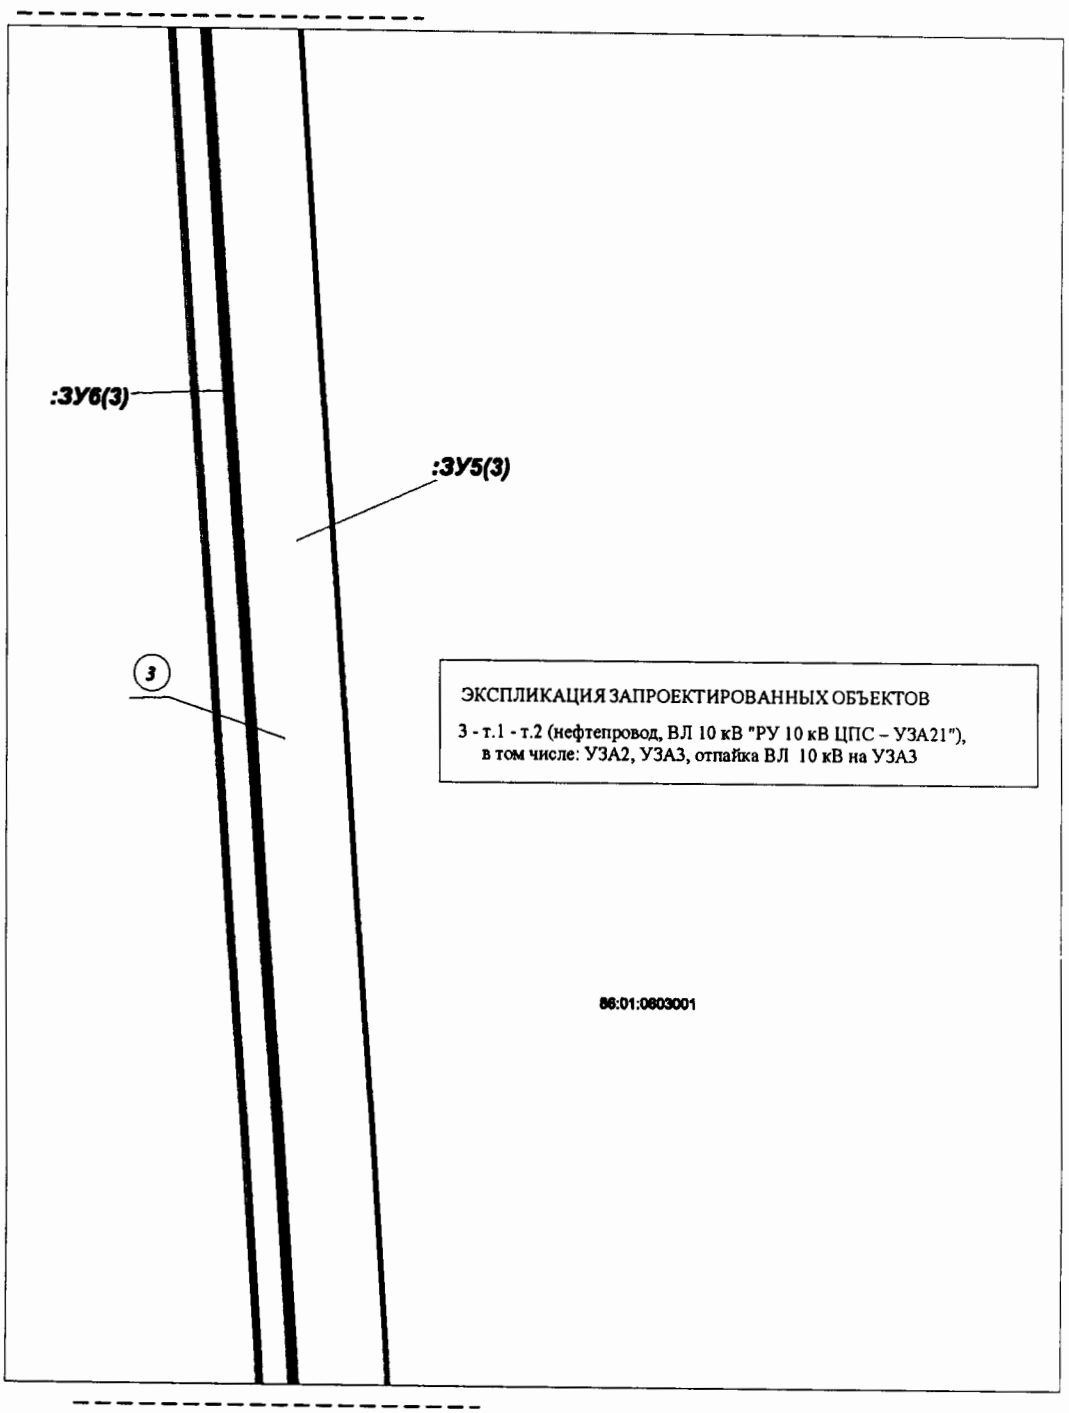

Линия совмещения с листом 17

Проект межевания территории для размещения объекта регионального значения Ханты-Мансийского автономного округа – Югры
«Обустройство Кондинского месторождения.
Промысловый нефтепровод «ЦПС Кондинское – ПСП «Конданефть»
Землепользователь: АО «НК «КОНДАНЕФТЬ»
Масштаб 1:2000


Линия совмещения с листом 16

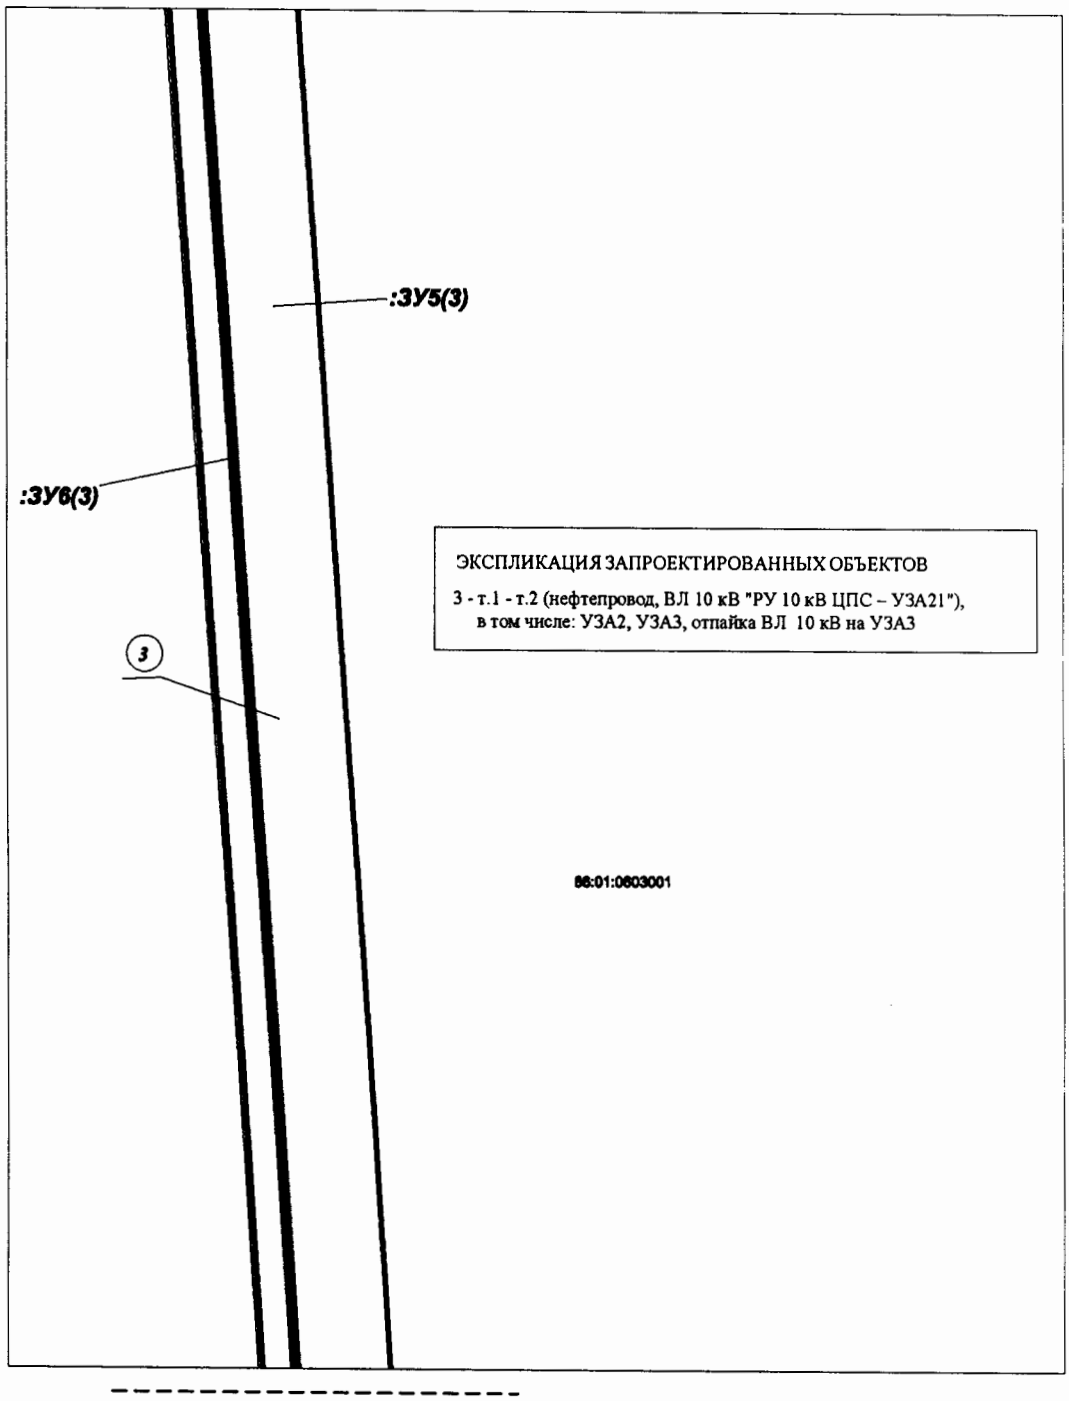

Линия совмещения с листом 18

Проект межевания территории для размещения объекта регионального значения Ханты-Мансийского автономного округа – Югры
«Обустройство Кондинского месторождения.
Промысловый нефтепровод «ЦПС Кондинское – ПСП «Конданефть»
Землепользователь: АО «НК «КОНДАНЕФТЬ»
Масштаб 1:2000


Линия совмещения с листом 17

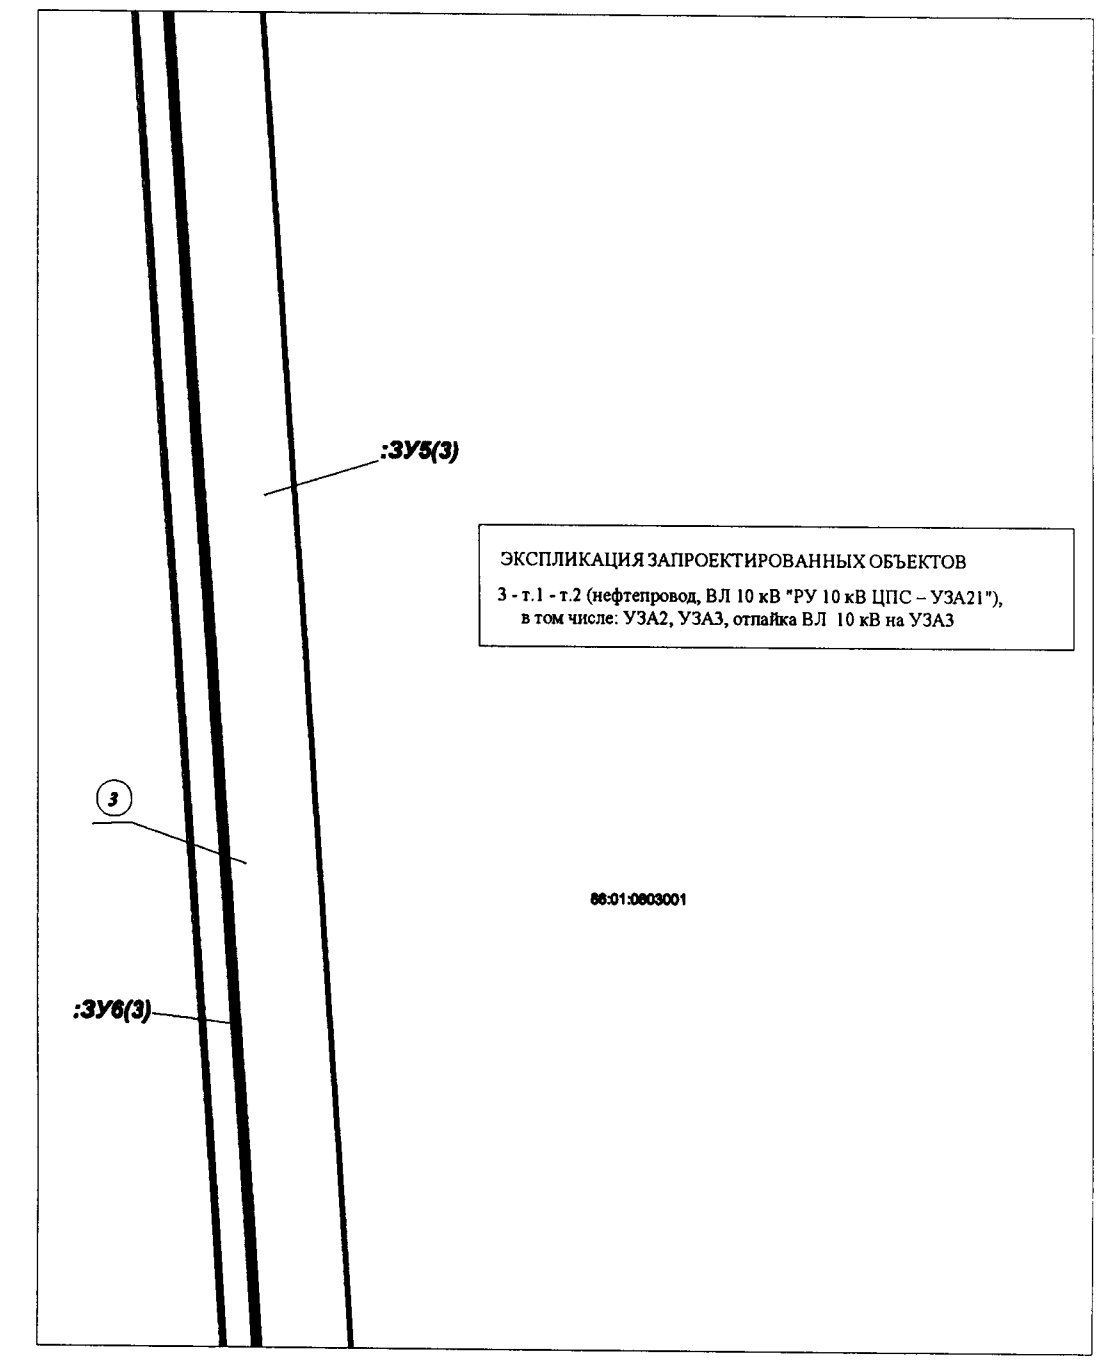

Линия совмещения с листом 19


Проект межевания территории для размещения объекта регионального значения Ханты-Мансийского автономного округа – Югры
«Обустройство Кондинского месторождения.
Промысловый нефтепровод «ЦПС Кондинское – ПСП «Конданефть»
Землепользователь: АО «НК «КОНДАНЕФТЬ»
Масштаб 1:2000

Линия совмещения с листом 18

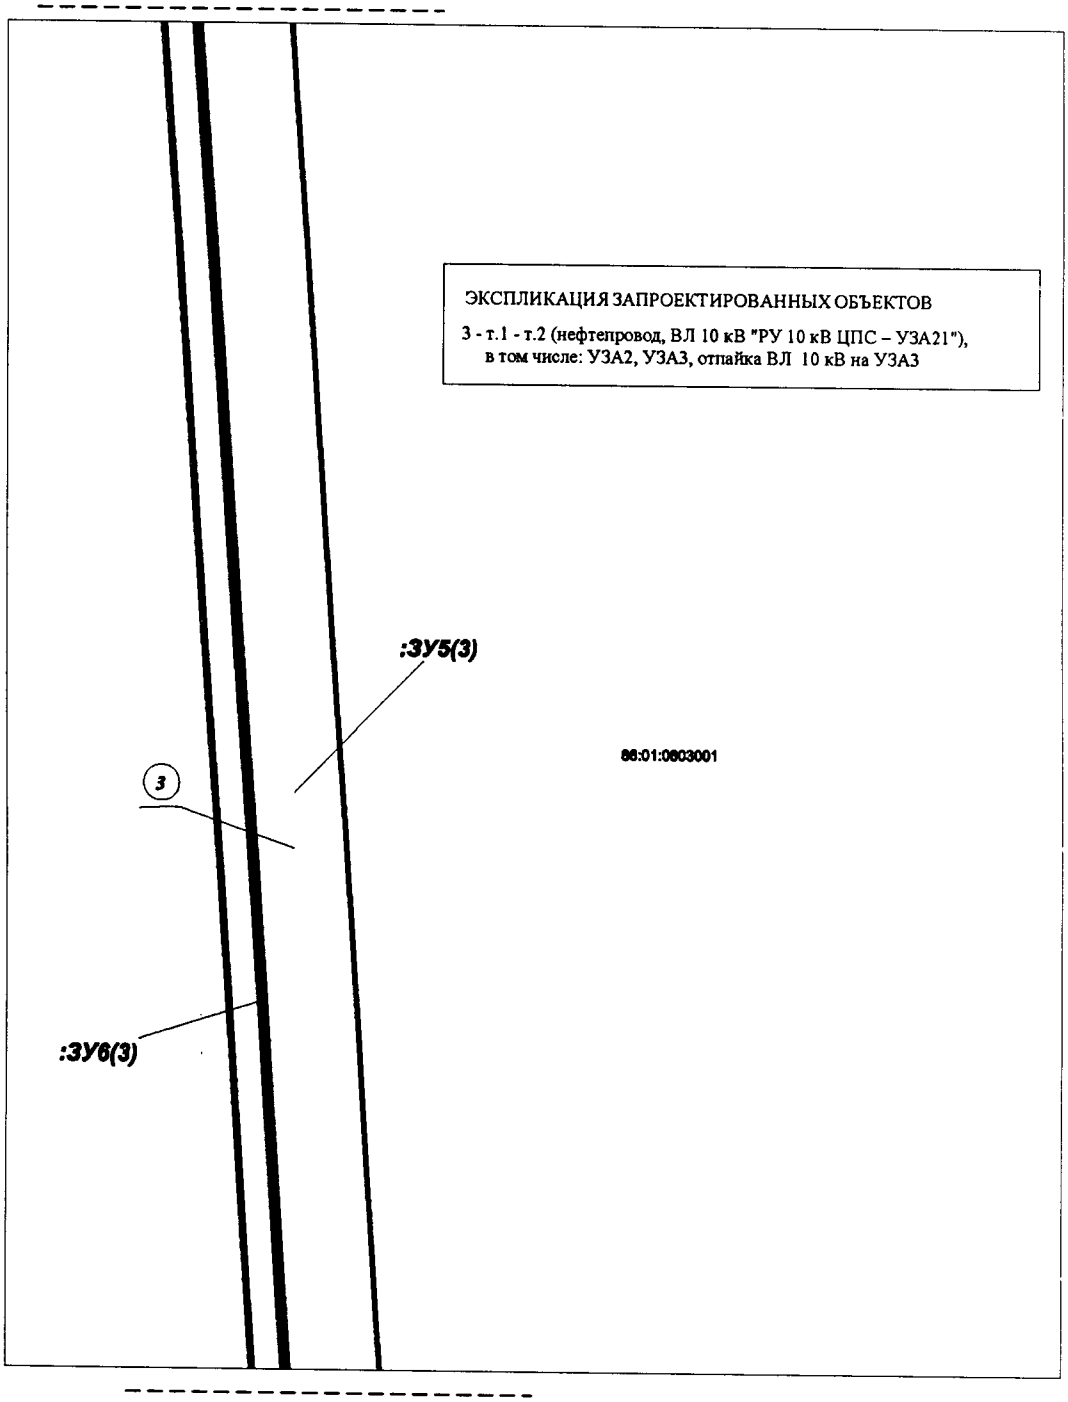


Линия совмещения с листом 20

Проект межевания территории для размещения объекта регионального значения Ханты-Мансийского автономного округа – Югры
«Обустройство Кондинского месторождения.
Промысловый нефтепровод «ЦПС Кондинское – ПСП «Конданефть»
Землепользователь: АО «НК «КОНДАНЕФТЬ»
Масштаб 1:2000

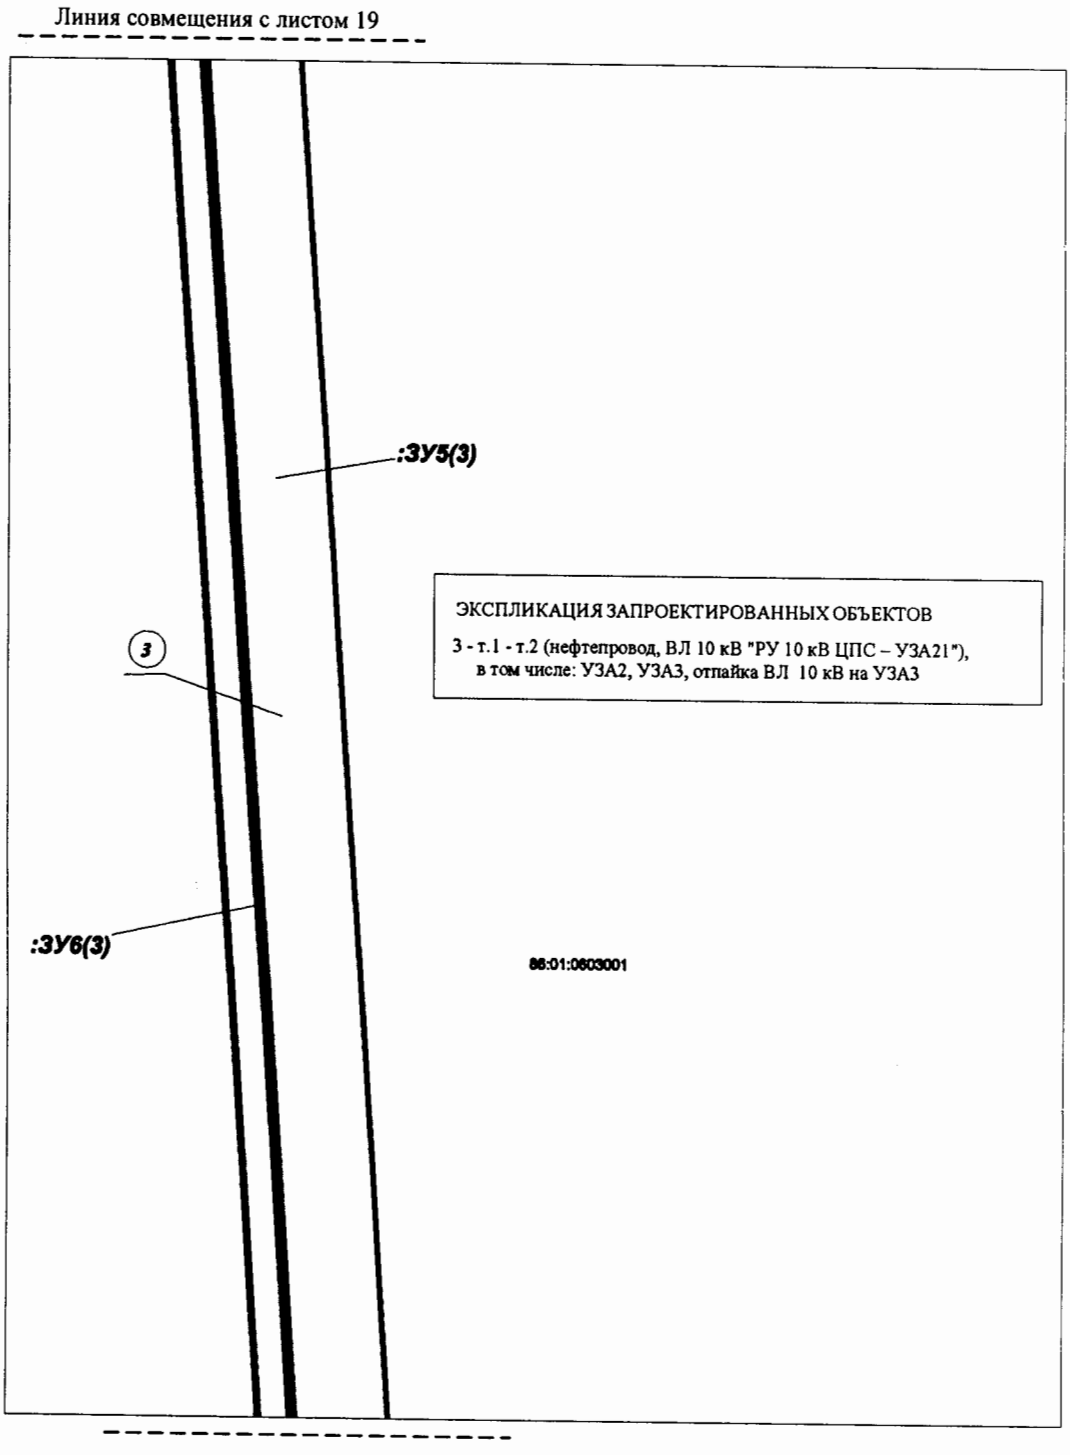


Проект межевания территории для размещения объекта регионального значения Ханты-Мансийского автономного округа – Югры
«Обустройство Кондинского месторождения.
Промысловый нефтепровод «ЦПС Кондинское – ПСП «Конданефть»
Землепользователь: АО «НК «КОНДАНЕФТЬ»
Масштаб 1:2000

Линия совмещения с листом 20

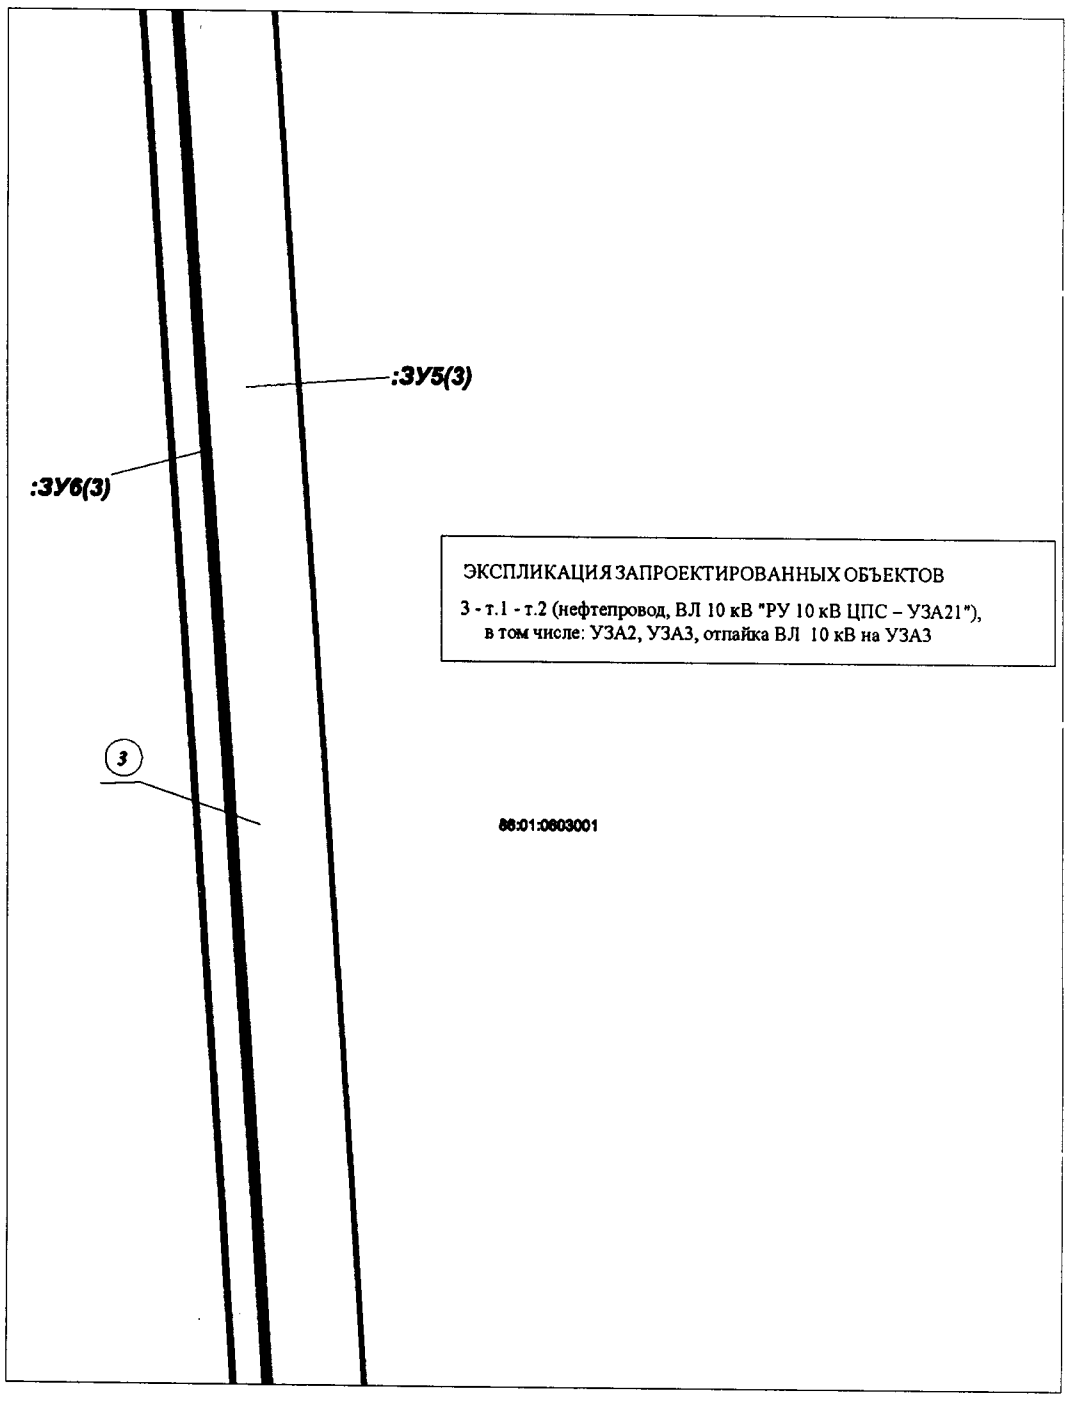


Линия совмещения с листом 22

Проект межевания территории для размещения объекта регионального значения Ханты-Мансийского автономного округа – Югры
«Обустройство Кондинского месторождения.
Промысловый нефтепровод «ЦПС Кондинское – ПСП «Конданефть»
Землепользователь: АО «НК «КОНДАНЕФТЬ»
Масштаб 1:2000

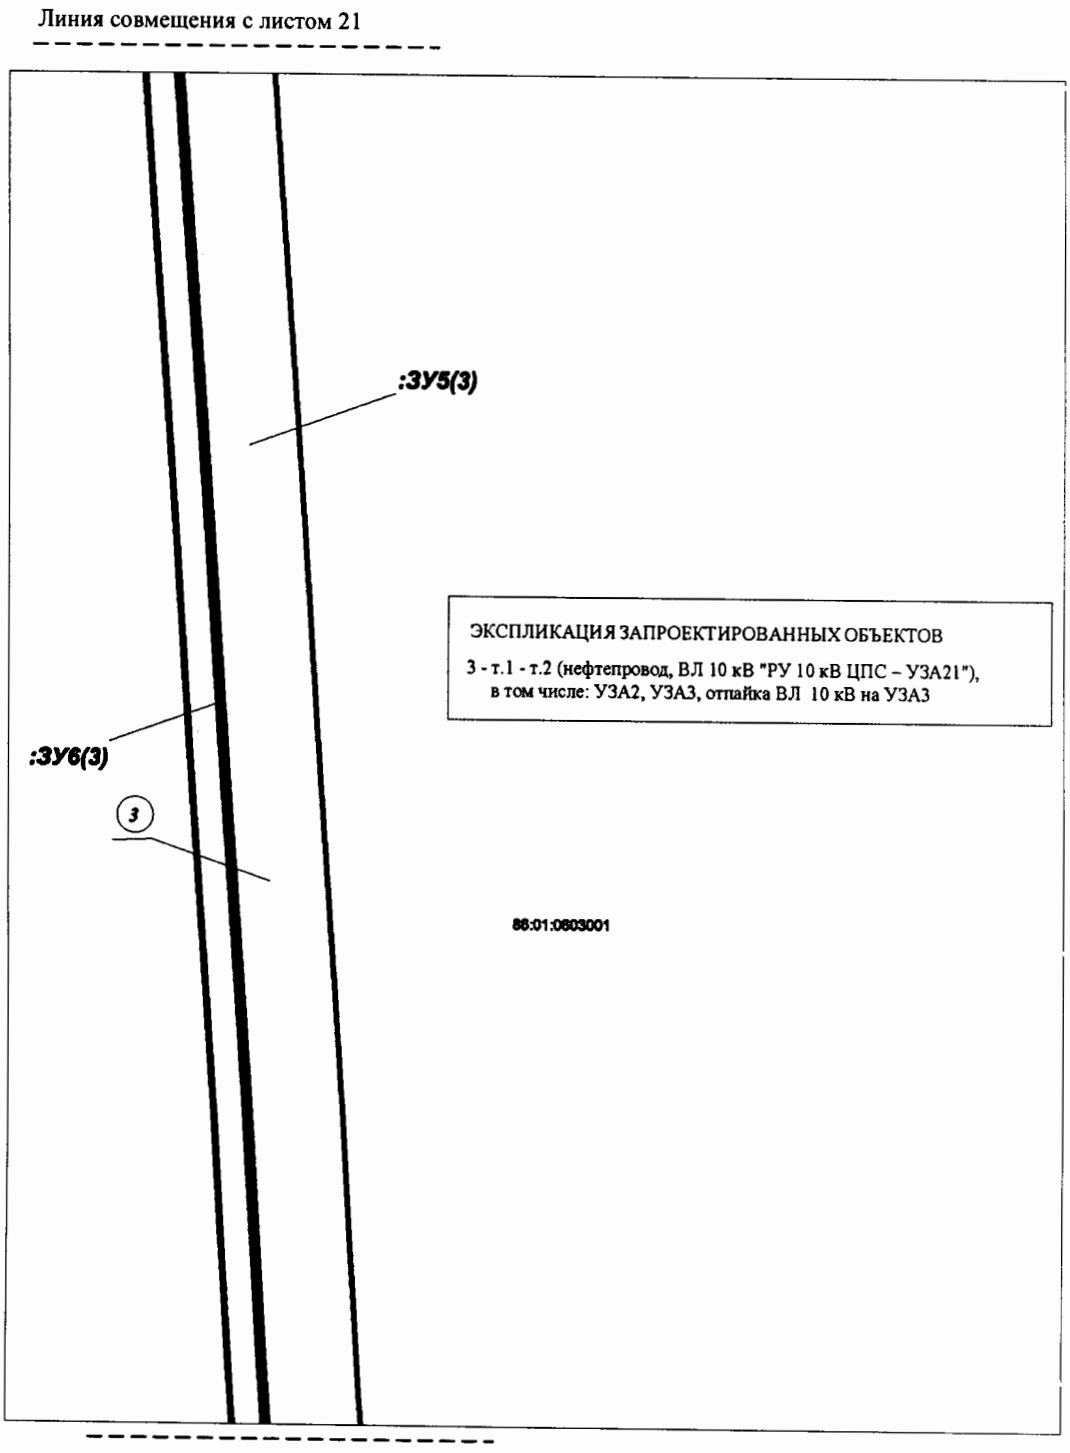


Проект межевания территории для размещения объекта регионального значения Ханты-Мансийского автономного округа – Югры
«Обустройство Кондинского месторождения.
Промысловый нефтепровод «ЦПС Кондинское – ПСП «Конданефть»
Землепользователь: АО «НК «КОНДАНЕФТЬ»
Масштаб 1:2000

Линия совмещения с листом 22

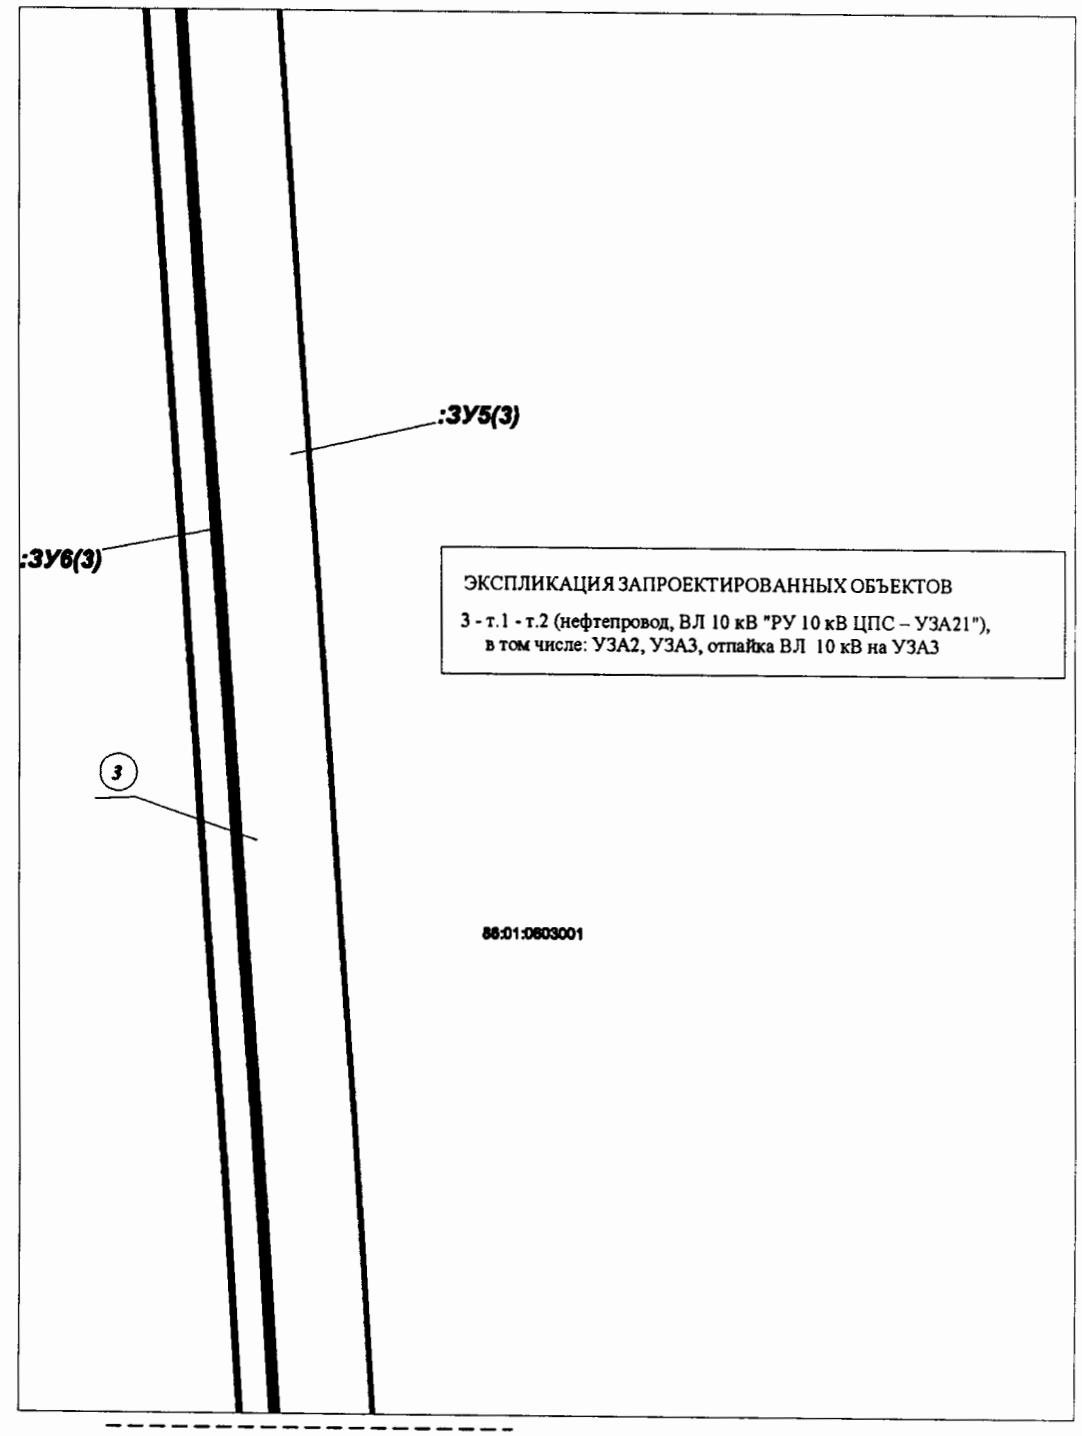


Линия совмещения с листом 24

Проект межевания территории для размещения объекта регионального значения Ханты-Мансийского автономного округа – Югры
«Обустройство Кондинского месторождения.
Промысловый нефтепровод «ЦПС Кондинское – ПСП «Конданефть»
Землепользователь: АО «НК «КОНДАНЕФТЬ»
Масштаб 1:2000

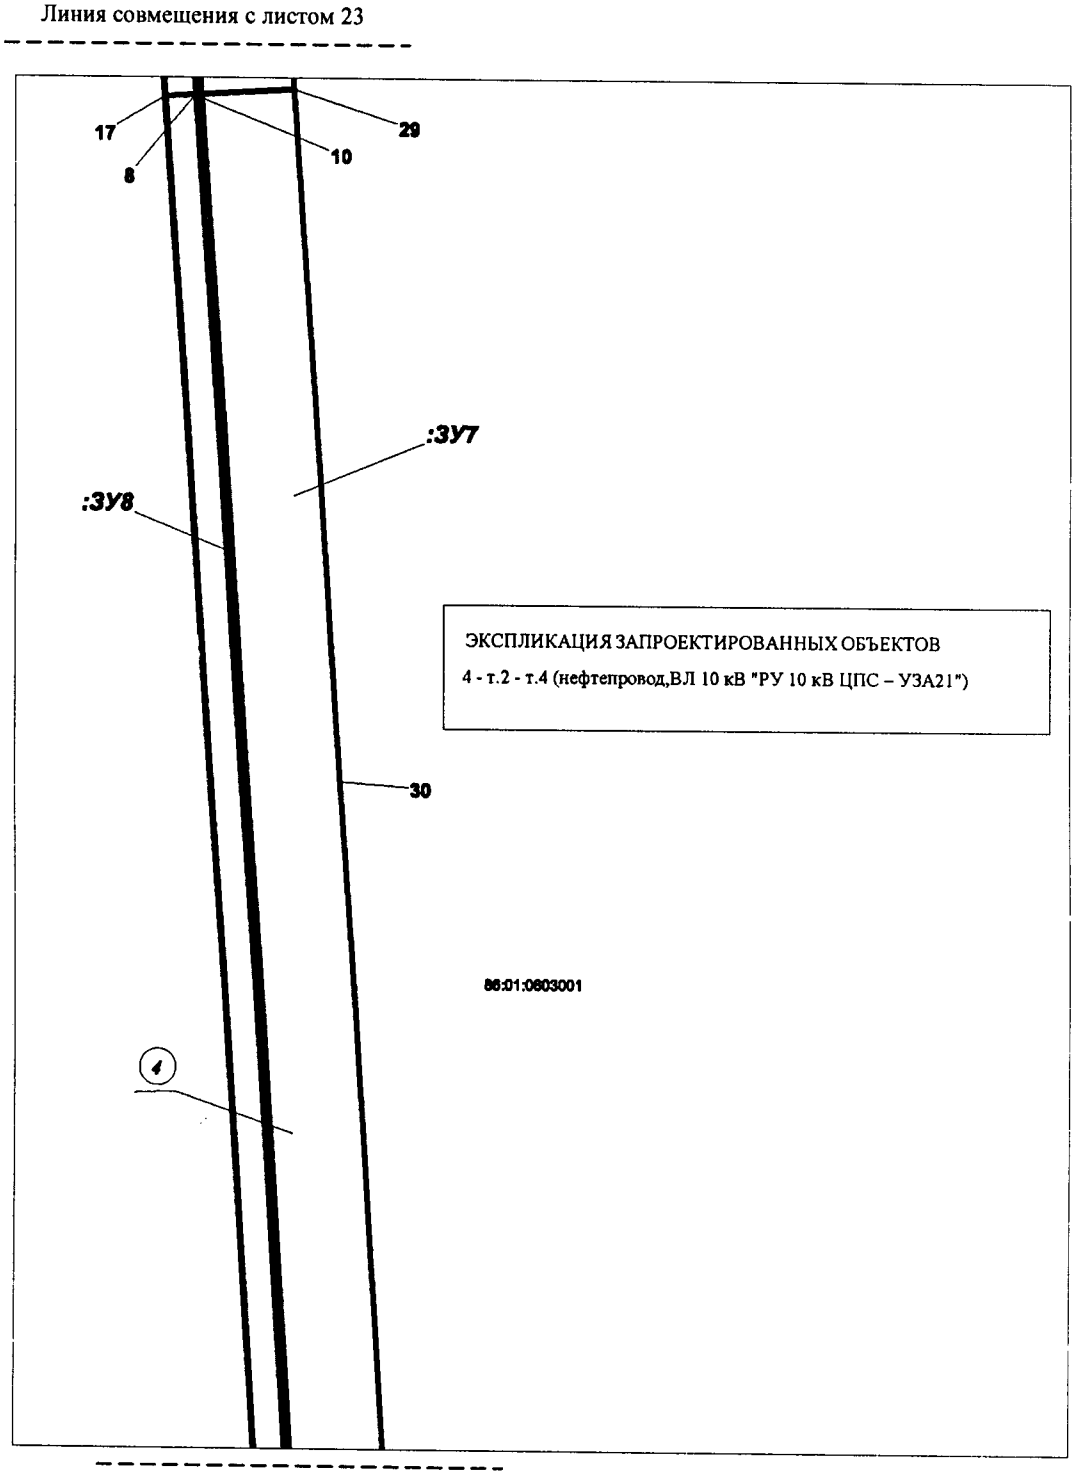

Проект межевания территории для размещения объекта регионального значения Ханты-Мансийского автономного округа – Югры
«Обустройство Кондинского месторождения.
Промысловый нефтепровод «ЦПС Кондинское – ПСП «Конданефть»
Землепользователь: АО «НК «КОНДАНЕФТЬ»
Масштаб 1:2000


Линия совмещения с листом 24

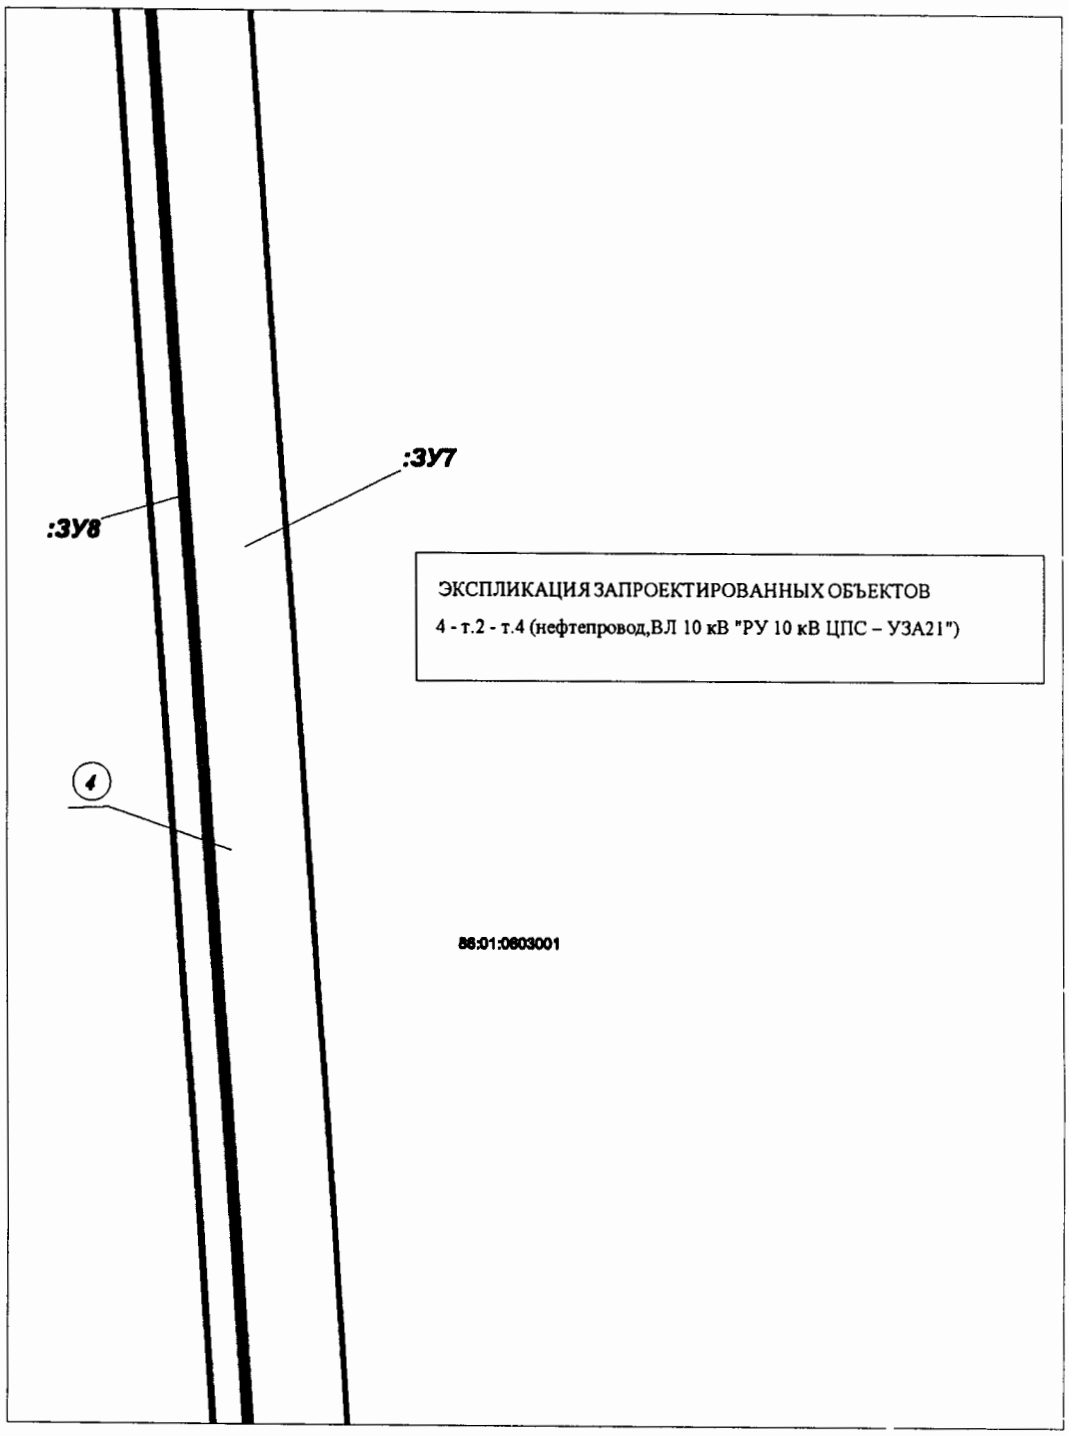

Линия совмещения с листом 26

Проект межевания территории для размещения объекта регионального значения Ханты-Мансийского автономного округа – Югры
«Обустройство Кондинского месторождения.
Промысловый нефтепровод «ЦПС Кондинское – ПСП «Конданефть»
Землепользователь: АО «НК «КОНДАНЕФТЬ»
Масштаб 1:2000


Линия совмещения с листом 26

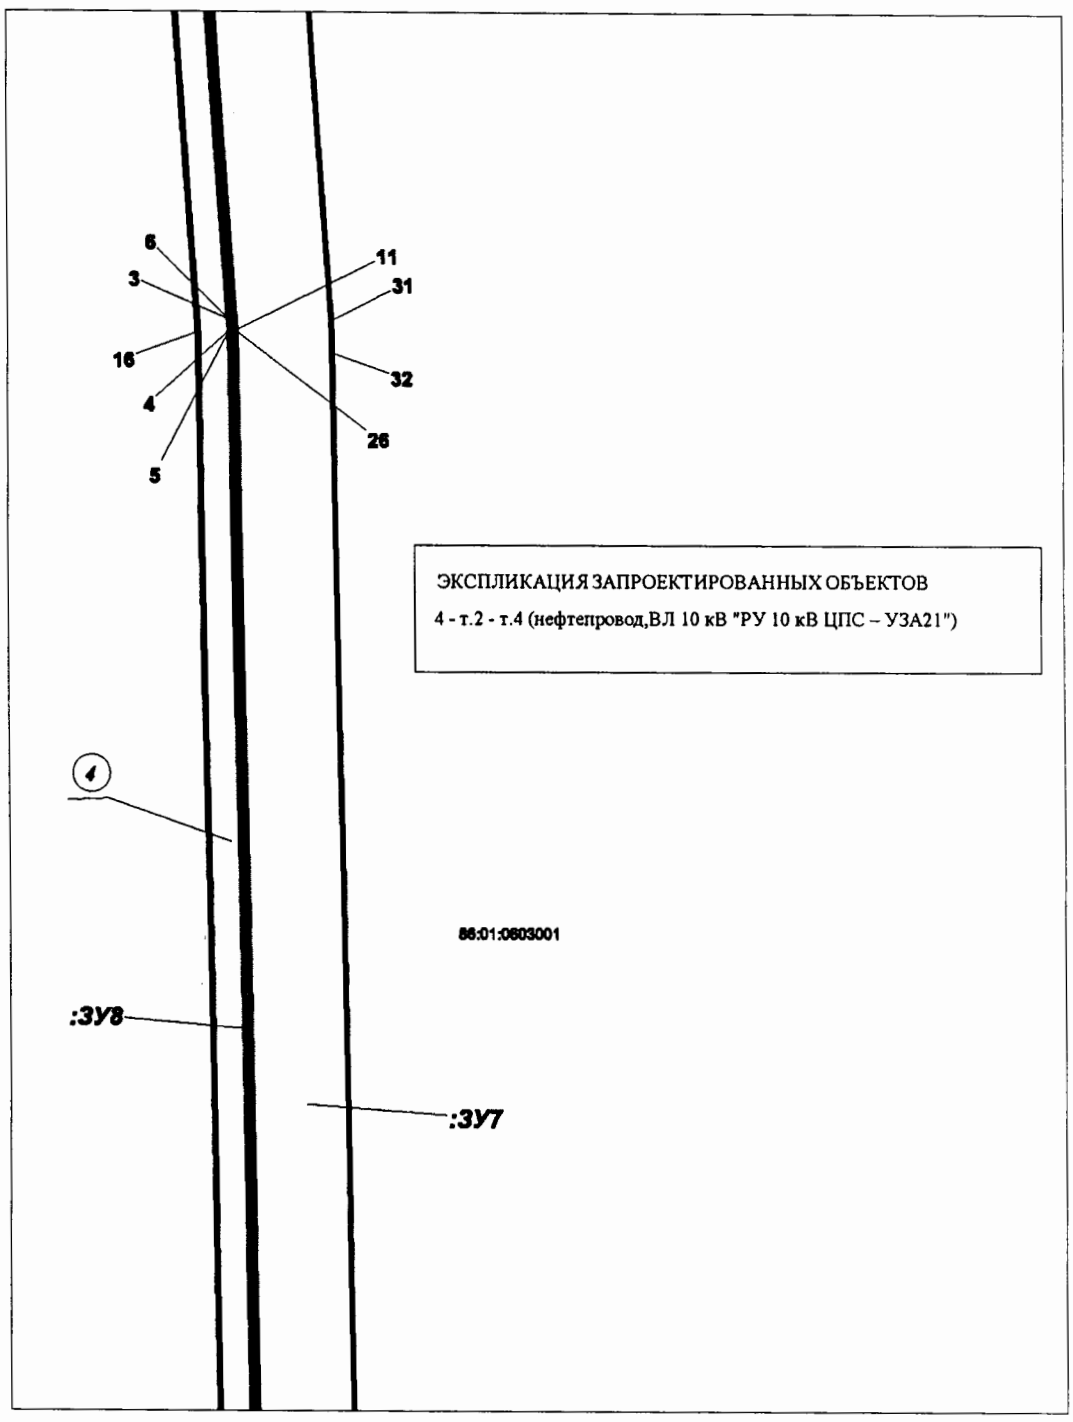

Линия совмещения с листом 27


Проект межевания территории для размещения объекта регионального значения Ханты-Мансийского автономного округа – Югры
«Обустройство Кондинского месторождения.
Промысловый нефтепровод «ЦПС Кондинское – ПСП «Конданефть»
Землепользователь: АО «НК «КОНДАНЕФТЬ»
Масштаб 1:2000

Линия совмещения с листом 26

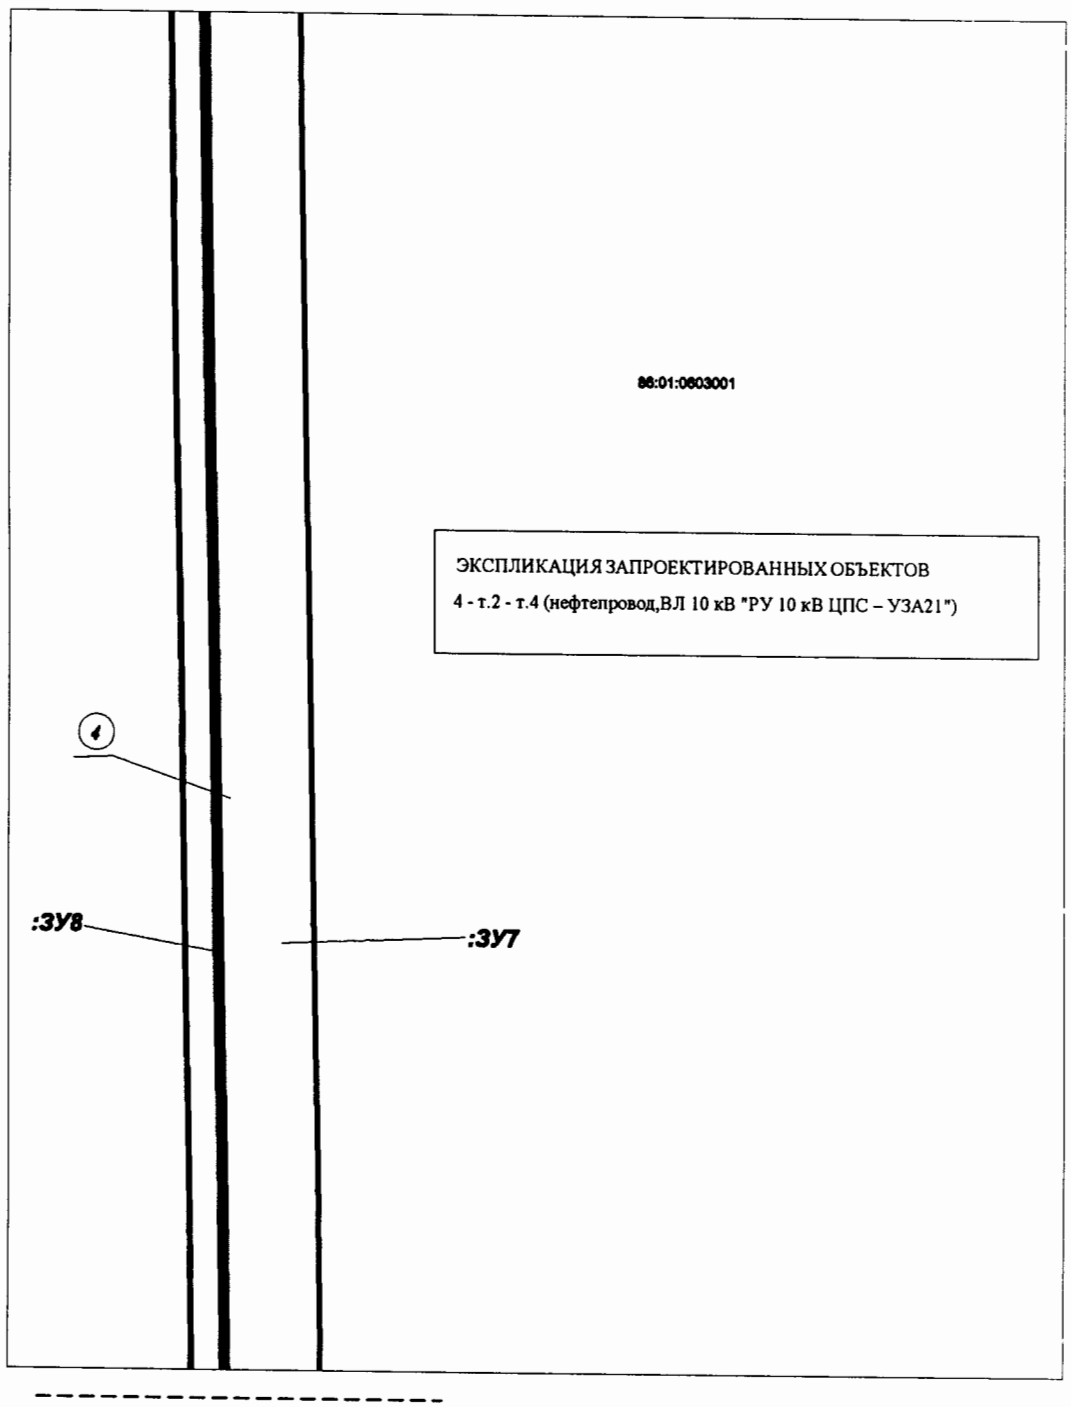


Линия совмещения с листом 28

Проект межевания территории для размещения объекта регионального значения Ханты-Мансийского автономного округа – Югры
«Обустройство Кондинского месторождения.
Промысловый нефтепровод «ЦПС Кондинское – ПСП «Конданефть»
Землепользователь: АО «НК «КОНДАНЕФТЬ»
Масштаб 1:2000

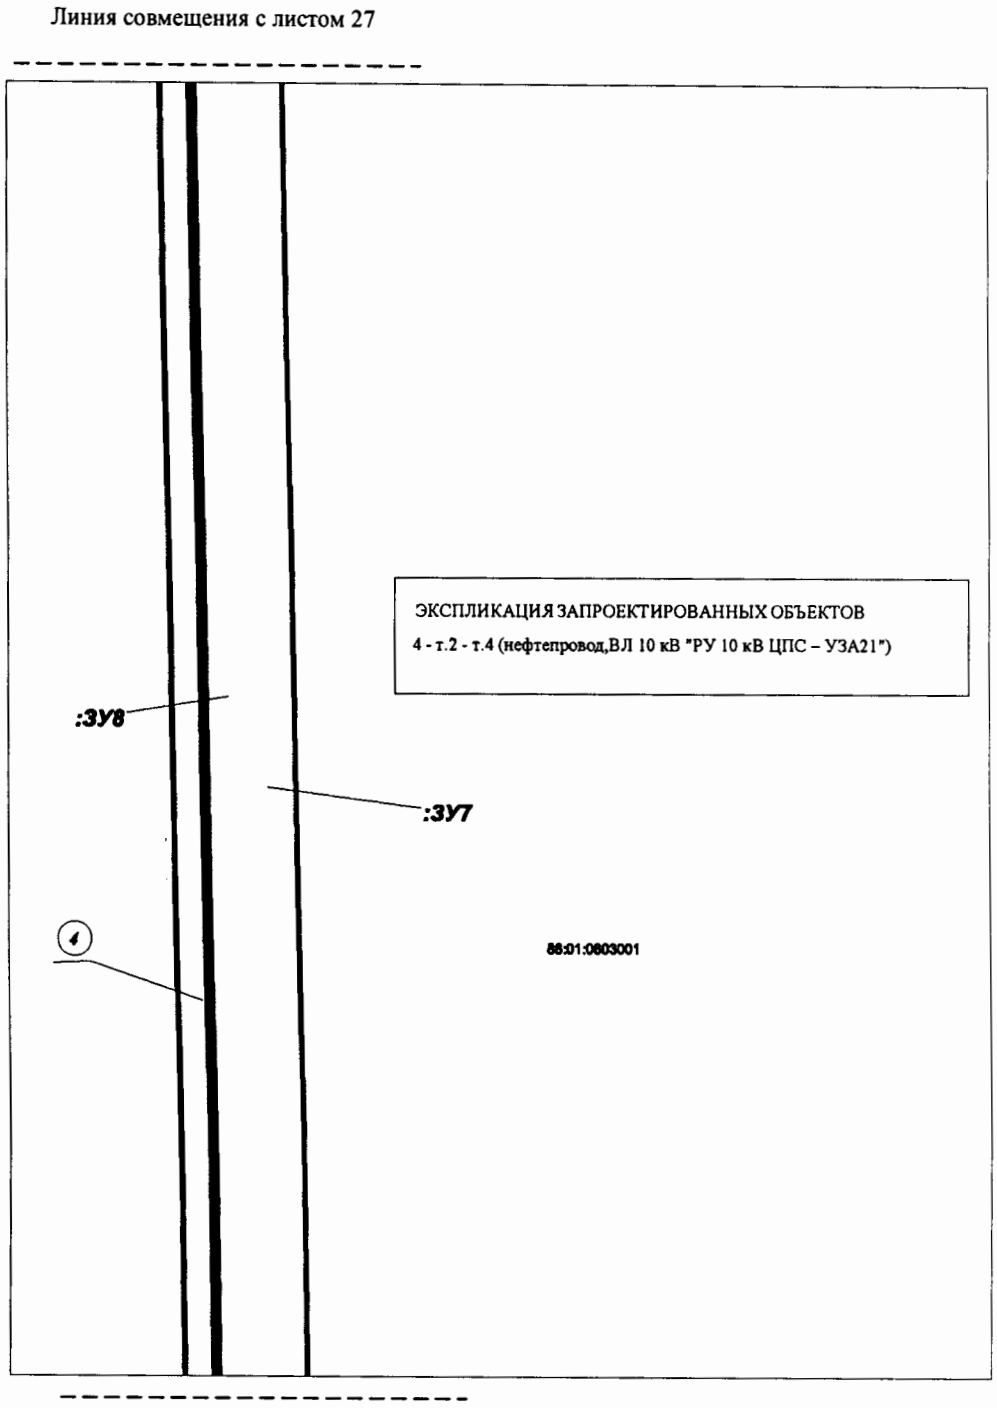


Проект межевания территории для размещения объекта регионального значения Ханты-Мансийского автономного округа – Югры
«Обустройство Кондинского месторождения.
Промысловый нефтепровод «ЦПС Кондинское – ПСП «Конданефть»
Землепользователь: АО «НК «КОНДАНЕФТЬ»
Масштаб 1:2000

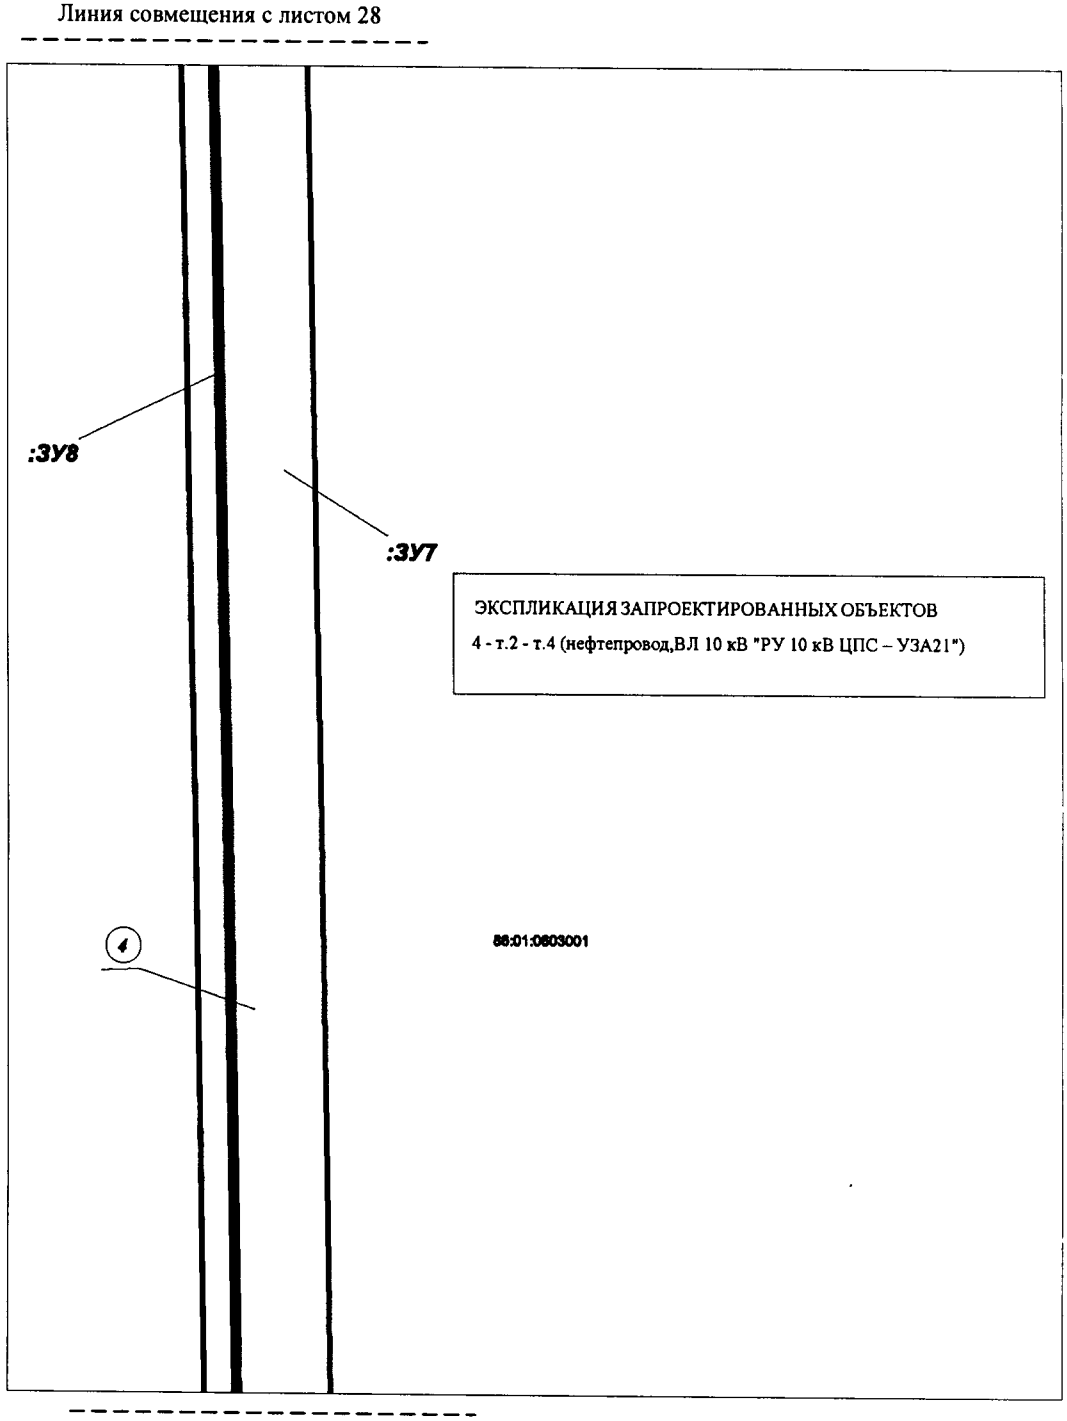


Проект межевания территории для размещения объекта регионального значения Ханты-Мансийского автономного округа – Югры
«Обустройство Кондинского месторождения.
Промысловый нефтепровод «ЦПС Кондинское – ПСП «Конданефть»
Землепользователь: АО «НК «КОНДАНЕФТЬ»
Масштаб 1:2000

Линия совмещения с листом 29

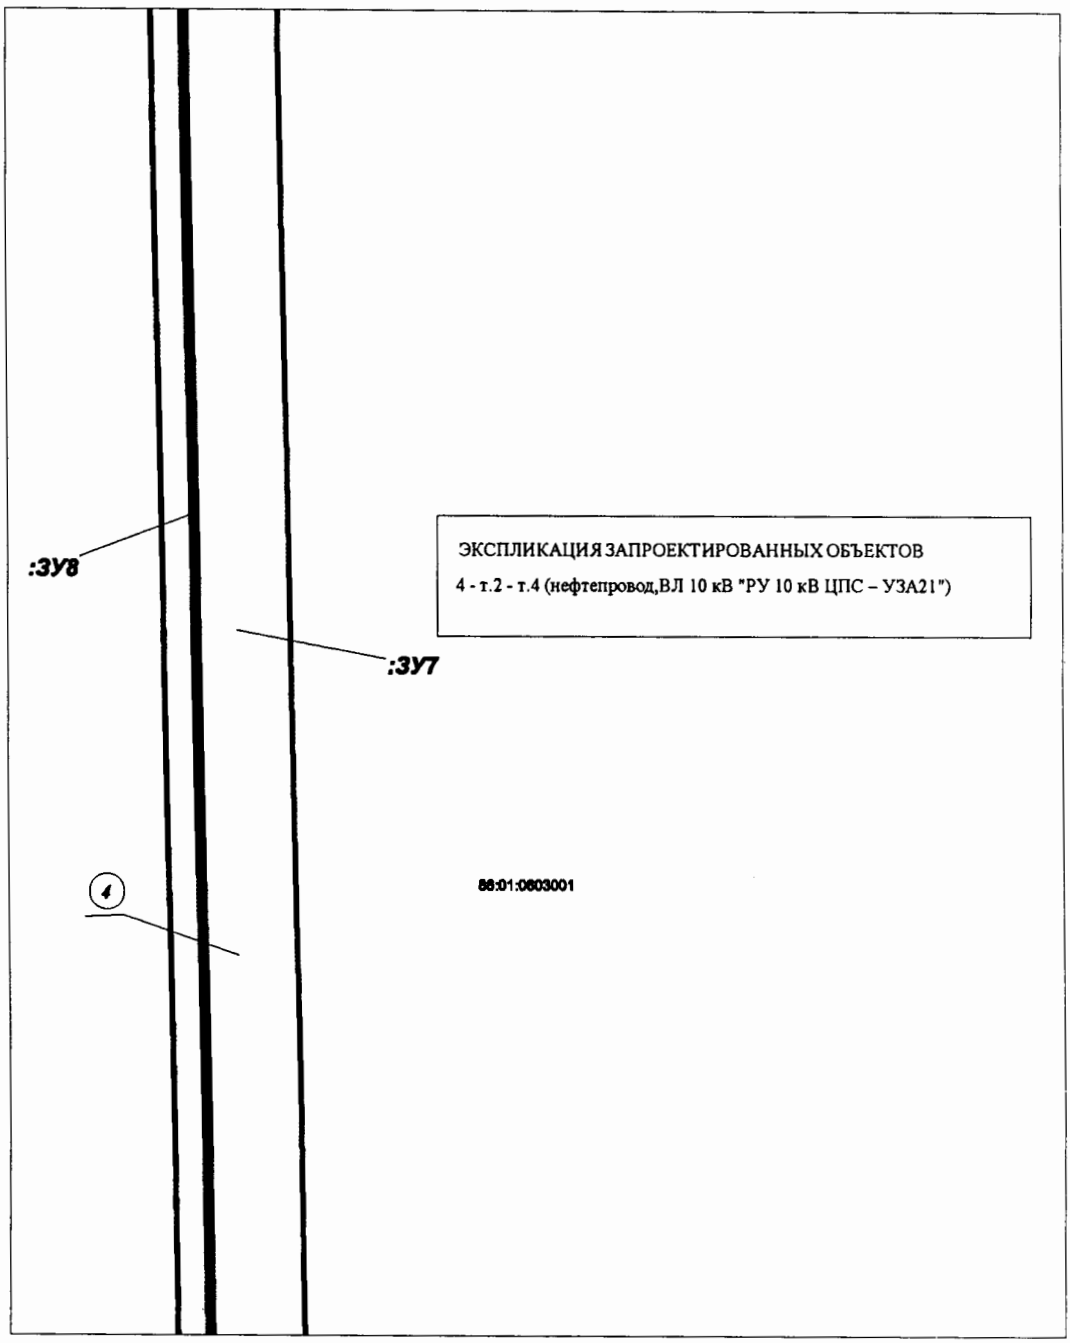


Линия совмещения с листом 31

Проект межевания территории для размещения объекта регионального значения Ханты-Мансийского автономного округа – Югры
«Обустройство Кондинского месторождения.
Промысловый нефтепровод «ЦПС Кондинское – ПСП «Конданефть»
Землепользователь: АО «НК «КОНДАНЕФТЬ»
Масштаб 1:2000

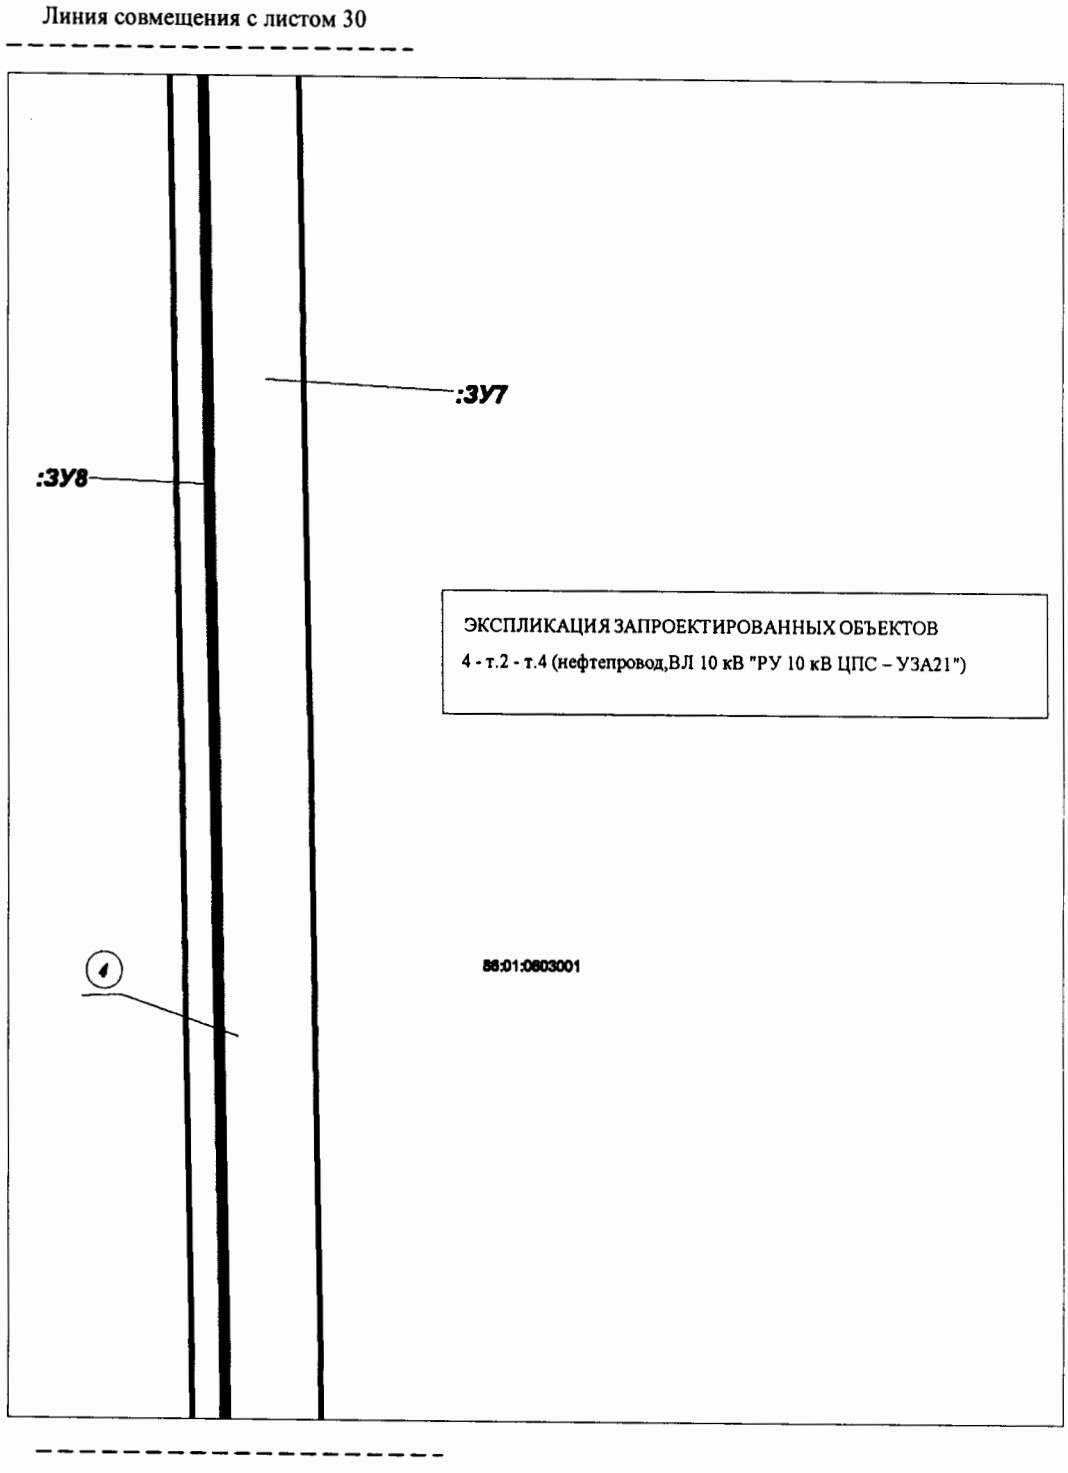

Проект межевания территории для размещения объекта регионального значения Ханты-Мансийского автономного округа – Югры
«Обустройство Кондинского месторождения.
Промысловый нефтепровод «ЦПС Кондинское – ПСП «Конданефть»
Землепользователь: АО «НК «КОНДАНЕФТЬ»
Масштаб 1:2000


Линия совмещения с листом 32

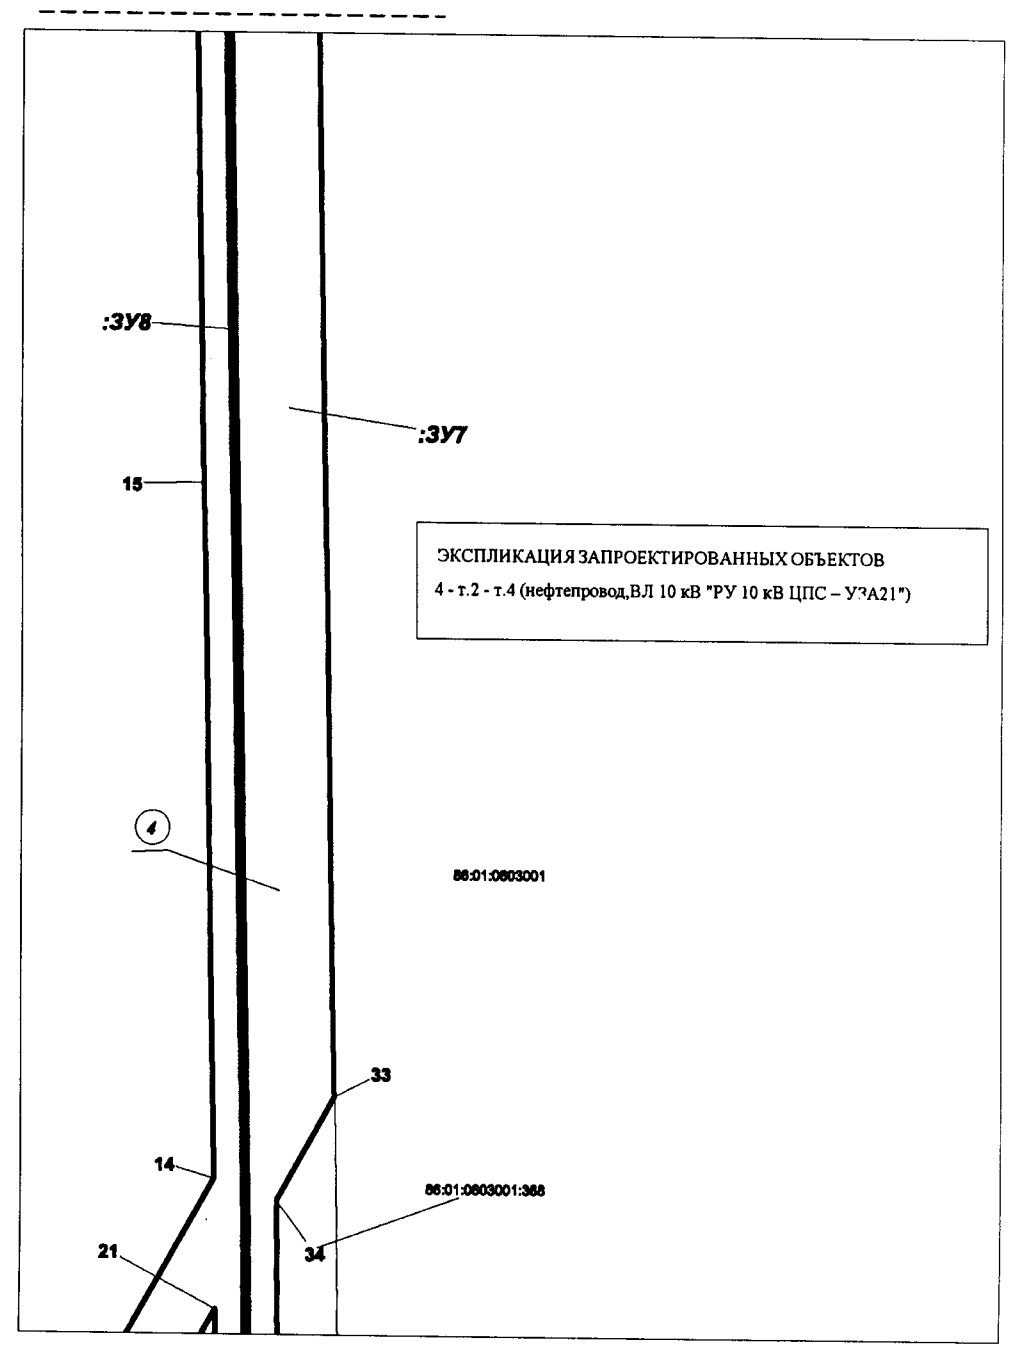

Линия совмещения с листом 33

Проект межевания территории для размещения объекта регионального значения Ханты-Мансийского автономного округа – Югры
«Обустройство Кондинского месторождения.
Промысловый нефтепровод «ЦПС Кондинское – ПСП «Конданефть»
Землепользователь: АО «НК «КОНДАНЕФТЬ»
Масштаб 1:2000


Линия совмещения с листом 32

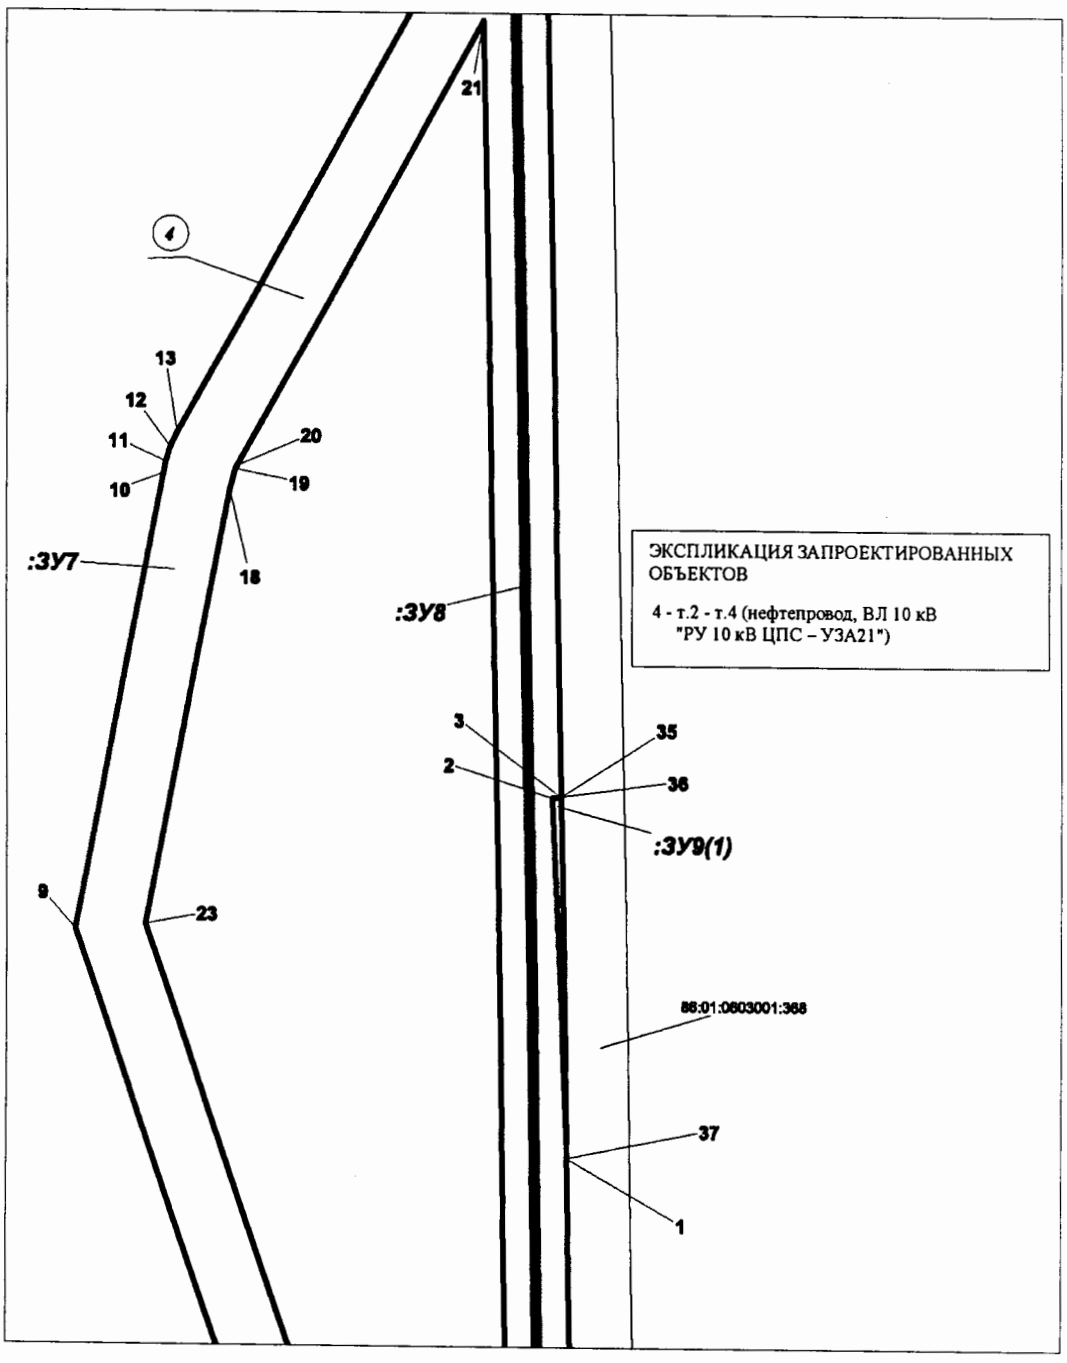

Линия совмещения с листом 34

Проект межевания территории для размещения объекта регионального значения Ханты-Мансийского автономного округа – Югры
«Обустройство Кондинского месторождения.
Промысловый нефтепровод «ЦПС Кондинское – ПСП «Конданефть»
Землепользователь: АО «НК «КОНДАНЕФТЬ»
Масштаб 1:2000


Линия совмещения с листом 34

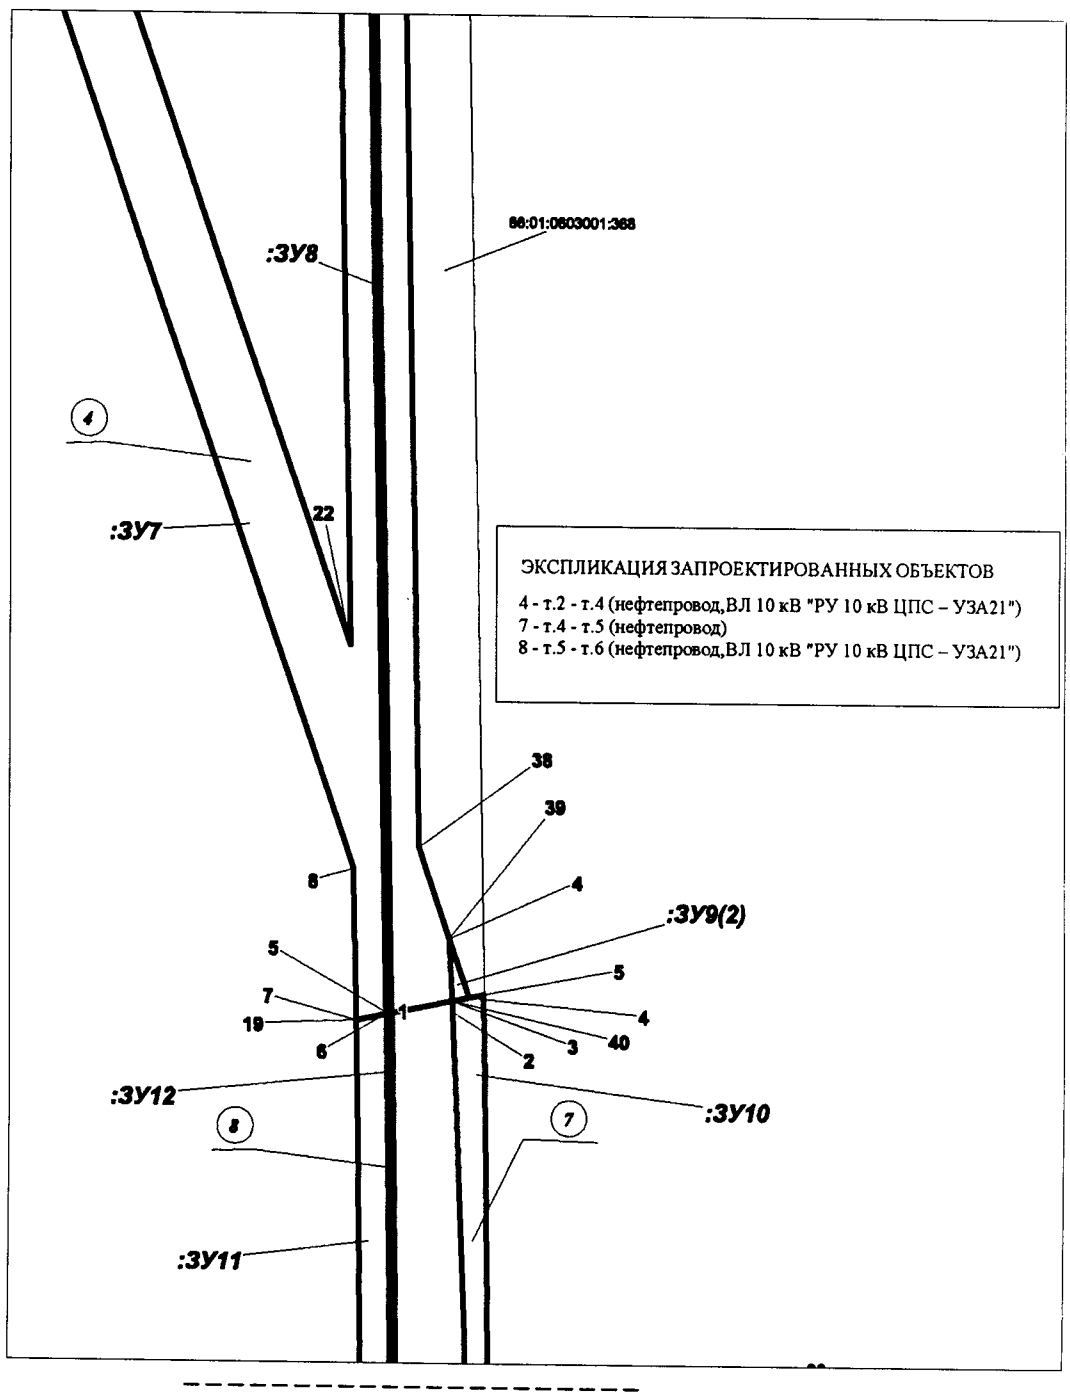

Линия совмещения с листом 35


Проект межевания территории для размещения объекта регионального значения Ханты-Мансийского автономного округа – Югры
«Обустройство Кондинского месторождения.
Промысловый нефтепровод «ЦПС Кондинское – ПСП «Конданефть»
Землепользователь: АО «НК «КОНДАНЕФТЬ»
Масштаб 1:2000

Линия совмещения с листом 34

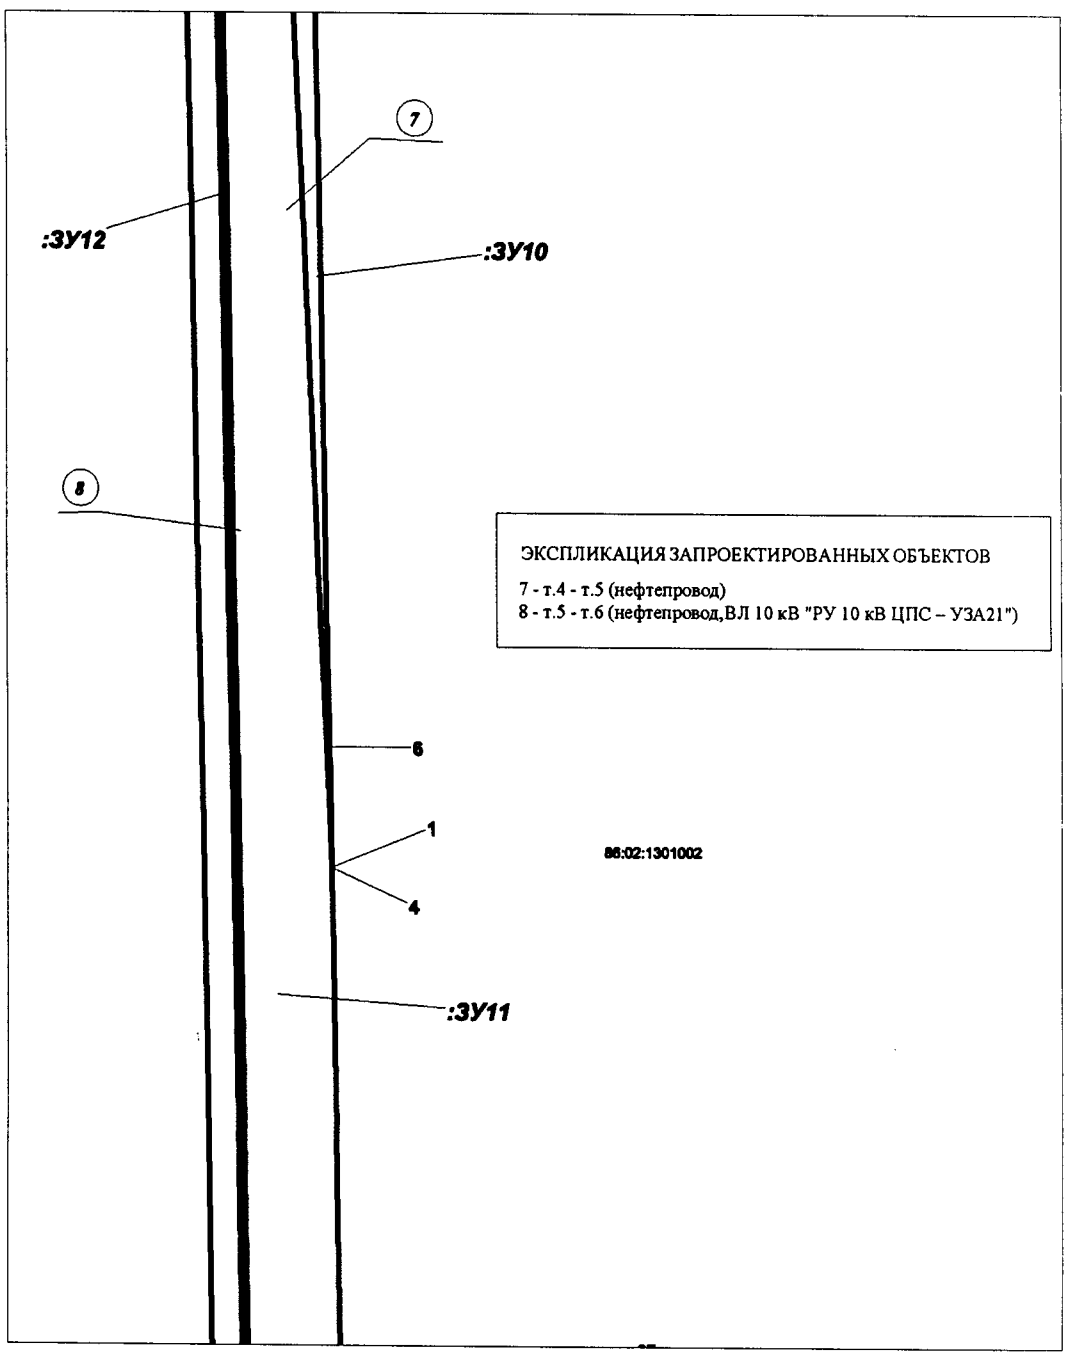


Линия совмещения с листом 36

Проект межевания территории для размещения объекта регионального значения Ханты-Мансийского автономного округа – Югры
«Обустройство Кондинского месторождения.
Промысловый нефтепровод «ЦПС Кондинское – ПСП «Конданефть»
Землепользователь: АО «НК «КОНДАНЕФТЬ»
Масштаб 1:2000

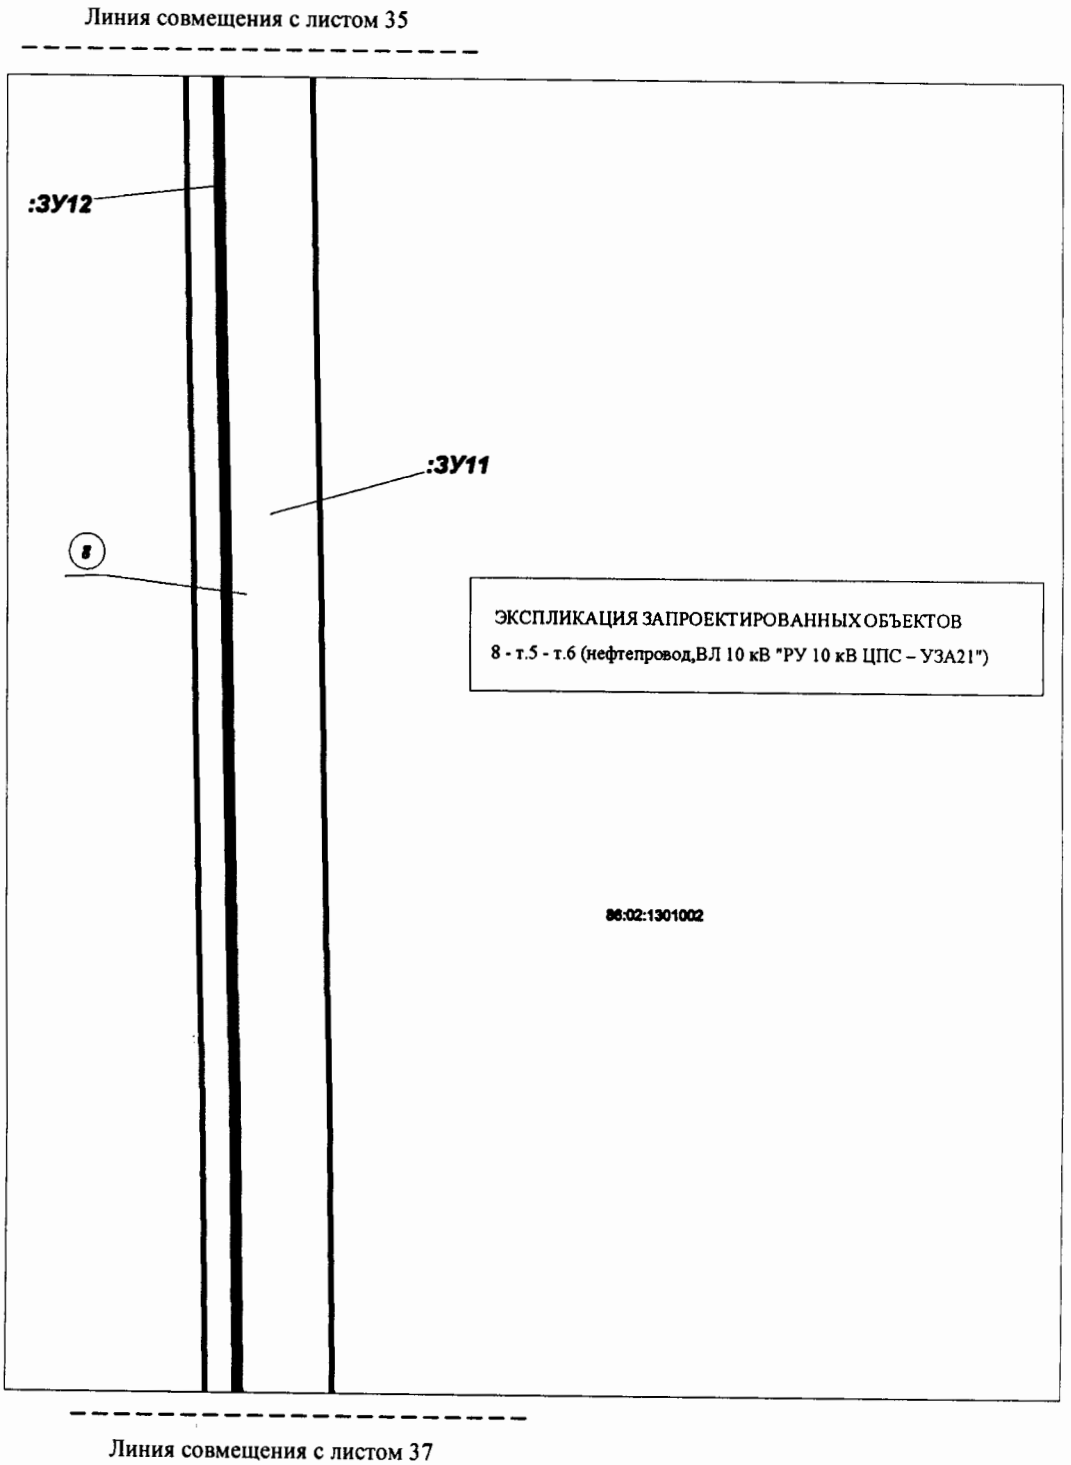

Проект межевания территории для размещения объекта регионального значения Ханты-Мансийского автономного округа – Югры
«Обустройство Кондинского месторождения.
Промысловый нефтепровод «ЦПС Кондинское – ПСП «Конданефть»
Землепользователь: АО «НК «КОНДАНЕФТЬ»
Масштаб 1:2000


Линия совмещения с листом 36

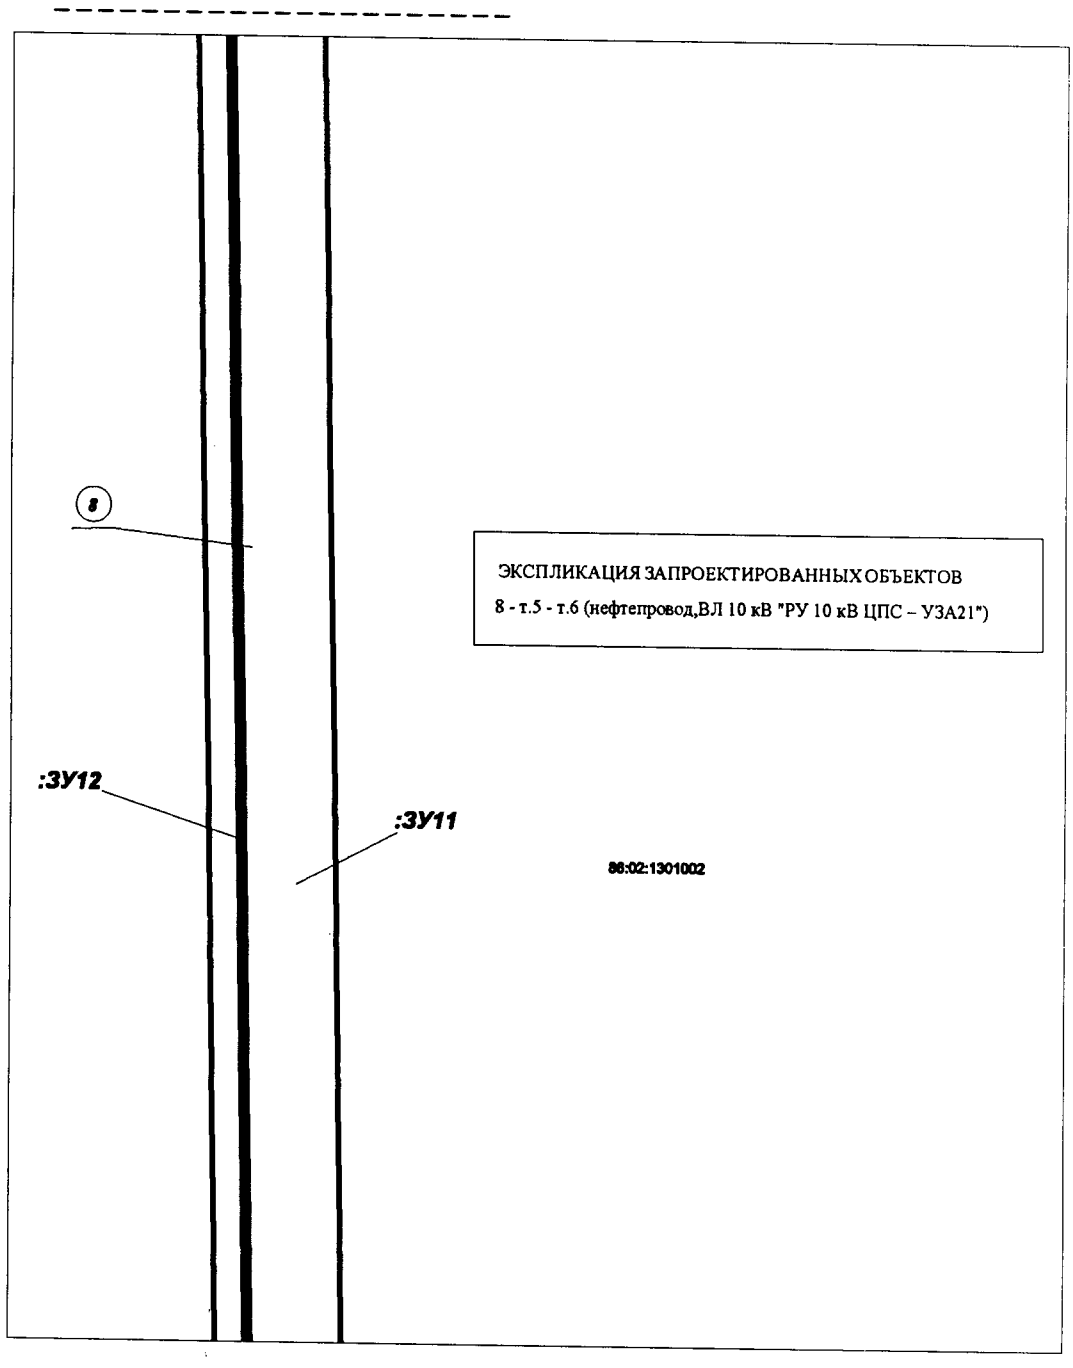

Линия совмещения с листом 38

Проект межевания территории для размещения объекта регионального значения Ханты-Мансийского автономного округа – Югры
«Обустройство Кондинского месторождения.
Промысловый нефтепровод «ЦПС Кондинское – ПСП «Конданефть»
Землепользователь: АО «НК «КОНДАНЕФТЬ»
Масштаб 1:2000


Линия совмещения с листом 37

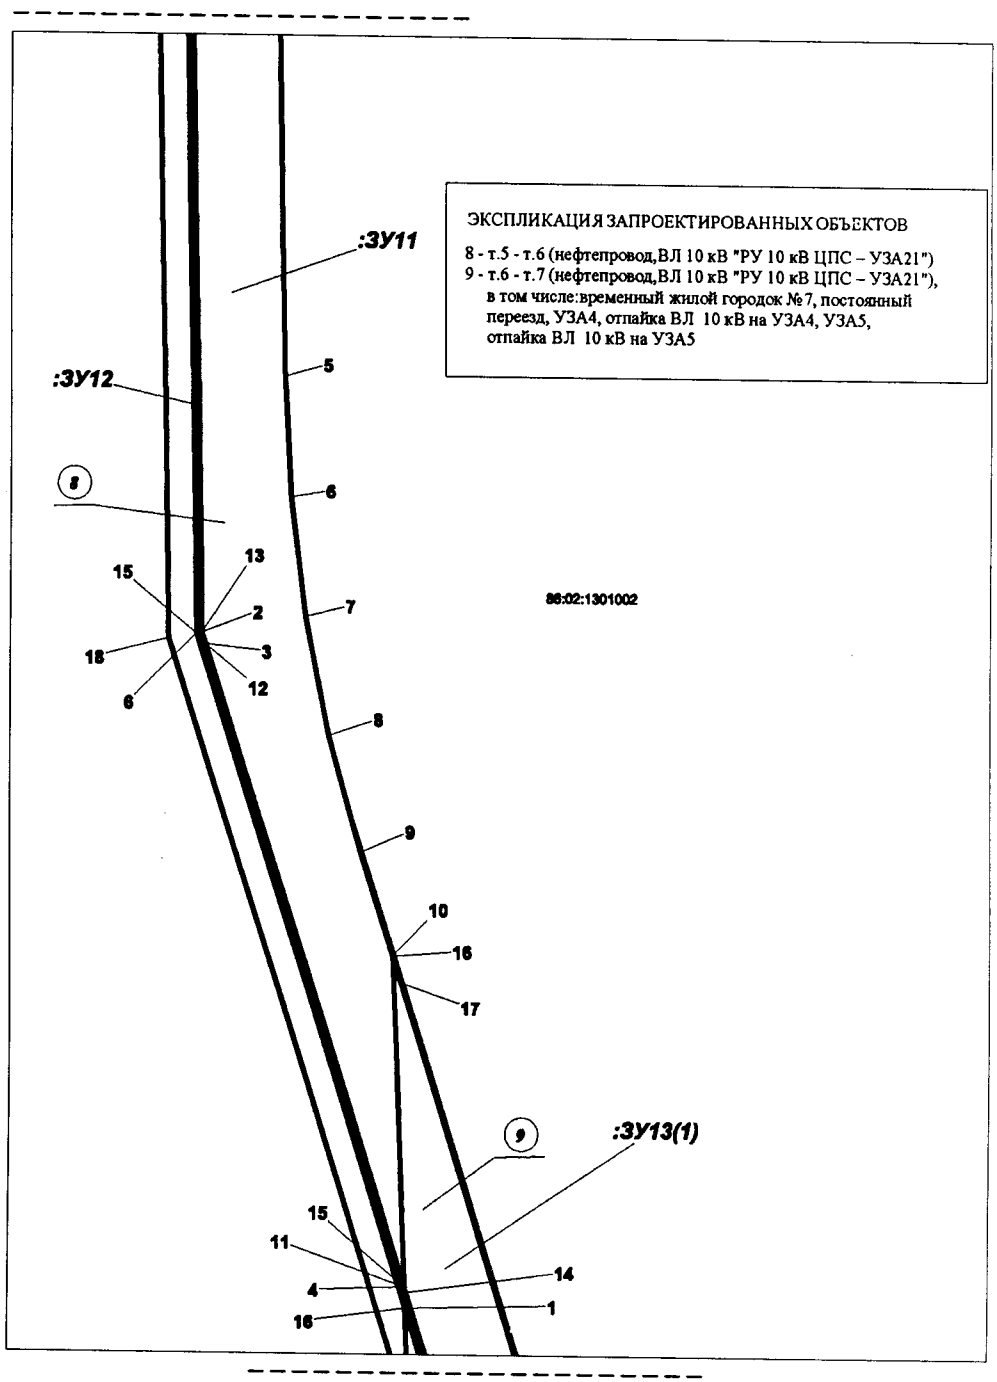

Линия совмещения с листом 39

Проект межевания территории для размещения объекта регионального значения Ханты-Мансийского автономного округа – Югры
«Обустройство Кондинского месторождения.
Промысловый нефтепровод «ЦПС Кондинское – ПСП «Конданефть»
Землепользователь: АО «НК «КОНДАНЕФТЬ»
Масштаб 1:2000

Линия совмещения с листом 38

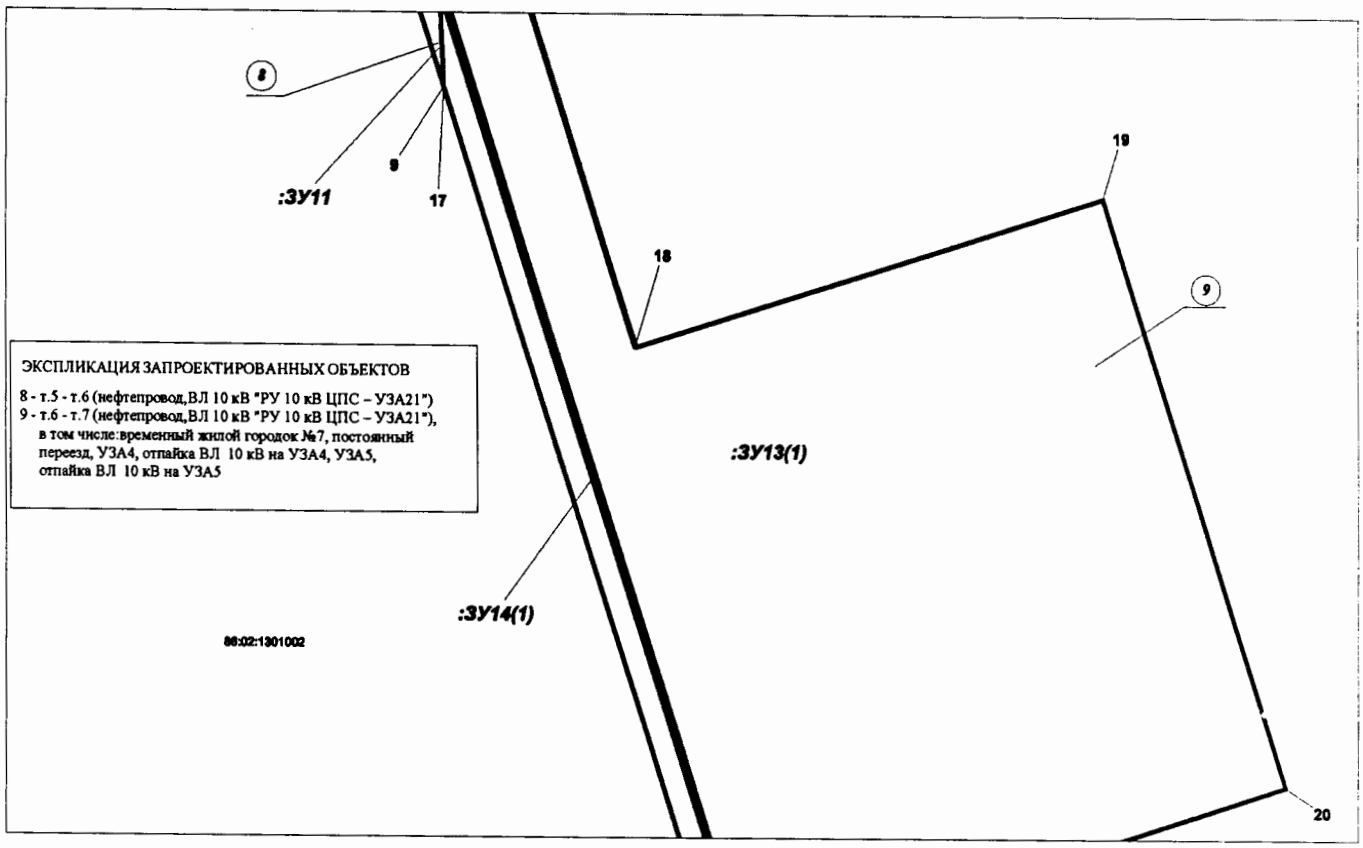


Линия совмещения с листом 40

Проект межевания территории для размещения объекта регионального значения Ханты-Мансийского автономного округа – Югры
«Обустройство Кондинского месторождения.
Промысловый нефтепровод «ЦПС Кондинское – ПСП «Конданефть»
Землепользователь: АО «НК «КОНДАНЕФТЬ»

Масштаб 1:2000


Линия совмещения с листом 39

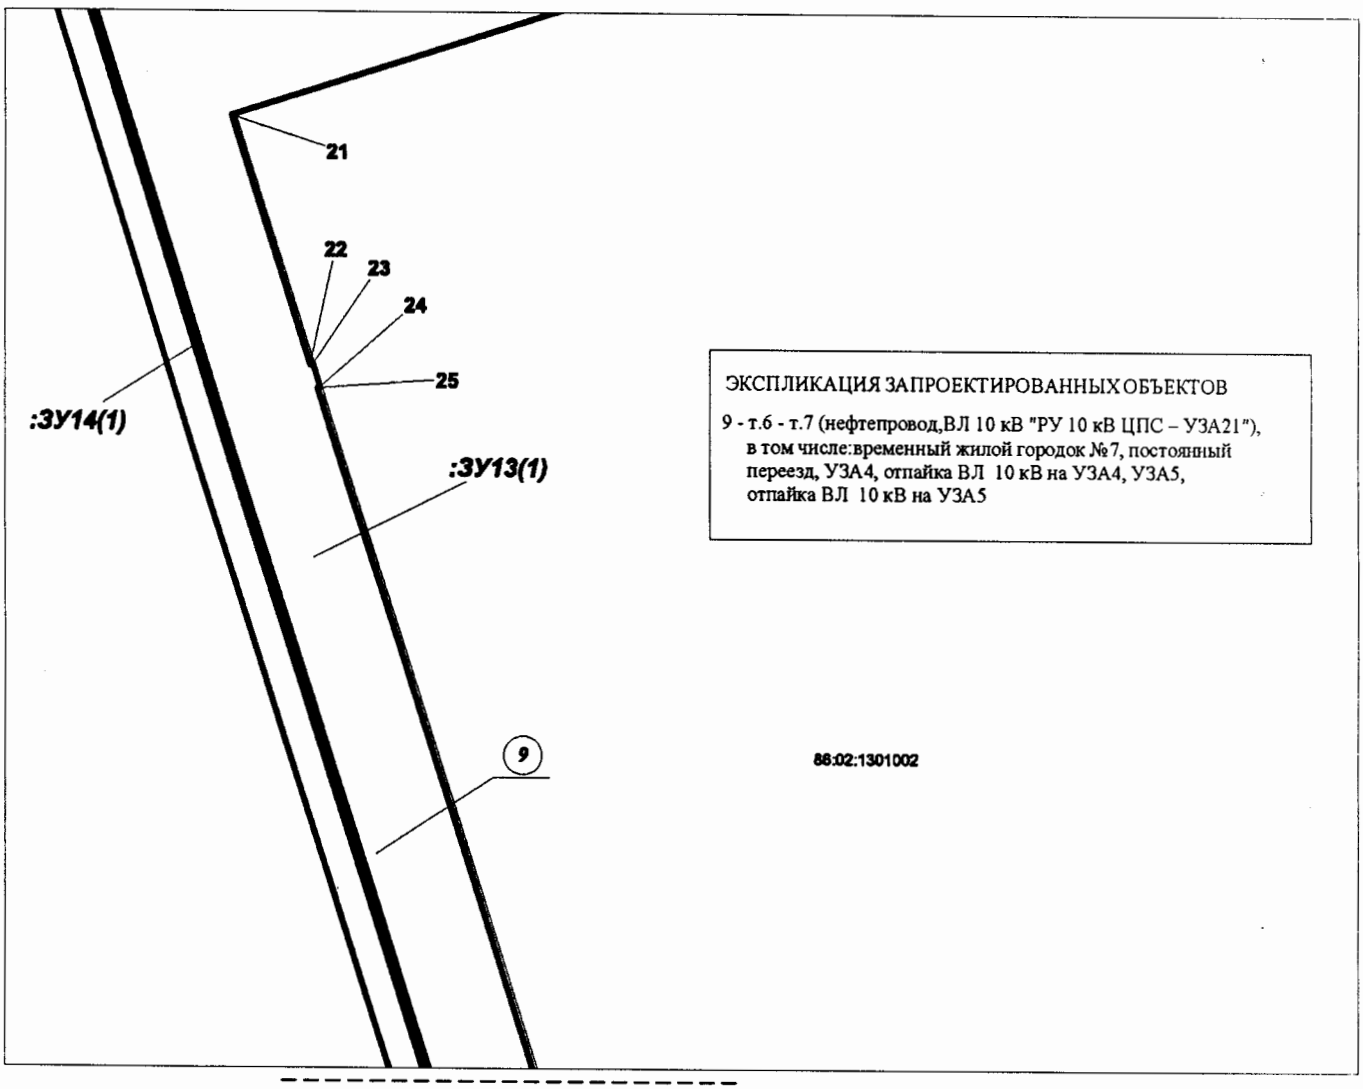

Линия совмещения с листом 41

Проект межевания территории для размещения объекта регионального значения Ханты-Мансийского автономного округа – Югры
«Обустройство Кондинского месторождения.
Промысловый нефтепровод «ЦПС Кондинское – ПСП «Конданефть»
Землепользователь: АО «НК «КОНДАНЕФТЬ»
Масштаб 1:2000


Линия совмещения с листом 40

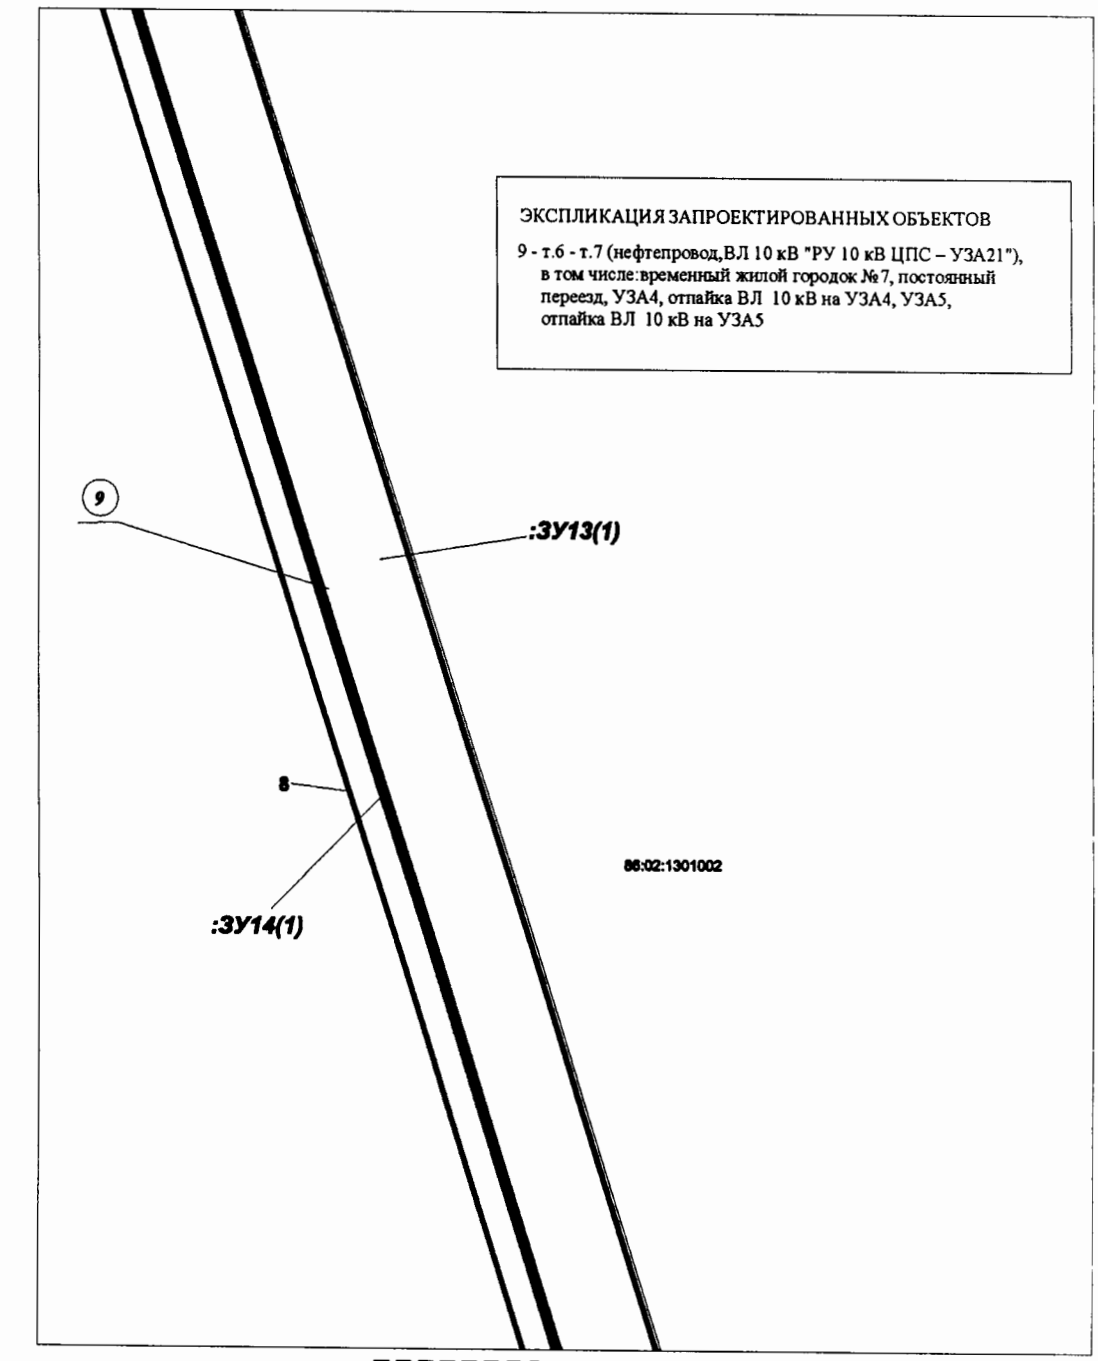

Линия совмещения с листом 42

Проект межевания территории для размещения объекта регионального значения Ханты-Мансийского автономного округа – Югры
«Обустройство Кондинского месторождения.
Промысловый нефтепровод «ЦПС Кондинское – ПСП «Конданефть»
Землепользователь: АО «НК «КОНДАНЕФТЬ»
Масштаб 1:2000


Линия совмещения с листом 41

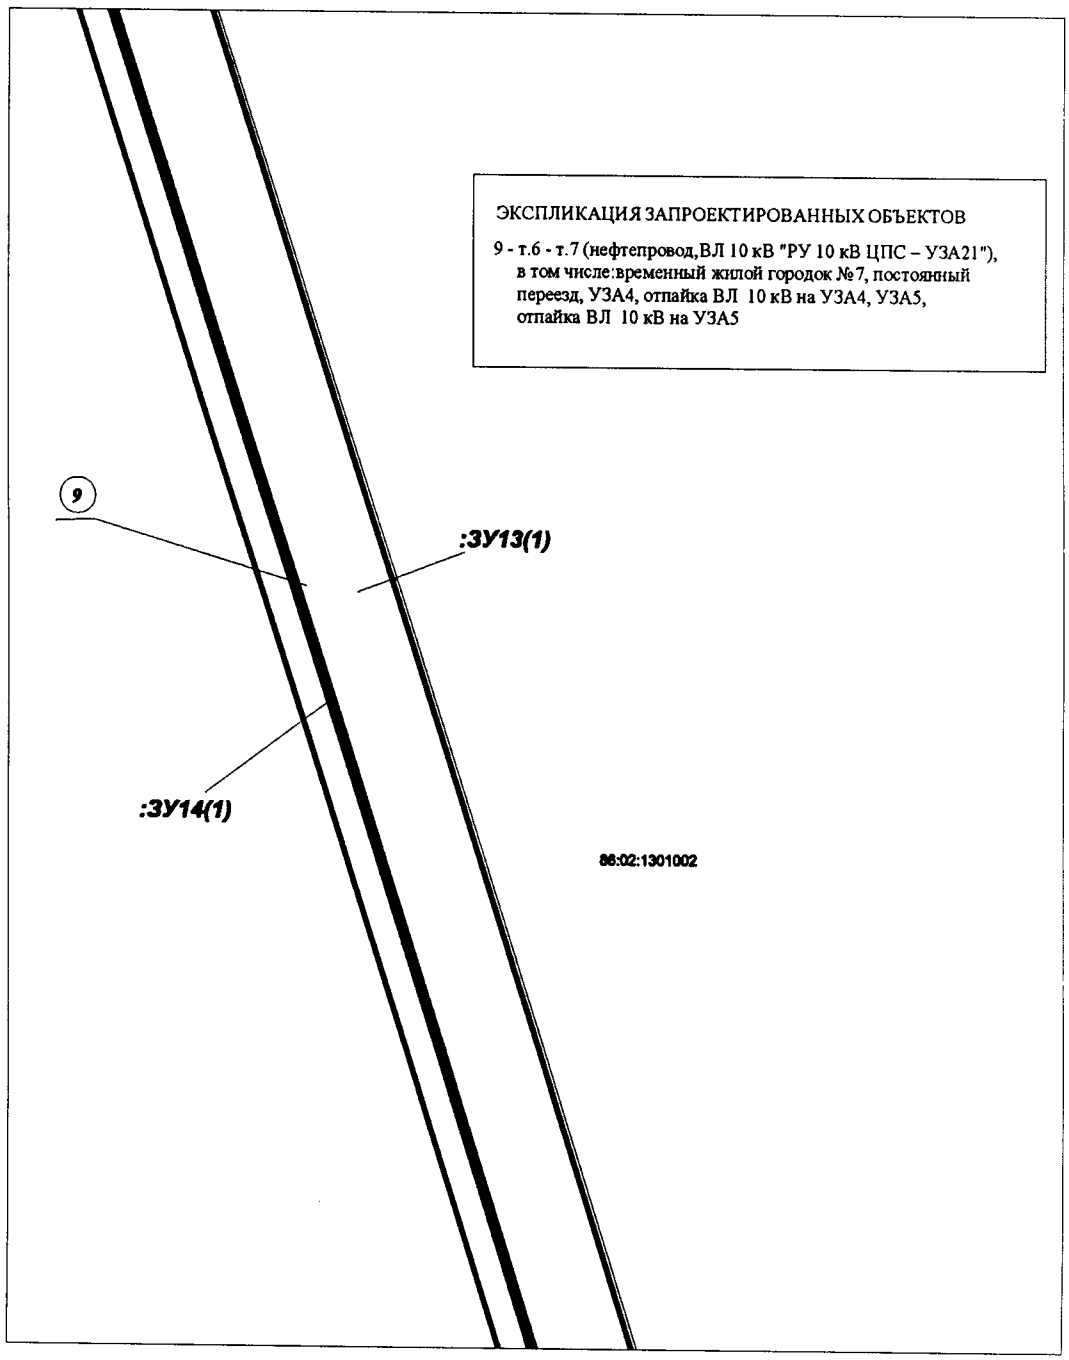

Линия совмещения с листом 43

Проект межевания территории для размещения объекта регионального значения Ханты-Мансийского автономного округа – Югры
«Обустройство Кондинского месторождения.
Промысловый нефтепровод «ЦПС Кондинское – ПСП «Конданефть»
Землепользователь: АО «НК «КОНДАНЕФТЬ»
Масштаб 1:2000


Линия совмещения с листом 42

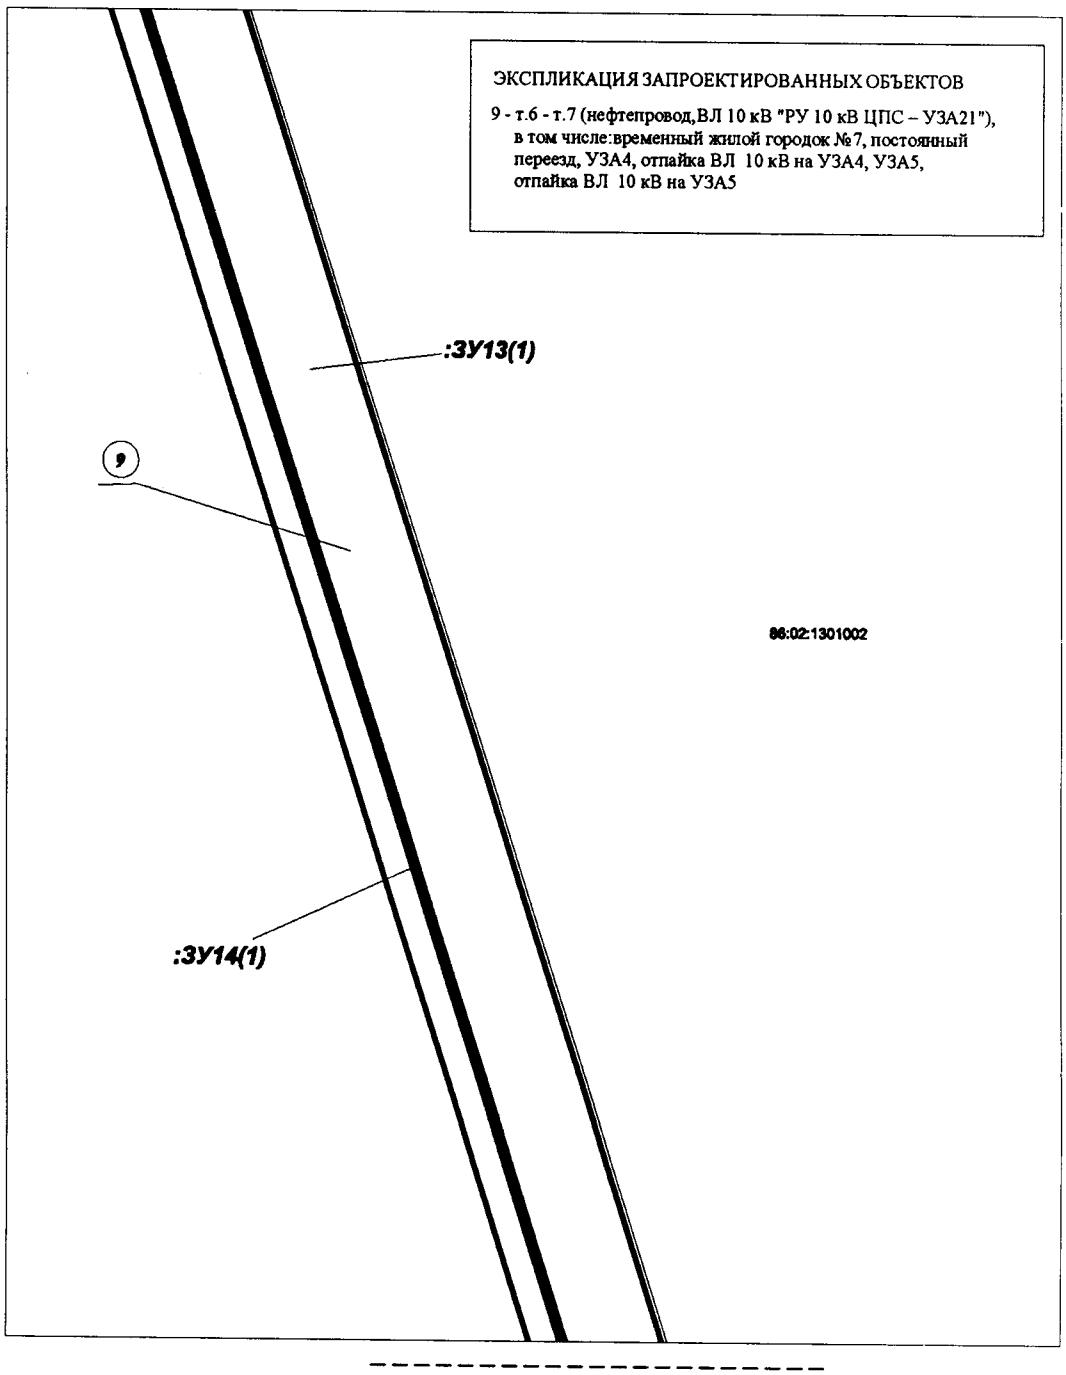

Линия совмещения с листом 44

Проект межевания территории для размещения объекта регионального значения Ханты-Мансийского автономного округа – Югры
«Обустройство Кондинского месторождения.
Промысловый нефтепровод «ЦПС Кондинское – ПСП «Конданефть»
Землепользователь: АО «НК «КОНДАНЕФТЬ»
Масштаб 1:2000


Линия совмещения с листом 43

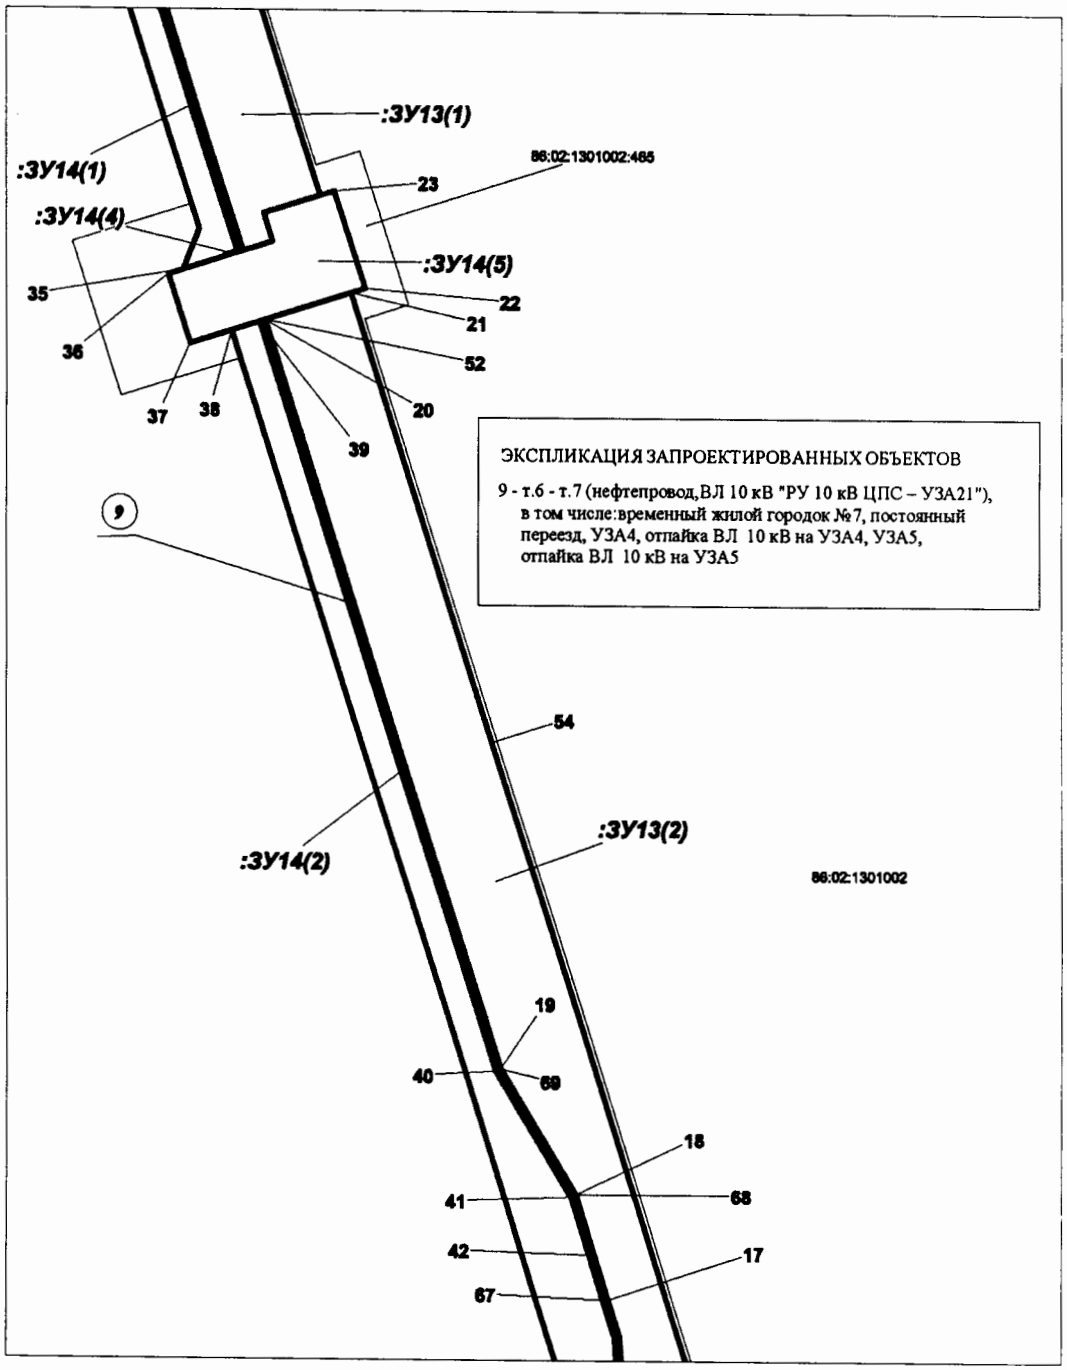

Линия совмещения с листом 45

Проект межевания территории для размещения объекта регионального значения Ханты-Мансийского автономного округа – Югры
«Обустройство Кондинского месторождения.
Промысловый нефтепровод «ЦПС Кондинское – ПСП «Конданефть»
Землепользователь: АО «НК «КОНДАНЕФТЬ»
Масштаб 1:2000


Линия совмещения с листом 44

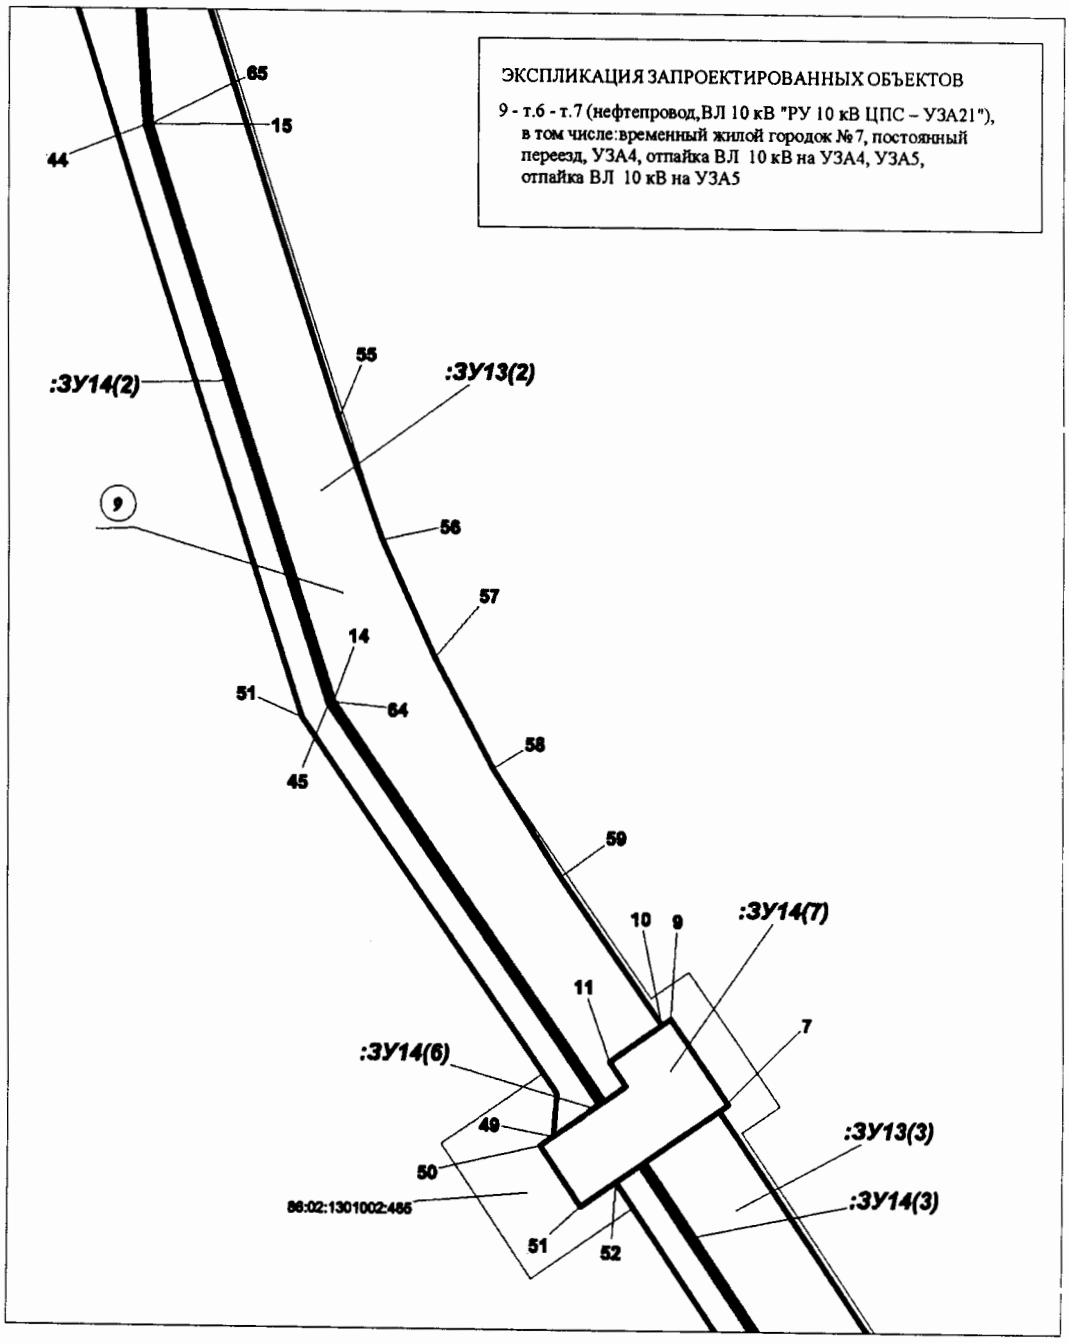

Линия совмещения с листом 46

Проект межевания территории для размещения объекта регионального значения Ханты-Мансийского автономного округа – Югры
«Обустройство Кондинского месторождения.
Промысловый нефтепровод «ЦПС Кондинское – ПСП «Конданефть»
Землепользователь: АО «НК «КОНДАНЕФТЬ»
Масштаб 1:2000

Линия совмещения с листом 45

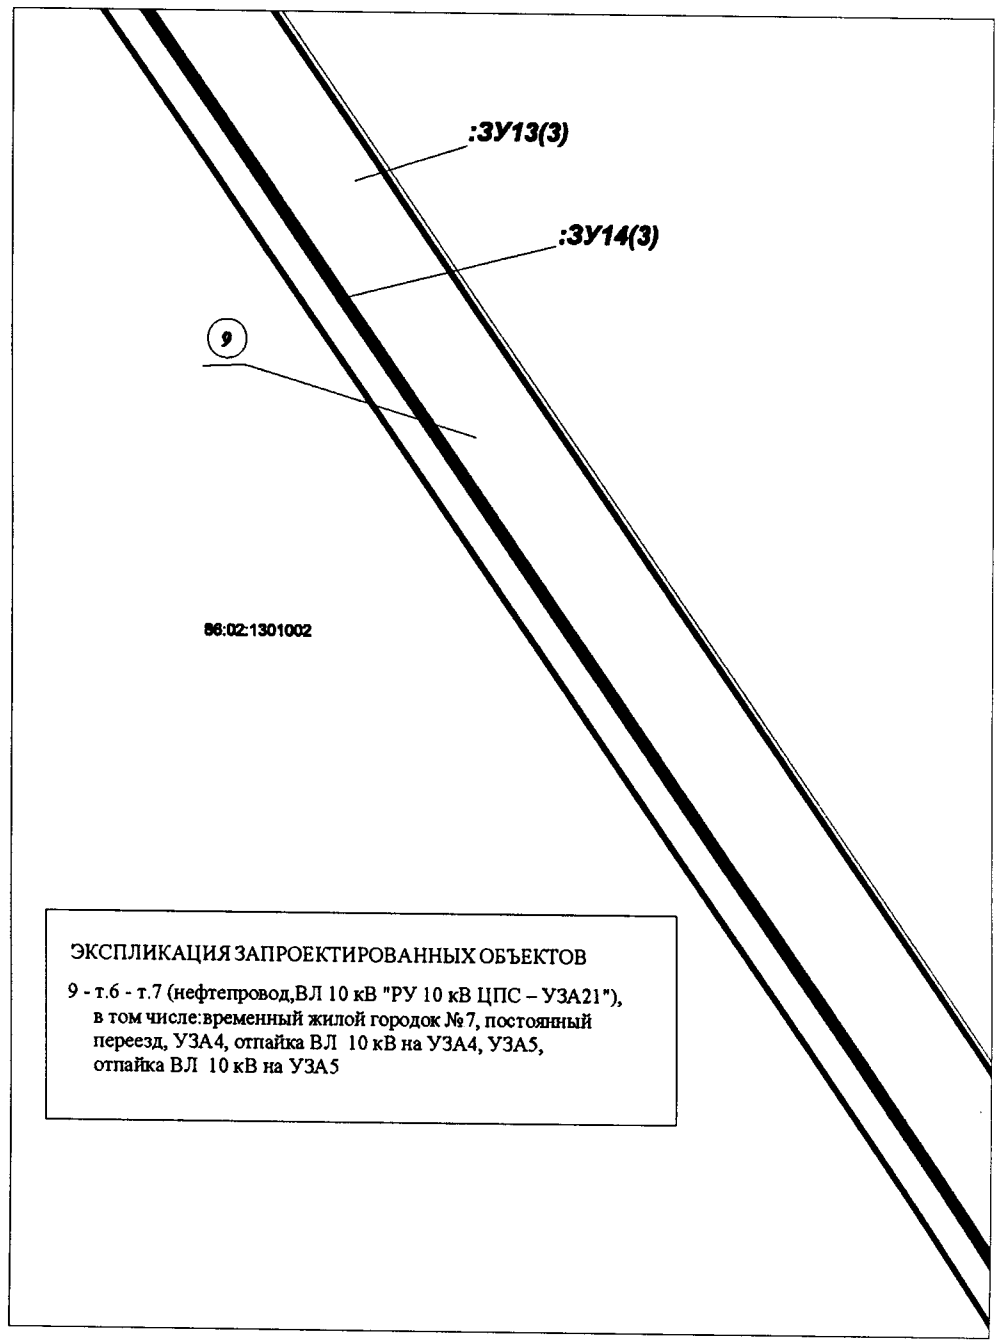


ЭКСПЛИКАЦИЯ ЗАПРОЕКТИРОВАННЫХ ОБЪЕКТОВ

9 - т.6 - т.7 (нефтепровод,ВЛ 10 кВ "РУ 10 кВ ЦПС – УЗА21"), в том числе:временный жилой городок №7, постоянный переезд, УЗА4, отпайка ВЛ 10 кВ на УЗА4, УЗА5, отпайка ВЛ 10 кВ на УЗА5

Линия совмещения с листом 47


Проект межевания территории для размещения объекта регионального значения Ханты-Мансийского автономного округа – Югры
«Обустройство Кондинского месторождения.
Промысловый нефтепровод «ЦПС Кондинское – ПСП «Конданефть»
Землепользователь: АО «НК «КОНДАНЕФТЬ»
Масштаб 1:2000

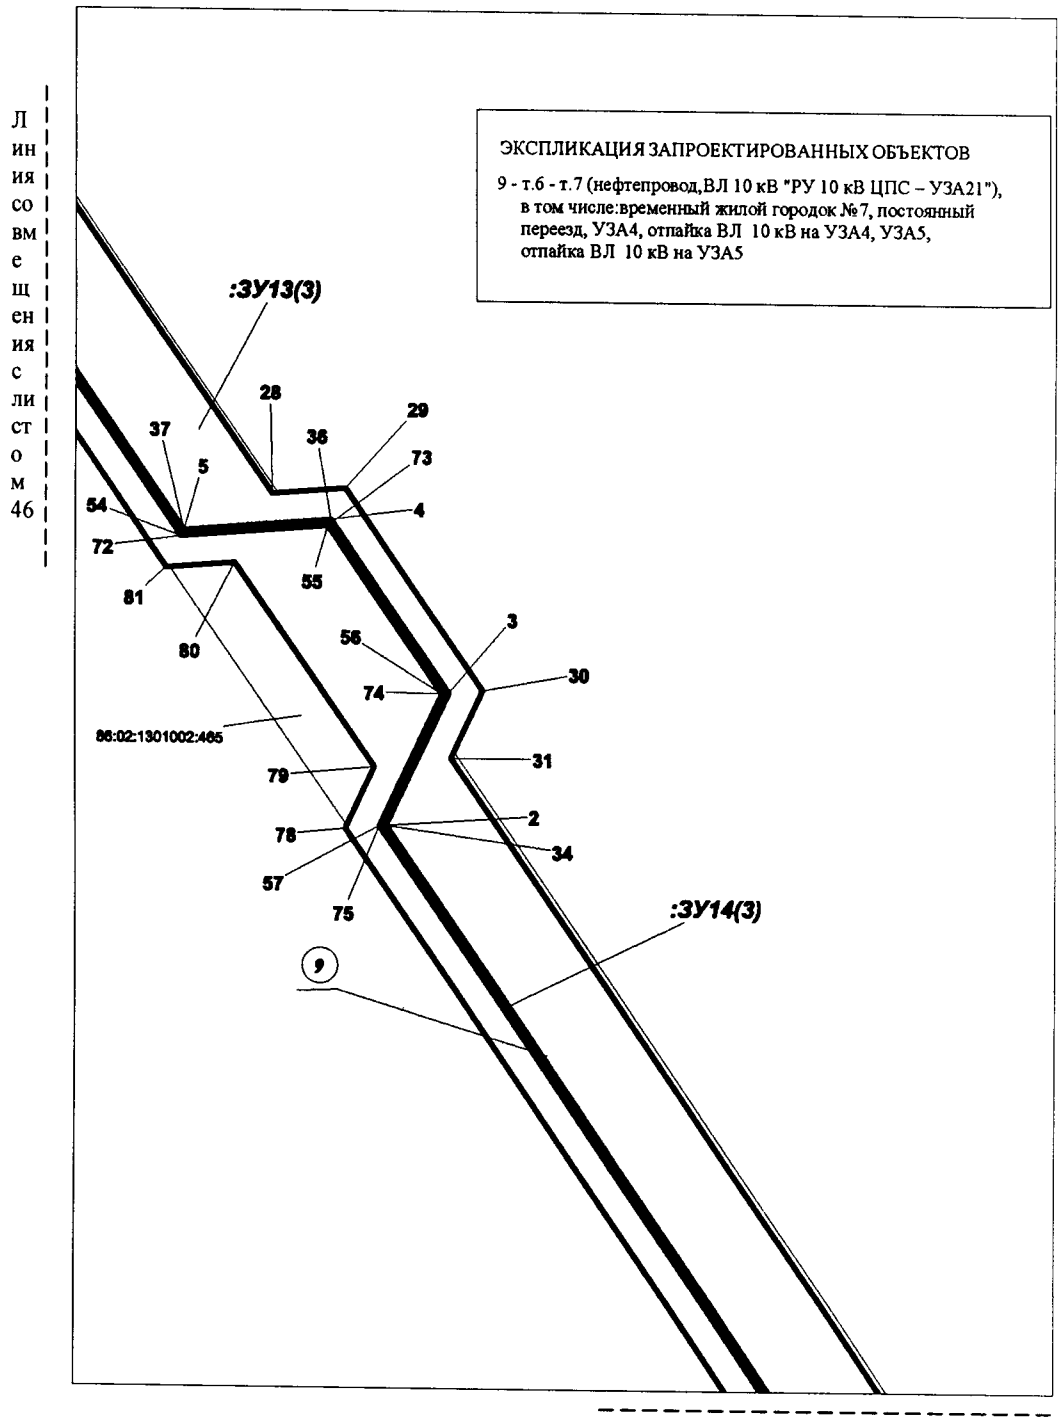

Линия совмещения с листом 48


Проект межевания территории для размещения объекта регионального значения Ханты-Мансийского автономного округа – Югры
«Обустройство Кондинского месторождения.
Промысловый нефтепровод «ЦПС Кондинское – ПСП «Конданефть»
Землепользователь: АО «НК «КОНДАНЕФТЬ»
Масштаб 1:2000

Линия совмещения с листом 47

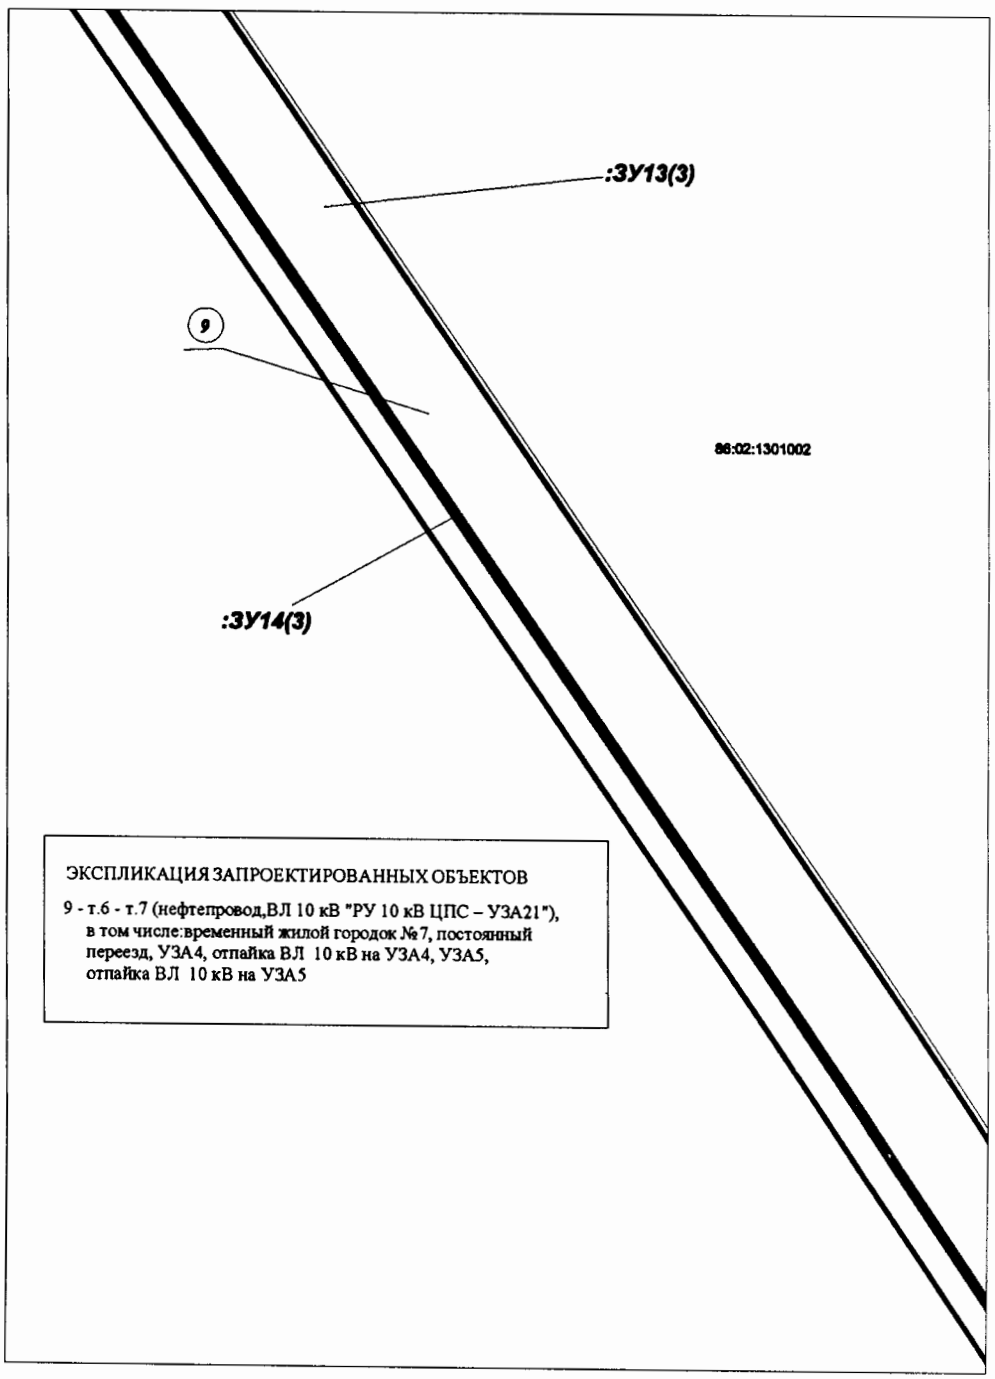

Линия совмещения с листом 49


Проект межевания территории для размещения объекта регионального значения Ханты-Мансийского автономного округа – Югры
«Обустройство Кондинского месторождения.
Промысловый нефтепровод «ЦПС Кондинское – ПСП «Конданефть»
Землепользователь: АО «НК «КОНДАНЕФТЬ»
Масштаб 1:2000

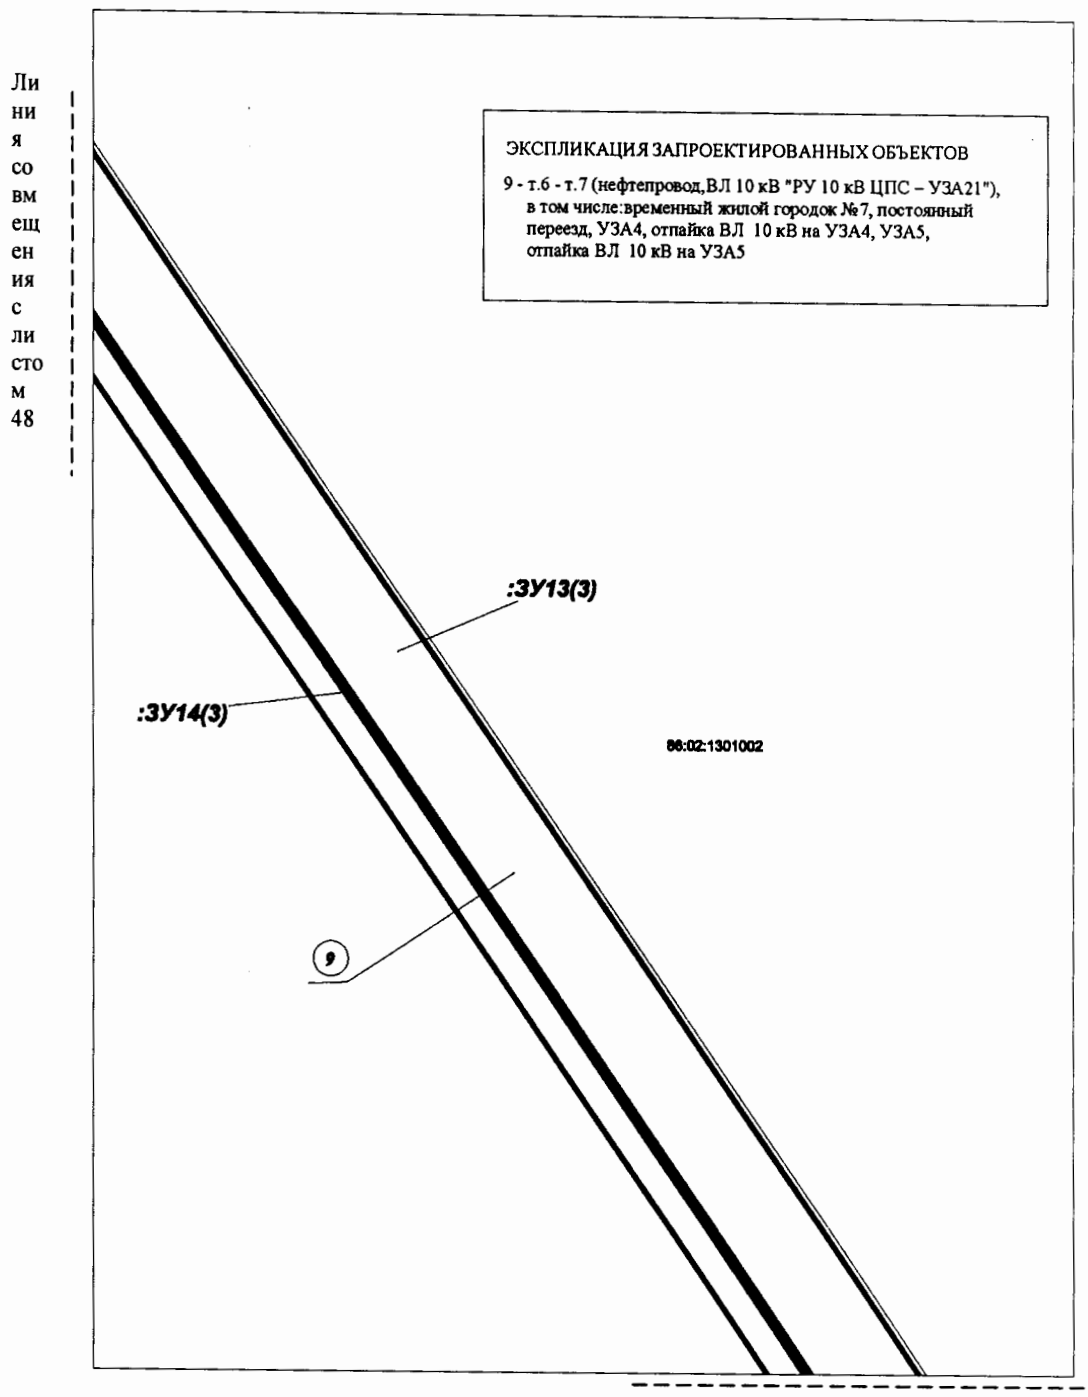

Линия совмещения с листом 50


Проект межевания территории для размещения объекта регионального значения Ханты-Мансийского автономного округа – Югры
«Обустройство Кондинского месторождения.
Промысловый нефтепровод «ЦПС Кондинское – ПСП «Конданефть»
Землепользователь: АО «НК «КОНДАНЕФТЬ»
Масштаб 1:2000

Линия совмещения с листом 49

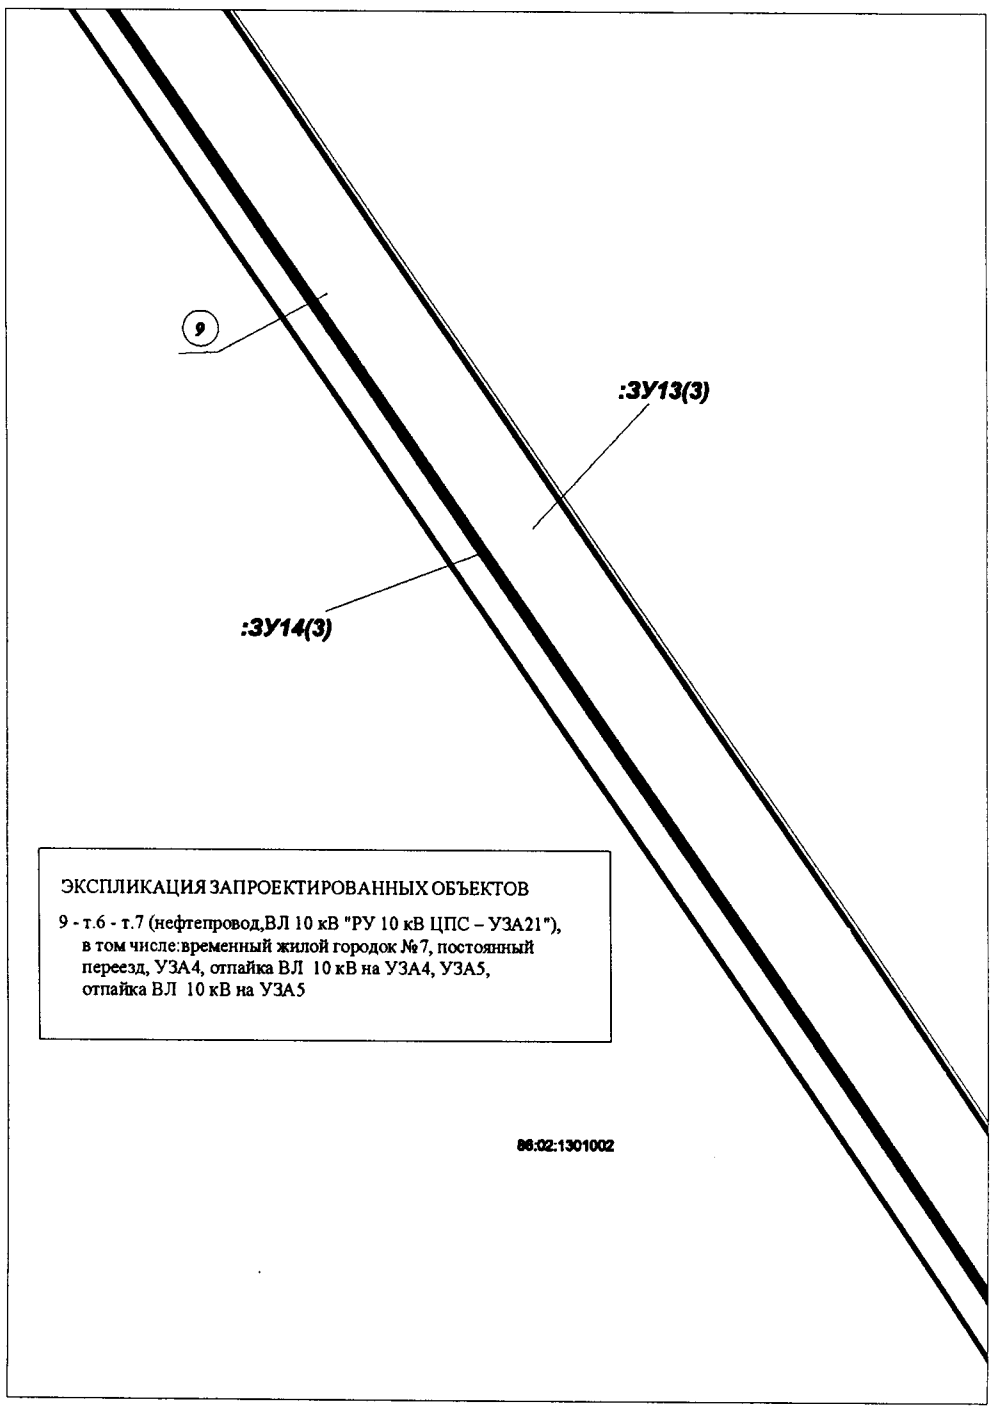


Линия совмещения с листом 51

Проект межевания территории для размещения объекта регионального значения Ханты-Мансийского автономного округа – Югры
«Обустройство Кондинского месторождения.
Промысловый нефтепровод «ЦПС Кондинское – ПСП «Конданефть»
Землепользователь: АО «НК «КОНДАНЕФТЬ»
Масштаб 1:2000

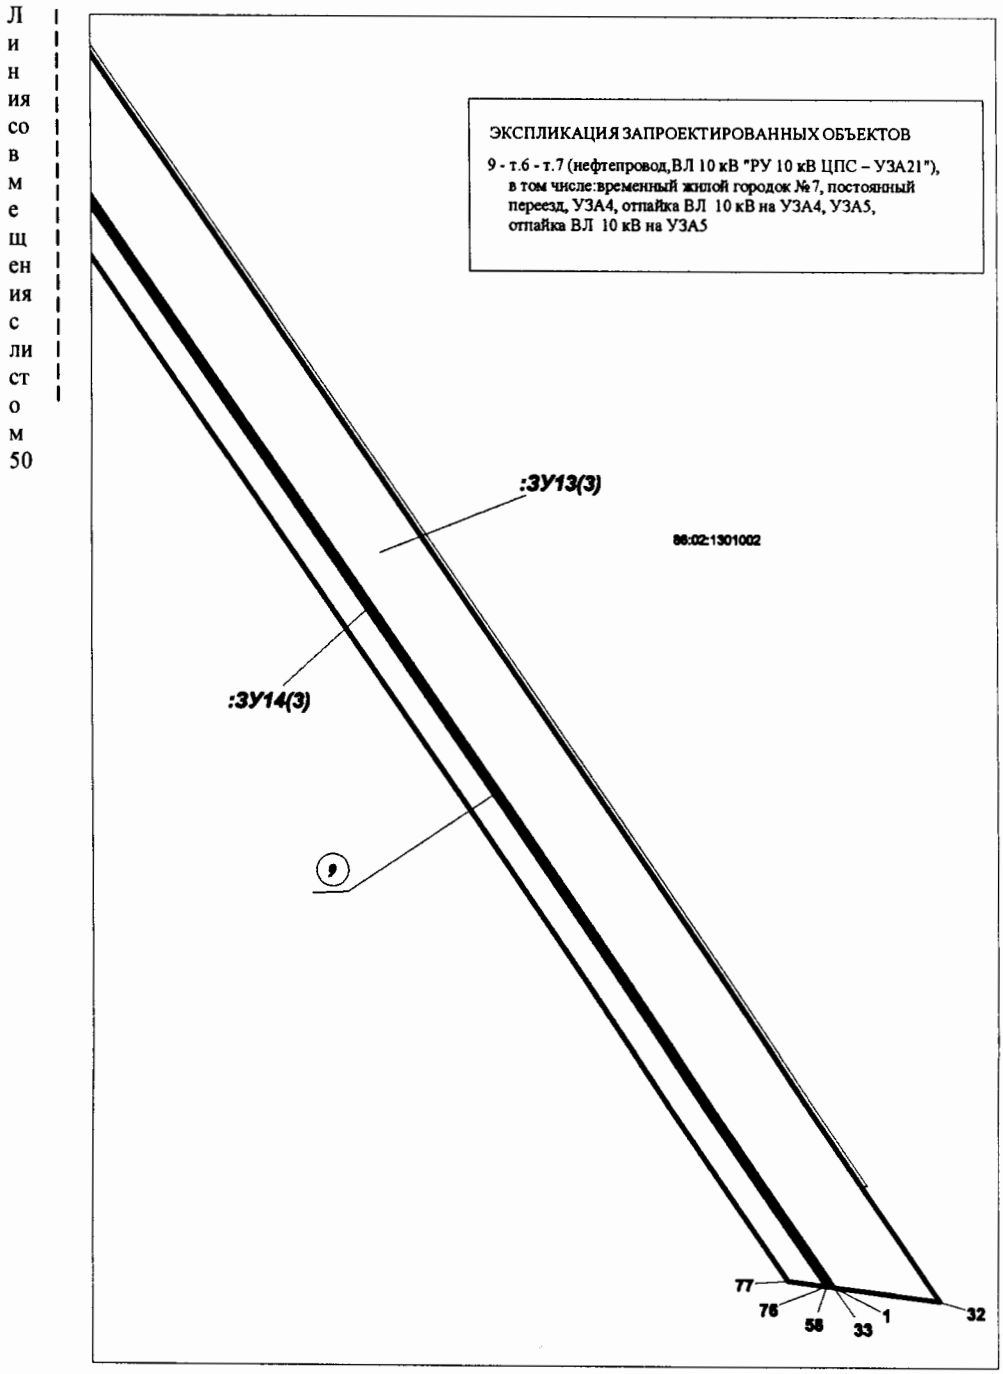


Проект межевания территории для размещения объекта регионального значения Ханты-Мансийского автономного округа – Югры
«Обустройство Кондинского месторождения.
Промысловый нефтепровод «ЦПС Кондинское – ПСП «Конданефть»
Землепользователь: АО «НК «КОНДАНЕФТЬ»
Масштаб 1:2000

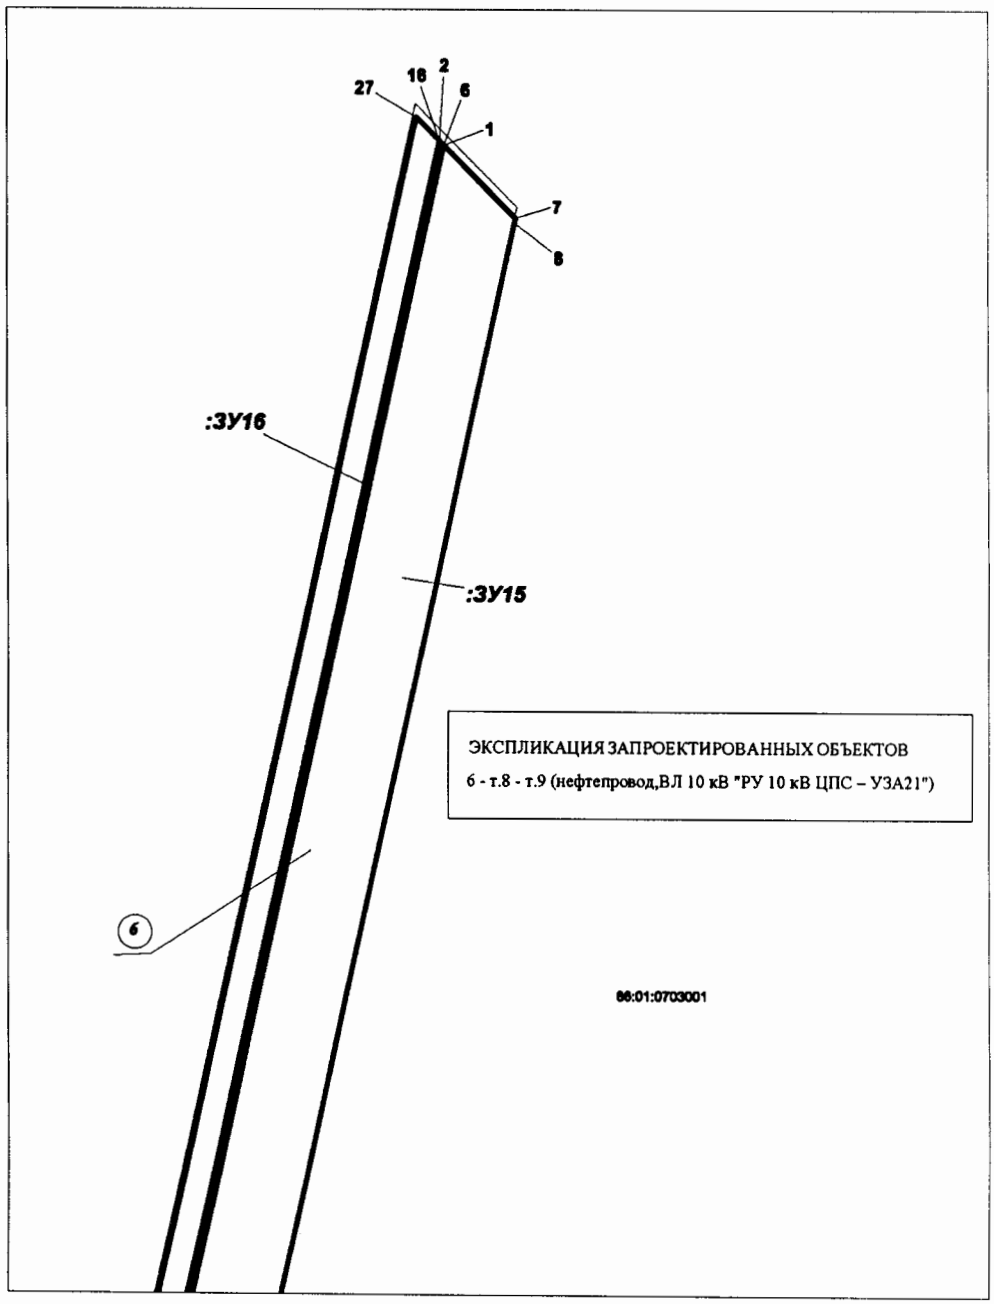

Линия совмещения с листом 53

Проект межевания территории для размещения объекта регионального значения Ханты-Мансийского автономного округа – Югры
«Обустройство Кондинского месторождения.
Промысловый нефтепровод «ЦПС Кондинское – ПСП «Конданефть»
Землепользователь: АО «НК «КОНДАНЕФТЬ»
Масштаб 1:2000


Линия совмещения с листом 52

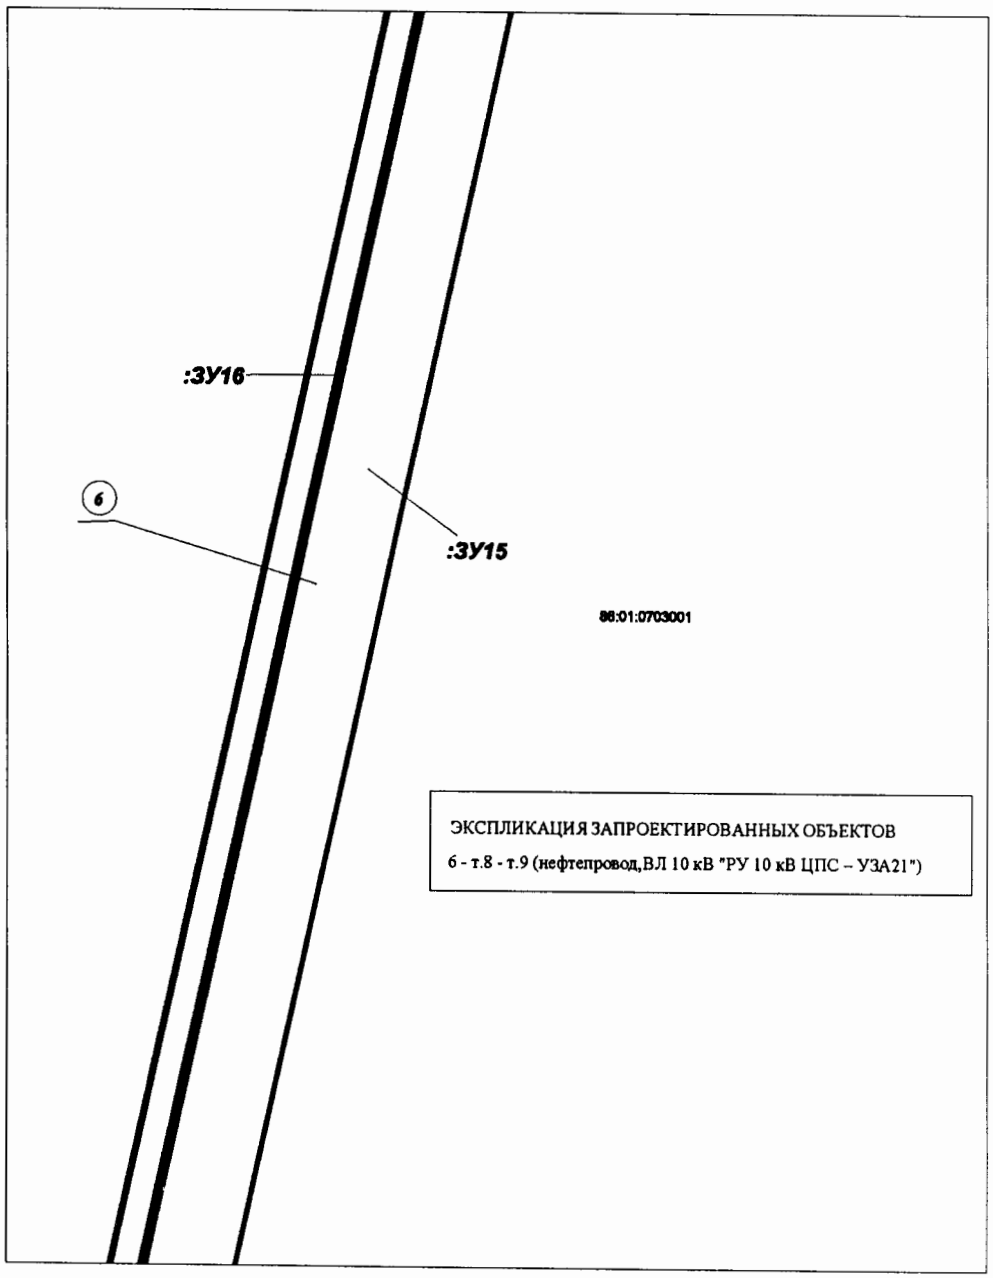

Линия совмещения с листом 54

Проект межевания территории для размещения объекта регионального значения Ханты-Мансийского автономного округа – Югры
«Обустройство Кондинского месторождения.
Промысловый нефтепровод «ЦПС Кондинское – ПСП «Конданефть»
Землепользователь: АО «НК «КОНДАНЕФТЬ»
Масштаб 1:2000


Линия совмещения с листом 53

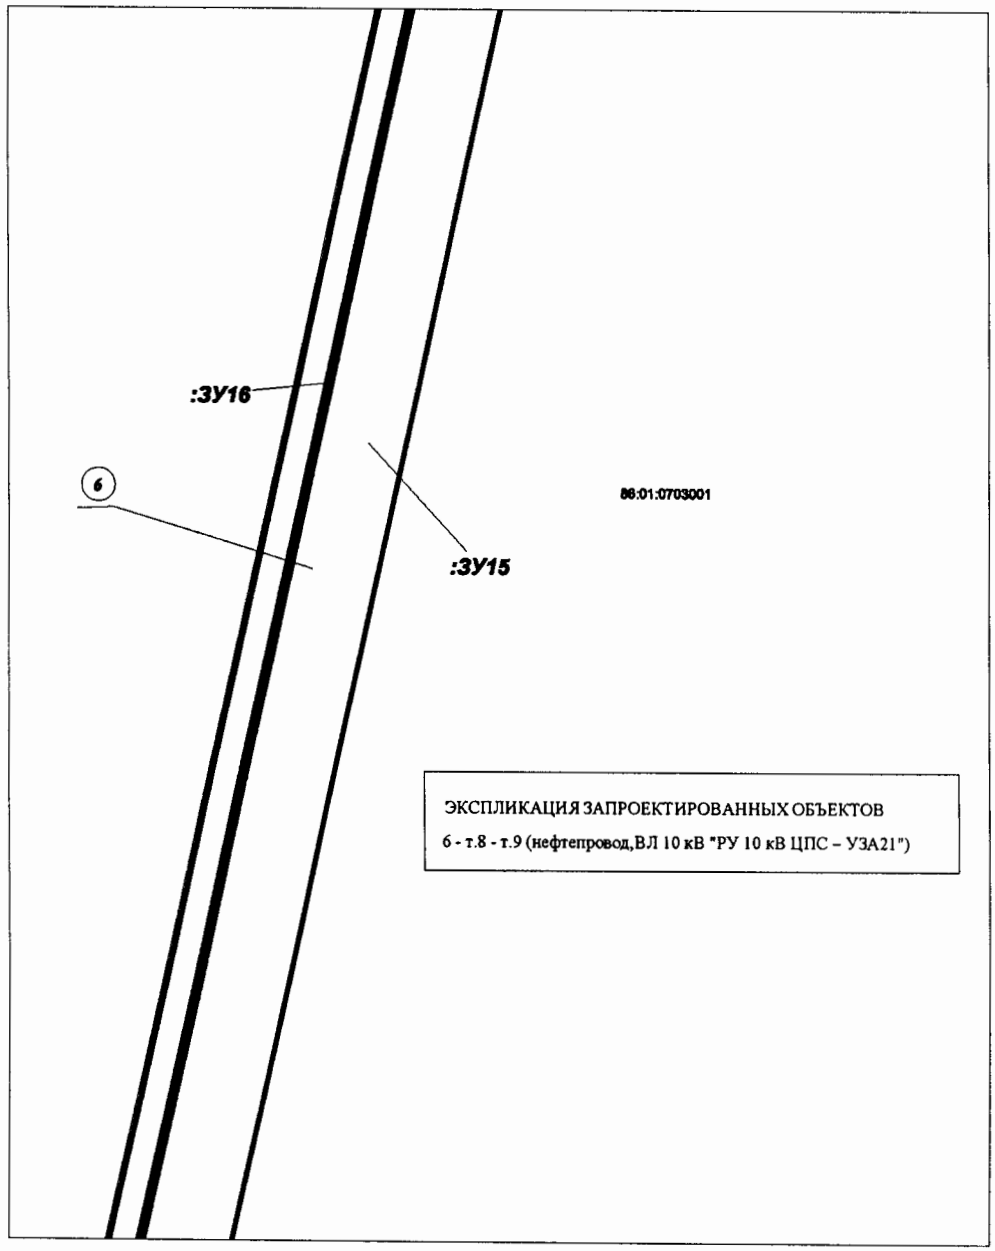

Линия совмещения с листом 55

Проект межевания территории для размещения объекта регионального значения Ханты-Мансийского автономного округа – Югры
«Обустройство Кондинского месторождения.
Промысловый нефтепровод «ЦПС Кондинское – ПСП «Конданефть»
Землепользователь: АО «НК «КОНДАНЕФТЬ»
Масштаб 1:2000


Линия совмещения с листом 54

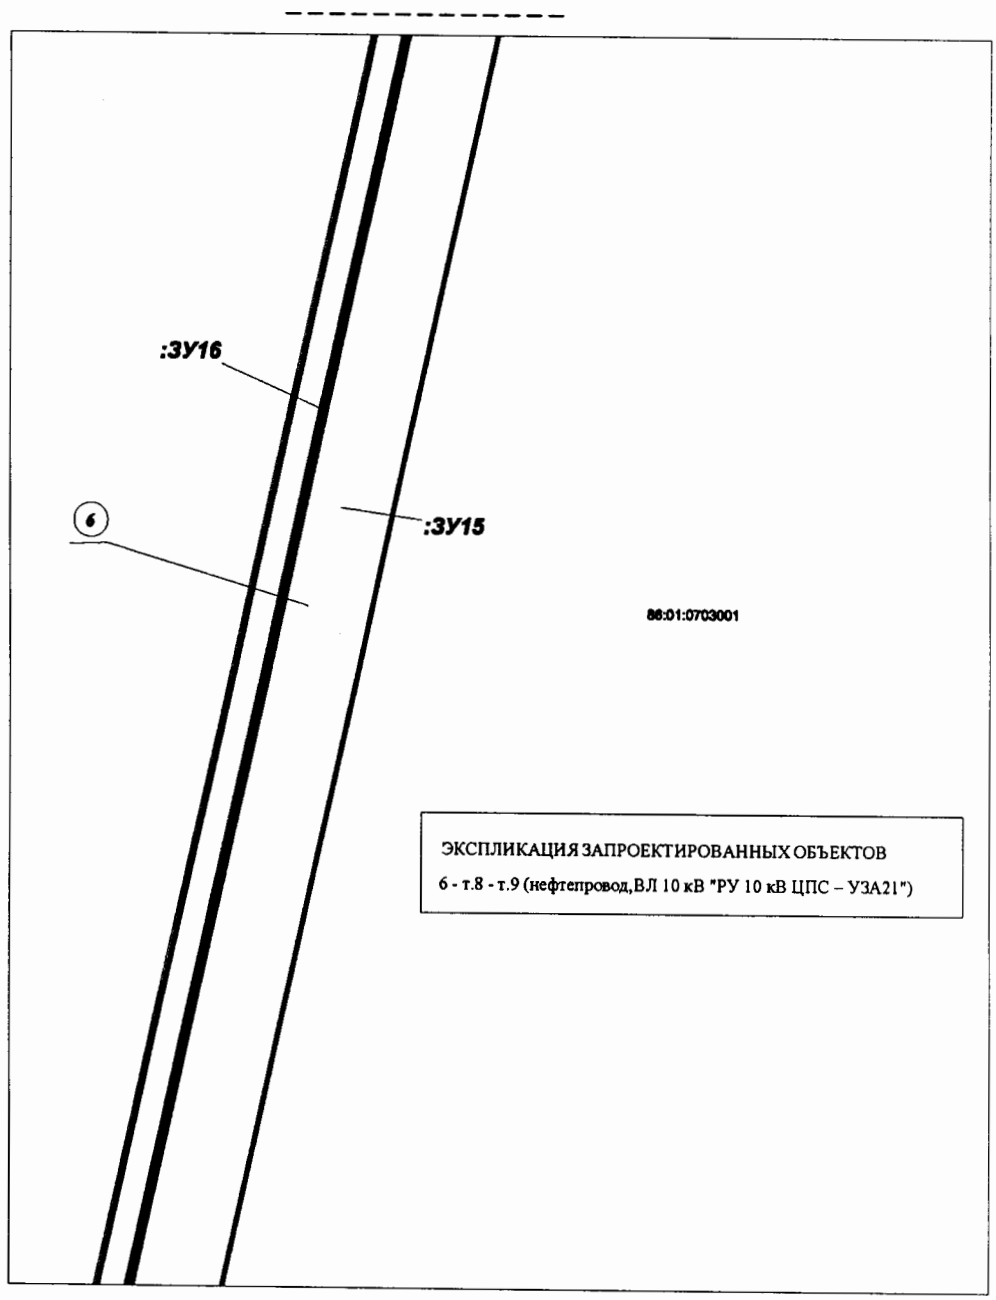

Линия совмещения с листом 56

Проект межевания территории для размещения объекта регионального значения Ханты-Мансийского автономного округа – Югры
«Обустройство Кондинского месторождения.
Промысловый нефтепровод «ЦПС Кондинское – ПСП «Конданефть»
Землепользователь: АО «НК «КОНДАНЕФТЬ»
Масштаб 1:2000


Линия совмещения с листом 55

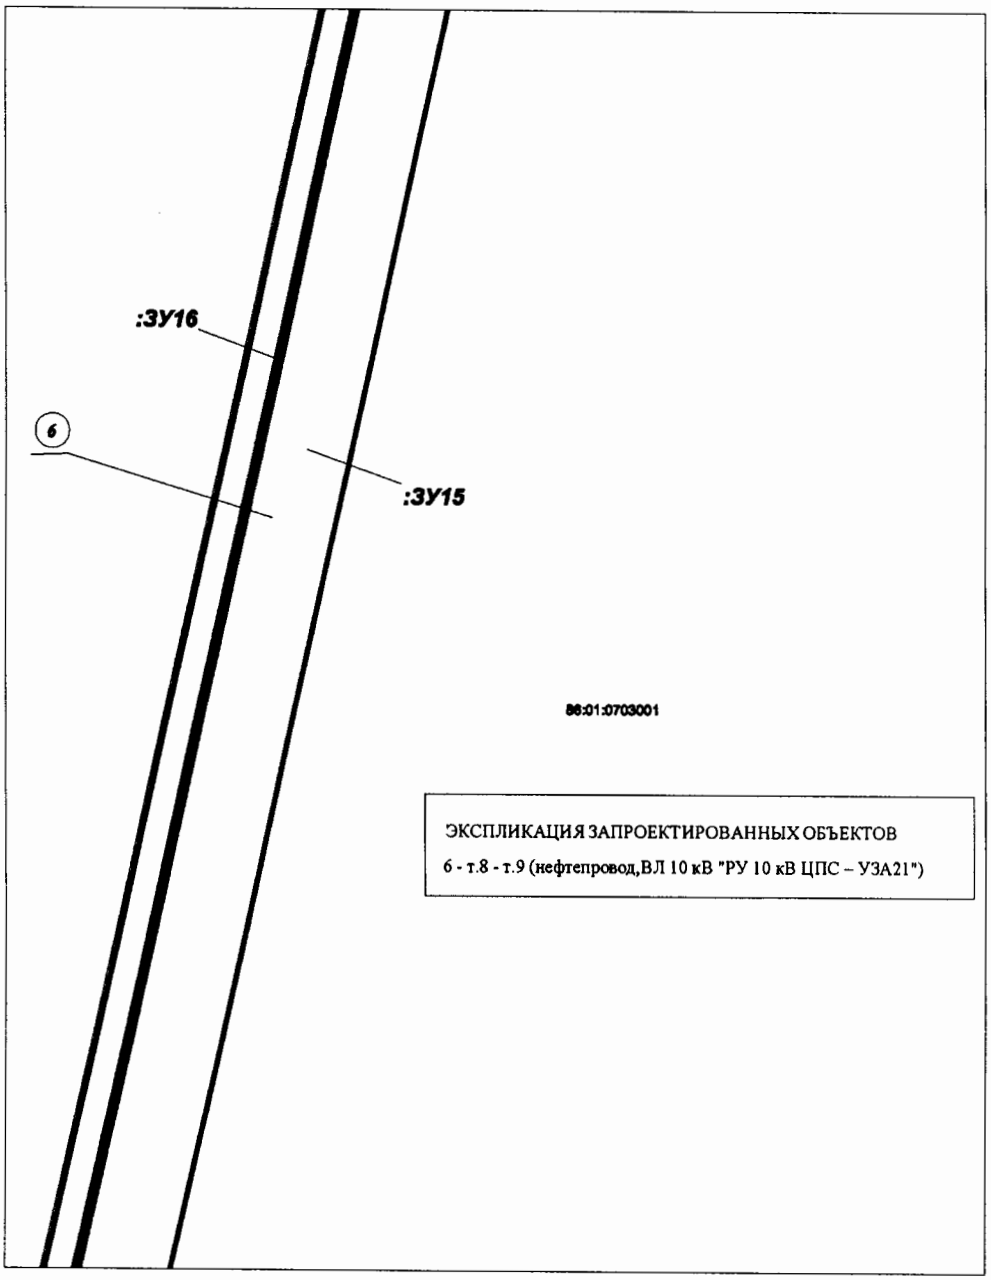

Линия совмещения с листом 57

Проект межевания территории для размещения объекта регионального значения Ханты-Мансийского автономного округа – Югры
«Обустройство Кондинского месторождения.
Промысловый нефтепровод «ЦПС Кондинское – ПСП «Конданефть»
Землепользователь: АО «НК «КОНДАНЕФТЬ»
Масштаб 1:2000


Линия совмещения с листом 56

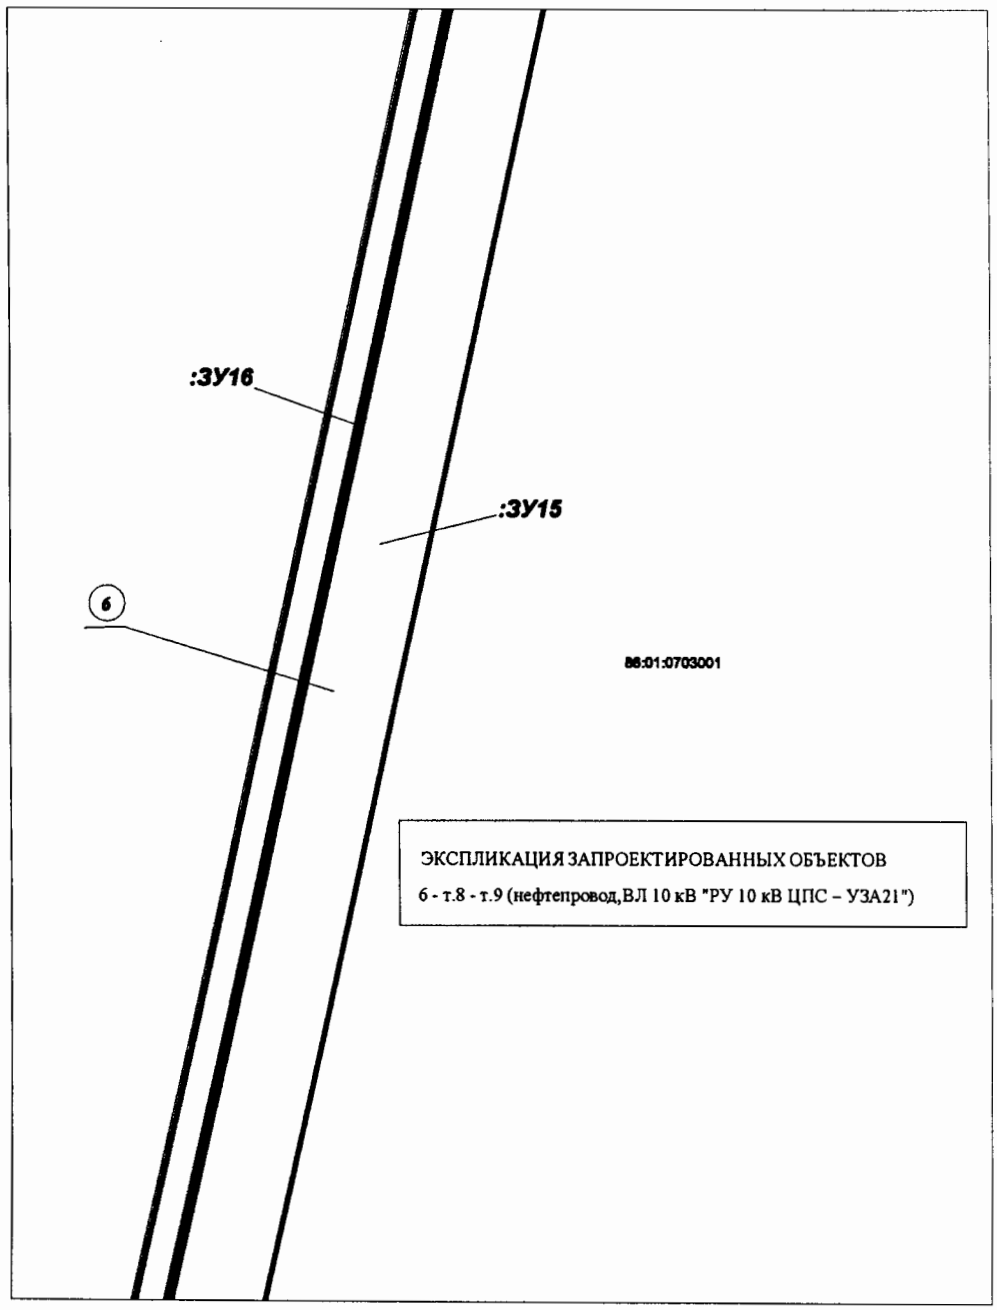

Линия совмещения с листом 58


Проект межевания территории для размещения объекта регионального значения Ханты-Мансийского автономного округа – Югры
«Обустройство Кондинского месторождения.
Промысловый нефтепровод «ЦПС Кондинское – ПСП «Конданефть»
Землепользователь: АО «НК «КОНДАНЕФТЬ»
Масштаб 1:2000

Линия совмещения с листом 57

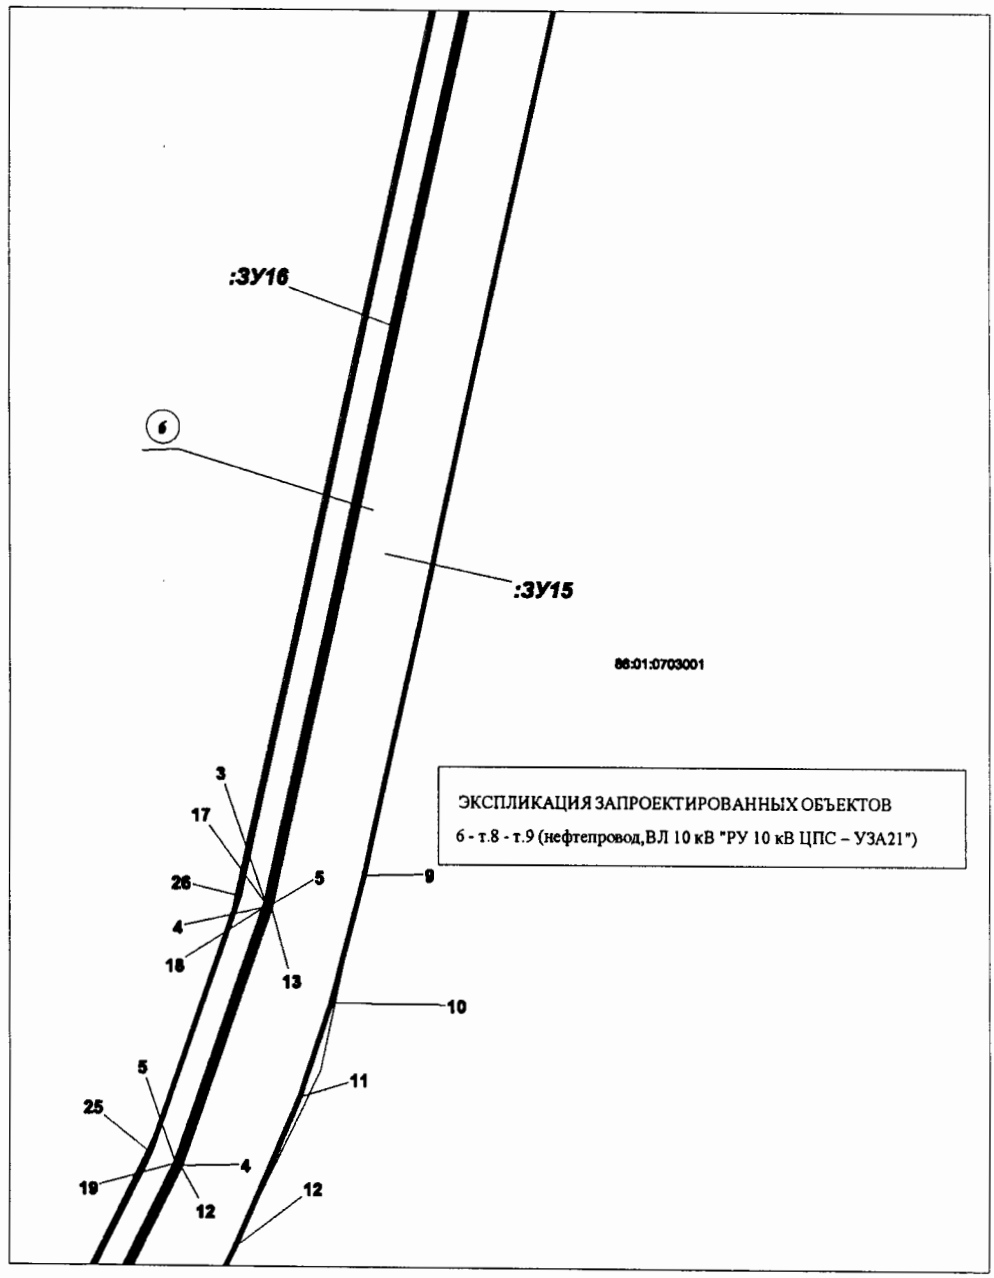


Линия совмещения с листом 59

Проект межевания территории для размещения объекта регионального значения Ханты-Мансийского автономного округа – Югры
«Обустройство Кондинского месторождения.
Промысловый нефтепровод «ЦПС Кондинское – ПСП «Конданефть»
Землепользователь: АО «НК «КОНДАНЕФТЬ»
Масштаб 1:2000

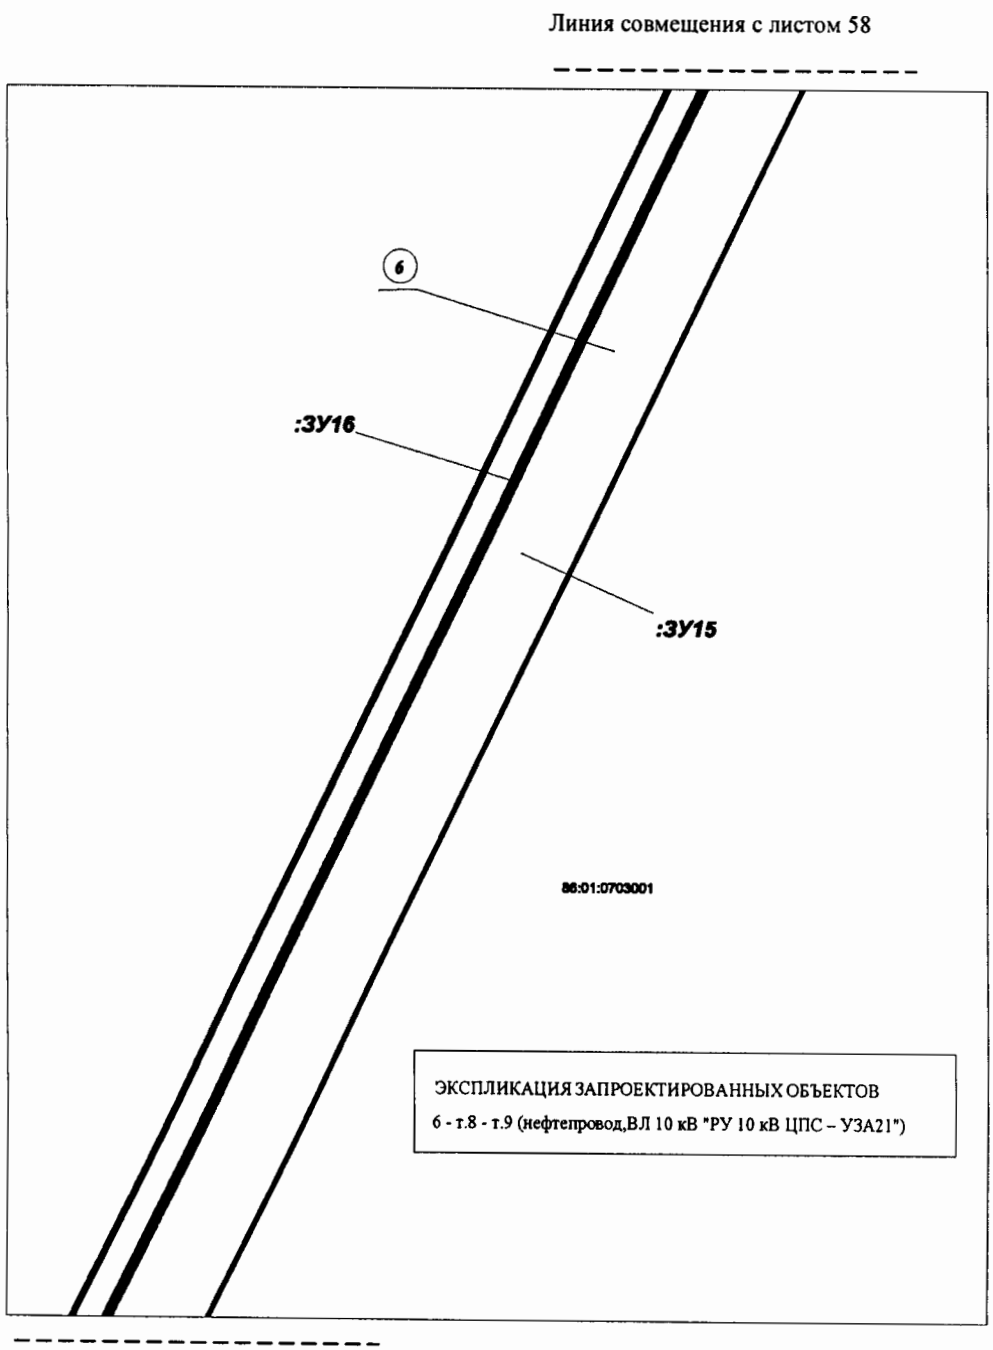

Проект межевания территории для размещения объекта регионального значения Ханты-Мансийского автономного округа – Югры
«Обустройство Кондинского месторождения.
Промысловый нефтепровод «ЦПС Кондинское – ПСП «Конданефть»
Землепользователь: АО «НК «КОНДАНЕФТЬ»
Масштаб 1:2000


Линия совмещения с листом 59

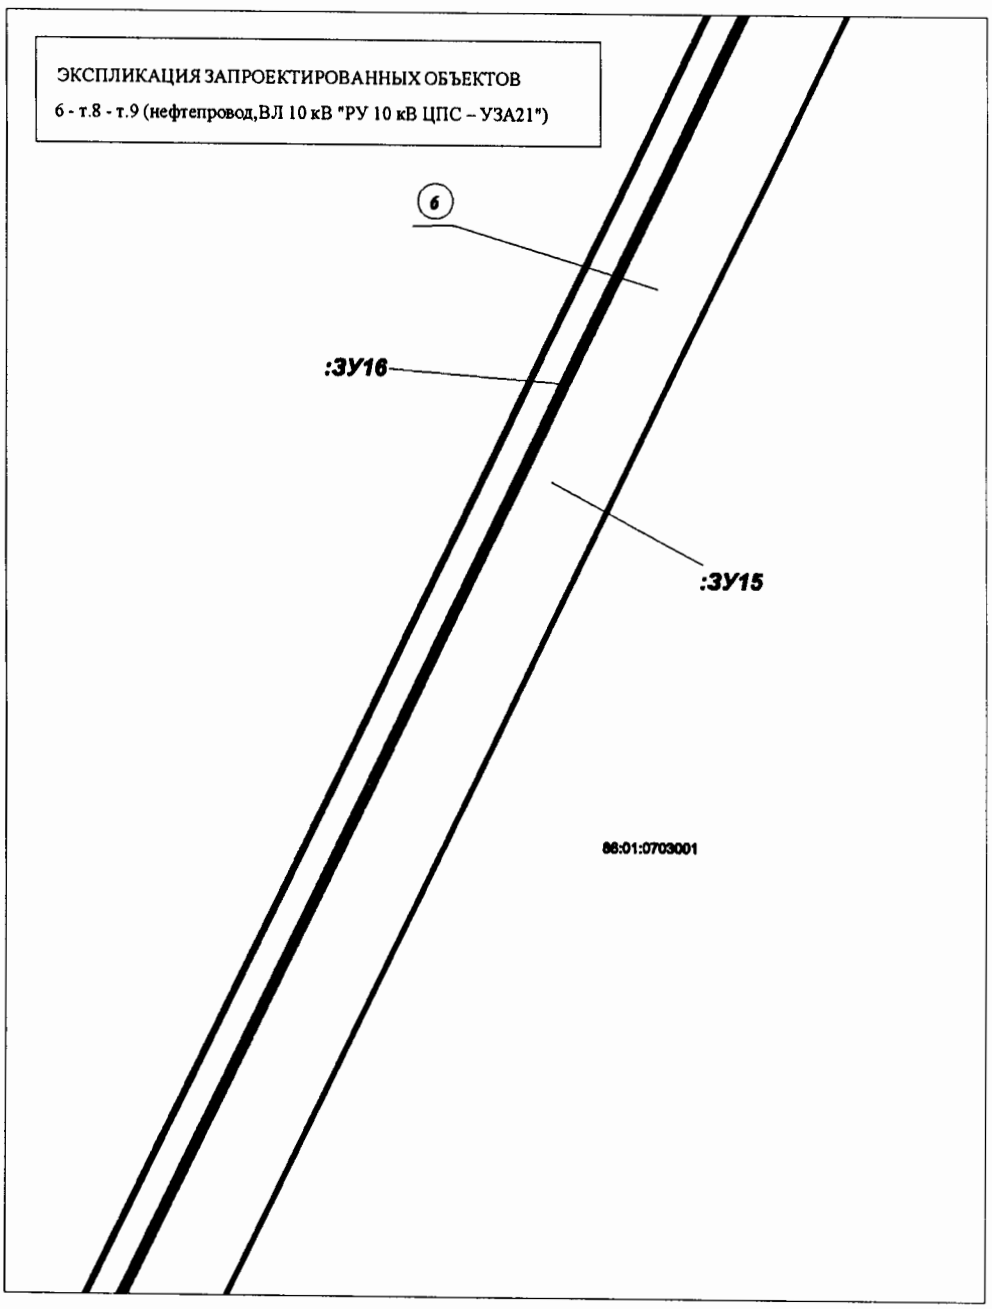

Линия совмещения с листом 61

Проект межевания территории для размещения объекта регионального значения Ханты-Мансийского автономного округа – Югры
«Обустройство Кондинского месторождения.
Промысловый нефтепровод «ЦПС Кондинское – ПСП «Конданефть»
Землепользователь: АО «НК «КОНДАНЕФТЬ»
Масштаб 1:2000


Линия совмещения с листом 60

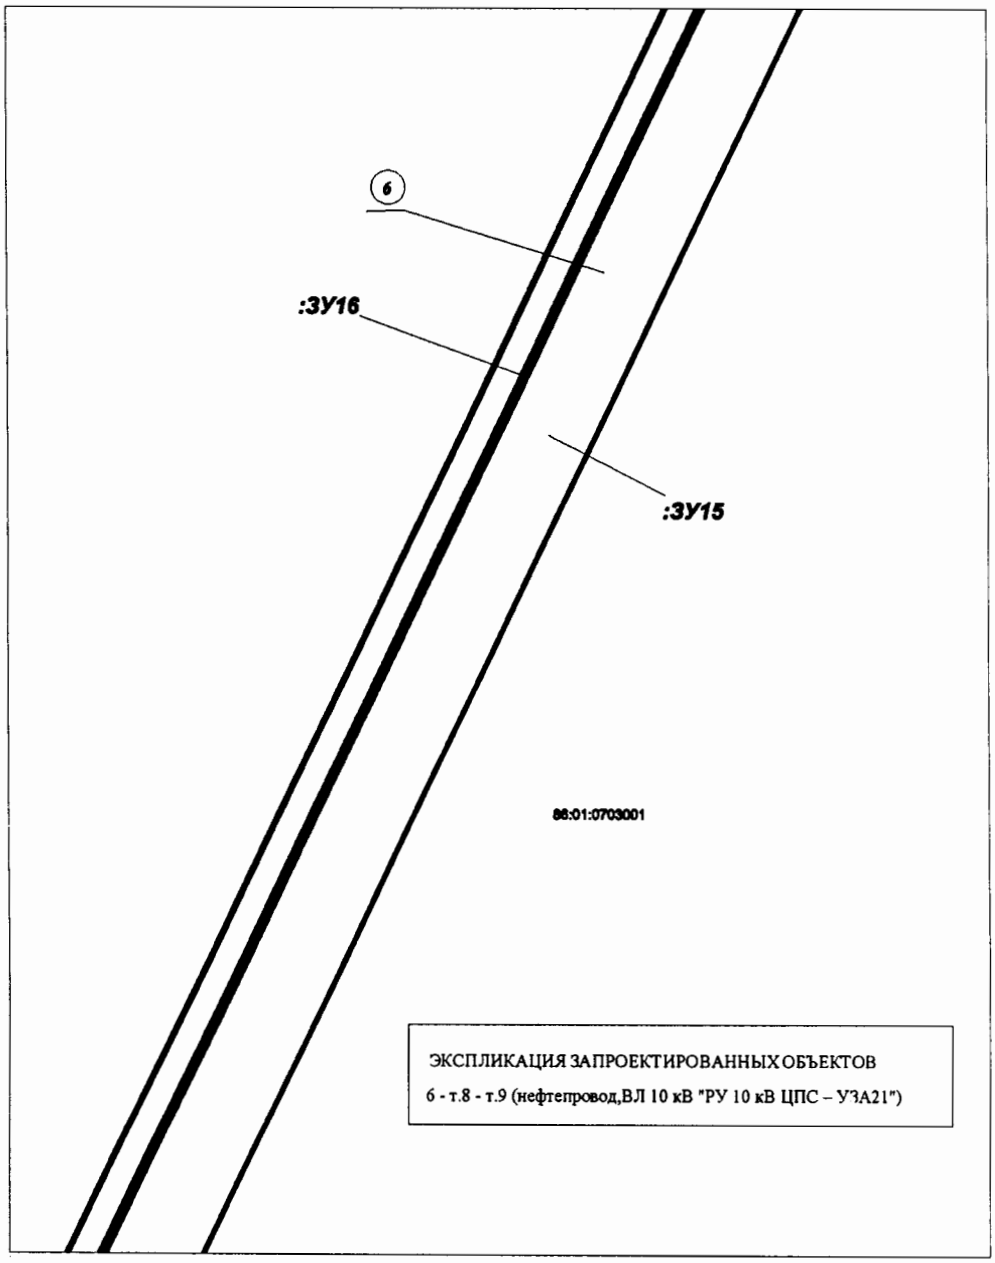

Линия совмещения с листом 62

Проект межевания территории для размещения объекта регионального значения Ханты-Мансийского автономного округа – Югры
«Обустройство Кондинского месторождения.
Промысловый нефтепровод «ЦПС Кондинское – ПСП «Конданефть»
Землепользователь: АО «НК «КОНДАНЕФТЬ»
Масштаб 1:2000


Линия совмещения с листом 61

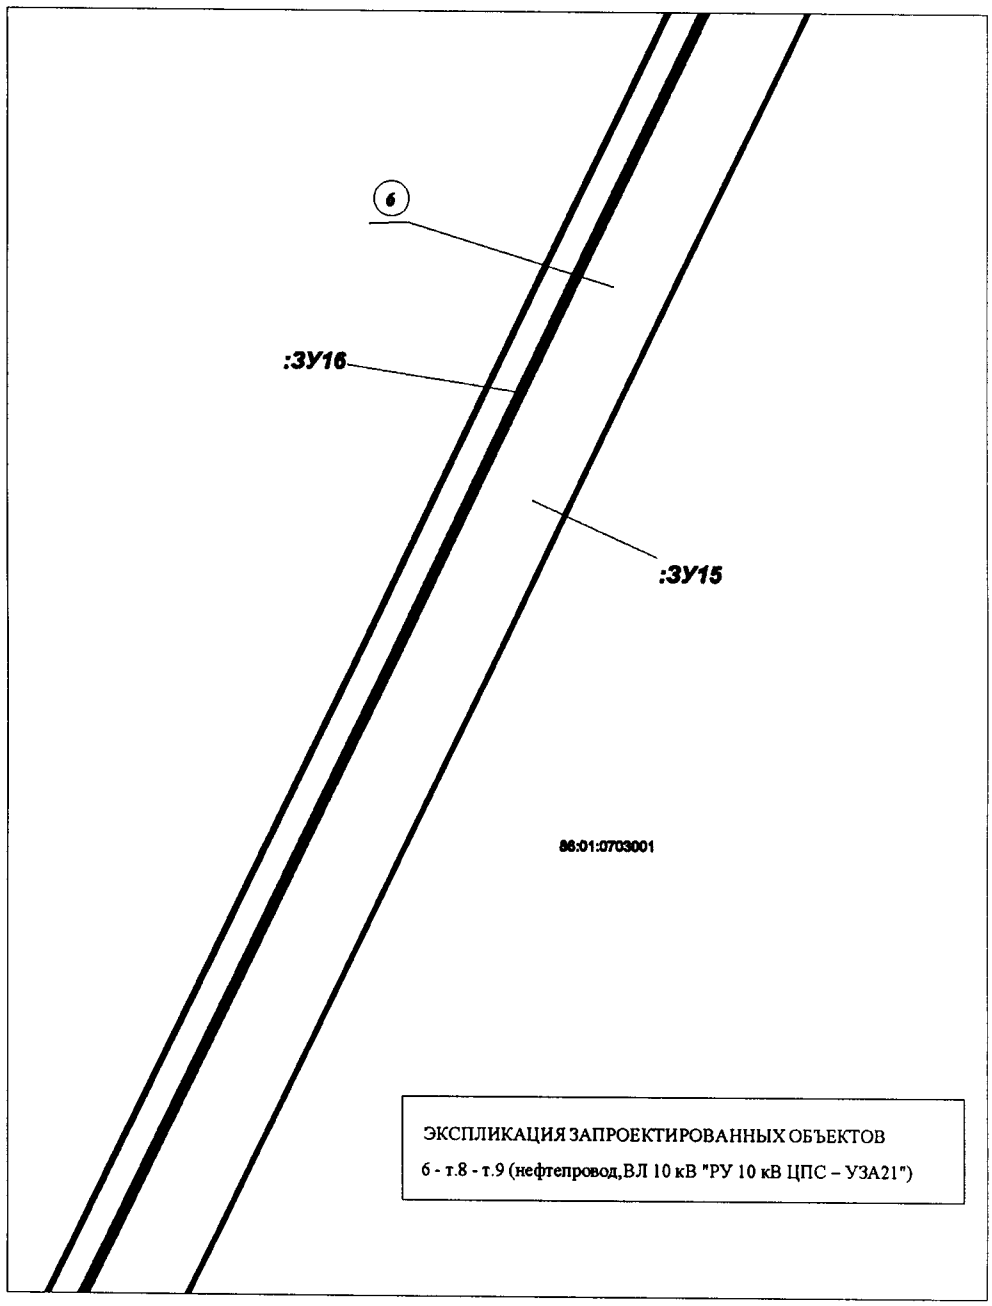

Линия совмещения с листом 63

Проект межевания территории для размещения объекта регионального значения Ханты-Мансийского автономного округа – Югры
«Обустройство Кондинского месторождения.
Промысловый нефтепровод «ЦПС Кондинское – ПСП «Конданефть»
Землепользователь: АО «НК «КОНДАНЕФТЬ»
Масштаб 1:2000


Линия совмещения с листом 62

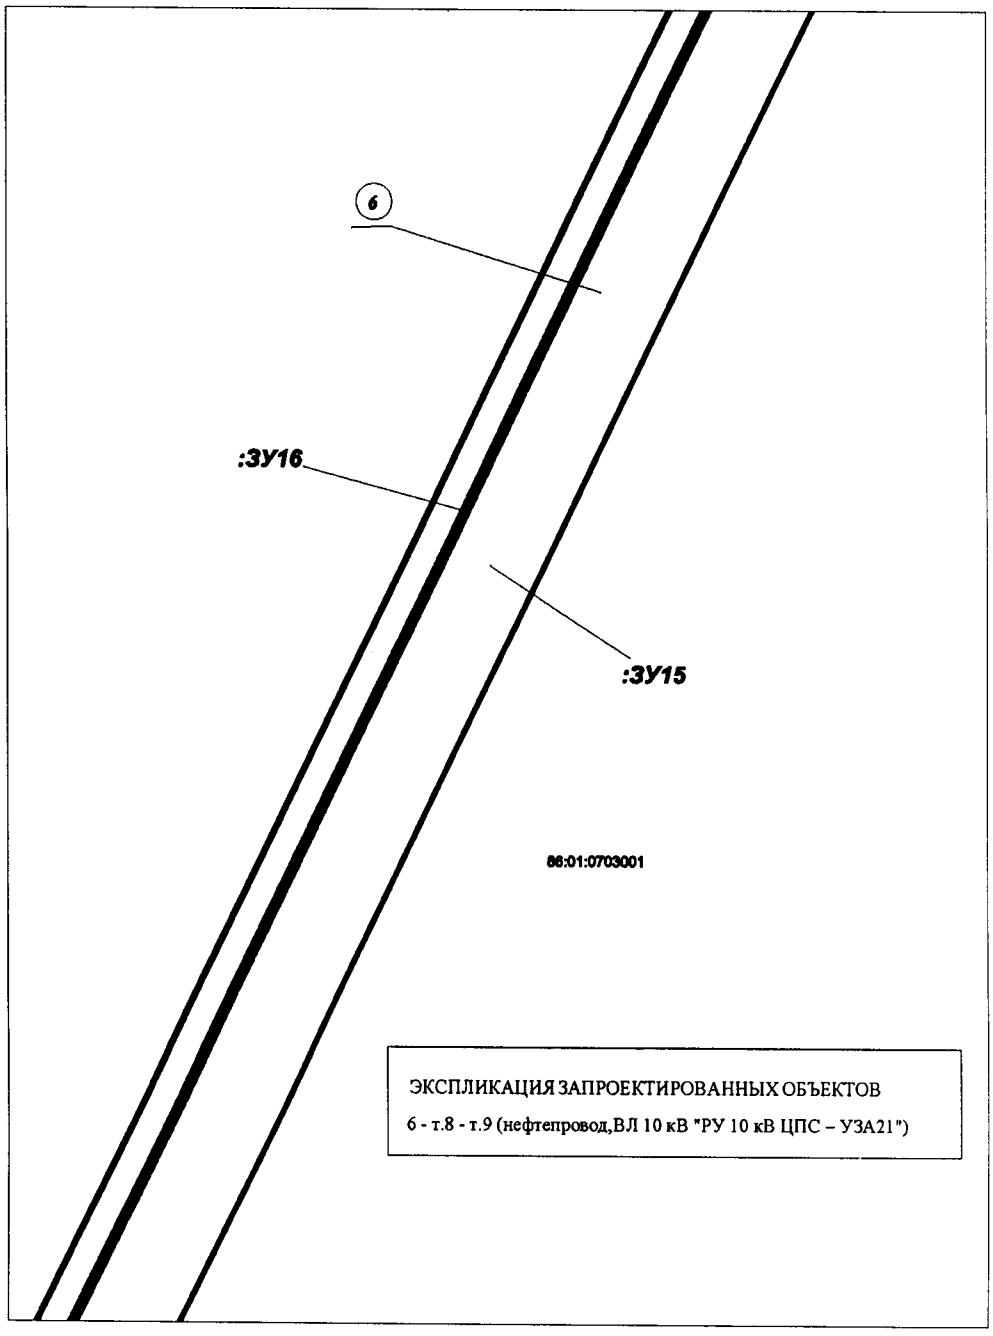

Линия совмещения с листом 64

Проект межевания территории для размещения объекта регионального значения Ханты-Мансийского автономного округа – Югры
«Обустройство Кондинского месторождения.
Промысловый нефтепровод «ЦПС Кондинское – ПСП «Конданефть»
Землепользователь: АО «НК «КОНДАНЕФТЬ»
Масштаб 1:2000

Линия совмещения с листом 63

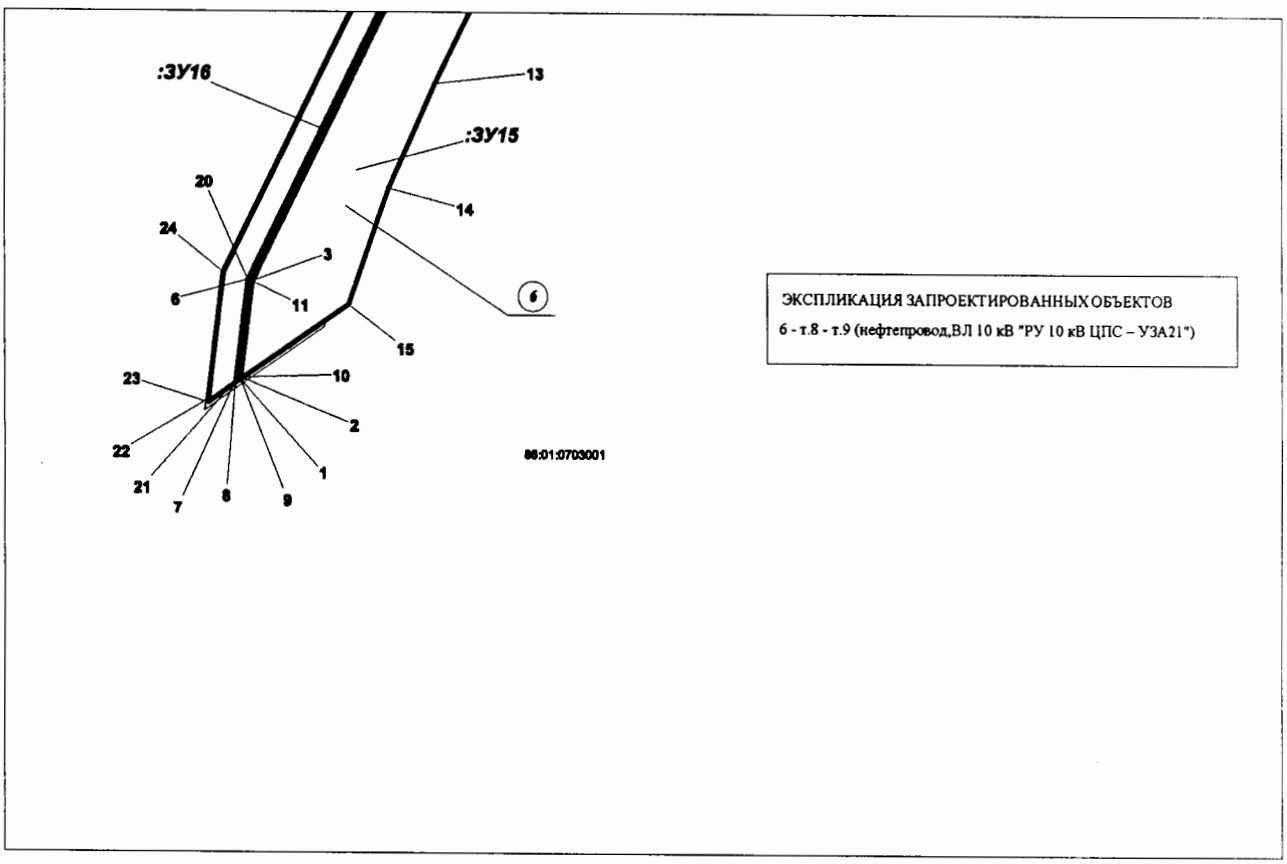

Проект межевания территории для размещения объекта регионального значения Ханты-Мансийского автономного округа – Югры
«Обустройство Кондинского месторождения.
Промысловый нефтепровод «ЦПС Кондинское – ПСП «Конданефть»
Землепользователь: АО «НК «КОНДАНЕФТЬ»

Каталог поворотных точек образуемых земельных участков.

:ЗУ1		
№	X	Y
1	867272.57	2679344.83
2	867274.56	2679344.69
3	867277.45	2679408.9
4	867272.37	2679409.25
5	867272.54	2679411.8
6	867274.54	2679411.67
7	867274.5	2679411.11
8	867279.54	2679410.77
9	867276.37	2679340.36
10	867274.25	2679336.94
11	867274.14	2679334.57
12	867274.1	2679333.85
13	867275.05	2679334.44
14	867278.35	2679339.74
15	867281.62	2679412.63
16	867276.63	2679412.97
17	867270.55	2679411.94
18	867270.24	2679407.39
19	867275.37	2679407.04
20	867371.48	2679330.87
21	867371.91	2679337.82
22	867372.26	2679344.77
23	867378.73	2679489.78
24	867354.25	2679490.87
25	867350.92	2679416.1
26	867352.42	2679416.03
27	867349.28	2679345.8
28	867348.94	2679339.11
29	867348.53	2679332.42
30	867347.53	2679317.56
31	867343.98	2679314.45
32	867273.36	2679319.19
33	867273.48	2679321.68
34	867273.09	2679314.04
35	867266.08	2679314.57

Проект межевания территории для размещения объекта регионального значения Ханты-Мансийского автономного округа – Югры
«Обустройство Кондинского месторождения.
Промысловый нефтепровод «ЦПС Кондинское – ПСП «Конданефть»
Землепользователь: АО «НК «КОНДАНЕФТЬ»

36	867266.26	2679317.17
37	867226.65	2679319.85
38	867225.43	2679301.87
39	867184.42	2679304.64
40	867185.8	2679325.15
41	866683.34	2679359.16
42	866681.79	2679336.21
43	866691.15	2679335.58
44	867351.97	2679290.85
45	867369.84	2679306.54
46	867356.25	2679490.78
47	867352.91	2679416.01
48	867354.91	2679415.92
49	867358.25	2679490.69
50	867358.21	2679545.75
51	867381.18	2679544.72
52	867386.49	2679663.72
53	867421.36	2679662.19
54	867422.37	2679685.17
55	867364.54	2679687.71
:ЗУ2		
1	867272.54	2679411.8
2	867274.54	2679411.67
3	867274.5	2679411.11
4	867279.54	2679410.77
5	867276.37	2679340.36
6	867274.25	2679336.94
7	867274.14	2679334.57
8	867273.09	2679314.04
9	867266.08	2679314.57
10	867266.26	2679317.17
11	867226.65	2679319.85
12	867225.43	2679301.87
13	867184.42	2679304.64
14	867187.35	2679348.24
15	867268.02	2679342.64
16	867268.18	2679345.12
17	867274.56	2679344.69
18	867277.45	2679408.9

Проект межевания территории для размещения объекта регионального значения Ханты-Мансийского автономного округа – Югры
«Обустройство Кондинского месторождения.
Промысловый нефтепровод «ЦПС Кондинское – ПСП «Конданефть»
Землепользователь: АО «НК «КОНДАНЕФТЬ»

19	867272.37	2679409.25
20	867356.25	2679490.78
21	867358.25	2679490.69
22	867354.91	2679415.92
23	867352.91	2679416.01
24	867350.21	2679546.11
25	867400.64	2679543.85
26	867398.19	2679488.91
27	867347.76	2679491.16
:ЗУ3		
1	866691.15	2679335.58
2	866681.79	2679336.21
3	866681.23	2679327.94
4	866682.59	2679327.85
5	866748.16	2679306.54
6	867090.68	2679283.49
7	867217.14	2679145.19
8	867664.89	2679125.15
9	867687.35	2679461.6
10	867707.47	2679490.57
11	867709.11	2679489.43
12	867689.31	2679460.91
13	867666.76	2679123.06
14	867216.23	2679143.24
15	867089.75	2679281.54
16	866747.78	2679304.56
17	866682.2	2679325.87
18	866681.09	2679325.94
19	866680.48	2679316.96
20	866680.41	2679315.93
21	866745.87	2679294.67
22	867085.07	2679271.84
23	867211.66	2679133.42
24	867677.98	2679110.53
25	867699.1	2679457.48
26	867717.28	2679483.73
27	867717.07	2679485.1
28	867700.65	2679496.53
29	867699.26	2679496.24

Проект межевания территории для размещения объекта регионального значения Ханты-Мансийского автономного округа – Югры
«Обустройство Кондинского месторождения.
Промысловый нефтепровод «ЦПС Кондинское – ПСП «Конданефть»
Землепользователь: АО «НК «КОНДАНЕФТЬ»

30	867677.56	2679464.99
31	867653.71	2679137.65
32	867221.71	2679155.03
33	867095.35	2679293.19
34	866750.07	2679316.43
:ЗУ4		
1	867709.11	2679489.43
2	867689.31	2679460.91
3	867666.76	2679123.06
4	867216.23	2679143.24
5	867089.75	2679281.54
6	866747.78	2679304.56
7	866682.2	2679325.87
8	866681.09	2679325.94
9	866681.23	2679327.94
10	866682.59	2679327.85
11	866748.16	2679306.54
12	867090.68	2679283.49
13	867217.14	2679145.19
14	867664.89	2679125.15
15	867687.35	2679461.6
16	867707.47	2679490.57
:ЗУ5		
1	866681.09	2679325.94
2	866680.68	2679325.97
3	862701.14	2679594.93
4	862700.46	2679584.95
5	866680.41	2679315.93
6	866680.48	2679316.96
7	866681.23	2679327.94
8	866681.79	2679336.21
9	866683.34	2679359.16
10	866682.31	2679359.23
11	862703.41	2679628.53
12	862701.27	2679596.92
13	866680.7	2679327.97
14	862674.3	2679577.6
15	862675.57	2679596.66
16	862621.69	2679600.3

Проект межевания территории для размещения объекта регионального значения Ханты-Мансийского автономного округа – Югры
«Обустройство Кондинского месторождения.
Промысловый нефтепровод «ЦПС Кондинское – ПСП «Конданефть»»
Землепользователь: АО «НК «КОНДАНЕФТЬ»

17	862438.8	2679612.66
18	862260.57	2679596.67
19	862108.71	2679606.96
20	861930.35	2679647.78
21	861814.68	2679655.61
22	861814.38	2679651.18
23	861811	2679648.76
24	861810.1	2679635.59
25	861825.3	2679644.87
26	861928.89	2679637.85
27	862107.27	2679597.05
28	862260.68	2679586.64
29	862438.91	2679602.63
30	862664.21	2679586.75
31	862675.71	2679598.65
32	862676.42	2679609.08
33	862666.21	2679609.74
34	862667.65	2679630.96
35	862649.53	2679632.18
36	862613.77	2679634.6
37	862443.34	2679646.14
38	862442.24	2679646.21
39	862440.44	2679646.26
40	862438.64	2679646.17
41	862432.32	2679645.61
42	862285.14	2679632.41
43	862284.04	2679632.31
44	862283.49	2679632.29
45	862282.94	2679632.3
46	862276.61	2679632.73
47	862089.9	2679645.41
48	862088.81	2679645.48
49	862088.26	2679645.54
50	862087.72	2679645.64
51	862081.53	2679647.06
52	861938.01	2679679.88
53	861936.94	2679680.12
54	861935.16	2679680.46
55	861933.37	2679680.65

Проект межевания территории для размещения объекта регионального значения Ханты-Мансийского автономного округа – Югры
«Обустройство Кондинского месторождения.
Промысловый нефтепровод «ЦПС Кондинское – ПСП «Конданефть»»
Землепользователь: АО «НК «КОНДАНЕФТЬ»

56	861927.04	2679681.08
57	861823.95	2679688.06
58	861822.45	2679665.86
59	861812.2	2679666.56
60	861811.61	2679657.83
61	861930.64	2679649.76
62	862109.02	2679609.08
63	862260.55	2679598.68
64	862438.78	2679614.66
65	862621.83	2679602.29
66	861785.6	2679647.56
67	861786.27	2679657.54
68	858074.13	2679909.02
69	858073.56	2679899.04
70	861812.68	2679655.75
71	861811.48	2679655.83
72	861811.17	2679651.29
73	861812.44	2679652.2
74	861786.41	2679659.53
75	861788.5	2679690.45
76	858075.99	2679941.73
77	858074.24	2679911.02
:ЗУ6		
1	858074.24	2679911.02
2	861786.41	2679659.53
3	861788.5	2679690.45
4	861788.75	2679694.21
5	861824.2	2679691.81
6	861823.95	2679688.06
7	861822.45	2679665.86
8	861812.2	2679666.56
9	861811.61	2679657.83
10	861930.64	2679649.76
11	862109.02	2679609.08
12	862260.55	2679598.68
13	862438.78	2679614.66
14	862621.83	2679602.29
15	862675.71	2679598.65
16	862676.42	2679609.08

Проект межевания территории для размещения объекта регионального значения Ханты-Мансийского автономного округа – Югры
«Обустройство Кондинского месторождения.
Промысловый нефтепровод «ЦПС Кондинское – ПСП «Конданефть»
Землепользователь: АО «НК «КОНДАНЕФТЬ»

17	862666.21	2679609.74
18	862667.65	2679630.96
19	862668.01	2679636.38
20	862703.78	2679633.96
21	862703.41	2679628.53
22	862701.27	2679596.92
23	866680.7	2679327.97
24	866681.23	2679327.94
25	866681.09	2679325.94
26	866680.68	2679325.97
27	862701.14	2679594.93
28	862700.46	2679584.95
29	862699.42	2679569.61
30	862673.88	2679571.34
31	862674.3	2679577.6
32	862675.57	2679596.66
33	862621.69	2679600.3
34	862438.8	2679612.66
35	862260.57	2679596.67
36	862108.71	2679606.96
37	861930.35	2679647.78
38	861814.68	2679655.61
39	861814.38	2679651.18
40	861811	2679648.76
41	861810.1	2679635.59
42	861809.75	2679630.36
43	861784.55	2679632.07
44	861785.6	2679647.56
45	861786.27	2679657.54
46	858074.13	2679909.02
47	861811.48	2679655.83
48	861812.68	2679655.75
49	861812.44	2679652.2
50	861811.17	2679651.29
:ЗУ7		
1	858074.13	2679909.02
2	858072.87	2679909.11
3	857063.56	2679977.47

Проект межевания территории для размещения объекта регионального значения Ханты-Мансийского автономного округа – Югры
«Обустройство Кондинского месторождения.
Промысловый нефтепровод «ЦПС Кондинское – ПСП «Конданефть»
Землепользователь: АО «НК «КОНДАНЕФТЬ»

4	857059.85	2679977.74
5	853167.87	2680044.63
6	853167.13	2680044.65
7	853165.14	2680034.68
8	853214.9	2680033.82
9	853653.85	2679882.82
10	853807.14	2679912.65
11	853811.05	2679913.42
12	853816.05	2679914.85
13	853820.84	2679917.16
14	854006.63	2680020.21
15	854252.35	2680015.99
16	857059.45	2679967.74
17	858073.56	2679899.04
18	853801.89	2679935.03
19	853808.72	2679936.74
20	853809.68	2679937.27
21	853960.63	2680021
22	853289.32	2680032.54
23	853655.51	2679906.57
24	853167.52	2680046.64
25	853168.35	2680046.63
26	857059.96	2679979.73
27	858072.96	2679911.1
28	858074.24	2679911.02
29	858075.99	2679941.73
30	857847.46	2679957.2
31	857062.98	2680010.6
32	857052.77	2680010.86
33	854035.79	2680062.69
34	853999.11	2680042.35
35	853699.19	2680047.5
36	853698.94	2680044.44
37	853578.17	2680049.58
38	853221.99	2680055.71
39	853191.97	2680066.03
40	853171.56	2680066.9

Проект межевания территории для размещения объекта регионального значения Ханты-Мансийского автономного округа – Югры
«Обустройство Кондинского месторождения.
Промысловый нефтепровод «ЦПС Кондинское – ПСП «Конданефть»
Землепользователь: АО «НК «КОНДАНЕФТЬ»

:ЗУ8		
1	853168.35	2680046.63
2	853167.52	2680046.64
3	853167.13	2680044.65
4	853167.87	2680044.63
5	857059.85	2679977.74
6	857063.56	2679977.47
7	858072.87	2679909.11
8	858074.13	2679909.02
9	858074.24	2679911.02
10	858072.96	2679911.1
11	857059.96	2679979.73
:ЗУ9		
1	853578.17	2680049.58
2	853698.94	2680044.44
3	853699.19	2680047.5
4	853191.97	2680066.03
5	853172.7	2680072.66
6	853171.56	2680066.9
:ЗУ10		
1	852753.11	2680084.73
2	853168.11	2680067.05
3	853171.56	2680066.9
4	853172.7	2680072.66
5	853173.66	2680077.5
6	852793.39	2680084.04
:ЗУ11		
1	853167.52	2680046.64
2	853171.56	2680066.9
3	853168.11	2680067.05
4	852753.11	2680084.73
5	851539.1	2680105.63
6	851496.12	2680107.94
7	851453.28	2680113.34
8	851411.01	2680121.92
9	851369.56	2680133.49
10	851332.7	2680145.24
11	851214.84	2680150.26
12	851443.29	2680077.44

Проект межевания территории для размещения объекта регионального значения Ханты-Мансийского автономного округа – Югры
«Обустройство Кондинского месторождения.
Промысловый нефтепровод «ЦПС Кондинское – ПСП «Конданефть»
Землепользователь: АО «НК «КОНДАНЕФТЬ»

13	851447.21	2680076.22
14	853167.13	2680044.65
15	851446.88	2680074.22
16	851207.23	2680150.58
17	851169.21	2680152.2
18	851445.24	2680064.24
19	853165.14	2680034.68
:ЗУ12		
1	853167.52	2680046.64
2	851447.21	2680076.22
3	851443.29	2680077.44
4	851214.84	2680150.26
5	851207.23	2680150.58
6	851446.88	2680074.22
7	853167.13	2680044.65
:ЗУ13		
1	851207.23	2680150.58
2	851205.43	2680151.16
3	849069.46	2680831.79
4	849068.13	2680827.6
5	849067.48	2680827.24
6	849063.03	2680813.29
7	849077.07	2680818.87
8	850261.15	2680441.56
9	851169.21	2680152.2
10	849088.76	2680860.28
11	849082.58	2680840.89
12	849072.82	2680844
13	849069.58	2680833.85
14	851212.81	2680150.9
15	851214.84	2680150.26
16	851332.7	2680145.24
17	851323.34	2680148.22
18	851064.48	2680230.7
19	851125.69	2680422.59
20	850887.42	2680498.59
21	850826.2	2680306.64
22	850748.19	2680331.5

Проект межевания территории для размещения объекта регионального значения Ханты-Мансийского автономного округа – Югры
«Обустройство Кондинского месторождения.
Промысловый нефтепровод «ЦПС Кондинское – ПСП «Конданефть»
Землепользователь: АО «НК «КОНДАНЕФТЬ»

23	850748.47	2680332.44
24	850741.3	2680334.63
25	850741.04	2680333.77
26	848297.49	2681137.71
27	848315.09	2681163.23
28	847826.21	2681500.83
29	847828.19	2681525.48
30	847760.7	2681572.02
31	847737.92	2681561.2
32	845846.41	2682865.41
33	845851.59	2682825.39
34	847715.09	2681539.28
35	847759.77	2681560.6
36	847817.76	2681520.53
37	847813.81	2681471.21
38	849042.59	2680829.86
39	849045.59	2680839.4
40	848789.72	2680920.93
41	848747.17	2680947.09
42	848727.67	2680953.38
43	848699.69	2680962.24
44	848649.89	2680965.49
45	848452.52	2681028.38
46	848317.01	2681121.82
47	848314.52	2681118.19
48	848314.33	2681118.16
49	848305.97	2681106.02
50	848320.53	2681107.24
51	848448.07	2681019.31
52	849046.2	2680841.3
53	849055.52	2680870.88
54	848902.43	2680919.66
55	848550.52	2681031.92
56	848509.53	2681046.68
57	848468.97	2681064.93
58	848431.15	2681085.15
59	848394.39	2681108.55
60	848343.91	2681143.35

Проект межевания территории для размещения объекта регионального значения Ханты-Мансийского автономного округа – Югры
«Обустройство Кондинского месторождения.
Промысловый нефтепровод «ЦПС Кондинское – ПСП «Конданефть»
Землепользователь: АО «НК «КОНДАНЕФТЬ»

61	848331.48	2681125.33
62	848323.22	2681131.04
63	848318.04	2681123.54
64	848453.41	2681030.2
65	848650.27	2680967.47
66	848700.18	2680964.16
67	848712.44	2680960.18
68	848748.03	2680948.91
69	848790.56	2680922.76
70	848290.68	2681127.83
71	848296.36	2681136.06
72	847811.72	2681470.22
73	847815.66	2681519.54
74	847759.59	2681558.21
75	847714.9	2681536.98
76	845851.96	2682822.56
77	845853.84	2682808.06
78	847713.98	2681525.47
79	847734.84	2681535.38
80	847803.14	2681488.29
81	847801.29	2681465.27
:ЗУ14		
1	845851.6	2682825
2	847715.1	2681539
3	847759.8	2681561
4	847817.8	2681521
5	847813.8	2681471
6	848297.5	2681138
7	848315.1	2681163
8	848317.2	2681166
9	848346	2681146
10	848343.9	2681143
11	848331.5	2681125
12	848323.2	2681131
13	848318	2681124
14	848453.4	2681030
15	848650.3	2680967
16	848700.2	2680964

Проект межевания территории для размещения объекта регионального значения Ханты-Мансийского автономного округа – Югры
«Обустройство Кондинского месторождения.
Промысловый нефтепровод «ЦПС Кондинское – ПСП «Конданефть»
Землепользователь: АО «НК «КОНДАНЕФТЬ»


17	848712.4	2680960
18	848748	2680949
19	848790.6	2680923
20	849046.2	2680841
21	849055.5	2680871
22	849057.1	2680876
23	849090.3	2680865
24	849088.8	2680860
25	849082.6	2680841
26	849072.8	2680844
27	849069.6	2680834
28	851212.8	2680151
29	851214.8	2680150
30	851207.2	2680151
31	851205.4	2680151
32	849069.5	2680832
33	849068.1	2680828
34	849067.5	2680827
35	849063	2680813
36	849061.4	2680808
37	849038.1	2680816
38	849042.6	2680830
39	849045.6	2680839
40	848789.7	2680921
41	848747.2	2680947
42	848727.7	2680953
43	848699.7	2680962
44	848649.9	2680965
45	848452.5	2681028
46	848317	2681122
47	848314.5	2681118
48	848314.3	2681118
49	848306	2681106
50	848302.9	2681102
51	848282.3	2681116
52	848290.7	2681128
53	848296.4	2681136
54	847811.7	2681470

Проект межевания территории для размещения объекта регионального значения Ханты-Мансийского автономного округа – Югры
«Обустройство Кондинского месторождения.
Промысловый нефтепровод «ЦПС Кондинское – ПСП «Конданефть»
Землепользователь: АО «НК «КОНДАНЕФТЬ»

55	847815.7	2681520
56	847759.6	2681558
57	847714.9	2681537
58	845852	2682823
:ЗУ15		
1	819954.08	2680196.21
2	819954.9	2680196.32
3	819993.28	2680201.1
4	822418.05	2681385.57
5	822512.56	2681418.6
6	825576.78	2682097.77
7	825550.67	2682123.74
8	825549.08	2682123.39
9	822523.48	2681452.77
10	822477.21	2681440.59
11	822443.17	2681429.06
12	822388.19	2681405.48
13	820072.99	2680274.55
14	820030.95	2680255.95
15	819984.13	2680239.72
16	825578.47	2682096.1
17	822513.11	2681416.67
18	822511.74	2681416.12
19	822418.82	2681383.72
20	819993.86	2680199.16
21	819953.42	2680194.12
22	819952.56	2680194.01
23	819944.94	2680182.98
24	819996.75	2680189.44
25	822422.68	2681374.47
26	822515.85	2681407.04
27	825586.89	2682087.72
:ЗУ16		
1	825576.78	2682097.77
2	825578.47	2682096.1
3	822513.11	2681416.67
4	822511.74	2681416.12
5	822418.82	2681383.72

Проект межевания территории для размещения объекта регионального значения Ханты-Мансийского автономного округа – Югры
«Обустройство Кондинского месторождения.
Промысловый нефтепровод «ЦПС Кондинское – ПСП «Конданефть»
Землепользователь: АО «НК «КОНДАНЕФТЬ»

6	819993.86	2680199.16
7	819953.42	2680194.12
8	819952.56	2680194.01
9	819954.08	2680196.21
10	819954.9	2680196.32
11	819993.28	2680201.1
12	822418.05	2681385.57
13	822512.56	2681418.6

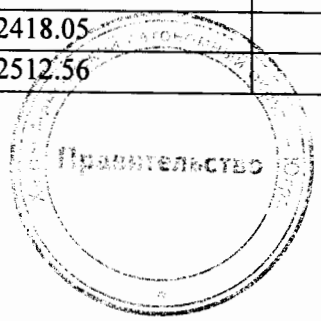

Приложение 48
к постановлению Правительства
Ханты-Мансийского
автономного округа – Югры
от 28 апреля 2017 года № 161-п

Положение о размещении линейного объекта регионального значения Ханты-Мансийского автономного округа – Югры «Обустройство Кондинского месторождения. Промысловый нефтепровод «ЦПС Кондинское – ПСП «Конданефть»

I. Размещение объекта

В административном отношении линейный объект регионального значения Ханты-Мансийского автономного округа – Югры «Обустройство Кондинского месторождения. Промысловый нефтепровод «ЦПС Кондинское – ПСП «Конданефть» (далее - проектируемый объект) находится межселенной территории в границах Кондинского лицензионного участка Кондинского района Ханты-Мансийского автономного округа – Югры.

В географическом отношении территория проектируемого объекта находится в 96 километрах от города Ханты-Мансийска.

II. Функциональное зонирование территории

Проектируемый объект располагается на землях лесного фонда, находящегося в ведении территориальных отделов Самаровского и Кондинского лесничеств.

III. Решения по планировочной организации земельных участков для размещения проектируемого объекта

Расчет полосы отвода земельных участков для выполнения работ по строительству проектируемого объекта производится с учетом действующих норм отвода земель.

Проект планировки подготовлен в отношении земельного участка общей площадью 130,3182 га.

Таблица 1

Площади земельных участков, необходимые для
строительства и эксплуатации проектируемого объекта

	Наименование	Испрашиваемые земельные участки, га		
		всего, га	на срок до 2025г.(действия лицензии)	на период строительства (до 5 лет)
	Кондинский район, Кондинское лесничество			
1	ЦПС Кондинское - т.1 (нефтепровод), в том числе:	2.9233	0.6099	2.3134
	СОД 1			
	КЛ 0,4 кВ «БЭЛП СОД2 – СОД1»			
	УЗА1			
	КЛ 0,4 кВ «БЭЛП СОД2 – УЗА1»			
2	ЦПС Кондинское - т.1 (ВЛ 10 кВ «РУ 10 кВ ЦПС – УЗА21»)	3.2902	0.2847	3.0055
3	т.1 - т.2 (нефтепровод, ВЛ 10 кВ «РУ 10 кВ ЦПС – УЗА21»), в том числе:	37.4947	2.0939	35.4008
	УЗА2			
	УЗА3			
	отпайка ВЛ 10 кВ на УЗА3			
4	т.2 - т.4 (нефтепровод,ВЛ 10 кВ «РУ 10 кВ ЦПС – УЗА21»)	21.1258	0.9820	20.1438
5	т.3- т.4 (ВЛ 10 кВ «РУ 10 кВ ЦПС – УЗА21»)	0.0245	0.0000	0.0245
6	т.8 - т.9 (нефтепровод,ВЛ 10 кВ «РУ 10 кВ ЦПС – УЗА21»)	25.6736	1.1957	24.4779
			0.0000	0.0000
	Итого:	**90.5321**	**5.1662**	**85.3659**
	Ханты-Мансийский район, Ханты-Мансийское лесничество			
7	т.4 - т.5 (нефтепровод)	0.2236	0.0000	0.2236
8	т.5 - т.6 (нефтепровод,ВЛ 10 кВ «РУ 10 кВ ЦПС – УЗА21»)	8.1057	0.3936	7.7121
9	т.6 - т.7 (нефтепровод,ВЛ 10 кВ «РУ 10 кВ ЦПС – УЗА21»), в том числе:	31.4568	1.5848	29.8720
	временный жилой городок №7			
	постоянный переезд			
	УЗА4			
	отпайка ВЛ 10 кВ на УЗА4			
	УЗА5			
	отпайка ВЛ 10 кВ на УЗА5			
	Итого:	**39.7861**	**1.9784**	**37.8077**
	Всего:	**130.3182**	**7.1446**	**123.1736**

Координаты границ земельных участков, необходимых для размещения проектируемого объекта, в графических материалах

определены в местной системе координат Ханты-Мансийского автономного округа – Югры МСК-86.

IV. Особо охраняемые территории и зоны с особыми условиями использования

Проектируемый объект технологически привязан к объектам сложившейся инфраструктуры и проходит вдоль существующих коридоров коммуникаций.

Проектируемый объект пересекает водоохранную зону и прибрежную защитную полосу водных объектов ручьев, и рек.

Для уменьшения воздействия на водотоки предусмотрены следующие мероприятия:

выполнение строительно-монтажных работ с применением гусеничной техники должно осуществляться в зимний период для уменьшения воздействия строительной техники на растительный береговой покров; в остальные сезоны года строительно-монтажные работы, движение транспорта и строительной техники должно осуществляться только по существующим автомобильным дорогам, зимникам и временным вдольтрассовым проездам;

все отходы защитных материалов, остатки горюче-смазочных материалов тщательно должны собираться в передвижное оборудование (мусоросборники, емкости для сбора отработанных горюче-смазочных материалов) и вывозиться в места, согласованные с соответствующими муниципальными органами и органами государственной власти Российской Федерации;

после завершения строительства выполняются рекультивационные работы.

Организационный сброс стоков или загрязняющих веществ на поверхность земли и в водотоки не производится. Попадание загрязняющих веществ в водные объекты в результате размыва и выноса ливневыми и талыми водами возможно лишь при неправильном хранении строительных материалов и аварийных утечек дизтоплива работающих механизмов в период строительства.

На всех этапах работ осуществляется входной, операционный и приемочный контроль качества строительства, а также проводится своевременный профилактический осмотр, ремонт и диагностика оборудования, трубопроводов и арматуры.

Ущерб окружающей среде может быть нанесен лишь в аварийных случаях, но для их предотвращения предусмотрены все возможные мероприятия в соответствии с требованиями законодательства Российской Федерации.

В границах участка работ отсутствуют объекты культурного наследия, особо охраняемые природные территории федерального, регионального и местного значения.

Проектируемый объект попадает в границы территорий традиционного природопользования коренных малочисленных народов Севера регионального значения.

В соответствии с пунктом 1 статьи 12 Закона Ханты-Мансийского автономного округа – Югры от 28 декабря 2006 года № 145-оз «О территориях традиционного природопользования коренных малочисленных народов Севера регионального значения в Ханты-Мансийском автономном округе – Югре» проведено согласование размещения проектируемого объекта с субъектом традиционного природопользования.




Приложение 49
к постановлению Правительства
Ханты-Мансийского
автономного округа – Югры
от 28 апреля 2017 года № 161-п

Основная часть проекта планировки территории для размещения линейного объекта регионального значения Ханты-Мансийского автономного округа - Югры «Трубопроводы Мамонтовского месторождения строительства 2018 г.»
Землепользователь ПАО «НК «Роснефть»
Масштаб 1:5000

Экспликация проектируемых линейных и площадных объектов


Шифр_проекта	Наименование
1	Высоконапорный водовод т.вр.к.388 - к.1041
2	Высоконапорный водовод т.162-к.36а
3	Нефтегазосборные сети т.65 - т.1
4	Нефтегазосборные сети т.4-т.3(к.89а)-т.15(к.89)-т.14(к.88а)-т.13(к.88)-т.12-т.2
5	Нефтегазосборные сети к.87б-к.87а-к.87-т.2
6	Нефтегазосборные сети к.112 - к.111 - т.59
7	Нефтегазосборные сети к.612 - к.48а - к.613 - т.вр.
8	Нефтегазосборные сети к.323-т.34(к.487)-т.36(к.509)-т.37
9	Нефтегазосборные сети к.35-к.581-к.35а-т.9-к.598-т.12
10	Площадка для складирования грунта
11	Узел № 1 с подъездом
12	Узел № 2 с подъездом
13	Узел № 3 с подъездом
14	Узел № 4 с подъездом
15	Узел № 5 с подъездом
16	Узел № 6 с подъездом
17	Узел № 7
18	Узел № 8
19	Временный объезд
20	Подъезд
21	Амбары

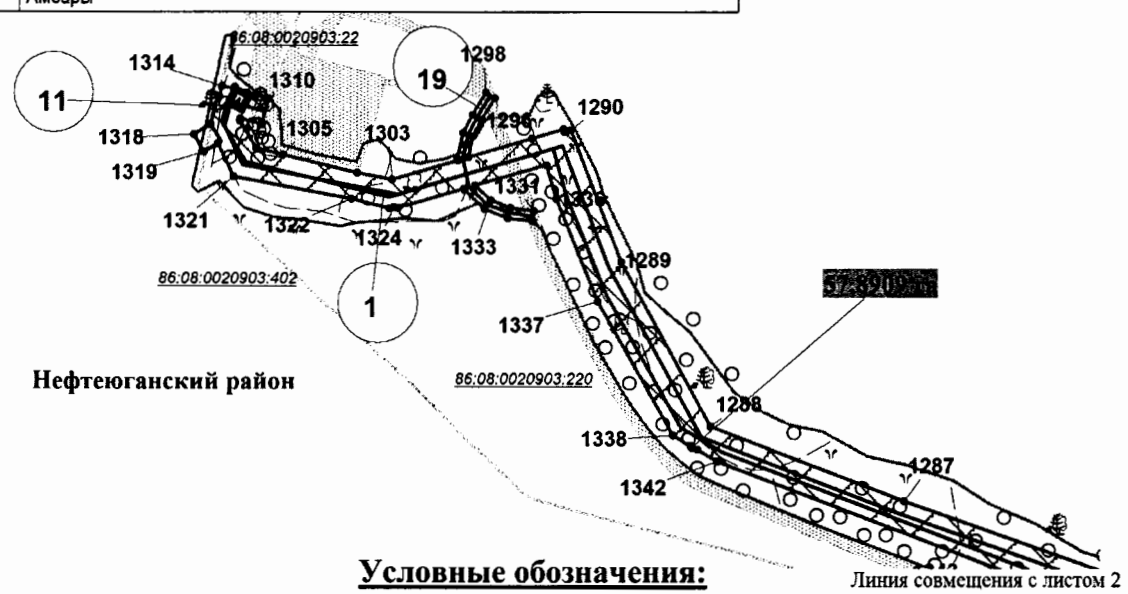

Условные обозначения:

- граница зоны размещения линейных объектов (красные линии)
- зона планируемого размещения линейных объектов
- границы земельных участков, внесенных в государственный кадастр недвижимости
- ось проектируемых линейных объектов
- граница кадастровых кварталов
- 1 — характерные точки границ зоны планируемого размещения линейных объектов
- (1) — номер линейного объекта
- 57,8909 — площадь земельного участка, га
- 86:08:0020903:22 — номер кадастрового квартала

Основная часть проекта планировки территории
для размещения линейного объекта регионального
значения Ханты-Мансийского автономного
округа - Югры «Трубопроводы Мамонтовского
месторождения строительства 2018 г.»
Землепользователь ПАО «НК «Роснефть»
Масштаб 1:5000

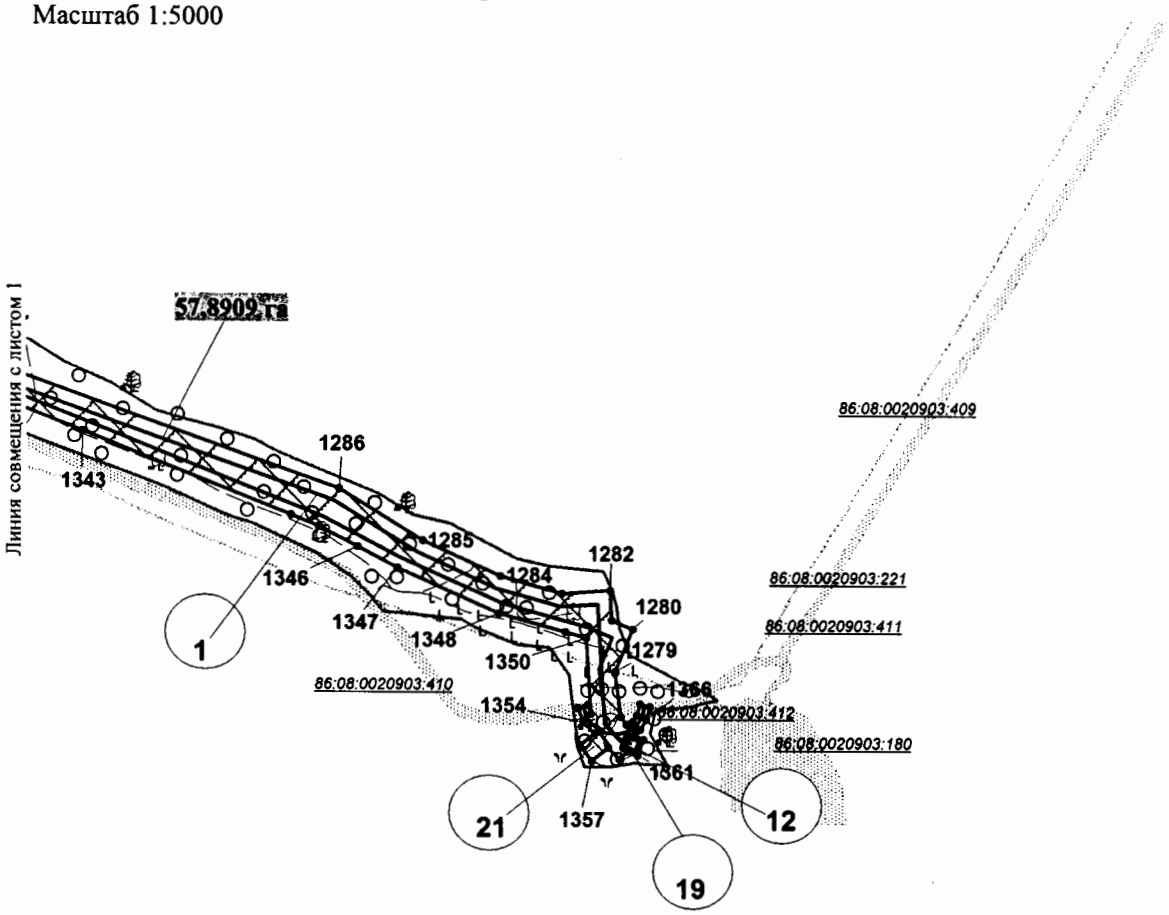


Нефтеюганский район

Линия совмещения с листом 3

Основная часть проекта планировки территории
для размещения линейного объекта регионального
значения Ханты-Мансийского автономного
округа - Югры «Трубопроводы Мамонтовского
месторождения строительства 2018 г.»
Землепользователь ПАО «НК «Роснефть»
Масштаб 1:5000


Линия совмещения с листом 2

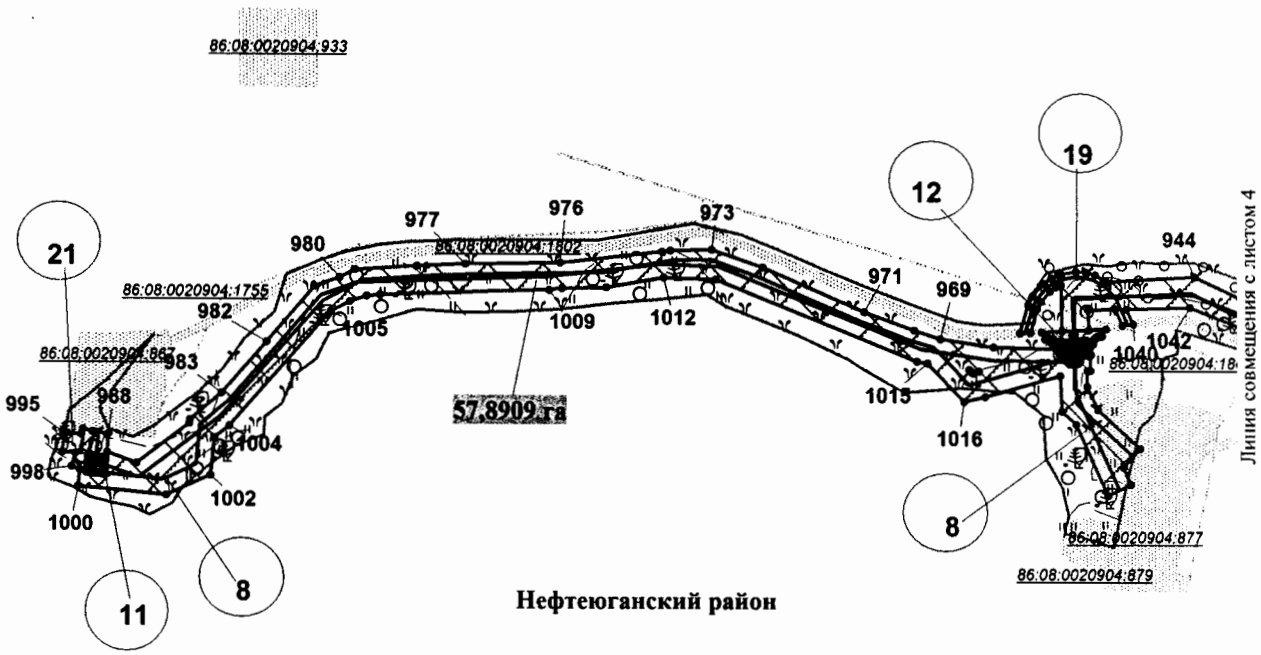



Основная часть проекта планировки территории
для размещения линейного объекта регионального
значения Ханты-Мансийского автономного
округа - Югры «Трубопроводы Мамонтовского
месторождения строительства 2018 г.»
Землепользователь ПАО «НК «Роснефть»
Масштаб 1:5000

Нефтеюганский район

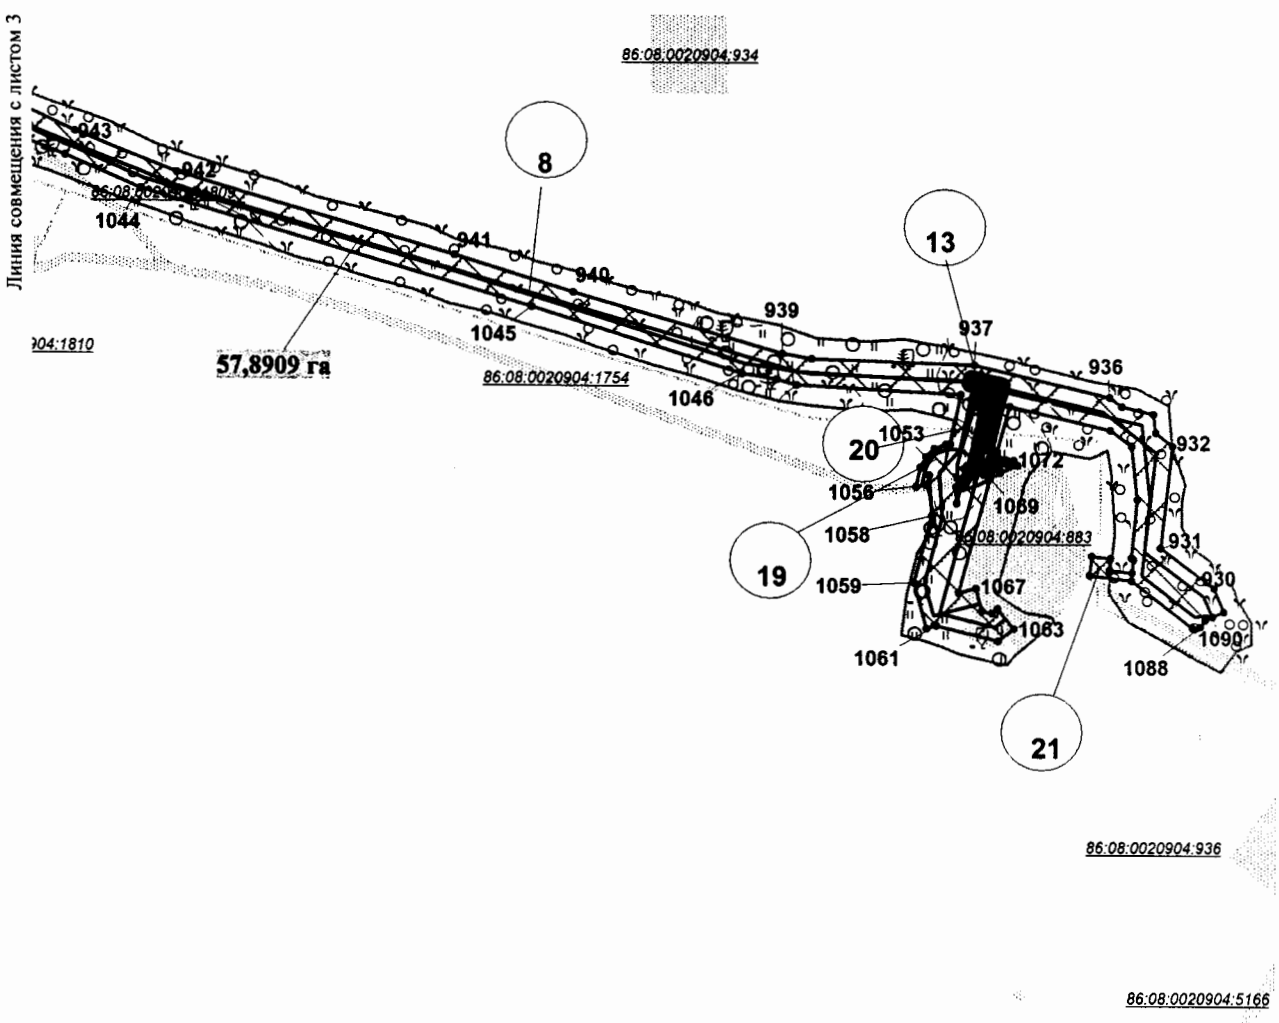


Линия совмещения с листом 5

Основная часть проекта планировки территории
для размещения линейного объекта регионального
значения Ханты-Мансийского автономного
округа - Югры «Трубопроводы Мамонтовского
месторождения строительства 2018 г.»
Землепользователь ПАО «НК «Роснефть»
Масштаб 1:5000


Линия совмещения с листом 4

Нефтеюганский район

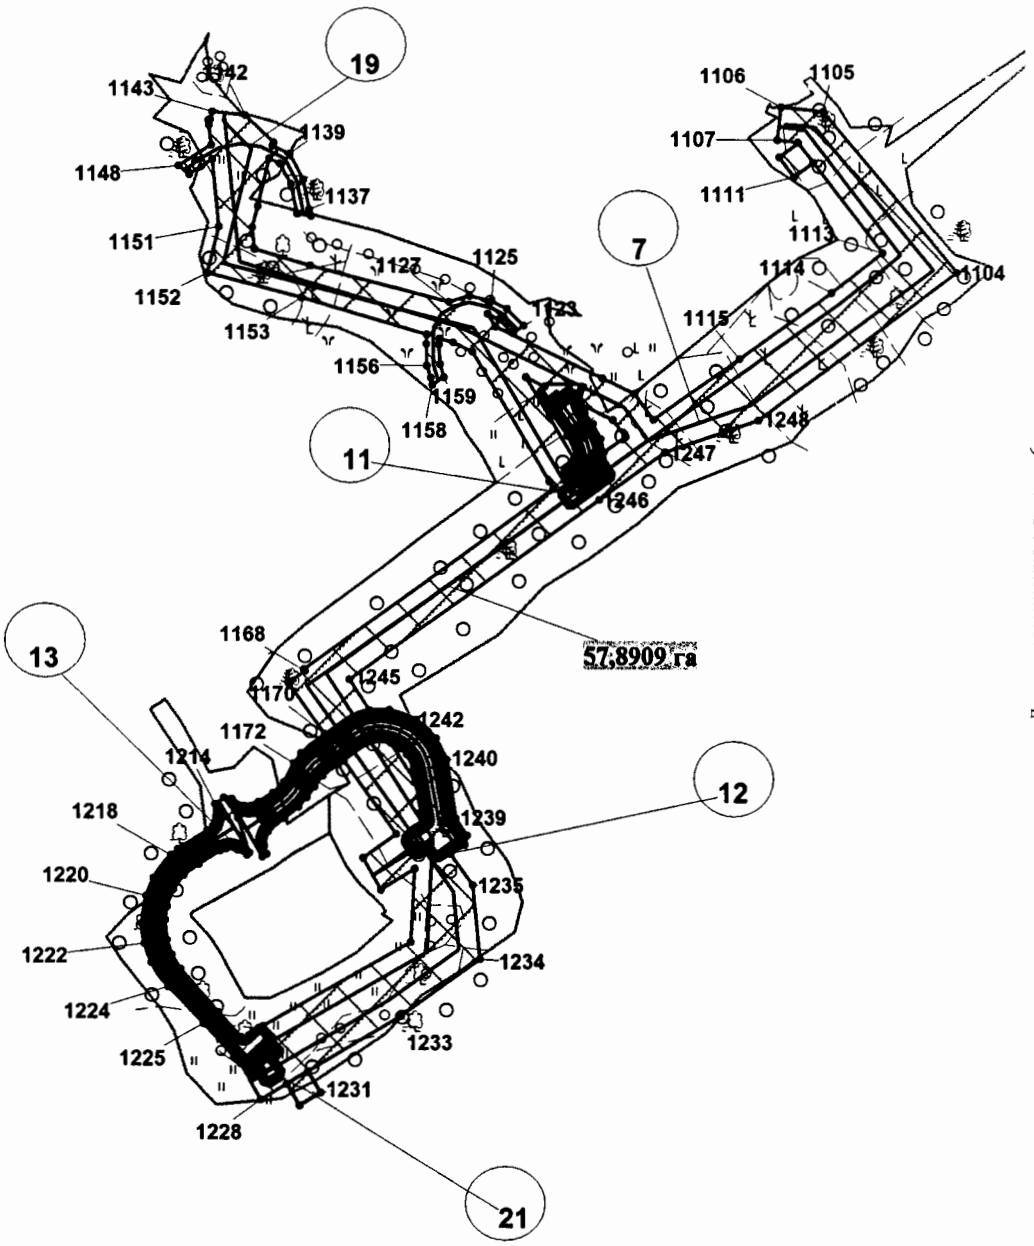

Линия совмещения с листом 6

Основная часть проекта планировки территории
для размещения линейного объекта регионального
значения Ханты-Мансийского автономного
округа - Югры «Трубопроводы Мамонтовского
месторождения строительства 2018 г.»
Землепользователь ПАО «НК «Роснефть»
Масштаб 1:5000

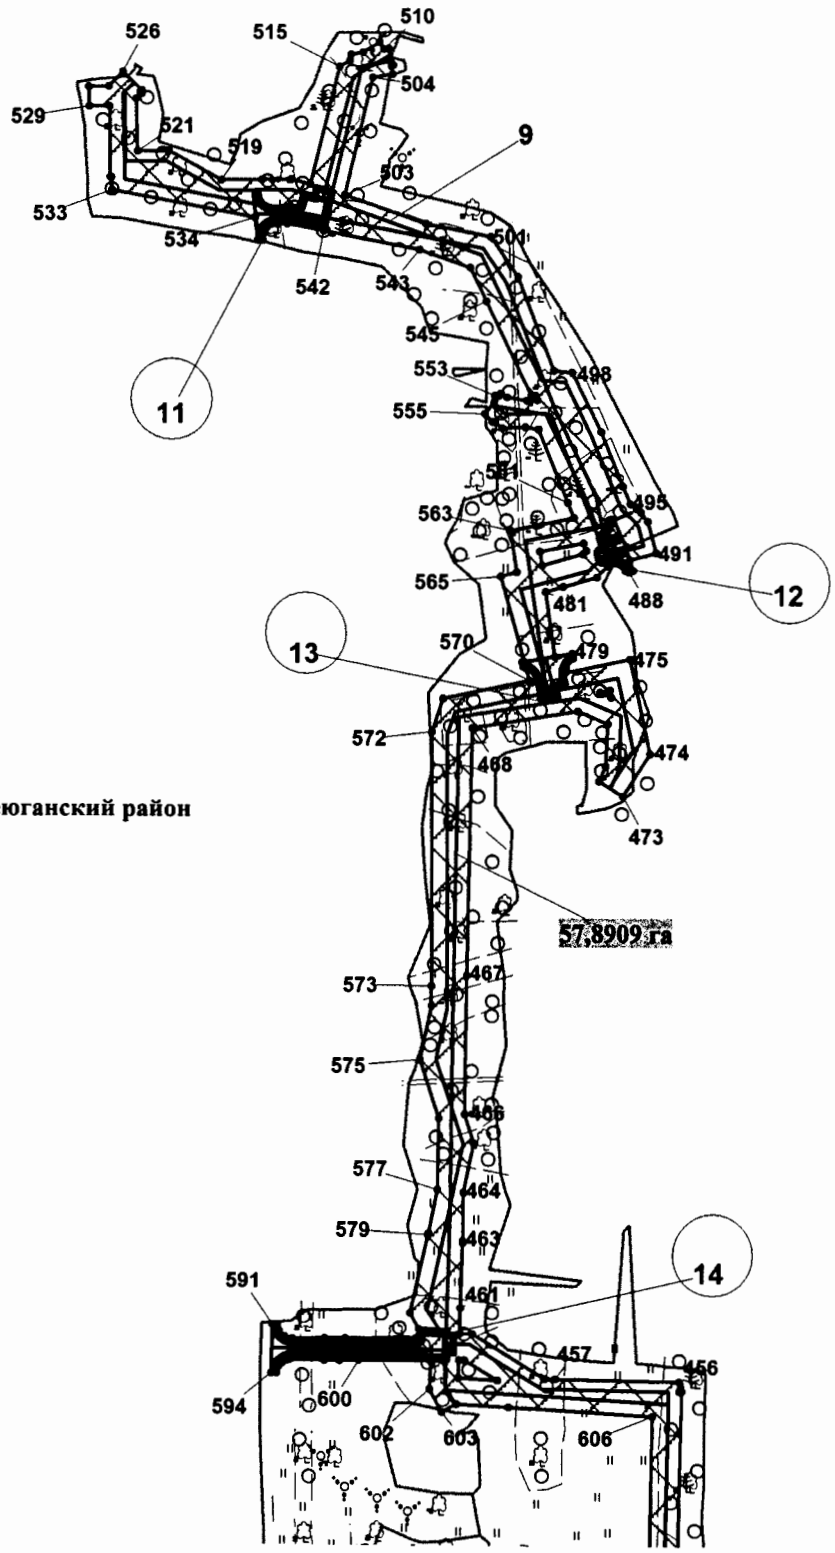


Нефтеюганский район


Линия совмещения с листом 5

Линия совмещения с листом 7

Основная часть проекта планировки территории
для размещения линейного объекта регионального
значения Ханты-Мансийского автономного
округа - Югры «Трубопроводы Мамонтовского
месторождения строительства 2018 г.»
Землепользователь ПАО «НК «Роснефть»
Масштаб 1:5000

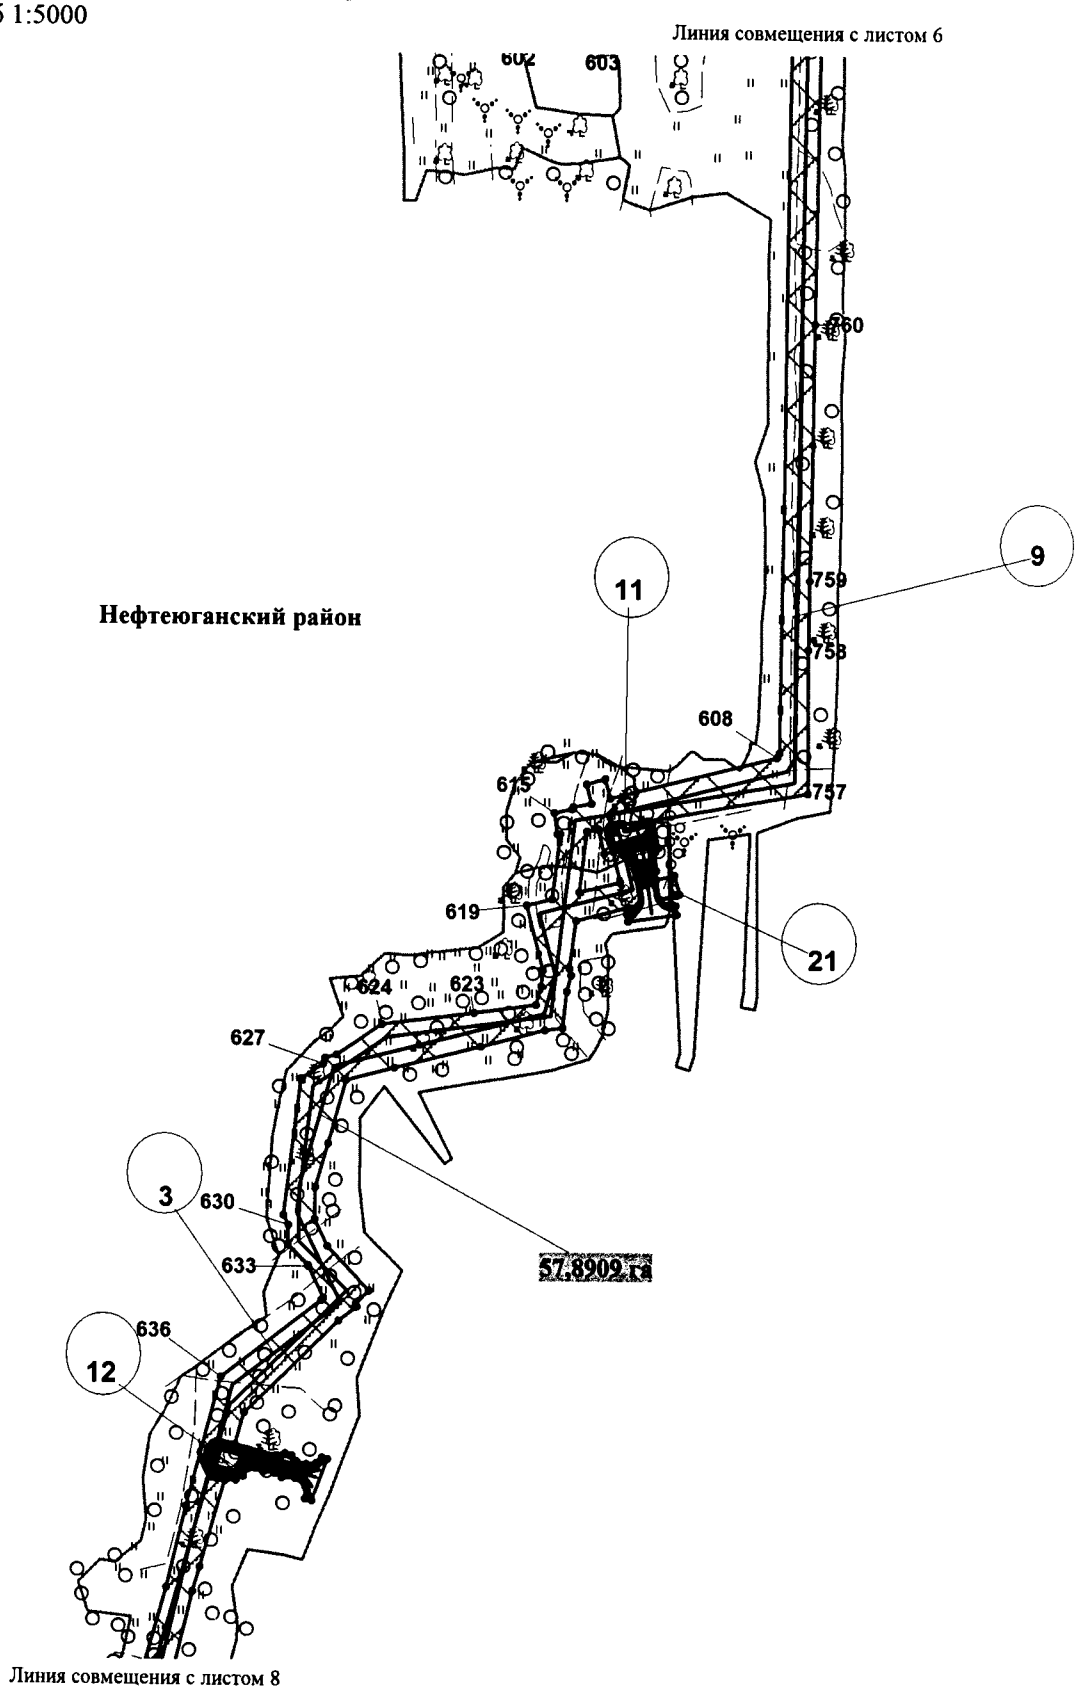


Основная часть проекта планировки территории для размещения линейного объекта регионального значения Ханты-Мансийского автономного округа - Югры «Трубопроводы Мамонтовского месторождения строительства 2018 г.»
Землепользователь ПАО «НК «Роснефть»
Масштаб 1:5000

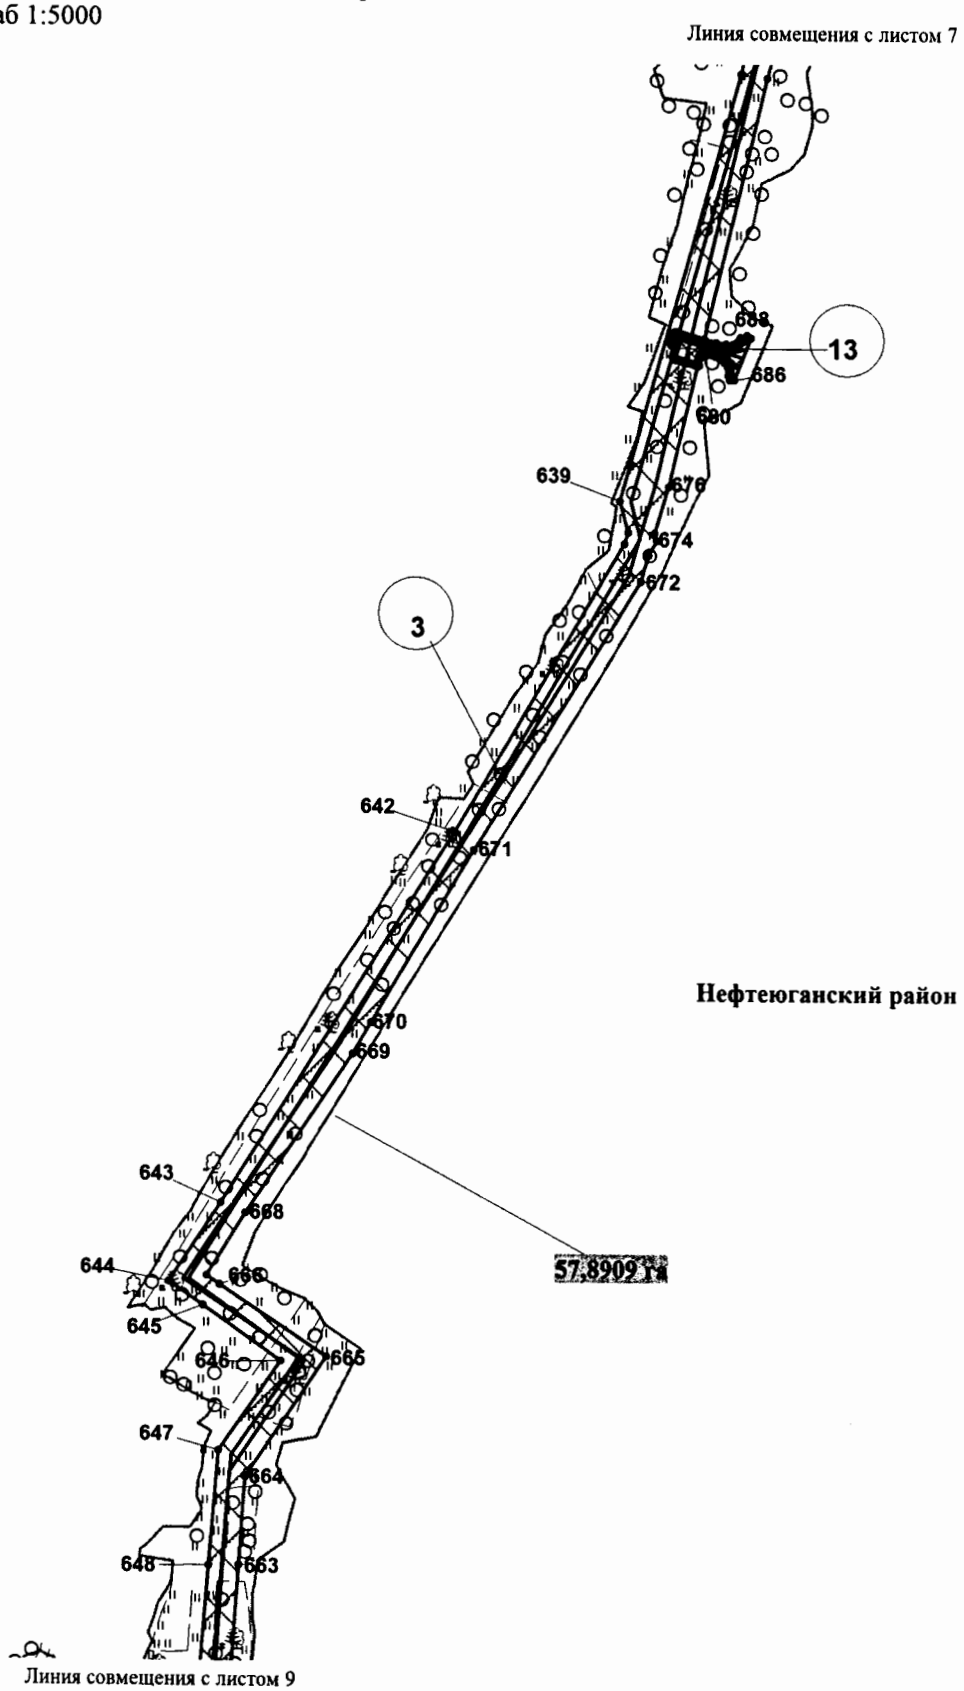

Основная часть проекта планировки территории для размещения линейного объекта регионального значения Ханты-Мансийского автономного округа - Югры «Трубопроводы Мамонтовского месторождения строительства 2018 г.»
Землепользователь ПАО «НК «Роснефть»
Масштаб 1:5000


Линия совмещения с листом 8

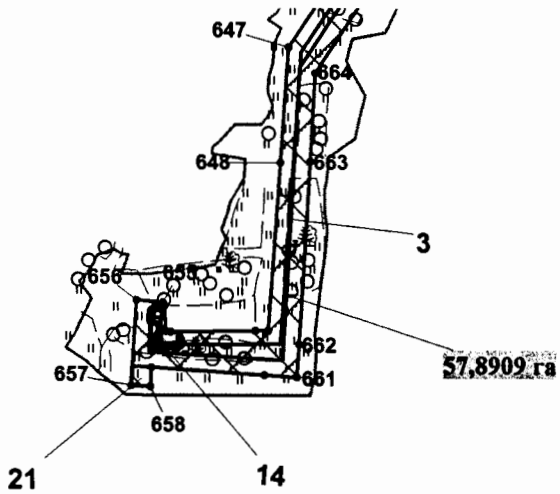

Нефтеюганский район

Линия совмещения с листом 10

Основная часть проекта планировки территории
для размещения линейного объекта регионального
значения Ханты-Мансийского автономного
округа - Югры «Трубопроводы Мамонтовского
месторождения строительства 2018 г.»
Землепользователь ПАО «НК «Роснефть»
Масштаб 1:5000

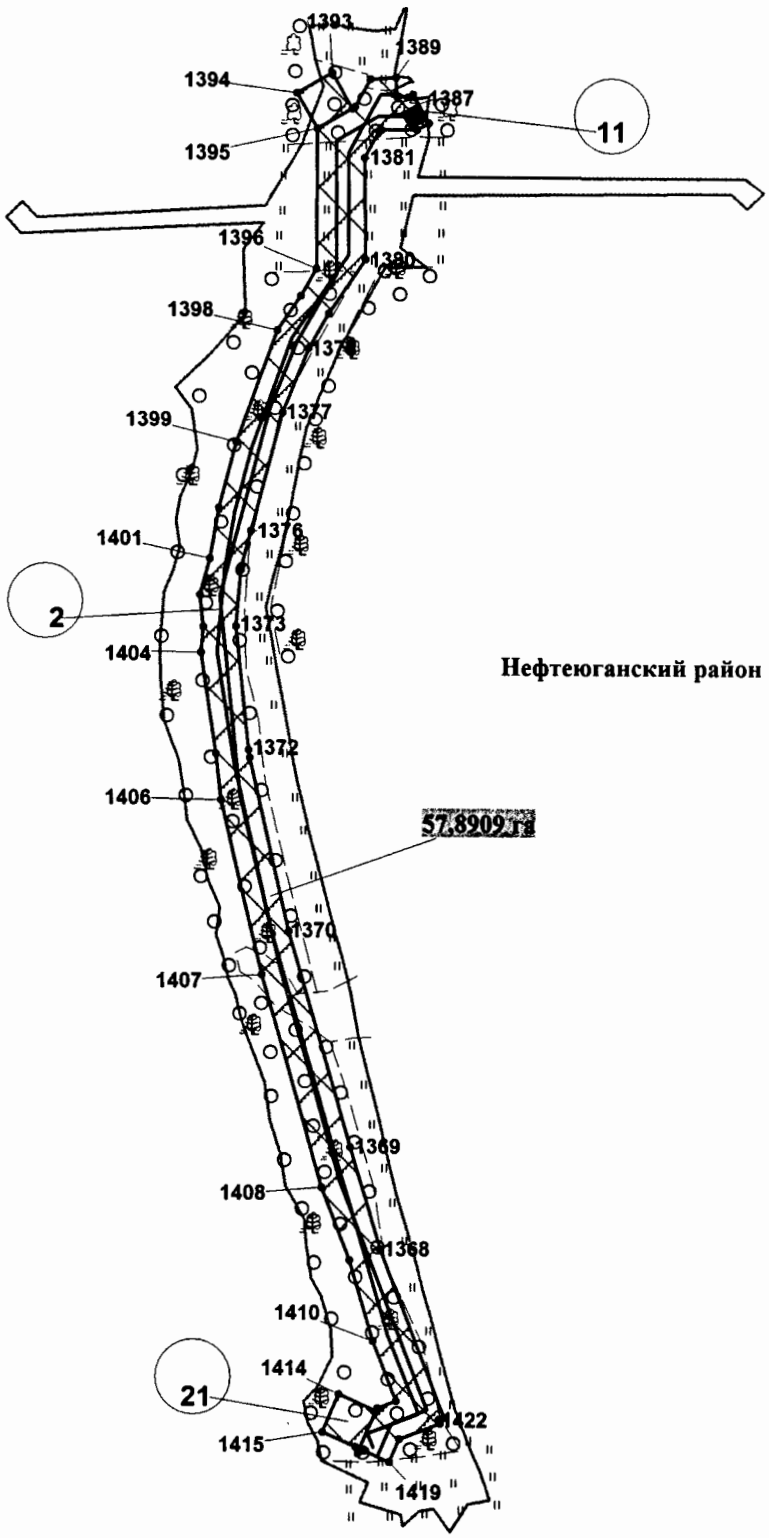

Линия совмещения с листом 9


Нефтеюганский район

Линия совмещения с листом 11

Основная часть проекта планировки территории для размещения линейного объекта регионального значения Ханты-Мансийского автономного округа - Югры «Трубопроводы Мамонтовского месторождения строительства 2018 г.»
Землепользователь ПАО «НК «Роснефть»
Масштаб 1:5000


Линия совмещения с листом 10

Нефтеюганский район

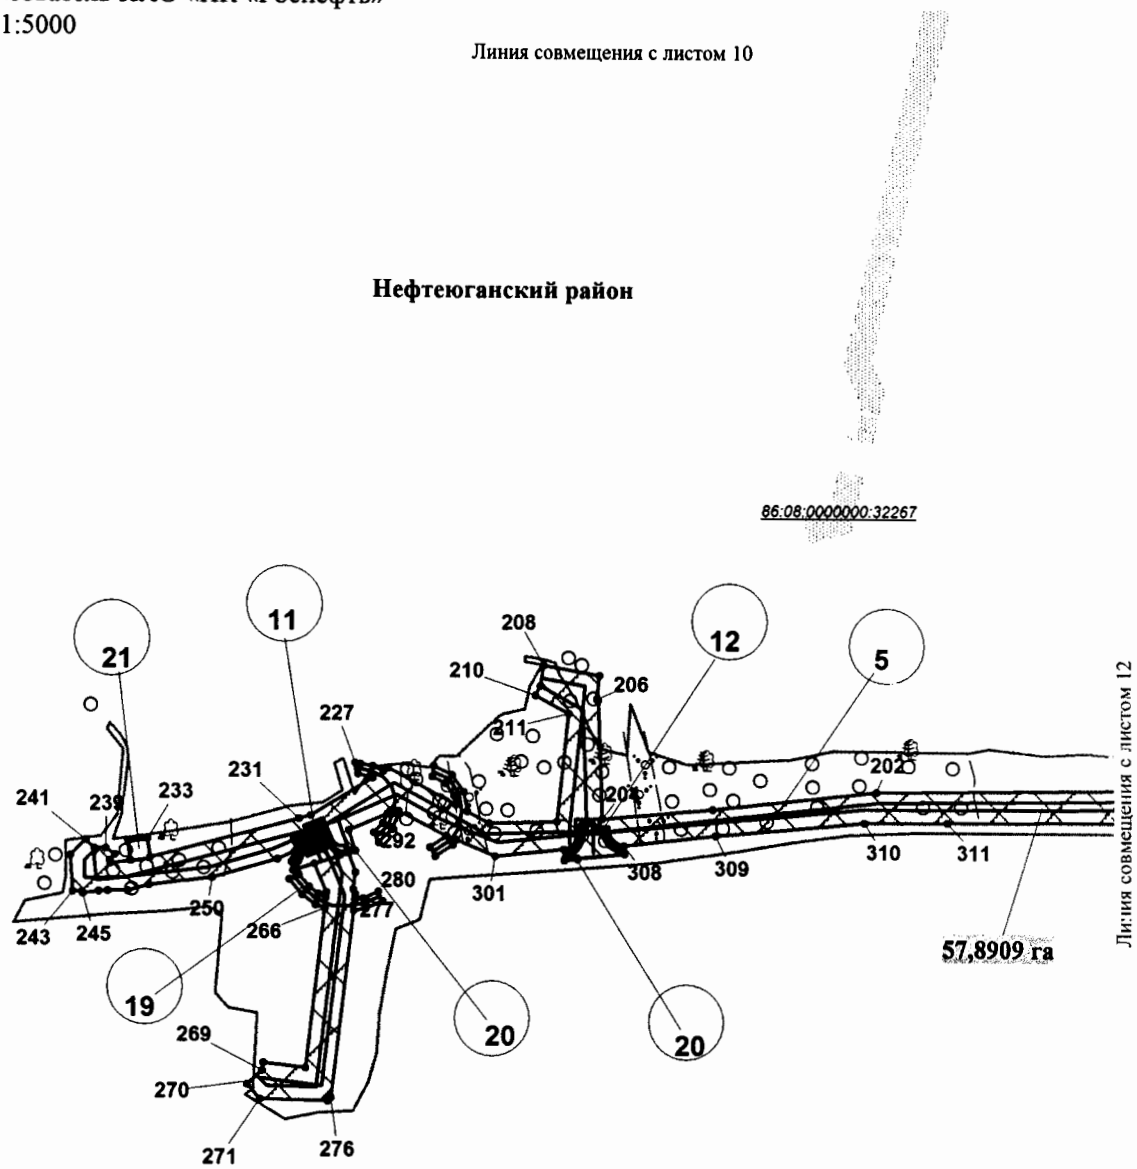


Основная часть проекта планировки территории
для размещения линейного объекта регионального
значения Ханты-Мансийского автономного
округа - Югры «Трубопроводы Мамонтовского
месторождения строительства 2018 г.»
Землепользователь ПАО «НК «Роснефть»
Масштаб 1:5000

Нефтеюганский район

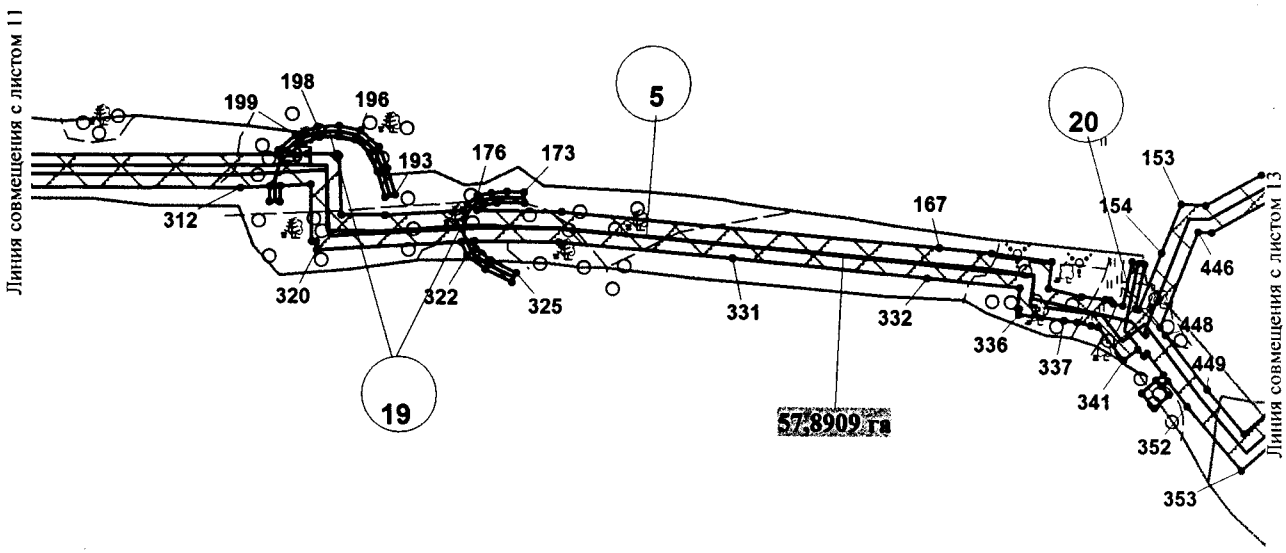


Основная часть проекта планировки территории
для размещения линейного объекта регионального
значения Ханты-Мансийского автономного
округа - Югры «Трубопроводы Мамонтовского
месторождения строительства 2018 г.»
Землепользователь ПАО «НК «Роснефть»
Масштаб 1:5000

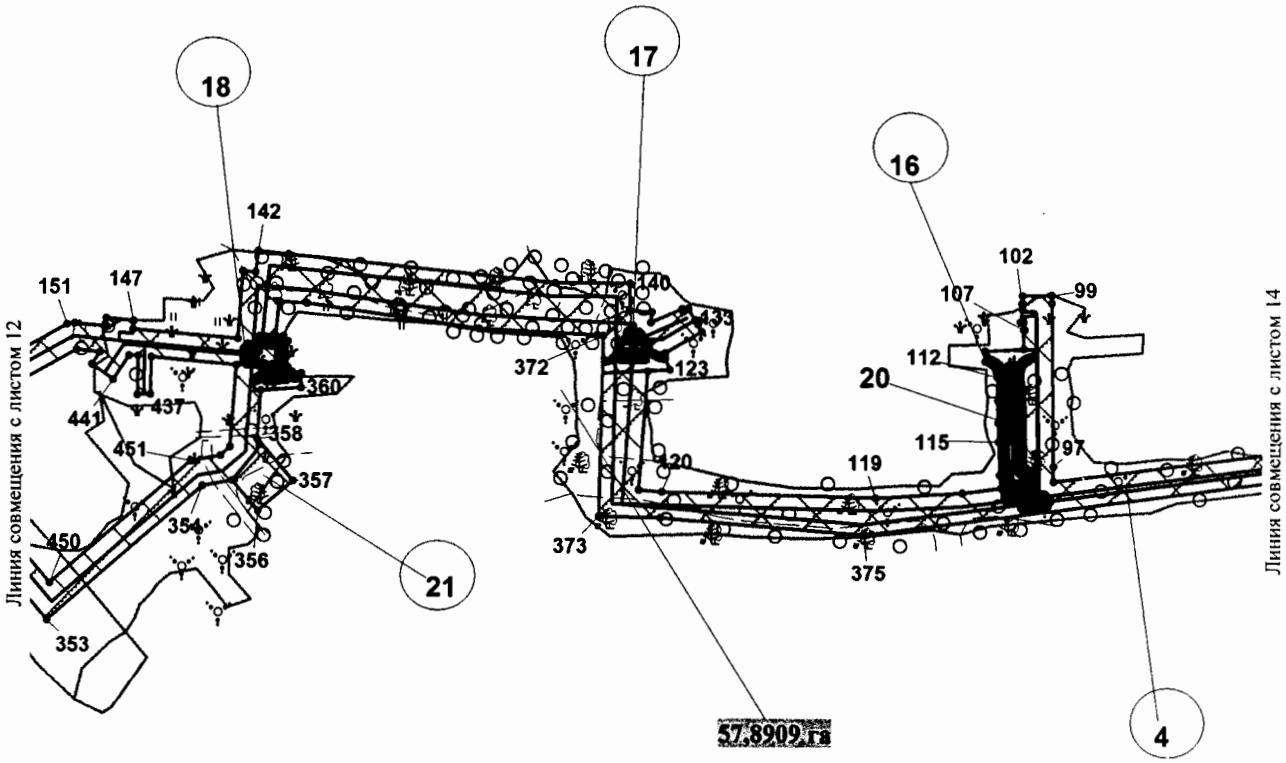

Нефтеюганский район


Основная часть проекта планировки территории
для размещения линейного объекта регионального
значения Ханты-Мансийского автономного
округа - Югры «Трубопроводы Мамонтовского
месторождения строительства 2018 г.»
Землепользователь ПАО «НК «Роснефть»
Масштаб 1:5000

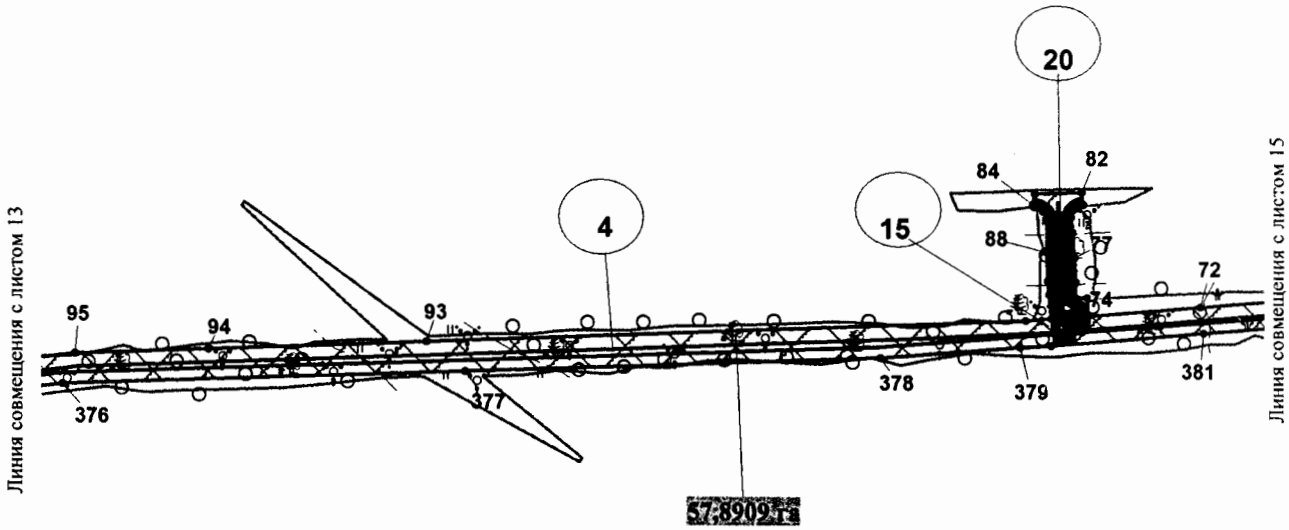


Нефтеюганский район

Основная часть проекта планировки территории
для размещения линейного объекта регионального
значения Ханты-Мансийского автономного
округа - Югры «Трубопроводы Мамонтовского
месторождения строительства 2018 г.»
Землепользователь ПАО «НК «Роснефть»
Масштаб 1:5000

Нефтеюганский район

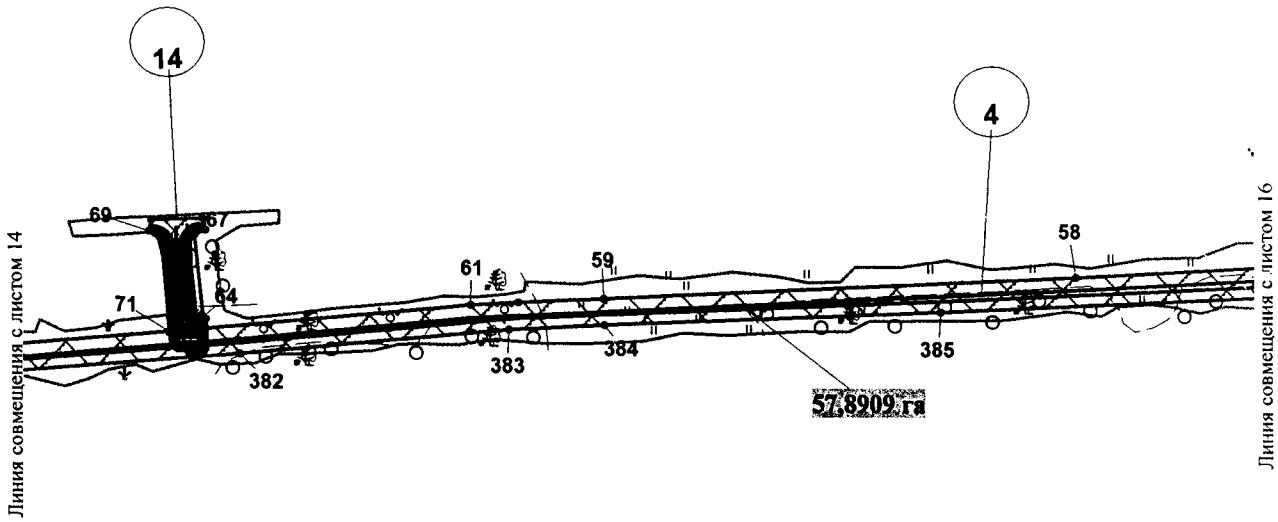


Основная часть проекта планировки территории
для размещения линейного объекта регионального
значения Ханты-Мансийского автономного
округа - Югры «Трубопроводы Мамонтовского
месторождения строительства 2018 г.»
Землепользователь ПАО «НК «Роснефть»
Масштаб 1:5000

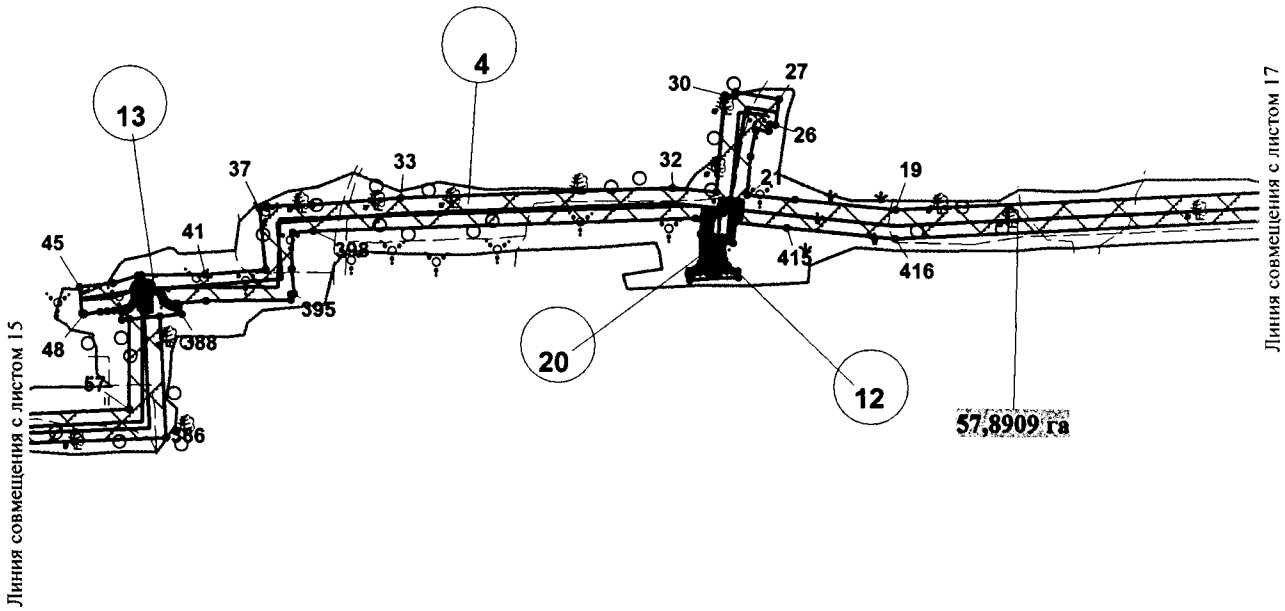


Нефтеюганский район

Основная часть проекта планировки территории
для размещения линейного объекта регионального
значения Ханты-Мансийского автономного
округа - Югры «Трубопроводы Мамонтовского
месторождения строительства 2018 г.»
Землепользователь ПАО «НК «Роснефть»
Масштаб 1:5000

Нефтеюганский район

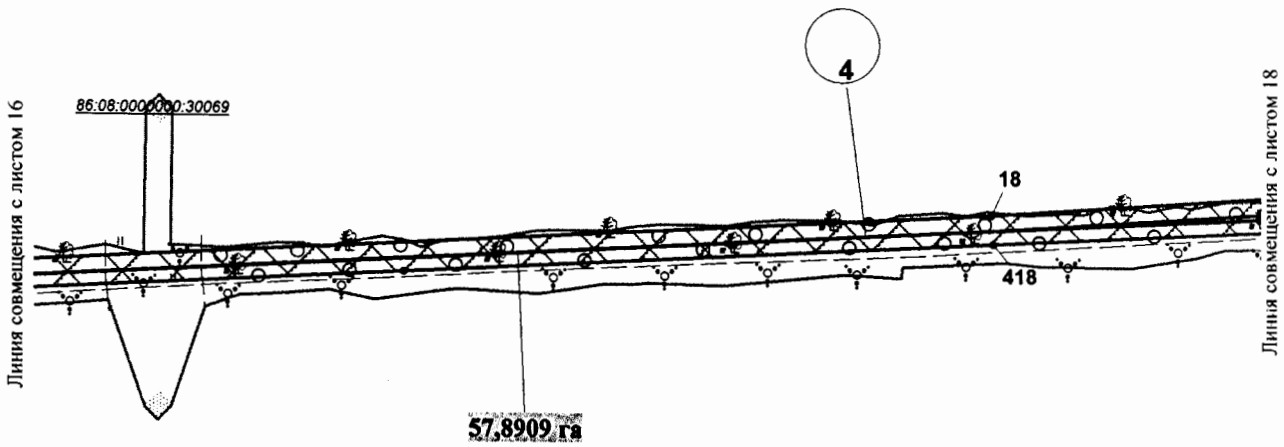


Основная часть проекта планировки территории
для размещения линейного объекта регионального
значения Ханты-Мансийского автономного
округа - Югры «Трубопроводы Мамонтовского
месторождения строительства 2018 г.»
Землепользователь ПАО «НК «Роснефть»
Масштаб 1:5000

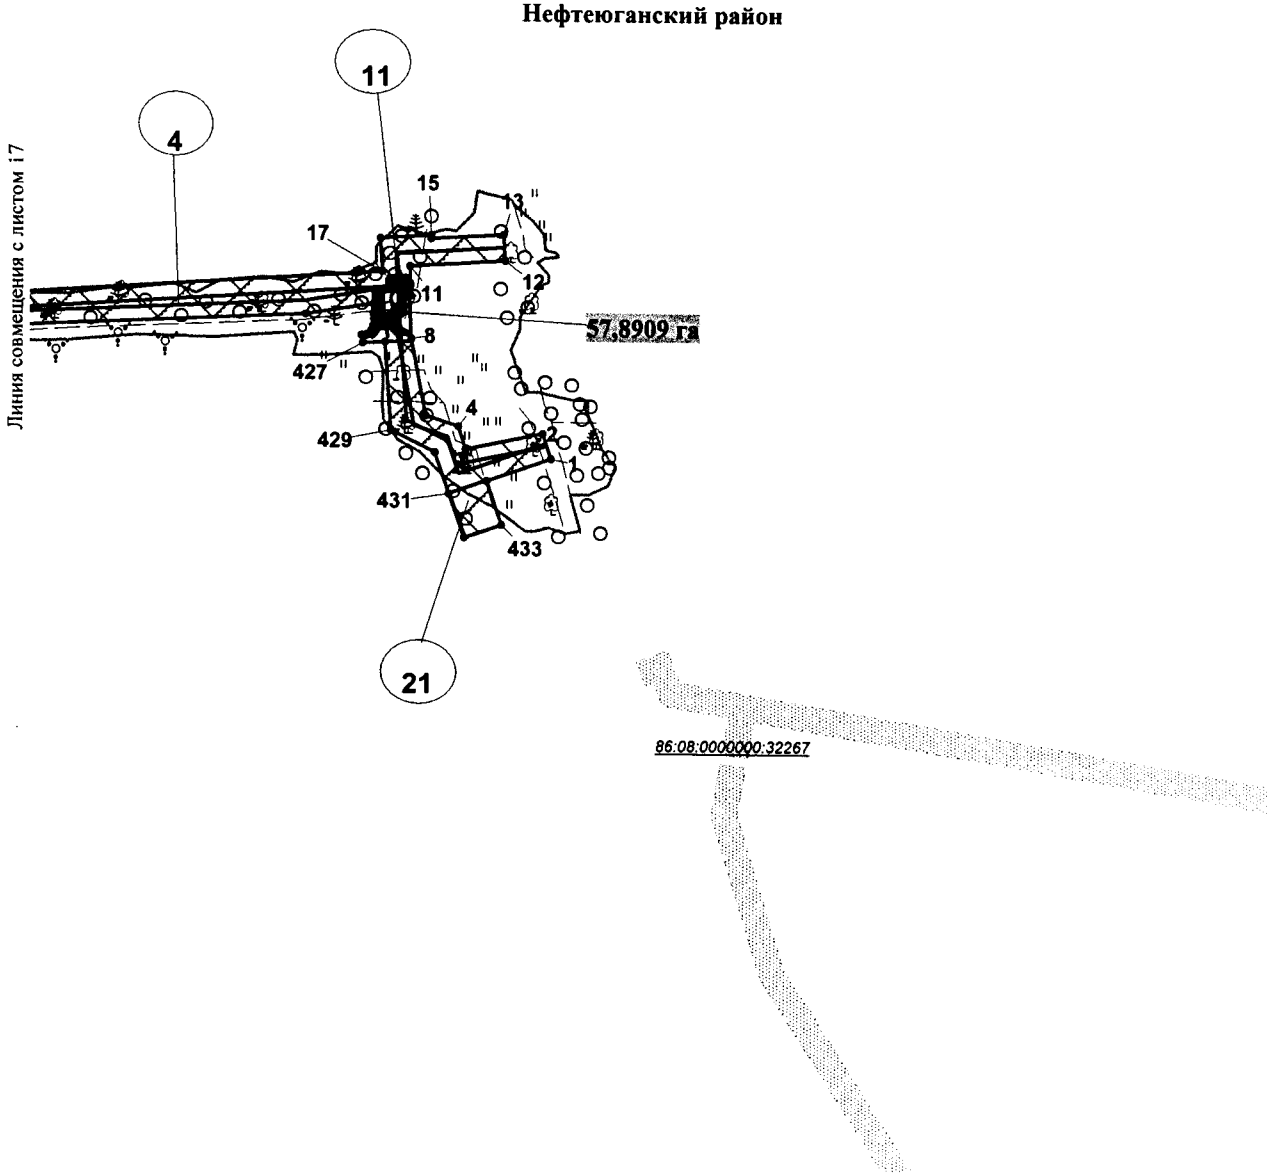


Линия совмещения с листом 19

Основная часть проекта планировки территории
для размещения линейного объекта регионального
значения Ханты-Мансийского автономного
округа - Югры «Трубопроводы Мамонтовского
месторождения строительства 2018 г.»
Землепользователь ПАО «НК «Роснефть»
Масштаб 1:5000

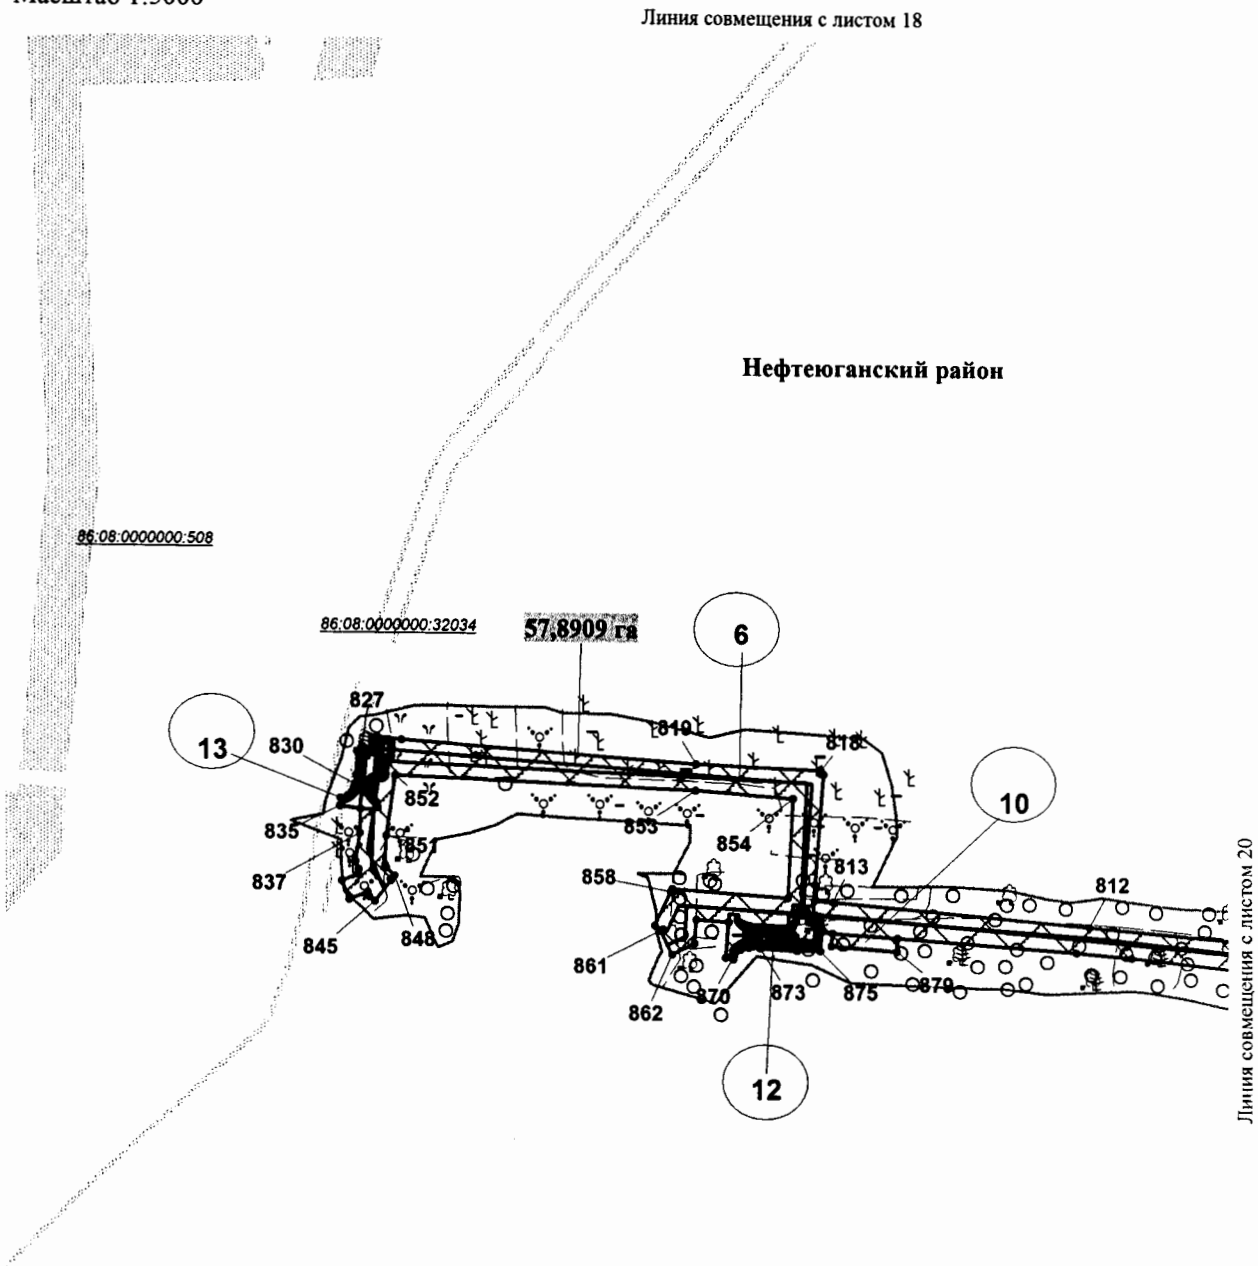

Основная часть проекта планировки территории
для размещения линейного объекта регионального
значения Ханты-Мансийского автономного
округа - Югры «Трубопроводы Мамонтовского
месторождения строительства 2018 г.»
Землепользователь ПАО «НК «Роснефть»
Масштаб 1:5000

Нефтеюганский район

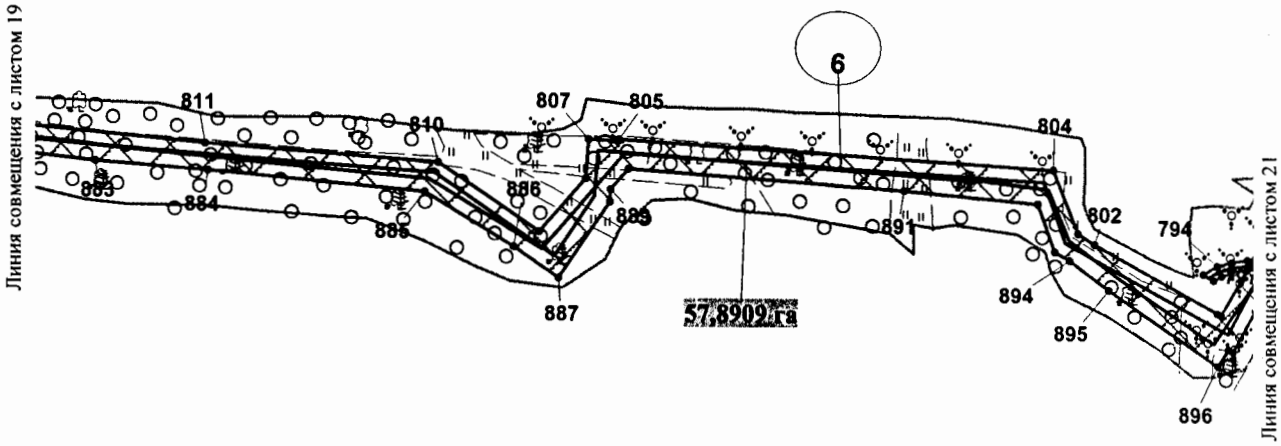

Основная часть проекта планировки территории
для размещения линейного объекта регионального
значения Ханты-Мансийского автономного
округа - Югры «Трубопроводы Мамонтовского
месторождения строительства 2018 г.»
Землепользователь ПАО «НК «Роснефть»
Масштаб 1:5000


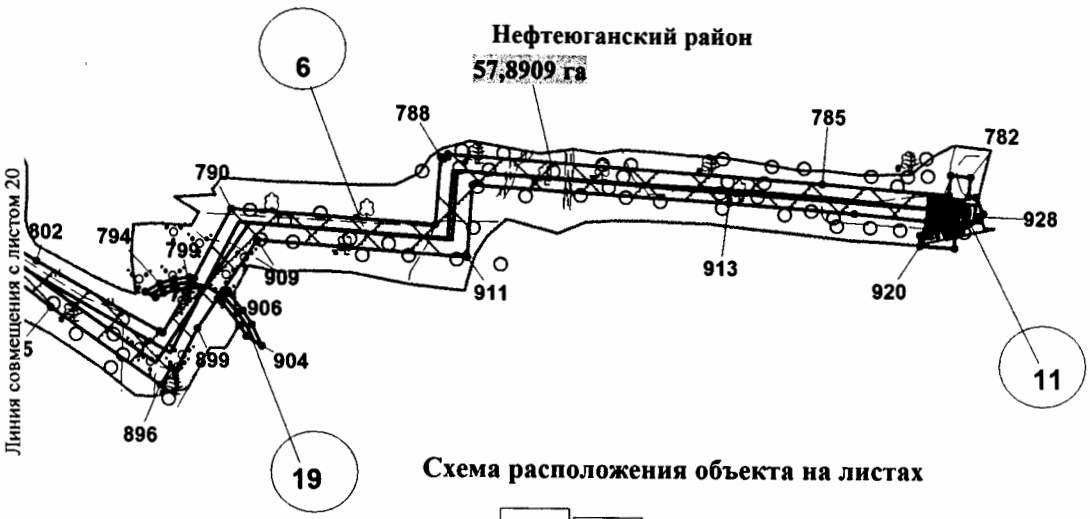


Схема расположения объекта на листах

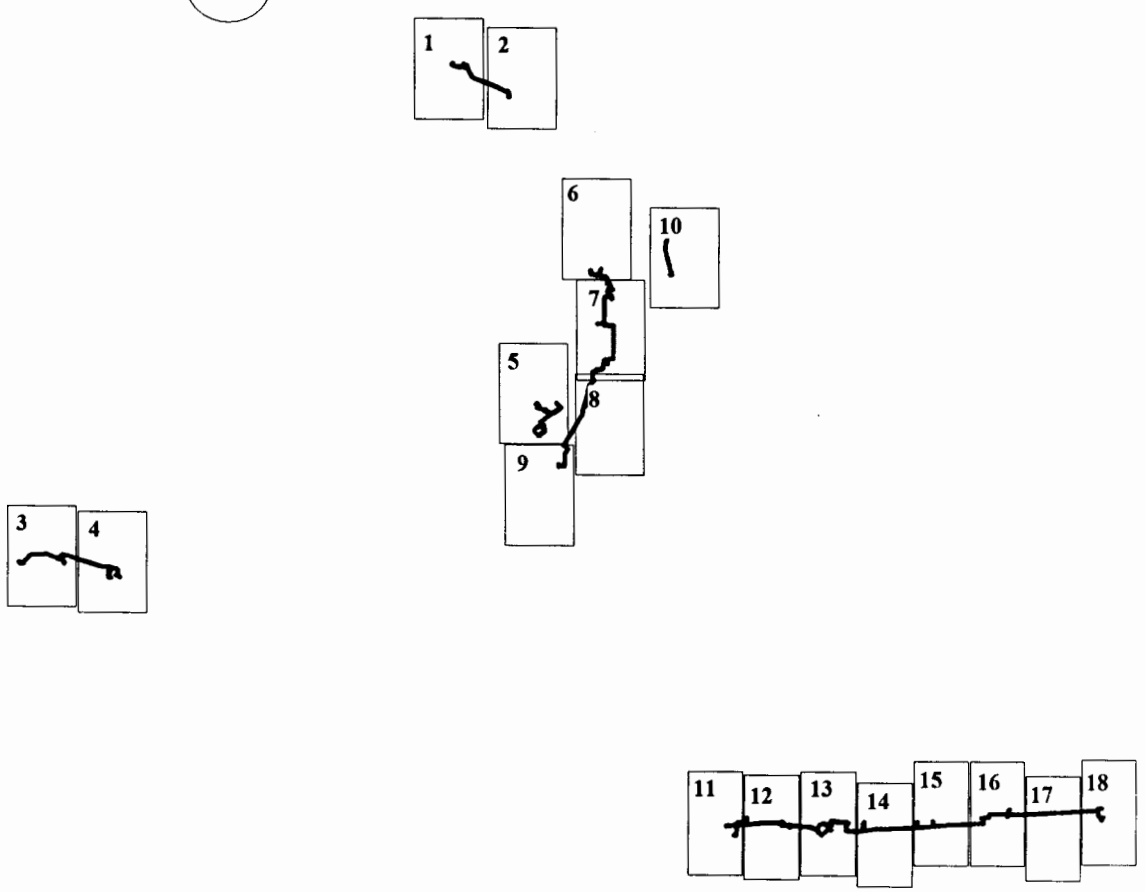

Основная часть проекта планировки территории
для размещения линейного объекта регионального
значения Ханты-Мансийского автономного
округа - Югры «Трубопроводы Мамонтовского
месторождения строительства 2018 г.»
Землепользователь ПАО «НК «Роснефть»

Каталог координат границ зоны планируемого размещения объекта

Точка	X	Y
1	919104.41	3558020.75
2	919123.34	3558014.27
3	919111.12	3557955.35
4	919128.42	3557949.98
5	919136.51	3557924.80
6	919194.86	3557914.17
7	919195.04	3557914.14
8	919195.05	3557914.14
9	919227.67	3557912.20
10	919227.78	3557913.69
11	919250.29	3557912.53
12	919255.13	3557985.33
13	919275.10	3557984.00
14	919271.44	3557928.97
15	919274.20	3557928.78
16	919271.57	3557890.35
17	919246.38	3557892.08
18	919214.82	3557430.64
19	919159.97	3556421.25
20	919167.15	3556344.63
21	919170.57	3556308.08
22	919199.99	3556310.84
23	919220.18	3556314.39
24	919219.17	3556324.91
25	919224.51	3556325.54
26	919223.85	3556329.59
27	919243.59	3556332.81
28	919249.09	3556299.18
29	919245.78	3556298.60
30	919246.44	3556291.39
31	919172.78	3556284.48
32	919175.90	3556251.11
33	919166.36	3556043.69
34	919160.60	3555976.05
35	919159.25	3555941.99
36	919157.72	3555941.94
37	919157.26	3555936.57
38	919111.15	3555940.46
39	919111.13	3555940.46
40	919110.98	3555940.46
41	919107.17	3555894.65
42	919106.33	3555845.30
43	919105.88	3555842.46
44	919099.79	3555823.17
45	919096.97	3555797.14
46	919077.02	3555798.69
47	919077.16	3555800.50
48	919076.26	3555800.63
49	919078.15	3555813.17
50	919078.60	3555818.87
51	919078.98	3555823.65
52	919080.54	3555828.62
53	919081.05	3555832.96
54	919079.18	3555828.86
55	919072.52	3555829.67
56	919073.06	3555835.49
57	919004.82	3555835.57
58	918993.81	3555637.08
59	918976.31	3555275.65
60	918973.55	3555210.56
61	918971.39	3555174.14
62	918952.63	3554973.11
63	918959.78	3554972.75
64	918961.67	3554970.66
65	919023.53	3554964.24
66	919027.18	3554972.91
67	919035.89	3554970.98
68	919034.62	3554930.91
69	919026.23	3554929.37
70	919018.31	3554939.12
71	918950.18	3554944.64
72	918936.89	3554789.27
73	918930.02	3554702.88
74	918943.83	3554701.74
75	918943.73	3554692.96
76	918955.40	3554693.30
77	918973.76	3554692.07
78	918992.76	3554690.91
79	919004.30	3554689.64
80	919011.09	3554693.09
81	919013.90	3554698.95
82	919023.41	3554697.39
83	919022.09	3554661.62
84	919014.11	3554659.89
85	919011.84	3554661.05
86	919008.50	3554667.90
87	919001.57	3554670.61
88	918978.07	3554670.41
89	918956.18	3554671.28
90	918945.78	3554672.33
91	918927.74	3554674.34
92	918926.18	3554654.66
93	918907.21	3554197.07
94	918900.73	3554031.55
95	918896.68	3553928.18
96	918873.53	3553748.28
97	918884.88	3553748.21
98	919008.75	3553747.33
99	919014.56	3553747.29
100	919014.41	3553725.03
101	919008.54	3553724.96
102	919008.48	3553724.39
103	919004.16	3553724.86
104	918994.44	3553723.43
105	918994.43	3553725.94
106	918988.60	3553726.58
107	918988.51	3553725.77
108	918974.14	3553725.98
109	918972.37	3553696.07
110	918964.26	3553696.07
111	918956.27	3553704.57
112	918952.29	3553705.47
113	918934.60	3553705.88
114	918918.29	3553705.78
115	918903.84	3553706.57
116	918878.21	3553707.41
117	918868.41	3553708.61
118	918864.59	3553678.91
119	918860.68	3553612.85
120	918864.26	3553449.20
121	918865.61	3553431.71
122	918955.46	3553438.64
123	918956.51	3553455.89
124	918965.12	3553452.50
125	918966.29	3553447.89

Основная часть проекта планировки территории
для размещения линейного объекта регионального
значения Ханты-Мансийского автономного
округа - Югры «Трубопроводы Мамонтовского
месторождения строительства 2018 г.»
Землепользователь ПАО «НК «Роснефть»

126	918969.26	3553443.74
127	918969.31	3553452.20
128	918985.54	3553480.26
129	918990.86	3553477.18
130	918994.09	3553479.03
131	918994.16	3553475.27
132	918994.19	3553475.25
133	918994.20	3553475.24
134	919002.84	3553470.24
135	919000.62	3553466.41
136	919002.78	3553465.46
137	918992.21	3553441.48
138	919000.29	3553442.09
139	919001.12	3553425.23
140	919021.42	3553425.77
141	919021.37	3553368.60
142	919043.95	3553142.96
143	919027.79	3553141.14
144	919028.56	3553131.10
145	918977.81	3553127.19
146	918984.37	3553046.62
147	918990.63	3553047.19
148	918992.59	3553025.88
149	918986.22	3553025.88
150	918988.54	3553001.27
151	918987.37	3552995.54
152	918963.89	3552952.36
153	918964.70	3552933.06
154	918928.10	3552918.13
155	918885.08	3552900.20
156	918885.66	3552897.58
157	918919.31	3552904.68
158	918921.38	3552894.90
159	918887.82	3552887.81
160	918889.52	3552880.13
161	918891.99	3552878.22
162	918892.51	3552874.14
163	918894.80	3552856.31
164	918900.50	3552830.55
165	918920.96	3552833.17
166	918926.81	3552787.23
167	918930.56	3552747.32
168	918955.41	3552458.33
169	918956.42	3552393.58
170	918959.78	3552397.76
171	918961.86	3552408.84
172	918962.12	3552429.98
173	918969.98	3552429.88
174	918970.27	3552416.68
175	918969.23	3552404.73
176	918967.27	3552394.29
177	918960.81	3552386.30
178	918955.89	3552383.00
179	918952.41	3552323.93
180	918952.03	3552290.97
181	918996.05	3552288.98
182	918995.96	3552287.45
183	918997.75	3552287.41
184	918997.48	3552264.41
185	918997.33	3552251.28
186	919004.93	3552260.24
187	919010.18	3552274.29
188	919010.88	3552288.70
189	919008.35	3552301.40
190	918998.81	3552312.31
191	918984.61	3552318.08
192	918965.13	3552323.72
193	918967.36	3552331.40
194	918987.23	3552325.65
195	919003.58	3552319.01
196	919015.78	3552305.06
197	919018.93	3552289.29
198	919018.10	3552272.66
199	919011.93	3552256.14
200	919000.62	3552242.79
201	918997.22	3552241.78
202	918993.10	3551889.78
203	918979.00	3551764.74
204	918971.15	3551680.54
205	919060.85	3551678.07
206	919061.60	3551676.68
207	919079.45	3551678.75
208	919086.90	3551636.14
209	919071.26	3551633.40
210	919064.21	3551629.53
211	919050.35	3551655.25
212	918969.19	3551645.80
213	918967.67	3551593.52
214	918976.52	3551577.16
215	918991.33	3551574.55
216	919004.09	3551565.95
217	919010.73	3551551.64
218	919002.59	3551550.34
219	918997.78	3551560.55
220	918988.27	3551566.96
221	918981.33	3551568.19
222	919008.98	3551517.08
223	919006.53	3551513.09
224	919010.46	3551505.23
225	919012.10	3551495.91
226	919012.80	3551491.85
227	919008.44	3551493.37
228	919004.27	3551493.92
229	919001.62	3551505.03
230	918972.82	3551457.80
231	918970.10	3551448.68
232	918939.63	3551335.90
233	918953.84	3551334.06
234	918951.90	3551319.18
235	918937.04	3551321.02
236	918935.08	3551305.61
237	918937.19	3551305.34
238	918941.52	3551309.09
239	918946.47	3551302.34
240	918946.23	3551293.61
241	918952.56	3551287.26
242	918940.70	3551275.42
243	918913.34	3551276.96
244	918913.52	3551284.28
245	918912.23	3551284.48
246	918913.82	3551297.00
247	918913.97	3551303.78
248	918914.33	3551318.99
249	918918.65	3551335.00
250	918924.74	3551382.72
251	918939.09	3551432.36
252	918945.47	3551446.38
253	918941.70	3551445.89
254	918938.74	3551444.30
255	918937.10	3551442.75
256	918930.62	3551444.30
257	918935.58	3551460.35

Основная часть проекта планировки территории
для размещения линейного объекта регионального
значения Ханты-Мансийского автономного
округа - Югры «Трубопроводы Мамонтовского
месторождения строительства 2018 г.»
Землепользователь ПАО «НК «Роснефть»

258	918914.09	3551469.56
259	918910.40	3551469.12
260	918912.96	3551463.85
261	918918.47	3551456.51
262	918927.68	3551448.46
263	918923.93	3551441.15
264	918912.56	3551451.02
265	918905.02	3551461.11
266	918902.17	3551468.15
267	918780.53	3551453.79
268	918784.36	3551421.68
269	918778.19	3551421.02
270	918767.82	3551409.31
271	918756.80	3551419.08
272	918755.40	3551470.95
273	918758.31	3551471.30
274	918758.06	3551473.43
275	918758.06	3551473.43
276	918758.07	3551473.43
277	918900.79	3551490.39
278	918902.34	3551499.69
279	918907.81	3551512.21
280	918915.14	3551509.01
281	918910.07	3551497.40
282	918909.06	3551491.37
283	918912.92	3551491.84
284	918916.52	3551489.99
285	918929.45	3551491.52
286	918944.28	3551486.40
287	918946.06	3551491.71
288	918961.46	3551486.57
289	918974.48	3551516.14
290	918967.01	3551512.80
291	918959.93	3551505.76
292	918952.24	3551509.31
293	918962.39	3551519.49
294	918973.40	3551524.42
295	918976.37	3551524.84
296	918957.72	3551561.21
297	918948.88	3551548.37
298	918942.20	3551552.78
299	918951.15	3551566.32
300	918954.65	3551568.85
301	918942.76	3551598.44
302	918948.25	3551650.78
303	918940.05	3551651.46
304	918939.66	3551651.49
305	918940.48	3551661.47
306	918941.16	3551661.40
307	918944.56	3551697.39
308	918951.11	3551697.25
309	918959.12	3551766.94
310	918969.68	3551880.61
311	918970.04	3551944.14
312	918971.57	3552214.28
313	918972.91	3552236.66
314	918961.70	3552236.33
315	918961.49	3552244.34
316	918973.39	3552244.67
317	918974.75	3552267.69
318	918931.78	3552268.33
319	918931.82	3552271.87
320	918925.37	3552272.16
321	918932.39	3552381.83
322	918922.28	3552386.16
323	918911.82	3552400.04
324	918902.32	3552420.33
325	918909.56	3552423.73
326	918918.71	3552404.18
327	918927.38	3552392.68
328	918932.93	3552390.29
329	918933.05	3552392.15
330	918932.73	3552456.40
331	918921.56	3552589.20
332	918907.83	3552738.13
333	918901.07	3552808.67
334	918885.22	3552807.05
335	918884.92	3552808.39
336	918880.85	3552807.87
337	918876.38	3552842.63
338	918875.08	3552852.87
339	918872.75	3552863.41
340	918871.56	3552868.75
341	918846.30	3552888.42
342	918854.93	3552899.50
343	918849.67	3552903.95
344	918851.90	3552906.67
345	918835.93	3552919.01
346	918831.68	3552913.43
347	918821.87	3552902.09
348	918810.44	3552911.83
349	918820.34	3552923.24
350	918827.12	3552917.37
351	918831.25	3552922.63
352	918812.02	3552937.48
353	918763.56	3552979.42
354	918866.55	3553099.72
355	918870.77	3553122.25
356	918847.93	3553142.04
357	918870.66	3553168.66
358	918902.17	3553141.40
359	918938.76	3553144.23
360	918940.79	3553174.77
361	918951.80	3553175.53
362	918953.47	3553168.23
363	918956.64	3553165.19
364	918964.13	3553164.11
365	918976.24	3553165.06
366	918980.08	3553161.81
367	918980.54	3553155.94
368	919006.38	3553158.86
369	919004.78	3553179.84
370	918986.77	3553309.88
371	918982.31	3553400.42
372	918982.10	3553404.71
373	918845.29	3553401.08
374	918844.26	3553448.27
375	918832.22	3553604.02
376	918874.10	3553918.63
377	918885.52	3554226.20
378	918897.30	3554543.58
379	918905.78	3554650.31
380	918906.97	3554674.31
381	918917.06	3554792.09
382	918933.47	3554998.79
383	918952.79	3555203.40
384	918956.33	3555276.26
385	918967.21	3555533.63
386	918982.86	3555863.81
387	919075.27	3555859.41
388	919076.84	3555876.32
389	919082.83	3555874.08

Основная часть проекта планировки территории
для размещения линейного объекта регионального
значения Ханты-Мансийского автономного
округа - Югры «Трубопроводы Мамонтовского
месторождения строительства 2018 г.»
Землепользователь ПАО «НК «Роснефть»

390	919084.91	3555872.80
391	919085.22	3555871.79
392	919087.17	3555895.04
393	919088.25	3555959.75
394	919092.71	3555959.89
395	919092.93	3555962.28
396	919111.94	3555960.50
397	919139.29	3555961.37
398	919140.63	3555977.09
399	919152.29	3556268.38
400	919151.84	3556273.10
401	919140.51	3556272.20
402	919118.89	3556272.09
403	919115.69	3556270.16
404	919113.56	3556267.16
405	919112.62	3556263.16
406	919110.17	3556262.37
407	919105.94	3556263.80
408	919108.06	3556301.21
409	919112.78	3556300.50
410	919116.95	3556292.76
411	919121.26	3556290.53
412	919134.46	3556290.89
413	919133.87	3556297.33
414	919149.42	3556298.75
415	919145.69	3556338.44
416	919137.91	3556420.82
417	919168.67	3556982.22
418	919192.85	3557431.90
419	919213.28	3557833.76
420	919221.83	3557885.12
421	919214.15	3557885.01
422	919209.82	3557885.52
423	919204.52	3557884.70
424	919201.07	3557883.53
425	919198.46	3557880.65
426	919197.35	3557876.43
427	919191.35	3557877.11
428	919192.34	3557894.18
429	919124.97	3557898.89
430	919108.58	3557932.38
431	919077.75	3557942.94
432	919044.67	3557954.73
433	919054.52	3557983.07
434	919087.57	3557971.61
435	918957.84	3553125.65
436	918963.39	3553060.46
437	918935.18	3553059.55
438	918934.75	3553049.53
439	918964.25	3553050.47
440	918964.25	3553043.33
441	918946.01	3553030.83
442	918957.32	3553014.33
443	918966.77	3553020.81
444	918968.35	3553002.44
445	918943.66	3552957.05
446	918944.12	3552946.26
447	918871.64	3552916.69
448	918866.00	3552921.05
449	918824.64	3552953.00
450	918791.58	3552981.36
451	918885.21	3553090.68
452	918889.44	3553113.32
453	918895.90	3553120.86
454	927703.40	3549324.05
455	927703.52	3549321.95
456	927710.73	3549322.07
457	927712.40	3549227.18
458	927712.52	3549219.65
459	927746.15	3549163.67
460	927746.26	3549153.99
461	927765.92	3549154.40
462	927815.18	3549155.43
463	927816.41	3549155.47
464	927852.39	3549156.21
465	927889.26	3549164.27
466	927910.88	3549157.42
467	928015.69	3549159.62
468	928203.27	3549163.52
469	928216.31	3549244.31
470	928206.71	3549267.36
471	928174.37	3549265.85
472	928163.29	3549260.66
473	928151.57	3549278.63
474	928183.89	3549299.67
475	928256.20	3549284.39
476	928245.73	3549234.77
477	928248.80	3549235.15
478	928256.64	3549240.90
479	928260.52	3549240.42
480	928258.14	3549226.75
481	928307.09	3549220.03
482	928310.87	3549233.72
483	928317.93	3549259.32
484	928326.53	3549267.79
485	928328.44	3549274.68
486	928326.76	3549278.22
487	928323.08	3549280.95
488	928322.04	3549283.76
489	928323.02	3549286.86
490	928331.08	3549284.33
491	928336.79	3549304.79
492	928360.31	3549298.34
493	928367.21	3549293.23
494	928369.79	3549289.88
495	928373.44	3549285.20
496	928386.72	3549279.76
497	928427.87	3549262.94
498	928472.69	3549241.31
499	928473.74	3549227.21
500	928544.69	3549199.78
501	928575.14	3549178.85
502	928584.34	3549129.54
503	928606.08	3549067.31
504	928695.03	3549088.76
505	928697.54	3549104.11
506	928703.68	3549103.09
507	928704.56	3549104.58
508	928708.34	3549102.33
509	928717.29	3549100.86
510	928716.71	3549097.34
511	928721.74	3549094.33
512	928714.14	3549081.62
513	928712.64	3549072.43
514	928707.98	3549071.30
515	928703.27	3549063.44
516	928613.99	3549040.97
517	928617.56	3549026.51
518	928617.22	3549004.17
519	928616.75	3548973.32
520	928639.07	3548933.25
521	928638.70	3548909.63

Основная часть проекта планировки территории для размещения линейного объекта регионального значения Ханты-Мансийского автономного округа - Югры «Трубопроводы Мамонтовского месторождения строительства 2018 г.»
Землепользователь ПАО «НК «Роснефть»

522	928678.17	3548908.88
523	928682.04	3548913.21
524	928683.47	3548911.93
525	928684.50	3548912.94
526	928698.42	3548898.59
527	928687.53	3548888.00
528	928687.16	3548873.02
529	928672.17	3548873.39
530	928672.54	3548888.39
531	928618.40	3548889.06
532	928618.41	3548890.00
533	928608.65	3548890.19
534	928588.39	3548998.77
535	928571.81	3549000.67
536	928571.72	3549004.32
537	928577.06	3549005.01
538	928580.85	3549007.43
539	928583.34	3549011.25
540	928583.86	3549015.59
541	928583.82	3549023.26
542	928578.66	3549050.96
543	928564.94	3549124.43
544	928551.41	3549163.19
545	928525.96	3549175.47
546	928454.99	3549209.69
547	928454.75	3549213.11
548	928451.29	3549214.45
549	928451.00	3549206.45
550	928453.37	3549191.20
551	928456.37	3549186.50
552	928454.36	3549184.91
553	928454.72	3549182.02
554	928450.24	3549181.64
555	928440.71	3549174.07
556	928434.87	3549179.57
557	928434.62	3549181.74
558	928430.27	3549187.22
559	928430.94	3549205.29
560	928429.39	3549215.21
561	928374.35	3549237.49
562	928362.87	3549241.92
563	928353.37	3549193.49
564	928321.71	3549197.81
565	928318.35	3549185.63
566	928254.09	3549203.36
567	928253.84	3549201.94
568	928250.22	3549202.56
569	928249.05	3549204.77
570	928239.91	3549207.27
571	928225.94	3549141.10
572	928200.32	3549132.73
573	928007.93	3549132.48
574	927992.90	3549132.47
575	927951.85	3549123.45
576	927908.02	3549137.36
577	927854.42	3549136.25
578	927822.23	3549129.17
579	927821.05	3549128.91
580	927762.27	3549116.00
581	927749.91	3549122.81
582	927744.85	3549122.85
583	927742.77	3549120.54
584	927743.38	3549109.03
585	927742.35	3549066.11
586	927742.27	3549050.82
587	927742.13	3549026.28
588	927743.79	3549020.13
589	927747.90	3549015.89
590	927752.08	3549014.64
591	927752.42	3549010.73
592	927715.73	3549010.20
593	927715.73	3549014.23
594	927720.20	3549015.41
595	927723.40	3549017.99
596	927725.48	3549021.73
597	927725.78	3549024.18
598	927725.54	3549050.81
599	927725.44	3549062.14
600	927725.96	3549077.04
601	927725.57	3549131.84
602	927704.09	3549131.11
603	927686.84	3549140.30
604	927692.90	3549151.69
605	927690.68	3549191.64
606	927684.54	3549301.61
607	927143.53	3549292.19
608	927140.47	3549290.37
609	927108.68	3549163.10
610	927123.23	3549159.47
611	927119.29	3549144.99
612	927104.16	3549148.78
613	927101.67	3549134.65
614	927100.11	3549133.71
615	927097.03	3549120.32
616	927080.86	3549122.65
617	927081.19	3549124.94
618	927031.68	3549118.55
619	927026.83	3549099.32
620	926977.90	3549111.63
621	926965.67	3549110.06
622	926951.64	3549106.07
623	926945.38	3549058.70
624	926936.10	3548988.44
625	926912.85	3548953.78
626	926910.62	3548944.88
627	926906.00	3548943.56
628	926894.43	3548926.33
629	926790.14	3548913.35
630	926782.69	3548917.03
631	926768.17	3548916.80
632	926752.74	3548931.78
633	926751.69	3548932.30
634	926727.92	3548944.01
635	926726.21	3548942.24
636	926668.57	3548866.34
637	926571.12	3548840.66
638	926509.42	3548825.75
639	926184.60	3548733.45
640	926160.89	3548739.42
641	926152.03	3548736.80
642	925933.55	3548606.20
643	925651.01	3548428.61
644	925591.06	3548388.65
645	925573.36	3548414.70
646	925531.72	3548473.49
647	925463.57	3548426.99
648	925376.66	3548420.32
649	925248.83	3548410.21
650	925248.97	3548400.13
651	925248.14	3548335.34
652	925248.62	3548331.66
653	925267.92	3548330.63

Основная часть проекта планировки территории
для размещения линейного объекта регионального
значения Ханты-Мансийского автономного
округа - Югры «Трубопроводы Мамонтовского
месторождения строительства 2018 г.»
Землепользователь ПАО «НК «Роснефть»

654	925268.06	3548329.23
655	925270.68	3548329.56
656	925272.18	3548309.04
657	925206.94	3548304.81
658	925206.07	3548319.65
659	925221.09	3548320.67
660	925215.29	3548407.09
661	925213.61	3548432.12
662	925238.66	3548433.77
663	925377.27	3548442.90
664	925443.77	3548447.24
665	925535.16	3548508.22
666	925589.19	3548427.47
667	925595.85	3548417.55
668	925643.23	3548447.33
669	925764.44	3548528.54
670	925788.02	3548542.56
671	925919.63	3548621.05
672	926123.66	3548749.28
673	926143.64	3548755.18
674	926154.58	3548761.63
675	926160.52	3548760.16
676	926195.93	3548770.61
677	926287.29	3548792.68
678	926288.03	3548793.92
679	926293.86	3548795.51
680	926295.57	3548798.91
681	926290.27	3548812.78
682	926286.70	3548815.42
683	926282.38	3548816.45
684	926279.92	3548815.79
685	926276.50	3548817.04
686	926276.48	3548820.65
687	926308.91	3548833.37
688	926311.07	3548830.24
689	926309.12	3548825.06
690	926306.37	3548823.45
691	926304.35	3548819.73
692	926303.97	3548814.03
693	926305.43	3548806.40
694	926308.01	3548797.68
695	926506.45	3548845.60
696	926525.31	3548851.04
697	926590.40	3548869.56
698	926590.70	3548878.34
699	926594.00	3548883.68
700	926598.19	3548884.70
701	926599.18	3548887.05
702	926597.57	3548899.49
703	926596.49	3548907.27
704	926592.95	3548912.75
705	926592.47	3548923.01
706	926586.56	3548930.69
707	926577.45	3548930.75
708	926576.11	3548935.97
709	926607.30	3548947.62
710	926608.83	3548943.60
711	926604.26	3548939.11
712	926602.45	3548934.94
713	926603.45	3548931.60
714	926605.25	3548924.29
715	926605.76	3548923.80
716	926609.79	3548920.37
717	926611.83	3548915.60
718	926609.77	3548908.78
719	926618.09	3548877.43
720	926642.05	3548884.24
721	926711.00	3548955.30
722	926721.68	3548969.37
723	926723.78	3548968.41
724	926733.41	3548978.40
725	926767.17	3548946.96
726	926787.29	3548937.09
727	926811.45	3548937.47
728	926844.95	3548947.04
729	926893.42	3548960.72
730	926903.29	3548997.70
731	926919.90	3549063.44
732	926932.36	3549112.82
733	926934.13	3549126.14
734	926961.65	3549129.71
735	926974.04	3549133.22
736	926979.13	3549131.96
737	927015.61	3549136.65
738	927027.74	3549184.78
739	927025.40	3549183.68
740	927022.13	3549179.81
741	927020.57	3549175.79
742	927014.88	3549176.54
743	927020.38	3549214.06
744	927027.10	3549212.84
745	927026.77	3549208.30
746	927027.29	3549207.35
747	927031.69	3549201.32
748	927035.01	3549213.56
749	927035.66	3549215.96
750	927050.22	3549212.37
751	927046.71	3549198.26
752	927053.63	3549198.24
753	927067.46	3549197.25
754	927071.06	3549200.04
755	927089.29	3549195.16
756	927091.39	3549191.41
757	927113.03	3549313.76
758	927221.92	3549314.28
759	927274.62	3549315.27
760	927468.96	3549319.22
761	927044.84	3549170.84
762	927067.78	3549165.08
763	927066.08	3549158.30
764	927084.71	3549153.63
765	927083.25	3549145.35
766	927036.92	3549139.39
767	928338.39	3549251.40
768	928343.93	3549249.25
769	928337.39	3549215.87
770	928327.09	3549217.28
771	928335.79	3549248.84
772	927711.21	3549182.99
773	927726.26	3549157.95
774	927726.32	3549153.59
775	927712.85	3549153.29
776	928227.26	3549270.08
777	928232.51	3549268.97
778	928230.89	3549261.33
779	915390.17	3547983.74
780	915402.71	3547977.77
781	915403.10	3547972.40
782	915418.07	3547973.72
783	915419.45	3547958.73
784	915404.18	3547957.30
785	915411.86	3547860.59

Основная часть проекта планировки территории для размещения линейного объекта регионального значения Ханты-Мансийского автономного округа - Югры «Трубопроводы Мамонтовского месторождения строительства 2018 г.»
Землепользователь ПАО «НК «Роснефть»

786	915431.89	3547574.48
787	915429.82	3547574.34
788	915430.16	3547568.99
789	915378.43	3547565.18
790	915388.89	3547410.06
791	915335.48	3547381.70
792	915336.18	3547378.01
793	915334.63	3547366.33
794	915331.40	3547355.03
795	915324.97	3547343.98
796	915320.45	3547351.96
797	915323.98	3547358.18
798	915326.77	3547367.96
799	915328.07	3547377.78
800	915293.98	3547357.63
801	915295.29	3547354.85
802	915347.28	3547259.56
803	915355.17	3547246.68
804	915403.16	3547227.58
805	915423.72	3546895.58
806	915422.40	3546894.43
807	915424.01	3546872.21
808	915394.37	3546870.07
809	915353.90	3546834.89
810	915405.57	3546757.67
811	915418.36	3546580.55
812	915436.94	3546374.86
813	915454.68	3546178.50
814	915455.48	3546164.72
815	915467.92	3546165.30
816	915551.48	3546171.34
817	915551.63	3546169.19
818	915554.44	3546169.32
819	915558.53	3546073.91
820	915574.80	3545848.79
821	915577.21	3545830.28
822	915576.35	3545827.27
823	915573.73	3545826.62
824	915569.12	3545826.73
825	915569.43	3545819.48
826	915568.39	3545819.45
827	915568.50	3545818.34
828	915566.13	3545815.52
829	915548.42	3545814.69
830	915541.17	3545813.79
831	915538.87	3545812.71
832	915536.02	3545812.16
833	915532.47	3545808.04
834	915530.95	3545802.58
835	915525.12	3545802.29
836	915523.06	3545817.96
837	915504.32	3545817.35
838	915483.07	3545814.18
839	915477.27	3545816.47
840	915473.35	3545816.34
841	915468.41	3545803.84
842	915454.41	3545809.25
843	915460.03	3545823.30
844	915456.42	3545824.70
845	915453.23	3545828.75
846	915468.74	3545841.34
847	915469.64	3545840.99
848	915472.40	3545843.71
849	915478.55	3545837.49
850	915480.78	3545836.60
851	915502.65	3545837.30
852	915548.36	3545844.11
853	915538.51	3546073.67
854	915533.10	3546148.31
855	915457.72	3546144.51
856	915464.12	3546055.80
857	915461.78	3546055.62
858	915461.83	3546054.74
859	915436.01	3546042.41
860	915433.09	3546048.54
861	915432.21	3546046.73
862	915414.26	3546055.55
863	915422.63	3546072.85
864	915440.66	3546074.15
865	915439.21	3546098.51
866	915439.18	3546099.07
867	915439.18	3546099.08
868	915411.98	3546096.53
869	915410.63	3546102.45
870	915414.05	3546103.17
871	915417.98	3546108.08
872	915419.60	3546114.17
873	915419.09	3546123.30
874	915417.52	3546151.17
875	915417.71	3546169.12
876	915431.82	3546169.94
877	915431.23	3546178.10
878	915421.25	3546177.38
879	915417.65	3546227.25
880	915427.62	3546227.97
881	915417.65	3546364.57
882	915413.81	3546407.27
883	915404.42	3546495.83
884	915398.00	3546582.86
885	915383.20	3546747.42
886	915342.50	3546815.05
887	915319.16	3546849.44
888	915376.91	3546888.85
889	915386.28	3546889.53
890	915401.75	3546902.96
891	915386.50	3547113.80
892	915377.09	3547215.73
893	915341.13	3547229.05
894	915334.86	3547240.55
895	915312.44	3547270.66
896	915255.01	3547355.36
897	915267.59	3547363.89
898	915265.71	3547367.32
899	915297.70	3547384.31
900	915320.14	3547399.52
901	915318.14	3547402.95
902	915300.43	3547416.95
903	915292.14	3547421.28
904	915284.90	3547433.38
905	915300.97	3547425.65
906	915311.63	3547418.87
907	915324.37	3547408.17
908	915326.77	3547404.00
909	915365.26	3547430.09
910	915360.65	3547493.78
911	915353.76	3547589.02
912	915408.60	3547593.03
913	915396.29	3547789.34
914	915389.34	3547885.41
915	915383.99	3547940.24
916	915377.88	3547939.79
917	915377.78	3547941.21

Основная часть проекта планировки территории
для размещения линейного объекта регионального
значения Ханты-Мансийского автономного
округа - Югры «Трубопроводы Мамонтовского
месторождения строительства 2018 г.»
Землепользователь ПАО «НК «Роснефть»

918	915373.85	3547938.18
919	915373.25	3547935.55
920	915365.08	3547935.49
921	915363.48	3547961.42
922	915372.73	3547961.56
923	915373.22	3547959.19
924	915376.61	3547957.81
925	915375.94	3547966.73
926	915377.50	3547966.85
927	915384.87	3547980.45
928	915387.81	3547978.86
929	931771.92	3537501.80
930	931790.12	3537494.03
931	931821.23	3537451.94
932	931900.39	3537461.63
933	931910.59	3537448.09
934	931924.85	3537446.57
935	931930.75	3537421.32
936	931937.84	3537411.89
937	931962.23	3537306.10
938	931966.91	3537179.82
939	931970.42	3537156.62
940	932017.32	3536993.35
941	932045.64	3536900.91
942	932108.31	3536685.62
943	932139.35	3536605.24
944	932161.82	3536556.19
945	932158.19	3536486.48
946	932163.23	3536477.53
947	932165.27	3536470.05
948	932165.90	3536462.31
949	932163.83	3536450.03
950	932160.71	3536442.93
951	932156.33	3536436.53
952	932147.02	3536428.27
953	932140.11	3536424.71
954	932118.17	3536418.28
955	932118.46	3536426.69
956	932137.13	3536432.17
957	932142.48	3536434.94
958	932150.29	3536441.85
959	932153.69	3536446.83
960	932155.74	3536450.77
961	932119.55	3536451.38
962	932118.77	3536435.57
963	932113.29	3536437.96
964	932110.61	3536443.16
965	932106.23	3536446.52
966	932106.21	3536446.52
967	932106.08	3536446.52
968	932107.10	3536397.77
969	932113.40	3536356.43
970	932119.58	3536336.00
971	932134.04	3536297.48
972	932167.85	3536218.43
973	932181.98	3536178.69
974	932181.16	3536145.92
975	932180.03	3536139.56
976	932171.21	3536059.95
977	932169.76	3535986.22
978	932167.96	3535948.89
979	932165.09	3535900.68
980	932158.88	3535888.98
981	932152.13	3535869.75
982	932108.78	3535832.51
983	932069.69	3535797.54
984	932049.29	3535772.91
985	932046.32	3535772.63
986	932015.15	3535730.85
987	932023.33	3535707.53
988	932038.07	3535708.93
989	932038.98	3535698.94
990	932039.47	3535695.94
991	932039.47	3535695.94
992	932039.49	3535695.87
993	932041.71	3535688.61
994	932037.00	3535687.17
995	932038.25	3535673.79
996	932023.31	3535672.38
997	932022.35	3535682.69
998	932011.95	3535679.51
999	932009.62	3535686.14
1000	931996.93	3535684.94
1001	931990.38	3535754.52
1002	932006.16	3535788.96
1003	932035.61	3535791.72
1004	932044.41	3535803.53
1005	932132.71	3535882.35
1006	932140.48	3535896.99
1007	932144.94	3535909.68
1008	932145.74	3535920.30
1009	932150.14	3536051.51
1010	932151.24	3536061.34
1011	932151.93	3536096.08
1012	932159.97	3536141.09
1013	932158.76	3536181.67
1014	932095.93	3536338.27
1015	932094.65	3536346.68
1016	932065.14	3536374.82
1017	932069.17	3536391.39
1018	932085.67	3536450.18
1019	932058.20	3536451.62
1020	932048.28	3536462.63
1021	931993.33	3536487.82
1022	932001.67	3536506.00
1023	932015.34	3536499.73
1024	932015.36	3536499.73
1025	932015.40	3536500.13
1026	932029.76	3536513.06
1027	932059.61	3536479.95
1028	932077.27	3536471.36
1029	932089.63	3536471.55
1030	932089.57	3536474.07
1031	932100.81	3536473.48
1032	932101.48	3536474.28
1033	932109.86	3536476.16
1034	932115.89	3536483.06
1035	932121.25	3536486.17
1036	932120.57	3536472.45
1037	932136.25	3536471.63
1038	932136.79	3536493.34
1039	932123.98	3536499.18
1040	932125.13	3536507.54
1041	932137.01	3536502.05
1042	932138.27	3536552.54
1043	932120.93	3536597.42
1044	932095.77	3536657.15
1045	932006.00	3536961.07
1046	931954.93	3537125.36
1047	931950.83	3537152.40
1048	931946.36	3537167.97
1049	931939.58	3537295.85

Основная часть проекта планировки территории
для размещения линейного объекта регионального
значения Ханты-Мансийского автономного
округа - Югры «Трубопроводы Мамонтовского
месторождения строительства 2018 г.»
Землепользователь ПАО «НК «Роснефть»

1050	931900.88	3537287.62
1051	931900.94	3537284.21
1052	931897.52	3537275.08
1053	931891.13	3537268.79
1054	931882.73	3537264.31
1055	931867.90	3537260.87
1056	931869.06	3537269.35
1057	931877.03	3537271.19
1058	931845.31	3537272.87
1059	931793.36	3537258.97
1060	931758.08	3537268.44
1061	931760.17	3537276.22
1062	931748.39	3537324.26
1063	931758.19	3537336.49
1064	931773.81	3537324.00
1065	931770.16	3537319.43
1066	931772.05	3537311.71
1067	931789.16	3537307.13
1068	931785.59	3537293.79
1069	931874.31	3537318.35
1070	931878.41	3537326.00
1071	931884.56	3537339.93
1072	931888.37	3537337.00
1073	931888.79	3537330.84
1074	931893.08	3537323.54
1075	931930.61	3537333.92
1076	931912.24	3537412.64
1077	931899.84	3537429.12
1078	931858.64	3537433.51
1079	931813.56	3537428.70
1080	931812.10	3537430.67
1081	931801.75	3537429.40
1082	931803.94	3537411.51
1083	931812.88	3537412.59
1084	931814.66	3537397.69
1085	931799.77	3537395.91
1086	931795.79	3537428.67
1087	931759.50	3537476.88
1088	931760.36	3537483.14
1089	931765.60	3537487.04
1090	931767.99	3537492.62
1091	931867.68	3537295.76
1092	931867.76	3537295.73
1093	931867.90	3537291.71
1094	931855.45	3537292.37
1095	931867.67	3537295.76
1096	932088.58	3536386.55
1097	932089.73	3536379.00
1098	932087.30	3536381.32
1099	931884.71	3537300.48
1100	931882.12	3537298.14
1101	931875.77	3537297.92
1102	931875.65	3537297.92
1103	931875.77	3537298.00
1104	926251.29	3548384.21
1105	926348.09	3548301.84
1106	926350.64	3548276.21
1107	926330.78	3548273.75
1108	926329.38	3548286.34
1109	926329.10	3548286.57
1110	926320.07	3548274.87
1111	926308.22	3548284.06
1112	926317.12	3548295.90
1113	926262.99	3548338.11
1114	926238.56	3548306.79
1115	926197.99	3548250.27
1116	926160.47	3548198.00
1117	926176.13	3548186.40
1118	926185.54	3548166.77
1119	926216.99	3548101.18
1120	926224.82	3548096.49
1121	926221.12	3548103.74
1122	926212.91	3548112.09
1123	926217.69	3548118.54
1124	926227.67	3548108.49
1125	926232.61	3548098.86
1126	926235.43	3548085.26
1127	926231.91	3548072.72
1128	926253.17	3547988.12
1129	926262.95	3547954.28
1130	926275.72	3547953.02
1131	926288.80	3547956.32
1132	926317.46	3547963.53
1133	926314.37	3547969.96
1134	926302.34	3547976.49
1135	926284.26	3547980.34
1136	926283.03	3547988.72
1137	926287.00	3547987.90
1138	926305.13	3547984.07
1139	926320.45	3547975.75
1140	926325.39	3547965.51
1141	926327.19	3547965.97
1142	926343.72	3547948.94
1143	926345.67	3547928.80
1144	926340.80	3547927.58
1145	926340.69	3547926.48
1146	926337.62	3547926.78
1147	926325.62	3547927.97
1148	926312.78	3547908.01
1149	926307.59	3547914.68
1150	926316.73	3547928.85
1151	926276.30	3547932.56
1152	926248.28	3547925.51
1153	926233.87	3547982.85
1154	926211.81	3548059.21
1155	926205.88	3548058.82
1156	926192.68	3548059.35
1157	926185.37	3548061.47
1158	926180.99	3548062.74
1159	926185.59	3548069.79
1160	926193.98	3548067.30
1161	926205.78	3548066.84
1162	926209.55	3548067.09
1163	926207.08	3548075.60
1164	926201.54	3548087.14
1165	926122.91	3548134.49
1166	926118.71	3548137.01
1167	926008.63	3547983.98
1168	926007.39	3547984.79
1169	925999.99	3547974.48
1170	925969.03	3547996.70
1171	925957.41	3547982.18
1172	925951.27	3547977.60
1173	925939.55	3547971.35
1174	925933.43	3547964.75
1175	925928.00	3547956.02
1176	925925.47	3547947.24
1177	925929.44	3547939.77
1178	925929.02	3547938.45
1179	925894.60	3547958.08
1180	925896.19	3547960.82
1181	925901.26	3547959.23

Основная часть проекта планировки территории для размещения линейного объекта регионального значения Ханты-Мансийского автономного округа - Югры «Трубопроводы Мамонтовского месторождения строительства 2018 г.»
Землепользователь ПАО «НК «Роснефть»

1182	925909.92	3547961.62
1183	925918.02	3547971.54
1184	925924.65	3547980.19
1185	925930.44	3547985.32
1186	925936.86	3547990.01
1187	925943.84	3547995.12
1188	925950.92	3548004.62
1189	925953.27	3548008.01
1190	925908.72	3548040.00
1191	925894.21	3548019.63
1192	925875.08	3548030.47
1193	925887.90	3548051.29
1194	925843.13	3548048.83
1195	925791.92	3547958.29
1196	925786.32	3547949.70
1197	925785.14	3547945.07
1198	925799.93	3547931.22
1199	925826.19	3547908.15
1200	925834.61	3547903.06
1201	925843.86	3547900.02
1202	925855.97	3547899.06
1203	925864.26	3547899.86
1204	925874.18	3547903.83
1205	925883.09	3547910.25
1206	925890.05	3547919.27
1207	925898.12	3547932.20
1208	925899.49	3547935.82
1209	925898.72	3547942.91
1210	925895.48	3547948.73
1211	925897.10	3547949.99
1212	925918.10	3547943.36
1213	925930.31	3547934.99
1214	925926.04	3547929.46
1215	925913.34	3547927.99
1216	925910.26	3547924.59
1217	925898.89	3547906.79
1218	925895.17	3547902.34
1219	925881.32	3547891.88
1220	925870.61	3547887.45
1221	925853.72	3547884.77
1222	925841.36	3547886.39
1223	925829.93	3547890.37
1224	925815.27	3547900.60
1225	925793.21	3547922.19
1226	925773.38	3547940.78
1227	925769.11	3547944.77
1228	925748.00	3547956.83
1229	925757.33	3547972.75
1230	925744.55	3547980.54
1231	925752.23	3547993.37
1232	925764.92	3547985.69
1233	925798.23	3548042.55
1234	925833.04	3548091.03
1235	925878.18	3548086.55
1236	925896.92	3548073.09
1237	925902.44	3548081.84
1238	925908.30	3548083.26
1239	925918.29	3548076.55
1240	925953.90	3548071.10
1241	925966.87	3548064.71
1242	925978.19	3548052.50
1243	925984.22	3548036.37
1244	925983.68	3548023.97
1245	926002.27	3548011.95
1246	926112.25	3548165.15
1247	926140.90	3548205.05
1248	926160.74	3548261.84
1249	926150.13	3548180.77
1250	926160.24	3548173.28
1251	926169.68	3548153.59
1252	926164.49	3548155.97
1253	926157.91	3548160.87
1254	926148.74	3548165.66
1255	926140.68	3548167.60
1256	926139.02	3548150.75
1257	926150.47	3548145.56
1258	926163.20	3548136.66
1259	926169.59	3548133.23
1260	926175.74	3548128.46
1261	926177.47	3548128.91
1262	926180.36	3548131.33
1263	926185.89	3548119.79
1264	926161.50	3548134.38
1265	926136.55	3548149.29
1266	925940.68	3548051.84
1267	925948.19	3548050.64
1268	925957.14	3548046.61
1269	925961.03	3548042.42
1270	925963.71	3548036.92
1271	940202.34	3544335.35
1272	940204.62	3544327.68
1273	940195.85	3544325.08
1274	940190.88	3544321.88
1275	940188.54	3544318.03
1276	940188.90	3544317.17
1277	940194.68	3544312.76
1278	940227.94	3544308.52
1279	940229.08	3544308.38
1280	940261.43	3544321.93
1281	940268.11	3544305.98
1282	940290.98	3544304.64
1283	940288.50	3544267.81
1284	940301.54	3544221.04
1285	940328.35	3544161.89
1286	940367.26	3544098.66
1287	940463.44	3543822.26
1288	940519.28	3543675.97
1289	940643.57	3543607.97
1290	940743.34	3543569.45
1291	940741.94	3543564.59
1292	940743.99	3543563.99
1293	940736.95	3543539.90
1294	940722.90	3543491.81
1295	940738.41	3543495.18
1296	940750.71	3543501.53
1297	940767.39	3543511.61
1298	940771.53	3543504.77
1299	940754.61	3543494.54
1300	940741.13	3543487.59
1301	940721.79	3543483.39
1302	940720.52	3543483.66
1303	940705.96	3543433.84
1304	940710.99	3543407.12
1305	940724.79	3543350.56
1306	940729.78	3543330.16
1307	940750.07	3543317.83
1308	940751.90	3543318.33
1309	940747.57	3543334.38
1310	940766.87	3543339.60
1311	940771.22	3543323.48
1312	940775.96	3543314.36
1313	940773.98	3543313.31


Основная часть проекта планировки территории для размещения линейного объекта регионального значения Ханты-Мансийского автономного округа - Югры «Трубопроводы Мамонтовского месторождения строительства 2018 г.»
Землепользователь ПАО «НК «Роснефть»

1314	940776.41	3543304.32
1315	940768.83	3543302.24
1316	940768.55	3543301.28
1317	940747.31	3543296.11
1318	940739.70	3543283.20
1319	940726.79	3543290.81
1320	940733.12	3543301.58
1321	940708.32	3543313.16
1322	940691.48	3543402.71
1323	940684.45	3543431.51
1324	940685.42	3543434.87
1325	940684.76	3543438.44
1326	940699.14	3543488.33
1327	940698.21	3543488.53
1328	940683.95	3543504.08
1329	940676.94	3543521.74
1330	940674.53	3543540.62
1331	940682.48	3543541.62
1332	940684.75	3543523.76
1333	940690.85	3543508.40
1334	940701.56	3543496.71
1335	940717.20	3543550.98
1336	940691.60	3543558.46
1337	940613.81	3543590.39
1338	940512.47	3543647.71
1339	940504.48	3543661.28
1340	940503.22	3543661.97
1341	940501.64	3543666.08
1342	940492.81	3543681.08
1343	940409.38	3543901.56
1344	940347.02	3544061.94
1345	940338.84	3544082.95
1346	940323.30	3544112.30
1347	940307.21	3544142.66
1348	940273.12	3544219.78
1349	940259.32	3544270.23
1350	940254.47	3544286.74
1351	940196.92	3544290.09
1352	940204.01	3544287.62
1353	940201.37	3544280.06
1354	940190.35	3544283.91
1355	940182.19	3544292.96
1356	940173.20	3544281.31
1357	940161.32	3544290.47
1358	940171.46	3544303.16
1359	940162.50	3544311.70
1360	940168.43	3544317.93
1361	940165.45	3544325.31
1362	940177.58	3544330.23
1363	940180.49	3544323.03
1364	940182.80	3544324.01
1365	940185.02	3544327.60
1366	940192.47	3544332.42
1367	928615.19	3550365.62
1368	928716.01	3550325.95
1369	928778.19	3550307.29
1370	928908.88	3550270.07
1371	929014.09	3550246.43
1372	929019.02	3550245.69
1373	929093.81	3550238.02
1374	929128.15	3550241.06
1375	929130.43	3550241.48
1376	929151.63	3550247.22
1377	929223.44	3550266.66
1378	929262.79	3550282.94
1379	929283.65	3550295.10
1380	929316.74	3550317.92
1381	929378.08	3550317.32
1382	929394.36	3550326.41
1383	929395.10	3550327.70
1384	929395.04	3550349.41
1385	929399.24	3550356.83
1386	929416.65	3550346.98
1387	929415.06	3550344.17
1388	929415.08	3550337.24
1389	929426.86	3550336.54
1390	929425.96	3550321.12
1391	929408.96	3550311.65
1392	929407.93	3550309.85
1393	929429.71	3550297.53
1394	929417.30	3550275.83
1395	929395.64	3550288.33
1396	929311.00	3550287.88
1397	929294.37	3550278.20
1398	929273.38	3550263.71
1399	929205.26	3550238.26
1400	929165.69	3550227.57
1401	929134.71	3550221.92
1402	929112.74	3550215.98
1403	929093.67	3550217.93
1404	929078.00	3550216.54
1405	929016.53	3550225.85
1406	928988.62	3550228.70
1407	928882.92	3550253.48
1408	928753.55	3550289.69
1409	928709.57	3550306.99
1410	928661.12	3550321.52
1411	928625.10	3550336.19
1412	928620.54	3550324.61
1413	928619.00	3550323.95
1414	928628.98	3550301.04
1415	928606.07	3550291.05
1416	928597.22	3550311.35
1417	928593.15	3550312.96
1418	928594.76	3550317.02
1419	928588.09	3550332.31
1420	928602.00	3550338.36
1421	928611.31	3550363.33
1422	928613.90	3550362.35

Правительство

Приложение 50
к постановлению Правительства
Ханты-Мансийского
автономного округа – Югры
от 28 апреля 2017 года № 161-п


Проект межевания территории
для размещения линейного объекта регионального значения Ханты-Мансийского автономного округа - Югры «Трубопроводы Мамонтовского месторождения строительства 2018 г.»
Землепользователь ПАО «НК «Роснефть»
Масштаб 1:2000

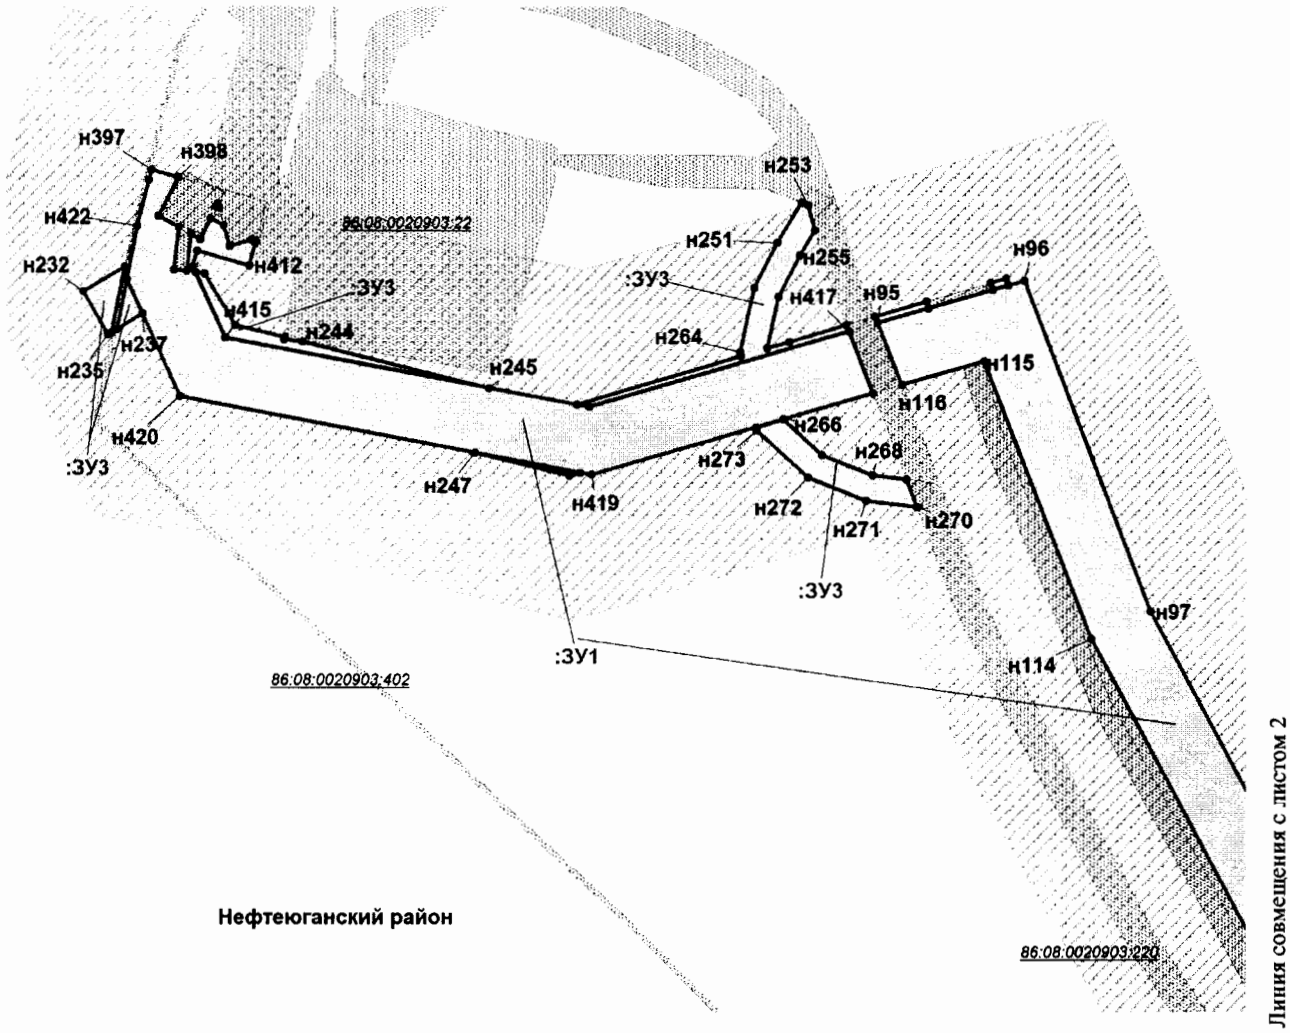


Условные обозначения:

граница зоны размещения линейных объектов (красные линии)	земельный участок на ранее сформированных участках
испрашиваемые земельные участки	земельные участки, согласно сведениям государственного кадастра недвижимости
:ЗУ1 номер формируемого земельного участка	земельные участки, предоставленные в аренду ПАО «НК «Роснефть»
● н1 точка поворота границы земельного участка устанавливаемой при проведении кадастровых работ	охранная зона проектируемого объекта
○ 1 точка поворота границы земельного участка, ранее установленная при проведении кадастровых работ	малоперспективная зона историко-культурного наследия
86:08:0020903:22 номер существующего земельного участка	перспективная зона историко-культурного наследия

Проект межевания территории
для размещения линейного объекта регионального значения Ханты-Мансийского автономного округа - Югры «Трубопроводы Мамонтовского месторождения строительства 2018 г.»
Землепользователь ПАО «НК «Роснефть»
Масштаб 1:2000

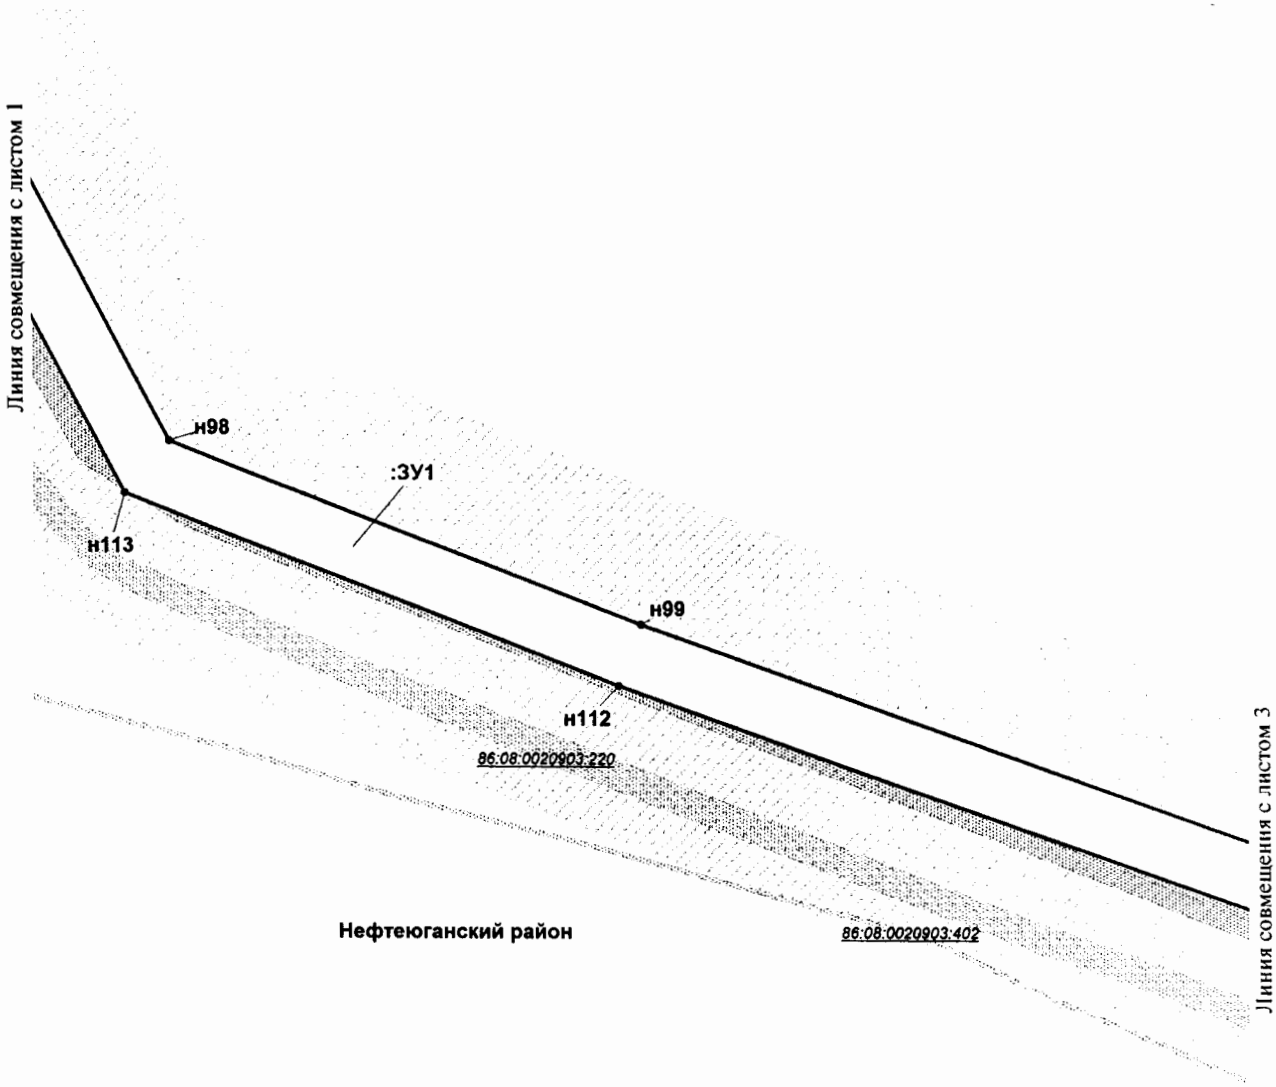


Проект межевания территории
для размещения линейного объекта регионального значения Ханты-Мансийского автономного округа - Югры «Трубопроводы Мамонтовского месторождения строительства 2018 г.»
Землепользователь ПАО «НК «Роснефть»
Масштаб 1:2000

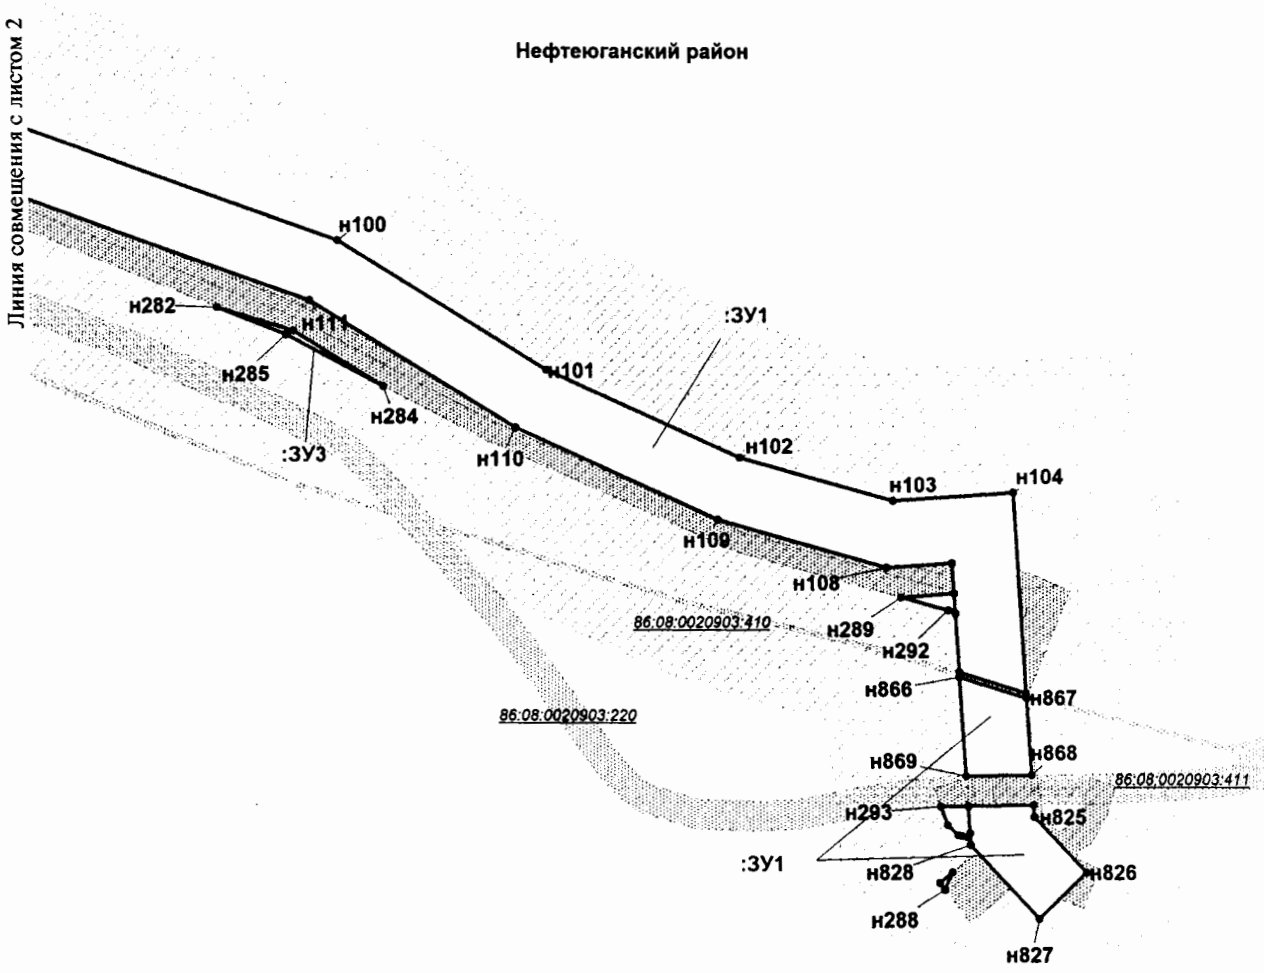


Линия совмещения с листом 4


Проект межевания территории
для размещения линейного объекта регионального
значения Ханты-Мансийского автономного
округа - Югры «Трубопроводы Мамонтовского
месторождения строительства 2018 г.»
Землепользователь ПАО «НК «Роснефть»
Масштаб 1:2000

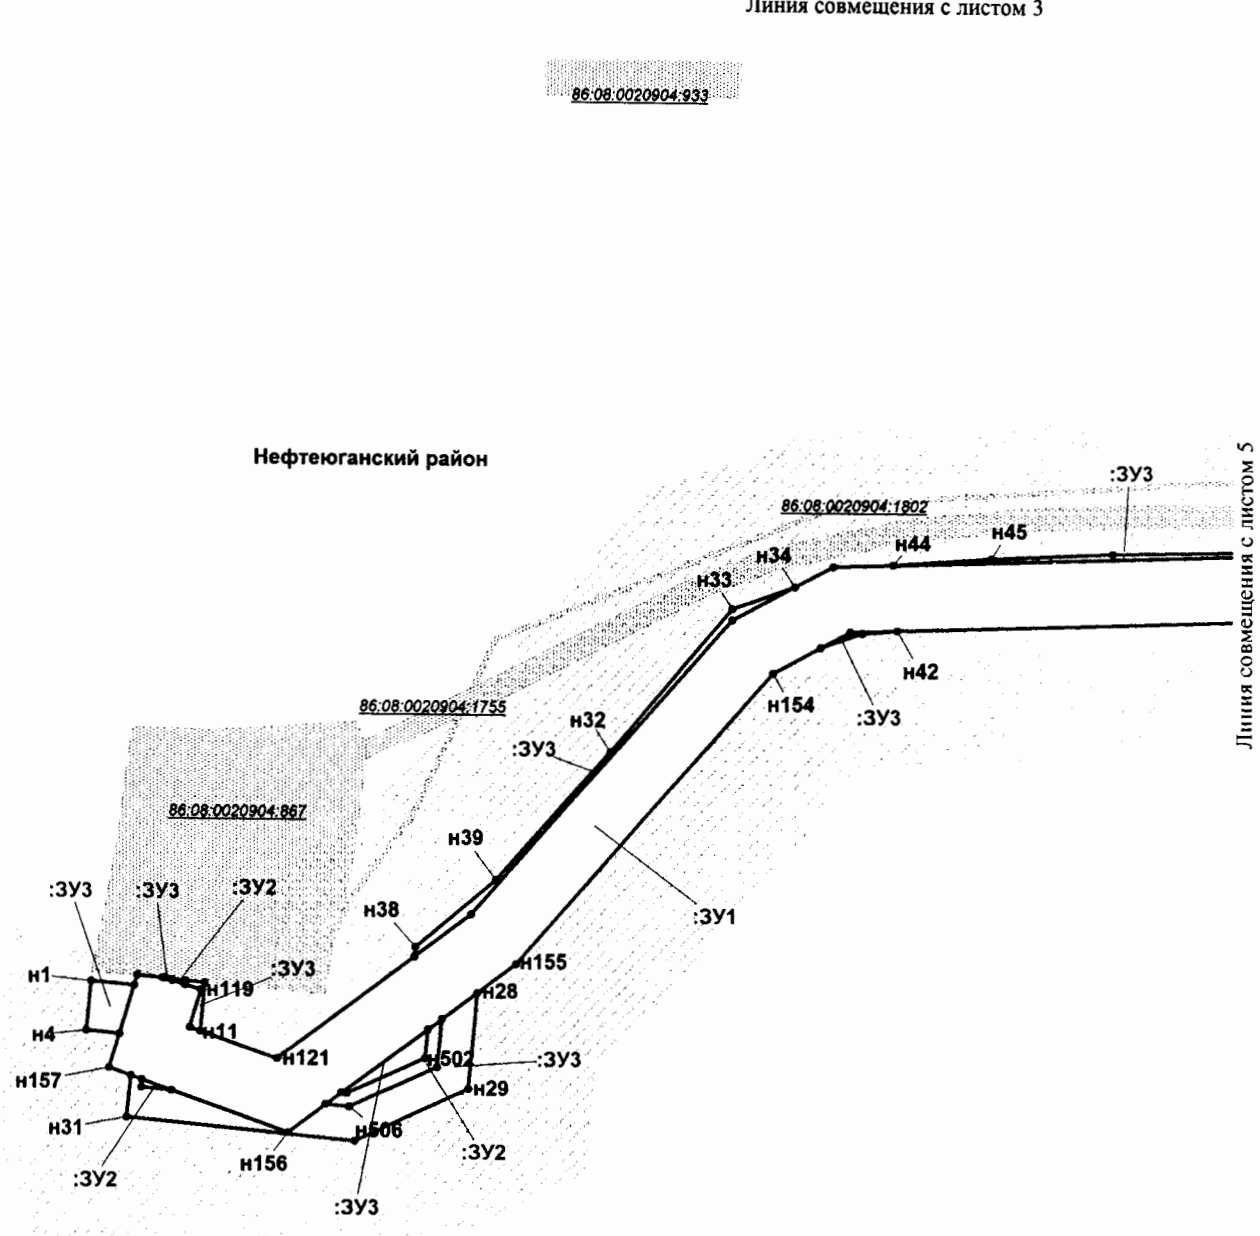


Проект межевания территории
для размещения линейного объекта регионального
значения Ханты-Мансийского автономного
округа - Югры «Трубопроводы Мамонтовского
месторождения строительства 2018 г.»
Землепользователь ПАО «НК «Роснефть»
Масштаб 1:2000

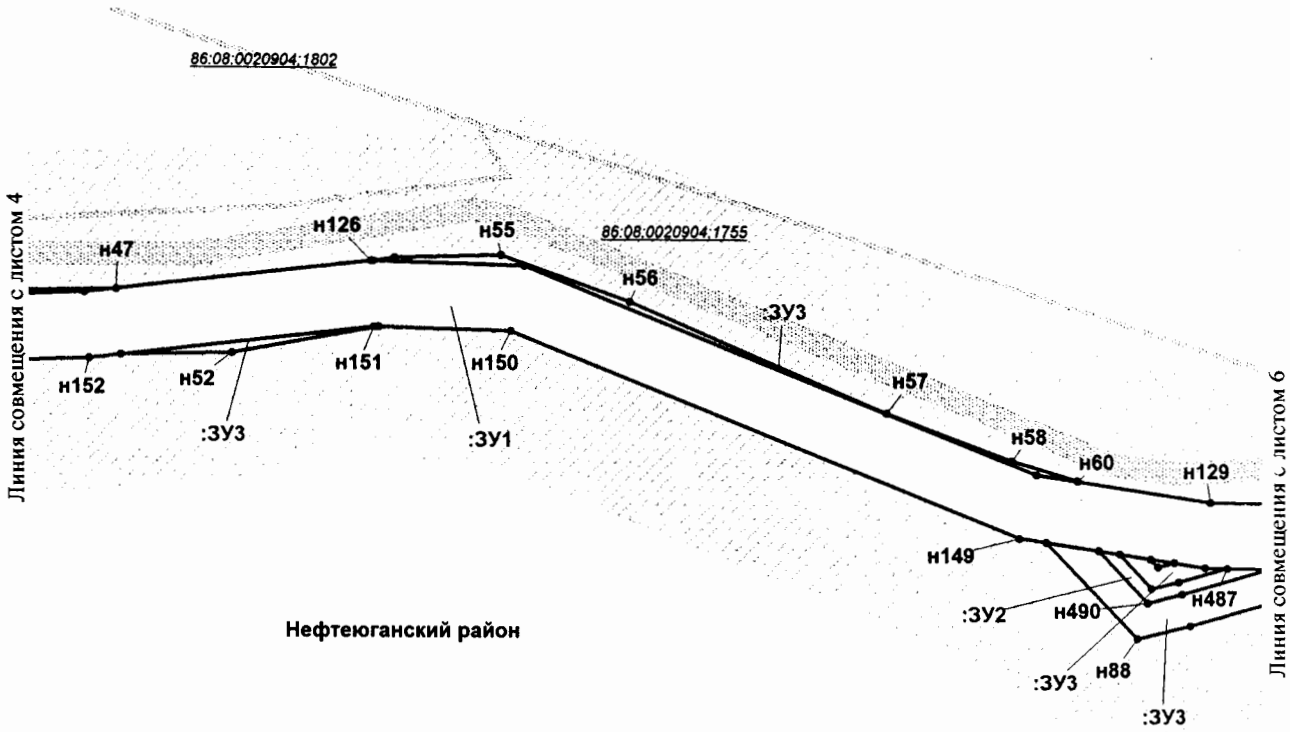


Проект межевания территории
для размещения линейного объекта регионального значения Ханты-Мансийского автономного округа - Югры «Трубопроводы Мамонтовского месторождения строительства 2018 г.»
Землепользователь ПАО «НК «Роснефть»
Масштаб 1:2000

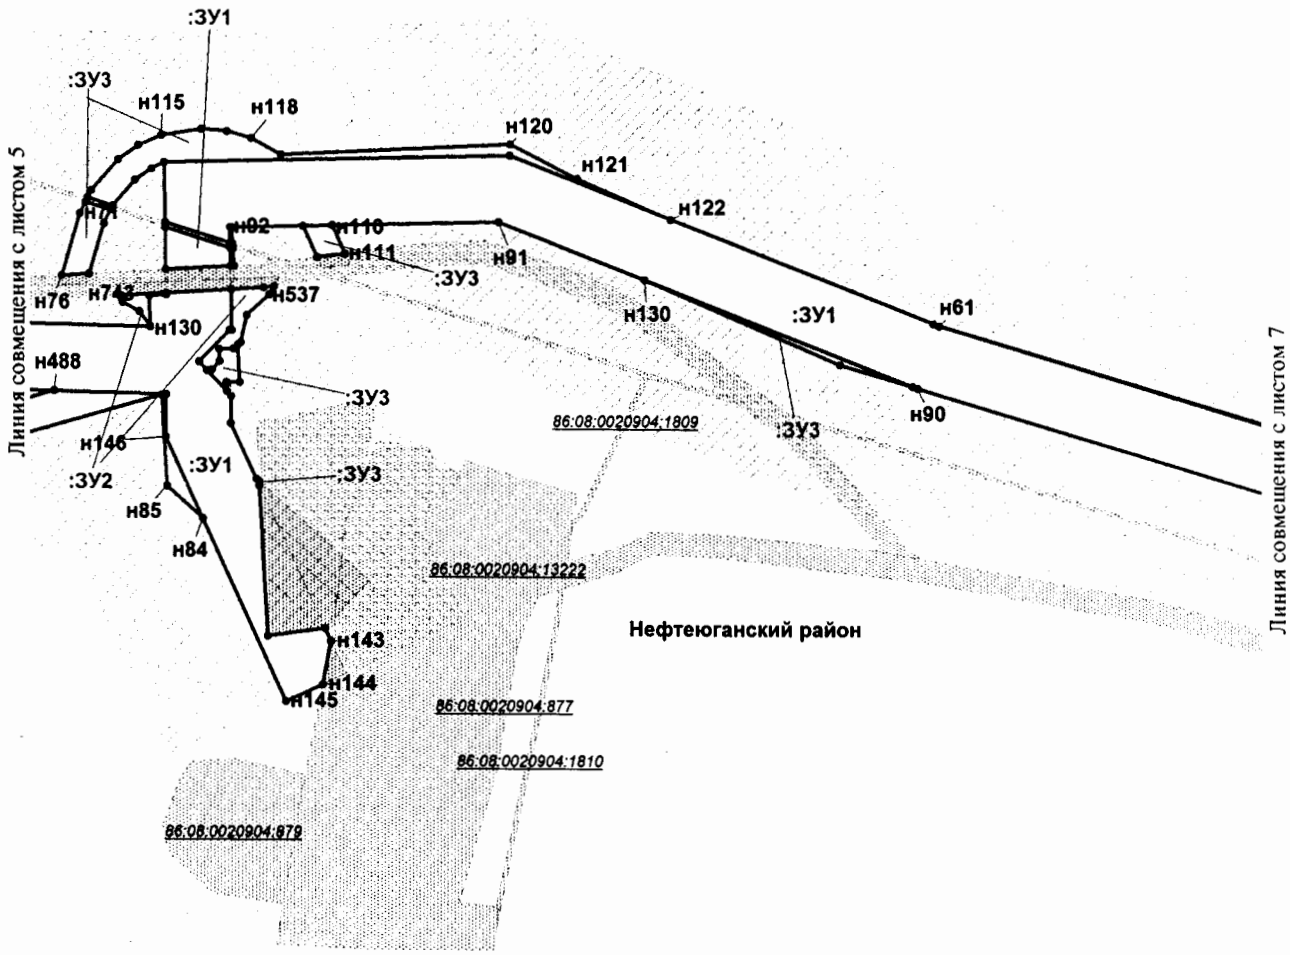

Проект межевания территории
для размещения линейного объекта регионального значения Ханты-Мансийского автономного округа - Югры «Трубопроводы Мамонтовского месторождения строительства 2018 г.»
Землепользователь ПАО «НК «Роснефть»
Масштаб 1:2000

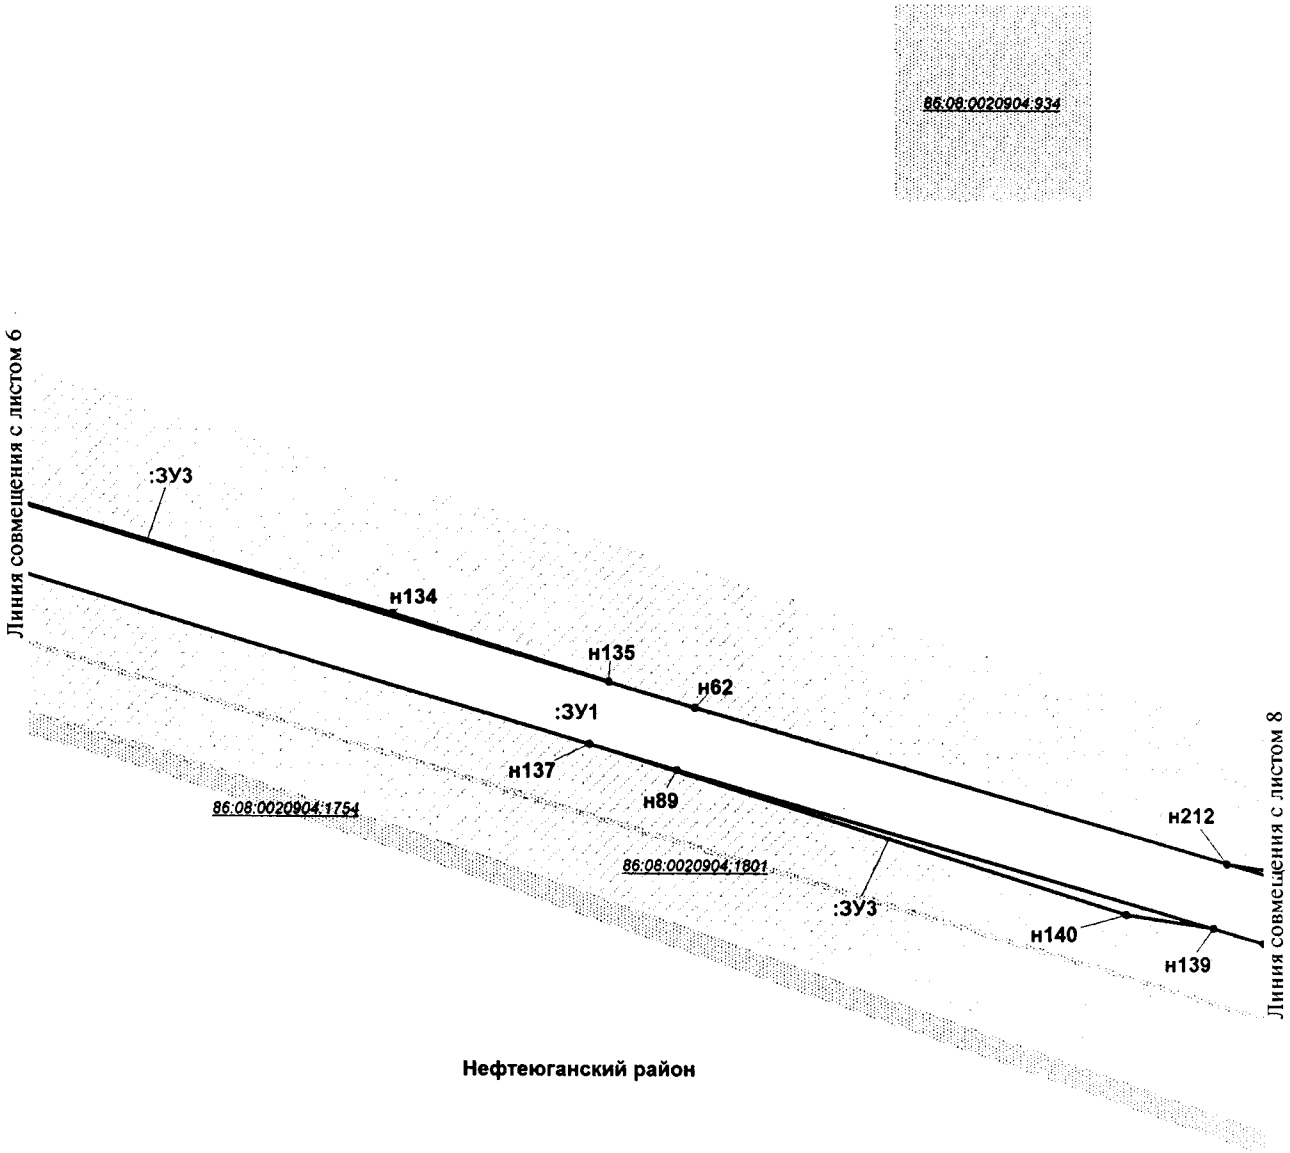


Проект межевания территории
для размещения линейного объекта регионального значения Ханты-Мансийского автономного округа - Югры «Трубопроводы Мамонтовского месторождения строительства 2018 г.»
Землепользователь ПАО «НК «Роснефть»
Масштаб 1:2000

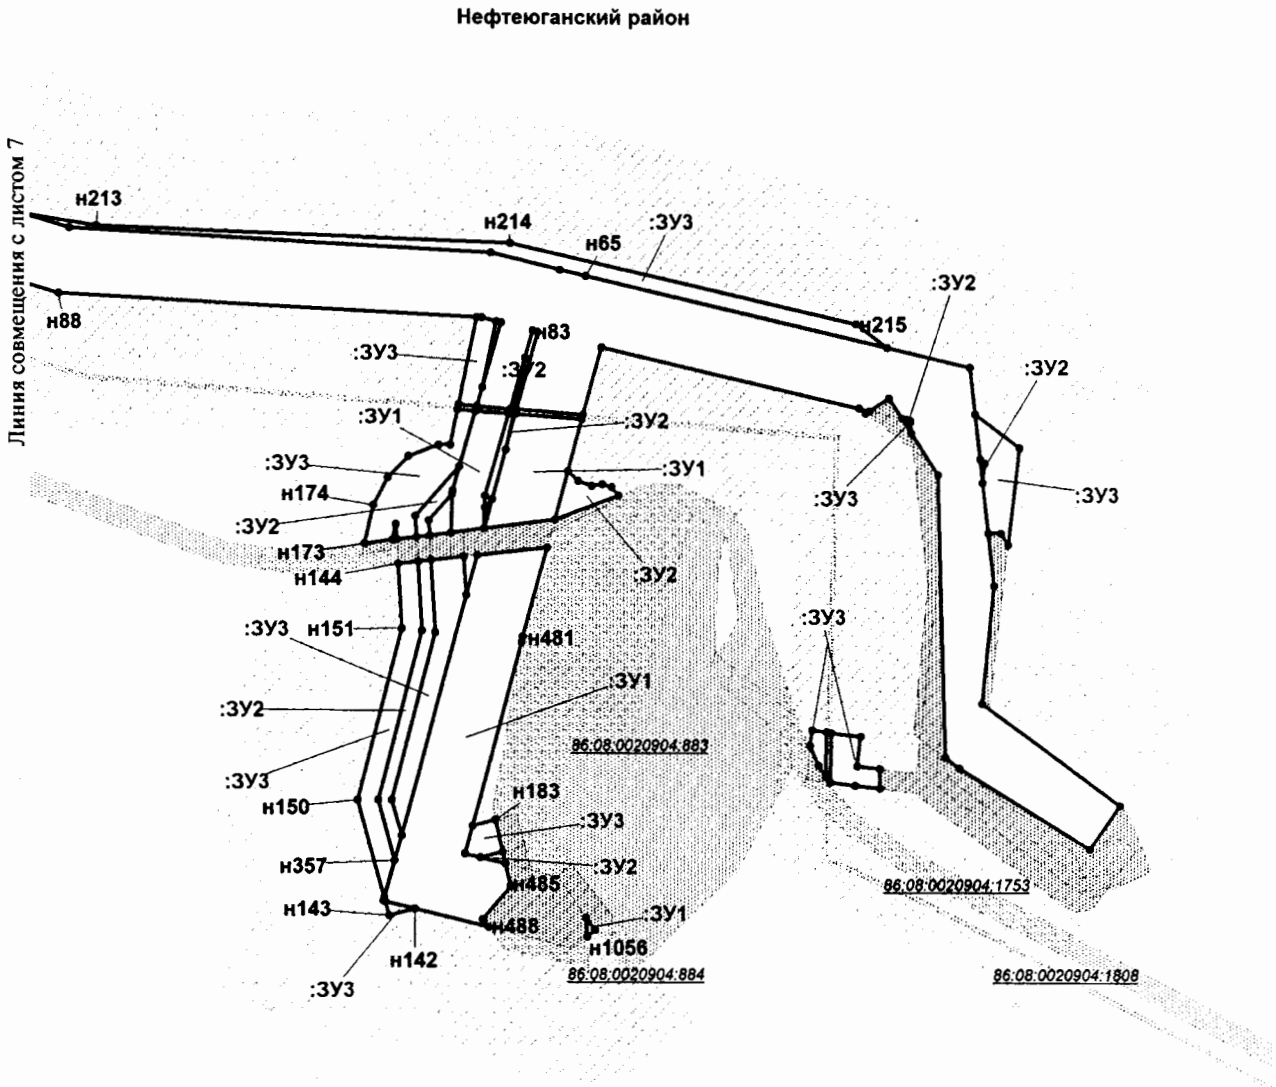


Линия совмещения с листом 9


Проект межевания территории
для размещения линейного объекта регионального
значения Ханты-Мансийского автономного
округа - Югры «Трубопроводы Мамонтовского
месторождения строительства 2018 г.»
Землепользователь ПАО «НК «Роснефть»
Масштаб 1:2000

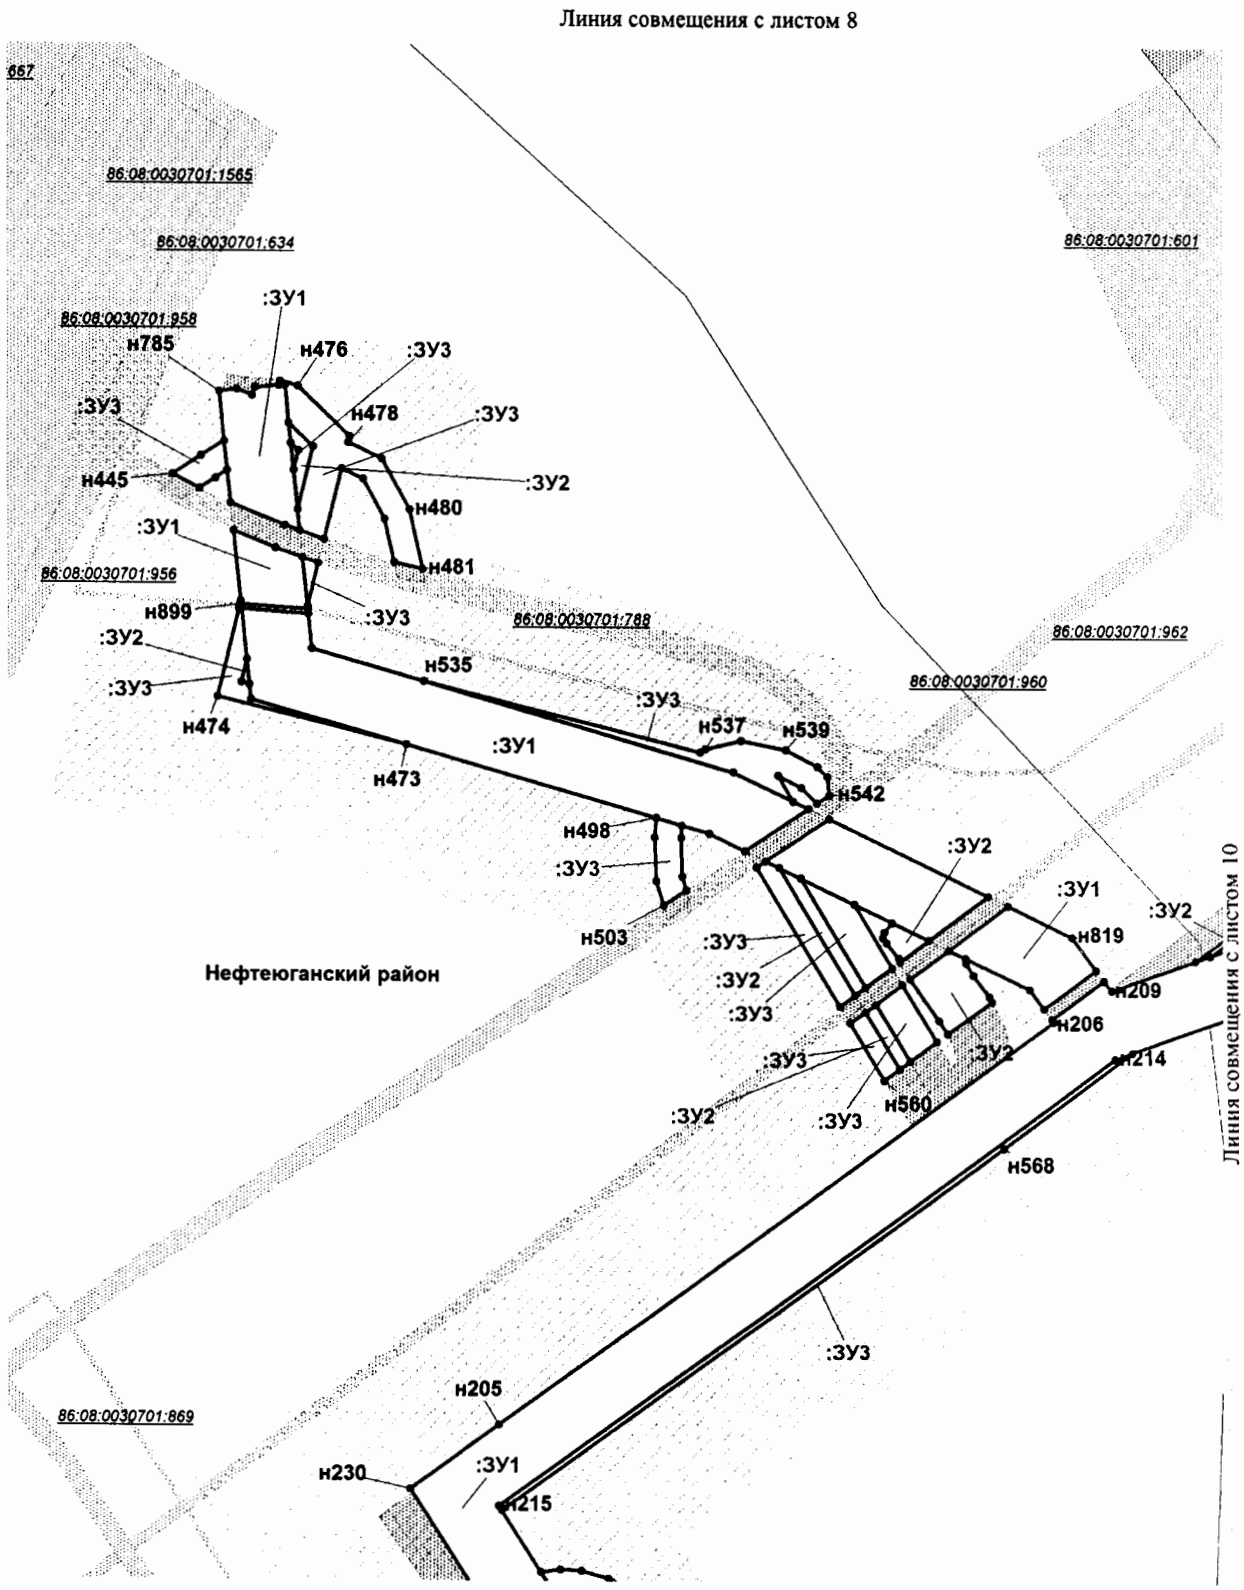


Проект межевания территории
для размещения линейного объекта регионального значения Ханты-Мансийского автономного округа - Югры «Трубопроводы Мамонтовского месторождения строительства 2018 г.»
Землепользователь ПАО «НК «Роснефть»
Масштаб 1:2000

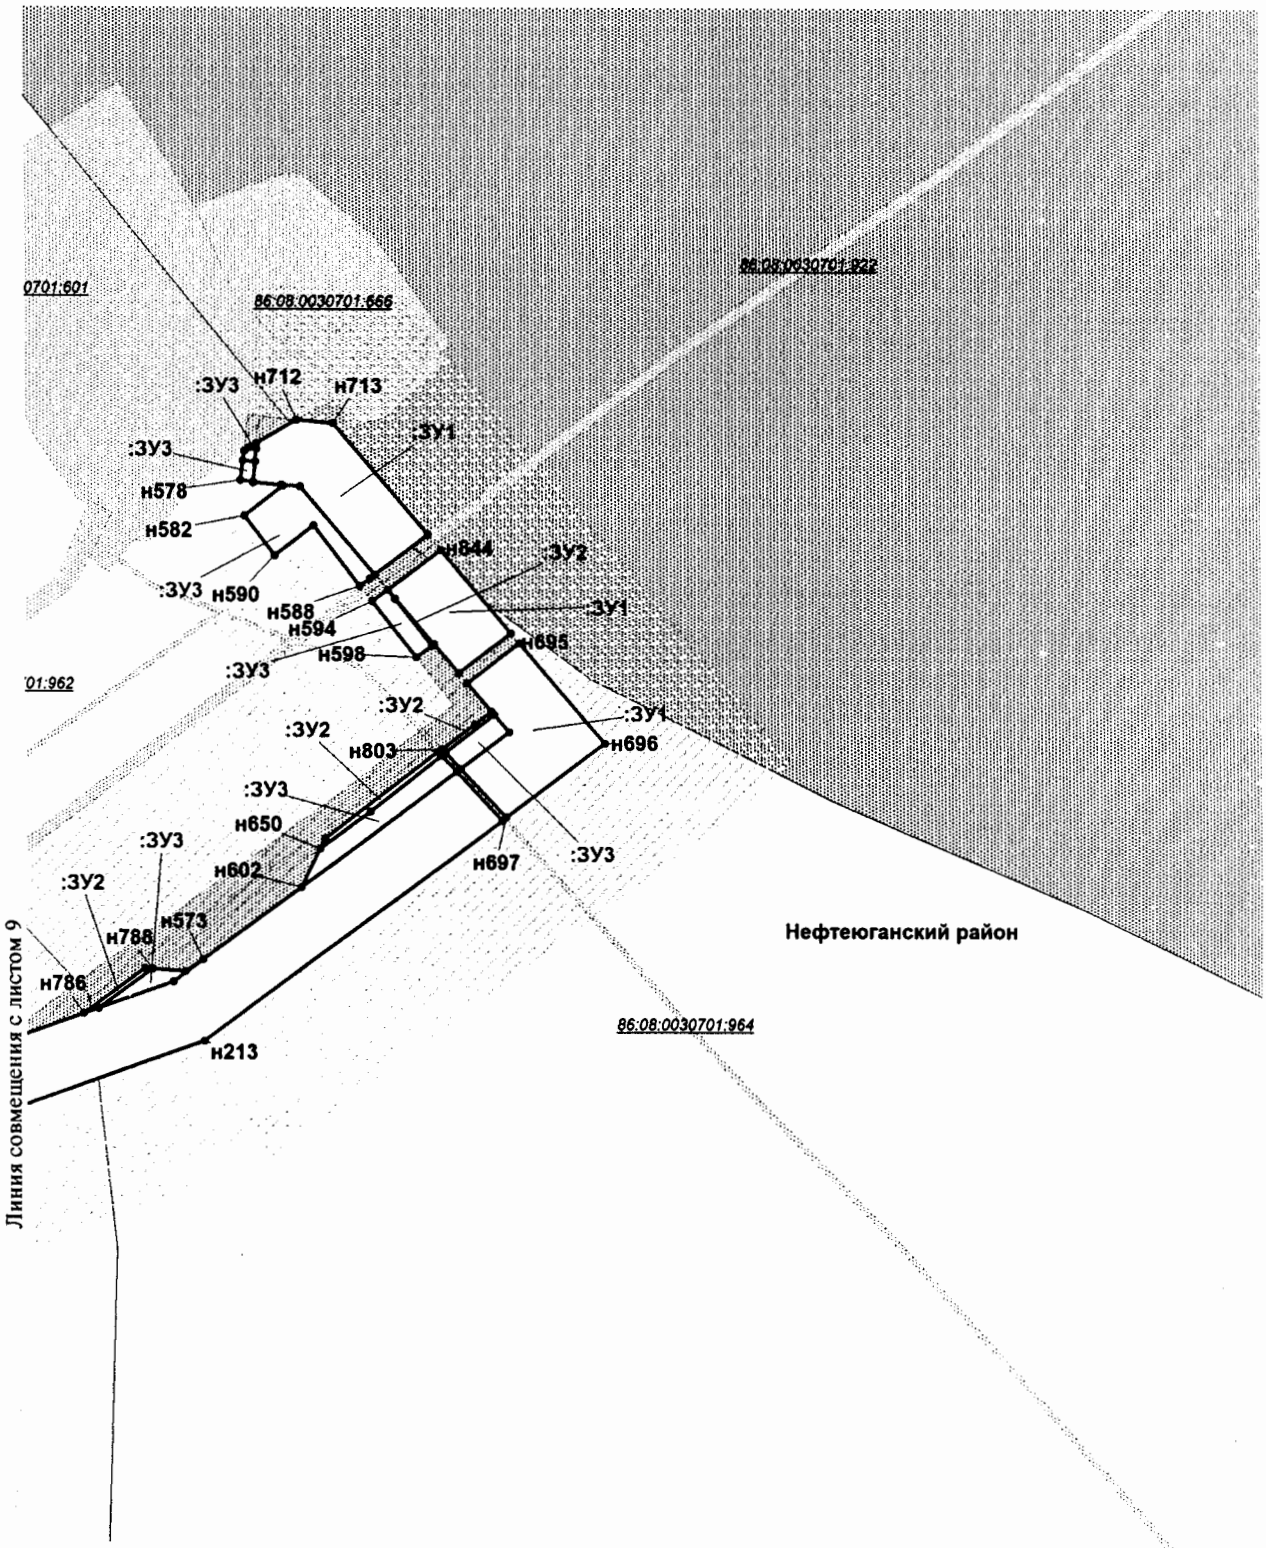


Проект межевания территории
для размещения линейного объекта регионального
значения Ханты-Мансийского автономного
округа - Югры «Трубопроводы Мамонтовского
месторождения строительства 2018 г.»
Землепользователь ПАО «НК «Роснефть»
Масштаб 1:2000

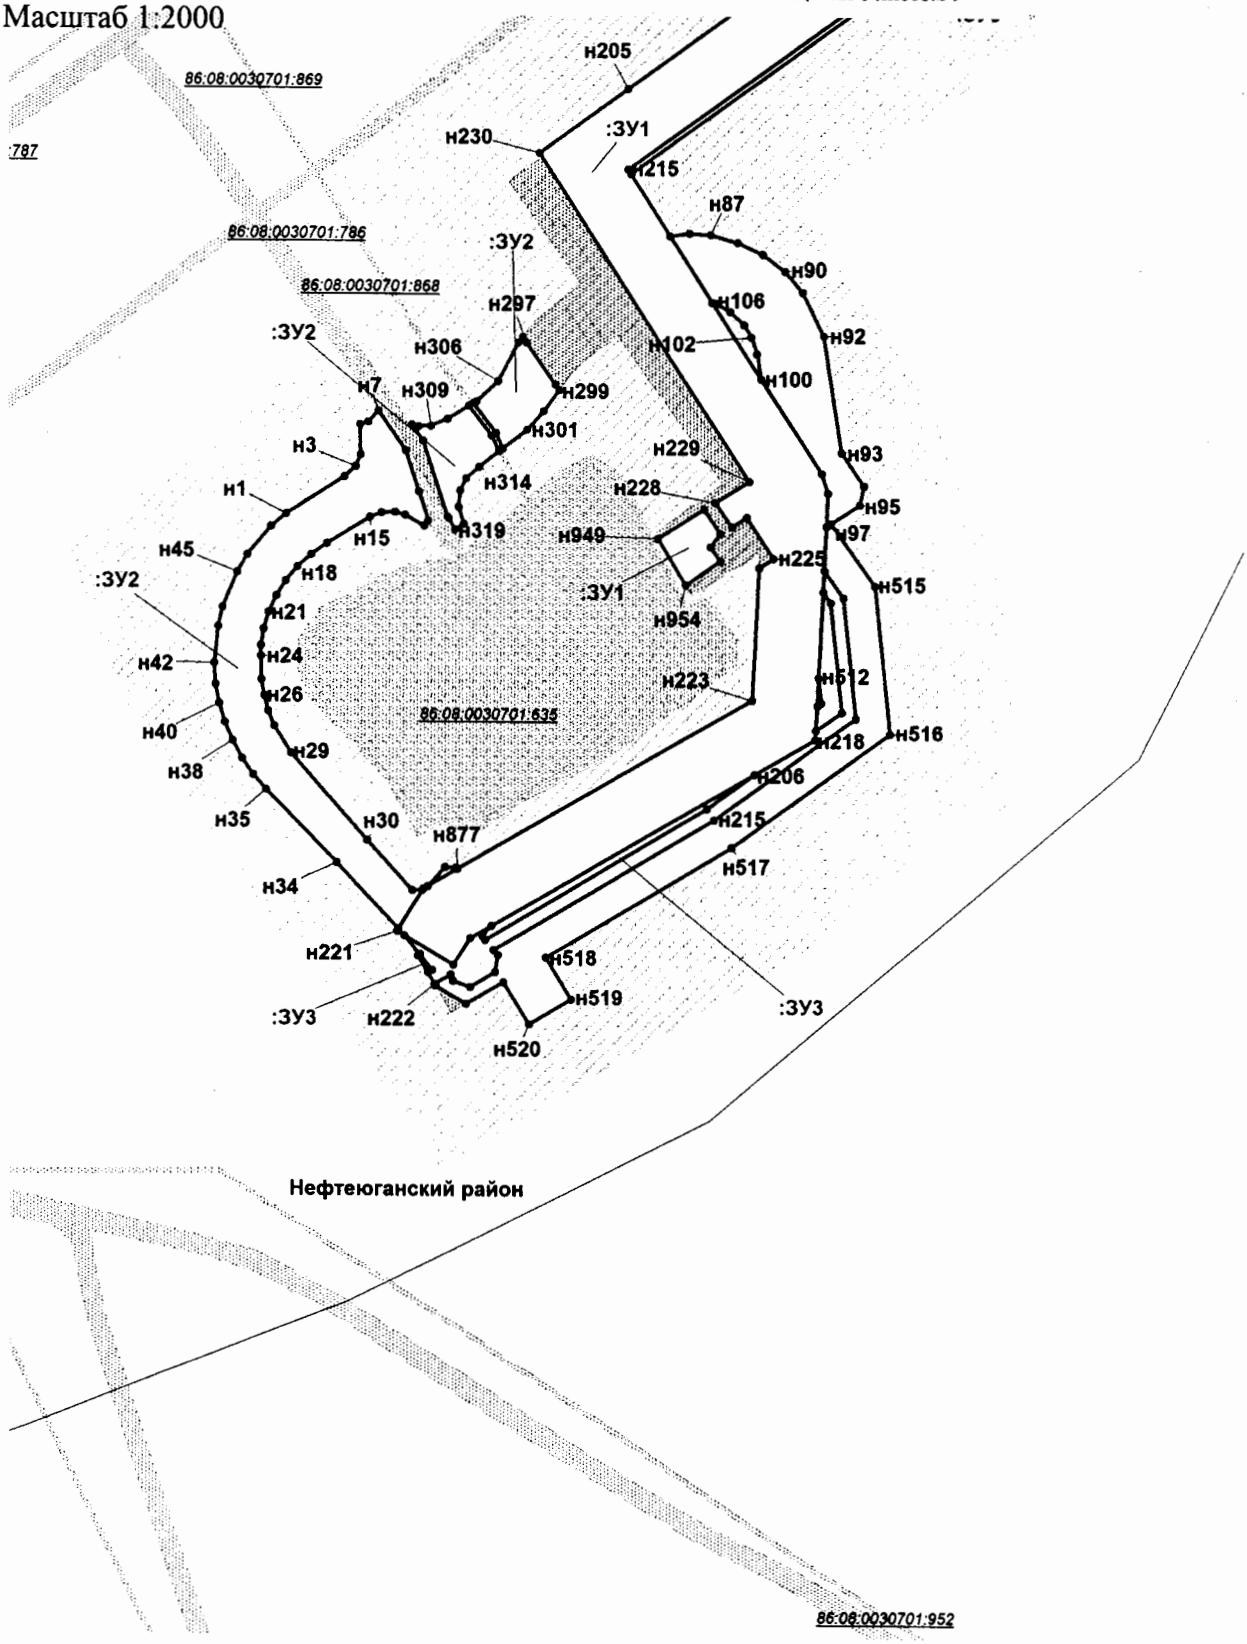


Проект межевания территории
для размещения линейного объекта регионального значения Ханты-Мансийского автономного округа - Югры «Трубопроводы Мамонтовского месторождения строительства 2018 г.»
Землепользователь ПАО «НК «Роснефть»
Масштаб 1:2000

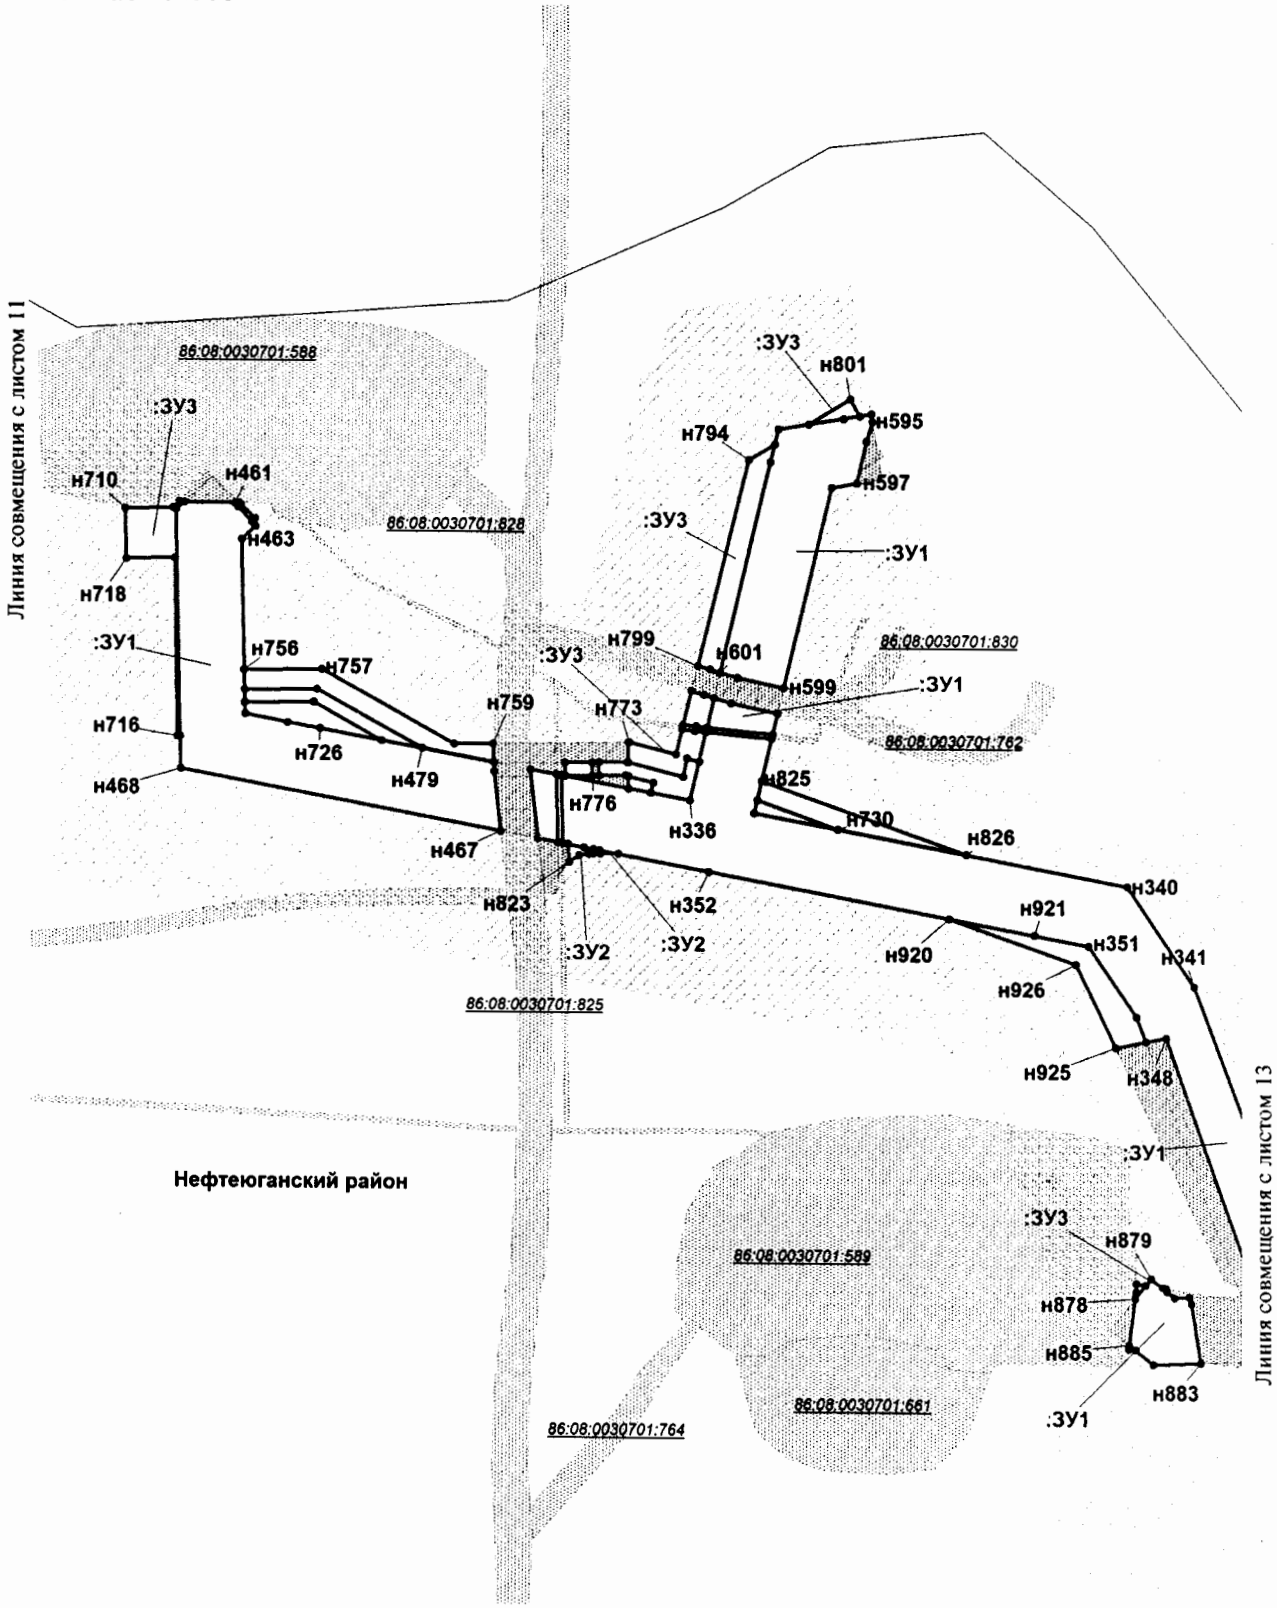


Проект межевания территории
для размещения линейного объекта регионального значения Ханты-Мансийского автономного округа - Югры «Трубопроводы Мамонтовского месторождения строительства 2018 г.»
Землепользователь ПАО «НК «Роснефть»
Масштаб 1:2000

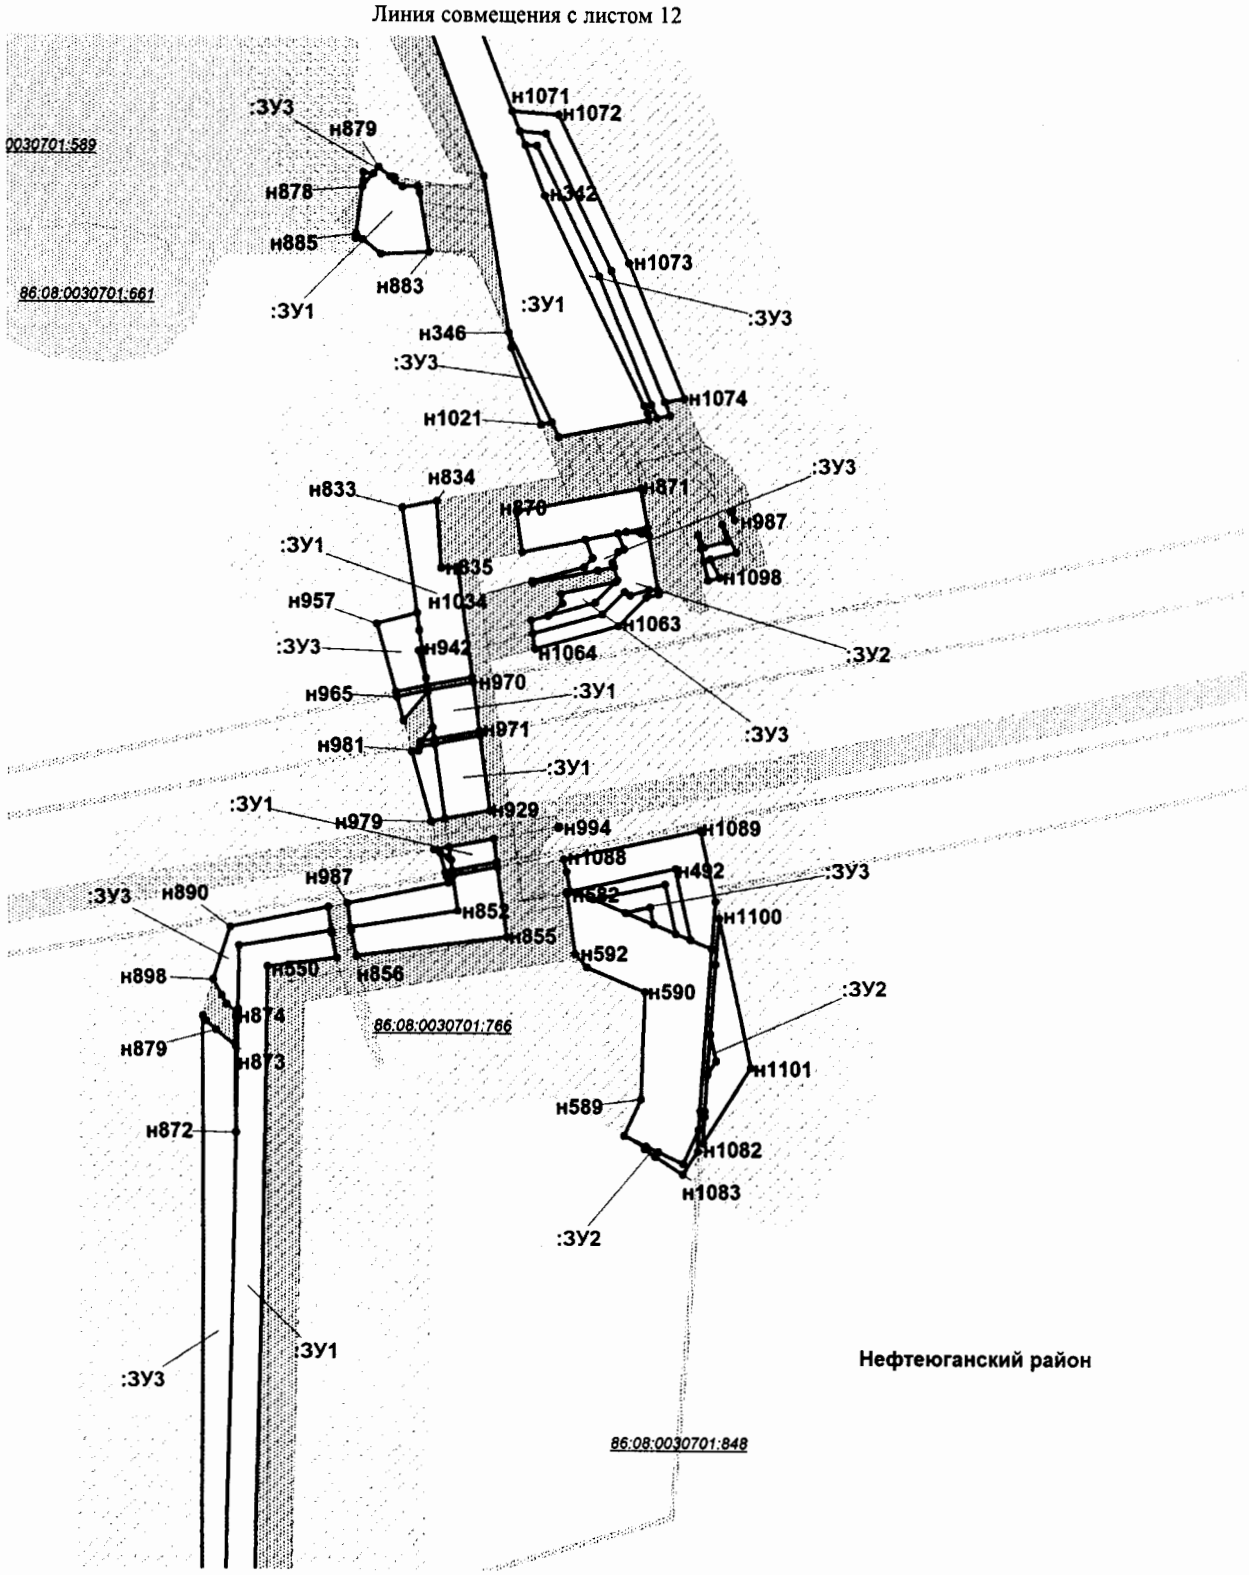


Проект межевания территории
для размещения линейного объекта регионального значения Ханты-Мансийского автономного округа - Югры «Трубопроводы Мамонтовского месторождения строительства 2018 г.»
Землепользователь ПАО «НК «Роснефть»
Масштаб 1:2000

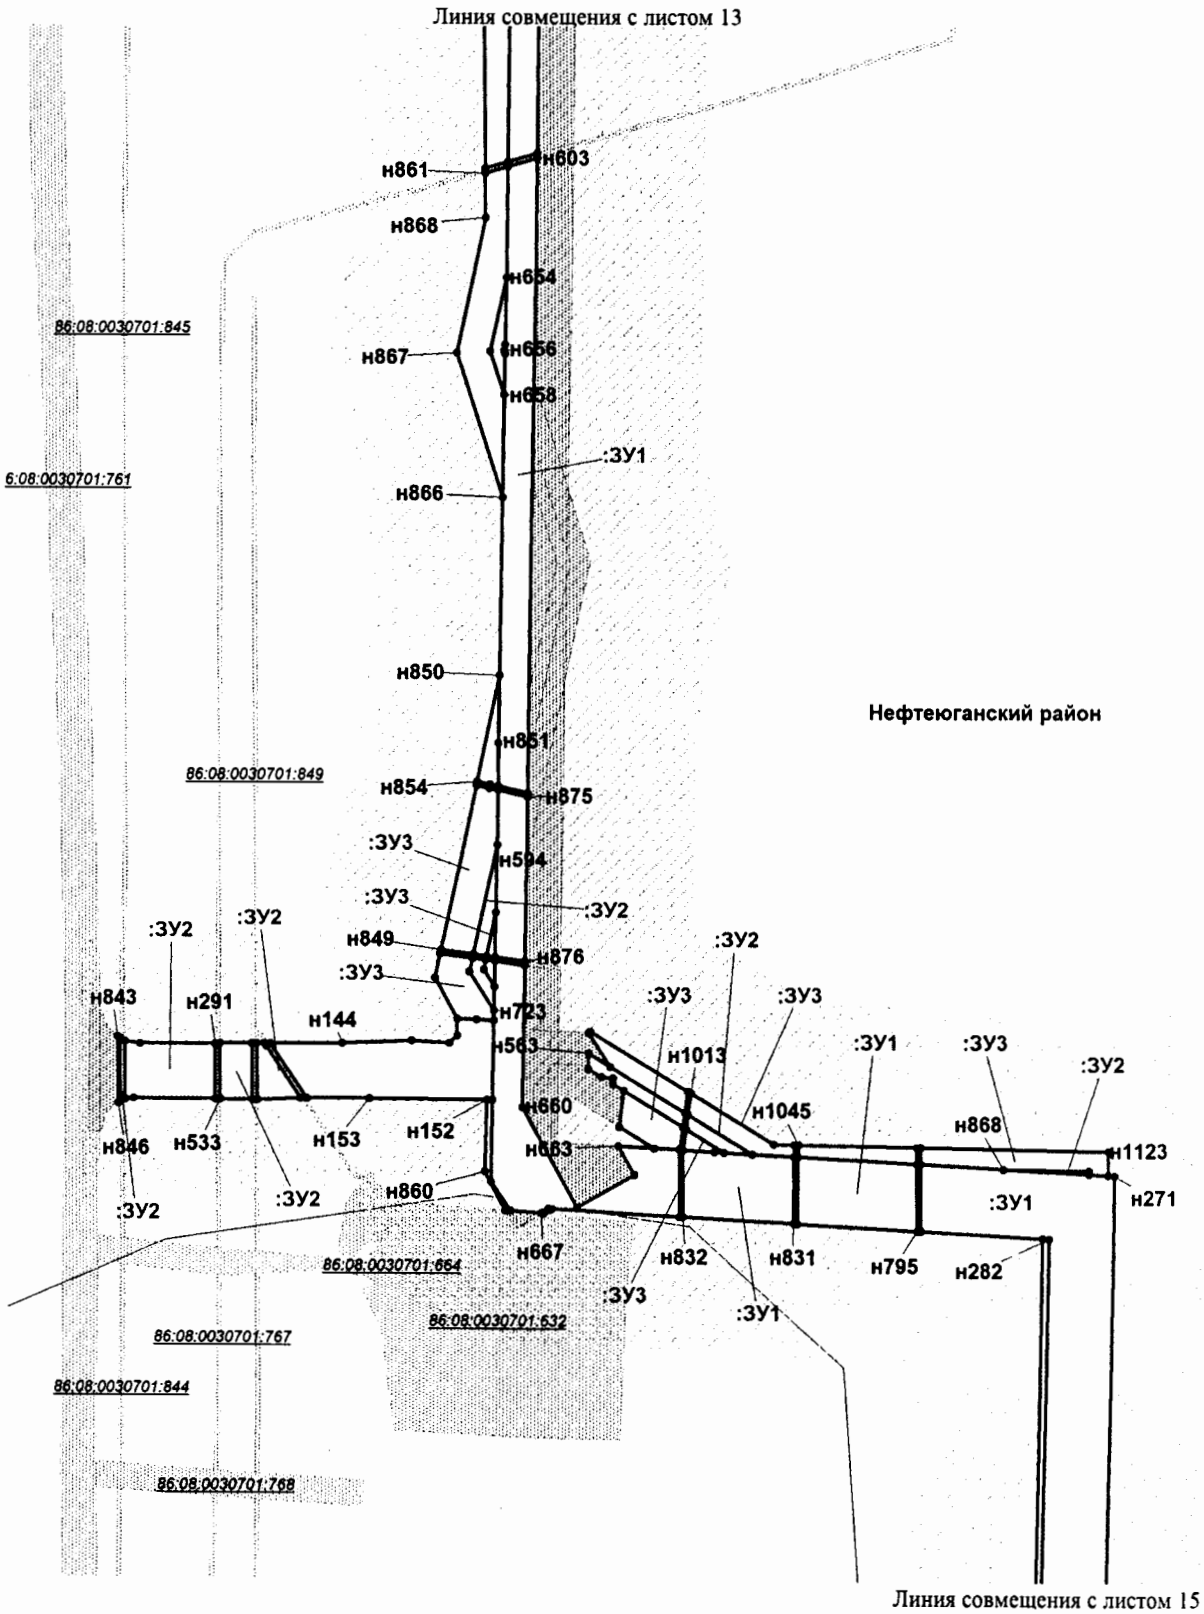


Проект межевания территории
для размещения линейного объекта регионального значения Ханты-Мансийского автономного округа - Югры «Трубопроводы Мамонтовского месторождения строительства 2018 г.»
Землепользователь ПАО «НК «Роснефть»
Масштаб 1:2000

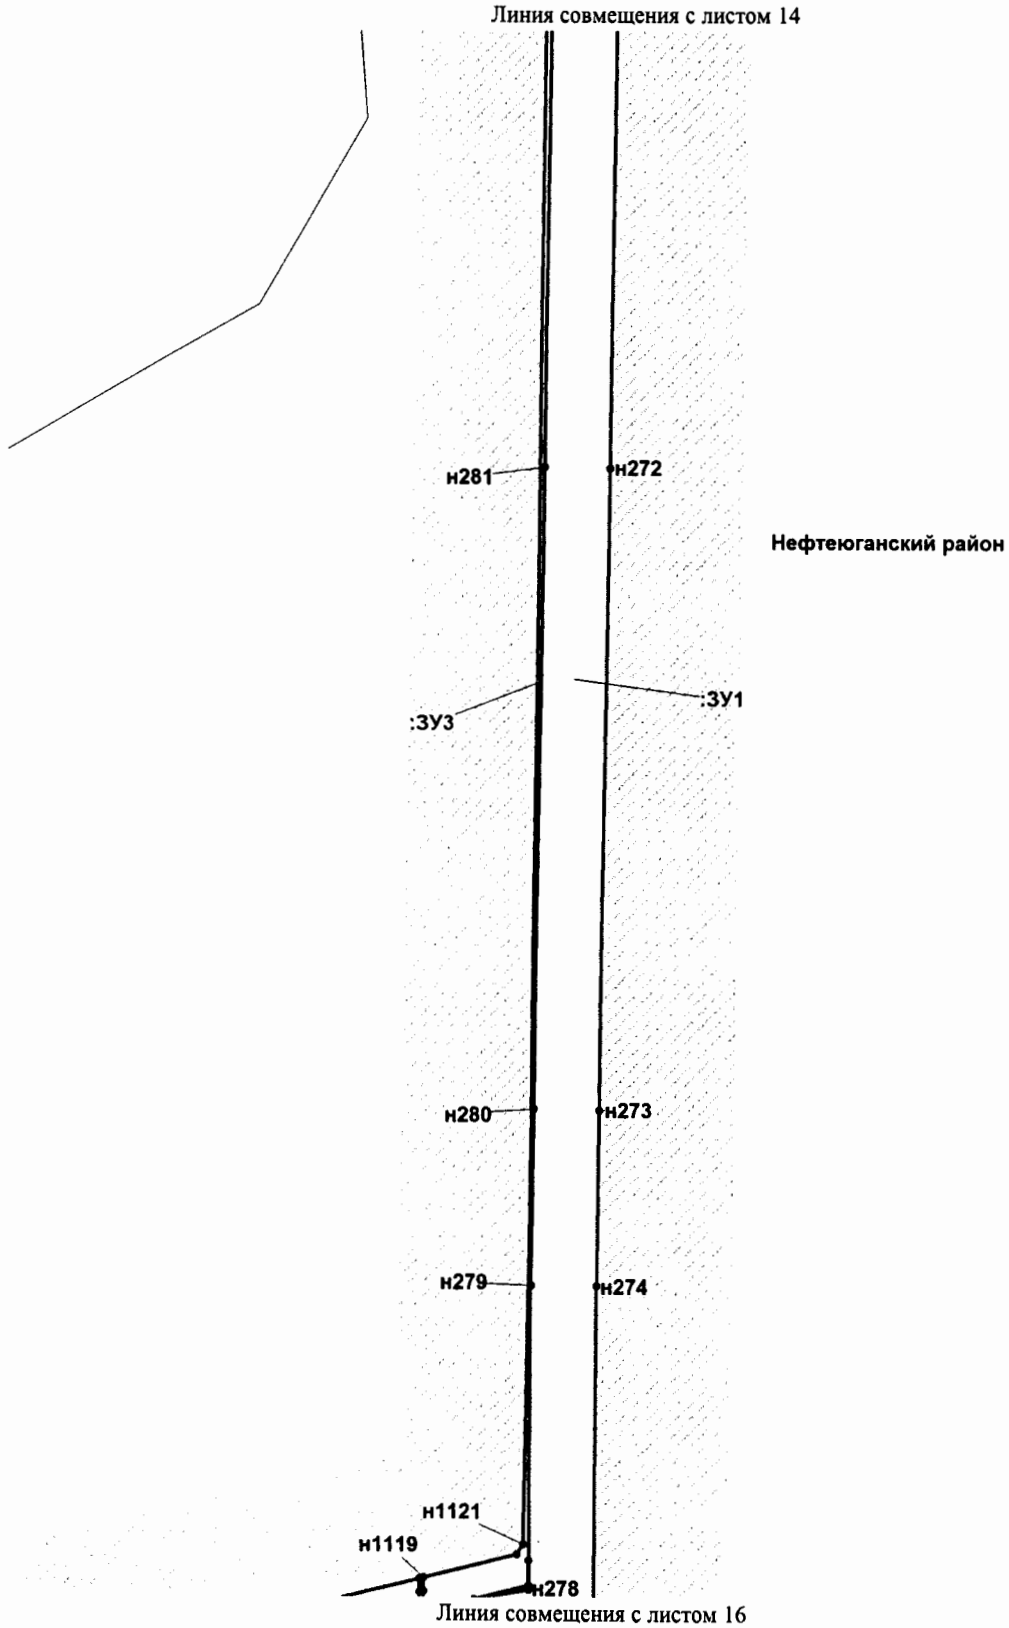


Проект межевания территории
для размещения линейного объекта регионального значения Ханты-Мансийского автономного округа - Югры «Трубопроводы Мамонтовского месторождения строительства 2018 г.»
Землепользователь ПАО «НК «Роснефть»
Масштаб 1:2000

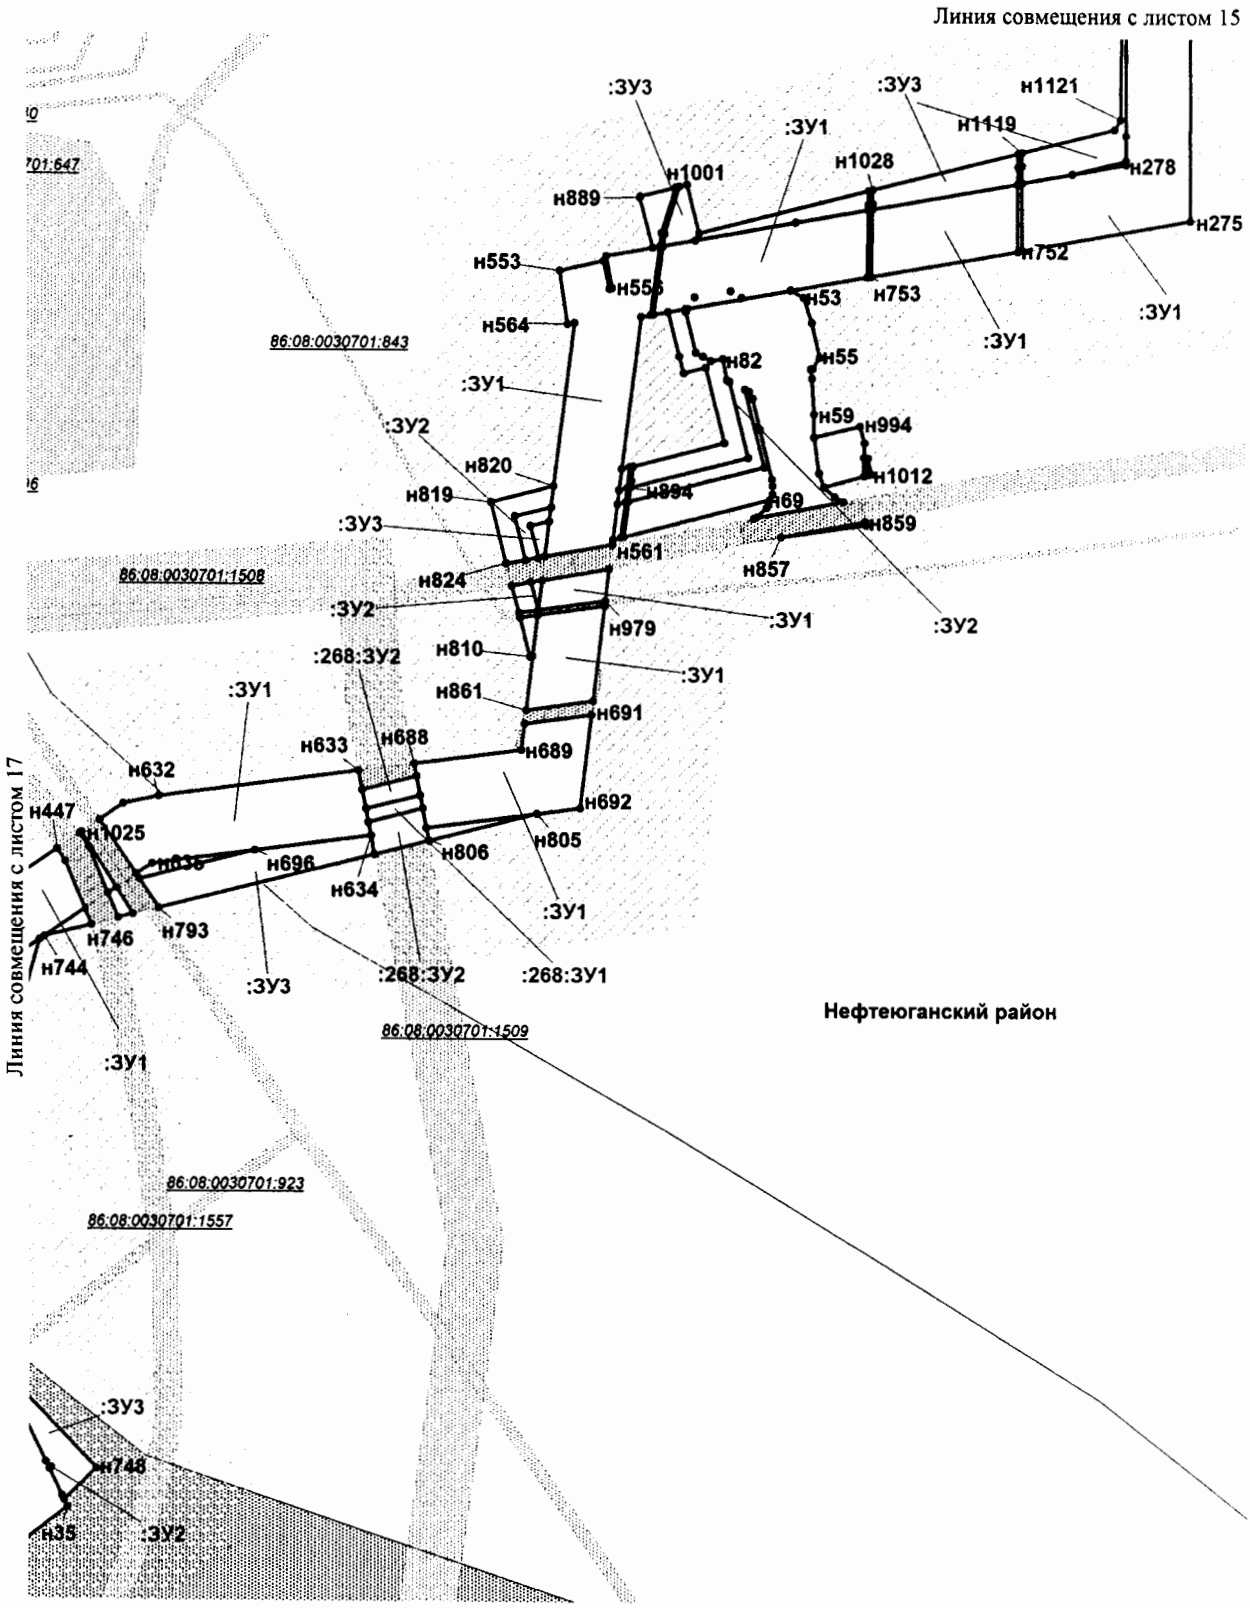


Проект межевания территории
для размещения линейного объекта регионального значения Ханты-Мансийского автономного округа - Югры «Трубопроводы Мамонтовского месторождения строительства 2018 г.»
Землепользователь ПАО «НК «Роснефть»
Масштаб 1:2000

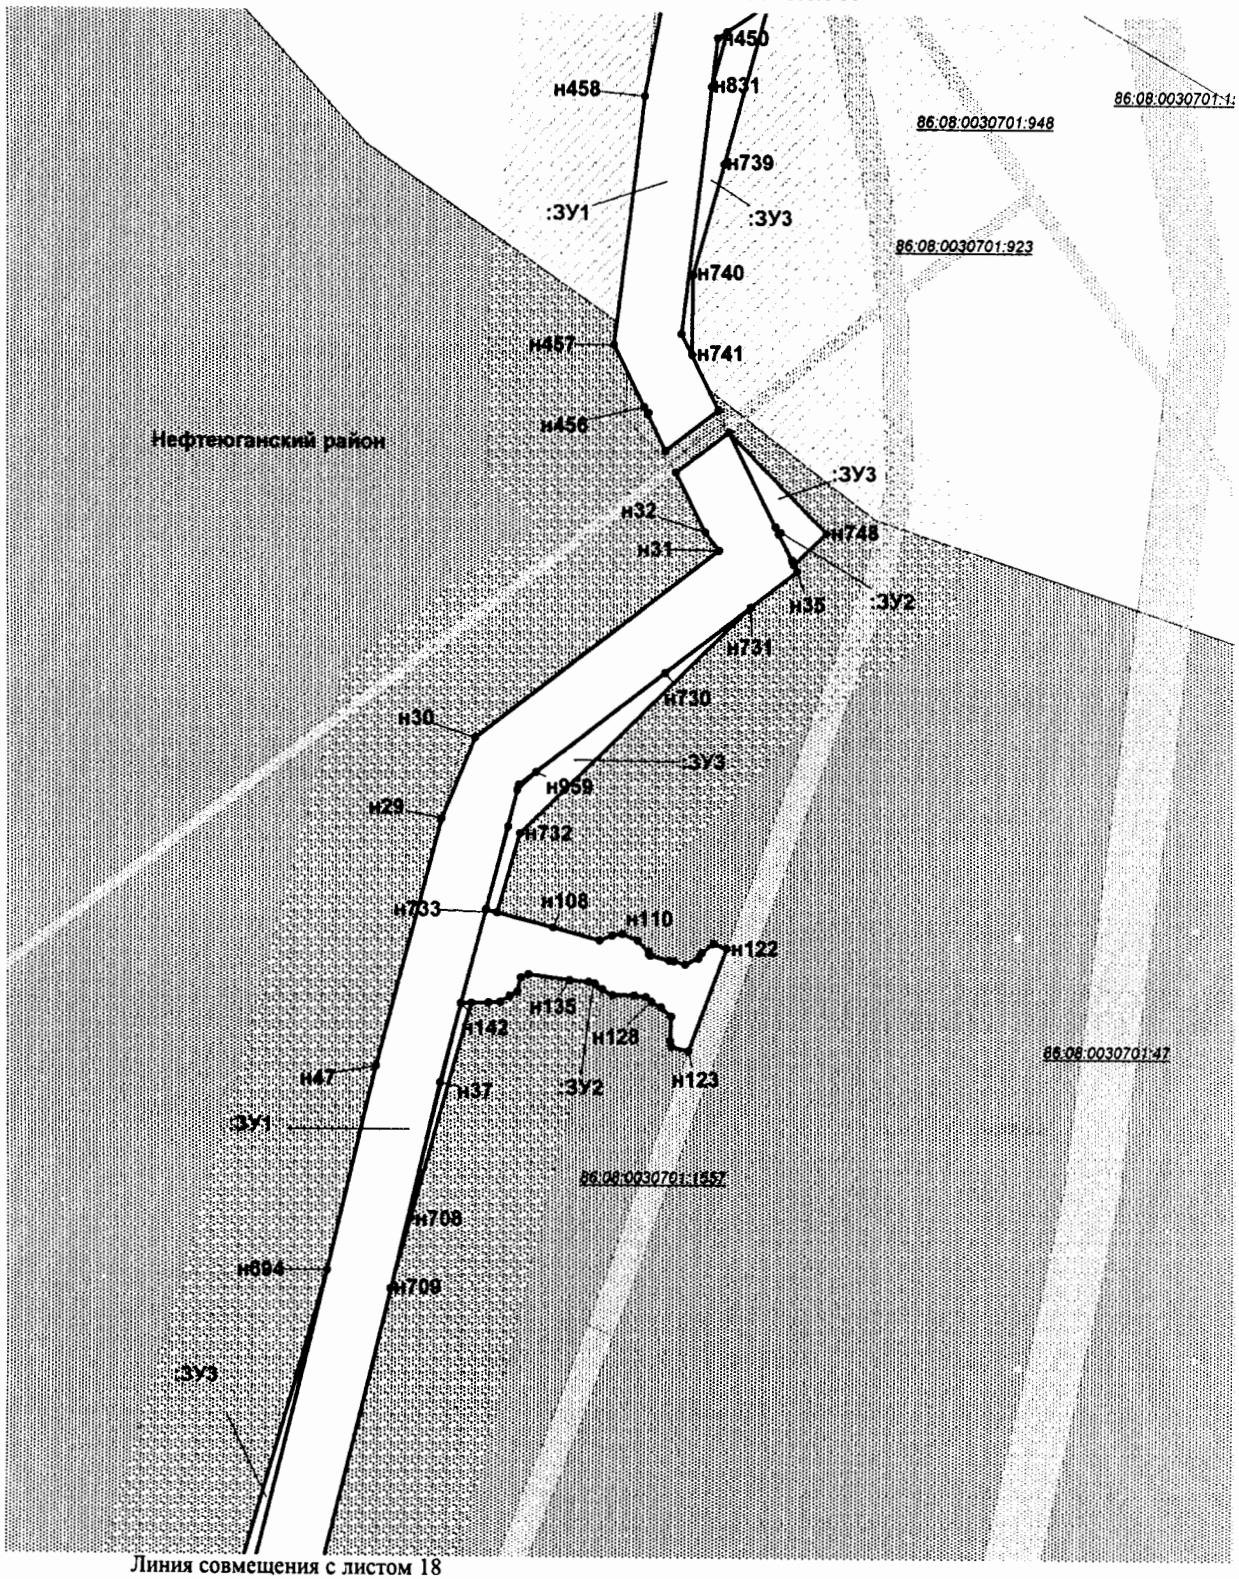


Проект межевания территории
для размещения линейного объекта регионального значения Ханты-Мансийского автономного округа - Югры «Трубопроводы Мамонтовского месторождения строительства 2018 г.»
Землепользователь ПАО «НК «Роснефть»
Масштаб 1:2000

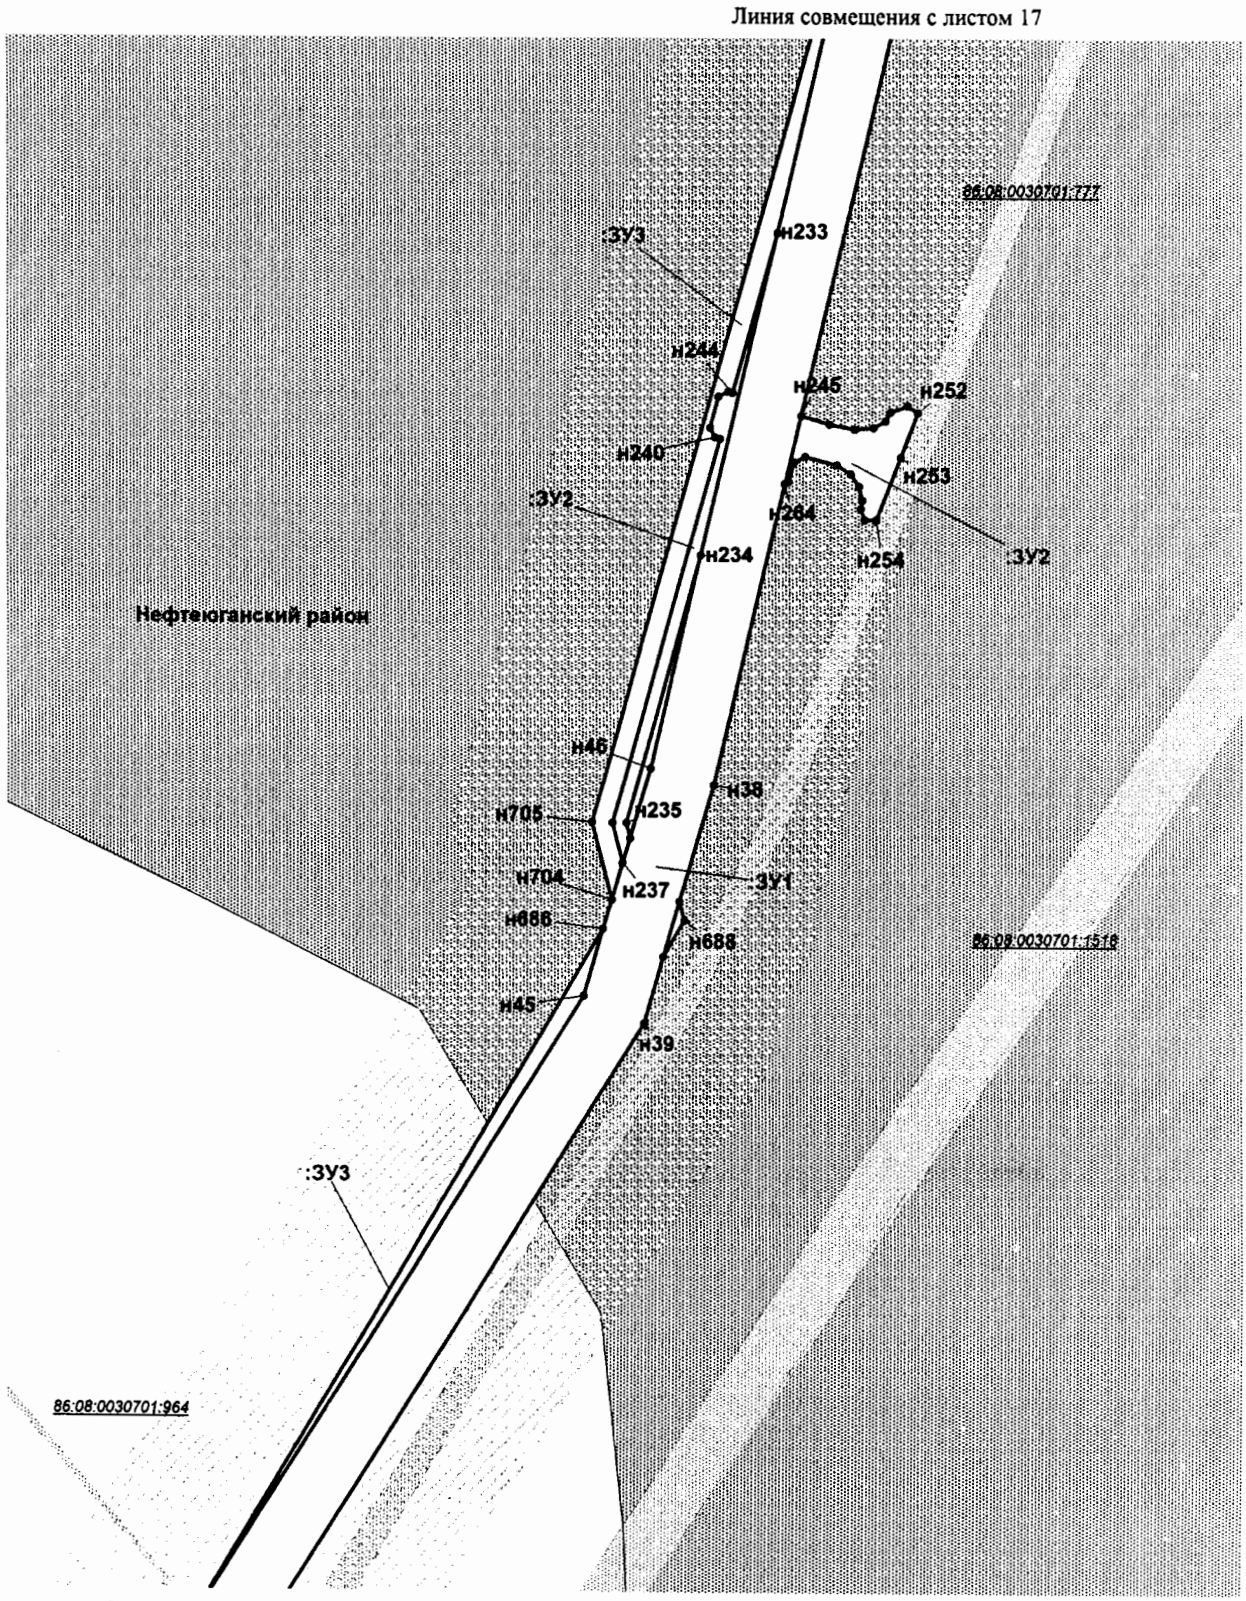


Проект межевания территории
для размещения линейного объекта регионального значения Ханты-Мансийского автономного округа - Югры «Трубопроводы Мамонтовского месторождения строительства 2018 г.»
Землепользователь ПАО «НК «Роснефть»
Масштаб 1:2000

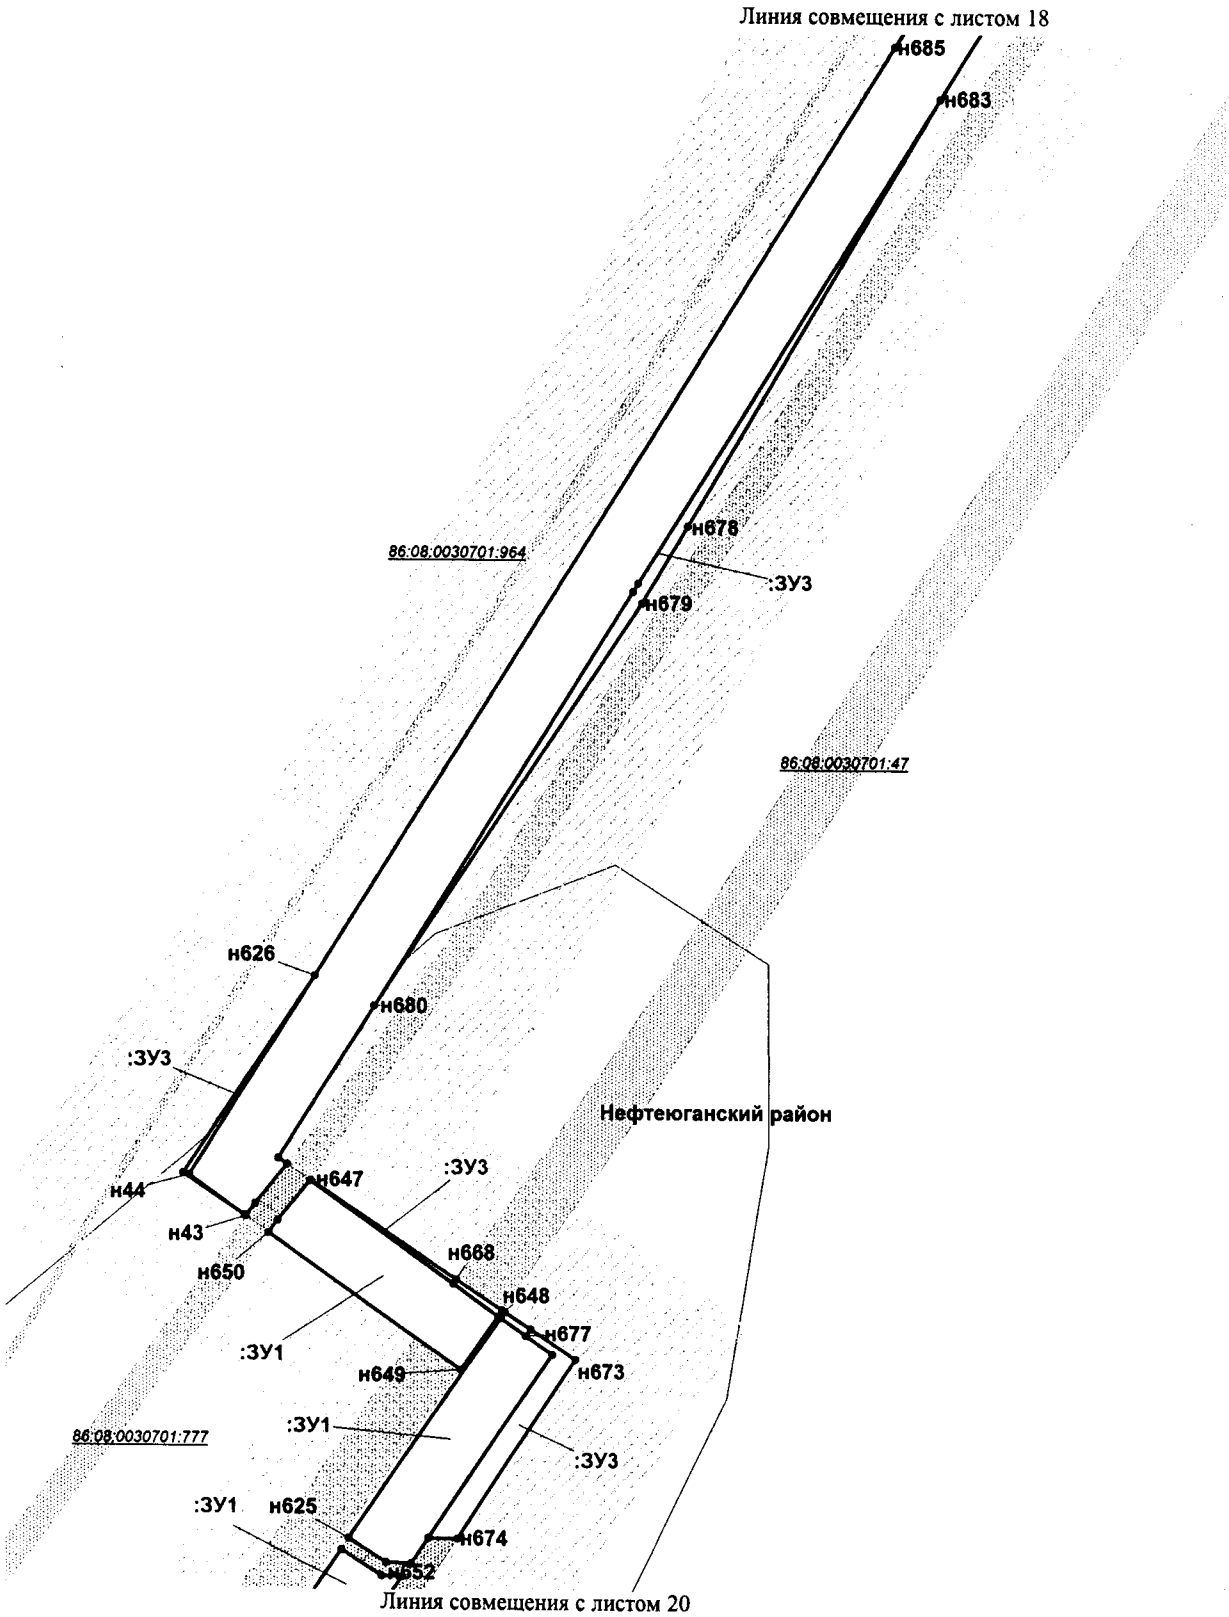


Проект межевания территории
для размещения линейного объекта регионального значения Ханты-Мансийского автономного округа - Югры «Трубопроводы Мамонтовского месторождения строительства 2018 г.»
Землепользователь ПАО «НК «Роснефть»
Масштаб 1:2000

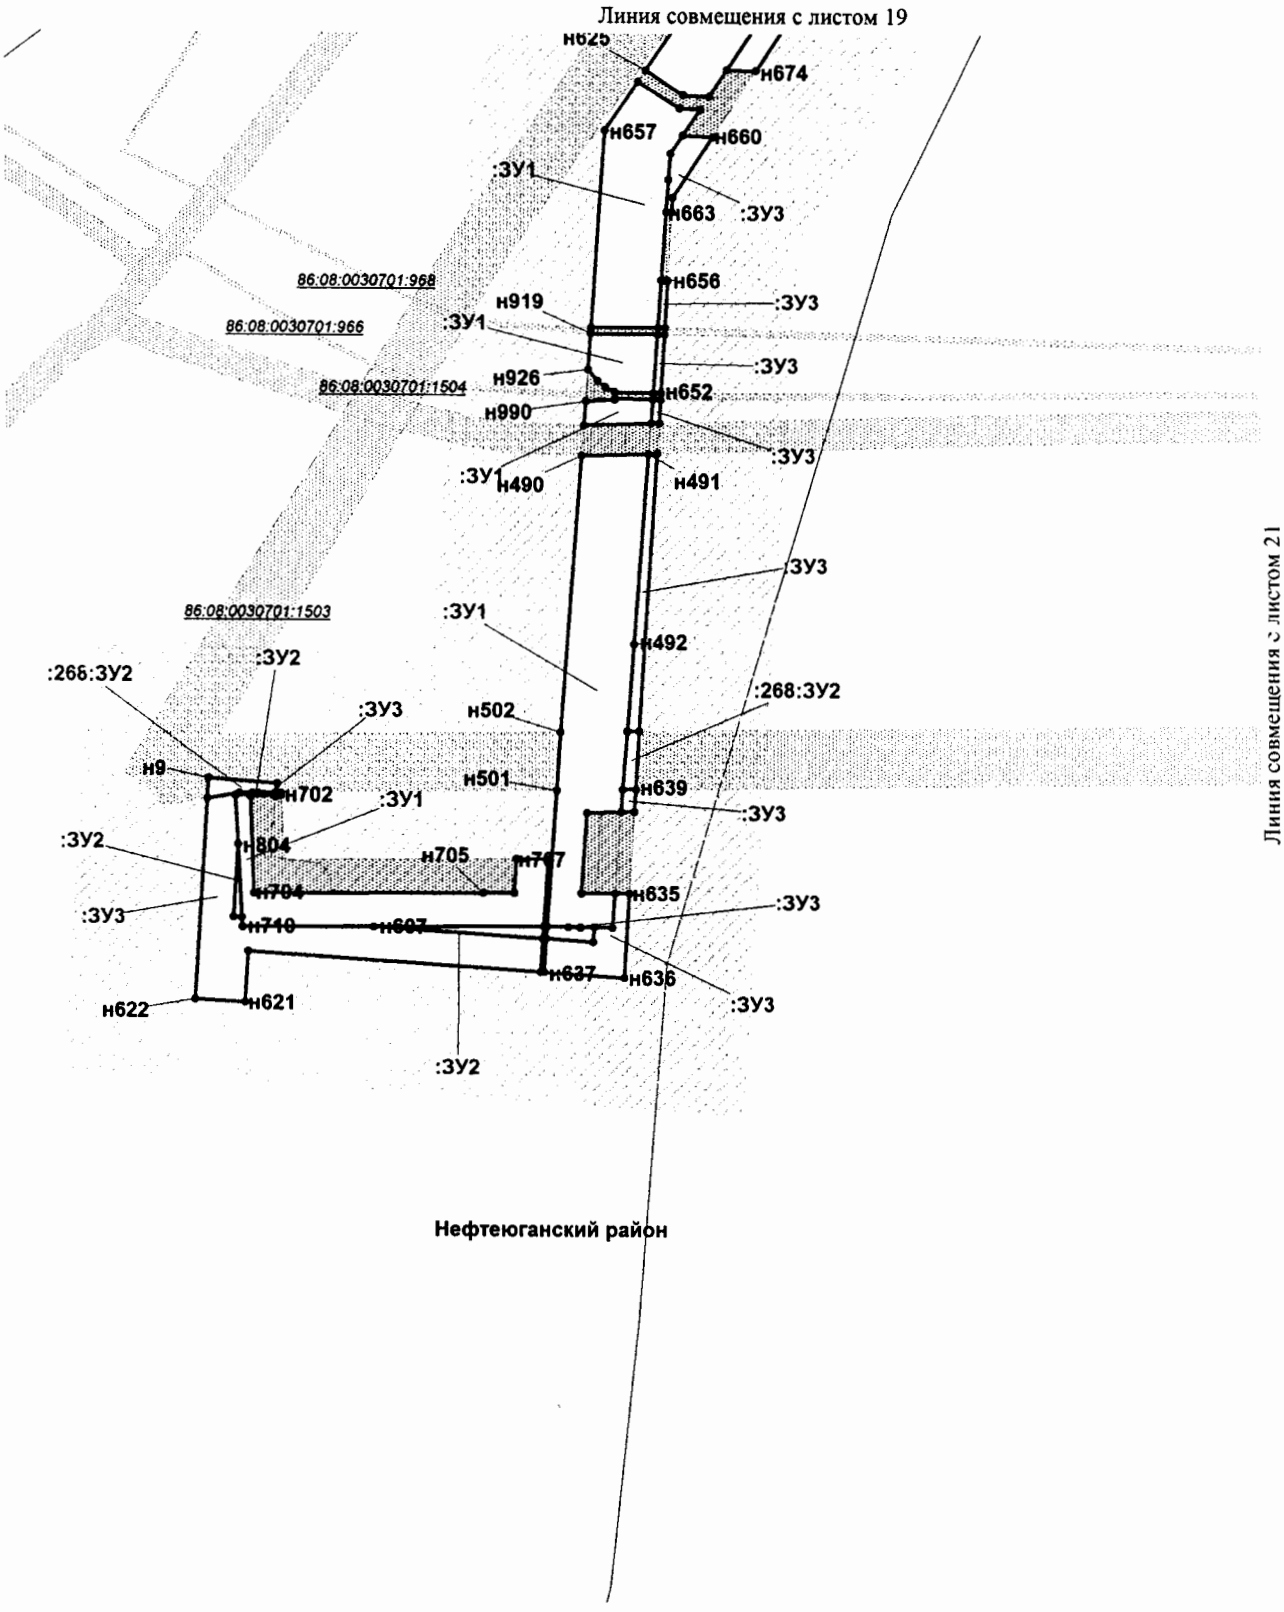

Проект межевания территории
для размещения линейного объекта регионального
значения Ханты-Мансийского автономного
округа - Югры «Трубопроводы Мамонтовского
месторождения строительства 2018 г.»
Землепользователь ПАО «НК «Роснефть»
Масштаб 1:2000

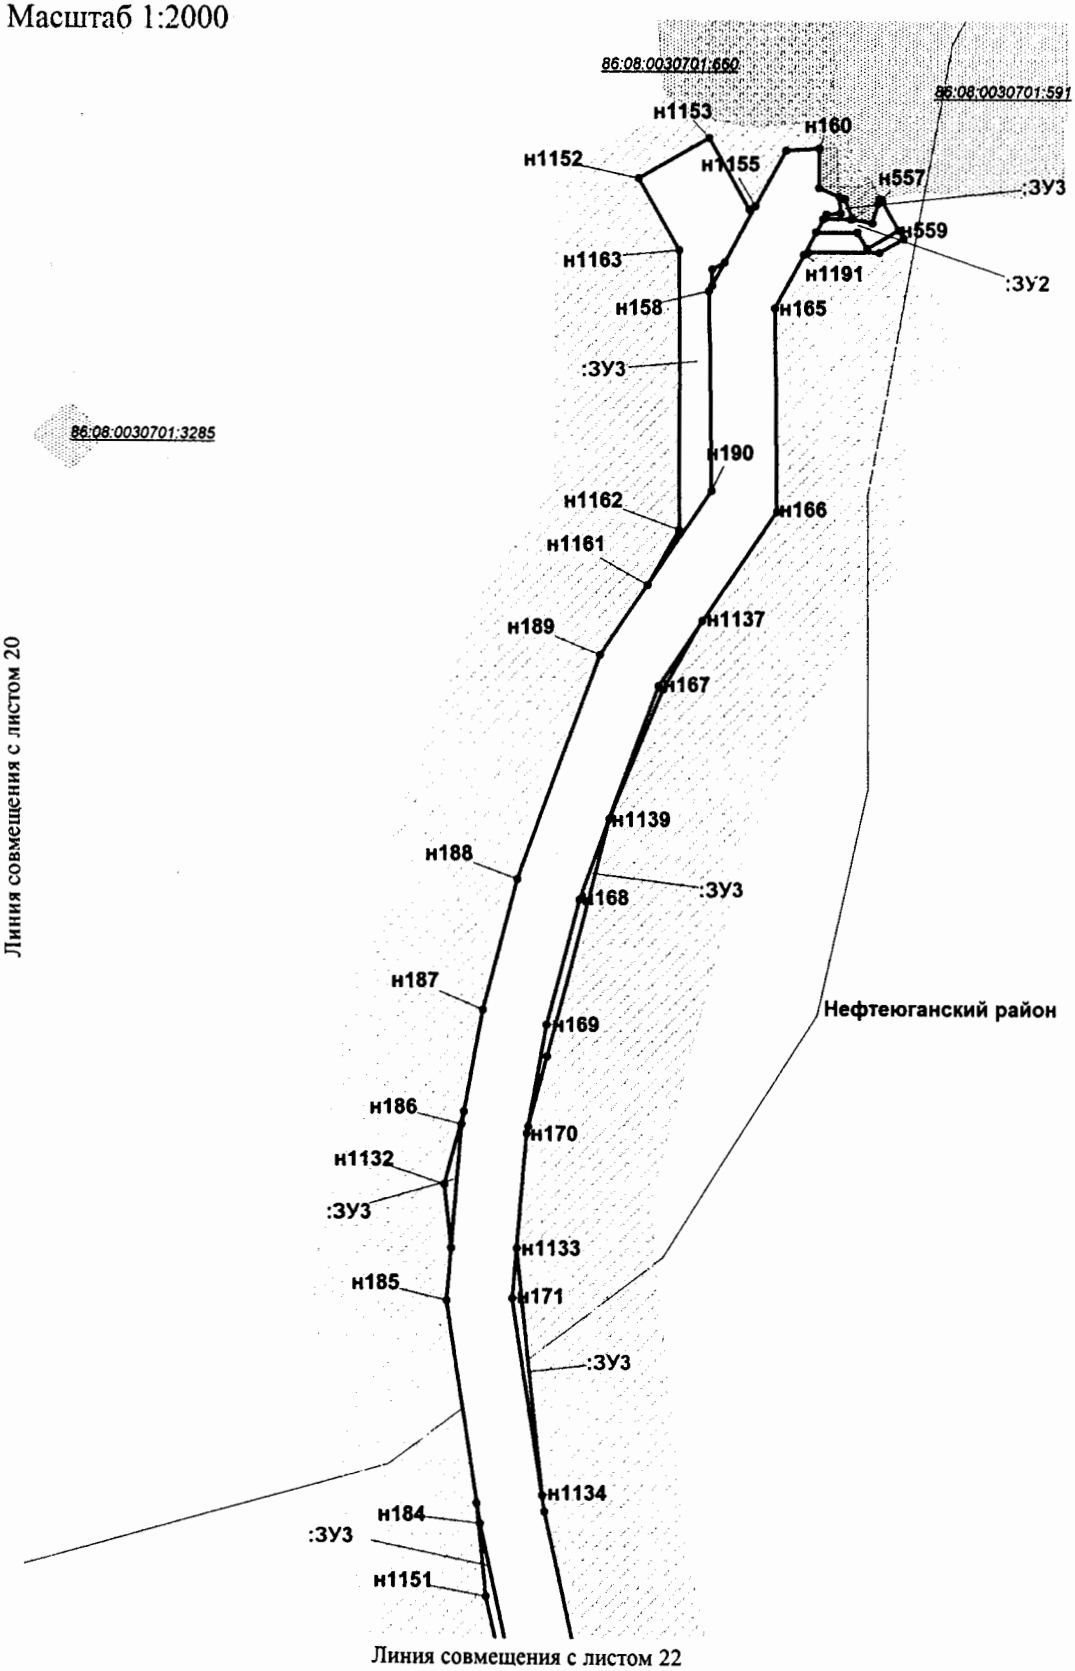


Проект межевания территории
для размещения линейного объекта регионального значения Ханты-Мансийского автономного округа - Югры «Трубопроводы Мамонтовского месторождения строительства 2018 г.»
Землепользователь ПАО «НК «Роснефть»
Масштаб 1:2000

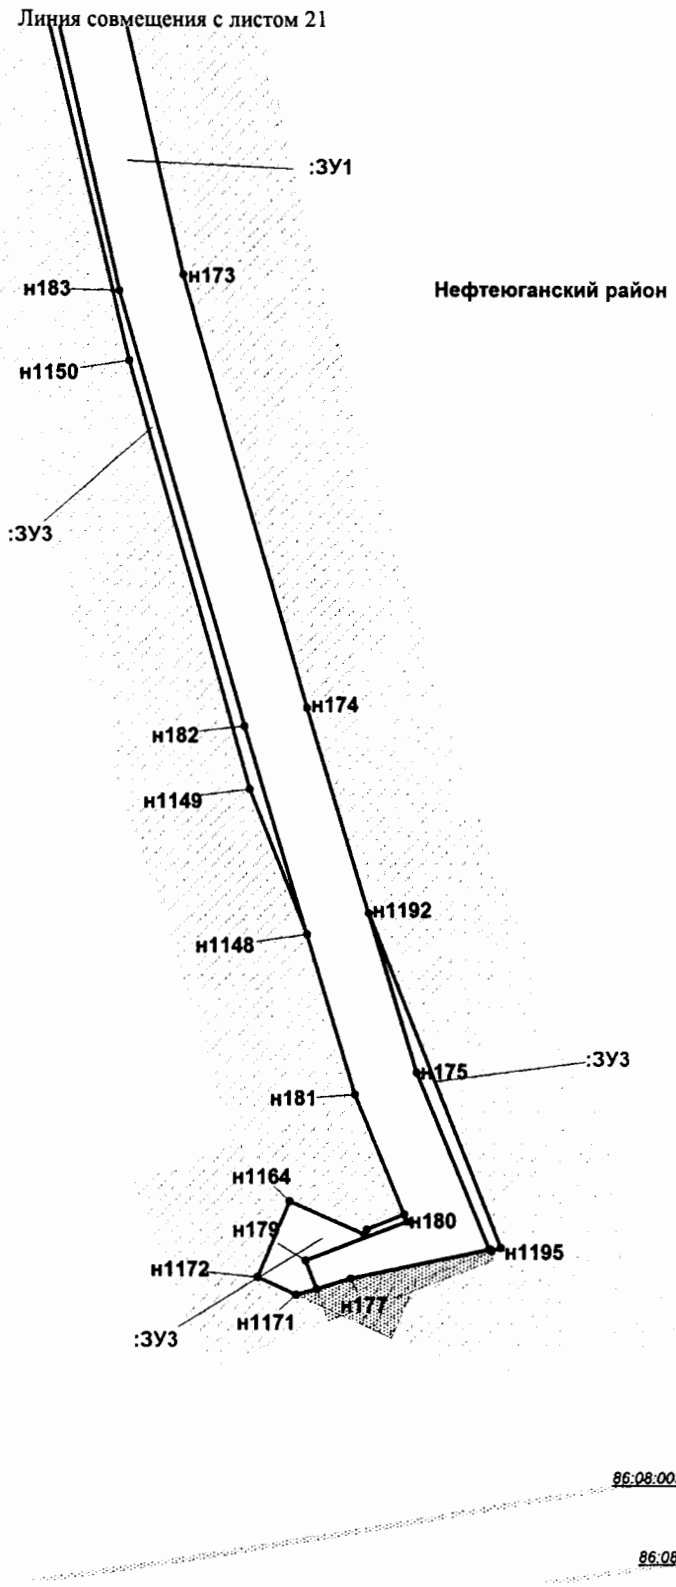


Линия совмещения с листом 23

Проект межевания территории
для размещения линейного объекта регионального значения Ханты-Мансийского автономного округа - Югры «Трубопроводы Мамонтовского месторождения строительства 2018 г.»
Землепользователь ПАО «НК «Роснефть»
Масштаб 1:2000


Линия совмещения с листом 22

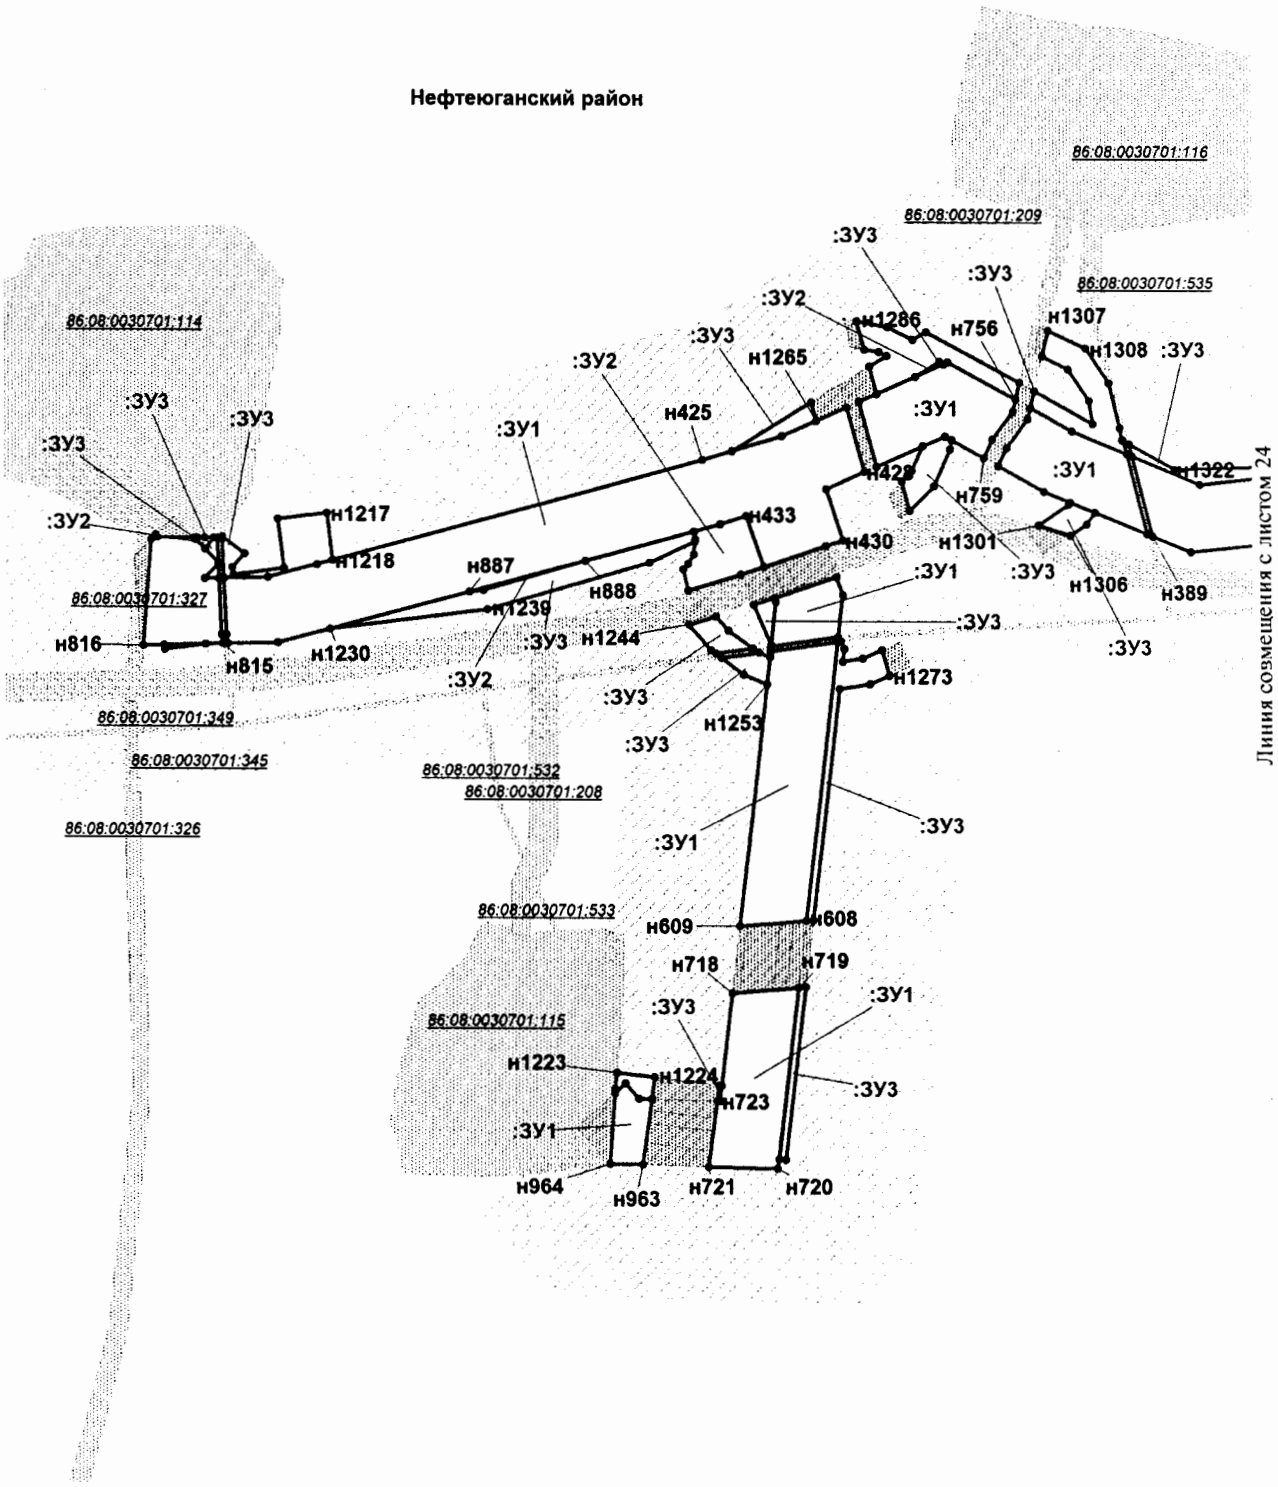


Проект межевания территории
для размещения линейного объекта регионального значения Ханты-Мансийского автономного округа - Югры «Трубопроводы Мамонтовского месторождения строительства 2018 г.»
Землепользователь ПАО «НК «Роснефть»
Масштаб 1:2000

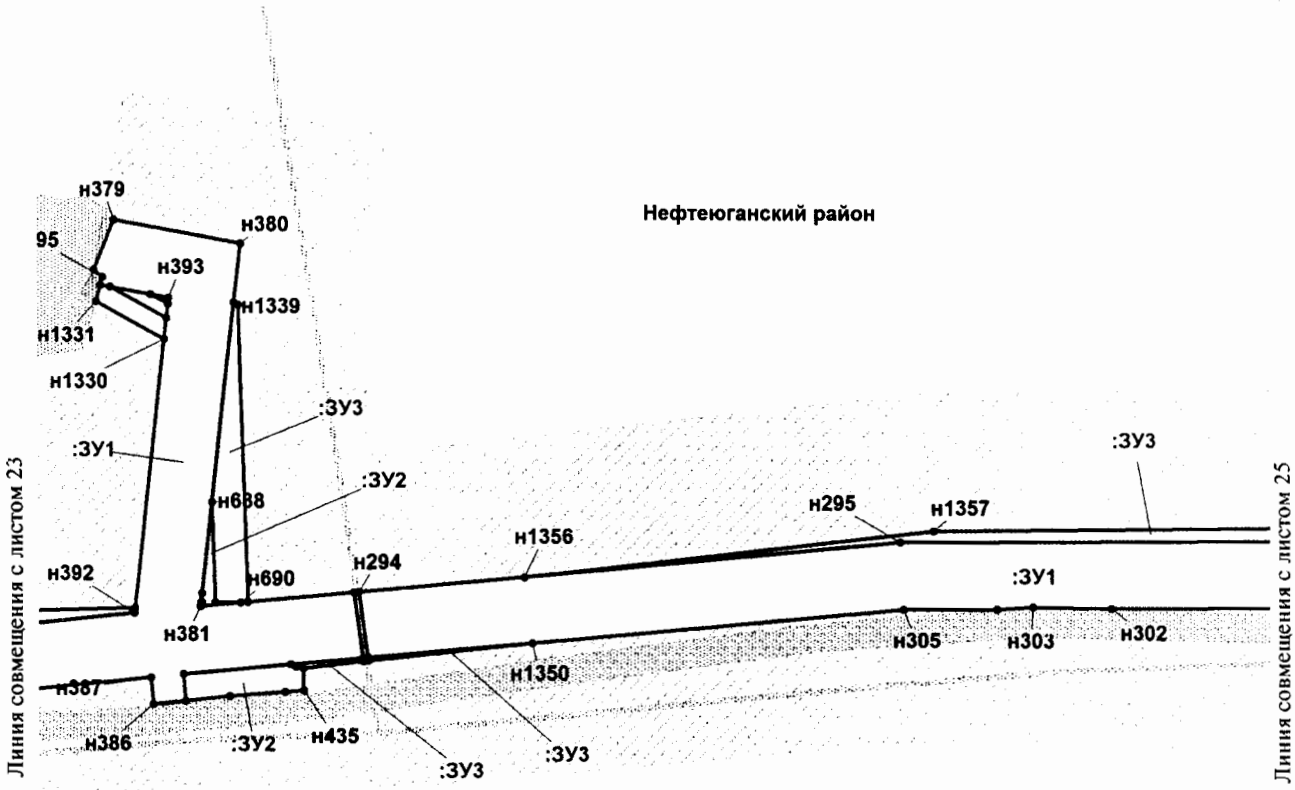


Проект межевания территории
для размещения линейного объекта регионального значения Ханты-Мансийского автономного округа - Югры «Трубопроводы Мамонтовского месторождения строительства 2018 г.»
Землепользователь ПАО «НК «Роснефть»
Масштаб 1:2000

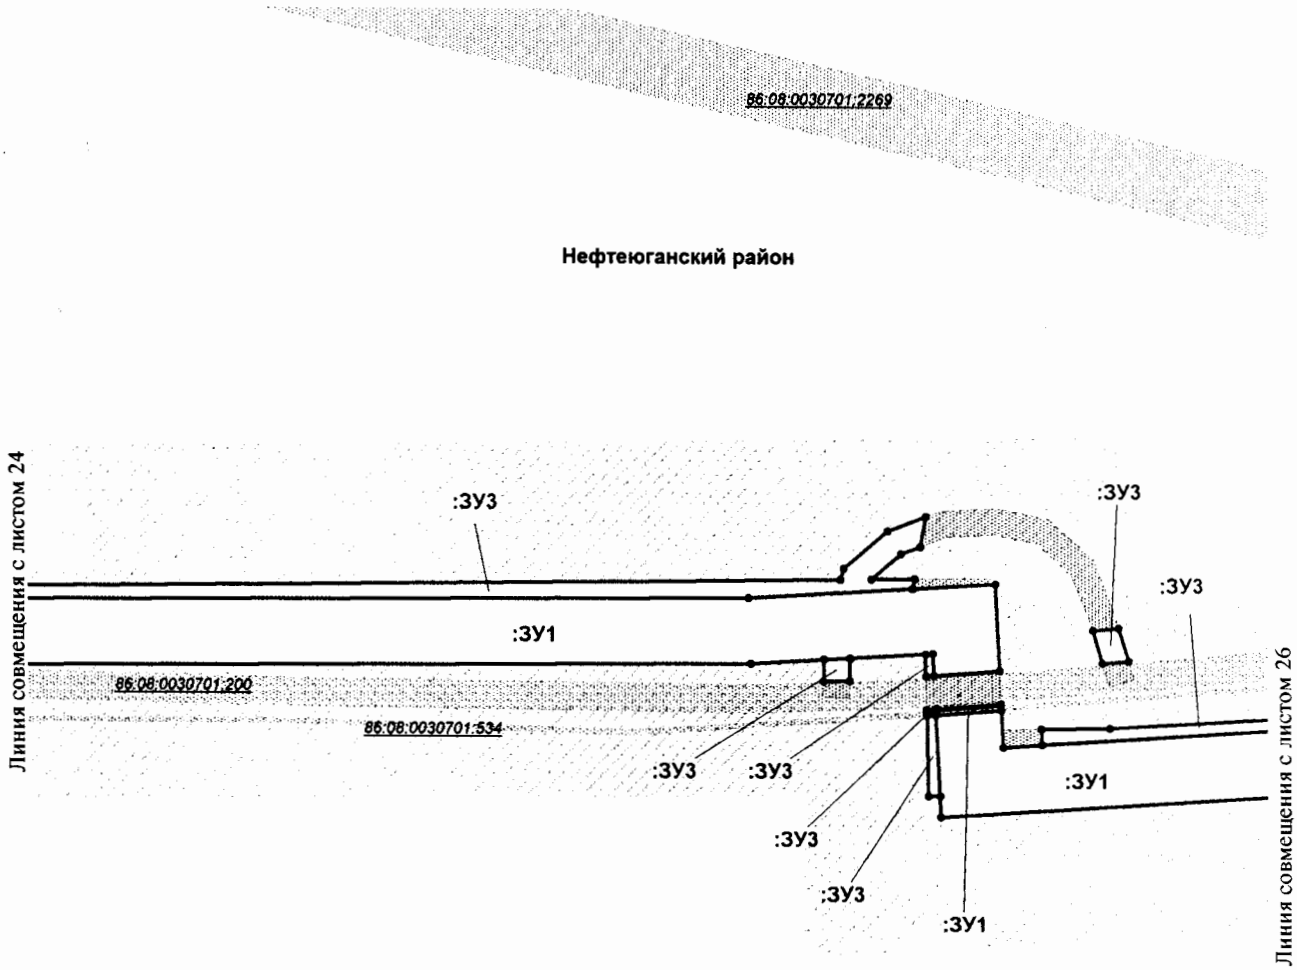


Проект межевания территории
для размещения линейного объекта регионального
значения Ханты-Мансийского автономного
округа - Югры «Трубопроводы Мамонтовского
месторождения строительства 2018 г.»
Землепользователь ПАО «НК «Роснефть»
Масштаб 1:2000

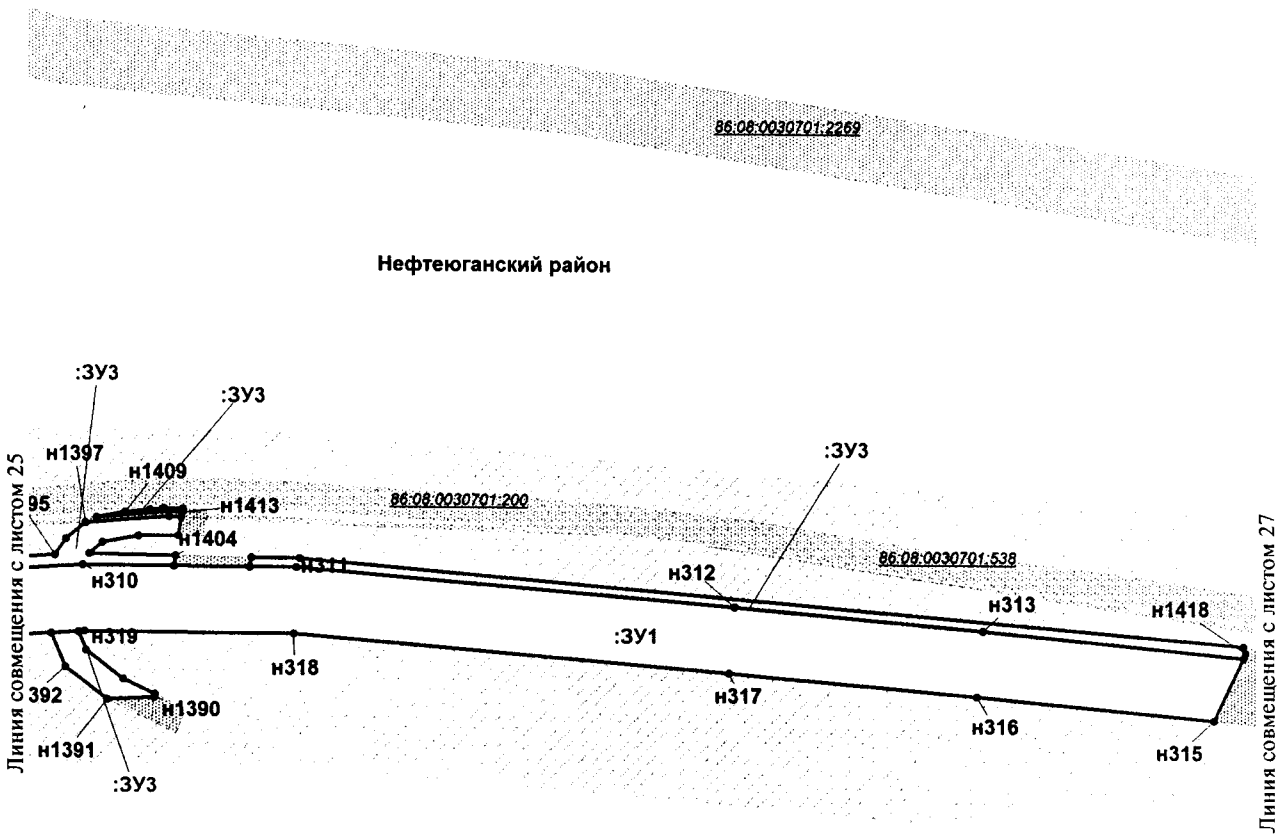


Проект межевания территории
для размещения линейного объекта регионального
значения Ханты-Мансийского автономного
округа - Югры «Трубопроводы Мамонтовского
месторождения строительства 2018 г.»
Землепользователь ПАО «НК «Роснефть»
Масштаб 1:2000

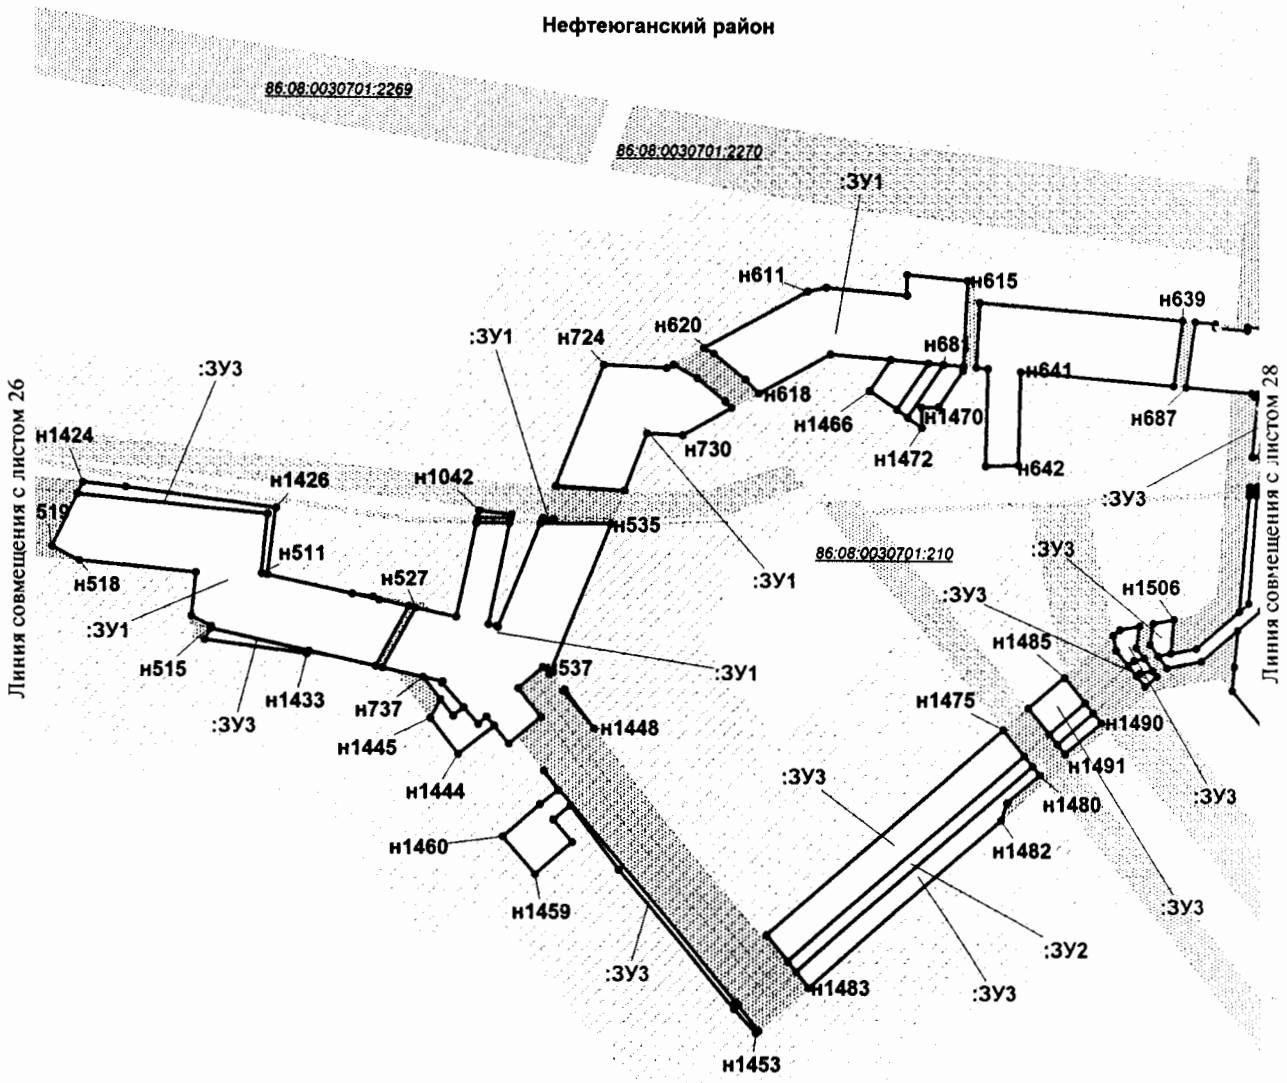


Проект межевания территории
для размещения линейного объекта регионального значения Ханты-Мансийского автономного округа - Югры «Трубопроводы Мамонтовского месторождения строительства 2018 г.»
Землепользователь ПАО «НК «Роснефть»
Масштаб 1:2000

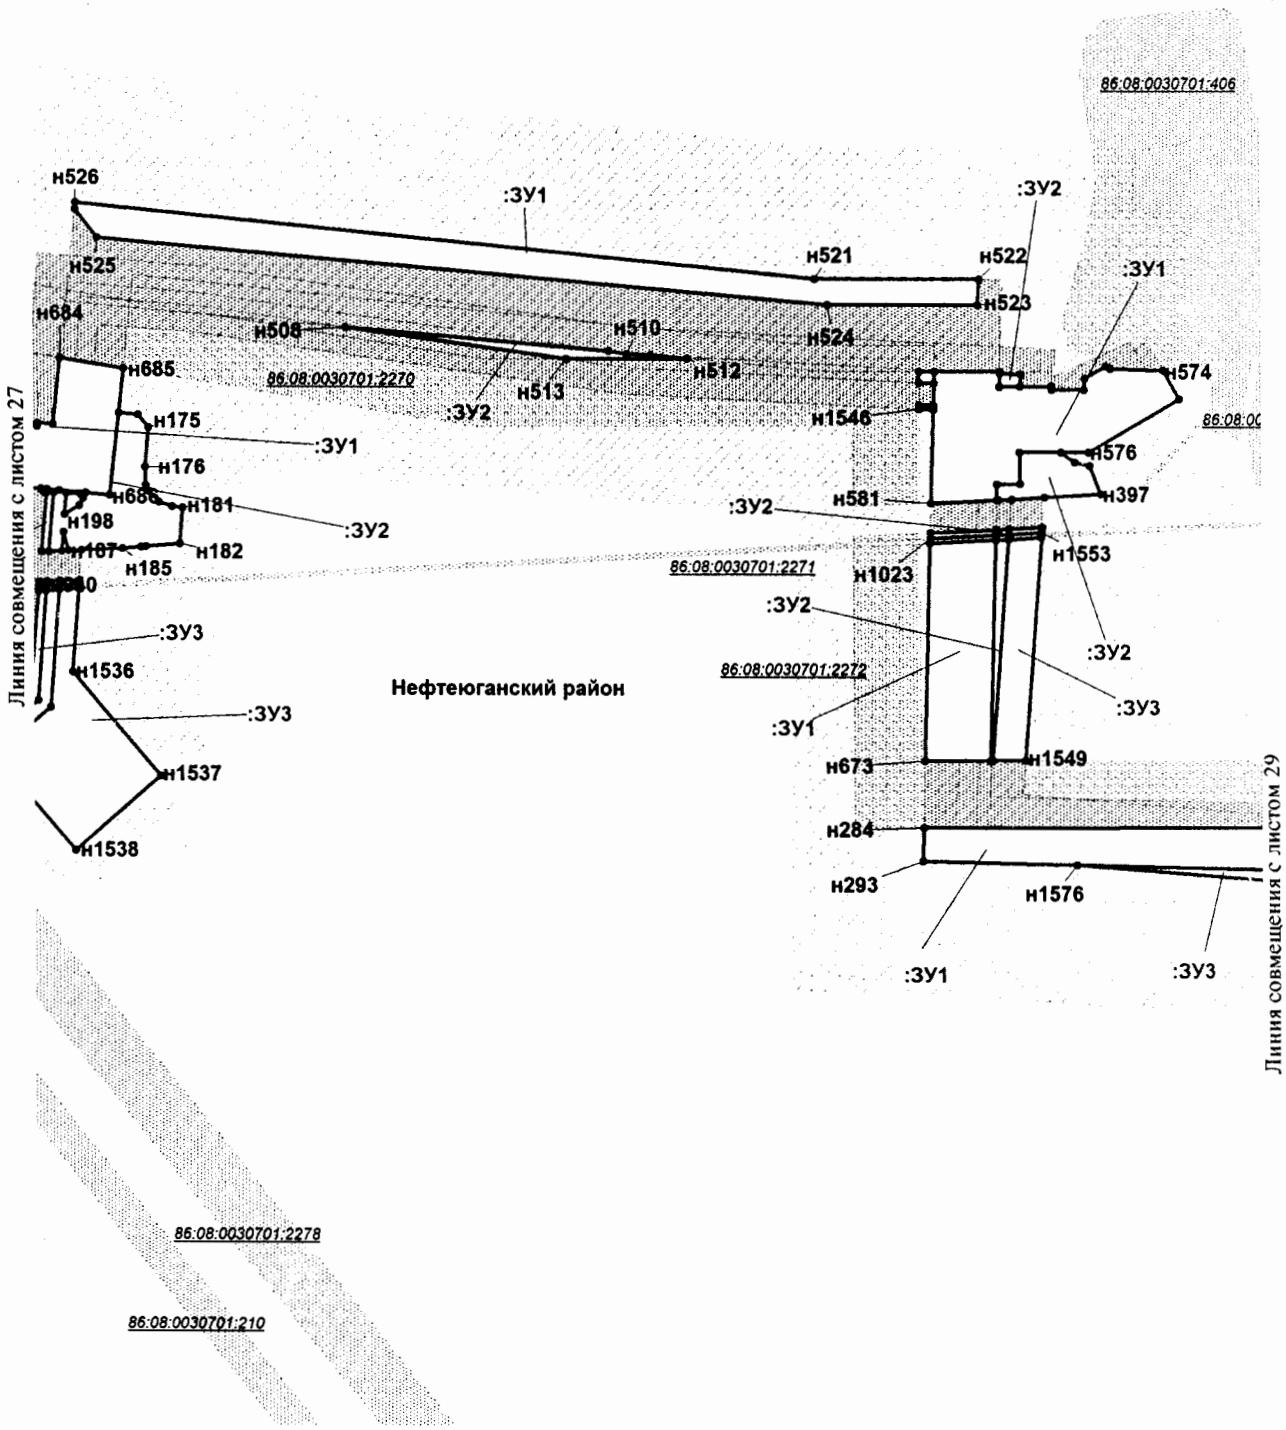


Проект межевания территории
для размещения линейного объекта регионального значения Ханты-Мансийского автономного округа - Югры «Трубопроводы Мамонтовского месторождения строительства 2018 г.»
Землепользователь ПАО «НК «Роснефть»
Масштаб 1:2000

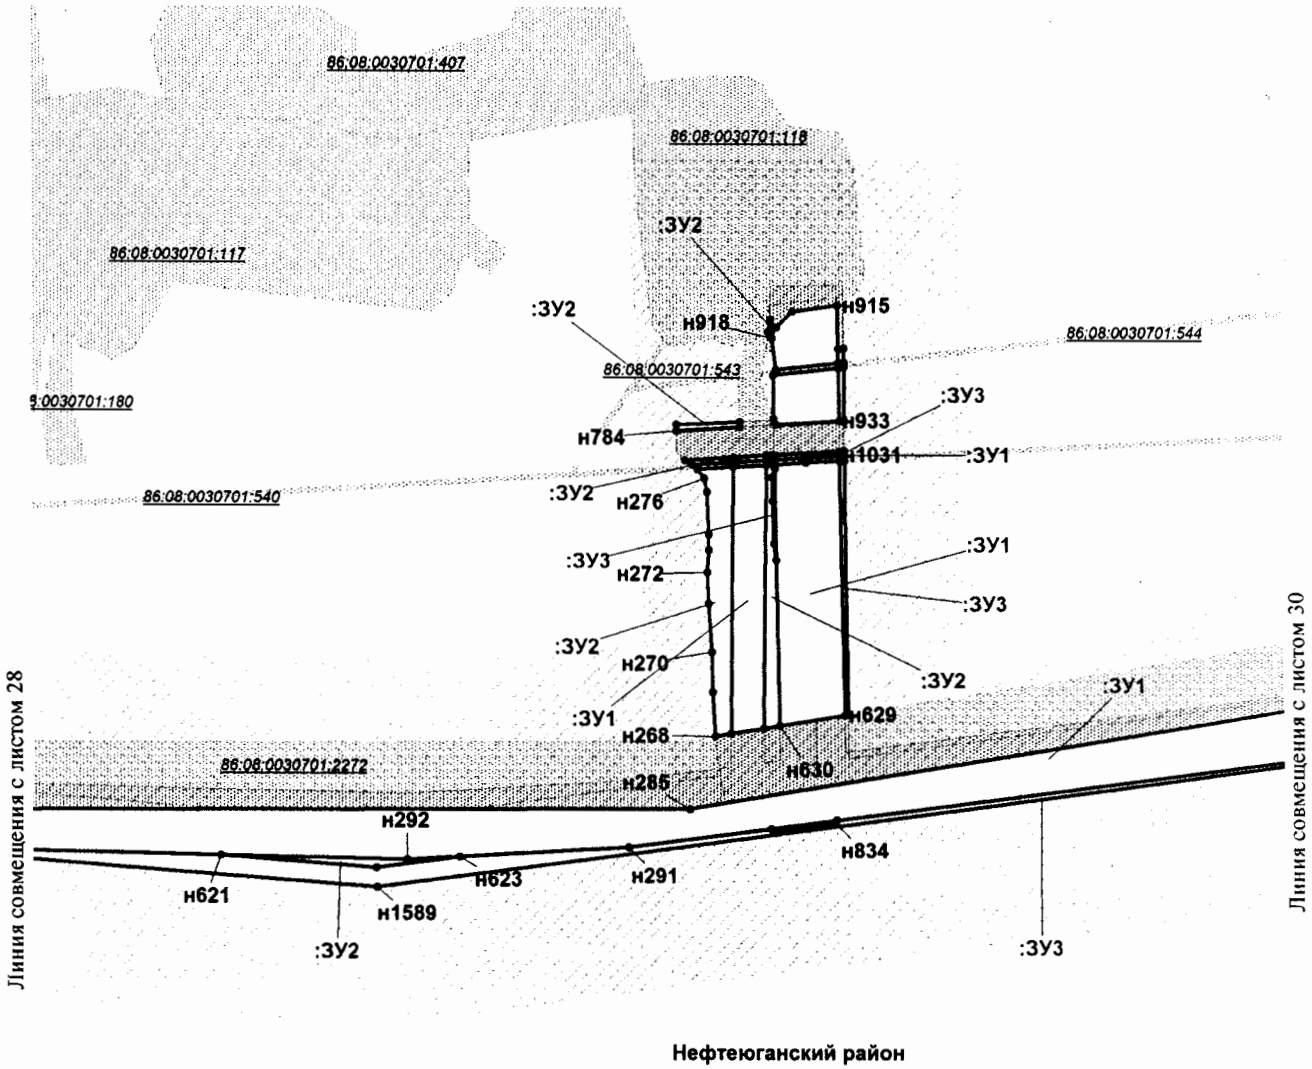


Проект межевания территории
для размещения линейного объекта регионального значения Ханты-Мансийского автономного округа - Югры «Трубопроводы Мамонтовского месторождения строительства 2018 г.»
Землепользователь ПАО «НК «Роснефть»
Масштаб 1:2000

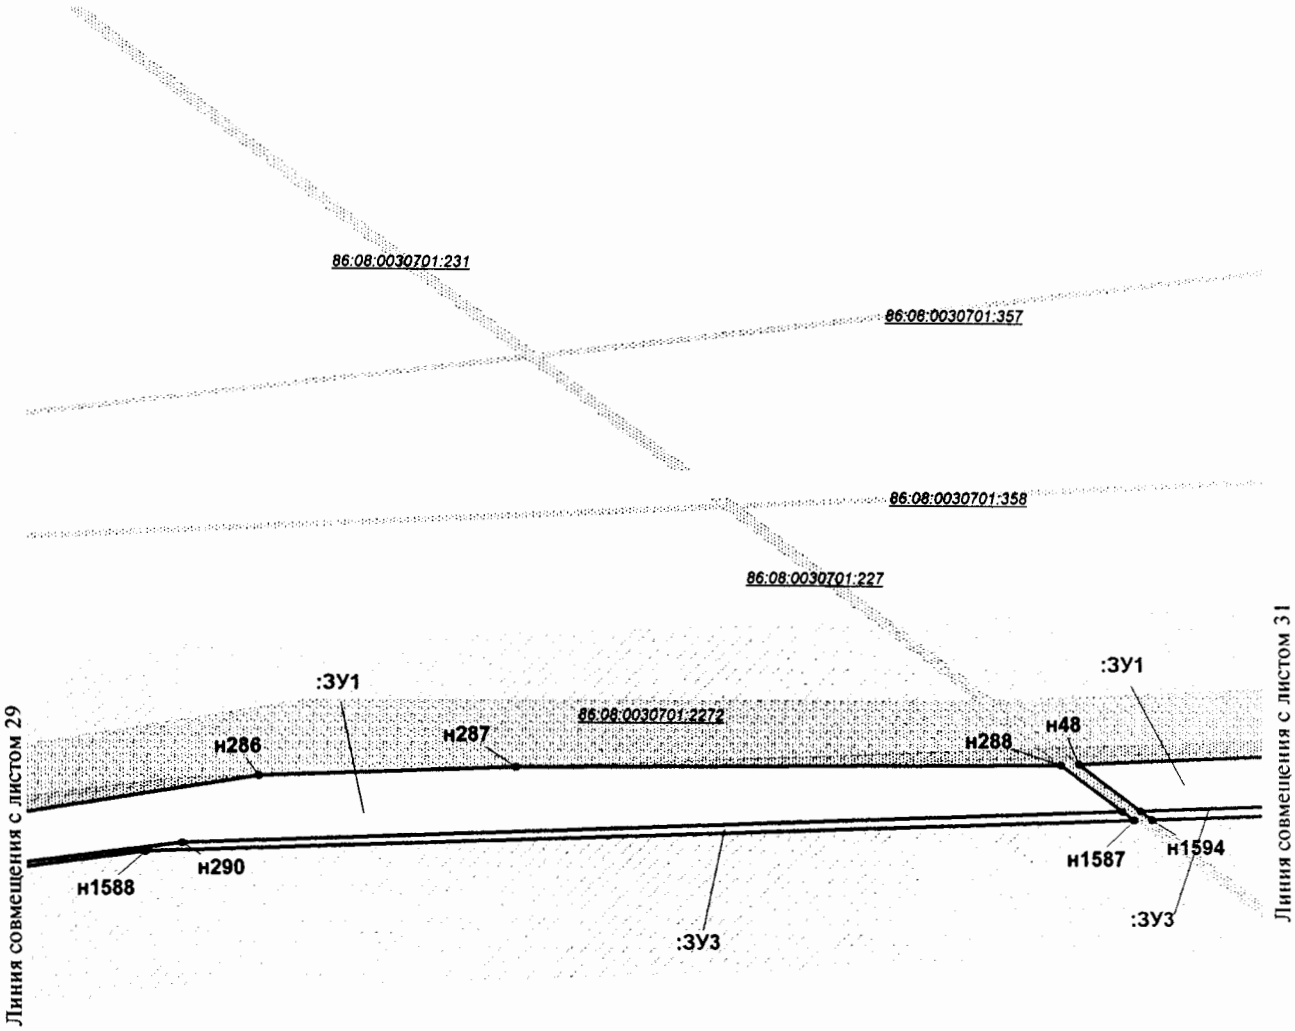


Проект межевания территории
для размещения линейного объекта регионального значения Ханты-Мансийского автономного округа - Югры «Трубопроводы Мамонтовского месторождения строительства 2018 г.»
Землепользователь ПАО «НК «Роснефть»
Масштаб 1:2000

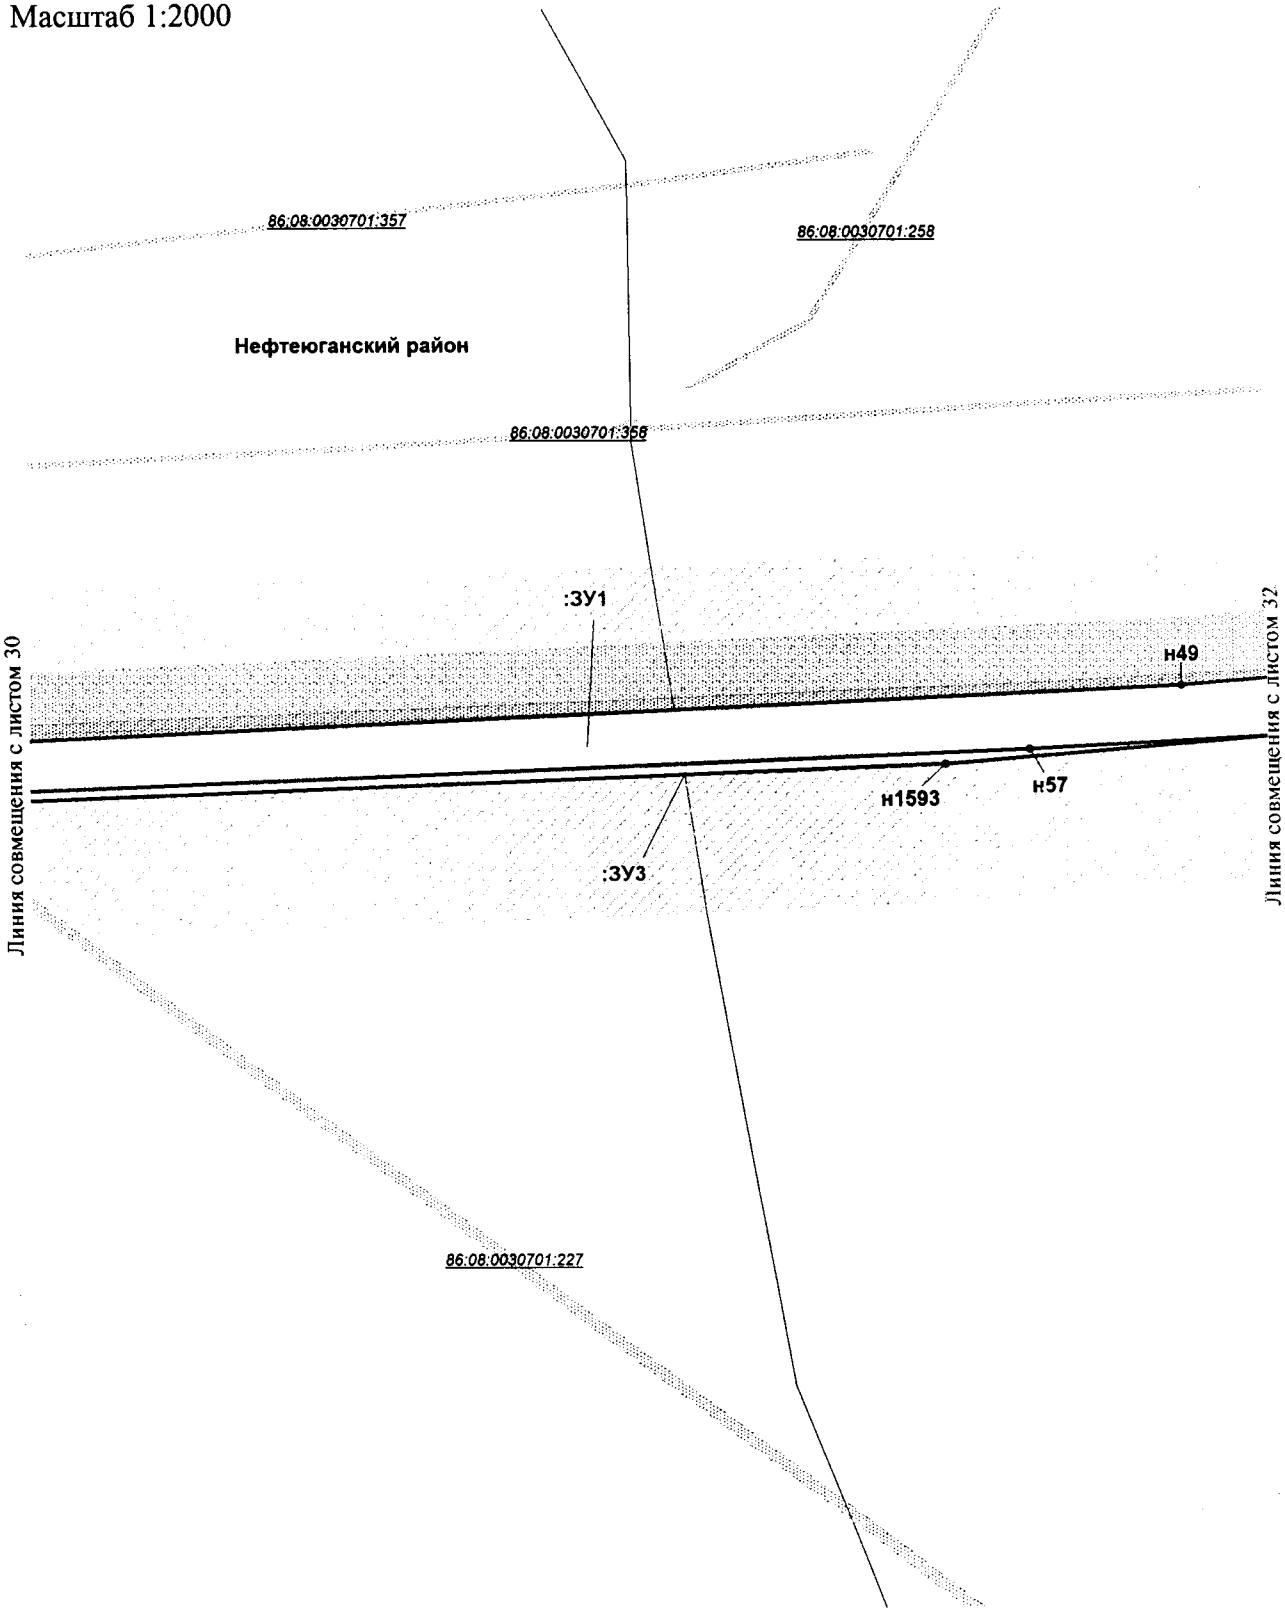


Проект межевания территории
для размещения линейного объекта регионального значения Ханты-Мансийского автономного округа - Югры «Трубопроводы Мамонтовского месторождения строительства 2018 г.»
Землепользователь ПАО «НК «Роснефть»
Масштаб 1:2000

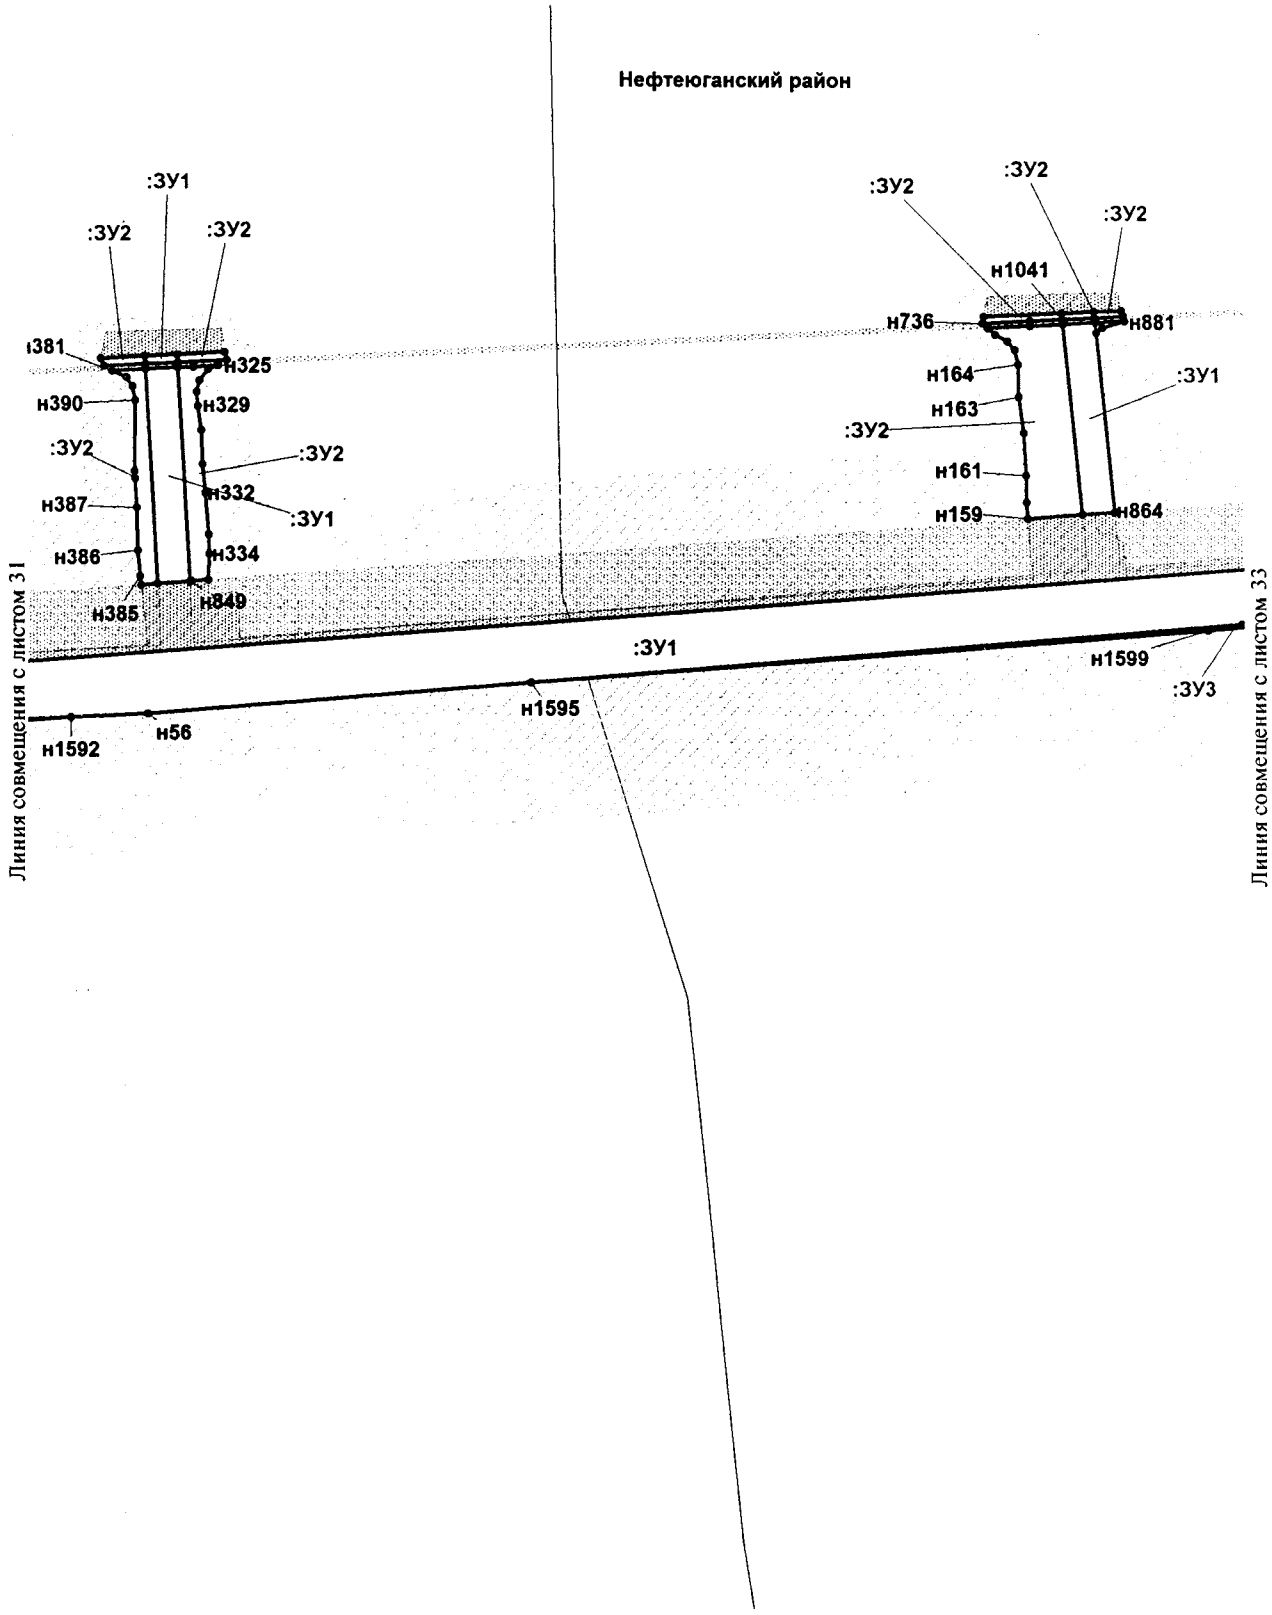


Проект межевания территории
для размещения линейного объекта регионального значения Ханты-Мансийского автономного округа - Югры «Трубопроводы Мамонтовского месторождения строительства 2018 г.»
Землепользователь ПАО «НК «Роснефть»
Масштаб 1:2000

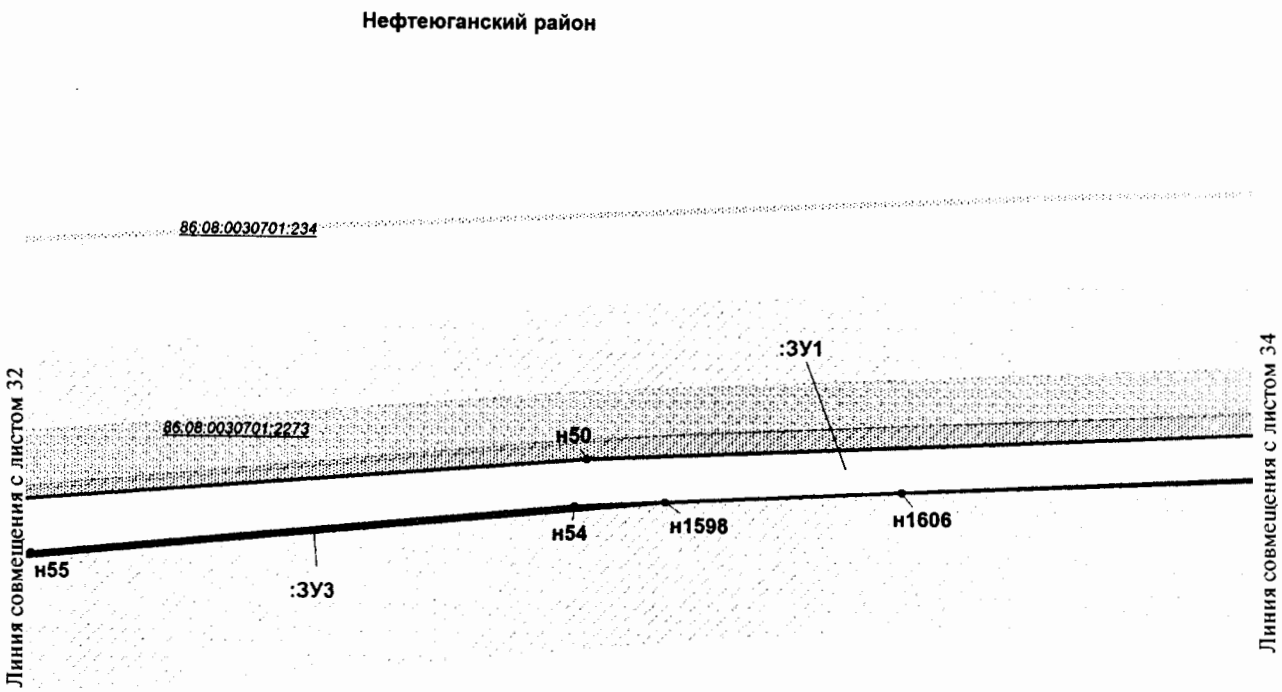


Проект межевания территории
для размещения линейного объекта регионального значения Ханты-Мансийского автономного округа - Югры «Трубопроводы Мамонтовского месторождения строительства 2018 г.»
Землепользователь ПАО «НК «Роснефть»
Масштаб 1:2000

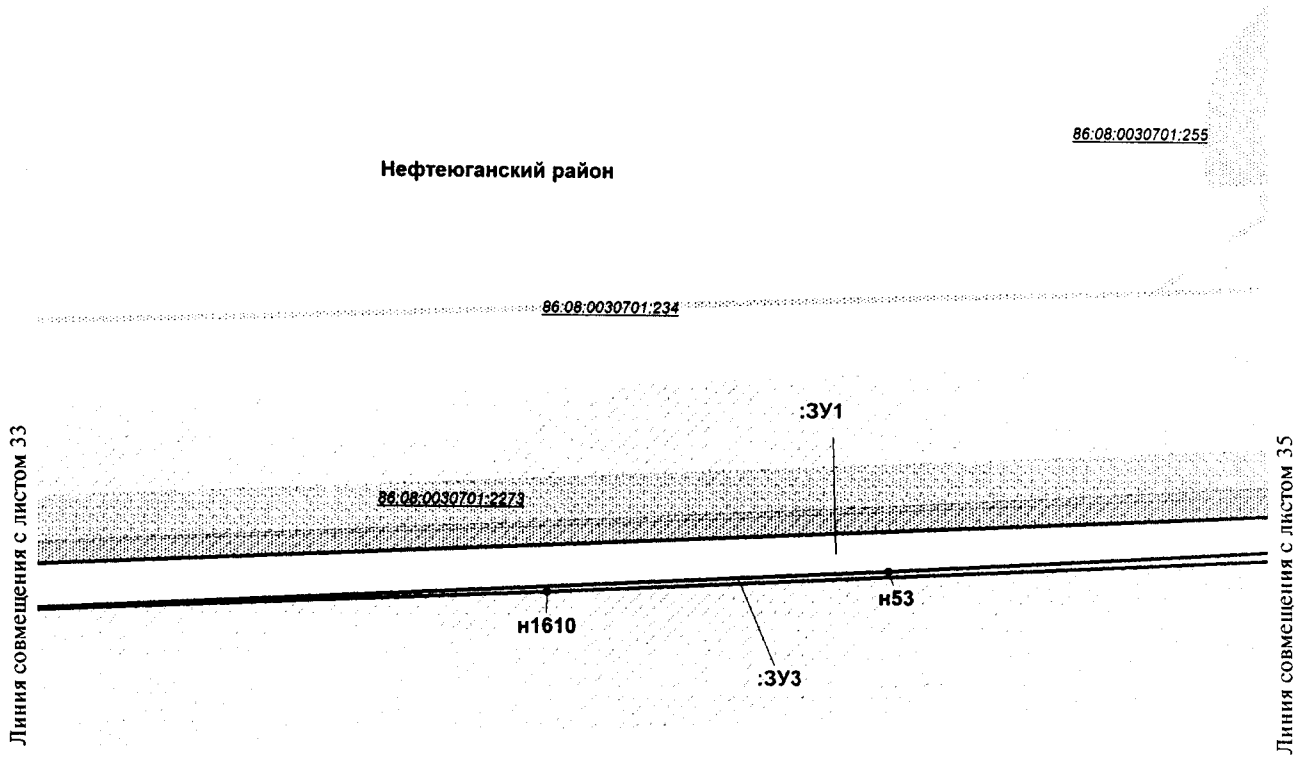


Проект межевания территории
для размещения линейного объекта регионального значения Ханты-Мансийского автономного округа - Югры «Трубопроводы Мамонтовского месторождения строительства 2018 г.»
Землепользователь ПАО «НК «Роснефть»
Масштаб 1:2000

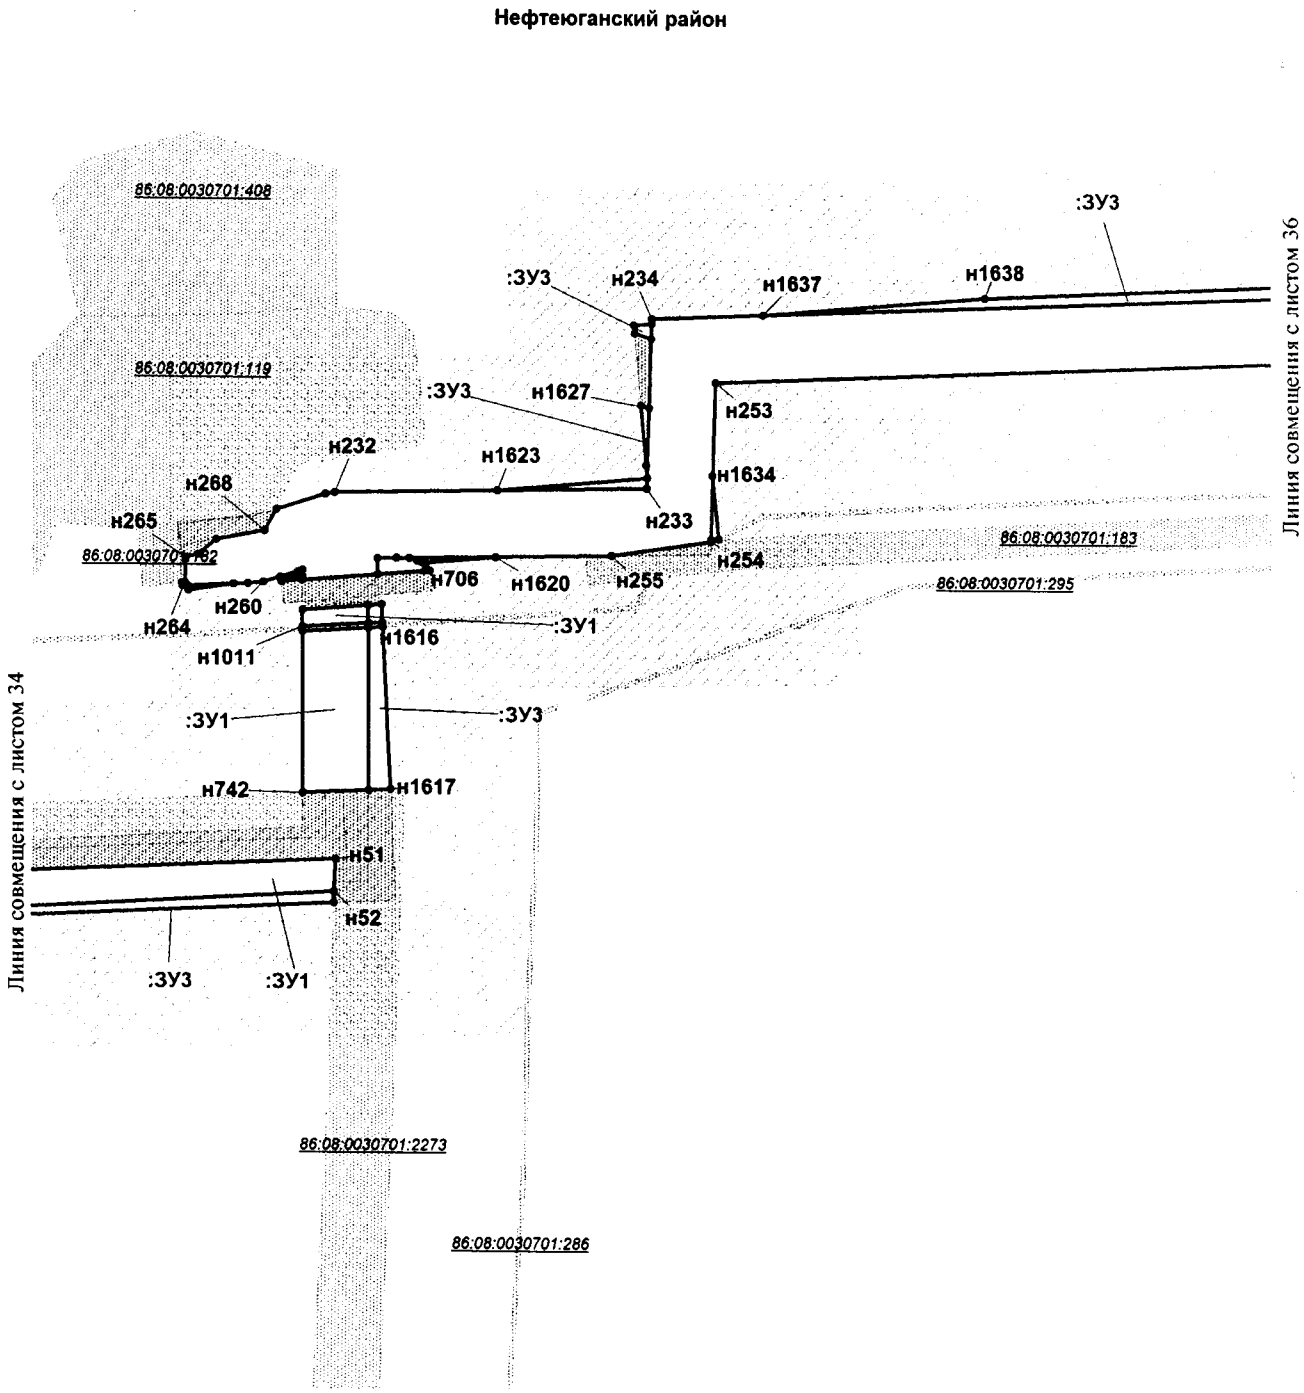


Проект межевания территории
для размещения линейного объекта регионального значения Ханты-Мансийского автономного округа - Югры «Трубопроводы Мамонтовского месторождения строительства 2018 г.»
Землепользователь ПАО «НК «Роснефть»
Масштаб 1:2000

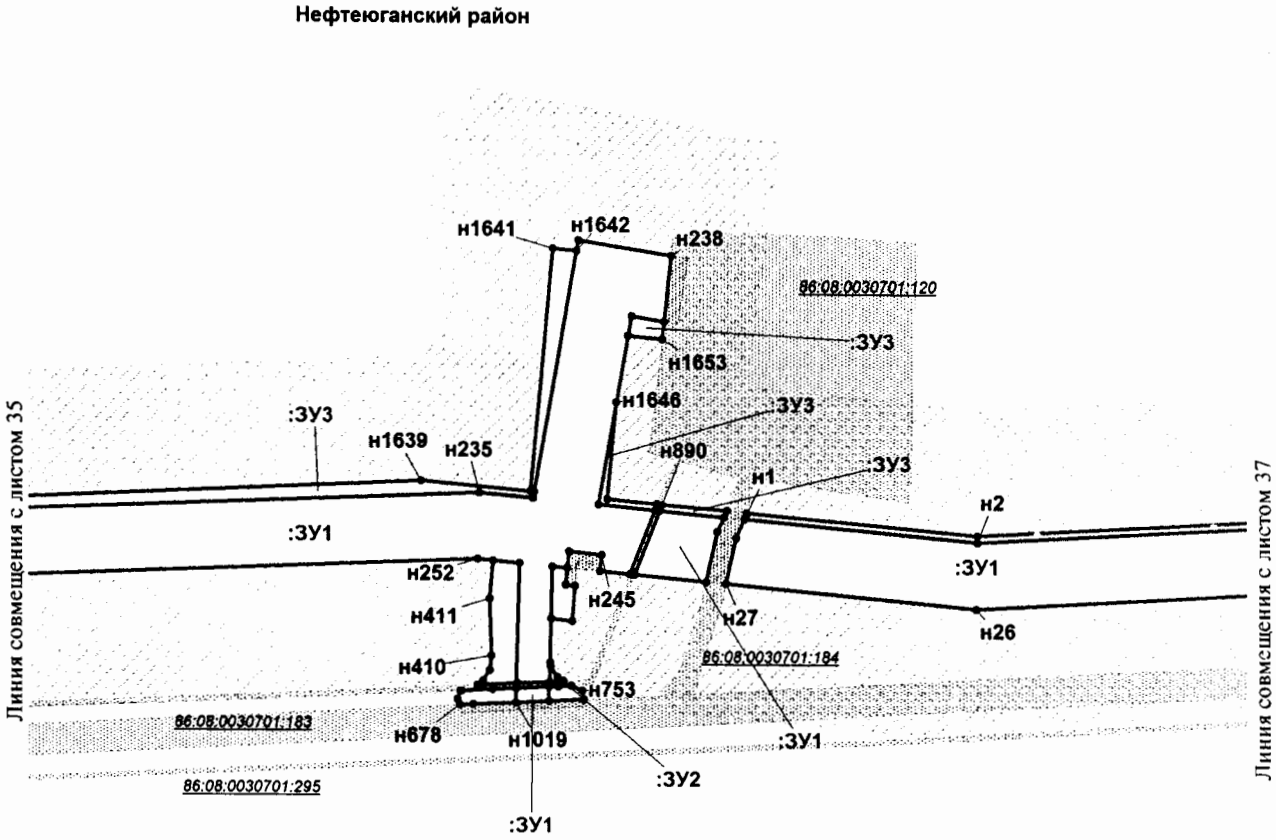


Проект межевания территории
для размещения линейного объекта регионального значения Ханты-Мансийского автономного округа - Югры «Трубопроводы Мамонтовского месторождения строительства 2018 г.»
Землепользователь ПАО «НК «Роснефть»
Масштаб 1:2000

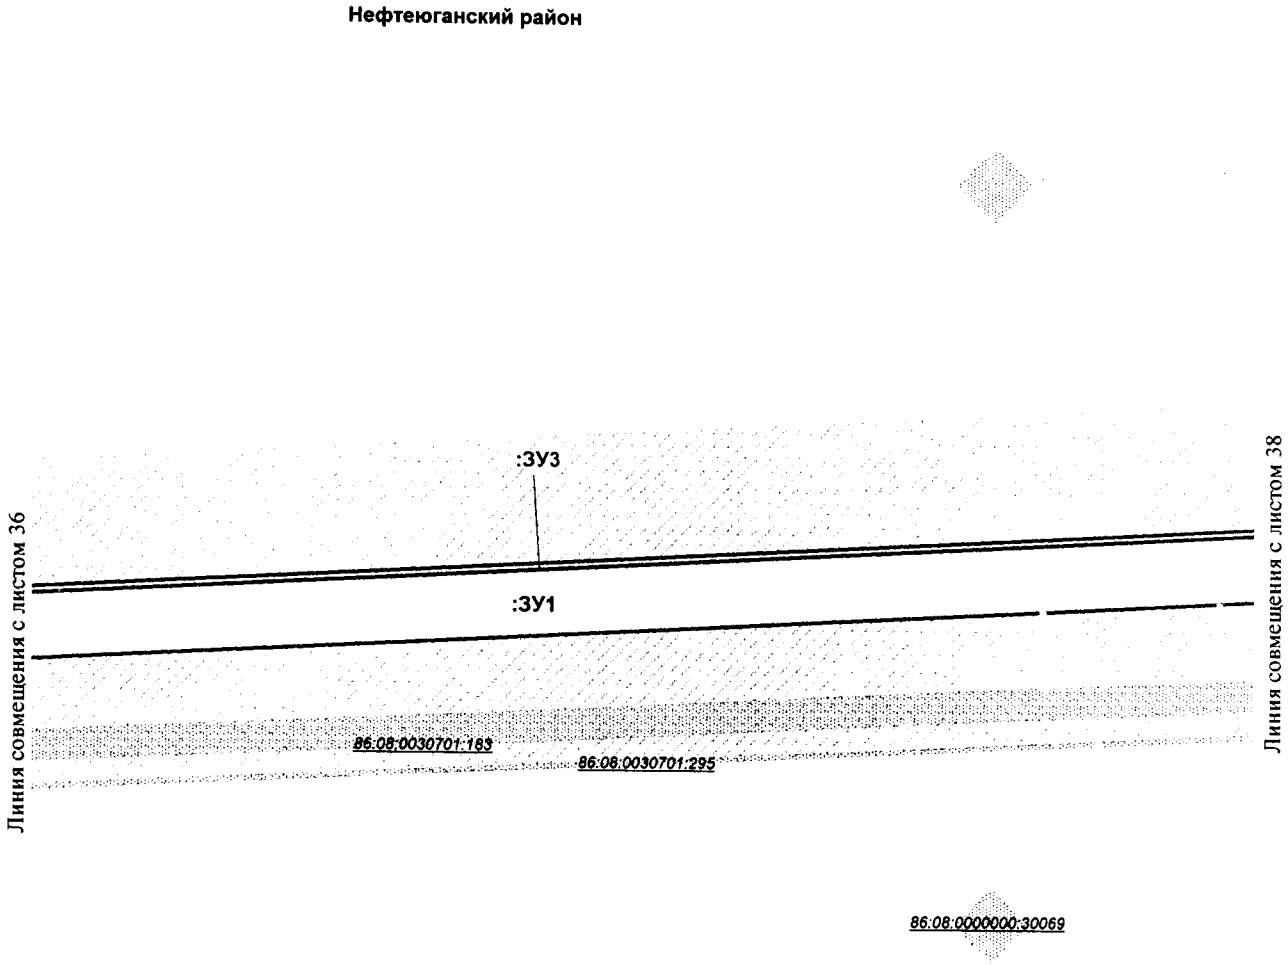


Проект межевания территории
для размещения линейного объекта регионального значения Ханты-Мансийского автономного округа - Югры «Трубопроводы Мамонтовского месторождения строительства 2018 г.»
Землепользователь ПАО «НК «Роснефть»
Масштаб 1:2000

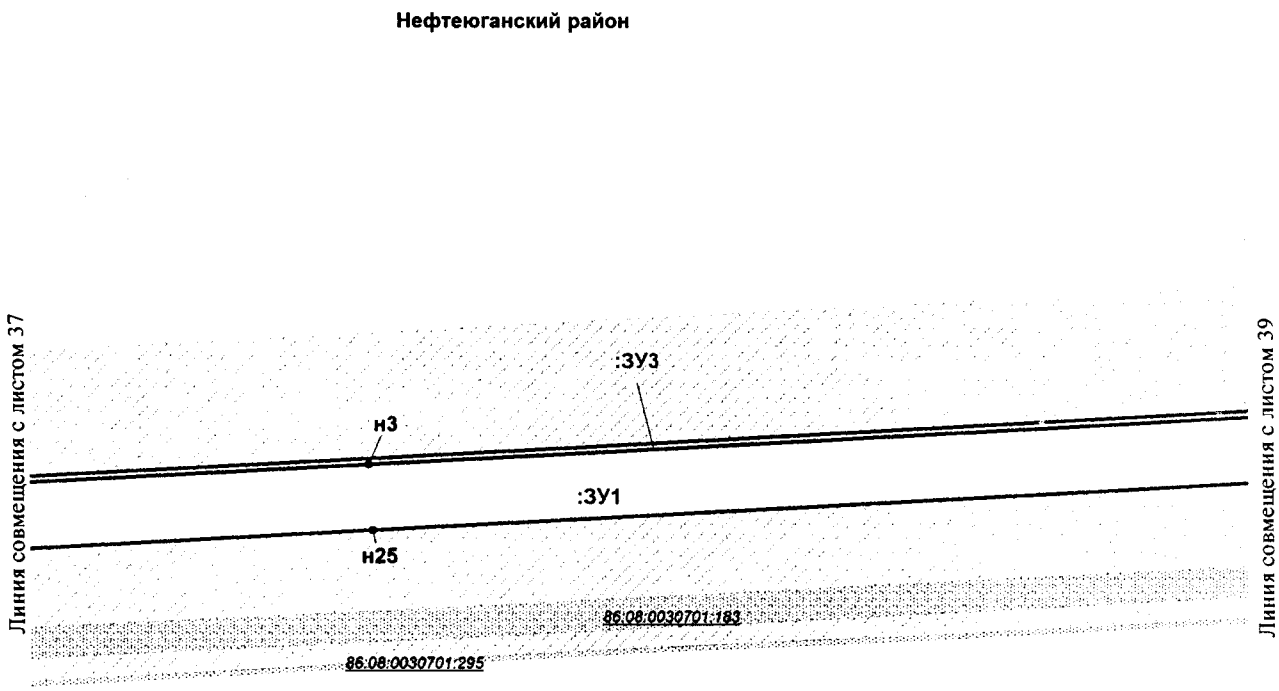


Проект межевания территории
для размещения линейного объекта регионального значения Ханты-Мансийского автономного округа - Югры «Трубопроводы Мамонтовского месторождения строительства 2018 г.»
Землепользователь ПАО «НК «Роснефть»
Масштаб 1:2000

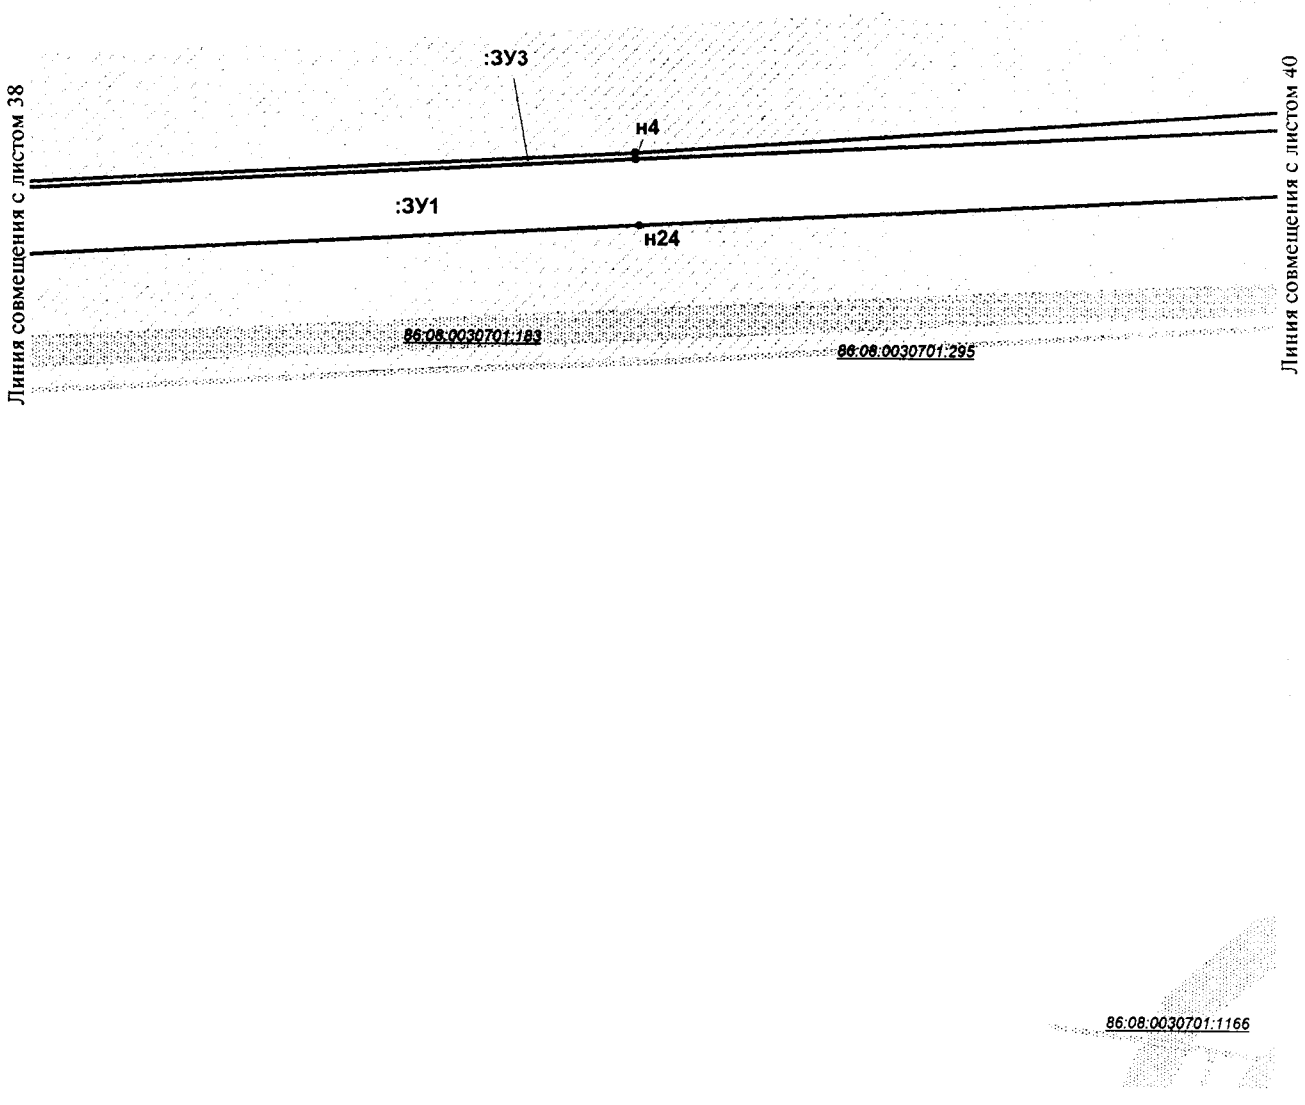


Проект межевания территории
для размещения линейного объекта регионального
значения Ханты-Мансийского автономного
округа - Югры «Трубопроводы Мамонтовского
месторождения строительства 2018 г.»
Землепользователь ПАО «НК «Роснефть»
Масштаб 1:2000

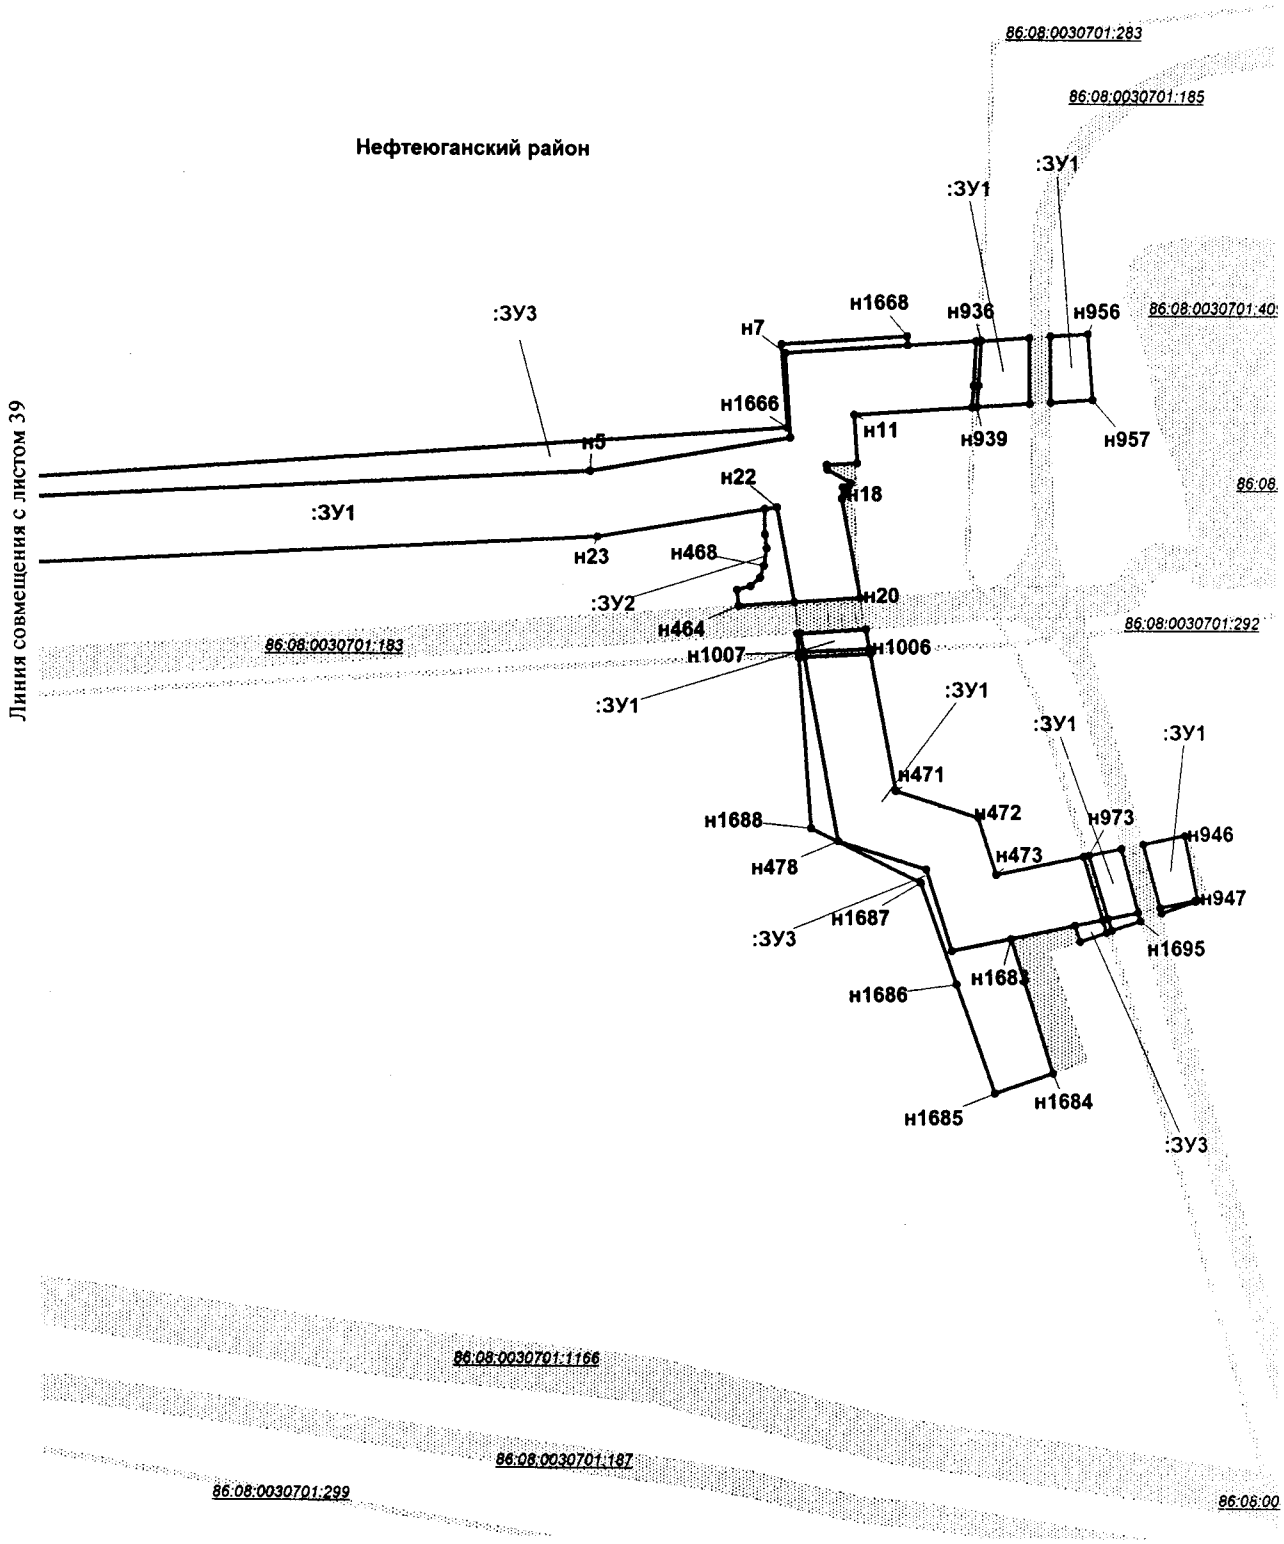


Проект межевания территории
для размещения линейного объекта регионального значения Ханты-Мансийского автономного округа - Югры «Трубопроводы Мамонтовского месторождения строительства 2018 г.»
Землепользователь ПАО «НК «Роснефть»
Масштаб 1:2000

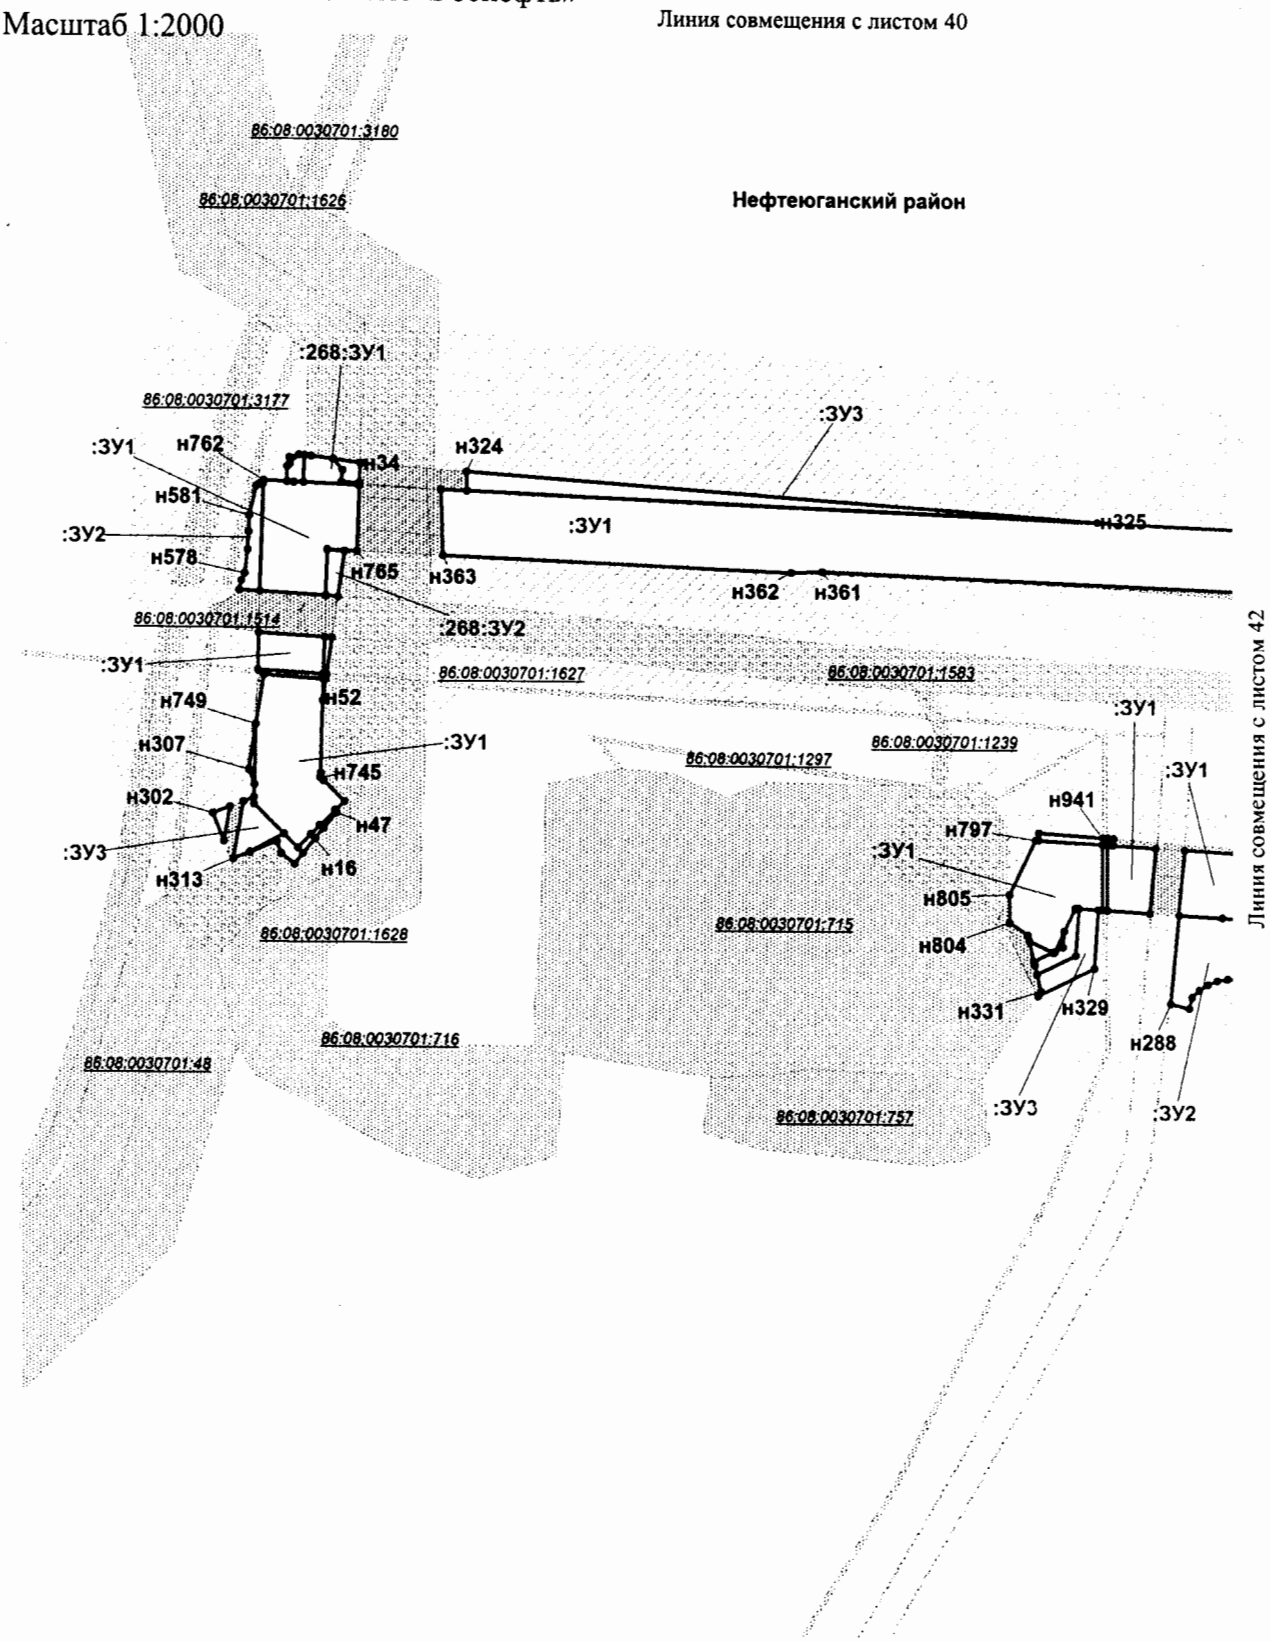


Проект межевания территории
для размещения линейного объекта регионального значения Ханты-Мансийского автономного округа - Югры «Трубопроводы Мамонтовского месторождения строительства 2018 г.»
Землепользователь ПАО «НК «Роснефть»
Масштаб 1:2000

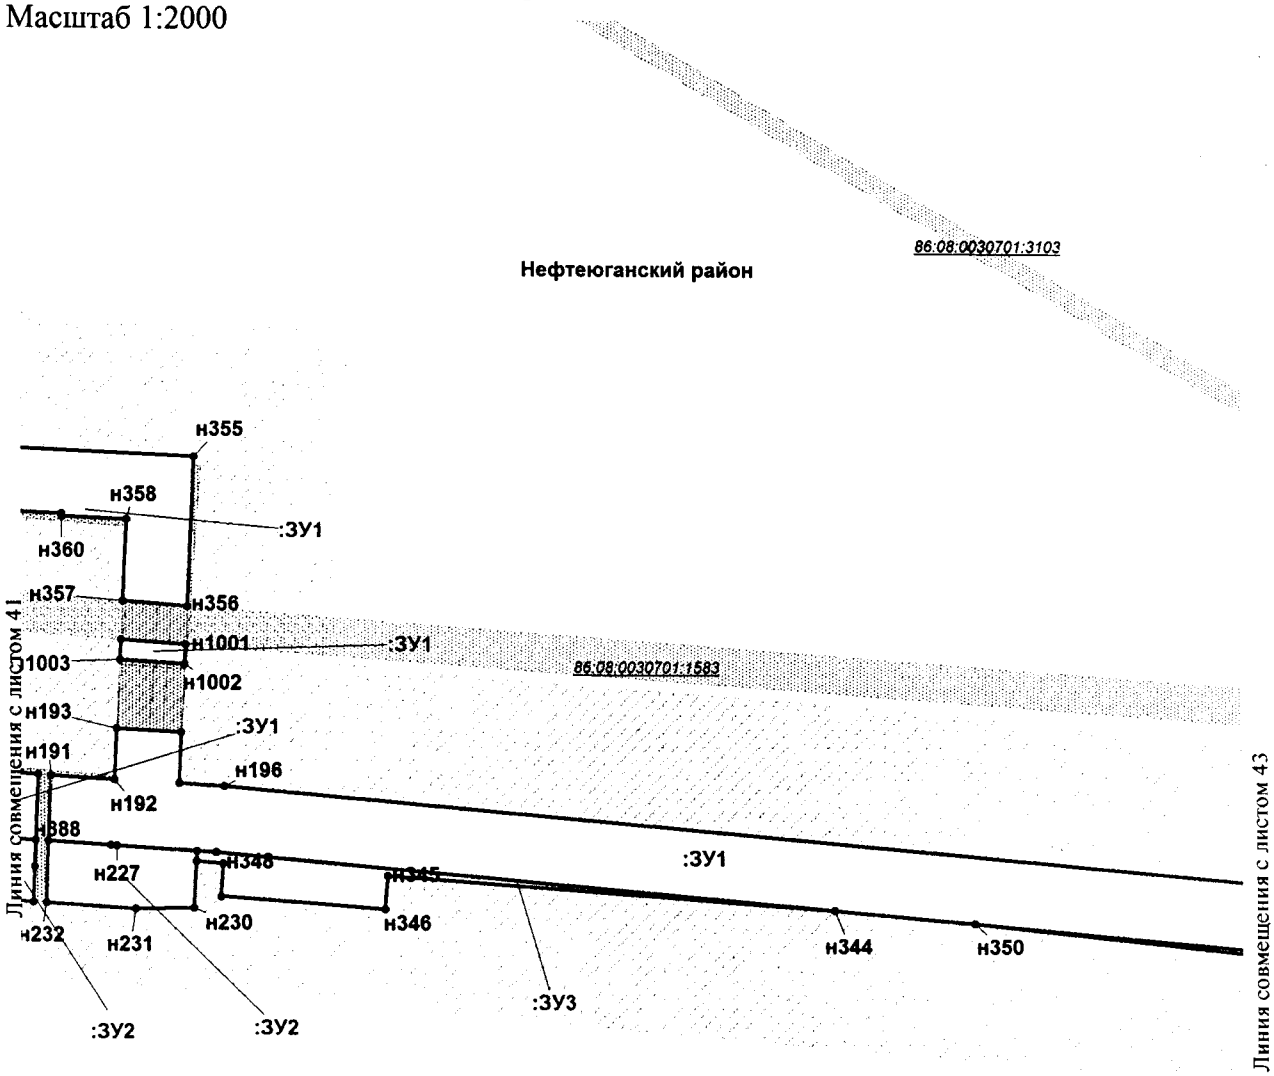


Проект межевания территории
для размещения линейного объекта регионального значения Ханты-Мансийского автономного округа - Югры «Трубопроводы Мамонтовского месторождения строительства 2018 г.»
Землепользователь ПАО «НК «Роснефть»
Масштаб 1:2000

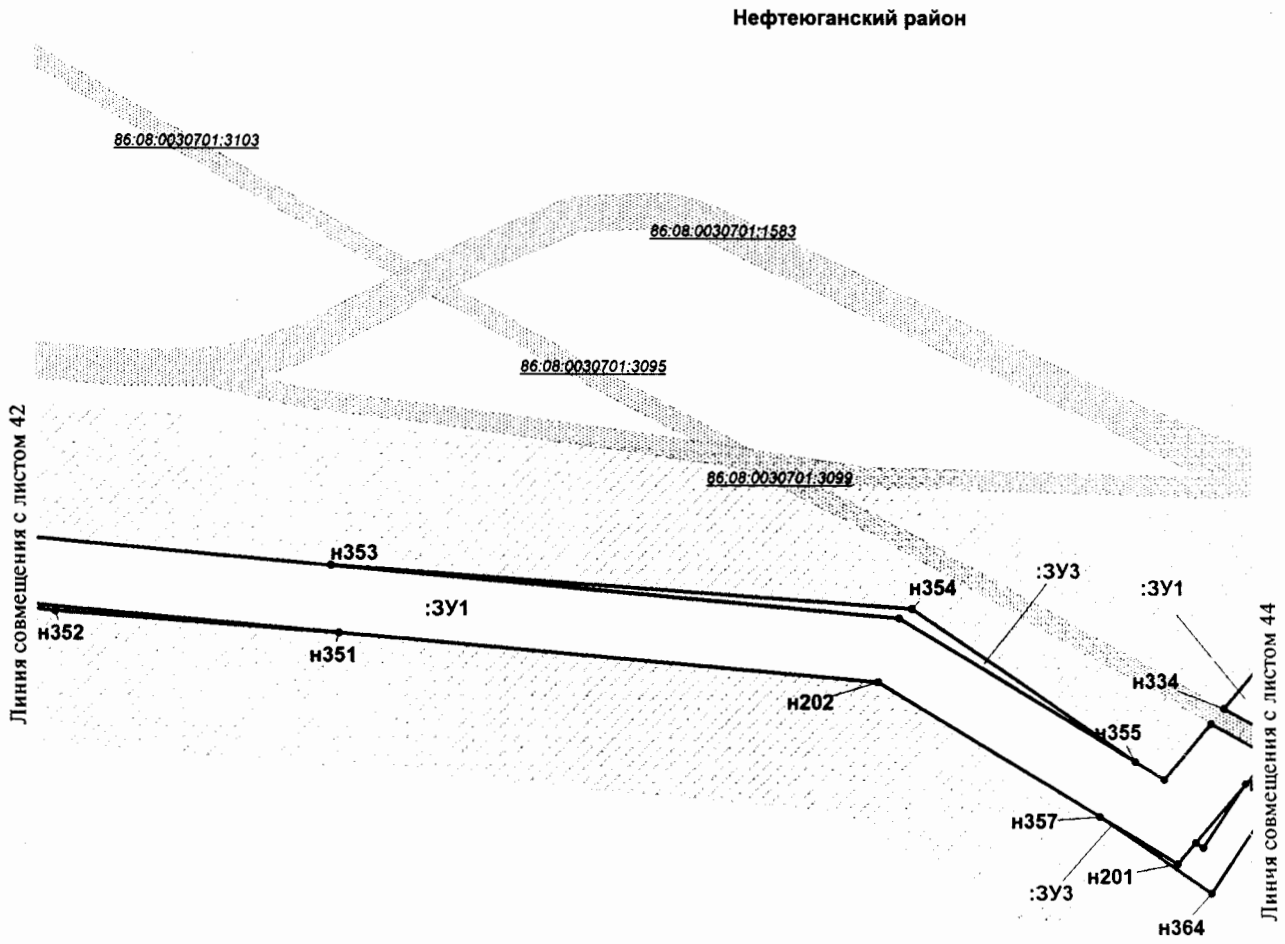


Проект межевания территории
для размещения линейного объекта регионального значения Ханты-Мансийского автономного округа - Югры «Трубопроводы Мамонтовского месторождения строительства 2018 г.»
Землепользователь ПАО «НК «Роснефть»
Масштаб 1:2000

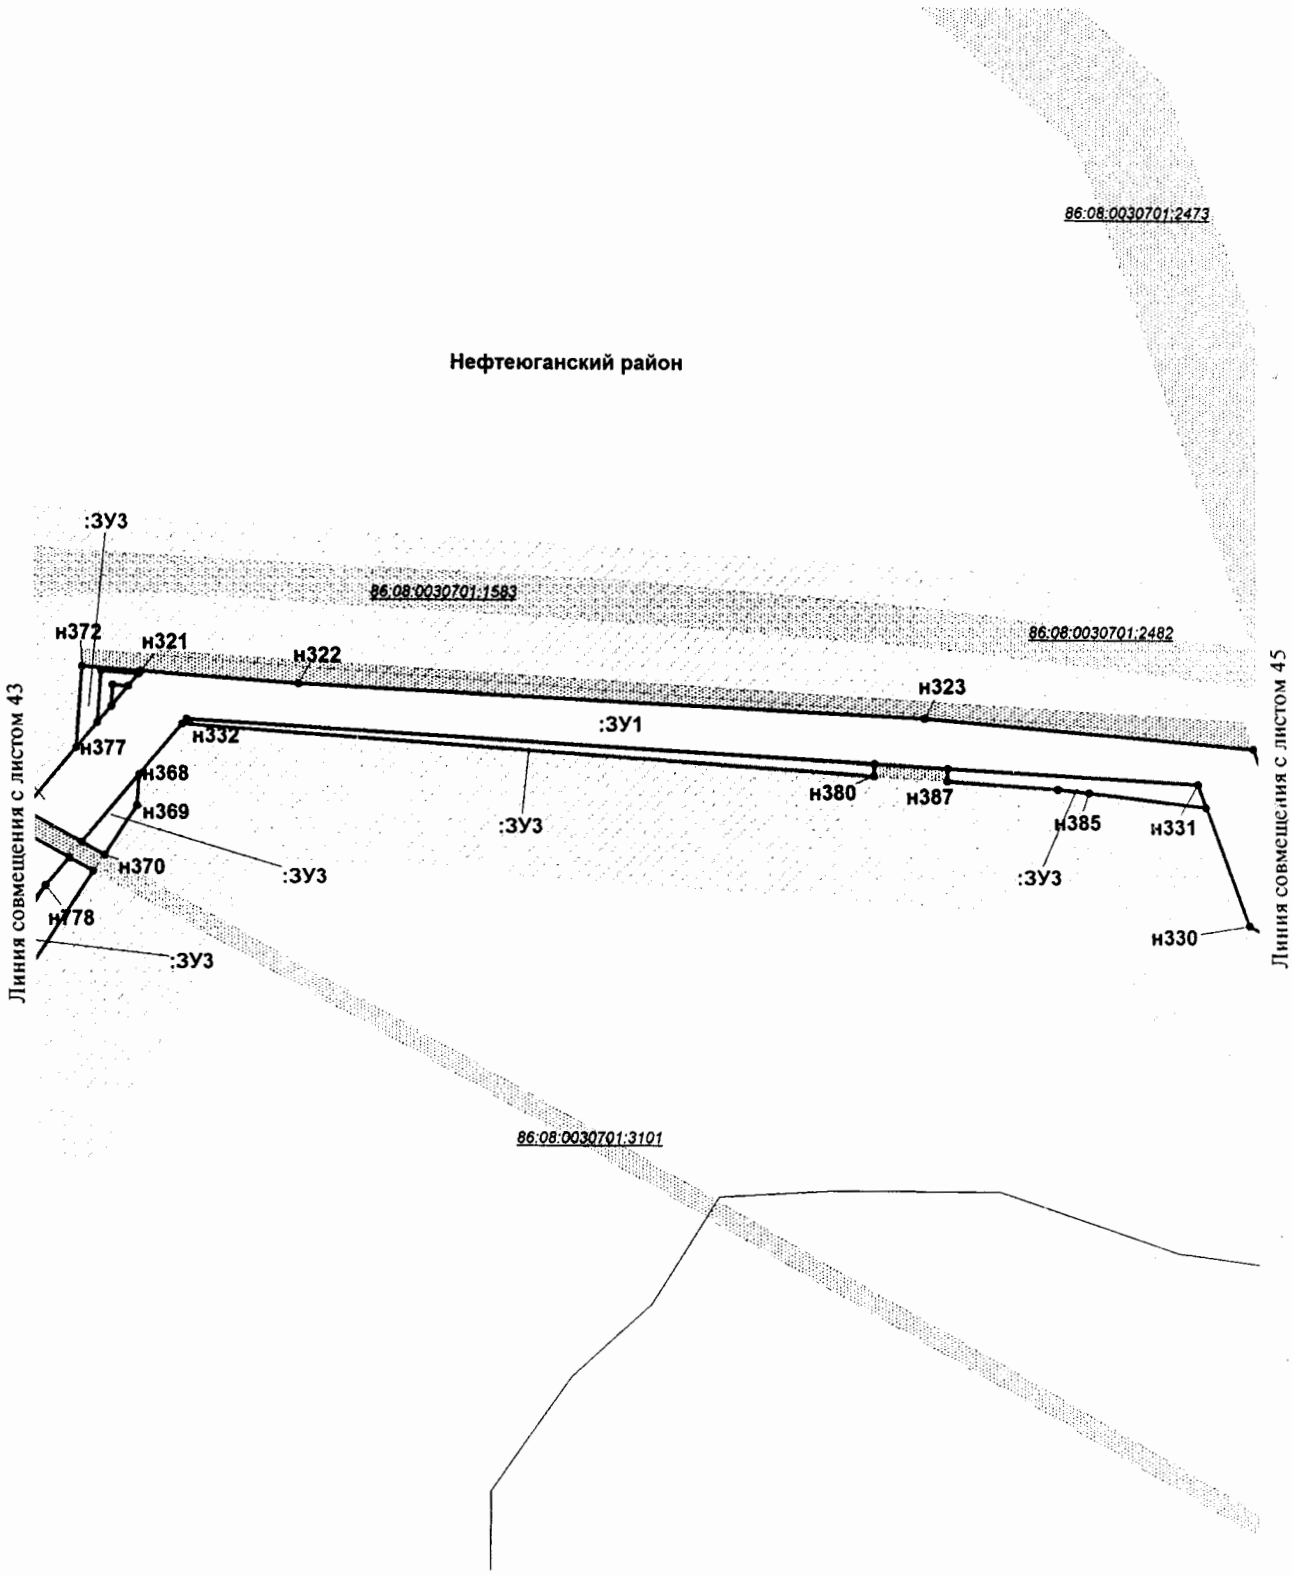

Проект межевания территории
для размещения линейного объекта регионального значения Ханты-Мансийского автономного округа - Югры «Трубопроводы Мамонтовского месторождения строительства 2018 г.»
Землепользователь ПАО «НК «Роснефть»
Масштаб 1:2000

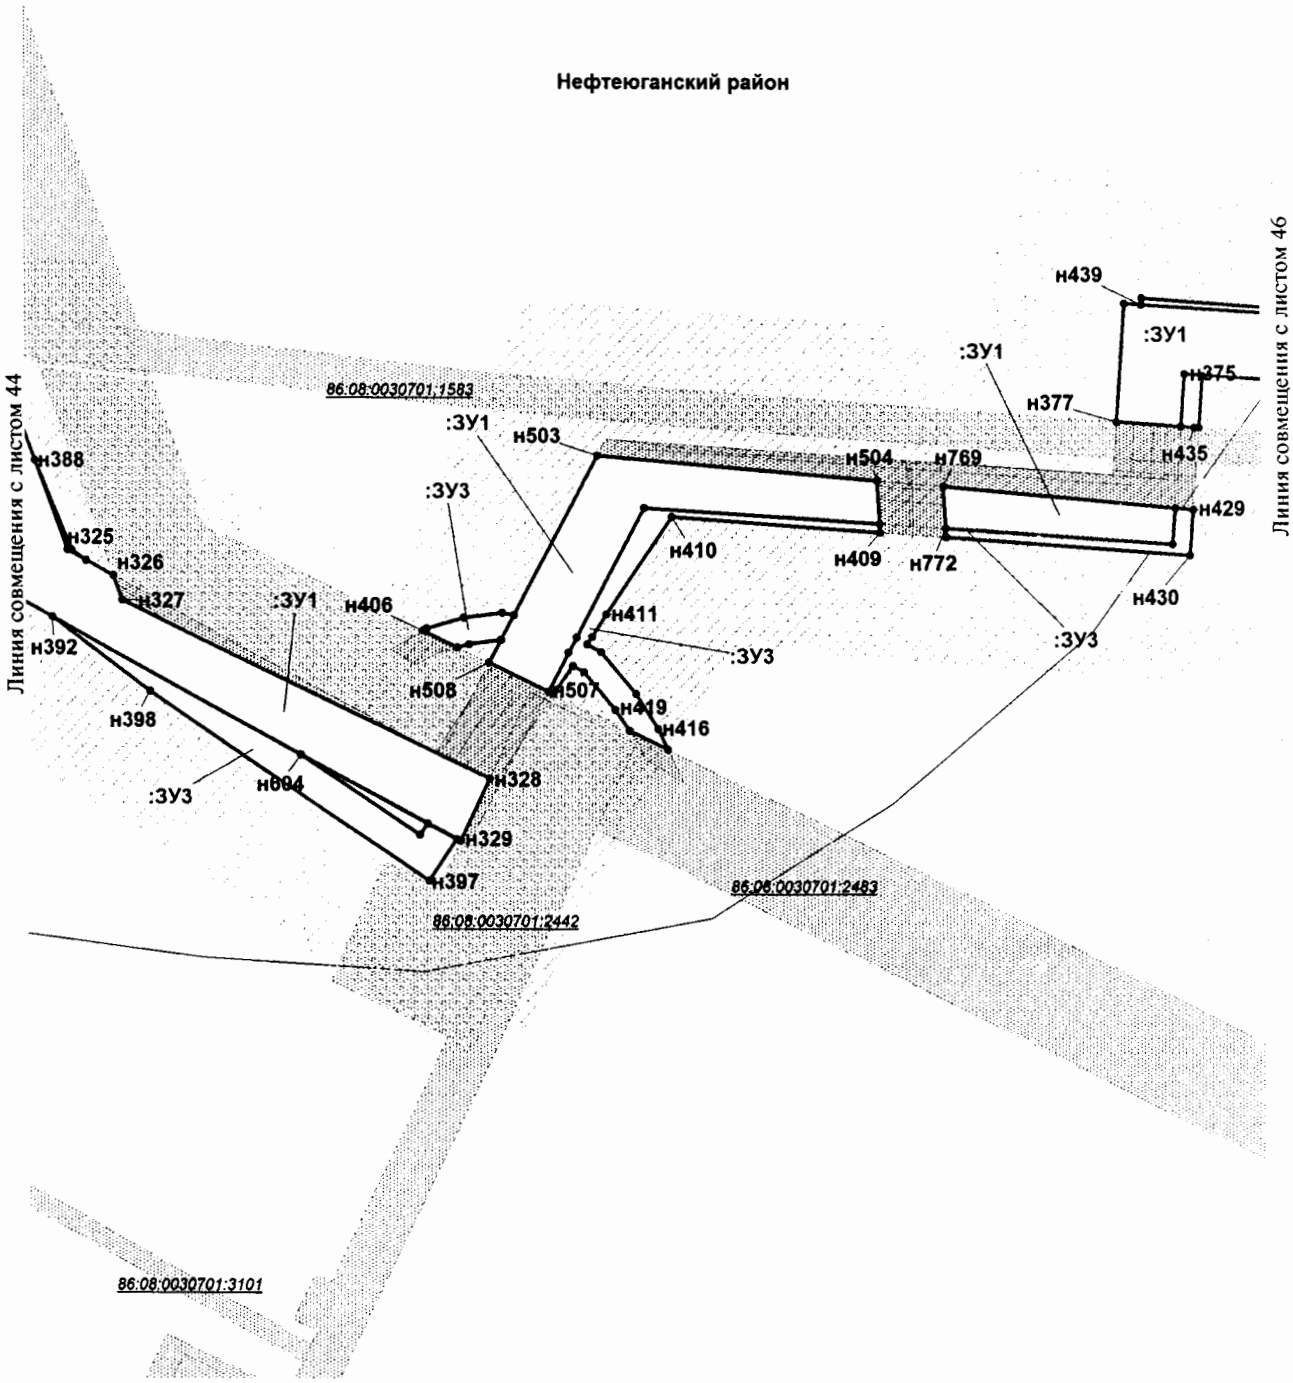


Проект межевания территории
для размещения линейного объекта регионального значения Ханты-Мансийского автономного округа - Югры «Трубопроводы Мамонтовского месторождения строительства 2018 г.»
Землепользователь ПАО «НК «Роснефть»
Масштаб 1:2000

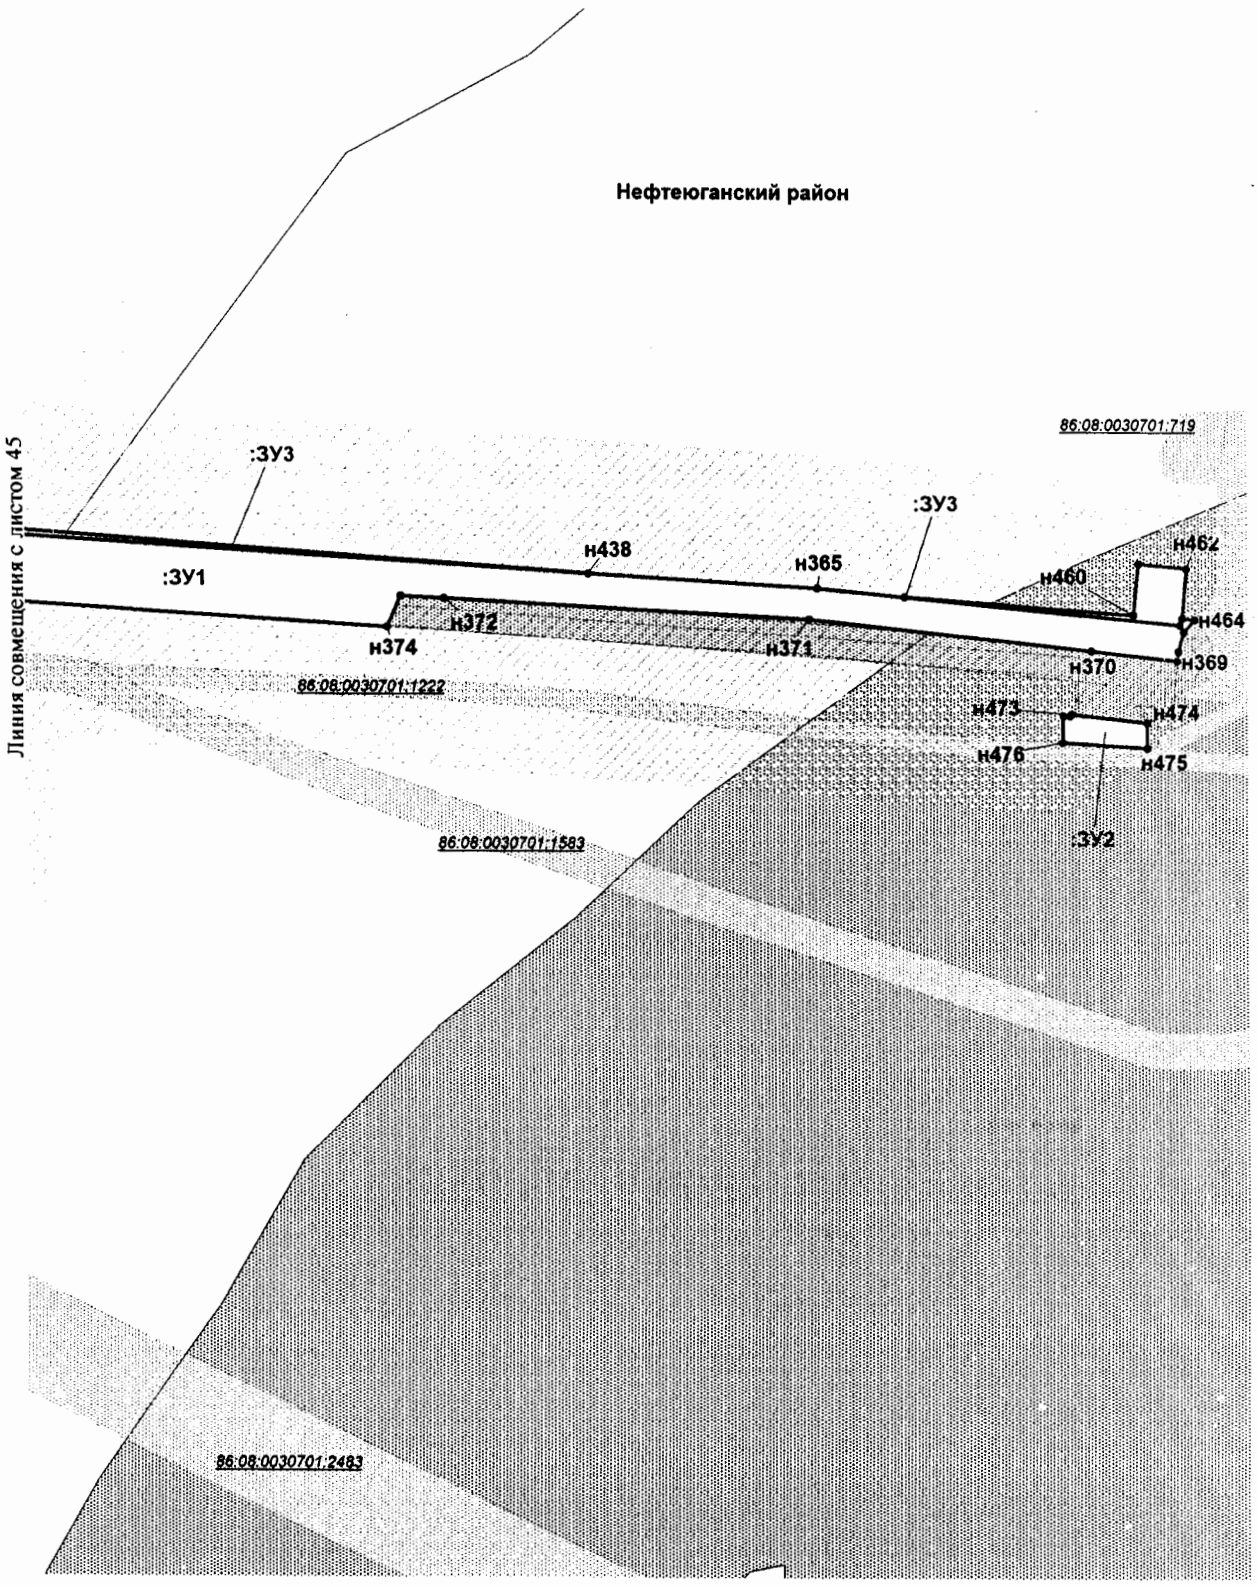

Проект межевания территории
для размещения линейного объекта регионального
значения Ханты-Мансийского автономного
округа - Югры «Трубопроводы Мамонтовского
месторождения строительства 2018 г.»
Землепользователь ПАО «НК «Роснефть»
Масштаб 1:2000

Схема расположения объекта на листах

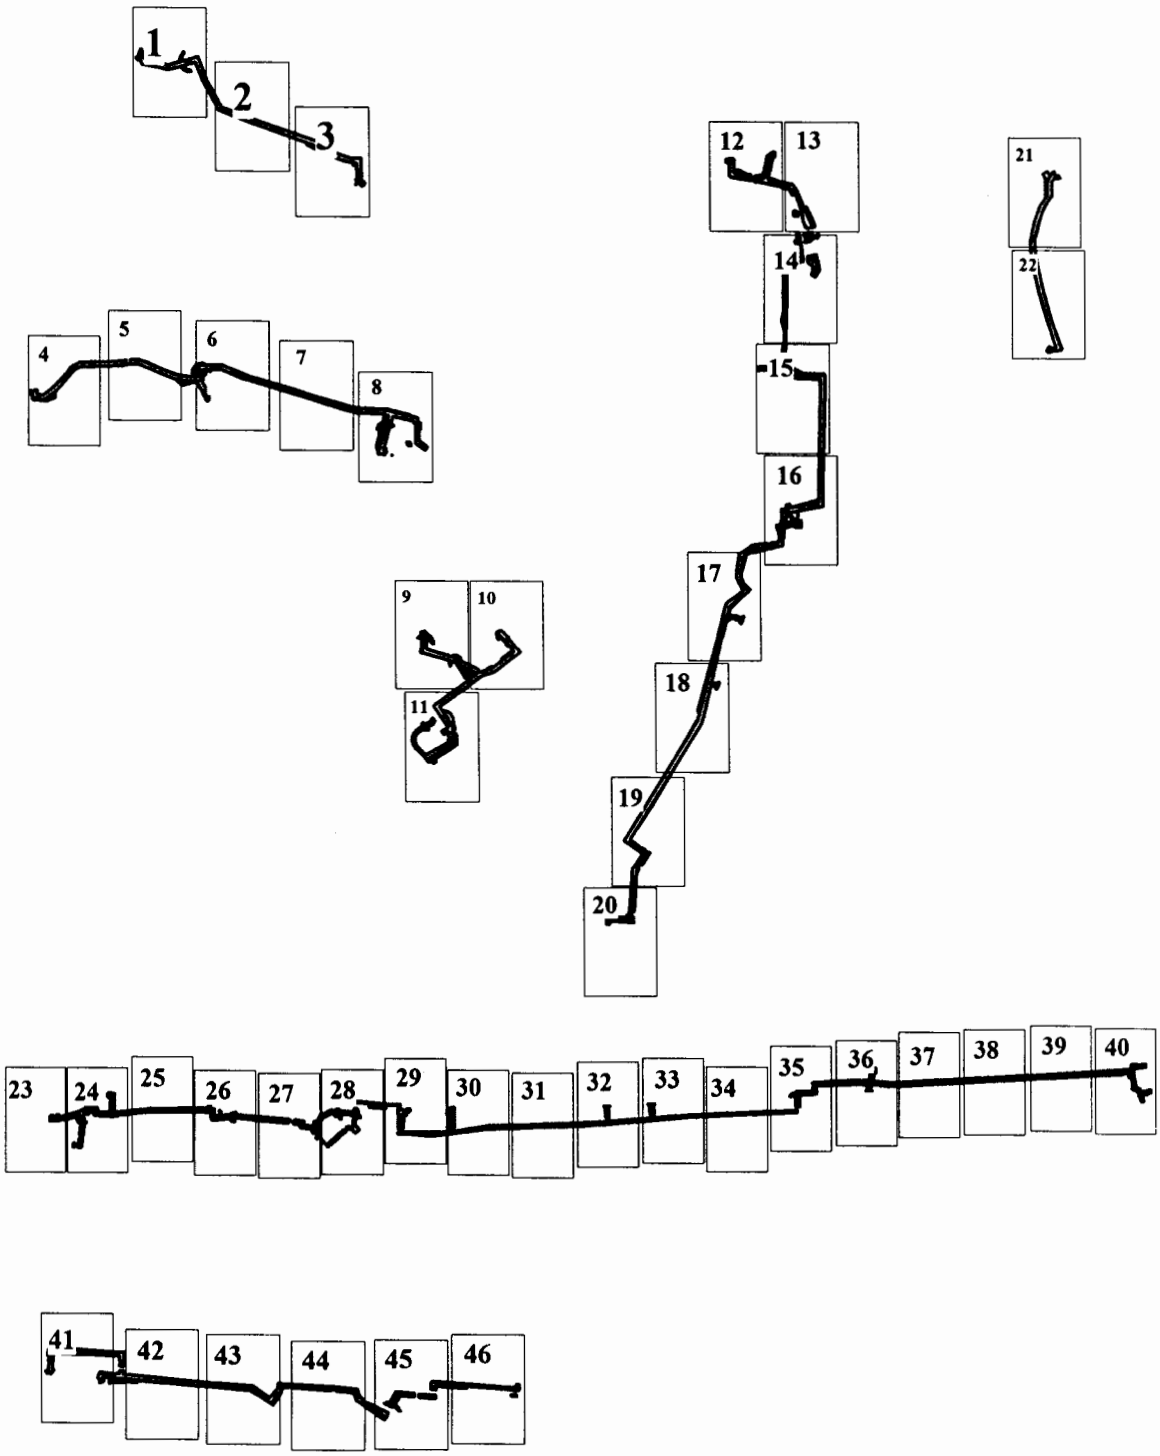

Проект межевания территории
для размещения линейного объекта регионального
значения Ханты-Мансийского автономного
округа - Югры «Трубопроводы Мамонтовского
месторождения строительства 2018 г.»
Землепользователь ПАО «НК «Роснефть»

Каталог координат границ земельных участков

:ЗУ1		
Точка	X	Y
н1	919164.67	3556350.08
н2	919157.96	3556421.21
н3	919188.63	3556981.13
н4	919212.82	3557430.85
н5	919233.20	3557831.61
н6	919243.40	3557892.89
н7	919268.93	3557891.45
н8	919272.82	3557949.72
н9	919259.36	3557948.83
н10	919252.67	3557948.47
н11	919250.29	3557912.53
н12	919235.70	3557913.36
н13	919235.17	3557904.03
н14	919233.93	3557904.23
н15	919229.88	3557911.38
н16	919228.85	3557910.79
н17	919228.50	3557908.97
н18	919226.36	3557909.38
н19	919225.09	3557908.67
н20	919194.86	3557914.17
н21	919193.54	3557894.08
н22	919222.45	3557888.82
н23	919213.28	3557833.76
н24	919192.85	3557431.90
н25	919168.67	3556982.22
н26	919137.91	3556420.82
н27	919145.12	3556344.46
н28	919158.86	3556347.48
н29	926646.43	3548860.50
н30	926670.99	3548870.58
н31	926727.92	3548945.52
н32	926733.59	3548941.22
н33	926751.69	3548932.30
н34	926763.97	3548948.54
н35	926721.68	3548969.37
н36	926656.81	3548883.93
н37	926566.22	3548860.04
н38	926195.93	3548770.61
н39	926123.66	3548749.28
н40	925595.85	3548417.55
н41	925593.91	3548420.30
н42	925582.11	3548410.61
н43	925578.27	3548407.78
н44	925590.47	3548390.54
н45	926131.96	3548730.89
н46	926201.11	3548751.29
н47	926571.12	3548840.66
н48	918902.33	3554203.62
н49	918920.86	3554616.31
н50	918965.69	3555179.53
н51	918995.36	3555845.58
н52	918985.32	3555845.18
н53	918973.85	3555638.12
н54	918951.44	3555175.58
н55	918935.63	3555009.21
н56	918906.97	3554674.31
н57	918901.77	3554569.31
н58	918888.20	3554222.60
н59	932155.74	3536450.77
н60	932158.35	3536556.01
н61	932107.68	3536687.25
н62	932017.32	3536993.35
н63	931966.20	3537171.31
н64	931959.36	3537300.31
н65	931952.27	3537329.12
н66	931924.85	3537446.57
н67	931858.64	3537453.62
н68	931822.82	3537449.80
н69	931791.85	3537491.69
н70	931778.72	3537482.49
н71	931803.23	3537442.67
н72	931806.43	3537438.33
н73	931892.32	3537436.64
н74	931904.88	3537428.58
н75	931908.61	3537428.19
н76	931909.16	3537425.84
н77	931915.32	3537421.88
н78	931911.48	3537415.91
н79	931930.61	3537333.92
н80	931910.13	3537328.25
н81	931911.67	3537307.94
н82	931935.19	3537314.44
н83	931935.56	3537312.95
н84	931911.82	3537305.97
н85	931912.60	3537295.77
н86	931938.01	3537303.24
н87	931939.49	3537297.30
н88	931946.36	3537167.97
н89	931998.12	3536987.76
н90	932088.74	3536680.80
н91	932138.27	3536552.54
н92	932136.24	3536471.10
н93	932131.53	3536471.18
н94	932137.61	3536451.08
н95	940730.54	3543525.08
н96	940743.34	3543569.45
н97	940643.57	3543607.97
н98	940519.28	3543675.97
н99	940463.44	3543822.26
н100	940367.26	3544098.66
н101	940328.35	3544161.89
н102	940301.54	3544221.04
н103	940288.50	3544267.81
н104	940290.98	3544304.64
н105	940230.43	3544308.17
н106	940236.74	3544287.77
н107	940269.68	3544285.85
н108	940268.32	3544265.73
н109	940282.69	3544214.20
н110	940310.65	3544152.49
н111	940349.09	3544090.04
н112	940444.65	3543815.40
н113	940503.22	3543661.97
н114	940635.13	3543589.78
н115	940719.05	3543557.39
н116	940711.87	3543532.49
н117	932040.09	3535688.12
н118	932039.49	3535695.87
н119	932035.85	3535707.74
н120	932024.48	3535704.26
н121	932015.15	3535730.85
н122	932059.23	3535789.95
н123	932148.69	3535869.81
н124	932165.09	3535900.68
н125	932170.10	3536050.05
н126	932180.05	3536138.76
н127	932178.64	3536185.83

Проект межевания территории
для размещения линейного объекта регионального
значения Ханты-Мансийского автономного
округа - Югры «Трубопроводы Мамонтовского
месторождения строительства 2018 г.»
Землепользователь ПАО «НК «Роснефть»

н128	932115.35	3536343.57
н129	932107.10	3536397.77
н130	932106.08	3536446.52
н131	932115.47	3536446.16
н132	932115.67	3536451.44
н133	932116.28	3536451.43
н134	932117.48	3536471.41
н135	932105.18	3536471.62
н136	932105.21	3536470.90
н137	932095.68	3536461.58
н138	932085.36	3536471.54
н139	932077.27	3536471.36
н140	932058.38	3536480.02
н141	932012.99	3536482.28
н142	932015.34	3536499.73
н143	932011.46	3536501.51
н144	931998.40	3536498.87
н145	931993.33	3536487.82
н146	932073.02	3536451.29
н147	932085.97	3536451.47
н148	932087.13	3536396.06
н149	932095.93	3536338.27
н150	932158.76	3536181.67
н151	932160.02	3536139.59
н152	932150.14	3536051.51
н153	932145.26	3535905.98
н154	932132.71	3535882.35
н155	932044.41	3535803.53
н156	931992.74	3535734.32
н157	932011.95	3535679.51
н158	929383.18	3550297.28
н159	929425.96	3550321.12
н160	929426.55	3550331.21
н161	929414.64	3550331.18
н162	929411.87	3550337.42
н163	929406.89	3550337.71
н164	929406.64	3550333.25
н165	929378.08	3550317.32
н166	929316.74	3550317.92
н167	929264.06	3550281.59
н168	929199.14	3550257.32
н169	929161.29	3550247.10
н170	929128.15	3550241.06
н171	929078.62	3550236.68
н172	929014.09	3550246.43
н173	928908.88	3550270.07
н174	928778.19	3550307.29
н175	928667.79	3550340.42
н176	928614.56	3550362.09
н177	928605.74	3550319.73
н178	928602.65	3550309.22
н179	928611.23	3550305.84
н180	928622.88	3550337.10
н181	928661.12	3550321.52
н182	928772.57	3550288.09
н183	928903.94	3550250.68
н184	929010.39	3550226.78
н185	929078.00	3550216.54
н186	929130.83	3550221.21
н187	929165.69	3550227.57
н188	929205.26	3550238.26
н189	929273.38	3550263.71
н190	929322.88	3550297.86
н191	915457.78	3546124.94
н192	915456.63	3546144.76
н193	915471.99	3546145.47
н194	915471.01	3546165.44
н195	915455.48	3546164.72
н196	915454.68	3546178.50
н197	915402.71	3546753.81
н198	915353.90	3546834.89
н199	915370.81	3546849.59
н200	915361.02	3546867.59
н201	915328.10	3546838.97
н202	915383.20	3546747.42
н203	915434.61	3546176.03
н204	915437.69	3546124.07
н205	926028.30	3548011.07
н206	926150.13	3548180.77
н207	926151.08	3548180.07
н208	926162.84	3548196.25
н209	926159.80	3548198.50
н210	926178.62	3548252.39
н211	926242.63	3548338.89
н212	926227.97	3548352.69
н213	926160.74	3548261.84
н214	926138.96	3548199.49
н215	926003.67	3548011.04
н216	925912.01	3548070.41
н217	925906.02	3548072.31
н218	925831.19	3548068.20
н219	925770.70	3547962.68
н220	925762.57	3547957.58
н221	925772.73	3547940.37
н222	925785.56	3547948.37
н223	925843.13	3548048.83
н224	925883.36	3548051.04
н225	925886.27	3548055.51
н226	925898.62	3548047.34
н227	925895.66	3548042.75
н228	925903.01	3548037.68
н229	925909.50	3548048.20
н230	926008.63	3547983.98
н231	919105.88	3555842.46
н232	919106.33	3555845.30
н233	919107.94	3555940.36
н234	919159.25	3555941.99
н235	919172.33	3556268.92
н236	919170.78	3556285.37
н237	919249.09	3556299.18
н238	919244.45	3556327.63
н239	919224.51	3556325.54
н240	919226.16	3556315.44
н241	919168.89	3556305.37
н242	919167.27	3556322.55
н243	919147.89	3556314.97
н244	919148.75	3556305.85
н245	919153.61	3556306.37
н246	919154.68	3556296.42
н247	919149.69	3556295.90
н248	919150.13	3556291.34
н249	919115.45	3556290.36
н250	919114.99	3556280.35
н251	919151.06	3556281.36
н252	919152.29	3556268.38
н253	919140.00	3555961.40
н254	919092.07	3555959.87
н255	919087.74	3555929.48
н256	919086.55	3555858.17
н257	919081.58	3555858.35
н258	919079.76	3555835.48
н259	919082.70	3555835.48
н260	919078.98	3555823.65
н261	919078.60	3555818.87
н262	919077.66	3555798.65
н263	919078.57	3555798.57
н264	919078.68	3555799.58
н265	919086.34	3555799.74
н266	919087.33	3555803.70
н267	919091.97	3555809.18
н268	919094.62	3555823.97

Проект межевания территории
для размещения линейного объекта регионального
значения Ханты-Мансийского автономного
округа - Югры «Трубопроводы Мамонтовского
месторождения строительства 2018 г.»
Землепользователь ПАО «НК «Роснефть»

н269	919101.14	3555827.45
н270	927706.70	3549264.56
н271	927703.40	3549324.05
н272	927468.96	3549319.22
н273	927274.62	3549315.27
н274	927221.92	3549314.28
н275	927113.03	3549313.76
н276	927103.82	3549261.66
н277	927124.14	3549261.76
н278	927129.81	3549293.84
н279	927222.16	3549294.29
н280	927275.02	3549295.28
н281	927469.36	3549299.21
н282	927684.43	3549303.58
н283	927686.61	3549264.45
н284	918855.35	3553401.34
н285	918856.26	3553699.60
н286	918897.67	3553953.35
н287	918900.73	3554031.55
н288	918902.08	3554198.12
н289	918888.00	3554217.03
н290	918876.74	3553929.84
н291	918844.67	3553680.77
н292	918840.68	3553613.24
н293	918845.29	3553401.08
н294	918974.30	3551714.29
н295	918989.69	3551879.62
н296	918991.58	3552213.64
н297	918996.05	3552288.98
н298	918969.68	3552290.17
н299	918968.17	3552270.23
н300	918974.89	3552269.93
н301	918971.57	3552214.28
н302	918970.04	3551944.14
н303	918970.52	3551920.13
н304	918969.85	3551908.97
н305	918969.68	3551880.61
н306	918954.47	3551716.99
н307	918956.18	3552270.77
н308	918957.75	3552290.71
н309	918946.63	3552291.22
н310	918953.05	3552391.55
н311	918952.73	3552457.29
н312	918941.48	3552590.92
н313	918934.76	3552666.86
н314	918927.05	3552747.31
н315	918907.83	3552738.13
н316	918914.84	3552665.03
н317	918921.56	3552589.20
н318	918932.73	3552456.40
н319	918933.05	3552392.15
н320	918925.37	3552272.16
н321	915417.58	3546890.24
н322	915414.07	3546938.46
н323	915404.06	3547129.47
н324	915394.82	3547230.63
н325	915355.10	3547245.25
н326	915347.28	3547259.56
н327	915339.87	3547262.20
н328	915286.07	3547374.03
н329	915267.00	3547364.96
н330	915341.13	3547229.05
н331	915383.99	3547213.29
н332	915403.16	3546904.19
н333	915365.66	3546871.61
н334	915375.45	3546853.62
н335	928607.41	3549005.90
н336	928600.07	3549045.29
н337	928620.74	3549050.27
н338	928618.90	3549070.39
н339	928596.39	3549064.96
н340	928575.14	3549178.85
н341	928544.69	3549199.78
н342	928448.05	3549237.14
н343	928382.27	3549268.48
н344	928380.31	3549268.85
н345	928375.04	3549241.13
н346	928406.57	3549226.09
н347	928453.69	3549218.57
н348	928528.99	3549191.19
н349	928527.77	3549184.88
н350	928535.29	3549181.98
н351	928556.99	3549167.05
н352	928578.66	3549050.96
н353	928586.97	3549006.37
н354	915567.13	3545873.26
н355	915554.44	3546169.32
н356	915509.12	3546167.21
н357	915510.56	3546147.26
н358	915535.31	3546148.42
н359	915536.18	3546128.24
н360	915537.04	3546128.26
н361	915542.85	3545989.92
н362	915542.51	3545980.34
н363	915547.07	3545873.96
н364	915430.16	3547568.99
н365	915411.86	3547860.59
н366	915401.00	3547971.72
н367	915399.05	3547972.77
н368	915393.13	3547971.08
н369	915390.25	3547970.84
н370	915393.34	3547944.14
н371	915402.59	3547858.07
н372	915408.72	3547746.46
н373	915409.31	3547733.23
н374	915400.07	3547729.14
н375	915408.95	3547587.48
н376	915393.08	3547586.31
н377	915394.51	3547566.37
н378	919071.20	3551633.39
н379	919086.27	3551639.77
н380	919079.45	3551678.75
н381	918969.80	3551666.01
н382	918974.15	3551712.77
н383	918954.33	3551715.49
н384	918949.24	3551660.74
н385	918941.16	3551661.40
н386	918940.05	3551651.46
н387	918948.25	3551650.78
н388	918942.76	3551598.44
н389	918947.54	3551586.56
н390	918971.62	3551580.26
н391	918963.17	3551601.29
н392	918967.82	3551645.64
н393	919063.01	3551656.71
н394	919066.70	3551635.54
н395	919069.10	3551636.16
н396	940773.28	3543303.47
н397	940776.41	3543304.32
н398	940774.16	3543312.60
н399	940762.44	3543306.57
н400	940759.05	3543312.74
н401	940746.41	3543311.19
н402	940745.93	3543315.17
н403	940756.97	3543316.52
н404	940755.41	3543319.37
н405	940761.71	3543322.46
н406	940759.70	3543326.49
н407	940753.42	3543328.33
н408	940755.41	3543335.12
н409	940755.08	3543335.77

Проект межевания территории
для размещения линейного объекта регионального
значения Ханты-Мансийского автономного
округа - Югры «Трубопроводы Мамонтовского
месторождения строительства 2018 г.»
Землепользователь ПАО «НК «Роснефть»

н410	940754.86	3543335.77
н411	940754.85	3543336.35
н412	940747.57	3543334.38
н413	940751.90	3543318.33
н414	940747.26	3543317.06
н415	940726.09	3543326.95
н416	940705.28	3543437.47
н417	940728.05	3543516.41
н418	940709.37	3543523.82
н419	940684.76	3543438.44
н420	940708.32	3543313.16
н421	940743.50	3543296.73
н422	940759.41	3543299.99
н423	918933.96	3551302.79
н424	918934.28	3551316.11
н425	918970.10	3551448.68
н426	918977.35	3551473.04
н427	918986.09	3551492.89
н428	918966.68	3551498.40
н429	918961.46	3551486.57
н430	918946.06	3551491.71
н431	918944.28	3551486.40
н432	918937.95	3551467.42
н433	918953.24	3551462.14
н434	918950.85	3551454.13
н435	918914.33	3551318.99
н436	918913.97	3551303.78
н437	918916.79	3551303.49
н438	926274.80	3547933.02
н439	926273.32	3547953.26
н440	926262.95	3547954.28
н441	926225.83	3548082.74
н442	926214.74	3548105.87
н443	926201.88	3548086.44
н444	926207.08	3548075.60
н445	926247.48	3547935.74
н446	926896.02	3548928.69
н447	926921.12	3548966.09
н448	926917.25	3548968.76
н449	926902.85	3548974.79
н450	926882.90	3548945.05
н451	926793.60	3548933.95
н452	926770.52	3548945.31
н453	926758.39	3548929.00
н454	926769.39	3548923.58
н455	926769.66	3548923.92
н456	926771.36	3548922.62
н457	926790.14	3548913.35
н458	926865.32	3548922.71
н459	928686.97	3548888.72
н460	928689.30	3548891.33
н461	928689.05	3548906.95
н462	928682.04	3548913.21
н463	928678.17	3548908.88
н464	928625.32	3548909.87
н465	928611.22	3548985.50
н466	928608.40	3548985.53
н467	928590.52	3548987.35
н468	928608.65	3548890.19
н469	919176.98	3557897.11
н470	919178.06	3557917.22
н471	919136.51	3557924.80
н472	919128.42	3557949.98
н473	919111.12	3557955.35
н474	919116.62	3557982.02
н475	919097.40	3557987.83
н476	919087.85	3557941.62
н477	919112.56	3557933.96
н478	919121.15	3557907.26
н479	931867.67	3537295.76
н480	931870.05	3537317.17
н481	931842.92	3537309.50
н482	931841.24	3537309.20
н483	931777.04	3537291.42
н484	931774.00	3537303.79
н485	931767.25	3537305.33
н486	931767.17	3537305.49
н487	931757.19	3537296.87
н488	931754.69	3537298.58
н489	931762.51	3537266.66
н490	925367.64	3548419.71
н491	925368.20	3548439.74
н492	925312.10	3548435.42
н493	925286.51	3548433.33
н494	925269.33	3548431.94
н495	925262.75	3548431.40
н496	925262.46	3548421.22
н497	925238.69	3548419.41
н498	925238.66	3548429.44
н499	925228.56	3548428.62
н500	925228.83	3548409.13
н501	925269.09	3548412.20
н502	925286.27	3548413.51
н503	915383.99	3547407.47
н504	915376.38	3547492.91
н505	915363.21	3547493.64
н506	915368.06	3547421.65
н507	915312.38	3547392.09
н508	915321.05	3547374.05
н509	918924.67	3552772.12
н510	918919.05	3552830.63
н511	918900.90	3552828.77
н512	918891.03	3552873.33
н513	918872.75	3552863.41
н514	918883.85	3552813.19
н515	918884.50	3552813.50
н516	918887.54	3552807.29
н517	918901.07	3552808.67
н518	918904.53	3552772.53
н519	918908.66	3552764.12
н520	919043.95	3553142.96
н521	919021.37	3553368.60
н522	919021.40	3553418.79
н523	919013.68	3553418.37
н524	919013.68	3553372.52
н525	919033.29	3553149.53
н526	919041.93	3553142.73
н527	918890.58	3552875.37
н528	918887.82	3552887.81
н529	918916.64	3552893.90
н530	918916.64	3552904.12
н531	918885.66	3552897.58
н532	918885.08	3552900.20
н533	918884.78	3552900.45
н534	918916.64	3552913.44
н535	918916.61	3552935.04
н536	918870.59	3552916.26
н537	918872.87	3552914.27
н538	918866.30	3552906.77
н539	918857.74	3552913.79
н540	918849.67	3552903.95
н541	918857.77	3552897.10
н542	918855.46	3552894.54
н543	918867.65	3552883.55
н544	918868.25	3552883.68
н545	918872.30	3552865.44
н546	928220.30	3549143.87
н547	928224.92	3549171.79
н548	928224.11	3549171.89
н549	928216.59	3549173.39
н550	928213.89	3549152.42

Проект межевания территории
для размещения линейного объекта регионального
значения Ханты-Мансийского автономного
округа - Югры «Трубопроводы Мамонтовского
месторождения строительства 2018 г.»
Землепользователь ПАО «НК «Роснефть»

н551	928012.49	3549148.40
н552	928009.93	3549139.48
н553	927097.03	3549120.32
н554	927100.11	3549133.71
н555	927091.68	3549135.65
н556	927091.76	3549136.40
н557	927101.67	3549134.65
н558	927104.55	3549150.95
н559	927083.74	3549148.14
н560	927083.25	3549145.35
н561	927014.09	3549136.45
н562	927010.43	3549115.82
н563	927081.19	3549124.94
н564	927080.86	3549122.65
н565	918993.67	3553405.03
н566	918993.67	3553425.03
н567	918989.14	3553424.90
н568	918989.24	3553440.92
н569	918988.24	3553440.91
н570	918988.17	3553450.91
н571	918991.68	3553450.94
н572	918995.41	3553457.39
н573	918994.69	3553458.98
н574	918994.19	3553475.25
н575	918985.54	3553480.26
н576	918969.31	3553452.20
н577	918969.17	3553430.98
н578	918959.63	3553431.25
н579	918959.43	3553424.12
н580	918954.61	3553423.99
н581	918953.67	3553403.96
н582	928236.43	3549243.57
н583	928236.92	3549246.86
н584	928219.85	3549287.85
н585	928170.79	3549283.97
н586	928165.12	3549283.61
н587	928154.79	3549278.76
н588	928163.29	3549260.66
н589	928174.37	3549265.85
н590	928206.71	3549267.36
н591	928214.14	3549249.53
н592	928218.20	3549245.99
н593	928712.64	3549072.43
н594	928717.29	3549100.86
н595	928714.93	3549101.25
н596	928708.97	3549099.24
н597	928696.29	3549096.48

н598	928695.03	3549088.76
н599	928634.40	3549074.12
н600	928637.38	3549060.08
н601	928638.97	3549054.67
н602	928008.35	3549139.46
н603	928010.91	3549148.37
н604	927818.83	3549144.54
н605	927820.82	3549135.54
н606	918912.20	3551469.34
н607	918914.99	3551489.80
н608	918830.30	3551479.80
н609	918828.61	3551459.46
н610	918970.01	3552963.64
н611	918987.37	3552995.54
н612	918988.54	3553001.27
н613	918986.22	3553025.88
н614	918992.59	3553025.88
н615	918990.89	3553044.32
н616	918964.88	3553042.91
н617	918968.35	3553002.44
н618	918956.37	3552980.42
н619	918960.50	3552976.40
н620	918968.29	3552966.71
н621	925547.85	3548485.31
н622	925536.68	3548501.09
н623	925473.61	3548458.07
н624	925473.97	3548450.41
н625	925481.09	3548439.20
н626	918960.41	3553726.17
н627	918960.99	3553735.74
н628	918961.52	3553746.16
н629	918884.71	3553747.27
н630	918881.45	3553727.31
н631	926934.91	3548986.66
н632	926937.32	3548997.70
н633	926945.38	3549058.70
н634	926925.70	3549062.37
н635	926916.87	3548995.70
н636	926913.53	3548990.72
н637	926930.06	3548979.44
н638	918984.26	3553047.97
н639	918979.10	3553110.29
н640	918959.39	3553107.42
н641	918963.39	3553060.46
н642	918935.18	3553059.55
н643	918934.75	3553049.53
н644	918964.25	3553050.47

н645	918964.55	3553046.90
н646	925576.98	3548417.37
н647	925588.98	3548427.25
н648	925548.43	3548484.50
н649	925532.01	3548473.08
н650	925573.36	3548414.70
н651	925477.79	3548436.93
н652	925470.02	3548449.16
н653	925469.72	3548455.41
н654	925456.70	3548446.53
н655	925405.24	3548442.58
н656	925405.31	3548422.59
н657	925463.43	3548427.02
н658	927767.36	3549134.43
н659	927766.16	3549143.48
н660	927723.37	3549142.64
н661	927693.45	3549159.37
н662	927703.21	3549176.83
н663	927711.81	3549172.02
н664	927710.78	3549190.87
н665	927690.73	3549190.62
н666	927692.97	3549150.51
н667	927691.63	3549148.52
н668	927692.32	3549138.92
н669	927701.03	3549133.04
н670	918941.40	3553403.63
н671	918942.51	3553423.67
н672	918875.81	3553421.90
н673	918875.75	3553401.89
н674	927104.73	3549151.99
н675	927115.87	3549214.94
н676	927095.48	3549214.57
н677	927083.92	3549149.18
н678	918978.77	3553114.28
н679	918978.25	3553120.58
н680	918977.14	3553120.49
н681	918976.34	3553130.45
н682	918977.42	3553130.54
н683	918977.02	3553135.42
н684	918997.07	3553137.68
н685	918993.91	3553157.45
н686	918955.49	3553153.13
н687	918959.06	3553111.43
н688	926947.61	3549075.56
н689	926951.93	3549108.29
н690	926959.82	3549109.30
н691	926962.62	3549129.83

Проект межевания территории
для размещения линейного объекта регионального
значения Ханты-Мансийского автономного
округа - Югры «Трубопроводы Мамонтовского
месторождения строительства 2018 г.»
Землепользователь ПАО «НК «Роснефть»

н692	926934.13	3549126.14
н693	926927.93	3549079.23
н694	926269.64	3548342.35
н695	926281.75	3548358.29
н696	926251.29	3548384.21
н697	926228.87	3548353.91
н698	926243.53	3548340.11
н699	926254.63	3548355.11
н700	925267.21	3548317.15
н701	925267.92	3548330.63
н702	925267.23	3548330.67
н703	925266.97	3548321.63
н704	925238.44	3548322.44
н705	925238.78	3548390.15
н706	925238.77	3548399.36
н707	925248.97	3548400.13
н708	925248.84	3548409.65
н709	925228.85	3548408.13
н710	925228.28	3548318.90
н711	926341.87	3548278.73
н712	926349.06	3548290.80
н713	926348.09	3548301.84
н714	926314.49	3548330.43
н715	926302.49	3548314.40
н716	926328.89	3548291.93
н717	926330.13	3548277.70
н718	918808.33	3551457.08
н719	918810.02	3551477.41
н720	918755.40	3551470.95
н721	918755.97	3551449.73
н722	918775.91	3551452.44
н723	918775.88	3551453.24
н724	918964.70	3552933.06
н725	918963.89	3552952.36
н726	918964.94	3552954.32
н727	918960.80	3552961.67
н728	918953.83	3552970.33
н729	918951.90	3552972.20
н730	918943.66	3552957.05
н731	918944.12	3552946.26
н732	918926.90	3552939.24
н733	918928.07	3552918.42
н734	918928.10	3552918.13
н735	926198.88	3548092.70
н736	926211.74	3548112.12
н737	926188.48	3548160.64
н738	926175.01	3548142.50
н739	919064.05	3555835.50
н740	919065.20	3555855.50
н741	919016.23	3555855.56
н742	919015.34	3555835.56
н743	915510.26	3545819.61
н744	915509.09	3545837.53
н745	915479.47	3545836.56
н746	915472.40	3545843.71
н747	915458.18	3545829.65
н748	915471.39	3545816.28
н749	915495.41	3545817.06
н750	927116.08	3549216.16
н751	927123.93	3549260.54
н752	927103.61	3549260.45
н753	927095.70	3549215.77
н754	918987.72	3551496.59
н755	918999.70	3551523.81
н756	918988.51	3551544.38
н757	918984.77	3551543.50
н758	918976.61	3551537.36
н759	918970.94	3551534.81
н760	918977.44	3551522.87
н761	918968.30	3551502.10
н762	915569.43	3545819.48
н763	915568.91	3545831.59
н764	915568.18	3545848.57
н765	915548.19	3545847.92
н766	915548.58	3545838.83
н767	915534.47	3545838.35
н768	915535.69	3545818.37
н769	915374.59	3547513.04
н770	915368.12	3547584.47
н771	915357.14	3547583.65
н772	915361.85	3547513.74
н773	918982.62	3551548.14
н774	918986.02	3551548.94
н775	918979.12	3551561.63
н776	918972.31	3551578.57
н777	918948.22	3551584.84
н778	918960.99	3551553.08
н779	918968.54	3551539.21
н780	918974.06	3551541.68
н781	918959.64	3553713.62
н782	918960.26	3553723.63
н783	918880.66	3553722.42
н784	918879.02	3553712.40
н785	926340.69	3547926.48
н786	926341.23	3547931.90
н787	926339.36	3547936.48
н788	926341.76	3547937.27
н789	926342.67	3547946.39
н790	926298.70	3547950.74
н791	926300.29	3547946.19
н792	926306.93	3547929.83
н793	927708.77	3549227.11
н794	927706.76	3549263.35
н795	927686.68	3549263.25
н796	927688.72	3549226.74
н797	915461.83	3546054.74
н798	915460.64	3546075.38
н799	915440.58	3546075.45
н800	915441.08	3546067.00
н801	915427.39	3546060.47
н802	915431.02	3546052.86
н803	915432.93	3546052.43
н804	915436.58	3546046.87
н805	915445.05	3546046.73
н806	918945.76	3551280.47
н807	918947.11	3551281.82
н808	918946.40	3551282.21
н809	918946.23	3551293.61
н810	918938.74	3551301.08
н811	918938.13	3551301.11
н812	918933.81	3551296.79
н813	918933.92	3551301.29
н814	918916.70	3551302.02
н815	918913.94	3551302.30
н816	918913.37	3551277.85
н817	926172.06	3548148.61
н818	926185.54	3548166.77
н819	926176.13	3548186.40
н820	926166.05	3548193.87
н821	926154.29	3548177.69
н822	926160.24	3548173.28
н823	940196.11	3544290.14
н824	940196.48	3544310.15
н825	940192.91	3544310.36
н826	940176.31	3544326.19
н827	940162.50	3544311.70
н828	940184.43	3544290.83
н829	927710.72	3549191.88
н830	927708.83	3549225.90
н831	927688.79	3549225.53
н832	927690.68	3549191.64

Проект межевания территории
для размещения линейного объекта регионального
значения Ханты-Мансийского автономного
округа - Югры «Трубопроводы Мамонтовского
месторождения строительства 2018 г.»
Землепользователь ПАО «НК «Роснефть»

н833	928353.37	3549193.49
н834	928355.42	3549203.92
н835	928335.26	3549205.16
н836	928335.59	3549210.27
н837	928302.22	3549214.70
н838	928299.56	3549200.87
н839	931910.21	3537307.53
н840	931908.66	3537327.85
н841	931878.50	3537319.50
н842	931875.77	3537298.00
н843	926297.96	3548318.24
н844	926309.90	3548334.34
н845	926284.81	3548355.69
н846	926272.70	3548339.75
н847	919011.03	3554673.92
н848	919011.57	3554683.91
н849	918946.98	3554687.39
н850	918946.18	3554677.41
н851	928225.89	3549177.71
н852	928231.28	3549210.24
н853	928242.10	3549208.75
н854	928244.76	3549222.29
н855	928223.25	3549225.14
н856	928217.35	3549179.34
н857	928224.96	3549177.83
н858	926992.65	3549113.52
н859	926995.60	3549134.07
н860	926966.72	3549130.35
н861	926963.93	3549109.83
н862	919026.18	3554953.90
н863	919026.77	3554963.90
н864	918969.47	3554969.85
н865	918968.68	3554959.88
н866	940235.13	3544287.86
н867	940228.81	3544308.26
н868	940205.48	3544309.62
н869	940205.09	3544289.62
н870	928352.24	3549228.25
н871	928359.48	3549266.33
н872	928347.65	3549268.24
н873	928340.13	3549229.85
н874	927819.59	3549135.52
н875	927817.60	3549144.52
н876	927767.36	3549143.51
н877	927768.56	3549134.45
н878	928450.27	3549181.67
н879	928456.37	3549186.50
н880	928450.53	3549193.86
н881	928450.70	3549198.38
н882	928448.65	3549199.12
н883	928430.82	3549201.98
н884	928430.27	3549187.22
н885	928436.24	3549179.70
н886	915459.16	3546100.93
н887	915458.00	3546120.94
н888	915437.93	3546120.09
н889	915439.18	3546099.07
н890	919167.12	3556324.11
н891	919165.25	3556343.79
н892	919160.77	3556341.77
н893	919145.69	3556338.44
н894	919147.74	3556316.54
н895	926298.51	3547930.66
н896	926293.31	3547943.45
н897	926290.46	3547951.57
н898	926274.82	3547953.11
н899	926276.27	3547932.87
н900	931911.13	3537295.34
н901	931910.36	3537305.54
н902	931885.64	3537298.27
н903	931875.77	3537297.92
н904	931874.49	3537287.86
н905	931887.26	3537288.32
н906	918928.49	3551470.69
н907	918934.83	3551489.66
н908	918929.45	3551491.52
н909	918916.52	3551489.99
н910	918913.73	3551469.52
н911	918927.26	3551471.12
н912	919004.10	3553724.87
н913	919001.81	3553726.74
н914	919006.67	3553731.60
н915	919008.50	3553745.48
н916	918991.13	3553745.75
н917	918988.96	3553726.54
н918	918998.54	3553725.48
н919	925403.55	3548422.45
н920	925403.28	3548442.42
н921	925386.19	3548441.11
н922	925386.34	3548429.51
н923	925386.49	3548429.51
н924	925387.79	3548426.87
н925	925389.66	3548424.50
н926	925392.84	3548421.63
н927	928281.92	3549203.30
н928	928284.52	3549217.03
н929	928261.81	3549220.03
н930	928259.26	3549206.40
н931	918987.36	3553725.78
н932	918989.61	3553745.75
н933	918973.55	3553745.99
н934	918972.41	3553726.61
н935	918974.14	3553725.98
н936	919272.92	3557951.24
н937	919273.90	3557966.00
н938	919253.84	3557965.94
н939	919252.78	3557949.98
н940	919259.27	3557950.34
н941	915460.55	3546076.88
н942	915459.68	3546091.94
н943	915439.71	3546090.08
н944	915440.49	3546076.96
н945	919120.47	3558000.59
н946	919123.10	3558013.34
н947	919103.51	3558017.39
н948	919101.09	3558005.68
н949	925892.11	3548019.98
н950	925900.91	3548034.25
н951	925893.70	3548039.24
н952	925889.64	3548036.19
н953	925885.35	3548039.18
н954	925878.14	3548028.58
н955	919274.33	3557972.48
н956	919275.10	3557984.00
н957	919255.13	3557985.33
н958	919254.28	3557972.44
н959	918778.19	3551421.02
н960	918781.09	3551424.27
н961	918776.57	3551428.28
н962	918776.45	3551432.33
н963	918756.52	3551429.61
н964	918756.79	3551419.45
н965	915523.06	3545817.96
н966	915521.79	3545837.94
н967	915510.59	3545837.58
н968	915511.91	3545817.60
н969	928298.07	3549201.07
н970	928300.73	3549214.88
н971	928286.00	3549216.83
н972	928283.39	3549203.09
н973	919116.98	3557983.75

Проект межевания территории
для размещения линейного объекта регионального
значения Ханты-Мансийского автономного
округа - Югры «Трубопроводы Мамонтовского
месторождения строительства 2018 г.»
Землепользователь ПАО «НК «Роснефть»

н974	919119.05	3557993.72
н975	919099.67	3557998.81
н976	919097.76	3557989.59
н977	927003.23	3549114.89
н978	927006.86	3549135.52
н979	926997.15	3549134.27
н980	926994.19	3549113.72
н981	932136.04	3536451.10
н982	932129.97	3536471.21
н983	932124.49	3536471.29
н984	932123.27	3536451.31
н985	928631.19	3549052.79
н986	928629.67	3549057.98
н987	928626.63	3549072.26
н988	928620.36	3549070.75
н989	928622.20	3549050.63
н990	925383.73	3548420.94
н991	925384.15	3548429.60
н992	925384.48	3548429.58
н993	925384.21	3548440.96
н994	925377.21	3548440.42
н995	925376.66	3548420.40
н996	928609.16	3548996.54
н997	928607.69	3549004.40
н998	928587.25	3549004.88
н999	928588.39	3548998.77
н1000	915498.92	3546146.73
н1001	915497.49	3546166.68
н1002	915491.65	3546166.40
н1003	915492.80	3546146.44
н1004	919184.14	3557895.80
н1005	919185.46	3557915.88
н1006	919179.53	3557916.96
н1007	919178.46	3557896.82
н1008	919070.65	3555835.49
н1009	919072.10	3555855.49
н1010	919066.70	3555855.50
н1011	919065.55	3555835.50
н1012	928250.84	3549207.56
н1013	928253.38	3549221.15
н1014	928246.24	3549222.09
н1015	928243.58	3549208.56
н1016	919113.47	3556280.29
н1017	919113.95	3556290.32
н1018	919109.60	3556290.20
н1019	919109.17	3556280.17
н1020	918944.67	3553403.72

н1021	918945.61	3553423.74
н1022	918944.02	3553423.70
н1023	918942.92	3553403.67
н1024	926925.83	3548973.14
н1025	926926.22	3548973.71
н1026	926909.41	3548984.57
н1027	926907.66	3548981.96
н1028	926921.72	3548976.00
н1029	918963.35	3553726.13
н1030	918964.52	3553746.12
н1031	918963.03	3553746.14
н1032	918962.51	3553735.65
н1033	918961.92	3553726.16
н1034	919014.91	3554673.71
н1035	919015.48	3554683.69
н1036	919013.07	3554683.82
н1037	919012.53	3554673.84
н1038	919029.52	3554953.55
н1039	919030.01	3554963.56
н1040	919028.26	3554963.75
н1041	919027.68	3554953.75
н1042	918920.39	3552894.69
н1043	918919.31	3552904.68
н1044	918918.11	3552904.42
н1045	918918.12	3552894.21
н1046	918962.61	3553713.67
н1047	918963.20	3553723.68
н1048	918961.77	3553723.65
н1049	918961.16	3553713.65
н1050	918958.17	3552270.68
н1051	918959.69	3552290.63
н1052	918959.24	3552290.64
н1053	918957.68	3552270.70
н1054	931757.64	3537328.28
н1055	931753.85	3537331.05
н1056	931751.89	3537328.60
н1057	918918.44	3552914.18
н1058	918918.08	3552917.63
н1059	918918.09	3552914.03
н1060	940766.10	3543324.62
н1061	940764.95	3543324.95
н1062	940765.31	3543324.23

:ЗУ2		
Точка	**X**	**Y**
н1	925898.89	3547906.79
н2	925910.26	3547924.59
н3	925913.34	3547927.99

н4	925916.94	3547929.54
н5	925926.04	3547929.46
н6	925926.90	3547932.02
н7	925930.31	3547934.99
н8	925918.10	3547943.36
н9	925905.82	3547947.22
н10	925897.10	3547949.99
н11	925895.48	3547948.73
н12	925898.72	3547942.91
н13	925899.68	3547939.90
н14	925899.49	3547935.82
н15	925898.12	3547932.20
н16	925890.05	3547919.27
н17	925886.79	3547914.44
н18	925883.09	3547910.25
н19	925878.78	3547906.76
н20	925874.18	3547903.83
н21	925869.36	3547901.51
н22	925864.26	3547899.86
н23	925859.10	3547899.05
н24	925855.97	3547899.06
н25	925848.70	3547899.30
н26	925843.86	3547900.02
н27	925839.14	3547901.25
н28	925834.61	3547903.06
н29	925826.19	3547908.15
н30	925799.93	3547931.22
н31	925785.14	3547945.07
н32	925785.10	3547948.08
н33	925773.38	3547940.78
н34	925793.21	3547922.19
н35	925815.27	3547900.60
н36	925819.65	3547896.74
н37	925824.60	3547893.27
н38	925829.93	3547890.37
н39	925835.54	3547888.08
н40	925841.36	3547886.39
н41	925847.33	3547885.24
н42	925853.72	3547884.77
н43	925864.95	3547886.09
н44	925870.61	3547887.45
н45	925881.32	3547891.88
н46	925886.55	3547894.94
н47	925895.17	3547902.34
н48	927084.73	3549158.93
н49	927089.33	3549161.66
н50	927091.19	3549172.75

Проект межевания территории
для размещения линейного объекта регионального
значения Ханты-Мансийского автономного
округа - Югры «Трубопроводы Мамонтовского
месторождения строительства 2018 г.»
Землепользователь ПАО «НК «Роснефть»

н51	927089.05	3549176.09
н52	927091.51	3549191.18
н53	927089.29	3549195.16
н54	927081.56	3549197.69
н55	927071.06	3549200.04
н56	927067.61	3549197.77
н57	927067.46	3549197.25
н58	927064.49	3549197.63
н59	927053.63	3549198.24
н60	927046.71	3549198.26
н61	927035.95	3549199.85
н62	927031.69	3549201.32
н63	927028.73	3549204.63
н64	927027.29	3549207.35
н65	927022.13	3549179.81
н66	927022.46	3549180.68
н67	927025.40	3549183.68
н68	927027.74	3549184.78
н69	927029.54	3549185.66
н70	927032.08	3549185.55
н71	927033.91	3549185.47
н72	927049.11	3549181.67
н73	927058.52	3549179.43
н74	927060.47	3549178.52
н75	927061.16	3549177.04
н76	927037.59	3549182.97
н77	927027.15	3549141.51
н78	927031.42	3549142.09
н79	927040.49	3549178.12
н80	927063.50	3549172.37
н81	927063.98	3549171.47
н82	927070.40	3549170.28
н83	927069.86	3549166.58
н84	927072.41	3549161.97
н85	925983.68	3548023.97
н86	925984.53	3548029.90
н87	925984.22	3548036.37
н88	925981.77	3548044.64
н89	925978.19	3548052.50
н90	925973.22	3548059.19
н91	925966.87	3548064.71
н92	925953.90	3548071.10
н93	925918.29	3548076.55
н94	925908.30	3548083.26
н95	925902.44	3548081.84
н96	925896.92	3548073.09
н97	925896.08	3548071.76
н98	925906.02	3548072.31
н99	925912.01	3548070.41
н100	925940.68	3548051.84
н101	925948.19	3548050.64
н102	925953.29	3548048.95
н103	925957.14	3548046.61
н104	925961.03	3548042.42
н105	925963.46	3548037.95
н106	925963.71	3548036.92
н107	926618.99	3548873.96
н108	926613.70	3548894.48
н109	926609.77	3548908.78
н110	926611.31	3548912.64
н111	926611.83	3548915.60
н112	926609.79	3548920.37
н113	926606.35	3548923.80
н114	926605.76	3548923.80
н115	926605.25	3548924.29
н116	926603.59	3548930.06
н117	926603.45	3548931.60
н118	926602.45	3548934.94
н119	926604.26	3548939.11
н120	926605.99	3548940.10
н121	926608.83	3548943.60
н122	926607.30	3548947.62
н123	926576.11	3548935.97
н124	926577.45	3548930.75
н125	926579.08	3548930.39
н126	926586.56	3548930.69
н127	926589.35	3548927.48
н128	926591.21	3548924.60
н129	926592.47	3548923.01
н130	926592.95	3548919.38
н131	926592.95	3548912.75
н132	926594.77	3548909.49
н133	926596.49	3548907.27
н134	926597.08	3548905.47
н135	926597.57	3548899.49
н136	926599.18	3548887.05
н137	926598.19	3548884.70
н138	926594.00	3548883.68
н139	926592.60	3548881.19
н140	926590.70	3548878.34
н141	926590.61	3548874.89
н142	926590.34	3548866.40
н143	927742.35	3549066.11
н144	927742.47	3549087.93
н145	927743.38	3549109.03
н146	927742.77	3549120.54
н147	927744.85	3549122.85
н148	927749.91	3549122.81
н149	927749.83	3549128.72
н150	927749.55	3549134.06
н151	927725.54	3549133.55
н152	927725.57	3549131.84
н153	927725.99	3549096.11
н154	927725.96	3549077.04
н155	919024.90	3554930.88
н156	919025.60	3554943.97
н157	919026.18	3554953.90
н158	918968.68	3554959.88
н159	918967.34	3554943.04
н160	918972.26	3554942.70
н161	918980.39	3554942.51
н162	918993.22	3554941.85
н163	919004.19	3554940.38
н164	919013.99	3554940.11
н165	919018.31	3554939.12
н166	919020.97	3554937.04
н167	919022.87	3554933.18
н168	918957.32	3553131.65
н169	918957.17	3553133.55
н170	918956.84	3553137.37
н171	918956.13	3553145.57
н172	918955.49	3553153.13
н173	918980.54	3553155.94
н174	918980.08	3553161.81
н175	918976.24	3553165.06
н176	918964.13	3553164.11
н177	918958.64	3553164.19
н178	918956.64	3553165.19
н179	918953.47	3553168.23
н180	918952.06	3553172.30
н181	918951.80	3553175.53
н182	918940.79	3553174.77
н183	918939.89	3553164.19
н184	918939.77	3553162.68
н185	918939.28	3553156.91
н186	918938.76	3553144.23
н187	918938.60	3553140.21
н188	918944.17	3553138.63
н189	918938.49	3553138.19
н190	918938.32	3553134.15
н191	918956.15	3553135.54

Проект межевания территории
для размещения линейного объекта регионального
значения Ханты-Мансийского автономного
округа - Югры «Трубопроводы Мамонтовского
месторождения строительства 2018 г.»
Землепользователь ПАО «НК «Роснефть»

н192	918956.22	3553133.48
н193	918956.27	3553132.55
н194	918955.98	3553139.54
н195	918955.82	3553143.86
н196	918954.48	3553144.79
н197	918952.38	3553143.54
н198	918949.56	3553139.04
н199	925771.39	3547942.63
н200	925762.57	3547957.58
н201	925770.70	3547962.68
н202	925774.35	3547969.04
н203	925771.27	3547966.35
н204	925770.20	3547967.23
н205	925809.98	3548034.91
н206	925820.52	3548049.59
н207	925831.19	3548068.20
н208	925834.01	3548068.36
н209	925839.71	3548076.30
н210	925873.06	3548072.99
н211	925876.27	3548070.68
н212	925882.64	3548071.02
н213	925874.52	3548076.86
н214	925837.80	3548080.51
н215	925806.62	3548037.09
н216	925767.09	3547969.79
н217	925765.54	3547971.06
н218	925760.27	3547970.29
н219	925755.71	3547962.65
н220	925757.54	3547957.41
н221	925759.49	3547956.71
н222	925756.63	3547951.78
н223	925760.09	3547949.75
н224	925760.89	3547951.11
н225	915437.69	3546124.07
н226	915436.57	3546143.48
н227	915436.43	3546145.41
н228	915434.96	3546170.14
н229	915431.82	3546169.94
н230	915417.71	3546169.12
н231	915417.52	3546151.17
н232	915419.09	3546123.30
н233	926363.09	3548790.41
н234	926265.53	3548766.85
н235	926184.44	3548743.80
н236	926179.73	3548744.98
н237	926172.20	3548742.75
н238	926184.50	3548739.66

н239	926300.93	3548772.78
н240	926301.31	3548771.37
н241	926304.21	3548769.76
н242	926313.50	3548772.40
н243	926315.12	3548775.33
н244	926314.78	3548776.70
н245	926308.01	3548797.70
н246	926305.43	3548806.40
н247	926303.97	3548814.03
н248	926304.35	3548819.73
н249	926306.37	3548823.45
н250	926309.12	3548825.06
н251	926311.07	3548830.24
н252	926308.91	3548833.37
н253	926295.45	3548828.07
н254	926276.48	3548820.65
н255	926276.50	3548817.04
н256	926279.92	3548815.79
н257	926282.38	3548816.45
н258	926286.70	3548815.42
н259	926290.27	3548812.78
н260	926292.99	3548808.53
н261	926295.57	3548798.91
н262	926293.86	3548795.51
н263	926288.03	3548793.92
н264	926287.29	3548792.68
н265	918958.97	3553702.44
н266	918959.64	3553713.62
н267	918879.02	3553712.40
н268	918878.21	3553707.41
н269	918891.52	3553706.82
н270	918903.84	3553706.57
н271	918918.29	3553705.78
н272	918927.80	3553705.37
н273	918934.60	3553705.88
н274	918939.36	3553705.96
н275	918952.29	3553705.47
н276	918956.27	3553704.57
н277	915439.18	3546099.08
н278	915438.38	3546112.51
н279	915437.93	3546120.09
н280	915429.94	3546119.76
н281	915419.32	3546119.32
н282	915419.60	3546114.17
н283	915419.12	3546111.05
н284	915417.98	3546108.08
н285	915416.27	3546105.41

н286	915414.05	3546103.17
н287	915410.63	3546102.45
н288	915411.98	3546096.53
н289	927742.89	3549021.64
н290	927742.13	3549026.28
н291	927742.26	3549049.32
н292	927725.56	3549049.31
н293	927725.78	3549024.18
н294	927725.48	3549021.73
н295	925951.27	3547977.60
н296	925952.99	3547978.90
н297	925951.26	3547980.08
н298	925938.60	3547988.82
н299	925936.86	3547990.01
н300	925930.44	3547985.32
н301	925924.65	3547980.19
н302	925918.96	3547972.76
н303	925923.62	3547970.68
н304	925932.83	3547963.81
н305	925933.43	3547964.75
н306	925939.55	3547971.35
н307	925926.11	3547945.13
н308	925925.47	3547947.24
н309	925925.80	3547950.87
н310	925928.00	3547956.02
н311	925932.03	3547962.51
н312	925922.85	3547969.37
н313	925918.02	3547971.54
н314	925913.42	3547965.53
н315	925909.92	3547961.62
н316	925906.17	3547959.79
н317	925901.26	3547959.23
н318	925896.19	3547960.82
н319	925894.60	3547958.08
н320	925897.91	3547956.11
н321	925898.33	3547955.87
н322	925921.11	3547948.55
н323	919011.57	3554683.91
н324	919011.83	3554688.57
н325	919012.25	3554696.21
н326	919011.09	3554693.09
н327	919007.73	3554690.39
н328	919004.30	3554689.64
н329	919000.09	3554689.98
н330	918992.76	3554690.91
н331	918982.46	3554691.24
н332	918973.76	3554692.07

Проект межевания территории
для размещения линейного объекта регионального
значения Ханты-Мансийского автономного
округа - Югры «Трубопроводы Мамонтовского
месторождения строительства 2018 г.»
Землепользователь ПАО «НК «Роснефть»

н333	918961.31	3554693.11
н334	918955.40	3554693.30
н335	918947.43	3554693.03
н336	918947.01	3554687.83
н337	918946.98	3554687.39
н338	928467.56	3549229.60
н339	928466.98	3549237.42
н340	928425.41	3549257.46
н341	928385.63	3549273.75
н342	928381.55	3549275.42
н343	928380.80	3549271.40
н344	928384.90	3549269.72
н345	928423.79	3549253.81
н346	928463.15	3549234.82
н347	928463.42	3549231.20
н348	918785.00	3552989.09
н349	918846.96	3553061.40
н350	918843.88	3553063.94
н351	918781.93	3552991.63
н352	931865.68	3537277.81
н353	931866.12	3537281.79
н354	931844.26	3537282.95
н355	931793.36	3537269.33
н356	931782.59	3537272.21
н357	931774.99	3537270.11
н358	931793.36	3537265.18
н359	931844.68	3537278.93
н360	918948.63	3551445.93
н361	918950.85	3551454.13
н362	918953.24	3551462.14
н363	918937.95	3551467.44
н364	918935.58	3551460.35
н365	918930.62	3551444.30
н366	918937.10	3551442.75
н367	918938.74	3551444.30
н368	918941.70	3551445.89
н369	918945.47	3551446.38
н370	918946.14	3551446.47
н371	918948.35	3551446.05
н372	926163.20	3548136.66
н373	926172.06	3548148.61
н374	926169.68	3548153.59
н375	926168.12	3548153.84
н376	926164.49	3548155.97
н377	926157.91	3548160.87
н378	926156.33	3548161.70
н379	926146.52	3548148.20
н380	926150.47	3548145.56
н381	919010.48	3554663.60
н382	919011.03	3554673.92
н383	918946.18	3554677.41
н384	918945.78	3554672.33
н385	918948.48	3554672.05
н386	918956.18	3554671.28
н387	918969.32	3554670.89
н388	918978.07	3554670.41
н389	918980.23	3554670.36
н390	919001.57	3554670.61
н391	919005.86	3554669.81
н392	919008.50	3554667.90
н393	918969.17	3553430.98
н394	918969.26	3553443.74
н395	918966.29	3553447.89
н396	918965.12	3553452.50
н397	918956.51	3553455.89
н398	918955.46	3553438.64
н399	918954.88	3553428.57
н400	918954.64	3553424.54
н401	918954.61	3553423.99
н402	918959.43	3553424.12
н403	918959.63	3553431.25
н404	919151.84	3556273.10
н405	919151.06	3556281.36
н406	919114.99	3556280.35
н407	919114.42	3556268.38
н408	919115.69	3556270.16
н409	919118.89	3556272.09
н410	919123.38	3556272.62
н411	919140.51	3556272.20
н412	928321.04	3549237.89
н413	928325.00	3549252.24
н414	928331.36	3549258.50
н415	928331.87	3549259.02
н416	928335.70	3549257.89
н417	928337.14	3549257.47
н418	928340.28	3549259.14
н419	928341.19	3549261.03
н420	928345.88	3549259.22
н421	928346.38	3549261.76
н422	928345.89	3549266.47
н423	928345.29	3549268.62
н424	928328.89	3549271.27
н425	928328.87	3549268.70
н426	928327.24	3549262.86
н427	928328.21	3549261.12
н428	928321.41	3549254.33
н429	928315.56	3549233.10
н430	928319.57	3549232.57
н431	918949.24	3551660.74
н432	918952.29	3551693.55
н433	918951.64	3551695.07
н434	918951.11	3551697.25
н435	918944.56	3551697.39
н436	918944.10	3551691.93
н437	918942.66	3551674.91
н438	918941.16	3551661.40
н439	918960.26	3553723.63
н440	918960.41	3553726.17
н441	918959.24	3553726.18
н442	918956.69	3553725.44
н443	918949.51	3553725.56
н444	918936.71	3553725.95
н445	918931.62	3553726.59
н446	918881.47	3553727.31
н447	918880.66	3553722.42
н448	918926.44	3553133.23
н449	918926.66	3553137.29
н450	918891.50	3553134.59
н451	918885.24	3553127.26
н452	918875.68	3553116.02
н453	918873.68	3553105.28
н454	918877.28	3553102.61
н455	918878.03	3553106.54
н456	918879.52	3553114.40
н457	918890.97	3553127.74
н458	918893.46	3553130.66
н459	919221.83	3557885.12
н460	919222.45	3557888.82
н461	919193.54	3557894.08
н462	919192.43	3557877.00
н463	919192.47	3557876.99
н464	919192.47	3557876.99
н465	919197.35	3557876.43
н466	919198.46	3557880.65
н467	919201.07	3557883.53
н468	919204.52	3557884.70
н469	919209.82	3557885.52
н470	919214.15	3557885.01
н471	915373.25	3547935.55
н472	915373.25	3547937.54
н473	915373.85	3547938.18

Проект межевания территории
для размещения линейного объекта регионального
значения Ханты-Мансийского автономного
округа - Югры «Трубопроводы Мамонтовского
месторождения строительства 2018 г.»
Землепользователь ПАО «НК «Роснефть»

н474	915371.20	3547961.53
н475	915363.48	3547961.42
н476	915365.08	3547935.49
н477	928632.71	3548909.73
н478	928633.05	3548931.74
н479	928615.31	3548963.58
н480	928617.61	3548951.22
н481	928629.03	3548930.73
н482	928628.71	3548909.81
н483	932092.19	3536362.83
н484	932091.20	3536369.32
н485	932080.66	3536379.38
н486	932082.71	3536387.85
н487	932086.98	3536403.06
н488	932086.69	3536416.83
н489	932078.84	3536388.86
н490	932076.22	3536378.07
н491	928237.57	3549244.55
н492	928244.36	3549276.68
н493	928222.59	3549281.27
н494	928224.45	3549276.79
н495	928239.62	3549273.59
н496	928234.96	3549251.57
н497	928236.92	3549246.86
н498	928236.43	3549243.57
н499	928237.34	3549243.45
н500	932004.83	3535750.44
н501	932004.67	3535752.10
н502	932015.52	3535775.78
н503	932024.33	3535776.60
н504	932027.54	3535780.91
н505	932012.84	3535779.53
н506	932000.59	3535752.79
н507	932001.26	3535745.66
н508	919006.52	3553225.55
н509	918999.50	3553305.41
н510	918998.72	3553311.01
н511	918998.35	3553318.40
н512	918997.37	3553329.51
н513	918997.26	3553292.43
н514	928611.41	3549017.51
н515	928611.55	3549026.13
н516	928611.44	3549026.52
н517	928607.24	3549043.28
н518	928612.76	3549044.49
н519	928611.89	3549048.14
н520	928600.07	3549045.29
н521	928602.29	3549033.32
н522	928605.41	3549034.14
н523	928607.33	3549026.53
н524	928607.54	3549025.67
н525	928607.42	3549017.52
н526	926196.87	3548096.90
н527	926193.73	3548103.45
н528	926160.69	3548123.21
н529	926158.29	3548119.97
н530	927742.27	3549050.82
н531	927742.32	3549060.45
н532	927725.45	3549060.65
н533	927725.54	3549050.81
н534	932117.48	3536471.41
н535	932118.08	3536481.38
н536	932118.50	3536484.58
н537	932115.89	3536483.06
н538	932109.86	3536476.16
н539	932101.48	3536474.28
н540	932100.81	3536473.48
н541	932099.70	3536472.16
н542	932099.42	3536467.76
н543	932095.95	3536467.94
н544	932093.29	3536465.58
н545	932093.22	3536463.95
н546	932095.68	3536461.58
н547	932105.21	3536470.90
н548	932105.18	3536471.62
н549	918942.51	3553423.67
н550	918942.72	3553427.64
н551	918875.84	3553422.47
н552	918875.83	3553421.90
н553	929405.09	3550332.39
н554	929405.06	3550340.83
н555	929405.33	3550341.29
н556	929403.95	3550347.38
н557	929409.76	3550349.03
н558	929410.57	3550350.41
н559	929401.90	3550355.33
н560	929396.28	3550345.61
н561	929401.07	3550342.88
н562	929401.10	3550330.16
н563	927739.57	3549162.97
н564	927735.57	3549169.62
н565	927721.84	3549192.49
н566	927717.55	3549191.86
н567	927728.42	3549173.77
н568	927730.50	3549170.31
н569	927732.16	3549170.51
н570	927732.51	3549166.97
н571	927734.96	3549162.88
н572	915567.71	3545817.40
н573	915568.50	3545818.34
н574	915568.39	3545819.45
н575	915535.69	3545818.37
н576	915536.02	3545812.16
н577	915538.87	3545812.71
н578	915541.17	3545813.79
н579	915548.42	3545814.69
н580	915553.87	3545814.95
н581	915558.71	3545815.13
н582	927742.33	3549061.94
н583	927742.34	3549064.14
н584	927741.46	3549064.91
н585	927725.96	3549075.24
н586	927725.44	3549062.14
н587	931893.08	3537323.54
н588	931890.19	3537326.65
н589	931888.79	3537330.84
н590	931889.18	3537334.02
н591	931888.37	3537337.00
н592	931885.76	3537339.02
н593	931878.50	3537319.50
н594	927802.94	3549135.17
н595	927782.35	3549134.75
н596	927768.91	3549131.79
н597	927769.43	3549127.82
н598	919150.13	3556291.34
н599	919149.69	3556295.90
н600	919144.73	3556295.38
н601	919144.41	3556298.30
н602	919133.87	3556297.33
н603	919134.46	3556290.89
н604	915293.34	3547316.69
н605	915272.39	3547355.07
н606	915268.89	3547352.70
н607	925228.52	3548357.66
н608	925228.85	3548408.12
н609	925225.22	3548407.85
н610	915434.05	3546063.65
н611	915441.08	3546067.00
н612	915441.01	3546068.16
н613	915426.52	3546067.11
н614	915420.77	3546055.22

Проект межевания территории
для размещения линейного объекта регионального
значения Ханты-Мансийского автономного
округа - Югры «Трубопроводы Мамонтовского
месторождения строительства 2018 г.»
Землепользователь ПАО «НК «Роснефть»

н615	915423.53	3546054.56
н616	915424.76	3546054.28
н617	915427.57	3546060.08
н618	915427.39	3546060.47
н619	915427.86	3546060.69
н620	915429.12	3546063.29
н621	918841.91	3553556.60
н622	918840.68	3553613.24
н623	918841.62	3553629.07
н624	918838.26	3553603.85
н625	926180.36	3548131.33
н626	926175.01	3548142.50
н627	926168.49	3548133.72
н628	926169.59	3548133.23
н629	926174.24	3548129.56
н630	926175.74	3548128.46
н631	926177.47	3548128.91
н632	931894.51	3537290.45
н633	931887.26	3537288.32
н634	931886.11	3537288.28
н635	931878.18	3537281.15
н636	931873.68	3537281.39
н637	931873.17	3537277.40
н638	931879.62	3537277.07
н639	927022.48	3549106.61
н640	927025.28	3549117.74
н641	927021.02	3549117.18
н642	927019.58	3549111.44
н643	927010.08	3549113.84
н644	927009.38	3549109.89
н645	926153.11	3548123.07
н646	926155.51	3548126.31
н647	926138.16	3548136.68
н648	926135.78	3548133.43
н649	926230.55	3548312.78
н650	926219.49	3548297.38
н651	926222.54	3548298.87
н652	926248.58	3548333.29
н653	926247.42	3548334.39
н654	927974.92	3549138.75
н655	927954.32	3549138.32
н656	927952.51	3549137.93
н657	927951.44	3549138.26
н658	927939.03	3549138.01
н659	927952.33	3549133.78
н660	926331.15	3547947.53
н661	926324.03	3547954.86
н662	926305.10	3547950.11
н663	926316.85	3547948.94
н664	926322.77	3547950.44
н665	926325.00	3547948.13
н666	915417.59	3546877.76
н667	915416.75	3546889.52
н668	915412.97	3546886.25
н669	915413.32	3546881.46
н670	915406.94	3546881.00
н671	915401.93	3546876.62
н672	919112.62	3556263.16
н673	919112.69	3556263.47
н674	919113.14	3556272.90
н675	919113.47	3556280.29
н676	919109.17	3556280.17
н677	919108.61	3556267.04
н678	919108.40	3556262.97
н679	919110.17	3556262.37
н680	918965.79	3553032.26
н681	918965.40	3553036.85
н682	918949.40	3553025.88
н683	918951.66	3553022.58
н684	927721.27	3549193.43
н685	927709.55	3549212.93
н686	927710.03	3549204.38
н687	927716.99	3549192.80
н688	919001.09	3551669.65
н689	918970.91	3551670.53
н690	918970.94	3551678.27
н691	918969.80	3551666.01
н692	918970.88	3551666.13
н693	918970.88	3551666.53
н694	918973.61	3551666.45
н695	926916.87	3548995.70
н696	926921.04	3549027.19
н697	926912.09	3548991.70
н698	926913.53	3548990.72
н699	919086.55	3555858.17
н700	919086.65	3555863.96
н701	919086.71	3555867.83
н702	919085.74	3555870.10
н703	919085.22	3555871.79
н704	919084.91	3555872.80
н705	919082.83	3555874.08
н706	919082.70	3555872.47
н707	919081.58	3555858.35
н708	918853.48	3553069.01
н709	918862.95	3553080.07
н710	918859.87	3553082.62
н711	918850.39	3553071.55
н712	925228.83	3548409.13
н713	925228.74	3548415.38
н714	925228.50	3548419.08
н715	925228.70	3548419.10
н716	925228.64	3548423.10
н717	925224.24	3548422.82
н718	925225.16	3548408.85
н719	927768.26	3549127.56
н720	927767.74	3549131.54
н721	927764.93	3549130.91
н722	927759.71	3549134.27
н723	927752.51	3549134.11
н724	927764.18	3549126.66
н725	919066.16	3551638.59
н726	919064.00	3551651.02
н727	919061.05	3551656.49
н728	919056.77	3551655.99
н729	928600.22	3549065.90
н730	928591.62	3549090.51
н731	928596.39	3549064.96
н732	919028.36	3554929.75
н733	919029.52	3554953.55
н734	919027.68	3554953.75
н735	919027.10	3554943.87
н736	919026.32	3554929.38
н737	918869.54	3552877.88
н738	918868.25	3552883.68
н739	918867.65	3552883.55
н740	918860.35	3552890.14
н741	918857.85	3552886.91
н742	918862.82	3552883.06
н743	932115.41	3536437.04
н744	932116.28	3536451.43
н745	932115.67	3536451.44
н746	932115.47	3536446.16
н747	932106.23	3536446.52
н748	932110.61	3536443.16
н749	932113.29	3536437.96
н750	919113.95	3556290.32
н751	919114.09	3556293.12
н752	919114.28	3556297.11
н753	919112.78	3556300.50
н754	919110.05	3556300.91
н755	919109.60	3556290.20

Проект межевания территории
для размещения линейного объекта регионального
значения Ханты-Мансийского автономного
округа - Югры «Трубопроводы Мамонтовского
месторождения строительства 2018 г.»
Землепользователь ПАО «НК «Роснефть»

н756	928348.67	3549291.18
н757	928340.36	3549295.39
н758	928338.17	3549287.47
н759	928337.61	3549285.44
н760	928341.54	3549284.60
н761	928341.82	3549285.62
н762	928343.73	3549292.55
н763	919015.48	3554683.69
н764	919016.32	3554698.31
н765	919013.90	3554698.95
н766	919013.07	3554683.82
н767	915574.57	3545827.44
н768	915577.21	3545830.28
н769	915577.08	3545831.87
н770	915568.91	3545831.62
н771	915569.03	3545828.73
н772	915569.12	3545826.73
н773	915573.73	3545826.62
н774	928611.26	3549007.02
н775	928611.38	3549015.53
н776	928607.39	3549015.53
н777	928607.27	3549007.16
н778	915352.56	3546860.24
н779	915332.98	3546846.92
н780	915334.56	3546844.58
н781	918972.37	3553696.07
н782	918973.34	3553715.54
н783	918971.75	3553715.61
н784	918970.61	3553696.07
н785	926170.49	3548229.12
н786	926168.93	3548224.65
н787	926182.76	3548243.65
н788	926182.58	3548245.96
н789	919014.11	3554659.89
н790	919014.91	3554673.71
н791	919012.53	3554673.84
н792	919011.84	3554661.05
н793	931935.56	3537312.95
н794	931935.19	3537314.44
н795	931911.67	3537307.94
н796	931911.73	3537307.26
н797	931927.17	3537310.65
н798	931927.37	3537310.55
н799	926257.07	3548344.53
н800	926260.98	3548349.71
н801	926260.01	3548350.53
н802	926248.34	3548335.58

н803	926249.48	3548334.50
н804	925252.83	3548317.80
н805	925231.08	3548318.78
н806	925231.25	3548316.38
н807	918993.06	3553425.02
н808	918992.74	3553431.50
н809	918989.18	3553431.23
н810	918989.14	3553424.90
н811	918875.87	3553095.15
н812	918876.47	3553098.24
н813	918872.87	3553100.92
н814	918872.13	3553096.93
н815	918871.22	3553095.87
н816	918874.31	3553093.32
н817	928586.68	3549007.91
н818	928585.78	3549012.76
н819	928585.25	3549015.58
н820	928583.86	3549015.59
н821	928583.87	3549014.09
н822	928583.34	3549011.25
н823	928581.30	3549008.11
н824	918961.73	3553698.61
н825	918962.61	3553713.67
н826	918961.16	3553713.65
н827	918961.05	3553711.82
н828	918960.38	3553700.76
н829	926882.90	3548945.05
н830	926884.85	3548947.95
н831	926868.29	3548943.23
н832	918850.32	3553724.63
н833	918852.88	3553744.52
н834	918852.14	3553743.97
н835	918849.26	3553726.03
н836	931938.38	3537301.72
н837	931938.01	3537303.24
н838	931918.40	3537297.48
н839	918993.67	3553400.39
н840	918993.67	3553405.03
н841	918990.11	3553404.92
н842	918990.33	3553400.39
н843	927744.29	3549019.31
н844	927743.79	3549020.13
н845	927724.72	3549020.24
н846	927724.25	3549019.46
н847	919030.01	3554963.56
н848	919030.42	3554972.09
н849	919028.77	3554972.51

н850	919028.26	3554963.75
н851	928194.02	3549287.30
н852	928185.88	3549289.03
н853	928181.72	3549286.33
н854	927002.64	3549111.59
н855	927003.22	3549114.89
н856	926994.19	3549113.71
н857	927016.58	3549188.11
н858	927021.43	3549213.87
н859	927020.38	3549214.06
н860	926339.56	3548274.86
н861	926340.52	3548276.45
н862	926340.26	3548278.58
н863	926336.28	3548278.25
н864	926336.74	3548274.49
н865	931775.87	3537296.16
н866	931777.68	3537302.94
н867	931774.00	3537303.79
н868	927705.30	3549289.74
н869	927704.84	3549315.97
н870	927703.85	3549315.95
н871	928200.98	3549143.46
н872	928163.75	3549142.69
н873	928189.66	3549142.72
н874	928198.72	3549142.73
н875	925791.99	3547955.06
н876	925791.92	3547958.29
н877	925791.47	3547958.69
н878	925786.32	3547949.70
н879	919026.77	3554963.90
н880	919027.29	3554972.88
н881	919027.18	3554972.91
н882	919025.05	3554966.10
н883	919023.53	3554964.24
н884	932008.39	3535689.66
н885	932005.23	3535698.68
н886	932006.10	3535689.44
н887	918930.11	3551377.40
н888	918939.68	3551412.80
н889	918930.64	3551381.50
н890	927126.87	3549277.19
н891	927131.03	3549293.86
н892	927129.81	3549293.84
н893	927030.53	3549138.56
н894	927031.15	3549141.04
н895	927026.89	3549140.46
н896	927026.27	3549138.02

Проект межевания территории
для размещения линейного объекта регионального
значения Ханты-Мансийского автономного
округа - Югры «Трубопроводы Мамонтовского
месторождения строительства 2018 г.»
Землепользователь ПАО «НК «Роснефть»

н897	918946.21	3551294.60
н898	918946.18	3551296.92
н899	918946.14	3551299.68
н900	918942.78	3551297.04
н901	918945.65	3551294.18
н902	929389.81	3550298.29
н903	929392.07	3550302.23
н904	929384.95	3550298.27
н905	926259.56	3547934.54
н906	926252.02	3547935.28
н907	926252.64	3547932.80
н908	919079.24	3555828.99
н909	919081.05	3555832.96
н910	919082.29	3555834.17
н911	919082.70	3555835.48
н912	919080.76	3555835.48
н913	919079.76	3555835.48
н914	919121.26	3556290.53
н915	919120.12	3556290.74
н916	919116.95	3556292.76
н917	919115.66	3556294.64
н918	919115.45	3556290.36
н919	928249.98	3549203.00
н920	928250.84	3549207.56
н921	928246.88	3549208.10
н922	928247.74	3549207.26
н923	926295.20	3548320.59
н924	926281.45	3548332.29
н925	926280.99	3548331.68
н926	918945.62	3553423.84
н927	918945.85	3553427.87
н928	918944.24	3553427.75
н929	918944.02	3553423.72
н930	918995.36	3551513.94
н931	918999.84	3551521.21
н932	918999.13	3551522.52
н933	928160.09	3549267.47
н934	928158.38	3549271.12
н935	928157.03	3549270.24
н936	928159.21	3549266.90
н937	918929.27	3553133.45
н938	918929.44	3553137.50
н939	918928.16	3553137.40
н940	918927.95	3553133.34
н941	928310.11	3549198.28
н942	928310.41	3549199.38
н943	928301.87	3549200.55

н944	931896.98	3537449.54
н945	931895.87	3537451.01
н946	931889.96	3537450.28
н947	918963.20	3553723.68
н948	918963.35	3553726.13
н949	918961.92	3553726.16
н950	918961.77	3553723.65
н951	932038.98	3535698.94
н952	932038.61	3535702.96
н953	932037.35	3535702.83
н954	932038.56	3535698.90
н955	931910.25	3537306.93
н956	931910.21	3537307.53
н957	931899.50	3537304.57
н958	926656.81	3548883.93
н959	926660.80	3548889.20
н960	926655.32	3548883.53
н961	928584.88	3549017.58
н962	928583.82	3549023.27
н963	928583.85	3549017.60
н964	919004.09	3553724.86
н965	919004.10	3553724.87
н966	919000.41	3553725.28
н967	919000.40	3553724.27
н968	925267.42	3548321.21
н969	925267.97	3548322.00
н970	925267.99	3548323.79
н971	925267.64	3548325.32
н972	927691.90	3549148.91
н973	927692.97	3549150.51
н974	927692.90	3549151.69
н975	927692.47	3549150.88
н976	927691.53	3549149.12
н977	927691.59	3549149.08
н978	928689.05	3548906.95
н979	928689.02	3548908.28
н980	928688.69	3548908.63
н981	928687.95	3548907.92
н982	926735.27	3548962.68
н983	926733.63	3548964.26
н984	926733.12	3548963.72
н985	928352.56	3549293.68
н986	928352.67	3549294.23
н987	928350.09	3549294.93
н988	931908.86	3537427.12
н989	931908.61	3537428.19
н990	931908.00	3537428.25

н991	928257.07	3549240.83
н992	928257.14	3549241.23
н993	928257.02	3549241.26
н994	928256.64	3549240.90
:ЗУ3		
Точка	**X**	**Y**
н1	932038.25	3535673.79
н2	932037.00	3535687.17
н3	932022.35	3535682.69
н4	932023.31	3535672.38
н5	932039.47	3535695.94
н6	932039.39	3535696.94
н7	932038.98	3535698.94
н8	932038.56	3535698.90
н9	932038.61	3535702.96
н10	932038.07	3535708.93
н11	932023.33	3535707.53
н12	932024.48	3535704.26
н13	932035.85	3535707.74
н14	932037.35	3535702.83
н15	932004.83	3535750.44
н16	932024.33	3535776.60
н17	932015.52	3535775.78
н18	932004.67	3535752.10
н19	932009.62	3535686.14
н20	932008.39	3535689.66
н21	932006.10	3535689.44
н22	932005.23	3535698.68
н23	931992.74	3535734.32
н24	932001.26	3535745.66
н25	932000.59	3535752.79
н26	932012.84	3535779.53
н27	932027.54	3535780.91
н28	932035.61	3535791.72
н29	932006.16	3535788.96
н30	931990.38	3535754.52
н31	931996.93	3535684.94
н32	932108.78	3535832.51
н33	932152.13	3535869.75
н34	932158.88	3535888.98
н35	932148.69	3535869.81
н36	932059.23	3535789.95
н37	932046.32	3535772.63
н38	932049.29	3535772.91
н39	932069.69	3535797.54
н40	932140.48	3535896.98
н41	932145.26	3535905.98

Проект межевания территории
для размещения линейного объекта регионального
значения Ханты-Мансийского автономного
округа - Югры «Трубопроводы Мамонтовского
месторождения строительства 2018 г.»
Землепользователь ПАО «НК «Роснефть»

н42	932145.74	3535920.30
н43	932144.94	3535909.68
н44	932165.71	3535919.01
н45	932167.96	3535948.89
н46	932169.76	3535986.22
н47	932171.21	3536060.00
н48	932170.10	3536050.05
н49	932151.24	3536061.34
н50	932160.02	3536139.59
н51	932159.97	3536141.09
н52	932151.93	3536096.08
н53	932180.03	3536139.56
н54	932181.16	3536145.92
н55	932181.98	3536178.69
н56	932167.85	3536218.43
н57	932134.04	3536297.48
н58	932119.58	3536336.00
н59	932113.68	3536356.15
н60	932113.40	3536356.43
н61	932115.35	3536343.57
н62	932178.64	3536185.83
н63	932091.20	3536369.32
н64	932089.73	3536379.00
н65	932087.30	3536381.32
н66	932088.58	3536386.55
н67	932087.13	3536396.06
н68	932086.98	3536403.06
н69	932082.71	3536387.85
н70	932080.66	3536379.38
н71	932140.11	3536424.71
н72	932143.48	3536426.45
н73	932141.13	3536434.24
н74	932137.13	3536432.17
н75	932121.83	3536427.68
н76	932121.32	3536419.20
н77	932094.65	3536346.68
н78	932092.19	3536362.83
н79	932076.22	3536378.07
н80	932078.84	3536388.86
н81	932086.69	3536416.83
н82	932085.97	3536451.47
н83	932073.02	3536451.29
н84	932048.28	3536462.63
н85	932058.20	3536451.62
н86	932085.67	3536450.18
н87	932069.17	3536391.39
н88	932065.14	3536374.82
н89	932136.24	3536471.10
н90	932136.25	3536471.63
н91	932131.32	3536471.89
н92	932131.53	3536471.18
н93	932129.97	3536471.18
н94	932129.73	3536471.97
н95	932124.55	3536472.24
н96	932124.49	3536471.29
н97	932099.42	3536467.76
н98	932099.70	3536472.16
н99	932100.81	3536473.48
н100	932089.57	3536474.07
н101	932089.67	3536469.91
н102	932086.88	3536470.07
н103	932093.22	3536463.95
н104	932093.29	3536465.58
н105	932095.95	3536467.94
н106	932060.37	3536479.09
н107	932059.61	3536479.95
н108	932058.38	3536480.02
н109	932136.79	3536493.34
н110	932137.01	3536502.05
н111	932128.48	3536505.98
н112	932127.35	3536497.64
н113	932156.33	3536436.53
н114	932160.71	3536442.93
н115	932163.83	3536450.03
н116	932165.90	3536462.31
н117	932165.27	3536470.05
н118	932163.23	3536477.53
н119	932158.19	3536486.48
н120	932161.82	3536556.19
н121	932151.41	3536576.60
н122	932139.35	3536605.24
н123	932158.35	3536556.01
н124	932155.74	3536450.77
н125	932153.69	3536446.83
н126	932150.29	3536441.85
н127	932142.48	3536434.94
н128	932144.83	3536427.14
н129	932147.02	3536428.27
н130	932120.96	3536597.36
н131	932089.34	3536679.26
н132	932095.77	3536657.15
н133	932108.33	3536685.59
н134	932045.64	3536900.91
н135	932025.16	3536966.81
н136	932107.68	3536687.25
н137	932006.03	3536960.96
н138	931998.12	3536987.76
н139	931950.83	3537152.40
н140	931954.93	3537125.36
н141	931762.35	3537267.29
н142	931760.17	3537276.23
н143	931758.08	3537268.44
н144	931865.02	3537271.83
н145	931865.68	3537277.81
н146	931844.68	3537278.93
н147	931793.36	3537265.18
н148	931774.99	3537270.11
н149	931763.60	3537266.95
н150	931793.36	3537258.97
н151	931845.31	3537272.87
н152	931886.11	3537288.28
н153	931874.49	3537287.86
н154	931873.68	3537281.39
н155	931878.18	3537281.15
н156	931866.12	3537281.79
н157	931867.23	3537291.74
н158	931855.44	3537292.37
н159	931782.59	3537272.21
н160	931793.36	3537269.33
н161	931844.26	3537282.95
н162	931897.52	3537275.08
н163	931900.94	3537284.21
н164	931900.88	3537287.62
н165	931911.55	3537289.89
н166	931911.13	3537295.34
н167	931894.51	3537290.45
н168	931879.62	3537277.07
н169	931873.17	3537277.40
н170	931872.42	3537271.44
н171	931877.03	3537271.19
н172	931872.26	3537270.09
н173	931871.18	3537261.63
н174	931882.73	3537264.31
н175	931891.13	3537268.79
н176	931939.58	3537295.85
н177	931939.49	3537297.30
н178	931938.38	3537301.72
н179	931918.40	3537297.48
н180	931912.60	3537295.77
н181	931913.02	3537290.20
н182	931785.59	3537293.79

Проект межевания территории
для размещения линейного объекта регионального
значения Ханты-Мансийского автономного
округа - Югры «Трубопроводы Мамонтовского
месторождения строительства 2018 г.»
Землепользователь ПАО «НК «Роснефть»

н183	931787.45	3537300.71
н184	931777.68	3537302.94
н185	931775.87	3537296.16
н186	931777.04	3537291.42
н187	931910.36	3537305.54
н188	931910.25	3537306.93
н189	931899.50	3537304.57
н190	931884.71	3537300.48
н191	931882.12	3537298.14
н192	931885.64	3537298.27
н193	931927.37	3537310.55
н194	931927.17	3537310.65
н195	931911.73	3537307.26
н196	931911.82	3537305.97
н197	931814.66	3537397.69
н198	931814.12	3537402.22
н199	931800.65	3537401.78
н200	931803.98	3537399.65
н201	931809.90	3537397.12
н202	931912.24	3537412.64
н203	931911.48	3537415.91
н204	931910.70	3537414.69
н205	931813.94	3537403.70
н206	931812.88	3537412.59
н207	931803.94	3537411.51
н208	931803.10	3537418.39
н209	931797.05	3537418.51
н210	931797.98	3537410.81
н211	931798.90	3537403.21
н212	931970.42	3537156.60
н213	931966.91	3537179.82
н214	931962.23	3537306.10
н215	931937.84	3537411.89
н216	931930.75	3537421.32
н217	931954.10	3537321.25
н218	931959.36	3537300.31
н219	931966.20	3537171.31
н220	931909.16	3537425.84
н221	931908.86	3537427.12
н222	931908.00	3537428.25
н223	931904.88	3537428.58
н224	931910.59	3537448.09
н225	931900.39	3537461.63
н226	931871.16	3537458.06
н227	931874.60	3537455.85
н228	931874.60	3537451.92
н229	931889.96	3537450.28

н230	931895.87	3537451.01
н231	931896.98	3537449.54
н232	940739.70	3543283.20
н233	940747.23	3543295.97
н234	940727.45	3543291.92
н235	940726.79	3543290.81
н236	940743.50	3543296.73
н237	940733.12	3543301.58
н238	940728.47	3543293.66
н239	940745.59	3543317.84
н240	940745.22	3543320.78
н241	940729.78	3543330.16
н242	940726.13	3543345.09
н243	940725.45	3543344.99
н244	940724.79	3543350.56
н245	940711.01	3543407.04
н246	940726.09	3543326.95
н247	940691.48	3543402.71
н248	940685.42	3543434.87
н249	940684.45	3543431.51
н250	940741.13	3543487.59
н251	940754.61	3543494.54
н252	940766.75	3543501.88
н253	940766.00	3543503.96
н254	940758.32	3543506.13
н255	940750.71	3543501.53
н256	940738.41	3543495.18
н257	940722.90	3543491.81
н258	940724.79	3543498.30
н259	940729.88	3543515.69
н260	940728.05	3543516.41
н261	940705.28	3543437.47
н262	940705.96	3543433.84
н263	940720.52	3543483.66
н264	940721.79	3543483.39
н265	940699.14	3543488.33
н266	940701.56	3543496.71
н267	940690.85	3543508.40
н268	940684.75	3543523.76
н269	940683.44	3543533.95
н270	940674.98	3543537.12
н271	940676.94	3543521.74
н272	940683.95	3543504.08
н273	940698.21	3543488.53
н274	940732.40	3543524.35
н275	940736.95	3543539.90
н276	940735.01	3543540.59

н277	940730.54	3543525.08
н278	940742.57	3543559.13
н279	940743.99	3543563.99
н280	940741.94	3543564.59
н281	940740.57	3543559.84
н282	940347.02	3544061.96
н283	940340.00	3544085.15
н284	940323.30	3544112.30
н285	940338.84	3544082.95
н286	940173.20	3544281.31
н287	940176.29	3544285.31
н288	940171.07	3544282.96
н289	940259.32	3544270.23
н290	940260.50	3544286.39
н291	940254.47	3544286.74
н292	940255.40	3544284.52
н293	940195.96	3544281.95
н294	940196.12	3544290.37
н295	940196.11	3544290.37
н296	940196.11	3544290.14
н297	940188.08	3544290.61
н298	940186.94	3544290.11
н299	940187.12	3544288.25
н300	940187.30	3544287.20
н301	940190.35	3544283.91
н302	915468.41	3545803.84
н303	915470.46	3545809.02
н304	915459.98	3545807.10
н305	915495.41	3545817.06
н306	915477.27	3545816.47
н307	915481.73	3545814.71
н308	915472.05	3545813.06
н309	915473.35	3545816.34
н310	915471.39	3545816.28
н311	915462.29	3545825.49
н312	915456.75	3545815.13
н313	915454.74	3545810.09
н314	915576.35	3545827.27
н315	915577.21	3545830.28
н316	915574.57	3545827.44
н317	915573.73	3545826.62
н318	915431.02	3546052.86
н319	915427.57	3546060.08
н320	915424.76	3546054.28
н321	915434.05	3546063.65
н322	915429.12	3546063.29
н323	915427.86	3546060.69

Проект межевания территории
для размещения линейного объекта регионального
значения Ханты-Мансийского автономного
округа - Югры «Трубопроводы Мамонтовского
месторождения строительства 2018 г.»
Землепользователь ПАО «НК «Роснефть»

н324	915572.47	3545881.08
н325	915558.53	3546073.91
н326	915566.79	3545881.27
н327	915441.01	3546068.16
н328	915440.66	3546074.15
н329	915422.63	3546072.85
н330	915414.26	3546055.55
н331	915415.58	3546056.45
н332	915420.77	3546055.22
н333	915426.52	3546067.11
н334	915464.12	3546055.80
н335	915462.71	3546075.37
н336	915460.64	3546075.38
н337	915461.78	3546055.62
н338	915462.61	3546076.88
н339	915462.47	3546078.87
н340	915460.43	3546078.73
н341	915460.55	3546076.88
н342	915434.96	3546170.14
н343	915434.61	3546176.03
н344	915417.65	3546364.57
н345	915427.62	3546227.97
н346	915417.65	3546227.25
н347	915421.25	3546177.38
н348	915431.23	3546178.10
н349	915431.82	3546169.94
н350	915413.81	3546407.26
н351	915398.00	3546582.86
н352	915404.42	3546495.83
н353	915418.37	3546580.38
н354	915405.57	3546757.67
н355	915359.33	3546825.89
н356	915402.71	3546753.81
н357	915342.53	3546814.99
н358	915328.10	3546838.97
н359	915334.56	3546844.58
н360	915332.98	3546846.92
н361	915352.56	3546860.24
н362	915361.02	3546867.59
н363	915356.90	3546875.19
н364	915319.16	3546849.44
н365	915413.32	3546881.46
н366	915412.97	3546886.25
н367	915406.94	3546881.00
н368	915386.29	3546889.53
н369	915376.91	3546888.85
н370	915361.88	3546878.60

н371	915365.66	3546871.61
н372	915418.91	3546871.84
н373	915417.58	3546890.24
н374	915416.75	3546889.52
н375	915417.59	3546877.76
н376	915401.93	3546876.62
н377	915394.37	3546870.07
н378	915403.16	3546904.19
н379	915390.14	3547114.04
н380	915386.50	3547113.80
н381	915401.75	3546902.96
н382	915388.75	3547136.46
н383	915383.99	3547213.29
н384	915377.09	3547215.73
н385	915381.57	3547179.57
н386	915382.44	3547170.03
н387	915384.88	3547136.23
н388	915382.32	3547235.23
н389	915355.17	3547246.68
н390	915351.92	3547251.05
н391	915355.10	3547245.25
н392	915334.86	3547240.55
н393	915293.34	3547316.69
н394	915268.89	3547352.70
н395	915272.39	3547355.07
н396	915267.59	3547363.89
н397	915255.01	3547355.36
н398	915312.44	3547270.66
н399	915331.40	3547355.03
н400	915334.63	3547366.33
н401	915336.18	3547378.01
н402	915335.48	3547381.71
н403	915328.07	3547377.78
н404	915326.77	3547367.96
н405	915325.73	3547364.35
н406	915330.75	3547353.92
н407	915368.06	3547421.65
н408	915363.21	3547493.64
н409	915360.65	3547493.78
н410	915365.26	3547430.09
н411	915335.60	3547409.99
н412	915328.91	3547405.46
н413	915326.77	3547404.00
н414	915324.37	3547408.17
н415	915311.63	3547418.87
н416	915300.97	3547425.65
н417	915294.82	3547428.61

н418	915300.43	3547416.95
н419	915306.89	3547412.41
н420	915318.14	3547402.95
н421	915320.14	3547399.52
н422	915311.60	3547393.73
н423	915312.38	3547392.09
н424	915324.08	3547398.31
н425	915328.66	3547400.73
н426	915361.85	3547513.74
н427	915357.14	3547583.65
н428	915368.12	3547584.47
н429	915367.61	3547590.04
н430	915353.76	3547589.02
н431	915359.19	3547513.89
н432	915408.95	3547587.48
н433	915408.60	3547593.03
н434	915392.72	3547591.87
н435	915392.80	3547590.28
н436	915393.08	3547586.31
н437	915431.89	3547574.48
н438	915416.27	3547790.41
н439	915429.82	3547574.34
н440	926321.17	3547920.87
н441	926325.62	3547927.97
н442	926316.73	3547928.85
н443	926314.43	3547925.17
н444	926311.25	3547920.30
н445	926315.54	3547912.25
н446	926277.19	3547932.78
н447	926276.27	3547932.87
н448	926276.30	3547932.56
н449	926325.00	3547948.13
н450	926322.77	3547950.44
н451	926316.85	3547948.94
н452	925765.26	3547946.72
н453	925765.67	3547947.42
н454	925760.89	3547951.11
н455	925760.09	3547949.75
н456	926290.46	3547951.57
н457	926288.80	3547956.32
н458	926275.70	3547953.02
н459	915409.28	3547887.14
н460	915404.18	3547957.30
н461	915419.45	3547958.73
н462	915418.07	3547973.72
н463	915403.10	3547972.40
н464	915402.83	3547976.18

Проект межевания территории
для размещения линейного объекта регионального
значения Ханты-Мансийского автономного
округа - Югры «Трубопроводы Мамонтовского
месторождения строительства 2018 г.»
Землепользователь ПАО «НК «Роснефть»

н465	915399.05	3547972.77
н466	915401.00	3547971.72
н467	926274.86	3547932.19
н468	926274.80	3547933.02
н469	926259.56	3547934.54
н470	926252.64	3547932.80
н471	926252.02	3547935.28
н472	926247.48	3547935.74
н473	926233.87	3547982.87
н474	926248.28	3547925.51
н475	926343.75	3547944.92
н476	926342.35	3547950.35
н477	926327.19	3547965.97
н478	926325.39	3547965.51
н479	926320.45	3547975.75
н480	926305.13	3547984.07
н481	926287.00	3547987.90
н482	926289.04	3547979.31
н483	926302.34	3547976.49
н484	926314.37	3547969.96
н485	926317.46	3547963.53
н486	926296.11	3547958.16
н487	926298.70	3547950.74
н488	926305.10	3547950.11
н489	926324.03	3547954.86
н490	926331.15	3547947.53
н491	926342.67	3547946.39
н492	926342.48	3547944.50
н493	925774.35	3547969.04
н494	925820.52	3548049.59
н495	925809.98	3548034.91
н496	925770.20	3547967.23
н497	925771.27	3547966.35
н498	926211.81	3548059.21
н499	926209.55	3548067.09
н500	926205.78	3548066.84
н501	926193.98	3548067.30
н502	926190.00	3548068.48
н503	926185.37	3548061.47
н504	926192.68	3548059.35
н505	926205.88	3548058.82
н506	925876.27	3548070.68
н507	925873.06	3548072.99
н508	925839.71	3548076.30
н509	925834.01	3548068.36
н510	925841.69	3548068.78
н511	925842.56	3548069.99
н512	925850.12	3548069.24
н513	925896.08	3548071.76
н514	925896.92	3548073.09
н515	925878.18	3548086.55
н516	925833.04	3548091.03
н517	925798.23	3548042.55
н518	925764.92	3547985.69
н519	925752.23	3547993.37
н520	925744.55	3547980.54
н521	925757.33	3547972.75
н522	925750.61	3547961.27
н523	925756.03	3547952.13
н524	925756.63	3547951.78
н525	925759.49	3547956.71
н526	925757.54	3547957.41
н527	925755.71	3547962.65
н528	925760.27	3547970.29
н529	925765.54	3547971.06
н530	925767.09	3547969.79
н531	925806.62	3548037.09
н532	925837.80	3548080.51
н533	925874.52	3548076.86
н534	925882.64	3548071.02
н535	926253.17	3547988.12
н536	926231.91	3548072.72
н537	926232.94	3548074.37
н538	926235.43	3548085.26
н539	926232.61	3548098.86
н540	926227.67	3548108.49
н541	926224.55	3548111.65
н542	926218.86	3548112.11
н543	926216.46	3548108.48
н544	926221.12	3548103.74
н545	926224.82	3548096.49
н546	926216.99	3548101.18
н547	926225.83	3548082.74
н548	926197.02	3548089.88
н549	926198.88	3548092.70
н550	926196.87	3548096.90
н551	926158.29	3548119.97
н552	926154.81	3548115.28
н553	926193.73	3548103.45
н554	926185.90	3548119.79
н555	926166.68	3548131.27
н556	926160.69	3548123.21
н557	926149.64	3548118.39
н558	926153.11	3548123.07
н559	926135.78	3548133.43
н560	926132.41	3548128.77
н561	926155.51	3548126.31
н562	926161.50	3548134.38
н563	926144.06	3548144.81
н564	926138.16	3548136.68
н565	926003.67	3548011.04
н566	926138.96	3548199.49
н567	926140.90	3548205.05
н568	926112.25	3548165.15
н569	926002.27	3548011.95
н570	926170.49	3548229.12
н571	926182.58	3548245.96
н572	926181.77	3548256.11
н573	926185.47	3548261.63
н574	926178.62	3548252.39
н575	926336.74	3548274.49
н576	926336.28	3548278.25
н577	926330.29	3548277.73
н578	926330.78	3548273.75
н579	926340.52	3548276.45
н580	926341.87	3548278.73
н581	926340.26	3548278.58
н582	926320.07	3548274.87
н583	926329.10	3548286.57
н584	926329.38	3548286.34
н585	926328.89	3548291.93
н586	926302.49	3548314.40
н587	926301.33	3548312.87
н588	926299.13	3548309.91
н589	926317.12	3548295.90
н590	926308.22	3548284.06
н591	925267.99	3548323.79
н592	925268.06	3548329.23
н593	925266.79	3548329.03
н594	926294.47	3548313.54
н595	926297.96	3548318.24
н596	926295.20	3548320.59
н597	926280.99	3548331.68
н598	926277.37	3548326.89
н599	926230.55	3548312.78
н600	926247.42	3548334.39
н601	926242.63	3548338.89
н602	926207.59	3548291.54
н603	926219.49	3548297.38
н604	926248.34	3548335.58
н605	926260.01	3548350.53

Проект межевания территории
для размещения линейного объекта регионального
значения Ханты-Мансийского автономного
округа - Югры «Трубопроводы Мамонтовского
месторождения строительства 2018 г.»
Землепользователь ПАО «НК «Роснефть»

н606	926254.63	3548355.11
н607	926243.53	3548340.11
н608	925266.23	3548308.64
н609	925267.92	3548318.32
н610	925267.97	3548322.00
н611	925267.42	3548321.21
н612	925267.21	3548317.15
н613	925252.83	3548317.80
н614	925231.25	3548316.38
н615	925231.08	3548318.78
н616	925228.28	3548318.90
н617	925228.52	3548357.66
н618	925225.22	3548407.85
н619	925215.29	3548407.09
н620	925221.09	3548320.67
н621	925206.07	3548319.65
н622	925206.94	3548304.81
н623	925228.74	3548415.38
н624	925228.70	3548419.10
н625	925228.50	3548419.08
н626	925651.11	3548428.66
н627	925590.47	3548390.54
н628	925578.45	3548407.52
н629	925591.06	3548388.65
н630	925225.16	3548408.85
н631	925224.24	3548422.82
н632	925228.64	3548423.10
н633	925228.56	3548428.62
н634	925238.66	3548429.44
н635	925238.66	3548433.77
н636	925213.61	3548432.12
н637	925215.23	3548408.12
н638	925269.34	3548431.88
н639	925269.39	3548435.79
н640	925262.80	3548435.36
н641	925262.75	3548431.35
н642	925368.20	3548439.74
н643	925368.26	3548442.29
н644	925286.57	3548436.92
н645	925286.54	3548433.24
н646	925384.21	3548440.96
н647	925384.15	3548443.31
н648	925377.27	3548442.90
н649	925377.21	3548440.42
н650	925403.28	3548442.42
н651	925403.25	3548444.54
н652	925386.16	3548443.47
н653	925386.19	3548441.11
н654	925419.36	3548443.67
н655	925419.30	3548444.78
н656	925419.33	3548445.59
н657	925405.26	3548444.70
н658	925405.24	3548442.58
н659	925461.98	3548450.14
н660	925461.54	3548459.11
н661	925443.77	3548447.24
н662	925439.42	3548446.90
н663	925439.35	3548445.23
н664	925449.03	3548445.95
н665	925456.70	3548446.53
н666	925589.19	3548427.47
н667	925559.57	3548471.72
н668	925558.17	3548470.74
н669	925588.96	3548427.29
н670	925547.85	3548485.31
н671	925549.68	3548486.52
н672	925544.46	3548494.43
н673	925535.16	3548508.22
н674	925481.06	3548472.11
н675	925481.36	3548463.35
н676	925536.68	3548501.09
н677	925542.37	3548493.06
н678	925788.02	3548542.56
н679	925764.44	3548528.54
н680	925642.21	3548446.64
н681	925768.06	3548525.78
н682	925770.54	3548527.34
н683	925917.68	3548619.88
н684	926131.96	3548730.89
н685	925933.28	3548606.01
н686	926152.03	3548736.80
н687	926160.45	3548760.18
н688	926154.58	3548761.63
н689	926143.82	3548755.28
н690	926265.53	3548766.85
н691	926201.11	3548751.29
н692	926179.73	3548744.98
н693	926184.44	3548743.80
н694	926509.42	3548825.75
н695	926363.09	3548790.41
н696	926314.78	3548776.70
н697	926315.12	3548775.33
н698	926313.50	3548772.40
н699	926304.21	3548769.76
н700	926301.31	3548771.37
н701	926300.93	3548772.78
н702	926184.50	3548739.66
н703	926172.20	3548742.75
н704	926160.89	3548739.42
н705	926184.60	3548733.45
н706	926590.34	3548866.40
н707	926590.40	3548869.56
н708	926525.31	3548851.04
н709	926503.93	3548844.88
н710	928687.16	3548873.02
н711	928687.53	3548888.00
н712	928689.32	3548889.75
н713	928689.29	3548891.32
н714	928686.97	3548888.72
н715	928618.41	3548890.00
н716	928618.40	3548889.06
н717	928672.54	3548888.39
н718	928672.17	3548873.39
н719	928688.69	3548908.63
н720	928684.50	3548912.94
н721	928683.47	3548911.93
н722	928687.95	3548907.92
н723	928628.71	3548909.81
н724	928629.03	3548930.73
н725	928617.61	3548951.22
н726	928621.06	3548932.70
н727	928622.91	3548922.80
н728	928625.32	3548909.87
н729	926660.80	3548889.20
н730	926690.92	3548928.84
н731	926710.90	3548955.20
н732	926642.05	3548884.24
н733	926618.09	3548877.43
н734	926618.99	3548873.96
н735	926644.19	3548880.69
н736	926655.32	3548883.53
н737	926884.85	3548947.95
н738	926893.47	3548960.74
н739	926844.95	3548947.04
н740	926811.45	3548937.47
н741	926787.29	3548937.09
н742	926793.60	3548933.95
н743	926868.29	3548943.23
н744	926894.38	3548962.31
н745	926902.85	3548974.79
н746	926898.07	3548976.84

Проект межевания территории
для размещения линейного объекта регионального
значения Ханты-Мансийского автономного
округа - Югры «Трубопроводы Мамонтовского
месторождения строительства 2018 г.»
Землепользователь ПАО «НК «Роснефть»

н747	926763.97	3548948.54
н748	926733.41	3548978.40
н749	926723.78	3548968.41
н750	926724.83	3548967.89
н751	926724.86	3548967.93
н752	926725.10	3548967.75
н753	926733.12	3548963.72
н754	926733.63	3548964.26
н755	926735.27	3548962.68
н756	928638.70	3548909.62
н757	928639.07	3548933.25
н758	928616.75	3548973.32
н759	928616.93	3548985.11
н760	928611.26	3548985.31
н761	928615.31	3548963.58
н762	928633.05	3548931.74
н763	928632.71	3548909.73
н764	926907.66	3548981.96
н765	926909.41	3548984.57
н766	926901.33	3548989.78
н767	926900.15	3548985.15
н768	928607.33	3549026.53
н769	928605.41	3549034.14
н770	928602.29	3549033.32
н771	928603.55	3549026.54
н772	928617.56	3549026.51
н773	928617.56	3549026.84
н774	928613.99	3549040.97
н775	928621.62	3549042.88
н776	928621.14	3549046.89
н777	928620.74	3549050.27
н778	928611.89	3549048.14
н779	928612.76	3549044.49
н780	928607.24	3549043.28
н781	928611.44	3549026.52
н782	928633.25	3549045.81
н783	928632.12	3549049.66
н784	928631.19	3549052.79
н785	928622.20	3549050.63
н786	928622.23	3549050.32
н787	928622.59	3549047.26
н788	928623.07	3549043.25
н789	926912.09	3548991.70
н790	926921.04	3549027.19
н791	926925.70	3549062.37
н792	926919.90	3549063.44
н793	926903.29	3548997.70

н794	928703.27	3549063.44
н795	928707.98	3549071.30
н796	928702.54	3549069.99
н797	928638.97	3549054.67
н798	928639.87	3549051.62
н799	928641.01	3549047.76
н800	928714.14	3549081.62
н801	928721.74	3549094.33
н802	928716.71	3549097.34
н803	928715.90	3549092.33
н804	926927.93	3549079.23
н805	926932.36	3549112.82
н806	926924.03	3549079.96
н807	926991.87	3549108.11
н808	926992.65	3549113.52
н809	926980.38	3549111.95
н810	926980.25	3549111.03
н811	927001.60	3549105.66
н812	927002.64	3549111.59
н813	926994.19	3549113.71
н814	926993.33	3549107.75
н815	927019.58	3549111.44
н816	927021.02	3549117.18
н817	927010.43	3549115.82
н818	927010.08	3549113.84
н819	927026.83	3549099.32
н820	927031.68	3549118.56
н821	927025.28	3549117.74
н822	927022.48	3549106.61
н823	927009.38	3549109.89
н824	927008.33	3549103.97
н825	928606.08	3549067.31
н826	928584.33	3549129.57
н827	928591.62	3549090.51
н828	928600.22	3549065.90
н829	927769.58	3549117.60
н830	927768.26	3549127.56
н831	927764.18	3549126.66
н832	927752.51	3549134.11
н833	927749.55	3549134.06
н834	927749.83	3549128.72
н835	927749.91	3549122.81
н836	927762.27	3549116.00
н837	927767.74	3549131.54
н838	927767.36	3549134.43
н839	927759.71	3549134.27
н840	927764.93	3549130.91

н841	927782.35	3549134.75
н842	927768.56	3549134.45
н843	927768.91	3549131.79
н844	927821.05	3549128.91
н845	927820.19	3549132.82
н846	927819.59	3549135.52
н847	927802.94	3549135.17
н848	927769.43	3549127.82
н849	927770.75	3549117.86
н850	927854.42	3549136.25
н851	927833.83	3549135.80
н852	927820.82	3549135.54
н853	927821.36	3549133.09
н854	927822.23	3549129.17
н855	927725.57	3549131.84
н856	927725.54	3549133.55
н857	927701.03	3549133.04
н858	927692.32	3549138.92
н859	927692.44	3549137.31
н860	927704.09	3549131.11
н861	928006.37	3549132.48
н862	928008.35	3549139.46
н863	927974.92	3549138.75
н864	927952.33	3549133.78
н865	927939.03	3549138.01
н866	927908.03	3549137.36
н867	927951.85	3549123.45
н868	927992.90	3549132.47
н869	927026.27	3549138.02
н870	927026.89	3549140.46
н871	927016.22	3549139.04
н872	927015.59	3549136 61
н873	927036.92	3549139.39
н874	927037.56	3549141.90
н875	927031.15	3549141.04
н876	927030.53	3549138.56
н877	928198.97	3549132.73
н878	928197.31	3549133.63
н879	928194.71	3549136.71
н880	928189.66	3549142.72
н881	928163.75	3549142.69
н882	928009.94	3549139.48
н883	928007.93	3549132.48
н884	927119.63	3549145.10
н885	927122.36	3549155.97
н886	927108.57	3549151.49
н887	927104.55	3549150.95

Проект межевания территории
для размещения линейного объекта регионального
значения Ханты-Мансийского автономного
округа - Югры «Трубопроводы Мамонтовского
месторождения строительства 2018 г.»
Землепользователь ПАО «НК «Роснефть»

н888	927104.16	3549148.78
н889	927119.29	3549144.99
н890	928225.94	3549141.10
н891	928232.23	3549170.87
н892	928224.92	3549171.79
н893	928220.30	3549143.87
н894	928200.98	3549143.46
н895	928199.83	3549143.09
н896	928202.45	3549139.93
н897	928205.10	3549138.49
н898	928209.93	3549135.86
н899	927084.71	3549153.63
н900	927085.66	3549159.00
н901	927085.75	3549159.53
н902	927084.73	3549158.93
н903	927072.41	3549161.97
н904	927071.18	3549164.20
н905	927069.86	3549166.58
н906	927070.40	3549170.28
н907	927063.98	3549171.47
н908	927063.50	3549172.37
н909	927040.49	3549178.12
н910	927031.42	3549142.09
н911	927033.31	3549142.34
н912	927037.82	3549142.95
н913	927044.84	3549170.84
н914	927067.78	3549165.08
н915	927066.08	3549158.30
н916	927071.09	3549157.04
н917	928436.24	3549179.70
н918	928434.62	3549181.74
н919	928434.87	3549179.57
н920	928564.96	3549124.42
н921	928560.11	3549150.40
н922	928556.99	3549167.05
н923	928535.29	3549181.98
н924	928527.77	3549184.88
н925	928525.96	3549175.47
н926	928551.41	3549163.19
н927	928454.72	3549182.02
н928	928454.36	3549184.91
н929	928450.37	3549181.65
н930	928452.20	3549181.98
н931	927027.15	3549141.51
н932	927037.59	3549182.97
н933	927061.16	3549177.04
н934	927060.47	3549178.52
н935	927058.52	3549179.43
н936	927049.11	3549181.67
н937	927033.91	3549185.47
н938	927032.08	3549185.55
н939	927029.54	3549185.66
н940	927027.74	3549184.78
н941	927016.46	3549140.03
н942	928453.55	3549190.05
н943	928453.37	3549191.20
н944	928452.43	3549191.47
н945	927728.42	3549173.77
н946	927717.55	3549191.86
н947	927711.11	3549190.92
н948	927710.78	3549190.87
н949	927711.20	3549182.99
н950	927717.64	3549172.30
н951	927746.16	3549163.10
н952	927746.15	3549163.67
н953	927728.27	3549193.43
н954	927721.84	3549192.49
н955	927735.57	3549169.62
н956	927745.78	3549163.09
н957	928318.35	3549185.63
н958	928321.71	3549197.81
н959	928316.40	3549198.56
н960	928310.41	3549199.38
н961	928310.11	3549198.28
н962	928301.87	3549200.55
н963	928299.56	3549200.87
н964	928297.55	3549191.37
н965	928296.10	3549191.77
н966	928298.07	3549201.07
н967	928297.66	3549201.14
н968	928289.05	3549193.72
н969	928286.98	3549202.59
н970	928283.39	3549203.09
н971	928282.63	3549198.95
н972	927716.99	3549192.80
н973	927710.03	3549204.38
н974	927710.18	3549201.40
н975	927710.72	3549191.88
н976	928281.04	3549198.62
н977	928281.92	3549203.30
н978	928259.26	3549206.40
н979	928258.46	3549202.16
н980	928279.45	3549196.37
н981	928279.82	3549198.36
н982	928249.05	3549204.77
н983	928247.74	3549207.26
н984	928246.88	3549208.10
н985	928243.59	3549208.56
н986	928243.16	3549206.38
н987	928233.47	3549176.77
н988	928239.91	3549207.27
н989	928241.71	3549206.77
н990	928242.10	3549208.75
н991	928231.28	3549210.24
н992	928225.89	3549177.71
н993	927046.71	3549198.26
н994	927050.22	3549212.37
н995	927045.08	3549213.64
н996	927040.72	3549213.56
н997	927035.01	3549213.56
н998	927031.69	3549201.32
н999	927035.95	3549199.85
н1000	927122.64	3549157.12
н1001	927123.23	3549159.47
н1002	927108.68	3549163.10
н1003	927121.66	3549215.05
н1004	927117.50	3549214.97
н1005	927115.87	3549214.94
н1006	927111.92	3549192.63
н1007	927106.49	3549161.87
н1008	927104.73	3549151.99
н1009	927108.35	3549152.48
н1010	927040.53	3549214.76
н1011	927035.66	3549215.96
н1012	927035.34	3549214.77
н1013	927727.70	3549194.37
н1014	927712.52	3549219.65
н1015	927712.41	3549225.97
н1016	927708.83	3549225.90
н1017	927709.55	3549212.93
н1018	927721.27	3549193.43
н1019	928406.57	3549226.09
н1020	928379.32	3549239.10
н1021	928378.72	3549235.81
н1022	928401.92	3549226.84
н1023	928327.67	3549241.76
н1024	928331.36	3549258.50
н1025	928325.00	3549252.24
н1026	928321.04	3549237.89
н1027	928324.74	3549242.27
н1028	927121.96	3549216.26

Проект межевания территории
для размещения линейного объекта регионального
значения Ханты-Мансийского автономного
округа - Югры «Трубопроводы Мамонтовского
месторождения строительства 2018 г.»
Землепользователь ПАО «НК «Роснефть»

н1029	927133.03	3549260.60
н1030	927128.90	3549260.57
н1031	927123.93	3549260.54
н1032	927116.08	3549216.16
н1033	927117.80	3549216.19
н1034	928331.41	3549232.94
н1035	928335.79	3549248.84
н1036	928338.39	3549251.40
н1037	928343.93	3549249.25
н1038	928345.88	3549259.22
н1039	928341.19	3549261.03
н1040	928340.28	3549259.14
н1041	928337.14	3549257.47
н1042	928335.70	3549257.89
н1043	928334.69	3549252.83
н1044	928330.75	3549233.06
н1045	927712.40	3549227.18
н1046	927711.77	3549263.37
н1047	927706.76	3549263.35
н1048	927708.77	3549227.11
н1049	928463.42	3549231.20
н1050	928463.15	3549234.82
н1051	928423.79	3549253.81
н1052	928384.90	3549269.72
н1053	928384.48	3549267.42
н1054	928448.05	3549237.14
н1055	928315.56	3549233.10
н1056	928321.41	3549254.33
н1057	928328.21	3549261.12
н1058	928327.24	3549262.86
н1059	928328.87	3549268.70
н1060	928328.89	3549271.27
н1061	928327.55	3549271.49
н1062	928326.53	3549267.79
н1063	928317.93	3549259.32
н1064	928310.87	3549233.72
н1065	928234.96	3549251.57
н1066	928239.62	3549273.59
н1067	928224.45	3549276.79
н1068	928227.26	3549270.08
н1069	928232.51	3549268.97
н1070	928230.89	3549261.33
н1071	928473.74	3549227.21
н1072	928472.69	3549241.31
н1073	928427.87	3549262.94
н1074	928386.72	3549279.76
н1075	928385.63	3549273.75

н1076	928425.41	3549257.46
н1077	928466.98	3549237.42
н1078	928467.56	3549229.60
н1079	928158.38	3549271.12
н1080	928154.79	3549278.76
н1081	928165.12	3549283.61
н1082	928158.60	3549283.19
н1083	928151.57	3549278.63
н1084	928157.03	3549270.24
н1085	928345.49	3549283.76
н1086	928341.82	3549285.62
н1087	928341.54	3549284.60
н1088	928247.39	3549242.63
н1089	928256.20	3549284.39
н1090	928234.40	3549289.01
н1091	928219.85	3549287.85
н1092	928222.59	3549281.27
н1093	928244.36	3549276.68
н1094	928237.57	3549244.55
н1095	928243.46	3549243.41
н1096	928337.61	3549285.44
н1097	928338.17	3549287.47
н1098	928332.73	3549290.24
н1099	928331.74	3549286.70
н1100	928229.15	3549290.11
н1101	928183.89	3549299.67
н1102	928161.13	3549284.86
н1103	928169.24	3549285.36
н1104	928170.69	3549285.45
н1105	928181.72	3549286.33
н1106	928185.88	3549289.03
н1107	928194.02	3549287.30
н1108	928215.11	3549288.99
н1109	927684.54	3549301.61
н1110	927684.43	3549303.58
н1111	927469.36	3549299.21
н1112	927275.02	3549295.28
н1113	927222.16	3549294.29
н1114	927138.54	3549293.88
н1115	927131.03	3549293.86
н1116	927126.87	3549277.19
н1117	927124.14	3549261.76
н1118	927129.20	3549261.78
н1119	927133.33	3549261.80
н1120	927140.47	3549290.37
н1121	927143.53	3549292.19
н1122	927711.74	3549264.58

н1123	927710.73	3549322.07
н1124	927703.52	3549321.95
н1125	927703.85	3549315.95
н1126	927704.84	3549315.97
н1127	927705.30	3549289.74
н1128	927706.70	3549264.56
н1129	929134.72	3550221.92
н1130	929130.83	3550221.21
н1131	929093.67	3550217.93
н1132	929112.74	3550215.98
н1133	929093.83	3550238.02
н1134	929019.02	3550245.69
н1135	929078.62	3550236.68
н1136	929264.06	3550281.59
н1137	929283.63	3550295.09
н1138	929262.79	3550282.94
н1139	929223.44	3550266.66
н1140	929151.63	3550247.22
н1141	929130.38	3550241.48
н1142	929161.29	3550247.10
н1143	929199.14	3550257.32
н1144	929016.57	3550225.83
н1145	929010.39	3550226.78
н1146	928903.94	3550250.68
н1147	928772.57	3550288.09
н1148	928709.57	3550306.99
н1149	928753.55	3550289.69
н1150	928882.92	3550253.48
н1151	928988.62	3550228.70
н1152	929417.30	3550275.83
н1153	929429.71	3550297.53
н1154	929407.93	3550309.85
н1155	929408.96	3550311.65
н1156	929392.07	3550302.23
н1157	929389.81	3550298.29
н1158	929384.95	3550298.27
н1159	929383.18	3550297.28
н1160	929322.88	3550297.86
н1161	929294.37	3550278.20
н1162	929311.00	3550287.88
н1163	929395.64	3550288.33
н1164	928628.98	3550301.04
н1165	928619.00	3550323.95
н1166	928620.54	3550324.61
н1167	928625.10	3550336.19
н1168	928622.88	3550337.10
н1169	928611.23	3550305.84

Проект межевания территории
для размещения линейного объекта регионального
значения Ханты-Мансийского автономного
округа - Югры «Трубопроводы Мамонтовского
месторождения строительства 2018 г.»
Землепользователь ПАО «НК «Роснефть»

н1170	928602.65	3550309.22
н1171	928600.85	3550303.04
н1172	928606.07	3550291.05
н1173	929411.87	3550337.42
н1174	929411.15	3550339.07
н1175	929405.33	3550341.29
н1176	929405.06	3550340.83
н1177	929405.09	3550332.39
н1178	929406.64	3550333.25
н1179	929406.89	3550337.71
н1180	929411.02	3550349.39
н1181	929411.18	3550350.07
н1182	929410.57	3550350.41
н1183	929409.76	3550349.03
н1184	929401.10	3550330.16
н1185	929401.13	3550342.85
н1186	929396.28	3550345.61
н1187	929401.90	3550355.33
н1188	929399.24	3550356.83
н1189	929395.04	3550349.41
н1190	929395.10	3550327.70
н1191	929394.36	3550326.40
н1192	928716.04	3550325.94
н1193	928615.19	3550365.62
н1194	928614.07	3550362.75
н1195	928614.68	3550362.62
н1196	928614.56	3550362.09
н1197	928667.79	3550340.42
н1198	918946.23	3551293.61
н1199	918946.21	3551294.60
н1200	918945.65	3551294.18
н1201	918913.52	3551284.28
н1202	918913.82	3551297.04
н1203	918912.23	3551284.48
н1204	918946.14	3551299.68
н1205	918946.12	3551300.77
н1206	918938.74	3551301.08
н1207	918942.78	3551297.04
н1208	918938.13	3551301.11
н1209	918933.92	3551301.29
н1210	918933.81	3551296.79
н1211	918946.48	3551302.35
н1212	918941.52	3551309.09
н1213	918937.19	3551305.34
н1214	918935.08	3551305.61
н1215	918937.04	3551321.02
н1216	918951.90	3551319.18
н1217	918953.84	3551334.06
н1218	918939.63	3551335.90
н1219	918938.32	3551331.06
н1220	918934.28	3551316.11
н1221	918933.96	3551302.79
н1222	918946.09	3551302.29
н1223	918784.36	3551421.68
н1224	918782.99	3551433.20
н1225	918776.45	3551432.33
н1226	918776.57	3551428.28
н1227	918781.09	3551424.27
н1228	918778.19	3551421.02
н1229	918779.45	3551421.10
н1230	918918.65	3551334.98
н1231	918930.11	3551377.40
н1232	918930.64	3551381.50
н1233	918939.68	3551412.80
н1234	918948.63	3551445.93
н1235	918948.35	3551446.05
н1236	918946.14	3551446.47
н1237	918945.47	3551446.38
н1238	918939.09	3551432.36
н1239	918924.74	3551382.72
н1240	918780.62	3551453.08
н1241	918780.53	3551453.79
н1242	918775.88	3551453.24
н1243	918775.91	3551452.44
н1244	918920.20	3551444.39
н1245	918922.72	3551452.80
н1246	918918.47	3551456.51
н1247	918912.96	3551463.85
н1248	918911.43	3551452.55
н1249	918912.56	3551451.02
н1250	918910.14	3551454.25
н1251	918911.72	3551465.85
н1252	918910.40	3551469.12
н1253	918902.17	3551468.15
н1254	918905.02	3551461.11
н1255	918926.35	3551464.31
н1256	918928.49	3551470.69
н1257	918927.26	3551471.12
н1258	918914.09	3551469.56
н1259	918810.02	3551477.41
н1260	918810.20	3551479.62
н1261	918758.07	3551473.43
н1262	918758.31	3551471.30
н1263	918972.80	3551457.79
н1264	918987.62	3551482.06
н1265	918982.02	3551483.65
н1266	918977.35	3551473.04
н1267	918914.99	3551489.80
н1268	918915.14	3551490.89
н1269	918912.92	3551491.84
н1270	918909.06	3551491.37
н1271	918910.07	3551497.40
н1272	918912.66	3551503.34
н1273	918904.90	3551505.53
н1274	918902.34	3551499.69
н1275	918900.79	3551490.39
н1276	918830.48	3551482.04
н1277	918830.30	3551479.80
н1278	918974.48	3551516.14
н1279	918977.44	3551522.87
н1280	918976.37	3551524.84
н1281	918973.40	3551524.42
н1282	918962.39	3551519.49
н1283	918955.02	3551512.11
н1284	918963.80	3551509.61
н1285	918967.01	3551512.80
н1286	919012.10	3551495.91
н1287	919010.46	3551505.23
н1288	919006.53	3551513.09
н1289	919008.98	3551517.08
н1290	918993.57	3551545.55
н1291	918988.51	3551544.38
н1292	918999.70	3551523.81
н1293	918999.13	3551522.52
н1294	918999.84	3551521.21
н1295	918995.36	3551513.94
н1296	918990.16	3551502.13
н1297	918998.42	3551499.79
н1298	919001.62	3551505.03
н1299	919002.78	3551502.72
н1300	919003.52	3551498.34
н1301	918950.83	3551551.33
н1302	918957.02	3551560.70
н1303	918957.72	3551561.21
н1304	918954.65	3551568.85
н1305	918951.15	3551566.32
н1306	918947.79	3551561.24
н1307	919009.44	3551554 41
н1308	919004.09	3551565.95
н1309	918993.62	3551573.00
н1310	918980.15	3551576.51

Проект межевания территории
для размещения линейного объекта регионального
значения Ханты-Мансийского автономного
округа - Югры «Трубопроводы Мамонтовского
месторождения строительства 2018 г.»
Землепользователь ПАО «НК «Роснефть»

н1311	918976.52	3551577.16
н1312	918976.28	3551577.53
н1313	918972.31	3551578.57
н1314	918979.12	3551561.63
н1315	918986.02	3551548.94
н1316	918991.10	3551550.12
н1317	918981.33	3551568.19
н1318	918988.27	3551566.96
н1319	918997.78	3551560.55
н1320	919001.53	3551552.57
н1321	918975.32	3551579.31
н1322	918967.67	3551593.52
н1323	918969.19	3551645.80
н1324	918967.82	3551645.64
н1325	918963.17	3551601.29
н1326	918971.62	3551580.26
н1327	919066.70	3551635.54
н1328	919066.16	3551638.59
н1329	919056.77	3551655.99
н1330	919050.35	3551655.25
н1331	919061.74	3551634.12
н1332	919064.00	3551651.02
н1333	919063.01	3551656.71
н1334	919061.05	3551656.49
н1335	918973.61	3551666.45
н1336	918970.88	3551666.53
н1337	918970.88	3551666.13
н1338	919061.60	3551676.68
н1339	919060.85	3551678.07
н1340	918971.15	3551680.54
н1341	918970.94	3551678.27
н1342	918970.91	3551670.53
н1343	919001.09	3551669.65
н1344	918952.29	3551693.55
н1345	918954.33	3551715.49
н1346	918953.32	3551715.63
н1347	918951.11	3551697.25
н1348	918951.64	3551695.07
н1349	918954.47	3551716.99
н1350	918959.12	3551766.94
н1351	918953.49	3551717.12
н1352	918972.91	3552236.66
н1353	918973.39	3552244.67
н1354	918966.62	3552244.49
н1355	918966.41	3552236.46
н1356	918978.98	3551764.59
н1357	918993.10	3551889.78
н1358	918997.22	3552241.78
н1359	919000.62	3552242.79
н1360	919011.93	3552256.14
н1361	919016.30	3552267.86
н1362	919007.15	3552266.18
н1363	919004.93	3552260.24
н1364	918997.33	3552251.28
н1365	918997.48	3552264.41
н1366	918994.56	3552263.87
н1367	918991.58	3552213.64
н1368	918989.69	3551879.62
н1369	918974.75	3552267.69
н1370	918974.89	3552269.93
н1371	918968.17	3552270.23
н1372	918967.99	3552267.79
н1373	918957.96	3552267.95
н1374	918958.17	3552270.68
н1375	918957.68	3552270.70
н1376	918957.45	3552267.95
н1377	918955.97	3552267.98
н1378	918956.18	3552270.77
н1379	918931.82	3552271.87
н1380	918931.78	3552268.33
н1381	918982.16	3552318.80
н1382	918982.89	3552326.91
н1383	918972.74	3552329.85
н1384	918972.08	3552321.71
н1385	918932.39	3552381.83
н1386	918932.93	3552390.29
н1387	918927.38	3552392.68
н1388	918918.71	3552404.18
н1389	918914.13	3552413.96
н1390	918913.01	3552413.79
н1391	918912.41	3552399.26
н1392	918922.28	3552386.16
н1393	918952.17	3552302.97
н1394	918952.41	3552323.93
н1395	918955.89	3552383.00
н1396	918960.81	3552386.30
н1397	918965.78	3552392.45
н1398	918967.82	3552418.28
н1399	918967.64	3552422.15
н1400	918962.01	3552421.29
н1401	918961.86	3552408.84
н1402	918959.78	3552397.76
н1403	918956.42	3552393.58
н1404	918956.00	3552420.36
н1405	918952.91	3552419.89
н1406	918953.05	3552391.55
н1407	918947.39	3552303.13
н1408	918967.54	3552395.75
н1409	918969.23	3552404.73
н1410	918969.89	3552412.49
н1411	918970.27	3552416.68
н1412	918970.13	3552422.53
н1413	918969.14	3552422.38
н1414	918969.32	3552418.25
н1415	918955.64	3552443.59
н1416	918955.41	3552458.33
н1417	918930.56	3552747.32
н1418	918928.52	3552748.02
н1419	918927.05	3552747.31
н1420	918934.76	3552666.86
н1421	918941.48	3552590.92
н1422	918952.73	3552457.29
н1423	918952.80	3552443.15
н1424	918928.13	3552773.85
н1425	918926.81	3552787.23
н1426	918920.96	3552833.17
н1427	918900.50	3552830.55
н1428	918900.90	3552828.77
н1429	918919.05	3552830.63
н1430	918924.67	3552772.12
н1431	918883.85	3552813.19
н1432	918877.24	3552843.09
н1433	918876.38	3552842.63
н1434	918880.39	3552811.49
н1435	918894.80	3552856.31
н1436	918893.99	3552862.60
н1437	918893.00	3552864.42
н1438	918862.82	3552883.06
н1439	918857.85	3552886.91
н1440	918860.35	3552890.14
н1441	918855.46	3552894.54
н1442	918857.77	3552897.10
н1443	918854.93	3552899.50
н1444	918846.30	3552888.42
н1445	918857.14	3552879.98
н1446	918865.52	3552920.54
н1447	918866.00	3552921.05
н1448	918854.33	3552930.05
н1449	918841.67	3552914.57
н1450	918773.06	3552973.04
н1451	918771.95	3552973.94

Проект межевания территории
для размещения линейного объекта регионального
значения Ханты-Мансийского автономного
округа - Югры «Трубопроводы Мамонтовского
месторождения строительства 2018 г.»
Землепользователь ПАО «НК «Роснефть»

н1452	918764.28	3552980.26
н1453	918763.56	3552979.42
н1454	918770.87	3552972.69
н1455	918812.02	3552937.48
н1456	918831.25	3552922.63
н1457	918827.12	3552917.37
н1458	918820.34	3552923.24
н1459	918810.44	3552911.83
н1460	918821.87	3552902.09
н1461	918831.68	3552913.43
н1462	918835.93	3552919.01
н1463	918966.77	3553020.81
н1464	918965.79	3553032.26
н1465	918951.66	3553022.58
н1466	918957.32	3553014.33
н1467	918965.40	3553036.85
н1468	918964.88	3553042.91
н1469	918963.54	3553042.85
н1470	918952.62	3553035.36
н1471	918952.40	3553030.04
н1472	918946.38	3553030.29
н1473	918949.40	3553025.88
н1474	918792.65	3552982.61
н1475	918854.68	3553055.03
н1476	918846.96	3553061.40
н1477	918785.00	3552989.09
н1478	918781.93	3552991.63
н1479	918843.88	3553063.94
н1480	918841.21	3553066.16
н1481	918832.91	3553056.19
н1482	918827.63	3553054.21
н1483	918777.29	3552995.45
н1484	918861.21	3553062.66
н1485	918870.68	3553073.70
н1486	918862.95	3553080.07
н1487	918853.48	3553069.01
н1488	918850.39	3553071.55
н1489	918859.87	3553082.62
н1490	918856.92	3553085.05
н1491	918847.60	3553073.85
н1492	918885.21	3553090.68
н1493	918886.36	3553096.82
н1494	918879.67	3553095.85
н1495	918876.47	3553098.24
н1496	918875.87	3553095.15
н1497	918874.31	3553093.32
н1498	918878.96	3553089.47
н1499	918883.42	3553088.59
н1500	918872.13	3553096.93
н1501	918872.87	3553100.92
н1502	918871.17	3553102.18
н1503	918868.07	3553098.47
н1504	918871.22	3553095.87
н1505	918887.13	3553100.97
н1506	918888.34	3553107.43
н1507	918878.03	3553106.54
н1508	918877.28	3553102.61
н1509	918880.73	3553100.04
н1510	918926.30	3553130.84
н1511	918926.44	3553133.23
н1512	918893.46	3553130.66
н1513	918890.97	3553127.74
н1514	918929.17	3553131.09
н1515	918929.27	3553133.45
н1516	918927.95	3553133.34
н1517	918927.82	3553130.96
н1518	918956.22	3553133.48
н1519	918956.15	3553135.54
н1520	918938.32	3553134.15
н1521	918938.23	3553131.89
н1522	918944.17	3553138.63
н1523	918938.60	3553140.21
н1524	918938.49	3553138.19
н1525	918929.44	3553137.50
н1526	918929.69	3553143.53
н1527	918928.51	3553143.44
н1528	918928.16	3553137.40
н1529	918955.98	3553139.54
н1530	918955.82	3553143.86
н1531	918954.48	3553144.79
н1532	918952.38	3553143.54
н1533	918949.56	3553139.04
н1534	918926.66	3553137.29
н1535	918926.99	3553143.32
н1536	918902.17	3553141.40
н1537	918870.66	3553168.66
н1538	918847.93	3553142.04
н1539	918866.87	3553125.63
н1540	918874.21	3553126.28
н1541	918885.24	3553127.26
н1542	918891.50	3553134.59
н1543	918983.49	3553400.42
н1544	918983.47	3553404.74
н1545	918982.10	3553404.71
н1546	918982.31	3553400.42
н1547	918942.72	3553427.64
н1548	918943.28	3553437.70
н1549	918875.87	3553432.49
н1550	918875.84	3553422.47
н1551	918945.85	3553427.87
н1552	918946.44	3553437.95
н1553	918944.80	3553437.83
н1554	918944.24	3553427.75
н1555	918959.24	3553726.18
н1556	918931.62	3553726.59
н1557	918936.71	3553725.95
н1558	918949.51	3553725.56
н1559	918956.69	3553725.44
н1560	918995.27	3553745.68
н1561	918995.47	3553747.42
н1562	918991.32	3553747.46
н1563	918991.13	3553745.75
н1564	918989.61	3553745.75
н1565	918989.81	3553747.46
н1566	918973.64	3553747.58
н1567	918973.55	3553745.99
н1568	918964.52	3553746.12
н1569	918964.61	3553747.65
н1570	918963.11	3553747.66
н1571	918963.03	3553746.14
н1572	918961.52	3553746.16
н1573	918961.61	3553747.67
н1574	918884.88	3553748.21
н1575	918884.72	3553747.27
н1576	918844.27	3553448.20
н1577	918841.91	3553556.60
н1578	918838.26	3553603.85
н1579	918841.62	3553629.07
н1580	918844.67	3553680.77
н1581	918850.32	3553724.63
н1582	918849.26	3553726.03
н1583	918852.14	3553743.97
н1584	918852.88	3553744.52
н1585	918876.74	3553929.84
н1586	918888.00	3554217.03
н1587	918885.32	3554220.64
н1588	918874.10	3553918.63
н1589	918832.22	3553604.02
н1590	918888.20	3554222.60
н1591	918901.77	3554569.31
н1592	918905.79	3554650.42

Проект межевания территории
для размещения линейного объекта регионального
значения Ханты-Мансийского автономного
округа - Югры «Трубопроводы Мамонтовского
месторождения строительства 2018 г.»
Землепользователь ПАО «НК «Роснефть»

н1593	918897.30	3554543.58
н1594	918885.52	3554226.20
н1595	918916.98	3554791.27
н1596	918935.63	3555009.21
н1597	918951.44	3555175.58
н1598	918952.79	3555203.42
н1599	918933.47	3554998.79
н1600	919077.73	3555800.42
н1601	919078.35	3555814.45
н1602	919076.26	3555800.63
н1603	919080.54	3555828.62
н1604	919082.29	3555834.17
н1605	919081.05	3555832.96
н1606	918956.30	3555275.65
н1607	918973.85	3555638.12
н1608	918985.32	3555845.18
н1609	918982.01	3555845.04
н1610	918967.21	3555533.63
н1611	919072.10	3555855.49
н1612	919072.39	3555859.47
н1613	919066.94	3555859.75
н1614	919066.70	3555855.46
н1615	919065.20	3555855.50
н1616	919065.44	3555859.88
н1617	919016.53	3555862.16
н1618	919016.24	3555855.56
н1619	919086.71	3555867.83
н1620	919087.08	3555894.04
н1621	919085.22	3555871.79
н1622	919085.74	3555870.10
н1623	919107.17	3555894.64
н1624	919110.98	3555940.46
н1625	919107.94	3555940.36
н1626	919133.06	3555938.63
н1627	919132.16	3555941.13
н1628	919111.15	3555940.46
н1629	919114.97	3555940.14
н1630	919157.26	3555936.57
н1631	919157.72	3555941.94
н1632	919153.16	3555941.79
н1633	919154.96	3555936.77
н1634	919111.91	3555960.50
н1635	919092.93	3555962.28
н1636	919092.71	3555959.91
н1637	919160.60	3555976.02
н1638	919166.36	3556043.69
н1639	919175.90	3556251.11

н1640	919172.78	3556284.48
н1641	919246.44	3556291.39
н1642	919245.78	3556298.65
н1643	919172.66	3556285.72
н1644	919170.78	3556285.37
н1645	919172.33	3556268.92
н1646	919200.02	3556310.84
н1647	919170.57	3556308.08
н1648	919169.15	3556323.29
н1649	919167.27	3556322.55
н1650	919168.89	3556305.37
н1651	919226.16	3556315.44
н1652	919224.51	3556325.54
н1653	919219.17	3556324.91
н1654	919220.18	3556314.39
н1655	919169.00	3556324.84
н1656	919167.15	3556344.63
н1657	919165.25	3556343.79
н1658	919167.12	3556324.11
н1659	919184.08	3557894.84
н1660	919184.14	3557895.80
н1661	919178.46	3557896.82
н1662	919178.38	3557895.23
н1663	919166.57	3556350.82
н1664	919159.97	3556421.25
н1665	919214.82	3557430.64
н1666	919246.38	3557892.08
н1667	919271.57	3557890.35
н1668	919274.20	3557928.78
н1669	919271.43	3557928.97
н1670	919268.93	3557891.45
н1671	919243.40	3557892.89
н1672	919233.20	3557831.61
н1673	919212.82	3557430.85
н1674	919188.63	3556981.13
н1675	919157.96	3556421.21
н1676	919164.67	3556350.08
н1677	919166.13	3556350.73
н1678	919176.89	3557895.34
н1679	919176.98	3557897.11
н1680	919121.15	3557907.26
н1681	919112.56	3557933.96
н1682	919087.85	3557941.62
н1683	919091.60	3557959.76
н1684	919050.80	3557972.36
н1685	919044.67	3557954.73
н1686	919077.75	3557942.94

н1687	919108.58	3557932.38
н1688	919124.97	3557898.89
н1689	919095.68	3557979.44
н1690	919097.40	3557987.83
н1691	919093.53	3557989.01
н1692	919090.77	3557980.95
н1693	919097.76	3557989.59
н1694	919099.67	3557998.81
н1695	919097.12	3557999.48
н1696	919094.11	3557990.69
н1697	919101.09	3558005.68
н1698	919103.33	3558016.52
н1699	919103.00	3558016.63
н1700	919099.40	3558006.13
:268:ЗУ1		
Точка	**X**	**Y**
н1	915577.08	3545831.87
н2	915576.90	3545833.94
н3	915576.12	3545840.62
н4	915572.73	3545843.36
н5	915569.20	3545843.04
н6	915568.80	3545848.58
н7	915568.18	3545848.56
н8	915568.91	3545831.62
н9	926933.67	3549060.88
н10	926937.83	3549077.38
н11	926933.88	3549078.11
н12	926929.72	3549061.62
н13	915465.01	3545836.40
н14	915464.18	3545837.44
н15	915461.06	3545834.95
н16	915462.14	3545833.58
:268:ЗУ2		
Точка	**X**	**Y**
н1	926929.72	3549061.62
н2	926933.88	3549078.11
н3	926924.03	3549079.96
н4	926919.90	3549063.44
н5	926939.57	3549059.78
н6	926943.73	3549076.27
н7	926937.83	3549077.38
н8	926933.67	3549060.88
н9	925272.18	3548309.04
н10	925270.68	3548329.56
н11	925268.06	3548329.23
н12	925267.99	3548323.79
н13	925267.97	3548322.00

Проект межевания территории
для размещения линейного объекта регионального
значения Ханты-Мансийского автономного
округа - Югры «Трубопроводы Мамонтовского
месторождения строительства 2018 г.»
Землепользователь ПАО «НК «Роснефть»

н14	925267.92	3548318.32
н15	925266.23	3548308.64
н16	925286.54	3548433.24
н17	925286.57	3548436.92
н18	925269.39	3548435.79
н19	925269.34	3548431.88
н20	915548.58	3545838.83
н21	915548.36	3545844.11
н22	915534.25	3545842.00
н23	915534.47	3545838.35
н24	915456.75	3545815.13
н25	915462.29	3545825.49
н26	915458.18	3545829.65
н27	915462.14	3545833.58

н28	915461.06	3545834.95
н29	915456.36	3545831.21
н30	915453.23	3545828.75
н31	915456.42	3545824.70
н32	915460.03	3545823.30
н33	915576.12	3545840.62
н34	915574.80	3545848.78
н35	915568.80	3545848.58
н36	915569.20	3545843.04
н37	915572.73	3545843.36
н38	925559.57	3548471.72
н39	925550.21	3548485.75
н40	925548.43	3548484.50
н41	925558.17	3548470.74

н42	915521.79	3545837.94
н43	915521.66	3545840.15
н44	915510.55	3545838.50
н45	915510.59	3545837.58
н46	915469.68	3545840.97
н47	915468.74	3545841.34
н48	915464.18	3545837.42
н49	915465.01	3545836.40
н50	915509.09	3545837.53
н51	915509.06	3545838.26
н52	915502.64	3545837.30
н53	915480.78	3545836.60
н54	915478.51	3545837.51
н55	915479.47	3545836.56

Правительство

Приложение 51
к постановлению Правительства
Ханты-Мансийского
автономного округа – Югры
от 28 апреля 2017 года № 161-п

Положение о размещении линейного объекта регионального значения Ханты-Мансийского автономного округа – Югры «Трубопроводы Мамонтовского месторождения строительства 2018 г.»

I. Размещение объекта

В административном отношении линейный объект регионального значения Ханты-Мансийского автономного округа – Югры «Трубопроводы Мамонтовского месторождения строительства 2018 г.» (далее – проектируемый объект) расположен на межселенной территории в границах Мамонтовского месторождения нефти Нефтеюганского района Ханты-Мансийского автономного округа – Югры.

В географическом отношении территория проектируемого объекта находится в 0,66 километрах на северо-запад от города Пыть-Яха.

II. Функциональное зонирование территории

Проектируемый объект располагается на землях лесного фонда, находящихся в ведении территориального отдела - Нефтеюганского лесничества (Нефтеюганское участковое лесничество).

III. Решение по планировочной организации земельных участков для размещения проектируемого объекта

Расчет полосы отвода земельных участков для выполнения работ по строительству проектируемого объекта производится с учетом действующих норм отвода земель.

Таблица 1

Площади земельных участков, необходимые для строительства и эксплуатации проектируемого объекта

Наименование объекта (кадастровый номер)	Площадь вновь испрашиваемы	Площадь по земельным участкам, стоящим на	Зона застройк

	х земельных участков, га	кадастровом учете и ранее предоставленным в аренду, га	и, га
Трубопроводы Мамонтовского месторождения строительства 2018 г.	48,9993	8,8916	57,8909

Таблица 2

Площади испрашиваемых земельных участков под проектируемый объект

Наименование объекта	Кадастровый номер земельного участка	Площадь земельного участка, га	Категория земель	Вид разрешенного использования
Трубопроводы Мамонтовского месторождения строительства 2018 г.	86:08:0000000:ЗУ1	38,7600	земли лесного фонда	трубопроводный транспорт – 7.5
	86:08:0000000:ЗУ2	2,5763	земли лесного фонда	трубопроводный транспорт – 7.5
	86:08:0000000:ЗУ3	7,5835	земли лесного фонда	трубопроводный транспорт – 7.5
	86:08:0000000:268:ЗУ1	0,0164	земли лесного фонда	трубопроводный транспорт – 7.5
	86:08:0000000:268:ЗУ2	0,0631	земли лесного фонда	трубопроводный транспорт – 7.5

Координаты границ земельных участков, необходимых для размещения проектируемого объекта, в графических материалах определены в местной системе координат Ханты-Мансийского автономного округа – Югры МСК-86.

IV. Особо охраняемые природные территории и зоны с особыми условиями использования территории

Проектируемый объект технологически привязан к объектам сложившейся инфраструктуры и проходит вдоль существующих коридоров коммуникаций на свободной от застройки территории.

Проектируемый объект пересекает водоохранную зону и прибрежную защитную полосу водных объектов рек Асхинигый и Пучипигый.

Для уменьшения воздействия на водотоки предусмотрены следующие мероприятия:

выполнение строительно-монтажных работ с применением гусеничной техники должно осуществляться в зимний период для

уменьшения воздействия строительной техники на растительный береговой покров; в остальные сезоны года строительно-монтажные работы, движение транспорта и строительной техники должно осуществляться только по существующим автомобильным дорогам, зимникам и временным вдольтрассовым проездам;

все отходы защитных материалов, остатки горюче-смазочных материалов тщательно должны собираться в передвижное оборудование (мусоросборники, емкости для сбора отработанных горюче-смазочных материалов) и вывозиться в места, согласованные с соответствующими муниципальными органами и органами государственной власти Российской Федерации;

после завершения строительства выполняются рекультивационные работы.

Организационный сброс стоков или загрязняющих веществ на поверхность земли и в водотоки не производится. Попадание загрязняющих веществ в водные объекты в результате размыва и выноса ливневыми и талыми водами возможно лишь при неправильном хранении строительных материалов и аварийных утечках дизтоплива работающих механизмов в период строительства.

На всех этапах работ осуществляется входной, операционный и приемочный контроль качества строительства, а также проводится своевременный профилактический осмотр, ремонт и диагностика оборудования, трубопроводов и арматуры.

Ущерб окружающей среде может быть нанесен лишь в аварийных случаях, но для их предотвращения предусмотрены все возможные мероприятия в соответствии с требованиями законодательства Российской Федерации.

В границах участка работ отсутствуют объекты историко-культурного наследия, особо охраняемые природные территории федерального, регионального и местного значения.

Проектируемый объект не затрагивает границы территорий традиционного природопользования коренных малочисленных народов Севера регионального значения.




Приложение 52
к постановлению Правительства
Ханты-Мансийского
автономного округа – Югры
от 28 апреля 2017 года № 161-п

Основная часть проекта планировки территории для размещения линейного объекта регионального значения Ханты-Мансийского автономного округа - Югры «УПСВ Кузоваткинского месторождения»
Землепользователь ПАО «НК «Роснефть»
Масштаб 1:5000

Экспликация проектируемых линейных и площадных объектов

№ объекта	Наименование объекта
1	Нефтегазосборные сети Т.вр. Узел №6 – УПСВ
2	Низконапорный водовод от УПСВ– т. вр. Узел №1 (ПТВО)
3	Нефтегазосборные сети УПСВ - т.вр. Узел №6
4	опора 6 кВ
5	2-х цепная ВЛ-6кВ наУПСВ
6	противопожарная рубка леса
7	Подъезд к УПСВ
8	1-х цепная ВЛ-6кВ наУПСВ
9	опора 110 кВ
10	площадка УПСВ
11	стоянка техники
12	подъезд к площадке вахтового городка
13	площадка временного вахтового городка
14	площадки для технологических переездов электриков
15	Площадки для монтажа опор
16	ВОЛС

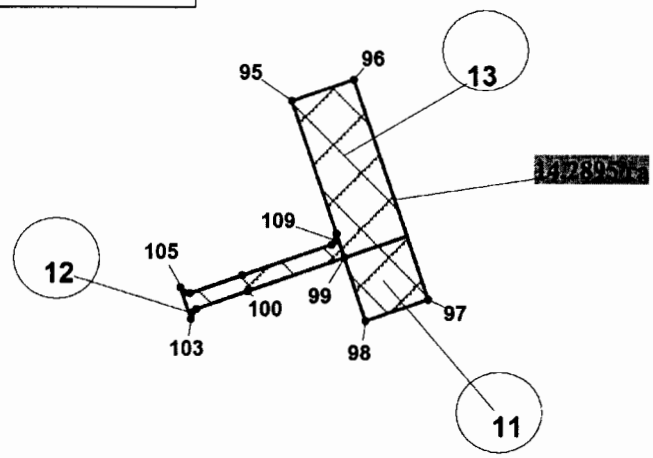

Линия совмещения с листом 2

86:08:0030702

Нефтеюганский район

Условные обозначения:

- граница зоны размещения линейных объектов (красные линии)
- зона планируемого размещения линейных объектов
- границы земельных участков, внесенных в государственный кадастр недвижимости
- ось проектируемых линейных объектов
- граница кадастровых кварталов
- • 1 — характерные точки границ зоны планируемого размещения линейных объектов
- (1) — номер линейного объекта
- [redacted] — площадь земельного участка, га
- *86:08:0030702* — номер кадастрового квартала

Основная часть проекта планировки территории
для размещения линейного объекта регионального
значения Ханты-Мансийского автономного
округа - Югры «УПСВ Кузоваткинского месторождения»
Землепользователь ПАО «НК «Роснефть»
Масштаб 1:5000


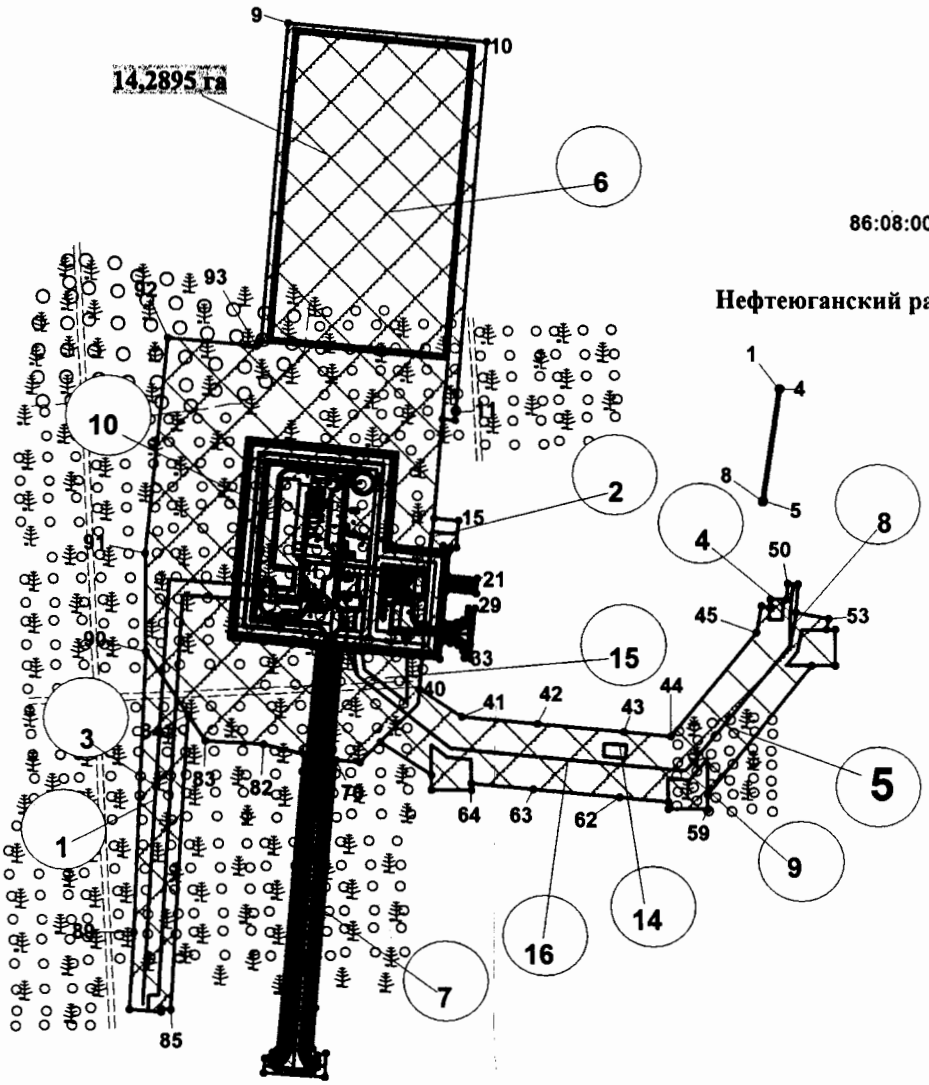


Схема расположения объекта на листах

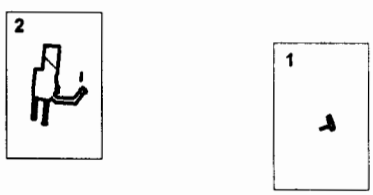

Линия совмещения с листом 2

Основная часть проекта планировки территории
для размещения линейного объекта регионального
значения Ханты-Мансийского автономного
округа - Югры «УПСВ Кузоваткинского месторождения»
Землепользователь ПАО «НК «Роснефть»


Каталог координат границ зоны планируемого размещения объекта

Точка	X	Y
1	853655.32	3520493.24
2	853656.10	3520493.36
3	853655.88	3520494.84
4	853655.18	3520494.73
5	853570.17	3520481.92
6	853568.77	3520481.71
7	853568.91	3520480.22
8	853570.30	3520480.43
9	853930.31	3520120.13
10	853916.60	3520271.68
11	853636.70	3520246.33
12	853630.72	3520245.78
13	853631.60	3520236.17
14	853555.54	3520229.48
15	853553.84	3520248.24
16	853533.91	3520246.44
17	853534.82	3520236.41
18	853531.84	3520236.14
19	853531.34	3520241.63
20	853512.40	3520239.95
21	853510.22	3520262.84
22	853498.94	3520261.81
23	853500.99	3520238.81
24	853477.76	3520236.54
25	853477.39	3520246.83
26	853479.30	3520251.92
27	853484.41	3520255.34
28	853487.85	3520255.83
29	853487.90	3520260.81
30	853450.07	3520257.39
31	853450.07	3520257.38
32	853450.07	3520257.38
33	853450.86	3520252.56
34	853456.37	3520251.35
35	853460.39	3520247.42
36	853461.86	3520241.40
37	853462.49	3520235.12
38	853450.01	3520233.94
39	853451.09	3520220.27
40	853426.93	3520218.15
41	853406.31	3520250.45
42	853401.08	3520308.23
43	853395.08	3520374.59
44	853391.81	3520410.71
45	853470.56	3520476.07
46	853490.61	3520479.95
47	853489.41	3520486.55
48	853495.46	3520486.91
49	853495.52	3520498.97
50	853507.54	3520500.06
51	853506.82	3520508.03
52	853485.85	3520506.12
53	853481.27	3520531.22
54	853472.91	3520529.69
55	853472.91	3520536.21
56	853446.14	3520536.21
57	853446.14	3520518.18
58	853347.50	3520438.43
59	853336.09	3520438.43
60	853336.09	3520408.40
61	853341.81	3520408.37
62	853345.17	3520371.28
63	853351.17	3520304.99
64	853355.46	3520257.62
65	853350.19	3520257.62
66	853350.19	3520227.29
67	853361.79	3520227.29
68	853386.76	3520188.14
69	853371.16	3520172.35
70	853372.79	3520154.27
71	853184.51	3520137.26
72	853153.83	3520135.32
73	853148.62	3520139.06
74	853150.47	3520145.52
75	853132.12	3520144.57
76	853135.10	3520098.05
77	853146.09	3520098.75
78	853150.73	3520104.56
79	853152.81	3520108.61
80	853363.94	3520128.30
81	853376.82	3520129.89
82	853384.43	3520099.16
83	853387.06	3520055.29
84	853406.87	3520042.05
85	853183.04	3520027.44
86	853183.40	3520020.47
87	853181.42	3520020.34
88	853182.95	3519996.36
89	853241.22	3520000.16
90	853454.49	3520010.21
91	853528.15	3520009.85
92	853692.20	3520027.70
93	853686.12	3520094.87
94	853689.80	3520098.36
95	853221.42	3522959.48
96	853234.35	3522997.33
97	853101.85	3523042.56
98	853088.93	3523004.72
99	853126.79	3522991.79
100	853106.74	3522933.05
101	853096.10	3522901.88
102	853093.84	3522899.15
103	853089.74	3522898.76
104	853108.67	3522892.29
105	853105.94	3522894.56
106	853105.39	3522898.05
107	853116.22	3522929.81
108	853134.64	3522983.82
109	853136.89	3522986.54
110	853140.98	3522986.93

Правительство

Проект межевания территории
для размещения линейного объекта регионального значения Ханты-Мансийского автономного округа - Югры «УПСВ Кузоваткинского месторождения»
Землепользователь ПАО «НК «Роснефть»
Масштаб 1:2000

Приложение 53
к постановлению Правительства
Ханты-Мансийского
автономного округа – Югры
от 28 апреля 2017 года № 161-п

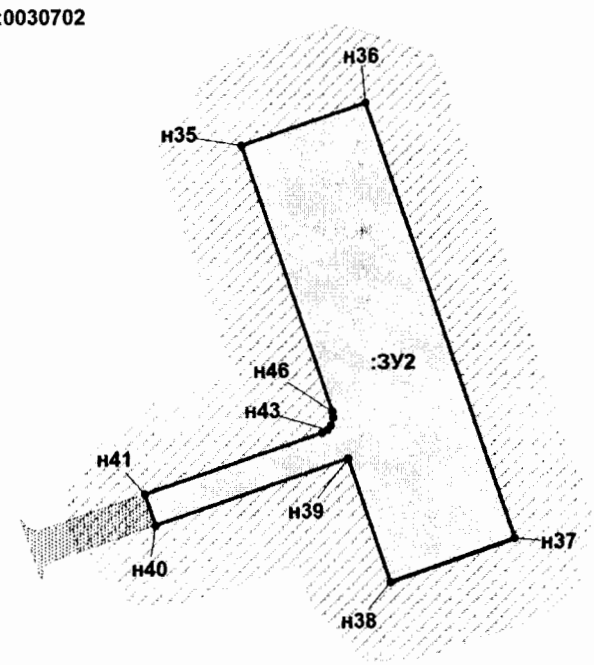


Линия совмещения с листом 2

Условные обозначения:

граница зоны размещения линейных объектов (красные линии)	земельный участок на ранее сформированных участках
испрашиваемые земельные участки	земельные участки, согласно сведениям государственного кадастра недвижимости
:ЗУ1 номер формируемого земельного участка	земельные участки, предоставленные в аренду ПАО «НК «Роснефть»
• н1 точка поворота границы земельного участка устанавливаемой при проведении кадастровых работ	охранная зона проектируемого объекта
○ 1 точка поворота границы земельного участка, ранее установленная при проведении кадастровых работ	малоперспективная зона историко-культурного наследия
86:08:0020904:13156 номер существующего земельного участка	перспективная зона историко-культурного наследия


Проект межевания территории
для размещения линейного объекта регионального
значения Ханты-Мансийского автономного
округа - Югры «УПСВ Кузоваткинского месторождения»
Землепользователь ПАО «НК «Роснефть»
Масштаб 1:2000

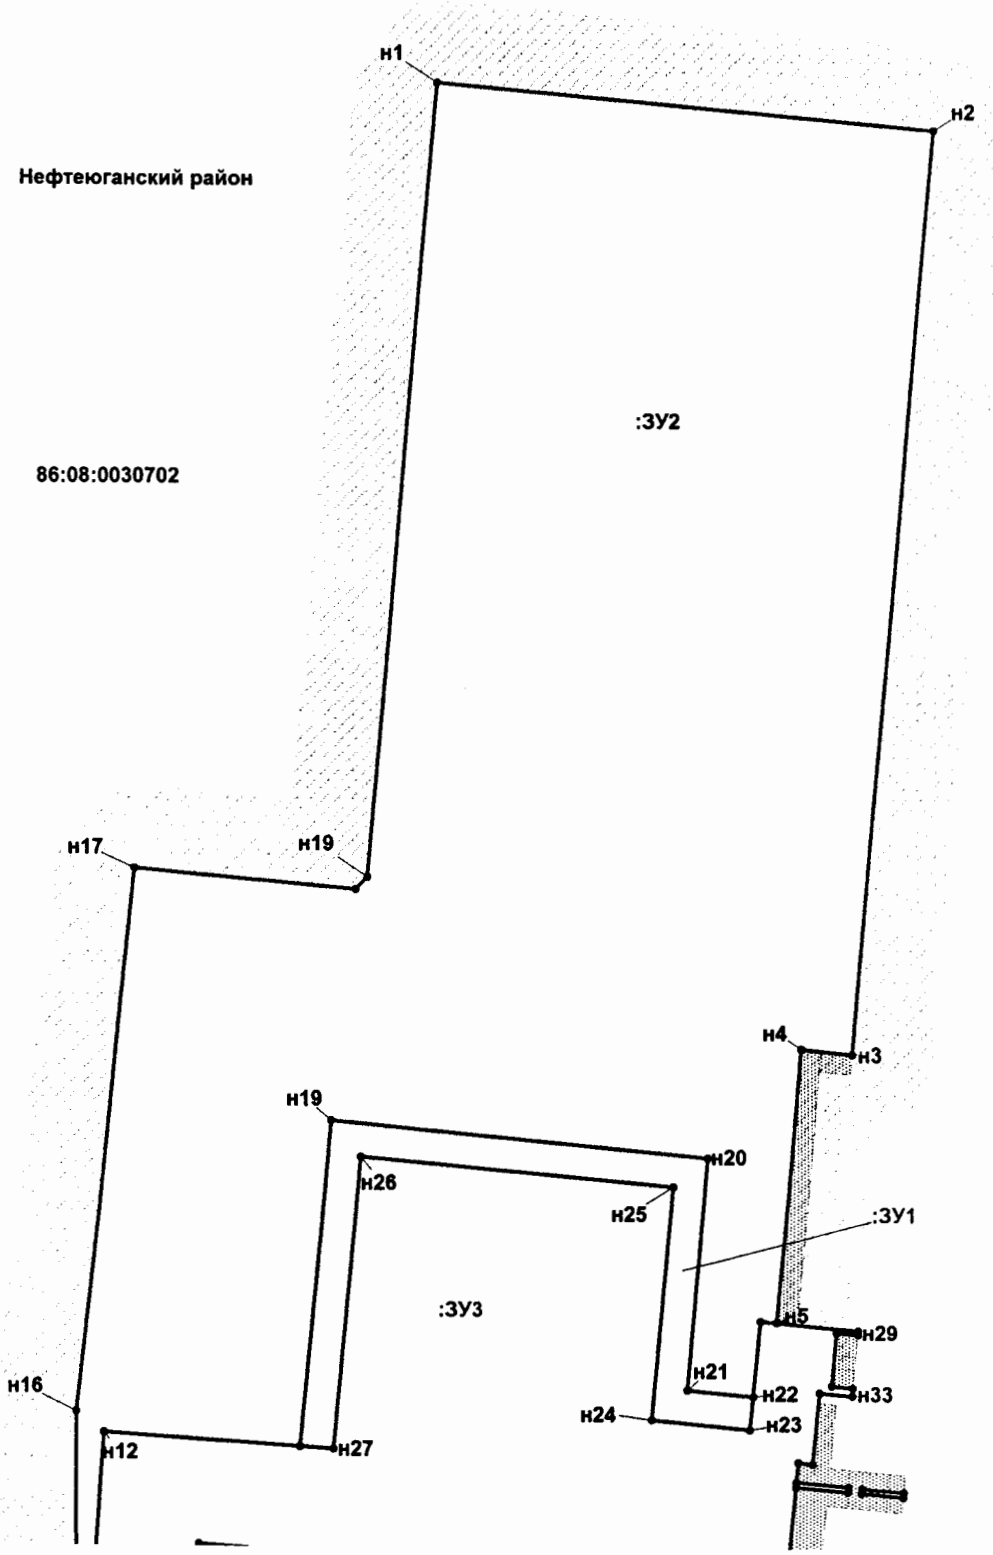

Линия совмещения с листом 1

Линия совмещения с листом 3

Проект межевания территории
для размещения линейного объекта регионального
значения Ханты-Мансийского автономного
округа - Югры «УПСВ Кузоваткинского месторождения»
Землепользователь ПАО «НК «Роснефть»
Масштаб 1:2000

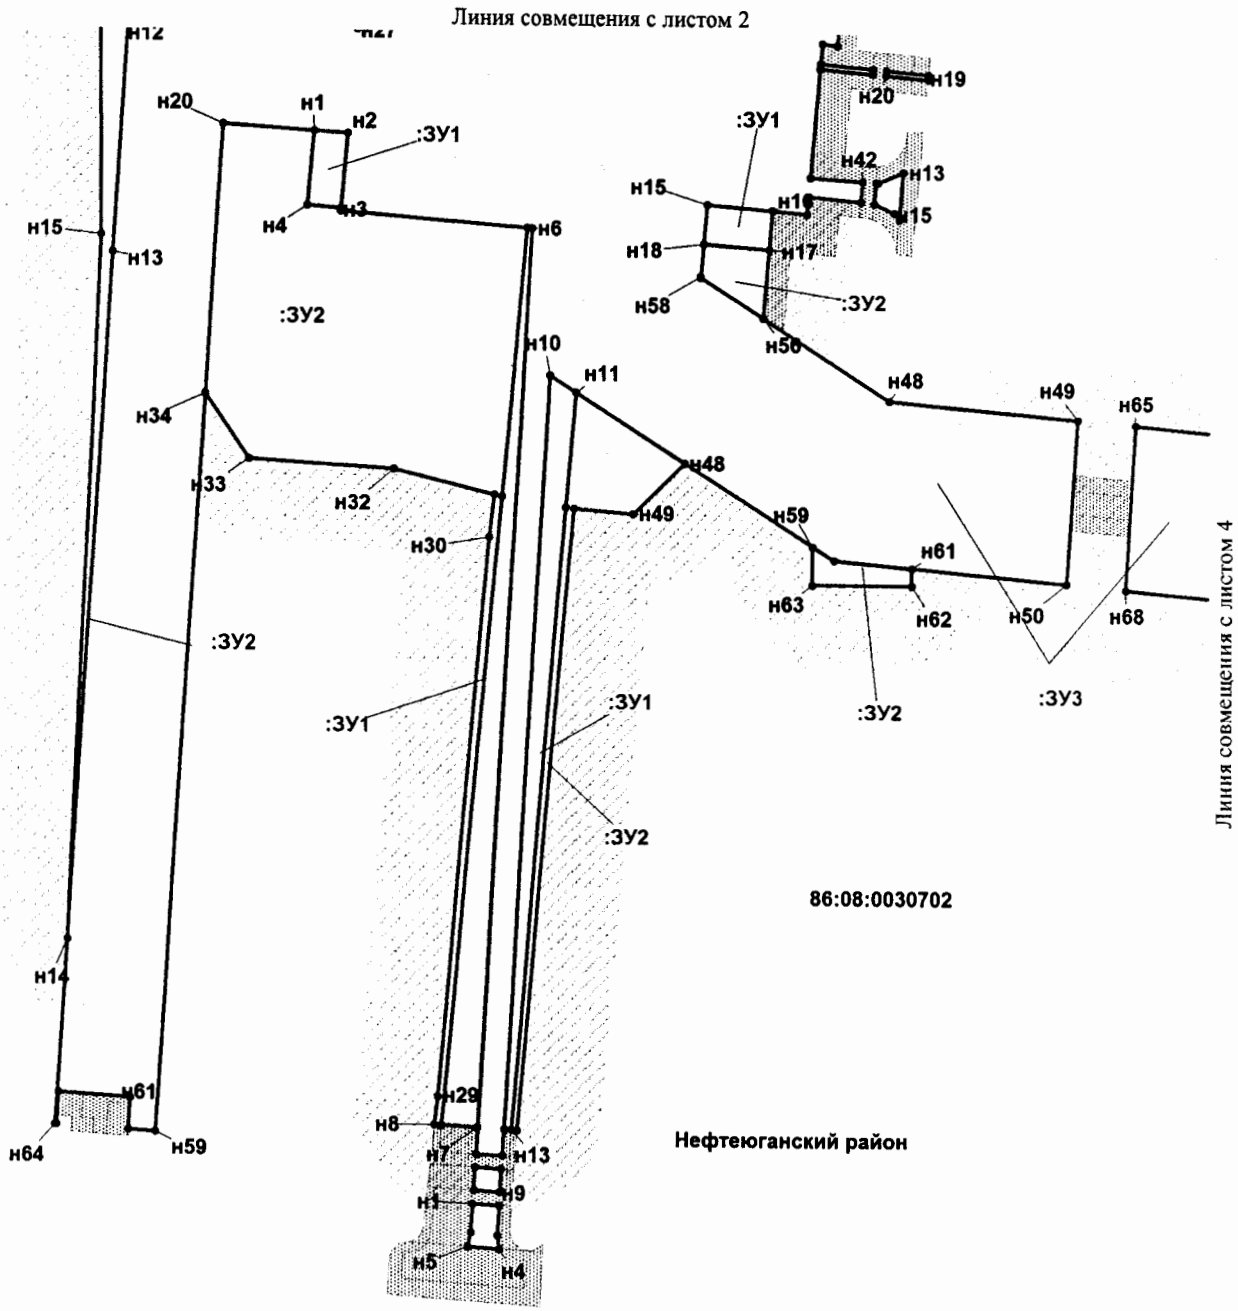

Проект межевания территории
для размещения линейного объекта регионального
значения Ханты-Мансийского автономного
округа - Югры «УПСВ Кузоваткинского месторождения»
Землепользователь ПАО «НК «Роснефть»
Масштаб 1:2000



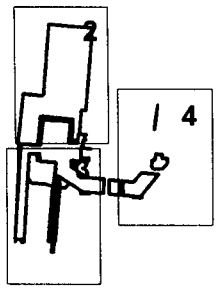


Схема расположения объекта на листах

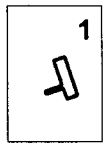

Линия совмещения с листом 3

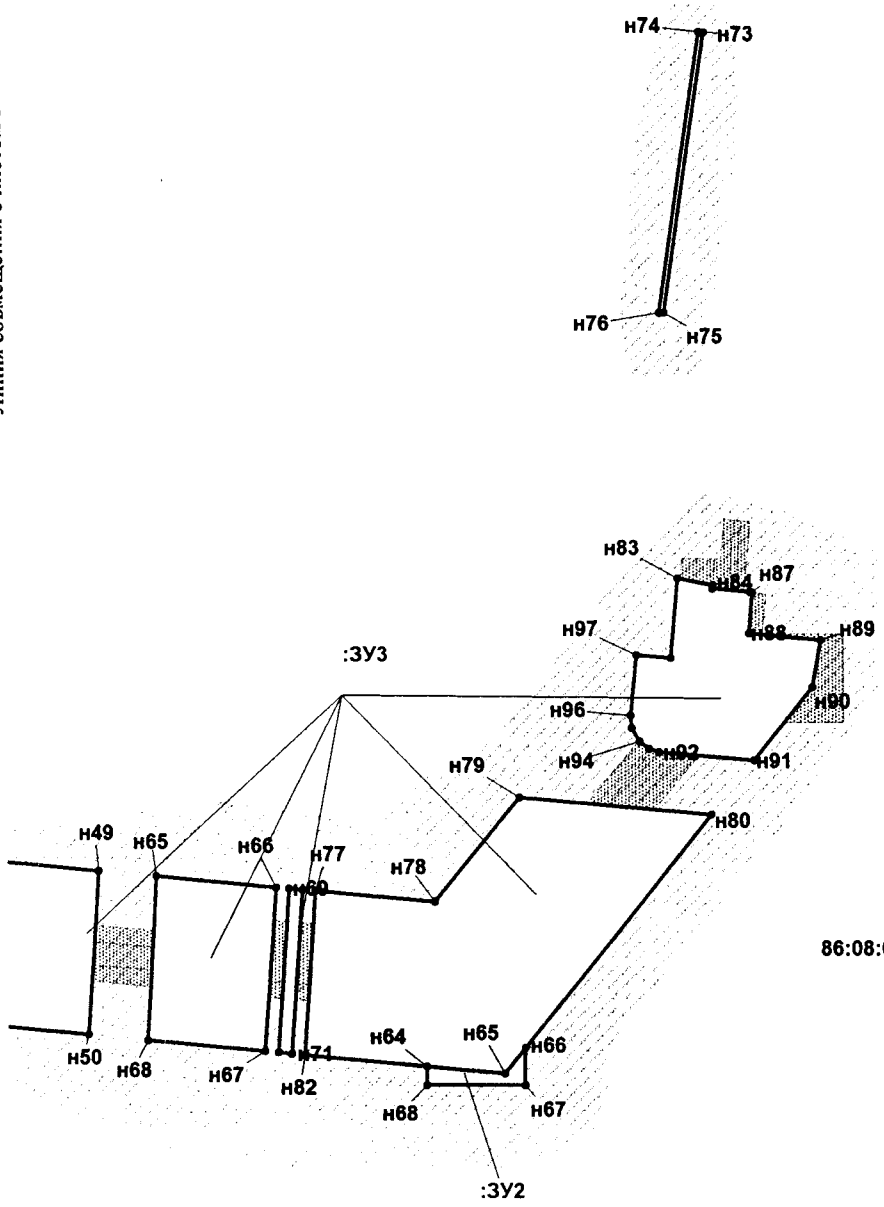

Нефтеюганский район

86:08:0030702

Проект межевания территории
для размещения линейного объекта регионального
значения Ханты-Мансийского автономного
округа - Югры «УПСВ Кузоваткинского месторождения»
Землепользователь ПАО «НК «Роснефть»

:ЗУ1		
Точка	X	Y
н1	853486.68	3520075.07
н2	853485.98	3520085.21
н3	853463.12	3520083.14
н4	853464.08	3520072.98
н5	853457.75	3520139.84
н6	853457.60	3520141.39
н7	853185.22	3520125.36
н8	853185.89	3520114.23
н9	853376.26	3520132.16
н10	853413.14	3520146.77
н11	853408.07	3520154.75
н12	853373.02	3520151.73
н13	853184.60	3520135.57
н14	853184.74	3520133.36
н15	853465.28	3520194.88
н16	853463.47	3520214.95
н17	853451.60	3520213.87
н18	853453.20	3520193.81
н19	853616.63	3520086.98
н20	853605.80	3520202.06
н21	853535.44	3520196.21
н22	853533.63	3520216.24
н23	853523.68	3520215.33
н24	853526.40	3520185.26
н25	853597.10	3520191.65
н26	853605.74	3520096.04
н27	853517.36	3520088.04
н28	853518.01	3520077.93
:ЗУ2		
Точка	X	Y
н1	853930.31	3520120.13
н2	853916.60	3520271.68
н3	853636.70	3520246.33
н4	853638.11	3520230.75
н5	853556.09	3520223.33
н6	853556.54	3520218.29
н7	853533.63	3520216.24
н8	853535.44	3520196.21
н9	853605.80	3520202.06
н10	853616.63	3520086.98
н11	853518.01	3520077.93
н12	853521.85	3520018.49
н13	853449.23	3520013.75
н14	853241.31	3520000.17
н15	853454.49	3520010.21
н16	853528.15	3520009.85
н17	853692.20	3520027.70
н18	853686.12	3520094.87
н19	853689.80	3520098.36
н20	853488.58	3520047.39
н21	853486.68	3520075.07
н22	853464.08	3520072.98
н23	853463.12	3520083.14
н24	853462.33	3520083.06
н25	853457.75	3520139.84
н26	853376.26	3520132.16
н27	853185.88	3520114.21
н28	853186.01	3520112.16
н29	853194.60	3520113.05
н30	853363.94	3520128.30
н31	853376.82	3520129.89
н32	853384.43	3520099.16
н33	853387.06	3520055.29
н34	853406.87	3520042.05
н35	853221.42	3522959.48
н36	853234.35	3522997.33
н37	853102.58	3523042.31
н38	853089.59	3523004.47
н39	853126.79	3522991.79
н40	853106.74	3522933.05
н41	853116.22	3522929.81
н42	853134.64	3522983.82
н43	853135.51	3522985.40
н44	853136.89	3522986.54
н45	853139.18	3522987.20
н46	853140.98	3522986.93
н47	853408.07	3520154.75
н48	853386.76	3520188.14
н49	853371.16	3520172.35
н50	853372.79	3520154.27
н51	853184.51	3520137.26
н52	853184.60	3520135.57
н53	853373.02	3520151.73
н54	853453.20	3520193.81
н55	853451.60	3520213.87
н56	853430.85	3520211.99
н57	853443.00	3520192.94
н58	853443.36	3520192.93
н59	853361.79	3520227.29
н60	853357.62	3520233.83
н61	853355.46	3520257.62
н62	853350.19	3520257.62
н63	853350.19	3520227.29
н64	853341.81	3520408.37
н65	853339.66	3520432.10
н66	853347.50	3520438.44
н67	853336.09	3520438.43
н68	853336.09	3520408.40
:ЗУ3		
Точка	X	Y
н1	853162.29	3520124.01
н2	853161.82	3520132.01
н3	853153.03	3520131.49
н4	853148.96	3520132.02
н5	853149.58	3520122.36
н6	853153.71	3520123.50
н7	853173.24	3520124.65
н8	853172.76	3520132.65
н9	853165.80	3520132.24
н10	853166.28	3520124.24
н11	853472.38	3520246.38
н12	853472.34	3520247.04
н13	853475.52	3520254.72
н14	853460.93	3520253.42
н15	853462.93	3520252.04
н16	853465.97	3520245.80
н17	853506.23	3520249.44
н18	853505.06	3520262.36
н19	853503.56	3520262.24
н20	853504.73	3520249.31
н21	853521.85	3520018.49
н22	853517.36	3520088.04
н23	853605.74	3520096.04
н24	853597.10	3520191.65
н25	853526.40	3520185.26
н26	853523.68	3520215.33
н27	853556.54	3520218.29
н28	853553.84	3520248.24
н29	853552.57	3520248.14
н30	853553.12	3520241.63

Проект межевания территории
для размещения линейного объекта регионального
значения Ханты-Мансийского автономного
округа - Югры «УПСВ Кузоваткинского месторождения»
Землепользователь ПАО «НК «Роснефть»

н31	853536.95	3520240.21
н32	853536.33	3520246.67
н33	853533.91	3520246.44
н34	853534.82	3520236.41
н35	853513.49	3520234.48
н36	853513.90	3520230.00
н37	853508.06	3520229.48
н38	853506.59	3520245.46
н39	853505.09	3520245.32
н40	853506.49	3520229.33
н41	853473.66	3520226.34
н42	853472.64	3520242.38
н43	853466.44	3520241.82
н44	853467.99	3520225.82
н45	853462.52	3520225.31
н46	853465.28	3520194.88
н47	853443.00	3520192.94
н48	853406.31	3520250.45
н49	853401.08	3520308.23
н50	853351.17	3520304.99
н51	853357.62	3520233.83
н52	853413.14	3520146.77
н53	853176.76	3520132.88

н54	853177.24	3520124.89
н55	853457.66	3520141.39
н56	853462.33	3520083.06
н57	853485.98	3520085.21
н58	853488.58	3520047.39
н59	853183.04	3520027.44
н60	853183.54	3520019.15
н61	853193.33	3520019.70
н62	853194.71	3519997.47
н63	853184.87	3519996.89
н64	853184.89	3519996.48
н65	853399.47	3520326.06
н66	853396.16	3520362.64
н67	853346.25	3520359.34
н68	853349.52	3520323.29
н69	853395.80	3520366.62
н70	853395.43	3520370.68
н71	853345.52	3520367.43
н72	853345.89	3520363.31
н73	853655.32	3520493.24
н74	853655.18	3520494.73
н75	853570.17	3520481.92
н76	853570.30	3520480.43

н77	853395.08	3520374.59
н78	853391.81	3520410.71
н79	853423.38	3520436.91
н80	853418.14	3520495.55
н81	853339.66	3520432.10
н82	853345.17	3520371.28
н83	853489.58	3520485.60
н84	853487.61	3520496.44
н85	853486.57	3520496.35
н86	853485.54	3520507.78
н87	853485.40	3520508.54
н88	853473.03	3520507.42
н89	853471.04	3520529.34
н90	853456.69	3520526.72
н91	853434.48	3520508.76
н92	853437.09	3520479.63
н93	853438.12	3520476.70
н94	853440.25	3520473.78
н95	853444.43	3520471.43
н96	853448.03	3520471.11
н97	853466.33	3520472.99
н98	853465.55	3520483.37

Правительство

Приложение 54
к постановлению Правительства
Ханты-Мансийского
автономного округа – Югры
от 28 апреля 2017 года № 161-п

Положение о размещении линейного объекта регионального значения Ханты-Мансийского автономного округа – Югры «УПСВ Кузоваткинского месторождения»

I. Размещение объекта

В административном отношении линейный объект регионального значения Ханты-Мансийского автономного округа – Югры «УПСВ Кузоваткинского месторождения» (далее – проектируемый объект) расположен на межселенной территории Нефтеюганского района в границах Чупальского лицензионного участка Кузоваткинского месторождения Нефтеюганского района Ханты-Мансийского автономного округа – Югры.

В географическом отношении территория проектируемого объекта находится в 32,2 километрах на северо-запад от населенного пункта Куть-Ях.

II. Функциональное зонирование территории

Проектируемый объект располагается на землях лесного фонда, находящихся в ведении территориального отдела - Нефтеюганского лесничества (Юнг-Яхское участковое лесничество).

III. Решение по планировочной организации земельных участков для размещения проектируемого объекта

Расчет полосы отвода земельных участков для выполнения работ по строительству проектируемого объекта производится с учетом действующих норм отвода земель.

Таблица 1

Площади земельных участков, необходимые для
строительства и эксплуатации проектируемого объекта

Наименование объекта (кадастровый номер)	Площадь вновь испрашиваемых земельных участков, га	Площадь по земельным участкам, стоящих на кадастровом учете и ранее предоставленных в аренду, га	Зона застройки, га
УПСВ Кузоваткинского месторождения	13,4858	0,8037	14,2895

Таблица 2

Площади испрашиваемых земельных участков
под проектируемый объект

Наименование объекта	Кадастровый номер земельного участка	Площадь земельного участка, га	Категория земель	ВРИ
УПСВ Кузоваткинского месторождения	86:08:0030702:ЗУ1	0,6336	земли лесного фонда	6.1
	86:08:0030702:ЗУ2	7,8052	земли лесного фонда	6.1
	86:08:0030702:ЗУ3	5,0470	земли лесного фонда	6.1

Координаты границ земельных участков, необходимых для размещения проектируемого объекта, в графических материалах определены в местной системе координат Ханты-Мансийского автономного округа – Югры МСК-86.

IV. Особо охраняемые природные территории и зоны с особыми условиями использования территории

Проектируемый объект технологически привязан к объектам сложившейся инфраструктуры и проходит вдоль существующих коридоров коммуникаций на свободной от застройки территории.

Проектируемый объект не пересекает водоохранную зону и прибрежную защитную полосу водных объектов.


В границах участка работ отсутствуют объекты историко-культурного наследия, особо охраняемые природные территории федерального, регионального и местного значения.

Проектируемый объект попадает в границы территорий традиционного природопользования коренных малочисленных народов Севера регионального значения.


В соответствии с пунктом 1 статьи 12 Закона Ханты-Мансийского автономного округа – Югры от 28 декабря 2006 года № 145-оз «О территориях традиционного природопользования коренных малочисленных народов Севера регионального значения в Ханты-Мансийском автономном округе – Югре» проведено согласование размещения проектируемого объекта с субъектом традиционного природопользования.

Основная часть проекта планировки территории для размещения линейного объекта регионального значения Ханты-Мансийского автономного округа – Югры «Строительство автомобильной дороги Октябрьское - Горнореченск на участке Октябрьское - Большие Леуши. 5 этап. Автомобильная дорога к п.Комсомольский»
Масштаб 1:5 000
Землепользователь: Казенное учреждение «Управление автомобильных дорог» Ханты-Мансийского автономного округа – Югры


Приложение 55
к постановлению Правительства
Ханты-Мансийского
автономного округа – Югры
от 28 апреля 2017 года № 161-п

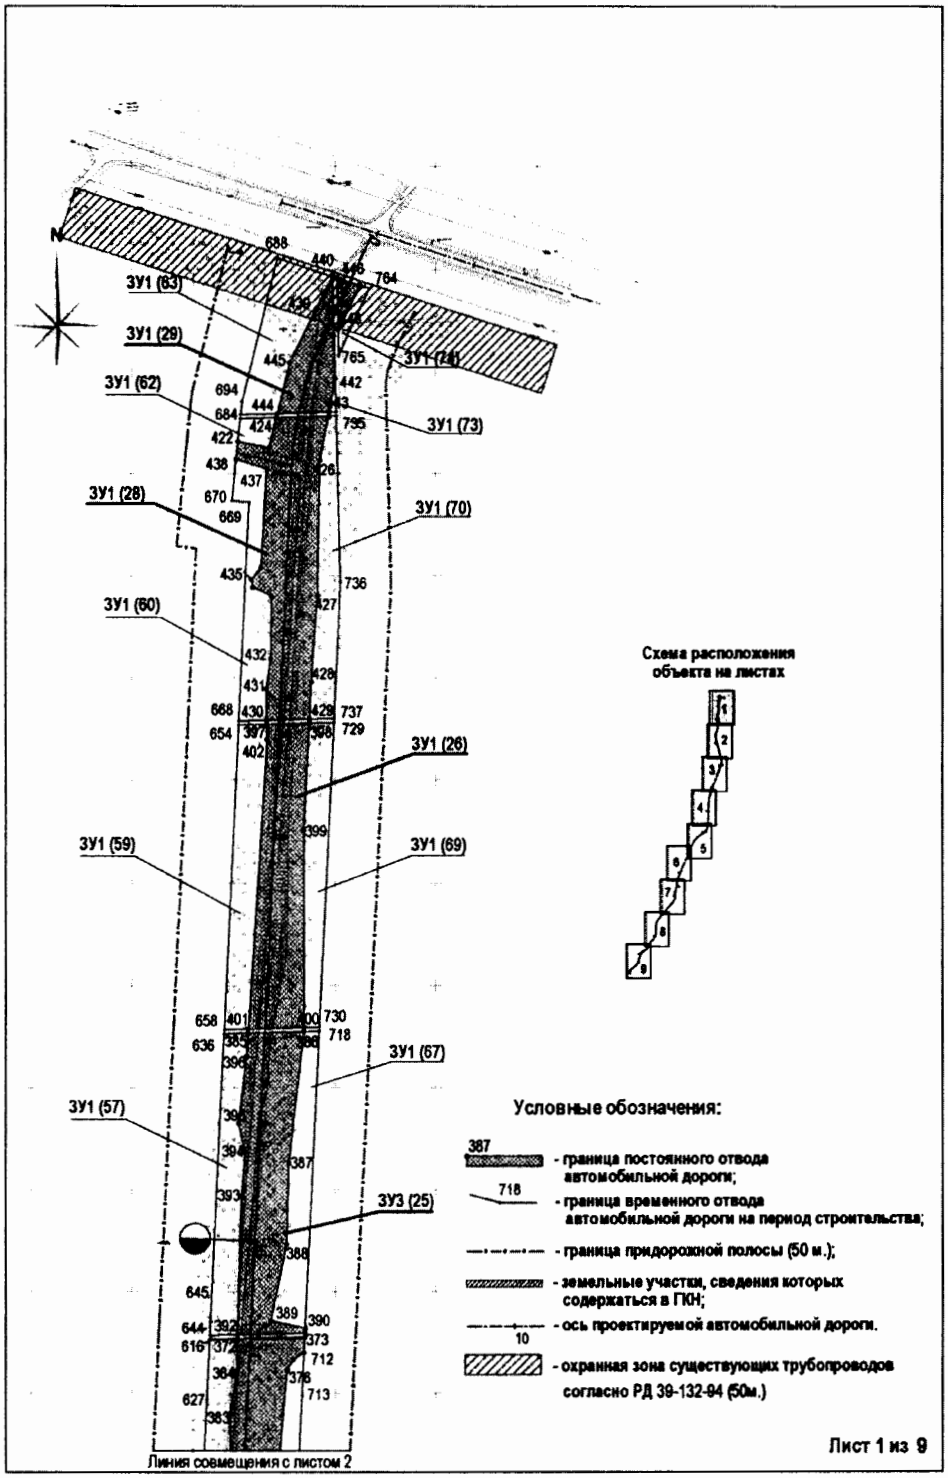


Основная часть проекта планировки территории для
размещения линейного объекта регионального значения
Ханты-Мансийского автономного округа – Югры
«Строительство автомобильной дороги Октябрьское – Горнореченск
на участке Октябрьское - Большие Леуши. 5 этап.
Автомобильная дорога к п.Комсомольский»
Масштаб 1:5 000
Землепользователь: Казенное учреждение «Управление автомобильных
дорог» Ханты-Мансийского автономного округа – Югры

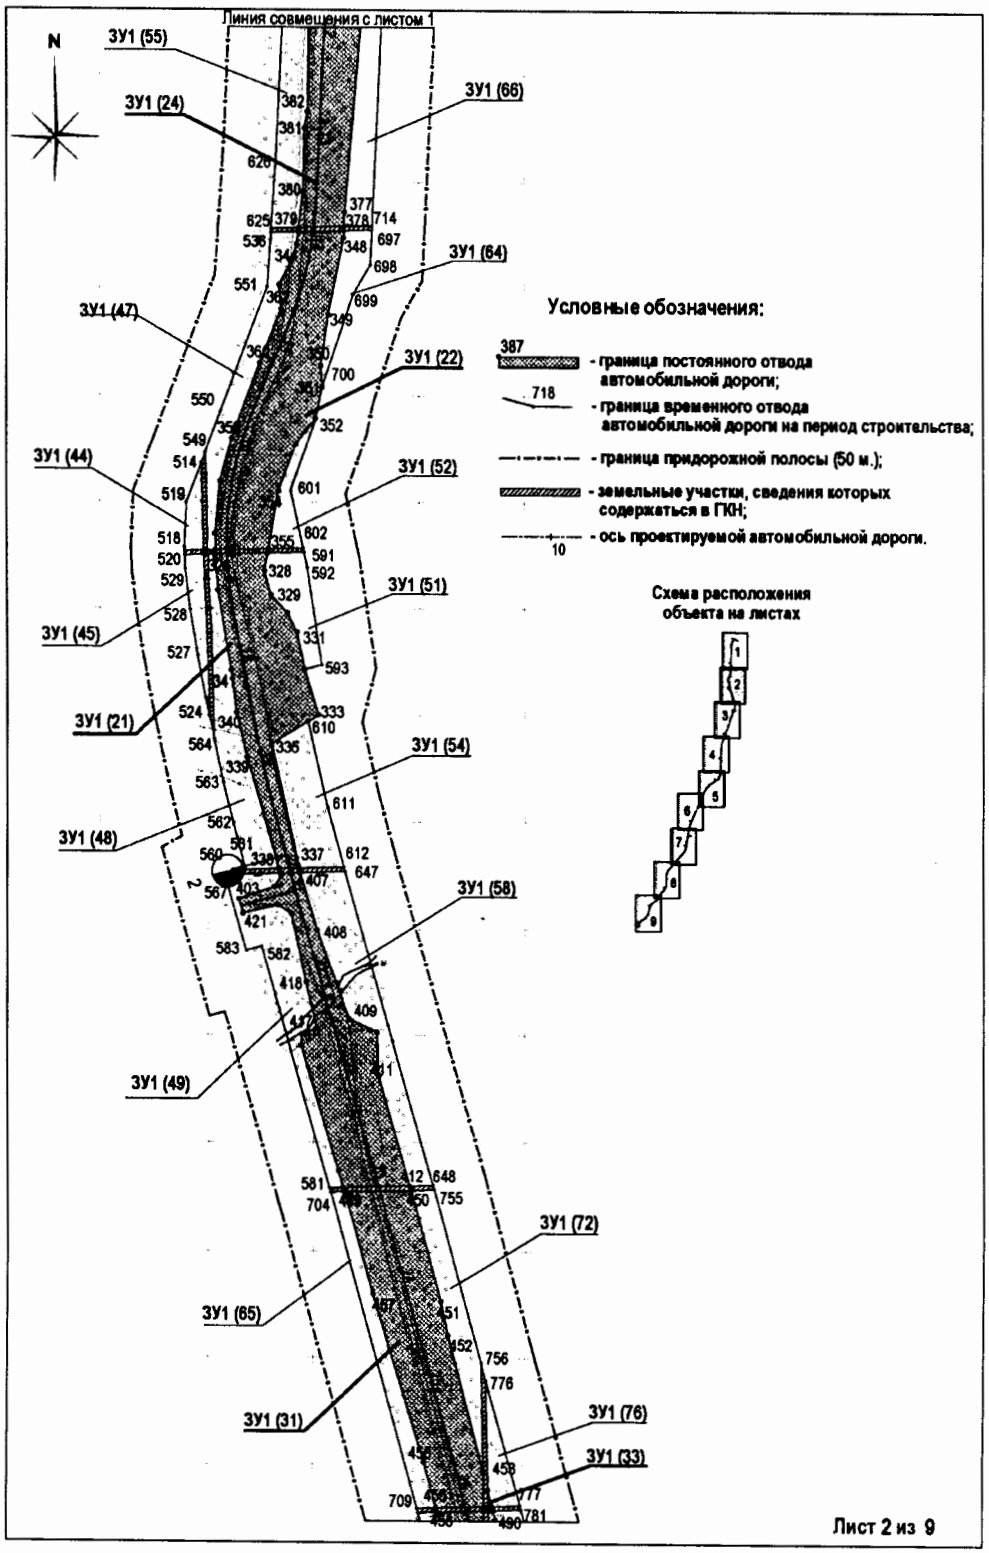


Основная часть проекта планировки территории для размещения линейного объекта регионального значения Ханты-Мансийского автономного округа – Югры «Строительство автомобильной дороги Октябрьское – Горнореченск на участке Октябрьское - Большие Леуши. 5 этап.
Автомобильная дорога к п.Комсомольский»
Масштаб 1:5 000
Землепользователь: Казенное учреждение «Управление автомобильных дорог» Ханты-Мансийского автономного округа – Югры

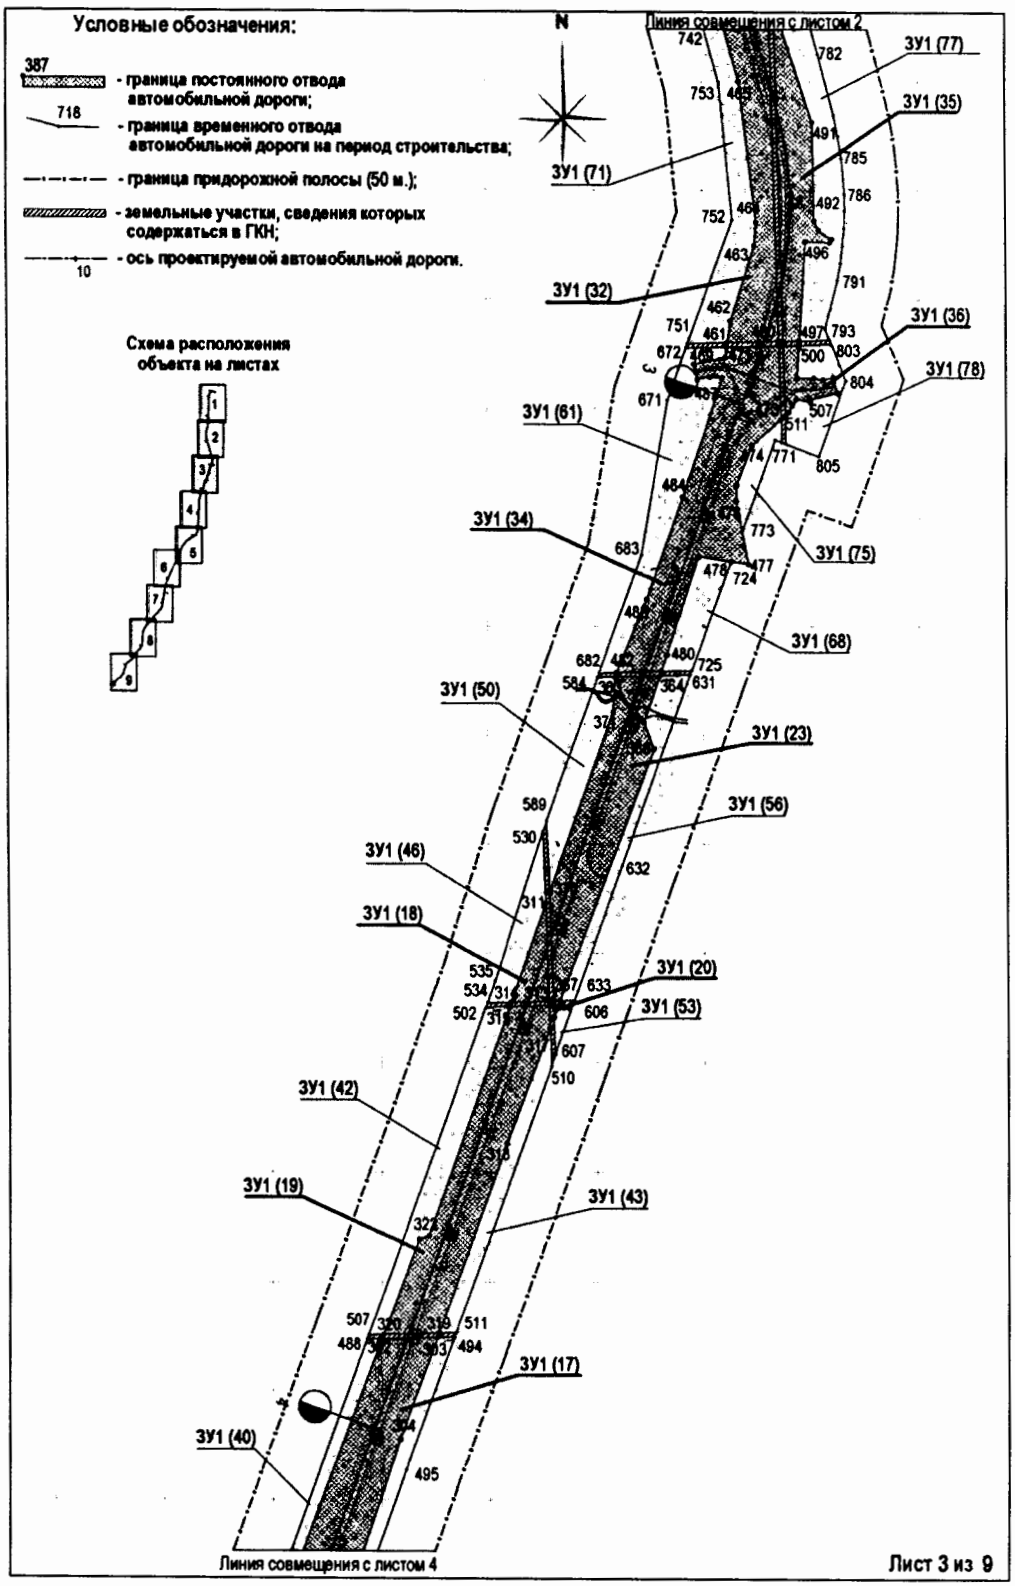


Основная часть проекта планировки территории для
размещения линейного объекта регионального значения
Ханты-Мансийского автономного округа – Югры
«Строительство автомобильной дороги Октябрьское – Горнореченск
на участке Октябрьское - Большие Леуши. 5 этап.
Автомобильная дорога к п.Комсомольский»
Масштаб 1:5 000
Землепользователь: Казенное учреждение «Управление автомобильных
дорог» Ханты-Мансийского автономного округа – Югры

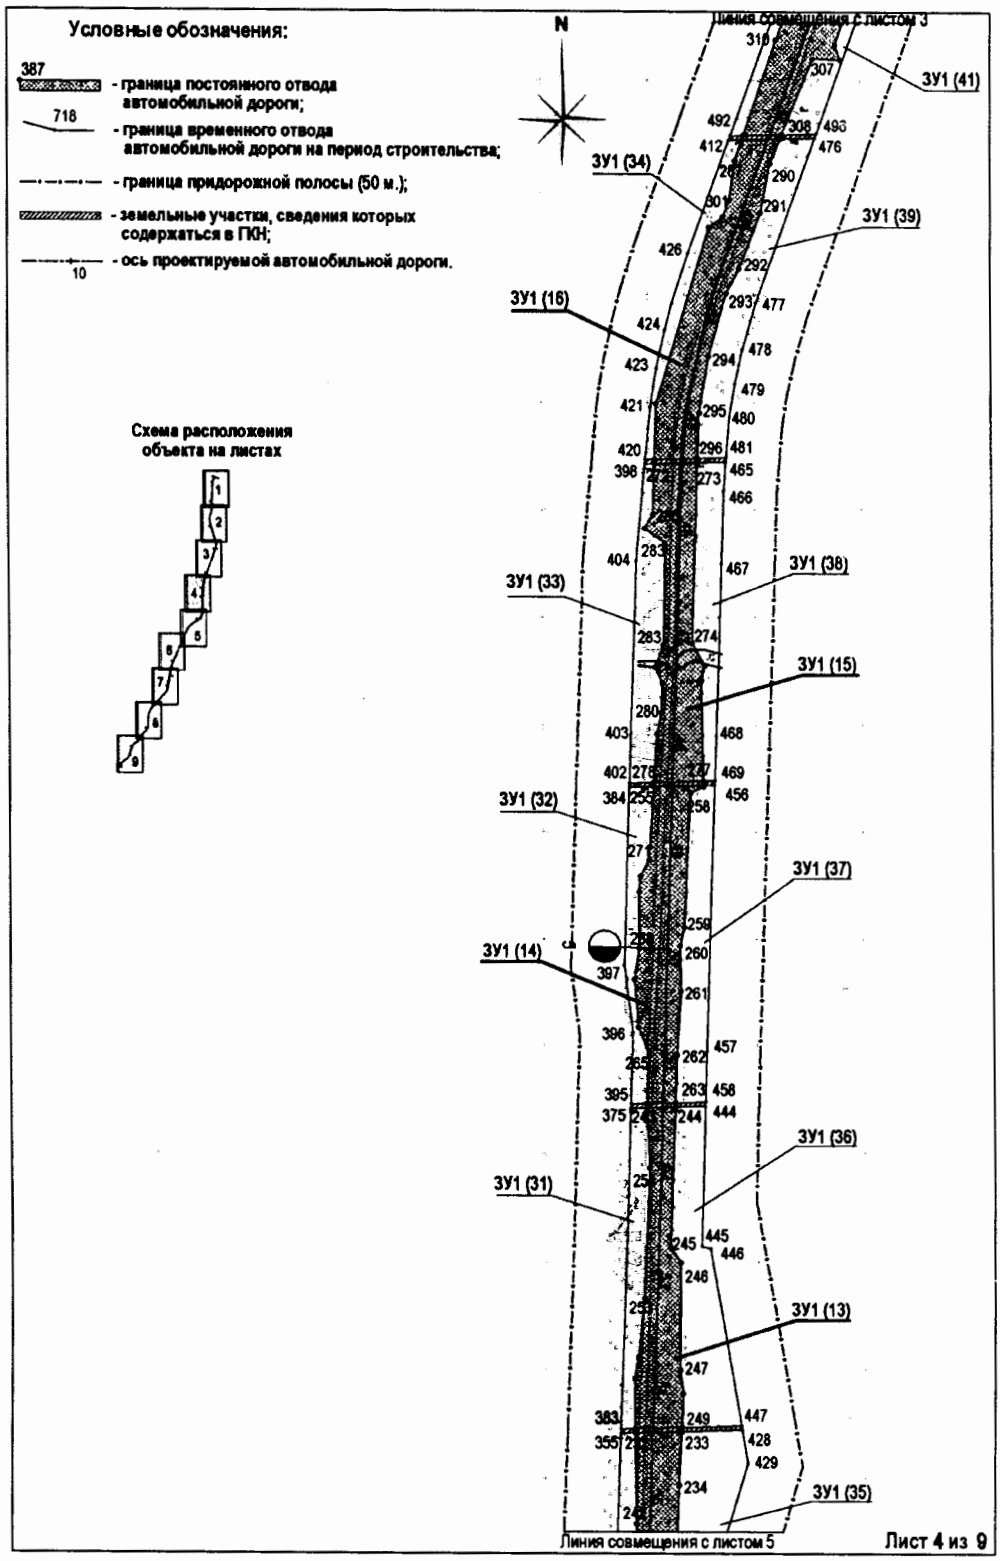


Основная часть проекта планировки территории для размещения линейного объекта регионального значения Ханты-Мансийского автономного округа – Югры «Строительство автомобильной дороги Октябрьское – Горнореченск на участке Октябрьское - Большие Леуши. 5 этап.
Автомобильная дорога к п.Комсомольский»
Масштаб 1:5 000
Землепользователь: Казенное учреждение «Управление автомобильных дорог» Ханты-Мансийского автономного округа – Югры

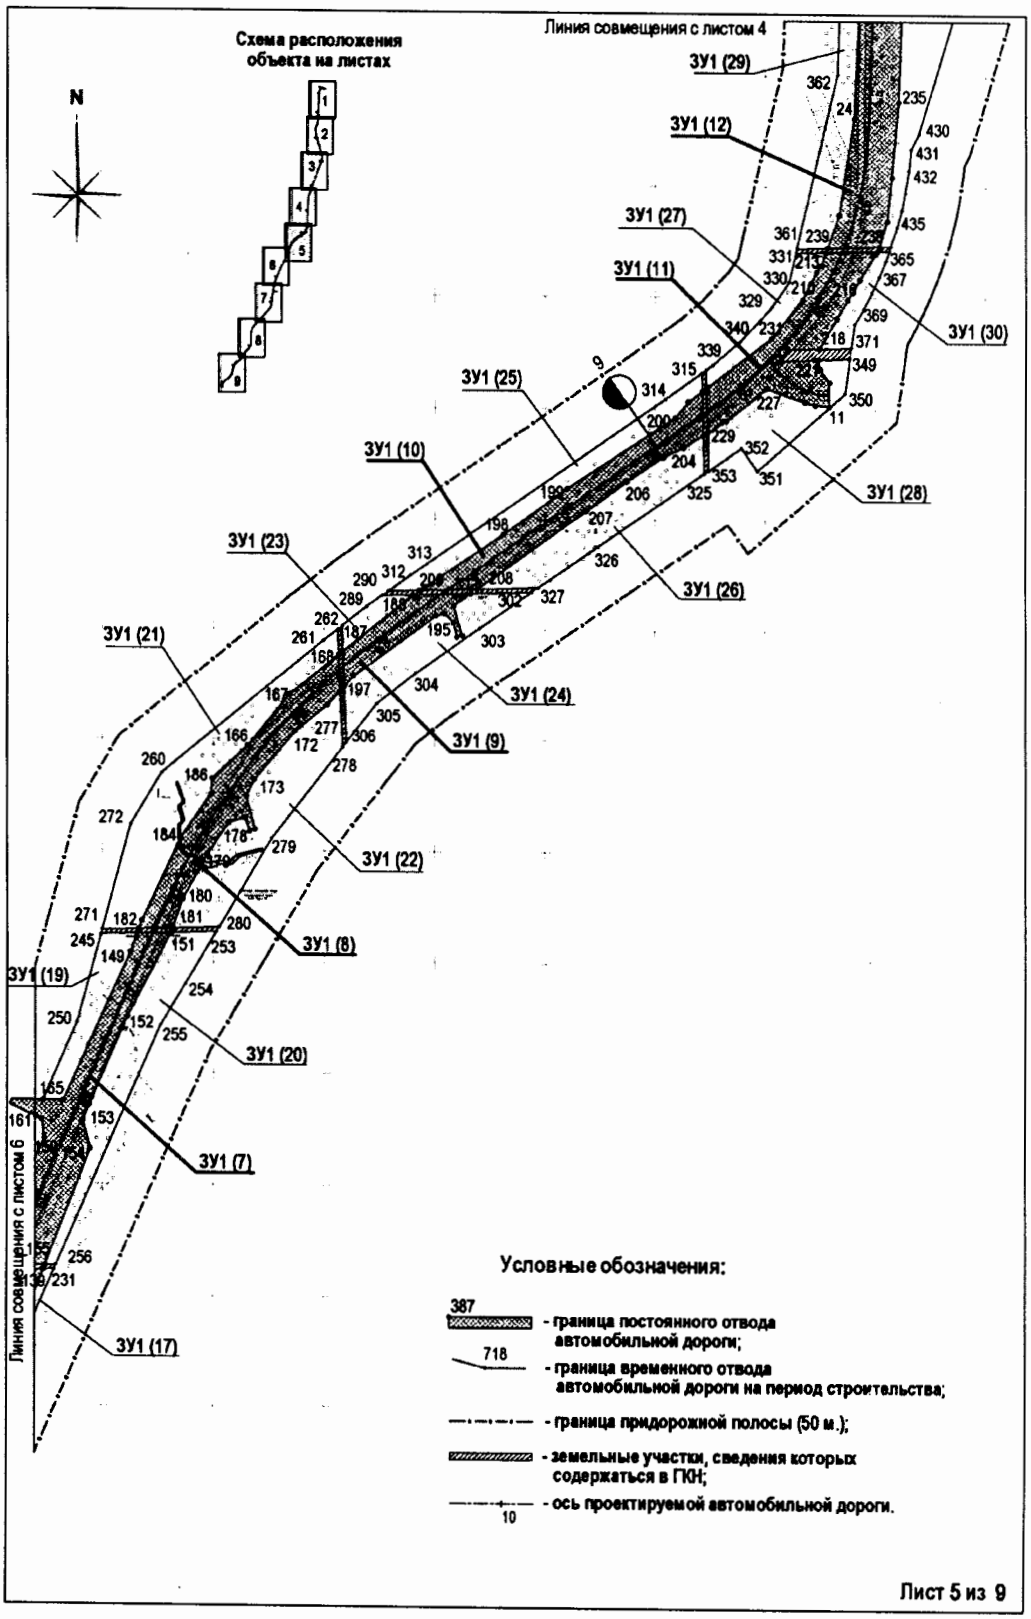


Основная часть проекта планировки территории для размещения линейного объекта регионального значения Ханты-Мансийского автономного округа – Югры «Строительство автомобильной дороги Октябрьское – Горнореченск на участке Октябрьское - Большие Леуши. 5 этап.
Автомобильная дорога к п.Комсомольский»
Масштаб 1:5 000
Землепользователь: Казенное учреждение «Управление автомобильных дорог» Ханты-Мансийского автономного округа – Югры

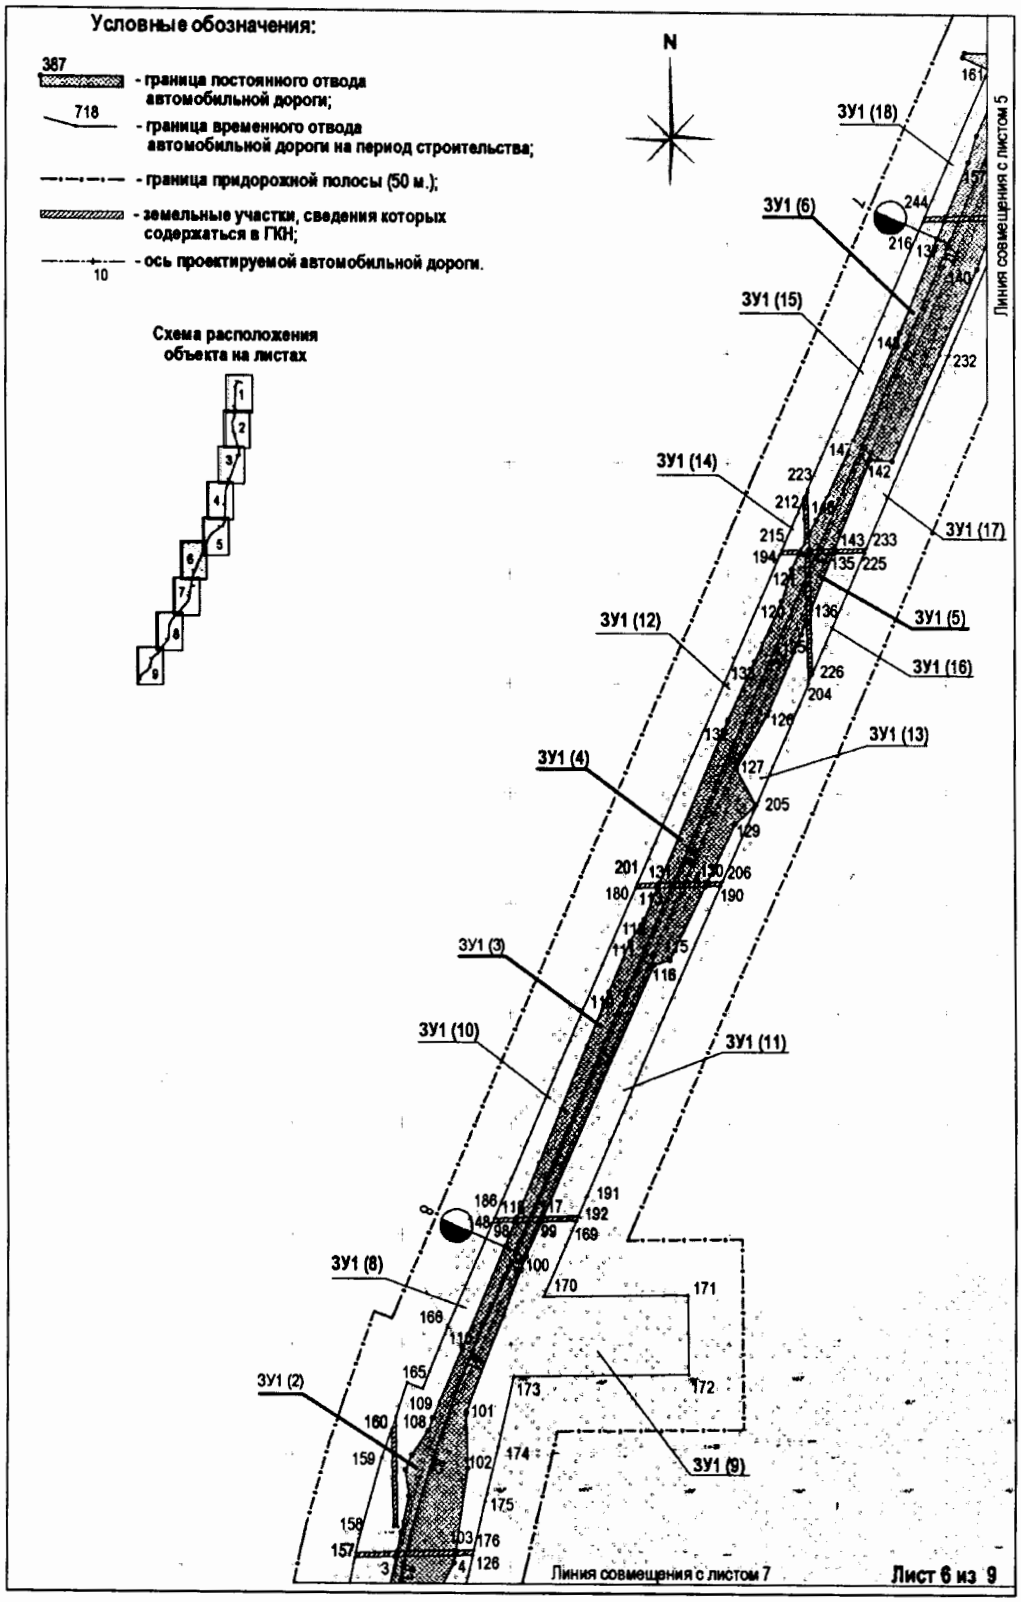


Основная часть проекта планировки территории для
размещения линейного объекта регионального значения
Ханты-Мансийского автономного округа – Югры
«Строительство автомобильной дороги Октябрьское – Горнореченск
на участке Октябрьское - Большие Леуши. 5 этап.
Автомобильная дорога к п.Комсомольский»
Масштаб 1:5 000
Землепользователь: Казенное учреждение «Управление автомобильных
дорог» Ханты-Мансийского автономного округа – Югры

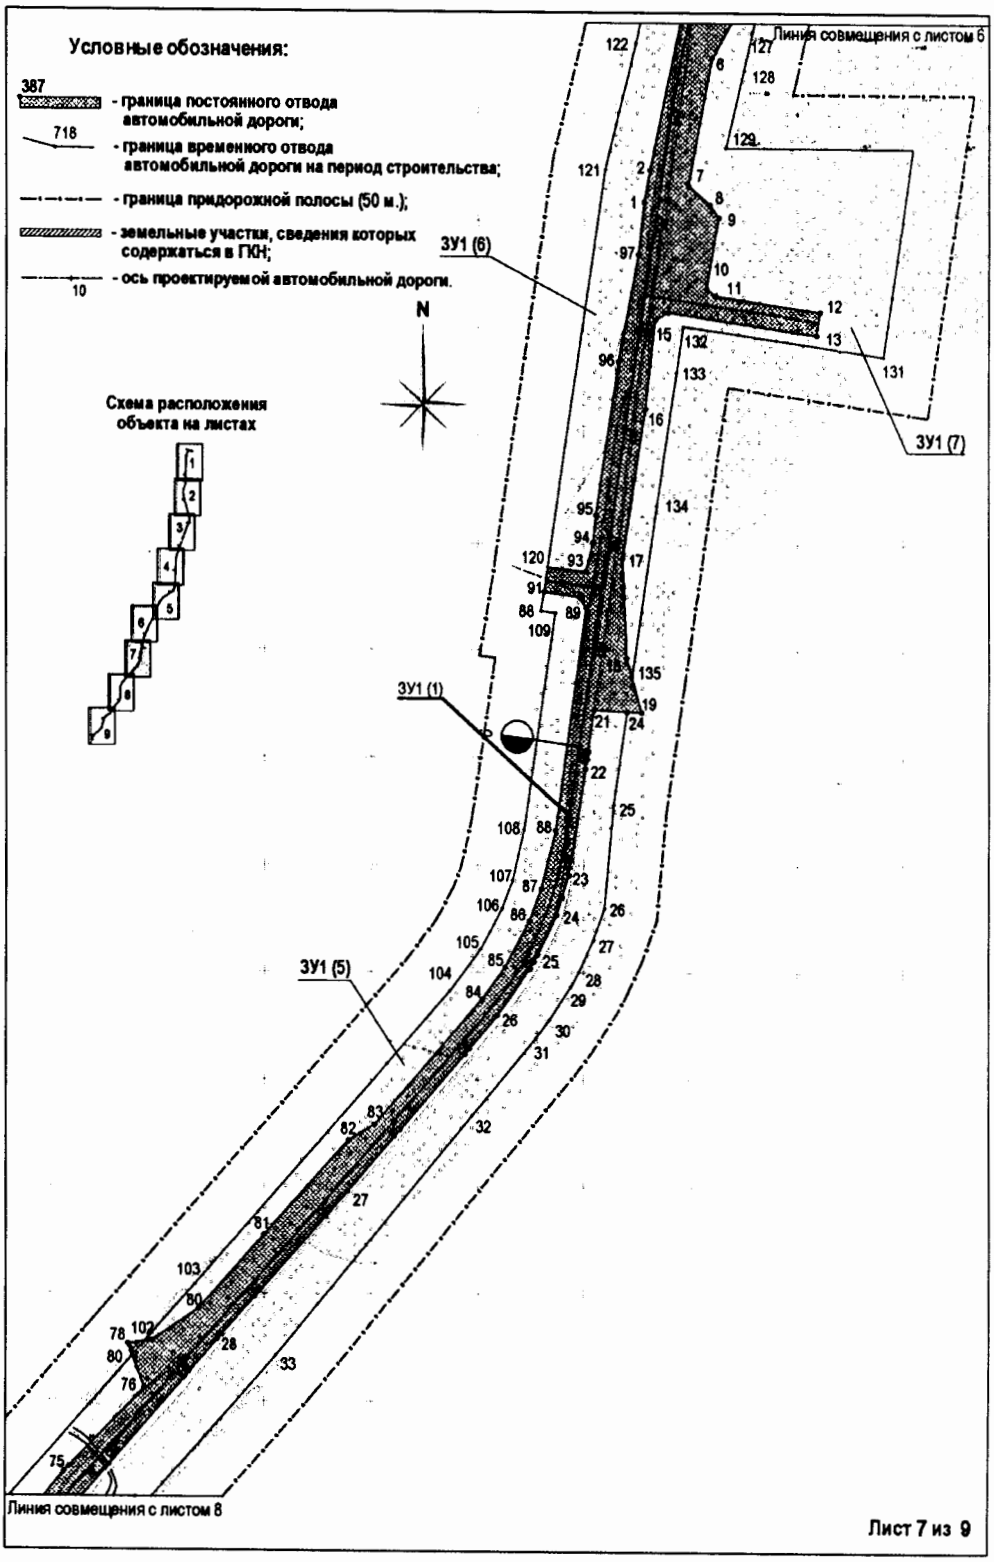

Основная часть проекта планировки территории для
размещения линейного объекта регионального значения
Ханты-Мансийского автономного округа – Югры
«Строительство автомобильной дороги Октябрьское – Горнореченск
на участке Октябрьское - Большие Леуши. 5 этап.
Автомобильная дорога к п.Комсомольский»
Масштаб 1:5 000
Землепользователь: Казенное учреждение «Управление автомобильных
дорог» Ханты-Мансийского автономного округа – Югры

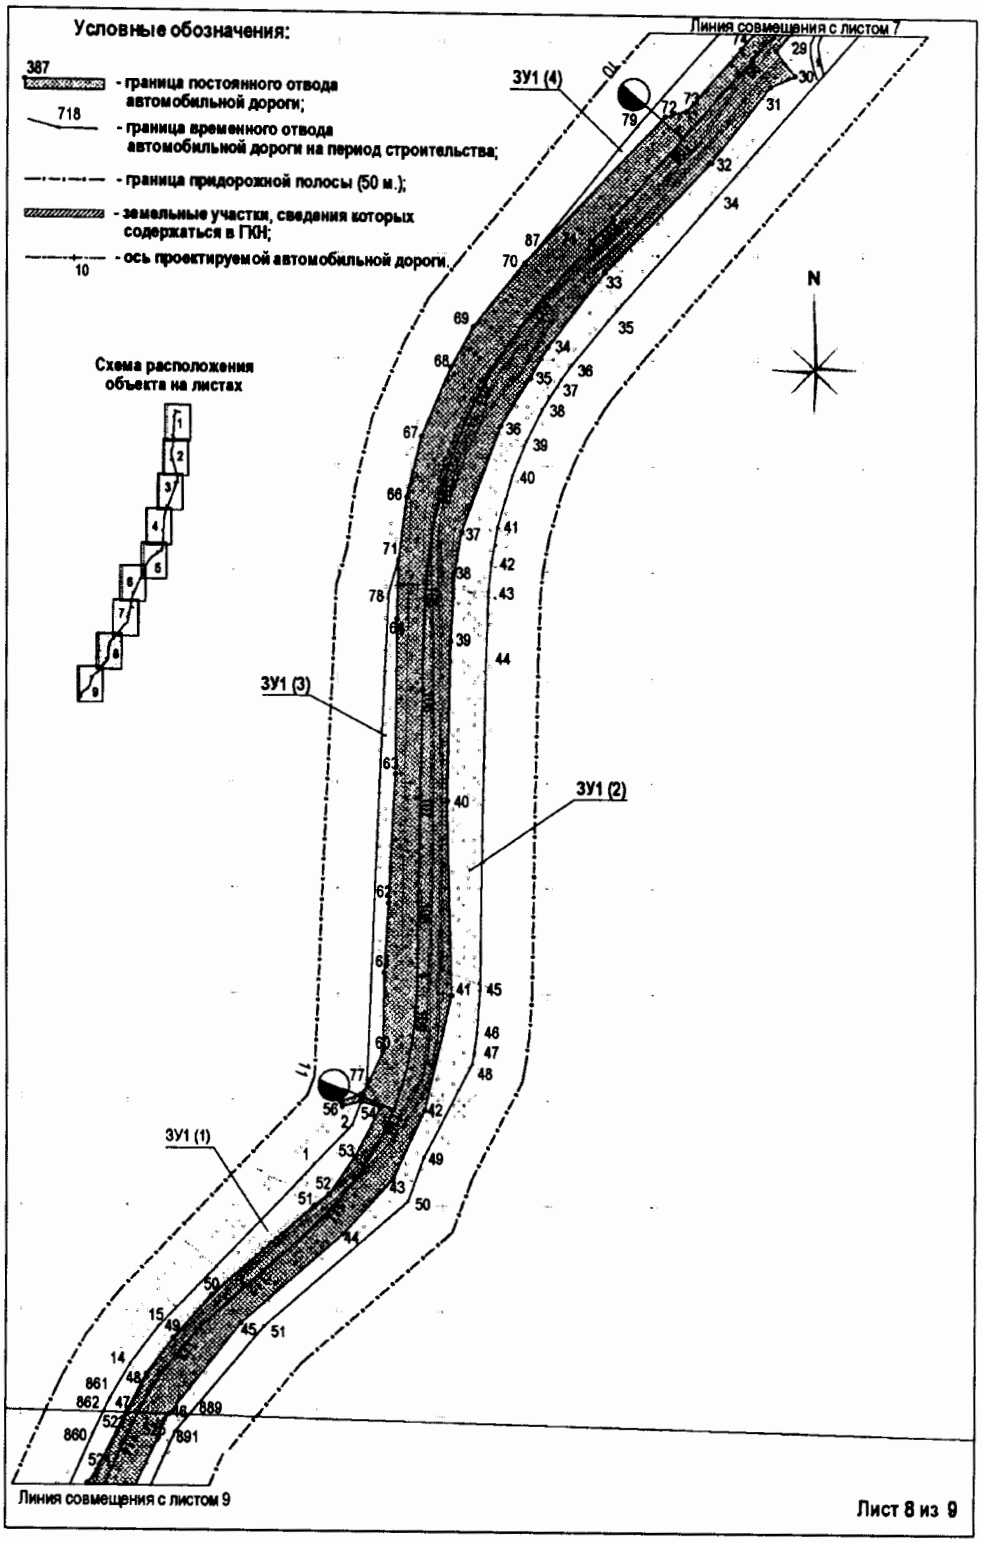


Основная часть проекта планировки территории для
размещения линейного объекта регионального значения
Ханты-Мансийского автономного округа – Югры
«Строительство автомобильной дороги Октябрьское – Горнореченск
на участке Октябрьское - Большие Леуши. 5 этап.
Автомобильная дорога к п.Комсомольский»
Масштаб 1:5 000
Землепользователь: Казенное учреждение «Управление автомобильных
дорог» Ханты-Мансийского автономного округа – Югры

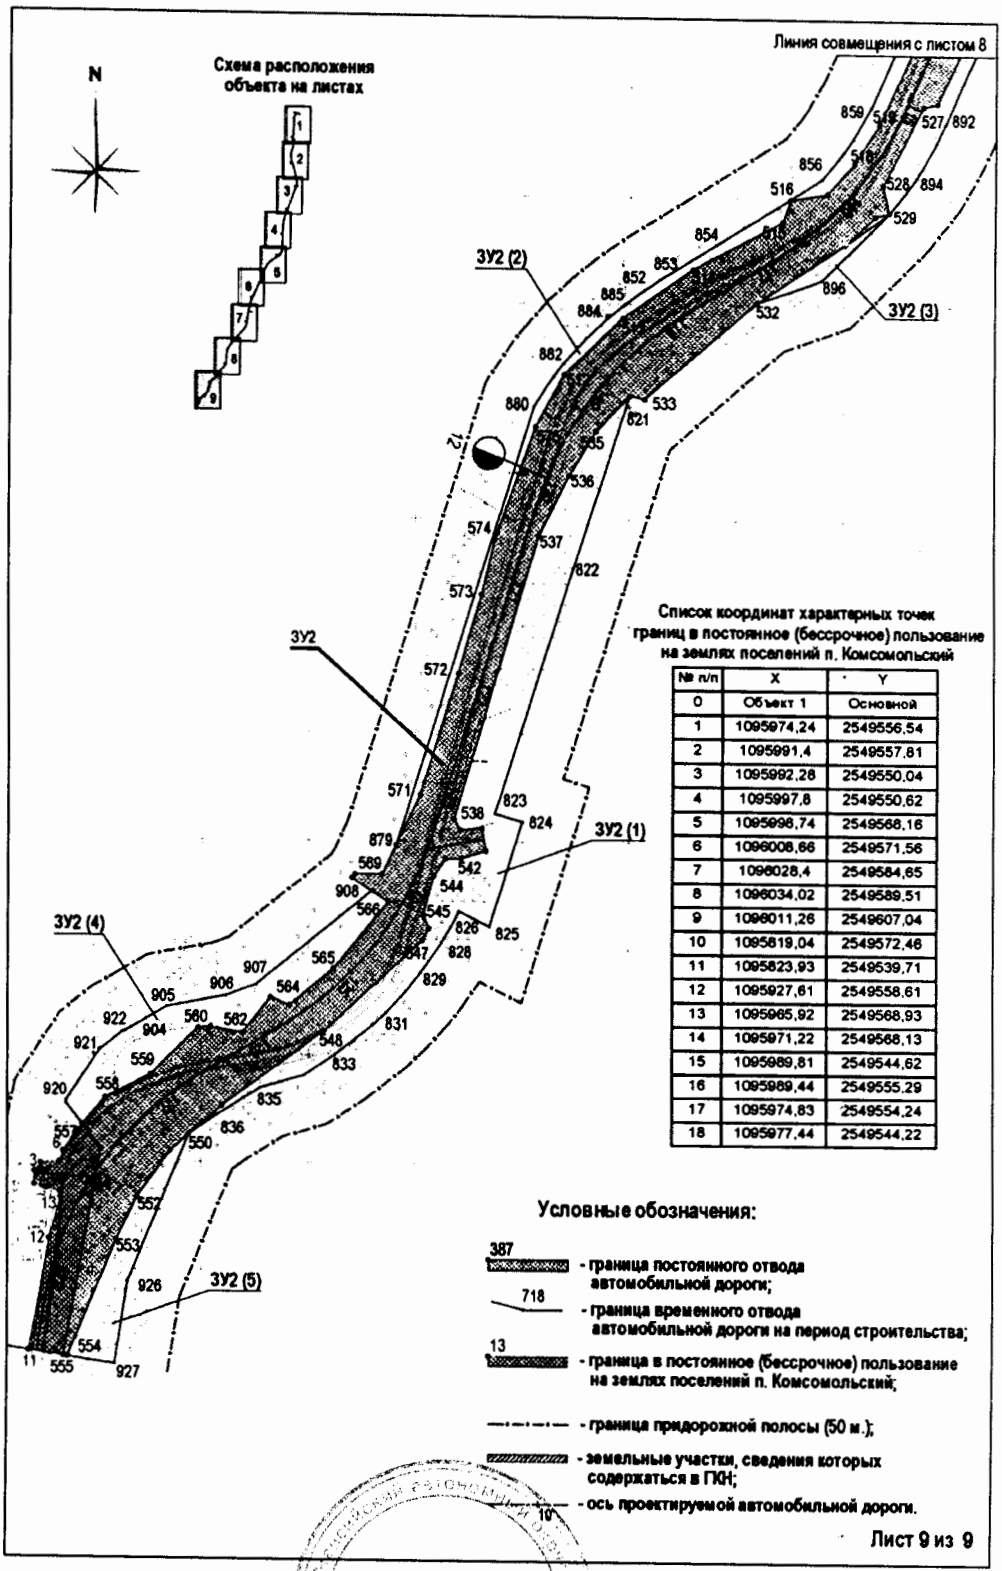


№ п/п	X	Y
0	Объект 1	Основной
1	1095974,24	2549556,54
2	1095991,4	2549557,81
3	1095992,28	2549550,04
4	1095997,8	2549550,62
5	1096098,74	2549568,16
6	1096008,66	2549571,56
7	1096028,4	2549584,65
8	1096034,02	2549589,51
9	1096011,26	2549607,04
10	1095819,04	2549572,46
11	1095823,93	2549539,71
12	1095927,61	2549558,61
13	1095965,92	2549568,93
14	1095971,22	2549568,13
15	1095989,81	2549544,62
16	1095989,44	2549555,29
17	1095974,83	2549554,24
18	1095977,44	2549544,22

Проект межевания территории для размещения линейного объекта регионального значения Ханты-Мансийского автономного округа – Югры «Строительство автомобильной дороги Октябрьское - Горнореченск на участке Октябрьское - Большие Леуши. 5 этап. Автомобильная дорога к п.Комсомольский»
Масштаб 1:5 000
Землепользователь: Казенное учреждение «Управление автомобильных дорог» Ханты-Мансийского автономного округа – Югры


Приложение 56
к постановлению Правительства
Ханты-Мансийского
автономного округа – Югры
от 28 апреля 2017 года № 161-п

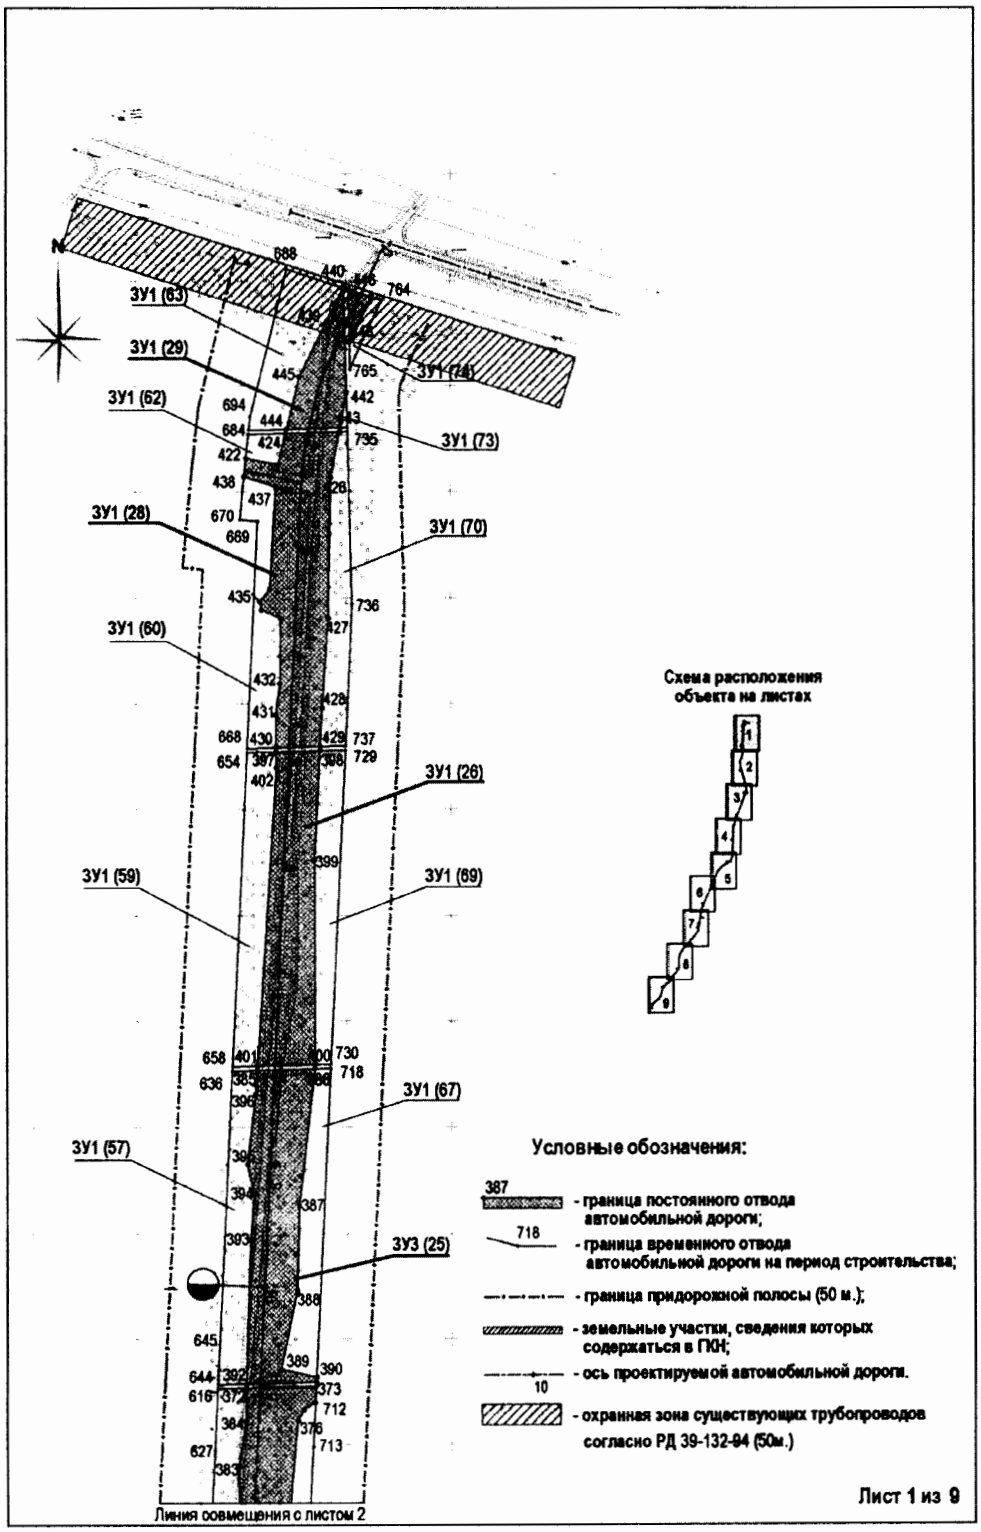


Проект межевания территории для размещения линейного объекта регионального значения Ханты-Мансийского автономного округа – Югры «Строительство автомобильной дороги Октябрьское – Горнореченск на участке Октябрьское - Большие Леуши. 5 этап. Автомобильная дорога к п.Комсомольский»
Масштаб 1:5 000
Землепользователь: Казенное учреждение «Управление автомобильных дорог» Ханты-Мансийского автономного округа – Югры

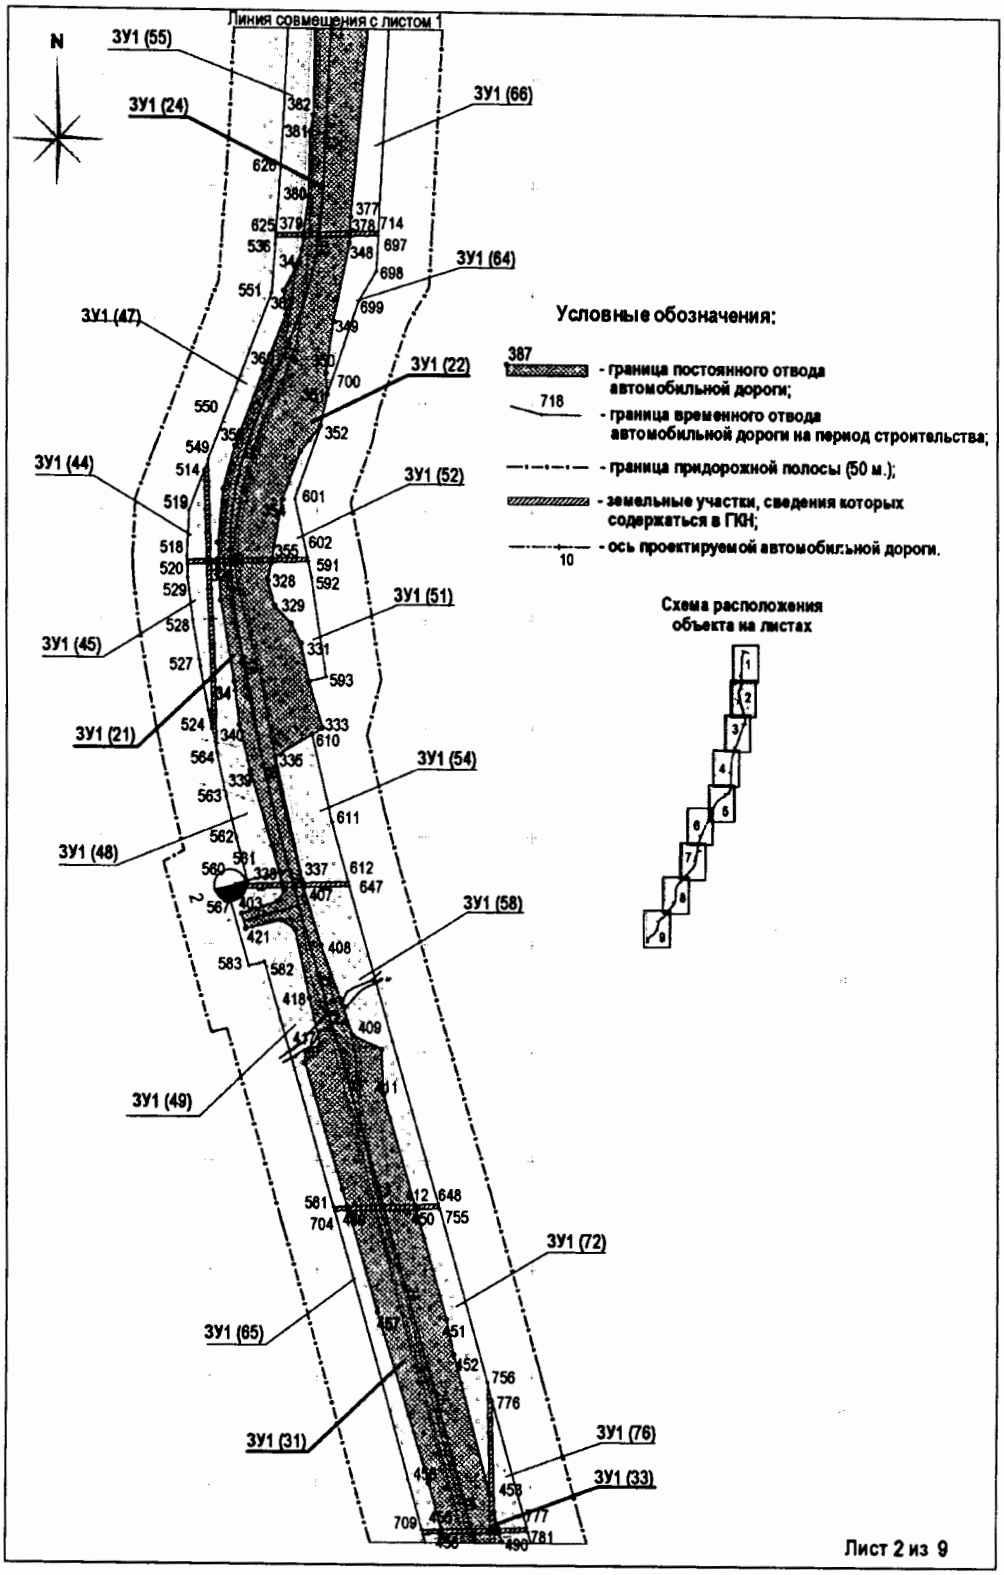


Проект межевания территории для
размещения линейного объекта регионального значения
Ханты-Мансийского автономного округа – Югры
«Строительство автомобильной дороги Октябрьское –
Горнореченск на участке Октябрьское - Большие Леуши. 5 этап.
Автомобильная дорога к п.Комсомольский»
Масштаб 1:5 000
Землепользователь: КУ ХМАО-ЮГРЫ «Управление
автомобильных дорог»

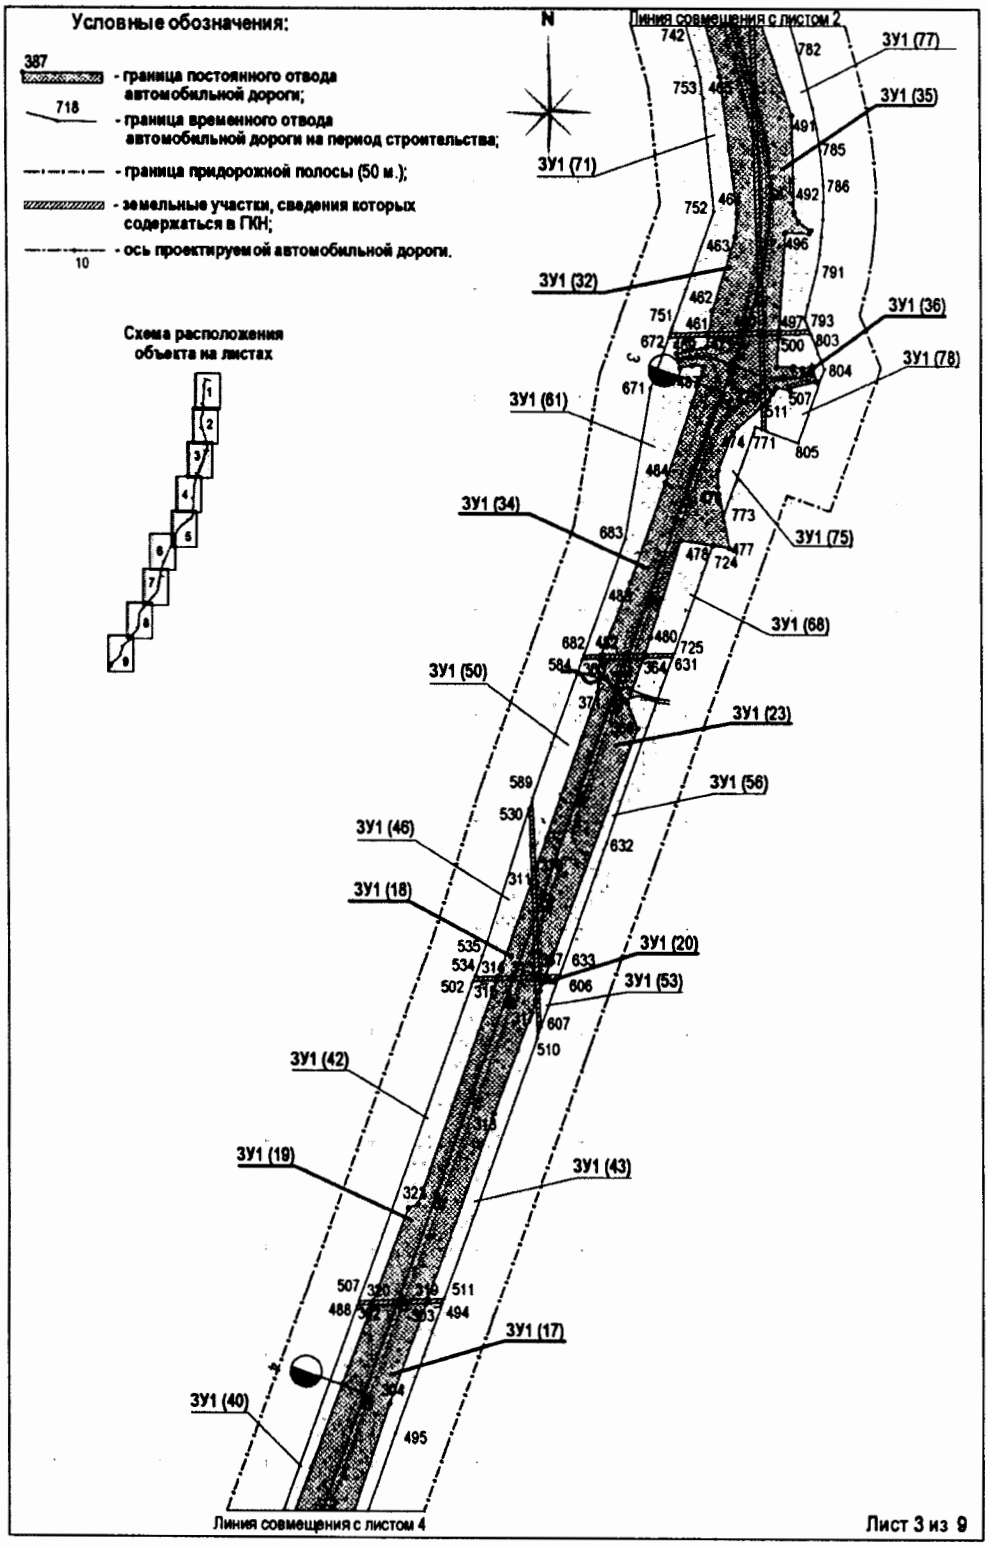


Проект межевания территории для размещения линейного объекта регионального значения Ханты-Мансийского автономного округа – Югры «Строительство автомобильной дороги Октябрьское – Горнореченск на участке Октябрьское - Большие Леуши. 5 этап. Автомобильная дорога к п.Комсомольский»
Масштаб 1:5 000
Землепользователь: Казенное учреждение «Управление автомобильных дорог» Ханты-Мансийского автономного округа – Югры

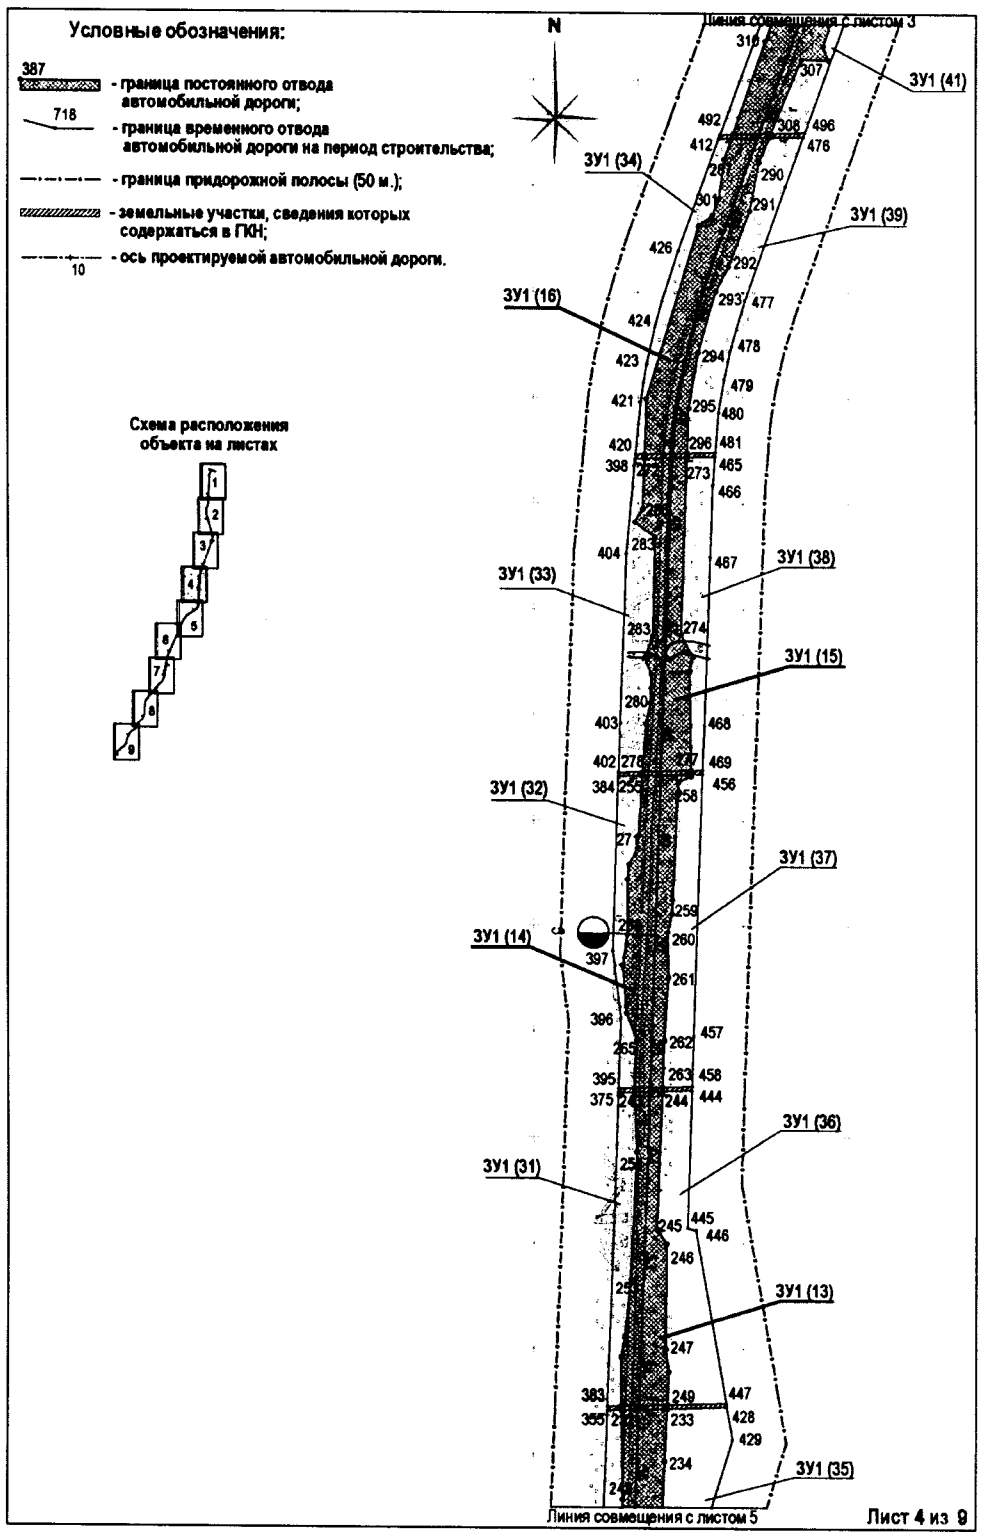


Проект межевания территории для размещения линейного объекта
регионального значения Ханты-Мансийского автономного округа – Югры
«Строительство автомобильной дороги Октябрьское – Горнореченск
на участке Октябрьское - Большие Леуши. 5 этап.
Автомобильная дорога к п.Комсомольский»
Масштаб 1:5 000
Землепользователь: Казенное учреждение «Управление автомобильных дорог»
Ханты-Мансийского автономного округа – Югры

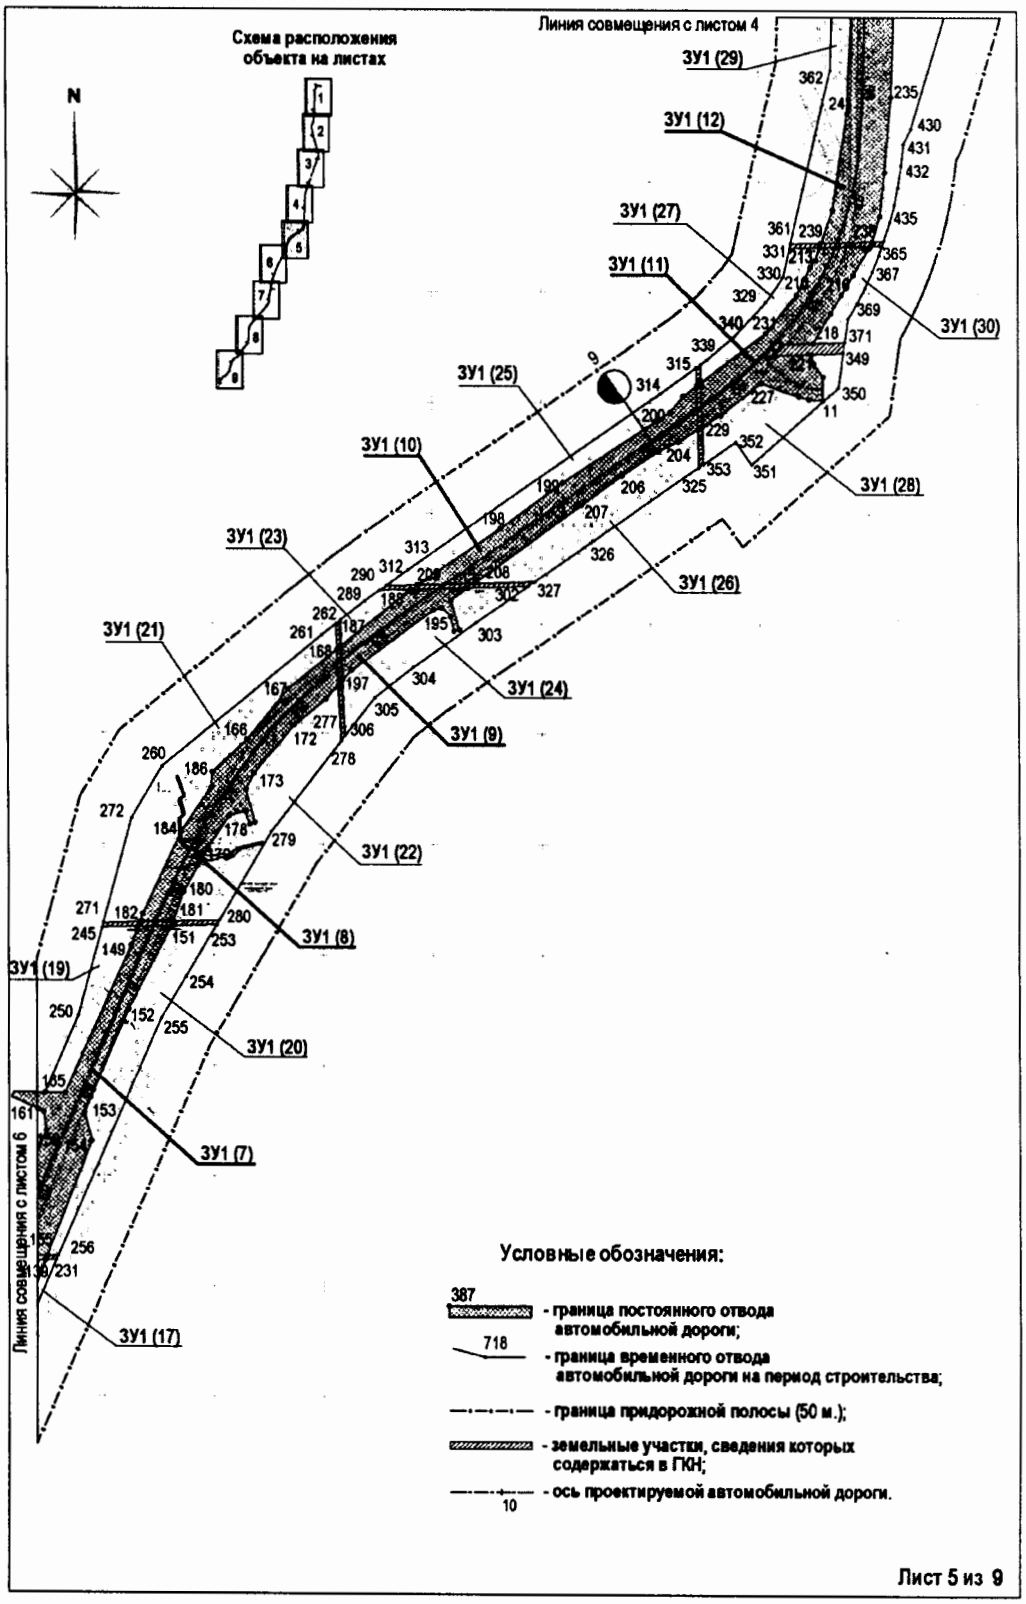


Проект межевания территории для размещения линейного объекта регионального значения Ханты-Мансийского автономного округа – Югры «Строительство автомобильной дороги Октябрьское – Горнореченск на участке Октябрьское - Большие Леуши. 5 этап. Автомобильная дорога к п.Комсомольский»
Масштаб 1:5 000
Землепользователь: Казенное учреждение «Управление автомобильных дорог» Ханты-Мансийского автономного округа – Югры

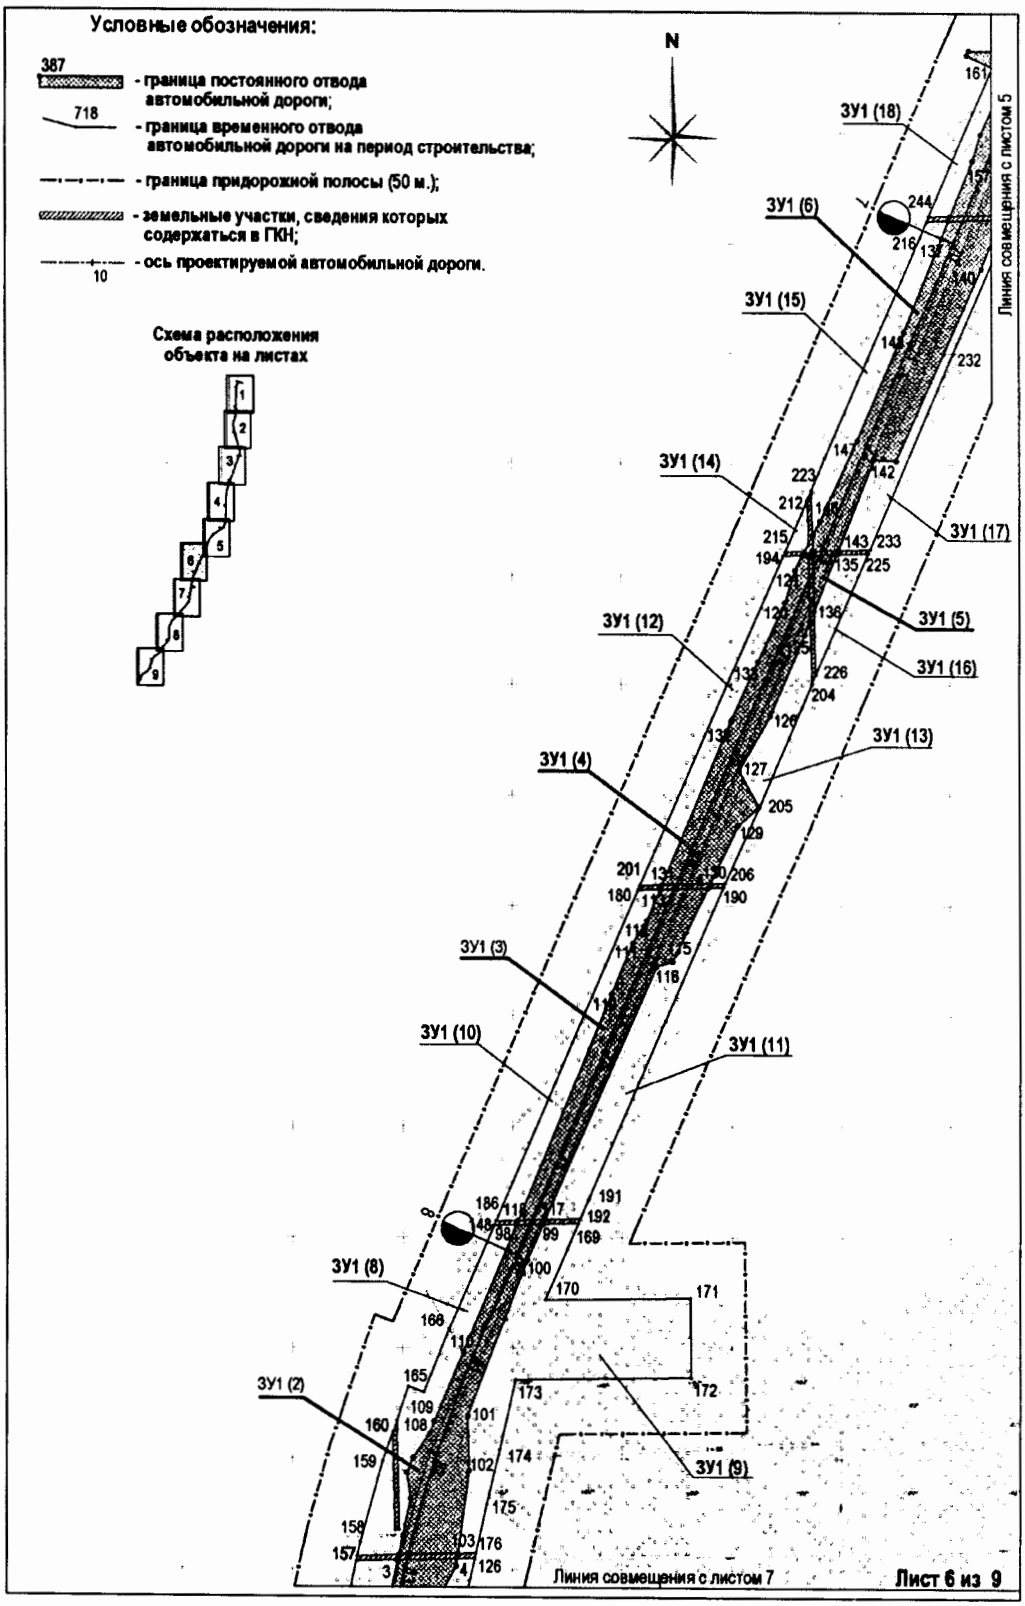


Проект межевания территории для размещения линейного объекта регионального значения Ханты-Мансийского автономного округа – Югры «Строительство автомобильной дороги Октябрьское – Горнореченск на участке Октябрьское - Большие Леуши. 5 этап. Автомобильная дорога к п.Комсомольский»
Масштаб 1:5 000
Землепользователь: Казенное учреждение «Управление автомобильных дорог» Ханты-Мансийского автономного округа – Югры

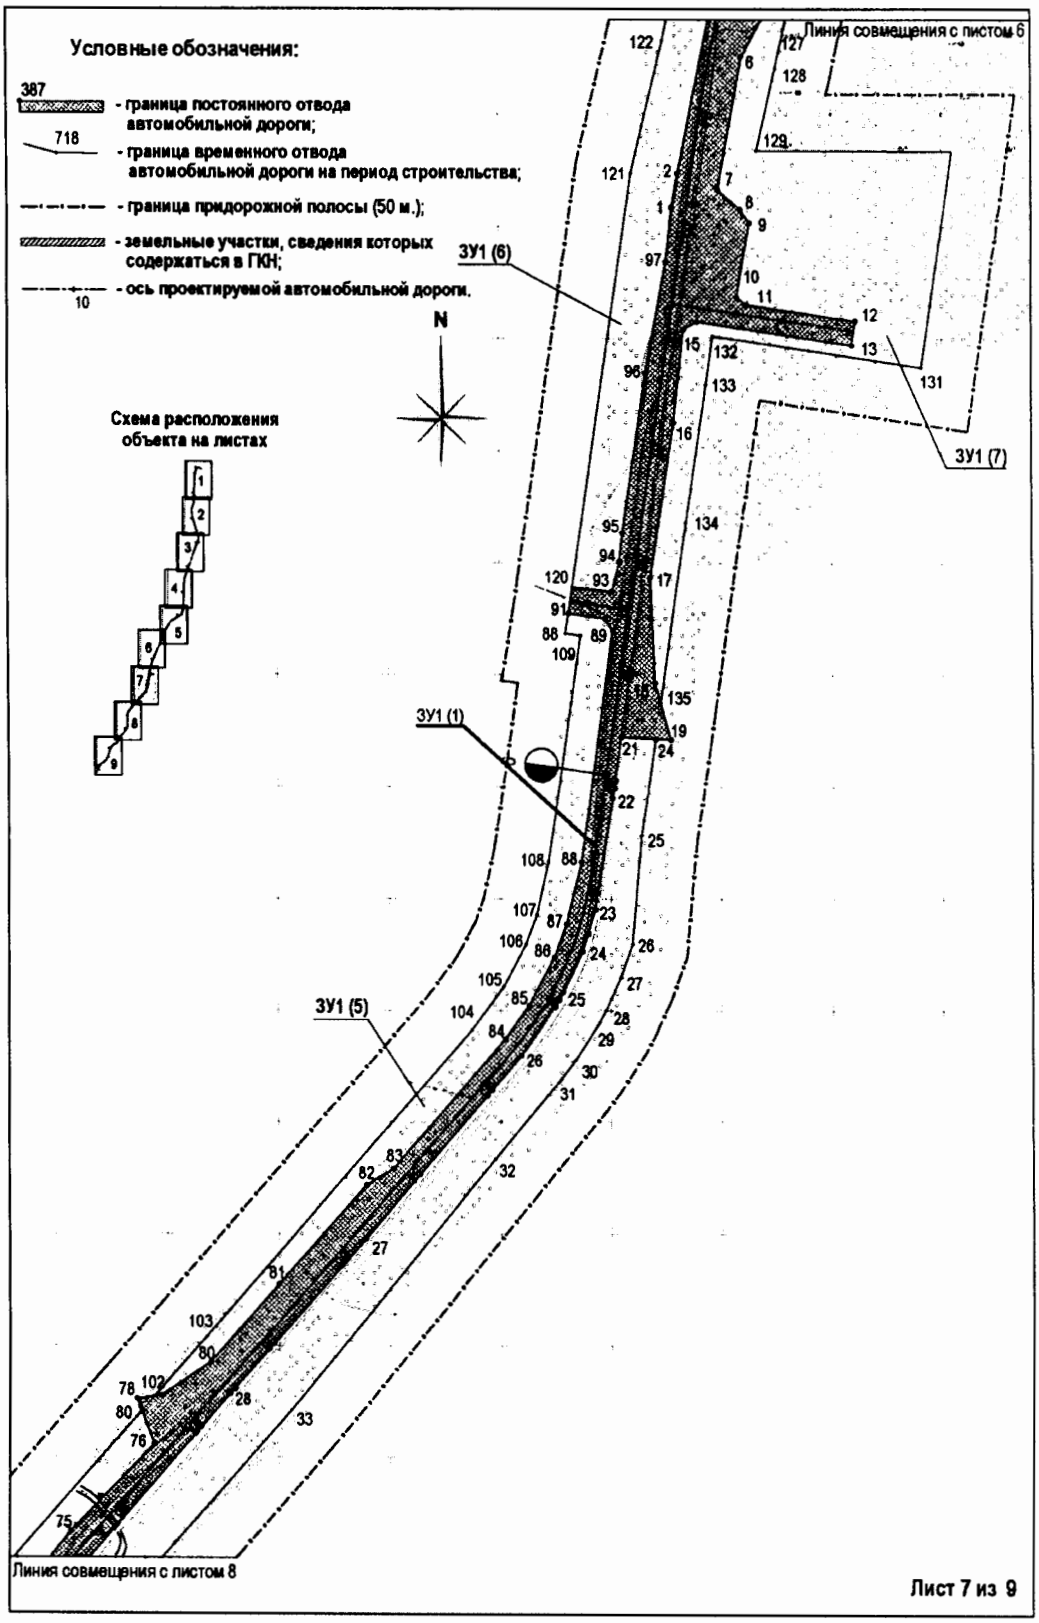

Проект межевания территории для размещения линейного объекта регионального значения Ханты-Мансийского автономного округа – Югры
«Строительство автомобильной дороги Октябрьское – Горнореченск
на участке Октябрьское - Большие Леуши. 5 этап.
Автомобильная дорога к п.Комсомольский»
Масштаб 1:5 000
Землепользователь: Казенное учреждение «Управление автомобильных дорог» Ханты-Мансийского автономного округа – Югры

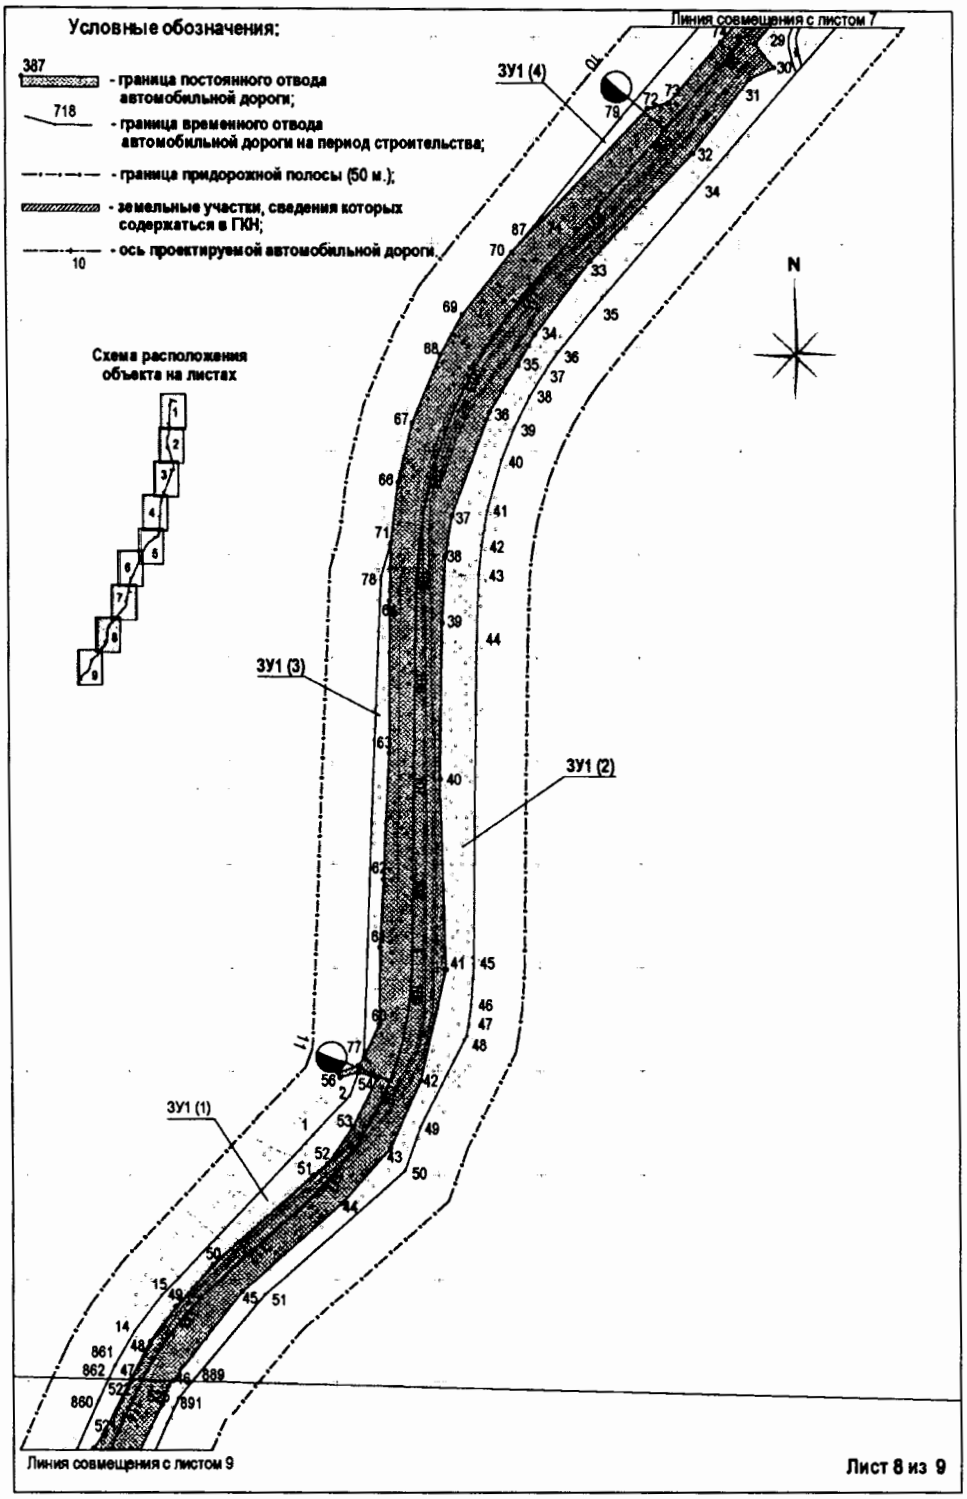

Проект межевания территории для
размещения линейного объекта регионального значения
Ханты-Мансийского автономного округа – Югры
«Строительство автомобильной дороги Октябрьское – Горнореченск
на участке Октябрьское - Большие Леуши. 5 этап.
Автомобильная дорога к п.Комсомольский»
Масштаб 1:5 000
Землепользователь: Казенное учреждение «Управление автомобильных
дорог» Ханты-Мансийского автономного округа – Югры

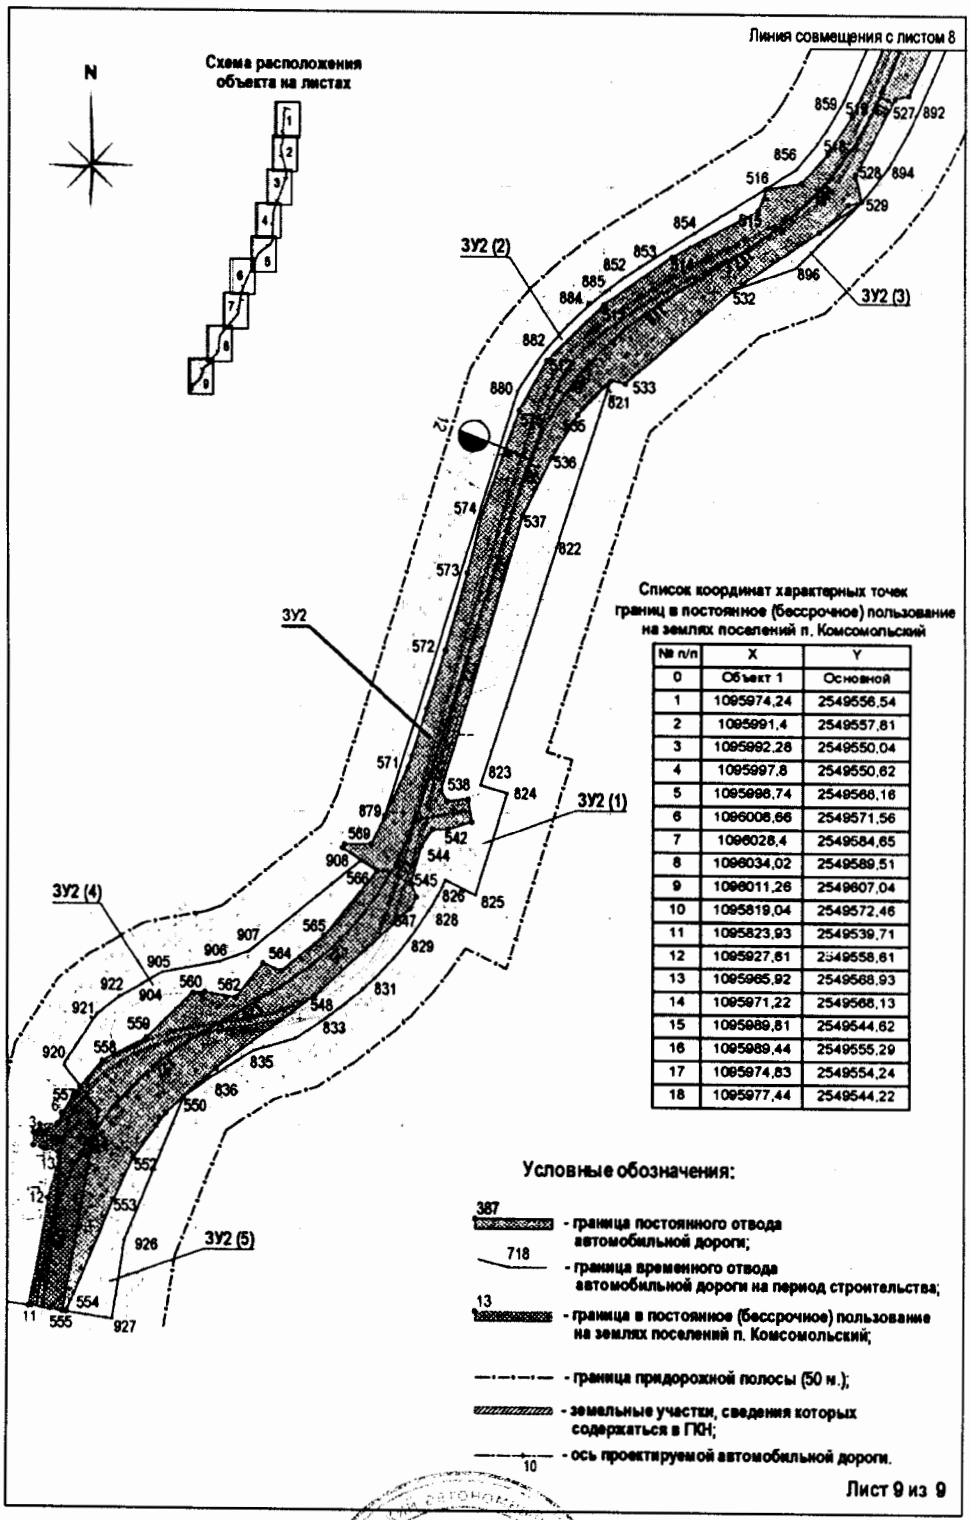

№ п/п	X	Y
0	Объект 1	Основной
1	1095974,24	2549556,54
2	1095991,4	2549557,81
3	1095992,28	2549550,04
4	1095997,8	2549550,62
5	1095998,74	2549568,16
6	1096006,66	2549571,56
7	1096028,4	2549584,65
8	1096034,02	2549589,51
9	1096011,26	2549607,04
10	1095819,04	2549572,46
11	1095823,93	2549539,71
12	1095927,61	2549558,61
13	1095965,92	2549568,93
14	1095971,22	2549568,13
15	1095989,81	2549544,62
16	1095989,44	2549555,29
17	1095974,83	2549554,24
18	1095977,44	2549544,22

Правительство

Приложение 57
к постановлению Правительства
Ханты-Мансийского
автономного округа – Югры
от 28 апреля 2017 года № 161-п

Положение о размещении линейного объекта регионального значения Ханты-Мансийского автономного округа – Югры «Строительство автомобильной дороги Октябрьское - Горнореченск на участке Октябрьское - Большие Леуши. 5 этап. Автомобильная дорога к п.Комсомольский»

I. Размещение объекта

В административном отношении линейный объект регионального значения Ханты-Мансийского автономного округа – Югры «Строительство автомобильной дороги Октябрьское – Горнореченск на участке Октябрьское - Большие Леуши. 5 этап. Автомобильная дорога к п.Комсомольский» (далее – проектируемый объект) расположен на землях населенного пункта Комсомольский и на межселенной территории Октябрьского района Ханты-Мансийского автономного округа – Югры.

В географическом отношении территория проектируемого объекта находится от существующей автомобильной дороги на месторождение им. Шпильмана В.И. «ЦПС Рогожниковского месторождения - Северная граница Рогожниковского месторождения» и от существующей грунтовой дороги въезд в поселок Комсомольский (земли населенного пункта).

II. Функциональное зонирование территории

Проектируемый объект располагается на землях населенного пункта и землях лесного фонда, находящихся в ведении территориального отдела – Октябрьского лесничества (Обское участковое лесничество, Обское урочище).

III. Решения по планировочной организации земельных участков для размещения проектируемого объекта

Расчет полосы отвода земельных участков для выполнения работ по строительству проектируемого объекта произведен с учетом действующих норм отвода земель.

Проект планировки подготовлен в отношении земельного участка общей площадью 115,9906 га.

Таблица 1

Площади земельных участков, необходимые для строительства и эксплуатации проектируемого объекта

Наименование объекта	Площадь вновь испрашиваемых земельных участков, га	Площадь по земельным участкам, стоящим на кадастровом учете и ранее предоставленным в аренду, га	Зона допустимого размещения, га
«Строительство автомобильной дороги Октябрьское – Горнореченск на участке Октябрьское - Большие Леуши. 5 этап. Автомобильная дорога к п.Комсомольский»	55,0775	60,9131	115,9906

Таблица 2

Площади испрашиваемых земельных участков под проектируемый объект

№ земельного участка	Испрашиваемая площадь земельного участка, га	Категория земель
86:07:0000000:2643:ЗУ1	46,9856	земли лесного фонда
86:07:0000000:2643:ЗУ2	7,3739	земли лесного фонда
86:07:0000000:2643:ЗУ1	55,3486	земли лесного фонда
86:07:0000000:2643:ЗУ2	5,5645	земли лесного фонда
86:07:0103016:ЗУ1	0,7180	земли поселений
Итого	115,9906	

Координаты границ и земельных участков, необходимых для размещения проектируемого объекта, в графических материалах определены в местной системе координат Ханты-Мансийского автономного округа – Югры МСК-86.

IV. Решения по планировочной организации земельных участков для размещения проектируемого объекта

Существующая дорога к поселку Комсомольский проходит по спланированной грунтовой дороге, в огромном лесном массиве, по сильно пересеченной местности, расположенной с обеих сторон вдоль дороги.

Проектируемый объект пересекает водоохранную зону и прибрежную защитную полосу водных объектов рек Овыньеган, Кальсоим, Сорумсоим, Уньеган.

Для уменьшения воздействия на водотоки предусмотрены следующие мероприятия:

выполнение строительно-монтажных работ с применением гусеничной техники должно осуществляться в зимний период для уменьшения воздействия строительной техники на растительный береговой покров; в остальные сезоны года строительно-монтажные работы, движение транспорта и строительной техники должно осуществляться только по существующим автомобильным дорогам, зимникам и временным вдольтрассовым проездам;

все отходы защитных материалов, остатки горюче-смазочных материалов тщательно должны собираться в передвижное оборудование (мусоросборники, емкости для сбора отработанных горюче-смазочных материалов) и вывозиться в места, согласованные с соответствующими муниципальными органами и органами государственной власти Российской Федерации;

после завершения строительства выполняются рекультивационные работы.

Организационный сброс стоков или загрязняющих веществ на поверхность земли и в водотоки не производится. Попадание загрязняющих веществ в водные объекты в результате размыва и выноса ливневыми и талыми водами возможно лишь при неправильном хранении строительных материалов и аварийных утечках дизтоплива работающих механизмов в период строительства.

На всех этапах работ осуществляется входной, операционный и приемочный контроль качества строительства, а также проводится своевременный профилактический осмотр, ремонт и диагностика оборудования, трубопроводов и арматуры.

Ущерб окружающей среде может быть нанесен лишь в аварийных случаях, но для их предотвращения предусмотрены все возможные мероприятия в соответствии с требованиями законодательства Российской Федерации.

В границах участка работ отсутствуют объекты историко-культурного наследия, особо охраняемые природные территории федерального, регионального и местного значения.

Проектируемый объект не попадает в границы территорий традиционного природопользования коренных малочисленных народов Севера регионального значения.

Правительство