ПРАВИТЕЛЬСТВО
ХАНТЫ-МАНСИЙСКОГО АВТОНОМНОГО ОКРУГА – ЮГРЫ

ПОСТАНОВЛЕНИЕ

от 19 мая 2017 года № 194-п

Ханты-Мансийск

Об утверждении документации по планировке территории для размещения линейных объектов регионального значения Ханты-Мансийского автономного округа – Югры и о внесении изменений в постановление Правительства Ханты-Мансийского автономного округа – Югры от 17 марта 2017 года № 89-п «Об утверждении документации по планировке территории для размещения линейных объектов регионального значения Ханты-Мансийского автономного округа – Югры и о внесении изменений в постановление Правительства Ханты-Мансийского автономного округа – Югры от 18 ноября 2016 года № 457-п «Об утверждении документации по планировке территории для размещения линейных объектов регионального значения Ханты-Мансийского автономного округа – Югры и о внесении изменений в некоторые постановления Правительства Ханты-Мансийского автономного округа – Югры»

В соответствии с Градостроительным кодексом Российской Федерации, Законом Ханты-Мансийского автономного округа – Югры от 18 апреля 2007 года № 39-оз «О градостроительной деятельности на территории Ханты-Мансийского автономного округа – Югры» Правительство Ханты-Мансийского автономного округа – Югры **п о с т а н о в л я е т:**

1. Утвердить основные части проектов планировки территорий и проекты межевания территорий для размещения линейных объектов регионального значения Ханты-Мансийского автономного округа – Югры:

«Приёмо-сдаточный пункт нефти «Южно-Владигорское» и узел подключения к магистральному нефтепроводу «Усть-Балык-Курган-Уфа-Альметьевск» на ЛПДС «Южный Балык» (приложения 1 - 3);

«Реконструкция нефтесборного трубопровода КУ-4 (м/р Грибное) – ДНС-2 (м/р Дружное)» (приложения 4 - 6);

«Трубопроводы Мортымья-Тетеревского месторождения» (приложения 7 - 9);

«Реконструкция трубопроводов Чумпасского нефтяного месторождения. Программа реконструкции 2018 года» (приложения 10 - 12);

«Реконструкция трубопроводов Ловинского месторождения» (приложения 13 - 15);

«Кусты скважин №№ 124а, 86, 88. Обустройство объектов эксплуатации Южной части Приобского месторождения» (приложения 16 - 19);

«Кусты скважин №№ 39а, 47а, 553. Обустройство объектов эксплуатации Южной части Приобского месторождения» (приложения 20 - 23);

«Система утилизации попутного нефтяного газа (1-я очередь)» (приложения 24-26);

«Кусты скважин №№ 143, 117а. Обустройство объектов эксплуатации Южной части Приобского месторождения» (приложения 27 - 30);

«Обустройство Западно-Салымского месторождения. Полигон по сбору и утилизации нефтесодержащих, буровых и бытовых отходов. Установка очистки жидких отходов» (приложения 31 - 32);

«Обустройство Западно-Салымского месторождения. Южная часть. Нефтегазосборные сети К28-Ш10» (приложения 33 - 35);

«Обустройство Западно-Усть-Балыкского месторождения нефти. Куст скважин № 23» (приложения 36 - 39);

«Обустройство Тайлаковского месторождения нефти. Куст скважин №87» (приложения 40 - 43);

«Технологическая переправа через протоку Малый Салым в районе куста 171 Приобского месторождения» (приложения 44 - 46);

«Обустройство Верхне-Шапшинского месторождения на полное развитие. Кустовая площадка № 36» (приложения 47 - 50);

«Куст скважин № 721а.1. Обустройство объектов эксплуатации Южной части Приобского месторождения» (приложения 51 - 52);

«Расширение куста скважин № 253.1. Обустройство объектов эксплуатации Южной части Приобского месторождения» (приложения 53 - 56);

«Красноленинское НГКМ. Ем-Ёговский + Пальяновский ЛУ. Куст скважин № 203» (приложения 57 - 58);

«Красноленинское НГКМ. Ем-Ёговский + Пальяновский ЛУ. Куст скважин № 126» (приложения 59 - 60);

«Красноленинское НГКМ. Ем-Ёговский + Пальяновский ЛУ. Куст скважин № 131» (приложения 61 - 62);

«Обустройство кустов скважин №№ 28, 29 Среднебалыкского месторождения (Южная часть)» (приложения 63 - 66);

«Реконструкция станции Сургут Свердловской железной дороги. 1 этап строительства. Парк приема» (приложения 67 - 69);

«Обустройство Кондинского месторождения. Кусты 8,9,10,11,12,13,14,15,16 и коридоры коммуникаций» (приложения 70 - 72);

«Красноленинское НГКМ. Ем-Еговский+Пальяновский ЛУ. ПС 35/6 в районе куста скважин № 133» (приложения 73 - 76);

«Реконструкция трубопроводов Мортымья-Тетеревского месторождения» (приложения 77 - 79);


«Обустройство Кондинского месторождения. Кусты 14, 16 и коридоры коммуникаций» (приложения 80 - 82).

2. Внести в постановление Правительства Ханты-Мансийского автономного округа – Югры от 17 марта 2017 года № 89-п «Об утверждении документации по планировке территории для размещения линейных объектов регионального значения Ханты-Мансийского автономного округа – Югры и о внесении изменений в постановление Правительства Ханты-Мансийского автономного округа – Югры от 18 ноября 2016 года № 457-п «Об утверждении документации по планировке территории для размещения линейных объектов регионального значения Ханты-Мансийского автономного округа – Югры и о внесении изменений в некоторые постановления Правительства Ханты-Мансийского автономного округа – Югры» следующие изменения:

2.1. Приложение 21 изложить в следующей редакции:


«Приложение 21
к постановлению Правительства
Ханты-Мансийского
автономного округа – Югры
от 17 марта 2017 года № 89-п»

Проект межевания территории
для размещения линейного объекта регионального значения
Ханты-Мансийского автономного округа – Югры
«Красноленинское НГКМ. Ем-Еговский + Пальяновский ЛУ. ВЛ 6 кВ. Реконструкция»
Землепользователь: АО «РН-Няганьнефтегаз»
Масштаб 1:2000
ВЛ 6 кВ «ф. 14-14, оп. №8 - оп. №59» (1 этап строительства)

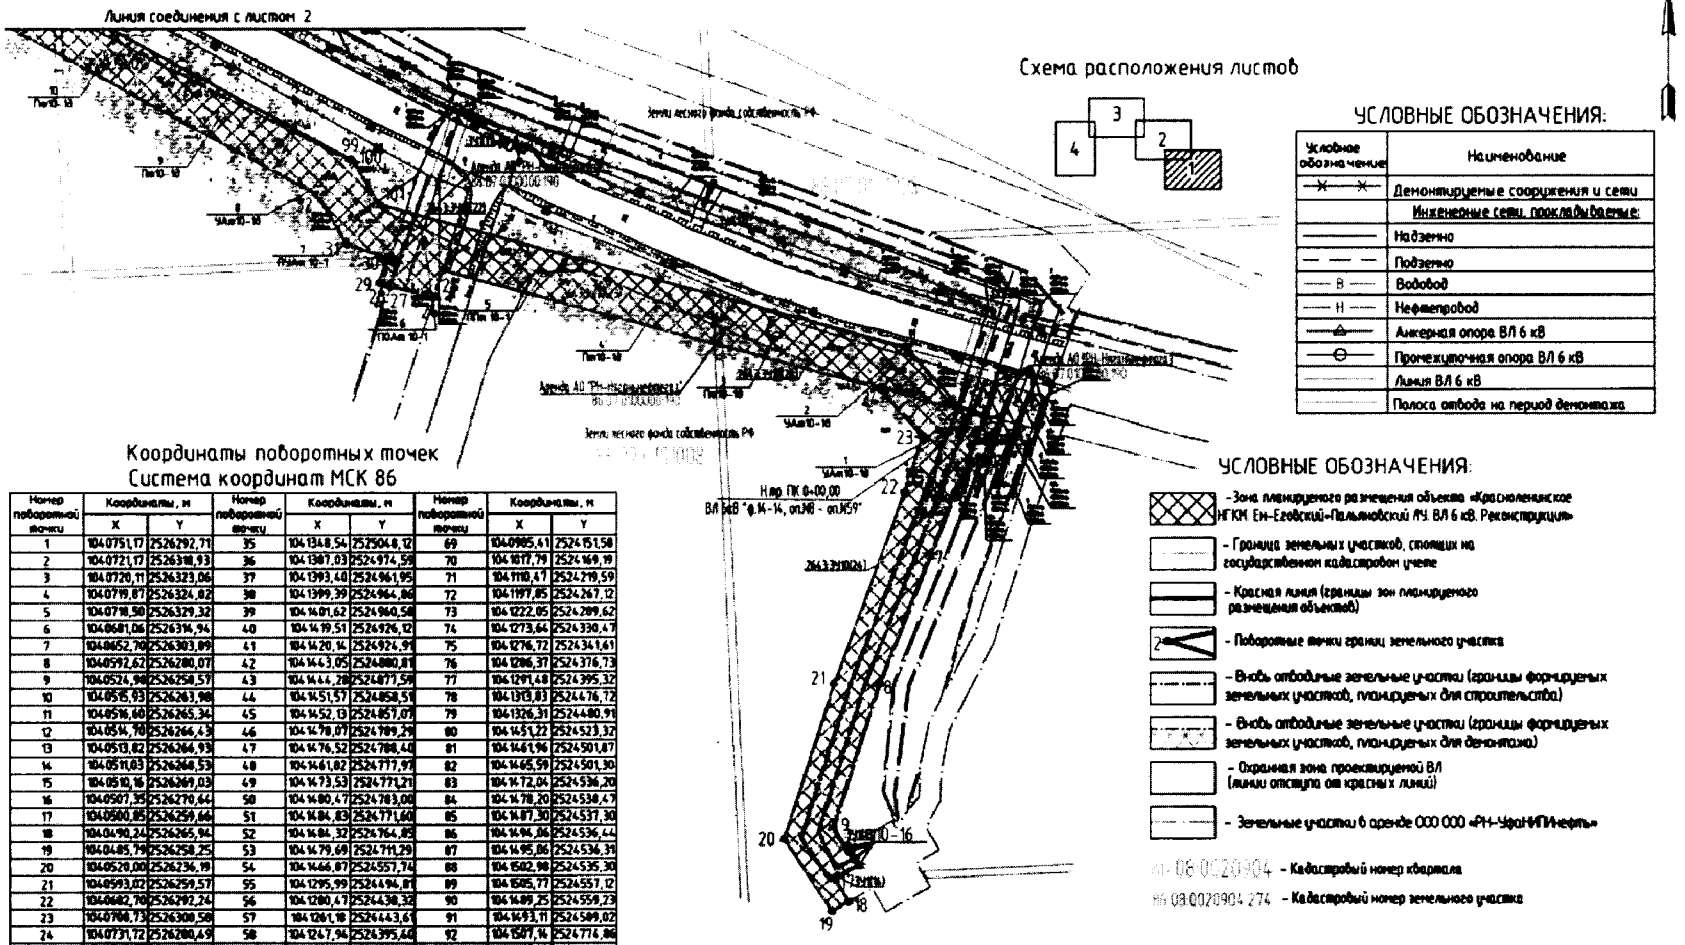


Номер поворотной точки	Координаты, м		Номер поворотной точки	Координаты, м		Номер поворотной точки	Координаты, м	
	X	Y		X	Y		X	Y
1	104 0751,17	2526292,71	35	104 1348,54	2525048,12	69	104 0985,61	2524151,58
2	104 0721,17	2526318,93	36	104 1387,03	2524974,59	70	104 1017,79	2524169,19
3	104 0720,11	2526323,06	37	104 1393,48	2524961,95	71	104 1110,47	2524219,59
4	104 0719,87	2526324,82	38	104 1399,39	2524944,86	72	104 1197,85	2524267,12
5	104 0718,50	2526329,32	39	104 1401,62	2524940,54	73	104 1222,05	2524289,62
6	104 0681,06	2526314,94	40	104 1419,51	2524926,12	74	104 1273,64	2524330,47
7	104 0652,70	2526303,89	41	104 1420,14	2524924,91	75	104 1276,72	2524341,61
8	104 0592,62	2526280,07	42	104 1463,05	2524880,81	76	104 1286,37	2524376,73
9	104 0524,98	2526258,59	43	104 1464,28	2524871,59	77	104 1291,48	2524395,32
10	104 0516,93	2526263,98	44	104 1451,57	2524858,51	78	104 1313,81	2524476,72
11	104 0516,60	2526265,34	45	104 1452,13	2524857,07	79	104 1326,31	2524480,91
12	104 0514,70	2526266,43	46	104 1478,07	2524789,29	80	104 1451,22	2524523,32
13	104 0513,82	2526266,93	47	104 1476,52	2524788,40	81	104 1461,96	2524501,87
14	104 0511,03	2526268,53	48	104 1461,82	2524777,97	82	104 1465,59	2524501,30
15	104 0510,16	2526269,03	49	104 1473,53	2524771,21	83	104 1472,04	2524536,20
16	104 0507,35	2526270,64	50	104 1480,47	2524783,00	84	104 1478,20	2524538,47
17	104 0500,85	2526259,66	51	104 1484,83	2524771,60	85	104 1487,30	2524537,30
18	104 0490,24	2526265,94	52	104 1484,32	2524764,85	86	104 1496,86	2524536,44
19	104 0485,79	2526258,25	53	104 1479,69	2524771,29	87	104 1495,86	2524536,31
20	104 0520,00	2526236,19	54	104 1466,87	2524557,74	88	104 1502,98	2524535,30
21	104 0593,02	2526259,57	55	104 1295,99	2524494,81	89	104 1505,77	2524557,12
22	104 0682,70	2526292,24	56	104 1280,47	2524438,32	90	104 1489,25	2524559,23
23	104 0768,73	2526308,58	57	104 1261,18	2524443,61	91	104 1493,11	2524589,02
24	104 0731,72	2526280,69	58	104 1247,94	2524395,40	92	104 1507,14	2524714,86
25	104 0787,53	2526077,96	59	104 1267,23	2524390,10	93	104 1463,16	2524889,82
26	104 0774,54	2526073,83	60	104 1256,74	2524351,91	94	104 1434,59	2524983,34
27	104 0719,99	2526054,03	61	104 1190,85	2524290,65	95	104 1420,35	2524986,33
28	104 0788,26	2526053,06	62	104 1184,90	2524285,12	96	104 1384,70	2525054,97
29	104 0781,47	2526044,68	63	104 0953,91	2524159,49	97	104 1145,63	2525490,85
30	104 0793,62	2526052,03	64	104 0960,54	2524147,29	98	104 1139,93	2525487,73
31	104 0799,81	2526033,42	65	104 0965,93	2524137,39	99	104 0839,69	2526035,15
32	104 0823,27	2526019,35	66	104 0971,78	2524143,20	100	104 0837,89	2526036,61
33	104 1120,65	2525477,15	67	104 0972,58	2524143,83	101	104 0818,53	2526048,26
34	104 1114,95	2525474,02	68	104 0977,53	2524147,29	1	104 0751,17	2526292,71

Проект межевания территории
для размещения линейного объекта регионального значения
Ханты-Мансийского автономного округа – Югры
«Красноленинское НГКМ. Ем-Еговский + Пальяновский ЛУ. ВЛ 6 кВ. Реконструкция»
Землепользователь: АО «РН-Няганьнефтегаз»
Масштаб 1:2000
ВЛ 6 кВ «ф. 14-14, оп. №8 - оп. №59» (1 этап строительства)

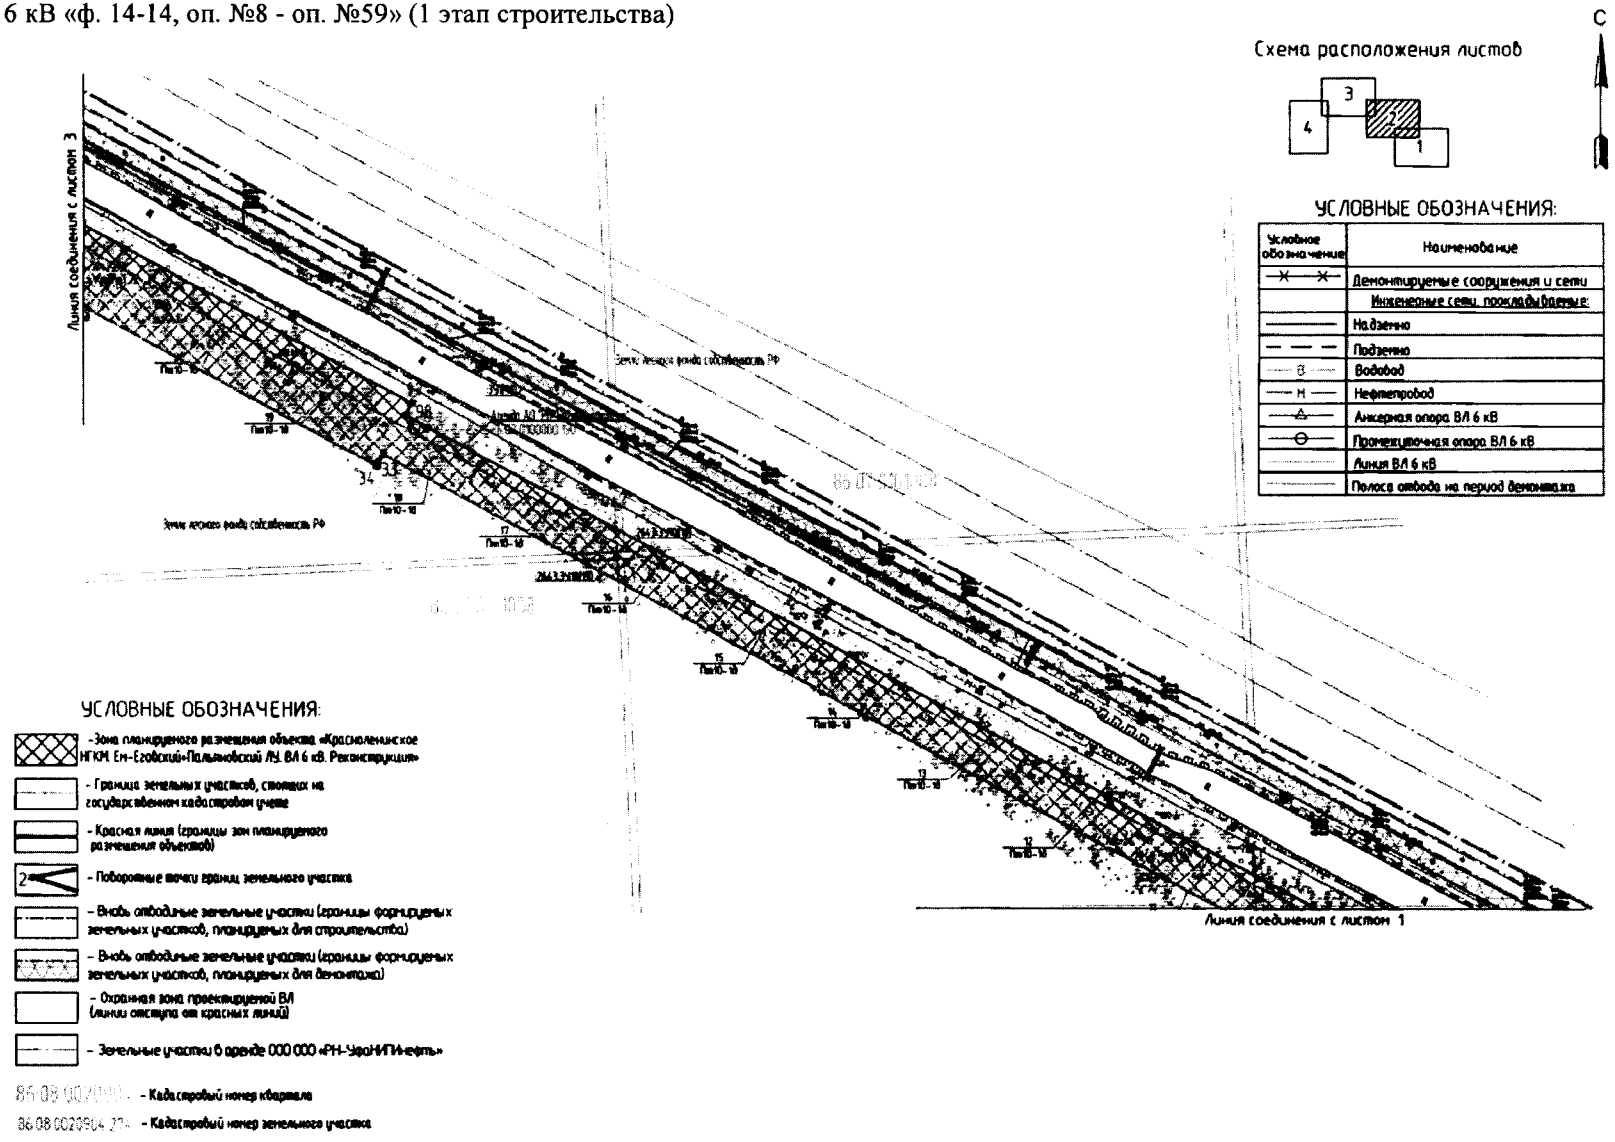


Проект межевания территории
для размещения линейного объекта регионального значения
Ханты-Мансийского автономного округа – Югры
«Красноленинское НГКМ. Ем-Еговский + Пальяновский ЛУ. ВЛ 6 кВ. Реконструкция»
Землепользователь: АО «РН-Няганьнефтегаз»
Масштаб 1:2000
ВЛ 6 кВ «ф. 14-14, оп. №8 - оп. №59» (1 этап строительства)

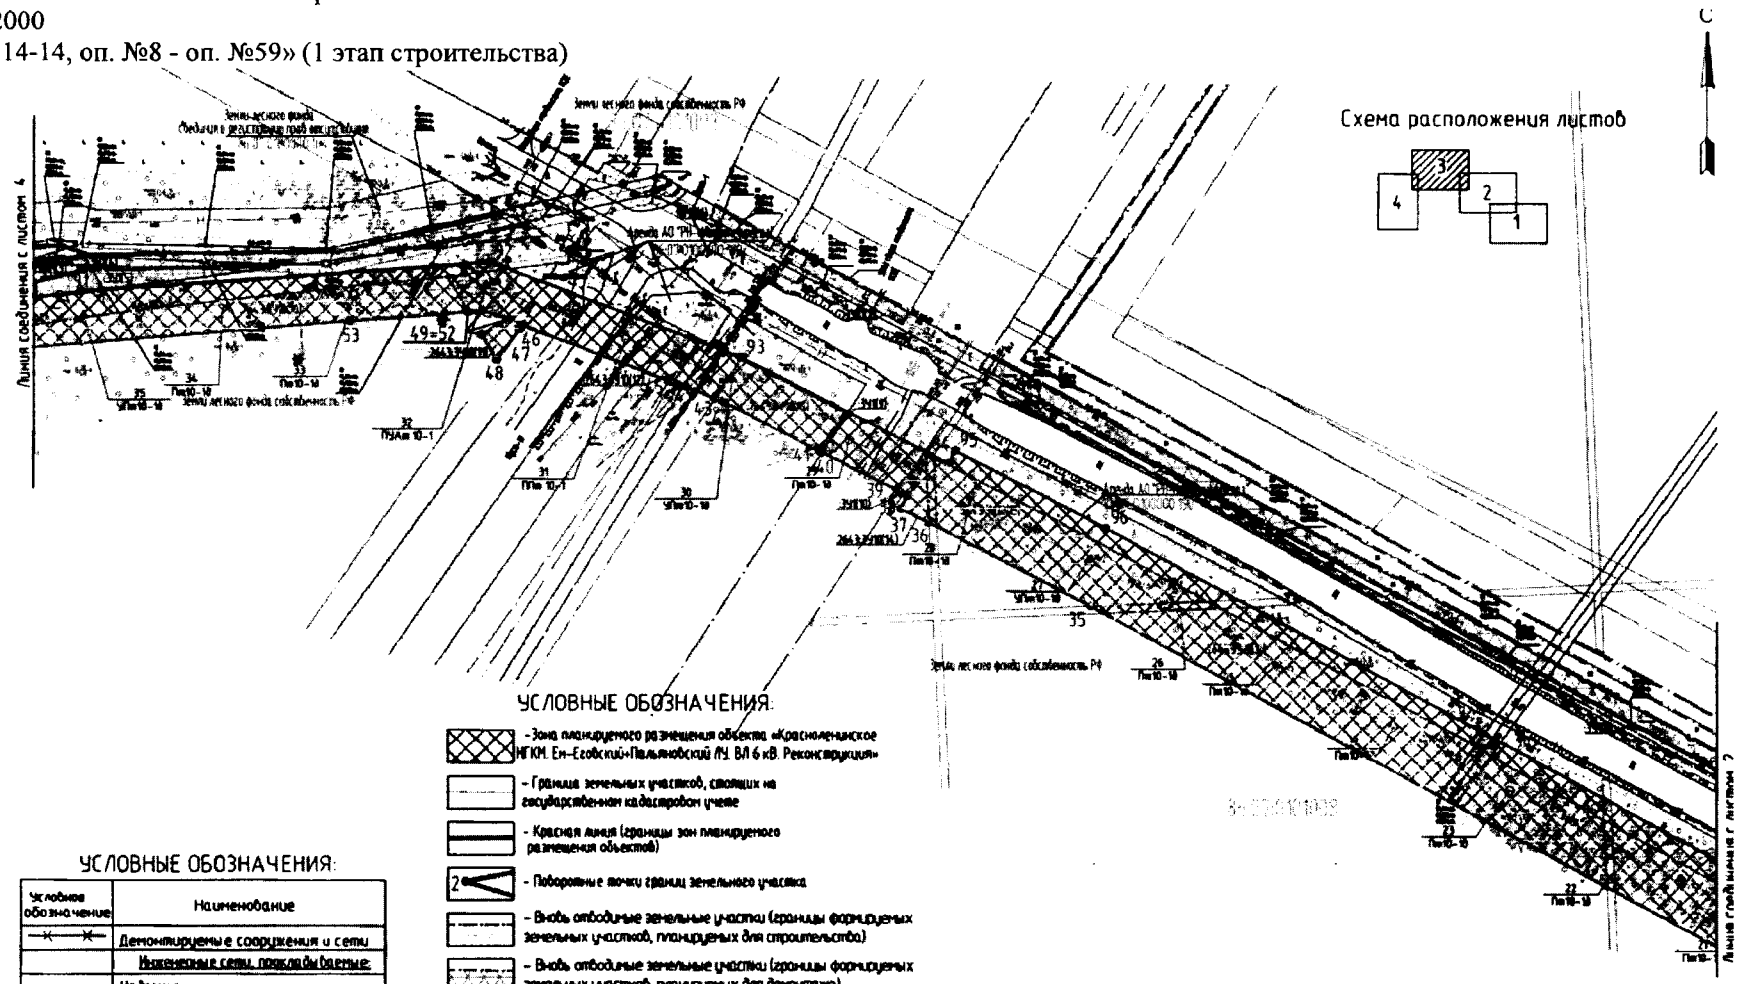


УСЛОВНЫЕ ОБОЗНАЧЕНИЯ:

Условное обозначение	Наименование
	Демонтируемые сооружения и сети
	Инженерные сети, подлежащие:
	Надземно
	Подземно
В	Водовод
Н	Нефтепровод
	Анкерная опора ВЛ 6 кВ
	Промежуточная опора ВЛ 6 кВ
	Линия ВЛ 6 кВ
	Полоса отвода на период демонтажа

Проект межевания территории
для размещения линейного объекта регионального значения
Ханты-Мансийского автономного округа – Югры
«Красноленинское НГКМ. Ем-Еговский + Пальяновский ЛУ. ВЛ 6 кВ. Реконструкция»
Землепользователь АО «РН-Няганьнефтегаз»
Масштаб 1:2000
ВЛ 6 кВ «ф. 14-14, оп. №8 - оп. №59» (1 этап строительства)

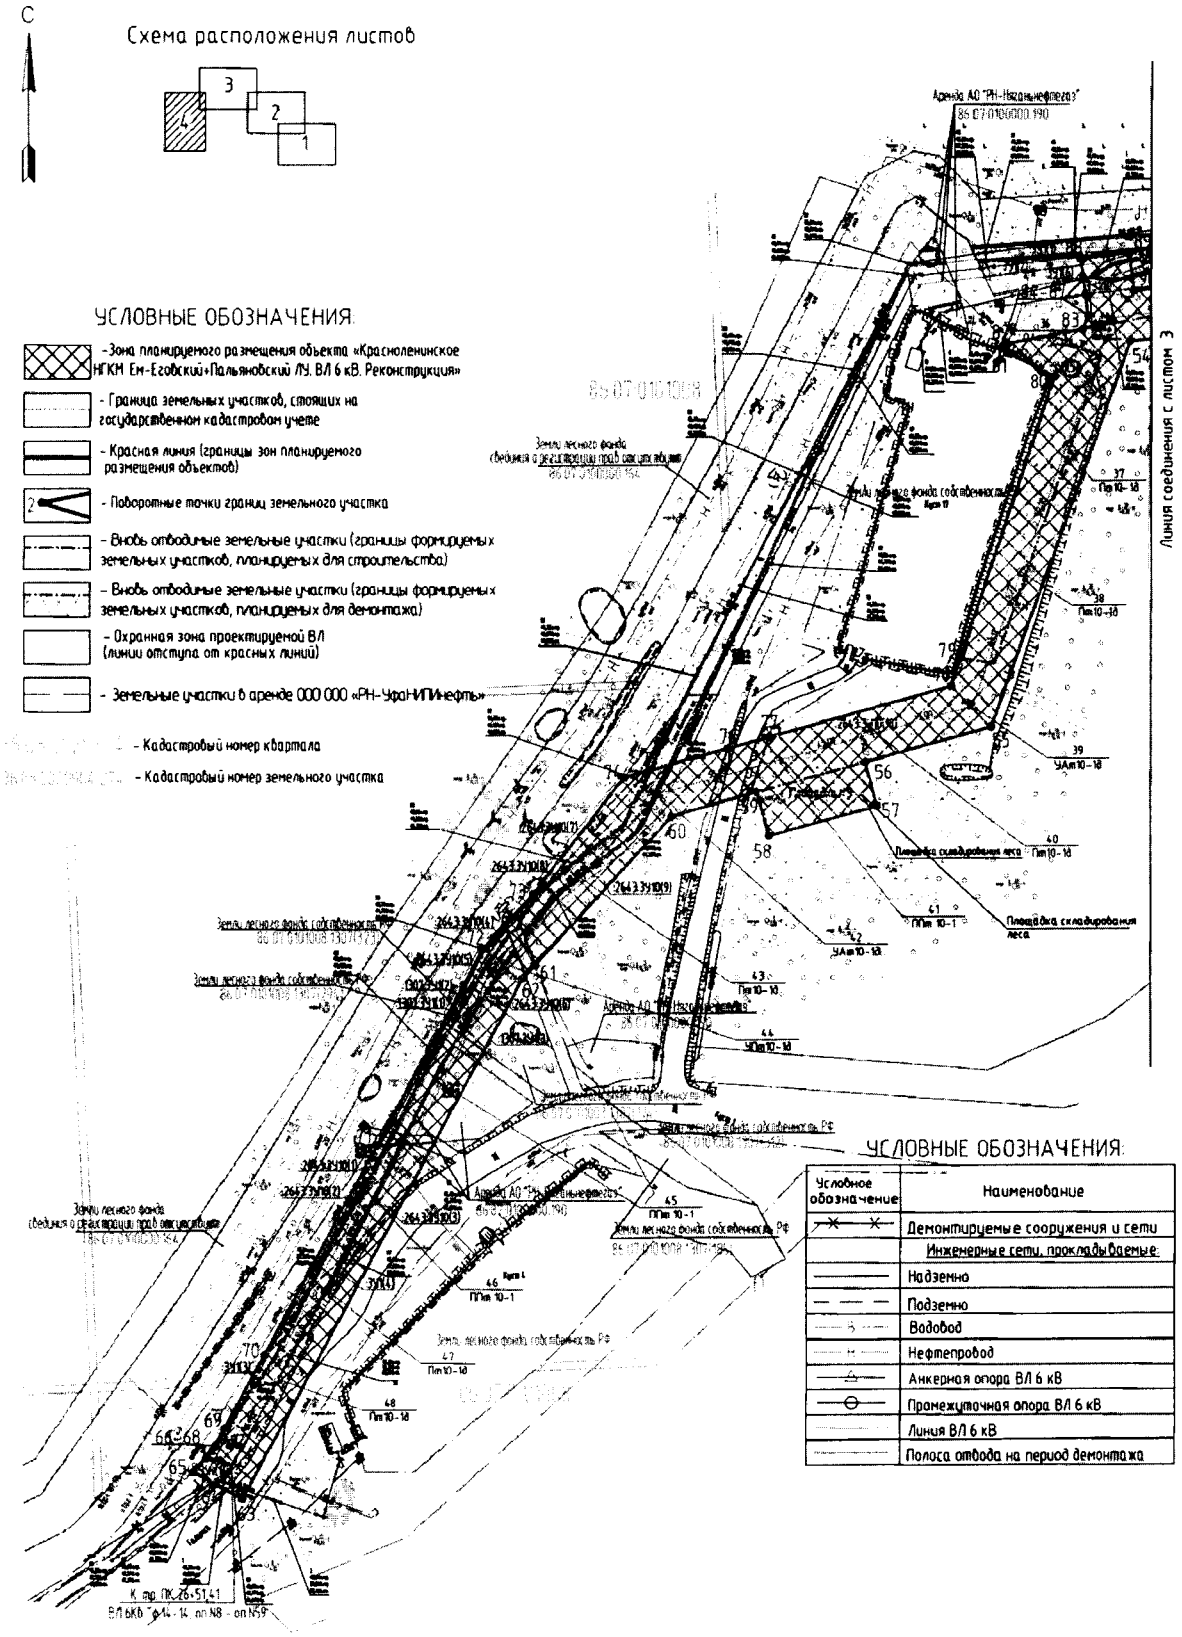

Проект межевания территории
для размещения линейного объекта регионального значения
Ханты-Мансийского автономного округа – Югры
«Красноленинское НГКМ. Ем-Еговский + Пальяновский ЛУ. ВЛ 6 кВ. Реконструкция»
Землепользователь: АО «РН-Няганьнефтегаз»
Масштаб 1:2000
ВЛ 6 кВ «ф. 33-06, оп. №11 - оп. №26» (2 этап строительства)

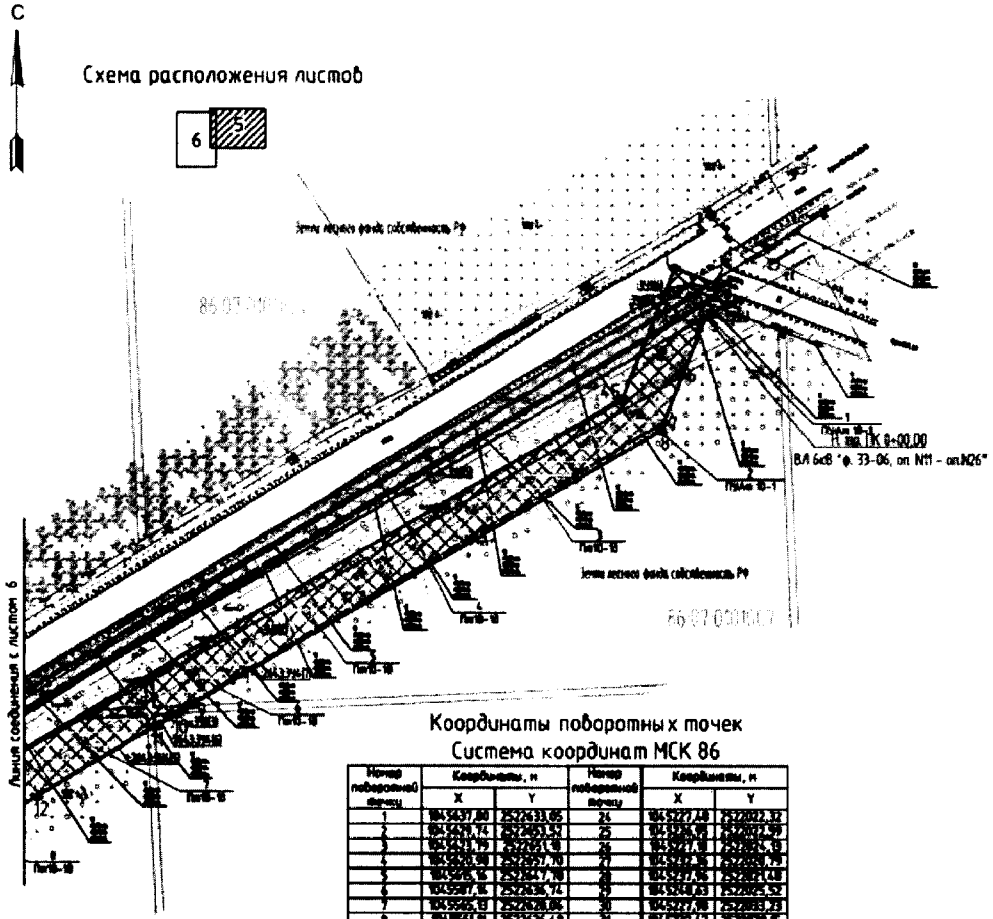

Координаты поворотных точек
Система координат МСК 86

Номер поворотной точки	Координаты, м		Номер поворотной точки	Координаты, м	
	X	Y		X	Y
1	104.5637,80	2522633,05	24	104.5727,48	2522092,32
2	104.5678,74	2522651,53	25	104.5708,98	2522091,49
3	104.5711,79	2522651,18	26	104.5697,18	2522092,48
4	104.5720,50	2522657,70	27	104.5692,35	2522093,79
5	104.5698,16	2522664,78	28	104.5677,96	2522091,48
6	104.5697,18	2522636,74	29	104.5708,63	2522085,52
7	104.5705,13	2522628,06	30	104.5717,98	2522083,73
8	104.5691,01	2522626,48	31	104.5722,42	2522079,15
9	104.5713,18	2522609,23	32	104.5708,61	2522087,36
10	104.5728,38	2522601,89	33	104.5715,75	2522076,97
11	104.5747,53	2522589,86	34	104.5702,25	2522063,48
12	104.5689,67	2522587,44	35	104.5705,58	2522062,35
13	104.5710,11	2522579,81	36	104.5708,15	2522061,82
14	104.5705,87	2522211,95	37	104.5702,20	2522065,23
15	104.5697,18	2522180,53	38	104.5708,98	2522061,49
16	104.5720,08	2522163,19	39	104.5715,43	2522027,62
17	104.5691,71	2522085,35	40	104.5716,28	2522027,83
18	104.5687,81	2522069,88	41	104.5702,47	2522026,85
19	104.5686,98	2522067,75	42	104.5708,63	2522025,18
20	104.5682,44	2522064,98	43	104.5708,98	2522021,79
21	104.5680,29	2522058,99	44	104.5702,23	2522017,77
22	104.5692,01	2522000,77	45	104.5716,18	2522008,77
23	104.5207,28	2521997,49	1	104.5637,80	2522633,05

УСЛОВНЫЕ ОБОЗНАЧЕНИЯ:

Условное обозначение	Наименование
	Действующие сооружения и сети
	Инженерные сети, прокладываемые:
	Надземно
	Подземно
В	Водовод
Н	Нефтепровод
	Анкерная опора ВЛ 6 кВ
	Промежуточная опора ВЛ 6 кВ
	Линия ВЛ 6 кВ
	Полоса отвода на период демонтажа


УСЛОВНЫЕ ОБОЗНАЧЕНИЯ:

- Зона планируемого размещения объекта «Красноленинское НГКМ. Ем-Еговский+Пальяновский ЛУ. ВЛ 6 кВ. Реконструкция»
- Граница земельных участков, сведения о которых содержатся в государственном кадастре недвижимости
- Красная линия (границы зон планируемого размещения объектов)
- Поворотные точки границ земельного участка
- Вновь отводимые земельные участки (границы формируемых земельных участков, планируемых для строительства)
- Вновь отводимые земельные участки (границы формируемых земельных участков, планируемых для демонтажа)
- Охранная зона проектируемой ВЛ (линии отступа от красных линий)
- Земельные участки в аренде ООО ООО «РН-УфаНИПИнефть»

86:08:0020904 - Кадастровый номер квартала

86:08:0020904:274 - Кадастровый номер земельного участка

Проект межевания территории
для размещения линейного объекта регионального значения
Ханты-Мансийского автономного округа – Югры
«Красноленинское НГКМ. Ем-Еговский + Пальяновский ЛУ. ВЛ 6 кВ. Реконструкция»
Землепользователь: АО «РН-Няганьнефтегаз»
Масштаб 1:2000
ВЛ 6 кВ «ф. 33-06, оп. №11 - оп. №26» (2 этап строительства)

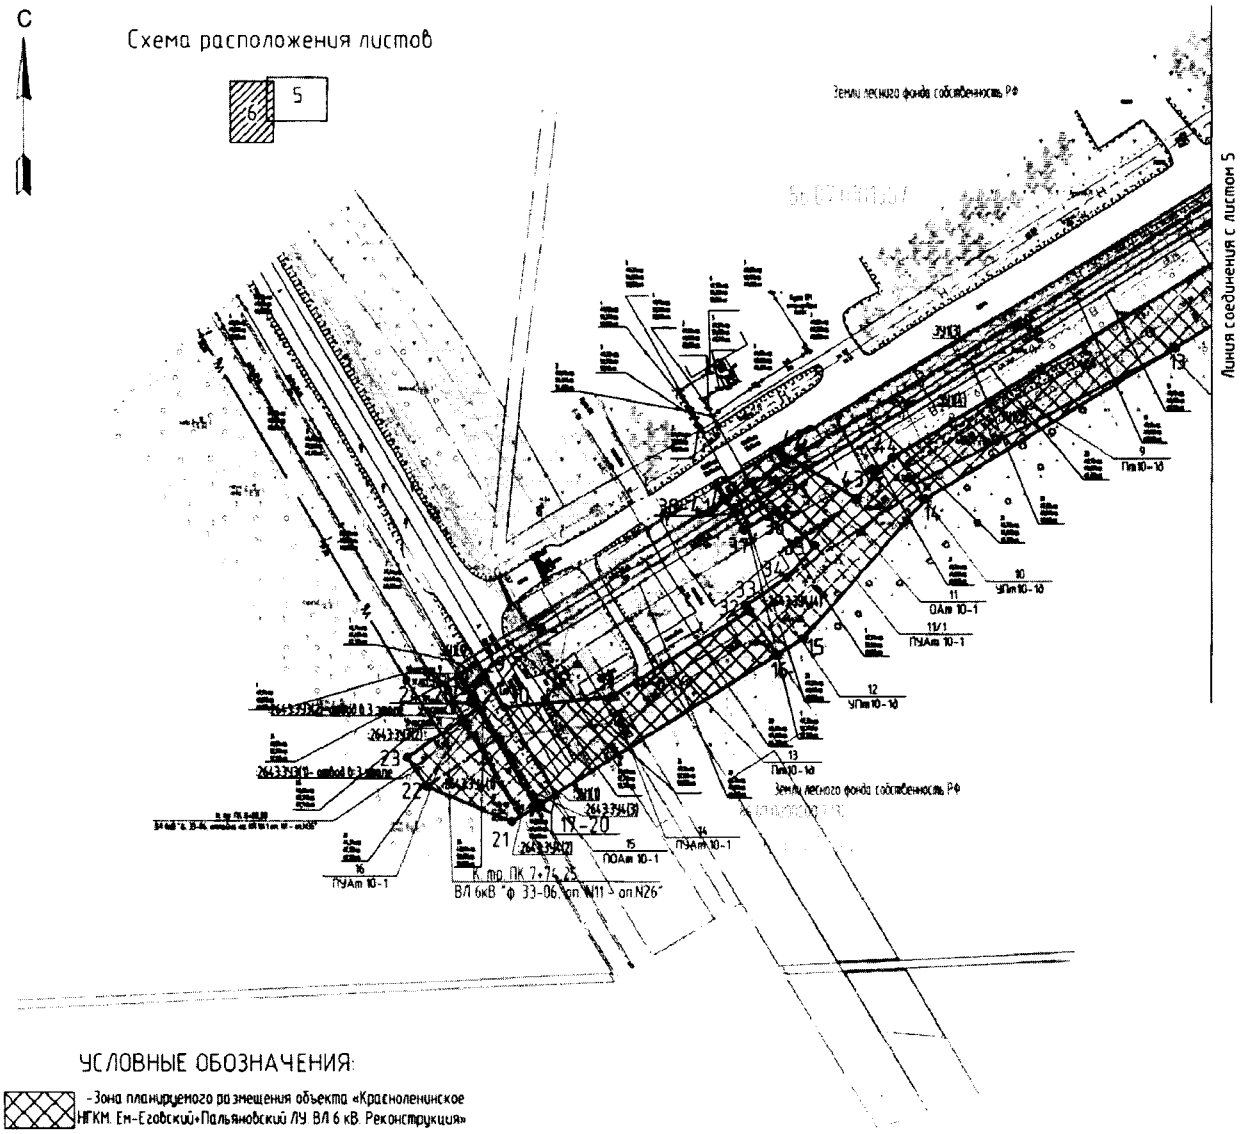


УСЛОВНЫЕ ОБОЗНАЧЕНИЯ:

- Зона планируемого размещения объекта «Красноленинское НГКМ. Ем-Еговский+Пальяновский ЛУ. ВЛ 6 кВ. Реконструкция»
- Граница земельных участков, стоящих на государственном кадастровом учете
- Красная линия (границы зон планируемого размещения объектов)
- Поворотные точки границ земельного участка
- Вновь отводимые земельные участки (границы формируемых земельных участков, планируемых для строительства)
- Вновь отводимые земельные участки (границы формируемых земельных участков, планируемых для демонтажа)
- Охранная зона проектируемой ВЛ (линии отступа от красных линий)
- Земельные участки в аренде ООО ООО «РН-УфаНИПИнефть»
- Кадастровый номер квартала
- Кадастровый номер земельного участка

УСЛОВНЫЕ ОБОЗНАЧЕНИЯ:

Условное обозначение	Наименование
	Демонтируемые сооружения и сети
	Инженерные сети, прокладываемые:
	Надземно
	Подземно
	Водовод
	Нефтепровод
	Анкерная опора ВЛ 6 кВ
	Промежуточная опора ВЛ 6 кВ
	Линия ВЛ 6 кВ
	Полоса отвода на период демонтажа

Проект межевания территории
для размещения линейного объекта регионального значения
Ханты-Мансийского автономного округа – Югры
«Красноленинское НГКМ. Ем-Еговский + Пальяновский ЛУ. ВЛ 6 кВ. Реконструкция»
Землепользователь: АО «РН-Няганьнефтегаз»
Масштаб 1:2000
ВЛ 6 кВ «ф. 33-06, отпайка на КП №41 оп. №1 - оп. №35» (3 этап строительства)

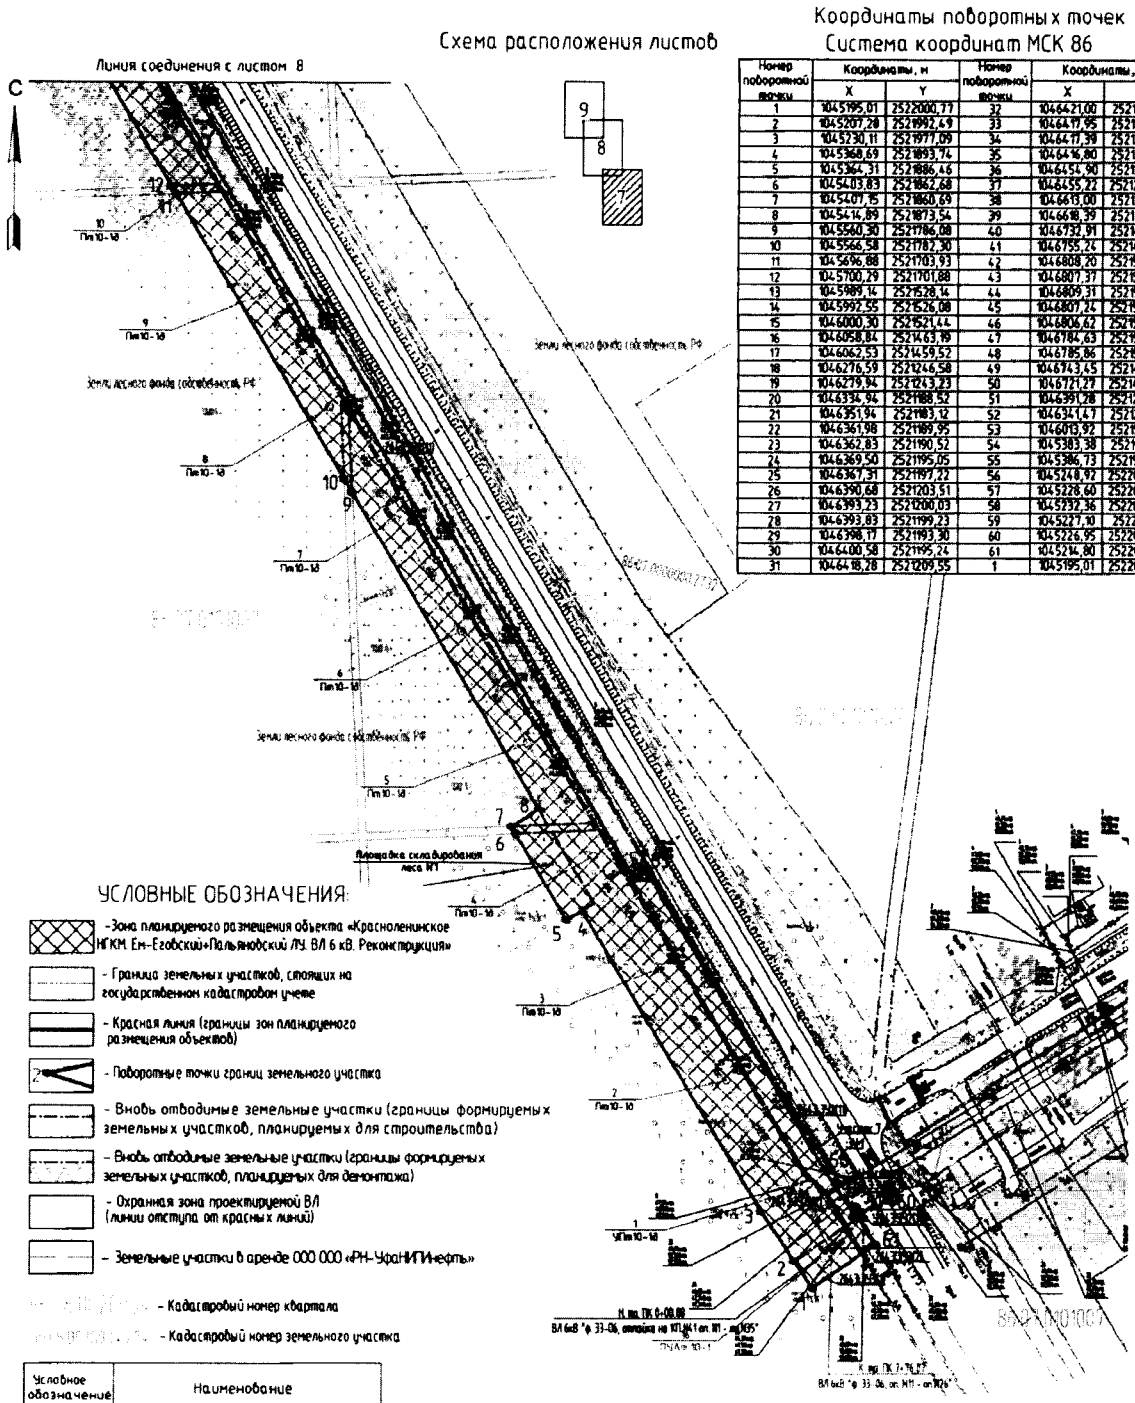


Координаты поворотных точек
Система координат МСК 86

Номер поворотной точки	Координаты, м		Номер поворотной точки	Координаты, м	
	X	Y		X	Y
1	1045195,01	2522000,77	32	1046421,00	2521211,76
2	1045207,28	2521992,69	33	1046417,95	2521216,26
3	1045230,11	2521977,09	34	1046417,38	2521217,09
4	1045368,69	2521893,74	35	1046416,80	2521217,96
5	1045364,31	2521886,46	36	1046455,90	2521246,34
6	1045403,83	2521862,68	37	1046455,22	2521245,73
7	1045407,15	2521860,69	38	1046619,00	2521363,16
8	1045414,89	2521873,54	39	1046618,39	2521367,10
9	1045560,30	2521786,08	40	1046732,91	2521451,83
10	1045566,58	2521782,30	41	1046755,26	2521463,28
11	1045696,88	2521703,93	42	1046808,20	2521503,72
12	1045700,29	2521701,88	43	1046807,37	2521530,33
13	1045989,14	2521528,14	44	1046809,31	2521531,94
14	1045992,55	2521526,08	45	1046807,24	2521534,36
15	1046000,30	2521521,44	46	1046806,62	2521534,35
16	1046058,84	2521463,19	47	1046784,63	2521553,67
17	1046062,53	2521459,52	48	1046785,86	2521814,34
18	1046276,59	2521246,58	49	1046743,45	2521481,96
19	1046279,94	2521243,23	50	1046721,27	2521470,59
20	1046334,94	2521188,52	51	1046391,28	2521276,45
21	1046351,94	2521183,12	52	1046341,47	2521213,05
22	1046361,98	2521189,95	53	1046010,92	2521538,91
23	1046362,83	2521190,52	54	1045383,38	2521918,16
24	1046369,50	2521195,05	55	1045386,73	2521923,73
25	1046367,31	2521197,22	56	1045248,92	2522006,62
26	1046390,68	2521203,51	57	1045228,60	2522020,32
27	1046393,23	2521200,03	58	1045232,36	2522020,79
28	1046393,83	2521199,23	59	1045227,30	2522012,13
29	1046398,17	2521193,30	60	1045226,95	2522022,59
30	1046400,58	2521195,24	61	1045214,80	2522029,90
31	1046418,28	2521209,55	1	1045195,01	2522000,77


Условное обозначение	Наименование
	Демонтируемые сооружения и сети
	Инженерные сети, прокладываемые:
	Надземно
	Подземно
	Водовод
Н	Нефтепровод
	Анкерная опора ВЛ 6 кВ
	Промежуточная опора ВЛ 6 кВ
	Линия ВЛ 6 кВ
	Полоса отвода на период демонтажа

Проект межевания территории
для размещения линейного объекта регионального значения
Ханты-Мансийского автономного округа – Югры
«Красноленинское НГКМ. Ем-Еговский + Пальяновский ЛУ. ВЛ 6 кВ. Реконструкция»
Землепользователь: АО «РН-Няганьнефтегаз»
Масштаб 1:2000
ВЛ 6 кВ «ф. 33-06, отпайка на КП №41 оп. №1 - оп. №35» (3 этап строительства)

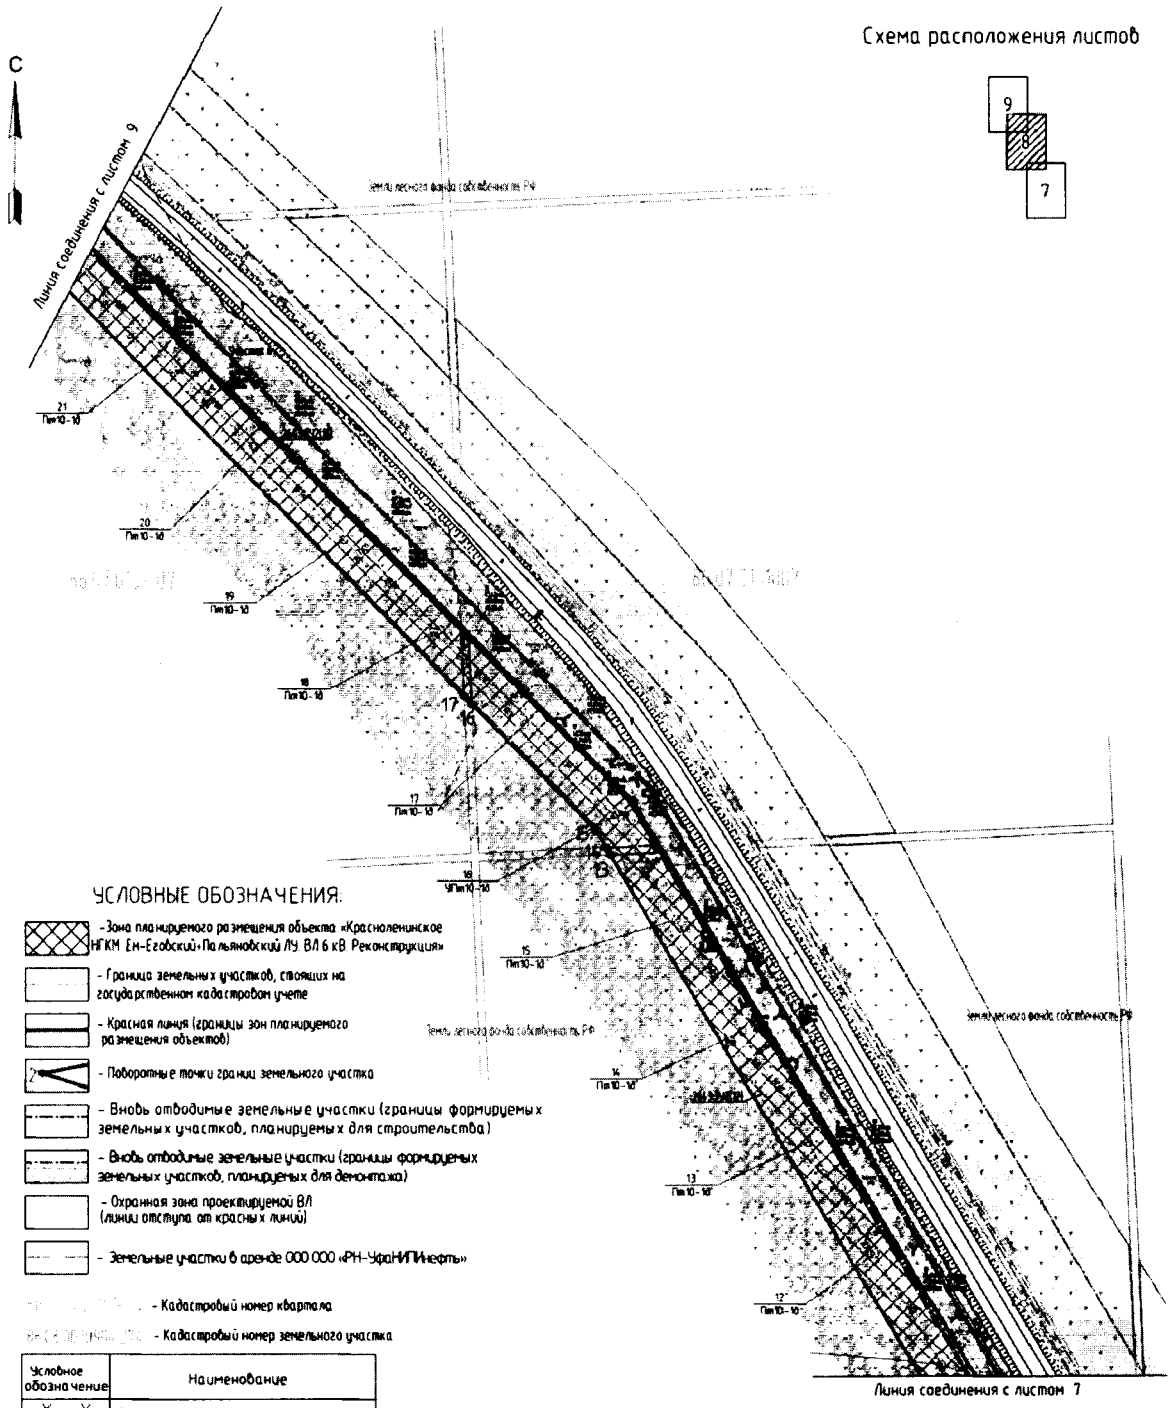


Условное обозначение	Наименование
	Демонтируемые сооружения и сети
	Инженерные сети, прокладываемые
	Надземно
	Подземно
	Водовод
	Нефтепровод
	Анкерная опора ВЛ 6 кВ
	Промежуточная опора ВЛ 6 кВ
	Линия ВЛ 6 кВ
	Полоса отвода на период демонтажа


Проект межевания территории
для размещения линейного объекта регионального значения
Ханты-Мансийского автономного округа – Югры
«Красноленинское НГКМ. Ем-Еговский + Пальяновский ЛУ. ВЛ 6 кВ. Реконструкция»
Землепользователь: АО «РН-Няганьнефтегаз»
Масштаб 1:2000
ВЛ 6 кВ «ф. 33-06, отпайка на КП №41 оп. №1 - оп. №35» (3 этап строительства)

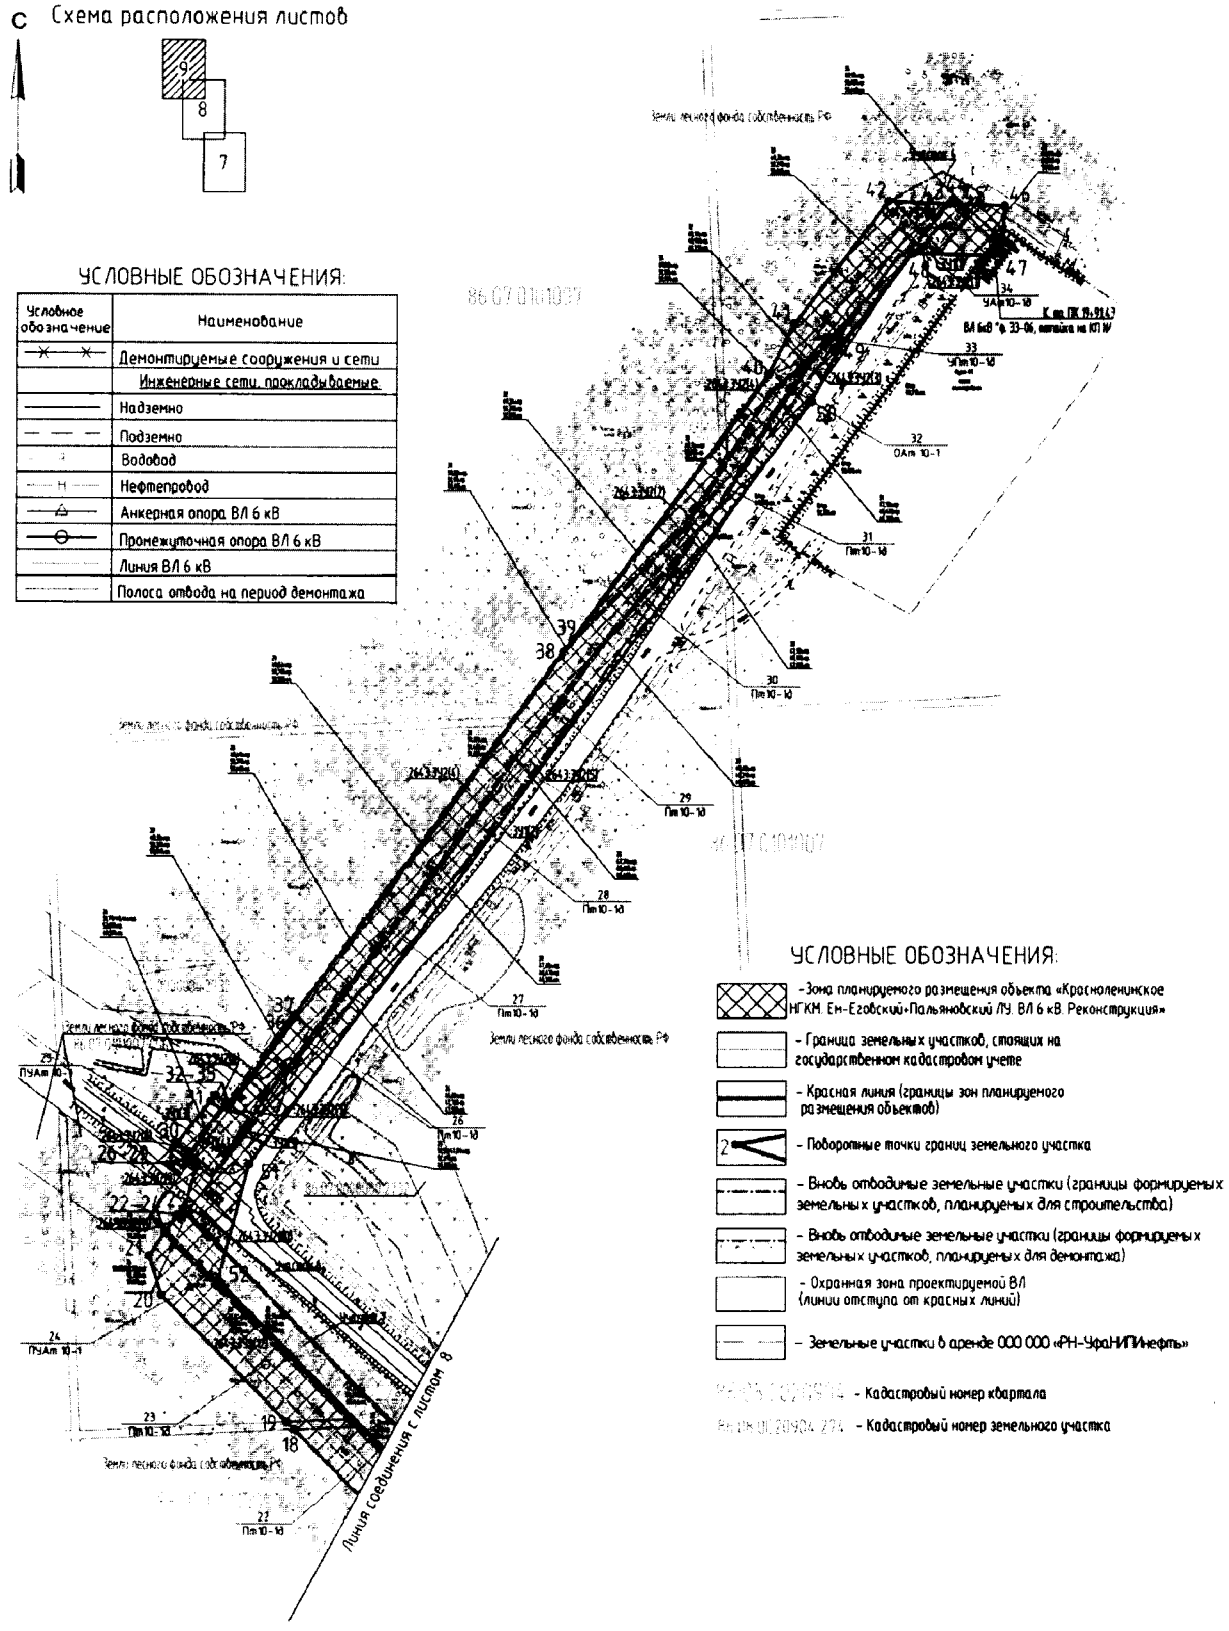


Проект межевания территории
для размещения линейного объекта регионального значения
Ханты-Мансийского автономного округа – Югры
«Красноленинское НГКМ. Ем-Еговский + Пальяновский ЛУ. ВЛ 6 кВ. Реконструкция»
Землепользователь: АО «РН-Няганьнефтегаз»
Масштаб 1:2000
ВЛ 6 кВ «ф. 37-14, оп. №8 - оп. №49» (4 этап строительства)

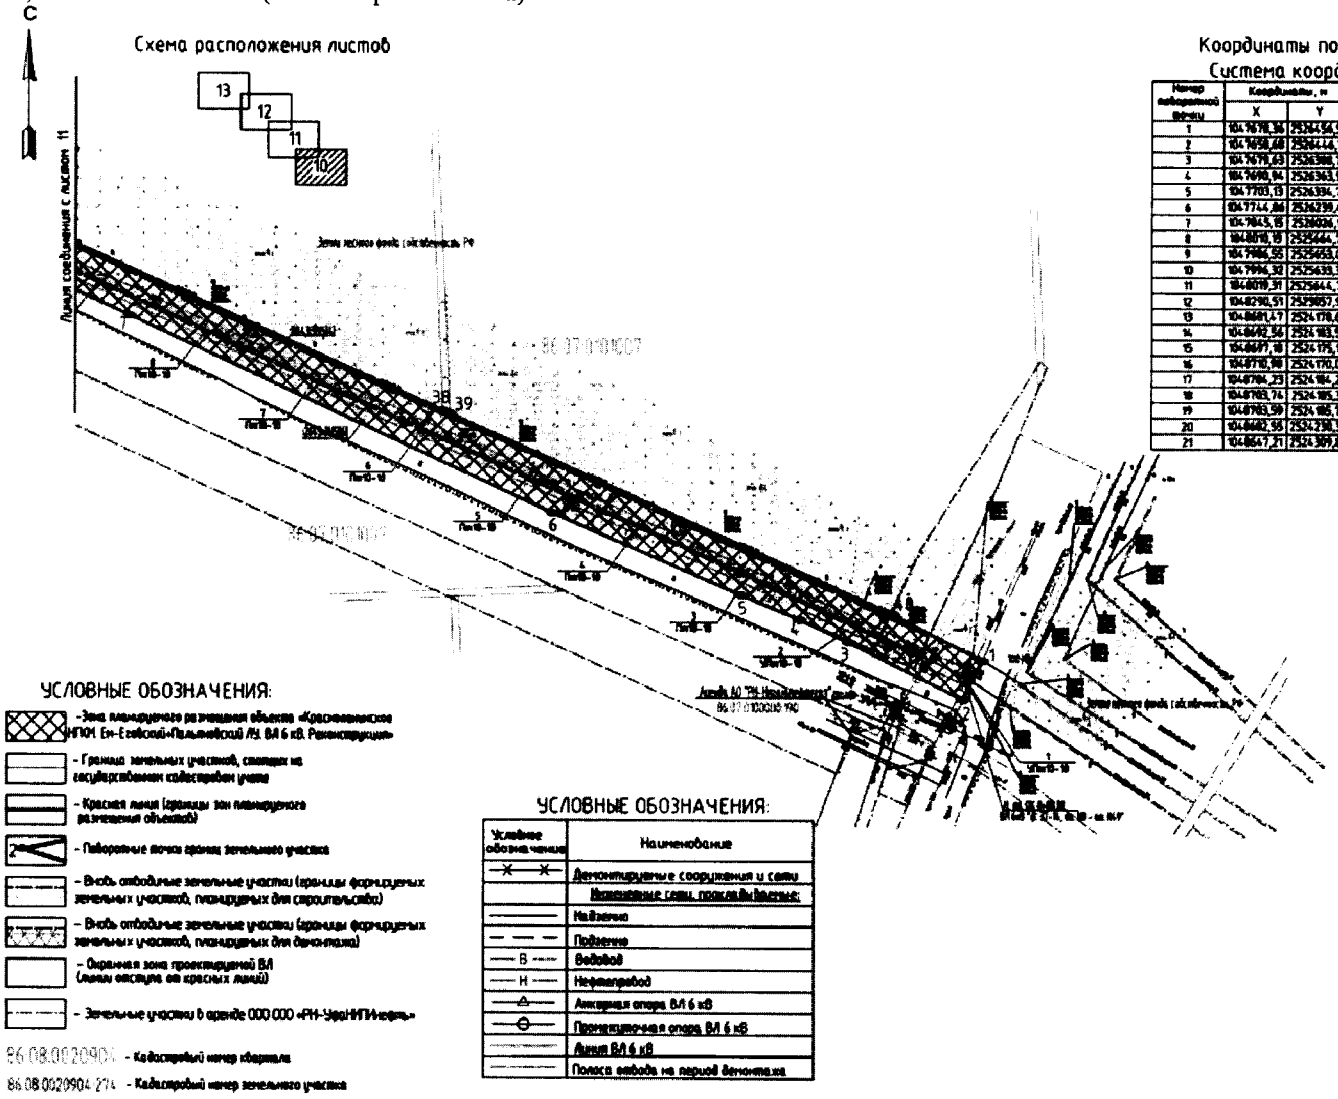


Проект межевания территории
для размещения линейного объекта регионального значения
Ханты-Мансийского автономного округа – Югры
«Красноленинское НГКМ. Ем-Еговский + Пальяновский ЛУ. ВЛ 6 кВ. Реконструкция»
Землепользователь: АО «РН-Няганьнефтегаз»
Масштаб 1:2000
ВЛ 6 кВ «ф. 37-14, оп. №8 - оп. №49» (4 этап строительства)

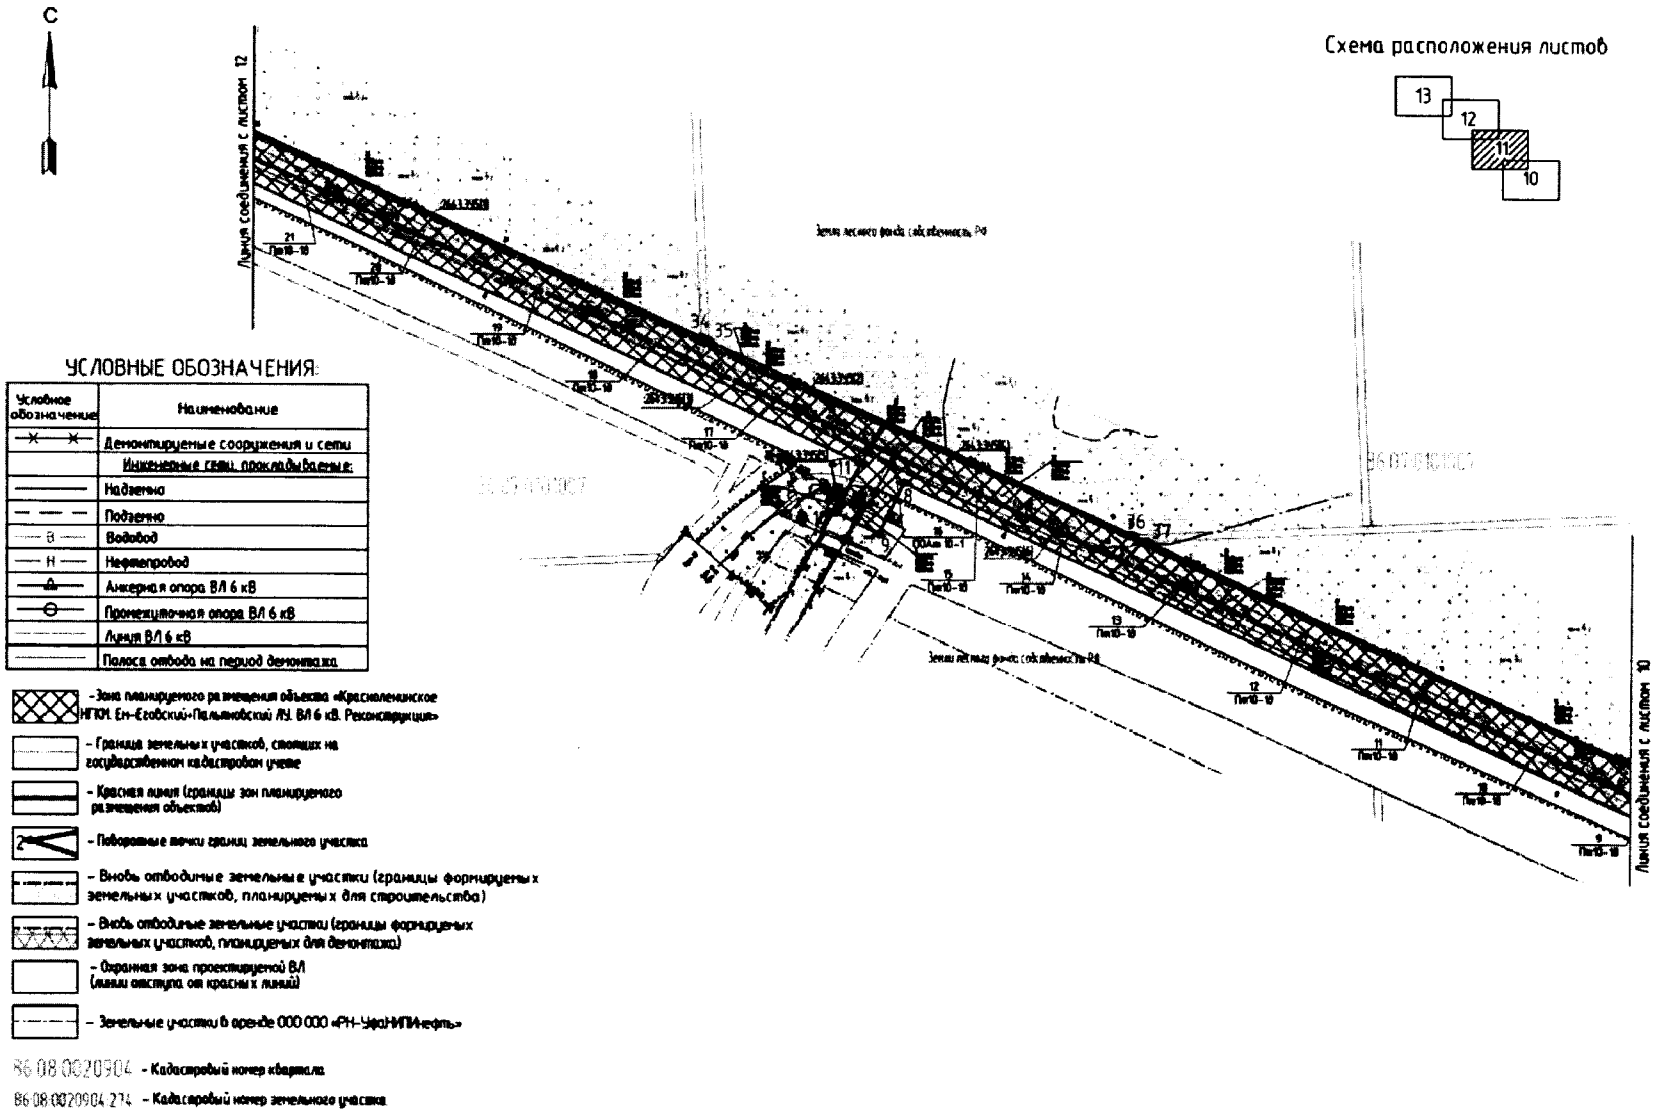


Проект межевания территории
для размещения линейного объекта регионального значения
Ханты-Мансийского автономного округа – Югры
«Красноленинское НГКМ. Ем-Еговский + Пальяновский ЛУ. ВЛ 6 кВ. Реконструкция»
Землепользователь: АО «РН-Няганьнефтегаз»
Масштаб 1:2000
ВЛ 6 кВ «ф. 37-14, оп. №8 - оп. №49» (4 этап строительства)

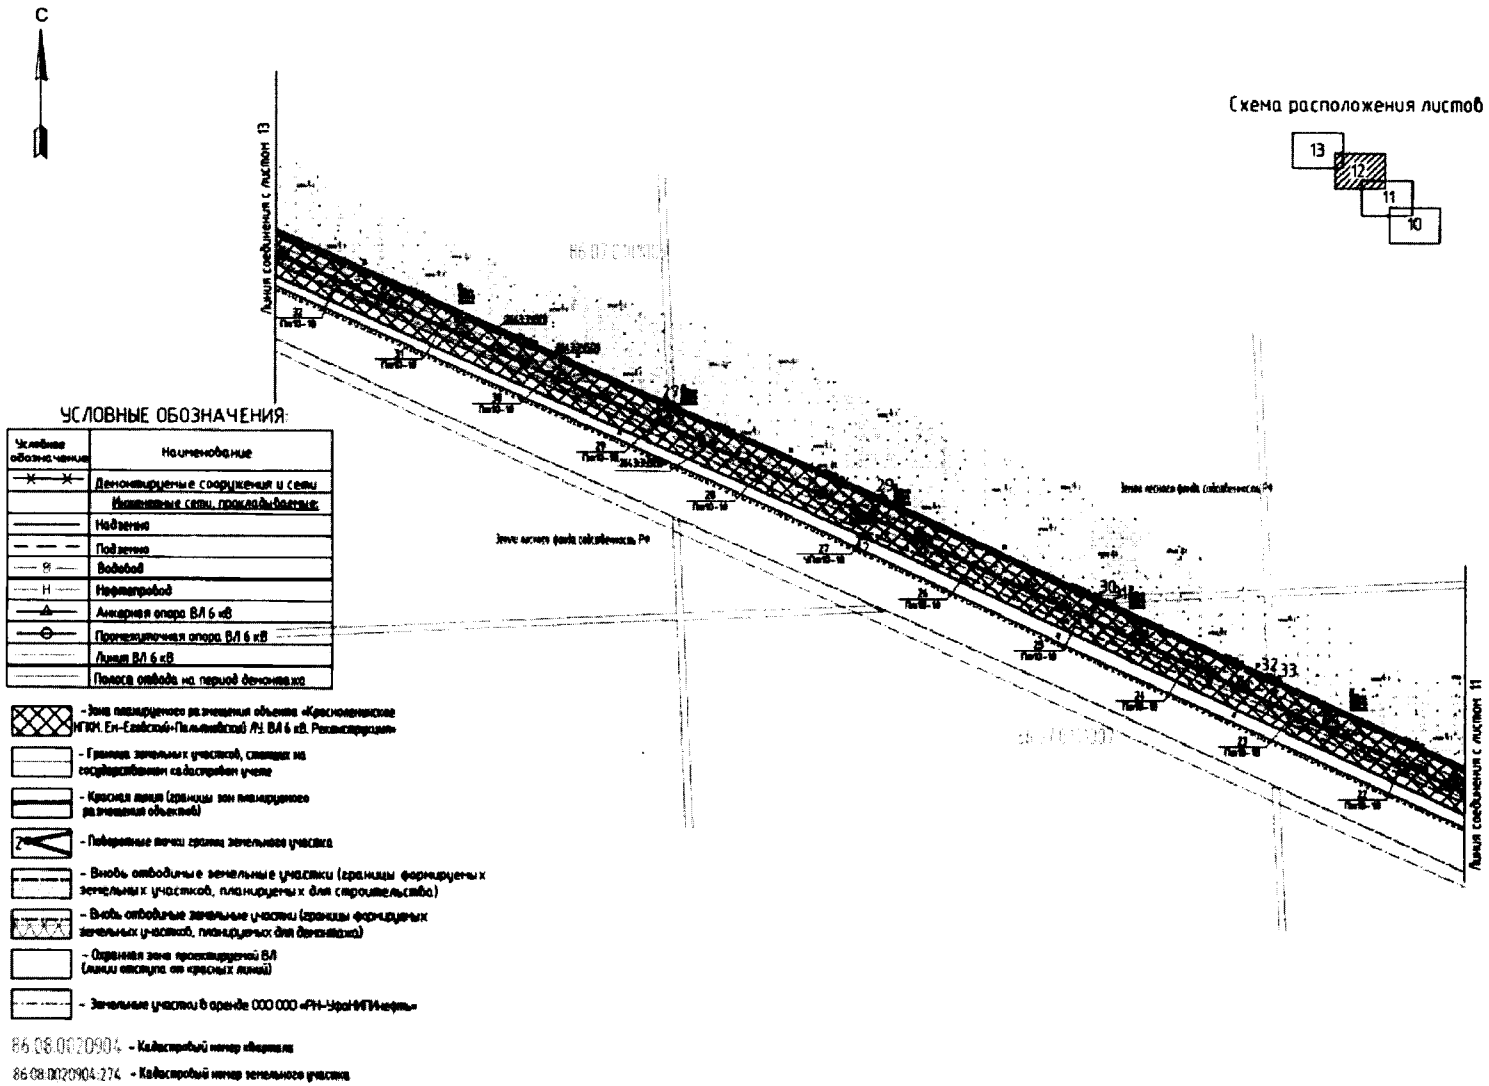

Проект межевания территории
для размещения линейного объекта регионального значения
Ханты-Мансийского автономного округа – Югры
«Красноленинское НГКМ. Ем-Еговский + Пальяновский ЛУ. ВЛ 6 кВ. Реконструкция»
Землепользователь: АО «РН-Няганьнефтегаз»
Масштаб 1:2000
ВЛ 6 кВ «ф. 37-14, оп. №8 - оп. №49» (4 этап строительства)

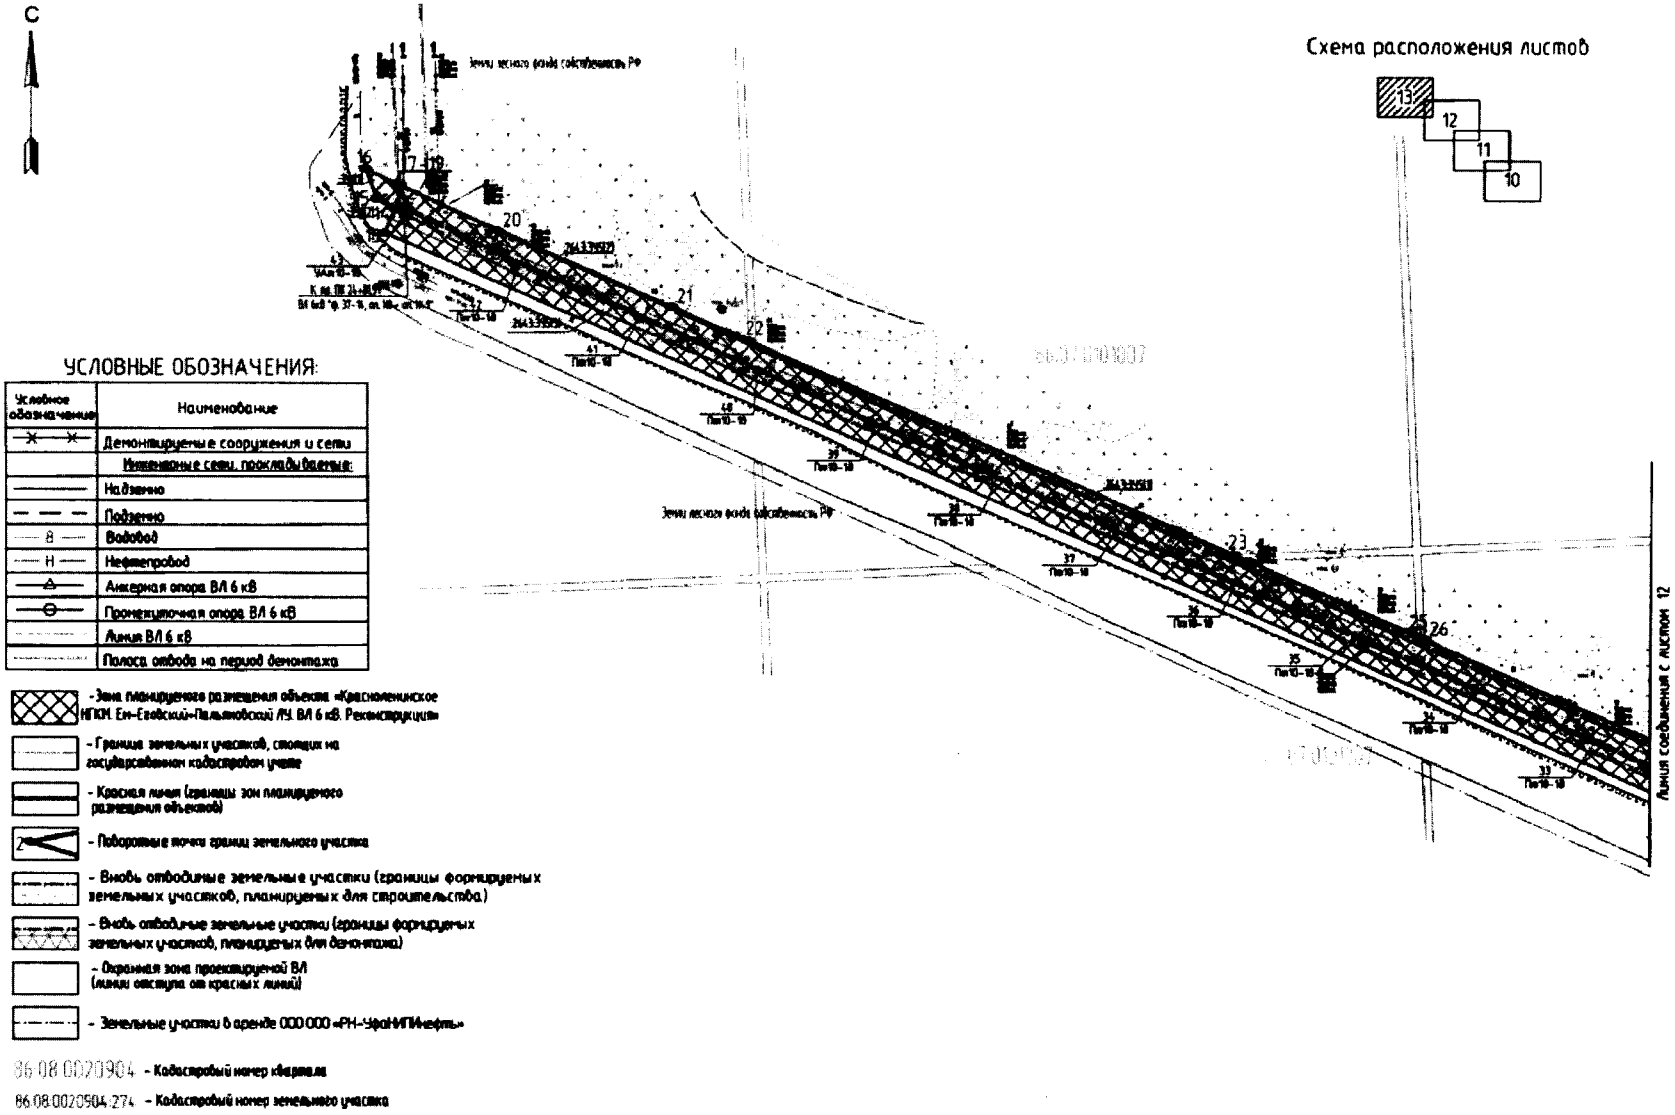

Проект межевания территории
для размещения линейного объекта регионального значения
Ханты-Мансийского автономного округа – Югры
«Красноленинское НГКМ. Ем-Еговский + Пальяновский ЛУ. ВЛ 6 кВ. Реконструкция»
Землепользователь: АО «РН-Няганьнефтегаз»
Масштаб 1:2000
ВЛ 6 кВ «ф. 2-17, оп. №36 - оп. №44» (5 этап строительства)

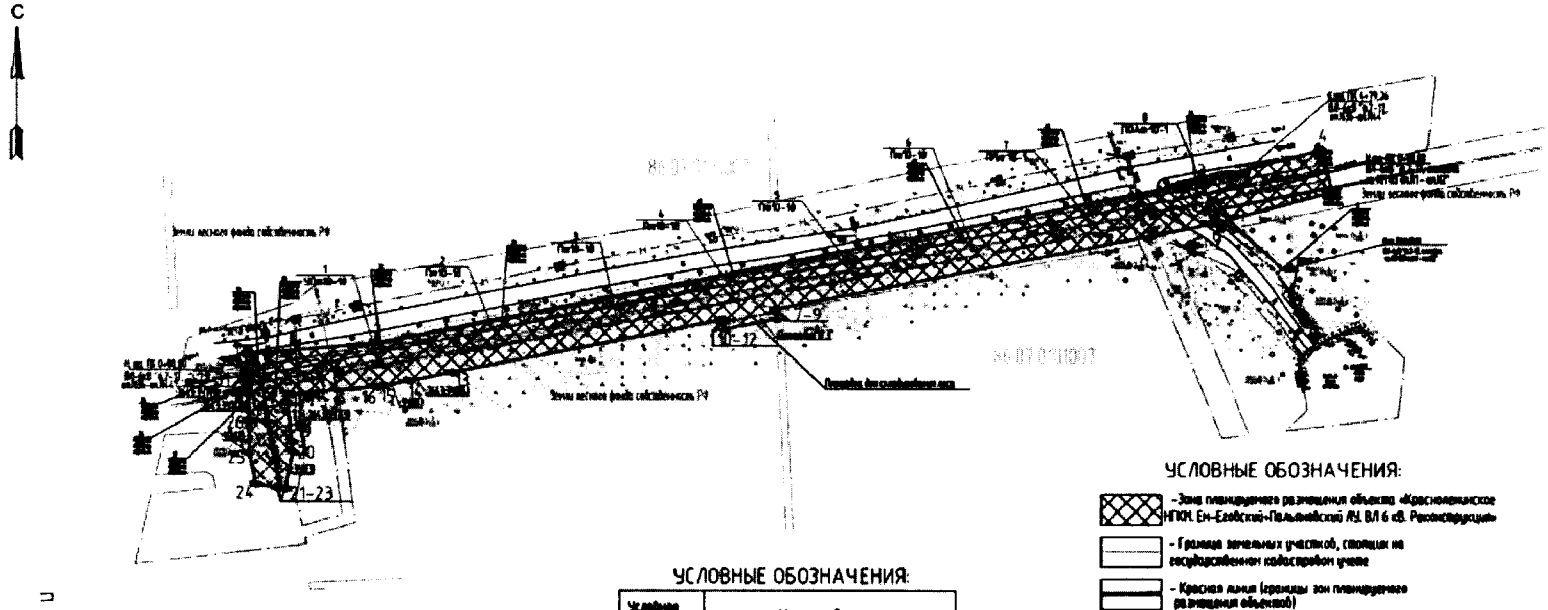

УСЛОВНЫЕ ОБОЗНАЧЕНИЯ:

Условные обозначения	Наименование
	Демонтируемые сооружения и сети
	Инженерные сети, проектируемые:
	Надземно
	Подземно
В	Водовод
Н	Нефтепровод
	Анкерная опора ВЛ 6 кВ
	Промежуточная опора ВЛ 6 кВ
	Линия ВЛ 6 кВ
	Полоса отвода на период демонтажа

УСЛОВНЫЕ ОБОЗНАЧЕНИЯ:

- Зона планируемого размещения объекта «Красноленинское НГКМ. Ем-Еговский+Пальяновский ЛУ. ВЛ 6 кВ. Реконструкция»
- Границы земельных участков, стоящих на государственном кадастровом учете
- Красная линия (границы зон планируемого размещения объектов)
- Поворотные точки границ земельного участка
- Вновь отводимые земельные участки (границы формируемых земельных участков, планируемых для строительства)
- Вновь отводимые земельные участки (границы формируемых земельных участков, планируемых для демонтажа)
- Охранная зона проектируемой ВЛ (линии отступа от красных линий)
- Земельные участки в аренде ООО ООО «РН-УфаНИПИнефть»


86:08:0020904 - Кадастровый номер квартала

86:08:0020904:274 - Кадастровый номер земельного участка

Координаты поворотных точек
Система координат МСК 86

Номер поворотной точки	Координаты, м		Номер поворотной точки	Координаты, м	
	X	Y		X	Y
1	104 3355,43	2527023,49	17	104 3335,19	2527043,65
2	104 3343,33	2527007,71	18	104 3330,88	2527044,88
3	104 3443,26	2527497,84	19	104 3311,55	2527045,99
4	104 3458,62	2527998,41	20	104 3306,19	2527064,52
5	104 3417,58	2527561,15	21	104 3288,02	2527062,88
6	104 3421,83	2527582,87	22	104 3288,50	2527039,76
7	104 3378,46	2527295,77	23	104 3288,64	2527038,72
8	104 3376,95	2527285,84	24	104 3288,20	2527038,27
9	104 3373,41	2527286,00	25	104 3308,81	2527025,16
10	104 3368,38	2527260,86	26	104 3327,07	2527026,84
11	104 3372,86	2527260,19	27	104 3335,49	2527026,58
12	104 3373,29	2527259,89	28	104 3336,49	2527024,47
13	104 3346,40	2527135,29	29	104 3343,95	2527023,67
14	104 3342,18	2527104,77	30	104 3344,25	2527023,43
15	104 3339,53	2527090,88	31	104 3344,42	2527024,31
16	104 3339,22	2527087,56	1	104 3335,43	2527023,49

Проект межевания территории
для размещения линейного объекта регионального значения
Ханты-Мансийского автономного округа – Югры
«Красноленинское НГКМ. Ем-Еговский + Пальяновский ЛУ. ВЛ 6 кВ. Реконструкция»
Землепользователь: АО «РН-Няганьнефтегаз»
Масштаб 1:2000
ВЛ 6 кВ «ф. 2-17, оп. №65 - оп. №86» (6 этап строительства)

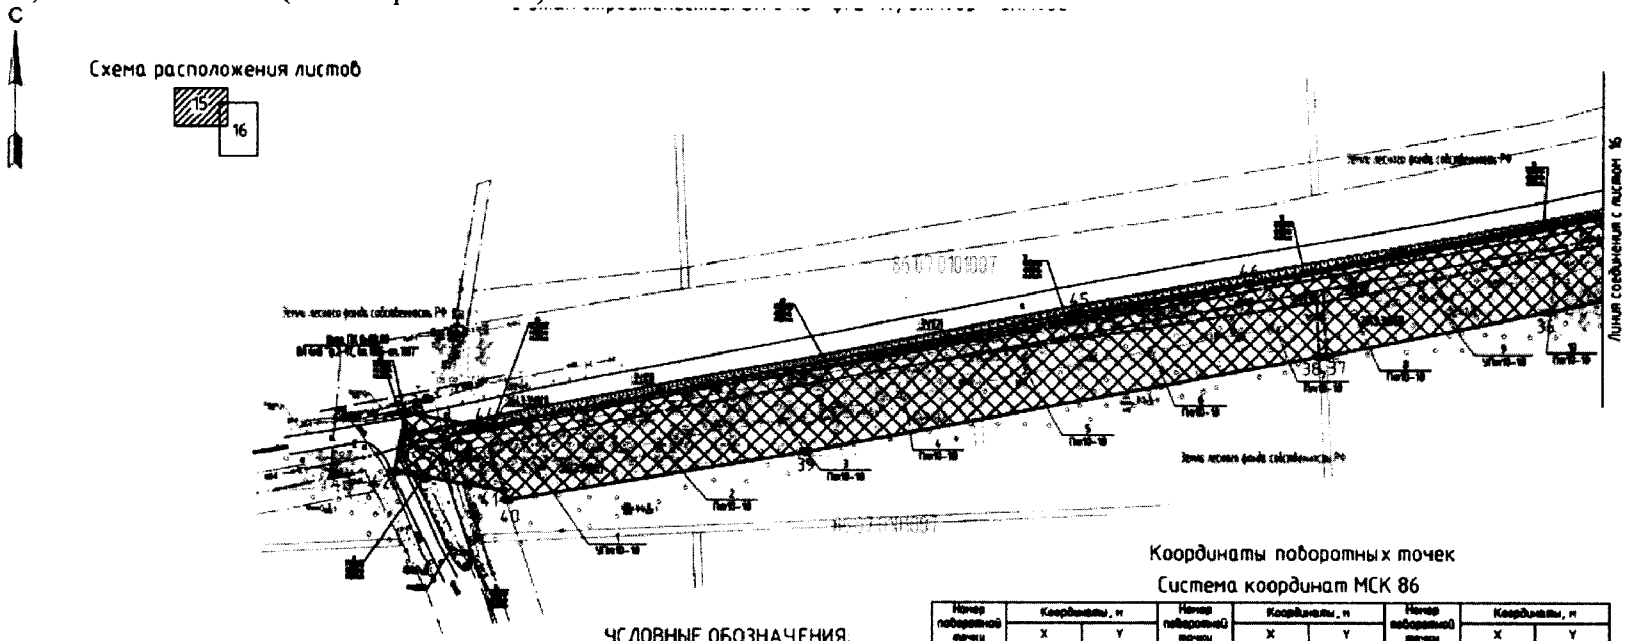

УСЛОВНЫЕ ОБОЗНАЧЕНИЯ:

Условное обозначение	Наименование
	Демонтируемые сооружения и сети
	Надземные
	Подземные
В	Водовод
Н	Нефтепровод
	Анкерная опора ВЛ 6 кВ
	Промежуточная опора ВЛ 6 кВ
	Линия ВЛ 6 кВ
	Полоса отвода на период демонтажа

УСЛОВНЫЕ ОБОЗНАЧЕНИЯ:

- Зона планируемого размещения объекта «Красноленинское НГКМ. Ем-Еговский+Пальяновский ЛУ. ВЛ 6 кВ. Реконструкция»
- Граница земельных участков, стоящих на государственном кадастровом учете
- Красная линия (границы зон планируемого размещения объектов)
- Поворотные точки границ земельного участка
- Вновь отводимые земельные участки (границы формируемых земельных участков, планируемых для строительства)
- Вновь отводимые земельные участки (границы формируемых земельных участков, планируемых для демонтажа)
- Охранная зона проектируемой ВЛ (линии отступа от красных линий)
- Земельные участки в аренде ООО ООО «РН-УфаНИПИнефть»


86:08:0020904 - Кадастровый номер квартала

86:08:0020904:274 - Кадастровый номер земельного участка

Координаты поворотных точек
Система координат МСК 86

Номер поворотной точки	Координаты, м		Номер поворотной точки	Координаты, м		Номер поворотной точки	Координаты, м	
	X	Y		X	Y		X	Y
1	104 2577,27	2529601,28	20	104 3615,01	2529580,19	39	104 3635,41	2529823,74
2	104 2584,31	2529596,38	21	104 3610,28	2529588,48	40	104 3631,76	2529847,42
3	104 2567,69	2529597,59	22	104 3606,90	2529589,76	41	104 3630,54	2529866,91
4	104 2567,79	2529590,66	23	104 3601,75	2529608,32	42	104 3643,48	2529834,02
5	104 2568,87	2529591,80	24	104 3728,58	2529592,38	43	104 3676,22	2529839,05
6	104 2593,76	2529544,53	25	104 3797,41	2529576,36	44	104 3687,66	2529827,50
7	104 2593,74	2529544,12	26	104 3790,05	2529618,76	45	104 3723,36	2529860,44
8	104 2593,71	2529475,00	27	104 3789,16	2529648,50	46	104 3737,59	2529841,98
9	104 2594,75	2529419,62	28	104 3787,22	2529677,11	47	104 3779,67	2529814,86
10	104 2594,37	2529411,26	29	104 3786,95	2529675,77	48	104 3786,69	2529774,87
11	104 2597,31	2529408,51	30	104 3780,68	2529645,45	49	104 3803,99	2529765,12
12	104 2599,68	2529402,91	31	104 3785,99	2529648,69	50	104 3815,51	2529735,71
13	104 2596,25	2529401,93	32	104 3795,87	2529599,52	51	104 3811,68	2529651,78
14	104 2595,86	2529411,18	33	104 3770,35	2529596,69	52	104 3820,11	2529536,47
15	104 2596,35	2529411,65	34	104 3765,83	2529773,65	53	104 3778,92	2529630,44
16	104 2594,65	2529418,92	35	104 3765,91	2529560,96	54	104 3662,11	2529635,81
17	104 2599,47	2529419,52	36	104 3779,42	2529783,35	55	104 3658,90	2529630,84
18	104 2601,28	2529649,12	37	104 3782,20	2529670,37	56	104 3696,91	2529618,74
19	104 2601,59	2529579,35	38	104 3784,95	2529674,81	1	104 3577,27	2529601,28

Проект межевания территории
для размещения линейного объекта регионального значения
Ханты-Мансийского автономного округа – Югры
«Краснолениниское НГКМ. Ем-Еговский + Пальяновский ЛУ. ВЛ 6 кВ. Реконструкция»
Землепользователь: АО «РН-Няганьнефтегаз»
Масштаб 1:2000
ВЛ 6 кВ «ф. 2-17, оп. №65 - оп. №86» (6 этап строительства)

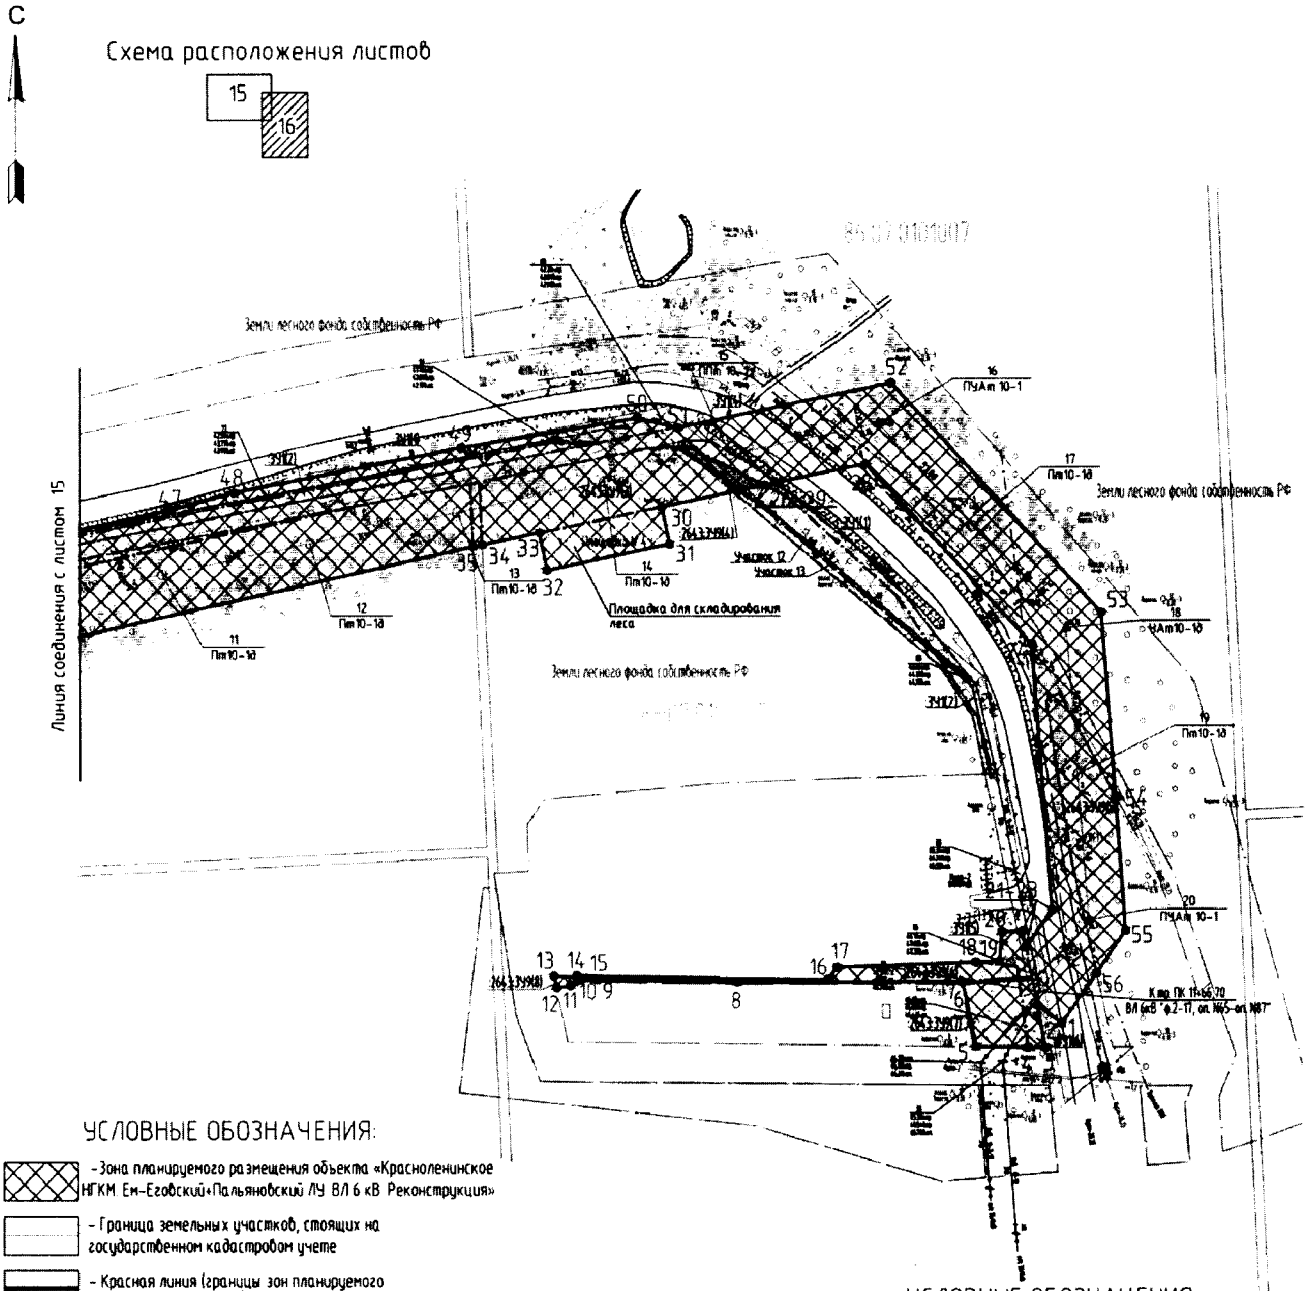


УСЛОВНЫЕ ОБОЗНАЧЕНИЯ:

- Зона планируемого размещения объекта «Краснолениниское НГКМ Ем-Еговский+Пальяновский ЛУ ВЛ 6 кВ Реконструкция»
- Граница земельных участков, стоящих на государственном кадастровом учете
- Красная линия (границы зон планируемого размещения объектов)
- Поворотные точки границ земельного участка
- Вновь отводимые земельные участки (границы формируемых земельных участков, планируемых для строительства)
- Вновь отводимые земельные участки (границы формируемых земельных участков, планируемых для демонтажа)
- Охранная зона проектируемой ВЛ (линии отступа от красных линий)
- Земельные участки в аренде ООО ООО «РН-УфаНИПинефть»
- Кадастровый номер квартала
- Кадастровый номер земельного участка

УСЛОВНЫЕ ОБОЗНАЧЕНИЯ:

Условное обозначение	Наименование
	Демонтируемые сооружения и сети
	Инженерные сети, прокладываемые:
	Надземно
	Подземно
В	Водовод
Н	Нефтепровод
	Анкерная опора ВЛ 6 кВ
	Промежуточная опора ВЛ 6 кВ
	Линия ВЛ 6 кВ
	Полоса отвода на период демонтажа

Проект межевания территории
для размещения линейного объекта регионального значения
Ханты-Мансийского автономного округа – Югры
«Красноленинское НГКМ. Ем-Еговский + Пальяновский ЛУ. ВЛ 6 кВ. Реконструкция»
Землепользователь: АО «РН-Няганьнефтегаз»
Масштаб 1:2000
ВЛ 6 кВ «ф. 2-17, отпа йка на КП №3 оп. №1 - оп. №2» (7 этап строительства)

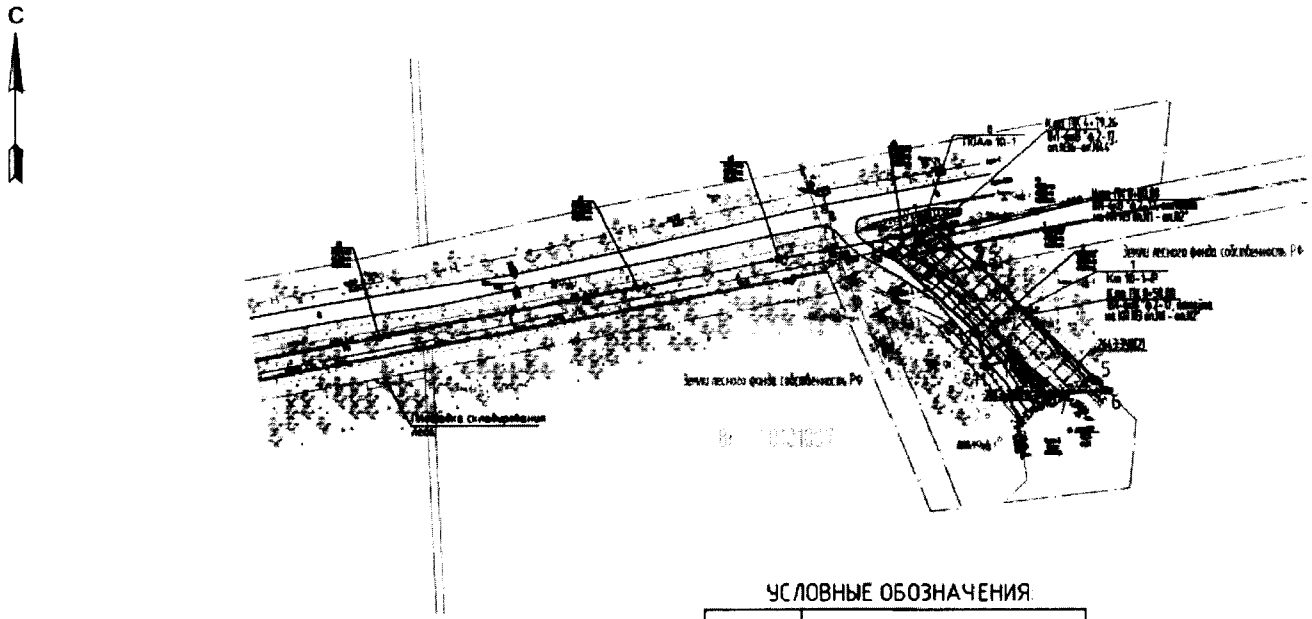

Координаты поворотных точек
Система координат МСК 86

Номер поворотной точки	Координаты, м	
	X	Y
1	1043444,01	2527504,17
2	1043422,58	2527527,29
3	1043422,85	2527528,66
4	1043412,91	2527531,74
5	1043371,92	2527579,01
6	1043367,52	2527583,59
7	1043366,12	2527563,40
8	1043365,75	2527557,99
9	1043381,00	2527544,12
10	1043382,03	2527545,32
11	1043378,42	2527550,68
12	1043392,73	2527527,15
13	1043427,87	2527489,22
1	1043444,01	2527504,17

УСЛОВНЫЕ ОБОЗНАЧЕНИЯ:

- Зона планируемого размещения объекта «Красноленинское НГКМ. Ем-Еговский+Пальяновский ЛУ. ВЛ 6 кВ. Реконструкция»
- Границы земельных участков, стоящих на государственном кадастровом учете
- Красная линия (границы зон планируемого размещения объектов)
- Поворотные точки границ земельного участка
- Вновь отводимые земельные участки (границы формируемых земельных участков, планируемых для строительства)
- Вновь отводимые земельные участки (границы формируемых земельных участков, планируемых для демонтажа)
- Охранная зона проектируемой ВЛ (линии отступа от красных линий)
- Земельные участки в аренде ООО ООО «РН-УфаНИПИнефть»


86:08:0020904 - Кадастровый номер квартала

86:08:0020904:774 - Кадастровый номер земельного участка

УСЛОВНЫЕ ОБОЗНАЧЕНИЯ

Условное обозначение	Наименование
	Демонтируемые сооружения и сети
	Инженерные сети, прокладываемые:
	Надземно
	Подземно
— В —	Водовод
— Н —	Нефтепровод
	Анкерная опора ВЛ 6 кВ
	Промежуточная опора ВЛ 6 кВ
	Линия ВЛ 6 кВ
	Полоса отвода на период демонтажа

Проект межевания территории
для размещения линейного объекта регионального значения
Ханты-Мансийского автономного округа – Югры
«Красноленинское НГКМ. Ем-Еговский + Пальяновский ЛУ. ВЛ 6 кВ. Реконструкция»
Землепользователь: АО «РН-Няганьнефтегаз»
Масштаб 1:2000
ВЛ 6 кВ «ф. 2-07, оп. №61 - оп. №98» (8 этап строительства)

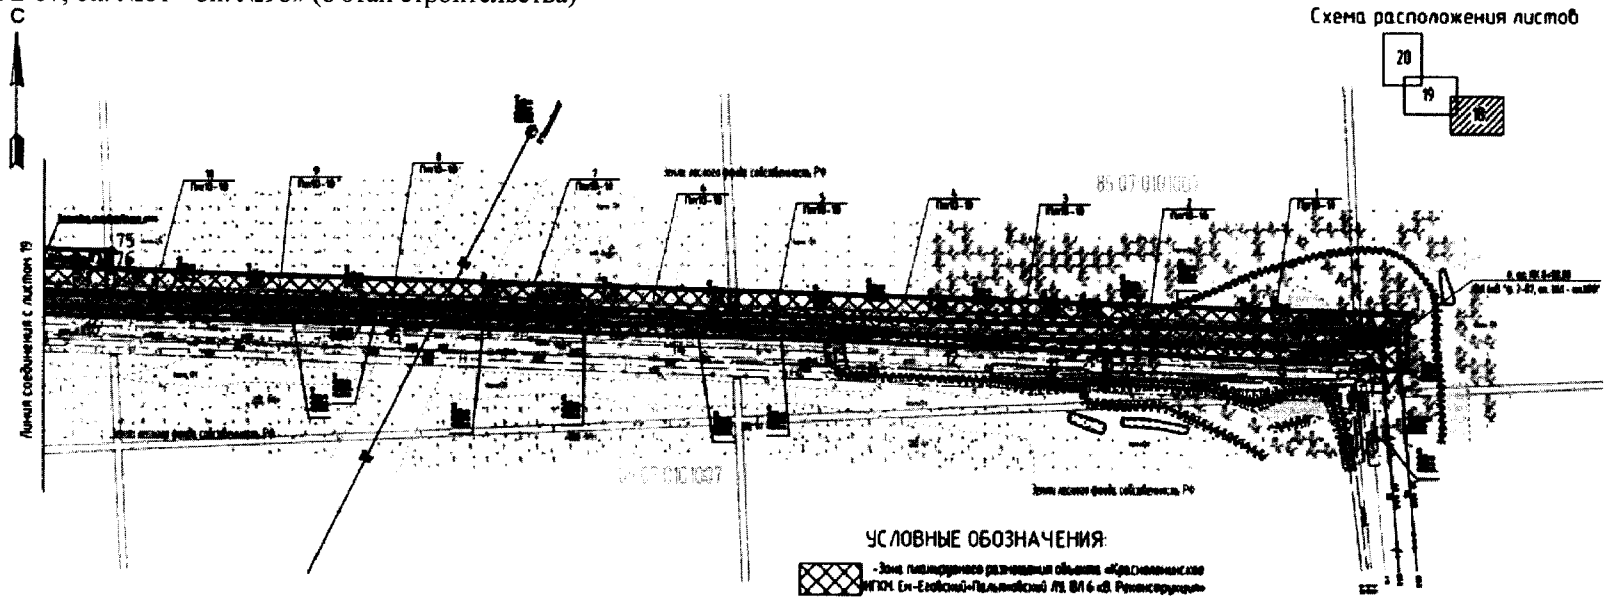

Координаты поворотных точек
Система координат МСК 86

Номер поворотной точки	Координаты, м		Номер поворотной точки	Координаты, м		Номер поворотной точки	Координаты, м		Номер поворотной точки	Координаты, м	
	X	Y		X	Y		X	Y		X	Y
1			21			41			61		
2			22			42			62		
3			23			43			63		
4			24			44			64		
5			25			45			65		
6			26			46			66		
7			27			47			67		
8			28			48			68		
9			29			49			69		
10			30			50			70		
11			31			51			71		
12			32			52			72		
13			33			53			73		
14			34			54			74		
15			35			55			75		
16			36			56			76		
17			37			57			77		
18			38			58			78		
19			39			59			79		
20			40			60			80		


УСЛОВНЫЕ ОБОЗНАЧЕНИЯ:

- Зона планируемого размещения объекта «Красноленинское НГКМ. Ем-Еговский+Пальяновский ЛУ. ВЛ 6 кВ. Реконструкция»
- Граница земельных участков, стоящих на государственном кадастровом учете
- Красная линия (границы зон планируемого размещения объектов)
- Поворотные точки границ земельного участка
- Вновь отводимые земельные участки (границы формируемых земельных участков, планируемых для строительства)
- Вновь отводимые земельные участки (границы формируемых земельных участков, планируемых для демонтажа)
- Охранная зона проектируемой ВЛ (линии смещены от красных линий)
- Земельные участки в аренде ООО ООО «РН-УфаНИПИнефть»


УСЛОВНЫЕ ОБОЗНАЧЕНИЯ:

Условное обозначение	Наименование
	Демонтируемые сооружения и сети
	Инженерные сети, попадающие в
	Надземные
	Подземные
В	Водовод
Н	Нефтепровод
	Анкерная опора ВЛ 6 кВ
	Промежуточная опора ВЛ 6 кВ
	Линия ВЛ 6 кВ
	Полоса отвода на период демонтажа

Проект межевания территории
для размещения линейного объекта регионального значения
Ханты-Мансийского автономного округа – Югры
«Красноленинское НГКМ. Ем-Еговский + Пальяновский ЛУ. ВЛ 6 кВ. Реконструкция»
Землепользователь: АО «РН-Няганьнефтегаз»
Масштаб 1:2000
ВЛ 6 кВ «ф. 2-07, оп. №61 - оп. №98» (8 этап строительства)

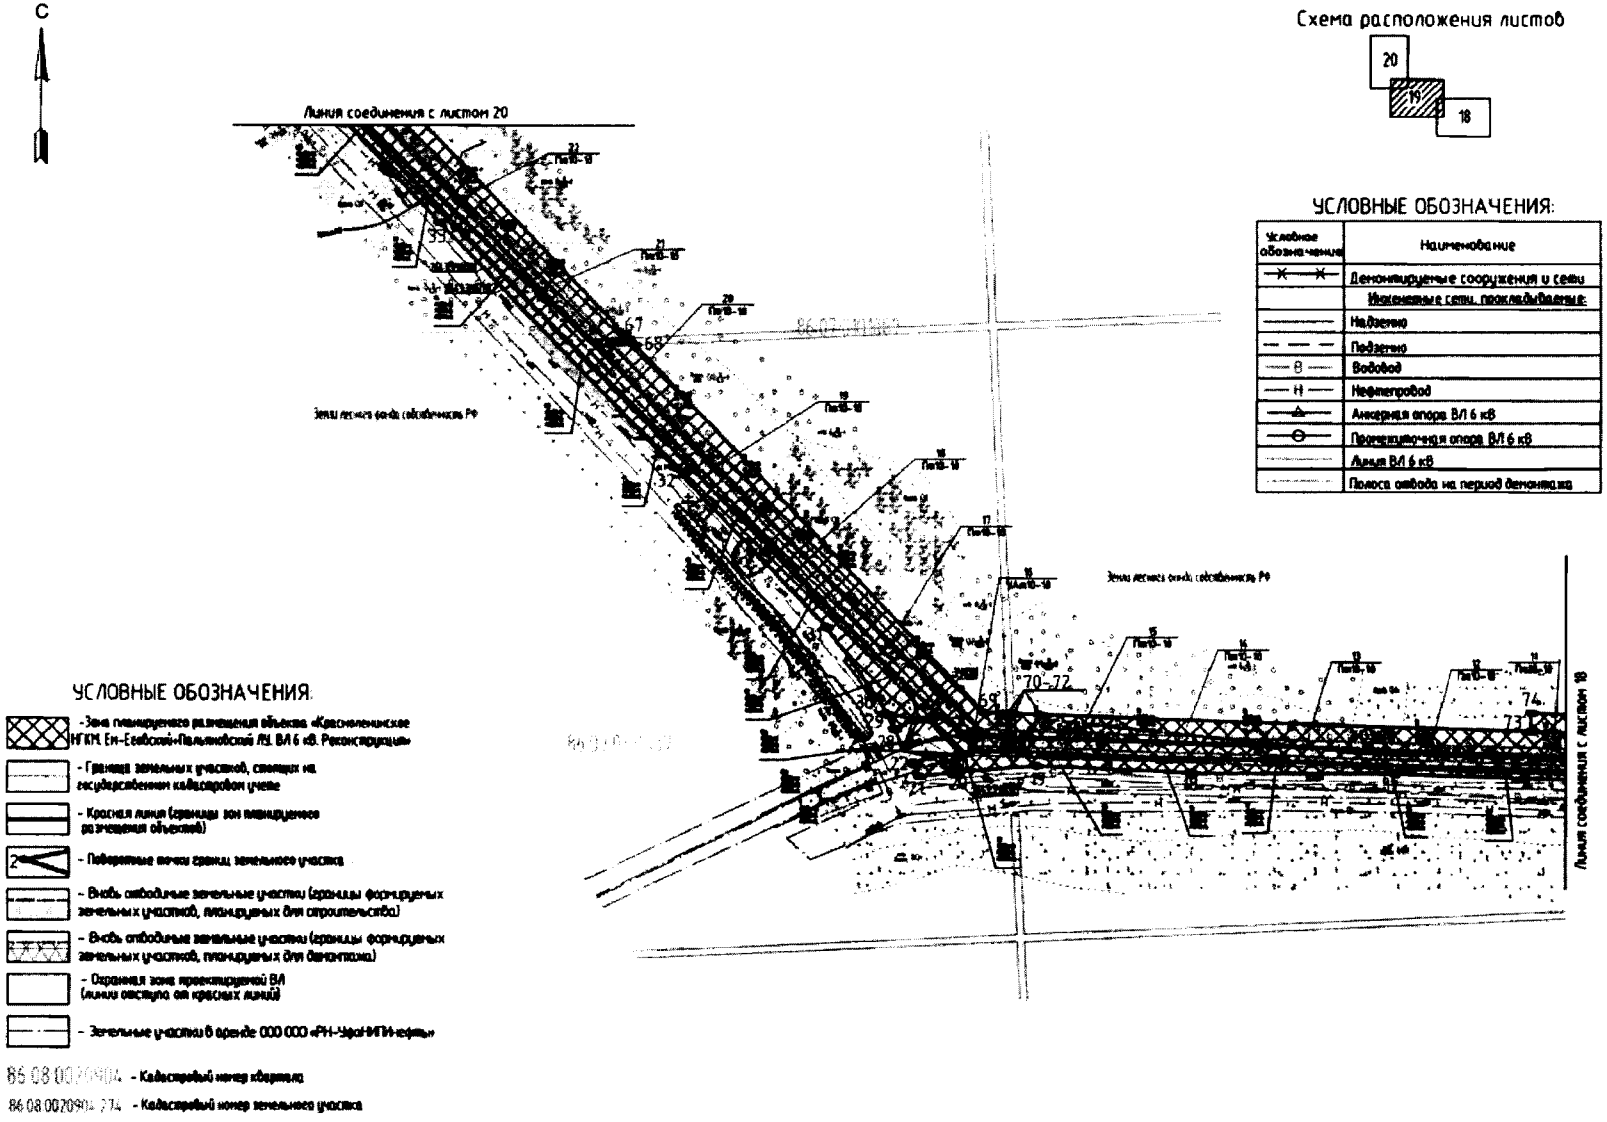

Проект межевания территории для размещения линейного объекта регионального значения Ханты-Мансийского автономного округа – Югры
«Красноленинское НГКМ. Ем-Еговский + Пальяновский ЛУ. ВЛ 6 кВ. Реконструкция»
Землепользователь: АО «РН-Няганьнефтегаз»
Масштаб 1:2000
ВЛ 6 кВ «ф. 2-07, оп. №61 - оп. №98» (8 этап строительства)

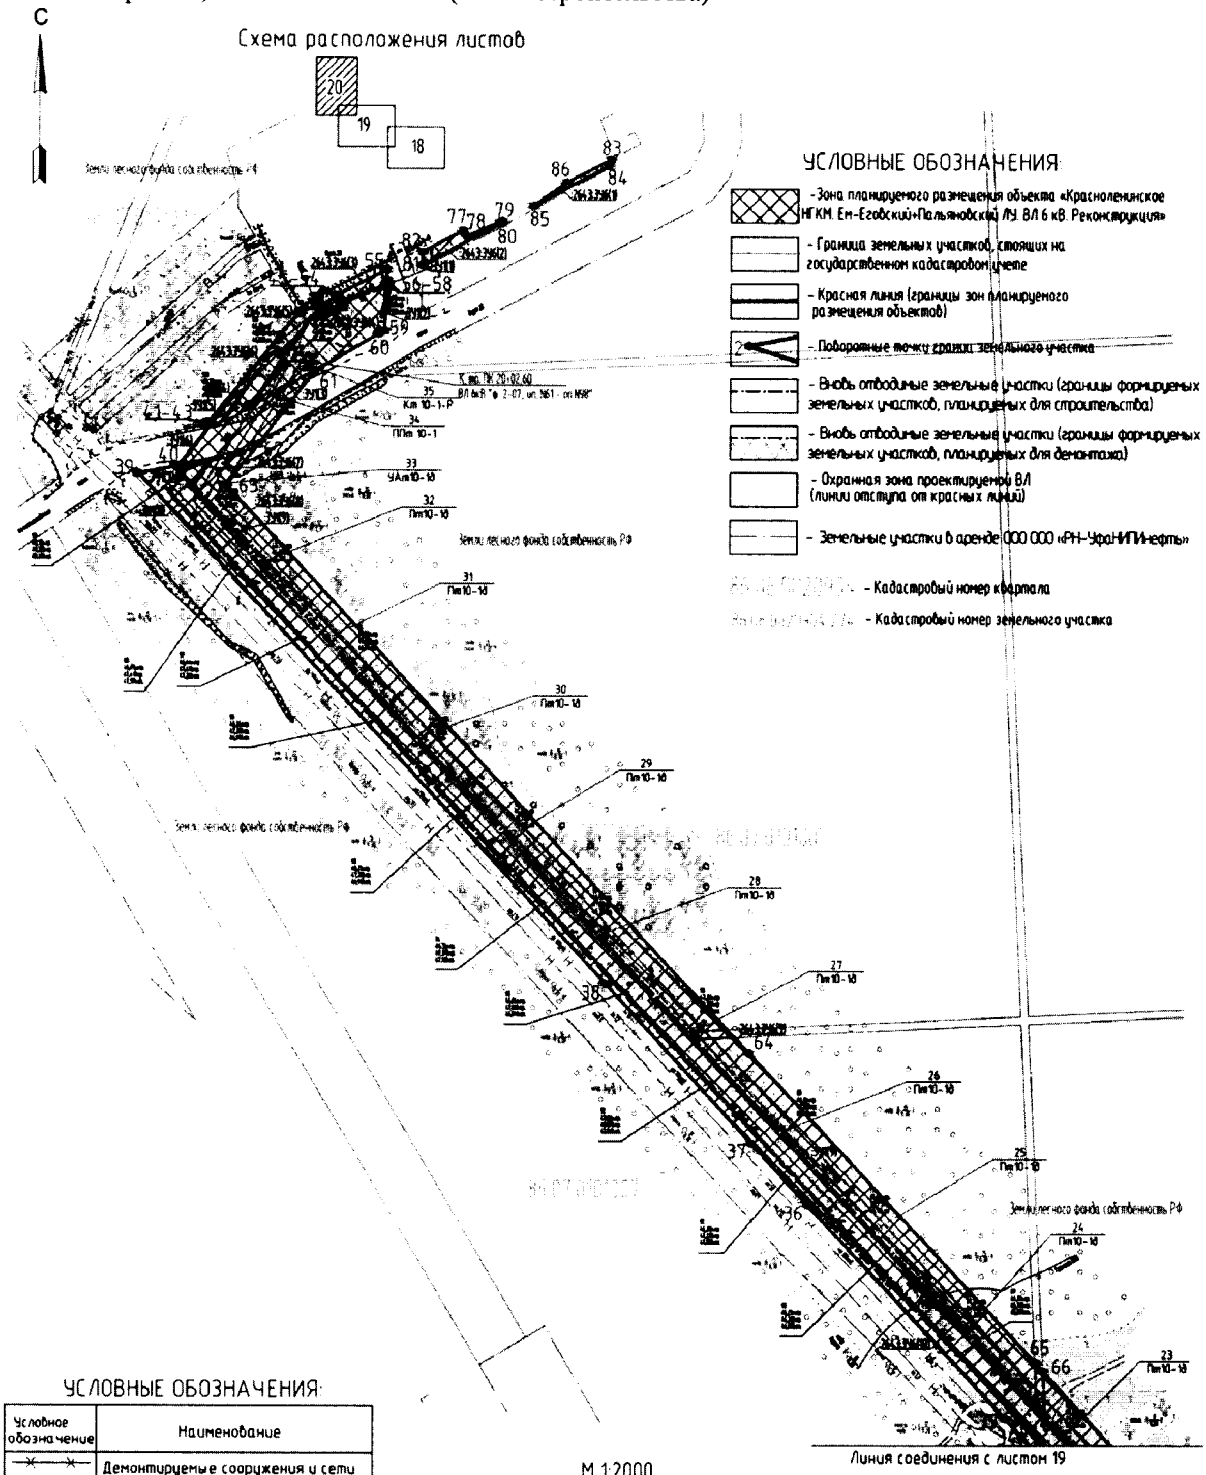


УСЛОВНЫЕ ОБОЗНАЧЕНИЯ


Условное обозначение	Наименование
	Демонтируемые сооружения и сети
	Инженерные сети, прокладываемые:
	Надземно
	Подземно
В	Водовод
Н	Нефтепровод
	Анкерная опора ВЛ 6 кВ
	Промежуточная опора ВЛ 6 кВ
	Линия ВЛ 6 кВ
	Полоса отвода на период демонтажа

М 1:2000


Проект межевания территории
для размещения линейного объекта регионального значения
Ханты-Мансийского автономного округа – Югры
«Красноленинское НГКМ. Ем-Еговский + Пальяновский ЛУ. ВЛ 6 кВ. Реконструкция»
Землепользователь: АО «РН-Няганьнефтегаз»
Масштаб 1:2000
ВЛ 6 кВ «ф. 3-13, отпайка нп КП №104б оп. №4 - оп. №54» (9 этап строительства)

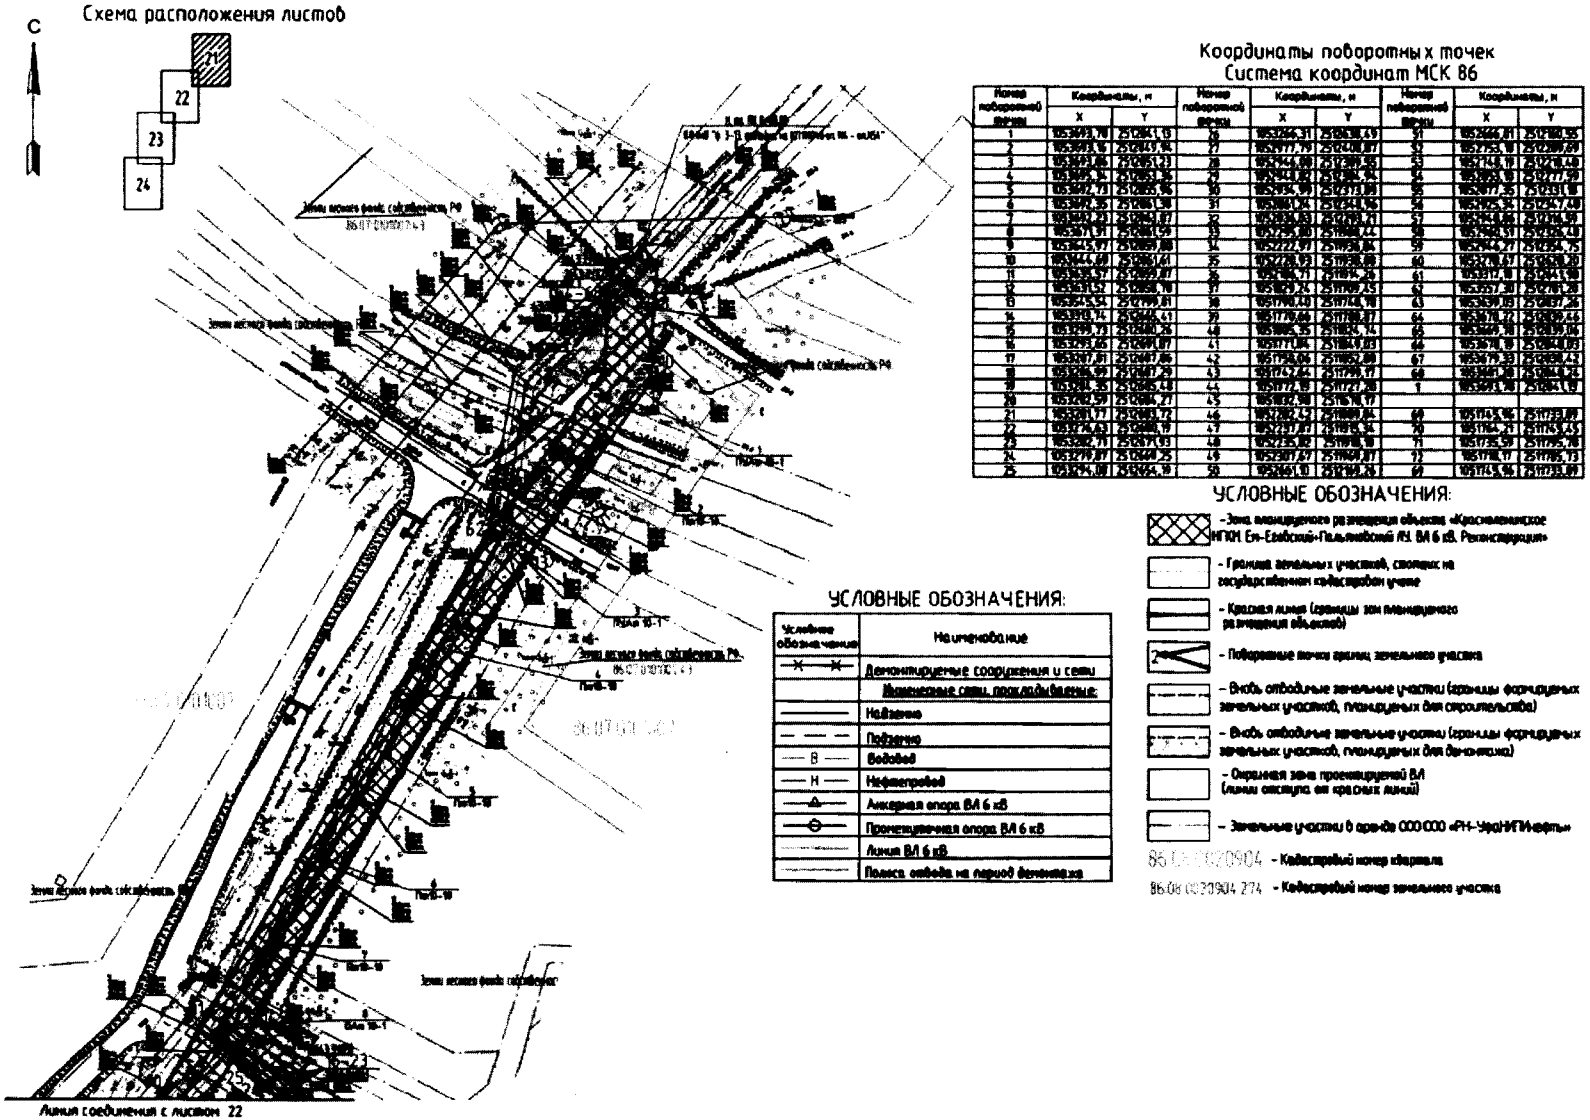


Проект межевания территории
для размещения линейного объекта регионального значения
Ханты-Мансийского автономного округа – Югры
«Красноленинское НГКМ. Ем-Еговский + Пальяновский ЛУ. ВЛ 6 кВ. Реконструкция»
Землепользователь: АО «РН-Няганьнефтегаз»
Масштаб 1:2000
ВЛ 6 кВ «ф. 3-13, отпайка нп КП №104б оп. №4 - оп. №54» (9 этап строительства)

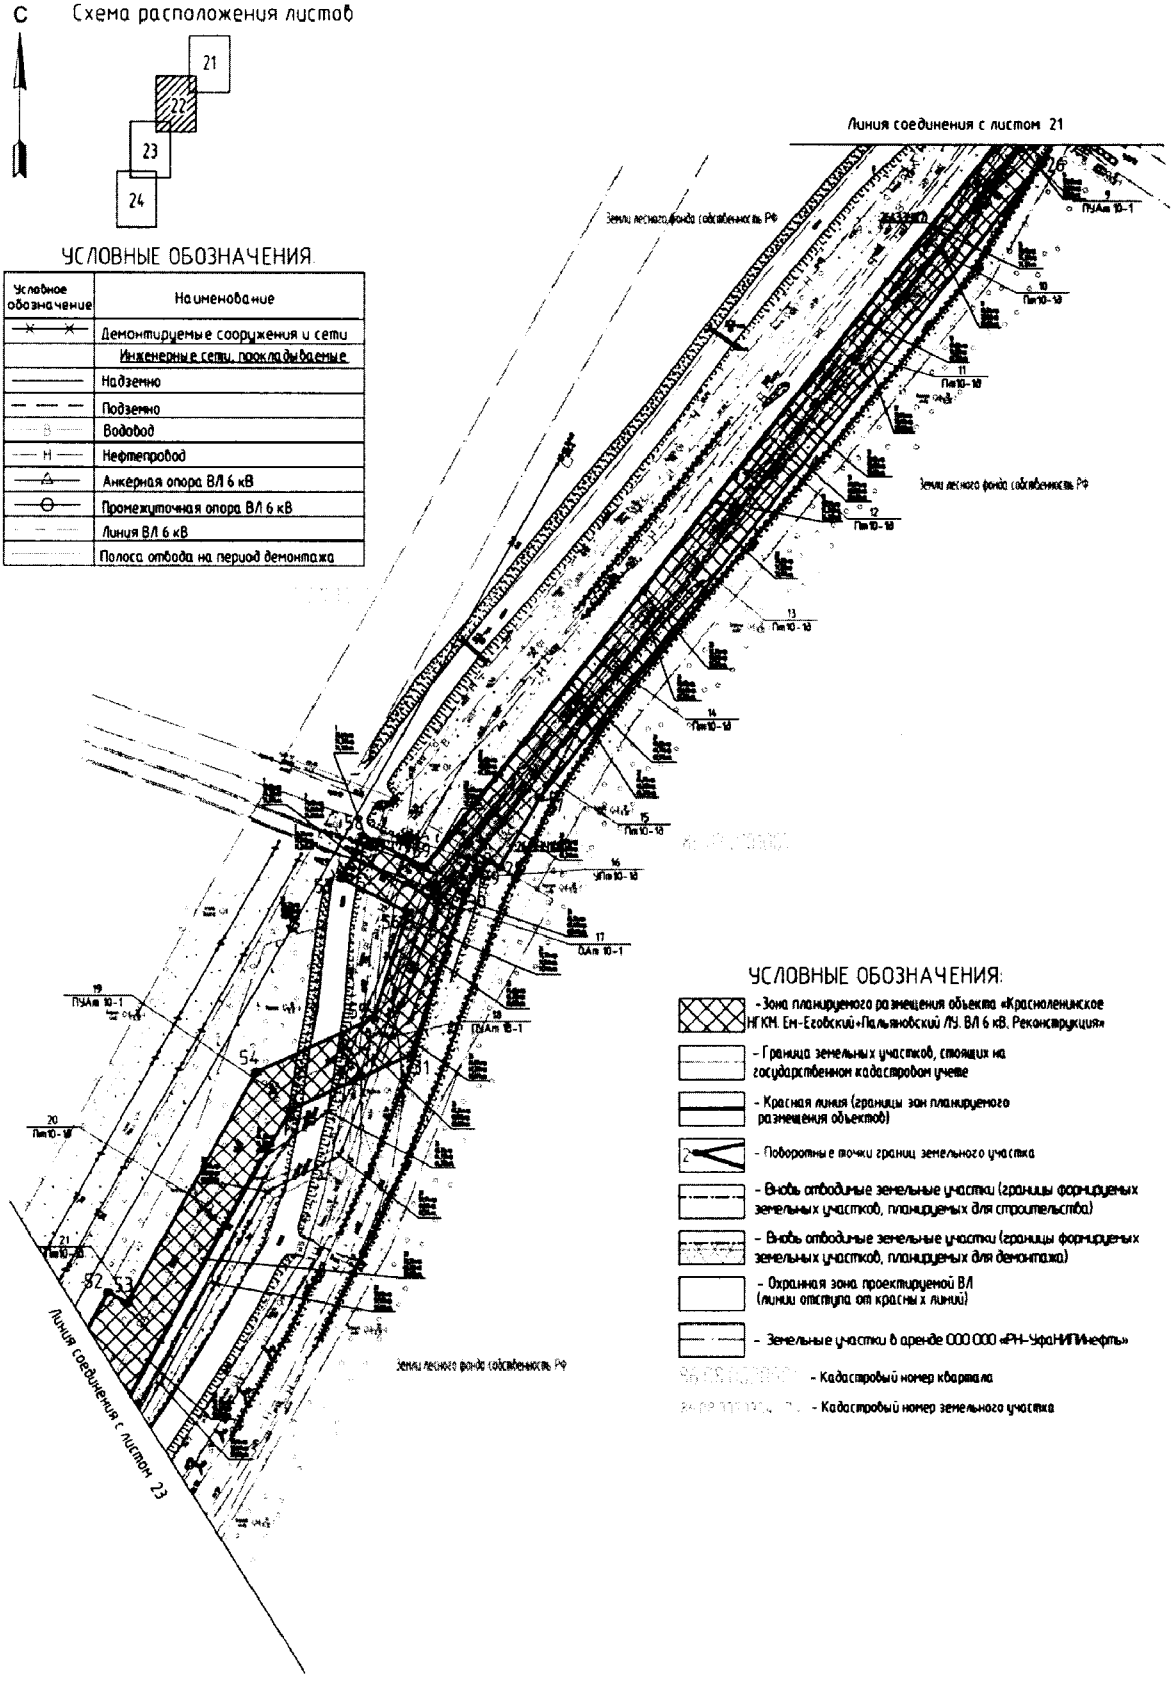

Проект межевания территории
для размещения линейного объекта регионального значения
Ханты-Мансийского автономного округа – Югры
«Красноленинское НГКМ. Ем-Еговский + Пальяновский ЛУ. ВЛ 6 кВ. Реконструкция»
Землепользователь: АО «РН-Няганьнефтегаз»
Масштаб 1:2000
ВЛ 6 кВ «ф. 3-13, отпайка нп КП №104б оп. №4 - оп. №54» (9 этап строительства)

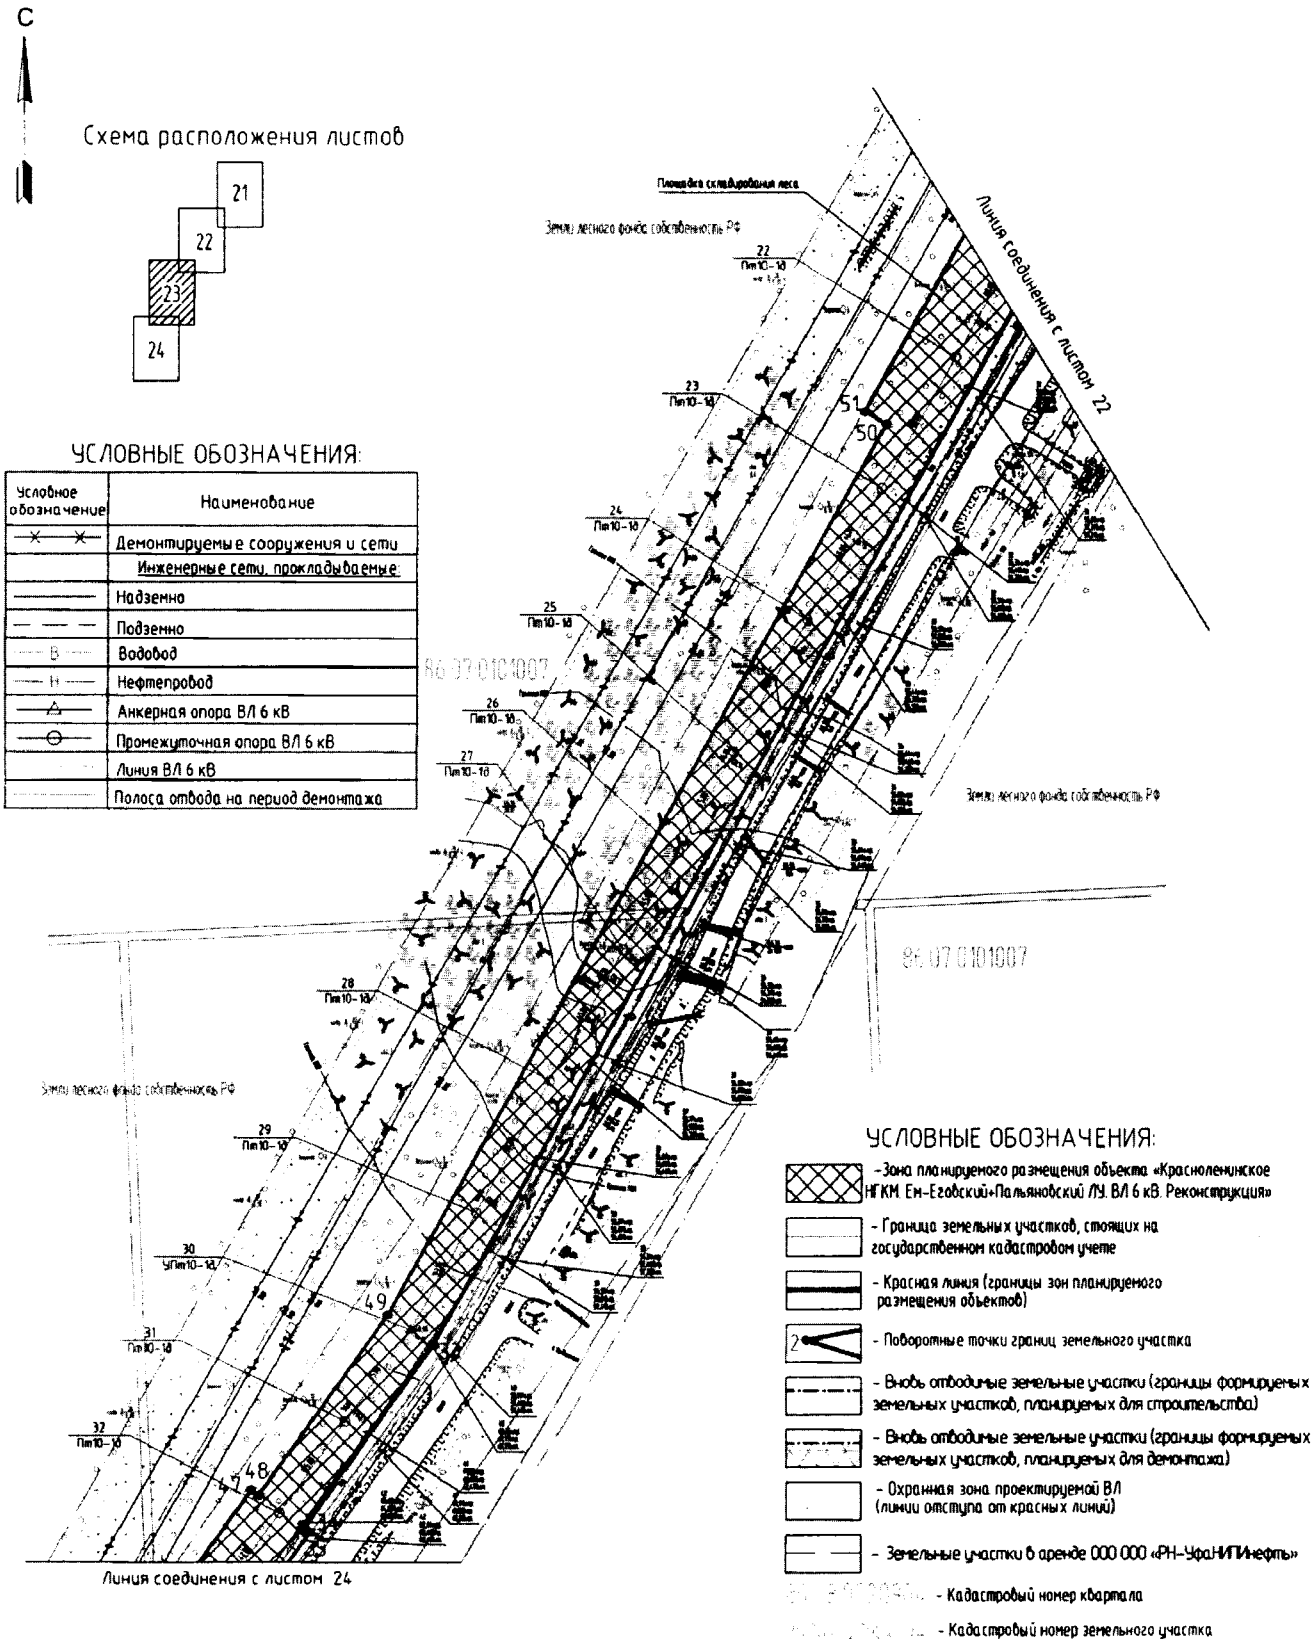

Проект межевания территории для размещения линейного объекта регионального значения Ханты-Мансийского автономного округа – Югры
«Красноленинское НГКМ. Ем-Еговский + Пальяновский ЛУ. ВЛ 6 кВ. Реконструкция»
Землепользователь: АО «РН-Няганьнефтегаз»
Масштаб 1:2000
ВЛ 6 кВ «ф. 3-13, отпайка нп КП №104б оп. №4 - оп. №54» (9 этап строительства)

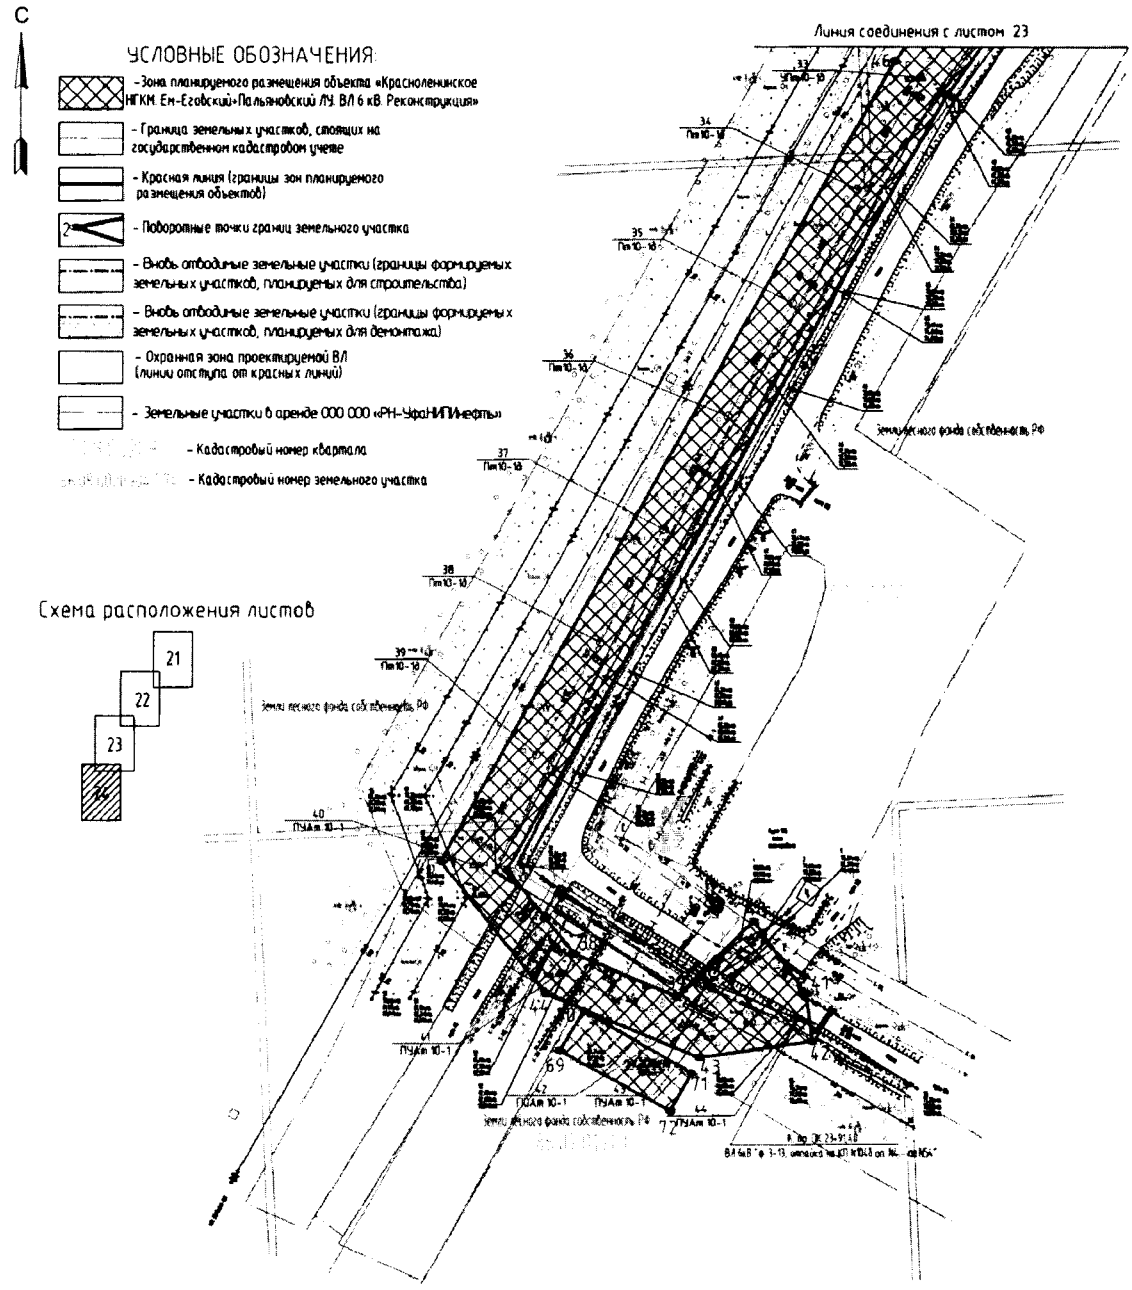

УСЛОВНЫЕ ОБОЗНАЧЕНИЯ:

Условное обозначение	Наименование
	Демонтируемые сооружения и сети
	Инженерные сети, прокладываемые:
	Надземно
	Подземно
	Водовод
	Нефтепровод
	Анкерная опора ВЛ 6 кВ
	Промежуточная опора ВЛ 6 кВ
	Линия ВЛ 6 кВ
	Полоса отвода на период демонтажа

КАТАЛОГ КООРДИНАТ

характерных точек границы зоны планируемого размещения проектируемого линейного объекта

Номер точки	Координаты	
	X	Y
I этап строительства		
1	1040751,17	2526292,71
2	1040721,17	2526318,93
3	1040720,11	2526323,06
4	1040719,87	2526324,02
5	1040718,50	2526329,32
6	1040681,06	2526314,94
7	1040652,70	2526303,89
8	1040592,62	2526280,07
9	1040524,98	2526258,57
10	1040515,93	2526263,98
11	1040516,60	2526265,34
12	1040514,70	2526266,43
13	1040513,82	2526266,93
14	1040511,03	2526268,53
15	1040510,16	2526269,03
16	1040507,35	2526270,64
17	1040500,85	2526259,66
18	1040490,24	2526265,94
19	1040485,79	2526258,25
20	1040520,00	2526236,19
21	1040593,02	2526259,57
22	1040682,70	2526292,24
23	1040708,73	2526300,58
24	1040731,72	2526280,49
25	1040787,53	2526077,96
26	1040774,54	2526073,83
27	1040779,99	2526054,03
28	1040780,26	2526053,06
29	1040781,47	2526048,68
30	1040793,62	2526052,03
31	1040799,81	2526033,42
32	1040823,27	2526019,35
33	1041120,65	2525477,15
34	1041114,95	2525474,02
35	1041348,54	2525048,12
36	1041387,03	2524974,59
37	1041393,40	2524961,95
38	1041399,39	2524964,86
39	1041401,62	2524960,58
40	1041419,51	2524926,12

Номер точки	Координаты	
	X	Y
41	1041420,14	2524924,91
42	1041443,05	2524880,81
43	1041444,28	2524877,59
44	1041451,57	2524858,51
45	1041452,13	2524857,07
46	1041478,07	2524789,29
47	1041476,52	2524788,40
48	1041461,82	2524777,97
49	1041473,53	2524771,21
50	1041480,47	2524783,00
51	1041484,83	2524771,60
52	1041484,32	2524764,85
53	1041479,69	2524711,29
54	1041466,87	2524557,74
55	1041295,99	2524494,81
56	1041280,47	2524438,32
57	1041261,18	2524443,61
58	1041247,94	2524395,40
59	1041267,23	2524390,10
60	1041256,74	2524351,91
61	1041190,85	2524290,65
62	1041184,90	2524285,12
63	1040953,91	2524159,49
64	1040960,54	2524147,29
65	1040965,93	2524137,39
66	1040971,78	2524143,20
67	1040972,58	2524143,83
68	1040977,53	2524147,29
69	1040985,41	2524151,58
70	1041017,79	2524169,19
71	1041110,47	2524219,59
72	1041197,85	2524267,12
73	1041222,05	2524289,62
74	1041273,64	2524330,47
75	1041276,72	2524341,61
76	1041286,37	2524376,73
77	1041291,48	2524395,32
78	1041313,83	2524476,72
79	1041326,31	2524480,91
80	1041451,22	2524523,32
81	1041461,96	2524501,87

Номер точки	Координаты	
	X	Y
82	1041465,59	2524501,30
83	1041472,04	2524536,20
84	1041478,20	2524538,47
85	1041487,30	2524537,30
86	1041494,06	2524536,44
87	1041495,06	2524536,31
88	1041502,98	2524535,30
89	1041505,77	2524557,12
90	1041489,25	2524559,23
91	1041493,11	2524589,02
92	1041507,14	2524774,86
93	1041463,16	2524889,82
94	1041414,59	2524983,34
95	1041420,35	2524986,33
96	1041384,70	2525054,97
97	1041145,63	2525490,85
98	1041139,93	2525487,73
99	1040839,69	2526035,15
100	1040837,89	2526036,61
101	1040818,53	2526048,26
1	1040751,17	2526292,71
2 этап строительства		
1	1045637,80	2522633,05
2	1045629,74	2522653,52
3	1045623,79	2522651,18
4	1045620,98	2522657,70
5	1045615,16	2522647,78
6	1045587,14	2522636,74
7	1045565,13	2522628,06
8	1045561,11	2522626,48
9	1045432,16	2522409,23
10	1045428,38	2522402,89
11	1045422,43	2522392,84
12	1045389,67	2522337,64
13	1045378,41	2522319,01
14	1045315,07	2522211,95
15	1045257,13	2522160,53
16	1045250,08	2522149,19
17	1045191,71	2522055,35
18	1045187,81	2522049,08
19	1045186,98	2522047,75

Номер точки	Координаты	
	X	Y
20	1045186,46	2522046,90
21	1045180,29	2522036,99
22	1045195,01	2522000,77
23	1045207,28	2521992,49
24	1045227,40	2522022,32
25	1045226,95	2522022,59
26	1045227,10	2522024,13
27	1045232,36	2522020,79
28	1045237,96	2522021,48
29	1045240,63	2522025,52
30	1045227,98	2522033,23
31	1045232,42	2522079,15
32	1045268,61	2522137,34
33	1045270,75	2522135,97
34	1045282,25	2522153,40
35	1045295,58	2522165,24
36	1045310,16	2522148,82
37	1045302,02	2522135,23
38	1045308,98	2522131,17
39	1045314,43	2522127,62
40	1045315,28	2522127,03
41	1045320,47	2522123,86
42	1045335,63	2522149,18
43	1045315,36	2522182,79
44	1045332,23	2522197,77
45	1045576,18	2522608,77
1	1045637,80	2522633,05
3 этап строительства		
1	1045195,01	2522000,77
2	1045207,28	2521992,49
3	1045230,11	2521977,09
4	1045368,69	2521893,74
5	1045364,31	2521886,46
6	1045403,83	2521862,68
7	1045407,15	2521860,69
8	1045414,89	2521873,54
9	1045560,30	2521786,08
10	1045566,58	2521782,30
11	1045696,88	2521703,93
12	1045700,29	2521701,88
13	1045989,14	2521528,14

Номер точки	Координаты	
	X	Y
14	1045992,55	2521526,08
15	1046000,30	2521521,44
16	1046058,84	2521463,19
17	1046062,53	2521459,52
18	1046276,59	2521246,58
19	1046279,94	2521243,23
20	1046334,94	2521188,52
21	1046351,94	2521183,12
22	1046361,98	2521189,95
23	1046362,83	2521190,52
24	1046369,50	2521195,05
25	1046367,31	2521197,22
26	1046390,68	2521203,51
27	1046393,23	2521200,03
28	1046393,83	2521199,23
29	1046398,17	2521193,30
30	1046400,58	2521195,24
31	1046418,28	2521209,55
32	1046421,00	2521211,76
33	1046417,95	2521216,26
34	1046417,39	2521217,09
35	1046416,80	2521217,96
36	1046454,90	2521246,14
37	1046455,22	2521245,73
38	1046613,00	2521363,16
39	1046618,39	2521367,10
40	1046732,91	2521451,83
41	1046755,24	2521463,28
42	1046808,20	2521503,72
43	1046807,37	2521530,33
44	1046809,31	2521531,94
45	1046807,24	2521534,36
46	1046806,62	2521554,35
47	1046784,63	2521553,67
48	1046785,86	2521514,34
49	1046743,45	2521481,96
50	1046721,27	2521470,59
51	1046391,28	2521226,45
52	1046341,47	2521213,05
53	1046013,92	2521538,91
54	1045383,38	2521918,16

Номер точки	Координаты	
	X	Y
55	1045386,73	2521923,73
56	1045248,92	2522006,62
57	1045228,60	2522020,32
58	1045232,36	2522020,79
59	1045227,10	252202,13
60	1045226,95	2522022,59
61	1045214,80	2522029,90
1	1045195,01	2522000,77
4 этап строительства		
1	1047670,36	2526456,54
2	1047650,68	2526446,71
3	1047679,63	2526388,72
4	1047690,94	2526363,95
5	1047703,13	2526334,74
6	1047744,86	2526239,41
7	1047845,15	2526026,13
8	1048010,13	2525664,72
9	1047986,55	2525653,03
10	1047996,32	2525633,32
11	1048019,31	2525644,72
12	1048290,51	2525057,92
13	1048681,47	2524178,63
14	1048692,56	2524183,56
15	1048697,18	2524175,15
16	1048710,98	2524170,03
17	1048704,23	2524184,28
18	1048703,74	2524185,31
19	1048703,59	2524185,70
20	1048682,55	2524230,37
21	1048647,21	2524309,85
22	1048631,58	2524345,29
23	1048532,68	2524567,43
24	1048529,50	2524574,58
25	1048495,19	2524651,73
26	1048493,60	2524655,30
27	1048358,94	2524958,18
28	1048357,34	2524961,74
29	1048310,55	2525067,00
30	1048260,08	2525176,19
31	1048256,89	2525183,10
32	1048219,14	2525264,77

Номер точки	Координаты	
	X	Y
33	1048217,49	2525268,35
34	1048077,55	2525571,16
35	1048075,83	2525574,88
36	1047986,76	2525768,89
37	1047983,57	2525775,88
38	1047797,08	2526184,42
39	1047795,38	2526188,11
40	1047694,15	2526410,19
1	1047670,36	2526456,54
5 этап строительства		
1	1043355,43	2527023,49
2	1043361,33	2527087,71
3	1043443,26	2527497,84
4	1043458,82	2527555,41
5	1043437,58	2527561,15
6	1043421,83	2527502,87
7	1043378,46	2527285,77
8	1043376,95	2527285,84
9	1043373,41	2527286,00
10	1043368,38	2527260,86
11	1043372,06	2527260,13
12	1043373,29	2527259,89
13	1043346,40	2527125,29
14	1043342,18	2527104,17
15	1043339,53	2527090,88
16	1043339,22	2527087,56
17	1043335,19	2527043,65
18	1043330,88	2527044,08
19	1043311,55	2527045,99
20	1043306,19	2527046,52
21	1043288,02	2527042,88
22	1043288,50	2527039,76
23	1043288,64	2527038,72
24	1043290,28	2527028,27
25	1043305,81	2527025,16
26	1043322,07	2527024,84
27	1043335,49	2527024,58
28	1043336,49	2527024,47
29	1043343,95	2527023,67
30	1043346,25	2527023,43
31	1043346,42	2527024,31

Номер точки	Координаты	
	X	Y
1	1043355,43	2527023,49
6 этап строительства		
1	1043577,27	2529604,28
2	1043584,31	2529594,38
3	1043567,69	2529597,59
4	1043567,79	2529590,66
5	1043568,07	2529569,80
6	1043593,76	2529564,53
7	1043593,74	2529564,12
8	1043593,71	2529475,00
9	1043594,75	2529419,62
10	1043594,37	2529411,26
11	1043592,31	2529408,51
12	1043591,60	2529402,91
13	1043596,25	2529401,93
14	1043595,86	2529411,10
15	1043596,35	2529411,05
16	1043594,65	2529510,92
17	1043599,47	2529514,52
18	1043601,28	2529569,72
19	1043601,59	2529579,33
20	1043613,01	2529580,19
21	1043613,28	2529588,40
22	1043606,90	2529589,76
23	1043621,75	2529600,32
24	1043726,58	2529592,30
25	1043797,41	2529526,36
26	1043790,05	2529490,76
27	1043789,14	2529486,40
28	1043787,22	2529477,11
29	1043786,95	2529475,77
30	1043780,68	2529445,45
31	1043765,99	2529448,49
32	1043755,87	2529399,52
33	1043770,55	2529396,49
34	1043765,83	2529373,65
35	1043765,19	2529369,96
36	1043723,42	2529183,35
37	1043702,20	2529078,37
38	1043701,95	2529074,81
39	1043655,41	2528829,76

Номер точки	Координаты	
	X	Y
40	1043631,74	2528687,42
41	1043636,54	2528685,91
42	1043645,66	2528634,02
43	1043674,22	2528639,05
44	1043667,46	2528677,50
45	1043723,34	2528960,44
46	1043737,59	2529041,90
47	1043779,47	2529248,86
48	1043786,49	2529274,87
49	1043803,99	2529365,12
50	1043815,51	2529435,71
51	1043811,60	2529451,78
52	1043829,11	2529536,47
53	1043738,92	2529620,44
54	1043666,11	2529626,01
55	1043613,50	2529630,04
56	1043596,91	2529618,24
1	1043577,27	2529604,28
7 этап строительства		
1	1043444,01	2527504,17
2	1043422,58	2527527,29
3	1043422,85	2527528,66
4	1043412,91	2527537,74
5	1043371,92	2527579,01
6	1043367,52	2527583,59
7	1043366,12	2527563,40
8	1043365,75	2527557,99
9	1043381,00	2527546,12
10	1043382,03	2527545,32
11	1043378,42	2527530,68
12	1043392,73	2527527,15
13	1043427,87	2527489,22
1	1043444,01	2527504,17
8 этап строительства		
1	1043167,15	2524620,06
2	1043139,80	2524619,15
3	1043139,86	2524616,67
4	1043139,89	2524615,66
5	1043140,07	2524608,49
6	1043140,10	2524607,49
7	1043140,25	2524601,44

Номер точки	Координаты	
	X	Y
8	1043143,25	2524601,12
9	1043143,79	2524559,64
10	1043148,36	2524474,45
11	1043149,10	2524449,27
12	1043150,78	2524400,45
13	1043153,59	2524345,02
14	1043155,73	2524266,76
15	1043160,64	2524130,24
16	1043164,77	2523984,86
17	1043168,39	2523878,17
18	1043168,57	2523780,22
19	1043171,79	2523705,64
20	1043168,84	2523666,87
21	1043166,73	2523649,20
22	1043172,29	2523646,29
23	1043175,84	2523654,39
24	1043177,55	2523669,13
25	1043194,43	2523653,25
26	1043194,25	2523649,17
27	1043194,12	2523646,43
28	1043189,61	2523637,24
29	1043196,88	2523633,44
30	1043204,85	2523629,13
31	1043239,16	2523604,17
32	1043316,95	2523530,77
33	1043436,77	2523417,60
34	1043487,58	2523370,65
35	1043495,92	2523362,95
36	1043590,76	2523273,50
37	1043617,58	2523248,72
38	1043688,89	2523182,70
39	1043914,38	2522971,54
40	1043917,58	2522989,43
41	1043936,21	2523003,89
42	1043935,79	2523001,76
43	1043937,31	2523002,84
44	1043976,13	2523034,90
45	1043986,50	2523043,43
46	1043985,86	2523043,87
47	1043989,26	2523051,27
48	1043986,95	2523052,46

Номер точки	Координаты	
	X	Y
49	1043986,05	2523052,91
50	1043983,92	2523054,01
51	1043988,44	2523062,79
52	1043990,20	2523061,91
53	1043991,10	2523061,45
54	1043993,77	2523060,12
55	1044005,29	2523082,85
56	1044000,88	2523082,69
57	1043998,61	2523082,35
58	1043997,61	2523082,57
59	1043978,41	2523081,79
60	1043976,83	2523079,07
61	1043960,28	2523050,45
62	1043927,46	2523025,33
63	1043909,38	2523010,91
64	1043657,97	2523247,41
65	1043520,80	2523376,44
66	1043516,89	2523380,11
67	1043380,36	2523508,54
68	1043377,01	2523511,71
69	1043197,67	2523680,40
70	1043197,31	2523691,37
71	1043197,20	2523694,89
72	1043196,79	2523707,70
73	1043189,11	2523944,12
74	1043198,10	2523944,41
75	1043196,48	2523994,39
76	1043187,48	2523994,10
1	1043167,15	2524620,06
77	1044022,88	2523117,16
78	1044020,24	2523118,64
79	1044026,92	2523134,73
80	1044025,88	2523134,07
81	1044007,26	2523098,93
82	1044013,03	2523098,93
77	1044022,88	2523117,16
83	1044054,33	2523183,68
84	1044051,57	2523182,83
85	1044033,81	2523148,82

Номер точки	Координаты	
	X	Y
86	1044044,06	2523163,83
83	1044054,33	2523183,68
9 этап строительства		
1	1053693,78	2512841,13
2	1053693,16	2512849,94
3	1053693,06	2512851,23
4	1053695,34	2512853,36
5	1053692,73	2512855,96
6	1053692,35	2512861,38
7	1053692,23	2512863,07
8	1053671,31	2512861,59
9	1053645,97	2512859,80
10	1053644,69	2512861,61
11	1053635,57	2512859,07
12	1053631,52	2512858,78
13	1053545,54	2512799,81
14	1053313,74	2512665,41
15	1053299,73	2512680,26
16	1053293,65	2512691,87
17	1053287,81	2512687,86
18	1053286,99	2512687,29
19	1053284,35	2512685,48
20	1053282,59	2512684,27
21	1053281,77	2512683,72
22	1053276,63	2512680,19
23	1053282,71	2512671,93
24	1053279,87	2512669,25
25	1053294,08	2512654,19
26	1053266,31	2512638,49
27	1052977,79	2512408,07
28	1052946,08	2512389,55
29	1052948,82	2512384,94
30	1052934,99	2512373,89
31	1052861,24	2512348,96
32	1052836,03	2512293,21
33	1052295,80	2511988,44
34	1052222,97	2511936,04
35	1052220,93	2511938,88
36	1052186,71	2511914,26
37	1051829,24	2511709,45
38	1051790,40	2511740,78

Номер точки	Координаты	
	X	Y
39	1051770,66	2511788,87
40	1051805,35	2511824,74
41	1051771,84	2511849,03
42	1051750,06	2511852,08
43	1051742,64	2511799,17
44	1051772,19	2511727,20
45	1051832,98	2511678,17
46	1052202,42	2511889,84
47	1052237,87	2511915,34
48	1052235,82	2511918,18
49	1052307,67	2511969,87
50	1052661,10	2512169,26
51	1052666,01	2512160,55
52	1052753,10	2512209,69
53	1052748,19	2512218,40
54	1052853,10	2512277,59
55	1052877,35	2512331,18
56	1052925,34	2512347,40
57	1052940,86	2512316,59
58	1052960,51	2512326,48
59	1052946,27	2512354,75
60	1053278,67	2512620,20
61	1053317,18	2512641,98
62	1053557,30	2512781,20
63	1053639,03	2512837,26
64	1053670,22	2512839,46
65	1053669,78	2512839,06
66	1053678,19	2512840,03
67	1053679,33	2512838,42
68	1053681,28	2512840,24
1	1053693,78	2512841,13
69	1051745,96	2511733,89
70	1051764,21	2511745,45
71	1051735,59	2511795,78
72	1051718,17	2511785,73
69	1051745,96	2511733,89

».

2.2. Таблицу 2 приложения 22 изложить в следующей редакции:

«Таблица 2

Площади испрашиваемых земельных участков
под проектируемый объект

№ п/п	Кадастровый номер земельного участка, кадастровый квартал	Обозначение участка	Площадь, м²	Землепользователи	Категория земельного участка	Вид разрешенного использования
1 этап. Строительство ВЛ 6 кВ «ф. 14-14, оп. №8 – оп .№59»						
1	86:07:0000000:2643	:2643:ЗУ10(1)	270	Ханты-Мансийский автономный округ – Югра, Октябрьский район, территориальный отдел-Октябрьское лесничество, Ендырское участковое лесничество, урочище Ендырское	Земли лесного фонда	Строительство, реконструкция, эксплуатация линейных обьектов
		:2643:ЗУ10(2)	189			
		:2643:ЗУ10(3)	480			
		:2643:ЗУ10(4)	49			
		:2643:ЗУ10(5)	132			
		:2643:ЗУ10(6)	231			
		:2643:ЗУ10(7)	542			
		:2643:ЗУ10(8)	531			
		:2643:ЗУ10(9)	1458			
		:2643:ЗУ10(10)	7136			

№ п/п	Кадастровый номер земельного участка, кадастровый квартал	Обозначение участка	Площадь, м²	Землепользователи	Категория земельного участка	Вид разрешенного использования
		:2643:ЗУ10(11)	194			
		:2643:ЗУ10(12)	21			
		:2643:ЗУ10(13)	1115			
		:2643:ЗУ10(14)	182			
		:2643:ЗУ10(15)	3028			
		:2643:ЗУ10(16)	6281			
		:2643:ЗУ10(17)	7237			
		:2643:ЗУ10(18)	5			
		:2643:ЗУ10(19)	92			
		:2643:ЗУ10(20)	5767			
		:2643:ЗУ10(21)	3803			
		:2643:ЗУ10(22)	589			
		:2643:ЗУ10(23)	1151			
		:2643:ЗУ10(24)	2422			
		:2643:ЗУ10	42905			
2	86:07:0101008:1307	:1307:ЗУ1(1)	21	Ханты-Мансийский автономный округ – Югра, Октябрьский район, территориальный отдел-Октябрьское лесничество, Ендырское участковое лесничество, урочище Ендырское	Земли лесного фонда	Строительство, реконструкция, эксплуатация линейных обьектов
		:1307:ЗУ1(2)	92			
		:1307:ЗУ1(3)	231			
		:1307:ЗУ1	344			
3	86:07:0101008	:ЗУ1(1)	102	Ханты-Мансийский автономный округ – Югра, Октябрьский район	Земли промышленности	Строительство, реконструкция, эксплуатация линейных обьектов
		:ЗУ1(2)	873			
		:ЗУ1(3)	156			
		:ЗУ1(4)	17			
		:ЗУ1(5)	2670			
		:ЗУ1(6)	116			
		:ЗУ1(7)	75			
		:ЗУ1(8)	120			
		:ЗУ1(9)	29			
		:ЗУ1(10)	72			
		:ЗУ1(11)	1316			
		:ЗУ1(12)	1301			
		:ЗУ1(13)	1			
		:ЗУ1(14)	4			
		:ЗУ1	6852			
4	86:07:0000000:2643	Площадка №5	1000	Ханты-Мансийский автономный округ – Югра, Октябрьский район, территориальный отдел-Октябрьское лесничество, Ендырское участковое лесничество, урочище Ендырское	Земли лесного фонда	Строительство, реконструкция, эксплуатация линейных обьектов
2 этап. Строительство участка ВЛ 6 кВ «ф. 33-06, оп. №11 – оп. №26						
5	86:07:0000000:2643	:2643:ЗУ4(1)	508	Ханты-Мансийский автономный округ – Югра, Октябрьский район, территориальный отдел-Октябрьское лесничество, Ендырское участковое лесничество, урочище Лорбинское	Земли лесного фонда	Строительство, реконструкция, эксплуатация линейных обьектов
		:2643:ЗУ4(2)	224			
		:2643:ЗУ4(3)	45			
		:2643:ЗУ4(4)	1909			
		:2643:ЗУ4(5)	15			
		:2643:ЗУ4(6)	6			
		:2643:ЗУ4(7)	424			
		:2643:ЗУ4	3131			
6	86:07:0101007	:ЗУ1(1)	444	Ханты-Мансийский автономный округ – Югра, Октябрьский район	Земли промышленности	Строительство, реконструкция, эксплуатация линейных обьектов
		:ЗУ1(2)	8433			
		:ЗУ1(3)	22			
		:ЗУ1(4)	212			
		:ЗУ1(5)	146			
		:ЗУ1(6)	78			
		:ЗУ1	9335			
3 этап. Строительство участка ВЛ 6 кВ «ф. 33-06, отпайка на КП №41 оп. №1 - оп. №35»						
7	86:07:0000000:2643	:2643:ЗУ2(1)	156	Ханты-Мансийский автономный округ – Югра, Октябрьский район, ТО-Октябрьское лесничество, Ендырское участковое лесничество, урочище Лорбинское	Земли лесного фонда	Строительство, реконструкция, эксплуатация линейных обьектов
		:2643:ЗУ2(2)	2466			
		:2643:ЗУ2(3)	189			
		:2643:ЗУ2(4)	3162			
		2643:ЗУ2(5)	1746			
		:2643:ЗУ2(6)	20			
		:2643:ЗУ2(7)	14			
		:2643:ЗУ2(8)	22			
		:2643:ЗУ2(9)	30			
		:2643:ЗУ2(10)	85			
		:2643:ЗУ2(11)	3753			
		2643:ЗУ2(12)	27974			
		:2643:ЗУ2(13)	86			
		:2643:ЗУ2(14)	2			

№ п/п	Кадастровый номер земельного участка, кадастровый квартал	Обозначение участка	Площадь, м²	Землепользователи	Категория земельного участка	Вид разрешенного использования
		:2643:ЗУ2	39705			
8	86:07:0101007	:ЗУ1(1)	86	Ханты-Мансийский автономный округ – Югра, Октябрьский район	Земли промышленности	Строительство, реконструкция, эксплуатация линейных объектов
		:ЗУ1(2)	85			
		:ЗУ1(3)	138			
		:ЗУ1(4)	313			
		:ЗУ1(5)	36			
		:ЗУ1	658			
Пересечение 3 и 2 этапа						
9	86:07:0000000:2643	:2643:ЗУ3(1)	410	Ханты-Мансийский автономный округ – Югра, Октябрьский район, территориальный отдел-Октябрьское лесничество, Ендырское участковое лесничество, урочище Лорбинское	Земли лесного фонда	Строительство, реконструкция, эксплуатация линейных объектов
		:2643:ЗУ3(2)	98			
		:2643:ЗУ3	508			
10	86:07:0000000:2643	Площадка №1	60	Ханты-Мансийский автономный округ – Югра, Октябрьский район, территориальный отдел -Октябрьское лесничество, Ендырское участковое лесничество, урочище Лорбинское	Земли лесного фонда	Строительство, реконструкция, эксплуатация линейных объектов
			630			
			690			
4 этап. Строительство ВЛ 6 кВ «ф. 37-14 оп. №8 – оп. №49»						
11	86:07:0000000:2643	:2643:ЗУ5(1)	3560	Ханты-Мансийский автономный округ – Югра, Октябрьский район, территориальный отдел -Октябрьское лесничество, Ендырское участковое лесничество, урочище Лорбинское	Земли лесного фонда	Строительство, реконструкция, эксплуатация линейных объектов
		:2643:ЗУ5(2)	13348			
		:2643:ЗУ5(3)	7425			
		:2643:ЗУ5(4)	8662			
		:2643:ЗУ5(5)	49			
		:2643:ЗУ5(6)	6469			
		:2643:ЗУ5	39513			
12	86:07:0101007	:ЗУ1(1)	151	Ханты-Мансийский автономный округ – Югра, Октябрьский район	Земли промышленности	Строительство, реконструкция, эксплуатация линейных объектов
		:ЗУ1(2)	19			
		:ЗУ1	170			
5 этап. Строительство ВЛ 6 кВ «ф. 2-17, оп. №36 – оп. №44»						
13	86:07:0000000:2643	:2643:ЗУ7(1)	12	Ханты-Мансийский автономный округ – Югра, Октябрьский район, территориальный отдел-Октябрьское лесничество, Ендырское участковое лесничество, урочище Лорбинское	Земли лесного фонда	Строительство, реконструкция, эксплуатация линейных объектов
		:2643:ЗУ7(2)	70			
		:2643:ЗУ7(3)	126			
		:2643:ЗУ7(4)	2			
		:2643:ЗУ7	210			
14	86:07:0101007	:ЗУ1(1)	3	Ханты-Мансийский автономный округ – Югра, Октябрьский район	Земли промышленности	Строительство, реконструкция, эксплуатация линейных объектов
		:ЗУ1(2)	352			
		:ЗУ1(3)	205			
		:ЗУ1(4)	4			
		:ЗУ1	564			
15	86:07:0000000:2643	Площадка №3	94	Ханты-Мансийский автономный округ – Югра, Октябрьский район, территориальный отдел-Октябрьское лесничество, Ендырское участковое лесничество, урочище Лорбинское	Земли лесного фонда	Строительство, реконструкция, эксплуатация линейных объектов
6 этап. Строительство ВЛ 6 кВ «ф. 2-17, оп. №65 – оп. №86»						
16	86:07:0000000:2643	:2643:ЗУ9(1)	2	Ханты-Мансийский автономный округ – Югра, Октябрьский район, территориальный отдел-Октябрьское лесничество, Ендырское участковое лесничество, урочище Лорбинское	Земли лесного фонда	Строительство, реконструкция, эксплуатация линейных объектов
		:2643:ЗУ9(2)	11882			
		:2643:ЗУ9(3)	9964			
		2643:ЗУ9(4)	127			
		:2643:ЗУ9(5)	1690			
		:2643:ЗУ9(6)	616			
		:2643:ЗУ9(7)	554			
		:2643:ЗУ9(8)	25			
		:2643:ЗУ9	24860			
17	86:07:0101007	:ЗУ1(1)	1750	Ханты-Мансийский автономный округ – Югра, Октябрьский район	Земли промышленности	Строительство, реконструкция, эксплуатация линейных объектов
		:ЗУ1(2)	1485			
		:ЗУ1(3)	1271			
		:ЗУ1(4)	186			
		:ЗУ1(5)	165			
		:ЗУ1(6)	163			
		:ЗУ1	5020			
18	86:07:0000000:2643	Площадка №4	750	Ханты-Мансийский автономный округ – Югра, Октябрьский район, территориальный отдел -Октябрьское лесничество, Ендырское участковое лесничество, урочище Лорбинское	Земли лесного фонда	Строительство, реконструкция, эксплуатация линейных объектов
7 этап. Строительство ВЛ 6 кВ «ф. 2-17, отпайка на КП №3 оп. №1 – оп. № 2»						
19	86:07:0000000:2643	:2643:ЗУ8(1)	47	Ханты-Мансийский автономный округ –	Земли лесного	Строительство,

№ п/п	Кадастровый номер земельного участка, кадастровый квартал	Обозначение участка	Площадь, м²	Землепользователи	Категория земельного участка	Вид разрешенного использования
		:2643:ЗУ8(2)	79	Югра, Октябрьский район, территориальный отдел-Октябрьское лесничество, Ендырское участковое лесничество, урочище Лорбинское	фонда	реконструкция, эксплуатация линейных обьектов
		:2643:ЗУ8	126			
20	86:07:0101007	:ЗУ1	1040	Ханты-Мансийский автономный округ – Югра, Октябрьский район	Земли промышленности	Строительство, реконструкция, эксплуатация линейных обьектов
8 этап. Строительство ВЛ 6 кВ «ф. 2-07, оп. №61 - оп. №98»						
21	86:07:0000000:2643	:2643:ЗУ6(1)	64	Ханты-Мансийский автономный округ – Югра, Октябрьский район, территориальный отдел -Октябрьское лесничество, Ендырское участковое лесничество, урочище Лорбинское	Земли лесного фонда	Строительство, реконструкция, эксплуатация линейных обьектов
		:2643:ЗУ6(2)	116			
		:2643:ЗУ6(3)	106			
		:2643:ЗУ6(4)	978			
		:2643:ЗУ6(5)	244			
		:2643:ЗУ6(6)	151			
		:2643:ЗУ6(7)	40			
		:2643:ЗУ6(8)	2363			
		:2643:ЗУ6(9)	2			
		:2643:ЗУ6(10)	2848			
		:2643:ЗУ6(11)	901			
		:2643:ЗУ6(12)	6			
		:2643:ЗУ6(13)	9069			
		:2643:ЗУ6(14)	2776			
		:2643:ЗУ6(15)	1176			
		:2643:ЗУ6	20840			
22	86:07:0101007	:ЗУ1(1)	21	Ханты-Мансийский автономный округ – Югра, Октябрьский район	Земли промышленности	Строительство, реконструкция, эксплуатация линейных обьектов
		:ЗУ1(2)	29			
		:ЗУ1(3)	33			
		:ЗУ1(4)	29			
		:ЗУ1(5)	17			
		:ЗУ1(6)	11			
		:ЗУ1(7)	1604			
		:ЗУ1(8)	6739			
		:ЗУ1(9)	10775			
		:ЗУ1(10)	92			
		:ЗУ1(11)	3075			
		:ЗУ1(12)	3581			
		:ЗУ1	26006			
23	86:07:0000000:2643	Площадка №2	430	Ханты-Мансийский автономный округ – Югра, Октябрьский район, территориальный отдел-Октябрьское лесничество, Ендырское участковое лесничество, урочище Лорбинское	Земли лесного фонда	Строительство, реконструкция, эксплуатация линейных обьектов
9 этап. Строительство ВЛ 6 кВ «ф. 3-13, отпайка на КП №104б оп. №4 - оп. №54»						
24	86:07:0000000:2643	:2643:ЗУ1(1)	48	Ханты-Мансийский автономный округ – Югра, Октябрьский район, 131	Земли лесного фонда	Строительство, реконструкция, эксплуатация линейных обьектов
		:2643:ЗУ1(2)	148			
		:2643:ЗУ1(3)	243			
		:2643:ЗУ1(4)	71			
		:2643:ЗУ1(5)	137			
		:2643:ЗУ1(6)	31			
		:2643:ЗУ1(7)	1099			
		:2643:ЗУ1(8)	494			
		:2643:ЗУ1(9)	1216			
		:2643:ЗУ1	3487			
25	86:07:0100000:43	:43:ЗУ1(1)	19	Ханты-Мансийский автономный округ – Югра, Октябрьский район, территориальный отдел-Октябрьское лесничество, Ендырское участковое лесничество, урочище Лорбинское	Земли лесного фонда	Строительство, реконструкция, эксплуатация линейных обьектов
		:43:ЗУ1(2)	212			
		:43:ЗУ1	231			
26	86:07:0101007	:ЗУ1(1)	286	Ханты-Мансийский автономный округ – Югра, Октябрьский район	Земли промышленности	Строительство, реконструкция, эксплуатация линейных обьектов
		:ЗУ1(2)	22			
		:ЗУ1(3)	142			
		:ЗУ1(4)	520			
		:ЗУ1(5)	8			
		:ЗУ1(6)	22			
		:ЗУ1(7)	59			
		:ЗУ1(8)	34			
		:ЗУ1	1093			
10 этап. Демонтаж сущ. Строительство ВЛ 6 кВ «ф. 14-14, оп. №8 – оп .№59»						
27	86:07:0101008	:ЗУ1(1)	540	Ханты-Мансийский автономный округ –	Земли	Строительство,

№ п/п	Кадастровый номер земельного участка, кадастровый квартал	Обозначение участка	Площадь, м²	Землепользователи	Категория земельного участка	Вид разрешенного использования
		:ЗУ1(2)	318	Югра, Октябрьский район	промышленности	реконструкция, эксплуатация линейных обьектов
		:ЗУ1(3)	161			
		:ЗУ1(4)	851			
		:ЗУ1(5)	655			
		:ЗУ1(6)	81			
		:ЗУ1(7)	321			
		:ЗУ1(8)	8508			
		:ЗУ1(9)	516			
		:ЗУ1(10)	577			
		:ЗУ1(11)	170			
		:ЗУ1(12)	1630			
		:ЗУ1(13)	90			
		:ЗУ1	14418			
28	86:07:0000000:2643	Участок 14	138	Ханты-Мансийский автономный округ – Югра, Октябрьский район, территориальный отдел-Октябрьское лесничество, Ендырское участковое лесничество, урочище Ендырское	Земли лесного фонда	Строительство, реконструкция, эксплуатация линейных обьектов
		Участок 15	777			
		Участок 16	1464			
		Итого	2379			
11 этап. Демонтаж сущ. ВЛ 6 кВ «ф. 33-06, оп. №11 – оп. №26»						
29	86:07:0000000:2643	Участок 9	1	Ханты-Мансийский автономный округ – Югра, Октябрьский район, территориальный отдел -Октябрьское лесничество, Ендырское участковое лесничество, урочище Лорбинское	Земли лесного фонда	Строительство, реконструкция, эксплуатация линейных обьектов
		Участок 10	1			
		Участок 11	23			
		Итого	25			
30	86:07:0101007	:ЗУ1(1)	54	Ханты-Мансийский автономный округ – Югра, Октябрьский район	Земли промышленности	Строительство, реконструкция, эксплуатация линейных обьектов
		:ЗУ1(2)	8			
		:ЗУ1(3)	2954			
		:ЗУ1(4)	3281			
		:ЗУ1(5)	1013			
		:ЗУ1	7310			
12 этап. Демонтаж сущ. ВЛ 6 кВ «ф. 33-06, отпайка на КП №41 оп. №1 – оп. №35»						
31	86:07:0000000:2643	Участок 4	312	Ханты-Мансийский автономный округ – Югра, Октябрьский район, территориальный отдел-Октябрьское лесничество, Ендырское участковое лесничество, урочище Лорбинское	Земли лесного фонда	Строительство, реконструкция, эксплуатация линейных обьектов
		Участок 5	12			
		Участок 6	8546			
		Участок 7	10995			
		Участок 8	1			
		Итого	19866			
32	86:07:0101007	:ЗУ1	2963	Ханты-Мансийский автономный округ – Югра, Октябрьский район	Земли промышленности	Строительство, реконструкция, эксплуатация линейных обьектов
15 этап. Демонтаж сущ. ВЛ 6 кВ «ф. 2-17, оп. №65 – оп. №86»						
33	86:07:0000000:2643	Участок 12	330	Ханты-Мансийский автономный округ – Югра, Октябрьский район, территориальный отдел-Октябрьское лесничество, Ендырское участковое лесничество, урочище Лорбинское	Земли лесного фонда	Строительство, реконструкция, эксплуатация линейных обьектов
		Участок 13	638			
		Итого	968			
34	86:07:0101007	:ЗУ1(1)	328	Ханты-Мансийский автономный округ – Югра, Октябрьский район	Земли промышленности	Строительство, реконструкция, эксплуатация линейных обьектов
		:ЗУ1(2)	93			
		:ЗУ1	421			
18 этап. Демонтаж сущ. ВЛ 6 кВ «ф. 3-13, отпайка на КП №104б оп. №4 – оп. №54»						
35	86:07:0100000:43	Участок 1	86	Ханты-Мансийский автономный округ – Югра, Октябрьский район, территориальный отдел-Октябрьское лесничество, Ендырское участковое лесничество, урочище Лорбинское	Земли лесного фонда	Строительство, реконструкция, эксплуатация линейных обьектов
		Участок 2	17			
	86:07:0000000:2643	Участок 3	477			
		Итого	580			
36	86:07:0101007	:ЗУ1	59	Ханты-Мансийский автономный округ – Югра, Октябрьский район	Земли промышленности	Строительство, реконструкция, эксплуатация линейных обьектов
Итого			**278551**			

».


Губернатор
Ханты-Мансийского
автономного округа – Югры

Ханты-Мансийский автономный округ – Югра
Губернатор


Н.В.Комарова

Основная часть проекта планировки территории для размещения линейного объекта регионального значения Ханты-Мансийского автономного округа – Югры «Приёмо-сдаточный пункт нефти «Южно-Владигорское» и узел подключения к магистральному нефтепроводу «Усть-Балык-Курган-Уфа-Альметьевск» на ЛПДС «Южный Балык»
Землепользователь: ООО «МЕРИДИАН»

Приложение 1
к постановлению Правительства
Ханты-Мансийского
автономного округа – Югры
от 19 мая 2017 года № 194-п

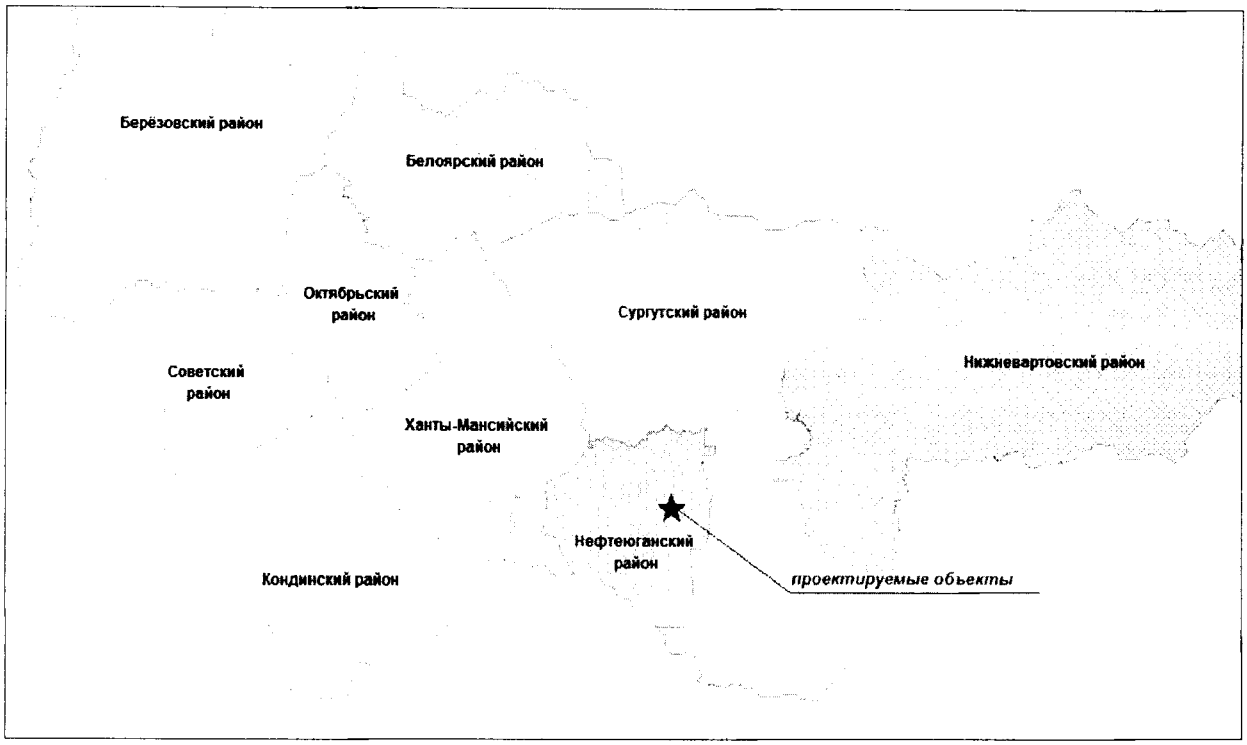


Основная часть проекта планировки территории для размещения линейного объекта регионального значения Ханты-Мансийского автономного округа – Югры «Приёмо-сдаточный пункт нефти «Южно-Владигорское» и узел подключения к магистральному нефтепроводу «Усть-Балык-Курган-Уфа-Альметьевск» на ЛПДС «Южный Балык»
Землепользователь: ООО «МЕРИДИАН»
Масштаб 1:5000

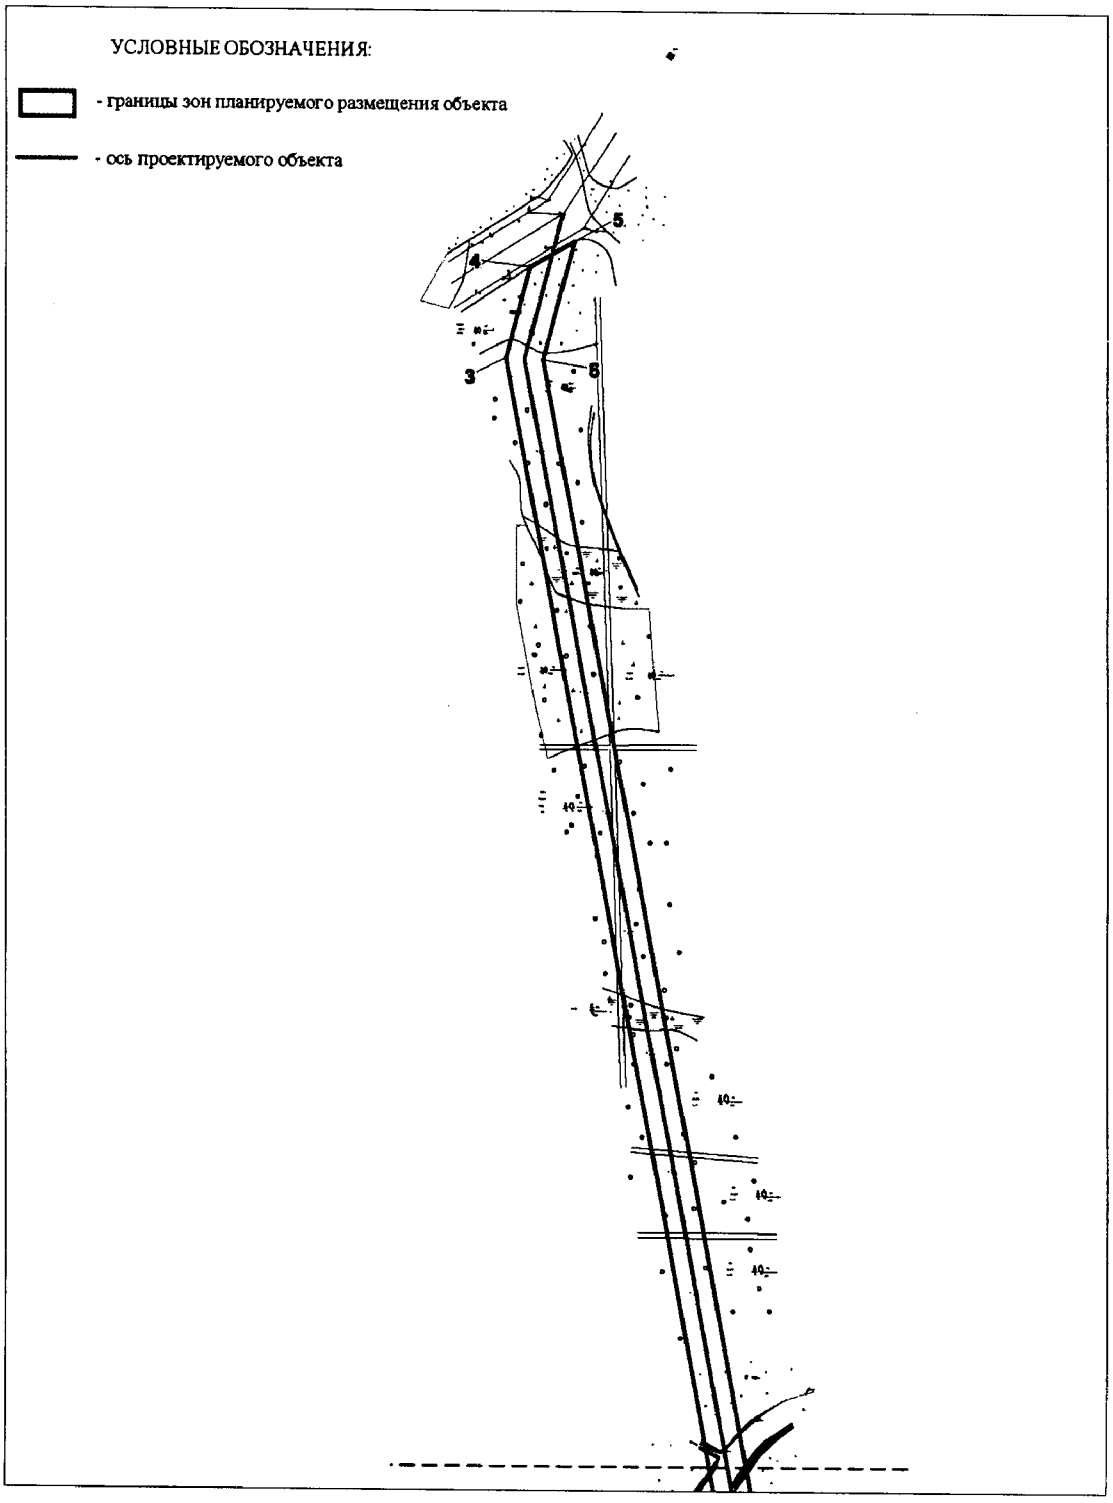

Линия совмещения с листом 3

Основная часть проекта планировки территории для размещения линейного объекта регионального значения Ханты-Мансийского автономного округа – Югры «Приёмо-сдаточный пункт нефти «Южно-Владигорское» и узел подключения к магистральному нефтепроводу «Усть-Балык-Курган-Уфа-Альметьевск» на ЛПДС «Южный Балык»
Землепользователь: ООО «МЕРИДИАН»
Масштаб 1:5000


Линия совмещения с листом 2

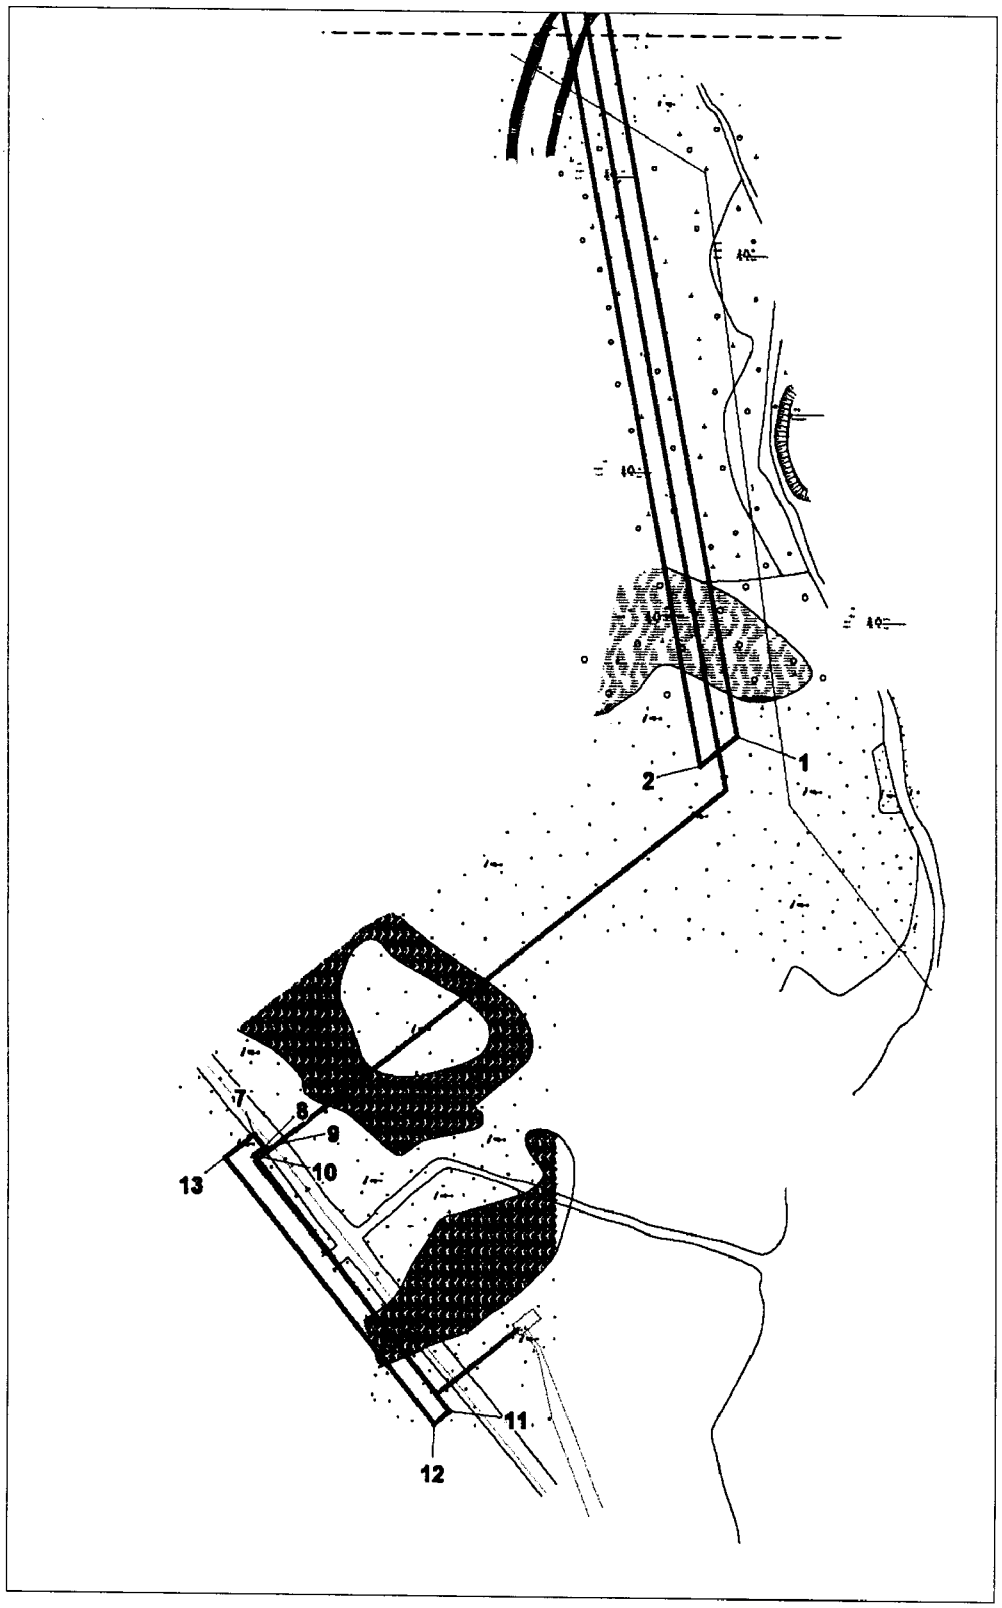

Основная часть проекта планировки территории для
размещения линейного объекта регионального значения
Ханты-Мансийского автономного округа – Югры
«Приёмо-сдаточный пункт нефти «Южно-
Владигорское» и узел подключения к магистральному
нефтепроводу «Усть-Балык-Курган-Уфа-Альметьевск»
на ЛПДС «Южный Балык»
Землепользователь: ООО «МЕРИДИАН»


Каталог координатных точек зоны планируемого размещения объекта

№	X	Y
1	899036.40	3506726.90
2	899014.16	3506701.30
3	900444.95	3506367.46
4	900520.27	3506384.09
5	900542.62	3506419.74
6	900445.13	3506398.22
7	898738.48	3506395.21
8	898730.05	3506402.80
9	898730.12	3506402.70
10	898724.06	3506395.66
11	898552.93	3506542.74
12	898543.61	3506532.20
13	898721.29	3506375.22

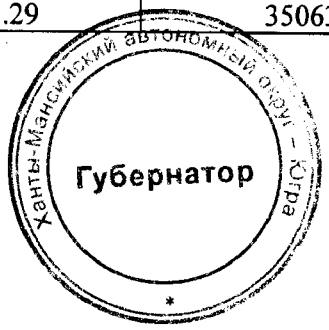


Проект межевания территории для размещения линейного объекта регионального значения Ханты-Мансийского автономного округа – Югры
«Приёмо-сдаточный пункт нефти «Южно-Владигорское» и узел подключения к магистральному нефтепроводу «Усть-Балык-Курган-Уфа-Альметьевск» на ЛПДС «Южный Балык»
Землепользователь: ООО «Меридиан»
Масштаб 1:5000

Приложение 2
к постановлению Правительства
Ханты-Мансийского
автономного округа – Югры
от 19 мая 2017 года № 194-п

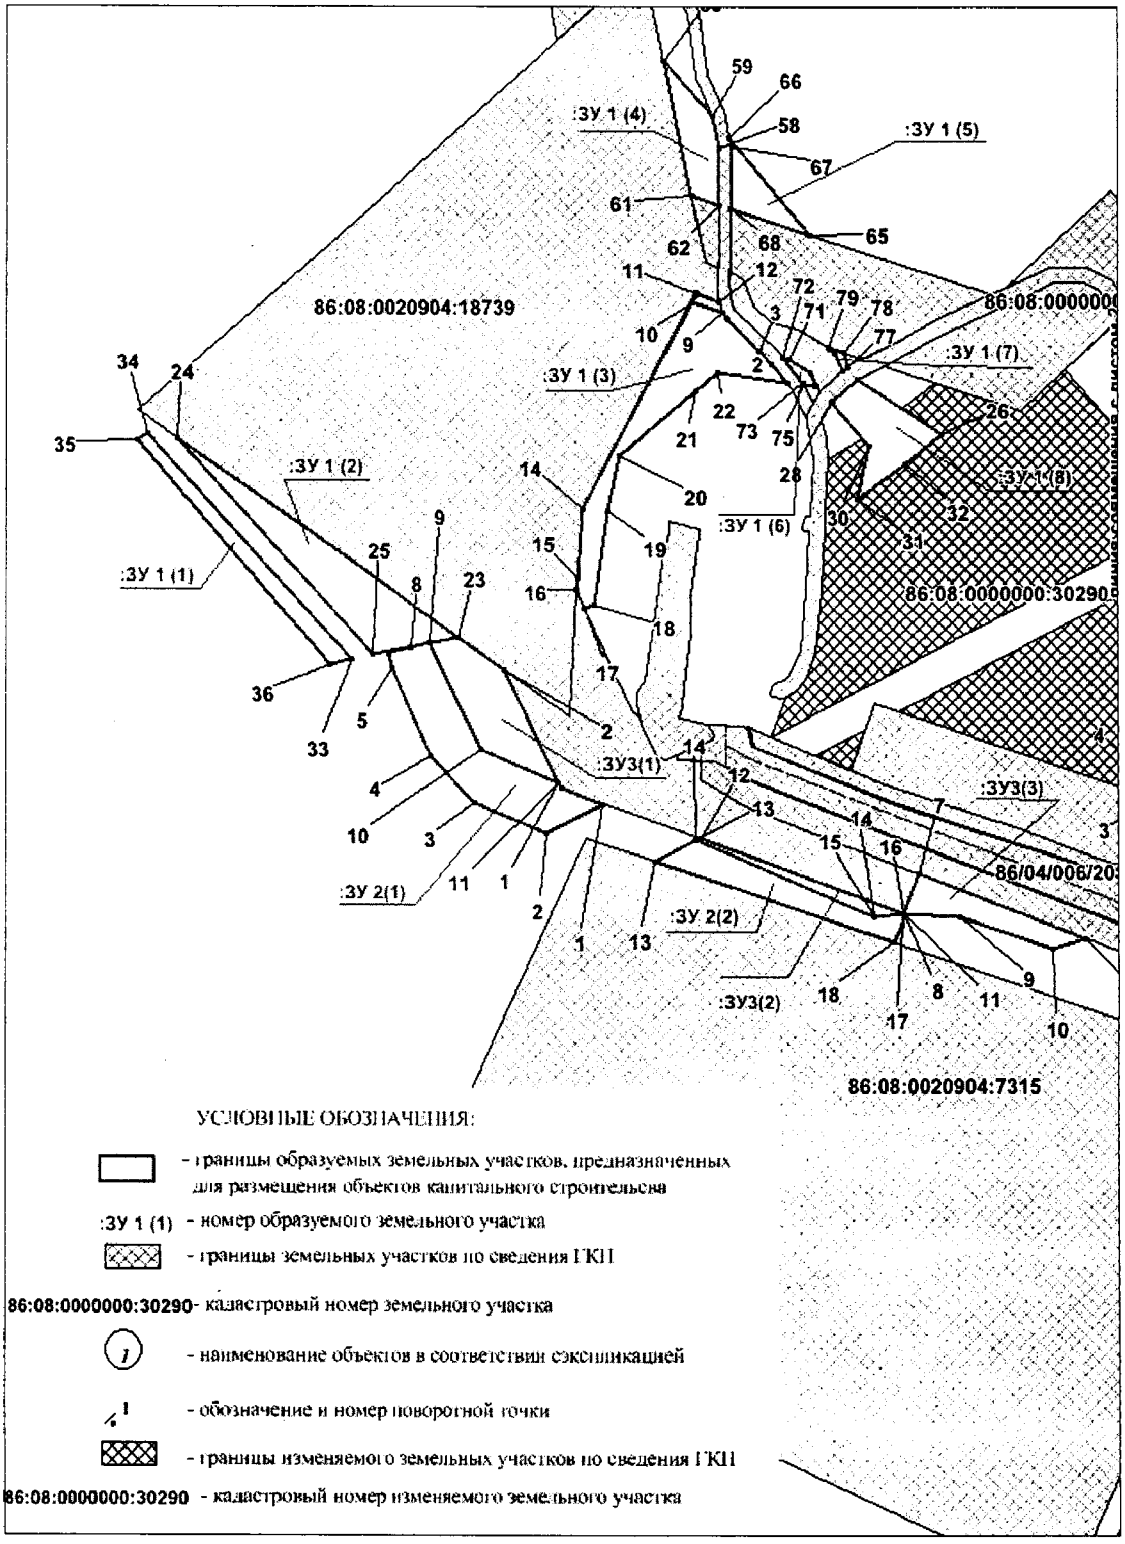

Проект межевания территории для размещения линейного объекта регионального значения Ханты-Мансийского автономного округа – Югры
«Приёмо-сдаточный пункт нефти «Южно-Владигорское» и узел подключения к магистральному нефтепроводу «Усть-Балык-Курган-Уфа-Альметьевск» на ЛПДС «Южный Балык»
Землепользователь: ООО «Меридиан»
Масштаб 1:5000

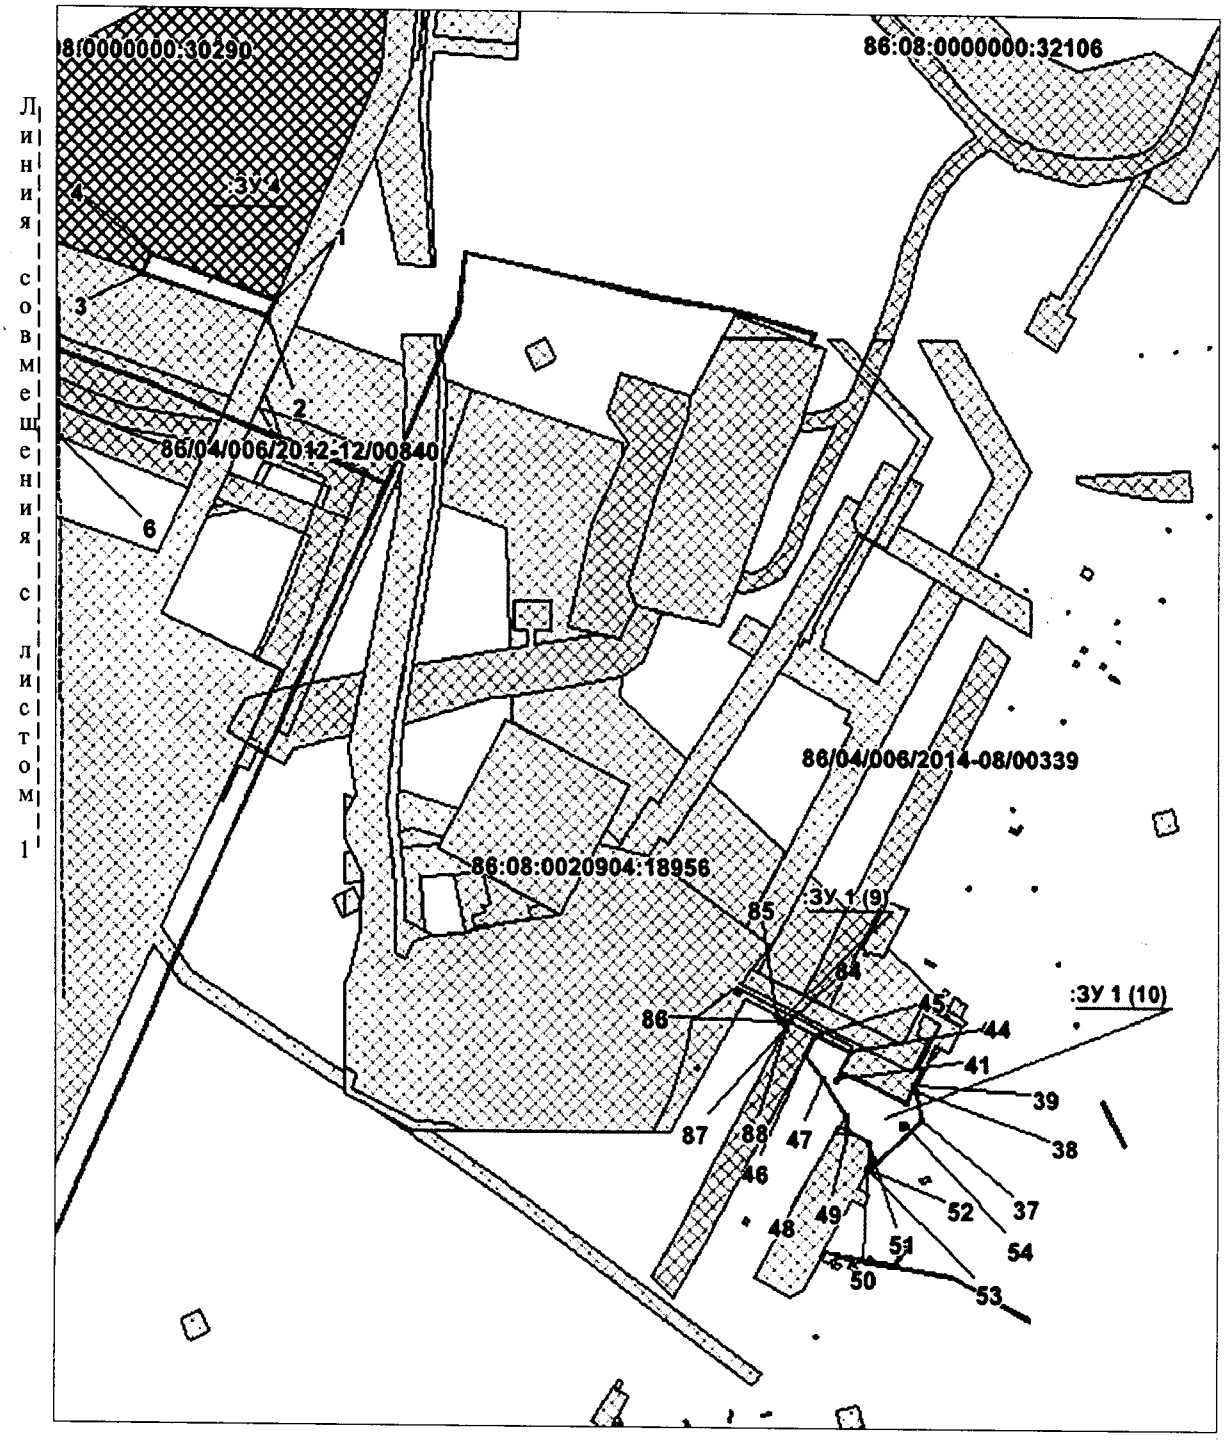

Проект межевания территории для размещения линейного объекта регионального значения Ханты-Мансийского автономного округа – Югры «Приёмо-сдаточный пункт нефти «Южно-Владигорское» и узел подключения к магистральному нефтепроводу «Усть-Балык-Курган-Уфа-Альметьевск» на ЛПДС «Южный Балык»
Землепользователь: ООО «Меридиан»

Каталог поворотных точек испрашиваемого земельного участка

№	X	Y
:ЗУ1		
1	898771.22	3506914.65
2	898786.02	3506902.43
3	898795.93	3506892.18
4	898796.47	3506891.63
5	898821.45	3506865.81
6	898822.49	3506864.99
7	898822.92	3506864.74
8	898822.97	3506864.70
9	898826.63	3506862.52
10	898834.44	3506838.38
11	898841.65	3506842.16
12	898834.87	3506859.43
13	898842.21	3506841.78
14	898669.97	3506751.86
15	898615.93	3506748.45
16	898606.21	3506747.83
17	898592.65	3506754.03
18	898595.28	3506761.80
19	898668.60	3506772.07
20	898712.27	3506781.35
21	898764.11	3506841.67
22	898778.29	3506858.16
23	898568.65	3506652.07
24	898725.70	3506427.25
25	898554.62	3506581.59
26	898729.78	3507039.24
27	898774.01	3506971.68
28	898756.51	3506951.87
29	898754.42	3506950.50
30	898720.02	3506980.84
31	898678.91	3506971.75
32	898705.40	3507010.77
33	898551.16	3506564.21
34	898730.12	3506402.70

Проект межевания территории для размещения линейного объекта регионального значения Ханты-Мансийского автономного округа – Югры «Приёмо-сдаточный пункт нефти «Южно-Владигорское» и узел подключения к магистральному нефтепроводу «Усть-Балык-Курган-Уфа-Альметьевск» на ЛПДС «Южный Балык»
Землепользователь: ООО «Меридиан»

35	898724.06	3506395.65
36	898547.77	3506547.19
37	897875.41	3507743.20
38	897895.41	3507740.09
39	897898.58	3507738.13
40	897887.82	3507732.87
41	897905.03	3507697.51
42	897905.91	3507691.49
43	897901.85	3507685.73
44	897921.44	3507694.52
45	897932.64	3507671.23
46	897919.05	3507664.00
47	897903.50	3507676.26
48	897877.71	3507692.25
49	897867.26	3507693.86
50	897860.08	3507707.49
51	897849.30	3507710.22
52	897842.15	3507706.59
53	897840.92	3507708.43
54	897871.02	3507732.81
55	897872.93	3507732.18
56	897872.28	3507730.29
57	897870.38	3507730.92
58	898956.50	3506859.69
59	898980.86	3506854.12
60	899025.37	3506815.86
61	898918.80	3506837.81
62	898911.76	3506859.56
63	898911.75	3506859.56
64	898911.74	3506859.56
65	898887.51	3506934.37
66	898964.65	3506868.06
67	898957.06	3506869.68
68	898908.52	3506869.54
69	898768.13	3506938.41
70	898778.78	3506933.31
71	898789.78	3506916.35

Проект межевания территории для размещения линейного объекта регионального значения Ханты-Мансийского автономного округа – Югры
«Приёмо-сдаточный пункт нефти «Южно-Владигорское» и узел подключения к магистральному нефтепроводу «Усть-Балык-Курган-Уфа-Альметьевск» на ЛПДС «Южный Балык»
Землепользователь: ООО «Меридиан»

72	898791.04	3506911.24
73	898771.38	3506927.52
74	898770.55	3506928.06
75	898769.47	3506928.64
76	898768.27	3506938.28
77	898783.36	3506963.75
78	898794.44	3506962.05
79	898798.82	3506948.49
80	898797.86	3506949.97
81	898794.08	3506953.72
82	898780.40	3506960.34
83	898780.34	3506960.32
84	897941.31	3507653.19
85	897945.33	3507644.82
86	897941.27	3507647.66
87	897937.13	3507650.56
88	897936.80	3507650.79
:ЗУ2		
1	898436.73	3506768.42
2	898413.23	3506723.12
3	898436.86	3506664.73
4	898475.02	3506629.38
5	898544.86	3506597.94
6	898555.75	3506594.89
7	898557.20	3506594.59
8	898561.13	3506614.14
9	898563.88	3506628.17
10	898480.16	3506670.11
11	898453.83	3506732.49
12	898448.78	3506734.94
13	898391.29	3506809.81
14	898407.89	3506841.70
15	898347.64	3506985.24
16	898350.10	3507009.17

Проект межевания территории для размещения линейного объекта регионального значения Ханты-Мансийского автономного округа – Югры
«Приёмо-сдаточный пункт нефти «Южно-Владигорское» и узел подключения к магистральному нефтепроводу «Усть-Балык-Курган-Уфа-Альметьевск» на ЛПДС «Южный Балык»
Землепользователь: ООО «Меридиан»

17	898340.89	3507007.23
18	898327.18	3507001.69
:ЗУ3		
1	898453.83	3506732.49
2	898542.69	3506689.22
3	898568.65	3506652.07
4	898563.89	3506628.18
5	898480.09	3506670.15
6	898330.88	3507155.20
7	898381.93	3507021.05
8	898350.10	3507009.27
9	898346.94	3507054.36
10	898322.66	3507128.07
11	898350.10	3507009.17
12	898409.35	3506844.51
13	898407.88	3506841.68
14	898347.64	3506985.24
:ЗУ4		
1	898423.52	3507301.58
2	898412.20	3507296.31
3	898440.46	3507211.84
4	898453.61	3507216.70

Ханты-Мансийский автономный округ – Югра
Губернатор

Приложение 3
к постановлению Правительства
Ханты-Мансийского
автономного округа – Югры
от 19 мая 2017 года № 194-п

Положение о размещении линейного объекта регионального значения Ханты-Мансийского автономного округа – Югры «Приёмо-сдаточный пункт нефти «Южно-Владигорское» и узел подключения к магистральному нефтепроводу «Усть-Балык-Курган-Уфа-Альметьевск» на ЛПДС «Южный Балык»

I. Размещение объекта

В административном отношении линейный объект регионального значения «Приёмо-сдаточный пункт нефти «Южно-Владигорское» и узел подключения к магистральному нефтепроводу «Усть-Балык-Курган-Уфа-Альметьевск» на ЛПДС «Южный Балык» Ханты-Мансийского автономного округа – Югры (далее – проектируемый объект) расположен на межселенной территории в границах Малобалыкского лицензионного участка Нефтеюганского района Ханты-Мансийского автономного округа – Югры.

В географическом отношении территория проектируемого объекта находится в 2 километрах на юго-восток от населенного пункта Сентябрьский и в 43 километрах на северно-восток от города Пыть-Яха

II. Функциональное зонирование территории

Проектируемый объект располагается на землях лесного фонда, находящихся в ведении территориального отдела – Нефтеюганского лесничества (Нефтеюганское участковое лесничество).

III. Решения по планировочной организации земельных участков для размещения проектируемого объекта

Расчет полосы отвода земельных участков для выполнения работ по строительству проектируемого объекта производится с учетом действующих норм отвода земель.

Проект планировки подготовлен в отношении земельного участка общей площадью 5,0221 га.

Таблица 1

Площади земельных участков, необходимые для
строительства и эксплуатации проектируемого объекта

№ п/п	Наименование объекта	Длина (м)	Ширина (м).	Площадь, га
				Всего
1	2	3	4	5
1	Участок производства работ под проектируемую ВЛ 35 кВ	Сложная конфигурация		**5,0221**
	Итого:	-		**5,0221**

Таблица 2

Площади образуемых земельных участков
под проектируемый объект

№ п/п	Наименование объекта	Длина (м)	Ширина (м).	Площадь, га
				Всего
1	2	3	4	5
1	Участок производства работ под проектируемую ВЛ 35 кВ	Сложная конфигурация		**5,0190**
	Итого:	-		**5,0190**

Координаты границ земельных участков, необходимых для размещения проектируемого объекта, в графических материалах определены в местной системе координат Ханты-Мансийского автономного округа – Югры МСК-86.

IV. Особо охраняемые территории и зоны с особыми условиями использования

Проектируемый объект технологически привязаны к объектам сложившейся инфраструктуры и проходят вдоль существующих коридоров коммуникаций и на свободной от застройки территории Строительство будет носить локальный характер и затрагивать территорию, которая уже подвергалась мощному длительному техногенному воздействию.

Проектируемый объект не пересекает водоохранную зону и прибрежную защитную полосу водных объектов.

В границах участка работ отсутствуют объекты историко-культурного наследия, особо охраняемые природные территории федерального, регионального и местного значения.

Проектируемый объект не попадает в границы территорий традиционного природопользования коренных малочисленных народов Севера регионального значения.

Ханты-Мансийский автономный округ – Югра
Губернатор


Основная часть проекта планировки территории для размещения линейного объекта регионального значения Ханты-Мансийского автономного округа – Югры «Реконструкция нефтесборного трубопровода КУ-4 (м/р Грибное) – ДНС-2 (м/р Дружное)»;
Землепользователь ЗАО «ЛУКОЙЛ-АИК»
Масштаб 1:5 000

Приложение 4
к постановлению Правительства
Ханты-Мансийского
автономного округа – Югры
от 19 мая 2017 года № 194-п

Каталог координат поворотных точек

Nпп	X	Y
1	1125477,39	3642755,85
2	1125479,06	3642754,9
3	1125477,23	3642745,54
4	1125482,55	3642731,68
5	1125480,64	3642731,12
6	1125475,19	3642745,34

Номер	X	Y
55	1126702,41	3644226,45
56	1126703,46	3644226,39
57	1126704,76	3644216,01
58	1126708,37	3644203,06
59	1126706,74	3644202,76
60	1126706,07	3644204,11
61	1126704,45	3644205,84
62	1126702,48	3644206,86
63	1126700,21	3644207,18
64	1126698,83	3644206,99
65	1126698,19	3644209,8
66	1126695,13	3644208,25
67	1126698,39	3644201,67
68	1126702,63	3644197,33
69	1126701,1	3644196,05
70	1126696,85	3644200,38
71	1126693,34	3644207,36
72	1126682,92	3644202,37
73	1126682,13	3644202,91
74	1126679,69	3644207,84
75	1126675,11	3644205,74
76	1126674,32	3644206,29
77	1126674,31	3644206,34
78	1126671,37	3644204,68

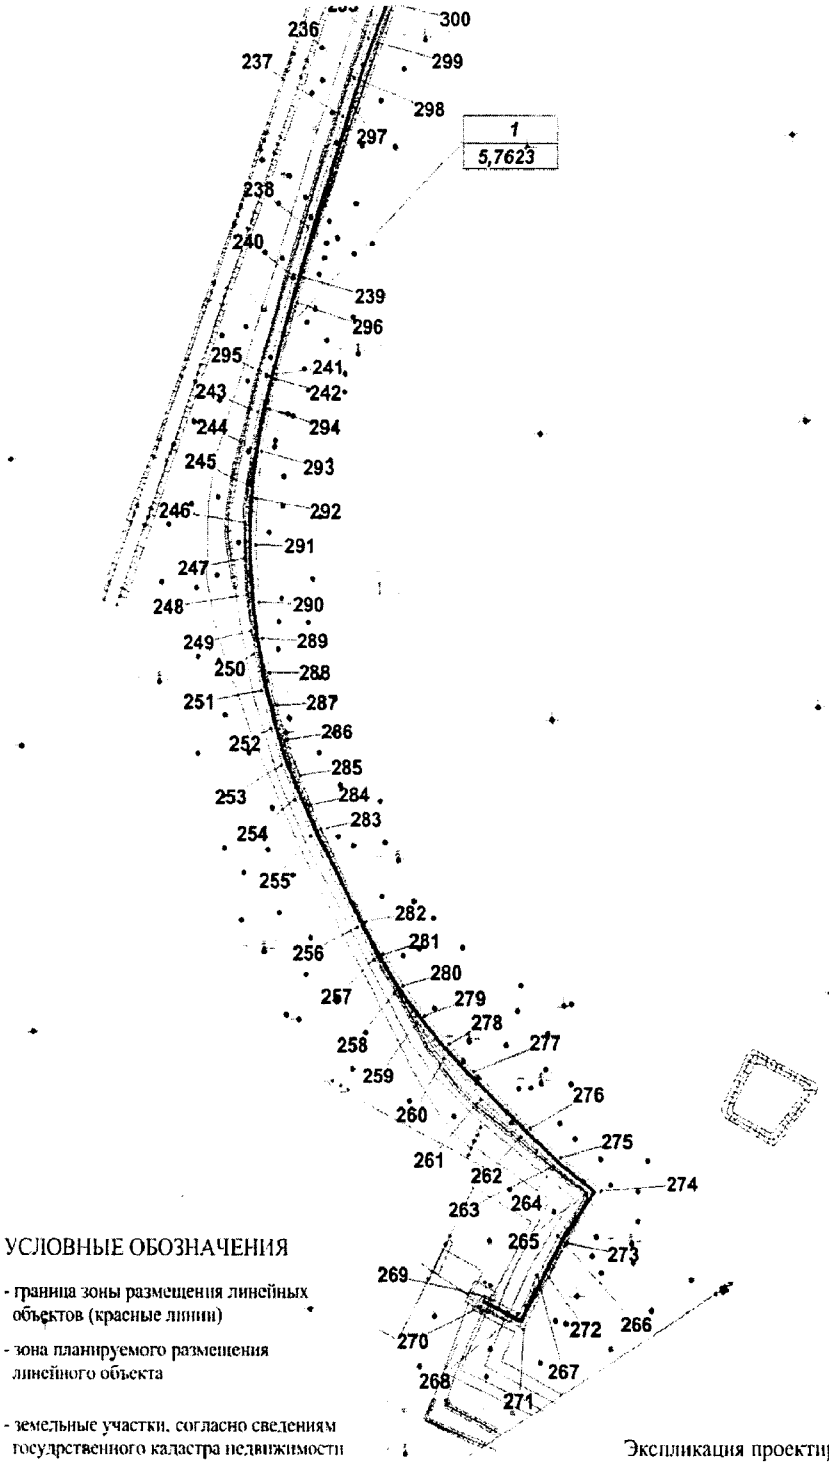

УСЛОВНЫЕ ОБОЗНАЧЕНИЯ

- граница зоны размещения линейных объектов (красные линии)
- зона планируемого размещения линейного объекта
- земельные участки, согласно сведениям государственного кадастра недвижимости
- 2 - номер линейного объекта
- 1 / 4,6284 га - номер зоны планируемого размещен объектов, площадь зоны размещения


Экспликация проектируемых линейных объектов

Номер	Наименование
1	Нефтегазопровод "КУ-4(м/р Грибное) - ДНС-2 (м/р Дружное)"

Экспликация зон планируемого размещения линейных объектов

Номер	Наименование
1	"Реконструкция нефтесборного трубопровода КУ-4(м/р Грибное)-ДНС-2(м/р.Дружное)"

Основная часть проекта планировки территории для размещения линейного объекта регионального значения Ханты-Мансийского автономного округа – Югры «Реконструкция нефтесборного трубопровода КУ-4 (м/р Грибное) – ДНС-2 (м/р Дружное)»;
Землепользователь ЗАО «ЛУКОЙЛ-АИК»
Масштаб 1:5 000

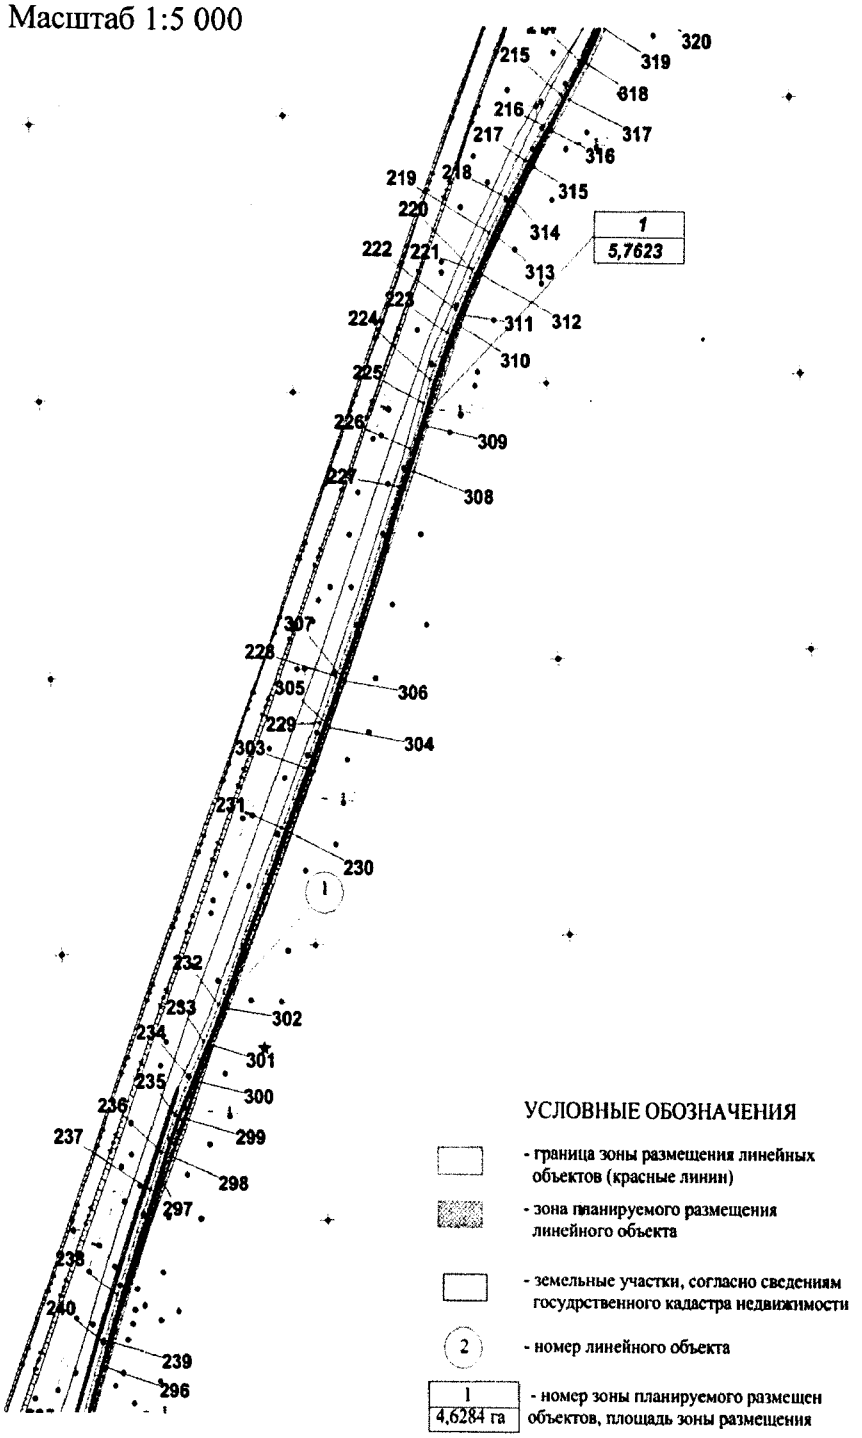

Каталог координат поворотных точек

Номер	X	Y
79	1126680,63	3644185,88
80	1126534,59	3644114,41
81	1126520,14	3644106,96
82	1126506,0	3644098,94
83	1126492,19	3644090,36
84	1126447,49	3644058,99
85	1126437,46	3644073,1
86	1126405,55	3644050,53
87	1126394,19	3644042,38
88	1126313,58	3643983,64
89	1126294,62	3643968,93
90	1126276,64	3643953,13
91	1126259,62	3643936,29
92	1126243,66	3643918,43
93	1126228,78	3643899,6
94	1126017,93	3643615,73
95	1126002,27	3643594,04
96	1125987,22	3643571,98
97	1125972,76	3643549,51
98	1125958,9	3643526,65
99	1125795,76	3643249,24
100	1125743,0	3643159,59
101	1125732,73	3643140,16
102	1125727,11	3643147,9
103	1125724,68	3643144,45
104	1125731,22	3643135,35
105	1125710,75	3643105,29
106	1125659,45	3643029,97
107	1125603,84	3642954,41
108	1125553,01	3642889,81
109	1125533,11	3642862,19
110	1125537,02	3642859,69
111	1125537,24	3642860,04

Экспликация проектируемых линейных объектов

Номер	Наименование
1	Нефтегазопровод "КУ-4(м/р Грибное) - ДНС-2 (м/р Дружное)"


Экспликация зон планируемого размещения линейных объектов

Номер	Наименование
1	"Реконструкция нефтесборного трубопровода КУ-4(м/р Грибное)-ДНС-2(м/р.Дружное)"

Основная часть проекта планировки территории для размещения линейного объекта регионального значения Ханты-Мансийского автономного округа – Югры «Реконструкция нефтесборного трубопровода КУ-4 (м/р Грибное) – ДНС-2 (м/р Дружное)»;

Землепользователь ЗАО «ЛУКОЙЛ-АИК»

Масштаб 1:5 000

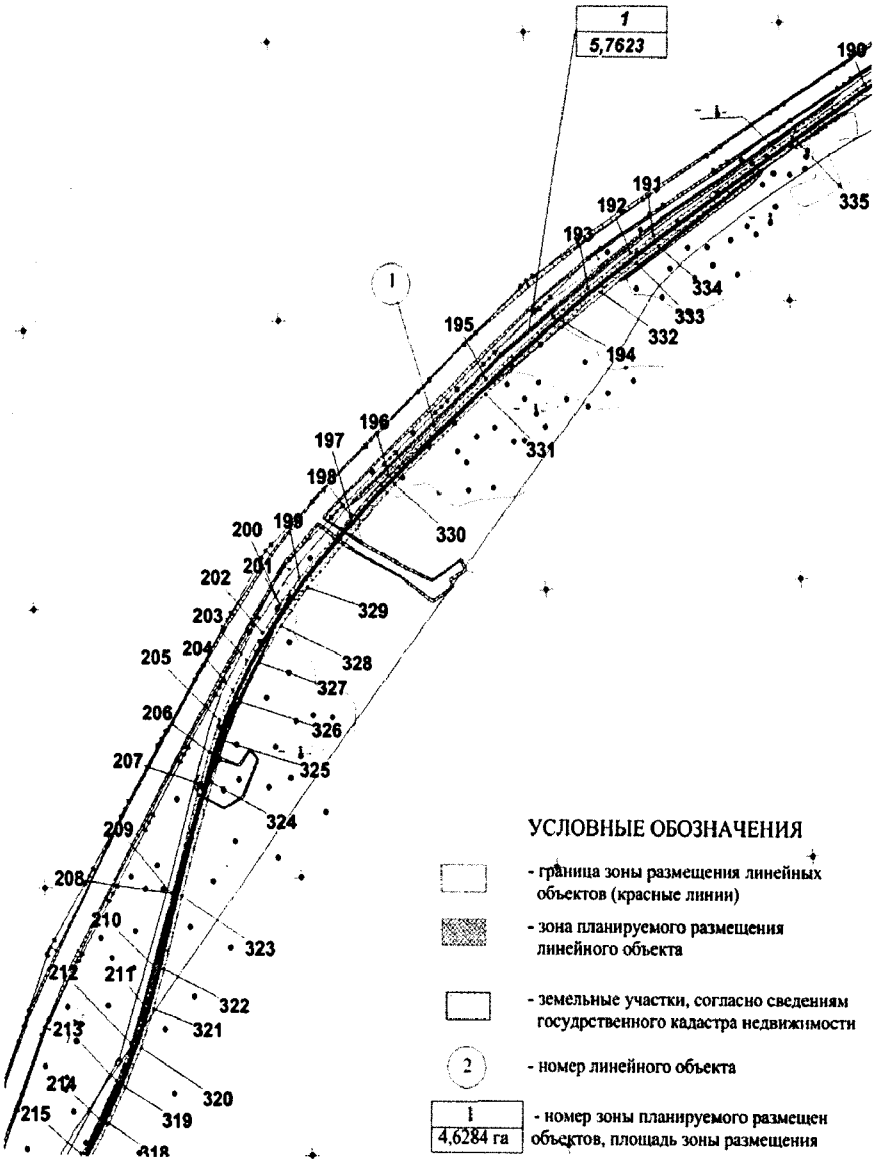

Каталог координат поворотных точек

Номер	X	Y
112	1125538,17	3642859,45
113	1125546,14	3642866,02
114	1125557,78	3642879,49
115	1125567,16	3642874,17
116	1125566,3	3642872,42
117	1125558,12	3642877,19
118	1125547,48	3642864,54
119	1125539,94	3642858,34
120	1125544,03	3642856,76
121	1125548,06	3642856,55
122	1125551,53	3642857,32
123	1125554,03	3642858,53
124	1125556,25	3642860,22
125	1125557,2	3642861,21
126	1125558,76	3642860,13
127	1125547,64	3642844,11
128	1125540,43	3642833,88
129	1125538,68	3642834,91
130	1125539,65	3642836,73
131	1125540,78	3642841,4
132	1125540,17	3642846,15
133	1125537,93	3642850,42
134	1125534,42	3642853,53
135	1125529,24	3642856,84
136	1125529,16	3642856,72
137	1125506,66	3642822,68
138	1125478,05	3642777,11
139	1125472,46	3642766,79
140	1125489,14	3642757,17
141	1125492,51	3642755,66
142	1125496,26	3642755,17
143	1125500,36	3642755,89
144	1125502,96	3642757,13
145	1125505,54	3642759,27


Экспликация зон планируемого размещения линейных объектов

Номер	Наименование
1	"Реконструкция нефтесборного трубопровода КУ-4(м/р Грибное)-ДНС-2(м/р.Дружное)"

Экспликация проектируемых линейных объектов

Номер	Наименование
1	Нефтегазопровод "КУ-4(м/р Грибное) - ДНС-2 (м/р Дружное)"

Основная часть проекта планировки территории для размещения линейного объекта регионального значения Ханты-Мансийского автономного округа – Югры «Реконструкция нефтесборного трубопровода КУ-4 (м/р Грибное) – ДНС-2 (м/р Дружное)»;
Землепользователь ЗАО «ЛУКОЙЛ-АИК»
Масштаб 1:5 000

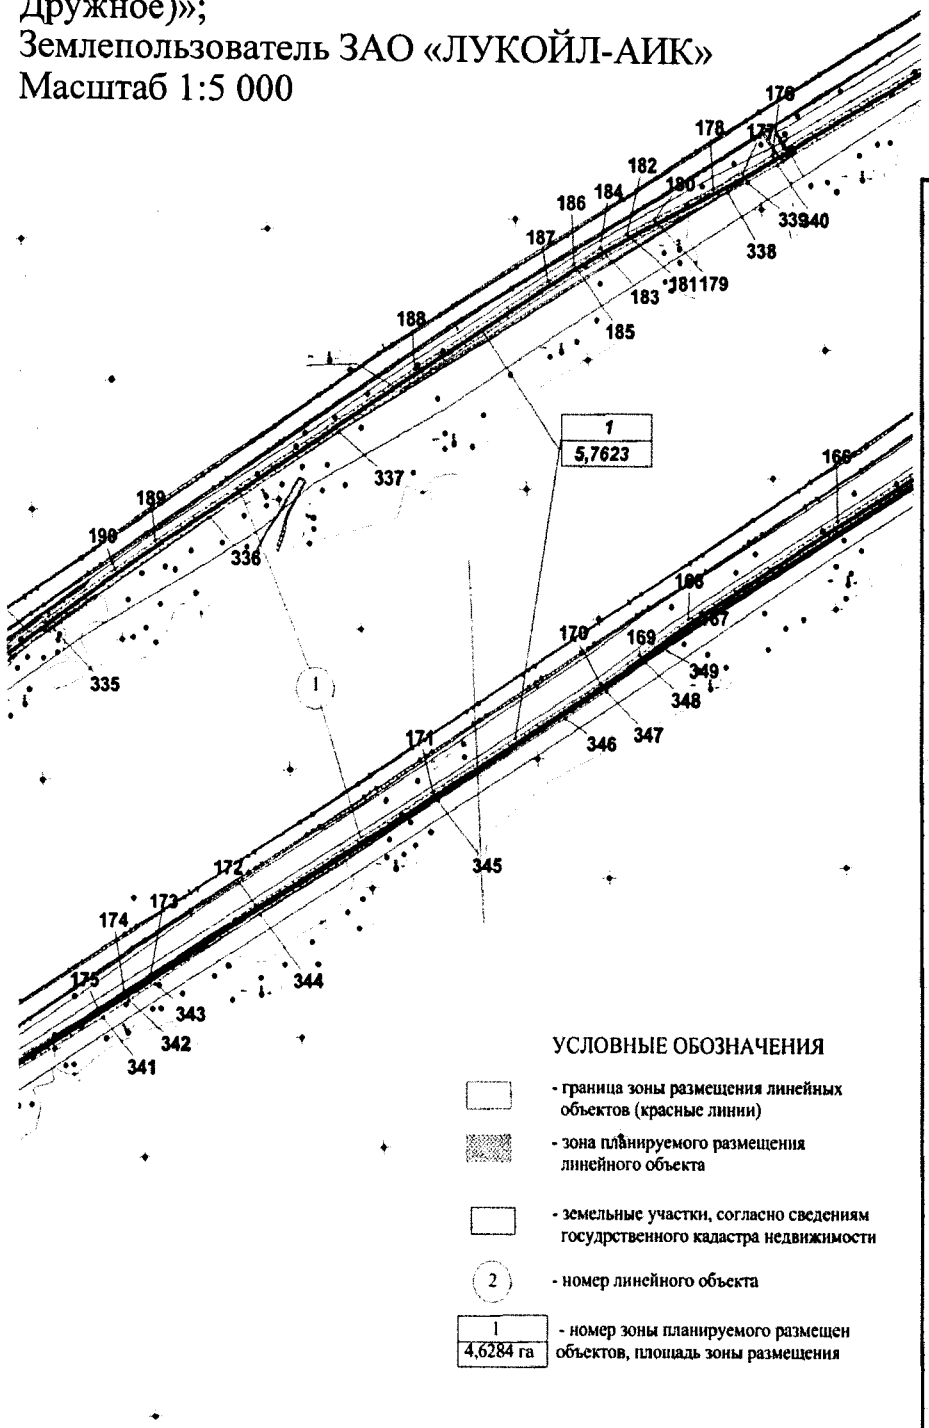

Каталог координат поворотных точек

Номер	X	Y
146	1125506,83	3642760,82
147	1125508,71	3642759,55
148	1125501,97	3642750,53
149	1125493,13	3642733,28
150	1125491,31	3642734,33
151	1125491,92	3642736,19
152	1125492,0	3642742,49
153	1125490,11	3642746,9
154	1125487,58	3642749,75
155	1125485,61	3642751,11
156	1125476,45	3642756,41
157	1125476,65	3642756,76
158	1125469,32	3642760,98
159	1125432,34	3642692,63
160	1125266,41	3642403,69
161	1125250,92	3642377,64
162	1125167,86	3642242,62
163	1125146,05	3642205,36
164	1125114,33	3642148,41
165	1125100,69	3642124,68
166	1125026,55	3641999,7
167	1124949,16	3641873,41
168	1124949,12	3641873,35
169	1124921,84	3641832,53
170	1124899,97	3641799,89
171	1124815,72	3641658,02
172	1124725,8	3641509,11
173	1124671,35	3641421,3
174	1124658,17	3641399,45
175	1124645,54	3641377,27
176	1124561,77	3641225,62
177	1124548,92	3641201,57


Экспликация проектируемых линейных объектов

Номер	Наименование
1	Нефтегазопровод "КУ-4(м/р Грибное) - ДНС-2 (м/р Дружное)"

Экспликация зон планируемого размещения линейных объектов

Номер	Наименование
1	"Реконструкция нефтесборного трубопровода КУ-4(м/р Грибное)-ДНС-2(м/р.Дружное)"

Основная часть проекта планировки территории для размещения линейного объекта регионального значения Ханты-Мансийского автономного округа – Югры «Реконструкция нефтесборного трубопровода КУ-4 (м/р Грибное) – ДНС-2 (м/р Дружное)»; Землепользователь ЗАО «ЛУКОЙЛ-АИК» Масштаб 1:5 000

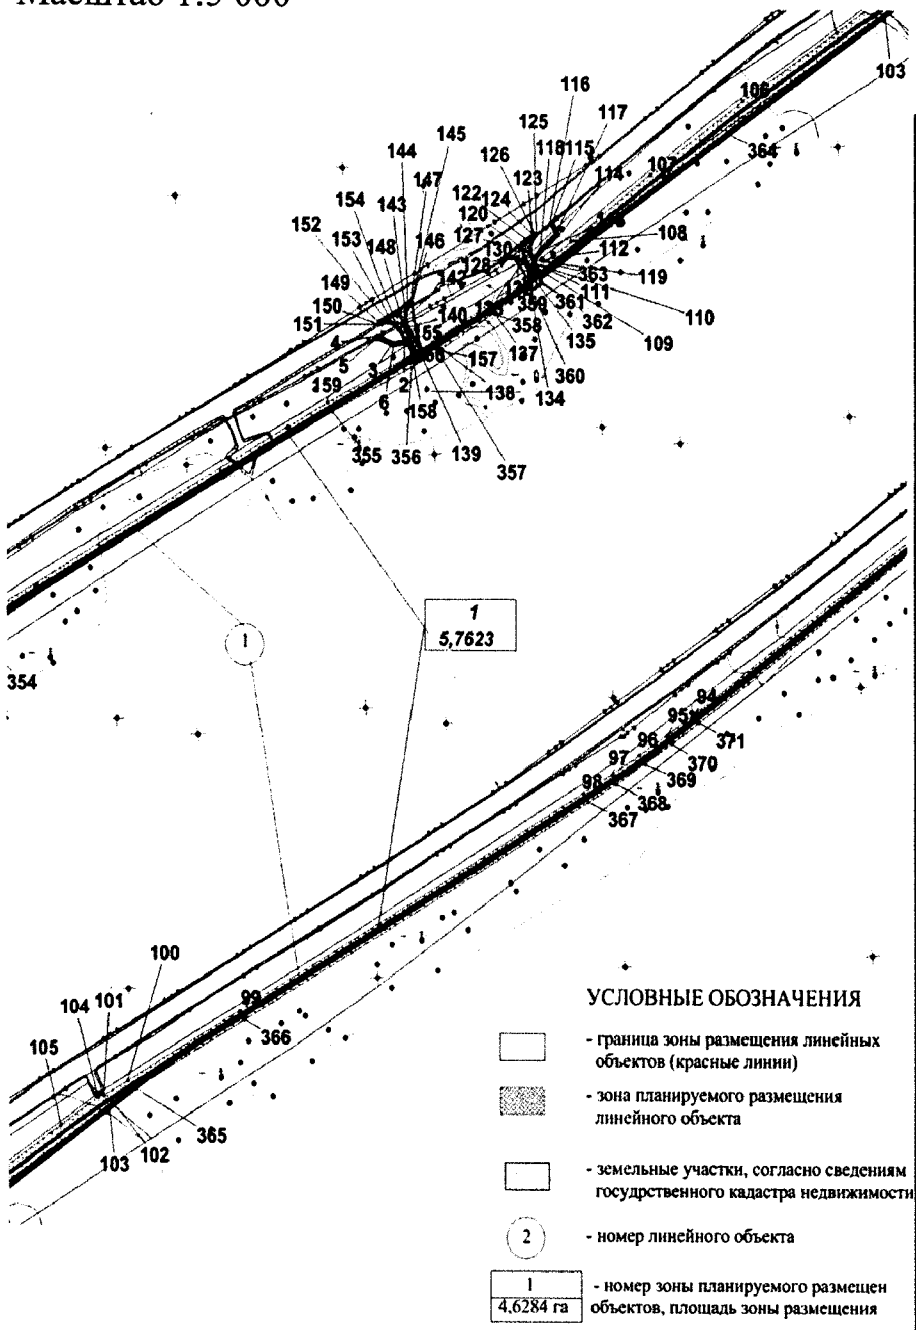

Каталог координат поворотных точек

Номер	X	Y
178	1124536,72	3641177,21
179	1124513,8	3641129,74
180	1124513,79	3641129,69
181	1124502,81	3641107,68
182	1124502,76	3641107,6
183	1124491,26	3641085,87
184	1124491,21	3641085,78
185	1124479,17	3641064,34
186	1124479,12	3641064,26
187	1124466,55	3641043,06
188	1124400,77	3640935,41
189	1124271,53	3640726,35
190	1124250,51	3640693,77
191	1124139,07	3640528,14
192	1124127,21	3640510,92
193	1124102,3	3640477,03
194	1124081,24	3640450,4
195	1124035,61	3640397,4
196	1123965,06	3640321,0
197	1123937,01	3640292,92
198	1123936,98	3640292,89
199	1123892,0	3640252,26
200	1123872,86	3640237,51
201	1123872,67	3640237,36
202	1123852,7	3640223,8
203	1123832,14	3640211,55
204	1123810,7	3640200,44
205	1123788,63	3640190,65
206	1123765,78	3640182,1
207	1123742,93	3640175,08
208	1123664,84	3640153,61

Экспликация проектируемых линейных объектов

Номер	Наименование
1	Нефтегазопровод "КУ-4(м/р Грибное) - ДНС-2 (м/р Дружное)"

Экспликация зон планируемого размещения линейных объектов

Номер	Наименование
1	"Реконструкция нефтесборного трубопровода КУ-4(м/р Грибное)-ДНС-2(м/р.Дружное)"

Каталог координат поворотных точек

Номер	X	Y
277	1122014,53	3639859,02
278	1122033,11	3639840,13
279	1122052,88	3639822,58
280	1122073,78	3639806,38
281	1122095,7	3639791,62
282	1122118,61	3639778,29
283	1122182,46	3639744,03
284	1122199,71	3639735,88
285	1122220,05	3639728,1
286	1122245,77	3639718,91
287	1122269,04	3639711,4
288	1122292,74	3639705,33
289	1122316,74	3639700,72
290	1122341,02	3639697,57
291	1122381,11	3639695,05
292	1122414,45	3639695,96
293	1122447,61	3639699,66
294	1122476,73	3639705,41
295	1122497,2	3639710,76
296	1122550,87	3639726,61
297	1122686,83	3639770,89
298	1122704,87	3639777,2
299	1122731,63	3639787,42
300	1122758,07	3639798,45
301	1122784,25	3639810,23
302	1122811,68	3639821,87
303	1122984,98	3639889,44
304	1123016,91	3639901,29
305	1123016,93	3639901,31
306	1123050,33	3639913,88
307	1123050,35	3639913,89
308	1123201,89	3639967,77
309	1123234,87	3639978,31
310	1123308,96	3640004,66
311	1123316,87	3640007,78
312	1123345,67	3640020,97
313	1123372,17	3640033,55
314	1123398,23	3640046,91
315	1123423,91	3640061,03
316	1123449,16	3640075,91
317	1123472,01	3640089,81
318	1123498,1	3640104,63
319	1123524,82	3640117,78
320	1123552,7	3640129,52
321	1123580,79	3640139,4
322	1123609,65	3640147,68
323	1123662,72	3640161,36


Номер	X	Y
324	1123743,01	3640184,35
325	1123773,02	3640194,35
326	1123802,16	3640206,66
327	1123830,2	3640221,26
328	1123857,05	3640238,03
329	1123885,34	3640258,67
330	1123959,19	3640326,47
331	1124024,39	3640397,09
332	1124099,96	3640487,38
333	1124120,64	3640515,51
334	1124132,45	3640532,67
335	1124206,16	3640642,23
336	1124289,43	3640770,57
337	1124353,41	3640874,05
338	1124533,8	3641189,46
339	1124541,78	3641205,25
340	1124554,73	3641229,47
341	1124638,54	3641381,19
342	1124651,23	3641403,49
343	1124664,53	3641425,53
344	1124718,93	3641513,25
345	1124808,85	3641662,16
346	1124872,51	3641770,47
347	1124893,25	3641804,26
348	1124915,25	3641837,09
349	1124926,34	3641853,69
350	1125116,85	3642169,44
351	1125139,04	3642209,28
352	1125161,02	3642246,82
353	1125244,08	3642381,82
354	1125259,46	3642407,71
355	1125425,35	3642696,6
356	1125459,38	3642760,47
357	1125471,18	3642781,29
358	1125499,91	3642827,02
359	1125519,44	3642856,59
360	1125517,27	3642857,97
361	1125522,41	3642865,98
362	1125524,83	3642864,43
363	1125535,03	3642878,58
364	1125634,17	3643016,83
365	1125737,84	3643166,64
366	1125789,0	3643253,56
367	1125952,01	3643520,74
368	1125965,99	3643553,82
369	1125980,5	3643576,38
370	1125995,74	3643598,7

Номер	X	Y
371	1126011,48	3643620,49
372	1126222,38	3643904,44
373	1126237,45	3643923,51
374	1126253,72	3643941,73
375	1126271,26	3643959,09
376	1126289,42	3643975,05
377	1126308,81	3643990,1
378	1126389,49	3644048,89
379	1126400,91	3644057,08
380	1126501,47	3644127,74
381	1126517,09	3644137,41
382	1126535,2	3644147,54
383	1126549,34	3644154,79
384	1126616,99	3644187,79
385	1126634,95	3644196,03
386	1126653,95	3644203,6
387	1126650,89	3644211,95
388	1126662,11	3644216,08
389	1126664,92	3644208,55
390	1126661,18	3644207,17
391	1126664,08	3644198,56
392	1126638,05	3644188,63
393	1126620,48	3644180,56
394	1126552,89	3644147,6
395	1126528,93	3644135,19
396	1126505,78	3644120,95
397	1126490,79	3644110,82
398	1126439,1	3644074,26
399	1126447,96	3644061,78
400	1126491,11	3644092,05
401	1126504,99	3644100,68
402	1126519,2	3644108,75
403	1126533,7	3644116,21
404	1126677,96	3644186,78
405	1126669,73	3644203,74
406	1126668,91	3644203,27
407	1126664,96	3644210,22
408	1126673,65	3644215,17
409	1126674,89	3644212,97
410	1126680,64	3644216,34

Губернатор

Проект межевания территории для размещения линейного объекта регионального значения Ханты-Мансийского автономного округа – Югры «Реконструкция нефтесборного трубопровода КУ-4 (м/р Грибное) – ДНС-2 (м/р Дружное)»
Землепользователь ЗАО «ЛУКОЙЛ-АИК»
Масштаб 1:5 000

Приложение 5
к постановлению Правительства
Ханты-Мансийского
автономного округа – Югры
от 19 мая 2017 года № 194-п

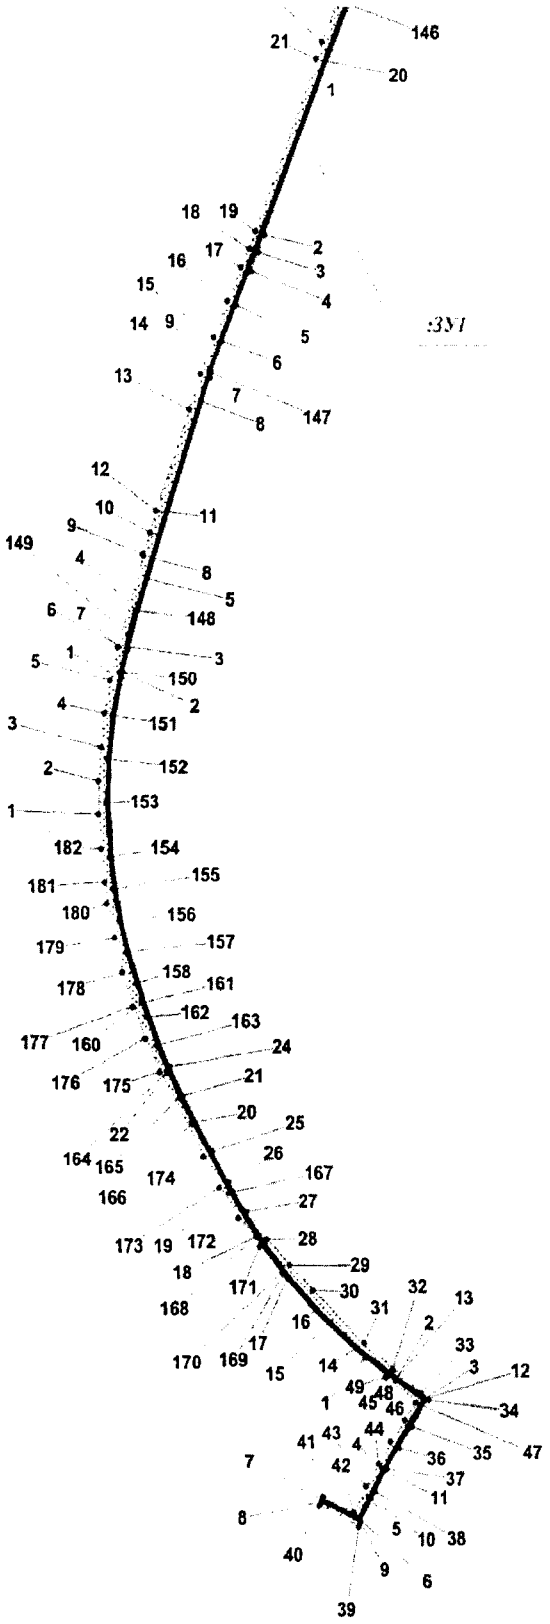


УСЛОВНЫЕ ОБОЗНАЧЕНИЯ


- граница земельного участка
- Земельный участок, на ранее отведенных земельных участках
- земельные участки, согласно сведениям государственного кадастра недвижимости
- точка поворота границы зоны планируемого размещения линейных объектов

:ЗУ1 - номер формируемого земельного участка

Проект межевания территории для размещения линейного объекта регионального значения Ханты-Мансийского автономного округа – Югры «Реконструкция нефтесборного трубопровода КУ-4 (м/р Грибное) – ДНС-2 (м/р Дружное)»
Землепользователь ЗАО «ЛУКОЙЛ-АИК»
Масштаб 1:5 000

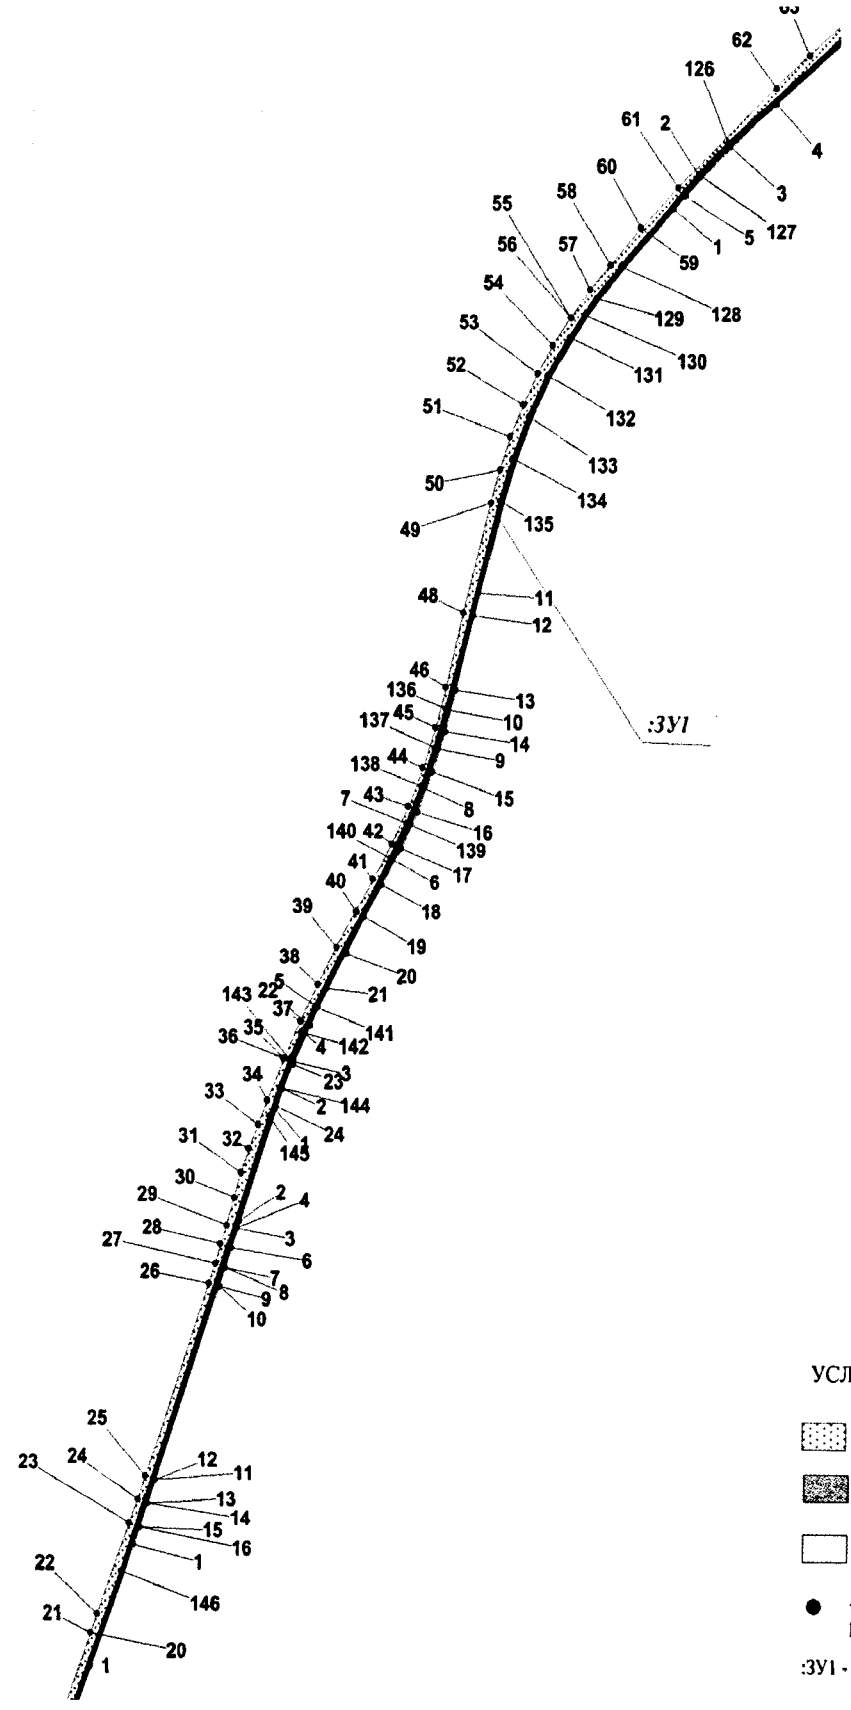

Проект межевания территории для размещения
линейного объекта регионального значения
Ханты-Мансийского автономного округа – Югры
«Реконструкция нефтесборного трубопровода КУ-4 (м/р
Грибное) – ДНС-2 (м/р Дружное)»
Землепользователь ЗАО «ЛУКОЙЛ-АИК»
Масштаб 1:5 000

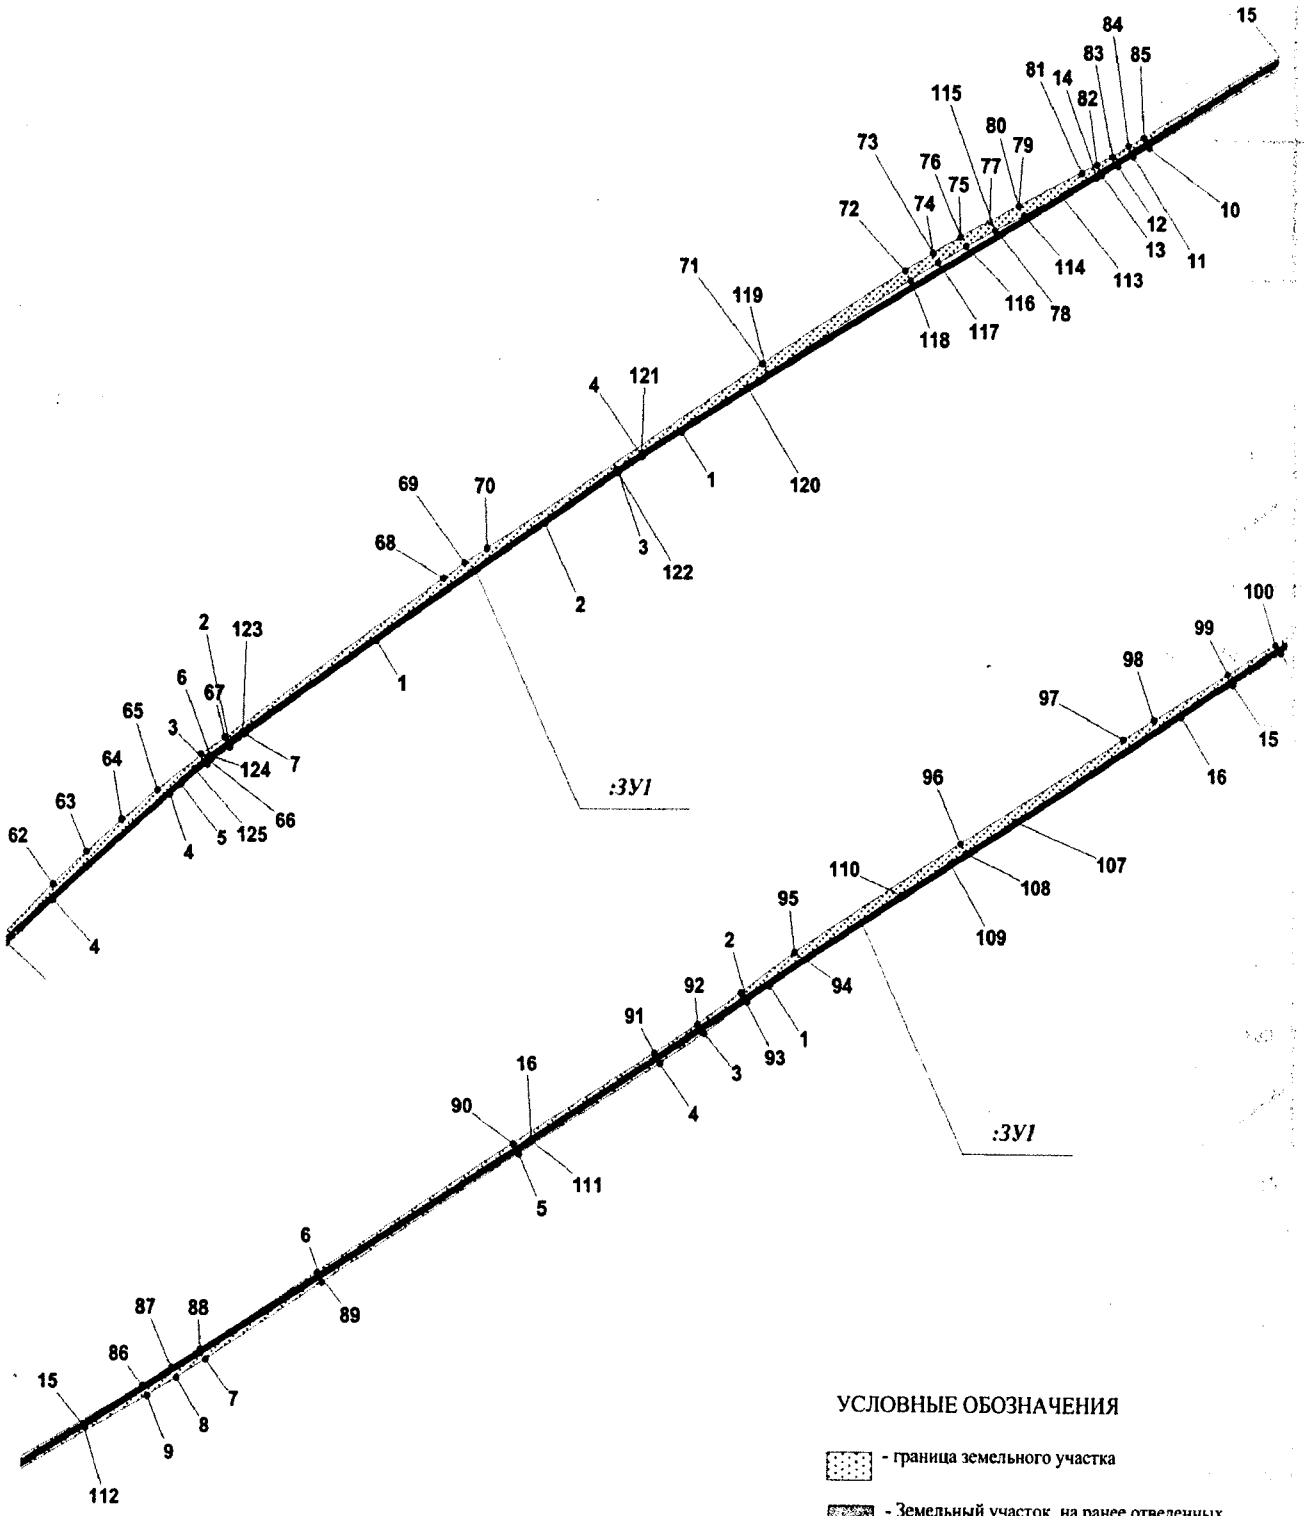

УСЛОВНЫЕ ОБОЗНАЧЕНИЯ

- граница земельного участка


- Земельный участок, на ранее отведенных земельных участках

-земельные участки, согласно сведениям государственного кадастра недвижимости


-точка поворота границы зоны планируемого размещения линейных объектов

:ЗУ1 - номер формируемого земельного участка

Проект межевания территории для размещения
линейного объекта регионального значения
Ханты-Мансийского автономного округа – Югры
«Реконструкция нефтесборного трубопровода КУ-4 (м/р
Грибное) – ДНС-2 (м/р Дружное)»
Землепользователь ЗАО «ЛУКОЙЛ-АИК»
Масштаб 1:5 000

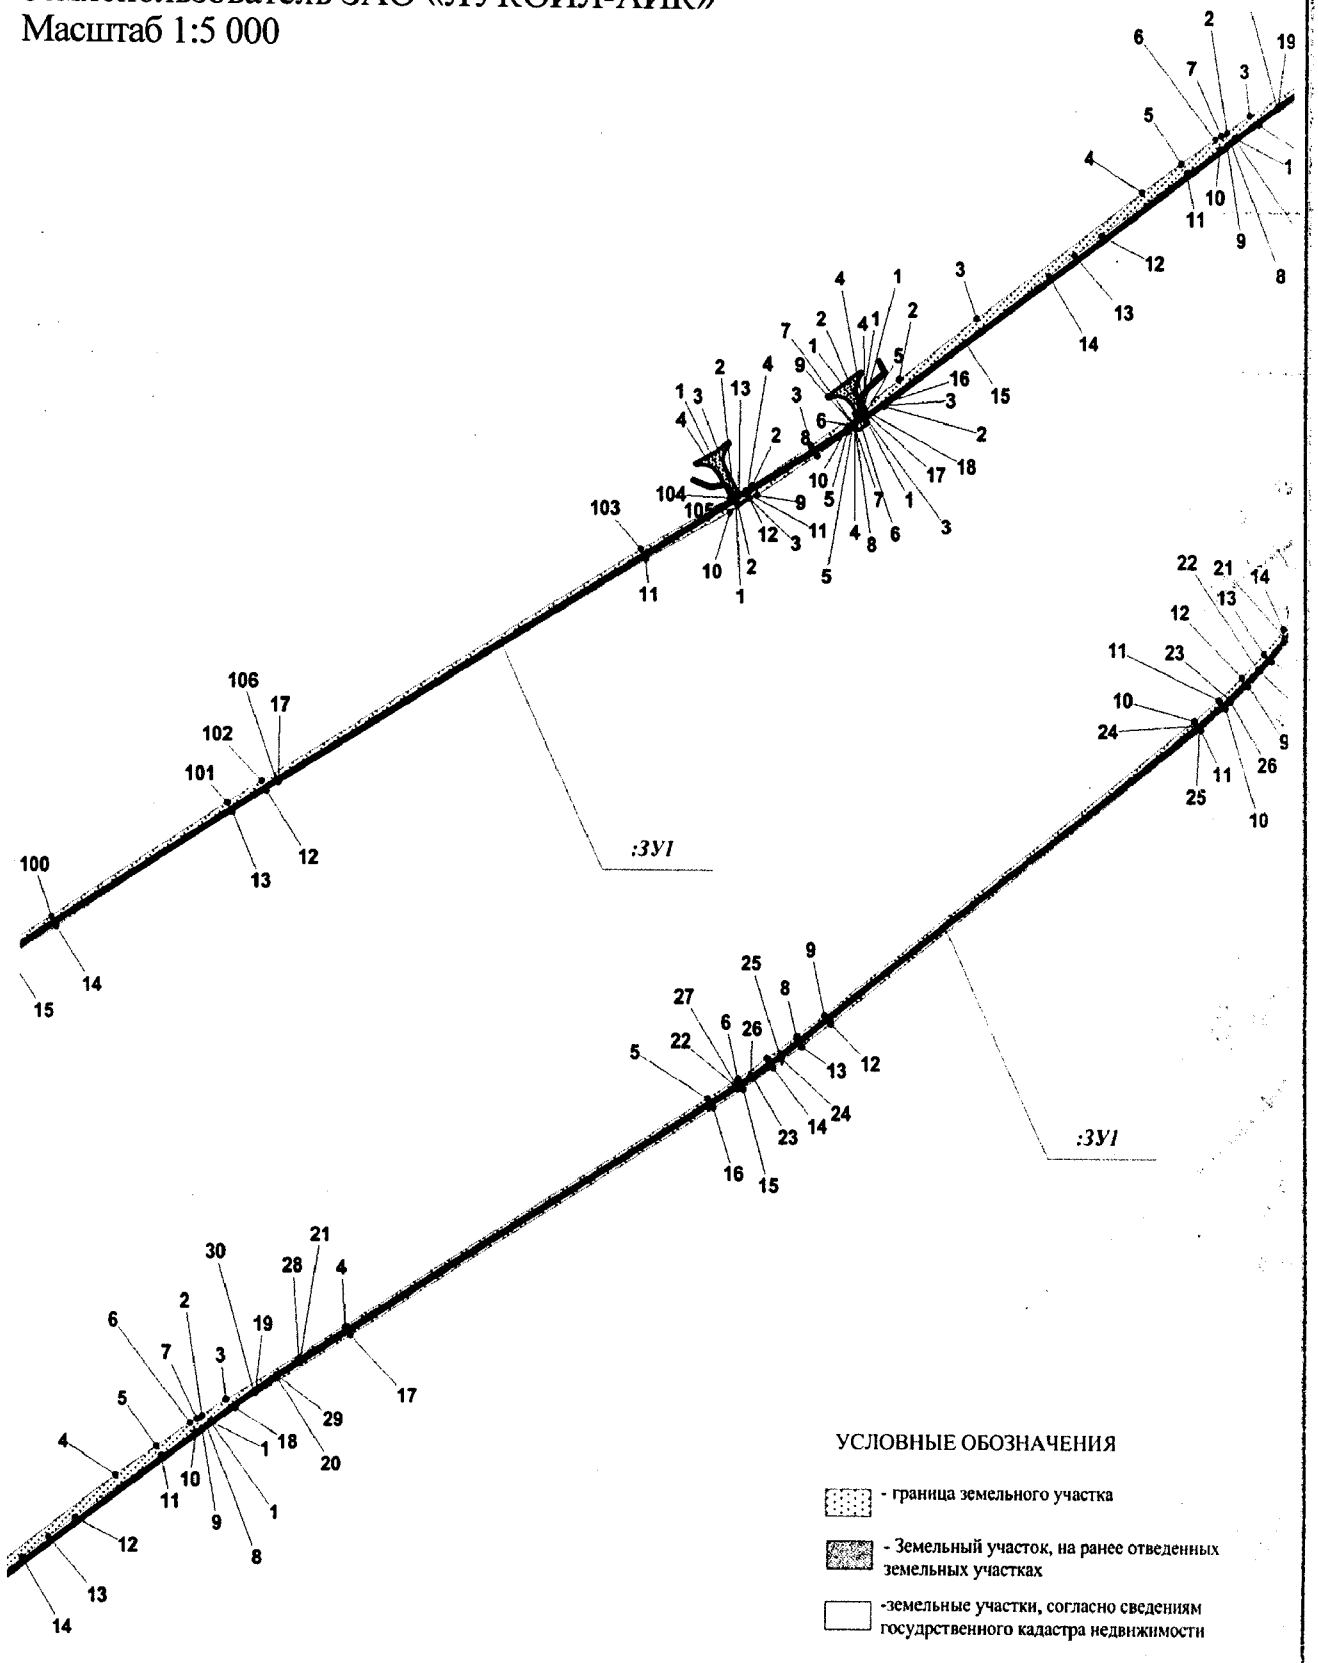

Проект межевания территории для размещения
линейного объекта регионального значения
Ханты-Мансийского автономного округа – Югры
«Реконструкция нефтесборного трубопровода КУ-4 (м/р Грибное) – ДНС-2 (м/р Дружное)»
Землепользователь ЗАО «ЛУКОЙЛ-АИК»
Масштаб 1:5 000

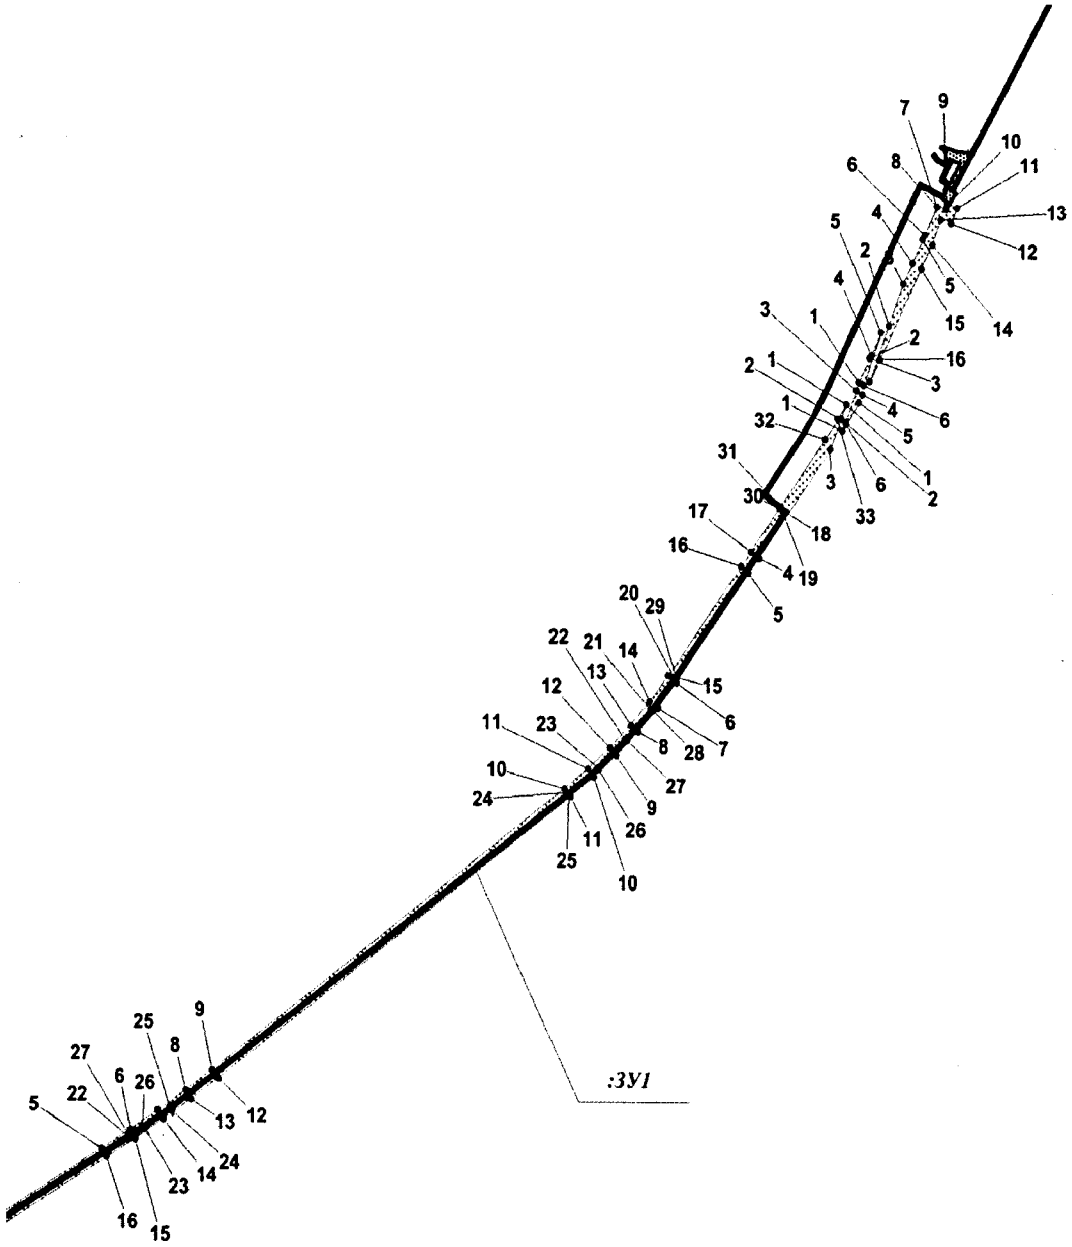

УСЛОВНЫЕ ОБОЗНАЧЕНИЯ

- граница земельного участка

- Земельный участок, на ранее отведенных земельных участках

-земельные участки, согласно сведениям государственного кадастра недвижимости

-точка поворота границы зоны планируемого размещения линейных объектов

:ЗУ1 - номер формируемого земельного участка

Каталог координат

Nпп	X	Y
1	1122372,42	3639686,67
2	1122397,9	3639686,68
3	1122423,58	3639688,32
4	1122449,36	3639691,64
5	1122474,37	3639696,51
6	1122499,29	3639702,99
7	1122499,4	3639703,03
8	1122569,99	3639723,9
9	1122570,0	3639723,91
10	1122586,8	3639729,02
11	1122603,48	3639734,44
12	1122603,5	3639734,44
13	1122680,36	3639760,12
14	1122707,68	3639769,68
15	1122734,66	3639780,0
16	1122761,33	3639791,09
17	1122787,57	3639802,91
18	1122801,19	3639809,0
19	1122814,57	3639814,37
20	1122943,86	3639863,75
21	1122943,87	3639863,75
22	1122956,19	3639868,53
23	1123019,86	3639893,82
24	1123036,39	3639900,23
25	1123053,05	3639906,31
26	1123190,9	3639955,44
27	1123204,45	3639960,16
28	1123218,07	3639964,68
29	1123231,74	3639969,01
30	1123251,99	3639975,04
31	1123269,29	3639980,43
32	1123286,61	3639986,55
33	1123303,54	3639993,21
34	1123320,1	3640000,44
35	1123349,04	3640013,68
36	1123349,08	3640013,7
37	1123375,77	3640026,37
38	1123401,93	3640039,8
39	1123427,82	3640054,03
40	1123453,26	3640069,0
41	1123476,03	3640082,85
42	1123501,74	3640097,48
43	1123528,26	3640110,53
44	1123555,48	3640121,98
45	1123583,34	3640131,77
46	1123611,8	3640139,94
47	1123664,83	3640153,61
48	1123664,84	3640153,61

Номер	X	Y
48	1123664,84	3640153,61
49	1123742,93	3640175,08
50	1123765,78	3640182,1
51	1123788,63	3640190,65
52	1123810,7	3640200,44
53	1123832,14	3640211,55
54	1123852,7	3640223,8
55	1123872,67	3640237,36
56	1123872,86	3640237,51
57	1123892,0	3640252,26
58	1123910,11	3640268,04
59	1123936,98	3640292,89
60	1123937,01	3640292,92
61	1123965,06	3640321,0
62	1124035,61	3640397,4
63	1124058,84	3640423,46
64	1124081,24	3640450,4
65	1124102,3	3640477,03
66	1124127,21	3640510,92
67	1124139,07	3640528,14
68	1124250,51	3640693,77
69	1124261,19	3640709,98
70	1124271,53	3640726,35
71	1124400,77	3640935,41
72	1124466,55	3641043,06
73	1124479,12	3641064,26
74	1124479,17	3641064,34
75	1124491,21	3641085,78
76	1124491,26	3641085,87
77	1124502,76	3641107,6
78	1124502,81	3641107,68
79	1124513,79	3641129,69
80	1124513,8	3641129,74
81	1124536,72	3641177,21
82	1124542,74	3641189,44
83	1124548,92	3641201,57
84	1124555,26	3641213,63
85	1124561,77	3641225,62
86	1124645,54	3641377,27
87	1124658,17	3641399,45
88	1124671,35	3641421,3
89	1124725,8	3641509,11
90	1124815,72	3641658,02
91	1124879,42	3641766,39
92	1124899,97	3641799,89
93	1124921,84	3641832,53
94	1124949,12	3641873,35
95	1124949,16	3641873,41

Номер	X	Y
13	1122680,36	3639760,12
14	1122707,68	3639769,68
15	1122734,66	3639780,0
16	1122761,33	3639791,09
17	1122787,57	3639802,91
18	1122801,19	3639809,0
19	1122814,57	3639814,37
20	1122943,86	3639863,75
21	1122943,87	3639863,75
22	1122956,19	3639868,53
23	1123019,86	3639893,82
24	1123036,39	3639900,23
25	1123053,05	3639906,31
26	1123190,9	3639955,44
27	1123204,45	3639960,16
28	1123218,07	3639964,68
29	1123231,74	3639969,01
30	1123251,99	3639975,04
31	1123269,29	3639980,43
32	1123286,61	3639986,55
33	1123303,54	3639993,21
34	1123320,1	3640000,44
35	1123349,04	3640013,68
36	1123349,08	3640013,7
37	1123375,77	3640026,37
38	1123401,93	3640039,8
39	1123427,82	3640054,03
40	1123453,26	3640069,0
41	1123476,03	3640082,85
42	1123501,74	3640097,48
43	1123528,26	3640110,53
44	1123555,48	3640121,98
45	1123583,34	3640131,77
46	1123611,8	3640139,94
47	1123664,83	3640153,61
48	1123664,84	3640153,61
49	1123742,93	3640175,08
50	1123765,78	3640182,1
51	1123788,63	3640190,65
52	1123810,7	3640200,44
53	1123832,14	3640211,55
54	1123852,7	3640223,8
55	1123872,67	3640237,36
56	1123872,86	3640237,51
57	1123892,0	3640252,26
58	1123910,11	3640268,04
59	1123936,98	3640292,89
60	1123937,01	3640292,92

Номер	X	Y
169	1122026,57	3639835,33
170	1122027,49	3639834,4
171	1122047,67	3639816,5
172	1122068,96	3639799,96
173	1122091,33	3639784,88
174	1122114,76	3639771,26
175	1122178,73	3639736,91
176	1122203,05	3639724,91
177	1122227,75	3639714,68
178	1122253,32	3639706,04
179	1122279,41	3639699,12
180	1122305,92	3639693,96
181	1122321,19	3639691,52
182	1122346,72	3639688,27
1	1122476,71	3639705,4
2	1122480,38	3639706,13
3	1122499,86	3639710,92
4	1122527,33	3639718,95
5	1122551,08	3639726,68
6	1122497,2	3639710,76
1	1121964,14	3639902,21
2	1121947,04	3639926,49
3	1121932,78	3639949,0
4	1121880,3	3639915,95
5	1121859,22	3639904,31
6	1121843,01	3639896,4
7	1121856,83	3639867,34
8	1121855,15	3639866,37
9	1121840,39	3639897,32
10	1121858,32	3639906,11
11	1121879,29	3639917,7
12	1121933,23	3639951,62
13	1121948,71	3639927,59
14	1121971,19	3639895,69
15	1121990,73	3639873,0
16	1122000,0	3639862,93
17	1122024,84	3639839,24
18	1122055,55	3639815,2
19	1122088,48	3639794,27
20	1122140,98	3639764,39
21	1122160,13	3639754,02
22	1122179,72	3639744,51
23	1122193,83	3639738,41
24	1122182,46	3639744,03
25	1122118,61	3639778,29
26	1122095,7	3639791,62
27	1122073,78	3639806,38

Каталог координат

Номер	X	Y
28	1122052,88	3639822,58
29	1122033,11	3639840,13
30	1122014,53	3639859,02
31	1121975,19	3639901,71
32	1121955,76	3639924,1
33	1121937,71	3639947,6
34	1121932,41	3639954,91
35	1121912,6	3639940,6
36	1121896,59	3639929,56
37	1121880,14	3639919,26
38	1121863,26	3639909,69
39	1121836,76	3639896,28
40	1121852,14	3639864,41
41	1121859,34	3639867,9
42	1121847,38	3639892,61
43	1121867,15	3639902,65
44	1121884,33	3639912,41
45	1121901,06	3639922,89
46	1121917,2	3639934,01
47	1121930,63	3639943,7
48	1121949,53	3639919,07
49	1121949,59	3639918,98
1	1122920,2	3639863,29
2	1122811,68	3639821,87
3	1122798,03	3639816,37
4	1122784,25	3639810,23
5	1122758,07	3639798,45
6	1122731,63	3639787,42
7	1122704,87	3639777,2
8	1122686,53	3639770,79
9	1122708,84	3639778,05
1	1123004,65	3639896,42
2	1123234,99	3639978,35
3	1123229,42	3639976,69
4	1123229,36	3639976,66
5	1123215,62	3639972,34
6	1123215,57	3639972,31
7	1123201,89	3639967,77
8	1123201,84	3639967,75
9	1123188,26	3639963,02
10	1123188,22	3639963,01
11	1123050,35	3639913,89
12	1123050,33	3639913,88
13	1123033,6	3639907,75
14	1123033,56	3639907,72
15	1123016,93	3639901,31
16	1123016,91	3639901,29
1	1123314,61	3640006,8

Номер	X	Y
2	1123328,51	3640012,06
3	1123347,72	3640020,29
4	1123366,56	3640029,29
5	1123385,02	3640039,09
6	1123490,61	3640097,97
7	1123515,88	3640111,14
8	1123541,83	3640122,84
9	1123568,42	3640133,04
10	1123595,5	3640141,72
11	1123678,03	3640165,57
12	1123662,72	3640161,36
13	1123609,65	3640147,68
14	1123580,79	3640139,4
15	1123552,7	3640129,52
16	1123524,82	3640117,78
17	1123498,1	3640104,63
18	1123472,01	3640089,81
19	1123449,16	3640075,91
20	1123423,91	3640061,03
21	1123398,23	3640046,91
22	1123372,17	3640033,55
23	1123345,67	3640020,97
24	1123316,87	3640007,78
1	1123950,48	3640317,76
2	1123972,77	3640338,54
3	1123994,79	3640361,72
4	1124024,4	3640397,1
5	1123959,19	3640326,47
1	1124206,16	3640642,23
2	1124132,45	3640532,67
3	1124120,64	3640515,51
4	1124099,93	3640487,34
5	1124106,47	3640495,16
6	1124124,91	3640518,64
7	1124141,9	3640543,17
1	1124353,43	3640874,09
2	1124289,31	3640770,38
3	1124325,45	3640826,08
4	1124336,28	3640844,12
1	1124926,56	3641854,02
2	1124915,25	3641837,09
3	1124893,25	3641804,26
4	1124872,51	3641770,47
5	1124808,85	3641662,16
6	1124718,91	3641513,25
7	1124664,53	3641425,53
8	1124651,23	3641403,49
9	1124638,54	3641381,19

Номер	X	Y
4	1122449,36	3639691,64
5	1122474,37	3639696,51
6	1122499,29	3639702,99
7	1122499,4	3639703,03
8	1122569,99	3639723,9
9	1122570,0	3639723,91
10	1122586,8	3639729,02
11	1122603,48	3639734,44
12	1122603,5	3639734,44
13	1122680,36	3639760,12
14	1122707,68	3639769,68
15	1122734,66	3639780,0
16	1122761,33	3639791,09
17	1122787,57	3639802,91
18	1122801,19	3639809,0
19	1122814,57	3639814,37
20	1122943,86	3639863,75
21	1122943,87	3639863,75
22	1122956,19	3639868,53
23	1123019,86	3639893,82
24	1123036,39	3639900,23
25	1123053,05	3639906,31
26	1123190,9	3639955,44
27	1123204,45	3639960,16
28	1123218,07	3639964,68
29	1123231,74	3639969,01
30	1123251,99	3639975,04
31	1123269,29	3639980,43
32	1123286,61	3639986,55
33	1123303,54	3639993,21
34	1123320,1	3640000,44
35	1123349,04	3640013,68
36	1123349,08	3640013,7
37	1123375,77	3640026,37
38	1123401,93	3640039,8
39	1123427,82	3640054,03
40	1123453,26	3640069,0
41	1123476,03	3640082,85
42	1123501,74	3640097,48
43	1123528,26	3640110,53
44	1123555,48	3640121,98
45	1123583,34	3640131,77
46	1123611,8	3640139,94
47	1123664,83	3640153,61
48	1123664,84	3640153,61
49	1123742,93	3640175,08
50	1123765,78	3640182,1
51	1123788,63	3640190,65
52	1123810,7	3640200,44

Губернатор

Ханты-Мансийский автономный округ – Югра

Приложение 6
к постановлению Правительства
Ханты-Мансийского
автономного округа – Югры
от 19 мая 2017 года № 194-п

Положение о размещении линейного объекта регионального значения Ханты-Мансийского автономного округа – Югры «Реконструкция нефтесборного трубопровода КУ-4 (м/р Грибное) – ДНС-2 (м/р Дружное)»

I. Размещение объекта

В административном отношении линейный объект регионального значения Ханты-Мансийского автономного округ – Югры «Реконструкция нефтесборного трубопровода КУ-4 (м/р Грибное) – ДНС-2 (м/р Дружное)» (далее – проектируемый объект) расположен на землях межселенной территории Грибного и Дружного месторождений нефти Сургутского района Ханты-Мансийского автономного округа – Югры.

В географическом отношении территория проектируемого объекта находится в 24,5 километрах на юго-запад от города Когалыма.

II. Функциональное зонирование территории

Проектируемый объект располагается на землях лесного фонда, находящихся в ведении территориального отдела – Сургутского лесничества (Когалымское участковое лесничество, Когалымское урочище).

III. Решение по планировочной организации земельных участков для размещения проектируемого объекта

Расчет полосы отвода земельных участков для выполнения работ по строительству проектируемого объекта производится с учетом действующих норм отвода земель.

Таблица 1

Площади земельных участков, необходимых для
строительства и эксплуатации проектируемого объекта

Наименование объекта	Площадь вновь испрашиваемых земельных участков, га	Площадь по земельным участкам, арендованным ранее, га	Зона застройки, га
Сургутский район			
Нефтесборный трубопровод КУ-4 – ДНС-2	4,5941	1,1683	5,7623

Таблица 2

Площади испрашиваемых земельных участков
под проектируемый объект

Наименование	Площадь земельного участка, га	Категория земель
Сургутский район		
Нефтесборный трубопровод КУ-4 – ДНС-2	5,7623	Земли лесного фонда
Итого:	**5,7623**	

Координаты границ земельного участка, необходимого для размещения проектируемого объекта, в графических материалах определены в местной системе координат Ханты-Мансийского автономного округа – Югры МСК-86.

IV. Особо охраняемые природные территории и зоны с особыми условиями использования территории

Проектируемый объект технологически привязаны к объектам сложившейся инфраструктуры и проходят вдоль существующих коридоров коммуникаций и на свободной от застройки территории Строительство будет носить локальный характер и затрагивать территорию, которая уже подвергалась мощному длительному техногенному воздействию.

Проектируемый объект не пересекает водоохранную зону и прибрежную защитную полосу водных объектов.

В границах участка работ отсутствуют объекты культурного наследия, особо охраняемые природные территории федерального, регионального и местного значения.

Проектируемый объект попадает в границы территорий традиционного природопользования коренных малочисленных народов Севера регионального значения.

В соответствии с пунктом 1 статьи 12 Закона Ханты-Мансийского автономного округа – Югры от 28 декабря 2006 года № 145-оз «О территориях традиционного природопользования коренных малочисленных народов Севера регионального значения в Ханты-Мансийском автономном округе – Югре» проведено согласование размещения проектируемого объекта с субъектом традиционного природопользования.

Ханты-Мансийский автономный округ – Югра
Губернатор

Основная часть проекта планировки территории
для размещения линейного объекта регионального
значения Ханты-Мансийского автономного
округа-Югры «Трубопроводы Мортымья-Тетеревского месторождения»
Общая площадь земельного участка - 39,1829 га
Землепользователь: ООО «ЛУКОЙЛ-Западная Сибирь»
ТПП «Урайнефтегаз»
Масштаб 1:5000

Приложение 7
к постановлению Правительства
Ханты-Мансийского
автономного округа – Югры
от 19 мая 2017 года № 194-п


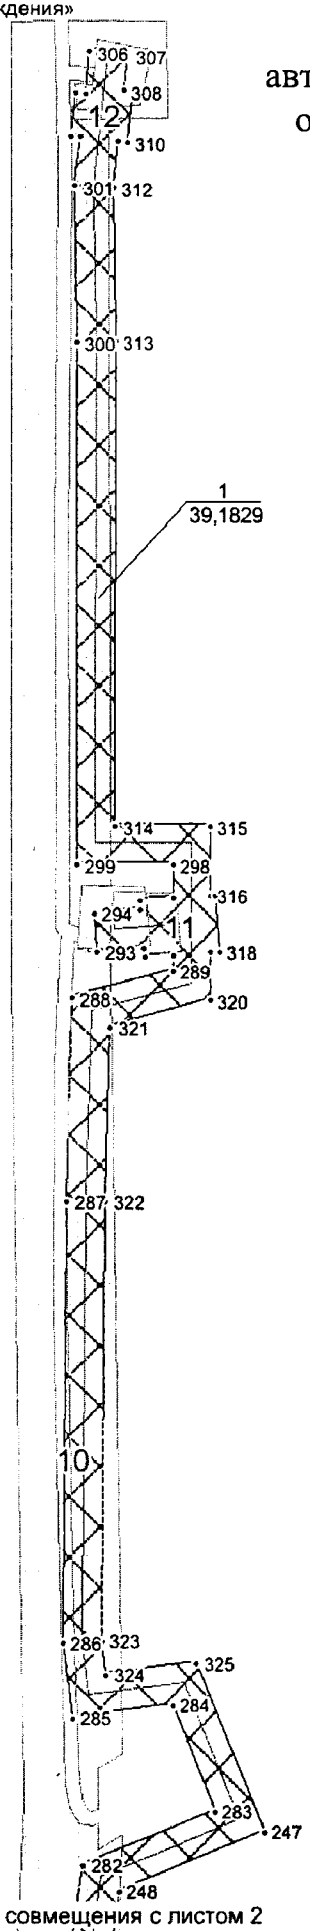


Схема совмещения листов

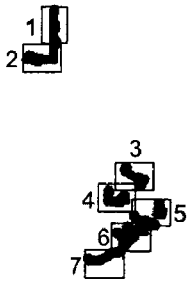

Экспликация зон планируемого размещения объекта

1 - Трубопроводы Мортымья-Тетеревского месторождения

Экспликация проектируемых линейных объектов

10 - Водовод высоконапорный от т.вр. до скв.935

11 - Водовод высоконапорный от т.вр. до скв.935. Узел №1

12 - Водовод высоконапорный от т.вр. до скв.935. Узел №2


Условные обозначения:

- граница ранее отведенных земельных участков
- зона планируемого размещения линейных обьектов регионального значения
- ось проектируемого объекта
- 2 - номер проектируемого обьекта
- • 10 - номер точки поворота границы зоны планируемого размещения объектов
- 1 / 39,1829 - номер зоны планирумого размещения объектов /площадь зоны размещения, га

Линия совмещения с листом 2

Лист 1 из 7

Основная часть проекта планировки территории
для размещения линейного объекта регионального
значения Ханты-Мансийского автономного
округа-Югры «Трубопроводы Мортымья-Тетеревского месторождения»
Общая площадь земельного участка - 39,1829 га
Землепользователь: ООО «ЛУКОЙЛ-Западная Сибирь»
ТПП «Урайнефтегаз»
Масштаб 1:5000

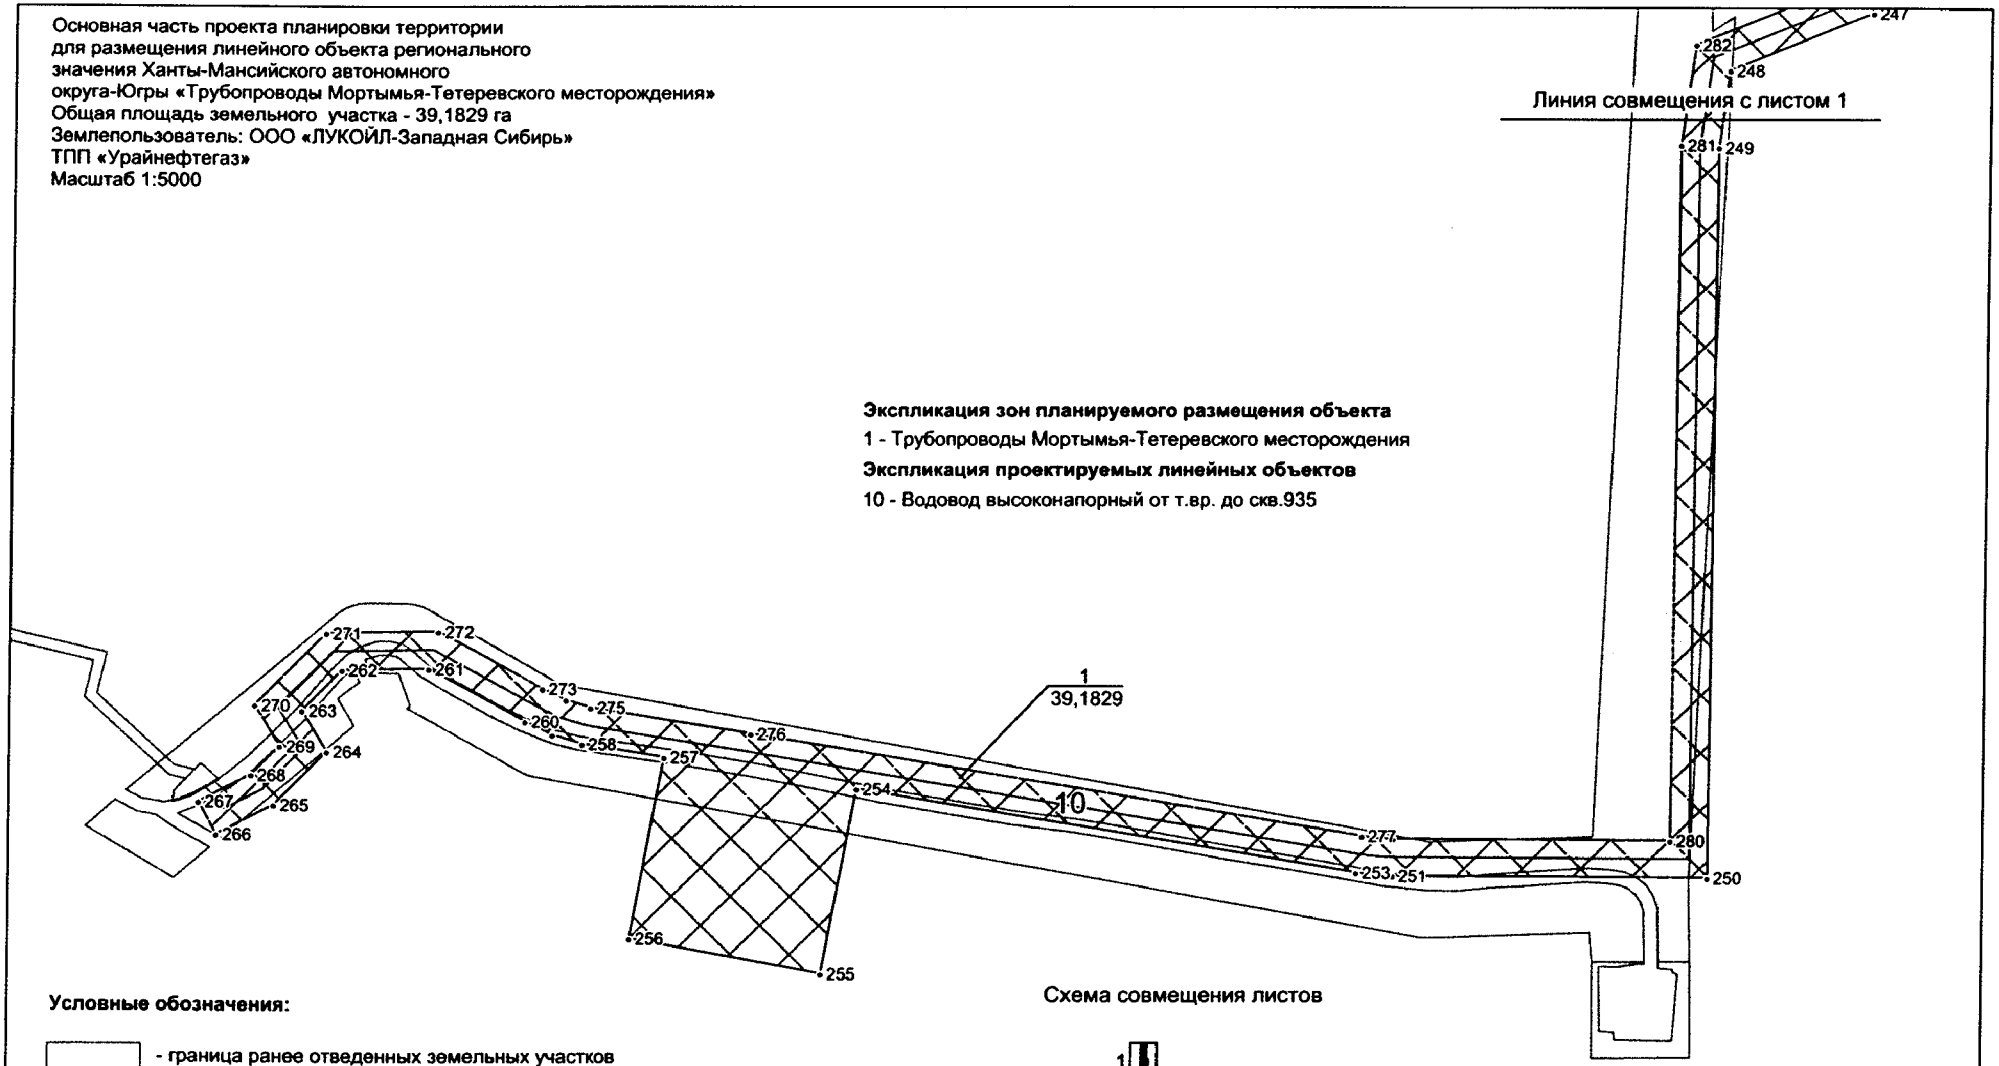

Экспликация зон планируемого размещения объекта

1 - Трубопроводы Мортымья-Тетеревского месторождения


Экспликация проектируемых линейных объектов

10 - Водовод высоконапорный от т.вр. до скв.935


Условные обозначения:

- граница ранее отведенных земельных участков
- зона планируемого размещения линейных обьектов регионального значения
- ось проектируемого объекта
- 2 - номер проектируемого обьекта
- • 10 - номер точки поворота границы зоны планируемого размещения объектов
- 1 / 39,1829 - номер зоны планирумого размещения объектов /площадь зоны размещения, га

Схема совмещения листов

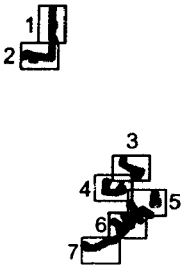

Основная часть проекта планировки территории
для размещения линейного объекта регионального
значения Ханты-Мансийского автономного
округа-Югры «Трубопроводы Мортымья-Тетеревского месторождения»
Общая площадь земельного участка - 39,1829 га
Землепользователь: ООО «ЛУКОЙЛ-Западная Сибирь»
ТПП «Урайнефтегаз»
Масштаб 1:5000

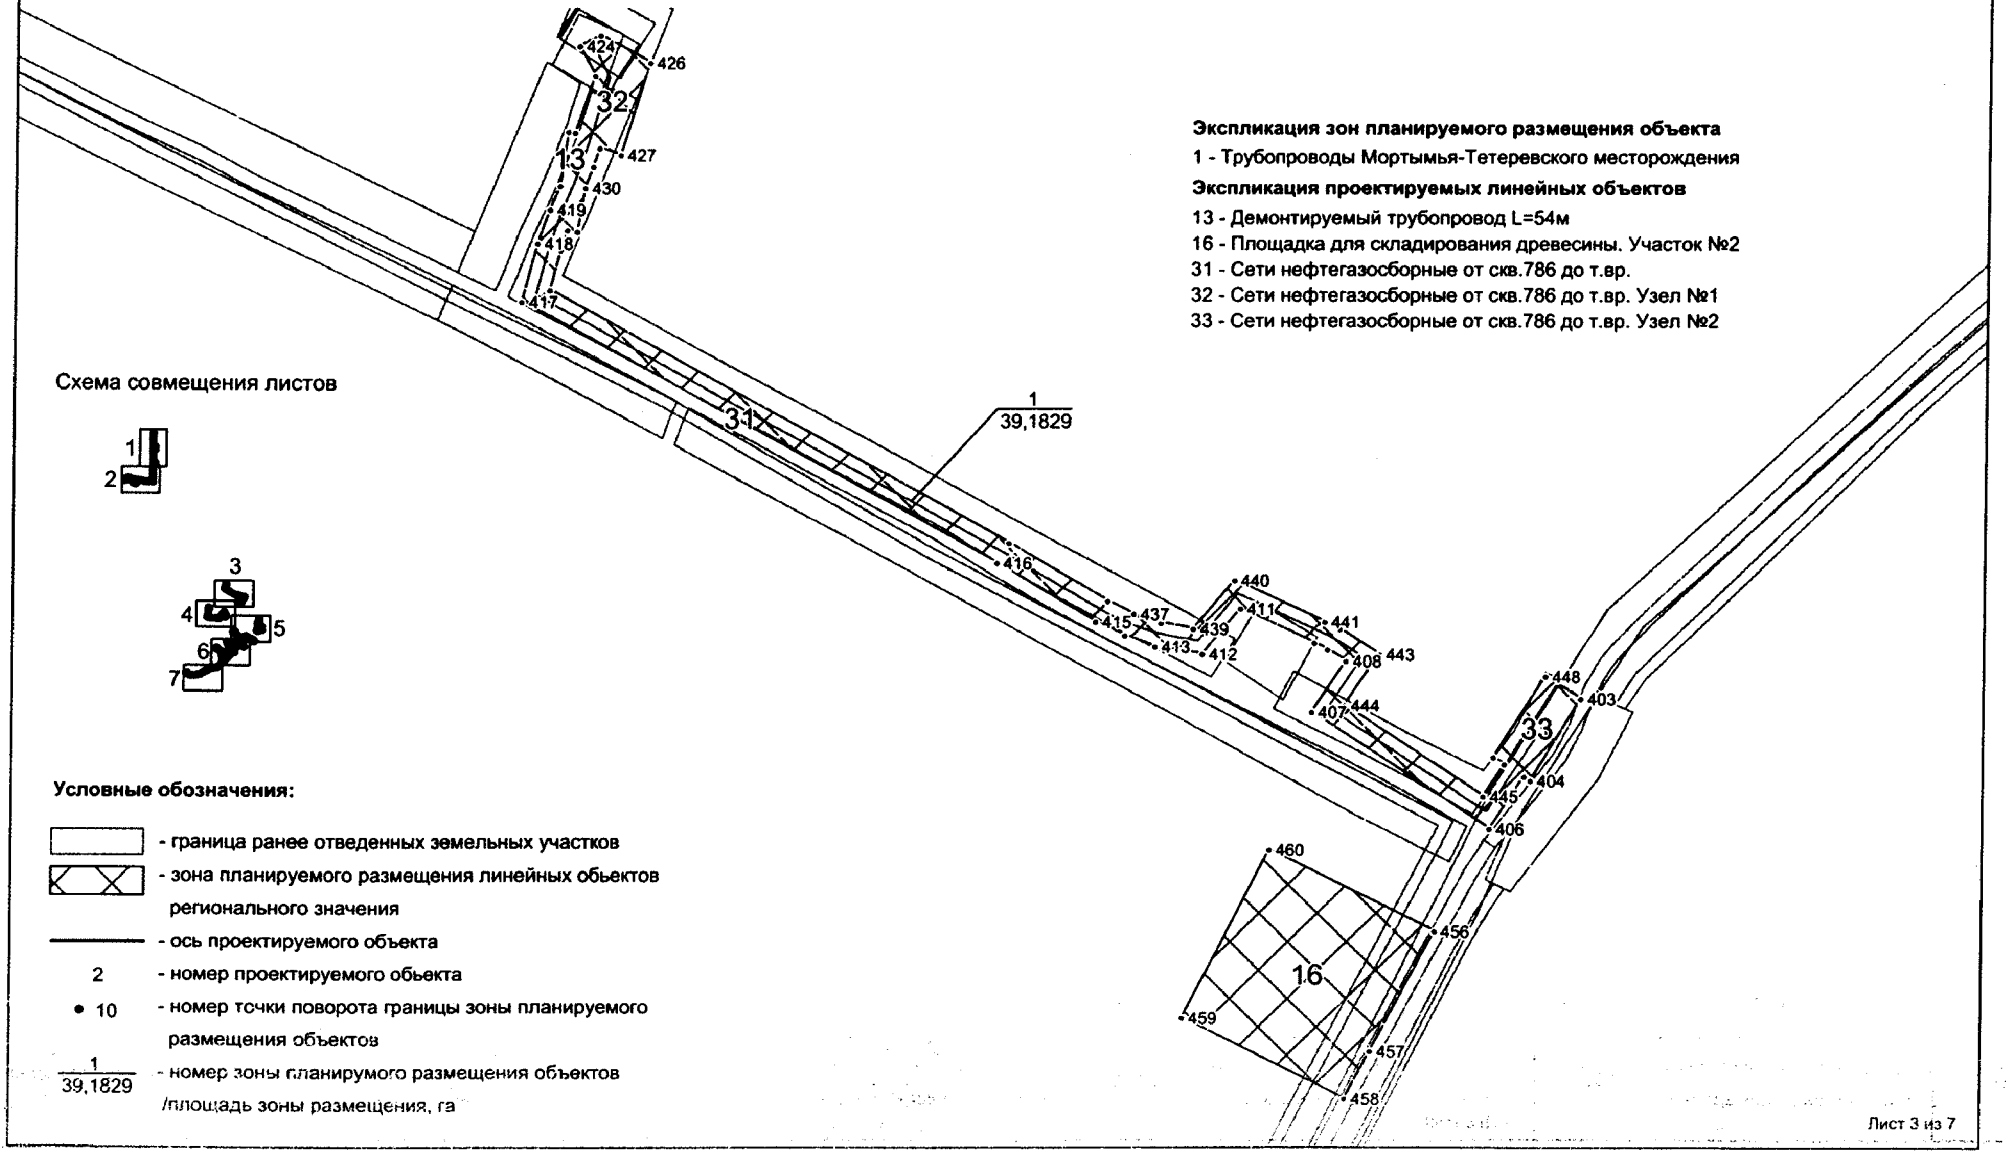

Экспликация зон планируемого размещения объекта

1 - Трубопроводы Мортымья-Тетеревского месторождения

Экспликация проектируемых линейных объектов

13 - Демонтируемый трубопровод L=54м
16 - Площадка для складирования древесины. Участок №2
31 - Сети нефтегазосборные от скв.786 до т.вр.
32 - Сети нефтегазосборные от скв.786 до т.вр. Узел №1
33 - Сети нефтегазосборные от скв.786 до т.вр. Узел №2

Схема совмещения листов


Условные обозначения:

- граница ранее отведенных земельных участков
- зона планируемого размещения линейных обьектов регионального значения
- ось проектируемого объекта
- 2 - номер проектируемого обьекта
- • 10 - номер точки поворота границы зоны планируемого размещения объектов
- 1 / 39,1829 - номер зоны планирумого размещения объектов /площадь зоны размещения, га

Лист 3 из 7

Основная часть проекта планировки территории
для размещения линейного объекта регионального
значения Ханты-Мансийского автономного
округа-Югры «Трубопроводы Мортымья-Тетеревского месторождения»
Общая площадь земельного участка - 39,1829 га
Землепользователь: ООО «ЛУКОЙЛ-Западная Сибирь»
ТПП «Урайнефтегаз»
Масштаб 1:5000

Схема совмещения листов

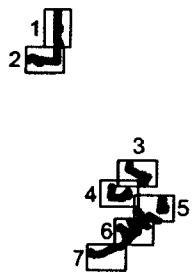


Экспликация зон планируемого размещения объекта

1 - Трубопроводы Мортымья-Тетеревского месторождения

Экспликация проектируемых линейных объектов

26 - Сети нефтегазосборные от скв.737 до К-50
27 - Сети нефтегазосборные от скв.737 до К-50. Узел №1
28 - Сети нефтегазосборные от скв.737 до К-50. Узел №2

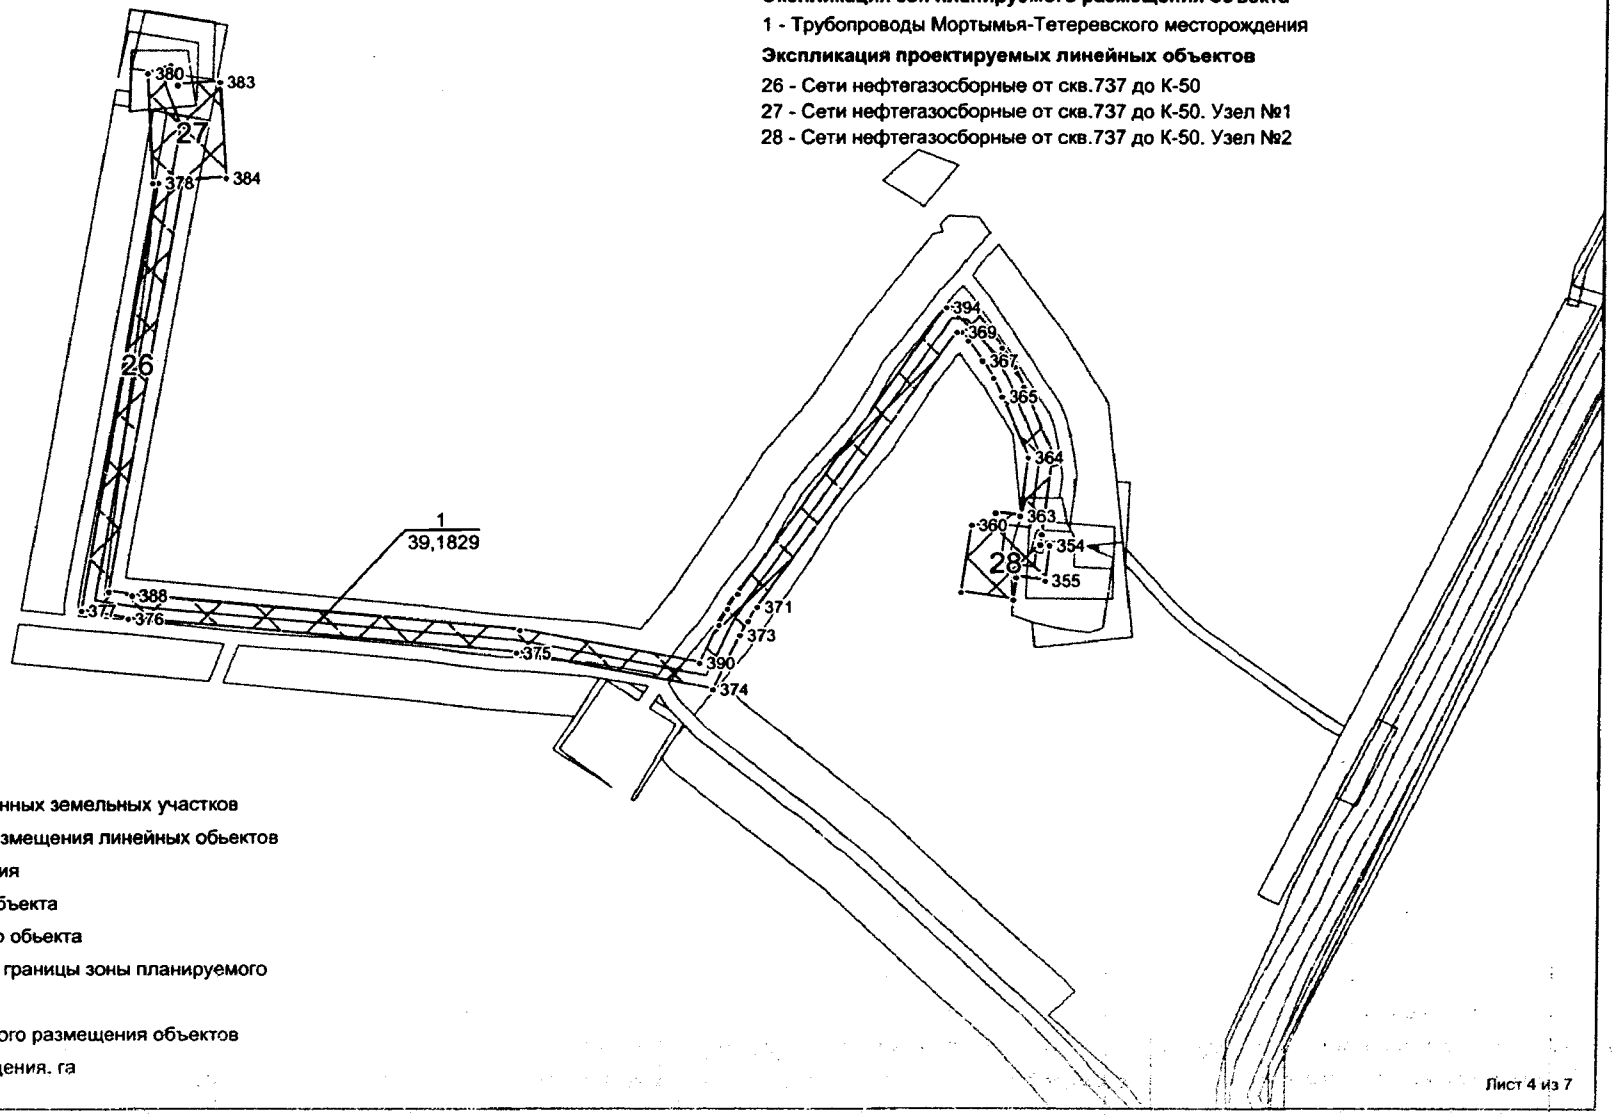


Условные обозначения:

- граница ранее отведенных земельных участков
- зона планируемого размещения линейных обьектов регионального значения
- ось проектируемого объекта
- 2 - номер проектируемого обьекта
- • 10 - номер точки поворота границы зоны планируемого размещения объектов
- 1 / 39,1829 - номер зоны планирумого размещения объектов /площадь зоны размещения, га


Лист 4 из 7

Основная часть проекта планировки территории
для размещения линейного объекта регионального
значения Ханты-Мансийского автономного
округа-Югры «Трубопроводы Мортымья-Тетеревского месторождения»
Общая площадь земельного участка - 39,1829 га
Землепользователь: ООО «ЛУКОЙЛ-Западная Сибирь»
ТПП «Урайнефтегаз»
Масштаб 1:5000

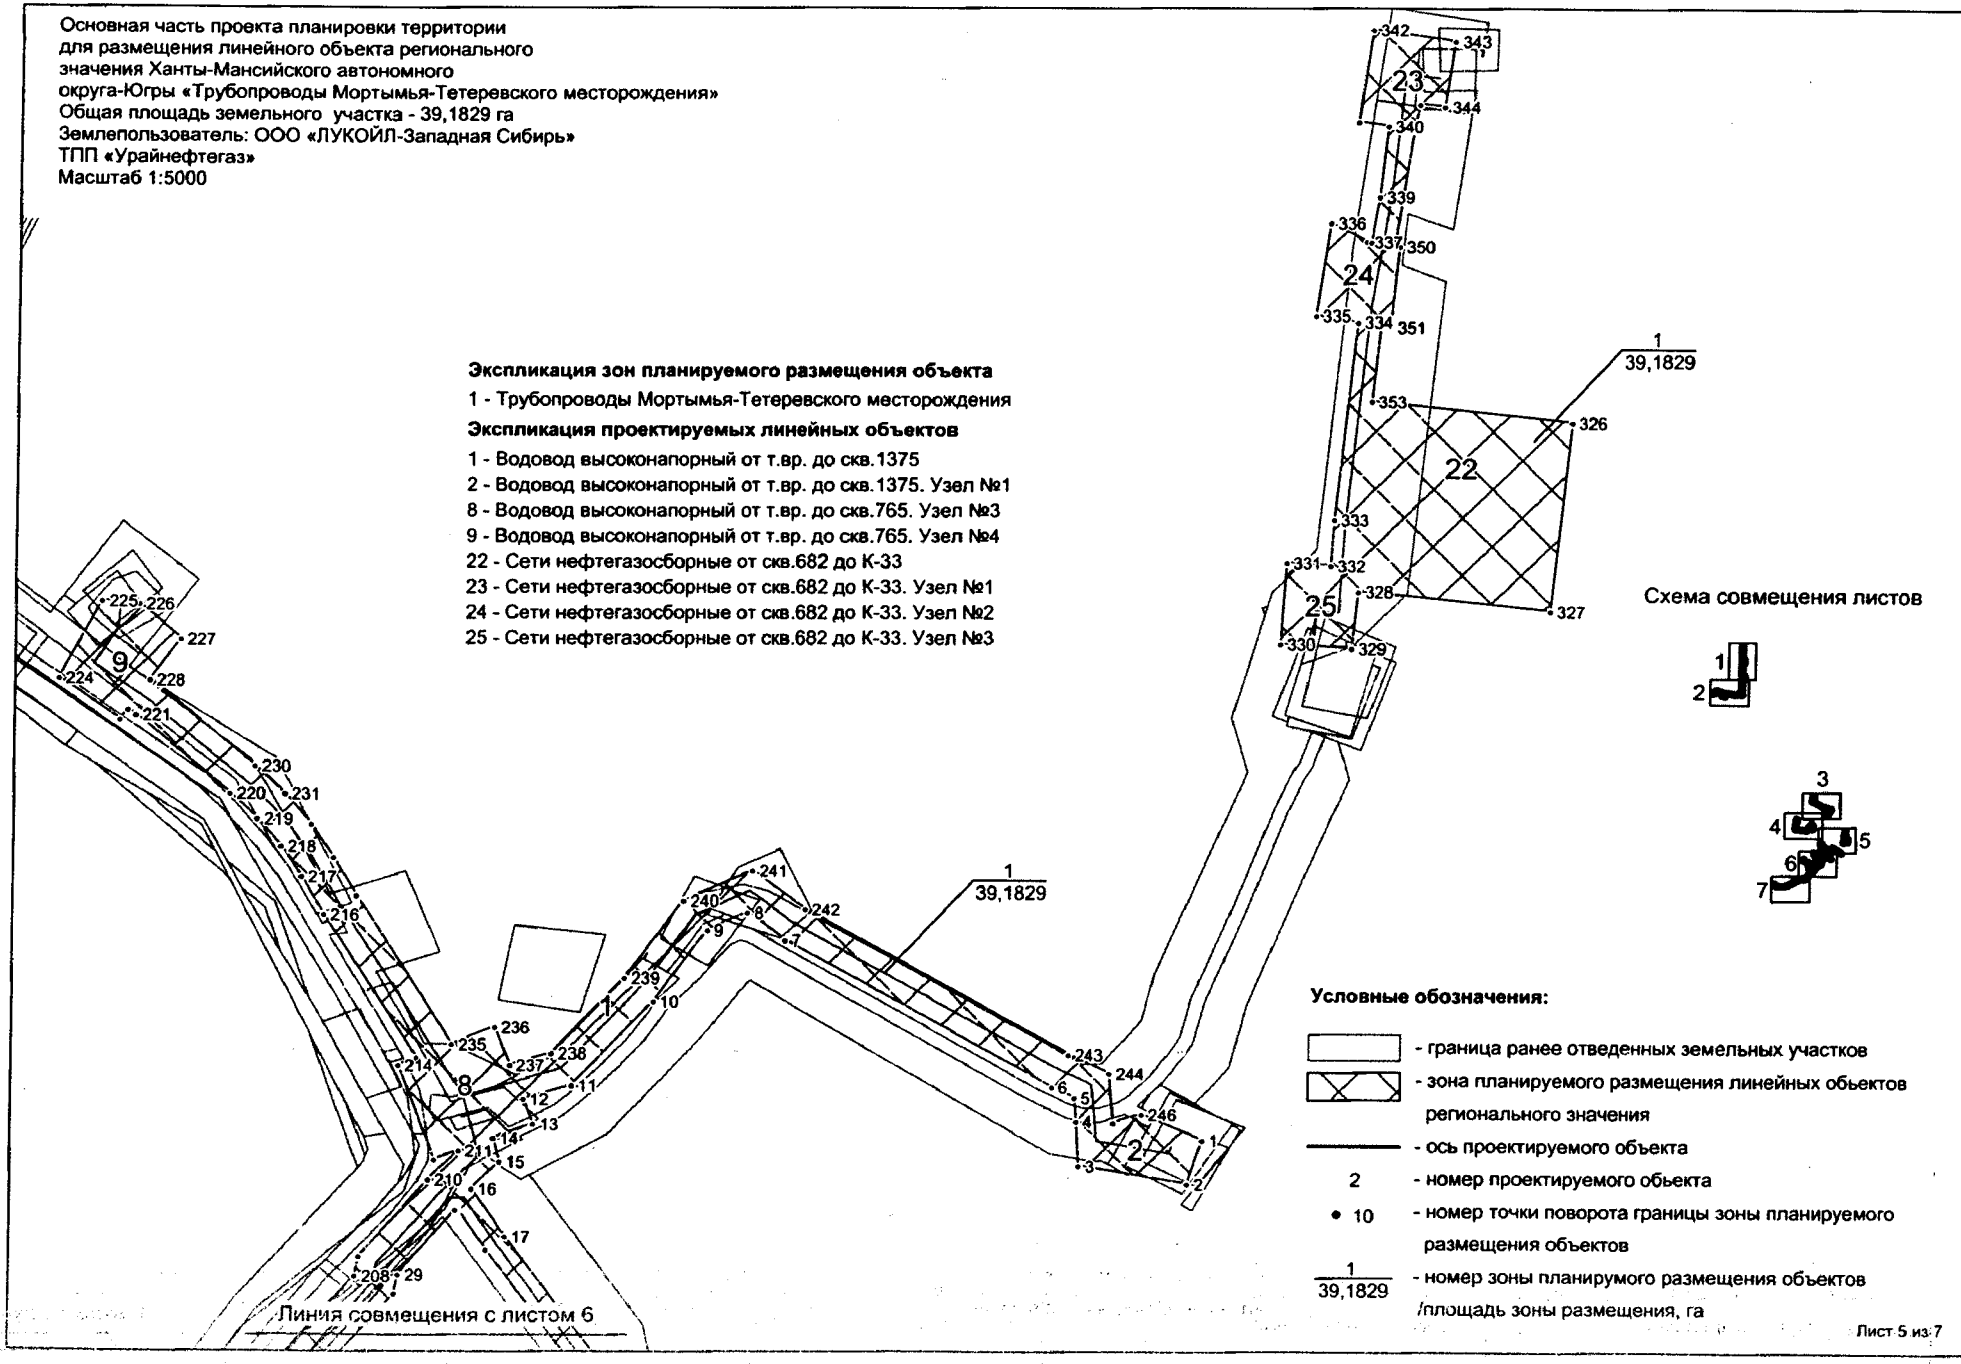

Лист 5 из 7

Основная часть проекта планировки территории
для размещения линейного объекта регионального
значения Ханты-Мансийского автономного
округа-Югры «Трубопроводы Мортымья-Тетеревского месторождения»
Общая площадь земельного участка - 39,1829 га
Землепользователь: ООО «ЛУКОЙЛ-Западная Сибирь»
ТПП «Урайнефтегаз»
Масштаб 1:5000

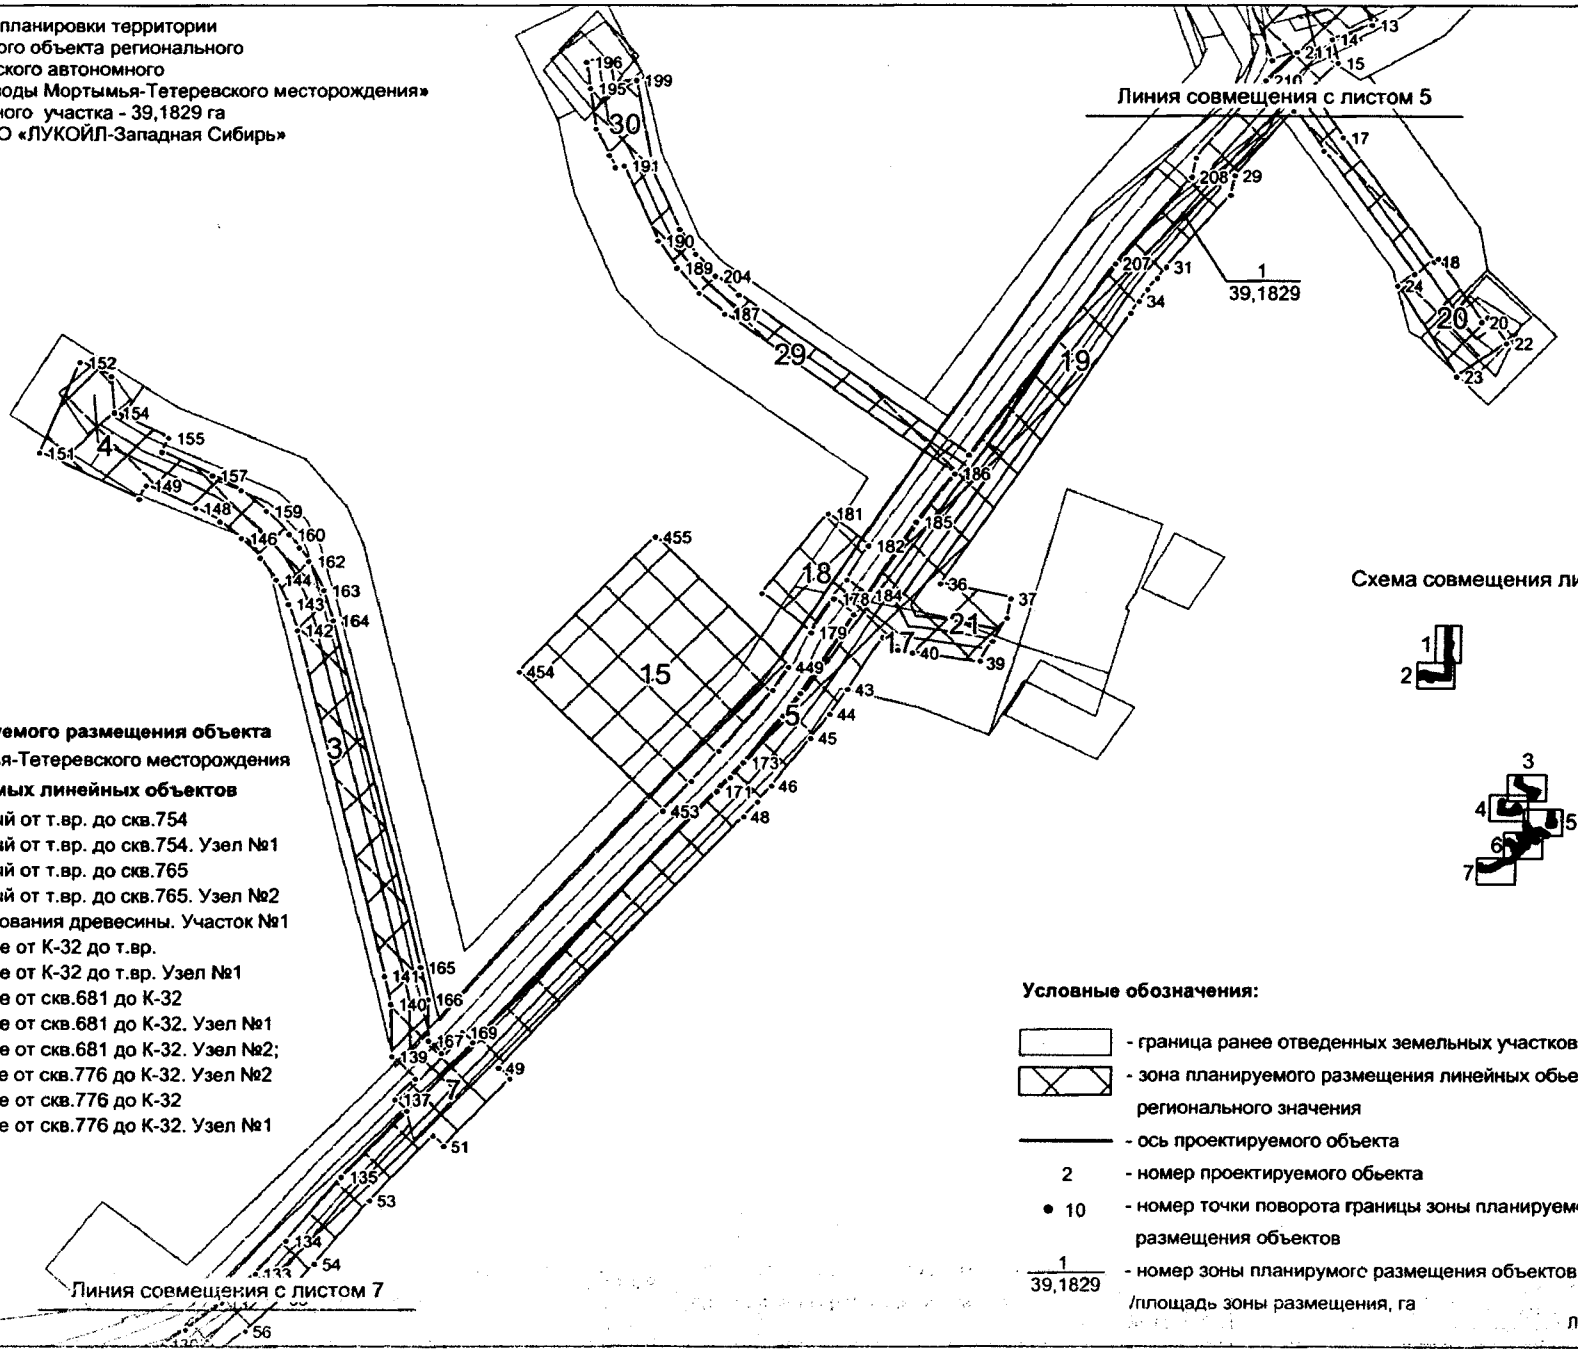

Экспликация зон планируемого размещения объекта

1 - Трубопроводы Мортымья-Тетеревского месторождения

Экспликация проектируемых линейных объектов


3 - Водовод высоконапорный от т.вр. до скв.754
4 - Водовод высоконапорный от т.вр. до скв.754. Узел №1
5 - Водовод высоконапорный от т.вр. до скв.765
7 - Водовод высоконапорный от т.вр. до скв.765. Узел №2
15 - Площадка для складирования древесины. Участок №1
17 - Сети нефтегазосборные от К-32 до т.вр.
18 - Сети нефтегазосборные от К-32 до т.вр. Узел №1
19 - Сети нефтегазосборные от скв.681 до К-32
20 - Сети нефтегазосборные от скв.681 до К-32. Узел №1
21 - Сети нефтегазосборные от скв.681 до К-32. Узел №2;
Сети нефтегазосборные от скв.776 до К-32. Узел №2
29 - Сети нефтегазосборные от скв.776 до К-32
30 - Сети нефтегазосборные от скв.776 до К-32. Узел №1

Схема совмещения листов

Условные обозначения:

- граница ранее отведенных земельных участков
- зона планируемого размещения линейных объектов регионального значения
- ось проектируемого объекта
- 2 - номер проектируемого обьекта
- • 10 - номер точки поворота границы зоны планируемого размещения объектов
- 1/39,1829 - номер зоны планирумогс размещения объектов /площадь зоны размещения, га

Основная часть проекта планировки территории
для размещения линейного объекта регионального
значения Ханты-Мансийского автономного
округа-Югры «Трубопроводы Мортымья-Тетеревского месторождения»
Общая площадь земельного участка - 39,1829 га
Землепользователь: ООО «ЛУКОЙЛ-Западная Сибирь»
ТПП «Урайнефтегаз»
Масштаб 1:5000

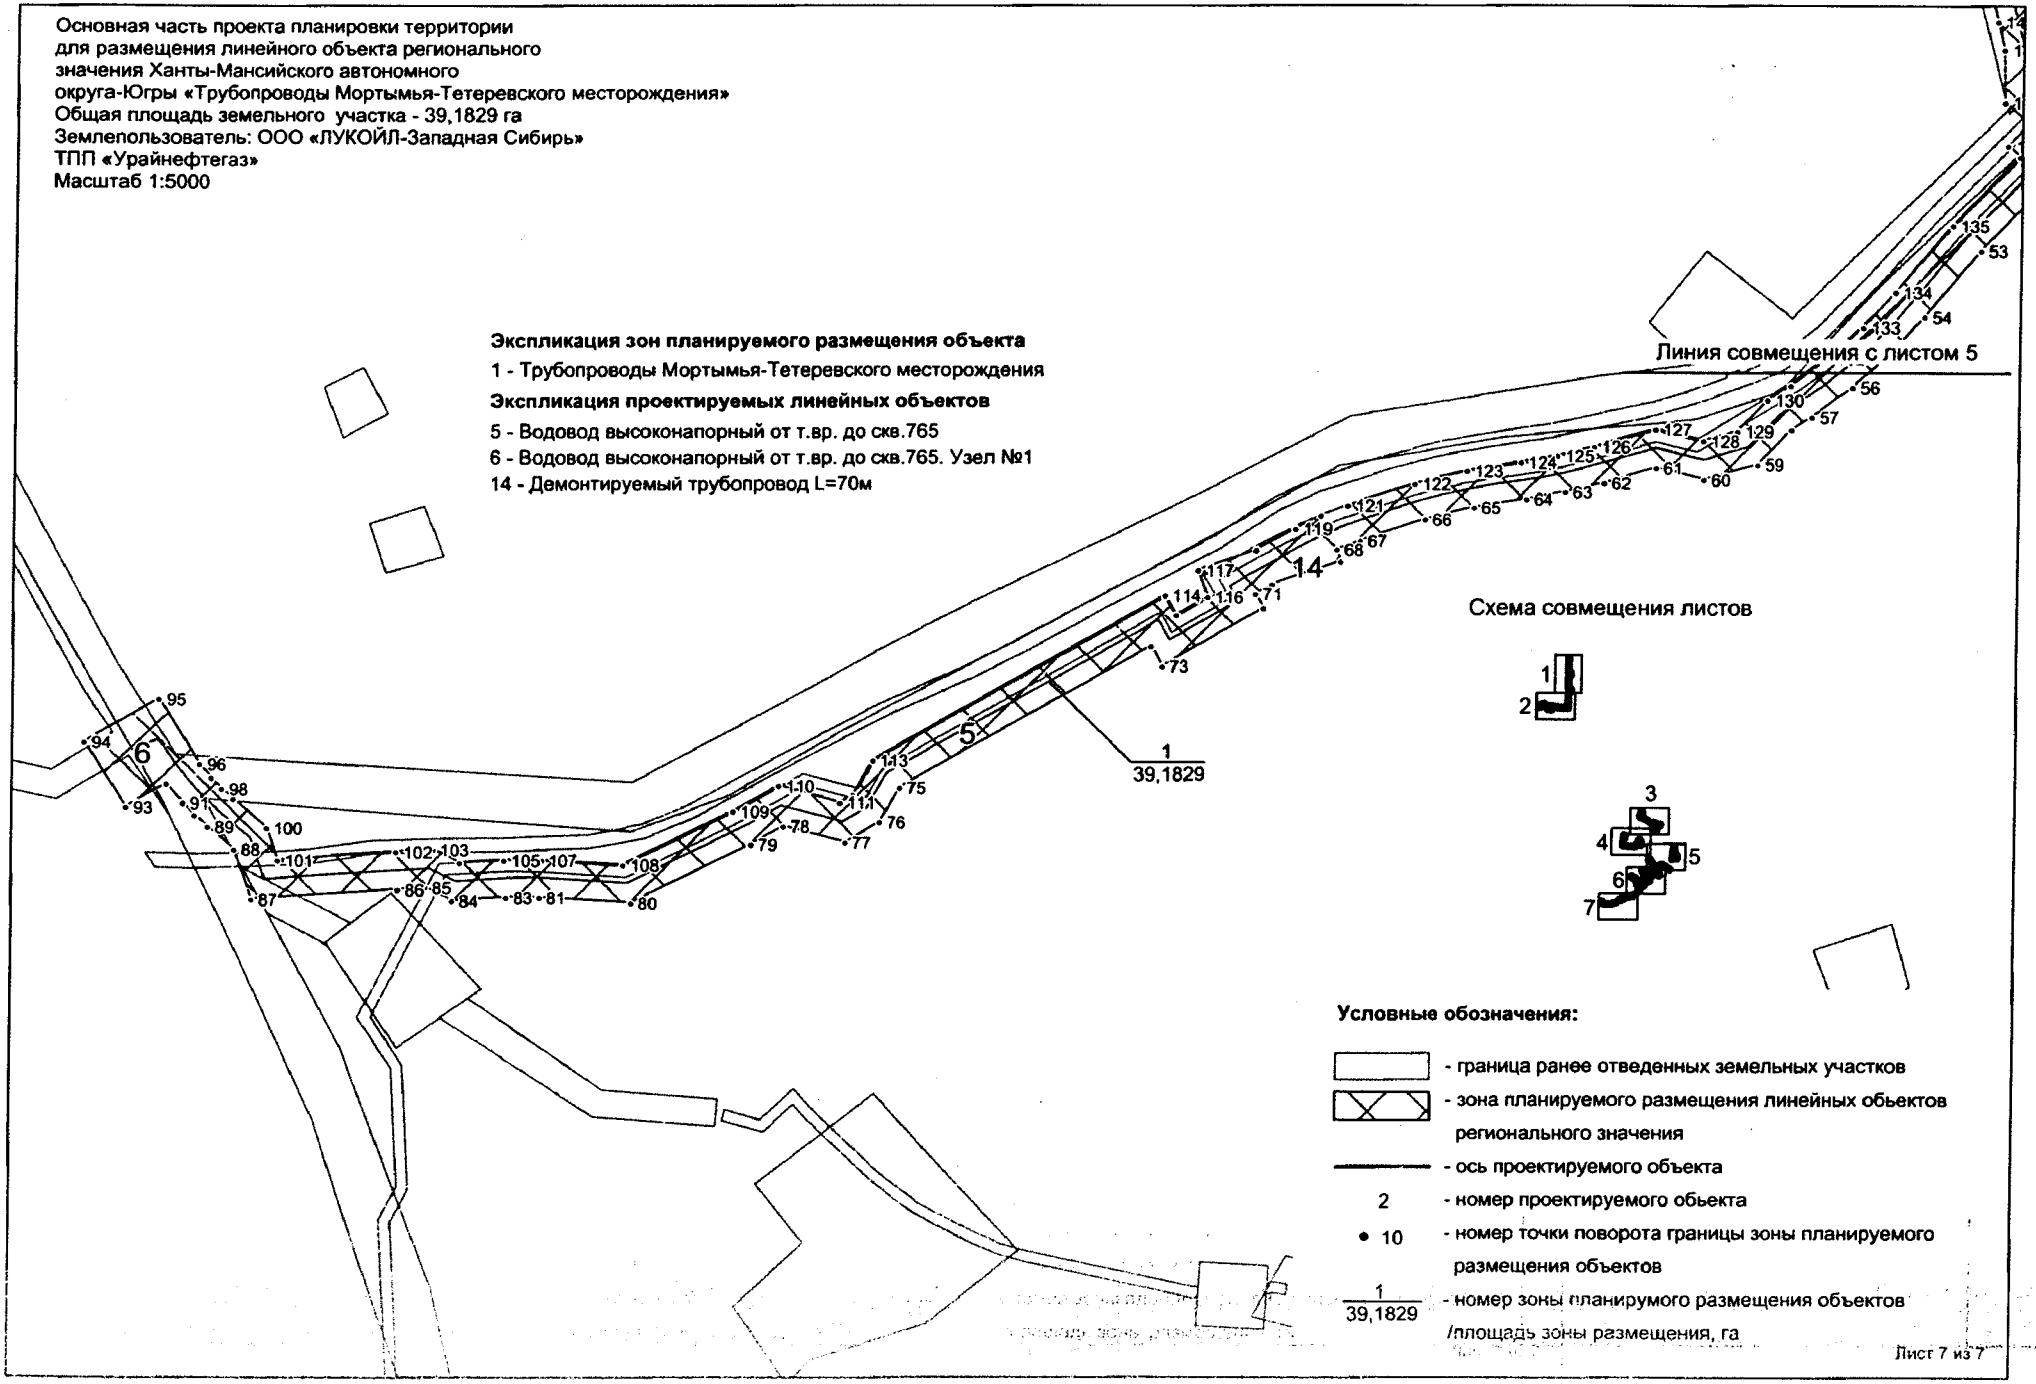

Каталог координат поворотных точек границы зоны планируемого размещения линейного объекта:

№	X	Y
1	2428124,11	884945,01
2	2428113,57	884912,10
3	2428034,73	884925,69
4	2428032,72	884959,09
5	2428031,12	884976,80
6	2428014,55	884984,63
7	2427820,11	885092,34
8	2427792,16	885112,60
9	2427762,55	885099,68
10	2427723,43	885047,22
11	2427664,99	884985,51
12	2427630,27	884975,28
13	2427637,55	884956,92
14	2427608,61	884946,16
15	2427613,22	884928,51
16	2427592,83	884908,17
17	2427617,45	884872,37
18	2427685,15	884780,58
19	2427688,39	884782,75
20	2427720,95	884736,38
21	2427725,53	884739,71
22	2427739,24	884720,83
23	2427703,28	884696,51
24	2427658,83	884762,97
25	2427671,00	884771,12
26	2427603,59	884862,44
27	2427583,15	884892,33
28	2427581,20	884892,21
29	2427539,70	884843,75
30	2427536,97	884829,39
31	2427491,35	884776,23
32	2427484,64	884768,09
33	2427478,03	884759,79
34	2427471,67	884751,35
35	2427465,66	884742,68
36	2427328,67	884542,80
37	2427379,72	884532,00
38	2427376,99	884517,63
39	2427356,67	884484,38
40	2427308,97	884491,98
41	2427298,36	884494,16
42	2427287,54	884503,45
43	2427262,27	884464,95
44	2427249,48	884446,50
45	2427235,74	884428,82
46	2427206,81	884393,52
47	2427196,88	884381,93
48	2427186,47	884370,72
49	2427009,77	884185,44
50	2427018,21	884177,24
51	2426969,56	884126,99
52	2426961,48	884134,80
53	2426915,25	884085,96
54	2426875,98	884038,30
55	2426852,33	884011,91
56	2426825,99	883987,84
57	2426797,46	883966,53
58	2426782,88	883957,21
59	2426758,93	883932,26
60	2426720,76	883921,11
61	2426686,77	883929,53
62	2426650,31	883918,88
63	2426622,93	883911,97
64	2426595,27	883906,91
65	2426557,57	883900,91
66	2426522,44	883892,39
67	2426476,37	883876,90
68	2426459,86	883870,28
69	2426462,64	883861,89
70	2426414,52	883845,14
71	2426402,80	883838,38
72	2426408,77	883827,89
73	2426336,39	883786,14
74	2426328,27	883800,40
75	2426150,68	883698,06
76	2426136,24	883673,07
77	2426110,94	883658,45
78	2426066,63	883670,39
79	2426043,47	883657,14
80	2425958,99	883614,98
81	2425893,35	883619,00
82	2425881,55	883619,32
83	2425869,83	883618,95
84	2425831,44	883616,59
85	2425812,38	883626,05
86	2425793,30	883624,75
87	2425688,51	883617,41
88	2425676,04	883653,59
89	2425657,17	883669,95
90	2425648,15	883678,27
91	2425639,56	883687,18
92	2425628,14	883700,97
93	2425600,40	883683,99
94	2425571,62	883730,92
95	2425622,81	883762,23
96	2425651,58	883715,31
97	2425659,55	883705,37
98	2425667,10	883697,55
99	2425675,18	883690,12
100	2425699,31	883669,20
101	2425707,37	883645,78
102	2425792,11	883651,80
103	2425817,92	883653,42
104	2425836,97	883643,95
105	2425868,41	883645,95
106	2425881,58	883646,32
107	2425894,73	883645,92
108	2425953,43	883642,36
109	2426030,80	883680,91
110	2426062,85	883699,37
111	2426107,16	883687,45
112	2426116,44	883692,89
113	2426130,88	883717,85
114	2426338,13	883837,29
115	2426346,38	883823,03
116	2426368,73	883835,92
117	2426361,90	883855,43
118	2426403,31	883869,82
119	2426430,71	883885,64
120	2426448,56	883894,83
121	2426467,31	883902,33
122	2426514,86	883918,24
123	2426552,34	883927,44
124	2426591,03	883933,62
125	2426617,20	883938,32
126	2426642,98	883944,87
127	2426686,11	883957,46
128	2426720,11	883949,12
129	2426744,43	883956,16
130	2426765,71	883978,45
131	2426782,28	883988,95
132	2426808,78	884008,64
133	2426833,10	884030,92
134	2426855,33	884055,61
135	2426894,99	884103,80
136	2426942,04	884153,59
137	2426933,39	884161,94
138	2426948,12	884177,32
139	2426930,83	884193,76
140	2426929,96	884232,49
141	2426925,01	884253,07
142	2426860,35	884508,77
143	2426853,93	884528,11
144	2426844,88	884545,99
145	2426833,22	884562,46
146	2426819,25	884576,91
147	2426803,36	884589,29
148	2426785,55	884599,20
149	2426749,28	884616,19
150	2426744,41	884605,82
151	2426671,99	884639,71
152	2426700,85	884706,51
153	2426723,49	884696,14
154	2426725,75	884669,73
155	2426765,64	884651,08

156	2426760,75	884640,63
157	2426797,52	884623,44
158	2426818,68	884612,09
159	2426837,38	884597,01
160	2426854,01	884579,64
161	2426861,36	884570,05
162	2426868,57	884559,75
163	2426879,46	884538,26
164	2426886,39	884515,88
165	2426951,33	884259,55
166	2426956,93	884235,95
167	2426957,60	884205,63
168	2426967,11	884196,54
169	2426982,63	884211,80
170	2426990,38	884204,26
171	2427166,86	884389,29
172	2427176,62	884399,84
173	2427186,02	884410,76
174	2427214,71	884445,79
175	2427227,67	884462,52
176	2427239,81	884479,85
177	2427266,30	884520,43
178	2427251,76	884532,04
179	2427235,33	884507,07
180	2427198,90	884536,30
181	2427246,98	884595,17
182	2427276,83	884571,23
183	2427261,09	884546,34
184	2427275,61	884534,71
185	2427310,89	884588,76
186	2427337,96	884624,72
187	2427169,80	884742,08
188	2427150,85	884757,07
189	2427134,90	884775,49
190	2427121,17	884795,47
191	2427095,96	884850,88
192	2427089,70	884849,73
193	2427085,24	884858,74
194	2427075,55	884878,51
195	2427071,20	884908,98
196	2427068,13	884928,80
197	2427084,96	884931,54
198	2427088,12	884912,07
199	2427104,55	884915,07
200	2427115,64	884854,51
201	2427113,33	884854,08
202	2427136,58	884804,01
203	2427148,43	884785,84
204	2427162,91	884769,66
205	2427179,81	884755,85
206	2427348,20	884638,32
207	2427453,96	884778,86
208	2427508,94	884842,79
209	2427511,69	884857,16
210	2427561,13	884915,17
211	2427583,26	884936,72
212	2427583,25	884936,74
213	2427565,35	884930,11
214	2427538,80	885000,54
215	2427552,03	885005,77
216	2427484,72	885110,73
217	2427468,41	885138,65
218	2427453,46	885160,99
219	2427436,36	885181,36
220	2427416,74	885199,82
221	2427347,98	885257,41
222	2427342,13	885261,59
223	2427336,48	885253,85
224	2427291,75	885284,32
225	2427322,88	885341,45
226	2427349,90	885339,52
227	2427380,16	885313,53
228	2427358,07	885283,36
229	2427364,22	885278,98
230	2427434,51	885220,20
231	2427456,01	885199,91
232	2427475,06	885177,17
233	2427491,47	885152,67
234	2427507,86	885124,91
235	2427577,58	885015,89
236	2427609,20	885028,41
237	2427620,29	885000,46
238	2427650,48	885009,38
239	2427702,65	885064,60
240	2427745,15	885121,53
241	2427795,66	885143,60
242	2427834,70	885115,07
243	2428026,63	885008,72
244	2428056,70	884994,81
245	2428060,00	884958,15
246	2428080,46	884964,18
247	2424426,58	891611,63
248	2424322,35	891569,04
249	2424314,69	891511,68
250	2424311,79	890978,30
251	2424084,76	890979,43
252	2424071,58	890979,84
253	2424058,66	890981,69
254	2423697,25	891042,56
255	2423672,09	890907,38
256	2423534,43	890932,91
257	2423558,97	891065,59
258	2423499,33	891075,33
259	2423477,60	891081,99
260	2423457,56	891091,86
261	2423388,64	891130,21
262	2423327,16	891129,26
263	2423298,23	891099,38
264	2423316,22	891069,38
265	2423278,33	891030,25
266	2423237,47	891008,61
267	2423224,79	891032,45
268	2423261,91	891052,10
269	2423282,39	891073,27
270	2423264,40	891103,34
271	2423315,60	891156,08
272	2423395,51	891157,32
273	2423470,24	891115,72
274	2423487,55	891107,60
275	2423505,58	891102,03
276	2423621,35	891082,80
277	2424062,81	891008,36
278	2424073,96	891006,92
279	2424085,15	891006,40
280	2424284,89	891005,47
281	2424287,54	891513,58
282	2424297,63	891588,17
283	2424391,44	891626,45
284	2424360,79	891701,57
285	2424290,16	891692,59
286	2424283,58	891745,27
287	2424286,47	892054,92
288	2424290,44	892198,40
289	2424361,52	892217,38
290	2424361,51	892228,66
291	2424341,25	892227,13
292	2424340,67	892233,56
293	2424307,69	892231,08
294	2424305,62	892258,02
295	2424338,22	892260,45
296	2424337,61	892266,97
297	2424361,52	892268,78
298	2424361,48	892292,56
299	2424293,59	892292,61
300	2424293,60	892661,33
301	2424292,58	892771,23
302	2424296,20	892805,68
303	2424289,71	892806,40
304	2424293,09	892837,09
305	2424299,51	892836,65
306	2424302,78	892867,15
307	2424329,70	892864,23
308	2424326,96	892838,95
309	2424333,55	892839,44
310	2424329,51	892802,08
311	2424323,03	892802,78
312	2424319,73	892769,83
313	2424320,70	892662,18
314	2424320,55	892319,62
315	2424388,58	892319,59
316	2424388,52	892270,83
317	2424392,41	892271,13
318	2424395,45	892231,25
319	2424388,50	892230,71
320	2424388,48	892196,67

321	2424316,89	892177,53
322	2424313,50	892054,42
323	2424310,84	891746,88
324	2424313,63	891722,79
325	2424378,00	891730,93
326	2428386,98	885475,38
327	2428372,74	885336,16
328	2428233,96	885350,35
329	2428229,44	885308,41
330	2428177,30	885311,66
331	2428181,17	885371,59
332	2428213,41	885369,56
333	2428215,58	885403,18
334	2428231,19	885548,54
335	2428200,43	885553,22
336	2428210,64	885621,04
337	2428237,31	885607,25
338	2428240,38	885606,82
339	2428246,02	885640,33
340	2428251,68	885693,00
341	2428230,20	885696,02
342	2428239,88	885765,33
343	2428299,34	885757,01
344	2428292,42	885707,58
345	2428274,71	885709,46
346	2428270,65	885690,34
347	2428262,86	885638,00
348	2428257,29	885604,38
349	2428257,29	885604,37
350	2428261,16	885603,82
351	2428255,15	885544,91
352	2428248,19	885545,96
353	2428242,16	885490,40
354	2427040,05	885875,86
355	2427036,99	885850,07
356	2427016,28	885852,58
357	2427016,28	885852,57
358	2427014,45	885835,90
359	2426976,55	885841,53
360	2426983,98	885891,01
361	2426999,67	885888,65
362	2427001,08	885899,81
363	2427018,89	885897,63
364	2427024,18	885940,73
365	2427005,16	885985,51
366	2426998,72	885998,92
367	2426990,76	886011,61
368	2426980,12	886026,50
369	2426975,05	886032,86
370	2426972,14	886033,13
371	2426828,56	885830,68

372	2426822,00	885820,57
373	2426816,39	885809,98
374	2426797,36	885770,35
375	2426654,39	885797,13
376	2426373,74	885822,44
377	2426339,90	885828,37
378	2426393,02	886142,73
379	2426388,95	886142,44
380	2426385,21	886222,38
381	2426401,21	886228,27
382	2426406,55	886213,88
383	2426436,47	886216,00
384	2426441,40	886146,17
385	2426410,46	886143,97
386	2426410,46	886143,96
387	2426359,55	885842,26
388	2426376,37	885839,51
389	2426656,78	885814,04
390	2426787,64	885789,47
391	2426801,13	885817,52
392	2426807,40	885829,20
393	2426814,63	885840,35
394	2426963,95	886050,98
395	2426983,61	886049,16
396	2426993,76	886036,77
397	2427004,86	886021,19
398	2427014,02	886007,34
399	2427020,84	885992,33
400	2427041,60	885943,17
401	2427034,42	885883,92
402	2427033,41	885876,61
403	2427747,36	886619,39
404	2427711,06	886559,48
405	2427706,46	886562,41
406	2427681,54	886524,70
407	2427553,09	886609,58
408	2427577,61	886646,84
409	2427564,23	886655,22
410	2427554,71	886660,04
411	2427500,76	886685,08
412	2427473,01	886651,76
413	2427438,73	886657,28
414	2427416,96	886665,35
415	2427396,07	886675,38
416	2427324,82	886718,52
417	2426979,59	886909,85
418	2426990,29	886952,73
419	2426999,04	886977,22
420	2427006,30	886994,72
421	2427012,03	887033,91
422	2427016,68	887033,28

423	2427030,72	887074,31
424	2427019,52	887095,78
425	2427034,64	887103,62
426	2427071,15	887083,81
427	2427050,01	887017,07
428	2427034,31	887022,06
429	2427030,00	887008,69
430	2427024,31	886993,12
431	2427018,54	886961,18
432	2427011,64	886962,22
433	2427006,94	886947,75
434	2426999,24	886918,39
435	2427333,32	886733,28
436	2427404,71	886690,52
437	2427423,43	886681,11
438	2427443,11	886674,56
439	2427466,32	886670,19
440	2427496,13	886705,94
441	2427561,99	886675,40
442	2427572,81	886670,20
443	2427601,24	886651,67
444	2427576,59	886614,41
445	2427676,79	886548,31
446	2427692,08	886571,55
447	2427683,95	886576,73
448	2427721,54	886635,73
449	2427218,68	884481,61
450	2427207,53	884464,58
451	2427168,25	884419,19
452	2427148,44	884396,71
453	2427128,03	884374,75
454	2427022,76	884478,15
455	2427121,11	884577,80
456	2427642,44	886448,99
457	2427596,86	886359,71
458	2427578,76	886324,26
459	2427460,02	886384,36
460	2427523,21	886509,27
461	2427357,75	884486,15
462	2427357,72	884485,96
463	2427357,64	884485,98
464	2427366,58	884500,59
465	2427366,55	884500,49
466	2427366,53	884500,50
467	2427366,56	884500,56
464	2427366,58	884500,59

Губернатор

Приложение 8
к постановлению Правительства
Ханты-Мансийского
автономного округа – Югры
от 19 мая 2017 года № 194-п

Проект межевания территории
для размещения линейного объекта регионального
значения Ханты-Мансийского автономного
округа-Югры «Трубопроводы Мортымья-Тетеревского месторождения»
Землепользователь: ООО «ЛУКОЙЛ-Западная Сибирь»
ТПП «Урайнефтегаз»
Масштаб 1:5000


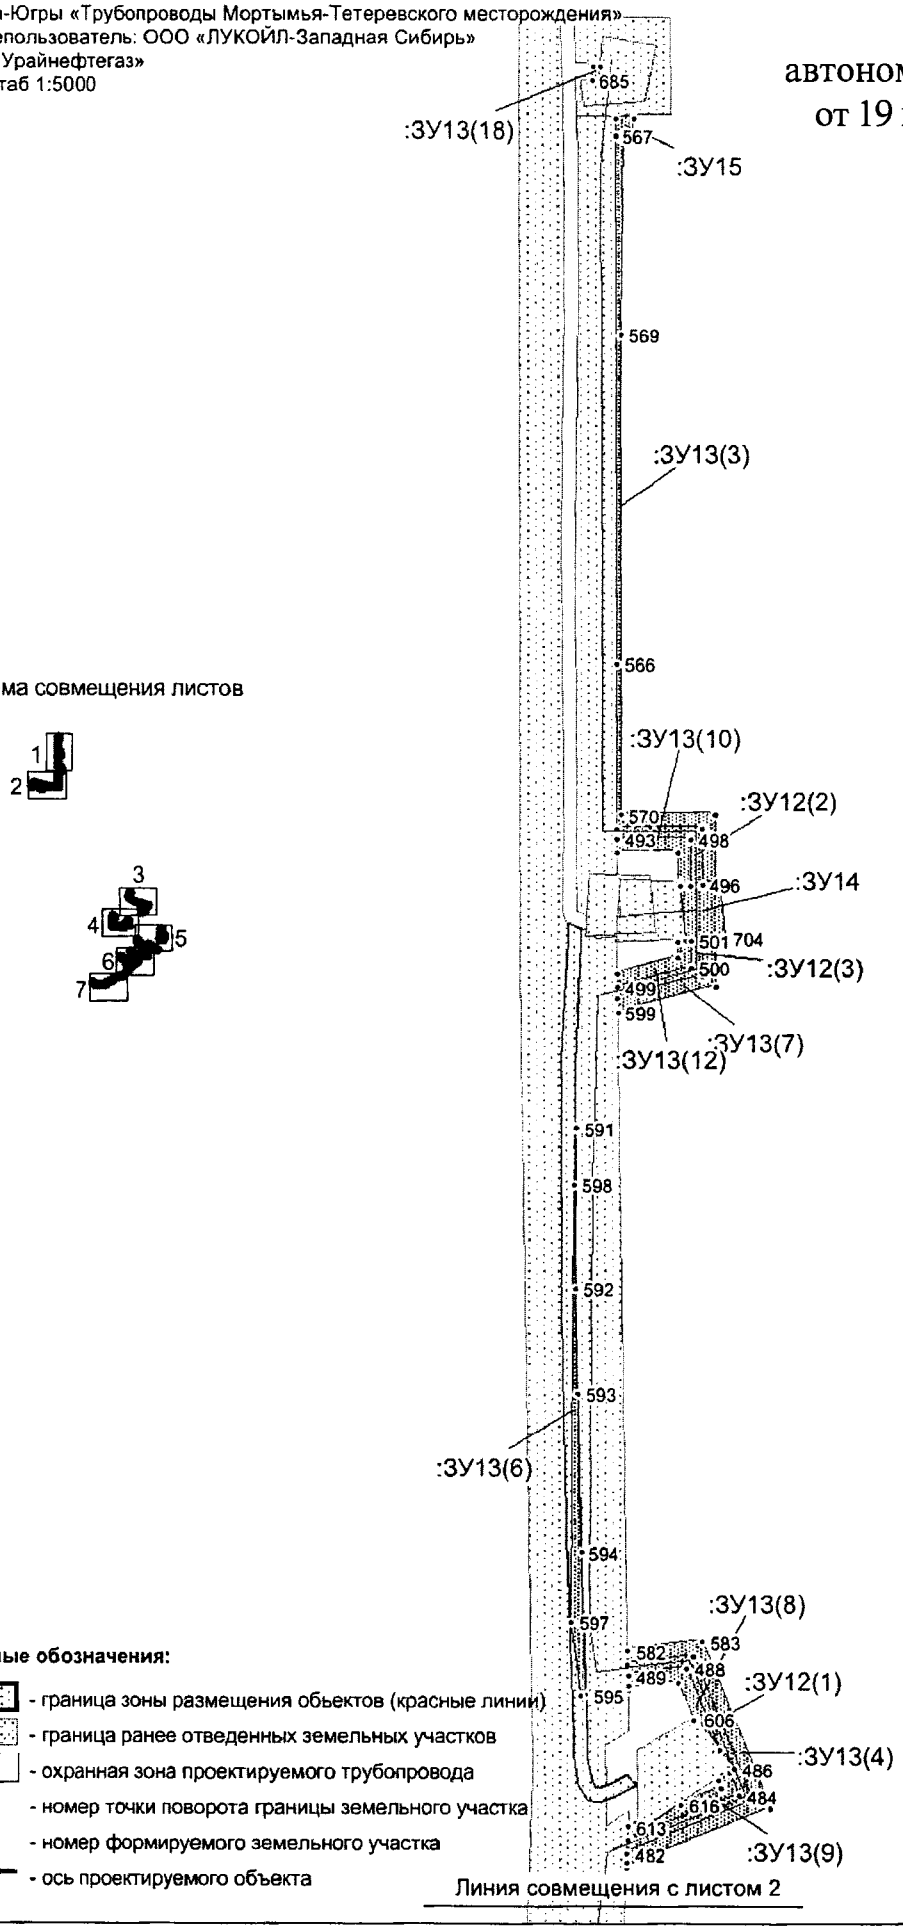


Схема совмещения листов

Условные обозначения:

- граница зоны размещения объектов (красные линии)
- граница ранее отведенных земельных участков
- охранная зона проектируемого трубопровода
- 43 - номер точки поворота границы земельного участка
- :ЗУ1 - номер формируемого земельного участка
- ось проектируемого объекта


Проект межевания территории
для размещения линейного объекта регионального
значения Ханты-Мансийского автономного
округа-Югры «Трубопроводы Мортымья-Тетеревского месторождения»
Землепользователь: ООО «ЛУКОЙЛ-Западная Сибирь»
ТПП «Урайнефтегаз»
Масштаб 1:5000

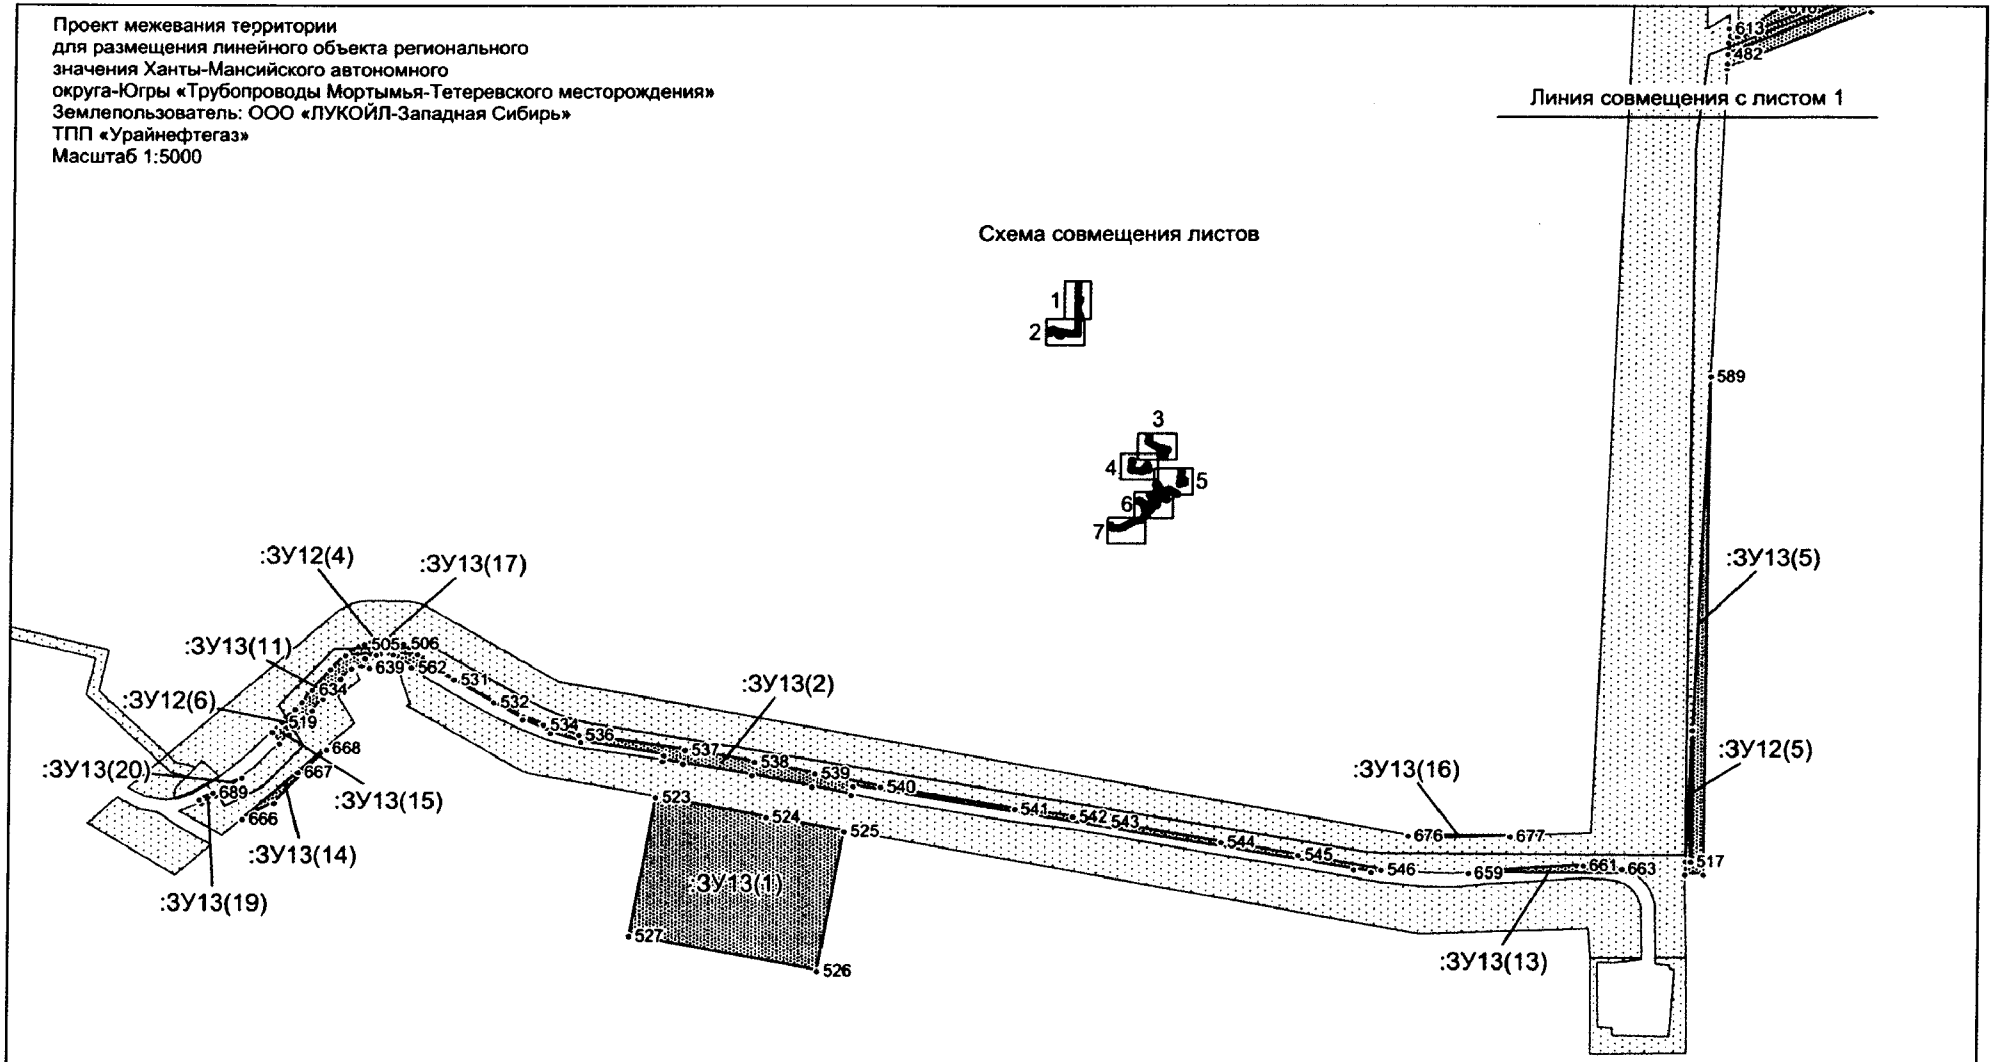

Условные обозначения:


- граница зоны размещения обьектов (красные линии)
- граница ранее отведенных земельных участков
- охранная зона проектируемого трубопровода
- 43 - номер точки поворота границы земельного участка
- :ЗУ1 - номер формируемого земельного участка
- ось проектируемого объекта


Проект межевания территории
для размещения линейного объекта регионального
значения Ханты-Мансийского автономного
округа-Югры «Трубопроводы Мортымья-Тетеревского месторождения»
Землепользователь: ООО «ЛУКОЙЛ-Западная Сибирь»
ТПП «Урайнефтегаз»
Масштаб 1:5000

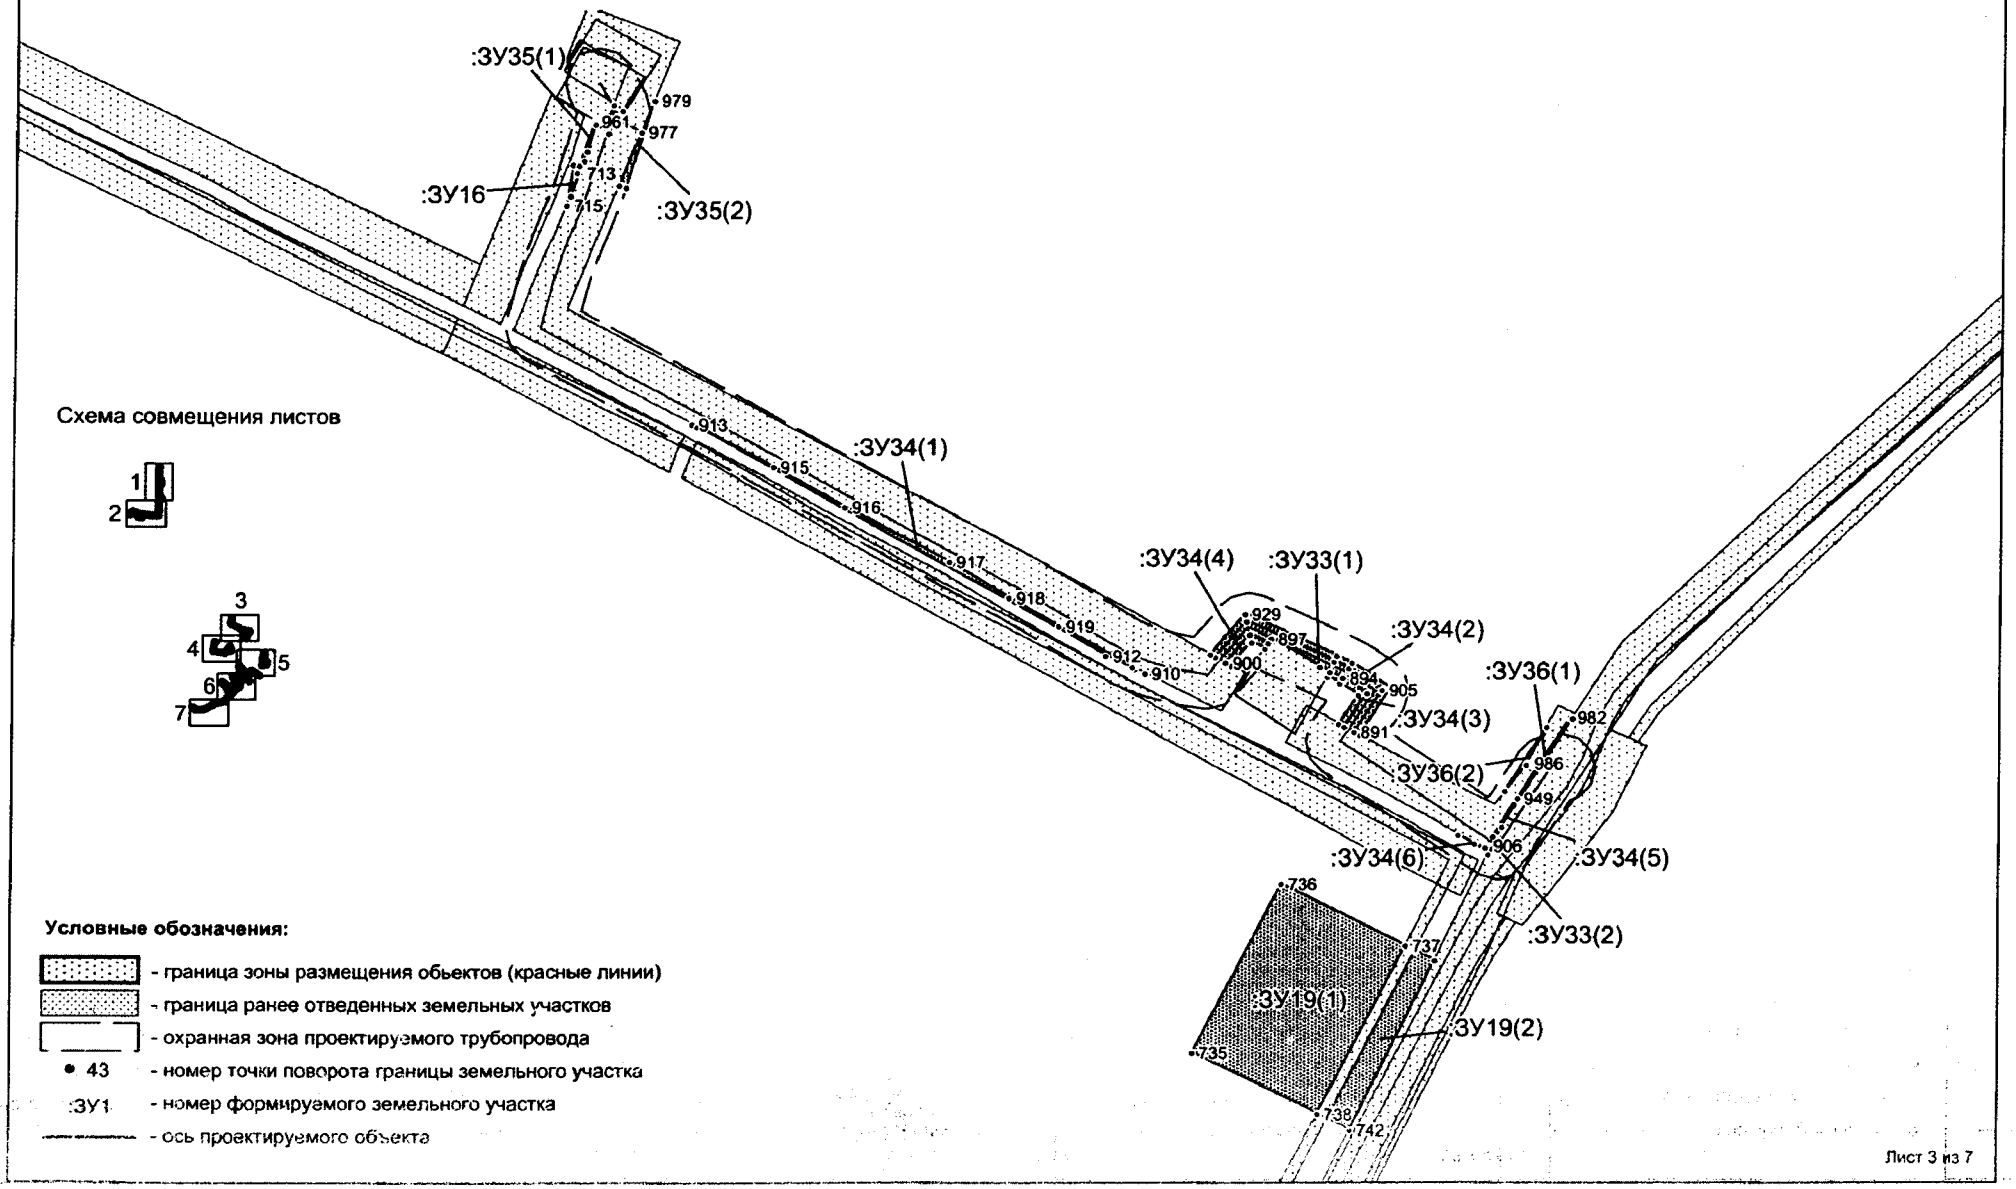

Проект межевания территории
для размещения линейного объекта регионального
значения Ханты-Мансийского автономного
округа-Югры «Трубопроводы Мортымья-Тетеревского месторождения»
Землепользователь: ООО «ЛУКОЙЛ-Западная Сибирь»
ТПП «Урайнефтегаз»
Масштаб 1:5000

Схема совмещения листов

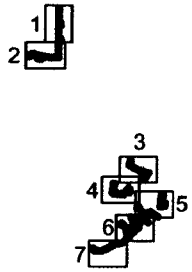

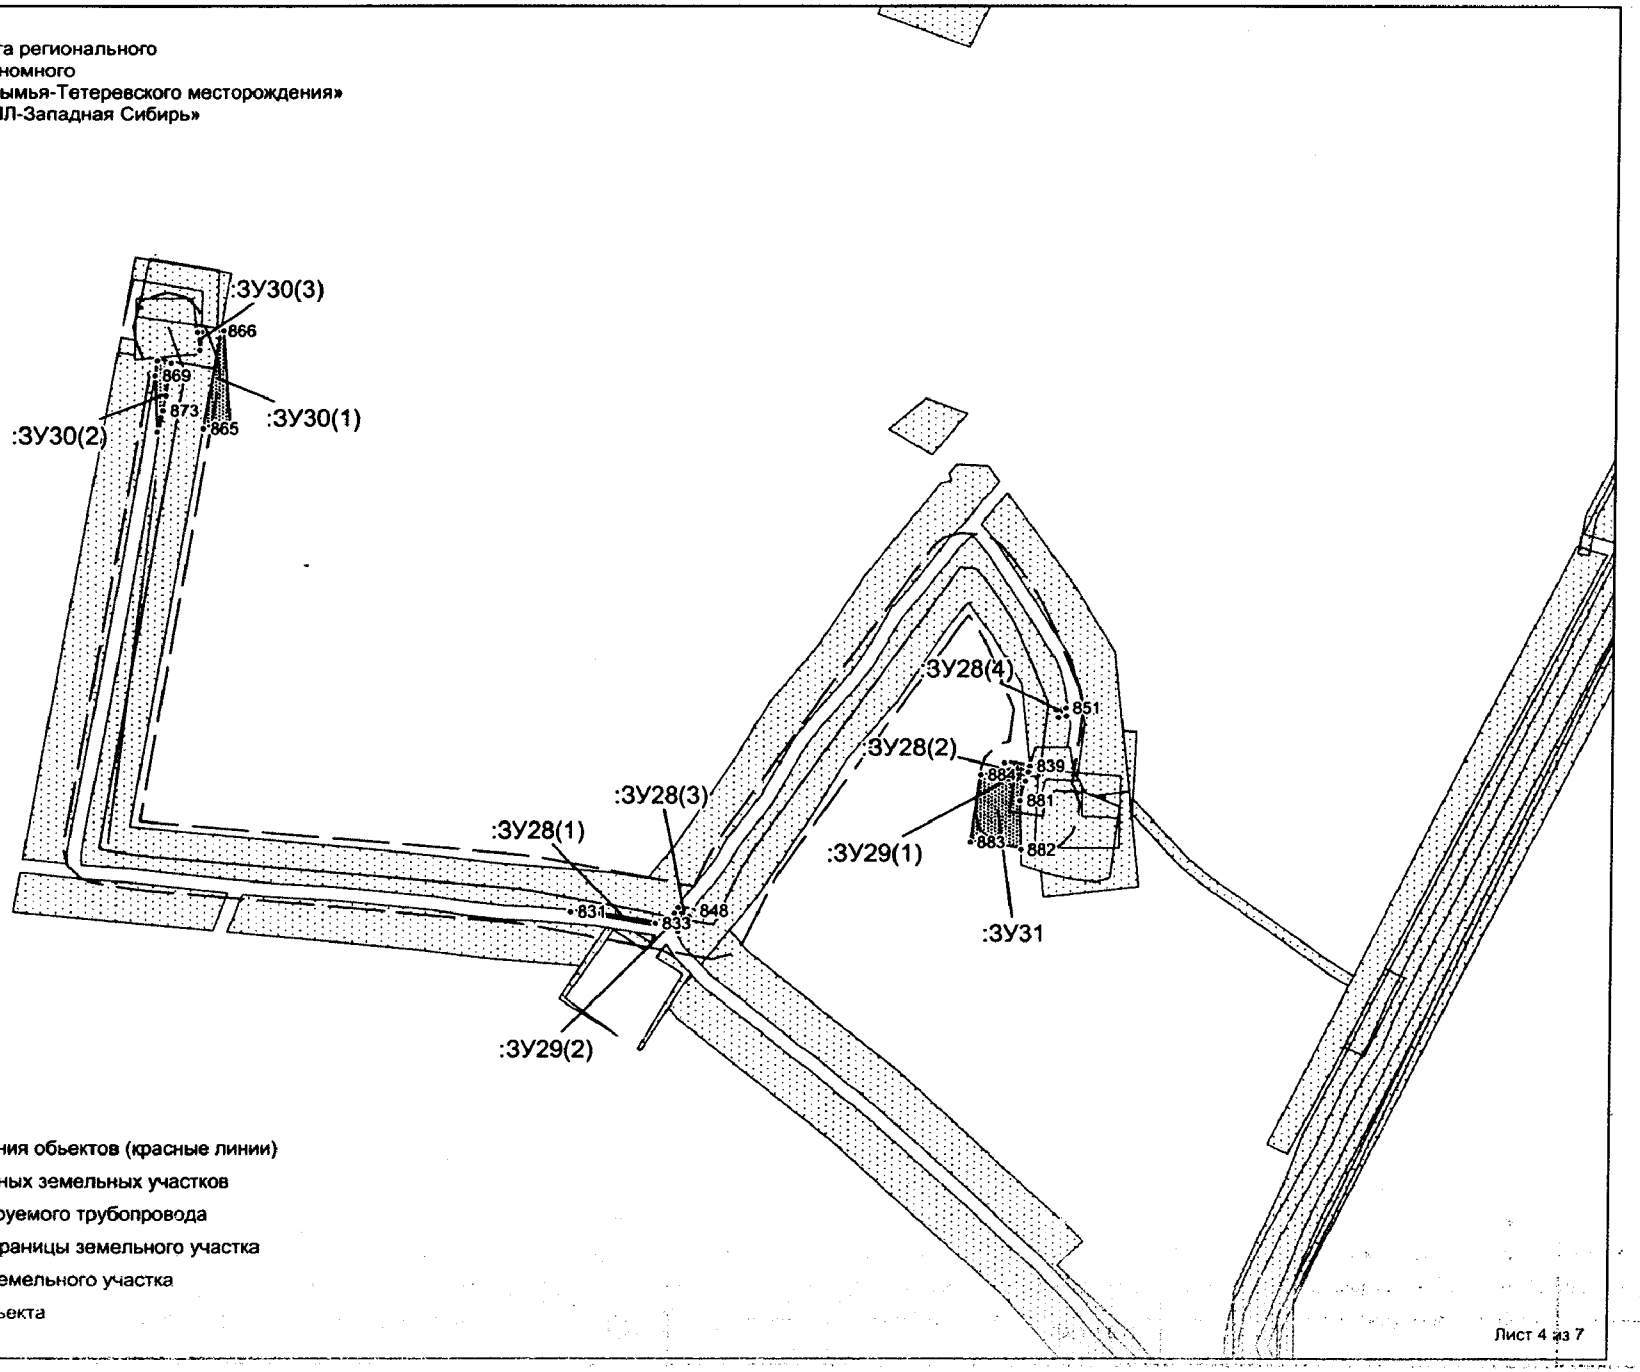


Условные обозначения:

- граница зоны размещения обьектов (красные линии)
- граница ранее отведенных земельных участков
- охранная зона проектируемого трубопровода
- 43 - номер точки поворота границы земельного участка
- :ЗУ1 - номер формируемого земельного участка
- ось проектируемого объекта


Лист 4 из 7

Проект межевания территории
для размещения линейного объекта регионального
значения Ханты-Мансийского автономного
округа-Югры «Трубопроводы Мортымья-Тетеревского месторождения»
Землепользователь: ООО «ЛУКОЙЛ-Западная Сибирь»
ТПП «Урайнефтегаз»
Масштаб 1:5000

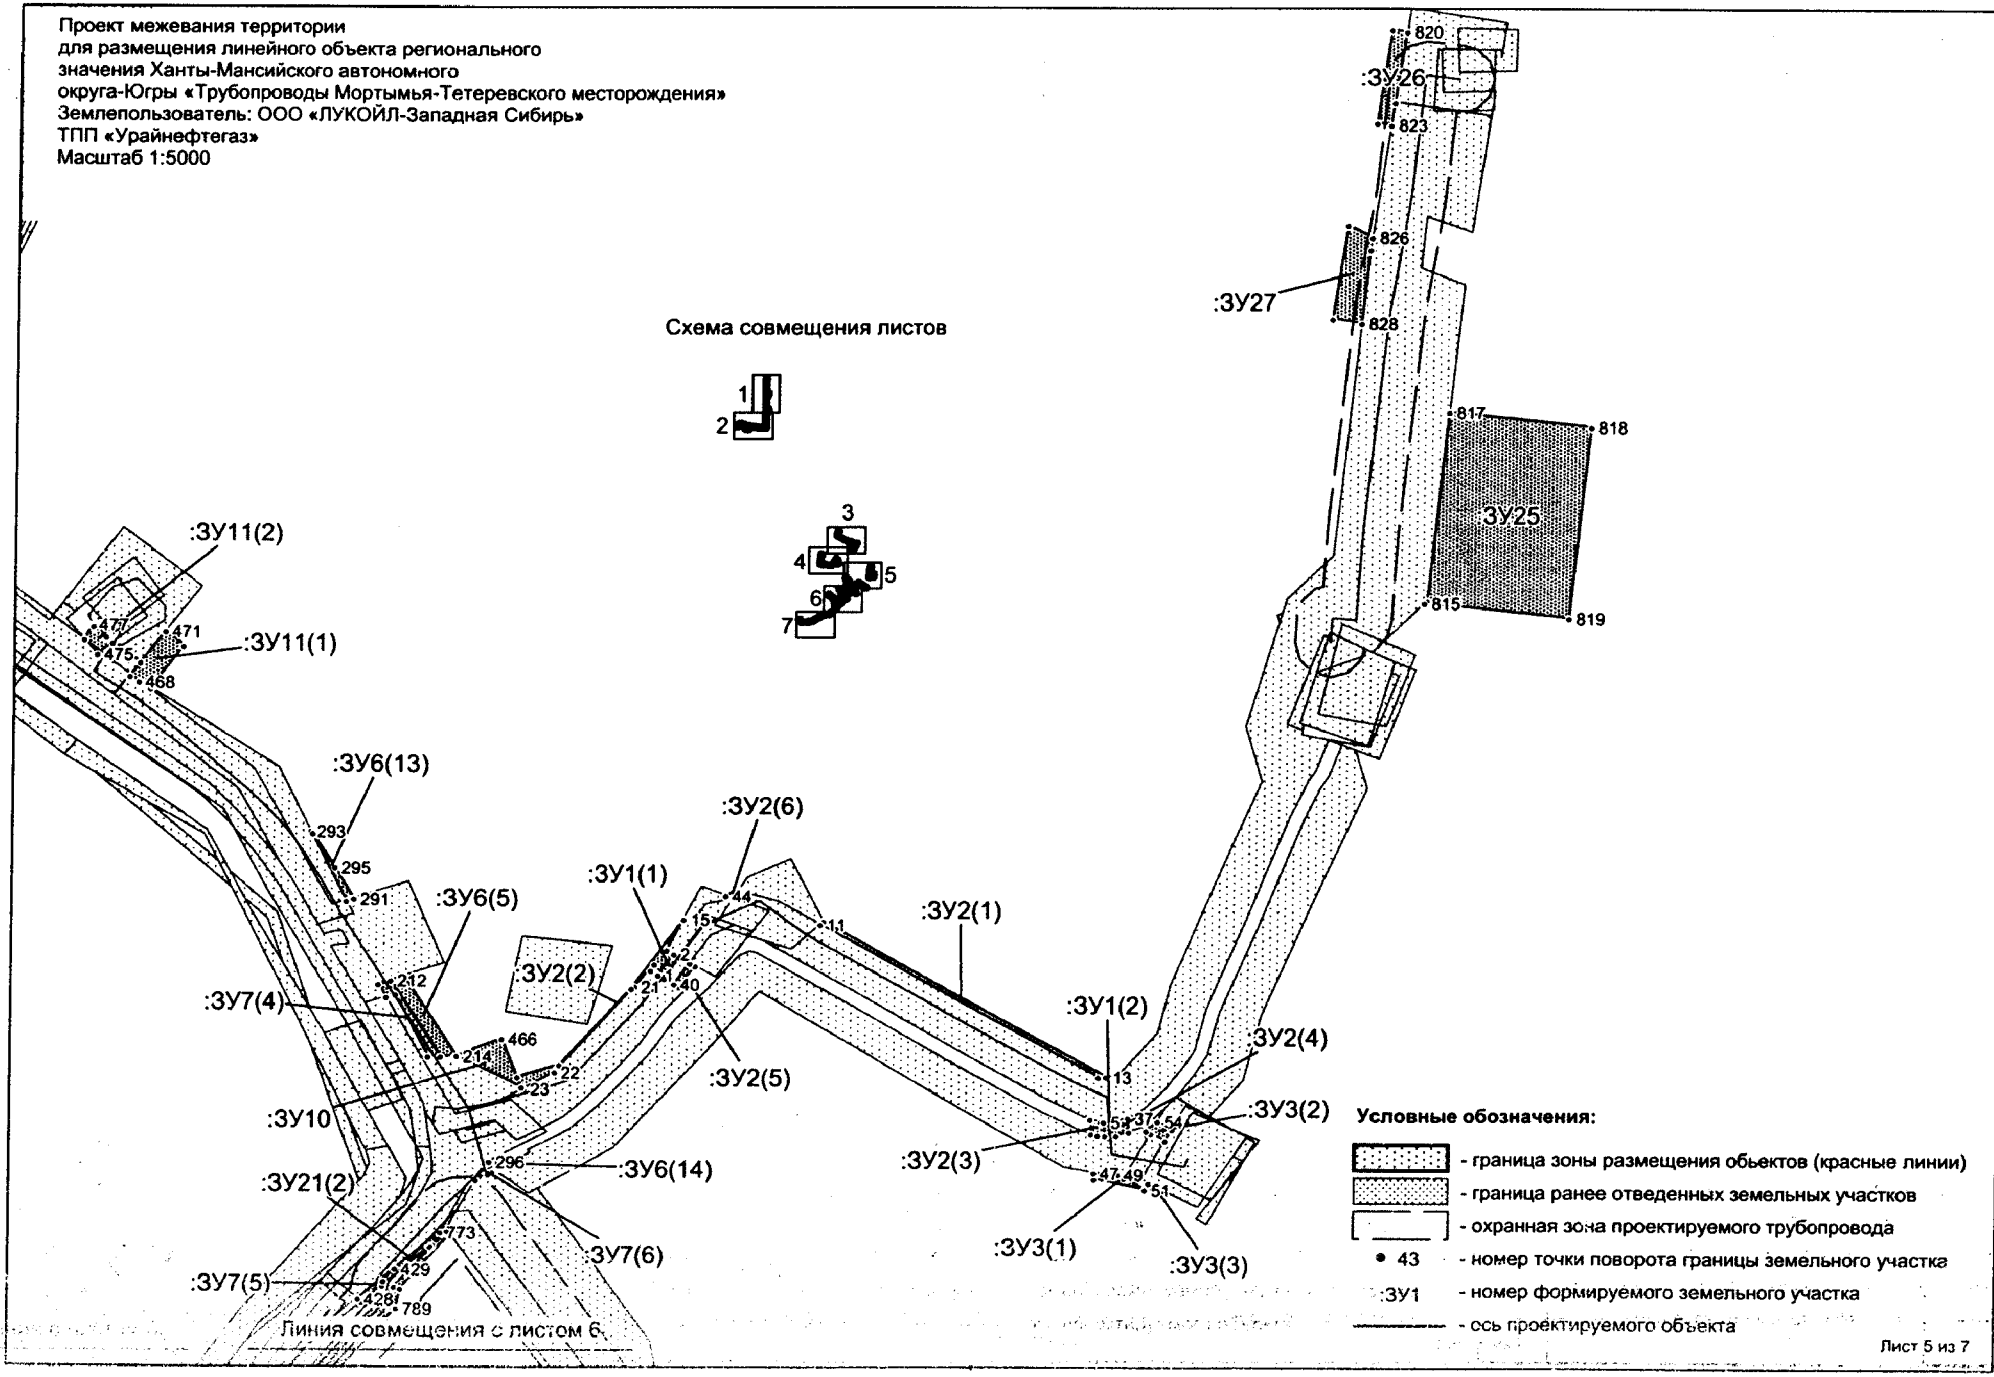

Лист 5 из 7

Проект межевания территории
для размещения линейного объекта регионального
значения Ханты-Мансийского автономного
округа-Югры «Трубопроводы Мортымья-Тетеревского месторождения»
Землепользователь: ООО «ЛУКОЙЛ-Западная Сибирь»
ТПП «Урайнефтегаз»
Масштаб 1:5000

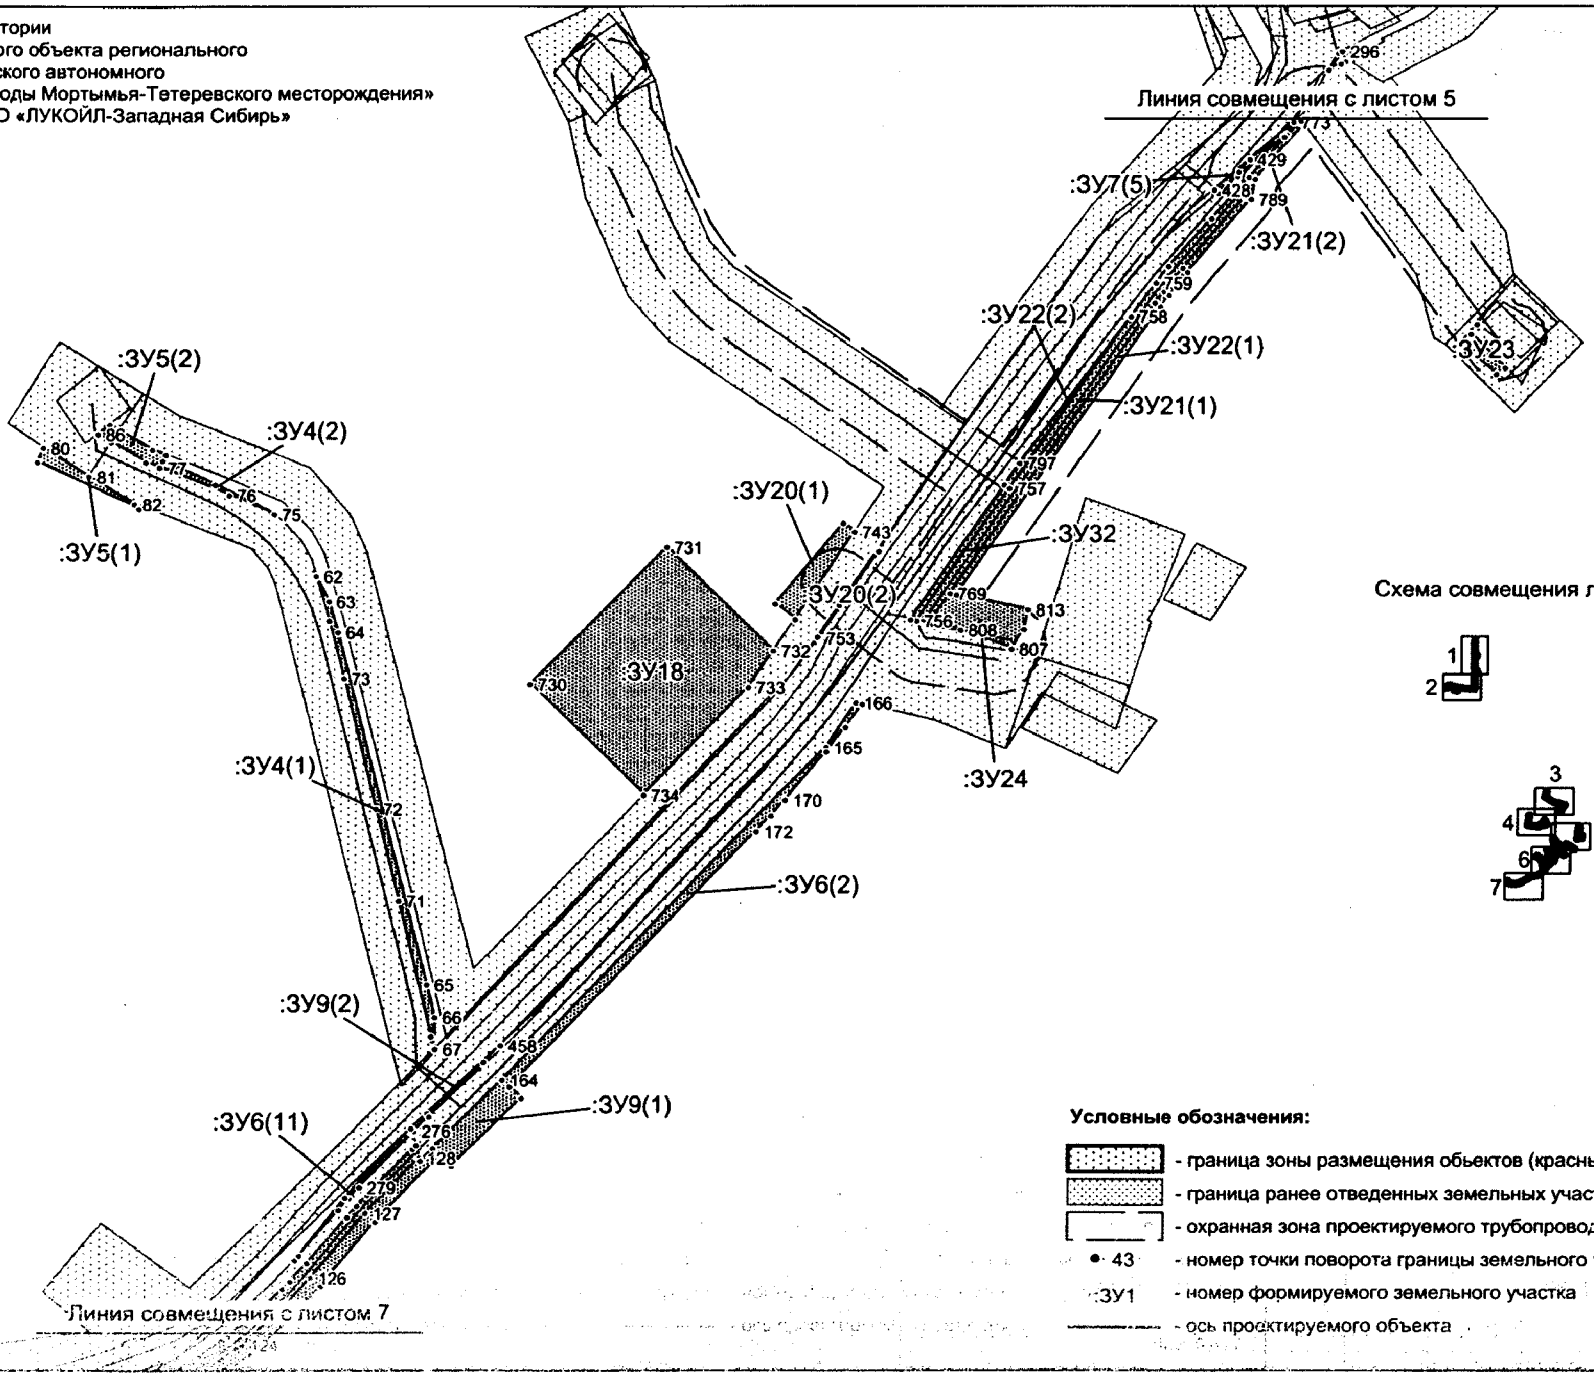


Условные обозначения:

- граница зоны размещения обьектов (красные линии)
- граница ранее отведенных земельных участков
- охранная зона проектируемого трубопровода
- 43 - номер точки поворота границы земельного участка
- :ЗУ1 - номер формируемого земельного участка
- ось проектируемого объекта

Лист 6 из 7

Проект межевания территории
для размещения линейного объекта регионального
значения Ханты-Мансийского автономного
округа-Югры «Трубопроводы Мортымья-Тетеревского месторождения»
Землепользователь: ООО «ЛУКОЙЛ-Западная Сибирь»
ТПП «Урайнефтегаз»
Масштаб 1:5000

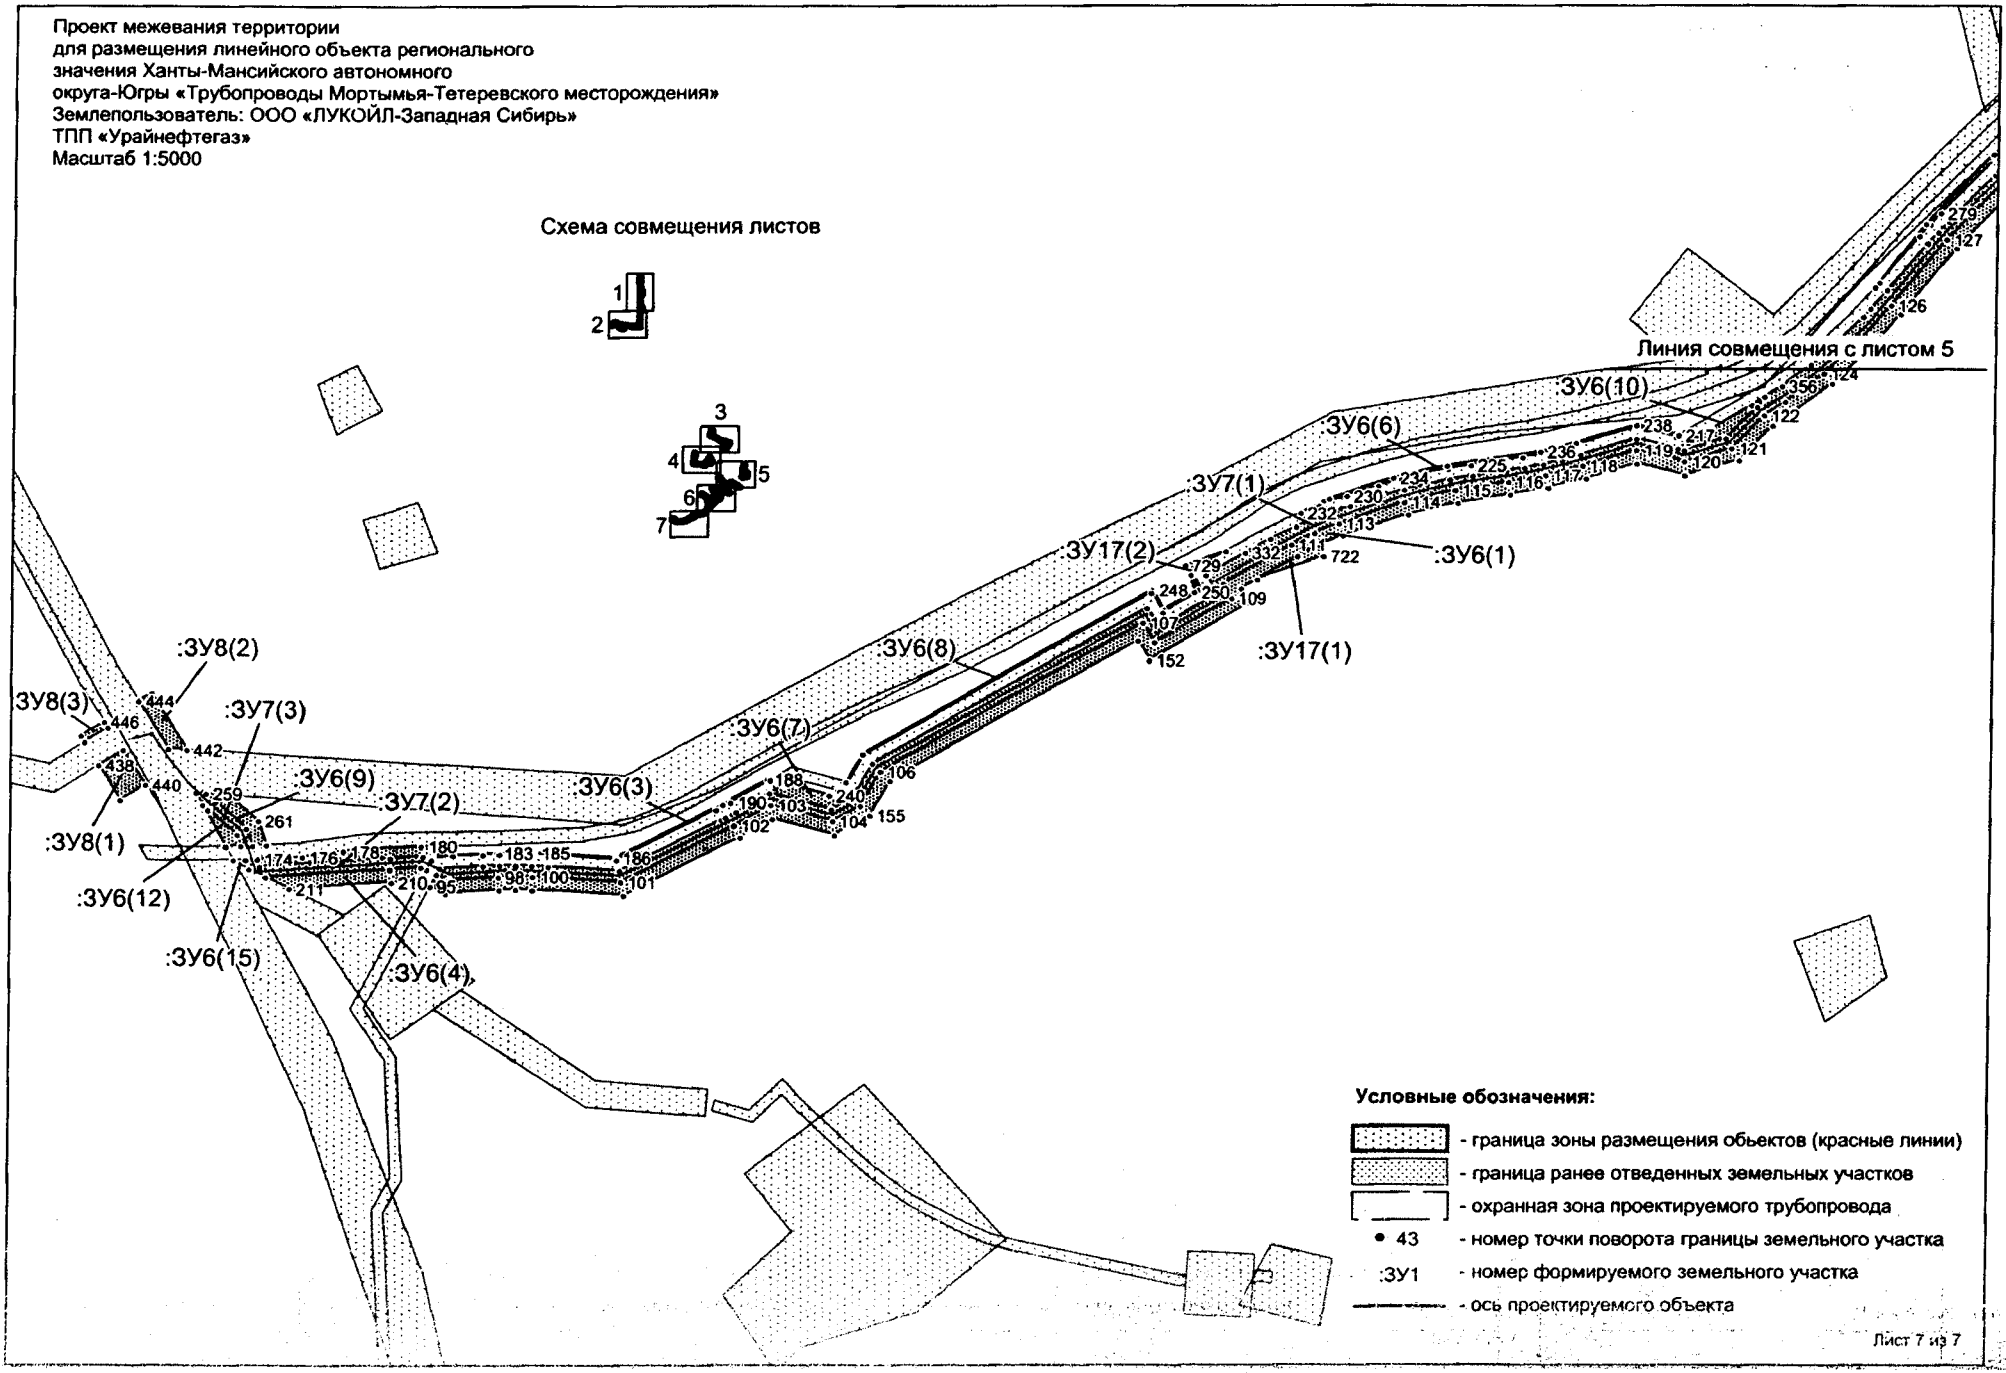

Каталог координат поворотных точек границы земельных участков:

№	X	Y
:ЗУ1(1)	--	--
1	2427722,01	885074,67
2	2427733,38	885089,9
3	2427737,85	885087,35
4	2427726,53	885072,12
1	2427722,01	885074,67
:ЗУ1(2)	--	--
5	2428041,48	884968,11
6	2428048,41	884968,01
7	2428049,5	884968,33
8	2428050,43	884958,15
9	2428049,82	884957,97
10	2428042,41	884958,08
5	2428041,48	884968,11
:ЗУ2(1)	--	--
11	2427837,1	885111,47
12	2427839,42	885113,53
13	2428042,88	885001,21
14	2428037,29	885000,99
11	2427837,1	885111,47
:ЗУ2(2)	--	--
15	2427740,34	885115,09
16	2427728,4	885092,74
17	2427733,38	885089,9
18	2427722,01	885074,67
19	2427716,68	885077,72
20	2427719,21	885082,45
21	2427705,28	885066,02
22	2427647,1	885004,01
23	2427625,21	884992,03
24	2427625,17	884992,02
25	2427623,26	884992,96
26	2427620,3	885000,46
27	2427650,48	885009,38
28	2427702,65	885064,6
15	2427740,34	885115,09
:ЗУ2(3)	--	--
29	2428031,73	884970,06
30	2428039,13	884968,14
31	2428041,48	884968,11
32	2428042,41	884958,08
33	2428037,73	884958,15
34	2428037,04	884958,33
35	2428032,69	884959,46
29	2428031,73	884970,06
:ЗУ2(4)	--	--
36	2428049,5	884968,33
37	2428058,83	884971,11
38	2428059,75	884960,92
39	2428050,43	884958,15
36	2428049,5	884968,33
:ЗУ2(5)	--	--
40	2427733,58	885068,08
41	2427744,86	885083,34
42	2427748,73	885081,14
43	2427737,37	885065,91
40	2427733,58	885068,08
:ЗУ2(6)	--	--
44	2427769,81	885132,31
45	2427779,17	885136,39
46	2427775,23	885130,3
44	2427769,81	885132,31
:ЗУ3(1)	--	--
47	2428034,45	884930,39
48	2428046,81	884928,17
49	2428051,62	884929,37
50	2428056,58	884926,57
51	2428071,47	884918,08
52	2428034,73	884925,69
47	2428034,45	884930,39
:ЗУ3(2)	--	--
53	2428072,16	884961,73
54	2428080,52	884968,54
55	2428091,01	884962,77
56	2428085,96	884954,18
57	2428076,76	884959,16
58	2428075,55	884959,84
53	2428072,16	884961,73
:ЗУ3(3)	--	--
59	2428071,47	884918,08
60	2428074,11	884922,85
61	2428085,88	884916,88
59	2428071,47	884918,08
:ЗУ4(1)	--	--
62	2426870,17	884556,58
63	2426879,46	884538,26
64	2426886,39	884515,88
65	2426951,33	884259,55
66	2426956,93	884235,95
67	2426957,45	884212,83
68	2426957,31	884212,68
69	2426955,31	884219,21
70	2426954,52	884221,99
71	2426931,05	884320,28
72	2426914,2	884387,23
73	2426890,7	884482,33
74	2426879,77	884524,23
62	2426870,17	884556,58
:ЗУ4(2)	--	--
75	2426839,66	884601,76
76	2426807,56	884615,79
77	2426758,51	884635,85
78	2426760,75	884640,63
79	2426797,52	884623,44
75	2426839,66	884601,76
:ЗУ5(1)	--	--
80	2426676,45	884650,05

81	2426709,13	884629,27
82	2426741,28	884609,27
83	2426745,27	884607,65
84	2426744,41	884605,82
85	2426671,99	884639,71
80	2426676,45	884650,05
:ЗУ5(2)	--	--
86	2426715,4	884660,07
87	2426723,75	884666,76
88	2426730,06	884662,91
89	2426753,48	884648,67
90	2426762,74	884644,88
91	2426760,75	884640,63
92	2426758,51	884635,85
93	2426748,95	884639,75
94	2426724,78	884654,38
86	2426715,4	884660,07
:ЗУ6(1)	--	--
95	2425820,73	883621,91
96	2425825,08	883630,35
97	2425833,48	883626,2
98	2425869,29	883628,42
99	2425881,61	883628,83
100	2425893,8	883628,48
101	2425957,01	883624,57
102	2426038,99	883665,52
103	2426065,27	883680,52
104	2426109,58	883668,67
105	2426129,24	883680,02
106	2426143,69	883705
107	2426331,67	883813,43
108	2426339,91	883799,15
109	2426395,77	883831,38
110	2426389,8	883841,88
111	2426439,26	883870,37
112	2426455,87	883878,91
113	2426473,26	883885,78
114	2426519,81	883901,47
115	2426555,69	883910,31
116	2426593,88	883916,29
117	2426620,92	883921,22
118	2426647,69	883928,03
119	2426686,48	883939,34
120	2426720,49	883931,02
121	2426753,84	883940,65
122	2426776,77	883964,68
123	2426792,09	883974,41
124	2426819,86	883995,18
125	2426845,45	884018,68
126	2426868,71	884044,42
127	2426908,11	884092,27
128	2426946,69	884133,05
129	2426947,26	884130,81
130	2426956,07	884140,02
131	2426961,48	884134,8
132	2426915,25	884085,96
133	2426875,98	884038,3
134	2426852,33	884011,91
135	2426825,99	883987,84
136	2426797,46	883966,53
137	2426782,88	883957,21
138	2426758,93	883932,26
139	2426720,76	883921,11
140	2426686,77	883929,53
141	2426650,31	883918,88
142	2426622,93	883911,97
143	2426595,27	883906,91
144	2426557,57	883900,91
145	2426522,44	883892,39
146	2426476,37	883876,9
147	2426459,86	883870,28
148	2426443,88	883862,06
149	2426414,52	883845,14
150	2426402,8	883838,38
151	2426408,77	883827,89
152	2426336,39	883786,14
153	2426328,27	883800,4
154	2426150,68	883698,06
155	2426136,24	883673,07
156	2426110,94	883658,45
157	2426066,63	883670,39
158	2426043,47	883657,14
159	2425958,99	883614,98
160	2425893,35	883619
161	2425881,55	883619,32
162	2425869,83	883618,95
163	2425831,44	883616,59
95	2425820,73	883621,91
:ЗУ6(2)	--	--
164	2427004,48	884190,6
165	2427235,36	884431,85
166	2427256,94	884464,56
167	2427261,28	884463,51
168	2427249,48	884446,5
169	2427235,74	884428,82
170	2427206,81	884393,52
171	2427196,88	884381,93
172	2427186,47	884370,72
173	2427009,77	884185,44
164	2427004,48	884190,6
:ЗУ6(3)	--	--
174	2425698,84	883641,11
175	2425721,3	883642,3
176	2425730,91	883642,83
177	2425751,08	883645,79
178	2425759,85	883647,05
179	2425775,55	883649,37
180	2425814,41	883650,99

181	2425822,76	883651,01
182	2425836,97	883643,95
183	2425868,41	883645,95
184	2425881,58	883646,32
185	2425894,73	883645,92
186	2425953,43	883642,36
187	2426030,8	883680,91
188	2426062,85	883699,37
189	2426064,91	883698,82
190	2426036,66	883682,57
191	2426026,06	883676,88
192	2425953,76	883640,81
193	2425905,04	883644,08
194	2425893,4	883644,69
195	2425881,7	883644,96
196	2425869,97	883644,9
197	2425858,32	883644,49
198	2425822,46	883642,74
199	2425821,56	883640,99
200	2425815,9	883643,8
201	2425792,52	883642,33
202	2425700,69	883635,8
174	2425698,84	883641,11
:ЗУ6(4)	--	--
203	2425704,73	883628,13
204	2425792,28	883634,25
205	2425814,29	883635,68
206	2425817,92	883633,89
207	2425815,33	883628,88
208	2425813,57	883625,45
209	2425812,38	883626,05
210	2425793,3	883624,75
211	2425721,49	883619,71
203	2425704,73	883628,13
:ЗУ6(5)	--	--
212	2427531,27	885070,65
213	2427540,61	885073,68
214	2427577,58	885015,89
215	2427576,24	885015,36
216	2427566,6	885015,45
212	2427531,27	885070,65
:ЗУ6(6)	--	--
217	2426716,25	883950,07
218	2426714,41	883948,95
219	2426686,19	883955,88
220	2426643,84	883943,57
221	2426630,75	883940,01
222	2426617,54	883936,9
223	2426604,25	883934,23
224	2426590,84	883932,04
225	2426566,98	883928,53
226	2426550,37	883925,72
227	2426533,87	883922,22
228	2426517,5	883918,04
229	2426501,37	883913,18
230	2426478,87	883905,89
231	2426458,98	883898,88
232	2426446,02	883893,53
233	2426466,33	883903,79
234	2426511,59	883919,14
235	2426549,56	883928,07
236	2426617,2	883938,32
237	2426642,98	883944,87
238	2426686,11	883957,46
217	2426716,25	883950,07
:ЗУ6(7)	--	--
239	2426075,84	883695,88
240	2426107,16	883687,45
241	2426112,76	883690,73
242	2426124,4	883687,6
243	2426123,42	883685,91
244	2426108,51	883677,33
245	2426064,21	883689,16
239	2426075,84	883695,88
:ЗУ6(8)	--	--
246	2426119,01	883697,33
247	2426130,88	883717,85
248	2426338,13	883837,29
249	2426346,38	883823,03
250	2426368,73	883835,92
251	2426371,93	883837,77
252	2426365,96	883848,27
253	2426367,21	883849
254	2426373,99	883837,23
255	2426345,77	883820,98
256	2426337,62	883835,2
257	2426132,01	883716,74
258	2426120,56	883696,92
246	2426119,01	883697,33
:ЗУ6(9)	--	--
259	2425662,28	883689,02
260	2425677,82	883687,82
261	2425699,31	883669,2
262	2425705,41	883651,47
263	2425696,99	883651,03
264	2425695,41	883650,98
265	2425691,01	883663,67
266	2425668,86	883683
259	2425662,28	883689,02
:ЗУ6(10)	--	--
267	2426715,78	883940,44
268	2426722,98	883944,8
269	2426739,24	883954,66
270	2426739,25	883954,67
271	2426767,97	883972,09
272	2426777,07	883978,02
273	2426771,69	883970,98
274	2426749,54	883947,76
275	2426720,38	883939,32
267	2426715,78	883940,44

:ЗУ6(11)	--	--
276	2426942,7	884152,94
277	2426941,86	884152,12
278	2426942,02	884151,41
279	2426903,75	884111,3
280	2426896,07	884103,01
281	2426888,62	884094,49
282	2426859,76	884060,65
283	2426856,76	884057,34
284	2426893,29	884103,7
285	2426940,8	884154,79
276	2426942,7	884152,94
:ЗУ6(12)	--	--
286	2425659,78	883680,48
287	2425663,46	883677,07
288	2425684,21	883659,05
289	2425687,11	883650,74
290	2425676,33	883650,39
286	2425659,78	883680,48
:ЗУ6(13)	--	--
291	2427504,93	885129,86
292	2427499,74	885128,19
293	2427473,6	885178,92
294	2427475,06	885177,17
295	2427491,47	885152,67
291	2427504,93	885129,86
:ЗУ6(14)	--	--
296	2427600,88	884938,25
297	2427609,5	884942,75
298	2427611,56	884934,89
299	2427604,4	884931,15
300	2427604,39	884931,15
301	2427602,98	884930,41
296	2427600,88	884938,25
:ЗУ6(15)	--	--
302	2425681,67	883640,56
303	2425690,54	883640,83
304	2425692,89	883634,06
305	2425682,43	883639,31
302	2425681,67	883640,56
:ЗУ7(1)	--	--
306	2425825,08	883630,35
307	2425827,46	883634,99
308	2425858,64	883636,51
309	2425870,13	883636,92
310	2425881,62	883636,98
311	2425893,07	883636,71
312	2425904,56	883636,11
313	2425955,27	883632,7
314	2425955,43	883632,67
315	2425955,99	883633
316	2426029,72	883669,76
317	2426032,95	883671,49
318	2426038,01	883674,22
319	2426040,54	883675,59
320	2426056,8	883684,93
321	2426064,21	883689,16
322	2426108,51	883677,33
323	2426123,42	883685,91
324	2426124,4	883687,6
325	2426137,89	883710,88
326	2426334,68	883824,29
327	2426342,86	883810,01
328	2426384,94	883834,27
329	2426384,92	883834,3
330	2426384,71	883834,66
331	2426376,94	883848,12
332	2426405,66	883864,66
333	2426423,95	883874,56
334	2426442,64	883883,47
335	2426461,81	883891,4
336	2426481,42	883898,32
337	2426503,77	883905,54
338	2426519,66	883910,32
339	2426535,67	883914,45
340	2426551,86	883917,87
341	2426568,22	883920,62
342	2426588,36	883923,57
343	2426588,36	883923,57
344	2426592,08	883924,13
345	2426605,69	883926,36
346	2426619,26	883929,09
347	2426632,7	883932,27
348	2426646	883935,87
349	2426686,35	883947,6
350	2426715,69	883940,39
351	2426715,78	883940,44
352	2426720,38	883939,32
353	2426749,54	883947,76
354	2426771,69	883970,98
355	2426777,07	883978,02
356	2426789,55	883986,15
357	2426810,24	884001,59
358	2426829,9	884018,33
359	2426848,43	884036,29
360	2426853,56	884041,92
361	2426853,58	884041,95
362	2426865,76	884055,35
363	2426894,66	884089,26
364	2426902,03	884097,64
365	2426909,6	884105,81
366	2426942	884139,75
367	2426942	884139,76
368	2426944,36	884142,23
369	2426946,69	884133,05
370	2426908,11	884092,27
371	2426868,71	884044,42
372	2426845,45	884018,68
373	2426819,86	883995,18

374	2426792,09	883974,41
375	2426776,77	883964,68
376	2426753,84	883940,65
377	2426720,49	883931,02
378	2426686,48	883939,34
379	2426647,69	883928,03
380	2426620,92	883921,22
381	2426593,88	883916,29
382	2426555,69	883910,31
383	2426519,81	883901,47
384	2426473,26	883885,78
385	2426455,87	883878,91
386	2426439,26	883870,37
387	2426389,8	883841,88
388	2426395,77	883831,38
389	2426339,91	883799,15
390	2426331,67	883813,43
391	2426143,69	883705
392	2426129,24	883680,02
393	2426109,58	883668,67
394	2426065,27	883680,52
395	2426038,99	883665,52
396	2425957,01	883624,57
397	2425893,8	883628,48
398	2425881,61	883628,83
399	2425869,29	883628,42
400	2425833,48	883626,2
306	2425825,08	883630,35
:ЗУ7(2)	--	--
401	2425690,54	883640,83
402	2425697,4	883641,04
403	2425698,84	883641,11
404	2425700,69	883635,8
405	2425792,52	883642,33
406	2425815,9	883643,8
407	2425821,56	883640,99
408	2425817,92	883633,89
409	2425814,29	883635,68
410	2425792,28	883634,25
411	2425704,73	883628,13
412	2425692,89	883634,06
401	2425690,54	883640,83
:ЗУ7(3)	--	--
413	2425654,78	883689,61
414	2425662,28	883689,02
415	2425668,86	883683
416	2425691,01	883663,67
417	2425695,41	883650,98
418	2425687,11	883650,74
419	2425684,21	883659,05
420	2425663,46	883677,07
421	2425659,78	883680,48
413	2425654,78	883689,61
:ЗУ7(4)	--	--
422	2427522,64	885067,85

423	2427531,27	885070,65
424	2427566,6	885015,45
425	2427557,8	885015,54
426	2427534,63	885060,49
427	2427528,14	885058,38
422	2427522,64	885067,85
:ЗУ7(5)	--	--
428	2427510,21	884836,18
429	2427535,86	884858,49
430	2427527,89	884849,39
431	2427527,3	884846,13
432	2427513,05	884833,76
428	2427510,21	884836,18
:ЗУ7(6)	--	--
433	2427591,69	884924,49
434	2427598,46	884936,98
435	2427600,88	884938,25
436	2427602,98	884930,4
437	2427600,16	884928,93
433	2427591,69	884924,49
:ЗУ8(1)	--	--
438	2425584,85	883709,36
439	2425602,28	883720,37
440	2425618,84	883695,28
441	2425600,4	883683,99
438	2425584,85	883709,36
:ЗУ8(2)	--	--
442	2425648,14	883720,93
443	2425634,9	883721,75
444	2425613,43	883756,5
445	2425622,81	883762,23
442	2425648,14	883720,93
:ЗУ8(3)	--	--
446	2425588,53	883741,28
447	2425591,32	883737,05
448	2425574,41	883726,37
449	2425571,62	883730,92
446	2425588,53	883741,28
:ЗУ9(1)	--	--
450	2426956,07	884140,02
451	2427004,48	884190,6
452	2427009,77	884185,44
453	2427018,21	884177,24
454	2426969,56	884126,99
455	2426961,48	884134,8
450	2426956,07	884140,02
:ЗУ9(2)	--	--
456	2426940,8	884154,79
457	2426951,87	884165,73
458	2427003,2	884215,51
459	2426991,47	884203,21
460	2426953,51	884163,44
461	2426942,7	884152,94
456	2426940,8	884154,79
:ЗУ10	--	--
462	2427623,26	884992,96

463	2427578,26	885015,34
464	2427576,24	885015,36
465	2427577,58	885015,89
466	2427609,2	885028,41
467	2427620,3	885000,46
462	2427623,26	884992,96
:ЗУ11(1)	--	--
468	2427349,2	885287,54
469	2427342,53	885291,64
470	2427350,01	885301,46
471	2427367,6	885324,31
472	2427380,16	885313,53
473	2427358,07	885283,36
474	2427357,4	885282,45
468	2427349,2	885287,54
:ЗУ11(2)	--	--
475	2427319,71	885307,36
476	2427310,09	885317,96
477	2427316,08	885328,97
478	2427316,78	885327,82
479	2427318,34	885326,52
480	2427325,7	885319,87
481	2427330,39	885315,65
475	2427319,71	885307,36
:ЗУ12(1)	--	--
482	2424323,69	891579,82
483	2424324,07	891588,66
484	2424403,75	891621,22
485	2424397,06	891637,68
486	2424400,85	891640,21
487	2424390,54	891653,69
488	2424366,87	891711,93
489	2424324,76	891706,57
490	2424324,64	891714,63
491	2424371,9	891720,6
492	2424414,28	891616,79
482	2424323,69	891579,82
:ЗУ12(2)	--	--
493	2424317,42	892302,13
494	2424317,42	892310,07
495	2424378,98	892310,08
496	2424379,01	892270,11
497	2424371,07	892269,5
498	2424371,07	892302,14
493	2424317,42	892302,13
:ЗУ12(3)	--	--
499	2424317,7	892195,79
500	2424371,06	892210,1
501	2424371,07	892229,39
502	2424379,05	892229,99
503	2424379,06	892203,96
504	2424317,82	892187,58
499	2424317,7	892195,79
:ЗУ12(4)	--	--
505	2423342,88	891146,99
506	2423371,05	891147,47
507	2423375,05	891144,83
508	2423380,85	891139,6
509	2423363,46	891139,33
510	2423361,2	891139,85
511	2423354,4	891140,09
512	2423351,37	891139,14
513	2423329,44	891138,79
514	2423329,98	891139,32
515	2423339,07	891145,82
505	2423342,88	891146,99
:ЗУ12(5)	--	--
516	2424302,92	891084,46
517	2424302,37	890987,88
518	2424298,88	890987,91
516	2424302,92	891084,46
:ЗУ12(6)	--	--
519	2423283,82	891089,59
520	2423289,58	891095,39
521	2423294,88	891086,54
522	2423289,11	891080,75
519	2423283,82	891089,59
:ЗУ13(1)	--	--
523	2423553,27	891034,78
524	2423634,19	891019,99
525	2423691,11	891009,59
526	2423672,09	890907,38
527	2423534,43	890932,91
523	2423553,27	891034,78
:ЗУ13(2)	--	--
528	2423363,47	891139,33
529	2423380,85	891139,6
530	2423388,3	891132,88
531	2423407,48	891121,19
532	2423436,7	891104,48
533	2423458,04	891093,9
534	2423472,8	891087,9
535	2423479,57	891085,23
536	2423498,03	891080,48
537	2423574,4	891069,28
538	2423625,2	891060,6
539	2423669,84	891051,99
540	2423717,15	891042,12
541	2423813,45	891025,86
542	2423855,78	891020,33
543	2423879,27	891016,5
544	2423962,58	891001,53
545	2424018,34	890992,42
546	2424079,14	890981,53
547	2424102,13	890979,35
548	2424084,76	890979,43
549	2424071,58	890979,84
550	2424058,66	890981,69
551	2423697,25	891042,56
552	2423696,08	891036,31

553	2423667,75	891042,23
554	2423623,4	891050,72
555	2423572,72	891059,38
556	2423558,21	891061,5
557	2423558,97	891065,59
558	2423499,33	891075,33
559	2423477,6	891081,99
560	2423457,56	891091,86
561	2423388,64	891130,21
562	2423376,61	891130,03
563	2423368,93	891136,9
564	2423366,17	891138,7
528	2423363,47	891139,33
:ЗУ13(3)	--	--
565	2424317,42	892310,07
566	2424317,34	892427,47
567	2424317,12	892803,41
568	2424323,03	892802,78
569	2424320,7	892662,18
570	2424320,55	892319,62
571	2424388,58	892319,59
572	2424388,52	892270,83
573	2424379,01	892270,11
574	2424378,98	892310,08
565	2424317,42	892310,07
:ЗУ13(4)	--	--
575	2424323,25	891569,41
576	2424323,4	891572,86
577	2424323,69	891579,82
578	2424414,28	891616,79
579	2424371,9	891720,6
580	2424324,64	891714,63
581	2424324,52	891723,5
582	2424324,51	891724,17
583	2424378	891730,93
584	2424426,58	891611,63
575	2424323,25	891569,41
:ЗУ13(5)	--	--
585	2424298,47	890978,36
586	2424298,88	890987,91
587	2424302,37	890987,88
588	2424302,91	891084,37
589	2424313,77	891343,28
590	2424311,79	890978,3
585	2424298,47	890978,36
:ЗУ13(6)	--	--
591	2424287,58	892095,4
592	2424286,98	891981,48
593	2424288,54	891906,8
594	2424290,9	891794,87
595	2424294,13	891693,1
596	2424290,16	891692,59
597	2424283,58	891745,27
598	2424286,47	892054,92
591	2424287,58	892095,4

:ЗУ13(7)	--	--
599	2424317,96	892177,82
600	2424317,82	892187,58
601	2424379,06	892203,96
602	2424379,05	892229,99
603	2424388,5	892230,71
604	2424388,48	892196,67
599	2424317,96	892177,82
:ЗУ13(8)	--	--
605	2424390,54	891653,69
606	2424373,77	891675,61
607	2424371,82	891674,52
608	2424360,79	891701,57
609	2424324,91	891697,01
610	2424324,88	891698,83
611	2424324,76	891706,57
612	2424366,87	891711,93
605	2424390,54	891653,69
:ЗУ13(9)	--	--
613	2424324,5	891599,14
614	2424330,56	891601,62
615	2424330,59	891593,44
616	2424362,38	891614,6
617	2424391,44	891626,45
618	2424389,05	891632,34
619	2424397,06	891637,68
620	2424403,75	891621,22
621	2424324,07	891588,66
622	2424324,5	891599,08
613	2424324,5	891599,14
:ЗУ13(10	--	--
623	2424363,45	892268,93
624	2424363,3	892270,64
625	2424361,52	892270,59
626	2424361,48	892292,56
627	2424317,43	892292,59
628	2424317,42	892302,13
629	2424371,07	892302,14
630	2424371,07	892269,5
623	2424363,45	892268,93
:ЗУ13(11	--	--
631	2423289,58	891095,39
632	2423293,27	891099,1
633	2423298	891104,51
634	2423305,68	891113,44
635	2423318,65	891128,5
636	2423329,44	891138,79
637	2423351,36	891139,14
638	2423343,39	891136,64
639	2423346,35	891129,95
640	2423346,53	891129,56
641	2423335,64	891129,38
642	2423335,14	891130,55
643	2423333,92	891129,36
644	2423333,87	891129,33

645	2423325,94	891121,65
646	2423313,25	891106,93
647	2423305,52	891098,03
648	2423300,64	891092,32
649	2423294,88	891086,54
631	2423289,58	891095,39
:ЗУ13(12	--	--
650	2424317,68	892196,58
651	2424317,56	892205,64
652	2424361,52	892217,38
653	2424361,52	892228,26
654	2424367,18	892228,74
655	2424367,15	892229,09
656	2424371,07	892229,39
657	2424371,06	892210,1
658	2424317,7	892195,79
650	2424317,68	892196,58
:ЗУ13(13	--	--
659	2424141,95	890979,15
660	2424154,2	890980,33
661	2424224,25	890984,79
662	2424240,7	890984,08
663	2424252,31	890982,25
664	2424259,56	890979,22
665	2424260,45	890978,55
659	2424141,95	890979,15
:ЗУ13(14	--	--
666	2423255,92	891018,38
667	2423295,42	891052,83
668	2423315,61	891070,41
669	2423316,22	891069,38
670	2423278,33	891030,25
666	2423255,92	891018,38
:ЗУ13(15	--	--
671	2423276,84	891082,55
672	2423283,02	891088,78
673	2423283,82	891089,59
674	2423289,11	891080,75
675	2423282,12	891073,71
671	2423276,84	891082,55
:ЗУ13(16	--	--
676	2424098,54	891006,34
677	2424171,87	891006
678	2424111,65	891003,95
676	2424098,54	891006,34
:ЗУ13(17	--	--
679	2423353,08	891150,11
680	2423362,51	891149,82
681	2423366,37	891148,92
682	2423370,22	891148,01
683	2423371,05	891147,47
684	2423342,88	891146,99
679	2423353,08	891150,11
:ЗУ13(18	--	--
685	2424300,28	892843,76

686	2424301,35	892853,75
687	2424306,32	892853,65
688	2424305,35	892843,65
685	2424300,28	892843,76
:ЗУ13(19	--	--
689	2423234,48	891037,59
690	2423236,48	891035,72
691	2423226,24	891029,71
692	2423224,79	891032,45
689	2423234,48	891037,59
:ЗУ13(20	--	--
693	2423241,99	891041,56
694	2423255,35	891048,63
695	2423246,84	891041,69
696	2423245,36	891040,92
697	2423243,71	891039,94
693	2423241,99	891041,56
:ЗУ14	--	--
698	2424367,15	892229,08
699	2424363,45	892268,93
700	2424371,07	892269,5
701	2424379,01	892270,11
702	2424388,52	892270,83
703	2424392,41	892271,13
704	2424395,45	892231,25
705	2424388,5	892230,71
706	2424379,05	892229,99
707	2424371,07	892229,38
698	2424367,15	892229,08
:ЗУ15	--	--
708	2424331,08	892816,59
709	2424329,51	892802,08
710	2424323,03	892802,78
711	2424317,12	892803,41
712	2424317,12	892816,48
708	2424331,08	892816,59
:ЗУ16	--	--
713	2427016,9	887027,59
714	2427010,55	887011,26
715	2427007,72	887004,42
716	2427012,03	887033,91
717	2427016,68	887033,28
718	2427014,94	887028,21
713	2427016,9	887027,59
:ЗУ17(1)	--	--
719	2426414,52	883845,14
720	2426443,88	883862,06
721	2426459,86	883870,28
722	2426462,64	883861,89
719	2426414,52	883845,14
:ЗУ17(2)	--	--
723	2426391,41	883865,69
724	2426366,03	883851,07
725	2426367,21	883849
726	2426365,96	883848,27

727	2426371,93	883837,77
728	2426368,73	883835,92
729	2426361,9	883855,43
723	2426391,41	883865,69
:ЗУ18П	--	--
730	2427022,76	884478,15
731	2427121,11	884577,8
732	2427197,86	884502,14
733	2427180,39	884475,65
734	2427105,26	884397,13
730	2427022,76	884478,15
:ЗУ19(1)	--	--
735	2427460,02	886384,36
736	2427523,21	886509,27
737	2427613,03	886463,87
738	2427549,59	886339,02
735	2427460,02	886384,36
:ЗУ19(2)	--	--
739	2427556,71	886335,42
740	2427620,15	886460,26
741	2427634,52	886453
742	2427573,13	886327,1
739	2427556,71	886335,42
:ЗУ20(1)	--	--
743	2427254,85	884588,86
744	2427222,83	884540,04
745	2427212,94	884525,03
746	2427198,9	884536,3
747	2427246,98	884595,17
743	2427254,85	884588,86
:ЗУ20(2)	--	--
748	2427244,45	884535,53
749	2427244,48	884535,55
750	2427244,5	884535,55
751	2427271,51	884575,49
752	2427272,45	884574,75
753	2427229,73	884511,55
754	2427228,8	884512,3
755	2427244,5	884535,52
748	2427244,45	884535,53
:ЗУ21(1)	--	--
756	2427299,91	884523,99
757	2427365,91	884620,38
758	2427450,96	884744,58
759	2427468,63	884768,58
760	2427477,46	884780,54
761	2427508,42	884815,23
762	2427535,33	884845,36
763	2427532,67	884831,42
764	2427487,95	884779,14
765	2427480,99	884770,86
766	2427474,51	884762,57
767	2427468,02	884753,98
768	2427461,87	884745,25
769	2427323,93	884543,8

770	2427311,79	884526,06
771	2427311,42	884521,59
756	2427299,91	884523,99
:ЗУ21(2)	--	--
772	2427535,86	884858,49
773	2427567,13	884885,69
774	2427562,09	884876,39
775	2427560,42	884874,94
776	2427527,3	884846,13
777	2427527,89	884849,39
772	2427535,86	884858,49
:ЗУ22(1)	--	--
778	2427323,93	884543,8
779	2427461,87	884745,25
780	2427468,02	884753,98
781	2427474,51	884762,57
782	2427480,99	884770,86
783	2427487,95	884779,14
784	2427532,67	884831,42
785	2427535,33	884845,36
786	2427572,09	884886,56
787	2427574,06	884883,88
788	2427539,7	884843,75
789	2427536,97	884829,39
790	2427491,35	884776,23
791	2427484,64	884768,09
792	2427478,03	884759,79
793	2427471,67	884751,35
794	2427465,66	884742,68
795	2427328,67	884542,8
778	2427323,93	884543,8
:ЗУ22(2)	--	--
796	2427362,21	884622,97
797	2427372,87	884638,65
798	2427450,96	884744,58
799	2427365,91	884620,38
796	2427362,21	884622,97
:ЗУ23	--	--
800	2427698,73	884738,78
801	2427700,47	884737,4
802	2427699,35	884736,36
803	2427694,43	884731,8
804	2427719,37	884707,38
805	2427712,98	884703,07
806	2427686,15	884724,39
800	2427698,73	884738,78
:ЗУ24	--	--
807	2427368,3	884503,42
808	2427331,79	884517,35
809	2427311,42	884521,59
810	2427311,79	884526,06
811	2427323,93	884543,8
812	2427328,67	884542,8
813	2427379,72	884532
814	2427376,99	884517,63

807	2427368,3	884503,42
:ЗУ25	--	--
815	2428268,11	885346,86
816	2428269,94	885348,65
817	2428284,63	885486
818	2428386,98	885475,38
819	2428372,74	885336,16
815	2428268,11	885346,86
:ЗУ26	--	--
820	2428250,55	885763,84
821	2428242,72	885711,81
822	2428242,68	885711,46
823	2428240,21	885694,61
824	2428230,2	885696,02
825	2428239,88	885765,33
820	2428250,55	885763,84
:ЗУ27	--	--
826	2428228,06	885612,04
827	2428226,79	885603,34
828	2428221,09	885550,08
829	2428200,43	885553,22
830	2428210,64	885621,04
826	2428228,06	885612,04
:ЗУ28(1)	--	--
831	2426689,77	885790,49
832	2426708,6	885788,93
833	2426750,8	885781,95
834	2426757,4	885780,12
835	2426757,68	885779,96
836	2426759,18	885782,09
837	2426770,04	885780,07
838	2426767,18	885776
831	2426689,77	885790,49
:ЗУ28(2)	--	--
839	2427019,52	885897,37
840	2427018,35	885893,15
841	2427004,99	885894,83
842	2427004,13	885887,98
843	2426999,67	885888,65
844	2427001,08	885899,81
845	2427018,89	885897,63
839	2427019,52	885897,37
:ЗУ28(3)	--	--
846	2426764,28	885789,3
847	2426767,14	885793,32
848	2426777,97	885791,28
849	2426776,26	885788,84
850	2426775,13	885787,25
846	2426764,28	885789,3
:ЗУ28(4)	--	--
851	2427045,54	885940,12
852	2427045,9	885934,18
853	2427040,09	885933,18
854	2427038,73	885938,53
851	2427045,54	885940,12
:ЗУ29(1)	--	--

855	2427018,35	885893,15
856	2427016,45	885886,33
857	2427004,13	885887,98
858	2427004,99	885894,83
855	2427018,35	885893,15
:ЗУ29(2)	--	--
859	2426759,18	885782,09
860	2426761,84	885785,87
861	2426764,28	885789,3
862	2426775,13	885787,25
863	2426770,09	885780,14
864	2426770,04	885780,07
859	2426759,18	885782,09
:ЗУ30(1)	--	--
865	2426421,99	886144,79
866	2426434,25	886215,84
867	2426436,47	886216
868	2426441,4	886146,17
865	2426421,99	886144,79
:ЗУ30(2)	--	--
869	2426387,02	886183,52
870	2426388,76	886194,27
871	2426398,57	886192,58
872	2426394,81	886168,86
873	2426393,05	886157,92
874	2426390,69	886142,57
875	2426388,95	886142,44
869	2426387,02	886183,52
:ЗУ30(3)	--	--
876	2426417,02	886214,61
877	2426420,39	886214,86
878	2426420,1	886201,95
879	2426418,99	886202,1
876	2426417,02	886214,61
:ЗУ31	--	--
880	2427016,45	885886,33
881	2427012,47	885872,13
882	2427013,48	885836,05
883	2426976,55	885841,53
884	2426983,98	885891,01
885	2426999,67	885888,65
886	2427004,13	885887,98
880	2427016,45	885886,33
:ЗУ32	--	--
887	2427295,57	884524,98
888	2427362,21	884622,97
889	2427365,91	884620,38
890	2427299,91	884523,99
887	2427295,57	884524,98
:ЗУ33(1)	--	--
891	2427574,59	886619,61
892	2427567,59	886623,45
893	2427583,89	886648,1
894	2427566,35	886659,15
895	2427556,92	886663,18

896	2427549,86	886667,29
897	2427514,87	886687,64
898	2427512,89	886684,38
899	2427499,56	886690,56
900	2427482,5	886670,08
901	2427475,34	886674
902	2427497,34	886700,38
903	2427560,1	886671,33
904	2427570,49	886666,27
905	2427594,96	886650,41
891	2427574,59	886619,61
:ЗУ33(2)	--	--
906	2427671,18	886536,94
907	2427675,48	886543,75
908	2427677,99	886542,1
909	2427674,42	886534,8
906	2427671,18	886536,94
:ЗУ34(1)	--	--
910	2427424,67	886662,49
911	2427416,96	886665,35
912	2427396,07	886675,38
913	2427097,44	886844,54
914	2427101,14	886842,54
915	2427156,46	886813,35
916	2427208,74	886784,24
917	2427283,8	886743,87
918	2427326,23	886717,79
919	2427361,94	886696,9
920	2427415,62	886667,1
910	2427424,67	886662,49
:ЗУ34(2)	--	--
921	2427578,59	886617,43
922	2427574,59	886619,61
923	2427594,96	886650,41
924	2427570,49	886666,27
925	2427560,1	886671,33
926	2427497,34	886700,38
927	2427475,34	886674
928	2427471,34	886676,2
929	2427496,13	886705,94
930	2427561,99	886675,4
931	2427572,81	886670,2
932	2427601,24	886651,67
921	2427578,59	886617,43
:ЗУ34(3)	--	--
933	2427567,59	886623,45
934	2427563,65	886625,61
935	2427577,61	886646,84
936	2427564,23	886655,22
937	2427555,14	886659,82
938	2427556,92	886663,18
939	2427556,92	886663,18
940	2427566,35	886659,15
941	2427583,89	886648,1
933	2427567,59	886623,45
:ЗУ34(4)	--	--
942	2427512,89	886684,38
943	2427510,54	886680,53
944	2427500,76	886685,08
945	2427486,46	886667,91
946	2427482,5	886670,08
947	2427499,56	886690,56
942	2427512,89	886684,38
:ЗУ34(5)	--	--
948	2427675,48	886543,75
949	2427692,83	886571,08
950	2427694,49	886570,03
951	2427682,01	886550,4
952	2427677,99	886542,1
948	2427675,48	886543,75
:ЗУ34(6)	--	--
953	2427650,82	886545
954	2427662,44	886538,38
955	2427669,81	886534,6
956	2427670,29	886535,54
957	2427671,18	886536,94
958	2427674,42	886534,8
959	2427672,43	886530,72
953	2427650,82	886545
:ЗУ35(1)	--	--
960	2427016,68	887033,28
961	2427027,46	887064,8
962	2427028,82	887063,98
963	2427031,73	887062,16
964	2427034,77	887060,34
965	2427036,81	887065,8
966	2427040,93	887076,75
967	2427047,45	887072,48
968	2427042,54	887064,54
969	2427042,55	887064,53
970	2427037,56	887056,49
971	2427028,37	887062,54
972	2427022,44	887043,34
973	2427020,32	887036,36
974	2427016,9	887027,59
975	2427014,94	887028,21
960	2427016,68	887033,28
:ЗУ35(2)	--	--
976	2427044,96	887018,67
977	2427060,53	887057,24
978	2427060,83	887057,21
979	2427069,9	887079,86
980	2427050,01	887017,07
976	2427044,96	887018,67
:ЗУ36(1)	--	--
981	2427692,83	886571,08
982	2427730,31	886630,18
983	2427732	886629,11
984	2427694,49	886570,03
981	2427692,83	886571,08
:ЗУ36(2)	--	--
985	2427713,57	886623,22
986	2427699,87	886596,81
987	2427699,35	886595,48
988	2427684,61	886576,31
989	2427683,95	886576,73
985	2427713,57	886623,22

Ханты-Мансийский автономный округ – Югра

Губернатор

Приложение 9
к постановлению Правительства
Ханты-Мансийского
автономного округа – Югры
от 19 мая 2017 года № 194-п

Положение о размещении линейного объекта регионального значения Ханты-Мансийского автономного округа – Югры «Трубопроводы Мортымья - Тетеревского месторождения»

I. Размещение объекта

В административном отношении линейный объект регионального значения Ханты-Мансийского автономного округа – Югры «Трубопроводы Мортымья-Тетеревского месторождения» (далее – проектируемый объект) расположен на межселенной территории в границах Мортымья-Тетеревского месторождения нефти Кондинского района Ханты-Мансийского автономного округа – Югры.

В географическом отношении территория проектируемого объекта находится в 37 километрах на север от города Урай.

II. Функциональное зонирование территории

Проектируемый объект располагается на землях промышленности, энергетики, транспорта, связи, радиовещания, телевидения, информатики, земли для обеспечения космической деятельности, земли обороны, безопасности и земли иного специального назначения и на землях лесного фонда, находящихся в ведении территориального отдела - Урайского лесничества (Верхне-Кондинское участковое лесничество).

III. Решения по планировочной организации земельных участков для размещения проектируемого объекта

Расчет полосы отвода земельных участков для выполнения работ по строительству проектируемого объекта произведен с учетом действующих норм отвода земель.

Таблица 1

Площади земельных участков, необходимые для
строительства и эксплуатации проектируемого объекта

№	Наименование объекта	Площадь вновь испрашиваемых земельных участков, га	Площадь по земельным участкам, арендованным ранее, га	Зона застройки, га
1	Трубопроводы Мортымья-Тетеревского месторождения	14,7741	24,4088	39,1829
	Всего	**14,7741**	**24,4088**	**39,1829**

Таблица 2

Площади испрашиваемых земельных участков под проектируемый объект

№ земельного участка	Испрашиваемая площадь земельного участка, га	Категория земель
86:01:1113001:ЗУ1	0,1507	Земли лесного фонда
86:01:1113001:ЗУ2	0,0178	Земли лесного фонда
86:01:1113001:ЗУ3	0,0334	Земли лесного фонда
86:01:1113001:ЗУ4	0,1800	Земли лесного фонда
86:01:1113001:ЗУ5	0,0967	Земли лесного фонда
86:01:1113001:ЗУ6	2,1140	Земли лесного фонда
86:01:1113001:ЗУ7	1,3235	Земли лесного фонда
86:01:1113001:ЗУ8	0,1223	Земли лесного фонда
86:01:1113001:ЗУ9	0,1468	Земли лесного фонда
86:01:1113001:ЗУ10	0,0654	Земли лесного фонда
86:01:1113001:ЗУ11	0,0889	Земли лесного фонда
86:01:1113001:ЗУ12	3,2918	Земли лесного фонда
86:01:1113001:ЗУ13	0,3876	Земли лесного фонда
86:01:1113001:ЗУ14	0,1149	Земли лесного фонда
86:01:1113001:ЗУ15	0,0182	Земли лесного фонда
86:01:1113001:ЗУ16	0,0094	Земли лесного фонда
86:01:1113001:ЗУ17	0,0370	Земли лесного фонда
86:01:1113001:ЗУ18	1,5937	Земли лесного фонда
86:01:1113001:ЗУ19	1,6491	Земли лесного фонда
86:01:1113001:ЗУ20	0,1160	Земли лесного фонда
86:01:1113001:ЗУ21	0,2267	Земли лесного фонда
86:01:1113001:ЗУ22	0,3490	Земли лесного фонда
86:01:1113001:ЗУ23	0,0341	Земли лесного фонда
86:01:1113001:ЗУ24	0,1612	Земли лесного фонда
86:01:1113001:ЗУ25	1,4455	Земли лесного фонда
86:01:1113001:ЗУ26	0,0729	Земли лесного фонда
86:01:1113001:ЗУ27	0,1278	Земли лесного фонда

86:01:1113001:ЗУ28	0,0386	Земли лесного фонда
86:01:1113001:ЗУ29	0,0178	Земли лесного фонда
86:01:1113001:ЗУ30	0,1130	Земли лесного фонда
86:01:1113001:ЗУ31	0,1676	Земли лесного фонда
86:01:1113001:ЗУ32	0,0509	Земли лесного фонда
86:01:1113001:ЗУ33	0,2232	Земли лесного фонда
86:01:1113001:ЗУ34	0,1285	Земли лесного фонда
86:01:1113001:ЗУ35	0,0375	Земли лесного фонда
86:01:1113001:ЗУ36	0,0226	Земли лесного фонда

Координаты границ земельных участков, необходимых для размещения проектируемого объекта в графических материалах определены в местной системе координат Ханты-Мансийского автономного округа – Югры МСК-86.

IV. Особо охраняемые территории и зоны с особыми условиями использования

Проектируемый объект технологически привязан к объектам сложившейся инфраструктуры (продолжение разработки и обустройства Мортымья - Тетеревского месторождения, прохождение вдоль существующих коридоров коммуникаций).

Проектируемый объект не пересекает водоохранную зону и прибрежную защитную полосу водных объектов.

В границах участка работ отсутствуют объекты историко-культурного наследия, особо охраняемые природные территории федерального, регионального и местного значения.


Проектируемый объект не попадает в границы территорий традиционного природопользования коренных малочисленных народов Севера регионального значения.

Ханты-Мансийский автономный округ – Югра
Губернатор

Основная часть проекта планировки территории для размещения линейного объекта регионального значения Ханты - Мансийского автономного округа - Югры «Реконструкция трубопроводов Чумпасского нефтяного месторождения. Программа реконструкции 2018 года»
Землепользователь:
ООО "ЛУКОЙЛ-Западная Сибирь"
ТПП "Лангепаснефтегаз"
Масштаб 1:3000

Приложение 10
к постановлению Правительства
Ханты-Мансийского
автономного округа — Югры
от 19 мая 2017 года № 194-п


Сургутский район

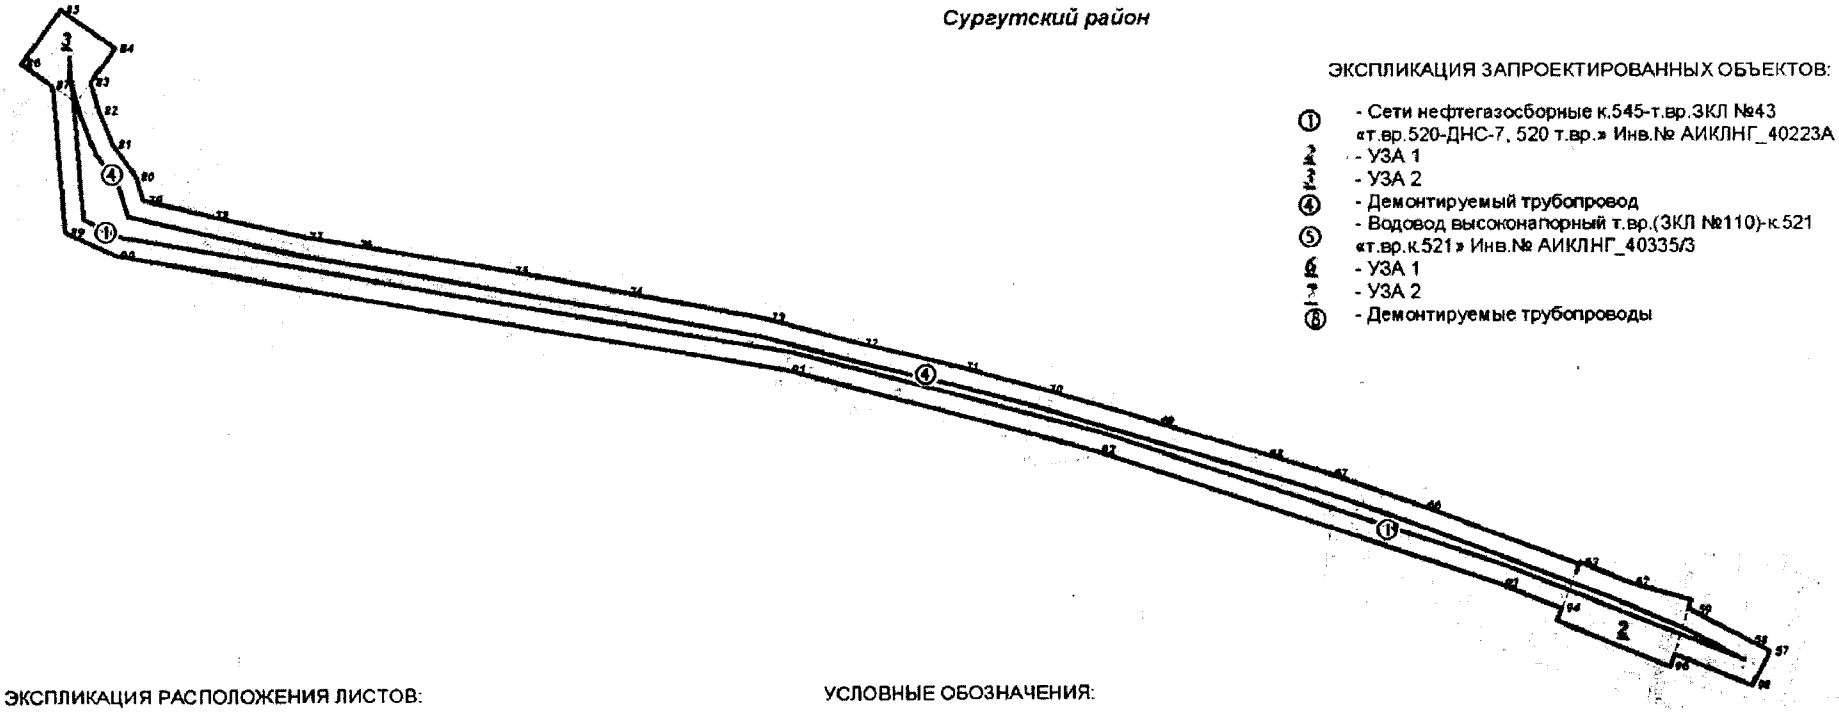

ЭКСПЛИКАЦИЯ ЗАПРОЕКТИРОВАННЫХ ОБЪЕКТОВ:

① - Сети нефтегазосборные к.545-т.вр.ЗКЛ №43 «т.вр.520-ДНС-7, 520 т.вр.» Инв.№ АИКЛНГ_40223А
② - УЗА 1
③ - УЗА 2
④ - Демонтируемый трубопровод
⑤ - Водовод высоконапорный т.вр.(ЗКЛ №110)-к.521 «т.вр.к.521» Инв.№ АИКЛНГ_40335/3
⑥ - УЗА 1
⑦ - УЗА 2
⑧ - Демонтируемые трубопроводы


ЭКСПЛИКАЦИЯ РАСПОЛОЖЕНИЯ ЛИСТОВ:

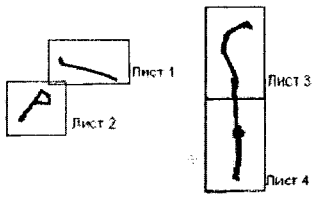

УСЛОВНЫЕ ОБОЗНАЧЕНИЯ:

- границы зон планируемого размещения объекта регионального значения (красные линии)
- водовод высоконапорный
- сети нефтегазосборные
- демонтируемые трубопроводы
- УЗА


Основная часть проекта планировки территории для размещения линейного объекта регионального значения Ханты - Мансийского автономного округа - Югры «Реконструкция трубопроводов Чумпасского нефтяного месторождения. Программа реконструкции 2018 года»
Землепользователь:
ООО "ЛУКОЙЛ-Западная Сибирь"
ТПП "Лангепаснефтегаз"
Масштаб 1:3000

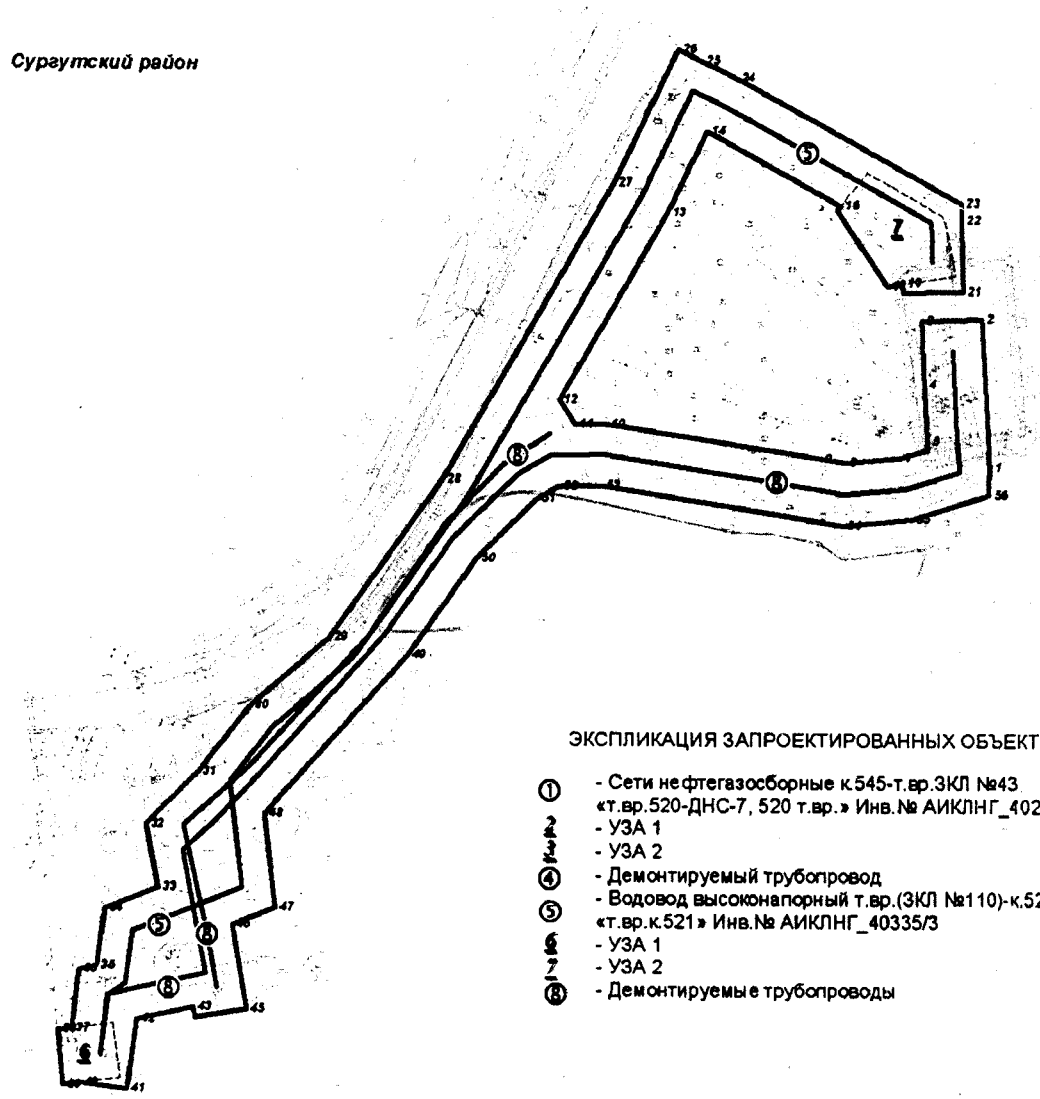

ЭКСПЛИКАЦИЯ ЗАПРОЕКТИРОВАННЫХ ОБЪЕКТОВ.

① - Сети нефтегазосборные к.545-т.вр.ЗКЛ №43 «т.вр.520-ДНС-7, 520 т.вр.» Инв.№ АИКЛНГ_40223А
② - УЗА 1
③ - УЗА 2
④ - Демонтируемый трубопровод
⑤ - Водовод высоконапорный т.вр.(ЗКЛ №110)-к.521 «т.вр.к.521» Инв.№ АИКЛНГ_40335/3
⑥ - УЗА 1
⑦ - УЗА 2
⑧ - Демонтируемые трубопроводы

ЭКСПЛИКАЦИЯ РАСПОЛОЖЕНИЯ ЛИСТОВ:

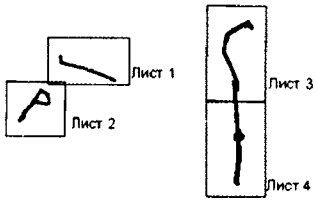

УСЛОВНЫЕ ОБОЗНАЧЕНИЯ:




- границы зон планируемого размещения объекта регионального значения (красные линии)
- водовод высоконапорный
- сети нефтегазосборные
- демонтируемые трубопроводы
- УЗА

Каталог координат

Сургутский район

1	981371.74	3665043.98
2	981437.07	3665040.73
3	981436.25	3665013.73
4	981408.07	3665014.6
5	981383.19	3665015.83
6	981379.39	3665016.19
7	981375.62	3665003.65
8	981373.52	3664979.31
9	981375.33	3664968.51
10	981390.17	3664873.82
11	981389.96	3664859.91
12	981400.67	3664853.03
13	981482.12	3664900.91
14	981517.97	3664918.22
15	981517.59	3664919.03
16	981485.47	3664977.36
17	981483.6	3664975.84
18	981451.09	3664998.24
19	981452.21	3665005.1
20	981448.5	3665005.17
21	981448.81	3665032.19
22	981479.28	3665031.58
23	981486.58	3665031.38
24	981541.57	3664931.4
25	981549.01	3664916.02
26	981554.05	3664905.67
27	981494.88	3664877.11
28	981365.57	3664801.13
29	981296.83	3664751.36
30	981266.22	3664716.19
31	981236.83	3664693.19
32	981213.98	3664670.38
33	981186.87	3664675.63
34	981177.51	3664652.31
35	981152.52	3664648.63
36	981150.76	3664641
37	981124.78	3664637.76
38	981124.11	3664631.7
39	981100.17	3664633.88
40	981101.11	3664641.33
41	981098.25	3664661.99
42	981128.77	3664666.13
43	981134.41	3664691.01
44	981129.83	3664691.82
45	981133.66	3664714.47
46	981170.73	3664708.19
47	981178.28	3664727.28
48	981218.74	3664722.45
49	981288.99	3664785.76
50	981331.52	3664816.39
51	981357.27	3664843.26
52	981362.81	3664852.92
53	981363.07	3664871.84
54	981346.23	3664978.14
55	981349.04	3665008.86
56	981359.71	3665043.72
57	981724.6	3665906.03
58	981729.49	3665896.8
59	981742.67	3665871.67
60	981743.47	3665869.73
61	981747.53	3665870.95
62	981755.04	3665844.17
63	981763.94	3665821.64
64	981759.77	3665819.93
65	981763.11	3665821.27
66	981789.43	3665751.9
67	981803.99	3665710.39
68	981812.89	3665681.75
69	981827.44	3665633.72
70	981842.35	3665584.18
71	981852.68	3665546.87
72	981863.86	3665501.71
73	981875.38	3665459.82
74	981887.27	3665397.01
75	981896.2	3665346.64
76	981907.81	3665278.32
77	981911.74	3665256.21
78	981921.1	3665214.84
79	981928.06	3665185.27
80	981938.73	3665182
81	981952.88	3665171.76
82	981968.02	3665165.45
83	981981.08	3665161.74
84	981996.28	3665172.68
85	982013.83	3665148.36
86	981989.38	3665130.85
87	981979.78	3665144.19
88	981977.12	3665145.02
89	981913.89	3665150.67
90	981903.56	3665172.96
91	981851.57	3665469.31
92	981814.63	3665607.37
93	981754.73	3665786.31
94	981744.04	3665813.45
95	981738.84	3665811.26
96	981717.77	3665861.68
97	981723.59	3665863.42
98	981709.51	3665898.1

Основная часть проекта планировки территории для размещения линейного объекта регионального значения Ханты - Мансийского автономного округа - Югры «Реконструкция трубопроводов Чумпасского нефтяного месторождения. Программа реконструкции 2018 года»
Землепользователь:
ООО "ЛУКОЙЛ-Западная Сибирь"
ТПП "Лангепаснефтегаз"
Масштаб 1:4000

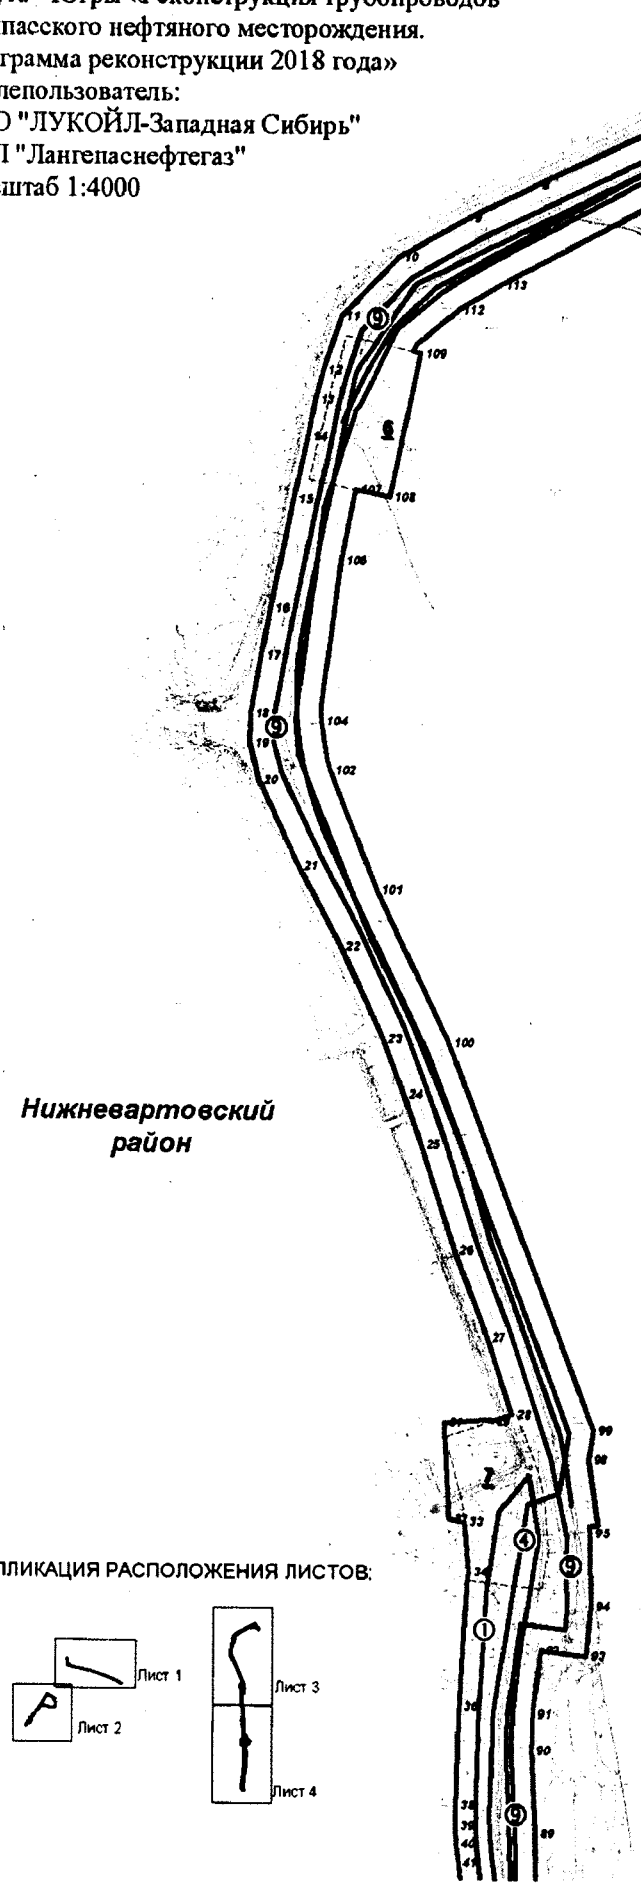

ЭКСПЛИКАЦИЯ ЗАПРОЕКТИРОВАННЫХ ОБЪЕКТОВ:

① - Сети нефтегазосборные т.вр.ЗКЛ №21-т.вр.ЗКЛ №3 «т.вр.к.524б-т.вр.» Инв.№ АИКЛНГ_40200А
- УЗА 1
- УЗА 2
④ - Водовод высоконапорный БКНС-9-т.вр.(ЗКЛ№26) «БКНС-9-к.522» Инв.№ АИКЛНГ_40157/1
- УЗА 1
- УЗА 2
- УЗА 3
- УЗА 4
⑨ - Демонтируемые трубопроводы


ЭКСПЛИКАЦИЯ РАСПОЛОЖЕНИЯ ЛИСТОВ:

УСЛОВНЫЕ ОБОЗНАЧЕНИЯ:

- границы зон планируемого размещения объекта регионального значения (красные линии)
- водовод высоконапорный
- сети нефтегазосборные
- демонтируемые трубопроводы
- УЗА

Основная часть проекта планировки территории для размещения линейного объекта регионального значения Ханты - Мансийского автономного округа - Югры «Реконструкция трубопроводов Чумпасского нефтяного месторождения. Программа реконструкции 2018 года»
Землепользователь:
ООО "ЛУКОЙЛ-Западная Сибирь"
ТПП "Лангепаснефтегаз"
Масштаб 1:4000

Нижневартовский район

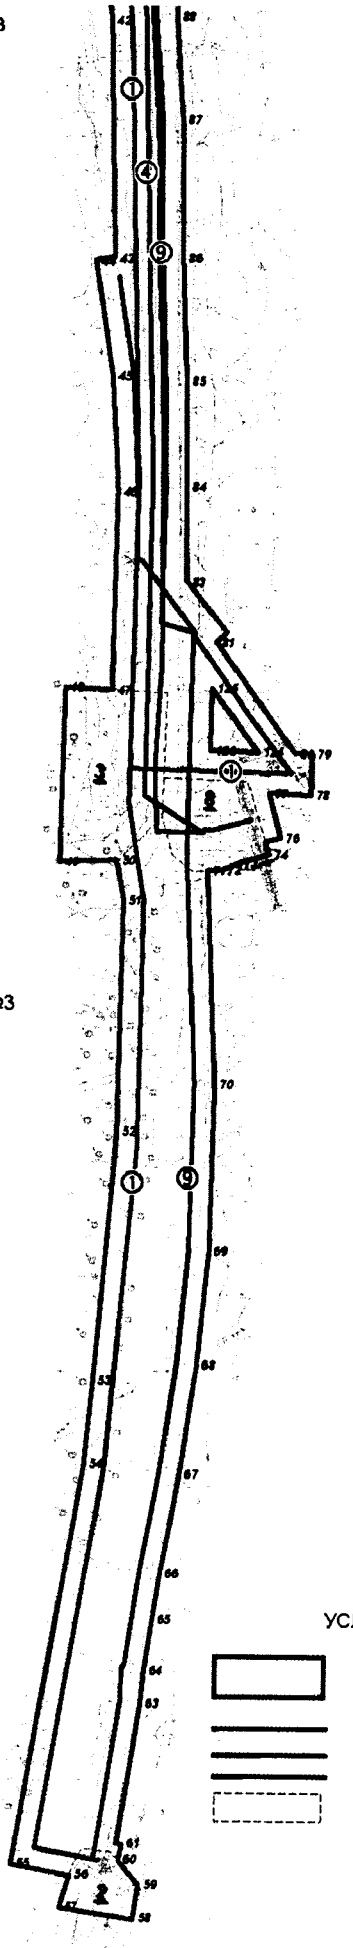


ЭКСПЛИКАЦИЯ ЗАПРОЕКТИРОВАННЫХ ОБЪЕКТОВ:

① - Сети нефтегазосборные т.вр.ЗКЛ №21-т.вр.ЗКЛ №3 «т.вр.к.524б-т.вр.» Инв.№ АИКЛНГ_40200А
- УЗА 1
- УЗА 2

④ - Водовод высоконапорный БКНС-9-т.вр.(ЗКЛ№26) «БКНС-9-к.522» Инв.№ АИКЛНГ_40157/1
- УЗА 1
- УЗА 2
- УЗА 3
- УЗА 4

⑨ - Демонтируемые трубопроводы

ЭКСПЛИКАЦИЯ РАСПОЛОЖЕНИЯ ЛИСТОВ:

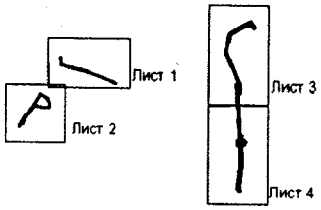

УСЛОВНЫЕ ОБОЗНАЧЕНИЯ:

- границы зон планируемого размещения объекта регионального значения (красные линии)
- водовод высоконапорный
- сети нефтегазосборные
- демонтируемые трубопроводы
- УЗА


Каталог координат
Нижневартовский район

№	X	Y
1	981923.71	4345304.18
2	981933.69	4345291.82
3	981936.99	4345298.58
4	981961.79	4345286.33
5	981957.48	4345277.81
6	982017.24	4345250.46
7	981958.86	4345128.17
8	981923.25	4345052.51
9	981904.61	4345013.79
10	981881.96	4344973.57
11	981848.25	4344940.75
12	981817.79	4344930.62
13	981801.16	4344926.14
14	981779.73	4344921.83
15	981744.16	4344913.75
16	981683.3	4344900.51
17	981656.5	4344895.25
18	981623.22	4344889.09
19	981606.33	4344888.8
20	981585.98	4344893.96
21	981537.95	4344916.75
22	981492.97	4344940.69
23	981439.86	4344964.55
24	981408.3	4344976.19
25	981380.39	4344986.09
26	981321.12	4345005.16
27	981271.19	4345023.76
28	981228.15	4345038.07
29	981224.2	4345026.17
30	981225.21	4345026.12
31	981223.35	4344999.3
32	981169.15	4345002.37
33	981167.33	4345011.29
34	981139.07	4345013.69
35	981132.91	4345012.8
36	981063.28	4345008.84
37	981057.68	4345008.58
38	981007.77	4345007.15
39	980995.98	4345007.1
40	980985.94	4345007.53
41	980975.08	4345008.83
42	980906.37	4345017.44
43	980773.28	4345019.44
44	980771.68	4345008.75
45	980707.15	4345018.35
46	980642.32	4345021.23
47	980531.14	4345017.74
48	980532.48	4344991.17
49	980435.69	4344987.96
50	980436.69	4345020.34
51	980413.89	4345023.87
52	980284.09	4345020.13
53	980144.59	4345005.9
54	980098.62	4345000.94
55	979875.91	4344960.31
56	979869.75	4344993.67
57	979851.61	4344987.72
58	979845.13	4345029.48
59	979864.42	4345032.78
60	979878.37	4345021.21
61	979887.81	4345022.96
62	979888.35	4345019.97
63	979964.64	4345033.14
64	979982.18	4345034.97
65	980010.7	4345039.61
66	980036.82	4345043.92
67	980092.89	4345055.06
68	980153.21	4345064.99
69	980217.56	4345072.1
70	980310.14	4345075.42
71	980430.89	4345071.65
72	980431.31	4345079.97
73	980434.87	4345089.25
74	980439.95	4345106.71
75	980447.16	4345104.64
76	980449.17	4345113.06
77	980473.71	4345106.79
78	980472.91	4345130.28
79	980495.9	4345130.96
80	980496.16	4345121.26
81	980558.72	4345076.81
82	980564.06	4345082.86
83	980592.45	4345059.96
84	980645.5	4345060.24
85	980704.7	4345060.11
86	980773.48	4345058.2
87	980851.11	4345057.81
88	980908.75	4345054.4
89	980992.24	4345052.79
90	981038.71	4345050.46
91	981059.43	4345051.02
92	981094.87	4345055.28
93	981091.54	4345081.45
94	981119.87	4345083.79
95	981161.35	4345083.32
96	981165.09	4345082.59
97	981165.87	4345087.62
98	981202.84	4345082.16
99	981219.26	4345084.82
100	981437.91	4345002.01
101	981524.75	4344961
102	981591.4	4344934.37
103	981598.38	4344932.58
104	981619.04	4344929.55
105	981627.36	4344929.34
106	981710.36	4344940.62
107	981749.93	4344948.88
108	981745.82	4344968.22
109	981827.81	4344985.96
110	981828.81	4344981.6
111	981832.84	4344983.59
112	981852.34	4345007.33
113	981866.83	4345031.66
114	981925.97	4345144.16
115	981942.99	4345189.32
116	981947.68	4345187.53
117	981948.17	4345196.06
118	981930.68	4345204.17
119	981941.51	4345227.18
120	981939.57	4345232.21
121	981925.67	4345257.8
122	981920.83	4345264.89
123	981902.77	4345287.08
124	980496.85	4345100.16
125	980532.5	4345074.29
126	980497.7	4345073.26

Губернатор

Проект межевания территории
для размещения линейного объекта регионального
значения Ханты-Мансийского автономного
округа-Югры «Реконструкция трубопроводов
Чумпасского нефтяного месторождения.
Программа реконструкции 2018 года»
Землепользователь:
ООО "ЛУКОЙЛ-Западная Сибирь"
ТПП "Лангепаснефтегаз"
Масштаб 1:2500

Приложение
к постановлению Правительст
Ханты-Мансийско
автономного округа – Югр
от 19 мая 2017 года № 194

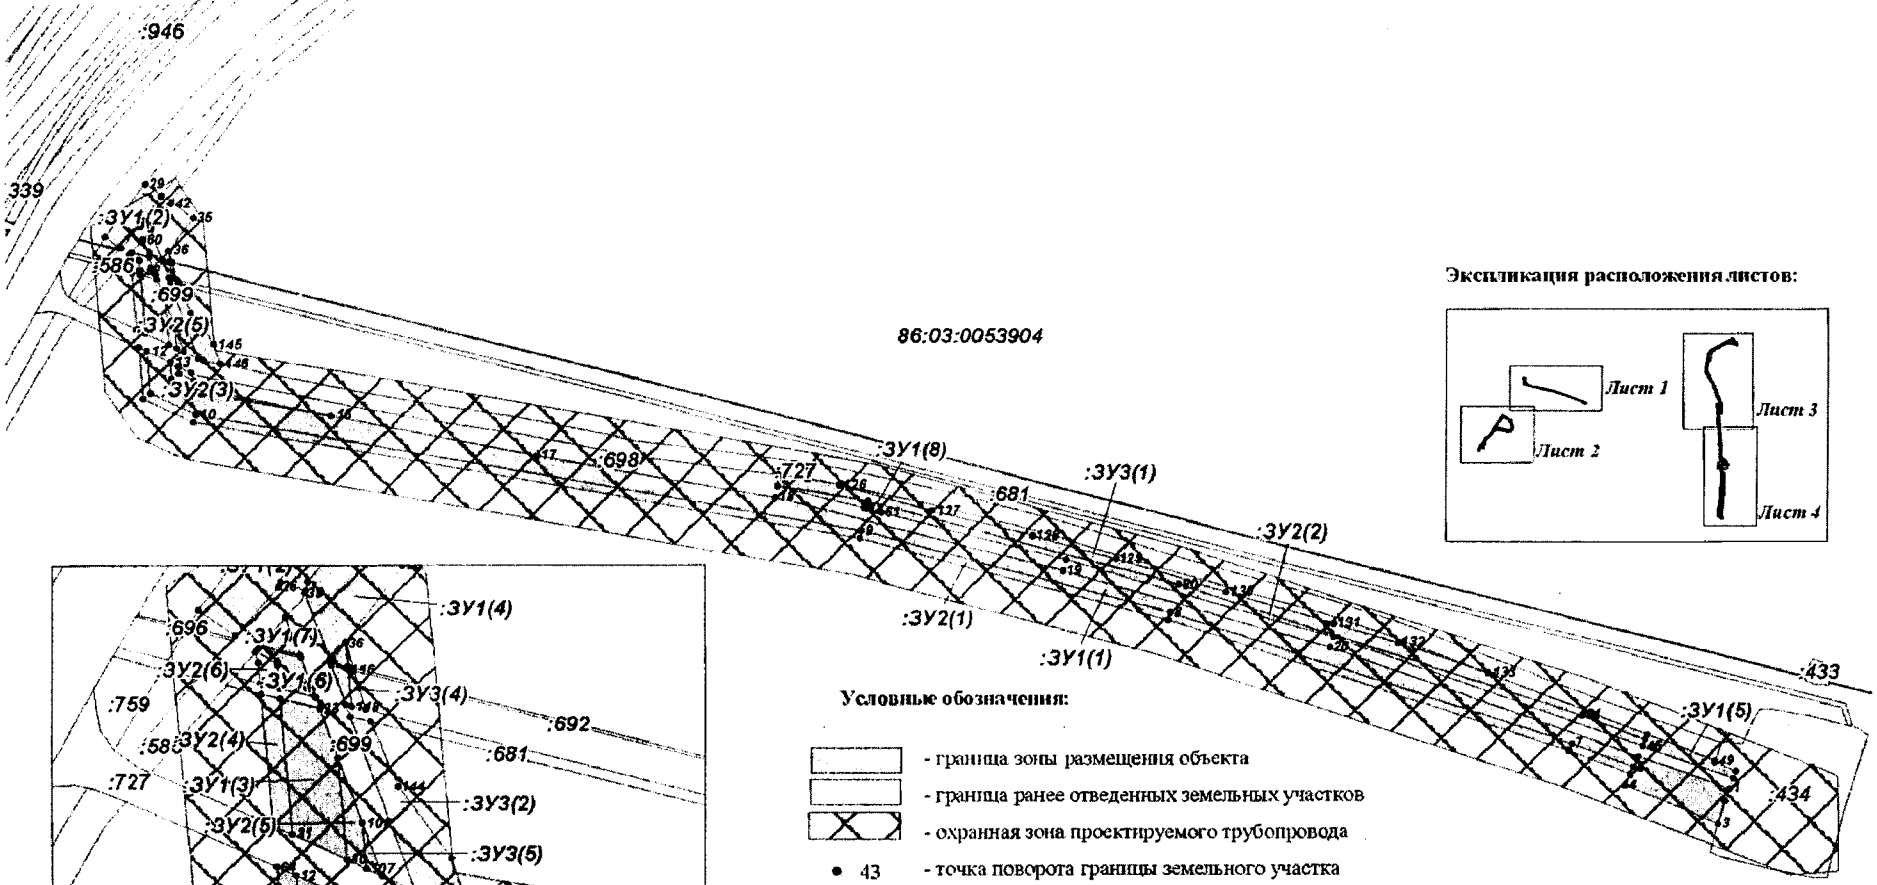


Экспликация расположения листов:

Условные обозначения:

- граница зоны размещения объекта
- граница ранее отведенных земельных участков
- охранная зона проектируемого трубопровода
- 43 - точка поворота границы земельного участка
- :ЗУ1 - номер формируемго земельного участка
- :258 - кадастровый номер земельного участка
- 86:03:0053904 - кадастровый номер кадастрового квартала

Проект межевания территории
для размещения линейного объекта регионального значения Ханты-Мансийского автономного округа-Югры «Реконструкция трубопроводов Чумпасского нефтяного месторождения. Программа реконструкции 2018 года»
Землепользователь:
ООО "ЛУКОЙЛ-Западная Сибирь"
ТПП "Лангепаснефтегаз"
Масштаб 1:2500

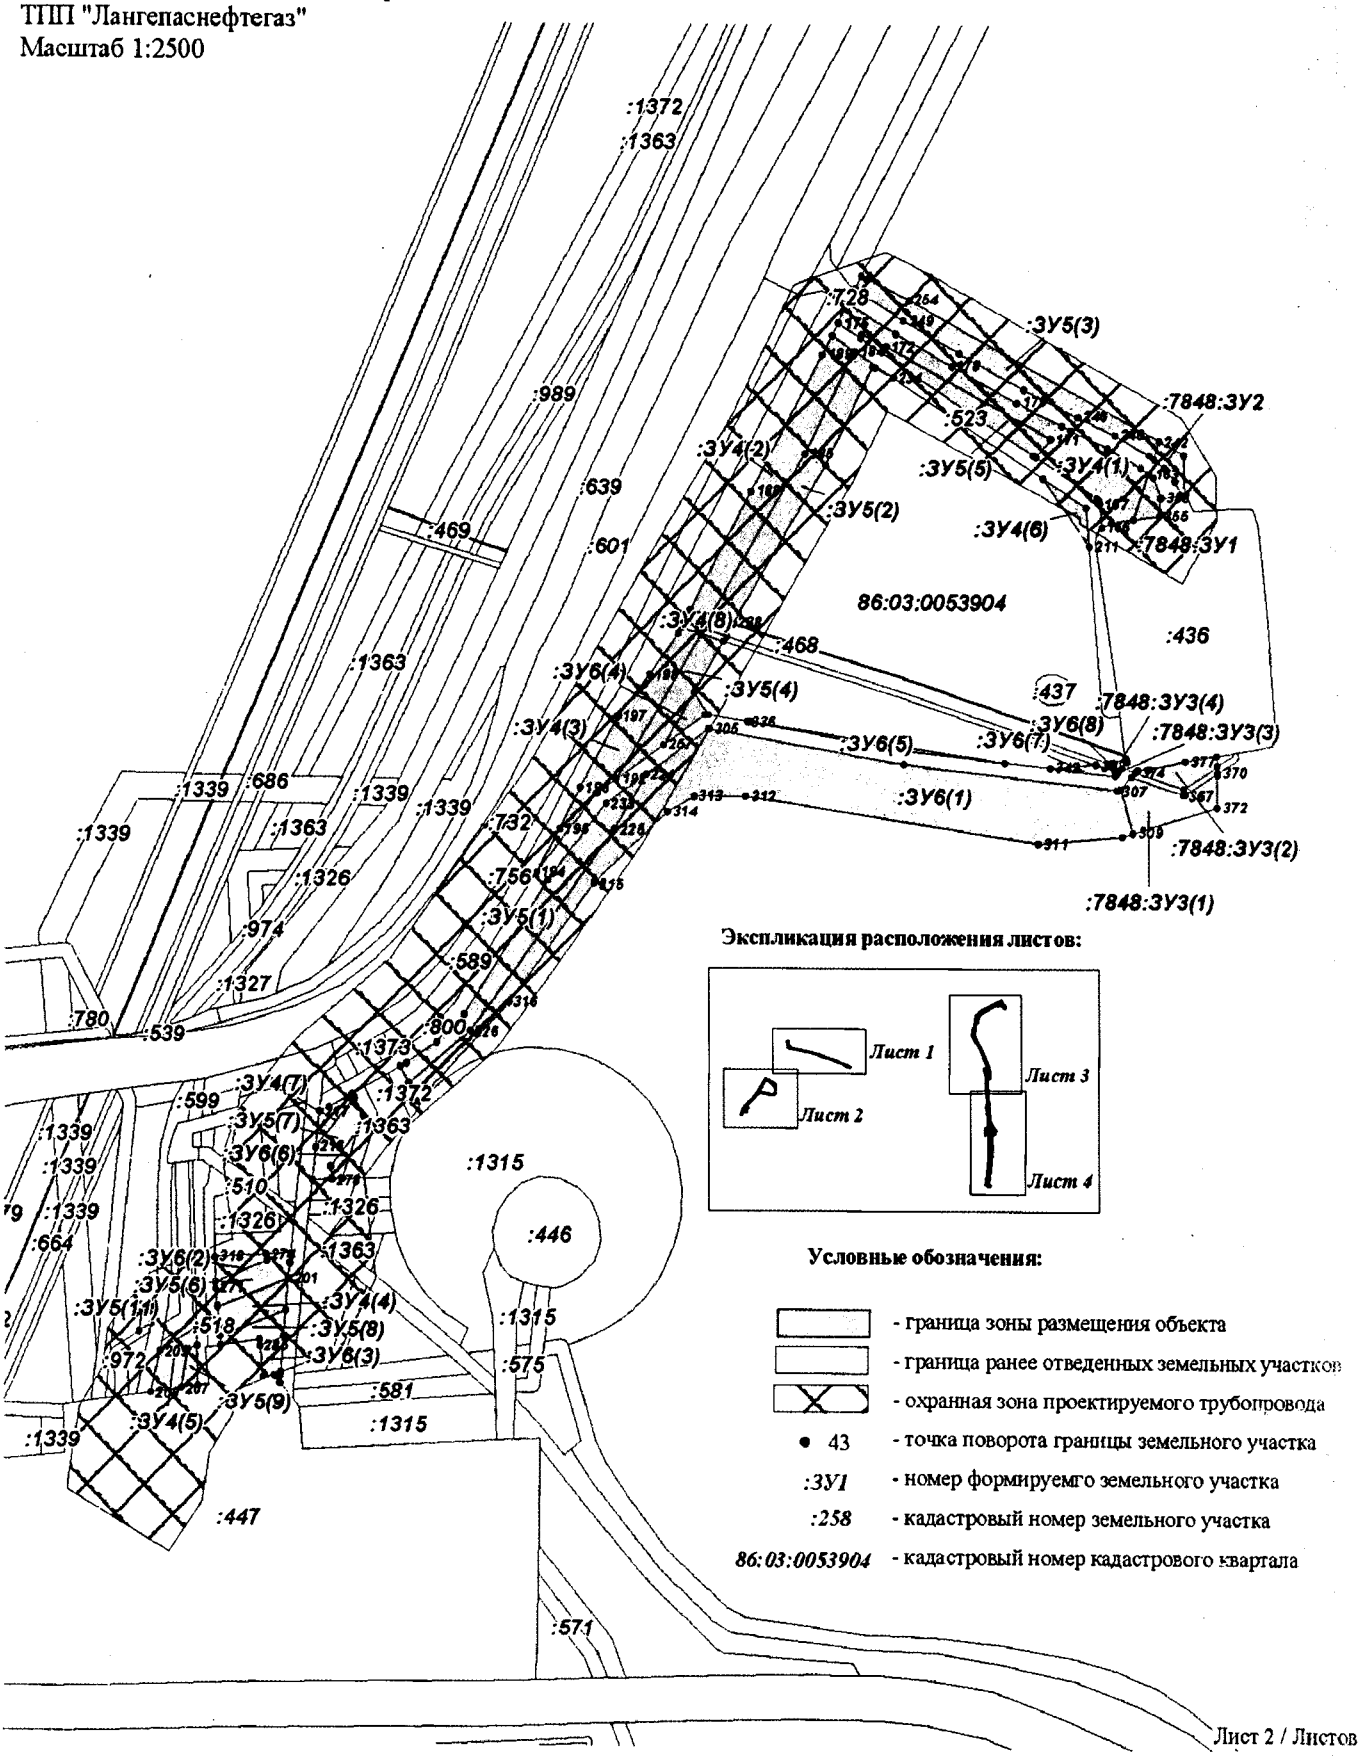
:1372
:1363
:989
:639
:601
:469
:1363
:1339
:686
:1339
:1339
:1339
:1363
:1326
:974
:1327
:780
:539
:1339
:1339
:1339
:664
:599
:1372
:1363
:1373
:800
:589
:756
:732
:1326
:1363
:1315
:446
:1315
:575
:581
:1315
:571
:447
:1339
:972
:518
:510
:1326
:1339
:1339
:1339

Каталог координат
Сургутский район

86:03:0053904:ЗУ1(1)		
№	X	Y
1	981737.24	3665857.96
2	981731.71	3665855.86
3	981721.48	3665852.83
4	981738.84	3665811.26
5	981744.04	3665813.45
6	981747.22	3665814.79
7	981758	3665787.46
8	981818.01	3665608.43
9	981855.01	3665470.06
10	981906.92	3665174.02
11	981916.25	3665153.97
12	981935.46	3665152.27
13	981930.39	3665162.73
14	981922.87	3665163.38
15	981916.49	3665176.99
16	981906.49	3665233.97
17	981888.28	3665324.92
18	981869.94	3665431.43
19	981837.14	3665560.37
20	981801.92	3665680.1
21	981752.2	3665816.82
1	981737.24	3665857.96
86:03:0053904:ЗУ1(2)		
22	982006.37	3665158.69
23	982005.99	3665158.42
24	981995.33	3665150.02
25	981992.97	3665149.26
26	981992.14	3665148.97
27	981982.39	3665140.57
28	981987.51	3665133.46
29	982011.73	3665151.26
22	982006.37	3665158.69
86:03:0053904:ЗУ1(3)		
30	981938.51	3665162.01
31	981943.58	3665151.56
32	981970.09	3665149.23
33	981968.14	3665156.78
34	981958.55	3665160.25
30	981938.51	3665162.01
86:03:0053904:ЗУ1(4)		
35	981996.28	3665172.68
36	981981.08	3665161.74
37	981977.16	3665158.95
38	981977.21	3665158.79
39	981990.92	3665153.83
40	981991.44	3665154.02
41	981992.96	3665154.48
42	982002.89	3665162.39
43	982003.42	3665162.78
35	981996.28	3665172.68
86:03:0053904:ЗУ1(5)		
44	981745.12	3665860.92
45	981741.93	3665859.73
46	981756.83	3665818.73
47	981759.77	3665819.93
48	981762.17	3665820.91
49	981750.27	3665851.56
50	981749.38	3665851.24
44	981745.12	3665860.92
86:03:0053904:ЗУ1(6)		
51	981970.39	3665155.95
52	981972.17	3665149.02
53	981976.69	3665148.64
54	981979.48	3665144.62
55	981980.15	3665145.19
56	981978.11	3665153.17
57	981972.09	3665155.34
51	981970.39	3665155.95
86:03:0053904:ЗУ1(7)		
58	981978.68	3665152.94
59	981980.56	3665145.55
60	981986.08	3665150.29
58	981978.68	3665152.94
86:03:0053904:ЗУ1(8)		
61	981862.98	3665479.09
62	981865.02	3665471.07
63	981864.82	3665472.23
61	981862.98	3665479.09
86:03:0053904:ЗУ2(1)		
64	981937.26	3665148.59
65	981935.46	3665152.27
66	981916.25	3665153.97
67	981906.92	3665174.02
68	981855.01	3665470.06
69	981818.01	3665608.43
70	981758	3665787.46
71	981747.22	3665814.79
72	981744.04	3665813.45
73	981754.73	3665786.31
74	981814.63	3665607.37
75	981851.57	3665469.31
76	981903.56	3665172.96
77	981913.89	3665150.67
64	981937.26	3665148.59
86:03:0053904:ЗУ2(2)		
78	981875.36	3665432.48
79	981868.26	3665472.97
80	981830.89	3665612.35
81	981770.73	3665792.1
82	981759.77	3665819.93
83	981756.83	3665818.73
84	981806.62	3665681.66
85	981841.94	3665561.71
86	981862.98	3665479.09
87	981864.82	3665472.23
88	981865.02	3665471.07
89	981874.86	3665432.45
78	981875.36	3665432.48
86:03:0053904:ЗУ2(3)		
90	981930.39	3665162.73
91	981928.61	3665166.39
92	981925.22	3665166.69
93	981922.1	3665173.43
94	981919.72	3665174.3
95	981918.69	3665175.01
96	981918.11	3665176.16
97	981906.49	3665233.97
98	981916.49	3665176.99
99	981922.87	3665163.38
90	981930.39	3665162.73
86:03:0053904:ЗУ2(4)		
100	981971.03	3665145.57
101	981970.09	3665149.23
102	981943.58	3665151.56
103	981943.59	3665151.52
104	981945.23	3665147.87
100	981971.03	3665145.57

86:03:0053904:ЗУ2(5)		
105	981958.55	3665160.25
106	981945.76	3665164.87
107	981936.74	3665165.67
108	981938.51	3665162.01
105	981958.55	3665160.25
86:03:0053904:ЗУ2(6)		
109	981979.2	3665144.38
110	981979.48	3665144.62
111	981976.69	3665148.64
112	981972.17	3665149.02
113	981973.12	3665145.39
114	981977.12	3665145.02
109	981979.2	3665144.38
86:03:0053904:ЗУ2(7)		
115	981976.63	3665159.01
116	981975.86	3665162
117	981975.81	3665162.21
118	981968.61	3665162.86
119	981968.87	3665161.79
115	981976.63	3665159.01
86:03:0053904:ЗУ2(8)		
120	981976.34	3665162.17
121	981976.35	3665162.12
122	981977.16	3665158.95
123	981981.08	3665161.74
120	981976.34	3665162.17
86:03:0053904:ЗУ3(1)		
124	981879.8	3665432.67
125	981878.01	3665445.92
126	981875.38	3665459.82
127	981863.86	3665501.71
128	981852.68	3665546.87
129	981842.35	3665584.18
130	981827.44	3665633.72
131	981812.89	3665681.76
132	981803.99	3665710.39
133	981789.98	3665750.35
134	981789.18	3665752.34
135	981771.27	3665797.5
136	981762.17	3665820.91
137	981759.77	3665819.93
138	981770.73	3665792.1
139	981830.89	3665612.35
140	981868.26	3665472.97
141	981875.36	3665432.48
124	981879.8	3665432.67
86:03:0053904:ЗУ3(2)		
143	981965.65	3665166.45
144	981952.88	3665171.74
145	981938.73	3665182
146	981929.56	3665184.82
147	981931.07	3665177.35
148	981932.15	3665175.1
142	981966.63	3665162.62
86:03:0053904:ЗУ3(3)		
149	981928.61	3665166.39
150	981925.85	3665172.08
151	981922.1	3665173.43
152	981925.22	3665166.69
149	981928.61	3665166.39
86:03:0053904:ЗУ3(4)		
153	981975.81	3665162.21
154	981975.52	3665163.33
155	981967.93	3665165.49
156	981968.61	3665162.86
153	981975.81	3665162.21
86:03:0053904:ЗУ3(5)		
157	981935.29	3665168.66
158	981936.74	3665165.67
159	981945.76	3665164.87
157	981935.29	3665168.66
86:03:0053904:ЗУ3(6)		
160	981976.07	3665163.17
161	981976.34	3665162.17
162	981981.08	3665161.74
160	981976.07	3665163.17
86:03:0053904:ЗУ4(1)		
163	981479.59	3665018.4
164	981462.88	3665012.87
165	981461.7	3665004.98
166	981459.95	3665001.23
167	981468.69	3665000.57
168	981469.81	3665000.25
169	981470.58	3664999.46
170	981485.41	3664977.3
171	981492.14	3664982.77
172	981525.19	3664922.89
173	981529.28	3664914.19
174	981528	3664913.58
175	981533.4	3664905.51
176	981540.32	3664908.99
177	981529.7	3664926.46
178	981518.16	3664946.74
179	981505.1	3664970.37
180	981496.92	3664986.63

182	981488.86	3665003.54
183	981481.86	3665015.55
163	981479.59	3665018.4
86:03:0053904:ЗУ4(2)		
184	981523.47	3664911.4
185	981486.1	3664893.42
186	981427.81	3664859.19
187	981430.09	3664851.65
188	981472.34	3664873.69
189	981522.05	3664899.61
190	981528.94	3664903.21
184	981523.47	3664911.4
86:03:0053904:ЗУ4(3)		
191	981421.47	3664855.46
192	981369.02	3664824.67
193	981363.93	3664817.65
194	981335.49	3664795.77
195	981350.8	3664804.01
196	981365.84	3664811.5
197	981391.94	3664825.45
198	981407.11	3664836.88
199	981421.66	3664847.27
200	981423.66	3664848.3
191	981421.47	3664855.46
86:03:0053904:ЗУ4(4)		
201	981189.81	3664705.87
202	981178.55	3664704.96
203	981168.99	3664680.96
204	981179.45	3664679.97
201	981189.81	3664705.87
86:03:0053904:ЗУ4(5)		
205	981165.67	3664672.65
206	981164.27	3664669.13
207	981150.42	3664667.08
208	981148.74	3664655.73
209	981163.59	3664658.95
210	981172.06	3664672.47
205	981165.67	3664672.65
86:03:0053904:ЗУ4(6)		
211	981453.21	3664996.78
212	981477.62	3664979.9
213	981467.09	3664995.69
211	981453.21	3664996.78
86:03:0053904:ЗУ4(7)		
214	981253.44	3664729.75
215	981253.39	3664729.7
216	981235.65	3664715.72
217	981248.63	3664717.13


219	981255.05	3664728.94
214	981253.44	3664729.75
86:03:0053904:ЗУ4(8)		
220	981427.35	3664858.92
221	981423.26	3664856.51
222	981425.47	3664849.24
223	981429.64	3664851.43
220	981427.35	3664858.92
86:03:0053904:ЗУ5(1)		
224	981370.79	3664835.54
225	981350.79	3664823.84
226	981278.33	3664771.42
227	981259.14	3664749.31
228	981265.12	3664746.29
229	981266.39	3664748.47
230	981274.04	3664759.32
231	981284.55	3664769.33
232	981332.55	3664799.82
233	981360.11	3664820.88
224	981370.79	3664835.54
86:03:0053904:ЗУ5(2)		
234	981514.07	3664925.43
235	981517.59	3664919.03
236	981517.97	3664918.22
237	981482.12	3664900.91
238	981425.28	3664867.48
239	981427.81	3664859.19
240	981486.1	3664893.42
241	981523.47	3664911.4
234	981514.07	3664925.43
86:03:0053904:ЗУ5(3)		
242	981491.56	3665022.33
243	981485.07	3665020.19
244	981486.32	3665018.59
245	981493.65	3665006.06
246	981500.03	3664992.44
247	981509.88	3664972.89
248	981522.85	3664949.39
249	981534.35	3664929.21
250	981544.25	3664913.47
251	981545.45	3664911.59
252	981550.04	3664913.94
253	981549.01	3664916.02
254	981541.57	3664931.4
242	981491.56	3665022.33
86:03:0053904:ЗУ5(4)		
255	981418.93	3664863.76
256	981400.67	3664853.03

258	981369.02	3664824.67
259	981421.47	3664855.46
255	981418.93	3664863.76
86:03:0053904:ЗУ5(5)		
260	981492.14	3664982.77
261	981485.41	3664977.3
262	981486	3664976.4
263	981528	3664913.58
264	981529.28	3664914.19
265	981525.19	3664922.89
260	981492.14	3664982.77
86:03:0053904:ЗУ5(6)		
266	981198.56	3664706.69
267	981195.18	3664706.34
268	981189.81	3664705.87
269	981179.45	3664679.97
270	981180.1	3664679.9
271	981185.88	3664679.24
272	981188.32	3664679.23
273	981195.79	3664697.95
274	981198.11	3664697.69
266	981198.56	3664706.69
86:03:0053904:ЗУ5(7)		
275	981247.3	3664732.86
276	981241.04	3664730.79
277	981228.89	3664721.18
278	981224.48	3664721.74
279	981224.26	3664714.5
280	981235.65	3664715.72
281	981253.39	3664729.7
282	981253.44	3664729.75
275	981247.3	3664732.86
86:03:0053904:ЗУ5(8)		
283	981178.55	3664704.96
284	981169.12	3664704.17
285	981165.73	3664695.67
286	981168.1	3664695.43
287	981165.85	3664681.27
288	981168.99	3664680.96
283	981178.55	3664704.96
86:03:0053904:ЗУ5(9)		
289	981165.67	3664672.65
290	981151.29	3664673.04
291	981150.42	3664667.08
292	981164.27	3664669.13
289	981165.67	3664672.65
86:03:0053904:ЗУ5(10)		
293	981424.82	3664867.23

295	981423.26	3664856.51
296	981427.35	3664858.92
293	981424.82	3664867.23
86:03:0053904:ЗУ5(11)		
297	981179.36	3664656.88
298	981173.27	3664655.73
299	981170.47	3664651.26
300	981177.51	3664652.31
297	981179.36	3664656.88
86:03:0053904:ЗУ6(1)		
301	981259.14	3664749.31
302	981278.33	3664771.42
303	981350.79	3664823.84
304	981370.79	3664835.54
305	981387.55	3664858.49
306	981374.93	3664929.42
307	981365.98	3665006.89
308	981366.2	3665008.1
309	981350.26	3665012.74
310	981349.04	3665008.86
311	981346.23	3664978.14
312	981363.07	3664871.84
313	981362.81	3664852.92
314	981357.27	3664843.26
315	981331.52	3664816.39
316	981288.99	3664785.76
317	981252.34	3664752.74
301	981259.14	3664749.31
86:03:0053904:ЗУ6(2)		
318	981197.23	3664679.15
319	981198.11	3664697.69
320	981195.79	3664697.95
321	981188.32	3664679.23
318	981197.23	3664679.15
86:03:0053904:ЗУ6(3)		
322	981165.73	3664695.67
323	981169.12	3664704.17
324	981156.61	3664703.13
325	981155.14	3664703.08
326	981152.67	3664702.98
327	981154.9	3664701.19
328	981155.35	3664700.84
329	981154.75	3664696.77
322	981165.73	3664695.67
86:03:0053904:ЗУ6(4)		
330	981381.46	3664841.79
331	981400.67	3664853.03
332	981392.66	3664858.16

330	981381.46	3664841.79
86:03:0053904:ЗУ6(5)		
334	981375.71	3664966.08
335	981379.87	3664930.22
336	981390.15	3664872.43
337	981390.17	3664873.82
334	981375.71	3664966.08
86:03:0053904:ЗУ6(6)		
338	981241.04	3664730.79
339	981224.6	3664725.36
340	981224.48	3664721.74
341	981228.89	3664721.18
338	981241.04	3664730.79
86:03:0053904:ЗУ6(7)		
342	981373.81	3664982.64
343	981375.22	3664999.1
344	981372.84	3665006.17
345	981371.59	3665006.53
346	981371.09	3665006.11
342	981373.81	3664982.64
86:03:0053904:ЗУ6(8)		
347	981375.7	3665003.97
348	981376.08	3665005.23
349	981375.19	3665005.49
347	981375.7	3665003.97
86:03:0000000:7848:ЗУ1		
350	981462.88	3665012.87
351	981479.59	3665018.4
352	981478.2	3665020.15
353	981470.9	3665023.07
354	981470.85	3665022.52
355	981464.26	3665022.31
350	981462.88	3665012.87
86:03:0000000:7848:ЗУ2		
356	981485.07	3665020.19
357	981491.56	3665022.33
358	981486.54	3665031.38
359	981471.89	3665031.69
360	981471.8	3665030.97
361	981476.88	3665028.15
362	981481.05	3665024.89
363	981481.95	3665024.18
356	981485.07	3665020.19
86:03:0000000:7848:ЗУ3(1)		
364	981366.2	3665008.1
365	981366.23	3665008.3
366	981370.8	3665012.2
367	981364.37	3665031.18
368	981364.34	3665031.65
369	981364.49	3665032.09
370	981372.38	3665043.94
371	981371.74	3665043.98
372	981359.71	3665043.72
373	981350.26	3665012.74
364	981366.2	3665008.1
86:03:0000000:7848:ЗУ3(2)		
374	981372.45	3665013.63
375	981373.44	3665014.49
376	981373.72	3665018.76
377	981376.68	3665031.98
378	981378.64	3665043.62
379	981375.15	3665043.8
380	981374.75	3665043.83
381	981366.46	3665031.38
374	981372.45	3665013.63
86:03:0000000:7848:ЗУ3(3)		
382	981371.59	3665006.53
383	981372.84	3665006.17
384	981372.47	3665007.27
382	981371.59	3665006.53
86:03:0000000:7848:ЗУ3(4)		
385	981375.19	3665005.49
386	981376.08	3665005.23
387	981377.62	3665010.34
388	981376.37	3665010.65
389	981374.1	3665008.7

Проект межевания территории
для размещения линейного объекта регионального значения Ханты-Мансийского автономного округа-Югры «Реконструкция трубопроводов Чумпасского нефтяного месторождения. Программа реконструкции 2018 года»
Землепользователь:
ООО "ЛУКОЙЛ-Западная Сибирь"
ТПП "Лангепаснефтегаз"
Масштаб 1:2500

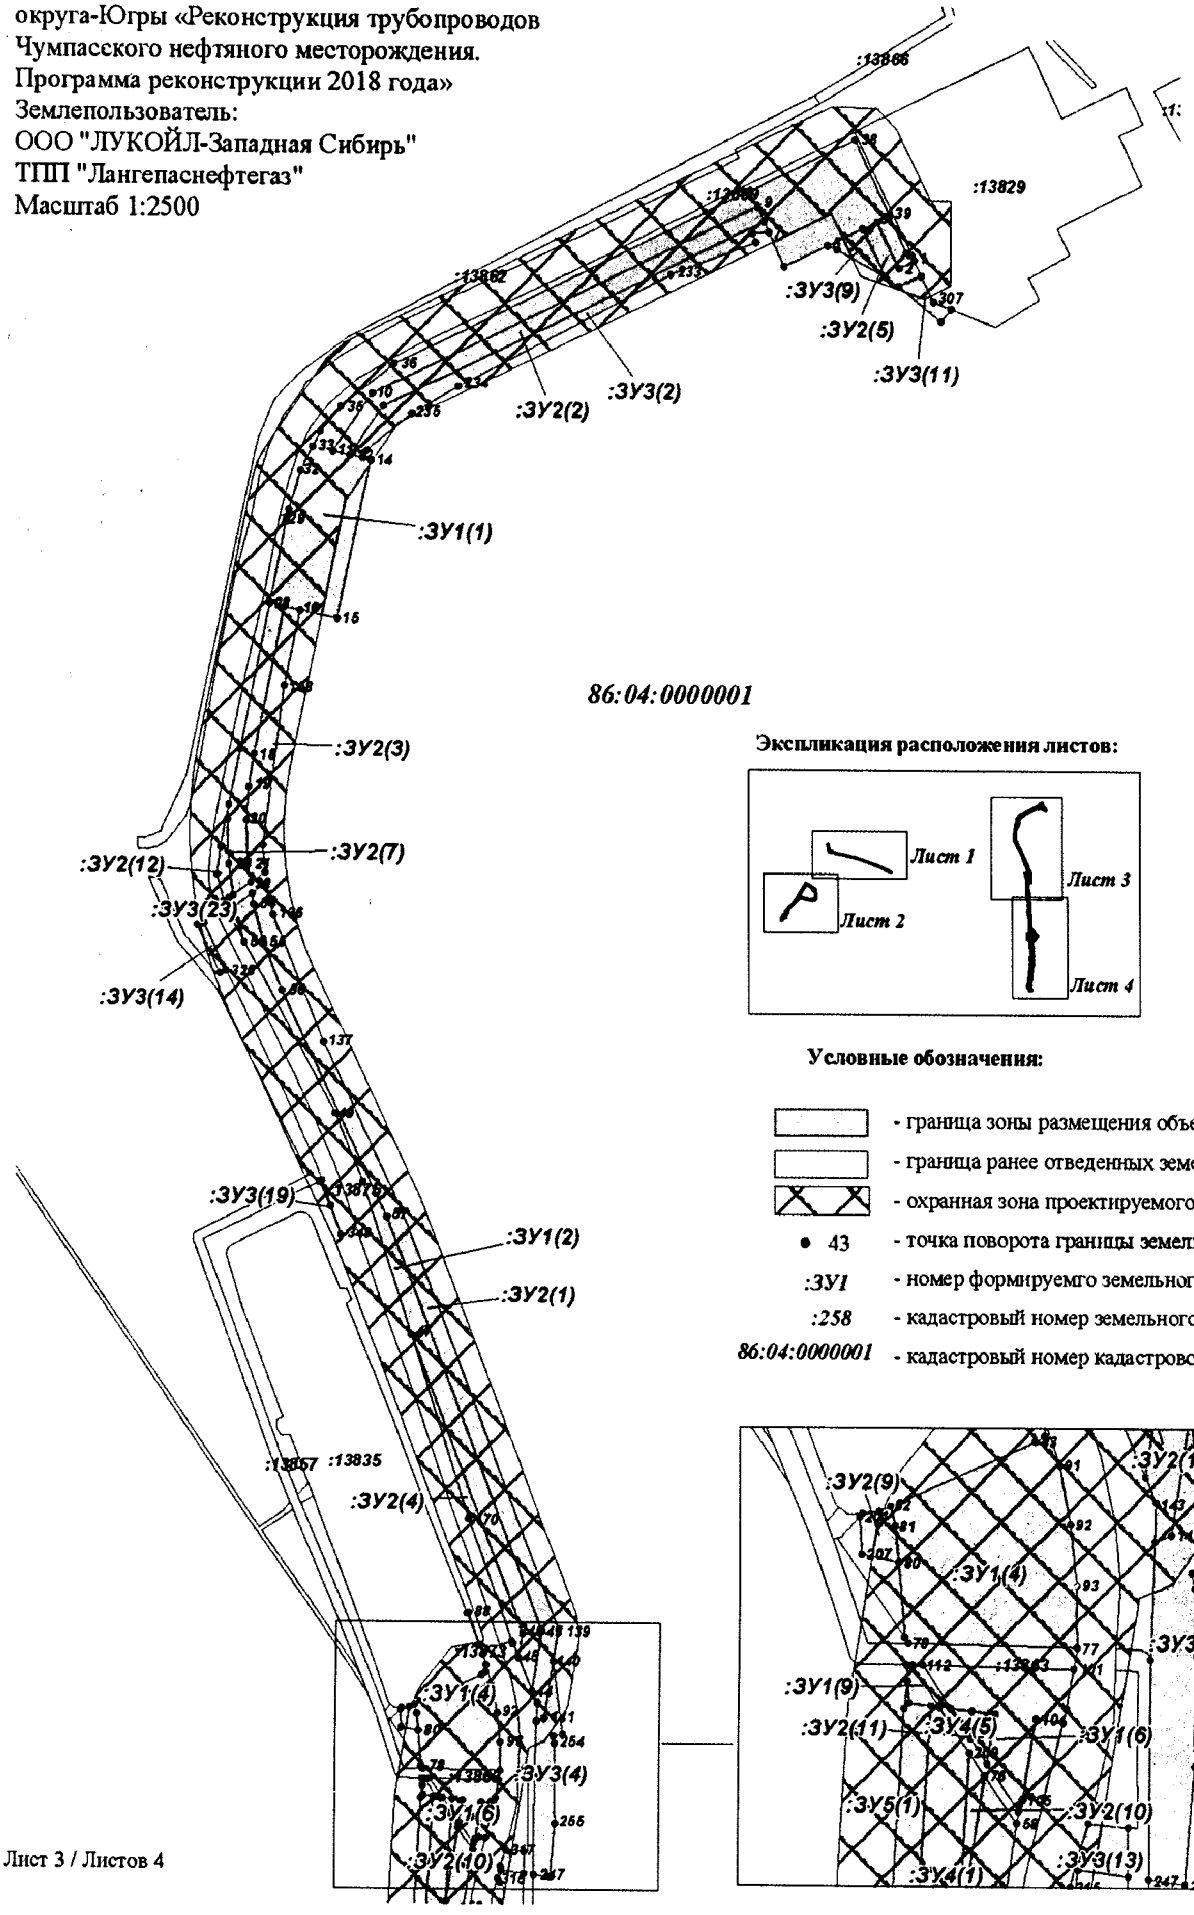


Экспликация расположения листов:

Условные обозначения:

- граница зоны размещения объекта
- граница ранее отведенных земельных участков
- охранная зона проектируемого трубопровода
- 43 - точка поворота границы земельного участка
- :ЗУ1 - номер формируемго земельного участка
- :258 - кадастровый номер земельного участка
- 86:04:0000001 - кадастровый номер кадастрового квартала

Проект межевания территории
для размещения линейного объекта регионального значения Ханты-Мансийского автономного округа-Югры «Реконструкция трубопроводов Чумпасского нефтяного месторождения. Программа реконструкции 2018 года»
Землепользователь:
ООО "ЛУКОЙЛ-Западная Сибирь"
ТПП "Лангепаснефтегаз"
Масштаб 1:2500

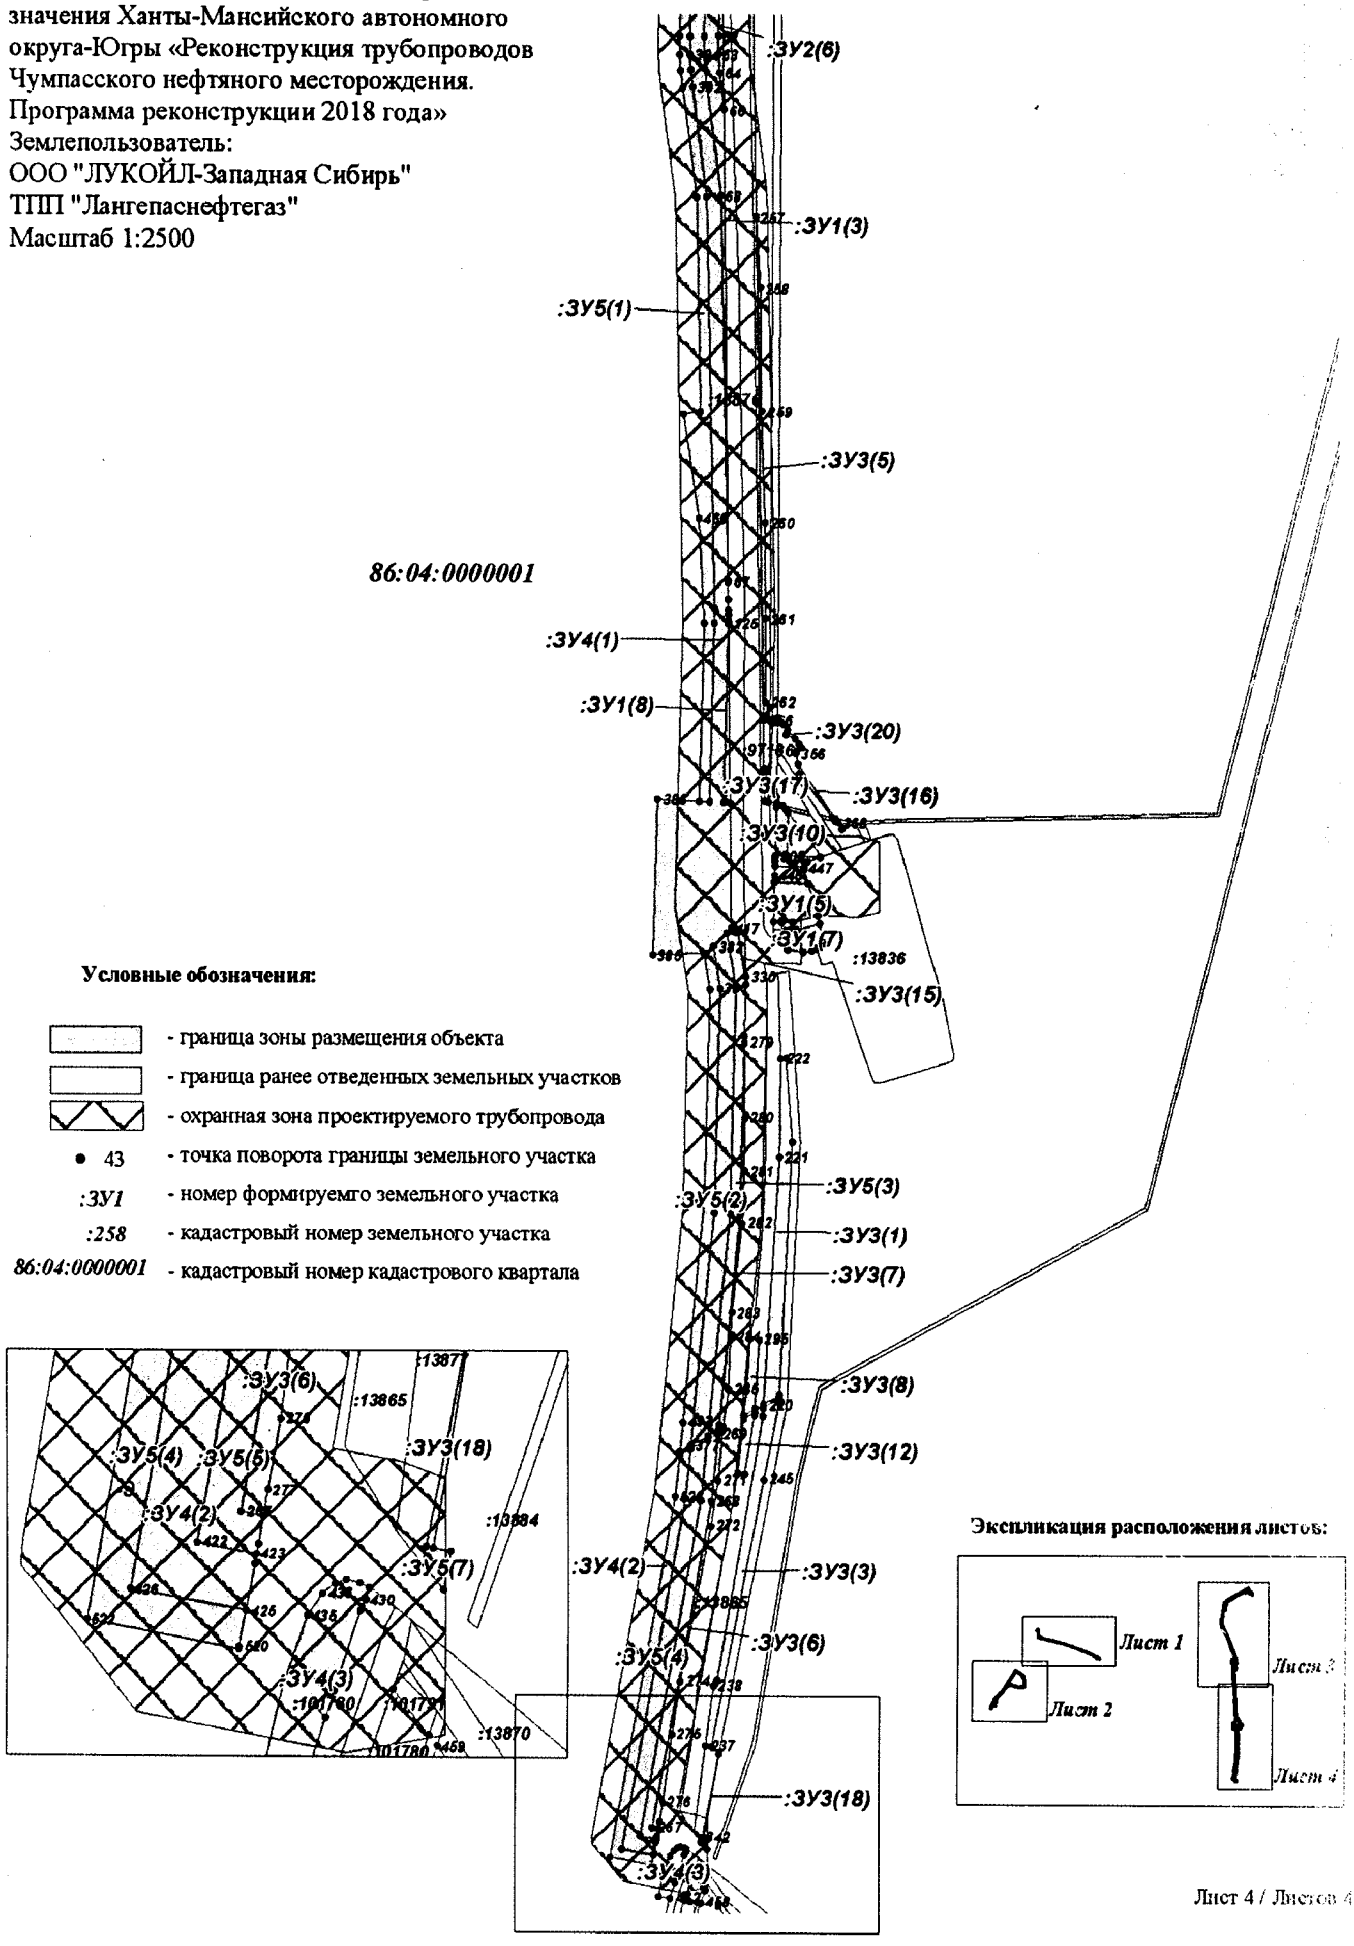

Каталог координат
Нижневартовский район

86:04:0000001:ЗУ1(1)		
№	X	Y
1	981934.26	4345272.95
2	981930.35	4345264.93
3	981953.99	4345253.43
4	981950.34	4345245.85
5	981941.51	4345227.18
6	981930.67	4345204.17
7	981948.18	4345196.06
8	981953.8	4345193.52
9	981961.58	4345189.98
10	981863.01	4344986.69
11	981832.36	4344965.95
12	981830.33	4344974.87
13	981828.81	4344981.6
14	981827.81	4344985.96
15	981745.82	4344968.22
16	981749.93	4344948.88
17	981751.72	4344940.54
18	981674.45	4344924.53
19	981657.38	4344921.72
20	981640	4344920.52
21	981618.34	4344921.1
22	981607.89	4344922.61
23	981601.47	4344913.35
24	981617.41	4344911.07
25	981640.28	4344910.51
26	981648.09	4344911.05
27	981677.22	4344917.04
28	981753.36	4344932.72
29	981795.61	4344941.41
30	981798.04	4344941.94
31	981801.85	4344942.88
32	981822.18	4344948.99
33	981834.77	4344955.26
34	981842.81	4344959.27
35	981856.04	4344970.01
36	981878.7	4344998.18
37	981969.82	4345186.11
38	981996.8	4345241.73
39	981957.18	4345260.18
40	981938.14	4345269.06
41	981936.84	4345270.5
42	981936.9	4345271.69
1	981934.26	4345272.95
86:04:0000001:ЗУ1(2)		
43	981218.38	4345076.07
44	981187.94	4345071.1
45	981204.54	4345063.73
46	981217.24	4345065.8
47	981372.84	4345006.83
48	981452.54	4344981.56
49	981487.53	4344967.04
50	981576.8	4344918.9
51	981594.83	4344914.3
52	981595.97	4344914.14
53	981602.4	4344923.41
54	981596.78	4344924.21
55	981575.77	4344929.54
56	981551.41	4344939.1
57	981434.58	4344994.14
43	981218.38	4345076.07
86:04:0000001:ЗУ1(3)		
58	981105.94	4345040.44
59	981075.71	4345035.91
60	981066.58	4345034.56
61	981058.75	4345033.16
62	981007.94	4345031.69
63	980996.43	4345031.65
64	980984.68	4345032.41
65	980977.45	4345033.07
66	980961.79	4345035.09
67	980667.89	4345036.64
68	980907.55	4345033
69	980976.96	4345024.14
70	980987.13	4345023.1
71	980996.25	4345022.64
72	981007.56	4345022.66
73	981062.55	4345024.33
74	981069.66	4345024.77
75	981078.11	4345026.26
76	981117.22	4345032.61
58	981105.94	4345040.44
86:04:0000001:ЗУ1(4)		
77	981147.14	4345054.64
78	981147.94	4345013.77
79	981149.31	4345012.82
80	981167.33	4345011.29
81	981176.17	4345010.51
82	981180.84	4345009.31
83	981196.14	4345044.3
84	981197.49	4345046.58
85	981201.06	4345046.68
86	981206.4	4345044.61
87	981211.06	4345042.77
88	981227.57	4345036.32
89	981227.88	4345037.25
90	981201.1	4345046.68
91	981190.55	4345050.27
92	981176.75	4345052.97
93	981161.89	4345054.5
77	981147.14	4345054.64
86:04:0000001:ЗУ1(5)		
94	980460.54	4345092.33
95	980456.42	4345076.64
96	980455.96	4345069.46
97	980457.19	4345069.36
98	980456.75	4345064.21
99	980481.48	4345064.96
100	980480.83	4345086.34
94	980460.54	4345092.33
86:04:0000001:ЗУ1(6)		
101	981142.17	4345053.93
102	981132.92	4345052.28
103	981129.82	4345051.51
104	981130.6	4345044.84
105	981111.43	4345041.73
106	981110.26	4345041.07
107	981108.82	4345040.83
108	981120.06	4345033.08
109	981131.66	4345034.96
110	981132.32	4345029.38
111	981132.94	4345024.18
112	981142.89	4345017.31
101	981142.17	4345053.93
86:04:0000001:ЗУ1(7) "		
113	980442.32	4345097.66
114	980440.76	4345092.69
115	980440.22	4345092.13

116	980439.5	4345092
117	980438.32	4345088.29
118	980437.49	4345082.96
119	980438.95	4345073.04
120	980451.15	4345072.21
121	980451.47	4345077.49
122	980455.67	4345093.73
113	980442.32	4345097.66
86:04:0000001:ЗУ1(8)		
123	980530.17	4345037.35
124	980530.41	4345033.23
125	980642	4345036.73
126	980644.01	4345036.76
123	980530.17	4345037.35
86:04:0000001:ЗУ1(9)		
127	981133.24	4345021.51
128	981133.49	4345019.43
129	981134.14	4345014.06
130	981139.07	4345013.69
131	981142.91	4345013.36
132	981142.89	4345014.83
127	981133.24	4345021.51
86:04:0000001:ЗУ2(1)		
133	981602.4	4344923.41
134	981607.8	4344931.21
135	981598.38	4344932.6
136	981591.4	4344934.37
137	981524.75	4344961
138	981437.91	4345002.01
139	981219.26	4345084.82
140	981202.84	4345082.16
141	981174.24	4345077.51
142	981172.74	4345073.48
143	981181.91	4345073.77
144	981187.94	4345071.1
145	981218.38	4345076.07
146	981434.58	4344994.14
147	981551.41	4344939.1
148	981575.77	4344929.54
149	981596.78	4344924.21
133	981602.4	4344923.41
86:04:0000001:ЗУ2(2)		
150	981832.36	4344965.95
151	981863.01	4344986.69
152	981961.58	4345189.98
153	981953.8	4345193.52
154	981856.32	4344992.5
155	981830.33	4344974.87
150	981832.36	4344965.95
86:04:0000001:ЗУ2(3)		
156	981751.72	4344940.54
157	981749.93	4344948.88
158	981710.36	4344940.62
159	981627.36	4344929.34
160	981619.04	4344929.55
161	981613.28	4344930.4
162	981607.89	4344922.61
163	981618.34	4344921.1
164	981640	4344920.52
165	981657.38	4344921.72
166	981674.45	4344924.53
156	981751.72	4344940.54
86:04:0000001:ЗУ2(4)		
167	981204.54	4345063.73
168	981211.84	4345060.5
169	981213.21	4345059.98
170	981277.7	4345036.97
171	981372.84	4345006.83
172	981217.24	4345065.8
167	981204.54	4345063.73
86:04:0000001:ЗУ2(5)		
173	981934.26	4345272.95
174	981926.47	4345276.7
175	981920.83	4345264.89
176	981925.67	4345257.8
177	981950.34	4345245.85
178	981953.99	4345253.43
179	981930.35	4345264.93
173	981934.26	4345272.95
86:04:0000001:ЗУ2(6)		
180	981066.58	4345034.56
181	980961.79	4345035.09
182	980977.45	4345033.07
183	980984.68	4345032.41
184	980996.43	4345031.65
185	981007.94	4345031.69
186	981058.75	4345033.16
180	981066.58	4345034.56
86:04:0000001:ЗУ2(7)		
187	981626.43	4344906.59
188	981648.09	4344911.05
189	981640.28	4344910.51
190	981617.41	4344911.07
191	981601.47	4344913.35
192	981600.06	4344911.3
193	981598.58	4344908.39
194	981612.01	4344904.83
187	981626.43	4344906.59
86:04:0000001:ЗУ2(8)		
195	981129.82	4345051.51
196	981112.11	4345047.06
197	981112.37	4345043.79
198	981111.89	4345041.99
199	981111.43	4345041.73
200	981130.6	4345044.84
195	981129.82	4345051.51
86:04:0000001:ЗУ2(9)		
201	981178.42	4345001.84
202	981179.14	4345002.48
203	981179.64	4345006.54
204	981180.84	4345009.31
205	981176.17	4345010.51
206	981167.33	4345011.29
207	981169.15	4345002.37
201	981178.42	4345001.84
86:04:0000001:ЗУ2(10)		
208	981078.11	4345026.26
209	981122.69	4345028.83
210	981117.22	4345032.61
208	981078.11	4345026.26
86:04:0000001:ЗУ2(11)		
211	981125.93	4345029.02
212	981132.32	4345029.38
213	981131.66	4345034.96
214	981120.06	4345033.08
211	981125.93	4345029.02
86:04:0000001:ЗУ2(12)		
215	981593.7	4344909.79
216	981595.68	4344913.71
217	981595.97	4344914.14
218	981594.83	4344914.3
219	981576.8	4344918.9
215	981593.7	4344909.79
86:04:0000001:ЗУ3(1)		
220	980155.82	4345056.9
221	980309.88	4345067.53
222	980371	4345068.39
223	980371.39	4345072.12
224	980319.23	4345076.02
225	980161.43	4345067.17
220	980155.82	4345056.9

86:04:0000001:ЗУ3(2)		
226	981828.81	4344981.6
227	981830.33	4344974.87
228	981856.32	4344992.5
229	981953.8	4345193.52
230	981948.18	4345196.06
231	981947.68	4345187.53
232	981942.99	4345189.32
233	981925.97	4345144.16
234	981866.83	4345031.66
235	981852.34	4345007.33
236	981832.84	4344983.59
226	981828.81	4344981.6
86:04:0000001:ЗУ3(3)		
237	979945.33	4345020.55
238	979981.82	4345025.24
239	979983.1	4345026.52
240	979985.18	4345027.36
241	980148.38	4345056.43
242	980153.44	4345056.76
243	980159.07	4345067.02
244	980156.94	4345066.93
245	980109.28	4345057.23
246	979944.72	4345024.29
237	979945.33	4345020.55
86:04:0000001:ЗУ3(4)		
247	981092.68	4345072.52
248	981144.46	4345072.54
249	981172.74	4345073.48
250	981174.24	4345077.51
251	981202.84	4345082.16
252	981165.87	4345087.62
253	981165.09	4345082.59
254	981161.36	4345083.32
255	981119.87	4345083.79
256	981091.54	4345081.47
247	981092.68	4345072.52
86:04:0000001:ЗУ3(5)		
257	980894.61	4345055.25
258	980851.11	4345057.82
259	980773.48	4345058.2
260	980704.7	4345060.11
261	980645.5	4345060.24
262	980592.45	4345059.96
263	980589.11	4345062.65
264	980581.8	4345062.58
265	980582.55	4345060.6
266	980581.2	4345058.46
257	980894.61	4345055.25
86:04:0000001:ЗУ3(6)		
267	979894.47	4344987.02
268	980095.35	4345023.83
269	980137.87	4345028.36
270	980139.36	4345031.08
271	980108.67	4345028.22
272	980080.15	4345023.64
273	980024.12	4345012.34
274	979984.08	4345004.24
275	979952.39	4344999.56
276	979910.23	4344993.94
277	979898.28	4344991.68
278	979893.75	4344990.89
267	979894.47	4344987.02
86:04:0000001:ЗУ3(7)		
279	980380.48	4345045.92
280	980333.74	4345045.79
281	980301.56	4345045.4
282	980268.21	4345043.84
283	980212.59	4345037.38
284	980197.41	4345036.43
285	980164.79	4345035.18
286	980141.88	4345031.49
287	980140.31	4345028.63
288	980142.91	4345028.91
289	980273.91	4345042.87
290	980282.29	4345042.94
279	980380.48	4345045.92
86:04:0000001:ЗУ3(8)		
291	980152.97	4345051.72
292	980148.99	4345044.45
293	980163.93	4345046.18
294	980196.25	4345048.63
295	980195.31	4345054.62
291	980152.97	4345051.72
86:04:0000001:ЗУ3(9)		
296	981941.51	4345227.18
297	981950.34	4345245.85
298	981925.67	4345257.8
299	981939.57	4345232.21
296	981941.51	4345227.18
86:04:0000001:ЗУ3(10)		
300	980497.94	4345065.47
301	980527.74	4345066.37
302	980526.25	4345072.67
303	980524.48	4345074.05
304	980497.7	4345073.26
300	980497.94	4345065.47
86:04:0000001:ЗУ3(11)		
305	981920.83	4345264.89
306	981926.47	4345276.7
307	981912.98	4345283.17
308	981909.37	4345292.48
309	981902.77	4345287.08
305	981920.83	4345264.89
86:04:0000001:ЗУ3(12)		
310	980150.6	4345051.57
311	980149.04	4345051.44
312	980112.73	4345044.84
313	980113.38	4345040.34
314	980146.53	4345044.17
310	980150.6	4345051.57
86:04:0000001:ЗУ3(13)		
315	981090.69	4345053.38
316	981097.28	4345054.99
317	981106.07	4345057.72
318	981105.19	4345067.53
319	981093.31	4345067.53
320	981094.87	4345055.28
321	981088.97	4345054.57
322	981090.65	4345053.38
315	981090.69	4345053.38
86:04:0000001:ЗУ3(14)		
323	981585.78	4344894.06
324	981587.45	4344897.33
325	981586.6	4344897.87
326	981561.85	4344909.37
327	981561.83	4344909.38
328	981560.3	4344906.14
323	981585.78	4344894.06
86:04:0000001:ЗУ3(15)		
329	980450.5	4345046.39
330	980422.19	4345046.8
331	980417.21	4345046.69
332	980450.19	4345041.86
329	980450.5	4345046.39
86:04:0000001:ЗУ3(16)		
333	980521.16	4345103.5
334	980521.53	4345101.84
335	980547.94	4345081.06
336	980553.95	4345080.22
333	980521.16	4345103.5

86:04:0000001:ЗУ3(17)		
337	980530.85	4345061.46
338	980531.52	4345058.96
339	980551.1	4345058.78
340	980550.5	4345060.52
341	980540.5	4345061.72
337	980530.85	4345061.46
86:04:0000001:ЗУ3(18)		
342	979888.59	4345018.72
343	979940.75	4345029.02
344	979888.35	4345019.97
342	979888.59	4345018.72
86:04:0000001:ЗУ3(19)		
345	981453.14	4344960.17
346	981453.11	4344960.17
347	981440.31	4344964.86
348	981425.16	4344969.97
349	981439.86	4344964.55
350	981452.49	4344958.88
345	981453.14	4344960.17
86:04:0000001:ЗУ3(20)		
351	980571.99	4345072.59
352	980575.19	4345073.88
353	980569.69	4345078.32
351	980571.99	4345072.59
86:04:0000001:ЗУ3(21)		
354	980566.58	4345080.82
355	980564.06	4345082.86
356	980560.85	4345079.23
357	980562.18	4345079.05
354	980566.58	4345080.82
86:04:0000001:ЗУ3(22)		
358	980528.76	4345070.61
359	980529.73	4345066.47
360	980533.95	4345066.6
358	980528.76	4345070.61
86:04:0000001:ЗУ3(23)		
361	981596.42	4344891.32
362	981594.8	4344892.55
363	981591.56	4344894.67
364	981590.61	4344892.78
361	981596.42	4344891.32
86:04:0000001:ЗУ3(24)		
365	980578.47	4345071.23
366	980579.92	4345067.56
367	980582.96	4345067.6
365	980578.47	4345071.23

86:04:0000001:ЗУ3(25)		
368	980518.6	4345105.32
369	980514.59	4345108.17
370	980514.2	4345107.69
371	980518.91	4345104
368	980518.6	4345105.32
86:04:0000001:ЗУ4(1)		
372	980414.83	4345040.45
373	980282.78	4345036.64
374	980274.31	4345036.4
375	980143.38	4345022.41
376	980136.5	4345021.67
377	980130.6	4345010.94
378	980144.11	4345012.38
379	980274.99	4345026.4
380	980283.57	4345026.66
381	980414.3	4345030.4
382	980441.32	4345026.27
383	980436.73	4345021.65
384	980436.69	4345020.34
385	980435.69	4344987.96
386	980532.48	4344991.17
387	980531.13	4345017.74
388	980530.83	4345024.24
389	980642.22	4345027.73
390	980651.53	4345027.87
391	980906.87	4345023.97
392	980975.88	4345015.28
393	980986.45	4345014.07
394	980996.07	4345013.61
395	981007.68	4345013.65
396	981057.48	4345015.08
397	981062.97	4345015.34
398	981133.49	4345019.43
399	981133.24	4345021.51
400	981122.69	4345028.83
401	981078.11	4345026.26
402	981069.66	4345024.77
403	981062.55	4345024.33
404	981007.56	4345022.66
405	980996.25	4345022.64
406	980987.13	4345023.1
407	980976.96	4345024.14
408	980907.55	4345033
409	980668.64	4345036.64
410	980657.14	4345036.69
411	980650.69	4345036.72

412	980647.56	4345036.73
413	980643.8	4345036.76
414	980642	4345036.73
415	980530.41	4345033.23
416	980530.17	4345037.35
417	980452.56	4345037.75
418	980452.5	4345037.77
419	980449.92	4345035.08
372	980414.83	4345040.45
86:04:0000001:ЗУ4(2)		
420	980134.06	4345021.41
421	980096.25	4345017.37
422	979889.23	4344979.46
423	979887.23	4344989.74
424	979885.56	4344989.45
425	979877.5	4344987.9
426	979881.16	4344967.87
427	980097.72	4345007.41
428	980128.16	4345010.67
420	980134.06	4345021.41
86:04:0000001:ЗУ4(3)		
429	979881.53	4345008.94
430	979879.35	4345008.42
431	979877.51	4345007.43
432	979849.95	4344998.41
433	979851.06	4344990.98
434	979865.53	4344994.37
435	979876.72	4344998.4
436	979880.48	4345000.97
437	979882.21	4345003.17
438	979882.86	4345005.06
439	979882.3	4345007.35
429	979881.53	4345008.94
440	979859.79	4345001.63
441	979861.92	4344999.89
442	979864.22	4345003.08
440	979859.79	4345001.63
4(4) "86:04:0000001:ЗУ4"		
443	980480.83	4345086.34
444	980481.48	4345064.96
445	980485.46	4345065.08
446	980491.41	4345065.27
447	980490.82	4345083.85
448	980489.46	4345083.8
443	980480.83	4345086.34
86:04:0000001:ЗУ4(5)		
449	981132.32	4345029.38

450	981125.93	4345029.02
451	981132.76	4345024.31
452	981132.94	4345024.18
449	981132.32	4345029.38
86:04:0000001:ЗУ4(6)		
453	979864.62	4345013.14
454	979851.35	4345008.39
455	979847.99	4345011.1
456	979848.56	4345007.36
457	979864.63	4345013.13
453	979864.62	4345013.14
86:04:0000001:ЗУ4(7)		
458	979846.93	4345017.88
459	979855.2	4345020.75
460	979846.93	4345017.89
458	979846.93	4345017.88
86:04:0000001:ЗУ5(1)		
461	980651.53	4345027.87
462	980642.22	4345027.73
463	980530.83	4345024.24
464	980531.13	4345017.74
465	980642.32	4345021.23
466	980707.15	4345018.35
467	980771.68	4345008.75
468	980773.28	4345019.44
469	980906.37	4345017.44
470	980975.08	4345008.83
471	980985.94	4345007.53
472	980995.98	4345007.1
473	981007.78	4345007.15
474	981057.68	4345008.58
475	981063.28	4345008.84
476	981132.9	4345012.8
477	981139.07	4345013.69
478	981134.14	4345014.06
479	981133.49	4345019.43
480	981062.97	4345015.34
481	981057.48	4345015.08
482	981007.68	4345013.65
483	980996.07	4345013.61
484	980986.45	4345014.07
485	980975.88	4345015.28
486	980906.87	4345023.97
461	980651.53	4345027.87
86:04:0000001:ЗУ5(2)		
487	980414.3	4345030.4
488	980283.57	4345026.66
489	980274.99	4345026.4
490	980144.11	4345012.38
491	980130.6	4345010.94
492	980126.79	4345003.98
493	980144.59	4345005.9
494	980284.09	4345020.13
495	980413.9	4345023.89
496	980436.69	4345020.34
497	980436.73	4345021.65
498	980441.32	4345026.27
487	980414.3	4345030.4
86:04:0000001:ЗУ5(3)		
499	980417.21	4345046.69
500	980384.7	4345045.93
501	980380.48	4345045.92
502	980282.29	4345042.94
503	980273.91	4345042.87
504	980142.91	4345028.91
505	980140.31	4345028.63
506	980136.5	4345021.67
507	980143.38	4345022.41
508	980274.31	4345036.4
509	980282.78	4345036.64
510	980414.83	4345040.45
511	980449.92	4345035.08
512	980452.5	4345037.77
513	980450.74	4345038.54
514	980450.09	4345040.4
515	980450.19	4345041.86
499	980417.21	4345046.69
86:04:0000001:ЗУ5(4)		
516	980128.16	4345010.67
517	980097.72	4345007.41
518	979881.16	4344967.87
519	979877.5	4344987.9
520	979871.41	4344986.72
521	979871.05	4344986.66
522	979875.91	4344960.31
523	980098.62	4345000.94
524	980124.35	4345003.72
516	980128.16	4345010.67
86:04:0000001:ЗУ5(5)		
525	980137.87	4345028.36
526	980095.35	4345023.83
527	979894.47	4344987.02
528	979893.75	4344990.89
529	979889	4344990.05
530	979887.23	4344989.74
531	979889.23	4344979.46
532	980096.25	4345017.37
533	980134.06	4345021.41
525	980137.87	4345028.36
86:04:0000001:ЗУ5(6)		
534	980497.03	4345094.23
535	980494.07	4345085.93
536	980492.36	4345083.93
537	980490.82	4345083.85
538	980491.41	4345065.27
539	980494.48	4345065.36
540	980497	4345065.43
541	980497.94	4345065.47
542	980497.7	4345073.26
534	980497.03	4345094.23
86:04:0000001:ЗУ5(7)		
543	979887.81	4345022.96
544	979881.13	4345021.72
545	979885.55	4345018.11
546	979888.59	4345018.72
547	979888.35	4345019.97
543	979887.81	4345022.96
86:04:0000001:101780:ЗУ6(1)		
548	979857.03	4345019.29
549	979847.25	4345015.88
550	979847.99	4345011.1
551	979851.35	4345008.39
552	979864.62	4345013.14
548	979857.03	4345019.29
86:04:0000001:101780:ЗУ6(2)		
553	979845.24	4345028.81
554	979846.93	4345017.89
555	979855.2	4345020.75
553	979845.24	4345028.81
86:04:0000001:101780:ЗУ6(3)		
556	979864.22	4345003.08
557	979859.79	4345001.63
558	979861.92	4344999.89
556	979864.22	4345003.08

Ханты-Мансийский автономный округ – Югра
Губернатор

Приложение 12
к постановлению Правительства
Ханты-Мансийского
автономного округа — Югры
от 19 мая 2017 года № 194-п

Положение о размещении линейного объекта регионального значения Ханты-Мансийского автономного округа – Югры «Реконструкция трубопроводов Чумпасского нефтяного месторождения. Программа реконструкции 2018 года»

I. Размещение объекта

В административном отношении линейный объект регионального значения Ханты-Мансийского автономного округа – Югры «Реконструкция трубопроводов Чумпасского нефтяного месторождения. Программа реконструкции 2018 года» (далее – проектируемый объект) расположен на межселенной территории в границах Чумпасского нефтяного месторождения Сургутского и Нижневартовского районах.

В географическом отношении территория проектируемого объекта находится в 4 километрах на северо-восток от города Лангепаса и в 28 километрах на юго-восток от города Мегиона.

II. Функциональное зонирование территории

Проектируемый объект располагается на землях запаса и землях промышленности и иного специального Сургутского и Нижневартовского районах и на землях лесного фонда, находящихся в ведении территориального отдела – Юганского лесничества (Локосовское участковое лесничество, Покамасовское урочище).

III. Решения по планировочной организации земельных участков для размещения проектируемого объекта

Расчет полосы отвода земельных участков для выполнения работ по строительству проектируемого объекта произведен с учетом действующих норм отвода земель.

Проект планировки подготовлен в отношении земельного участка общей площадью 16.9426 га.

Таблица 1

Площади земельных участков, необходимые для
строительства и эксплуатации проектируемого объекта

№ п/п	Наименование участка	Площадь по проекту, га			Ранее отведенные, га	Площадь к отводу, га		
		Вид использования		Общая площадь		Вид использования		Общая к отводу
		на период строительства	на период эксплуатации		Общая площадь	на период строительства	на период эксплуатации	
Сургутский район								
1	Сети нефтегазосборные к.545-т.вр.ЗКЛ №43 «т.вр.520-ДНС-7, 520 т.вр.» Инв.№ АИКЛНГ_40223А	0.5559	0.7692	1.3251	0.4196	0.3855	0.5200	0.9055
2	УЗА 1	0	0.1517	0.1517	0.0613	0	0.0904	0.0904
3	УЗА 2	0	0.0900	0.0900	0.0330	0	0.057	0.0570
4	Демонтируемый трубопровод	0.3801	0	0.3801	0.1918	0.1883	0	0.1883
5	Водовод высоконапорный т.вр.(ЗКЛ №110)-к.521 «т.вр.к.521» Инв.№ АИКЛНГ_40335/3	1.1016	0.5996	1.7012	0.9643	0.4438	0.2931	0.7369
6	УЗА 1	0	0.0594	0.0594	0.0594	0	0	0.0000
7	УЗА 2	0	0.1561	0.1561	0.0647	0	0.0914	0.0914
8	Демонтируемые трубопроводы	1.0487	0	1.0487	0.4839	0.5648	0	0.5648
	Итого	3.0863	1.8260	4.9123	2.2780	1.5824	1.0519	2.6343
Нижневартовский район								
1	Сети нефтегазосборные т.вр.ЗКЛ №21-т.вр.ЗКЛ №3 «т.вр.к.524б-т.вр.» Инв.№ АИКЛНГ_40200А	1.3173	1.2128	2.5301	0.1681	1.2153	1.1467	2.3620
2	УЗА 1		0.1251	0.1251	0.0818		0.0433	0.0433
3	УЗА 2		0.5157	0.5157	0.0725		0.4432	0.4432
4	Водовод высоконапорный БКНС-9-т.вр.(ЗКЛ№26) «БКНС-9-к.522» Инв.№ АИКЛНГ_40157/1	2.2453	1.4741	3.7194	1.8111	0.9443	0.9640	1.9083
5	УЗА 1		0.3505	0.3505	0.0817		0.2688	0.2688
6	УЗА 2		0.3834	0.3834	0.0821		0.3013	0.3013
7	УЗА 3		0.4194	0.4194	0.2005		0.2189	0.2189
8	УЗА 4		0.2501	0.2501	0.1575		0.0926	0.0926
9	Демонтируемые трубопроводы	3.7366		3.7366	2.8233	0.9133		0.9133
	Итого	7.2992	4.7311	12.0303	5.4786	3.0729	3.4788	6.5517
	Общая площадь	10.3855	6.5571	16.9426	7.7566	4.6553	4.5307	9.1860

Таблица 2

Площади испрашиваемых земельных участков
под проектируемый объект

Наименование объекта	№ земельного участка (ЗУ)	Испрашиваемая площадь ЗУ, га	Категория земель
Сургутский район			
Сети нефтегазосборные к.545-т.вр.ЗКЛ №43 «т.вр.520-ДНС-7, 520 т.вр.» Инв.№ АИКЛНГ_40223А	86:03:0053904:ЗУ1	0.6674	земли запаса
Сети нефтегазосборные к.545-т.вр.ЗКЛ №43 «т.вр.520-ДНС-7, 520 т.вр.» Инв.№ АИКЛНГ_40223А	86:03:0053904:ЗУ2	0.3855	земли запаса
Демонтируемый трубопровод	86:03:0053904:ЗУ3	0.1883	земли запаса
Водовод высоконапорный т.вр.(ЗКЛ №110)-к.521 «т.вр.к.521» Инв.№ АИКЛНГ_40335/3	86:03:0000000:7848:З1	0.0096	земли лесного фонда
Водовод высоконапорный т.вр.(ЗКЛ №110)-к.521 «т.вр.к.521» Инв.№ АИКЛНГ_40335/3	86:03:0053904:ЗУ4	0.3749	земли запаса
Водовод высоконапорный т.вр.(ЗКЛ №110)-к.521 «т.вр.к.521» Инв.№ АИКЛНГ_40335/3	86:03:0000000:7848:ЗУ2	0.0110	земли лесного фонда
Водовод высоконапорный т.вр.(ЗКЛ №110)-к.521 «т.вр.к.521» Инв.№ АИКЛНГ_40335/3	86:03:0053904:ЗУ5	0.4328	земли запаса
Демонтируемые трубопроводы	86:03:0000000:7848:ЗУ3	0.0636	земли лесного фонда
Демонтируемые трубопроводы	86:03:0053904:ЗУ6	0.5012	земли запаса
Нижневартовский район			
Водовод высоконапорный БКНС-9-т.вр.(ЗКЛ№26) «БКНС-9-к.522» Инв.№ АИКЛНГ_40157/1	86:04:0000001:ЗУ1	1.8456	земли запаса
Водовод высоконапорный БКНС-9-т.вр.(ЗКЛ№26) «БКНС-9-к.522» Инв.№ АИКЛНГ_40157/1	86:04:0000001:ЗУ2	0.9443	земли запаса
Демонтируемые трубопроводы	86:04:0000001:ЗУ3	0.9133	земли запаса
Сети нефтегазосборные т.вр.ЗКЛ №21-т.вр.ЗКЛ №3 «т.вр.к.524б-т.вр.» Инв.№ АИКЛНГ_40200А	86:04:0000001:ЗУ4	1.6170	земли запаса
Сети нефтегазосборные т.вр.ЗКЛ №21-т.вр.ЗКЛ №3 «т.вр.к.524б-т.вр.» Инв.№ АИКЛНГ_40200А	86:04:0000001:ЗУ5	1.2153	земли запаса
Сети нефтегазосборные т.вр.ЗКЛ №21-т.вр.ЗКЛ №3 «т.вр.к.524б-т.вр.» Инв.№ АИКЛНГ_40200А	86:04:0000001:101780:ЗУ1	0.0162	земли промышленности

Координаты границ земельных участков, необходимых для размещения проектируемого объекта в графических материалах определены в местной системе координат Ханты-Мансийского автономного округа – Югры МСК-86.

IV. Особо охраняемые территории и зоны с особыми условиями использования

Проектируемый объект расположен параллельно существующему техническому коридору коммуникаций. Строительство будет носить

локальный характер и затрагивать территорию, которая уже подвергалась мощному длительному техногенному воздействию.
Проектируемый объект пересекает водоохранную зону и прибрежную полосу водных объектов ручья и озеро без названий.

Для уменьшения воздействия на водотоки предусмотрены следующие мероприятия:

выполнение строительно-монтажных работ с применением гусеничной техники должно осуществляться в зимний период для уменьшения воздействия строительной техники на растительный береговой покров; в остальные сезоны года строительно-монтажные работы, движение транспорта и строительной техники должно осуществляться только по существующим автомобильным дорогам, зимникам и временным вдольтрассовым проездам;

все отходы защитных материалов, остатки горюче-смазочных материалов тщательно должны собираться в передвижное оборудование (мусоросборники, емкости для сбора отработанных горюче-смазочных материалов) и вывозиться в места, согласованные с соответствующими муниципальными органами и органами государственной власти Российской Федерации;

после завершения строительства выполняются рекультивационные работы.

Организационный сброс стоков или загрязняющих веществ на поверхность земли и в водотоки не производится. Попадание загрязняющих веществ в водные объекты в результате размыва и выноса ливневыми и талыми водами возможно лишь при неправильном хранении строительных материалов и аварийных утечках дизтоплива работающих механизмов в период строительства.

На всех этапах работ осуществляется входной, операционный и приемочный контроль качества строительства, а также проводится своевременный профилактический осмотр, ремонт и диагностика оборудования, трубопроводов и арматуры.

Ущерб окружающей среде может быть нанесен лишь в аварийных случаях, но для их предотвращения предусмотрены все возможные мероприятия в соответствии с требованиями законодательства Российской Федерации.


В границах участка работ отсутствуют объекты историко-культурного наследия, особо охраняемые природные территории федерального, регионального и местного значения.

Проектируемый объект не попадает в границы территорий традиционного природопользования коренных малочисленных народов Севера регионального значения.

Ханты-Мансийский автономный округ – Югра
Губернатор

Основная часть проекта планировки территории
для размещения линейного объекта регионального
значения Ханты-Мансийского автономного округа – Югры
«Реконструкция трубопроводов Ловинского
месторождения»
Землепользователь ООО «ЛУКОЙЛ-Западная Сибирь»
ТПП «Урайнефтегаз»
Масштаб 1:5000

Приложение 13
к постановлению Правительства
Ханты-Мансийского
автономного округа – Югры
от 19 мая 2017 года № 194-п

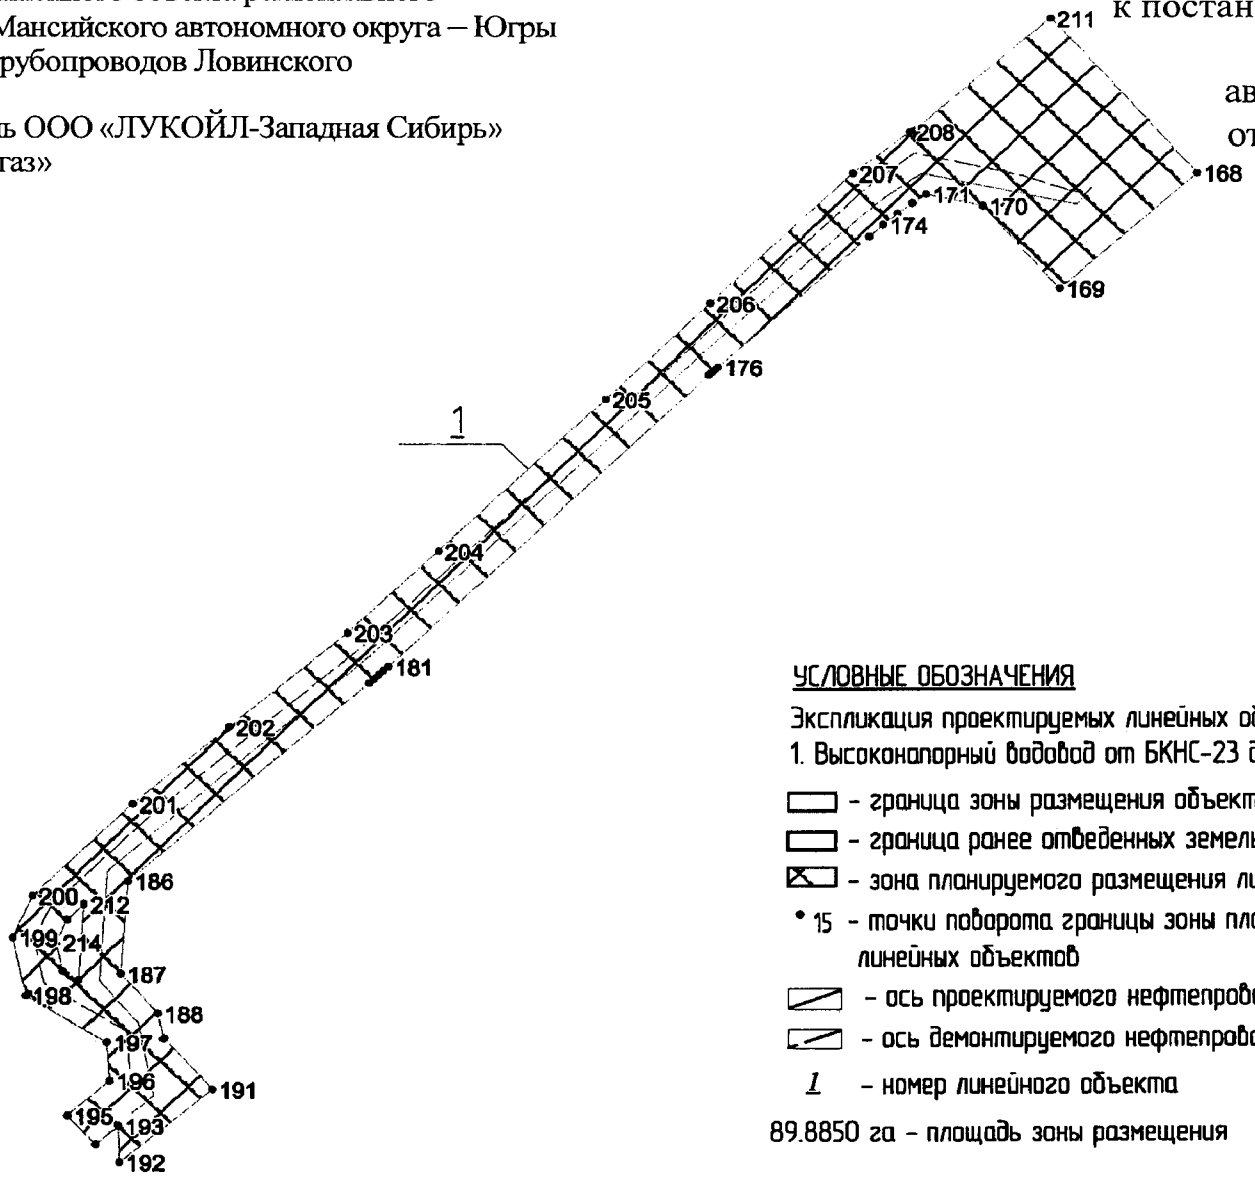

УСЛОВНЫЕ ОБОЗНАЧЕНИЯ


Экспликация проектируемых линейных объектов

1. Высоконапорный водовод от БКНС-23 до врезки, инв.№УНГ_0303183

- граница зоны размещения объектов (красные линии)
- граница ранее отведенных земельных участков
- зона планируемого размещения линейных объектов
- • 15 – точки поворота границы зоны планируемого размещения линейных объектов
- ось проектируемого нефтепровода
- ось демонтируемого нефтепровода
- 1 – номер линейного объекта

89.8850 га – площадь зоны размещения

Основная часть проекта планировки территории для размещения линейного объекта регионального значения Ханты-Мансийского автономного округа – Югры
«Реконструкция трубопроводов Ловинского месторождения»
Землепользователь ООО «ЛУКОЙЛ-Западная Сибирь»
ТПП «Урайнефтегаз»
Масштаб 1:5000

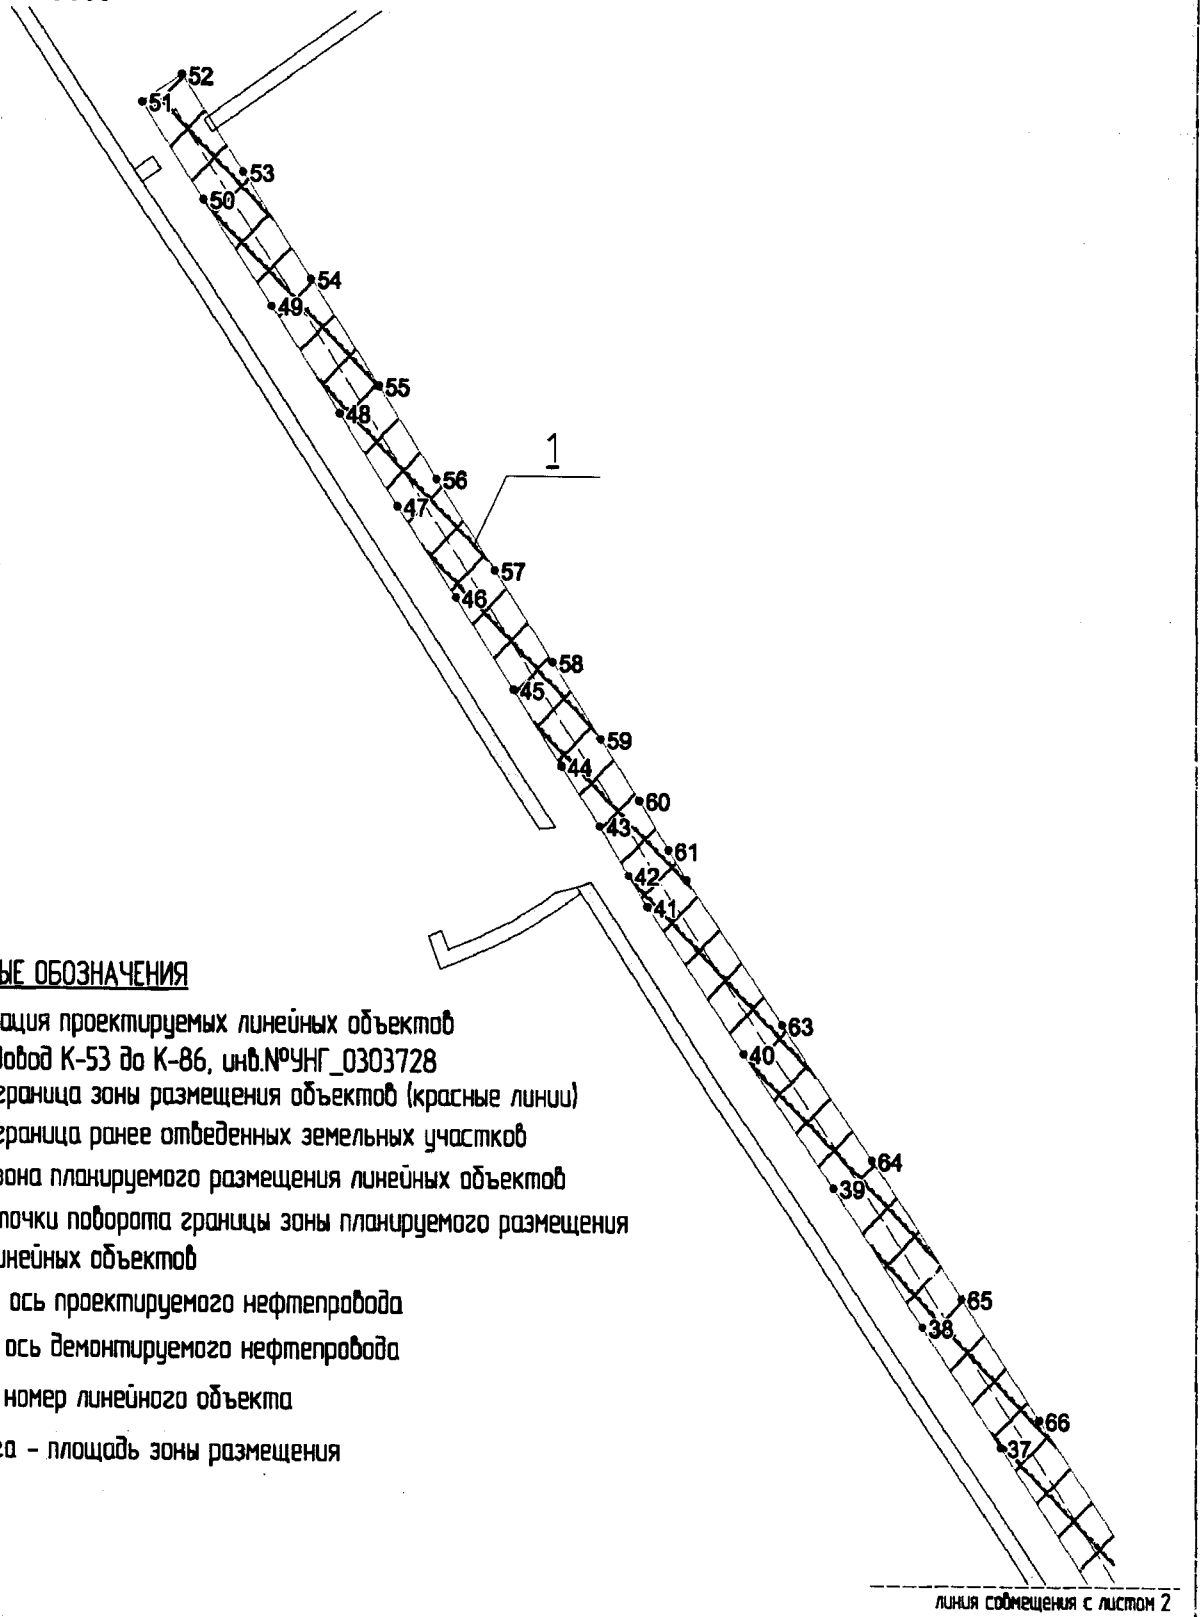


УСЛОВНЫЕ ОБОЗНАЧЕНИЯ

Экспликация проектируемых линейных объектов
1. В/водовод К-53 до К-86, инв.№УНГ_0303728

- граница зоны размещения объектов (красные линии)
- граница ранее отведенных земельных участков
- зона планируемого размещения линейных объектов
- 15 - точки поворота границы зоны планируемого размещения линейных объектов
- ось проектируемого нефтепровода
- ось демонтируемого нефтепровода
- 1 - номер линейного объекта

89.8850 га - площадь зоны размещения

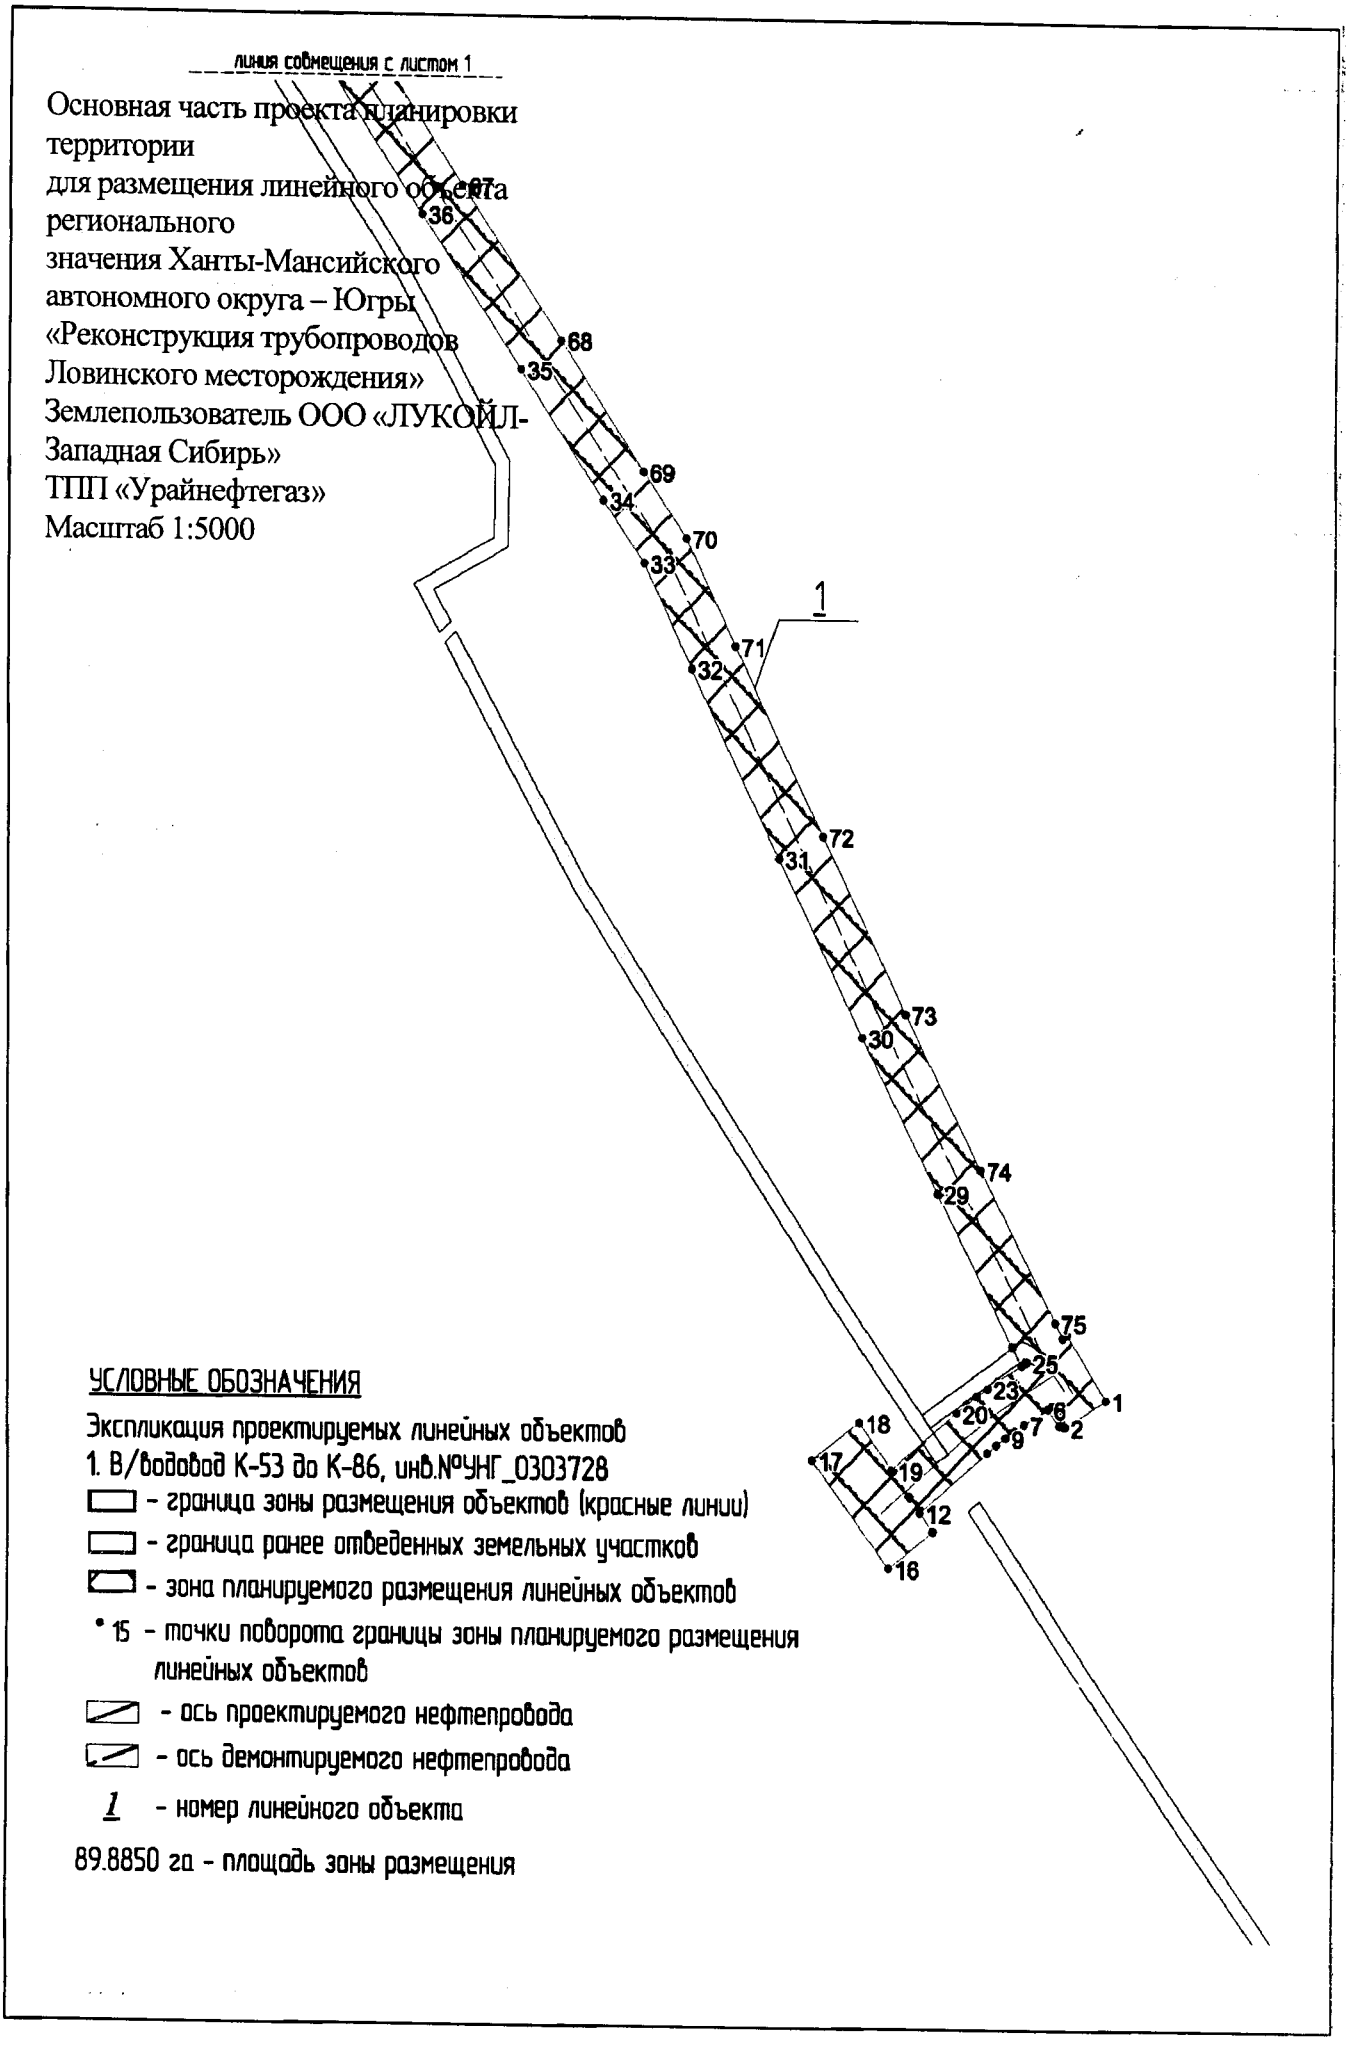
линия совмещения с листом 1
Основная часть проекта планировки территории
для размещения линейного объекта регионального
значения Ханты-Мансийского автономного округа – Югры
«Реконструкция трубопроводов Ловинского месторождения»
Землепользователь ООО «ЛУКОЙЛ-Западная Сибирь»
ТПП «Урайнефтегаз»
Масштаб 1:5000
67
36
68
35
69
34
70
33
1
71
32
72
31
73
30
74
29
75
25
23
20
6
1
18
9
7
2
17
19
12
16
УСЛОВНЫЕ ОБОЗНАЧЕНИЯ
Экспликация проектируемых линейных объектов
1. В/водовод К-53 до К-86, инв.№УНГ_0303728
- граница зоны размещения объектов (красные линии)
- граница ранее отведенных земельных участков
- зона планируемого размещения линейных объектов
• 15 - точки поворота границы зоны планируемого размещения линейных объектов
- ось проектируемого нефтепровода
- ось демонтируемого нефтепровода
1 - номер линейного объекта
89.8850 га - площадь зоны размещения

Основная часть проекта планировки территории
для размещения линейного объекта регионального
значения Ханты-Мансийского автономного округа – Югры
«Реконструкция трубопроводов Ловинского месторождения»
Землепользователь ООО «ЛУКОЙЛ-Западная Сибирь»
ТПП «Урайнефтегаз»
Масштаб 1:5000


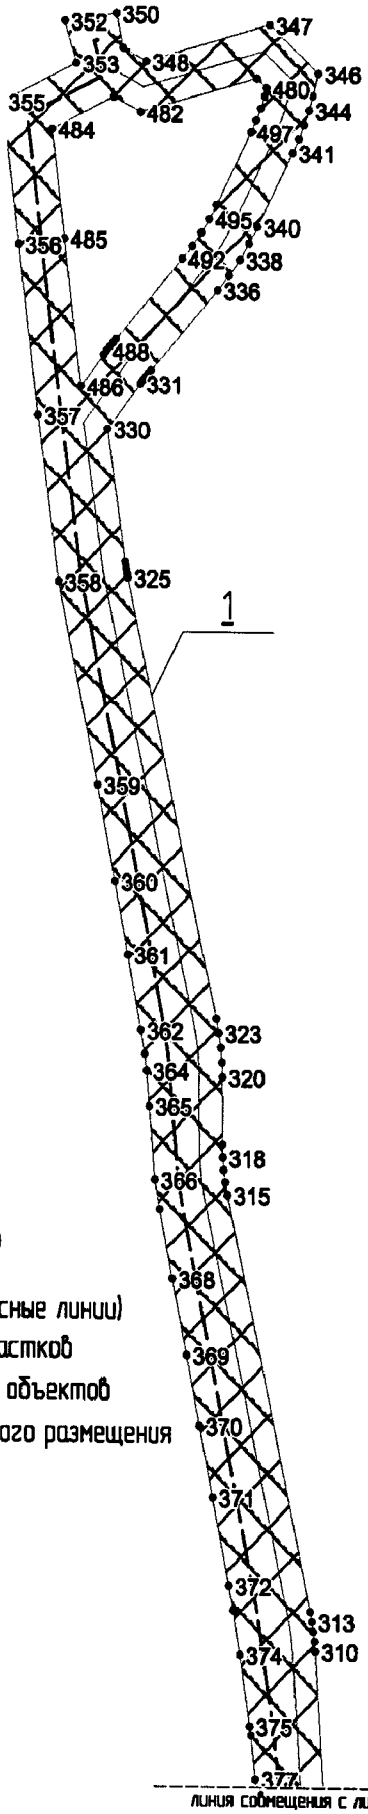


Схема расположения листов

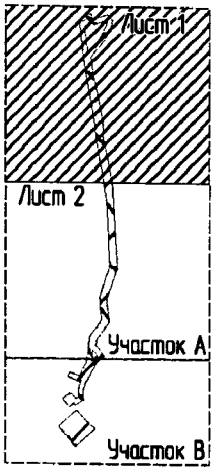

УСЛОВНЫЕ ОБОЗНАЧЕНИЯ


Экспликация проектируемых линейных объектов

1. В/водовод от К-33 до ВР, инв.№УНГ_0303441

- граница зоны размещения объектов (красные линии)
- граница ранее отведенных земельных участков
- зона планируемого размещения линейных объектов
- 15 – точки поворота границы зоны планируемого размещения линейных объектов
- ось проектируемого нефтепровода
- ось демонтируемого нефтепровода
- 1 – номер линейного объекта

89.8850 га – площадь зоны размещения

Основная часть проекта планировки территории для размещения линейного объекта регионального значения Ханты-Мансийского автономного округа – Югры
«Реконструкция трубопроводов Ловинского месторождения»
Землепользователь ООО «ЛУКОЙЛ-Западная Сибирь»
ТПП «Урайнефтегаз»
Масштаб 1:5000

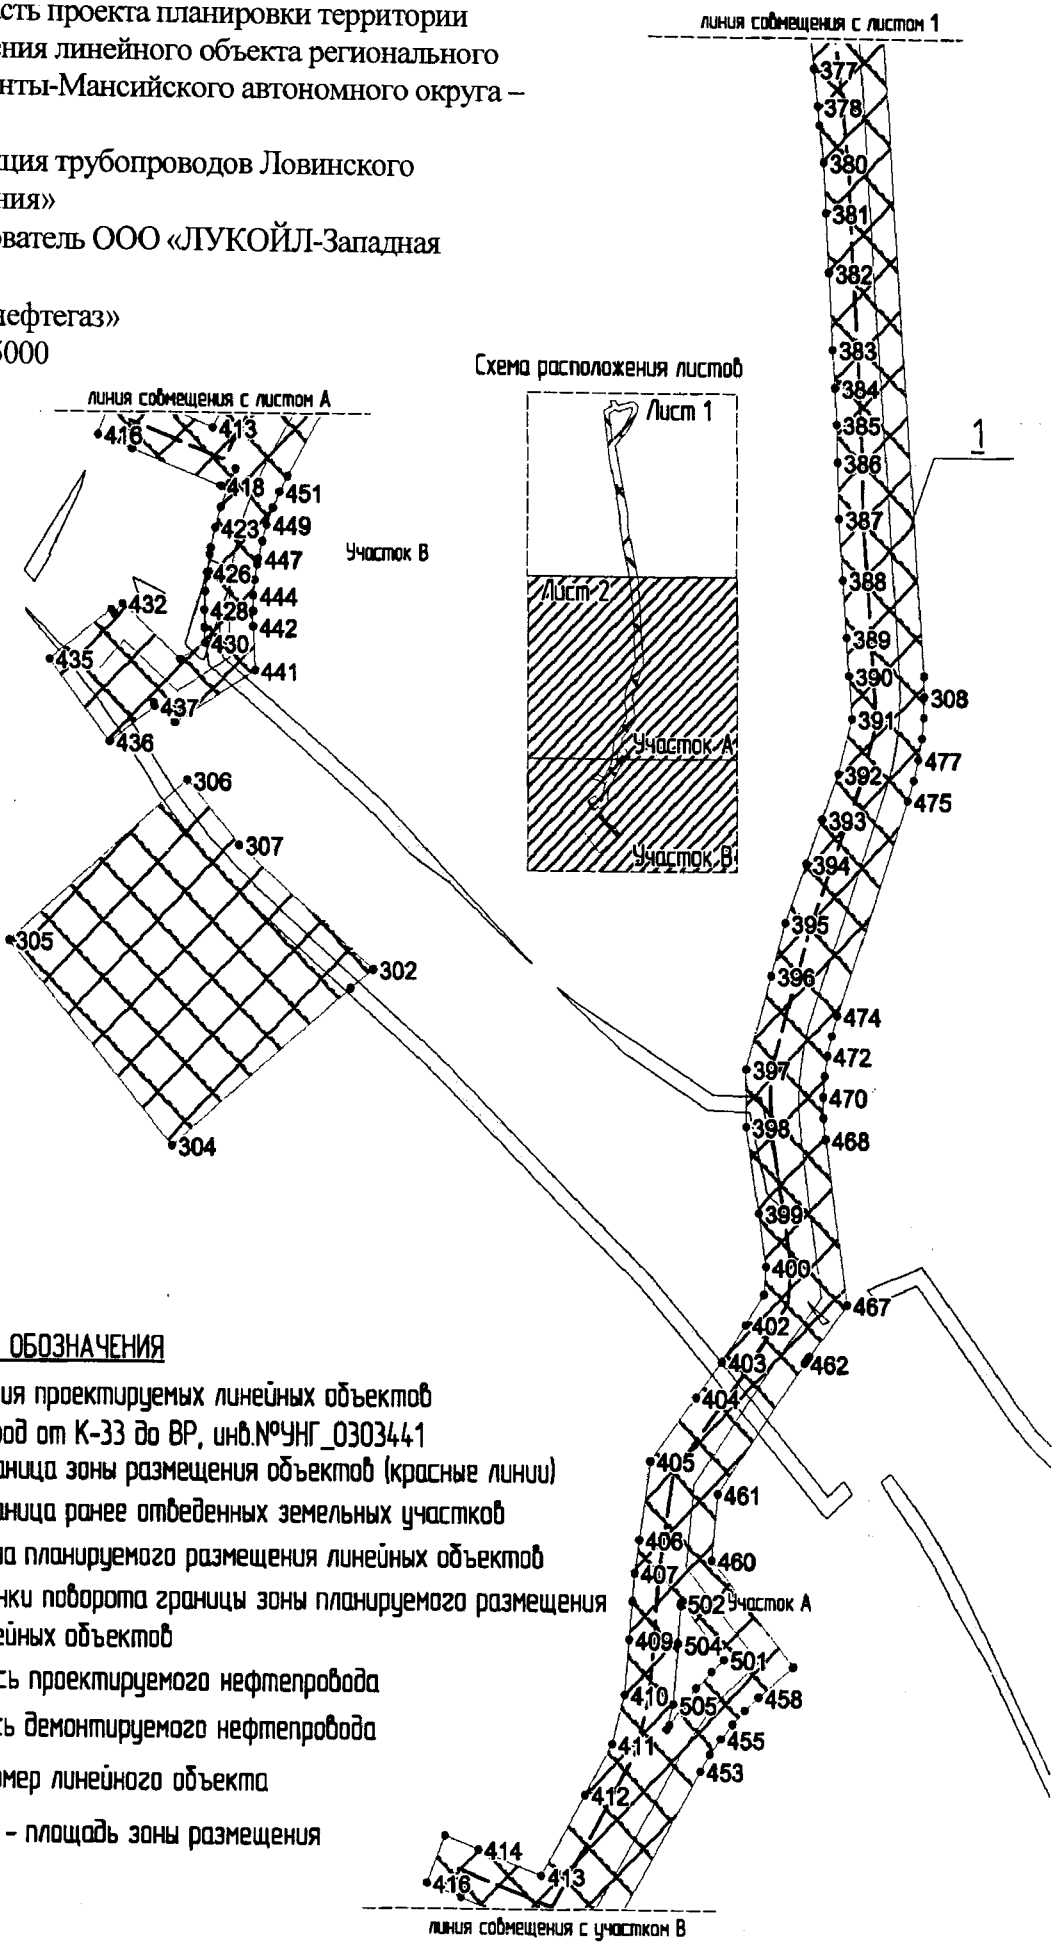

УСЛОВНЫЕ ОБОЗНАЧЕНИЯ


Экспликация проектируемых линейных объектов

1. В/водовод от К-33 до ВР, инв.№УНГ_0303441

- граница зоны размещения объектов (красные линии)
- граница ранее отведенных земельных участков
- зона планируемого размещения линейных объектов
- 15 – точки поворота границы зоны планируемого размещения линейных объектов
- ось проектируемого нефтепровода
- ось демонтируемого нефтепровода
- 1 – номер линейного объекта

89.8850 га – площадь зоны размещения

Основная часть проекта планировки территории для размещения линейного объекта регионального значения Ханты-Мансийского автономного округа – Югры
«Реконструкция трубопроводов Ловинского месторождения»
Землепользователь ООО «ЛУКОЙЛ-Западная Сибирь»
ТПП «Урайнефтегаз»
Масштаб 1:5000

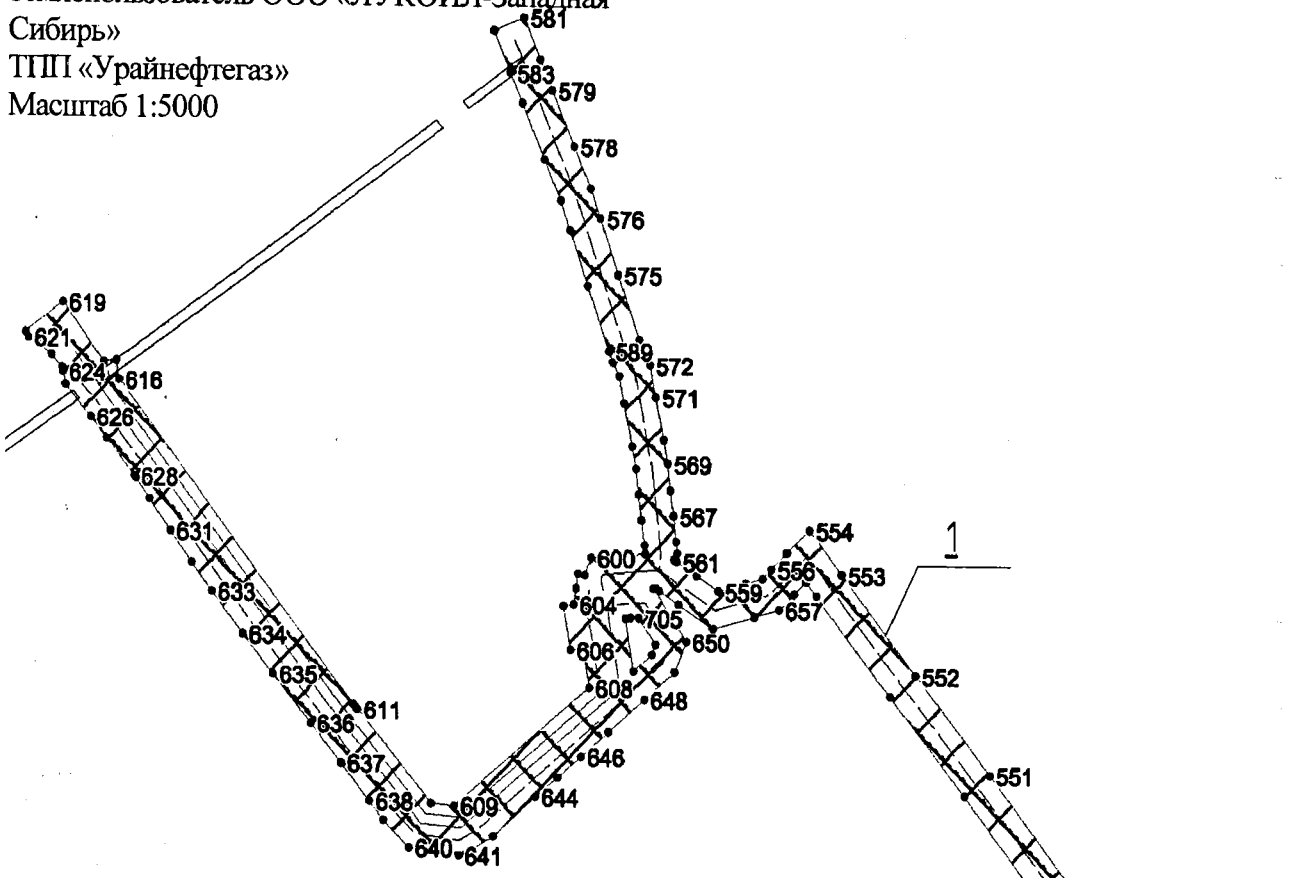


УСЛОВНЫЕ ОБОЗНАЧЕНИЯ

Экспликация проектируемых линейных объектов
1. Н/сети К-56, инв.№УНГ_03030179
2. В/водовод от врезки до К-56, инв.№УНГ_0303020
3. Водовод от врезки до К-87 инв.№УНГ_0303114

- граница зоны размещения объектов (красные линии)
- граница ранее отведенных земельных участков
- зона планируемого размещения линейных объектов
- • 15 – точки поворота границы зоны планируемого размещения линейных объектов
- ось проектируемого нефтепровода
- ось демонтируемого нефтепровода
- 1 – номер линейного объекта

89.8850 га – площадь зоны размещения


Схема расположения листов

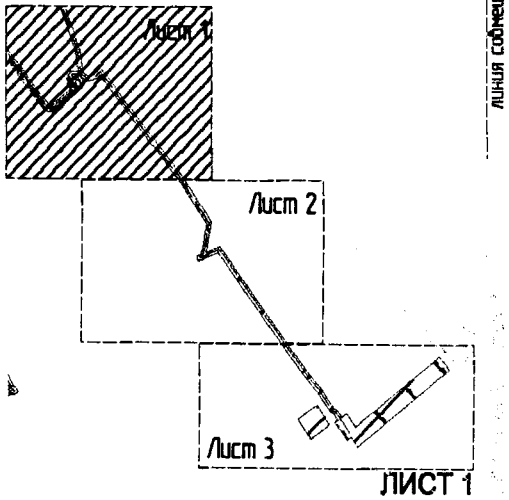

линия совмещения с листом 2

ЛИСТ 1

Основная часть проекта планировки территории
для размещения линейного объекта регионального
значения Ханты-Мансийского автономного округа – Югры
«Реконструкция трубопроводов Ловинского месторождения»
Землепользователь ООО «ЛУКОЙЛ-Западная Сибирь»
ТПП «Урайнефтегаз»
Масштаб 1:5000

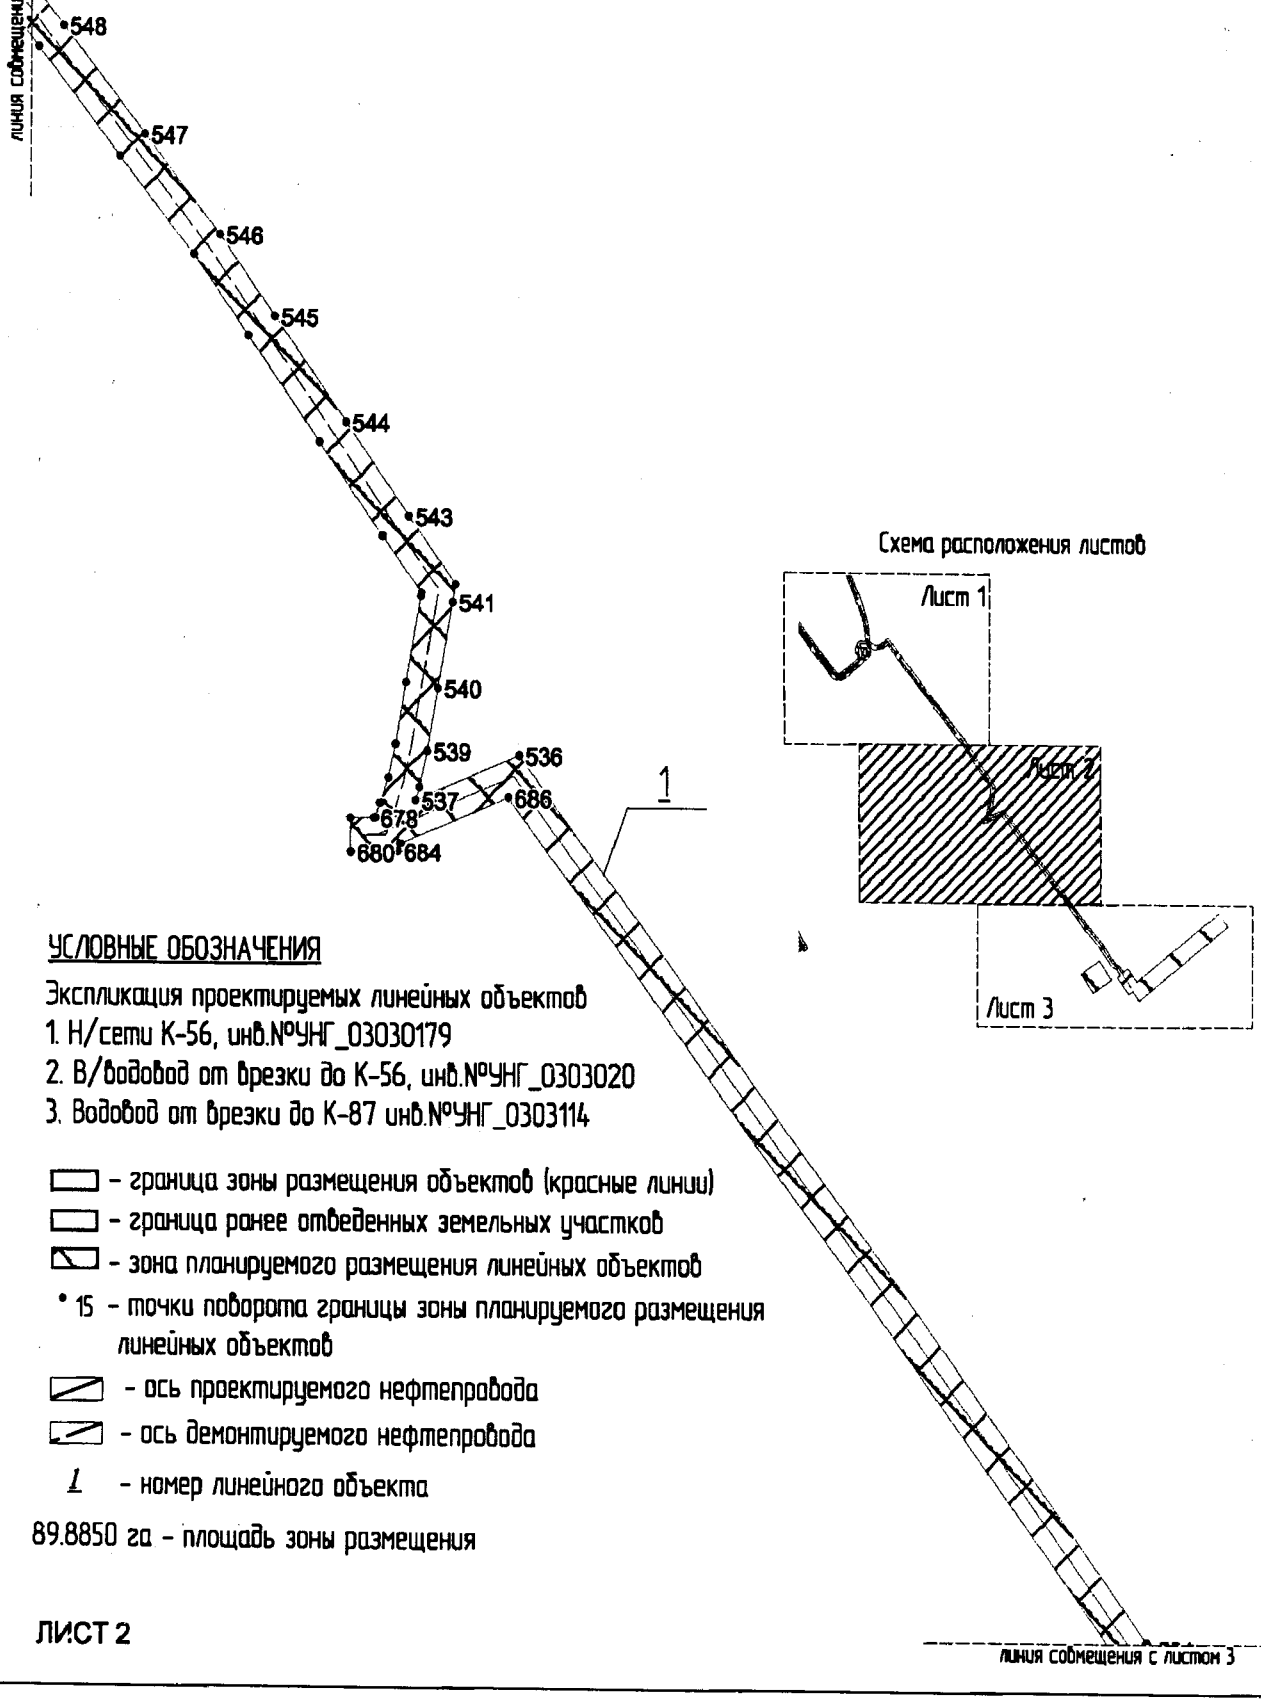

УСЛОВНЫЕ ОБОЗНАЧЕНИЯ

Экспликация проектируемых линейных объектов
1. Н/сети К-56, инв.№УНГ_03030179
2. В/водовод от врезки до К-56, инв.№УНГ_0303020
3. Водовод от врезки до К-87 инв.№УНГ_0303114

- граница зоны размещения объектов (красные линии)
- граница ранее отведенных земельных участков
- зона планируемого размещения линейных объектов
- • 15 – точки поворота границы зоны планируемого размещения линейных объектов
- ось проектируемого нефтепровода
- ось демонтируемого нефтепровода
- 1 – номер линейного объекта

89.8850 га – площадь зоны размещения

ЛИСТ 2


Основная часть проекта планировки территории
для размещения линейного объекта регионального
значения Ханты-Мансийского автономного округа –
Югры
«Реконструкция трубопроводов Ловинского
месторождения»
Землепользователь ООО «ЛУКОЙЛ-Западная Сибирь»
ТПП «Урайнефтегаз»
Масштаб 1:5000

УСЛОВНЫЕ ОБОЗНАЧЕНИЯ

Экспликация проектируемых линейных объектов
1. Н/сети К-56, инв.№УНГ_03030179
2. В/водовод от врезки до К-56, инв.№УНГ_0303020
3. Водовод от врезки до К-87 инв.№УНГ_0303114


- граница зоны размещения объектов (красные линии)
- граница ранее отведенных земельных участков
- зона планируемого размещения линейных объектов
- 15 - точки поворота границы зоны планируемого размещения линейных объектов
- ось проектируемого нефтепровода
- ось демонтируемого нефтепровода
- 1 - номер линейного объекта

89.8850 га - площадь зоны размещения

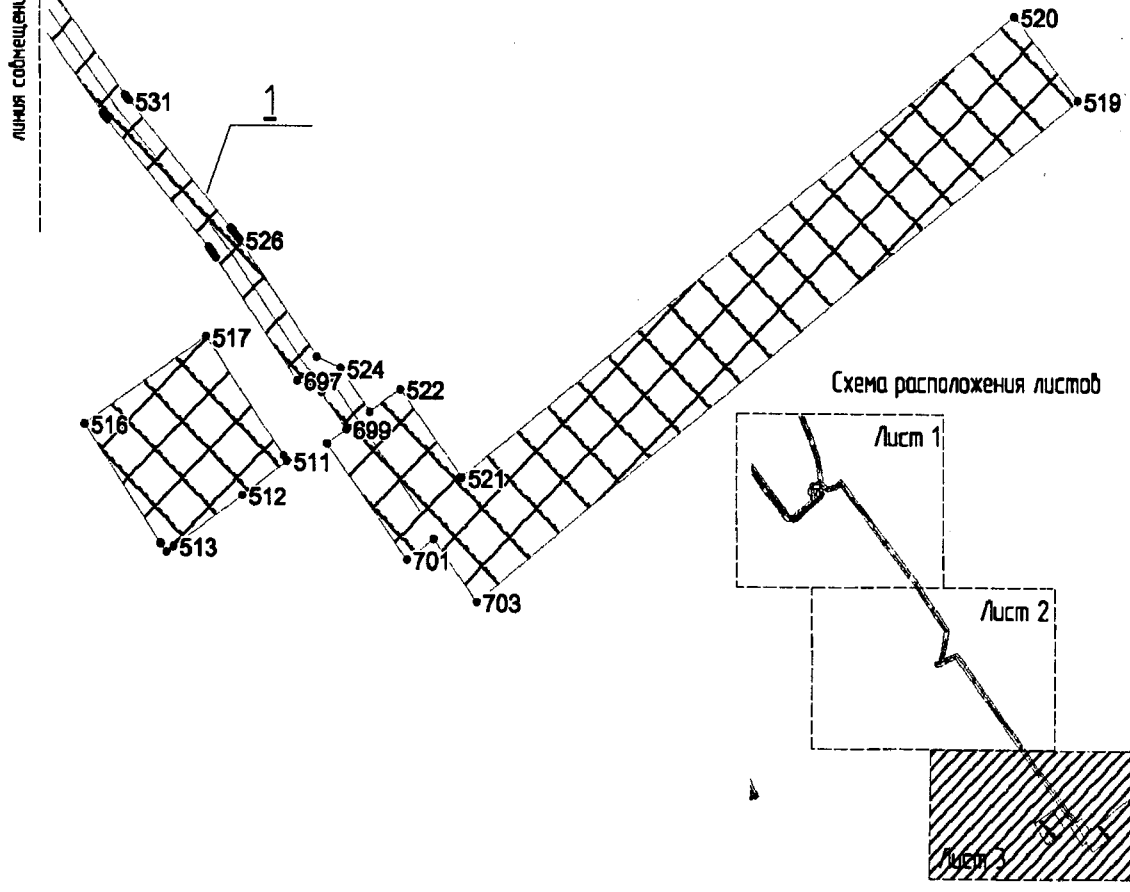

ЛИСТ 3

Основная часть проекта планировки территории
для размещения линейного объекта регионального
значения Ханты-Мансийского автономного округа –
Югры
«Реконструкция трубопроводов Ловинского
месторождения»
Землепользователь ООО «ЛУКОЙЛ-Западная Сибирь»
ТПП «Урайнефтегаз»
Масштаб 1:5000

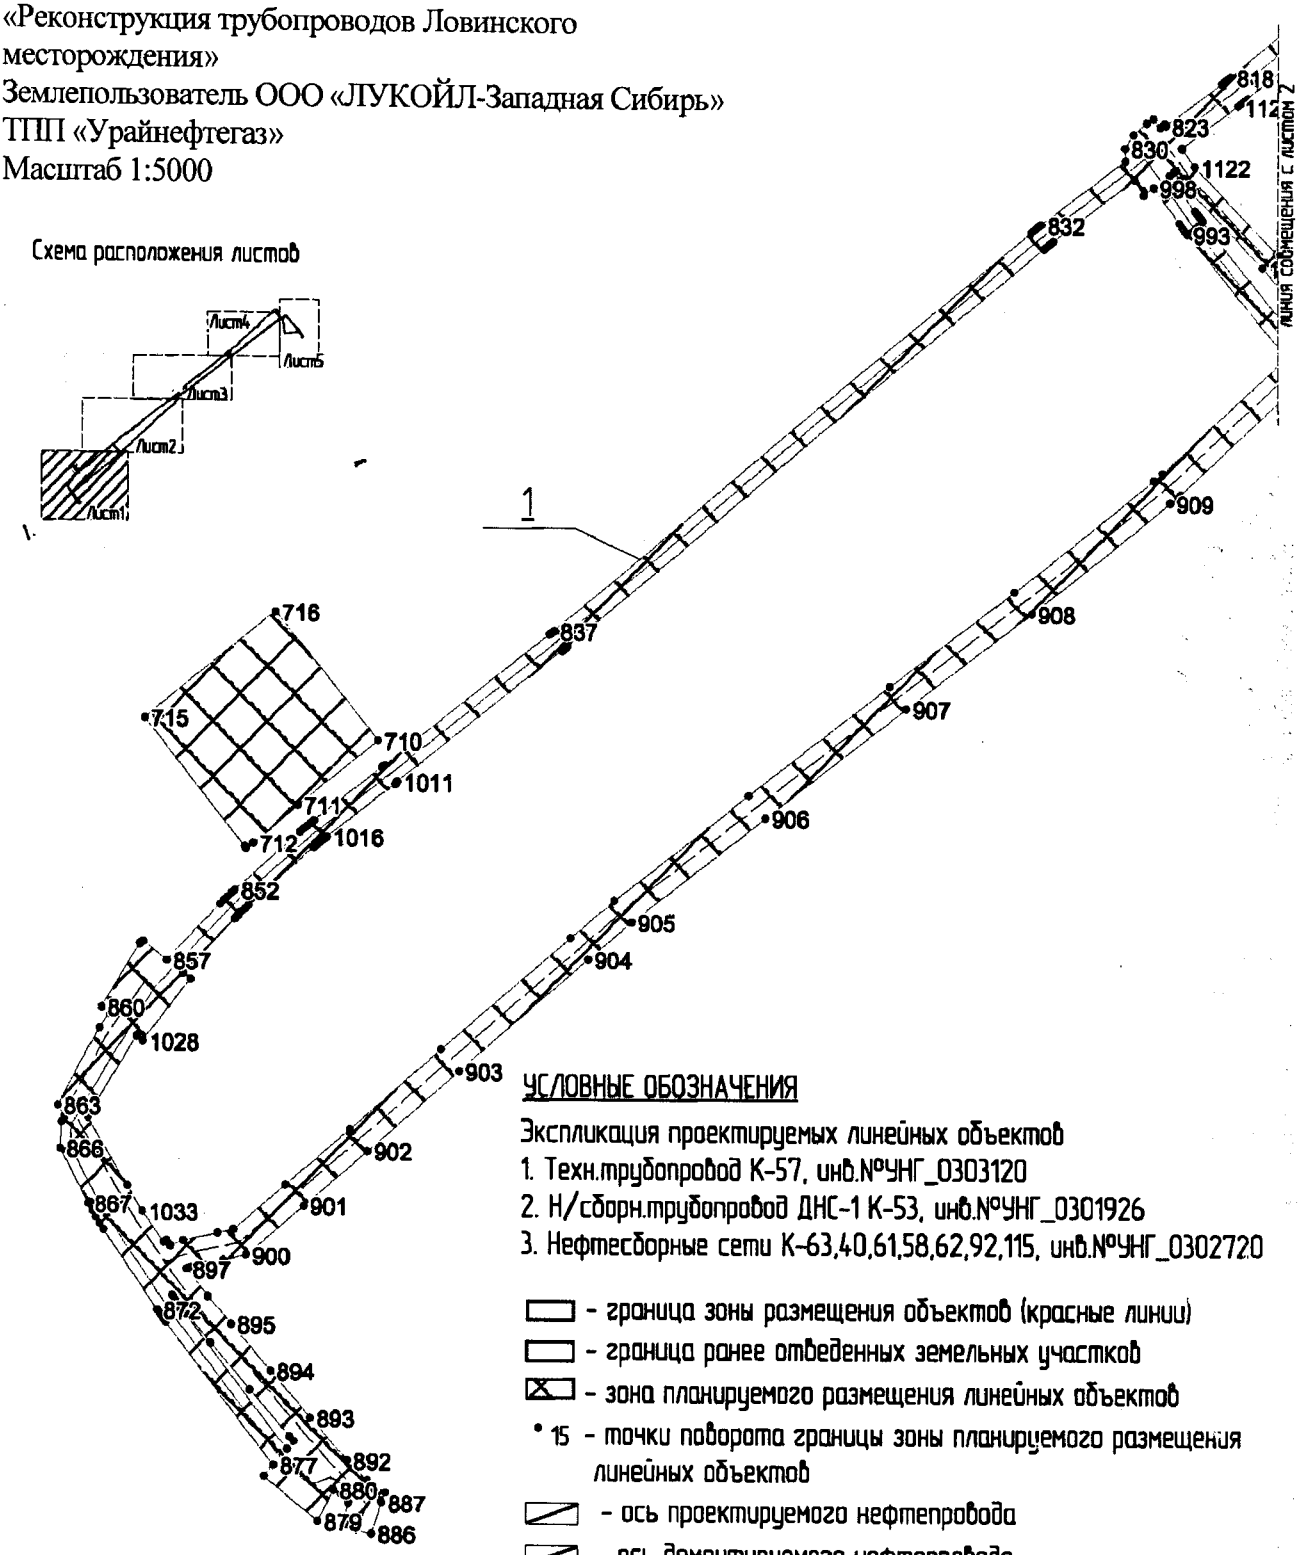

УСЛОВНЫЕ ОБОЗНАЧЕНИЯ

Экспликация проектируемых линейных объектов


1. Техн.трубопровод К-57, инв.№УНГ_0303120
2. Н/сборн.трубопровод ДНС-1 К-53, инв.№УНГ_0301926
3. Нефтесборные сети К-63,40,61,58,62,92,115, инв.№УНГ_0302720

- граница зоны размещения объектов (красные линии)
- граница ранее отведенных земельных участков
- зона планируемого размещения линейных объектов
- 15 - точки поворота границы зоны планируемого размещения линейных объектов
- ось проектируемого нефтепровода
- ось демонтируемого нефтепровода
- 1 - номер линейного объекта

89.8850 га - площадь зоны размещения

ЛИСТ 1

Основная часть проекта планировки территории для размещения линейного объекта регионального значения Ханты-Мансийского автономного округа – Югры
«Реконструкция трубопроводов Ловинского месторождения»
Землепользователь ООО «ЛУКОЙЛ-Западная Сибирь»
ТПП «Урайнефтегаз»

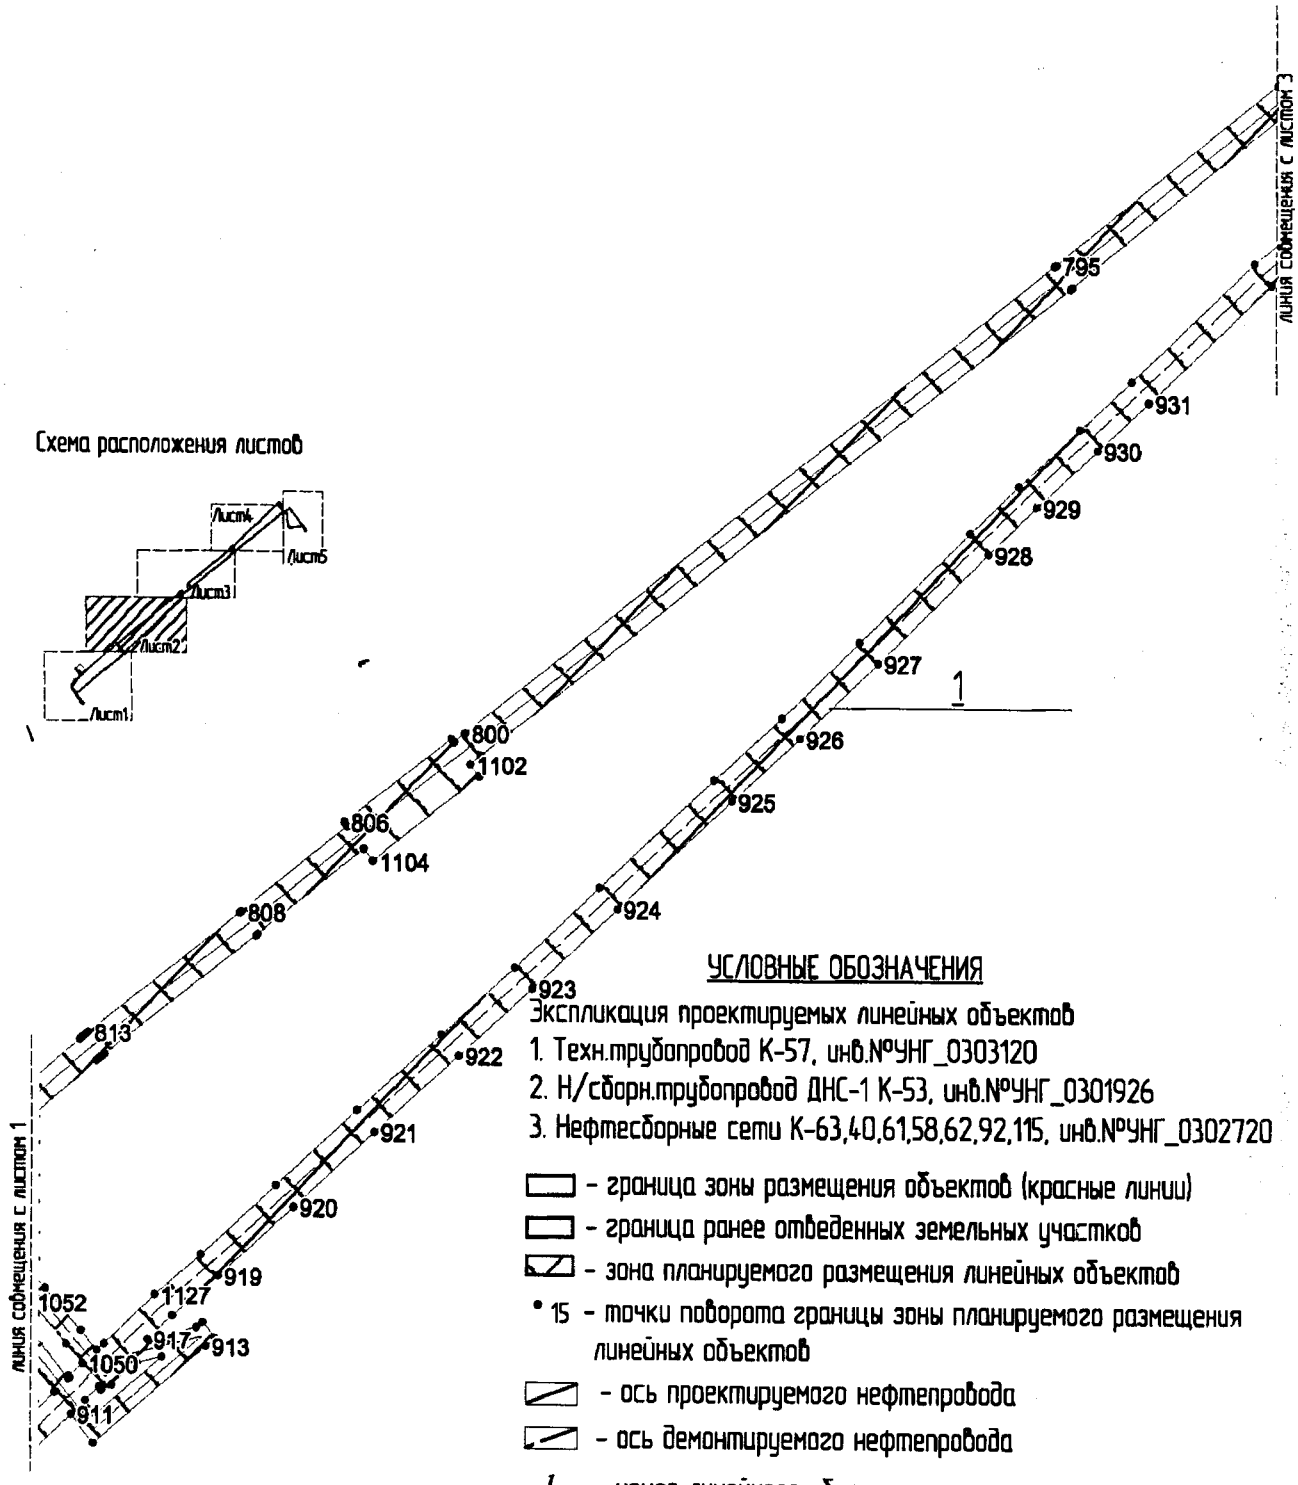

УСЛОВНЫЕ ОБОЗНАЧЕНИЯ

Экспликация проектируемых линейных объектов


1. Техн.трубопровод К-57, инв.№УНГ_0303120
2. Н/сборн.трубопровод ДНС-1 К-53, инв.№УНГ_0301926
3. Нефтесборные сети К-63,40,61,58,62,92,115, инв.№УНГ_0302720

- граница зоны размещения объектов (красные линии)
- граница ранее отведенных земельных участков
- зона планируемого размещения линейных объектов
- 15 - точки поворота границы зоны планируемого размещения линейных объектов
- ось проектируемого нефтепровода
- ось демонтируемого нефтепровода
- 1 - номер линейного объекта

ЛИСТ 2


89.8850 га - площадь зоны размещения

Основная часть проекта планировки территории для размещения линейного объекта регионального значения Ханты-Мансийского автономного округа – Югры
«Реконструкция трубопроводов Ловинского месторождения»
Землепользователь ООО «ЛУКОЙЛ-Западная Сибирь»
ТПП «Урайнефтегаз»
Масштаб 1:5000

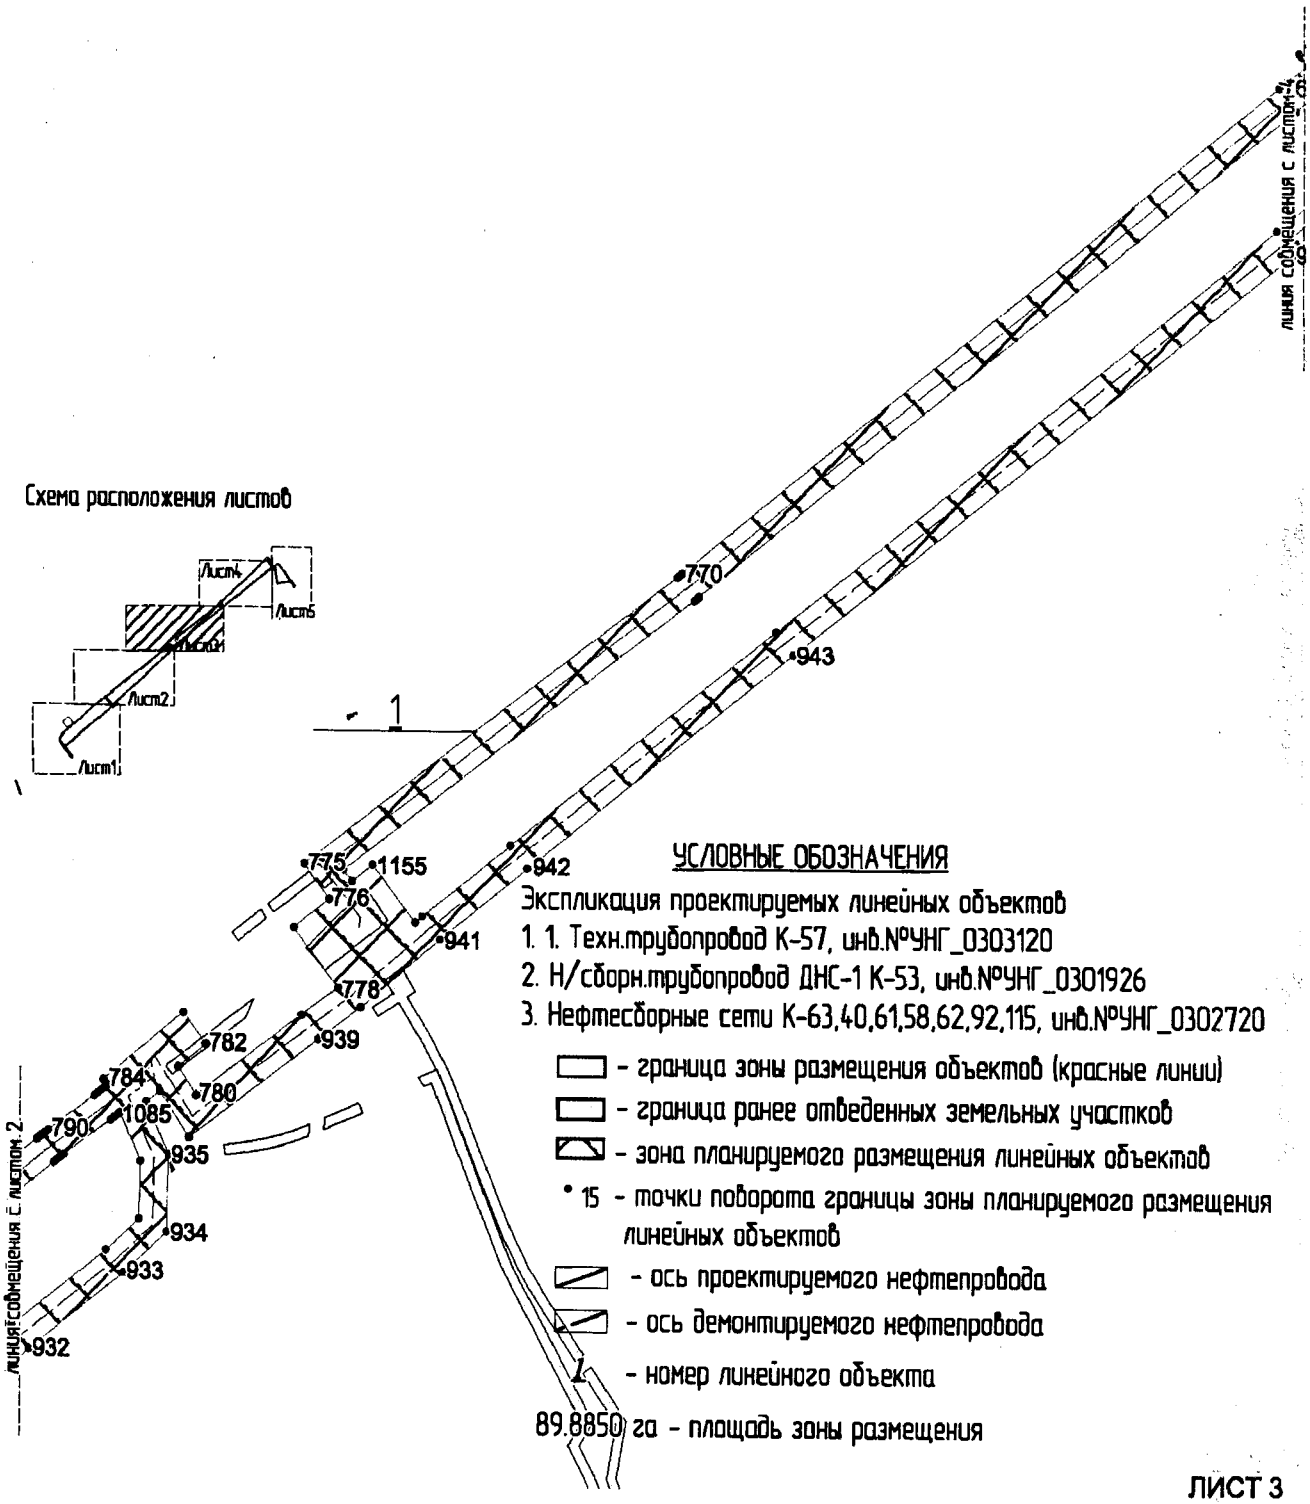

ЛИСТ 3

Основная часть проекта планировки территории для размещения линейного объекта регионального значения Ханты-Мансийского автономного округа – Югры «Реконструкция трубопроводов Ловинского месторождения»
Землепользователь ООО «ЛУКОЙЛ-Западная Сибирь»
ТПП «Урайнефтегаз»
Масштаб 1:5000

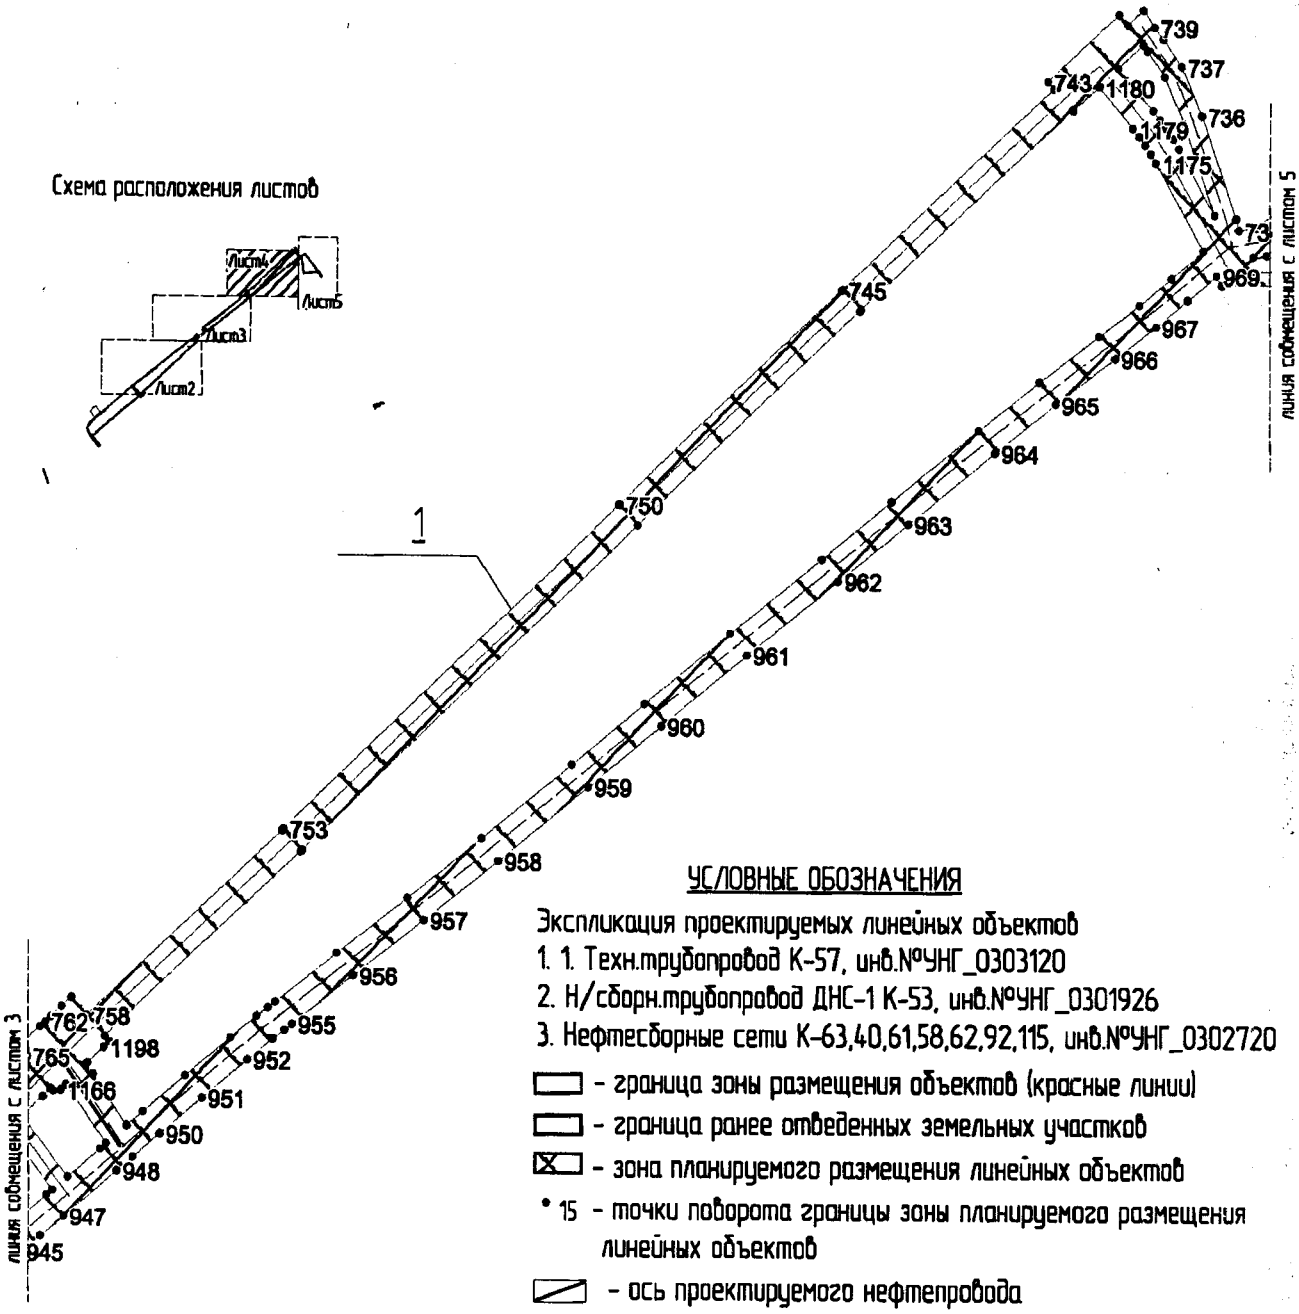

УСЛОВНЫЕ ОБОЗНАЧЕНИЯ

Экспликация проектируемых линейных объектов
1. 1. Техн.трубопровод К-57, инв.№УНГ_0303120
2. Н/сборн.трубопровод ДНС-1 К-53, инв.№УНГ_0301926
3. Нефтесборные сети К-63,40,61,58,62,92,115, инв.№УНГ_0302720


- граница зоны размещения объектов (красные линии)
- граница ранее отведенных земельных участков
- зона планируемого размещения линейных объектов
- 15 - точки поворота границы зоны планируемого размещения линейных объектов
- ось проектируемого нефтепровода
- ось демонтируемого нефтепровода
- 1 - номер линейного объекта


89.8850 га - площадь зоны размещения

ЛИСТ 4

Основная часть проекта планировки территории для размещения линейного объекта регионального значения Ханты-Мансийского автономного округа – Югры
«Реконструкция трубопроводов Ловинского месторождения»
Землепользователь ООО «ЛУКОЙЛ-Западная Сибирь»
ТПП «Урайнефтегаз»
Масштаб 1:5000

Схема расположения листов

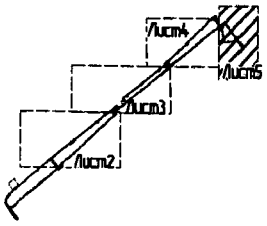

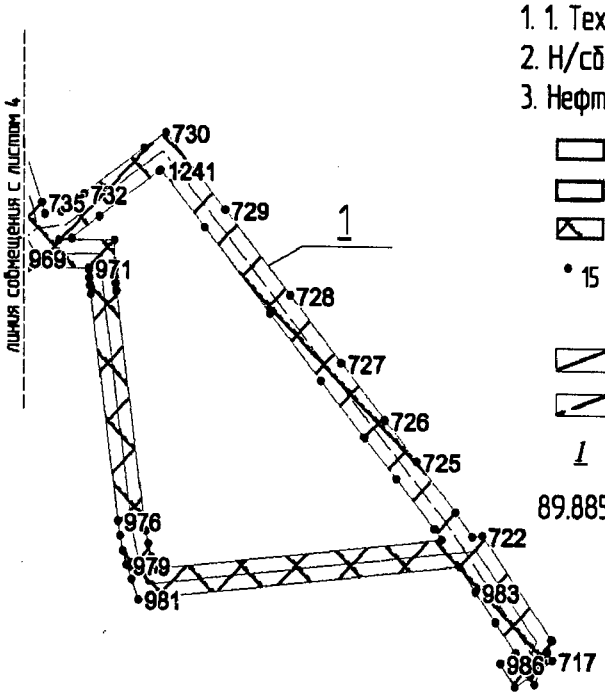

УСЛОВНЫЕ ОБОЗНАЧЕНИЯ


Экспликация проектируемых линейных объектов
1. 1. Техн.трубопровод К-57, инв.№УНГ_0303120
2. Н/сборн.трубопровод ДНС-1 К-53, инв.№УНГ_0301926
3. Нефтесборные сети К-63,40,61,58,62,92,115, инв.№УНГ_0302720

- граница зоны размещения объектов (красные линии)
- граница ранее отведенных земельных участков
- зона планируемого размещения линейных объектов
- • 15 – точки поворота границы зоны планируемого размещения линейных объектов
- ось проектируемого нефтепровода
- ось демонтируемого нефтепровода
- 1 – номер линейного объекта

89.8850 га – площадь зоны размещения

ЛИСТ 5

Основная часть проекта планировки территории
для размещения линейного объекта регионального
значения Ханты-Мансийского автономного округа – Югры
«Реконструкция трубопроводов Ловинского
месторождения»
Землепользователь ООО «ЛУКОЙЛ-Западная Сибирь»
ТПП «Урайнефтегаз»
Масштаб 1:5000

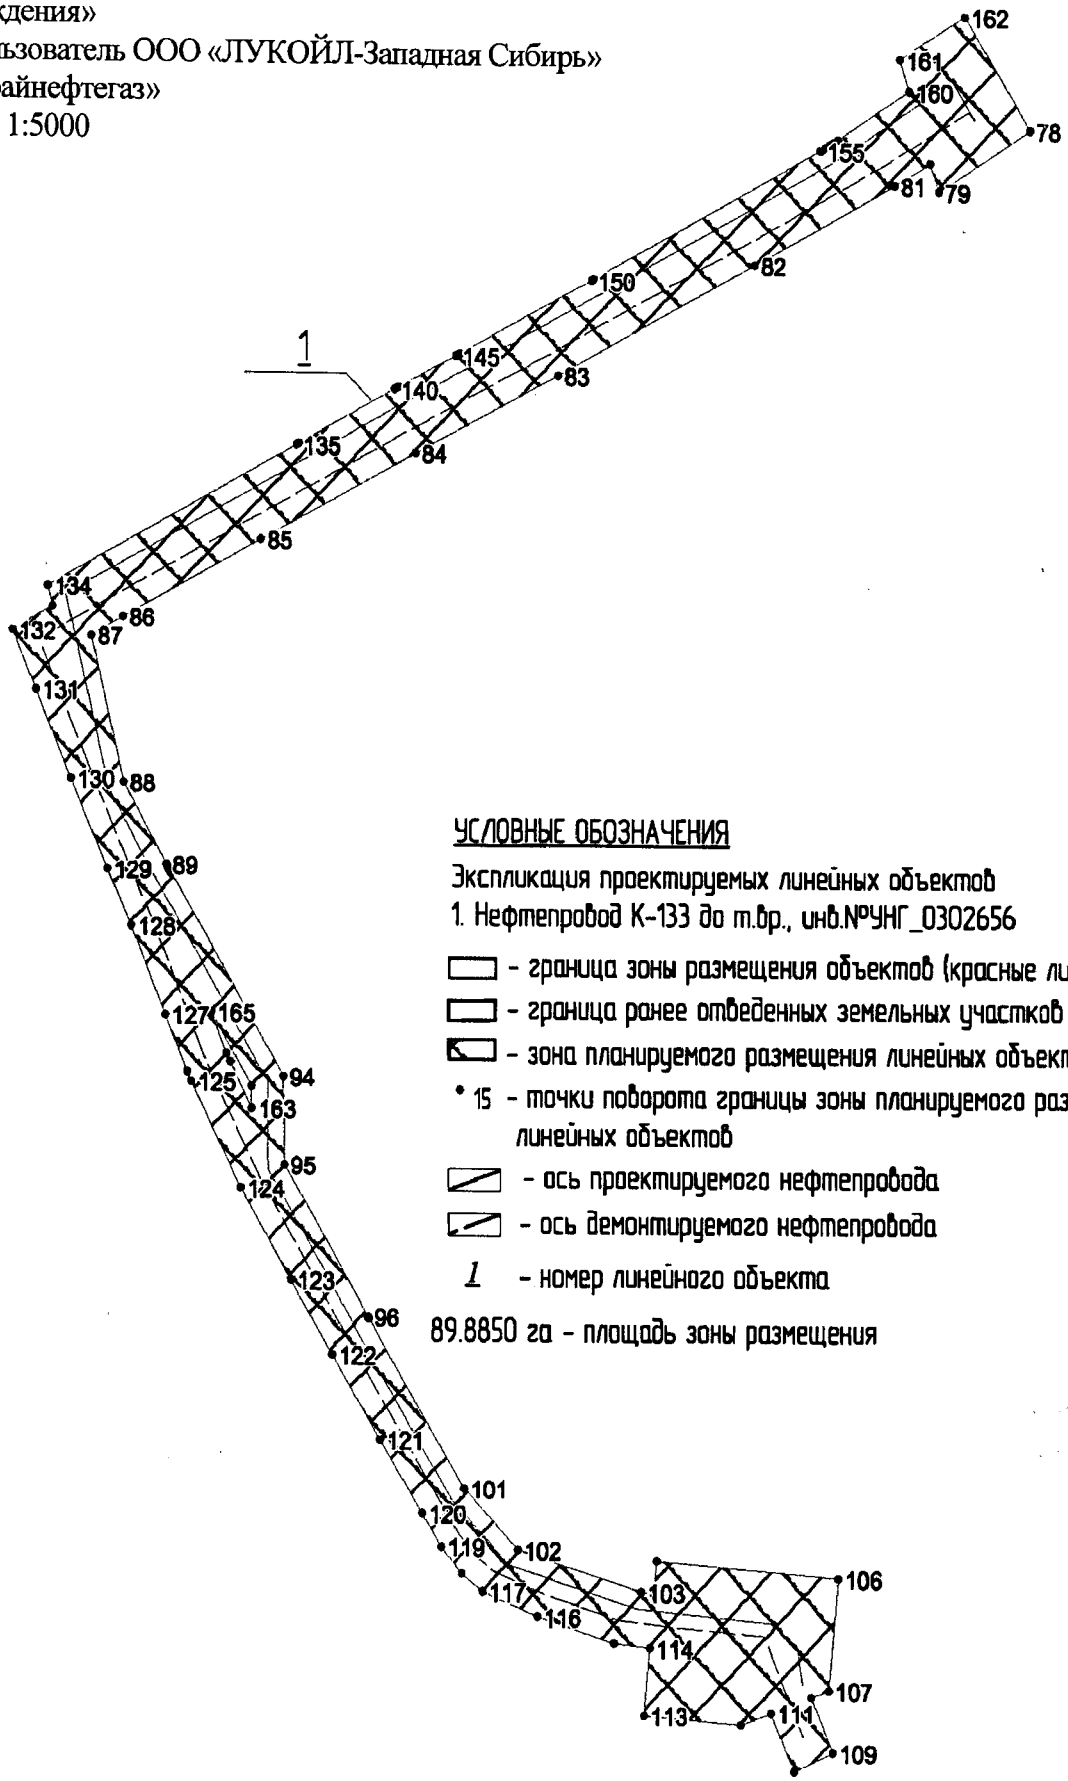

УСЛОВНЫЕ ОБОЗНАЧЕНИЯ


Экспликация проектируемых линейных объектов

1. Нефтепровод К-133 до т.вр., инв.№УНГ_0302656

- граница зоны размещения объектов (красные линии)
- граница ранее отведенных земельных участков
- зона планируемого размещения линейных объектов
- • 15 – точки поворота границы зоны планируемого размещения линейных объектов
- ось проектируемого нефтепровода
- ось демонтируемого нефтепровода
- 1 – номер линейного объекта

89.8850 га – площадь зоны размещения

Основная часть проекта планировки территории для размещения линейного объекта регионального значения Ханты-Мансийского автономного округа – Югры
«Реконструкция трубопроводов Ловинского месторождения»
Землепользователь ООО «ЛУКОЙЛ-Западная Сибирь»
ТПП «Урайнефтегаз»
Масштаб 1:5000

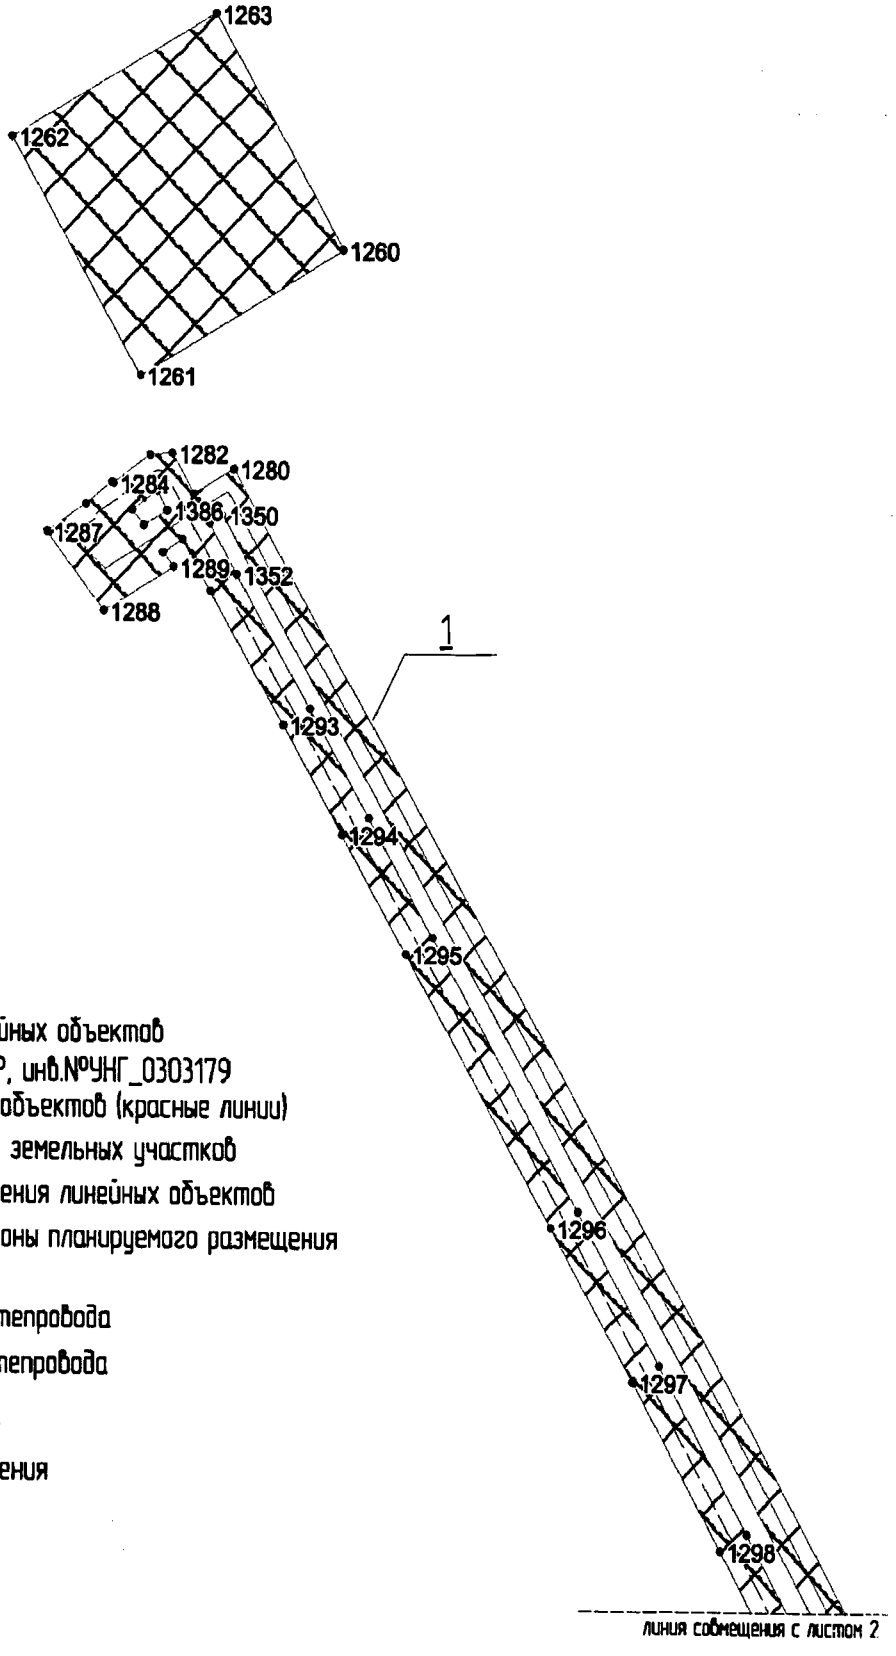

УСЛОВНЫЕ ОБОЗНАЧЕНИЯ

Экспликация проектируемых линейных объектов
1. Н/сборные сети от К-150 до ВР, инв.№УНГ_0303179

- граница зоны размещения объектов (красные линии)
- граница ранее отведенных земельных участков
- зона планируемого размещения линейных объектов
- 15 – точки поворота границы зоны планируемого размещения линейных объектов
- ось проектируемого нефтепровода
- ось демонтируемого нефтепровода
- 1 – номер линейного объекта

89.8850 га – площадь зоны размещения

Основная часть проекта планировки территории
для размещения линейного объекта регионального
значения Ханты-Мансийского автономного округа – Югры
«Реконструкция трубопроводов Ловинского месторождения»
Землепользователь ООО «ЛУКОЙЛ-Западная Сибирь»
ТПП «Урайнефтегаз»
Масштаб 1:5000




УСЛОВНЫЕ ОБОЗНАЧЕНИЯ

Экспликация проектируемых линейных объектов
1.Н/сборные сети от К-150 до ВР, инв.№УНГ_0303179

- граница зоны размещения объектов (красные линии)
- граница ранее отведенных земельных участков
- зона планируемого размещения линейных объектов
- 15 - точки поворота границы зоны планируемого размещения линейных объектов
- ось проектируемого нефтепровода
- ось демонтируемого нефтепровода
- 1 - номер линейного объекта

89.8850 га - площадь зоны размещения

Основная часть проекта планировки территории для размещения линейного объекта регионального значения Ханты-Мансийского автономного округа – Югры
«Реконструкция трубопроводов Ловинского месторождения»
Землепользователь ООО «ЛУКОЙЛ-Западная Сибирь»
ТПП «Урайнефтегаз»
Масштаб 1:5000

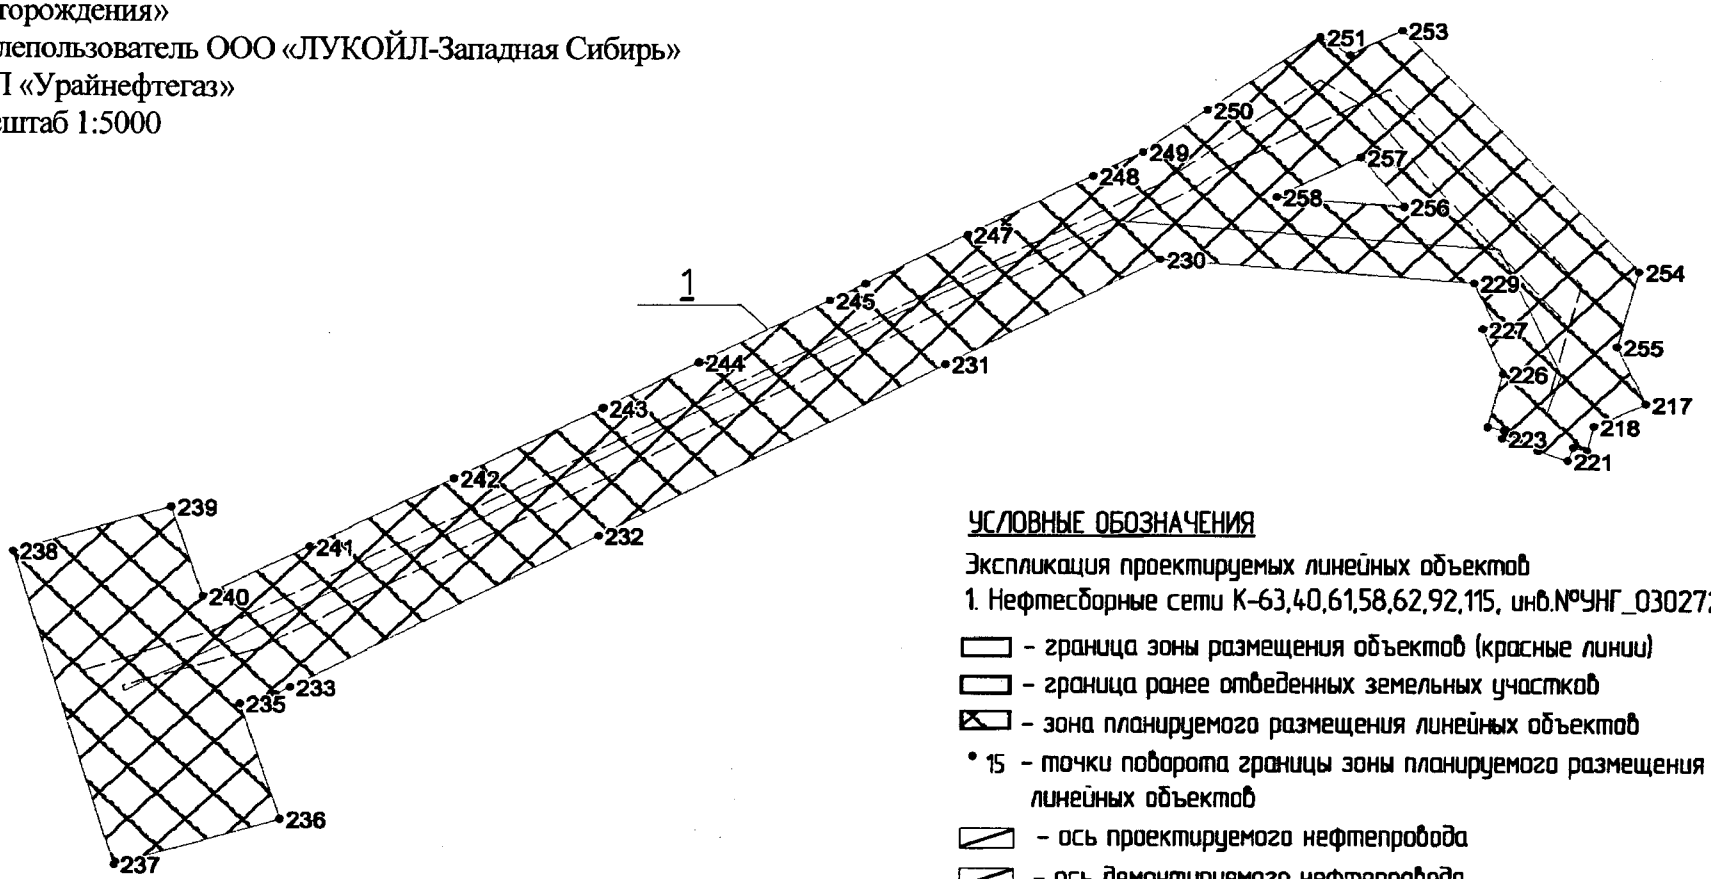

УСЛОВНЫЕ ОБОЗНАЧЕНИЯ

Экспликация проектируемых линейных объектов

1. Нефтесборные сети К-63,40,61,58,62,92,115, инв.№УНГ_0302720

– граница зоны размещения объектов (красные линии)

– граница ранее отведенных земельных участков

– зона планируемого размещения линейных объектов

• 15 – точки поворота границы зоны планируемого размещения линейных объектов


– ось проектируемого нефтепровода

– ось демонтируемого нефтепровода

1 – номер линейного объекта

89.8850 га – площадь зоны размещения

Основная часть проекта планировки территории для размещения линейного объекта регионального значения Ханты-Мансийского автономного округа – Югры
«Реконструкция трубопроводов Ловинского месторождения»
Землепользователь ООО «ЛУКОЙЛ-Западная Сибирь»
ТПП «Урайнефтегаз»
Масштаб 1:5000

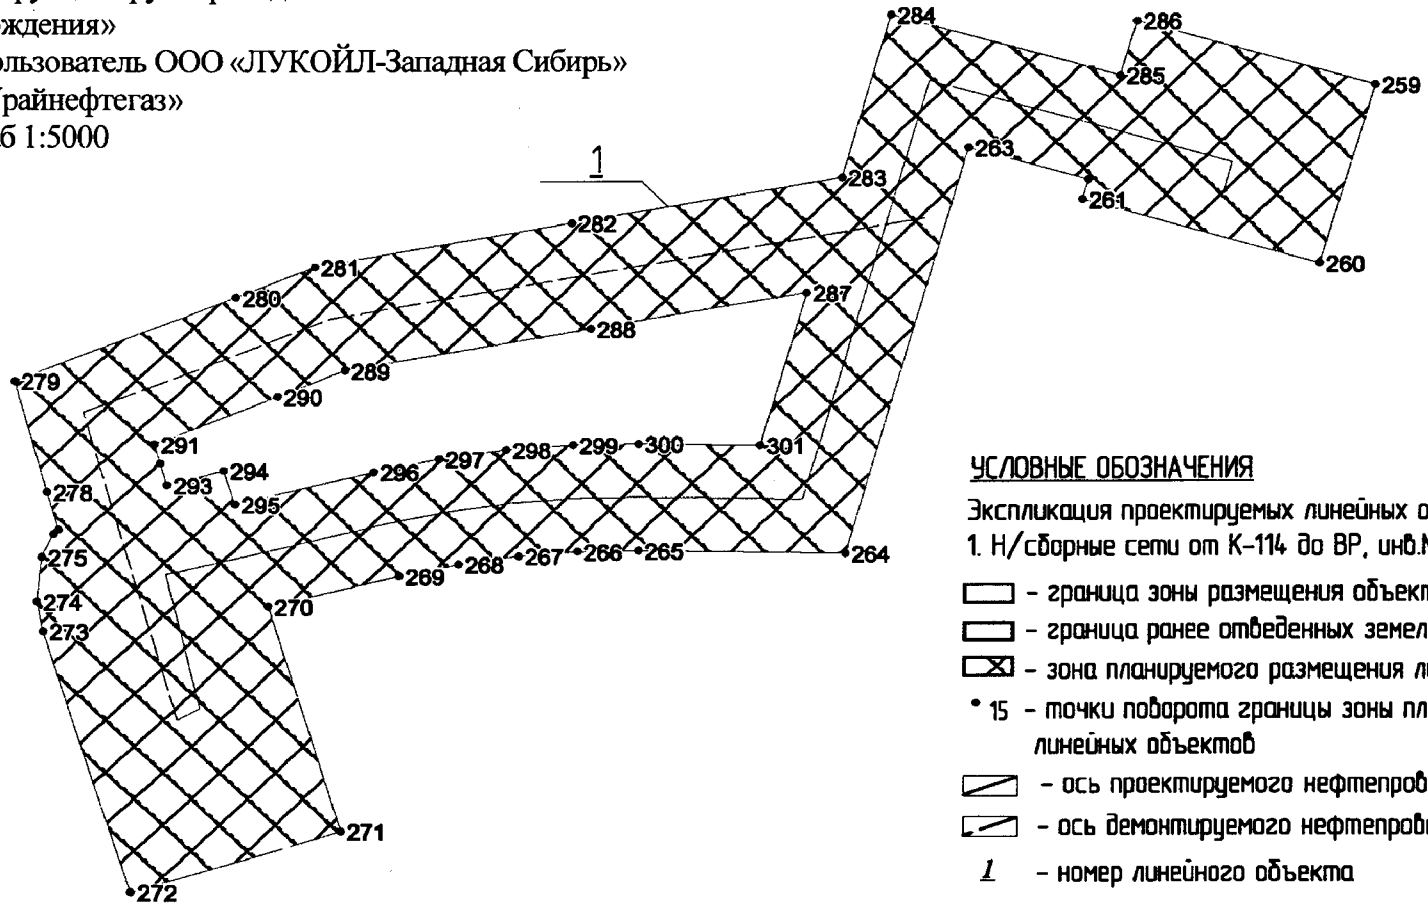

УСЛОВНЫЕ ОБОЗНАЧЕНИЯ

Экспликация проектируемых линейных объектов

1. Н/сборные сети от К-114 до ВР, инв.№УНГ_0303219

- граница зоны размещения объектов (красные линии)
- граница ранее отведенных земельных участков
- зона планируемого размещения линейных объектов
- 15 – точки поворота границы зоны планируемого размещения линейных объектов
- ось проектируемого нефтепровода
- ось демонтируемого нефтепровода
- 1 – номер линейного объекта

89.8850 га – площадь зоны размещения

Основная часть проекта планировки территории
для размещения линейного объекта регионального
значения Ханты-Мансийского автономного округа – Югры
«Реконструкция трубопроводов Ловинского месторождения»
Землепользователь ООО «ЛУКОЙЛ-Западная Сибирь»
ТПП «Урайнефтегаз»

Каталог координат

1	990370.175	1761598.997
2	990355.831	1761576.056
3	990367.034	1761569.093
4	990357.852	1761574.753
5	990356.632	1761573.086
6	990365.474	1761566.61
7	990357.242	1761553.519
8	990353.711	1761548.182
9	990350.12	1761542.968
10	990346.239	1761537.886
11	990342.219	1761532.937
12	990310.702	1761495.386
13	990318.453	1761489.777
14	990319.224	1761489.216
15	990300.86	1761502.431
16	990281.996	1761477.749
17	990337.658	1761435.158
18	990357.732	1761461.498
19	990332.727	1761479.498
20	990363.123	1761515.754
21	990367.594	1761521.289
22	990371.935	1761527.08
23	990376.056	1761532.986
24	990379.977	1761538.934
25	990390.069	1761554.938
26	990388.298	1761552.116
27	990388.218	1761552.001
28	990398.14	1761546.787
29	990478.098	1761505.17
30	990560.025	1761463.107
31	990653.195	1761416.366
32	990751.836	1761367.316
33	990807.428	1761340.498
34	990840.645	1761317.606
35	990908.3	1761271.187
36	990989.207	1761215.727
37	991080.016	1761153.47
38	991145.78	1761107.983
39	991219.706	1761056.623
40	991293.642	1761005.14
41	991372.769	1760950.133
42	991390.092	1760939.203
43	991417.388	1760922.82
44	991450.435	1760900.803
45	991491.964	1760873.151
46	991541.885	1760839.733
47	991591.876	1760806.447
48	991641.876	1760773.153
49	991700.139	1760734.233
50	991758.401	1760695.313
51	991811.032	1760660.188
52	991825.986	1760682.716
53	991773.434	1760717.842
54	991715.102	1760756.647
55	991656.849	1760795.567
56	991606.849	1760828.861
57	991556.928	1760862.147
58	991506.997	1760895.556
59	991465.409	1760923.34
60	991431.791	1760945.629
61	991404.215	1760962.268
62	991387.662	1760972.67
63	991309.085	1761027.413
64	991235.089	1761078.773
65	991161.164	1761130.248
66	991095.339	1761175.743
67	991004.52	1761238.009
68	990923.613	1761293.46
69	990855.968	1761339.904
70	990821.011	1761363.959
71	990763.739	1761391.594
72	990665.238	1761440.644
73	990572.278	1761487.244
74	990490.48	1761529.167
75	990410.663	1761570.653
76	990402.671	1761574.917
77	990404.322	1761577.533
78	994864.735	1771151.013

79	994833.458	1771101.468
80	994847.701	1771096.799
81	994836.319	1771077.636
82	994794.79	1771002.543
83	994737.568	1770896.639
84	994698.329	1770819.97
85	994654.38	1770737.048
86	994614.061	1770663.374
87	994604.489	1770646.199
88	994531.244	1770663.687
89	994489.355	1770686.472
90	994488.235	1770687.132
91	994487.114	1770687.676
92	994486.004	1770688.336
93	994484.884	1770688.996
94	994382.952	1770749.084
95	994337.762	1770749.529
96	994261.736	1770794.389
97	994261.516	1770794.397
98	994261.306	1770794.529
99	994261.096	1770794.661
100	994260.896	1770794.793
101	994174.888	1770846.326
102	994143.651	1770875.364
103	994122.997	1770942.389
104	994122.376	1770949.376
105	994138.48	1770950.729
106	994130.238	1771048.467
107	994075.506	1771043.864
108	994072.006	1771034.492
109	994044.3	1771046.38
110	994034.558	1771025.558
111	994064.024	1771012.863
112	994058.003	1770996.636
113	994062.434	1770944.394
114	994095.961	1770947.157
115	994098.171	1770927.87
116	994110.814	1770886.368
117	994123.047	1770856.489
118	994131.918	1770845.336
119	994145.081	1770834.117
120	994161.995	1770823.822
121	994199.943	1770800.972
122	994242.982	1770775.077
123	994279.68	1770752.887
124	994325.9	1770726.241

125	994380.372	1770699.951
126	994385.133	1770697.658
127	994413.579	1770686.109
128	994457.748	1770667.861
129	994486.994	1770654.926
130	994533.024	1770635.136
131	994577.164	1770616.147
132	994606.84	1770603.344
133	994619.063	1770625.262
134	994629.755	1770622.696
135	994702.09	1770756.021
136	994702.25	1770756.261
137	994702.41	1770756.624
138	994702.56	1770756.846
139	994702.64	1770757.102
140	994729.996	1770808.396
141	994730.296	1770808.866
142	994730.616	1770809.468
143	994730.926	1770810.071
144	994731.236	1770810.656
145	994746.94	1770841.352
146	994747.26	1770841.946
147	994747.56	1770842.416
148	994747.81	1770843.027
149	994748.11	1770843.497
150	994786.018	1770914.482
151	994786.178	1770914.837
152	994786.328	1770914.96
153	994786.488	1770915.307
154	994786.718	1770915.67
155	994853.393	1771037.528
156	994854.713	1771039.912
157	994856.103	1771042.288
158	994857.493	1771044.548
159	994858.964	1771046.924
160	994883.869	1771085.143
161	994900.013	1771079.888
162	994922.137	1771115.047
163	994366.659	1770732.214
164	994378.171	1770732.074
165	994414.959	1770710.362
166	994394.384	1770718.743
167	994390.324	1770720.764
168	996697.257	1772302.382
169	996647.276	1772246.122
170	996682.984	1772214.577

171	996687.925	1772190.893
172	996684.094	1772185.201
173	996679.593	1772179.047
174	996674.822	1772173.157
175	996669.771	1772167.399
176	996613.299	1772105.2
177	996612.469	1772104.259
178	996611.638	1772103.319
179	996610.818	1772102.378
180	996609.908	1772101.438
181	996483.691	1771969.458
182	996481.881	1771967.461
183	996480.08	1771965.589
184	996478.28	1771963.592
185	996476.539	1771961.588
186	996391.761	1771863.281
187	996352.493	1771860.287
188	996335.359	1771875.243
189	996324.077	1771877.453
190	996324.387	1771877.816
191	996301.872	1771897.161
192	996269.965	1771859.503
193	996286.009	1771859.082
194	996277.767	1771849.744
195	996290.56	1771838.418
196	996305.793	1771855.684
197	996322.617	1771854.562
198	996343.451	1771821.73
199	996368.026	1771816.343
200	996385.5	1771824.592
201	996424.328	1771865.228
202	996457.425	1771904.544
203	996498.314	1771952.786
204	996533.842	1771990.163
205	996599.386	1772058.789
206	996640.915	1772102.106
207	996697.007	1772160.668
208	996715.03	1772184.294
209	996714.43	1772186.884
210	996715.461	1772185.977
211	996765.291	1772242.377
212	996381.869	1771845.397
213	996375.338	1771838.624
214	996365.966	1771834.153
215	996353.933	1771836.768
216	996349.922	1771843.062

217	994713.893	1769697.663
218	994708.442	1769686.18
219	994702.58	1769684.737
220	994703.371	1769681.651
221	994700.1	1769680.464
222	994702.51	1769673.749
223	994705.501	1769665.549
224	994707.391	1769666.06
225	994708.292	1769662.356
226	994721.104	1769665.574
227	994731.907	1769660.929
228	994733.167	1769663.561
229	994743.039	1769658.842
230	994748.58	1769588.781
231	994723.205	1769541.224
232	994681.696	1769463.681
233	994645.138	1769395.203
234	994643.418	1769391.986
235	994641.197	1769384.141
236	994613.351	1769393.224
237	994602.129	1769356.951
238	994677.605	1769333.507
239	994688.507	1769368.69
240	994666.933	1769375.776
241	994679.075	1769399.303
242	994695.559	1769431.409
243	994712.583	1769464.489
244	994723.645	1769486.102
245	994738.608	1769514.991
246	994742.619	1769522.993
247	994754.461	1769545.918
248	994768.664	1769573.619
249	994774.366	1769584.607
250	994784.398	1769598.936
251	994801.912	1769623.923
252	994797.631	1769630.473
253	994803.582	1769641.931
254	994745.86	1769695.733
255	994727.676	1769691.064
256	994761.353	1769642.863
257	994773.135	1769633.162
258	994763.653	1769614.659
259	993929.915	1768586.716
260	993901.799	1768578.582
261	993911.921	1768542.937
262	993915.052	1768543.845

263	993920.103	1768526.084
264	993855.829	1768507.836
265	993856.29	1768476.91
266	993856.159	1768467.753
267	993855.469	1768458.869
268	993854.209	1768449.893
269	993852.309	1768441.05
270	993847.558	1768421.384
271	993811.93	1768432.487
272	993802.228	1768401.396
273	993843.627	1768388.412
274	993848.308	1768387.471
275	993855.419	1768388.123
276	993859.08	1768389.913
277	993859.8	1768390.606
278	993865.752	1768388.882
279	993883.405	1768383.932
280	993896.688	1768416.319
281	993901.509	1768428.198
282	993908.331	1768466.607
283	993915.442	1768507.053
284	993941.108	1768514.37
285	993931.406	1768548.53
286	993940.047	1768551.071
287	993897.258	1768501.806
288	993891.577	1768469.576
289	993885.046	1768432.85
290	993880.945	1768422.646
291	993873.393	1768404.423
292	993870.363	1768405.29
293	993866.862	1768406.288
294	993869.212	1768414.628
295	993863.851	1768416.344
296	993868.942	1768437.239
297	993870.953	1768446.924
298	993872.403	1768456.881
299	993873.153	1768466.986
300	993873.313	1768476.877
301	993873.053	1768494.968
302	988648.267	1757685.579
303	988638.254	1757672.908
304	988555.177	1757574.156
305	988662.33	1757483.917
306	988745.467	1757582.554
307	988712.36	1757611.105
308	989542.318	1757807

309	989553.25	1757806.629
310	989939.703	1757779.143
311	989945.194	1757778.648
312	989950.815	1757777.913
313	989956.336	1757777.047
314	989961.807	1757775.942
315	990194.777	1757726.694
316	990201.799	1757725.39
317	990208.63	1757724.466
318	990215.541	1757723.914
319	990222.613	1757723.724
320	990260.011	1757723.493
321	990268.233	1757723.254
322	990276.565	1757722.487
323	990284.806	1757721.389
324	990292.898	1757719.929
325	990540.081	1757667.093
326	990542.281	1757666.631
327	990544.402	1757666.16
328	990546.612	1757665.822
329	990548.883	1757665.484
330	990622.999	1757654.554
331	990648.834	1757673.783
332	990650.824	1757675.284
333	990652.755	1757676.794
334	990654.605	1757678.287
335	990656.466	1757679.912
336	990701.635	1757718.684
337	990709.817	1757725.267
338	990718.609	1757731.47
339	990727.721	1757736.799
340	990737.023	1757741.757
341	990778.702	1757761.737
342	990786.583	1757765.292
343	990794.725	1757768.336
344	990803.087	1757771.149
345	990811.339	1757773.343
346	990824.282	1757776.42
347	990851.387	1757747.828
348	990829.813	1757675.622
349	990837.214	1757661.97
350	990856.698	1757658.027
351	990854.688	1757645.166
352	990851.967	1757627.702
353	990828.192	1757634.648
354	990828.172	1757634.64

355	990805.478	1757591.447
356	990725.69	1757601.89
357	990630.38	1757613.777
358	990537.54	1757626.523
359	990423.336	1757649.769
360	990370.465	1757660.336
361	990329.316	1757668.066
362	990286.107	1757675.639
363	990272.694	1757677.957
364	990263.362	1757678.988
365	990243.627	1757680.737
366	990203.079	1757684.037
367	990186.605	1757686.982
368	990147.187	1757694.497
369	990103.858	1757702.944
370	990064.579	1757710.698
371	990025.301	1757718.461
372	989976.32	1757728.253
373	989962.277	1757730.959
374	989937.422	1757734.893
375	989897.854	1757741.08
376	989892.812	1757741.922
377	989868.617	1757744.603
378	989848.763	1757746.847
379	989838.791	1757747.903
380	989819.297	1757750.13
381	989793.261	1757751.672
382	989762.865	1757753.537
383	989723.336	1757755.814
384	989702.942	1757757.1
385	989683.668	1757757.851
386	989663.734	1757758.387
387	989634.587	1757759.336
388	989603.281	1757761.481
389	989573.344	1757763.692
390	989553.37	1757765.094
391	989530.405	1757766.744
392	989501.459	1757759.122
393	989478.104	1757750.402
394	989455.459	1757741.65
395	989424.892	1757730.084
396	989397.357	1757722.289
397	989348.156	1757708.504
398	989318.41	1757708.388
399	989274.01	1757715.4
400	989245.874	1757719.484

401	989231.301	1757718.312
402	989215.248	1757708.174
403	989195.774	1757695.239
404	989177.17	1757680.803
405	989144.773	1757655.626
406	989104.074	1757649.406
407	989086.72	1757646.898
408	989072.217	1757645.603
409	989052.193	1757644.061
410	989024.117	1757641.784
411	988998.921	1757634.986
412	988972.856	1757620.402
413	988930.007	1757596.314
414	988943.66	1757561.494
415	988951.041	1757542.71
416	988925.836	1757532.852
417	988918.464	1757551.644
418	988899.3	1757600.636
419	988900.66	1757605.462
420	988908.322	1757608.902
421	988898.4	1757604.464
422	988888.208	1757600.636
423	988877.836	1757597.576
424	988867.503	1757595.233
425	988863.823	1757594.54
426	988854.601	1757593.014
427	988845.049	1757592.09
428	988835.447	1757591.669
429	988826.075	1757591.851
430	988818.153	1757592.214
431	988809.381	1757578.429
432	988838.417	1757546.703
433	988833.116	1757541.926
434	988835.116	1757540.384
435	988808.971	1757506.116
436	988765.202	1757539.616
437	988784.056	1757564.307
438	988784.746	1757563.911
439	988786.246	1757563.836
440	988775.484	1757575.567
441	988803.81	1757619.857
442	988826.865	1757618.818
443	988835.076	1757618.694
444	988843.118	1757619.057
445	988851.09	1757619.799
446	988859.162	1757621.144

447	988861.982	1757621.746
448	988871.014	1757623.784
449	988879.706	1757626.316
450	988888.228	1757629.484
451	988896.47	1757633.139
452	988904.611	1757637.544
453	988985.389	1757683.731
454	988993.99	1757689.093
455	989001.982	1757694.959
456	989009.504	1757701.344
457	989016.595	1757708.224
458	989023.317	1757715.739
459	989038.76	1757734.588
460	989093.582	1757689.473
461	989128.069	1757692.797
462	989195.183	1757740.709
463	989196.144	1757741.402
464	989196.964	1757741.971
465	989197.774	1757742.673
466	989198.664	1757743.374
467	989225.93	1757764.121
468	989312.238	1757752.283
469	989323.201	1757751.178
470	989333.993	1757751.054
471	989344.745	1757751.656
472	989355.408	1757753.256
473	989365.96	1757755.591
474	989376.552	1757758.783
475	989487.746	1757797.736
476	989498.198	1757801.053
477	989509.05	1757803.618
478	989520.083	1757805.557
479	989531.135	1757806.654
480	990815.49	1757746.393
481	990821.021	1757740.528
482	990800.697	1757672.537
483	990809.268	1757656.723
484	990790.284	1757620.723
485	990729.121	1757628.618
486	990647.104	1757638.798
487	990665.018	1757652.161
488	990667.248	1757653.894
489	990669.538	1757655.618
490	990671.769	1757657.474
491	990673.929	1757659.33
492	990718.879	1757697.862

493	990726.071	1757703.653
494	990733.392	1757708.809
495	990741.044	1757713.478
496	990749.085	1757717.628
497	990790.114	1757737.277
498	990796.966	1757740.272
499	990803.747	1757742.903
500	990810.709	1757745.147
501	989042.401	1757696.551
502	989071.437	1757672.636
503	989070.007	1757672.578
504	989050.122	1757671.044
505	989019.446	1757668.511
506	989006.573	1757665.096
507	989009.074	1757666.664
508	989018.616	1757673.684
509	989027.688	1757681.207
510	989036.149	1757689.498
511	990192.467	1763520.395
512	990161.31	1763478.282
513	990115.59	1763413.204
514	990110.529	1763406.332
515	990118.211	1763400.987
516	990225.104	1763328.591
517	990303.66	1763444.526
518	990196.927	1763517.038
519	990518.416	1764269.298
520	990592.302	1764208.773
521	990178.153	1763684.655
522	990257.81	1763626.563
523	990237.206	1763598.054
524	990276.164	1763570.509
525	990286.527	1763548.047
526	990389.119	1763475.601
527	990391.749	1763473.646
528	990394.38	1763471.7
529	990397.01	1763469.629
530	990399.491	1763467.558
531	990513.895	1763371.858
532	990515.206	1763370.819
533	990516.526	1763369.78
534	990517.836	1763368.749
535	990519.146	1763367.709
536	991218.566	1762838.468
537	991183.088	1762751.257
538	991193.33	1762754.697

539	991221.586	1762761.362
540	991271.077	1762770.37
541	991340.032	1762782.893
542	991353.945	1762785.318
543	991408.666	1762746.068
544	991481.922	1762693.644
545	991565.08	1762634.29
546	991631.024	1762588.177
547	991708.911	1762524.798
548	991794.259	1762455.33
549	991871.875	1762392.199
550	991959.194	1762322.03
551	992045.763	1762254.221
552	992124.519	1762192.5
553	992203.336	1762130.787
554	992237.544	1762103.952
555	992220.01	1762084.707
556	992207.257	1762071.722
557	992200.046	1762064.224
558	992196.275	1762050.216
559	992189.933	1762027.052
560	992201.816	1762008.557
561	992212.738	1761991.943
562	992214.329	1761989.535
563	992214.399	1761989.526
564	992212.808	1761991.943
565	992219.27	1761992.496
566	992228.172	1761991.481
567	992248.076	1761989.114
568	992267.94	1761986.746
569	992288.795	1761984.354
570	992307.589	1761980.807
571	992341.826	1761974.249
572	992367.301	1761969.307
573	992379.954	1761962.997
574	992387.416	1761960.332
575	992438.477	1761942.637
576	992481.996	1761927.591
577	992505.531	1761919.317
578	992538.668	1761905.483
579	992582.967	1761886.988
580	992606.983	1761876.981
581	992640.32	1761863.024
582	992629.897	1761838.07
583	992596.55	1761852.044
584	992572.525	1761862.042

585	992528.296	1761880.537
586	992495.879	1761894.099
587	992473.124	1761901.969
588	992429.605	1761917.131
589	992378.544	1761934.834
590	992369.462	1761938.059
591	992358.549	1761943.438
592	992336.775	1761947.604
593	992302.527	1761954.277
594	992284.724	1761957.651
595	992264.789	1761959.887
596	992244.865	1761962.263
597	992225.021	1761964.622
598	992218.98	1761965.389
599	992218.69	1761965.364
600	992215.569	1761920.092
601	992202.226	1761914.804
602	992203.176	1761908.923
603	992191.884	1761907.232
604	992179.201	1761905.243
605	992177.741	1761896.631
606	992143.603	1761902.686
607	992145.364	1761913.006
608	992113.697	1761918.343
609	992019.727	1761804.817
610	992021.557	1761785.183
611	992095.273	1761724.312
612	992096.443	1761723.281
613	992097.614	1761722.373
614	992098.784	1761721.342
615	992100.034	1761720.427
616	992352.908	1761524.506
617	992368.262	1761522.353
618	992366.691	1761511.126
619	992413.691	1761476.677
620	992390.126	1761444.513
621	992385.745	1761447.153
622	992372.192	1761466.827
623	992362.1	1761476.075
624	992358.609	1761476.479
625	992348.617	1761478.516
626	992322.842	1761500.212
627	992305.798	1761514.046
628	992276.472	1761537.738
629	992275.152	1761538.654
630	992258.868	1761550.384

631	992234.343	1761567.988
632	992210.198	1761586.062
633	992187.713	1761602.973
634	992154.616	1761629.016
635	992123.349	1761654.012
636	992084.131	1761685.227
637	992053.004	1761710.338
638	992023.088	1761733.683
639	992008.235	1761745.348
640	991987.1	1761766.829
641	991981.099	1761808.149
642	991982.009	1761813.973
643	991996.152	1761837.162
644	992027.009	1761872.659
645	992042.222	1761891.154
646	992058.855	1761911.166
647	992078.22	1761934.24
648	992104.475	1761964.572
649	992126.38	1761989.972
650	992150.505	1762000.003
651	992191.964	1761972.351
652	992192.254	1761974.009
653	992190.243	1761977.07
654	992179.271	1761993.816
655	992160.677	1762022.392
656	992170.199	1762057.269
657	992175.78	1762078.033
658	992188.013	1762090.671
659	992197.905	1762100.727
660	992186.653	1762109.553
661	992107.876	1762171.143
662	992029.069	1762232.979
663	991942.36	1762300.92
664	991854.912	1762371.221
665	991777.135	1762434.352
666	991691.797	1762503.82
667	991614.73	1762566.564
668	991549.557	1762612.256
669	991466.199	1762671.75
670	991392.883	1762724.166
671	991347.433	1762756.784
672	991344.833	1762756.281
673	991275.878	1762743.758
674	991226.978	1762734.857
675	991200.732	1762728.711
676	991180.688	1762721.922

677	991169.475	1762717.781
678	991169.155	1762717.014
679	991168.825	1762697.166
680	991141.809	1762697.529
681	991142.049	1762710.712
682	991138.119	1762712.361
683	991142.23	1762722.558
684	991142.51	1762736.598
685	991148.941	1762739.007
686	991185.689	1762829.452
687	990502.803	1763346.211
688	990501.213	1763347.383
689	990499.692	1763348.678
690	990498.172	1763349.841
691	990496.662	1763351.136
692	990382.307	1763446.712
693	990380.097	1763448.519
694	990377.876	1763450.21
695	990375.666	1763451.901
696	990373.385	1763453.592
697	990265.052	1763530.203
698	990254.69	1763552.666
699	990221.413	1763576.16
700	990208.22	1763557.954
701	990104.808	1763632.874
702	990123.182	1763658.076
703	990067.98	1763699.14
704	992148.054	1761974.092
705	992169.019	1761959.936
706	992168.989	1761953.114
707	992168.499	1761948.61
708	992127.11	1761955.614
709	992140.243	1761970.784
710	993699.486	1762992.177
711	993646.805	1762925.638
712	993615.628	1762888.946
713	993611.327	1762883.08
714	993612.817	1762881.967
715	993717.4	1762798.187
716	993805.039	1762907.482
717	996310.214	1767376.183
718	996316.705	1767371.58
719	996326.147	1767375.821
720	996326.607	1767374.822
721	996326.827	1767374.938
722	996410.635	1767314.454

723	996409.715	1767305.446
724	996429.839	1767291.109
725	996471.498	1767257.089
726	996505.646	1767229.404
727	996552.216	1767191.367
728	996606.597	1767147.134
729	996676.422	1767090.338
730	996740.086	1767038.466
731	996727.003	1767019.394
732	996688.535	1766966.021
733	996673.752	1766945.917
734	996671.631	1766930.623
735	996681.113	1766928.363
736	996764.791	1766898.063
737	996805.4	1766880.22
738	996827.865	1766864.299
739	996838.037	1766856.866
740	996851.89	1766846.844
741	996839.557	1766833.348
742	996848.069	1766825.511
743	996791.937	1766764.277
744	996785.746	1766769.927
745	996620.56	1766589.128
746	996620.41	1766589.012
747	996620.18	1766588.773
748	996619.96	1766588.542
749	996619.8	1766588.303
750	996443.142	1766397.513
751	996442.842	1766397.159
752	996442.542	1766396.928
753	996176.275	1766110.488
754	996175.905	1766110.141
755	996175.605	1766109.787
756	996175.155	1766109.317
757	996174.855	1766108.97
758	996021.622	1765940.586
759	996036.375	1765927.172
760	996028.844	1765918.593
761	996020.392	1765908.958
762	996016.171	1765904.14
763	996011.95	1765899.323
764	995996.267	1765881.463
765	995987.635	1765887.922
766	995955.118	1765846.577
767	995952.147	1765848.911
768	995945.456	1765854.191

769	995926.992	1765830.499
770	995543.33	1765338.116
771	995542.65	1765337.184
772	995541.97	1765336.359
773	995541.28	1765335.41
774	995540.519	1765334.47
775	995314.241	1765028.751
776	995286.405	1765049.317
777	995263.93	1765020.387
778	995216.47	1765056.354
779	995195.326	1765026.673
780	995133.202	1764940.418
781	995154.557	1764925.528
782	995172.041	1764948.313
783	995196.436	1764929.62
784	995144.465	1764863.551
785	995140.174	1764866.802
786	995138.654	1764864.912
787	995136.453	1764862.083
788	995134.243	1764859.121
789	995132.102	1764856.036
790	995105.166	1764817.314
791	995103.556	1764815.062
792	995101.886	1764812.818
793	995100.205	1764810.566
794	995098.545	1764808.322
795	994948.763	1764615.586
796	994948.463	1764615.231
797	994948.163	1764614.877
798	994947.853	1764614.407
799	994947.553	1764614.052
800	994561.73	1764106.993
801	994561.58	1764106.762
802	994561.42	1764106.523
803	994561.2	1764106.284
804	994554.139	1764097.094
805	994556.549	1764095.246
806	994487.954	1764003.671
807	994484.494	1764006.269
808	994414.949	1763915.593
809	994414.789	1763915.346
810	994414.559	1763914.991
811	994414.259	1763914.636
812	994414.109	1763914.414
813	994315.108	1763783.143
814	994313.727	1763781.254

815	994312.217	1763779.356
816	994310.767	1763777.484
817	994309.246	1763775.71
818	994251.744	1763705.979
819	994250.234	1763704.222
820	994248.713	1763702.333
821	994247.273	1763700.444
822	994245.823	1763698.547
823	994210.485	1763651.163
824	994212.076	1763649.991
825	994211.996	1763649.868
826	994209.185	1763646.089
827	994216.236	1763640.76
828	994212.546	1763635.06
829	994202.874	1763623.528
830	994191.751	1763616.45
831	994181.109	1763616.689
832	994128.418	1763546.133
833	994126.747	1763544.013
834	994125.067	1763541.761
835	994123.397	1763539.641
836	994121.656	1763537.636
837	993790.525	1763138.932
838	993789.695	1763137.868
839	993788.935	1763136.927
840	993788.185	1763135.979
841	993787.355	1763134.923
842	993679.432	1762997.828
843	993678.982	1762997.374
844	993678.602	1762996.887
845	993678.221	1762996.293
846	993677.841	1762995.823
847	993634.582	1762939.382
848	993632.302	1762936.428
849	993629.881	1762933.483
850	993627.471	1762930.662
851	993625.05	1762927.841
852	993576.81	1762873.453
853	993573.949	1762870.294
854	993571.019	1762867.118
855	993568.018	1762864.074
856	993564.947	1762861.162
857	993518.087	1762816.377
858	993533.771	1762796.471
859	993531.93	1762793.749
860	993479.079	1762760.826

861	993473.588	1762767.788
862	993461.755	1762759.044
863	993399.282	1762723.63
864	993389.98	1762729.165
865	993386.049	1762726.674
866	993364.184	1762725.709
867	993319.035	1762749.252
868	993313.594	1762752.181
869	993308.082	1762755.357
870	993302.721	1762758.656
871	993297.52	1762762.072
872	993231.946	1762807.187
873	993229.386	1762809.018
874	993226.885	1762810.841
875	993224.334	1762812.656
876	993221.924	1762814.603
877	993106.239	1762904.627
878	993096.947	1762896.857
879	993059.549	1762941.444
880	993085.595	1762954.189
881	993082.524	1762960.681
882	993078.963	1762964.261
883	993074.933	1762966.877
884	993055.608	1762961.77
885	993052.678	1762972.898
886	993049.267	1762986.007
887	993075.173	1762994.239
888	993075.873	1762993.843
889	993084.054	1762997.63
890	993090.256	1762984.39
891	993093.657	1762982.162
892	993110.14	1762965.54
893	993145.168	1762935.001
894	993182.866	1762902.021
895	993220.594	1762869.164
896	993243.108	1762849.687
897	993265.263	1762831.951
898	993266.804	1762835.787
899	993272.735	1762862.771
900	993277.016	1762881.637
901	993317.814	1762929.524
902	993363.294	1762982.814
903	993428.318	1763058.914
904	993520.478	1763167.021
905	993551.454	1763203.499
906	993638.013	1763315.772

907	993727.672	1763433.53
908	993807.299	1763538.049
909	993899.509	1763655.197
910	993905.95	1763663.339
911	994002.111	1763768.558
912	993978.536	1763788.101
913	994059.213	1763885.624
914	994065.944	1763893.741
915	994079.047	1763882.877
916	994074.726	1763877.696
917	994064.384	1763835.006
918	994084.648	1763856.364
919	994117.895	1763895.911
920	994174.538	1763960.181
921	994234.74	1764029.178
922	994297.594	1764101.351
923	994353.726	1764164.54
924	994418.93	1764237.827
925	994506.658	1764336.612
926	994558.81	1764395.223
927	994621.713	1764462.257
928	994710.702	1764557.074
929	994749.49	1764598.576
930	994797.091	1764651.396
931	994837.229	1764696.008
932	994933.64	1764803.084
933	994993.993	1764881.84
934	995026.41	1764916.899
935	995087.113	1764917.823
936	995127.471	1764899.007
937	995135.713	1764910.498
938	995100.815	1764934.8
939	995176.622	1765040.102
940	995201.527	1765075.022
941	995255.228	1765139.424
942	995311.18	1765211.052
943	995479.726	1765429.7
944	995797.134	1765842.601
945	995827.541	1765882.404
946	995840.844	1765899.636
947	995857.567	1765919.897
948	995895.775	1765966.183
949	995907.148	1765980.083
950	995926.152	1766003.297
951	995955.268	1766039.849
952	995986.365	1766078.877

953	996003.588	1766100.589
954	996010.47	1766110.537
955	996015.631	1766117.021
956	996055.98	1766169.322
957	996102.41	1766229.533
958	996151.42	1766292.929
959	996211.433	1766370.481
960	996261.343	1766433.216
961	996319.886	1766506.816
962	996382.099	1766585.251
963	996428.809	1766645.206
964	996486.532	1766719.442
965	996526.87	1766771.486
966	996565.168	1766822.789
967	996591.594	1766858.244
968	996614.249	1766886.176
969	996634.783	1766911.402
970	996626.902	1766916.03
971	996627.282	1766970.377
972	996625.921	1766970.319
973	996619.43	1766970.74
974	996612.879	1766971.284
975	996606.467	1766971.944
976	996420.658	1766996.354
977	996408.655	1766998.35
978	996396.612	1767000.973
979	996384.75	1767004.322
980	996373.267	1767008.381
981	996356.874	1767014.502
982	996385.47	1767294.351
983	996365.106	1767308.82
984	996340.57	1767326.176
985	996316.245	1767343.648
986	996307.573	1767330.482
987	996288.409	1767343.186
988	996297.231	1767356.6
989	996290.81	1767359.949
990	996303.693	1767365.732
991	996303.152	1767365.501
992	994019.854	1763753.858
993	994121.676	1763669.468
994	994123.827	1763667.661
995	994126.037	1763665.97
996	994128.248	1763664.287
997	994130.458	1763662.596
998	994159.734	1763640.868

999	994153.493	1763632.478
1000	994165.796	1763624.724
1001	994114.785	1763556.279
1002	994113.264	1763554.267
1003	994111.744	1763552.394
1004	994110.154	1763550.381
1005	994108.563	1763548.377
1006	993777.433	1763149.788
1007	993776.532	1763148.724
1008	993775.692	1763147.66
1009	993774.852	1763146.48
1010	993774.022	1763145.539
1011	993665.959	1763008.337
1012	993665.579	1763007.867
1013	993665.119	1763007.273
1014	993664.739	1763006.679
1015	993664.288	1763006.209
1016	993621.109	1762949.767
1017	993618.979	1762947.053
1018	993616.778	1762944.339
1019	993614.588	1762941.749
1020	993612.247	1762939.052
1021	993564.157	1762884.78
1022	993561.436	1762881.843
1023	993558.736	1762879.038
1024	993555.965	1762876.233
1025	993553.135	1762873.429
1026	993507.525	1762829.79
1027	993502.514	1762836.134
1028	993451.413	1762795.918
1029	993455.554	1762790.672
1030	993455.404	1762790.853
1031	993389.62	1762749.12
1032	993334.038	1762782.051
1033	993312.793	1762794.739
1034	993287.338	1762813.011
1035	993288.908	1762815.362
1036	993284.607	1762818.249
1037	993288.958	1762829.048
1038	993295.19	1762857.854
1039	993298.22	1762871.02
1040	993335.308	1762914.551
1041	993380.788	1762967.842
1042	993445.812	1763043.95
1043	993537.981	1763152.18
1044	993569.328	1763188.881

1045	993656.267	1763301.748
1046	993745.996	1763419.622
1047	993825.543	1763523.909
1048	993917.603	1763640.942
1049	993923.524	1763648.498
1050	994044.14	1763778.416
1051	994060.023	1763764.252
1052	994094.61	1763733.367
1053	994166.156	1763662.819
1054	994172.587	1763658.018
1055	994169.937	1763654.462
1056	994140.59	1763676.191
1057	994138.52	1763677.75
1058	994136.509	1763679.309
1059	994134.509	1763680.984
1060	994132.509	1763682.543
1061	994031.297	1763766.43
1062	994032.267	1763767.469
1063	994033.647	1763766.306
1064	994049.991	1763847.793
1065	994044.72	1763826.146
1066	994026.546	1763804.129
1067	994022.075	1763795.047
1068	994024.746	1763793.364
1069	994013.573	1763781.138
1070	994002.471	1763790.32
1071	993125.953	1762921.208
1072	993130.004	1762917.604
1073	993167.722	1762884.738
1074	993205.51	1762851.882
1075	993228.345	1762832.034
1076	993243.959	1762819.594
1077	993241.598	1762821.169
1078	993239.248	1762822.861
1079	993236.887	1762824.56
1080	993234.607	1762826.251
1081	993232.316	1762828.074
1082	993119.632	1762915.871
1083	995082.201	1764894.709
1084	995119.189	1764877.402
1085	995118.049	1764875.859
1086	995115.609	1764872.551
1087	995113.248	1764869.243
1088	995086.312	1764830.496
1089	995084.862	1764828.492
1090	995083.342	1764826.487

1091	995081.891	1764824.466
1092	995080.301	1764822.47
1093	994930.589	1764629.734
1094	994930.219	1764629.371
1095	994929.909	1764628.901
1096	994929.599	1764628.422
1097	994929.219	1764627.952
1098	994543.316	1764120.778
1099	994543.246	1764120.786
1100	994543.166	1764120.539
1101	994542.936	1764120.308
1102	994535.905	1764111.134
1103	994525.993	1764118.757
1104	994456.368	1764027.949
1105	994466.25	1764020.293
1106	994396.695	1763929.609
1107	994396.385	1763929.13
1108	994396.165	1763928.899
1109	994395.935	1763928.537
1110	994395.625	1763928.19
1111	994296.774	1763797.043
1112	994295.483	1763795.269
1113	994294.193	1763793.62
1114	994292.903	1763791.97
1115	994291.533	1763790.32
1116	994233.95	1763720.597
1117	994232.28	1763718.592
1118	994230.62	1763716.588
1119	994229.019	1763714.459
1120	994227.419	1763712.339
1121	994192.011	1763664.823
1122	994177.268	1763675.754
1123	994106.253	1763745.79
1124	994071.315	1763776.939
1125	994055.242	1763791.343
1126	994060.523	1763797.464
1127	994101.832	1763841.036
1128	994135.329	1763880.946
1129	994191.871	1763944.977
1130	994252.084	1764014.098
1131	994314.787	1764086.164
1132	994370.939	1764149.337
1133	994436.123	1764222.516
1134	994523.922	1764321.293
1135	994575.773	1764379.673
1136	994638.527	1764446.476

1137	994727.506	1764541.409
1138	994766.454	1764583.026
1139	994814.204	1764635.962
1140	994854.343	1764680.574
1141	994951.354	1764788.351
1142	995011.626	1764866.991
1143	995036.612	1764894.082
1144	995879.442	1765910.096
1145	995927.312	1765872.389
1146	995929.192	1765870.813
1147	995908.818	1765844.638
1148	995525.226	1765352.264
1149	995524.386	1765351.199
1150	995523.556	1765350.143
1151	995522.796	1765349.187
1152	995522.035	1765348.131
1153	995309.4	1765060.981
1154	995300.558	1765067.606
1155	995313.841	1765084.723
1156	995268.331	1765119.279
1157	995273.172	1765125.054
1158	995329.354	1765196.913
1159	995497.91	1765415.684
1160	995815.378	1765828.577
1161	995845.795	1765868.38
1162	995858.867	1765885.258
1163	995875.361	1765905.163
1164	995917.86	1765956.771
1165	995965.16	1765922.025
1166	995960.909	1765917.389
1167	995960.259	1765910.946
1168	995961.539	1765908.579
1169	995955.468	1765901.897
1170	995939.745	1765884.26
1171	995937.784	1765885.72
1172	995890.274	1765923.304
1173	995913.579	1765951.574
1174	996654.858	1766899.614
1175	996725.643	1766858.046
1176	996733.094	1766853.559
1177	996740.226	1766848.592
1178	996747.157	1766843.404
1179	996753.919	1766837.844
1180	996787.836	1766808.319
1181	996788.636	1766809.177
1182	996767.692	1766786.508

1183	996768.702	1766785.584
1184	996603.817	1766604.909
1185	996603.517	1766604.554
1186	996603.287	1766604.323
1187	996603.057	1766604.092
1188	996602.756	1766603.737
1189	996426.469	1766413.286
1190	996426.399	1766413.286
1191	996159.472	1766126.277
1192	996158.952	1766125.823
1193	996158.572	1766125.337
1194	996158.191	1766124.866
1195	996157.821	1766124.52
1196	996004.659	1765956.012
1197	996000.178	1765960.087
1198	995995.517	1765955.047
1199	995982.574	1765940.973
1200	995981.374	1765939.67
1201	995973.852	1765945.758
1202	995965.33	1765951.764
1203	995932.603	1765974.763
1204	995944.086	1765988.786
1205	995973.292	1766025.471
1206	996004.389	1766064.63
1207	996022.062	1766086.796
1208	996029.024	1766096.868
1209	996033.815	1766103.014
1210	996074.233	1766155.306
1211	996120.653	1766215.394
1212	996169.594	1766278.79
1213	996229.537	1766356.35
1214	996279.367	1766418.846
1215	996337.92	1766492.562
1216	996400.123	1766571.004
1217	996446.913	1766631.067
1218	996504.695	1766705.302
1219	996545.194	1766757.586
1220	996583.572	1766808.996
1221	996609.768	1766844.097
1222	996632.123	1766871.69
1223	996683.854	1766909.274
1224	996758.5	1766882.217
1225	996797.008	1766865.33
1226	996817.932	1766850.457
1227	996823.174	1766846.563
1228	996803.469	1766825.23

1229	996768.802	1766855.373
1230	996761.42	1766861.437
1231	996753.669	1766867.294
1232	996745.627	1766872.788
1233	996737.475	1766877.787
1234	996407.045	1767279.056
1235	996415.897	1767272.68
1236	996457.025	1767239.287
1237	996491.113	1767211.487
1238	996537.683	1767173.581
1239	996592.054	1767129.34
1240	996661.869	1767072.42
1241	996709.139	1767034.003
1242	996708.139	1767032.576
1243	996669.911	1766979.566
1244	996651.767	1766954.86
1245	996650.127	1766943.558
1246	996650.487	1766993.037
1247	996632.683	1766993.227
1248	996626.752	1766993.384
1249	996620.97	1766993.631
1250	996615.199	1766994.143
1251	996609.288	1766994.778
1252	996423.978	1767019.163
1253	996412.956	1767020.879
1254	996402.204	1767023.32
1255	996391.671	1767026.241
1256	996381.599	1767029.747
1257	996297.271	1767356.583
1258	996297.451	1767356.476
1259	996297.381	1767356.476
1260	995114.468	1772286.61
1261	995049.334	1772175.187
1262	995170.4	1772104.597
1263	995235.464	1772216.02
1264	993807.309	1772921.309
1265	993833.945	1772907.64
1266	993836.035	1772906.568
1267	993838.126	1772905.38
1268	993840.216	1772904.184
1269	993842.307	1772902.988
1270	994084.778	1772759.458
1271	994085.268	1772759.186
1272	994085.749	1772758.93
1273	994086.169	1772758.666
1274	994086.589	1772758.402

1275	994349.745	1772607.696
1276	994350.015	1772607.449
1277	994350.295	1772607.317
1278	994350.645	1772607.177
1279	994350.915	1772606.921
1280	995001.654	1772226.588
1281	994988.942	1772204.81
1282	995009.486	1772192.757
1283	995008.366	1772180.59
1284	994993.953	1772160.594
1285	994994.573	1772160.082
1286	994983.32	1772145.44
1287	994969.207	1772124.33
1288	994929.419	1772155.57
1289	994951.814	1772193.657
1290	994959.265	1772187.816
1291	994965.707	1772198.771
1292	994939.781	1772213.884
1293	994870.706	1772254.256
1294	994814.734	1772286.601
1295	994754.081	1772321.603
1296	994616.392	1772401.126
1297	994537.315	1772446.621
1298	994452.337	1772495.547
1299	994356.957	1772550.562
1300	994299.724	1772583.452
1301	994235.591	1772620.573
1302	994157.574	1772665.507
1303	994070.835	1772715.498
1304	993986.067	1772764.416
1305	993906.09	1772810.422
1306	993836.715	1772850.341
1307	993811.14	1772865.181
1308	993795.647	1772867.466
1309	993790.575	1772866.353
1310	993786.735	1772861.881
1311	993743.085	1772796.778
1312	993709.028	1772736.377
1313	993666.479	1772660.838
1314	993648.895	1772651.847
1315	993632.032	1772666.184
1316	993609.347	1772680.414
1317	993592.933	1772690.684
1318	993581.081	1772688.036
1319	993577.32	1772704.576
1320	993589.683	1772707.306


1321	993589.753	1772707.257
1322	993583.741	1772711.984
1323	993587.172	1772731.007
1324	993631.872	1772722.757
1325	993629.381	1772710.053
1326	993639.723	1772708.107
1327	993647.655	1772717.404
1328	993651.666	1772722.477
1329	993655.407	1772727.558
1330	993658.937	1772732.78
1331	993662.328	1772738.241
1332	993746.576	1772883.486
1333	993769.851	1772909.199
1334	993805.839	1772902.93
1335	993826.113	1772892.602
1336	993827.993	1772891.538
1337	993829.954	1772890.473
1338	993831.834	1772889.409
1339	993833.715	1772888.353
1340	994076.227	1772744.692
1341	994076.727	1772744.428
1342	994077.077	1772744.288
1343	994077.637	1772743.9
1344	994078.127	1772743.636
1345	994341.283	1772592.938
1346	994341.493	1772592.806
1347	994341.843	1772592.542
1348	994342.043	1772592.41
1349	994342.253	1772592.278
1350	994978.349	1772220.434
1351	994974.238	1772213.414
1352	994948.383	1772228.51
1353	994879.248	1772268.907
1354	994823.256	1772301.368
1355	994762.543	1772336.369
1356	994624.854	1772415.901
1357	994545.787	1772461.263
1358	994460.879	1772510.314
1359	994365.428	1772565.213
1360	994308.246	1772598.218
1361	994244.122	1772635.208
1362	994166.026	1772680.282
1363	994079.307	1772730.256
1364	993994.529	1772779.182
1365	993914.552	1772825.073
1366	993845.187	1772865.107

1367	993816.881	1772881.424
1368	993794.926	1772884.847
1369	993781.414	1772881.671
1370	993773.192	1772872.267
1371	993728.622	1772805.753
1372	993694.245	1772744.742
1373	993654.176	1772673.608
1374	993651.246	1772672.156
1375	993642.164	1772679.894
1376	993625.54	1772690.42
1377	993626.1	1772693.332
1378	993646.325	1772689.603
1379	993660.678	1772706.547
1380	993665.149	1772711.967
1381	993669.34	1772717.643
1382	993673.25	1772723.574
1383	993676.951	1772729.522
1384	993760.439	1772873.463
1385	993779.413	1772894.466
1386	994980.41	1772190.167
1387	994990.172	1772184.467
1388	994980.55	1772171.087
1389	994972.818	1772177.191
1390	993628.551	1772705.863
1391	993628.521	1772705.681
1392	993628.481	1772705.459

Ханты-Мансийский автономный округ – Югра
Губернатор

Проект межевания территории для размещения линейного объекта регионального значения Ханты-Мансийского автономного округа – Югры
«Реконструкция трубопроводов Ловинского месторождения»
Землепользователь ООО
«ЛУКОЙЛ-Западная Сибирь»
ТПП «Урайнефтегаз»
Масштаб 1:5000


Приложение 14
к постановлению Правительства
Ханты-Мансийского
автономного округа – Югры
от 19 мая 2017 года № 194-п

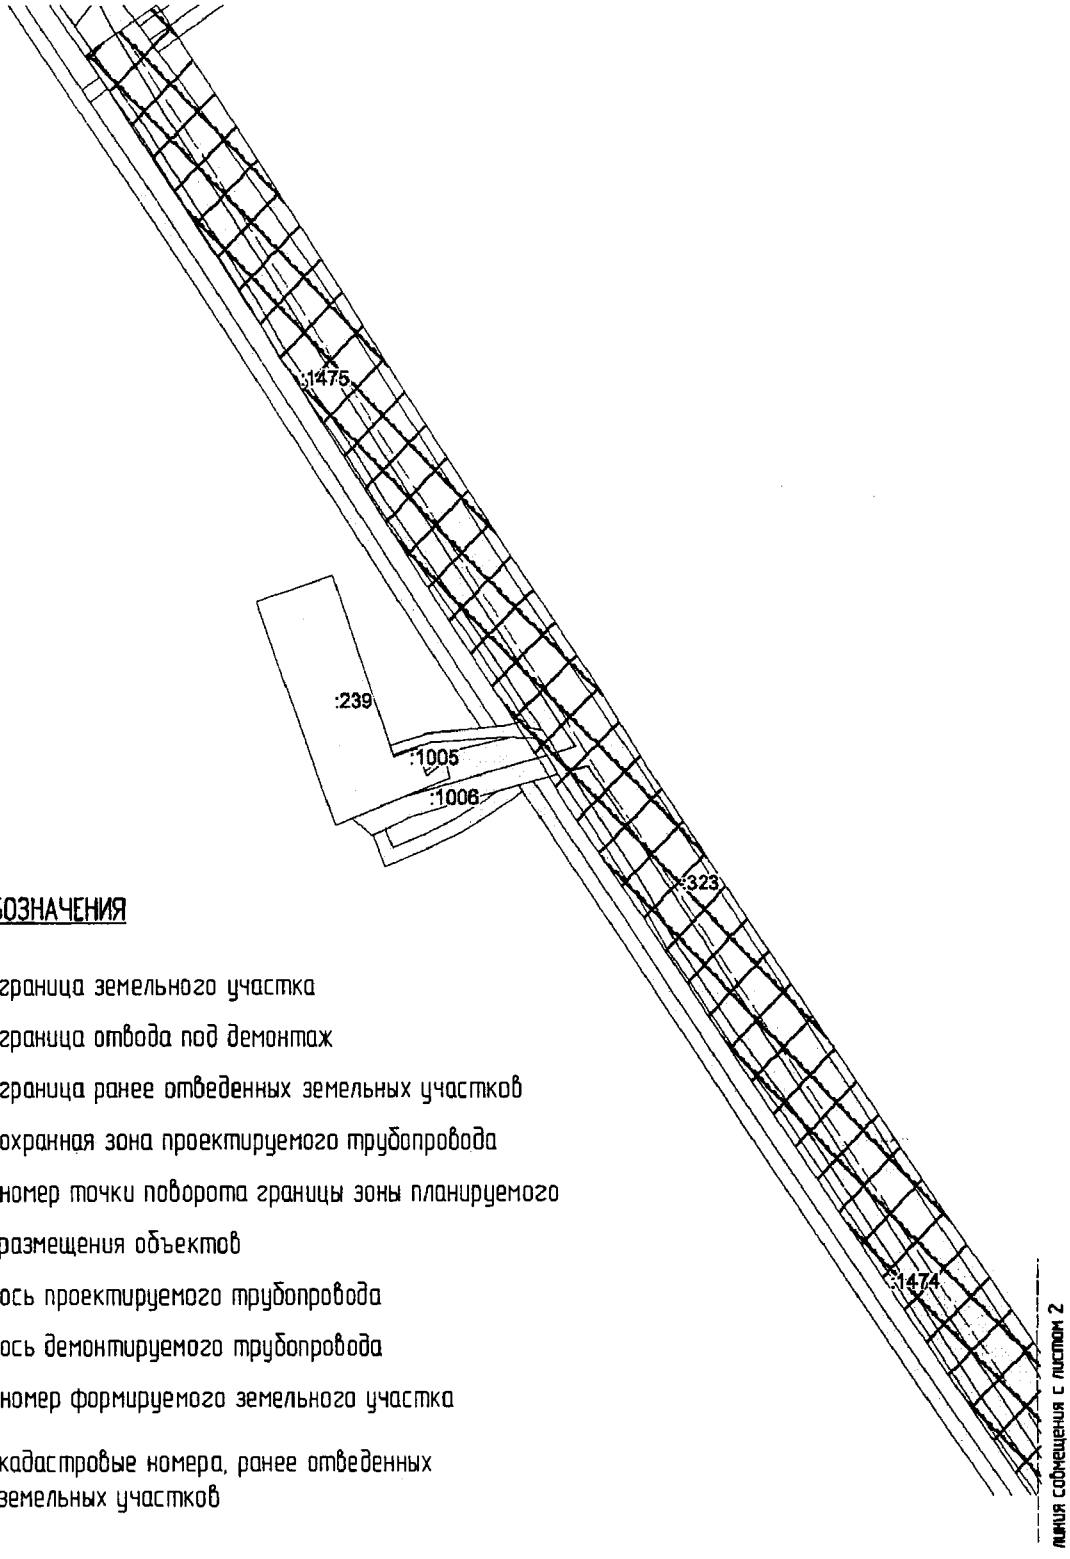

УСЛОВНЫЕ ОБОЗНАЧЕНИЯ

- граница земельного участка
- граница отвода под демонтаж
- граница ранее отведенных земельных участков
- охранная зона проектируемого трубопровода
- • 43 – номер точки поворота границы зоны планируемого размещения объектов
- ось проектируемого трубопровода
- ось демонтируемого трубопровода
- :ЗУ 7 – номер формируемого земельного участка
- :1239 – кадастровые номера, ранее отведенных земельных участков


Проект межевания территории для размещения линейного объекта регионального
значения Ханты-Мансийского автономного округа – Югры
«Реконструкция трубопроводов Ловинского месторождения»
Землепользователь ООО
«ЛУКОЙЛ-Западная Сибирь»
ТПП «Урайнефтегаз»
Масштаб 1:5000

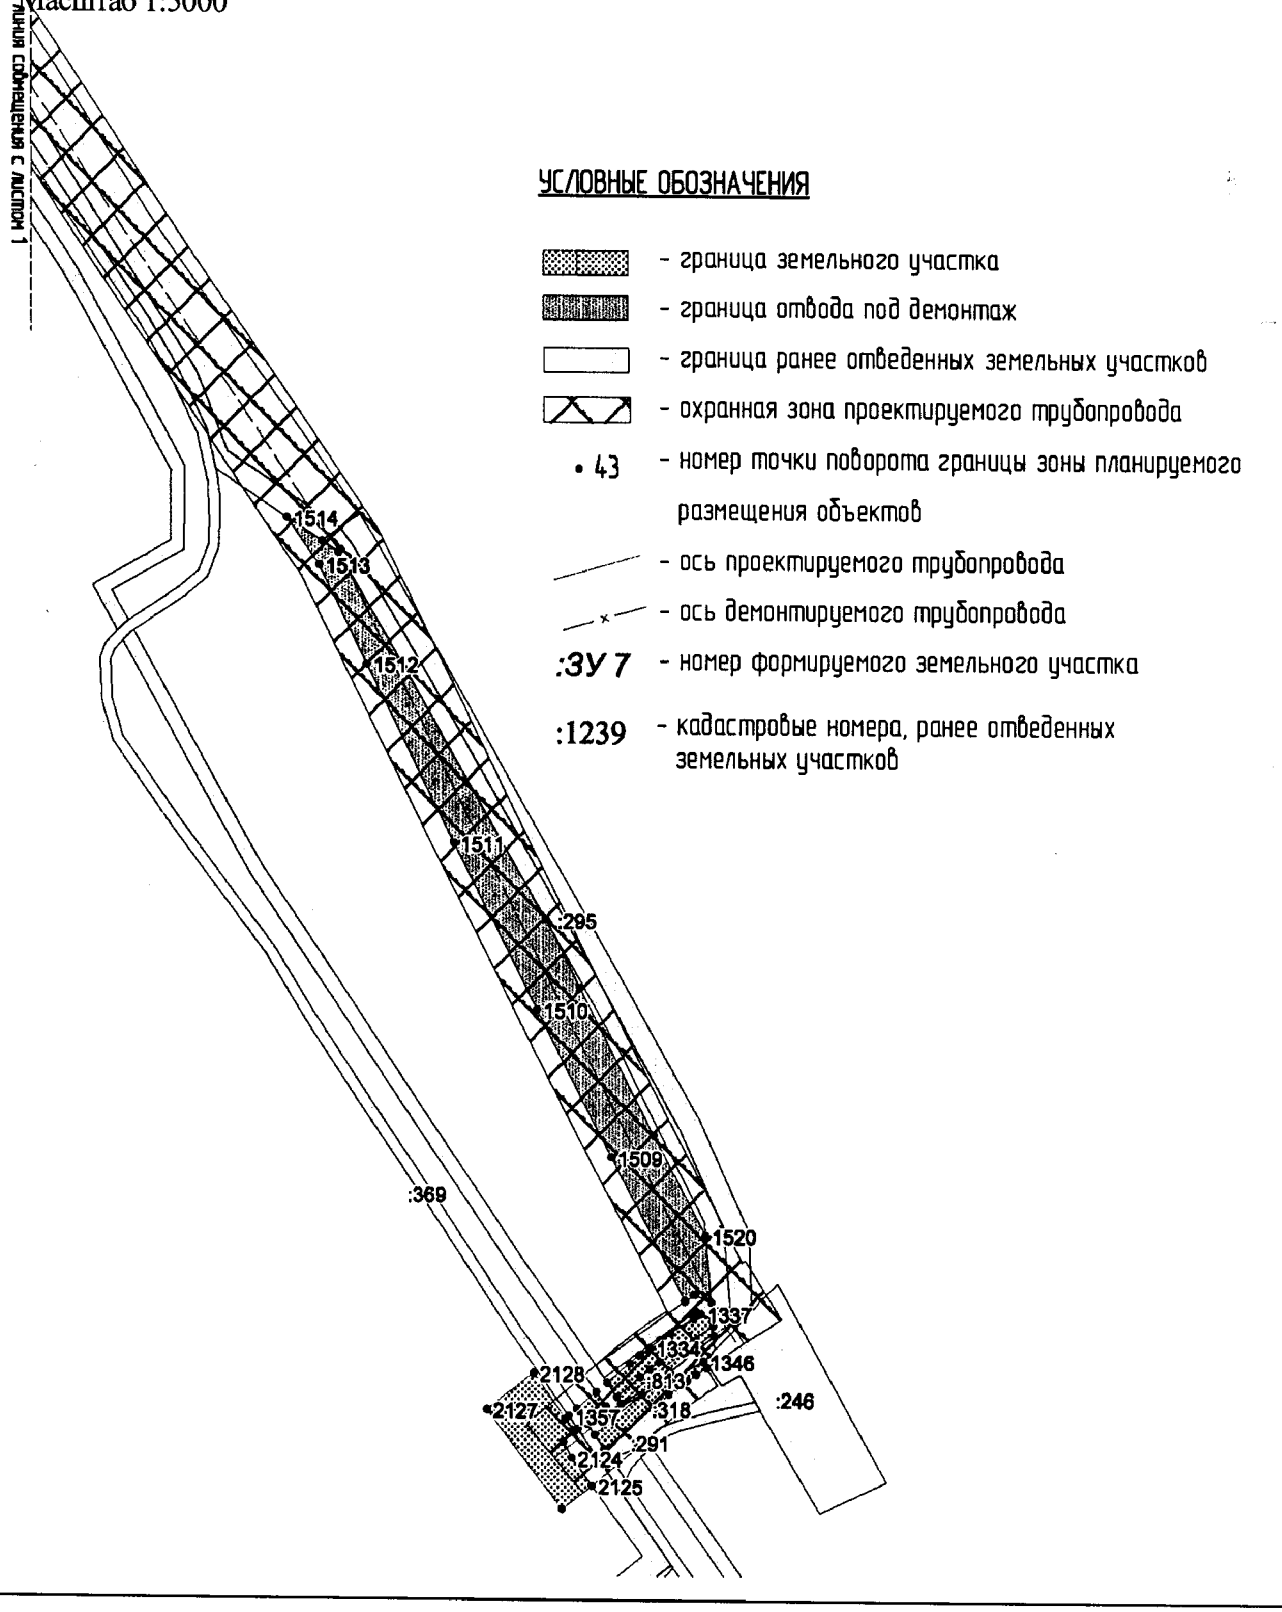

УСЛОВНЫЕ ОБОЗНАЧЕНИЯ

- граница земельного участка
- граница отвода под демонтаж
- граница ранее отведенных земельных участков
- охранная зона проектируемого трубопровода
- • 43 - номер точки поворота границы зоны планируемого размещения объектов
- ось проектируемого трубопровода
- ось демонтируемого трубопровода
- :ЗУ 7 - номер формируемого земельного участка
- :1239 - кадастровые номера, ранее отведенных земельных участков

Проект межевания территории для размещения линейного объекта регионального значения Ханты-Мансийского автономного округа – Югры
«Реконструкция трубопроводов Ловинского месторождения»
Землепользователь ООО
«ЛУКОЙЛ-Западная Сибирь»
ТПП «Урайнефтегаз»
Масштаб 1:5000

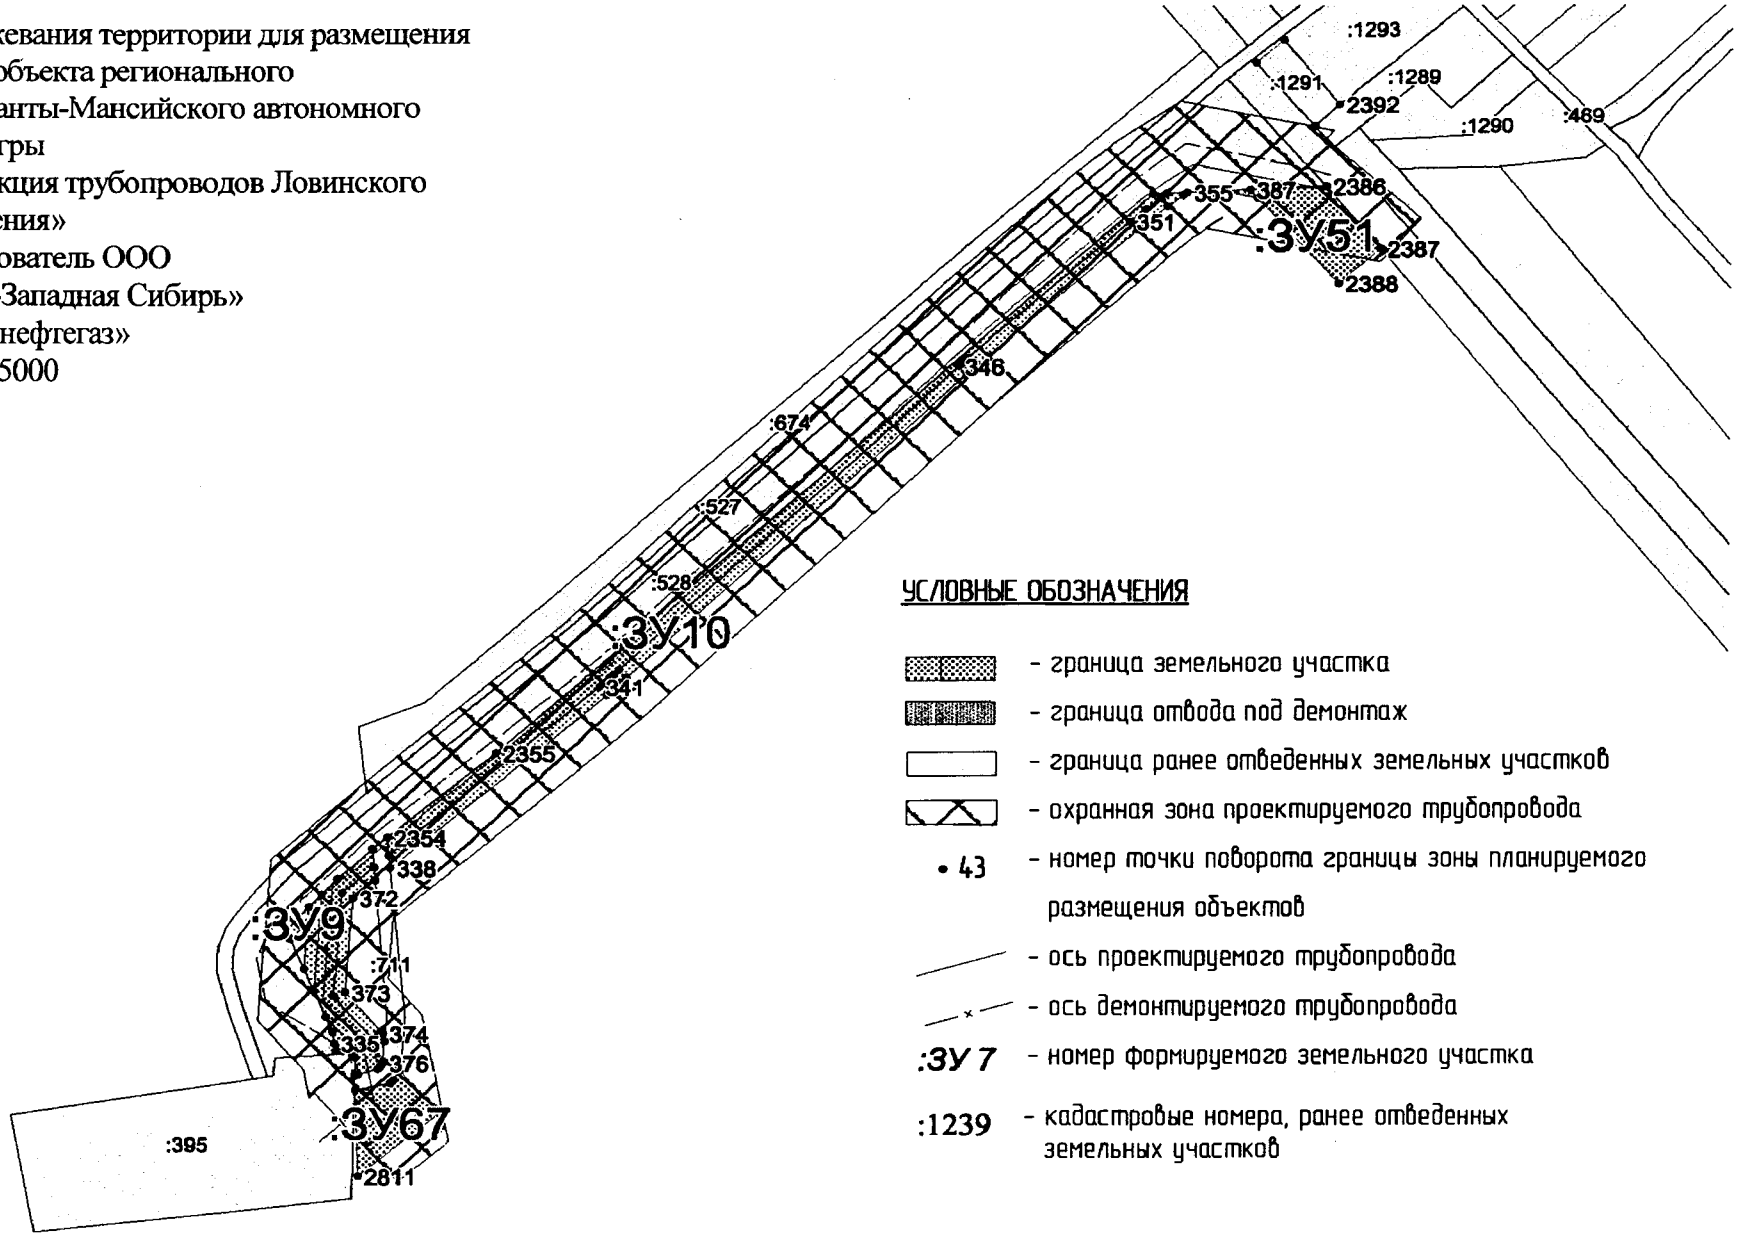

Проект межевания территории для размещения линейного объекта регионального значения Ханты-Мансийского автономного округа – Югры
«Реконструкция трубопроводов Ловинского месторождения»
Землепользователь ООО
«ЛУКОЙЛ-Западная Сибирь»
ТПП «Урайнефтегаз»
Масштаб 1:5000


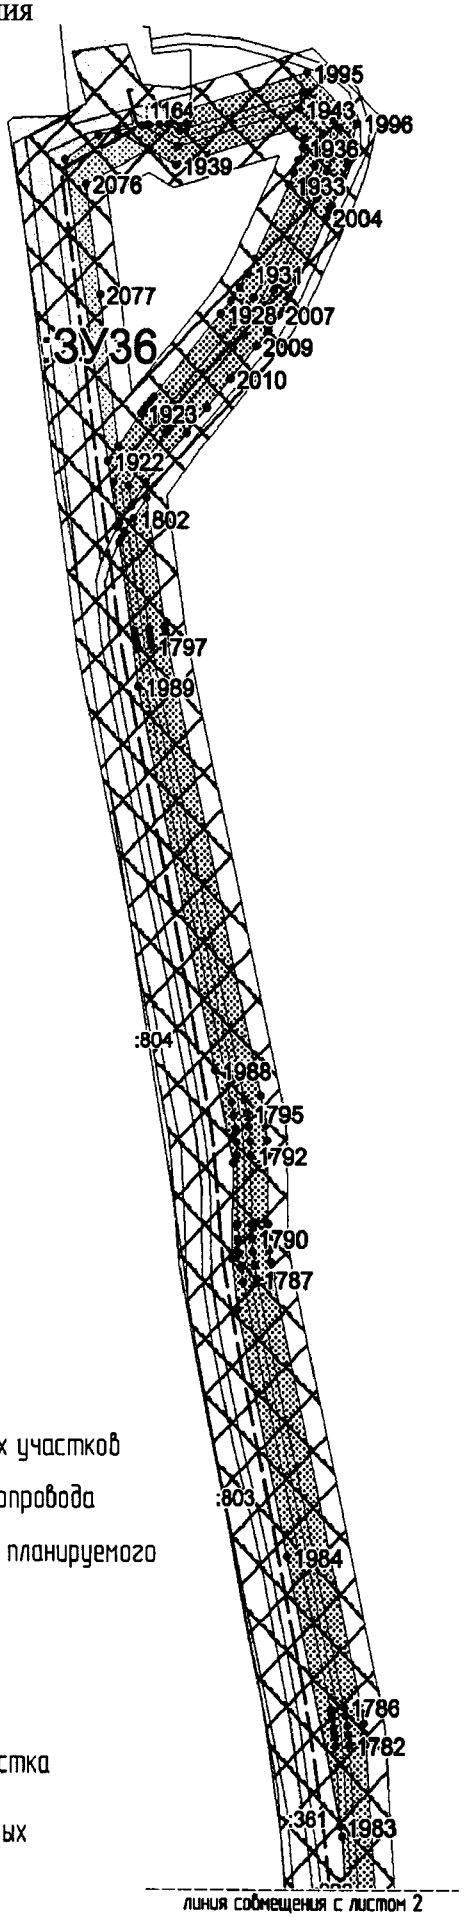



Схема расположения листов

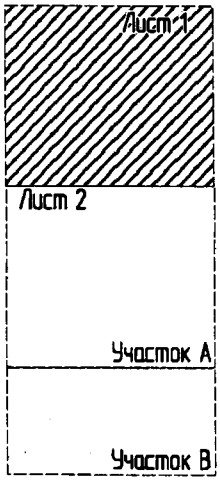


УСЛОВНЫЕ ОБОЗНАЧЕНИЯ


- граница земельного участка
- граница отвода под демонтаж
- граница ранее отведенных земельных участков
- охранная зона проектируемого трубопровода
- • 43 – номер точки поворота границы зоны планируемого размещения объектов
- ось проектируемого трубопровода
- ось демонтируемого трубопровода
- :ЗУ 7 – номер формируемого земельного участка
- :1239 – кадастровые номера, ранее отведенных земельных участков

Проект межевания территории для размещения линейного объекта регионального значения Ханты-Мансийского автономного округа – Югры «Реконструкция трубопроводов Ловинского месторождения»
Землепользователь ООО «ЛУКОЙЛ-Западная Сибирь»
ТПП «Урайнефтегаз»
Масштаб 1:5000

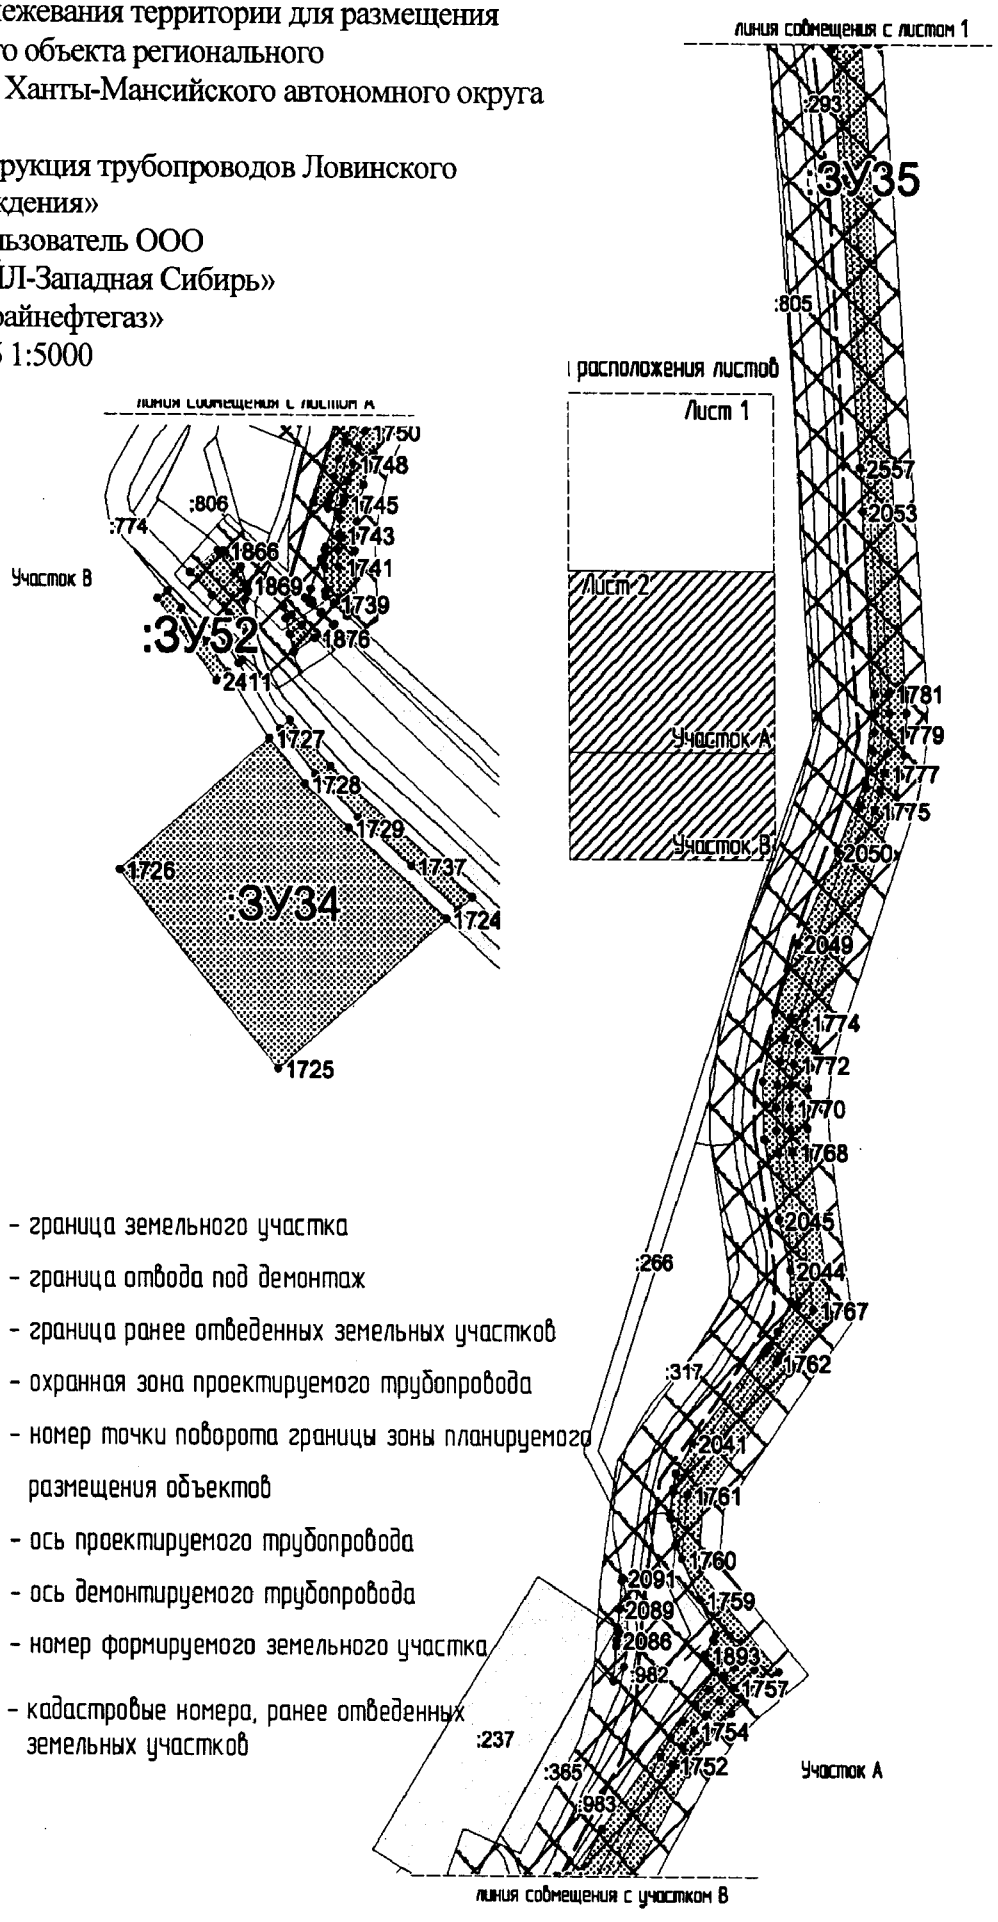


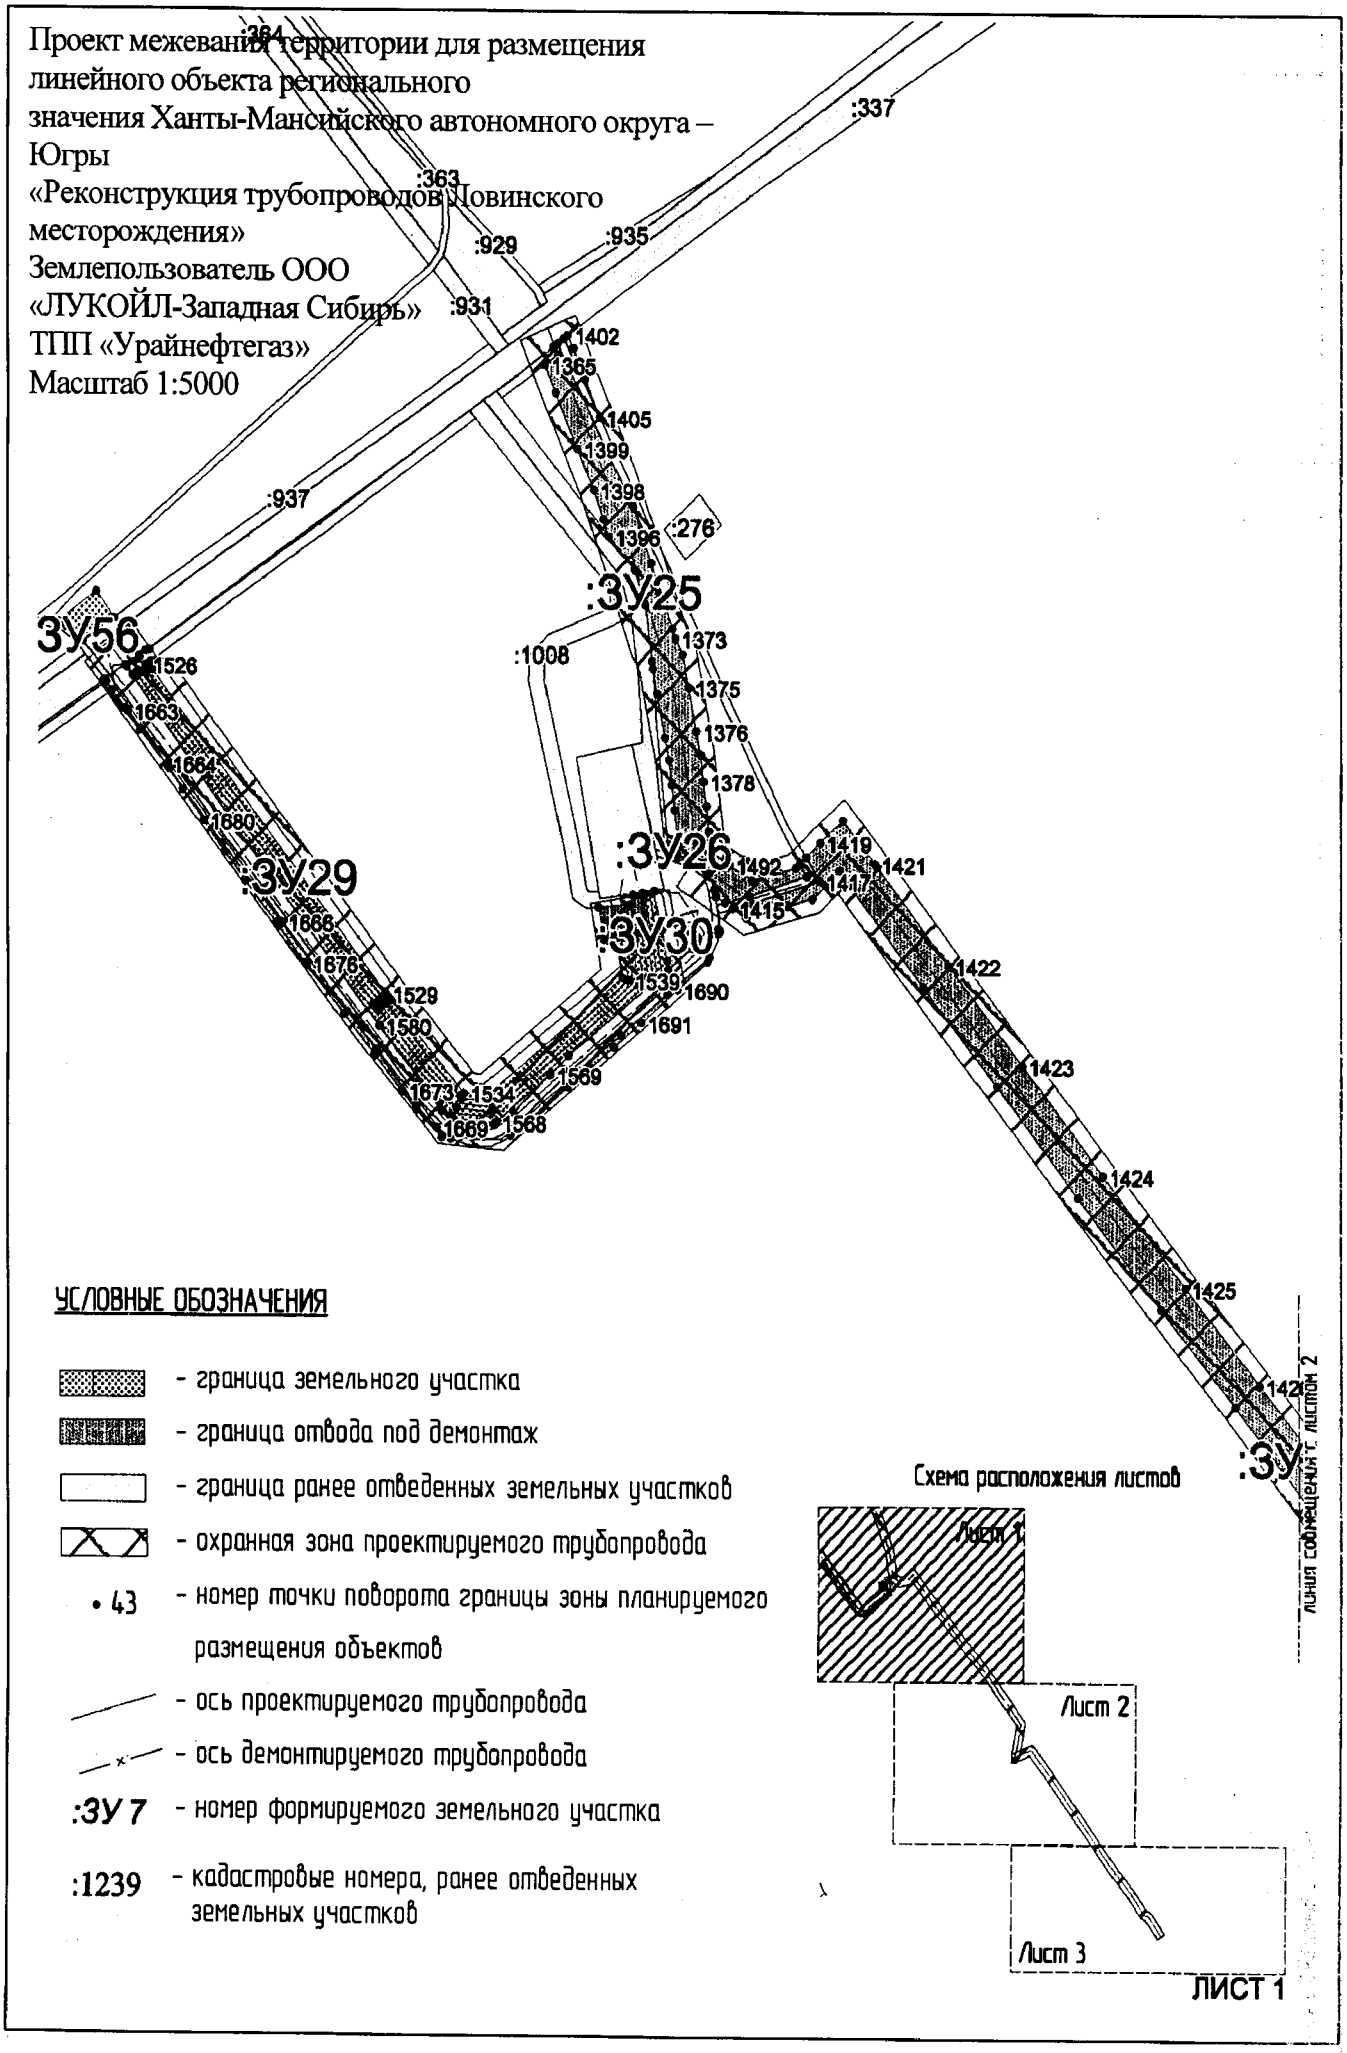
Проект межевания территории для размещения линейного объекта регионального значения Ханты-Мансийского автономного округа – Югры
«Реконструкция трубопроводов Повинского месторождения»
Землепользователь ООО «ЛУКОЙЛ-Западная Сибирь»
ТПП «Урайнефтегаз»
Масштаб 1:5000
:364
:337
:363
:929
:935
:931
:937
:276
:1008
:ЗУ25
:ЗУ26
:ЗУ29
:ЗУ30
ЗУ56
1402
1365
1405
1399
1398
1396
1373
1375
1376
1378
1526
1663
1664
1680
1666
1676
1529
1580
1673
1534
1669
1568
1569
1691
1690
1539
1492
1419
1421
1417
1415
1422
1423
1424
1425
1426
:ЗУ
УСЛОВНЫЕ ОБОЗНАЧЕНИЯ
- граница земельного участка
- граница отвода под демонтаж
- граница ранее отведенных земельных участков
- охранная зона проектируемого трубопровода
• 43 - номер точки поворота границы зоны планируемого размещения объектов
- ось проектируемого трубопровода
- ось демонтируемого трубопровода
:ЗУ 7 - номер формируемого земельного участка
:1239 - кадастровые номера, ранее отведенных земельных участков
Схема расположения листов
Лист 1
Лист 2
Лист 3
линия совмещения с листом 2
ЛИСТ 1

Проект межевания территории для размещения линейного объекта регионального значения Ханты-Мансийского автономного округа – Югры «Реконструкция трубопроводов Ловинского месторождения»
Землепользователь ООО «ЛУКОЙЛ-Западная Сибирь»
ТПП «Урайнефтегаз»
Масштаб 1:5000

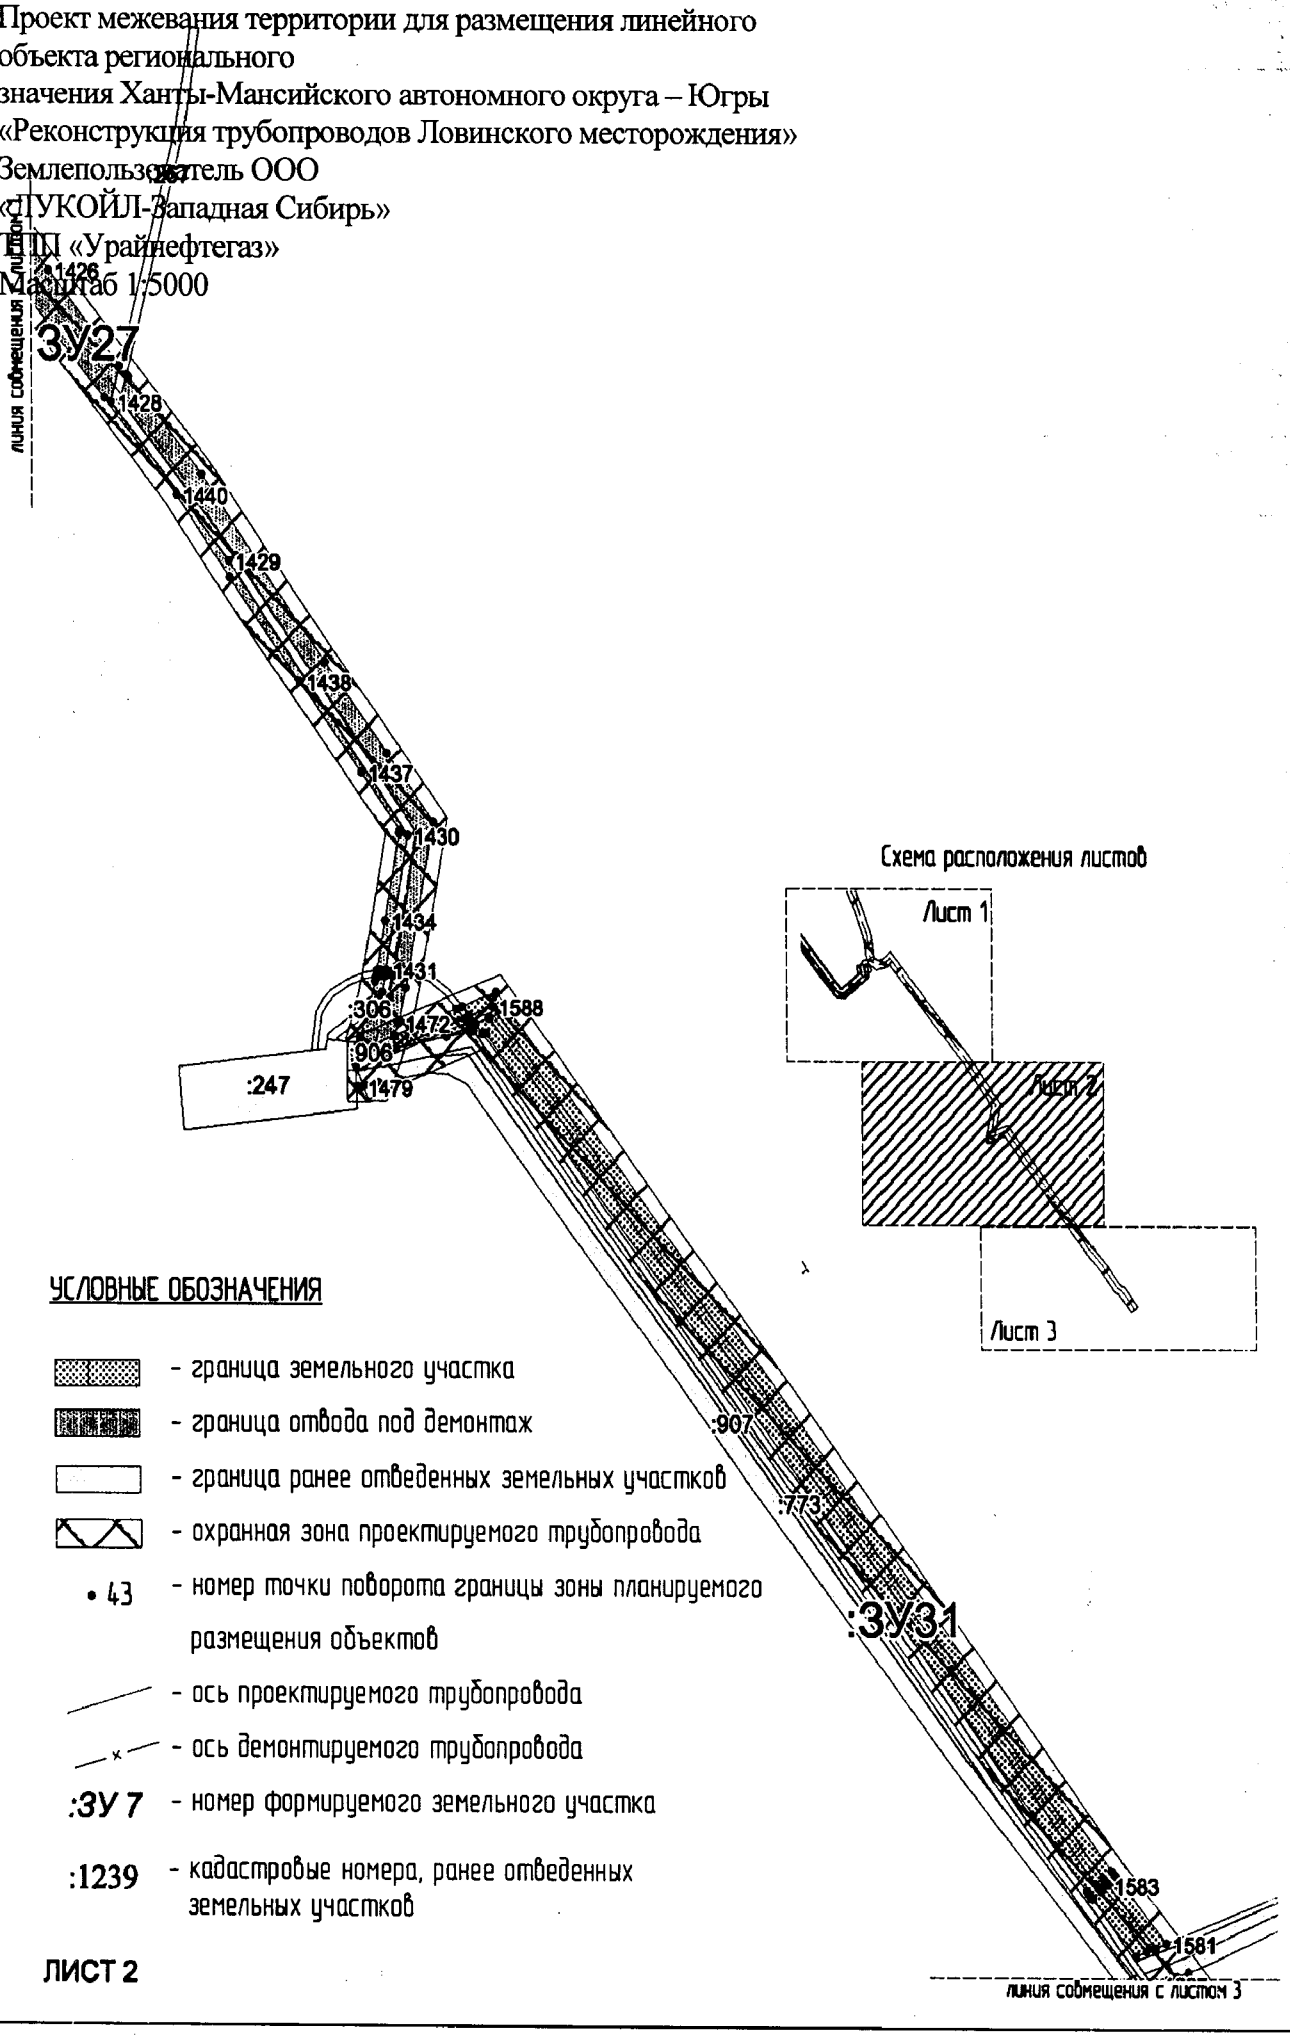


Проект межевания территории для размещения линейного объекта регионального значения Ханты-Мансийского автономного округа – Югры
«Реконструкция трубопроводов Ловинского месторождения»
Землепользователь ООО
«ЛУКОЙЛ-Западная Сибирь»
ТПП «Урайнефтегаз»
Масштаб 1:5000

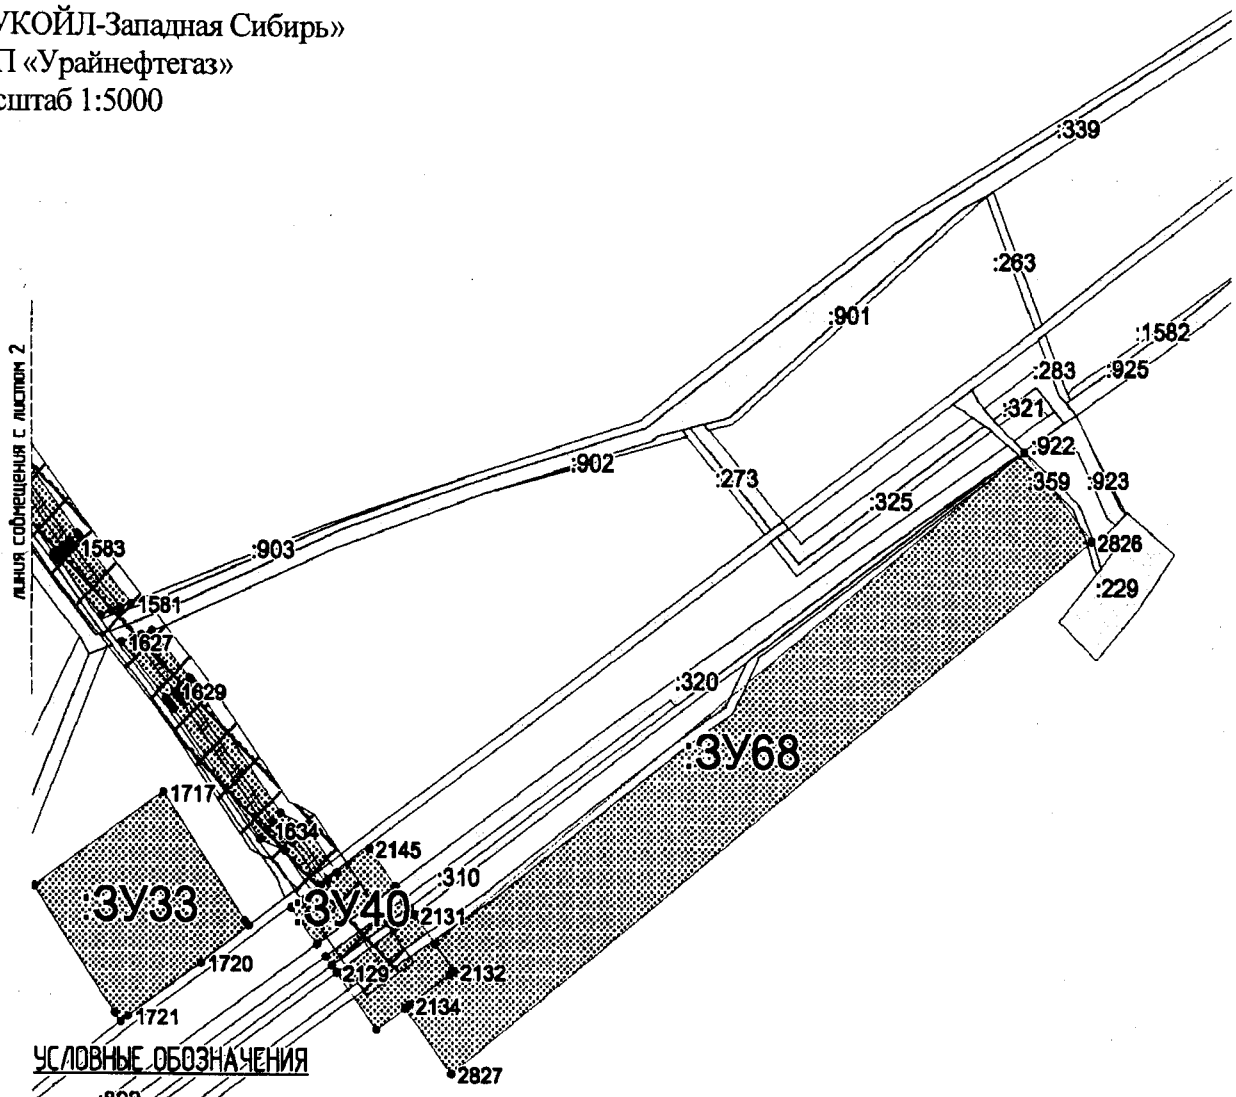

УСЛОВНЫЕ ОБОЗНАЧЕНИЯ


- граница земельного участка
- граница отвода под демонтаж
- граница ранее отведенных земельных участков
- охранная зона проектируемого трубопровода
- • 43 – номер точки поворота границы зоны планируемого размещения объектов
- ось проектируемого трубопровода
- ось демонтируемого трубопровода
- :ЗУ 7 – номер формируемого земельного участка
- :1239 – кадастровые номера, ранее отведенных земельных участков

Схема расположения листов

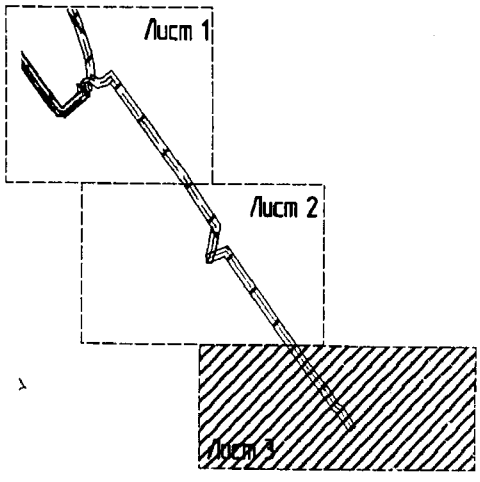


ЛИСТ 3

Проект межевания территории для размещения линейного объекта регионального значения Ханты-Мансийского автономного округа – Югры «Реконструкция трубопроводов Ловинского месторождения»
Землепользователь ООО «ЛУКОЙЛ-Западная Сибирь»
ТПП «Урайнефтегаз»
Масштаб 1:5000

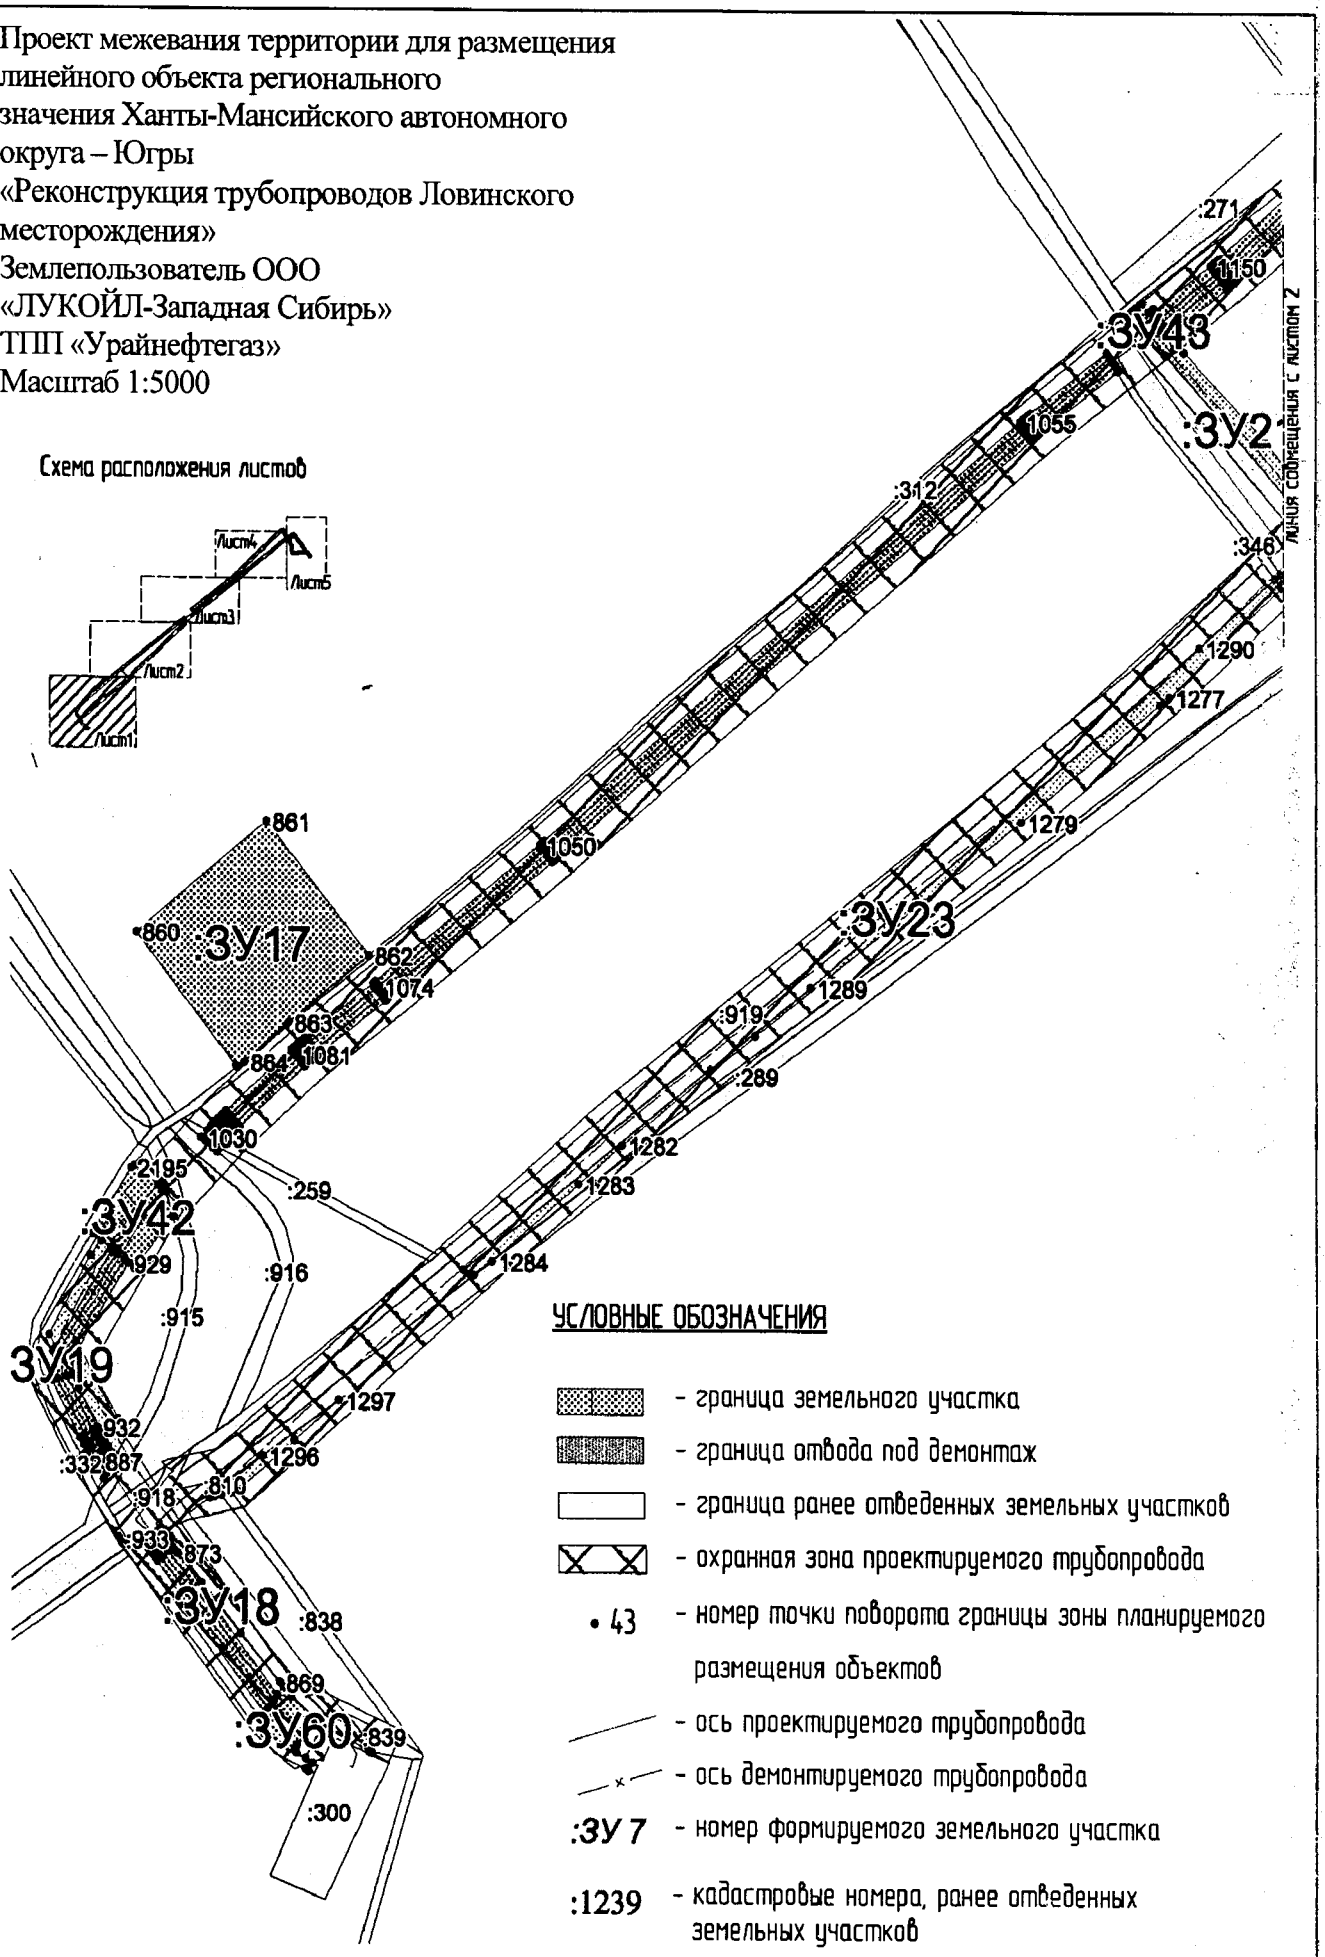


ЛИСТ 1


Проект межевания территории для размещения линейного объекта регионального значения Ханты-Мансийского автономного округа – Югры «Реконструкция трубопроводов Ловинского месторождения»
Землепользователь ООО «ЛУКОЙЛ-Западная Сибирь»
ТПП «Урайнефтегаз»
Масштаб 1:5000

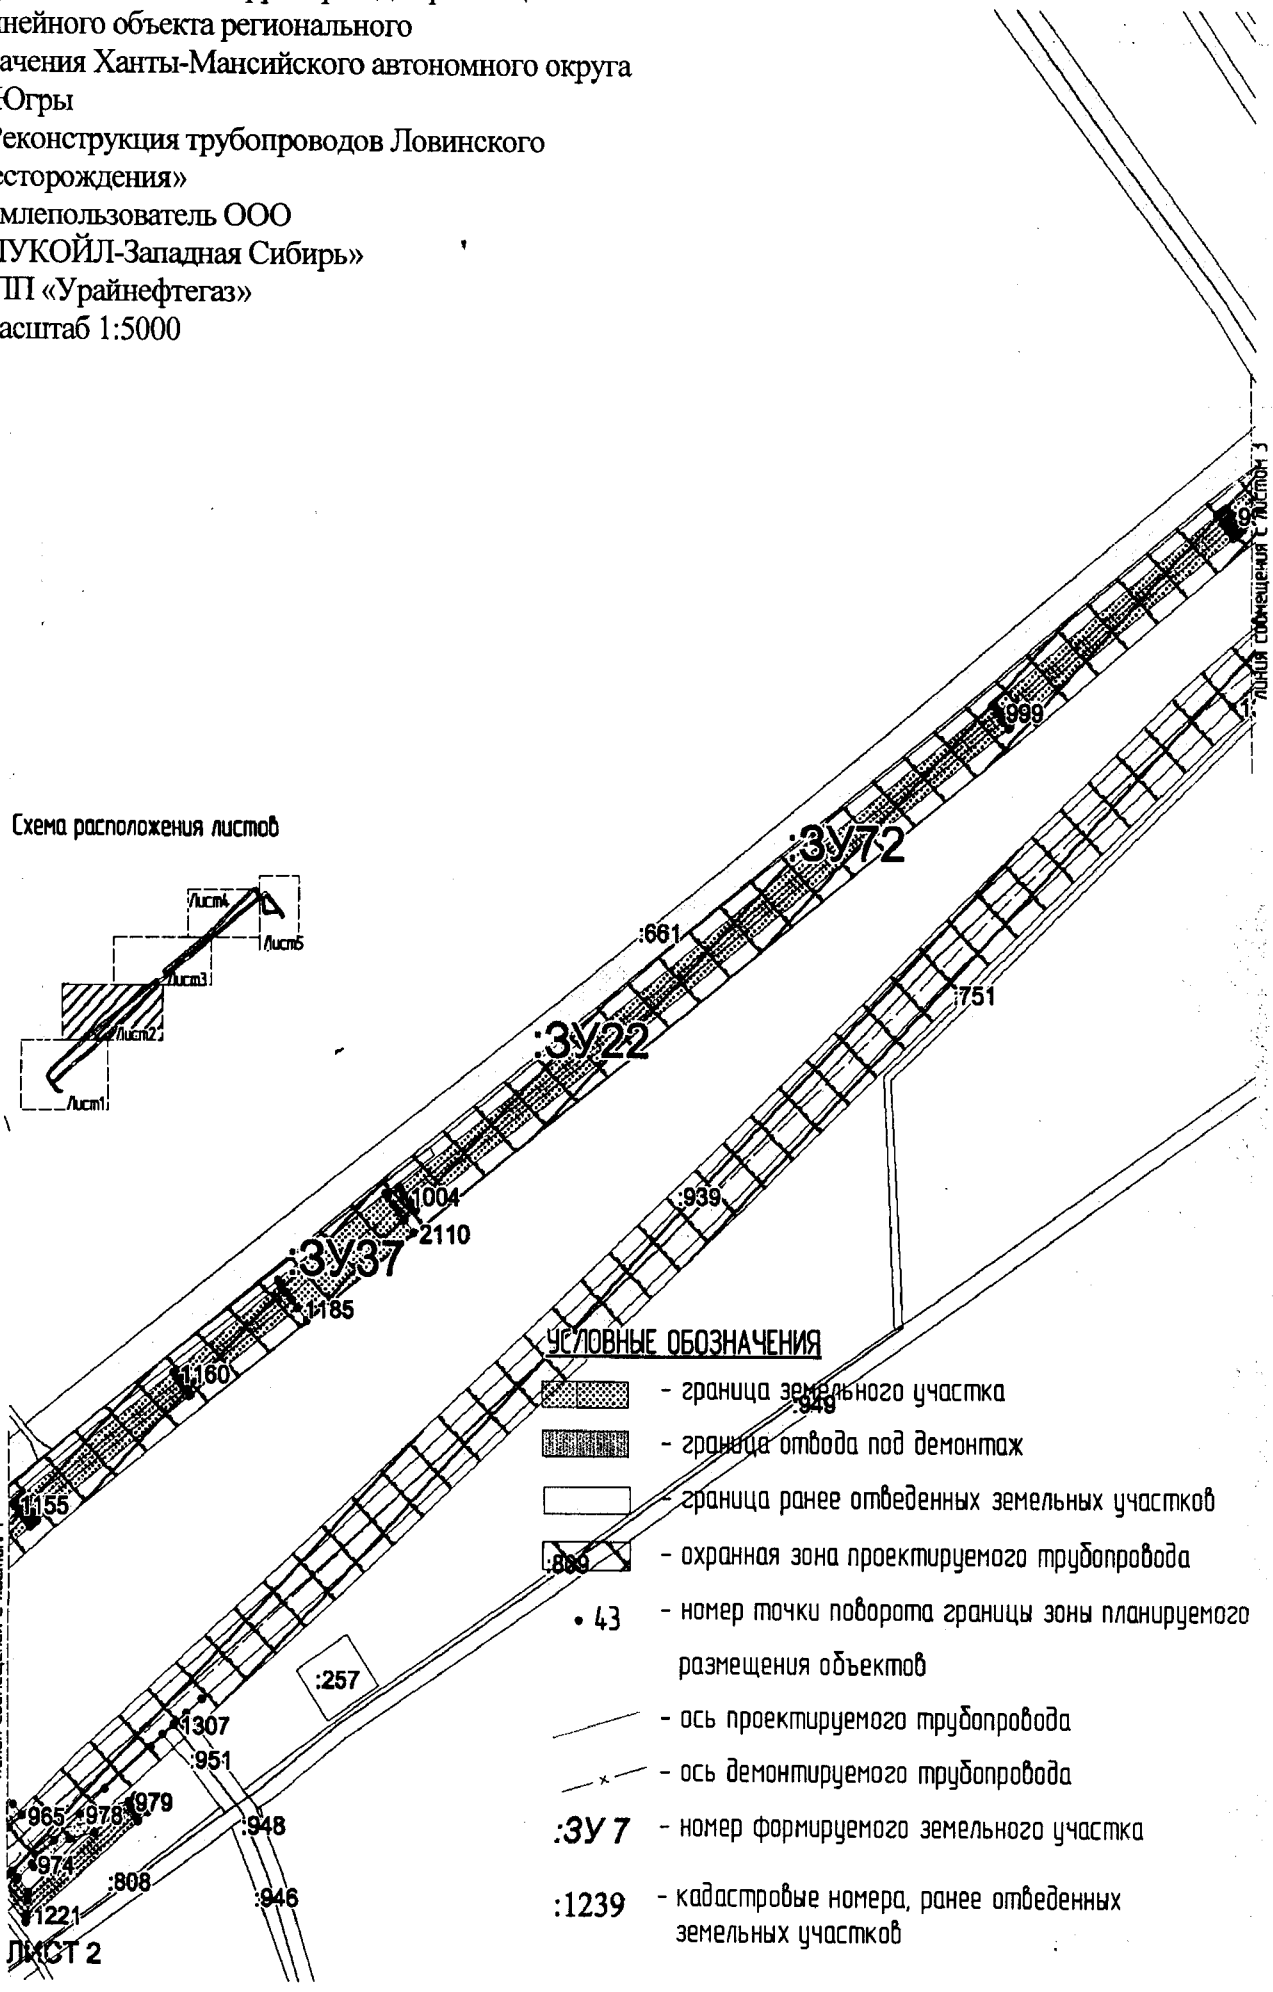

Проект межевания территории для размещения линейного объекта регионального значения Ханты-Мансийского автономного округа – Югры «Реконструкция трубопроводов Ловинского месторождения»
Землепользователь ООО «ЛУКОЙЛ-Западная Сибирь»
ТПП «Урайнефтегаз»
Масштаб 1:5000

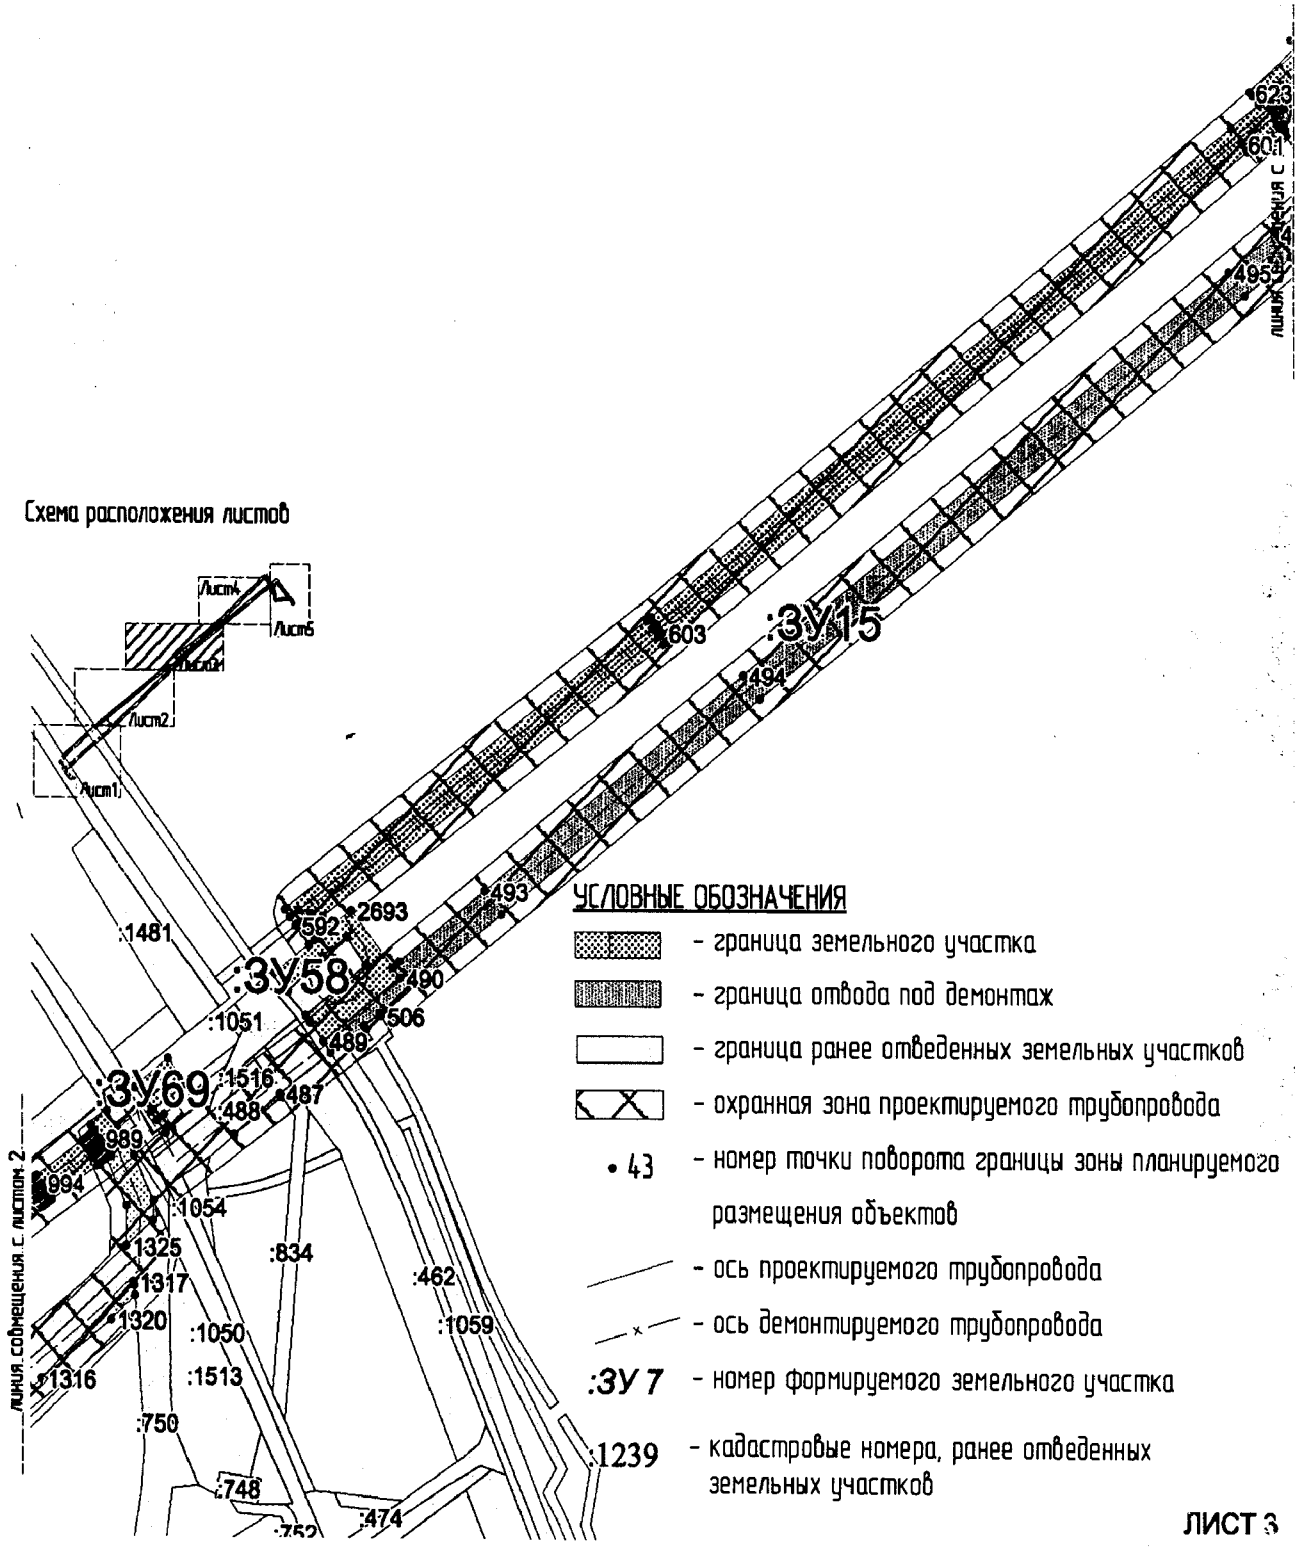


Проект межевания территории для размещения линейного объекта регионального значения Ханты-Мансийского автономного округа – Югры
«Реконструкция трубопроводов Ловинского месторождения»
Землепользователь ООО
«ЛУКОЙЛ-Западная Сибирь»
ТПП «Урайнефтегаз»
Масштаб 1:5000

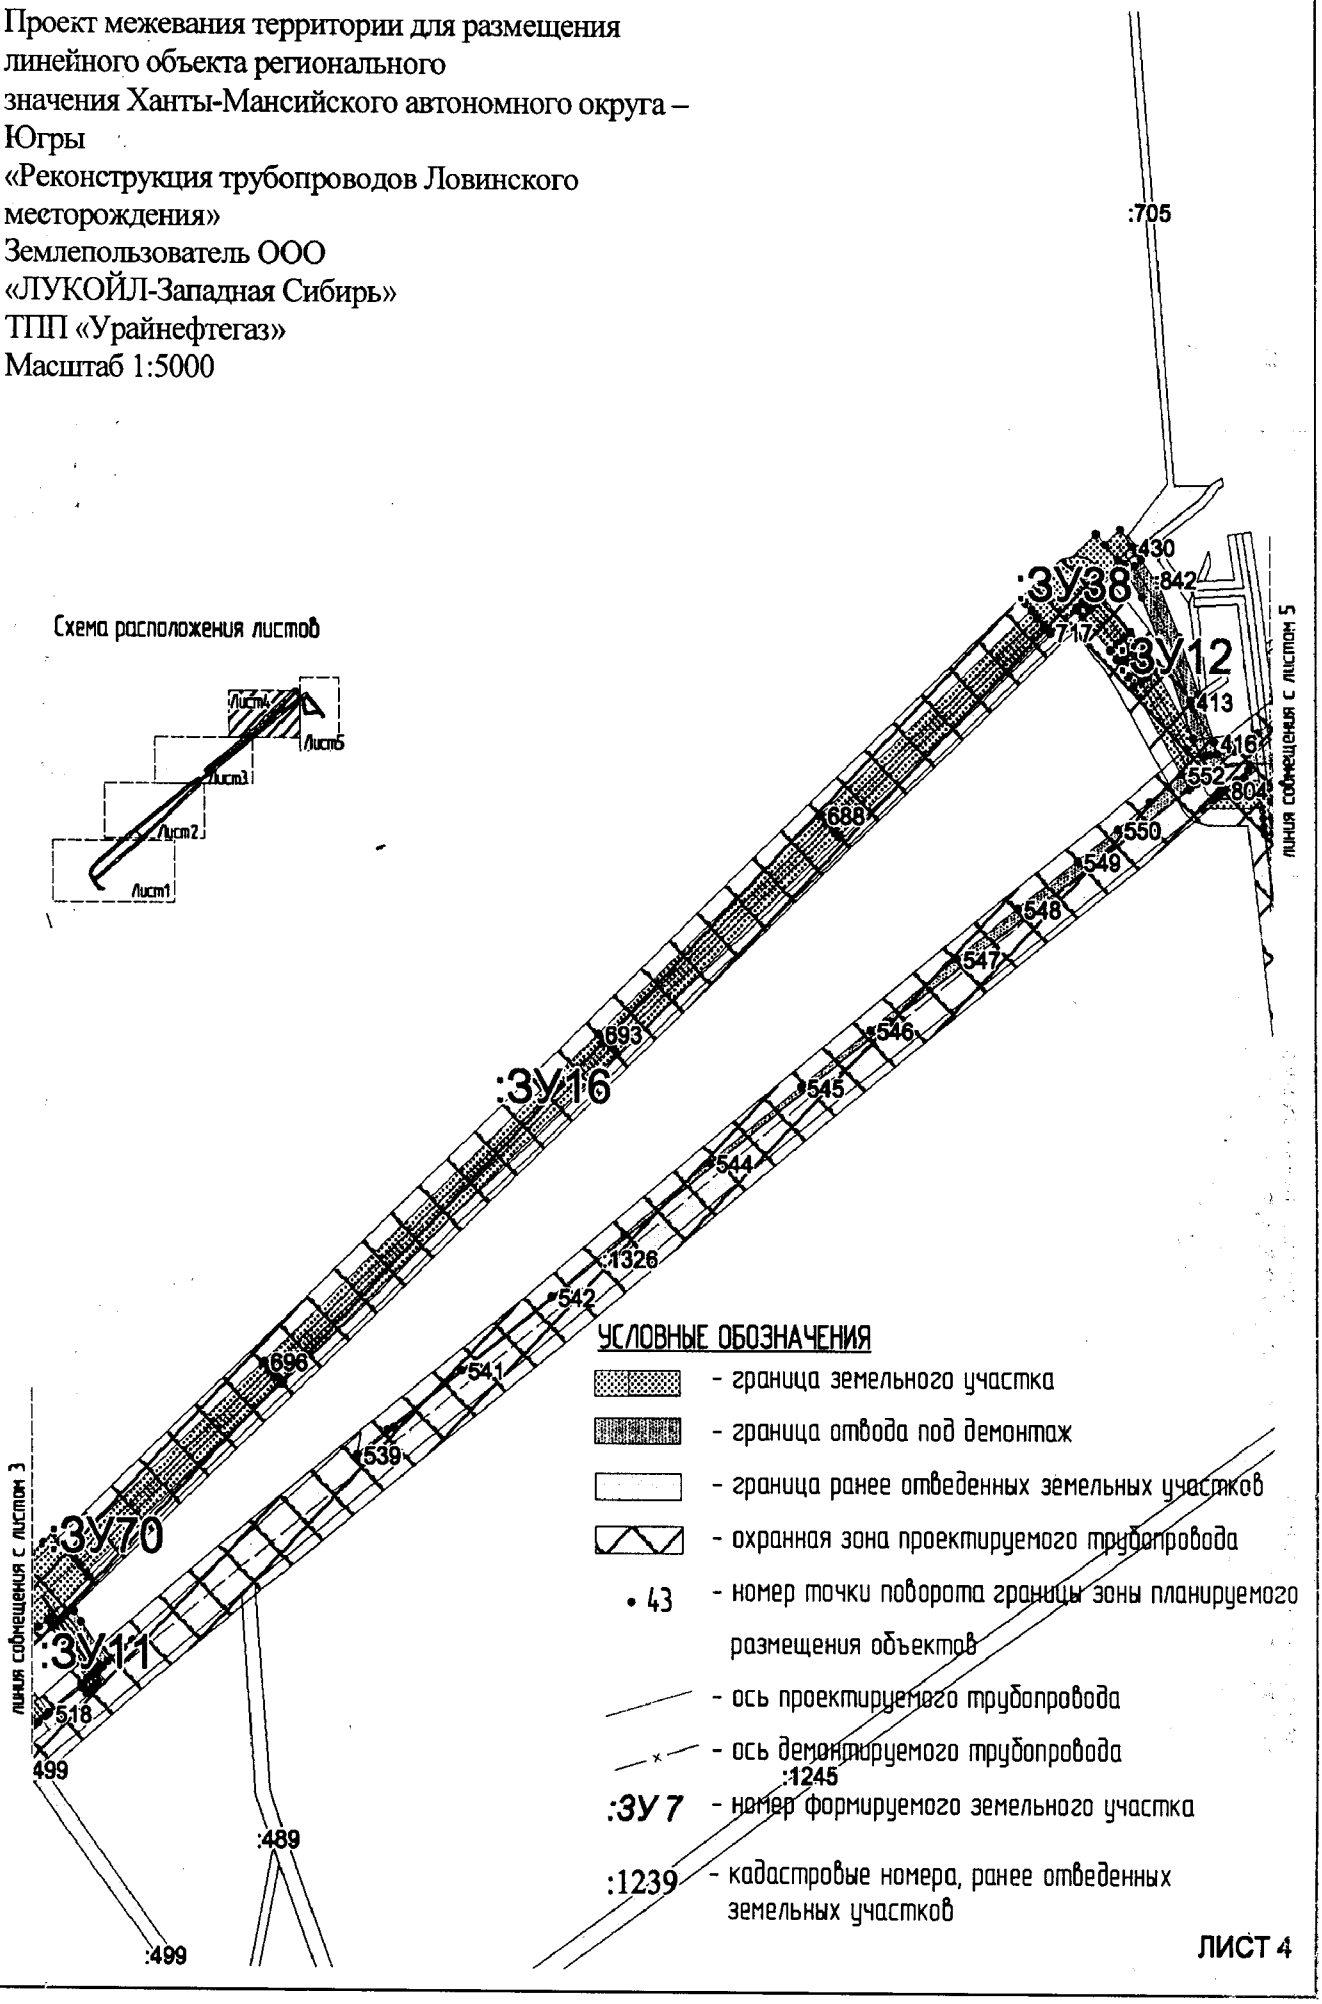


Проект межевания территории для раз... линейного объекта регионального значения Ханты-Мансийского автоном... о окр...а – Югры «Реконструкция трубопроводов Ловинского месторождения»
Землепользователь ООО «ЛУКОЙЛ-Западная Сибирь»
ТПП «Урайнефтегаз»
Масштаб 1:5000

Схема расположения листов

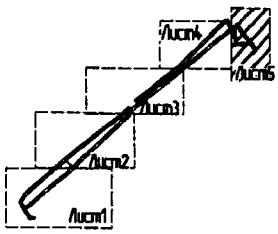


УСЛОВНЫЕ ОБОЗНАЧЕНИЯ

- граница земельного участка
- граница отвода под демонтаж
- граница ранее отведенных земельных участков
- охранная зона проектируемого трубопровода
- 43 - номер точки поворота границы зоны планируемого размещения объектов
- ось проектируемого трубопровода
- ось демонтируемого трубопровода
- :ЗУ 7 - номер формируемого земельного участка
- :1239 - кадастровые номера, ранее отведенных земельных участков

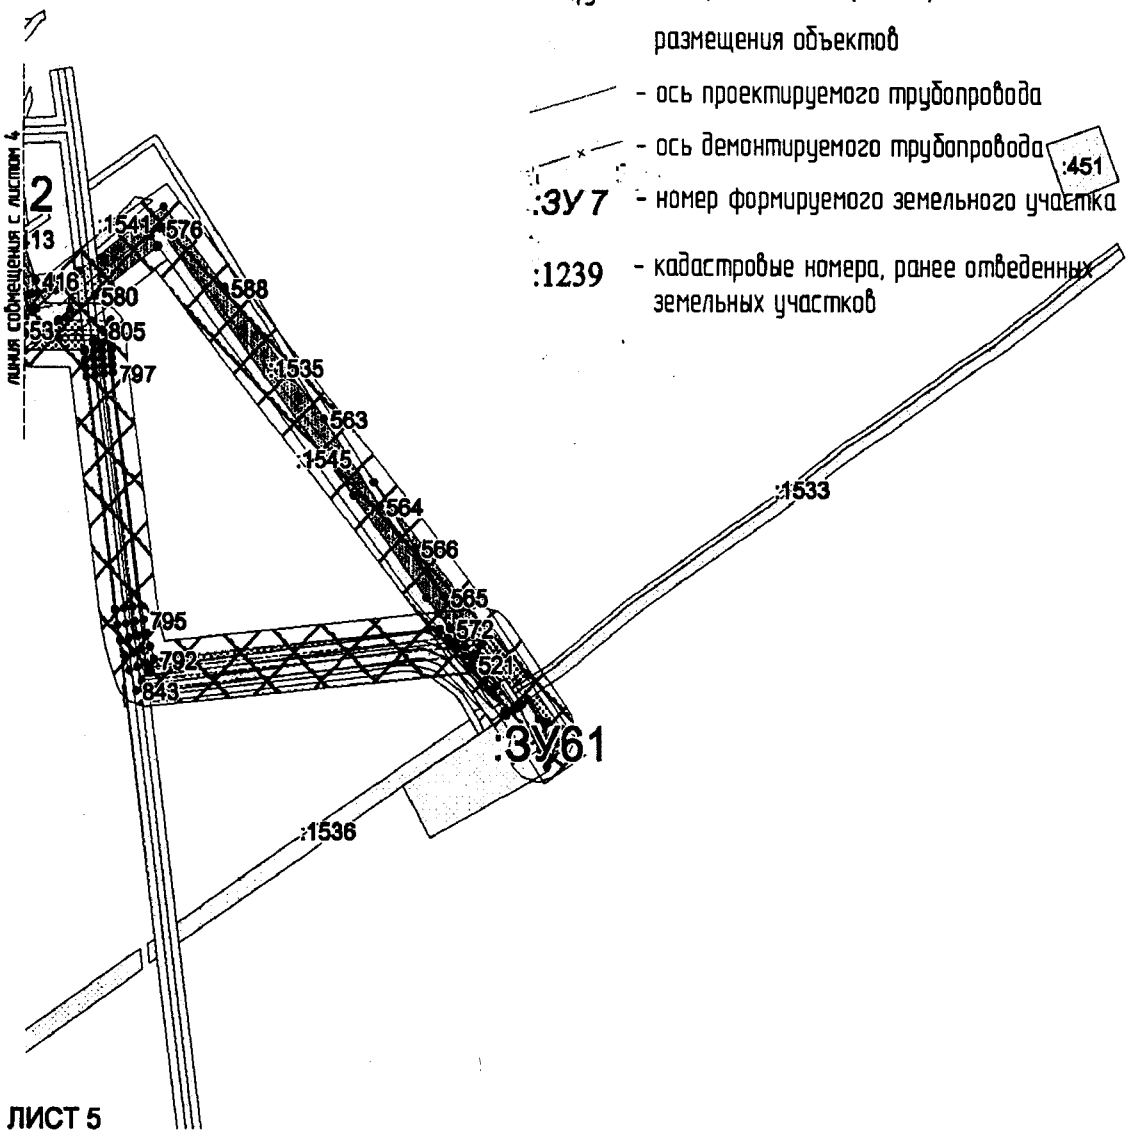

ЛИСТ 5


Проект межевания территории для размещения линейного объекта регионального значения Ханты-Мансийского автономного округа – Югры
«Реконструкция трубопроводов Ловинского месторождения»
Землепользователь ООО
«ЛУКОЙЛ-Западная Сибирь»
ТПП «Урайнефтегаз»
Масштаб 1:5000

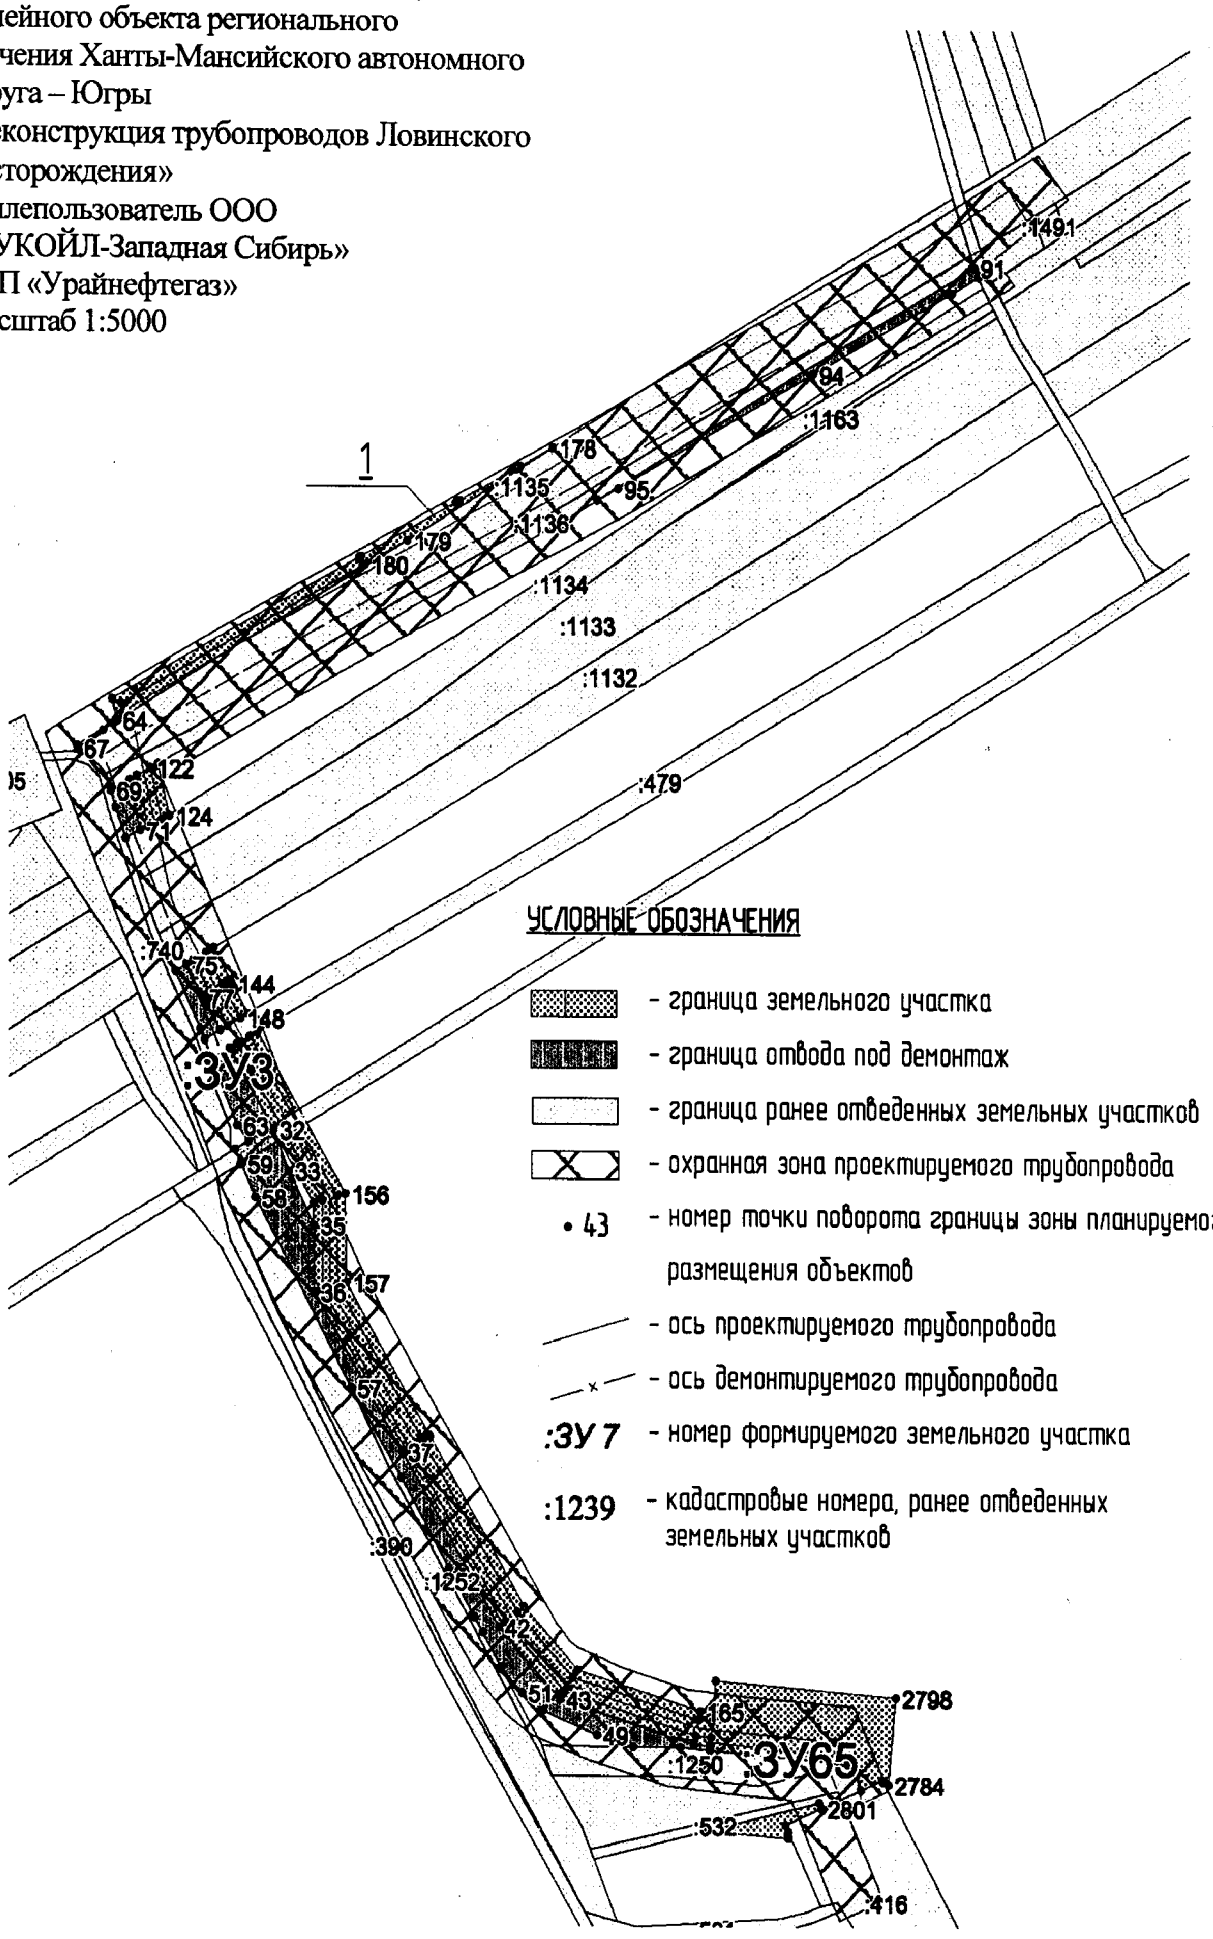

УСЛОВНЫЕ ОБОЗНАЧЕНИЯ


- граница земельного участка
- граница отвода под демонтаж
- граница ранее отведенных земельных участков
- охранная зона проектируемого трубопровода
- • 43 – номер точки поворота границы зоны планируемого размещения объектов
- ось проектируемого трубопровода
- ось демонтируемого трубопровода
- :ЗУ 7 – номер формируемого земельного участка
- :1239 – кадастровые номера, ранее отведенных земельных участков

Проект межевания территории для размещения линейного объекта регионального
значения Ханты-Мансийского автономного округа – Югры
«Реконструкция трубопроводов Ловинского месторождения»
Землепользователь ООО
«ЛУКОЙЛ-Западная Сибирь»
ТПП «Урайнефтегаз»
Масштаб 1:5000

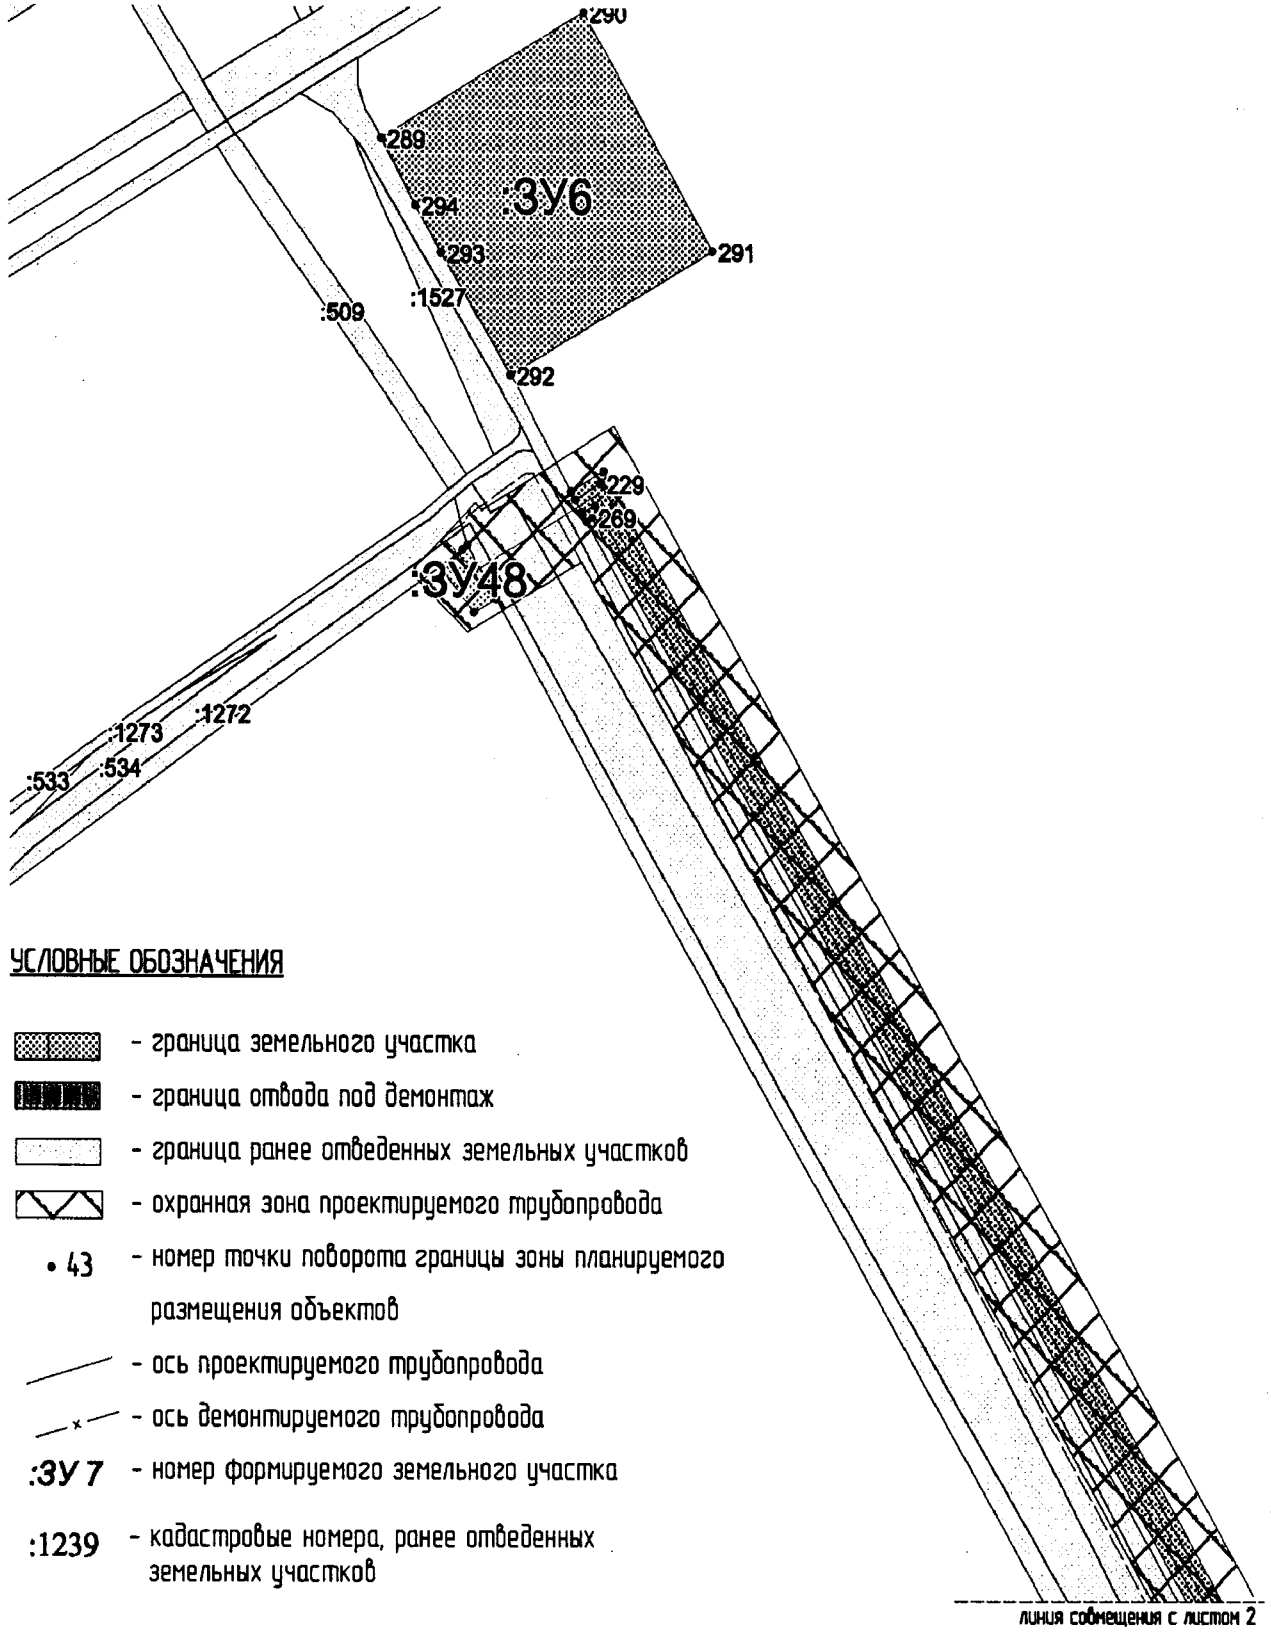


УСЛОВНЫЕ ОБОЗНАЧЕНИЯ


- граница земельного участка
- граница отвода под демонтаж
- граница ранее отведенных земельных участков
- охранная зона проектируемого трубопровода
- • 43 - номер точки поворота границы зоны планируемого размещения объектов
- ось проектируемого трубопровода
- ось демонтируемого трубопровода
- :ЗУ 7 - номер формируемого земельного участка
- :1239 - кадастровые номера, ранее отведенных земельных участков

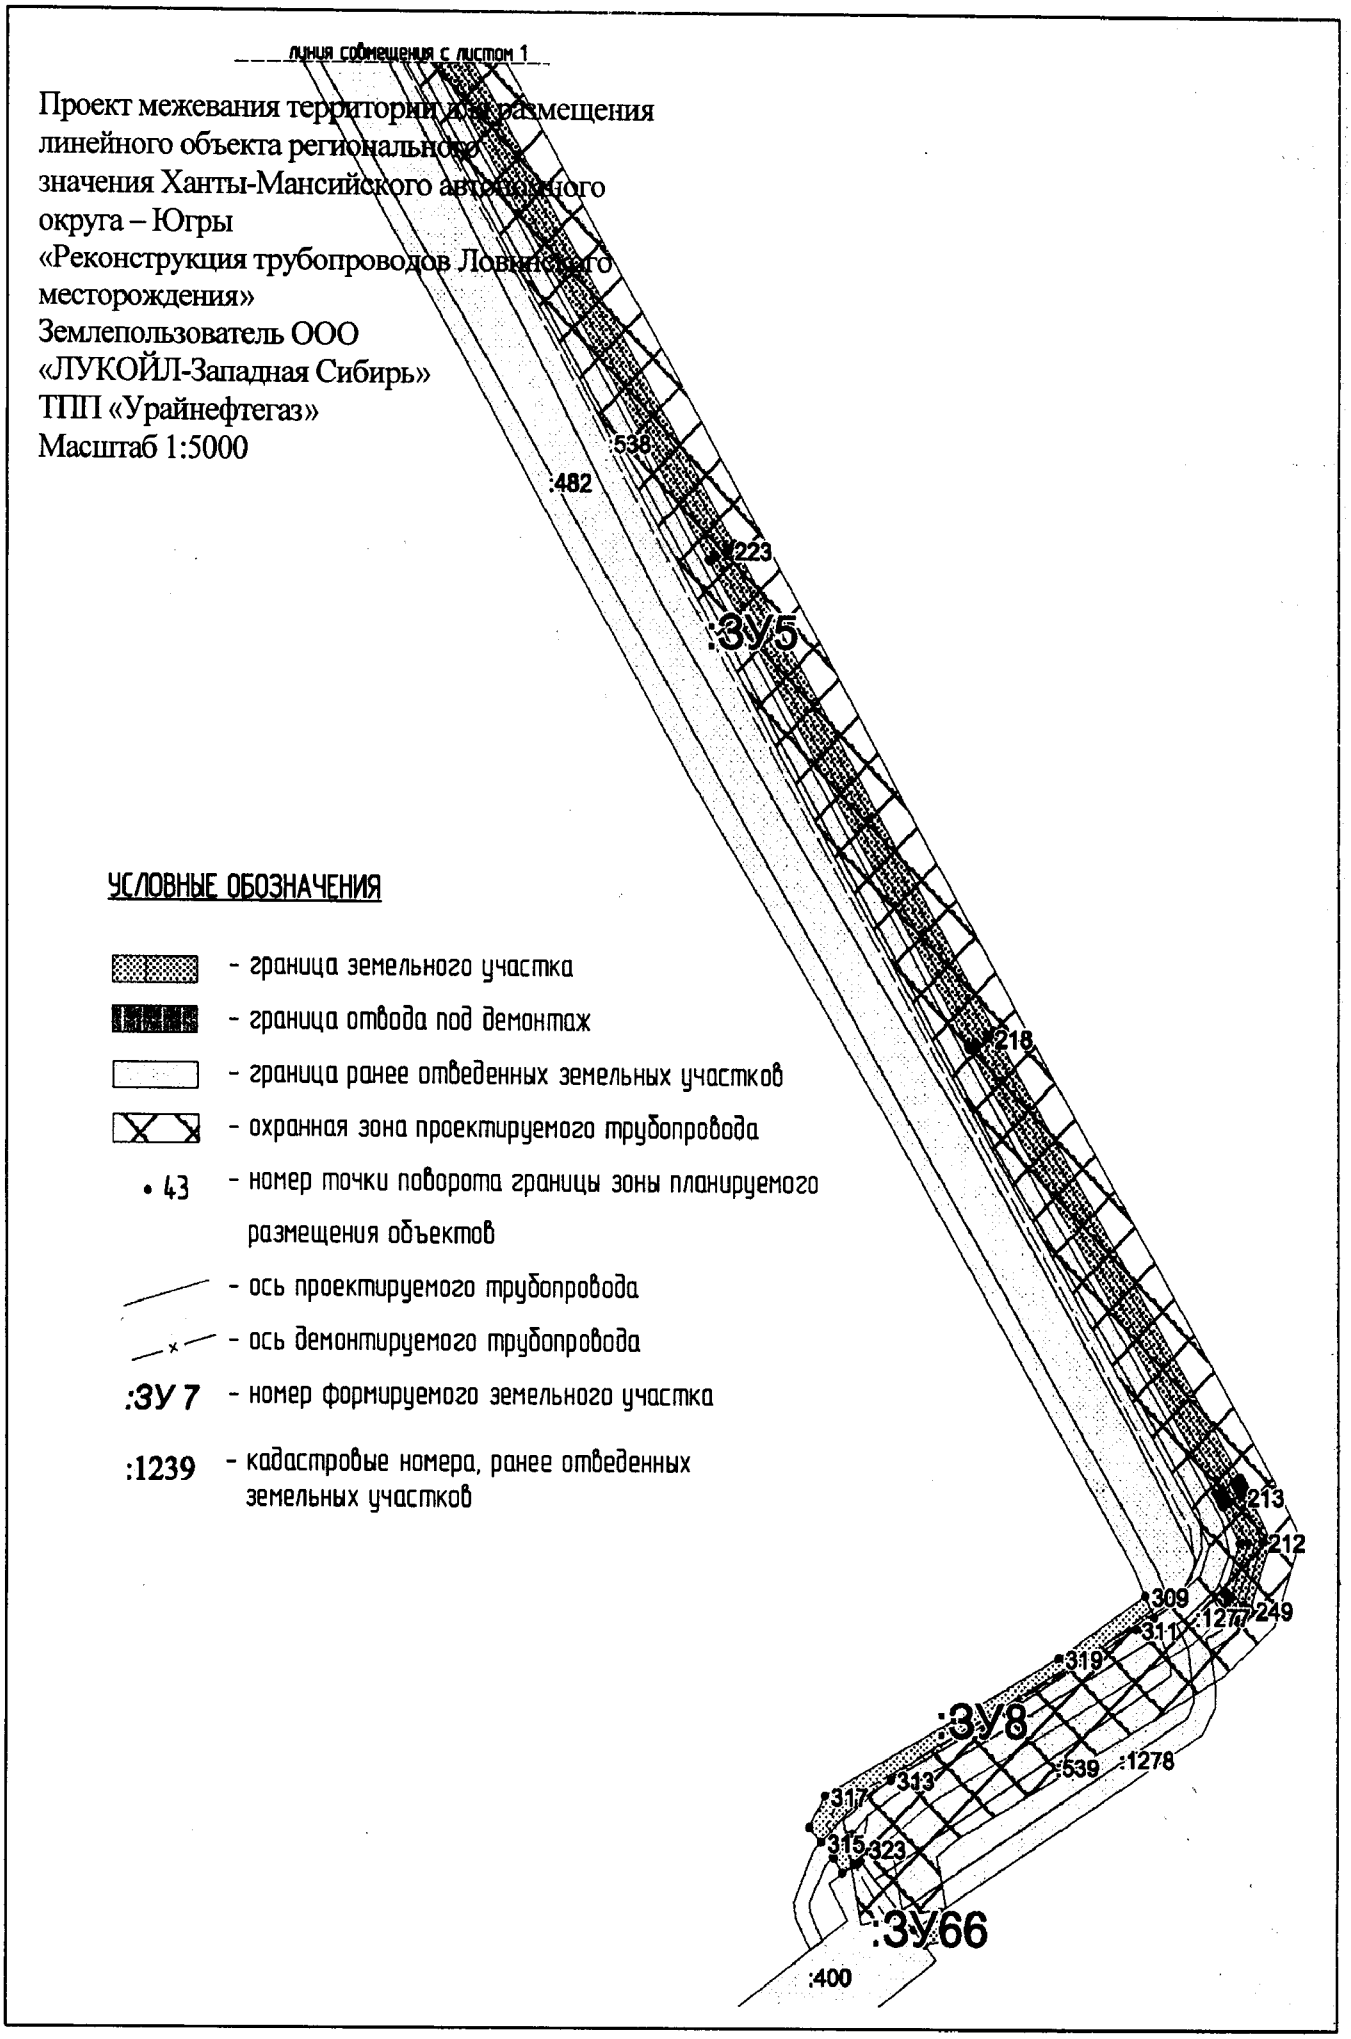
линия совмещения с листом 1
Проект межевания территории для размещения линейного объекта регионального значения Ханты-Мансийского автономного округа – Югры «Реконструкция трубопроводов Ловинского месторождения»
Землепользователь ООО «ЛУКОЙЛ-Западная Сибирь» ТПП «Урайнефтегаз»
Масштаб 1:5000
:538
:482
223
:ЗУ5
218
213
212
309
:1270
249
311
319
:ЗУ8
:539
:1278
313
317
315
323
:ЗУ66
:400
УСЛОВНЫЕ ОБОЗНАЧЕНИЯ
- граница земельного участка
- граница отвода под демонтаж
- граница ранее отведенных земельных участков
- охранная зона проектируемого трубопровода
• 43 - номер точки поворота границы зоны планируемого размещения объектов
- ось проектируемого трубопровода
- ось демонтируемого трубопровода
:ЗУ 7 - номер формируемого земельного участка
:1239 - кадастровые номера, ранее отведенных земельных участков

Проект межевания территории для размещения
линейного объекта регионального
значения Ханты-Мансийского автономного округа –
Югры
«Реконструкция трубопроводов Ловинского
месторождения»
Землепользователь ООО
«ЛУКОЙЛ-Западная Сибирь»
ТПП «Урайнефтегаз»
Масштаб 1:5000

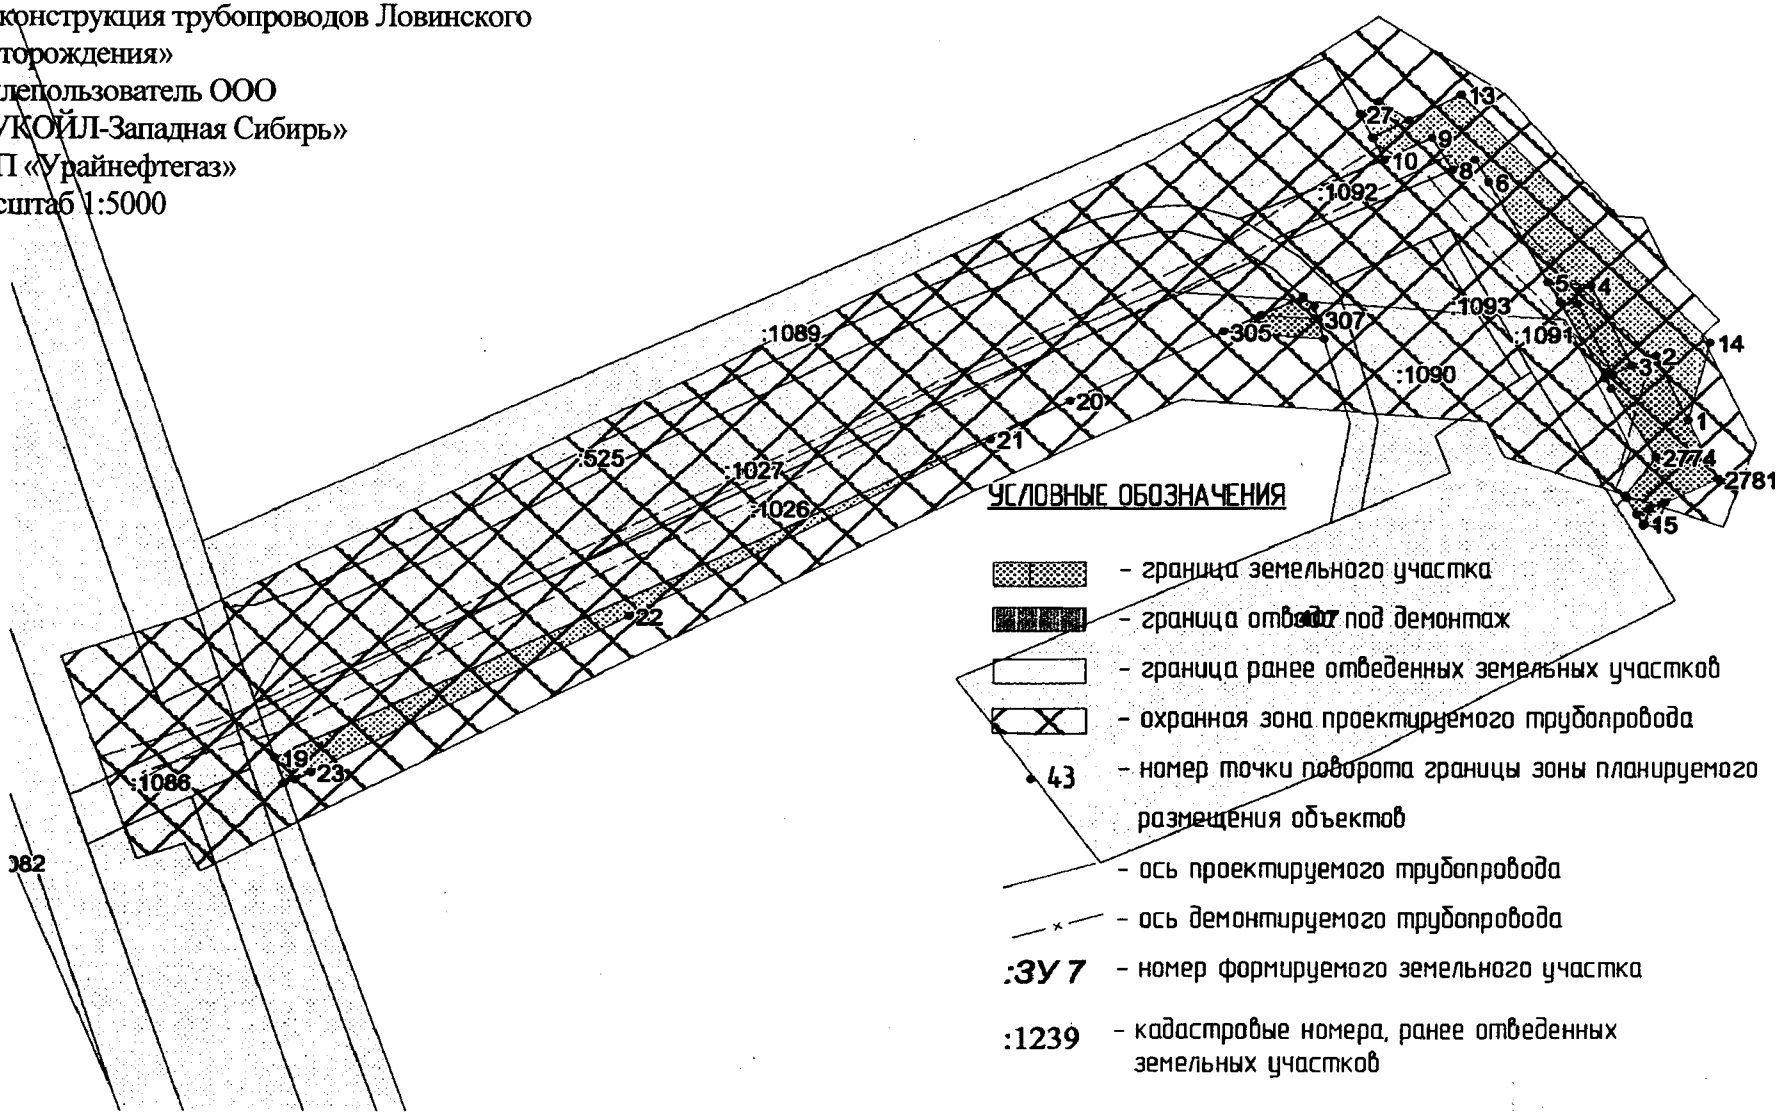

Проект межевания территории для размещения линейного объекта регионального значения Ханты-Мансийского автономного округа – Югры
«Реконструкция трубопроводов Ловинского месторождения»
Землепользователь ООО «ЛУКОЙЛ-Западная Сибирь»
ТПП «Урайнефтегаз»
Масштаб 1:5000

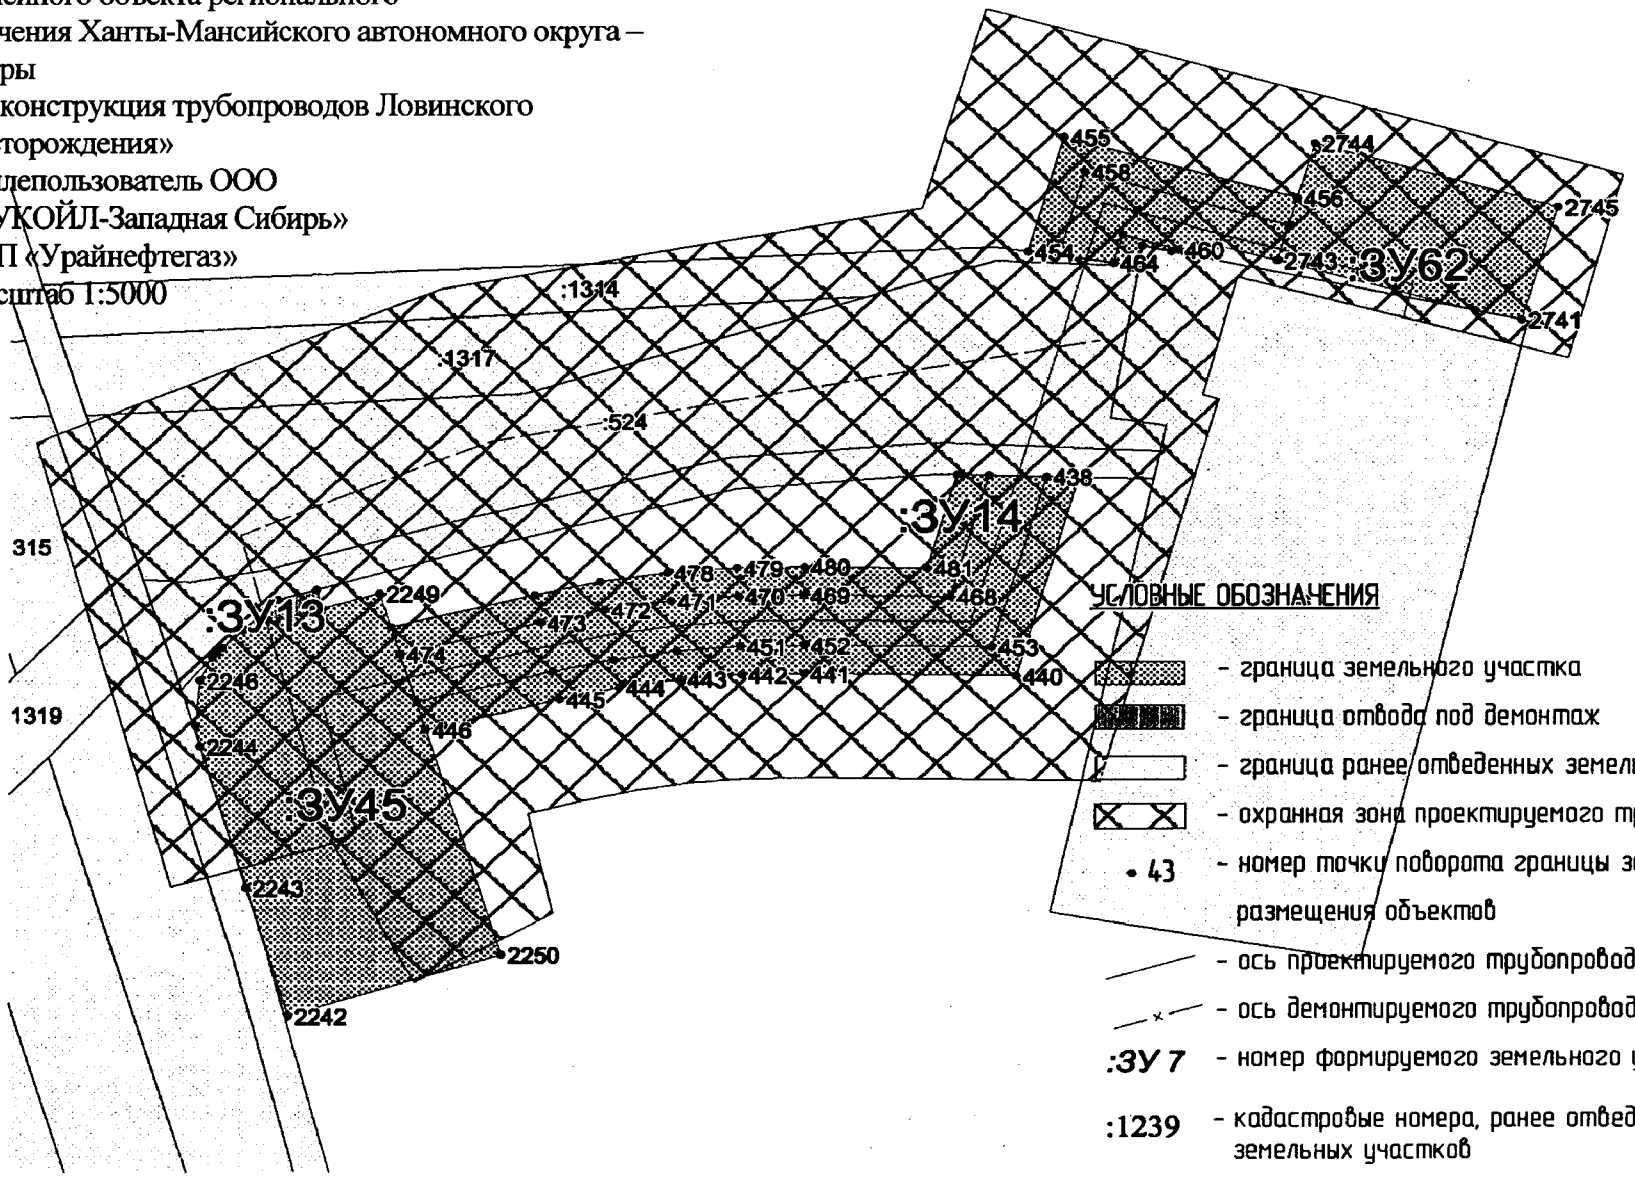

Проект межевания территории для размещения линейного
объекта регионального значения
Ханты-Мансийского автономного округа – Югры
«Реконструкция трубопроводов Ловинского месторождения»
Землепользователь ООО
«ЛУКОЙЛ-Западная Сибирь»
ТПП «Урайнефтегаз»

Каталог координат

:ЗУ1(1)		
1	994727.676	1769691.064
2	994742.819	1769683.903
3	994740.438	1769678.871
4	994759.212	1769669.962
5	994759.933	1769660.797
6	994783.228	1769648.044
7	994788.479	1769645.058
8	994786.088	1769640.174
9	994793.57	1769635.612
10	994788.409	1769625.243
11	994793.58	1769622.587
12	994797.631	1769630.473
13	994803.582	1769641.931
14	994745.86	1769695.733
:ЗУ1(2)		
15	994703.371	1769681.651
16	994706.861	1769682.831
17	994708.442	1769686.18
18	994702.58	1769684.737
:ЗУ1(3)		
19	994648.579	1769387.358
20	994732.297	1769558.25
21	994723.205	1769541.224
22	994681.696	1769463.681
23	994645.138	1769395.203
24	994643.418	1769391.986
25	994642.678	1769389.379
:ЗУ2		
26	994793.58	1769622.587
27	994799.011	1769619.79
28	994801.912	1769623.923
29	994797.631	1769630.473
:ЗУ3(1)		
30	994449.866	1770677.142
31	994455.207	1770686.727
32	994414.959	1770710.362
33	994394.384	1770718.743
34	994390.324	1770720.764
35	994366.659	1770732.214
36	994333.051	1770732.519
37	994253.134	1770779.623
38	994252.854	1770779.763
39	994252.644	1770779.887
40	994252.434	1770780.027
41	994252.164	1770780.283
42	994164.595	1770832.616
43	994128.708	1770866.009
44	994106.193	1770939.106
45	994105.373	1770947.949
46	994103.162	1770947.759
47	994104.573	1770931.649
48	994104.833	1770906.01
49	994110.814	1770886.368
50	994123.047	1770856.489
51	994131.918	1770845.336
52	994145.081	1770834.117
53	994161.995	1770823.822
54	994169.596	1770819.244
55	994194.102	1770805.121
56	994239.871	1770779.334
57	994285.321	1770752.21
58	994380.772	1770700.586
59	994397.735	1770692.98
60	994397.525	1770692.617
61	994404.927	1770689.623
62	994409.118	1770696.841
63	994416.929	1770690.844
:ЗУ3(2)		
64	994619.063	1770625.262
65	994618.602	1770625.369
66	994614.211	1770617.887
67	994605.46	1770603.938
68	994606.84	1770603.344
:ЗУ3(3)		
69	994584.645	1770621.954

70	994590.016	1770632.2
71	994564.831	1770638.222
72	994560.9	1770630.088
73	994576.133	1770624.536
:ЗУ3(4)		
74	994493.406	1770657.187
75	994496.796	1770663.077
76	994481.163	1770671.573
77	994479.983	1770672.233
78	994478.723	1770672.902
79	994477.462	1770673.57
80	994476.282	1770674.353
81	994464.009	1770681.563
82	994459.298	1770673.133
83	994464.72	1770670.823
:ЗУ3(5) "		
84	994478.532	1770678.156
85	994466.19	1770685.457
86	994466.18	1770685.441
:ЗУ3(6)		
87	994457.388	1770690.629
88	994457.398	1770690.654
89	994444.735	1770698.136
90	994444.655	1770698.136
:ЗУ3(7)		
91	994849.572	1771089.787
92	994844.791	1771091.891
93	994836.319	1771077.636
94	994794.79	1771002.543
95	994737.568	1770896.639
96	994731.767	1770885.304
:ЗУ4(1)		
97	994455.218	1770686.744
98	994457.388	1770690.638
99	994379.451	1770736.652
100	994334.262	1770736.982
101	994255.315	1770783.557
102	994255.035	1770783.689
103	994254.825	1770783.821
104	994254.615	1770783.953
105	994254.485	1770784.094
106	994167.336	1770836.287
107	994132.679	1770868.517
108	994110.664	1770940.013
109	994109.894	1770948.353
110	994105.373	1770947.949
111	994106.193	1770939.106
112	994128.708	1770866.009
113	994164.595	1770832.616
114	994252.164	1770780.283
115	994252.434	1770780.027
116	994252.644	1770779.887
117	994252.854	1770779.763
118	994253.134	1770779.623
119	994333.051	1770732.519
120	994366.659	1770732.214
121	994378.171	1770732.074
:ЗУ4(2)		
122	994595.998	1770643.584
123	994598.158	1770647.708
124	994572.403	1770653.862
125	994570.402	1770649.713
:ЗУ4(3)		
126	994496.796	1770663.077
127	994499.057	1770666.979
128	994483.273	1770675.508
129	994482.093	1770676.168
130	994480.973	1770676.837
131	994479.793	1770677.496
132	994478.532	1770678.156
133	994466.18	1770685.449
134	994464.019	1770681.572
135	994476.282	1770674.353
136	994477.462	1770673.57
137	994478.723	1770672.902
138	994479.983	1770672.233
139	994481.163	1770671.573
:ЗУ4(4)		
140	994503.018	1770673.859
141	994505.298	1770677.802
142	994489.355	1770686.472
143	994488.235	1770687.132
144	994487.114	1770687.676
145	994486.004	1770688.336
146	994484.884	1770688.996
147	994472.311	1770696.404
148	994470.091	1770692.428
149	994482.563	1770685.069
150	994483.684	1770684.409
151	994484.864	1770683.741
152	994486.124	1770683.073
153	994487.164	1770682.421
:ЗУ4(5)		
154	994461.279	1770697.633

155	994463.499	1770701.601
156	994382.952	1770749.084
157	994337.762	1770749.529
158	994261.736	1770794.389
159	994261.516	1770794.397
160	994261.306	1770794.529
161	994261.096	1770794.661
162	994260.896	1770794.793
163	994174.888	1770846.326
164	994143.651	1770875.364
165	994122.997	1770942.389
166	994122.376	1770949.376
167	994117.925	1770948.972
168	994118.596	1770941.614
169	994139.75	1770872.848
170	994172.217	1770842.664
171	994258.645	1770790.982
172	994258.926	1770790.85
173	994259.136	1770790.718
174	994259.346	1770790.594
175	994259.476	1770790.454
176	994336.482	1770744.943
177	994381.672	1770744.613
:ЗУ4(6)		
178	994757.502	1770861.092
179	994711.022	1770782.221
180	994698.66	1770759.107
181	994698.58	1770758.867
182	994698.109	1770758.158
183	994698.039	1770758.166
184	994627.484	1770627.811
185	994620.953	1770629.378
186	994620.133	1770627.976
187	994618.602	1770625.369
188	994619.063	1770625.262
189	994629.755	1770622.696
190	994702.09	1770756.021
191	994702.25	1770756.261
192	994702.41	1770756.624
193	994702.56	1770756.846
194	994702.64	1770757.102
195	994729.996	1770808.396
196	994730.296	1770808.866
197	994730.616	1770809.468
198	994730.926	1770810.071
199	994731.236	1770810.656
200	994746.94	1770841.352
201	994747.26	1770841.946
202	994747.56	1770842.416
203	994747.81	1770843.027
204	994748.11	1770843.497
:ЗУ4(7)		
205	994590.016	1770632.2
206	994592.177	1770636.3
207	994566.851	1770642.388
208	994564.831	1770638.222
:ЗУ5(1)		
209	993763.26	1772901.923
210	993767.34	1772899.696
211	993772.392	1772905.297
212	993806.939	1772916.318
213	993831.914	1772903.714
214	993833.935	1772902.633
215	993835.945	1772901.437
216	993837.966	1772900.257
217	993839.926	1772899.176
218	994082.448	1772755.532
219	994083.008	1772755.268
220	994083.428	1772755.004
221	994083.848	1772754.74
222	994084.338	1772754.468
223	994347.364	1772603.902
224	994348.055	1772603.514
225	994348.185	1772603.258
226	994348.265	1772603.25
227	994348.335	1772603.25
228	994348.475	1772603.242
229	994995.503	1772224.913
230	994987.331	1772210.931
231	994991.242	1772208.753
232	995001.654	1772226.588
233	994350.915	1772606.921
234	994350.645	1772607.177
235	994350.295	1772607.317
236	994350.015	1772607.449
237	994349.745	1772607.696
238	994086.589	1772758.402
239	994086.169	1772758.666
240	994085.749	1772758.93
241	994085.268	1772759.186
242	994084.778	1772759.458
243	993842.307	1772902.988
244	993840.216	1772904.184
245	993838.126	1772905.38

246	993836.035	1772906.568
247	993833.945	1772907.64
248	993807.309	1772921.309
249	993769.851	1772909.199
:ЗУ5(2)		
250	993774.662	1772895.737
251	993778.623	1772893.592
252	993779.413	1772894.466
253	993805.839	1772902.93
254	993826.113	1772892.602
255	993827.993	1772891.538
256	993829.954	1772890.473
257	993831.834	1772889.409
258	993833.715	1772888.353
259	994076.227	1772744.692
260	994076.727	1772744.428
261	994077.077	1772744.288
262	994077.637	1772743.9
263	994078.127	1772743.636
264	994341.283	1772592.938
265	994341.493	1772592.806
266	994341.843	1772592.542
267	994342.043	1772592.41
268	994342.253	1772592.278
269	994978.349	1772220.434
270	994976.409	1772217.118
271	994980.32	1772214.849
272	994984.501	1772221.993
273	994344.714	1772596.081
274	994344.584	1772596.213
275	994343.744	1772596.618
276	994343.604	1772596.741
277	994080.447	1772747.563
278	994079.957	1772747.827
279	994079.397	1772748.099
280	994078.977	1772748.363
281	994078.567	1772748.627
282	993836.035	1772892.28
283	993834.085	1772893.336
284	993832.064	1772894.532
285	993830.174	1772895.473
286	993828.153	1772896.537
287	993806.269	1772907.797
288	993776.943	1772898.236
:ЗУ6		
289	995170.91	1772105.472
290	995235.464	1772216.02
291	995114.468	1772286.61
292	995049.695	1772175.797
293	995113.208	1772137.949
294	995137.463	1772123.802
:ЗУ7(1)		
295	994755.222	1769663.379
296	994759.933	1769660.797
297	994759.212	1769669.962
298	994740.438	1769678.871
299	994738.468	1769674.796
300	994754.932	1769667.1
:ЗУ7(2)		
301	994703.05	1769681.536
302	994705.561	1769680.109
303	994706.861	1769682.831
304	994703.371	1769681.651
:ЗУ7(3)		
305	994748.39	1769591.124
306	994752.291	1769599.068
307	994751.311	1769611.244
308	994746.7	1769612.58
:ЗУ8(1)		
309	993776.923	1772847.247
310	993765.4	1772852.387
311	993758.959	1772841.473
312	993717.75	1772773.556
313	993675.471	1772699.156
314	993662.138	1772678.813
315	993640.743	1772658.776
316	993648.895	1772651.847
317	993666.479	1772660.838
318	993709.028	1772736.377
319	993743.085	1772796.778
:ЗУ8(2)		
320	993632.842	1772665.499
321	993645.654	1772676.916
322	993642.164	1772679.894
323	993637.333	1772682.946
324	993630.381	1772681.816
325	993629.381	1772680.331
326	993629.391	1772679.581
327	993628.491	1772677.51
328	993624.03	1772671.199
329	993632.032	1772666.184
:ЗУ9(1)		
330	996378.699	1771836.842
331	996388.201	1771845.883

332	996381.869	1771845.397
333	996375.338	1771838.624
334	996374.988	1771838.459
:ЗУ9(2)		
335	996331.368	1771856.162
336	996327.968	1771859.099
337	996327.908	1771856.756
:ЗУ10(1)		
338	996404.304	1771877.816
339	996409.405	1771877.313
340	996409.765	1771877.28
341	996479.98	1771958.626
342	996481.651	1771960.631
343	996483.381	1771962.504
344	996485.181	1771964.376
345	996486.982	1771966.372
346	996613.209	1772098.476
347	996614.109	1772099.417
348	996614.939	1772100.234
349	996615.769	1772101.174
350	996616.669	1772102.106
351	996673.141	1772164.438
352	996678.193	1772170.319
353	996683.114	1772176.317
354	996684.824	1772178.659
355	996685.194	1772186.826
356	996684.094	1772185.201
357	996679.593	1772179.047
358	996674.822	1772173.157
359	996669.771	1772167.399
360	996613.299	1772105.2
361	996612.469	1772104.259
362	996611.638	1772103.319
363	996610.818	1772102.378
364	996609.908	1772101.438
365	996483.691	1771969.458
366	996481.881	1771967.461
367	996480.08	1771965.589
368	996478.28	1771963.592
369	996476.539	1771961.588
:ЗУ10(2)		
370	996404.754	1771871.456
371	996399.213	1771871.918
372	996391.761	1771863.281
373	996352.493	1771860.287
374	996335.359	1771875.243
375	996332.009	1771875.903
376	996322.957	1771875.259
377	996321.416	1771874.343
378	996320.596	1771873.354
379	996333.379	1771870.937
380	996351.003	1771855.717
381	996393.922	1771858.909
:ЗУ10(3)		
382	996318.386	1771864.213
383	996325.177	1771864.387
384	996318.196	1771865.731
385	996317.736	1771864.23
:ЗУ10(4)		
386	996685.824	1772200.949
387	996686.304	1772211.657
388	996682.984	1772214.577
:ЗУ10(5)		
389	996362.255	1771843.986
390	996388.241	1771845.908
391	996393.402	1771850.817
392	996353.273	1771847.896
:ЗУ10(6)		
393	996327.008	1771864.048
394	996326.937	1771862.918
395	996328.038	1771861.714
396	996327.968	1771859.099
397	996331.368	1771856.162
398	996336.169	1771855.329
399	996342.451	1771852.598
400	996329.748	1771863.52
:ЗУ11		
401	995971.422	1765938.523
402	995976.393	1765943.696
403	995973.852	1765945.758
404	995965.33	1765951.764
405	995932.623	1765974.746
406	995928.672	1765969.937
:ЗУ12(1)		
407	996815.822	1766851.958
408	996822.283	1766858.987
409	996827.484	1766864.571
410	996805.4	1766880.22
411	996764.791	1766898.063
412	996719.561	1766914.438
413	996713.91	1766907.484
414	996707.709	1766909.794
415	996713.55	1766916.616
416	996681.113	1766928.363

417	996671.631	1766930.623
418	996670.781	1766924.684
419	996670.091	1766920.303
420	996668.701	1766918.167
421	996683.754	1766909.307
422	996758.5	1766882.217
423	996797.008	1766865.33
:ЗУ12(2)		
424	996833.106	1766860.463
425	996823.494	1766850.028
426	996821.493	1766847.809
427	996823.194	1766846.547
428	996824.024	1766847.487
429	996826.974	1766844.79
430	996838.037	1766856.866
:ЗУ13(1)		
431	993863.571	1768394.64
432	993868.222	1768399.68
433	993869.822	1768405.446
434	993866.832	1768406.296
:ЗУ13(2)		
435	993859.83	1768390.598
436	993860.6	1768391.431
437	993859.75	1768390.622
:ЗУ14(1)		
438	993887.526	1768512.077
439	993887.406	1768516.803
440	993855.829	1768507.836
441	993856.29	1768476.91
442	993856.159	1768467.753
443	993855.469	1768458.869
444	993854.209	1768449.893
445	993852.309	1768441.05
446	993847.548	1768421.351
447	993851.929	1768420.048
448	993856.77	1768439.986
449	993858.61	1768449.069
450	993859.95	1768458.299
451	993860.66	1768467.547
452	993860.8	1768476.951
453	993860.46	1768504.33
:ЗУ14(2)		
454	993923.024	1768509.214
455	993941.108	1768514.37
456	993931.406	1768548.53
457	993927.075	1768547.383
458	993935.586	1768517.43
459	993922.394	1768513.677
:ЗУ14(3)		
460	993923.304	1768531.322
461	993923.004	1768530.241
462	993923.894	1768525.977
463	993920.723	1768525.523
464	993921.253	1768521.736
465	993925.684	1768523.007
:ЗУ14(4)		
466	993887.866	1768499.191
467	993887.736	1768503.827
468	993868.492	1768498.35
469	993868.802	1768476.844
470	993868.652	1768467.192
471	993867.922	1768457.45
472	993866.562	1768447.732
473	993864.551	1768438.171
474	993859.55	1768417.631
475	993863.851	1768416.344
476	993868.942	1768437.239
477	993870.953	1768446.924
478	993872.403	1768456.881
479	993873.153	1768466.986
480	993873.313	1768476.877
481	993873.053	1768494.968
:ЗУ15(1)		
482	995148.776	1764920.306
483	995153.237	1764926.452
484	995143.195	1764933.464
485	995138.774	1764927.722
:ЗУ15(2)		
486	995137.773	1764986.127
487	995169.71	1765024.487
488	995166.89	1765026.582
:ЗУ15(3)		
489	995210.259	1765061.064
490	995260.17	1765125.392
491	995268.331	1765119.279
492	995273.172	1765125.054
493	995329.354	1765196.913
494	995497.91	1765415.684
495	995815.378	1765828.577
496	995845.795	1765868.38
497	995858.867	1765885.258
498	995862.228	1765889.341
499	995843.924	1765903.357
500	995840.844	1765899.636

501	995827.541	1765882.404
502	995797.134	1765842.601
503	995479.726	1765429.7
504	995311.18	1765211.052
505	995255.228	1765139.424
506	995230.153	1765109.363
507	995232.134	1765108.126
508	995222.451	1765095.232
509	995219.771	1765096.899
510	995206.398	1765080.862
511	995209.819	1765078.47
512	995201.357	1765067.16
513	995210.069	1765060.8
:ЗУ15(4)		
514	995917.86	1765956.779
515	995910.779	1765961.976
516	995906.118	1765956.094
517	995910.949	1765951.953
518	995889.484	1765923.93
519	995890.274	1765923.304
520	995913.579	1765951.574
:ЗУ15(5)		
521	996378.959	1767298.978
522	996360.375	1767317.638
523	996362.005	1767319.882
524	996385.95	1767298.987
525	996386.41	1767303.582
526	996343.031	1767334.904
527	996338.11	1767327.95
528	996340.57	1767326.176
529	996365.106	1767308.82
:ЗУ15(6)		
530	996303.152	1767365.501
531	996316.655	1767371.613
532	996310.214	1767376.183
:ЗУ15(7)		
533	995928.672	1765969.937
534	995932.623	1765974.746
535	995932.653	1765974.779
536	995944.086	1765988.786
537	995950.397	1765996.697
538	995927.942	1765970.473
:ЗУ15(8)		
539	996100.709	1766189.582
540	996120.653	1766215.394
541	996169.594	1766278.79
542	996229.537	1766356.35
543	996279.367	1766418.846
544	996337.92	1766492.562
545	996400.123	1766571.004
546	996446.913	1766631.067
547	996504.695	1766705.302
548	996545.194	1766757.586
549	996583.572	1766808.996
550	996609.768	1766844.097
551	996632.123	1766871.69
552	996654.848	1766899.606
553	996642.745	1766906.733
554	996453.495	1766648.094
555	996122.904	1766220.566
556	996096.998	1766188.897
:ЗУ15(9)		
557	996673.732	1766945.761
558	996659.609	1766928.858
559	996656.688	1766925.228
560	996668.701	1766918.167
561	996670.091	1766920.303
562	996670.781	1766924.684
:ЗУ15(10)		
563	996573.44	1767174.109
564	996502.965	1767220.866
565	996431.88	1767275.567
566	996470.018	1767250.687
567	996522.099	1767215.966
568	996505.646	1767229.404
569	996471.498	1767257.089
570	996429.839	1767291.109
571	996409.725	1767305.446
572	996407.175	1767280.467
573	996418.647	1767270.452
574	996431	1767260.421
575	996511.347	1767198.758
576	996722.872	1767035.001
577	996716.681	1767027.239
578	996708.789	1767033.5
579	996708.139	1767032.576
580	996669.911	1766979.566
581	996651.767	1766954.86
582	996650.757	1766947.856
583	996659.259	1766957.937
584	996680.663	1766955.313
585	996688.535	1766966.021
586	996727.003	1767019.394
587	996740.086	1767038.466

588	996676.422	1767090.338
589	996606.597	1767147.134
:ЗУ16(1)		
590	995290.966	1765055.223
591	995286.405	1765049.317
592	995301.648	1765038.057
593	995302.639	1765039.344
594	995294.987	1765045.233
595	995297.958	1765048.871
596	995298.538	1765049.639
:ЗУ16(2)		
597	995929.513	1765876.233
598	995930.043	1765875.812
599	995930.053	1765875.829
600	995937.824	1765869.7
601	995914.759	1765840.11
602	995914.759	1765840.093
603	995531.097	1765347.603
604	995530.347	1765346.654
605	995529.657	1765345.714
606	995528.747	1765344.649
607	995528.057	1765343.462
608	995311.01	1765050.521
609	995295.917	1765061.724
610	995300.548	1765067.614
611	995309.4	1765060.981
612	995522.035	1765348.131
613	995522.796	1765349.187
614	995523.556	1765350.143
615	995524.386	1765351.199
616	995525.226	1765352.264
617	995908.818	1765844.638
618	995929.192	1765870.813
619	995927.312	1765872.389
620	995926.732	1765872.843
:ЗУ16(3)		
621	995981.584	1765892.451
622	995987.635	1765887.922
623	995955.118	1765846.577
624	995952.147	1765848.911
625	995945.456	1765854.191
626	995926.992	1765830.499
627	995543.33	1765338.116
628	995542.65	1765337.184
629	995541.97	1765336.359
630	995541.28	1765335.41
631	995540.519	1765334.47
632	995314.241	1765028.751
633	995308.12	1765033.28
634	995313.921	1765040.837
635	995313.871	1765040.878
636	995534.578	1765339.023
637	995535.258	1765339.964
638	995535.868	1765340.789
639	995536.699	1765341.729
640	995537.469	1765342.909
641	995944.096	1765864.734
642	995953.838	1765857.12
643	995978.373	1765888.351
:ЗУ16(4)		
644	995973.342	1765898.63
645	995975.172	1765897.252
646	995952.457	1765868.372
647	995949.017	1765871.044
648	995953.798	1765876.934
649	995958.769	1765882.602
650	995970.261	1765895.248
:ЗУ16(5)		
651	995961.539	1765908.579
652	995962.57	1765906.689
653	995966.911	1765903.439
654	995963.83	1765900.057
655	995952.808	1765887.931
656	995947.676	1765882.098
657	995942.735	1765876.01
658	995935.004	1765882.23
659	995935.054	1765882.296
660	995934.714	1765882.569
661	995937.484	1765885.959
662	995937.494	1765885.951
663	995937.784	1765885.72
664	995939.745	1765884.26
665	995955.468	1765901.905
:ЗУ16(6)		
666	995881.842	1765913.957
667	995924.181	1765880.449
668	995921.441	1765877.025
669	995879.142	1765910.426
:ЗУ16(7)		
670	995889.464	1765923.914
671	995932.023	1765890.282
672	995929.283	1765886.85
673	995886.783	1765920.4
:ЗУ16(8)		

674	995913.919	1765965.944
675	995919.8	1765960.97
676	995963.12	1765929.152
677	995961.519	1765927.164
678	995960.269	1765925.613
679	995910.779	1765961.976
680	995913.639	1765965.589
:ЗУ16(9)		
681	995927.942	1765970.473
682	995928.672	1765969.937
683	995971.422	1765938.523
684	995968.311	1765935.281
685	995925.092	1765967.148
:ЗУ16(10)		
686	996780.194	1766775.067
687	996785.746	1766769.927
688	996620.56	1766589.128
689	996620.41	1766589.012
690	996620.18	1766588.773
691	996619.96	1766588.542
692	996619.8	1766588.303
693	996443.142	1766397.513
694	996442.842	1766397.159
695	996442.542	1766396.928
696	996176.275	1766110.488
697	996175.905	1766110.141
698	996175.605	1766109.787
699	996175.155	1766109.317
700	996174.855	1766108.97
701	996021.622	1765940.586
702	996016.091	1765945.618
703	996169.364	1766114.101
704	996169.674	1766114.464
705	996170.044	1766114.802
706	996170.574	1766115.512
707	996170.884	1766115.866
708	996436.071	1766401.011
709	996436.651	1766400.986
710	996436.801	1766401.217
711	996436.441	1766401.234
712	996437.651	1766402.529
713	996614.169	1766593.327
714	996614.389	1766593.434
715	996614.909	1766594.02
716	996615.139	1766594.383
:ЗУ16(11)		
717	996768.722	1766785.601
718	996774.283	1766780.47
719	996609.238	1766599.778
720	996608.788	1766599.307
721	996608.628	1766599.068
722	996608.558	1766598.953
723	996608.398	1766598.713
724	996433.09	1766409.45
725	996432.6	1766409.467
726	996432.44	1766409.244
727	996432.73	1766409.219
728	996431.75	1766408.172
729	996164.813	1766121.031
730	996164.363	1766120.437
731	996164.133	1766120.214
732	996163.763	1766119.851
733	996163.303	1766119.273
734	996010.18	1765950.996
735	996004.659	1765956.012
736	996157.821	1766124.52
737	996158.191	1766124.866
738	996158.572	1766125.337
739	996158.952	1766125.823
740	996159.472	1766126.277
741	996426.399	1766413.286
742	996426.469	1766413.286
743	996602.756	1766603.737
744	996603.057	1766604.092
745	996603.287	1766604.323
746	996603.517	1766604.554
747	996603.817	1766604.909
:ЗУ16(12)		
748	996791.357	1766815.224
749	996792.957	1766813.83
750	996787.836	1766808.319
751	996786.356	1766809.606
:ЗУ16(13)		
752	996801.899	1766826.6
753	996803.489	1766825.214
754	996798.448	1766819.811
755	996796.858	1766821.18
:ЗУ16(14)		
756	996838.037	1766856.866
757	996851.89	1766846.844
758	996839.557	1766833.348
759	996826.974	1766844.79
:ЗУ16(15)		
760	996647.196	1766912.813

761	996729.514	1766864.472
762	996737.235	1766859.836
763	996744.597	1766854.746
764	996751.788	1766849.294
765	996758.75	1766843.602
766	996786.076	1766819.811
767	996781.085	1766814.201
768	996753.919	1766837.844
769	996747.157	1766843.404
770	996740.226	1766848.592
771	996733.094	1766853.559
772	996725.643	1766858.046
773	996642.745	1766906.733
:ЗУ16(16)		
774	996656.688	1766925.228
775	996668.701	1766918.167
776	996737.475	1766877.787
777	996745.627	1766872.788
778	996753.669	1766867.294
779	996761.42	1766861.437
780	996768.802	1766855.373
781	996796.598	1766831.211
782	996791.557	1766825.775
783	996763.891	1766849.723
784	996756.799	1766855.662
785	996749.318	1766861.131
786	996741.536	1766866.493
787	996733.684	1766871.369
788	996651.947	1766919.297
789	996652.067	1766919.47
774	996656.688	1766925.228
:ЗУ16(17)		
790	996399.443	1767278.462
791	996406.284	1767271.706
792	996381.599	1767029.747
793	996391.671	1767026.241
794	996402.204	1767023.32
795	996412.956	1767020.879
796	996423.978	1767019.163
797	996609.288	1766994.778
798	996615.199	1766994.143
799	996620.97	1766993.631
800	996626.752	1766993.384
801	996632.683	1766993.227
802	996650.487	1766993.037
803	996650.157	1766947.114
804	996642.565	1766937.478
805	996642.915	1766985.679
806	996632.563	1766985.778
807	996626.482	1766985.926
808	996620.42	1766986.207
809	996614.429	1766986.718
810	996608.378	1766987.362
811	996422.928	1767011.747
812	996411.546	1767013.504
813	996400.363	1767015.954
814	996389.421	1767019.138
815	996378.579	1767022.916
816	996373.517	1767024.863
:ЗУ16(18)		
817	996385.29	1767292.618
818	996392.111	1767285.763
819	996364.956	1767019.394
820	996375.808	1767015.484
821	996386.93	1767011.417
822	996398.443	1767008.216
823	996410.055	1767005.741
824	996421.708	1767003.737
825	996607.447	1766979.344
826	996613.639	1766978.692
827	996619.91	1766978.164
828	996626.261	1766977.883
829	996632.483	1766977.718
830	996634.843	1766977.727
831	996634.443	1766927.183
832	996626.912	1766917.631
833	996627.282	1766970.377
834	996625.921	1766970.319
835	996619.43	1766970.74
836	996612.879	1766971.284
837	996606.467	1766971.944
838	996420.658	1766996.354
839	996408.655	1766998.35
840	996396.612	1767000.973
841	996384.75	1767004.322
842	996373.267	1767008.381
843	996356.874	1767014.502
:ЗУ16(19)		
844	996346.762	1767341.454
845	996394.292	1767307.129
846	996392.852	1767292.956
847	996385.94	1767298.987
848	996386.41	1767303.582
849	996343.031	1767334.904

850	996343.631	1767335.754
851	996343.351	1767336.966
852	996344.671	1767339.029
:ЗУ16(20)		
853	996326.827	1767374.938
854	996410.635	1767314.454
855	996407.175	1767280.467
856	996400.273	1767286.489
857	996402.764	1767310.899
858	996332.519	1767361.731
859	996326.607	1767374.822
:ЗУ17		
860	993717.4	1762798.187
861	993805.039	1762907.482
862	993699.486	1762992.177
863	993646.805	1762925.638
864	993615.628	1762888.946
865	993611.327	1762883.08
866	993612.817	1762881.967
:ЗУ18(1)		
867	993247.069	1762817.457
868	993244.489	1762819.833
869	993129.874	1762917.719
870	993130.004	1762917.604
871	993167.722	1762884.738
872	993205.51	1762851.882
873	993228.345	1762832.034
874	993243.959	1762819.594
:ЗУ18(2)		
875	993074.762	1762994.107
876	993075.113	1762993.464
877	993075.873	1762993.843
878	993075.173	1762994.239
:ЗУ19(1)		
879	993466.016	1762777.424
880	993463.175	1762780.971
881	993384.679	1762731.129
882	993365.255	1762730.304
883	993321.205	1762753.063
884	993315.774	1762756.124
885	993310.403	1762759.168
886	993305.192	1762762.459
887	993300.051	1762765.866
888	993290.919	1762772.144
889	993286.578	1762769.603
890	993297.52	1762762.072
891	993302.721	1762758.656
892	993308.082	1762755.357
893	993313.594	1762752.181
894	993319.035	1762749.252
895	993364.184	1762725.709
896	993386.049	1762726.674
:ЗУ19(2)		
897	993235.047	1762805.067
898	993237.447	1762808.829
899	993234.487	1762810.858
900	993231.976	1762812.689
901	993229.486	1762814.512
902	993227.065	1762816.327
903	993224.655	1762818.15
904	993109.81	1762907.638
905	993106.239	1762904.627
906	993221.924	1762814.603
907	993224.334	1762812.656
908	993226.885	1762810.841
909	993229.386	1762809.018
910	993231.946	1762807.187
:ЗУ19(3)		
911	993241.798	1762815.626
912	993244.199	1762819.379
913	993241.598	1762821.169
914	993239.248	1762822.861
915	993236.887	1762824.56
916	993234.607	1762826.251
917	993232.316	1762828.074
918	993119.632	1762915.871
919	993116.131	1762912.984
920	993229.516	1762824.527
921	993231.936	1762822.704
922	993234.367	1762820.889
923	993236.717	1762819.066
924	993239.078	1762817.499
:ЗУ19(4)		
925	993075.913	1762992.004
926	993075.623	1762993.662
927	993075.133	1762993.431
:ЗУ19(5)		
928	993458.244	1762787.306
929	993455.404	1762790.853
930	993380.798	1762743.527
931	993368.025	1762742.884
932	993327.066	1762764.159
933	993321.905	1762766.963
934	993316.894	1762769.884

935	993311.953	1762772.903
936	993307.022	1762776.186
937	993302.811	1762779.082
938	993298.56	1762776.599
939	993304.502	1762772.507
940	993309.493	1762769.108
941	993314.574	1762766.056
942	993319.665	1762763.029
943	993324.966	1762760.224
944	993367.045	1762738.281
945	993382.168	1762739.056
:ЗУ20(1)		
946	993389.64	1762749.112
947	993334.038	1762782.051
948	993321.105	1762789.773
949	993304.332	1762779.956
950	993325.356	1762767.409
951	993357.833	1762748.229
952	993368.025	1762742.884
953	993380.798	1762743.527
:ЗУ20(2)		
954	993464.186	1762779.709
955	993463.175	1762780.971
956	993462.965	1762781.226
:ЗУ20(3)		
957	993473.598	1762767.797
958	993466.016	1762777.424
959	993389.95	1762729.182
960	993399.282	1762723.63
961	993461.755	1762759.044
:ЗУ20(4)		
962	993394.031	1762746.596
963	993393.961	1762746.596
964	993382.168	1762739.056
:ЗУ21(1)		
965	994062.764	1763784.611
966	994053.222	1763773.186
967	994174.628	1763660.724
968	994179.909	1763667.81
969	994189.111	1763660.922
970	994192.011	1763664.823
971	994177.268	1763675.754
972	994106.253	1763745.79
973	994071.315	1763776.939
:ЗУ21(2)		
974	994024.776	1763793.339
975	994030.507	1763799.666
976	994031.397	1763798.907
977	994043.409	1763812.898
978	994064.364	1763834.924
979	994074.726	1763877.696
980	994049.991	1763847.793
981	994044.72	1763826.146
982	994026.546	1763804.129
983	994022.075	1763795.047
:ЗУ21(3)		
984	994211.996	1763649.868
985	994212.076	1763649.991
986	994210.485	1763651.163
987	994210.405	1763651.039
:ЗУ22(1)		
988	995140.174	1764866.802
989	995134.233	1764871.462
990	995132.792	1764869.573
991	995130.432	1764866.496
992	995128.151	1764863.444
993	995125.931	1764860.359
994	995098.995	1764821.62
995	995097.475	1764819.492
996	995095.874	1764817.24
997	995094.204	1764815.12
998	995092.594	1764812.868
999	994942.902	1764620.371
1000	994942.522	1764619.901
1001	994942.222	1764619.554
1002	994941.831	1764618.828
1003	994941.301	1764618.366
1004	994555.249	1764110.714
1005	994548.187	1764101.623
1006	994554.129	1764097.078
1007	994561.2	1764106.284
1008	994561.42	1764106.523
1009	994561.58	1764106.762
1010	994561.73	1764106.993
1011	994947.553	1764614.052
1012	994947.853	1764614.407
1013	994948.163	1764614.877
1014	994948.463	1764615.231
1015	994948.763	1764615.586
1016	995098.545	1764808.322
1017	995100.205	1764810.566
1018	995101.886	1764812.818
1019	995103.556	1764815.062
1020	995105.166	1764817.314

1021	995132.102	1764856.036
1022	995134.243	1764859.121
1023	995136.453	1764862.083
1024	995138.654	1764864.912
:ЗУ22(2)		
1025	993521.738	1762819.866
1026	993518.297	1762821.607
1027	993517.347	1762821.887
1028	993515.297	1762819.924
1029	993518.077	1762816.368
:ЗУ22(3)		
1030	993555.805	1762852.426
1031	993555.935	1762852.558
1032	993553.835	1762856.683
1033	993553.025	1762855.899
:ЗУ22(4)		
1034	993561.246	1762857.64
1035	993564.947	1762861.162
1036	993568.018	1762864.074
1037	993571.019	1762867.118
1038	993573.949	1762870.294
1039	993576.81	1762873.453
1040	993625.05	1762927.841
1041	993627.471	1762930.662
1042	993629.881	1762933.483
1043	993632.302	1762936.428
1044	993634.582	1762939.382
1045	993677.841	1762995.823
1046	993678.221	1762996.293
1047	993678.602	1762996.887
1048	993678.982	1762997.374
1049	993679.432	1762997.828
1050	993787.355	1763134.923
1051	993788.185	1763135.979
1052	993788.935	1763136.927
1053	993789.695	1763137.868
1054	993790.525	1763138.932
1055	994121.656	1763537.636
1056	994123.397	1763539.641
1057	994125.067	1763541.761
1058	994126.747	1763544.013
1059	994128.418	1763546.133
1060	994176.478	1763610.494
1061	994172.787	1763613.191
1062	994124.747	1763548.863
1063	994123.147	1763546.62
1064	994121.466	1763544.607
1065	994119.876	1763542.487
1066	994118.205	1763540.482
1067	993787.095	1763141.893
1068	993786.335	1763140.829
1069	993785.414	1763139.649
1070	993784.584	1763138.709
1071	993783.834	1763137.769
1072	993675.921	1763000.798
1073	993675.531	1763000.204
1074	993675.081	1762999.618
1075	993674.621	1762999.024
1076	993674.241	1762998.554
1077	993631.061	1762942.104
1078	993628.711	1762939.283
1079	993626.43	1762936.329
1080	993624.02	1762933.632
1081	993621.679	1762930.926
1082	993573.439	1762876.407
1083	993570.648	1762873.363
1084	993567.788	1762870.187
1085	993564.797	1762867.266
1086	993561.877	1762864.346
1087	993559.216	1762861.814
:ЗУ22(5)		
1088	993547.914	1762862.226
1089	993549.974	1762864.206
1090	993547.844	1762868.364
1091	993545.093	1762865.732
:ЗУ22(6)		
1092	993555.485	1762869.477
1093	993556.265	1762870.228
1094	993559.176	1762872.909
1095	993562.037	1762875.829
1096	993564.747	1762878.766
1097	993567.528	1762881.818
1098	993615.618	1762936.082
1099	993617.959	1762938.788
1100	993620.229	1762941.493
1101	993622.5	1762944.207
1102	993624.7	1762947.037
1103	993667.879	1763003.487
1104	993668.259	1763003.957
1105	993668.719	1763004.543
1106	993669.019	1763004.897
1107	993669.41	1763005.491
1108	993777.473	1763142.693
1109	993778.383	1763143.873

1110	993779.213	1763144.814
1111	993779.973	1763145.762
1112	993780.873	1763146.818
1113	994112.014	1763545.646
1114	994113.675	1763547.659
1115	994115.265	1763549.54
1116	994116.775	1763551.536
1117	994118.366	1763553.549
1118	994166.146	1763617.572
1119	994162.195	1763619.881
1120	994114.785	1763556.279
1121	994113.264	1763554.267
1122	994111.744	1763552.394
1123	994110.154	1763550.381
1124	994108.563	1763548.377
1125	993777.433	1763149.788
1126	993776.532	1763148.724
1127	993775.692	1763147.66
1128	993774.852	1763146.48
1129	993774.022	1763145.539
1130	993665.959	1763008.337
1131	993665.579	1763007.867
1132	993665.119	1763007.273
1133	993664.739	1763006.679
1134	993664.288	1763006.209
1135	993621.109	1762949.767
1136	993618.979	1762947.053
1137	993616.778	1762944.339
1138	993614.588	1762941.749
1139	993612.247	1762939.052
1140	993564.157	1762884.78
1141	993561.436	1762881.843
1142	993558.736	1762879.038
1143	993555.965	1762876.233
1144	993553.395	1762873.676
1145	993554.395	1762871.729
:ЗУ22(7)		
1146	994209.185	1763646.089
1147	994211.996	1763649.868
1148	994210.405	1763651.039
1149	994210.485	1763651.163
1150	994245.823	1763698.547
1151	994247.273	1763700.444
1152	994248.713	1763702.333
1153	994250.234	1763704.222
1154	994251.744	1763705.979
1155	994309.246	1763775.71
1156	994310.767	1763777.484
1157	994312.217	1763779.356
1158	994313.727	1763781.254
1159	994315.108	1763783.143
1160	994414.109	1763914.414
1161	994414.259	1763914.636
1162	994414.559	1763914.991
1163	994414.789	1763915.346
1164	994414.949	1763915.593
1165	994484.494	1764006.269
1166	994478.562	1764010.939
1167	994409.078	1763920.246
1168	994408.918	1763920.007
1169	994408.538	1763919.421
1170	994408.087	1763918.951
1171	994407.937	1763918.844
1172	994309.146	1763787.556
1173	994307.706	1763785.799
1174	994306.266	1763784.034
1175	994304.895	1763782.26
1176	994303.455	1763780.371
1177	994245.953	1763710.887
1178	994244.352	1763708.759
1179	994242.772	1763707.002
1180	994241.322	1763704.989
1181	994239.801	1763702.976
1182	994204.464	1763655.576
1183	994201.503	1763651.691
:ЗУ22(8)		
1184	994472.191	1764015.748
1185	994466.25	1764020.293
1186	994396.695	1763929.609
1187	994396.385	1763929.13
1188	994396.165	1763928.899
1189	994395.935	1763928.537
1190	994395.625	1763928.19
1191	994296.774	1763797.043
1192	994295.483	1763795.269
1193	994294.193	1763793.62
1194	994292.903	1763791.97
1195	994291.533	1763790.32
1196	994233.95	1763720.597
1197	994232.28	1763718.592
1198	994230.62	1763716.588
1199	994229.019	1763714.459
1200	994227.419	1763712.339
1201	994192.011	1763664.823

1202	994189.111	1763660.922
1203	994195.142	1763656.492
1204	994198.033	1763660.394
1205	994233.44	1763707.909
1206	994234.97	1763709.914
1207	994236.561	1763711.927
1208	994238.151	1763713.931
1209	994239.741	1763715.812
1210	994297.254	1763785.543
1211	994298.694	1763787.193
1212	994300.054	1763788.959
1213	994301.495	1763790.724
1214	994302.795	1763792.498
1215	994401.716	1763923.76
1216	994402.166	1763924.354
1217	994402.246	1763924.47
1218	994402.556	1763924.94
:ЗУ22(9)		
1219	994008.242	1763763.477
1220	994011.183	1763767.032
1221	993984.947	1763788.794
1222	994063.954	1763884.419
1223	994067.055	1763881.837
1224	994070.145	1763879.264
1225	993996.149	1763789.742
1226	994016.224	1763773.112
1227	994017.664	1763774.836
1228	994019.094	1763776.543
1229	994002.471	1763790.32
1230	994049.991	1763847.793
1231	994074.726	1763877.696
1232	994079.047	1763882.877
1233	994065.944	1763893.741
1234	994059.213	1763885.624
1235	993978.536	1763788.101
:ЗУ22(10)		
1236	995127.871	1764876.272
1237	995121.85	1764880.834
1238	995120.56	1764879.167
1239	995119.189	1764877.402
1240	995118.049	1764875.859
1241	995115.609	1764872.551
1242	995113.248	1764869.243
1243	995086.312	1764830.496
1244	995084.862	1764828.492
1245	995083.342	1764826.487
1246	995081.891	1764824.466
1247	995080.301	1764822.47
1248	994930.589	1764629.734
1249	994930.219	1764629.371
1250	994929.909	1764628.901
1251	994929.599	1764628.422
1252	994929.219	1764627.952
1253	994543.316	1764120.778
1254	994543.246	1764120.786
1255	994543.166	1764120.539
1256	994542.936	1764120.308
1257	994535.875	1764111.101
1258	994541.816	1764106.556
1259	994548.737	1764115.523
1260	994549.648	1764116.703
1261	994935.4	1764623.761
1262	994935.62	1764624
1263	994935.85	1764624.231
1264	994936.15	1764624.586
1265	994936.39	1764625.056
1266	995086.242	1764817.801
1267	995087.833	1764819.814
1268	995089.363	1764821.934
1269	995090.963	1764824.194
1270	995092.494	1764826.314
1271	995119.419	1764865.053
1272	995121.63	1764868.121
1273	995124.07	1764871.438
1274	995126.431	1764874.506
:ЗУ23(1)		
1275	994000.37	1763753.157
1276	993993.409	1763759.039
1277	993905.95	1763663.339
1278	993899.509	1763655.197
1279	993807.299	1763538.049
1280	993727.672	1763433.53
1281	993638.013	1763315.772
1282	993551.454	1763203.499
1283	993520.478	1763167.021
1284	993458.645	1763094.493
1285	993447.552	1763079.479
1286	993447.972	1763079.116
1287	993451.923	1763070.743
1288	993611.457	1763277.841
1289	993676.051	1763361.844
1290	993945.309	1763688.92
:ЗУ23(2)		
1291	993271.855	1762858.737

1292	993277.286	1762866.384
1293	993274.115	1762868.883
1294	993272.735	1762862.771
:ЗУ23(3)		
1295	993281.767	1762872.414
1296	993305.552	1762903.044
1297	993349.801	1762967
1298	993317.814	1762929.524
1299	993277.016	1762881.637
1300	993275.955	1762876.984
:ЗУ23(4)		
1301	993997.53	1763763.551
1302	994003.881	1763758.222
1303	994008.252	1763763.493
1304	994002.131	1763768.583
:ЗУ23(5)		
1305	994019.094	1763776.543
1306	994128.228	1763906.09
1307	994136.219	1763915.61
1308	994145.431	1763926.548
1309	994156.394	1763939.591
1310	994117.895	1763895.911
1311	994084.648	1763856.364
1312	994043.409	1763812.898
1313	994031.397	1763798.907
1314	994030.507	1763799.666
1315	994013.573	1763781.138
:ЗУ23(6)		
1316	994948.233	1764822.132
1317	995022.969	1764900.591
1318	995020.118	1764901.341
1319	995012.647	1764902.018
1320	994993.993	1764881.84
:ЗУ23(7)		
1321	995130.662	1764894.346
1322	995121.29	1764900.731
1323	995086.122	1764917.807
1324	995070.729	1764917.584
1325	995050.505	1764894.272
1326	995082.201	1764894.709
1327	995119.189	1764877.402
1328	995120.56	1764879.167
1329	995121.85	1764880.834
1330	995120.88	1764881.601
:ЗУ24(1)		
1331	990352.561	1761503.149
1332	990363.123	1761515.754
1333	990367.594	1761521.289
1334	990371.935	1761527.08
1335	990376.056	1761532.986
1336	990379.977	1761538.934
1337	990390.769	1761556.027
1338	990387.638	1761562.824
1339	990384.037	1761563.171
1340	990371.905	1761543.941
1341	990368.224	1761538.357
1342	990364.243	1761532.681
1343	990360.062	1761527.121
1344	990355.731	1761521.701
1345	990344.809	1761508.626
:ЗУ24(2)		
1346	990364.493	1761557.676
1347	990364.023	1761557.512
1348	990361.103	1761559.656
1349	990357.242	1761553.519
1350	990353.711	1761548.182
1351	990350.12	1761542.968
1352	990346.239	1761537.886
1353	990342.219	1761532.937
1354	990315.983	1761501.672
1355	990323.815	1761496.178
1356	990346.179	1761522.873
:ЗУ24(3)		
1357	990334.307	1761481.371
1358	990327.125	1761486.526
1359	990325.455	1761484.662
1360	990332.717	1761479.49
:ЗУ24(4)		
1361	990347.41	1761496.987
1362	990339.658	1761502.472
1363	990330.476	1761491.493
1364	990338.168	1761485.974
:ЗУ25(1)		
1365	992594.17	1761853.034
1366	992602.302	1761864.228
1367	992608.053	1761860.087
1368	992610.903	1761863.939
1369	992483.356	1761927.112
1370	992481.996	1761927.591
1371	992438.477	1761942.637
1372	992387.416	1761960.332
1373	992379.954	1761962.997
1374	992367.301	1761969.307
1375	992341.826	1761974.249

1376	992307.589	1761980.807
1377	992288.795	1761984.354
1378	992267.94	1761986.746
1379	992248.076	1761989.114
1380	992228.172	1761991.481
1381	992219.27	1761992.496
1382	992212.808	1761991.943
1383	992224.391	1761974.306
1384	992209.488	1761964.473
1385	992218.98	1761965.389
1386	992225.021	1761964.622
1387	992244.865	1761962.263
1388	992264.789	1761959.887
1389	992284.724	1761957.651
1390	992302.527	1761954.277
1391	992336.775	1761947.604
1392	992356.539	1761943.834
1393	992361.85	1761943.19
1394	992405.73	1761937.803
1395	992433.515	1761928.176
1396	992459.521	1761906.712
1397	992473.124	1761901.969
1398	992495.879	1761894.099
1399	992528.296	1761880.537
1400	992572.525	1761862.042
:ЗУ25(2)		
1401	992614.644	1761869.103
1402	992617.235	1761872.692
1403	992606.983	1761876.981
1404	992582.967	1761886.988
1405	992553.351	1761899.353
:ЗУ26(1)		
1406	992208.907	1761964.094
1407	992211.018	1761957.23
1408	992218.079	1761956.529
1409	992218.69	1761965.397
1410	992209.488	1761964.473
:ЗУ26(2)		
1411	992219.76	1761981.244
1412	992219.77	1761981.351
1413	992214.419	1761989.526
1414	992214.269	1761989.543
:ЗУ27(1)		
1415	992167.959	1762011.214
1416	992172.14	1762026.467
1417	992189.873	1762084.08
1418	992208.307	1762072.786
1419	992220.01	1762084.707
1420	992237.544	1762103.952
1421	992203.336	1762130.787
1422	992124.519	1762192.5
1423	992045.763	1762254.221
1424	991959.194	1762322.03
1425	991871.875	1762392.199
1426	991794.259	1762455.33
1427	991717.863	1762517.513
1428	991688.646	1762509.866
1429	991562.979	1762611.662
1430	991343.412	1762763.301
1431	991236.3	1762744.344
1432	991236.22	1762738.85
1433	991235.809	1762736.474
1434	991275.878	1762743.758
1435	991344.833	1762756.281
1436	991347.433	1762756.784
1437	991392.883	1762724.166
1438	991466.199	1762671.75
1439	991549.557	1762612.256
1440	991614.73	1762566.564
1441	991691.797	1762503.82
1442	991777.135	1762434.352
1443	991854.912	1762371.221
1444	991942.36	1762300.92
1445	992029.069	1762232.979
1446	992107.876	1762171.143
1447	992186.653	1762109.553
1448	992197.905	1762100.727
1449	992188.013	1762090.671
1450	992175.78	1762078.033
1451	992170.199	1762057.269
1452	992160.677	1762022.392
:ЗУ27(2)		
1453	991710.711	1762523.337
1454	991708.911	1762524.798
1455	991631.024	1762588.177
1456	991565.08	1762634.29
1457	991481.922	1762693.644
1458	991408.666	1762746.068
1459	991353.945	1762785.318
1460	991340.032	1762782.893
1461	991271.077	1762770.37
1462	991236.43	1762764.06
1463	991236.4	1762754.631
1464	991236.41	1762751.768

1465	991344.783	1762771.063
1466	991567.24	1762617.701
1467	991689.807	1762517.868
:ЗУ27(3)		
1468	991231.369	1762750.209
1469	991231.489	1762754.73
1470	991231.519	1762763.169
1471	991221.586	1762761.362
1472	991193.33	1762754.697
1473	991183.088	1762751.257
1474	991173.686	1762728.159
1475	991174.836	1762719.769
1476	991180.688	1762721.922
1477	991200.092	1762728.497
1478	991213.625	1762747.718
:ЗУ27(4)		
1479	991142.23	1762722.558
1480	991143.46	1762725.577
1481	991145.68	1762737.794
1482	991142.51	1762736.598
:ЗУ27(5)		
1483	991230.568	1762735.509
1484	991231.239	1762739.493
1485	991231.259	1762744.237
1486	991218.046	1762741.176
1487	991210.724	1762731.046
1488	991226.978	1762734.857
:ЗУ27(6)		
1489	992208.897	1761964.102
1490	992224.391	1761974.306
1491	992212.738	1761991.943
1492	992201.816	1762008.557
1493	992189.933	1762027.052
1494	992196.275	1762050.216
1495	992200.046	1762064.224
1496	992203.406	1762067.721
1497	992193.324	1762073.422
1498	992177.831	1762024.8
1499	992172.33	1762004.482
1500	992177.281	1761996.868
1501	992182.612	1761995.994
1502	992195.435	1761991.102
1503	992202.336	1761981.747
1504	992206.427	1761972.12
:ЗУ28(1)		
1505	990396.85	1761561.941
1506	990401.281	1761552.347
1507	990397.57	1761547.076
1508	990398.14	1761546.787
1509	990478.098	1761505.17
1510	990560.025	1761463.107
1511	990653.195	1761416.366
1512	990751.836	1761367.316
1513	990807.428	1761340.498
1514	990833.524	1761322.522
1515	990820.741	1761342.131
1516	990814.509	1761351.543
1517	990610.496	1761468.081
1518	990572.278	1761487.244
1519	990490.48	1761529.167
1520	990434.218	1761558.411
:ЗУ28(2)		
1521	990390.449	1761550.83
1522	990392.089	1761553.156
1523	990390.769	1761556.043
1524	990388.298	1761552.116
1525	990388.218	1761552.001
:ЗУ29(1)		
1526	992356.729	1761519.416
1527	992359.61	1761523.574
1528	992352.908	1761524.506
1529	992100.034	1761720.427
1530	992098.784	1761721.342
1531	992097.614	1761722.373
1532	992096.443	1761723.281
1533	992095.273	1761724.312
1534	992021.557	1761785.183
1535	992019.727	1761804.817
1536	992113.697	1761918.343
1537	992145.364	1761913.006
1538	992146.134	1761917.37
1539	992111.847	1761923.194
1540	992015.056	1761806.244
1541	992017.216	1761782.94
1542	992092.393	1761720.773
1543	992093.633	1761719.742
1544	992094.733	1761718.826
1545	992095.983	1761717.919
1546	992097.294	1761716.888
1547	992351.138	1761520.192
:ЗУ29(2)		
1548	992111.707	1761935.906
1549	992108.646	1761931.889
1550	992147.424	1761925.372

1551	992148.194	1761929.744
:ЗУ29(3)		
1552	992368.191	1761521.866
1553	992362.74	1761514.03
1554	992364.031	1761513.048
1555	992367.761	1761518.789
:ЗУ29(4)		
1556	992350.528	1761510.491
1557	992351.578	1761512
1558	992347.937	1761512.52
:ЗУ30(1)		
1559	992179.601	1761935.007
1560	992181.252	1761944.758
1561	992151.015	1761950.573
1562	992151.255	1761951.514
1563	992120.479	1761956.686
1564	992113.517	1761948.181
1565	992178.931	1761937.267
1566	992178.551	1761935.197
:ЗУ30(2)		
1567	992001.873	1761775.928
1568	991998.412	1761811.276
1569	992036.481	1761857.398
1570	992006.224	1761826.933
1571	991996.412	1761810.962
1572	991994.292	1761799.001
1573	991997.732	1761782.313
:ЗУ30(3)		
1574	992148.194	1761929.744
1575	992148.885	1761934.099
1576	992114.887	1761939.791
1577	992111.707	1761935.906
:ЗУ30(4)		
1578	992003.284	1761773.758
1579	992007.764	1761766.854
1580	992074.739	1761714.759
:ЗУ31(1)		
1581	990461.804	1763415.439
1582	990458.233	1763406.044
1583	990507.854	1763364.558
1584	990509.304	1763363.386
1585	990510.545	1763362.364
1586	990511.995	1763361.316
1587	990513.435	1763360.136
1588	991206.983	1762835.333
1589	991199.072	1762815.857
1590	991200.012	1762815.131
1591	991206.813	1762809.571
1592	991218.566	1762838.468
1593	990519.146	1763367.709
1594	990517.836	1763368.749
1595	990516.526	1763369.78
1596	990515.206	1763370.819
1597	990513.895	1763371.858
:ЗУ31(2)		
1598	991142.49	1762720.297
1599	991143.43	1762725.437
1600	991141.359	1762720.347
1601	991142.44	1762720.297
:ЗУ31(3)		
1602	991171.516	1762744.03
1603	991173.686	1762728.184
1604	991204.853	1762804.737
1605	991197.121	1762811.048
1606	991173.256	1762752.321
:ЗУ31(4)		
1607	991182.468	1762796.191
1608	991190.57	1762816.088
1609	991187.189	1762818.686
:ЗУ31(5)		
1610	990497.672	1763350.27
1611	990498.422	1763349.651
1612	990499.692	1763348.678
1613	990501.213	1763347.383
1614	990502.803	1763346.211
1615	991185.689	1762829.452
1616	991184.659	1762826.927
1617	991192.52	1762820.889
1618	991197.281	1762832.586
1619	990508.584	1763353.768
1620	990507.134	1763354.939
1621	990505.673	1763355.979
1622	990504.163	1763357.274
1623	990502.713	1763358.437
1624	990455.243	1763398.182
1625	990451.652	1763388.753
1626	990496.662	1763351.136
:ЗУ31		
1627	990429.527	1763407.248
1628	990432.868	1763416.891
1629	990388.368	1763454.137
1630	990386.008	1763455.828
1631	990383.667	1763457.767
1632	990381.387	1763459.581

1633	990378.886	1763461.396
1634	990272.554	1763536.456
1635	990262.201	1763558.919
1636	990226.914	1763583.857
1637	990221.413	1763576.16
1638	990254.69	1763552.666
1639	990265.052	1763530.203
1640	990373.385	1763453.592
1641	990375.666	1763451.901
1642	990377.876	1763450.21
1643	990380.097	1763448.519
1644	990382.307	1763446.712
:ЗУ31(7)		
1645	990435.649	1763424.918
1646	990438.969	1763434.537
1647	990399.491	1763467.558
1648	990397.01	1763469.629
1649	990394.38	1763471.7
1650	990391.749	1763473.646
1651	990389.119	1763475.601
1652	990286.527	1763548.047
1653	990276.164	1763570.509
1654	990237.206	1763598.054
1655	990231.645	1763590.357
1656	990268.593	1763564.256
1657	990278.935	1763541.794
1658	990383.617	1763467.789
1659	990386.108	1763465.966
1660	990388.678	1763464.143
1661	990391.019	1763462.196
1662	990393.359	1763460.266
:ЗУ32(1)		
1663	992320.451	1761503.553
1664	992278.722	1761536.303
1665	992216.729	1761583.612
1666	992155.266	1761633.727
1667	992056.245	1761712.309
1668	992010.855	1761745.554
1669	991994.442	1761762.193
1670	991986.04	1761774.113
1671	991987.1	1761766.829
1672	992008.235	1761745.348
1673	992023.088	1761733.683
1674	992053.004	1761710.338
1675	992084.131	1761685.227
1676	992123.349	1761654.012
1677	992154.616	1761629.016
1678	992187.713	1761602.973
1679	992210.198	1761586.062
1680	992234.343	1761567.988
1681	992258.868	1761550.384
1682	992275.152	1761538.654
1683	992276.472	1761537.738
1684	992305.798	1761514.046
1685	992322.842	1761500.212
1686	992336.015	1761489.117
1687	992336.885	1761490.42
:ЗУ32(2)		
1688	992130.121	1761991.523
1689	992126.38	1761989.972
1690	992104.475	1761964.572
1691	992078.22	1761934.24
1692	992058.855	1761911.166
1693	992042.222	1761891.154
1694	992027.009	1761872.659
1695	991996.152	1761837.162
1696	991988.32	1761824.318
1697	991996.992	1761836.618
1698	992039.771	1761882.178
1699	992068.898	1761917.279
1700	992100.794	1761956.331
:ЗУ32(3)		
1701	992159.177	1761981.747
1702	992145.204	1761981.83
1703	992137.122	1761977.053
1704	992120.499	1761956.711
1705	992127.11	1761955.614
1706	992140.243	1761970.784
1707	992148.054	1761974.092
1708	992155.796	1761968.854
:ЗУ32(4)		
1709	992343.136	1761485.396
1710	992342.156	1761483.936
1711	992343.906	1761482.476
1712	992344.927	1761484.002
:ЗУ32(5)		
1713	992148.355	1761999.112
1714	992151.705	1761999.186
1715	992150.505	1762000.003
:ЗУ33		
1716	990225.104	1763328.591
1717	990303.66	1763444.526
1718	990196.927	1763517.038
1719	990192.467	1763520.395

1720	990161.31	1763478.282
1721	990115.59	1763413.204
1722	990110.529	1763406.332
1723	990118.211	1763400.987
:ЗУ34(1)		
1724	988636.534	1757670.863
1725	988555.177	1757574.156
1726	988662.33	1757483.917
1727	988734.525	1757569.578
1728	988709.71	1757589.83
1729	988685.605	1757614.528
:ЗУ34(2)		
1730	988648.267	1757685.579
1731	988712.36	1757611.105
1732	988719.392	1757604.53
1733	988744.347	1757581.234
1734	988739.666	1757575.682
1735	988715.021	1757595.811
1736	988691.526	1757619.907
1737	988664.98	1757650.388
1738	988641.575	1757677.33
:ЗУ35(1)		
1739	988806.58	1757606.518
1740	988808.881	1757610.098
1741	988826.585	1757609.298
1742	988835.226	1757609.273
1743	988843.838	1757609.62
1744	988852.31	1757610.338
1745	988860.812	1757611.781
1746	988863.913	1757612.383
1747	988873.385	1757614.512
1748	988882.737	1757617.267
1749	988891.759	1757620.649
1750	988900.59	1757624.642
1751	988909.242	1757629.138
1752	988990.24	1757675.573
1753	988999.292	1757681.149
1754	989007.873	1757687.477
1755	989015.965	1757694.2
1756	989023.537	1757701.674
1757	989030.538	1757709.543
1758	989040.08	1757721.208
1759	989077.298	1757690.521
1760	989098.333	1757680.349
1761	989131.52	1757683.599
1762	989200.705	1757733.013
1763	989201.665	1757733.697
1764	989202.625	1757734.39
1765	989203.425	1757734.959
1766	989204.245	1757735.661
1767	989228.551	1757754.106
1768	989311.168	1757742.92
1769	989322.631	1757741.79
1770	989334.133	1757741.518
1771	989345.676	1757742.219
1772	989357.138	1757743.902
1773	989368.4	1757746.319
1774	989379.503	1757749.849
1775	989490.787	1757788.926
1776	989500.799	1757792.02
1777	989511.001	1757794.486
1778	989521.303	1757796.087
1779	989531.785	1757797.217
1780	989542.318	1757797.472
1781	989552.68	1757797.126
1782	989938.992	1757769.763
1783	989944.193	1757769.276
1784	989949.465	1757768.682
1785	989954.706	1757767.833
1786	989959.967	1757766.744
1787	990192.997	1757717.364
1788	990200.238	1757716.052
1789	990207.56	1757715.112
1790	990215.041	1757714.526
1791	990222.473	1757714.196
1792	990259.801	1757713.973
1793	990267.583	1757713.742
1794	990275.564	1757713.14
1795	990283.376	1757712.051
1796	990291.038	1757710.484
1797	990538.08	1757657.664
1798	990540.421	1757657.193
1799	990542.701	1757656.83
1800	990545.042	1757656.484
1801	990547.382	1757656.138
1802	990607.325	1757647.237
1803	990618.858	1757655.164
1804	990548.883	1757665.484
1805	990546.612	1757665.822
1806	990544.402	1757666.16
1807	990542.281	1757666.631
1808	990540.081	1757667.093
1809	990292.898	1757719.929
1810	990284.806	1757721.389

1811	990276.565	1757722.487
1812	990268.233	1757723.254
1813	990260.011	1757723.493
1814	990222.613	1757723.724
1815	990215.541	1757723.914
1816	990208.63	1757724.466
1817	990201.799	1757725.39
1818	990194.777	1757726.694
1819	989961.807	1757775.942
1820	989956.336	1757777.047
1821	989950.815	1757777.913
1822	989945.194	1757778.648
1823	989939.703	1757779.143
1824	989553.25	1757806.629
1825	989542.318	1757807
1826	989531.135	1757806.654
1827	989520.083	1757805.557
1828	989509.05	1757803.618
1829	989498.198	1757801.053
1830	989487.746	1757797.736
1831	989376.552	1757758.783
1832	989365.96	1757755.591
1833	989355.408	1757753.256
1834	989344.745	1757751.656
1835	989333.993	1757751.054
1836	989323.201	1757751.178
1837	989312.238	1757752.283
1838	989225.93	1757764.121
1839	989198.664	1757743.374
1840	989197.774	1757742.673
1841	989196.964	1757741.971
1842	989196.144	1757741.402
1843	989195.183	1757740.709
1844	989128.069	1757692.797
1845	989093.582	1757689.473
1846	989038.76	1757734.588
1847	989023.317	1757715.739
1848	989016.595	1757708.224
1849	989009.504	1757701.344
1850	989001.982	1757694.959
1851	988993.99	1757689.093
1852	988985.389	1757683.731
1853	988904.611	1757637.544
1854	988896.47	1757633.139
1855	988888.228	1757629.484
1856	988879.706	1757626.316
1857	988871.014	1757623.784
1858	988861.982	1757621.746
1859	988859.162	1757621.144
1860	988851.09	1757619.799
1861	988843.118	1757619.057
1862	988835.076	1757618.694
1863	988826.865	1757618.818
1864	988803.81	1757619.857
1865	988800.149	1757614.132
:ЗУ35(2)		
1866	988834.926	1757543.56
1867	988834.146	1757544.442
1868	988826.205	1757553.442
1869	988816.262	1757556.791
1870	988822.604	1757549.854
1871	988833.116	1757541.926
:ЗУ35(3)		
1872	988805.05	1757577.481
1873	988800.619	1757582.323
1874	988798.559	1757579.097
:ЗУ35(4)		
1875	988795.008	1757588.46
1876	988788.356	1757595.712
1877	988780.605	1757583.569
1878	988790.317	1757581.152
:ЗУ35(5)		
1879	988809.591	1757590.003
1880	988809.041	1757591.496
1881	988814.382	1757593.443
1882	988808.071	1757593.987
1883	988807.2	1757592.626
:ЗУ35(6)		
1884	988858.021	1757603.227
1885	988861.052	1757594.903
1886	988911.363	1757610.511
1887	988917.704	1757613.852
1888	988957.323	1757636.529
1889	989038.51	1757698.704
1890	989042.391	1757696.543
1891	989042.401	1757696.551
1892	989042.461	1757696.501
1893	989047.862	1757693.49
1894	989055.904	1757697.796
1895	989041.15	1757709.923
1896	989036.6	1757704.388
1897	989029.288	1757696.039
1898	989021.276	1757688.343
1899	989012.734	1757681.149

1900	989003.712	1757674.599
1901	988994.36	1757668.784
1902	988913.073	1757622.134
1903	988904.131	1757617.399
1904	988894.859	1757613.184
1905	988885.247	1757609.579
1906	988875.465	1757606.848
1907	988865.563	1757604.481
1908	988862.172	1757603.903
:ЗУ35(7)		
1909	988802.059	1757599.457
1910	988795.638	1757607.071
1911	988795.008	1757606.089
1912	988801.619	1757598.78
:ЗУ35(8)		
1913	988830.115	1757599.193
1914	988835.717	1757601.23
1915	988835.286	1757601.214
1916	988826.365	1757601.247
1917	988813.082	1757601.841
1918	988812.932	1757601.602
1919	988829.665	1757600.15
:ЗУ35(9)		
1920	990604.765	1757639.499
1921	990602.854	1757638.187
1922	990639.062	1757632.817
1923	990665.018	1757652.161
1924	990667.248	1757653.894
1925	990669.538	1757655.618
1926	990671.769	1757657.474
1927	990673.929	1757659.33
1928	990718.879	1757697.862
1929	990726.071	1757703.653
1930	990733.392	1757708.809
1931	990741.044	1757713.478
1932	990749.085	1757717.628
1933	990790.114	1757737.277
1934	990796.966	1757740.272
1935	990803.747	1757742.903
1936	990810.709	1757745.147
1937	990815.49	1757746.393
1938	990821.021	1757740.528
1939	990800.697	1757672.537
1940	990819.16	1757638.459
1941	990822.211	1757652.846
1942	990810.989	1757673.659
1943	990831.723	1757743.217
1944	990818.54	1757757.01
1945	990815.66	1757756.408
1946	990807.978	1757754.312
1947	990800.566	1757751.953
1948	990793.285	1757748.983
1949	990786.143	1757745.89
1950	990744.835	1757726.133
1951	990736.333	1757721.752
1952	990728.171	1757716.737
1953	990720.339	1757711.226
1954	990712.838	1757705.221
1955	990667.748	1757666.573
1956	990665.738	1757664.832
1957	990663.587	1757663.1
1958	990661.577	1757661.359
1959	990659.416	1757659.742
1960	990627.6	1757636.133
:ЗУ35(10)		
1961	990594.322	1757639.358
1962	990596.883	1757640.654
1963	990546.162	1757648.127
1964	990543.822	1757648.474
1965	990541.331	1757648.829
1966	990538.931	1757649.431
1967	990536.45	1757649.909
1968	990289.407	1757702.738
1969	990282.016	1757704.049
1970	990274.634	1757705.114
1971	990267.223	1757705.691
1972	990259.721	1757705.914
1973	990222.243	1757706.136
1974	990214.541	1757706.491
1975	990206.77	1757707.093
1976	990199.018	1757708.042
1977	990191.346	1757709.609
1978	989958.316	1757758.998
1979	989953.345	1757759.831
1980	989948.384	1757760.656
1981	989943.403	1757761.258
1982	989938.352	1757761.728
1983	989896.033	1757764.723
1984	990041.484	1757733.887
1985	990176.443	1757706.384
1986	990203.839	1757703.29
1987	990255.87	1757703.719
1988	990307.141	1757693.804
1989	990516.056	1757650.239

:ЗУ35(11)		
1990	990823.071	1757668.091
1991	990823.521	1757678.312
1992	990824.642	1757679.739
1993	990826.172	1757680.869
1994	990831.233	1757680.374
1995	990851.387	1757747.828
1996	990824.282	1757776.42
1997	990811.339	1757773.343
1998	990803.087	1757771.149
1999	990794.725	1757768.336
2000	990786.583	1757765.292
2001	990778.702	1757761.737
2002	990778.082	1757761.44
2003	990776.111	1757760.367
2004	990772.47	1757758.75
2005	990737.023	1757741.757
2006	990727.721	1757736.799
2007	990718.609	1757731.47
2008	990709.817	1757725.267
2009	990701.635	1757718.684
2010	990683.912	1757703.464
2011	990668.158	1757689.861
2012	990654.745	1757678.402
2013	990654.605	1757678.287
2014	990654.555	1757678.254
2015	990626.989	1757654.694
2016	990614.537	1757646.172
2017	990625.549	1757644.539
2018	990654.555	1757666.07
2019	990656.556	1757667.687
2020	990658.556	1757669.188
2021	990660.577	1757670.928
2022	990662.587	1757672.669
2023	990707.677	1757711.317
2024	990715.468	1757717.562
2025	990723.75	1757723.542
2026	990732.362	1757728.772
2027	990741.294	1757733.384
2028	990782.743	1757753.133
2029	990790.194	1757756.457
2030	990797.896	1757759.41
2031	990805.748	1757761.984
2032	990813.709	1757764.071
2033	990821.241	1757765.927
2034	990840.675	1757745.246
2035	990819.611	1757674.492

:ЗУ35(12)		
2036	989121.788	1757673.923
2037	989133.09	1757675.746
2038	989119.147	1757674.41
:ЗУ35(13)		
2039	989134.62	1757676.002
2040	989142.612	1757677.297
2041	989158.606	1757686.594
2042	989217.008	1757734.044
2043	989233.011	1757741.757
2044	989249.215	1757741.534
2045	989275.351	1757735.141
2046	989317.49	1757727.189
2047	989348.176	1757726.438
2048	989384.794	1757733.178
2049	989420.752	1757746.096
2050	989468.662	1757768.023
2051	989506.59	1757783.556
2052	989541.557	1757787.573
2053	989647.12	1757782.352
2054	989552.31	1757789.066
2055	989542.238	1757789.413
2056	989532.275	1757789.116
2057	989522.373	1757788.233
2058	989512.501	1757786.6
2059	989502.889	1757784.348
2060	989493.297	1757781.238
2061	989382.023	1757742.161
2062	989370.491	1757738.663
2063	989358.498	1757736.024
2064	989346.466	1757734.374
2065	989334.343	1757733.442
2066	989322.131	1757733.747
2067	989310.228	1757734.902
2068	989230.751	1757745.7
2069	989209.406	1757729.556
2070	989208.436	1757728.624
2071	989207.326	1757727.824
2072	989206.366	1757727.131
2073	989205.406	1757726.446
:ЗУ36(1)		
2074	990819.17	1757638.484
2075	990809.288	1757656.756
2076	990790.284	1757620.723
2077	990729.121	1757628.618
2078	990647.104	1757638.798
2079	990639.072	1757632.817

2080	990803.507	1757608.44
2081	990816.9	1757627.768
:ЗУ36(2)		
2082	988957.323	1757636.529
2083	988917.704	1757613.852
2084	988911.363	1757610.511
2085	988931.507	1757616.764
:ЗУ36(3)		
2086	989055.464	1757644.316
2087	989059.264	1757645.463
2088	989061.415	1757644.77
2089	989072.217	1757645.603
2090	989086.72	1757646.898
2091	989088.621	1757647.171
2092	989087.96	1757647.303
2093	989077.668	1757650.322
2094	989072.807	1757649.604
2095	989053.783	1757650.949
2096	989041.06	1757648.276
2097	989033.529	1757642.551
2098	989052.193	1757644.061
:ЗУ36(4)		
2099	989944.474	1757761.077
2100	989943.623	1757761.25
2101	989943.403	1757761.258
:ЗУ36(5)		
2102	988912.573	1757566.707
2103	988917.044	1757573.612
2104	988919.575	1757577.629
2105	988931.137	1757585.887
2106	988926.996	1757587.487
2107	988904.551	1757587.207
:ЗУ37		
2108	994487.954	1764003.671
2109	994556.549	1764095.246
2110	994525.993	1764118.757
2111	994456.368	1764027.949
:ЗУ38		
2112	996767.692	1766786.508
2113	996791.937	1766764.277
2114	996848.069	1766825.511
2115	996839.557	1766833.348
2116	996824.024	1766847.487
2117	996823.194	1766846.547
2118	996803.489	1766825.214
2119	996798.448	1766819.811
2120	996792.957	1766813.83
2121	996787.836	1766808.319
:ЗУ39		
2122	990325.495	1761484.703
2123	990319.944	1761478.549
2124	990310.782	1761483.161
2125	990295.018	1761494.784
2126	990281.996	1761477.749
2127	990337.658	1761435.158
2128	990357.732	1761461.498
:ЗУ40(1)		
2129	990153.348	1763597.707
2130	990189.396	1763647.978
2131	990202.859	1763666.63
2132	990154.909	1763701.591
2133	990151.938	1763697.557
2134	990126.082	1763662.076
2135	990123.182	1763658.059
2136	990104.808	1763632.874
:ЗУ40(2)		
2137	990226.104	1763649.678
2138	990212.961	1763631.109
2139	990177.133	1763580.466
2140	990208.22	1763557.954
2141	990221.413	1763576.16
2142	990226.914	1763583.857
2143	990231.645	1763590.357
2144	990237.206	1763598.054
2145	990257.81	1763626.563
:ЗУ40(3)		
2146	990166.971	1763587.833
2147	990202.649	1763638.187
2148	990215.982	1763657.061
2149	990208.7	1763662.373
2150	990195.347	1763643.714
2151	990159.119	1763593.517
:ЗУ41(1)		
2152	990458.233	1763406.044
2153	990455.243	1763398.182
2154	990502.713	1763358.437
2155	990504.163	1763357.274
2156	990505.673	1763355.979
2157	990507.134	1763354.939
2158	990508.584	1763353.768
2159	991197.281	1762832.586
2160	991192.52	1762820.889
2161	991199.072	1762815.857
2162	991206.983	1762835.333

2163	990513.435	1763360.136
2164	990511.995	1763361.316
2165	990510.545	1763362.364
2166	990509.304	1763363.386
2167	990507.854	1763364.558
:ЗУ41(2)		
2168	990432.868	1763416.891
2169	990435.649	1763424.918
2170	990393.359	1763460.266
2171	990391.019	1763462.196
2172	990388.678	1763464.143
2173	990386.108	1763465.966
2174	990383.617	1763467.789
2175	990278.935	1763541.794
2176	990268.593	1763564.256
2177	990231.645	1763590.357
2178	990226.914	1763583.857
2179	990262.201	1763558.919
2180	990272.554	1763536.456
2181	990378.886	1763461.396
2182	990381.387	1763459.581
2183	990383.667	1763457.767
2184	990386.008	1763455.828
2185	990388.368	1763454.137
:ЗУ41(3)		
2186	991159.413	1762718.227
2187	991159.433	1762718.268
2188	991159.293	1762718.276
:ЗУ41(4)		
2189	991197.121	1762811.048
2190	991196.921	1762811.213
2191	991190.57	1762816.088
2192	991182.468	1762796.182
2193	991173.256	1762752.329
:ЗУ42		
2194	993479.079	1762760.826
2195	993531.93	1762793.749
2196	993533.771	1762796.471
2197	993512.656	1762823.248
2198	993493.322	1762828.899
2199	993451.413	1762795.918
:ЗУ43		
2200	994209.955	1763631.967
2201	994212.546	1763635.06
2202	994216.236	1763640.76
2203	994209.185	1763646.089
2204	994201.503	1763651.691
2205	994195.142	1763656.492
2206	994189.111	1763660.922
2207	994179.909	1763667.81
2208	994174.618	1763660.732
2209	994175.428	1763659.981
:ЗУ44(1)		
2210	993463.175	1762780.971
2211	993458.244	1762787.306
2212	993382.168	1762739.056
2213	993367.045	1762738.281
2214	993324.966	1762760.224
2215	993319.665	1762763.029
2216	993314.574	1762766.056
2217	993309.493	1762769.108
2218	993304.502	1762772.507
2219	993298.56	1762776.599
2220	993290.919	1762772.144
2221	993300.051	1762765.866
2222	993305.192	1762762.459
2223	993310.403	1762759.168
2224	993315.774	1762756.124
2225	993321.205	1762753.063
2226	993365.255	1762730.304
2227	993384.679	1762731.129
:ЗУ44(2)		
2228	993237.447	1762808.829
2229	993241.798	1762815.626
2230	993239.078	1762817.499
2231	993236.717	1762819.066
2232	993234.367	1762820.889
2233	993231.936	1762822.704
2234	993229.516	1762824.527
2235	993116.131	1762912.984
2236	993109.81	1762907.638
2237	993224.655	1762818.15
2238	993227.065	1762816.327
2239	993229.486	1762814.512
2240	993231.976	1762812.689
2241	993234.487	1762810.858
:ЗУ45		
2242	993802.228	1768401.396
2243	993822.572	1768395.011
2244	993844.957	1768388.148
2245	993848.308	1768387.471
2246	993855.419	1768388.123
2247	993859.08	1768389.913
2248	993863.421	1768394.12

2249	993869.212	1768414.628
2250	993811.93	1768432.487
:ЗУ46(1)		
2251	994737.628	1769673.006
2252	994755.222	1769663.379
2253	994754.932	1769667.1
2254	994738.468	1769674.796
:ЗУ46(2)		
2255	994752.291	1769599.068
2256	994756.652	1769607.977
2257	994754.371	1769610.361
2258	994751.311	1769611.244
:ЗУ47(1)		
2259	994457.388	1770690.638
2260	994461.279	1770697.633
2261	994381.672	1770744.613
2262	994336.482	1770744.943
2263	994259.476	1770790.454
2264	994259.346	1770790.594
2265	994259.136	1770790.718
2266	994258.926	1770790.85
2267	994258.645	1770790.982
2268	994172.217	1770842.664
2269	994139.75	1770872.848
2270	994118.596	1770941.614
2271	994117.925	1770948.972
2272	994109.894	1770948.353
2273	994110.664	1770940.013
2274	994132.679	1770868.517
2275	994167.336	1770836.287
2276	994254.485	1770784.094
2277	994254.615	1770783.953
2278	994254.825	1770783.821
2279	994255.035	1770783.689
2280	994255.315	1770783.557
2281	994334.262	1770736.982
2282	994379.451	1770736.652
:ЗУ47(2)		
2283	994499.057	1770666.979
2284	994503.018	1770673.859
2285	994487.164	1770682.421
2286	994486.124	1770683.073
2287	994484.864	1770683.741
2288	994483.684	1770684.409
2289	994482.563	1770685.069
2290	994470.091	1770692.428
2291	994466.18	1770685.449
2292	994478.532	1770678.156
2293	994479.793	1770677.496
2294	994480.973	1770676.837
2295	994482.093	1770676.168
2296	994483.273	1770675.508
:ЗУ47(3)		
2297	994711.022	1770782.221
2298	994620.953	1770629.378
2299	994627.484	1770627.811
2300	994698.039	1770758.166
2301	994698.109	1770758.158
2302	994698.58	1770758.867
2303	994698.66	1770759.107
:ЗУ47(4)		
2304	994592.177	1770636.3
2305	994595.998	1770643.584
2306	994570.402	1770649.713
2307	994566.851	1770642.388
:ЗУ48		
2308	994953.014	1772137.042
2309	994961.546	1772149.317
2310	994964.106	1772152.023
2311	994936.56	1772167.721
2312	994929.419	1772155.57
:ЗУ49		
2313	993767.34	1772899.696
2314	993774.662	1772895.737
2315	993776.943	1772898.236
2316	993806.269	1772907.797
2317	993828.153	1772896.537
2318	993830.174	1772895.473
2319	993832.064	1772894.532
2320	993834.085	1772893.336
2321	993836.035	1772892.28
2322	994078.567	1772748.627
2323	994078.977	1772748.363
2324	994079.397	1772748.099
2325	994079.957	1772747.827
2326	994080.447	1772747.563
2327	994343.604	1772596.741
2328	994343.744	1772596.618
2329	994344.584	1772596.213
2330	994344.714	1772596.081
2331	994984.501	1772221.993
2332	994980.32	1772214.849
2333	994980.63	1772214.668
2334	994987.331	1772210.931

2335	994995.503	1772224.913
2336	994348.475	1772603.242
2337	994348.335	1772603.25
2338	994348.265	1772603.25
2339	994348.185	1772603.258
2340	994348.055	1772603.514
2341	994347.364	1772603.902
2342	994084.338	1772754.468
2343	994083.848	1772754.74
2344	994083.428	1772755.004
2345	994083.008	1772755.268
2346	994082.448	1772755.532
2347	993839.926	1772899.176
2348	993837.966	1772900.257
2349	993835.945	1772901.437
2350	993833.935	1772902.633
2351	993831.914	1772903.714
2352	993806.939	1772916.318
2353	993772.392	1772905.297
:ЗУ50(1)		
2354	996417.027	1771876.546
2355	996452.284	1771918.436
2356	996684.584	1772173.297
2357	996684.824	1772178.659
2358	996683.114	1772176.317
2359	996678.193	1772170.319
2360	996673.141	1772164.438
2361	996616.669	1772102.106
2362	996615.769	1772101.174
2363	996614.939	1772100.234
2364	996614.109	1772099.417
2365	996613.209	1772098.476
2366	996486.982	1771966.372
2367	996485.181	1771964.376
2368	996483.381	1771962.504
2369	996481.651	1771960.631
2370	996479.98	1771958.626
2371	996409.765	1771877.28
:ЗУ50(2)		
2372	996353.273	1771847.896
2373	996393.402	1771850.817
2374	996399.843	1771856.954
2375	996412.216	1771870.838
2376	996404.754	1771871.456
2377	996393.922	1771858.909
2378	996351.003	1771855.717
2379	996333.379	1771870.937
2380	996320.596	1771873.354
2381	996320.506	1771873.246
2382	996318.196	1771865.731
2383	996329.748	1771863.52
2384	996342.451	1771852.598
:ЗУ51(1)		
2385	996686.304	1772211.657
2386	996687.635	1772241.222
2387	996661.669	1772262.324
2388	996647.276	1772246.122
2389	996682.984	1772214.577
:ЗУ51(2)		
2390	996739.816	1772213.554
2391	996749.588	1772224.608
2392	996722.142	1772246.172
2393	996713.02	1772236.71
:ЗУ52(1)		
2394	988812.632	1757557.509
2395	988808.381	1757555.826
2396	988791.007	1757556.783
2397	988801.559	1757546.678
2398	988810.811	1757537.158
2399	988823.054	1757524.57
2400	988835.116	1757540.384
2401	988833.116	1757541.926
2402	988822.604	1757549.854
:ЗУ52(2)		
2403	988774.794	1757552.172
2404	988784.846	1757545.267
2405	988776.424	1757554.3
:ЗУ52(3)		
2406	988808.971	1757506.116
2407	988813.172	1757511.618
2408	988803.94	1757519.818
2409	988786.096	1757534.477
2410	988769.923	1757545.787
2411	988765.202	1757539.616
:ЗУ53(1)		
2412	990344.809	1761508.626
2413	990355.731	1761521.701
2414	990360.062	1761527.121
2415	990364.243	1761532.681
2416	990368.224	1761538.357
2417	990371.905	1761543.941
2418	990384.037	1761563.171
2419	990378.306	1761563.707
2420	990358.542	1761538.53

2421	990353.341	1761531.906
2422	990352.701	1761530.809
2423	990341.188	1761511.184
:ЗУ53(2)		
2424	990339.658	1761502.472
2425	990337.127	1761504.246
2426	990329.886	1761491.921
2427	990330.476	1761491.493
:ЗУ54		
2428	992348.457	1761507.513
2429	992350.528	1761510.491
2430	992347.937	1761512.52
2431	992092.433	1761710.511
2432	992091.112	1761711.542
2433	992089.872	1761712.458
2434	992088.492	1761713.621
2435	992087.251	1761714.652
2436	992009.605	1761778.881
2437	992006.734	1761808.702
2438	992108.646	1761931.889
2439	992111.707	1761935.906
2440	992114.887	1761939.791
2441	992148.885	1761934.099
2442	992149.955	1761940.163
2443	992178.551	1761935.197
2444	992178.931	1761937.267
2445	992113.517	1761948.181
2446	992052.304	1761873.319
2447	992036.481	1761857.398
2448	991998.412	1761811.276
2449	992001.873	1761775.928
2450	992003.284	1761773.758
2451	992074.739	1761714.759
2452	992200.216	1761617.17
:ЗУ55		
2453	992351.578	1761512
2454	992356.729	1761519.416
2455	992351.138	1761520.192
2456	992097.294	1761716.888
2457	992095.983	1761717.919
2458	992094.733	1761718.826
2459	992093.633	1761719.742
2460	992092.393	1761720.773
2461	992017.216	1761782.94
2462	992015.056	1761806.244
2463	992111.847	1761923.194
2464	992146.134	1761917.37
2465	992147.424	1761925.372
2466	992108.646	1761931.889
2467	992006.734	1761808.702
2468	992009.605	1761778.881
2469	992087.251	1761714.652
2470	992088.492	1761713.621
2471	992089.872	1761712.458
2472	992091.112	1761711.542
2473	992092.433	1761710.511
2474	992269.77	1761573.111
2475	992347.937	1761512.52
:ЗУ56(1)		
2476	992392.967	1761491.864
2477	992374.853	1761465.276
2478	992385.985	1761451.187
2479	992387.726	1761445.956
2480	992390.126	1761444.513
2481	992413.691	1761476.677
:ЗУ56(2)		
2482	992359.07	1761508.734
2483	992354.899	1761502.736
2484	992356.539	1761501.515
2485	992364.031	1761513.048
2486	992362.74	1761514.03
:ЗУ57(1)		
2487	990596.883	1757640.654
2488	990600.254	1757642.369
2489	990607.325	1757647.237
2490	990547.382	1757656.138
2491	990545.042	1757656.484
2492	990542.701	1757656.83
2493	990540.421	1757657.193
2494	990538.08	1757657.664
2495	990291.038	1757710.484
2496	990283.376	1757712.051
2497	990275.564	1757713.14
2498	990267.583	1757713.742
2499	990259.801	1757713.973
2500	990222.473	1757714.196
2501	990215.041	1757714.526
2502	990207.56	1757715.112
2503	990200.238	1757716.052
2504	990192.997	1757717.364
2505	989959.967	1757766.744
2506	989954.706	1757767.833
2507	989949.465	1757768.682
2508	989944.193	1757769.276

2509	989938.992	1757769.763
2510	989552.68	1757797.126
2511	989542.318	1757797.472
2512	989531.785	1757797.217
2513	989521.303	1757796.087
2514	989511.001	1757794.486
2515	989500.799	1757792.02
2516	989490.787	1757788.926
2517	989379.503	1757749.849
2518	989368.4	1757746.319
2519	989357.138	1757743.902
2520	989345.676	1757742.219
2521	989334.133	1757741.518
2522	989322.631	1757741.79
2523	989311.168	1757742.92
2524	989228.551	1757754.106
2525	989204.245	1757735.661
2526	989203.425	1757734.959
2527	989202.625	1757734.39
2528	989201.665	1757733.697
2529	989200.705	1757733.013
2530	989131.52	1757683.599
2531	989098.333	1757680.349
2532	989105.454	1757676.909
2533	989119.147	1757674.41
2534	989133.09	1757675.746
2535	989134.62	1757676.002
2536	989205.406	1757726.446
2537	989206.366	1757727.131
2538	989207.326	1757727.824
2539	989208.436	1757728.624
2540	989209.406	1757729.556
2541	989230.751	1757745.7
2542	989310.228	1757734.902
2543	989322.131	1757733.747
2544	989334.343	1757733.442
2545	989346.466	1757734.374
2546	989358.498	1757736.024
2547	989370.491	1757738.663
2548	989382.023	1757742.161
2549	989493.297	1757781.238
2550	989502.889	1757784.348
2551	989512.501	1757786.6
2552	989522.373	1757788.233
2553	989532.275	1757789.116
2554	989542.238	1757789.413
2555	989552.31	1757789.066
2556	989647.12	1757782.352
2557	989670.355	1757781.197
2558	989890.752	1757765.836
2559	989896.033	1757764.723
2560	989938.352	1757761.728
2561	989943.403	1757761.258
2562	989948.384	1757760.656
2563	989953.345	1757759.831
2564	989958.316	1757758.998
2565	990191.346	1757709.609
2566	990199.018	1757708.042
2567	990206.77	1757707.093
2568	990214.541	1757706.491
2569	990222.243	1757706.136
2570	990259.721	1757705.914
2571	990267.223	1757705.691
2572	990274.634	1757705.114
2573	990282.016	1757704.049
2574	990289.407	1757702.738
2575	990536.45	1757649.909
2576	990538.931	1757649.431
2577	990541.331	1757648.829
2578	990543.822	1757648.474
2579	990546.162	1757648.127
:ЗУ57(2)		
2580	988808.071	1757593.987
2581	988806.58	1757594.119
2582	988802.059	1757599.457
2583	988801.619	1757598.78
2584	988807.2	1757592.626
:ЗУ57(3)		
2585	988835.717	1757601.23
2586	988837.197	1757601.767
2587	988856.041	1757608.646
2588	988858.021	1757603.227
2589	988862.172	1757603.903
2590	988865.563	1757604.481
2591	988875.465	1757606.848
2592	988885.247	1757609.579
2593	988894.859	1757613.184
2594	988904.131	1757617.399
2595	988913.073	1757622.134
2596	988994.36	1757668.784
2597	989003.712	1757674.599
2598	989012.734	1757681.149
2599	989021.276	1757688.343
2600	989029.288	1757696.039

2601	989036.6	1757704.388
2602	989041.15	1757709.923
2603	989055.904	1757697.796
2604	989058.914	1757699.413
2605	989077.298	1757690.521
2606	989040.08	1757721.208
2607	989030.538	1757709.543
2608	989023.537	1757701.674
2609	989015.965	1757694.2
2610	989007.873	1757687.477
2611	988999.292	1757681.149
2612	988990.24	1757675.573
2613	988909.242	1757629.138
2614	988900.59	1757624.642
2615	988891.759	1757620.649
2616	988882.737	1757617.267
2617	988873.385	1757614.512
2618	988863.913	1757612.383
2619	988860.812	1757611.781
2620	988852.31	1757610.338
2621	988843.838	1757609.62
2622	988835.226	1757609.273
2623	988826.585	1757609.298
2624	988808.881	1757610.098
2625	988806.58	1757606.518
2626	988810.561	1757601.808
2627	988812.932	1757601.602
2628	988813.082	1757601.841
2629	988826.365	1757601.247
2630	988835.286	1757601.214
:ЗУ57(4)		
2631	990822.211	1757652.846
2632	990822.891	1757656.047
2633	990822.841	1757662.902
2634	990823.071	1757668.091
2635	990819.611	1757674.492
2636	990840.675	1757745.246
2637	990821.241	1757765.927
2638	990813.709	1757764.071
2639	990805.748	1757761.984
2640	990797.896	1757759.41
2641	990790.194	1757756.457
2642	990782.743	1757753.133
2643	990741.294	1757733.384
2644	990732.362	1757728.772
2645	990723.75	1757723.542
2646	990715.468	1757717.562
2647	990707.677	1757711.317
2648	990662.587	1757672.669
2649	990660.577	1757670.928
2650	990658.556	1757669.188
2651	990656.556	1757667.687
2652	990654.555	1757666.07
2653	990625.549	1757644.539
2654	990614.537	1757646.172
2655	990604.765	1757639.499
2656	990627.6	1757636.133
2657	990659.416	1757659.742
2658	990661.577	1757661.359
2659	990663.587	1757663.1
2660	990665.738	1757664.832
2661	990667.748	1757666.573
2662	990712.838	1757705.221
2663	990720.339	1757711.226
2664	990728.171	1757716.737
2665	990736.333	1757721.752
2666	990744.835	1757726.133
2667	990786.143	1757745.89
2668	990793.285	1757748.983
2669	990800.566	1757751.953
2670	990807.978	1757754.312
2671	990815.66	1757756.408
2672	990818.54	1757757.01
2673	990831.723	1757743.217
2674	990810.989	1757673.659
:ЗУ57(5)		
2675	988822.604	1757549.854
2676	988816.262	1757556.791
2677	988813.332	1757557.781
2678	988812.632	1757557.509
:ЗУ57(6)		
2679	988798.559	1757579.097
2680	988800.619	1757582.323
2681	988795.008	1757588.46
2682	988790.317	1757581.152
:ЗУ58		
2683	995260.17	1765125.392
2684	995210.259	1765061.064
2685	995210.069	1765060.8
2686	995225.042	1765049.861
2687	995230.353	1765045.976
2688	995269.682	1765096.783
2689	995292.426	1765081.019
2690	995277.273	1765060.602

2691	995249.097	1765031.63
2692	995263.93	1765020.387
2693	995313.841	1765084.723
:ЗУ59		
2694	992168.459	1761898.281
2695	992170.699	1761925.017
2696	992178.241	1761926.931
2697	992179.601	1761935.007
2698	992178.551	1761935.197
2699	992149.955	1761940.163
2700	992148.885	1761934.099
2701	992148.194	1761929.744
2702	992147.424	1761925.372
2703	992146.134	1761917.37
2704	992145.364	1761913.006
2705	992143.603	1761902.686
:ЗУ60(1)		
2706	993101.548	1762900.734
2707	993125.873	1762921.126
2708	993118.902	1762927.09
2709	993097.187	1762953.612
2710	993096.697	1762953.348
2711	993099.948	1762946.542
2712	993100.138	1762944.117
2713	993099.068	1762942.574
2714	993080.844	1762931.784
2715	993078.493	1762930.877
2716	993075.593	1762930.802
2717	993074.122	1762931.578
2718	993070.121	1762939.332
2719	993069.931	1762939.233
2720	993066.641	1762944.909
2721	993066.271	1762944.727
2722	993078.863	1762918.412
2723	993079.203	1762918.008
2724	993100.858	1762901.253
2706	993101.548	1762900.734
:ЗУ60(2) ":ЗУ60"		
2725	993061.53	1762939.076
2726	993060.239	1762941.782
2727	993059.549	1762941.444
2725	993061.53	1762939.076
:ЗУ61 ":ЗУ61"		
2728	996296.601	1767362.547
2729	996297.261	1767362.234
2730	996298.471	1767362.737
2731	996310.494	1767356.633
2732	996313.015	1767362.391
2733	996316.255	1767363.917
2734	996319.396	1767363.999
2735	996335.429	1767355.197
2736	996332.519	1767361.731
2737	996326.607	1767374.822
2738	996326.147	1767375.821
2739	996316.655	1767371.613
2740	996303.152	1767365.501
:ЗУ62		
2741	993912.221	1768581.593
2742	993913.642	1768574.804
2743	993921.573	1768545.734
2744	993940.047	1768551.071
2745	993929.915	1768586.716
:ЗУ63(1)		
2746	993859.55	1768417.631
2747	993864.551	1768438.171
2748	993866.562	1768447.732
2749	993867.922	1768457.45
2750	993868.652	1768467.192
2751	993868.802	1768476.844
2752	993868.492	1768498.35
2753	993887.736	1768503.827
2754	993887.526	1768512.077
2755	993860.46	1768504.33
2756	993860.8	1768476.951
2757	993860.66	1768467.547
2758	993859.95	1768458.299
2759	993858.61	1768449.069
2760	993856.77	1768439.986
2761	993851.929	1768420.048
:ЗУ63(2)		
2762	993921.573	1768545.709
2763	993923.924	1768537.088
2764	993924.084	1768534.069
2765	993923.304	1768531.322
2766	993925.684	1768523.007
2767	993921.253	1768521.736
2768	993922.394	1768513.677
2769	993935.586	1768517.43
2770	993927.075	1768547.383
:ЗУ64		
2771	994705.561	1769680.109
2772	994709.592	1769677.824
2773	994710.002	1769677.576

2774	994719.014	1769684.184
2775	994735.037	1769674.433
2776	994737.628	1769673.006
2777	994738.468	1769674.796
2778	994740.438	1769678.871
2779	994742.819	1769683.903
2780	994727.676	1769691.064
2781	994713.893	1769697.663
2782	994708.442	1769686.18
2783	994706.861	1769682.831
:ЗУ65(1)		
2784	994086.109	1771044.746
2785	994087.149	1771043.426
2786	994087.379	1771041.776
2787	994088.339	1771041.249
2788	994083.188	1771029.634
2789	994093.1	1771027.513
2790	994096.201	1771022.861
2791	994097.221	1771015.766
2792	994103.162	1770947.759
2793	994105.373	1770947.949
2794	994109.894	1770948.353
2795	994117.925	1770948.972
2796	994122.376	1770949.376
2797	994138.48	1770950.729
2798	994130.238	1771048.467
:ЗУ65(2)		
2799	994062.234	1770946.72
2800	994076.747	1771007.13
2801	994073.816	1771008.334
2802	994065.264	1770988.89
2803	994061.853	1770990.491
2804	994061.803	1770990.466
2805	994059.393	1770990.383
2806	994058.513	1770990.557
:ЗУ66		
2807	993585.022	1772719.062
2808	993593.183	1772712.693
2809	993603.065	1772728.07
2810	993587.172	1772731.007
:ЗУ67(1)		
2811	996275.116	1771865.591
2812	996311.534	1771864.42
2813	996314.345	1771878.188
2814	996315.555	1771879.442
2815	996319.756	1771881.776
2816	996301.872	1771897.161
:ЗУ67(2)		
2817	996321.466	1771874.368
2818	996320.716	1771873.923
2819	996320.506	1771873.238
:ЗУ68		
2820	990123.182	1763658.076
2821	990126.082	1763662.085
2822	990151.948	1763697.565
2823	990154.909	1763701.615
2824	990178.153	1763684.655
2825	990592.302	1764208.773
2826	990518.416	1764269.298
2827	990067.98	1763699.14
:ЗУ69(1)		
2828	995144.465	1764863.551
2829	995155.427	1764877.476
2830	995130.662	1764894.346
2831	995120.88	1764881.601
2832	995121.85	1764880.834
2833	995127.871	1764876.272
2834	995134.233	1764871.462
2835	995140.174	1764866.802
:ЗУ69(2)		
2836	995176.412	1764944.963
2837	995155.137	1764915.563
2838	995173.821	1764901.646
2839	995196.436	1764929.62
:ЗУ70(1)		
2840	995975.172	1765897.252
2841	995952.457	1765868.372
2842	995949.017	1765871.044
2843	995953.798	1765876.934
2844	995958.769	1765882.602
2845	995970.261	1765895.248
2846	995973.342	1765898.63
2847	995973.332	1765898.638
2848	995966.911	1765903.439
2849	995963.83	1765900.057
2850	995952.808	1765887.931
2851	995947.676	1765882.098
2852	995942.825	1765876.118
2853	995942.735	1765876.01
2854	995935.004	1765882.23
2855	995935.054	1765882.296
2856	995934.714	1765882.569
2857	995929.513	1765876.233
2858	995930.043	1765875.812

2859	995930.053	1765875.829
2860	995937.824	1765869.7
2861	995914.759	1765840.11
2862	995914.759	1765840.093
2863	995531.097	1765347.603
2864	995530.347	1765346.654
2865	995529.657	1765345.714
2866	995528.747	1765344.649
2867	995528.057	1765343.462
2868	995311.01	1765050.521
2869	995295.917	1765061.724
2870	995290.966	1765055.223
2871	995298.538	1765049.639
2872	995299.968	1765051.519
2873	995313.871	1765040.878
2874	995534.578	1765339.023
2875	995535.258	1765339.964
2876	995535.868	1765340.789
2877	995536.699	1765341.729
2878	995537.469	1765342.909
2879	995944.096	1765864.734
2880	995953.838	1765857.12
2881	995978.373	1765888.351
2882	995981.584	1765892.451
:ЗУ70(2)		
2883	995924.181	1765880.449
2884	995929.283	1765886.85
2885	995886.783	1765920.4
2886	995881.842	1765913.957
:ЗУ70(3)		
2887	995919.8	1765960.97
2888	995963.12	1765929.152
2889	995966.711	1765933.615
2890	995968.311	1765935.281
2891	995925.092	1765967.148
:ЗУ70(4)		
2892	996016.091	1765945.618
2893	996169.364	1766114.101
2894	996169.674	1766114.464
2895	996170.044	1766114.802
2896	996170.574	1766115.512
2897	996170.884	1766115.866
2898	996436.071	1766401.011
2899	996436.651	1766400.986
2900	996436.801	1766401.217
2901	996436.441	1766401.234
2902	996437.651	1766402.529
2903	996614.169	1766593.327
2904	996614.389	1766593.434
2905	996614.909	1766594.02
2906	996615.139	1766594.383
2907	996780.194	1766775.067
2908	996774.283	1766780.47
2909	996609.238	1766599.778
2910	996608.788	1766599.307
2911	996608.628	1766599.068
2912	996608.558	1766598.953
2913	996608.398	1766598.713
2914	996433.09	1766409.45
2915	996432.6	1766409.467
2916	996432.44	1766409.244
2917	996432.73	1766409.219
2918	996431.75	1766408.172
2919	996164.813	1766121.031
2920	996164.363	1766120.437
2921	996164.133	1766120.214
2922	996163.763	1766119.851
2923	996163.303	1766119.273
2924	996010.18	1765950.996
2925	996016.081	1765945.626
:ЗУ70(5)		
2926	996332.519	1767361.731
2927	996335.439	1767355.189
2928	996351.173	1767346.552
2929	996346.762	1767341.454
2930	996394.292	1767307.129
2931	996392.852	1767292.956
2932	996400.273	1767286.489
2933	996402.764	1767310.899
:ЗУ70(6)		
2934	996796.858	1766821.18
2935	996792.407	1766816.404
2936	996791.357	1766815.224
2937	996792.957	1766813.83
2938	996798.448	1766819.811
:ЗУ70(7)		
2939	996786.076	1766819.811
2940	996787.276	1766821.155
2941	996791.557	1766825.775
2942	996763.891	1766849.723
2943	996756.799	1766855.662
2944	996749.318	1766861.131
2945	996741.536	1766866.493
2946	996733.684	1766871.369

2947	996651.947	1766919.297
2948	996650.017	1766916.666
2949	996647.196	1766912.813
2950	996729.514	1766864.472
2951	996737.235	1766859.836
2952	996744.597	1766854.746
2953	996751.788	1766849.294
2954	996758.75	1766843.602
:ЗУ70(8)		
2955	996639.274	1766933.304
2956	996642.565	1766937.478
2957	996642.915	1766985.679
2958	996632.563	1766985.778
2959	996626.482	1766985.926
2960	996620.42	1766986.207
2961	996614.429	1766986.718
2962	996608.378	1766987.362
2963	996422.928	1767011.747
2964	996411.546	1767013.504
2965	996400.363	1767015.954
2966	996389.421	1767019.138
2967	996378.579	1767022.916
2968	996373.517	1767024.863
2969	996399.443	1767278.462
2970	996396.002	1767281.861
2971	996392.111	1767285.763
2972	996364.956	1767019.394
2973	996375.808	1767015.484
2974	996386.93	1767011.417
2975	996398.443	1767008.216
2976	996410.055	1767005.741
2977	996421.708	1767003.737
2978	996607.447	1766979.344
2979	996613.639	1766978.692
2980	996619.91	1766978.164
2981	996626.261	1766977.883
2982	996632.483	1766977.718
2983	996634.843	1766977.727
2984	996634.443	1766927.183
:ЗУ71		
2985	995996.267	1765881.463
2986	996011.95	1765899.323
2987	996016.171	1765904.14
2988	996020.392	1765908.958
2989	996028.844	1765918.593
2990	996036.375	1765927.172
2991	996021.622	1765940.586
2992	996016.081	1765945.626
2993	996010.18	1765950.996
2994	996001.158	1765959.188
2995	995968.641	1765925.234
2996	995966.28	1765922.025
2997	995960.639	1765914.691
2998	995960.259	1765910.946
2999	995962.57	1765906.689
3000	995966.911	1765903.439
3001	995973.332	1765898.638
3002	995975.172	1765897.252
:ЗУ72(1)		
3003	993512.656	1762823.248
3004	993515.297	1762819.924
3005	993517.347	1762821.887
:ЗУ72(2)		
3006	993549.974	1762864.206
3007	993553.835	1762856.683
3008	993553.025	1762855.899
3009	993547.914	1762862.226
:ЗУ72(3)		
3010	994166.146	1763617.572
3011	994169.386	1763615.682
3012	994172.787	1763613.191
3013	994124.747	1763548.863
3014	994123.147	1763546.62
3015	994121.466	1763544.607
3016	994119.876	1763542.487
3017	994118.205	1763540.482
3018	993787.095	1763141.893
3019	993786.335	1763140.829
3020	993785.414	1763139.649
3021	993784.584	1763138.709
3022	993783.834	1763137.769
3023	993675.921	1763000.798
3024	993675.531	1763000.204
3025	993675.081	1762999.618
3026	993674.621	1762999.024
3027	993674.241	1762998.554
3028	993631.061	1762942.104
3029	993628.711	1762939.283
3030	993626.43	1762936.329
3031	993624.02	1762933.632
3032	993621.679	1762930.926
3033	993573.439	1762876.407
3034	993570.648	1762873.363
3035	993567.788	1762870.187

3036	993564.797	1762867.266
3037	993561.877	1762864.346
3038	993559.216	1762861.814
3039	993555.485	1762869.477
3040	993556.265	1762870.228
3041	993559.176	1762872.909
3042	993562.037	1762875.829
3043	993564.747	1762878.766
3044	993567.528	1762881.818
3045	993615.618	1762936.082
3046	993617.959	1762938.788
3047	993620.229	1762941.493
3048	993622.5	1762944.207
3049	993624.7	1762947.037
3050	993667.879	1763003.487
3051	993668.259	1763003.957
3052	993668.719	1763004.543
3053	993669.019	1763004.897
3054	993669.41	1763005.491
3055	993777.473	1763142.693
3056	993778.383	1763143.873
3057	993779.213	1763144.814
3058	993779.973	1763145.762
3059	993780.873	1763146.818
3060	994112.014	1763545.646
3061	994113.675	1763547.659
3062	994115.265	1763549.54
3063	994116.775	1763551.536
3064	994118.366	1763553.549
:ЗУ72(4)		
3065	994063.954	1763884.419
3066	994067.055	1763881.837
3067	994070.145	1763879.264
3068	993996.149	1763789.742
3069	994016.224	1763773.112
3070	994011.183	1763767.032
3071	993984.947	1763788.794
:ЗУ72(5)		
3072	994472.191	1764015.748
3073	994478.562	1764010.939
3074	994409.078	1763920.246
3075	994408.918	1763920.007
3076	994408.538	1763919.421
3077	994408.087	1763918.951
3078	994407.937	1763918.844
3079	994309.146	1763787.556
3080	994307.706	1763785.799
3081	994306.266	1763784.034
3082	994304.895	1763782.26
3083	994303.455	1763780.371
3084	994245.953	1763710.887
3085	994244.352	1763708.759
3086	994242.772	1763707.002
3087	994241.322	1763704.989
3088	994239.801	1763702.976
3089	994201.503	1763651.691
3090	994195.142	1763656.492
3091	994233.44	1763707.909
3092	994234.97	1763709.914
3093	994236.561	1763711.927
3094	994238.151	1763713.931
3095	994239.741	1763715.812
3096	994297.254	1763785.543
3097	994298.694	1763787.193
3098	994300.054	1763788.959
3099	994301.495	1763790.724
3100	994302.795	1763792.498
3101	994401.716	1763923.76
3102	994402.166	1763924.354
3103	994402.246	1763924.47
3104	994402.556	1763924.94
:ЗУ72(6)		
3105	995127.871	1764876.272
3106	995134.233	1764871.462
3107	995132.792	1764869.573
3108	995130.432	1764866.496
3109	995128.151	1764863.444
3110	995125.931	1764860.359
3111	995098.995	1764821.62
3112	995097.475	1764819.492
3113	995095.874	1764817.24
3114	995094.204	1764815.12
3115	995092.594	1764812.868
3116	994942.902	1764620.371
3117	994942.522	1764619.901
3118	994942.222	1764619.554
3119	994941.831	1764618.828
3120	994941.301	1764618.366
3121	994555.249	1764110.714
3122	994548.187	1764101.623
3123	994541.816	1764106.556
3124	994548.737	1764115.523
3125	994549.648	1764116.703
3126	994935.4	1764623.761

3127	994935.62	1764624
3128	994935.85	1764624.231
3129	994936.15	1764624.586
3130	994936.39	1764625.056
3131	995086.242	1764817.801
3132	995087.833	1764819.814
3133	995089.363	1764821.934
3134	995090.963	1764824.194
3135	995092.494	1764826.314
3136	995119.419	1764865.053
3137	995121.63	1764868.121
3138	995124.07	1764871.438
3139	995126.431	1764874.506



Приложение 15
к постановлению Правительства
Ханты-Мансийского
автономного округа – Югры
от 19 мая 2017 года № 194-п

Положение о размещении линейного объекта регионального значения Ханты-Мансийского автономного округа – Югры «Реконструкция трубопроводов Ловинского месторождения»

I. Размещение объекта

В административном отношении линейный объект регионального значения Ханты-Мансийского автономного округа – Югры «Реконструкция трубопроводов Ловинского месторождения» (далее - проектируемый объект) расположен на межселенной территории в границах Ловинского месторождения нефти Советского района Ханты-Мансийского автономного округа – Югры.

В географическом отношении территория проектируемого объекта находится в 120,6 километрах на север от города Урай.

II. Функциональное зонирование территории

Проектируемый объект располагается на землях лесного фонда, находящихся в ведении территориального отдела – Советского лесничества (Самзасское участковое лесничество, Тугринское урочище).

III. Решения по планировочной организации земельных участков для размещения проектируемого объекта

Расчет полосы отвода земельных участков для выполнения работ проектируемого объекта произведен с учетом действующих норм отвода земель

Таблица 1

Площади земельных участков для выполнения работ по обустройству проектируемого объекта

Наименование объекта (кадастровый номер)	**Площадь вновь испрашиваемых земельных участков, га**	**Площадь по земельным участкам, арендованным ранее, га**	**Зона застройки, га**
Реконструкция трубопроводов Ловинского месторождения	58,5794	31,3056	89,8850

Таблица 2

Площади испрашиваемых земельных участков под проектируемый объект

№ земельного участка	Площадь земельного участка, га	Категория земель
1.В/водовод от К-33 до ВР, инв.№УНГ_0303441	4.9516	Земли лесного фонда
2.В/водовод от К-33 до ВР, инв.№УНГ_0303441 (Узел 1)	0.1074	Земли лесного фонда
3.В/водовод от К-33 до ВР, инв.№УНГ_0303441 (Демонтаж)	0.266	Земли лесного фонда
4.Площадка для складирования древесины	1.7728	Земли лесного фонда
5.В/водовод К-53 до К-86, инв.№УНГ_0303728	0.1841	Земли лесного фонда
6.В/водовод К-53 до К-86, инв.№УНГ_0303728 (Узел 1)	0.1964	Земли лесного фонда
7.В/водовод К-53 до К-86, инв.№УНГ_0303728 (Демонтаж)	1.0971	Земли лесного фонда
8.В/водовод от врезки до К-56, инв.№УНГ_0303020	0.5943	Земли лесного фонда
9.В/водовод от врезки до К-56, инв.№УНГ_0303020 (Узел 1)	0.0925	Земли лесного фонда
10. В/водовод от врезки до К-56, инв.№УНГ_0303020 (Демонтаж)	0.2049	Земли лесного фонда
11.Н/сети К-56, инв.№УНГ_03030179	0.8258	Земли лесного фонда
12.Н/сети К-56, инв.№УНГ_03030179 (Демонтаж)	0.0068	Земли лесного фонда
13.В/водовод от врезки до К-56, инв.№УНГ_0303020 (Демонтаж)	0.9487	Земли лесного фонда
14.В/водовод от врезки до К-56, инв.№УНГ_0303020 (Демонтаж)	3.3268	Земли лесного фонда
15.Н/сети К-56, инв.№УНГ_03030179 (Узел 1)	0.0974	Земли лесного фонда
16.Водовод от врезки до К-87 инв.№УНГ_0303114 (Участок 1)	3.4083	Земли лесного фонда

17.Водовод от врезки до К-87 инв.№УНГ_0303114 (Узел 1)	0.9145	Земли лесного фонда
18.Площадка для складирования древесины	1.9179	Земли лесного фонда
19.Водовод от врезки до К-87 инв.№УНГ_0303114) (Участок 2)	6.7652	Земли лесного фонда
20.Техн. трубопровод К-57, инв.№УНГ_0303120	0.5977	Земли лесного фонда
21.Техн. трубопровод К-57, инв.№УНГ_0303120 (Узел 1)	0.1259	Земли лесного фонда
22.Техн. трубопровод К-57, инв.№УНГ_0303120 (Демонтаж)	0.0099	Земли лесного фонда
23.Техн. трубопровод К-57, инв.№УНГ_0303120 (Демонтаж)	0.2353	Земли лесного фонда
24.Техн. трубопровод К-57, инв.№УНГ_0303120 (Демонтаж)	0.9657	Земли лесного фонда
25.Техн. трубопровод К-57, инв.№УНГ_0303120 (Узел 1)	0.304	Земли лесного фонда
26.Площадка для складирования древесины	1.8956	Земли лесного фонда
27.Н/сборн.трубопровод ДНС-1 К-53, инв.№УНГ_0301926	5.1938	Земли лесного фонда
28.Н/сборн.трубопровод ДНС-1 К-53, инв.№УНГ_0301926 (Узел 1)	0.0449	Земли лесного фонда
29.Н/сборн.трубопровод ДНС-1 К-53, инв.№УНГ_0301926 (Демонтаж)	0.3381	Земли лесного фонда
30.Н/сборн.трубопровод ДНС-1 К-53, инв.№УНГ_0301926 (Узел 2)	0.4484	Земли лесного фонда
31.Н/сборн.трубопровод ДНС-1 К-53, инв.№УНГ_0301926 (Узел 3)	0.1379	Земли лесного фонда
32.Нефтесборные сети К-63,40,61,58,62,92,115, инв.№УНГ_0302720	7.3489	Земли лесного фонда
33.Нефтесборные сети К-63,40,61,58,62,92,115, инв.№УНГ_0302720 (Узел 1)	0.3754	Земли лесного фонда
34.Нефтесборные сети К-63,40,61,58,62,92,115, инв.№УНГ_0302720 (Демонтаж)	3.8158	Земли лесного фонда
35.Нефтесборные сети К-63,40,61,58,62,92,115, инв.№УНГ_0302720 (Демонтаж)	0.0361	Земли лесного фонда
36.Нефтесборные сети К-63,40,61,58,62,92,115, инв.№УНГ_0302720 (Узел 2)	0.3063	Земли лесного фонда
37.Нефтесборные сети К-	0.2718	Земли лесного фонда

63,40,61,58,62,92,115, инв.№УНГ_0302720 (Узел 3)		
38.Нефтесборные сети К-63,40,61,58,62,92,115, инв.№УНГ_0302720 (Узел 4)	0.0307	Земли лесного фонда
39.Нефтесборные сети К-63,40,61,58,62,92,115, инв.№УНГ_0302720 (Демонтаж)	0.283	Земли лесного фонда
40.Н/сборные сети от К-114 до ВР, инв.№УНГ_0303219	0.2336	Земли лесного фонда
41.Н/сборные сети от К-114 до ВР, инв.№УНГ_0303219 (Демонтаж)	0.0028	Земли лесного фонда
42.Н/сборные сети от К-114 до ВР, инв.№УНГ_0303219 (Узел 1)	0.1916	Земли лесного фонда
43.Н/сборные сети от К-114 до ВР, инв.№УНГ_0303219 (Узел 2)	0.0703	Земли лесного фонда
44.Нефтесборные сети К-63,40,61,58,62,92,115, инв.№УНГ_0302720	0.0278	Земли лесного фонда
45.Нефтесборные сети К-63,40,61,58,62,92,115, инв.№УНГ_0302720 (Демонтаж)	0.1773	Земли лесного фонда
46.Нефтесборные сети К-63,40,61,58,62,92,115, инв.№УНГ_0302720 (Демонтаж)	0.0045	Земли лесного фонда
47.Нефтесборные сети К-63,40,61,58,62,92,115, инв.№УНГ_0302720 (Узел 2)	0	Земли лесного фонда
48.Нефтесборные сети К-63,40,61,58,62,92,115, инв.№УНГ_0302720 (Узел 1)	0.0417	Земли лесного фонда
49.Нефтепровод К-133 до т.вр., инв.№УНГ_0302656	1.0477	Земли лесного фонда
50.Нефтепровод К-133 до т.вр., инв.№УНГ_0302656 (Демонтаж)	0.6324	Земли лесного фонда
51.Нефтепровод К-133 до т.вр., инв.№УНГ_0302656 (Узел 1)	0.4055	Земли лесного фонда
52.Нефтепровод К-133 до т.вр., инв.№УНГ_0302656 (Узел 2)	0	Земли лесного фонда
53.Н/сборные сети от К-150 до ВР, инв.№УНГ_0303179	2.4191	Земли лесного фонда
54.Н/сборные сети от К-150 до ВР, инв.№УНГ_0303179 (Демонтаж)	0.2828	Земли лесного фонда
55.Н/сборные сети от К-150 до ВР, инв.№УНГ_0303179 (Узел 1)	0.0498	Земли лесного фонда
56.Н/сборные сети от К-150 до ВР, инв.№УНГ_0303179 (Узел 2)	0.0192	Земли лесного фонда
57.Площадка для складирования	1.8034	Земли лесного фонда

древесины		
58.Высоконапорный водовод от БКНС-23 до врезки, инв.№УНГ_0303183	0.4988	Земли лесного фонда
59.Высоконапорный водовод от БКНС-23 до врезки, инв.№УНГ_0303183 (Демонтаж)	0.0048	Земли лесного фонда
60.Высоконапорный водовод от БКНС-23 до врезки, инв.№УНГ_0303183 (Узел 1)	0.0775	Земли лесного фонда
61.Высоконапорный водовод от БКНС-23 до врезки, инв.№УНГ_0303183 (Узел 2)	0.1451	Земли лесного фонда

Границы и координаты земельных участков, необходимых для размещения проектируемых объектов в графических материалах определены в местной системе координат Ханты-Мансийского автономного округа – Югры МСК-86.

IV. Особо охраняемые территории и зоны с особыми условиями использования

Проектируемый объект технологически привязаны к объектам сложившейся инфраструктуры и проходят вдоль существующих коридоров коммуникаций и на свободной от застройки территории Строительство будет носить локальный характер и затрагивать территорию, которая уже подвергалась мощному длительному техногенному воздействию.

Проектируемый объект не пересекает водоохранную зону и прибрежную защитную полосу водных объектов.

В границах участка работ отсутствуют объекты историко-культурного наследия, особо охраняемые природные территории федерального, регионального и местного значения.

Проектируемый объект не попадает в границы территорий традиционного природопользования коренных малочисленных народов Севера регионального значения.

Ханты-Мансийский автономный округ – Югра
Губернатор

Приложение 16
к постановлению Правительства
Ханты-Мансийского
автономного округа – Югры
от 19 мая 2017 года № 194-п

Основная часть проекта планировки территории для размещения линейного объекта регионального значения Ханты-Мансийского автономного округа - Югры "Кусты скважин №№124а, 86, 88. Обустройство объектов эксплуатации Южной части Приобского месторождения".
Землепользователь ООО "Газпромнефть - Хантос"
Масштаб 1:5000


Экспликация зон планируемого размещения линейных объектов

Номер	Наименование	Площадь, га
1	"Кусты скважин №№124а, 86, 88. Обустройство объектов эксплуатации Южной части Приобского месторождения"	159,1977

Экспликация проектируемых линейных объектов

Номер	Наименование
1	Нефтегазосборные сети К 124а - т.вр. К 124а
2	Нефтегазосборные сети К 86 - т.вр. К 86
3	Нефтегазосборные сети К 88 - т.вр. К 88
4	ВЛ 6кВ №1 т.вр. Куст №124а - КТПН №1 Куст №124а
5	ВЛ 6кВ №2 т.вр. Куст №124а - КТПН №1 Куст №124а
6	ВЛ 6кВ №1 т.вр. КТПН №1 Куст №124а - КТПН №2 Куст №124а
7	ВЛ 6кВ №2 т.вр. КТПН №1 Куст №124а - КТПН №2 Куст №124а
8	ВЛ 6кВ №1 т.вр. Куст №86 - КТПН №1 Куст №86
9	ВЛ 6кВ №2 т.вр. Куст №86 - КТПН №1 Куст №86
10	ВЛ 6кВ №1 т.вр. КТПН №1 Куст №86 - КТПН №2 Куст №86
11	ВЛ 6кВ №2 т.вр. КТПН №1 Куст №86 - КТПН №2 Куст №86
12	ВЛ 6кВ №1 т.вр. Куст №88 - КТПН №1 Куст №88
13	ВЛ 6кВ №2 т.вр. Куст №88 - КТПН №1 Куст №88
14	ВЛ 6кВ №1 т.вр. КТПН №1 Куст №88 - КТПН №2 Куст №88
15	ВЛ 6кВ №2 т.вр. КТПН №1 Куст №88 - КТПН №2 Куст №88
16	Подъезд к кусту скважин №124а
17	Подъезд к кусту скважин №86
18	Подъезд к кусту скважин №88

Схема расположения
линейного объекта регионального значения
М 1 : 400 000

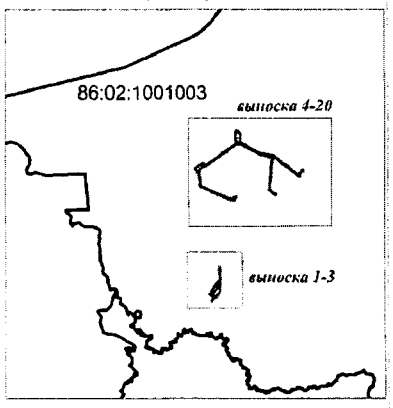

Условные обозначения

- граница зоны размещения линейных объектов (красные линии)
- зона планируемого размещения линейных объектов
- земельные участки, согласно сведениям государственного кадастра недвижимости
- испрашиваемый земельный участок на землях лесного фонда
- земельные участки предоставленные в аренду ООО "Газпромнефть - Хантос"
- 1 / 159,1977 — номер зоны планируемого размещения объекта / площадь зоны размещения объекта
- проектируемая ось нефтегазосборных сетей
- проектируемая ось подъезда к кусту
- проектируемая ось линий электропередач ВЛ 6кВ
- (1) — номер линейного объекта
- 1 — номер точки поворота границы зоны планируемого размещения объекта капитального строительства
- 86:02:1214003:36 — кадастровый номер земельного участка

Изм.	Кол.уч	Лист	N док	Подпись	Дата
Выполнил		Сычева			26.03.2017
ГИП		Данковцев			26.03.2017

734

"Кусты скважин №№124а, 86, 88. Обустройство объектов эксплуатации Южной части Приобского месторождения"


ДОКУМЕНТАЦИЯ ПО ПЛАНИРОВКЕ ТЕРРИТОРИИ:

Проект планировки


Стадия	Лист	Листов

АО "НПИИЭК"


Основная часть проекта планировки территории
для размещения линейного объекта регионального
значения Ханты-Мансийского автономного округа - Югры
"Кусты скважин №№124а, 86, 88. Обустройство объектов
эксплуатации Южной части Приобского месторождения".
Землепользователь ООО "Газпромнефть - Хантос"
Масштаб 1:5000

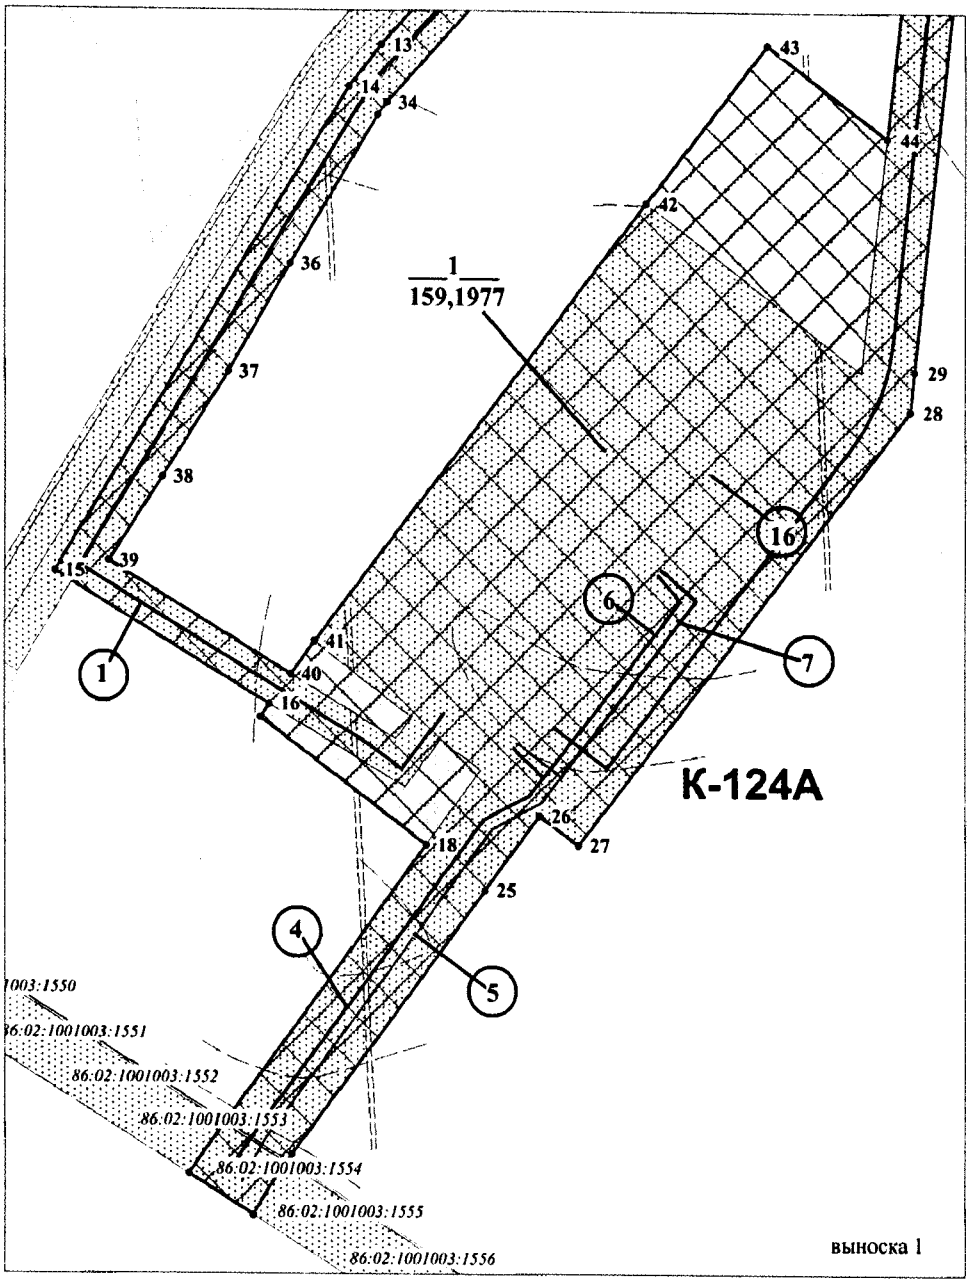


Основная часть проекта планировки территории
для размещения линейного объекта регионального
значения Ханты-Мансийского автономного округа - Югры
"Кусты скважин №№124а, 86, 88. Обустройство объектов
эксплуатации Южной части Приобского месторождения".
Землепользователь ООО "Газпромнефть - Хантос"
Масштаб 1:5000

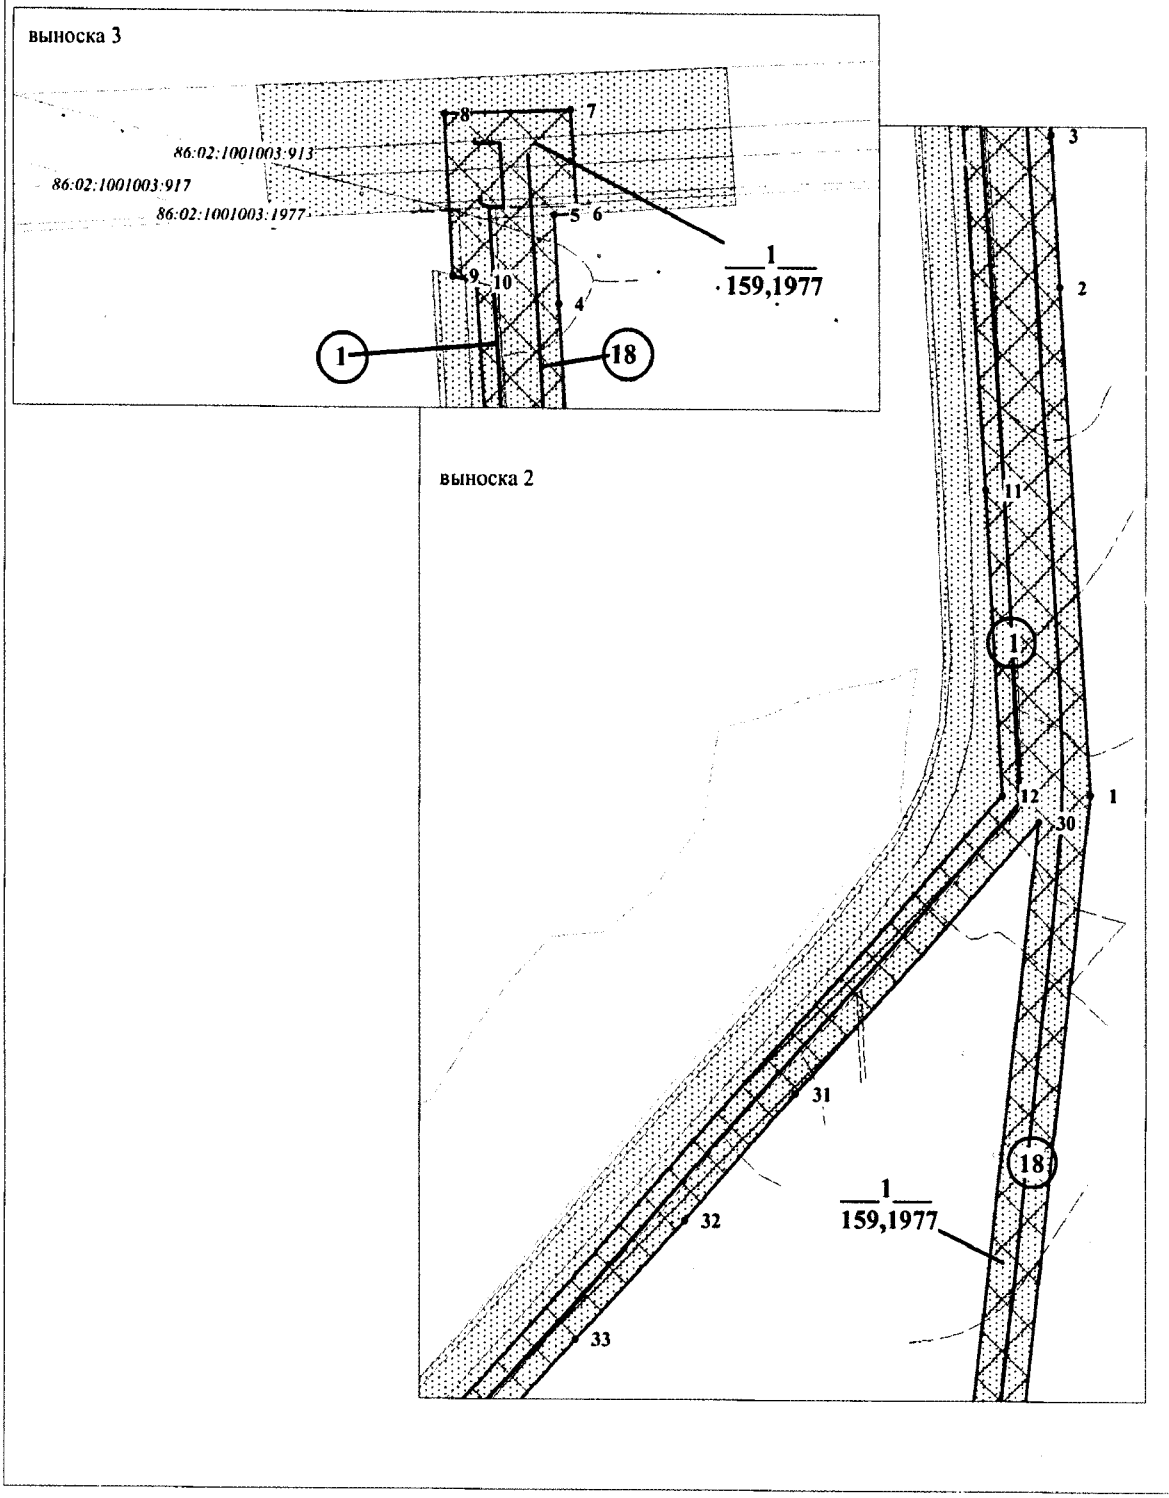


Основная часть проекта планировки территории
для размещения линейного объекта регионального
значения Ханты-Мансийского автономного округа - Югры
"Кусты скважин №№124а, 86, 88. Обустройство объектов
эксплуатации Южной части Приобского месторождения".
Землепользователь ООО "Газпромнефть - Хантос"
Масштаб 1:5000

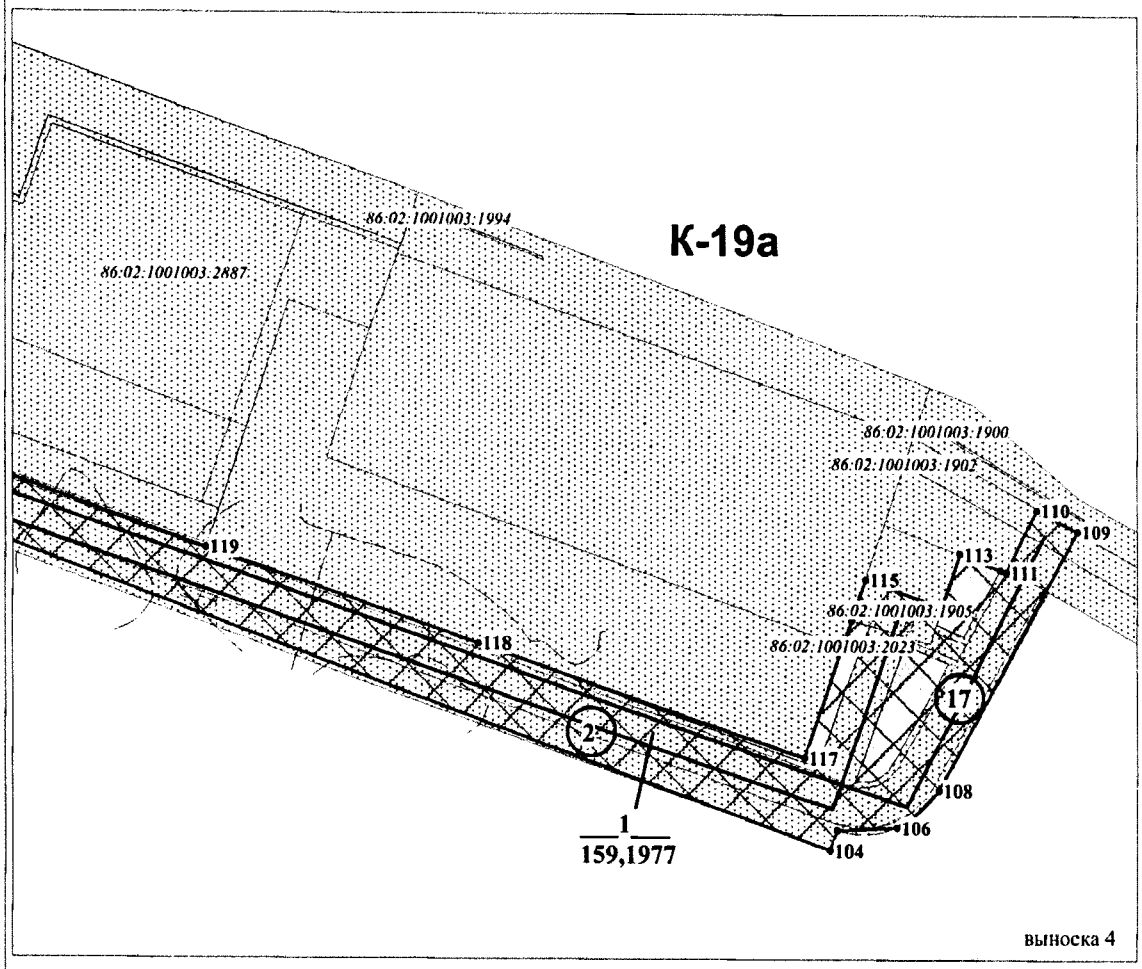


Основная часть проекта планировки территории
для размещения линейного объекта регионального
значения Ханты-Мансийского автономного округа - Югры
"Кусты скважин №№124а, 86, 88. Обустройство объектов
эксплуатации Южной части Приобского месторождения".
Землепользователь ООО "Газпромнефть - Хантос"
Масштаб 1:5000

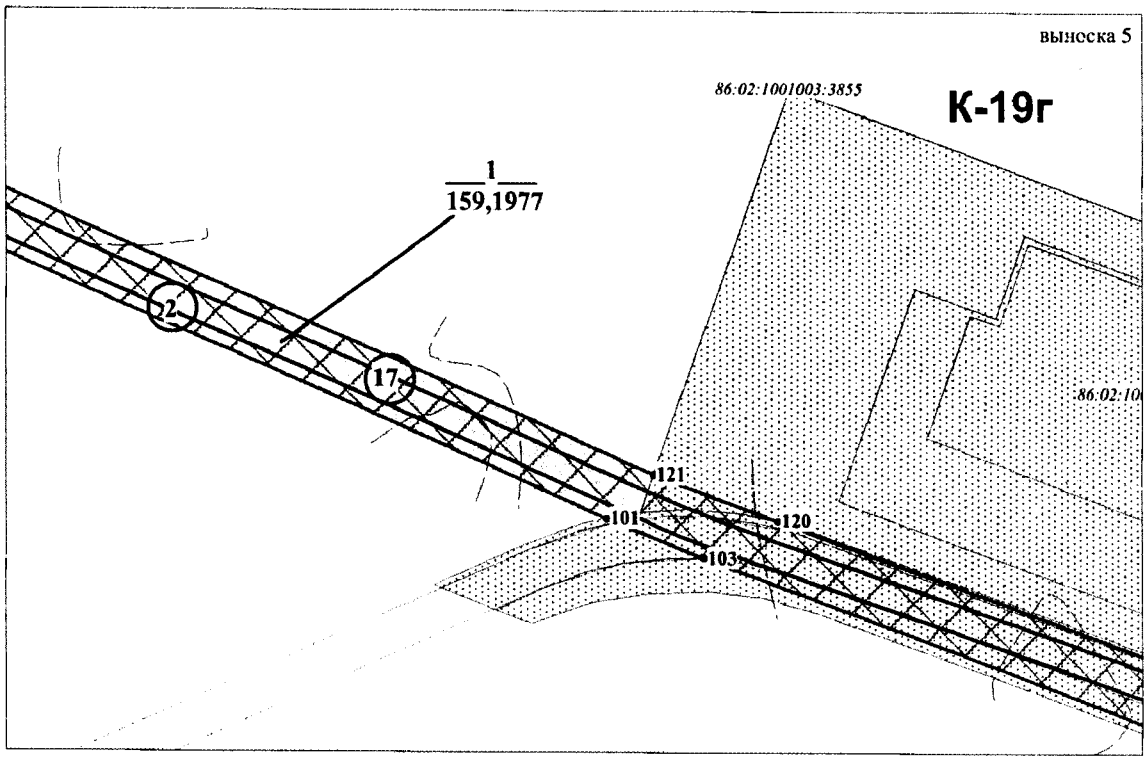


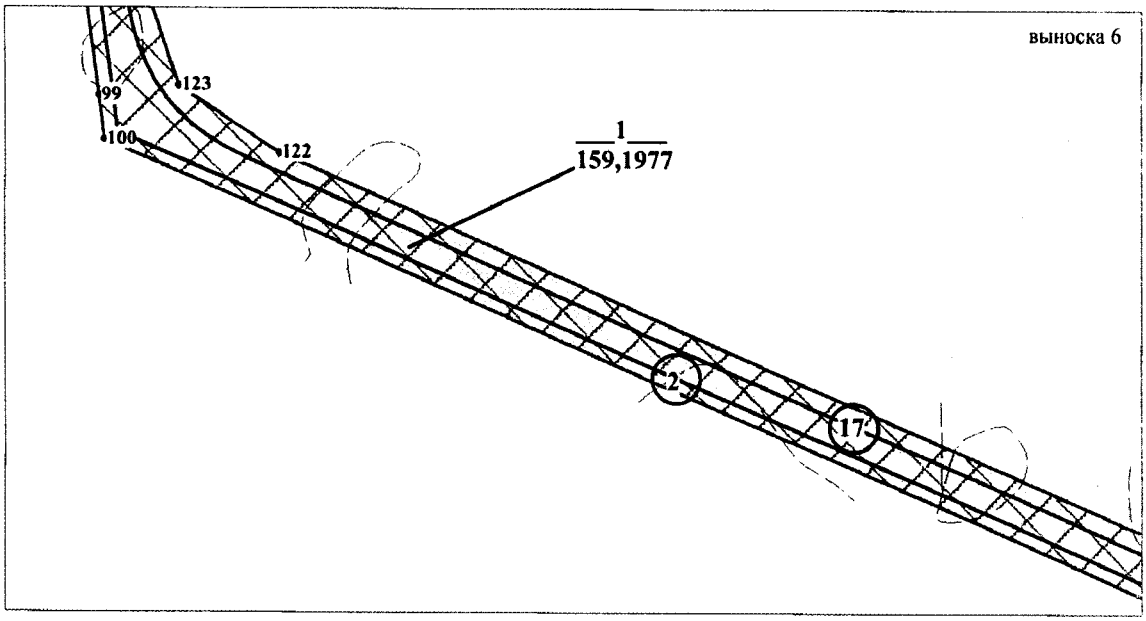


Основная часть проекта планировки территории
для размещения линейного объекта регионального
значения Ханты-Мансийского автономного округа - Югры
"Кусты скважин №№124а, 86, 88. Обустройство объектов
эксплуатации Южной части Приобского месторождения".
Землепользователь ООО "Газпромнефть - Хантос"
Масштаб 1:5000

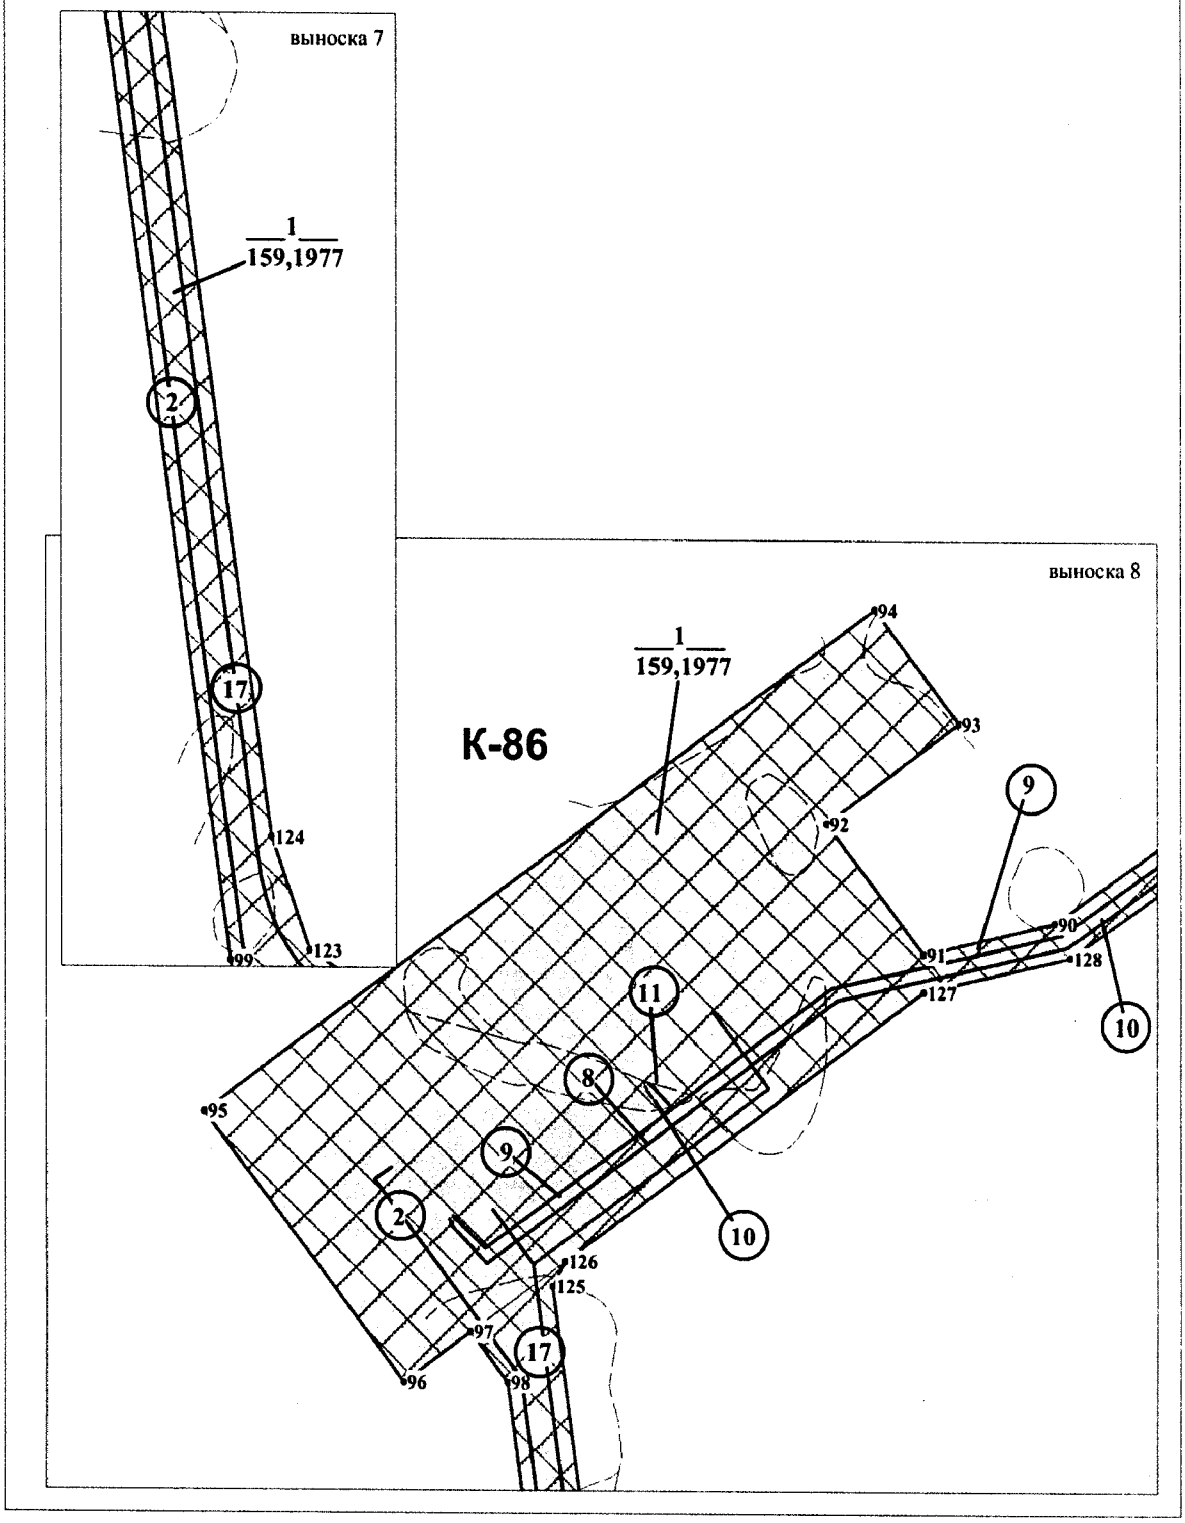

Основная часть проекта планировки территории для размещения линейного объекта регионального значения Ханты-Мансийского автономного округа - Югры "Кусты скважин №№124а, 86, 88. Обустройство объектов эксплуатации Южной части Приобского месторождения".
Землепользователь ООО "Газпромнефть - Хантос"
Масштаб 1:5000

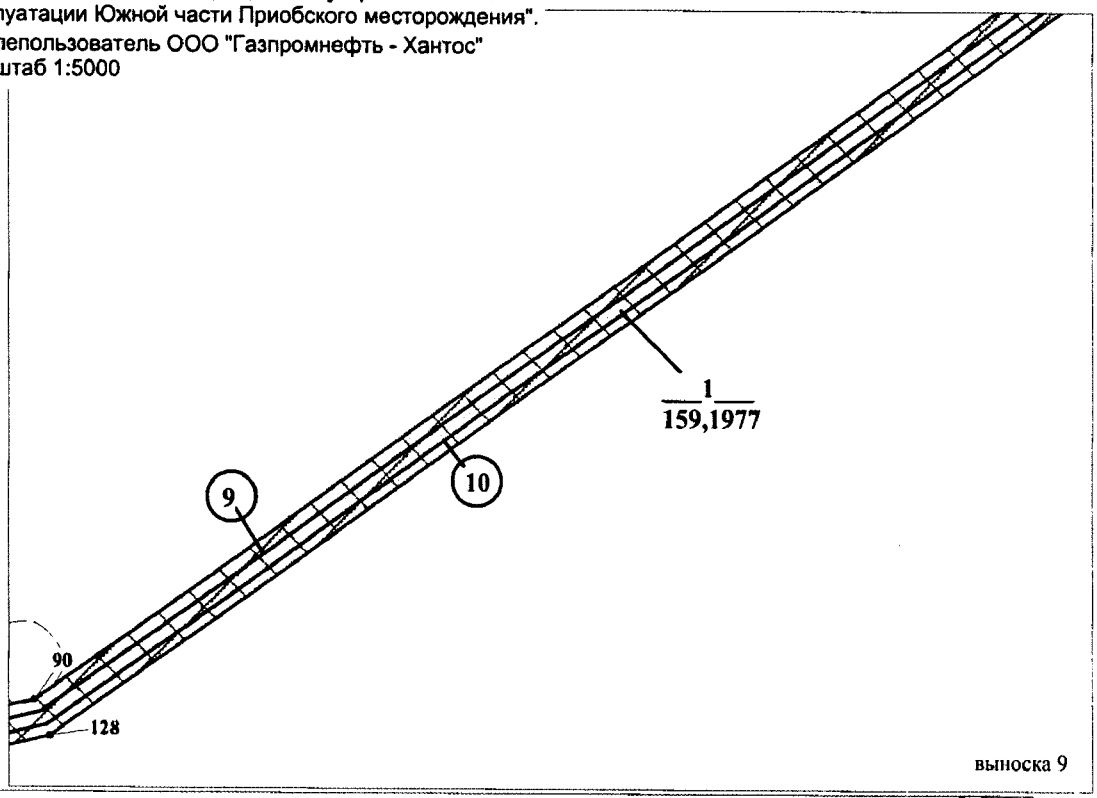


выноска 9

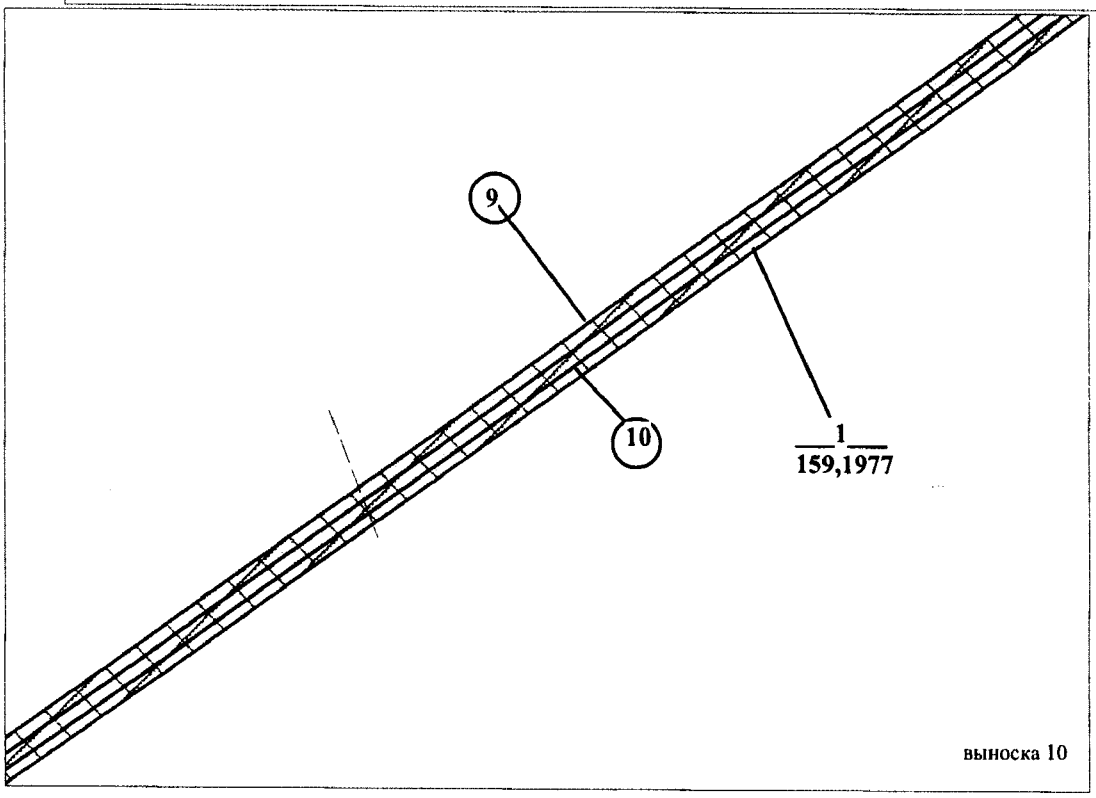



выноска 10

Основная часть проекта планировки территории
для размещения линейного объекта регионального
значения Ханты-Мансийского автономного округа - Югры
"Кусты скважин №№124а, 86, 88. Обустройство объектов
эксплуатации Южной части Приобского месторождения".
Землепользователь ООО "Газпромнефть - Хантос"
Масштаб 1:5000

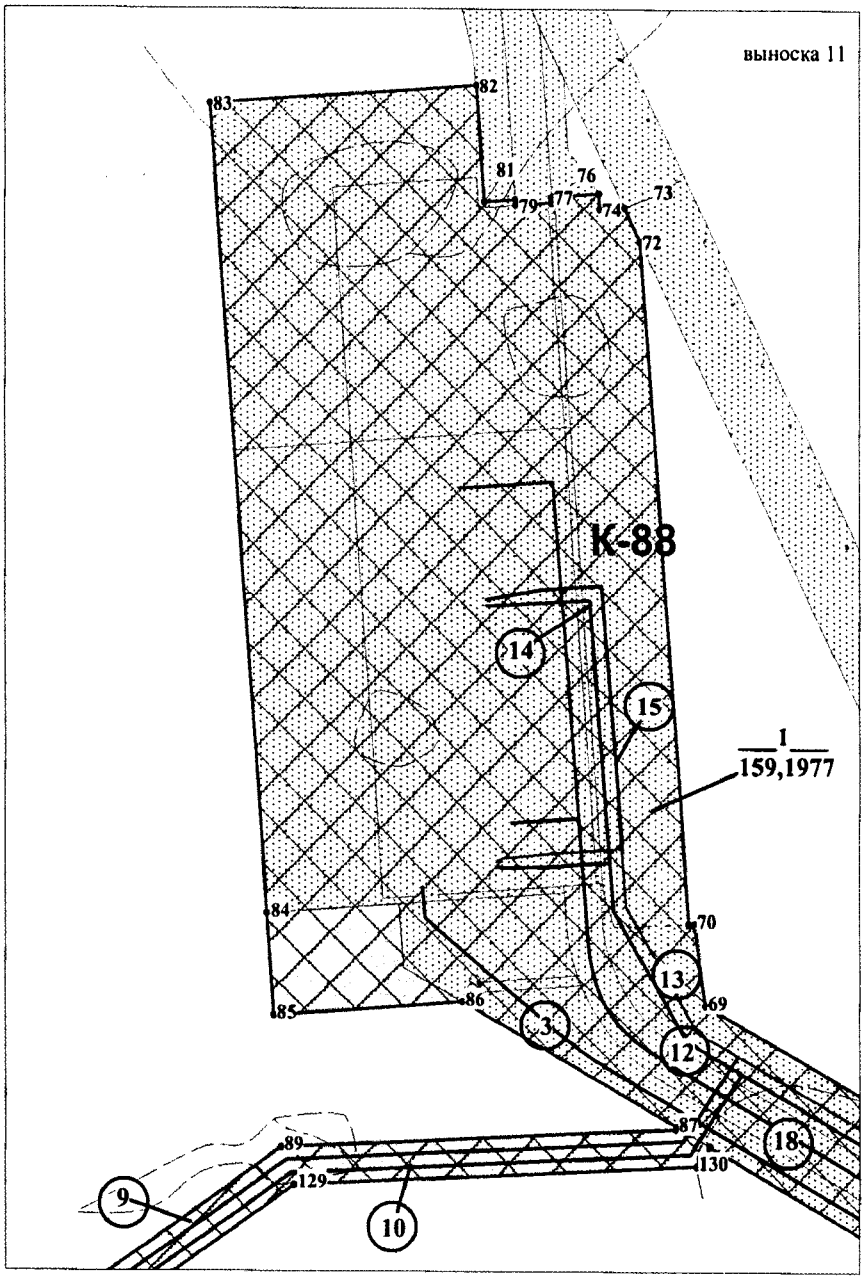


Основная часть проекта планировки территории
для размещения линейного объекта регионального
значения Ханты-Мансийского автономного округа - Югры
"Кусты скважин №№124а, 86, 88. Обустройство объектов
эксплуатации Южной части Приобского месторождения".
Землепользователь ООО "Газпромнефть - Хантос"
Масштаб 1:5000

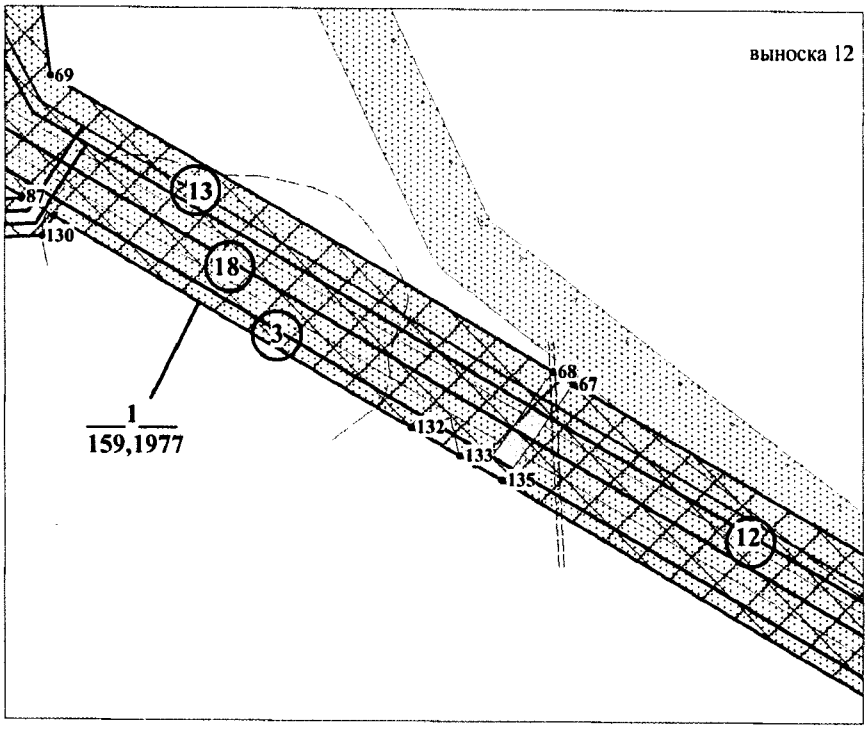

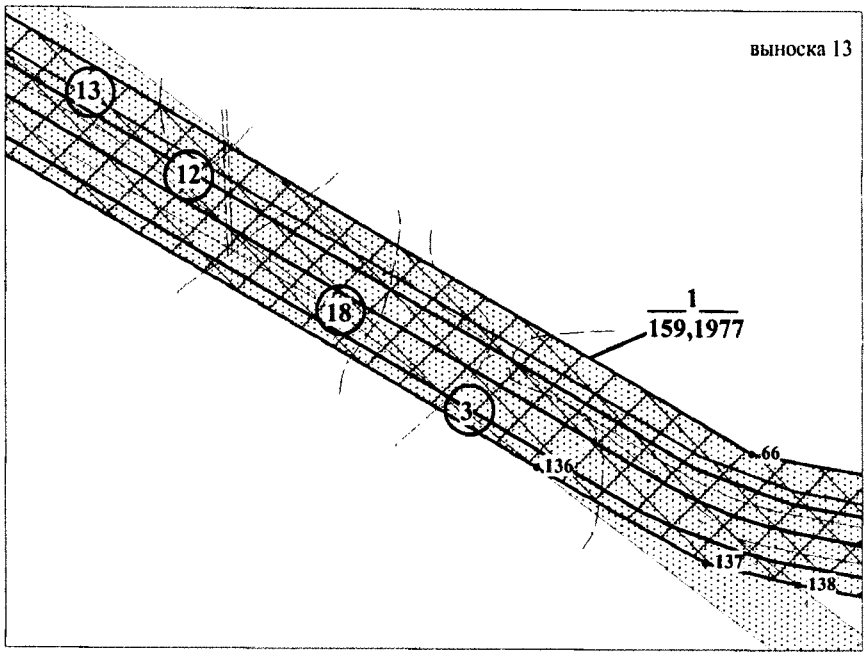



Основная часть проекта планировки территории
для размещения линейного объекта регионального
значения Ханты-Мансийского автономного округа - Югры
"Кусты скважин №№124а, 86, 88. Обустройство объектов
эксплуатации Южной части Приобского месторождения".

Землепользователь ООО "Газпромнефть - Хантос"
Масштаб 1:5000

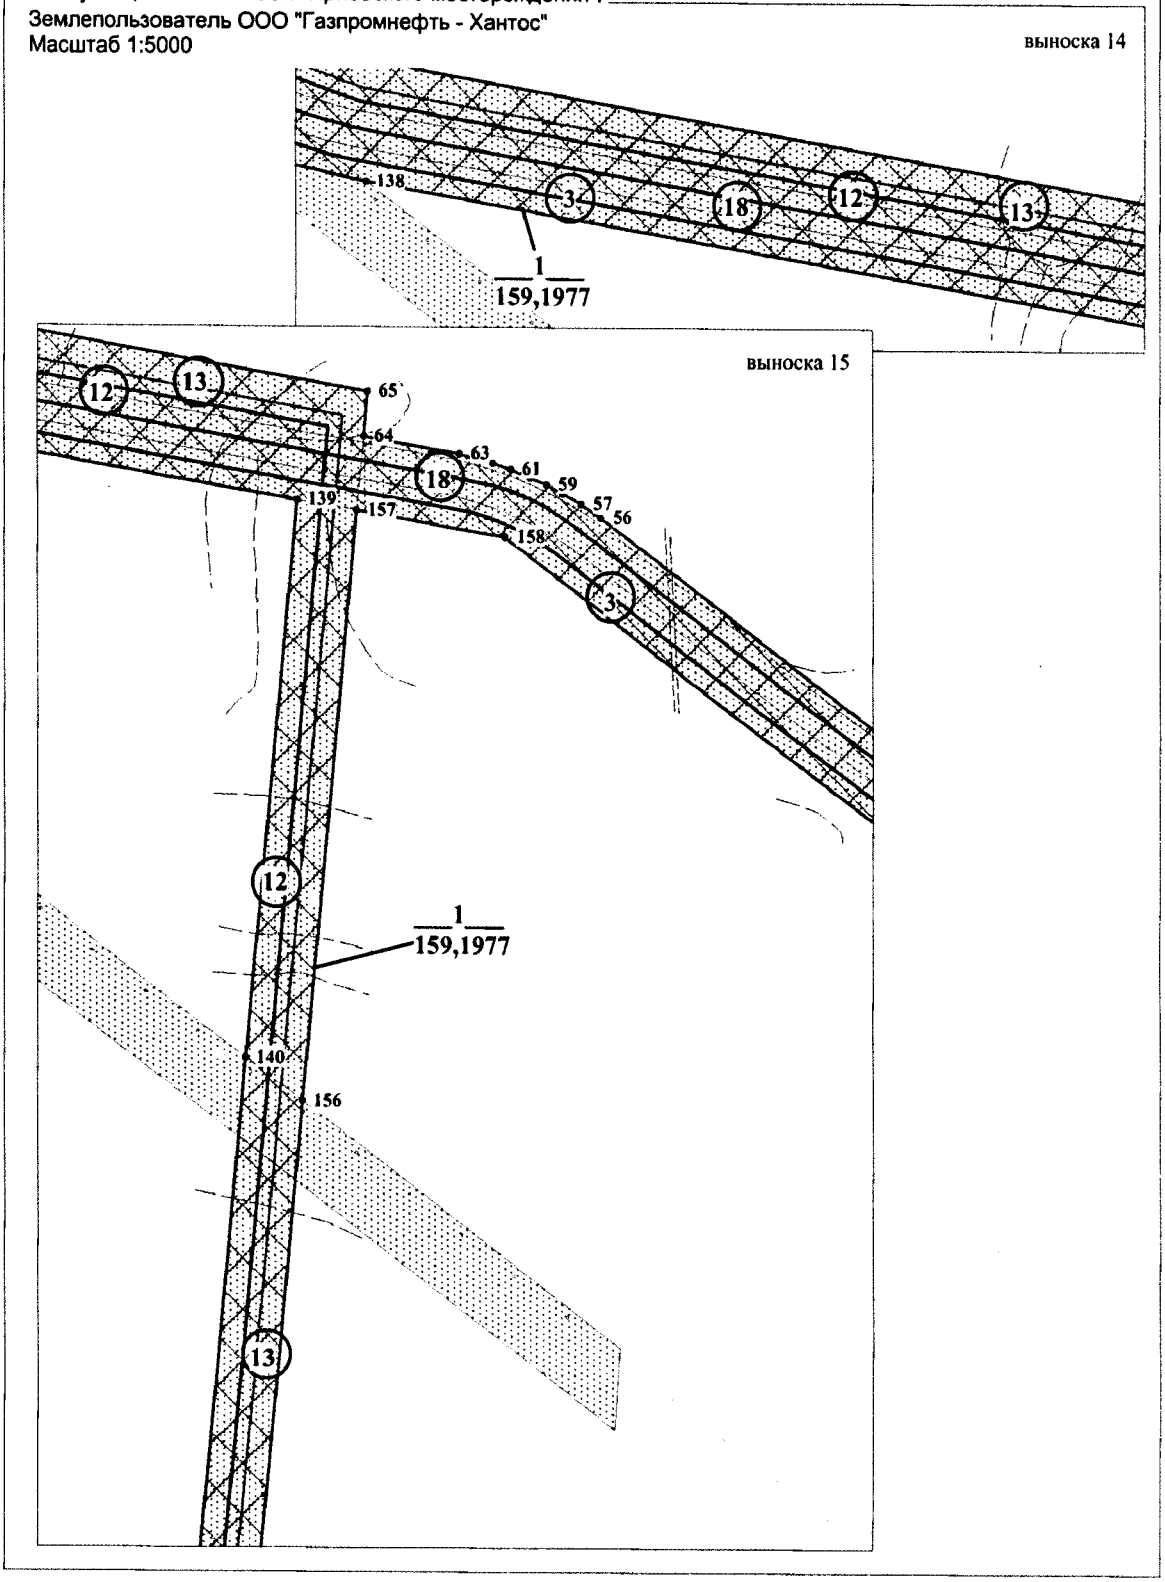



Основная часть проекта планировки территории
для размещения линейного объекта регионального
значения Ханты-Мансийского автономного округа - Югры
"Кусты скважин №№124а, 86, 88. Обустройство объектов
эксплуатации Южной части Приобского месторождения".
Землепользователь ООО "Газпромнефть - Хантос"
Масштаб 1:5000

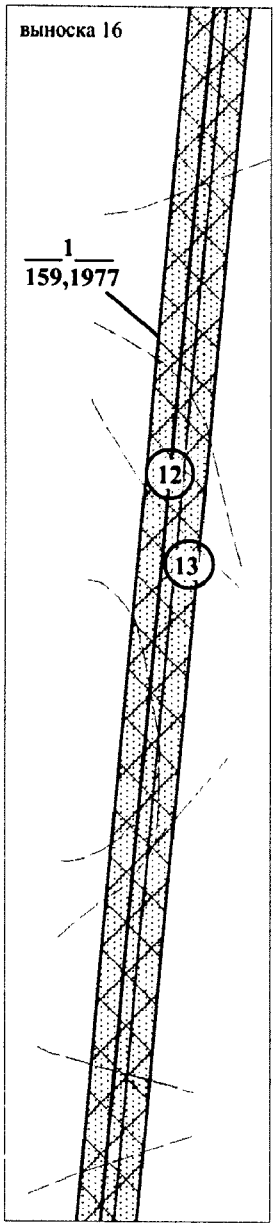

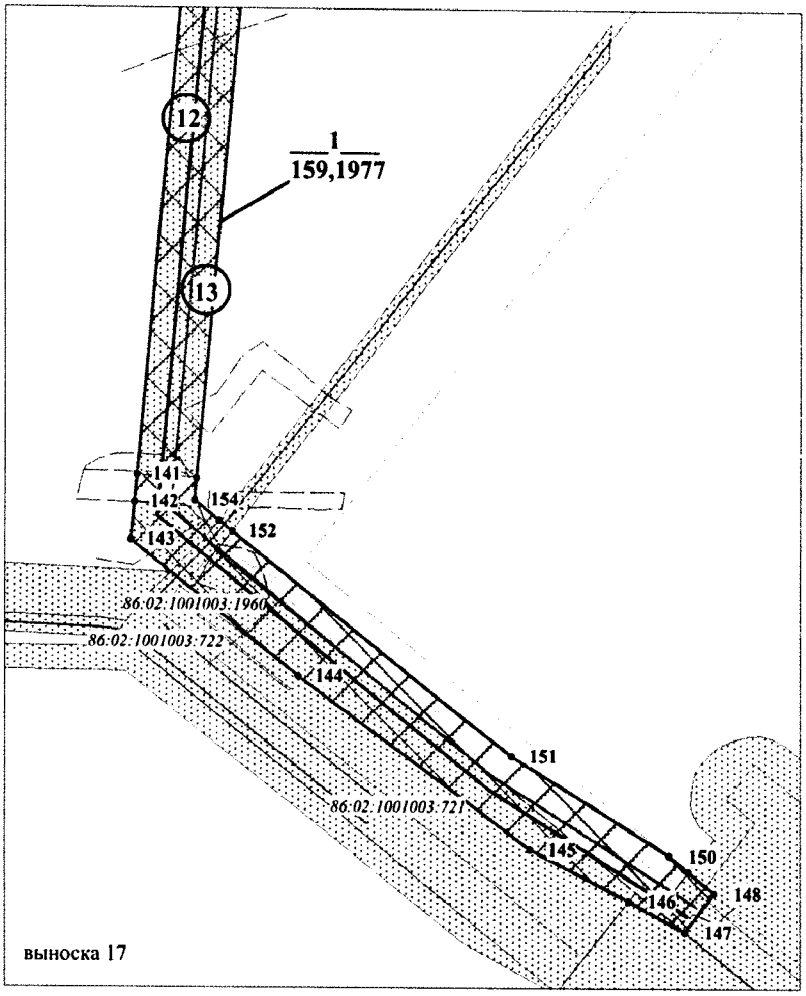

Основная часть проекта планировки территории
для размещения линейного объекта регионального
значения Ханты-Мансийского автономного округа - Югры
"Кусты скважин №№124а, 86, 88. Обустройство объектов
эксплуатации Южной части Приобского месторождения".
Землепользователь ООО "Газпромнефть - Хантос"
Масштаб 1:5000

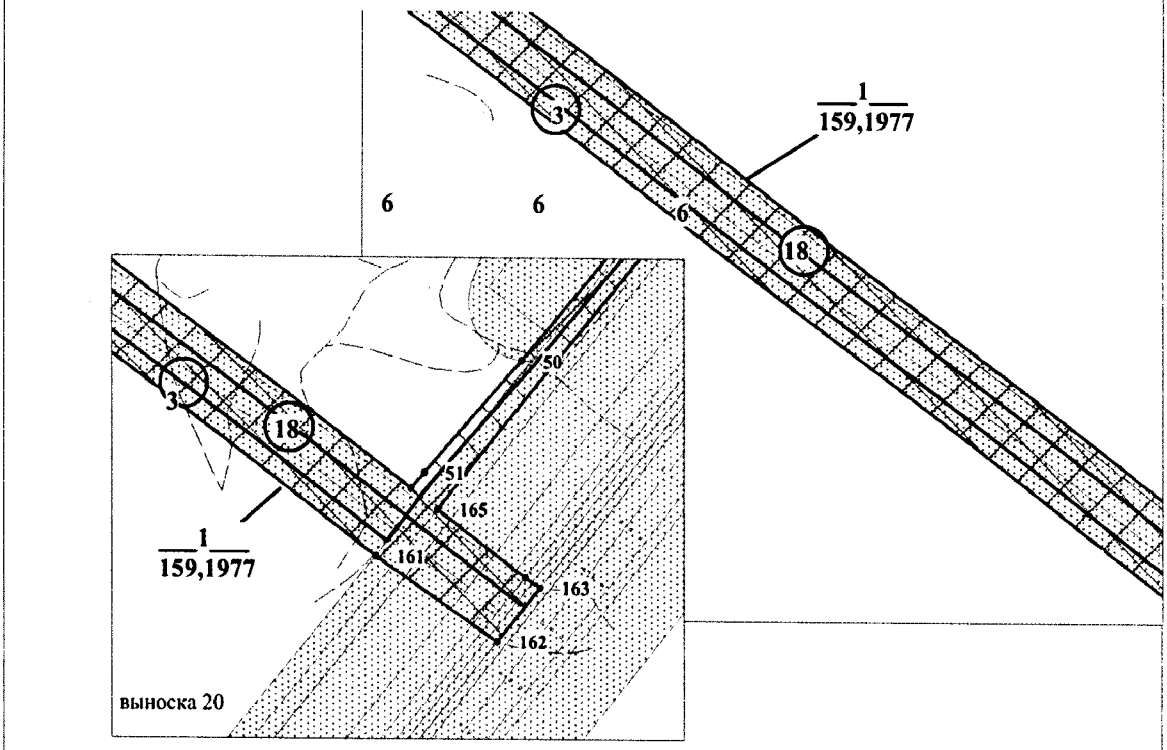

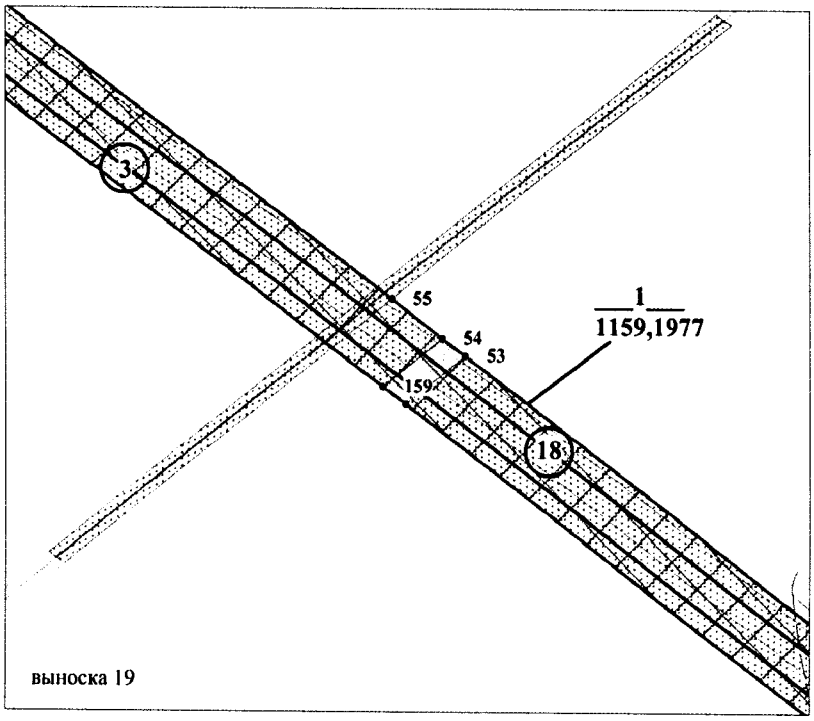

Основная часть проекта планировки территории
для размещения линейного объекта регионального
значения Ханты-Мансийского автономного округа - Югры
"Кусты скважин №№124а, 86, 88. Обустройство объектов
эксплуатации Южной части Приобского месторождения".
Землепользователь ООО "Газпромнефть - Хантос"

Каталог координат поворотных точек зоны планируемого размещения

Номер	X	Y
1	943 381.07	2 710 268.93
2	943 790.83	2 710 243.29
3	943 914.58	2 710 236.28
4	944 032.11	2 710 229.15
5	944 110.6	2 710 225.07
6	944 111.87	2 710 245.44
7	944 205.06	2 710 239.77
8	944 200.8	2 710 126.39
9	944 056.11	2 710 134.18
10	944 050.77	2 710 155.23
11	943 627.03	2 710 182.51
12	943 380.6	2 710 195.92
13	942 877.62	2 709 744.36
14	942 843.31	2 709 717.59
15	942 447.02	2 709 476.08
16	942 340.25	2 709 652.03
17	942 329.61	2 709 644.35
18	942 224.06	2 709 781.62
19	941 998.39	2 709 616.17
20	941 956.05	2 709 586
21	941 922.5	2 709 639.05
22	941 958.71	2 709 660.59
23	941 960.39	2 709 661.66
24	941 971.61	2 709 670.53
25	942 186.85	2 709 830.21
26	942 248.18	2 709 875.69
27	942 223.71	2 709 907.53
28	942 580.71	2 710 181.88
29	942 613.13	2 710 185.37
30	943 358.93	2 710 226.01
31	943 137.97	2 710 027.3
32	943 036.34	2 709 936.79
33	942 940.06	2 709 847.56
34	942 830.76	2 709 748.91
35	942 820	2 709 741.18
36	942 697.56	2 709 668.98
37	942 610.78	2 709 618.34
38	942 524.16	2 709 564.49
39	942 455.43	2 709 520.31
40	942 364.49	2 709 669.73

Номер	X	Y
41	942 391.38	2 709 689.37
42	942 748.37	2 709 963.72
43	942 878.5	2 710 063.7
44	942 802.61	2 710 162.92
45	950 590.05	2 715 961.03
46	950 617.53	2 715 918.27
47	950 560.27	2 715 873.11
48	950 519.68	2 715 841.1
49	950 510.81	2 715 852.65
50	950 369.61	2 715 735.71
51	950 277.08	2 715 654.9
52	950 264.27	2 715 643.83
53	950 628.87	2 715 161.3
54	950 643.07	2 715 142.2
55	950 675	2 715 100.3
56	951 468.61	2 714 049.06
57	951 479.95	2 714 032.53
58	951 488.92	2 714 017.26
59	951 495.98	2 714 003.53
60	951 502.07	2 713 989.86
61	951 508.64	2 713 973.73
62	951 513.77	2 713 958.68
63	951 521.57	2 713 931.11
64	951 535.53	2 713 851.45
65	951 572.33	2 713 854.85
66	951 735.94	2 712 925.53
67	952 214.65	2 712 095.91
68	952 224.71	2 712 078.49
69	952 463.63	2 711 664.67
70	952 531.64	2 711 655.78
71	952 531.41	2 711 650.73
72	953 089.42	2 711 610.9
73	953 117.34	2 711 597.6
74	953 115.86	2 711 577.42
75	953 128.69	2 711 576.5
76	953 126.02	2 711 539.11
77	953 125.88	2 711 537.13
78	953 120.89	2 711 537.48
79	953 118.75	2 711 507.54
80	953 123.74	2 711 507.18
81	953 121.89	2 711 481.23

Основная часть проекта планировки территории
для размещения линейного объекта регионального
значения Ханты-Мансийского автономного округа - Югры
"Кусты скважин №№124а, 86, 88. Обустройство объектов
эксплуатации Южной части Приобского месторождения".
Землепользователь ООО "Газпромнефть - Хантос"

Каталог координат поворотных точек зоны планируемого размещения


Номер	X	Y
82	953 217.7	2 711 474.4
83	953 201.88	2 711 252.84
84	952 539.24	2 711 300.14
85	952 454.75	2 711 305.47
86	952 466.4	2 711 462.76
87	952 363.58	2 711 640.8
88	952 362.19	2 711 639.87
89	952 346.62	2 711 311.53
90	950 852.12	2 709 204.95
91	950 826.03	2 709 095.97
92	950 933.63	2 709 015.82
93	951 014.79	2 709 125
94	951 108.25	2 709 055.8
95	950 696.16	2 708 501.61
96	950 474.57	2 708 665.23
97	950 515.58	2 708 720.48
98	950 474.66	2 708 751.33
99	949 559.18	2 708 872.97
100	949 522.81	2 708 877.25
101	948 964.74	2 710 166.43
102	948 961.72	2 710 173.5
103	948 932.6	2 710 246.31
104	948 595.57	2 711 156.79
105	948 612.12	2 711 162.71
106	948 614.68	2 711 212.19
107	948 621.1	2 711 224.03
108	948 645.64	2 711 246.72
109	948 858.52	2 711 362.7
110	948 876.25	2 711 328.35
111	948 824.56	2 711 302.61
112	948 826.4	2 711 297.91
113	948 839.63	2 711 264.06
114	948 795.63	2 711 249.42
115	948 818.4	2 711 185.74
116	948 785.29	2 711 174.38
117	948 672.52	2 711 135.6
118	948 765.32	2 710 864.77
119	948 842.41	2 710 639.77
120	948 962.85	2 710 306.96
121	948 999.45	2 710 204.61
122	949 512.34	2 709 019.4
123	949 567.9	2 708 937.99
124	949 661.2	2 708 906.81
125	950 552.84	2 708 788.42
126	950 573.49	2 708 798.61
127	950 794.63	2 709 096.13
128	950 823.32	2 709 217.93
129	952 316.17	2 711 322.21
130	952 331.93	2 711 657.19
131	952 348.05	2 711 667.7
132	952 178.5	2 711 961.26
133	952 155.19	2 712 001.64
134	952 148.1	2 712 013.89
135	952 135.26	2 712 036.13
136	951 724.35	2 712 747.62
137	951 646.94	2 712 886.98
138	951 629.1	2 712 964
139	951 482.62	2 713 796.31
140	951 024.14	2 713 753.86
141	949 355.72	2 713 599.34
142	949 332.77	2 713 597.22
143	949 301.69	2 713 594.35
144	949 189.96	2 713 734.67
145	949 045.87	2 713 929.15
146	949 004.15	2 714 011.88
147	948 978.55	2 714 058.92
148	949 010.6	2 714 083.72
149	949 028.17	2 714 061.93
150	949 041.12	2 714 045.83
151	949 123.41	2 713 913.53
152	949 309.25	2 713 679.25
153	949 317.87	2 713 668.23
154	949 334.48	2 713 647.42
155	949 352.84	2 713 649.32
156	950 988.22	2 713 800.77
157	951 473.91	2 713 845.74
158	951 452.24	2 713 968.94
159	950 603.41	2 715 092.72
160	950 589.1	2 715 111.66
161	950 209.49	2 715 614.24
162	950 139.4	2 715 715.53
163	950 183.96	2 715 751.22
151	949 123.41	2 713 913.53
152	949 309.25	2 713 679.25
153	949 317.87	2 713 668.23
154	949 334.48	2 713 647.42
155	949 352.84	2 713 649.32
156	950 988.22	2 713 800.77
157	951 473.91	2 713 845.74
158	951 452.24	2 713 968.94
159	950 603.41	2 715 092.72
160	950 589.1	2 715 111.66
161	950 209.49	2 715 614.24
162	950 139.4	2 715 715.53
163	950 183.96	2 715 751.22
164	950 192.51	2 715 738.79
165	950 247.53	2 715 665.97
166	950 503.66	2 715 873.9
167	950 495.02	2 715 884.26
168	950 531.7	2 715 914.08

Ханты-Мансийский автономный округ – Югра
Губернатор


Приложение 17
к постановлению Правительства
Ханты-Мансийского
автономного округа – Югры
от 19 мая 2017 года № 194-п

Проект межевания территории для размещения линейного объекта регионального значения Ханты-Мансийского автономного округа - Югры "Кусты скважин №№124а, 86, 88. Обустройство объектов эксплуатации Южной части Приобского месторождения". Землепользователь ООО "Газпромнефть-Хантос"
Масштаб 1:5000

Обзорная схема расположения проектируемого объекта

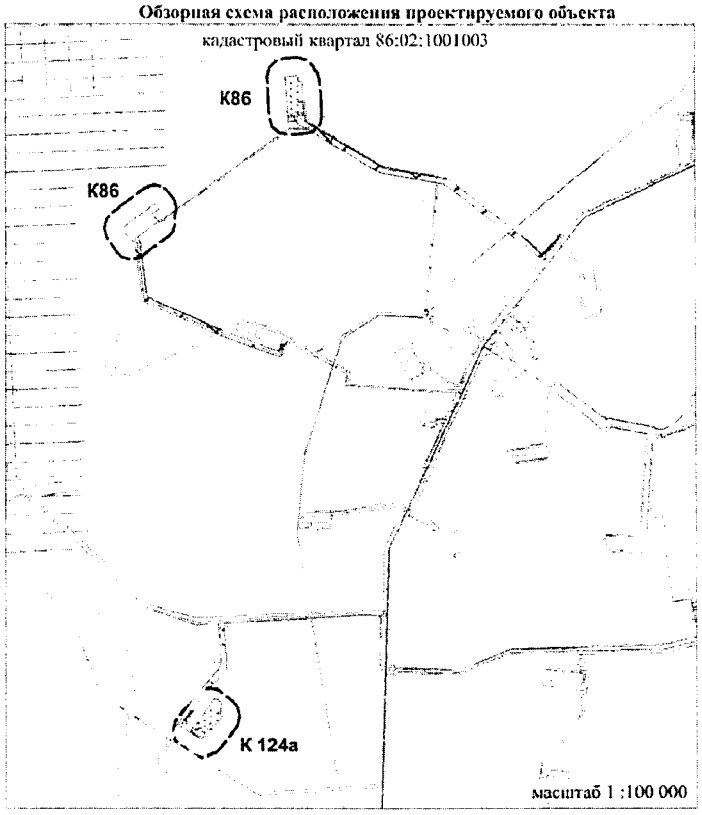


Условные обозначения

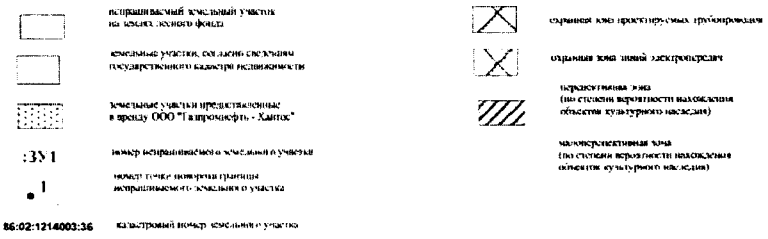



						734	
						"Кусты скважин №№124а, 86, 883. Обустройство объектов эксплуатации Южной части Приобского месторождения"	
Изм.	Кол.уч	Лист	N док	Подпись	Дата		
						ДОКУМЕНТАЦИЯ ПО ПЛАНИРОВКЕ ТЕРРИТОРИИ:	Стадия / Лист / Листов
Выполнил		Сычева			26.03.2017	Проект межевания	АО "НПИИЭК"
ГИП		Данковцев			26.03.2017		

Проект межевания территории для размещения
линейного объекта регионального значения
Ханты-Мансийского автономного округа - Югры
"Кусты скважин №№124а, 86, 88. Обустройство объектов
эксплуатации Южной части Приобского месторождения".
Землепользователь ООО "Газпромнефть-Хантос"
Масштаб 1:5000

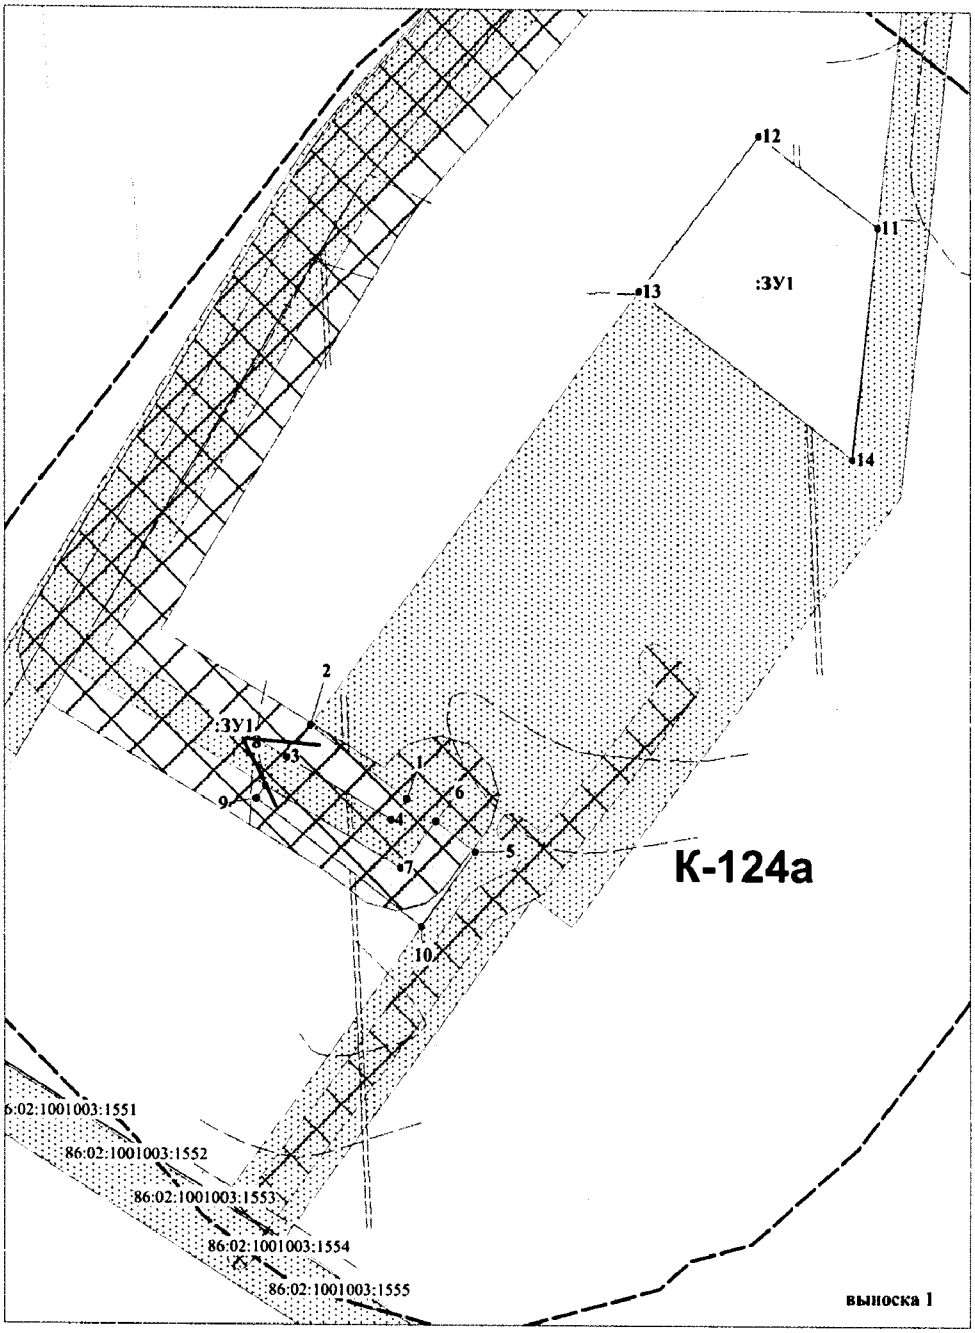


Проект межевания территории для размещения
линейного объекта регионального значения
Ханты-Мансийского автономного округа - Югры
"Кусты скважин №№124а, 86, 88. Обустройство объектов
эксплуатации Южной части Приобского месторождения".
Землепользователь ООО "Газпромнефть-Хантос"
Масштаб 1:5000

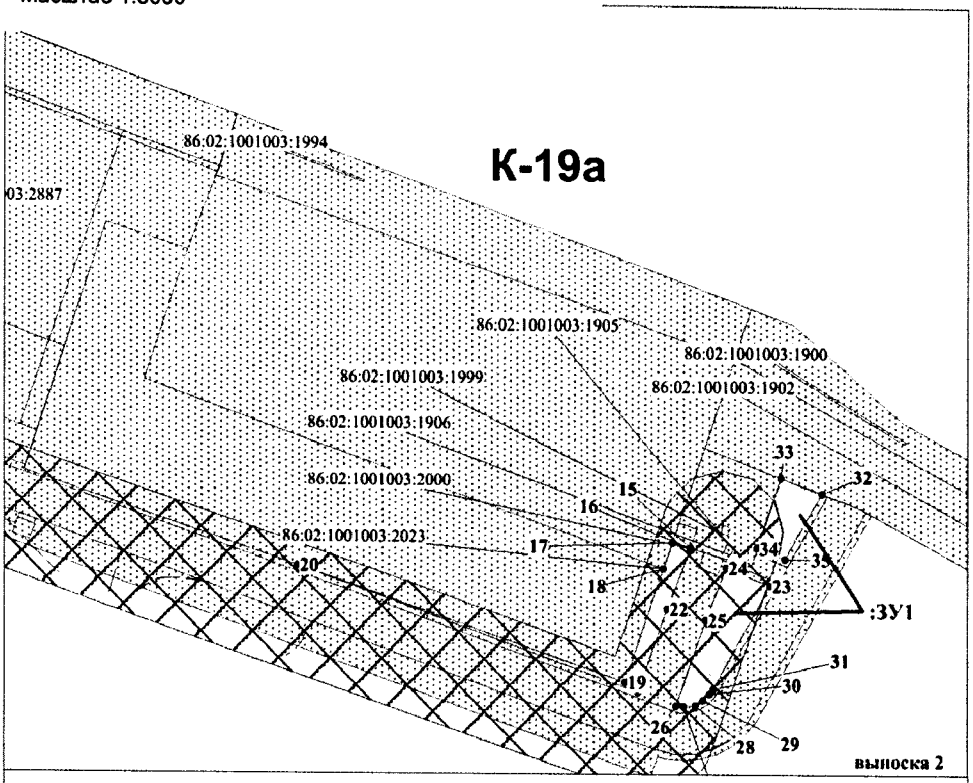


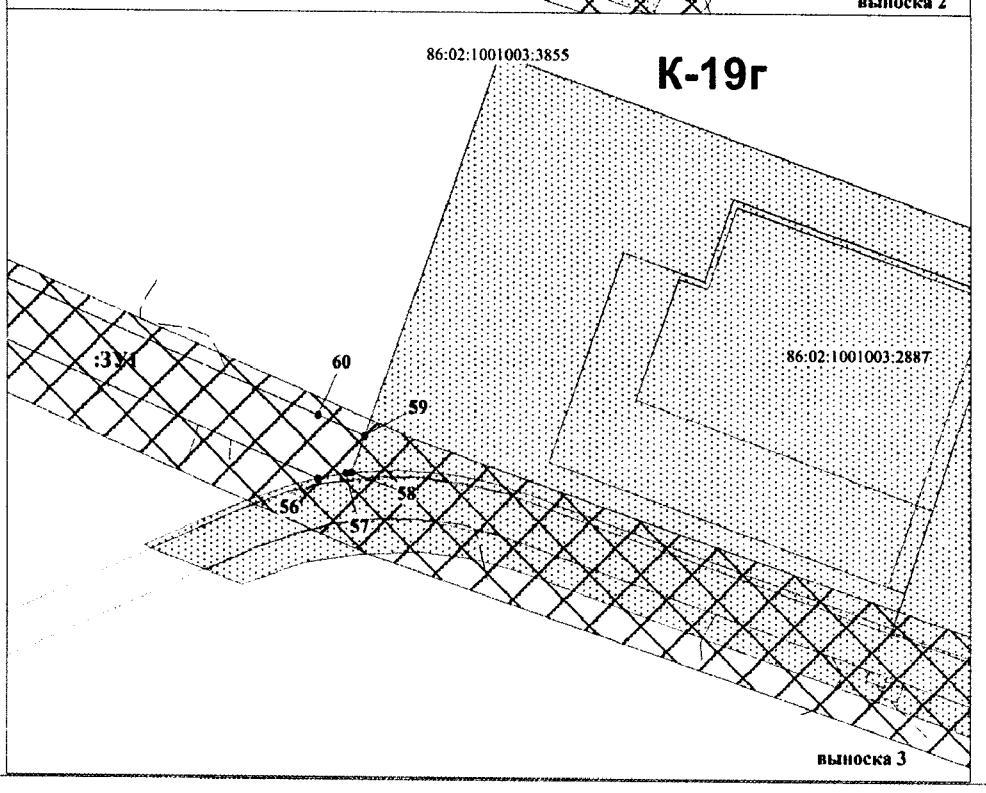


Проект межевания территории для размещения
линейного объекта регионального значения
Ханты-Мансийского автономного округа - Югры
"Кусты скважин №№124а, 86, 88. Обустройство объектов
эксплуатации Южной части Приобского месторождения".
Землепользователь ООО "Газпромнефть-Хантос"
Масштаб 1:5000

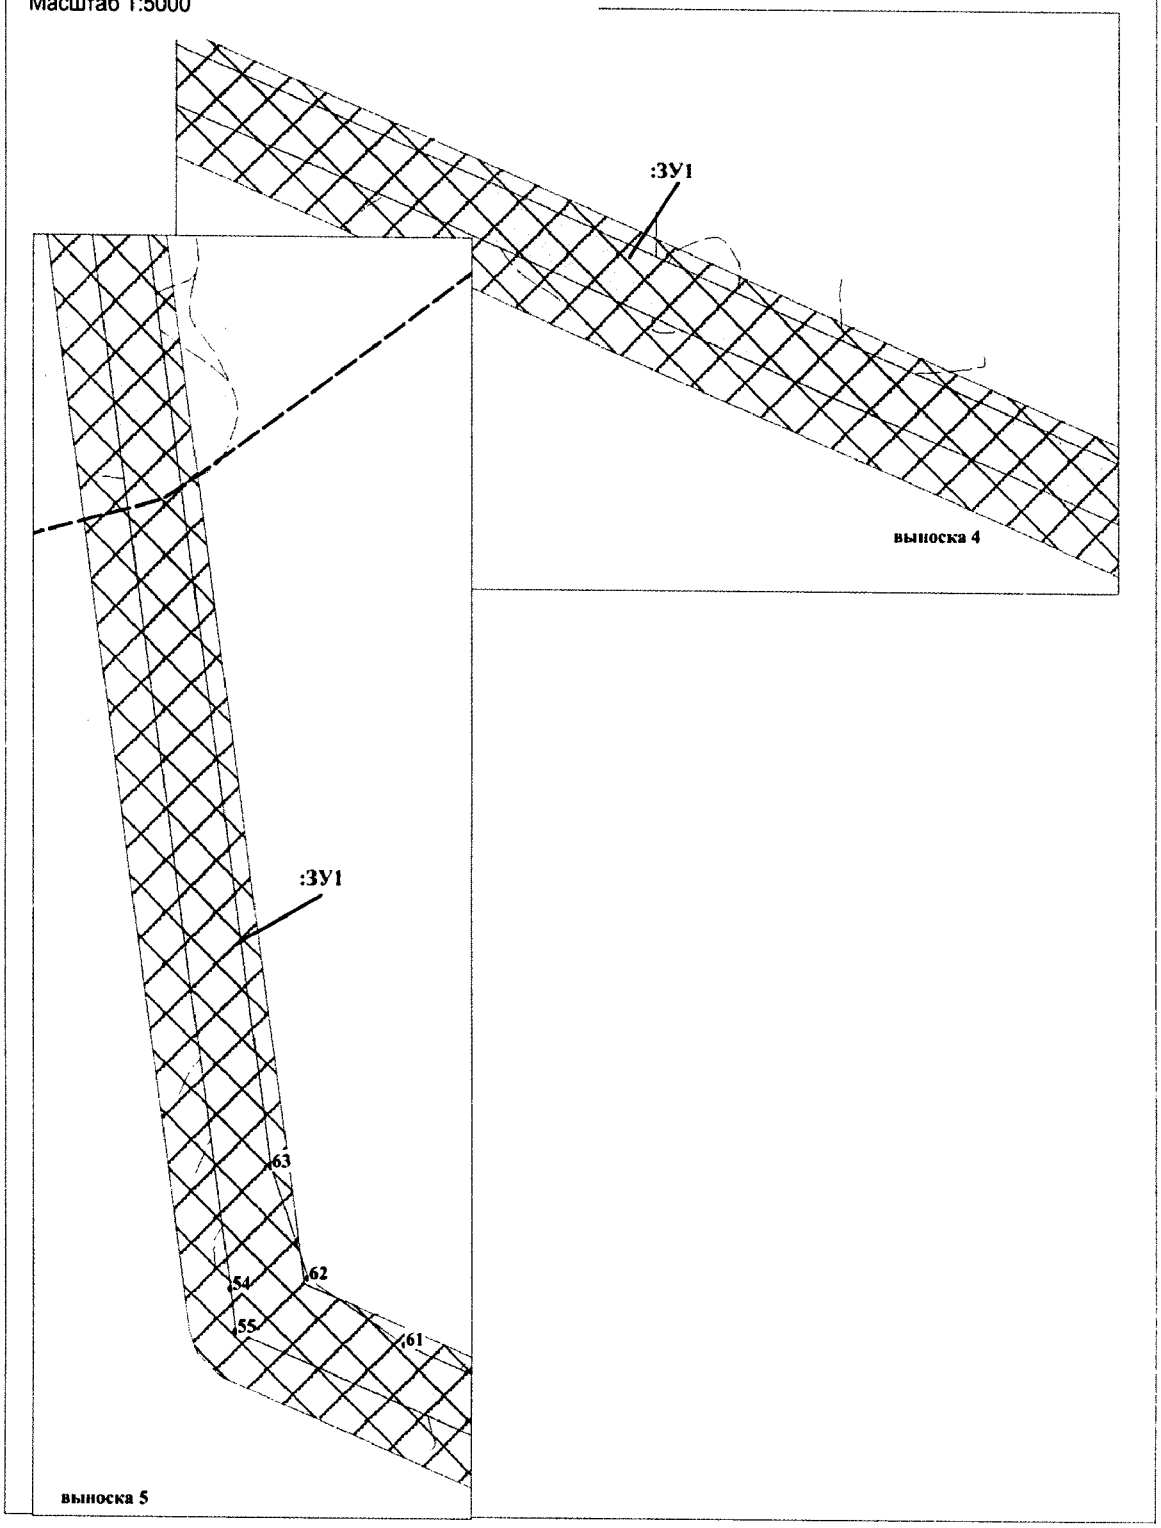


Проект межевания территории для размещения
линейного объекта регионального значения
Ханты-Мансийского автономного округа - Югры
"Кусты скважин №№124а, 86, 88. Обустройство объектов
эксплуатации Южной части Приобского месторождения".
Землепользователь ООО "Газпромнефть-Хантос"
Масштаб 1:5000

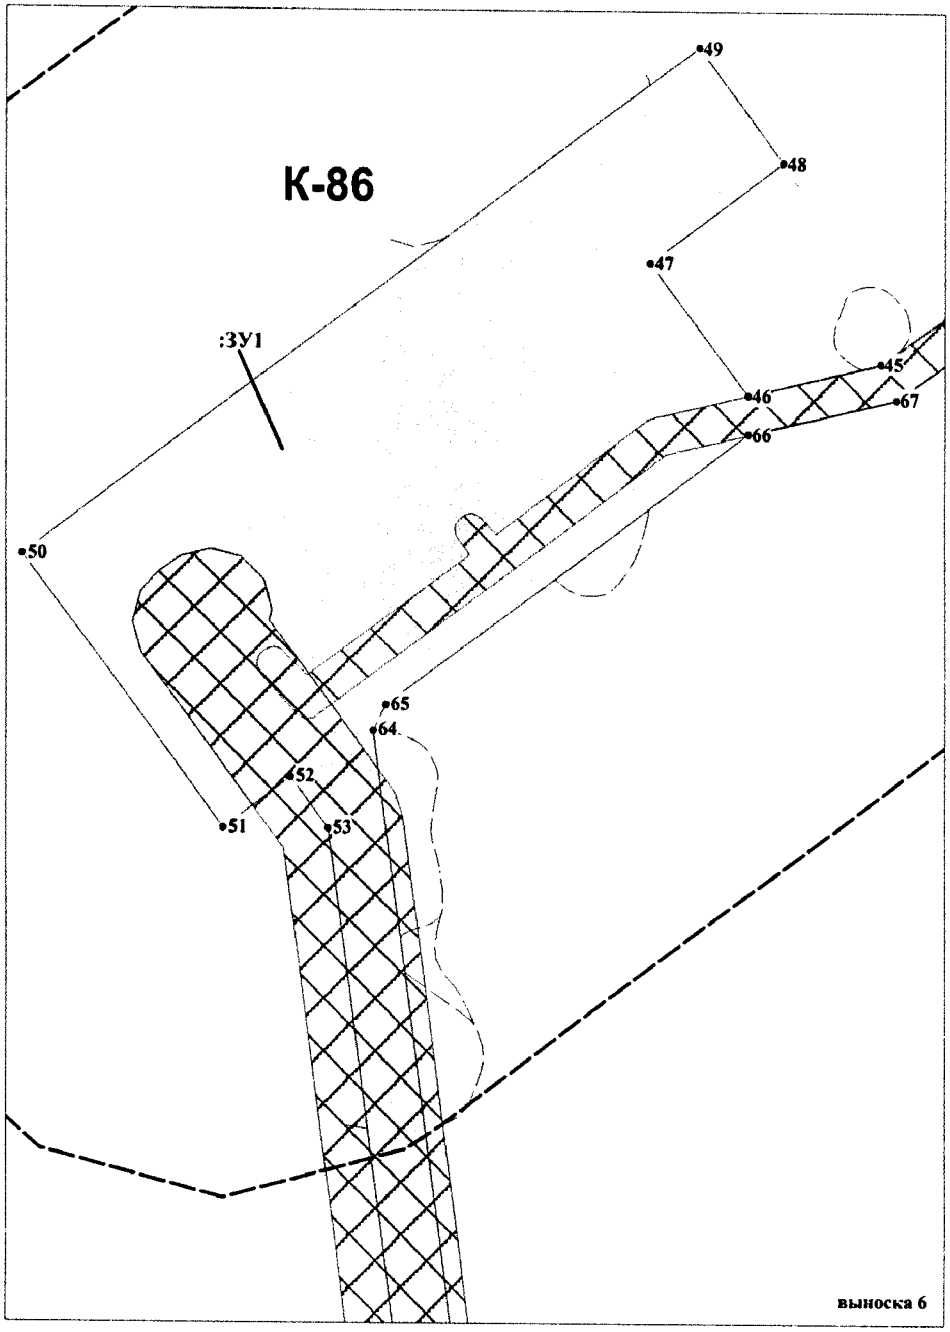



Проект межевания территории для размещения
линейного объекта регионального значения
Ханты-Мансийского автономного округа - Югры
"Кусты скважин №№124а, 86, 88. Обустройство объектов
эксплуатации Южной части Приобского месторождения".
Землепользователь ООО "Газпромнефть-Хантос"
Масштаб 1:5000

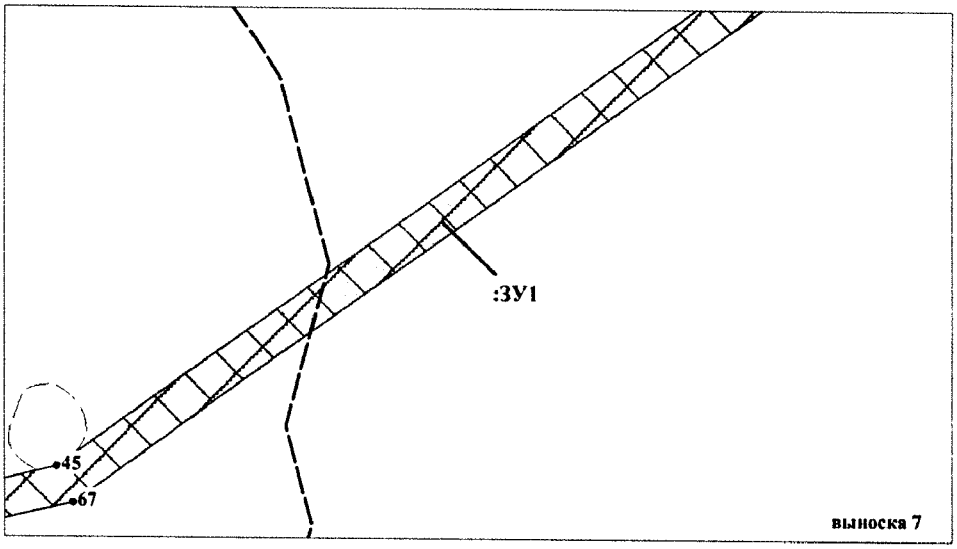

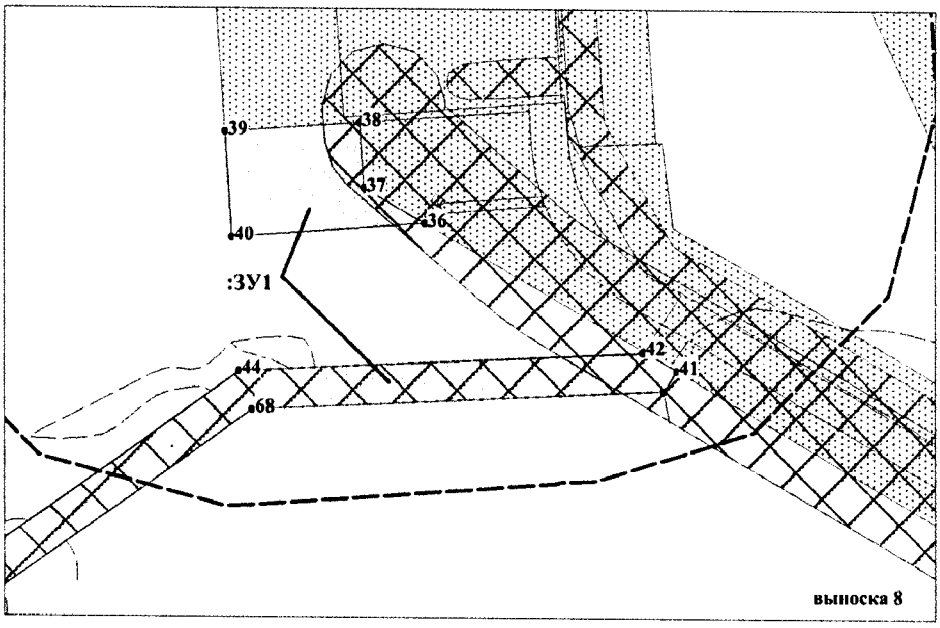



Проект межевания территории для размещения
линейного объекта регионального значения
Ханты-Мансийского автономного округа - Югры
"Кусты скважин №№124а, 86, 88. Обустройство объектов
эксплуатации Южной части Приобского месторождения".
Землепользователь ООО "Газпромнефть-Хантос"
Масштаб 1:5000

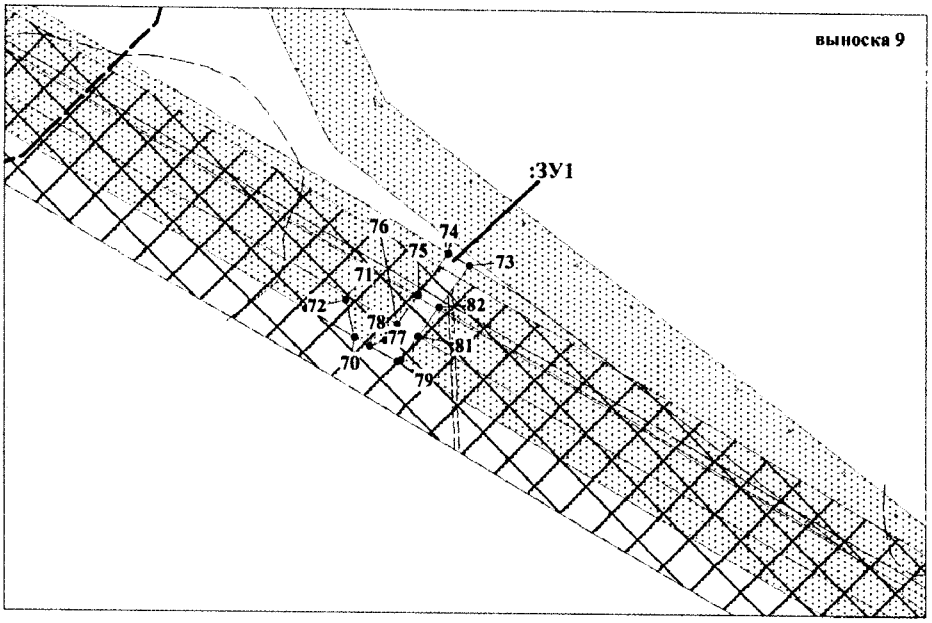

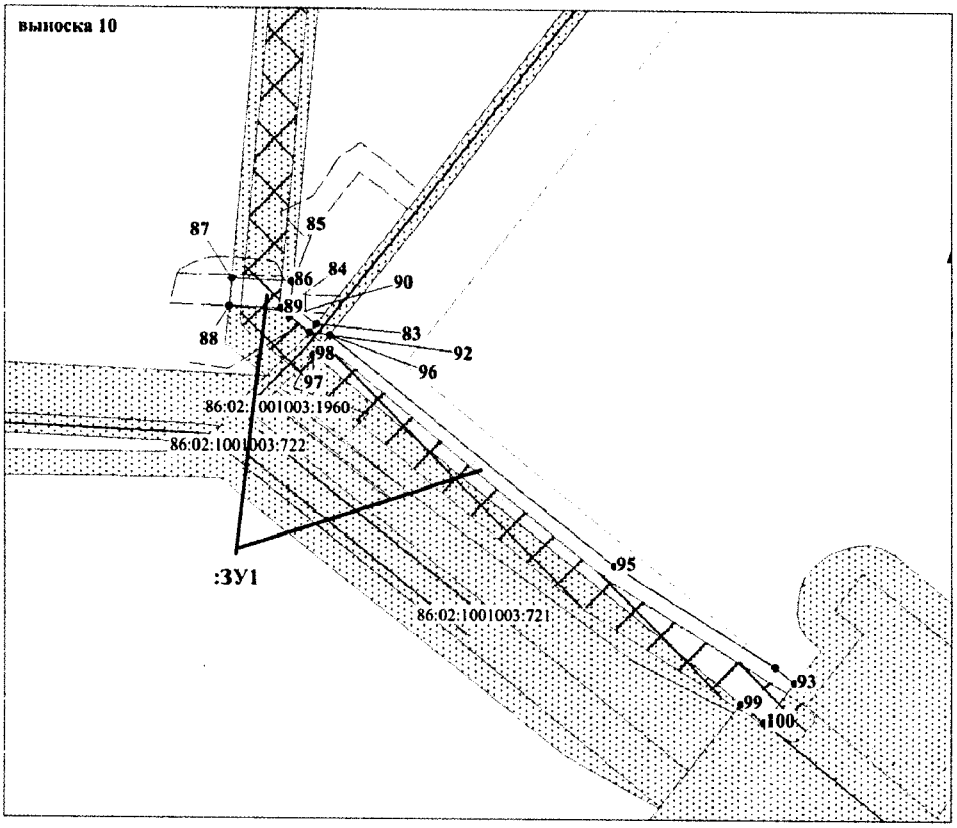

Проект межевания территории для размещения
линейного объекта регионального значения
Ханты-Мансийского автономного округа - Югры
"Кусты скважин №№124а, 86, 88. Обустройство объектов
эксплуатации Южной части Приобского месторождения".
Землепользователь ООО "Газпромнефть-Хантос"
Масштаб 1:5000

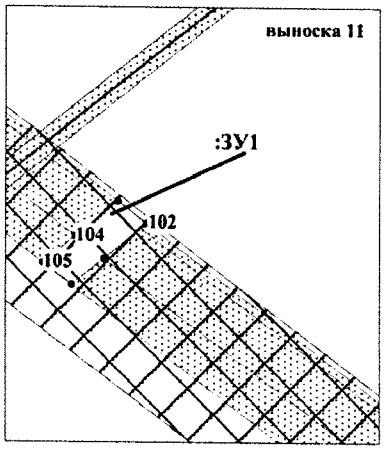

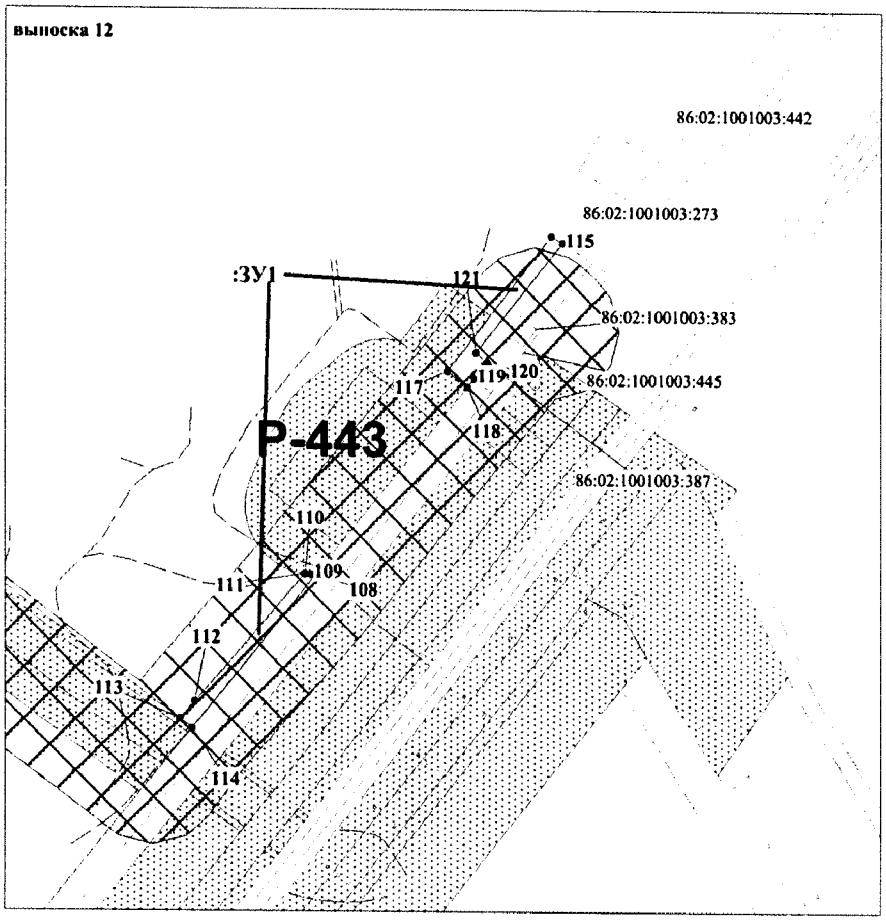

Проект межевания территории для размещения
линейного объекта регионального значения
Ханты-Мансийского автономного округа - Югры
"Кусты скважин №№124а, 86, 88. Обустройство объектов
эксплуатации Южной части Приобского месторождения"
Землепользователь ООО "Газпромнефть-Хантос"

Каталог координа поворотных точек земельного участка :ЗУ1

Номер	X	Y
1	942 329.61	2 709 769.73
2	942 391.38	2 709 689.37
3	942 364.49	2 709 669.73
4	942 311.76	2 709 756.45
5	942 285.75	2 709 826.82
6	942 311.27	2 709 793.61
7	942 272.04	2 709 764.36
8	942 340.25	2 709 652.03
9	942 329.62	2 709 644.27
10	942 224.06	2 709 781.62
11	942 802.61	2 710 162.92
12	942 878.5	2 710 063.7
13	942 748.37	2 709 963.72
14	942 611.88	2 710 141.5
15	948 780.79	2 711 189.75
16	948 780.97	2 711 189.16
17	948 785.29	2 711 174.38
18	948 764.23	2 711 167.15
19	948 672.52	2 711 135.6
20	948 765.31	2 710 864.78
21	948 664.63	2 711 146.35
22	948 731.66	2 711 170.3
23	948 750.66	2 711 255.3
24	948 765.01	2 711 219.06
25	948 722.46	2 711 202.15
26	948 653.67	2 711 177.57
27	948 652.93	2 711 183.73
28	948 654.07	2 711 193.63
29	948 658.06	2 711 200.07
30	948 663.12	2 711 205.54
31	948 667.21	2 711 208.34
32	948 826.4	2 711 297.91
33	948 839.63	2 711 264.06
34	948 781.25	2 711 244.63
35	948 772.22	2 711 267.42
36	952 466.4	2 711 462.76
37	952 494.97	2 711 413.3
38	952 547.04	2 711 409.58
39	952 539.23	2 711 300.14
40	952 454.75	2 711 305.47
41	952 348.05	2 711 667.7
42	952 363.58	2 711 640.8
43	952 362.19	2 711 639.87
44	952 346.62	2 711 311.53
45	950 852.12	2 709 204.95
46	950 826.03	2 709 095.97
47	950 933.63	2 709 015.82
48	951 014.79	2 709 125
49	951 108.25	2 709 055.8
50	950 696.16	2 708 501.61
51	950 474.57	2 708 665.23
52	950 515.58	2 708 720.48
53	950 474.66	2 708 751.33
54	949 559.18	2 708 872.97
55	949 522.81	2 708 877.25
56	948 964.74	2 710 166.43
57	948 969.27	2 710 189.31
58	948 969.57	2 710 193.94
59	948 999.45	2 710 204.61
60	949 016.01	2 710 166.58
61	949 512.34	2 709 019.4
62	949 567.9	2 708 937.99
63	949 661.2	2 708 906.81
64	950 552.84	2 708 788.42
65	950 573.49	2 708 798.61
66	950 794.63	2 709 096.13
67	950 823.32	2 709 217.93
68	952 316.17	2 711 322.21
69	952 331.93	2 711 657.19
70	952 155.19	2 712 001.64
71	952 186.18	2 711 994.39
72	952 178.5	2 711 961.26
73	952 214.65	2 712 095.91
74	952 224.71	2 712 078.49
75	952 190.43	2 712 053.8
76	952 165.96	2 712 036.18
77	952 153.2	2 712 026.99
78	952 148.1	2 712 013.89
79	952 135.26	2 712 036.13
80	952 136.67	2 712 039.76
81	952 155.93	2 712 053.57
82	952 180.38	2 712 071.23
83	949 317.87	2 713 668.23
84	949 334.47	2 713 647.42
85	949 352.84	2 713 649.32
86	949 353.62	2 713 648.36
87	949 355.72	2 713 599.34
88	949 332.77	2 713 597.22
89	949 330.95	2 713 639.73
90	949 325.23	2 713 646.76
91	949 323.99	2 713 646.64
92	949 311.09	2 713 662.86
93	949 028.17	2 714 061.93
94	949 041.12	2 714 045.83
95	949 123.41	2 713 913.53
96	949 309.25	2 713 679.25
97	949 292.46	2 713 665.8
98	949 292.45	2 713 665.8
99	949 011.4	2 714 017.66
100	948 996.33	2 714 036.61
101	948 996.98	2 714 037.15
102	950 628.87	2 715 161.3
103	950 643.07	2 715 142.2
104	950 620.51	2 715 114.06
105	950 603.41	2 715 092.72
106	950 589.1	2 715 111.66
107	950 606.21	2 715 133
108	950 369.29	2 715 744.05
109	950 369.24	2 715 740.58
110	950 369.52	2 715 736.42
111	950 369.61	2 715 735.71
112	950 277.08	2 715 654.9
113	950 264.27	2 715 643.83
114	950 257.29	2 715 653.06
115	950 612.34	2 715 926.72
116	950 617.53	2 715 918.27
117	950 519.68	2 715 841.1
118	950 507.63	2 715 856.43
119	950 513.88	2 715 861.51
120	950 525.68	2 715 871.05

Ханты-Мансийский автономный округ – Югра
Губернатор

Приложение 18
к постановлению Правительства
Ханты-Мансийского
автономного округа – Югры
от 19 мая 2017 года № 194-п

ГРАДОСТРОИТЕЛЬНЫЙ ПЛАН ЗЕМЕЛЬНОГО УЧАСТКА

Градостроительный план земельного участка подготовлен на основании

№	R	U	8	6	5	0	3	0	0	0	-				

Приказа Департамента строительства Ханты-Мансийского автономного округа – Югры «О подготовке документации по планировке территории, на которой предусматривается размещение объектов регионального значения»

(реквизиты решения уполномоченного федерального органа исполнительной власти, или органа исполнительной власти или органа исполнительной власти субъекта Российской Федерации, или органа местного самоуправления о подготовке документации по планировке территории, либо реквизиты обращения и наименование заявителя – физического лица, либо реквизиты обращения и наименование заявителя – юридического лица о выдаче градостроительного плана земельного участка)

Местонахождение земельного участка

Ханты-Мансийский автономный округ – Югра
(субъект Российской Федерации)

Ханты-Мансийский район
(муниципальный район или городской округ)

Межселенная территория
(поселение)

Кадастровый номер земельного участка — Кадастровый номер отсутствует

Описание местоположения границ земельного участка — Самаровское лесничество, Ханты-Мансийское участковое лесничество, Самаровское урочище

Площадь земельного участка — **530991 м2, из них :**
по испрашиваемому земельному участку 216199 м2
по ранее отведенному земельному участку 314792 м2

Описание местоположения проектируемого объекта на земельном участке (объекта капитального строительства) — В границах земельного участка, в местах допустимого размещения объектов

План подготовлен Веселый П.П. главный инженер АО «НПИИЭК»
(Ф.И.О., должность уполномоченного лица, наименование органа или организации)

/ / Веселый П.П

(дата) (подпись) (расшифровка подписи)

Представлен Правительство Ханты-мансийского автономного округа - Югры
(наименование уполномоченного федерального органа исполнительной власти, или органа исполнительной власти субъекта Российской Федерации, или органа местного самоуправления)


дата

Утвержден

(реквизиты акта Правительства Российской Федерации, или высшего исполнительного органа государственной власти субъекта Российской Федерации, или главы местной администрации об утверждении)

1 Чертеж градостроительного плана земельного участка

Обзорная схема расположения образуемого земельного участка
Масштаб 1 : 100 000

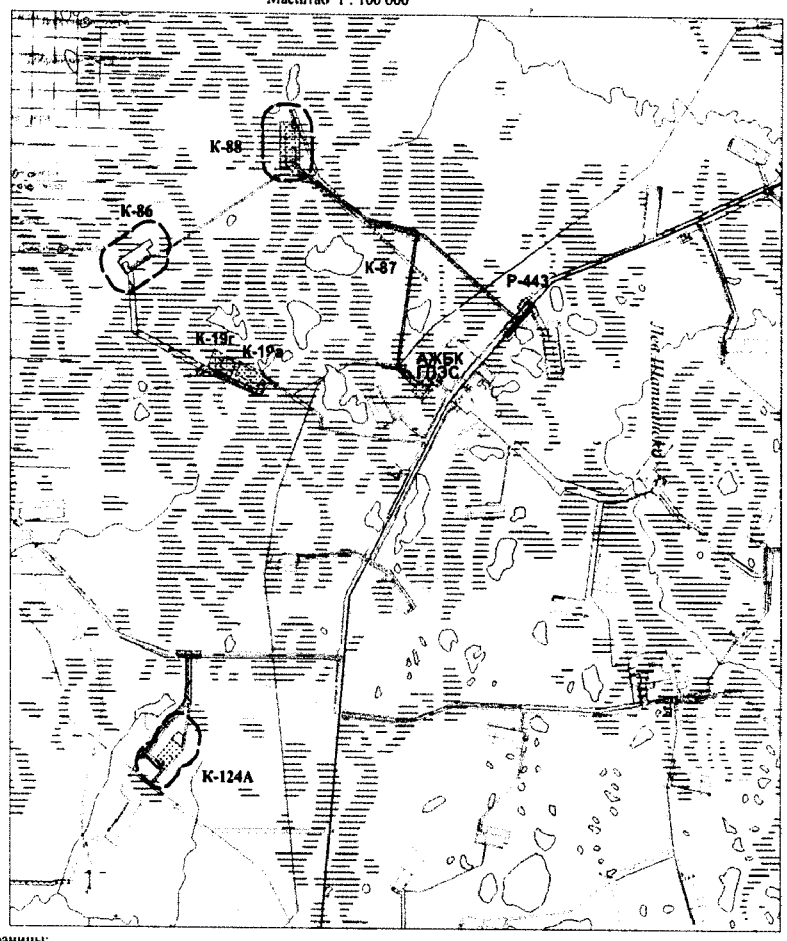

УСЛОВНЫЕ ОБОЗНАЧЕНИЯ

Границы:
- испрашиваемого земельного участка
- испрашиваемого земельного участка под линейный объект по проекту
- земельные участки, согласно сведениям государственного кадастра недвижимости
- зоны допустимого размещения зданий, строений, сооружений
- малоперспективной зоны (по степени вероятности нахождения объектов культурного наследия)
- перспективной зоны (по степени вероятности нахождения объектов культурного наследия)


- номер проектируемого объекта капстроительства
- ЗУ1 — номер земельного участка по градостроительному плану
- • 1 — номер точки поворота границы земельного участка

Зоны ограниченного природопользования
- водоохранная зона
- прибрежная защитная полоса
- санитарно-защитная зона площадного объекта

Изм.	Кол.уч.	Лист	N док	Подпись	Дата	734			
						"Кусты скважин №№124а, 86, 88. Обустройство объектов эксплуатации Южной части Приобского месторождения"			
						ДОКУМЕНТАЦИЯ ПО ПЛАНИРОВКЕ ТЕРРИТОРИИ: Градостроительный план земельного участка	Стадия	Лист	Листов
Выполнил		Сычева			26.03.2017				
ГИП		Данковцев			26.03.2017		АО "НПИИЭК"		

Каталог координат поворотных точек земельного участка ЗУ1.1

Номер	X	Y
1	942 580.71	2 710 181.88
2	942 611.91	2 710 141.29
3	942 748.37	2 709 963.72
4	942 391.39	2 709 689.37
5	942 329.61	2 709 769.73
6	942 329.61	2 709 769.73
7	942 311.76	2 709 756.46
8	942 364.5	2 709 669.74
9	942 340.26	2 709 652.04
10	942 272.04	2 709 764.36
11	942 311.27	2 709 793.61
12	942 285.75	2 709 826.82
13	942 224.06	2 709 781.62
14	942 186.85	2 709 830.21
15	942 248.18	2 709 875.69
16	942 223.71	2 709 907.53

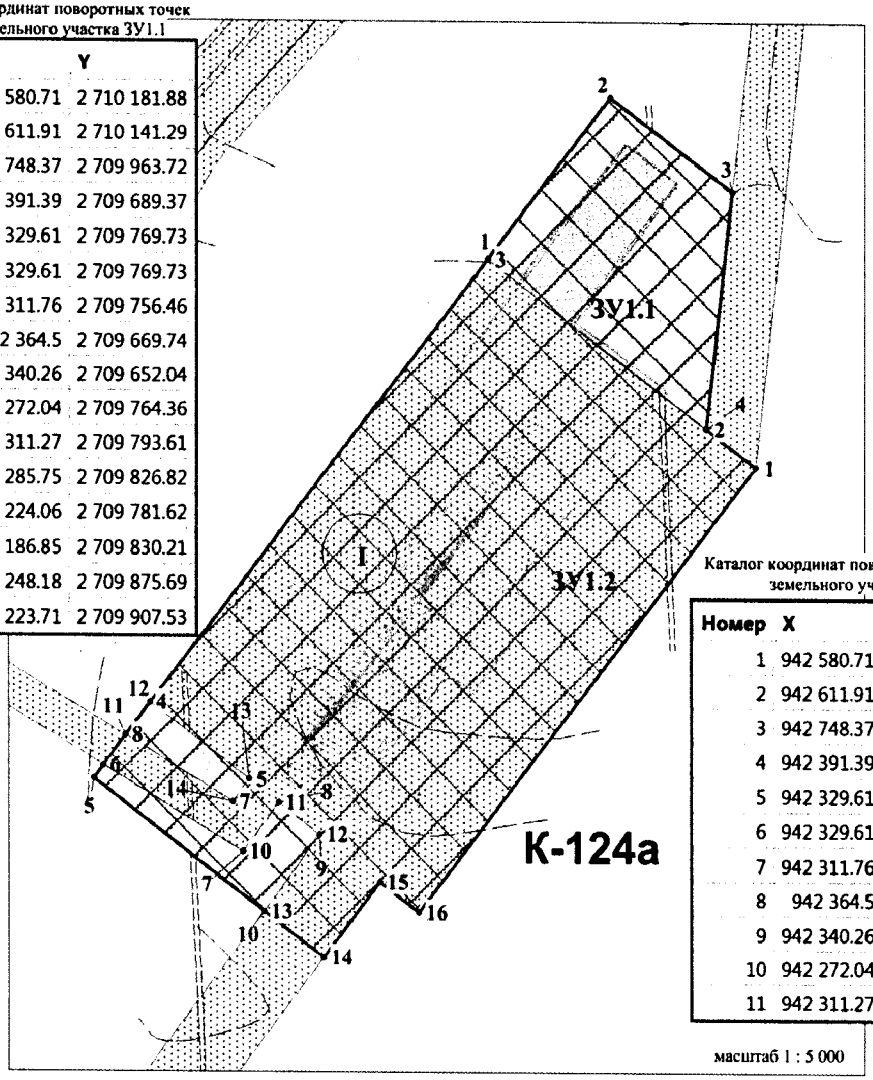

Каталог координат поворотных точек земельного участка ЗУ1.2

Номер	X	Y
1	942 580.71	2 710 181.88
2	942 611.91	2 710 141.29
3	942 748.37	2 709 963.72
4	942 391.39	2 709 689.37
5	942 329.61	2 709 769.73
6	942 329.61	2 709 769.73
7	942 311.76	2 709 756.46
8	942 364.5	2 709 669.74
9	942 340.26	2 709 652.04
10	942 272.04	2 709 764.36
11	942 311.27	2 709 793.61

Площадь земельного участка 171919 м2

Экспликация объектов капитального строительства

Номер земельного участка согласна чертежа градостроительного плана	Назначение объекта капитального строительства
I	Куст скважин №124а

Площадь зоны допустимого размещения зданий, строений, сооружений составляет171919 м2, из них :
- по испрашиваемому земельному участку ЗУ1.1 -37364 м2;
- по раннее отведенному земельному участку ЗУ1.2 - 134555 м2

Чертеж градостроительного плана земельного участка разработан в марте 2017 г. АО "НПИИЭК"
Чертеж градостроительного плана земельного участка разработан на топографической основе в масштабе М 1 : 1000, выполненной в сентябре 2016 года полевым подразделением АО "НПИИЭК"

Изм.	Кол.уч	Лист	N док	Подпись	Дата
Выполнил		Сычева			26.03.2017
ГИП		Данковцев			26.03.2017

734

"Кусты скважин №№124а, 86, 88. Обустройство объектов эксплуатации Южной части Приобского месторождения"

ДОКУМЕНТАЦИЯ ПО ПЛАНИРОВКЕ ТЕРРИТОРИИ:


Градостроительный план земельного участка. Куст скважин №124а

Стадия	Лист	Листов

АО "НПИИЭК"

Каталог координат поворотных точек земельного участка ЗУ2

Номер	X	Y
1	950 696.18	2 708 501.62
2	951 108.25	2 709 055.8
3	951 014.79	2 709 125
4	950 933.63	2 709 015.82
5	950 826.03	2 709 095.97
6	950 805.74	2 709 111.05
7	950 794.63	2 709 096.13
8	950 573.49	2 708 798.61
9	950 515.58	2 708 720.48
10	950 474.57	2 708 665.23

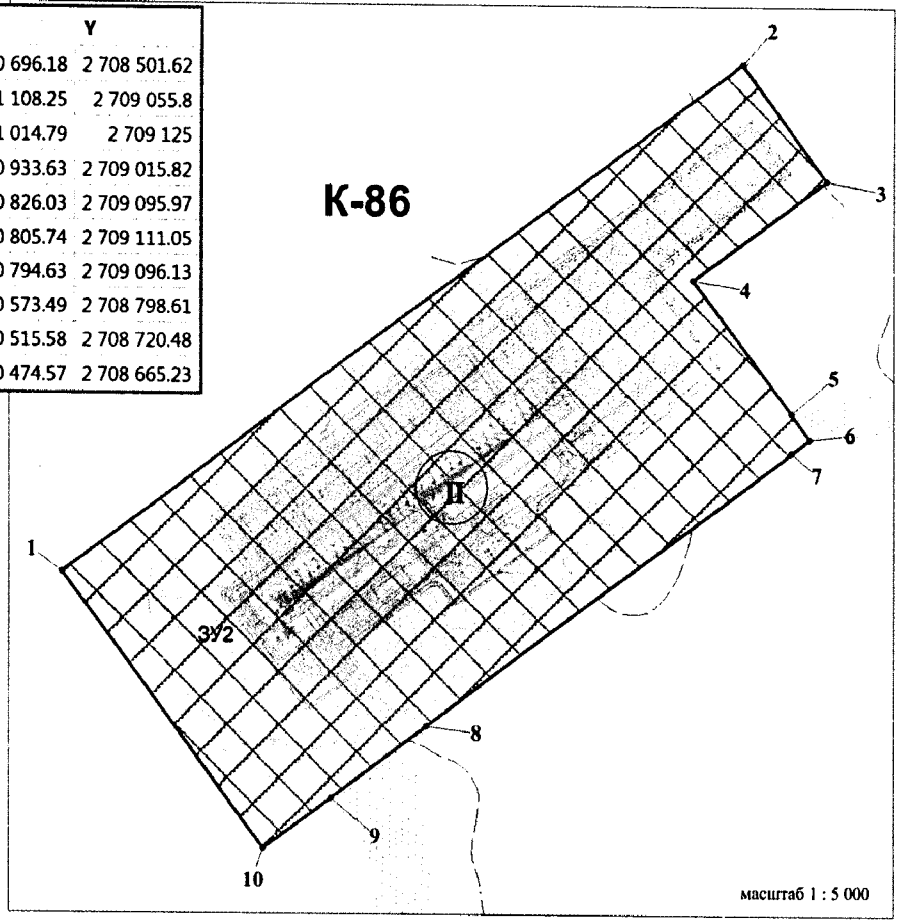

Площадь земельного участка 168775 м2


Экспликация объектов капитального строительства

Номер земельного участка согласна чертежа градостроительного плана	Назначение объекта капитального строительства
II	Куст скважин №86

Площадь зоны допустимого размещения зданий, строений, сооружений составляет 168775 м2, из них :
- по испрашиваемому земельному участку ЗУ2 - 168775 м2

Чертеж градостроительного плана земельного участка разработан в марте 2017 г. АО "НПИИЭК"
Чертеж градостроительного плана земельного участка разработан на топографической основе в масштабе М 1 : 1000, выполненной в сентябре 2016 года полевым подразделением АО "НПИИЭК"

Изм.	Кол.уч	Лист	N док	Подпись	Дата	734			
						"Кусты скважин №№124а, 86, 88. Обустройство объектов эксплуатации Южной части Приобского месторождения"			
						ДОКУМЕНТАЦИЯ ПО ПЛАНИРОВКЕ ТЕРРИТОРИИ:	Стадия	Лист	Листов
Выполнил		Сычева			26.03.2017	Градостроительный план земельного участка. Куст скважин №86		АО "НПИИЭК"	
ГИП		Данковцев			26.03.2017				

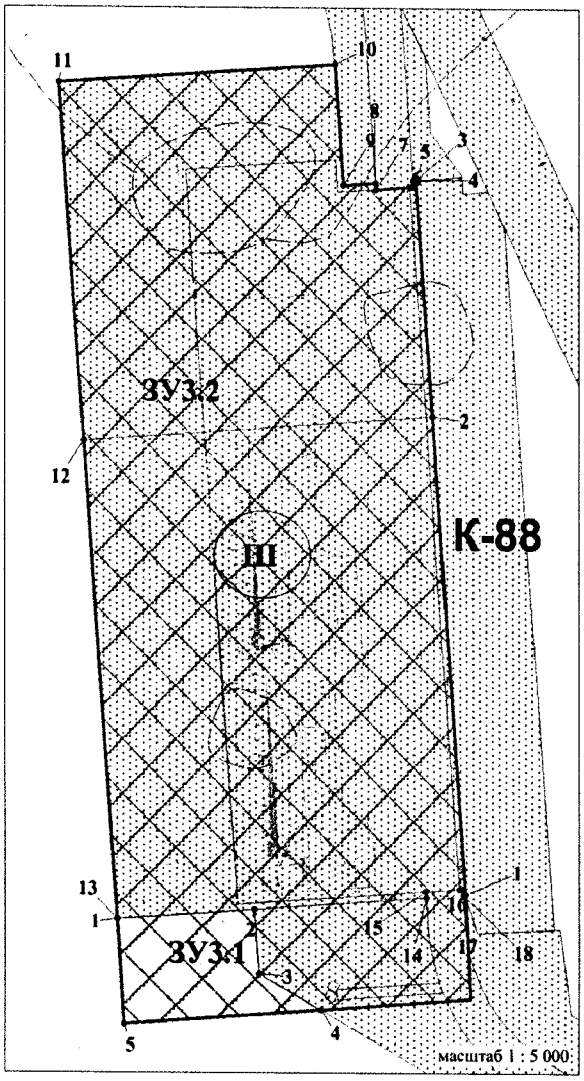

Каталог координат поворотных точек земельного участка ЗУ3.2

Номер	X	Y
1	952 559.18	2 711 579.58
2	952 937.91	2 711 552.54
3	953 126.02	2 711 539.11
4	953 125.88	2 711 537.13
5	953 120.89	2 711 537.48
6	953 120.68	2 711 534.5
7	953 118.75	2 711 507.54
8	953 123.74	2 711 507.18
9	953 121.89	2 711 481.23
10	953 217.7	2 711 474.4
11	953 201.88	2 711 252.84
12	952 917.96	2 711 273.11
13	952 539.24	2 711 300.14
14	952 556.9	2 711 547.64
15	952 561.89	2 711 547.28
16	952 563.8	2 711 574.23
17	952 564.02	2 711 577.22
18	952 559.04	2 711 577.58

Каталог координат поворотных точек земельного участка ЗУ3.1

Номер	X	Y
1	952 539.23	2 711 300.14
2	952 547.04	2 711 409.58
3	952 494.97	2 711 413.3
4	952 466.4	2 711 462.76
5	952 454.75	2 711 305.47

Площадь земельного участка 190297 м2

Экспликация объектов капитального строительства

Номер земельного участка согласна чертежа градостроительного плана	Назначение объекта капитального строительства
III	Куст скважин №86

Площадь зоны допустимого размещения зданий, строений, сооружений составляет 190297 м2, из них :
- по испрашиваемому земельному участку ЗУ3.1 - 10060 м2;
- по ранее отведенному земельному участку ЗУ3.21 - 180237 м2

Чертеж градостроительного плана земельного участка разработан в марте 2017 г. АО "НПИИЭК"
Чертеж градостроительного плана земельного участка разработан на топографической основе в масштабе М 1 : 1000, выполненной в сентябре 2016 года полевым подразделением АО "НПИИЭК"

Изм.	Кол.уч	Лист	N док	Подпись	Дата
Выполнил		Сычева			26.03.2017
ГИП		Данковцев			26.03.2017

734

"Кусты скважин №№124а, 86, 88. Обустройство объектов эксплуатации Южной части Приобского месторождения"

ДОКУМЕНТАЦИЯ ПО ПЛАНИРОВКЕ ТЕРРИТОРИИ:

Градостроительный план земельного участка. Куст скважин №88

Стадия	Лист	Листов

АО "НПИИЭК"

1:5000 (масштаб)

Градостроительный план земельного участка создается на основе материалов картографических работ, выполненных в соответствии с требованиями федерального законодательства [2, 3]

1:1000 (масштаб)

Градостроительный план земельного участка, предназначенного для строительства, реконструкции линейного объекта и подготавливаемый в случаях, предусмотренных частью 4 статьи 4 Федерального закона от 29 декабря 2004 г. № 191-ФЗ "О введении в действие Градостроительного кодекса Российской Федерации" (Собрание законодательства Российской Федерации, 2005, № 1, ст. 17; № 30, ст. 3122; 2006, № 1, ст. 17; № 27, ст. 2881; № 52, ст. 5498; 2007, № 21, ст. 2455; № 49, ст. 6071; № 50, ст. 6237; 2008, № 20, ст. 2251; № 30, ст. 3604; 2009, № 1, ст. 19; № 11, ст. 1261; № 19, ст. 2283; № 29, ст. 3611; № 48, ст. 5723; № 52, ст. 6419, 6427; 2010, № 31, ст. 4209; № 40, ст. 4969; № 52, ст. 6993; 2011, № 13, ст. 1688; № 30, ст. 4563, 4594; 2012, № 26, ст. 3446; № 27, ст. 3587; № 53, ст. 7614, 7615; 2013, № 14, ст. 1651; № 23, ст. 2866; № 30, ст. 4072; № 52, ст. 6976; 2014, 3 26, ст. 3377; 2015, № 1, ст. 9, 38, 52, 72; № 9, ст. 1195; № 10, ст. 1418; № 17, ст. 2477, № 27, ст. 3951; № 29, ст. 4347, ст. 4376; 2016, № 1, ст. 22), создается на основании картографического материала, выполненного в масштабе: 1:50 000, 1:100 000, 1:200 000, 1:500 000. При подготовке картографического материала необходимо руководствоваться требованиями федерального/регионального законодательства [4]

Площадь земельного участка 530991 кв.м [2, 3, 4]

На чертеже градостроительного плана земельного участка указываются:
- схема расположения земельного участка в окружении смежно расположенных земельных участков (ситуационный план)[2, 4];
- границы земельного участка с координатами характерных точек [2, 3, 4];
- красные линии [2, 3, 4];
- обозначение и экспликация существующих (на дату формирования градостроительного плана) объектов капитального строительства, объектов незавершенного строительства и их кадастровые (иные) номера по порядку [2, 4];
- минимальные отступы от границ земельного участка в целях определения мест допустимого размещения объекта капитального строительства, за пределами которых запрещено строительство [2, 4];
- границы зон планируемого размещения объектов капитального строительства для государственных или муниципальных нужд (при наличии);
- места допустимого размещения объекта капитального строительства [2, 4];
- границы зон с особыми условиями использования территории (зон охраны объектов культурного наследия, санитарно-защитные, водоохранные зоны и иные зоны), а также графическая информация об иных ограничениях в использовании земельного участка (при наличии)[2, 3, 4];
- границы зон действия публичных сервитутов (при наличии)[2, 3, 4];
- точки подключения (технологического присоединения) объектов капитального строительства к сетям инженерно-технического обеспечения, за исключением сетей электроснабжения (при наличии возможности их отображения на ситуационном плане)[6];
- условные обозначения отображаемой информации;

Чертеж градостроительного плана земельного участка разработан на топографической основе в масштабе (1:1000), выполненной АО «НПИИЭК» сентябре 2016г.

-

(наименование кадастрового инженера)

Чертеж градостроительного плана земельного участка разработан 26.03.2017 г. АО «НПИИЭК»

(дата, наименование организации)

2. Информация о градостроительном регламенте либо требованиях к назначению, параметрам и размещению объекта капитального строительства

Градостроительный регламент не установлен

(наименование представительного органа местного самоуправления, реквизиты акта об утверждении правил землепользования и застройки, информация обо всех предусмотренных градостроительным регламентом видах разрешенного использования земельного участка (за исключением случаев предоставления земельного участка для государственных и муниципальных нужд)

2.1. Информация о видах разрешенного использовании земельного участка

основные виды разрешенного использования земельного участка:
Градостроительным регламентом не установлено

условно разрешенные вида использования:
Градостроительным регламентом не установлено

вспомогательные виды разрешенного использования:
Градостроительным регламентом не установлено

2.2. Требования к назначению, параметрам и размещению объекта капитального строительства на указанном земельном участке

Назначение объекта капитального строительства

№	/	Не имеется
(согласно чертежу градостроительного плана)		*(назначение объекта капитального строительства)*

2.2.1. Предельные (минимальные и (или) максимальные) размеры земельного участка и предельные параметры разрешенного строительства, реконструкции объекта капитального строительства, включая площадь

Кадастровый номер земельного участка	Длина, (м)	Ширина, (м)	Зоны с особыми условиями и использования территории (кв.м)	Зоны действия публичных сервитутов (кв.м)	Площадь земельного участка, (кв.м)	Номер объекта капитального строительства согласно чертежу ГПЗУ	Размер, (м)		Площадь застройки земельного участка (кв.м)
							макс.	мин.	
–	–	–	–	–	–	–	–	–	–

2.2.2. Предельное количество этажей __–__ или предельная высота зданий, строений, сооружений ____–_____ м.
2.2.3. Максимальный процент застройки в границах земельного участка ___–___%.
2.2.4. Иные показатели (максимальная плотность, максимальный коэффициент застройки):__

2.3. Требования к назначению, параметрам и размещению объекта капитального строительства на указанном земельном участке

Назначение объекта капитального строительства

I	Куст скважин №124а
II	Куст скважин №86
III	Куст скважин №88

(№ согласно чертежу *(назначение объекта капитального строительства) градостроительного плана)*

Предельные (минимальные и (или) максимальные) размеры земельных участков

Номер участка согласно чертежу градостроительного плана	Длина, (м)	Ширина, (м)	Площадь/ место допустимого размещения, (кв.м)	Зоны с особыми условиями использования территорий (кв.м)	Зоны действия публичных сервитутов (кв.м)
ЗУ1.1	Сложная конфигурация	Сложная конфигурация	37364	-	-
ЗУ1.2			134555	-	-
ЗУ2	Сложная конфигурация	Сложная конфигурация	168775	-	-
ЗУ3.1	Сложная конфигурация	Сложная конфигурация	10060	-	-
ЗУ3.2			180237	-	-
Итого			*530991*	-	-

3. Информация о расположенных в границах земельного участка объектах капитального строительства и объектах культурного наследия

3.1. Объекты капитального строительства

-	-	-	-	-
(№ согласно чертежу градостроительного плана)	*(назначение объекта капитального строительства)*	*(инвентаризационный или кадастровый номер)*	*(технический паспорт объекта подготовлен)*	*(дата)*

3.2. Объекты, включенные в единый государственный реестр объектов культурного наследия (памятников истории и культуры) народов Российской Федерации

№ Не имеется / не имеется

(согласно чертежу градостроительного плана) (назначение объекта капитального строительства)

Заключение № 4808 от 07.12.2016 г Службы государственной охраны объектов культурного наследия ХМАО – Югры

(наименование органа государственно власти, принявшего решении о включении выявленного объекта культурного наследия в реестр, реквизиты этого решения)

регистрационный номер в реестре __–__ от _____–_____

(дата)

4. Информация о разделении земельного участка

-

(наименование и реквизиты документа, определяющего возможность или невозможность разделения)

5. Информация о технических условиях подключения (технологического присоединения) объектов капитального строительства к сетям инженерно-технического обеспечения

1 Технические условия на пересечения проекитируемых ВЛ-6 кВ на К-88 с ВЛ-110кВ «ЮП ГТЭС-Хантос-1,2» в пролете опор №140-№141 по объекту «Кусты скважин №№124а, 86, 88. Обустройство объектов эксплуатации Южной части Приобского месторождения».

2 Технические условия №32 на проектирование систем связи, с указанием параметров и мест размещения точек подключения проектируемого объекта «Кусты скважин №№124а, 86, 88. Обустройство объектов эксплуатации Южной части Приобского месторождения».

3 Технические условия от 05.05.2016г на электроснабжение проектируемых объектов «Кусты скважин №№124а, 86, 88. Обустройство объектов эксплуатации Южной части Приобского месторождения»

(наименование организации, выдавшей технические условия, реквизиты документа, содержащего в соответствии с частью 7 статьи 48 Градостроительного кодекса Российской Федерации информацию о технических условиях подключения (технологического присоединения) объектов капитального строительства к сетяминженерно-технического обеспечения)

6. Информация о наличии границ зоны планируемого размещения объектов капитального строительства для государственных или муниципальных нужд (при наличии)

7. Иная информация (при наличии)

[1] Заполняется в случае, если градостроительный план земельного участка утверждается в составе проекта межевания территории.

[2] Заполняется на земельные участки, на которые действие градостроительного регламента распространяется.

[3] Заполняется на земельный участок, на который градостроительный регламент не устанавливается.

[4] Заполняется на земельный участок, на который градостроительный регламент не распространяется.

[5] Заполняется, если соответствующие параметры установлены градостроительным регламентом либо нормативными правовыми актами, регулирующими использования земельных участков, для которых градостроительные регламенты не устанавливаются или на которые градостроительные регламенты не распространяются.

[6] Указываются точки подключения, содержащиеся в технических условиях, выданных организацией, осуществляющей эксплуатацию сетей инженерно-технического обеспечения.

[7] Документ, содержащий информацию о технических условиях подключения (технологического присоединения) объектов капитального строительства к сетям инженерно-технического обеспечения, является приложением к градостроительному плану земельного участка.

ОБЩЕСТВО С ОГРАНИЧЕННОЙ ОТВЕТСТВЕННОСТЬЮ
«НОЯБРЬСКЭНЕРГОНЕФТЬ»
(ООО «НЭН»)

Юридический адрес: 629805, Российская Федерация,
Ямало-Ненецкий автономный округ,
г. Ноябрьск, промзона
Адрес для корреспонденции: 629810, Российская Федерация,
Ямало-Ненецкий автономный округ,
г. Ноябрьск, промышленная зона, панель № 5
тел. +7 (3496) 37-15-78
факс +7 (3496) 37-11-62
E-mail: ooo.nen@yamal.gazprom-neft.ru
ОГРН 1038900945973, ИНН 8905032490

21.12.2016 № 01/16/7542

на № _____ от _____

ТУ на пересечение проектируемых ВЛ-6кВ на К-88 с ВЛ-110кВ "ЮП ГТЭС-Хантос-1,2"

**Главному энергетику -
Начальнику УЭС
ООО "Газпромнефть-Хантос"**

Д.В. Защепкину

ТЕХНИЧЕСКИЕ УСЛОВИЯ
на пересечения проектируемых ВЛ-6кВ на К-88 с ВЛ-110кВ "ЮП ГТЭС-Хантос-1, 2" в пролете опор №140-№141 по объекта "Кусты скважин №124А, 86, 88. Обустройство объектов эксплуатации Южной части Приобского месторождения". Шифр: 734.

1. Проектируемые ВЛ-6кВ на К-88:
   1.1. Пересечение проектируемых ВЛ-6кВ с существующей ВЛ-110кВ "ЮП ГТЭС-Хантос-1, 2" выполнить в соответствии с требованиями ПУЭ 7 изд.
   1.2. Место пересечение должно выбираться возможно ближе к опоре верхней ВЛ согласно ПУЭ 7 изд. пункт 2.5.221.
   1.3. Провода проектируемых ВЛ-6кВ должны быть расположены ниже существующей ВЛ-110кВ "ЮП ГТЭС-Хантос-1, 2" согласно ПУЭ 7 изд. пункт 2.5.225.
   1.4. Наименьшее расстояния между ближайшими проводами пересекающихся ВЛ должны приниматься согласно ПУЭ 7 изд. пункт 2.5.227.
2. Проект согласовать с УЭС ООО «Газпромнефть-Хантос».

Срок действия ТУ - 2 года.

С уважением,

Главный инженер – первый заместитель управляющего директора **М.А. Кокорин**

М.В. Чернаков
3467) 315-602

ООО «НОЯБРЬСКЭНЕРГОНЕФТЬ»

«УТВЕРЖДАЮ»
Начальник УМАСиИТ
ООО «Газпромнефть-Хантос»
_____ Бойко С.Н.

«___» _____ 2016г.

ТЕХНИЧЕСКИЕ УСЛОВИЯ №32

на проектирование систем связи, с указанием параметров и мест размещения точек подключения проектируемого объекта «Кусты скважин №№124а, 86, 88. Обустройство объектов эксплуатации Южной части Приобского месторождения».

1. **Место размещения:** Ханты-Мансийский АО, Ханты-Мансийский район, Приобское месторождение, кусты №124а, 86, 88.
2. **Размещение оборудования:**

2.1. Для передачи данных систем телемеханики с проектируемых кустов №88 и №86 проектом предусмотреть базовую станцию сети БШПД на существующей мачте связи на УС ДНС-2. Марку, модель сертифицированного в РФ оборудования и диапазон частот определить проектом и согласовать с ОСиИТ ООО «Газпромнефть-Хантос».

2.2. Для передачи данных в существующую систему телемеханики – предусмотреть организацию канала связи между УС ДНС-2 и проектируемыми узлами на базе выбранного оборудования ШБД.

2.3. На этапе разработки проектной документации предоставить в ОСиИТ ООО «Газпромнефть-Хантос» исходные данные для оформления заявки на получение необходимых разрешений на использование радиочастот для проектируемых радиоэлектронных средств. Исходные данные должны быть оформлены в соответствии с действующим «Порядком проведения экспертизы возможности использования заявленных средств и их электромагнитной совместимости с действующими и планируемыми для использования радиоэлектронными средствами, рассмотрения материалов и принятия решений о присвоении (назначении) радиочастот или радиочастотных каналов в пределах выделенных полос радиочастот» от 20.12.2011 № 11-13-02, утвержденных государственной комиссией по радиочастотам, а также с учетом внесенных изменений в Порядок, утвержденных решением от 16.04.2014 № 14-23-06.

2.4. Для передачи данных систем телемеханики с проектируемого куста №124а предусмотреть организацию канала связи до существующей базовой станции ШБД на УС УПН на базе оборудования Motorola Canopy 5750SM в исполнении Т60 (рабочий диапазон частот 5650-5850 МГц, максимальная скорость передачи данных до 20 Мбит/с).

2.5. Предусмотреть максимально возможное приближение прожекторной мачты к блоку автоматики для размещения на верхней части мачты антенны связи кустовой телемеханики. При этом длина кабеля АФУ от блока автоматики до верхней части прожекторной мачты не должна превышать 70 м.

2.6. В качестве предельно допустимого расчетного уровня принимаемого сигнала на абонентском модуле – принять значение -75дБм.

2.7. Сеть передачи данных телемеханики кустов скважин выполнить изолированно от КСПД предприятия по технологии VLAN (IEEE 802.1q). Для этих целей предусмотреть комплектацию кустовых объектов управляемыми коммутаторами с поддержкой технологий VLAN и PoE в промышленном исполнении (Moxa EDS-P510A-8PoE-2GTXSFP-T).

2.8. Координаты АМС ДНС-2: 60° 53' 29.64" N 70° 0' 49.74" E

Координаты БС УС УПН: 60° 44' 12.42" N ВД69° 55' 10.98" E

2.9. Крепление антенно-фидерных устройств на АМС осуществить без сверления и сварочных работ. Мероприятия по заземлению оборудования и антенно-фидерных устройств и уравнивания потенциалов предусмотреть в соответствии с действующими нормами и правилами.

2.10. Вертикальная и горизонтальная прокладка фидеров в соответствии с нормами.

3. Особые условия:

3.1. Срок действия ТУ – 2 года.

3.2. В настоящее время оформлены и используются следующие номиналы радиочастот: 5775/5775 МГц. (поляризация вертикальная) для оборудования установленного на УС УПН Приобского месторождения.

СОГЛАСОВАНО:
Начальник ОСиИТ **Журавлев Е.В.**

z9931

ГАЗПРОМ НЕФТЬ

ОБЩЕСТВО С ОГРАНИЧЕННОЙ ОТВЕТСТВЕННОСТЬЮ
«НОЯБРЬСКЭНЕРГОНЕФТЬ»
(ООО «НЭН»)

Юридический адрес: 629805, Российская Федерация,
Ямало-Ненецкий автономный округ,
г. Ноябрьск, промзона
Адрес для корреспонденции: 629810, Российская Федерация,
Ямало-Ненецкий автономный округ,
г. Ноябрьск, промышленная зона, панель № 5
тел. +7 (3496) 37-15-78
факс +7 (3496) 37-11-62
E-mail: ooo.nen@yamal.gazprom-neft.ru
ОГРН 1038900945973, ИНН 8905032490

05.05.2016 № 06/01/2651

на № _____ от _____

Главному энергетику -
Начальнику УЭС
ООО "Газпромнефть-Хантос"
Д.В. Защепкину

ТУ на электроснабжение кустов скважин №124А, 86, 88

ТЕХНИЧЕСКИЕ УСЛОВИЯ
на электроснабжение проектируемых объектов:
"Кусты скважин №124А, 86, 88. Обустройство объектов эксплуатации Южной части Приобского месторождения".

1. Разработать проект электроснабжения: "Кусты скважин №124А, 86, 88. Обустройство объектов эксплуатации Южной части Приобского месторождения".
2. Категория надежности электроснабжения – 1 (первая).
3. Подключение вновь проектируемых объектов к существующим сетям электроснабжения выполнить согласно нормам, ПУЭ, ПТЭЭП, СНиП, «Инструкции и рекомендации Главгосэнергонадзора России» и технических условий, запрашиваемых после определения электрических нагрузок.
4. Электроснабжение вновь проектируемых объектов выполнить на напряжение 0,4кВ. В качестве источника питания кустов скважин объектов 124А, 86, 88 принять вновь проектируемые 2КТПНУ-6/0,4кВ.
5. Для электроснабжения ВЗ скважин на К-86, 88 проектом предусмотреть установку КТПНУ-6/0,4кВ.
6. Электроснабжение 2КТПНУ-6/0,4кВ на К-124А выполнить по проектируемым ВЛ-6кВ отпайкой от существующих ВЛ-6кВ на куст №124.
7. Электроснабжение 2КТПНУ-6/0,4кВ на К-86 выполнить по проектируемым ВЛ-6кВ отпайкой от проектируемых ВЛ-6кВ на куст №88.
8. Электроснабжение 2КТПНУ-6/0,4кВ на К-88 выполнить по проектируемым ВЛ-6кВ от ЗРУ-6кВ ПС-110/35/6кВ «КНС-4».

7.1 Точки врезки, тип, марку, сечение провода и трассу проектируемых ВЛ-6кВ определить проектом и согласовать с УЭС ООО «Газпромнефть-Хантос» и ООО «НЭН» ПрЭО «ПН».

ООО «НОЯБРЬСКЭНЕРГОНЕФТЬ»

Ханты-Мансийский автономный округ – Югра
Губернатор

Приложение 19
к постановлению Правительства
Ханты-Мансийского
автономного округа – Югры
от 19 мая 2017 года № 194-п

Положение о размещении линейного объекта регионального значения Ханты-Мансийского автономного округа – Югры «Кусты скважин №№ 124а, 86, 88. Обустройство объектов эксплуатации Южной части Приобского месторождения»

I. Размещение объекта

В административном отношении линейный объект регионального значения Ханты-Мансийского автономного округа – Югры «Кусты скважин №№ 124а, 86, 88. Обустройство объектов эксплуатации Южной части Приобского месторождения» (далее – проектируемый объект) расположен на межселенной территории Ханты-Мансийского района Южной части Приобского месторождения нефти Ханты-Мансийского автономного округа – Югры.

В географическом отношении территория проектируемого объекта находится в 17 километрах на запад от населенного пункта Базьяны.

II. Функциональное зонирование территории

Проектируемый объект располагается на землях лесного фонда, находящихся в ведении территориального отдела – Самаровского лесничества (Ханты-Мансийское участковое лесничество, Самаровское урочище).

III. Решения по планировочной организации земельных участков для размещения проектируемого объекта

Расчет полосы отвода земельных участков для выполнения работ по строительству проектируемого объекта произведен с учетом действующих норм отвода земель.

Таблица 1

Площади земельных участков, необходимые для
строительства и эксплуатации проектируемого объекта

Наименование объекта	Площадь вновь испрашиваемых земельных участков, га	Площадь по земельным участкам, стоящим на кадастровом учете и ранее предоставленных в аренду, га	Зона допустимого размещения, га
«Кусты скважин №№ 124а, 86, 88. Обустройство объектов эксплуатации Южной части Приобского месторождения»	45,5210	113,6767	159,1977

Таблица 2

Площади испрашиваемых земельных участков
под проектируемый объект

№ земельного участка	Испрашиваемая площадь земельного участка, га	Вид аренды	Категория земель
:ЗУ1	45,5210	ДА	Земли лесного фонда (Территориальный отдел – Самаровское лесничество, Ханты-Мансийское участковое лесничество, Самаровское урочище)
Итого	45,5210		

Координаты границ и земельных участков, необходимых для размещения проектируемого объекта, в графических материалах определены в местной системе координат Ханты-Мансийского автономного округа – Югры МСК-86.

IV Решения по планировочной организации земельных участков для размещения проектируемого объекта

Проектируемый объект расположен в непосредственной близости к существующему коридору коммуникаций. Работы по строительству будут носить локальный характер и затрагивать территории, которая уже подвергалась мощному длительному техногенному воздействию.

Проектируемый объект не пересекает водоохранную зону и прибрежную защитную полосу водных объектов.

В границах участка работ отсутствуют объекты историко-культурного наследия, особо охраняемые природные территории федерального, регионального и местного значения.

Проектируемый объект не попадает в границы территории традиционного природопользования коренных малочисленных народов севера регионального значения.

Ханты-Мансийский автономный округ – Югра
Губернатор

Приложение 20
к постановлению Правительства
Ханты-Мансийского
автономного округа – Югры
от 19 мая 2017 года № 194-п

Основная часть проекта планировки территории для размещения линейного объекта регионального значения Ханты-Мансийского автономного округа – Югры «Кусты скважин №№39а, 47а, 553. Обустройство объектов эксплуатации Южной части Приобского месторождения»
Землепользователь ООО «Газпромнефть - Хантос»

Экспликация зон планируемого размещения линейных объектов


Номер	Наименование	Площадь, га
1	"Кусты скважин №№39а, 47а, 553. Обустройство объектов эксплуатации Южной части Приобского месторождения"	119.7010

Экспликация проектируемых линейных объектов

Номер	Наименование
1	Нефтегазосборные сети К 39а - т.вр. К 39а
2	Нефтегазосборные сети К 47а - т.вр. К 47а
3	Нефтегазосборные сети К 553 - т.вр. К 553
4	Высоконапорный водовод т.вр. К47а - К47а
5	Высоконапорный водовод т.вр. К553 - К553
6	ВЛ 6кВ №1 т.вр. Куст №39а - КТПН №1 Куст №39а
7	ВЛ 6кВ №2 т.вр. Куст №39а - КТПН №1 Куст №39а
8	ВЛ 6кВ №1 т.вр. КТПН №1 Куст №39а - КТПН №2 Куст №39а
9	ВЛ 6кВ №2 т.вр. КТПН №1 Куст №39а - КТПН №2 Куст №39а
10	ВЛ 6кВ №1 т.вр. Куст №47а - КТПН №1 Куст №47а
11	ВЛ 6кВ №2 т.вр. Куст №47а - КТПН №1 Куст №47а
12	ВЛ 6кВ №1 т.вр. КТПН №1 Куст №47а - КТПН №2 Куст №47а
13	ВЛ 6кВ №2 т.вр. КТПН №1 Куст №47а - КТПН №2 Куст №47а
14	ВЛ 6кВ №1 т.вр. Куст №553 - КТПН №1 Куст №553
15	ВЛ 6кВ №2 т.вр. Куст №553 - КТПН №1 Куст №553
16	ВЛ 6кВ №1 т.вр. КТПН №1 Куст №553 - КТПН №2 Куст №553
17	ВЛ 6кВ №2 т.вр. КТПН №1 Куст №553 - КТПН №2 Куст №553

Схема расположения
линейного объекта регионального значения
М 1 : 500 000

кадастровый квартал 86:02:1214003

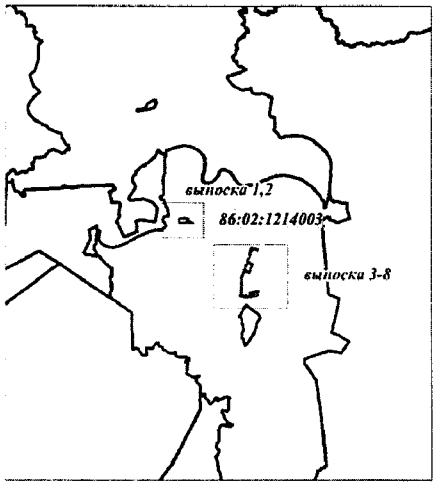

Условные обозначения

граница зоны размещения линейных объектов (красные линии)
зона планируемого размещения линейных объектов
испрашиваемый земельный участок на землях лесного фонда
испрашиваемый земельный участок на землях сельхозназначения
испрашиваемый земельный участок на землях промышленности
ранее отведенные земельные участки

проектируемая ось нефтегазосборных сетей
проектируемая ось высоконапорных водоводов
проектируемая ось подъезда к кусту
проектируемая ось линий электропередач ВЛ 6кВ
1 — номер линейного объекта
1 — номер точки поворота границы зоны планируемого размещения объекта капитального строительства
86:02:1214003:36 — кадастровый номер земельного участка
1/119,7010 — номер зоны планируемого размещения объекта / площадь зоны размещения объекта

Изм.	Кол.уч	Лист	N док	Подпись	Дата
Выполнил		Сычева			10.04.2017
ГИП		Данковцев			10.04.2017

733

"Кусты скважин №№39а, 47а, 553. Обустройство объектов эксплуатации Южной части Приобского месторождения"


ДОКУМЕНТАЦИЯ ПО ПЛАНИРОВКЕ ТЕРРИТОРИИ:


Проект планировки

Стадия	Лист	Листов


АО "НПИИЭК"

Основная часть проекта планировки территории
для размещения линейного объекта регионального
значения Ханты-Мансийского автономного округа – Югры
«Кусты скважин №№39а, 47а, 553. Обустройство объектов
эксплуатации Южной части Приобского месторождения»
Землепользователь ООО «Газпромнефть - Хантос»
Масштаб 1:5000

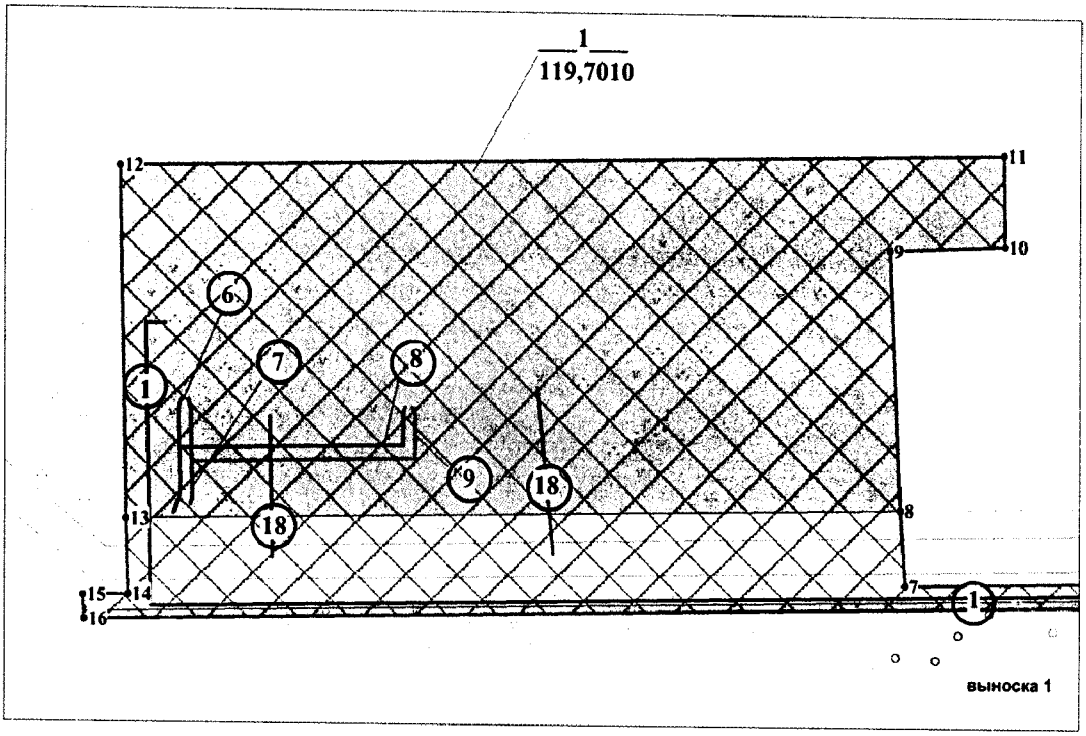


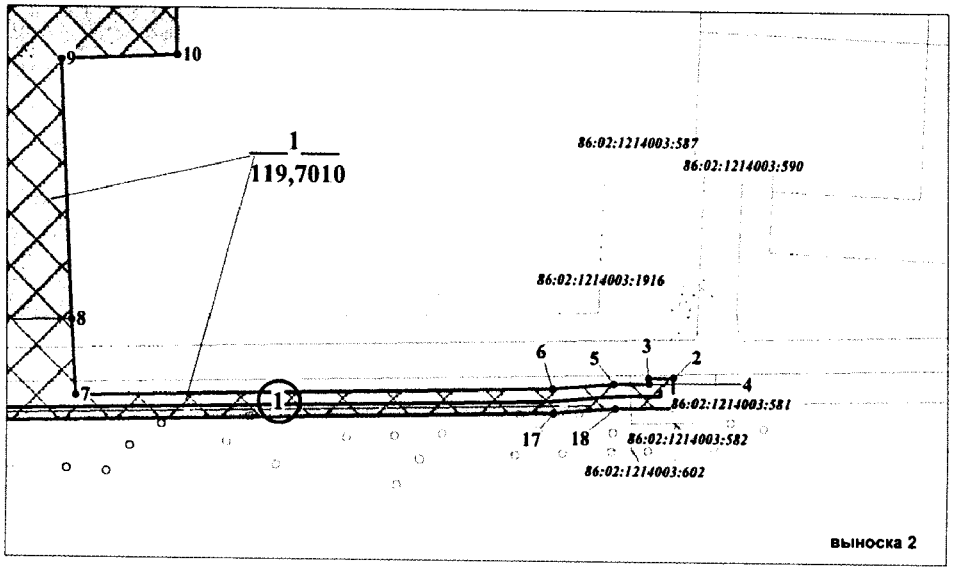


Основная часть проекта планировки территории
для размещения линейного объекта регионального
значения Ханты-Мансийского автономного округа – Югры
«Кусты скважин №№39а, 47а, 553. Обустройство объектов
эксплуатации Южной части Приобского месторождения»
Землепользователь ООО «Газпромнефть - Хантос»
Масштаб 1:5000

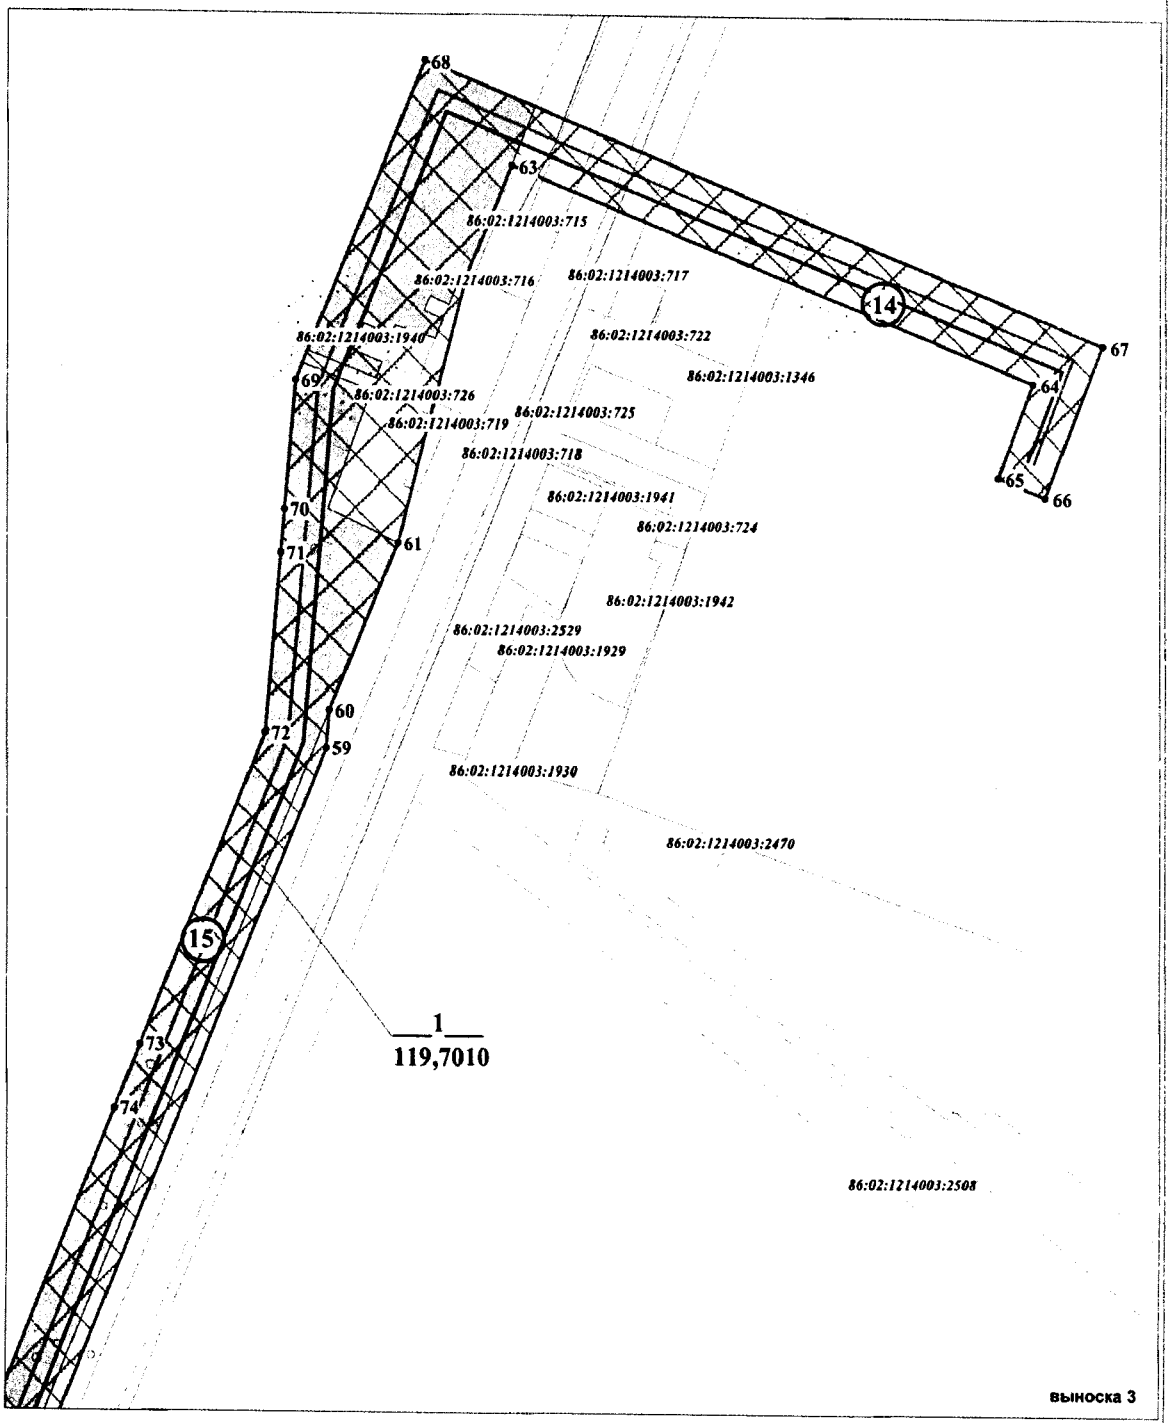


Основная часть проекта планировки территории
для размещения линейного объекта регионального
значения Ханты-Мансийского автономного округа – Югры
«Кусты скважин №№39а, 47а, 553. Обустройство объектов
эксплуатации Южной части Приобского месторождения»
Землепользователь ООО «Газпромнефть - Хантос»
Масштаб 1:5000

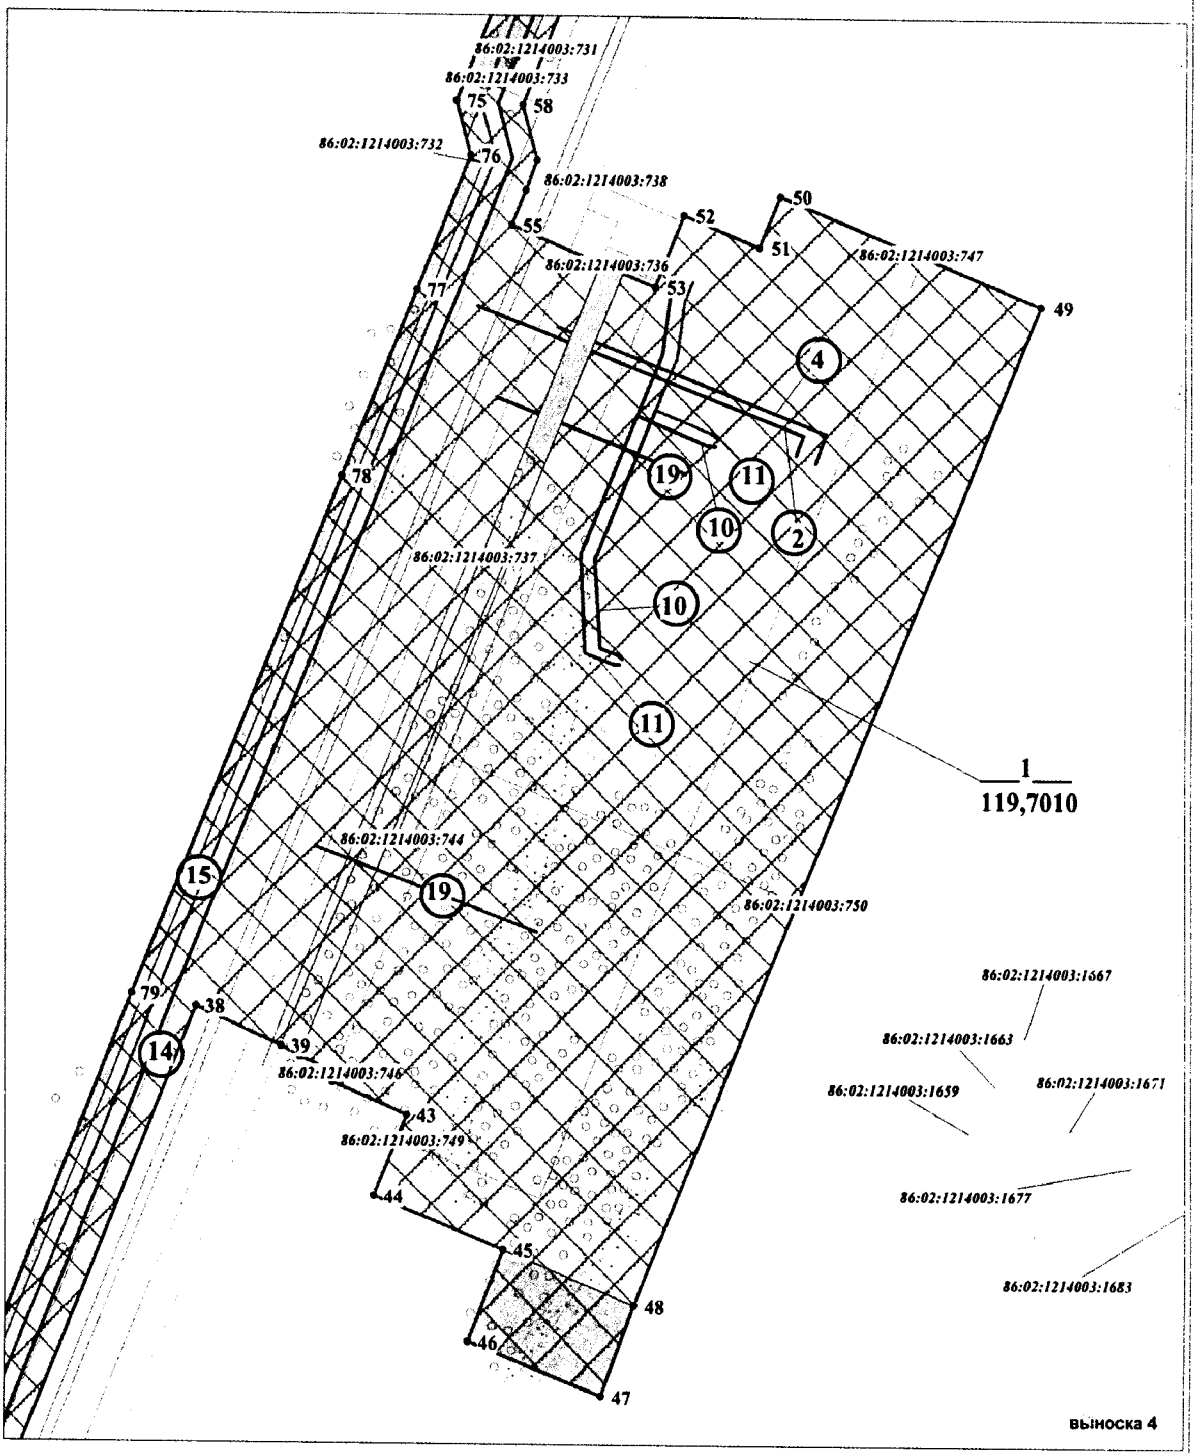



Основная часть проекта планировки территории
для размещения линейного объекта регионального
значения Ханты-Мансийского автономного округа – Югры
«Кусты скважин №№39а, 47а, 553. Обустройство объектов
эксплуатации Южной части Приобского месторождения»
Землепользователь ООО «Газпромнефть - Хантос»
Масштаб 1:5000

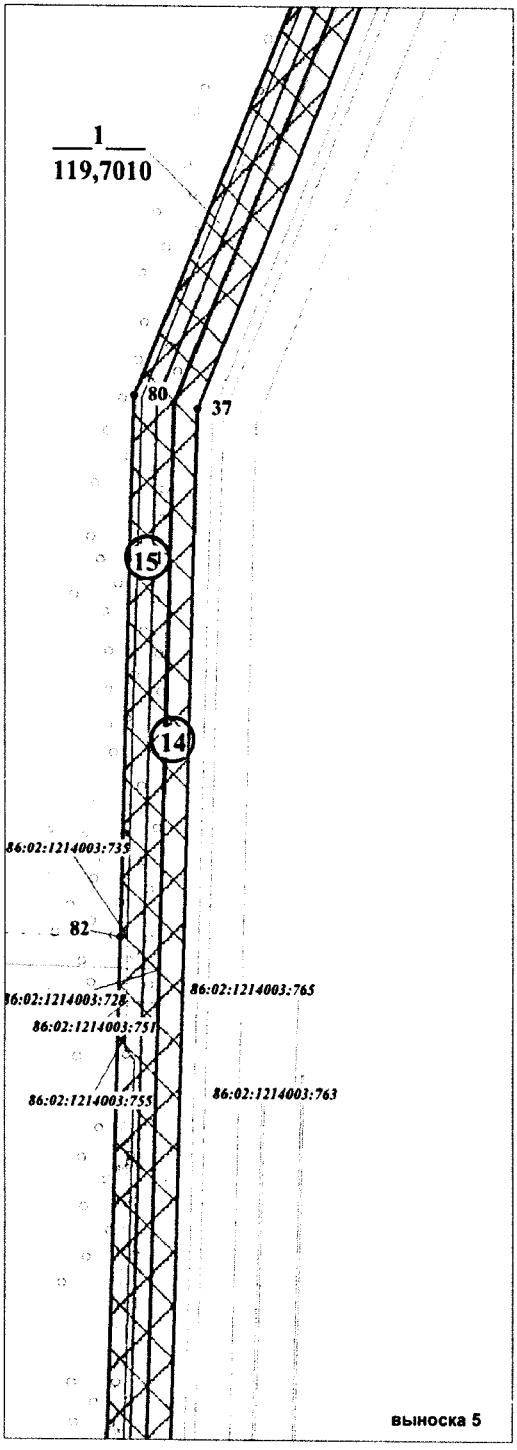

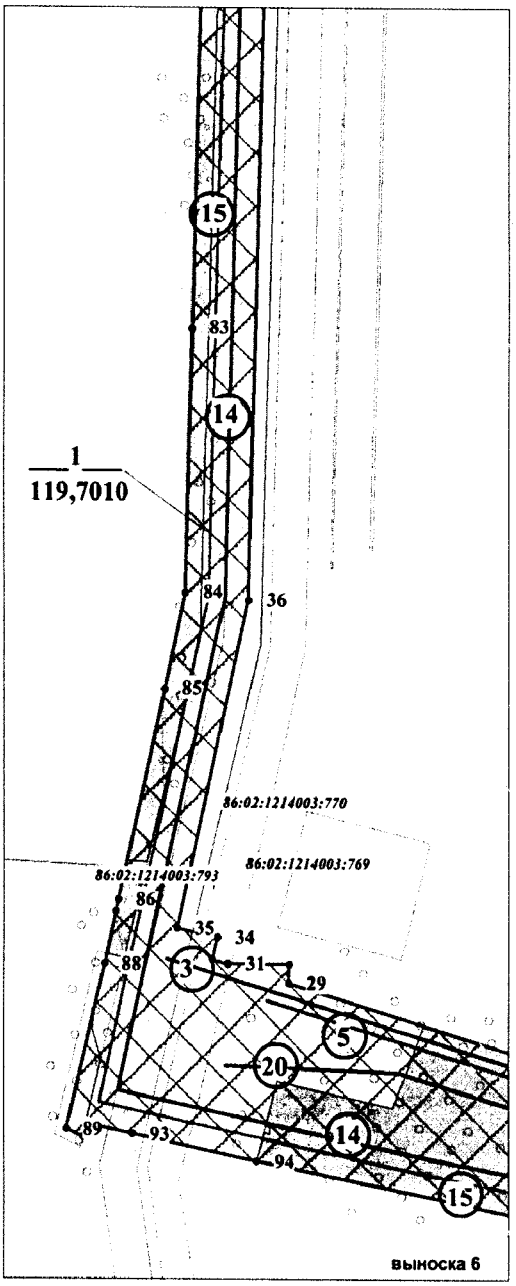

Основная часть проекта планировки территории
для размещения линейного объекта регионального
значения Ханты-Мансийского автономного округа – Югры
«Кусты скважин №№39а, 47а, 553. Обустройство объектов
эксплуатации Южной части Приобского месторождения»
Землепользователь ООО «Газпромнефть - Хантос»
Масштаб 1:5000

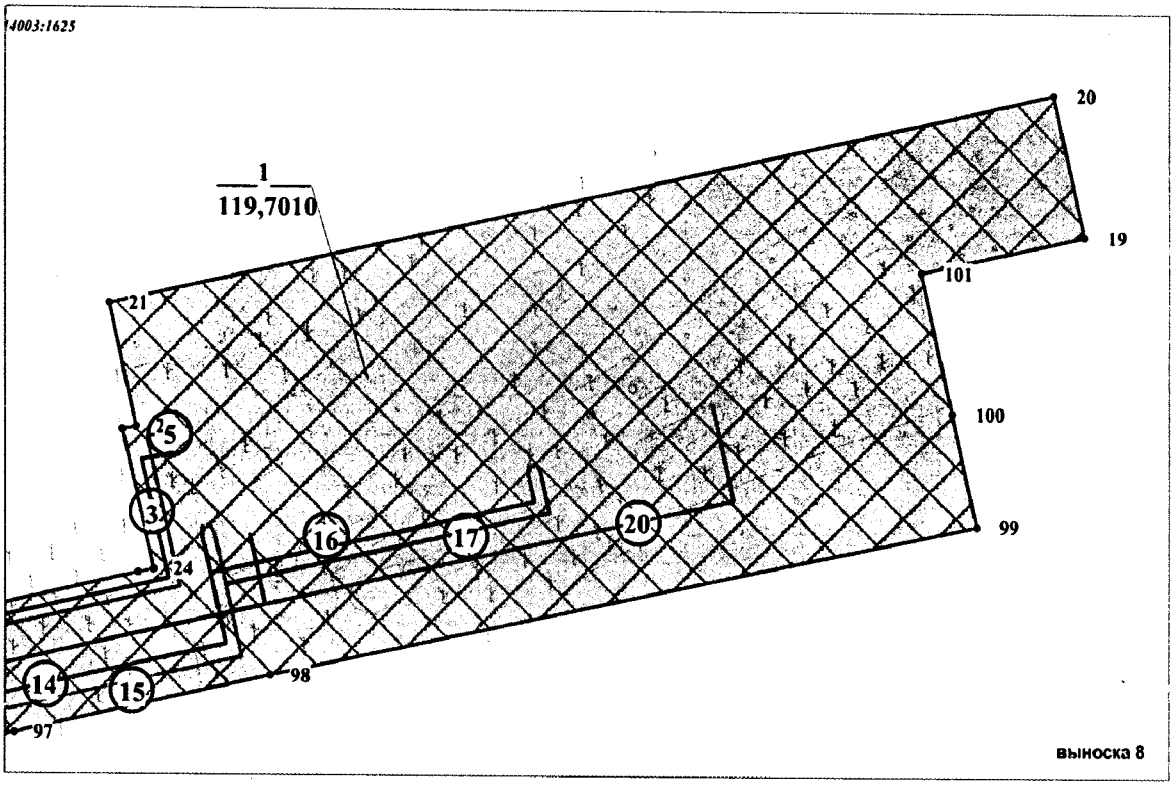

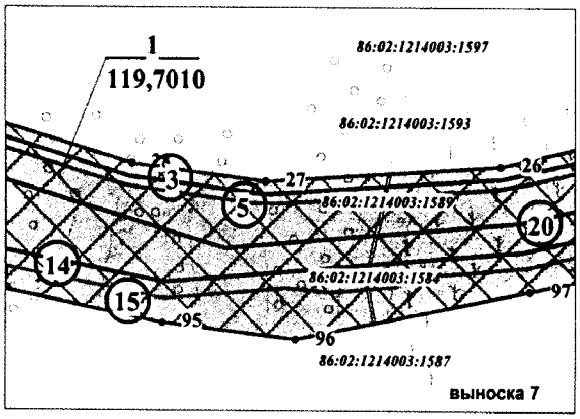

Основная часть проекта планировки территории
для размещения линейного объекта регионального
значения Ханты-Мансийского автономного округа – Югры
«Кусты скважин №№39а, 47а, 553. Обустройство объектов
эксплуатации Южной части Приобского месторождения»
Землепользователь ООО «Газпромнефть - Хантос»

Каталог координат поворотных точек границ зоны планируемого размещения

Номер	X	Y
1	921 476.43	2 700 040.7
2	921 501.19	2 700 040.5
3	921 500.88	2 700 020.11
4	921 496.31	2 700 020.57
5	921 495.67	2 699 990.98
6	921 491.4	2 699 939.8
7	921 483.43	2 699 543.73
8	921 545.95	2 699 540.12
9	921 759.5	2 699 531.21
10	921 763.81	2 699 627.14
11	921 837.94	2 699 625.91
12	921 822.46	2 698 890.44
13	921 533.47	2 698 895.85
14	921 470.3	2 698 897.84
15	921 469.65	2 698 860.04
16	921 449.21	2 698 861.22
17	921 471.43	2 699 940.87
18	921 475.71	2 699 992.2
19	915 747.14	2 705 556.99
20	915 860.64	2 705 531.77
21	915 689.37	2 704 769.83
22	915 592.26	2 704 791.56
23	915 589.78	2 704 780.54
24	915 478.36	2 704 805.68
25	915 475.5	2 704 792.97
26	915 447.73	2 704 669.34
27	915 435.55	2 704 479.41
28	915 449.47	2 704 371.19
29	915 533.12	2 704 094.33
30	915 547.74	2 704 094.71
31	915 548.52	2 704 045.33
32	915 547.91	2 704 045.34
33	915 551.57	2 704 033.19
34	915 569	2 704 037.11
35	915 576.32	2 704 004.61
36	915 837.41	2 704 062.1
37	917 027.27	2 704 092.41
38	917 597.64	2 704 324.19
39	917 566.76	2 704 392.1
40	917 558.45	2 704 406.92

Номер	X	Y
41	917 546.53	2 704 435.62
42	917 538.55	2 704 433.17
43	917 513.04	2 704 493.52
44	917 447.72	2 704 466.72
45	917 404.69	2 704 571.38
46	917 332.22	2 704 543.15
47	917 289.76	2 704 651.38
48	917 361.04	2 704 677.55
49	918 162.32	2 705 006.61
50	918 248.91	2 704 795.3
51	918 208.23	2 704 778.63
52	918 233.28	2 704 717.54
53	918 176.09	2 704 694.31
54	918 194.36	2 704 649.63
55	918 224.59	2 704 577.95
56	918 252	2 704 589.04
57	918 276.52	2 704 598.23
58	918 319.91	2 704 586.18
59	918 920.14	2 704 828.42
60	918 950.65	2 704 831
61	919 089.15	2 704 887.6
62	919 306.79	2 704 943.94
63	919 397.3	2 704 981.4
64	919 221.39	2 705 413.74
65	919 145.33	2 705 384.71
66	919 129.58	2 705 424.27
67	919 252.74	2 705 472.08
68	919 481.84	2 704 908.98
69	919 220.26	2 704 802.56
70	919 116.2	2 704 793.78
71	919 080.56	2 704 790.77
72	918 932.11	2 704 778.23
73	918 677.9	2 704 675.64
74	918 625.81	2 704 654.63
75	918 322.96	2 704 532.39
76	918 279.59	2 704 544.42
77	918 172.65	2 704 501.11
78	918 023.02	2 704 440.52
79	917 607.37	2 704 272.22
80	917 037.83	2 704 041.6

Основная часть проекта планировки территории
для размещения линейного объекта регионального
значения Ханты-Мансийского автономного округа – Югры
«Кусты скважин №№39а, 47а, 553. Обустройство объектов
эксплуатации Южной части Приобского месторождения»
Землепользователь ООО «Газпромнефть - Хантос»

Каталог координат поворотных точек границ зоны планируемого размещения

Номер	X	Y
82	916 606.74	2 704 030.64
83	916 053.5	2 704 016.55
84	915 843.64	2 704 011.22
85	915 767.03	2 703 994.34
86	915 599.09	2 703 957.33
87	915 589.84	2 703 955.31
88	915 548.17	2 703 946.11
89	915 416.93	2 703 915.09
90	915 416.92	2 703 915.09
91	915 410.77	2 703 928.34
92	915 421.46	2 703 930.88
93	915 413.3	2 703 968.71
94	915 391.1	2 704 068.31
95	915 323.1	2 704 395.94
96	915 309.76	2 704 503.34
97	915 348.62	2 704 692.94
98	915 394.59	2 704 899.55
99	915 515.55	2 705 468.92
100	915 606.02	2 705 449.3
101	915 717.31	2 705 424.27


Номер	X	Y
82	916 606.74	2 704 030.64
83	916 053.5	2 704 016.55
84	915 843.64	2 704 011.22
85	915 767.03	2 703 994.34
86	915 599.09	2 703 957.33
87	915 589.84	2 703 955.31
88	915 548.17	2 703 946.11
89	915 416.93	2 703 915.09
90	915 416.92	2 703 915.09
91	915 410.77	2 703 928.34
92	915 421.46	2 703 930.88
93	915 413.3	2 703 968.71
94	915 391.1	2 704 068.31
95	915 323.1	2 704 395.94
96	915 309.76	2 704 503.34
97	915 348.62	2 704 692.94
98	915 394.59	2 704 899.55
99	915 515.55	2 705 468.92
100	915 606.02	2 705 449.3
101	915 717.31	2 705 424.27

Ханты-Мансийский автономный округ – Югра
Губернатор

Приложение 21
к постановлению Правительства
Ханты-Мансийского
автономного округа – Югры
от 19 мая 2017 года № 194-п

Проект межевания территории для размещения линейного объекта регионального значения Ханты-Мансийского автономного округа – Югры «Кусты скважин №№39а, 47а, 553. Обустройство объектов эксплуатации Южной части Приобского месторождения»
Землепользователь ООО «Газпромнефть-Хантос»

Схема расположения линейного объекта регионального значения
масштаб 1 : 90 000

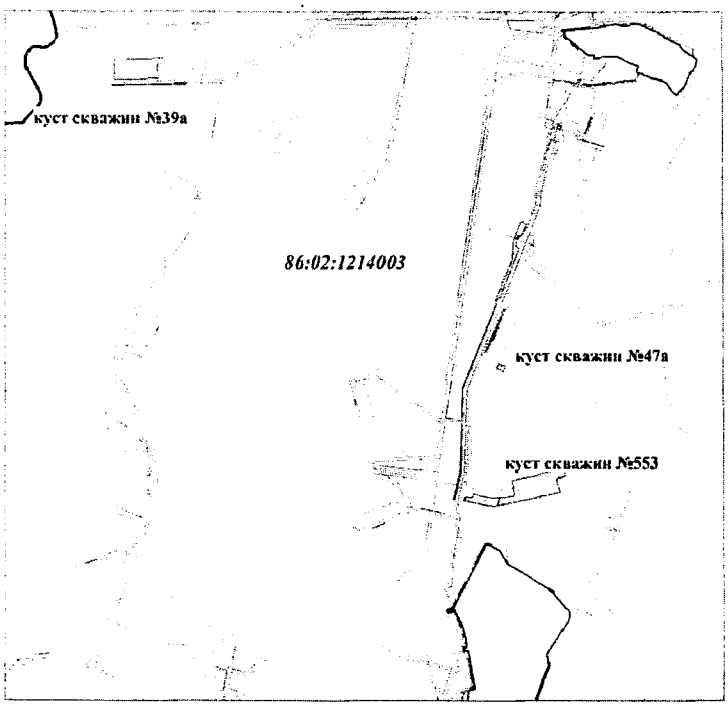



Условные обозначения

- испрашиваемые земельные участки на землях лесного фонда
- испрашиваемые земельные участки на землях сельхозназначения
- испрашиваемые земельные участки на землях запаса
- ранее отведенные земельные участки
- :ЗУ1 — номер испрашиваемого земельного участка
- .1 — номер точки поворота границы испрашиваемого земельного участка
- 86:02:1214003:36 — кадастровый номер земельного участка
- охранная зона проектируемых трубопроводов
- охранная зона линий электропередач
- перспективная зона (по степени вероятности нахождения объектов культурного наследия)
- малоперспективная зона (по степени вероятности нахождения объектов культурного наследия)


						733	
						"Кусты скважин №№39а, 47а, 553. Обустройство объектов эксплуатации Южной части Приобского месторождения"	
Изм.	Кол.уч	Лист	N док	Подпись	Дата		
						ДОКУМЕНТАЦИЯ ПО ПЛАНИРОВКЕ ТЕРРИТОРИИ:	Стадия / Лист / Листов
Выполнил		Сычева			10.04.2017	Проект межевания	АО "НПИИЭК"
ГИП		Данковцев			10.04.2017		

Проект межевания территории для размещения
линейного объекта регионального значения
Ханты-Мансийского автономного округа – Югры
«Кусты скважин №№39а, 47а, 553. Обустройство объектов
эксплуатации Южной части Приобского месторождения»
Землепользователь ООО «Газпромнефть-Хантос»
Масштаб 1:5000

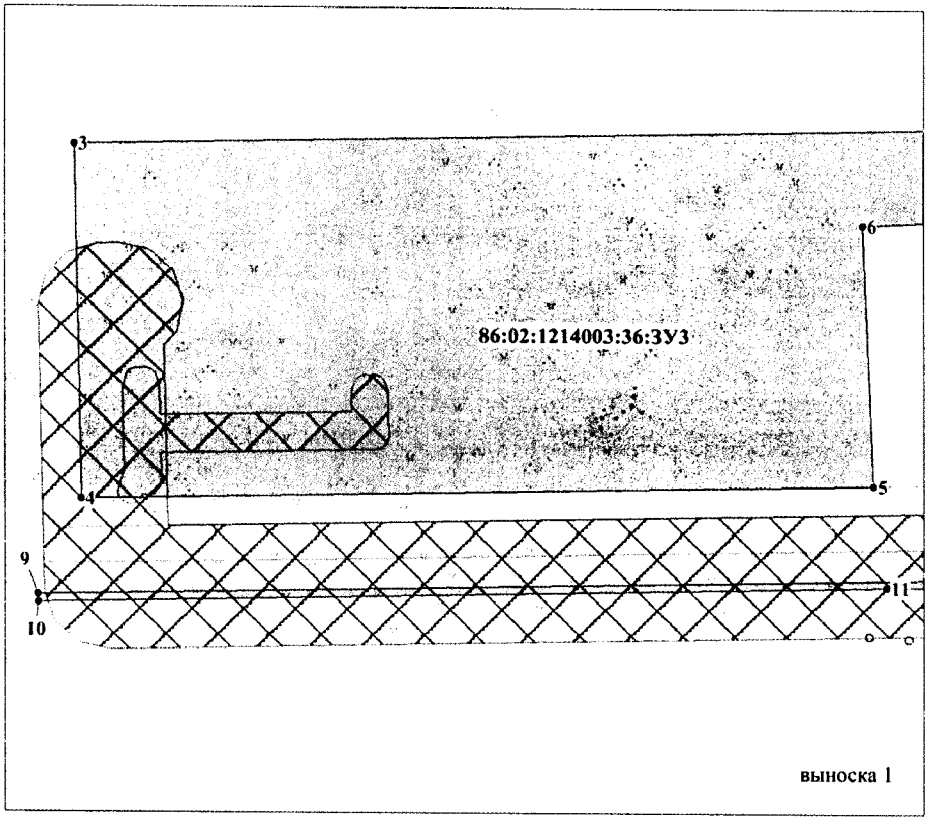


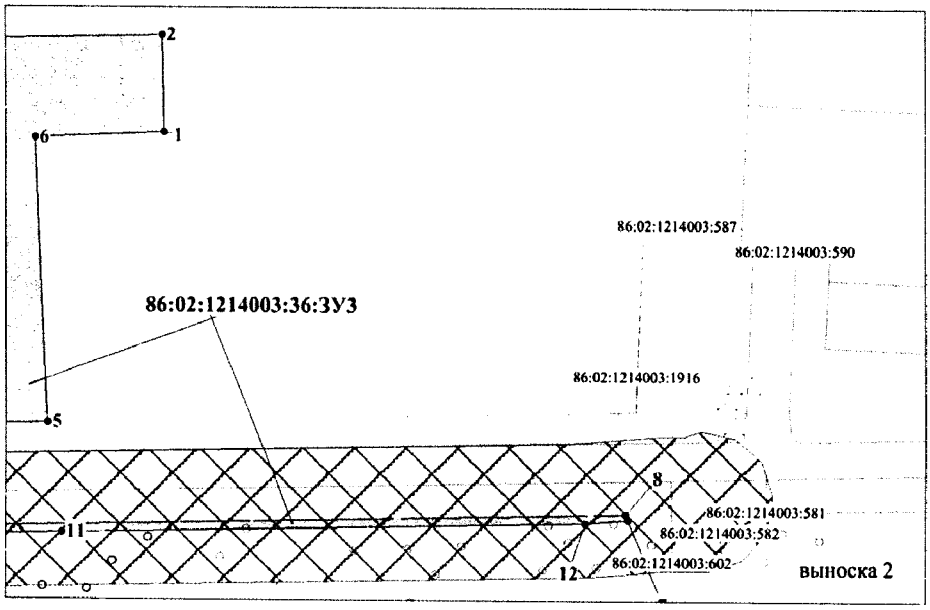


Проект межевания территории для размещения
линейного объекта регионального значения
Ханты-Мансийского автономного округа – Югры
«Кусты скважин №№39а, 47а, 553. Обустройство объектов
эксплуатации Южной части Приобского месторождения»
Землепользователь ООО «Газпромнефть-Хантос»
Масштаб 1:5000

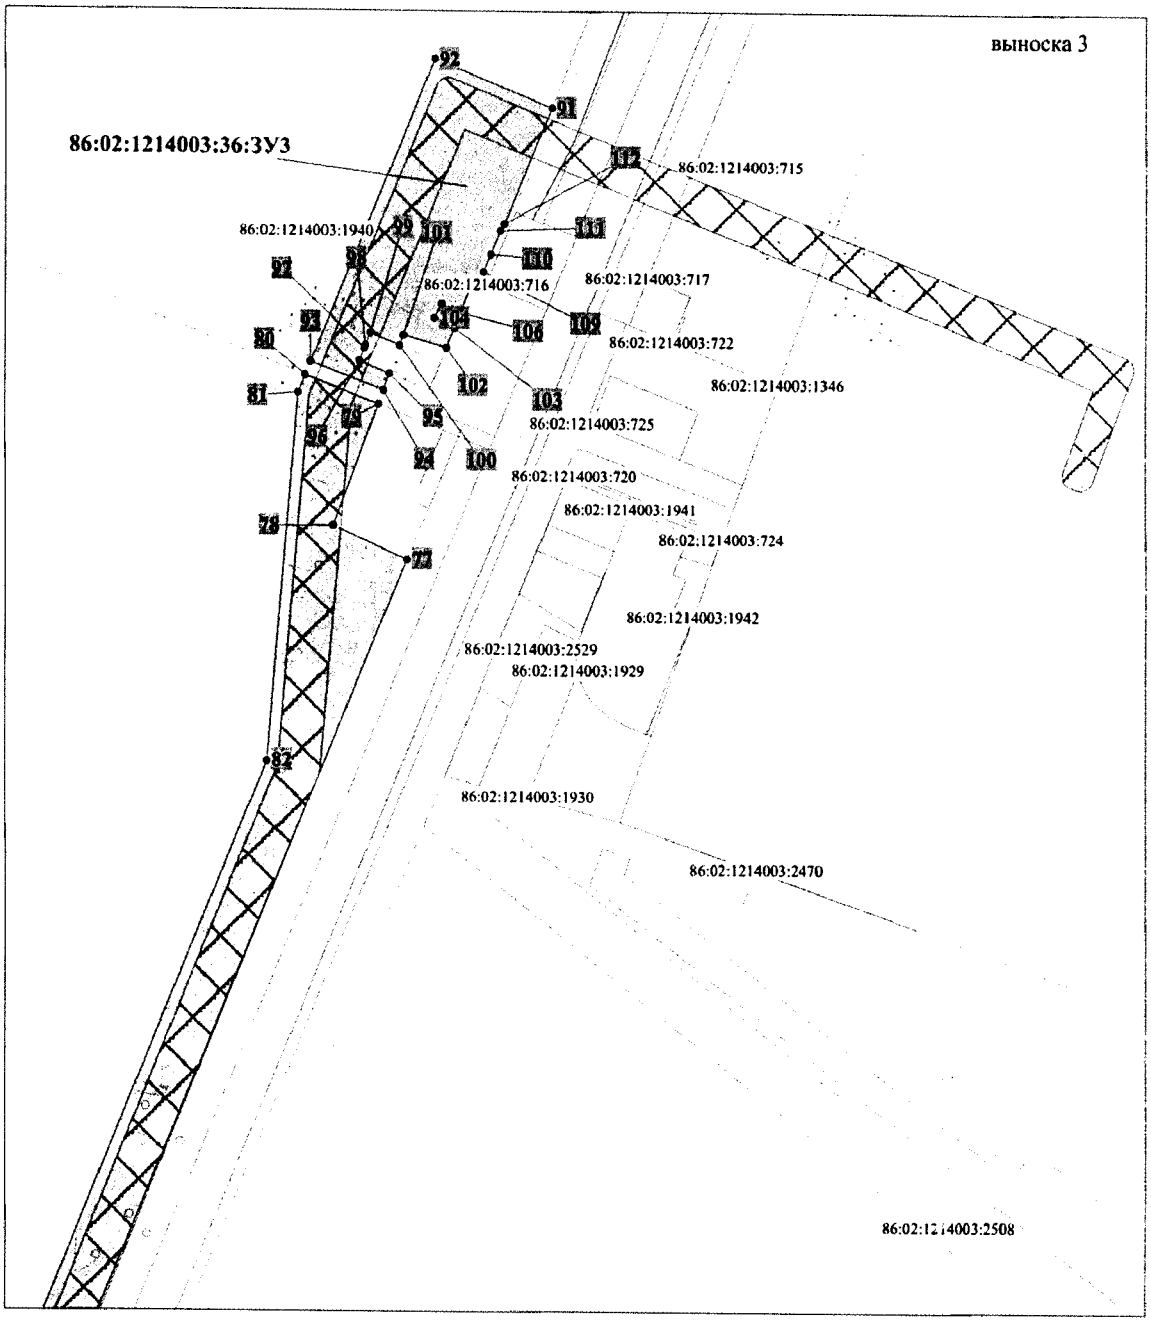


Проект межевания территории для размещения
линейного объекта регионального значения
Ханты-Мансийского автономного округа – Югры
«Кусты скважин №№39а, 47а, 553. Обустройство объектов
эксплуатации Южной части Приобского месторождения»
Землепользователь ООО «Газпромнефть-Хантос»
Масштаб 1:5000

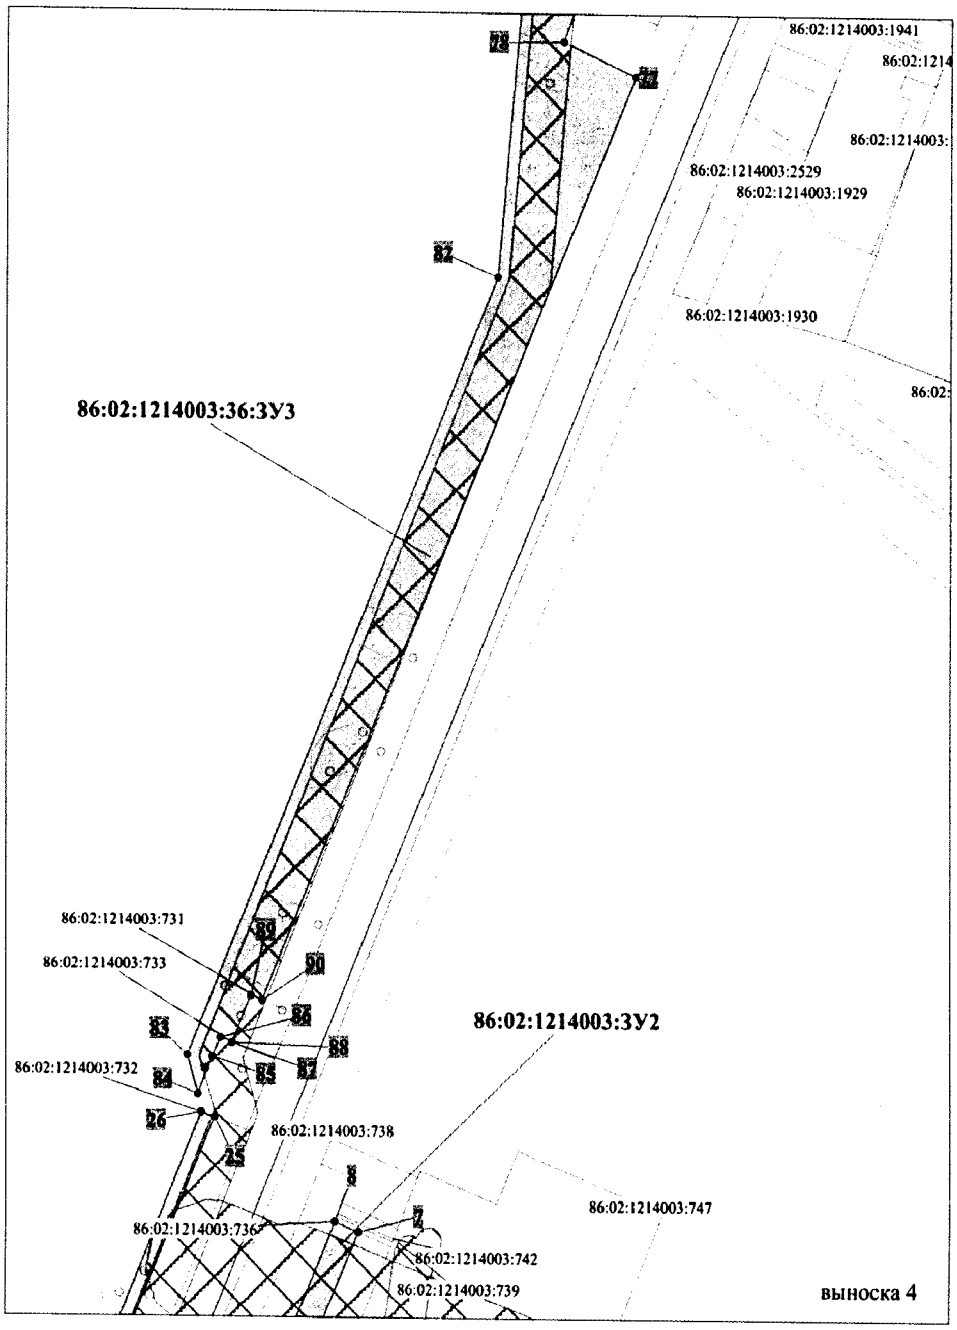


Проект межевания территории для размещения
линейного объекта регионального значения
Ханты-Мансийского автономного округа – Югры
«Кусты скважин №№39а, 47а, 553. Обустройство объектов
эксплуатации Южной части Приобского месторождения»
Землепользователь ООО «Газпромнефть-Хантос»
Масштаб 1:5000

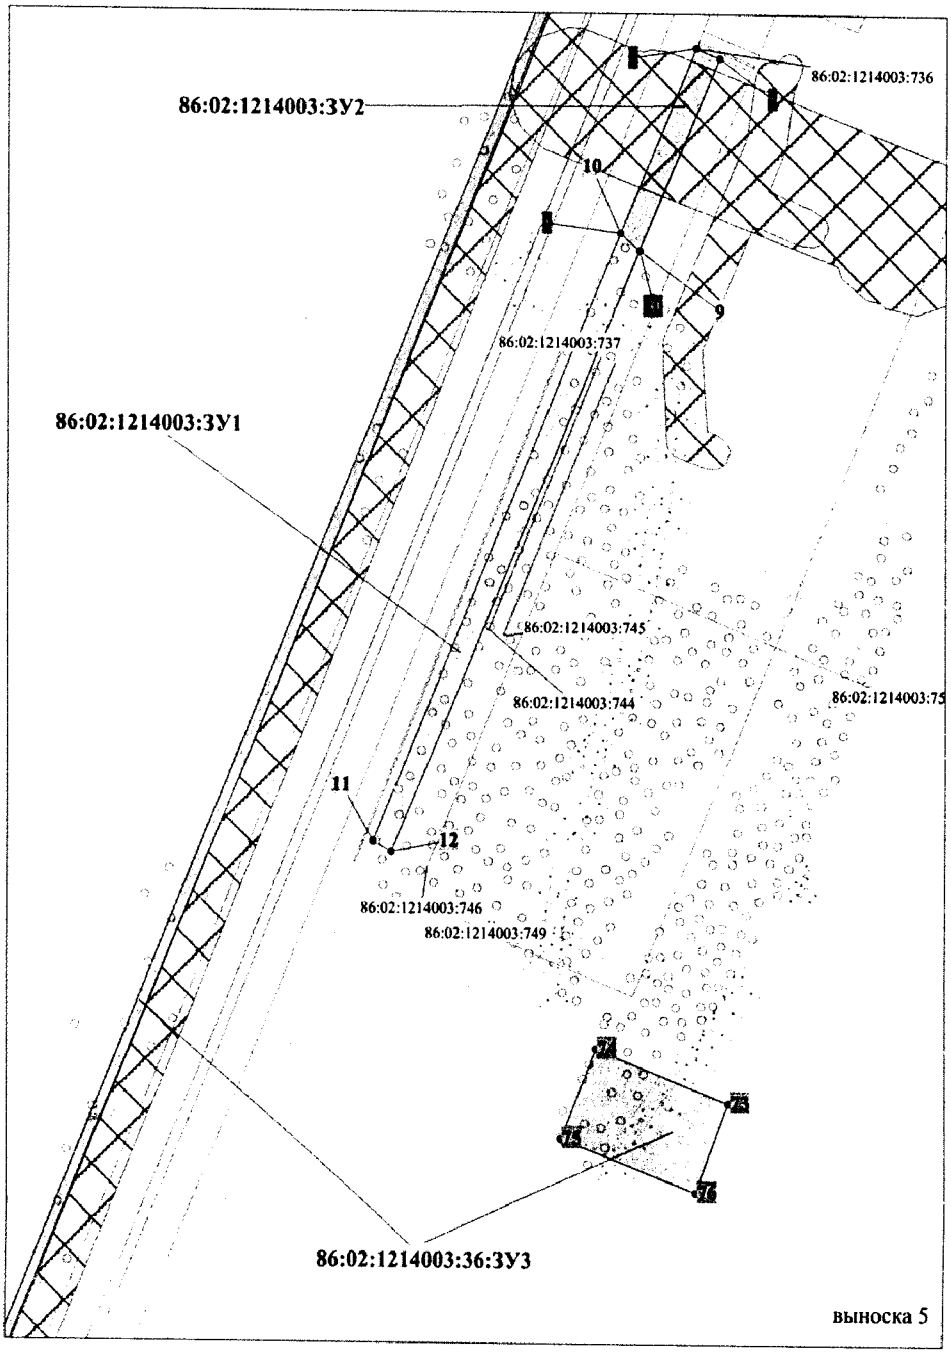


Проект межевания территории для размещения
линейного объекта регионального значения
Ханты-Мансийского автономного округа – Югры
«Кусты скважин №№39а, 47а, 553. Обустройство объектов
эксплуатации Южной части Приобского месторождения»
Землепользователь ООО «Газпромнефть-Хантос»
Масштаб 1:5000

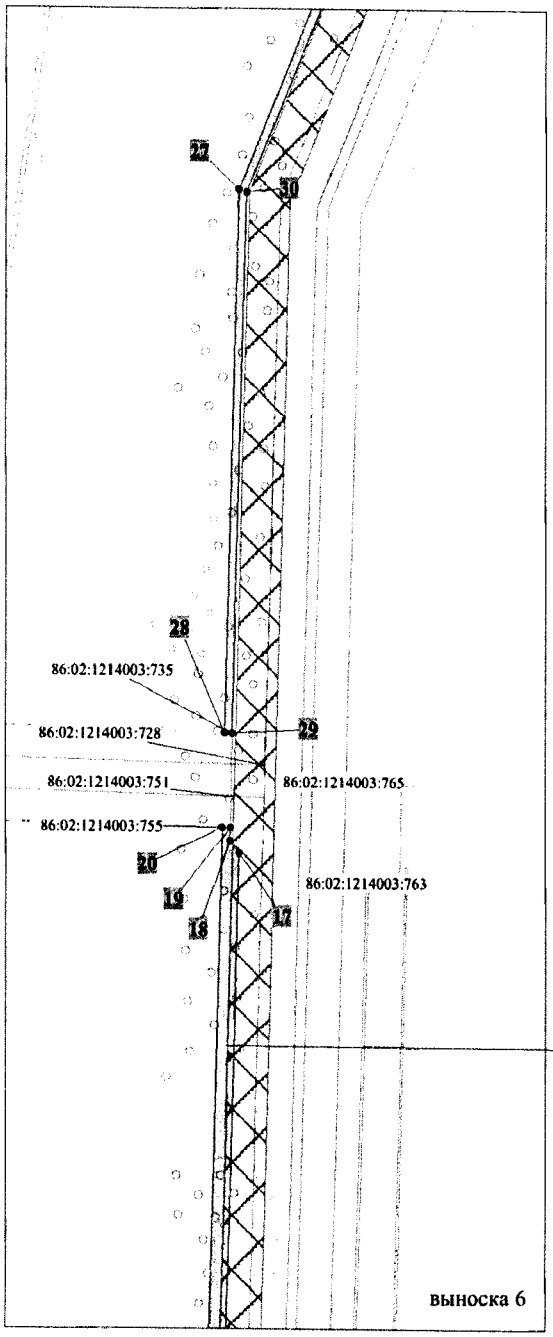


Проект межевания территории для размещения
линейного объекта регионального значения
Ханты-Мансийского автономного округа – Югры
«Кусты скважин №№39а, 47а, 553. Обустройство объектов
эксплуатации Южной части Приобского месторождения»
Землепользователь ООО «Газпромнефть-Хантос»
Масштаб 1:5000

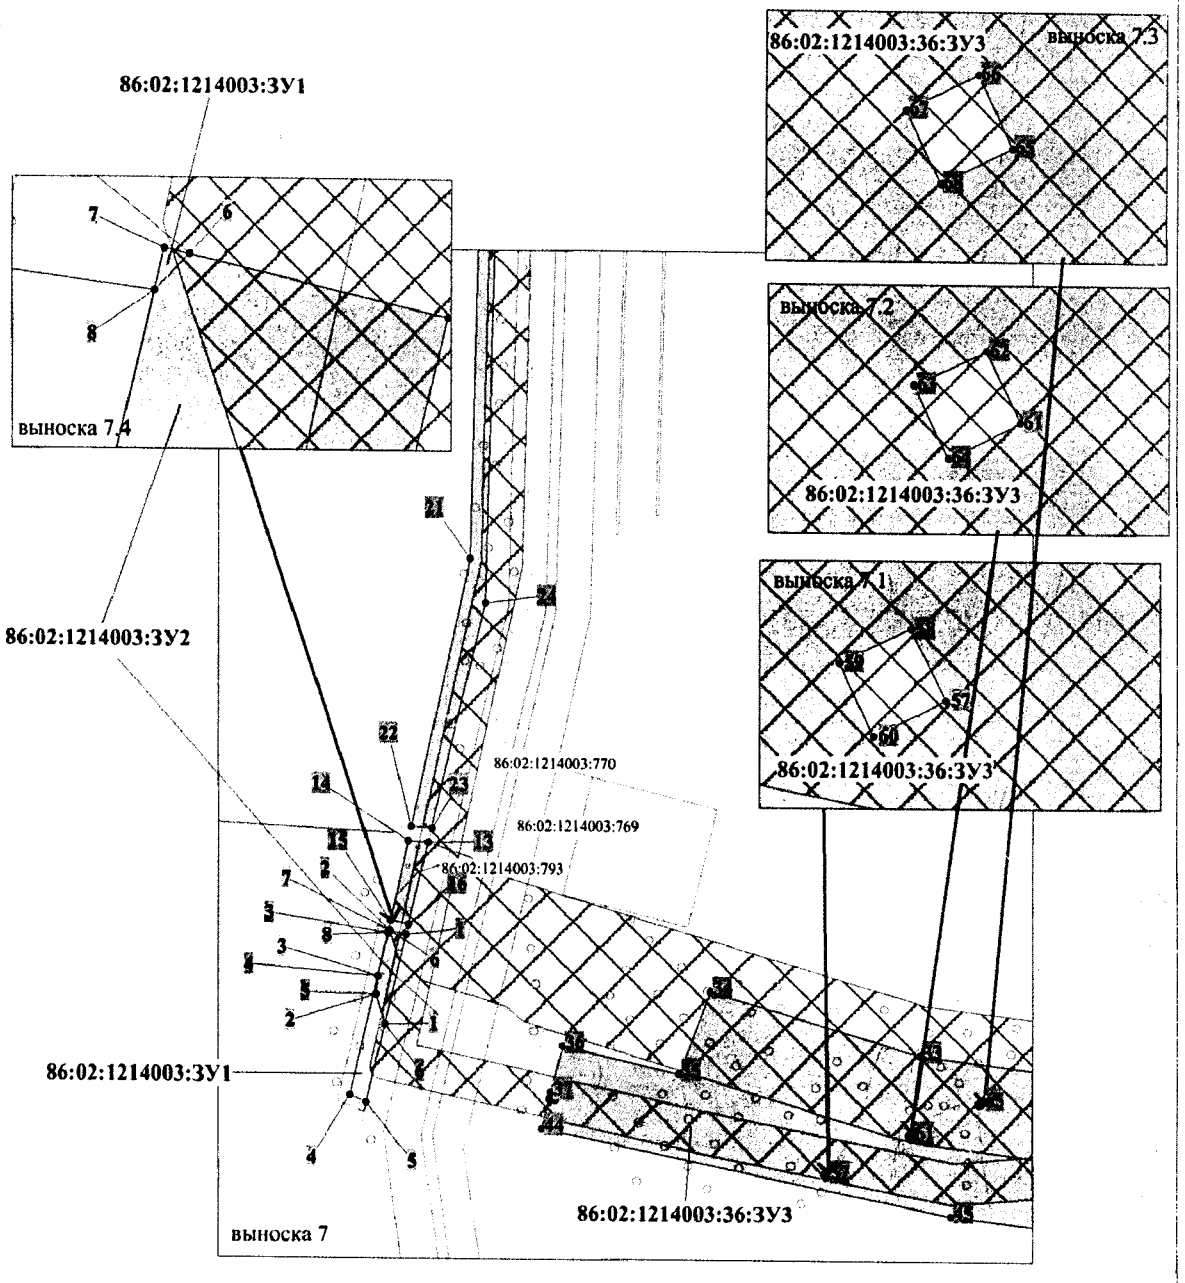

Проект межевания территории для размещения
линейного объекта регионального значения
Ханты-Мансийского автономного округа – Югры
«Кусты скважин №№39а, 47а, 553. Обустройство объектов
эксплуатации Южной части Приобского месторождения»
Землепользователь ООО «Газпромнефть-Хантос»
Масштаб 1:5000

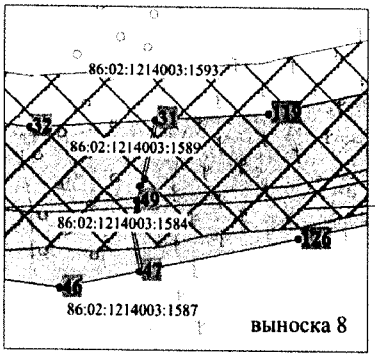

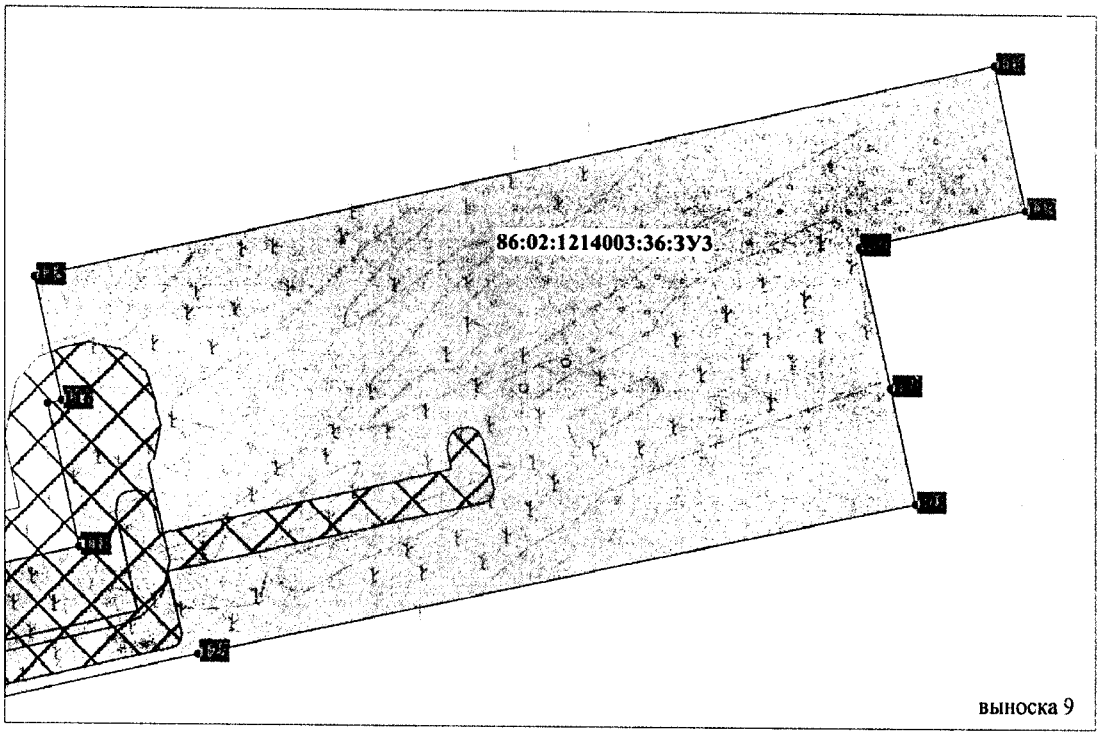

Проект межевания территории для размещения
линейного объекта регионального значения
Ханты-Мансийского автономного округа – Югры
«Кусты скважин №№39а, 47а, 553. Обустройство объектов
эксплуатации Южной части Приобского месторождения»
Землепользователь ООО «Газпромнефть-Хантос»

Каталог координат поворотных точек земельного участка :ЗУ3

Номер	X	Y
1	921 763.81	2 699 627.14
2	921 837.94	2 699 625.91
3	921 822.46	2 698 890.44
4	921 533.47	2 698 895.85
5	921 545.94	2 699 540.12
6	921 759.5	2 699 531.21
7	921 474.06	2 699 972.33
8	921 478.04	2 699 971.1
9	921 455.91	2 698 860.85
10	921 449.21	2 698 861.22
11	921 463.55	2 699 550.56
12	921 471.44	2 699 940.95
13	915 618.2	2 703 977.96
14	915 619.12	2 703 961.76
15	915 555.97	2 703 947.84
16	915 552.54	2 703 962.25
17	916 510	2 704 042.81
18	916 519.67	2 704 034.94
19	916 530.05	2 704 035.24
20	916 530.21	2 704 028.69
21	915 843.63	2 704 011.18
22	915 630.15	2 703 964.19
23	915 629.22	2 703 980.59
24	915 808.52	2 704 023.47
25	918 273.9	2 704 554.28
26	918 278.07	2 704 543.8
27	917 037.83	2 704 041.6
28	916 606.73	2 704 030.64
29	916 606.53	2 704 036.8
30	917 035.43	2 704 048.31
31	915 441.94	2 704 579.06
32	915 435.55	2 704 479.41
33	915 449.47	2 704 371.18
34	915 500.03	2 704 203.84
35	915 434.33	2 704 178.4
36	915 455.8	2 704 085.2
37	915 419.38	2 704 075.67
38	915 419.38	2 704 075.66
39	915 418.49	2 704 079.38
40	915 413.35	2 704 079.24

Номер	X	Y
41	915 414.53	2 704 074.39
42	915 414.53	2 704 074.38
43	915 414.52	2 704 074.39
44	915 391.1	2 704 068.31
45	915 323.1	2 704 395.94
46	915 309.68	2 704 503.35
47	915 322.78	2 704 566.9
48	915 357.55	2 704 560.29
49	915 377.76	2 704 564.78
50	915 377.75	2 704 564.78
51	915 389.43	2 704 567.39
52	915 389.47	2 704 567.4
53	915 420.65	2 704 565.35
54	915 421.09	2 704 563.39
55	915 419.15	2 704 562.95
56	915 418.69	2 704 564.91
57	915 355.28	2 704 297.3
58	915 357.08	2 704 296.42
59	915 356.22	2 704 294.64
60	915 354.4	2 704 295.49
61	915 386.32	2 704 364.66
62	915 388.12	2 704 363.79
63	915 387.26	2 704 361.98
64	915 385.43	2 704 362.83
65	915 411.89	2 704 420.36
66	915 413.71	2 704 419.5
67	915 412.83	2 704 417.69
68	915 411.02	2 704 418.55
69	915 356.63	2 704 554.78
70	915 358.63	2 704 554.63
71	915 358.04	2 704 548.66
72	915 356.05	2 704 548.82
73	917 361.04	2 704 677.54
74	917 404.69	2 704 571.38
75	917 332.22	2 704 543.15
76	917 289.8	2 704 651.35
77	919 089.15	2 704 887.59
78	919 116.33	2 704 830.16
79	919 211.71	2 704 865.18
80	919 234.17	2 704 808.22
81	919 220.26	2 704 802.56

Номер	X	Y
82	918 932.11	2 704 778.23
83	918 322.96	2 704 532.4
84	918 292.26	2 704 540.89
85	918 321.82	2 704 552.43
86	918 336.59	2 704 559.03
87	918 332.89	2 704 568.29
88	918 332.87	2 704 568.35
89	918 369	2 704 582.95
90	918 365.43	2 704 591.92
91	919 444.58	2 705 000.58
92	919 481.84	2 704 908.98
93	919 244.32	2 704 812.35
94	919 222.02	2 704 868.94
95	919 235.28	2 704 873.84
96	919 245.09	2 704 850.2
97	919 254.81	2 704 854.22
98	919 256.67	2 704 854.97
99	919 266.37	2 704 858.97
100	919 257	2 704 881.8
101	919 264.88	2 704 884.68
102	919 255.09	2 704 918.18
103	919 270.92	2 704 924.61
104	919 278.27	2 704 908.83
105	919 289.66	2 704 914.14
106	919 282.56	2 704 929.34
107	919 308.47	2 704 939.88
108	919 306.79	2 704 943.93
109	919 314.43	2 704 947.06
110	919 328.36	2 704 952.74
111	919 346.85	2 704 960.26
112	919 352.72	2 704 963.34
113	915 747.14	2 705 556.99
114	915 860.63	2 705 531.77
115	915 689.38	2 704 769.82
116	915 592.26	2 704 791.56
117	915 589.78	2 704 780.54
118	915 478.36	2 704 805.67
119	915 447.74	2 704 669.34
120	915 442.07	2 704 581.13
121	915 395.24	2 704 570.72
122	915 395.21	2 704 570.7

Проект межевания территории для размещения
линейного объекта регионального значения
Ханты-Мансийского автономного округа – Югры
«Кусты скважин №№39а, 47а, 553. Обустройство объектов
эксплуатации Южной части Приобского месторождения»
Землепользователь ООО «Газпромнефть-Хантос»

Каталог координат поворотных точек
земельного участка :ЗУ3

Номер	X	Y
123	915 371.84	2 704 565.49
124	915 357.52	2 704 562.31
125	915 323.18	2 704 568.9
126	915 348.61	2 704 692.93
127	915 394.59	2 704 899.55
128	915 515.55	2 705 468.92
129	915 606.02	2 705 449.3
130	915 717.34	2 705 424.25

Каталог координат поворотных точек
земельного участка :ЗУ1

Номер	X	Y
1	915 472.77	2 703 943.17
2	915 496.67	2 703 936.3
3	915 511.48	2 703 937.58
4	915 416.93	2 703 915.09
5	915 410.77	2 703 928.34
6	915 547.79	2 703 947.53
7	915 548.08	2 703 946.29
8	915 546	2 703 945.8
9	918 033.79	2 704 604.93
10	918 047.76	2 704 589.46
11	917 566.75	2 704 392.09
12	917 558.46	2 704 406.94

Каталог координат поворотных точек
земельного участка :ЗУ2

Номер	X	Y
1	915 544.74	2 703 960.38
2	915 547.79	2 703 947.53
3	915 546	2 703 945.8
4	915 511.48	2 703 937.58
5	915 496.67	2 703 936.3
6	915 472.77	2 703 943.17
7	918 186.6	2 704 668.57
8	918 194.36	2 704 649.63
9	918 047.76	2 704 589.46
10	918 033.79	2 704 604.93

Ханты-Мансийский автономный округ – Югра
Губернатор

Приложение 22
к постановлению Правительства
Ханты-Мансийского
автономного округа – Югры
от 19 мая 2017 года № 194-п

ГРАДОСТРОИТЕЛЬНЫЙ ПЛАН ЗЕМЕЛЬНОГО УЧАСТКА

№	R	U	8	6	0	0	0	6	1	5	-				

Градостроительный план земельного участка подготовлен на основании

Приказа Департамента строительства Ханты-Мансийского автономного округа – Югры от 22.03.2017 года №113-П «О подготовке документации по планировке территории, на которой предусматривается размещение объектов регионального значения»

(реквизиты решения уполномоченного федерального органа исполнительной власти, или органа исполнительной власти или органа исполнительной власти субъекта Российской Федерации, или органа местного самоуправления о подготовке документации по планировке территории, либо реквизиты обращения и наименование заявителя – физического лица, либо реквизиты обращения и наименование заявителя – юридического лица о выдаче градостроительного плана земельного участка)

Местонахождение земельного участка

Ханты-Мансийский автономный округ – Югра
(субъект Российской Федерации)
Ханты-Мансийский район
(муниципальный район или городской округ)
Межселенная территория
(поселение)

Кадастровый номер земельного участка — Кадастровый номер отсутствует

Описание местоположения границ земельного участка — Территориальный отдел – Самаровское лесничество, Правдинское участковое лесничество, Пойменное урочищеурочище

Площадь земельного участка — **9450 м2**

Описание местоположения проектируемого объекта на земельном участке (объекта капитального строительства) — В границах земельного участка, в местах допустимого размещения объектов

План подготовлен Веселый П.П. главный инженер АО «НПИИЭК»
(Ф.И.О., должность уполномоченного лица, наименование органа или организации)

Веселый П.П
(подпись) (расшифровка подписи)

(дата)


Представлен Правительство Ханты-мансийского автономного округа - Югры
(наименование уполномоченного федерального органа исполнительной власти, или органа исполнительной власти субъекта Российской Федерации, или органа местного самоуправления)


дата

Утвержден
(реквизиты акта Правительства Российской Федерации, или высшего исполнительного органа государственной власти субъекта Российской Федерации, или главы местной администрации об утверждении)

1 Чертеж градостроительного плана земельного участка

Обзорная схема расположения образуемого земельного участка
Масштаб 1 : 500 000

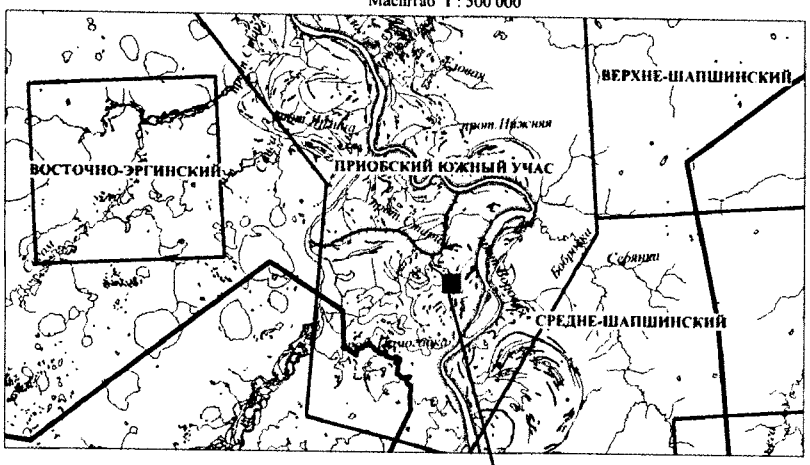

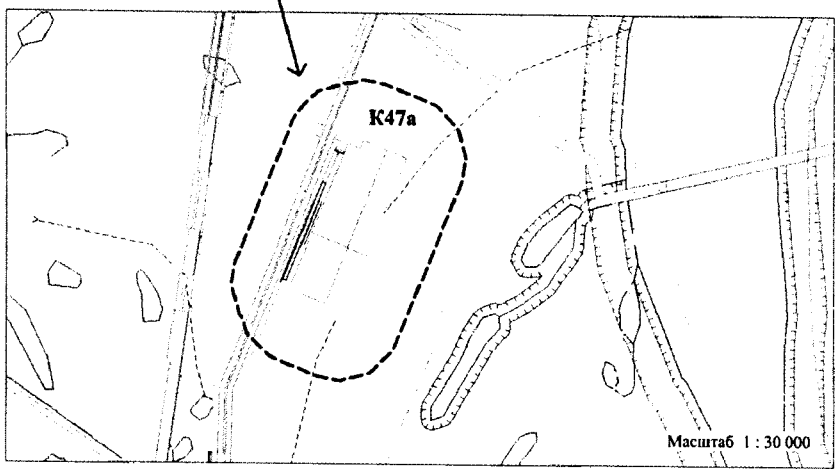

Границы:

УСЛОВНЫЕ ОБОЗНАЧЕНИЯ

- испрашиваемого земельного участка на землях лесного фонда
- земельные участки, согласно сведениям государственного кадастра недвижимости
- зоны допустимого размещения зданий, строений, сооружений
- малоперспективной зоны (по степени вероятности нахождения объектов культурного наследия)
- перспективной зоны (по степени вероятности нахождения объектов культурного наследия)
- номер проектируемого объекта капстроительства
- ЗУ1 номер земельного участка по градостроительному плану
- • 1 номер точки поворота границы земельного участка


Зоны ограниченного природопользования

- водоохранная зона
- прибрежная защитная полоса
- санитарно-защитная зона площадного объекта

						733
						"Кусты скважин №№39а, 47а, 553. Обустройство объектов эксплуатации Южной части Приобского месторождения"
Изм.	Кол.уч	Лист	N док	Подпись	Дата	
						ДОКУМЕНТАЦИЯ ПО ПЛАНИРОВКЕ ТЕРРИТОРИИ: Градостроительный план земельного участка
Выполнил		Сычева			16.02.2017	
ГИП		Данковцев			16.02.2017	

Стадия	Лист	Листов

АО "НПИИЭК"

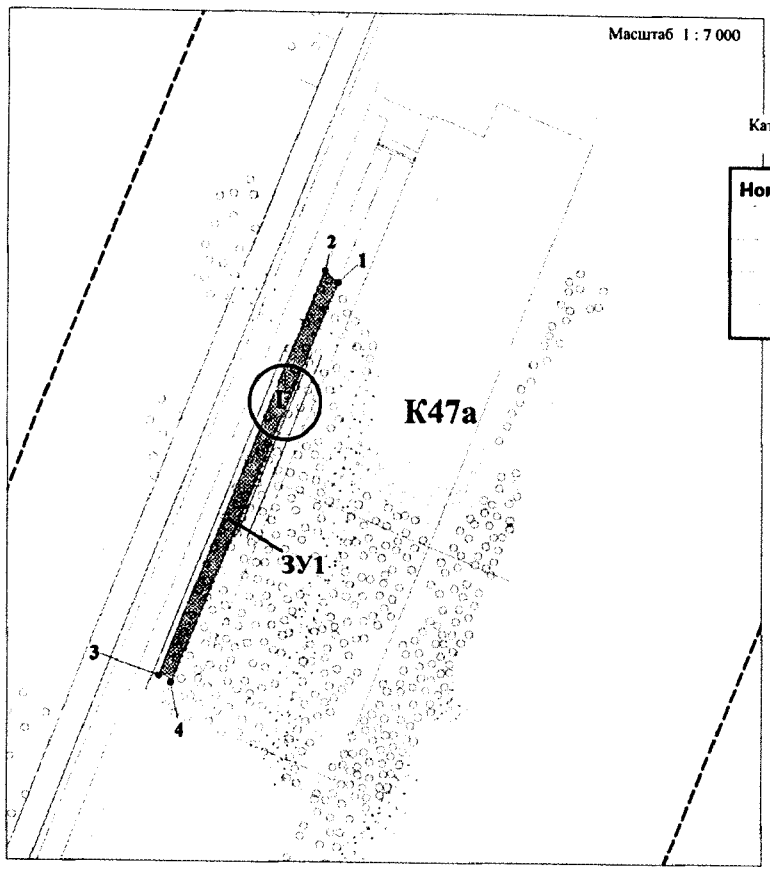

Каталог координат поворотных точек земельного участка ЗУ1

Номер	X	Y
1	918 033.79	2 704 604.93
2	918 047.76	2 704 589.46
3	917 566.75	2 704 392.09
4	917 558.46	2 704 406.94

Площадь земельного участка 9450 м2

Экспликация объектов капитального строительства

Номер земельного участка согласна чертежа градостроительного плана	Назначение объекта капитального строительства
1	Куст скважин №47а

Площадь зоны допустимого размещения зданий, строений, сооружений составляет 9450 м2, из них :
- по испрашиваемому земельному участку ЗУ1 - 9450 м2

Чертеж градостроительного плана земельного участка разработан в апреле 2017 г. АО "НПИИЭК"
Чертеж градостроительного плана земельного участка разработан на топографической основе в масштабе М 1 : 1000, выполненной в декабре 2016 года полевым подразделением АО "НПИИЭК"

Изм.	Кол.уч	Лист	N док	Подпись	Дата
Выполнил		Сычева			16.02.2017
ГИП		Данковцев			16.02.2017

733

"Кусты скважин №№39а, 47а, 553. Обустройство объектов эксплуатации Южной части Приобского месторождения"

ДОКУМЕНТАЦИЯ ПО ПЛАНИРОВКЕ ТЕРРИТОРИИ:

Градостроительный план земельного участка

Стадия	Лист	Листов

АО "НПИИЭК"

1:7000 (масштаб)

Градостроительный план земельного участка создается на основе материалов картографических работ, выполненных в соответствии с требованиями федерального законодательства [2, 3]

1:1000 (масштаб)

Градостроительный план земельного участка, предназначенного для строительства, реконструкции линейного объекта и подготавливаемый в случаях, предусмотренных частью 4 статьи 4 Федерального закона от 29 декабря 2004 г. № 191-ФЗ "О введении в действие Градостроительного кодекса Российской Федерации" (Собрание законодательства Российской Федерации, 2005, № 1, ст. 17; № 30, ст. 3122; 2006, № 1, ст. 17; № 27, ст. 2881; № 52, ст. 5498; 2007, № 21, ст. 2455; № 49, ст. 6071; № 50, ст. 6237; 2008, № 20, ст. 2251; № 30, ст. 3604; 2009, № 1, ст. 19; № 11, ст. 1261; № 19, ст. 2283; № 29, ст. 3611; № 48, ст. 5723; № 52, ст. 6419, 6427; 2010, № 31, ст. 4209; № 40, ст. 4969; № 52, ст. 6993; 2011, № 13, ст. 1688; № 30, ст. 4563, 4594; 2012, № 26, ст. 3446; № 27, ст. 3587; № 53, ст. 7614, 7615; 2013, № 14, ст. 1651; № 23, ст. 2866; № 30, ст. 4072; № 52, ст. 6976; 2014, 3 26, ст. 3377; 2015, № 1, ст. 9, 38, 52, 72; № 9, ст. 1195; № 10, ст. 1418; № 17, ст. 2477, № 27, ст. 3951; № 29, ст. 4347, ст. 4376; 2016, № 1, ст. 22), создается на основании картографического материала, выполненного в масштабе: 1:50 000, 1:100 000, 1:200 000, 1:500 000. При подготовке картографического материала необходимо руководствоваться требованиями федерального/регионального законодательства [4]

Площадь земельного участка 530991 кв.м [2, 3, 4]

На чертеже градостроительного плана земельного участка указываются:
- схема расположения земельного участка в окружении смежно расположенных земельных участков (ситуационный план)[2, 4];
- границы земельного участка с координатами характерных точек [2, 3, 4];
- красные линии [2, 3, 4];
- обозначение и экспликация существующих (на дату формирования градостроительного плана) объектов капитального строительства, объектов незавершенного строительства и их кадастровые (иные) номера по порядку [2, 4];
- минимальные отступы от границ земельного участка в целях определения мест допустимого размещения объекта капитального строительства, за пределами которых запрещено строительство [2, 4];
- границы зон планируемого размещения объектов капитального строительства для государственных или муниципальных нужд (при наличии);
- места допустимого размещения объекта капитального строительства [2, 4];
- границы зон с особыми условиями использования территории (зон охраны объектов культурного наследия, санитарно-защитные, водоохранные зоны и иные зоны), а также графическая информация об иных ограничениях в использовании земельного участка (при наличии)[2, 3, 4];
- границы зон действия публичных сервитутов (при наличии)[2, 3, 4];
- точки подключения (технологического присоединения) объектов капитального строительства к сетям инженерно-технического обеспечения, за исключением сетей электроснабжения (при наличии возможности их отображения на ситуационном плане)[6];
- условные обозначения отображаемой информации;
Чертеж градостроительного плана земельного участка разработан на топографической основе в масштабе (1:1000), выполненной АО «НПИИЭК» сентябре 2016г.

-

(наименование кадастрового инженера)

Чертеж градостроительного плана земельного участка разработан
26.03.2017 г. АО «НПИИЭК»

2. Информация о градостроительном регламенте либо требованиях к назначению, параметрам и размещению объекта капитального строительства

Градостроительный регламент не установлен

(наименование представительного органа местного самоуправления, реквизиты акта об утверждении правил землепользования и застройки, информация обо всех предусмотренных градостроительным регламентом видах разрешенного использования земельного участка (за исключением случаев предоставления земельного участка для государственных и муниципальных нужд)

2.1. Информация о видах разрешенного использовании земельного участка

основные виды разрешенного использования земельного участка:

Градостроительным регламентом не установлено

условно разрешенные вида использования:

Градостроительным регламентом не установлено

вспомогательные виды разрешенного использования:

Градостроительным регламентом не установлено

2.2. Требования к назначению, параметрам и размещению объекта капитального строительства на указанном земельном участке

Назначение объекта капитального строительства

№ / Не имеется

(согласно чертежу градостроительного плана) *(назначение объекта капитального строительства)*

2.2.1 Предельные (минимальные и (или) максимальные) размеры земельного участка и предельные параметры разрешенного строительства, реконструкции объекта капитального строительства, включая площадь

Кадастровый номер земельного участка	Длина, (м)	Ширина, (м)	Зоны с особыми условиями и использования территории (кв.м)	Зоны действия публичных сервитутов (кв.м)	Площадь земельного участка, (кв.м)	Номер объекта капитального строительства согласно чертежу ГПЗУ	Размер, (м)		Площадь застройки земельного участка (кв.м)
							макс.	мин.	
–	–	–	–	–	–	–	–	–	–

2.2.2. Предельное количество этажей __–__ или предельная высота зданий, строений, сооружений ____–_____ м.

2.2.3. Максимальный процент застройки в границах земельного участка ___–___%.

2.2.4. Иные показатели (максимальная плотность, максимальный коэффициент застройки):__

2.3. Требования к назначению, параметрам и размещению объекта капитального строительства на указанном земельном участке

Назначение объекта капитального строительства

1	Куст скважин №47а
(№ согласно чертежу	*(назначение объекта капитального строительства) градостроительного плана)*

Предельные (минимальные и (или) максимальные) размеры земельных участков

Номер участка согласно чертежу градостроительного плана	Длина, (м)	Ширина, (м)	Площадь/ место допустимого размещения, (кв.м)	Зоны с особыми условиями использования территорий (кв.м)	Зоны действия публичных сервитутов (кв.м)
ЗУ1	Сложная конфигурация	Сложная конфигурация	9450	-	-
Итого			*9450*		

3. Информация о расположенных в границах земельного участка объектах капитального строительства и объектах культурного наследия

3.1. Объекты капитального строительства

-	-	-	-	-
(№ согласно чертежу градостроительного плана)	*(назначение объекта капитального строительства)*	*(инвентаризационный или кадастровый номер)*	*(технический паспорт объекта подготовлен)*	*(дата)*

3.2. Объекты, включенные в единый государственный реестр объектов культурного наследия (памятников истории и культуры) народов Российской Федерации

№ Не имеется / не имеется

(согласно чертежу градостроительного плана) (назначение объекта капитального строительства)

Заключение №5176 от 29.12.2016г Службы государственной охраны объектов культурного наследия ХМАО – Югры

(наименование органа государственно власти, принявшего решении о включении выявленного объекта культурного наследия в реестр, реквизиты этого решения)

регистрационный номер в реестре __–__ от _____–_____

(дата)

4. Информация о разделении земельного участка

-

(наименование и реквизиты документа, определяющего возможность или невозможность разделения)

5. Информация о технических условиях подключения (технологического присоединения) объектов капитального строительства к сетям инженерно-технического обеспечения

1 Технические условия на систему пожарной сигнализации, оповещения и управления эвакуацией людей при пожаре для разработке проектной документации «Обустройство объектов эксплуатации Южной части Приобского месторождения. Куст скважин.
2 Технические условия на систему автоматизации, телемеханизации, АСУТП для разработки проектной документации «Обустройство объектов эксплуатации Южной части Приобского месторождения. Куст скважин.
3 Технические условия №31 на проектирование систем связи, с указанием параметров и мест размещения точек подключения проектируемого объекта «Кусты скважин №№39а, 47а, 553. Обустройство объектов эксплуатации Южной части Приобского месторождения».
4 Технические условия на электроснабжение проектируемых объектов «Кусты скважин №№39а, 47а, 553. Обустройство объектов эксплуатации Южной части Приобского месторождения».

(наименование организации, выдавшей технические условия, реквизиты документа, содержащего в соответствии с частью 7 статьи 48 Градостроительного кодекса Российской Федерации информацию о технических условиях подключения (технологического присоединения) объектов капитального строительства к сетям инженерно-технического обеспечения)

6. Информация о наличии границ зоны планируемого размещения объектов капитального строительства для государственных или муниципальных нужд (при наличии)

7. Иная информация (при наличии)

[1] Заполняется в случае, если градостроительный план земельного участка утверждается в составе проекта межевания территории.
[2] Заполняется на земельные участки, на которые действие градостроительного регламента распространяется.
[3] Заполняется на земельный участок, на который градостроительный регламент не устанавливается.
[4] Заполняется на земельный участок, на который градостроительный регламент не распространяется.
[5] Заполняется, если соответствующие параметры установлены градостроительным регламентом либо нормативными правовыми актами, регулирующими использования земельных участков, для которых градостроительные регламенты не устанавливаются или на которые градостроительные регламенты не распространяются.
[6] Указываются точки подключения, содержащиеся в технических условиях, выданных организацией, осуществляющей эксплуатацию сетей инженерно-технического обеспечения.
[7] Документ, содержащий информацию о технических условиях подключения (технологического присоединения) объектов капитального строительства к сетям инженерно-технического обеспечения, является приложением к градостроительному плану земельного участка.

ГРАДОСТРОИТЕЛЬНЫЙ ПЛАН ЗЕМЕЛЬНОГО УЧАСТКА

№	R	U	8	6	0	0	0	6	1	5	-				

Градостроительный план земельного участка подготовлен на основании
Приказа Департамента строительства Ханты-Мансийского автономного округа – Югры от 22.03.2017 года №113-П «О подготовке документации по планировке территории, на которой предусматривается размещение объектов регионального значения»

(реквизиты решения уполномоченного федерального органа исполнительной власти, или органа исполнительной власти или органа исполнительной власти субъекта Российской Федерации, или органа местного самоуправления о подготовке документации по планировке территории, либо реквизиты обращения и наименование заявителя – физического лица, либо реквизиты обращения и наименование заявителя – юридического лица о выдаче градостроительного плана земельного участка)

Местонахождение земельного участка

Ханты-Мансийский автономный округ – Югра
(субъект Российской Федерации)
Ханты-Мансийский район
(муниципальный район или городской округ)
Межселенная территория
(поселение)

Кадастровый номер земельного участка — Кадастровый номер отсутствует

Описание местоположения границ земельного участка — Южная часть Приобского месторождения Земли запаса

Площадь земельного участка — **3248 м2**

Описание местоположения проектируемого объекта на земельном участке (объекта капитального строительства) — В границах земельного участка, в местах допустимого размещения объектов

План подготовлен Веселый П.П. главный инженер АО «НПИИЭК»
(Ф.И.О., должность уполномоченного лица, наименование органа или организации)

Веселый П.П
(подпись) (расшифровка подписи)

Представлен Правительство Ханты-мансийского автономного округа - Югры
(наименование уполномоченного федерального органа исполнительной власти, или органа исполнительной власти субъекта Российской Федерации, или органа местного самоуправления)


дата


Утвержден

(реквизиты акта Правительства Российской Федерации, или высшего исполнительного органа государственной власти субъекта Российской Федерации, или главы местной администрации об утверждении)

1 Чертеж градостроительного плана земельного участка

Обзорная схема расположения образуемого земельного участка
Масштаб 1 : 500 000

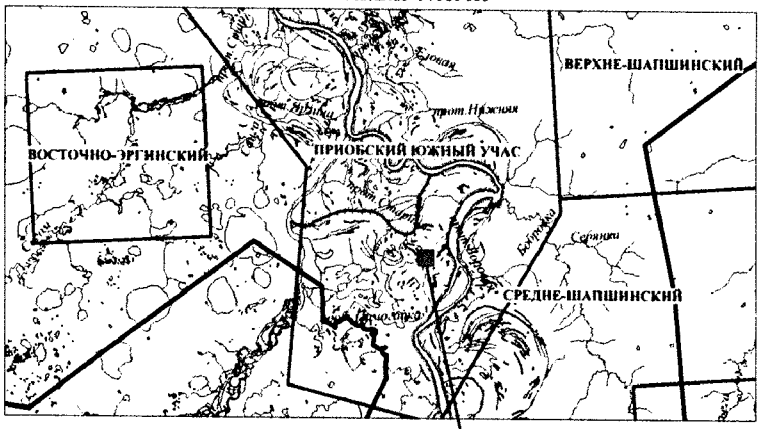

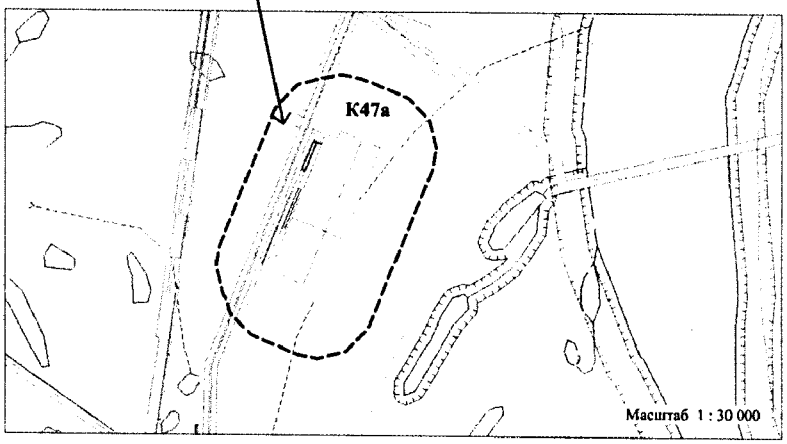

Границы:

УСЛОВНЫЕ ОБОЗНАЧЕНИЯ

- испрашиваемого земельного участка на землях запаса
- земельные участки, согласно сведениям государственного кадастра недвижимости
- зоны допустимого размещения зданий, строений, сооружений
- малоперспективной зоны (по степени вероятности нахождения объектов культурного наследия)
- перспективной зоны (по степени вероятности нахождения объектов культурного наследия)
- (1) номер проектируемого объекта капстроительства
- ЗУ1 номер земельного участка по градостроительному плану
- • 1 номер точки поворота границы земельного участка

Зоны ограниченного природопользования

- водоохранная зона
- прибрежная защитная полоса
- санитарно-защитная зона площадного объекта

Изм.	Кол.уч	Лист	N док	Подпись	Дата
Выполнил		Сычева			16.02.2017
ГИП		Данковцев			16.02.2017

733


"Кусты скважин №№39а, 47а, 553. Обустройство объектов эксплуатации Южной части Приобского месторождения"

ДОКУМЕНТАЦИЯ ПО ПЛАНИРОВКЕ ТЕРРИТОРИИ:

Градостроительный план земельного участка

Стадия	Лист	Листов

АО "НПИИЭК"

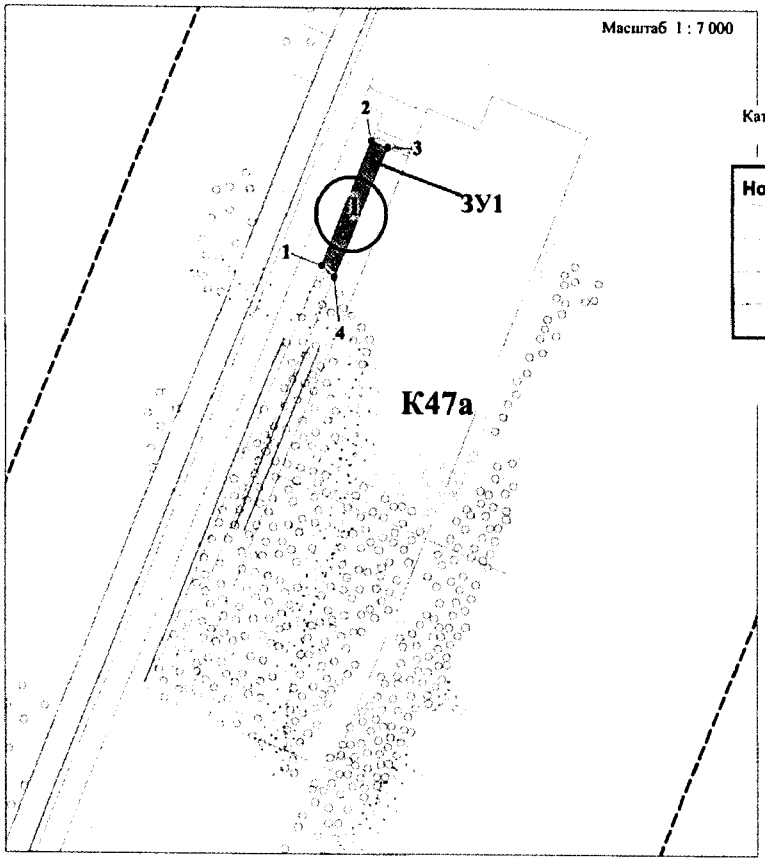

Каталог координат поворотных точек земельного участка ЗУ1

Номер	X	Y
1	918 047.76	2 704 589.46
2	918 194.36	2 704 649.63
3	918 186.6	2 704 668.57
4	918 033.79	2 704 604.93

Площадь земельного участка 3248 м2

Экспликация объектов капитального строительства

Номер земельного участка согласна чертежа градостроительного плана	Назначение объекта капитального строительства
(1)	Куст скважин №47а

Площадь зоны допустимого размещения зданий, строений, сооружений составляет 3248 м2, из них :
- по испрашиваемому земельному участку ЗУ1 -3248 м2

Чертеж градостроительного плана земельного участка разработан в апреле 2017 г. АО "НПИИЭК"
Чертеж градостроительного плана земельного участка разработан на топографической основе в масштабе М 1 : 1000, выполненной в декабре 2016 года полевым подразделением АО "НПИИЭК"

						733		
						"Кусты скважин №№39а, 47а, 553. Обустройство объектов эксплуатации Южной части Приобского месторождения"		
Изм.	Кол.уч	Лист	N док	Подпись	Дата			
						ДОКУМЕНТАЦИЯ ПО ПЛАНИРОВКЕ ТЕРРИТОРИИ: Градостроительный план земельного участка	Стадия	Лист / Листов
Выполнил		Сычева			16.03.2017			
ГИП		Данковцев			16.03.2017	АО "НПИИЭК"		

1:7000 (масштаб)

Градостроительный план земельного участка создается на основе материалов картографических работ, выполненных в соответствии с требованиями федерального законодательства [2, 3]

1:1000 (масштаб)

Градостроительный план земельного участка, предназначенного для строительства, реконструкции линейного объекта и подготавливаемый в случаях, предусмотренных частью 4 статьи 4 Федерального закона от 29 декабря 2004 г. № 191-ФЗ "О введении в действие Градостроительного кодекса Российской Федерации" (Собрание законодательства Российской Федерации, 2005, № 1, ст. 17; № 30, ст. 3122; 2006, № 1, ст. 17; № 27, ст. 2881; № 52, ст. 5498; 2007, № 21, ст. 2455; № 49, ст. 6071; № 50, ст. 6237; 2008, № 20, ст. 2251; № 30, ст. 3604; 2009, № 1, ст. 19; № 11, ст. 1261; № 19, ст. 2283; № 29, ст. 3611; № 48, ст. 5723; № 52, ст. 6419, 6427; 2010, № 31, ст. 4209; № 40, ст. 4969; № 52, ст. 6993; 2011, № 13, ст. 1688; № 30, ст. 4563, 4594; 2012, № 26, ст. 3446; № 27, ст. 3587; № 53, ст. 7614, 7615; 2013, № 14, ст. 1651; № 23, ст. 2866; № 30, ст. 4072; № 52, ст. 6976; 2014, 3 26, ст. 3377; 2015, № 1, ст. 9, 38, 52, 72; № 9, ст. 1195; № 10, ст. 1418; № 17, ст. 2477, № 27, ст. 3951; № 29, ст. 4347, ст. 4376; 2016, № 1, ст. 22), создается на основании картографического материала, выполненного в масштабе: 1:50 000, 1:100 000, 1:200 000, 1:500 000. При подготовке картографического материала необходимо руководствоваться требованиями федерального/регионального законодательства [4]

Площадь земельного участка 530991 кв.м [2, 3, 4]

На чертеже градостроительного плана земельного участка указываются:
- схема расположения земельного участка в окружении смежно расположенных земельных участков (ситуационный план)[2, 4];
- границы земельного участка с координатами характерных точек [2, 3, 4];
- красные линии [2, 3, 4];
- обозначение и экспликация существующих (на дату формирования градостроительного плана) объектов капитального строительства, объектов незавершенного строительства и их кадастровые (иные) номера по порядку [2, 4];
- минимальные отступы от границ земельного участка в целях определения мест допустимого размещения объекта капитального строительства, за пределами которых запрещено строительство [2, 4];
- границы зон планируемого размещения объектов капитального строительства для государственных или муниципальных нужд (при наличии);
- места допустимого размещения объекта капитального строительства [2, 4];
- границы зон с особыми условиями использования территории (зон охраны объектов культурного наследия, санитарно-защитные, водоохранные зоны и иные зоны), а также графическая информация об иных ограничениях в использовании земельного участка (при наличии)[2, 3, 4];
- границы зон действия публичных сервитутов (при наличии)[2, 3, 4];
- точки подключения (технологического присоединения) объектов капитального строительства к сетям инженерно-технического обеспечения, за исключением сетей электроснабжения (при наличии возможности их отображения на ситуационном плане)[6];
- условные обозначения отображаемой информации;

Чертеж градостроительного плана земельного участка разработан на топографической основе в масштабе (1:1000), выполненной АО «НПИИЭК» сентябре 2016г.

-

(наименование кадастрового инженера)

Чертеж градостроительного плана земельного участка разработан
26.03.2017 г. АО «НПИИЭК»

2. Информация о градостроительном регламенте либо требованиях к назначению, параметрам и размещению объекта капитального строительства

Разрешенное использование земельного участка:

Градостроительный регламент не установлен

(наименование представительного органа местного самоуправления, реквизиты акта об утверждении правил землепользования и застройки, информация обо всех предусмотренных градостроительным регламентом видах разрешенного использования земельного участка (за исключением случаев предоставления земельного участка для государственных и муниципальных нужд)

2.1. Информация о видах разрешенного использовании земельного участка

основные виды разрешенного использования земельного участка:

Градостроительным регламентом не установлено

условно разрешенные вида использования:

Градостроительным регламентом не установлено

вспомогательные виды разрешенного использования:

Градостроительным регламентом не установлено

2.2. Требования к назначению, параметрам и размещению объекта капитального строительства на указанном земельном участке

Назначение объекта капитального строительства

№ / Не имеется

(согласно чертежу градостроительного плана) *(назначение объекта капитального строительства)*

2.2.1 Предельные (минимальные и (или) максимальные) размеры земельного участка и предельные параметры разрешенного строительства, реконструкции объекта капитального строительства, включая площадь

Кадастровый номер земельного участка	Длина, (м)	Ширина, (м)	Зоны с особыми условиями и использования территории (кв.м)	Зоны действия публичных сервитутов (кв.м)	Площадь земельного участка, (кв.м)	Номер объекта капитального строительства согласно чертежу ГПЗУ	Размер, (м)		Площадь застройки земельного участка (кв.м)
							макс.	мин.	
–	–	–	–	–	–	–	–	–	–

2.2.2. Предельное количество этажей __–__ или предельная высота зданий, строений, сооружений ____–_____ м.

2.2.3. Максимальный процент застройки в границах земельного участка ___–___%.

2.2.4. Иные показатели (максимальная плотность, максимальный коэффициент застройки):__

2.3. Требования к назначению, параметрам и размещению объекта капитального строительства на указанном земельном участке

Назначение объекта капитального строительства

1	Куст скважин №47а
(№ согласно чертежу	*(назначение объекта капитального строительства) градостроительного плана)*

Предельные (минимальные и (или) максимальные) размеры земельных участков

Номер участка согласно чертежу градостроительного плана	Длина, (м)	Ширина, (м)	Площадь/ место допустимого размещения, (кв.м)	Зоны с особыми условиями использования территорий (кв.м)	Зоны действия публичных сервитутов (кв.м)
ЗУ1	Сложная конфигурация	Сложная конфигурация	3248	-	-
Итого			*3248*		

3. Информация о расположенных в границах земельного участка объектах капитального строительства и объектах культурного наследия

3.1. Объекты капитального строительства

-	-	-	-	-
(№ согласно чертежу градостроительного плана)	*(назначение объекта капитального строительства)*	*(инвентаризационный или кадастровый номер)*	*(технический паспорт объекта подготовлен)*	*(дата)*

3.2. Объекты, включенные в единый государственный реестр объектов культурного наследия (памятников истории и культуры) народов Российской Федерации

№ Не имеется / не имеется

(согласно чертежу градостроительного плана) (назначение объекта капитального строительства)

Заключение №5176 от 29.12.2016г Службы государственной охраны объектов культурного наследия ХМАО – Югры

(наименование органа государственно власти, принявшего решении о включении выявленного объекта культурного наследия в реестр, реквизиты этого решения)

регистрационный номер в реестре __-__ от _____-_____

(дата)

4. Информация о разделении земельного участка

-

(наименование и реквизиты документа, определяющего возможность или невозможность разделения)

5. Информация о технических условиях подключения (технологического присоединения) объектов капитального строительства к сетям инженерно-технического обеспечения

1 Технические условия на систему пожарной сигнализации, оповещения и управления эвакуацией людей при пожаре для разработке проектной документации «Обустройство объектов эксплуатации Южной части Приобского месторождения. Куст скважин.
2 Технические условия на систему автоматизации, телемеханизации, АСУТП для разработки проектной документации «Обустройство объектов эксплуатации Южной части Приобского месторождения. Куст скважин.
3 Технические условия №31 на проектирование систем связи, с указанием параметров и мест размещения точек подключения проектируемого объекта «Кусты скважин №№39а, 47а, 553. Обустройство объектов эксплуатации Южной части Приобского месторождения».
4 Технические условия на электроснабжение проектируемых объектов «Кусты скважин №№39а, 47а, 553. Обустройство объектов эксплуатации Южной части Приобского месторождения».

(наименование организации, выдавшей технические условия, реквизиты документа, содержащего в соответствии с частью 7 статьи 48 Градостроительного кодекса Российской Федерации информацию о технических условиях подключения (технологического присоединения) объектов капитального строительства к сетям инженерно-технического обеспечения)

6. Информация о наличии границ зоны планируемого размещения объектов капитального строительства для государственных или муниципальных нужд (при наличии)

7. Иная информация (при наличии)

[1] Заполняется в случае, если градостроительный план земельного участка утверждается в составе проекта межевания территории.
[2] Заполняется на земельные участки, на которые действие градостроительного регламента распространяется.
[3] Заполняется на земельный участок, на который градостроительный регламент не устанавливается.
[4] Заполняется на земельный участок, на который градостроительный регламент не распространяется.
[5] Заполняется, если соответствующие параметры установлены градостроительным регламентом либо нормативными правовыми актами, регулирующими использования земельных участков, для которых градостроительные регламенты не устанавливаются или на которые градостроительные регламенты не распространяются.
[6] Указываются точки подключения, содержащиеся в технических условиях, выданных организацией, осуществляющей эксплуатацию сетей инженерно-технического обеспечения.
[7] Документ, содержащий информацию о технических условиях подключения (технологического присоединения) объектов капитального строительства к сетям инженерно-технического обеспечения, является приложением к градостроительному плану земельного участка.

ГРАДОСТРОИТЕЛЬНЫЙ ПЛАН ЗЕМЕЛЬНОГО УЧАСТКА

№	R	U	8	6	0	0	0	6	1	5	-				

Градостроительный план земельного участка подготовлен на основании
Приказа Департамента строительства Ханты-Мансийского автономного округа – Югры от 22.03.2017 года №113-П «О подготовке документации по планировке территории, на которой предусматривается размещение объектов регионального значения»

(реквизиты решения уполномоченного федерального органа исполнительной власти, или органа исполнительной власти или органа исполнительной власти субъекта Российской Федерации, или органа местного самоуправления о подготовке документации по планировке территории, либо реквизиты обращения и наименование заявителя – физического лица, либо реквизиты обращения и наименование заявителя – юридического лица о выдаче градостроительного плана земельного участка)

Местонахождение земельного участка

Ханты-Мансийский автономный округ – Югра
(субъект Российской Федерации)
Ханты-Мансийский район
(муниципальный район или городской округ)
Межселенная территория
(поселение)

Кадастровый номер земельного участка — Кадастровый номер отсутствует

Описание местоположения границ земельного участка — Южная часть Приобского месторождения Земли сельскохозяйственного назначения

Площадь земельного участка — **366145 м2**

Описание местоположения проектируемого объекта на земельном участке (объекта капитального строительства) — В границах земельного участка, в местах допустимого размещения объектов

План подготовлен Веселый П.П. главный инженер АО «НПИИЭК»
(Ф.И.О., должность уполномоченного лица, наименование органа или организации)


М.П. АО «НПИИЭК» — / Веселый П.П /
(подпись) (расшифровка подписи)

Представлен Правительство Ханты-мансийского автономного округа - Югры
(наименование уполномоченного федерального органа исполнительной власти, или органа исполнительной власти субъекта Российской Федерации, или органа местного самоуправления)

дата

Утвержден
(реквизиты акта Правительства Российской Федерации, или высшего исполнительного органа государственной власти субъекта Российской Федерации, или главы местной администрации об утверждении)

1 Чертеж градостроительного плана земельного участка

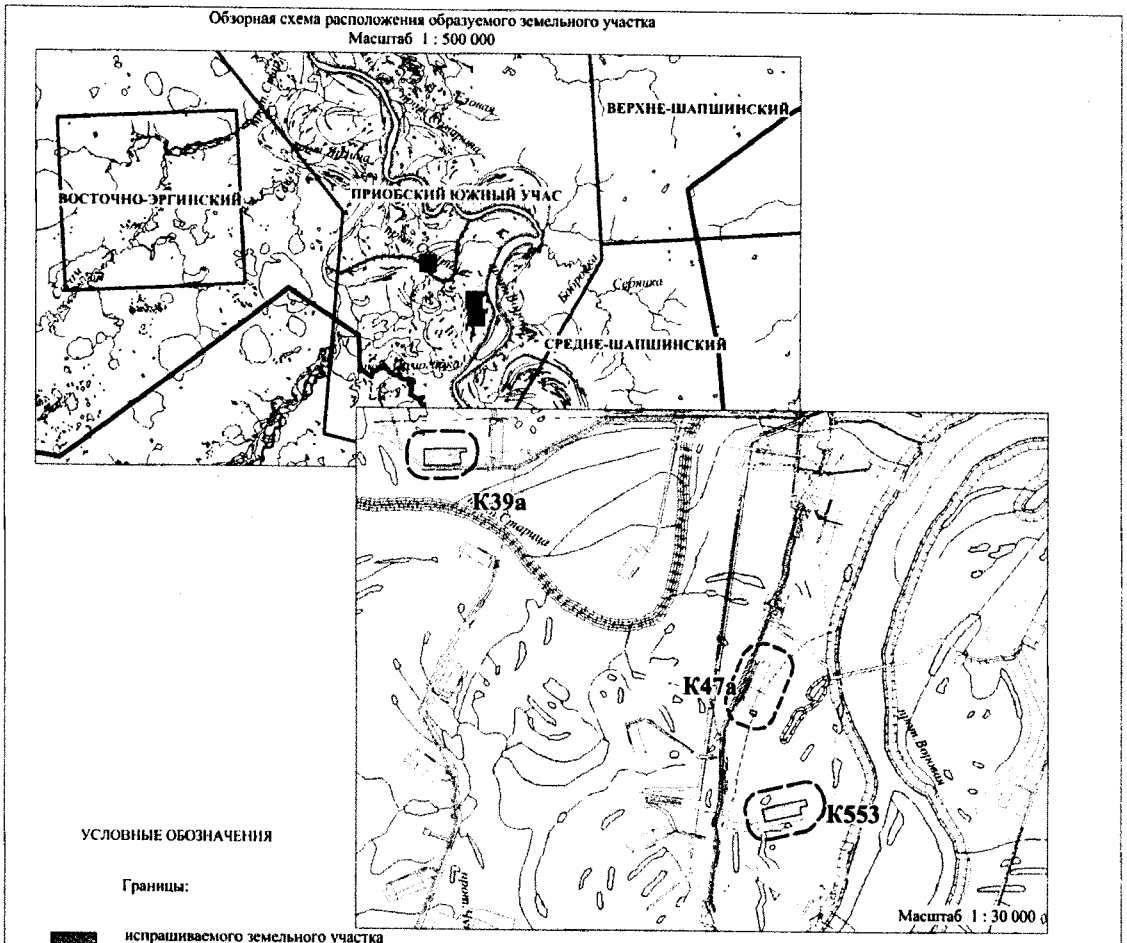

УСЛОВНЫЕ ОБОЗНАЧЕНИЯ

Границы:

- испрашиваемого земельного участка на землях сельскохозяйственного назначения
- под линейный объект по проекту
- земельные участки, согласно сведениям государственного кадастра недвижимости
- зоны допустимого размещения зданий, строений, сооружений
- малоперспективной зоны (по степени вероятности нахождения объектов культурного наследия)
- перспективной зоны (по степени вероятности нахождения объектов культурного наследия)

- 1 — номер проектируемого объекта капстроительства
- ЗУ1 — номер земельного участка по градостроительному плану
- • 1 — номер точки поворота границы земельного участка


Зоны ограниченного природопользования

- водоохранная зона
- прибрежная защитная полоса
- санитарно-защитная зона площадного объекта

						733
						"Кусты скважин №№39а, 47а, 553. Обустройство объектов эксплуатации Южной части Приобского месторождения"
Изм.	Кол.уч	Лист	N док	Подпись	Дата	
						ДОКУМЕНТАЦИЯ ПО ПЛАНИРОВКЕ ТЕРРИТОРИИ: Градостроительный план земельного участка
Выполнил		Сычева			16.03.2017	
ГИП		Данковцев			16.03.2017	

Стадия	Лист	Листов

АО "НПИИЭК"

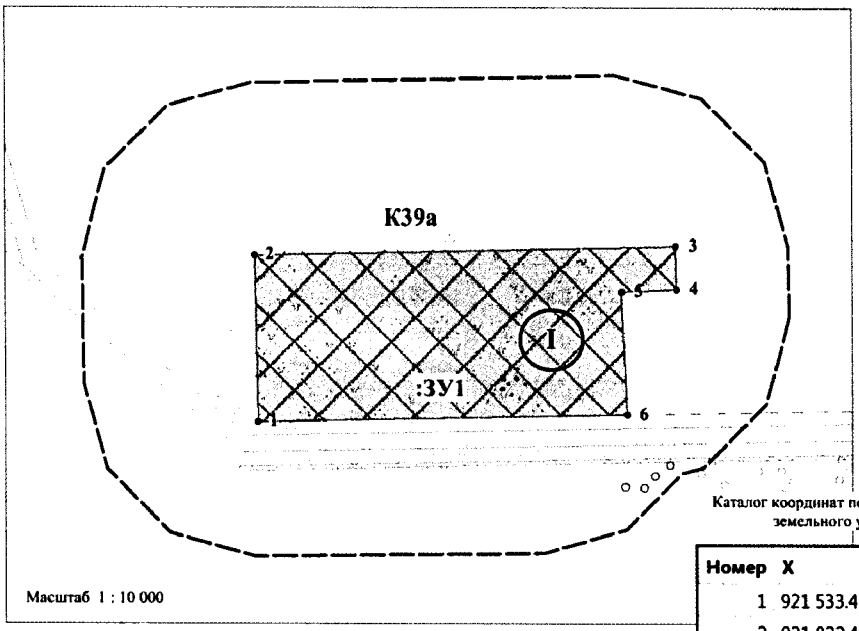

Масштаб 1 : 10 000

Каталог координат поворотных точек земельного участка ЗУ1

Номер	X	Y
1	921 533.47	2 698 895.85
2	921 822.46	2 698 890.44
3	921 837.94	2 699 625.91
4	921 763.81	2 699 627.14
5	921 759.5	2 699 531.21
6	921 545.94	2 699 540.12

Площадь земельного участка 192937 м2

Экспликация объектов капитального строительства

Номер земельного участка согласна чертежа градостроительного плана	Назначение объекта капитального строительства
1	Куст скважин №39а

Площадь зоны допустимого размещения зданий, строений, сооружений составляет 192937 м2, из них :
- по испрашиваемому земельному участку ЗУ1 - 192937 м2

Чертеж градостроительного плана земельного участка разработан в апреле 2017 г. АО "НПИИЭК"
Чертеж градостроительного плана земельного участка разработан на топографической основе в масштабе М 1 : 1000, выполненной в декабре 2016 года полевым подразделением АО "НПИИЭК"

Изм.	Кол.уч	Лист	N док	Подпись	Дата
Выполнил		Сычева			16.03.2017
ГИП		Данковцев			16.03.2017

733


"Кусты скважин №№39а, 47а, 553. Обустройство объектов эксплуатации Южной части Приобского месторождения"

ДОКУМЕНТАЦИЯ ПО ПЛАНИРОВКЕ ТЕРРИТОРИИ:

Градостроительный план земельного участка

Стадия	Лист	Листов

АО "НПИИЭК"

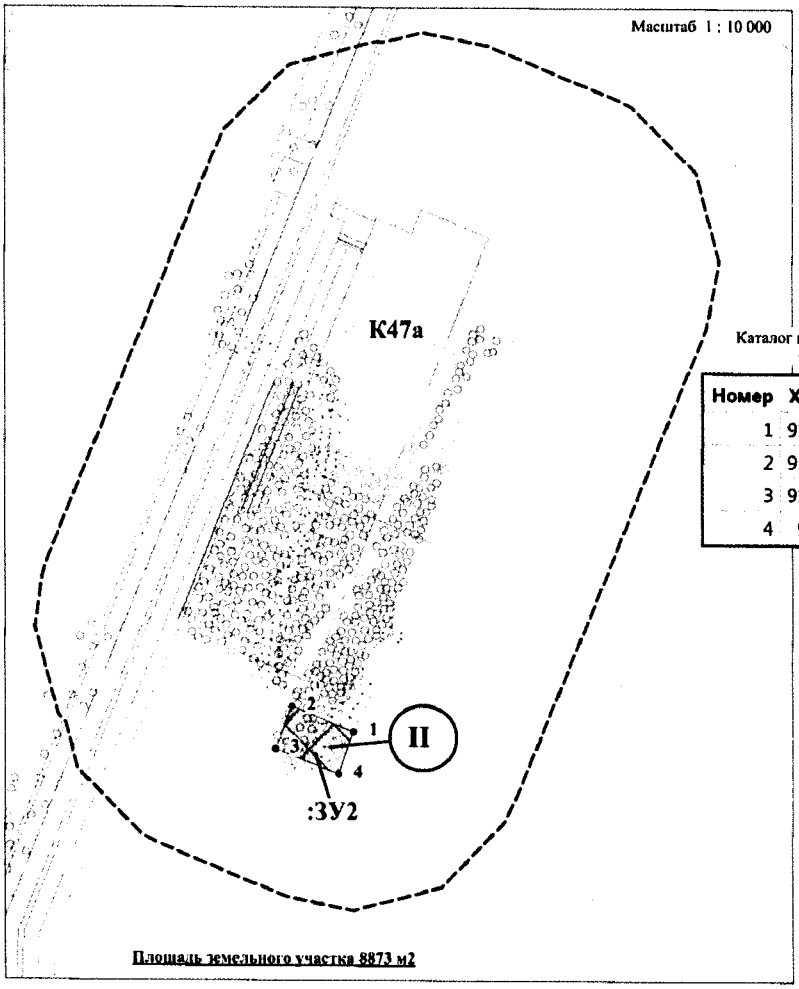

Каталог координат поворотных точек земельного участка ЗУ1

Номер	X	Y
1	917 361.04	2 704 677.54
2	917 404.69	2 704 571.38
3	917 332.22	2 704 543.15
4	917 289.8	2 704 651.35

Экспликация объектов капитального строительства


Номер земельного участка согласна чертежа градостроительного плана	Назначение объекта капитального строительства
II	Куст скважин №47а

Площадь зоны допустимого размещения зданий, строений, сооружений составляет 8873 м2, из них :
- по испрашиваемому земельному участку ЗУ2 - 8873 м2

Чертеж градостроительного плана земельного участка разработан в апреле 2017 г. АО "НПИИЭК"
Чертеж градостроительного плана земельного участка разработан на топографической основе в масштабе М 1 : 1000, выполненной в декабре 2016 года полевым подразделением АО "НПИИЭК"

Изм.	Кол.уч	Лист	N док	Подпись	Дата	733		
						"Кусты скважин №№39а, 47а, 553. Обустройство объектов эксплуатации Южной части Приобского месторождения"		
						ДОКУМЕНТАЦИЯ ПО ПЛАНИРОВКЕ ТЕРРИТОРИИ: Градостроительный план земельного участка	Стадия	Лист / Листов
Выполнил		Сычева			16.03.2017			
ГИП		Данковцев			16.03.2017		АО "НПИИЭК"	

Масштаб 1 : 10 000

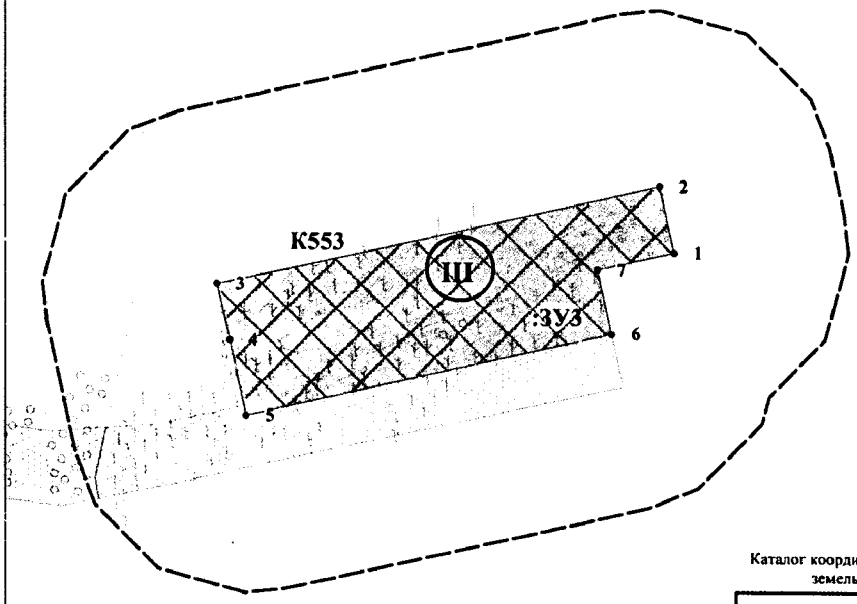

Каталог координат поворотных точек земельного участка ЗУ3

Номер	X	Y
1	915 747.14	2 705 556.99
2	915 860.63	2 705 531.77
3	915 689.38	2 704 769.82
4	915 592.26	2 704 791.56
5	915 464.62	2 704 820.12
6	915 606.02	2 705 449.3
7	915 717.34	2 705 424.25

Площадь земельного участка 164335 м2

Экспликация объектов капитального строительства

Номер земельного участка согласна чертежа градостроительного плана	Назначение объекта капитального строительства
III	Куст скважин №553

Площадь зоны допустимого размещения зданий, строений, сооружений составляет 164335 м2, из них :
- по испрашиваемому земельному участку ЗУ3 - 164335 м2

Чертеж градостроительного плана земельного участка разработан в апреле 2017 г. АО "НПИИЭК"
Чертеж градостроительного плана земельного участка разработан на топографической основе в масштабе М 1 : 1000, выполненной в декабре 2016 года полевым подразделением АО "НПИИЭК"

Изм.	Кол.уч	Лист	N док	Подпись	Дата
Выполнил		Сычева			16.03.2017
ГИП		Данковцев			16.03.2017

733

"Кусты скважин №№39а, 47а, 553. Обустройство объектов эксплуатации Южной части Приобского месторождения"

ДОКУМЕНТАЦИЯ ПО ПЛАНИРОВКЕ ТЕРРИТОРИИ:

Градостроительный план земельного участка

Стадия	Лист	Листов

АО "НПИИЭК"

1:10000 (масштаб)

Градостроительный план земельного участка создается на основе материалов картографических работ, выполненных в соответствии с требованиями федерального законодательства [2, 3]

1:1000 (масштаб)

Градостроительный план земельного участка, предназначенного для строительства, реконструкции линейного объекта и подготавливаемый в случаях, предусмотренных частью 4 статьи 4 Федерального закона от 29 декабря 2004 г. № 191-ФЗ "О введении в действие Градостроительного кодекса Российской Федерации" (Собрание законодательства Российской Федерации, 2005, № 1, ст. 17; № 30, ст. 3122; 2006, № 1, ст. 17; № 27, ст. 2881; № 52, ст. 5498; 2007, № 21, ст. 2455; № 49, ст. 6071; № 50, ст. 6237; 2008, № 20, ст. 2251; № 30, ст. 3604; 2009, № 1, ст. 19; № 11, ст. 1261; № 19, ст. 2283; № 29, ст. 3611; № 48, ст. 5723; № 52, ст. 6419, 6427; 2010, № 31, ст. 4209; № 40, ст. 4969; № 52, ст. 6993; 2011, № 13, ст. 1688; № 30, ст. 4563, 4594; 2012, № 26, ст. 3446; № 27, ст. 3587; № 53, ст. 7614, 7615; 2013, № 14, ст. 1651; № 23, ст. 2866; № 30, ст. 4072; № 52, ст. 6976; 2014, 3 26, ст. 3377; 2015, № 1, ст. 9, 38, 52, 72; № 9, ст. 1195; № 10, ст. 1418; № 17, ст. 2477, № 27, ст. 3951; № 29, ст. 4347, ст. 4376; 2016, № 1, ст. 22), создается на основании картографического материала, выполненного в масштабе: 1:50 000, 1:100 000, 1:200 000, 1:500 000. При подготовке картографического материала необходимо руководствоваться требованиями федерального/регионального законодательства [4]

Площадь земельного участка 530991 кв.м [2, 3, 4]

На чертеже градостроительного плана земельного участка указываются:
- схема расположения земельного участка в окружении смежно расположенных земельных участков (ситуационный план)[2, 4];
- границы земельного участка с координатами характерных точек [2, 3, 4];
- красные линии [2, 3, 4];
- обозначение и экспликация существующих (на дату формирования градостроительного плана) объектов капитального строительства, объектов незавершенного строительства и их кадастровые (иные) номера по порядку [2, 4];
- минимальные отступы от границ земельного участка в целях определения мест допустимого размещения объекта капитального строительства, за пределами которых запрещено строительство [2, 4];
- границы зон планируемого размещения объектов капитального строительства для государственных или муниципальных нужд (при наличии);
- места допустимого размещения объекта капитального строительства [2, 4];
- границы зон с особыми условиями использования территории (зон охраны объектов культурного наследия, санитарно-защитные, водоохранные зоны и иные зоны), а также графическая информация об иных ограничениях в использовании земельного участка (при наличии)[2, 3, 4];
- границы зон действия публичных сервитутов (при наличии)[2, 3, 4];
- точки подключения (технологического присоединения) объектов капитального строительства к сетям инженерно-технического обеспечения, за исключением сетей электроснабжения (при наличии возможности их отображения на ситуационном плане)[6];
- условные обозначения отображаемой информации;
Чертеж градостроительного плана земельного участка разработан на топографической основе в масштабе (1:1000), выполненной АО «НПИИЭК» сентябре 2016г.

-

(наименование кадастрового инженера)

Чертеж градостроительного плана земельного участка разработан
26.03.2017 г. АО «НПИИЭК»

2. Информация о градостроительном регламенте либо требованиях к назначению, параметрам и размещению объекта капитального строительства

Разрешенное использование земельного участка:

Градостроительный регламент не установлен

(наименование представительного органа местного самоуправления, реквизиты акта об утверждении правил землепользования и застройки, информация обо всех предусмотренных градостроительным регламентом видах разрешенного использования земельного участка (за исключением случаев предоставления земельного участка для государственных и муниципальных нужд)

2.1. Информация о видах разрешенного использовании земельного участка

основные виды разрешенного использования земельного участка:

Градостроительным регламентом не установлено

условно разрешенные вида использования:

Градостроительным регламентом не установлено

вспомогательные виды разрешенного использования:

Градостроительным регламентом не установлено

2.2. Требования к назначению, параметрам и размещению объекта капитального строительства на указанном земельном участке

Назначение объекта капитального строительства

№ / Не имеется

(согласно чертежу градостроительного плана) *(назначение объекта капитального строительства)*

2.2.1 Предельные (минимальные и (или) максимальные) размеры земельного участка и предельные параметры разрешенного строительства, реконструкции объекта капитального строительства, включая площадь

Кадастровый номер земельного участка	Длина, (м)	Ширина, (м)	Зоны с особыми условиями и использования территории (кв.м)	Зоны действия публичных сервитутов (кв.м)	Площадь земельного участка, (кв.м)	Номер объекта капитального строительства согласно чертежу ГПЗУ	Размер, (м)		Площадь застройки земельного участка (кв.м)
							макс.	мин.	
–	–	–	–	–	–	–	–	–	–

2.2.2. Предельное количество этажей __–__ или предельная высота зданий, строений, сооружений ____–_____ м.

2.2.3. Максимальный процент застройки в границах земельного участка ___–___%.

2.2.4. Иные показатели (максимальная плотность, максимальный коэффициент застройки):__

-

2.3. Требования к назначению, параметрам и размещению объекта капитального строительства на указанном земельном участке

Назначение объекта капитального строительства

1	Куст скважин №39а
2	Куст скважин №47а
3	Куст скважин №553

Предельные (минимальные и (или) максимальные) размеры земельных участков

Номер участка согласно чертежу градостроительного плана	Длина, (м)	Ширина, (м)	Площадь/ место допустимого размещения, (кв.м)	Зоны с особыми условиями использования территорий (кв.м)	Зоны действия публичных сервитутов (кв.м)
ЗУ1	Сложная конфигурация	Сложная конфигурация	192937	-	-
ЗУ2	Сложная конфигурация	Сложная конфигурация	8873		
ЗУ3	Сложная конфигурация	Сложная конфигурация	164335		
Итого			*366145*		

3. Информация о расположенных в границах земельного участка объектах капитального строительства и объектах культурного наследия

3.1. Объекты капитального строительства

-	-	-	-	-
(№ согласно чертежу градостроительного плана)	*(назначение объекта капитального строительства)*	*(инвентаризационный или кадастровый номер)*	*(технический паспорт объекта подготовлен)*	*(дата)*

3.2. Объекты, включенные в единый государственный реестр объектов культурного наследия (памятников истории и культуры) народов Российской Федерации

№ Не имеется / не имеется

(согласно чертежу градостроительного плана) (назначение объекта капитального строительства)

Заключение №5176 от 29.12.2016г Службы государственной охраны объектов культурного наследия ХМАО – Югры

(наименование органа государственно власти, принявшего решении о включении выявленного объекта культурного наследия в реестр, реквизиты этого решения)

регистрационный номер в реестре __–__ от _____–_____

(дата)

4. Информация о разделении земельного участка

-

(наименование и реквизиты документа, определяющего возможность или невозможность разделения)

5. Информация о технических условиях подключения (технологического присоединения) объектов капитального строительства к сетям инженерно-технического обеспечения

1 Технические условия на систему пожарной сигнализации, оповещения и управления эвакуацией людей при пожаре для разработке проектной документации «Обустройство объектов эксплуатации Южной части Приобского месторождения. Куст скважин.

2 Технические условия на систему автоматизации, телемеханизации, АСУТП для разработки проектной документации «Обустройство объектов эксплуатации Южной части Приобского месторождения. Куст скважин.

3 Технические условия №31 на проектирование систем связи, с указанием параметров и мест размещения точек подключения проектируемого объекта «Кусты скважин №№39а, 47а, 553. Обустройство объектов эксплуатации Южной части Приобского месторождения».

4 Технические условия на электроснабжение проектируемых объектов «Кусты скважин №№39а, 47а, 553. Обустройство объектов эксплуатации Южной части Приобского месторождения».

(наименование организации, выдавшей технические условия, реквизиты документа, содержащего в соответствии с частью 7 статьи 48 Градостроительного кодекса Российской Федерации информацию о технических условиях подключения (технологического присоединения) объектов капитального строительства к сетяминженерно-технического обеспечения)

6. Информация о наличии границ зоны планируемого размещения объектов капитального строительства для государственных или муниципальных нужд (при наличии)

7. Иная информация (при наличии)

[1] Заполняется в случае, если градостроительный план земельного участка утверждается в составе проекта межевания территории.

[2] Заполняется на земельные участки, на которые действие градостроительного регламента распространяется.

[3] Заполняется на земельный участок, на который градостроительный регламент не устанавливается.

[4] Заполняется на земельный участок, на который градостроительный регламент не распространяется.

[5] Заполняется, если соответствующие параметры установлены градостроительным регламентом либо нормативными правовыми актами, регулирующими использования земельных участков, для которых градостроительные регламенты не устанавливаются или на которые градостроительные регламенты не распространяются.

[6] Указываются точки подключения, содержащиеся в технических условиях, выданных организацией, осуществляющей эксплуатацию сетей инженерно-технического обеспечения.

[7] Документ, содержащий информацию о технических условиях подключения (технологического присоединения) объектов капитального строительства к сетям инженерно-технического обеспечения, является приложением к градостроительному плану земельного участка.

Утверждаю:
Начальник УМАСиИТ
_____С.Н. Бойко

Технические условия
на систему автоматизации, телемеханизации, АСУТП
для разработки проектной документации
«Обустройство объектов эксплуатации Южной части Приобского месторождения.
Куст скважин

1. Точкой подключения полевого оборудования КИПиА на кустовых площадках должен являться шкаф общестанционного контроллера(ОСК)- ПКБ289006и4 поставляемого комплектно с АГЗУ. OnLine UPS шкафа ОСК должен быть реализован на базе модулей DR-RDN20 и DR-UPS-40.
2. Контроллер шкафа ОСК – Scadapack 334 или Scadapack 314 с преобразователем Moxa 5110 (RS-232-Ethernet).
3. Дискретные входы контроллера должны иметь гальваническую развязку от полевого оборудования посредством искробезопасного барьера с оптической развязкой.
4. Замерные установки с контроллерным оборудованием должны осуществлять обмен данными с общестанционным шкафом по RS-485 должны иметь следующие настройки порта: Modbus RTU, 9600, 8N1 и иметь гальваническую развязку по порту RS-485. В составе контроллерного шкафа АГЗУ должна входить сенсорная панель не менее 6``, с отображением всего технологического процесса, иметь возможность заносить и корректировать метрологические данные измерительной установки, номера отводов, скважин, времени замера, начала замера и окончания. Данные по замерам должны храниться в памяти контроллера АГЗУ не менее 1 месяца, иметь возможность выбора архива по дате, времени, скважине, отводу. Предусмотреть возможность изменения адреса Modbus контроллера АГЗУ с панели оператора.
5. Шкаф контроллерного оборудования АГЗУ выполнить с использованием контроллера Scadapack или Direct Logic. Карта памяти должна соответствовать АГЗУ «Озна». OnLine UPS шкафа АГЗУ должен быть реализован на базе модулей DR-RDN20 и DR-UPS-40.
6. Для передачи данных на кустовую телемеханику АДКУ2000+ комплектовать ПКУ системой широкополосной системы передачи данных «Canopy». Информация о параметрах работы кустовой площадки должна отображаться на АРМ ….
7. Данные передаваемые на верхний уровень кустовой телемеханики должны составлять 100% информацию о работе АГЗУ, СУ, КТПН, счетчиков электроэнергии, УДХ(р), ПОС. Предусмотреть с кустовой телемеханики управление АГЗУ, КТПН, УДХ(р), ПОС.
8. Станции управления погружным оборудованием должны иметь протокол обмена согласно требованиям ООО «Газпромнефть Хантос» (аналогичную карте регистров «Электон»), выбор протокола обмена должен осуществляться на панели управления СУ и иметь соответствующую надпись «Газпромнефть Хантос».
9. Установки дозирования химреагента должны иметь в своем составе устройство защиты от импульсных перенапряжений по порту RS-485 фирмы «HAkel», а так же повторитель сигнала (repeater) марки ADAM-4510. Настройки порта 9600, 8N1. Протокол обмена аналогичный УДР «Позитрон».
10. Управление освещением позиций куста скважин должно осуществляться от датчика освещенности расположенного на кустовой площадке, по команде оператора с системы кустовой ТМ, а так же иметь кнопку включения-отключения освещения на кнопочном посту, расположенном на БМА.
11. Проектом предусмотреть вывод на верхний уровень сигналов и выполнение следующих функций:

а) устье добывающей скважины:

- давление линейное – аналоговый. вх. – (ТИТ);
- максимальное буферное давление – цифр. вх. – (ТС);
- максимальное затрубное давление – цифр. вх. – (ТС);

б) устье нагнетательной скважины:

- давление линейное – аналоговый. вх. – (ТИТ);

в) станция управления ЭЦН:

- включен/ отключен – цифр. вх - (ТС) - физическая линия;
- Интерфейсная связь контроллера УЭЦН с общестанционным контроллером кустовой площадки – RS-485. Предусмотреть передачу данных и управление СУ погружными насосами ЭЦН по интерфейсу RS-485 всех текущих и аварийных параметров. В составе СУ предусмотреть счетчик электроэнергии (использовать счетчик электроэнергии СЭТ-4ТМ), данные со счетчика включить в таблицу протокола передачи данных параметров ЭЦН.

Заложить материалы, оборудование, для реализации передачи информации по физическим линиям и по RS-485 отдельными линиями связи.

г) установки дозирования ингибитора солеотложения УДР:

- технологическая авария – цифр. вх. – (ТС);
- несанкционированный доступ – цифр. вх. – (ТС);
- состояние насоса-дозатора – цифр. вх – (ТС);
- низкая температура в установке – цифр. вх – (ТС);
- уровень (расход) химреагента – аналог. вх. – (ТИТ);
- давление химреагента – аналог. вх. – (ТИТ);
- пожар цифр. вх. – (ТС);
- отключение по пожару – цифр. вх – (ТУ);
- Интерфейсная связь контроллера УДР с общестанционным контроллером кустовой площадки – RS-485

д) АГЗУ:

- замер дебита жидкости – имп. вх. – (ТИИ);
- замер дебита газа – имп. вх. – (ТИИ);
- давление в коллекторе – аналог. вх. – (ТИТ);
- максимальное давление в коллекторе – аналог. вх. – (ТИТ);
- минимальное давление в коллекторе – аналог. вх. – (ТИТ);
- давление в сепараторе - аналог. вх. – (ТИТ);
- несанкционированный доступ–АГЗУ ПКУ – цифр. вх. – (ТС);
- код скважины цифр. вх. – (ТС);
- пожар АГЗУ, БИУС – цифр. вх. – (ТС);
- загазованность 10% – цифр. вх – (ТС);
- загазованность 40% – цифр. вх – (ТС);
- низкая температура – цифр. вх – (ТС);
- состояние вентилятора вкл/откл – цифр. вх – (ТС);
- отключение по пожару в блоке технологическом и блоке аппаратурном АГЗУ – цифр. вх – (ТУ);

Проектной документацией предусмотреть передачу параметров от АГЗУ по физическим линиям (сигналы ПАЗ) и по RS-485 интерфейсу.

ж) КТПН:

- пожар КТПН1- цифр. вх. – (ТС);
- пожар КТПН2- цифр. вх. – (ТС);
- напряжение Uab на I первой секции шин – (ТИ);
- напряжение Ubc на I первой секции шин – (ТИ);

- напряжение Uca на I первой секции шин – (ТИ);
- напряжение Uab на II с. ш. – (ТИ);
- напряжение Ubc на II с. ш. – (ТИ);
- напряжение Uca на II с. ш. – (ТИ);
- ток фазы а (ввод №1) – (ТИ);
- ток фазы а (ввод №2) – (ТИ);
- ток фазы а (секционный выключатель) – (ТИ);
- повышение температуры обмоток в трансформаторе Т1 6/0,4кВ– (ТС);
- повышение температуры обмоток в трансформаторе Т2 6/0,4кВ– (ТС);
- выключатель (ввод №1) включен – (ТС);
- выключатель (ввод №2) отключен – (ТС);
- выключатель (секционный) включен – (ТС);
- однофазное замыкание на землю (1 с. ш.) – (ТС);
- однофазное замыкание на землю (2 с. ш.) – (ТС);
- сработало АВР – (ТС);
- авария в КТП– (ТС);
- несанкционированный доступ – (ТС);
- учет электроэнергии по RS-485 – (ТИ);
- вводной выключатель включить – (ТУ);
- вводной выключатель отключить – (ТУ);
- секционный выключатель включить – (ТУ);
- секционный выключатель отключить – (ТУ);

Проектной документацией предусмотреть состав оборудования, включенный в спецификацию оборудования для вывода информации от КТПН по физическим линиям и по RS-485.

и) блок гребёнок:

- замер закачиваемой жидкости – имп. вх. – (ТИИ);
- давление в коллекторе – аналог. вх. – (ТИТ);
- несанкционированный доступ – цифр. вх. – (ТС);
- температура в БГ – цифр. вх – (ТС);
- загазованность 10% – цифр. вх – (ТС);
- загазованность 40% – цифр. вх – (ТС);
- пожар в БГ – цифр. вх – (ТС);
- состояние вентилятора вкл/откл - цифр. вх - (ТС);

Расходомеры, датчики давления, загазованности, пожарной сигнализации, оповещатели о загазованности (раздельно по порогам) и пожаре должны поставляться смонтированными в блоке гребёнок комплектно.

к) водозаборные скважины:

- замер дебита жидкости – имп. вх. (ТИИ);
- давление по на выходе ЭЦВ – аналог. вх. – (ТИТ);
- температура в блоке ЭЦВ – цифр. вх – (ТС);
- состояние ЭЦВ (включен/отключен) – цифр. вх – (ТС);
- авария: перегруз – цифр. вх – (ТС);
- авария: недогруз – цифр. вх – (ТС);
- контроль напряжения фаз – аналог. вх (ТИТ);
- контроль сопротивления изоляции – аналог. вх.(ТИТ);
- ток нагрузки – аналог. вх. – (ТИТ).

Проектом предусмотреть передачу параметров от ЭЦВ по физическим линиям и по интерфейсу RS-485. Заложить материалы, оборудование для реализации передачи информации по физическим линиям и по RS-485.

л) дренажная емкость:

– уровень в емкости – аналог. вх. – (ТИТ);

м) обогрев затрубной линии:

Предусмотреть контроль и сигнализацию (Вкл/Откл) работы системы обогрева затрубной линии скважин куста блоком электронагревателя взрывозащищенного типа БЭВ.

12. На дренажных емкостях, для отображения уровня, применить гидростатические датчики типа SG-25 или аналогичные, при замене согласовать с заказчиком.

13. В качестве датчиков давления в технологических установках (АГЗУ, УДХ и т.д.) и для измерения линейного давления добывающих и нагнетательных скважин запроектировать приборы Метран-150.

14. Для контроля затрубного и буферного давления предусмотреть электроконтактные манометры ДМ2005.

15. На устьях водозаборных скважин и в блоке гребенок предусмотреть для замера жидкости счетчик воды Метран-305ПР с ЖК индикатором на рабочее давление 250 кгс/см^2.

16. Для контроля концентрации горючих газов в воздухе использовать газосигнализаторы ГСМ-03, на наружных взрывоопасных установках контроль загазованности вести переносными приборами.

17. Выбор оборудования полевого уровня должен обеспечивать устойчивую работу оборудования КИП, при температуре окружающего воздуха от минус 50 °С до +40 °С.

18. Предусмотреть раздельную прокладку силовых кабелей и кабельных линий КИПиА по кабельным эстакадам. На блоках предусмотреть раздельные клемные коробки для разделения границ эксплуатационной ответственности между сетями КИПиА и силовыми цепями.

19. При проектировании объекта должны применяться средства измерения преимущественно отечественного производства, прошедшие государственные испытания и внесенные в Государственный реестр средств измерения. Приборы и оборудование автоматизации должны иметь сертификаты соответствия требованиях технических регламентов, в том числе ТР ТС 012/2011, свидетельства об утверждении типов средств измерений.

Начальник ОА УМАСиИТ **М.А. Козлов**

Утверждаю:
Начальник УМАСиИТ
_____С.Н. Бойко

Технические условия
на систему пожарной сигнализации, оповещения и управления эвакуацией людей при пожаре для разработки проектной документации
«Обустройство объектов эксплуатации Южной части Приобского месторождения. Куст скважин

1. Оборудовать блочные помещения системой пожарной сигнализации (ПС) согласно СП 5.13130.2009 «Системы противопожарной защиты. Установки пожарной сигнализации и пожаротушения автоматические. Нормы и правила проектирования», Федеральному закону РФ № 123-ФЗ от 22.08.2008 г. «Технический регламент о требованиях пожарной безопасности», ПУЭ изд.7.
2. В опросных листах на поставку блочного оборудования предусмотреть обязательное наличие ручных пожарных извещателей и свето-звуковых оповещателей перед входом в блочное помещение, согласно требований п.6.6 ВНТП 03/170/567-87, п.6.143 ВНТП 3-85, п. 7.2.9 СП 231.1311500.2015.
3. Для пожарной сигнализации использовать оборудование системы «Орион»:
   - приборы приемо-контрольные Сигнал 20П SMD;
   - пульты контроля и управления С2000М;
   - блоки сигнально пусковые С2000-СП1 (в связи с недостаточностью выходов для передачи сигналов в ТМ);
   - резервированный источник питания 12 В с аккумуляторными батареями.
4. В качестве технических средств обнаружения пожара в защищаемых помещениях принять извещатели пожарные дымовые ИП 212-78 "Аврора-ДН" для БМА, извещатели комбинированные (дымовой+тепловой) Аврора-ДТН ИП 212/101-78-А1 для КТПН, извещатели пожарные во взрывозащищенном исполнении: ручные ИПР-535-07е (по территории и на блочных установках) и тепловые пожарные ИП 101-07ем для БГ и АГЗУ.
5. Передачу сигнализации о пожаре в систему ТМ производить от приборов С2000-СП1 раздельно по каждому блоку (шлейфу).
6. Оборудовать помещения системой оповещения и управления эвакуацией людей при пожаре (СОУЭ) согласно СП 3.13130.2009 «Системы противопожарной защиты. Система оповещения и управления эвакуацией людей при пожаре. Требования пожарной безопасности».
7. СОУЭ должна функционировать в течение времени, необходимого для завершения эвакуации людей из здания.
8. Для оповещения о пожаре предусмотреть звуковой сигнал от оповещателя "ЗОВ".
9. Для системы пожарной сигнализации и оповещения (включая силовой и интерфейсный кабеля) использовать сертифицированную кабельную продукцию предназначенную для групповой прокладки, с индексом -нг(А)-FRLS для ПС и - нг(А)-FRHF для СОУЭ.
10. Кабеля на участках: от коробов и трубных разводок, до извещателей, оповещателей, соединительных коробок проложить в изолированном металлорукаве.
11. На проектируемом объекте оборудование «Орион» должно поставляться комплектно смонтированным в настенном шкафе в блоке автоматики АГЗУ согласно утвержденного ООО «Газпромнефть-Хантос» опросного листа на изготовление измерительной установки и рассчитано на подключение всех шлейфов защищаемых зданий на проектируемом объекте.
12. Оборудование, материалы, кабельную продукцию согласовать с заказчиком на стадии проекта.
13. Предусмотреть прокладку кабелей сетей ПС и СОУЭ в соответствии с СП 6.13130.2013, перечнями утвержденными министерствами и ведомствами РФ и другими нормативными документами.
14. Выполнить отключение электроприемников площадок при срабатывании системы автоматической пожарной сигнализации, по сигналу пожар в соответствии с п.4.43 ВНТП 01/87/04-84; п.6.7 ВНТП 03/170/567/87, п.7.2.4 СП 231.1311500.2015.
15. Питание оборудования системы противопожарной защиты осуществить от панели противопожарных устройств.

Начальник ОА УМАСиИТ **М.А. Козлов**

«УТВЕРЖДАЮ»
Начальник УМАСиИТ
ООО «Газпромнефть-Хантос»
_____ Бойко С.Н.
«___» _____ 2016г.

ТЕХНИЧЕСКИЕ УСЛОВИЯ №31

на проектирование систем связи, с указанием параметров и мест размещения точек подключения проектируемого объекта «Кусты скважин №№39а, 47а, 553. Обустройство объектов эксплуатации Южной части Приобского месторождени».

1. **Место размещения:** Ханты-Мансийский АО, Ханты-Мансийский район, Приобское месторождение, кусты №39а, 47а, 553.
2. **Размещение оборудования:**
   - 2.1. Для передачи данных систем телемеханики проектом предусмотреть базовую станцию сети БШПД на существующей мачте связи на К41. Марку, модель сертифицированного в РФ оборудования и диапазон частот определить проектом и согласовать с ОСиИТ ООО «Газпромнефть-Хантос».
   - 2.2. Для передачи данных в существующую систему телемеханики – предусмотреть организацию канала связи между УС К41 и проектируемыми узлами на базе выбранного оборудования ШБД.
   - 2.3. На этапе разработки проектной документации предоставить в ОСиИТ ООО «Газпромнефть-Хантос» исходные данные для оформления заявки на получение необходимых разрешений на использование радиочастот для проектируемых радиоэлектронных средств. Исходные данные должны быть оформлены в соответствии с действующим «Порядком проведения экспертизы возможности использования заявленных средств и их электромагнитной совместимости с действующими и планируемыми для использования радиоэлектронными средствами, рассмотрения материалов и принятия решений о присвоении (назначении) радиочастот или радиочастотных каналов в пределах выделенных полос радиочастот» от 20.12.2011 № 11-13-02, утвержденных государственной комиссией по радиочастотам, а также с учетом внесенных изменений в Порядок, утвержденных решением от 16.04.2014 № 14-23-06.
   - 2.4. Предусмотреть максимально возможное приближение прожекторной мачты к блоку автоматики для размещения на верхней части мачты антенны связи кустовой телемеханики. При этом длина кабеля АФУ от блока автоматики до верхней части прожекторной мачты не должна превышать 70 м.
   - 2.5. В качестве предельно допустимого расчетного уровня принимаемого сигнала на абонентском модуле – принять значение -75дБм.
   - 2.6. Сеть передачи данных телемеханики кустов скважин выполнить изолированно от КСПД предприятия по технологии VLAN (IEEE 802.1q). Для этих целей предусмотреть комплектацию кустовых объектов управляемыми коммутаторами с поддержкой технологий VLAN и PoE в промышленном исполнении (Moxa EDS-P510A-8PoE-2GTXSFP-T).
   - 2.7. Координаты АМС К41: 60°40'10.79" 69°46'26.96"
   - 2.8. Крепление антенно-фидерных устройств на АМС осуществить без сверления и сварочных работ. Мероприятия по заземлению оборудования и антенно-фидерных устройств и уравнивания потенциалов предусмотреть в соответствии с действующими нормами и правилами.
   - 2.9. Вертикальная и горизонтальная прокладка фидеров в соответствии с нормами.
3. **Срок действия ТУ** – 2 года.

СОГЛАСОВАНО:
Начальник ОСиИТ **Журавлев Е.В.**

29855

ОБЩЕСТВО С ОГРАНИЧЕННОЙ ОТВЕТСТВЕННОСТЬЮ
«НОЯБРЬСКЭНЕРГОНЕФТЬ»
(ООО «НЭН»)

Юридический адрес: 629805, Российская Федерация,
Ямало-Ненецкий автономный округ,
г. Ноябрьск, промзона
Адрес для корреспонденции: 629810, Российская Федерация,
Ямало-Ненецкий автономный округ,
г. Ноябрьск, промышленная зона, панель № 5
тел. +7 (3496) 37-15-78
факс +7 (3496) 37-11-62
E-mail: ooo.nen@yamal.gazprom-neft.ru
ОГРН 1038900945973, ИНН 8905032490

28.04.2016 № 06/04/2576

на № ____ от ____

**Главному энергетику -
Начальнику УЭС
ООО "Газпромнефть-Хантос"
Д.В. Защепкину**

***ТУ на электроснабжение
кустов скважин №39А, 47А, 553***

**ТЕХНИЧЕСКИЕ УСЛОВИЯ
на электроснабжение проектируемых объектов:
"Кусты скважин №39А, 47А, 553. Обустройство объектов эксплуатации Южной части Приобского месторождения".**

1. Разработать проект электроснабжения: "Кусты скважин №39А, 47А, 553. Обустройство объектов эксплуатации Южной части Приобского месторождения".
2. Категория надежности электроснабжения – 1 (первая).
3. Подключение вновь проектируемых объектов к существующим сетям электроснабжения выполнить согласно нормам, ПУЭ, ПТЭЭП, СНиП, «Инструкции и рекомендации Главгосэнергонадзора России» и технических условий, запрашиваемых после определения электрических нагрузок.
4. Электроснабжение вновь проектируемых объектов выполнить на напряжение 0,4кВ. В качестве источника питания кустов скважин объектов 39А, 47А, 553 принять вновь проектируемые 2КТПНУ-6/0,4кВ.
5. Для электроснабжения ВЗ скважин на К-553 проектом предусмотреть установку КТПНУ-6/0,4кВ.
6. Электроснабжение 2КТПНУ-6/0,4кВ на К-39А выполнить по проектируемым ВЛ-6кВ отпайкой от существующих ВЛ-6кВ на куст №39.
7. Электроснабжение 2КТПНУ-6/0,4кВ на К-47А выполнить по проектируемым ВЛ-6кВ отпайкой от существующих ВЛ-6кВ на куст №47.
8. Электроснабжение 2КТПНУ-6/0,4кВ на К-553 выполнить по проектируемым ВЛ-6кВ от существующей ПС-35/6кВ «КНС-6».

7.1 Точки врезки, тип, марку, сечение провода и трассу проектируемых ВЛ-6кВ определить проектом и согласовать с УЭС ООО «Газпромнефть-Хантос» и ООО «НЭН» ПрЭО «ПН».

ООО «НОЯБРЬСКЭНЕРГОНЕФТЬ»

7.2 Материал проектируемых ВЛ-6кВ – металлические, опоры выполнить по типовому проекту «Сельэнергопроект» арт. №4.0639. Изоляторы применить стеклянные – типа ШС-10Д.

7.3 На первых отпаячных и концевых опорах ВЛ-6кВ перед 2КТПНУ-6/0,4кВ, КТПНУ-6/0,4кВ предусмотреть установку разъединителей типа РЛК-10.

7.4 Проектом предусмотреть установку устройств для защиты от грозовых перенапряжений (РДИП-10) на проектируемых ВЛ-6кВ. Предусмотреть установку РДИП-10 по всей длине существующих ВЛ-6кВ. Молниезащиту и защиту от статического электричества выполнить в соответствии с ПУЭ, СО 153-34,21,122-2003 «Инструкция по устройству молниезащиты зданий, сооружений и промышленных коммуникаций» и РД 39-22-113-78 «Временные правила защиты от проявления статического электричества на производственных установках и сооружений нефтяной и газовой промышленности».

7.5 Выполнить расчет пропускной способности существующих ВЛ-6кВ с учетом вновь присоединяемой нагрузки К-39А, 47А. При необходимости проектом предусмотреть установку БАРН-6кВ в существующие ВЛ-6кВ на К-39, 47.

7.6 При пересечении трассы вновь проектируемых ВЛ-6кВ с действующими инженерными коммуникациями, самостоятельно запросить ТУ на пересечение у собственника объекта. Самостоятельно выполнить согласование проектных решений по пересечению с собственником пересекаемого объекта.

7.7 Проектом предусмотреть что ширина просек проектируемых ВЛ-6кВ в насаждениях должна приниматься в зависимости от высоты насаждений с учетом их перспективного роста в течении 25 лет с момента ввода ВЛ в эксплуатацию и группы лесов. ПУЭ 2.5.207.

7.8 При прохождении ВЛ-6кВ в насаждениях проектом предусмотреть применение самонесущего изолированного провода (СИП).

7.9 В местах пересечения ВЛ-6кВ с дорогой проектом предусмотреть применение самонесущего изолированного провода (СИП).

7.10 Спуски с ВЛ-6кВ на 2КТПНУ6/0,4кВ, КТПНУ6/0,4кВ выполнить самонесущим изолированным проводом (СИП).

8. Электроснабжение скважин выполнить согласно разработанному типовому проекту заказ №8011. Количество КТП и мощность трансформаторов определить проектом с учетом загрузки трансформаторов не более 50%, трансформаторы применить энергосберегающие. Предусмотреть секционирование по стороне 6кВ и АВР по стороне 0,4кВ.

8.1 Расположение 2КТПНУ-6/0,4кВ с НКУ-0,4кВ, КТПНУ-6/0,4кВ согласовать с УЭС ООО «Газпромнефть-Хантос».

8.2 В блоке 2КТПНУ-6/0,4кВ установить НКУ-0,4кВ со щитом управления на 2 ввода, с ручным секционированием для электроснабжения потребителей электроэнергии позиции куста.

8.3 От щита управления НКУ-0,4кВ предусмотреть электроснабжение блоков АГЗУ, блоков автоматики и ТМ, НОТ-1, прожекторных мачт. Электроснабжение шкафов ПРС выполнить от отдельного шкафа, устанавливаемого в 2КТПНУ-6/0,4кВ, со встроенным узлом учета электроэнергии.

8.4 В 2КТПНУ-6/0,4кВ с НКУ-0,4кВ предусмотреть ручное управление вентиляцией и освещением от кнопок, установленных по месту. Управление электрообогревателями предусмотреть в автоматическом режиме от датчиков температуры.

8.5 Проектом предусмотреть аварийное, рабочее, ремонтное, уличное освещение 2КТПНУ-6/0,4кВ с НКУ-0,4кВ, КТПНУ-6/0,4кВ светильниками со светодиодными лампами.

9. На стойках кабельной эстакады, каждом ростверке 2КТПНУ-6/0,4кВ с НКУ-0,4кВ и каждой позиции куста проектом предусмотреть шкафы подключения эл. питания бригад ПРС, КРС.

10. Проектом предусмотреть установку блока автоматики на ростверке 2КТПНУ-6/0,4кВ.

11. Проектом предусмотреть раздельную прокладку силовых кабелей и кабельных линий КИПиА по кабельным эстакадам. На блоках предусмотреть раздельные клеммные коробки для разделения границ эксплуатационной ответственности между сетями КИПиА и силовыми цепями.

12. При необходимости предусмотреть освещение кустовых площадок. Мачты запроектировать с промежуточными площадками на лестницах туннельного типа (ПБ НГП п. 1.4.18).

13. Управление наружным освещением позиций кустов предусмотреть в ручном и автоматическом режиме, с применением фотореле.

14. Организовать учет электроэнергии в проектируемых 2КТПНУ-6/0,4кВ с НКУ-0,4кВ, КТПНУ-6/0,4кВ. Учет в 2КТПНУ-6/0,4кВ с НКУ-0,4кВ, КТПНУ-6/0,4кВ организовать с применением электронного типа счетчиков. Схему передачи данных и перечень точек учета согласовать с УЭС ООО «Газпромнефть-Хантос».

15. Предусмотреть проектом и организовать передачу информации с проектируемых 2КТПНУ-6/0,4кВ с НКУ-0,4кВ, КТПНУ-6/0,4кВ о телесостоянии, телеизмерии и учет электроэнергии с интеграцией данных в систему телемеханики SCADA «МИР» и систему постоянно действующего аудита электрооборудования (АСПД АУДИТ).

16. Уставки РЗА согласовать с ПрЭО «ПН» ООО «Ноябрьскэнергонефть».

17. Проект согласовать с УЭС ООО «Газпромнефть-Хантос».

Срок действия ТУ – 2 года.

С уважением,

Главный инженер – первый заместитель управляющего директора **М.А. Кокорин**

М.В. Чернаков
(3467) 315-602

ООО «НОЯБРЬСКЭНЕРГОНЕФТЬ»

ГАЗПРОМ НЕФТЬ

ОБЩЕСТВО С ОГРАНИЧЕННОЙ ОТВЕТСТВЕННОСТЬЮ
«НОЯБРЬСКЭНЕРГОНЕФТЬ»
(ООО «НЭН»)

Юридический адрес: 629805, Российская Федерация,
Ямало-Ненецкий автономный округ,
г. Ноябрьск, промзона
Адрес для корреспонденции: 629810, Российская Федерация,
Ямало-Ненецкий автономный округ
г. Ноябрьск, промышленная зона, панель № 5
тел. +7 (3496) 37-15-78
факс +7 (3496) 37 11-62
E-mail: ooo nenfyamal@gazprom-neft.ru
ОГРН 1038900945973, ИНН 8905032490

**Главному энергетику -
Начальнику УЭС
ООО "Газпромнефть-Хантос"
Д.В. Защепкину**

Согласовано
27.04.16 г

***ТУ на электроснабжение
кустов скважин №39А, 47А, 553***

ТЕХНИЧЕСКИЕ УСЛОВИЯ
на электроснабжение проектируемых объектов:
"Кусты скважин №39А, 47А, 553. Обустройство объектов эксплуатации Южной части Приобского месторождения".

1. Разработать проект электроснабжения: "Кусты скважин №39А, 47А, 553. Обустройство объектов эксплуатации Южной части Приобского месторождения".
2. Категория надежности электроснабжения – 1 (первая).
3. Подключение вновь проектируемых объектов к существующим сетям электроснабжения выполнить согласно нормам, ПУЭ, ПТЭЭП, СНиП, «Инструкции и рекомендации Главгосэнергонадзора России» и технических условий, запрашиваемых после определения электрических нагрузок.
4. Электроснабжение вновь проектируемых объектов выполнить на напряжение 0,4кВ. В качестве источника питания кустов скважин объектов 39А, 47А, 553 принять вновь проектируемые 2КТПНУ-6/0,4кВ.
5. Для электроснабжения ВЗ скважин на К-553 проектом предусмотреть установку КТПНУ-6/0,4кВ.
6. Электроснабжение 2КТПНУ-6/0,4кВ на К-39А выполнить по проектируемым ВЛ-6кВ отпайкой от существующих ВЛ-6кВ на куст №39.
7. Электроснабжение 2КТПНУ-6/0,4кВ на К-47А выполнить по проектируемым ВЛ-6кВ отпайкой от существующих ВЛ-6кВ на куст №47.
8. Электроснабжение 2КТПНУ-6/0,4кВ на К-553 выполнить по проектируемым ВЛ-6кВ от существующей ПС-35/6кВ «КНС-6».

7.1 Точки врезки, тип, марку, сечение провода и трассу проектируемых ВЛ-6кВ определить проектом и согласовать с УЭС ООО «Газпромнефть-Хантос» и ООО «НЭН» ПрЭО «ПН».

ООО «НОЯБРЬСКЭНЕРГОНЕФТЬ»

Ханты-Мансийский автономный округ – Югра
Губернатор

Приложение 23
к постановлению Правительства
Ханты-Мансийского
автономного округа – Югры
от 19 мая 2017 года № 194-п

Положение о размещении линейного объекта регионального значения Ханты-Мансийского автономного округа – Югры «Кусты скважин №№ 39а, 47а, 553. Обустройство объектов эксплуатации Южной части Приобского месторождения»

I. Размещение объекта

В административном отношении линейный объект регионального значения Ханты-Мансийского автономного округа – Югры «Кусты скважин №№ 39а, 47а, 553. Обустройство объектов эксплуатации Южной части Приобского месторождения» (далее – проектируемый объект) расположен на межселенной территории в границах Южной части Приобского месторождения нефти Ханты-Мансийского района Ханты-Мансийского автономного округа – Югры.

В географическом отношении территория проектируемого объекта находится в 4 километрах на северо-восток от населенного пункта Реполово и в 6,8 километрах на запад от населенного пункта Выкатной.

II. Функциональное зонирование территории

Проектируемый объект располагается на землях лесного фонда, находящихся в ведении территориального отдела – Самаровского лесничества (Правдинское участковое лесничество, Пойменное урочище).

III. Решения по планировочной организации земельных участков для размещения проектируемого объекта

Расчет полосы отвода земельных участков для выполнения работ по строительству проектируемого объекта произведен с учетом действующих норм отвода земель.

Таблица 1

Площади земельных участков, необходимые для
строительства и эксплуатации проектируемого объекта

Наименование объекта	Площадь вновь испрашиваемых земельных участков, га	Площадь по земельным участкам, стоящим на кадастровом учете и ранее предоставленным в аренду, га	Зона допустимого размещения, га
«Кусты скважин №№ 39а, 47а, 553. Обустройство объектов эксплуатации Южной части Приобского месторождения»	62,5562	57,1448	119,7010

Таблица 2

Площади испрашиваемых земельных участков
под проектируемый объект

Номер земельного участка	Площадь земельного участка, га	Категория земель
86:02:1214003:ЗУ1	1,0541	Земли лесного фонда
86:02:1214003:ЗУ2	0,4119	Земли запаса
86:02:1214003:36:ЗУ3	61,0902	Земли сельскохозяйственного назначения
Всего	62,5562	

Координаты границ и земельных участков, необходимых для размещения проектируемого объекта, в графических материалах определены в местной системе координат Ханты-Мансийского автономного округа – Югры МСК-86.

IV Решения по планировочной организации земельных участков для размещения проектируемого объекта

Проектируемый объект расположен в непосредственной близости к существующему коридору коммуникаций. Работы по строительству будут носить локальный характер и затрагивать территории, которая уже подвергалась мощному длительному техногенному воздействию.

Проектируемый объект пересекает водоохранную зону и прибрежную защитную полосу водного объекта пересыхающей протоки без названия.

Для уменьшения воздействия на водоток предусмотрены следующие мероприятия:

выполнение строительно-монтажных работ с применением гусеничной техники должны осуществляться в зимний период для уменьшения воздействия строительной техники на растительный береговой покров; в остальные сезоны года строительно-монтажные работы, движение транспорта и строительной техники должны

осуществляться только по существующим автомобильным дорогам, зимникам и временным вдольтрассовым проездам;

все отходы защитных материалов, остатки горюче-смазочных материалов тщательно должны собираться в передвижное оборудование (мусоросборники, емкости для сбора отработанных горюче-смазочных материалов) и вывозится в места, согласованные с соответствующими муниципальными органами и органами государственной власти Российской Федерации;

после завершения строительства выполняются рекультивационные работы.

Организованный сброс стоков или загрязняющих веществ на поверхность земли и в водотоки не производится. Попадание загрязняющих веществ в водные объекты в результате размыва и выноса ливневыми и талыми водами возможно лишь при неправильном хранении строительных материалов и аварийных утечек дизтоплива работающих механизмов в период строительства.

На всех этапах работ осуществляется входной, операционный и приемочный контроль качества строительства, а также проводится современный профилактический осмотр, ремонт и диагностика оборудования, трубопроводов и арматуры.

Ущерб окружающей среде может быть нанесен лишь в аварийных случаях, но для предотвращения аварий предусмотрены все возможные мероприятия в соответствии с требованиями законодательства Российской Федерации.


В границах участка работ отсутствуют объекты историко-культурного наследия, особо охраняемые природные территории федерального, регионального и местного значения.

Проектируемый объект не попадает в границы территории традиционного природопользования коренных малочисленных народов севера регионального значения.


Ханты-Мансийский автономный округ – Югра
Губернатор

Основная часть проекта планировки территории для размещения линейного объекта регионального значения Ханты-Мансийского автономного округа – Югры «Система утилизации попутного нефтяного газа (1-я очередь)»
Землепользователь ОАО «ИНГА»
Масштаб 1:2000


Приложение 24
к постановлению Правительства
Ханты-Мансийского
автономного округа – Югры
от 19 мая 2017 года № 194-п

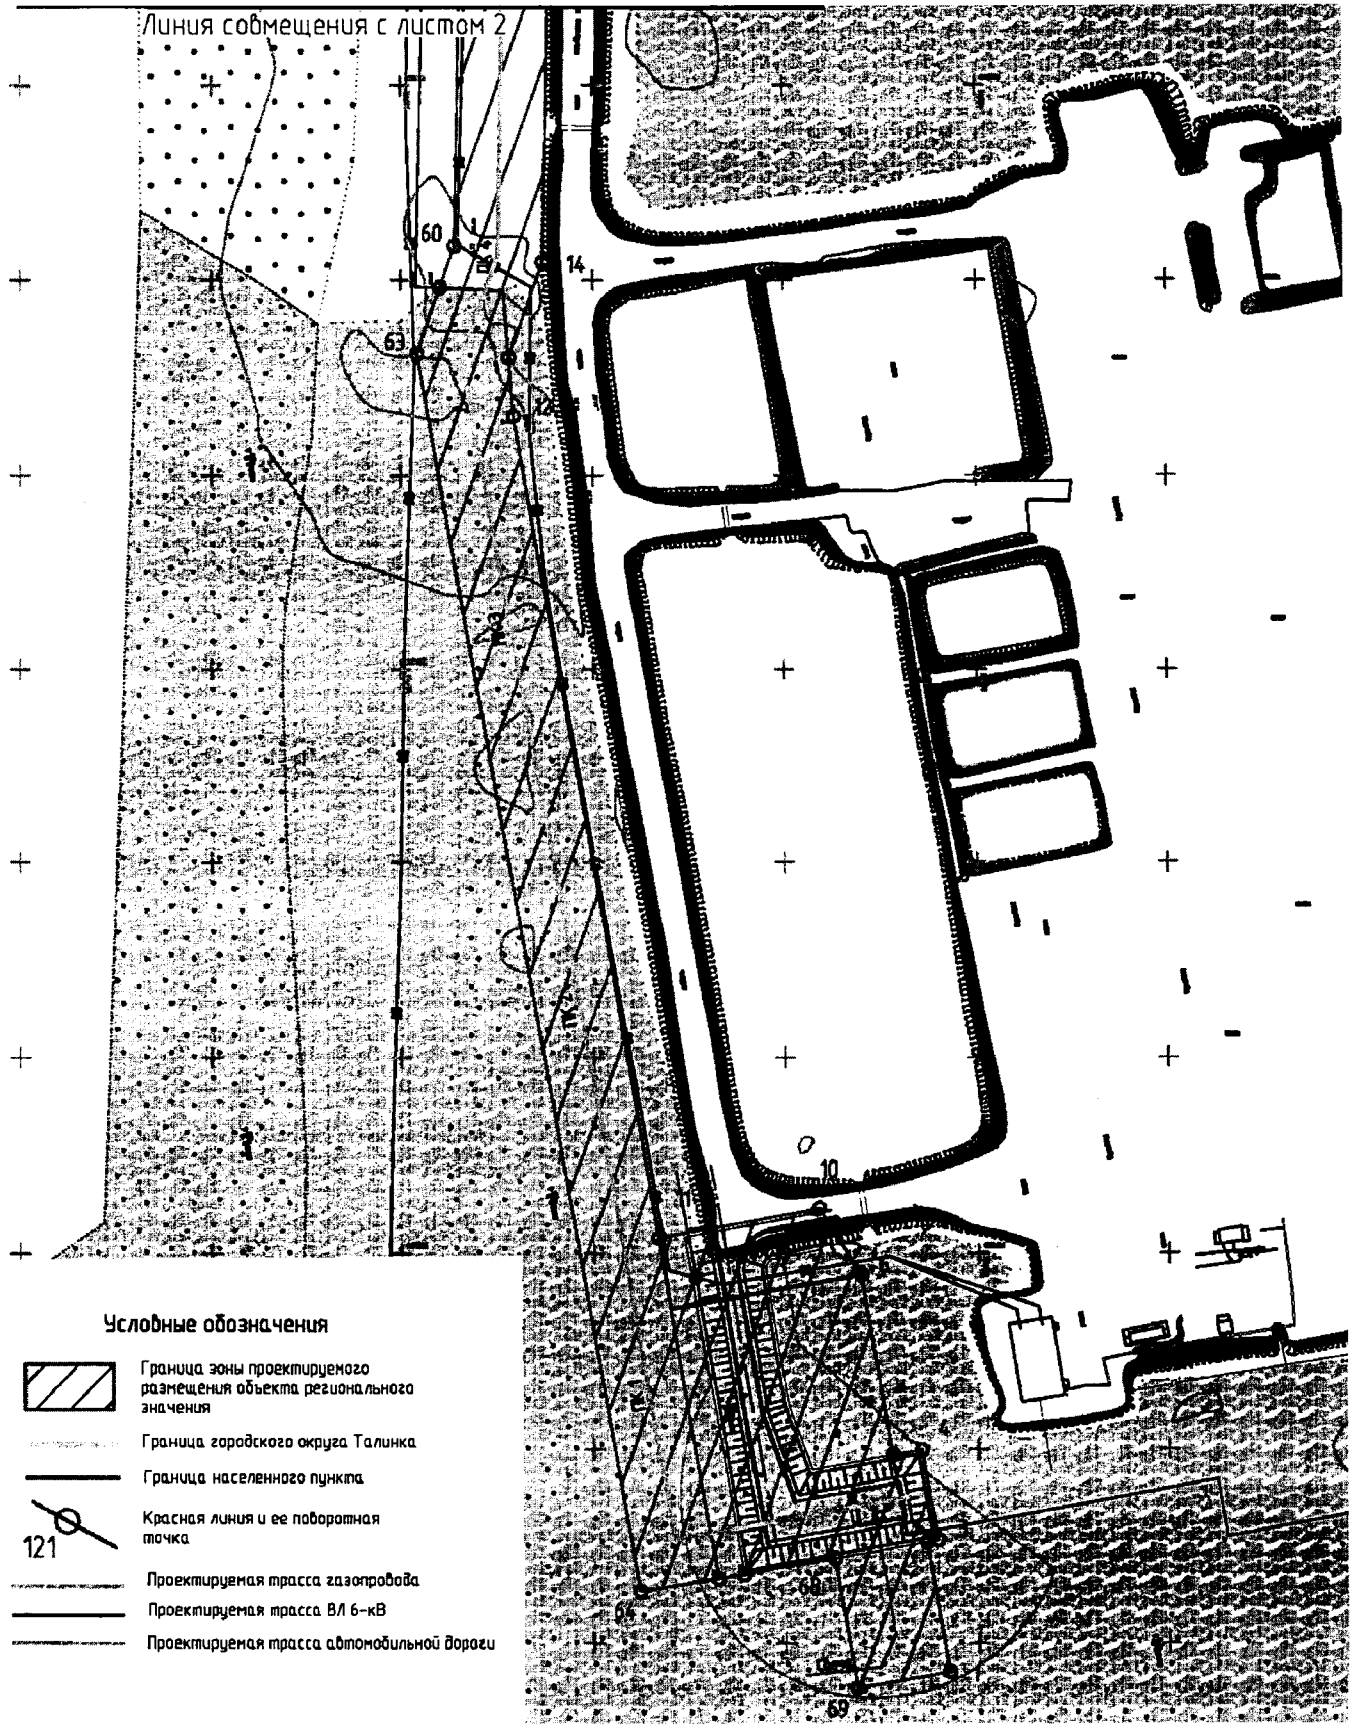


Основная часть проекта планировки территории для размещения линейного объекта регионального значения Ханты-Мансийского автономного округа – Югры «Система утилизации попутного нефтяного газа (1-я очередь)»
Землепользователь ОАО «ИНГА»
Масштаб 1:2000

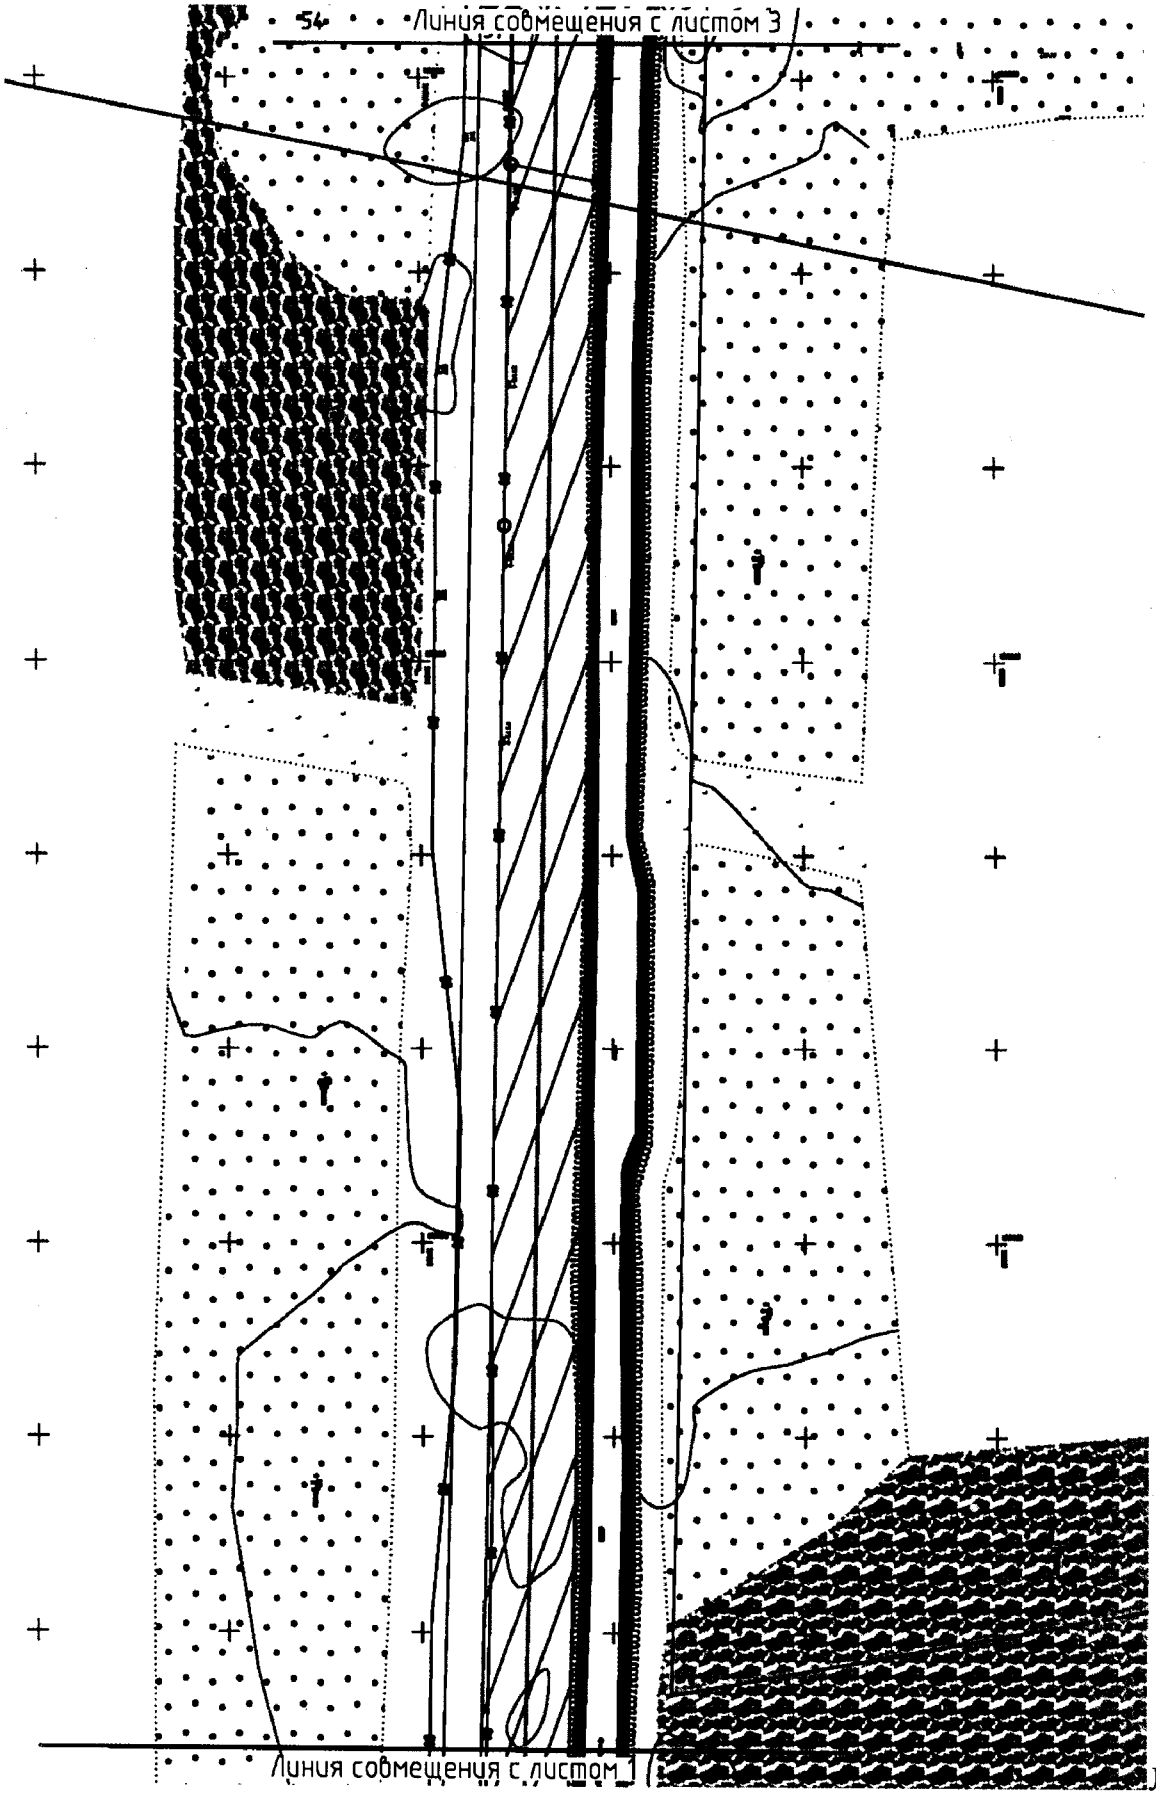

Основная часть проекта планировки территории для размещения линейного объекта регионального значения Ханты-Мансийского автономного округа – Югры «Система утилизации попутного нефтяного газа (1-я очередь)»
Землепользователь ОАО «ИНГА»
Масштаб 1:2000

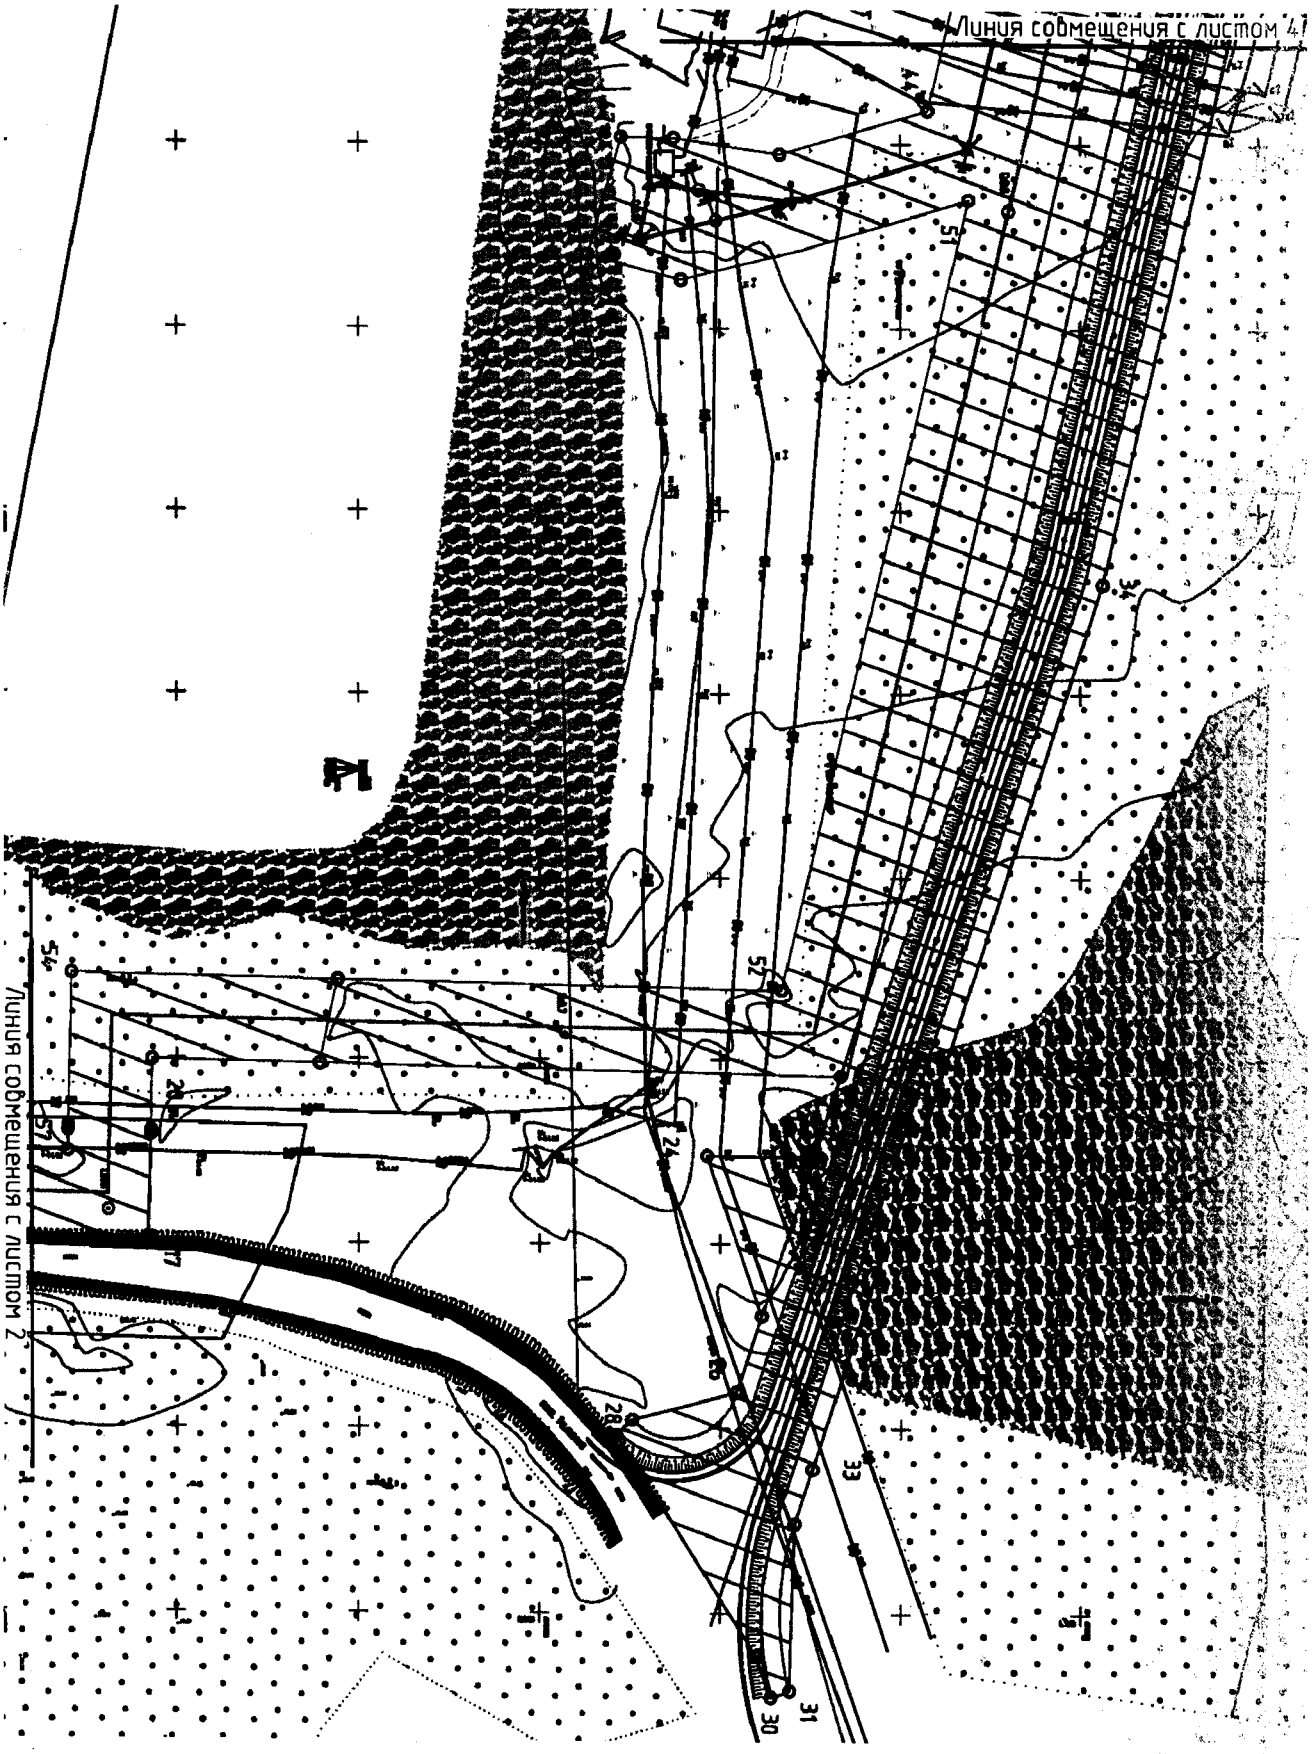

Основная часть проекта планировки территории для размещения линейного объекта регионального значения Ханты-Мансийского автономного округа – Югры «Система утилизации попутного нефтяного газа (1-я очередь)»
Землепользователь ОАО «ИНГА»
Масштаб 1:2000

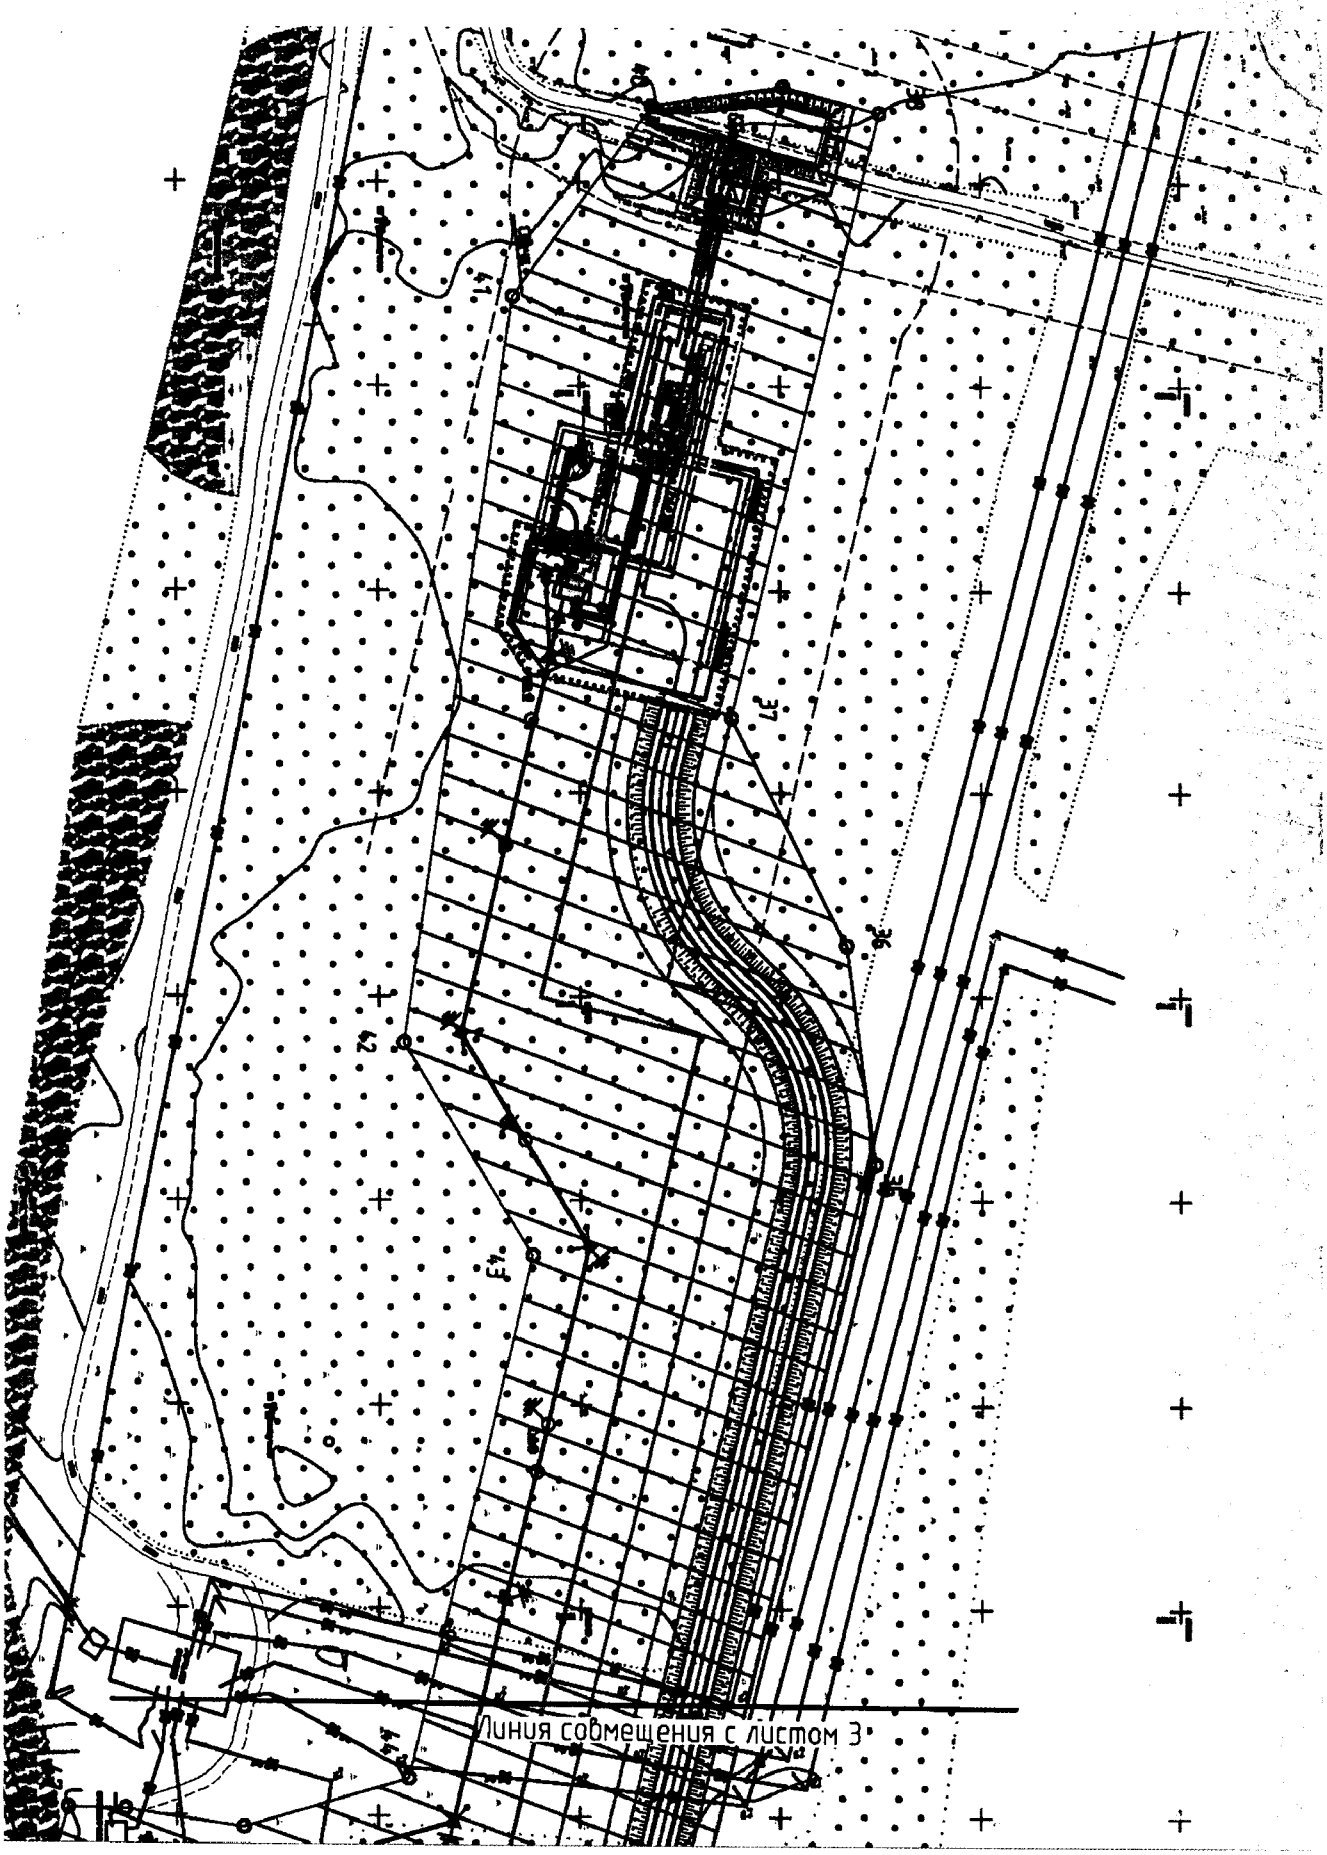

Основная часть проекта планировки территории для размещения линейного объекта регионального значения Ханты-Мансийского автономного округа – Югры «Система утилизации попутного нефтяного газа (1-я очередь)»
Землепользователь ОАО «ИНГА»

Координаты поворотных точек полосы отвода

№ ТОЧКИ	X	Y	Длина линии
1	1013325,28	2521938,08	34,03
2	1013358,50	2521930,68	2,84
3	1013359,12	2521933,45	2,92
4	1013361,98	2521932,81	20,62
5	1013382,10	2521928,30	7,60
6	1013380,44	2521920,88	46,65
7	1013425,97	2521910,71	0,22
8	1013426,15	2521910,59	0,02
9	1013426,17	2521910,57	19,92
10	1013442,48	2521899,14	42,74
11	1013433,12	2521857,44	214,37
12	1013642,32	2521810,63	15,16
13	1013657,36	2521808,75	25,81
14	1013682,02	2521816,35	379,30
15	1014061,21	2521807,26	89,34
16	1014150,52	2521805,12	69,15
17	1014219,65	2521803,46	28,08
18	1014218,98	2521775,39	1,00
19	1014218,96	2521774,39	19,19
20	1014218,50	2521755,21	46,02
21	1014264,51	2521754,12	144,10
22	1014408,57	2521750,70	23,20
23	1014402,22	2521773,01	29,57
24	1014372,65	2521773,77	46,49
25	1014389,69	2521817,03	21,63
26	1014383,76	2521837,83	29,96
27	1014355,12	2521846,61	5,96
28	1014351,10	2521851,01	70,84
29	1014392,37	2521908,59	11,81
30	1014397,11	2521919,41	5,34
31	1014402,08	2521917,45	44,72
32	1014401,39	2521872,73	15,70
33	1014405,68	2521857,62	254,48
34	1014475,29	2521612,85	286,55
35	1014529,88	2521331,55	54,34
36	1014520,34	2521278,05	62,62
37	1014489,30	2521223,67	153,11
38	1014519,56	2521073,58	24,74
39	1014495,44	2521068,12	33,05
40	1014463,01	2521074,51	58,08

Основная часть проекта планировки территории для размещения линейного объекта регионального значения Ханты-Мансийского автономного округа – Югры «Система утилизации попутного нефтяного газа (1-я очередь)»
Землепользователь ОАО «ИНГА»

41	1014430,30	2521122,50	185,90
42	1014411,18	2521307,41	60,99
43	1014445,45	2521357,86	130,84
44	1014420,73	2521486,34	42,51
45	1014380,56	2521500,25	29,82
46	1014350,89	2521497,25	14,54
47	1014336,36	2521497,62	33,12
48	1014328,66	2521529,84	26,74
49	1014354,81	2521535,45	35,27
50	1014388,64	2521525,50	47,18
51	1014433,23	2521510,05	222,05
52	1014391,28	2521728,10	122,81
53	1014268,50	2521731,02	73,56
54	1014194,96	2521732,76	41,65
55	1014195,95	2521774,40	1,00
56	1014195,97	2521775,41	5,62
57	1014196,11	2521781,02	42,20
58	1014153,92	2521782,03	92,78
59	1014061,17	2521784,26	376,06
60	1013685,21	2521793,26	11,26
61	1013674,45	2521789,95	0,17
62	1013674,29	2521789,90	17,77
63	1013657,30	2521784,67	323,04
64	1013342,40	2521856,70	20,45
65	1013346,53	2521876,73	0,01
66	1013346,53	2521876,74	6,92
67	1013347,93	2521883,53	24,16
68	1013353,22	2521907,10	34,00
69	1013320,03	2521914,50	24,17
70	1012069,61	2512316,72	1,21
71	1012069,63	2512315,51	0,89
72	1012069,65	2512314,62	6,3
73	1012069,87	2512308,32	137,13
74	1012072,57	2512171,22	34,94
75	1012074,2	2512136,32	2,9
76	1012074,34	2512133,42	23,35
77	1012075,43	2512110,1	35,21
78	1012040,44	2512114,08	6,1
79	1012034,38	2512114,76	3,13
80	1012031,27	2512115,1	31,49
81	1012035,38	2512146,32	7,26
82	1012035,61	2512153,58	19,29


Основная часть проекта планировки территории для размещения линейного объекта регионального значения Ханты-Мансийского автономного округа – Югры «Система утилизации попутного нефтяного газа (1-я очередь)»
Землепользователь ОАО «ИНГА»

83	1012016,49	2512156,1	3,81
84	1012012,71	2512156,6	4,07
85	1012008,67	2512157,13	48,41
86	1012013,54	2512205,3	95,26
87	1012016,76	2512300,51	16,12
88	1012016,96	2512316,63	52,65

Ханты-Мансийский автономный округ – Югра
Губернатор

Проект межевания территории для размещения линейного объекта регионального значения Ханты-Мансийского автономного округа – Югры «Система утилизации попутного нефтяного газа (1-я очередь)»
Землепользователь ОАО «ИНГА»
Масштаб 1:2000

Приложение 25
к постановлению Правительства
Ханты-Мансийского
автономного округа – Югры
от 19 мая 2017 года № 194-п

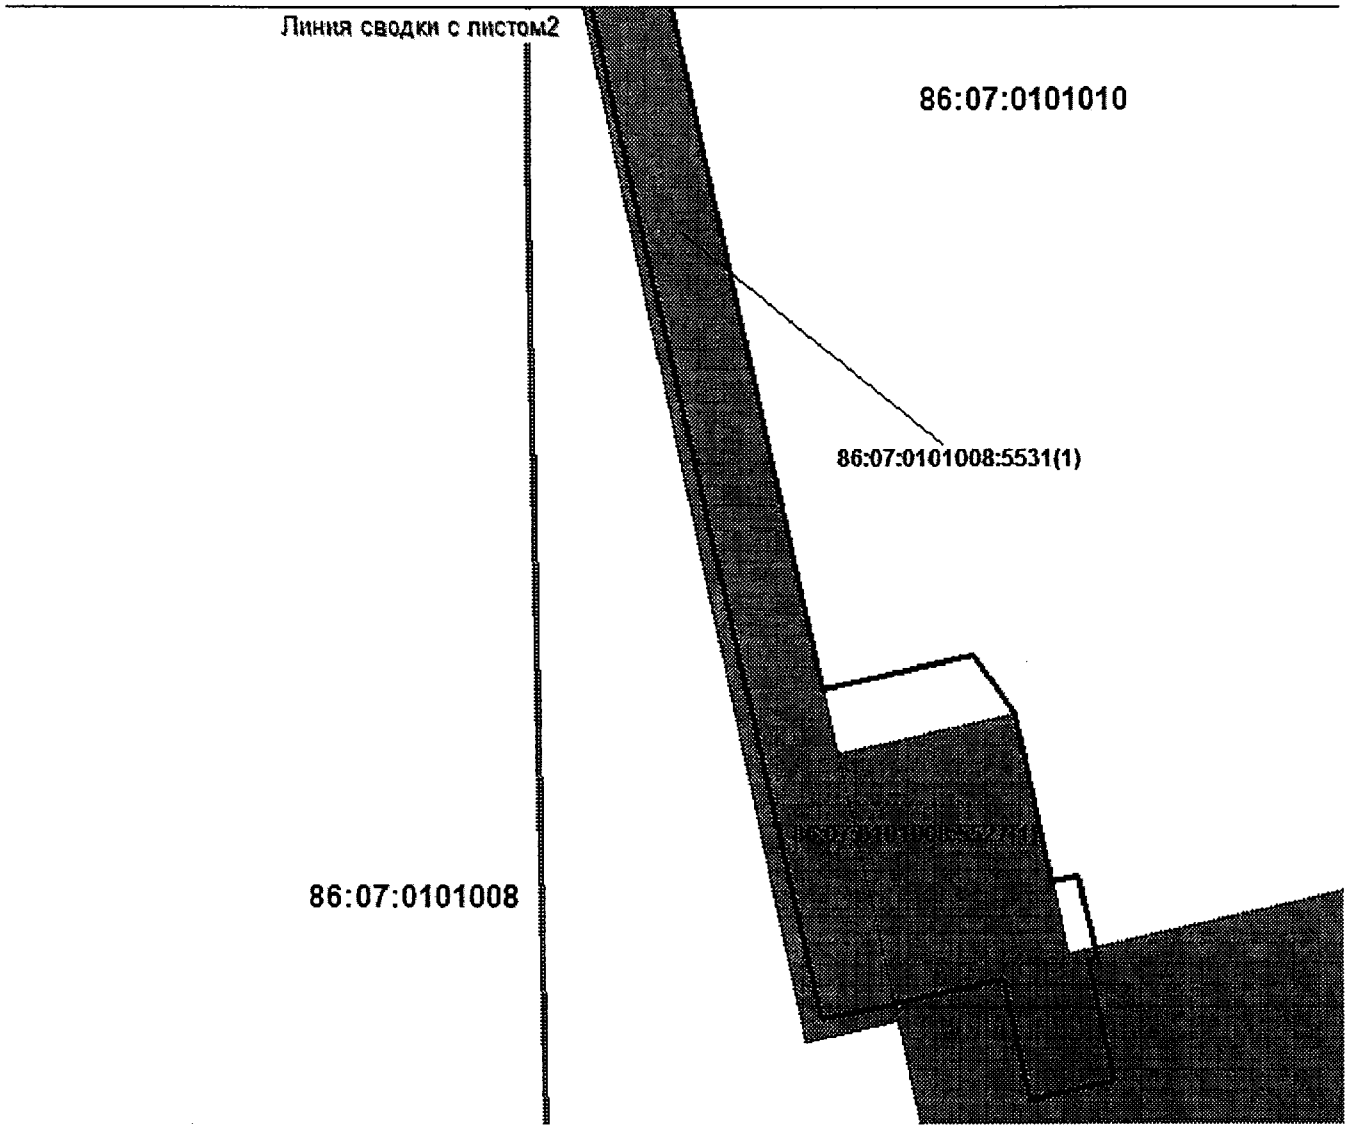

Условные обозначения:

- граница образуемого земельного участка
- граница населенного пункта Талинка
- граница красной линии
- граница городского округа Талинка
- граница земельного участка по сведениям гкн
- Охранная зона ВЛ
- граница кадастрового квартала
- Охранная зона трубопровода


86:07:0101008:21 - кадастровый номер земельного участка

86:07:0101008 - номер кадастрового квартала


86:07:0101008:ЗУ1 - условный номер образуемого земельного участка

н1,н2,н3,... -надписи номеров новых характерных точек в ГКН


Проект межевания территории для размещения линейного объекта регионального значения Ханты-Мансийского автономного округа – Югры «Система утилизации попутного нефтяного газа (1-я очередь)»
Землепользователь ОАО «ИНГА»
Масштаб 1:2000

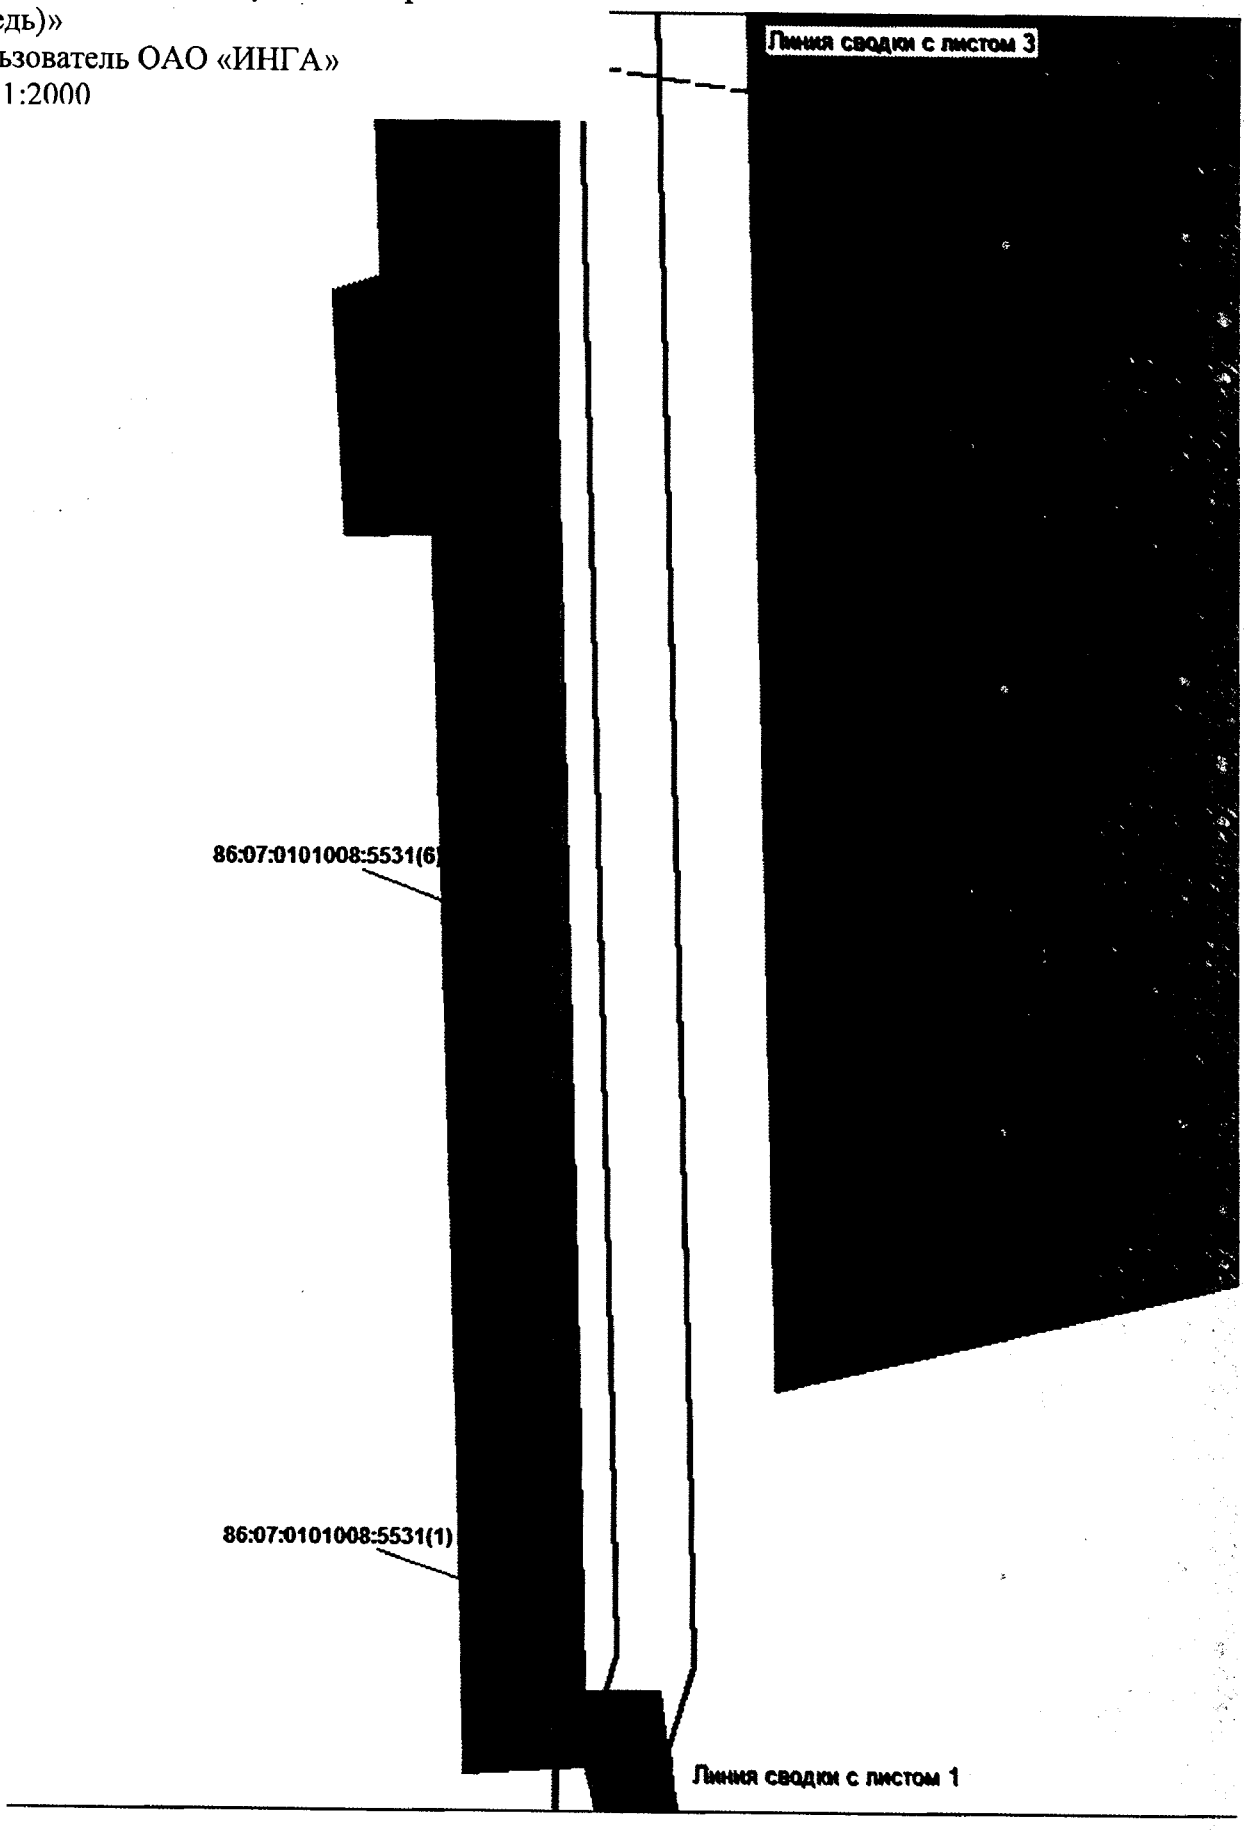


Проект межевания территории для размещения
линейного объекта регионального значения Ханты-Мансийского
автономного округа – Югры
«Система утилизации попутного нефтяного газа (1-я очередь)»
Землепользователь ОАО «ИНГА»
Масштаб 1:2000

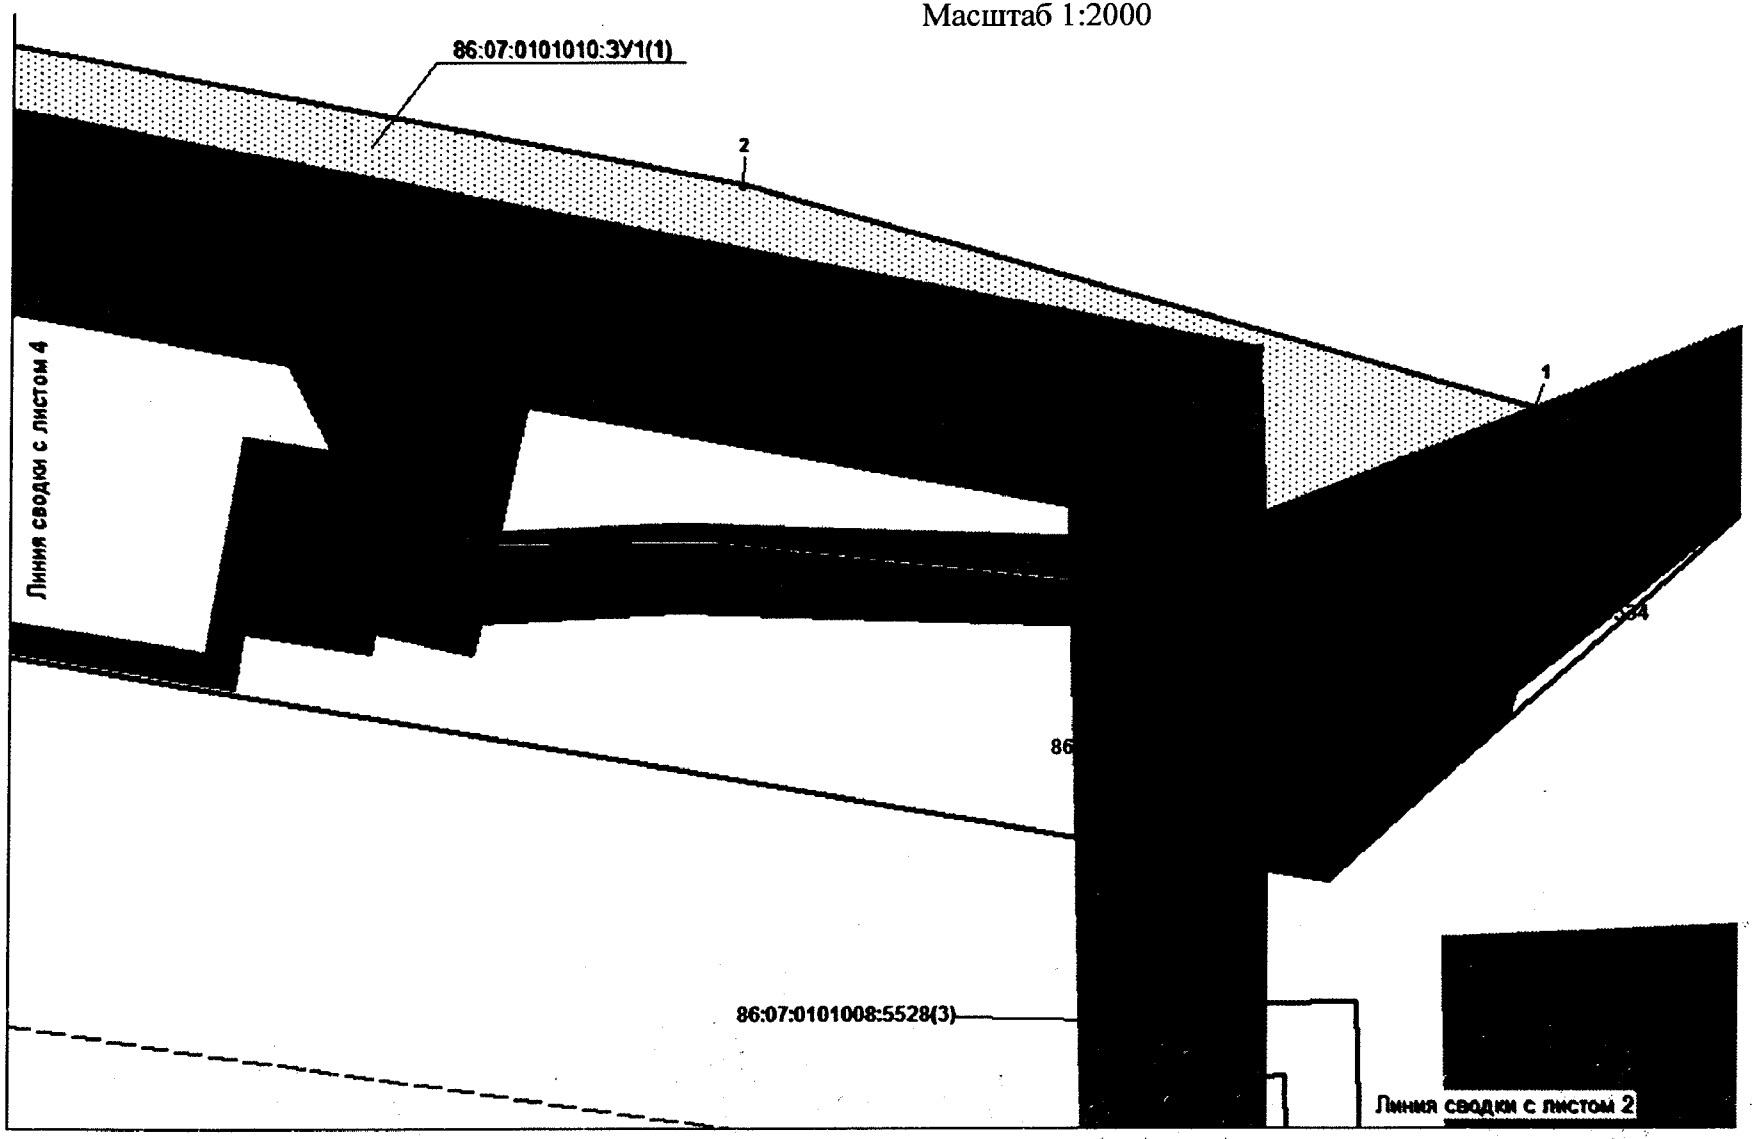

Проект межевания территории для размещения
линейного объекта регионального значения Ханты-Мансийского
автономного округа – Югры
«Система утилизации попутного нефтяного газа (1-я очередь)»
Землепользователь ОАО «ИНГА»
Масштаб 1:2000

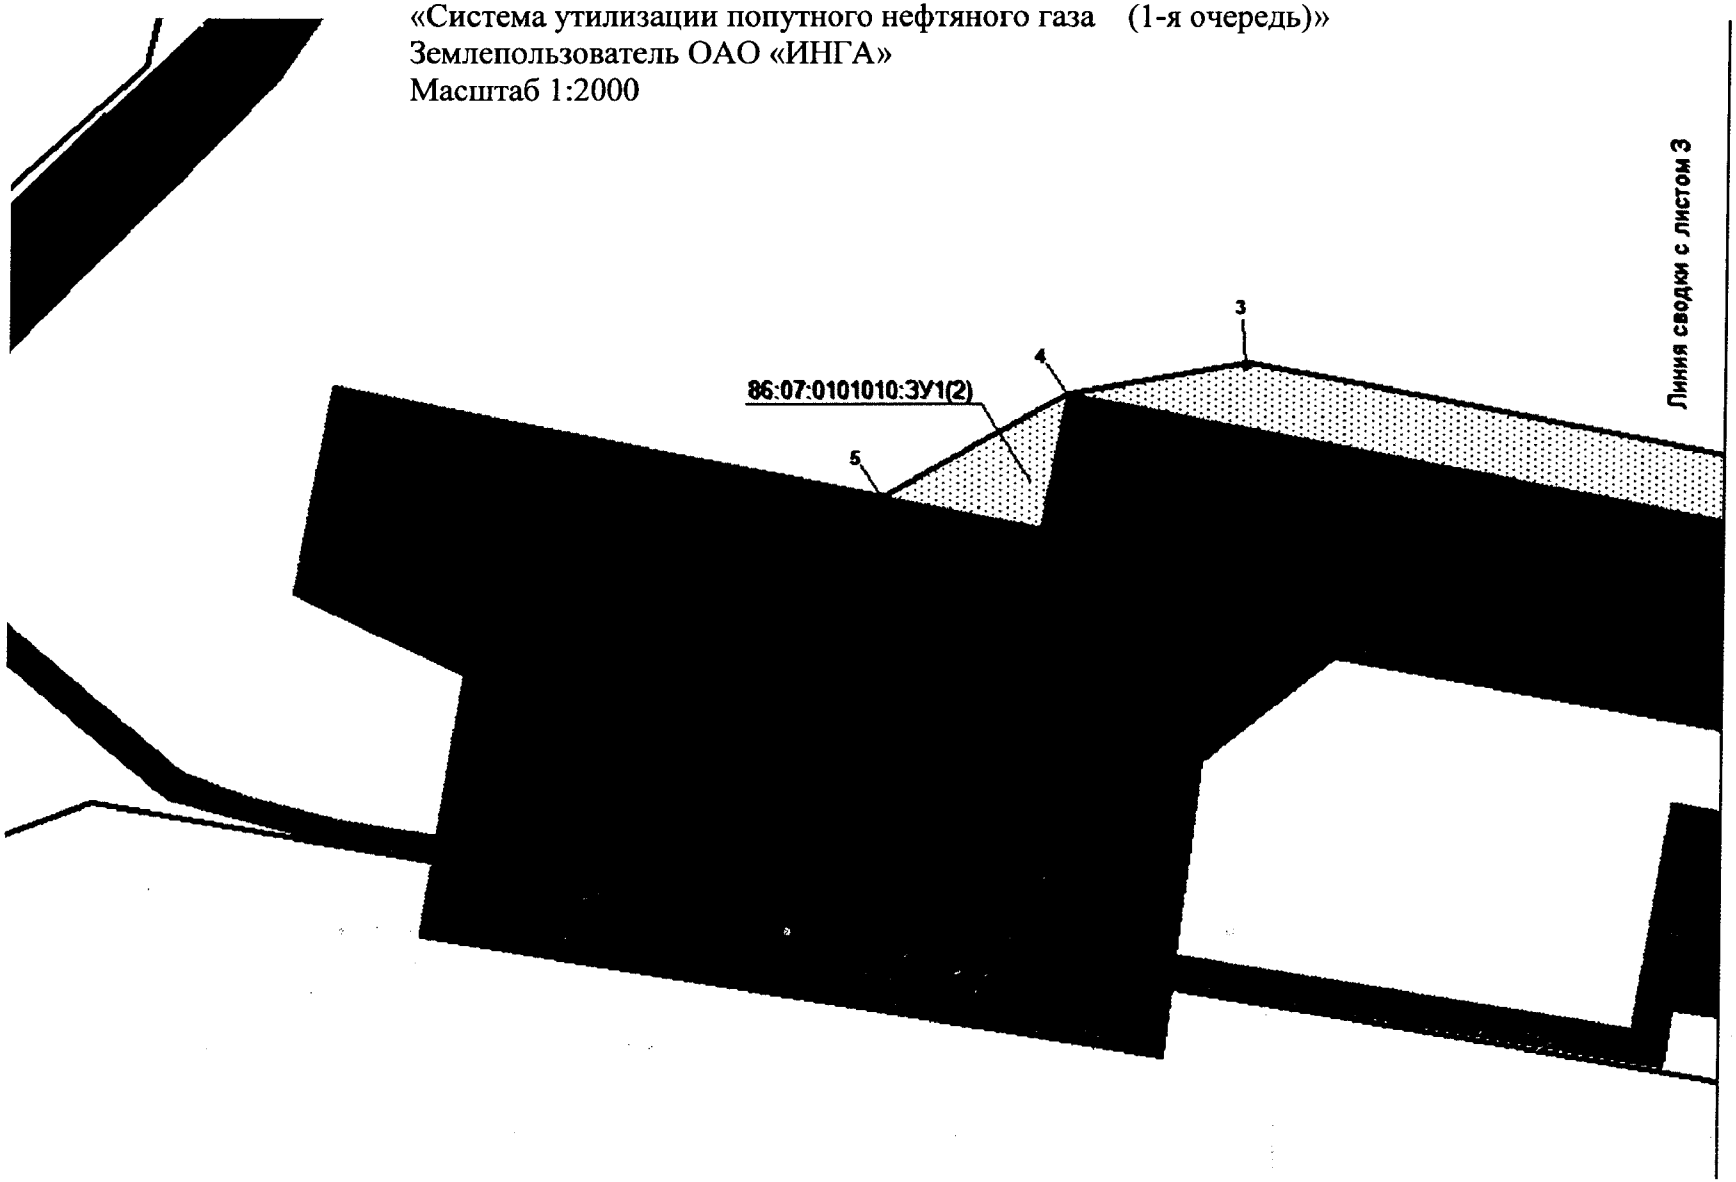

Проект межевания территории для размещения
линейного объекта регионального значения Ханты-Мансийского
автономного округа – Югры
«Система утилизации попутного нефтяного газа (1-я очередь)»
Землепользователь ОАО «ИНГА»
Масштаб 1:2000

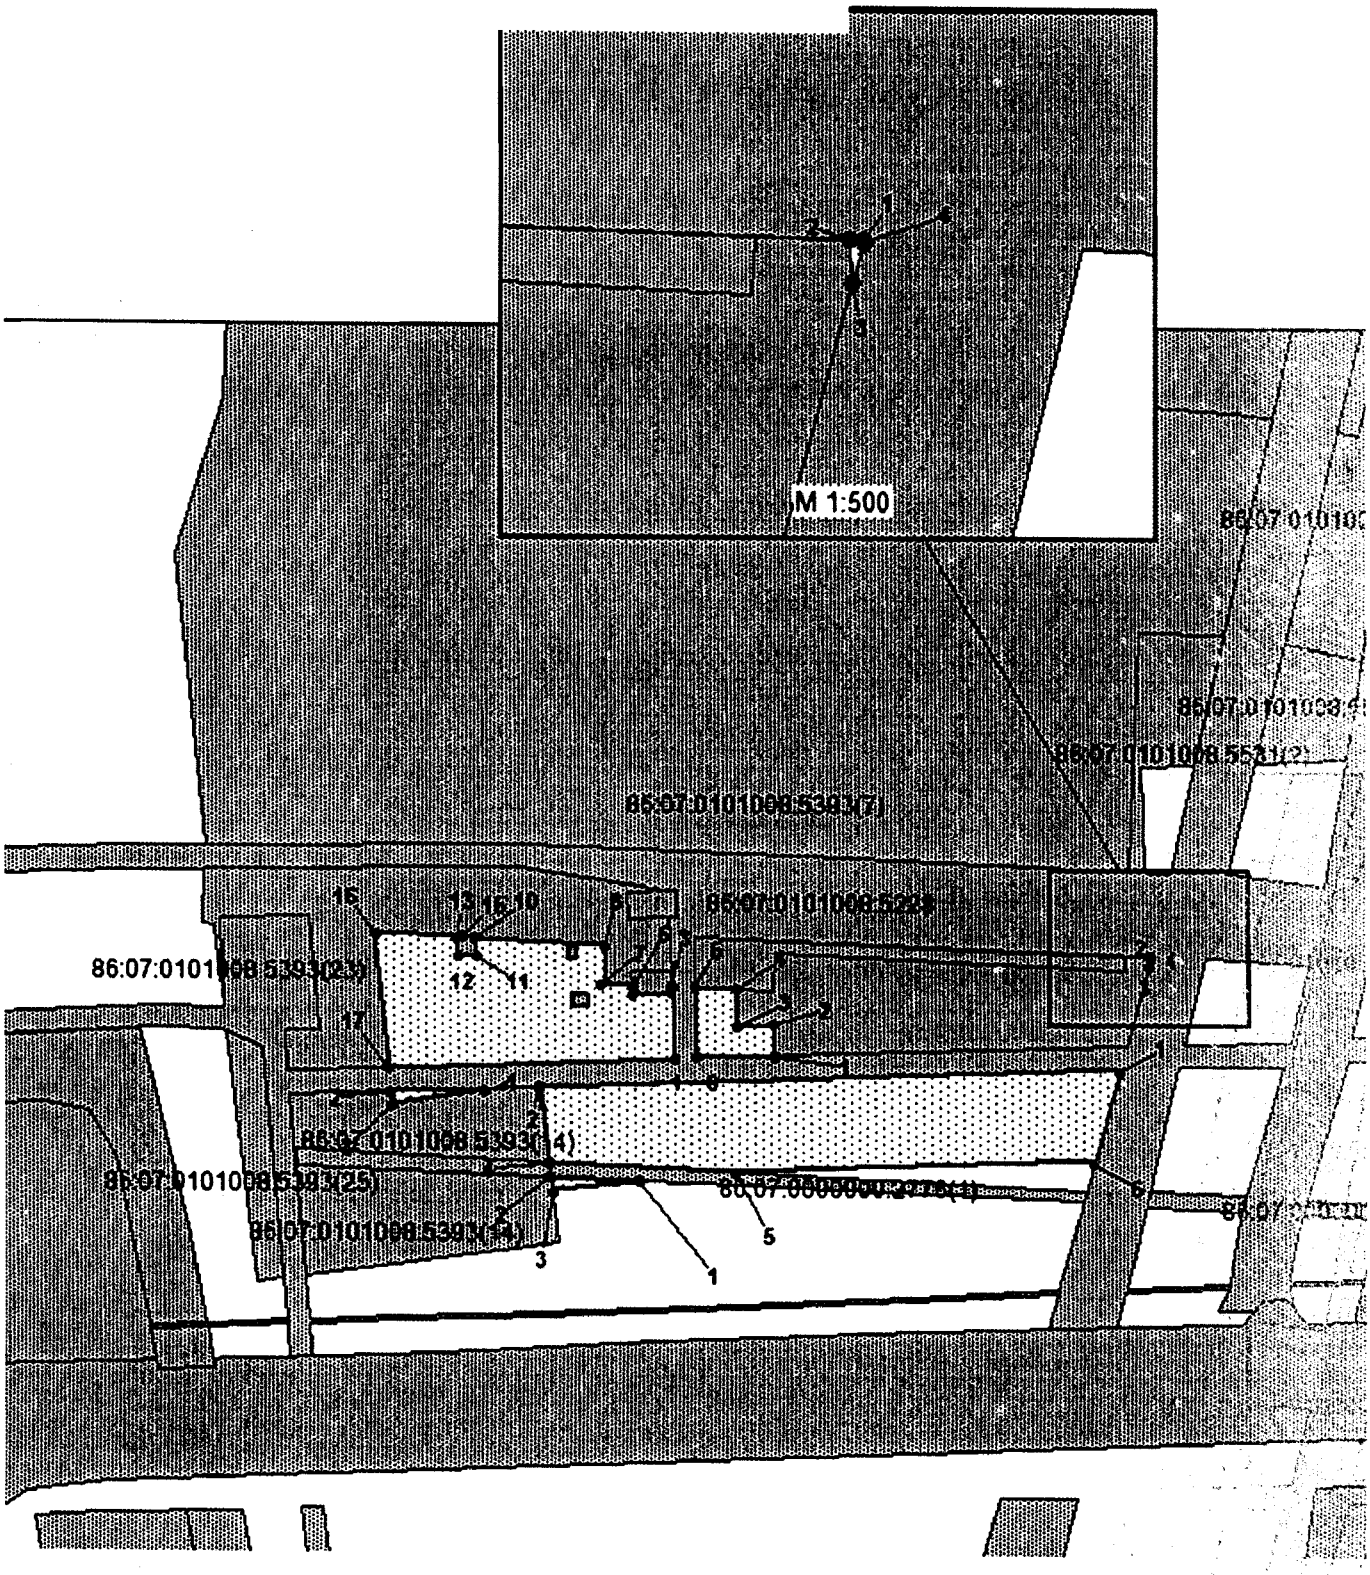

Каталог координат образуемых земельных участков

86:07:0101010:ЗУ1			
№ точки	x	y	длина
1	1014405,77	2521857,47	254,48
2	1014475,35	2521612,69	286,55
3	1014529,93	2521331,38	54,17
4	1014520,43	2521278,05	62,78
5	1014489,34	2521223,51	48,07
6	1014479,81	2521270,62	41,29
7	1014520,43	2521278,05	503,45
8	1014424,54	2521772,28	22,25
9	1014402,29	2521772,86	29,57
10	1014372,73	2521773,62	46,49
11	1014389,77	2521816,87	43,64
86:07:0101008:ЗУ1			
1	1012034,53	2512139,18	24,41
2	1012033,75	2512114,78	3,13
3	1012030,64	2512115,12	24,37
1	1012034,53	2512139,18	
86:07:0101008:ЗУ 2			
1	1012011,06	2512180,36	23,69
2	1012012,08	2512156,69	3,35
3	1012008,76	2512157,13	23,35
1	1012011,06	2512180,36	
86:07:0101008:ЗУ 3			
1	1012042,37	2512189,15	19,02
2	1012061,38	2512188,71	0,22
3	1012061,39	2512188,49	1,77
4	1012059,62	2512188,54	10,46
5	1012059,31	2512178,08	2,55
6	1012061,86	2512178,00	7,07
7	1012062,18	2512170,94	10,39
8	1012072,57	2512171,22	34,94
9	1012074,20	2512136,32	0,01
10	1012074,20	2512136,32	4,7
11	1012069,53	2512136,85	4,62
12	1012069,1	2512132,25	5,1
13	1012074,17	2512131,67	1,78
14	1012074,34	2512133,44	0,02
15	1012074,34	2512133,42	23,35
16	1012075,43	2512110,1	35,84
17	1012039,81	2512114,1	75,09

86:07:0101008:ЗУ 4			
1	1012043,21	2512216,02	8,02
2	1012051,22	2512215,66	10,41
3	1012050,75	2512205,26	9,87
4	1012060,62	2512205,47	10,79
5	1012061,11	2512194,69	18,55
6	1012042,57	2512195,15	20,88
86:07:0101008:ЗУ 5			
1	1012039,88	2512307,29	153,69
2	1012034,99	2512153,68	18,57
3	1012016,58	2512156,10	0,74
4	1012015,85	2512156,20	49,15
5	1012013,54	2512205,30	95,26
6	1012016,76	2512300,51	24,09
1	1012039,88	2512307,29	
86:07:0101008:ЗУ 6			
1	1012069,63	2512315,51	0,89
2	1012069,66	2512314,62	2,81
3	1012066,85	2512314,75	2,84
4	1012069,59	2512315,50	0,04

Экспликация образуемых земельных участков.

Условный кадастровый номер образуемого земельного участка	Категория земель	Вид разрешенного использования	Площадь, кв.м.
86:07:0101010:ЗУ1	Земли населенных пунктов	Трубопроводный транспорт	1,1550
86:07:0101008:ЗУ1	Земли лесного фонда	Выполнение работ по геологическому изучению недр, разработка месторождений полезных ископаемых; заготовка древесины	0,5928

Ханты-Мансийский автономный округ – Югра
Губернатор

Приложение 26
к постановлению Правительства
Ханты-Мансийского
автономного округа – Югры
от 19 мая 2017 года № 194-п

Положение о размещении линейного объекта регионального значения Ханты-Мансийского автономного округа – Югры «Система утилизации попутного нефтяного газа (1-я очередь)»

I. Размещение объекта

В административном отношении линейный объект регионального значения Ханты-Мансийского автономного округа – Югры «Система утилизации попутного нефтяного газа (1-я очередь)» (далее – проектируемый объект) расположен на землях городского поселения Талинка и на межселенной территории в границах Восточно-Ингинского лицензионного участка Красноленинского нефтегазоконденсатного месторождения нефти Октябрьского района Ханты-Мансийского автономного округа – Югры.

В географическом отношении территория проектируемого объекта находится в 95 километрах на юго-восток от города Нягань и в 140 километрах на северо-запад от города Ханты-Мансийск.

II. Функциональное зонирование территории

Проектируемый объект располагается на землях населенного пункта и на землях лесного фонда, находящихся в ведении территориального отдела – Октябрьского лесничества (Ендырское участковое лесничество, Ендырское урочище).

III. Решение по планировочной организации земельных участков для размещения проектируемого объекта

Расчет полосы отвода земельных участков для выполнения работ по строительству проектируемого объекта производится с учетом действующих норм отвода земель.

Таблица 1

Площадь земельного участка, необходимого для
строительства и эксплуатации проектируемого объекта

Наименование	Длина, м	Ширина, м	Ранее отведенные земли, Га	Фактически испрашиваемая площадь, Га	Площадь под размещение объекта по проекту, Га
Коридор коммуникаций с технологическими площадками	Сложной конфигурации		6,4770	-	6,4770
Автодорога	Сложной конфигурации		1,2236	1,1550	2,3786
УЗА5	Сложной конфигурации		0,5048	0,5928	1,0976
Всего:			8,2054	1,7478	9,9532

Таблица 2

Расчет испрашиваемой площади под проектируемый объект

№ п/п	Наименование показателя	Единица измерения	Текущее значение	Проектное значение
1	Площадь проектируемой территории	га	-	9,9532
2	Территории, подлежащие межеванию, в том числе: - на землях лесного фонда - на землях промышленности - на землях запаса - на землях населенных пунктов	га	- - - - -	1,7478 0,5928 - - 1,1550
3	Площадь на ранее предоставленных в пользование землях	га	-	8,2054
4	Общая площадь земельных участков	га	-	9,9532

Таблица 3

Экспликация образуемых земельных участков

№ п/п	Условный кадастровый номер образуемого земельного участка	Категория земель	Вид разрешенного использования	Площадь, кв.м.
1	86:07:0101010:ЗУ1	Земли населенных пунктов	Трубопроводный транспорт	1,1550
2	86:07:0101008:ЗУ1	Земли лесного фонда	Выполнение работ по геологическому изучению недр, разработка месторождений полезных ископаемых; заготовка древесины	0,5928

Координаты границ земельного участка, необходимого для размещения проектируемого объекта, в графических материалах определены в местной системе координат Ханты-Мансийского автономного округа – Югры МСК-86.

IV. Особо охраняемые природные территории и зоны с особыми условиями использования территории

Проектируемый объект технологически привязан к объектам сложившейся инфраструктуры и проходит вдоль существующих коридоров коммуникаций на свободной от застройки территории.

Проектируемый объект не пересекает водоохранную зону и прибрежную защитную полосу водных объектов.

В границах участка работ отсутствуют объекты историко-культурного наследия, особо охраняемые природные территории федерального, регионального и местного значения.

Проектируемый объект не затрагивает границы территорий традиционного природопользования коренных малочисленных народов Севера регионального значения.

Ханты-Мансийский автономный округ – Югра
Губернатор

Приложение 27
к постановлению Правительства
Ханты-Мансийского
автономного округа – Югры
от 19 мая 2017 года № 194-п

Основная часть проекта планировки территории для размещения линейного объекта регионального значения Ханты-Мансийского автономного округа - Югры "Кусты скважин №№143, 117а. Обустройство объектов эксплуатации Южной части Приобского месторождения".

Землепользователь ООО "Газпромнефть - Хантос"


Экспликация зон планируемого размещения линейных объектов

Номер	Наименование	Площадь, га
1	"Кусты скважин №№143, 117а. Обустройство объектов эксплуатации Южной части Приобского месторождения"	93,7534

Экспликация проектируемых линейных объектов

Номер	Наименование
1	Нефтегазосборные сети К 117а - т.вр. К 117а
2	Высоконапорный водовод т.вр. К117а - К117а
3	Подъезд к кусту №117а
4	ВЛ 6кВ №2 т.вр. КТПН №1 Куст №117а - КТПН №2 Куст №117а
5	ВЛ 6кВ №1 т.вр. КТПН №1 Куст №117а - КТПН №2 Куст №117а
6	ВЛ 6кВ №2 т.вр. Куст №117а - КТПН №1 Куст №117а
7	ВЛ 6кВ №1 т.вр. Куст №117а - КТПН №1 Куст №117а
8	Нефтегазосборные сети К 143 - т.вр. К 143
9	Подъезд к кусту №143
10	ВЛ 6кВ №1 т.вр. Куст №143 - КТПН №1 Куст №143
11	ВЛ 6кВ №2 т.вр. Куст №143 - КТПН №1 Куст №143
12	ВЛ 6кВ №1 т.вр. КТПН №1 Куст №143 - КТПН №2 Куст №143
13	ВЛ 6кВ №2 т.вр. КТПН №1 Куст №143 - КТПН №2 Куст №143

Схема расположения
линейного объекта регионального значения
М 1 : 600 000
кадастровый квартал 86:02:1001003

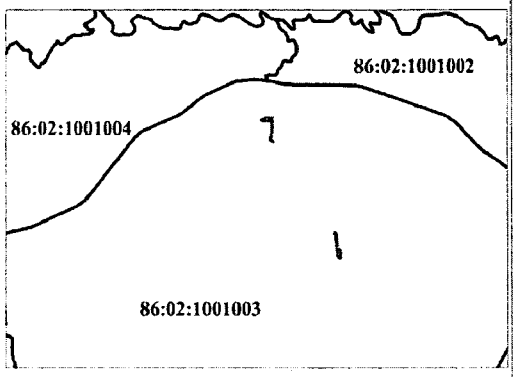

Условные обозначения

- граница зоны размещения линейных объектов (красные линии)
- зона планируемого размещения линейных объектов
- испрашиваемый земельный участок на землях лесного фонда
- земельные участки, предоставленные в аренду ООО "Газпромнефть-Хантос"
- земельные участки, согласно сведениям ГКН
- проектируемая ось нефтегазосборных сетей
- проектируемая ось высоконапорного водовода
- проектируемая ось подъезда к кусту
- проектируемая ось линий электропередач ВЛ 6кВ
- 1 — номер линейного объекта
- • 1 — номер точки поворота границы зоны планируемого размещения объекта капитального строительства
- 86:02:1214003:36 — кадастровый номер земельного участка
- 1 / 93,7534 га — номер зоны планируемого размещения объекта / площадь зоны размещения объекта

735

"Кусты скважин №№143, 117а. Обустройство объектов эксплуатации Южной части Приобского месторождения"

Изм.	Кол.уч	Лист	N док	Подпись	Дата
Выполнил		Сычева			10.04.2017
ГИП		Данковцев			10.04.2017

ДОКУМЕНТАЦИЯ ПО ПЛАНИРОВКЕ ТЕРРИТОРИИ:


Проект планировки

Стадия	Лист	Листов

АО "НПИИЭК"

Основная часть проекта планировки территории
для размещения линейного объекта регионального
значения Ханты-Мансийского автономного округа - Югры
"Кусты скважин №№143, 117а. Обустройство объектов
эксплуатации Южной части Приобского месторождения".

Землепользователь ООО "Газпромнефть - Хантос"
Масштаб 1:5000

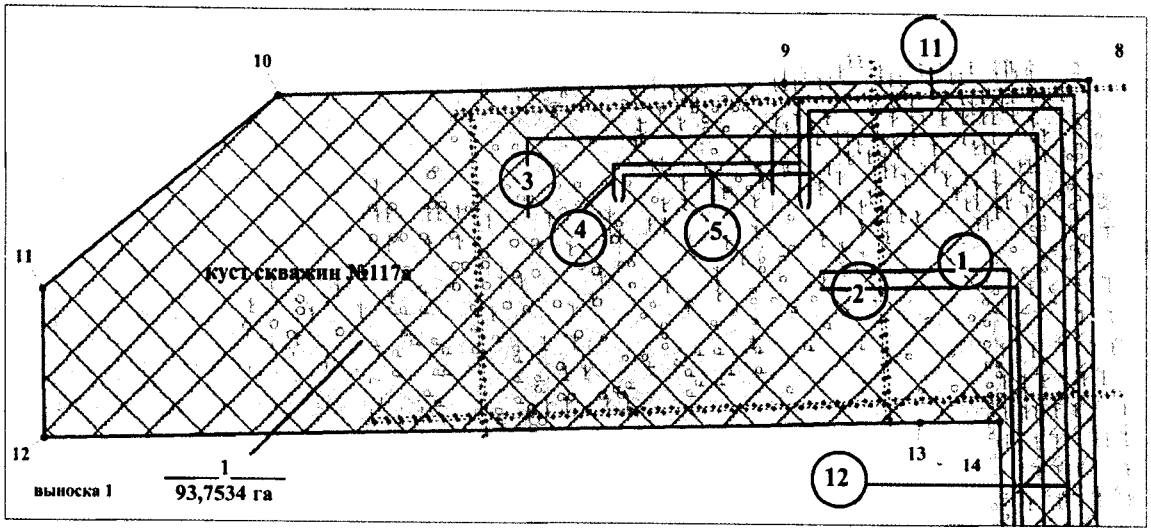


Каталог координат поворотных точек зоны планируемого размещения

Номер	X	Y
1	965 838.29	2 728 062.61
2	965 910.9	2 728 024.26
3	966 205.63	2 727 862.88
4	966 369.96	2 727 912.69
5	966 529.61	2 727 950.45
6	966 734.63	2 728 012.58
7	966 803.65	2 728 022.37
8	968 211.59	2 727 997.6
9	968 205.48	2 727 693.57
10	968 188.98	2 727 191.56
11	967 996.94	2 726 959.33
12	967 853.01	2 726 960.85
13	967 873.43	2 727 829.01

Номер	X	Y
13	967 873.43	2 727 829.01
14	967 875.31	2 727 908.35
15	966 840.51	2 727 928.8
16	966 754.56	2 727 921.35
17	966 108.86	2 727 722.54
18	966 077.39	2 727 823.63
19	965 966.29	2 727 790.1
20	965 897.81	2 727 767.85
21	965 888.09	2 727 793.9
22	965 957.74	2 727 816.83
23	966 074.8	2 727 852.74
24	966 060.38	2 727 895.88
25	965 846.76	2 728 013.89
26	965 832.98	2 727 997.7


Основная часть проекта планировки территории
для размещения линейного объекта регионального
значения Ханты-Мансийского автономного округа - Югры
"Кусты скважин №№143, 117а. Обустройство объектов
эксплуатации Южной части Приобского месторождения".

Землепользователь ООО "Газпромнефть - Хантос"
Масштаб 1:5000

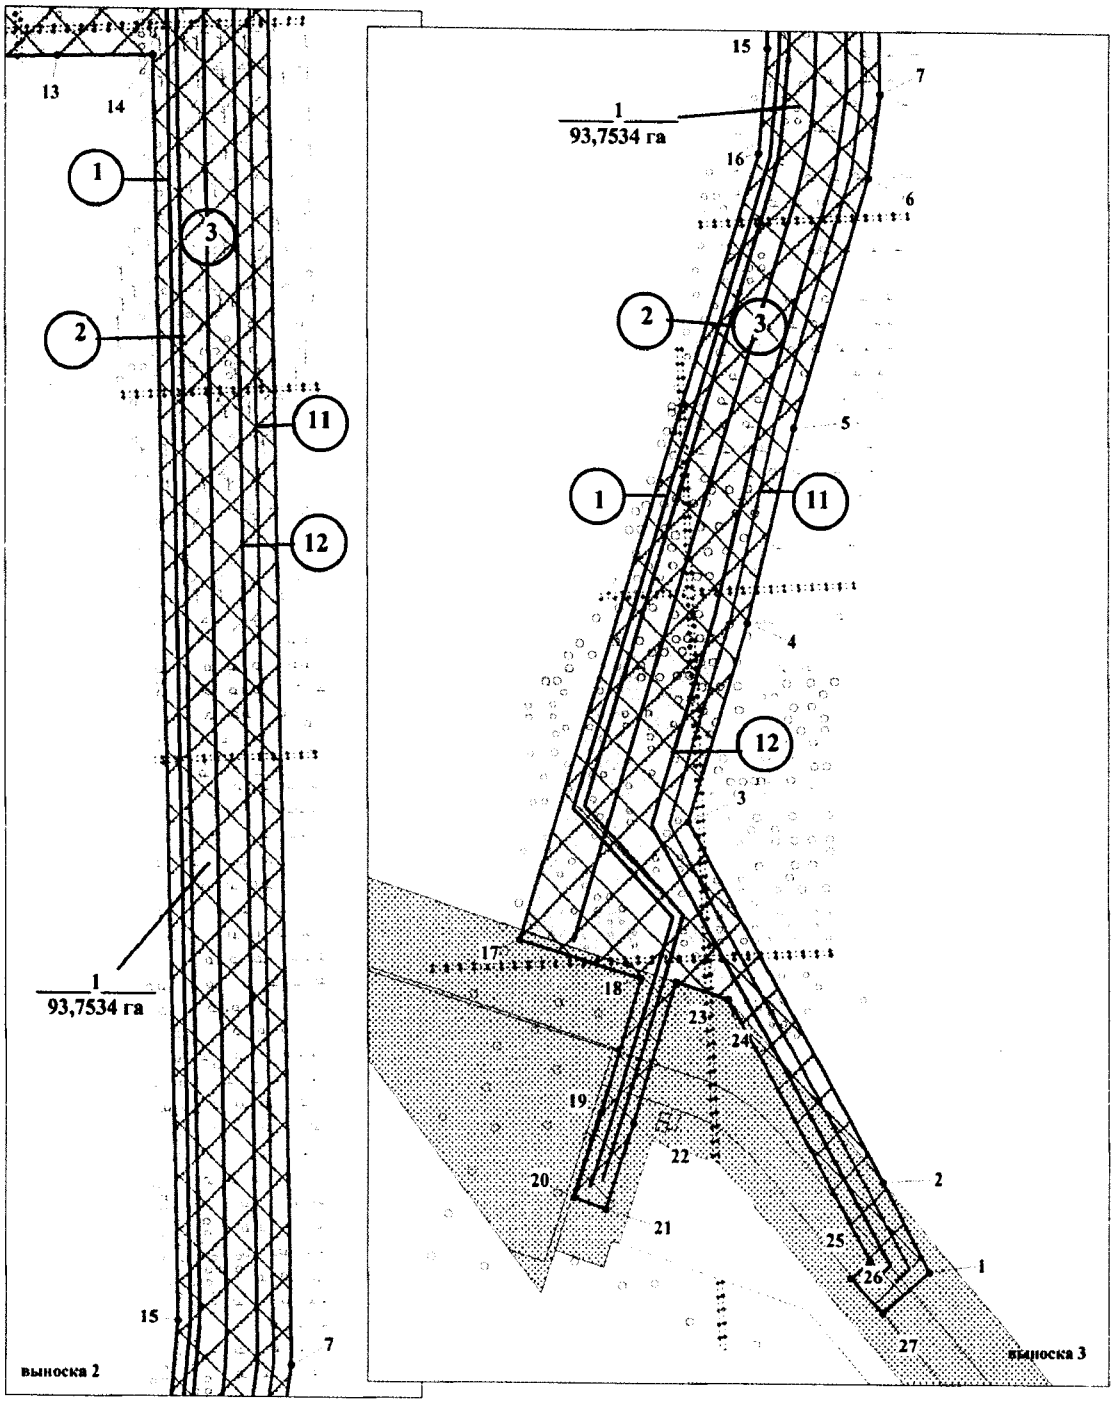

Основная часть проекта планировки территории
для размещения линейного объекта регионального
значения Ханты-Мансийского автономного округа - Югры
"Кусты скважин №№143, 117а. Обустройство объектов
эксплуатации Южной части Приобского месторождения".

Землепользователь ООО "Газпромнефть - Хантос"
Масштаб 1:5000

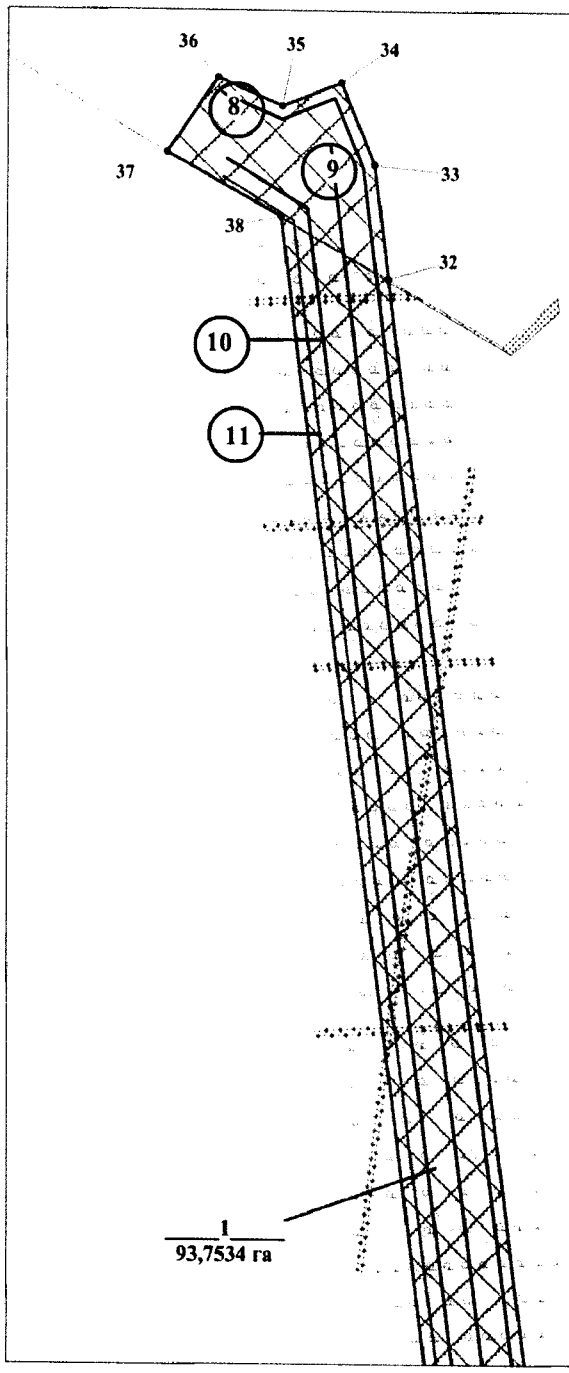

выноска 4

Каталог координат поворотных точек
зоны планируемого размещения


Номер	X	Y
25	965 846.76	2 728 013.89
26	965 832.98	2 727 997.7
27	965 803.95	2 728 024.02
28	954 434.07	2 734 623.62
29	955 278.4	2 734 580.69
30	955 266.57	2 734 335.88
31	955 578.65	2 734 321.83
32	956 780.54	2 734 166.89
33	956 873.63	2 734 155.15
34	956 942.28	2 734 126.91
35	956 922.18	2 734 078.02
36	956 946.26	2 734 024.7
37	956 883.24	2 733 982.56
38	956 830.69	2 734 076.84
39	955 571.5	2 734 239.02

Каталог координат поворотных точек
зоны планируемого размещения

Номер	X	Y
38	956 830.69	2 734 076.84
39	955 571.5	2 734 239.02
40	955 142.8	2 734 250.43
41	954 685.01	2 734 264.37
42	954 428.31	2 734 435.07

Основная часть проекта планировки территории
для размещения линейного объекта регионального
значения Ханты-Мансийского автономного округа - Югры
"Кусты скважин №№143, 117а. Обустройство объектов
эксплуатации Южной части Приобского месторождения".

Землепользователь ООО "Газпромнефть - Хантос"
Масштаб 1:5000

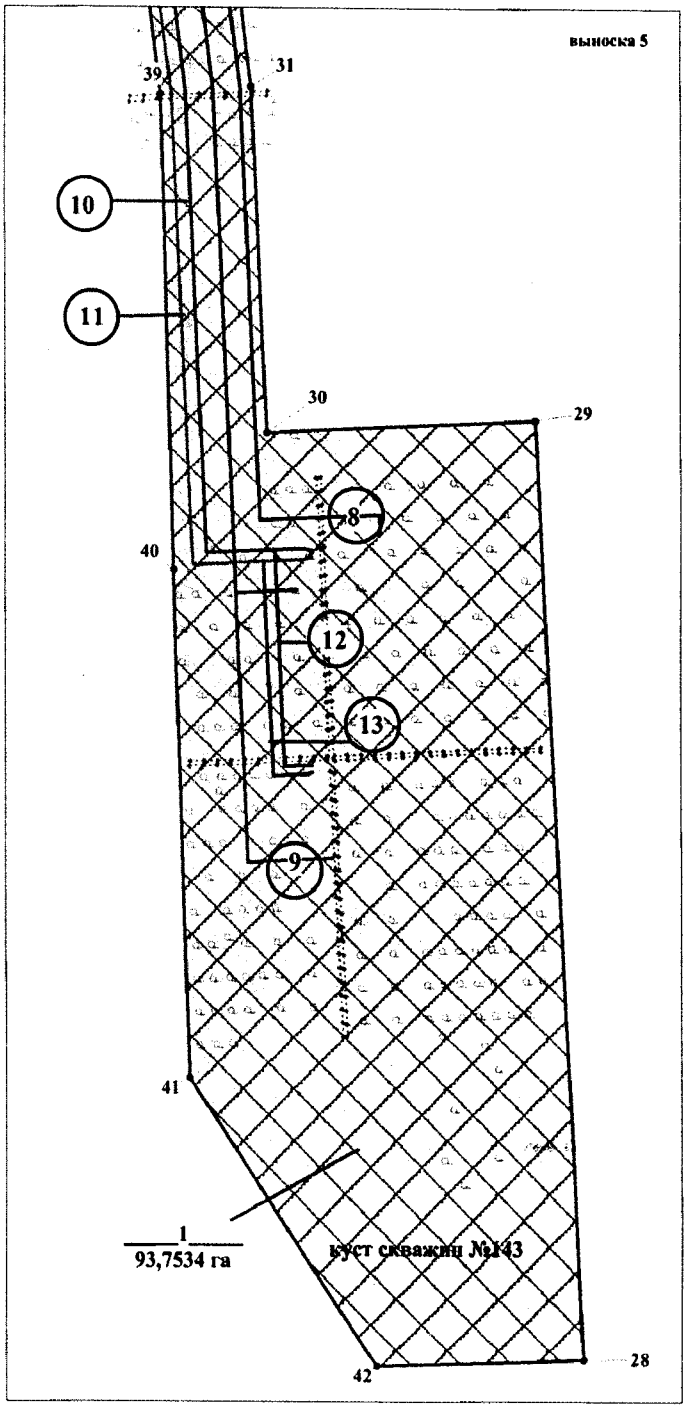


Ханты-Мансийский автономный округ – Югра
Губернатор

Приложение 28
к постановлению Правительства
Ханты-Мансийского
автономного округа – Югры
от 19 мая 2017 года № 194-п

Проект межевания территории для размещения линейного объекта регионального значения Ханты-Мансийского автономного округа - Югры "Кусты скважин №№143, 117а. Обустройство объектов эксплуатации Южной части Приобского месторождения". Землепользователь ООО "Газпромнефть-Хантос"

Схема расположения линейного объекта регионального значения
масштаб 1 : 50 000

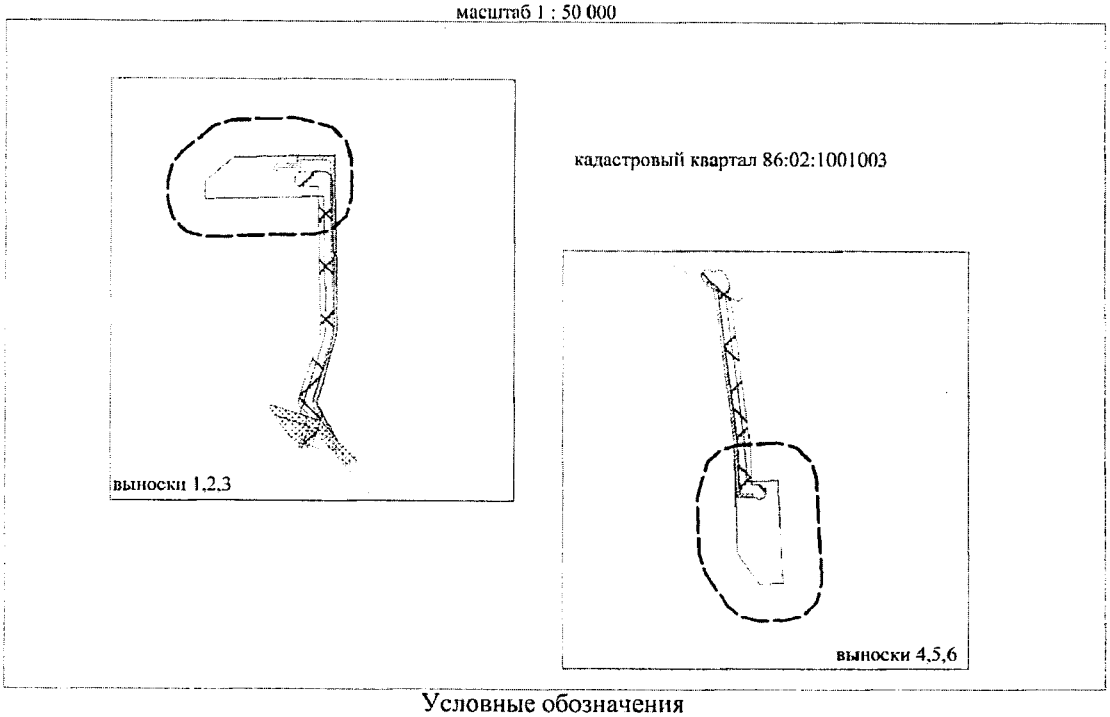

Условные обозначения

	испрашиваемые земельные участки на землях лесного фонда
	земельные участки, согласно сведениям ГКН
	земельные участки, предоставленные в аренду ООО "Газпромнефть-Хантос"
:ЗУ1	номер испрашиваемого земельного участка
• 1	номер точки поворота границы испрашиваемого земельного участка
86:02:1001003:3975:36	кадастровый номер земельного участка
	охранная зона проектируемых трубопроводов
	охранная зона линий электропередач
	перспективная зона (по степени вероятности нахождения объектов культурного наследия)
	малоперспективная зона (по степени вероятности нахождения объектов культурного наследия)

Изм.	Кол.уч	Лист	N док	Подпись	Дата
Выполнил		Сычева			10.04.2017
ГИП		Данковцев			10.04.2017

735

"Кусты скважин №№143, 117а. Обустройство объектов эксплуатации Южной части Приобского месторождения"


ДОКУМЕНТАЦИЯ ПО ПЛАНИРОВКЕ ТЕРРИТОРИИ:

Проект межевания

Стадия	Лист	Листов

АО "НПИИЭК"

Проект межевания территории для размещения
линейного объекта регионального значения
Ханты-Мансийского автономного округа - Югры
"Кусты скважин №№143, 117а. Обустройство объектов
эксплуатации Южной части Приобского месторождения".
Землепользователь ООО "Газпромнефть-Хантос"
Масштаб 1:5000

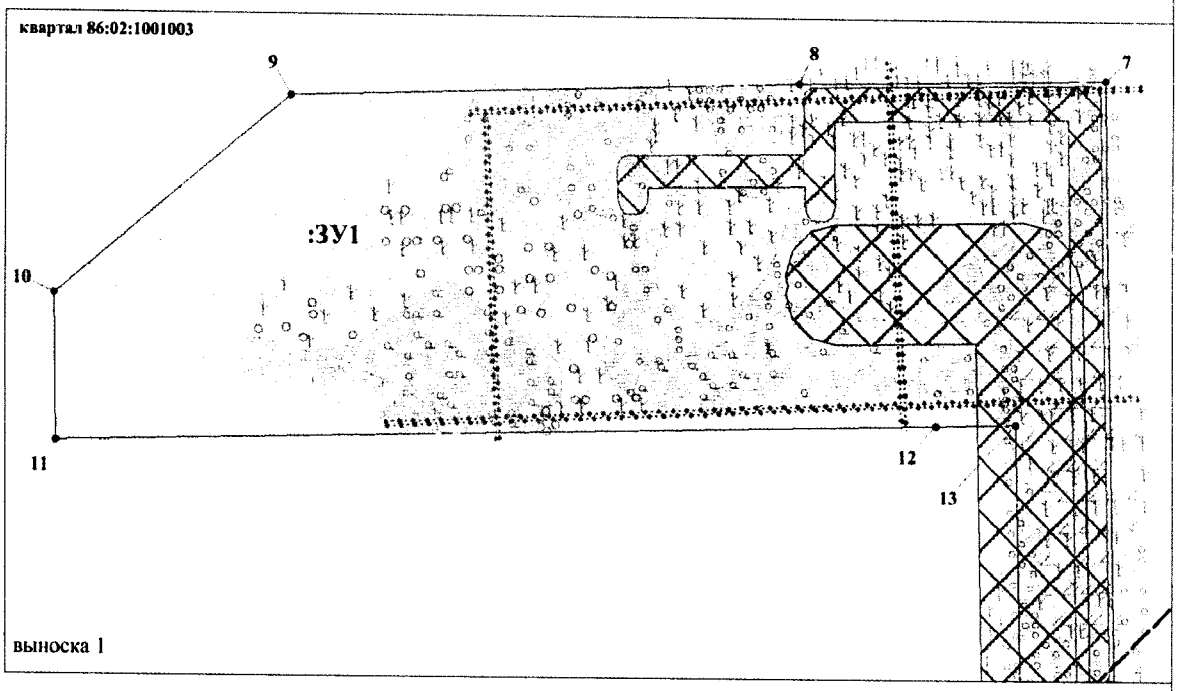


Каталог координат поворотных точек земельного участка ЗУ1


Номер	X	Y
1	965 910.86	2 728 024.26
2	966 205.58	2 727 862.89
3	966 369.92	2 727 912.7
4	966 529.59	2 727 950.46
5	966 734.62	2 728 012.58
6	966 803.61	2 728 022.35
7	968 211.54	2 727 997.61
8	968 205.45	2 727 693.59
9	968 188.93	2 727 191.56
10	967 996.99	2 726 959.34
11	967 853.04	2 726 960.83
12	967 873.45	2 727 829
13	967 875.32	2 727 908.35
14	966 840.51	2 727 928.8
15	966 754.61	2 727 921.32
16	966 116.4	2 727 725.1
17	966 083.08	2 727 826.74

Номер	X	Y
13	967 875.32	2 727 908.35
14	966 840.51	2 727 928.8
15	966 754.61	2 727 921.32
16	966 116.4	2 727 725.1
17	966 083.08	2 727 826.74
18	966 060.42	2 727 895.87
19	965 943.85	2 727 996.02
20	954 434.09	2 734 623.6
21	955 278.41	2 734 580.67
22	955 266.52	2 734 335.86
23	955 578.7	2 734 321.8
24	956 780.59	2 734 166.89
25	956 830.73	2 734 076.83
26	955 571.5	2 734 238.99
27	955 142.76	2 734 250.46
28	954 684.96	2 734 264.36
29	954 428.34	2 734 435.08

Проект межевания территории для размещения
линейного объекта регионального значения
Ханты-Мансийского автономного округа - Югры
"Кусты скважин №№143, 117а. Обустройство объектов
эксплуатации Южной части Приобского месторождения".


Землепользователь ООО "Газпромнефть-Хантос"
Масштаб 1:5000

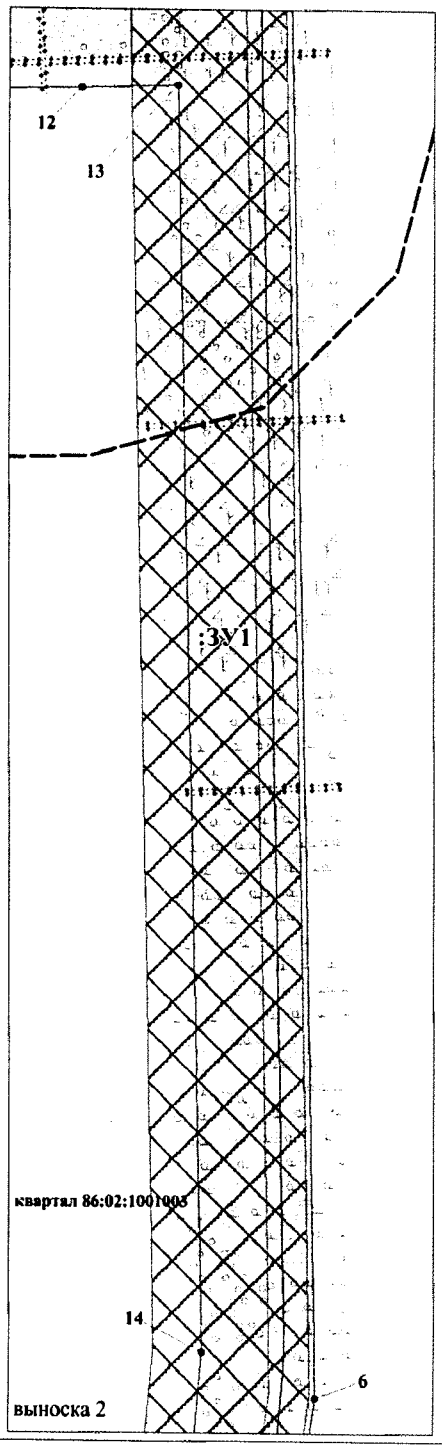

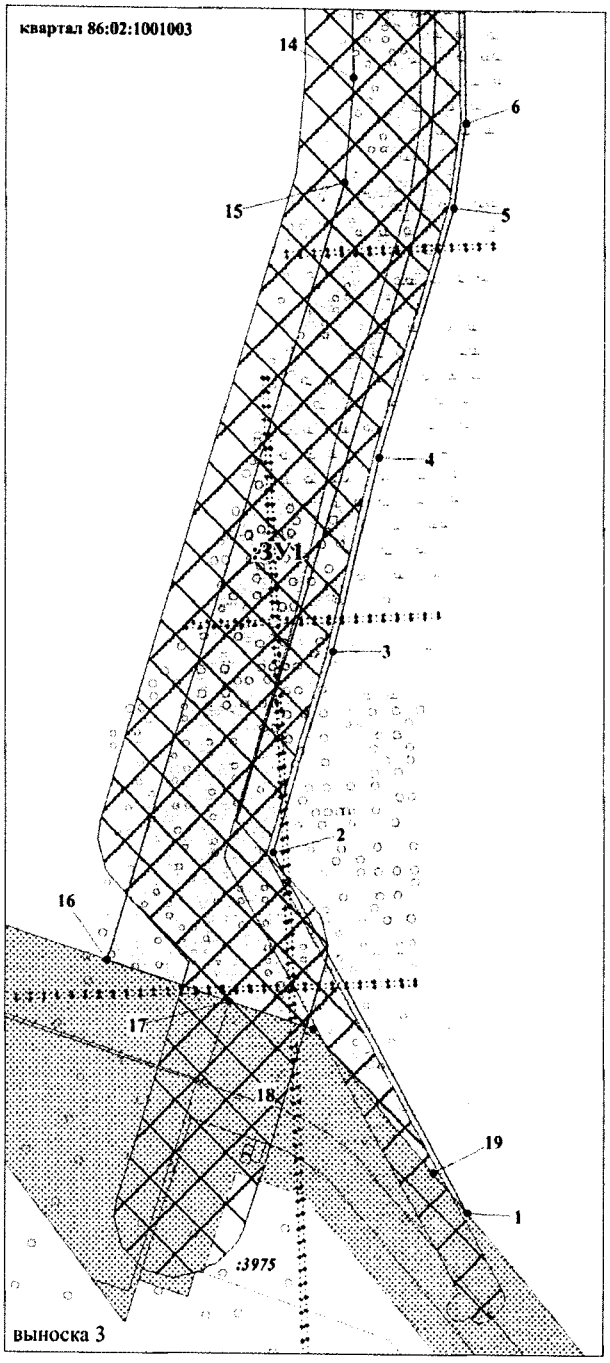


Проект межевания территории для размещения
линейного объекта регионального значения
Ханты-Мансийского автономного округа - Югры
"Кусты скважин №№143, 117а. Обустройство объектов
эксплуатации Южной части Приобского месторождения".

Землепользователь ООО "Газпромнефть-Хантос"
Масштаб 1:5000

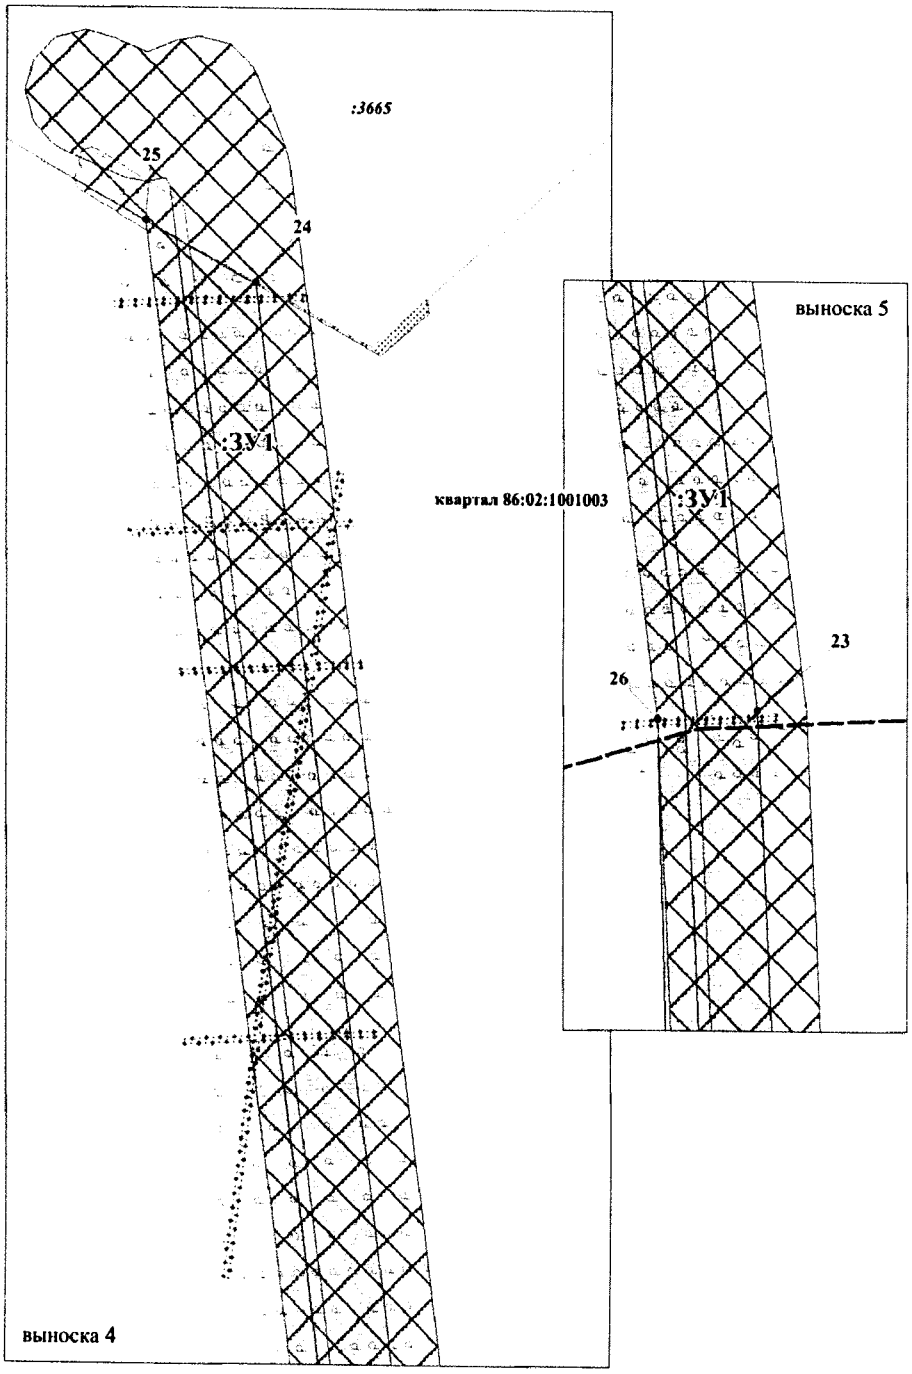

Проект межевания территории для размещения
линейного объекта регионального значения
Ханты-Мансийского автономного округа - Югры
"Кусты скважин №№143, 117а. Обустройство объектов
эксплуатации Южной части Приобского месторождения".
Землепользователь ООО "Газпромнефть-Хантос"
Масштаб 1:5000

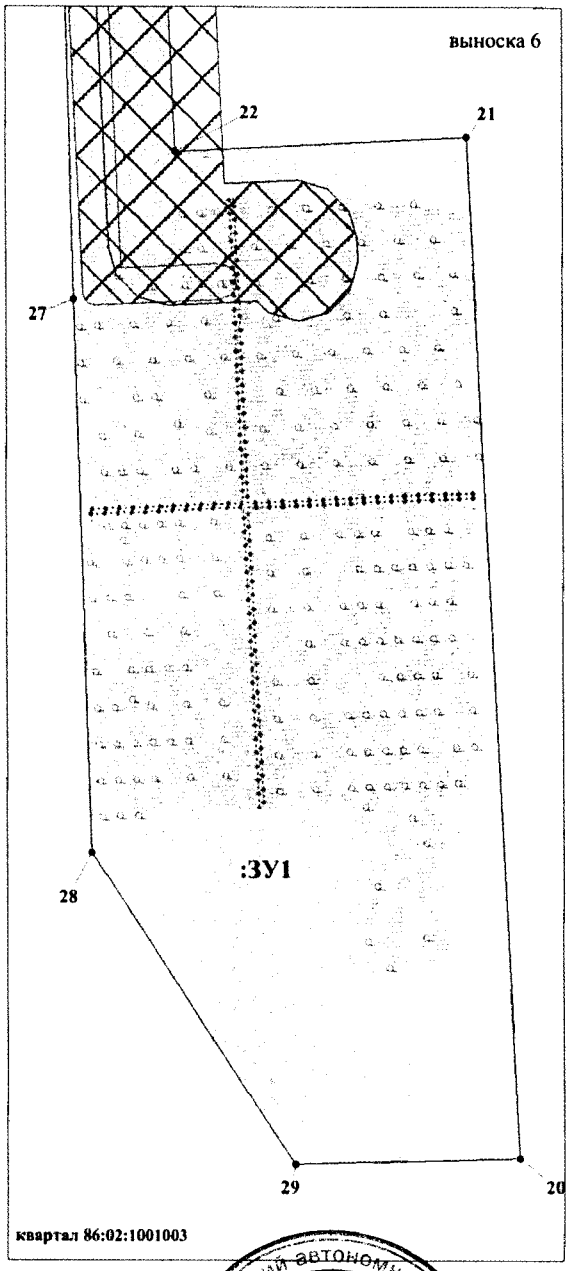

Ханты-Мансийский автономный округ – Югра
Губернатор

Приложение 29
к постановлению Правительства
Ханты-Мансийского
автономного округа – Югры
от 19 мая 2017 года № 194-п

ГРАДОСТРОИТЕЛЬНЫЙ ПЛАН ЗЕМЕЛЬНОГО УЧАСТКА

№	R	U	8	6	0	0	0	6	1	5	-				

Градостроительный план земельного участка подготовлен на основании

Приказа Департамента строительства Ханты-Мансийского автономного округа – Югры «О подготовке документации по планировке территории, на которой предусматривается размещение объектов регионального значения»

(реквизиты решения уполномоченного федерального органа исполнительной власти, или органа исполнительной власти или органа исполнительной власти субъекта Российской Федерации, или органа местного самоуправления о подготовке документации по планировке территории, либо реквизиты обращения и наименование заявителя – физического лица, либо реквизиты обращения и наименование заявителя – юридического лица о выдаче градостроительного плана земельного участка)

Местонахождение земельного участка

Ханты-Мансийский автономный округ – Югра
(субъект Российской Федерации)

Ханты-Мансийский район
(муниципальный район или городской округ)

Межселенная территория
(поселение)

Кадастровый номер земельного участка	Кадастровый номер отсутствует
Описание местоположения границ земельного участка	Территориальный отдел – Самаровское лесничество, Ханты-Мансийское участковое лесничество, Нялинское урочище
Площадь земельного участка	**524606 кв.м**
Описание местоположения проектируемого объекта на земельном участке (объекта капитального строительства)	В границах земельного участка, в местах допустимого размещения объектов

План подготовлен Веселый П.П. главный инженер АО «НПИИЭК»
(Ф.И.О., должность уполномоченного лица, наименование органа или организации)

/ / Веселый П.П

(подпись) (расшифровка подписи)

Представлен Правительство Ханты-мансийского автономного округа - Югры
(наименование уполномоченного федерального органа исполнительной власти, или органа исполнительной власти субъекта Российской Федерации, или органа местного самоуправления)


дата


Утвержден

(реквизиты акта Правительства Российской Федерации, или высшего исполнительного органа государственной власти субъекта Российской Федерации, или главы местной администрации об утверждении)


1 Чертеж градостроительного плана земельного участка

Обзорная схема расположения земельного участка
Масштаб 1 : 400 000

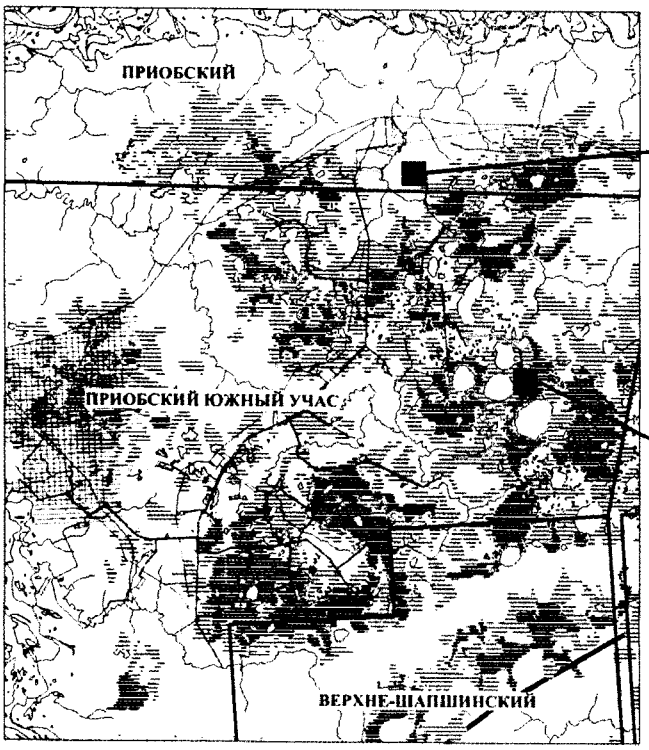

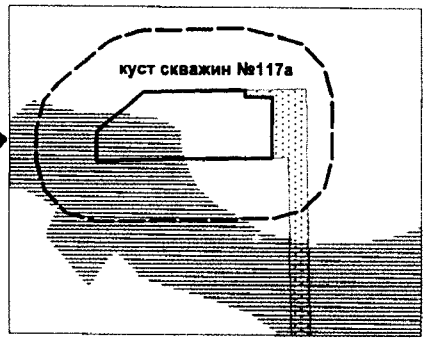

Масштаб 1 : 30 000

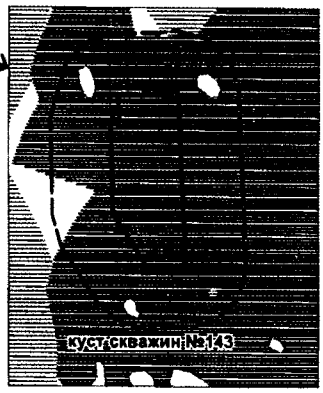

Масштаб 1 : 30 000

Границы:

УСЛОВНЫЕ ОБОЗНАЧЕНИЯ

- испрашиваемого земельного участка на землях лесного фонда
- земельные участки, согласно сведениям государственного кадастра недвижимости
- испрашиваемые земельные участки по проекту под линейные объекты регионального значения
- зоны допустимого размещения зданий, строений, сооружений
- малоперспективной зоны (по степени вероятности нахождения объектов культурного наследия)
- перспективной зоны (по степени вероятности нахождения объектов культурного наследия)

- (1) номер проектируемого объекта капстроительства
- ЗУ1 номер земельного участка по градостроительному плану
- • 1 номер точки поворота границы земельного участка

Зоны ограниченного природопользования

- водоохранная зона
- прибрежная защитная полоса
- санитарно-защитная зона площадного объекта

Изм.	Кол.уч	Лист	N док	Подпись	Дата
Выполнил		Сычева			10.04.2017
ГИП		Данковцев			10.04.2017

735


"Кусты скважин №№143, 117а. Обустройство объектов эксплуатации Южной части Приобского месторождения"

Стадия	Лист	Листов

ДОКУМЕНТАЦИЯ ПО ПЛАНИРОВКЕ ТЕРРИТОРИИ:

Градостроительный план земельного участка

АО "НПИИЭК"

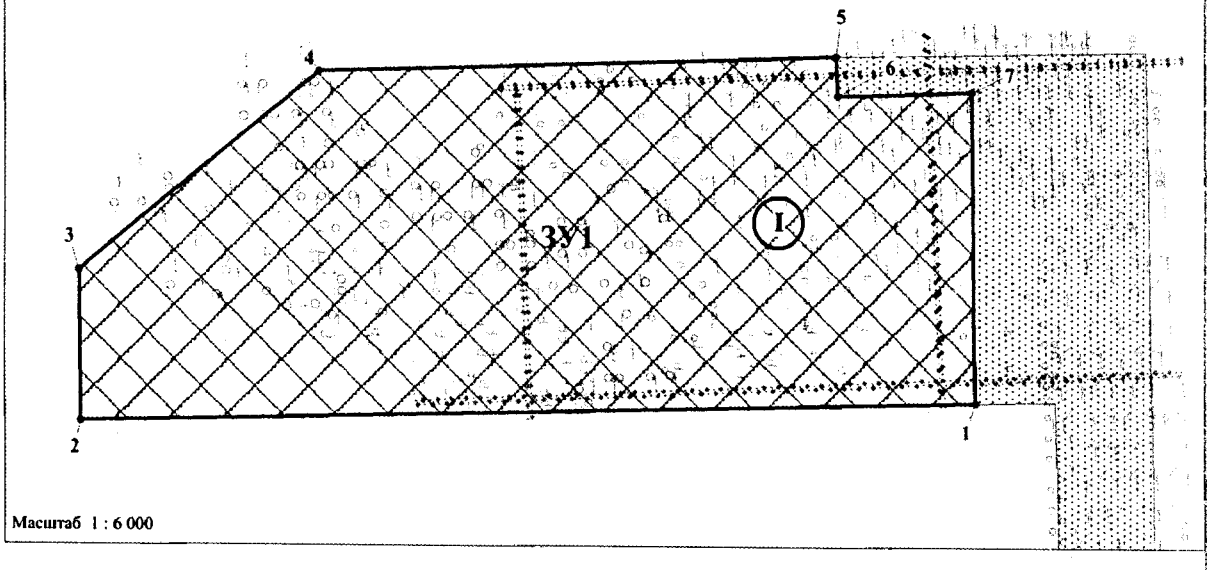

Масштаб 1 : 6 000

Площадь земельного участка ЗУ1 261943 кв.м

Площадь зоны допустимого размещения зданий, строений, сооружений составляет 261943 кв.м, из них :
- по испрашиваемому земельному участку ЗУ1 - 261943 кв.м

Экспликация объектов капитального строительства

Номер земельного участка согласна чертежа градостроительного плана	Назначение объекта капитального строительства
I	Куст скважин №117а

Каталог координат поворотных точек земельного участка ЗУ1

Номер	X	Y
1	967 873.45	2 727 829
2	967 853.04	2 726 960.83
3	967 996.99	2 726 959.34
4	968 188.93	2 727 191.56
5	968 205.45	2 727 693.59
6	968 168.17	2 727 695.25
7	968 171.87	2 727 825.39

Чертеж градостроительного плана земельного участка разработан в апреле 2017 г. АО "НПИИЭК"
Чертеж градостроительного плана земельного участка разработан на топографической основе в масштабе М 1 : 1000, выполненной в декабре 2016 года полевым подразделением АО "НПИИЭК"

						735		
						"Кусты скважин №№143, 117а. Обустройство объектов эксплуатации Южной части Приобского месторождения"		
Изм.	Кол.уч	Лист	N док	Подпись	Дата			
						ДОКУМЕНТАЦИЯ ПО ПЛАНИРОВКЕ ТЕРРИТОРИИ:	Стадия	Лист	Листов
Выполнил		Сычева			10.04.2017	Градостроительный план земельного участка	АО "НПИИЭК"		
ГИП		Данковцев			10.04.2017				



Площадь земельного участка ЗУ2 262663 кв.м

Каталог координат поворотных точек земельного участка ЗУ2

Номер	X	Y
1	955 278.41	2 734 580.67
2	954 434.09	2 734 623.6
3	954 428.34	2 734 435.08
4	954 684.96	2 734 264.36
5	955 142.76	2 734 250.46
6	955 143.74	2 734 291.22
7	955 264.45	2 734 285.87

Площадь зоны допустимого размещения зданий, строений, сооружений составляет 262663в.м, из них :
- по испрашиваемому земельному участку ЗУ2 - 262663 кв.м

Чертеж градостроительного плана земельного участка разработан в апреле 2017 г. АО "НПИИЭК"
Чертеж градостроительного плана земельного участка разработан на топографической основе в масштабе М 1 : 1000, выполненной в декабре 2016 года полевым подразделением АО "НПИИЭК"

Экспликация объектов капитального строительства

Номер земельного участка согласна чертежа градостроительного плана	Назначение объекта капитального строительства
II	Куст скважин №143

Изм.	Кол.уч	Лист	N док	Подпись	Дата	735		
						"Кусты скважин №№143, 117а. Обустройство объектов эксплуатации Южной части Приобского месторождения"		
						ДОКУМЕНТАЦИЯ ПО ПЛАНИРОВКЕ ТЕРРИТОРИИ:	Стадия	Лист	Листов
Выполнил		Сычева			10.04.2017				
ГИП		Данковцев			10.04.2017	Градостроительный план земельного участка	АО "НПИИЭК"		

1:6000 (масштаб)

Градостроительный план земельного участка создается на основе материалов картографических работ, выполненных в соответствии с требованиями федерального законодательства [2, 3]

1:1000 (масштаб)

Градостроительный план земельного участка, предназначенного для строительства, реконструкции линейного объекта и подготавливаемый в случаях, предусмотренных частью 4 статьи 4 Федерального закона от 29 декабря 2004 г. № 191-ФЗ "О введении в действие Градостроительного кодекса Российской Федерации" (Собрание законодательства Российской Федерации, 2005, № 1, ст. 17; № 30, ст. 3122; 2006, № 1, ст. 17; № 27, ст. 2881; № 52, ст. 5498; 2007, № 21, ст. 2455; № 49, ст. 6071; № 50, ст. 6237; 2008, № 20, ст. 2251; № 30, ст. 3604; 2009, № 1, ст. 19; № 11, ст. 1261; № 19, ст. 2283; № 29, ст. 3611; № 48, ст. 5723; № 52, ст. 6419, 6427; 2010, № 31, ст. 4209; № 40, ст. 4969; № 52, ст. 6993; 2011, № 13, ст. 1688; № 30, ст. 4563, 4594; 2012, № 26, ст. 3446; № 27, ст. 3587; № 53, ст. 7614, 7615; 2013, № 14, ст. 1651; № 23, ст. 2866; № 30, ст. 4072; № 52, ст. 6976; 2014, 3 26, ст. 3377; 2015, № 1, ст. 9, 38, 52, 72; № 9, ст. 1195; № 10, ст. 1418; № 17, ст. 2477, № 27, ст. 3951; № 29, ст. 4347, ст. 4376; 2016, № 1, ст. 22), создается на основании картографического материала, выполненного в масштабе: 1:50 000, 1:100 000, 1:200 000, 1:500 000. При подготовке картографического материала необходимо руководствоваться требованиями федерального/регионального законодательства [4]

Площадь земельного участка 530991 кв.м [2, 3, 4]

На чертеже градостроительного плана земельного участка указываются:
- схема расположения земельного участка в окружении смежно расположенных земельных участков (ситуационный план)[2, 4];
- границы земельного участка с координатами характерных точек [2, 3, 4];
- красные линии [2, 3, 4];
- обозначение и экспликация существующих (на дату формирования градостроительного плана) объектов капитального строительства, объектов незавершенного строительства и их кадастровые (иные) номера по порядку [2, 4];
- минимальные отступы от границ земельного участка в целях определения мест допустимого размещения объекта капитального строительства, за пределами которых запрещено строительство [2, 4];
- границы зон планируемого размещения объектов капитального строительства для государственных или муниципальных нужд (при наличии);
- места допустимого размещения объекта капитального строительства [2, 4];
- границы зон с особыми условиями использования территории (зон охраны объектов культурного наследия, санитарно-защитные, водоохранные зоны и иные зоны), а также графическая информация об иных ограничениях в использовании земельного участка (при наличии)[2, 3, 4];
- границы зон действия публичных сервитутов (при наличии)[2, 3, 4];
- точки подключения (технологического присоединения) объектов капитального строительства к сетям инженерно-технического обеспечения, за исключением сетей электроснабжения (при наличии возможности их отображения на ситуационном плане)[6];
- условные обозначения отображаемой информации;

Чертеж градостроительного плана земельного участка разработан на топографической основе в масштабе (1:1000), выполненной АО «НПИИЭК» сентябре 2016г.

-

(наименование кадастрового инженера)

Чертеж градостроительного плана земельного участка разработан в апреле 2017 года

2. Информация о градостроительном регламенте либо требованиях к назначению, параметрам и размещению объекта капитального строительства

Градостроительный регламент не установлен

(наименование представительного органа местного самоуправления, реквизиты акта об утверждении правил землепользования и застройки, информация обо всех предусмотренных градостроительным регламентом видах разрешенного использования земельного участка (за исключением случаев предоставления земельного участка для государственных и муниципальных нужд)

2.1. Информация о видах разрешенного использовании земельного участка

основные виды разрешенного использования земельного участка:

Градостроительным регламентом не установлено

условно разрешенные вида использования:

Градостроительным регламентом не установлено

вспомогательные виды разрешенного использования:

Градостроительным регламентом не установлено

2.2. Требования к назначению, параметрам и размещению объекта капитального строительства на указанном земельном участке

Назначение объекта капитального строительства

№ / Не имеется

(согласно чертежу градостроительного плана) *(назначение объекта капитального строительства)*

2.2.1 Предельные (минимальные и (или) максимальные) размеры земельного участка и предельные параметры разрешенного строительства, реконструкции объекта капитального строительства, включая площадь

Кадастровый номер земельного участка	Длина, (м)	Ширина, (м)	Зоны с особыми условиями и использования территории (кв.м)	Зоны действия публичных сервитутов (кв.м)	Площадь земельного участка, (кв.м)	Номер объекта капитального строительства согласно чертежу ГПЗУ	Размер, (м)		Площадь застройки земельного участка (кв.м)
							макс.	мин.	
–	–	–	–	–	–	–	–	–	–

2.2.2. Предельное количество этажей __–__ или предельная высота зданий, строений, сооружений ____–_____ м.

2.2.3. Максимальный процент застройки в границах земельного участка ___–___%.

2.2.4. Иные показатели (максимальная плотность, максимальный коэффициент застройки):__

2.3. Требования к назначению, параметрам и размещению объекта капитального строительства на указанном земельном участке

Назначение объекта капитального строительства

I	Куст скважин №117а
II	Куст скважин №143

(№ согласно чертежу градостроительного плана) *(назначение объекта капитального строительства)*

Предельные (минимальные и (или) максимальные) размеры земельных участков

Номер участка согласно чертежу градостроительного плана	Длина, (м)	Ширина, (м)	Площадь/ место допустимого размещения, (кв.м)	Зоны с особыми условиями использования территорий (кв.м)	Зоны действия публичных сервитутов (кв.м)
ЗУ1	Сложная конфигурация	Сложная конфигурация	261943	-	-
ЗУ2	Сложная конфигурация	Сложная конфигурация	262663		
Итого			*524606*		

3. Информация о расположенных в границах земельного участка объектах капитального строительства и объектах культурного наследия

3.1. Объекты капитального строительства

-	-	-	-	-
(№ согласно чертежу градостроительного плана)	*(назначение объекта капитального строительства)*	*(инвентаризационный или кадастровый номер)*	*(технический паспорт объекта подготовлен)*	*(дата)*

3.2. Объекты, включенные в единый государственный реестр объектов культурного наследия (памятников истории и культуры) народов Российской Федерации

№ Не имеется / не имеется

(согласно чертежу градостроительного плана) (назначение объекта капитального строительства)

Заключение №5214 от 30.12.2016 г Службы государственной охраны объектов культурного наследия ХМАО – Югры

(наименование органа государственно власти, принявшего решении о включении выявленного объекта культурного наследия в реестр, реквизиты этого решения)

регистрационный номер в реестре __–__ от _____–_____

(дата)

4. Информация о разделении земельного участка

-

(наименование и реквизиты документа, определяющего возможность или невозможность разделения)

5. Информация о технических условиях подключения (технологического присоединения) объектов капитального строительства к сетям инженерно-технического обеспечения

1 Технические условия на электроснабжение проектируемых объектов : «Кусты скважин №№143, 117а. Обустройство объектов эксплуатации Южной части Приобского месторождения» от 21.04.2016г №06/04/2413.
2 Технические условия №34 от 28.04.2016г на проектирование систем связи, с указанием параметров и мест размещения точек подключения проектируемого объекта «Кусты скважин №№143, 117а. Обустройство объектов эксплуатации Южной части Приобского месторождения»

(наименование организации, выдавшей технические условия, реквизиты документа, содержащего в соответствии с частью 7 статьи 48 Градостроительного кодекса Российской Федерации информацию о технических условиях подключения (технологического присоединения) объектов капитального строительства к сетям инженерно-технического обеспечения)

6. Информация о наличии границ зоны планируемого размещения объектов капитального строительства для государственных или муниципальных нужд (при наличии)

7. Иная информация (при наличии)

[1] Заполняется в случае, если градостроительный план земельного участка утверждается в составе проекта межевания территории.
[2] Заполняется на земельные участки, на которые действие градостроительного регламента распространяется.
[3] Заполняется на земельный участок, на который градостроительный регламент не устанавливается.
[4] Заполняется на земельный участок, на который градостроительный регламент не распространяется.
[5] Заполняется, если соответствующие параметры установлены градостроительным регламентом либо нормативными правовыми актами, регулирующими использования земельных участков, для которых градостроительные регламенты не устанавливаются или на которые градостроительные регламенты не распространяются.
[6] Указываются точки подключения, содержащиеся в технических условиях, выданных организацией, осуществляющей эксплуатацию сетей инженерно-технического обеспечения.
[7] Документ, содержащий информацию о технических условиях подключения (технологического присоединения) объектов капитального строительства к сетям инженерно-технического обеспечения, является приложением к градостроительному плану земельного участка.

2986

ГАЗПРОМ НЕФТЬ

ОБЩЕСТВО С ОГРАНИЧЕННОЙ ОТВЕТСТВЕННОСТЬЮ
«НОЯБРЬСКЭНЕРГОНЕФТЬ»
(ООО «НЭН»)

Юридический адрес: 629806, Российская Федерация,
Ямало-Ненецкий автономный округ,
г. Ноябрьск, промзона
Адрес для корреспонденции: 629810, Российская Федерация,
Ямало-Ненецкий автономный округ,
г. Ноябрьск, промышленная зона, панель № 5
тел. +7 (3496) 37-15-78
факс +7 (3496) 37-11-62
E-mail: ooo.nen@yamal.gazprom-neft.ru
ОГРН 1038900945973, ИНН 8905032490

21.04.2016 № 06/04/2413

на № ..... от .....

Главному энергетику -
Начальнику УЭС
ООО "Газпромнефть-Хантос"
Д.В. Защепкину

ТУ на электроснабжение кустов скважин №143, 117А

ТЕХНИЧЕСКИЕ УСЛОВИЯ
на электроснабжение проектируемых объектов:
"Кусты скважин №143, 117А. Обустройство объектов эксплуатации Южной части Приобского месторождения".

1. Разработать проект электроснабжения: "Кусты скважин №143, 117А. Обустройство объектов эксплуатации Южной части Приобского месторождения".
2. Категория надежности электроснабжения – 1 (первая).
3. Подключение вновь проектируемых объектов к существующим сетям электроснабжения выполнить согласно нормам, ПУЭ, ПТЭЭП, СНиП, «Инструкции и рекомендации Главгосэнергонадзора России» и технических условий, запрашиваемых после определения электрических нагрузок.
4. Электроснабжение вновь проектируемых объектов выполнить на напряжение 0,4кВ. В качестве источника питания кустов скважин объектов К-143, 117А принять вновь проектируемые 2КТПНУ-6/0,4кВ.
5. Для электроснабжения ВЗ скважин на К-143 проектом предусмотреть установку КТПНУ-6/0,4кВ.
6. Электроснабжение 2КТПНУ-6/0,4кВ на К-143 выполнить по проектируемым ВЛ-6кВ отпайкой от ранее запроектированных ВЛ-6кВ на куст №201 по проекту шифр:1022ЮНГП.
7. Электроснабжение 2КТПНУ-6/0,4кВ на К-117А выполнить по проектируемым ВЛ-6кВ отпайкой от проектируемых ВЛ-6кВ на куст №117.

7.1 Точки врезки, тип, марку, сечение провода и трассу проектируемых ВЛ-6кВ определить проектом и согласовать с УЭС ООО «Газпромнефть-Хантос» и ООО «НЭН» ПрЭО «ПН».

ООО «НОЯБРЬСКЭНЕРГОНЕФТЬ»

7.2 Материал проектируемых ВЛ-6кВ – металлические, опоры выполнить по типовому проекту «Сельэнергопроект» арт. №4.0639. Изоляторы применить стеклянные – типа ШС-10Д.

7.3 На первых отпаячных и концевых опорах ВЛ-6кВ перед 2КТПНУ-6/0,4кВ предусмотреть установку разъединителей типа РЛК-10.

7.4 Проектом предусмотреть установку устройств для защиты от грозовых перенапряжений (РДИП-10) на проектируемых ВЛ-6кВ. Предусмотреть установку РДИП-10 по всей длине существующих ВЛ-6кВ. Молниезащиту и защиту от статического электричества выполнить в соответствии с ПУЭ, СО 153-34,21,122-2003 «Инструкция по устройству молниезащиты зданий, сооружений и промышленных коммуникаций» и РД 39-22-113-78 «Временные правила защиты от проявления статического электричества на производственных установках и сооружений нефтяной и газовой промышленности».

7.5 Выполнить расчет пропускной способности ранее запроектируемых ВЛ-6кВ с учетом вновь присоединяемой нагрузки К-143, 117А.

7.6 При пересечении трассы вновь проектируемых ВЛ-6кВ с действующими инженерными коммуникациями, самостоятельно запросить ТУ на пересечение у собственника объекта. Самостоятельно выполнить согласование проектных решений по пересечению с собственником пересекаемого объекта.

7.7 Проектом предусмотреть что ширина просек проектируемых ВЛ-6кВ в насаждениях должна приниматься в зависимости от высоты насаждений с учетом их перспективного роста в течении 25 лет с момента ввода ВЛ в эксплуатацию и группы лесов. ПУЭ 2.5.207.

7.8 При прохождении ВЛ-6кВ в насаждениях проектом предусмотреть применение самонесущего изолированного провода (СИП).

7.9 В местах пересечения ВЛ-6кВ с дорогой проектом предусмотреть применение самонесущего изолированного провода (СИП).

7.10 Спуски с ВЛ-6кВ на 2КТПНУ6/0,4кВ выполнить самонесущим изолированным проводом (СИП).

8. Электроснабжение скважин выполнить согласно разработанному типовому проекту заказ №8011. Количество КТП и мощность трансформаторов определить проектом с учетом загрузки трансформаторов не более 50%, трансформаторы применить энергосберегающие. Предусмотреть секционирование по стороне 6кВ и АВР по стороне 0,4кВ.

8.1 Расположение 2КТПНУ-6/0,4кВ с НКУ-0,4кВ, КТПНУ-6/0,4кВ согласовать с УЭС ООО «Газпромнефть-Хантос».

8.2 В блоке 2КТПНУ-6/0,4кВ установить НКУ-0,4кВ со щитом управления на 2 ввода, с ручным секционированием для электроснабжения потребителей электроэнергии позиции куста.

8.3 От щита управления НКУ-0,4кВ предусмотреть электроснабжение блоков АГЗУ, блоков автоматики и ТМ, НОТ-1, прожекторных мачт. Электроснабжение шкафов ПРС выполнить от отдельного шкафа, устанавливаемого в 2КТПНУ-6/0,4кВ, со встроенным узлом учета электроэнергии.

8.4 В 2КТПНУ-6/0,4кВ с НКУ-0,4кВ предусмотреть ручное управление вентиляцией и освещением от кнопок, установленных по месту. Управление электрообогревателями предусмотреть в автоматическом режиме от датчиков температуры.

8.5 Проектом предусмотреть аварийное, рабочее, ремонтное, уличное освещение 2КТПНУ-6/0,4кВ с НКУ-0,4кВ, КТПНУ-6/0,4кВ светильниками со светодиодными лампами.

9. На стойках кабельной эстакады, каждом ростверке 2КТПНУ-6/0,4кВ с НКУ-0,4кВ и каждой позиции куста проектом предусмотреть шкафы подключения эл. питания бригад ПРС, КРС.

10. Проектом предусмотреть установку блока автоматики на ростверке 2КТПНУ-6/0,4кВ.

11. Проектом предусмотреть раздельную прокладку силовых кабелей и кабельных линий КИПиА по кабельным эстакадам. На блоках предусмотреть раздельные клеммные коробки для разделения границ эксплуатационной ответственности между сетями КИПиА и силовыми цепями.

12. При необходимости предусмотреть освещение кустовых площадок. Мачты запроектировать с промежуточными площадками на лестницах туннельного типа (ПБ НГП п. 1.4.18).

13. Управление наружным освещением позиций кустов предусмотреть в ручном и автоматическом режиме, с применением фотореле.

14. Организовать учет электроэнергии в проектируемых 2КТПНУ-6/0,4кВ с НКУ-0,4кВ, КТПНУ-6/0,4кВ. Учет в 2КТПНУ-6/0,4кВ с НКУ-0,4кВ, КТПНУ-6/0,4кВ организовать с применением электронного типа счетчиков. Схему передачи данных и перечень точек учета согласовать с УЭС ООО «Газпромнефть-Хантос».

15. Предусмотреть проектом и организовать передачу информации с проектируемых 2КТПНУ-6/0,4кВ с НКУ-0,4кВ, КТПНУ-6/0,4кВ о телесостоянии, телеизмерии и учет электроэнергии с интеграцией данных в систему телемеханики SCADA «МИР» и систему постоянно действующего аудита электрооборудования (АСПД АУДИТ).

16. Уставки РЗА согласовать с ПрЭО «ПН» ООО «Ноябрьскэнергонефть».

17. Проект согласовать с УЭС ООО «Газпромнефть-Хантос».

Срок действия ТУ – 2 года.

С уважением,

Главный инженер – первый заместитель управляющего директора **М.А. Кокорин**

М.В. Чернахов
(3467) 315-602

«УТВЕРЖДАЮ»
Начальник УМАСиИТ
ООО «Газпромнефть-Хантос»
_____ Бойко С.Н.
«28» апреля 2016г.

ТЕХНИЧЕСКИЕ УСЛОВИЯ №34

на проектирование систем связи, с указанием параметров и мест размещения точек подключения проектируемого объекта «Кусты скважин №№143, 117а. Обустройство объектов эксплуатации Южной части Приобского месторождения».

1. **Место размещения:** Ханты-Мансийский АО, Ханты-Мансийский район, Приобское месторождение, кусты №143, 117а.
2. **Размещение оборудования:**
   - 2.1. Для передачи данных систем телемеханики проектом предусмотреть базовую станцию сети БШПД на существующей мачте связи на УС ДНС-3. Марку, модель сертифицированного в РФ оборудования и диапазон частот определить проектом и согласовать с ОСиИТ ООО «Газпромнефть-Хантос».
   - 2.2. Для передачи данных в существующую систему телемеханики – предусмотреть организацию канала связи между УС ДНС-3 и проектируемыми узлами на базе выбранного оборудования ШБД.
   - 2.3. На этапе разработки проектной документации предоставить в ОСиИТ ООО «Газпромнефть-Хантос» исходные данные для оформления заявки на получение необходимых разрешений на использование радиочастот для проектируемых радиоэлектронных средств. Исходные данные должны быть оформлены в соответствии с действующим «Порядком проведения экспертизы возможности использования заявленных средств и их электромагнитной совместимости с действующими и планируемыми для использования радиоэлектронными средствами, рассмотрения материалов и принятия решений о присвоении (назначении) радиочастот или радиочастотных каналов в пределах выделенных полос радиочастот» от 20.12.2011 № 11-13-02, утвержденных государственной комиссией по радиочастотам, а также с учетом внесенных изменений в Порядок, утвержденных решением от 16.04.2014 № 14-23-06.
   - 2.4. Предусмотреть максимально возможное приближение прожекторной мачты к блоку автоматики для размещения на верхней части мачты антенны связи кустовой телемеханики. При этом длина кабеля АФУ от блока автоматики до верхней части прожекторной мачты не должна превышать 70 м.
   - 2.5. В качестве предельно допустимого расчетного уровня принимаемого сигнала на абонентском модуле – принять значение -75дБм.
   - 2.6. Сеть передачи данных телемеханики кустов скважин выполнить изолированно от КСПД предприятия по технологии VLAN (IEEE 802.1q). Для этих целей предусмотреть комплектацию кустовых объектов управляемыми коммутаторами с поддержкой технологий VLAN и PoE в промышленном исполнении (Moxa EDS-P510A-8PoE-2GTXSFP-T).
   - 2.7. Координаты АМС УС ДНС-3: 61° 0' 12.48" N 70° 15' 8.22" E
   - 2.8. Крепление антенно-фидерных устройств на АМС осуществить без сверления и сварочных работ. Мероприятия по заземлению оборудования и антенно-фидерных устройств и уравнивания потенциалов предусмотреть в соответствии с действующими нормами и правилами.
   - 2.9. Вертикальная и горизонтальная прокладка фидеров в соответствии с нормами.
3. **Срок действия ТУ** – 2 года.

СОГЛАСОВАНО:
Начальник ОСиИТ **Журавлев Е.В.**

Ханты-Мансийский автономный округ – Югра
Губернатор

Приложение 30
к постановлению Правительства
Ханты-Мансийского
автономного округа – Югры
от 19 мая 2017 года № 194-п

Положение о размещении линейного объекта регионального значения Ханты-Мансийского автономного округа – Югры «Кусты скважин №№ 143, 117а. Обустройство объектов эксплуатации Южной части Приобского месторождения»

I. Размещение объекта

В административном отношении линейный объект регионального значения Ханты-Мансийского автономного округа – Югры «Кусты скважин №№ 143, 117а. Обустройство объектов эксплуатации Южной части Приобского месторождения» (далее – проектируемый объект) на межселенной территории в границах Южной части Приобского месторождения нефти Ханты-Мансийского района Ханты-Мансийского автономного округа – Югры

В географическом отношении территория проектируемого объекта находится в 64-70 километрах от города Ханты-Мансийска.

II. Функциональное зонирование территории

Проектируемый объект расположен на землях лесного фонда, находящихся в ведении территориальный отдела – Самаровского лесничества (Ханты-Мансийское участковое лесничество, Нялинское урочище).

III. Решения по планировочной организации земельных участков для размещения проектируемого объекта

Расчет полосы отвода земельных участков для выполнения работ по строительству проектируемого объекта произведен с учетом действующих норм отвода земель.

Таблица 1

Площади земельных участков, необходимые для
строительства и эксплуатации проектируемого объекта

Наименование объекта	Площадь вновь испрашиваемых земельных участков, га	Площадь по земельным участкам, стоящих на кадастровом учете и ранее предоставленных в аренду, га	Зона допустимого размещения, га
«Кусты скважин №№ 143, 117а. Обустройство объектов эксплуатации Южной части Приобского месторождения»	90,7358	3,0176	93,7534

Таблица 2

Площади испрашиваемых земельных участков
под проектируемый объект

Номер земельного участка	Площадь земельного участка, га	Категория земель
86:02:1001003:ЗУ1	90,7358	Земли лесного фонда

Координаты границ и земельных участков, необходимых для размещения проектируемого объекта, в графических материалах определены в местной системе координат Ханты-Мансийского автономного округа – Югры МСК-86.

IV Решения по планировочной организации земельных участков для размещения проектируемого объекта

Проектируемый объект расположен в непосредственной близости к существующему коридору коммуникаций. Работы по строительству будут носить локальный характер и затрагивать территории, которая уже подвергалась мощному длительному техногенному воздействию.

Проектируемый объект пересекает водоохранную зону и прибрежную защитную полосу водного объекта ручья без названия.

Для уменьшения воздействия на водоток предусмотрены следующие мероприятия :

выполнение строительно-монтажных работ с применением гусеничной техники должны осуществляться в зимний период для уменьшения воздействия строительной техники на растительный

береговой покров; в остальные сезоны года строительно-монтажные работы, движение транспорта и строительной техники должны осуществляться только по существующим автомобильным дорогам, зимникам и временным вдольтрассовым проездам;

все отходы защитных материалов, остатки горюче-смазочных материалов тщательно должны собираться в передвижное оборудование (мусоросборники, емкости для сбора отработанных горюче-смазочных материалов) и вывозится в места, согласованные с соответствующими

муниципальными органами и органами государственной власти Российской Федерации;

после завершения строительства выполняются рекультивационные работы.

Организованный сброс стоков или загрязняющих веществ на поверхность земли и в водотоки не производится. Попадание загрязняющих веществ в водные объекты в результате размыва и выноса ливневыми и талыми водами возможно лишь при неправильном хранении строительных материалов и аварийных утечек дизтоплива работающих механизмов в период строительства.

На всех этапах работ осуществляется входной, операционный и приемочный контроль качества строительства, а также проводится современный профилактический осмотр, ремонт и диагностика оборудования, трубопроводов и арматуры.

Ущерб окружающей среде может быть нанесен лишь в аварийных случаях, но для предотвращения аварий предусмотрены все возможные мероприятия в соответствии с требованиями законодательства Российской Федерации.


В границах участка работ отсутствуют объекты историко-культурного наследия, особо охраняемые природные территории федерального, регионального и местного значения.

Проектируемый объект не попадает в границы территории традиционного природопользования коренных малочисленных народов севера регионального значения.



Приложение 31
к постановлению Правительства
Ханты-Мансийского
автономного округа – Югры
от 19 мая 2017 года № 194-п

Основная часть проекта планировки территории для размещения линейного объекта регионального значения Ханты-Мансийского автономного округа – Югры «Обустройство Западно-Салымского месторождения. Полигон по сбору и утилизации нефтесодержащих, буровых и бытовых отходов. Установка очистки жидких отходов»
Землепользователь: Компания «Салым Петролеум Девелопмент Н. В.»

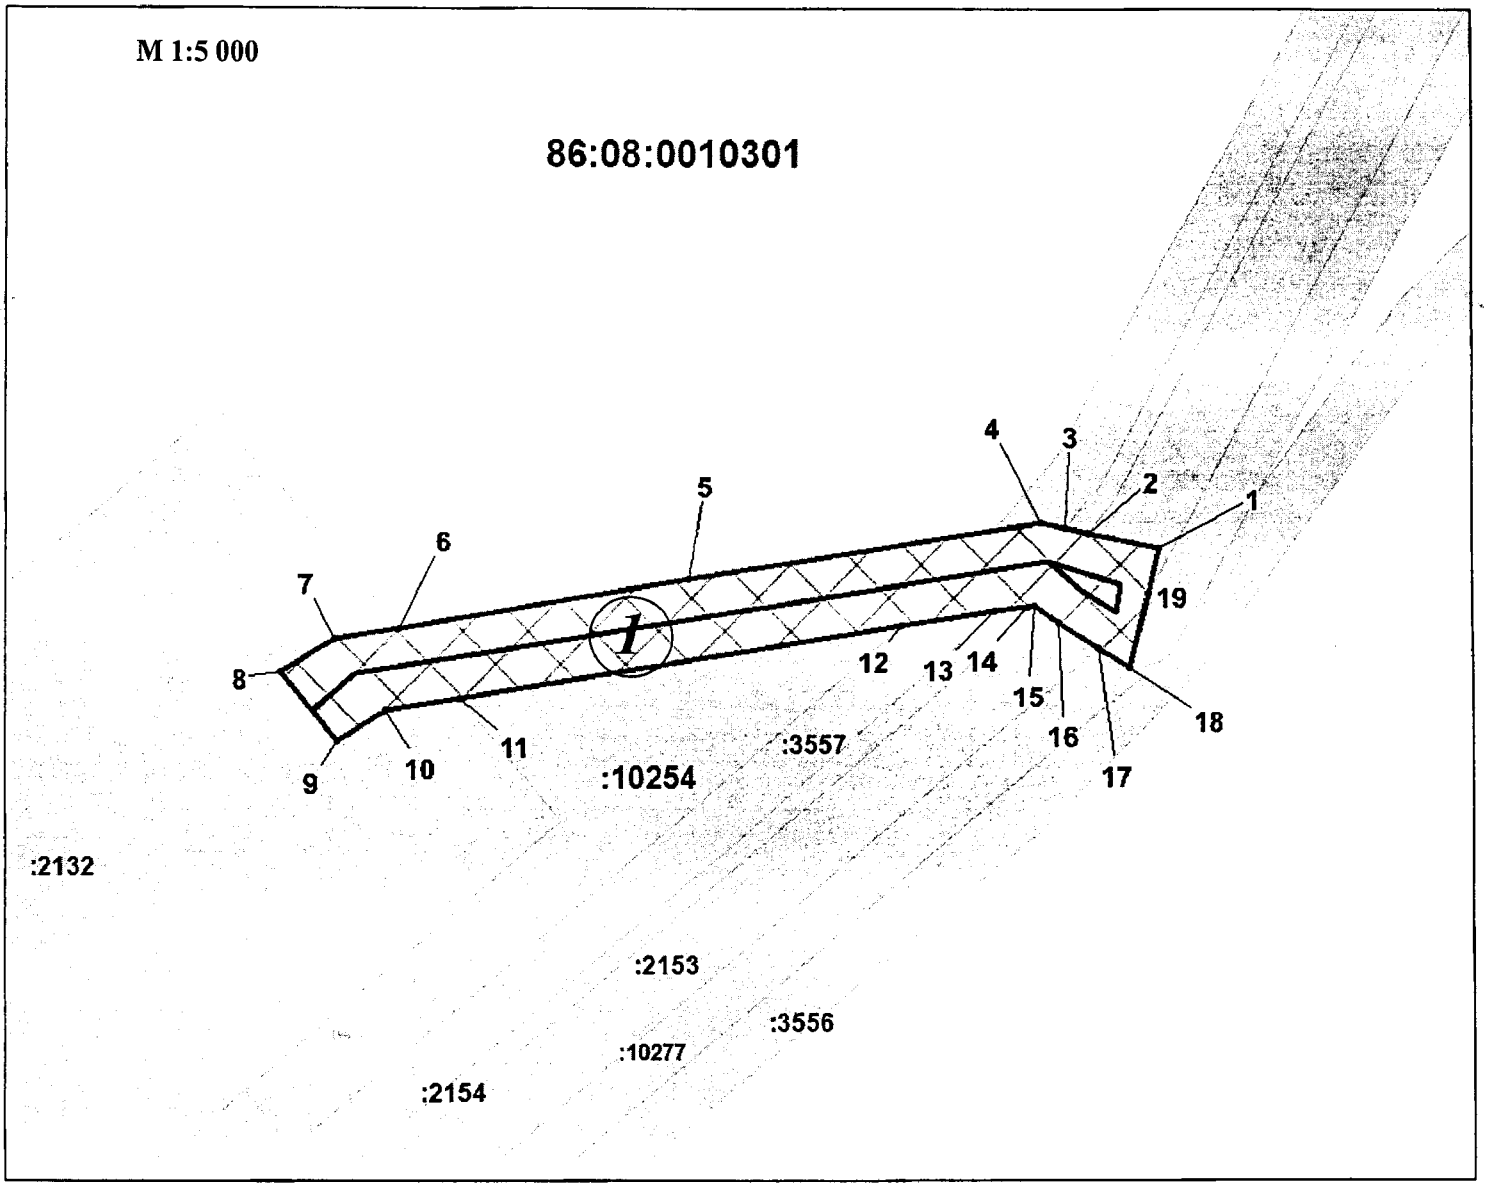

Основная часть проекта планировки территории для размещения линейного объекта регионального значения Ханты-Мансийского автономного округа – Югры «Обустройство Западно-Салымского месторождения. Полигон по сбору и утилизации нефтесодержащих, буровых и бытовых отходов. Установка очистки жидких отходов»
Землепользователь: Компания «Салым Петролеум Девелопмент Н. В.»

Каталог координат характерных точек границы зоны планируемого размещения линейных объектов

№	X	У	№	X	У
1	871631.55	3442689.40	11	871535.78	3442238.37
2	871640.84	3442644.74	12	871582.08	3442524.98
3	871644.01	3442629.51	13	871591.14	3442584.62
4	871647.15	3442614.43	14	871594.39	3442606.03
5	871611.65	3442387.23	15	871595.05	3442610.37
6	871580.34	3442200.56	16	871583.60	3442625.72
7	871573.58	3442158.79	17	871567.48	3442651.04
8	871552.59	3442123.73	18	871555.10	3442670.50
9	871508.33	3442160.78	19	871602.20	3442682.14
10	871528.18	3442191.32			

Экспликация зон планируемого размещения линейных объектов		
№	Наименование объекта	Площадь, га
1	«Обустройство Западно-Салымского месторождения. Полигон по сбору и утилизации нефтесодержащих, буровых и бытовых отходов. Установка очистки жидких отходов»	2,9317
Экспликация проектируемых линейных объектов		
1	ВЛ 35 кВ на установку очистки жидких отходов	

Условные обозначения:

ВЛ 35 кВ на установку очистки жидких отходов
Граница зоны размещения линейных объектов
Границы земельных участков
1,2,...,8 Номера характерных точек

Ханты-Мансийский автономный округ – Югра
Губернатор

Приложение 32
к постановлению Правительства
Ханты-Мансийского
автономного округа – Югры
от 19 мая 2017 года № 194-п

Положение о размещении линейного объекта регионального значения Ханты-Мансийского автономного округа – Югры «Обустройство Западно-Салымского месторождения. Полигон по сбору и утилизации нефтесодержащих, буровых и бытовых отходов. Установка очистки жидких отходов»

I. Размещение объекта

В административном отношении линейный объект регионального значения Ханты-Мансийского автономного округа – Югры «Обустройство Западно-Салымского месторождения. Полигон по сбору и утилизации нефтесодержащих, буровых и бытовых отходов. Установка очистки жидких отходов» (далее – проектируемый объект) располагается на межселенной территории в границах Верхнесалымского месторождения нефти Нефтеюганского района Ханты-Мансийского автономного округа – Югры.

В географическом отношении территория проектируемого объекта находится в 32 километрах на северо-запад от населенного пункта Салым.

II. Функциональное зонирование территории

Проектируемый объект располагается на землях лесного фонда, находящихся в ведении территориального отдела – Нефтеюганского лесничества (Куть-Яхское участковое лесничество).

III. Решение по планировочной организации земельных участков для размещения проектируемого объекта

Расчет полосы отвода земельных участков для выполнения работ по строительству проектируемого объекта произведен с учетом действующих норм отвода земель.

Таблица 1

Площади земельных участков, необходимые для строительства и эксплуатации проектируемого объекта

	Наименование объекта	Площадь вновь испрашиваемых земельных участков, га	Площадь по земельным участкам, стоящим на кадастровом учете и ранее предоставленным в аренду, га	Зона застройки, га
1	Обустройство Западно-Салымского месторождения. Полигон по сбору и утилизации нефтесодержащих, буровых и бытовых отходов. Установка очистки жидких отходов	-	2,9317	2,9317

Таблица 2

Площади испрашиваемых земельных участков
под проектируемый объект

№ земельного участка	Испрашиваемая площадь земельного участка, га	Категория земель
86:08:0010301:2131	0,4335	Земли лесного фонда
86:08:0010301:10254	1,7349	Земли лесного фонда
86:08:0010301:3557	0,2641	Земли лесного фонда
86:08:0010301:2154	0,0929	Земли лесного фонда
86:08:0010301:2153	0,3528	Земли лесного фонда
86:08:0010301:10277	0,0435	Земли лесного фонда

Координаты границ земельных участков, необходимых для размещения проектируемого объекта, в графических материалах определены в местной системе координат Ханты-Мансийского автономного округа – Югры МСК-86.

IV. Особо охраняемые территории и зоны с особыми условиями использования территории

Проектируемый объект расположен параллельно существующему техническому коридору коммуникаций. Строительство будет носить локальный характер и затрагивать территорию, которая не подвергалась мощному длительному техногенному воздействию.

Проектируемый объект не пересекает водоохранную зону и прибрежную защитную полосу водных объектов.

В границах участка работ отсутствуют объекты культурного наследия, особо охраняемые природные территории федерального, регионального и местного значения.

Проектируемый объект попадает в границы территорий традиционного природопользования коренных малочисленных народов Севера регионального значения.


В соответствии с пунктом 1 статьи 12 Закона Ханты-Мансийского автономного округа – Югры от 28 декабря 2006 года № 145-оз «О территориях традиционного природопользования коренных малочисленных народов Севера регионального значения в Ханты-Мансийском автономном округе – Югре» проведено согласование размещения проектируемого объекта с субъектом традиционного природопользования.




Основная часть проекта планировки территории для размещения линейного объекта регионального значения Ханты-Мансийского автономного округа – Югры «Обустройство Западно-Салымского месторождения. Южная часть. Нефтегазосборные сети К28-Ш10»
Землепользователь: Компания «Салым Петролеум Девелопмент Н. В.»


Приложение 33
к постановлению Правительства
Ханты-Мансийского
автономного округа – Югры
от 19 мая 2017 года № 194-п

Схема расположения объекта

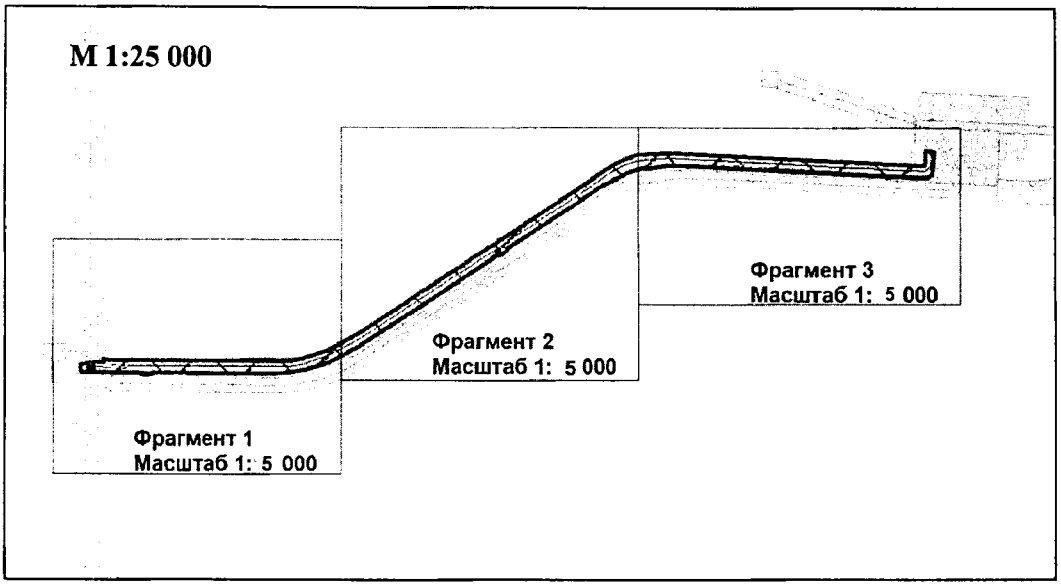

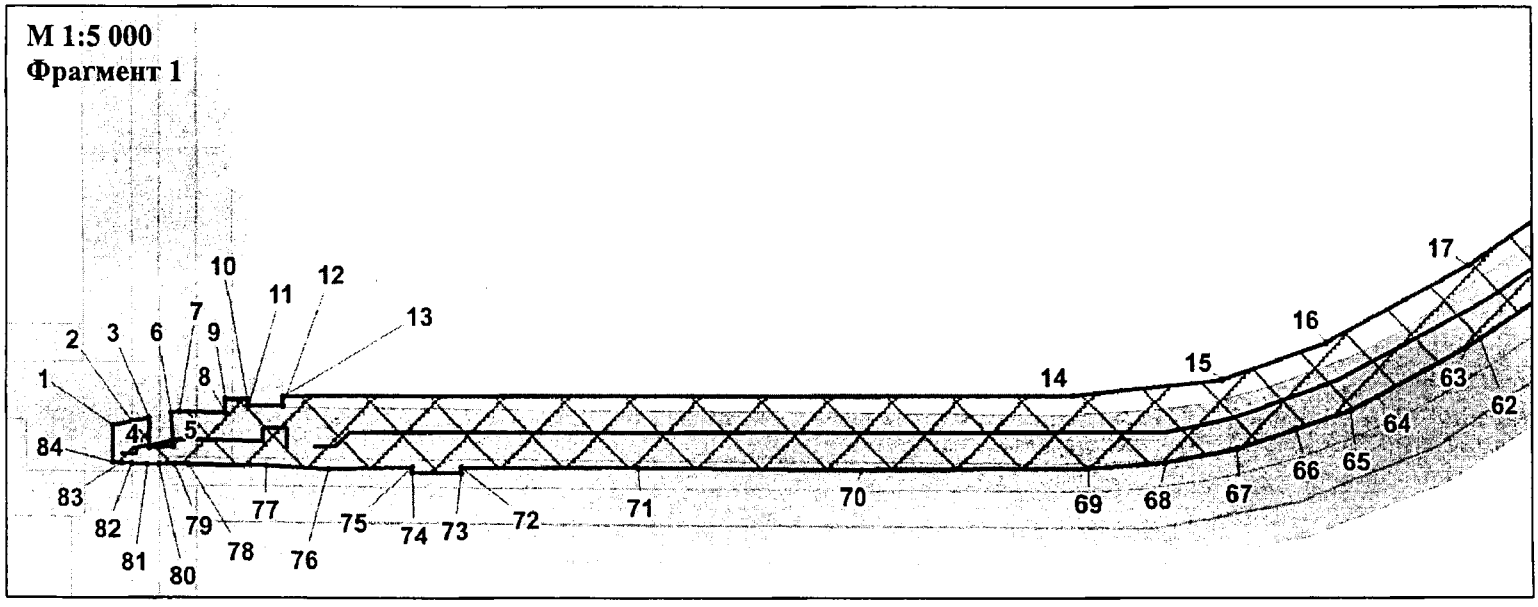

Основная часть проекта планировки территории для размещения линейного объекта регионального значения Ханты-Мансийского автономного округа – Югры «Обустройство Западно-Салымского месторождения. Южная часть. Нефтегазосборные сети К28-Ш10»
Землепользователь: Компания «Салым Петролеум Девелопмент Н. В.»

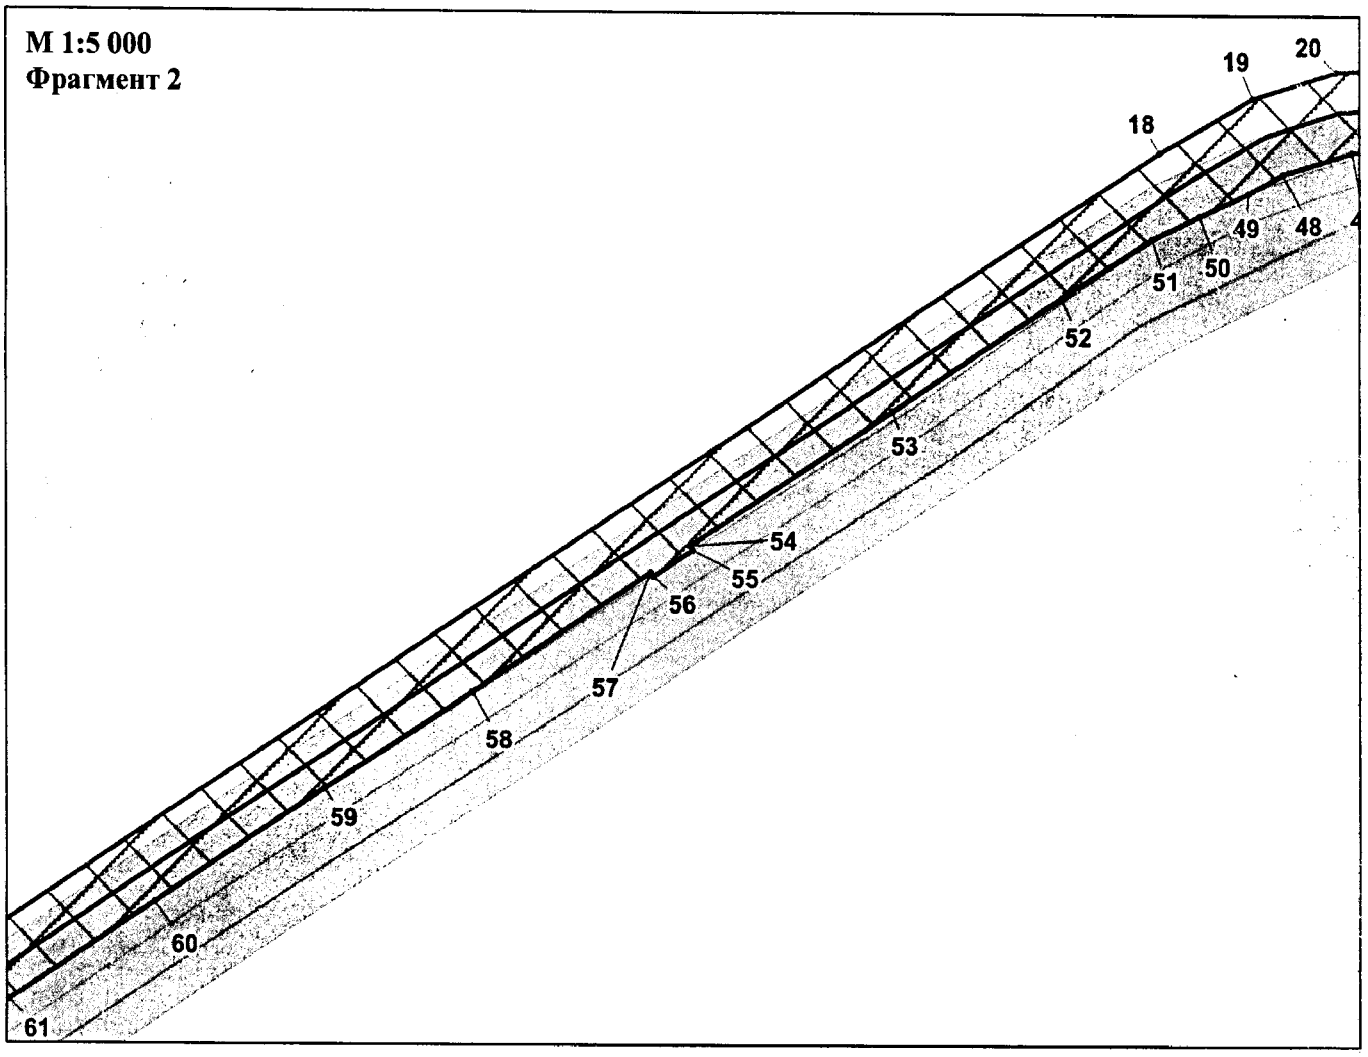

Экспликация зон планируемого размещения линейных объектов

№	Наименование объекта	Площадь, га
1	«Обустройство Западно-Салымского месторождения. Южная часть. Нефтегазосборные сети К28-Ш10»	13,0976

Экспликация проектируемых линейных объектов

1	Нефтегазосборный трубопровод. Участок К-28 – Ш14
2	Нефтегазосборный трубопровод. Участок Ш14 – Ш10

Условные обозначения:

Нефтегазосборный трубопровод. Участок К-28 – Ш14

Нефтегазосборный трубопровод. Участок Ш14-Ш10


Граница зоны размещения линейных объектов

Границы земельных участков

Номера характерных точек

1,2,…,n

Основная часть проекта планировки территории для размещения линейного объекта регионального значения Ханты-Мансийского автономного округа – Югры «Обустройство Западно-Салымского месторождения. Южная часть. Нефтегазосборные сети К28-Ш10»
Землепользователь: Компания «Салым Петролеум Девелопмент Н. В.»

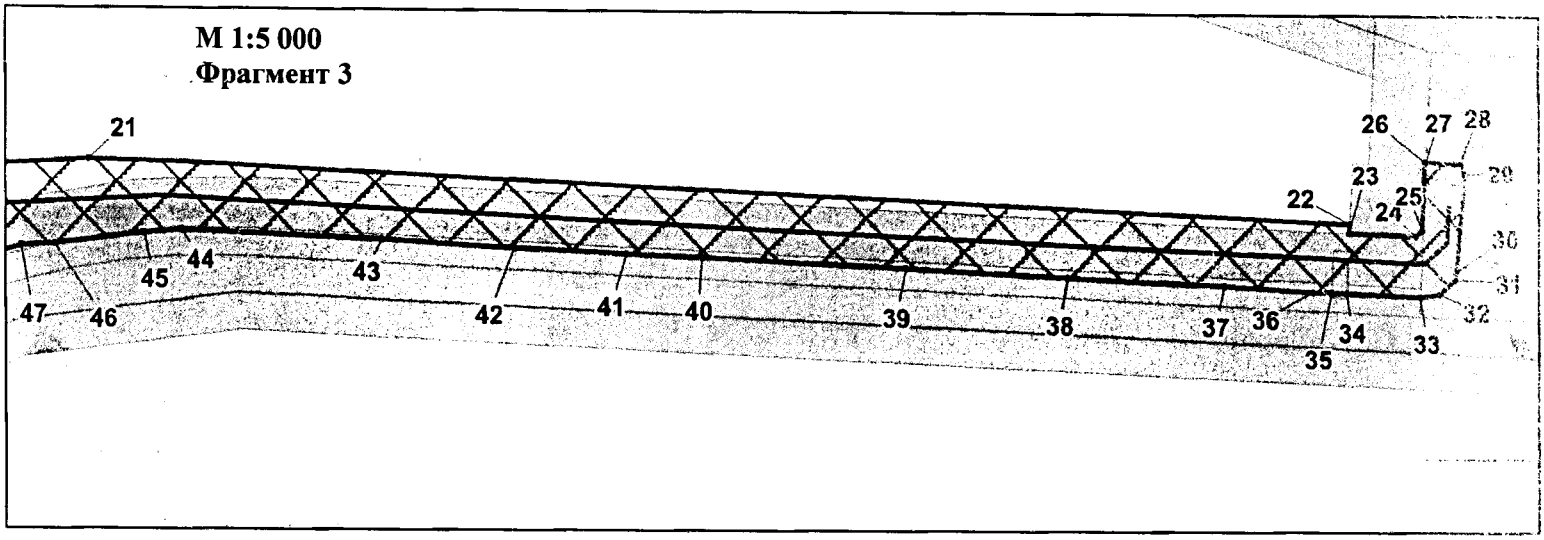

Каталог координат характерных точек границы зоны планируемого размещения линейных объектов


№	X	У	№	X	У	№	X	У
1	874 850,04	3 441 408,08	33	875 449,84	3 444 130,60	65	874 858,71	3 442 214,92
2	874 852,66	3 441 420,28	34	875 451,97	3 444 082,21	66	874 847,39	3 442 178,54
3	874 854,62	3 441 431,96	35	875 452,28	3 444 072,22	67	874 834,95	3 442 138,90
4	874 835,93	3 441 432,03	36	875 452,83	3 444 059,54	68	874 826,20	3 442 091,84
5	874 836,73	3 441 448,04	37	875 456,28	3 444 001,60	69	874 822,27	3 442 042,62
6	874 857,44	3 441 446,24	38	875 460,99	3 443 899,97	70	874 821,39	3 441 895,33
7	874 858,42	3 441 451,51	39	875 466,43	3 443 795,18	71	874 822,89	3 441 750,95
8	874 857,61	3 441 481,68	40	875 472,77	3 443 662,75	72	874 823,32	3 441 636,54
9	874 866,23	3 441 481,73	41	875 474,94	3 443 613,68	73	874 819,45	3 441 636,52
10	874 866,15	3 441 496,71	42	875 478,42	3 443 541,16	74	874 819,94	3 441 604,47
11	874 862,39	3 441 497,04	43	875 483,38	3 443 455,99	75	874 823,27	3 441 604,59
12	874 862,38	3 441 519,53	44	875 488,68	3 443 324,99	76	874 822,03	3 441 549,62
13	874 867,76	3 441 519,40	45	875 486,72	3 443 300,23	77	874 824,01	3 441 508,87
14	874 868,35	3 442 033,05	46	875 479,40	3 443 241,36	78	874 825,45	3 441 457,68
15	874 877,65	3 442 128,60	47	875 478,30	3 443 219,58	79	874 825,46	3 441 448,90
16	874 900,61	3 442 199,14	48	875 464,28	3 443 173,41	80	874 825,30	3 441 438,34
17	874 950,59	3 442 292,09	49	875 451,30	3 443 150,76	81	874 825,24	3 441 430,98
18	875 477,64	3 443 091,74	50	875 436,32	3 443 118,17	82	874 825,73	3 441 420,35
19	875 513,26	3 443 154,09	51	875 421,32	3 443 086,71	83	874 826,13	3 441 413,86
20	875 530,41	3 443 209,39	52	875 382,69	3 443 027,31	84	874 826,49	3 441 408,20
21	875 533,68	3 443 263,92	53	875 310,53	3 442 917,27			
22	875 496,12	3 444 084,05	54	875 222,14	3 442 784,39			
23	875 490,34	3 444 083,81	55	875 219,24	3 442 786,24			
24	875 488,36	3 444 127,16	56	875 202,33	3 442 760,15			
25	875 492,34	3 444 131,53	57	875 205,03	3 442 758,49			
26	875 536,50	3 444 133,74	58	875 128,22	3 443 641,95			
27	875 536,47	3 444 134,58	59	875 065,04	3 442 546,16			
28	875 535,18	3 444 156,65	60	874 990,89	3 442 433,64			
29	875 528,35	3 444 159,96	61	874 928,70	3 442 337,61			
30	875 465,50	3 444 154,64	62	874 904,24	3 442 299,86			
31	875 461,08	3 444 153,54	63	874 899,04	3 442 291,20			
32	875 452,13	3 444 143,36	64	874 867,77	3 442 232,06			


Ханты-Мансийский автономный округ – Югра
Губернатор

Проект межевания территории для размещения линейного объекта регионального значения Ханты-Мансийского автономного округа – Югры «Обустройство Западно-Салымского месторождения. Южная часть. Нефтегазосборные сети К28-Ш10» Землепользователь: Компания «Салым Петролеум Девелопмент Н. В.»


Приложение 34
к постановлению Правительства
Ханты-Мансийского
автономного округа – Югры
от 19 мая 2017 года № 194-п

Схема расположения объекта

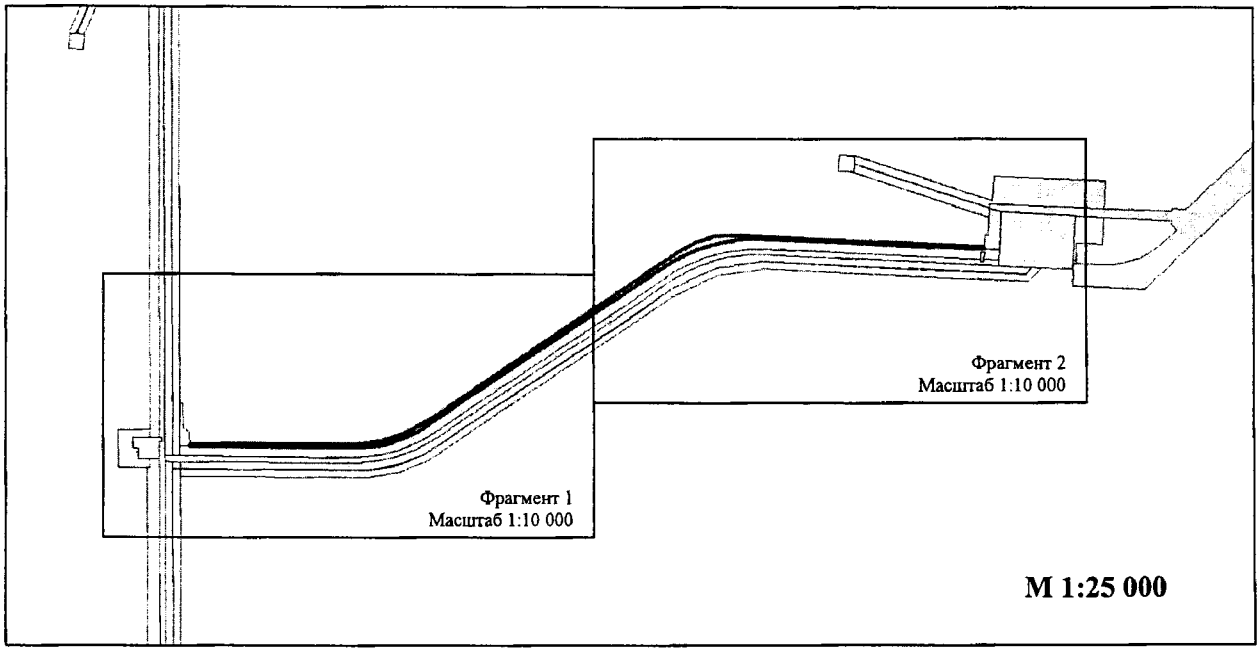

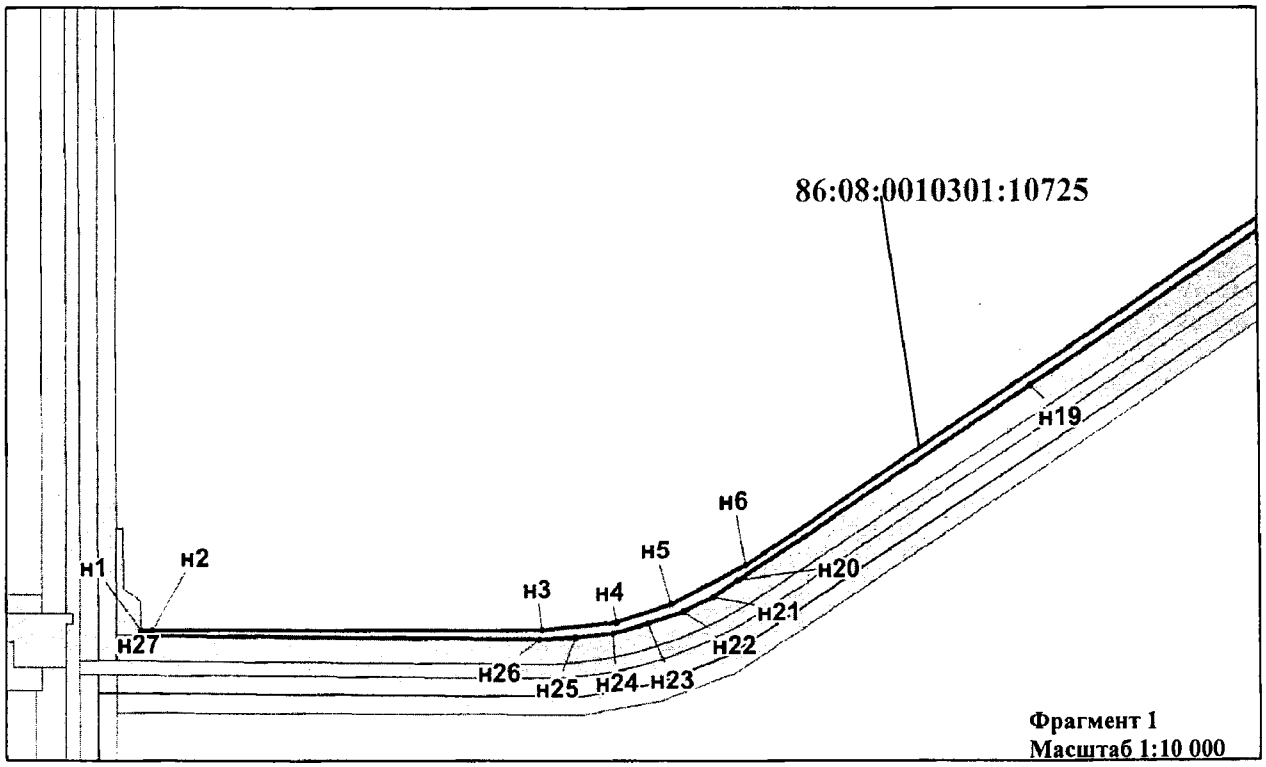

Проект межевания территории для размещения линейного объекта регионального значения Ханты-Мансийского автономного округа – Югры «Обустройство Западно-Салымского месторождения. Южная часть. Нефтегазосборные сети К28-Ш10»
Землепользователь: Компания «Салым Петролеум Девелопмент Н. В.»

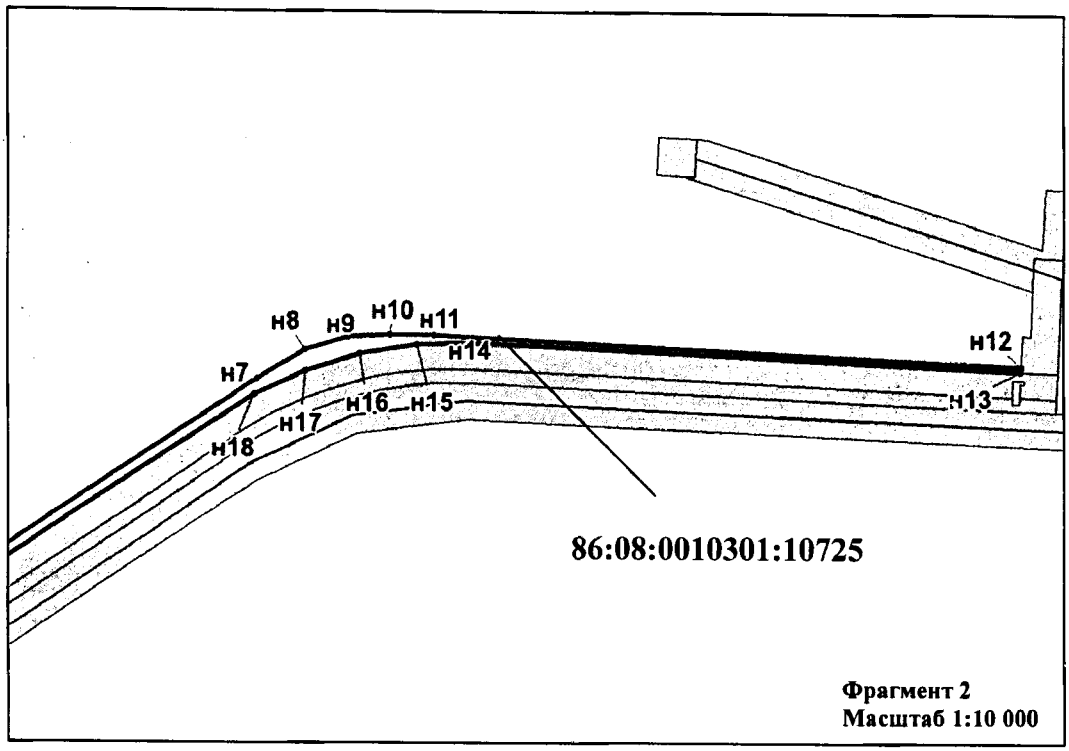

Условные обозначения:

- Граница земельного участка площадью 3,05 га;
- **н1** - Обозначение характерной точки границы, установленной при проведении кадастровых работ;
- Границы ранее отведенных земельных участков;

Каталог координат поворотных точек испрашиваемого земельного участка

Номер	X	У	Номер	X	У
86:08:0010301:10725			н14	875 522,76	3 443 371,64
н1	874 867,76	3 441 519,40	н15	875 521,06	3 443 298,12
н2	874 868,08	3 441 534,27	н16	875 509,32	3 443 225,12
н3	874 868,35	3 442 033,05	н17	875 487,74	3 443 154,42
н4	874 877,65	3 442 128,60	н18	875 456,74	3 443 087,30
н5	874 900,61	3 442 199,14	н19	875 177,72	3 442 659,66
н6	874 950,59	3 442 292,09	н20	874 931,68	3 442 282,60
н7	875 477,64	3 443 091,74	н21	874 910,68	3 442 251,36
н8	875 513,26	3 443 154,09	н22	874 892,20	3 442 214,04
н9	875 530,41	3 443 209,39	н23	874 876,92	3 442 169,48
н10	875 533,68	3 443 263,92	н24	874 864,46	3 442 123,66
н11	875 532,32	3 443 321,44	н25	874 858,76	3 442 076,26
н12	875 496,12	3 444 084,05	н26	874 856,46	3 442 029,52
н13	875 490,35	3 444 083,79	н27	874 861,50	3 441 519,56

Губернатор

Приложение 35
к постановлению Правительства
Ханты-Мансийского
автономного округа – Югры
от 19 мая 2017 года № 194-п

Положение о размещении линейного объекта регионального значения Ханты-Мансийского автономного округа – Югры «Обустройство Западно-Салымского месторождения. Южная часть. Нефтегазосборные сети К28-Ш10»

I. Размещение объекта

В административном отношении линейный объект регионального значения Ханты-Мансийского автономного округа – Югры «Обустройство Западно-Салымского месторождения. Южная часть. Нефтегазосборные сети К28-Ш10» (далее – проектируемый объект) располагается на межселенной территории в границах Западно-Салымского месторождения нефти Нефтеюганского района Ханты-Мансийского автономного округа – Югры.

В географическом отношении территория проектируемого объекта находится в 65 километрах на запад от населенного пункта Салым.

II. Функциональное зонирование территории

Проектируемый объект располагается на землях лесного фонда, находящихся в ведении территориального отдела – Нефтеюганского лесничества (Куть-Яхское, Пывъ-Яхское участковые лесничества).

III. Решение по планировочной организации земельных участков для размещения проектируемого объекта

Расчет полосы отвода земельных участков для выполнения работ по строительству проектируемого объекта произведен с учетом действующих норм отвода земель.

Таблица 1

Площади земельных участков, необходимые для строительства и эксплуатации проектируемого объекта

	Наименование объекта	Площадь вновь испрашиваемых земельных участков, га	Площадь по земельным участкам, стоящим на кадастровом учете и ранее предоставленным в аренду, га	Зона застройки, га
1	Обустройство Западно-Салымского месторождения. Южная часть. Нефтегазосборные сети К28-Ш10	3,05	10,0476	13,0976

Таблица 2

Площади испрашиваемых земельных участков
под проектируемый объект

№ земельного участка	Испрашиваемая площадь земельного участка, га	Категория земель
86:08:0010301:10725	3,05	Земли лесного фонда

Координаты границ земельных участков, необходимых для размещения проектируемого объекта, в графических материалах определены в местной системе координат Ханты-Мансийского автономного округа – Югры МСК-86.

IV. Особо охраняемые территории и зоны с особыми условиями использования территории

Проектируемый объект расположен параллельно существующему техническому коридору коммуникаций. Строительство будет носить локальный характер и затрагивать территорию, которая не подвергалась мощному длительному техногенному воздействию.

Проектируемый объект не пересекает водоохранную зону и прибрежную защитную полосу водных объектов.

В границах участка работ отсутствуют объекты культурного наследия, особо охраняемые природные территории федерального, регионального и местного значения.


Проектируемый объект попадает в границы территорий традиционного природопользования коренных малочисленных народов Севера регионального значения.

В соответствии с пунктом 1 статьи 12 Закона Ханты-Мансийского автономного округа – Югры от 28 декабря 2006 года № 145-оз «О территориях традиционного природопользования коренных малочисленных народов Севера регионального значения в Ханты-Мансийском автономном округе – Югре» проведено согласование размещения проектируемого объекта с субъектом традиционного природопользования.

Губернатор

Основная часть проекта планировки территории
для размещения линейного объекта регионального значения
Ханты-Мансийского автономного округа – Югры
«Обустройство Западно-Усть-Балыкского
месторождения нефти. Куст скважин № 23»
Землепользователь: ООО «Славнефть-Нижневартовск»
Масштаб 1:5000

Приложение 36
к постановлению Правительства
Ханты-Мансийского
автономного округа – Югры
от 19 мая 2017 года № 194-п

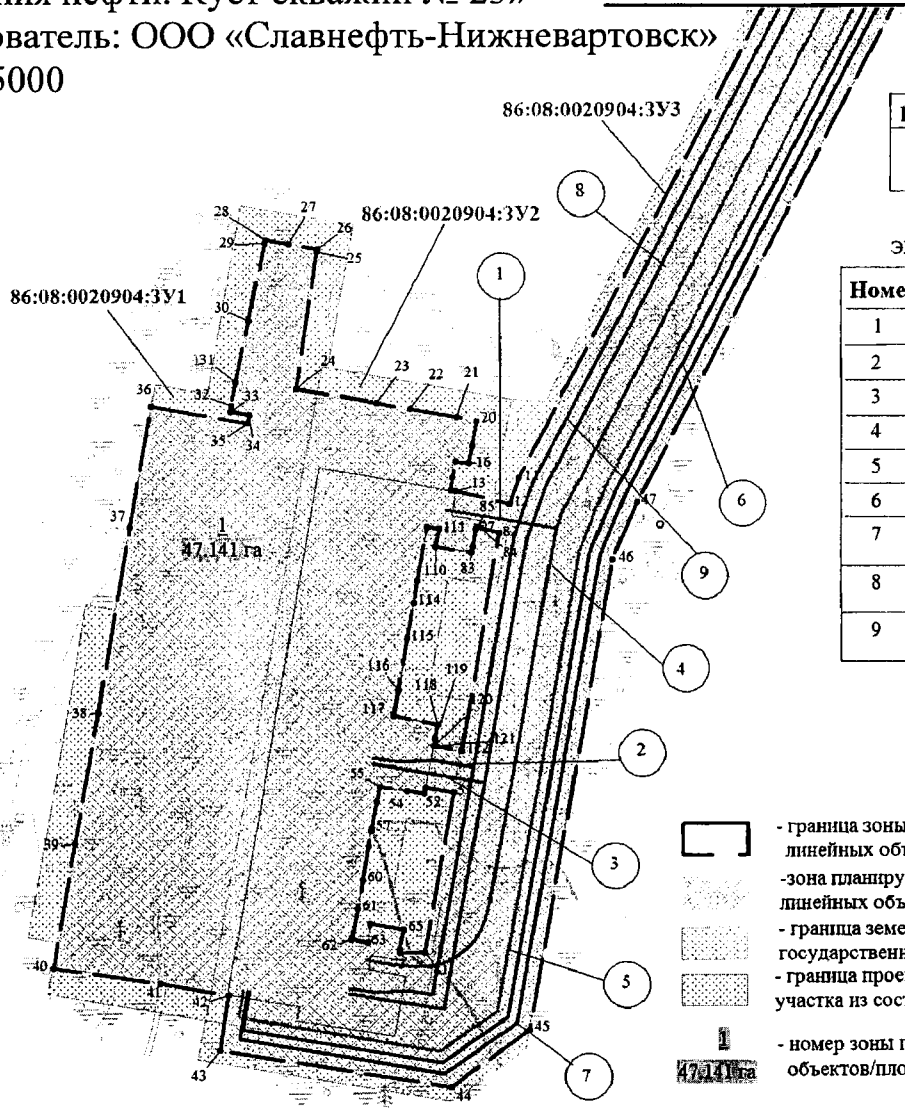

Экспликация зон планируемого размещения

Номер	Наименование
1	Обустройство Западно-Усть-Балыкского месторождения нефти. Куст скважин №23


ЭКСПЛИКАЦИЯ ЗАПРОЕКТИРОВАННЫХ СООРУЖЕНИЙ

Номер	Наименование
1	Автодорога на куст скважин №23 (второй заезд)
2	ВЛ-6кВ №4 на куст скважин №23
3	ВЛ-6кВ №3 на куст скважин №23
4	Автодорога на куст скважин №23 (первый заезд)
5	Высоконапорный водовод т.вр.к.22,23 - к.23
6	Нефтегазопровод к.23 - т.вр.к.22,23 (первая нитка)
7	Нефтегазопровод к.23 - т.вр.к.22,23 (вторая нитка)
8	ВЛ-6кВ №1 на куст скважин №23
9	ВЛ-6кВ №2 на куст скважин №23

УСЛОВНЫЕ ОБОЗНАЧЕНИЯ:

- граница зоны планируемого размещения линейных объектов
- зона планируемого размещения линейных объектов
- граница земельных участков по сведениям государственного кадастра недвижимости
- граница проектируемого нового земельного участка из состава земель лесного фонда
- 1 47,141га — номер зоны планируемого размещения линейных объектов/площадь зоны размещения
- •1 — точки поворота границы зоны планируемого размещения линейных объектов
- (1) — номер проектируемого объекта
- граница проектируемого куста скважин
- ось проектируемого водовода
- ось проектируемой автодороги
- ось проектируемой ВЛ-6кВ
- ось проектируемого нефтегазопровода
- 86:02:0020904:19112 — кадастровый номер земельного участка
- :ЗУ1 — номер формируемого земельного участка


Основная часть проекта планировки территории для размещения линейного объекта регионального значения Ханты-Мансийского автономного округа – Югры «Обустройство Западно-Усть-Балыкского месторождения нефти. Куст скважин № 23»
Землепользователь: ООО «Славнефть-Нижневартовск»
Масштаб 1:5000

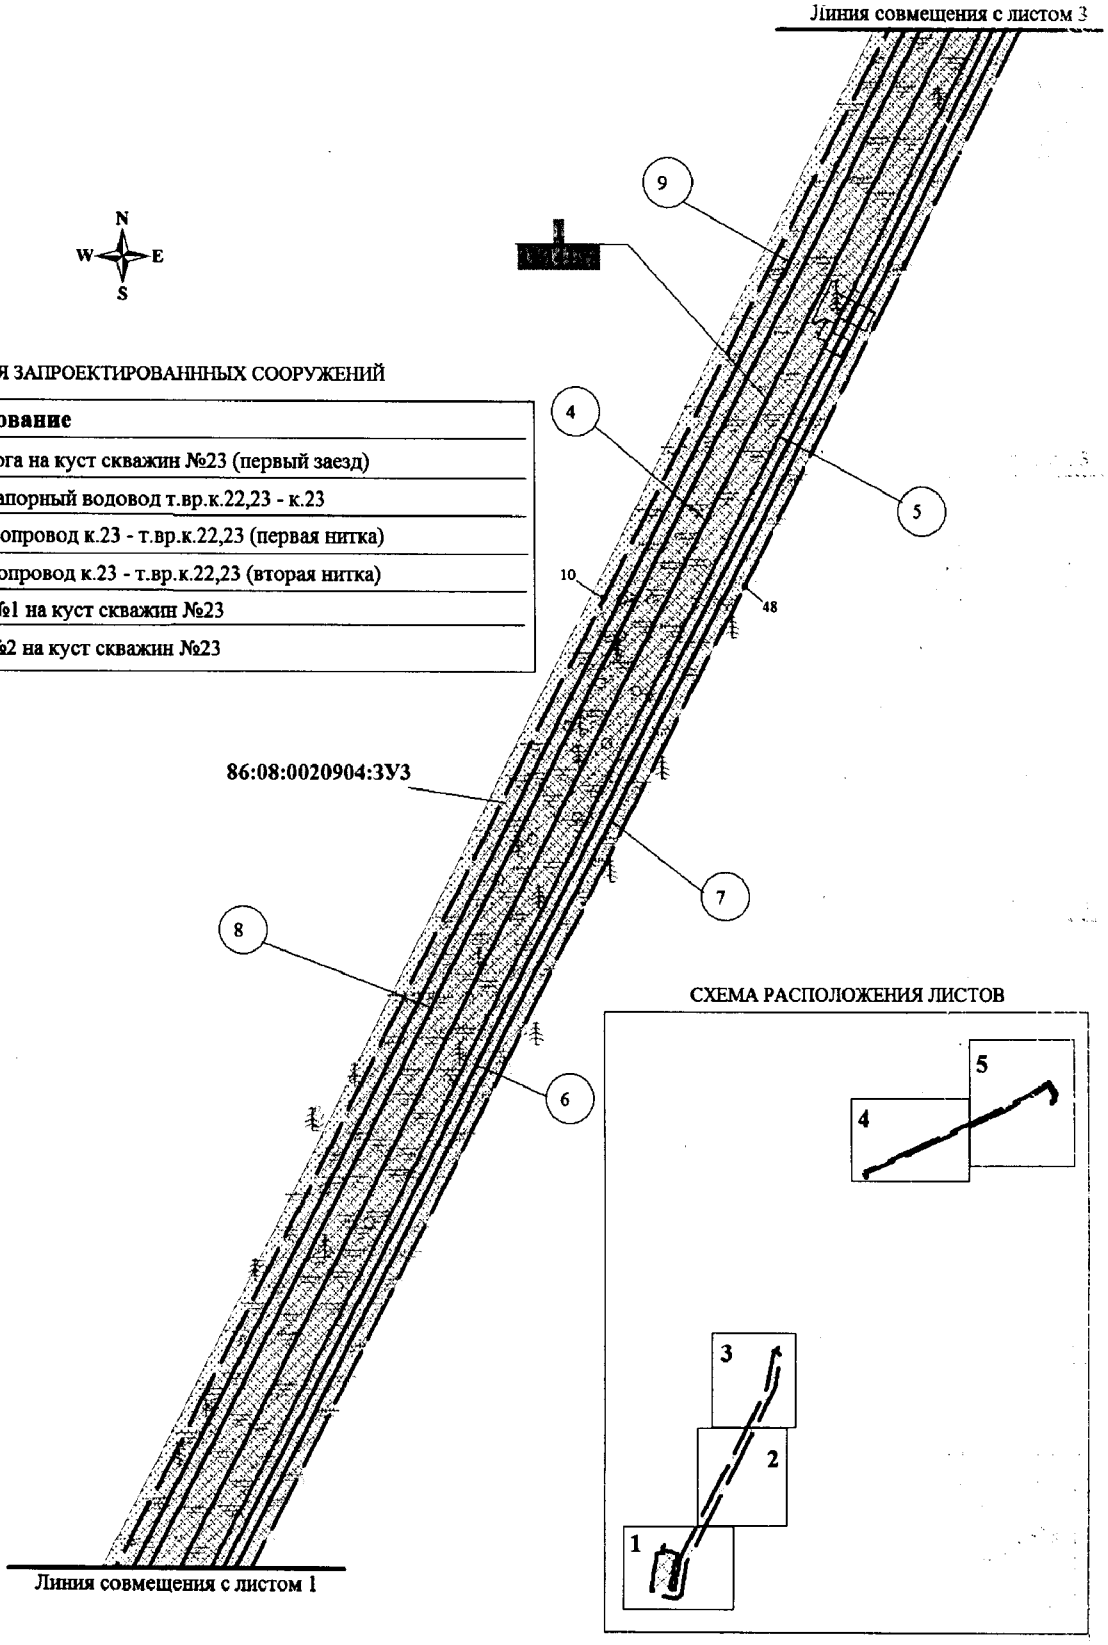

ЭКСПЛИКАЦИЯ ЗАПРОЕКТИРОВАННЫХ СООРУЖЕНИЙ

Номер	Наименование
4	Автодорога на куст скважин №23 (первый заезд)
5	Высоконапорный водовод т.вр.к.22,23 - к.23
6	Нефтегазопровод к.23 - т.вр.к.22,23 (первая нитка)
7	Нефтегазопровод к.23 - т.вр.к.22,23 (вторая нитка)
8	ВЛ-6кВ №1 на куст скважин №23
9	ВЛ-6кВ №2 на куст скважин №23


Основная часть проекта планировки территории для размещения линейного объекта регионального значения Ханты-Мансийского автономного округа – Югры «Обустройство Западно-Усть-Балыкского месторождения нефти. Куст скважин № 23»
Землепользователь: ООО «Славнефть-Нижневартовск»
Масштаб 1:5000

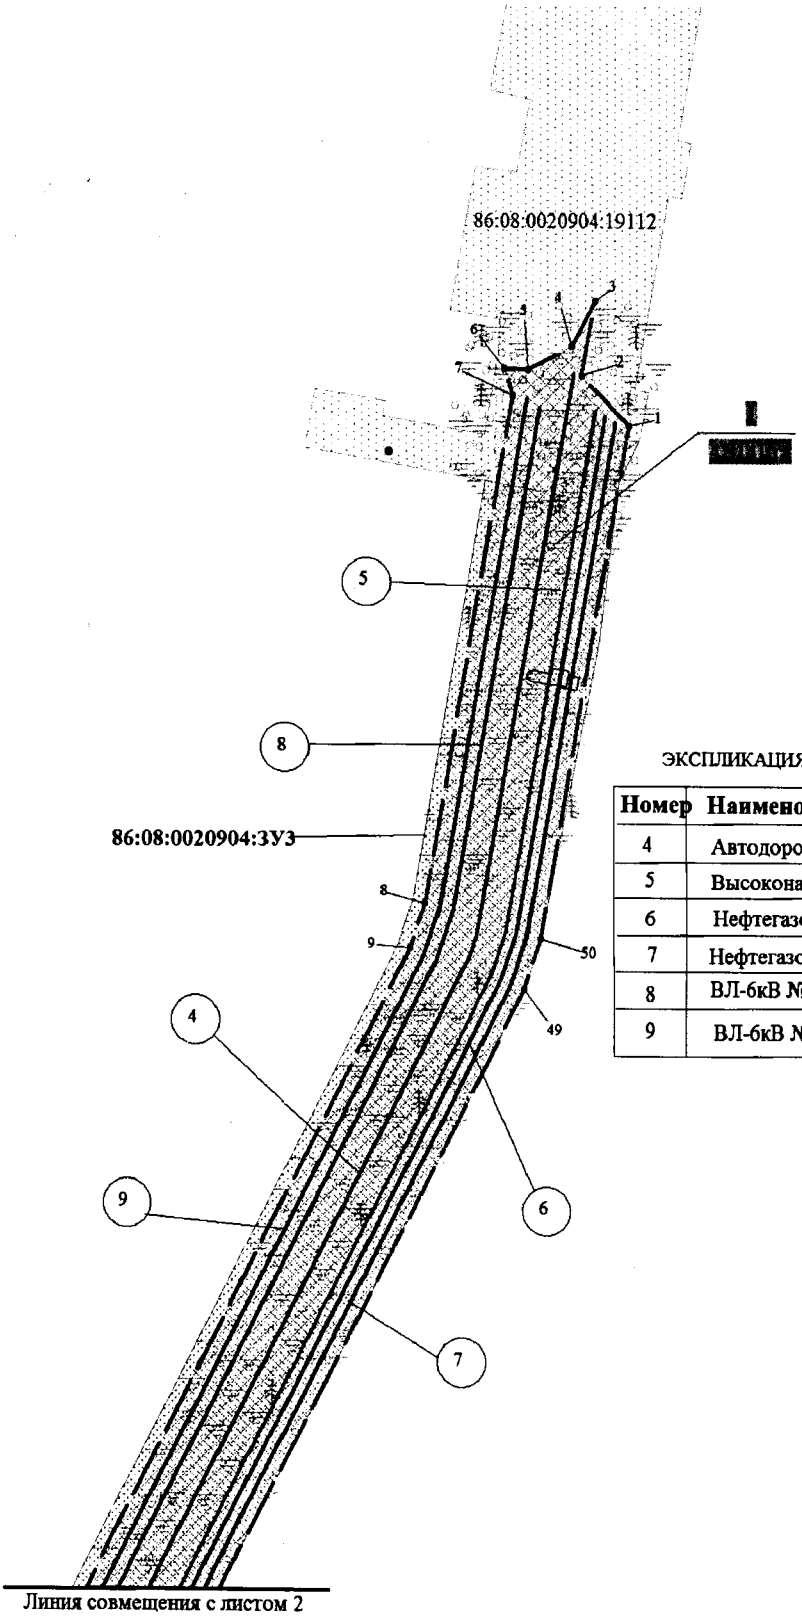

ЭКСПЛИКАЦИЯ ЗАПРОЕКТИРОВАННЫХ СООРУЖЕНИЙ

Номер	Наименование
4	Автодорога на куст скважин №23 (первый заезд)
5	Высоконапорный водовод т.вр.к.22,23 - к.23
6	Нефтегазопровод к.23 - т.вр.к.22,23 (первая нитка)
7	Нефтегазопровод к.23 - т.вр.к.22,23 (вторая нитка)
8	ВЛ-6кВ №1 на куст скважин №23
9	ВЛ-6кВ №2 на куст скважин №23


Основная часть проекта планировки территории
для размещения линейного объекта регионального значения
Ханты-Мансийского автономного округа – Югры
«Обустройство Западно-Усть-Балыкского
месторождения нефти. Куст скважин № 23»
Землепользователь: ООО «Славнефть-Нижневартовск»
Масштаб 1:5000

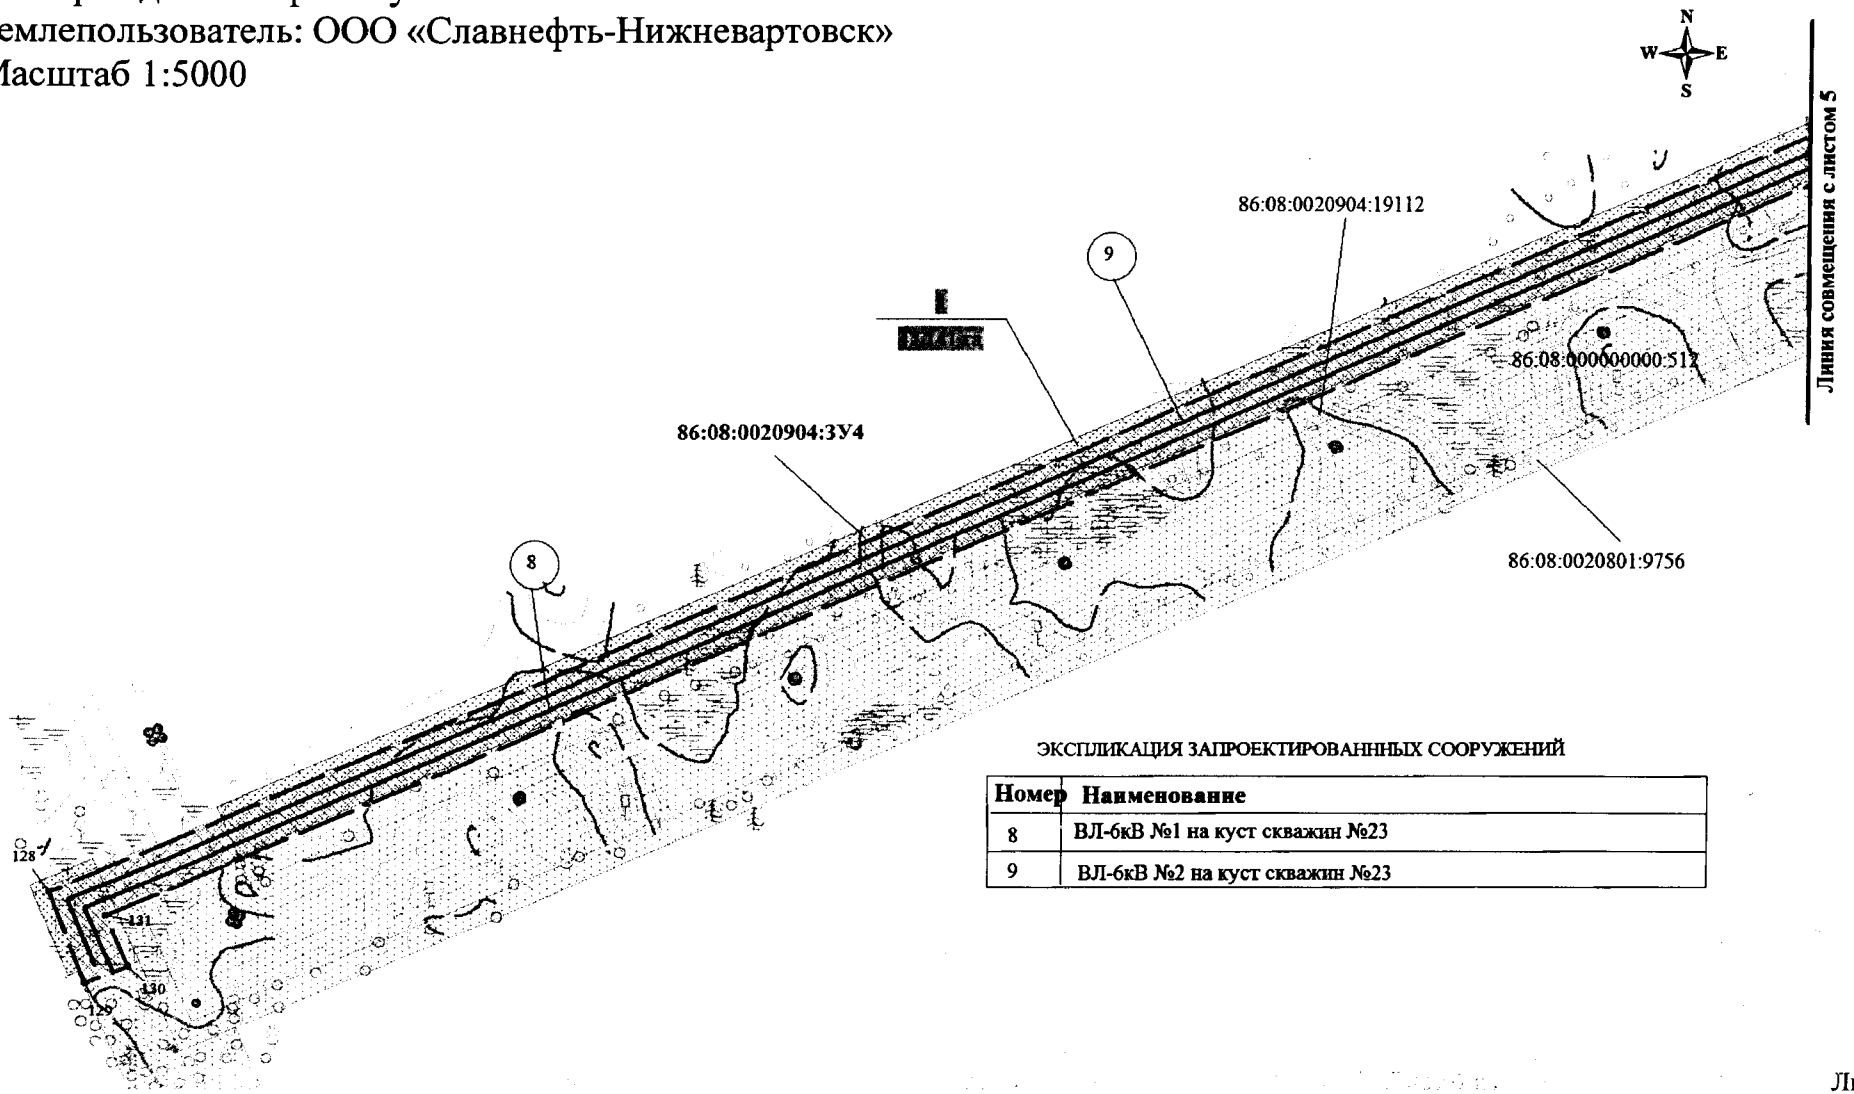

ЭКСПЛИКАЦИЯ ЗАПРОЕКТИРОВАННЫХ СООРУЖЕНИЙ

Номер	Наименование
8	ВЛ-6кВ №1 на куст скважин №23
9	ВЛ-6кВ №2 на куст скважин №23

Основная часть проекта планировки территории
для размещения линейного объекта регионального значения Ханты-Мансийского автономного округа – Югры
«Обустройство Западно-Усть-Балыкского
месторождения нефти. Куст скважин № 23»
Землепользователь: ООО «Славнефть-Нижневартовск»
Масштаб 1:5000

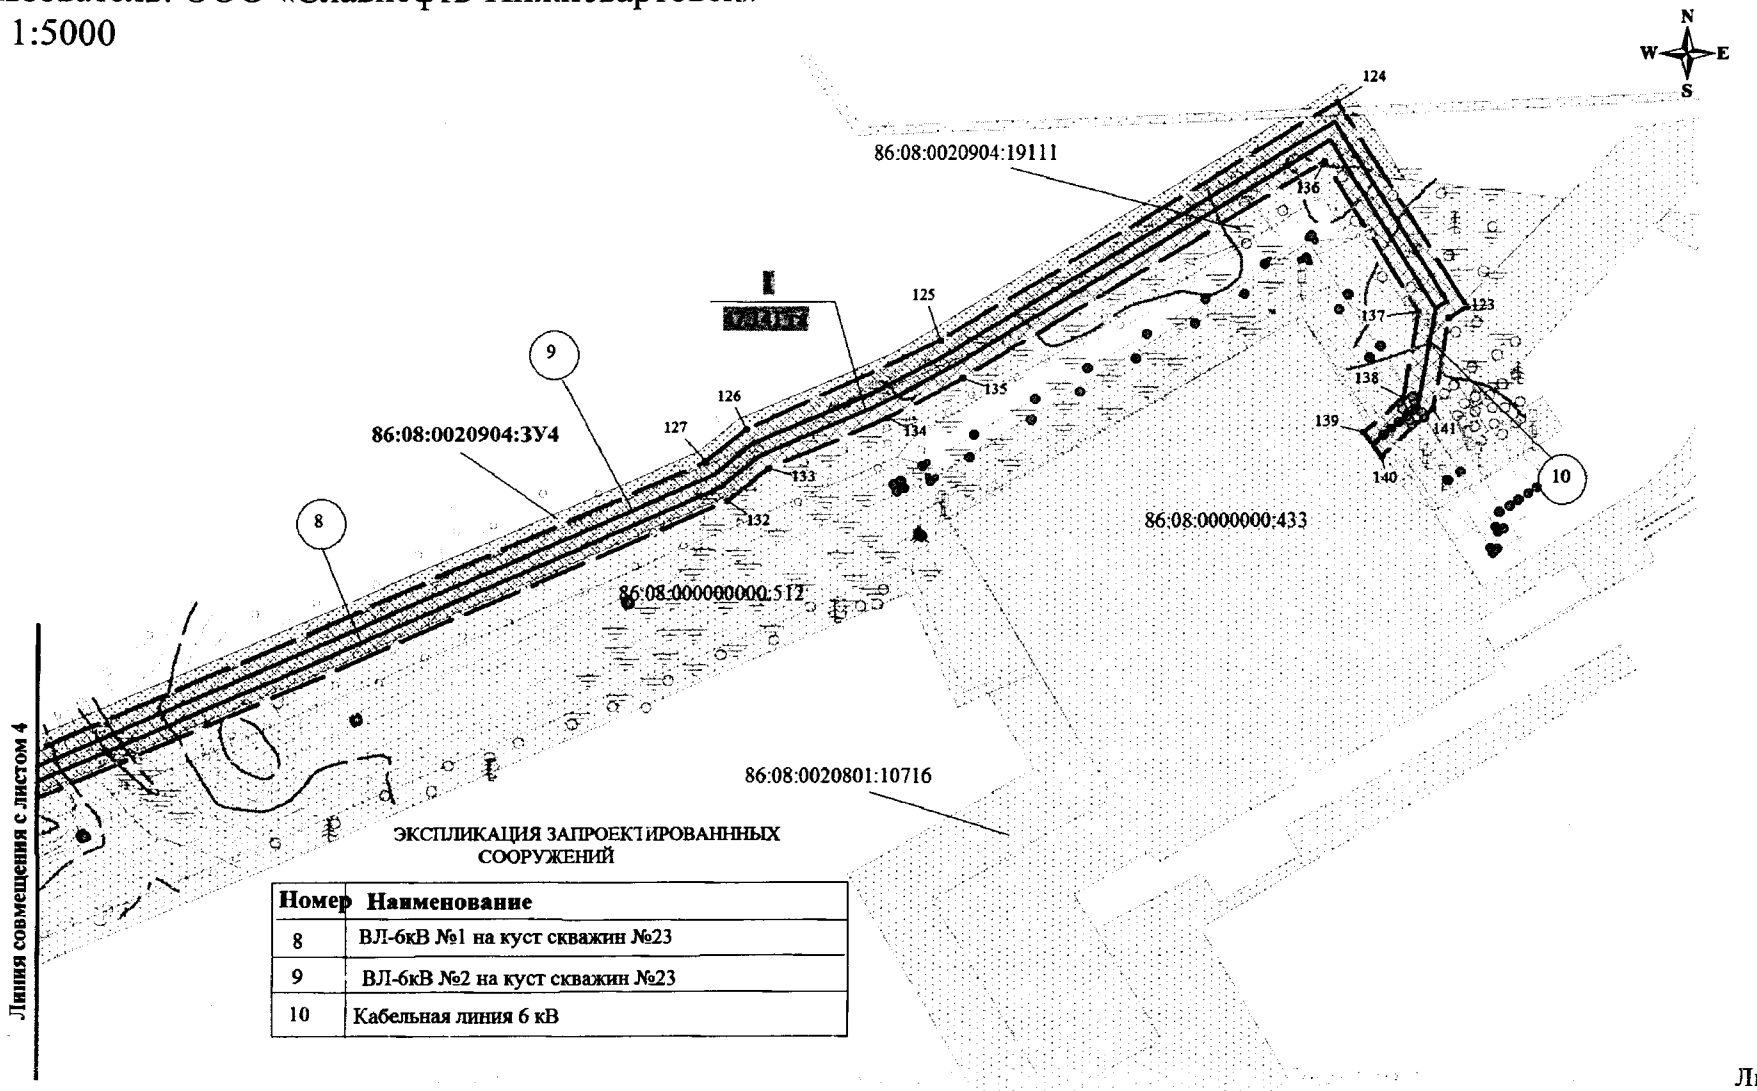

ЭКСПЛИКАЦИЯ ЗАПРОЕКТИРОВАННЫХ СООРУЖЕНИЙ

Номер	Наименование
8	ВЛ-6кВ №1 на куст скважин №23
9	ВЛ-6кВ №2 на куст скважин №23
10	Кабельная линия 6 кВ

Основная часть проекта планировки территории для размещения линейного объекта регионального значения Ханты-Мансийского автономного округа – Югры «Обустройство Западно-Усть-Балыкского месторождения нефти. Куст скважин № 23»
Землепользователь: ООО «Славнефть-Нижневартовск»

Каталог координат границы зоны размещения линейных объектов

Номер	X	Y
1	946734.43	3516050.89
2	946770.09	3516016.30
3	946824.24	3516026.95
4	946790.92	3516009.68
5	946774.66	3515977.79
6	946774.96	3515960.58
7	946755.83	3515966.29
8	946392.12	3515902.19
9	946359.38	3515891.25
10	945475.75	3515439.26
11	944412.98	3514895.77
12	944392.74	3514888.83
13	944402.67	3514848.74
14	944403.51	3514844.45
15	944413.41	3514846.28
16	944425.78	3514848.48
17	944425.85	3514848.49
18	944424.42	3514858.07
19	944437.61	3514860.43
20	944456.98	3514864.08
21	944459.61	3514848.95
22	944466.11	3514814.20
23	944470.75	3514789.16
24	944481.70	3514729.08
25	944585.51	3514744.43
26	944587.48	3514744.78
27	944591.43	3514723.14
28	944594.53	3514706.18
29	944592.32	3514705.81
30	944533.90	3514693.77
31	944486.48	3514684.12
32	944468.96	3514680.74
33	944464.45	3514679.98
34	944461.95	3514694.24
35	944455.42	3514693.03
36	944468.58	3514620.61
37	944375.59	3514604.45
38	944236.21	3514580.36
39	944136.72	3514562.76
40	944039.66	3514545.88
41	944027.55	3514626.45
42	944018.46	3514677.91
43	943976.64	3514671.31
44	943946.85	3514843.86
45	943990.33	3514902.58
46	944349.39	3514965.71
47	944394.04	3514983.70
48	945485.10	3515541.79
49	946330.06	3515974.00
50	946365.73	3515985.92
51	944174.85	3514846.54
52	944178.55	3514825.58
53	944173.86	3514824.66
54	944176.05	3514811.41
55	944179.18	3514791.18
56	944167.40	3514788.97
57	944147.32	3514784.95
58	944145.06	3514784.40
59	944132.69	3514782.66
60	944106.80	3514777.89
61	944084.49	3514774.04
62	944060.89	3514769.79
63	944058.62	3514781.53
64	944072.92	3514784.02
65	944068.41	3514808.25
66	944052.83	3514805.54
67	944052.62	3514805.51
68	944052.42	3514805.49
69	944052.21	3514805.47
70	944052.01	3514805.46
71	944051.80	3514805.46
72	944051.59	3514805.46
73	944051.39	3514805.46
74	944051.18	3514805.49


75	944050.98	3514805.51
76	944050.78	3514805.55
77	944050.57	3514805.58
78	944050.37	3514805.63
79	944050.17	3514805.68
80	944050.06	3514805.71
81	944050.00	3514824.52
82	944369.46	3514880.93
83	944374.97	3514865.10
84	944374.98	3514865.11
85	944374.88	3514864.97
86	944374.79	3514864.85
87	944374.68	3514864.73
88	944374.58	3514864.61
89	944374.46	3514864.50
90	944374.35	3514864.38
91	944374.23	3514864.27
92	944374.11	3514864.18
93	944373.98	3514864.08
94	944373.85	3514863.98
95	944373.72	3514863.90
96	944373.59	3514863.81
97	944373.45	3514863.73
98	944373.31	3514863.65
99	944373.17	3514863.60
100	944373.02	3514863.53
101	944372.87	3514863.46
102	944372.72	3514863.42
103	944372.57	3514863.36
104	944372.42	3514863.32
105	944372.26	3514863.28
106	944372.11	3514863.25
107	944371.95	3514863.22
108	944359.66	3514861.12
109	944354.75	3514860.25
110	944359.28	3514832.99
111	944373.53	3514835.52
112	944374.88	3514826.74
113	944333.62	3514819.48
114	944317.19	3514816.49
115	944290.58	3514811.94
116	944252.22	3514805.21
117	944232.81	3514801.55
118	944226.25	3514834.64
119	944216.01	3514832.93
120	944210.04	3514831.75
121	944209.90	3514833.55
122	944206.44	3514852.11
123	949706.36	3519302.35
124	949853.98	3519209.83
125	949682.34	3518926.85
126	949617.27	3518788.67
127	949593.77	3518759.90
128	948829.57	3517013.24
129	948762.33	3517038.71
130	948774.90	3517068.41
131	948812.24	3517052.69
132	949565.61	3518775.42
133	949589.15	3518804.26
134	949625.99	3518888.45
135	949654.72	3518943.04
136	949811.19	3519201.18
137	949702.71	3519268.15
138	949639.73	3519257.53
139	949615.15	3519229.74
140	949597.39	3519242.52
141	949632.30	3519278.59
142	949698.23	3519289.71

Ханты-Мансийский автономный округ – Югра

Губернатор

Проект межевания территории для размещения линейного объекта регионального значения Ханты-Мансийского автономного округа – Югры «Обустройство Западно-Усть-Балыкского месторождения нефти. Куст скважин № 23»
Землепользователь: ООО «Славнефть-Нижневартовск»
Масштаб 1:5000

Приложение 37
к постановлению Правительства
Ханты-Мансийского
автономного округа – Югры
от 19 мая 2017 года № 194-п

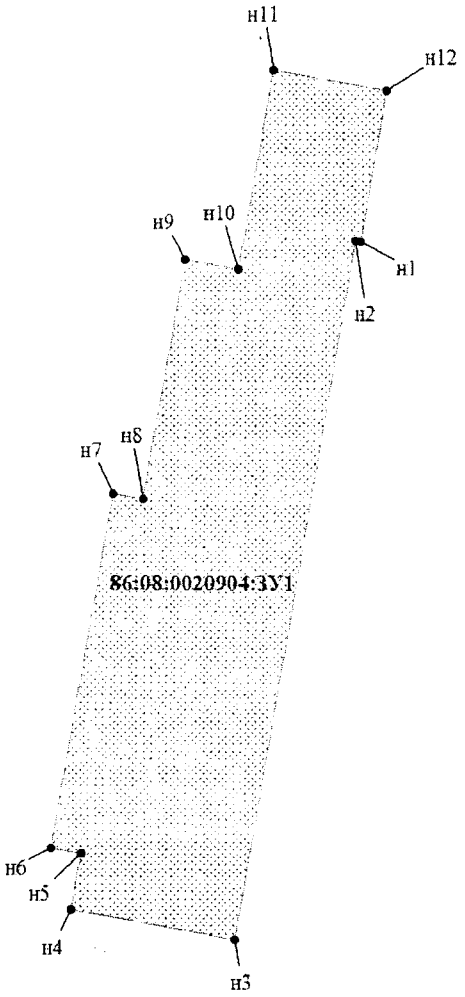

Каталог координат межевания земельных участков в кадастровом квартале 86:08:0020904

86:08:0020904:ЗУ1

Точка	X	Y
н1	944 497.82	3 514 752.36
н2	944 498.51	3 514 748.40
н3	943 999.35	3 514 660.35
н4	944 020.29	3 514 541.69
н5	944 060.16	3 514 548.72
н6	944 063.99	3 514 527.06
н7	944 317.01	3 514 571.72
н8	944 313.19	3 514 593.38
н9	944 485.48	3 514 623.78
н10	944 478.61	3 514 662.67
н11	944 620.88	3 514 687.77
н12	944 606.10	3 514 771.46


УСЛОВНЫЕ ОБОЗНАЧЕНИЯ:

- граница проектируемого нового земельного участка

• н1 - точки поворота границы земельного участка, установленная при проведении кадастровых работ;

86:08:0020904:ЗУ1 - номер формируемого земельного участка

Проект межевания территории для размещения
линейного объекта регионального значения
Ханты-Мансийского автономного округа – Югры
«Обустройство Западно-Усть-Балыкского
месторождения нефти. Куст скважин № 23»
Землепользователь: ООО «Славнефть-Нижневартовск»
Масштаб 1:5000

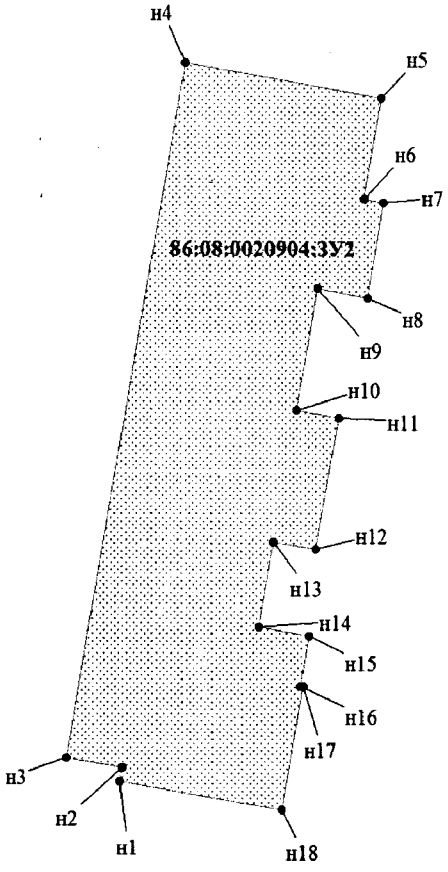



Каталог координат межевания земельных участков в кадастровом квартале 86:08:0020904

86:08:0020904:ЗУ2

Точка	X	Y
н1	943 981.83	3 514 699.19
н2	943 992.17	3 514 701.01
н3	943 999.35	3 514 660.35
н4	944 498.51	3 514 748.40
н5	944 473.49	3 514 890.18
н6	944 400.88	3 514 877.36
н7	944 398.37	3 514 891.64
н8	944 329.44	3 514 879.48
н9	944 335.87	3 514 843.06
н10	944 249.48	3 514 827.79
н11	944 244.10	3 514 858.33
н12	944 149.09	3 514 841.56
н13	944 154.48	3 514 811.05
н14	944 093.18	3 514 800.22
н15	944 086.76	3 514 836.65
н16	944 050.77	3 514 830.30
н17	944 050.51	3 514 831.79
н18	943 961.22	3 514 816.02

УСЛОВНЫЕ ОБОЗНАЧЕНИЯ:

- граница проектируемого нового земельного участка


• н1 - точки поворота границы земельного участка, установленная при проведении кадастровых работ;

86:08:0020904:ЗУ1 - номер формируемого земельного участка

Проект межевания территории для размещения линейного объекта регионального значения Ханты-Мансийского автономного округа – Югры «Обустройство Западно-Усть-Балыкского месторождения нефти. Куст скважин № 23»

Землепользователь: ООО «Славнефть-Нижневартовск»

Масштаб 1:5000

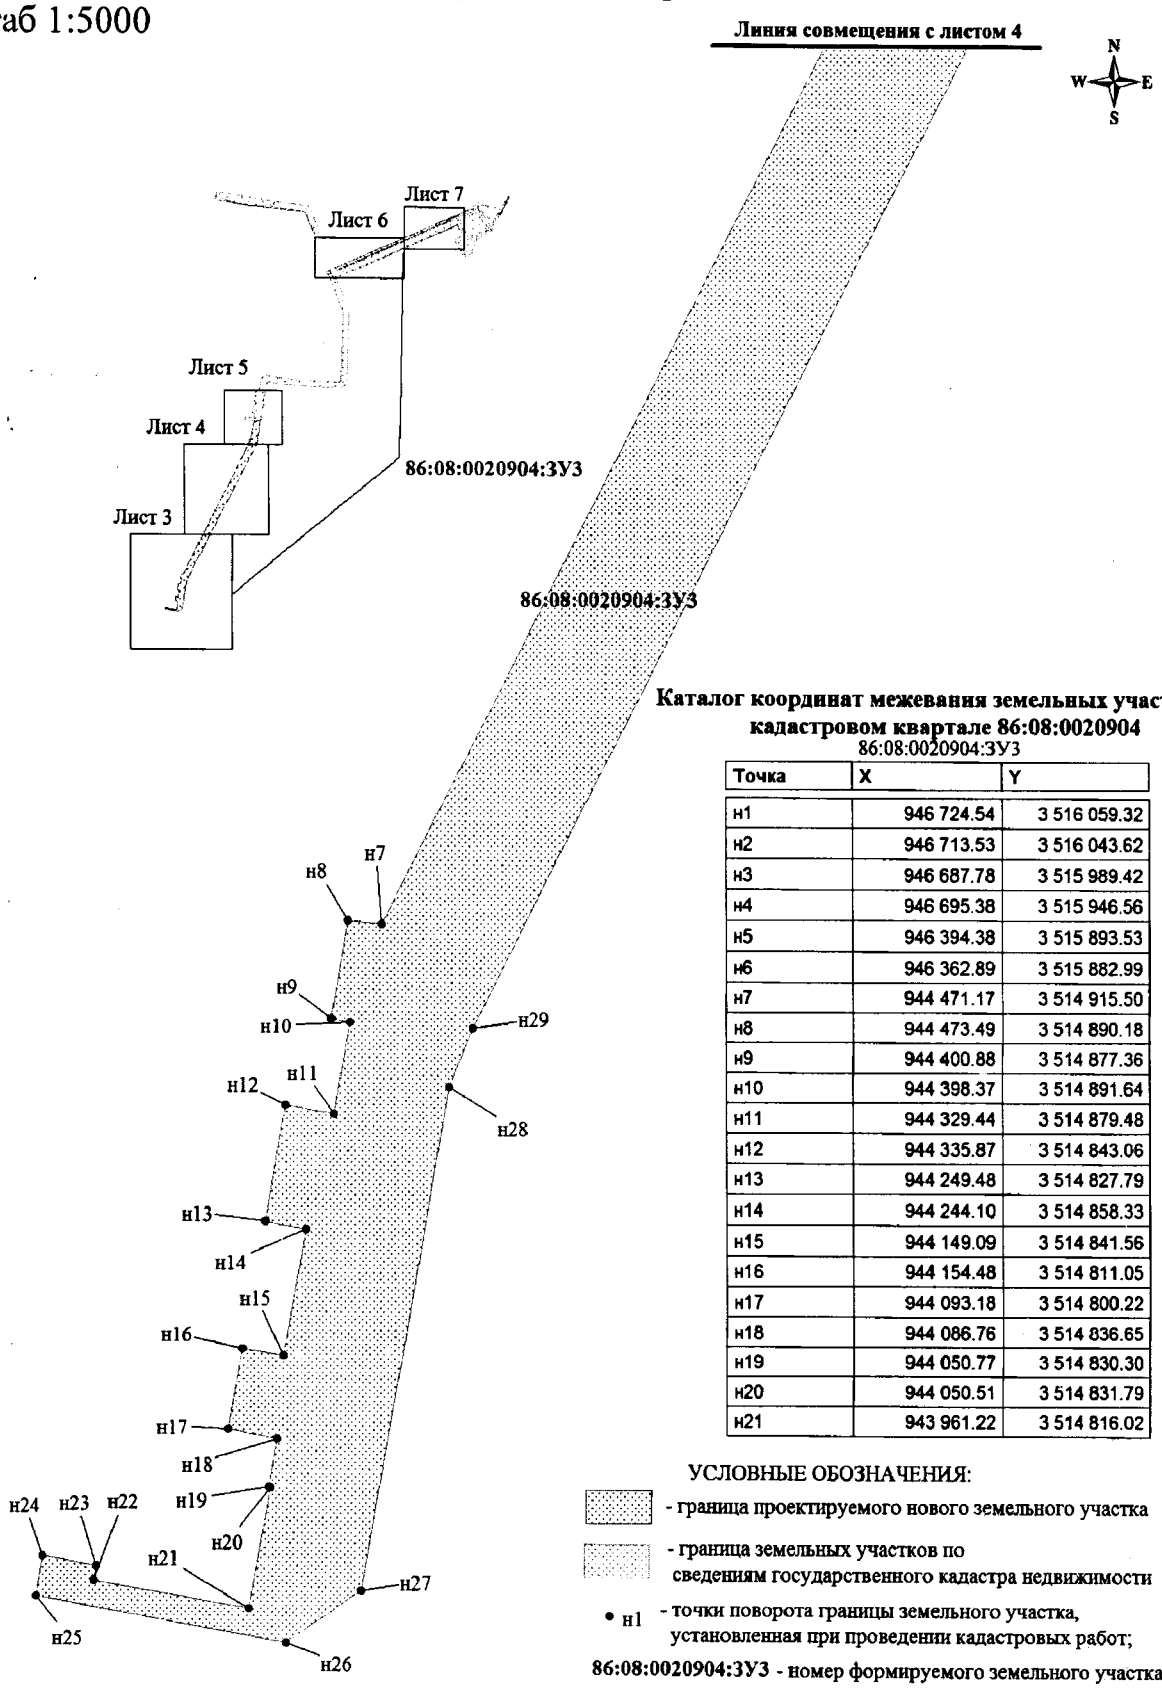

Каталог координат межевания земельных участков в кадастровом квартале 86:08:0020904

86:08:0020904:ЗУ3

Точка	X	Y
н1	946 724.54	3 516 059.32
н2	946 713.53	3 516 043.62
н3	946 687.78	3 515 989.42
н4	946 695.38	3 515 946.56
н5	946 394.38	3 515 893.53
н6	946 362.89	3 515 882.99
н7	944 471.17	3 514 915.50
н8	944 473.49	3 514 890.18
н9	944 400.88	3 514 877.36
н10	944 398.37	3 514 891.64
н11	944 329.44	3 514 879.48
н12	944 335.87	3 514 843.06
н13	944 249.48	3 514 827.79
н14	944 244.10	3 514 858.33
н15	944 149.09	3 514 841.56
н16	944 154.48	3 514 811.05
н17	944 093.18	3 514 800.22
н18	944 086.76	3 514 836.65
н19	944 050.77	3 514 830.30
н20	944 050.51	3 514 831.79
н21	943 961.22	3 514 816.02

УСЛОВНЫЕ ОБОЗНАЧЕНИЯ:

- граница проектируемого нового земельного участка
- граница земельных участков по сведениям государственного кадастра недвижимости
- • н1 - точки поворота границы земельного участка, установленная при проведении кадастровых работ;
- **86:08:0020904:ЗУ3** - номер формируемого земельного участка
- 86:08:0000000:31963 - кадастровый номер земельного участка

Проект межевания территории для размещения линейного объекта регионального значения Ханты-Мансийского автономного округа – Югры «Обустройство Западно-Усть-Балыкского месторождения нефти. Куст скважин № 23»

Землепользователь: ООО «Славнефть-Нижневартовск»


Масштаб 1:5000

Каталог координат межевания земельных участков в кадастровом квартале 86:08:0020904


86:08:0020904:ЗУ3

Точка	X	Y
н21	943 961.22	3 514 816.02
н22	943 981.83	3 514 699.19
н23	943 992.17	3 514 701.01
н24	943 999.35	3 514 660.35
н25	943 969.48	3 514 654.87
н26	943 936.18	3 514 843.74
н27	943 975.13	3 514 899.56
н28	944 349.38	3 514 965.70
н29	944 394.02	3 514 983.70
н30	946 330.71	3 515 974.36
н31	946 364.99	3 515 985.79
н32	946 554.39	3 516 024.22
н33	946 577.67	3 516 028.33
н34	946 695.19	3 516 043.97
н35	949 679.31	3 518 962.24
н36	949 664.42	3 518 928.23
н37	949 538.06	3 518 637.75
н38	949 421.45	3 518 369.65
н39	949 339.52	3 518 182.89
н40	949 268.04	3 518 017.26
н41	949 195.35	3 517 848.62
н42	949 133.48	3 517 706.21
н43	949 099.94	3 517 628.08
н44	949 038.29	3 517 486.53
н45	949 008.01	3 517 418.08
н46	948 978.27	3 517 349.94
н47	948 884.91	3 517 134.10
н48	948 884.82	3 517 134.14
н49	948 856.24	3 517 146.64
н50	949 578.06	3 518 796.05
н51	949 594.90	3 518 788.94
н52	949 645.19	3 518 905.93
н53	948 812.80	3 517 061.58
н54	948 847.15	3 517 046.56
н55	948 832.46	3 517 012.31
н56	948 828.23	3 517 002.47
н57	948 767.84	3 517 027.08

Точка	X	Y
н57	948 767.84	3 517 027.08
н58	948 770.83	3 517 034.43
н59	948 781.95	3 517 029.90
н60	949 611.58	3 518 907.97
н61	949 611.35	3 518 907.77
н62	949 611.35	3 518 907.77
н63	949 611.58	3 518 907.97

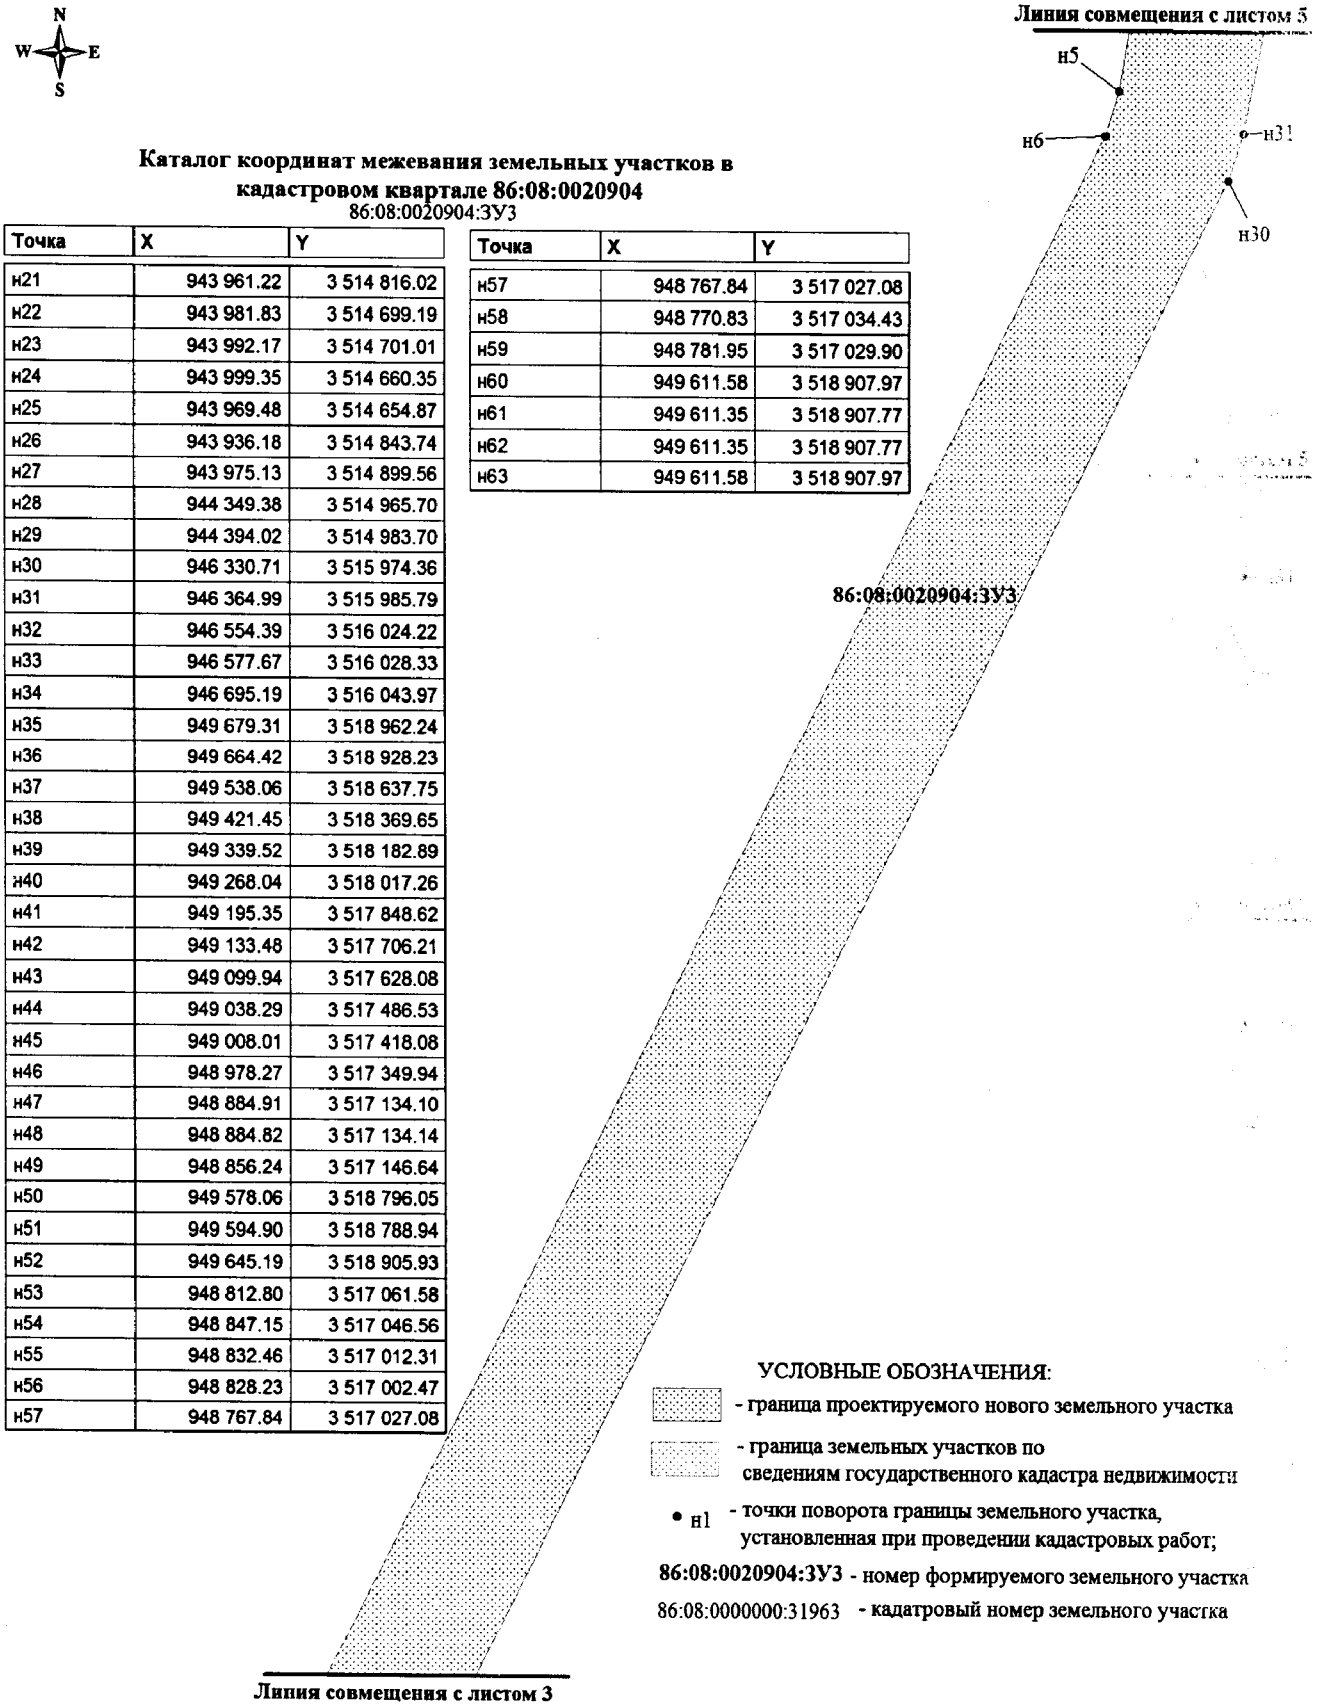


Проект межевания территории для размещения
линейного объекта регионального значения
Ханты-Мансийского автономного округа – Югры
«Обустройство Западно-Усть-Балыкского
месторождения нефти. Куст скважин № 23»
Землепользователь: ООО «Славнефть-Нижневартовск»
Масштаб 1:5000

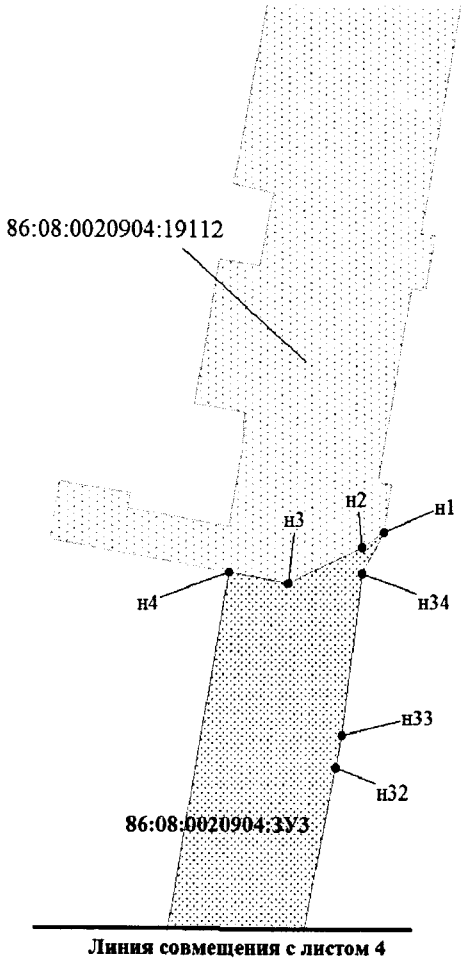

УСЛОВНЫЕ ОБОЗНАЧЕНИЯ:

- граница проектируемого нового земельного участка
- граница земельных участков по сведениям государственного кадастра недвижимости
- н1 - точки поворота границы земельного участка, установленная при проведении кадастровых работ;
- **86:08:0020904:ЗУ3** - номер формируемого земельного участка
- 86:08:0000000:31963 - кадатровый номер земельного участка

Проект межевания территории для размещения
линейного объекта регионального значения
Ханты-Мансийского автономного округа – Югры
«Обустройство Западно-Усть-Балыкского
месторождения нефти. Куст скважин № 23»
Землепользователь: ООО «Славнефть-Нижневартовск»
Масштаб 1:5000

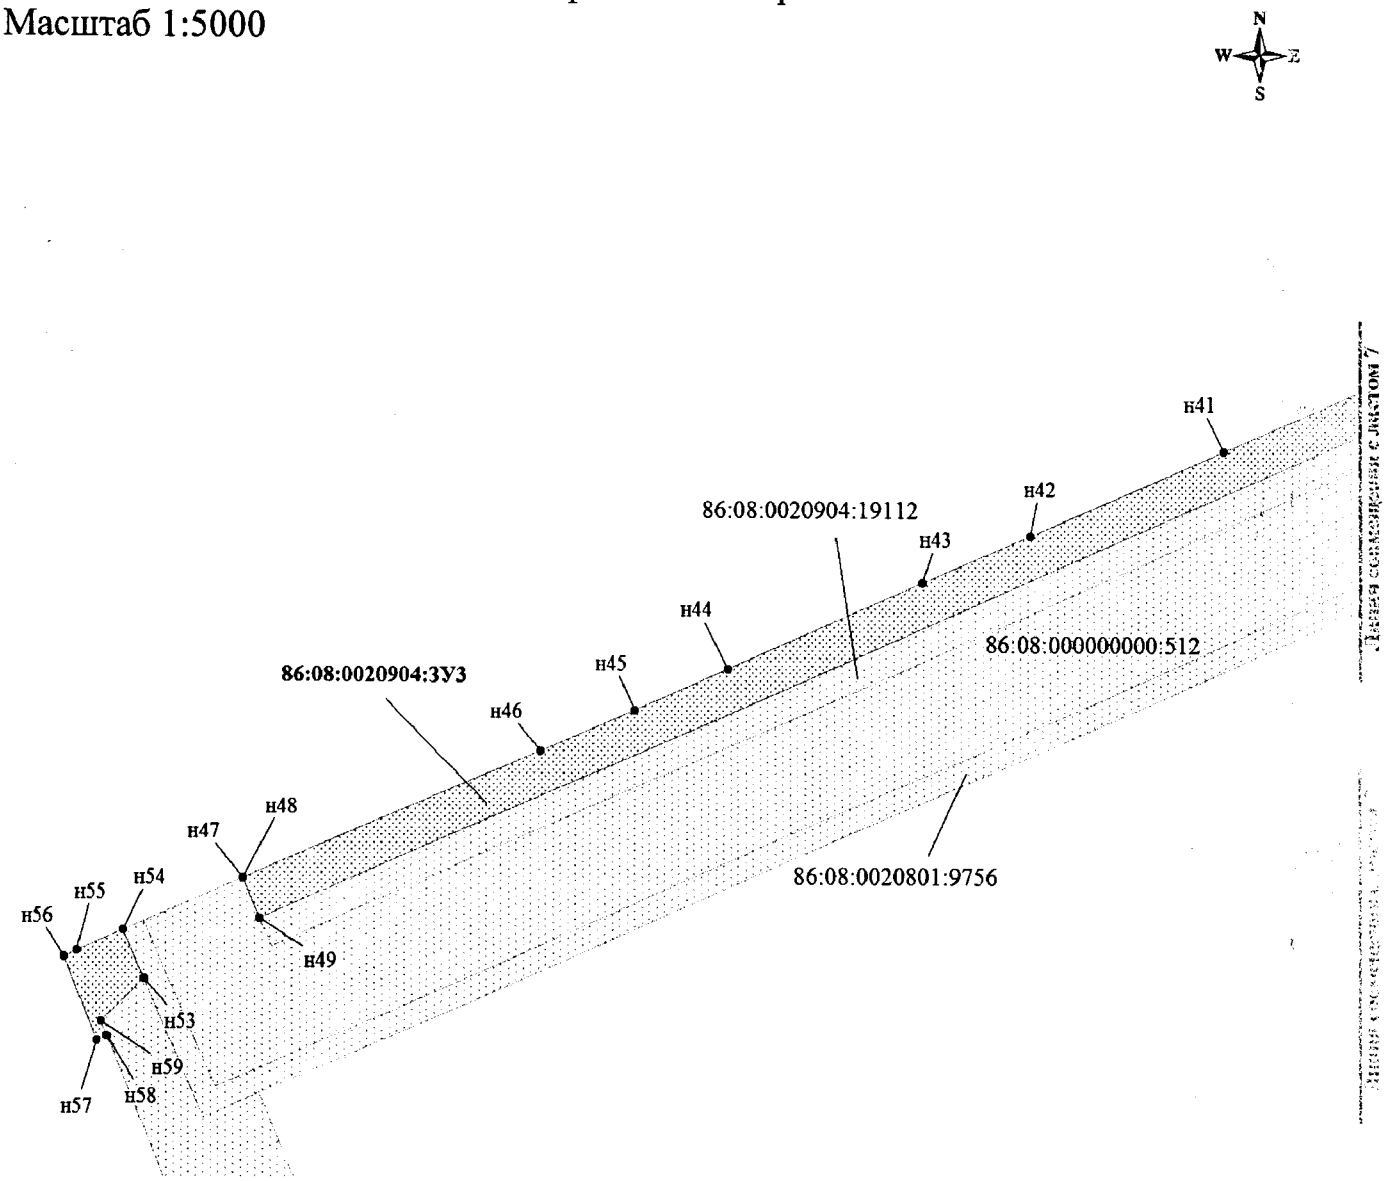


УСЛОВНЫЕ ОБОЗНАЧЕНИЯ:

- граница проектируемого нового земельного участка
- граница земельных участков по сведениям государственного кадастра недвижимости
- н1 - точки поворота границы земельного участка, установленная при проведении кадастровых работ;
- **86:08:0020904:ЗУ3** - номер формируемого земельного участка
- 86:08:0000000:31963 - кадатровый номер земельного участка

Проект межевания территории для размещения линейного объекта
регионального значения Ханты-Мансийского автономного округа – Югры
«Обустройство Западно-Усть-Балыкского месторождения нефти. Куст скважин № 23»
Землепользователь: ООО «Славнефть-Нижневартовск»
Масштаб 1:5000



Проект межевания территории для размещения линейного объекта
регионального значения Ханты-Мансийского автономного округа – Югры
«Обустройство Западно-Усть-Балыкского месторождения нефти. Куст скважин № 23»
Землепользователь: ООО «Славнефть-Нижневартовск»
Масштаб 1:5000

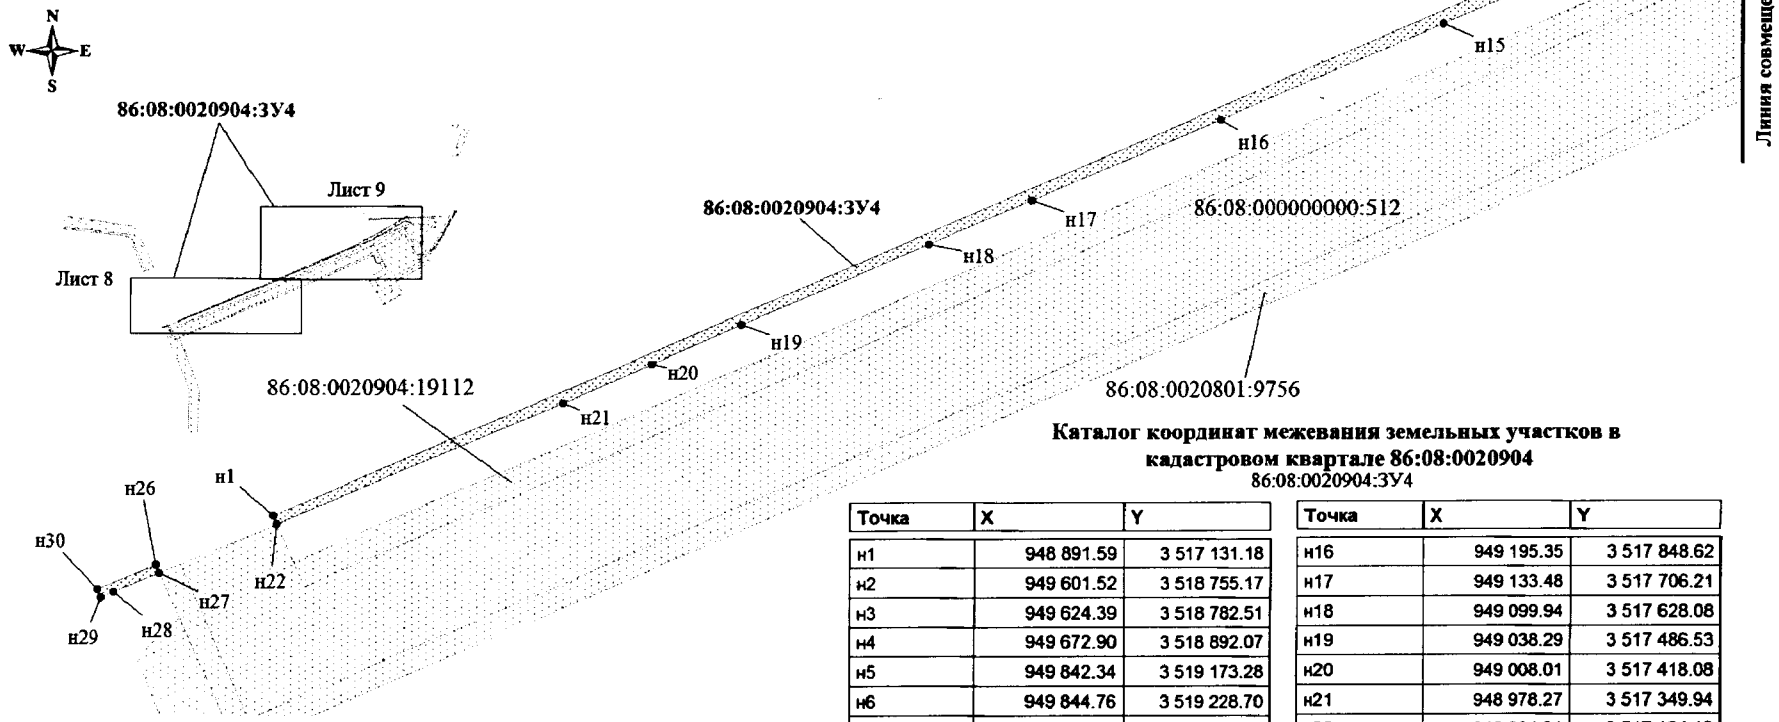

УСЛОВНЫЕ ОБОЗНАЧЕНИЯ:

- граница проектируемого нового земельного участка
- граница земельных участков по сведениям государственного кадастра недвижимости
- н1 - точки поворота границы земельного участка, установленная при проведении кадастровых работ;
- **86:08:0020904:ЗУ3** - номер формируемого земельного участка
- 86:08:0000000:31963 - кадатровый номер земельного участка


Каталог координат межевания земельных участков в кадастровом квартале 86:08:0020904

86:08:0020904:ЗУ4

Точка	X	Y
н1	948 891.59	3 517 131.18
н2	949 601.52	3 518 755.17
н3	949 624.39	3 518 782.51
н4	949 672.90	3 518 892.07
н5	949 842.34	3 519 173.28
н6	949 844.76	3 519 228.70
н7	949 798.09	3 519 257.54
н8	949 800.45	3 519 237.91
н9	949 826.28	3 519 204.87
н10	949 679.31	3 518 962.24
н11	949 664.42	3 518 928.23
н12	949 538.06	3 518 637.75
н13	949 421.45	3 518 369.65
н14	949 339.52	3 518 182.89
н15	949 268.04	3 518 017.26

Точка	X	Y
н16	949 195.35	3 517 848.62
н17	949 133.48	3 517 706.21
н18	949 099.94	3 517 628.08
н19	949 038.29	3 517 486.53
н20	949 008.01	3 517 418.08
н21	948 978.27	3 517 349.94
н22	948 884.91	3 517 134.10
н23	949 850.58	3 519 225.12
н24	949 848.78	3 519 183.98
н25	949 867.34	3 519 214.76
н26	948 853.39	3 517 043.83
н27	948 847.15	3 517 046.56
н28	948 832.46	3 517 012.31
н29	948 828.23	3 517 002.47
н30	948 834.24	3 517 000.02

Проект межевания территории для размещения линейного объекта
регионального значения Ханты-Мансийского автономного округа – Югры
«Обустройство Западно-Усть-Балыкского месторождения нефти. Куст скважин № 23»
Землепользователь: ООО «Славнефть-Нижневартовск»
Масштаб 1:5000

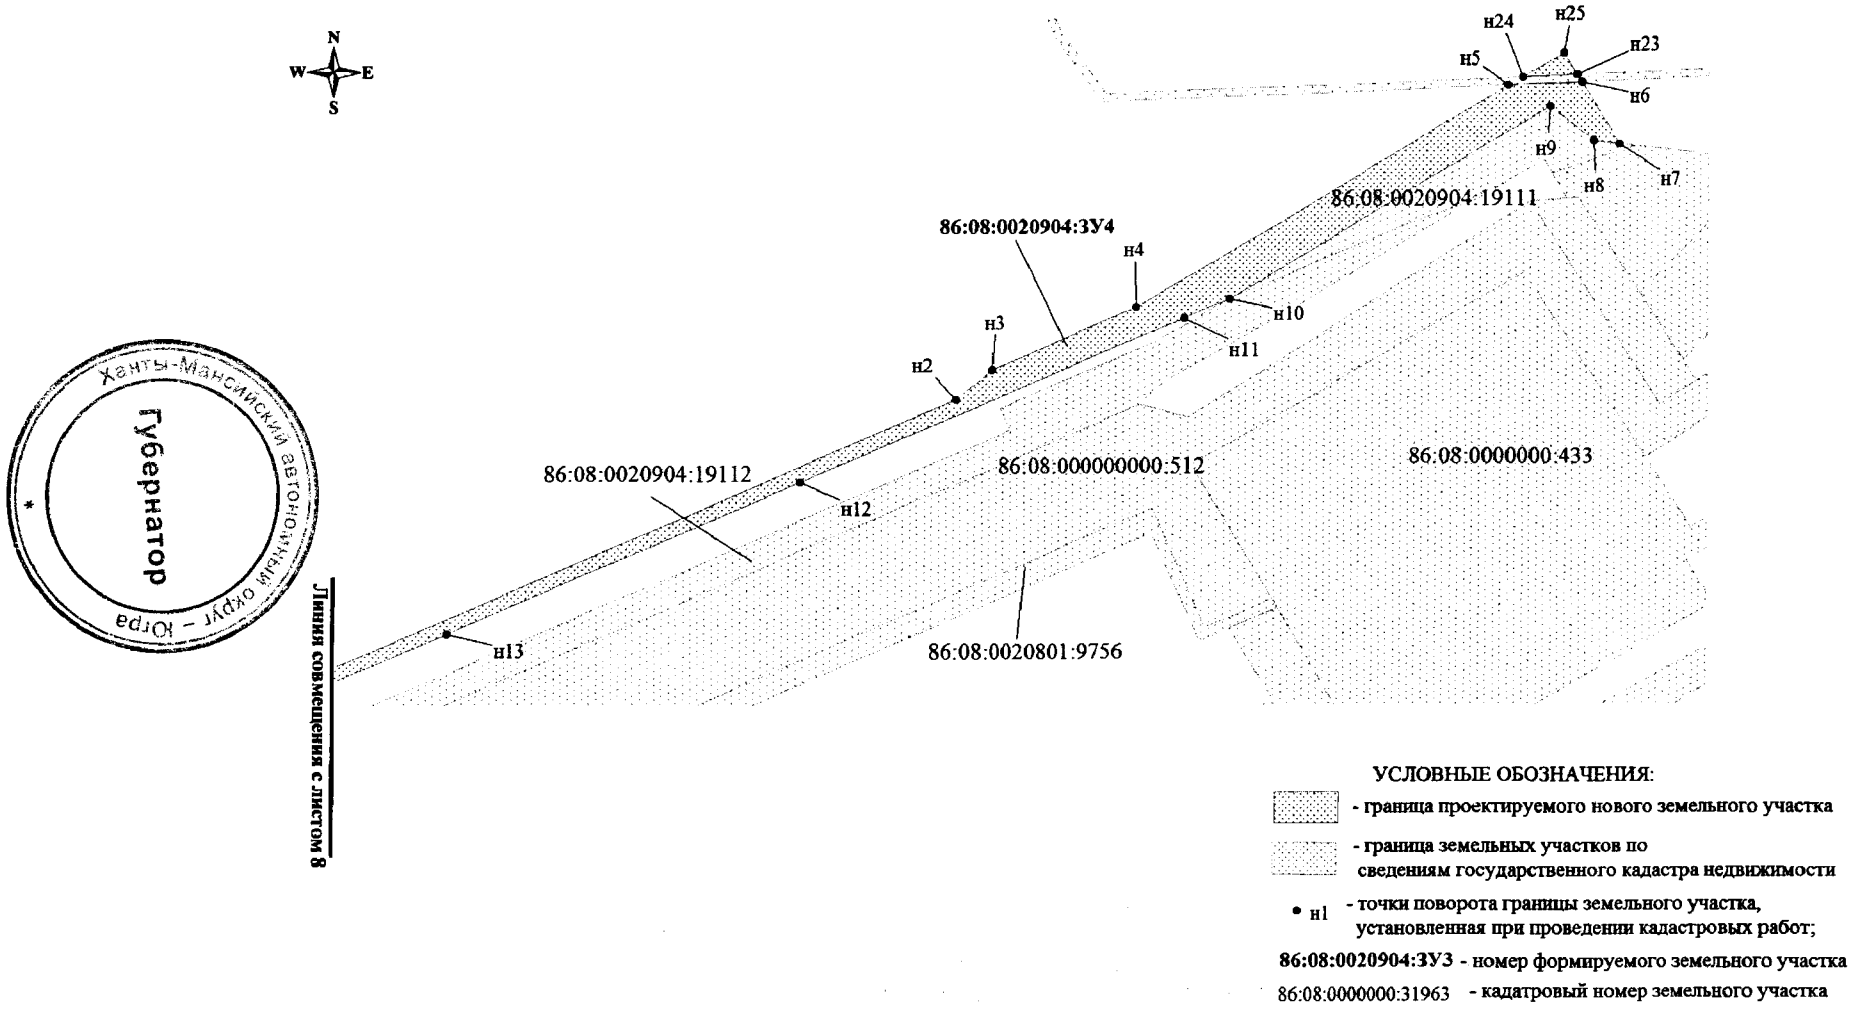

Приложение 38
к постановлению Правительства
Ханты-Мансийского
автономного округа – Югры
от 19 мая 2017 года № 194-п

Градостроительный план земельного участка
№

R	**U**	**8**	**6**										

Градостроительный план земельного участка подготовлен на основании

Приказа Департамента строительства Ханты-Мансийского автономного округа – Югры №132-П от 31.03.2017г. «О подготовке документации по планировке территории, на которой предусматривается размещение объектов регионального значения»

(реквизиты решения уполномоченного федерального органа исполнительной власти, или органа исполнительной власти субъекта Российской Федерации, или органа местного самоуправления о подготовке документации по планировке территории, либо реквизиты обращения и наименование заявителя - юридического лица о выдаче градостроительного плана земельного участка)

Местонахождение земельного участка:

Тюменская область, Ханты-Мансийский автономный округ – Югра
(субъект Российской Федерации)

Нефтеюганский район
(муниципальный район или городской округ)

Межселенная территория
(поселение)

Кадастровый номер земельного участка: **отсутствует;**

Описание местоположения границ земельного участка: **Территориальный отдел – Нефтеюганское лесничество, Нефтеюганское участковое лесничество, Островное урочище.**

Площадь земельного участка: **74740 кв. м.**

Описание местоположения границ земельного участка **в границах земельного участка, в местах допустимого размещения**

План подготовлен ***Прошиной Ириной Олеговной, инженером II категории ОАО «НижневартовскНИПИнефть»***
(ф.и.о., должность уполномоченного лица, наименование органа или организации)


М.П.

11.04.2017г. (дата) (подпись) ***/ И.О.Прошина /*** (расшифровка подписи)

Представлен Правительство Ханты - Мансийского автономного округа – Югры
(наименование уполномоченного федерального органа исполнительной власти, или органа исполнительной власти субъекта Российской Федерации, или органа местного самоуправления)

(дата)


Ситуационный план размещения линейного объекта

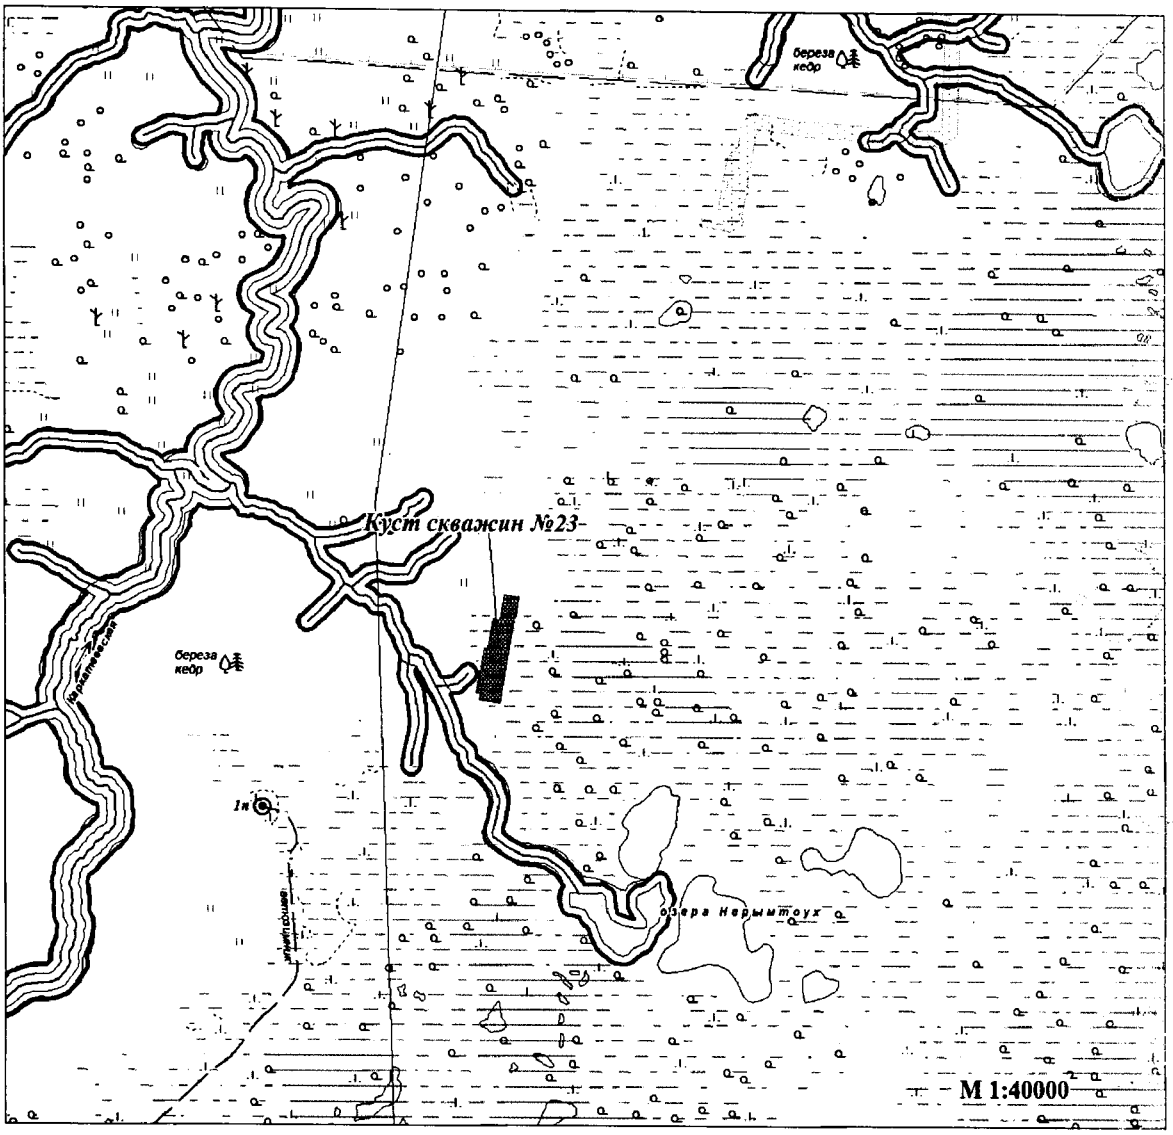

УСЛОВНЫЕ ОБОЗНАЧЕНИЯ:

- граница проектируемого нового земельного участка
- граница земельных участков по сведениям государственного кадастра недвижимости
- река
- линии электропередач
- граница прибрежной защитной полосы
- граница водоохранной зоны
- трубопроводы

1. Чертеж градостроительного плана земельного участка

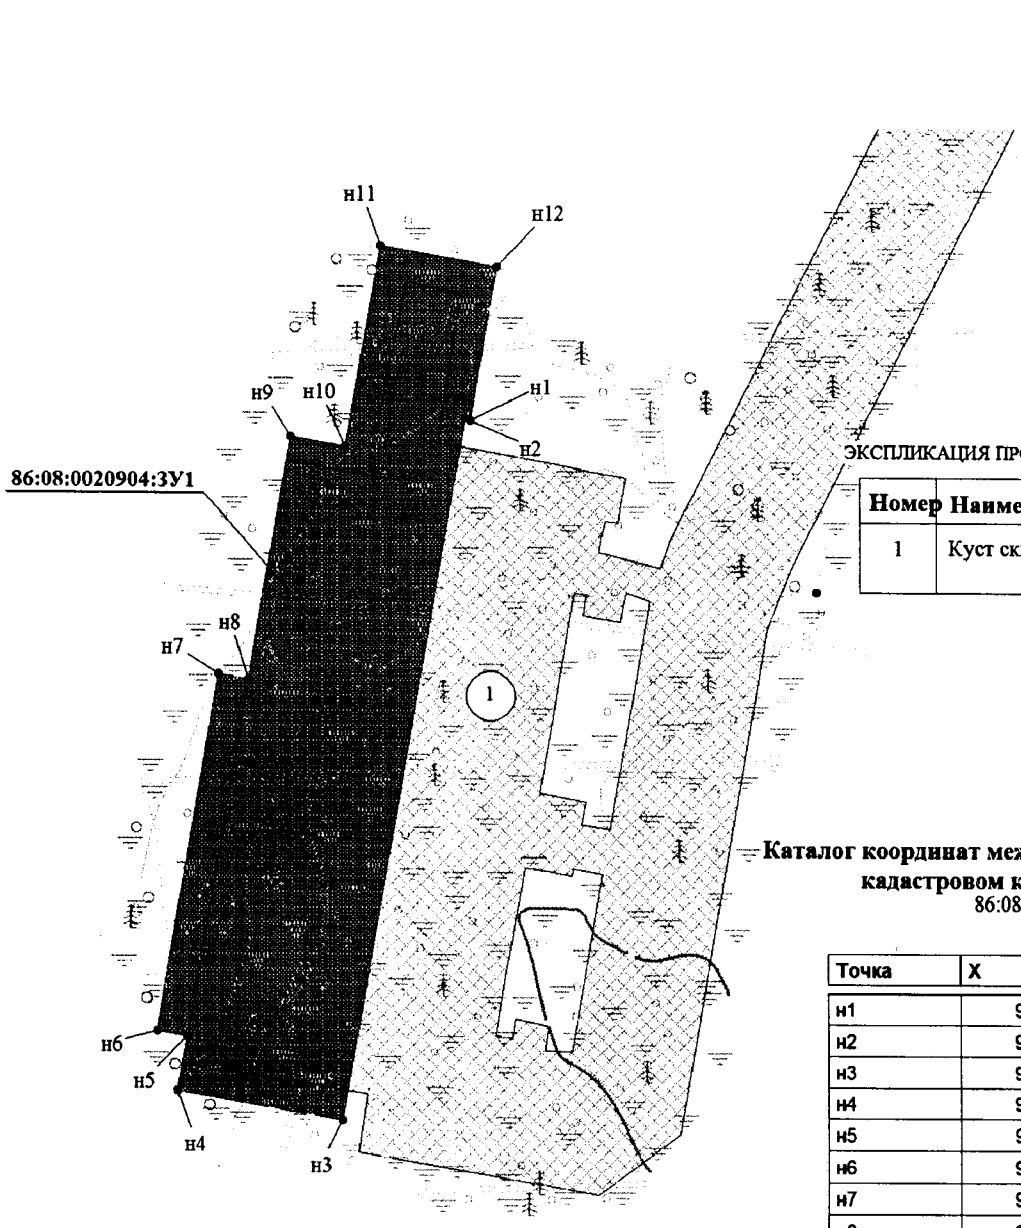

ЭКСПЛИКАЦИЯ ПРОЕКТИРУМЫХ СООРУЖЕНИЙ

Номер	Наименование
1	Куст скважин № 23

Каталог координат межевания земельных участков в кадастровом квартале 86:08:0020904

86:08:0020904:ЗУ1

Точка	X	Y
н1	944 497.82	3 514 752.36
н2	944 498.51	3 514 748.40
н3	943 999.35	3 514 660.35
н4	944 020.29	3 514 541.69
н5	944 060.16	3 514 548.72
н6	944 063.99	3 514 527.06
н7	944 317.01	3 514 571.72
н8	944 313.19	3 514 593.38
н9	944 485.48	3 514 623.70
н10	944 478.61	3 514 662.67
н11	944 620.88	3 514 687.77
н12	944 606.10	3 514 771.46

УСЛОВНЫЕ ОБОЗНАЧЕНИЯ:

- граница проектируемого нового земельного участка
- граница земельных участков по сведениям государственного кадастра недвижимости
- н1 - номер точки поворота границы земельного участка, установленная при проведении кадастровых работ
- 86:08:0020904:ЗУ1 - номер формируемого земельного участка

Информация:

Общая площадь по проекту: 74740 кв.м.
Топографическая основа выполнена в Масштабе 1:500
Чертеж градостроительного плана земельного участка разработан на топографической основе, выполненной ОАО "НижневартовскНИПИнефть"

1:5000 (масштаб)

Градостроительный план земельного участка создается на основе материалов картографических работ, выполненных в соответствии с требованиями федерального законодательства [2, 3]

(масштаб)

Градостроительный план земельного участка, предназначенного для строительства, реконструкции линейного объекта и подготавливаемый в случаях, предусмотренных частью 4 статьи 4 Федерального закона от 29 декабря 2004 г. № 191-ФЗ "О введении в действие Градостроительного кодекса Российской Федерации" (Собрание законодательства Российской Федерации. 2005, № 1, ст. 17; № 30, ст. 3122; 2006, № 1, ст. 17; № 27, ст. 2881; № 52, ст. 5498; 2007, № 21, ст. 2455; № 49, ст. 6071; № 50, ст. 6237; 2008, № 20, ст. 2251; № 30, ст. 3604; 2009, № 1, ст. 19; № 11, ст. 1261; № 19, ст. 2283; № 29, ст. 3611; № 48, ст. 5723; № 52, ст. 6419, 6427; 2010, № 31, ст. 4209; № 40, ст. 4969; № 52, ст. 6993; 2011, № 13, ст. 1688; № 30, ст. 4563, 4594; 2012, № 26, ст. 3446; № 27, ст. 3587; № 53, ст. 7614, 7615; 2013, № 14, ст. 1651; № 23, ст. 2866; № 30, ст. 4072; № 52, ст. 6976; 2014, 3 26, ст. 3377; 2015, № 1, ст. 9, 38, 52, 72; № 9, ст. 1195; № 10, ст. 1418; № 17, ст. 2477, № 27, ст. 3951; № 29, ст. 4347, ст. 4376; 2016, № 1, ст. 22), создается на основании картографического материала, выполненного в масштабе: 1:50 000, 1:100 000, 1:200 000, 1:500 000. При подготовке картографического материала необходимо руководствоваться требованиями федерального/регионального законодательства [4]

Площадь земельного участка **74740** кв. м [2, 3, 4]

На чертеже градостроительного плана земельного участка указываются:
- схема расположения земельного участка в окружении смежно расположенных земельных участков (ситуационный план)[2, 4];
- границы земельного участка с координатами характерных точек [2, 3, 4];
- красные линии [2, 3, 4];
- обозначение и экспликация существующих (на дату формирования градостроительного плана) объектов капитального строительства, объектов незавершенного строительства и их кадастровые (иные) номера по порядку [2, 4];
- минимальные отступы от границ земельного участка в целях определения мест допустимого размещения объекта капитального строительства, за пределами которых запрещено строительство [2, 4];
- границы зон планируемого размещения объектов капитального строительства для государственных или муниципальных нужд (при наличии);
- места допустимого размещения объекта капитального строительства [2, 4];
- границы зон с особыми условиями использования территории (зон охраны объектов культурного наследия, санитарно-защитные, водоохранные зоны и иные зоны), а также графическая информация об иных ограничениях в использовании земельного участка (при наличии)[2, 3, 4];
- границы зон действия публичных сервитутов (при наличии)[2, 3, 4];
- точки подключения (технологического присоединения) объектов капитального строительства к сетям инженерно-технического обеспечения, за исключением сетей электроснабжения (при наличии возможности их отображения на ситуационном плане)[6];
- условные обозначения отображаемой информации;

Чертеж градостроительного плана земельного участка разработан на топографической основе в масштабе
(1: 500), выполненной ОАО «НижневартовскНИПИнефть» 12.2016г.
(дата)

(наименование кадастрового инженера)

Чертеж градостроительного плана земельного участка разработан
11.04.2017г., ОАО «НижневартовскНИПИнефть»
(дата, наименование организации)

2. Информация о градостроительном регламенте [2] либо требованиях к назначению, параметрам и размещению объекта капитального строительства [1, 3, 4, 5]

Градостроительный регламент не установлен

(наименование представительного органа местного самоуправления, реквизиты акта об утверждении правил землепользования и застройки, информация обо всех предусмотренных градостроительным регламентом видах разрешенного использования земельного участка (за исключением случаев предоставления земельного участка для государственных или муниципальных нужд)

2.1. Информация о видах разрешенного использования земельного участка [2, 3, 4]

основные виды разрешенного использования земельного участка:

Градостроительным регламентом не установлено

условно разрешенные виды использования земельного участка:

Градостроительным регламентом не установлено

вспомогательные виды использования земельного участка:

Градостроительным регламентом не установлено

2.2. Требования к назначению, параметрам и размещению объекта капитального строительства на указанном земельном участке [2]

Назначение объекта капитального строительства

№ Не имеется / -

(согласно чертежу) (назначение объекта капитального строительства)

2.2.1. Предельные (минимальные и (или) максимальные) размеры земельного участка и предельные параметры разрешенного строительства, реконструкции объекта капитального строительства, включая площадь [2]

Кадастровый номер земельного участка	Длина (м)	Ширина (м)	Зоны с особыми условиями использования территорий (кв. м)	Зоны действия публичных сервитутов (кв. м)	Площадь земельного участка (кв.м)	Номер объекта капитального строительства согласно чертежу градостроительного плана земельного участка	Размер (м)		Площадь застройки земельного участка (кв.м)
							макс.	мин.	
1	2	3	4	5	6	7	8		9
-	-	-	-	-	-	-	-	-	-

2.2.2. Предельное количество этажей _____ или предельная высота зданий, строений, сооружений _____ м.

2.2.3. Максимальный процент застройки в границах земельного участка _____%.

2.2.4. Иные показатели(максимальная плотность, максимальный коэффициент застройки) [2]:

_____

2.3. Требования к назначению, параметрам и размещению объекта капитального строительства на указанном земельном участке [3, 4, 5]

Назначение объекта капитального строительства

№ 1 / **Куст скважин №23**

(согласно чертежу) (назначение объекта капитального строительства)

Предельные (минимальные и (или) максимальные) размеры земельных участков:

Номер участка согласно чертежу градостроительного плана	Длина (м)	Ширина (м)	Площадь (кв.м)	Зоны с особыми условиями использования территорий (кв.м)	Зоны действия публичных сервитутов (кв. м)
1	2	3	4	5	6
1	**Сложная конфигурация**		**74740**	**-**	**-**
Итого			**74740**		

3. Информация о расположенных в границах земельного участка объектах капитального строительства и объектах культурного наследия[1, 2, 3, 4]

3.1. Объекты капитального строительства

№ **Не имеется** /

(согласно чертежу градостроительного плана) (назначение объекта капитального строительства)

инвентаризационный или кадастровый номер _____

технический паспорт объекта подготовлен _____

(дата)

(наименование организации (органа) государственного кадастрового учета объектов недвижимости или государственного технического учета и технической инвентаризации объектов капитального строительства)

3.2. Объекты, включенные в единый государственный реестр объектов культурного наследия (памятников истории и культуры) народов Российской Федерации

№ / **Не имеется**

(согласно чертежу градостроительного плана) (назначение объекта культурного наследия)

Служба государственной охраны объектов культурного наследия ХМАО-Югры

(наименование органа государственной власти, принявшего решение о включении выявленного объекта культурного наследия в реестр, реквизиты этого решения)

регистрационный номер в реестре 17-515 от 16.02.2017

(дата)

4. Информация о разделении земельного участка[2, 3, 4]

-

(наименование и реквизиты документа, определяющего возможность или невозможность разделения)

5. Информация о технических условиях подключения (технологического присоединения) объектов капитального строительства к сетям инженерно-технического обеспечения

ТУ №120-2016 от 20.04.2016 г. на электроснабжения КП-23 Западно-Усть-Балыкского м/р

(наименование организации, выдавшей технические условия, реквизиты документа, содержащего в соответствии с частью 7 статьи 48 Градостроительного кодекса Российской Федерации информацию о технических условиях подключения (технологического присоединения) объектов капитального строительства к сетям инженерно-технического обеспечения)

6. Информация о наличии границ зоны планируемого размещения объектов капитального строительства для государственных или муниципальных нужд (при наличии)

-

7. Иная информация (при наличии)

-

[1] Заполняется в случае, если градостроительный план земельного участка утверждается в составе проекта межевания территории.

[2] Заполняется на земельные участки, на которые действие градостроительного регламента распространяется.

[3] Заполняется на земельный участок, на который градостроительный регламент не устанавливается.

[4] Заполняется на земельный участок, на который градостроительный регламент не распространяется.

[5] Заполняется, если соответствующие параметры установлены градостроительным регламентом либо нормативными правовыми актами, регулирующими использования земельных участков, для которых градостроительные регламенты не устанавливаются или на которые градостроительные регламенты не распространяются.

[6] Указываются точки подключения, содержащиеся в технических условиях, выданных организацией, осуществляющей эксплуатацию сетей инженерно-технического обеспечения.

[7] Документ, содержащий информацию о технических условиях подключения (технологического присоединения) объектов капитального строительства к сетям инженерно-технического обеспечения, является приложением к градостроительному плану земельного участка.

Градостроительный план земельного участка
№

R	U	8	6										

Градостроительный план земельного участка подготовлен на основании

Приказа Департамента строительства Ханты-Мансийского автономного округа – Югры №132-П от 31.03.2017г. «О подготовке документации по планировке территории, на которой предусматривается размещение объектов регионального значения»

(реквизиты решения уполномоченного федерального органа исполнительной власти, или органа исполнительной власти субъекта Российской Федерации, или органа местного самоуправления о подготовке документации по планировке территории, либо реквизиты обращения и наименование заявителя - юридического лица о выдаче градостроительного плана земельного участка)

Местонахождение земельного участка:

Тюменская область, Ханты-Мансийский автономный округ – Югра
(субъект Российской Федерации)

Нефтеюганский район
(муниципальный район или городской округ)

Межселенная территория
(поселение)

Кадастровый номер земельного участка: **отсутствует;**

Описание местоположения границ земельного участка: **Территориальный отдел – Нефтеюганское лесничество, Нефтеюганское участковое лесничество, Островное урочище.**

Площадь земельного участка: **74520 кв. м.**

Описание местоположения границ земельного участка **в границах земельного участка, в местах допустимого размещения**

План подготовлен ***Прошиной Ириной Олеговной, инженером II категории ОАО «НижневартовскНИПИнефть»***
(ф.и.о., должность уполномоченного лица, наименование органа или организации)


М.П. для технической документации

11.04.2017г. (дата) (подпись) /И.О.Прошина/ (расшифровка подписи)

Представлен Правительство Ханты - Мансийского автономного округа – Югры
(наименование уполномоченного федерального органа исполнительной власти, или органа исполнительной власти субъекта Российской Федерации, или органа местного самоуправления)

(дата)


Ситуационный план размещения линейного объекта

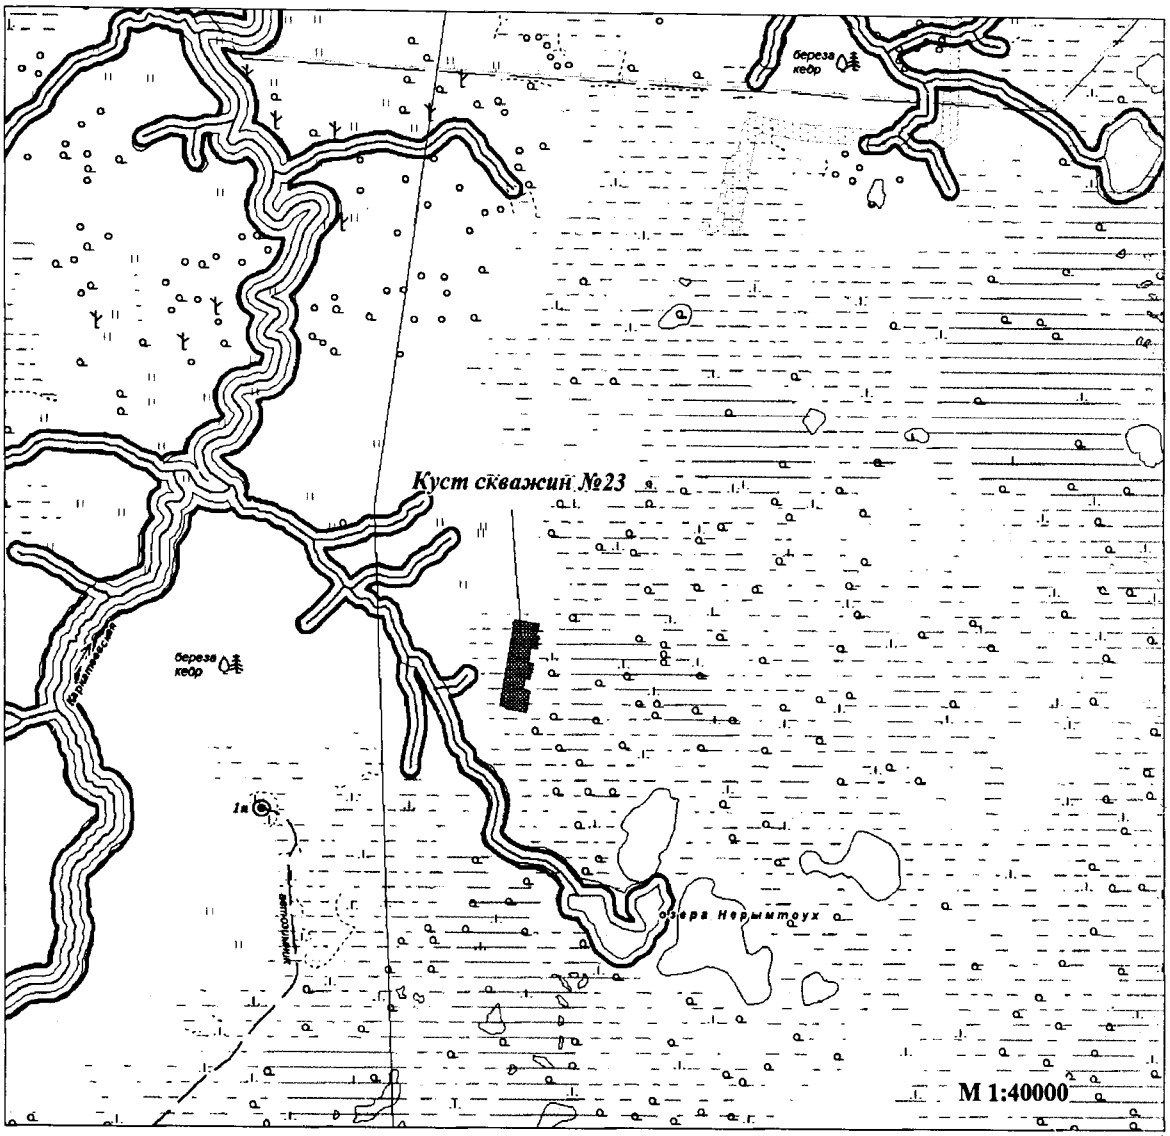

УСЛОВНЫЕ ОБОЗНАЧЕНИЯ:

- граница проектируемого нового земельного участка
- граница земельных участков по сведениям государственного кадастра недвижимости
- река
- линии электропередач
- граница прибрежной защитной полосы
- граница водоохранной зоны
- трубопроводы

1.Чертеж градостроительного плана земельного участка

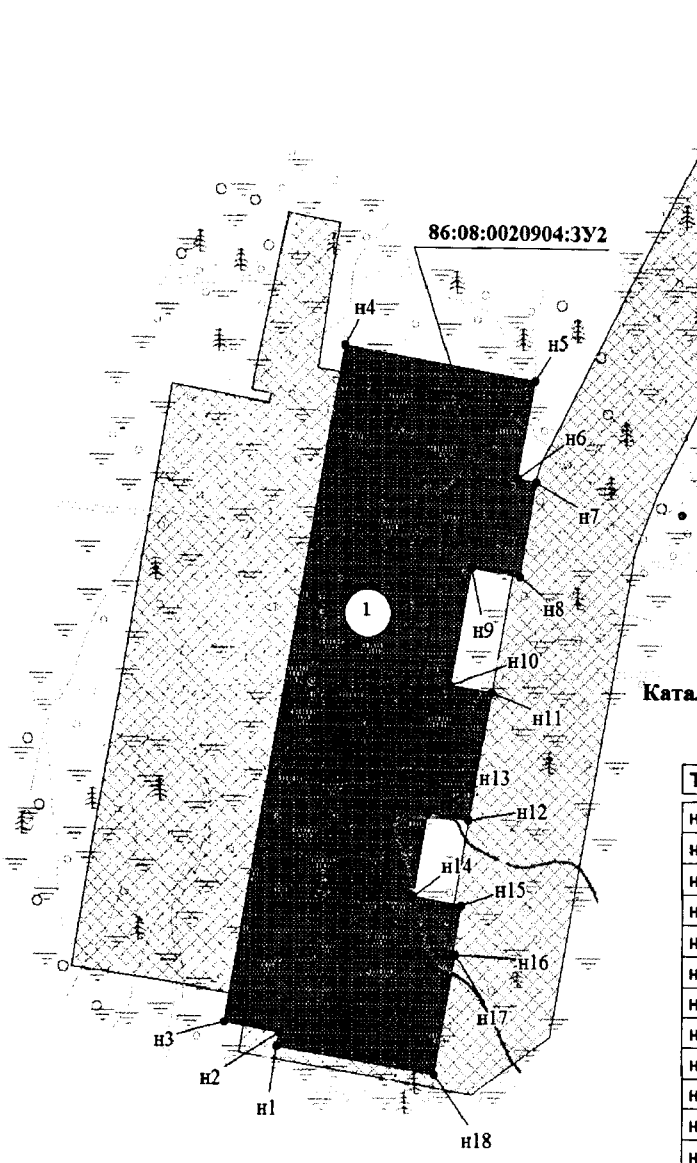

ЭКСПЛИКАЦИЯ ПРОЕКТИРУМЫХ СООРУЖЕНИЙ

Номер	Наименование
1	Куст скважин № 23

Каталог координат межевания земельных участков в кадастровом квартале 86:08:0020904

86:08:0020904:ЗУ2

Точка	X	Y
н1	943 981.83	3 514 699.19
н2	943 992.17	3 514 701.01
н3	943 999.35	3 514 660.35
н4	944 498.51	3 514 748.40
н5	944 473.49	3 514 890.18
н6	944 400.88	3 514 877.36
н7	944 398.37	3 514 891.64
н8	944 329.44	3 514 879.48
н9	944 335.87	3 514 843.06
н10	944 249.48	3 514 827.79
н11	944 244.10	3 514 858.33
н12	944 149.09	3 514 841.56
н13	944 154.48	3 514 811.05
н14	944 093.18	3 514 800.22
н15	944 086.76	3 514 836.65
н16	944 050.77	3 514 830.30
н17	944 050.51	3 514 831.79
н18	943 961.22	3 514 816.02

УСЛОВНЫЕ ОБОЗНАЧЕНИЯ:

- граница проектируемого нового земельного участка

- граница земельных участков по сведениям государственного кадастра недвижимости

• н1 - номер точки поворота границы земельного участка, установленная при проведении кадастровых работ;

86:08:0020904:ЗУ2 - номер формируемого земельного участка

Информация:

Общая площадь по проекту: 74520 кв.м.
Топографическая основа выполнена в Масштабе 1:500
Чертеж градостроительного плана земельного участка разработан на топографической основе, выполненной ОАО "НижневартовскНИПИнефть"

1:5000 (масштаб)

Градостроительный план земельного участка создается на основе материалов картографических работ, выполненных в соответствии с требованиями федерального законодательства [2, 3]

(масштаб)

Градостроительный план земельного участка, предназначенного для строительства, реконструкции линейного объекта и подготавливаемый в случаях, предусмотренных частью 4 статьи 4 Федерального закона от 29 декабря 2004 г. № 191-ФЗ "О введении в действие Градостроительного кодекса Российской Федерации" (Собрание законодательства Российской Федерации, 2005, № 1, ст. 17; № 30, ст. 3122; 2006, № 1, ст. 17; № 27, ст. 2881; № 52, ст. 5498; 2007, № 21, ст. 2455; № 49, ст. 6071; № 50, ст. 6237; 2008, № 20, ст. 2251; № 30, ст. 3604; 2009, № 1, ст. 19; № 11, ст. 1261; № 19, ст. 2283; № 29, ст. 3611; № 48, ст. 5723; № 52, ст. 6419, 6427; 2010, № 31, ст. 4209; № 40, ст. 4969; № 52, ст. 6993; 2011, № 13, ст. 1688; № 30, ст. 4563, 4594; 2012, № 26, ст. 3446; № 27, ст. 3587; № 53, ст. 7614, 7615; 2013, № 14, ст. 1651; № 23, ст. 2866; № 30, ст. 4072; № 52, ст. 6976; 2014, 3 26, ст. 3377; 2015, № 1, ст. 9, 38, 52, 72; № 9, ст. 1195; № 10, ст. 1418; № 17, ст. 2477, № 27, ст. 3951; № 29, ст. 4347, ст. 4376; 2016, № 1, ст. 22), создается на основании картографического материала, выполненного в масштабе: 1:50 000, 1:100 000, 1:200 000, 1:500 000. При подготовке картографического материала необходимо руководствоваться требованиями федерального/регионального законодательства [4]

Площадь земельного участка **74520** кв. м [2, 3, 4]

На чертеже градостроительного плана земельного участка указываются:
- схема расположения земельного участка в окружении смежно расположенных земельных участков (ситуационный план)[2, 4];
- границы земельного участка с координатами характерных точек [2, 3, 4];
- красные линии [2, 3, 4];
- обозначение и экспликация существующих (на дату формирования градостроительного плана) объектов капитального строительства, объектов незавершенного строительства и их кадастровые (иные) номера по порядку [2, 4];
- минимальные отступы от границ земельного участка в целях определения мест допустимого размещения объекта капитального строительства, за пределами которых запрещено строительство [2, 4];
- границы зон планируемого размещения объектов капитального строительства для государственных или муниципальных нужд (при наличии);
- места допустимого размещения объекта капитального строительства [2, 4];
- границы зон с особыми условиями использования территории (зон охраны объектов культурного наследия, санитарно-защитные, водоохранные зоны и иные зоны), а также графическая информация об иных ограничениях в использовании земельного участка (при наличии)[2, 3, 4];
- границы зон действия публичных сервитутов (при наличии)[2, 3, 4];
- точки подключения (технологического присоединения) объектов капитального строительства к сетям инженерно-технического обеспечения, за исключением сетей электроснабжения (при наличии возможности их отображения на ситуационном плане)[6];
- условные обозначения отображаемой информации;

Чертеж градостроительного плана земельного участка разработан на топографической основе в масштабе
(1: 500), выполненной ОАО «НижневартовскНИПИнефть» 12.2016г.
(дата)

(наименование кадастрового инженера)

Чертеж градостроительного плана земельного участка разработан
11.04.2017г., ОАО «НижневартовскНИПИнефть»
(дата, наименование организации)

2. Информация о градостроительном регламенте [2] либо требованиях к назначению, параметрам и размещению объекта капитального строительства [1, 3, 4, 5]

Градостроительный регламент не установлен

(наименование представительного органа местного самоуправления, реквизиты акта об утверждении правил землепользования и застройки, информация обо всех предусмотренных градостроительным регламентом видах разрешенного использования земельного участка (за исключением случаев предоставления земельного участка для государственных или муниципальных нужд)

2.1. Информация о видах разрешенного использования земельного участка [2, 3, 4]

основные виды разрешенного использования земельного участка:

Градостроительным регламентом не установлено

условно разрешенные виды использования земельного участка:

Градостроительным регламентом не установлено

вспомогательные виды использования земельного участка:

Градостроительным регламентом не установлено

2.2. Требования к назначению, параметрам и размещению объекта капитального строительства на указанном земельном участке [2]

Назначение объекта капитального строительства

№ Не имеется / -

(согласно чертежу) (назначение объекта капитального строительства)

2.2.1. Предельные (минимальные и (или) максимальные) размеры земельного участка и предельные параметры разрешенного строительства, реконструкции объекта капитального строительства, включая площадь [2]

Кадастровый номер земельного участка	Длина (м)	Ширина (м)	Зоны с особыми условиями использования территорий (кв. м)	Зоны действия публичных сервитутов (кв. м)	Площадь земельного участка (кв.м)	Номер объекта капитального строительства согласно чертежу градостроительного плана земельного участка	Размер (м)		Площадь застройки земельного участка (кв.м)
							макс.	мин.	
1	2	3	4	5	6	7	8		9
-	-	-	-	-	-	-	-	-	-

2.2.2. Предельное количество этажей _____ или предельная высота зданий, строений, сооружений _____ м.

2.2.3. Максимальный процент застройки в границах земельного участка _____%.

2.2.4. Иные показатели(максимальная плотность, максимальный коэффициент застройки)[2]:

_____

2.3. Требования к назначению, параметрам и размещению объекта капитального строительства на указанном земельном участке [3, 4, 5]

Назначение объекта капитального строительства

№ 1 / **Куст скважин №23**

(согласно чертежу) (назначение объекта капитального строительства)

Предельные (минимальные и (или) максимальные) размеры земельных участков:

Номер участка согласно чертежу градостроительного плана	Длина (м)	Ширина (м)	Площадь (кв.м)	Зоны с особыми условиями использования территорий (кв.м)	Зоны действия публичных сервитутов (кв. м)
1	2	3	4	5	6
1	**Сложная конфигурация**		**74520**	**-**	**-**
Итого			**74520**		

3. Информация о расположенных в границах земельного участка объектах капитального строительства и объектах культурного наследия[1, 2, 3, 4]

3.1. Объекты капитального строительства

№ **Не имеется** /

(согласно чертежу градостроительного плана) (назначение объекта капитального строительства)

инвентаризационный или кадастровый номер

технический паспорт объекта подготовлен

(дата)

(наименование организации (органа) государственного кадастрового учета объектов недвижимости или государственного технического учета и технической инвентаризации объектов капитального строительства)

3.2. Объекты, включенные в единый государственный реестр объектов культурного наследия (памятников истории и культуры) народов Российской Федерации

№ / **Не имеется**

(согласно чертежу градостроительного плана) (назначение объекта культурного наследия)

Служба государственной охраны объектов культурного наследия ХМАО-Югры

(наименование органа государственной власти, принявшего решение о включении выявленного объекта культурного наследия в реестр, реквизиты этого решения)

регистрационный номер в реестре 17-515 от 16.02.2017г.

(дата)

4. Информация о разделении земельного участка[2, 3, 4]

-

(наименование и реквизиты документа, определяющего возможность или невозможность разделения)

5. Информация о технических условиях подключения (технологического присоединения) объектов капитального строительства к сетям инженерно-технического обеспечения[7]

ТУ №120-2016 от 20.04.2016 г. на электроснабжения КП-23 Западно-Усть-Балыкского м/р

(наименование организации, выдавшей технические условия, реквизиты документа, содержащего в соответствии с частью 7 статьи 48 Градостроительного кодекса Российской Федерации информацию о технических условиях подключения (технологического присоединения) объектов капитального строительства к сетям инженерно-технического обеспечения)

6. Информация о наличии границ зоны планируемого размещения объектов капитального строительства для государственных или муниципальных нужд (при наличии)

-

7. Иная информация (при наличии)

-

[1] Заполняется в случае, если градостроительный план земельного участка утверждается в составе проекта межевания территории.

[2] Заполняется на земельные участки, на которые действие градостроительного регламента распространяется.

[3] Заполняется на земельный участок, на который градостроительный регламент не устанавливается.

[4] Заполняется на земельный участок, на который градостроительный регламент не распространяется.

[5] Заполняется, если соответствующие параметры установлены градостроительным регламентом либо нормативными правовыми актами, регулирующими использования земельных участков, для которых градостроительные регламенты не устанавливаются или на которые градостроительные регламенты не распространяются.

[6] Указываются точки подключения, содержащиеся в технических условиях, выданных организацией, осуществляющей эксплуатацию сетей инженерно-технического обеспечения.

[7] Документ, содержащий информацию о технических условиях подключения (технологического присоединения) объектов капитального строительства к сетям инженерно-технического обеспечения, является приложением к градостроительному плану земельного участка.

Технические условия № 120-2016 от «20» 04 2016г.

на электроснабжение КП-23 Западно-Усть-Балыкского месторождения нефти

Запрашиваемая мощность:
КП-23 – 1380 кВт.

1. Разработать проект электроснабжения КП-23 Западно-Усть-Балыкского месторождения нефти.
2. Проект согласовать с Управлением энергоснабжения ОАО «СН-МНГ» и ООО «ЮЭС».
3. Проект предоставить в Управление энергоснабжения ОАО «СН-МНГ» и ООО «ЮЭС» на бумажном и электронном носителях.
4. Включение электроустановок согласно требованиям главы 1.3. ПТЭЭП.
5. Срок действия ТУ – 1 год.
6. Выполнение ТУ исх.№ ВкС-1785 от 07.10.2013г. в части строительства ВЛ-6кВ в габаритах 220кВ и перевод электроснабжения РУ-6кВ «ДНС-1» на ПС-220/10/6кВ «Каркатеевы».

7. **Проектом предусмотреть:**

7.1. Категорию электроснабжения определить проектом.

7.2. Точки подключения: ячейки 6кВ №№ 3, 4 в РУ-6кВ «ДНС-1».

7.3. Напряжение на шинах 6кВ в РУ-6кВ «ДНС-1» – в соответствии с ГОСТ 32144-2013.

7.4. Расчет токов короткого замыкания и выбор уставок РЗА ячеек 6кВ №№ 3, 4 в РУ-6кВ «ДНС-1», ячеек 6кВ пункта АВР-6кВ на КП-23. При расчете уставок ячеек 6кВ учесть нагрузки КП-22.

7.5. Проверочный расчет электрооборудования РУ-6кВ «ДНС-1». По результатам расчетов определить необходимость замены существующего оборудования. При необходимости замены трансформаторов тока и контрольно-измерительных приборов учесть затраты на поверку оборудования.

7.6. Строительство ВЛ-6кВ на металлических опорах от точек подключения до проектируемых КТПН-6/0,4кВ КП-23 с учетом перевода электроснабжения КП-22 на проектируемые ВЛ-6кВ. Строительство ВЛ-6кВ предусмотреть с наименьшими затратами на перевод электроснабжения КП-22. План трассы ВЛ-6кВ предусмотреть вдоль автодороги. Технические характеристики ВЛ-6кВ определить проектом.

7.7. Перевод электроснабжения КП-22 на проектируемые ВЛ-6кВ.

7.8. Трассу ВЛ-6кВ и предварительные решения в части пересечения с существующими коммуникациями согласовать со всеми заинтересованными организациями.

7.9. Устройство защиты от грозовых перенапряжений типа РМК, РДИП и т.п.

7.10. Индикаторы неисправностей LineTroll для определения коротких замыканий и замыканий на землю в воздушных линиях.

7.11. На стадии проектно-изыскательских работ выявить пересечения проектируемых ВЛ-6кВ с коммуникациями сторонних организаций и получить от них технические условия для выполнения пересечений.

7.12. В проекте привести точный расчёт вырубки просеки под прохождение ВЛ-6кВ по насаждениям в соответствии требованиям ПУЭ п.2.5.207.

7.13. Постоянные знаки на опорах ВЛ в соответствии требованиям ПУЭ п.2.5.23.

7.14. Места опасного сближения ЛЭП с автодорогами и зимниками, в этих местах предусмотреть установку металлических отбойников для защиты опор ЛЭП от механических повреждений в соответствии требованиям ПУЭ.

7.15. В местах пересечения ЛЭП с автодорогой и зимниками предусмотреть переходы на повышенных опорах. Расстояние от проводов ЛЭП до полотна дороги в соответствии требованиям ПУЭ.

7.16. Дорожные знаки «Габарит 4,5м», запрещающие проезд крупногабаритного автотранспорта с грузом или без груза высотой более 4,5м в местах пересечения ВЛ-6кВ с автодорогами и зимниками, согласно п.14 Постановления Правительства РФ от 24 февраля 2009 № 160.

7.17. Монтаж ЛР-6кВ на первых отпаечных и концевых опорах для подключения проектируемых КТПН-6/0,4кВ КП-23.

7.18. Пункт АВР-6кВ на КП-23 с размещением оборудования на общей площадке обслуживания в закрытом исполнении. На начальном этапе проектирования согласовать опросные листы с Управлением энергоснабжения ОАО «СН-МНГ» и ООО «ЮЭС».

7.19. Строительство КТПН-6/0,4кВ в соответствии с утвержденными общими техническими требованиями на изготовление и поставку комплектных однотрансформаторных подстанций наружной установки 6/0,4кВ мощностью от 100 до 1000кВА. Количество, технические характеристики КТПН-6/0,4кВ определить проектом.

7.20. Конденсаторные установки с фильтрами гармоник УКРМФ-0,4 кВ. Тип, мощность определить проектом. На начальном этапе проектирования согласовать опросные листы с Управлением энергоснабжения ОАО «СН-МНГ» и ООО «ЮЭС»

7.21. Крепление проводов к ЛР-6кВ, КТПН-6/0,4кВ, ячеек 6кВ пункта АВР-6кВ при помощи плашечных зажимов.

7.22. Мачту освещения с применением светодиодных светильников, грозозащиту оборудования КП-23.

7.23. Прокладку КЛ-0,4кВ от точки подключения до электроприемников по кабельным эстакадам. Технические характеристики, способ прокладки определить проектом.

7.24. Трассы КЛ, ВЛ согласовать со всеми заинтересованными организациями.

7.25. Электроприемники, оборудование заземлить в соответствии требованиям глав 1.7, 7.3 ПУЭ.

Главный инженер **И.И. Байгильдин**

Согласовано:
Главный энергетик
ОАО «СН-МНГ» **С.Ю. Мухин**

Исполнитель: ПТО
В.В. Макеев
Тел.: (34643) 41349

Открытое акционерное общество
"Славнефть-Мегионнефтегаз"
УПРАВЛЕНИЕ ЭНЕРГОСНАБЖЕНИЯ
ул. Кузьмина, д. 51, г. Мегион, ХМАО-Югра, 628684
тел. (34643) 4-19-05, факс (34643) 4-29-40

СЛУЖЕБНАЯ ЗАПИСКА

«16» февраль 2017г. № СМ-208
На № ЮрМ-0284 от «14» февраля 2017 г.

Начальнику УПР
ОАО «СН-МНГ»
И.Г. Тухфатуллину

О корректировке ТУ

Уважаемый Ильдар Гарифуллович!

На основании письма №ЮрМ-0284 от 14.02.2017 года в технические условия на электроснабжение КП-9 Узунского м/р, КП-23 Западно-Усть-Балыкского месторождения нефти внесены следующие корректировки:

1.ТУ №120-2016 от 20.04.2016г. на электроснабжение КП-23 Западно-Усть-Балыкского месторождения нефти читать в следующей редакции:

п.7.18. Пункт АВР-6кВ на КП-23 с защитами на микропроцессорных устройствах с функцией АВР-6кВ;

2. ТУ №126-2016 от 20.04.2016г. на электроснабжение КП-9 Узунского месторождения нефти читать в следующей редакции:

п.7.17. Пункт АВР-6кВ на КП-9 с защитами на микропроцессорных устройствах с функцией АВР-6кВ.

Приложение:

1. Письмо ЮрМ-0284 от 14.02.2017г. – на 1л. в 1экз.

С уважением,

Главный энергетик-
начальник управления **С.Ю. Мухин**

Ханты-Мансийский автономный округ – Югра
Губернатор

1309558-v3
Лист 17 из 17

Приложение 39
к постановлению Правительства
Ханты-Мансийского
автономного округа – Югры
от 19 мая 2017 года № 194-п

Положение о размещении линейного объекта регионального значения Ханты-Мансийского автономного округа – Югры «Обустройство Западно-Усть-Балыкского месторождения нефти. Куст скважин № 23».

I. Размещение объекта

В административном отношении линейный объект регионального значения Ханты-Мансийского автономного округа – Югры «Обустройство Западно-Усть-Балыкского месторождения нефти. Куст скважин № 23» расположен на межселенной территории в границах Западно-Усть-Балыкского месторождения нефти Нефтеюганского района Ханты-Мансийского автономного округа – Югры.

В географическом отношении территория проектируемого объекта находится в 21 километре на северо-восток от города Нефтеюганска.

II. Функциональное зонирование территории

Проектируемый объект располагается на землях лесного фонда, находящихся в ведении территориального отдела - Нефтеюганского лесничества (Нефтеюганское участковое лесничество, Островное урочище).

III. Решение по планировочной организации земельных участков для размещения проектируемого объекта

Расчет параметров полосы отвода земельного участка на период строительства и эксплуатации проектируемых объектов производится в соответствии с действующими нормами отвода земель.

Таблица 1

Расчет площади зон размещения проектируемого объекта

Наименование	Площадь в пределах вновь испрашиваемых лесных и земельных участков, га.	Площадь в пределах земельных участков, арендованных ранее, га.	Зона застройки, га.
Куст скважин № 23	11.138	-	11.138
Коридор коммуникаций на куст скважин № 23: - Автодорога на куст скважин № 23 (второй заезд); - ВЛ 6кВ №1 на куст скважин № 23; - ВЛ 6кВ №2 на куст скважин № 23; - ВЛ 6кВ №3 на куст скважин № 23; - ВЛ 6кВ №4 на куст скважин № 23; - Автодорога на куст скважин № 23 (первый заезд); - Высоконапорный водовод т.вр.к.22,23 - к.23; - Нефтегазопровод к.23 - т.вр.к.22,23 (первая нитка); - Нефтегазопровод к.23 - т.вр.к.22,23 (вторая нитка); - Кабельная линия 6 кВ	33.265	2.738	36.003
Всего	44.403	2.738	47.141

Таблица 2

Площади испрашиваемых земельных участков
под проектируемый объект

Кадастровый номер земельного участка	Испрашиваемая площадь земельного участка, га	Категория земель	Наименование проектируемого объекта
86:0020904:ЗУ1	7.474	Земли лесного фонда	Куст скважин №23 (участок 2)
86:0020904:ЗУ2	7.452	Земли лесного фонда	Куст скважин №23 (участок 1)
86:0020904:ЗУ3	34.878	Земли лесного фонда	Коридор коммуникаций на куст скважин №23
86:0020904:ЗУ4	3.227	Земли лесного фонда	Коридор коммуникаций на куст скважин №23

Координаты границ земельного участка, необходимого для размещения проектируемого объекта, в графических материалах определены в местной

системе координат Ханты-Мансийского автономного округа – Югры МСК-86.

IV. Особо охраняемые территории и зоны с особыми условиями использования территории

Проектируемый объект технологически привязаны к объектам сложившейся инфраструктуры и проходят вдоль существующих коридоров коммуникаций и на свободной от застройки территории Строительство будет носить локальный характер и затрагивать территорию, которая уже подвергалась мощному длительному техногенному воздействию.

Проектируемый объект не пересекает водоохранную зону и прибрежную защитную полосу водных объектов.


В границах участка работ отсутствуют объекты историко-культурного наследия, особо охраняемые природные территории федерального, регионального и местного значения.

Проектируемый объект не попадает в границы территорий традиционного природопользования коренных малочисленных народов Севера регионального значения.

Ханты-Мансийский автономный округ – Югра
Губернатор

Основная часть проекта планировки территории для размещения линейного объекта регионального значения Ханты-Мансийского автономного округа – Югры «Обустройство Тайлаковского месторождения нефти. Куст скважин № 87»
Землепользователь: ОАО «Обьнефтегазгеология»
Масштаб 1:5000

Приложение 40
к постановлению Правительства
Ханты-Мансийского
автономного округа – Югры
от 19 мая 2017 года № 194-п

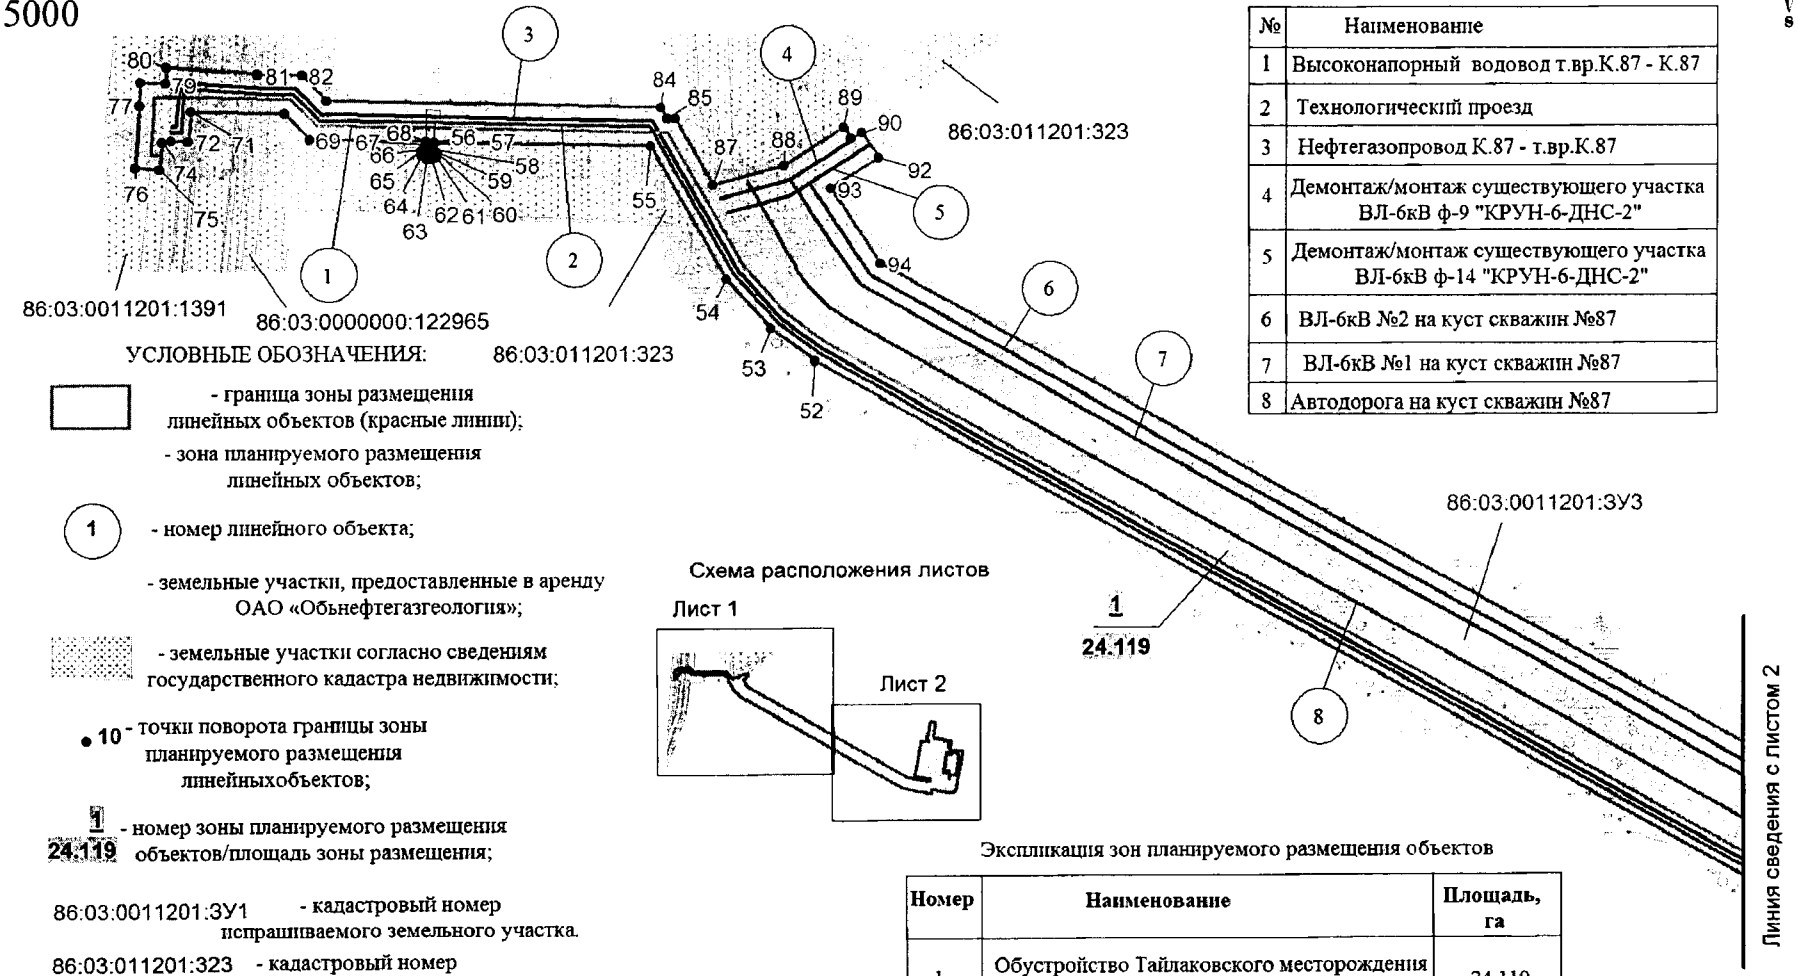

ЭКСПЛИКАЦИЯ:

№	Наименование
1	Высоконапорный водовод т.вр.К.87 - К.87
2	Технологический проезд
3	Нефтегазопровод К.87 - т.вр.К.87
4	Демонтаж/монтаж существующего участка ВЛ-6кВ ф-9 "КРУН-6-ДНС-2"
5	Демонтаж/монтаж существующего участка ВЛ-6кВ ф-14 "КРУН-6-ДНС-2"
6	ВЛ-6кВ №2 на куст скважин №87
7	ВЛ-6кВ №1 на куст скважин №87
8	Автодорога на куст скважин №87

УСЛОВНЫЕ ОБОЗНАЧЕНИЯ:

- граница зоны размещения линейных объектов (красные линии);
- зона планируемого размещения линейных объектов;
- (1) - номер линейного объекта;
- земельные участки, предоставленные в аренду ОАО «Обьнефтегазгеология»;
- земельные участки согласно сведениям государственного кадастра недвижимости;
- • 10 - точки поворота границы зоны планируемого размещения линейныхобъектов;
- 1 / 24.119 - номер зоны планируемого размещения объектов/площадь зоны размещения;
- 86:03:0011201:3У1 - кадастровый номер испрашиваемого земельного участка.
- 86:03:011201:323 - кадастровый номер земельного участка.
- ——— - линии электропередач;
- ——— - высоконапорный водовод;
- ——— - нефтегазопровод;
- ——— - автодорога


Схема расположения листов

Экспликация зон планируемого размещения объектов

Номер	Наименование	Площадь, га
1	Обустройство Тайлаковского месторождения нефти. Куст скважин №87	24.119

Линия сведения с листом 2

Основная часть проекта планировки территории
для размещения линейного объекта регионального значения Ханты-Мансийского автономного округа – Югры «Обустройство Тайлаковского месторождения нефти. Куст скважин № 87»
Землепользователь: ОАО «Обьнефтегазгеология»
Масштаб 1:5000

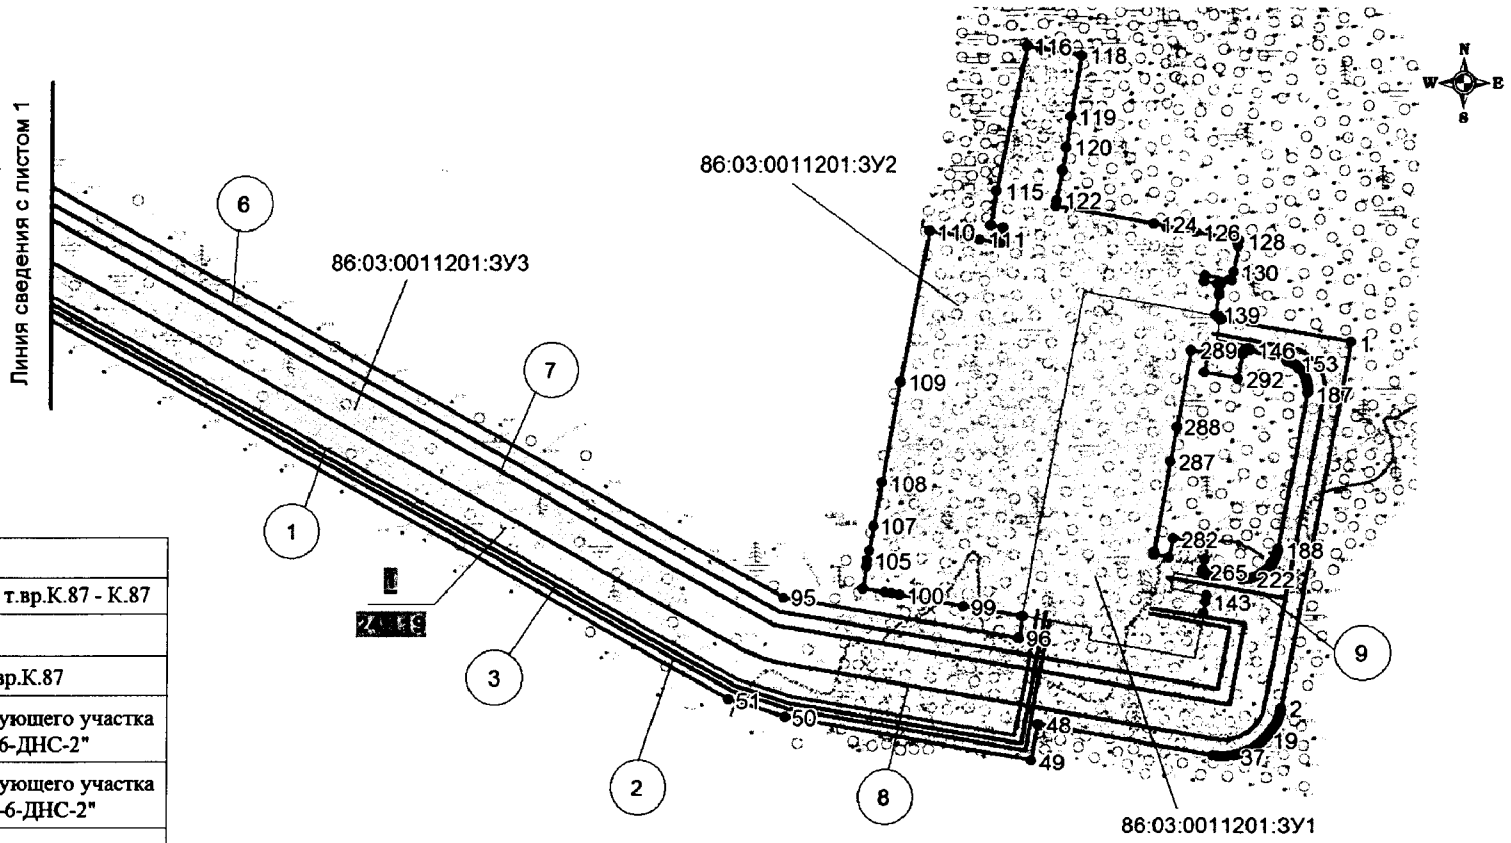

ЭКСПЛИКАЦИЯ:

№	Наименование
1	Высоконапорный водовод т.вр.К.87 - К.87
2	Технологический проезд
3	Нефтегазопровод К.87 - т.вр.К.87
4	Демонтаж/монтаж существующего участка ВЛ-6кВ ф-9 "КРУН-6-ДНС-2"
5	Демонтаж/монтаж существующего участка ВЛ-6кВ ф-14 "КРУН-6-ДНС-2"
6	ВЛ-6кВ №2 на куст скважин №87
7	ВЛ-6кВ №1 на куст скважин №87
8	Автодорога на куст скважин №87
9	Автодорога на куст скважин №87. Второй Заезд

Экспликация зон планируемого размещения объектов

Номер	Наименование	Площадь, га
1	Обустройство Тайлаковского месторождения нефти. Куст скважин №87	24.119

Основная часть проекта планировки территории
для размещения линейного объекта регионального значения Ханты-Мансийского автономного округа – Югры «Обустройство Тайлаковского месторождения нефти. Куст скважин № 87»
Землепользователь: ОАО «Обьнефтегазгеология»

Номер	X	Y
1	757381.53	3631847.36
2	757117.71	3631800.86
3	757116.29	3631800.58
4	757114.88	3631800.25
5	757113.48	3631799.87
6	757112.08	3631799.46
7	757110.71	3631798.99
8	757109.36	3631798.46
9	757108.03	3631797.90
10	757106.71	3631797.29
11	757105.42	3631796.63
12	757104.16	3631795.92
13	757102.91	3631795.17
14	757101.70	3631794.38
15	757100.51	3631793.56
16	757099.35	3631792.68
17	757098.23	3631791.78
18	757097.14	3631790.83
19	757096.08	3631789.84
20	757095.05	3631788.81
21	757094.06	3631787.76
22	757093.11	3631786.65
23	757092.20	3631785.54
24	757091.33	3631784.38
25	757090.50	3631783.19
26	757089.71	3631781.97
27	757088.96	3631780.73
28	757088.26	3631779.46
29	757087.60	3631778.17
30	757086.99	3631776.87
31	757086.42	3631775.53
32	757085.90	3631774.17
33	757085.43	3631772.81
34	757085.00	3631771.42
35	757084.63	3631770.02
36	757084.30	3631768.60
37	757084.02	3631767.18
38	757083.80	3631765.76
39	757083.62	3631764.32
40	757083.49	3631762.87
41	757083.42	3631761.43
42	757083.39	3631759.97
43	757083.41	3631758.53
44	757083.49	3631757.09
45	757083.61	3631755.64
46	757083.79	3631754.20
47	757084.02	3631752.76
48	757105.88	3631628.27
49	757080.37	3631623.78
50	757111.13	3631448.80
51	757124.01	3631409.07
52	757772.71	3630260.57
53	757795.93	3630228.91
54	757832.04	3630197.08
55	757929.50	3630142.94
56	757932.96	3629988.91
57	757930.52	3629988.80
58	757927.51	3629987.91
59	757926.41	3629989.06
60	757925.35	3629991.36
61	757921.82	3629991.29
62	757920.42	3629987.25
63	757920.62	3629984.28
64	757922.90	3629980.31
65	757926.29	3629980.37
66	757927.77	3629983.91
67	757930.79	3629983.16
68	757933.09	3629983.16
69	757934.92	3629901.48
70	757953.37	3629883.90
71	757954.86	3629817.68
72	757933.17	3629816.02
73	757934.18	3629802.81
74	757932.92	3629796.62
75	757912.99	3629795.04
76	757914.37	3629777.51
77	757959.43	3629781.07
78	757975.69	3629781.43
79	757975.29	3629799.18
80	757986.77	3629800.05

81	757981.82	3629864.93
82	757981.11	3629896.14
83	757962.72	3629913.74
84	757957.41	3630150.32
85	757949.23	3630154.85
86	757949.10	3630160.65
87	757900.97	3630187.40
88	757914.91	3630237.93
89	757942.74	3630281.34
90	757934.54	3630286.60
91	757939.31	3630293.91
92	757920.89	3630305.94
93	757898.48	3630271.61
94	757843.40	3630307.55
95	757197.20	3631447.32
96	757167.95	3631613.82
97	757183.56	3631616.58
98	757183.71	3631615.69
99	757190.46	3631575.59
100	757198.95	3631530.17
101	757200.20	3631524.38
102	757200.73	3631519.58
103	757203.55	3631503.22
104	757219.66	3631506.16
105	757223.42	3631506.99
106	757230.67	3631508.11
107	757248.34	3631511.21
108	757279.87	3631516.76
109	757352.23	3631529.87
110	757460.99	3631549.12
111	757454.98	3631584.26
112	757452.39	3631598.75
113	757463.25	3631600.57
114	757464.79	3631591.57
115	757489.86	3631595.90
116	757592.97	3631615.65
117	757591.27	3631625.45
118	757586.26	3631654.05
119	757542.90	3631647.07
120	757520.95	3631643.54
121	757504.47	3631641.03
122	757482.54	3631637.36
123	757479.12	3631636.70
124	757466.32	3631706.66
125	757464.48	3631715.41
126	757460.30	3631737.07
127	757454.81	3631765.94
128	757454.38	3631768.41
129	757450.11	3631767.65
130	757431.57	3631764.44
131	757425.67	3631763.46
132	757426.12	3631761.05
133	757428.99	3631743.91
134	757425.11	3631743.25
135	757423.24	3631753.27
136	757422.87	3631755.48
137	757416.69	3631754.46
138	757415.11	3631754.18
139	757400.66	3631751.51
140	757400.34	3631753.19
141	757399.76	3631755.78
142	757397.84	3631755.51
143	757194.28	3631746.69
144	757186.32	3631745.30
145	757198.57	3631747.43
146	757376.21	3631776.27
147	757375.24	3631776.00
148	757367.86	3631802.68
149	757367.61	3631803.40
150	757367.33	3631804.10
151	757367.02	3631804.81
152	757366.69	3631805.49
153	757366.34	3631806.17
154	757365.97	3631806.83
155	757365.57	3631807.47
156	757365.15	3631808.12
157	757364.70	3631808.74
158	757364.24	3631809.34
159	757363.75	3631809.92
160	757363.25	3631810.49
161	757362.73	3631811.05
162	757362.18	3631811.58
163	757361.62	3631812.09
164	757361.04	3631812.59
165	757360.44	3631813.07
166	757359.83	3631813.51
167	757359.21	3631813.96
168	757358.56	3631814.36
169	757357.91	3631814.74
170	757357.24	3631815.11
171	757356.56	3631815.45
172	757355.86	3631815.76
173	757355.16	3631816.05
174	757354.45	3631816.33


175	757353.72	3631816.57
176	757353.00	3631816.80
177	757352.26	3631816.98
178	757351.51	3631817.15
179	757350.77	3631817.28
180	757350.01	3631817.41
181	757349.26	3631817.49
182	757348.50	3631817.55
183	757347.74	3631817.59
184	757346.96	3631817.59
185	757346.20	3631817.57
186	757345.44	3631817.53
187	757344.68	3631817.46
188	757232.16	3631797.62
189	757231.27	3631797.47
190	757230.39	3631797.28
191	757229.52	3631797.07
192	757228.66	3631796.82
193	757227.80	3631796.54
194	757226.96	3631796.23
195	757226.13	3631795.90
196	757225.31	3631795.53
197	757224.50	3631795.14
198	757223.70	3631794.71
199	757222.93	3631794.27
200	757222.17	3631793.79
201	757221.42	3631793.29
202	757220.69	3631792.77
203	757219.99	3631792.20
204	757219.30	3631791.64
205	757218.63	3631791.03
206	757217.99	3631790.40
207	757217.36	3631789.75
208	757216.76	3631789.09
209	757216.18	3631788.39
210	757215.63	3631787.69
211	757215.10	3631786.97
212	757214.60	3631786.22
213	757214.13	3631785.46
214	757213.68	3631784.68
215	757213.26	3631783.88
216	757212.86	3631783.08
217	757212.50	3631782.26
218	757212.17	3631781.42
219	757211.86	3631780.58
220	757211.58	3631779.72
221	757211.33	3631778.86
222	757211.12	3631777.99
223	757210.93	3631777.11
224	757210.78	3631776.23
225	757210.66	3631775.33
226	757210.56	3631774.44
227	757210.50	3631773.54
228	757210.47	3631772.64
229	757214.59	3631747.84
230	757213.61	3631747.68
231	757213.62	3631747.56
232	757213.63	3631747.44
233	757213.65	3631747.33
234	757213.68	3631747.22
235	757213.71	3631747.11
236	757213.74	3631747.00
237	757213.77	3631746.88
238	757213.81	3631746.78
239	757213.86	3631746.67
240	757213.90	3631746.56
241	757213.95	3631746.45
242	757214.01	3631746.36
243	757214.06	3631746.25
244	757214.12	3631746.16
245	757214.19	3631746.07
246	757214.26	3631745.96
247	757214.33	3631745.88
248	757214.40	3631745.79
249	757214.48	3631745.70
250	757214.56	3631745.62
251	757214.64	3631745.54
252	757214.72	3631745.46
253	757214.81	3631745.39
254	757214.90	3631745.32
255	757215.00	3631745.24
256	757215.09	3631745.18
257	757215.19	3631745.11
258	757215.29	3631745.06
259	757215.39	3631745.00
260	757215.49	3631744.94
261	757215.60	3631744.90
262	757215.70	3631744.85
263	757215.81	3631744.81
264	757215.92	3631744.78
265	757216.03	3631744.75
266	757216.14	3631744.72
267	757216.26	3631744.69
268	757216.37	3631744.66


269	757216.48	3631744.66
270	757216.60	3631744.64
271	757216.71	3631744.62
272	757216.83	3631744.61
273	757216.94	3631744.61
274	757217.06	3631744.61
275	757217.18	3631744.62
276	757217.29	3631744.64
277	757217.41	3631744.66
278	757217.52	3631744.66
279	757217.63	3631744.69
280	757224.65	3631745.94
281	757235.74	3631747.81
282	757240.05	3631722.93
283	757225.88	3631720.34
284	757228.11	3631709.16
285	757229.78	3631709.44
286	757230.14	3631709.54
287	757295.16	3631720.77
288	757319.77	3631725.11
289	757375.51	3631734.70
290	757373.68	3631746.87
291	757359.36	3631744.31
292	757355.07	3631768.45
293	757373.06	3631771.61
294	757373.19	3631771.64
295	757373.32	3631771.66
296	757373.45	3631771.70
297	757373.58	3631771.73
298	757373.70	3631771.77
299	757373.83	3631771.82
300	757373.95	3631771.87
301	757374.07	3631771.93
302	757374.19	3631771.99
303	757374.31	3631772.04
304	757374.43	3631772.11
305	757374.54	3631772.18
306	757374.65	3631772.26
307	757374.76	3631772.34
308	757374.87	3631772.42
309	757374.97	3631772.51
310	757375.07	3631772.60
311	757375.16	3631772.69
312	757375.26	3631772.79
313	757375.35	3631772.88
314	757375.43	3631772.99
315	757375.52	3631773.09
316	757375.59	3631773.20
317	757375.67	3631773.31
318	757375.74	3631773.43
319	757375.81	3631773.54
320	757375.87	3631773.66
321	757375.93	3631773.78
322	757375.99	3631773.91
323	757376.04	3631774.02
324	757376.08	3631774.15
325	757376.12	3631774.28
326	757376.16	3631774.41
327	757376.19	3631774.53
328	757376.22	3631774.67
329	757376.25	3631774.81
330	757376.27	3631774.93
331	757376.28	3631775.06
332	757376.29	3631775.20
333	757376.30	3631775.33
334	757376.30	3631775.47
335	757376.29	3631775.61
336	757376.29	3631775.73
337	757376.27	3631775.86
338	757376.25	3631775.99
339	757376.23	3631776.14



Проект межевания территории
для размещения линейного объекта регионального
значения Ханты-Мансийского автономного округа – Югры «Обустройство Тайлаковского месторождения нефти. Куст скважин № 87»
Землепользователь:
ОАО «Обьнефтегазгеология»
Масштаб 1:5000

Приложение 41
к постановлению Правительства
Ханты-Мансийского
автономного округа – Югры
от 19 мая 2017 года № 194-п

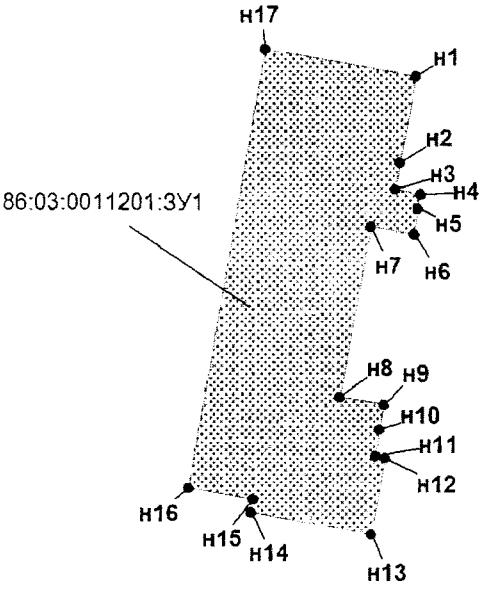

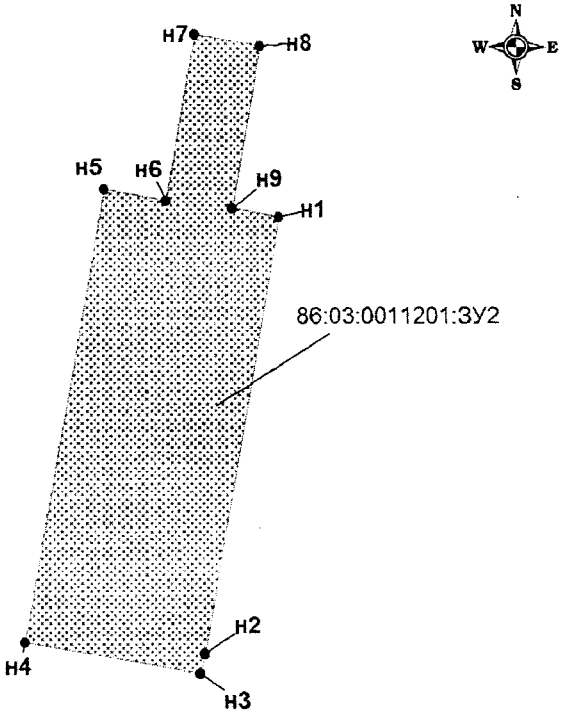

Условные обозначения:

- граница проектируемого нового земельного участка, из состава земель лесного фонда;


- границы земельных участков, согласно сведениям государственного кадастра недвижимости;

н1 - точки поворота границы земельного участка, установленные при проведении кадастровых работ


86:03:0011201:ЗУ1 - наименование формируемого многоконтурного земельного участка

86:04:00 00 001 :30230 - кадастровый номер земельного участка

Проект межевания территории
для размещения линейного объекта регионального
значения Ханты-Мансийского автономного
округа – Югры «Обустройство Тайлаковского месторождения нефти. Куст скважин № 87»
Землепользователь: ОАО «Обьнефтегазгеология»
Масштаб 1:5000

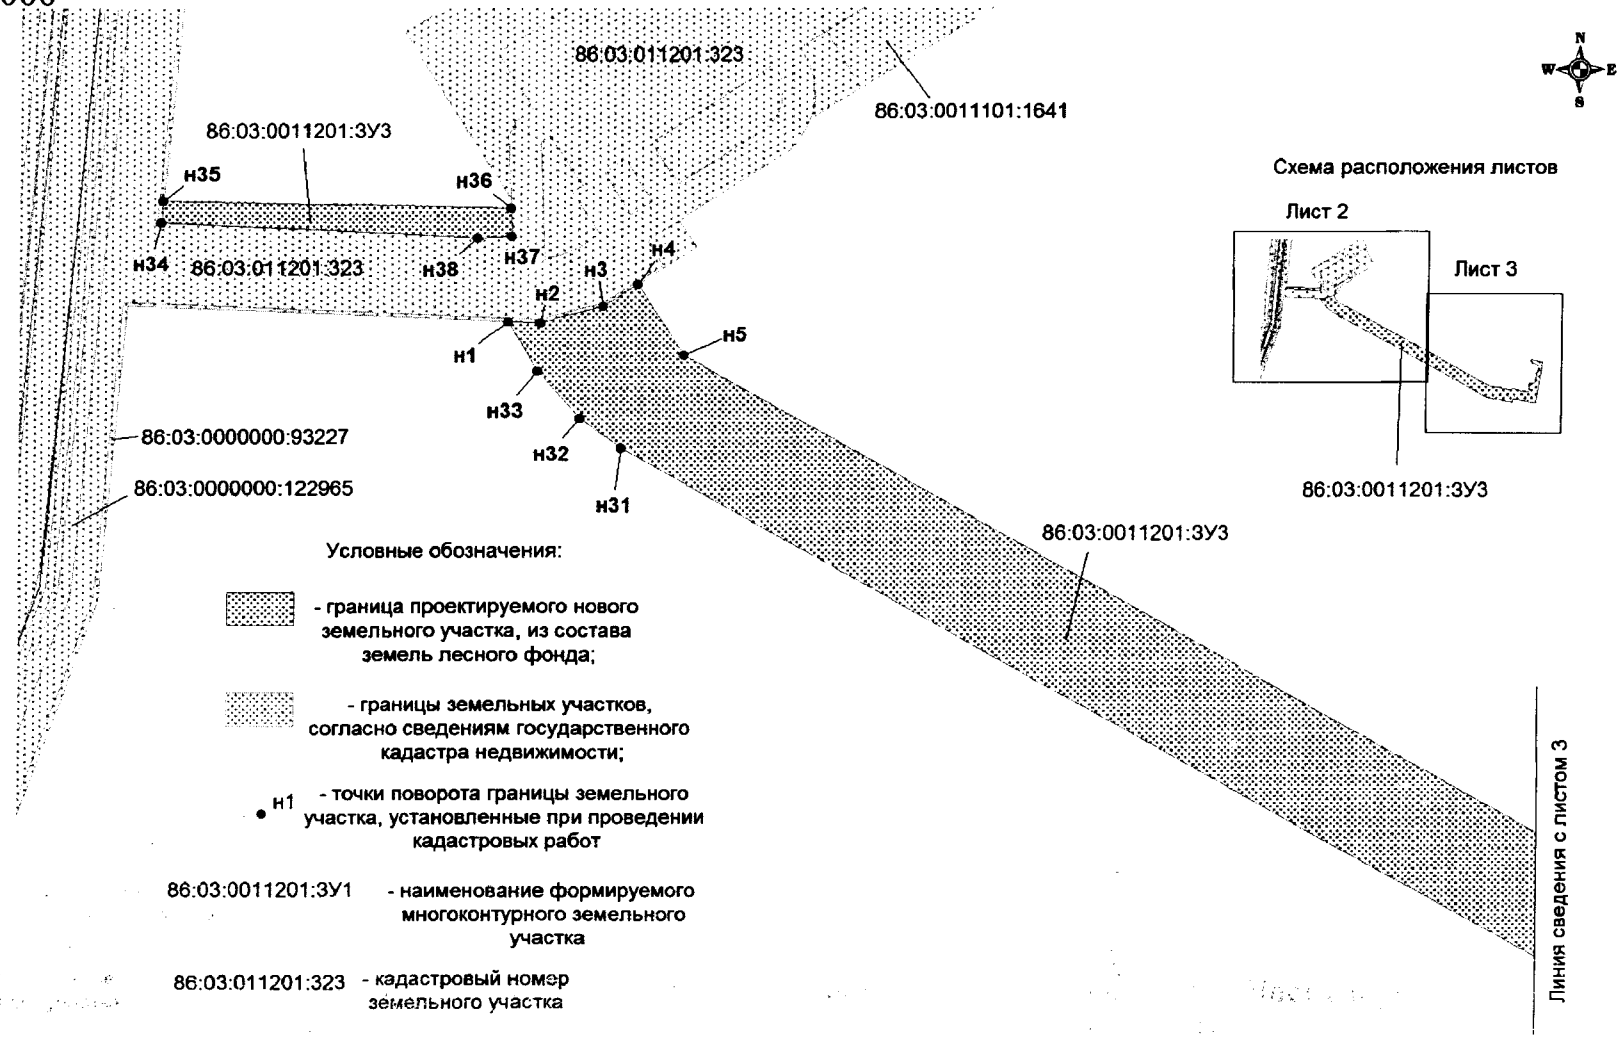

Проект межевания территории
для размещения линейного объекта регионального
значения Ханты-Мансийского автономного
округа – Югры «Обустройство Тайлаковского месторождения нефти. Куст скважин № 87»
Землепользователь: ОАО «Обьнефтегазгеология»
Масштаб 1:5000

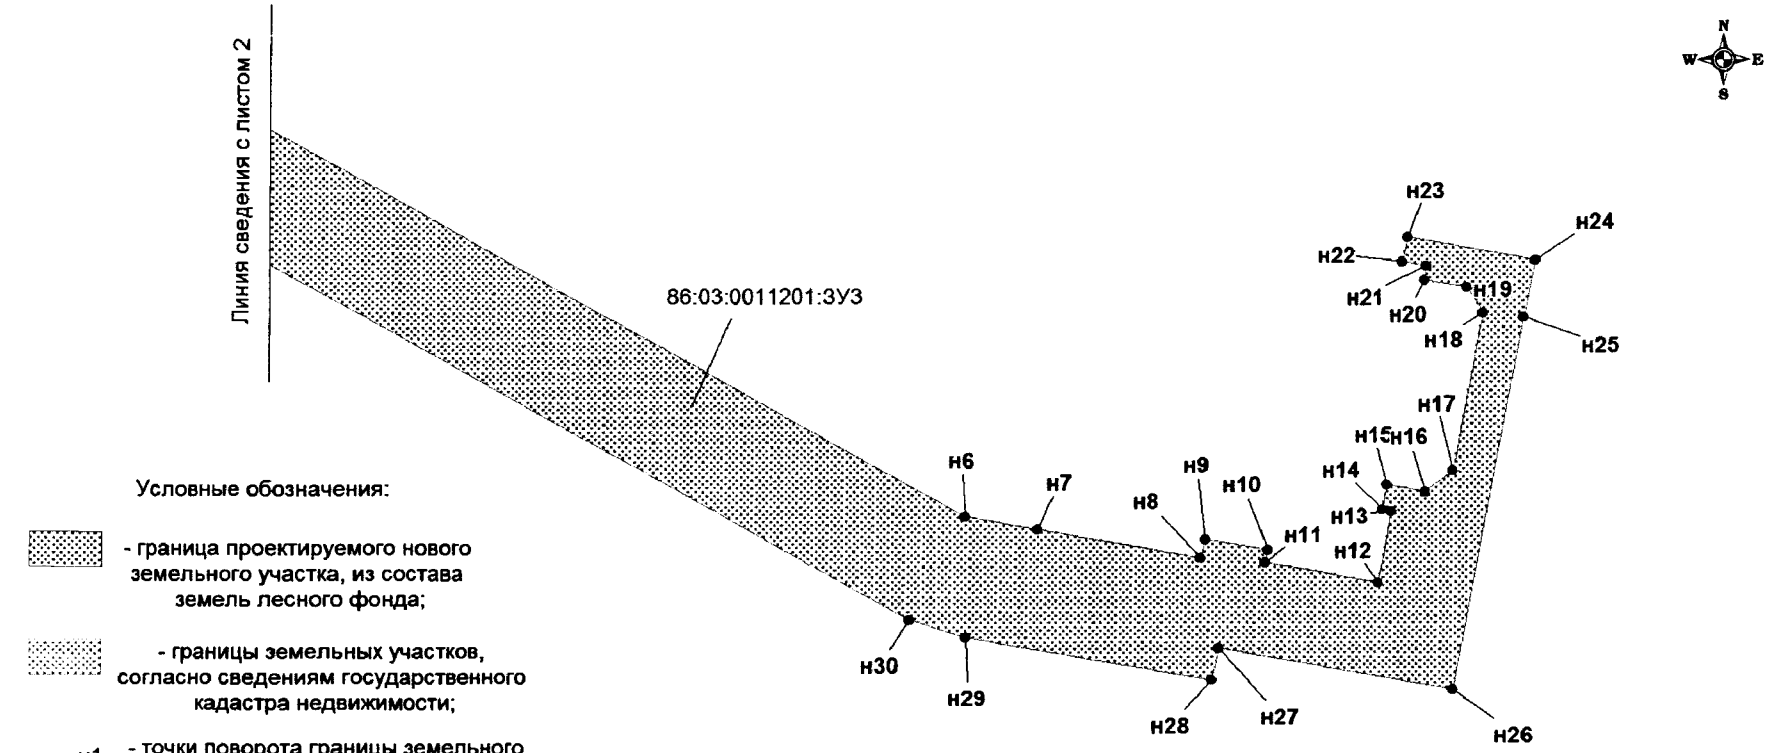

Условные обозначения:

- граница проектируемого нового земельного участка, из состава земель лесного фонда;
- границы земельных участков, согласно сведениям государственного кадастра недвижимости;
- н1 - точки поворота границы земельного участка, установленные при проведении кадастровых работ
- 86:03:0011201:ЗУ1 - наименование формируемого многоконтурного земельного участка
- 86:03:011201:323 - кадастровый номер земельного участка

Проект межевания территории
для размещения линейного объекта регионального
значения Ханты-Мансийского автономного
округа – Югры «Обустройство Тайлаковского месторождения нефти. Куст скважин № 87»
Землепользователь: ОАО «Обьнефтегазгеология»

Каталог координат межевания земельных участков

86:03:0011201:ЗУ1		
Номер	X	Y
н1	757456.81	3631771.88
н2	757399.33	3631761.50
н3	757381.56	3631758.29
н4	757378.56	3631775.31
н5	757368.63	3631773.62
н6	757351.91	3631770.66
н7	757357.02	3631741.50
н8	757242.85	3631720.97
н9	757237.64	3631750.52
н10	757221.05	3631747.59
н11	757203.32	3631744.66
н12	757201.97	3631750.94
н13	757150.81	3631741.86
н14	757165.10	3631660.84
н15	757173.96	3631662.42
н16	757181.64	3631618.77
н17	757474.69	3631670.43
86:03:0011201:ЗУ2		
Номер	X	Y
н1	757474.69	3631670.43
н2	757181.64	3631618.77
н3	757168.46	3631615.98
н4	757189.03	3631499.12
н5	757492.91	3631552.68
н6	757485.68	3631593.65
н7	757596.50	3631613.19
н8	757588.74	3631657.52
н9	757480.33	3631638.41
86:03:0011201:ЗУ3		
Номер	X	Y
н1	757870.35	3630175.73
н2	757869.35	3630199.33
н3	757882.14	3630246.94
н4	757898.59	3630272.73
н5	757844.15	3630308.26
н6	757198.16	3631447.67
н7	757189.03	3631499.12
н8	757168.46	3631615.98
н9	757181.64	3631618.77
н10	757173.96	3631662.42
н11	757165.10	3631660.84
н12	757150.81	3631741.86
н13	757201.97	3631750.94
н14	757203.32	3631744.66
н15	757221.05	3631747.59
н16	757216.16	3631775.35
н17	757230.96	3631794.90
н18	757344.87	3631815.02
н19	757363.27	3631803.68
н20	757368.63	3631773.62
н21	757378.56	3631775.31
н22	757381.56	3631758.29
н23	757399.33	3631761.50
н24	757383.24	3631851.19
н25	757341.76	3631842.84
н26	757073.91	3631795.41
н27	757103.83	3631628.63
н28	757080.38	3631623.78
н29	757111.12	3631448.80
н30	757124.01	3631409.07
н31	757772.70	3630260.58
н32	757795.93	3630228.91
н33	757832.04	3630197.08
н34	757946.59	3629913.48
н35	757962.69	3629915.05
н36	757956.86	3630177.35
н37	757935.65	3630178.29
н38	757934.43	3630152.66

Ханты-Мансийский автономный округ – Югра
Губернатор

Приложение 42
к постановлению Правительства
Ханты-Мансийского
автономного округа – Югры
от 19 мая 2017 года № 194-п

Градостроительный план земельного участка

№

R	U	8	6	5	0	7	0	0	0				

Градостроительный план земельного участка подготовлен на основании

Приказа Департамента строительства Ханты-Мансийского автономного округа №87-П от 22.03.2017г. «О подготовке документации по планировке территории, на которой предусматривается размещение объектов регионального значения»

(реквизиты решения уполномоченного федерального органа исполнительной власти, или органа исполнительной власти субъекта Российской Федерации, или органа местного самоуправления о подготовке документации по планировке территории, либо реквизиты обращения и наименование заявителя - юридического лица о выдаче градостроительного плана земельного участка)

Местонахождение земельного участка:

Тюменская область, Ханты-Мансийский автономный округ – Югра

(субъект Российской Федерации)

Сургутский район

(муниципальный район или городской округ)

Межселенная территория

(поселение)

Кадастровый номер земельного участка: **86:03:0011201:ЗУ1**

Описание местоположения границ земельного участка: **Территориальный отдел – Юганское лесничество, Тайлаковское участковое лесничество.**

Площадь земельного участка: **31960 кв. м.**

Описание местоположения границ земельного участка **в границах земельного участка, в местах допустимого размещения**

План подготовлен *Волковой Ксенией Андреевной, инженером 1 категории ОАО «НижневартовскНИПИнефть»*

(фамилия, должность уполномоченного лица, наименование органа или организации)

М.П. (печать) (подпись) */К. А. Волкова/*


(расшифровка подписи)

Представлен Правительство Ханты - Мансийского автономного округа – Югры

(наименование уполномоченного федерального органа исполнительной власти, или органа исполнительной власти субъекта Российской Федерации, или органа местного самоуправления)

(дата)


Ситуационный план размещения линейного объекта

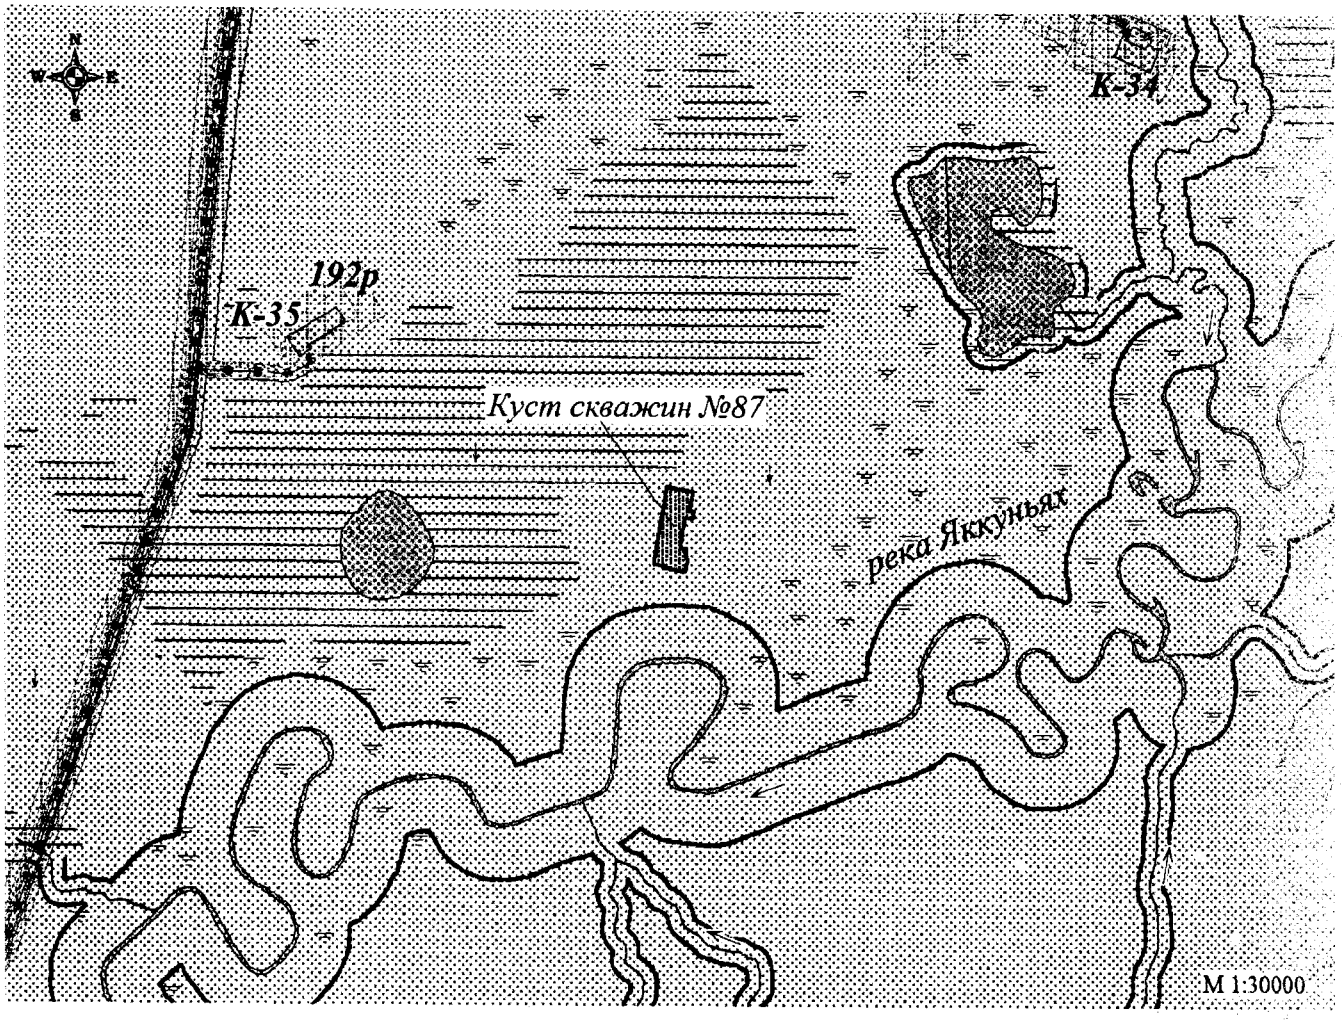

УСЛОВНЫЕ ОБОЗНАЧЕНИЯ:

- граница проектируемого нового земельного участка, из состава земель лесного фонда
- границы земельных участков по сведениям государственного кадастра недвижимости
- технологическая (промышленная) площадка
- трубопроводы
- Грунтовые (проселочные) дороги
- линии электропередач
- ручьи
- граница водоохранной зоны

1. Чертеж градостроительного плана земельного участка

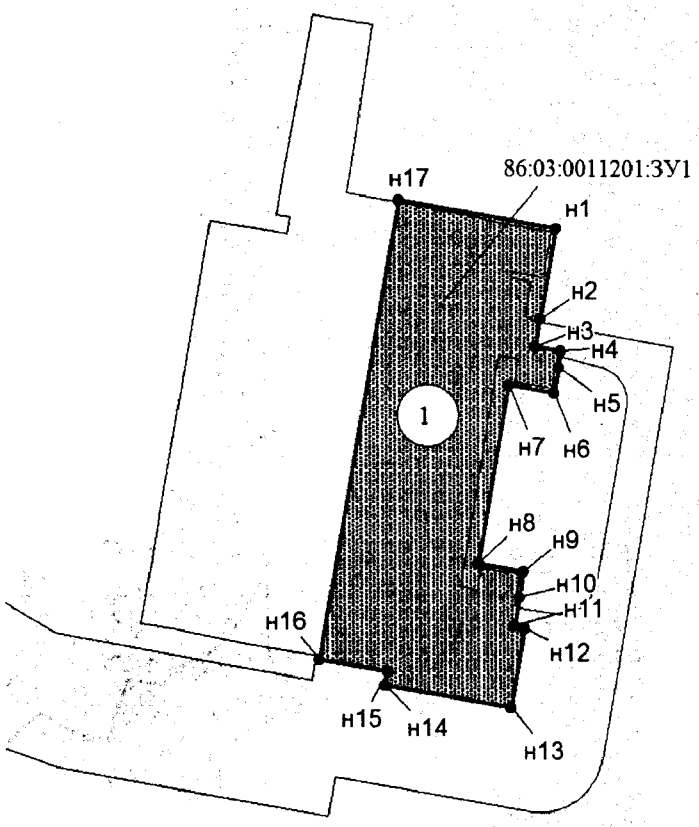

Масштаб 1:5000

Координаты угловых точек границ земельного участка

Точка	X	Y
н1	757 456.81	3 631 771.88
н2	757 399.33	3 631 761.50
н3	757 381.56	3 631 758.29
н4	757 378.56	3 631 775.31
н5	757 368.63	3 631 773.62
н6	757 351.91	3 631 770.66
н7	757 357.02	3 631 741.50
н8	757 242.85	3 631 720.97
н9	757 237.64	3 631 750.52
н10	757 221.05	3 631 747.59
н11	757 203.32	3 631 744.66
н12	757 201.97	3 631 750.94
н13	757 150.81	3 631 741.86
н14	757 165.10	3 631 660.84
н15	757 173.96	3 631 662.42
н16	757 181.64	3 631 618.77
н17	757 474.69	3 631 670.43

Экспликация проектируемых сооружений

№	Наименование
1	Куст скважин №87

Условные обозначения:

- граница проектируемого нового земельного участка
- зона планируемого размещения проектируемых объектов
- 1 - номер точки поворота границы зоны планируемого размещения объектов
- 86:03:0011201:ЗУ1 - номер формируемого земельного участка

Информация:

Общая площадь по проекту : 31960 кв. м.
Топографическая основа выполнена в Масштабе 1:500
Чертеж градостроительного плана земельного участка разработан на топографической основе, выполненной ОАО "НижневартовскНИПИнефть"

1:5000 (масштаб)

Градостроительный план земельного участка создается на основе материалов картографических работ, выполненных в соответствии с требованиями федерального законодательства [2, 3]

(масштаб)

Градостроительный план земельного участка, предназначенного для строительства, реконструкции линейного объекта и подготавливаемый в случаях, предусмотренных частью 4 статьи 4 Федерального закона от 29 декабря 2004 г. № 191-ФЗ "О введении в действие Градостроительного кодекса Российской Федерации" (Собрание законодательства Российской Федерации, 2005, № 1, ст. 17; № 30, ст. 3122; 2006, № 1, ст. 17; № 27, ст. 2881; № 52, ст. 5498; 2007, № 21, ст. 2455; № 49, ст. 6071; № 50, ст. 6237; 2008, № 20, ст. 2251; № 30, ст. 3604; 2009, № 1, ст. 19; № 11, ст. 1261; № 19, ст. 2283; № 29, ст. 3611; № 48, ст. 5723; № 52, ст. 6419, 6427; 2010, № 31, ст. 4209; № 40, ст. 4969; № 52, ст. 6993; 2011, № 13, ст. 1688; № 30, ст. 4563, 4594; 2012, № 26, ст. 3446; № 27, ст. 3587; № 53, ст. 7614, 7615; 2013, № 14, ст. 1651; № 23, ст. 2866; № 30, ст. 4072; № 52, ст. 6976; 2014, № 26, ст. 3377; 2015, № 1, ст. 9, 38, 52, 72; № 9, ст. 1195; № 10, ст. 1418; № 17, ст. 2477, № 27, ст. 3951; № 29, ст. 4347, ст. 4376; 2016, № 1, ст. 22), создается на основании картографического материала, выполненного в масштабе: 1:50 000, 1:100 000, 1:200 000, 1:500 000. При подготовке картографического материала необходимо руководствоваться требованиями федерального/регионального законодательства [4]

Площадь земельного участка **31960** кв. м [2, 3, 4]

На чертеже градостроительного плана земельного участка указываются:
- схема расположения земельного участка в окружении смежно расположенных земельных участков (ситуационный план)[2, 4];
- границы земельного участка с координатами характерных точек [2, 3, 4];
- красные линии [2, 3, 4];
- обозначение и экспликация существующих (на дату формирования градостроительного плана) объектов капитального строительства, объектов незавершенного строительства и их кадастровые (иные) номера по порядку [2, 4];
- минимальные отступы от границ земельного участка в целях определения мест допустимого размещения объекта капитального строительства, за пределами которых запрещено строительство [2, 4];
- границы зон планируемого размещения объектов капитального строительства для государственных или муниципальных нужд (при наличии);
- места допустимого размещения объекта капитального строительства [2, 4];
- границы зон с особыми условиями использования территории (зон охраны объектов культурного наследия, санитарно-защитные, водоохранные зоны и иные зоны), а также графическая информация об иных ограничениях в использовании земельного участка (при наличии)[2, 3, 4];
- границы зон действия публичных сервитутов (при наличии)[2, 3, 4];
- точки подключения (технологического присоединения) объектов капитального строительства к сетям инженерно-технического обеспечения, за исключением сетей электроснабжения (при наличии возможности их отображения на ситуационном плане)[6];
- условные обозначения отображаемой информации;

Чертеж градостроительного плана земельного участка разработан на топографической основе в масштабе
(1: 500), выполненной ОАО «НижневартовскНИПИнефть» 10.2016г.
(дата)

(наименование кадастрового инженера)

Чертеж градостроительного плана земельного участка разработан
27.03.2017г., ОАО «НижневартовскНИПИнефть»
(дата, наименование организации)

2. Информация о градостроительном регламенте [2] либо требованиях к назначению, параметрам и размещению объекта капитального строительства [1, 3, 4, 5]

Градостроительный регламент не установлен

(наименование представительного органа местного самоуправления, реквизиты акта об утверждении правил землепользования и застройки, информация обо всех предусмотренных градостроительным регламентом видах разрешенного использования земельного участка (за исключением случаев предоставления земельного участка для государственных или муниципальных нужд)

2.1. Информация о видах разрешенного использования земельного участка [2, 3, 4]

основные виды разрешенного использования земельного участка:

Градостроительным регламентом не установлено

условно разрешенные виды использования земельного участка:

Градостроительным регламентом не установлено

вспомогательные виды использования земельного участка:

Градостроительным регламентом не установлено

2.2. Требования к назначению, параметрам и размещению объекта капитального строительства на указанном земельном участке [2]

Назначение объекта капитального строительства

№ Не имеется / -

(согласно чертежу) (назначение объекта капитального строительства)

2.2.1. Предельные (минимальные и (или) максимальные) размеры земельного участка и предельные параметры разрешенного строительства, реконструкции объекта капитального строительства, включая площадь [2]

Кадастровый номер земельного участка	Длина (м)	Ширина (м)	Зоны с особыми условиями использования территорий (кв. м)	Зоны действия публичных сервитутов (кв. м)	Площадь земельного участка (кв.м)	Номер объекта капитального строительства согласно чертежу градостроительного плана земельного участка	Размер (м)		Площадь застройки земельного участка (кв.м)
							макс.	мин.	
1	2	3	4	5	6	7	8		9
-	-	-	-	-	-	-	-	-	-

2.2.2. Предельное количество этажей _____ или предельная высота зданий, строений, сооружений _____ м.

2.2.3. Максимальный процент застройки в границах земельного участка _____%.

2.2.4. Иные показатели(максимальная плотность, максимальный коэффициент застройки)[2]:

2.3. Требования к назначению, параметрам и размещению объекта капитального строительства на указанном земельном участке [3, 4, 5]

Назначение объекта капитального строительства

№ 1 / **Куст скважин №87**

(согласно чертежу) (назначение объекта капитального строительства)

Предельные (минимальные и (или) максимальные) размеры земельных участков:

Номер участка согласно чертежу градостроительного плана	Длина (м)	Ширина (м)	Площадь (кв.м)	Зоны с особыми условиями использования территорий (кв.м)	Зоны действия публичных сервитутов (кв. м)
1	2	3	4	5	6
1	**Сложная конфигурация**		**31960**	-	-
Итого			**31960**		

3. Информация о расположенных в границах земельного участка объектах капитального строительства и объектах культурного наследия[1, 2, 3, 4]

3.1. Объекты капитального строительства

№ **Не имеется** /

(согласно чертежу градостроительного плана) (назначение объекта капитального строительства)

инвентаризационный или кадастровый номер

технический паспорт объекта подготовлен

(дата)

(наименование организации (органа) государственного кадастрового учета объектов недвижимости или государственного технического учета и технической инвентаризации объектов капитального строительства)

3.2. Объекты, включенные в единый государственный реестр объектов культурного наследия (памятников истории и культуры) народов Российской Федерации

№ / **Не имеется**

(согласно чертежу градостроительного плана) (назначение объекта культурного наследия)

Служба государственной охраны объектов культурного наследия ХМАО-Югры

(наименование органа государственной власти, принявшего решение о включении выявленного объекта культурного наследия в реестр, реквизиты этого решения)

регистрационный номер в реестре 4736 от 01.12.2016

(дата)

4. Информация о разделении земельного участка[2, 3, 4]

-

(наименование и реквизиты документа, определяющего возможность или невозможность разделения)

5. Информация о технических условиях подключения (технологического присоединения) объектов капитального строительства к сетям инженерно-технического обеспечения[7]

ТУ №308-2015 от 13.11.2015 г. на электроснабжения КП-87 Тайлаковского м/р

(наименование организации, выдавшей технические условия, реквизиты документа, содержащего в соответствии с частью 7 статьи 48 Градостроительного кодекса Российской Федерации информацию о технических условиях подключения (технологического присоединения) объектов капитального строительства к сетям инженерно-технического обеспечения)

6. Информация о наличии границ зоны планируемого размещения объектов капитального строительства для государственных или муниципальных нужд (при наличии)

-

7. Иная информация (при наличии)

-

[1] Заполняется в случае, если градостроительный план земельного участка утверждается в составе проекта межевания территории.

[2] Заполняется на земельные участки, на которые действие градостроительного регламента распространяется.

[3] Заполняется на земельный участок, на который градостроительный регламент не устанавливается.

[4] Заполняется на земельный участок, на который градостроительный регламент не распространяется.

[5] Заполняется, если соответствующие параметры установлены градостроительным регламентом либо нормативными правовыми актами, регулирующими использования земельных участков, для которых градостроительные регламенты не устанавливаются или на которые градостроительные регламенты не распространяются.

[6] Указываются точки подключения, содержащиеся в технических условиях, выданных организацией, осуществляющей эксплуатацию сетей инженерно-технического обеспечения.

[7] Документ, содержащий информацию о технических условиях подключения (технологического присоединения) объектов капитального строительства к сетям инженерно-технического обеспечения, является приложением к градостроительному плану земельного участка.

Градостроительный план земельного участка

№

R	U	8	6	5	0	7	0	0	0				

Градостроительный план земельного участка подготовлен на основании

Приказа Департамента строительства Ханты-Мансийского автономного округа №87-П от 22.03.2017г. «О подготовке документации по планировке территории, на которой предусматривается размещение объектов регионального значения»

(реквизиты решения уполномоченного федерального органа исполнительной власти, или органа исполнительной власти субъекта Российской Федерации, или органа местного самоуправления о подготовке документации по планировке территории, либо реквизиты обращения и наименование заявителя - юридического лица о выдаче градостроительного плана земельного участка)

Местонахождение земельного участка:

Тюменская область, Ханты-Мансийский автономный округ – Югра

(субъект Российской Федерации)

Сургутский район

(муниципальный район или городской округ)

Межселенная территория

(поселение)

Кадастровый номер земельного участка: **86:03:0011201:ЗУ2;**

Описание местоположения границ земельного участка: **Территориальный отдел – Юганское лесничество, Тайлаковское участковое лесничество.**

Площадь земельного участка: **41880 кв. м.**

Описание местоположения границ земельного участка **в границах земельного участка, в местах допустимого размещения**

План подготовлен ***Волковой Ксенией Андреевной, инженером I категории ОАО «НижневартовскНИПИнефть»***

(ф.и.о., должность уполномоченного лица, наименование органа или организации)

М.П. 24.03.2017. /К. А. Волкова /


(дата) (подпись) (расшифровка подписи)

Представлен Правительство Ханты - Мансийского автономного округа – Югры

(наименование уполномоченного федерального органа исполнительной власти, или органа исполнительной власти субъекта Российской Федерации, или органа местного самоуправления)

(дата)


Ситуационный план размещения линейного объекта

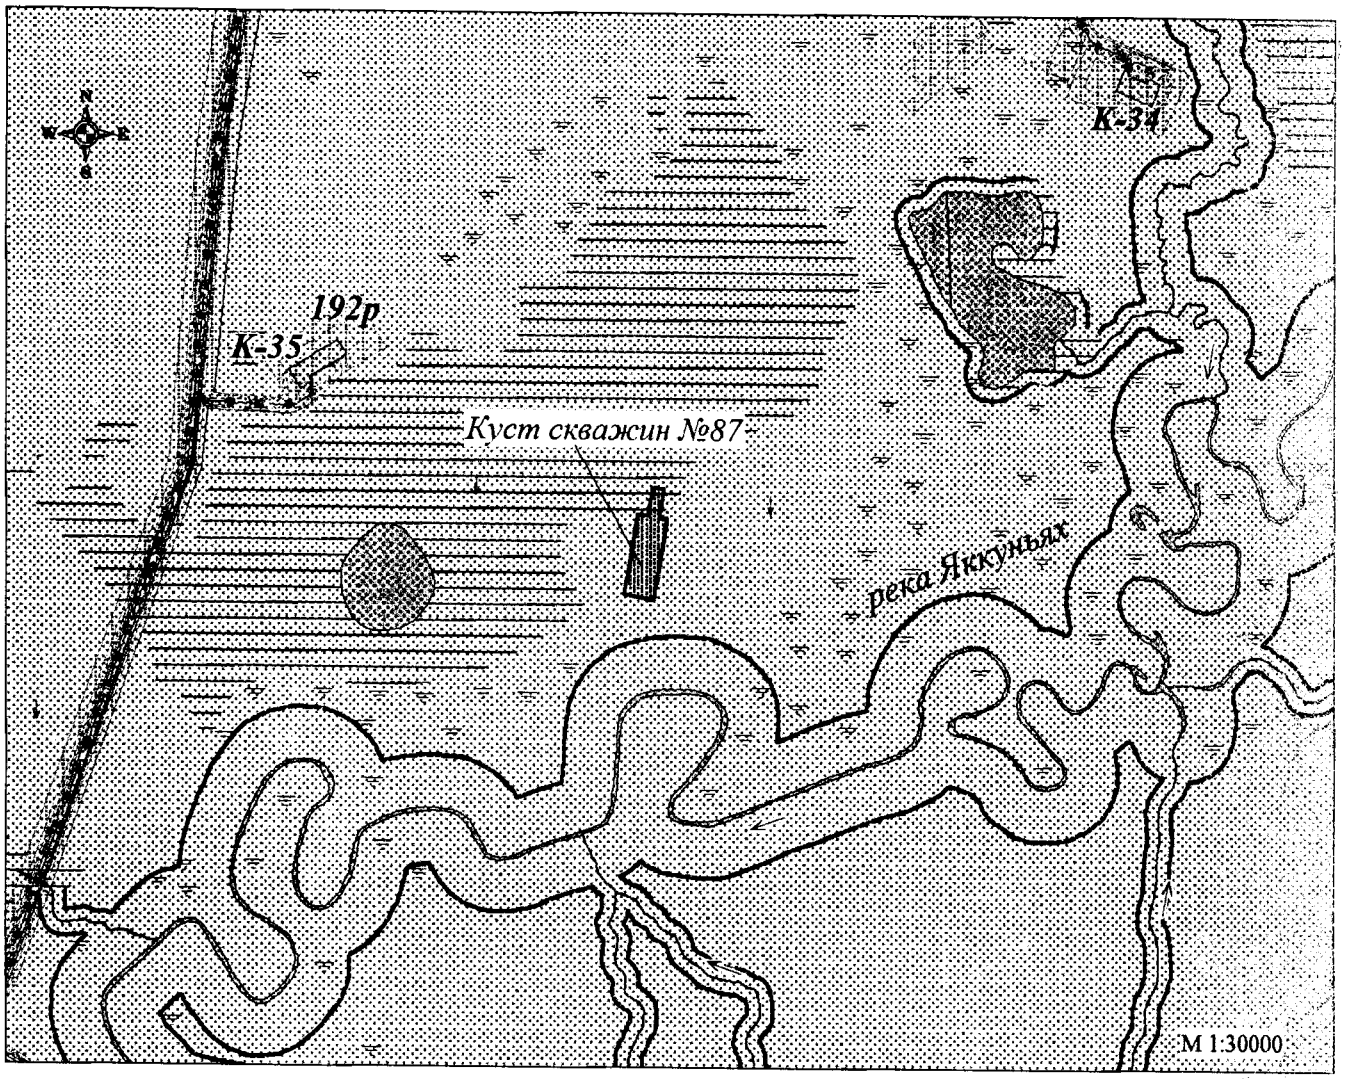

УСЛОВНЫЕ ОБОЗНАЧЕНИЯ:

- граница проектируемого нового земельного участка, из состава земель лесного фонда
- границы земельных участков по сведениям государственного кадастра недвижимости
- технологическая (промышленная) площадка
- трубопроводы
- Грунтовые (проселочные) дороги
- линии электропередач
- ручьи
- граница водоохранной зоны

1. Чертеж градостроительного плана земельного участка

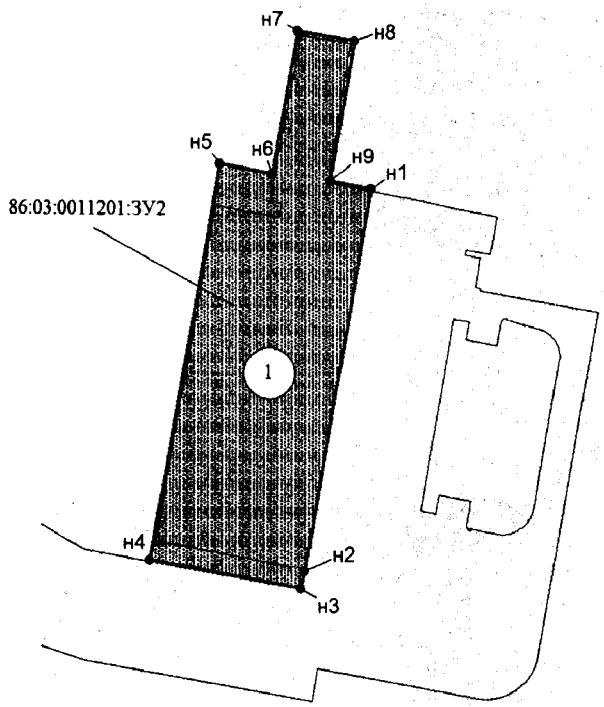



Координаты угловых точек границ земельного участка

Точка	X	Y
н1	757 474.69	3 631 670.43
н2	757 181.64	3 631 618.77
н3	757 168.46	3 631 615.98
н4	757 189.03	3 631 499.12
н5	757 492.91	3 631 552.68
н6	757 485.68	3 631 593.65
н7	757 596.50	3 631 613.19
н8	757 588.74	3 631 657.52
н9	757 480.33	3 631 638.41

Масштаб 1:5000

Экспликация проектируемых сооружений

№	Наименование
1	Куст скважин №87

Условные обозначения:

- граница проектируемого нового земельного участка
- зона планируемого размещения проектируемых объектов
- 1 - номер точки поворота границы зоны планируемого размещения объектов
- 86:03:0011201:ЗУ2 - номер формируемого земельного участка

Информация:

Общая площадь по проекту : 41880 кв. м.
Топографическая основа выполнена в Масштабе 1:500
Чертеж градостроительного плана земельного участка разработан на топографической основе, выполненной ОАО "НижневартовскНИПИнефть"

1:5000(масштаб)

Градостроительный план земельного участка создается на основе материалов картографических работ, выполненных в соответствии с требованиями федерального законодательства [2, 3]

(масштаб)

Градостроительный план земельного участка, предназначенного для строительства, реконструкции линейного объекта и подготавливаемый в случаях, предусмотренных частью 4 статьи 4 Федерального закона от 29 декабря 2004 г. № 191-ФЗ "О введении в действие Градостроительного кодекса Российской Федерации" (Собрание законодательства Российской Федерации, 2005, № 1, ст. 17; № 30, ст. 3122; 2006, № 1, ст. 17; № 27, ст. 2881; № 52, ст. 5498; 2007, № 21, ст. 2455; № 49, ст. 6071; № 50, ст. 6237; 2008, № 20, ст. 2251; № 30, ст. 3604; 2009, № 1, ст. 19; № 11, ст. 1261; № 19, ст. 2283; № 29, ст. 3611; № 48, ст. 5723; № 52, ст. 6419, 6427; 2010, № 31, ст. 4209; № 40, ст. 4969; № 52, ст. 6993; 2011, № 13, ст. 1688; № 30, ст. 4563, 4594; 2012, № 26, ст. 3446; № 27, ст. 3587; № 53, ст. 7614, 7615; 2013, № 14, ст. 1651; № 23, ст. 2866; № 30, ст. 4072; № 52, ст. 6976; 2014, 3 26, ст. 3377; 2015, № 1, ст. 9, 38, 52, 72; № 9, ст. 1195; № 10, ст. 1418; № 17, ст. 2477, № 27, ст. 3951; № 29, ст. 4347, ст. 4376; 2016, № 1, ст. 22), создается на основании картографического материала, выполненного в масштабе: 1:50 000, 1:100 000, 1:200 000, 1:500 000. При подготовке картографического материала необходимо руководствоваться требованиями федерального/регионального законодательства [4]

Площадь земельного участка **41880** кв. м [2, 3, 4]

На чертеже градостроительного плана земельного участка указываются:
- схема расположения земельного участка в окружении смежно расположенных земельных участков (ситуационный план)[2, 4];
- границы земельного участка с координатами характерных точек [2, 3, 4];
- красные линии [2, 3, 4];
- обозначение и экспликация существующих (на дату формирования градостроительного плана) объектов капитального строительства, объектов незавершенного строительства и их кадастровые (иные) номера по порядку [2, 4];
- минимальные отступы от границ земельного участка в целях определения мест допустимого размещения объекта капитального строительства, за пределами которых запрещено строительство [2, 4];
- границы зон планируемого размещения объектов капитального строительства для государственных или муниципальных нужд (при наличии);
- места допустимого размещения объекта капитального строительства [2, 4];
- границы зон с особыми условиями использования территории (зон охраны объектов культурного наследия, санитарно-защитные, водоохранные зоны и иные зоны), а также графическая информация об иных ограничениях в использовании земельного участка (при наличии)[2, 3, 4];
- границы зон действия публичных сервитутов (при наличии)[2, 3, 4];
- точки подключения (технологического присоединения) объектов капитального строительства к сетям инженерно-технического обеспечения, за исключением сетей электроснабжения (при наличии возможности их отображения на ситуационном плане)[6];
- условные обозначения отображаемой информации;

Чертеж градостроительного плана земельного участка разработан на топографической основе в масштабе
(1: 500), выполненной ОАО «НижневартовскНИПИнефть» 10.2016г.
(дата)

(наименование кадастрового инженера)

Чертеж градостроительного плана земельного участка разработан
27.03.2017г., ОАО «НижневартовскНИПИнефть»
(дата, наименование организации)

2. Информация о градостроительном регламенте [2] либо требованиях к назначению, параметрам и размещению объекта капитального строительства [1, 3, 4, 5]

Градостроительный регламент не установлен

(наименование представительного органа местного самоуправления, реквизиты акта об утверждении правил землепользования и застройки, информация обо всех предусмотренных градостроительным регламентом видах разрешенного использования земельного участка (за исключением случаев предоставления земельного участка для государственных или муниципальных нужд)

2.1. Информация о видах разрешенного использования земельного участка [2, 3, 4]

основные виды разрешенного использования земельного участка:

Градостроительным регламентом не установлено

условно разрешенные виды использования земельного участка:

Градостроительным регламентом не установлено

вспомогательные виды использования земельного участка:

Градостроительным регламентом не установлено

2.2. Требования к назначению, параметрам и размещению объекта капитального строительства на указанном земельном участке [2]

Назначение объекта капитального строительства

№ Не имеется / -

(согласно чертежу) (назначение объекта капитального строительства)

2.2.1. Предельные (минимальные и (или) максимальные) размеры земельного участка и предельные параметры разрешенного строительства, реконструкции объекта капитального строительства, включая площадь [2]

Кадастровый номер земельного участка	Длина (м)	Ширина (м)	Зоны с особыми условиями использования территорий (кв. м)	Зоны действия публичных сервитутов (кв. м)	Площадь земельного участка (кв.м)	Номер объекта капитального строительства согласно чертежу градостроительного плана земельного участка	Размер (м)		Площадь застройки земельного участка (кв.м)
							макс.	мин.	
1	2	3	4	5	6	7	8		9
-	-	-	-	-	-	-	-	-	-

2.2.2. Предельное количество этажей _____ или предельная высота зданий, строений, сооружений _____ м.

2.2.3. Максимальный процент застройки в границах земельного участка _____%.

2.2.4. Иные показатели(максимальная плотность, максимальный коэффициент застройки)[2]:

_____

2.3. Требования к назначению, параметрам и размещению объекта капитального строительства на указанном земельном участке [3, 4, 5]

Назначение объекта капитального строительства

№ 1 / **Куст скважин №87**

(согласно чертежу) (назначение объекта капитального строительства)

Предельные (минимальные и (или) максимальные) размеры земельных участков:

Номер участка согласно чертежу градостроительного плана	Длина (м)	Ширина (м)	Площадь (кв.м)	Зоны с особыми условиями использования территорий (кв.м)	Зоны действия публичных сервитутов (кв. м)
1	2	3	4	5	6
1	Сложная конфигурация		41880	-	-
Итого			41880		

3. Информация о расположенных в границах земельного участка объектах капитального строительства и объектах культурного наследия[1, 2, 3, 4]

3.1. Объекты капитального строительства

№ **Не имеется** /

(согласно чертежу градостроительного плана) (назначение объекта капитального строительства)

инвентаризационный или кадастровый номер

технический паспорт объекта подготовлен

(дата)

(наименование организации (органа) государственного кадастрового учета объектов недвижимости или государственного технического учета и технической инвентаризации объектов капитального строительства)

3.2. Объекты, включенные в единый государственный реестр объектов культурного наследия (памятников истории и культуры) народов Российской Федерации

№ / **Не имеется**

(согласно чертежу градостроительного плана) (назначение объекта культурного наследия)

Служба государственной охраны объектов культурного наследия ХМАО-Югры

(наименование органа государственной власти, принявшего решение о включении выявленного объекта культурного наследия в реестр, реквизиты этого решения)

регистрационный номер в реестре 4736 от 01.12.2016г.

(дата)

4. Информация о разделении земельного участка[2, 3, 4]

-

(наименование и реквизиты документа, определяющего возможность или невозможность разделения)

5. Информация о технических условиях подключения (технологического присоединения) объектов капитального строительства к сетям инженерно-технического обеспечения[7]

ТУ №308-2015 от 13.11.2015 г. на электроснабжения КП-87 Тайлаковского м/р

(наименование организации, выдавшей технические условия, реквизиты документа, содержащего в соответствии с частью 7 статьи 48 Градостроительного кодекса Российской Федерации информацию о технических условиях подключения (технологического присоединения) объектов капитального строительства к сетям инженерно-технического обеспечения)

6. Информация о наличии границ зоны планируемого размещения объектов капитального строительства для государственных или муниципальных нужд (при наличии)

-

7. Иная информация (при наличии)

-

[1] Заполняется в случае, если градостроительный план земельного участка утверждается в составе проекта межевания территории.

[2] Заполняется на земельные участки, на которые действие градостроительного регламента распространяется.

[3] Заполняется на земельный участок, на который градостроительный регламент не устанавливается.

[4] Заполняется на земельный участок, на который градостроительный регламент не распространяется.

[5] Заполняется, если соответствующие параметры установлены градостроительным регламентом либо нормативными правовыми актами, регулирующими использования земельных участков, для которых градостроительные регламенты не устанавливаются или на которые градостроительные регламенты не распространяются.

[6] Указываются точки подключения, содержащиеся в технических условиях, выданных организацией, осуществляющей эксплуатацию сетей инженерно-технического обеспечения.

[7] Документ, содержащий информацию о технических условиях подключения (технологического присоединения) объектов капитального строительства к сетям инженерно-технического обеспечения, является приложением к градостроительному плану земельного участка.

«О выдаче ТУ»

Приложение к письму №_____ от_____

Технические условия №308-2015 от 13.11.2015г.
на электроснабжение КП-87 Тайлаковского м/р

Запрашиваемая мощность – 1210 кВт.

1. Со стороны заказчика:
   1.1. Завершение строительства и допуск в органах Ростехнадзора ВЛ-6кВ №2 на КП-34 Тайлаковского месторождения.
2. Со стороны подрядной организации:
   2.1. Разработать проект электроснабжения КП-87 Тайлаковского месторождения нефти. Проектом предусмотреть:
      2.1.1. Строительство двух ВЛ-6кВ на металлических опорах от точек подключения до КТПН-6/0,4кВ КП-87 Тайлаковского м/р. Трассу прохождения ВЛ-6кВ предварительно согласовать с ООО «МЭН».
      2.1.2. Технические характеристики ВЛ-6кВ определить проектом.
      2.1.3. Категорию надёжности электроснабжения определить проектом.
      2.1.4. Точки подключения:
      - Существующая ВЛ-6кВ Ф-12 КРУН-6кВ «ДНС-2» на КП-34. Номер опоры определить при проектировании. При необходимости произвести замену опоры в точке подключения.
      - Проектируемая ВЛ-6кВ №2 на КП-34 Тайлаковского м/р. Номер опоры определить при проектировании. При необходимости выполнить замену опоры в точке подключения.
      2.1.5. Проверочный расчёт электрооборудования КРУН-6кВ «ДНС-2» с учётом существующих и проектируемых нагрузок. При необходимости предусмотреть замену оборудования, в т.ч. трансформаторов тока и измерительных приборов.
      2.1.6. Напряжение на шинах 0,4кВ проектируемых КТПН-6/0,4кВ КП-87 – в соответствии с ГОСТ 32144-2013.
      2.1.7. Пункт АВР-6кВ на КП-87 с защитами на микропроцессорных устройствах и трансформаторами тока 300/5.
      2.1.8. Расположение оборудования пункта АВР-6кВ на общей площадке обслуживания с указанием расстояний и монтажом степ-болтов для подъема к ЛР-6кВ для ремонта и обслуживания. Расположение оборудования и габариты площадки согласовать с ООО «МЭН».
      2.1.9. КТПН-6/0,4кВ в соответствии с утвержденными общими техническими требованиями на изготовление и поставку комплектных однотрансформаторных подстанций наружной установки 6/0,4 кВ мощностью от 100 до 1000кВА. Мощность КТПН-6/0,4кВ определить проектом.
      2.1.10. Калитку с механическим затвором на входе площадки обслуживания КТПН-6/0,4кВ, пункта АВР-6кВ.

2.1.11. Линейные разъединители на первых отпаечных и концевых опорах для подключения проектируемых ВЛ-6кВ и КТПН-6/0,4кВ КП-87.
2.1.12. Крепление провода к ЛР-6кВ, проходным изоляторам КТПН-6/0,4кВ при помощи плашечных зажимов.
2.1.13. КЛ-0,4кВ от проектируемых КТПН-6/0,4кВ до электроприёмников КП-87 по кабельным эстакадам. Технические характеристики, тип и способ прокладки по кабельным эстакадам КЛ-0,4кВ определить проектом.
2.1.14. Согласование трассы КЛ-0,4кВ со всеми заинтересованными организациями.
2.1.15. Заземление электроприёмников, пункта АВР-6кВ, ЛР-6кВ и КТПН-6/0,4кВ в соответствии с требованиями глав 1.7, 7.3 ПУЭ.
2.1.16. В ПСД включить затраты на пусконаладочные работы оборудования, поверку трансформаторов тока и измерительных приборов в случае их замены.
2.1.17. Проверку сечения провода ВЛ-6кВ по экономической плотности тока.
2.1.18. Определение мест опасного сближения ВЛ-6кВ с а/дорогами и зимниками. В этих местах предусмотреть установку металлических отбойников для защиты опор ВЛ-6кВ от механических повреждений. Места опасного сближения согласовать с ООО «МЭН».
2.1.19. В местах пересечения ВЛ-6кВ с а/дорогами, зимниками и водными преградами - переходы на повышенных опорах. Расстояние от проводов ВЛ-6кВ до полотна дороги – не менее 10м. Места пересечения согласовать с ООО «МЭН».
2.1.20. Пересечение проектируемых ВЛ с надземными, наземными и подземными трубопроводами выполнить в соответствии с п.п.2.5.279-2.5.290 ПУЭ 7 изд. При необходимости выполнить реконструкцию трубопроводов и защиту опор проектируемых ВЛ.
2.1.21. При попадании опор в зону затопления при половодье, оборудовать их защитой ото льда и корчехода.
2.1.22. Дорожные знаки «Габарит 4,5м», запрещающие проезд крупногабаритного транспорта с грузом или без груза высотой более 4,5м в местах пересечения ВЛ-6кВ с автодорогами и зимниками, согласно п.14 Постановления Правительства РФ от 24.02. 2009 № 160.
2.1.23. Постоянные знаки на опорах ВЛ-6кВ, согласно п.2.5.23. ПУЭ.
2.1.24. Определение мест пересечения проектируемых и реконструируемых ВЛ-6кВ с действующими ВЛ-6кВ и рассмотрение вариантов перевязки этих ВЛ-6кВ для исключения пересечений и повышенных переходов. Места пересечения и варианты перевязки согласовать с ООО «МЭН».
2.1.25. Выполнение расчёта вырубки просеки под прохождение ВЛ-6кВ по насаждениям согласно ПУЭ п.2.5.207.
2.1.26. Установку устройств защит ВЛ-6кВ от грозовых перенапряжений типа ГИРМК, РДИП и т.п.
2.1.27. На планах трасс ВЛ-6кВ указывать линию вырубки леса, поросли, кустарников.

2.2. Проект, выполненный в соответствии с п.2.1. настоящих технических условий, согласовать с ООО «МЭН» и энергетическим отделом ОАО «СН-МНГ».

2.2.1. Предоставить в ООО «МЭН» проект на электронном носителе.

2.3. Строительно-монтажные, пуско-наладочные работы и профилактические испытания оборудования и защит на основании согласованной в соответствии с п.2.2. настоящих технических условий проектной документации.

3. Порядок выполнения мероприятий по электроснабжению КП-87 Тайлаковского месторождении нефти:

3.1. Выполнить мероприятия, предусмотренные настоящими техническими условиями.

3.2. Провести осмотр (обследование) объекта капитального строительства должностным лицом органа федерального государственного энергетического надзора при участии представителей ОАО «СН-МНГ», ООО «МЭН».


3.3. Получить разрешение на допуск в эксплуатацию энергоустановки.

4. Срок действия технических условий 24 месяца.

Приложение: Поопорная схема ВЛ-6кВ Ф-12 КРУН-6кВ «ДНС-2» - на 1 листе в 1 экземпляре.

Первый заместитель генерального директора – главный инженер ООО «МЭН» **В.В. Долгушин**

Согласовано:
Главный энергетик ОАО «СН-МНГ» **С.Ю. Мухин**

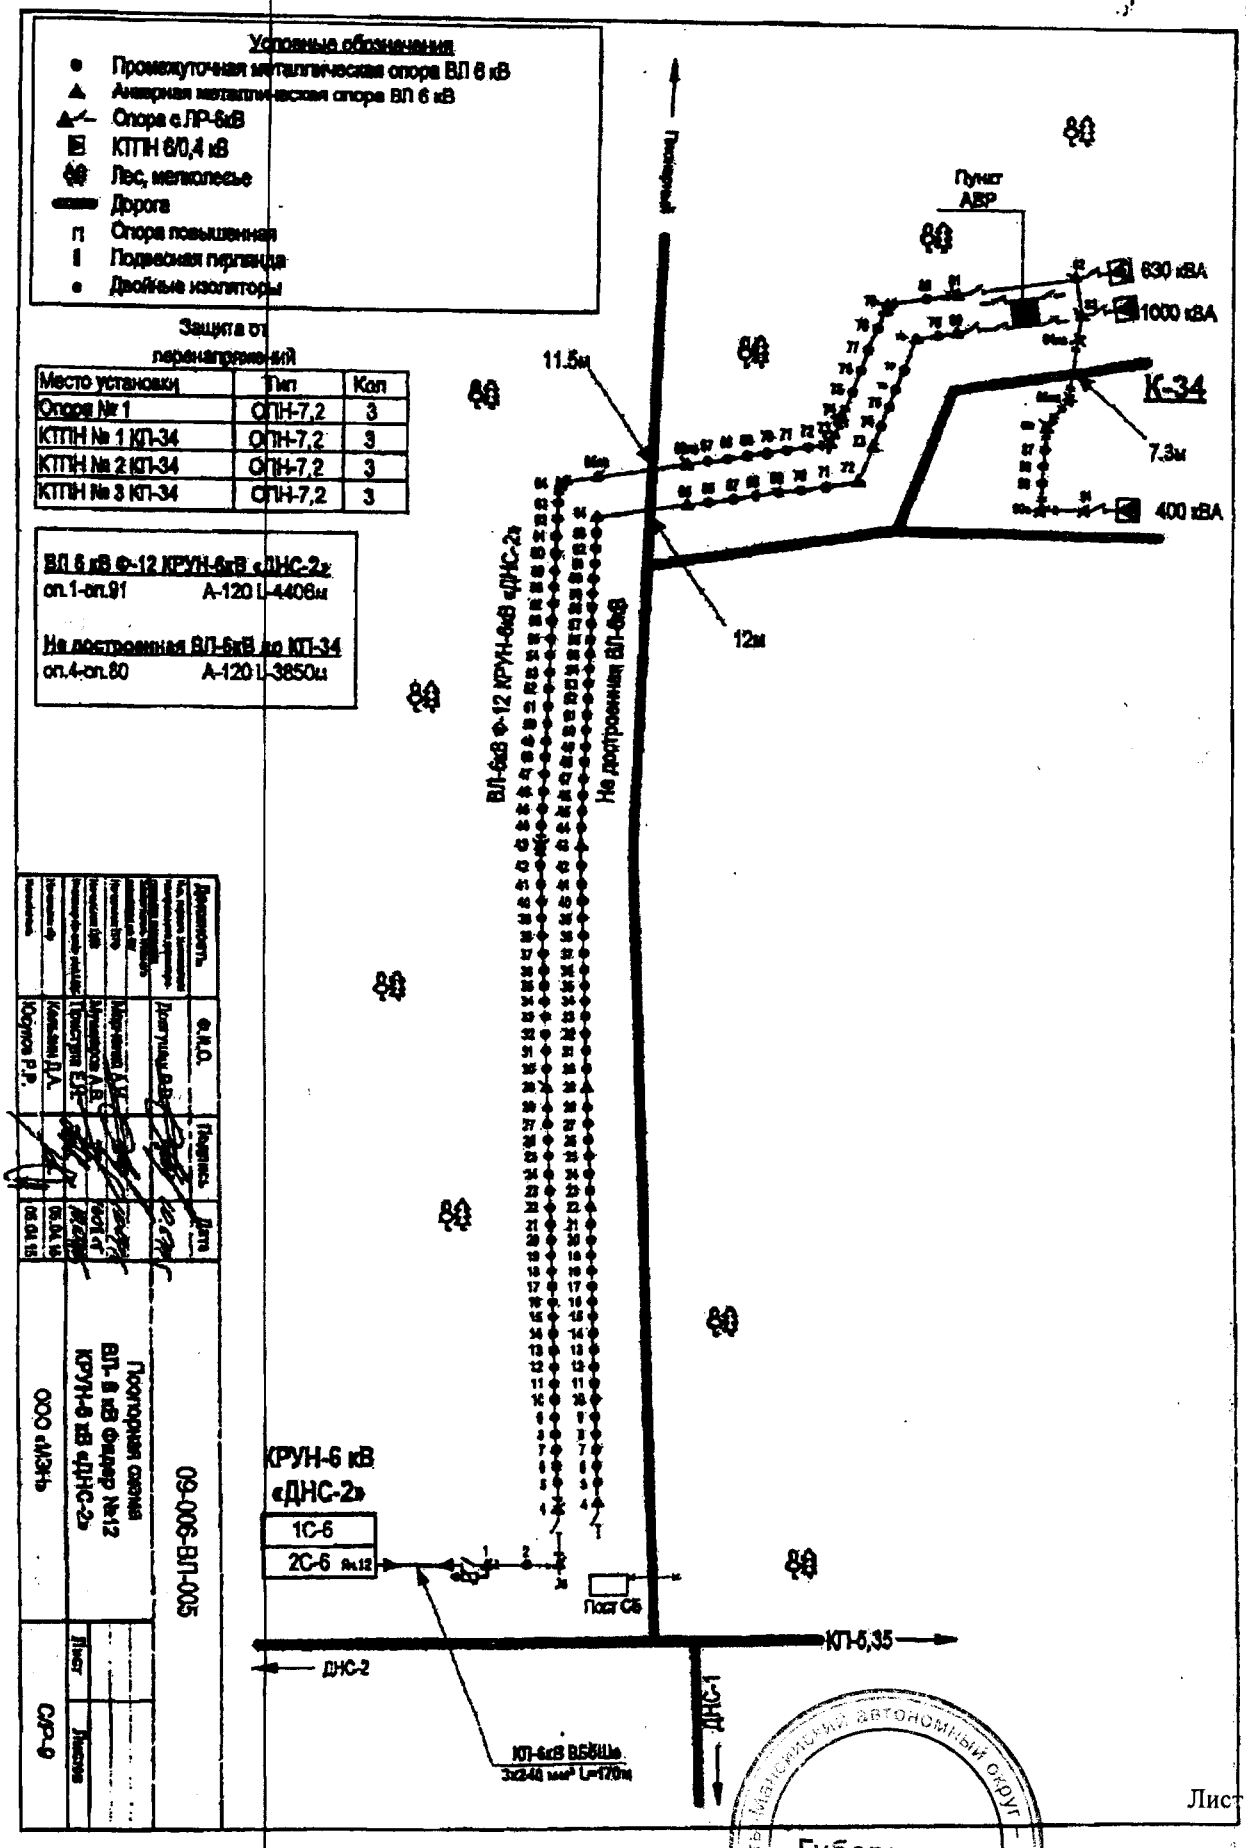

Ханты-Мансийский автономный округ – Югра
Губернатор

Приложение 43
к постановлению Правительства
Ханты-Мансийского
автономного округа – Югры
от 19 мая 2017 года № 194-п

Положение о размещении линейного объекта регионального значения Ханты-Мансийского автономного округа – Югры «Обустройство Тайлаковского месторождения нефти. Куст скважин № 87»

I. Размещение объекта

В административном отношении линейный объект регионального значения Ханты-Мансийского автономного округа – Югры «Обустройство Тайлаковского месторождения нефти. Куст скважин № 87» (далее – проектируемый объект) расположен на межселенной территории в границах лицензионного участка Тайлаковского нефтяного месторождения нефти Сургутского района Ханты-Мансийского автономного округа – Югры.

В географическом отношении территория проектируемого объекта находится в 230 километрах на юго-запад от города Нижневартовска.

II. Функциональное зонирование территории

Проектируемый объект расположен на землях лесного фонда, находящихся в ведении территориального отдела – Юганского лесничества (Тайлаковское участковое лесничество).

III. Решения по планировочной организации земельных участков для размещения проектируемого объекта

Расчет полосы отвода земельного участка для выполнения работ по строительству проектируемого объекта производится с учетом действующих норм отвода земель и с учетом проектного решения.

Таблица 1

Расчет площади зон для размещения проектируемого объекта

№ п.п.	Наименование объекта	Площадь в пределах вновь испрашиваемых лесных участков, га.	Площадь в пределах лесных (земельных) участков, арендованных ранее, га.	Зона застройки, га
1	Куст скважин №87	6.631	-	6.631

2	Коридор коммуникаций на куст скважин №87 Нефтегазопровод К.87 - т.вр.К.87; Высоконапорный водовод т.вр.К.87 - К.87; Автодорога на куст скважин №87; Автодорога на куст скважин №87. Второй Заезд; ВЛ-6кВ №1 на куст скважин №87; ВЛ-6кВ №2 на куст скважин №87; Демонтаж/монтаж существующего участка ВЛ-6кВ ф-14 «КРУН-6-ДНС-2»; Демонтаж/монтаж существующего участка ВЛ-6кВ ф-9 «КРУН-6-ДНС-2»; Технологический проезд.	16.223	1.265	17.488
	Всего	**22.854**	**1.265**	**24.119**

Таблица 2

Площади испрашиваемых лесных участков
под проектируемый объект

№ земельного участка	Испрашиваемая площадь земельного участка, га	Категория земель, номер участка в государственном лесном реестре	Наименование проектируемого объекта
86:03:0011201: ЗУ1	3.196	Земли лесного фонда	Куст скважин № 87
86:03:0011201: ЗУ2	4.188	Земли лесного фонда	Куст скважин № 87
86:03:0011201: ЗУ3	16.598	Земли лесного фонда	Коридор коммуникаций т.вр. - К.87

Координаты границ земельного участка, необходимого для размещения проектируемого объекта, в графических материалах определены в местной системе координат Ханты-Мансийского автономного округа – Югры МСК-86.

IV. Особо охраняемые территории и зоны с особыми условиями использования территории

Проектируемый объект расположен параллельно существующему техническому коридору коммуникаций. Строительство будет носить локальный характер и затрагивать территорию, которая уже подвергалась мощному длительному техногенному воздействию.

Проектируемый объект не пересекает водоохранную зону и прибрежную защитную полосу водных объектов.

В границах участка работ отсутствуют объекты историко-культурного наследия, особо охраняемые природные территории федерального, регионального и местного значения.


Проектируемый объект попадает в границы территорий традиционного природопользования коренных малочисленных народов Севера регионального значения.

В соответствии с пунктом 1 статьи 12 Закона Ханты-Мансийского автономного округа – Югры от 28 декабря 2006 года №145-оз «О территориях традиционного природопользования коренных малочисленных народов Севера регионального значения в Ханты-Мансийском автономном – Югре» проведено согласование размещения проектируемого объекта с субъектом традиционного природопользования.


Губернатор

Приложение 44
к постановлению Правительства
Ханты-Мансийского
автономного округа – Югры
от 19 мая 2017 года № 194-п

Основная часть проекта планировки территории
для размещения линейного объекта
регионального значения Ханты-Мансийского
автономного округа – Югры
«Технологическая переправа через протоку Малый
Салым в районе куста 171 Приобского месторождения»
Землепользователь ПАО «НК «Роснефть»
М 1:10000
Схема расположения листов

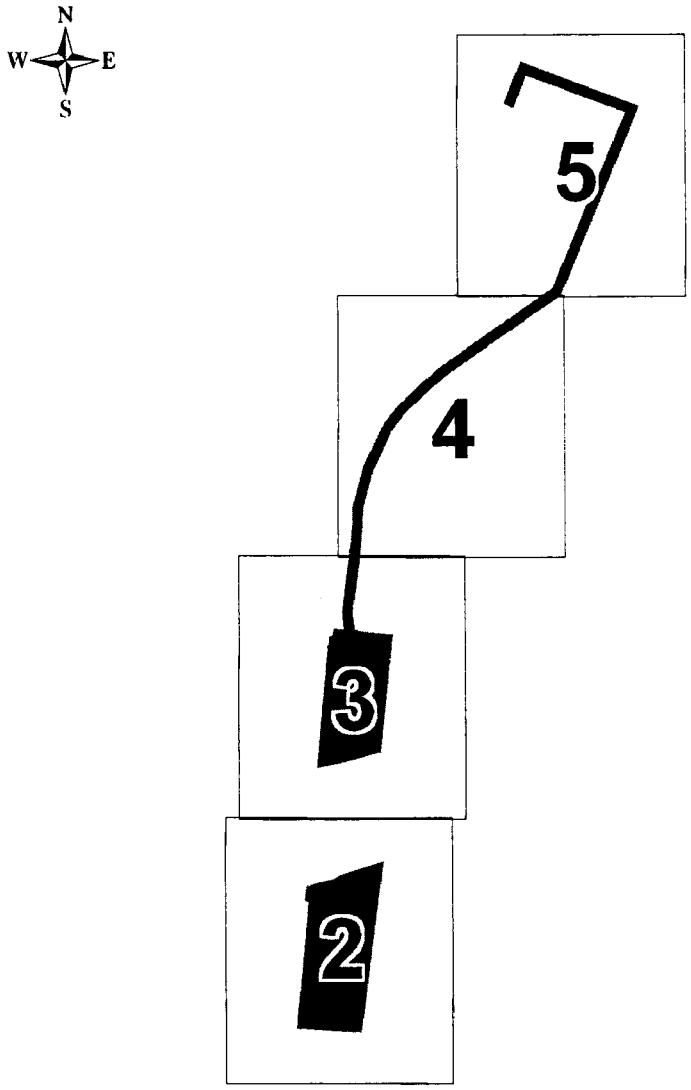

Основная часть проекта планировки территории для размещения линейного объекта регионального значения Ханты-Мансийского автономного округа – Югры «Технологическая переправа через протоку Малый Салым в районе куста 171 Приобского месторождения»
Землепользователь ПАО «НК «Роснефть»
М 1:2000

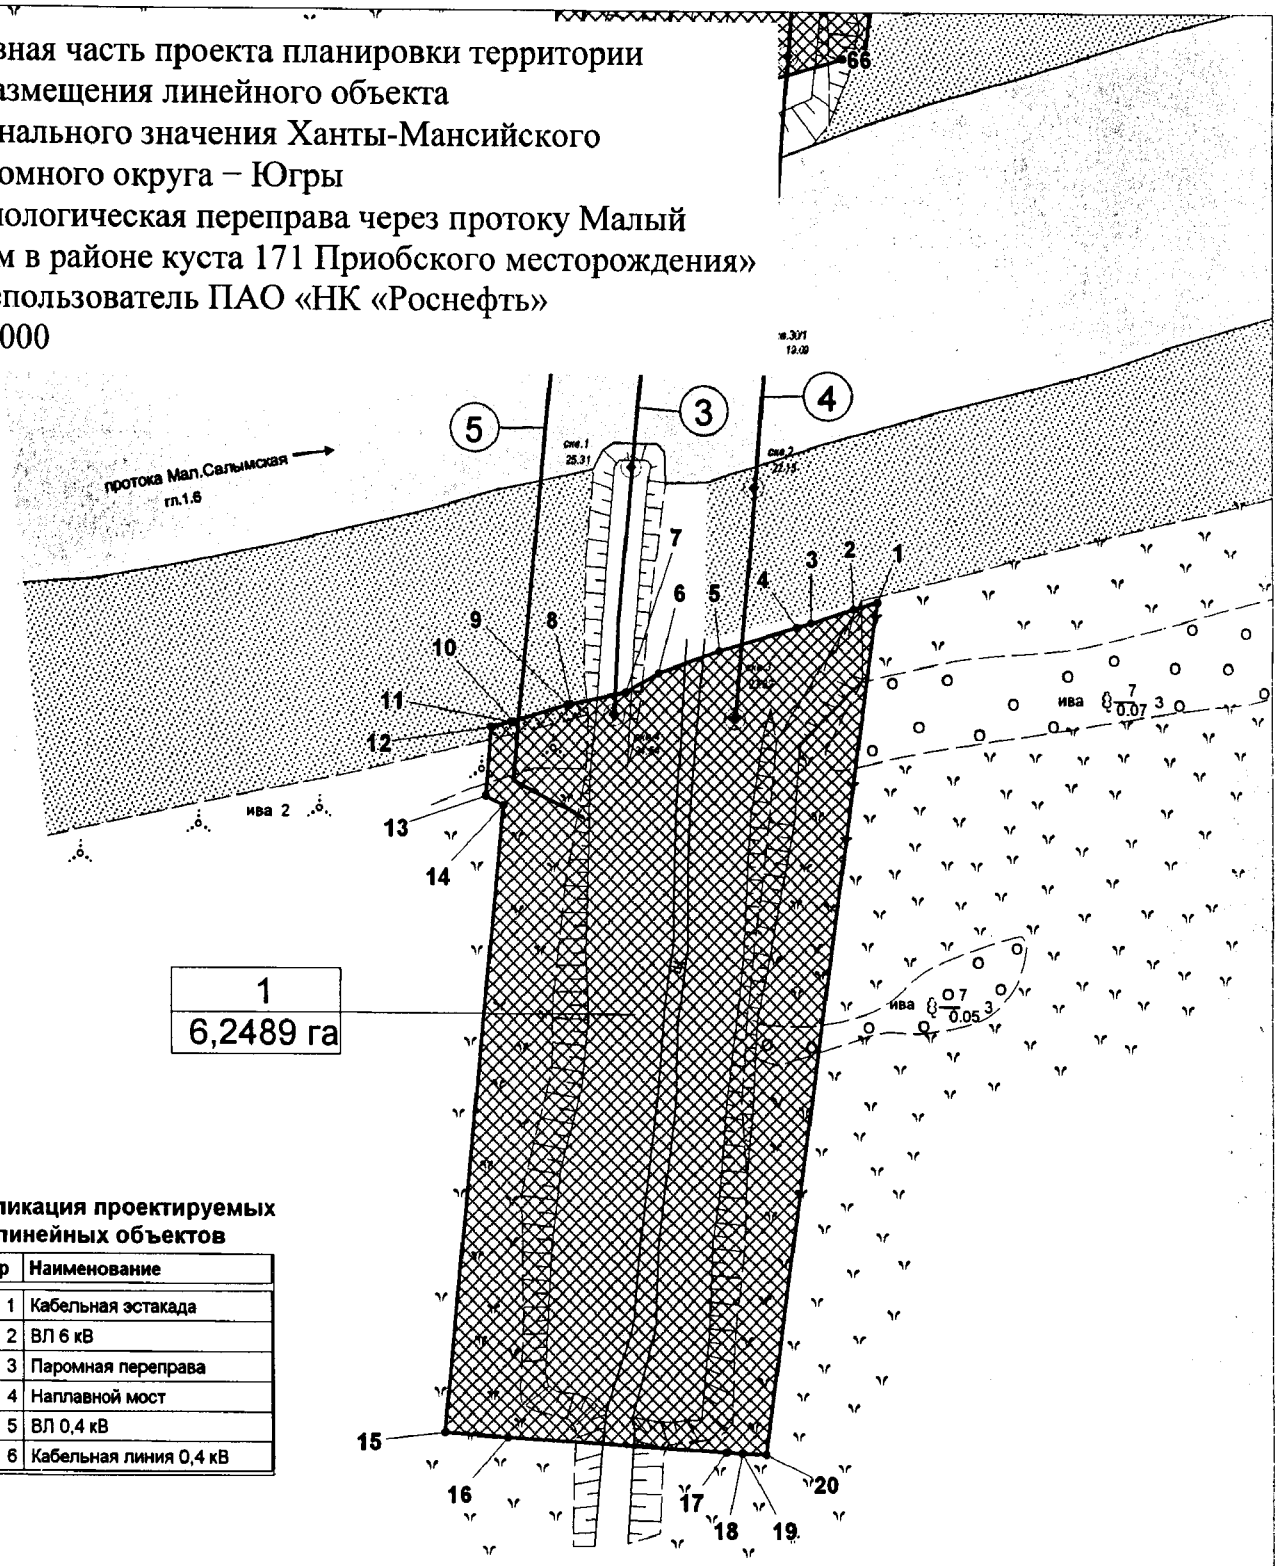

Экспликация проектируемых линейных объектов

Номер	Наименование
1	Кабельная эстакада
2	ВЛ 6 кВ
3	Паромная переправа
4	Наплавной мост
5	ВЛ 0,4 кВ
6	Кабельная линия 0,4 кВ


Экспликация зон планируемого размещения линейных объектов

Номер	Наименование
1	Технологическая переправа через протоку Малый Салым в районе куста 171 Приобского месторождения

УСЛОВНЫЕ ОБОЗНАЧЕНИЯ

- граница зоны размещения линейных объектов
- зона планируемого размещения линейных объектов
- проектные оси трасс линейных объектов
- • 1 точки поворота границы зоны планируемого размещения линейных объектов
- (1) номер линейного объекта
- 1 / 6,2489 га номер зоны планируемого размещения объектов / площадь зоны размещения


Основная часть проекта планировки территории для размещения линейного объекта регионального значения Ханты-Мансийского автономного округа – Югры «Технологическая переправа через протоку Малый Салым в районе куста 171 Приобского месторождения»
Землепользователь ПАО «НК «Роснефть»
М 1:2000

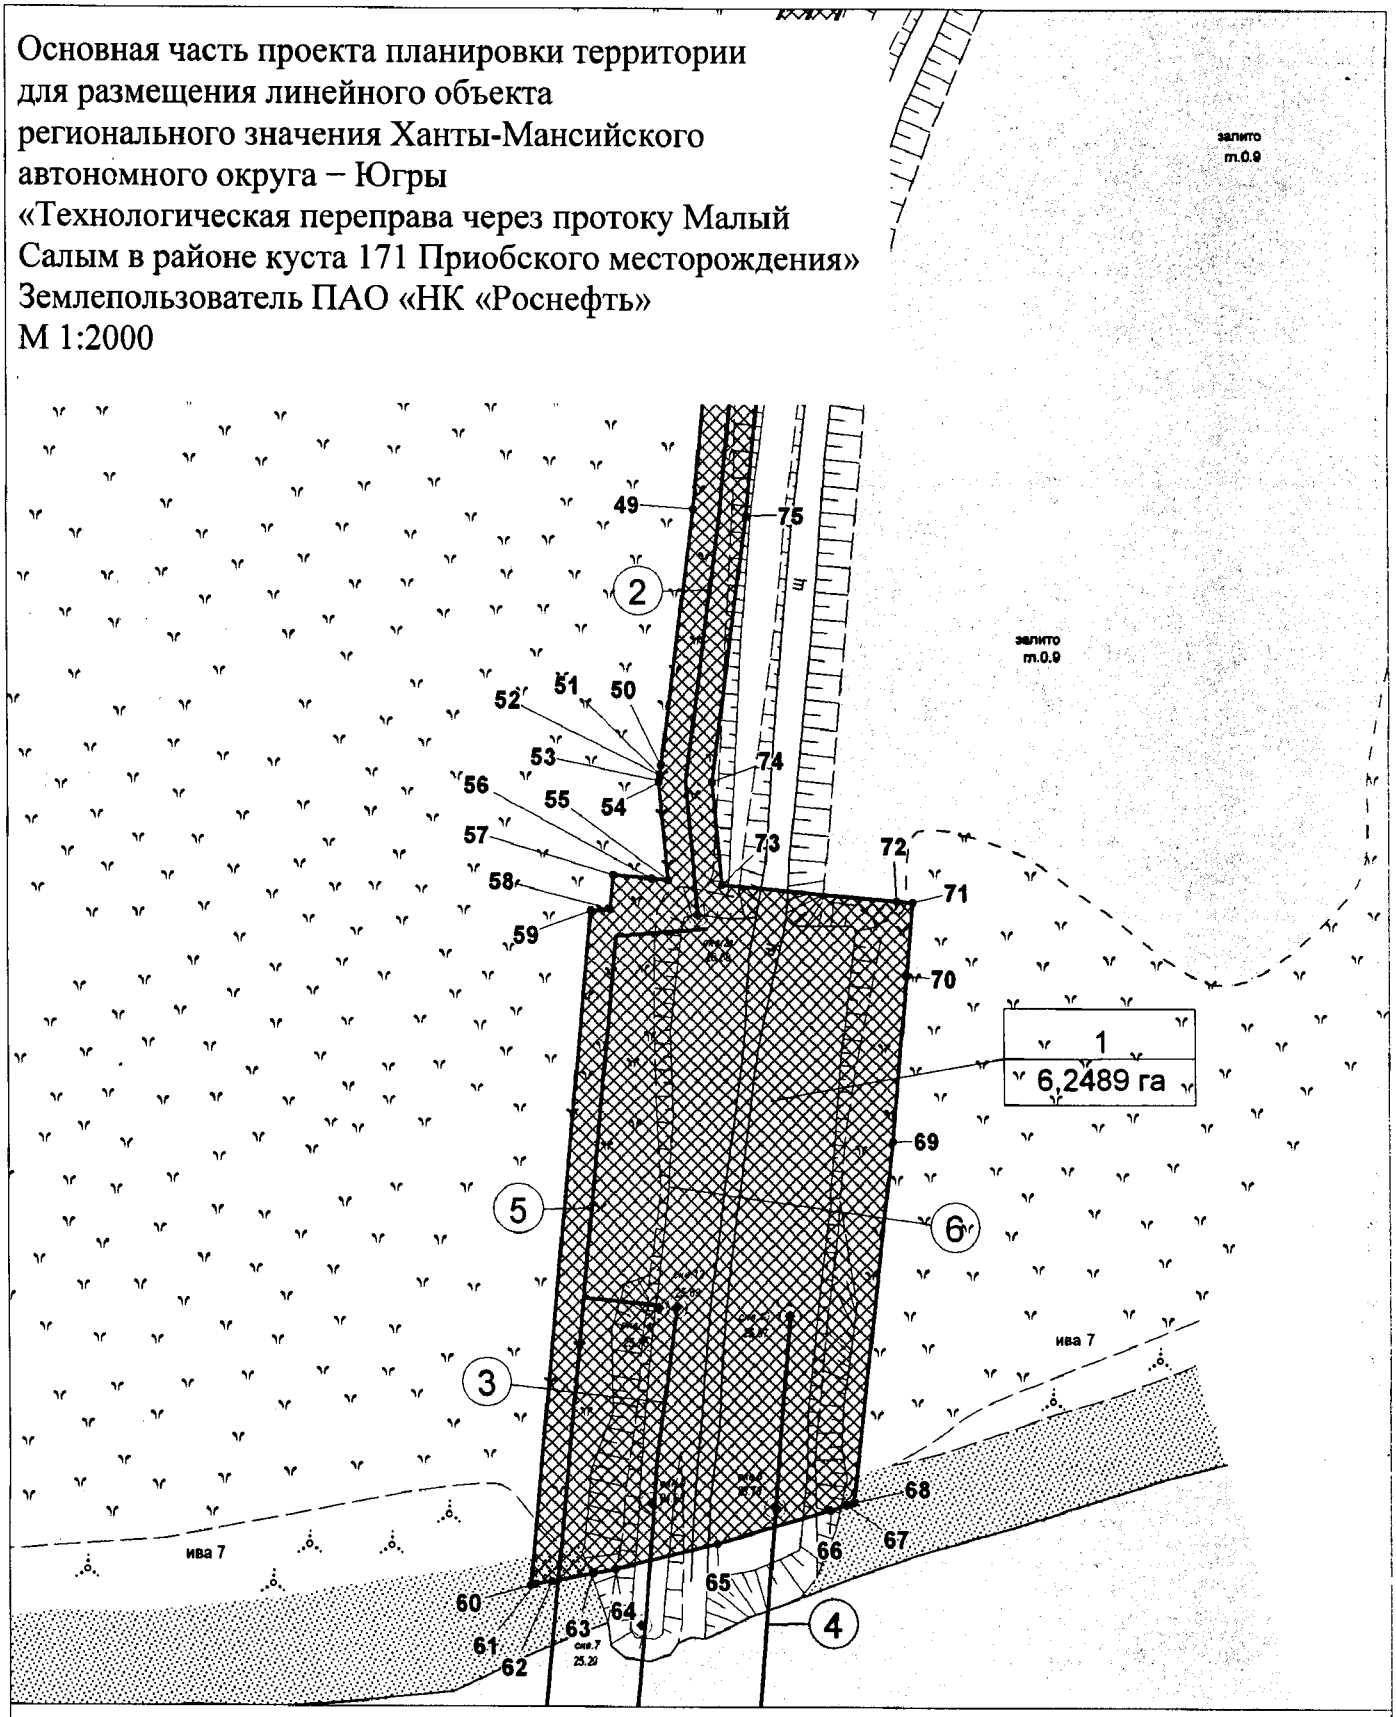

УСЛОВНЫЕ ОБОЗНАЧЕНИЯ

- граница зоны размещения линейных объектов
- зона планируемого размещения линейных объектов
- проектные оси трасс линейных объектов
- • 1 точки поворота границы зоны планируемого размещения линейных объектов
- (1) номер линейного объекта
- 1 / 6,2489 га номер зоны планируемого размещения объектов / площадь зоны размещения

Основная часть проекта планировки территории
для размещения линейного объекта
регионального значения Ханты-Мансийского
автономного округа – Югры
«Технологическая переправа через протоку Малый
Салым в районе куста 171 Приобского месторождения»
Землепользователь ПАО «НК «Роснефть»
М 1:2000

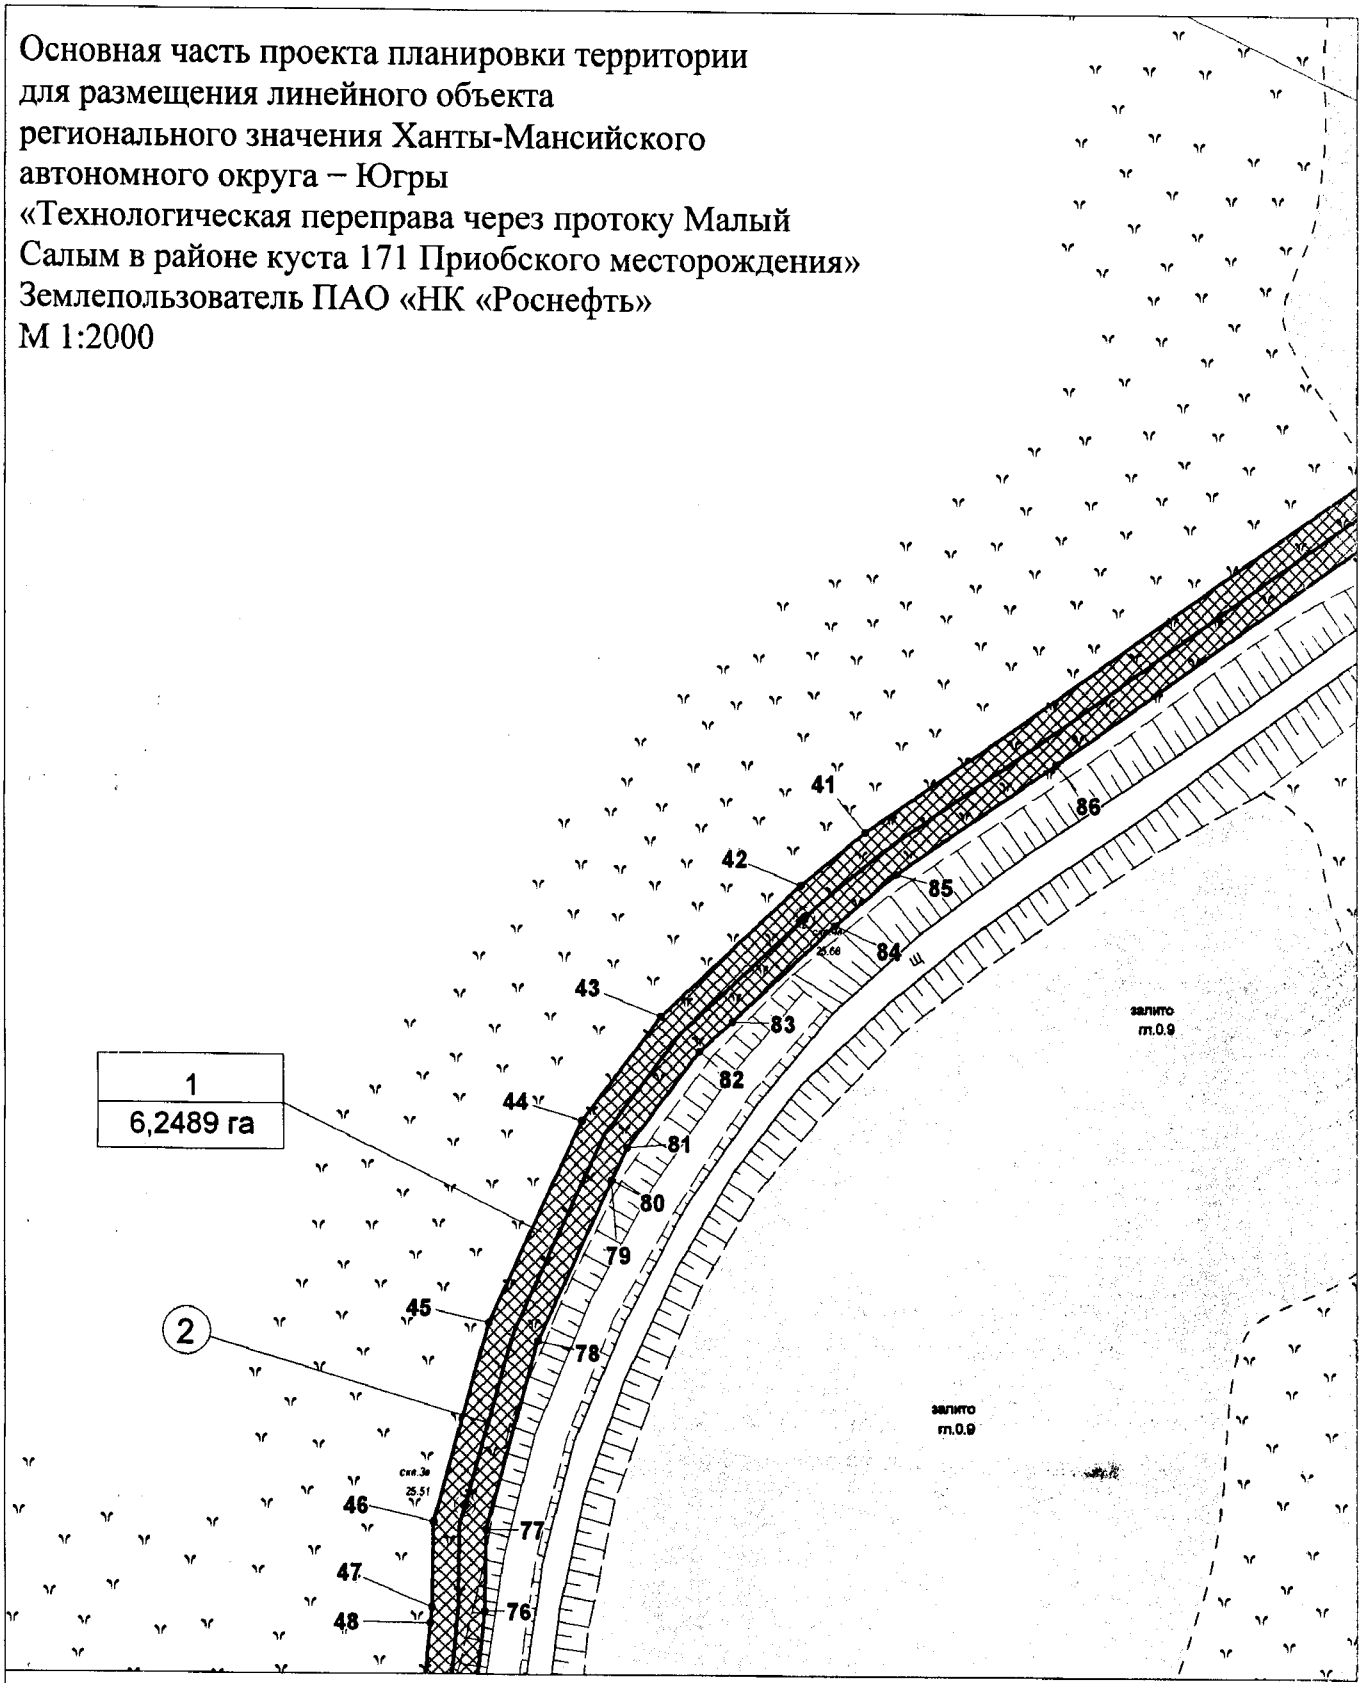

УСЛОВНЫЕ ОБОЗНАЧЕНИЯ

граница зоны размещения линейных объектов

зона планируемого размещения линейных объектов


проектные оси трасс линейных объектов

• 1 точки поворота границы зоны планируемого размещения линейных объектов

(1) номер линейного объекта

1 / 6,2489 га номер зоны планируемого размещения объектов / площадь зоны размещения

Основная часть проекта планировки территории
для размещения линейного объекта
регионального значения Ханты-Мансийского
автономного округа – Югры
«Технологическая переправа через протоку Малый
Салым в районе куста 171 Приобского месторождения»
Землепользователь ПАО «НК «Роснефть»
М 1:2000

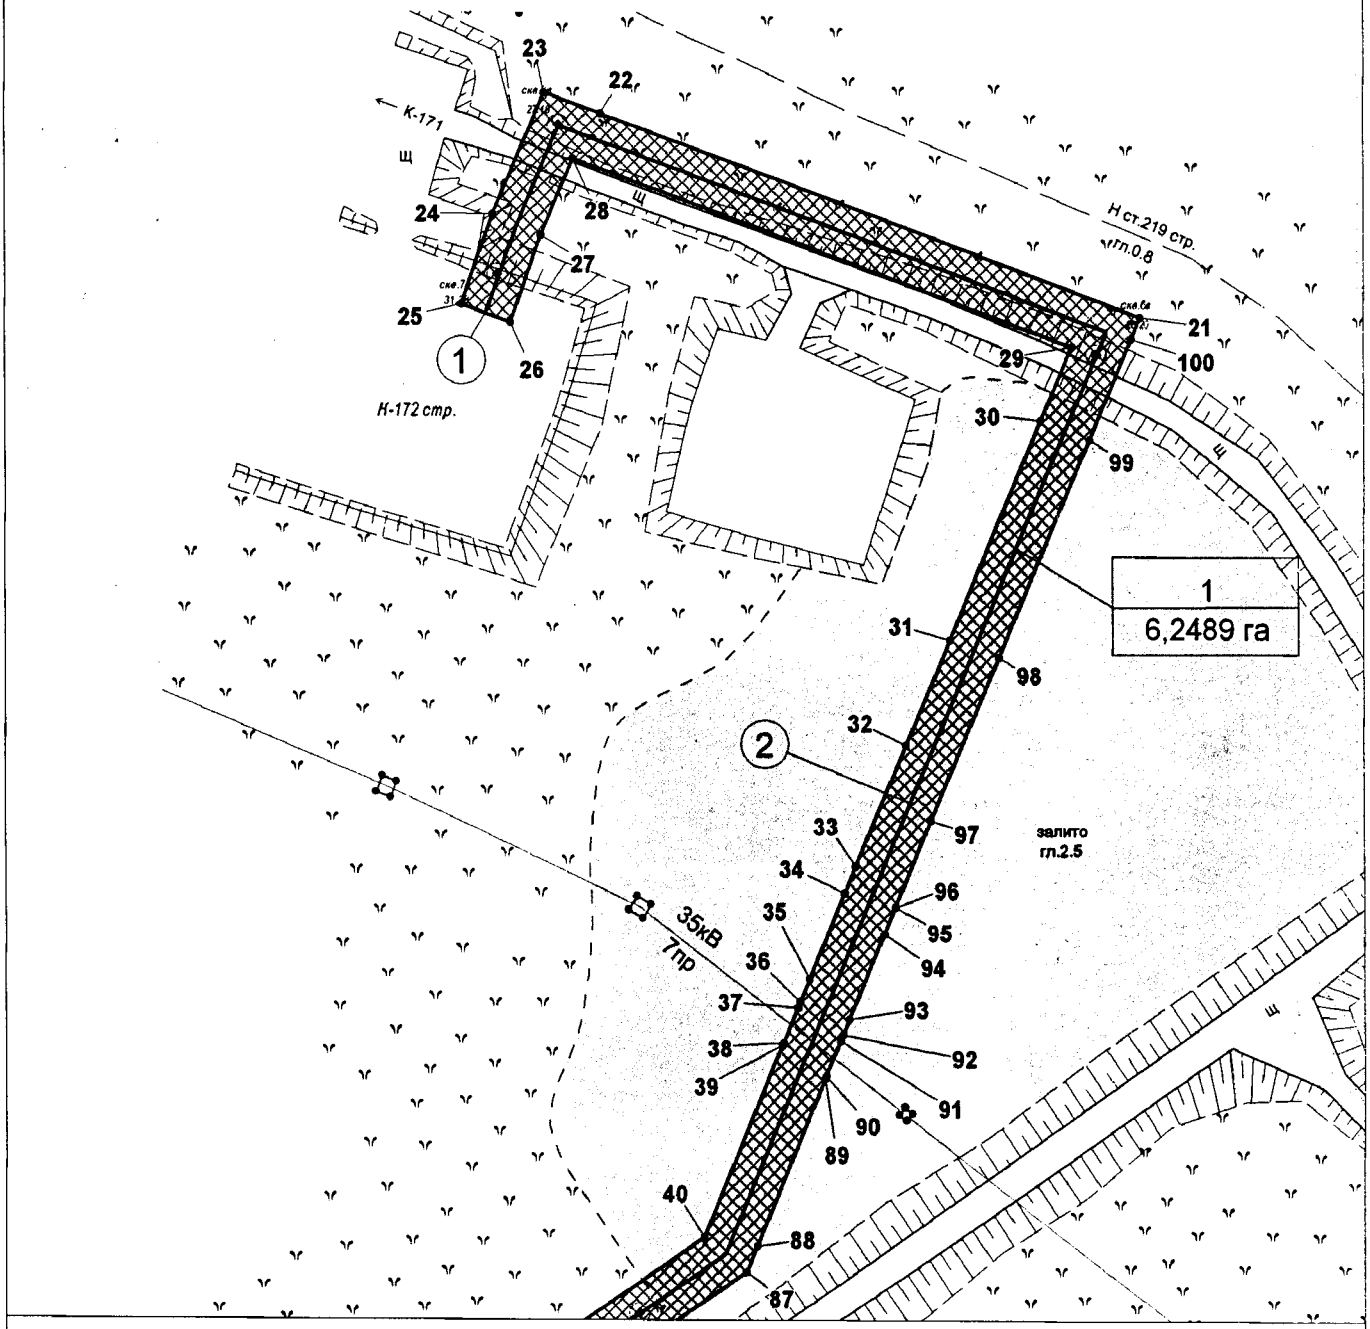

УСЛОВНЫЕ ОБОЗНАЧЕНИЯ

- граница зоны размещения линейных объектов
- зона планируемого размещения линейных объектов
- проектные оси трасс линейных объектов
- • 1 точки поворота границы зоны планируемого размещения линейных объектов
- (1) номер линейного объекта
- 1 / 6,2489 га номер зоны планируемого размещения объектов / площадь зоны размещения

Основная часть проекта планировки территории
для размещения линейного объекта
регионального значения Ханты-Мансийского
автономного округа – Югры
«Технологическая переправа через протоку Малый
Салым в районе куста 171 Приобского месторождения»
Землепользователь ПАО «НК «Роснефть»
Каталог координат (МСК-86)


Номер	X	Y	Номер	X	Y	Номер	X	Y
1	980513,05	2708083,15	45	981111,68	2708054,82	89	981430,79	2708384,81
2	980511,02	2708075,9	46	981050,99	2708037,91	90	981431,69	2708385,19
3	980506,67	2708063,12	47	981025,46	2708037,35	91	981442,2	2708389,6
4	980505,29	2708058,59	48	981020,79	2708036,9	92	981444,13	2708390,41
5	980498,21	2708035,14	49	980974,44	2708032,41	93	981448,64	2708392,3
6	980491,41	2708016,53	50	980898,32	2708022,38	94	981474,54	2708403,18
7	980485,62	2708006,5	51	980895,54	2708022,01	95	981482,5	2708406,52
8	980482,04	2707989,5	52	980895,46	2708022,0	96	981482,51	2708406,52
9	980481,83	2707988,49	53	980893,62	2708021,76	97	981508,41	2708417,39
10	980476,76	2707972,03	54	980893,17	2708021,8	98	981558,51	2708438,42
11	980476,6	2707971,35	55	980864,11	2708024,48	99	981624,33	2708466,05
12	980475,15	2707965,35	56	980864,57	2708019,29	100	981655,09	2708478,97
13	980454,55	2707963,41	57	980865,58	2708007,91			
14	980451,69	2707968,95	58	980855,48	2708006,99			
15	980262,48	2707950,69	59	980855,01	2708001,15			
16	980261,21	2707970,1	60	980654,42	2707982,35			
17	980256,84	2708036,78	61	980654,66	2707983,63			
18	980256,51	2708041,77	62	980655,59	2707988,69			
19	980256,51	2708041,77	63	980657,88	2708001,12			
20	980256,04	2708048,99	64	980659,1	2708007,77			
21	981661,8	2708481,78	65	980666,53	2708038,5			
22	981722,63	2708316,43	66	980676,6	2708072,72			
23	981729,01	2708299,1	67	980678,0	2708077,58			
24	981691,65	2708283,39	68	980678,68	2708079,91			
25	981664,86	2708273,69	69	980786,24	2708092,11			
26	981659,42	2708288,75	70	980836,02	2708096,48			
27	981685,46	2708298,15	71	980857,57	2708098,37			
28	981708,68	2708307,91	72	980858,01	2708093,37			
29	981652,73	2708460,72	73	980862,68	2708040,69			
30	981630,26	2708451,28	74	980893,3	2708037,86			
31	981563,9	2708423,39	75	980972,58	2708048,32			
32	981531,69	2708409,86	76	981024,5	2708053,34			
33	981494,7	2708394,32	77	981048,64	2708053,86			
34	981486,73	2708390,97	78	981106,12	2708069,9			
35	981460,83	2708380,09	79	981154,64	2708092,61			
36	981454,14	2708377,26	80	981154,65	2708092,61			
37	981452,22	2708376,46	81	981164,69	2708097,3			
38	981441,71	2708372,05	82	981194,3	2708119,64			
39	981440,8	2708371,66	83	981203,55	2708129,74			
40	981383,69	2708347,67	84	981232,69	2708161,59			
41	981261,0	2708170,88	85	981248,21	2708180,54			
42	981244,74	2708151,05	86	981282,17	2708229,5			
43	981205,07	2708107,72	87	981373,06	2708360,58			
44	981172,92	2708083,47	88	981381,08	2708363,94			

Ханты-Мансийский автономный округ – Югра
Губернатор

Приложение 45
к постановлению Правительства
Ханты-Мансийского
автономного округа – Югры
от 19 мая 2017 года № 194-п

Проект межевания территории
для размещения линейного объекта
регионального значения Ханты-Мансийского
автономного округа – Югры
«Технологическая переправа через протоку
Малый Салым в районе куста 171 Приобского
месторождения»
Землепользователь ПАО «НК «Роснефть»

Схема расположения листов

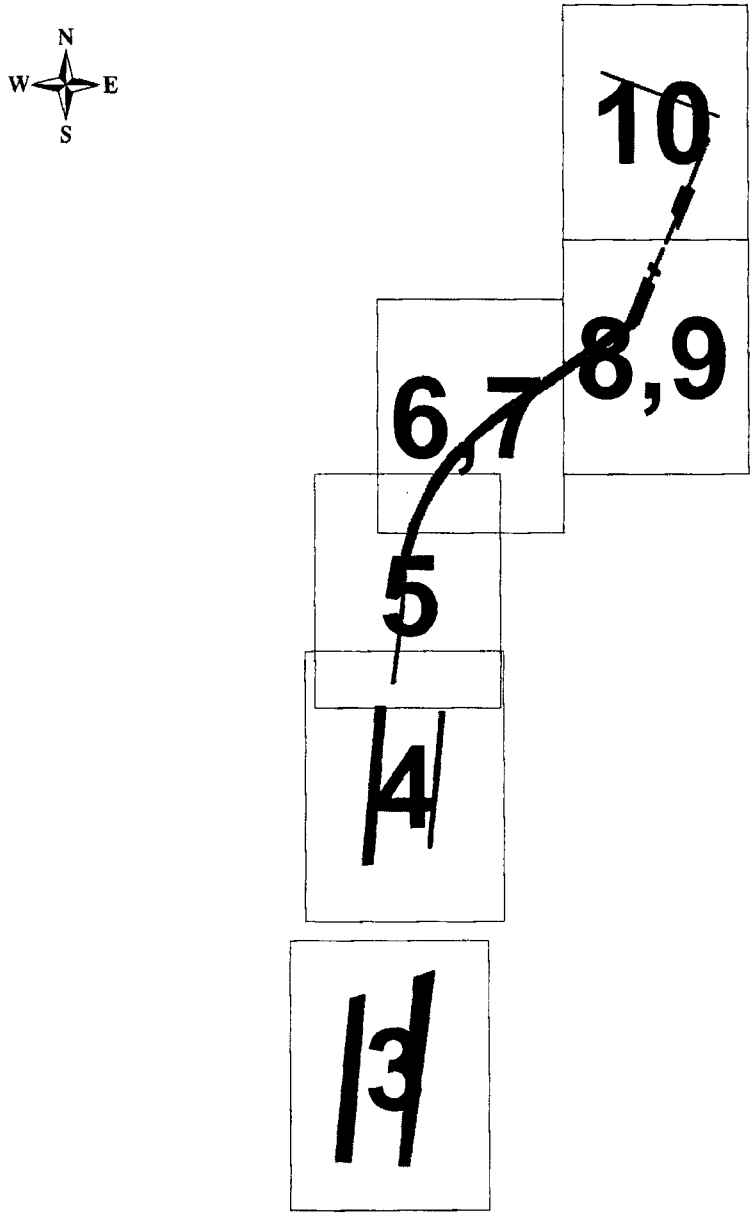


Проект межевания территории
для размещения линейного объекта
регионального значения Ханты-Мансийского
автономного округа – Югры
«Технологическая переправа через протоку Малый
Салым в районе куста 171 Приобского
месторождения»
Землепользователь ПАО «НК «Роснефть»

Экспликация земельных участков под размещение линейных объектов

Условный_номер_ЗУ	Площадь_га	Категория_земель	Вид_аренды
86:02:0808002:ЗУ1	0,1077	земли сельскохозяйственного назначения	долгосрочная аренда
86:02:0808002:ЗУ2	0,5755	земли сельскохозяйственного назначения	краткосрочная аренда
86:02:0808001:ЗУ1	0,3301	земли сельскохозяйственного назначения	долгосрочная аренда
86:02:0808002:2438:ЗУ1	0,0006	земли промышленности	долгосрочная аренда
86:02:0808002:3128:ЗУ1	0,0130	земли промышленности	долгосрочная аренда
86:02:0000000:352:ЗУ1	0,0587	земли промышленности	долгосрочная аренда
86:02:0000000:352:ЗУ2	0,8517	земли промышленности	долгосрочная аренда

Проект межевания территории
для размещения линейного объекта
регионального значения Ханты-Мансийского
автономного округа – Югры
«Технологическая переправа через протоку Малый
Салым в районе куста 171 Приобского
месторождения»
Землепользователь ПАО «НК «Роснефть»
М 1:2000

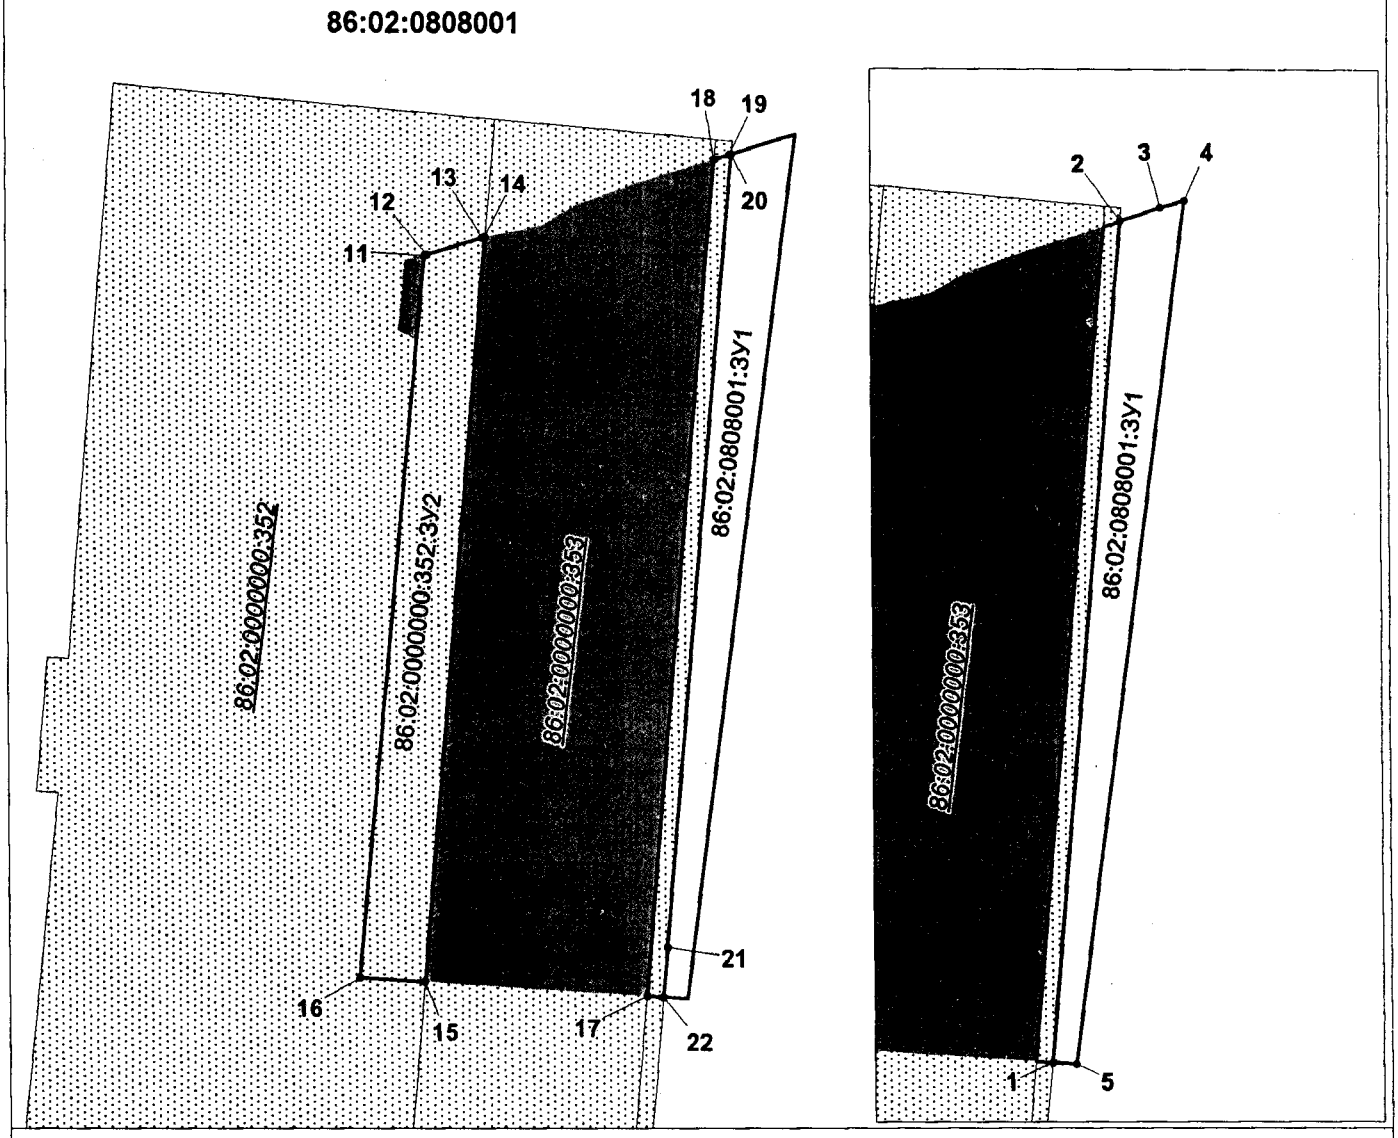

УСЛОВНЫЕ ОБОЗНАЧЕНИЯ

граница земельного участка

земельные участки согласно сведениям государственного кадастра недвижимости

86:02:1001002:278 номер земельного участка в государственном кадастре недвижимости

86:08:0101000:ЗУ1 условный номер формируемого земельного участка

• 1 точка поворота границы земельного участка, устанавливаемой при проведении кадастровых работ


86:02:0808002 кадастровый квартал

наложение на ранее отведенные земельные участки

перспективная зона историко-культурного наследия

малоперспективная зона историко-культурного наследия


Проект межевания территории для размещения линейного объекта регионального значения Ханты-Мансийского автономного округа – Югры «Технологическая переправа через протоку Малый Салым в районе куста 171 Приобского месторождения»
Землепользователь ПАО «НК «Роснефть»
М 1:2000

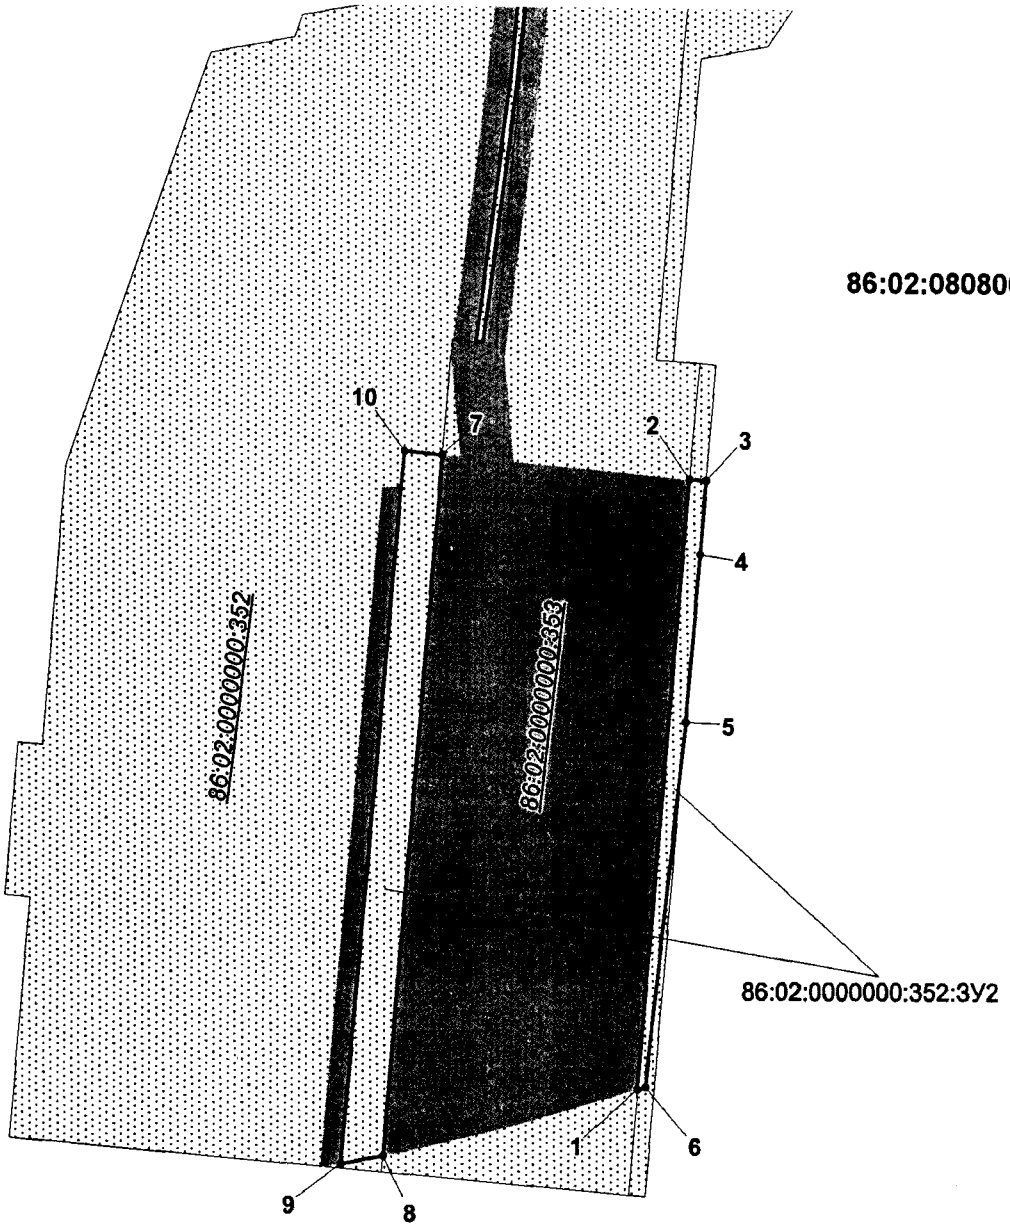

УСЛОВНЫЕ ОБОЗНАЧЕНИЯ

- граница земельного участка
- земельные участки согласно сведениям государственного кадастра недвижимости
- 86:02:1001002:278 — номер земельного участка в государственном кадастре недвижимости
- 86:08:0101000:ЗУ1 — условный номер формируемого земельного участка
- • 1 — точка поворота границы земельного участка, устанавливаемой при проведении кадастровых работ
- 86:02:0808002 — кадастровый квартал
- наложение на ранее отведенные земельные участки
- перспективная зона историко-культурного наследия
- малоперспективная зона историко-культурного наследия


Проект межевания территории для размещения линейного объекта регионального значения Ханты-Мансийского автономного округа – Югры
«Технологическая переправа через протоку Малый Салым в районе куста 171 Приобского месторождения»
Землепользователь ПАО «НК «Роснефть»
М 1:1500

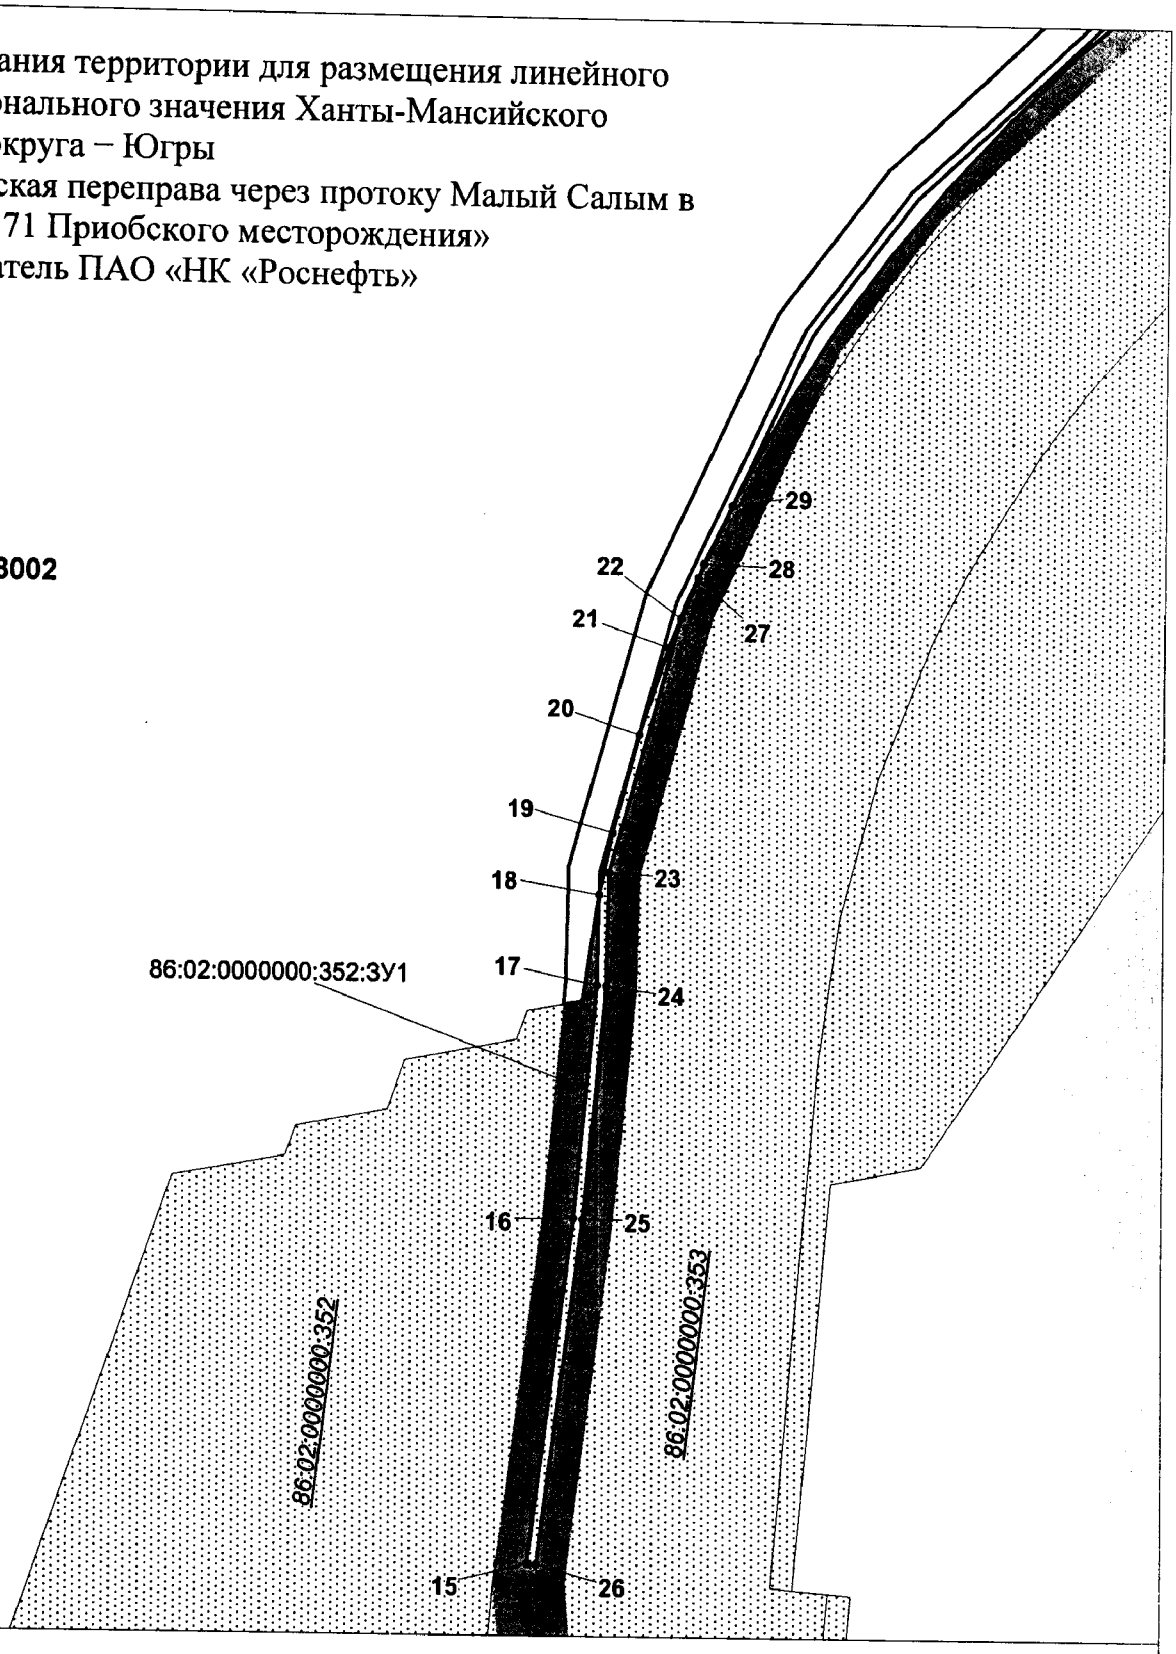

УСЛОВНЫЕ ОБОЗНАЧЕНИЯ

- граница земельного участка
- земельные участки согласно сведениям государственного кадастра недвижимости
- 86:02:1001002:278 — номер земельного участка в государственном кадастре недвижимости
- 86:08:0101000:ЗУ1 — условный номер формируемого земельного участка
- • 1 — точка поворота границы земельного участка, устанавливаемой при проведении кадастровых работ
- 86:02:0808002 — кадастровый квартал
- наложение на ранее отведенные земельные участки
- перспективная зона историко-культурного наследия
- малоперспективная зона историко-культурного наследия


Проект межевания территории
для размещения линейного объекта
регионального значения Ханты-Мансийского
автономного округа – Югры
«Технологическая переправа через протоку Малый
Салым в районе куста 171 Приобского
месторождения»
Землепользователь ПАО «НК «Роснефть»
М 1:1500

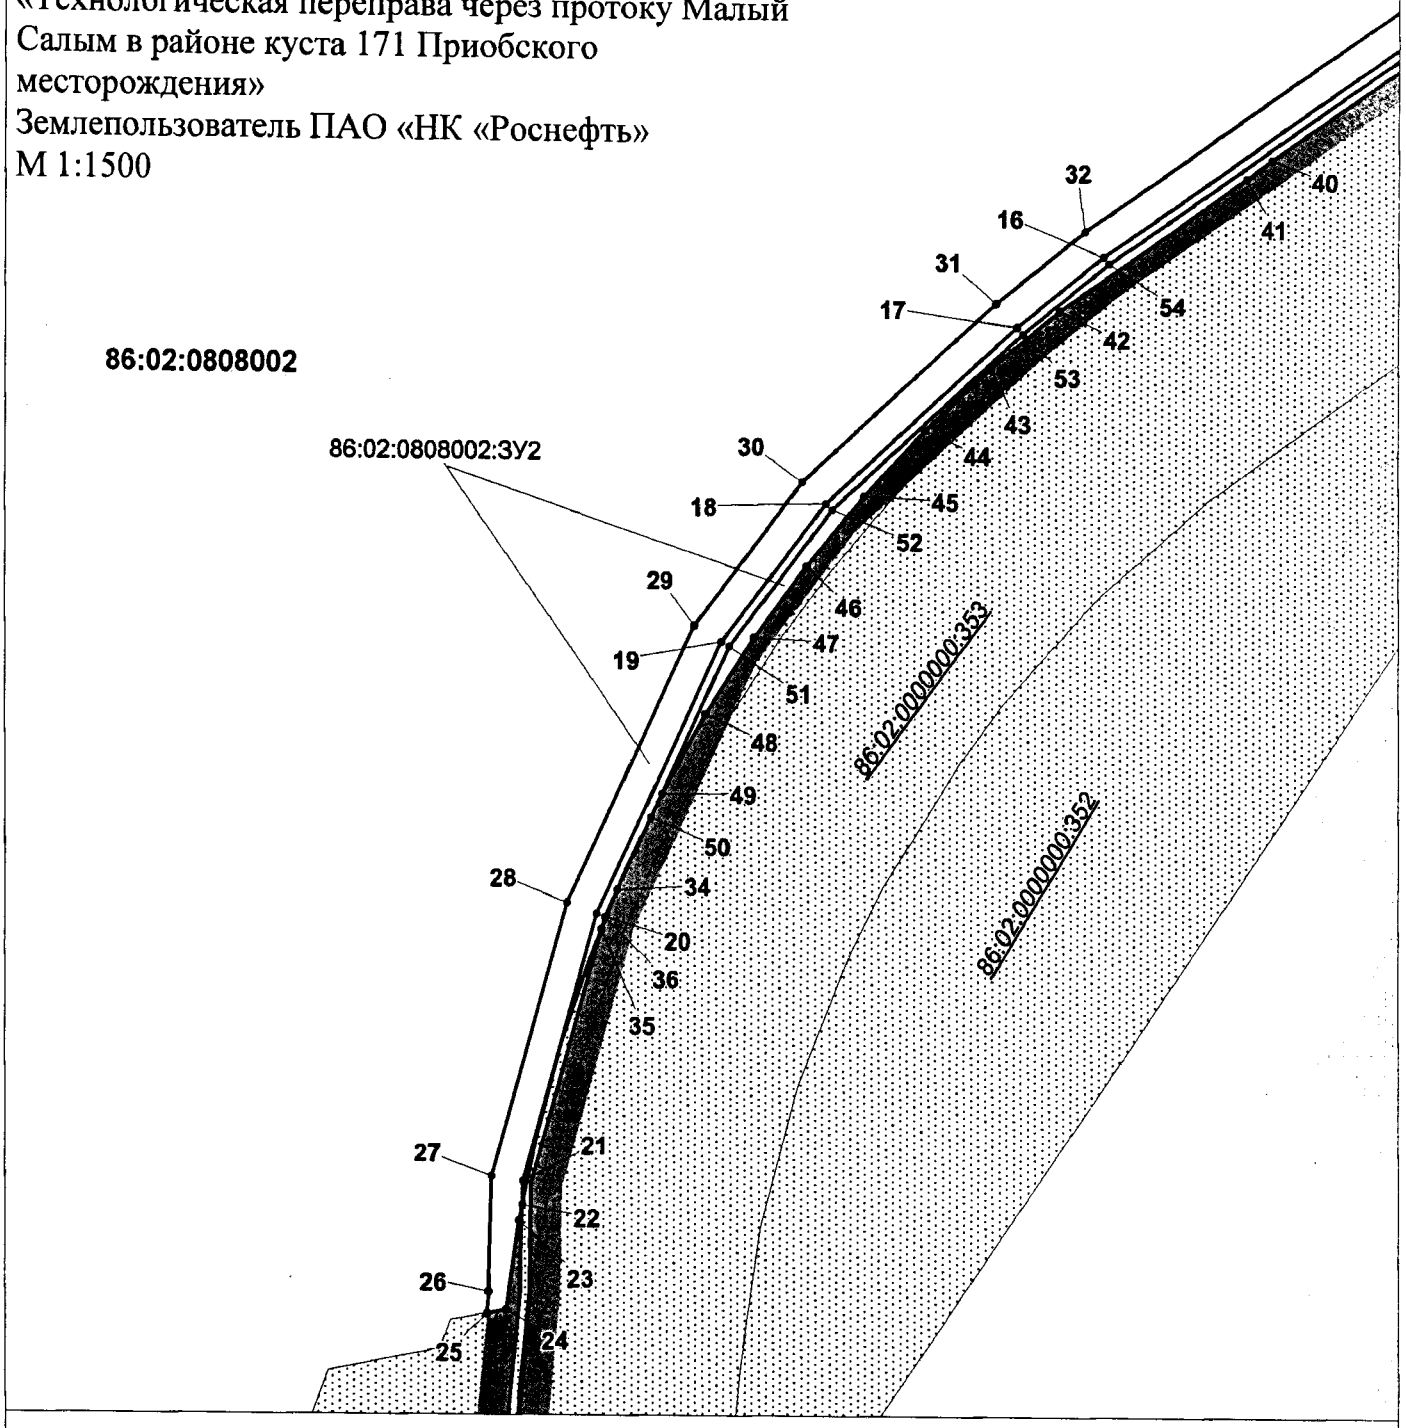

УСЛОВНЫЕ ОБОЗНАЧЕНИЯ

граница земельного участка	• 1 точка поворота границы земельного участка, устанавливаемой при проведении кадастровых работ
земельные участки согласно сведениям государственного кадастра недвижимости	**86:02:0808002** кадастровый квартал
86:02:1001002:278 номер земельного участка в государственном кадастре недвижимости	наложение на ранее отведенные земельные участки
86:08:0101000:ЗУ1 условный номер формируемого земельного участка	перспективная зона историко-культурного наследия
	малоперспективная зона историко-культурного наследия

Проект межевания территории
для размещения линейного объекта
регионального значения Ханты-Мансийского
автономного округа – Югры
«Технологическая переправа через протоку Малый
Салым в районе куста 171 Приобского
месторождения»
Землепользователь ПАО «НК «Роснефть»
М 1:1500

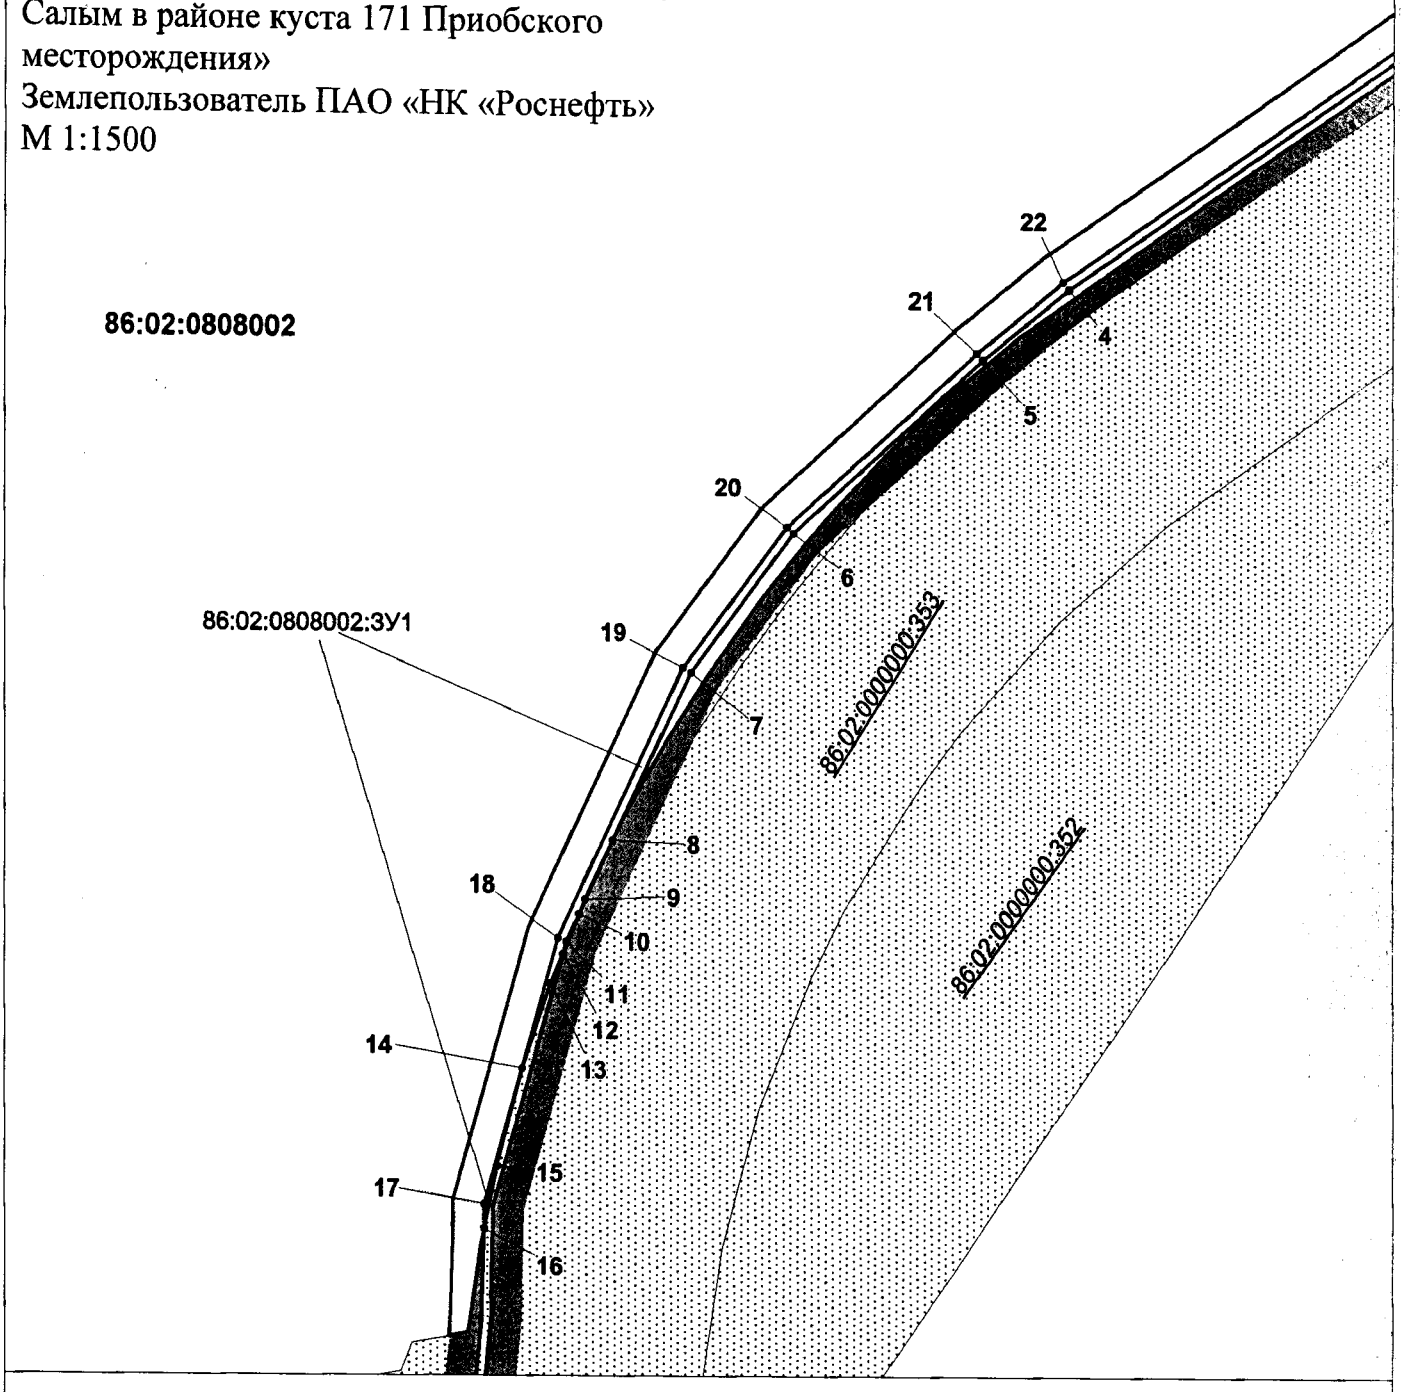

УСЛОВНЫЕ ОБОЗНАЧЕНИЯ

граница земельного участка

земельные участки согласно сведениям государственного кадастра недвижимости

86:02:1001002:278 номер земельного участка в государственном кадастре недвижимости

86:08:0101000:ЗУ1 условный номер формируемого земельного участка


• 1 точка поворота границы земельного участка, устанавливаемой при проведении кадастровых работ


86:02:0808002 кадастровый квартал

наложение на ранее отведенные земельные участки


перспективная зона историко-культурного наследия

малоперспективная зона историко-культурного наследия

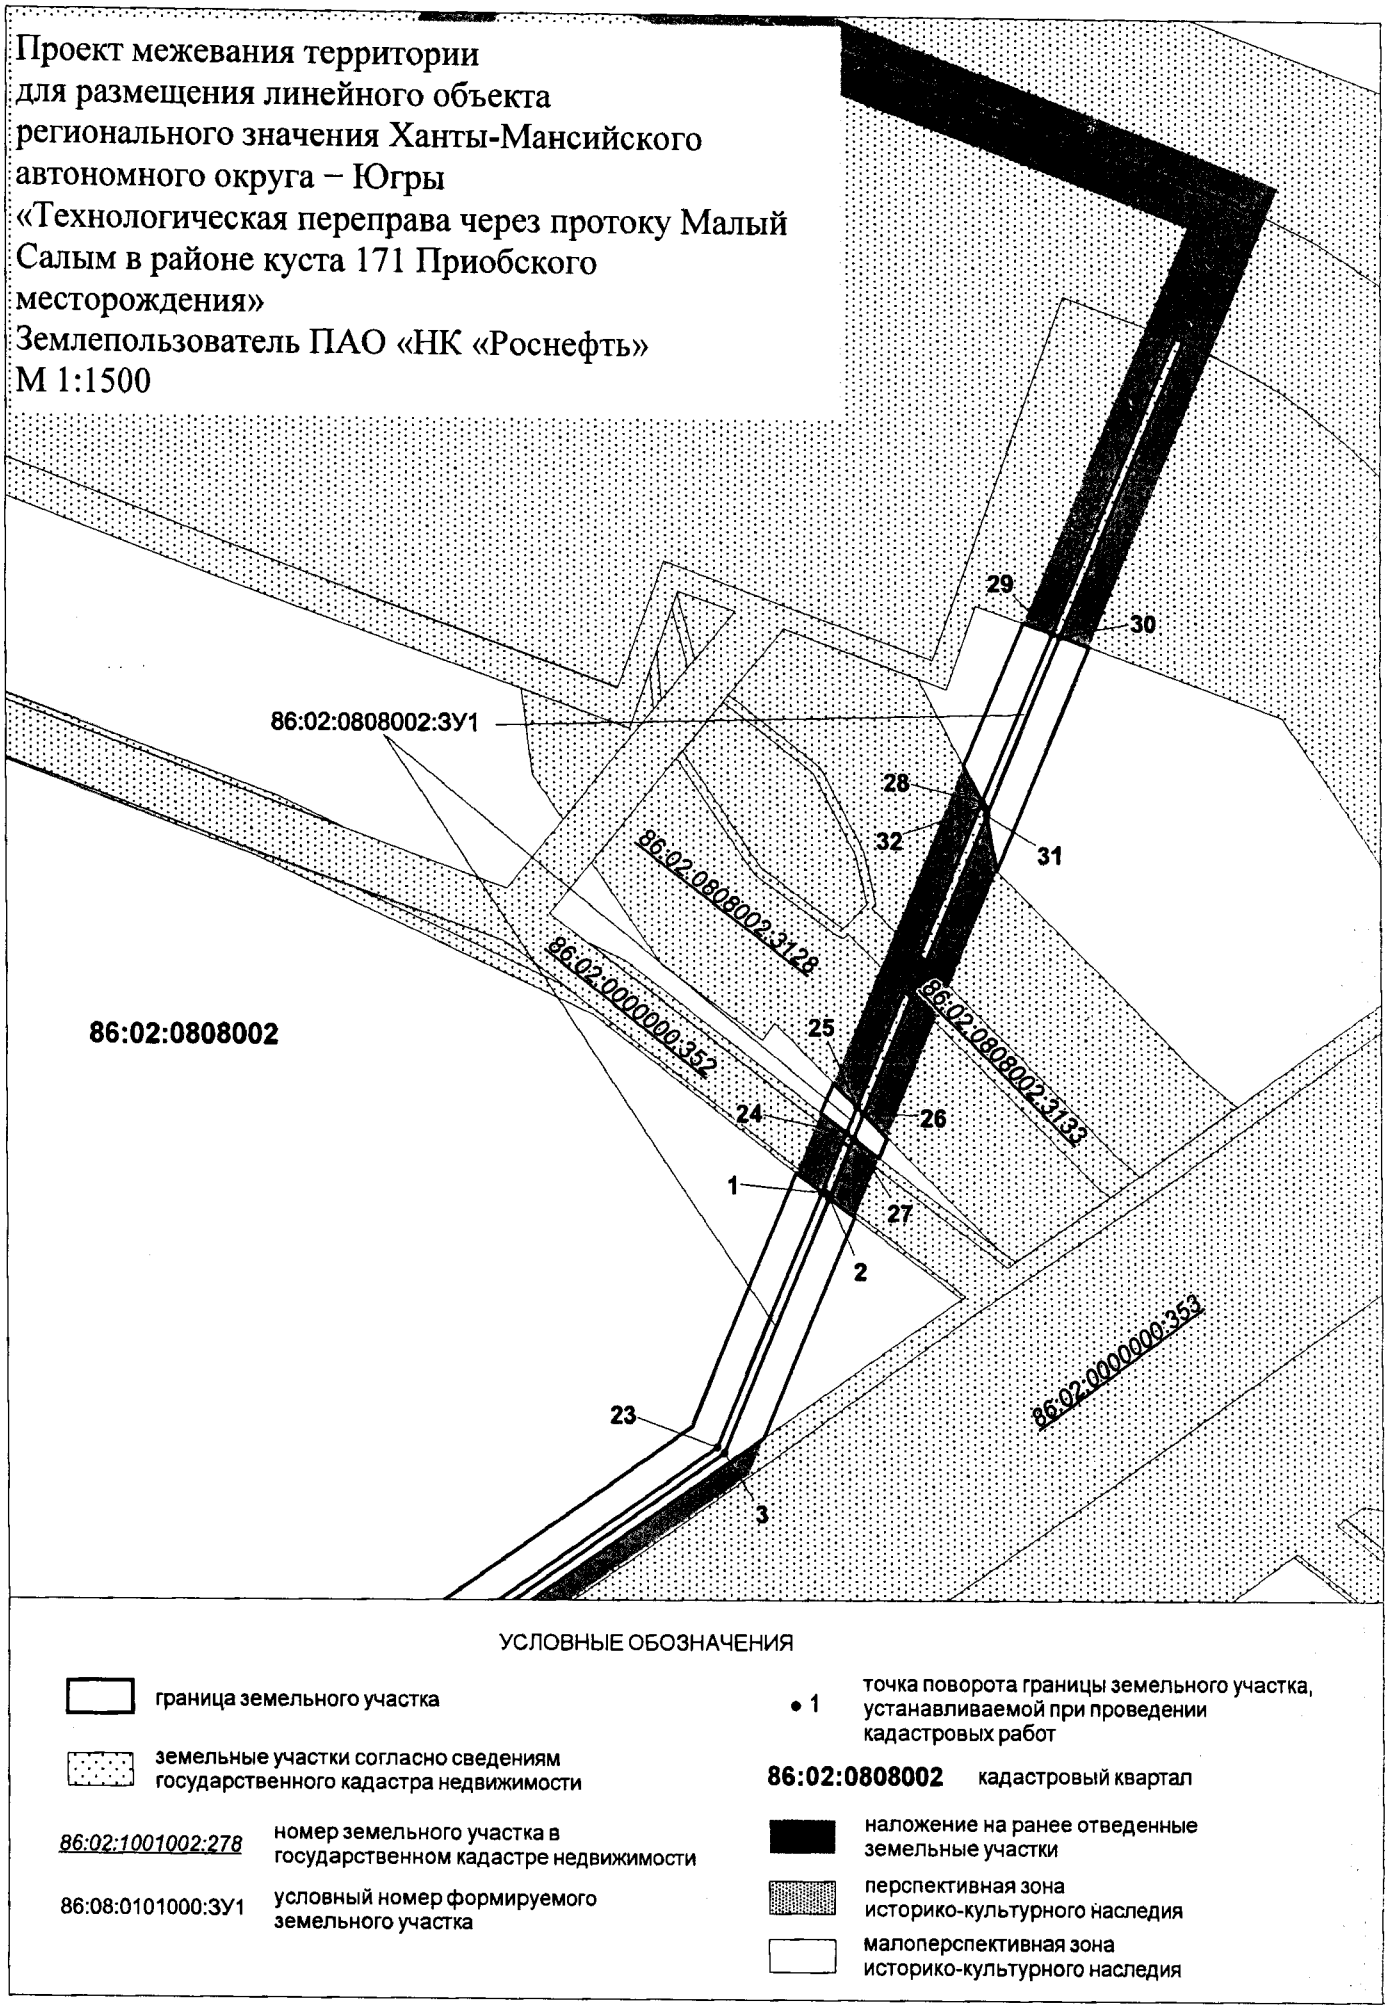
Проект межевания территории
для размещения линейного объекта
регионального значения Ханты-Мансийского
автономного округа – Югры
«Технологическая переправа через протоку Малый
Салым в районе куста 171 Приобского
месторождения»
Землепользователь ПАО «НК «Роснефть»
М 1:1500
86:02:0808002:ЗУ1
86:02:0808002
86:02:0808002:3128
86:02:0000000:352
86:02:0808002:3133
86:02:0000000:353
1
2
3
23
24
25
26
27
28
29
30
31
32
УСЛОВНЫЕ ОБОЗНАЧЕНИЯ
граница земельного участка
земельные участки согласно сведениям государственного кадастра недвижимости
86:02:1001002:278 номер земельного участка в государственном кадастре недвижимости
86:08:0101000:ЗУ1 условный номер формируемого земельного участка
• 1 точка поворота границы земельного участка, устанавливаемой при проведении кадастровых работ
86:02:0808002 кадастровый квартал
наложение на ранее отведенные земельные участки
перспективная зона историко-культурного наследия
малоперспективная зона историко-культурного наследия

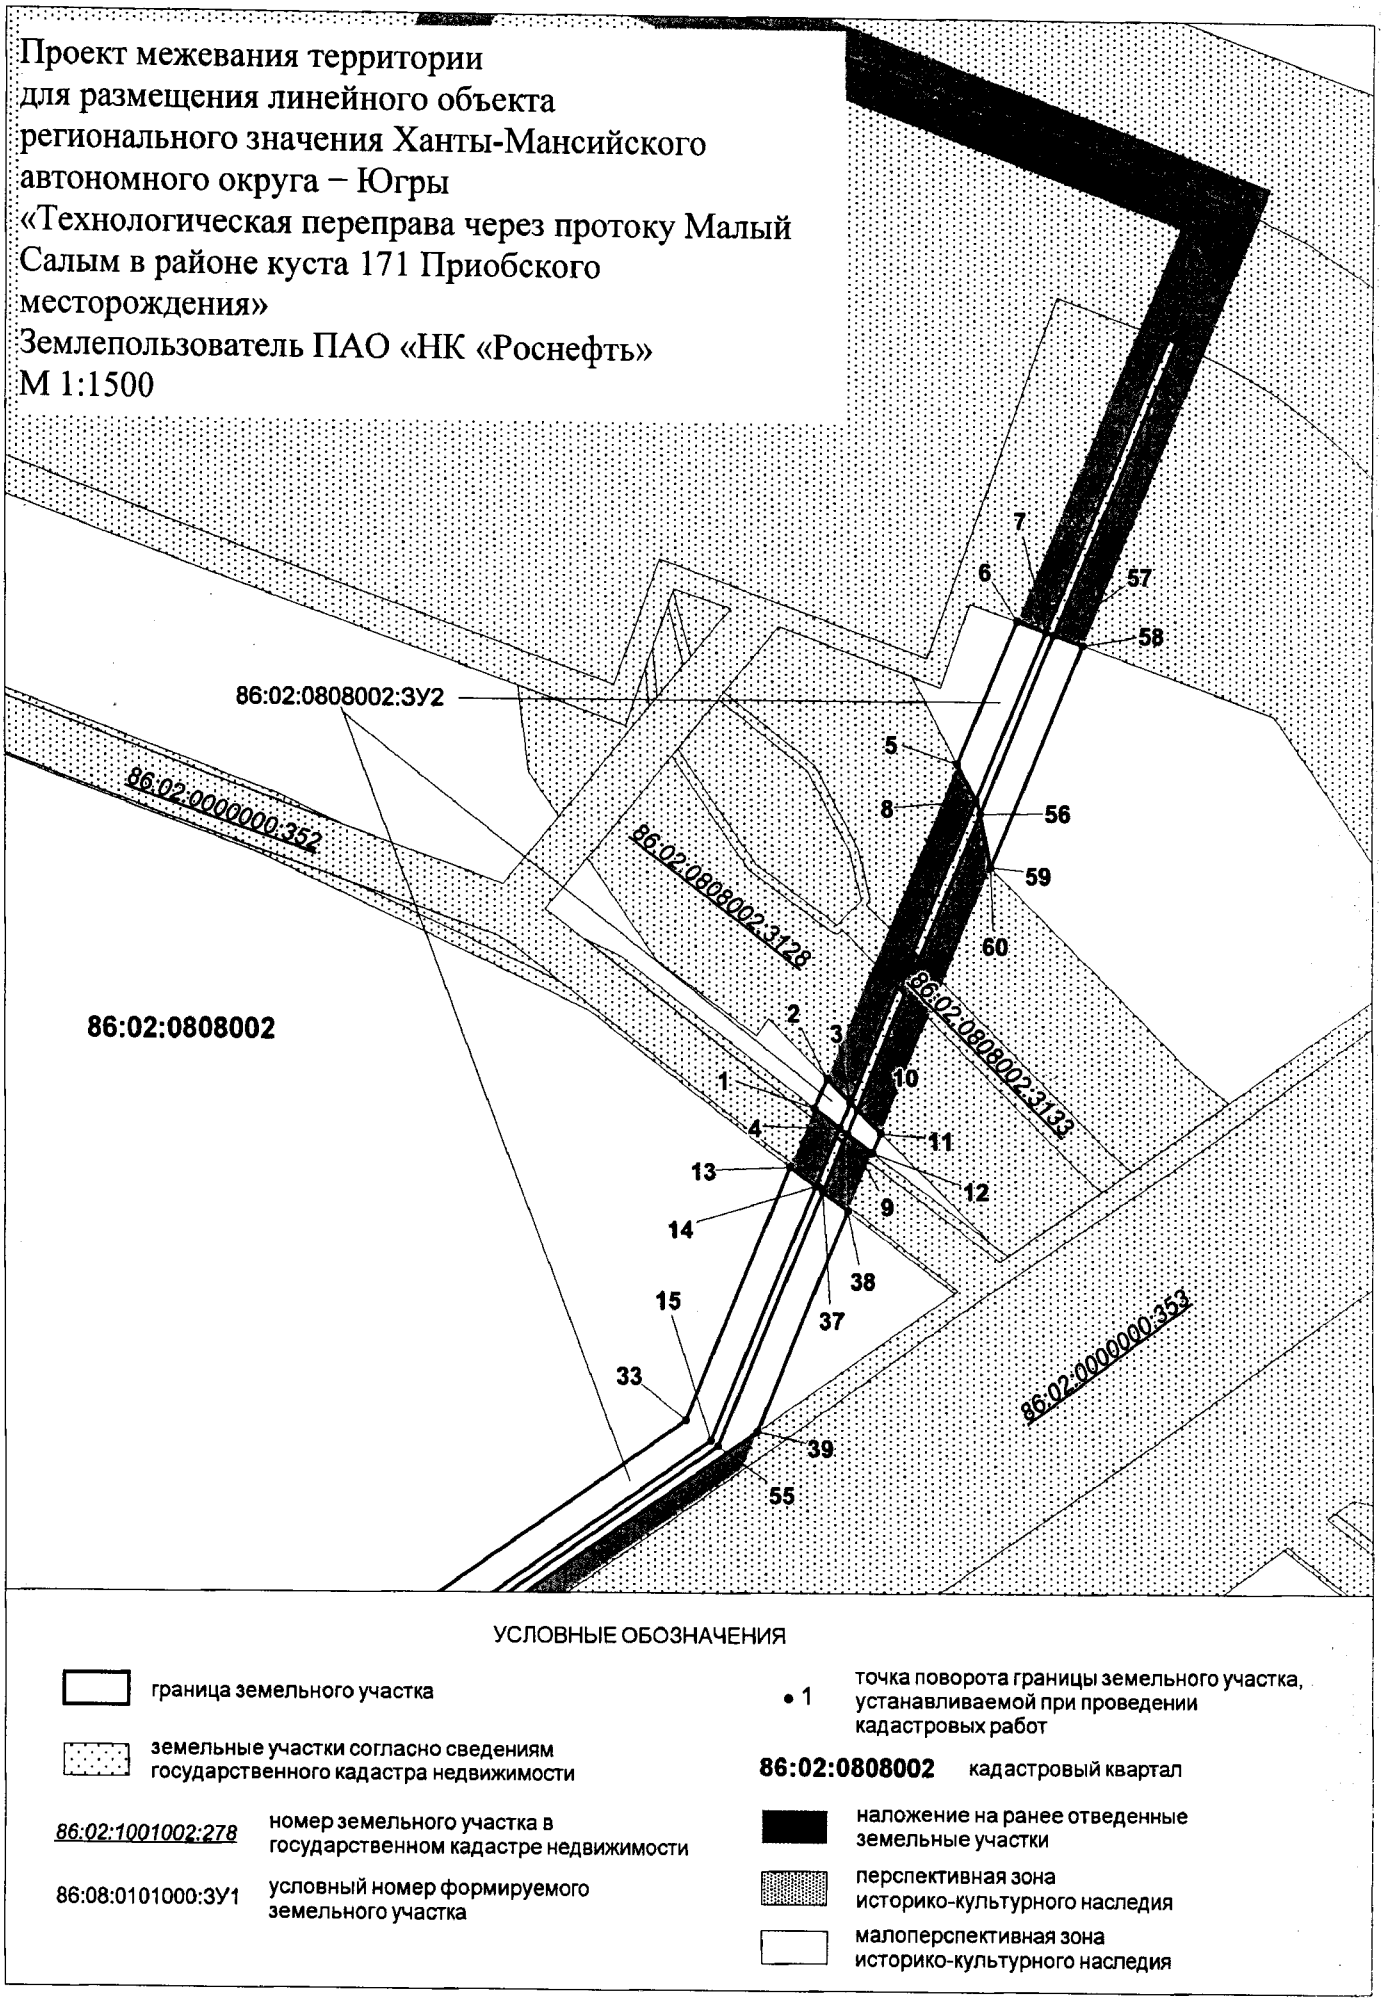
Проект межевания территории
для размещения линейного объекта
регионального значения Ханты-Мансийского
автономного округа – Югры
«Технологическая переправа через протоку Малый
Салым в районе куста 171 Приобского
месторождения»
Землепользователь ПАО «НК «Роснефть»
М 1:1500
86:02:0808002:ЗУ2
86:02:0000000:352
86:02:0808002:3128
86:02:0808002
86:02:0808002:3133
86:02:0000000:353
1
2
3
4
5
6
7
8
9
10
11
12
13
14
15
33
37
38
39
55
56
57
58
59
60
УСЛОВНЫЕ ОБОЗНАЧЕНИЯ
граница земельного участка
земельные участки согласно сведениям государственного кадастра недвижимости
86:02:1001002:278 номер земельного участка в государственном кадастре недвижимости
86:08:0101000:ЗУ1 условный номер формируемого земельного участка
• 1 точка поворота границы земельного участка, устанавливаемой при проведении кадастровых работ
86:02:0808002 кадастровый квартал
наложение на ранее отведенные земельные участки
перспективная зона историко-культурного наследия
малоперспективная зона историко-культурного наследия

Проект межевания территории
для размещения линейного объекта
регионального значения Ханты-Мансийского
автономного округа – Югры
«Технологическая переправа через протоку Малый
Салым в районе куста 171 Приобского
месторождения»
Землепользователь ПАО «НК «Роснефть»
М 1:2000

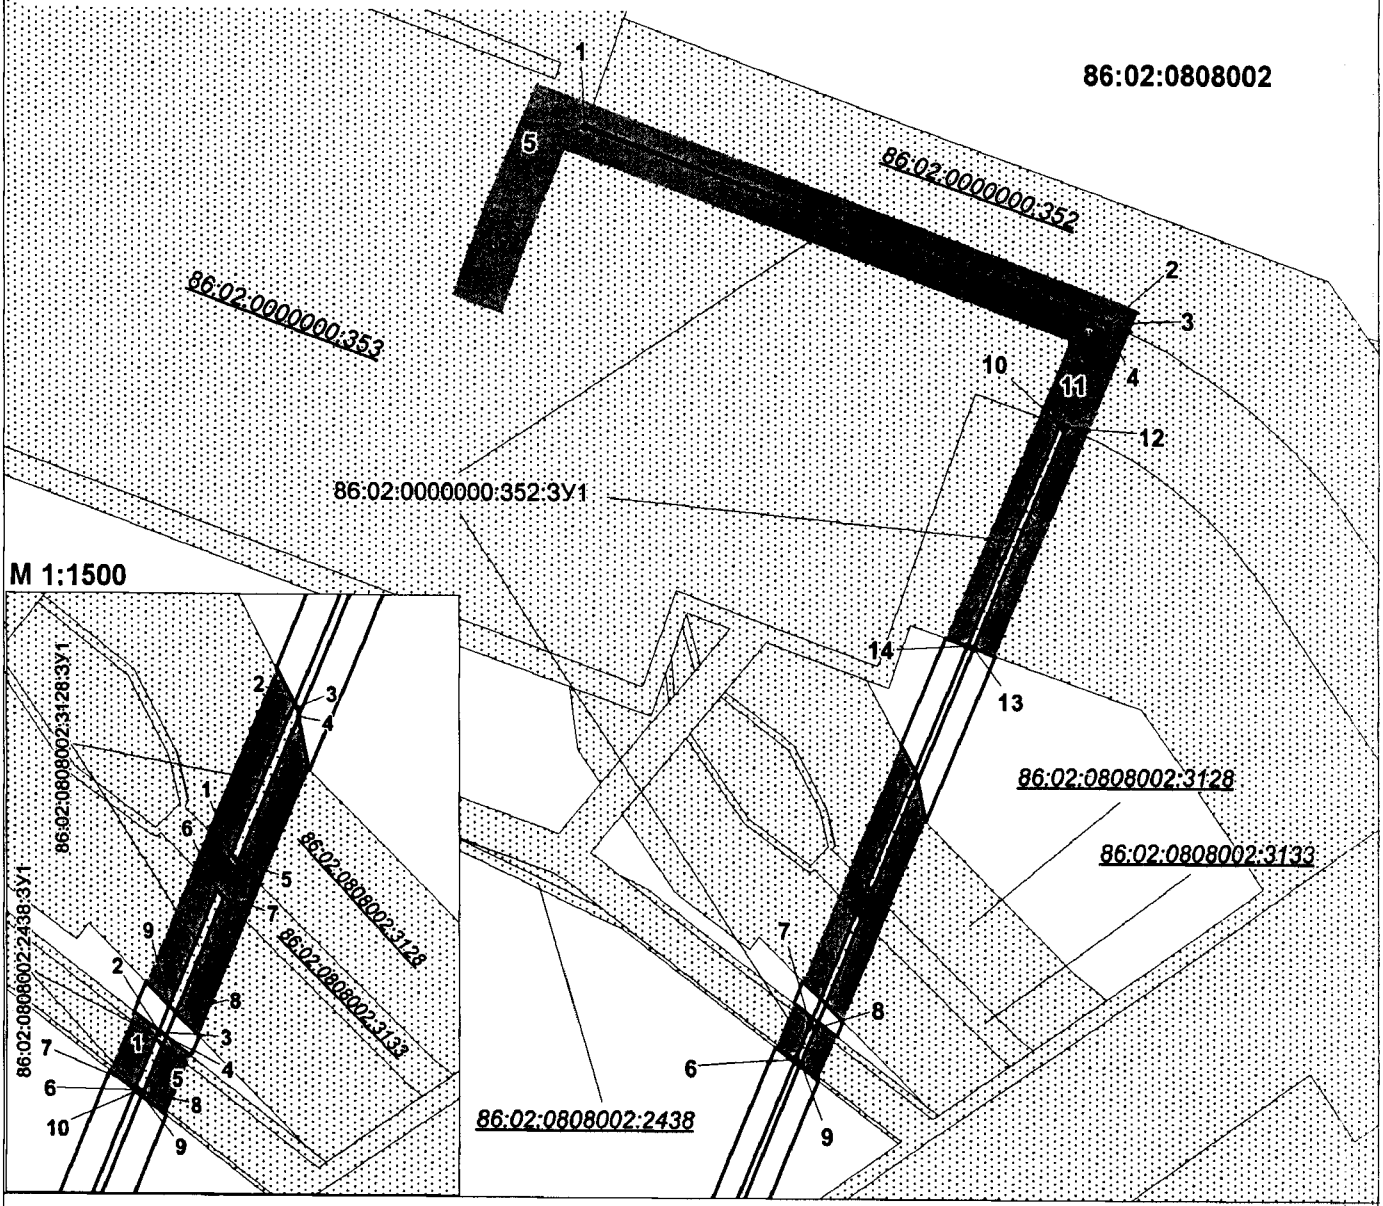

УСЛОВНЫЕ ОБОЗНАЧЕНИЯ

- граница земельного участка
- земельные участки согласно сведениям государственного кадастра недвижимости
- 86:02:1001002:278 — номер земельного участка в государственном кадастре недвижимости
- 86:08:0101000:ЗУ1 — условный номер формируемого земельного участка
- • 1 — точка поворота границы земельного участка, устанавливаемой при проведении кадастровых работ
- 86:02:0808002 — кадастровый квартал
- наложение на ранее отведенные земельные участки
- перспективная зона историко-культурного наследия
- малоперспективная зона историко-культурного наследия

Проект межевания территории
для размещения линейного объекта
регионального значения Ханты-Мансийского
автономного округа – Югры
«Технологическая переправа через протоку Малый
Салым в районе куста 171 Приобского
месторождения»
Землепользователь ПАО «НК «Роснефть»
Каталог координат (МСК-86)

86:02:0808002:ЗУ1

Номер	X	Y
1	981436,42	2708377,42
2	981435,17	2708379,07
3	981377,78	2708354,95
4	981253,8	2708176,32
5	981237,98	2708157,01
6	981199,04	2708114,44
7	981168,31	2708091,26
8	981130,74	2708073,68
9	981117,84	2708067,46
10	981114,69	2708066,17
11	981108,57	2708063,31
12	981105,84	2708062,55
13	981099,26	2708059,86
14	981080,24	2708053,42
15	981058,42	2708047,69
16	981044,68	2708044,78
17	981050,0	2708044,89
18	981109,28	2708061,43
19	981169,35	2708089,55
20	981200,4	2708112,97
21	981239,48	2708155,67
22	981255,39	2708175,07
23	981379,11	2708353,33
24	981449,76	2708383,01
25	981455,5	2708385,43
26	981453,97	2708386,97
27	981448,5	2708384,66
28	981523,69	2708414,09
29	981561,54	2708429,99
30	981560,86	2708431,88
31	981520,69	2708415,0
32	981522,7	2708414,62

86:02:0808002:ЗУ2

Номер	X	Y
1	981454,14	2708377,26
2	981460,83	2708380,09
3	981455,5	2708385,43
4	981449,76	2708383,01
5	981531,69	2708409,86
6	981563,9	2708423,39
7	981561,54	2708429,99
8	981523,69	2708414,09
9	981448,5	2708384,66
10	981453,97	2708386,97
11	981448,64	2708392,3
12	981444,13	2708390,41
13	981440,8	2708371,66
14	981436,42	2708377,42
15	981379,11	2708353,33
16	981255,39	2708175,07
17	981239,48	2708155,67
18	981200,4	2708112,97
19	981169,35	2708089,55
20	981109,28	2708061,43
21	981050,0	2708044,89
22	981044,68	2708044,78
23	981041,23	2708044,04
24	981021,61	2708041,2
25	981020,79	2708036,9
26	981025,46	2708037,35
27	981050,99	2708037,91
28	981111,68	2708054,82
29	981172,92	2708083,47
30	981205,07	2708107,72
31	981244,74	2708151,05
32	981261,0	2708170,88
33	981383,69	2708347,67
34	981114,69	2708066,17
35	981105,84	2708062,55
36	981108,57	2708063,31
37	981435,17	2708379,07
38	981430,79	2708384,81
39	981381,08	2708363,94
40	981277,18	2708213,31
41	981273,1	2708207,44
42	981243,25	2708165,28
43	981230,4	2708149,84
44	981216,62	2708135,26
45	981201,98	2708121,53

Номер	X	Y
46	981186,56	2708108,68
47	981170,34	2708096,84
48	981153,44	2708085,98
49	981135,92	2708076,18
50	981130,74	2708073,68
51	981168,31	2708091,26
52	981199,04	2708114,44
53	981237,98	2708157,01
54	981253,8	2708176,32
55	981377,78	2708354,95
56	981520,69	2708415,0
57	981560,86	2708431,88
58	981558,51	2708438,42
59	981508,41	2708417,39
60	981508,45	2708417,35

86:02:0808001:ЗУ1

Номер	X	Y
1	980256,51	2708041,77
2	980506,88	2708063,73
3	980511,02	2708075,9
4	980513,05	2708083,15
5	980256,04	2708048,99

86:02:0808002:2438:ЗУ1

Номер	X	Y
1	981447,83	2708382,21
2	981449,76	2708383,01
3	981449,36	2708383,54
4	981448,5	2708384,66
5	981446,58	2708383,86
6	981436,42	2708377,42
7	981437,33	2708377,8
8	981436,07	2708379,44
9	981435,17	2708379,07
10	981436,19	2708377,72

86:02:0808002:3138:ЗУ1

Номер	X	Y
1	981489,36	2708399,66
2	981523,69	2708414,09
3	981522,7	2708414,62
4	981520,69	2708415,0
5	981487,82	2708401,2
6	981481,39	2708396,31
7	981479,86	2708397,85
8	981453,97	2708386,97
9	981455,5	2708385,43

86:02:0000000:352:ЗУ1

Номер	X	Y
1	981716,03	2708314,05
2	981657,91	2708472,67
3	981657,77	2708472,61
4	981658,62	2708470,48
5	981715,73	2708313,94
6	981437,33	2708377,8
7	981447,83	2708382,21
8	981446,58	2708383,86
9	981436,07	2708379,44
10	981627,9	2708457,88
11	981627,67	2708458,54
12	981627,16	2708459,75
13	981560,86	2708431,88
14	981561,54	2708429,99
15	980897,7	2708029,37
16	980973,64	2708039,37
17	981025,05	2708044,34
18	981044,68	2708044,78
19	981058,42	2708047,69
20	981080,24	2708053,42
21	981099,26	2708059,86
22	981105,84	2708062,55
23	981049,67	2708046,88
24	981024,89	2708046,34
25	980973,43	2708041,36
26	980897,52	2708031,36
27	981114,69	2708066,17
28	981117,84	2708067,46
29	981130,74	2708073,68

Проект межевания территории
для размещения линейного объекта
регионального значения Ханты-Мансийского
автономного округа – Югры
«Технологическая переправа через протоку Малый
Салым в районе куста 171 Приобского
месторождения»
Землепользователь ПАО «НК «Роснефть»
Каталог координат (МСК-86)

86:02:0000000:352:ЗУ2

Номер	X	Y
1	980678,0	2708077,58
2	980858,01	2708093,37
3	980857,57	2708098,37
4	980836,02	2708096,48
5	980786,11	2708092,09
6	980678,68	2708079,91
7	980864,57	2708019,29
8	980657,88	2708001,12
9	980655,59	2707988,69
10	980865,58	2708007,91
11	980476,6	2707971,35
12	980476,76	2707972,03
13	980481,83	2707988,49
14	980482,04	2707989,5
15	980261,21	2707970,1
16	980262,48	2707950,69
17	980256,84	2708036,78
18	980505,29	2708058,59
19	980506,67	2708063,12
20	980506,88	2708063,73
21	980271,38	2708043,08
22	980256,51	2708041,77



Приложение 46
к постановлению Правительства
Ханты-Мансийского
автономного округа – Югры
от 19 мая 2017 года № 194-п

Положение о размещении линейного объекта регионального значения Ханты-Мансийского автономного округа – Югры «Технологическая переправа через протоку Малый Салым в районе куста 171 Приобского месторождения»

I. Размещение объекта

В административном отношении линейный объект регионального значения Ханты-Мансийского автономного округа – Югры «Технологическая переправа через протоку Малый Салым в районе куста 171 Приобского месторождения» (далее – проектируемый объект) расположен на межселенной территории в границах Приобского месторождения нефти Ханты-Мансийского района Ханты-Мансийского автономного округа – Югры.

В географическом отношении территория проектируемого объекта находится в 26 километрах на юго-запад от населенного пункта Селиярово.

II. Функциональное зонирование территории

Проектируемый объект располагается на землях сельскохозяйственного назначения и землях промышленности.

III. Решения по планировочной организации земельных участков для размещения проектируемого объекта

Расчет параметров полосы отвода земельного участка на период строительства и эксплуатации проектируемых объектов производится в соответствии с действующими нормами отвода земель.

Таблица 1

Площади земельных участков, необходимые для строительства и эксплуатации проектируемого объекта

Наименование объекта (кадастровый номер)	Площадь вновь испрашиваемы х земельных участков, га	Площадь по земельным участкам, арендованным ранее, га	Зона застройки, га
«Технологическая переправа через протоку Малый Салым в районе куста 171 Приобского месторождения»	1,9373	4,3116	6,2489

Таблица 2

Площади испрашиваемых земельных участков под проектируемый объект

№ земельного участка	Площадь земельного участка, га	Категория земель
86:02:0808002: ЗУ1	0,1077	Земли сельскохозяйственного назначения
86:02:0808002: ЗУ2	0,5756	Земли сельскохозяйственного назначения
86:02:0808001: ЗУ1	0,3301	Земли сельскохозяйственного назначения
86:02:0808002:2438: ЗУ1	0,0006	Земли промышленности
86:02:0808002:3128: ЗУ1	0,0130	Земли промышленности
86:02:0000000:352: ЗУ1	0,0587	Земли промышленности
86:02:0000000:352: ЗУ2	0,8517	Земли промышленности

Координаты границ земельных участков, необходимых для размещения проектируемого объекта, в графических материалах определены в местной системе координат Ханты-Мансийского автономного округа – Югры МСК-86.

IV. Особо охраняемые территории и зоны с особыми условиями использования

Вариантность выбора места размещения линейного объекта не рассматривалась, так как объект технологически привязан к ранее существующим объектам инфраструктуры. А также проходит вдоль ранее существующих коридоров коммуникаций и на свободной от застройки территории.

Проектируемый объект пересекает водоохранную зону и прибрежную защитную полосу водного объекта протока Малый Салым.

Для уменьшения воздействия на водотоки предусмотрены следующие мероприятия:

выполнение строительно-монтажных работ с применением гусеничной техники должно осуществляться в зимний период для уменьшения воздействия строительной техники на растительный береговой покров; в остальные сезоны года строительно-монтажные работы, движение транспорта и строительной техники должно осуществляться только по существующим автомобильным дорогам, зимникам и временным вдольтрассовым проездам;

все отходы защитных материалов, остатки горюче-смазочных материалов тщательно должны собираться в передвижное оборудование (мусоросборники, емкости для сбора отработанных горюче-смазочных материалов) и вывозиться в места, согласованные с соответствующими муниципальными органами и органами государственной власти Российской Федерации;

после завершения строительства выполняются рекультивационные работы.

Организационный сброс стоков или загрязняющих веществ на поверхность земли и в водотоки не производится. Попадание загрязняющих веществ в водные объекты в результате размыва и выноса ливневыми и талыми водами возможно лишь при неправильном хранении строительных материалов и аварийных утечках дизтоплива работающих механизмов в период строительства.

На всех этапах работ осуществляется входной, операционный и приемочный контроль качества строительства, а также проводится своевременный профилактический осмотр, ремонт и диагностика оборудования, трубопроводов и арматуры.

Ущерб окружающей среде может быть нанесен лишь в аварийных случаях, но для их предотвращения предусмотрены все возможные мероприятия в соответствии с требованиями законодательства Российской Федерации.


В границах участка работ отсутствуют объекты историко-культурного наследия, особо охраняемые природные территории федерального, регионального и местного значения.

Проектируемый объект не попадает в границы территорий традиционного природопользования коренных малочисленных народов Севера регионального значения.



Основная часть проекта планировки территории для размещения линейного объекта регионального значения Ханты-Мансийского автономного округа – Югры «Обустройство Верхне-Шапшинского месторождения на полное развитие. Кустовая площадка № 36». Землепользователь ПАО НК «РуссНефть» Масштаб 1:5000

Приложение 47
к постановлению Правительства
Ханты-Мансийского
автономного округа – Югры
от 19 мая 2017 года № 194-п

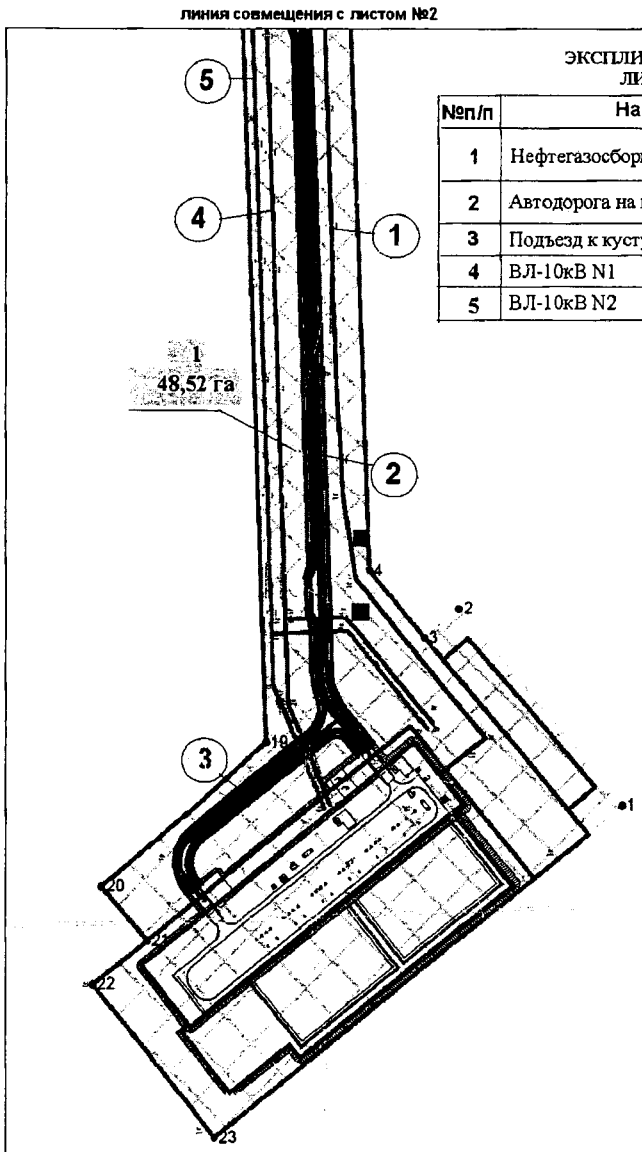

ЭКСПЛИКАЦИЯ ПРОЕКТИРУЕМЫХ ЛИНЕЙНЫХ ОБЪЕКТОВ

№п/п	Наименование
1	Нефтегазосборный трубопровод с куста №36
2	Автодорога на куст №36
3	Подъезд к кусту скважин № 36
4	ВЛ-10кВ N1
5	ВЛ-10кВ N2

КАТАЛОГ КООРДИНАТ ЗОНЫ РАЗМЕЩЕНИЯ ЛИНЕЙНЫХ ОБЪЕКТОВ

Номер	X	Y
1	923333.65	2723657.59
2	923501.62	2723519.74
3	923476.99	2723491.01
4	923534.83	2723443.55
5	927176.38	2723317.36
6	927219.91	2723352.25
7	927228.53	2723549.25
8	927268.80	2723546.27
9	927266.06	2723496.10
10	927361.74	2723517.91
11	927378.35	2723516.47
12	927376.18	2723486.13
13	927616.00	2723476.01
14	927619.61	2723572.81
15	927654.83	2723571.42
16	927649.23	2723411.73
17	927307.17	2723432.39
18	927295.63	2723228.97
19	923387.59	2723355.06
20	923265.45	2723213.45
21	923219.57	2723252.11
22	923182.69	2723206.21
23	923053.18	2723310.24


Условные обозначения:

- границы земельных участков
- границы земельных участков, сведения о которых содержатся в государственном кадастре недвижимости
- границы проектируемых земельных участков на куст № 35
- (1) - номер линейного объекта
- :2605 - кадасровый номер земельного участка
- существующие линейные объекты нефтегазодобычи
- 1 / 48,52 га - номер зоны планируемого размещения объектов площадь зоны размещения
- 15 - зоны планируемого размещения линейных объектов и координаты поворотных точек
- трасса проектируемого ВЛК-10 кВ
- трасса проектируемого нефтесборного трубопровода
- трасса проектируемой автодороги

ЭКСПЛИКАЦИЯ ЗОН ПЛАНИРЕУМОГО РАЗМЕЩЕНИЯ ЛИНЕЙНЫХ ОБЪЕКТОВ

Номер	Наименование
1	«Обустройство Верхне-Шапшинского месторождения на полное развитие. Кустовая площадка №36»

Основная часть проекта планировки территории
для размещения линейного объекта регионального
значения Ханты-Мансийского автономного округа – Югры
«Обустройство Верхне-Шапшинского месторождения на полное развитие.
Кустовая площадка № 36». Землепользователь ПАО НК «РуссНефть»
Масштаб 1:5000

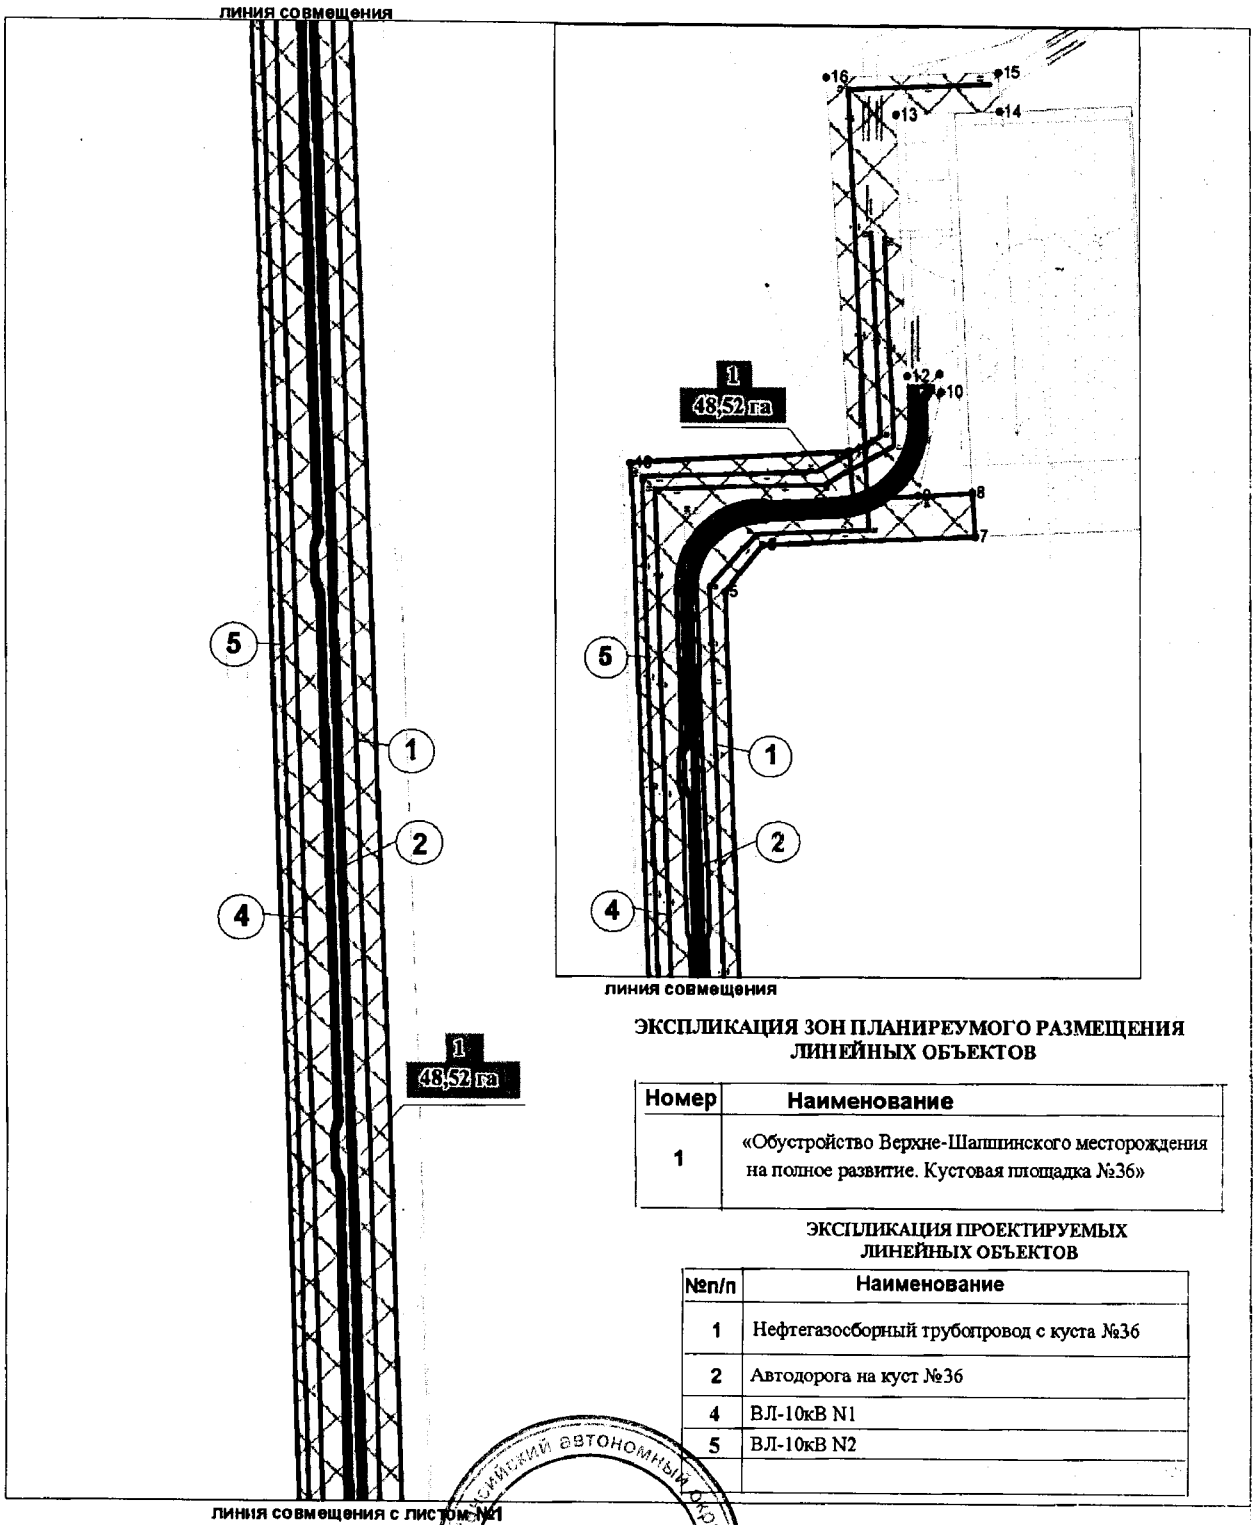

ЭКСПЛИКАЦИЯ ЗОН ПЛАНИРЕУМОГО РАЗМЕЩЕНИЯ ЛИНЕЙНЫХ ОБЪЕКТОВ

Номер	Наименование
1	«Обустройство Верхне-Шапшинского месторождения на полное развитие. Кустовая площадка №36»


ЭКСПЛИКАЦИЯ ПРОЕКТИРУЕМЫХ ЛИНЕЙНЫХ ОБЪЕКТОВ

№п/п	Наименование
1	Нефтегазосборный трубопровод с куста №36
2	Автодорога на куст №36
4	ВЛ-10кВ N1
5	ВЛ-10кВ N2


Ханты-Мансийский автономный округ – Югра
Губернатор

Проект межевания территории для размещения линейного объекта регионального значения Ханты-Мансийского автономного округа – Югры «Обустройство Верхне-Шапшинского месторождения на полное развитие. Кустовая площадка № 36». Землепользователь ПАО НК «РуссНефть» Масштаб 1:5000

Приложение 48
к постановлению Правительства
Ханты-Мансийского
автономного округа – Югры
от 19 мая 2017 года № 194-п

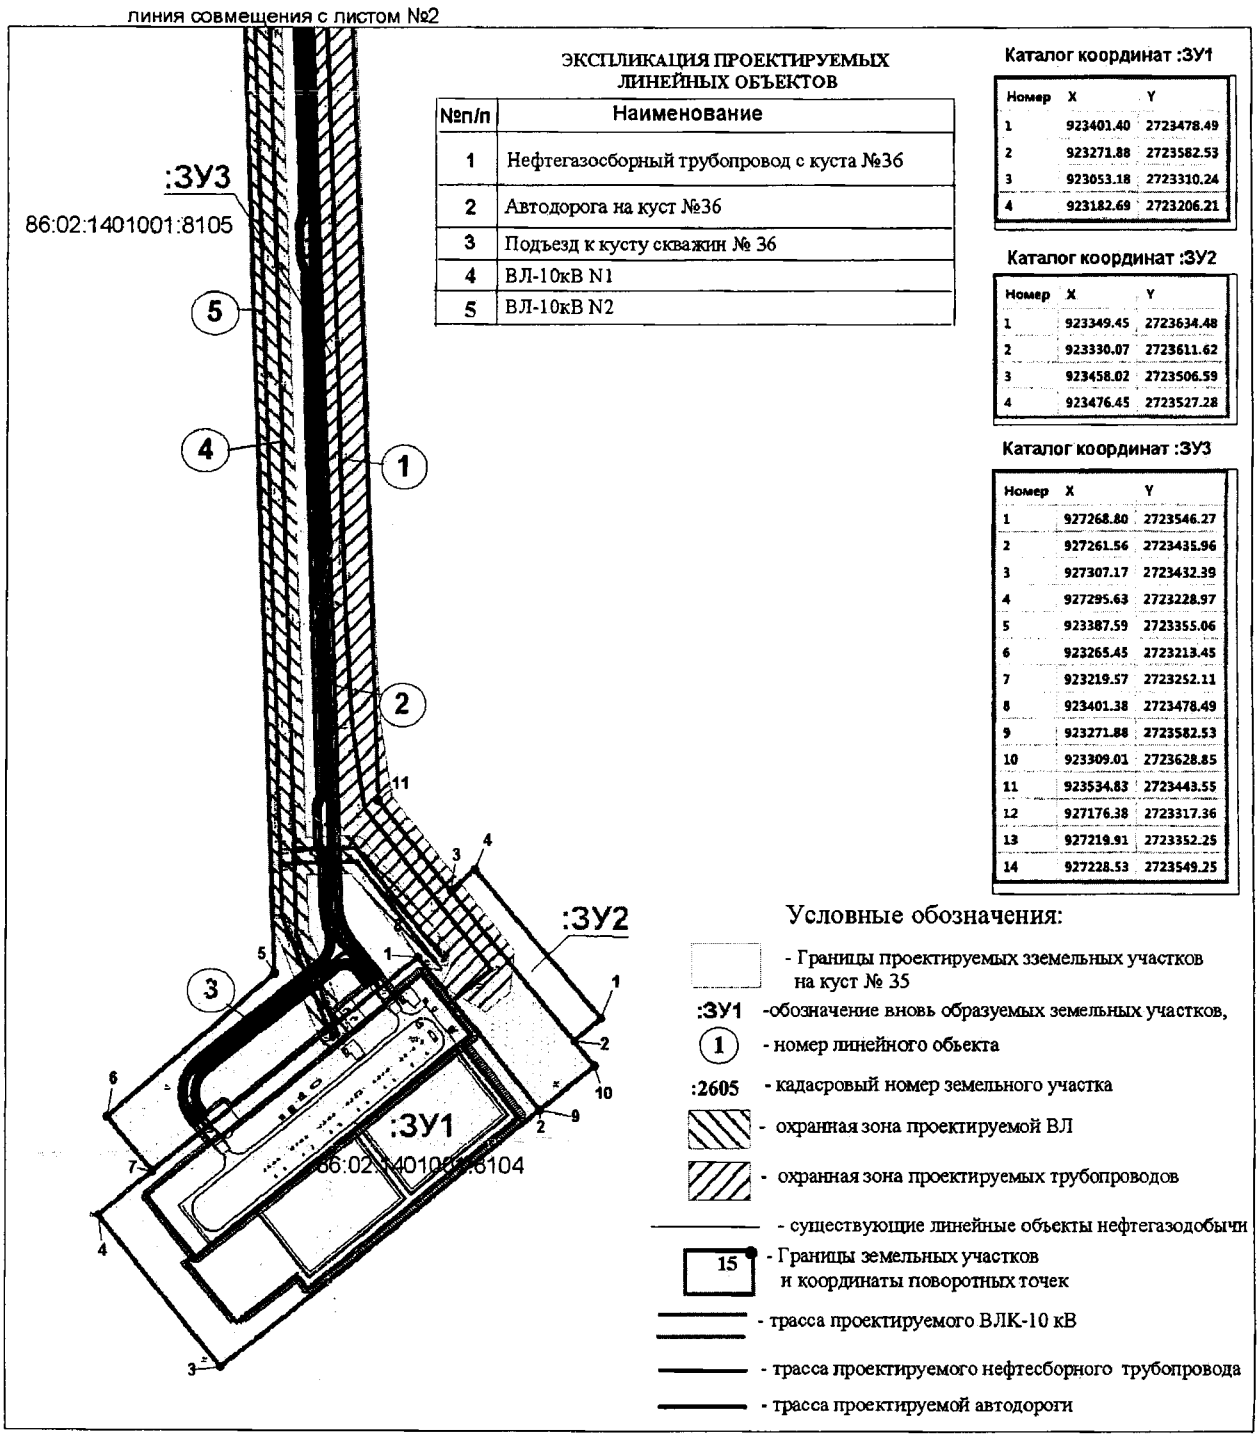

Проект межевания территории для размещения линейного объекта регионального значения Ханты-Мансийского автономного округа – Югры «Обустройство Верхне-Шапшинского месторождения на полное развитие. Кустовая площадка № 36».
Землепользователь ПАО НК «РуссНефть»
Масштаб 1:5000

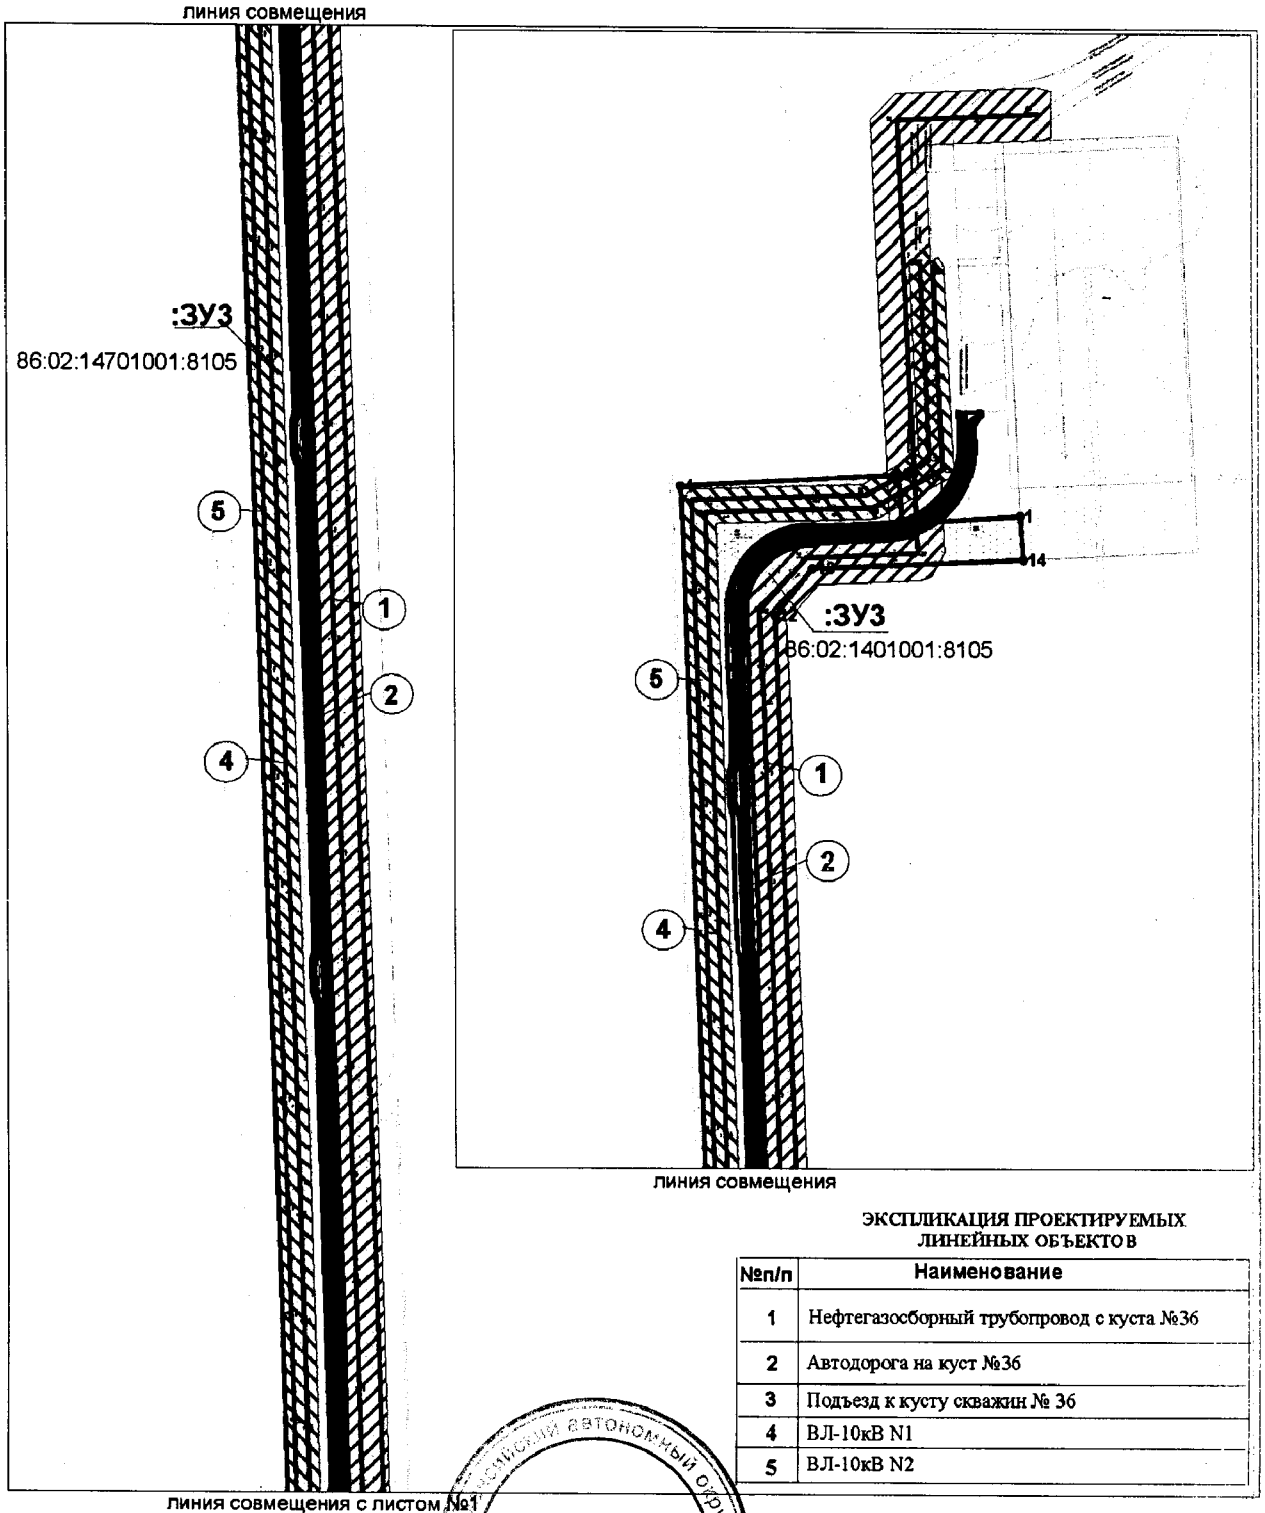

ЭКСПЛИКАЦИЯ ПРОЕКТИРУЕМЫХ ЛИНЕЙНЫХ ОБЪЕКТОВ

№п/п	Наименование
1	Нефтегазосборный трубопровод с куста №36
2	Автодорога на куст №36
3	Подъезд к кусту скважин № 36
4	ВЛ-10кВ N1
5	ВЛ-10кВ N2

Губернатор

Приложение 49
к постановлению Правительства
Ханты-Мансийского
автономного округа –Югры
от 19 мая 2017 года № 194-п

Градостроительный план земельного участка

№	R	U	8	6	0	0	0	6	1	5	-	0	0	0	0	0	0	0	0	0	0	0	0			

Градостроительный план земельного участка подготовлен на основании
Приказ Департамента строительства Ханты-Мансийского автономного округа-Югры от 22 марта 2017 года № 92-п о подготовке документации по проекту планировки, на которой предусматривается размещение объектов регионального значения
(реквизиты решения уполномоченного федерального органа исполнительной власти, или органа исполнительной власти субъекта Российской Федерации, или органа местного самоуправления о подготовке документации по планировке территории, либо реквизиты обращения и ф.и.о. заявителя – физического лица, либо реквизиты обращения и наименование заявителя – юридического лица о выдаче градостроительного плана земельного участка)

Местонахождение земельного участка
Тюменская область, Ханты-Мансийский автономный округ - Югра
(субъект Российской Федерации)
Ханты-Мансийский район
(муниципальный район или городской округ)
Верхне-Шапшинское месторождение
(поселение)
Кадастровый номер земельного участка 86:02:1401001:8104

Описание местоположения границ земельного участка: Ханты-Мансийский район, Верхне-Шапшинское месторождение

Площадь земельного участка **57950** кв.м

Описание допустимого местоположения объекта капитального строительства на земельном участке : в границах земельного участка в местах допустимого размещения


План подготовлен ГИП ООО «СибНИИНП-инжиниринг»
(ф.и.о., должность уполномоченного лица, наименование органа или организации)

М.П. **05.02.2017** / **О.А. Шаляпин** /
(дата) (подпись) (расшифровка подписи)

Представлен в Правительство Ханты-Мансийского автогомного округа-Югры
(наименование уполномоченного федерального органа исполнительной власти, или органа исполнительной власти субъекта Российской Федерации, или органа местного самоуправления)

(дата)

1. Чертеж градостроительного плана земельного участка

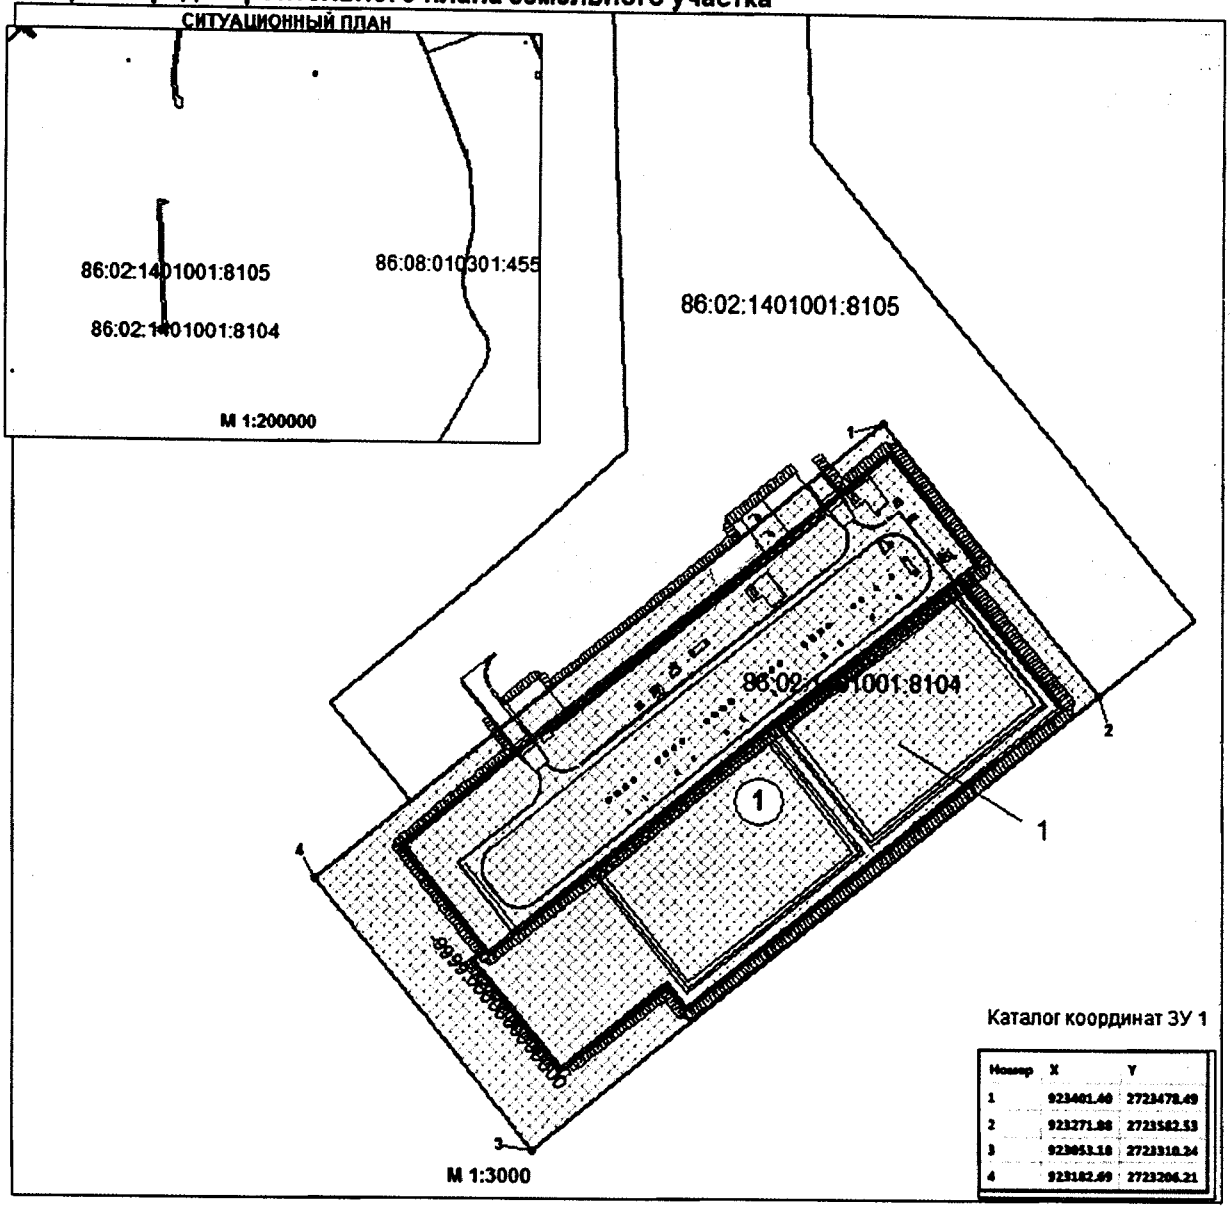

Площадь земельного участка №1 - 57950 кв.м

Площадь места допустимого размещения объектов капитального строительства - 57950 кв.м

Чертеж градостроительного плана земельного участка разработан на топографической основе в масштабе 1:2000

Чертеж градостроительного плана земельного участка разработан в январе 2017г ООО "СибНИИНП - инжиниринг"

Условные обозначения

12 — Граница земельного участка и координаты поворотных точек

— Место допустимого размещения обьектов кап.стр-ва

86:08:010301:4556 - Кадастровый номер ЗУ

— Зземельные участки, границы которых учтены в государственном кадастре недвижимости

(1) — Номер проектируемого объекта

1 — Номер земельного участка

№	НАИМЕНОВАНИЕ ОБЬЕКТОВ
1	Кустовая площадка №36

1:2 000 (масштаб)

Градостроительный план земельного участка создается на основе материалов картографических работ, выполненных в соответствии с требованиями федерального законодательства 2, 3

1:500, 1:5000 (масштаб)

Градостроительный план земельного участка, предназначенного для строительства, реконструкции линейного объекта и подготавливаемый в случаях, предусмотренных частью 4 статьи 4 Федерального закона от 29 декабря 2004 г. № 191-ФЗ «О введении в действие Градостроительного кодекса Российской Федерации» (Собрание законодательства Российской Федерации, 2005, № 1, ст. 17; № 30, ст. 3122; 2006, № 1, ст. 17; № 27, ст. 2881; № 52, ст. 5498; 2007, № 21, ст. 2455; № 49, ст. 6071; № 50, ст. 6237; 2008, № 20, ст. 2251; № 30, ст. 3604; 2009, № 1, ст. 19; № 11, ст. 1261; № 19, ст. 2283; № 29, ст. 3611; № 48, ст. 5723; № 52, ст. 6419, 6427; 2010, № 31, ст. 4209; № 40, ст. 4969; № 52, ст. 6993; 2011, № 13, ст. 1688; № 30, ст. 4563, 4594; 2012, № 26, ст. 3446; № 27, ст. 3587; № 53, ст. 7614, 7615; 2013, № 14, ст. 1651; № 23, ст. 2866; № 30, ст. 4072; № 52, ст. 6976; 2014, 3 26, ст. 3377; 2015, № 1, ст. 9, 38, 52, 72; № 9, ст. 1195; № 10, ст. 1418; № 17, ст. 2477, № 27, ст. 3951; № 29, ст. 4347, ст. 4376; 2016, № 1, ст. 22), создается на основании картографического материала, выполненного в масштабе: 1:50 000, 1:100 000, 1:200 000, 1:500 000. При подготовке картографического материала необходимо руководствоваться требованиями федерального/регионального законодательства 4

Площадь земельного участка 57950 кв. м. 2, 3, 4

На чертеже градостроительного плана земельного участка указываются:

– схема расположения земельного участка в окружении смежно расположенных земельных участков (ситуационный план) 2, 4;

– границы земельного участка с координатами характерных точек 2, 3, 4;

– красные линии 2, 3, 4;

– обозначение и экспликация существующих (на дату формирования градостроительного плана) объектов капитального строительства, объектов незавершенного строительства и их кадастровые (иные) номера по порядку 2, 4;

– минимальные отступы от границ земельного участка в целях определения мест допустимого размещения объекта капитального строительства, за пределами которых запрещено строительство 2, 4;– границы зон планируемого размещения объектов капитального строительства для государственных или муниципальных нужд (при наличии);

– места допустимого размещения объекта капитального строительства 2, 4;

– границы зон с особыми условиями использования территории (зон охраны объектов культурного наследия, санитарно-защитные, водоохранные зоны и иные зоны), а также графическая информация об иных ограничениях в использовании земельного участка (при наличии) 2, 3, 4;

– границы зон действия публичных сервитутов (при наличии) 2, 3, 4;

– точки подключения (технологического присоединения) объектов капитального строительства к сетям инженерно-технического обеспечения, за исключением сетей электроснабжения (при наличии возможности их отображения на ситуационном плане) 6;

– условные обозначения отображаемой информации;

Чертеж градостроительного плана земельного участка разработан на топографической основе в масштабе

(1:500, 1:5000), выполненной ООО «СибНИИНП - инжиниринг» июнь 2016 г.

дата

(наименование кадастрового инженера)

Чертеж градостроительного плана земельного участка разработан

05.02.2017 г. ООО «СибНИИНП - инжиниринг»

(дата, наименование организации)

2. Информация о градостроительном регламенте либо, требованиях к назначению, параметрам и размещению объекта капитального строительства

Градостроительный регламент не установлен

(наименование представительного органа местного самоуправления, реквизиты акта об утверждении правил землепользования и застройки, информация обо всех предусмотренных градостроительным регламентом видах разрешенного использования земельного участка (за исключением случаев предоставления земельного участка для государственных или муниципальных нужд)

2.1. Информация о разрешенном использовании земельного участка[2, 3, 4]

основные виды разрешенного использования земельного участка:
Градостроительным регламентом не установлено

условно разрешенные виды использования земельного участка
Градостроительным регламентом не установлено

вспомогательные виды использования земельного участка:
Градостроительным регламентом не установлено

2.2. Требования к назначению, параметрам и размещению объекта капитального строительства
на указанном земельном участке. Назначение объекта капитального строительства[2]

Назначение объекта капитального строительства

N *Не имеется* (согласно чертежу), - (назначение объекта капитального строительства)

2.2.1. Предельные (минимальные и (или) максимальные) размеры земельного участка и предельные параметры разрешенного строительства, реконструкции объектов капитального строительства, включая площадь:

Кадастровый номер земельного участка	Длина (м)	Ширина (м)	Зоны с особыми условиями использования территорий (м)	Зоны действия публичных сервитутов (кв.м	Площадь земельного участка (кв.м)	Номер объекта капитального строительства согласно чертежу град строительного плана земельного участка	Размер (м)		Площадь застройки земельного участка (кв.м)
							макс	мин.	
1	2	3	4	5	6	7	8		9

2.2.2. Предельное количество этажей или предельная высота зданий, строений, сооружений — м

2.2.3. Максимальный процент застройки в границах земельного участка — %[2].

2.2.4 *Иные показатели (максимальная плотность, максимальный коэффициент застройки*

-

2.3 Требования к назначению, параметрам и размещению объекта капитального строительства на указанном земельном участке[3, 4]

Назначение объекта капитального строительства

N 1 (согласно чертежу), *Кустовая площадка №36* (назначение объекта капитального строительства)

(согласно чертежу) (назначение объекта капитального строительства)

Предельные (минимальные и (или) максимальные) размеры земельных участков:

Номер участка согласно чертежу градостроительного плана	Длина (м)	Ширина (м)	Площадь (кв.м)	Зоны с особым условиями использования территорий кв.м)	Зоны действия публичных сервитутов (кв.м
1	*2*	*3*	*4*	5	6
1	*(сложная конфигурация)*		*57950*	-	-

3. Информация о расположенных в границах земельного участка объектах капитального строительства и объектах культурного наследия[1, 2, 3, 4]

3.1. Объекты капитального строительства

N *Не имеются* (согласно чертежу градостроительного плана), - (назначение объекта капитального строительства),

инвентаризационный или кадастровый номер _____,

технический или кадастровый паспорт объекта подготовлен _____ (дата)

(наименование организации (органа) государственного кадастрового учета объектов недвижимости или государственного технического учета и технической инвентаризации объектов капитального строительства)

3.2. Объекты, включенные в единый государственный реестр объектов культурного наследия (памятников истории и культуры) народов Российской Федерации

N *Не имеются* , -

(согласно чертежу градостроительного плана) *(назначение объекта культурного наследия)*

Служба государственной охраны обьектов культурного наследия заключение № 4877от 12.12.2016г

(наименование органа государственной власти, принявшего решение о включении выявленного объекта культурного наследия в реестр, реквизиты этого решения)

регистрационный номер в реестре

(дата)

4. Информация о разделении земельного участка[2], [3], [4]

-

(наименование и реквизиты документа, определяющего возможность или невозможность разделения)

5. Информация о технических условиях подключения (технологического присоединения) объектов капитального строительства к сетям инженерно-технического обеспечения [7]

Технические условия №17/16 от 29.06.2016г на проектирование под обьект «Обустройство Верхне-Шапшинского месторождения на полное развитие. Кустовая площадка №36»

(наименование организации, выдавшей технические условия, реквизиты документа, содержащего в соответствии с частью 7 статьи 48 Градостроительного кодекса Российской Федерации информацию о технических условиях подключения (технологического присоединения) объектов капитального строительства к сетям инженерно-технического обеспечения)

6. Информация о наличии границ зоны планируемого размещения объектов капитального строительства для государственных или муниципальных нужд (при наличии)

-

7. Иная информация (при наличии)

-

[1] Заполняется в случае, если градостроительный план земельного участка утверждается в составе проекта межевания территории.

[2] Заполняется на земельные участки, на которые действие градостроительного регламента распространяется.

[3] Заполняется на земельный участок, на который градостроительный регламент не устанавливается.

[4] Заполняется на земельный участок, на который градостроительный регламент не распространяется.

[5] Заполняется, если соответствующие параметры установлены градостроительным регламентом либо нормативными правовыми актами, регулирующими использования земельных участков, для которых градостроительные регламенты не устанавливаются или на которые градостроительные регламенты не распространяются.

[6] Указываются точки подключения, содержащиеся в технических условиях, выданных организацией, осуществляющей эксплуатацию сетей инженерно-технического обеспечения.

[7] Документ, содержащий информацию о технических условиях подключения (технологического присоединения) объектов капитального строительства к сетям инженерно-технического обеспечения, является приложением к градостроительному плану земельного участка.

№ от №17/16 от 29.06.16.

СОГЛАСОВАНО:
Первый заместитель генерального директора - Главный инженер ОАО «НАК «АКИ-ОТЫР»

_____ Р.А. Ильясов
«_____»_____2016г.

Для проектирования объекта: «Обустройство Верхне-Шапшинского месторождения на полное развитие. Кустовая площадка №36», сообщаем следующие

Технические условия

1. Выполнить проект на электроснабжение объекта: «Обустройство Верхне-Шапшинского месторождения на полное развитие. Кустовая площадка №36». Проект согласовать с СГЭ ОАО «НАК «АКИ-ОТЫР».
2. Предоставить проект на экспертизу в экспертную организацию. Копию заключения экспертизы проекта предоставить в СГЭ ОАО «НАК «АКИ-ОТЫР».
3. Проектом предусмотреть:
3.1. Поэтапное выполнение внешнего электроснабжения.
3.2. Источник внешнего электроснабжения: ЗРУ-10кВ «ДНС-1», 1С-10, 2С-10.
3.3. Точка подключения:
3.3.1. Этап-1. ЗРУ-10кВ «ДНС-1», 2С-10, яч.№18, ф-1033 существующая ВЛ-10кВ. Район КП34 (шифр проекта: 1199) Верхне-Шапшинского м/р, номер опоры определить проектом.
3.3.2. Этап-2. ЗРУ-10кВ «ДНС-1», 1С-10. № ячейки - определить проектом.
3.4. Напряжение питания – 10кВ.
3.5. Категория надежности электроснабжения – III.
3.6. Установленная мощность – определить проектом.
3.7. Расчет проектируемых нагрузок, расчет систем РЗА, расчет токов короткого замыкания, проверку падения напряжения при полной нагрузке. На основании выполненных расчетов определить параметры сети, основного оборудования, а так же начало выполнения строительства Этапа-2.
3.8. Поэтапное строительство ВЛ-10кВ от точек подключения (п.3.3) до проектируемой кустовой площадки на металлических опорах, присоединение ВЛ через линейный разъединитель.
3.9. Трассу прохождения, протяжённость, сечение провода (не менее 120мм2) проектируемых ВЛ-10кВ определить проектом.
3.10. Пересечения с автодорогами выполнить СИП с учётом соблюдения габарита от нижнего провода до дорожного полотна не менее 10м. Пересечения с другими ВЛ выполнить СИП. При установке опор на расстоянии 4 и менее метров от дорожного полотна предусмотреть защитные заграждения.
3.11. Охранные зоны (ОЗ) ВЛ. При прохождении ВЛ по насаждениям ширину ОЗ ВЛ выполнить с учетом высоты насаждений и их перспективного роста в течение 25 лет с момента ввода ВЛ в эксплуатацию.
3.12. Строительство КТПН-10/0,4кВ с площадкой обслуживания на проектируемой кустовой площадке. Количество, тип, место установки, мощность КТПН определить проектом. Ввод 10кВ в КТПН – воздушный. Принять для применения полимерные проходные изоляторы (типа ИППУ). Подключение КТПН-10/0,4кВ к ВЛ-10кВ через ЛР-10кВ (типа РЛНД-10). Предусмотреть кабельные полки под площадкой обслуживания КТПН.
3.13. Электроснабжение АГЗУ, БМА и др. выполнить от проектируемых КТПН-10/0,4кВ. Место установки, тип и параметры коммутационной и пускорегулирующей аппаратуры определить проектом.
3.14. Устройство подъездных путей к КТПН-10/0,4кВ, с возможностью размещения специальной техники для замены трансформаторов КТПН.
3.15. Учет потребленной электроэнергии и контроль параметров питающей сети, с возможностью передачи данных по системе телемеханики.

3.16. Установку длинно-искровых петлевых разрядников-10кВ на ВЛ-10кВ и ОПН-10кВ на КТПН согласно ПУЭ.
3.17. Строительство кабельной эстакады от площадки обслуживания КТПН до подключаемого электрооборудования.
3.18. Подключение электрооборудования КЛ-0,4кВ по кабельным полкам и эстакадам. Марку, сечение, протяжённость, трасу прохождения КЛ-0,4кВ определить проектом.
3.19. Точки подключения бригад по ремонту скважин.
3.20. Мероприятия по организации освещения проектируемых объектов. Тип и количество светильников, осветительной арматуры определить проектом.
4. Использование энергосберегающих технологий и оборудования.
5. Выполнить СМР и ПНР в соответствии с требованиями СНиП и ПУЭ.
6. Подключение электрооборудования и подача напряжения будет производиться после выполнения настоящих технических условий, в соответствии с требованиями действующих норм и правил.

Срок действия ТУ – 2 года.

Главный энергетик С.А. Агапов

Ханты-Мансийский автономный округ – Югра
Губернатор

Приложение 50
к постановлению Правительства
Ханты-Мансийского
автономного округа – Югры
от 19 мая 2017 года № 194-п

Положение о размещении линейного объекта регионального значения Ханты-Мансийского автономного округа – Югры «Обустройство Верхне-Шапшинского месторождения на полное развитие. Кустовая площадка № 36»

I. Размещение объекта

В административном отношении линейный объект регионального значения Ханты-Мансийского автономного округа – Югры «Обустройство Верхне-Шапшинского месторождения на полное развитие. Кустовая площадка № 36» (далее – проектируемый объект) расположен на межселенной территории в границах Верхне-Шапшинского нефтяного месторождения Ханты-Мансийского района Ханты-Мансийского автономного округа – Югры.

В географическом отношении территория проектируемого объекта находится в 69,5 километрах от города Ханты-Мансийска и в 16,7 километрах от населенного пункта Реполово.

II.Функциональное зонирование территории

Проектируемый объект располагается на землях лесного фонда, находящихся в ведении территориального отдела - Самаровского лесничества (Правдинское участковое лесничество).

III. Решения по планировочной организации земельных участков для размещения проектируемого объекта

Расчет полосы отвода земельных участков для выполнения работ по строительству проектируемого объекта производится с учетом действующих норм отвода земель.

Проект планировки подготовлен в отношении земельного участка общей площадью 48,52 га.

Таблица 1

Площади земельных участков, необходимые для строительства и эксплуатации проектируемого объекта

Наименование объекта (кадастровый номер)	Площадь вновь испрашиваемых земельных участков, га	Площадь по земельным участкам, стоящим на кадастровом учете и ранее предоставленным в аренду, га	Зона застройки, га
«Обустройство Верхне-Шапшинского месторождения на полное развитие. Кустовая площадка № 36».	45,3392	3,1808	48,52

Таблица 2

Площади испрашиваемых земельных участков под проектируемый объект

№ земельного участка	Испрашиваемая площадь земельного участка, га	Категория земель	Вид разрешенного использования земельного участка
86:02:1401001:8104	5,7950	Земли лесного фонда	Недропользование
:ЗУ2	0,4782	Земли лесного фонда	Недропользование
86:02:1401001:8105	39,0660	Земли лесного фонда	Недропользование

Координаты границ земельного участка, необходимого для размещения проектируемого объекта, в графических материалах определены в местной системе координат Ханты-Мансийского автономного округа – Югры МСК-86.

IV. Особо охраняемые природные территории и зоны с особыми условиями использования территории

Строительство Проектируемых объектов будет носить локальный характер и затрагивать территорию, которая уже подвергалась мощному длительному техногенному воздействию.

Проектируемый объект расположен за пределами водоохранных зон и прибрежных полос водных объектов.


В границах участка работ отсутствуют объекты историко-культурного наследия, особо охраняемые природные территории федерального, регионального и местного значения.

Проектируемый объект не попадает в границы территорий традиционного природопользования коренных малочисленных народов Севера регионального значения.



Основная часть проекта планировки территории для размещения линейного объекта регионального значения Ханты-Мансийского автономного округа – Югры «Куст скважин № 721а.1. Обустройство объектов эксплуатации Южной части Приобского месторождения». Землепользователь ООО «ГАЗПРОМНЕФТЬ-ХАНТОС» Масштаб 1:5000

Приложение 51
к постановлению Правительства
Ханты-Мансийского
автономного округа – Югры
от 19 мая 2017 года № 194-п

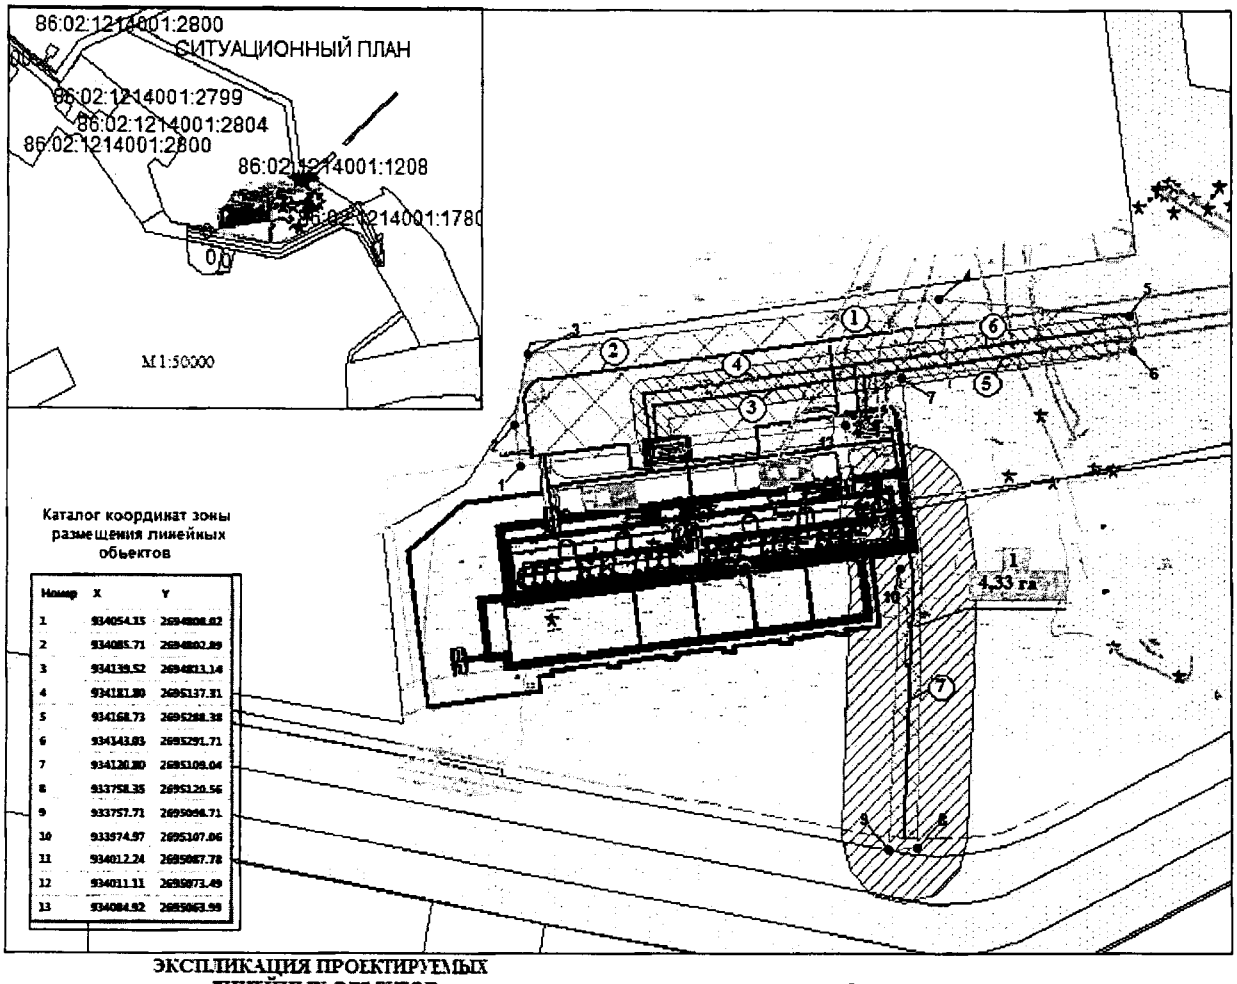

ЭКСПЛИКАЦИЯ ПРОЕКТИРУЕМЫХ ЛИНЕЙНЫХ ОБЪЕКТОВ

№п/п	Наименование
1	Подъезд к кусту скважин 721а.1
2	Подъезд к кусту скважин 721а.1 (заезд 2)
3	ВЛ 6кВ N1 т.вр. КТПН N2 Куст N721а - КТПН N1 Куст N721а.1
4	ВЛ 6кВ N2 т.вр. КТПН N2 Куст N721а - КТПН N1 Куст N721а.1
5	ВЛ 6кВ N1 т.вр. КТПН N1 Куст N721а.1 - КТПН N2 Куст N721а.1
6	ВЛ 6кВ N2 т.вр. КТПН N1 Куст N721а.1 - КТПН N2 Куст N721а.1
7	Нефтегазосборные сети К 721а.1 - т.вр. К 721а.1

ЭКСПЛИКАЦИЯ ЗОН ПЛАНИРУЕМОГО РАЗМЕЩЕНИЯ ЛИНЕЙНЫХ ОБЪЕКТОВ

Номер	Наименование
1	"Куст скважин №721а.1. Обустройство объектов эксплуатации Южной части Приобского месторождения"

Условные обозначения:

- границы земельных участков, сведения о которых содержатся в государственном кадастре недвижимости
- (1) - номер линейного обьекта
- :2605 - кадасровый номер земельного участка
- охранная зона проектируемой ВЛ
- охранная зона проектируемых трубопроводов
- существующие линейные объекты нефтегазодобычи
- 1 / 22,00 га - номер зоны планируемого размещения объектов / площадь зоны размещения
- 1.5 - зоны планируемого размещения линейных объектов и координаты поворотных точек
- трасса проектируемого ВЛК-6 кВ
- трасса проектируемого нефтесборного тр-да

Губернатор

Лист 1 из 1

Приложение 52
к постановлению Правительства
Ханты-Мансийского
автономного округа – Югры
от 19 мая 2017 года № 194-п

Положение о размещении линейного объекта регионального значения Ханты-Мансийского автономного округа – Югры «Куст скважин № 721а.1.Обустройство объектов эксплуатации Южной части Приобского месторождения»

I. Размещение объекта

В административном отношении линейный объект регионального значения Ханты-Мансийского автономного округа – Югры «Куст скважин № 721а.1.Обустройство объектов эксплуатации Южной части Приобского месторождения» (далее – проектируемый объект) расположен на межселенной территории в границах Южной части Приобского нефтяного месторождения Ханты-Мансийского района Ханты-Мансийского автономного округа – Югры.

В географическом отношении территория проектируемого объекта находится в 13,9 километрах на северо-восток от Добрино и в 41 километре на северо-запад от города Ханты-Мансийска.

II.Функциональное зонирование территории

Проектируемый объект располагается на землях лесного фонда, находящихся в ведении территориального отдела - Самаровского лесничества (Ханты-Мансийского участкового лесничества).

III. Решения по планировочной организации земельных участков для размещения проектируемого объекта

Расчет полосы отвода земельных участков для выполнения работ по строительству проектируемого объекта производится с учетом действующих норм отвода земель.

Проект планировки подготовлен в отношении земельного участка общей площадью 4,33 га.

Таблица 1

Площади земельных участков, необходимые для
строительства и эксплуатации проектируемого объекта

Наименование объекта (кадастровый номер)	Площадь вновь испрашиваемых земельных участков, га	Площадь по земельным участкам, стоящим на кадастровом учете и ранее предоставленным в аренду, га	Зона застройки, га
«Куст скважин № 721а.1. Обустройство объектов эксплуатации Южной части Приобского месторождения»	-	4,33	4.33

Координаты границ земельного участка, необходимого для размещения проектируемого объекта, в графических материалах определены в местной системе координат Ханты-Мансийского автономного округа – Югры МСК-86.

IV. Особо охраняемые природные территории и зоны с особыми условиями использования территории

Строительство проектируемых объектов будет носить локальный характер и затрагивать территорию, которая уже подвергалась мощному длительному техногенному воздействию.

Проектируемый объект расположен за пределами водоохранных зон и прибрежных полос водных объектов.


В границах участка работ отсутствуют объекты историко-культурного наследия, особо охраняемые природные территории федерального, регионального и местного значения.

Проектируемый объект не попадает в границы территорий традиционного природопользования коренных малочисленных народов Севера регионального значения.

Губернатор

Основная часть проекта планировки территории для размещения линейного объекта регионального значения Ханты-Мансийского автономного округа – Югры «Расширение куста скважин № 253.1. Обустройство объектов эксплуатации Южной части Приобского месторождения» Землепользователь ООО «ГАЗПРОМНЕФТЬ-ХАНТОС»
Масштаб 1:5000

Приложение 53
к постановлению Правительства
Ханты-Мансийского
автономного округа – Югры
от 19 мая 2017 года № 194-п

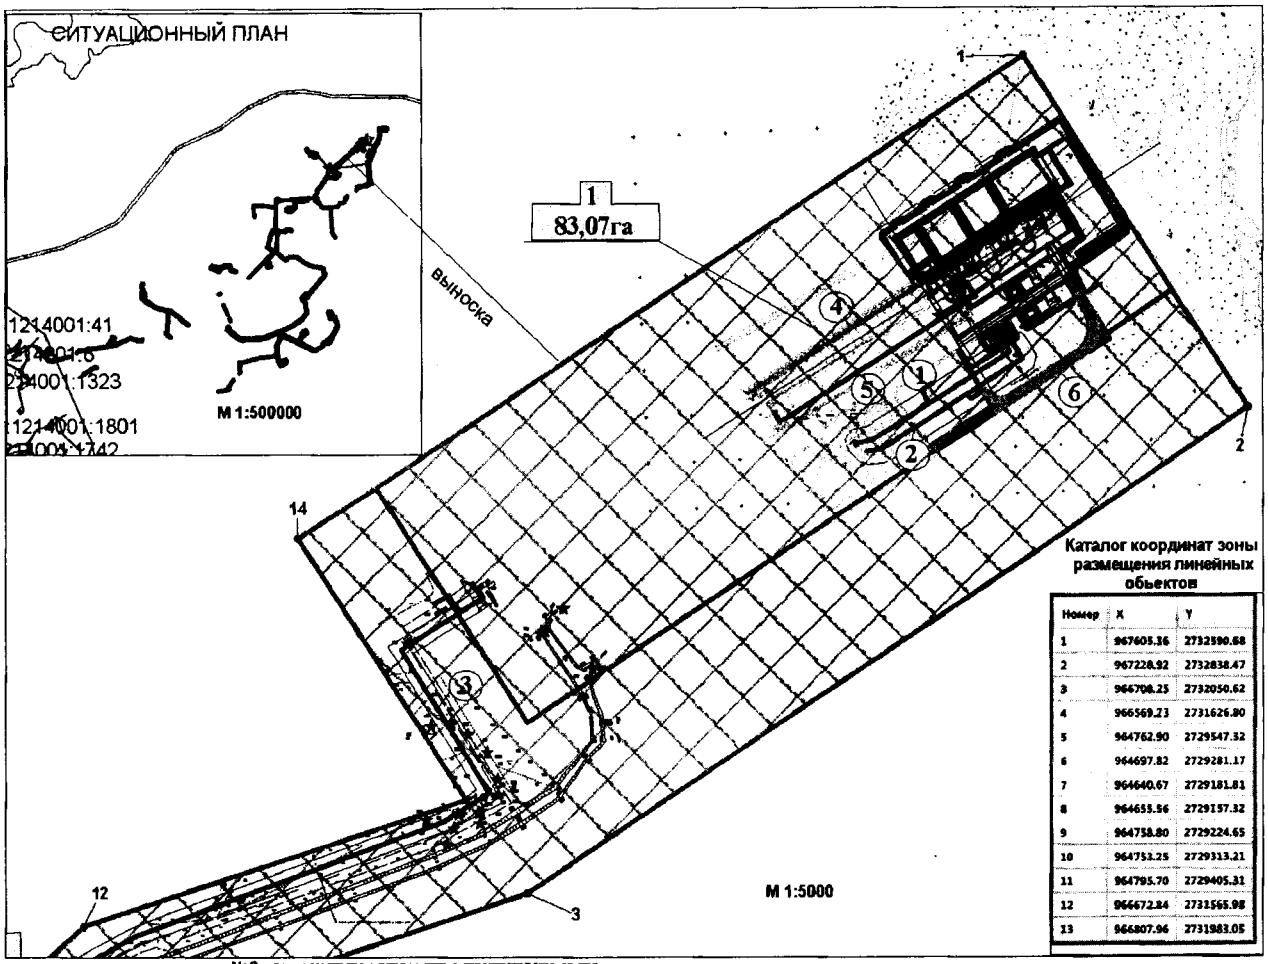

ЭКСПЛИКАЦИЯ ПРОЕКТИРУЕМЫХ ЛИНЕЙНЫХ ОБЪЕКТОВ

№п/п	Наименование
1	ВЛ-6кВ №1 т.вр. КТПН №1 Куст № 253 .1- КТПН №2 Куст №253.1
2	ВЛ-6кВ №2 т.вр. КТПН №1 Куст № 253 .1- КТПН №2 Куст №253.1
3	Нефтегазосборные сети К 253-т.вр.К 253
4	Высоконапорный водовод К253.1 - т.вр. К253.1
5	Нефтегазосборные сети К253.1 - т.вр. К253.1
6	Подъезд к кусту скважин 253.1


ЭКСПЛИКАЦИЯ ЗОН ПЛАНИРЕУМОГО РАЗМЕЩЕНИЯ ЛИНЕЙНЫХ ОБЪЕКТОВ

Номер	Наименование
1	"Расширение куста скважин №253.1, Обустройство объектов эксплуатации Южной части Приобского месторождения"

Условные обозначения:

- границы земельных участков, сведения о которых содержатся в государственном кадастре недвижимости
- (1) - номер линейного объекта
- :2605 - кадасровый номер земельного участка
- - существующие линейные объекты нефтегазодобычи
- 1 / 39,1га - номер зоны планируемого размещения объектов площадь зоны размещения
- 15 - зоны планируемого размещения линейных объектов и координаты поворотных точек
- - трасса проектируемого ВЛК-6 кВ
- - трасса проектируемого нефтесборного тр-да
- - трасса проектируемого высоконапорного водовода

Основная часть проекта планировки территории
для размещения линейного объекта регионального
значения Ханты-Мансийского автономного округа – Югры
«Расширение куста скважин № 253.1. Обустройство объектов
эксплуатации Южной части Приобского месторождения»
Землепользователь ООО «ГАЗПРОМНЕФТЬ-ХАНТОС»
Масштаб 1:5000

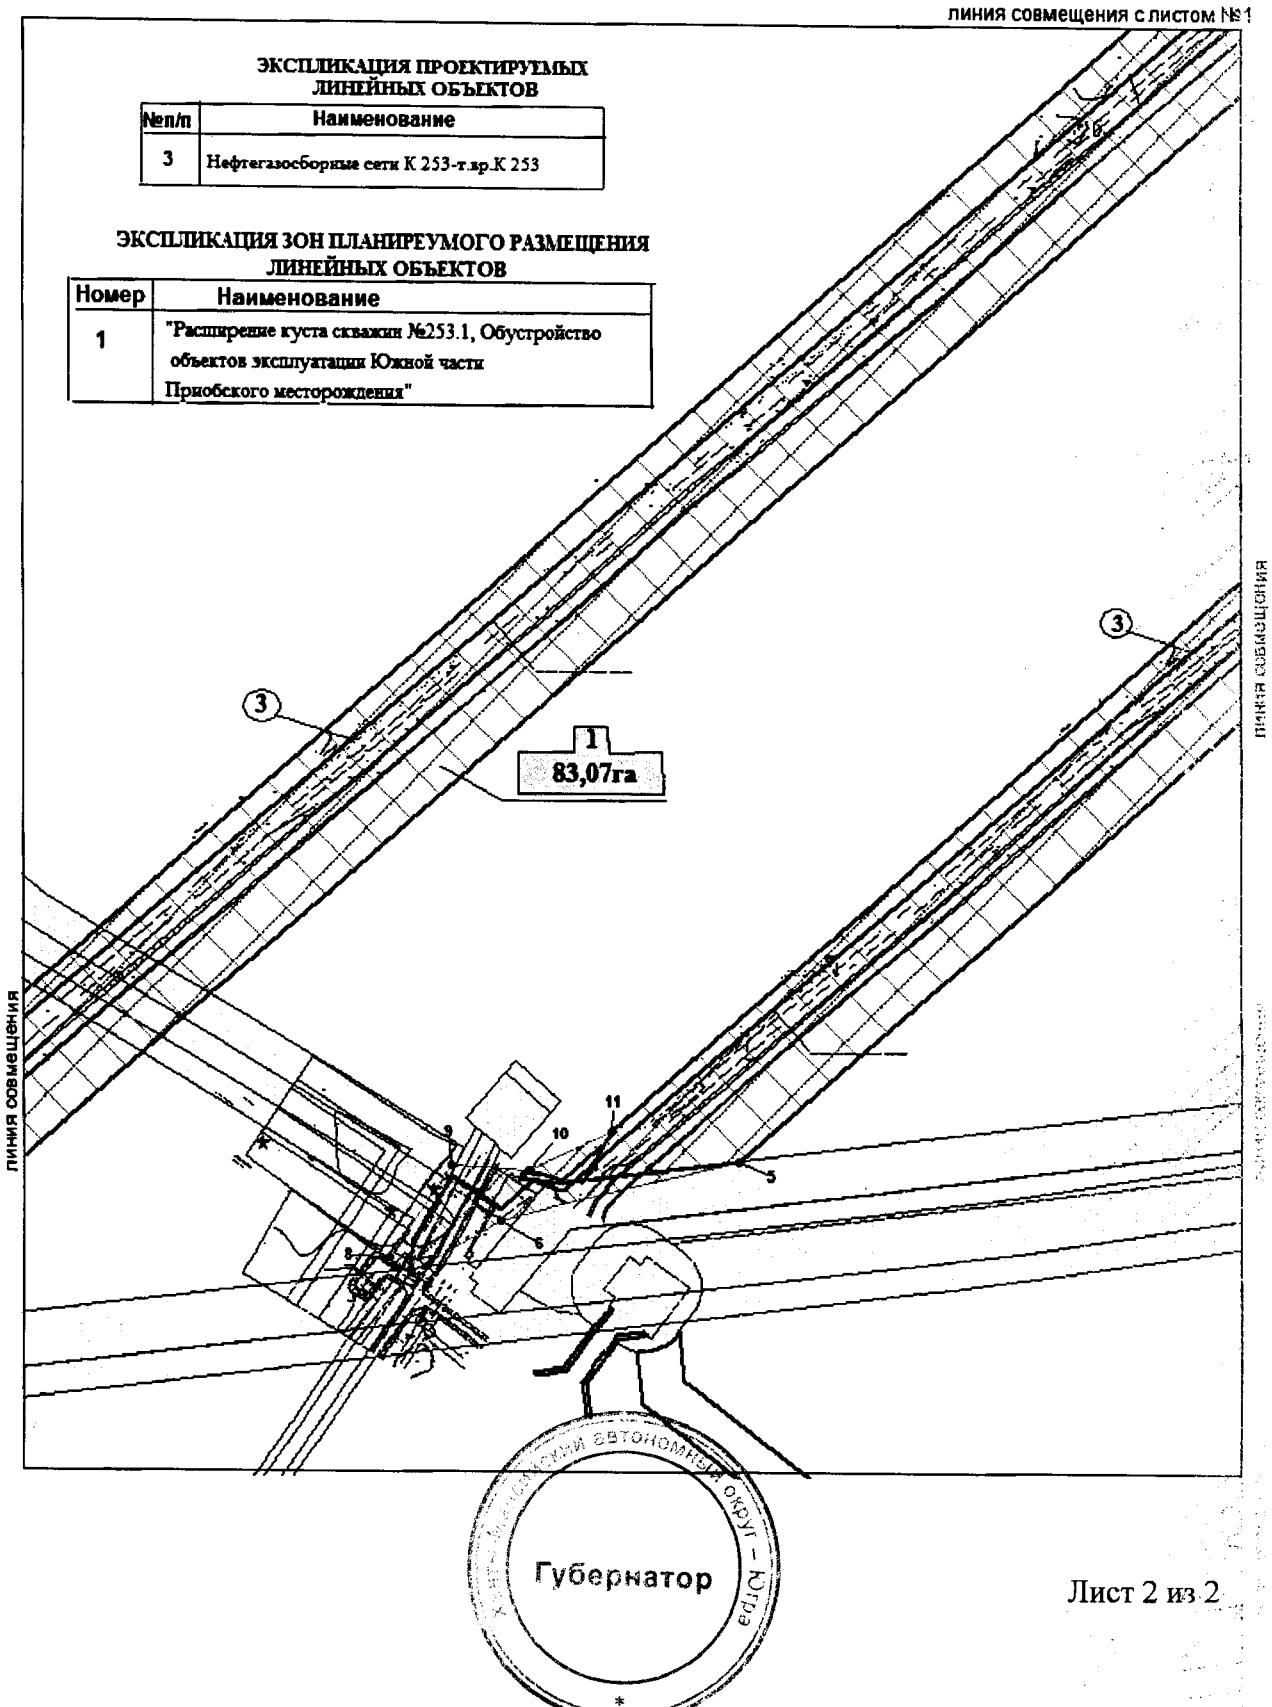


Проект межевания территории для размещения линейного объекта регионального значения Ханты-Мансийского автономного округа – Югры «Расширение куста скважин № 253.1. Обустройство объектов эксплуатации Южной части Приобского месторождения». Землепользователь ООО «ГАЗПРОМНЕФТЬ-ХАНТОС» Масштаб 1:5000

Приложение 54
к постановлению Правительства
Ханты-Мансийского
автономного округа – Югры
от 19 мая 2017 года № 194-п

Каталог координат :ЗУ1

Номер	X	Y
1	967605.36	2732590.68
2	967142.93	2731885.49
3	966890.95	2732050.57
4	967354.02	2732754.80

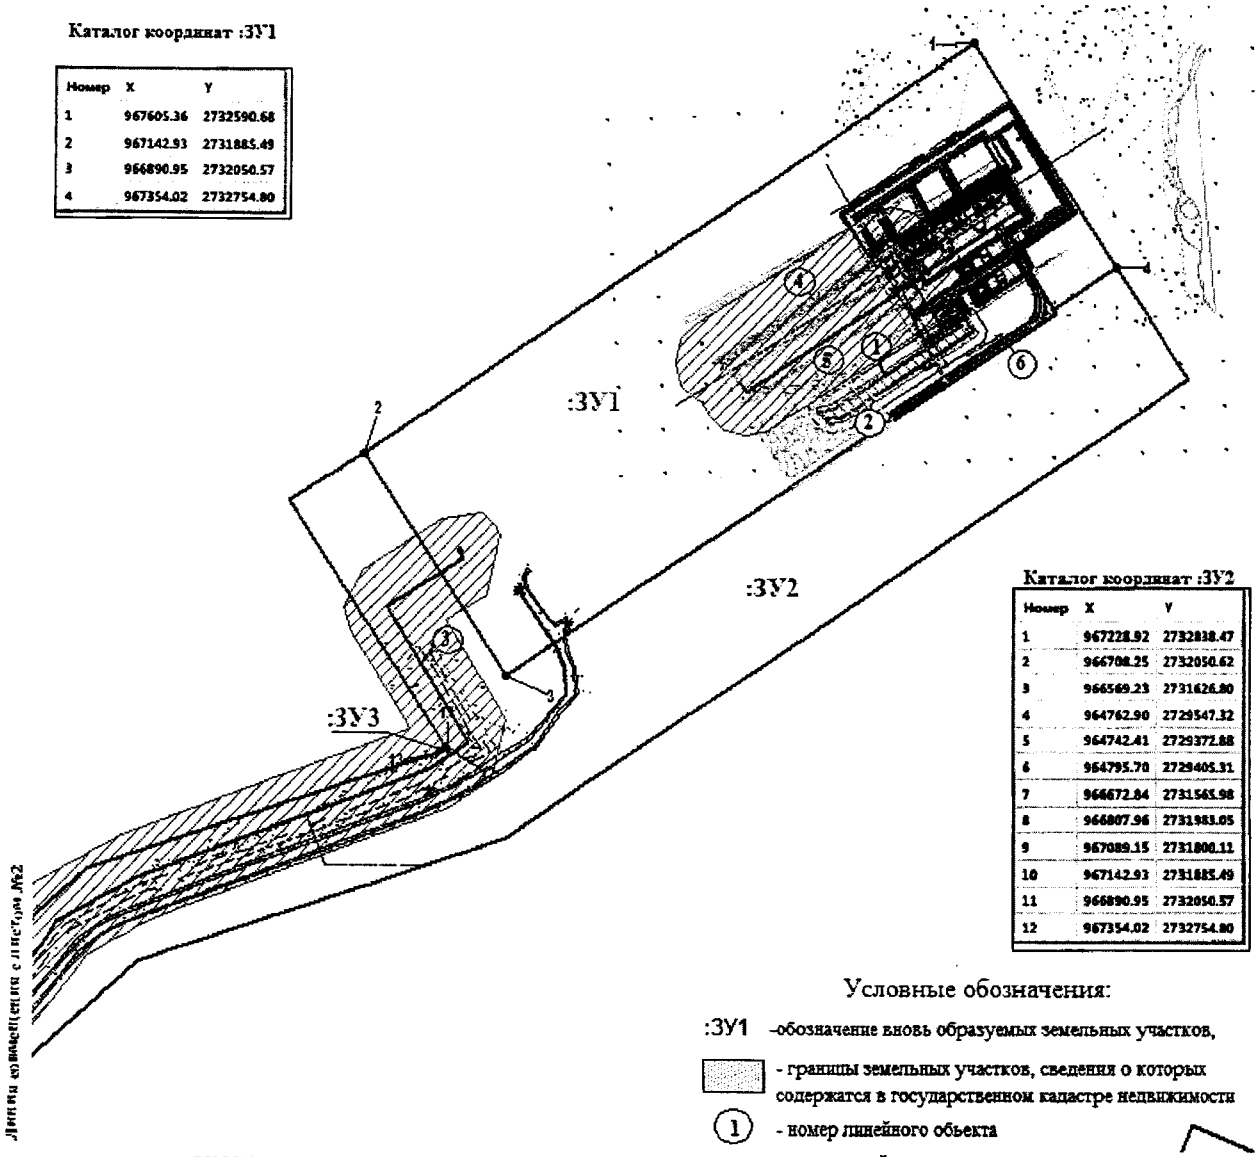

Каталог координат :ЗУ2

Номер	X	Y
1	967228.92	2732838.47
2	966708.25	2732050.62
3	966569.23	2731626.80
4	964762.90	2729547.32
5	964742.41	2729372.88
6	964795.70	2729405.31
7	966672.84	2731565.98
8	966807.96	2731983.05
9	967089.15	2731800.11
10	967142.93	2731885.49
11	966890.95	2732050.57
12	967354.02	2732754.80

Условные обозначения:

:ЗУ1 –обозначение вновь образуемых земельных участков,

- границы земельных участков, сведения о которых содержатся в государственном кадастре недвижимости

(1) - номер линейного объекта

:2605 - кадастровый номер земельного участка

- охранная зона проектируемой ВЛ

- охранная зона проектируемых трубопроводов

- существующие линейные объекты нефтегазодобычи

15 - границы земельных участков и координаты поворотных точек

- трасса проектируемого ВЛ-6 кВ


- трасса проектируемого нефтесборного трубопровода

- трасса проектируемой автодороги

ЭКСПЛИКАЦИЯ ПРОЕКТИРУЕМЫХ ЛИНЕЙНЫХ ОБЪЕКТОВ

№п/п	Наименование
1	ВЛ-6кВ №1 т.вр. КТПН №1 Куст № 253 .1- КТПН №2 Куст №253.1
2	ВЛ-6кВ №2 т.вр. КТПН №1 Куст № 253 .1- КТПН №2 Куст №253.1
3	Нефтегазосборные сети К 253-т.вр.К 253
4	Высоконапорный водовод К253.1 - т.вр. К253.1
5	Нефтегазосборные сети К253.1 - т.вр. К253.1
6	Подъезд к кусту скважин 253.1

Проект межевания территории
для размещения линейного объекта регионального
значения Ханты-Мансийского автономного округа – Югры
«Расширение куста скважин № 253.1. Обустройство объектов
эксплуатации Южной части Приобского месторождения».
Землепользователь ООО «ГАЗПРОМНЕФТЬ-ХАНТОС»
Масштаб 1:5000

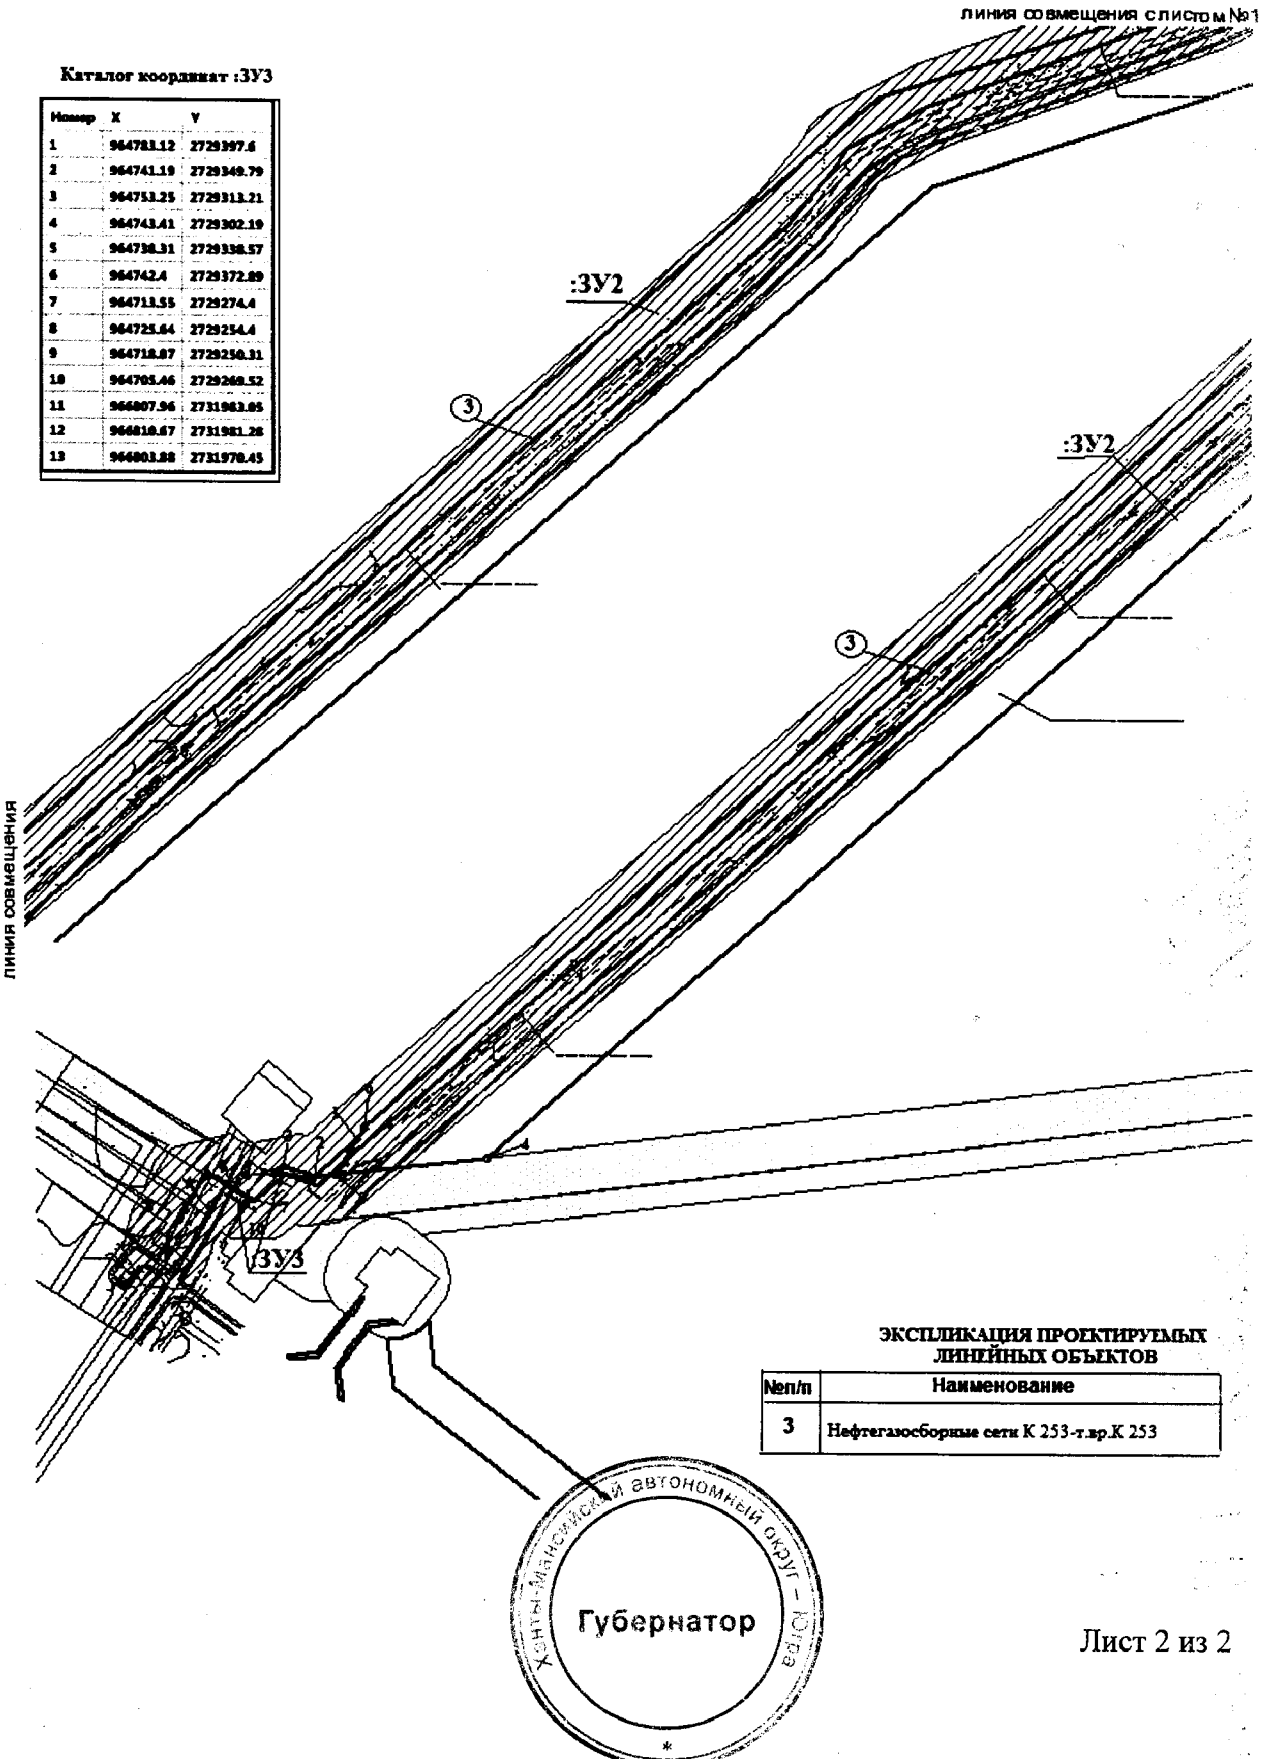

Каталог координат :ЗУ3

Номер	X	Y
1	964783.12	2729397.6
2	964741.19	2729349.79
3	964753.25	2729313.21
4	964743.41	2729302.19
5	964738.31	2729338.57
6	964742.4	2729372.89
7	964713.55	2729274.4
8	964725.64	2729254.4
9	964718.87	2729250.31
10	964705.46	2729260.52
11	964807.96	2731983.05
12	964818.67	2731981.28
13	964803.88	2731970.45

ЭКСПЛИКАЦИЯ ПРОЕКТИРУЕМЫХ ЛИНЕЙНЫХ ОБЪЕКТОВ

№п/п	Наименование
3	Нефтегазосборные сети К 253-т.вр.К 253

Ханты-Мансийский автономный округ – Югра
Губернатор

Приложение 55
к постановлению Правительства
Ханты-Мансийского
автономного округа – Югры
от 19 мая 2017 года № 194-п

Градостроительный план земельного участка

№	R	U	8	6	0	0	0	6	1	5	-	0	0	0	0	0	0	0	0	0	0	0	0			

Градостроительный план земельного участка подготовлен на снование
Приказ Департамента строительства Ханты-Мансийского автономного округа-Югры от 29 декабря 2016 года №766-П о подготовке документации по проекту планировки, на которой предусматривается размещение объектов регионального значения

(реквизиты решения уполномоченного федерального органа исполнительной власти, или органа исполнительной власти субъекта Российской Федерации, или органа местного самоуправления о подготовке документации по планировке территории, либо реквизиты обращения и ф.и.о. заявителя – физического лица, либо реквизиты обращения и наименование заявителя – юридического лица о выдаче градостроительного плана земельного участка)

Местонахождение земельного участка

Тюменская область, Ханты-Мансийский автономный округ - Югра

(субъект Российской Федерации)

Ханты-Мансийский район

(муниципальный район или городской округ)

Приобское месторождение

(поселение)

Кадастровый номер земельного участка: *не имеется*

Описание местоположения границ земельного участка: Ханты-Мансийский район. Приобское месторождение

Площадь земельного участка 253214 кв.м

Описание допустимого местоположения объекта капитального строительства на земельном участке : в границах земельного участка в местах допустимого размещения

План подготовлен ГИП ООО «СибНИПИРП-Тюмень»

(ф.и.о., должность уполномоченного лица, наименование органа или организации)

М.П. 10.04.2017 / Е.А Господаров /


(дата) (подпись) (расшифровка подписи)

Представлен в Правительство Ханты-Мансийского автономного округа -Югры

(наименование уполномоченного федерального органа исполнительной власти, или органа исполнительной власти субъекта Российской Федерации, или органа местного самоуправления)

(дата)

1. Чертеж градостроительного плана земельного участка

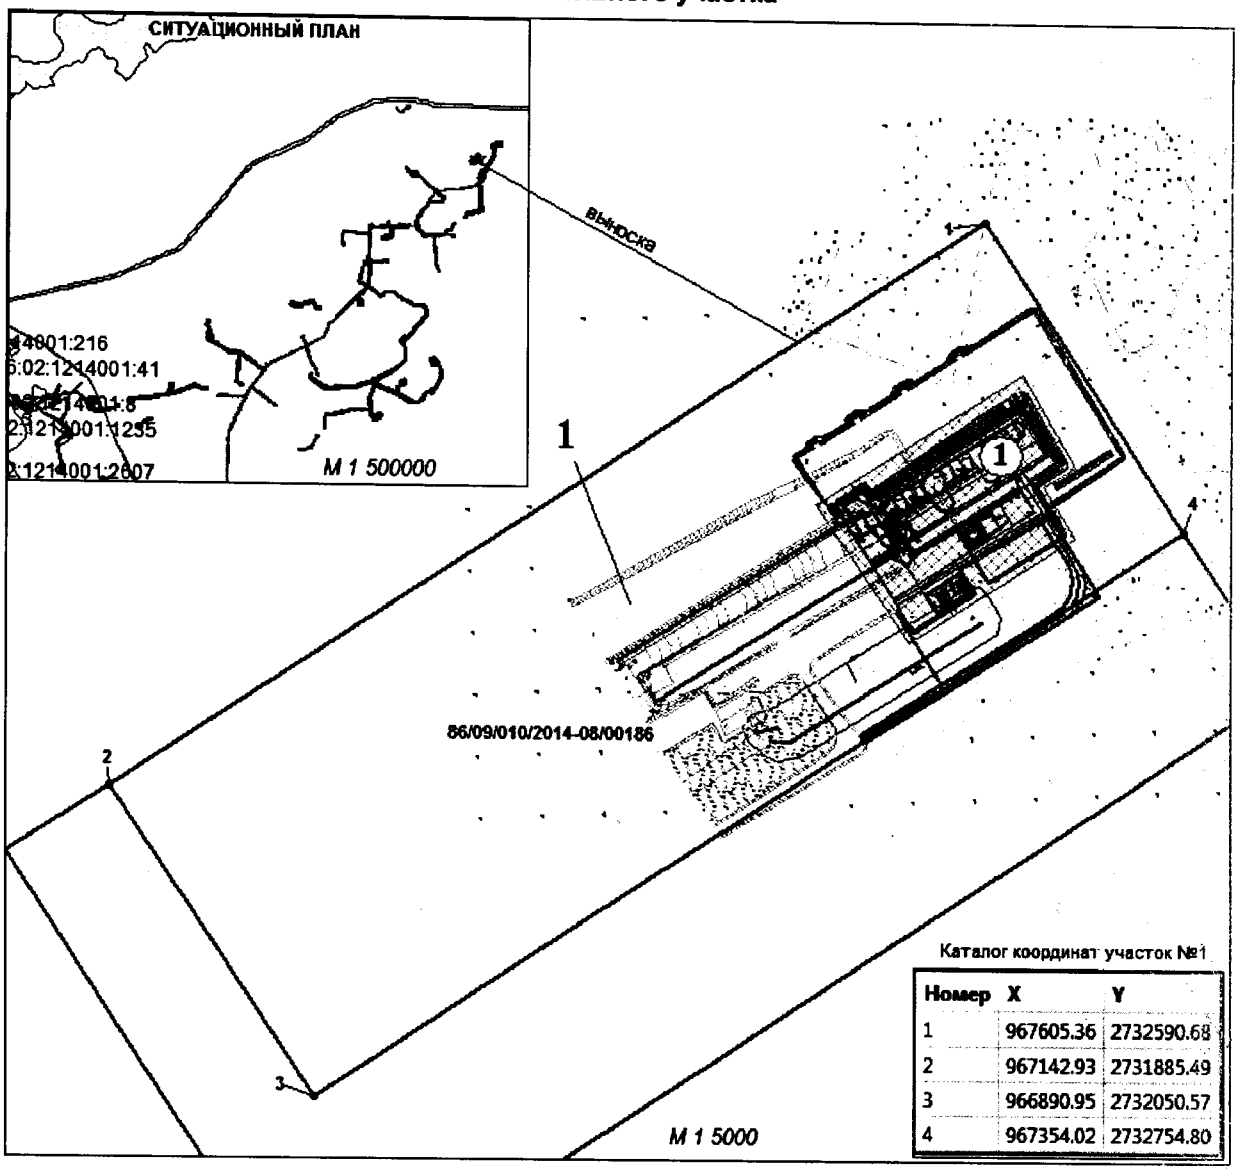

Каталог координат участок №1

Номер	X	Y
1	967605.36	2732590.68
2	967142.93	2731885.49
3	966890.95	2732050.57
4	967354.02	2732754.80

Чертеж градостроительного плана земельного участка разработан на топографической основе в масштабе 1:2000

Чертеж градостроительного плана земельного участка разработан в феврале 2017г ООО "СибНИПИРП - Тюмень"

Площадь земельного участка №1 - 253214 кв.м

Условные обозначения:

- границы земельных участков, сведения о которых содержатся в государственном кадастре недвижимости
- (1) - номер проектируемого обьекта КС
- :2605 - кадасровый номер земельного участка
- места допустимого размещения объектов КС
- 15 - границы земельных участков и координаты поворотных точек
- 86/09/010/2015-05/00186- номер лесного реестра
- 1 - номер земельного участка
- 86/09/010/2014-08/00186 - номер лесного участка

№	НАИМЕНОВАНИЕ ОБЬЕКТОВ
1	Куст скважин №253.1

1:2 000 (масштаб)

Градостроительный план земельного участка создается на основе материалов картографических работ, выполненных в соответствии с требованиями федерального законодательства 2, 3

1:500, 1:5000 (масштаб)

Градостроительный план земельного участка, предназначенного для строительства, реконструкции линейного объекта и подготавливаемый в случаях, предусмотренных частью 4 статьи 4 Федерального закона от 29 декабря 2004 г. № 191-ФЗ «О введении в действие Градостроительного кодекса Российской Федерации» (Собрание законодательства Российской Федерации, 2005, № 1, ст. 17; № 30, ст. 3122; 2006, № 1, ст. 17; № 27, ст. 2881; № 52, ст. 5498; 2007, № 21, ст. 2455; № 49, ст. 6071; № 50, ст. 6237; 2008, № 20, ст. 2251; № 30, ст. 3604; 2009, № 1, ст. 19; № 11, ст. 1261; № 19, ст. 2283; № 29, ст. 3611; № 48, ст. 5723; № 52, ст. 6419, 6427; 2010, № 31, ст. 4209; № 40, ст. 4969; № 52, ст. 6993; 2011, № 13, ст. 1688; № 30, ст. 4563, 4594; 2012, № 26, ст. 3446; № 27, ст. 3587; № 53, ст. 7614, 7615; 2013, № 14, ст. 1651; № 23, ст. 2866; № 30, ст. 4072; № 52, ст. 6976; 2014, 3 26, ст. 3377; 2015, № 1, ст. 9, 38, 52, 72; № 9, ст. 1195; № 10, ст. 1418; № 17, ст. 2477, № 27, ст. 3951; № 29, ст. 4347, ст. 4376; 2016, № 1, ст. 22), создается на основании картографического материала, выполненного в масштабе: 1:50 000, 1:100 000, 1:200 000, 1:500 000. При подготовке картографического материала необходимо руководствоваться требованиями федерального/регионального законодательства 4

Площадь земельного участка 253214 кв. м. 2, 3, 4

На чертеже градостроительного плана земельного участка указываются:

– схема расположения земельного участка в окружении смежно расположенных земельных участков (ситуационный план) 2, 4;

– границы земельного участка с координатами характерных точек 2, 3, 4;

– красные линии 2, 3, 4;

– обозначение и экспликация существующих (на дату формирования градостроительного плана) объектов капитального строительства, объектов незавершенного строительства и их кадастровые (иные) номера по порядку 2, 4;

– минимальные отступы от границ земельного участка в целях определения мест допустимого размещения объекта капитального строительства, за пределами которых запрещено строительство 2, 4;– границы зон планируемого размещения объектов капитального строительства для государственных или муниципальных нужд (при наличии);

– места допустимого размещения объекта капитального строительства 2, 4;

– границы зон с особыми условиями использования территории (зон охраны объектов культурного наследия, санитарно-защитные, водоохранные зоны и иные зоны), а также графическая информация об иных ограничениях в использовании земельного участка (при наличии) 2, 3, 4;

– границы зон действия публичных сервитутов (при наличии) 2, 3, 4;

– точки подключения (технологического присоединения) объектов капитального строительства к сетям инженерно-технического обеспечения, за исключением сетей электроснабжения (при наличии возможности их отображения на ситуационном плане) 6;

– условные обозначения отображаемой информации;

Чертеж градостроительного плана земельного участка разработан на топографической основе в масштабе

(1:500, 1:5000), выполненной ООО «СибНИПИРП-Тюмень» июнь 2016 г.

дата

(наименование кадастрового инженера)

Чертеж градостроительного плана земельного участка разработан

20.02.2017 г. ООО «СибНИПИРП-Тюмень»

(дата, наименование организации)

2. Информация о градостроительном регламенте либо, требованиях к назначению, параметрам и размещению объекта капитального строительства

Градостроительный регламент не установлен

(наименование представительного органа местного самоуправления, реквизиты акта об утверждении правил землепользования и застройки, информация обо всех предусмотренных градостроительным реглам нтом видах разрешенного использования земельного участка (за исключением случаев предоставления земельного участка для государственных или муниципальных нужд)

2.1. Информация о разрешенном использовании земельного участка[2, 3, 4]

основные виды разрешенного использования земельного участка:
Градостроительный регламент не установлено

условно разрешенные виды использования земельного участка
Градостроительным регламентом не установлено

вспомогательные виды использования земельного участка:
Градостроительным регламентом не установлено

2.2. Требования к назначению, параметрам и размещению объекта капитального строительства
на указанном земельном участке. Назначение объекта капитального строительства[2]

Назначение объекта капитального строительства

N *Не имеется* (согласно чертежу), - (назначение объекта капитального строительства)

2.2.1. Предельные (минимальные и (или) максимальные) размеры земельного участка и предельные параметры разрешенного строительства, реконструкции объектов капитального строительства, включая площадь:

Кадастровый номер земельного участка	Длина (м)	Ширина (м)	Зоны с особыми условиями использования территорий (м)	Зоны действия публичных сервитутов (кв.м	Площадь земельного участка (кв.м)	Номер объекта капитального строительства согласно чертежу град строительного плана земельного участка	Размер (м)		Площадь застройки земельного участка (кв.м)
							макс	мин.	
1	2	3	4	5	6	7	8		9

2.2.2. Предельное количество этажей или предельная высота зданий, строений, соору ений м

2.2.3. Максимальный процент застройки в границах земельного участка %[2].

2.2.4 *Иные показатели (максимальная плотность, максимальный коэффициент застройки*

-

2.3 Требования к назначению, параметрам и размещению объекта капитального строительства на указанном земельном участке[3, 4]

Назначение объекта капитального строительства

N 1, *Куст скважин №253.1*

(согласно чертежу) (назначение объекта капитального строительства)

Предельные (минимальные и (или) максимальные) размеры земельных участков:

Номер участка согласно чертежу градостроительного плана	Длина (м)	Ширина (м)	Площадь (кв.м)	Зоны с особым условиями использования территорий кв.м)	Зоны действия публичных сервитутов (кв.м
1	*2*	*3*	*4*	5	6
1	*(сложная конфигурация)*		253214	-	-

3. Информация о расположенных в границах земельного участка объектах капитального строительства и объектах культурного наследия[1, 2, 3, 4]

3.1. Объекты капитального строительства

N *Не имеются*, -,

(согласно чертежу градостроительного плана) *(назначение объекта капитального строительства)*

инвентаризационный или кадастровый номер _____,

технический или кадастровый паспорт объекта подготовлен _____

(дата)

_____

(наименование организации (органа) государственного кадастрового учета объектов недвижимости или государственного технического учета и технической инвентаризации объектов капитального строительства)

3.2. Объекты, включенные в единый государственный реестр объектов культурного наследия (памятников истории и культуры) народов Российской Федерации

N *Не имеются*, -,
(согласно чертежу градостроительного плана) *(назначение объекта культурного наследия)*

Служба государственной охраны обьектов культурного наследия заключение №4461 от 24.11.2016г

(наименование органа государственной власти, принявшего решение о включении выявленного объекта культурного наследия в реестр, реквизиты этого решения)

регистрационный номер в реестре _____ _____
(дата)

4. Информация о разделении земельного участка[2], [3], [4]

-

(наименование и реквизиты документа, определяющего возможность или невозможность разделения)

5. Информация о технических условиях подключения (технологического присоединения) объектов капитального строительства к сетям инженерно-технического обеспечения [7]

Технические задание 01/16/7683 от 04.12.2015г на проектирование «Расширение куста скважин №253.1. Обустройство объектов эксплуатации Южной части Приобского месторождения»

(наименование организации, выдавшей технические условия, реквизиты документа, содержащего в соответствии с частью 7 статьи 48 Градостроительного кодекса Российской Федерации информацию о технических условиях подключения (технологического присоединения) объектов капитального строительства к сетям инженерно-технического обеспечения)

6. Информация о наличии границ зоны планируемого размещения объектов капитального строительства для государственных или муниципальных нужд (при наличии)

-

7. Иная информация (при наличии)

-

[1] Заполняется в случае, если градостроительный план земельного участка утверждается в составе проекта межевания территории.

[2] Заполняется на земельные участки, на которые действие градостроительного регламента распространяется.

[3] Заполняется на земельный участок, на который градостроительный регламент не устанавливается.

[4] Заполняется на земельный участок, на который градостроительный регламент не распространяется.

[5] Заполняется, если соответствующие параметры установлены градостроительным регламентом либо нормативными правовыми актами, регулирующими использования земельных участков, для которых градостроительные регламенты не устанавливаются или на которые градостроительные регламенты не распространяются.

[6] Указываются точки подключения, содержащиеся в технических условиях, выданных организацией, осуществляющей эксплуатацию сетей инженерно-технического обеспечения.

[7] Документ, содержащий информацию о технических условиях подключения (технологического присоединения) объектов капитального строительства к сетям инженерно-технического обеспечения, является приложением к градостроительному плану земельного участка.

26350

ГАЗПРОМ НЕФТЬ

ОБЩЕСТВО С ОГРАНИЧЕННОЙ ОТВЕТСТВЕННОСТЬЮ
«НОЯБРЬСКЭНЕРГОНЕФТЬ»
(ООО «НЭН»)

Юридический адрес: 629805, Российская Федерация,
Ямало-Ненецкий автономный округ,
г. Ноябрьск, промзона
Адрес для корреспонденции: 629810, Российская Федерация,
Ямало-Ненецкий автономный округ,
г. Ноябрьск, промышленная зона, панель № 5
тел. +7 (3496) 37-15-78
факс +7 (3496) 37-11-62
E-mail: ooo.nen@yamal.gazprom-neft.ru
ОГРН 1038900945973, ИНН 8905032490

04.12.2015 01/16/7683

на №_____ от_____

**Главному энергетику -
Начальнику УЭС
ООО "Газпромнефть-Хантос"
Д.В. Защепкину**

***ТУ на электроснабжение
куста скважин №253.1.***

**ТЕХНИЧЕСКИЕ УСЛОВИЯ
на электроснабжение проектируемых объектов:
"Расширение куста скважин №253.1. Обустройство объектов эксплуатации Южной части Приобского месторождения".**

1. Разработать проект электроснабжения: "Расширение куста скважин №253.1. Обустройство объектов эксплуатации Южной части Приобского месторождения".
2. Категория надежности электроснабжения – 1 (первая).
3. Подключение вновь проектируемых объектов к существующим сетям электроснабжения выполнить согласно нормам, ПУЭ, ПТЭЭП, СНиП, «Инструкции и рекомендации Главгосэнергонадзора России» и технических условий, запрашиваемых после определения электрических нагрузок.
4. Электроснабжение вновь проектируемых объектов выполнить на напряжение 0,4кВ. В качестве источника питания куста скважин объекта К-253.1 принять существующие и вновь проектируемые 2КТПНУ-6/0,4кВ;
5. Электроснабжение 2КТПНУ-6/0,4кВ выполнить по проектируемым ВЛ-6кВ отпайками от существующих и ранее запроектированных ВЛ-6кВ на кустах №253, 235.1. При проектировании максимально использовать существующие сети электроснабжения;

6.1 Точки врезки, тип, марку, сечение провода и трассу проектируемых ВЛ-6кВ определить проектом и согласовать с УЭС ООО «Газпромнефть-Хантос»;

6.2 Материал проектируемых ВЛ-6кВ – металлические, опоры выполнить по типовому проекту «Сельэнергопроект» арт. №4.0639. Изоляторы применить стеклянные – типа ШС-10Д;

6.3 На первых отпаячных и концевых опорах ВЛ-6кВ перед 2КТПНУ-6/0,4кВ предусмотреть установку разъединителей типа РЛК-10;

ООО «НОЯБРЬСКЭНЕРГОНЕФТЬ»

6.4 Проектом предусмотреть установку устройств для защиты от грозовых перенапряжений (РДИП-10) на проектируемых ВЛ-6кВ. Предусмотреть установку РДИП-10 по всей длине существующих ВЛ-6кВ. Молниезащиту и защиту от статического электричества выполнить в соответствии с ПУЭ, СО 153-34,21,122-2003 «Инструкция по устройству молниезащиты зданий, сооружений и промышленных коммуникаций» и РД 39-22-113-78 «Временные правила защиты от проявления статического электричества на производственных установках и сооружений нефтяной и газовой промышленности»;

6.5 Выполнить расчет пропускной способности существующих ВЛ-6кВ с учетом вновь присоединяемой нагрузки К-253.1;

6.6 При пересечении трассы вновь проектируемых ВЛ-6кВ с действующими инженерными коммуникациями, самостоятельно запросить ТУ на пересечение у собственника объекта. Самостоятельно выполнить согласование проектных решений по пересечению с собственником пересекаемого объекта;

6.7 Проектом предусмотреть что ширина просек проектируемых ВЛ-6кВ в насаждениях должна приниматься в зависимости от высоты насаждений с учетом их перспективного роста в течении 25 лет с момента ввода ВЛ в эксплуатацию и группы лесов. ПУЭ 2.5.207;

6.8 При прохождении ВЛ-6кВ в насаждениях проектом предусмотреть применение самонесущего изолированного провода (СИП);

6.9 В местах пересечения ВЛ-6кВ с дорогой проектом предусмотреть применение самонесущего изолированного провода (СИП);

6.10 Спуски с ВЛ-6кВ на 2КТПНУ6/0,4кВ выполнить самонесущим изолированным проводом (СИП);

6.11 Проектом предусмотреть птицезащитные мероприятия по предотвращению гибели птиц на ВЛ-6кВ;

7. Электроснабжение скважин выполнить согласно разработанному типовому проекту заказ №8011. Количество КТП и мощность трансформаторов определить проектом с учетом загрузки трансформаторов не более 50%, трансформаторы применить энергосберегающие. Предусмотреть секционирование по стороне 6кВ и АВР по стороне 0,4кВ;

7.1 Расположение 2КТПНУ-6/0,4кВ с НКУ-0,4кВ согласовать с УЭС ООО «Газпромнефть-Хантос»;

7.2 В блоке 2КТПНУ-6/0,4кВ установить НКУ-0,4кВ со щитом управления на 2 ввода, с ручным секционированием для электроснабжения потребителей электроэнергии позиции куста;

7.3 От щита управления НКУ-0,4кВ предусмотреть электроснабжение блоков АГЗУ, блоков автоматики и ТМ, НОТ-1, прожекторных мачт. Электроснабжение шкафов ПРС выполнить от отдельного шкафа, устанавливаемого в 2КТПНУ-6/0,4кВ, со встроенным узлом учета электроэнергии;

7.4 В 2КТПНУ-6/0,4кВ с НКУ-0,4кВ предусмотреть ручное управление вентиляцией и освещением от кнопок, установленных по месту. Управление электрообогревателями предусмотреть в автоматическом режиме от датчиков температуры;

7.5 Проектом предусмотреть аварийное, рабочее, ремонтное, уличное освещение 2КТПНУ-6/0,4кВ с НКУ-0,4кВ светильниками с энергосберегающими лампами (светодиодные).

8. На стойках кабельной эстакады, каждом ростверке 2КТПНУ-6/0,4кВ с НКУ-0,4кВ и каждой позиции кустовой проектом предусмотреть шкафы подключения эл. питания бригад ПРС, КРС;
9. Проектом предусмотреть установку блока автоматики на ростверке 2КТПНУ-6/0,4кВ;
10. Проектом предусмотреть раздельную прокладку силовых кабелей и кабельных линий КИПиА по кабельным эстакадам. На блоках предусмотреть раздельные клеммные коробки для разделения границ эксплуатационной ответственности между сетями КИПиА и силовыми цепями;
11. При необходимости предусмотреть освещение кустовых площадок. Мачты запроектировать с промежуточными площадками на лестницах туннельного типа (ПБ НГП п. 1.4.18);
12. Управление наружным освещением позиций кустов предусмотреть в ручном и автоматическом режиме, с применением фотореле;
13. Организовать учет электроэнергии в проектируемых 2КТПНУ-6/0,4кВ с НКУ-0,4кВ. Учет в 2КТПНУ-6/0,4кВ с НКУ-0,4кВ организовать с применением электронного типа счетчиков. Схему передачи данных и перечень точек учета согласовать с УЭС ООО «Газпромнефть-Хантос».
14. Предусмотреть проектом и организовать передачу информации с проектируемых 2КТПНУ-6/0,4кВ с НКУ-0,4кВ о телесостоянии, телеизмерии и учет электроэнергии с интеграцией данных в систему телемеханики SCADA «МИР» и систему постоянно действующего аудита электрооборудования (АСПД АУДИТ).
15. Проектом произвести расчет токов короткого замыкания и выбор уставок срабатывания защит, с составлением таблицы выбора уставок. Расчет согласовать с ПрЭО «ПН» ООО «Ноябрьскэнергонефть».
16. Проект согласовать с УЭС ООО «Газпромнефть-Хантос».

Срок действия ТУ – 2 года.

С уважением,

Главный инженер – первый заместитель управляющего директора **М.А. Кокорин**

М.В. Чернаков
(3467) 315-602

ООО «НОЯБРЬСКЭНЕРГОНЕФТЬ»

Губернатор

Приложение 56
к постановлению Правительства
Ханты-Мансийского
автономного округа – Югры
от 19 мая 2017 года № 194-п

Положение о размещении линейного объекта регионального значения Ханты-Мансийского автономного округа – Югры «Расширение куста скважин № 253.1. Обустройство объектов эксплуатации Южной части Приобского месторождения»

I. Размещение объекта

В административном отношении линейный объект регионального значения Ханты-Мансийского автономного округа – Югры «Расширение куста скважин №253.1. Обустройство объектов эксплуатации Южной части Приобского месторождения» (далее – проектируемый объект) расположен на межселенной территории в границах Южной части Приобского нефтяного месторождения Ханты-Мансийского района Ханты-Мансийского автономного округа – Югры.

В географическом отношении территория проектируемого объекта находится в 38,7 километрах на юго-запад от Добрина и в 69,7 километрах на запад от города Ханты-Мансийска.

II. Функциональное зонирование территории

Проектируемый объект располагается на землях лесного фонда, находящихся в ведении территориального отдела - Самаровского лесничества (Ханты-Мансийское участковое лесничество).

III. Решения по планировочной организации земельных участков для размещения проектируемого объекта

Расчет полосы отвода земельных участков для выполнения работ по строительству проектируемого объекта производится с учетом действующих норм отвода земель.

Проект планировки подготовлен в отношении земельного участка общей площадью 83,07 га.

Таблица 1

Площади земельных участков, необходимые для
строительства и эксплуатации проектируемого объекта

Наименование объекта (кадастровый номер)	Площадь вновь испрашиваемых земельных участков, га	Площадь по земельным участкам, стоящим на кадастровом учете и ранее предоставленным в аренду, га	Зона застройки, га
«Расширение куста скважин № 253.1. Обустройство объектов эксплуатации Южной части Приобского месторождения»	81,4696	1,6004	83,07

Таблица 2

Площади испрашиваемых земельных участков

№ земельного участка	Испрашиваемая площадь земельного участка, га	Категория земель	Вид разрешенного использования земельного участка
:ЗУ1	25,3214	Земли лесного фонда	Недропользование
:ЗУ2	56,0434	Земли лесного фонда	Недропользование
:ЗУ3	0,1048	Земли лесного фонда	Недропользование

Координаты границ земельного участка, необходимого для размещения проектируемого объекта, в графических материалах определены в местной системе координат Ханты-Мансийского автономного округа – Югры МСК-86.

IV. Особо охраняемые природные территории и зоны с особыми условиями использования территории

Проектируемый объект технологически привязаны к объектам сложившейся инфраструктуры и проходят вдоль существующих коридоров коммуникаций и на свободной от застройки территории Строительство будет носить локальный характер и затрагивать территорию, которая уже подвергалась мощному длительному техногенному воздействию.

Проектируемый объект не пересекает водоохранную зону и прибрежную защитную полосу водных объектов.


В границах участка работ отсутствуют объекты историко-культурного наследия, особо охраняемые природные территории федерального, регионального и местного значения.

Проектируемый объект не попадает в границы территорий традиционного природопользования коренных малочисленных народов Севера регионального значения.

Губернатор

Основная часть проекта планировки территории для размещения линейного объекта регионального значения Ханты-Мансийского автономного округа – Югры «Красноленинское НГКМ. Ем-Ёговский + Пальяновский ЛУ. Куст скважин № 203»
Землепользователь: АО «РН-Няганьнефтегаз»

Приложение 57
к постановлению Правительства
Ханты-Мансийского
автономного округа – Югры
от 19 мая 2017 года № 194-п

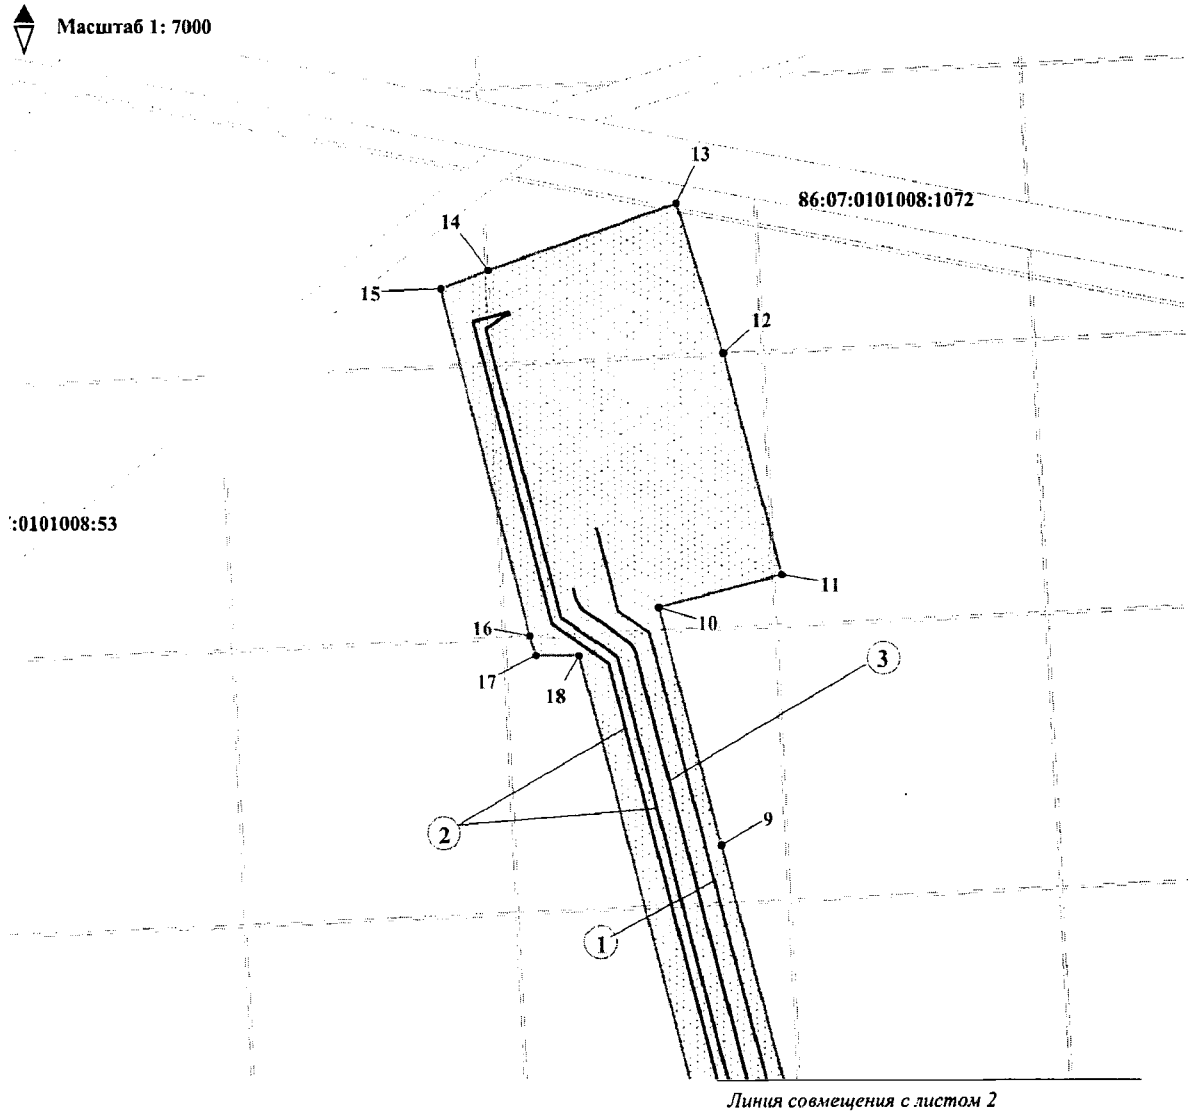

УСЛОВНЫЕ ОБОЗНАЧЕНИЯ

(1) - номер линейного объекта;

•1 - точки поворота границы планируемого размещения линейного объекта;

1 - Нефтегазосборный трубопровод на куст скважин №203

2 - ВЛ-6кВ на куст скважин №203

3 - Подъездная автодорога к кусту скважин №203


- зона планируемого размещения линейного объекта;

- оси проектируемых линейных объектов;

- границы земельных участков, сведения о которых содержатся в государственном кадастре недвижимости;

86:07:0000000:2775 - кадастровый номер земельного участка;

Основная часть проекта планировки территории для размещения линейного объекта регионального значения Ханты-Мансийского автономного округа – Югры «Красноленинское НГКМ. Ем-Ёговский + Пальяновский ЛУ. Куст скважин № 203» Землепользователь: АО «РН-Няганьнефтегаз»

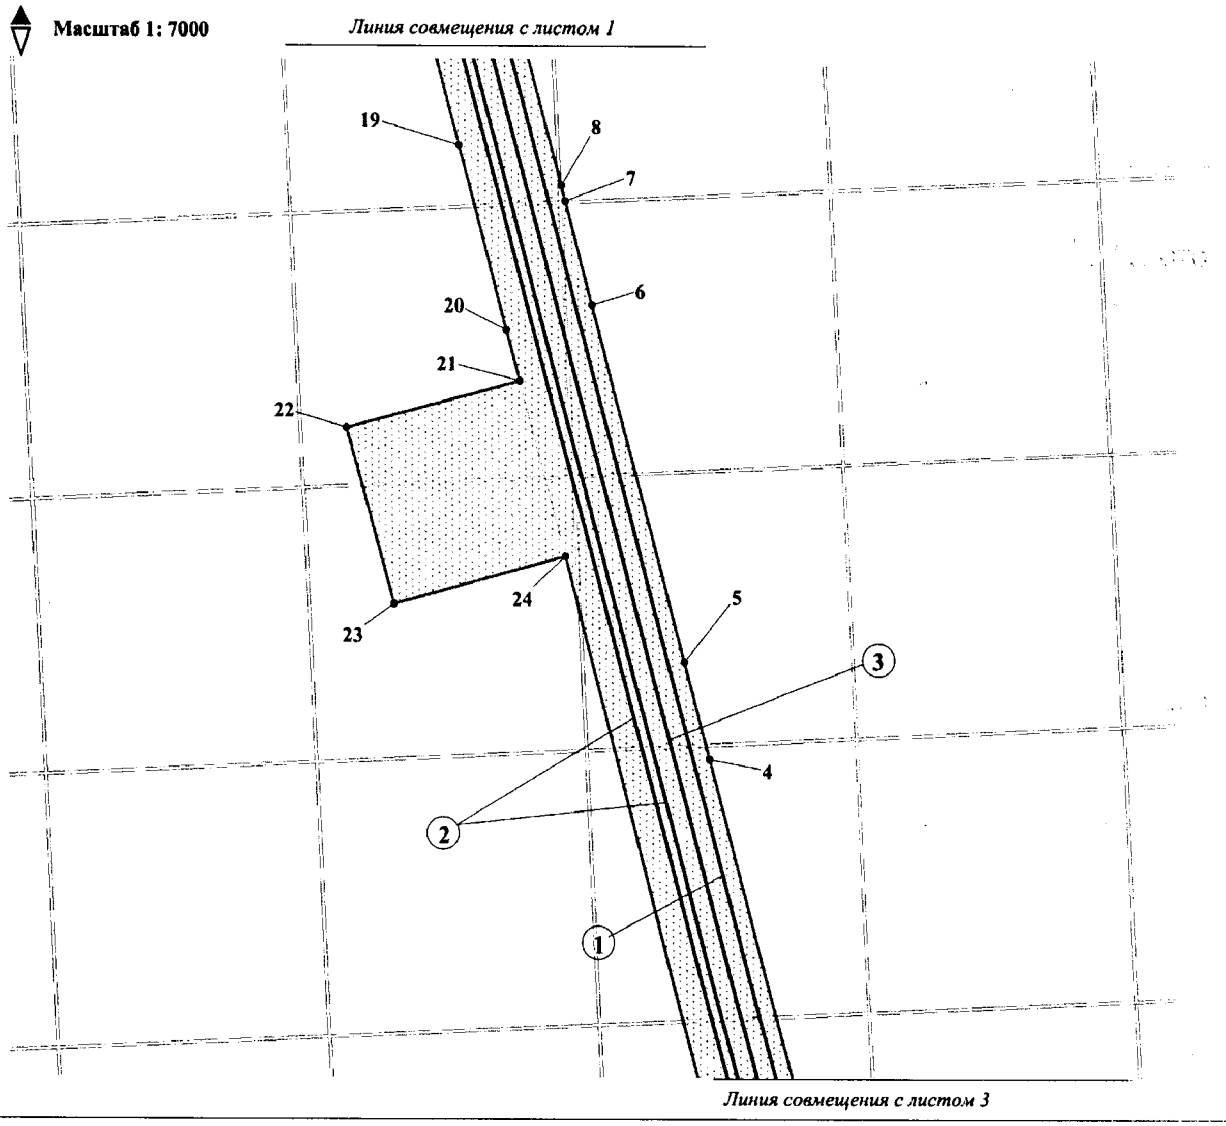

УСЛОВНЫЕ ОБОЗНАЧЕНИЯ

(1) - номер линейного объекта;

•1 - точки поворота границы планируемого размещения линейного объекта;

1 - Нефтегазосборный трубопровод на куст скважин №203

2 - ВЛ-6кВ на куст скважин №203

3 - Подъездная автодорога к кусту скважин №203


- зона планируемого размещения линейного объекта;

- оси проектируемых линейных объектов;

- границы земельных участков, сведения о которых содержатся в государственном кадастре недвижимости;

86:07:0000000:2775 - кадастровый номер земельного участка;

Основная часть проекта планировки территории для размещения линейного объекта регионального значения Ханты-Мансийского автономного округа – Югры «Красноленинское НГКМ. Ем-Ёговский + Пальяновский ЛУ. Куст скважин № 203»
Землепользователь: АО «РН-Няганьнефтегаз»

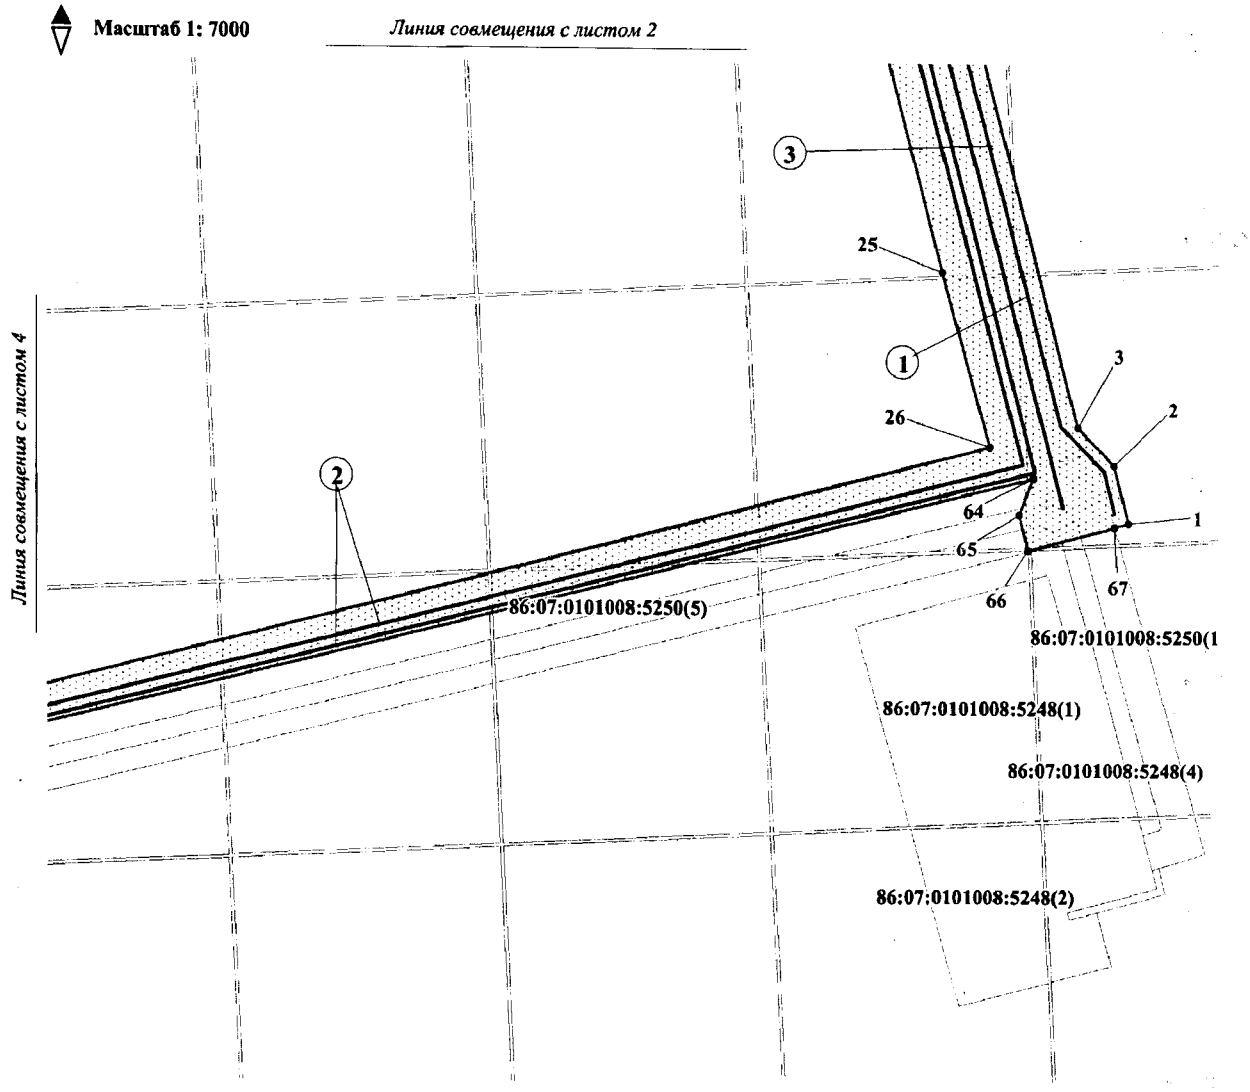

УСЛОВНЫЕ ОБОЗНАЧЕНИЯ

(1) - номер линейного объекта;

•1 - точки поворота границы планируемого размещения линейного объекта;

1 - Нефтегазосборный трубопровод на куст скважин №203

2 - ВЛ-6кВ на куст скважин №203

3 - Подъездная автодорога к кусту скважин №203


- зона планируемого размещения линейного объекта;

- оси проектируемых линейных объектов;

- границы земельных участков, сведения о которых содержатся в государственном кадастре недвижимости;

86:07:0000000:2775 - кадастровый номер земельного участка;

Основная часть проекта планировки территории для размещения линейного объекта регионального значения Ханты-Мансийского автономного округа – Югры «Красноленинское НГКМ. Ем-Ёговский + Пальяновский ЛУ. Куст скважин № 203»
Землепользователь: АО «РН-Няганьнефтегаз»

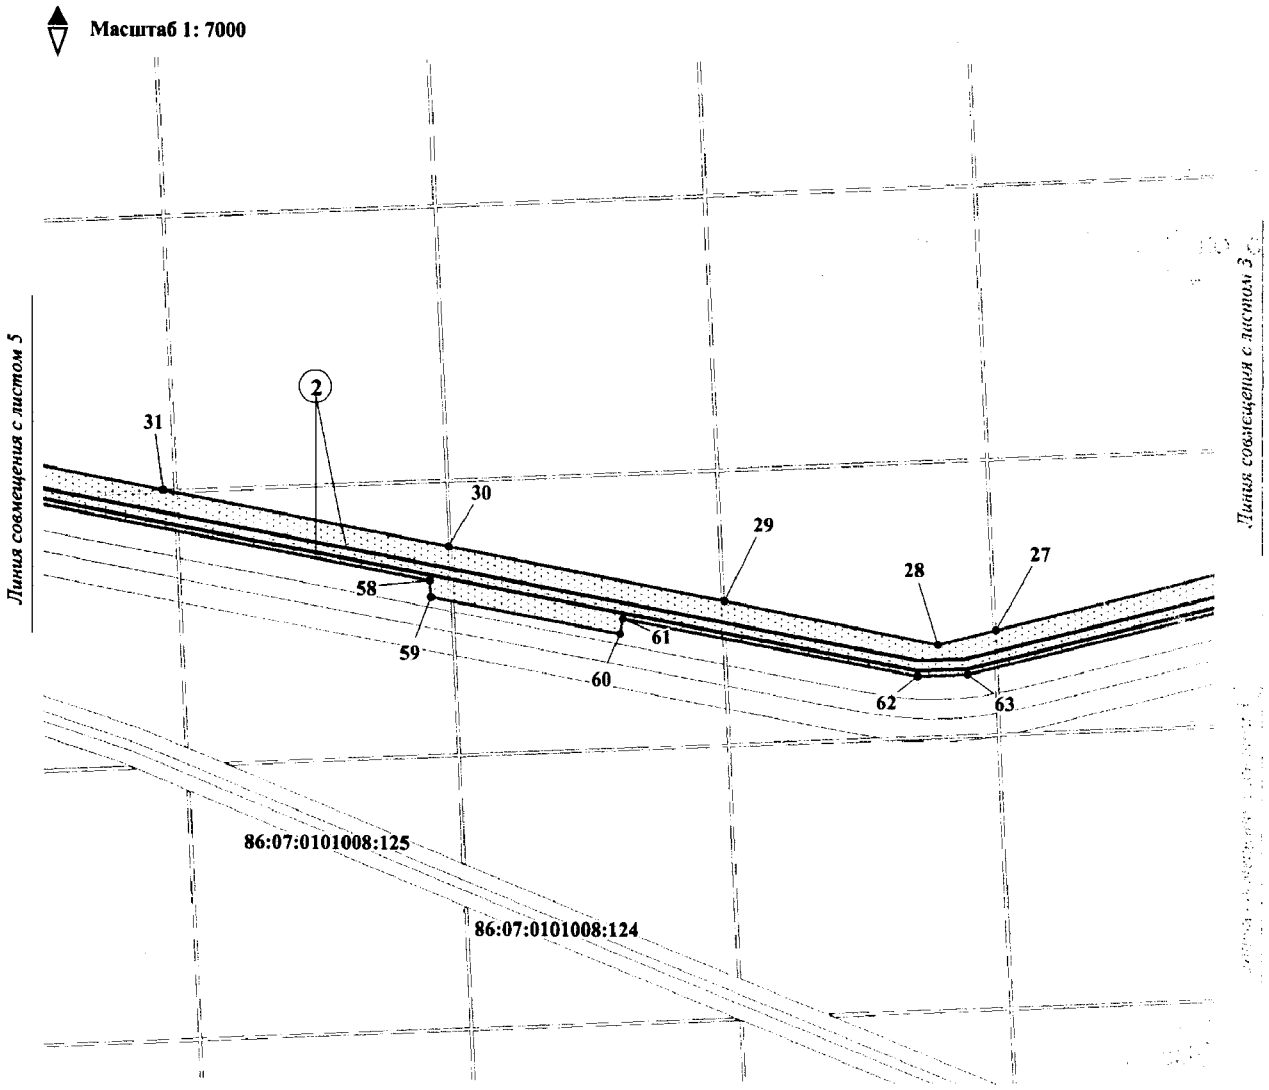

УСЛОВНЫЕ ОБОЗНАЧЕНИЯ

(1) - номер линейного объекта;

•1 - точки поворота границы планируемого размещения линейного объекта;

1 - Нефтегазосборный трубопровод на куст скважин №203

2 - ВЛ-6кВ на куст скважин №203

3 - Подъездная автодорога к кусту скважин №203

- зона планируемого размещения линейного объекта;


- оси проектируемых линейных объектов;

- границы земельных участков, сведения о которых содержатся в государственном кадастре недвижимости;

86:07:0000000:2775 - кадастровый номер земельного участка;

Основная часть проекта планировки территории для размещения линейного объекта регионального значения Ханты-Мансийского автономного округа – Югры «Красноленинское НГКМ. Ем-Ёговский + Пальяновский ЛУ. Куст скважин № 203» Землепользователь: АО «РН-Няганьнефтегаз»

Масштаб 1: 7000

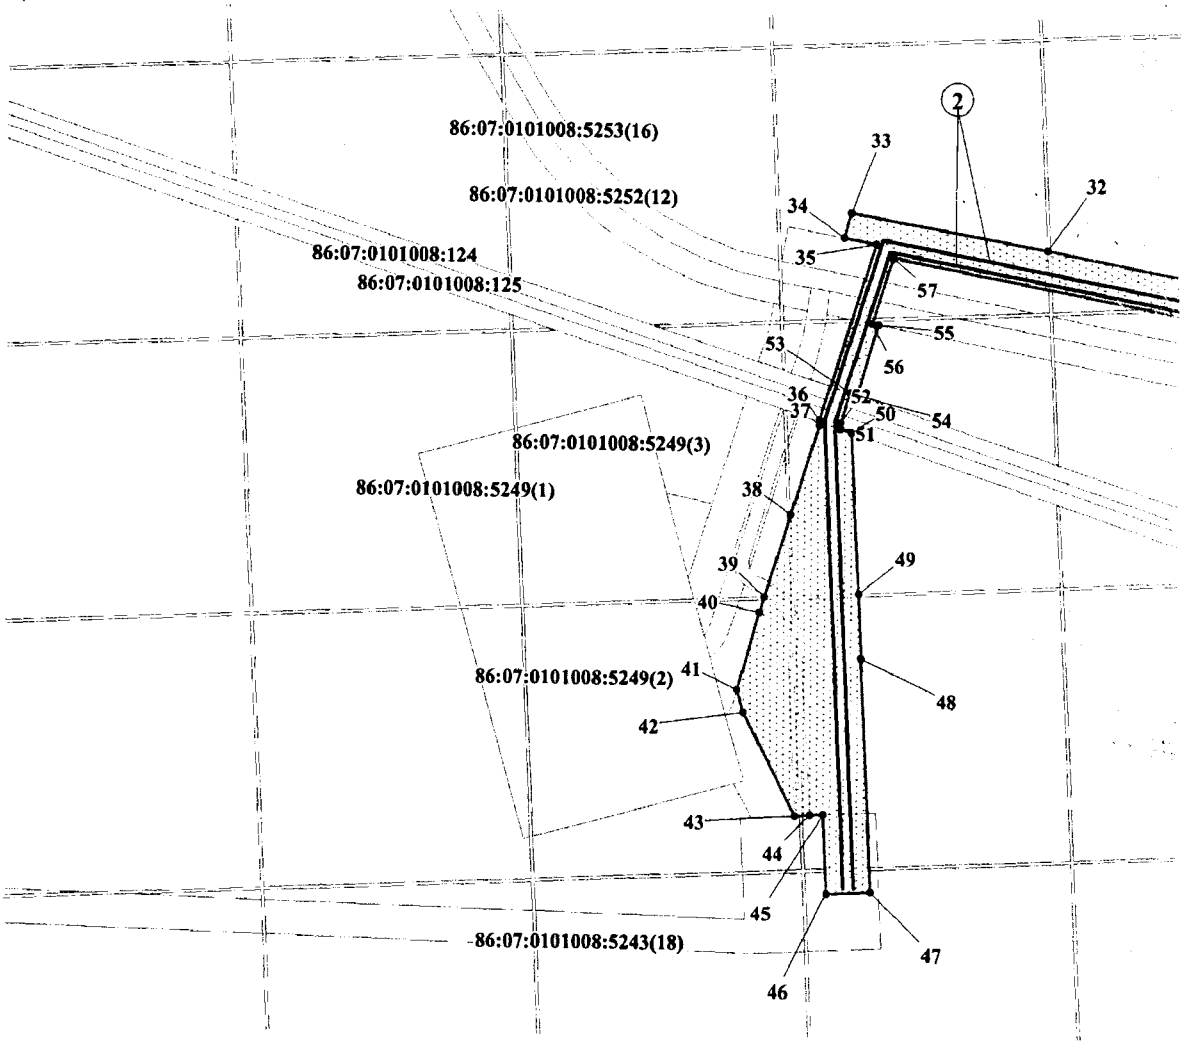

УСЛОВНЫЕ ОБОЗНАЧЕНИЯ

(1) - номер линейного объекта;

•1 - точки поворота границы планируемого размещения линейного объекта;

1 - Нефтегазосборный трубопровод на куст скважин №203

2 - ВЛ-6кВ на куст скважин №203

3 - Подъездная автодорога к кусту скважин №203

- зона планируемого размещения линейного объекта;

- оси проектируемых линейных объектов;

- границы земельных участков, сведения о которых содержатся в государственном кадастре недвижимости;

86:07:0000000:2775 - кадастровый номер земельного участка;

Основная часть проекта планировки территории для размещения линейного объекта регионального значения Ханты-Мансийского автономного округа – Югры «Красноленинское НГКМ. Ем-Ёговский + Пальяновский ЛУ. Куст скважин № 203» Землепользователь: АО «РН-Няганьнефтегаз»

Каталог координат границы зоны размещения линейных объектов

№	X	Y
1	1034507.01	2526001.66
2	1034570.13	2525985.26
3	1034611.43	2525944.56
4	1035654.90	2525673.17
5	1035762.00	2525645.35
6	1036152.13	2525543.91
7	1036265.49	2525514.44
8	1036282.46	2525510.03
9	1036623.08	2525421.29
10	1036883.03	2525352.95
11	1036918.50	2525488.97
12	1037162.19	2525425.32
13	1037324.24	2525373.52
14	1037251.31	2525165.81
15	1037231.24	2525113.16
16	1036852.30	2525210.78
17	1036830.77	2525217.07
18	1036830.76	2525265.42
19	1036326.25	2525396.36
20	1036124.59	2525448.87
21	1036069.75	2525463.18
22	1036018.26	2525271.00
23	1035824.62	2525322.87
24	1035875.69	2525513.56
25	1034780.31	2525793.15
26	1034589.41	2525846.37
27	1034226.30	2524402.35
28	1034209.50	2524337.37
29	1034255.76	2524100.77
30	1034312.65	2523794.42
31	1034371.65	2523479.40
32	1034426.08	2523188.77
33	1034464.11	2522969.90
34	1034436.88	2522962.08
35	1034430.27	2522997.78
36	1034237.76	2522936.12
37	1034231.78	2522936.39
38	1034134.59	2522905.28
39	1034044.04	2522876.30
40	1034026.75	2522870.77

№	X	Y
41	1033941.46	2522846.63
42	1033916.18	2522853.68
43	1033805.10	2522911.51
44	1033805.77	2522927.92
45	1033806.47	2522942.68
46	1033719.51	2522946.62
47	1033721.73	2522995.58
48	1033976.85	2522983.99
49	1034048.79	2522980.84
50	1034224.08	2522971.61
51	1034227.99	2522959.58
52	1034234.69	2522959.28
53	1034267.48	2522969.79
54	1034264.99	2522977.53
55	1034341.94	2523000.83
56	1034343.20	2522994.04
57	1034415.48	2523017.19
58	1034275.46	2523773.89
59	1034258.02	2523774.71
60	1034219.17	2523984.59
61	1034235.90	2523987.69
62	1034175.34	2524314.92
63	1034177.87	2524370.79
64	1034555.92	2525894.51
65	1034516.05	2525878.80
66	1034477.77	2525889.09
67	1034503.04	2525986.34

Губернатор

Приложение 58
к постановлению Правительства
Ханты-Мансийского
автономного округа – Югры
от 19 мая 2017 года № 194-п

Положение о размещении линейного объекта регионального значения Ханты-Мансийского автономного округа – Югры «Красноленинское НГКМ. Ем - Ёговский + Пальяновский ЛУ. Куст скважин № 203»

I. Размещение объекта

В административном отношении линейный объект регионального значения Ханты-Мансийского автономного округа – Югры «Красноленинское НГКМ. Ем-Ёговский + Пальяновский ЛУ. Куст скважин № 203» (далее – проектируемый объект) расположен на межселенной территории в границах Красноленинское НГКМ. Ем-Ёговский + Пальяновский ЛУ Октябрьского района Ханты-Мансийского автономного округа – Югры.

В географическом отношении территория проектируемого объекта находится в 73 километрах на юго-восток от города Нягань.

II. Функциональное зонирование территории

Проектируемый объект располагается на землях лесного фонда, находящийся в ведении территориального отдела – Октябрьского лесничества (Ендырское участковое лесничества, Ендырское урочище).

III. Решение по планировочной организации земельных участков для размещения проектируемого объекта

Расчет полосы отвода земельного участка для выполнения работ по строительству проектируемого объекта производится с учетом действующих норм отвода земель.

Таблица 1

Площади земельных участков, необходимые для
строительства и эксплуатации проектируемого объекта

Наименование проектируемого объекта	Площадь вновь испрашиваемых земельных участков, га	Площадь по земельным участкам, арендованным ранее, га	Зона застройки, га
«Красноленинское НГКМ. Ем-Ёговский + Пальяновский ЛУ. Куст скважин № 126»	0	51.6397	51.6397

Координаты границ земельного участка, необходимого для размещения проектируемого объекта, в графических материалах определены в местной системе координат Ханты-Мансийского автономного округа – Югры МСК-86.

IV. Особо охраняемые природные территории и зоны с особыми условиями использования территории

Проектируемый объект технологически привязан к объектам сложившейся инфраструктуры и проходит вдоль существующих коридоров коммуникаций на свободной от застройки территории.

Проектируемый объект расположен за пределами водоохранных зон и прибрежных защитных полос водных объектов.


В границах участка работ отсутствуют объекты историко-культурного наследия, особо охраняемые природные территории федерального, регионального и местного значений.

Проектируемый объект не затрагивает территории традиционного природопользования коренных малочисленных народов Севера регионального значения.

Губернатор

Основная часть проекта планировки территории для размещения линейного объекта регионального значения Ханты-Мансийского автономного округа – Югры «Красноленинское НГКМ. Ем-Ёговский + Пальяновский ЛУ. Куст скважин № 126»
Землепользователь: АО «РН-Няганьнефтегаз»

Приложение 59
к постановлению Правительства
Ханты-Мансийского
автономного округа – Югры
от 19 мая 2017 года № 194-п

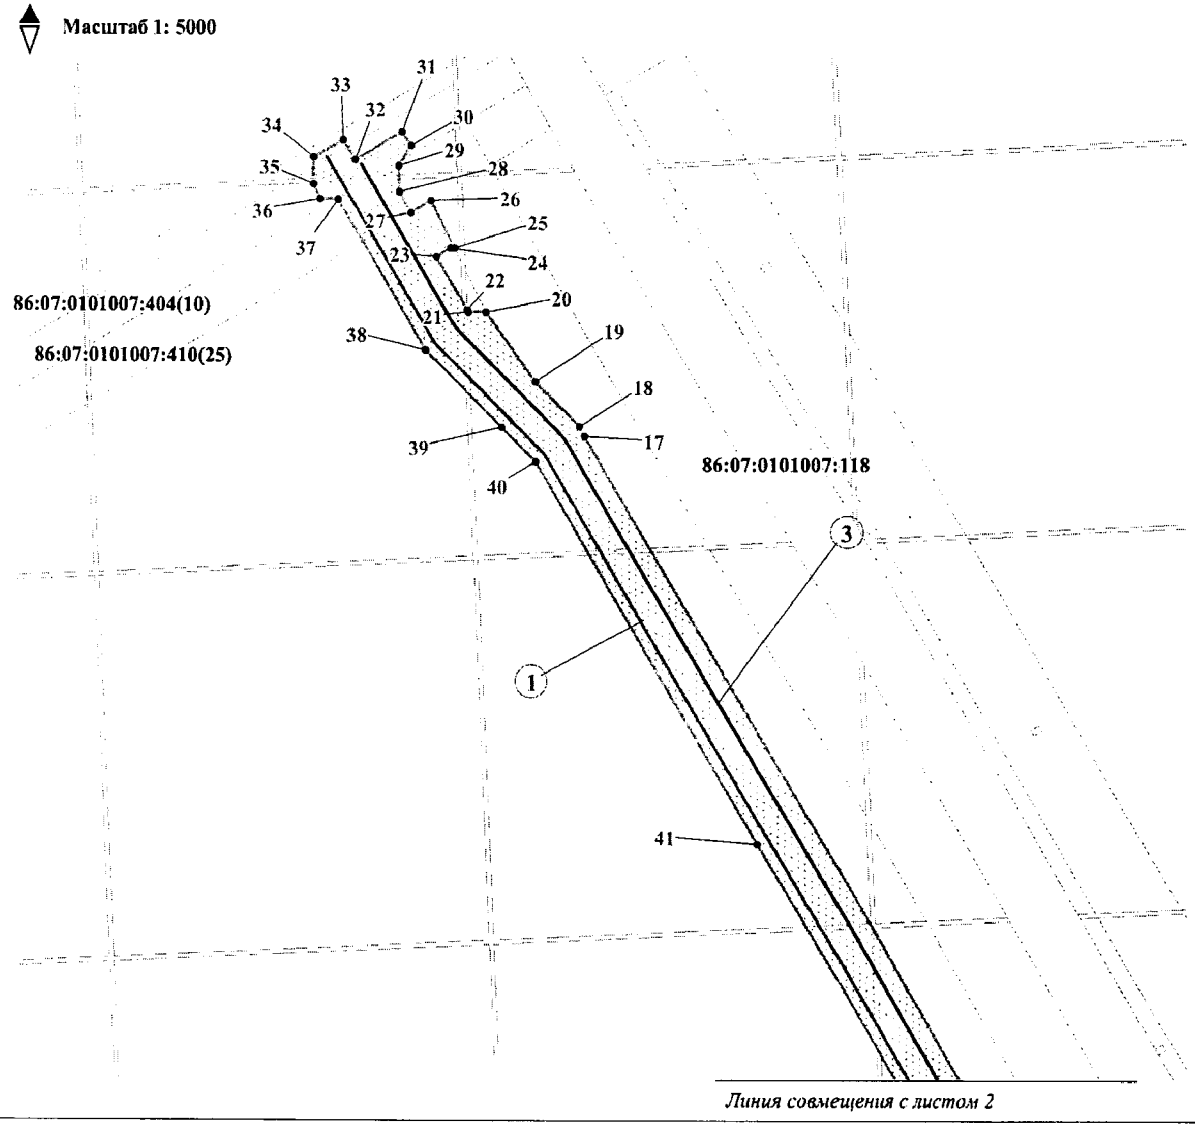

УСЛОВНЫЕ ОБОЗНАЧЕНИЯ

(1) - номер линейного объекта;

•1 - точки поворота границы планируемого размещения линейного объекта;

1 - Нефтегазосборный трубопровод на куст скважин №126
2 - ВЛ-6кВ на куст скважин №126
3 - Подъездная автодорога к кусту скважин №126


- зона планируемого размещения линейного объекта;

- оси проектируемых линейных объектов;

- границы земельных участков, сведения о которых содержатся в государственном кадастре недвижимости;

86:07:0000000:2775 - кадастровый номер земельного участка;

Основная часть проекта планировки территории для размещения линейного объекта регионального значения Ханты-Мансийского автономного округа – Югры «Красноленинское НГКМ. Ем-Ёговский + Пальяновский ЛУ. Куст скважин № 126»
Землепользователь: АО «РН-Няганьнефтегаз»

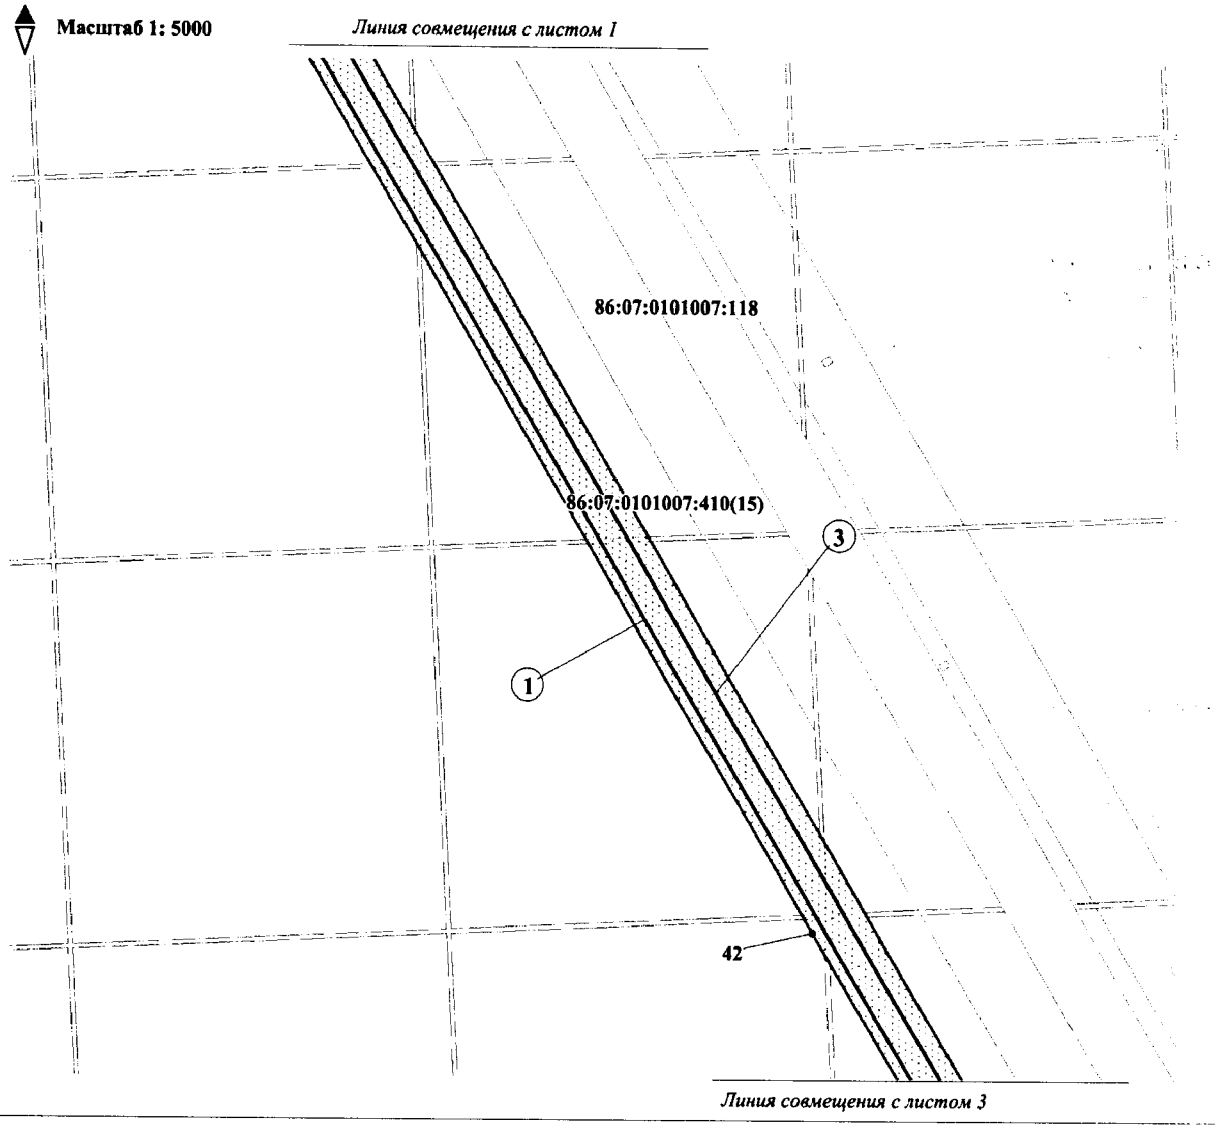

УСЛОВНЫЕ ОБОЗНАЧЕНИЯ

(1) - номер линейного объекта;

•1 - точки поворота границы планируемого размещения линейного объекта;

1 - Нефтегазосборный трубопровод на куст скважин №126
2 - ВЛ-6кВ на куст скважин №126
3 - Подъездная автодорога к кусту скважин №126


- зона планируемого размещения линейного объекта;

- оси проектируемых линейных объектов;

- границы земельных участков, сведения о которых содержатся в государственном кадастре недвижимости;

86:07:0000000:2775 - кадастровый номер земельного участка;

Основная часть проекта планировки территории для размещения линейного объекта регионального значения Ханты-Мансийского автономного округа – Югры «Красноленинское НГКМ. Ем-Ёговский + Пальяновский ЛУ. Куст скважин № 126»
Землепользователь: АО «РН-Няганьнефтегаз»

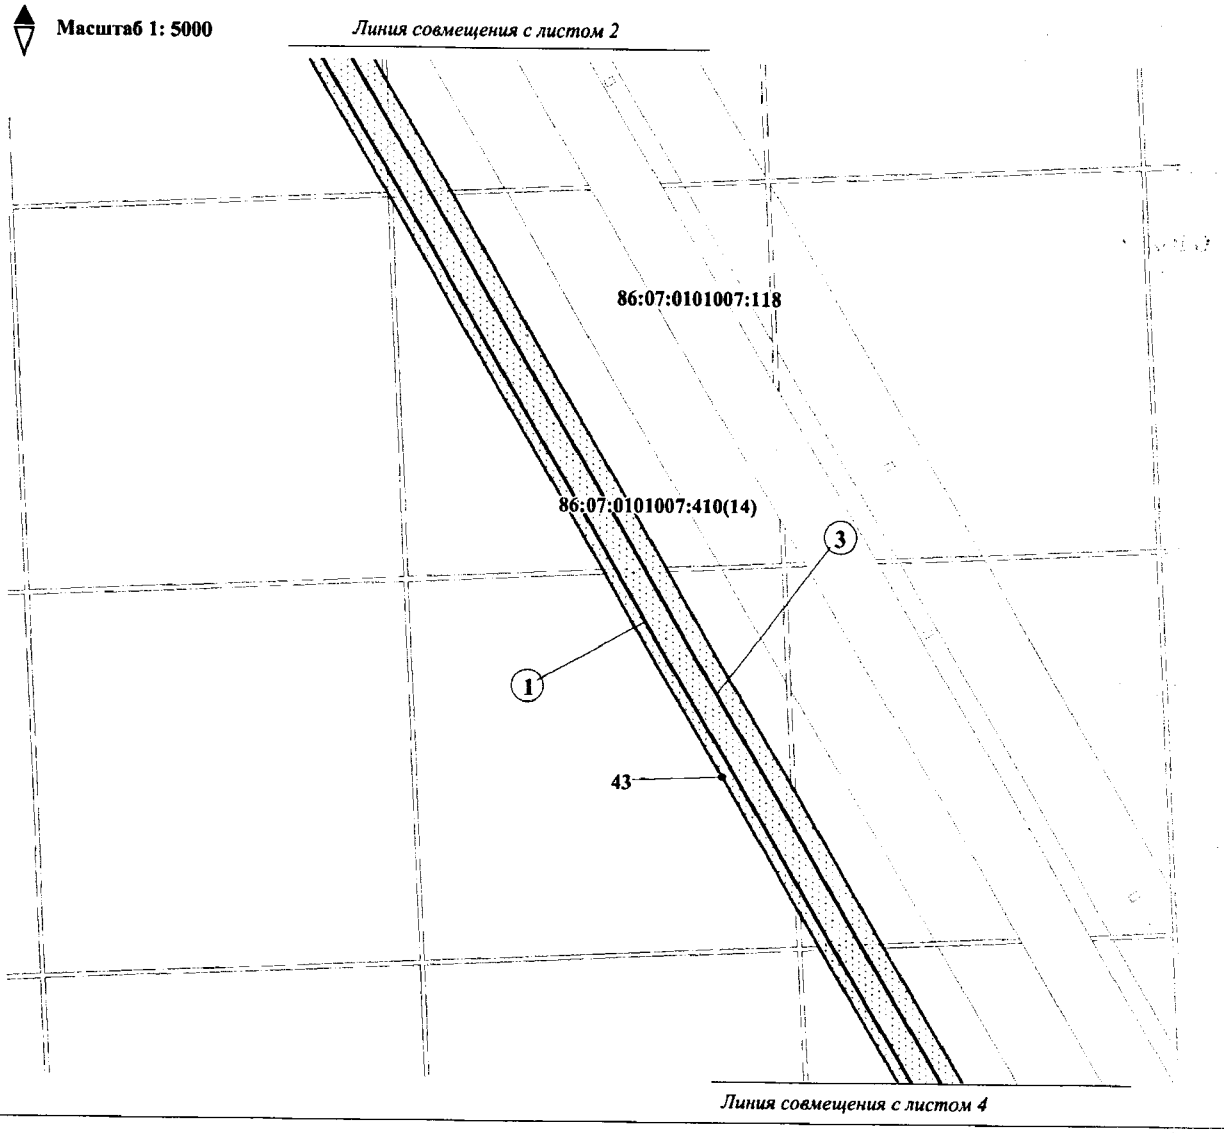

УСЛОВНЫЕ ОБОЗНАЧЕНИЯ

(1) - номер линейного объекта;

•1 - точки поворота границы планируемого размещения линейного объекта;

1 - Нефтегазосборный трубопровод на куст скважин №126

2 - ВЛ-6кВ на куст скважин №126

3 - Подъездная автодорога к кусту скважин №126


- зона планируемого размещения линейного объекта;

- оси проектируемых линейных объектов;

- границы земельных участков, сведения о которых содержатся в государственном кадастре недвижимости;

86:07:0000000:2775 - кадастровый номер земельного участка;

Основная часть проекта планировки территории для размещения линейного объекта регионального значения Ханты-Мансийского автономного округа – Югры «Красноленинское НГКМ. Ем-Ёговский + Пальяновский ЛУ. Куст скважин № 126»
Землепользователь: АО «РН-Няганьнефтегаз»

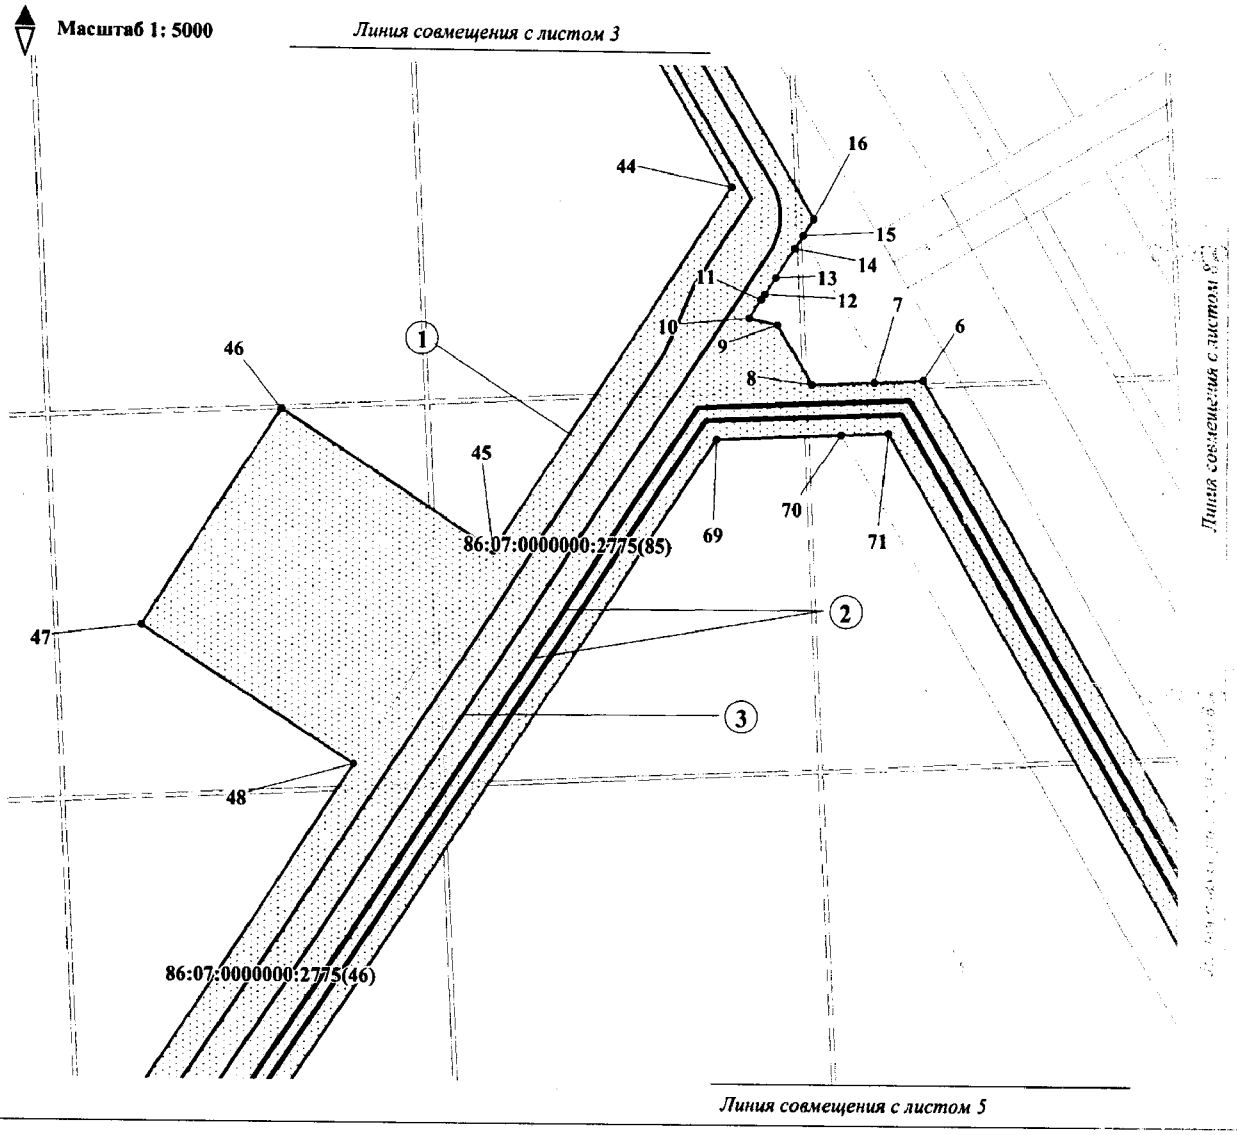

УСЛОВНЫЕ ОБОЗНАЧЕНИЯ

(1) - номер линейного объекта;

•1 - точки поворота границы планируемого размещения линейного объекта;

1 - Нефтегазосборный трубопровод на куст скважин №126

2 - ВЛ-6кВ на куст скважин №126

3 - Подъездная автодорога к кусту скважин №126


- зона планируемого размещения линейного объекта;

- оси проектируемых линейных объектов;

- границы земельных участков, сведения о которых содержатся в государственном кадастре недвижимости;

86:07:0000000:2775 - кадастровый номер земельного участка;

Основная часть проекта планировки территории для размещения линейного объекта регионального значения Ханты-Мансийского автономного округа – Югры «Красноленинское НГКМ. Ем-Ёговский + Пальяновский ЛУ. Куст скважин № 126» Землепользователь: АО «РН-Няганьнефтегаз»

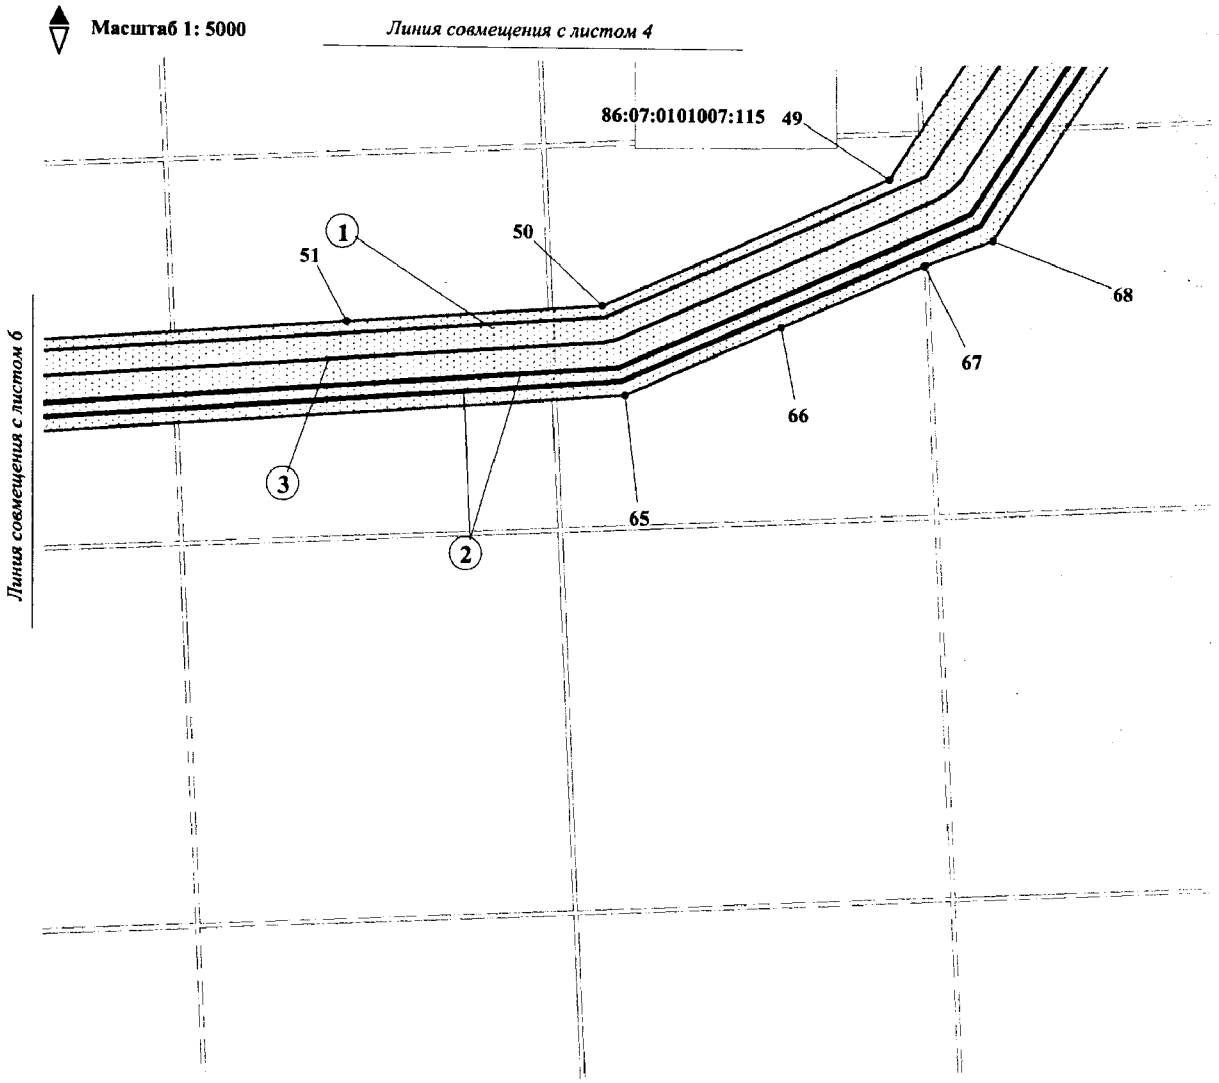

УСЛОВНЫЕ ОБОЗНАЧЕНИЯ

(1) - номер линейного объекта;

•1 - точки поворота границы планируемого размещения линейного объекта;

1 - Нефтегазосборный трубопровод на куст скважин №126
2 - ВЛ-6кВ на куст скважин №126
3 - Подъездная автодорога к кусту скважин №126


- зона планируемого размещения линейного объекта;

- оси проектируемых линейных объектов;

- границы земельных участков, сведения о которых содержатся в государственном кадастре недвижимости;

86:07:0000000:2775 - кадастровый номер земельного участка;

Основная часть проекта планировки территории для размещения линейного объекта регионального значения Ханты-Мансийского автономного округа – Югры «Краснолениниское НГКМ. Ем-Ёговский + Пальяновский ЛУ. Куст скважин № 126» Землепользователь: АО «РН-Няганьнефтегаз»

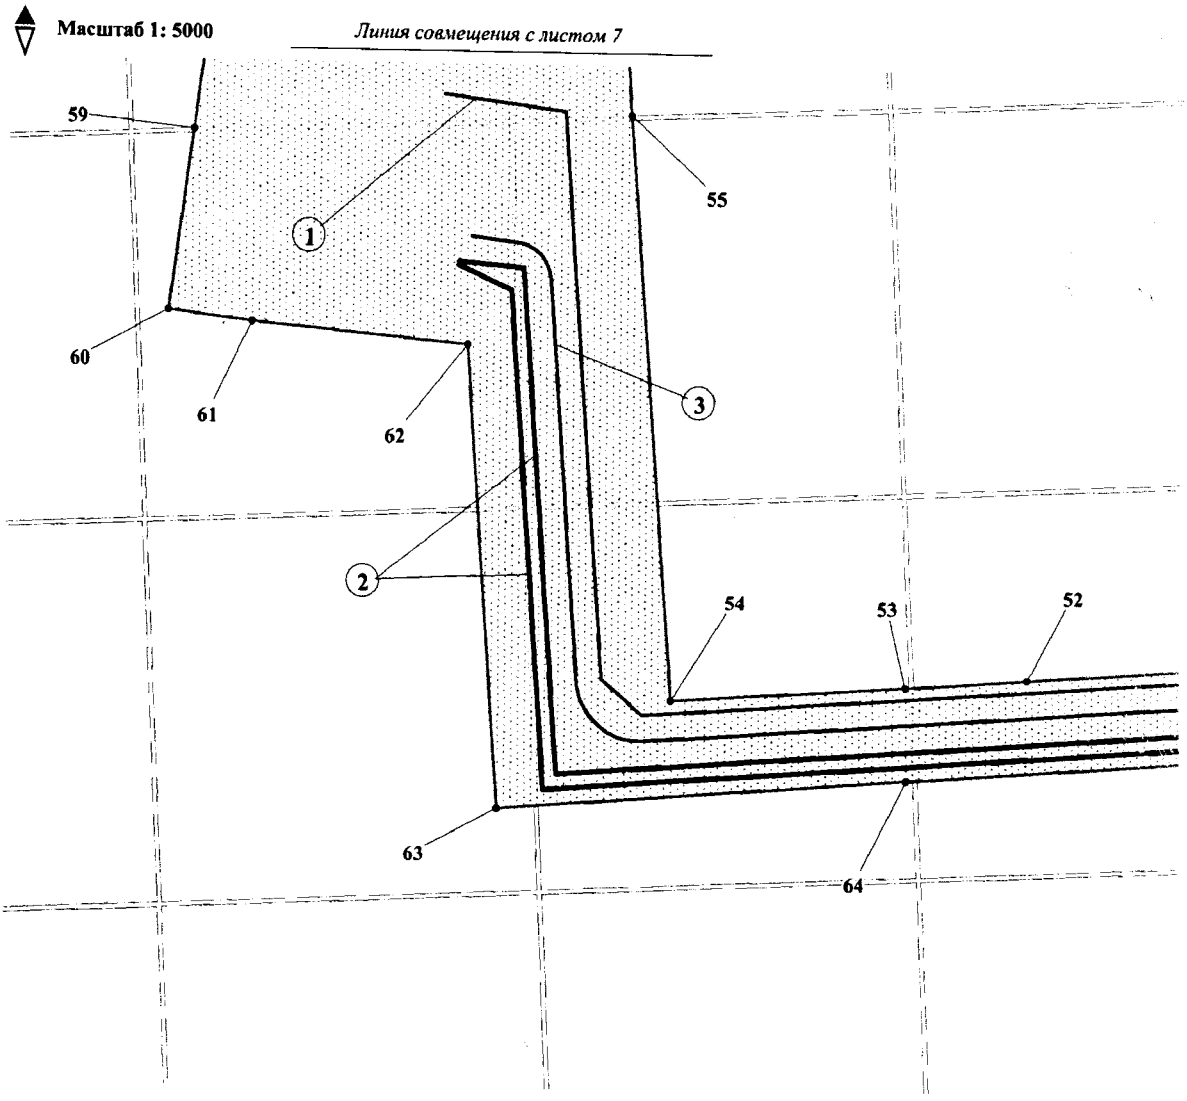

УСЛОВНЫЕ ОБОЗНАЧЕНИЯ

(1) - номер линейного объекта;

•1 - точки поворота границы планируемого размещения линейного объекта;

1 - Нефтегазосборный трубопровод на куст скважин №126

2 - ВЛ-6кВ на куст скважин №126

3 - Подъездная автодорога к кусту скважин №126

- зона планируемого размещения линейного объекта;


- оси проектируемых линейных объектов;

- границы земельных участков, сведения о которых содержатся в государственном кадастре недвижимости;

86:07:0000000:2775 - кадастровый номер земельного участка;

Основная часть проекта планировки территории для размещения линейного объекта регионального значения Ханты-Мансийского автономного округа – Югры «Красноленинское НГКМ. Ем-Ёговский + Пальяновский ЛУ. Куст скважин № 126»
Землепользователь: АО «РН-Няганьнефтегаз»

Масштаб 1: 5000

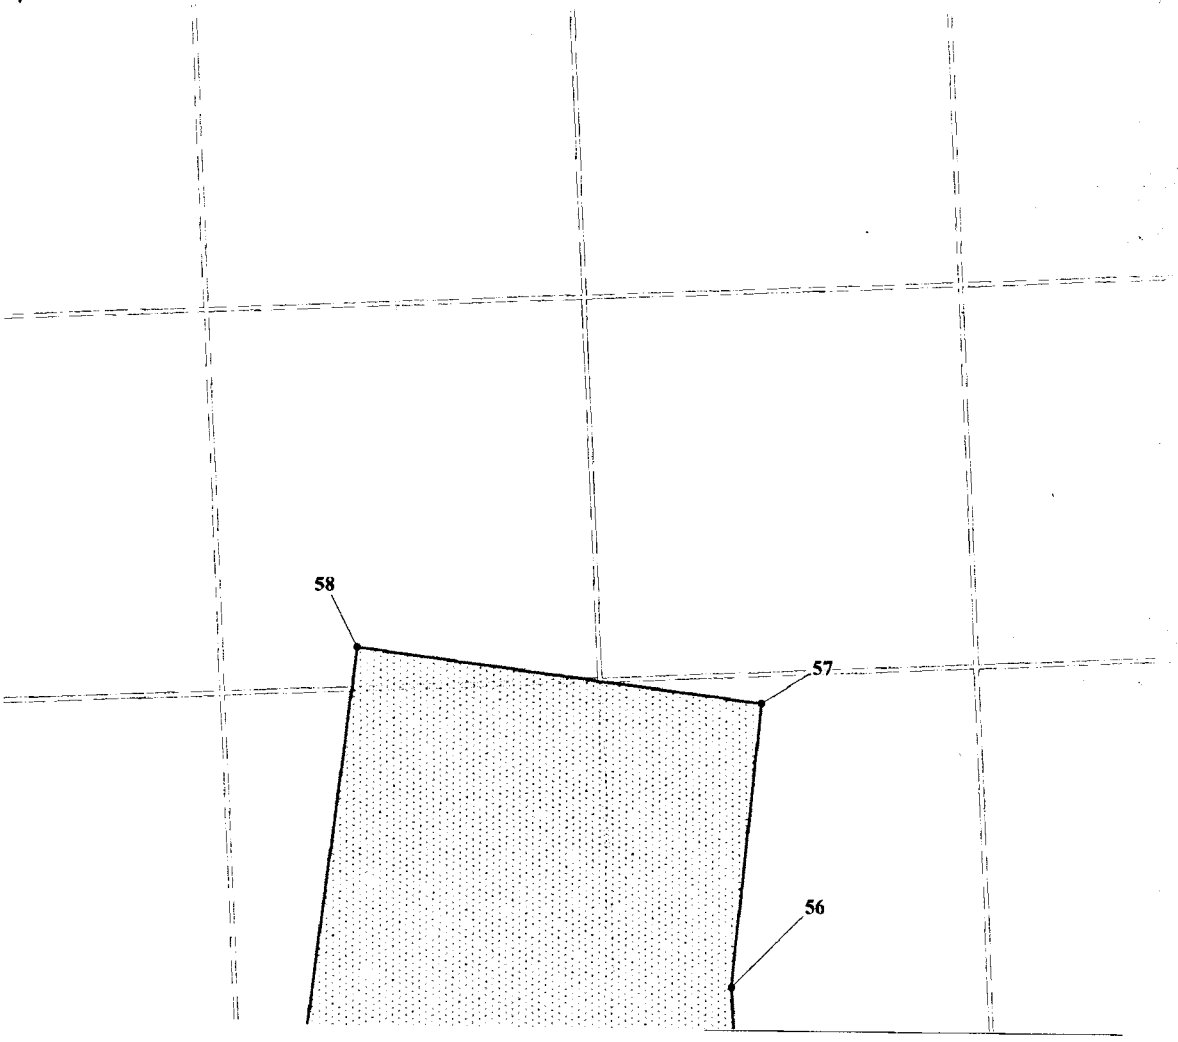

Линия совмещения с листом 6

УСЛОВНЫЕ ОБОЗНАЧЕНИЯ

(1) - номер линейного объекта;

•1 - точки поворота границы планируемого размещения линейного объекта;

1 - Нефтегазосборный трубопровод на куст скважин №126
2 - ВЛ-6кВ на куст скважин №126
3 - Подъездная автодорога к кусту скважин №126


- зона планируемого размещения линейного объекта;

- оси проектируемых линейных объектов;

- границы земельных участков, сведения о которых содержатся в государственном кадастре недвижимости;

86:07:0000000:2775 - кадастровый номер земельного участка;

Основная часть проекта планировки территории для размещения линейного объекта регионального значения Ханты-Мансийского автономного округа – Югры «Красноленинское НГКМ. Ем-Ёговский + Пальяновский ЛУ. Куст скважин № 126» Землепользователь: АО «РН-Няганьнефтегаз»

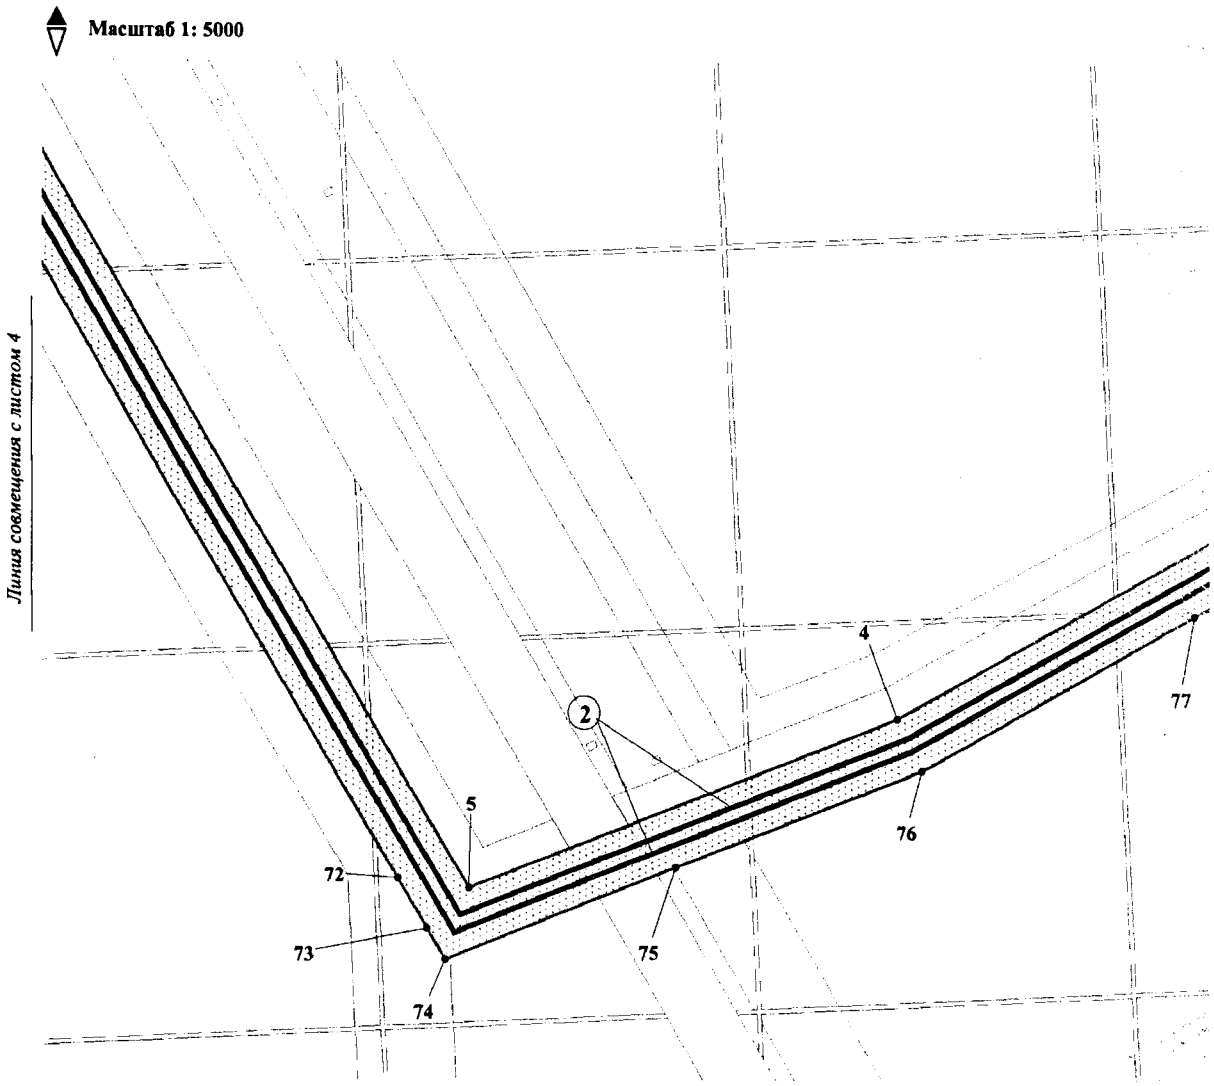

УСЛОВНЫЕ ОБОЗНАЧЕНИЯ

(1) - номер линейного объекта;

•1 - точки поворота границы планируемого размещения линейного объекта;

1 - Нефтегазосборный трубопровод на куст скважин №126

2 - ВЛ-6кВ на куст скважин №126

3 - Подъездная автодорога к кусту скважин №126


- зона планируемого размещения линейного объекта;

- оси проектируемых линейных объектов;

- границы земельных участков, сведения о которых содержатся в государственном кадастре недвижимости;

86:07:0000000:2775 - кадастровый номер земельного участка;

Основная часть проекта планировки территории для размещения линейного объекта регионального значения Ханты-Мансийского автономного округа – Югры «Красноленинское НГКМ. Ем-Ёговский + Пальяновский ЛУ. Куст скважин № 126» Землепользователь: АО «РН-Няганьнефтегаз»

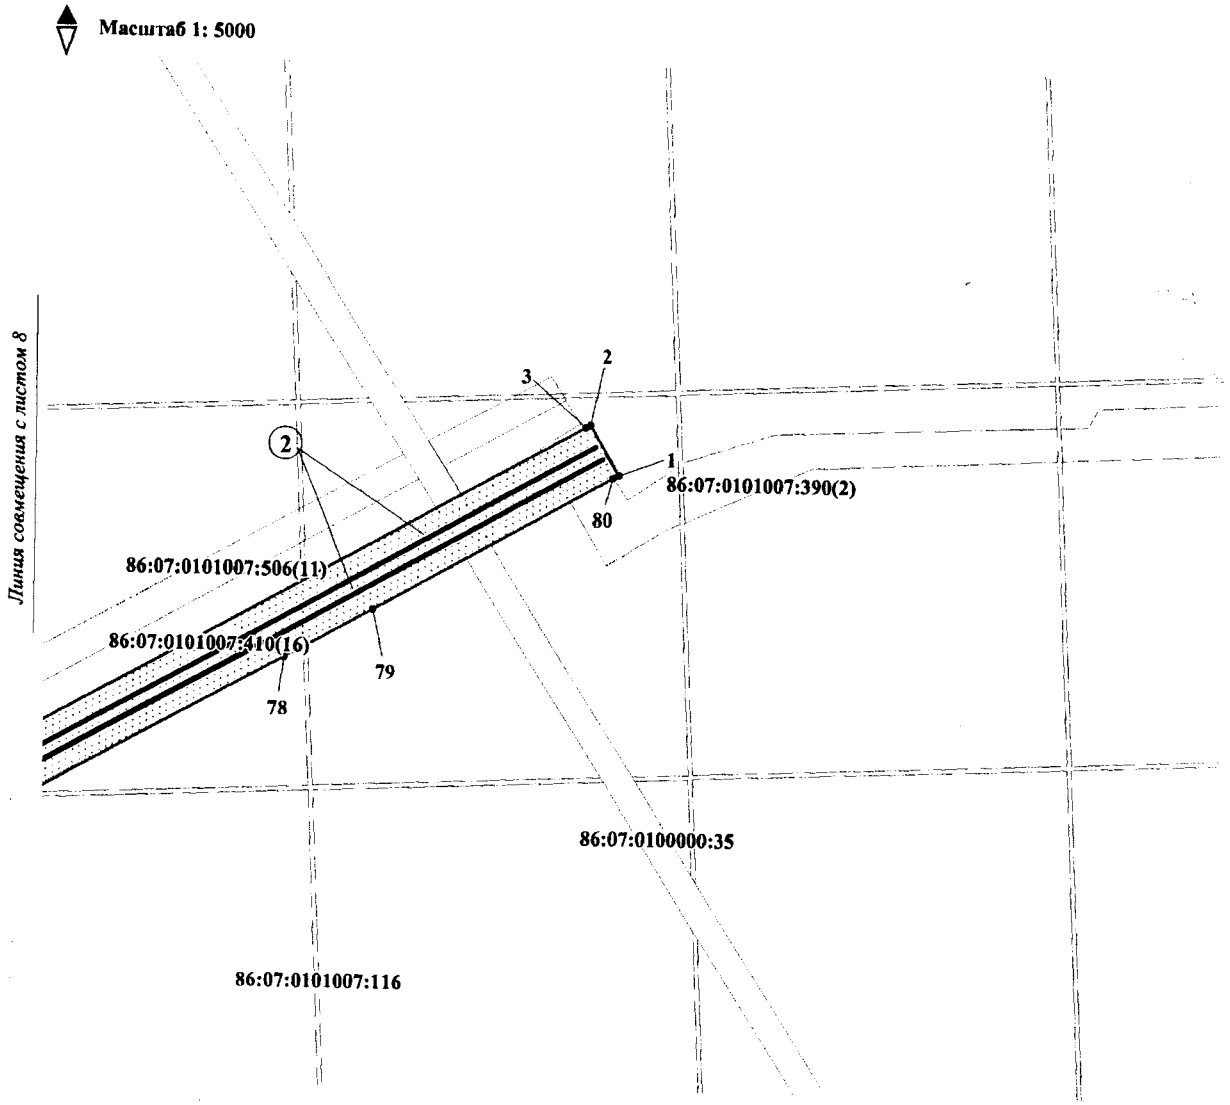

УСЛОВНЫЕ ОБОЗНАЧЕНИЯ

(1) - номер линейного объекта;

•1 - точки поворота границы планируемого размещения линейного объекта;

1 - Нефтегазосборный трубопровод на куст скважин №126

2 - ВЛ-6кВ на куст скважин №126

3 - Подъездная автодорога к кусту скважин №126

- зона планируемого размещения линейного объекта;

- оси проектируемых линейных объектов;

- границы земельных участков, сведения о которых содержатся в государственном кадастре недвижимости;

86:07:0000000:2775 - кадастровый номер земельного участка;

Основная часть проекта планировки территории для размещения линейного объекта регионального значения Ханты-Мансийского автономного округа – Югры «Красноленинское НГКМ. Ем-Ёговский + Пальяновский ЛУ. Куст скважин № 126» Землепользователь: АО «РН-Няганьнефтегаз»

Каталог координат границы зоны размещения линейных объектов

№	X	Y
1	1044860.21	2511258.56
2	1044899.07	2511235.67
3	1044897.16	2511232.40
4	1044516.03	2510543.35
5	1044381.47	2510202.01
6	1045451.69	2509573.42
7	1045449.94	2509535.03
8	1045447.69	2509485.23
9	1045494.03	2509458.01
10	1045499.22	2509435.25
11	1045513.68	2509444.85
12	1045517.95	2509447.68
13	1045530.56	2509456.05
14	1045553.52	2509471.31
15	1045563.24	2509477.76
16	1045576.21	2509486.38
17	1048753.96	2507619.92
18	1048761.34	2507615.59
19	1048796.23	2507580.18
20	1048850.56	2507540.22
21	1048850.25	2507526.44
22	1048851.88	2507525.38
23	1048893.71	2507500.81
24	1048900.16	2507511.83
25	1048900.20	2507515.23
26	1048937.21	2507496.82
27	1048927.79	2507480.79
28	1048943.71	2507471.44
29	1048964.00	2507470.79
30	1048979.97	2507480.67
31	1048990.42	2507473.38
32	1048968.94	2507436.80
33	1048984.29	2507427.43
34	1048970.77	2507404.40
35	1048949.95	2507404.48
36	1048938.33	2507409.61
37	1048938.07	2507423.62
38	1048820.56	2507492.63
39	1048761.01	2507553.09
40	1048734.00	2507580.51
41	1048434.71	2507756.30
42	1047187.33	2508488.95
43	1046162.28	2509091.01
44	1045600.65	2509420.88
45	1045314.28	2509232.96
46	1045423.40	2509064.92
47	1045255.03	2508955.58
48	1045146.43	2509122.80
49	1044780.87	2508882.89
50	1044680.27	2508655.23
51	1044665.62	2508451.85
52	1044619.23	2507808.23
53	1044612.24	2507711.13
54	1044599.77	2507526.18
55	1045054.88	2507491.83
56	1045107.75	2507488.15
57	1045331.52	2507511.23
58	1045371.68	2507189.28
59	1045039.18	2507146.28
60	1044899.01	2507127.07
61	1044891.02	2507192.93
62	1044875.19	2507363.00
63	1044515.20	2507388.63
64	1044539.96	2507712.38
65	1044609.43	2508673.26
66	1044664.38	2508797.60
67	1044714.38	2508910.76
68	1044734.23	2508965.59
69	1045403.22	2509409.90
70	1045407.71	2509508.70
71	1045409.42	2509546.08
72	1044389.30	2510145.23
73	1044349.93	2510168.36
74	1044325.50	2510182.71
75	1044398.03	2510366.68
76	1044475.25	2510562.57
77	1044596.78	2510782.28
78	1044715.61	2510997.13
79	1044753.61	2511065.81
80	1044857.79	2511254.18

Губернатор

Приложение 60
к постановлению Правительства
Ханты-Мансийского
автономного округа – Югры
от 19 мая 2017 года № 194-п

Положение о размещении линейного объекта регионального значения Ханты-Мансийского автономного округа – Югры «Красноленинское НГКМ. Ем-Ёговский + Пальяновский ЛУ. Куст скважин № 126»

I. Размещение объекта

В административном отношении линейный объект регионального значения Ханты-Мансийского автономного округа – Югры «Красноленинское НГКМ. Ем-Ёговский + Пальяновский ЛУ. Куст скважин № 126» (далее – проектируемый объект) расположен на межселенной территории в границах Красноленинское НГКМ. Ем-Ёговский + Пальяновский ЛУ Октябрьского района Ханты-Мансийского автономного округа – Югры.

В географическом отношении территория проектируемого объекта находится в 50 километрах на юго-восток от города Нягань.

II. Функциональное зонирование территории

Проектируемый объект располагается на землях лесного фонда, находящийся в ведении территориального отдела – Октябрьского лесничества (Ендырское участковое лесничество, Лорбинское урочище).

III. Решение по планировочной организации земельных участков для размещения проектируемого объекта

Расчет полосы отвода земельного участка для выполнения работ по строительству проектируемого объекта производится с учетом действующих норм отвода земель.

Таблица 1

Площади земельных участков, необходимые для
строительства и эксплуатации проектируемого объекта

Наименование проектируемого объекта	Площадь вновь испрашиваемых земельных участков, га	Площадь по земельным участкам, арендованным ранее, га	Зона застройки, га
«Красноленинское НГКМ. Ем-Ёговский + Пальяновский ЛУ. Куст скважин № 126»	0	59.5604	59.5604

Координаты границ земельного участка, необходимого для размещения проектируемого объекта, в графических материалах определены в местной системе координат Ханты-Мансийского автономного округа – Югры МСК-86.

IV. Особо охраняемые природные территории и зоны с особыми условиями использования территории

Проектируемый объект технологически привязан к объектам сложившейся инфраструктуры и проходит вдоль существующих коридоров коммуникаций на свободной от застройки территории.

Проектируемый объект расположен за пределами водоохранных зон и прибрежных полос водных объектов.


В границах участка работ отсутствуют объекты историко-культурного наследия, особо охраняемые природные территории федерального, регионального и местного значения.

Проектируемый объект не попадает в границы территорий традиционного природопользования коренных малочисленных народов Севера регионального значения.

Губернатор

Основная часть проекта планировки территории для размещения линейного объекта регионального значения Ханты-Мансийского автономного округа – Югры «Красноленинское НГКМ. Ем-Ёговский + Пальяновский ЛУ. Куст скважин № 131»
Землепользователь: АО «РН-Няганьнефтегаз»

Приложение 61
к постановлению Правительства
Ханты-Мансийского
автономного округа – Югры
от 19 мая 2017 года № 194-п

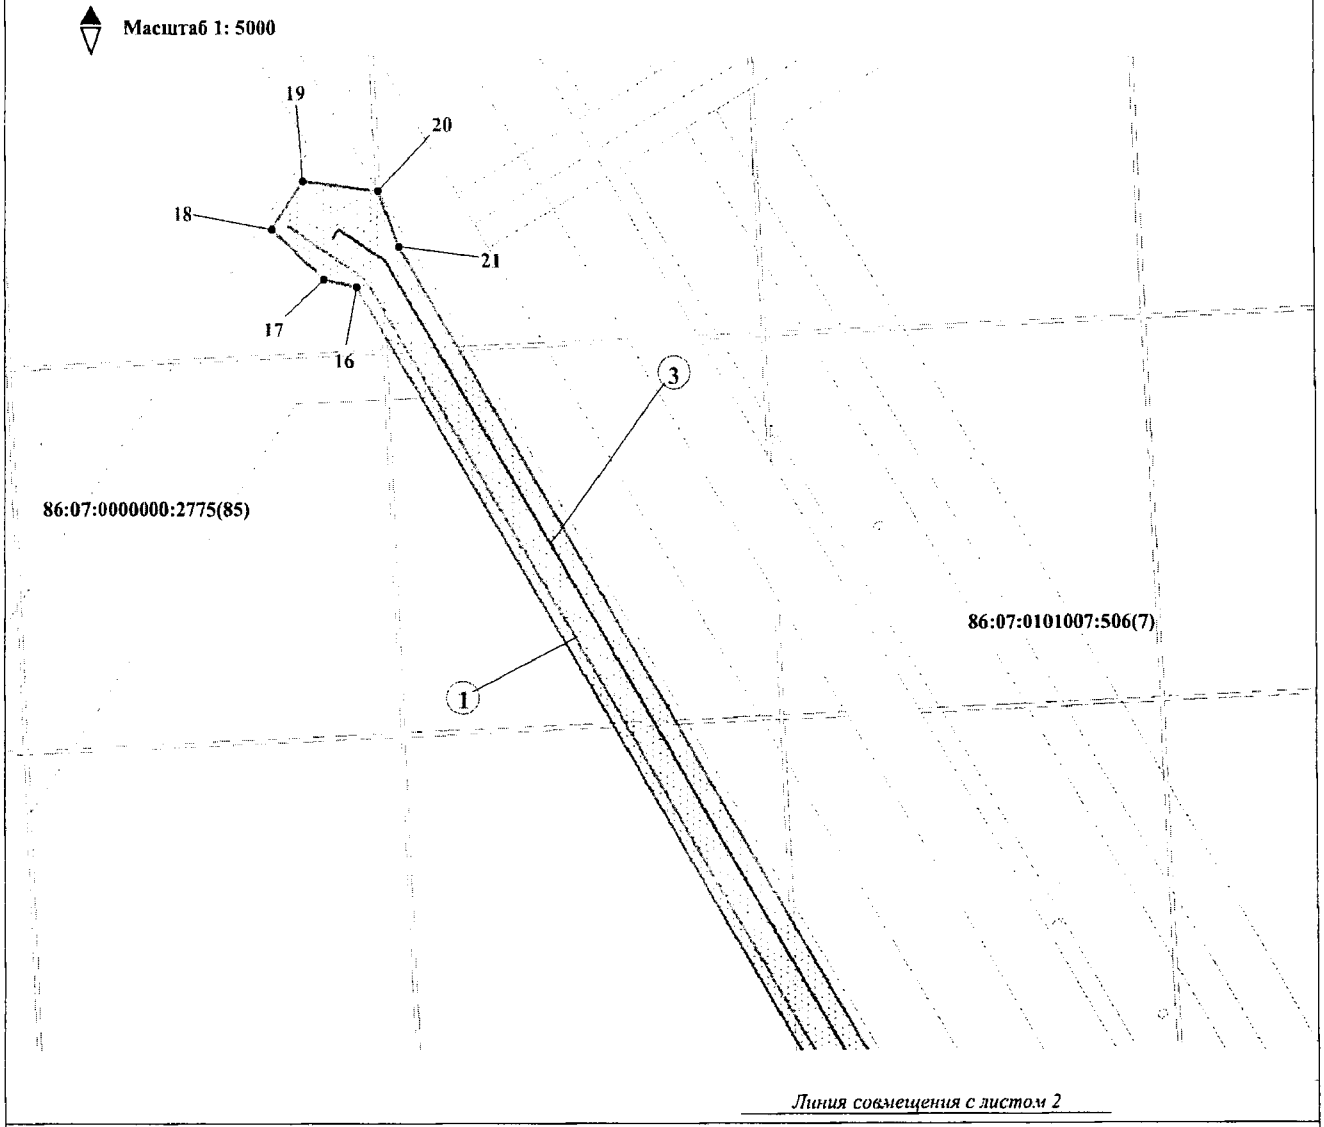

УСЛОВНЫЕ ОБОЗНАЧЕНИЯ

(1) - номер линейного объекта;

•1 - точки поворота границы планируемого размещения линейного объекта;

- зона планируемого размещения линейного объекта;

- границы земельных участков, сведения о которых содержатся в государственном кадастре недвижимости;

1 - Нефтегазосборный трубопровод на куст скважин №131


2 - ВЛ-6кВ на куст скважин №131

3 - Подъездная автодорога к кусту скважин №131

- оси проектируемых линейных объектов;

86:07:0000000:2775 - кадастровый номер земельного участка;

Основная часть проекта планировки территории для размещения линейного объекта регионального значения Ханты-Мансийского автономного округа – Югры «Красноленинское НГКМ. Ем-Ёговский + Пальяновский ЛУ. Куст скважин № 131» Землепользователь: АО «РН-Няганьнефтегаз»

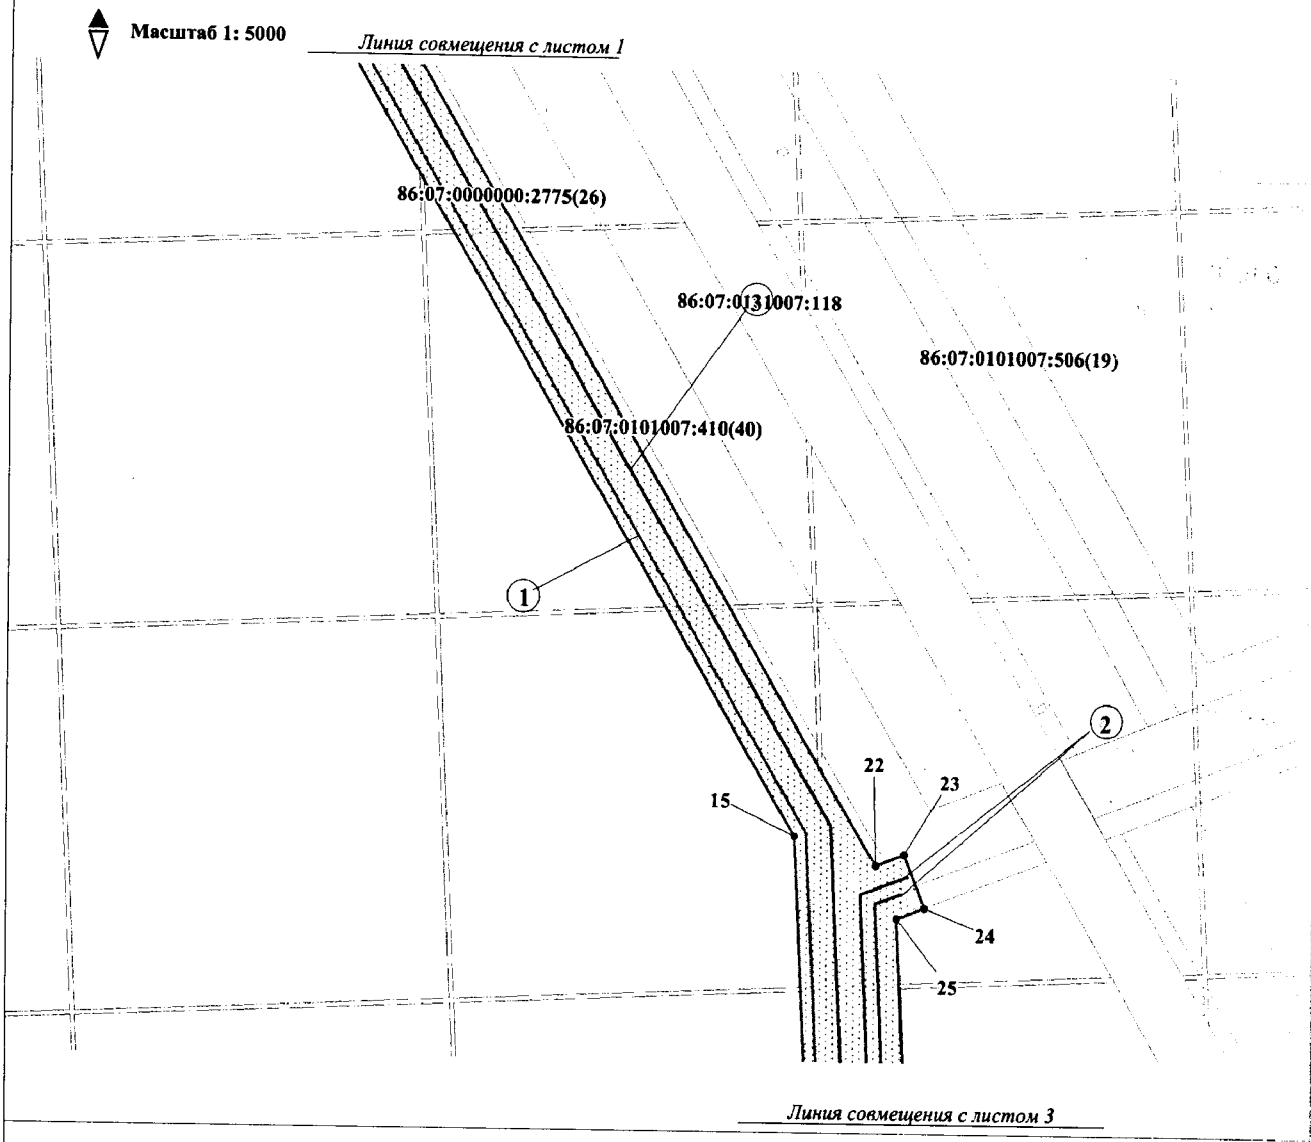

УСЛОВНЫЕ ОБОЗНАЧЕНИЯ

(1) - номер линейного объекта;

•1 - точки поворота границы планируемого размещения линейного объекта;

1 - Нефтегазосборный трубопровод на куст скважин №131

2 - ВЛ-6кВ на куст скважин №131

3 - Подъездная автодорога к кусту скважин №131


- зона планируемого размещения линейного объекта;

- оси проектируемых линейных объектов;

- границы земельных участков, сведения о которых содержатся в государственном кадастре недвижимости;

86:07:0000000:2775 - кадастровый номер земельного участка;

Основная часть проекта планировки территории для размещения линейного объекта регионального значения Ханты-Мансийского автономного округа – Югры «Красноленинское НГКМ. Ем-Ёговский + Пальяновский ЛУ. Куст скважин № 131»
Землепользователь: АО «РН-Няганьнефтегаз»

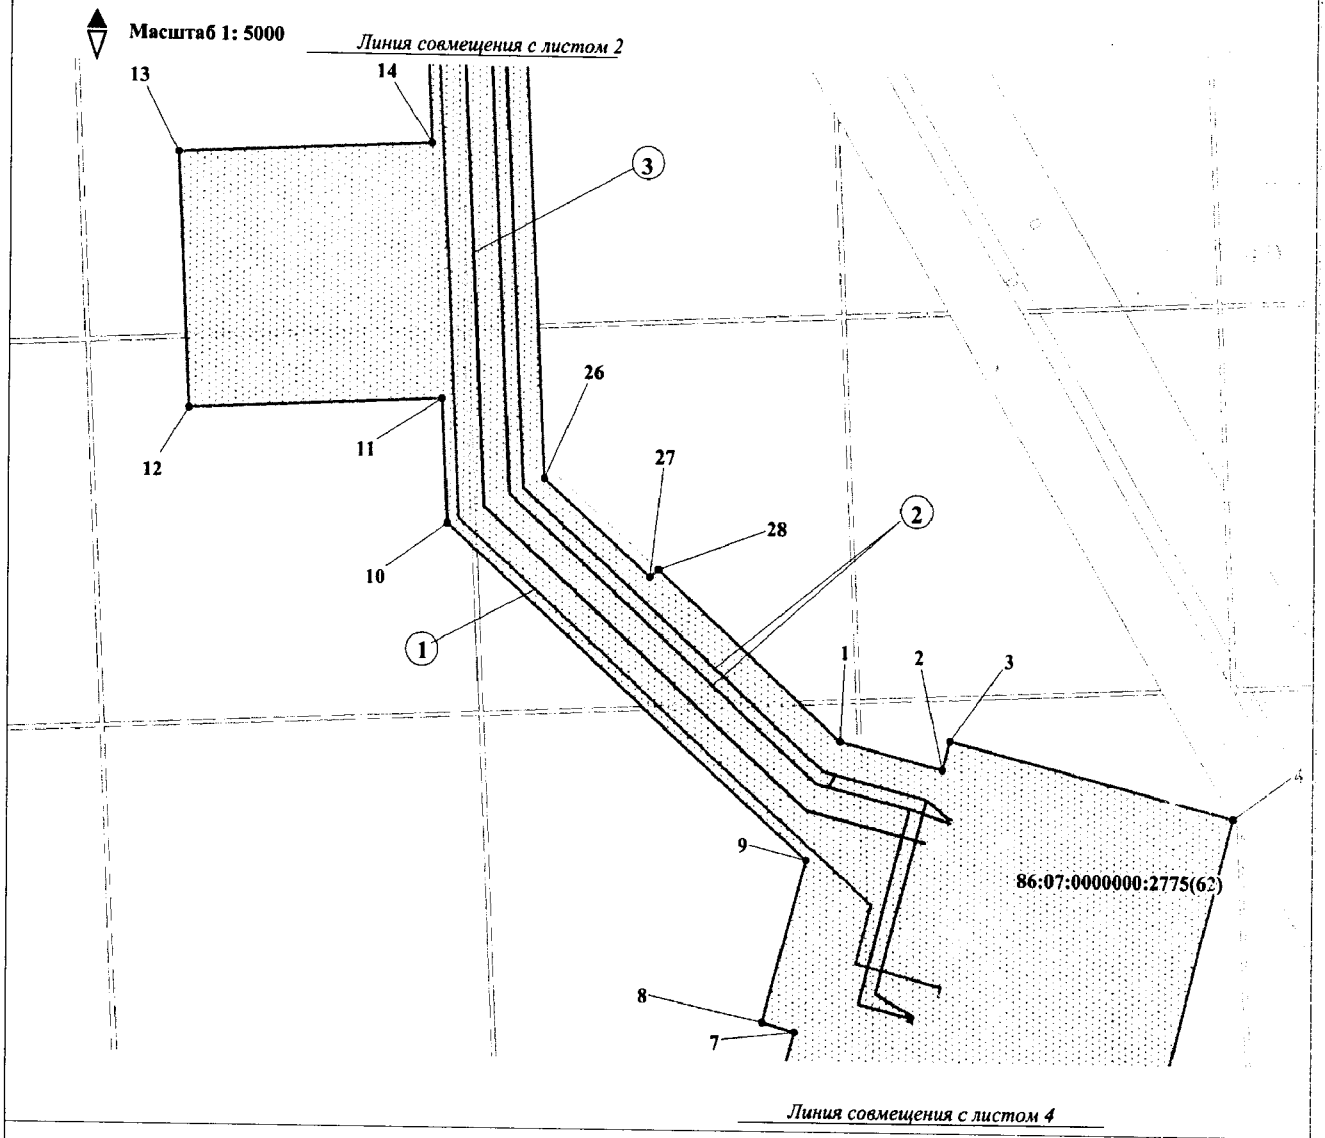

УСЛОВНЫЕ ОБОЗНАЧЕНИЯ

(1) - номер линейного объекта;

•1 - точки поворота границы планируемого размещения линейного объекта;

1 - Нефтегазосборный трубопровод на куст скважин №131

2 - ВЛ-6кВ на куст скважин №131

3 - Подъездная автодорога к кусту скважин №131


- зона планируемого размещения линейного объекта;

- оси проектируемых линейных объектов;

- границы земельных участков, сведения о которых содержатся в государственном кадастре недвижимости;

86:07:0000000:2775 - кадастровый номер земельного участка;

Основная часть проекта планировки территории для размещения линейного объекта регионального значения Ханты-Мансийского автономного округа – Югры «Красноленинское НГКМ. Ем-Ёговский + Пальяновский ЛУ. Куст скважин № 131»
Землепользователь: АО «РН-Няганьнефтегаз»

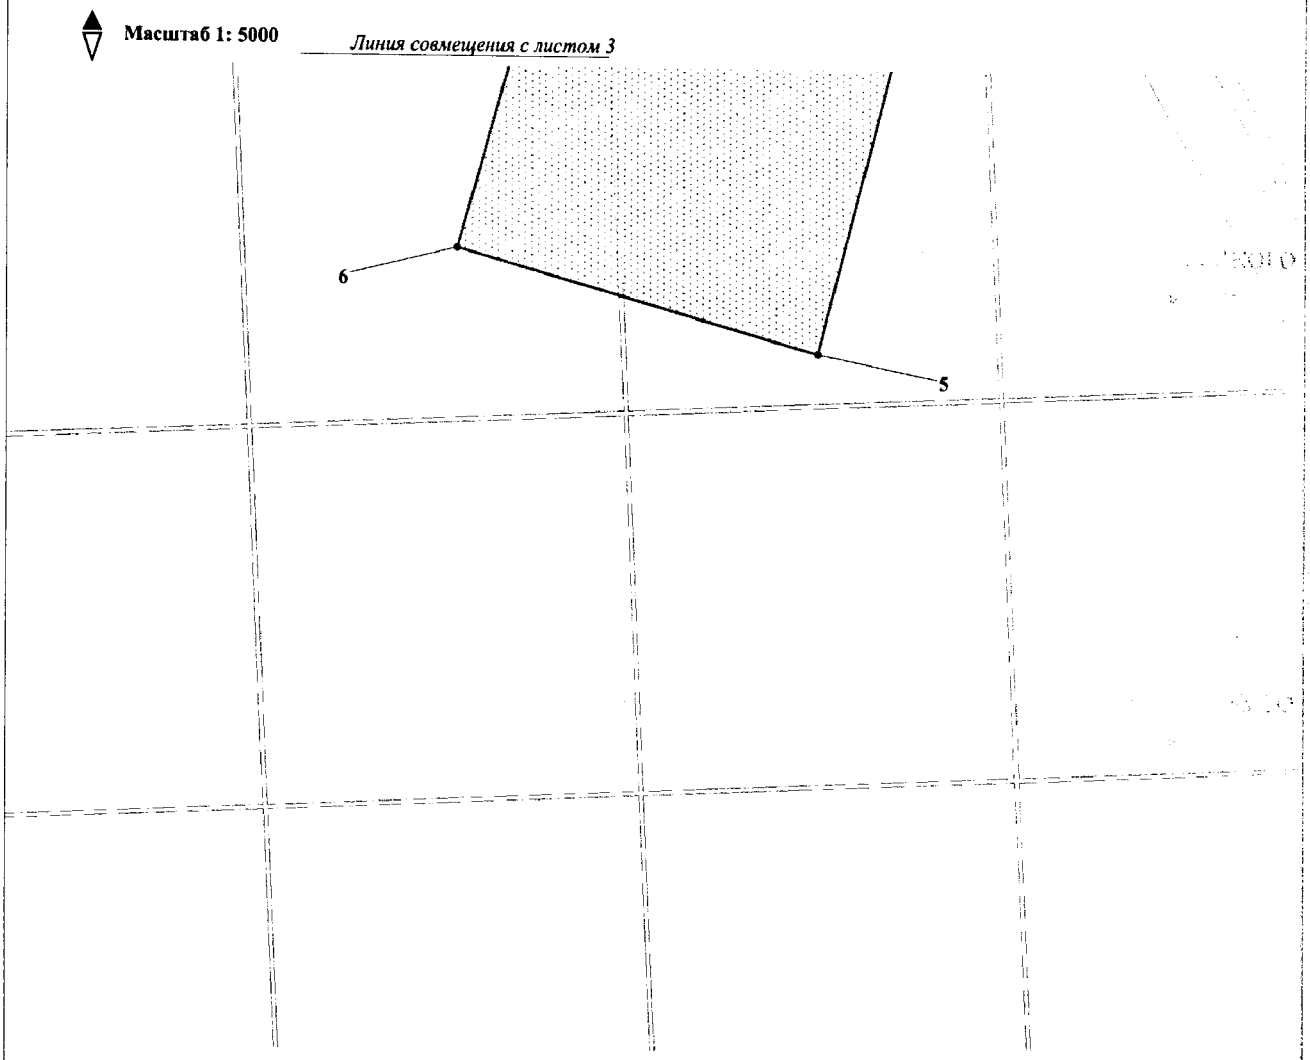

УСЛОВНЫЕ ОБОЗНАЧЕНИЯ

(1) - номер линейного объекта;

•1 - точки поворота границы планируемого размещения линейного объекта;

1 - Нефтегазосборный трубопровод на куст скважин №131

2 - ВЛ-6кВ на куст скважин №131

3 - Подъездная автодорога к кусту скважин №131

- зона планируемого размещения линейного объекта;

- оси проектируемых линейных объектов;

- границы земельных участков, сведения о которых содержатся в государственном кадастре недвижимости;

86:07:0000000:2775 - кадастровый номер земельного участка;

Основная часть проекта планировки территории для размещения линейного объекта регионального значения Ханты-Мансийского автономного округа – Югры «Красноленинское НГКМ. Ем-Ёговский + Пальяновский ЛУ. Куст скважин № 131» Землепользователь: АО «РН-Няганьнефтегаз»

Каталог координат границы зоны размещения линейных объектов

№	X	Y
1	1043655.43	2510446.18
2	1043634.22	2510527.40
3	1043657.12	2510533.37
4	1043598.52	2510760.06
5	1043134.78	2510640.76
6	1043215.44	2510352.15
7	1043427.05	2510411.76
8	1043434.47	2510385.92
9	1043561.21	2510420.12
10	1043821.56	2510133.26
11	1043918.21	2510128.58
12	1043908.76	2509928.41
13	1044109.02	2509918.98
14	1044118.44	2510118.87
15	1044391.35	2510105.66
16	1045494.02	2509458.01
17	1045499.96	2509432.01
18	1045538.88	2509390.65
19	1045575.52	2509414.99
20	1045568.31	2509474.42
21	1045525.12	2509490.87
22	1044368.84	2510170.00
23	1044377.61	2510192.23
24	1044335.76	2510208.73
25	1044327.17	2510186.96
26	1043857.92	2510209.69
27	1043781.10	2510294.33
28	1043787.04	2510301.18



Приложение 62
к постановлению Правительства
Ханты-Мансийского
автономного округа – Югры
от 19 мая 2017 года № 194-п

Положение о размещении линейного объекта регионального значения Ханты-Мансийского автономного округа – Югры «Красноленинское НГКМ. Ем-Ёговский + Пальяновский ЛУ. Куст скважин № 131»

I. Размещение объекта

В административном отношении линейный объект регионального значения Ханты-Мансийского автономного округа – Югры «Красноленинское НГКМ. Ем-Ёговский + Пальяновский ЛУ. Куст скважин № 131» (далее – проектируемый объект) расположен на межселенной территории в границах Красноленинское НГКМ. Ем-Ёговский + Пальяновский ЛУ Октябрьского района Ханты-Мансийского автономного округа – Югры.

В географическом отношении территория проектируемого объекта находится в 71 километре на юго-восток от города Нягань.

II. Функциональное зонирование территории

Проектируемый объект располагается на землях лесного фонда, находящийся в ведении территориального отдела – Октябрьского лесничества (Ендырское участковое лесничества, Ендырское урочище, Лорбинское урочище).

III. Решение по планировочной организации земельных участков для размещения проектируемого объекта

Расчет полосы отвода земельного участка для выполнения работ по строительству проектируемого объекта производится с учетом действующих норм отвода земель.

Таблица 1

Площади земельных участков, необходимые для строительства и эксплуатации проектируемого объекта

Наименование проектируемого объекта	Площадь вновь испрашиваемых земельных участков, га	Площадь по земельным участкам, арендованным ранее, га	Зона застройки, га
«Красноленинское НГКМ. Ем-Ёговский + Пальяновский ЛУ. Куст скважин № 131»	0	29.0169	29.0169

Координаты границ земельного участка, необходимого для размещения проектируемого объекта, в графических материалах определены в местной системе координат Ханты-Мансийского автономного округа – Югры МСК-86.

IV. Особо охраняемые природные территории и зоны с особыми условиями использования территории

Проектируемый объект технологически привязан к объектам сложившейся инфраструктуры и проходит вдоль существующих коридоров коммуникаций на свободной от застройки территории.

Проектируемый объект расположен за пределами водоохранных зон и прибрежных полос водных объектов.

В границах участка работ отсутствуют объекты историко-культурного наследия, особо охраняемые природные территории федерального, регионального и местного значения.

Проектируемый объект не попадает в границы территорий традиционного природопользования коренных малочисленных народов Севера регионального значения.


Губернатор

Приложение 63
к постановлению Правительства
Ханты-Мансийского
автономного округа – Югры
от 19 мая 2017 года № 194-п

Основная часть проекта планировки территории для размещения линейного объекта регионального значения Ханты-Мансийского автономного округа – Югры «Обустройство кустов скважин №№ 28, 29 Среднебалыкского месторождения (Южная часть)»

Землепользователь ПАО «НК «Роснефть»

Масштаб 1:5 000

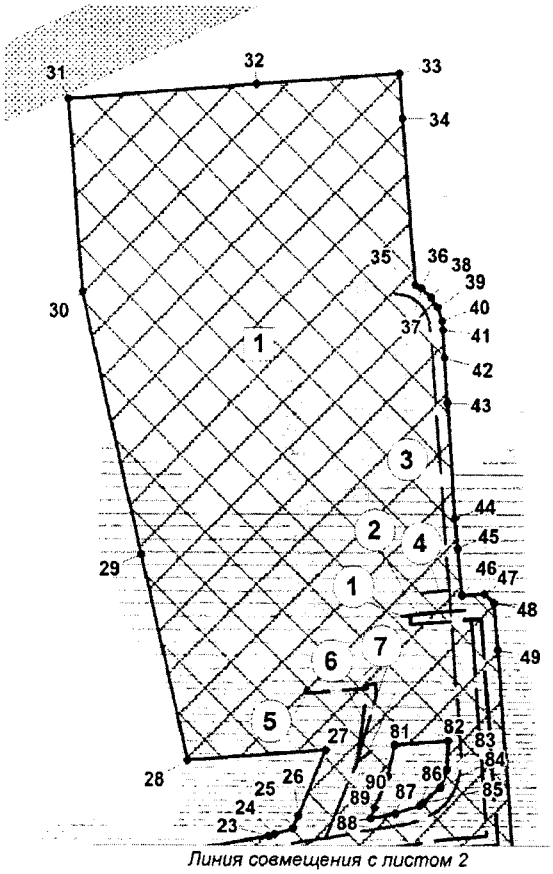

Линия совмещения с листом 2

Экспликация линейных проектируемых объектов

Номер	Наименование_объекта
1	Нефтегазосборные сети. Куст №28 - т.вр. куст №28
2	Высоконапорный водовод. Т.вр. куст № 28 - куст № 28
3	Подъезд №1 к кусту скважин №28
4	Подъезд №2 к кусту скважин №28
5	ВОЛС на куст скважин 28
6	ВЛ 6 кВ в габаритах 6 кВ № 3 на куст 28
7	ВЛ 6 кВ в габаритах 6 кВ № 4 на куст 28


Экспликация зон планируемого размещения линейных объектов

Номер	Наименование_проекта
1	«Обустройство кустов скважин №№ 28,29 Среднебалыкского месторождения (Южная часть)»

УСЛОВНЫЕ ОБОЗНАЧЕНИЯ

- граница размещения линейных объектов (красные линии)
- 1 — поворотные точки границы зоны планируемого размещения линейных объектов
- зона планируемого размещения линейных объектов
- ранее запроектированные земельные участки
- 1 — номер линейного объекта
- ось проектируемого высоконапорного водовода
- ось проектируемой автомобильной дороги
- ось проектируемых нефтегазосборных сетей
- ось проектируемой ВЛ
- ось проектируемой ВОЛС
- 1 — номер зоны планируемого размещения объекта

Основная часть проекта планировки территории
для размещения линейного объекта регионального
значения Ханты-Мансийского автономного округа – Югры
«Обустройство кустов скважин №№ 28, 29
Среднебалыкского месторождения (Южная часть)»
Землепользователь ПАО «НК «Роснефть»
Масштаб 1:5 000

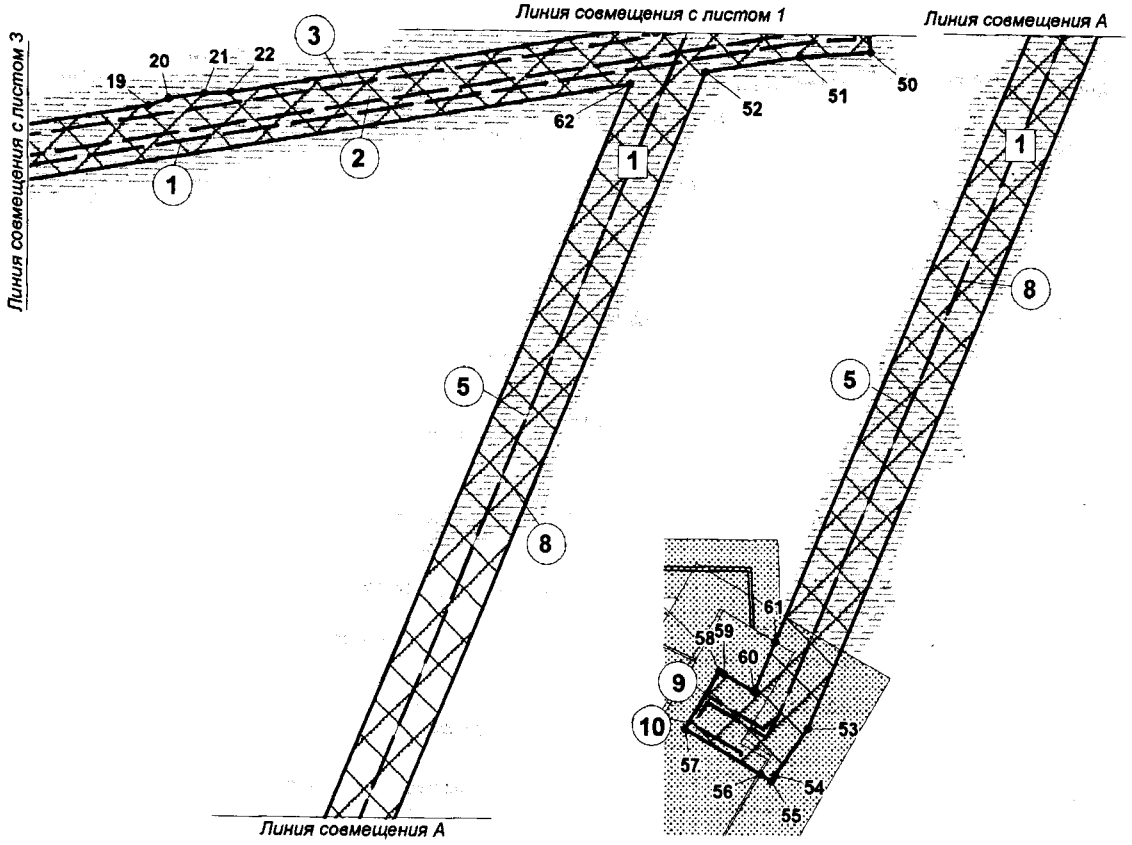


Экспликация линейных проектируемых объектов

Номер	Наименование_объекта
1	Нефтегазосборные сети. Куст №28 - т.вр. куст №28
2	Высоконапорный водовод. Т.вр. куст № 28 - куст № 2
3	Подъезд №1 к кусту скважин №28
5	ВОЛС на куст скважин 28
8	ВЛ 6 кВ в габаритах 110 кВ на куст 28
9	ВЛ 6 кВ в габаритах 6 кВ № 1 на куст 28
10	ВЛ 6 кВ в габаритах 6 кВ № 2 на куст 28

Экспликация зон планируемого размещения линейных объектов

Номер	Наименование_проекта
1	«Обустройство кустов скважин №№ 28,29 Среднебалыкского месторождения (Южная часть)»

Основная часть проекта планировки территории
для размещения линейного объекта регионального
значения Ханты-Мансийского автономного округа – Югры
«Обустройство кустов скважин №№ 28, 29
Среднебалыкского месторождения (Южная часть)»
Землепользователь ПАО «НК «Роснефть»
Масштаб 1:5 000

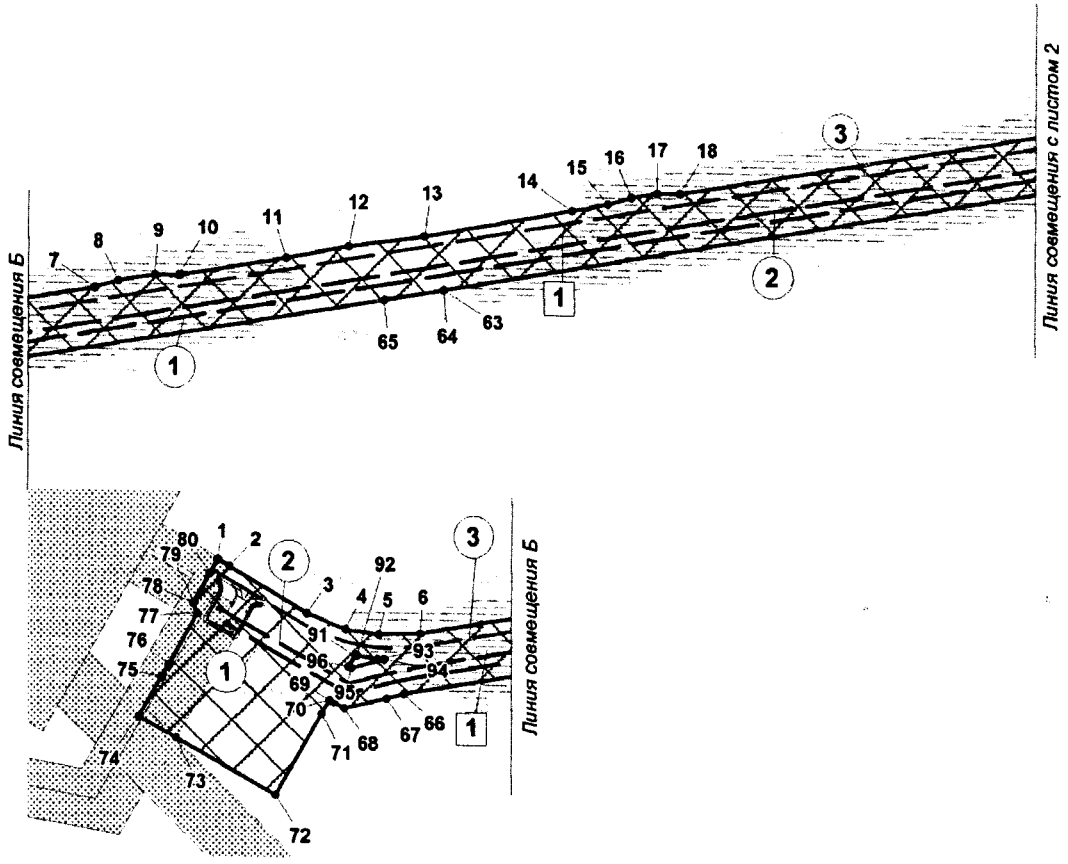


Экспликация линейных проектируемых объектов

Номер	Наименование_объекта
1	Нефтегазосборные сети. Куст №28 - т.вр. куст №28
2	Высоконапорный водовод. Т.вр. куст № 28 - куст № 28
3	Подъезд №1 к кусту скважин №28

Экспликация зон планируемого размещения линейных объектов

Номер	Наименование_проекта
1	«Обустройство кустов скважин №№ 28,29 Среднебалыкского месторождения (Южная часть)»

Основная часть проекта планировки территории
для размещения линейного объекта регионального
значения Ханты-Мансийского автономного округа – Югры
«Обустройство кустов скважин №№ 28, 29
Среднебалыкского месторождения (Южная часть)»
Землепользователь ПАО «НК «Роснефть»
Масштаб 1:5 000

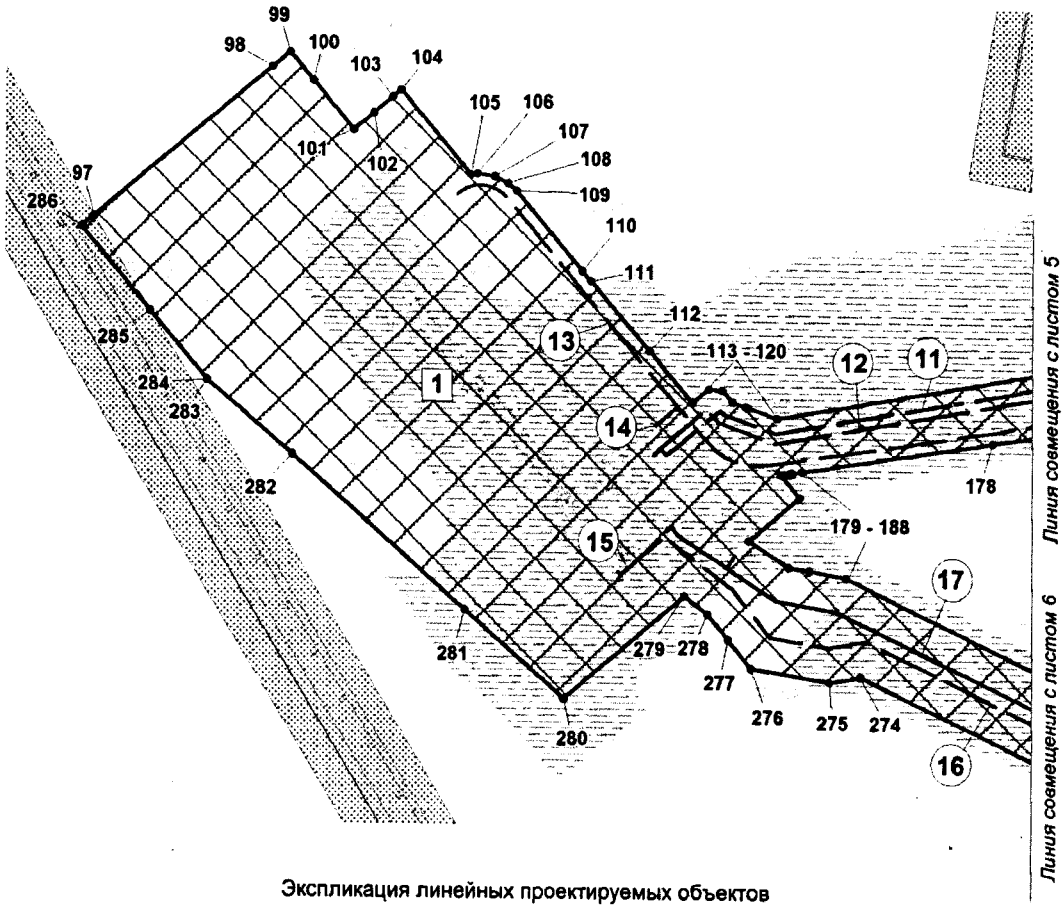


Экспликация линейных проектируемых объектов

Номер	Наименование_объекта
11	Нефтегазосборные сети. Куст №29 - т.вр. куст №29
12	Высоконапорный водовод. Т.вр. куст №29 - Куст №29
13	Подъезд №1 к кусту скважин №29
14	Подъезд №2 к кусту скважин №29
15	ВОЛС на куст скважин 29
16	ВЛ 6 кВ в габаритах 6 кВ № 1 на куст 29
17	ВЛ 6 кВ в габаритах 6 кВ № 2 на куст 29

Экспликация зон планируемого размещения линейных объектов

Номер	Наименование_проекта
1	«Обустройство кустов скважин №№ 28,29 Среднебалыкского месторождения (Южная часть)»

Основная часть проекта планировки территории
для размещения линейного объекта регионального
значения Ханты-Мансийского автономного
округа – Югры «Обустройство кустов скважин №№ 28, 29
Среднебалыкского месторождения (Южная часть)»
Землепользователь ПАО «НК «Роснефть»
Масштаб 1:5 000

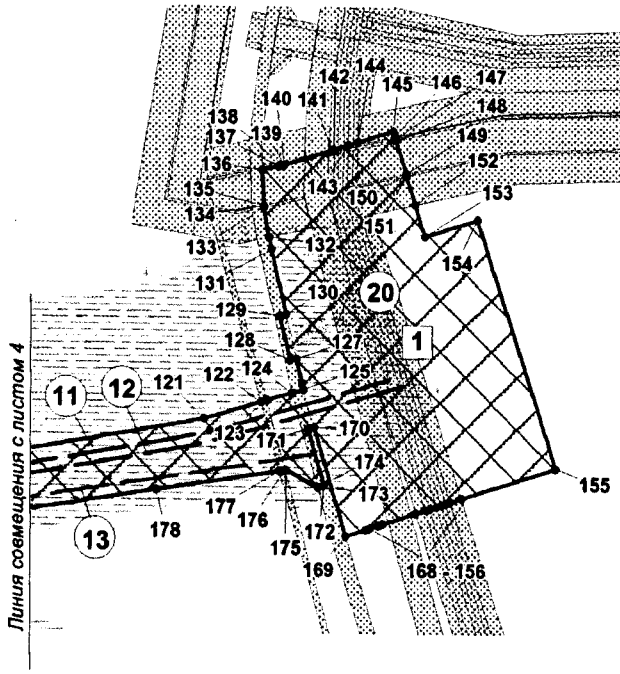


Экспликация линейных проектируемых объектов

Номер	Наименование_объекта
11	Нефтегазосборные сети. Куст №29 - т.вр. куст №29
12	Высоконапорный водовод. Т.вр. куст №29 - Куст №29
13	Подъезд №1 к кусту скважин №29
20	Подъезд к ПК0+00,00. Узел т.вр. куст №29. ПК5+04,70. Узел т.вр. куст №29

Экспликация зон планируемого размещения линейных объектов

Номер	Наименование_проекта
1	«Обустройство кустов скважин №№ 28,29 Среднебалыкского месторождения (Южная часть)»

Основная часть проекта планировки территории
для размещения линейного объекта регионального
значения Ханты-Мансийского автономного
округа – Югры «Обустройство кустов скважин №№ 28, 29
Среднебалыкского месторождения (Южная часть)»
Землепользователь ПАО «НК «Роснефть»
Масштаб 1:5 000

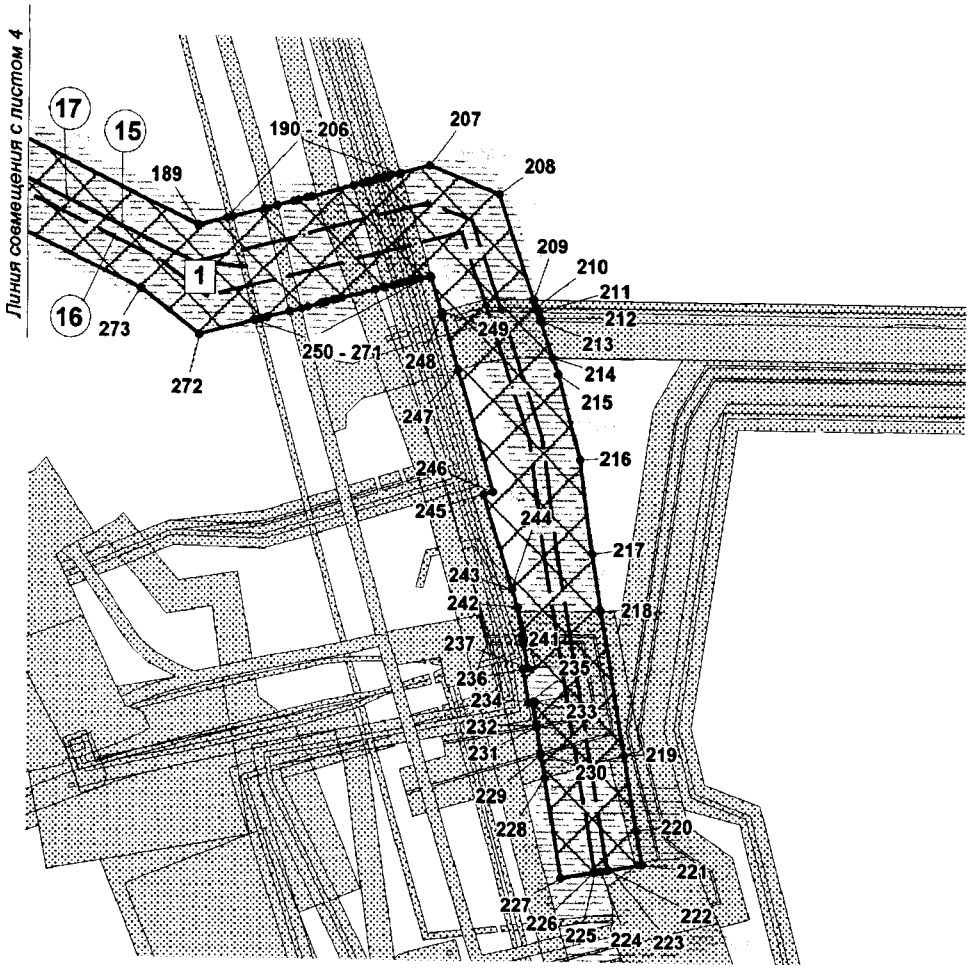


Экспликация линейных проектируемых объектов

Номер	Наименование_объекта
15	ВОЛС на куст скважин 29
16	ВЛ 6 кВ в габаритах 6 кВ № 1 на куст 29
17	ВЛ 6 кВ в габаритах 6 кВ № 2 на куст 29

Экспликация зон планируемого размещения линейных объектов

Номер	Наименование_проекта
1	«Обустройство кустов скважин №№ 28,29 Среднебалыкского месторождения (Южная часть)»

Основная часть проекта планировки территории
для размещения линейного объекта регионального
значения Ханты-Мансийского автономного
округа – Югры «Обустройство кустов скважин №№ 28, 29
Среднебалыкского месторождения (Южная часть)»
Землепользователь ПАО «НК «Роснефть»
Масштаб 1:5 000

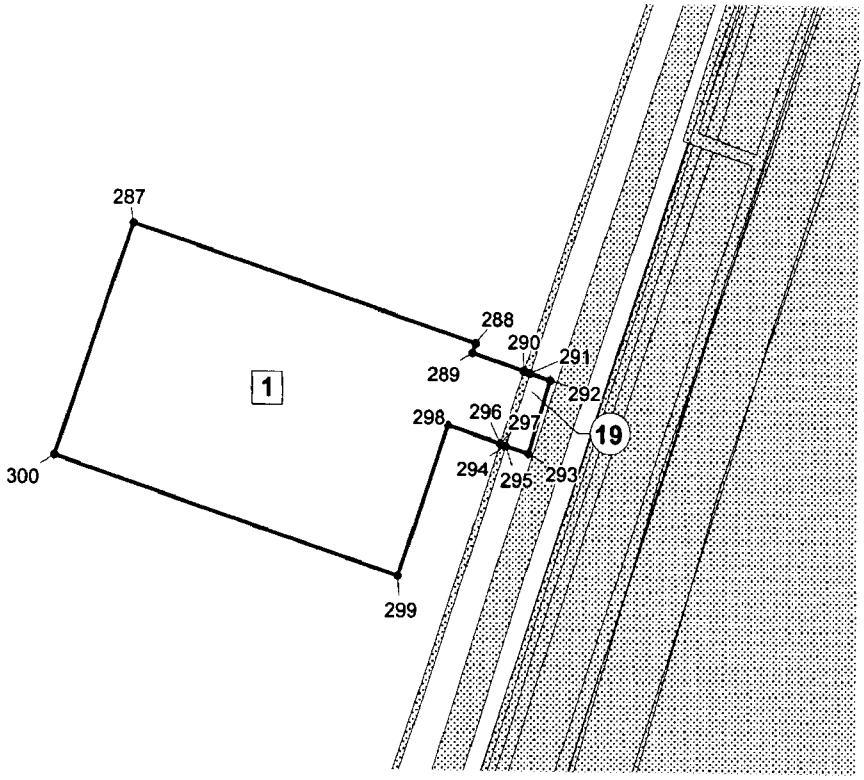

Экспликация линейных проектируемых объектов

Номер	Наименование_объекта
19	Подъезд к зданию, сооружению вахтового поселка

Экспликация зон планируемого размещения линейных объектов

Номер	Наименование_проекта
1	«Обустройство кустов скважин №№ 28,29 Среднебалыкского месторождения (Южная часть)»

Основная часть проекта планировки территории
для размещения линейного объекта регионального
значения Ханты-Мансийского автономного
округа – Югры «Обустройство кустов скважин №№ 28, 29
Среднебалыкского месторождения (Южная часть)»
Землепользователь ПАО «НК «Роснефть»

Каталог координат границы зоны №1
планируемого размещения линейных объектов

№№	X	У	№№	X	У	№№	X	У
1	892223,93	3527872,28	46	892590,37	3529539,88	91	892147,88	3527986,19
2	892218,48	3527881,81	47	892591,79	3529558,44	92	892147,55	3527987,49
3	892181,70	3527946,19	48	892584,44	3529567,03	93	892144,58	3528004,27
4	892168,65	3527978,02	49	892545,78	3529569,99	94	892144,45	3528009,70
5	892164,73	3528005,44	50	892376,48	3529582,97	95	892136,93	3527982,51
6	892166,38	3528040,08	51	892371,89	3529523,10	96	892138,02	3527980,59
7	892181,10	3528129,60	52	892358,22	3529443,18	97	890914,23	3526240,97
8	892187,44	3528148,73	53	891025,67	3528886,67	98	891037,85	3526387,34
9	892192,08	3528179,03	54	890985,61	3528858,59	99	891049,93	3526401,73
10	892192,11	3528199,10	55	890980,31	3528855,39	100	891027,10	3526421,01
11	892206,94	3528287,17	56	890986,10	3528845,55	101	890987,29	3526454,63
12	892216,97	3528338,75	57	891024,63	3528780,13	102	891001,42	3526471,35
13	892225,45	3528401,24	58	891074,85	3528809,92	103	891014,32	3526486,64
14	892248,03	3528523,76	59	891072,68	3528814,06	104	891020,20	3526493,60
15	892253,46	3528553,32	60	891057,28	3528840,06	105	890951,22	3526551,86
16	892259,27	3528572,89	61	891101,02	3528858,32	106	890952,14	3526557,19
17	892262,87	3528594,06	62	892347,21	3529378,76	107	890950,24	3526571,50
18	892262,99	3528613,16	63	892182,76	3528417,45	108	890944,61	3526582,63
19	892323,67	3528967,48	64	892182,76	3528417,44	109	890938,35	3526589,35
20	892329,78	3528984,53	65	892174,33	3528368,15	110	890873,75	3526644,72
21	892334,62	3529015,17	66	892115,86	3528026,35	111	890866,03	3526651,79
22	892335,59	3529036,80	67	892111,97	3528012,04	112	890809,75	3526700,80
23	892394,50	3529381,57	68	892103,36	3527976,84	113	890767,26	3526736,49
24	892396,15	3529386,60	69	892108,19	3527968,31	114	890778,64	3526749,96
25	892400,95	3529401,21	70	892110,17	3527964,82	115	890777,69	3526761,24
26	892411,10	3529405,45	71	892098,90	3527958,42	116	890767,87	3526769,53
27	892464,29	3529427,66	72	892031,45	3527920,20	117	890763,94	3526780,42
28	892455,66	3529314,23	73	892077,77	3527838,45	118	890763,94	3526780,43
29	892623,45	3529274,88	74	892095,11	3527807,86	119	890763,42	3526781,87
30	892836,83	3529224,85	75	892127,86	3527826,44	120	890754,50	3526806,59
31	892993,34	3529212,85	76	892138,43	3527832,44	121	890793,60	3527024,32
32	893005,38	3529369,84	77	892180,54	3527855,50	122	890807,52	3527071,49
33	893014,36	3529487,05	78	892188,88	3527852,27	123	890808,94	3527076,29
34	892978,06	3529489,83	79	892189,58	3527852,68	124	890815,15	3527097,35
35	892843,31	3529500,16	80	892212,78	3527865,92	125	890817,98	3527106,93
36	892840,94	3529504,98	81	892468,69	3529484,33	126	890823,39	3527105,65
37	892840,35	3529505,64	82	892472,07	3529528,47	127	890843,31	3527100,96
38	892833,27	3529513,61	83	892448,27	3529527,35	128	890842,01	3527095,52
39	892824,80	3529519,16	84	892434,12	3529521,89	129	890878,70	3527086,74
40	892813,91	3529522,73	85	892421,73	3529507,66	130	890880,04	3527092,31
41	892806,60	3529523,45	86	892419,44	3529505,02	131	890933,15	3527079,78
42	892784,28	3529525,00	87	892412,85	3529485,00	132	890942,93	3527077,80
43	892747,68	3529527,53	88	892409,26	3529464,50	133	890966,55	3527073,43
44	892653,71	3529534,01	89	892417,60	3529467,98	134	890968,25	3527073,37
45	892628,83	3529536,14	90	892443,75	3529478,90	135	890968,58	3527073,36

Основная часть проекта планировки территории
для размещения линейного объекта регионального
значения Ханты-Мансийского автономного
округа – Югры «Обустройство кустов скважин №№ 28, 29
Среднебалыкского месторождения (Южная часть)»
Землепользователь ПАО «НК «Роснефть»

Каталог координат границы зоны №1
планируемого размещения линейных объектов

№№	X	У	№№	X	У	№№	X	У
136	890997,03	3527072,25	181	890708,93	3526817,03	226	889971,01	3527464,19
137	891000,01	3527085,57	182	890708,23	3526812,42	227	889966,21	3527437,12
138	891000,88	3527089,66	183	890707,88	3526810,09	228	890047,89	3527423,32
139	891001,01	3527090,06	184	890689,58	3526825,55	229	890066,77	3527420,13
140	891001,01	3527090,07	185	890654,31	3526783,78	230	890068,75	3527419,79
141	891013,46	3527129,69	186	890633,09	3526816,48	231	890088,93	3527416,38
142	891014,00	3527131,43	187	890630,25	3526833,32	232	890090,92	3527416,07
143	891017,79	3527143,49	188	890625,10	3526863,93	233	890109,65	3527412,90
144	891020,31	3527151,52	189	890495,73	3527132,98	234	890109,97	3527414,60
145	891029,51	3527180,81	190	890501,93	3527156,26	235	890109,02	3527409,53
146	891025,02	3527182,22	191	890503,22	3527161,10	236	890136,34	3527404,47
147	891023,78	3527182,60	192	890510,12	3527186,97	237	890137,28	3527408,21
148	891021,85	3527183,21	193	890512,96	3527197,63	238	890156,77	3527404,91
149	890995,05	3527191,64	194	890516,62	3527211,37	239	890158,77	3527404,58
150	890993,14	3527192,24	195	890517,65	3527215,24	240	890162,34	3527403,97
151	890993,13	3527192,24	196	890519,62	3527222,62	241	890164,33	3527403,63
152	890970,16	3527199,46	197	890520,65	3527226,50	242	890187,46	3527399,72
153	890944,50	3527207,52	198	890529,72	3527260,49	243	890201,64	3527395,25
154	890958,31	3527251,31	199	890531,78	3527268,21	244	890202,32	3527395,03
155	890755,45	3527316,56	200	890532,81	3527272,10	245	890279,07	3527370,79
156	890730,38	3527238,61	201	890533,52	3527274,76	246	890281,37	3527378,46
157	890727,41	3527229,37	202	890534,60	3527278,80	247	890379,87	3527348,80
158	890727,38	3527229,29	203	890535,62	3527282,66	248	890424,70	3527335,31
159	890726,19	3527225,57	204	890536,66	3527286,54	249	890426,90	3527334,65
160	890724,96	3527221,75	205	890537,69	3527290,40	250	890455,59	3527326,02
161	890723,73	3527217,95	206	890540,19	3527299,78	251	890457,03	3527325,59
162	890721,94	3527212,38	207	890546,67	3527324,10	252	890454,53	3527316,20
163	890720,71	3527208,56	208	890524,52	3527382,34	253	890453,51	3527312,36
164	890718,26	3527200,94	209	890437,81	3527411,69	254	890452,47	3527308,46
165	890709,36	3527173,27	210	890431,51	3527413,81	255	890451,44	3527304,61
166	890708,13	3527169,46	211	890427,50	3527415,17	256	890450,56	3527301,29
167	890705,85	3527162,38	212	890423,29	3527416,59	257	890449,77	3527298,32
168	890704,62	3527158,57	213	890420,42	3527417,57	258	890448,73	3527294,44
169	890699,44	3527142,37	214	890390,42	3527427,72	259	890446,67	3527286,71
170	890787,25	3527115,89	215	890377,08	3527432,24	260	890444,83	3527279,81
171	890785,71	3527110,66	216	890307,80	3527450,71	261	890437,38	3527251,83
172	890740,34	3527124,41	217	890231,35	3527461,27	262	890436,34	3527247,95
173	890738,73	3527119,02	218	890184,71	3527469,16	263	890435,47	3527244,66
174	890738,63	3527118,69	219	890067,38	3527488,98	264	890433,98	3527239,07
175	890752,52	3527092,52	220	890005,90	3527499,37	265	890432,94	3527235,20
176	890752,45	3527092,07	221	889978,09	3527504,07	266	890429,83	3527223,52
177	890751,67	3527087,09	222	889973,27	3527476,98	267	890428,41	3527218,18
178	890735,70	3526984,92	223	889972,94	3527475,00	268	890425,77	3527208,34
179	890710,56	3526827,22	224	889972,13	3527470,50	269	890420,87	3527189,92
180	890709,24	3526818,93	225	889971,36	3527466,16	270	890419,39	3527184,38

Основная часть проекта планировки территории
для размещения линейного объекта регионального
значения Ханты-Мансийского автономного
округа – Югры «Обустройство кустов скважин №№ 28, 29
Среднебалыкского месторождения (Южная часть)»
Землепользователь ПАО «НК «Роснефть»


Каталог координат границы зоны №1
планируемого размещения линейных объектов

№№	X	У
271	890418,10	3527179,53
272	890406,01	3527134,18
273	890443,05	3527085,62
274	890543,93	3526875,82
275	890539,13	3526850,55
276	890550,06	3526785,51
277	890573,79	3526766,47
278	890594,68	3526749,70
279	890609,16	3526730,33
280	890524,54	3526630,12
281	890596,47	3526547,63
282	890721,09	3526404,72
283	890782,12	3526334,72
284	890782,15	3526334,69
285	890838,16	3526287,38
286	890905,44	3526230,57
287	888366,28	3527280,25
288	888328,04	3527393,99
289	888325,09	3527393,00
290	888319,33	3527410,10
291	888318,69	3527412,00
292	888316,42	3527418,77
293	888292,66	3527411,69
294	888295,17	3527404,28
295	888295,16	3527404,27
296	888295,79	3527402,38
297	888295,80	3527402,38
298	888301,62	3527385,11
299	888252,21	3527368,50
300	888290,46	3527254,75

Губернатор

Проект межевания территории для размещения линейного объекта регионального значения Ханты-Мансийского автономного округа – Югры «Обустройство кустов скважин №№ 28, 29 Среднебалыкского месторождения (Южная часть)»
Землепользователь ПАО «НК «Роснефть»
Масштаб 1:2 000

Приложение 64
к постановлению Правительства
Ханты-Мансийского
автономного округа – Югры
от 19 мая 2017 года № 194-п

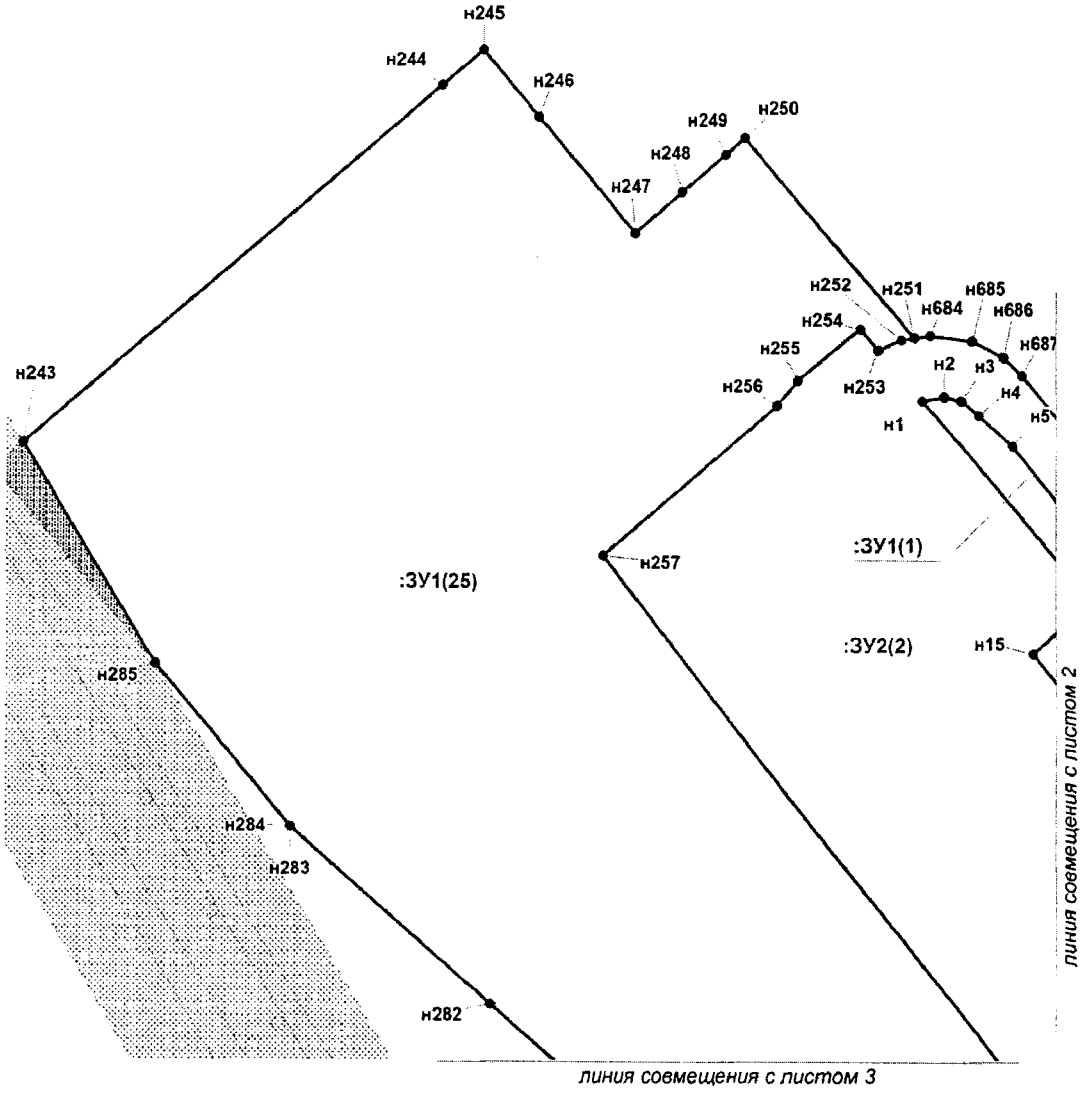

УСЛОВНЫЕ ОБОЗНАЧЕНИЯ

граница образуемого земельного участка

земельный участок на ранее сформированных участках

н1 точки поворота образуемого земельного участка, устанавливаемые при проведении кадастровых работ

границы ранее отведенных земельных участков


86:08:0030702:ЗУ1 номер образуемого земельного участка

охранная зона проектируемых трубопроводов


охранная зона проектируемых ВЛ, ВОЛС

Выполнение кадастровых работ в связи с образованием земельного участка из земель муниципальной или государственной собственности (86:08:0030702:ЗУ1, 86:08:0030702:ЗУ2)


Проект межевания территории для размещения
линейного объекта регионального значения
Ханты-Мансийского автономного округа – Югры
«Обустройство кустов скважин №№ 28, 29
Среднебалыкского месторождения (Южная часть)»
Землепользователь ПАО «НК «Роснефть»
Масштаб 1:2 000

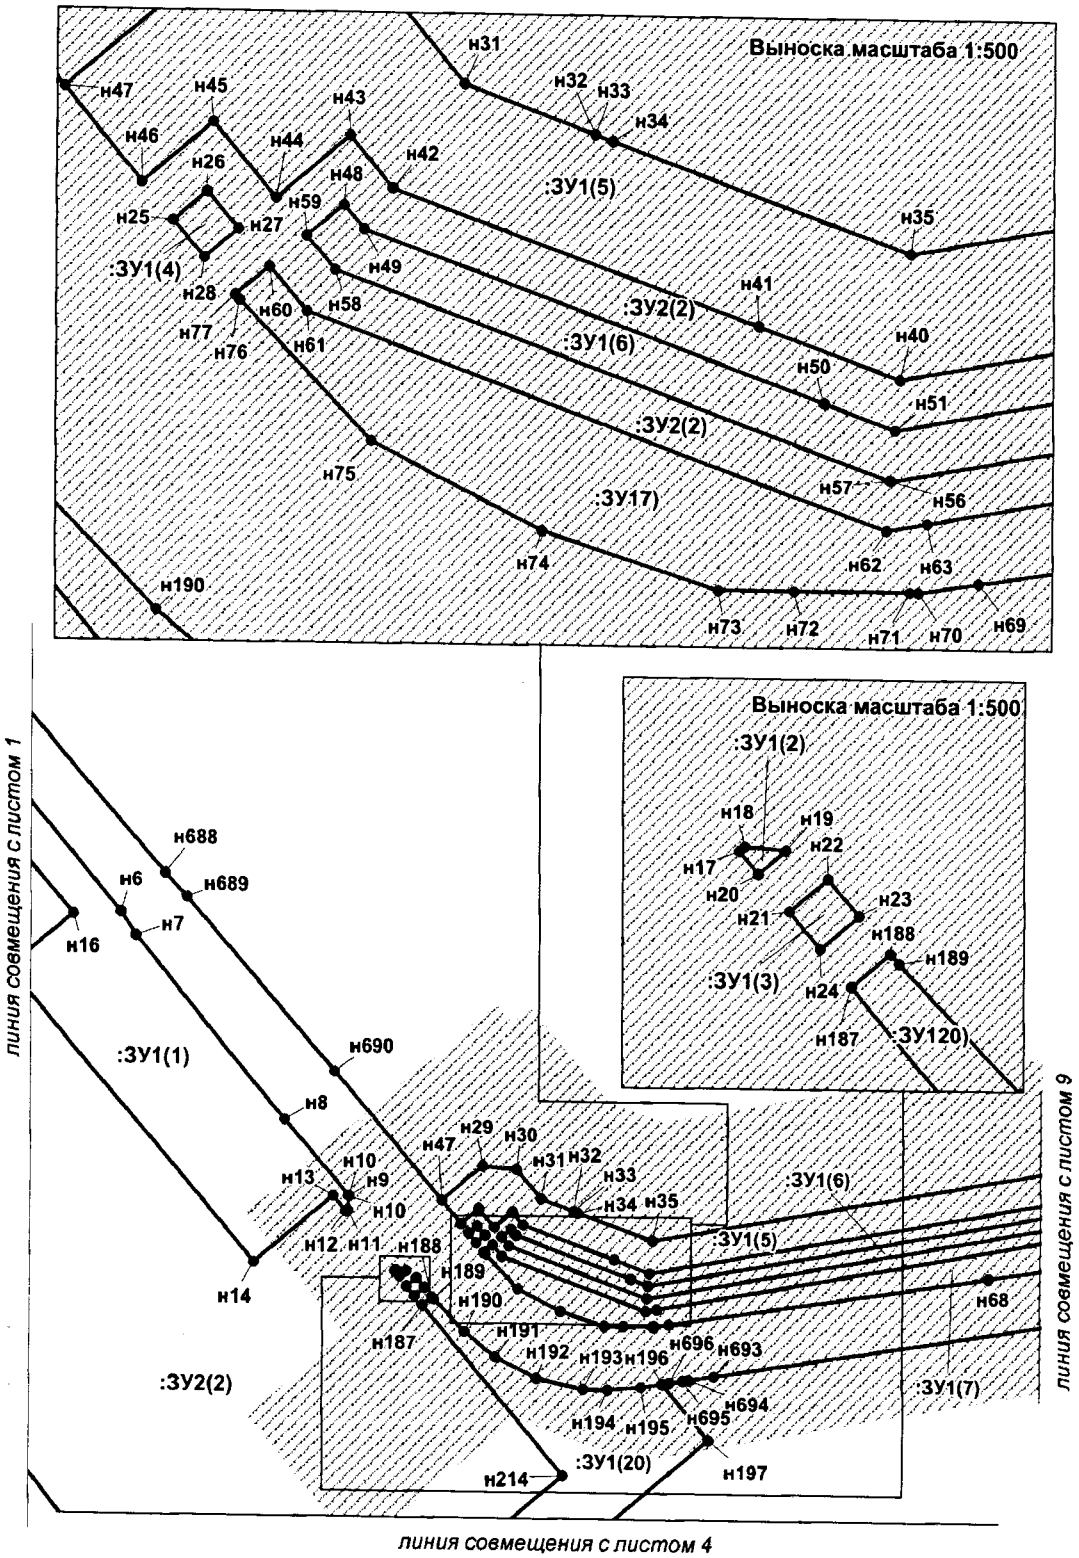


Проект межевания территории для размещения
линейного объекта регионального значения
Ханты-Мансийского автономного округа – Югры
«Обустройство кустов скважин №№ 28, 29
Среднебалыкского месторождения (Южная часть)»
Землепользователь ПАО «НК «Роснефть»
Масштаб 1:2 000

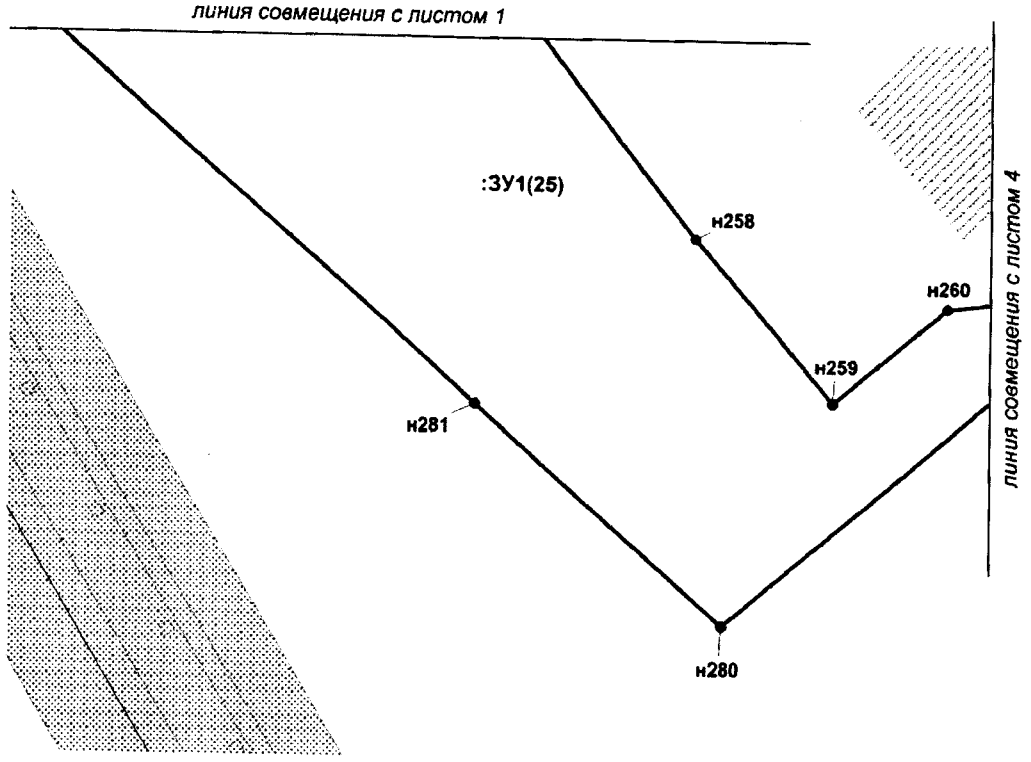


Проект межевания территории для размещения
линейного объекта регионального значения
Ханты-Мансийского автономного округа – Югры
«Обустройство кустов скважин №№ 28, 29
Среднебалыкского месторождения (Южная часть)»
Землепользователь ПАО «НК «Роснефть»
Масштаб 1:2 000

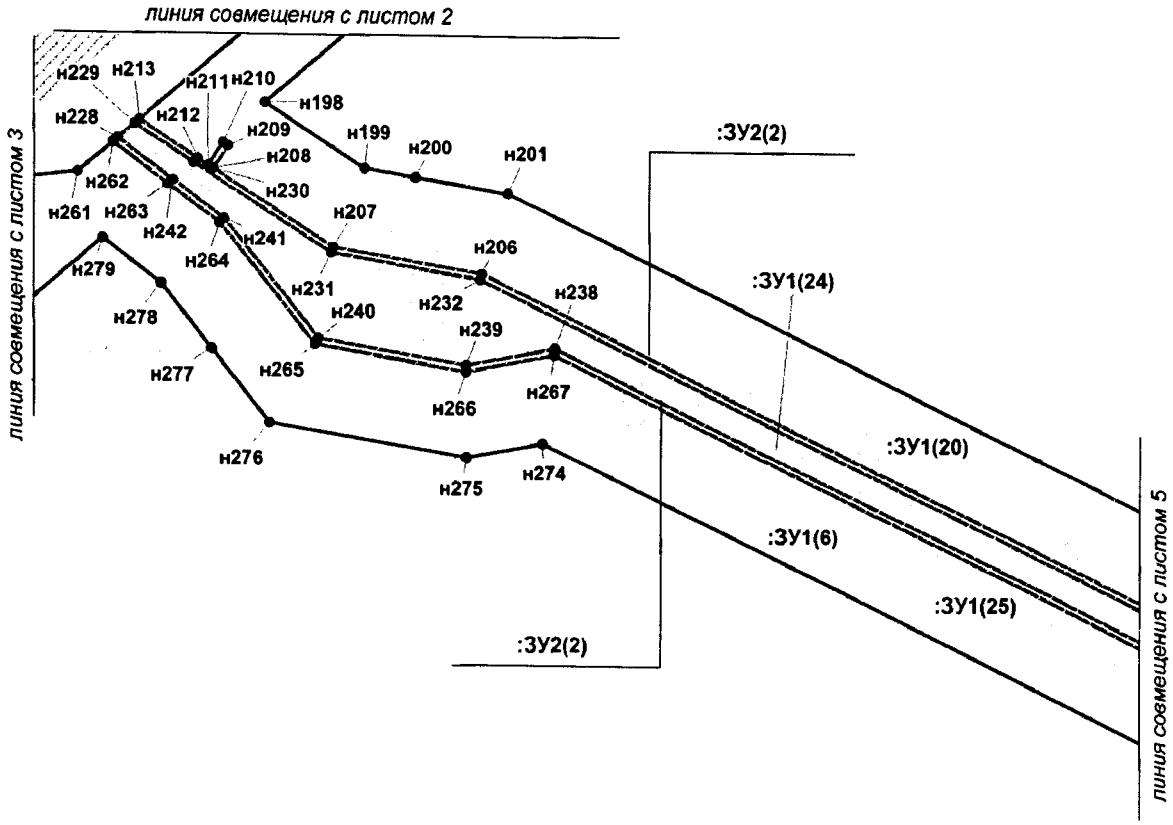


Проект межевания территории для размещения
линейного объекта регионального значения
Ханты-Мансийского автономного округа – Югры
«Обустройство кустов скважин №№ 28, 29
Среднебалыкского месторождения (Южная часть)»
Землепользователь ПАО «НК «Роснефть»
Масштаб 1:2 000

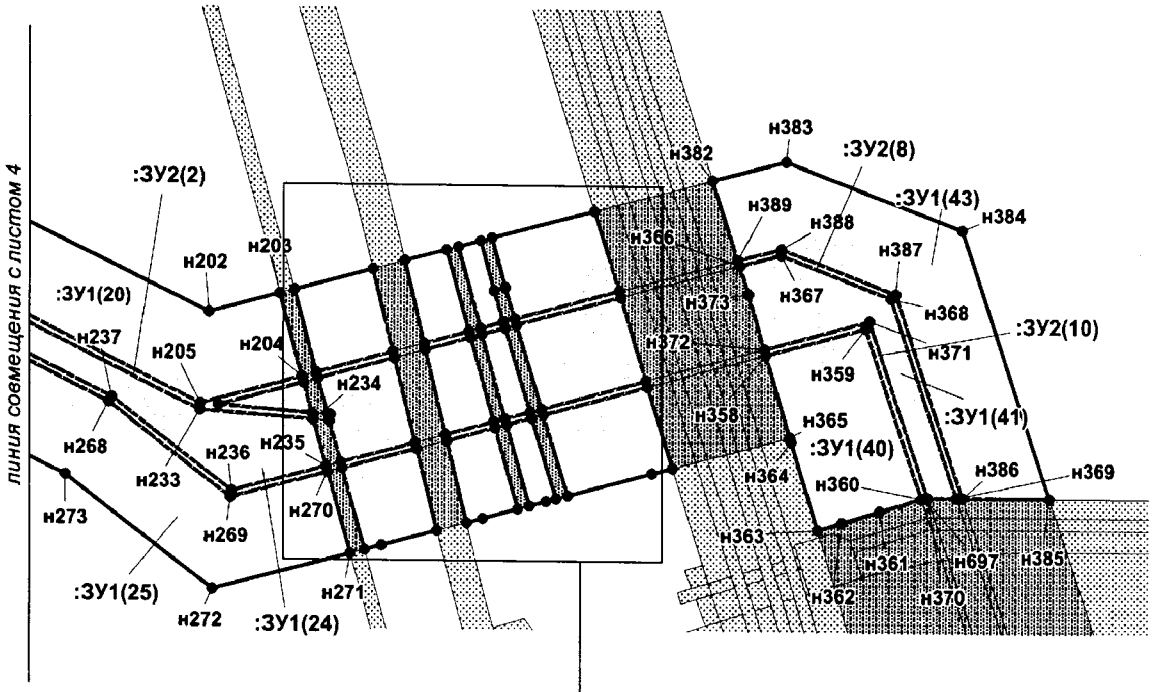


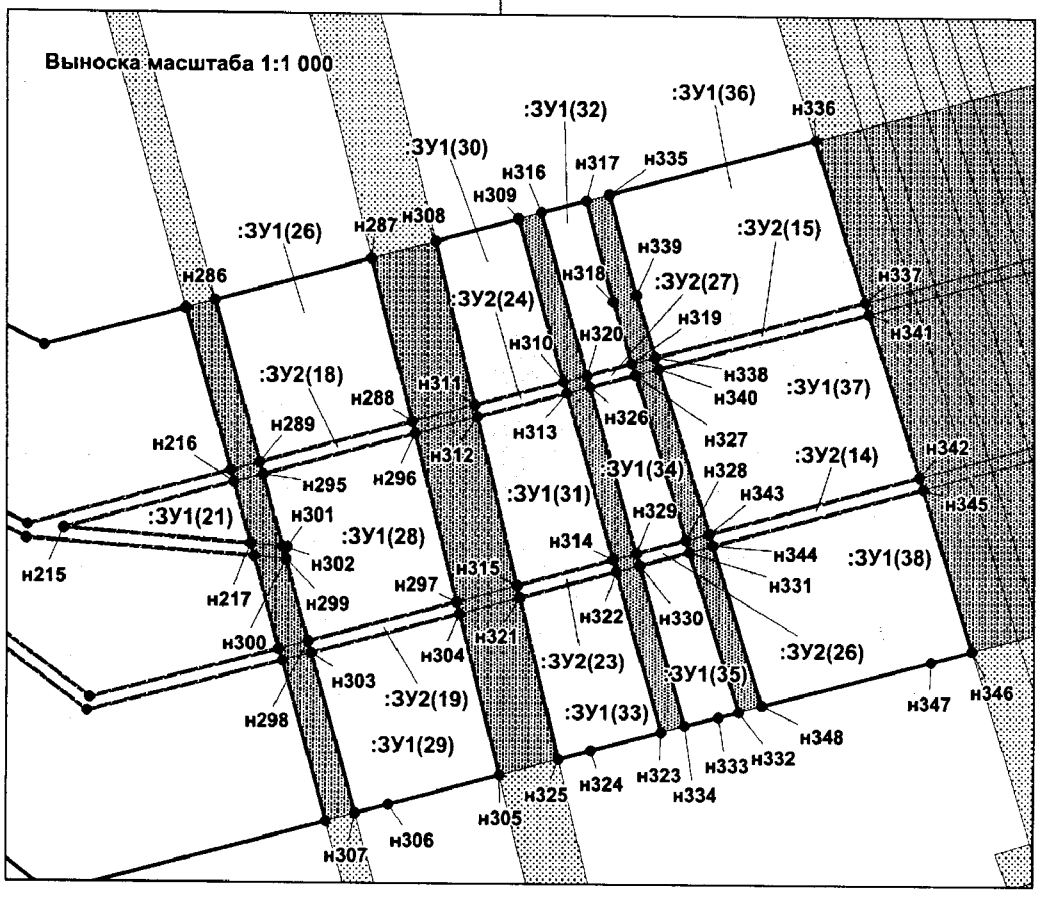


Проект межевания территории для размещения
линейного объекта регионального значения
Ханты-Мансийского автономного округа – Югры
«Обустройство кустов скважин №№ 28, 29
Среднебалыкского месторождения (Южная часть)»
Землепользователь ПАО «НК «Роснефть»
Масштаб 1:2 000

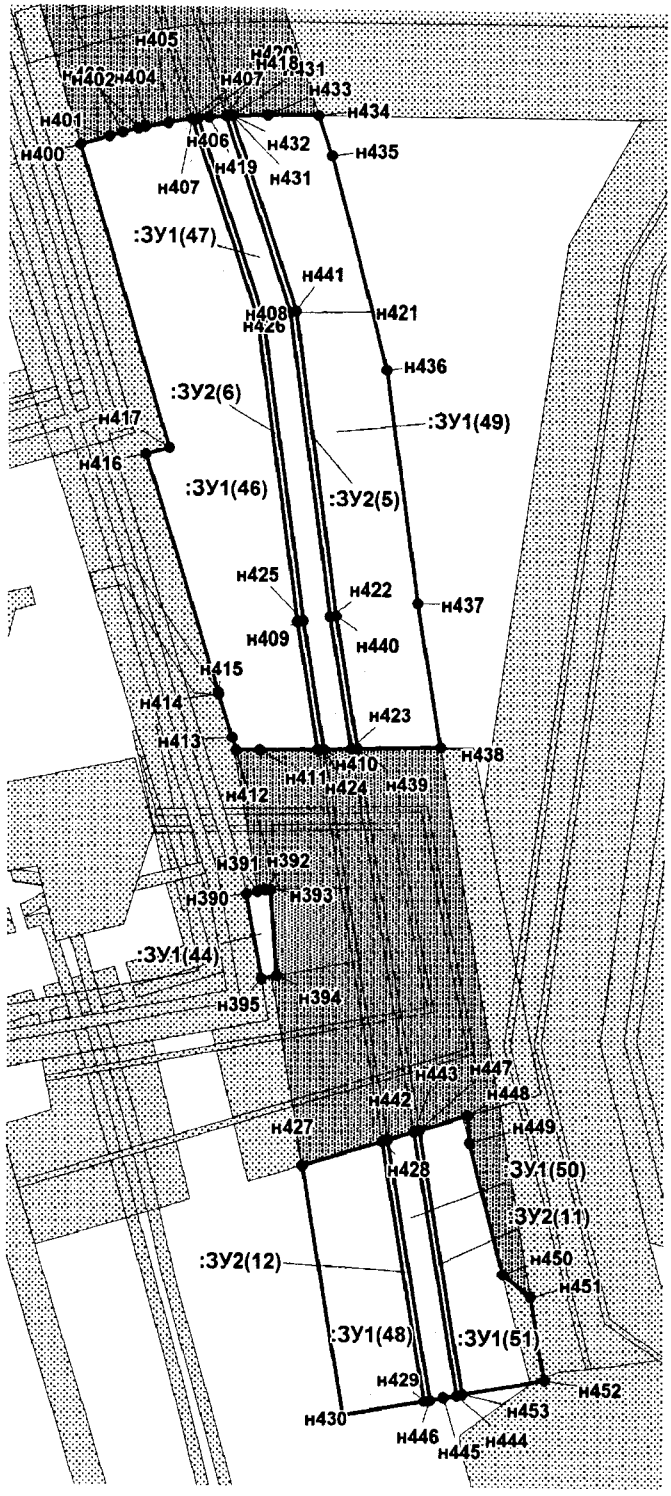


Проект межевания территории для размещения
линейного объекта регионального значения
Ханты-Мансийского автономного округа – Югры
«Обустройство кустов скважин №№ 28, 29
Среднебалыкского месторождения (Южная часть)»
Землепользователь ПАО «НК «Роснефть»
Масштаб 1:2 000

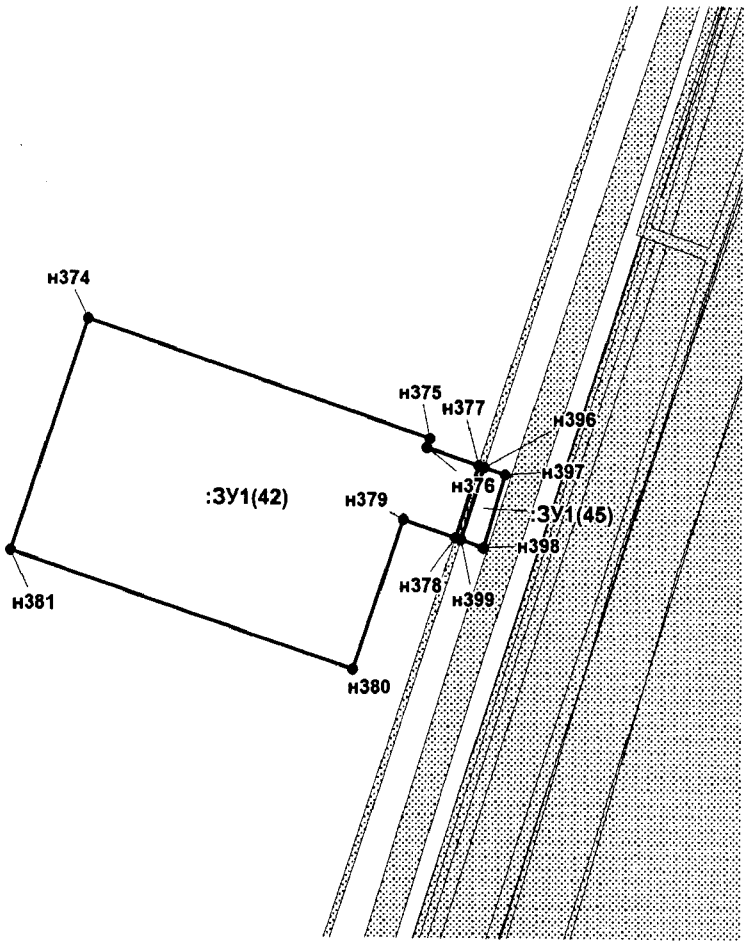

Проект межевания территории для размещения
линейного объекта регионального значения
Ханты-Мансийского автономного округа – Югры
«Обустройство кустов скважин №№ 28, 29
Среднебалыкского месторождения (Южная часть)»
Землепользователь ПАО «НК «Роснефть»
Масштаб 1:2 000

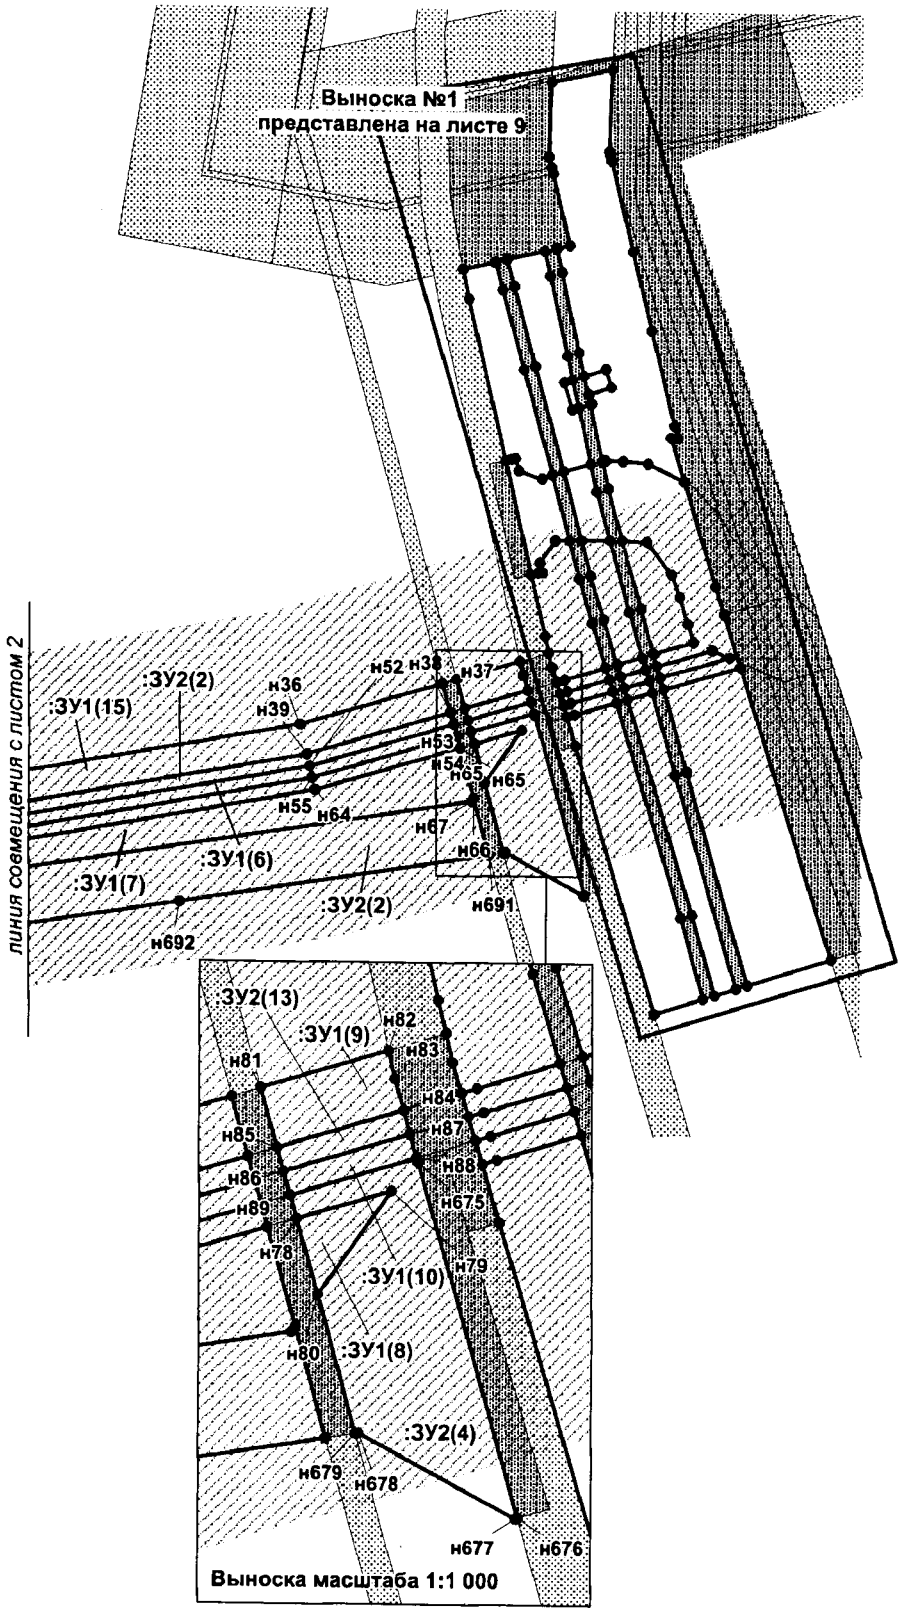


Проект межевания территории для размещения
линейного объекта регионального значения
Ханты-Мансийского автономного округа – Югры
«Обустройство кустов скважин №№ 28, 29
Среднебалыкского месторождения (Южная часть)»
Землепользователь ПАО «НК «Роснефть»
Масштаб 1:2 000

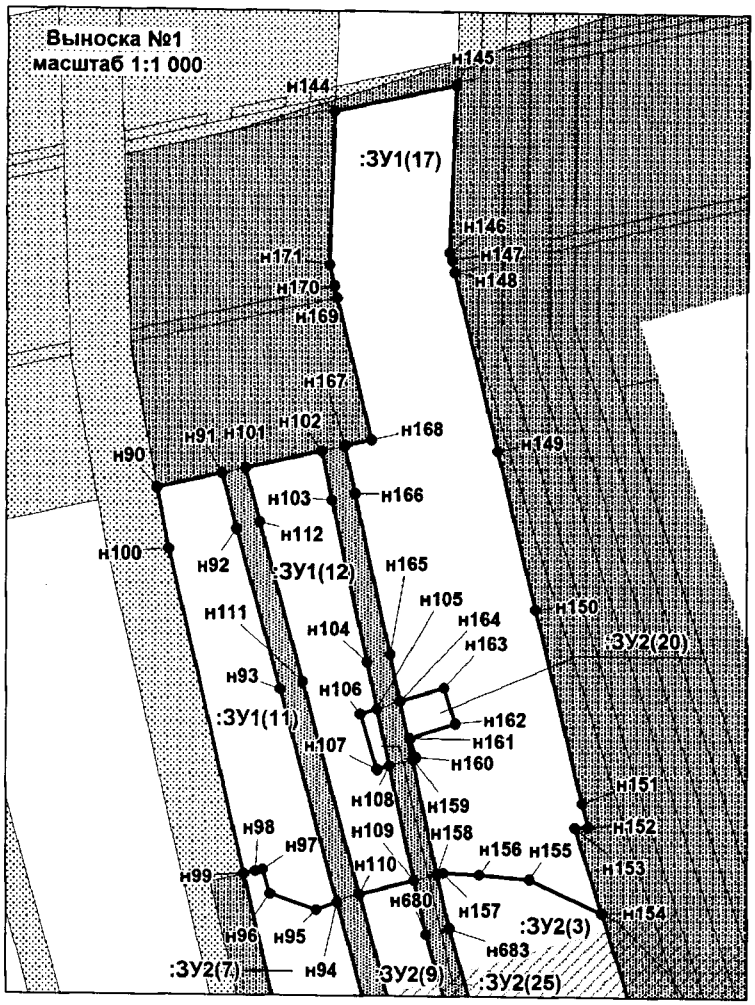


линия совмещения с листом 10


Проект межевания территории для размещения
линейного объекта регионального значения
Ханты-Мансийского автономного округа – Югры
«Обустройство кустов скважин №№ 28, 29
Среднебалыкского месторождения (Южная часть)»
Землепользователь ПАО «НК «Роснефть»
Масштаб 1:2 000

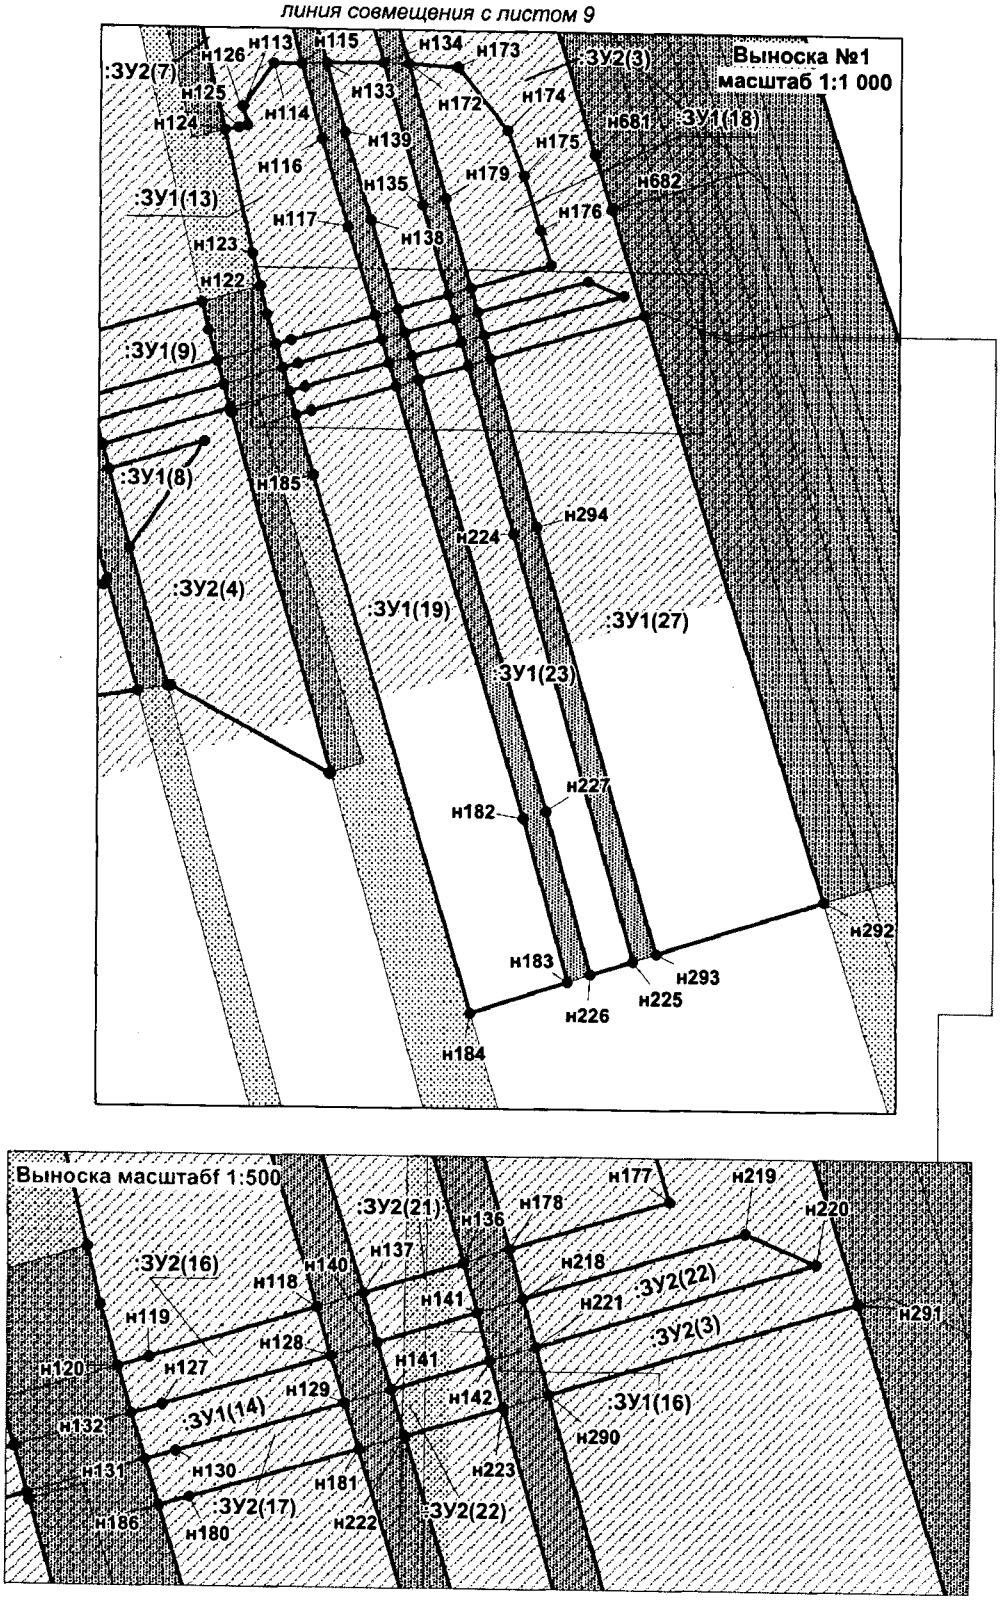


Проект межевания территории для размещения
линейного объекта регионального значения
Ханты-Мансийского автономного округа – Югры
«Обустройство кустов скважин №№ 28, 29
Среднебалыкского месторождения (Южная часть)»
Землепользователь ПАО «НК «Роснефть»
Масштаб 1:2 000

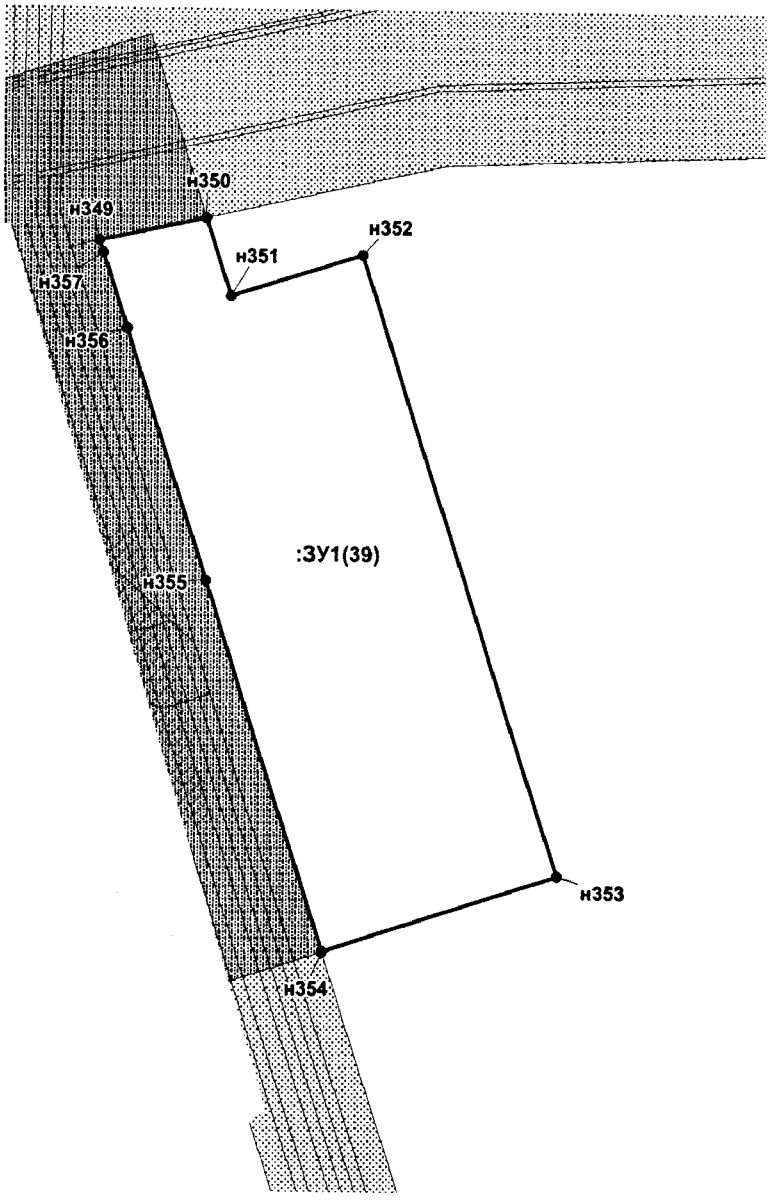


Проект межевания территории для размещения
линейного объекта регионального значения
Ханты-Мансийского автономного округа – Югры
«Обустройство кустов скважин №№ 28, 29
Среднебалыкского месторождения (Южная часть)»
Землепользователь ПАО «НК «Роснефть»
Масштаб 1:1 000

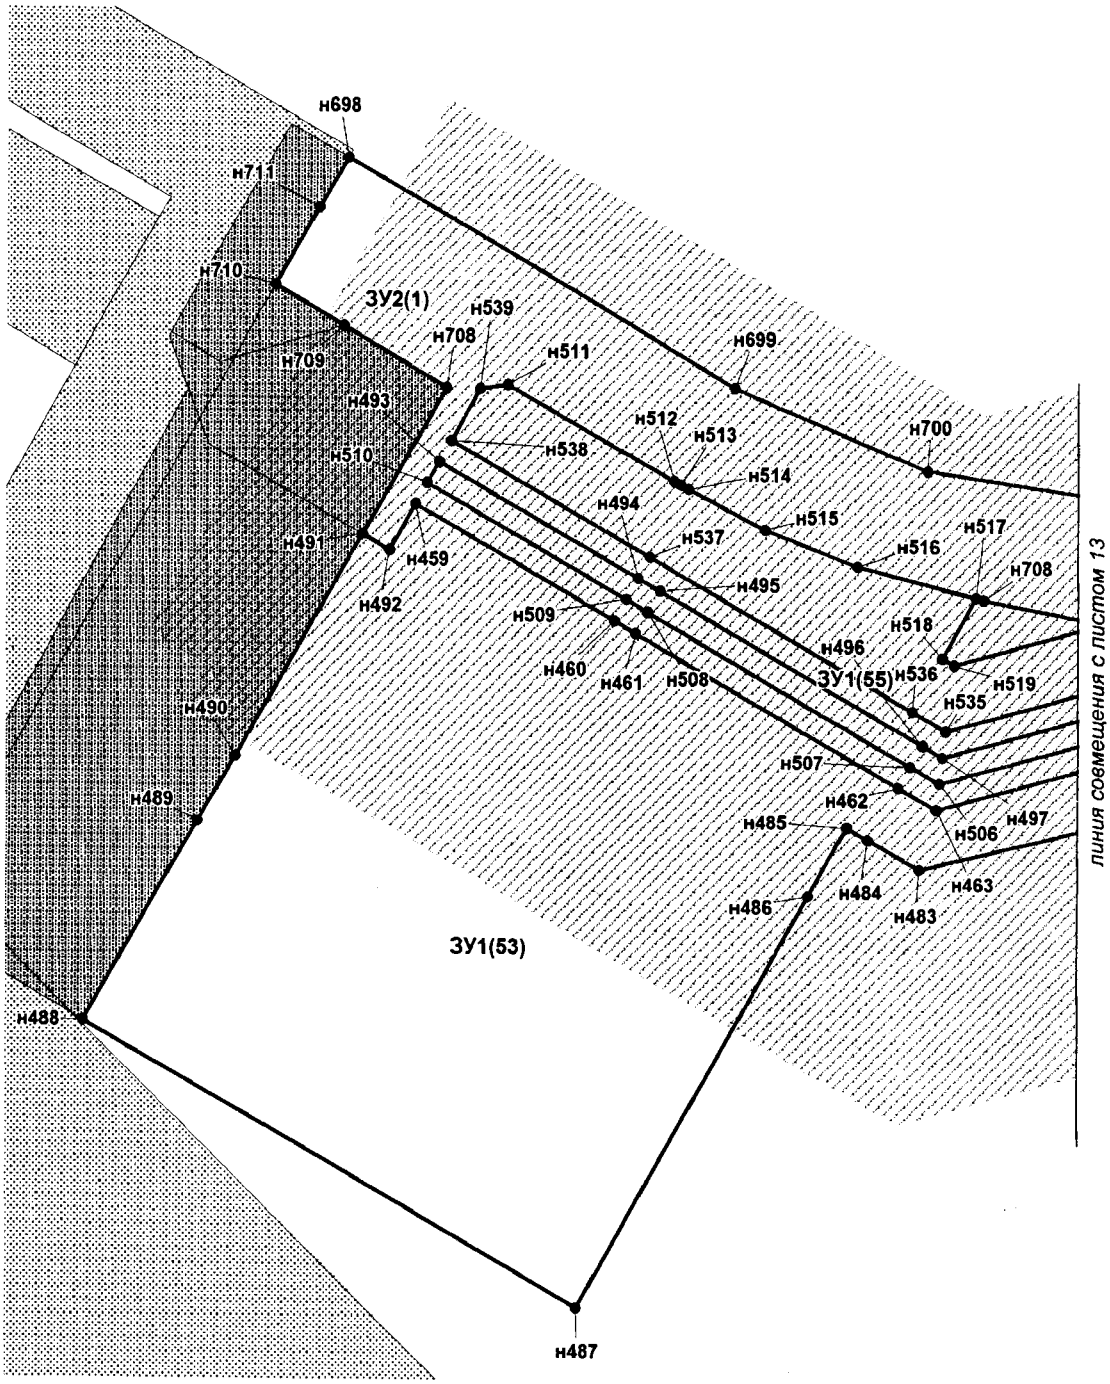


Проект межевания территории для размещения
линейного объекта регионального значения
Ханты-Мансийского автономного округа – Югры
«Обустройство кустов скважин №№ 28, 29
Среднебалыкского месторождения (Южная часть)»
Землепользователь ПАО «НК «Роснефть»
Масштаб 1:1 000

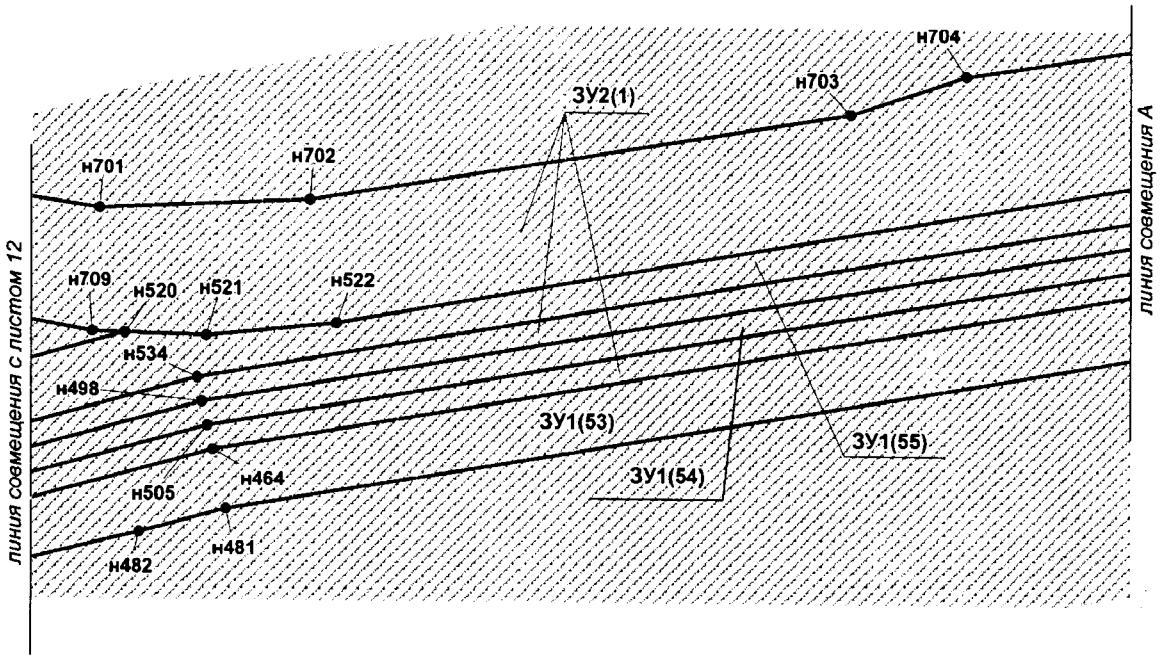


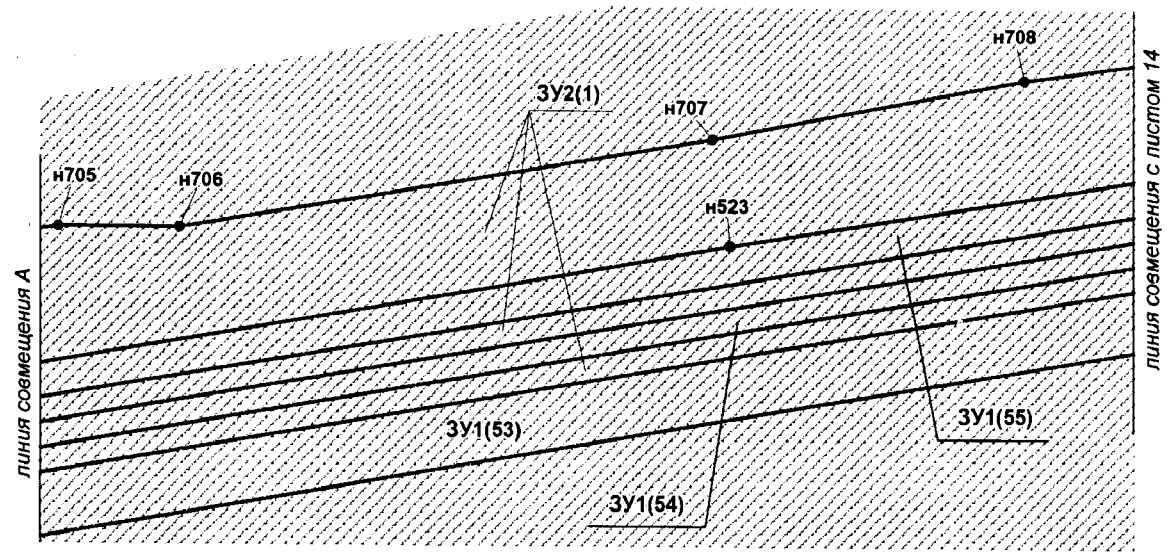


Проект межевания территории для размещения
линейного объекта регионального значения
Ханты-Мансийского автономного округа – Югры
«Обустройство кустов скважин №№ 28, 29
Среднебалыкского месторождения (Южная часть)»
Землепользователь ПАО «НК «Роснефть»
Масштаб 1:1 000

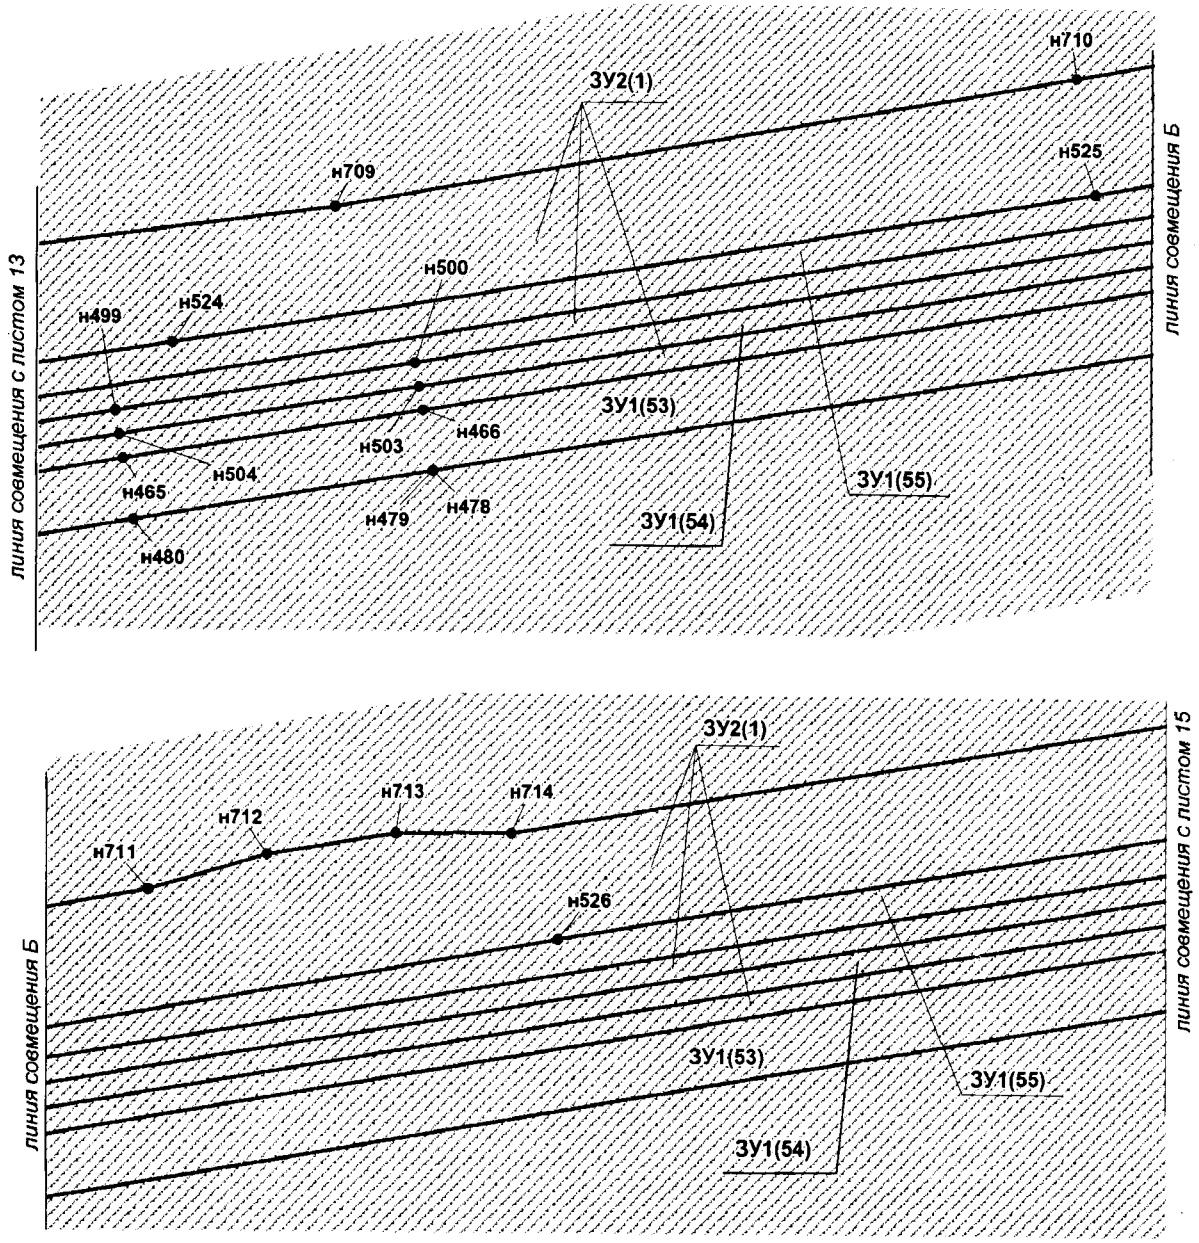


Проект межевания территории для размещения
линейного объекта регионального значения
Ханты-Мансийского автономного округа – Югры
«Обустройство кустов скважин №№ 28, 29
Среднебалыкского месторождения (Южная часть)»
Землепользователь ПАО «НК «Роснефть»
Масштаб 1:1 000

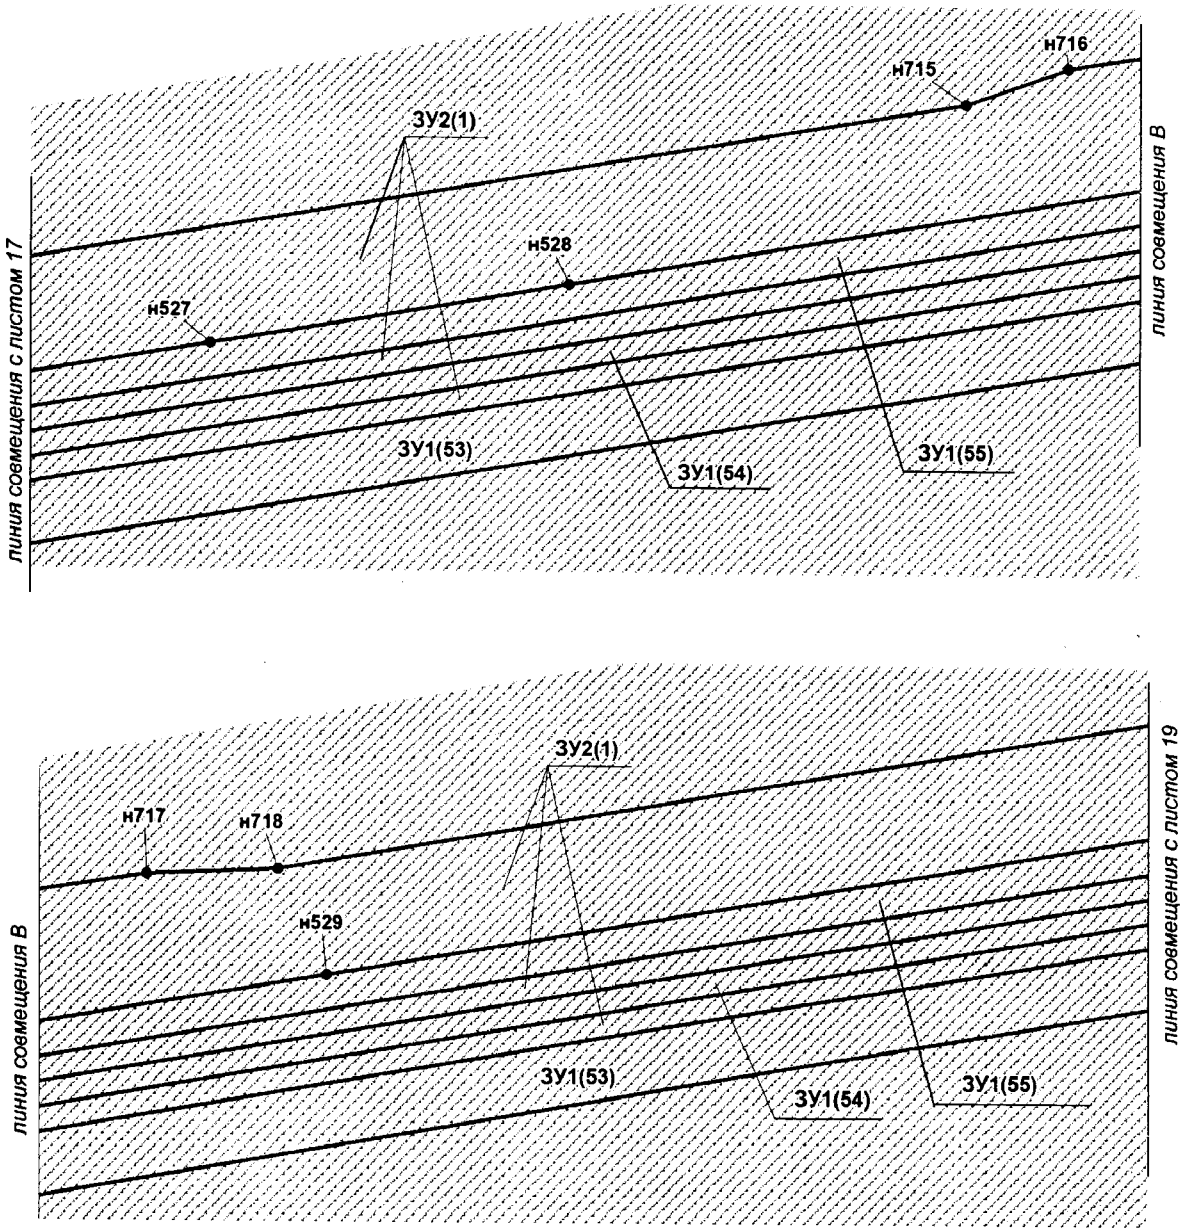


Проект межевания территории для размещения
линейного объекта регионального значения
Ханты-Мансийского автономного округа – Югры
«Обустройство кустов скважин №№ 28, 29
Среднебалыкского месторождения (Южная часть)»
Землепользователь ПАО «НК «Роснефть»
Масштаб 1:1 000

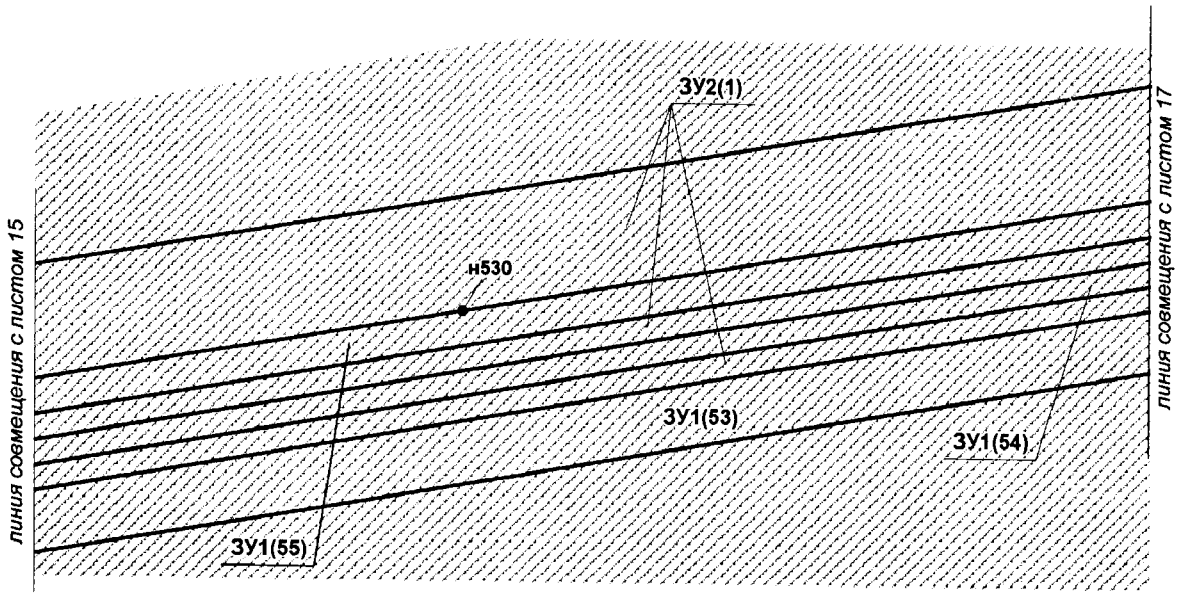


Проект межевания территории для размещения
линейного объекта регионального значения
Ханты-Мансийского автономного округа – Югры
«Обустройство кустов скважин №№ 28, 29
Среднебалыкского месторождения (Южная часть)»
Землепользователь ПАО «НК «Роснефть»
Масштаб 1:1 000

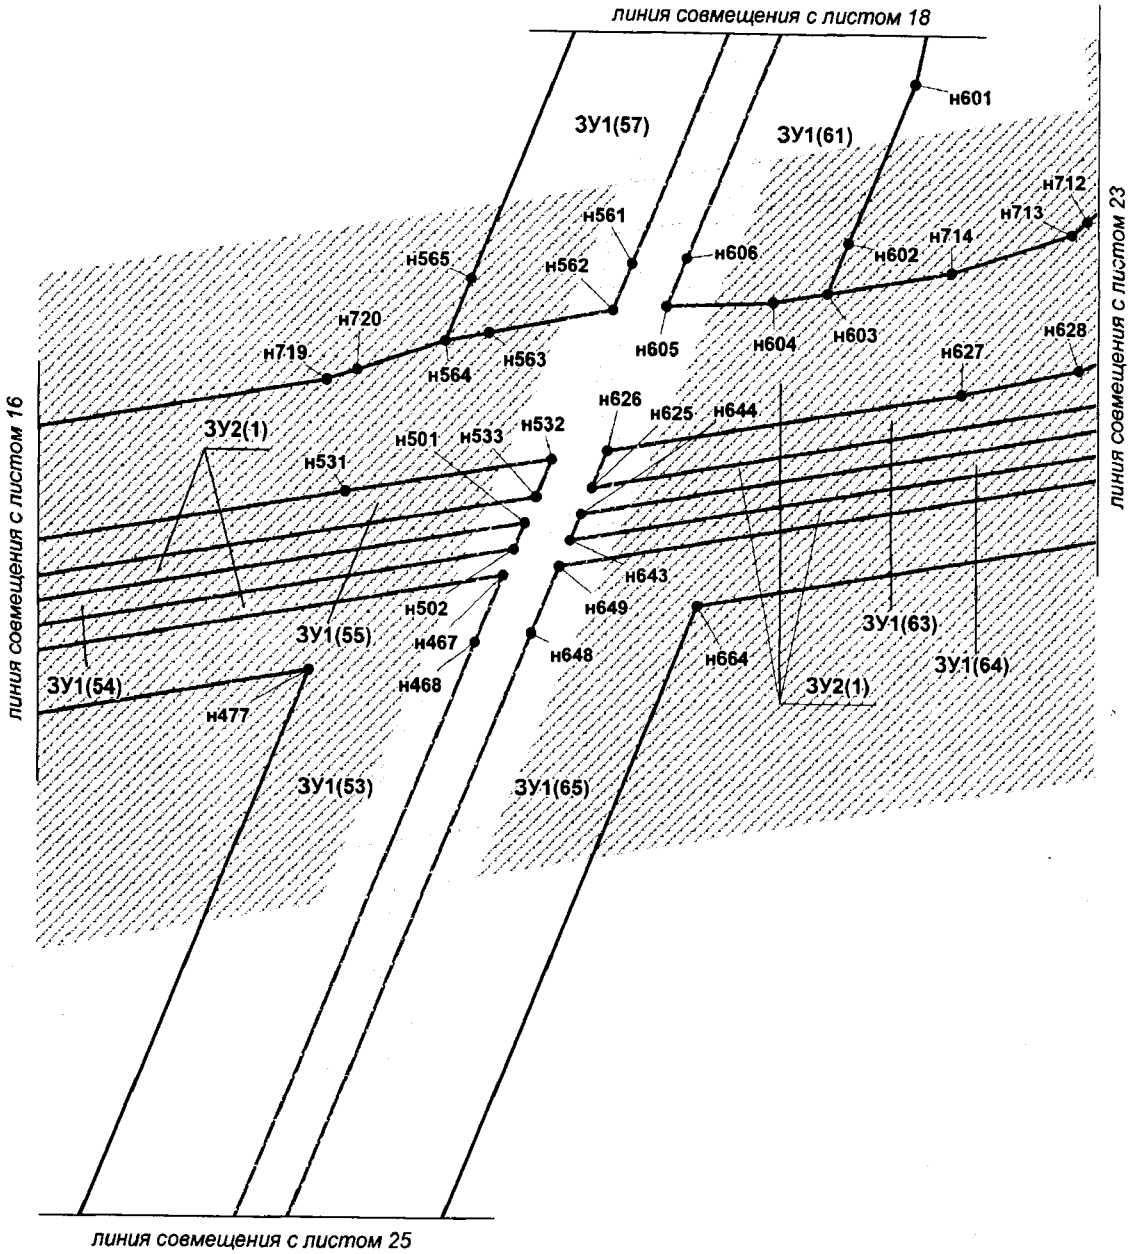


Проект межевания территории для размещения
линейного объекта регионального значения
Ханты-Мансийского автономного округа – Югры
«Обустройство кустов скважин №№ 28, 29
Среднебалыкского месторождения (Южная часть)»
Землепользователь ПАО «НК «Роснефть»
Масштаб 1:1 000

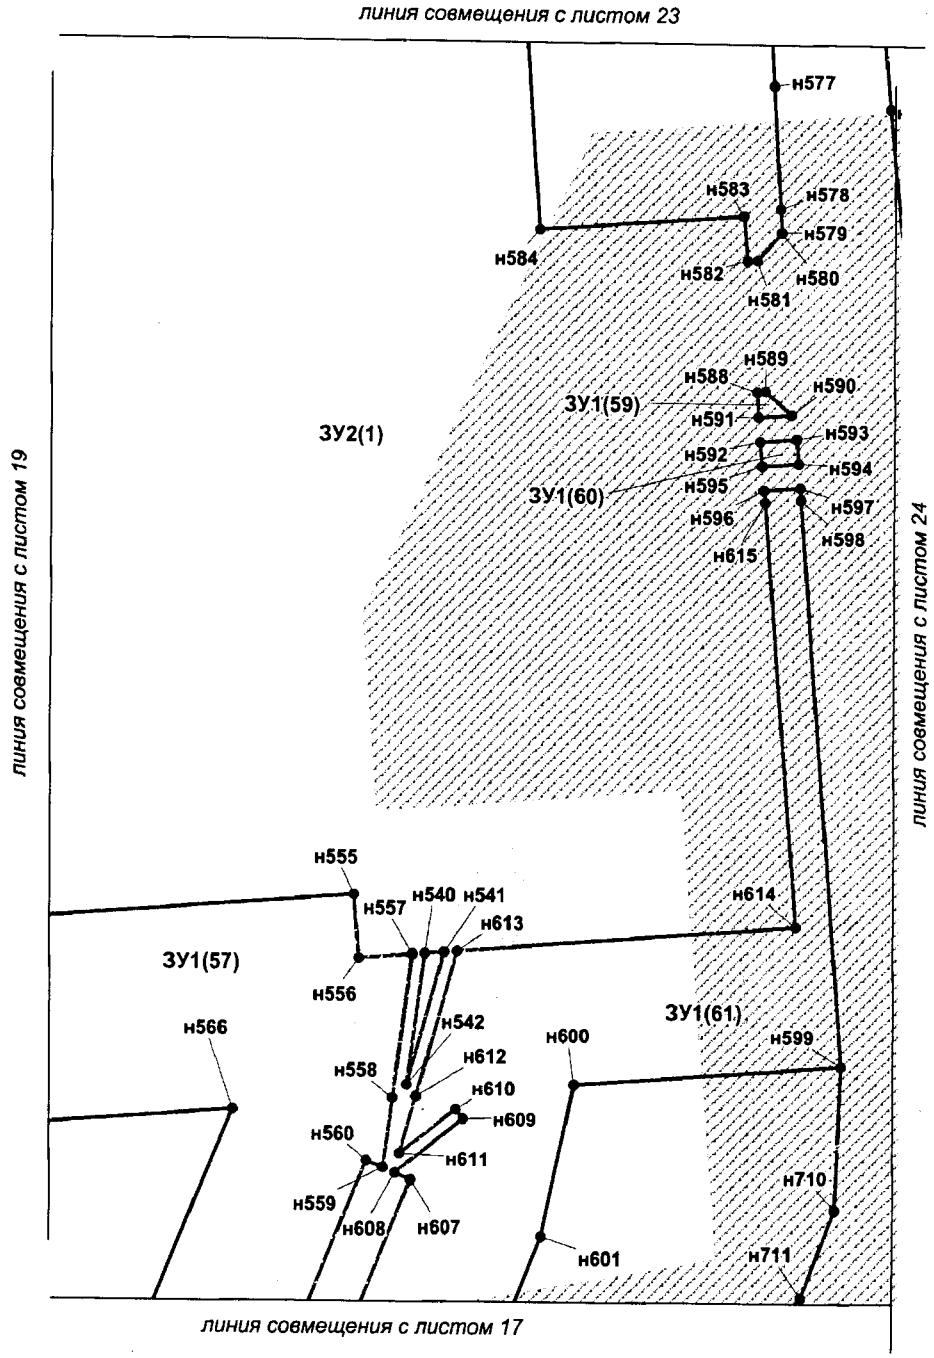


Проект межевания территории для размещения
линейного объекта регионального значения
Ханты-Мансийского автономного округа – Югры
«Обустройство кустов скважин №№ 28, 29
Среднебалыкского месторождения (Южная часть)»
Землепользователь ПАО «НК «Роснефть»
Масштаб 1:1 000

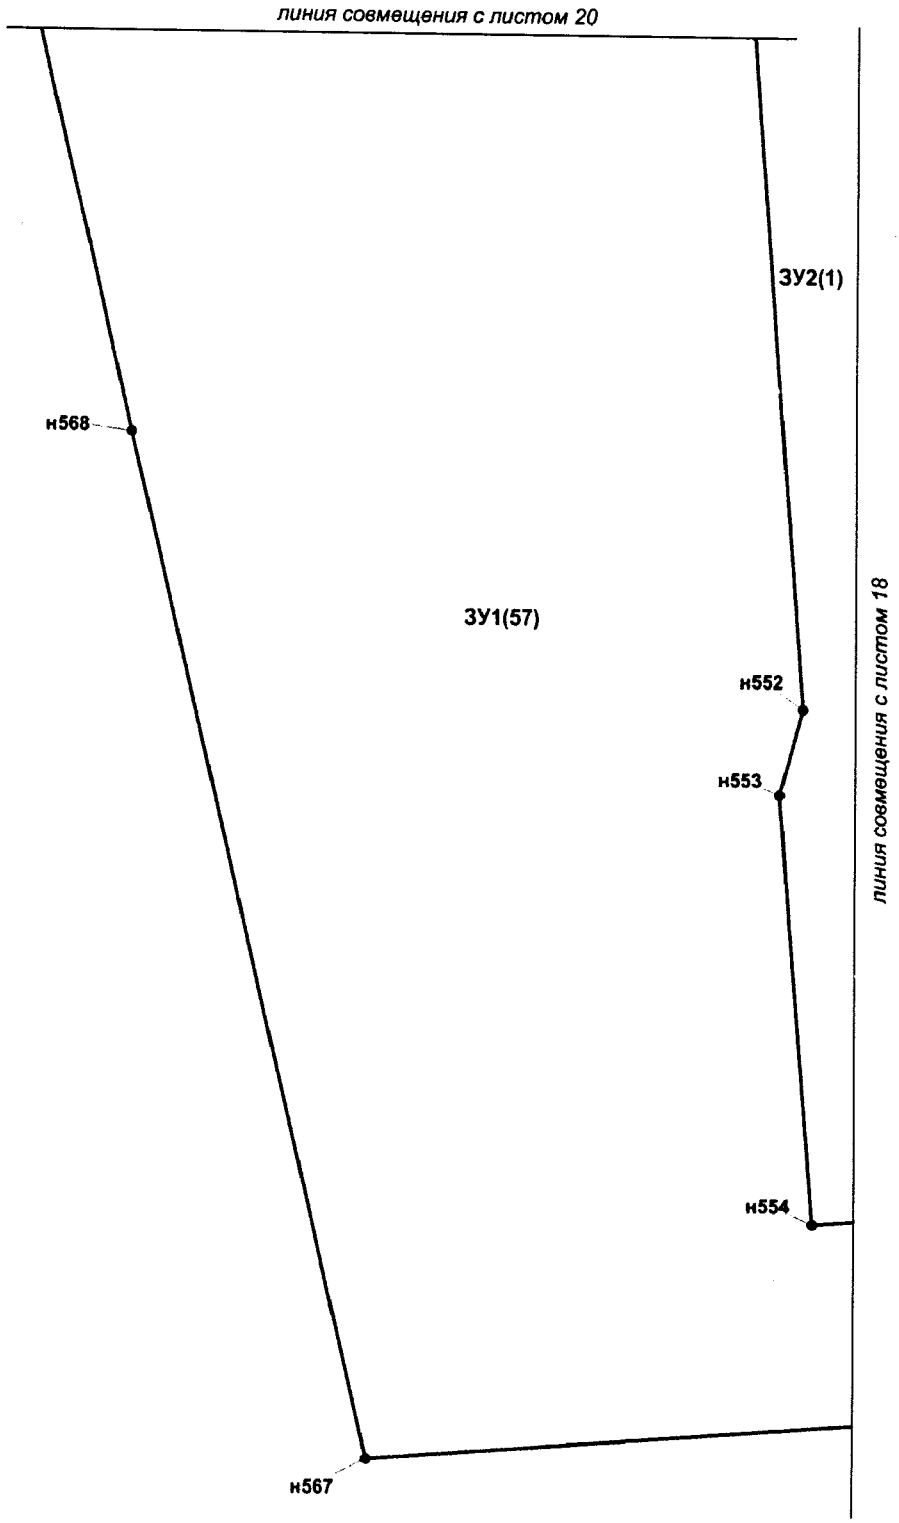


Проект межевания территории для размещения
линейного объекта регионального значения
Ханты-Мансийского автономного округа – Югры
«Обустройство кустов скважин №№ 28, 29
Среднебалыкского месторождения (Южная часть)»
Землепользователь ПАО «НК «Роснефть»
Масштаб 1:1 000

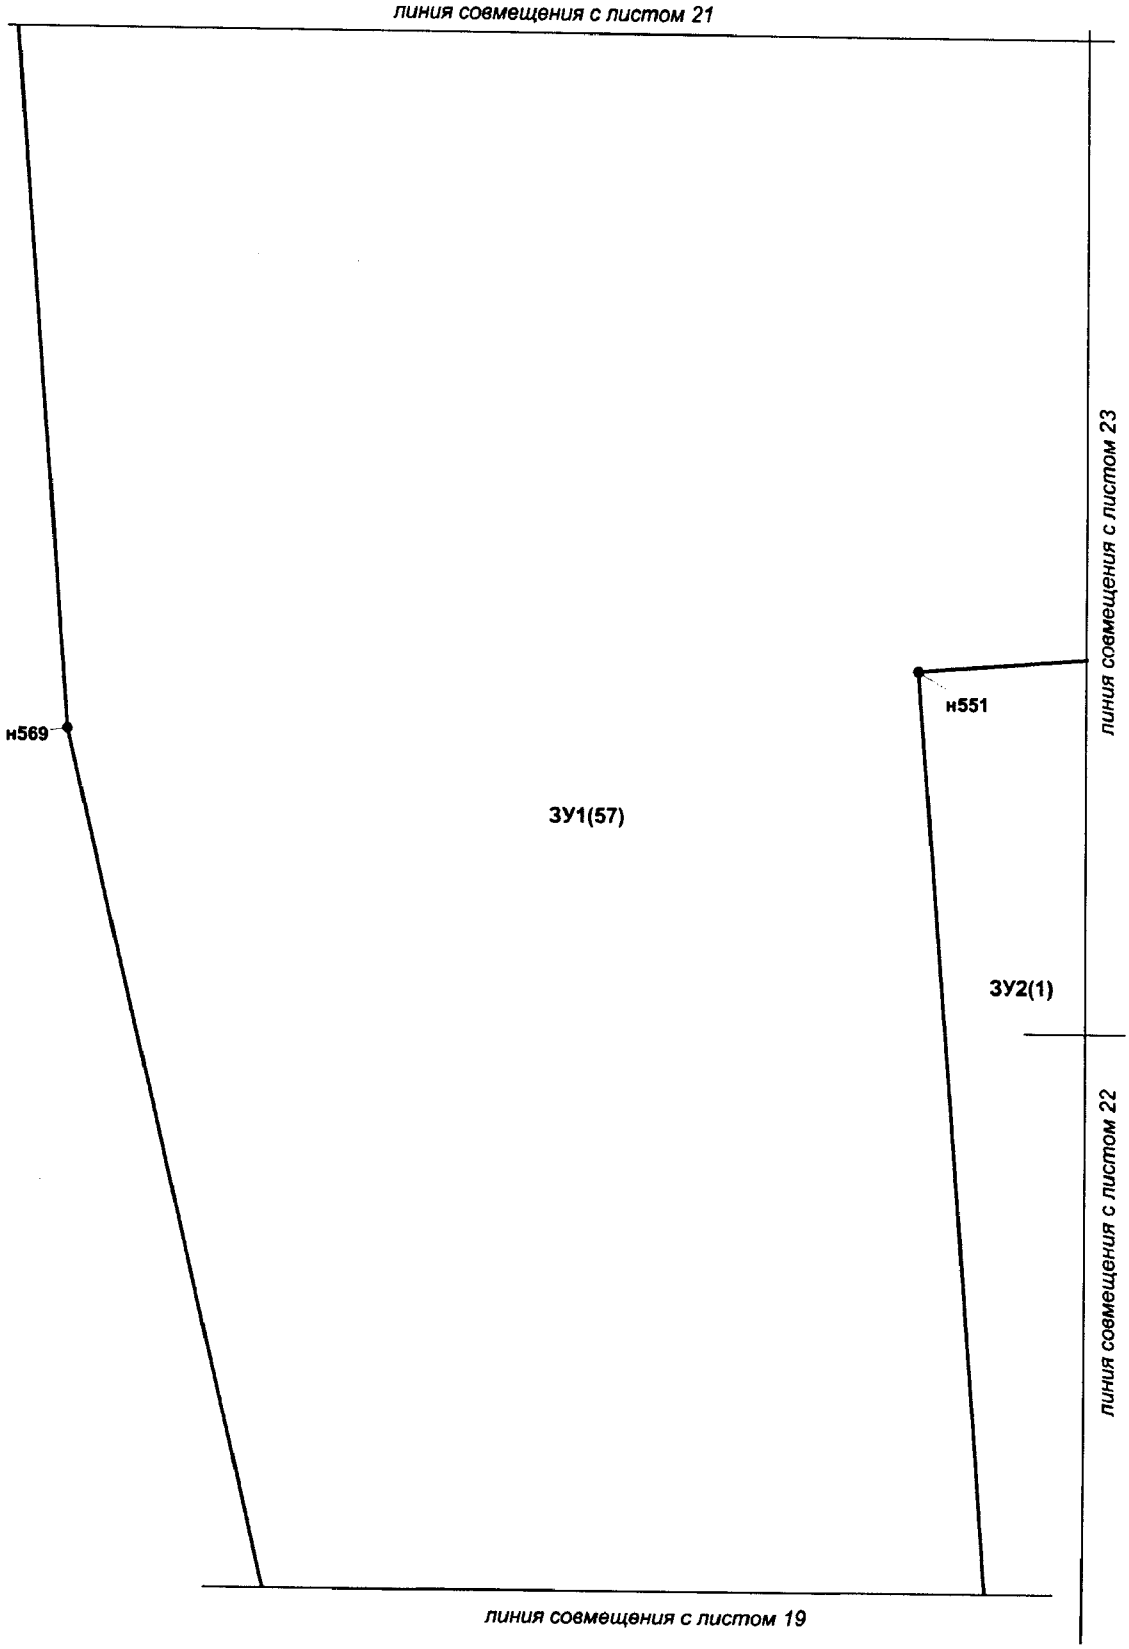


Проект межевания территории для размещения
линейного объекта регионального значения
Ханты-Мансийского автономного округа – Югры
«Обустройство кустов скважин №№ 28, 29
Среднебалыкского месторождения (Южная часть)»
Землепользователь ПАО «НК «Роснефть»
Масштаб 1:1 000

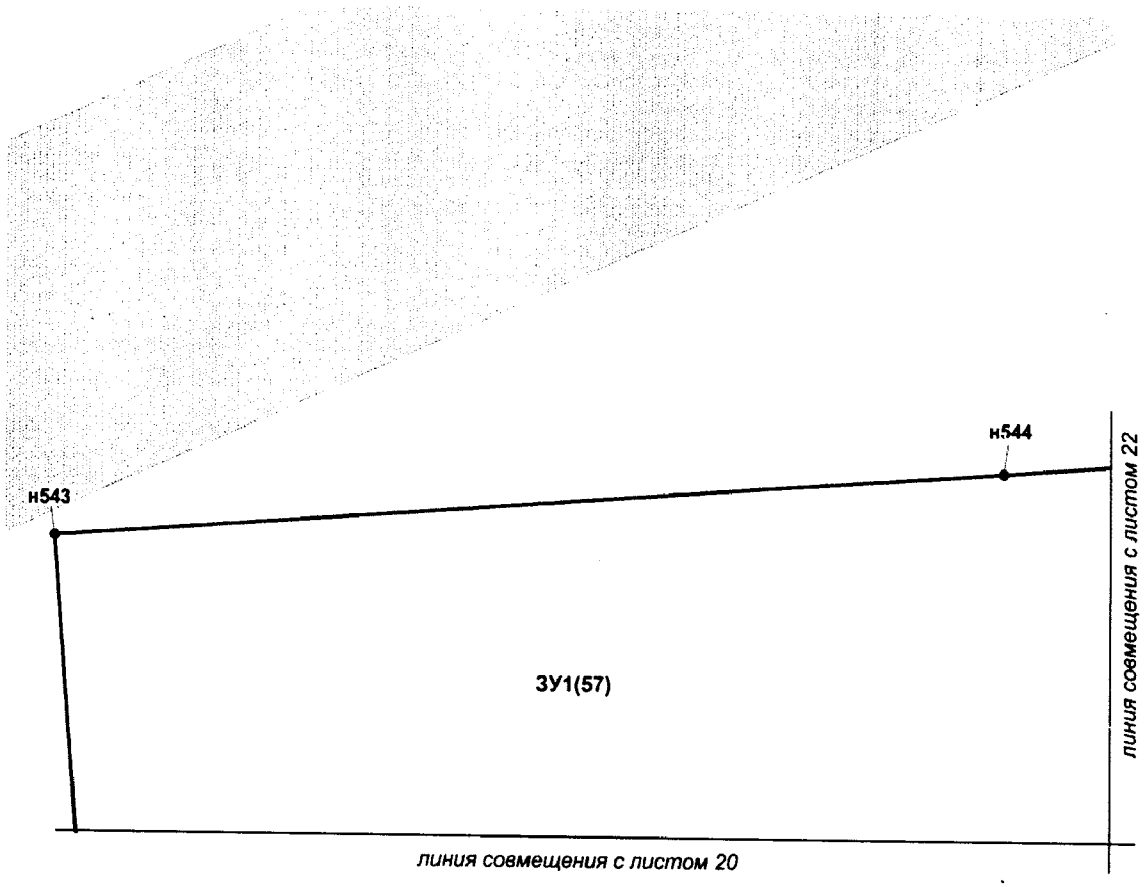


Проект межевания территории для размещения
линейного объекта регионального значения
Ханты-Мансийского автономного округа – Югры
«Обустройство кустов скважин №№ 28, 29
Среднебалыкского месторождения (Южная часть)»
Землепользователь ПАО «НК «Роснефть»
Масштаб 1:1 000

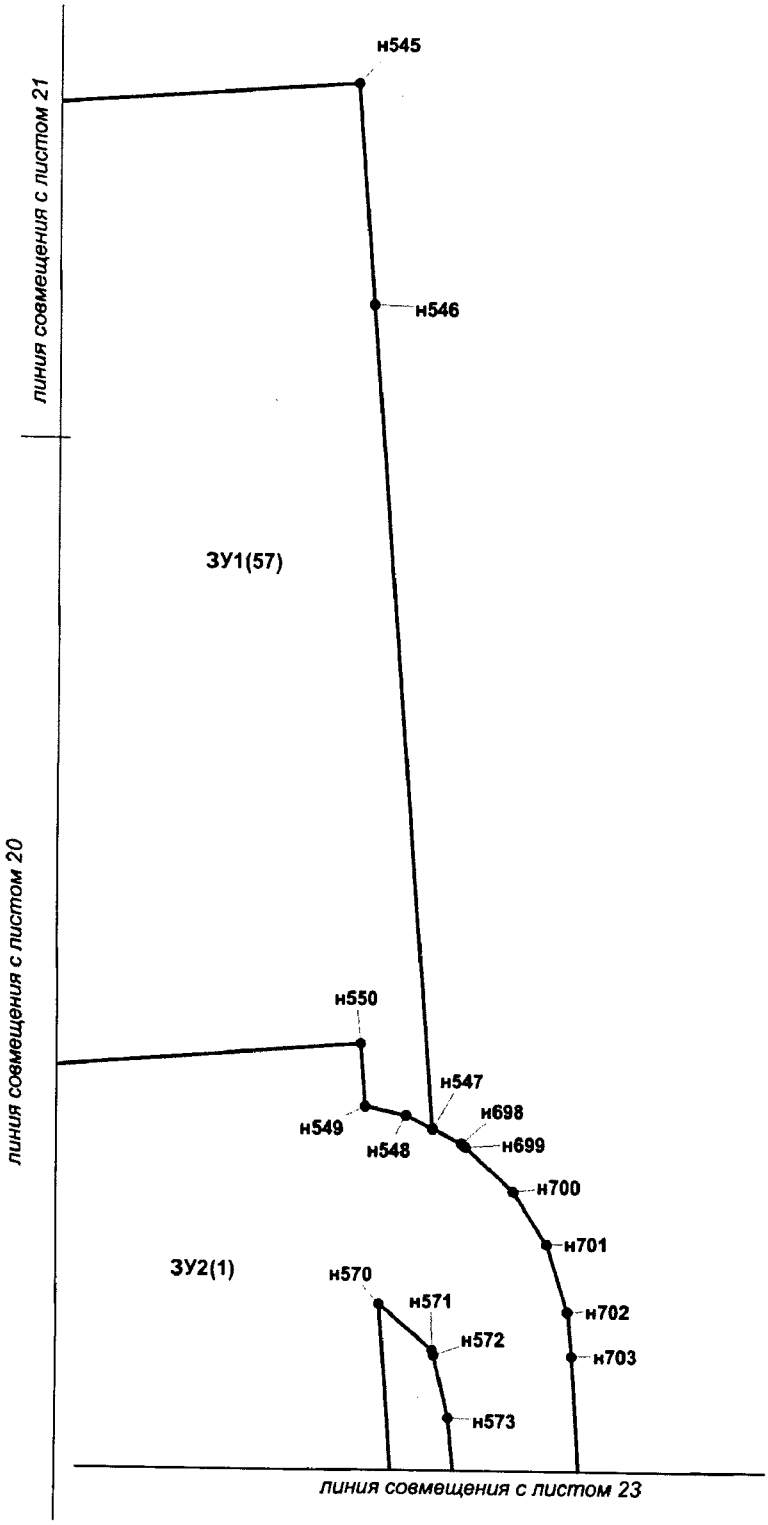


Проект межевания территории для размещения
линейного объекта регионального значения
Ханты-Мансийского автономного округа – Югры
«Обустройство кустов скважин №№ 28, 29
Среднебалыкского месторождения (Южная часть)»
Землепользователь ПАО «НК «Роснефть»
Масштаб 1:1 000

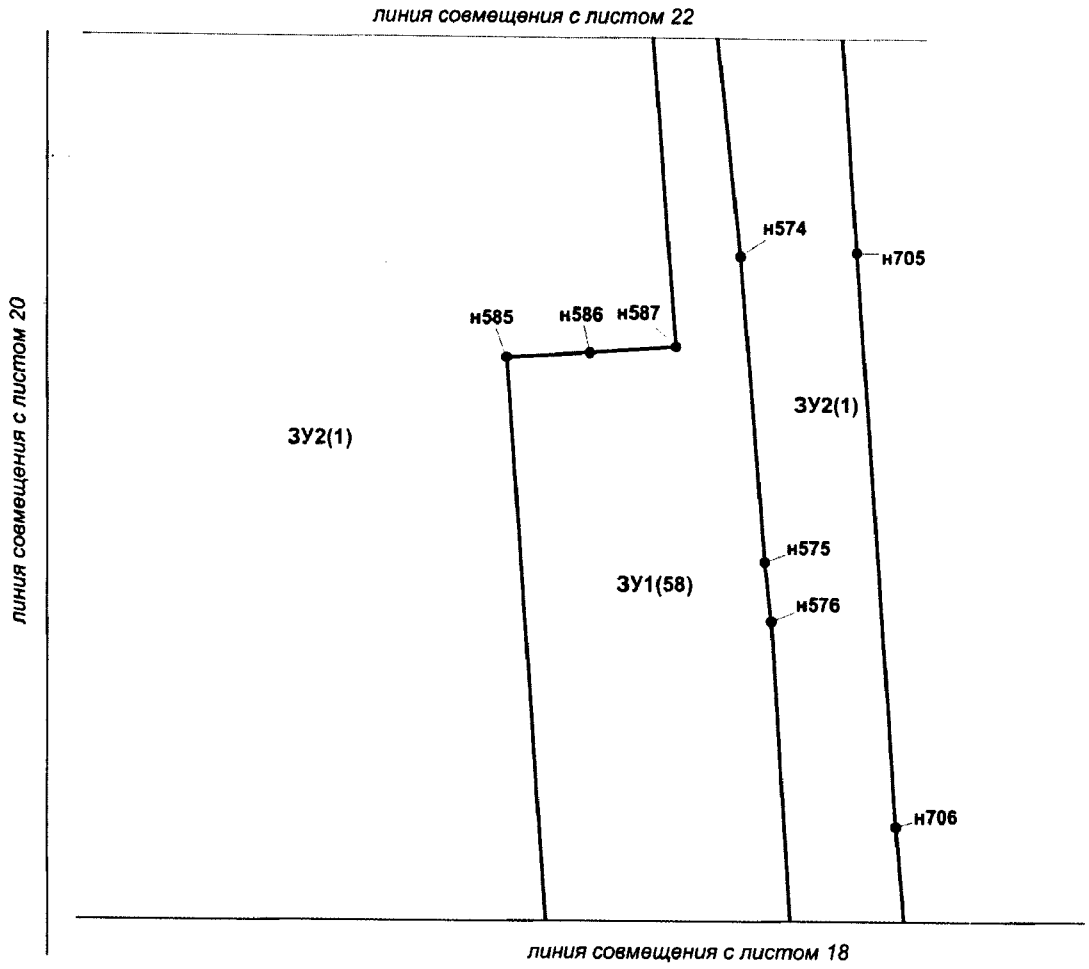


Проект межевания территории для размещения
линейного объекта регионального значения
Ханты-Мансийского автономного округа – Югры
«Обустройство кустов скважин №№ 28, 29
Среднебалыкского месторождения (Южная часть)»
Землепользователь ПАО «НК «Роснефть»
Масштаб 1:1 000

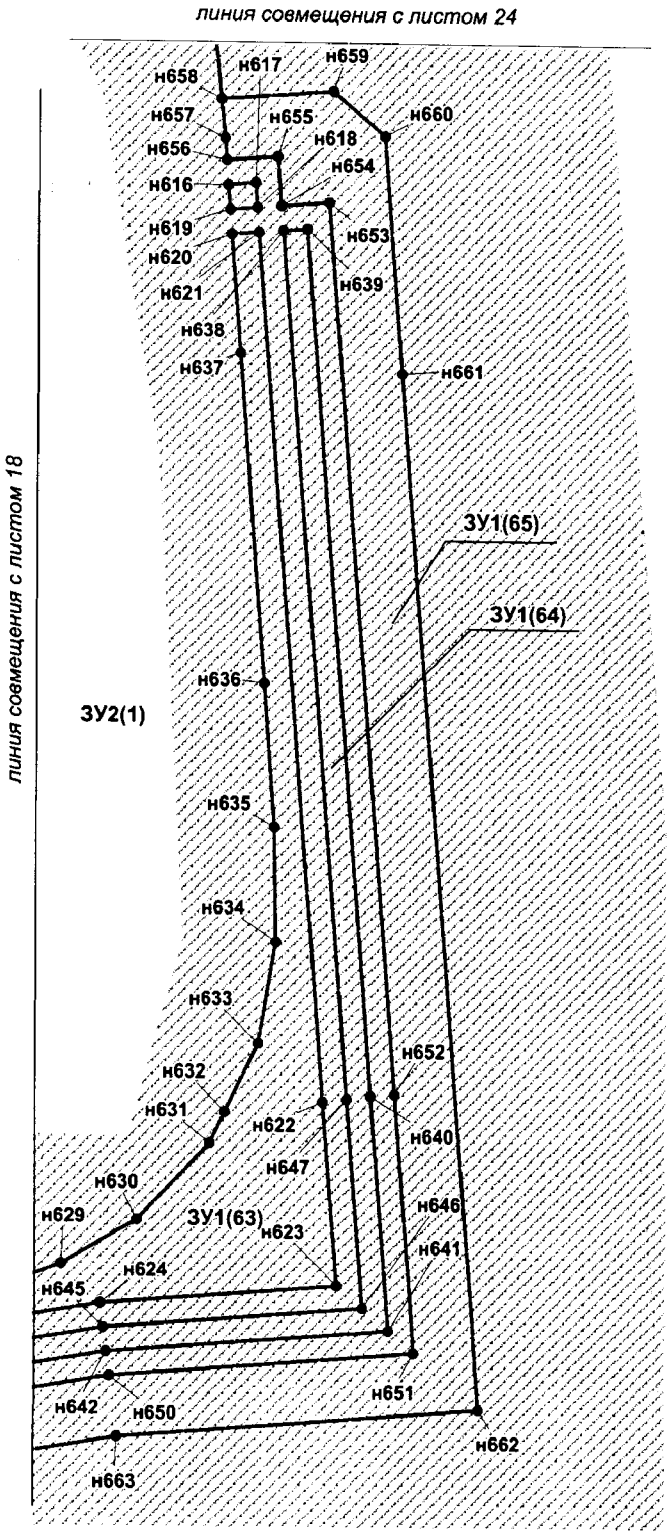


Проект межевания территории для размещения
линейного объекта регионального значения
Ханты-Мансийского автономного округа – Югры
«Обустройство кустов скважин №№ 28, 29
Среднебалыкского месторождения (Южная часть)»
Землепользователь ПАО «НК «Роснефть»
Масштаб 1:1 000

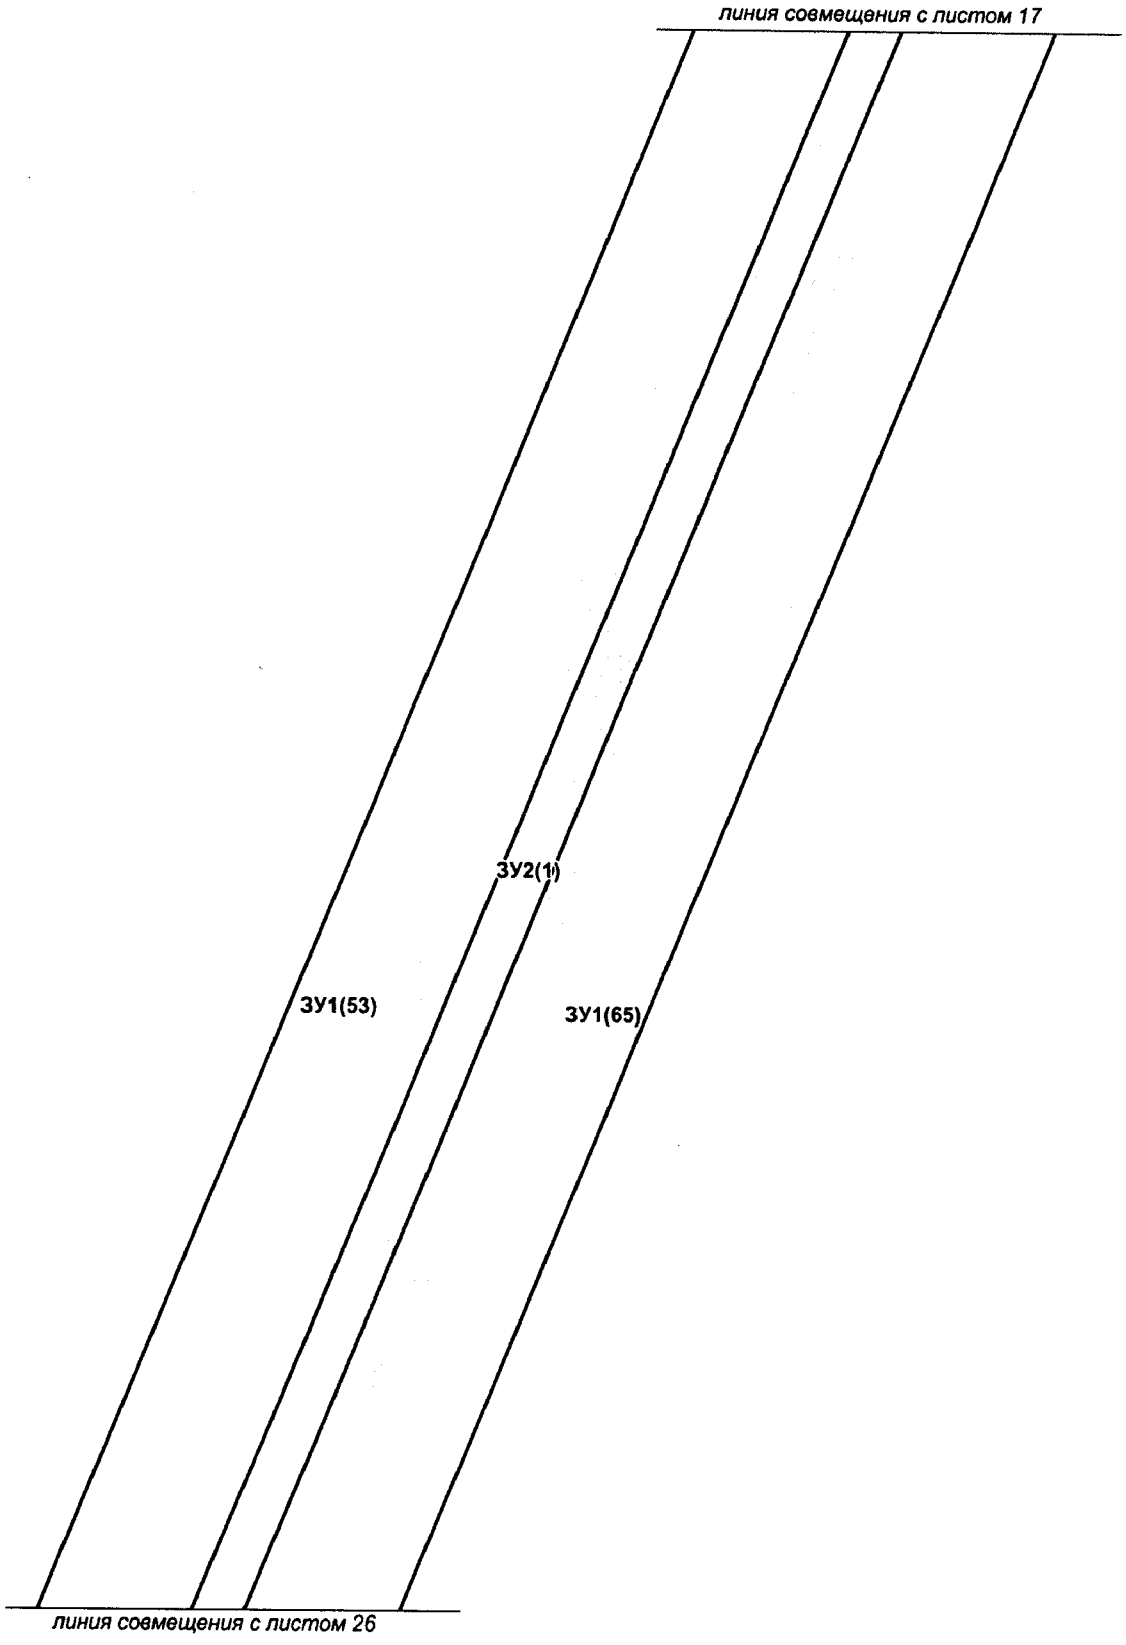


Проект межевания территории для размещения
линейного объекта регионального значения
Ханты-Мансийского автономного округа – Югры
«Обустройство кустов скважин №№ 28, 29
Среднебалыкского месторождения (Южная часть)»
Землепользователь ПАО «НК «Роснефть»
Масштаб 1:1 000

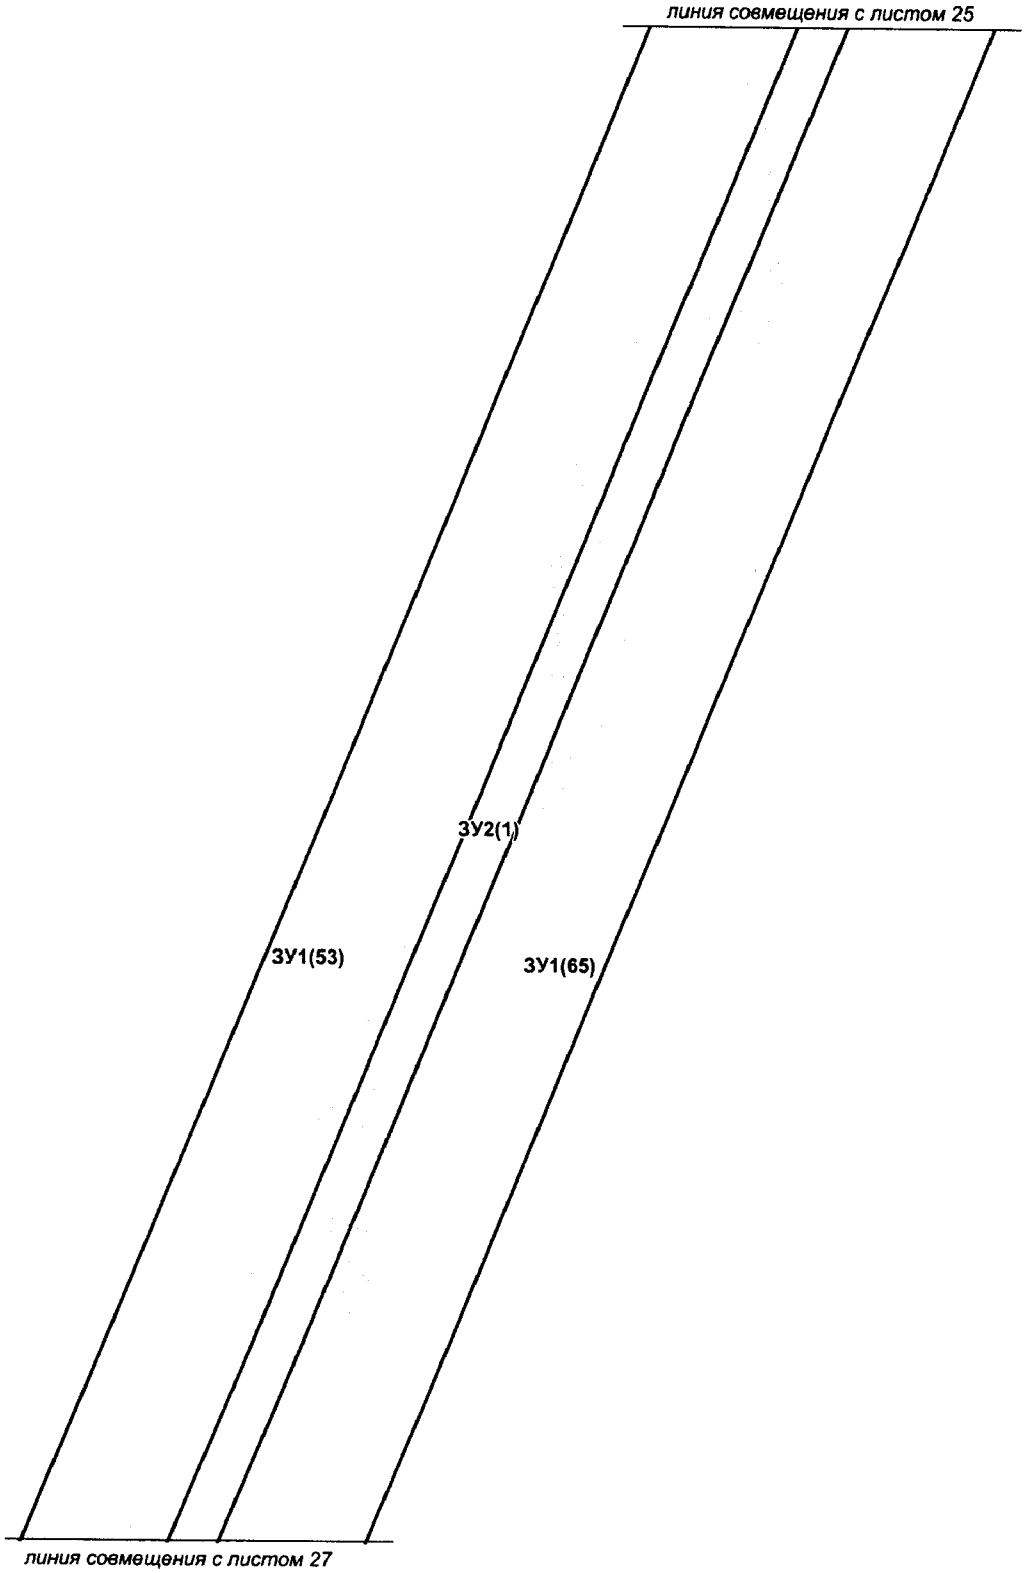


Проект межевания территории для размещения
линейного объекта регионального значения
Ханты-Мансийского автономного округа – Югры
«Обустройство кустов скважин №№ 28, 29
Среднебалыкского месторождения (Южная часть)»
Землепользователь ПАО «НК «Роснефть»
Масштаб 1:1 000

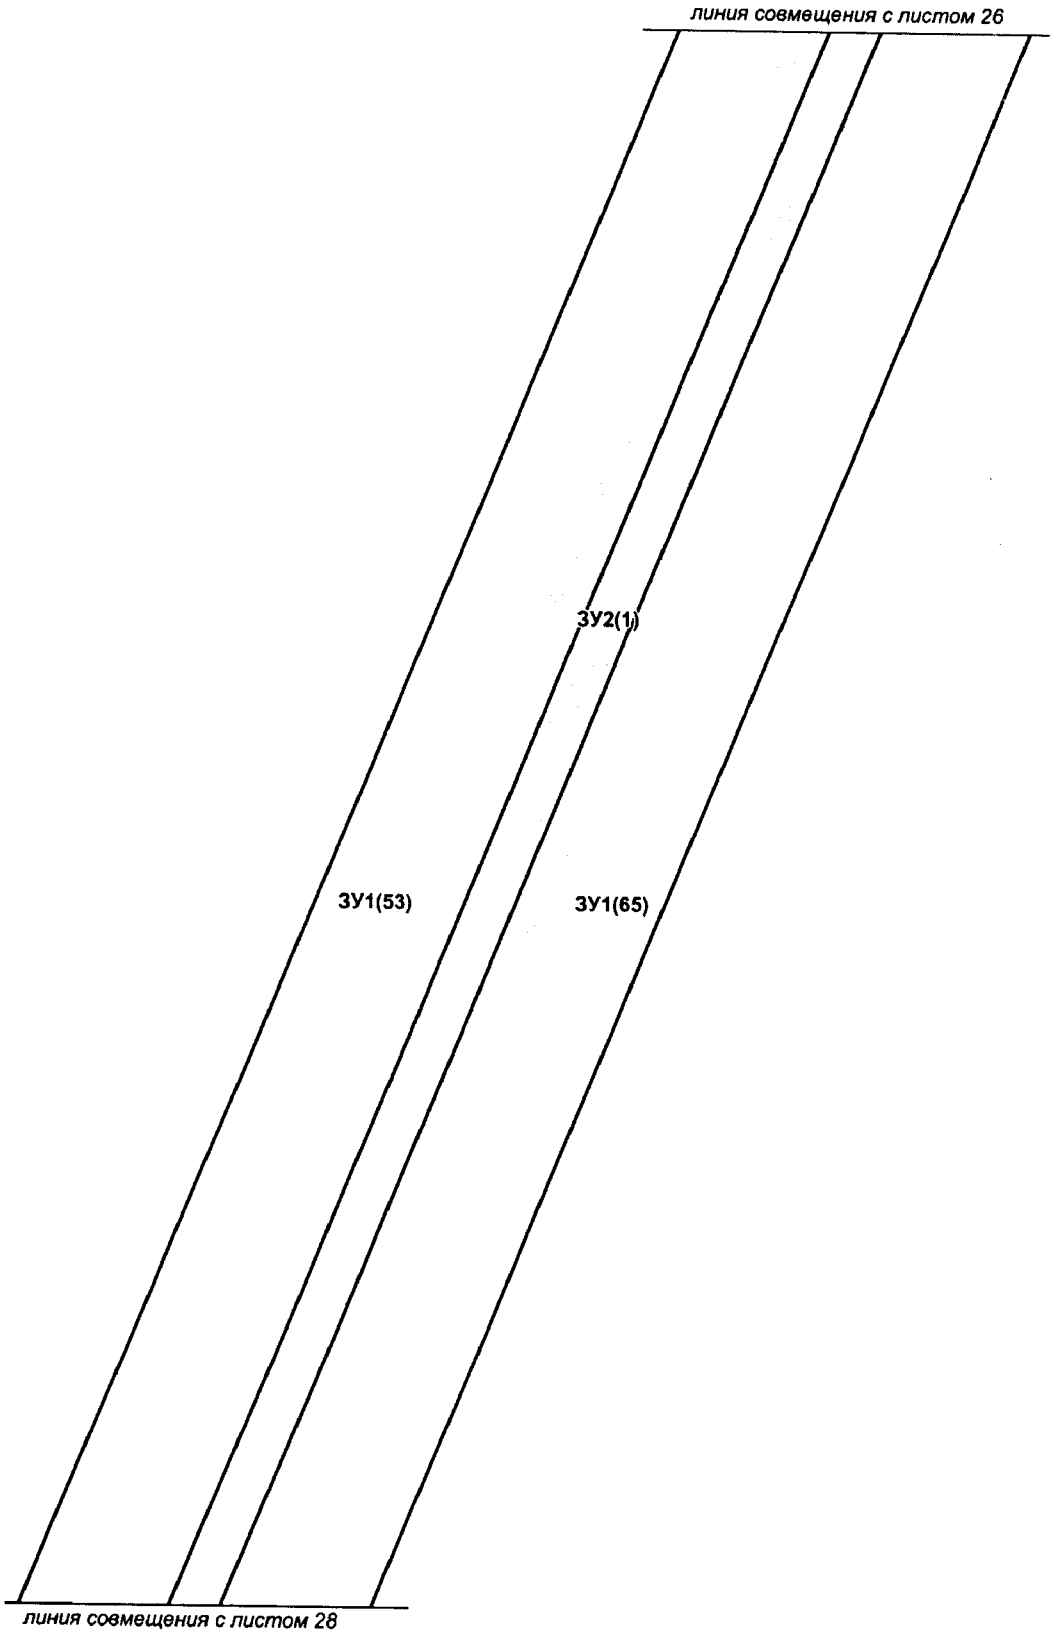

Проект межевания территории для размещения
линейного объекта регионального значения
Ханты-Мансийского автономного округа – Югры
«Обустройство кустов скважин №№ 28, 29
Среднебалыкского месторождения (Южная часть)»
Землепользователь ПАО «НК «Роснефть»
Масштаб 1:1 000

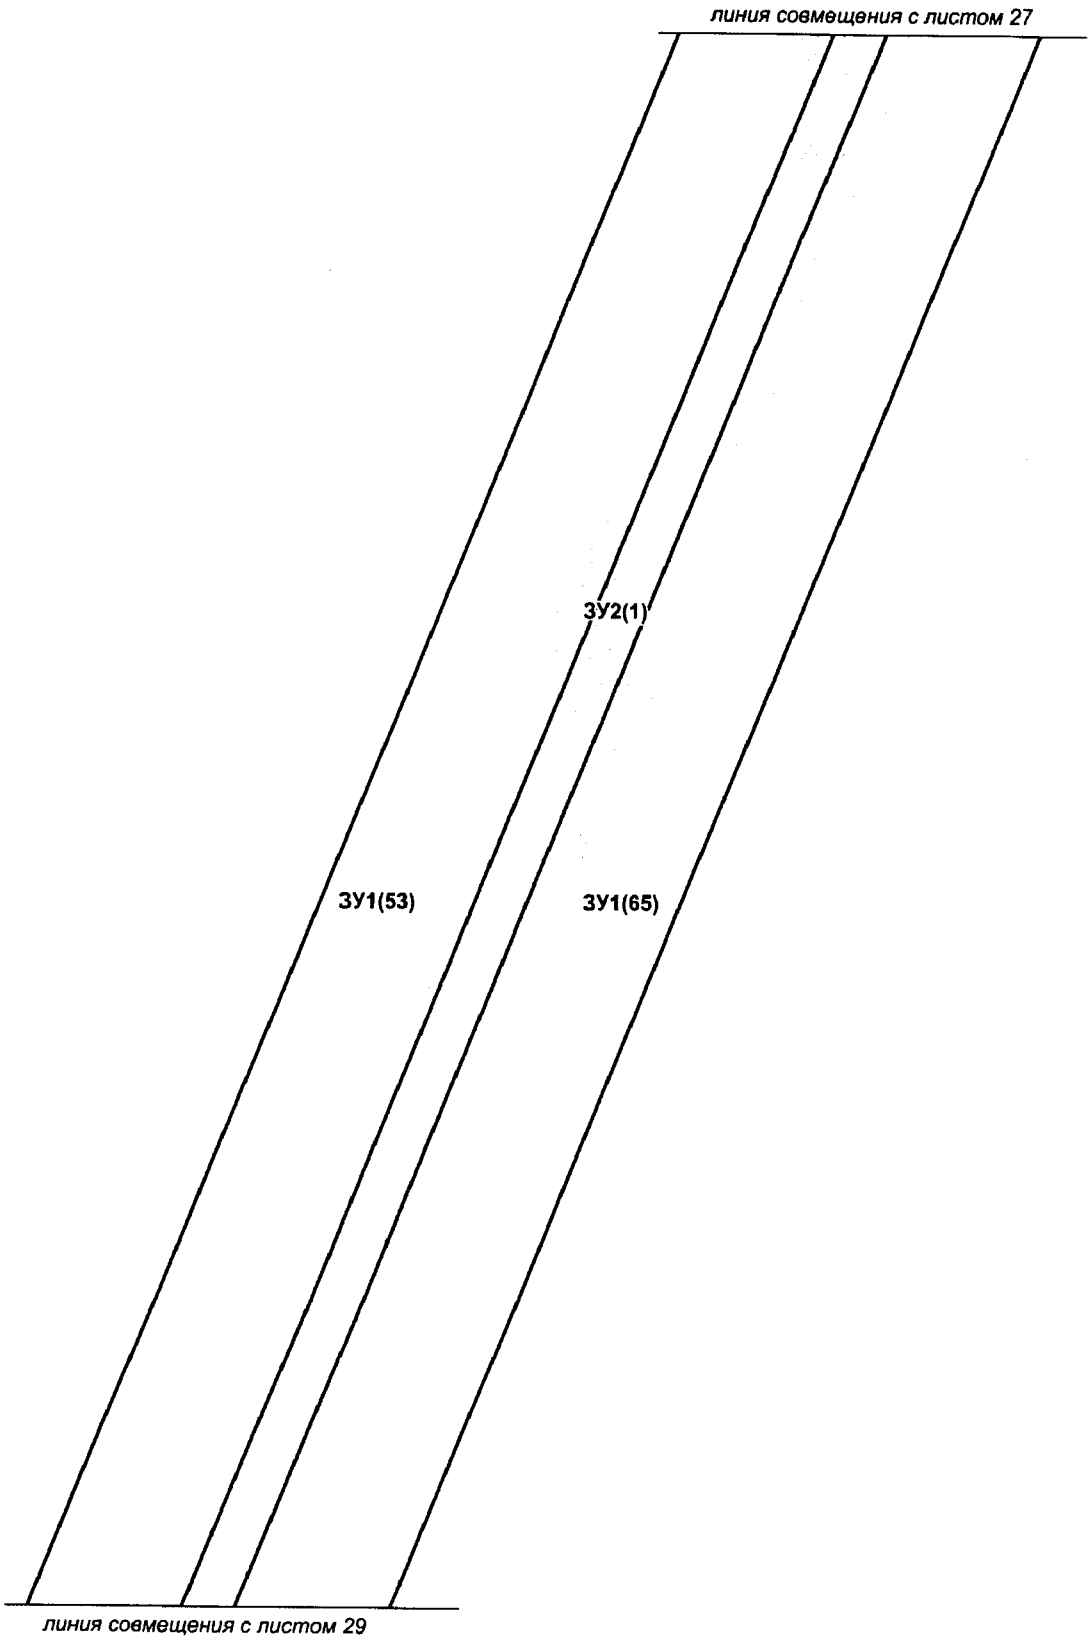

Проект межевания территории для размещения
линейного объекта регионального значения
Ханты-Мансийского автономного округа – Югры
«Обустройство кустов скважин №№ 28, 29
Среднебалыкского месторождения (Южная часть)»
Землепользователь ПАО «НК «Роснефть»
Масштаб 1:1 000

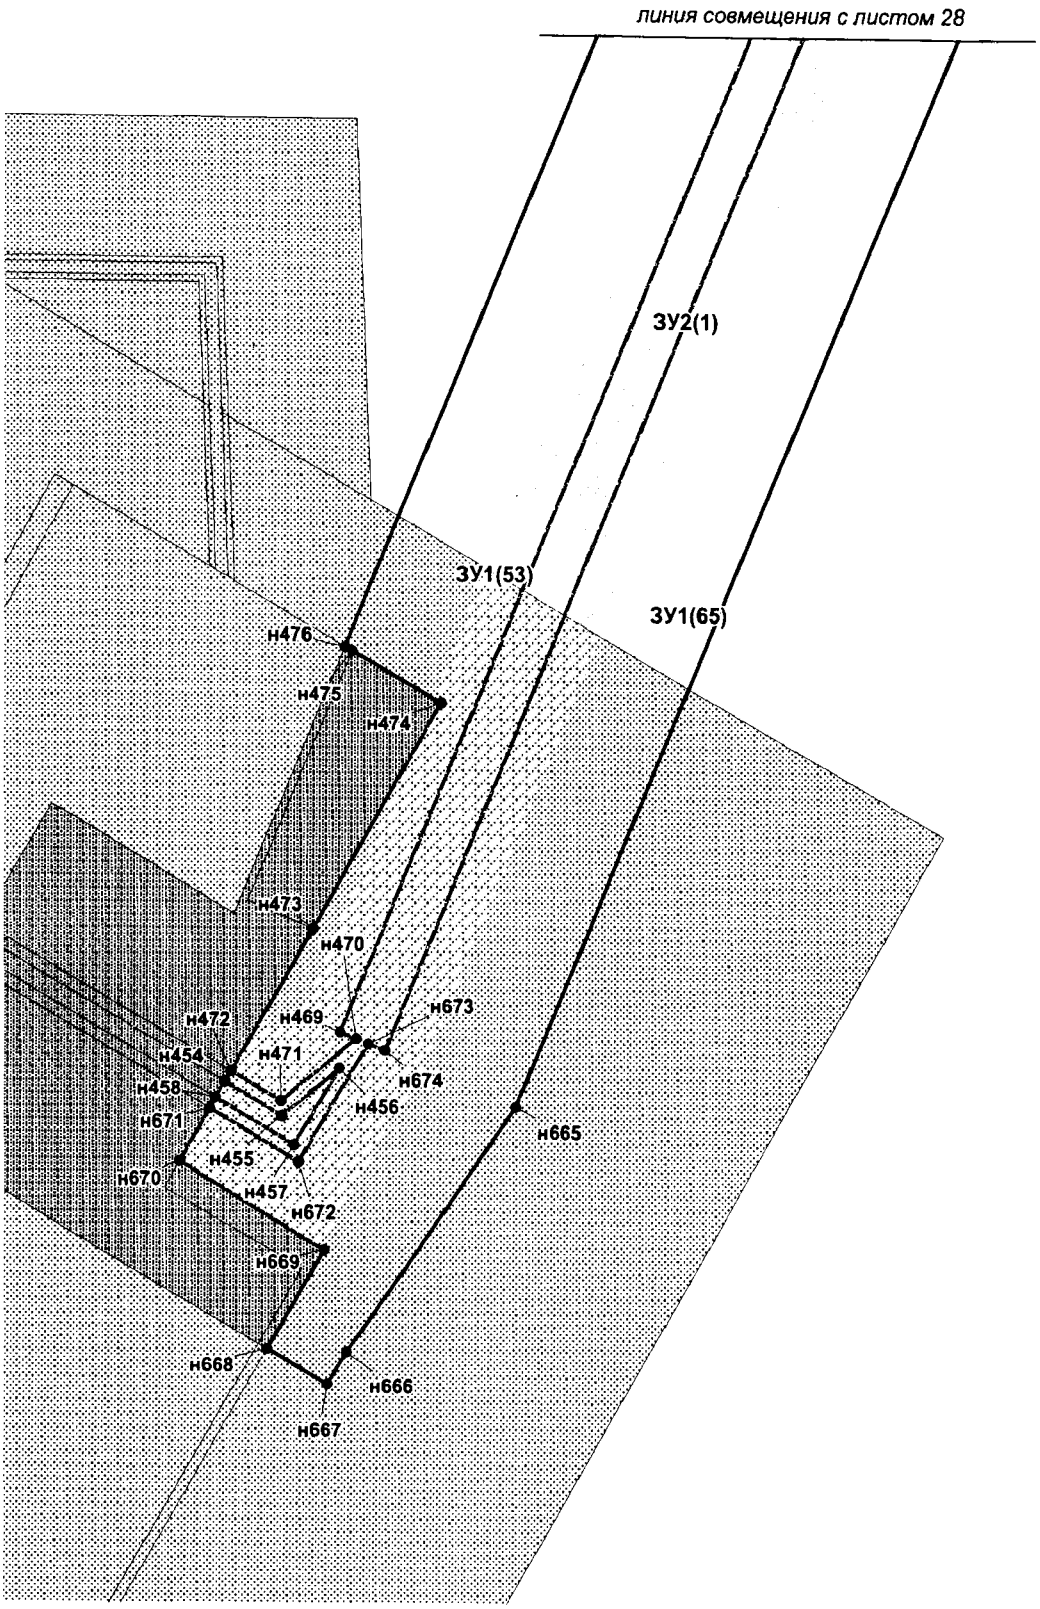

Проект межевания территории для размещения
линейного объекта регионального значения
Ханты-Мансийского автономного округа – Югры
«Обустройство кустов скважин №№ 28, 29
Среднебалыкского месторождения (Южная часть)»
Землепользователь ПАО «НК «Роснефть»

Каталог координат земельного участка (:ЗУ1)

№№	X	У	№№	X	У	№№	X	У
н1	890929,52	3526554,63	н45	890764,55	3526748,77	н89	890791,59	3527081,13
н2	890930,85	3526561,90	н46	890759,61	3526742,92	н90	890942,93	3527077,80
н3	890929,41	3526567,84	н47	890767,26	3526736,49	н91	890945,34	3527088,55
н4	890924,59	3526573,95	н48	890757,96	3526759,57	н92	890936,43	3527091,00
н5	890914,02	3526585,92	н49	890755,97	3526761,26	н93	890910,16	3527098,24
н6	890860,79	3526630,17	н50	890742,18	3526799,50	н94	890875,51	3527107,77
н7	890853,23	3526635,21	н51	890740,06	3526805,37	н95	890874,15	3527104,34
н8	890793,41	3526684,21	н52	890779,96	3527027,55	н96	890876,81	3527096,68
н9	890768,38	3526705,63	н53	890794,03	3527075,25	н97	890880,79	3527095,43
н10	890768,26	3526705,47	н54	890790,17	3527076,33	н98	890880,49	3527094,18
н11	890763,70	3526705,17	н55	890776,06	3527028,47	н99	890880,04	3527092,31
н12	890763,33	3526704,69	н56	890735,94	3526805,03	н100	890933,15	3527079,78
н13	890768,37	3526700,43	н57	890735,97	3526804,94	н101	890946,24	3527092,46
н14	890746,59	3526674,27	н58	890752,56	3526758,89	н102	890949,03	3527105,06
н15	890842,32	3526593,18	н59	890755,37	3526756,51	н103	890941,10	3527106,83
н16	890860,11	3526614,47	н60	890752,79	3526753,46	н104	890914,71	3527112,71
н17	890744,14	3526720,89	н61	890749,16	3526756,53	н105	890907,01	3527114,42
н18	890744,55	3526721,34	н62	890731,81	3526804,68	н106	890906,13	3527111,60
н19	890744,26	3526724,76	н63	890732,42	3526808,06	н107	890897,13	3527114,43
н20	890742,31	3526722,44	н64	890772,16	3527029,39	н108	890897,77	3527116,48
н21	890739,25	3526725,02	н65	890786,32	3527077,40	н109	890879,14	3527120,63
н22	890741,95	3526728,22	н66	890769,91	3527081,99	н110	890876,81	3527111,57
н23	890738,91	3526730,82	н67	890769,00	3527081,34	н111	890911,36	3527102,06
н24	890736,20	3526727,61	н68	890743,54	3526917,92	н112	890937,57	3527094,84
н25	890756,54	3526745,49	н69	890727,49	3526812,38	н113	890847,25	3527103,88
н26	890758,91	3526748,30	н70	890726,72	3526807,33	н114	890854,37	3527109,00
н27	890755,85	3526750,88	н71	890726,72	3526806,63	н115	890854,45	3527113,57
н28	890753,47	3526748,06	н72	890726,72	3526797,10	н116	890842,13	3527116,96
н29	890778,64	3526749,96	н73	890726,72	3526790,79	н117	890828,01	3527121,32
н30	890777,69	3526761,24	н74	890731,46	3526776,15	н118	890813,23	3527125,88
н31	890767,87	3526769,53	н75	890738,68	3526761,90	н119	890809,08	3527112,12
н32	890763,94	3526780,42	н76	890750,03	3526750,96	н120	890808,32	3527109,53
н33	890763,94	3526780,43	н77	890750,41	3526750,64	н121	890813,25	3527108,05
н34	890763,42	3526781,87	н78	890787,74	3527082,21	н122	890817,98	3527106,93
н35	890754,50	3526806,59	н79	890792,38	3527097,93	н123	890823,39	3527105,65
н36	890793,60	3527024,32	н80	890775,17	3527085,72	н124	890843,31	3527100,96
н37	890807,52	3527071,49	н81	890808,94	3527076,29	н125	890843,85	3527103,24
н38	890797,88	3527074,18	н82	890815,15	3527097,35	н126	890844,19	3527104,63
н39	890783,86	3527026,63	н83	890810,53	3527098,44	н127	890805,24	3527113,24
н40	890744,19	3526805,73	н84	890805,47	3527099,89	н128	890809,32	3527127,09
н41	890748,40	3526794,05	н85	890799,30	3527078,98	н129	890805,50	3527128,27
н42	890759,37	3526763,62	н86	890795,44	3527080,06	н130	890801,39	3527114,36
н43	890763,60	3526760,05	н87	890801,62	3527100,99	н131	890800,65	3527111,85
н44	890758,44	3526753,94	н88	890797,77	3527102,09	н132	890804,49	3527110,69

Проект межевания территории для размещения
линейного объекта регионального значения
Ханты-Мансийского автономного округа – Югры
«Обустройство кустов скважин №№ 28, 29
Среднебалыкского месторождения (Южная часть)»
Землепользователь ПАО «НК «Роснефть»

Каталог координат земельного участка (:ЗУ1)

№№	X	У	№№	X	У	№№	X	У
н133	890854,53	3527117,71	н177	890822,05	3527155,13	н221	890810,18	3527144,13
н134	890854,70	3527127,09	н178	890818,05	3527141,85	н222	890802,81	3527133,28
н135	890831,67	3527133,75	н179	890832,81	3527137,59	н223	890805,20	3527141,40
н136	890816,89	3527138,02	н180	890797,55	3527115,48	н224	890778,22	3527149,19
н137	890814,38	3527129,71	н181	890801,67	3527129,45	н225	890708,13	3527169,46
н138	890829,14	3527125,16	н182	890731,65	3527151,03	н226	890705,85	3527162,38
н139	890843,25	3527120,81	н183	890704,62	3527158,57	н227	890732,77	3527154,88
н140	890810,46	3527130,92	н184	890699,44	3527142,37	н228	890642,32	3526735,23
н141	890812,89	3527139,18	н185	890787,25	3527115,89	н229	890647,01	3526740,81
н142	890809,05	3527140,29	н186	890796,85	3527113,00	н230	890634,41	3526760,22
н143	890806,63	3527132,10	н187	890733,14	3526730,19	н231	890605,00	3526805,55
н144	891004,41	3527107,15	н188	890735,88	3526733,42	н232	890596,70	3526854,92
н145	891008,85	3527127,33	н189	890735,07	3526734,11	н233	890464,41	3527130,03
н146	890981,78	3527126,39	н190	890724,57	3526744,27	н234	890461,61	3527167,46
н147	890980,52	3527126,71	н191	890716,35	3526754,35	н235	890446,53	3527171,64
н148	890978,58	3527127,18	н192	890709,44	3526768,30	н236	890438,25	3527140,57
н149	890949,25	3527134,41	н193	890706,02	3526783,89	н237	890468,33	3527101,12
н150	890923,53	3527140,75	н194	890705,77	3526792,03	н238	890574,72	3526879,85
н151	890891,99	3527148,52	н195	890706,81	3526803,00	н239	890569,10	3526850,23
н152	890888,09	3527149,60	н196	890707,88	3526810,09	н240	890577,30	3526801,48
н153	890887,99	3527147,34	н197	890689,58	3526825,55	н241	890616,08	3526770,36
н154	890873,82	3527151,82	н198	890654,31	3526783,78	н242	890628,70	3526753,46
н155	890879,44	3527139,79	н199	890633,09	3526816,48	н243	890914,23	3526240,97
н156	890880,17	3527131,55	н200	890630,25	3526833,32	н244	891037,85	3526387,34
н157	890880,38	3527125,48	н201	890625,10	3526863,93	н245	891049,93	3526401,73
н158	890880,13	3527124,50	н202	890495,73	3527132,98	н246	891027,10	3526421,01
н159	890898,98	3527120,31	н203	890501,93	3527156,26	н247	890987,29	3526454,63
н160	890899,17	3527120,92	н204	890475,44	3527163,61	н248	891001,42	3526471,35
н161	890902,18	3527119,90	н205	890466,54	3527130,24	н249	891014,32	3526486,64
н162	890904,69	3527127,42	н206	890598,62	3526855,53	н250	891020,20	3526493,60
н163	890910,52	3527125,59	н207	890606,90	3526806,29	н251	890951,22	3526551,86
н164	890908,22	3527118,25	н208	890632,53	3526766,80	н252	890950,46	3526547,40
н165	890915,91	3527116,54	н209	890640,08	3526771,70	н253	890947,02	3526539,55
н166	890942,24	3527110,67	н210	890641,17	3526770,02	н254	890954,33	3526533,24
н167	890949,94	3527108,95	н211	890633,62	3526765,12	н255	890936,50	3526512,13
н168	890950,94	3527113,40	н212	890635,76	3526761,82	н256	890927,73	3526504,94
н169	890974,21	3527107,66	н213	890648,36	3526742,41	н257	890875,94	3526443,52
н170	890976,16	3527107,18	н214	890677,56	3526777,13	н258	890650,93	3526620,70
н171	890979,70	3527106,31	н215	890466,07	3527136,24	н259	890598,07	3526666,50
н172	890854,69	3527131,27	н216	890473,51	3527164,15	н260	890628,92	3526704,19
н173	890854,17	3527139,47	н217	890463,68	3527166,88	н261	890631,21	3526722,02
н174	890843,92	3527147,80	н218	890814,03	3527143,02	н262	890641,00	3526733,66
н175	890836,63	3527150,56	н219	890819,45	3527161,40	н263	890627,38	3526751,89
н176	890827,89	3527153,30	н220	890817,01	3527167,28	н264	890614,62	3526768,96

Проект межевания территории для размещения
линейного объекта регионального значения
Ханты-Мансийского автономного округа – Югры
«Обустройство кустов скважин №№ 28, 29
Среднебалыкского месторождения (Южная часть)»
Землепользователь ПАО «НК «Роснефть»

Каталог координат земельного участка (:ЗУ1)

№№	X	У	№№	X	У	№№	X	У
н265	890575,45	3526800,40	н309	890516,62	3527211,37	н353	890755,45	3527316,56
н266	890567,06	3526850,26	н310	890490,17	3527218,90	н354	890730,38	3527238,61
н267	890572,64	3526879,58	н311	890486,24	3527204,13	н355	890851,15	3527199,75
н268	890466,62	3527100,07	н312	890484,29	3527204,60	н356	890933,73	3527173,19
н269	890436,06	3527140,13	н313	890488,25	3527219,45	н357	890958,35	3527165,27
н270	890444,60	3527172,18	н314	890461,32	3527227,12	н358	890483,38	3527317,65
н271	890418,10	3527179,53	н315	890457,08	3527211,21	н359	890492,14	3527350,54
н272	890406,01	3527134,18	н316	890517,65	3527215,24	н360	890437,49	3527369,04
н273	890443,05	3527085,62	н317	890519,62	3527222,62	н361	890433,23	3527355,18
н274	890543,93	3526875,82	н318	890503,33	3527227,14	н362	890429,40	3527342,74
н275	890539,13	3526850,55	н319	890493,21	3527230,28	н363	890426,90	3527334,65
н276	890550,06	3526785,51	н320	890491,21	3527222,77	н364	890455,59	3527326,02
н277	890573,79	3526766,47	н321	890455,13	3527211,69	н365	890457,03	3527325,59
н278	890594,68	3526749,70	н322	890459,39	3527227,67	н366	890512,06	3527308,83
н279	890609,16	3526730,33	н323	890432,94	3527235,20	н367	890515,71	3527322,51
н280	890524,54	3526630,12	н324	890429,83	3527223,52	н368	890501,89	3527358,86
н281	890596,47	3526547,63	н325	890428,41	3527218,18	н369	890437,81	3527380,55
н282	890721,09	3526404,72	н326	890489,28	3527223,32	н370	890437,81	3527371,04
н283	890782,12	3526334,72	н327	890491,30	3527230,88	н371	890494,56	3527351,84
н284	890782,15	3526334,69	н328	890464,53	3527239,19	н372	890485,30	3527317,08
н285	890838,16	3526287,38	н329	890462,35	3527230,99	н373	890502,93	3527311,77
н286	890503,22	3527161,10	н330	890460,42	3527231,54	н374	888366,28	3527280,25
н287	890510,12	3527186,97	н331	890462,62	3527239,79	н375	888328,04	3527393,99
н288	890483,47	3527193,72	н332	890436,34	3527247,95	н376	888325,09	3527393,00
н289	890476,73	3527168,46	н333	890435,47	3527244,66	н377	888319,33	3527410,10
н290	890806,34	3527145,23	н334	890433,98	3527239,07	н378	888295,80	3527402,38
н291	890813,86	3527170,75	н335	890520,65	3527226,50	н379	888301,62	3527385,11
н292	890718,26	3527200,94	н336	890529,72	3527260,49	н380	888252,21	3527368,50
н293	890709,36	3527173,27	н337	890503,46	3527268,78	н381	888290,46	3527254,75
н294	890779,34	3527153,04	н338	890494,24	3527234,17	н382	890540,19	3527299,78
н295	890474,80	3527168,99	н339	890504,45	3527230,99	н383	890546,67	3527324,10
н296	890481,53	3527194,21	н340	890492,33	3527234,76	н384	890524,52	3527382,34
н297	890454,38	3527201,09	н341	890501,55	3527269,38	н385	890437,81	3527411,69
н298	890447,82	3527176,48	н342	890474,82	3527277,82	н386	890437,81	3527382,66
н299	890461,21	3527172,76	н343	890465,57	3527243,08	н387	890503,42	3527360,45
н300	890461,21	3527172,82	н344	890463,65	3527243,67	н388	890517,81	3527322,62
н301	890463,20	3527172,99	н345	890472,91	3527278,42	н389	890513,97	3527308,22
н302	890463,26	3527172,19	н346	890446,67	3527286,71	н390	890136,34	3527404,47
н303	890445,89	3527177,02	н347	890444,83	3527279,81	н391	890137,28	3527408,21
н304	890452,44	3527201,59	н348	890437,38	3527251,83	н392	890137,88	3527410,61
н305	890425,77	3527208,34	н349	890962,23	3527164,03	н393	890137,92	3527412,43
н306	890420,87	3527189,92	н350	890970,16	3527199,46	н394	890109,97	3527414,60
н307	890419,39	3527184,38	н351	890944,50	3527207,52	н395	890109,02	3527409,53
н308	890512,96	3527197,63	н352	890958,31	3527251,31	н396	888318,69	3527412,00

Проект межевания территории для размещения
линейного объекта регионального значения
Ханты-Мансийского автономного округа – Югры
«Обустройство кустов скважин №№ 28, 29
Среднебалыкского месторождения (Южная часть)»
Землепользователь ПАО «НК «Роснефть»

Каталог координат земельного участка (:ЗУ1)

№№	X	У	№№	X	У	№№	X	У
н397	888316,42	3527418,77	н441	890326,31	3527420,38	н485	892110,17	3527964,82
н398	888292,66	3527411,69	н442	890056,35	3527451,80	н486	892098,90	3527958,42
н399	888295,17	3527404,28	н443	890058,93	3527460,49	н487	892031,45	3527920,20
н400	890379,87	3527348,80	н444	889972,94	3527475,00	н488	892077,77	3527838,45
н401	890382,88	3527358,49	н445	889972,13	3527470,50	н489	892110,24	3527857,21
н402	890384,08	3527362,64	н446	889971,36	3527466,16	н490	892120,98	3527863,40
н403	890385,39	3527367,93	н447	890059,50	3527462,42	н491	892157,24	3527884,34
н404	890385,96	3527370,24	н448	890064,22	3527478,33	н492	892154,71	3527888,80
н405	890387,48	3527377,79	н449	890055,52	3527479,01	н493	892169,28	3527897,05
н406	890388,70	3527385,44	н450	890013,11	3527490,10	н494	892150,49	3527930,19
н407	890388,71	3527385,54	н451	890005,90	3527499,37	н495	892148,44	3527933,81
н408	890323,31	3527407,67	н452	889978,09	3527504,07	н496	892123,80	3527977,31
н409	890225,20	3527421,24	н453	889973,27	3527476,98	н497	892121,90	3527980,66
н410	890183,90	3527428,22	н454	891029,58	3528838,54	н498	892133,44	3528022,42
н411	890183,51	3527408,90	н455	891024,01	3528847,94	н499	892192,06	3528365,11
н412	890183,35	3527401,02	н456	891031,85	3528857,41	н500	892200,49	3528414,39
н413	890187,46	3527399,72	н457	891019,32	3528849,97	н501	892371,58	3529414,51
н414	890201,64	3527395,25	н458	891026,98	3528837,05	н502	892367,21	3529412,69
н415	890202,32	3527395,03	н459	892162,32	3527893,11	н503	892196,55	3528415,06
н416	890279,07	3527370,79	н460	892143,53	3527926,25	н504	892188,12	3528365,78
н417	890281,37	3527378,46	н461	892141,51	3527929,82	н505	892129,54	3528023,30
н418	890388,96	3527387,57	н462	892116,86	3527973,31	н506	892117,60	3527980,13
н419	890389,40	3527391,21	н463	892113,30	3527979,59	н507	892120,33	3527975,30
н420	890389,86	3527396,76	н464	892125,63	3528024,17	н508	892144,98	3527931,81
н421	890325,85	3527418,43	н465	892184,18	3528366,46	н509	892147,01	3527928,22
н422	890226,87	3527432,11	н466	892192,61	3528415,75	н510	892165,80	3527895,08
н423	890184,12	3527439,33	н467	892362,84	3529410,87	н511	892181,87	3527908,38
н424	890183,94	3527430,24	н468	892351,92	3529406,30	н512	892166,45	3527936,20
н425	890225,50	3527423,21	н469	891037,86	3528857,51	н513	892165,87	3527937,33
н426	890323,77	3527409,62	н470	891036,75	3528860,16	н514	892165,24	3527938,55
н427	890047,89	3527423,32	н471	891026,45	3528847,75	н515	892158,74	3527951,14
н428	890055,78	3527449,87	н472	891031,32	3528839,54	н516	892152,82	3527966,46
н429	889971,01	3527464,19	н473	891054,92	3528853,05	н517	892147,88	3527986,19
н430	889966,21	3527437,12	н474	891091,91	3528874,23	н518	892138,02	3527980,59
н431	890390,04	3527398,82	н475	891100,33	3528859,52	н519	892136,93	3527982,51
н432	890390,05	3527398,98	н476	891101,02	3528858,32	н520	892144,45	3528009,70
н433	890390,42	3527410,73	н477	892347,21	3529378,76	н521	892144,11	3528023,07
н434	890390,42	3527427,72	н478	892182,76	3528417,45	н522	892146,31	3528044,43
н435	890377,08	3527432,24	н479	892182,76	3528417,44	н523	892189,58	3528290,09
н436	890307,80	3527450,71	н480	892174,33	3528368,15	н524	892203,33	3528374,62
н437	890231,35	3527461,27	н481	892115,86	3528026,35	н525	892228,76	3528526,99
н438	890184,71	3527469,16	н482	892111,97	3528012,04	н526	892245,78	3528620,92
н439	890184,14	3527441,36	н483	892103,36	3527976,84	н527	892283,68	3528842,68
н440	890227,17	3527434,08	н484	892108,19	3527968,31	н528	892293,64	3528901,88

Проект межевания территории для размещения
линейного объекта регионального значения
Ханты-Мансийского автономного округа – Югры
«Обустройство кустов скважин №№ 28, 29
Среднебалыкского месторождения (Южная часть)»
Землепользователь ПАО «НК «Роснефть»

Каталог координат земельного участка (:ЗУ1)

№№	X	У	№№	X	У	№№	X	У
н529	892318,17	3529044,76	н573	892796,38	3529503,02	н617	892576,76	3529545,55
н530	892351,03	3529236,97	н574	892746,93	3529508,39	н618	892572,78	3529545,86
н531	892376,51	3529384,79	н575	892697,10	3529512,33	н619	892572,44	3529541,39
н532	892382,08	3529418,90	н576	892687,27	3529513,44	н620	892568,46	3529541,69
н533	892375,95	3529416,34	н577	892632,36	3529516,95	н621	892568,80	3529546,16
н534	892137,35	3528021,56	н578	892612,42	3529518,01	н622	892426,87	3529557,04
н535	892126,19	3527981,18	н579	892608,54	3529518,30	н623	892396,74	3529559,35
н536	892129,32	3527975,66	н580	892608,53	3529518,16	н624	892393,75	3529520,39
н537	892153,97	3527932,17	н581	892603,90	3529514,23	н625	892377,54	3529425,67
н538	892172,76	3527899,02	н582	892603,83	3529512,58	н626	892383,60	3529428,21
н539	892181,21	3527903,81	н583	892611,24	3529512,01	н627	892393,16	3529486,74
н540	892490,08	3529459,45	н584	892608,65	3529478,18	н628	892397,33	3529506,31
н541	892490,32	3529462,64	н585	892730,27	3529469,58	н629	892400,20	3529514,01
н542	892468,54	3529456,43	н586	892731,05	3529483,45	н630	892407,55	3529526,35
н543	892993,34	3529212,85	н587	892732,20	3529497,76	н631	892420,14	3529538,34
н544	893005,38	3529369,84	н588	892582,42	3529514,22	н632	892425,18	3529540,84
н545	893014,36	3529487,05	н589	892582,57	3529515,61	н633	892436,21	3529546,32
н546	892978,06	3529489,83	н590	892578,81	3529519,95	н634	892452,95	3529549,21
н547	892843,31	3529500,16	н591	892578,39	3529514,53	н635	892471,91	3529548,95
н548	892845,46	3529495,78	н592	892574,40	3529514,83	н636	892495,33	3529547,20
н549	892846,96	3529488,96	н593	892574,86	3529520,80	н637	892549,07	3529543,18
н550	892857,22	3529488,18	н594	892570,89	3529521,10	н638	892569,10	3529550,15
н551	892847,57	3529365,44	н595	892570,43	3529515,14	н639	892569,41	3529554,14
н552	892579,37	3529386,09	н596	892566,44	3529515,44	н640	892427,70	3529565,00
н553	892565,25	3529382,25	н597	892566,90	3529521,40	н641	892389,37	3529567,94
н554	892495,01	3529387,91	н598	892564,89	3529521,55	н642	892385,80	3529521,37
н555	892499,59	3529447,66	н599	892472,07	3529528,47	н643	892368,81	3529422,03
н556	892489,23	3529448,43	н600	892468,69	3529484,33	н644	892373,18	3529423,85
н557	892489,92	3529457,41	н601	892443,75	3529478,90	н645	892389,77	3529520,89
н558	892466,34	3529454,10	н602	892417,60	3529467,98	н646	892393,05	3529563,64
н559	892454,79	3529452,48	н603	892409,26	3529464,50	н647	892427,28	3529561,02
н560	892455,93	3529449,75	н604	892407,71	3529455,65	н648	892353,51	3529415,64
н561	892413,88	3529432,18	н605	892406,90	3529437,93	н649	892364,44	3529420,20
н562	892406,25	3529429,00	н606	892414,82	3529441,24	н650	892381,82	3529521,87
н563	892402,32	3529408,41	н607	892452,85	3529457,12	н651	892385,68	3529572,23
н564	892400,95	3529401,21	н608	892453,95	3529454,49	н652	892428,11	3529568,98
н565	892411,10	3529405,45	н609	892462,90	3529465,81	н653	892573,70	3529557,82
н566	892464,29	3529427,66	н610	892464,48	3529464,58	н654	892573,09	3529549,84
н567	892455,66	3529314,23	н611	892457,10	3529455,25	н655	892581,06	3529549,23
н568	892623,45	3529274,88	н612	892466,64	3529457,97	н656	892580,40	3529540,78
н569	892836,83	3529224,85	н613	892490,49	3529464,77	н657	892584,00	3529540,50
н570	892814,99	3529491,41	н614	892494,79	3529520,94	н658	892590,37	3529539,88
н571	892807,49	3529500,34	н615	892564,43	3529515,60	н659	892591,79	3529558,44
н572	892806,63	3529500,54	н616	892576,41	3529541,08	н660	892584,44	3529567,03

Проект межевания территории для размещения
линейного объекта регионального значения
Ханты-Мансийского автономного округа – Югры
«Обустройство кустов скважин №№ 28, 29
Среднебалыкского месторождения (Южная часть)»
Землепользователь ПАО «НК «Роснефть»

Каталог координат земельного участка (:ЗУ1)

№№	X	У
н661	892545,78	3529569,99
н662	892376,48	3529582,97
н663	892371,89	3529523,10
н664	892358,22	3529443,18
н665	891025,67	3528886,67
н666	890985,61	3528858,59
н667	890980,31	3528855,39
н668	890986,10	3528845,55
н669	891002,44	3528854,91
н670	891016,66	3528831,15
н671	891025,24	3528836,06
н672	891016,58	3528850,67
н673	891035,92	3528862,13
н674	891034,77	3528864,90

Проект межевания территории для размещения
линейного объекта регионального значения
Ханты-Мансийского автономного округа – Югры
«Обустройство кустов скважин №№ 28, 29
Среднебалыкского месторождения (Южная часть)»
Землепользователь ПАО «НК «Роснефть»

Каталог координат земельного участка (:ЗУ2)

№№	X	У	№№	X	У	№№	X	У
н85	890799,30	3527078,98	н160	890899,17	3527120,92	н687	890938,35	3526589,35
н84	890805,47	3527099,89	н159	890898,98	3527120,31	н688	890873,75	3526644,72
н87	890801,62	3527100,99	н130	890801,39	3527114,36	н689	890866,03	3526651,79
н86	890795,44	3527080,06	н129	890805,50	3527128,27	н690	890809,75	3526700,80
н99	890880,04	3527092,31	н181	890801,67	3527129,45	н47	890767,26	3526736,49
н98	890880,49	3527094,18	н180	890797,55	3527115,48	н46	890759,61	3526742,92
н97	890880,79	3527095,43	н186	890796,85	3527113,00	н45	890764,55	3526748,77
н96	890876,81	3527096,68	н13	890800,65	3527111,85	н44	890758,44	3526753,94
н95	890874,15	3527104,34	н137	890814,38	3527129,71	н43	890763,60	3526760,05
н94	890875,51	3527107,77	н136	890816,89	3527138,02	н42	890759,37	3526763,62
н115	890854,45	3527113,57	н141	890812,89	3527139,18	н41	890748,40	3526794,05
н114	890854,37	3527109,00	н140	890810,46	3527130,92	н40	890744,19	3526805,73
н113	890847,25	3527103,88	н141	890806,63	3527132,10	н39	890783,86	3527026,63
н126	890844,19	3527104,63	н142	890809,05	3527140,29	н38	890797,88	3527074,18
н125	890843,85	3527103,24	н223	890805,20	3527141,40	н53	890794,03	3527075,25
н124	890843,31	3527100,96	н222	890802,81	3527133,28	н52	890779,96	3527027,55
н106	890906,13	3527111,60	н158	890880,13	3527124,50	н51	890740,06	3526805,37
н105	890907,01	3527114,42	н157	890880,38	3527125,48	н50	890742,18	3526799,50
н108	890897,77	3527116,48	н156	890880,17	3527131,55	н49	890755,97	3526761,26
н107	890897,13	3527114,43	н155	890879,44	3527139,79	н48	890757,96	3526759,57
н89	890791,59	3527081,13	н154	890873,82	3527151,82	н59	890755,37	3526756,51
н88	890797,77	3527102,09	н681	890840,14	3527162,45	н58	890752,56	3526758,89
н675	890797,12	3527102,28	н682	890831,35	3527165,22	н57	890735,97	3526804,94
н676	890738,73	3527119,02	н291	890813,86	3527170,75	н56	890735,94	3526805,03
н677	890738,63	3527118,69	н290	890806,34	3527145,23	н55	890776,06	3527028,47
н678	890752,52	3527092,52	н221	890810,18	3527144,13	н54	890790,17	3527076,33
н679	890752,45	3527092,07	н220	890817,01	3527167,28	н65	890786,32	3527077,40
н80	890775,17	3527085,72	н219	890819,45	3527161,40	н64	890772,16	3527029,39
н79	890792,38	3527097,93	н218	890814,03	3527143,02	н63	890732,42	3526808,06
н78	890787,74	3527082,21	н178	890818,05	3527141,85	н62	890731,81	3526804,68
н119	890809,08	3527112,12	н177	890822,05	3527155,13	н61	890749,16	3526756,53
н118	890813,23	3527125,88	н176	890827,89	3527153,30	н60	890752,79	3526753,46
н128	890809,32	3527127,09	н175	890836,63	3527150,56	н77	890750,41	3526750,64
н127	890805,24	3527113,24	н174	890843,92	3527147,80	н76	890750,03	3526750,96
н132	890804,49	3527110,69	н173	890854,17	3527139,47	н75	890738,68	3526761,90
н120	890808,32	3527109,53	н172	890854,69	3527131,27	н74	890731,46	3526776,15
н110	890876,81	3527111,57	н683	890871,18	3527126,50	н73	890726,72	3526790,79
н109	890879,14	3527120,63	н256	890927,73	3526504,94	н72	890726,72	3526797,10
н680	890870,18	3527122,62	н255	890936,50	3526512,13	н71	890726,72	3526806,63
н134	890854,70	3527127,09	н254	890954,33	3526533,24	н70	890726,72	3526807,33
н133	890854,53	3527117,71	н253	890947,02	3526539,55	н69	890727,49	3526812,38
н164	890908,22	3527118,25	н252	890950,46	3526547,40	н68	890743,54	3526917,92
н163	890910,52	3527125,59	н684	890952,14	3526557,19	н67	890769,00	3527081,34
н162	890904,69	3527127,42	н685	890950,24	3526571,50	н66	890769,91	3527081,99
н161	890902,18	3527119,90	н686	890944,61	3526582,63	н691	890751,67	3527087,09

Проект межевания территории для размещения
линейного объекта регионального значения
Ханты-Мансийского автономного округа – Югры
«Обустройство кустов скважин №№ 28, 29
Среднебалыкского месторождения (Южная часть)»
Землепользователь ПАО «НК «Роснефть»

Каталог координат земельного участка (:ЗУ2)

№№	X	У	№№	X	У	№№	X	У
н692	890735,70	3526984,92	н268	890466,62	3527100,07	н288	890483,47	3527193,72
н693	890710,56	3526827,22	н267	890572,64	3526879,58	н296	890481,53	3527194,21
н694	890709,24	3526818,93	н266	890567,06	3526850,26	н295	890474,80	3527168,99
н695	890708,93	3526817,03	н265	890575,45	3526800,40	н298	890447,82	3527176,48
н696	890708,23	3526812,42	н264	890614,62	3526768,96	н297	890454,38	3527201,09
н195	890706,81	3526803,00	н263	890627,38	3526751,89	н304	890452,44	3527201,59
н194	890705,77	3526792,03	н262	890641,00	3526733,66	н303	890445,89	3527177,02
н193	890706,02	3526783,89	н261	890631,21	3526722,02	н311	890486,24	3527204,13
н192	890709,44	3526768,30	н260	890628,92	3526704,19	н310	890490,17	3527218,90
н191	890716,35	3526754,35	н259	890598,07	3526666,50	н313	890488,25	3527219,45
н190	890724,57	3526744,27	н258	890650,93	3526620,70	н312	890484,29	3527204,60
н189	890735,07	3526734,11	н257	890875,94	3526443,52	н315	890457,08	3527211,21
н188	890735,88	3526733,42	н1	890929,52	3526554,63	н314	890461,32	3527227,12
н187	890733,14	3526730,19	н2	890930,85	3526561,90	н322	890459,39	3527227,67
н214	890677,56	3526777,13	н3	890929,41	3526567,84	н321	890455,13	3527211,69
н213	890648,36	3526742,41	н4	890924,59	3526573,95	н320	890491,21	3527222,77
н212	890635,76	3526761,82	н5	890914,02	3526585,92	н319	890493,21	3527230,28
н211	890633,62	3526765,12	н6	890860,79	3526630,17	н327	890491,30	3527230,88
н210	890641,17	3526770,02	н7	890853,23	3526635,21	н326	890489,28	3527223,32
н209	890640,08	3526771,70	н8	890793,41	3526684,21	н329	890462,35	3527230,99
н208	890632,53	3526766,80	н9	890768,38	3526705,63	н328	890464,53	3527239,19
н207	890606,90	3526806,29	н10	890768,26	3526705,47	н331	890462,62	3527239,79
н206	890598,62	3526855,53	н11	890763,70	3526705,17	н330	890460,42	3527231,54
н205	890466,54	3527130,24	н12	890763,33	3526704,69	н338	890494,24	3527234,17
н204	890475,44	3527163,61	н13	890768,37	3526700,43	н337	890503,46	3527268,78
н216	890473,51	3527164,15	н14	890746,59	3526674,27	н341	890501,55	3527269,38
н215	890466,07	3527136,24	н15	890842,32	3526593,18	н340	890492,33	3527234,76
н217	890463,68	3527166,88	н16	890860,11	3526614,47	н343	890465,57	3527243,08
н234	890461,61	3527167,46	н17	890744,14	3526720,89	н342	890474,82	3527277,82
н233	890464,41	3527130,03	н18	890744,55	3526721,34	н345	890472,91	3527278,42
н232	890596,70	3526854,92	н19	890744,26	3526724,76	н344	890463,65	3527243,67
н231	890605,00	3526805,55	н20	890742,31	3526722,44	н372	890485,30	3527317,08
н230	890634,41	3526760,22	н21	890739,25	3526725,02	н371	890494,56	3527351,84
н229	890647,01	3526740,81	н22	890741,95	3526728,22	н370	890437,81	3527371,04
н228	890642,32	3526735,23	н23	890738,91	3526730,82	н697	890437,81	3527370,08
н242	890628,70	3526753,46	н24	890736,20	3526727,61	н360	890437,49	3527369,04
н241	890616,08	3526770,36	н25	890756,54	3526745,49	н359	890492,14	3527350,54
н240	890577,30	3526801,48	н26	890758,91	3526748,30	н358	890483,38	3527317,65
н239	890569,10	3526850,23	н27	890755,85	3526750,88	н389	890513,97	3527308,22
н238	890574,72	3526879,85	н28	890753,47	3526748,06	н388	890517,81	3527322,62
н237	890468,33	3527101,12	н302	890463,26	3527172,19	н387	890503,42	3527360,45
н236	890438,25	3527140,57	н301	890463,20	3527172,99	н386	890437,81	3527382,66
н235	890446,53	3527171,64	н300	890461,21	3527172,82	н369	890437,81	3527380,55
н270	890444,60	3527172,18	н299	890461,21	3527172,76	н368	890501,89	3527358,86
н269	890436,06	3527140,13	н289	890476,73	3527168,46	н367	890515,71	3527322,51

Проект межевания территории для размещения
линейного объекта регионального значения
Ханты-Мансийского автономного округа – Югры
«Обустройство кустов скважин №№ 28, 29
Среднебалыкского месторождения (Южная часть)»
Землепользователь ПАО «НК «Роснефть»

Каталог координат земельного участка (:ЗУ2)

№№	X	У	№№	X	У	№№	X	У
н366	890512,06	3527308,83	н718	892335,59	3529036,80	н671	891025,24	3528836,06
н407	890388,71	3527385,54	н719	892394,50	3529381,57	н458	891026,98	3528837,05
н418	890388,96	3527387,57	н720	892396,15	3529386,60	н457	891019,32	3528849,97
н426	890323,77	3527409,62	н564	892400,95	3529401,21	н456	891031,85	3528857,41
н425	890225,50	3527423,21	н563	892402,32	3529408,41	н455	891024,01	3528847,94
н424	890183,94	3527430,24	н562	892406,25	3529429,00	н454	891029,58	3528838,54
н410	890183,90	3527428,22	н561	892413,88	3529432,18	н472	891031,32	3528839,54
н409	890225,20	3527421,24	н560	892455,93	3529449,75	н471	891026,45	3528847,75
н408	890323,31	3527407,67	н559	892454,79	3529452,48	н470	891036,75	3528860,16
н420	890389,86	3527396,76	н558	892466,34	3529454,10	н469	891037,86	3528857,51
н431	890390,04	3527398,82	н557	892489,92	3529457,41	н468	892351,92	3529406,30
н441	890326,31	3527420,38	н556	892489,23	3529448,43	н467	892362,84	3529410,87
н440	890227,17	3527434,08	н555	892499,59	3529447,66	н466	892192,61	3528415,75
н439	890184,14	3527441,36	н554	892495,01	3529387,91	н465	892184,18	3528366,46
н423	890184,12	3527439,33	н553	892565,25	3529382,25	н464	892125,63	3528024,17
н422	890226,87	3527432,11	н552	892579,37	3529386,09	н463	892113,30	3527979,59
н421	890325,85	3527418,43	н551	892847,57	3529365,44	н462	892116,86	3527973,31
н428	890055,78	3527449,87	н550	892857,22	3529488,18	н461	892141,51	3527929,82
н442	890056,35	3527451,80	н549	892846,96	3529488,96	н460	892143,53	3527926,25
н446	889971,36	3527466,16	н548	892845,46	3529495,78	н459	892162,32	3527893,11
н429	889971,01	3527464,19	н547	892843,31	3529500,16	н492	892154,71	3527888,80
н443	890058,93	3527460,49	н698	892840,94	3529504,98	н491	892157,24	3527884,34
н447	890059,50	3527462,42	н699	892840,35	3529505,64	н708	892181,30	3527898,23
н453	889973,27	3527476,98	н700	892833,27	3529513,61	н709	892190,94	3527881,15
н444	889972,94	3527475,00	н701	892824,80	3529519,16	н710	892197,37	3527869,76
н698	892218,48	3527881,81	н702	892813,91	3529522,73	н711	892210,18	3527877,07
н699	892181,70	3527946,19	н703	892806,60	3529523,45	н570	892814,99	3529491,41
н700	892168,65	3527978,02	н704	892784,28	3529525,00	н571	892807,49	3529500,34
н701	892164,73	3528005,44	н705	892747,68	3529527,53	н572	892806,63	3529500,54
н702	892166,38	3528040,08	н706	892653,71	3529534,01	н573	892796,38	3529503,02
н703	892181,10	3528129,60	н707	892628,83	3529536,14	н574	892746,93	3529508,39
н704	892187,44	3528148,73	н658	892590,37	3529539,88	н575	892697,10	3529512,33
н705	892192,08	3528179,03	н657	892584,00	3529540,50	н576	892687,27	3529513,44
н706	892192,11	3528199,10	н656	892580,40	3529540,78	н577	892632,36	3529516,95
н707	892206,94	3528287,17	н655	892581,06	3529549,23	н578	892612,42	3529518,01
н708	892216,97	3528338,75	н654	892573,09	3529549,84	н579	892608,54	3529518,30
н709	892225,45	3528401,24	н653	892573,70	3529557,82	н580	892608,53	3529518,16
н710	892248,03	3528523,76	н652	892428,11	3529568,98	н581	892603,90	3529514,23
н711	892253,46	3528553,32	н651	892385,68	3529572,23	н582	892603,83	3529512,58
н712	892259,27	3528572,89	н650	892381,82	3529521,87	н583	892611,24	3529512,01
н713	892262,87	3528594,06	н649	892364,44	3529420,20	н584	892608,65	3529478,18
н714	892262,99	3528613,16	н648	892353,51	3529415,64	н585	892730,27	3529469,58
н715	892323,67	3528967,48	н674	891034,77	3528864,90	н586	892731,05	3529483,45
н716	892329,78	3528984,53	н673	891035,92	3528862,13	н587	892732,20	3529497,76
н717	892334,62	3529015,17	н672	891016,58	3528850,67	н588	892582,42	3529514,22

Проект межевания территории для размещения
линейного объекта регионального значения
Ханты-Мансийского автономного округа – Югры
«Обустройство кустов скважин №№ 28, 29
Среднебалыкского месторождения (Южная часть)»
Землепользователь ПАО «НК «Роснефть»

Каталог координат земельного участка (:ЗУ2)

№№	X	У	№№	X	У	№№	X	У
н589	892582,57	3529515,61	н713	892419,44	3529505,02	н628	892397,33	3529506,31
н590	892578,81	3529519,95	н714	892412,85	3529485,00	н629	892400,20	3529514,01
н591	892578,39	3529514,53	н603	892409,26	3529464,50	н630	892407,55	3529526,35
н592	892574,40	3529514,83	н604	892407,71	3529455,65	н631	892420,14	3529538,34
н593	892574,86	3529520,80	н605	892406,90	3529437,93	н632	892425,18	3529540,84
н594	892570,89	3529521,10	н606	892414,82	3529441,24	н633	892436,21	3529546,32
н595	892570,43	3529515,14	н607	892452,85	3529457,12	н634	892452,95	3529549,21
н540	892490,08	3529459,45	н608	892453,95	3529454,49	н635	892471,91	3529548,95
н541	892490,32	3529462,64	н609	892462,90	3529465,81	н636	892495,33	3529547,20
н542	892468,54	3529456,43	н610	892464,48	3529464,58	н637	892549,07	3529543,18
н511	892181,87	3527908,38	н611	892457,10	3529455,25	н638	892569,10	3529550,15
н512	892166,45	3527936,20	н612	892466,64	3529457,97	н639	892569,41	3529554,14
н513	892165,87	3527937,33	н613	892490,49	3529464,77	н640	892427,70	3529565,00
н514	892165,24	3527938,55	н614	892494,79	3529520,94	н641	892389,37	3529567,94
н515	892158,74	3527951,14	н615	892564,43	3529515,60	н642	892385,80	3529521,37
н516	892152,82	3527966,46	н616	892576,41	3529541,08	н643	892368,81	3529422,03
н708	892147,55	3527987,49	н617	892576,76	3529545,55	н644	892373,18	3529423,85
н709	892144,58	3528004,27	н618	892572,78	3529545,86	н645	892389,77	3529520,89
н520	892144,45	3528009,70	н619	892572,44	3529541,39	н646	892393,05	3529563,64
н521	892144,11	3528023,07	н493	892169,28	3527897,05	н647	892427,28	3529561,02
н522	892146,31	3528044,43	н494	892150,49	3527930,19			
н523	892189,58	3528290,09	н495	892148,44	3527933,81			
н524	892203,33	3528374,62	н496	892123,80	3527977,31			
н525	892228,76	3528526,99	н497	892121,90	3527980,66			
н526	892245,78	3528620,92	н498	892133,44	3528022,42			
н527	892283,68	3528842,68	н499	892192,06	3528365,11			
н528	892293,64	3528901,88	н500	892200,49	3528414,39			
н529	892318,17	3529044,76	н501	892371,58	3529414,51			
н530	892351,03	3529236,97	н502	892367,21	3529412,69			
н531	892376,51	3529384,79	н503	892196,55	3528415,06			
н532	892382,08	3529418,90	н504	892188,12	3528365,78			
н533	892375,95	3529416,34	н505	892129,54	3528023,30			
н534	892137,35	3528021,56	н506	892117,60	3527980,13			
н535	892126,19	3527981,18	н507	892120,33	3527975,30			
н536	892129,32	3527975,66	н508	892144,98	3527931,81			
н537	892153,97	3527932,17	н509	892147,01	3527928,22			
н538	892172,76	3527899,02	н510	892165,80	3527895,08			
н539	892181,21	3527903,81	н620	892568,46	3529541,69			
н596	892566,44	3529515,44	н621	892568,80	3529546,16			
н597	892566,90	3529521,40	н622	892426,87	3529557,04			
н598	892564,89	3529521,55	н623	892396,74	3529559,35			
н599	892472,07	3529528,47	н624	892393,75	3529520,39			
н710	892448,27	3529527,35	н625	892377,54	3529425,67			
н711	892434,12	3529521,89	н626	892383,60	3529428,21			
н712	892421,73	3529507,66	н627	892393,16	3529486,74			

Губернатор

Приложение 65
к постановлению Правительства
Ханты-Мансийского
автономного округа – Югры
от 19 мая 2017 года № 194-п

Градостроительный план земельного участка
N

R	U	8	6	5	0	3	0	0	0				

Градостроительный план земельного участка подготовлен на основании Приказа Департамента строительства Ханты-Мансийского автономного округа–Югры от 22 марта 2017г. №102-П «О подготовке документации по планировке территории, на которой предусматривается размещение объектов регионального значения»
(реквизиты решения уполномоченного федерального органа исполнительной власти, или органа исполнительной власти субъекта Российской Федерации, или органа местного самоуправления о подготовке документации по планировке территории, либо реквизиты обращения и ф.и.о. заявителя - физического лица, либо реквизиты обращения и наименование заявителя - юридического лица о выдаче градостроительного плана земельного участка)

Местонахождение земельного участка

Ханты-Мансийский автономный округ – Югра
(субъект Российской Федерации)

Нефтеюганский район
(муниципальный район или городской округ)

Межселенная территория
(поселение)

Кадастровый номер земельного участка отсутствует

Описание местоположения границ земельного участка Среднебалыкское месторождение (Южная часть)

Площадь земельного участка 137388 кв.м.

Описание допустимого местоположения объекта капитального строительства на земельном участке

План подготовлен Юрасова А.В., инженер ООО «Томскнефтепроект»
(ф.и.о., должность уполномоченного лица, наименование органа или организации)

М.П. 23.03.2017г. Юрасова А.В.
(дата) (подпись) (расшифровка подписи)


Томскнефтепроект

Представлен <1> Правительство Ханты-Мансийского автономного округа – Югры
(наименование уполномоченного федерального органа исполнительной власти, или органа исполнительной власти субъекта Российской Федерации, или органа местного самоуправления)

(дата)

1. Чертеж градостроительного плана земельного участка

Ситуационный план
Масштаб 1:25 000

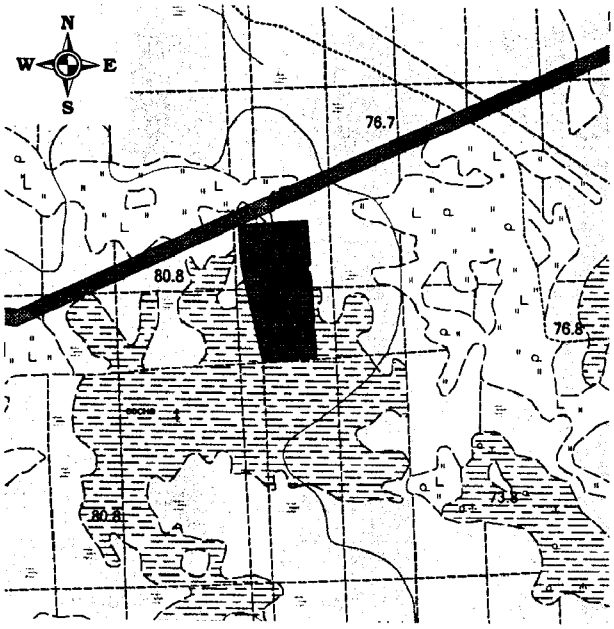


Условные обозначения:

- граница земельного участка
- место допустимого размещения зданий, строений, сооружений
- земельные участки, согласно сведениям государственного кадастра недвижимости
- 1● точки поворота границы, зоны планируемого размещения объектов капитального строительства
- (1) номер объектов капитального строительства

Экспликация объектов

№№	Наименование объектов
1	Куст скважин №28

Масштаб 1:5 000

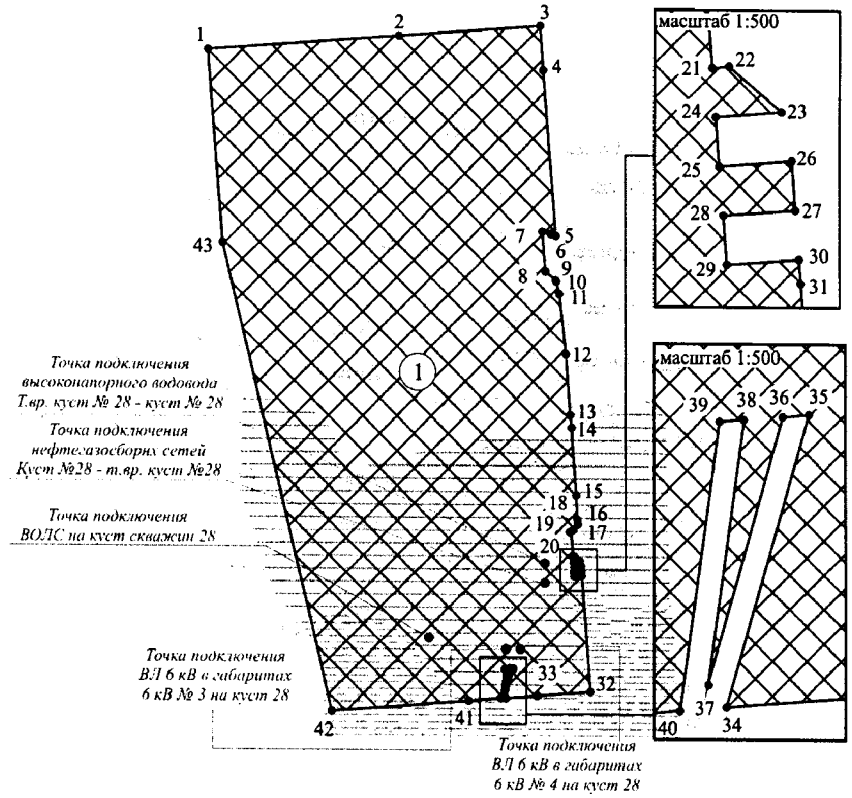

Площадь земельного участка - 137 388 кв.м.
Чертеж градостроительного плана земельного участка разработан на топографической основе в масштабе 1:5 000, выполненной в 2016 г. ООО "Томскнефтепроект".
Чертеж градостроительного плана земельного участка разработан 23 марта 2017 г., ООО "Томскнефтепроект".

Координаты характерных точек

№№	X	У	№№	X	У
1	892993,34	3529212,85	23	892578,81	3529519,95
2	893005,38	3529369,84	24	892578,39	3529514,53
3	893014,36	3529487,05	25	892574,40	3529514,83
4	892978,06	3529489,83	26	892574,86	3529520,80
5	892843,31	3529500,16	27	892570,89	3529521,10
6	892845,46	3529495,78	28	892570,43	3529515,14
7	892846,96	3529488,96	29	892566,44	3529515,44
8	892814,99	3529491,41	30	892566,90	3529521,40
9	892807,49	3529500,34	31	892564,89	3529521,55
10	892806,63	3529500,54	32	892472,07	3529528,47
11	892796,38	3529503,02	33	892468,69	3529484,33
12	892746,93	3529508,39	34	892466,64	3529457,97
13	892697,10	3529512,33	35	892490,49	3529464,77
14	892687,27	3529513,44	36	892490,32	3529462,64
15	892632,36	3529516,95	37	892468,54	3529456,43
16	892612,42	3529518,01	38	892490,08	3529459,45
17	892608,54	3529518,30	39	892489,92	3529457,41
18	892608,53	3529518,16	40	892466,34	3529454,10
19	892603,90	3529514,23	41	892464,29	3529427,66
20	892603,83	3529512,58	42	892455,66	3529314,23
21	892582,42	3529514,22	43	892836,83	3529224,85
22	892582,57	3529515,61			

Масштаб 1:5 000 (масштаб)
Градостроительный план земельного участка создается на основе материалов картографических работ, выполненных в соответствии с требованиями федерального законодательства [2,3,]
Масштаб 1:5 000 (масштаб)
Градостроительный план земельного участка, предназначенного для строительства, реконструкции линейного объекта и подготавливаемый в случаях, предусмотренных частью 4 статьи 4 Федерального закона от 29 декабря 2004 г. N 191-ФЗ "О введении в действие Градостроительного кодекса Российской Федерации" (Собрание законодательства Российской Федерации, 2005, N 1, ст. 17; N 30, ст. 3122; 2006, N 1, ст. 17; N 27, ст. 2881; N 52, ст. 5498; 2007, N 21, ст. 2455; N 49, ст. 6071; N 50, ст. 6237; 2008, N 20, ст. 2251; N 30, ст. 3604; 2009, N 1, ст. 19; N 11, ст. 1261; N 19, ст.2283; N 29, ст. 3611; N 48, ст. 5723; N 52, ст. 6419, 6427; 2010, N 31, ст. 4209; N 40, ст. 4969; N 52, ст. 6993; 2011, N 13, ст. 1688; N 30, ст. 4563, 4594; 2012, N 26, ст. 3446; N 27, ст. 3587; N 53, ст. 7614, 7615; 2013, N 14, ст. 1651; N 23, ст. 2866; N 30, ст. 4072; N 52, ст. 6976; 2014, 3 26, ст. 3377; 2015, N 1, ст. 9, 38, 52, 72; N 9, ст. 1195; N 10, ст. 1418; N 17, ст. 2477, N 27, ст. 3951; N 29, ст. 4347, ст. 4376; 2016, N 1, ст. 22), создается на основании картографического материала, выполненного в масштабе: 1:50 000, 1:100 000, 1:200 000, 1:500 000. При подготовке картографического материала необходимо руководствоваться требованиями федерального/регионального законодательства [4]

Площадь земельного участка 137388 кв. м. [2,3,4]

На чертеже градостроительного плана земельного участка указываются:
- схема расположения земельного участка в окружении смежно расположенных земельных участков (ситуационный план) [2,4];
- границы земельного участка с координатами характерных точек [2,3,4];
- красные линии [2,3,4];
- обозначение и экспликация существующих (на дату формирования градостроительного плана) объектов капитального строительства, объектов незавершенного строительства и их кадастровые (иные) номера по порядку [2,4];
- минимальные отступы от границ земельного участка в целях определения мест допустимого размещения объекта капитального строительства, за пределами которых запрещено строительство [2,4];
- границы зон планируемого размещения объектов капитального строительства для государственных или муниципальных нужд (при наличии);
- места допустимого размещения объекта капитального строительства [2,4];
- границы зон с особыми условиями использования территории (зон охраны объектов культурного наследия, санитарно-защитные, водоохранные зоны и иные зоны), а также графическая информация об иных ограничениях в использовании земельного участка (при наличии) [2,3,4];
- границы зон действия публичных сервитутов (при наличии) [2,3,4];
- точки подключения (технологического присоединения) объектов капитального строительства к сетям инженерно-технического обеспечения, за исключением сетей электроснабжения (при наличии возможности их отображения на ситуационном плане) [6];
- условные обозначения отображаемой информации;

Чертеж градостроительного плана земельного участка разработан на топографической основе в масштабе (1:5 000), выполненной в 2016г.
(дата)
Юрасова Анастасия Викторовна
(наименование кадастрового инженера)
Чертеж градостроительного плана земельного участка разработан
23 марта 2017г., ООО «Томскнефтепроект»
(дата, наименование организации)
2. Информация о градостроительном регламенте <2> либо требованиях к назначению, параметрам и размещению объекта капитального строительства [<1>,<3>, <4>, <5>]
Градостроительный регламент не установлен
(наименование представительного органа местного самоуправления, реквизиты акта об утверждении правил землепользования и застройки, информация обо всех предусмотренных градостроительным регламентом видах разрешенного использования земельного участка (за исключением случаев предоставления земельного участка для государственных или муниципальных нужд)

2.1. Информация о видах разрешенного использовании земельного участка <2>,<3>, <4>
основные виды разрешенного использования земельного участка:
Градостроительным планом не установлено
условно разрешенные виды использования земельного участка:
Градостроительным планом не установлено
вспомогательные виды использования земельного участка:
Градостроительным планом не установлено
2.2. Требования к назначению, параметрам и размещению объекта капитального строительства на указанном земельном участке. Назначение объекта капитального строительства <2>
Назначение объекта капитального строительства
№ не имеется (согласно чертежу) (назначение объекта капитального строительства)

2.2.1. Предельные (минимальные и (или) максимальные) размеры земельного участка и предельные параметры разрешенного строительства, реконструкции объекта капитального строительства, включая площадь <2>

Кадастровый номер земельного участка	Длина (м)	Ширина (м)	Зоны с особыми условиями использования территорий (кв. м)	Зоны действия публичных сервитутов (кв. м)	Площадь земельного участка (кв. м)	Номер объекта капитального строительства согласно чертежу градостроительного плана земельного участка	Размер (м)		Площадь застройки земельного участка (кв. м)
							макс.	мин.	
1	2	3	4	5	6	7	8		9
-	-	-	-	-	-	-	-	-	-

2.2.2. Предельное количество этажей _____ или предельная высота зданий, строений, сооружений ____ м. <2>

2.2.3. Максимальный процент застройки в границах земельного участка ____% <2>.

2.2.4. Иные показатели (максимальная плотность, максимальный коэффициент застройки) [2]:

2.3. Требования к назначению, параметрам и размещению объекта капитального строительства на указанном земельном участке [3], [4], [5]

Назначение объекта капитального строительства

№ 1 (согласно чертежу) Куст скважин №28 (назначение объекта капитального строительства)

Предельные (минимальные и (или) максимальные) размеры земельных участков:

Номер участка согласно чертежу градостроительного плана	Длина (м)	Ширина (м)	Площадь (кв. м)	Зоны с особыми условиями использования территорий (кв. м)	Зоны действия публичных сервитутов (кв. м)
1	2	3	4	5	6
1 (вновь отводимые земельные участки)	сложная конфигурация		137388	-	-

3. Информация о расположенных в границах земельного участка объектах капитального строительства и объектах культурного наследия [1], [2], [3], [4]

3.1. Объекты капитального строительства

№ не имеется (согласно чертежу градостроительного плана) (назначение объекта капитального строительства)

инвентаризационный или кадастровый номер

технический или кадастровый паспорт объекта подготовлен (дата)

(наименование организации (органа) государственного кадастрового учета объектов недвижимости или государственного технического учета и технической инвентаризации объектов капитального строительства)

3.2. Объекты, включенные в единый государственный реестр объектов культурного наследия (памятников истории и культуры) народов Российской Федерации

№ не имеется (согласно чертежу градостроительного плана) (назначение объекта культурного наследия)

(наименование органа государственной власти, принявшего решение о включении выявленного объекта культурного наследия в реестр, реквизиты этого решения)

регистрационный номер в реестре _____ от (дата)

4. Информация о разделении земельного участка <2>, <3>, <4>

-

(наименование и реквизиты документа, определяющего возможность или невозможность разделения)

5. Информация о технических условиях подключения (технологического присоединения) объектов капитального строительства к сетям инженерно-технического обеспечения <7>

5.1. Технические условия ООО «РН-Юганскнефтегаз» от 17 февраля 2016г. №23/02/01/02-812 на электроснабжение по проекту «Обустройство кустов скважин №28, 29 Среднебалыкского месторождения», шифр 3644

5.2. Технические условия ООО «РН-Юганскнефтегаз» от 30 марта 2016г. № 02/16-03-1821 на подключение объектов НГС и ВВД по проекту ш. 3644: «Обустройство кустов скважин №28, 29 Среднебалыкского месторождения (Южная часть)»

5.3. Технические условия ООО «РН-Юганскнефтегаз» от 20 мая 2016г. № 23/02/0102-2652 на прокладку ВОЛС проекта «Обустройство кустов скважин №28, 29 Среднебалыкского месторождения (южная часть)» ш. 3644

наименование организации, выдавшей технические условия, реквизиты документа, содержащего в соответствии с частью 7 статьи 48 Градостроительного кодекса Российской Федерации информацию о технических условиях подключения (технологического присоединения) объектов капитального строительства к сетям инженерно-технического обеспечения)

6. Информация о наличии границ зоны планируемого размещения объектов капитального строительства для государственных или муниципальных нужд (при наличии)

отсутствует

7. Иная информация (при наличии)

отсутствует

<1> Заполняется в случае, если градостроительный план земельного участка утверждается в составе проекта межевания территории.

<2> Заполняется на земельные участки, на которые действие градостроительного регламента распространяется.

<3> Заполняется на земельный участок, на который градостроительный регламент не устанавливается.

<4> Заполняется на земельный участок, на который градостроительный регламент не распространяется.

<5> Заполняется если соответствующие параметры установлены градостроительным регламентом либо нормативными правовыми актами, регулирующими использования земельных участков, для которых градостроительные регламенты не устанавливаются или на которые градостроительные регламенты не распространяются.

<6> Указываются точки подключения, содержащиеся в технических условиях, выданных организацией, осуществляющей эксплуатацию сетей инженерно-технического обеспечения.

<7> Документ, содержащий информацию о технических условиях подключения (технологического присоединения) объектов капитального строительства к сетям инженерно-технического обеспечения, является приложением к градостроительному плану земельного участка.

Градостроительный план земельного участка
N

R	U	8	6	5	0	3	0	0	0				

Градостроительный план земельного участка подготовлен на основании Приказа Департамента строительства Ханты-Мансийского автономного округа–Югры от 22 марта 2017г. №102-П «О подготовке документации по планировке территории, на которой предусматривается размещение объектов регионального значения»

(реквизиты решения уполномоченного федерального органа исполнительной власти, или органа исполнительной власти субъекта Российской Федерации, или органа местного самоуправления о подготовке документации по планировке территории, либо реквизиты обращения и ф.и.о. заявителя - физического лица, либо реквизиты обращения и наименование заявителя - юридического лица о выдаче градостроительного плана земельного участка)

Местонахождение земельного участка

Ханты-Мансийский автономный округ – Югра
(субъект Российской Федерации)

Нефтеюганский район
(муниципальный район или городской округ)

Межселенная территория
(поселение)

Кадастровый номер земельного участка отсутствует

Описание местоположения границ земельного участка Среднебалыкское месторождение (Южная часть)

Площадь земельного участка 136472 кв.м.

Описание допустимого местоположения объекта капитального строительства на земельном участке

План подготовлен Юрасова А.В., инженер ООО «Томскнефтепроект»
(ф.и.о., должность уполномоченного лица, наименование органа или организации)


М.П. 23.03.2017г. — Юрасова А.В.
(дата) (подпись) (расшифровка подписи)

Представлен Правительство Ханты-Мансийского автономного округа – Югры
(наименование уполномоченного федерального органа исполнительной власти, или органа исполнительной власти субъекта Российской Федерации, или органа местного самоуправления)

(дата)

1. Чертеж градостроительного плана земельного участка

Ситуационный план
Масштаб 1:25 000

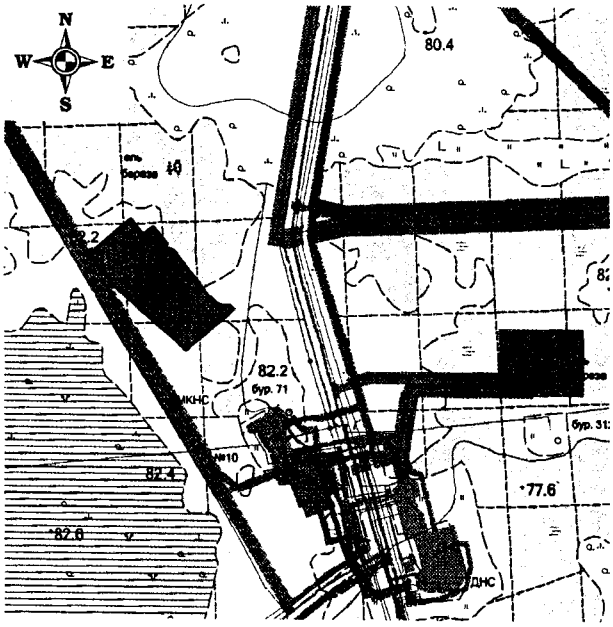

Масштаб 1:5 000


Условные обозначения:

- граница земельного участка
- место допустимого размещения зданий, строений, сооружений
- земельные участки, согласно сведениям государственного кадастра недвижимости
- 1● точки поворота границы, зоны планируемого размещения объектов капитального строительства
- (1) номер объектов капитального строительства

Экспликация объектов

№№	Наименование объектов
1	Куст скважин №29

Площадь земельного участка - 136 472 кв.м.
Чертеж градостроительного плана земельного участка разработан на топографической основе в масштабе 1:5 000, выполненной в 2016 г. ООО "Томскнефтепроект". Чертеж градостроительного плана земельного участка разработан 23 марта 2017г., ООО "Томскнефтепроект".

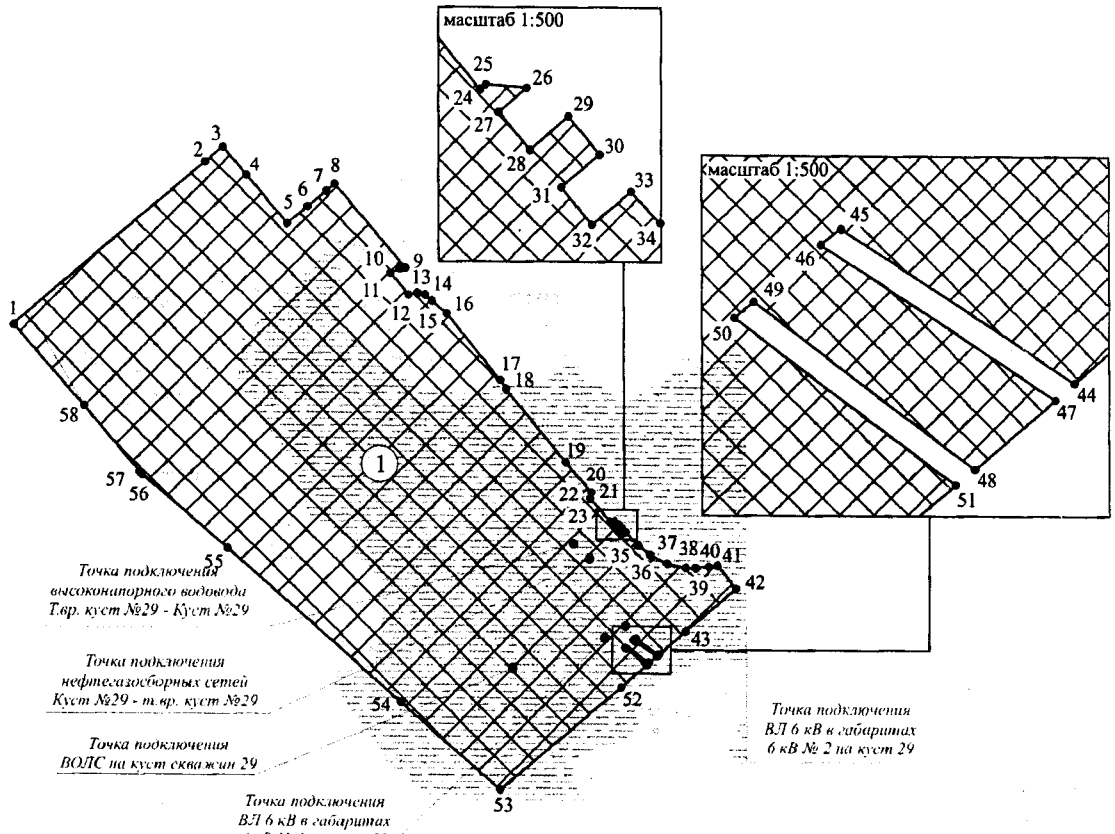

Координаты характерных точек

№№	X	У	№№	X	У
1	890905,44	3526230,57	30	890738,91	3526730,82
2	891037,85	3526387,34	31	890736,20	3526727,61
3	891049,93	3526401,73	32	890733,14	3526730,19
4	891027,10	3526421,01	33	890735,88	3526733,42
5	890987,29	3526454,63	34	890735,07	3526734,11
6	891001,42	3526471,35	35	890724,57	3526744,27
7	891014,32	3526486,64	36	890716,35	3526754,35
8	891020,20	3526493,60	37	890709,44	3526768,30
9	890951,22	3526551,86	38	890706,02	3526783,89
10	890950,46	3526547,40	39	890705,77	3526792,03
11	890947,02	3526539,55	40	890706,81	3526803,00
12	890929,52	3526554,63	41	890707,88	3526810,09
13	890930,85	3526561,90	42	890689,58	3526825,55
14	890929,41	3526567,84	43	890654,31	3526783,78
15	890924,59	3526573,95	44	890635,76	3526761,82
16	890914,02	3526585,92	45	890648,36	3526742,41
17	890860,79	3526630,17	46	890647,01	3526740,81
18	890853,23	3526635,21	47	890634,41	3526760,22
19	890793,41	3526684,21	48	890628,70	3526753,46
20	890768,38	3526705,63	49	890642,32	3526735,23
21	890768,26	3526705,47	50	890641,00	3526733,66
22	890763,70	3526705,17	51	890627,38	3526751,89
23	890763,33	3526704,69	52	890609,16	3526730,33
24	890744,14	3526720,89	53	890524,54	3526630,12
25	890744,55	3526721,34	54	890596,47	3526547,63
26	890744,26	3526724,76	55	890721,09	3526404,72
27	890742,31	3526722,44	56	890782,12	3526334,72
28	890739,25	3526725,02	57	890782,15	3526334,69
29	890741,95	3526728,22	58	890838,16	3526287,38

Масштаб 1:5 000 (масштаб)

Градостроительный план земельного участка создается на основе материалов картографических работ, выполненных в соответствии с требованиями федерального законодательства [2,3].

Масштаб 1:5 000 (масштаб)

Градостроительный план земельного участка, предназначенного для строительства, реконструкции линейного объекта и подготавливаемый в случаях, предусмотренных частью 4 статьи 4 Федерального закона от 29 декабря 2004 г. N 191-ФЗ "О введении в действие Градостроительного кодекса Российской Федерации" (Собрание законодательства Российской Федерации, 2005, N 1, ст. 17; N 30, ст. 3122; 2006, N 1, ст. 17; N 27, ст. 2881; N 52, ст. 5498; 2007, N 21, ст. 2455; N 49, ст. 6071; N 50, ст. 6237; 2008, N 20, ст. 2251; N 30, ст. 3604; 2009, N 1, ст. 19; N 11, ст. 1261; N 19, ст.2283; N 29, ст. 3611; N 48, ст. 5723; N 52, ст. 6419, 6427; 2010, N 31, ст. 4209; N 40, ст. 4969; N 52, ст. 6993; 2011, N 13, ст. 1688; N 30, ст. 4563, 4594; 2012, N 26, ст. 3446; N 27, ст. 3587; N 53, ст. 7614, 7615; 2013, N 14, ст. 1651; N 23, ст. 2866; N 30, ст. 4072; N 52, ст. 6976; 2014, 3 26, ст. 3377; 2015, N 1, ст. 9, 38, 52, 72; N 9, ст. 1195; N 10, ст. 1418; N 17, ст. 2477, N 27, ст. 3951; N 29, ст. 4347, ст. 4376; 2016, N 1, ст. 22), создается на основании картографического материала, выполненного в масштабе: 1:50 000, 1:100 000, 1:200 000, 1:500 000. При подготовке картографического материала необходимо руководствоваться требованиями федерального/регионального законодательства [4]

Площадь земельного участка 136472 кв. м. [2,3,4]

На чертеже градостроительного плана земельного участка указываются:

- схема расположения земельного участка в окружении смежно расположенных земельных участков (ситуационный план) [2,4];
- границы земельного участка с координатами характерных точек [2,3,4];
- красные линии [2,3,4];
- обозначение и экспликация существующих (на дату формирования градостроительного плана) объектов капитального строительства, объектов незавершенного строительства и их кадастровые (иные) номера по порядку [2,4];
- минимальные отступы от границ земельного участка в целях определения мест допустимого размещения объекта капитального строительства, за пределами которых запрещено строительство [2,4];
- границы зон планируемого размещения объектов капитального строительства для государственных или муниципальных нужд (при наличии);
- места допустимого размещения объекта капитального строительства [2,4];
- границы зон с особыми условиями использования территории (зон охраны объектов культурного наследия, санитарно-защитные, водоохранные зоны и иные зоны), а также графическая информация об иных ограничениях в использовании земельного участка (при наличии) [2,3,4];
- границы зон действия публичных сервитутов (при наличии) [2,3,4];
- точки подключения (технологического присоединения) объектов капитального строительства к сетям инженерно-технического обеспечения, за исключением сетей электроснабжения (при наличии возможности их отображения на ситуационном плане) [6];
- условные обозначения отображаемой информации;

Чертеж градостроительного плана земельного участка разработан на топографической основе в масштабе (1:5 000), выполненной в 2016г.

(дата)

Юрасова А.В.

(наименование кадастрового инженера)

Чертеж градостроительного плана земельного участка разработан

23 марта 2017г, ООО «Томскнефтепроект»

(дата, наименование организации)

2. Информация о градостроительном регламенте <2> либо требованиях к назначению, параметрам и размещению объекта капитального строительства <1>,<3>, <4>, <5>

Градостроительный регламент не установлен

(наименование представительного органа местного самоуправления, реквизиты акта об утверждении правил землепользования и застройки, информация обо всех предусмотренных градостроительным регламентом видах разрешенного использования земельного участка (за исключением случаев предоставления земельного участка для государственных или муниципальных нужд)

2.1. Информация о видах разрешенного использовании земельного участка <2>,<3>, <4>
основные виды разрешенного использования земельного участка:
Градостроительным планом не установлено
условно разрешенные виды использования земельного участка:
Градостроительным планом не установлено
вспомогательные виды использования земельного участка:
Градостроительным планом не установлено
2.2. Требования к назначению, параметрам и размещению объекта капитального строительства на указанном земельном участке. Назначение объекта капитального строительства <2>
Назначение объекта капитального строительства
№ не имеется (согласно чертежу) (назначение объекта капитального строительства)

2.2.1. Предельные (минимальные и (или) максимальные) размеры земельного участка и предельные параметры разрешенного строительства, реконструкции объекта капитального строительства, включая площадь <2>

Кадастровый номер земельного участка	Длина (м)	Ширина (м)	Зоны с особыми условиями использования территорий (кв. м)	Зоны действия публичных сервитутов (кв. м)	Площадь земельного участка (кв. м)	Номер объекта капитального строительства согласно чертежу градостроительного плана земельного участка	Размер (м)		Площадь застройки земельного участка (кв. м)
							макс.	мин.	
1	2	3	4	5	6	7	8		9
-	-	-	-	-	-	-	-	-	-

2.2.2. Предельное количество этажей _____ или предельная высота зданий, строений, сооружений ____ м. <2>

2.2.3. Максимальный процент застройки в границах земельного участка ____% <2>.

2.2.4. Иные показатели (максимальная плотность, максимальный коэффициент застройки) <2>:

2.3. Требования к назначению, параметрам и размещению объекта капитального строительства на указанном земельном участке <3>, <4>, <5>

Назначение объекта капитального строительства

№ 1 (согласно чертежу) Куст скважин №29 (назначение объекта капитального строительства)

Предельные (минимальные и (или) максимальные) размеры земельных участков:

Номер участка согласно чертежу градостроительного плана	Длина (м)	Ширина (м)	Площадь (кв. м)	Зоны с особыми условиями использования территорий (кв. м)	Зоны действия публичных сервитутов (кв. м)
1	2	3	4	5	6
1 (вновь отводимые земельные участки)	сложная конфигурация		135872	-	-
1 (на ранее отведенных земельных участках, в местах допустимого размещения)	сложная конфигурация		600	-	-

3. Информация о расположенных в границах земельного участка объектах капитального строительства и объектах культурного наследия <1>, <2>, <3>,<4>

3.1. Объекты капитального строительства

№ не имеется (согласно чертежу градостроительного плана) (назначение объекта капитального строительства)

инвентаризационный или кадастровый номер _____

технический или кадастровый паспорт объекта подготовлен _____ (дата)

(наименование организации (органа) государственного кадастрового учета объектов недвижимости или государственного технического учета и технической инвентаризации объектов капитального строительства)

3.2. Объекты, включенные в единый государственный реестр объектов культурного наследия (памятников истории и культуры) народов Российской Федерации

№ не имеется (согласно чертежу градостроительного плана) (назначение объекта культурного наследия)

(наименование органа государственной власти, принявшего решение о включении выявленного объекта культурного наследия в реестр, реквизиты этого решения)

регистрационный номер в реестре _____ от _____ (дата)

4. Информация о разделении земельного участка <2>, <3>, <4>

(наименование и реквизиты документа, определяющего возможность или невозможность разделения)

5. Информация о технических условиях подключения (технологического присоединения) объектов капитального строительства к сетям инженерно-технического обеспечения <7>

5.1. Технические условия ООО «РН-Юганскнефтегаз» от 17 февраля 2016г. №23/02/01/02-812 на электроснабжение по проекту «Обустройство кустов скважин №28, 29 Среднебалыкского месторождения», шифр 3644

5.2. Технические условия ООО «РН-Юганскнефтегаз» от 30 марта 2016г. № 02/16-03-1821 на подключение объектов НГС и ВВД по проекту: ш. 3644 «Обустройство кустов скважин №28, 29 Среднебалыкского месторождения (Южная часть)»

5.3. Технические условия ООО «РН-Юганскнефтегаз» от 20 мая 2016г. № 23/02/01/02-2652 на прокладку ВОЛС проекта «Обустройство кустов скважин №28, 29 Среднебалыкского месторождения (южная часть)» ш. 3644

(наименование организации, выдавшей технические условия, реквизиты документа, содержащего в соответствии с частью 7 статьи 48 Градостроительного кодекса Российской Федерации информацию о технических условиях подключения (технологического присоединения) объектов капитального строительства к сетям инженерно-технического обеспечения)

6. Информация о наличии границ зоны планируемого размещения объектов капитального строительства для государственных или муниципальных нужд (при наличии)

отсутствует

7. Иная информация (при наличии)

отсутствует

<1> Заполняется в случае, если градостроительный план земельного участка утверждается в составе проекта межевания территории.

<2> Заполняется на земельные участки, на которые действие градостроительного регламента распространяется.

<3> Заполняется на земельный участок, на который градостроительный регламент не устанавливается.

<4> Заполняется на земельный участок, на который градостроительный регламент не распространяется.

<5> Заполняется если соответствующие параметры установлены градостроительным регламентом либо нормативными правовыми актами, регулирующими использования земельных участков, для которых градостроительные регламенты не устанавливаются или на которые градостроительные регламенты не распространяются.

<6> Указываются точки подключения, содержащиеся в технических условиях, выданных организацией, осуществляющей эксплуатацию сетей инженерно-технического обеспечения.

<7> Документ, содержащий информацию о технических условиях подключения (технологического присоединения) объектов капитального строительства к сетям инженерно-технического обеспечения, является приложением к градостроительному плану земельного участка.

ОБЩЕСТВО С ОГРАНИЧЕННОЙ ОТВЕТСТВЕННОСТЬЮ «РН-ЮГАНСКНЕФТЕГАЗ»
(ООО «РН-Юганскнефтегаз»)

ул. Ленина, д. 26, г. Нефтеюганск, ХМАО-Югра, Российская Федерация, 628309
Телефон: (3463) 31 51 84, факс: (3463) 22 89 51, e-mail: RN_ynp@yugpsc.com
ОКПО 76841742, ОГРН 1058602819536, ИНН/КПП 8604035473 / 860401001

от 17.02.2016г. № 23/02/01/02-812

на № 03/03/01/03-06-1164 от 11.02.2016г.

Заместителю начальника
Управления наземных
сооружений
В. С. Кунц

ТЕХНИЧЕСКИЕ УСЛОВИЯ

на электроснабжение по проекту
«Обустройство кустов скважин №28, 29 Среднебалыкского месторождения», шифр 3644.

Технические условия от 05.08.2015 г. № 23/02/01/02-3216 считать недействительными.
Технические условия от 05.08.2015 г. № 23/02/01/02-3215 считать недействительными.

1. ТОЧКИ ПРИСОЕДИНЕНИЯ.

1.1. Куст № 28: ПС 110/35/6 кВ «Арго», ПС 35/6 кВ в районе куста № 26. Номера ячеек в РУ-6 кВ определить проектом.

1.2. Куст № 29: ПС 35/6 кВ № 326. Номера ячеек в РУ-6 кВ определить проектом.

2. ХАРАКТЕРИСТИКА ОБЪЕКТОВ ПРИСОЕДИНЕНИЯ.

2.1. Разрешённая присоединяемая мощность:

- куст скважин № 28 – 2,1 МВт;
- куст скважин № 29 – 1,5 МВт.

2.2. Категория надёжности электроснабжения кустов – I.

3. УСЛОВИЯ ПРИСОЕДИНЕНИЯ.

3.1 Строительство ВЛ 6 кВ:

От ПС 35/6 кВ в районе куста № 26 до куста 28.

От ПС 35/6 кВ № 326 до куста 29.

ВЛ 6 кВ в габарите 110 кВ по арх. 3078тм института «Энергосетьпроект» на свайных основаниях из свай С-35. Расчет свайных фундаментов (количество и длину свай) исходя из инженерных изысканий. Покрытие опор – горячий цинк.

Выхода с ПС 35/6 кВ, РУ 6 кВ, спуски с двухцепных опор к БКРУ-6 кВ осуществить на металлических опорах по арх. №4,0639 института «Сельэнергопроект» с установкой на первых и концевых опорах разъединителей типа РЛК-10. Сечение провода определить расчётом.

Изоляция ВЛ – стеклянная (ПС10Г и ПС70Е). Грозозащитный трос по всей длине ВЛ. Установка ограничителей перенапряжения типа МОПН-6 кВ. Габарит проводов от земли 7 м., в местах проезда автотранспорта не менее 9 м. Пересечение с другими ВЛ согласно ПУЭ.

Выход с ПС 35/6 кВ, РУ 6 кВ кабельный, непосредственно на первую анкерную опору ВЛ 6 кВ, т.е. без устройства порталов. Кабель рекомендуем одножильный высоковольтный марки ПвВнг. Расчет сечения кабелей, провода (жилы, экрана).

Для подключения БУ (на время бурения), Отпайку от ВЛ-6кВ перед БКРУ-6кВ на металлических опорах по арх. №4.0639 института «Сельэнергопроект» до кустовой площадки, концевую опору с ЛР-6кВ установить вблизи кустовой площадки. ВЛ для буровой по всей длине выполняется проводом сечением не менее 120мм2. Предусматривать в ПД расчёт пропускной способности ЛЭП 6кВ для подключения БУ мощностью до 2,5 МВт. При необходимости предусмотреть замену КЛ, ВЛ, трансформаторов тока.

При пересечении существующих ВЛ 6 кВ для уменьшения потерь нефтедобычи при строительстве предусмотреть монтаж временных кабельных линий в пролётах пересекаемых ВЛ 6 кВ.

3.2<u>Для кустовых площадок:</u>

Для распределения электроэнергии на кустах применять БКРУ вне зависимости от количества КТП 6/0,4кВ. Конструкция БКРУ в соответствии с типовыми техническими требованиями к БКРУ, разработанными ООО «РН-УфаНИПИнефть».

Монтаж БКРУ на площадках обслуживания, совместно с КТПН 6/0,4 кВ. Габарит площадки от земли 1,5 м. Подключение БКРУ к фидерам 6 кВ через разъединитель типа РЛК-10, заход ВЛ 6 кВ на БКРУ-6 кВ кабельный. Предусматривать отсыпку под монтаж концевых опор в районе БКРУ-6 кВ кустовых площадок.

Строительство кабельных эстакад с защитой от солнечного излучения и прокладка КЛ 6 кВ от БКРУ-6 кВ до КТПН 6/0,4 кВ.

Расчет мощности и количества и выбор типа КТПН согласно заявленной нагрузке, а также запрашиваемой категории надёжности, с учётом возможности переключения скважин при выходе одной КТПН в ремонт. Монтаж КТПН-6/0,4 кВ на площадке обслуживания со свайным основанием в пределах обваловки куста. Габарит от земли 1,5 м. При открывании дверей ячеек КТПН, расстояние от двери до ограждения не менее 0,6 м. Разделение площадки СУ и КТПН. Предусмотреть возможность выкатки силового трансформатора по площадке обслуживания.

Заземление и грозозащиту КТПН. Конструкция и комплектация КТПН-6/0,4 кВ в соответствии с МУК ЕТТ «Комплектные трансформаторные подстанции (КТП) 10/0,4кВ и 6/0,4кВ для кустов скважин (однотрансформаторные).

Площадки КТПН размещать с условием возможности расстановки техники для демонтажа и транспортировки КТПН.

Расчет мощности и количества ДФКУ. Монтаж на площадке обслуживания КТПН 6/0,4 кВ.

Расчет сечения кабелей 0,4 кВ и выбор их типа до СУ в соответствии зон взрыво и пожароопасности.

Кабели питания СУ и высоковольтные кабели на погружные установки не должны пересекаться, даже в параллельных кабельных каналах.

Прокладку кабелей по кабельным эстакадам или в кабельном коробе.

Освещение территории выполнить с использованием типовых прожекторных мачт с высотой не менее 20 метров и применением современных матричных светодиодных светильников, с промежуточными площадками для отдыха обслуживающего персонала каждые 6 метров. Предусмотреть ручное и автоматическое управление прожекторами на мачтах. При оборудовании мачт лестницами туннельного типа в ОЛ заводу изготовителю указать закрывающиеся люки на промежуточных площадках для отдыха обслуживающего персонала. Предусмотреть управление наружным освещением кустовой площадки в автоматическом и ручном режиме.

4 УКАЗАНИЯ К ПРОЕКТИРОВАНИЮ.

4.1 Покраску вновь устанавливаемого оборудования приведённую к стандарту НК «РОСНЕФТЬ», с нанесением знаков безопасности и логотипов. Применение стойких к атмосферному воздействию красок на акриловой основе.

4.2 Пожарную безопасность выполнить согласно действующих в РФ норм и правил, при необходимости предусмотреть противопожарные мероприятия в соответствии с Постановлением Правительства РФ от 30.06.2007 № 417 (ред. от 14.04.2014) «Об утверждении пожарной безопасности в лесах».

4.3 Учесть требования ОАО «Тюменьэнерго» для нагрузки двигательного характера.

4.4 В случае определения проектом по пункту 3.1 настоящих технических условий необходимости строительства (реконструкции) объектов, принадлежащих ОАО «Тюменьэнерго», филиала ОАО «ФСК ЕЭС» МЭС Западной Сибири службами капитального строительства оформляется соглашение на выполнение ОАО «Тюменьэнерго», ОАО «ФСК ЕЭС» проектирования и выполнения данных работ. В ПСД на переустройство ВЛ, не принадлежащих ООО «РН-Юганскнефтегаз» предусмотреть в сметной документации затраты на их переустройство (реконструкцию).

4.5 Уставки релейных защит согласовать с СРЗА и И УЭЭ ООО «РН-Юганскнефтегаз».

4.6 Опросные листы на ПС согласовать с УЭЭ ООО «РН-Юганскнефтегаз» при предпроектной подготовке.

4.7 В опросные листы включить установку постоянных плакатов и ограждений в соответствии с требованиями ПУЭ и комплектацию

проектируемых объектов средствами защиты и пожаротушения согласно требований нормативных документов.

4.8 Всё применяемое оборудование должно быть вновь изготовленным и соответствовать условиям эксплуатации.

4.9 В проектно-сметной документации предусмотреть затраты на наладку и предпусковую ревизию всего вновь устанавливаемого оборудования, а также затраты на изготовление ашлагов на электрооборудование.

4.10 Согласовать техническое задание на проектирование и проектную документацию с УЭЭ ООО «РН-Юганскнефтегаз».

4.11 Уточнение и согласование проектных решений с УЭЭ ООО «РН-Юганскнефтегаз» произвести на стадии проектирования, до разработки рабочей документации.

4.12 Все пересечения с другими ВЛ и водными преградами согласовать с УЭЭ ООО «РН-Юганскнефтегаз». Все согласования приложить к проекту.

4.13 Предоставить копию проекта в электронном виде в УЭЭ ООО «РН-Юганскнефтегаз».

5. СРОК ДЕЙСТВИЯ ТЕХНИЧЕСКИХ УСЛОВИЙ.

Срок действия настоящих технических условий – 3 (три) года.

С уважением,
Главный инженер УЭЭ п/п С. Ш. Шарифуллин

Согласовано
Начальник ОЭ и РЭС п/п В. Л. Сапецкий
Заместитель начальника БЭО №4 п/п И. И. Петров

Исп. Раздобарин Сергей Викторович
Тел. (3463) 46-51-53

ООО «РН-Юганскнефтегаз»

от 30.03.2016 № 02/16-03-1821

на № 03/03/01/02-01-0321 от 02.03.2016г.

Начальнику ОТТ УНС
Н.Н. Михайлову

СЛУЖЕБНАЯ ЗАПИСКА

О рассмотрении и согласовании технологических схем по ш.3644, 3632.

Управление эксплуатации трубопроводов согласовывает без необходимости направление на повторное согласование представленные технологические схемы НГС и ВВД по проектам: ш.3644: «Обустройство кустов скважин №28, 29 Среднебалыкского месторождения (Южная часть)», ш 3632 «Обустройство кустов скважин №25, 30 Среднебалыкского месторождения» с учетом обязательного внесения следующих корректировок:

- на схемах НГС предусмотреть решения по двум вариантам проведения подключения к существующим(ранее запроектированным) трубопроводам:
  1. Подключение без остановки перекачиваемой продукции с применением безостановочной технологии (подключение или врезка узла задвижек в трубопровод под давлением без остановки перекачки с применением разрезных тройников и при необходимости с отсечением участка трубопровода и монтажом байпаса для перевода жидкости минуя точку врезки узла задвижек);
  2. Подключение с остановкой перекачиваемого продукта с врезкой тройника или отвода с устройством кранового узла.

Приложения:
1. СЗ от УНС;
2. Письмо ТНИПИ № 04455 от 25.02.2016г.;
3. Технологические схемы НГС и ВВД (2 архива).
4. Письмо ТНИПИ № 04432 от 26.02.2016г.;
5. Обзорная схема СБю 02.09.2015г.

С уважением,
Начальник ОИиНТ УЭТ п/п Ш.С. Фазылов

Исп. Сыч Евгений Владимирович.
Тел.: 448-751.

ОБЩЕСТВО С ОГРАНИЧЕННОЙ ОТВЕТСТВЕННОСТЬЮ «РН-ЮГАНСКНЕФТЕГАЗ»
(ООО «РН-Юганскнефтегаз»)

ул. Ленина, д. 26, г. Нефтеюганск, ХМАО-Югра, Российская Федерация, 628309
Телефон: (3463) 31 51 84, факс: (3463) 22 89 51, e-mail: RN_ymp@yungasc.com
ОКПО 76841742, ОГРН 1058602619538, ИНН/КПП 8604035473 / 860401001

от 20.05.2016г. № 23/02/01/02-2652

на № 03/03/01/03-06-4061 от 06.05.2016г.

Заместителю начальника
Управления наземных
сооружений
В. С. Кунцу

ТЕХНИЧЕСКИЕ УСЛОВИЯ

на прокладку ВОЛС проекта «Обустройство кустов скважин №№ 28, 29 Среднебалыкского месторождения (южная часть)» ш.3644.

1. Выполнить проектную документацию по объекту «Обустройство кустов скважин №№ 28, 29 Среднебалыкского месторождения (южная часть)» (ш.3644).
2. Проектом определить тип используемого кабеля и согласовать с УИТ ООО «РН-Юганскнефтегаз».
3. Проектом определить тип каналообразующего оборудования.
4. Прокладку ВОЛС произвести по опорам ВЛ 35 кВ, ВЛ 6 кВ в габаритах 110 кВ с интеграцией в общекорпоративную сеть ООО «РН-Юганскнефтегаз».
5. Трассу прохождения ВОЛС по ВЛ, а также места подключения к существующим системам связи определить проектом. Подключение проектируемой ВОЛС к корпоративной сети ООО «РН-Юганскнефтегаз» согласовать с УИТ ООО «РН-Юганскнефтегаз».
6. Все элементы ВОЛС-ВЛ должны соответствовать условиям работы ВЛ (п.2.5.180 ПУЭ).
7. Элементы ВОЛС-ВЛ, включая вводы ОК на регенерационные пункты, узлы связи энергообъектов должны проектироваться на те же климатические устройства, что и ВЛ, на которой эта ВОЛС-ВЛ размещается.
8. Оптические кабели, размещаемые на элементах ВЛ, должны удовлетворять требованиям (п.2.5.184 ПУЭ):
   - механической прочности;
   - термической стойкости;
   - стойкости к воздействию грозовых перенапряжений;
   - обеспечения нагрузок на оптические волокна, не превышающих допускаемые;
   - стойкости к воздействию электрического поля.
9. Напряженность электрического поля в точке подвеса ОКСН должна рассчитываться с учетом реального расположения кабеля, транспозиции

фаз ВЛ, вероятности отключения одной цепи в случае двухцепной ВЛ, а также конструкции зажима (проектора) (п.2.5.194 ПУЭ).

10. Место крепления ОКСН на опоре с учетом его вытяжки в процессе эксплуатации определяется, исходя из условий:
    - стойкости оболочки к воздействию электрического поля;
    - обеспечения наименьшего расстояния от нижней точки провиса ВОК до поверхности земли не менее 7м независимо от напряжения ВЛ и вида местности;
    - обеспечения расстояния от нижней точки провиса ВОК до поверхности земли 9 м при пересечении через автодорогу;
    - в случае невозможности соблюдения выше указанных габаритов допускается подвес ВОК в межфазном пространстве опор ВЛ в габаритах 35 кВ, 110 кВ;
    - обеспечения расстояний от ОКСН до фазных проводов на опоре не менее 1 м в вертикальной плоскости для ВЛ до 35 кВ, при отсутствии гололёда и ветра.
11. При подвеске на ВЛ ОК любого типа должна быть выполнена проверка опор и их закреплений в грунте с учетом дополнительных нагрузок, возникающих при этом. (п.2.5.199).
12. Высота расположения соединительных муфт на опорах ВЛ должна быть не менее 5 м от основания опоры. К опорам ВЛ, на которых размещаются соединительные муфты ОК, должен быть обеспечен в любое время года подъезд транспортных средств со сварочным и измерительным оборудованием.
13. При размещении ПС 35 в районе куста скважин, установку УС (узла связи) в районе ПС 35 исключить, размещение оборудования связи предусмотреть в блок-боксе на кусту скважин. В помещении ЗРУ 6 кВ, ОПУ допускается установка только оконечного оборудования связи для нужд ТМ подстанции и компактного оптического кросса для подключения двух кабелей ВОЛС. Установку оконечного оборудования связи предусмотреть в шкафу ТМ или в отдельном компактном шкафу рядом со шкафом ТМ.
14. Прокладку ВОЛС по территории подстанций выполнить согласно типовым схемам прокладки ВОК по ПС, согласованным УЭЭ письмом № 23/02/01/02-647 от 16.03.2015 г.
15. Проект должен содержать пояснительную записку и чертежи на прокладку кабелей по существующим инженерным сооружениям, и внутри помещений до волоконно-распределительных модулей.
16. Разработка организационно-технических мероприятий при производстве работ.
17. Проектную и рабочую документацию согласовать с Управлением электроэнергетики ООО «РН-Юганскнефтегаз» и всеми заинтересованными сторонами.
18. Спецификацию используемого оборудования согласовать с УИТ ООО «РН-Юганскнефтегаз».

1.8 Срок действия технических условий – 3 (три) года.

С уважением,
И.о. Главного инженера УЭЭ п/п В. Л. Сапецкий

Согласовано:
И.о. начальника ОЭ и РЭС п/п А. И. Коньков
И.о. заместителя начальника БЭО №4 УЭЭ п/п Н. В. Чувичкин

Исп. Яковлев Владимир Дмитриевич
Тел.: 8(3463)253-526

Градостроительный план земельного участка
N

R	U	8	6	5	0	3	0	0	0				

Градостроительный план земельного участка подготовлен на основании Приказа Департамента строительства Ханты-Мансийского автономного округа–Югры от 22 марта 2017г. №102-П «О подготовке документации по планировке территории, на которой предусматривается размещение объектов регионального значения»

(реквизиты решения уполномоченного федерального органа исполнительной власти, или органа исполнительной власти субъекта Российской Федерации, или органа местного самоуправления о подготовке документации по планировке территории, либо реквизиты обращения и ф.и.о. заявителя - физического лица, либо реквизиты обращения и наименование заявителя - юридического лица о выдаче градостроительного плана земельного участка)

Местонахождение земельного участка

Ханты-Мансийский автономный округ – Югра
(субъект Российской Федерации)

Нефтеюганский район
(муниципальный район или городской округ)

Межселенная территория
(поселение)

Кадастровый номер земельного участка отсутствует

Описание местоположения границ земельного участка Среднебалыкское месторождение (Южная часть)

Площадь земельного участка 10285 кв.м.

Описание допустимого местоположения объекта капитального строительства на земельном участке

План подготовлен Юрасова А.В., инженер ООО «Томскнефтепроект»
(ф.и.о., должность уполномоченного лица, наименование органа или организации)

М.П. 23.03.2017г. — Юрасова А.В.
(дата) (подпись) (расшифровка подписи)


Томскнефтепроект

Представлен Правительство Ханты-Мансийского автономного округа – Югры
(наименование уполномоченного федерального органа исполнительной власти, или органа исполнительной власти субъекта Российской Федерации, или органа местного самоуправления)


(дата)

1. Чертеж градостроительного плана земельного участка

Ситуационный план
Масштаб 1:25 000

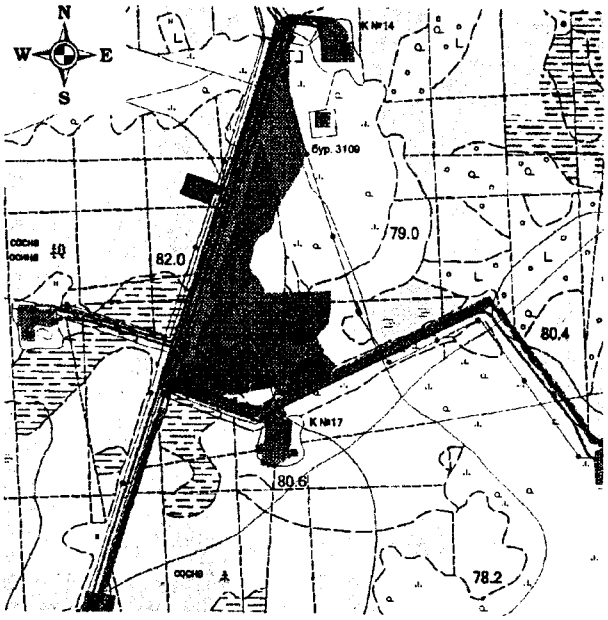

Масштаб 1:2 000

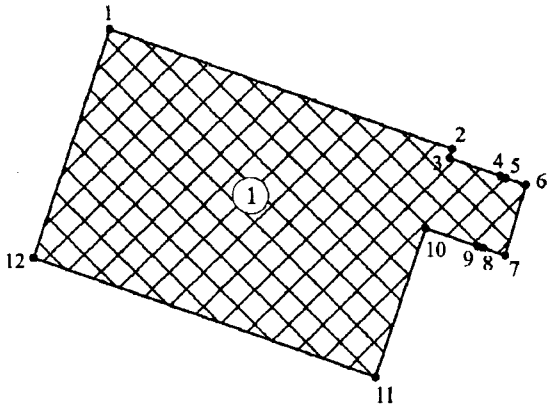

Условные обозначения:

- граница земельного участка
- место допустимого размещения зданий, строений, сооружений
- земельные участки, согласно сведениям государственного кадастра недвижимости
- 1● точки поворота границы, зоны планируемого размещения объектов капитального строительства
- (1) номер объектов капитального строительства

Экспликация объектов

№№	Наименование объектов
1	Здание, сооружение вахтового поселка

Площадь земельного участка - 10 285 кв.м.
Чертеж градостроительного плана земельного участка разработан на топографической основе в масштабе 1:2 000, выполненной в 2016 г. ООО "Томскнефтепроект".
Чертеж градостроительного плана земельного участка разработан 23 марта 2017г., ООО "Томскнефтепроект".

Координаты характерных точек

№№	X	Y
1	888366,28	3527280,25
2	888328,04	3527393,99
3	888325,09	3527393,00
4	888319,33	3527410,10
5	888318,69	3527412,00
6	888316,42	3527418,77
7	888292,66	3527411,69
8	888295,16	3527404,27
9	888295,79	3527402,38
10	888301,62	3527385,11
11	888252,21	3527368,50
12	888290,46	3527254,75

Масштаб 1:2 000 (масштаб)

Градостроительный план земельного участка создается на основе материалов картографических работ, выполненных в соответствии с требованиями федерального законодательства [2,3,]

Масштаб 1:2 000 (масштаб)

Градостроительный план земельного участка, предназначенного для строительства, реконструкции линейного объекта и подготавливаемый в случаях, предусмотренных частью 4 статьи 4 Федерального закона от 29 декабря 2004 г. N 191-ФЗ "О введении в действие Градостроительного кодекса Российской Федерации" (Собрание законодательства Российской Федерации, 2005, N 1, ст. 17; N 30, ст. 3122; 2006, N 1, ст. 17; N 27, ст. 2881; N 52, ст. 5498; 2007, N 21, ст. 2455; N 49, ст. 6071; N 50, ст. 6237; 2008, N 20, ст. 2251; N 30, ст. 3604; 2009, N 1, ст. 19; N 11, ст. 1261; N 19, ст.2283; N 29, ст. 3611; N 48, ст. 5723; N 52, ст. 6419, 6427; 2010, N 31, ст. 4209; N 40, ст. 4969; N 52, ст. 6993; 2011, N 13, ст. 1688; N 30, ст. 4563, 4594; 2012, N 26, ст. 3446; N 27, ст. 3587; N 53, ст. 7614, 7615; 2013, N 14, ст. 1651; N 23, ст. 2866; N 30, ст. 4072; N 52, ст. 6976; 2014, 3 26, ст. 3377; 2015, N 1, ст. 9, 38, 52, 72; N 9, ст. 1195; N 10, ст. 1418; N 17, ст. 2477, N 27, ст. 3951; N 29, ст. 4347, ст. 4376; 2016, N 1, ст. 22), создается на основании картографического материала, выполненного в масштабе: 1:50 000, 1:100 000, 1:200 000, 1:500 000. При подготовке картографического материала необходимо руководствоваться требованиями федерального/регионального законодательства [4]

Площадь земельного участка 10285 кв. м. [2,3,4]

На чертеже градостроительного плана земельного участка указываются:

- схема расположения земельного участка в окружении смежно расположенных земельных участков (ситуационный план) [2,4];
- границы земельного участка с координатами характерных точек [2,3,4];
- красные линии [2,3,4];
- обозначение и экспликация существующих (на дату формирования градостроительного плана) объектов капитального строительства, объектов незавершенного строительства и их кадастровые (иные) номера по порядку [2,4];
- минимальные отступы от границ земельного участка в целях определения мест допустимого размещения объекта капитального строительства, за пределами которых запрещено строительство [2,4];
- границы зон планируемого размещения объектов капитального строительства для государственных или муниципальных нужд (при наличии);
- места допустимого размещения объекта капитального строительства [2,4];
- границы зон с особыми условиями использования территории (зон охраны объектов культурного наследия, санитарно-защитные, водоохранные зоны и иные зоны), а также графическая информация об иных ограничениях в использовании земельного участка (при наличии) [2,3,4];
- границы зон действия публичных сервитутов (при наличии) [2,3,4];
- точки подключения (технологического присоединения) объектов капитального строительства к сетям инженерно-технического обеспечения, за исключением сетей электроснабжения (при наличии возможности их отображения на ситуационном плане) [6];
- условные обозначения отображаемой информации;

Чертеж градостроительного плана земельного участка разработан на топографической основе в масштабе (1:2 000), выполненной 2016г.

(дата)

Юрасова А.В.

(наименование кадастрового инженера)

Чертеж градостроительного плана земельного участка разработан

23 марта 2017г, ООО «Томскнефтепроект»

(дата, наименование организации)

2. Информация о градостроительном регламенте <2> либо требованиях к назначению, параметрам и размещению объекта капитального строительства <1>,<3>, <4>, <5>

Градостроительный регламент не установлен

(наименование представительного органа местного самоуправления, реквизиты акта об утверждении правил землепользования и застройки, информация обо всех предусмотренных градостроительным регламентом видах разрешенного использования земельного участка (за исключением случаев предоставления земельного участка для государственных или муниципальных нужд)

2.1. Информация о видах разрешенного использовании земельного участка <2>,<3>, <4>
основные виды разрешенного использования земельного участка:
Градостроительным планом не установлено

условно разрешенные виды использования земельного участка:
Градостроительным планом не установлено

вспомогательные виды использования земельного участка:
Градостроительным планом не установлено

2.2. Требования к назначению, параметрам и размещению объекта капитального строительства на указанном земельном участке. Назначение объекта капитального строительства <2>

Назначение объекта капитального строительства

№ не имеется (согласно чертежу) — (назначение объекта капитального строительства)

2.2.1. Предельные (минимальные и (или) максимальные) размеры земельного участка и предельные параметры разрешенного строительства, реконструкции объекта капитального строительства, включая площадь <2>

Кадастровый номер земельного участка	Длина (м)	Ширина (м)	Зоны с особыми условиями использования территорий (кв. м)	Зоны действия публичных сервитутов (кв. м)	Площадь земельного участка (кв. м)	Номер объекта капитального строительства согласно чертежу градостроительного плана земельного участка	Размер (м)		Площадь застройки земельного участка (кв. м)
							макс.	мин.	
1	2	3	4	5	6	7	8		9
-	-	-	-	-	-	-	-	-	-

2.2.2. Предельное количество этажей _____ или предельная высота зданий, строений, сооружений ____ м. <2>

2.2.3. Максимальный процент застройки в границах земельного участка ____% <2>.

2.2.4. Иные показатели (максимальная плотность, максимальный коэффициент застройки) <2>:

2.3. Требования к назначению, параметрам и размещению объекта капитального строительства на указанном земельном участке <3>, <4>, <5>

Назначение объекта капитального строительства

№ 1 (согласно чертежу) — Здание, сооружение вахтового поселка (назначение объекта капитального строительства)

Предельные (минимальные и (или) максимальные) размеры земельных участков:

Номер участка согласно чертежу градостроительного плана	Длина (м)	Ширина (м)	Площадь (кв. м)	Зоны с особыми условиями использования территорий (кв. м)	Зоны действия публичных сервитутов (кв. м)
1	2	3	4	5	6
1 (вновь отводимые земельные участки)	сложная конфигурация		10235	-	-
1 (на ранее отведенных земельных участках, в местах допустимого размещения)	сложная конфигурация		50	-	-

3. Информация о расположенных в границах земельного участка объектах капитального строительства и объектах культурного наследия <1>, <2>, <3>, <4>

3.1. Объекты капитального строительства

№ не имеется _____
(согласно чертежу градостроительного плана) (назначение объекта капитального строительства)

инвентаризационный или кадастровый номер _____
технический или кадастровый паспорт объекта подготовлен _____
(дата)

(наименование организации (органа) государственного кадастрового учета объектов недвижимости или государственного технического учета и технической инвентаризации объектов капитального строительства)

3.2. Объекты, включенные в единый государственный реестр объектов культурного наследия (памятников истории и культуры) народов Российской Федерации

№ не имеется _____
(согласно чертежу градостроительного плана) (назначение объекта культурного наследия)

(наименование органа государственной власти, принявшего решение о включении выявленного объекта культурного наследия в реестр, реквизиты этого решения)

регистрационный номер в реестре _____ от _____
(дата)

4. Информация о разделении земельного участка <2>, <3>, <4>

-

(наименование и реквизиты документа, определяющего возможность или невозможность разделения)

5. Информация о технических условиях подключения (технологического присоединения) объектов капитального строительства к сетям инженерно-технического обеспечения <7>

отсутствует

(наименование организации, выдавшей технические условия, реквизиты документа, содержащего в соответствии с частью 7 статьи 48 Градостроительного кодекса Российской Федерации информацию о технических условиях подключения (технологического присоединения) объектов капитального строительства к сетям инженерно-технического обеспечения)

6. Информация о наличии границ зоны планируемого размещения объектов капитального строительства для государственных или муниципальных нужд (при наличии)

отсутствует

7. Иная информация (при наличии)

Электроснабжение предусмотрено от передвижных ДЭС (дизельных электростанций);

Теплоснабжение предусмотрено от электронагревательных приборов заводского изготовления;

Водоснабжение на производственные нужды предусмотрено привозной бутилированной водой.

<1> Заполняется в случае, если градостроительный план земельного участка утверждается в составе проекта межевания территории.

<2> Заполняется на земельные участки, на которые действие градостроительного регламента распространяется.

<3> Заполняется на земельный участок, на который градостроительный регламент не устанавливается.

<4> Заполняется на земельный участок, на который градостроительный регламент не распространяется.

<5> Заполняется если соответствующие параметры установлены градостроительным регламентом либо нормативными правовыми актами, регулирующими использования земельных участков, для которых градостроительные регламенты не устанавливаются или на которые градостроительные регламенты не распространяются.

<6> Указываются точки подключения, содержащиеся в технических условиях, выданных организацией, осуществляющей эксплуатацию сетей инженерно-технического обеспечения.

<7> Документ, содержащий информацию о технических условиях подключения (технологического присоединения) объектов капитального строительства к сетям инженерно-технического обеспечения, является приложением к градостроительному плану земельного участка.

Губернатор

Приложение 66
к постановлению Правительства
Ханты-Мансийского
автономного округа – Югры
от 19 мая 2017 года № 194-п

Положение о размещении линейного объекта регионального значения Ханты-Мансийского автономного округа - Югры «Обустройство кустов скважин №№ 28, 29 Среднебалыкского месторождения (Южная часть)»

I. Размещение объекта

В административном отношении линейный объект регионального значения Ханты-Мансийского автономного округа – Югры «Обустройство кустов скважин №№ 28, 29 Среднебалыкского месторождения (Южная часть)» (далее - проектируемый объект) расположен на межселенной территории в границах Среднебалыкского месторождения (Южная часть) Нефтеюганского района Ханты-Мансийского автономного округа – Югры.

В географическом отношении территория проектируемого объекта находится в 38 километрах (куст скважин №28) и 39 километрах (куст скважин №29) на северо-восток от поселка Пыть-Ях,

II. Функциональное зонирование территории

Проектируемый объект располагается на землях лесного фонда, находящихся в ведении территориального отдела - Нефтеюганское лесничество (Юнг-Яхское участковое лесничество).

III. Решения по планировочной организации земельного участка для размещения проектируемого объекта

Расчет полосы отвода земельного участка для выполнения работ по строительству и эксплуатации проектируемого объекта производится с учетом действующих норм отвода земель.

Проект планировки подготовлен в отношении земельного участка общей площадью – 64,5263 га.

Таблица 1

Площади земельного участка, необходимые для
строительства и эксплуатации проектируемого объекта

Наименование объекта (кадастровый номер)	Площадь вновь испрашиваемых земельных участков, га	Площадь по земельным участкам, арендованным ранее, га	Зона застройки, га
«Обустройство кустов скважин №№ 28, 29 Среднебалыкского месторождения (Южная часть)»	59,9099	4,6164	64,5263

Таблица 2

Площади испрашиваемого земельного участка
под проектируемый объект

№ земельного участка	Испрашиваемая площадь земельного участка, га.	Категория земель	Вид разрешенного использования
86:08:0030702:ЗУ1	42,2333	земли лесного фонда	недропользование – 6.1
86:08:0030702:ЗУ2	17,6766	земли лесного фонда	

Координаты границ земельного участка, необходимого для размещения проектируемого объекта, в графических материалах определены в местной системе координат Ханты-Мансийского автономного округа – Югры МСК 86.

IV. Особо охраняемые территории и зоны с особыми условиями использования

Проектируемый объект технологически привязан к объектам сложившейся инфраструктуры и проходит вдоль существующих коридоров коммуникаций на свободной от застройки территории.

Проектируемый объект не пересекает водоохранную зону и прибрежную защитную полосу водных объектов.

В границах участка работ отсутствуют объекты историко-культурного наследия, особо охраняемые природные территории федерального, регионального и местного значения.

Проектируемый объект не попадает в границы территорий традиционного природопользования коренных малочисленных народов Севера регионального значения.

Губернатор

Приложение 67
к постановлению Правительства
Ханты-Мансийского
автономного округа – Югры
от 19 мая 2017 года № 194-п

ОСНОВНАЯ ЧАСТЬ ПРОЕКТА ПЛАНИРОВКИ ТЕРРИТОРИИ ДЛЯ РАЗМЕЩЕНИЯ ЛИНЕЙНОГО ОБЪЕКТА РЕГИОНАЛЬНОГО ЗНАЧЕНИЯ ХАНТЫ-МАНСИЙСКОГО АВТОНОМНОГО ОКРУГА-ЮГРЫ "РЕКОНСТРУКЦИЯ СТАНЦИИ СУРГУТ СВЕРДЛОВСКОЙ ЖЕЛЕЗНОЙ ДОРОГИ. 1 ЭТАП СТРОИТЕЛЬСТВА. ПАРК ПРИЕМА" АРЕНДАТОР ОАО "РОССИЙСКИЕ ЖЕЛЕЗНЫЕ ДОРОГИ" МАСШТАБ 1:10000 СИСТЕМА КООРДИНАТ МСК-86

Условные обозначения

- граница городского поселения Сургут
- граница зоны планируемого размещения линейного объекта капитального строительства
- кадастровая граница земельного квартала по данным ФГБУ "ФКП Росреестра"
- кадастровая граница земельного участка по данным ФГБУ "ФКП Росреестра"
- земельный участок по данным ФГБУ "ФКП Росреестра"
- проектируемый железнодорожный путь
- номер проектируемого объекта (в соответствии с экспликацией)
- кадастровый номер квартала
- кадастровый номер земельного участка


Экспликация проектируемых зданий и сооружений

№ на плане	Наименование
3	Пост безопасности вагонников
4	Пост сигналистов с помещением приемщиков поездов
5.1;5.2	Пост монтеров пути
6	Пост осмотрщиков вагонов
11.1;11.2	Пожарный резервуар
12.1-12.6	Комплектная трансформаторная подстанция

ОСНОВНАЯ ЧАСТЬ ПРОЕКТА ПЛАНИРОВКИ ТЕРРИТОРИИ ДЛЯ РАЗМЕЩЕНИЯ ЛИНЕЙНОГО ОБЪЕКТА РЕГИОНАЛЬНОГО ЗНАЧЕНИЯ ХАНТЫ-МАНСИЙСКОГО АВТОНОМНОГО ОКРУГА-ЮГРЫ "РЕКОНСТРУКЦИЯ СТАНЦИИ СУРГУТ СВЕРДЛОВСКОЙ ЖЕЛЕЗНОЙ ДОРОГИ. 1 ЭТАП СТРОИТЕЛЬСТВА. ПАРК ПРИЕМА"

АРЕНДАТОР ОАО "РОССИЙСКИЕ ЖЕЛЕЗНЫЕ ДОРОГИ"

МАСШТАБ 1:10000 СИСТЕМА КООРДИНАТ МСК-86

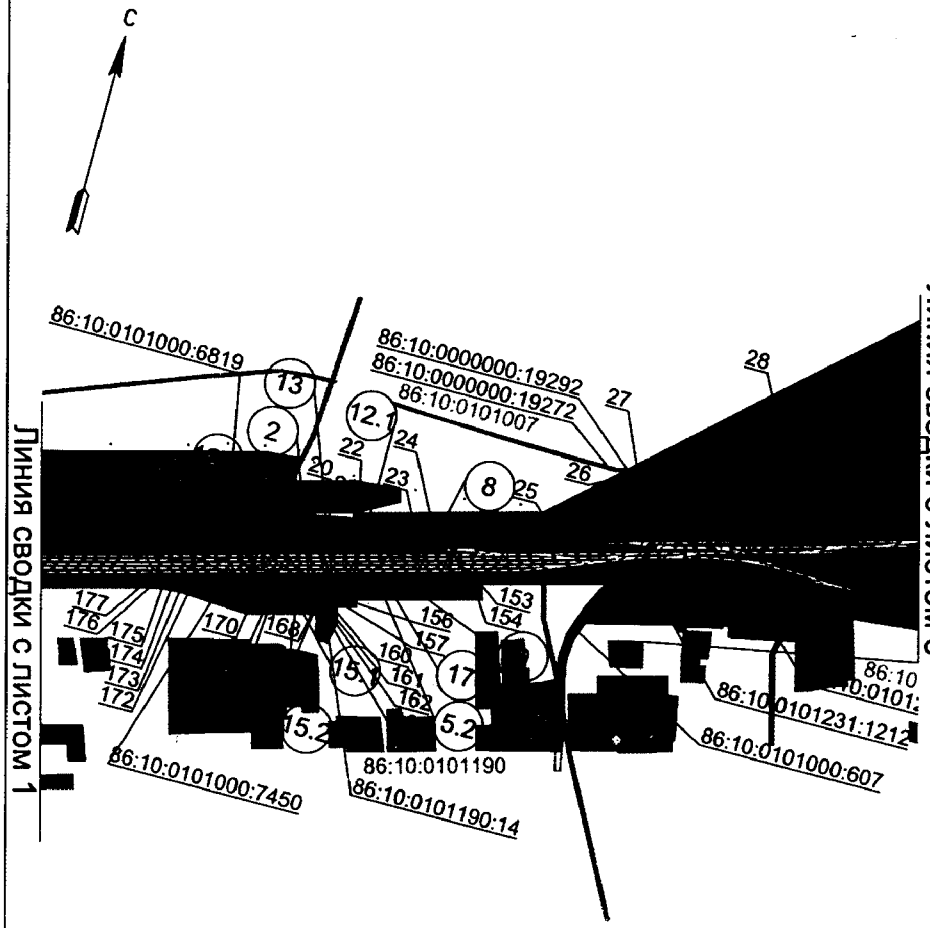

Экспликация проектируемых зданий и сооружений


№ на плане	Наименование
1	Пост электрической централизации
2	Пункт технического обслуживания вагонов
5.2	Пост монтеров пути
7	Компрессорная станция
8	Пост сигналистов
9	Воздуходувная на 2 агрегата
10	Мачта радиосвязи
12.1,12.4	Комплектная трансформаторная подстанция
13	Выгреб
14	Насосная станция
15.1;15.2	Пожарный резурвуар
17	Водопропускная труба

ОСНОВНАЯ ЧАСТЬ ПРОЕКТА ПЛАНИРОВКИ ТЕРРИТОРИИ ДЛЯ РАЗМЕЩЕНИЯ ЛИНЕЙНОГО ОБЪЕКТА РЕГИОНАЛЬНОГО ЗНАЧЕНИЯ ХАНТЫ-МАНСИЙСКОГО АВТОНОМНОГО ОКРУГА-ЮГРЫ "РЕКОНСТРУКЦИЯ СТАНЦИИ СУРГУТ СВЕРДЛОВСКОЙ ЖЕЛЕЗНОЙ ДОРОГИ. 1 ЭТАП СТРОИТЕЛЬСТВА. ПАРК ПРИЕМА"

АРЕНДАТОР ОАО "РОССИЙСКИЕ ЖЕЛЕЗНЫЕ ДОРОГИ"

МАСШТАБ 1:10000 СИСТЕМА КООРДИНАТ МСК-86

№ на плане	Наименование
12.5,12.6	Комплектная трансформаторная подстанция
16	Пункт приема документов

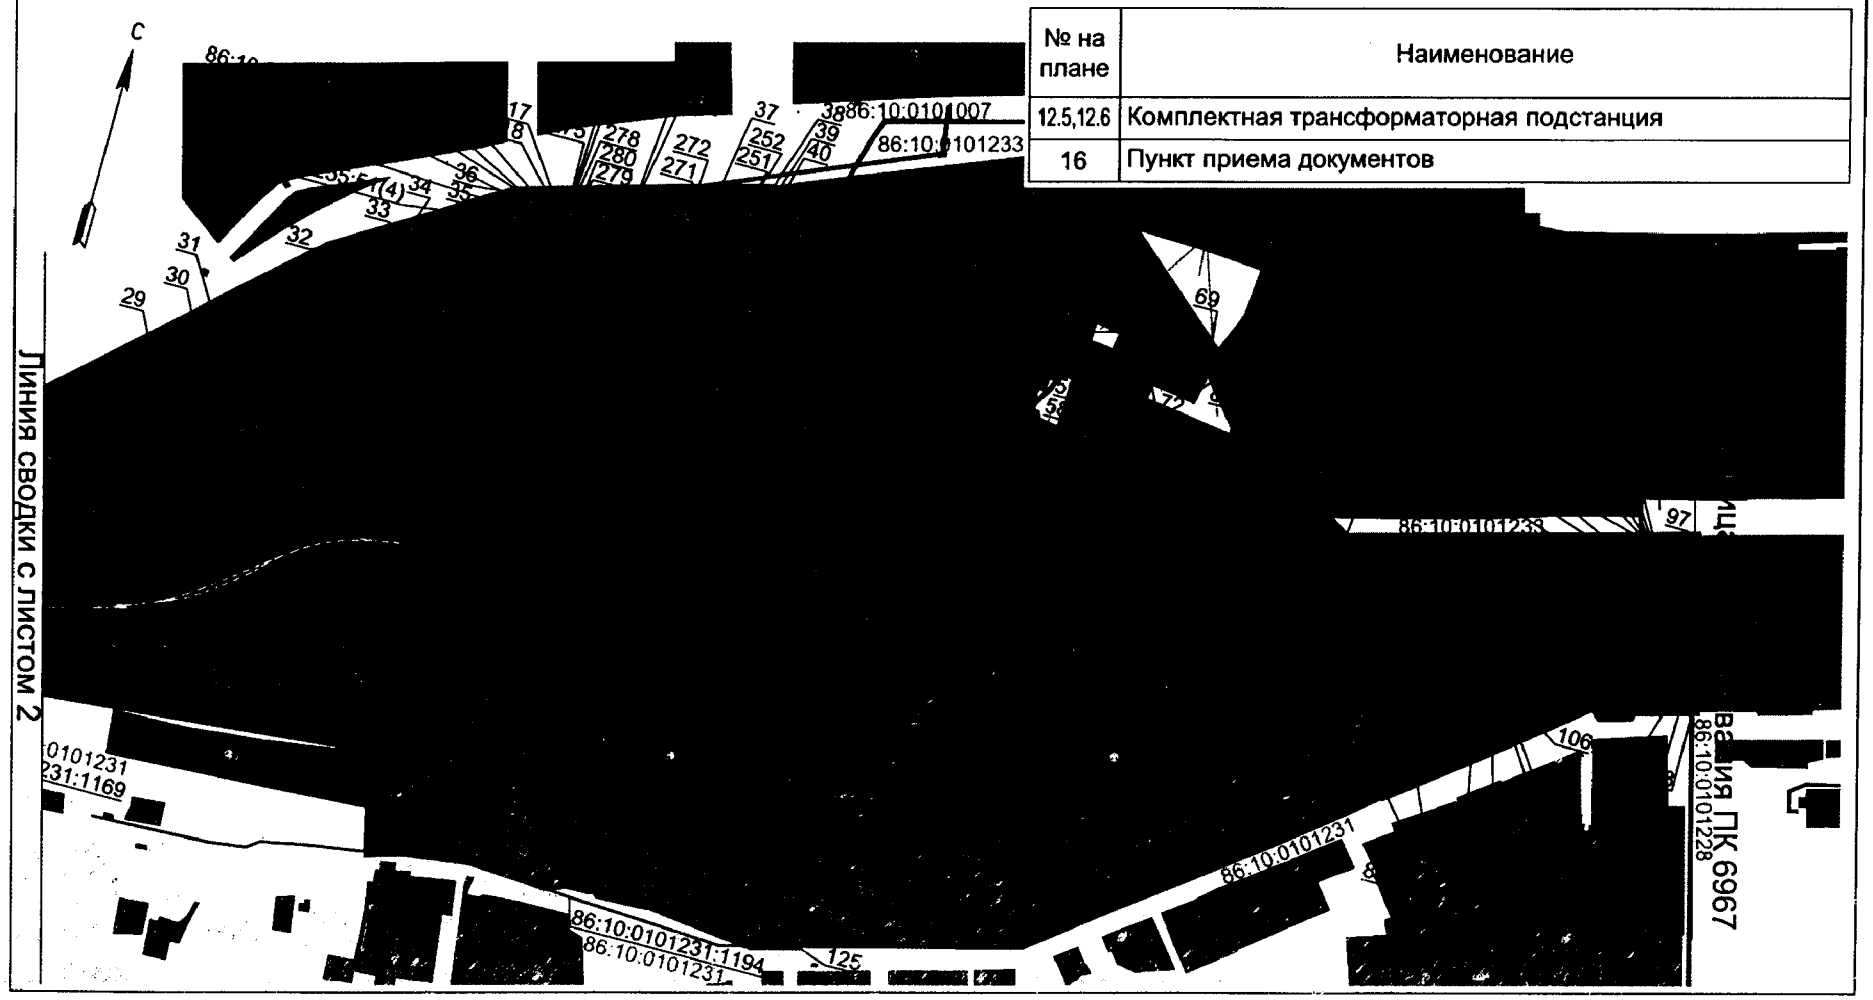

ОСНОВНАЯ ЧАСТЬ ПРОЕКТА ПЛАНИРОВКИ ТЕРРИТОРИИ ДЛЯ РАЗМЕЩЕНИЯ ЛИНЕЙНЫХ ОБЪЕКТОВ РЕГИОНАЛЬНОГО ЗНАЧЕНИЯ ХАНТЫ-МАНСИЙСКОГО АВТОНОМНОГО ОКРУГА-ЮГРЫ «РЕКОНСТРУКЦИЯ СТАНЦИИ СУРГУТ СВЕРДЛОВСКОЙ ЖЕЛЕЗНОЙ ДОРОГИ. 1 ЭТАП СТРОИТЕЛЬСТВА. ПАРК ПРИЕМА». АРЕНДАТОР ОАО «РОССИЙСКИЕ ЖЕЛЕЗНЫЕ ДОРОГИ». СИСТЕМА КООРДИНАТ МСК-86

Каталог координат характерных точек границы зоны планируемого размещения линейного объекта капитального строительства.

Имя точки	X, м	Y, м
1	985799,51	3562692,25
2	985810,67	3562701,54
3	985821,72	3562711,17
4	985862,48	3562742,57
5	985941,99	3562803,88
6	986002,88	3562867,22
7	986036,09	3562915,79
8	986075,59	3562993,1
9	986102,59	3563059,97
10	986193,28	3563408,24
11	986222,73	3563507,04
12	986248,47	3563605,99
13	986303,56	3563803,71
14	986330,74	3563902,59
15	986367,23	3564009,71
16	986380,88	3564050,51
17	986399,79	3564130,74
18	986498,21	3564495,72
19	986620,43	3564940,69
20	986633,04	3565007,7
21	986639,87	3565043,92
22	986649,59	3565042,53
23	986667,73	3565109,81
24	986674,01	3565133,07
25	986712,28	3565274,91
26	986792,46	3565363,74
27	986801,9	3565373,38
28	986934,3	3565519,22
29	987177,78	3565787,2
30	987220,26	3565835,04
31	987239,68	3565854,82
32	987353,51	3565980,95
33	987400,06	3566056,41
34	987411,48	3566074,97
35	987462,66	3566157,69
36	987484,14	3566193,32
37	987555,79	3566443,29
38	987571,96	3566508,83
39	987570,43	3566516,83
40	987568,8	3566524,82
41	987532,92	3566701,66
42	987523,26	3566764,5
43	987519,34	3566789,43
44	987506,23	3566875,18
45	987493,13	3566873,47
46	987471,05	3566871,31
47	987469,23	3566881,27
48	987463,44	3566911,58
49	987430,52	3566905,43
50	987373,27	3566893,03
51	987377,72	3566901,24
52	987377,35	3566911,39
53	987368,98	3566916,4
54	987351,47	3567020,79
55	987354,03	3567020,72
56	987393,84	3567027,02
57	987458,38	3567035,41
58	987460,36	3567018,7
59	987471,13	3567020,08
60	987475,75	3566993,1
61	987487,99	3566994,77
62	987513,85	3566998,54
63	987528,44	3566932,82
64	987569,14	3566938,51
65	987563,01	3566969,23
66	987546,68	3567004,35
67	987528,67	3567001,16
68	987515,11	3567080,18
69	987503,71	3567109,08
70	987469,93	3567102,68
71	987454,25	3567099,59
72	987463,84	3567043,68
73	987437,46	3567039,49
74	987393,91	3567032,8
75	987366,55	3567028,56
76	987352,11	3567026,71
77	987333,71	3567155,27
78	987344,44	3567156,68
79	987348,24	3567156,99
80	987414,62	3567166,14
81	987417,42	3567166,19
82	987414,59	3567193,33
83	987413,94	3567219,01
84	987395,36	3567224,7
85	987382,1	3567246,48
86	987341,5	3567313,12
87	987325,24	3567339,6
88	987396,47	3567602,05
89	987408,05	3567644,73
90	987412,75	3567662,02
91	987425,32	3567706,94
92	987426,09	3567709,59
93	987426,56	3567711,37
94	987427,73	3567715,48
95	987428,41	3567717,88
96	987429,27	3567721,31
97	987443,52	3567772,13
98	987229,72	3567830,03
99	987225,35	3567814,14
100	987210,63	3567760,41
101	987209,26	3567755,37
102	987206,5	3567754,06
103	987201,33	3567752,45
104	987191,5	3567716,88
105	987203,03	3567704,73
106	987155,41	3567646,25
107	987136,95	3567623,61
108	987132,19	3567617,79
109	987113,78	3567595,17
110	987095,37	3567572,55
111	987049,49	3567513,04
112	987022,33	3567478,58
113	987023,22	3567477,76
114	987020,52	3567472,21
115	986989,42	3567434,48
116	986987,51	3567432,86
117	986834,57	3567238,56
118	986826,77	3567228,47
119	986819,12	3567218,58
120	986791,47	3567182,3
121	986787,91	3567177,47
122	986710,82	3567079,31
123	986667,97	3566912,64
124	986637,75	3566797,78
125	986634,39	3566798,89
126	986619,93	3566743,49
127	986620,79	3566737,36
128	986621,78	3566730,63
129	986622,26	3566727,16
130	986636,92	3566605,89
131	986636,41	3566597,73
132	986634,24	3566539,22
133	986637,61	3566536,29
134	986639,93	3566534,26
135	986637,01	3566523,12
136	986636,4	3566491,58
137	986632,52	3566485,34
138	986629,78	3566477,82
139	986626,58	3566468,97
140	986635,62	3566375,08
141	986624,37	3566287,77
142	986623,33	3566279,66
143	986622,6	3566273,69
144	986611,46	3566238,2
145	986742,97	3566206,49
146	986684,38	3565591,52
147	986678,37	3565527,95

Имя точки	X, м	Y, м
148	986667,66	3565415,88
149	986665,42	3565392,35
150	986664,95	3565387,51
151	986664,88	3565387,45
152	986658,37	3565378,05
153	986614,04	3565211,54
154	986594,61	3565216,7
155	986552,63	3565058,48
156	986543,67	3565060,86
157	986539,09	3565043,77
158	986543,18	3565042,68
159	986544,72	3565039,92
160	986541,13	3565024,62
161	986539,67	3565018,18
162	986539,04	3565015,29
163	986536,08	3565016,22
164	986533,03	3565016,89
165	986529,79	3565017,5
166	986523,72	3565019,19
167	986522,86	3565019,48
168	986522,54	3565018,31
169	986507,78	3564962,72
170	986500,87	3564936,7
171	986501,25	3564930,13
172	986505,33	3564857,59
173	986505,63	3564846,04
174	986505,18	3564834,49
175	986503,99	3564822,99
176	986502,07	3564811,6
177	986499,45	3564800,35
178	986358,52	3564273,53
179	986299,17	3564052,16
180	986277,81	3563975,6
181	986271,41	3563952,67
182	986270,31	3563948,74
183	986249,02	3563872,5
184	986247,95	3563868,68
185	986246,91	3563864,95
186	986245,78	3563860,86
187	986235,19	3563822,93
188	986221,59	3563774,23
189	986220,12	3563768,95
190	986186,4	3563648,16
191	986172,38	3563597,89
192	986168,29	3563583,01
193	986120,34	3563411,52
194	986036,97	3563091,92
195	985995,39	3562990,68
196	985947	3562915,77
197	985915,82	3562882,29
198	985905,04	3562870,7
199	985883,86	3562849,02
200	985820,07	3562801,57
201	985814,06	3562797,11
202	985809,33	3562793,58
203	985797,81	3562785,02
204	985780,4	3562772,07
205	985769,87	3562763,77

Имя точки	X, м	Y, м
206	985757,22	3562753,4
1	985799,51	3562692,25
86:10:0101255:51(1)		
207	987428,82	3566288,68
208	987430,4	3566292,15
209	987427,85	3566293,33
210	987426,25	3566289,82
207	987428,82	3566288,68
86:10:0101255:51(3)		
211	987431,3	3566278,84
212	987432,88	3566282,31
213	987430,32	3566283,46
214	987428,73	3566279,97
211	987431,3	3566278,84
86:10:0101255:51(2)		
215	987458,32	3566261,5
216	987460,89	3566260,37
217	987462,46	3566263,85
218	987459,91	3566265
215	987458,32	3566261,5
86:10:0101255:51(4)		
219	987456,77	3566270,43
220	987459,46	3566269,67
221	987460,55	3566273,32
222	987457,86	3566274,1
219	987456,77	3566270,43
86:10:0101255:51(15)		
223	987228,82	3565967,28
224	987229,5	3565967,24
225	987229,51	3565967,95
226	987228,85	3565967,98
223	987228,82	3565967,28
86:10:0101255:51(6)		
227	987125,49	3565918,79
228	987126,11	3565918,76
229	987126,14	3565919,36
230	987125,52	3565919,38
227	987125,49	3565918,79
86:10:0101255:51(7)		
231	987200,67	3565918,71
232	987201,25	3565918,68
233	987201,27	3565919,28
234	987200,7	3565919,31
231	987200,67	3565918,71
86:10:0101255:51(8)		
235	987201,47	3565924,92
236	987202,03	3565924,89
237	987202,05	3565925,47
238	987201,5	3565925,49
235	987201,47	3565924,92
86:10:0101255:51(9)		
239	987280,29	3566045,01
240	987280,81	3566044,99
241	987280,83	3566045,51
242	987280,31	3566045,53
239	987280,29	3566045,01
86:10:0101255:51(10)		
243	987422,92	3566279,49

Имя точки	X, м	Y, м
244	987423,44	3566279,46
245	987423,46	3566279,97
246	987422,94	3566279,99
243	987422,92	3566279,49
86:10:0101255:51(11)		
247	987329,25	3566122,18
248	987329,77	3566122,16
249	987329,79	3566122,65
250	987329,27	3566122,68
247	987329,25	3566122,18
86:10:0101255:51(12)		
251	987554,79	3566487,72
252	987555,29	3566487,7
253	987555,32	3566488,2
254	987554,82	3566488,23
251	987554,79	3566487,72
86:10:0101255:51(13)		
255	987428,13	3566270,46
256	987428,63	3566270,45
257	987428,65	3566270,95
258	987428,15	3566270,97
255	987428,13	3566270,46
86:10:0101255:51(14)		
259	987378,25	3566199,33
260	987378,75	3566199,3
261	987378,77	3566199,8
262	987378,27	3566199,82
259	987378,25	3566199,33
86:10:0101255:51(15)		
263	987234,45	3565966,99
264	987234,95	3565966,96
265	987234,97	3565967,46
266	987234,47	3565967,48
263	987234,45	3565966,99
86:10:0101255:51(16)		
267	987493,45	3566340,98
268	987493,95	3566340,96
269	987493,97	3566341,45
270	987493,47	3566341,47
267	987493,45	3566340,98
86:10:0101255:51(17)		
271	987524,38	3566414,12
272	987524,88	3566414,09
273	987524,9	3566414,59
274	987524,41	3566414,6
271	987524,38	3566414,12
86:10:0101255:51(18)		
275	987464,27	3566263,68
276	987464,75	3566263,66
277	987464,78	3566264,14
278	987464,3	3566264,17
275	987464,27	3566263,68
86:10:0101255:51(19)		
279	987463,2	3566272,71
280	987463,68	3566272,68
281	987463,7	3566273,16
282	987463,22	3566273,19
279	987463,2	3566272,71


Имя точки	X, м	Y, м
86:10:0101255:51(20)		
283	987060,08	3565920,04
284	987060,33	3565920,18
285	987060,18	3565920,43

Имя точки	X, м	Y, м
286	987059,93	3565920,28
283	987060,08	3565920,04
86:10:0101255:51(21)		
287	987060,22	3565923,59

Имя точки	X, м	Y, м
288	987060,43	3565923,7
289	987060,32	3565923,93
290	987060,11	3565923,82
287	987060,22	3565923,59




Приложение 68
к постановлению Правительства
Ханты-Мансийского
автономного округа – Югры
от 19 мая 2017 года № 194-п

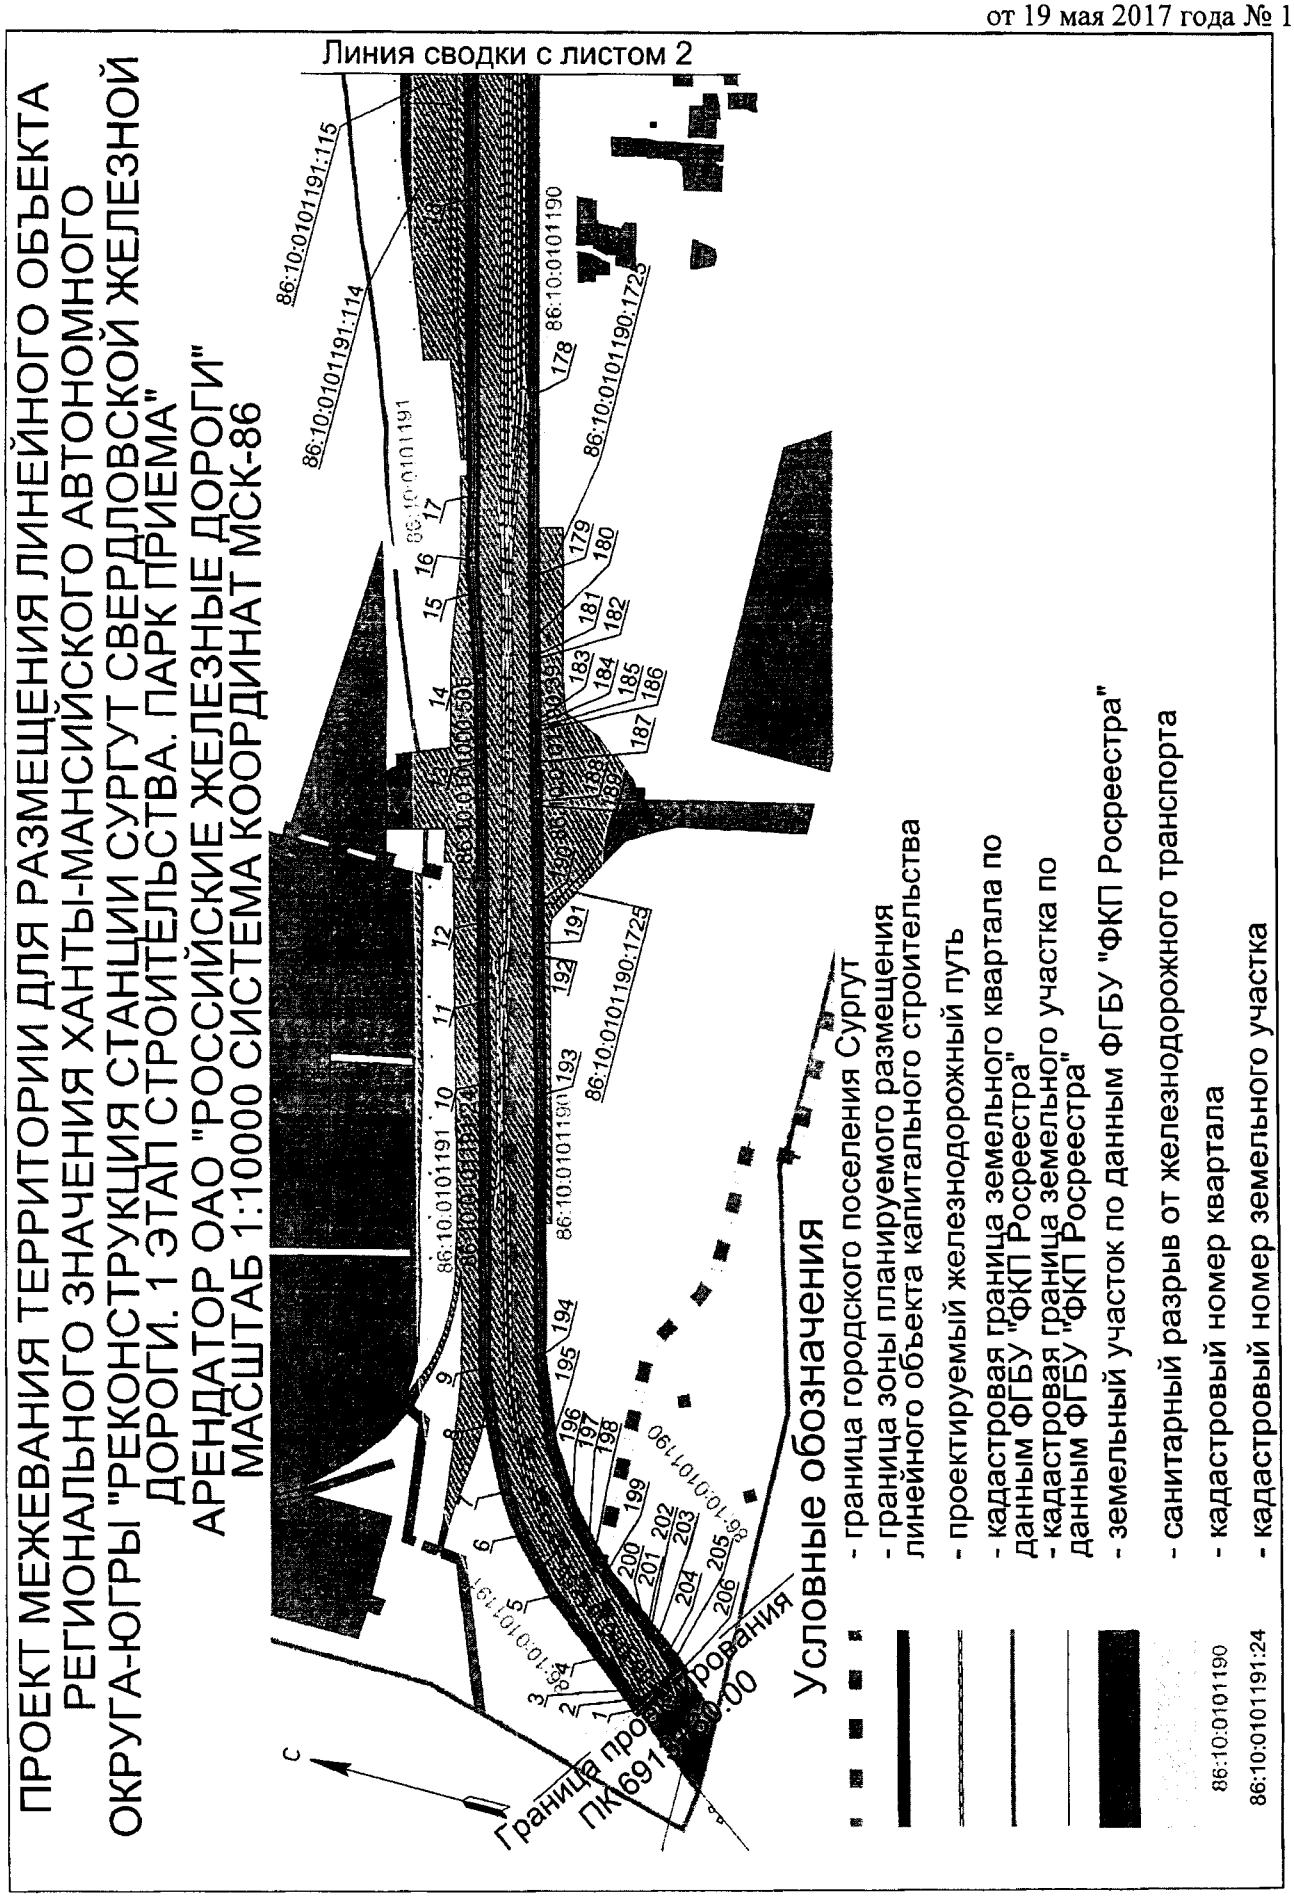

ПРОЕКТ МЕЖЕВАНИЯ ТЕРРИТОРИИ ДЛЯ РАЗМЕЩЕНИЯ ЛИНЕЙНОГО ОБЪЕКТА РЕГИОНАЛЬНОГО ЗНАЧЕНИЯ ХАНТЫ-МАНСИЙСКОГО АВТОНОМНОГО ОКРУГА-ЮГРЫ "РЕКОНСТРУКЦИЯ СТАНЦИИ СУРГУТ СВЕРДЛОВСКОЙ ЖЕЛЕЗНОЙ ДОРОГИ. 1 ЭТАП СТРОИТЕЛЬСТВА. ПАРК ПРИЕМА"

АРЕНДАТОР ОАО "РОССИЙСКИЕ ЖЕЛЕЗНЫЕ ДОРОГИ"


МАСШТАБ 1:10000 СИСТЕМА КООРДИНАТ МСК-86

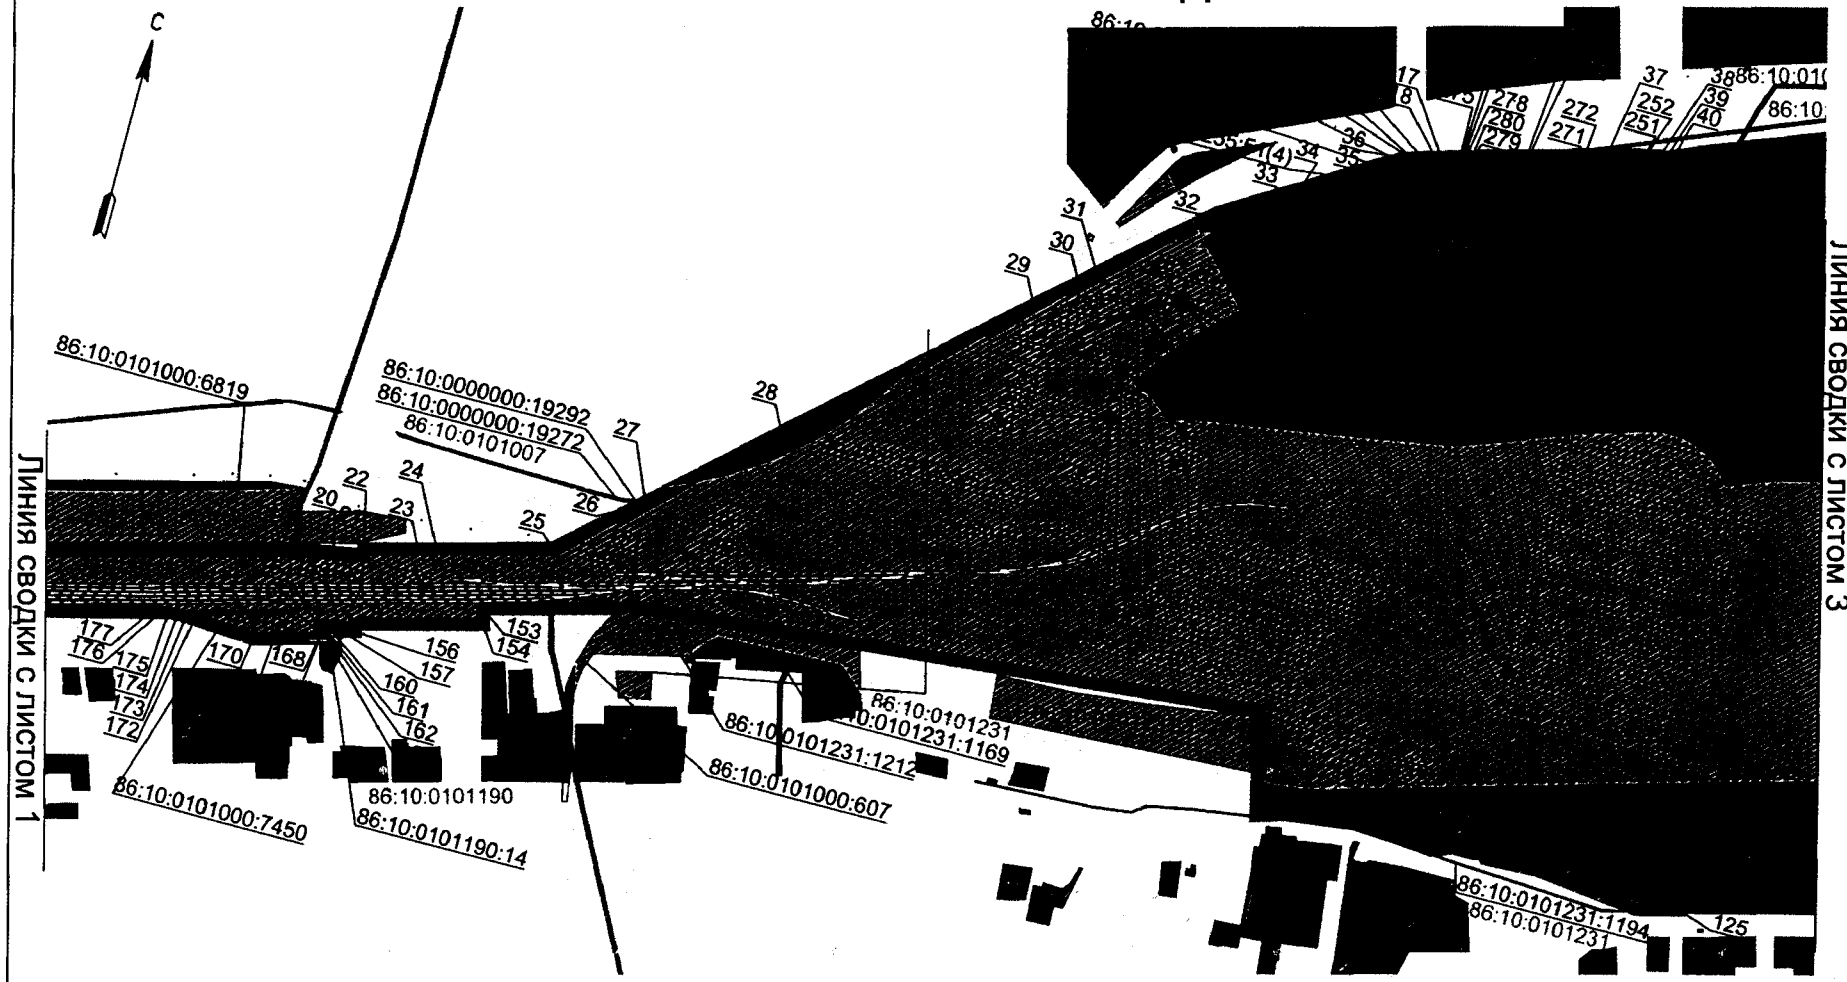

ПРОЕКТ МЕЖЕВАНИЯ ТЕРРИТОРИИ ДЛЯ РАЗМЕЩЕНИЯ ЛИНЕЙНОГО ОБЪЕКТА РЕГИОНАЛЬНОГО ЗНАЧЕНИЯ ХАНТЫ-МАНСИЙСКОГО АВТОНОМНОГО ОКРУГА-ЮГРЫ "РЕКОНСТРУКЦИЯ СТАНЦИИ СУРГУТ СВЕРДЛОВСКОЙ ЖЕЛЕЗНОЙ ДОРОГИ. 1 ЭТАП СТРОИТЕЛЬСТВА. ПАРК ПРИЕМА"

АРЕНДАТОР ОАО "РОССИЙСКИЕ ЖЕЛЕЗНЫЕ ДОРОГИ"

МАСШТАБ 1:10000 СИСТЕМА КООРДИНАТ МСК-86

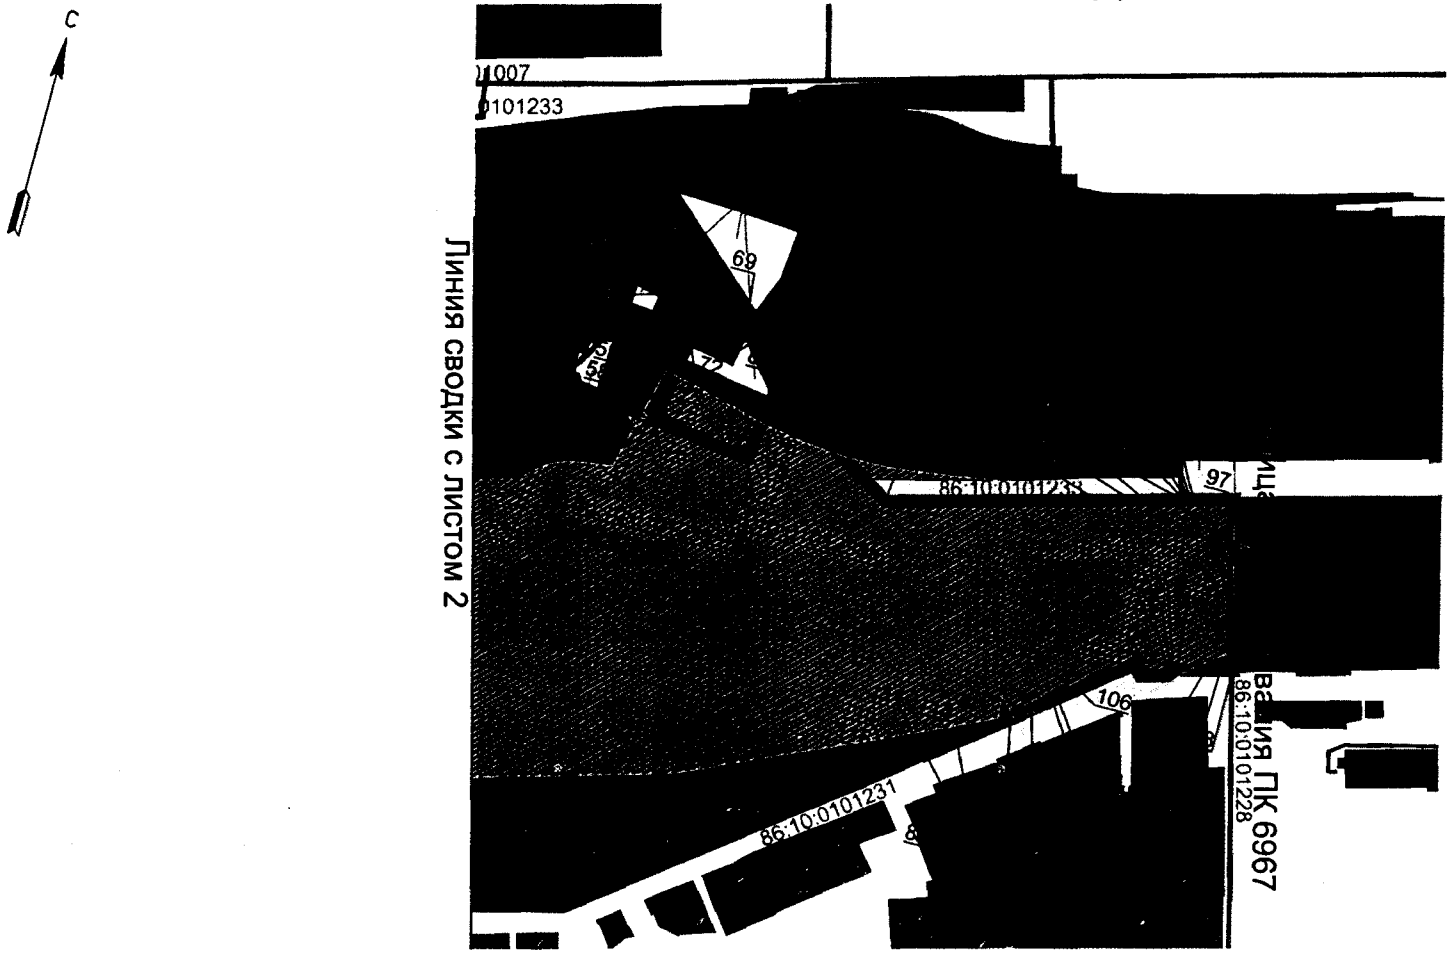

ПРОЕКТ МЕЖЕВАНИЯ ТЕРРИТОРИИ ДЛЯ РАЗМЕЩЕНИЯ ЛИНЕЙНЫХ ОБЪЕКТОВ РЕГИОНАЛЬНОГО ЗНАЧЕНИЯ ХАНТЫ-МАНСИЙСКОГО АВТОНОМНОГО ОКРУГА-ЮГРЫ «РЕКОНСТРУКЦИЯ СТАНЦИИ СУРГУТ СВЕРДЛОВСКОЙ ЖЕЛЕЗНОЙ ДОРОГИ. 1 ЭТАП СТРОИТЕЛЬСТВА. ПАРК ПРИЕМА». АРЕНДАТОР ОАО «РОССИЙСКИЕ ЖЕЛЕЗНЫЕ ДОРОГИ».
СИСТЕМА КООРДИНАТ МСК-86

Сведения о существующих земельных участках

Номер по п/п	Номер земельного участка по кадастру	Категория земель	Виды разрешенного использования	Правообладатель	Вид права	Площадь кв.м
1	86:10:0101255:1	Земли населенных пунктов	Железная дорога и объекты железнодорожного транспорта	Арендодатель: Территориальное управление Министерства имущественных отношений РФ по Ханты-Мансийскому автономному округу-Югре	Аренда ОАО «Российские железные дороги»	1634962
2	86:10:0101000:7450					15115

ПРОЕКТ МЕЖЕВАНИЯ ТЕРРИТОРИИ ДЛЯ РАЗМЕЩЕНИЯ ЛИНЕЙНЫХ ОБЪЕКТОВ РЕГИОНАЛЬНОГО ЗНАЧЕНИЯ ХАНТЫ-МАНСИЙСКОГО АВТОНОМНОГО ОКРУГА-ЮГРЫ «РЕКОНСТРУКЦИЯ СТАНЦИИ СУРГУТ СВЕРДЛОВСКОЙ ЖЕЛЕЗНОЙ ДОРОГИ. 1 ЭТАП СТРОИТЕЛЬСТВА. ПАРК ПРИЕМА». АРЕНДАТОР ОАО «РОССИЙСКИЕ ЖЕЛЕЗНЫЕ ДОРОГИ».

СИСТЕМА КООРДИНАТ МСК-86

Каталог координат характерных точек границы зоны планируемого размещения линейного объекта капитального строительства.

Имя точки	X, м	Y, м
1	985799,51	3562692,25
2	985810,67	3562701,54
3	985821,72	3562711,17
4	985862,48	3562742,57
5	985941,99	3562803,88
6	986002,88	3562867,22
7	986036,09	3562915,79
8	986075,59	3562993,1
9	986102,59	3563059,97
10	986193,28	3563408,24
11	986222,73	3563507,04
12	986248,47	3563605,99
13	986303,56	3563803,71
14	986330,74	3563902,59
15	986367,23	3564009,71
16	986380,88	3564050,51
17	986399,79	3564130,74
18	986498,21	3564495,72
19	986620,43	3564940,69
20	986633,04	3565007,7
21	986639,87	3565043,92
22	986649,59	3565042,53
23	986667,73	3565109,81
24	986674,01	3565133,07
25	986712,28	3565274,91
26	986792,46	3565363,74
27	986801,9	3565373,38
28	986934,3	3565519,22
29	987177,78	3565787,2
30	987220,26	3565835,04
31	987239,68	3565854,82
32	987353,51	3565980,95
33	987400,06	3566056,41
34	987411,48	3566074,97
35	987462,66	3566157,69
36	987484,14	3566193,32
37	987555,79	3566443,29
38	987571,96	3566508,83
39	987570,43	3566516,83
40	987568,8	3566524,82
41	987532,92	3566701,66
42	987523,26	3566764,5
43	987519,34	3566789,43
44	987506,23	3566875,18
45	987493,13	3566873,47
46	987471,05	3566871,31
47	987469,23	3566881,27
48	987463,44	3566911,58
49	987430,52	3566905,43
50	987373,27	3566893,03
51	987377,72	3566901,24
52	987377,35	3566911,39
53	987368,98	3566916,4
54	987351,47	3567020,79
55	987354,03	3567020,72
56	987393,84	3567027,02
57	987458,38	3567035,41
58	987460,36	3567018,7
59	987471,13	3567020,08
60	987475,75	3566993,1
61	987487,99	3566994,77
62	987513,85	3566998,54
63	987528,44	3566932,82
64	987569,14	3566938,51
65	987563,01	3566969,23
66	987546,68	3567004,35
67	987528,67	3567001,16
68	987515,11	3567080,18
69	987503,71	3567109,08
70	987469,93	3567102,68
71	987454,25	3567099,59
72	987463,84	3567043,68
73	987437,46	3567039,49
74	987393,91	3567032,8
75	987366,55	3567028,56
76	987352,11	3567026,71
77	987333,71	3567155,27
78	987344,44	3567156,68
79	987348,24	3567156,99
80	987414,62	3567166,14
81	987417,42	3567166,19
82	987414,59	3567193,33
83	987413,94	3567219,01
84	987395,36	3567224,7
85	987382,1	3567246,48
86	987341,5	3567313,12
87	987325,24	3567339,6
88	987396,47	3567602,05
89	987408,05	3567644,73
90	987412,75	3567662,02
91	987425,32	3567706,94
92	987426,09	3567709,59
93	987426,56	3567711,37
94	987427,73	3567715,48
95	987428,41	3567717,88
96	987429,27	3567721,31
97	987443,52	3567772,13
98	987229,72	3567830,03
99	987225,35	3567814,14
100	987210,63	3567760,41
101	987209,26	3567755,37
102	987206,5	3567754,06
103	987201,33	3567752,45
104	987191,5	3567716,88
105	987203,03	3567704,73
106	987155,41	3567646,25
107	987136,95	3567623,61
108	987132,19	3567617,79
109	987113,78	3567595,17
110	987095,37	3567572,55
111	987049,49	3567513,04

Имя точки	X, м	Y, м
112	987022,33	3567478,58
113	987023,22	3567477,76
114	987020,52	3567472,21
115	986989,42	3567434,48
116	986987,51	3567432,86
117	986834,57	3567238,56
118	986826,77	3567228,47
119	986819,12	3567218,58
120	986791,47	3567182,3
121	986787,91	3567177,47
122	986710,82	3567079,31
123	986667,97	3566912,64
124	986637,75	3566797,78
125	986634,39	3566798,89
126	986619,93	3566743,49
127	986620,79	3566737,36
128	986621,78	3566730,63
129	986622,26	3566727,16
130	986636,92	3566605,89
131	986636,41	3566597,73
132	986634,24	3566539,22
133	986637,61	3566536,29
134	986639,93	3566534,26
135	986637,01	3566523,12
136	986636,4	3566491,58
137	986632,52	3566485,34
138	986629,78	3566477,82
139	986626,58	3566468,97
140	986635,62	3566375,08
141	986624,37	3566287,77
142	986623,33	3566279,66
143	986622,6	3566273,69
144	986611,46	3566238,2
145	986742,97	3566206,49
146	986684,38	3565591,52
147	986678,37	3565527,95
148	986667,66	3565415,88
149	986665,42	3565392,35
150	986664,95	3565387,51
151	986664,88	3565387,45
152	986658,37	3565378,05
153	986614,04	3565211,54
154	986594,61	3565216,7
155	986552,63	3565058,48
156	986543,67	3565060,86
157	986539,09	3565043,77
158	986543,18	3565042,68
159	986544,72	3565039,92

Имя точки	X, м	Y, м
160	986541,13	3565024,62
161	986539,67	3565018,18
162	986539,04	3565015,29
163	986536,08	3565016,22
164	986533,03	3565016,89
165	986529,79	3565017,5
166	986523,72	3565019,19
167	986522,86	3565019,48
168	986522,54	3565018,31
169	986507,78	3564962,72
170	986500,87	3564936,7
171	986501,25	3564930,13
172	986505,33	3564857,59
173	986505,63	3564846,04
174	986505,18	3564834,49
175	986503,99	3564822,99
176	986502,07	3564811,6
177	986499,45	3564800,35
178	986358,52	3564273,53
179	986299,17	3564052,16
180	986277,81	3563975,6
181	986271,41	3563952,67
182	986270,31	3563948,74
183	986249,02	3563872,5
184	986247,95	3563868,68
185	986246,91	3563864,95
186	986245,78	3563860,86
187	986235,19	3563822,93
188	986221,59	3563774,23
189	986220,12	3563768,95
190	986186,4	3563648,16
191	986172,38	3563597,89
192	986168,29	3563583,01
193	986120,34	3563411,52
194	986036,97	3563091,92
195	985995,39	3562990,68
196	985947	3562915,77
197	985915,82	3562882,29
198	985905,04	3562870,7
199	985883,86	3562849,02
200	985820,07	3562801,57
201	985814,06	3562797,11
202	985809,33	3562793,58
203	985797,81	3562785,02
204	985780,4	3562772,07
205	985769,87	3562763,77
206	985757,22	3562753,4
1	985799,51	3562692,25

Имя точки	X, м	Y, м
86:10:0101255:51(1)		
207	987428,82	3566288,68
208	987430,4	3566292,15
209	987427,85	3566293,33
210	987426,25	3566289,82
207	987428,82	3566288,68
86:10:0101255:51(3)		
211	987431,3	3566278,84
212	987432,88	3566282,31
213	987430,32	3566283,46
214	987428,73	3566279,97
211	987431,3	3566278,84
86:10:0101255:51(2)		
215	987458,32	3566261,5
216	987460,89	3566260,37
217	987462,46	3566263,85
218	987459,91	3566265
215	987458,32	3566261,5
86:10:0101255:51(4)		
219	987456,77	3566270,43
220	987459,46	3566269,67
221	987460,55	3566273,32
222	987457,86	3566274,1
219	987456,77	3566270,43
86:10:0101255:51(15)		
223	987228,82	3565967,28
224	987229,5	3565967,24
225	987229,51	3565967,95
226	987228,85	3565967,98
223	987228,82	3565967,28
86:10:0101255:51(6)		
227	987125,49	3565918,79
228	987126,11	3565918,76
229	987126,14	3565919,36
230	987125,52	3565919,38
227	987125,49	3565918,79
86:10:0101255:51(7)		
231	987200,67	3565918,71
232	987201,25	3565918,68
233	987201,27	3565919,28
234	987200,7	3565919,31
231	987200,67	3565918,71
86:10:0101255:51(8)		
235	987201,47	3565924,92
236	987202,03	3565924,89
237	987202,05	3565925,47
238	987201,5	3565925,49
235	987201,47	3565924,92

Имя точки	X, м	Y, м
86:10:0101255:51(9)		
239	987280,29	3566045,01
240	987280,81	3566044,99
241	987280,83	3566045,51
242	987280,31	3566045,53
239	987280,29	3566045,01
86:10:0101255:51(10)		
243	987422,92	3566279,49
244	987423,44	3566279,46
245	987423,46	3566279,97
246	987422,94	3566279,99
243	987422,92	3566279,49
86:10:0101255:51(11)		
247	987329,25	3566122,18
248	987329,77	3566122,16
249	987329,79	3566122,65
250	987329,27	3566122,68
247	987329,25	3566122,18
86:10:0101255:51(12)		
251	987554,79	3566487,72
252	987555,29	3566487,7
253	987555,32	3566488,2
254	987554,82	3566488,23
251	987554,79	3566487,72
86:10:0101255:51(13)		
255	987428,13	3566270,46
256	987428,63	3566270,45
257	987428,65	3566270,95
258	987428,15	3566270,97
255	987428,13	3566270,46
86:10:0101255:51(14)		
259	987378,25	3566199,33
260	987378,75	3566199,3
261	987378,77	3566199,8
262	987378,27	3566199,82
259	987378,25	3566199,33
86:10:0101255:51(15)		
263	987234,45	3565966,99
264	987234,95	3565966,96
265	987234,97	3565967,46
266	987234,47	3565967,48
263	987234,45	3565966,99
86:10:0101255:51(16)		
267	987493,45	3566340,98
268	987493,95	3566340,96
269	987493,97	3566341,45
270	987493,47	3566341,47
267	987493,45	3566340,98
86:10:0101255:51(17)		
271	987524,38	3566414,12
272	987524,88	3566414,09
273	987524,9	3566414,59
274	987524,41	3566414,6
271	987524,38	3566414,12
86:10:0101255:51(18)		
275	987464,27	3566263,68
276	987464,75	3566263,66
277	987464,78	3566264,14
278	987464,3	3566264,17
275	987464,27	3566263,68
86:10:0101255:51(19)		
279	987463,2	3566272,71
280	987463,68	3566272,68
281	987463,7	3566273,16
282	987463,22	3566273,19
279	987463,2	3566272,71
86:10:0101255:51(20)		
283	987060,08	3565920,04
284	987060,33	3565920,18
285	987060,18	3565920,43
286	987059,93	3565920,28
283	987060,08	3565920,04
86:10:0101255:51(21)		
287	987060,22	3565923,59
288	987060,43	3565923,7
289	987060,32	3565923,93
290	987060,11	3565923,82
287	987060,22	3565923,59

Губернатор

Приложение 69
к постановлению Правительства
Ханты-Мансийского
автономного округа – Югры
от 19 мая 2017 года № 194-п

Положение о размещении линейного объекта регионального значения Ханты-Мансийского автономного округа – Югры «Реконструкция станции Сургут Свердловской железной дороги. 1 этап строительства. Парк приема»

I. Размещение объекта

В административном отношении линейный объект регионального значения Ханты-Мансийского автономного округа – Югры «Реконструкция станции Сургут Свердловской железной дороги. 1 этап строительства. Парк приема» (далее – проектируемый объект) расположен на землях городского поселения Сургут и Сургутского района Ханты-Мансийского автономного округа – Югры.

II. Функциональное зонирование территории

Проектируемый объект располагается на землях населенных пунктов в зоне транспортной инфраструктуры.

III. Решение по планировочной организации земельных участков для размещения проектируемого объекта

Расчет параметров полосы отвода земельного участка на период строительства и эксплуатации проектируемых объектов производится в соответствии с действующими нормами отвода земель.

Таблица 1

Площадь земельных участков, необходимая для эксплуатации проектируемого объекта

№	Номер кадастрового квартала и участка	Площадь для развития ж.д. инфраструктуры, м²
1	86:10:0101255:1	1635011
2	86:10:01011000:7450	15115
ИТОГО		1650126

Координаты границ земельного участка, необходимого для размещения проектируемого объекта, в графических материалах

определены в местной системе координат Ханты-Мансийского автономного округа – Югры МСК-86.

IV. Особо охраняемые территории и зоны с особыми условиями использования

Проектируемый объект технологически привязаны к объектам сложившейся инфраструктуры и проходят вдоль существующих коридоров коммуникаций и на свободной от застройки территории Строительство будет носить локальный характер и затрагивать территорию, которая уже подвергалась мощному длительному техногенному воздействию.

Проектируемый объект не пересекает водоохранную зону и прибрежную защитную полосу водных объектов.


В границах участка работ отсутствуют объекты историко-культурного наследия, особо охраняемые природные территории федерального, регионального и местного значения.

Проектируемый объект не попадает в границы территорий традиционного природопользования коренных малочисленных народов Севера регионального значения.


Губернатор

Основная часть проекта планировки территории для размещения линейного объекта регионального значения Ханты-Мансийского автономного округа – Югры «Обустройство Кондинского месторождения. Кусты 8, 9, 10, 11, 12, 13, 14, 15, 16 и коридоры коммуникаций»
ЗЕМЛЕПОЛЬЗОВАТЕЛЬ: АО «НК «КОНДАНЕФТЬ»


Приложение 70
к постановлению Правительства
Ханты-Мансийского
автономного округа – Югры
от 19 мая 2017 года № 194-п

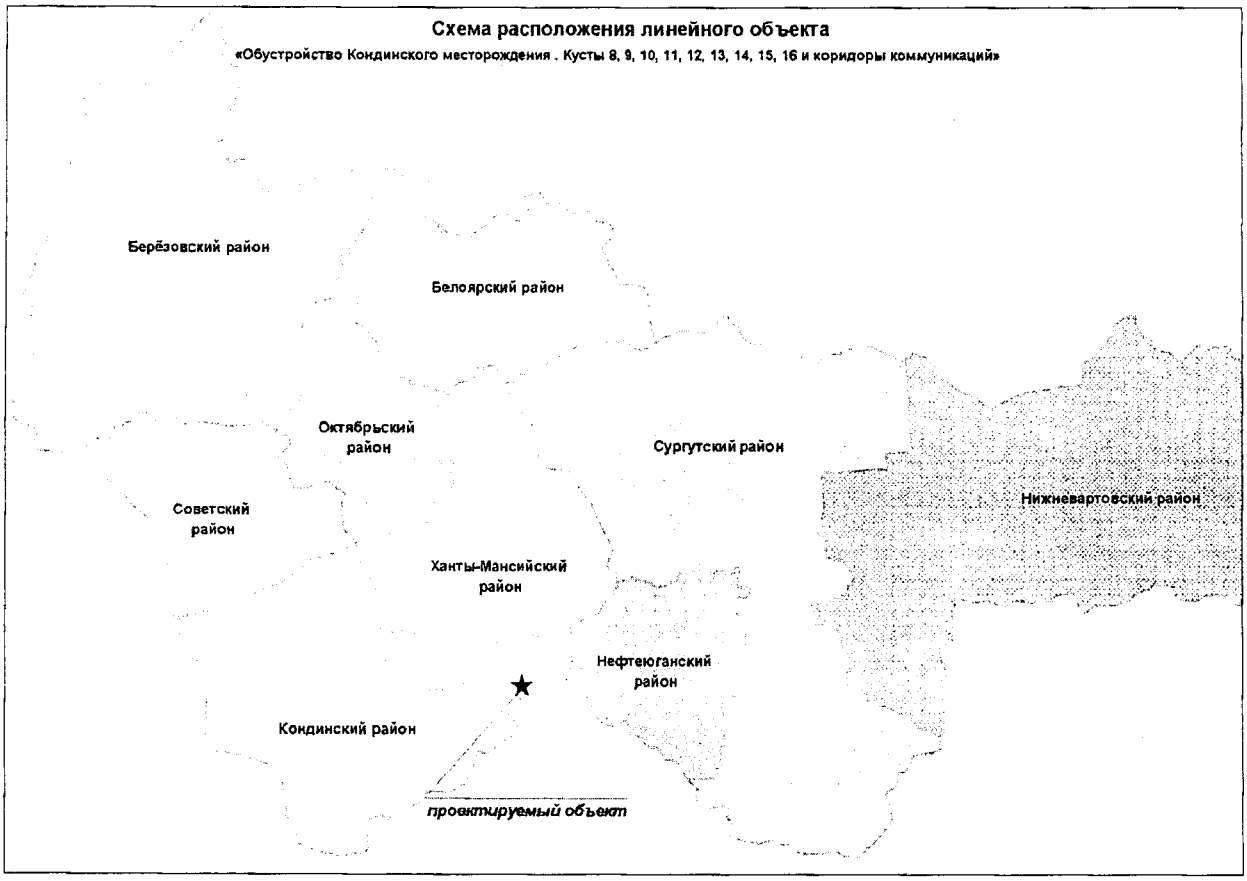

Основная часть проекта планировки территории для размещения линейного объекта регионального значения Ханты-Мансийского автономного округа – Югры «Обустройство Кондинского месторождения. Кусты 8, 9, 10, 11, 12, 13, 14, 15, 16 и коридоры коммуникаций»
ЗЕМЛЕПОЛЬЗОВАТЕЛЬ: АО «НК «КОНДАНЕФТЬ»

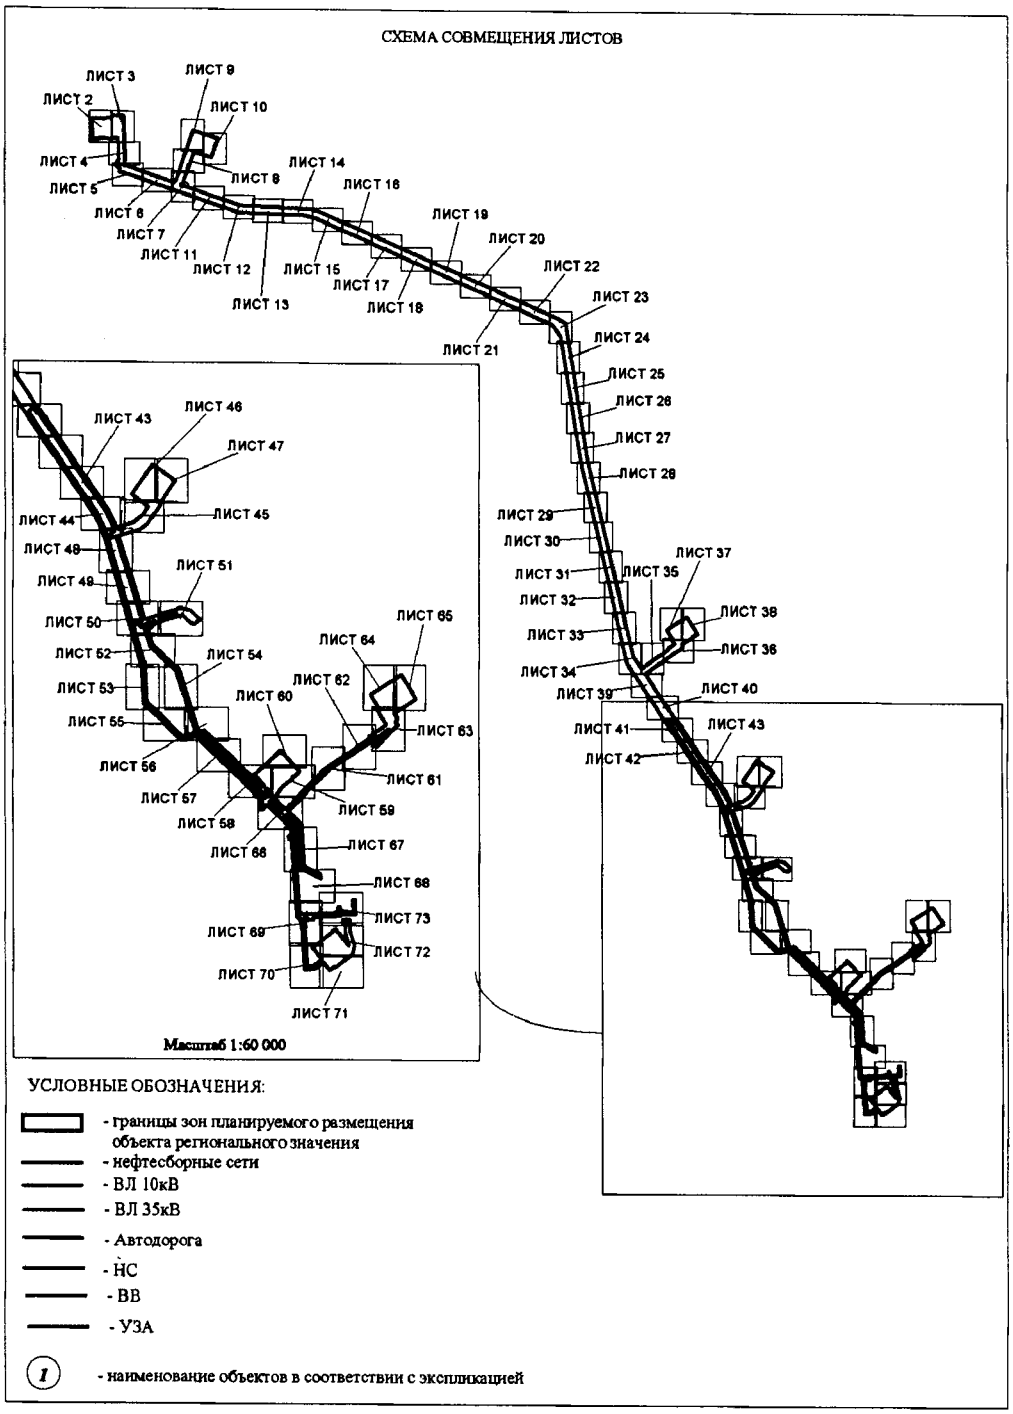

Основная часть проекта планировки территории для размещения линейного объекта регионального значения Ханты-Мансийского автономного округа – Югры «Обустройство Кондинского месторождения. Кусты 8, 9, 10, 11, 12, 13, 14, 15, 16 и коридоры коммуникаций»
ЗЕМЛЕПОЛЬЗОВАТЕЛЬ: АО «НК «КОНДАНЕФТЬ»

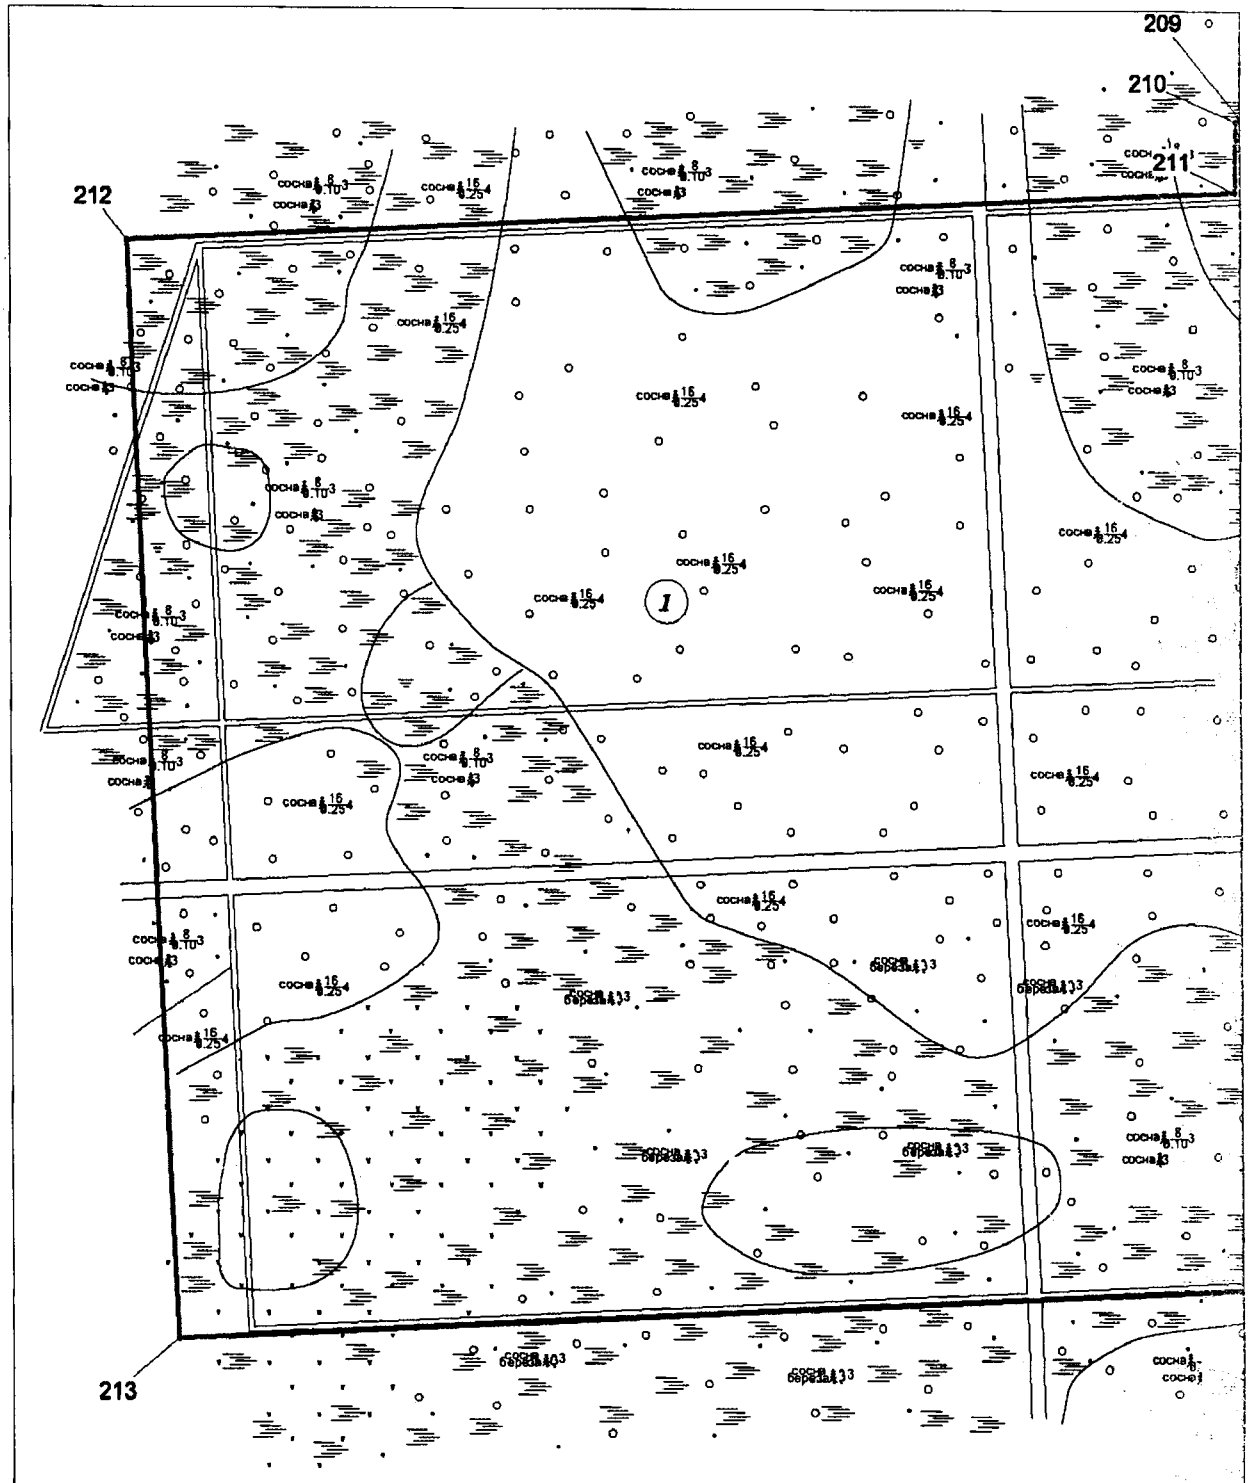


Линия совмещения с листом 4


ЭКСПЛИКАЦИЯ ЗАПРОЕКТИРОВАННЫХ ОБЪЕКТОВ

1 - Куст скважин 15


Основная часть проекта планировки территории для размещения линейного объекта регионального значения Ханты-Мансийского автономного округа – Югры «Обустройство Кондинского месторождения. Кусты 8, 9, 10, 11, 12, 13, 14, 15, 16 и коридоры коммуникаций»
ЗЕМЛЕПОЛЬЗОВАТЕЛЬ: АО «НК «КОНДАНЕФТЬ»

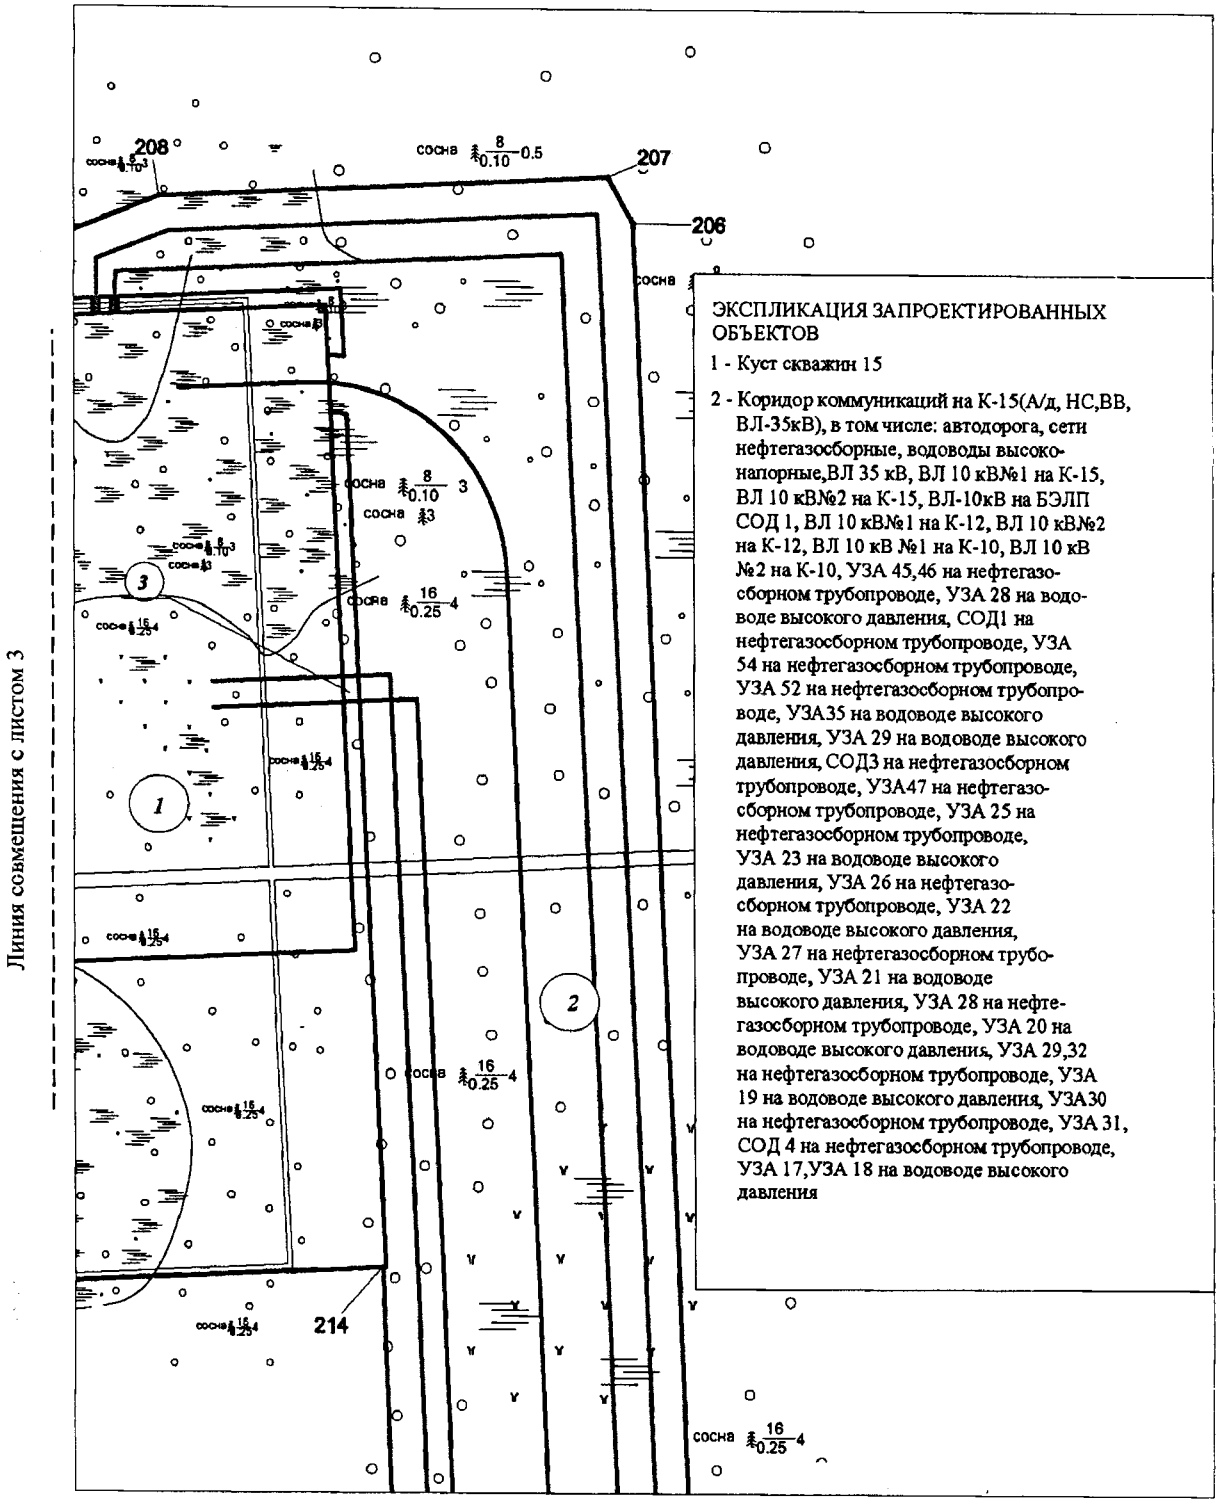

Основная часть проекта планировки территории для размещения линейного объекта регионального значения Ханты-Мансийского автономного округа – Югры «Обустройство Кондинского месторождения. Кусты 8, 9, 10, 11, 12, 13, 14, 15, 16 и коридоры коммуникаций»
ЗЕМЛЕПОЛЬЗОВАТЕЛЬ: АО «НК «КОНДАНЕФТЬ»

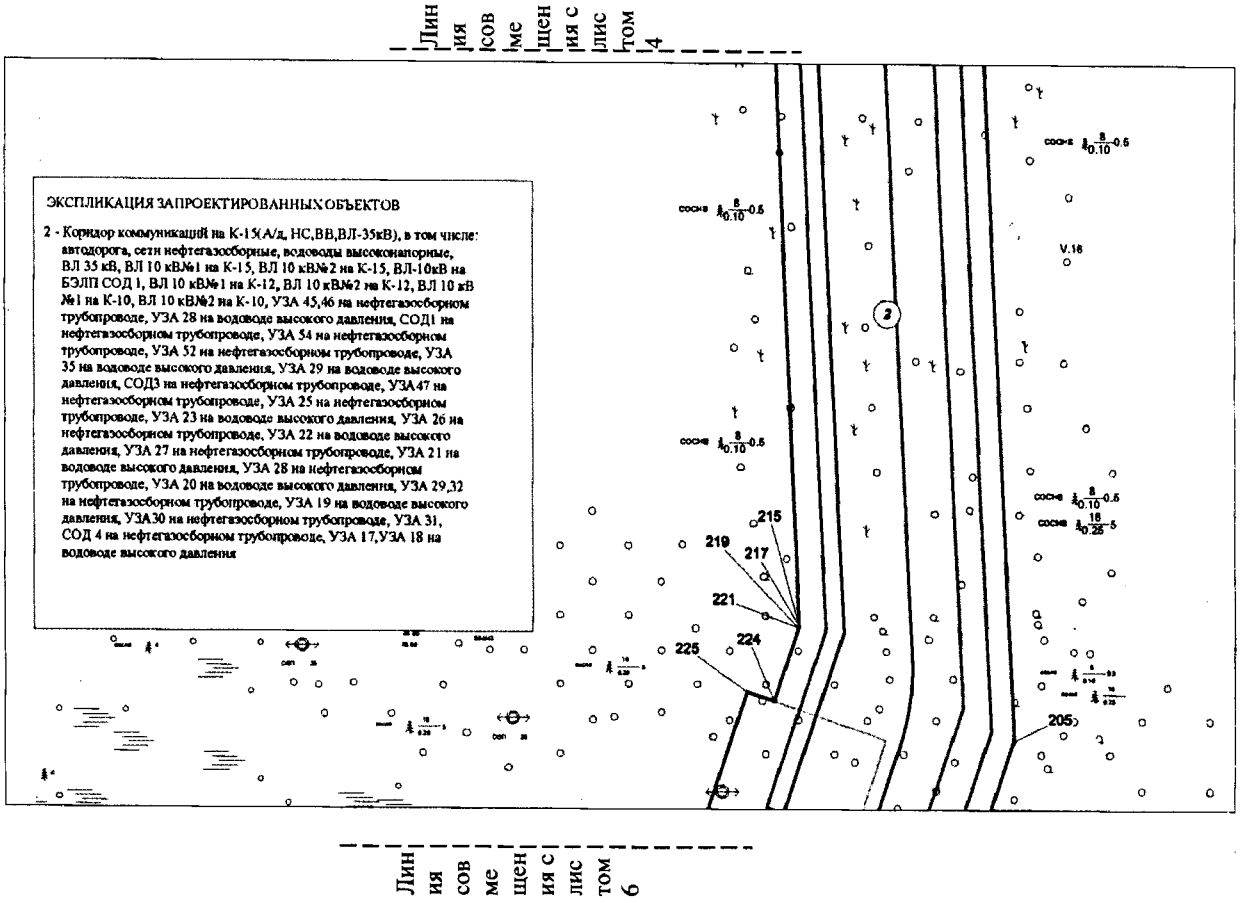


Основная часть проекта планировки территории для размещения линейного объекта регионального значения Ханты-Мансийского автономного округа – Югры «Обустройство Кондинского месторождения. Кусты 8, 9, 10, 11, 12, 13, 14, 15, 16 и коридоры коммуникаций»
ЗЕМЛЕПОЛЬЗОВАТЕЛЬ: АО «НК «КОНДАНЕФТЬ»

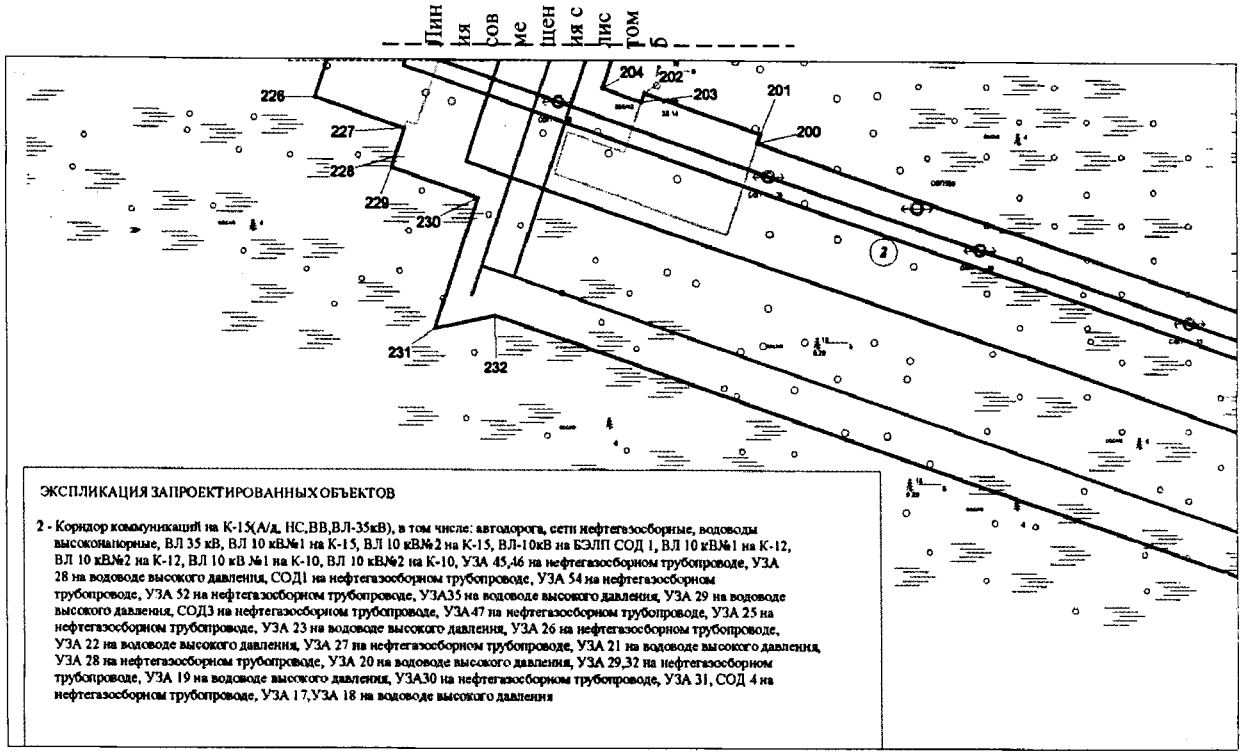

Основная часть проекта планировки территории для размещения линейного объекта регионального значения Ханты-Мансийского автономного округа – Югры «Обустройство Кондинского месторождения. Кусты 8, 9, 10, 11, 12, 13, 14, 15, 16 и коридоры коммуникаций»
ЗЕМЛЕПОЛЬЗОВАТЕЛЬ: АО «НК «КОНДАНЕФТЬ»

Линия совмещения с листом 6

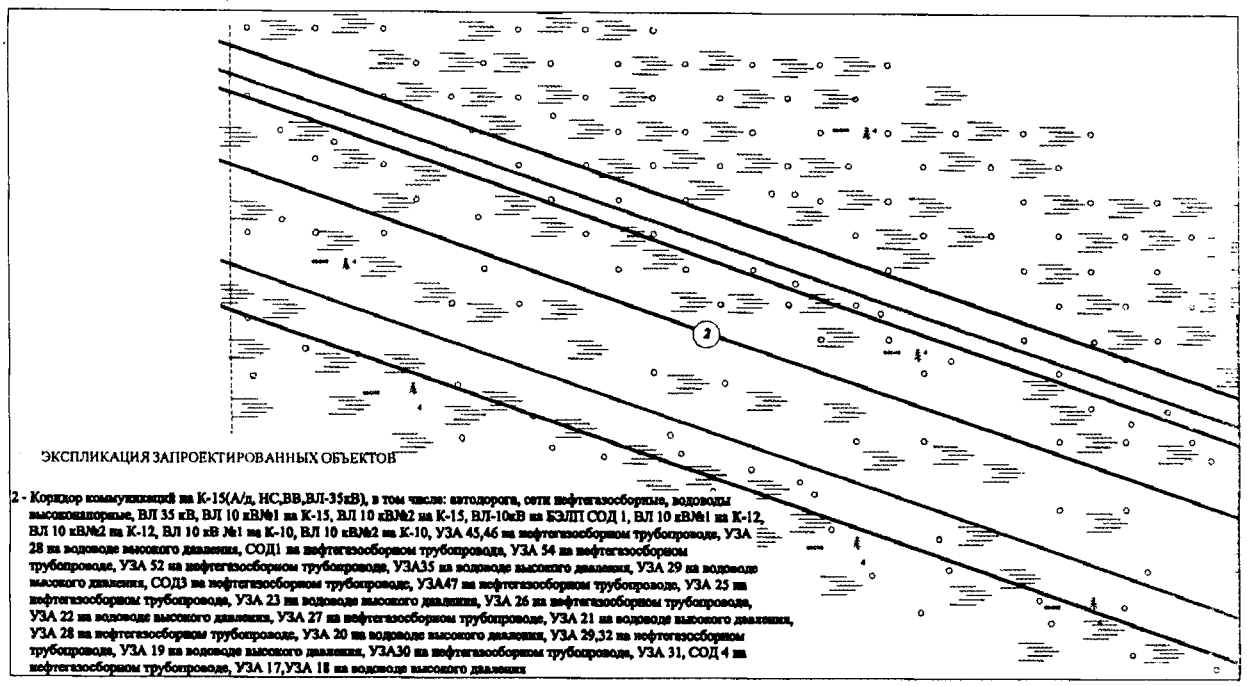


Линия совмещения с листом 8

ЭКСПЛИКАЦИЯ ЗАПРОЕКТИРОВАННЫХ ОБЪЕКТОВ

2 - Коридор коммуникаций по К-15(А/д, НС,ВВ,ВЛ-35кВ), в том числе: автодорога, сети нефтегазосборные, водоводы высоконапорные, ВЛ 35 кВ, ВЛ 10 кВ№1 по К-15, ВЛ 10 кВ№2 по К-15, ВЛ-10кВ по БЭЛП СОД 1, ВЛ 10 кВ№1 по К-12, ВЛ 10 кВ№2 по К-12, ВЛ 10 кВ №1 по К-10, ВЛ 10 кВ№2 по К-10, УЗА 45,46 на нефтегазосборном трубопроводе, УЗА 28 на водоводе высокого давления, СОД1 на нефтегазосборном трубопровода, УЗА 54 на нефтегазосборном трубопроводе, УЗА 52 на нефтегазосборном трубопроводе, УЗА35 на водоводе высокого давления, УЗА 29 на водоводе высокого давления, СОД3 на нефтегазосборном трубопроводе, УЗА47 на нефтегазосборном трубопроводе, УЗА 25 на нефтегазосборном трубопровода, УЗА 23 на водоводе высокого давления, УЗА 26 на нефтегазосборном трубопроводе, УЗА 22 на водоводе высокого давления, УЗА 27 на нефтегазосборном трубопроводе, УЗА 21 на водоводе высокого давления, УЗА 28 на нефтегазосборном трубопроводе, УЗА 20 на водоводе высокого давления, УЗА 29,32 на нефтегазосборном трубопроводе, УЗА 19 на водоводе высокого давления, УЗА30 на нефтегазосборном трубопроводе, УЗА 31, СОД 4 на нефтегазосборном трубопроводе, УЗА 17,УЗА 18 на водоводе высокого давления

Основная часть проекта планировки территории для размещения линейного объекта регионального значения Ханты-Мансийского автономного округа – Югры «Обустройство Кондинского месторождения. Кусты 8, 9, 10, 11, 12, 13, 14, 15, 16 и коридоры коммуникаций»
ЗЕМЛЕПОЛЬЗОВАТЕЛЬ: АО «НК «КОНДАНЕФТЬ»

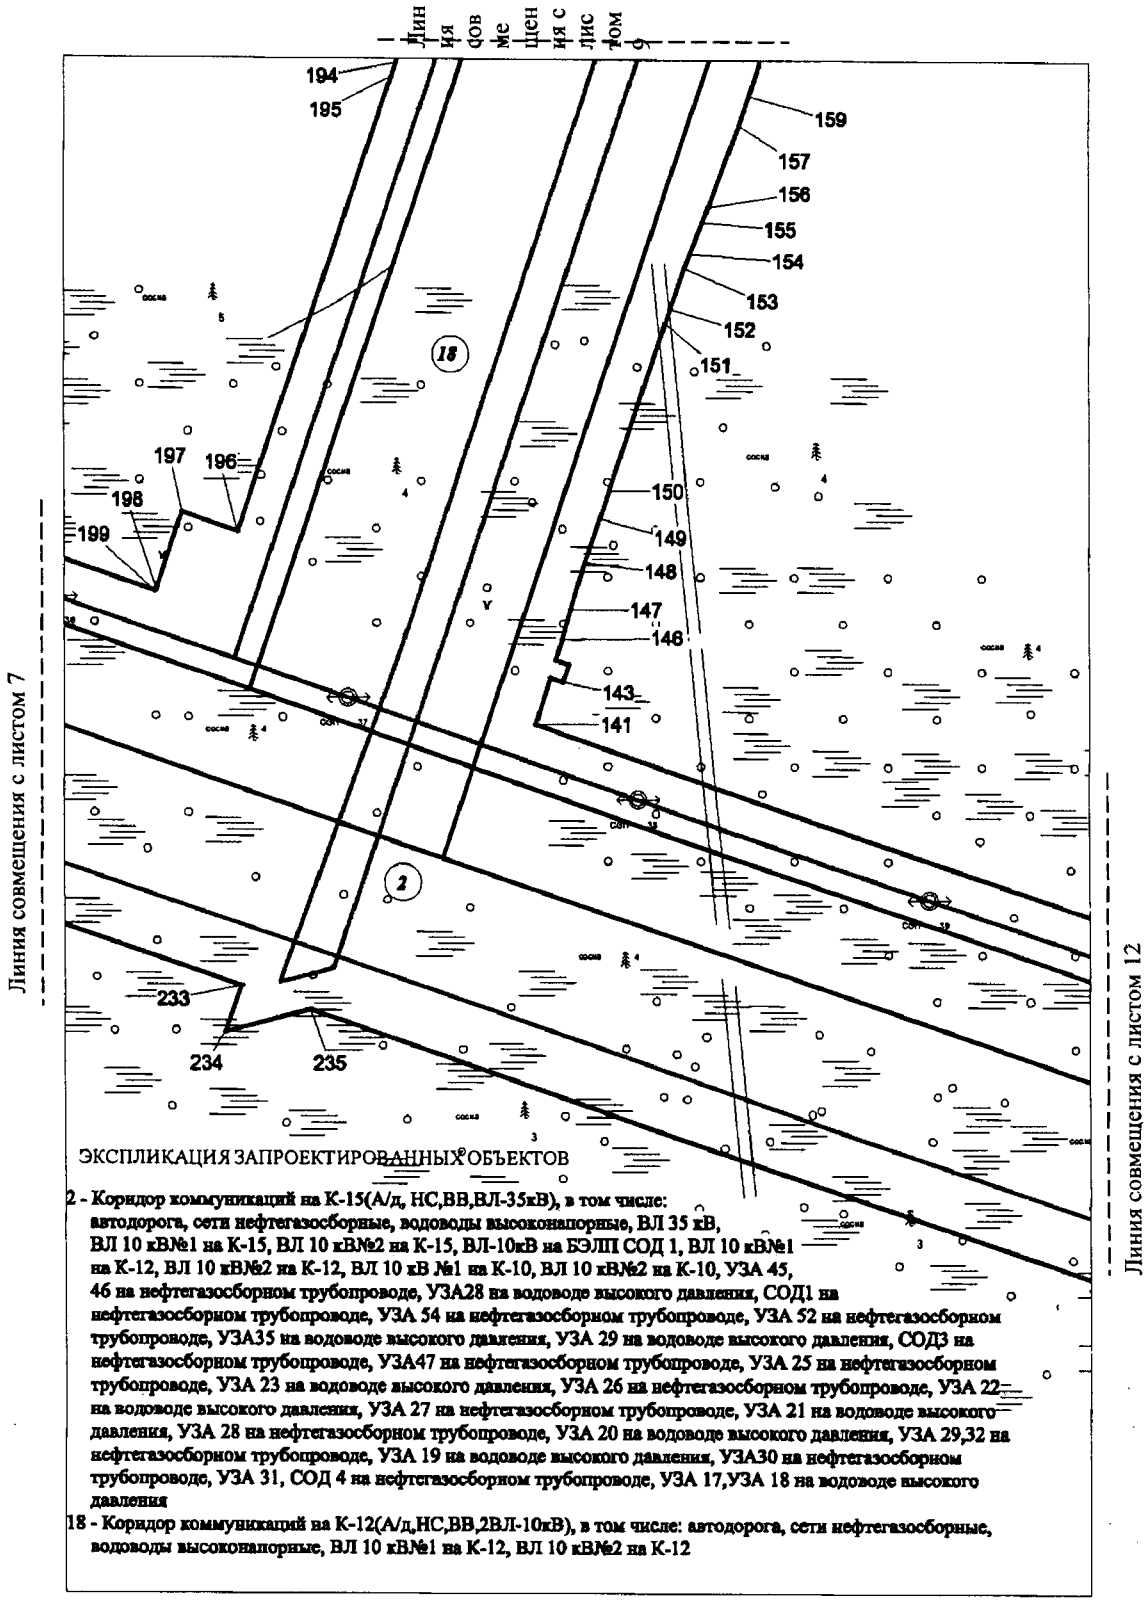


ЭКСПЛИКАЦИЯ ЗАПРОЕКТИРОВАННЫХ ОБЪЕКТОВ


2 - Коридор коммуникаций на К-15(А/д, НС,ВВ,ВЛ-35кВ), в том числе: автодорога, сети нефтегазосборные, водоводы высоконапорные, ВЛ 35 кВ, ВЛ 10 кВ№1 на К-15, ВЛ 10 кВ№2 на К-15, ВЛ-10кВ на БЭЛП СОД 1, ВЛ 10 кВ№1 на К-12, ВЛ 10 кВ№2 на К-12, ВЛ 10 кВ №1 на К-10, ВЛ 10 кВ№2 на К-10, УЗА 45, 46 на нефтегазосборном трубопроводе, УЗА28 на водоводе высокого давления, СОД1 на нефтегазосборном трубопроводе, УЗА 54 на нефтегазосборном трубопроводе, УЗА 52 на нефтегазосборном трубопроводе, УЗА35 на водоводе высокого давления, УЗА 29 на водоводе высокого давления, СОД3 на нефтегазосборном трубопроводе, УЗА47 на нефтегазосборном трубопроводе, УЗА 25 на нефтегазосборном трубопроводе, УЗА 23 на водоводе высокого давления, УЗА 26 на нефтегазосборном трубопроводе, УЗА 22 на водоводе высокого давления, УЗА 27 на нефтегазосборном трубопроводе, УЗА 21 на водоводе высокого давления, УЗА 28 на нефтегазосборном трубопроводе, УЗА 20 на водоводе высокого давления, УЗА 29,32 на нефтегазосборном трубопроводе, УЗА 19 на водоводе высокого давления, УЗА30 на нефтегазосборном трубопроводе, УЗА 31, СОД 4 на нефтегазосборном трубопроводе, УЗА 17,УЗА 18 на водоводе высокого давления

18 - Коридор коммуникаций на К-12(А/д,НС,ВВ,2ВЛ-10кВ), в том числе: автодорога, сети нефтегазосборные, водоводы высоконапорные, ВЛ 10 кВ№1 на К-12, ВЛ 10 кВ№2 на К-12


Основная часть проекта планировки территории для размещения линейного объекта регионального значения Ханты-Мансийского автономного округа – Югры «Обустройство Кондинского месторождения. Кусты 8, 9, 10, 11, 12, 13, 14, 15, 16 и коридоры коммуникаций»
ЗЕМЛЕПОЛЬЗОВАТЕЛЬ: АО «НК «КОНДАНЕФТЬ»

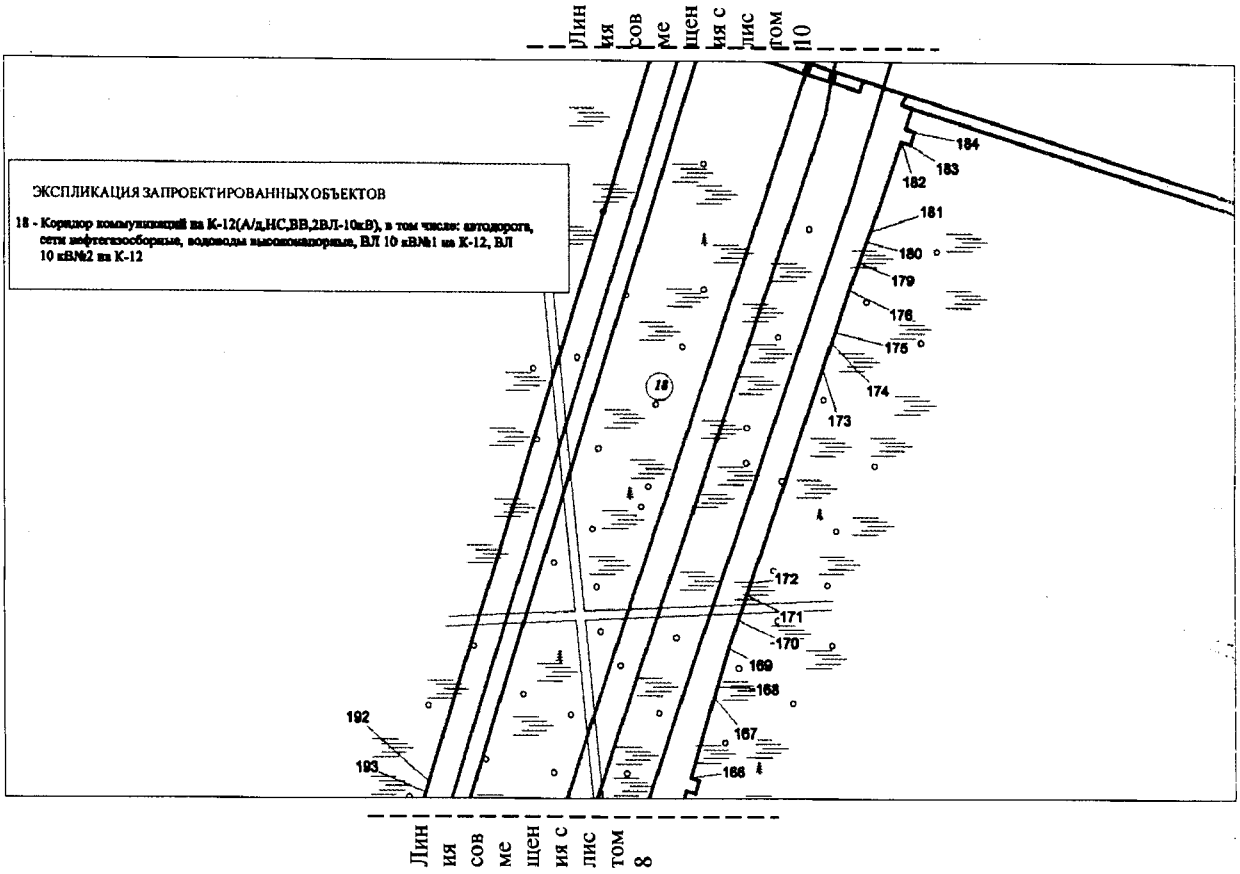


Основная часть проекта планировки территории для размещения линейного объекта регионального значения Ханты-Мансийского автономного округа – Югры «Обустройство Кондинского месторождения. Кусты 8, 9, 10, 11, 12, 13, 14, 15, 16 и коридоры коммуникаций»
ЗЕМЛЕПОЛЬЗОВАТЕЛЬ: АО «НК «КОНДАНЕФТЬ»

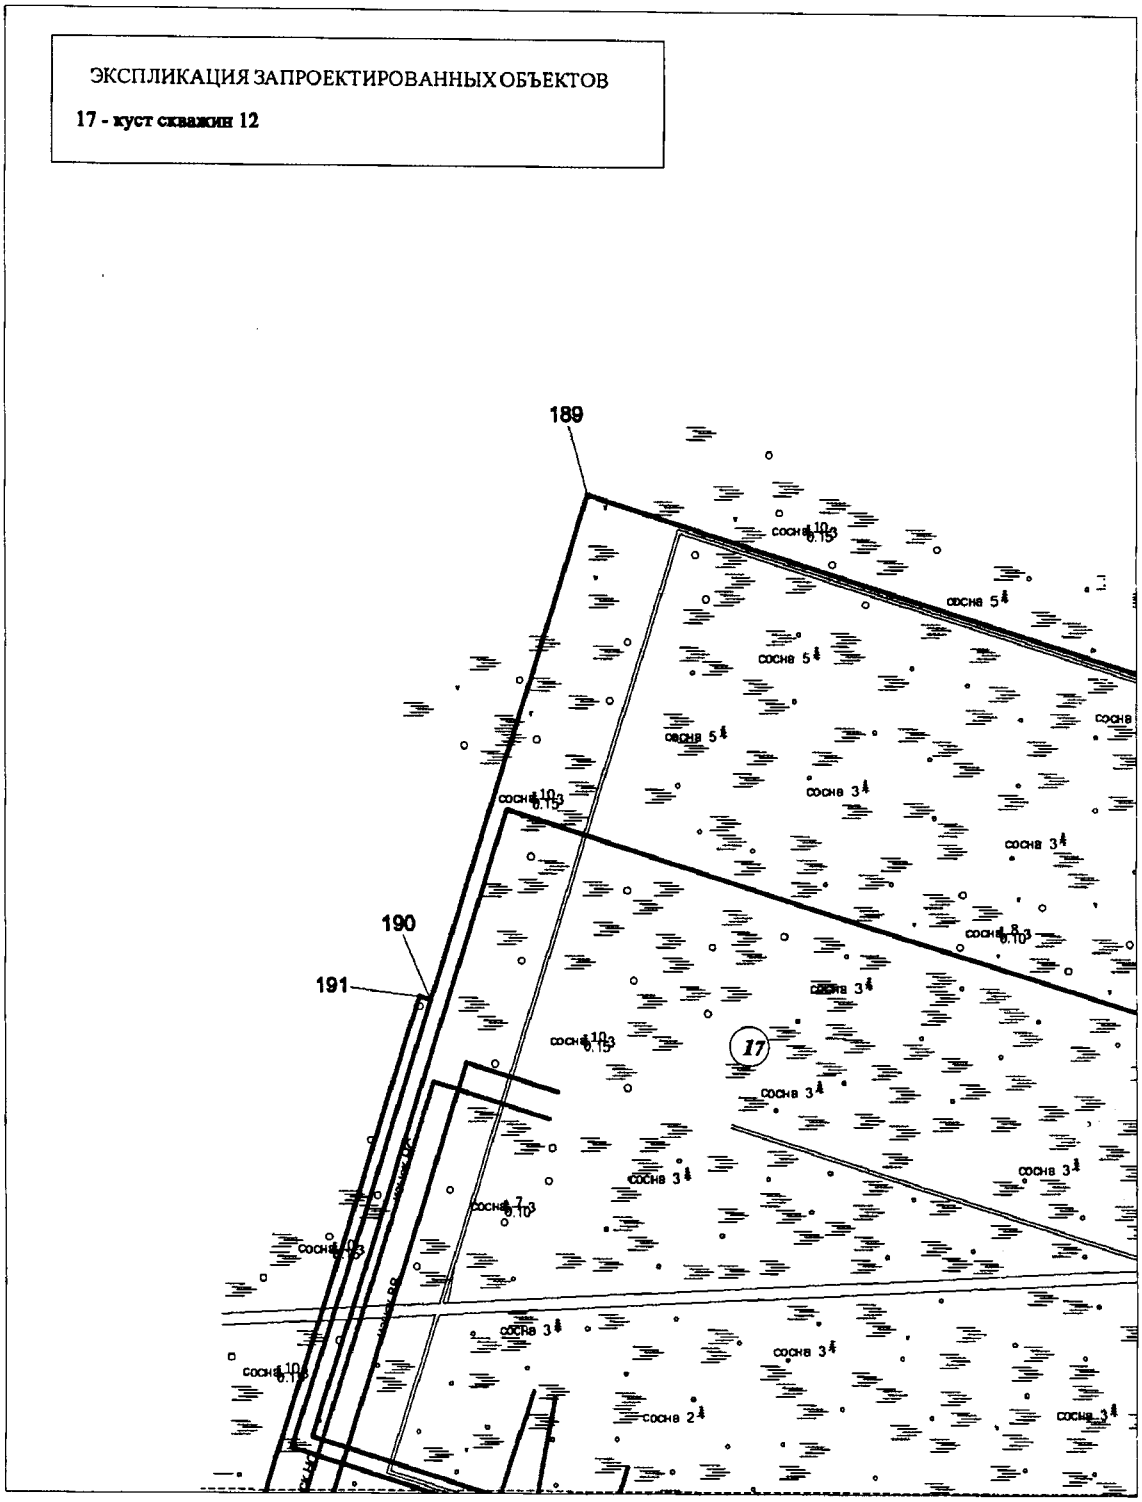


Основная часть проекта планировки территории для размещения линейного объекта регионального значения Ханты-Мансийского автономного округа – Югры «Обустройство Кондинского месторождения. Кусты 8, 9, 10, 11, 12, 13, 14, 15, 16 и коридоры коммуникаций»
ЗЕМЛЕПОЛЬЗОВАТЕЛЬ: АО «НК «КОНДАНЕФТЬ»

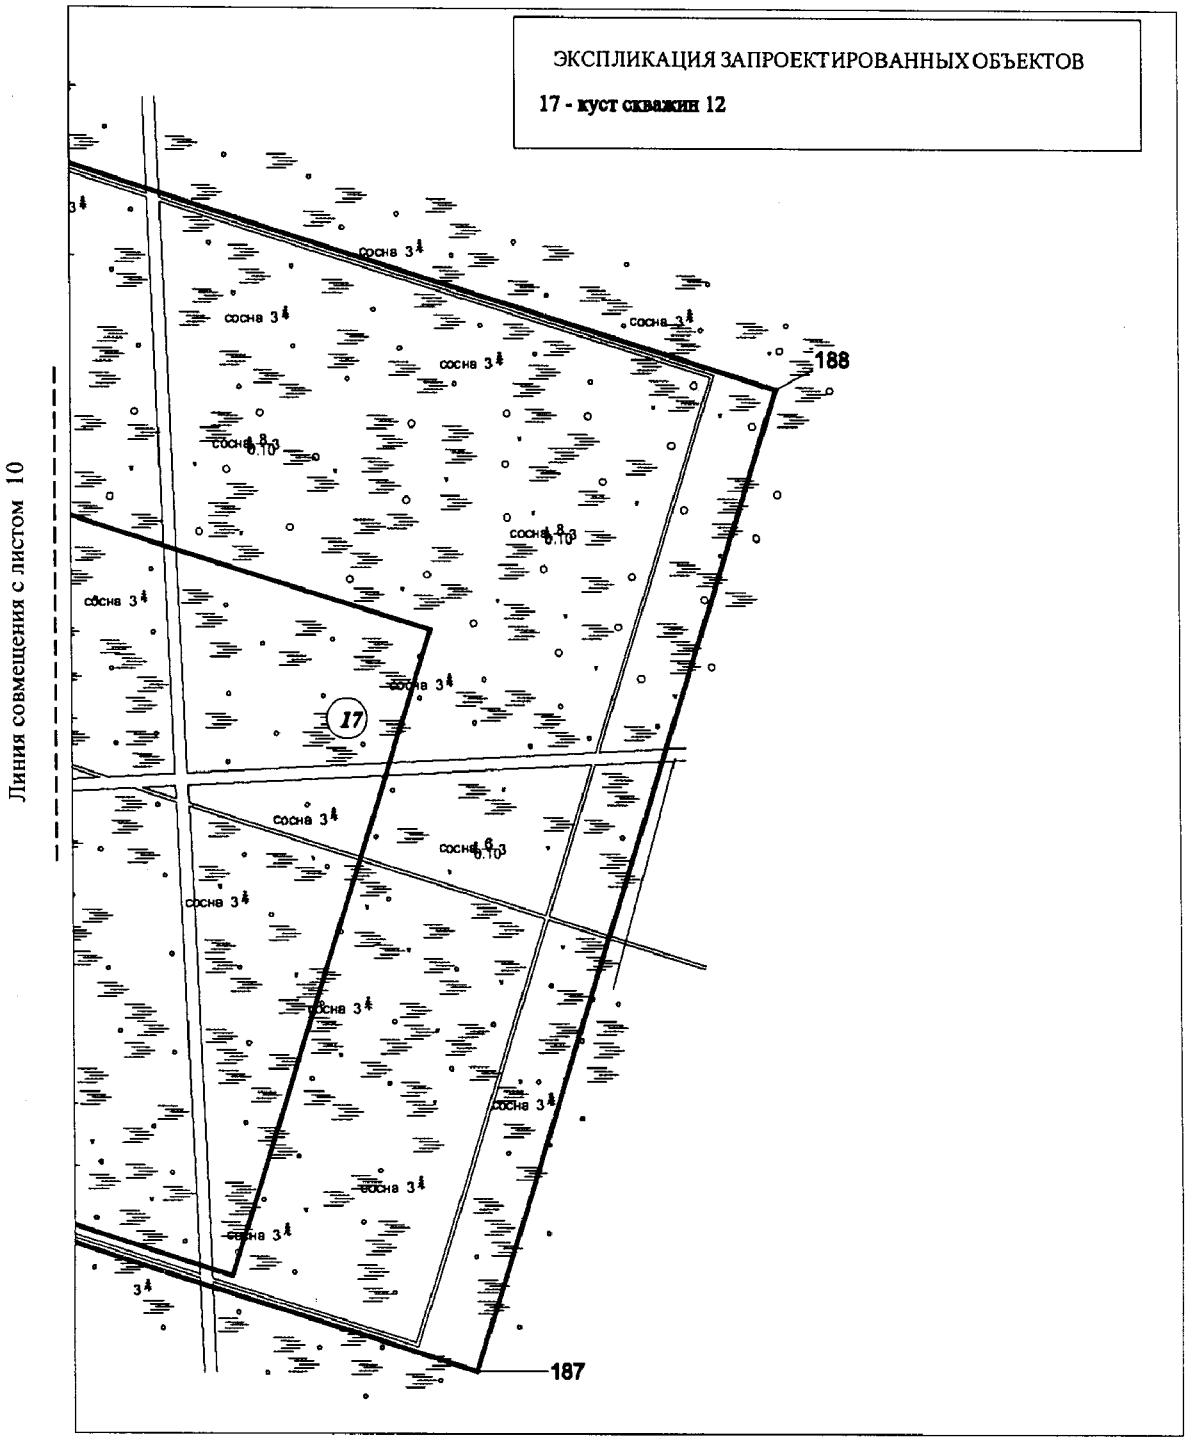


Основная часть проекта планировки территории для размещения линейного объекта регионального значения Ханты-Мансийского автономного округа – Югры «Обустройство Кондинского месторождения. Кусты 8, 9, 10, 11, 12, 13, 14, 15, 16 и коридоры коммуникаций»
ЗЕМЛЕПОЛЬЗОВАТЕЛЬ: АО «НК «КОНДАНЕФТЬ»

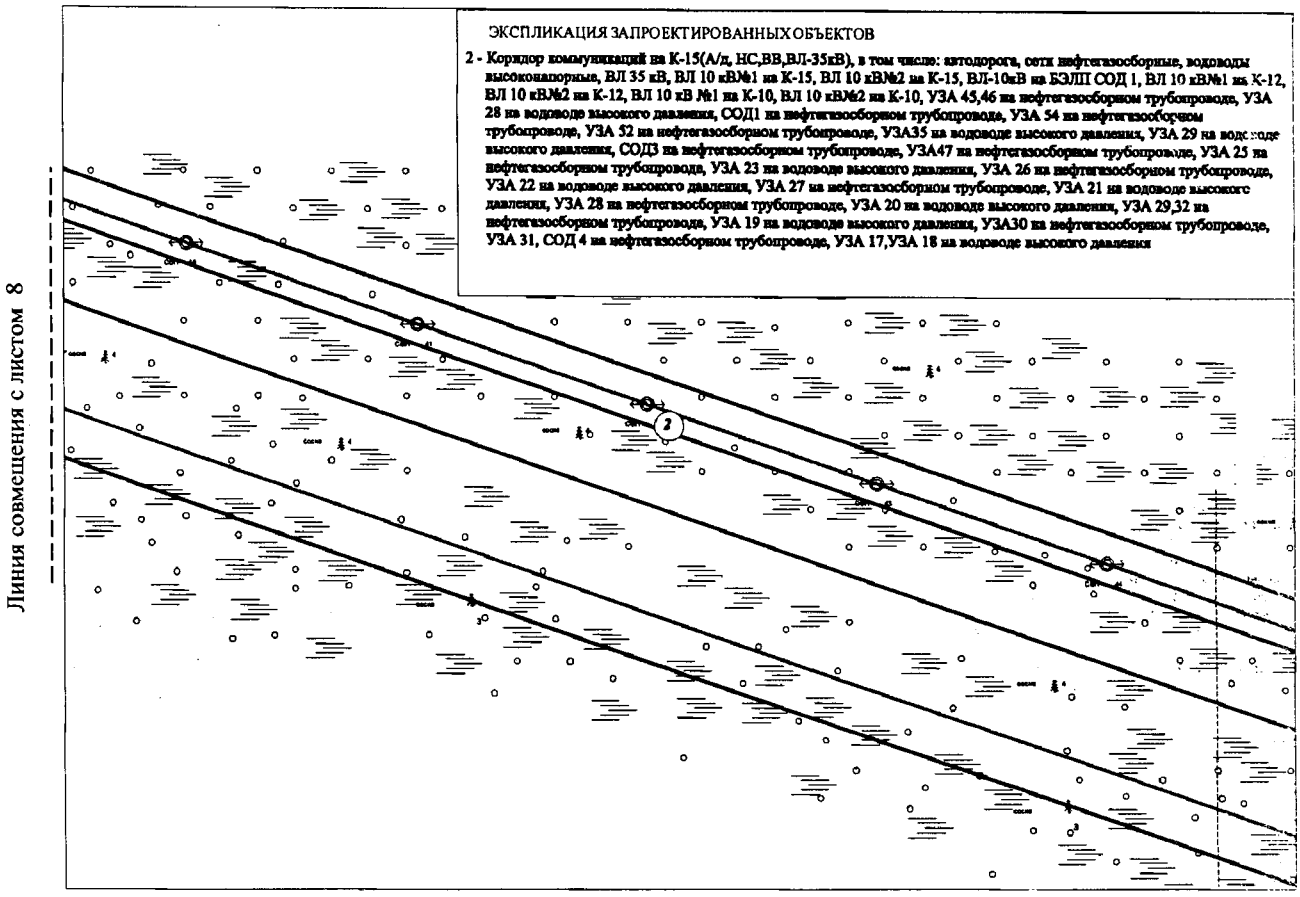


Основная часть проекта планировки территории для размещения линейного объекта регионального значения Ханты-Мансийского автономного округа – Югры «Обустройство Кондинского месторождения. Кусты 8, 9, 10, 11, 12, 13, 14, 15, 16 и коридоры коммуникаций»
ЗЕМЛЕПОЛЬЗОВАТЕЛЬ: АО «НК «КОНДАНЕФТЬ»

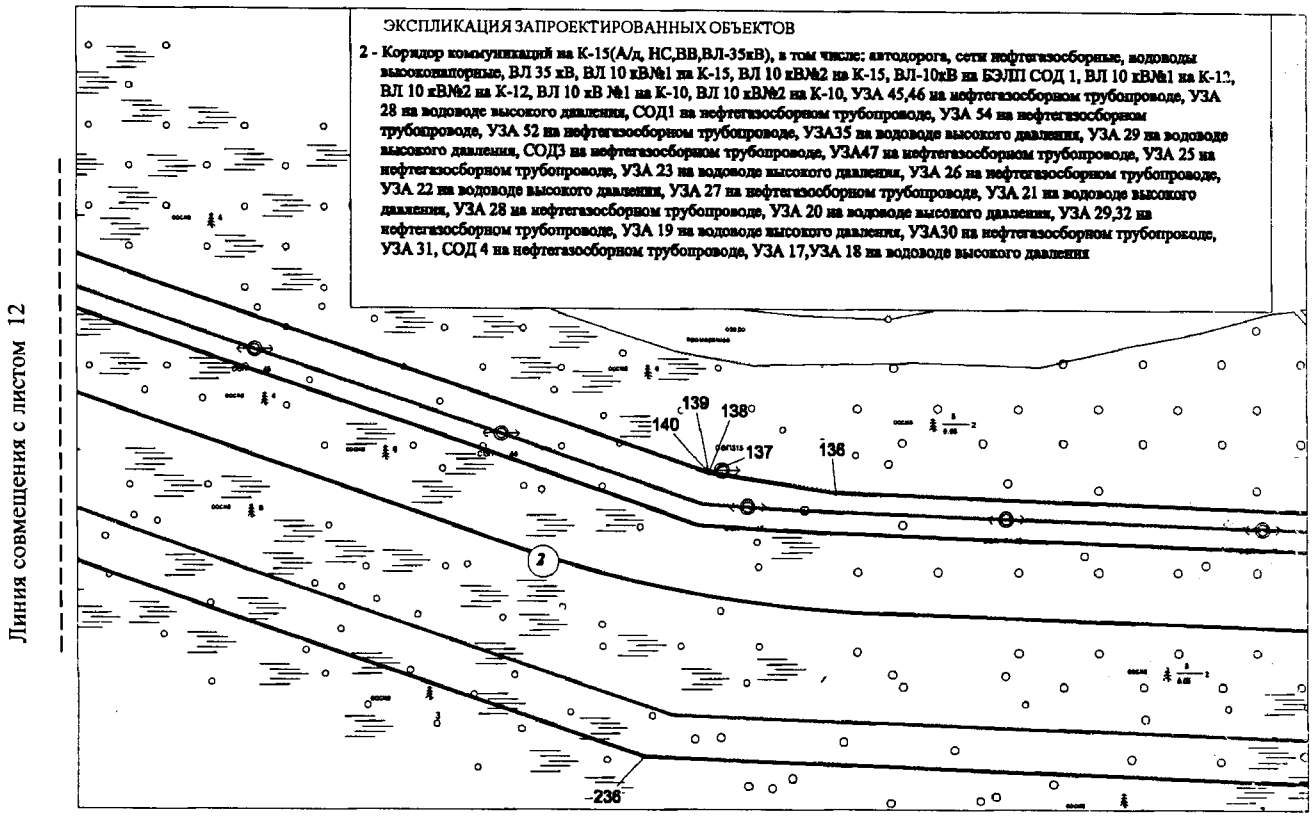


Основная часть проекта планировки территории для размещения линейного объекта регионального значения Ханты-Мансийского автономного округа – Югры «Обустройство Кондинского месторождения. Кусты 8, 9, 10, 11, 12, 13, 14, 15, 16 и коридоры коммуникаций»
ЗЕМЛЕПОЛЬЗОВАТЕЛЬ: АО «НК «КОНДАНЕФТЬ»

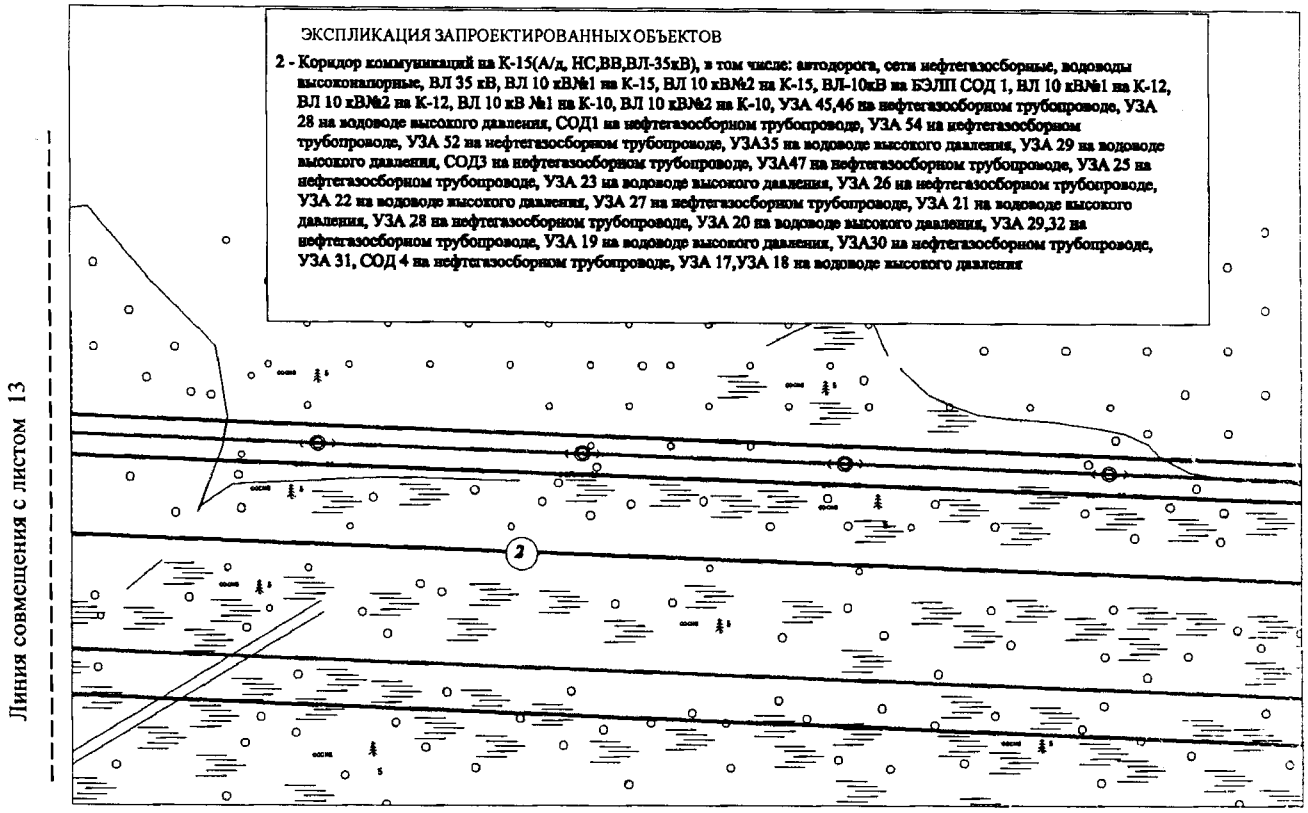


Основная часть проекта планировки территории для размещения линейного объекта регионального значения Ханты-Мансийского автономного округа – Югры «Обустройство Кондинского месторождения. Кусты 8, 9, 10, 11, 12, 13, 14, 15, 16 и коридоры коммуникаций»
ЗЕМЛЕПОЛЬЗОВАТЕЛЬ: АО «НК «КОНДАНЕФТЬ»

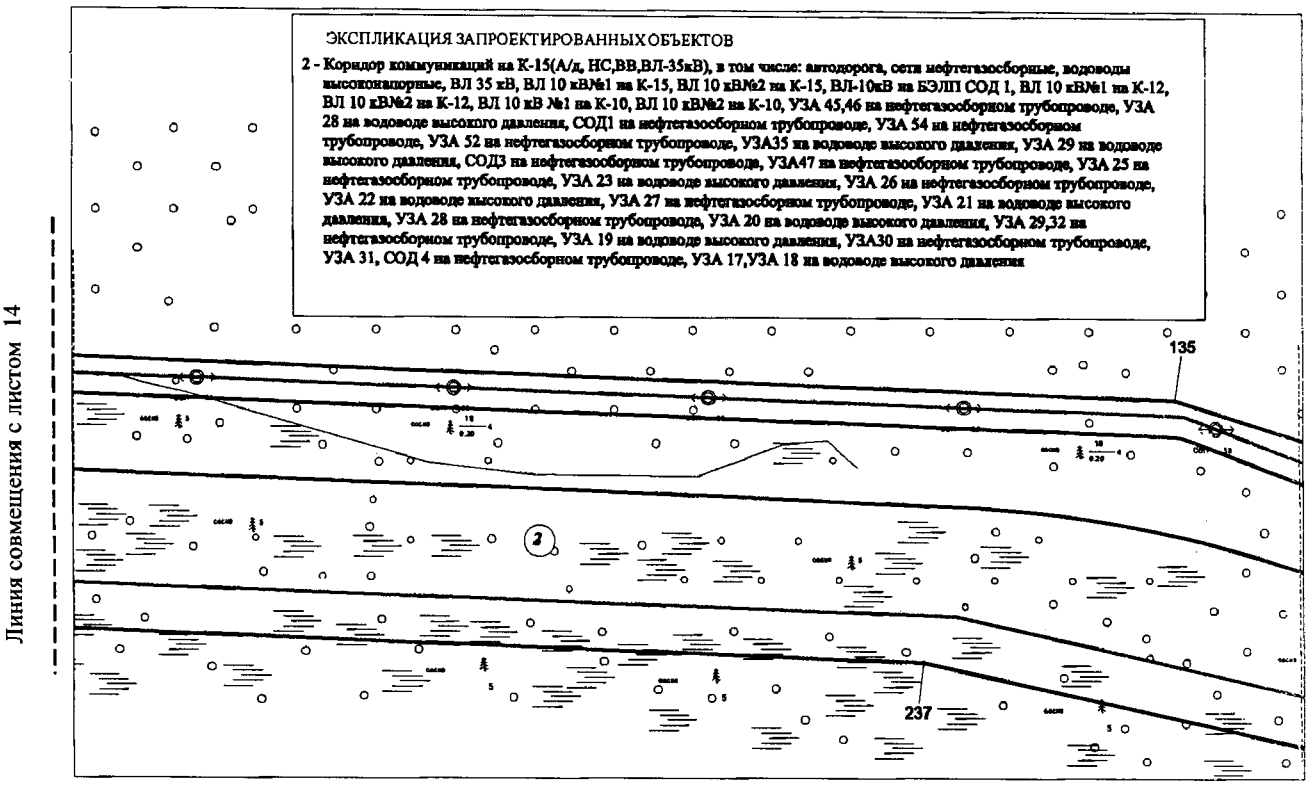


Основная часть проекта планировки территории для размещения линейного объекта регионального значения Ханты-Мансийского автономного округа – Югры «Обустройство Кондинского месторождения. Кусты 8, 9, 10, 11, 12, 13, 14, 15, 16 и коридоры коммуникаций»
ЗЕМЛЕПОЛЬЗОВАТЕЛЬ: АО «НК «КОНДАНЕФТЬ»

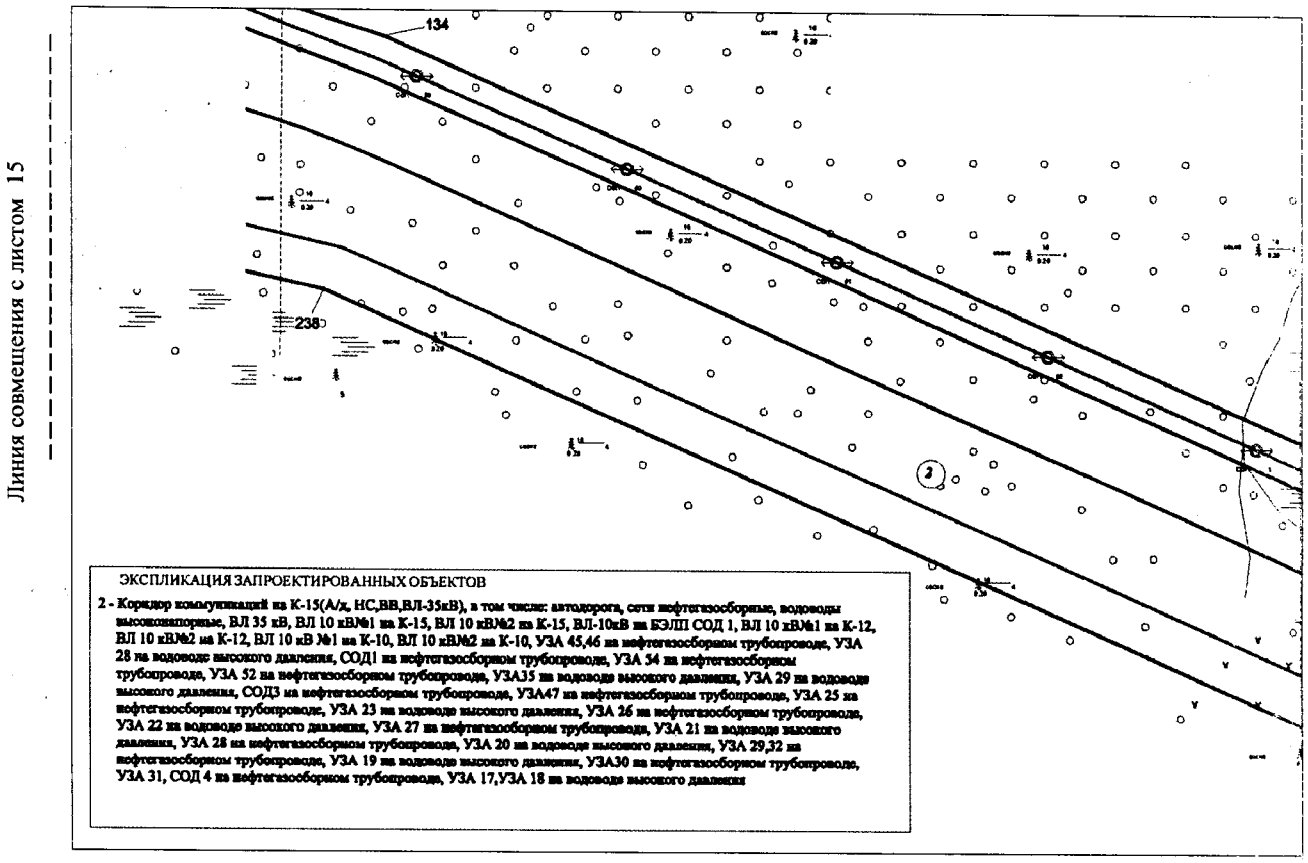

Основная часть проекта планировки территории для размещения линейного объекта регионального значения Ханты-Мансийского автономного округа – Югры «Обустройство Кондинского месторождения. Кусты 8, 9, 10, 11, 12, 13, 14, 15, 16 и коридоры коммуникаций»
ЗЕМЛЕПОЛЬЗОВАТЕЛЬ: АО «НК «КОНДАНЕФТЬ»

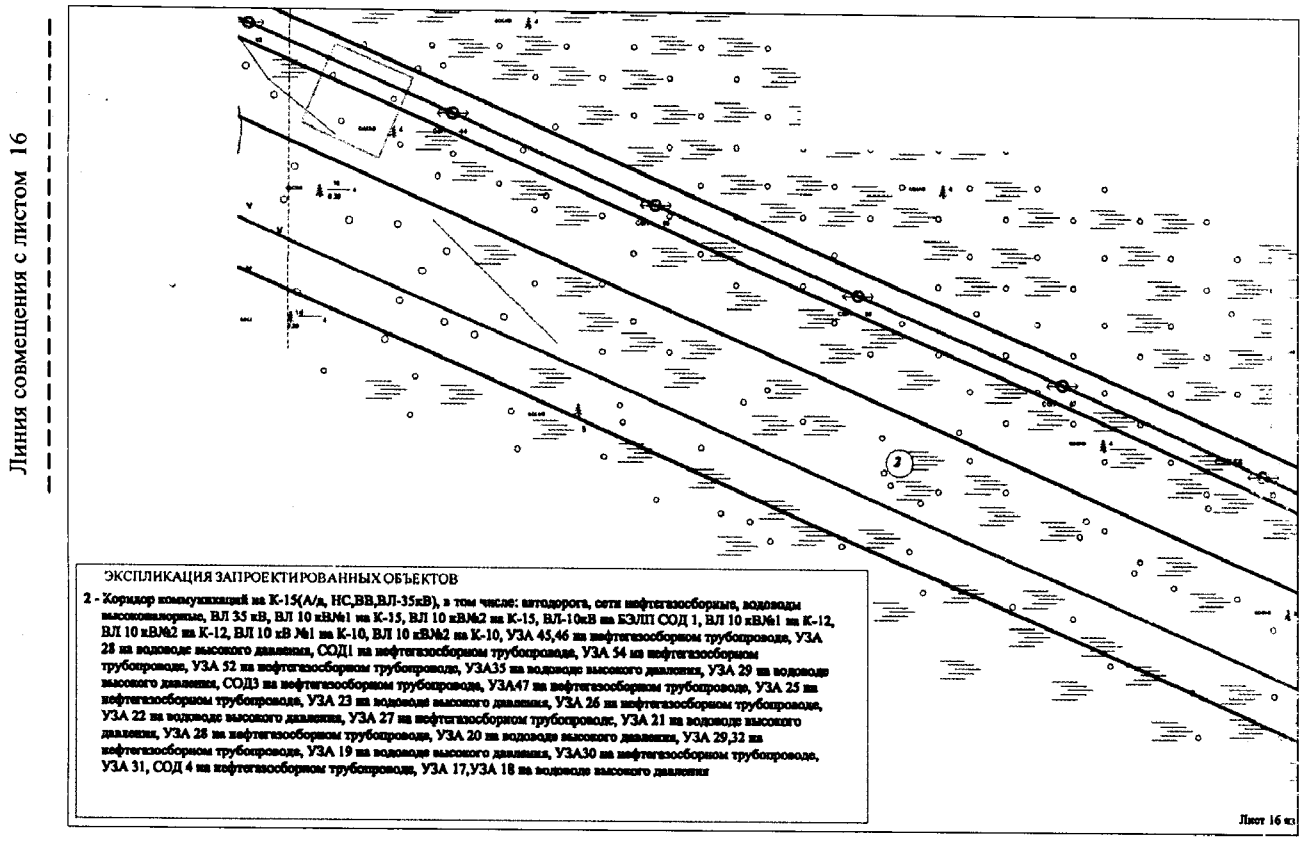


Основная часть проекта планировки территории для размещения линейного объекта регионального значения Ханты-Мансийского автономного округа – Югры «Обустройство Кондинского месторождения. Кусты 8, 9, 10, 11, 12, 13, 14, 15, 16 и коридоры коммуникаций»
ЗЕМЛЕПОЛЬЗОВАТЕЛЬ: АО «НК «КОНДАНЕФТЬ»

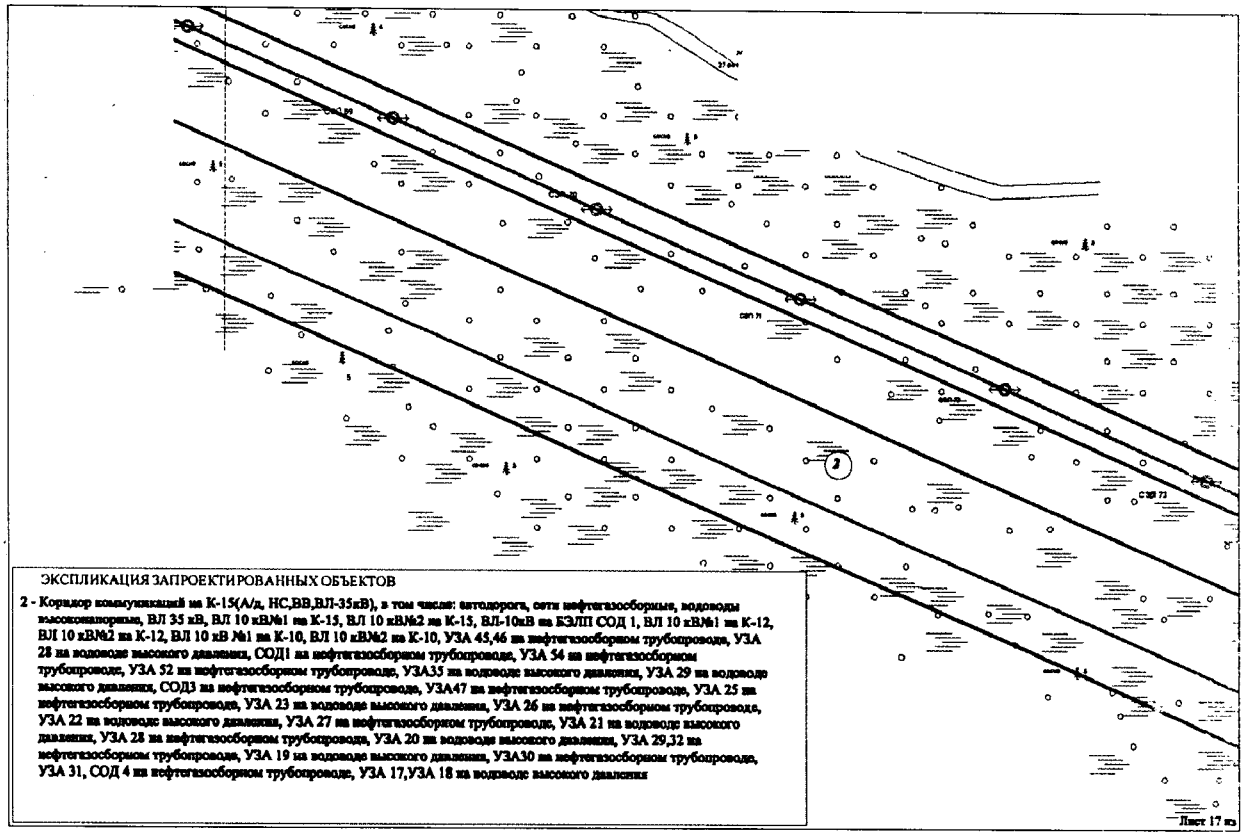


Основная часть проекта планировки территории для размещения линейного объекта регионального значения Ханты-Мансийского автономного округа – Югры «Обустройство Кондинского месторождения. Кусты 8, 9, 10, 11, 12, 13, 14, 15, 16 и коридоры коммуникаций»
ЗЕМЛЕПОЛЬЗОВАТЕЛЬ: АО «НК «КОНДАНЕФТЬ»

Линия совмещения с листом 18

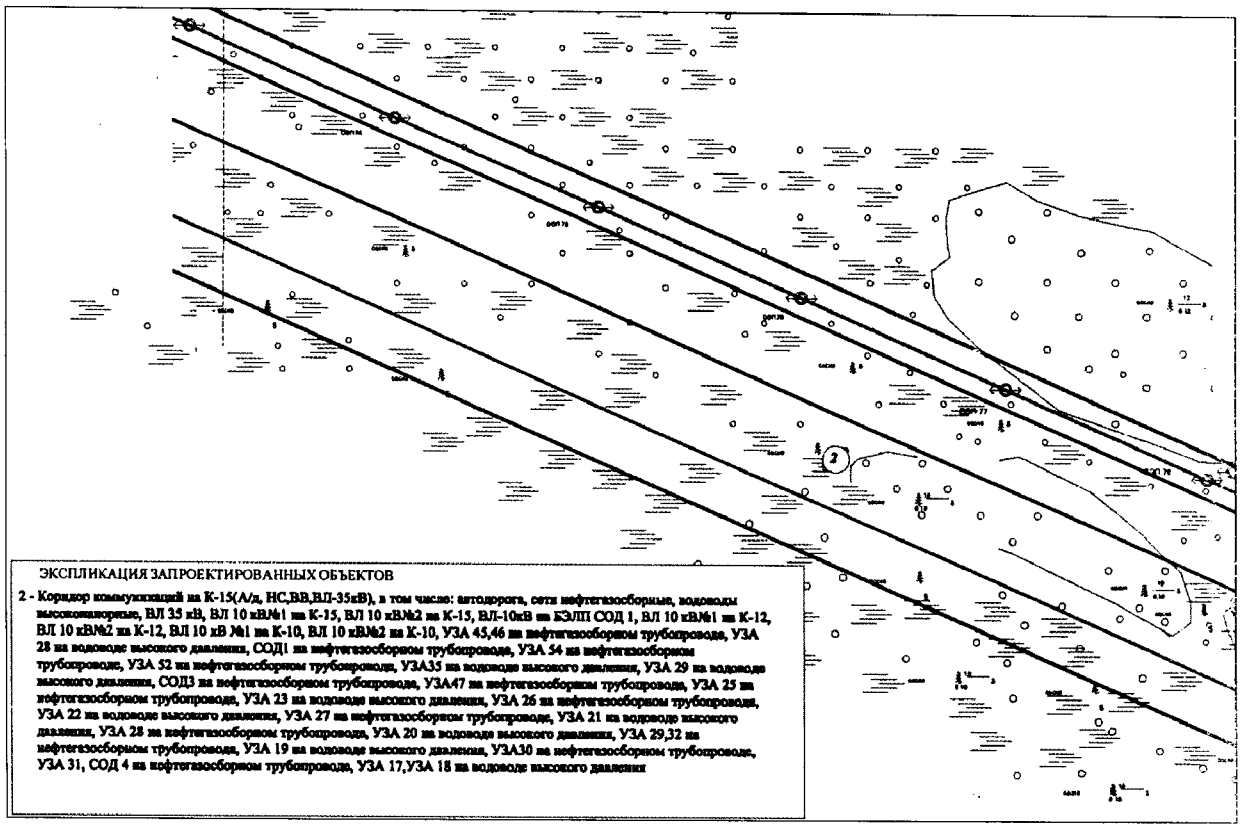


Линия совмещения с листом 20

Основная часть проекта планировки территории для размещения линейного объекта регионального значения Ханты-Мансийского автономного округа – Югры «Обустройство Кондинского месторождения. Кусты 8, 9, 10, 11, 12, 13, 14, 15, 16 и коридоры коммуникаций»
ЗЕМЛЕПОЛЬЗОВАТЕЛЬ: АО «НК «КОНДАНЕФТЬ»

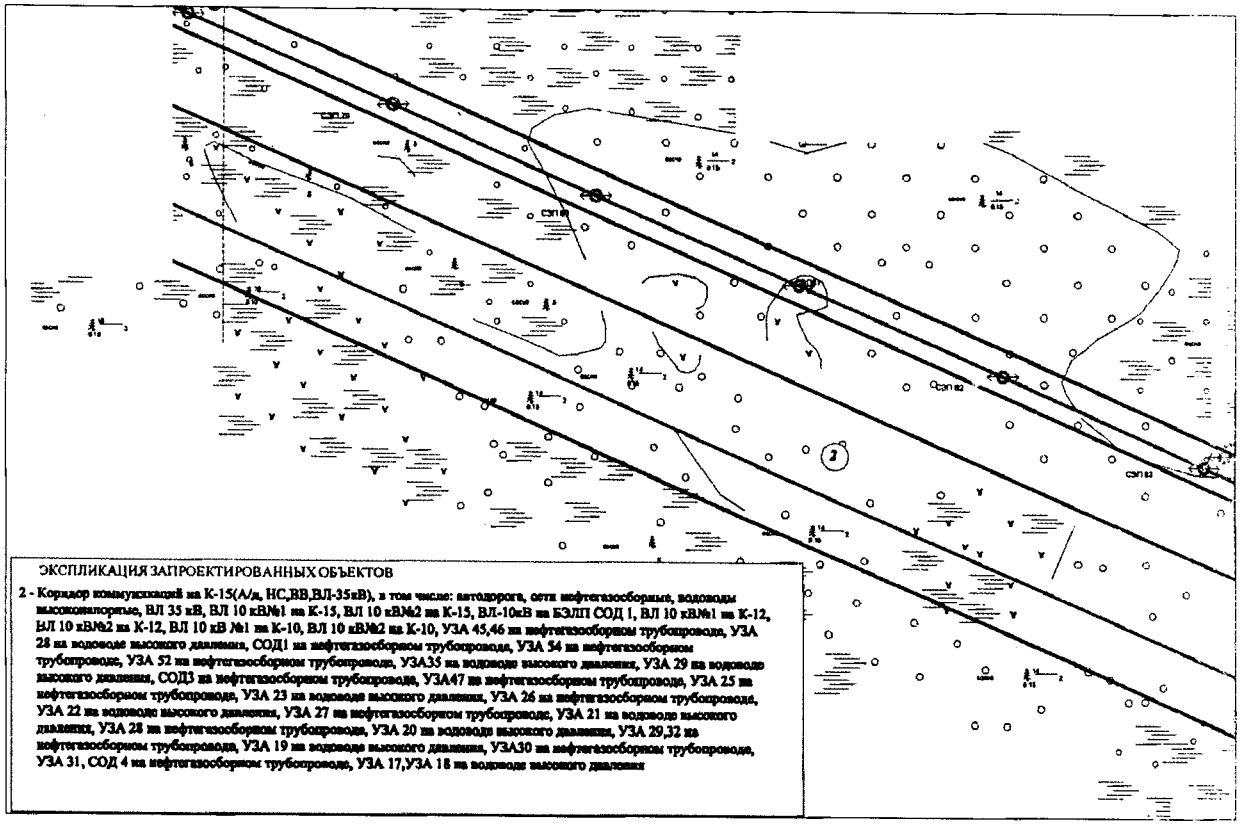

Основная часть проекта планировки территории для размещения линейного объекта регионального значения Ханты-Мансийского автономного округа – Югры «Обустройство Кондинского месторождения. Кусты 8, 9, 10, 11, 12, 13, 14, 15, 16 и коридоры коммуникаций»
ЗЕМЛЕПОЛЬЗОВАТЕЛЬ: АО «НК «КОНДАНЕФТЬ»

Линия совмещения с листом 20

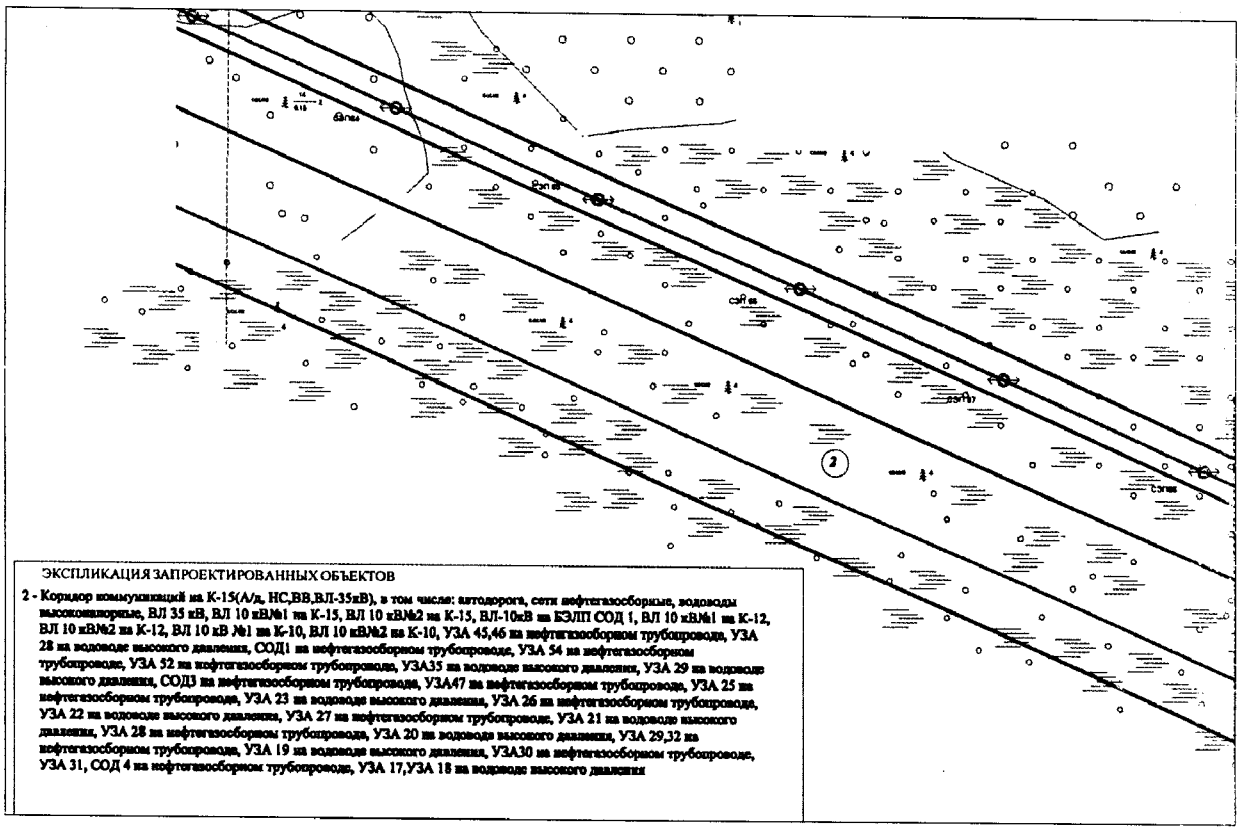


ЭКСПЛИКАЦИЯ ЗАПРОЕКТИРОВАННЫХ ОБЪЕКТОВ

2 - Коридор коммуникаций на К-15(А/д, НС,ВВ,ВЛ-35кВ), в том числе: автодорога, сети нефтегазосборные, водоводы высоконапорные, ВЛ 35 кВ, ВЛ 10 кВ№1 на К-15, ВЛ 10 кВ№2 на К-15, ВЛ-10кВ на БЭЛП СОД 1, ВЛ 10 кВ№1 на К-12, ВЛ 10 кВ№2 на К-12, ВЛ 10 кВ №1 на К-10, ВЛ 10 кВ№2 на К-10, УЗА 45,46 на нефтегазосборном трубопровода, УЗА 28 на водоводе высокого давления, СОД1 на нефтегазосборном трубопроводе, УЗА 54 на нефтегазосборном трубопроводе, УЗА 52 на нефтегазосборном трубопроводе, УЗА35 на водоводе высокого давления, УЗА 29 на водоводе высокого давления, СОД3 на нефтегазосборном трубопроводе, УЗА47 на нефтегазосборном трубопроводе, УЗА 25 на нефтегазосборном трубопроводе, УЗА 23 на водоводе высокого давления, УЗА 26 на нефтегазосборном трубопроводе, УЗА 22 на водоводе высокого давления, УЗА 27 на нефтегазосборном трубопроводе, УЗА 21 на водоводе высокого давления, УЗА 28 на нефтегазосборном трубопроводе, УЗА 20 на водоводе высокого давления, УЗА 29,32 на нефтегазосборном трубопроводе, УЗА 19 на водоводе высокого давления, УЗА30 на нефтегазосборном трубопроводе, УЗА 31, СОД 4 на нефтегазосборном трубопроводе, УЗА 17,УЗА 18 на водоводе высокого давления

Линия совмещения с листом 22


Основная часть проекта планировки территории для размещения линейного объекта регионального значения Ханты-Мансийского автономного округа – Югры «Обустройство Кондинского месторождения. Кусты 8, 9, 10, 11, 12, 13, 14, 15, 16 и коридоры коммуникаций»
ЗЕМЛЕПОЛЬЗОВАТЕЛЬ: АО «НК «КОНДАНЕФТЬ»

Линия совмещения с листом 21

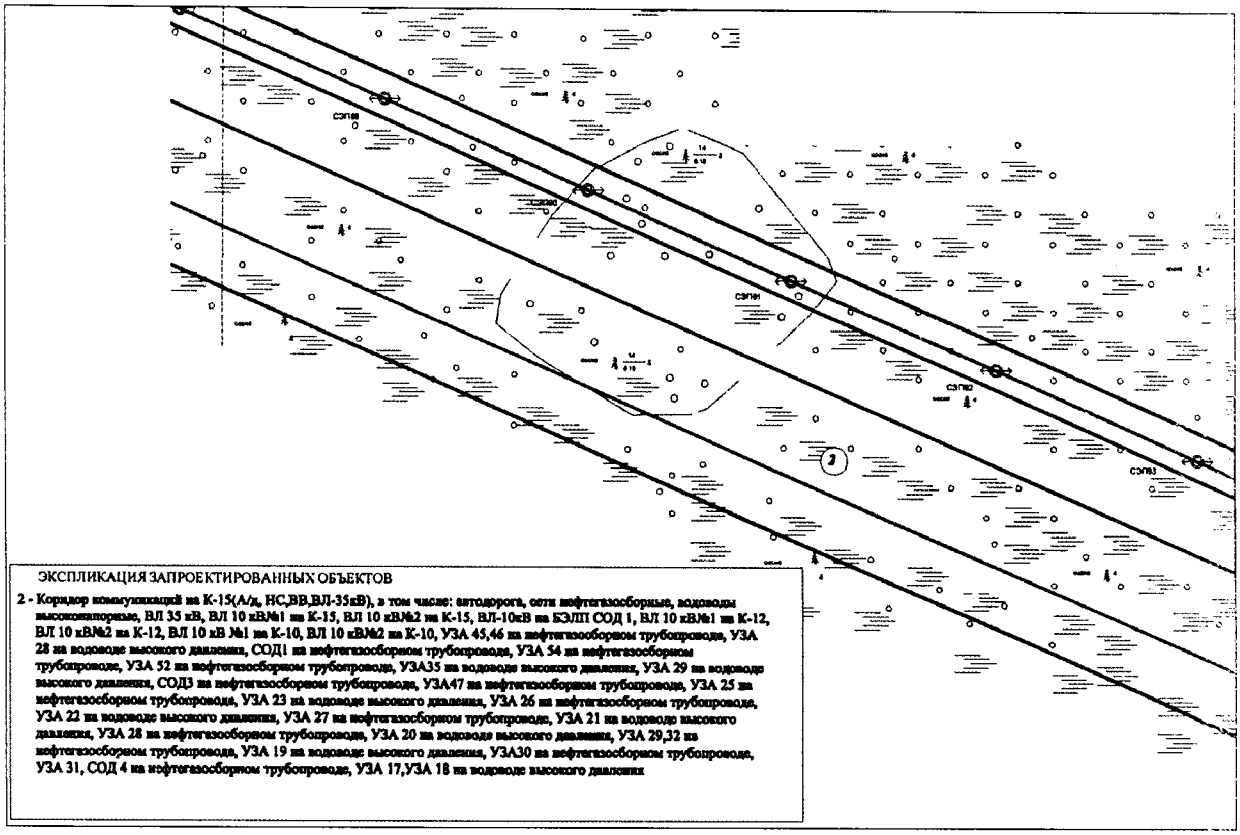


Линия совмещения с листом 23


Основная часть проекта планировки территории для размещения линейного объекта регионального значения Ханты-Мансийского автономного округа – Югры «Обустройство Кондинского месторождения. Кусты 8, 9, 10, 11, 12, 13, 14, 15, 16 и коридоры коммуникаций»
ЗЕМЛЕПОЛЬЗОВАТЕЛЬ: АО «НК «КОНДАНЕФТЬ»

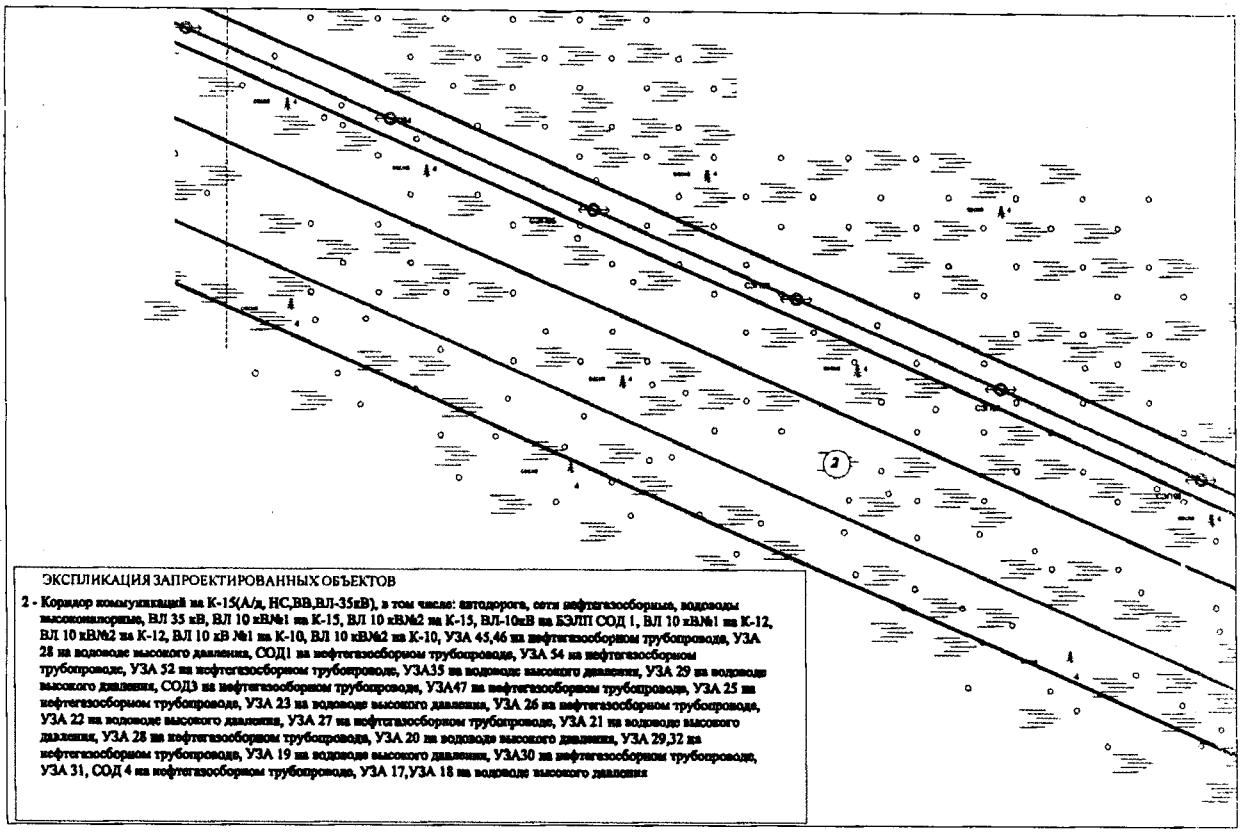


Основная часть проекта планировки территории для размещения линейного объекта регионального значения Ханты-Мансийского автономного округа – Югры «Обустройство Кондинского месторождения. Кусты 8, 9, 10, 11, 12, 13, 14, 15, 16 и коридоры коммуникаций»
ЗЕМЛЕПОЛЬЗОВАТЕЛЬ: АО «НК «КОНДАНЕФТЬ»

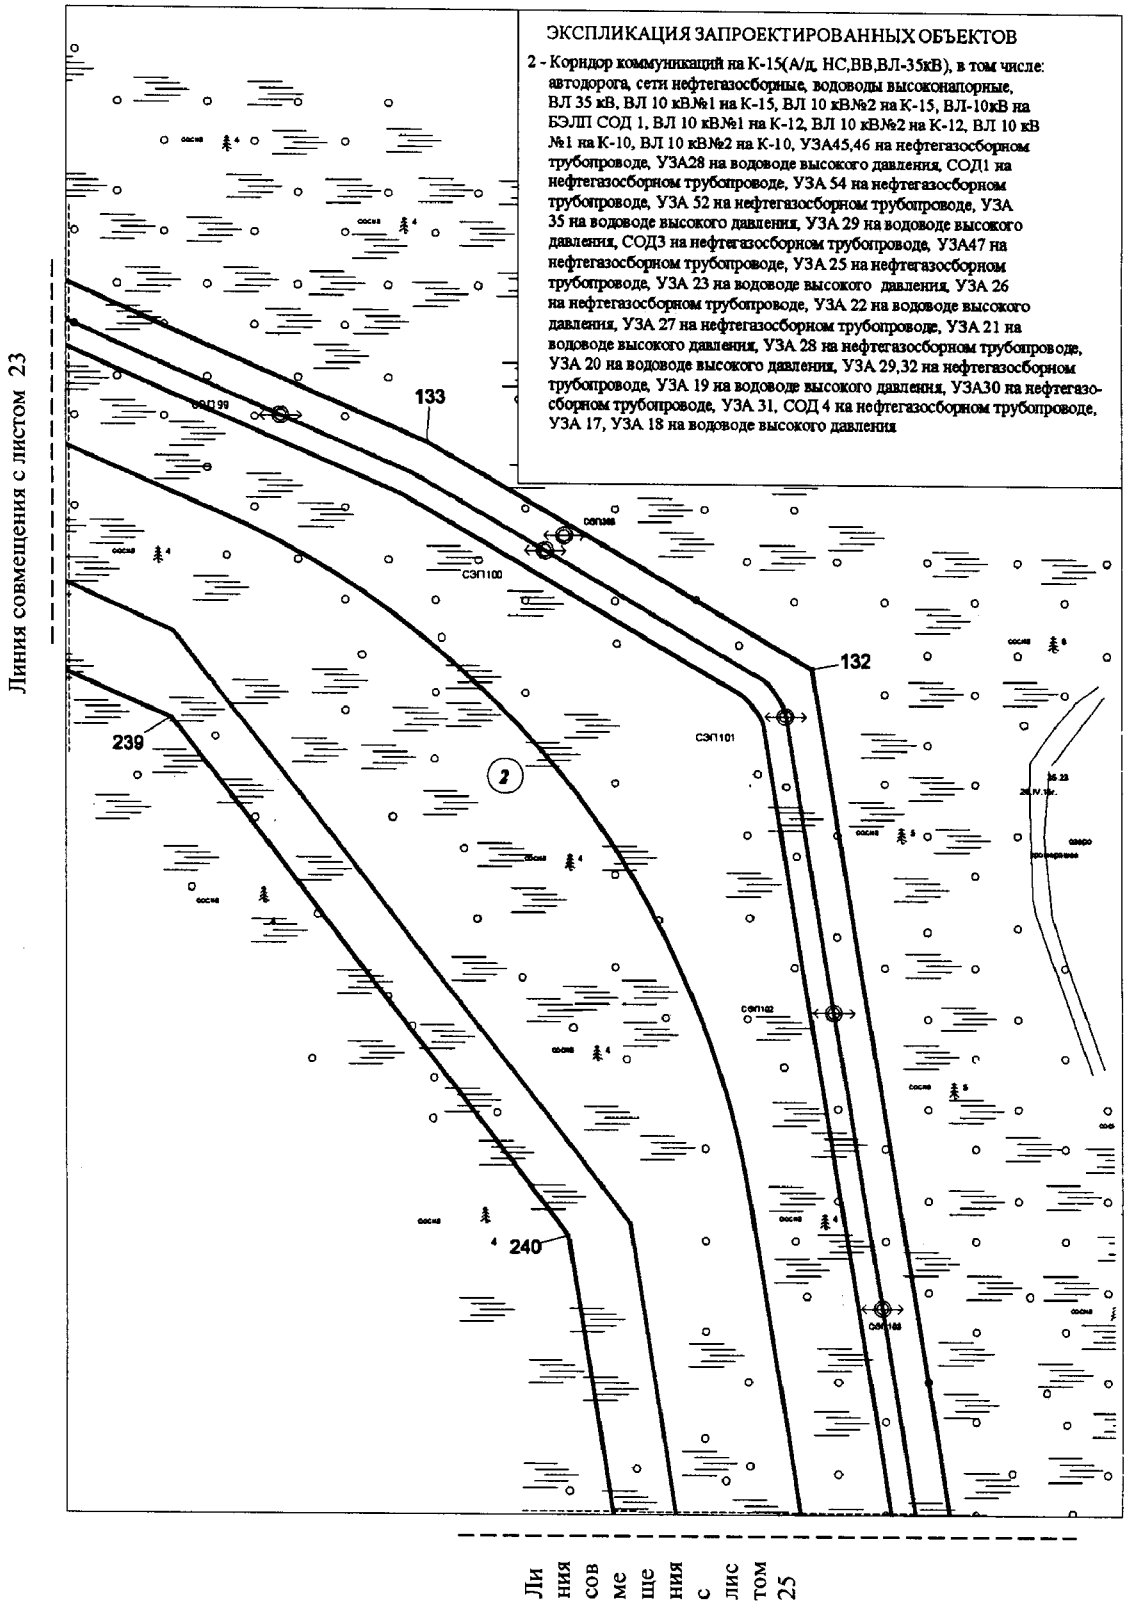


Основная часть проекта планировки территории для размещения линейного объекта регионального значения Ханты-Мансийского автономного округа – Югры «Обустройство Кондинского месторождения. Кусты 8, 9, 10, 11, 12, 13, 14, 15, 16 и коридоры коммуникаций»
ЗЕМЛЕПОЛЬЗОВАТЕЛЬ: АО «НК «КОНДАНЕФТЬ»

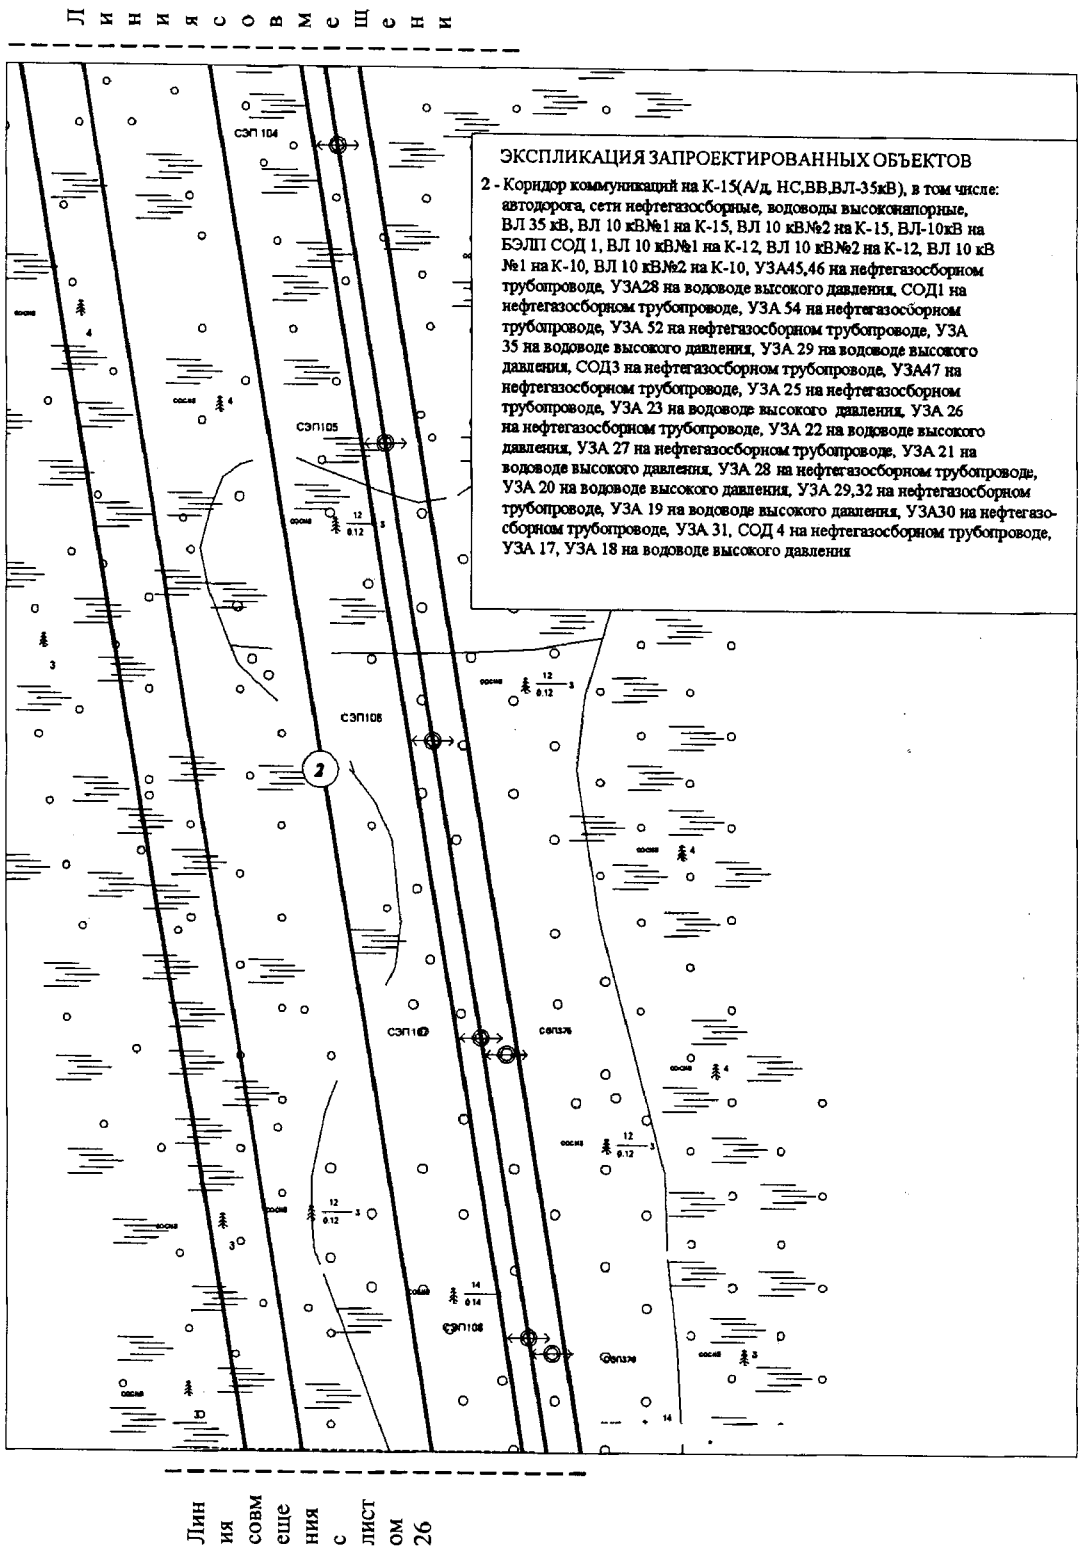


Основная часть проекта планировки территории для размещения линейного объекта регионального значения Ханты-Мансийского автономного округа – Югры «Обустройство Кондинского месторождения. Кусты 8, 9, 10, 11, 12, 13, 14, 15, 16 и коридоры коммуникаций»
ЗЕМЛЕПОЛЬЗОВАТЕЛЬ: АО «НК «КОНДАНЕФТЬ»

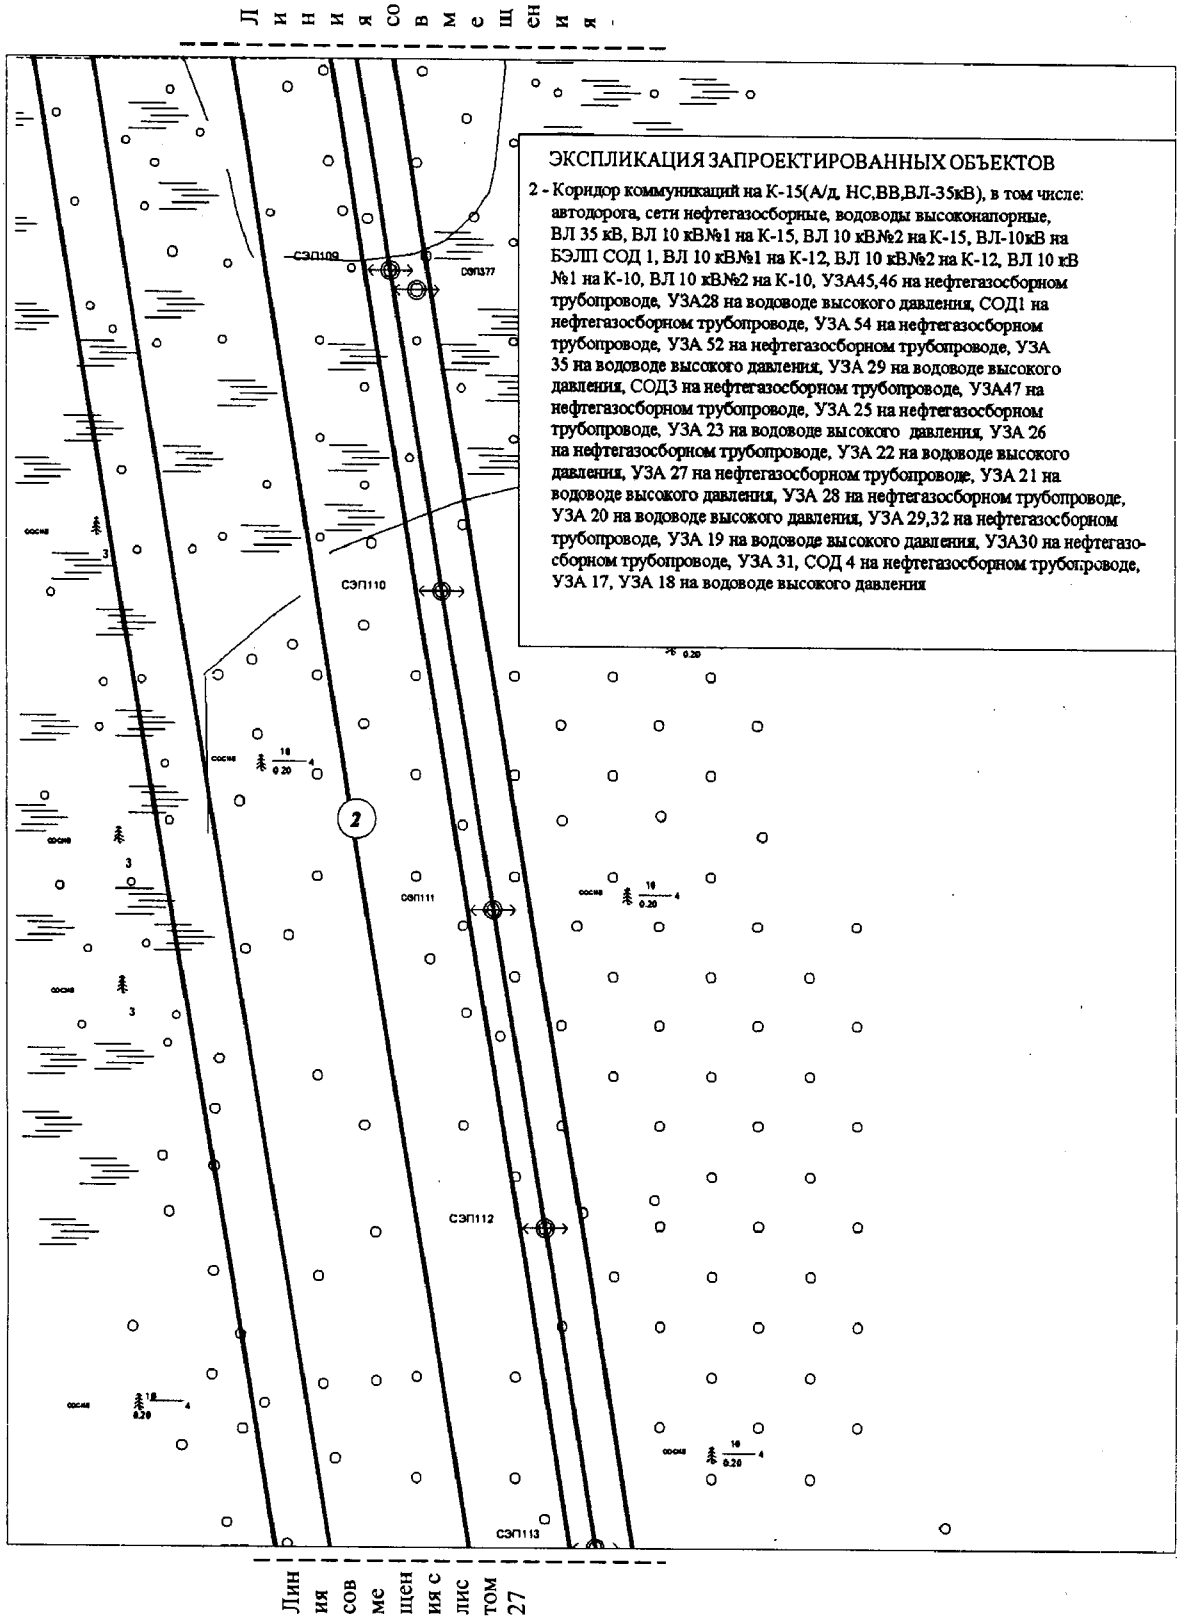


Основная часть проекта планировки территории для размещения линейного объекта регионального значения Ханты-Мансийского автономного округа – Югры «Обустройство Кондинского месторождения. Кусты 8, 9, 10, 11, 12, 13, 14, 15, 16 и коридоры коммуникаций»
ЗЕМЛЕПОЛЬЗОВАТЕЛЬ: АО «НК «КОНДАНЕФТЬ»

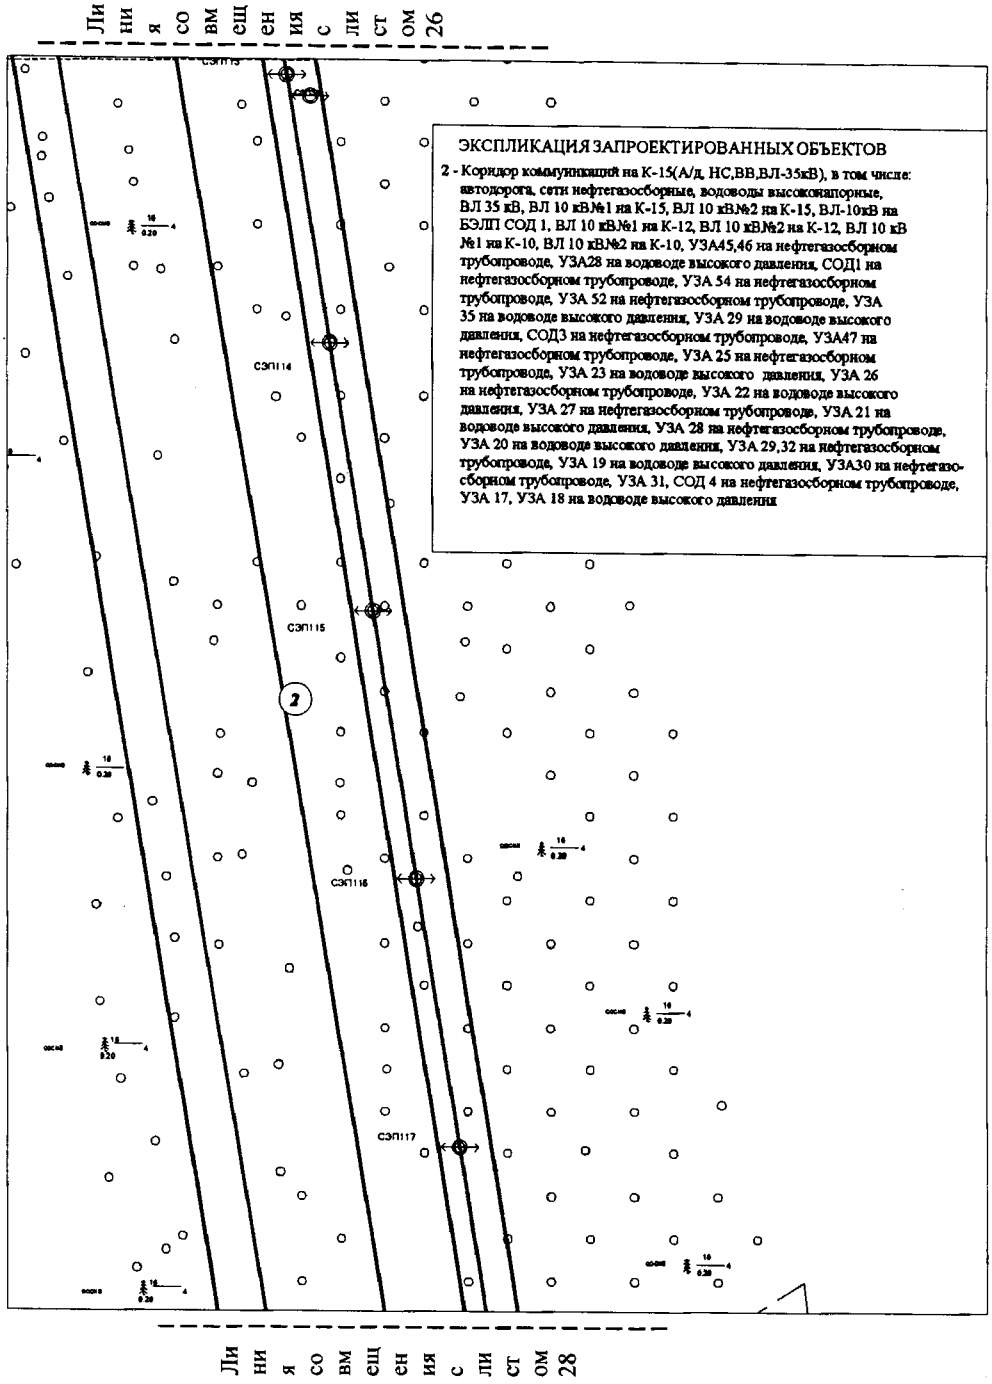


Основная часть проекта планировки территории для размещения линейного объекта регионального значения Ханты-Мансийского автономного округа – Югры «Обустройство Кондинского месторождения. Кусты 8, 9, 10, 11, 12, 13, 14, 15, 16 и коридоры коммуникаций»
ЗЕМЛЕПОЛЬЗОВАТЕЛЬ: АО «НК «КОНДАНЕФТЬ»

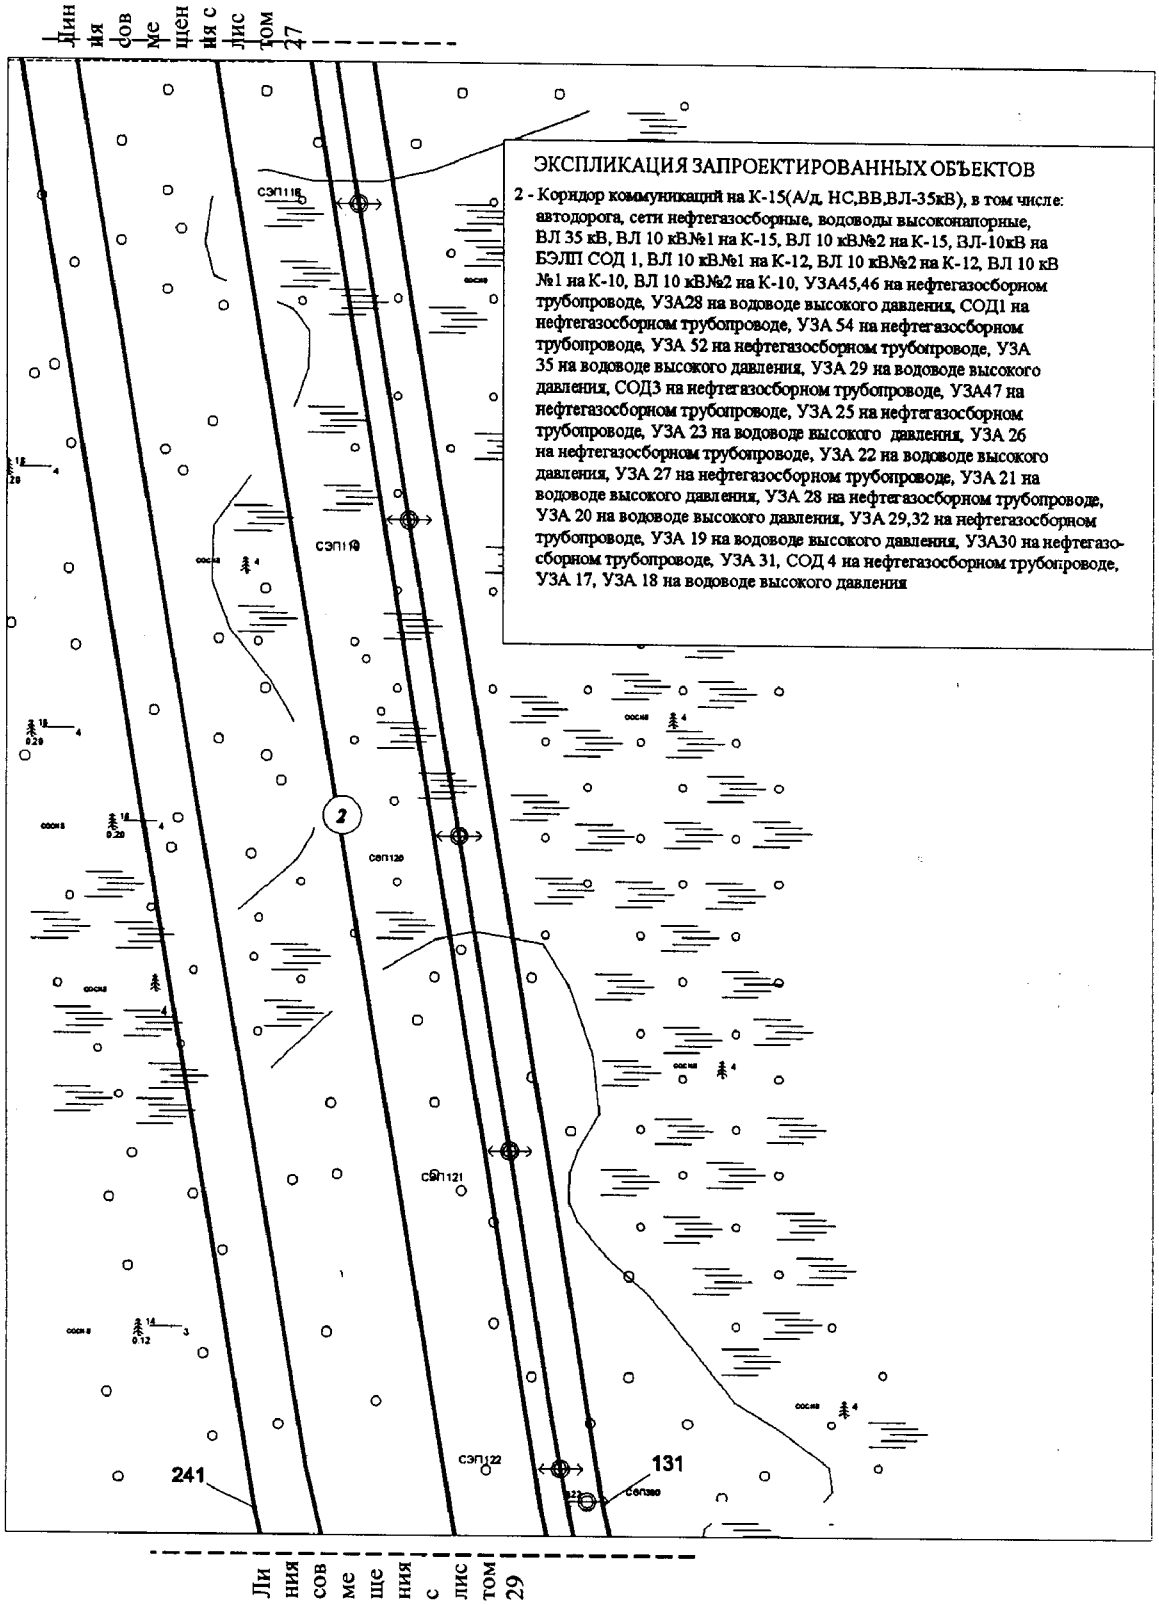


Основная часть проекта планировки территории для размещения линейного объекта регионального значения Ханты-Мансийского автономного округа – Югры «Обустройство Кондинского месторождения. Кусты 8, 9, 10, 11, 12, 13, 14, 15, 16 и коридоры коммуникаций»
ЗЕМЛЕПОЛЬЗОВАТЕЛЬ: АО «НК «КОНДАНЕФТЬ»

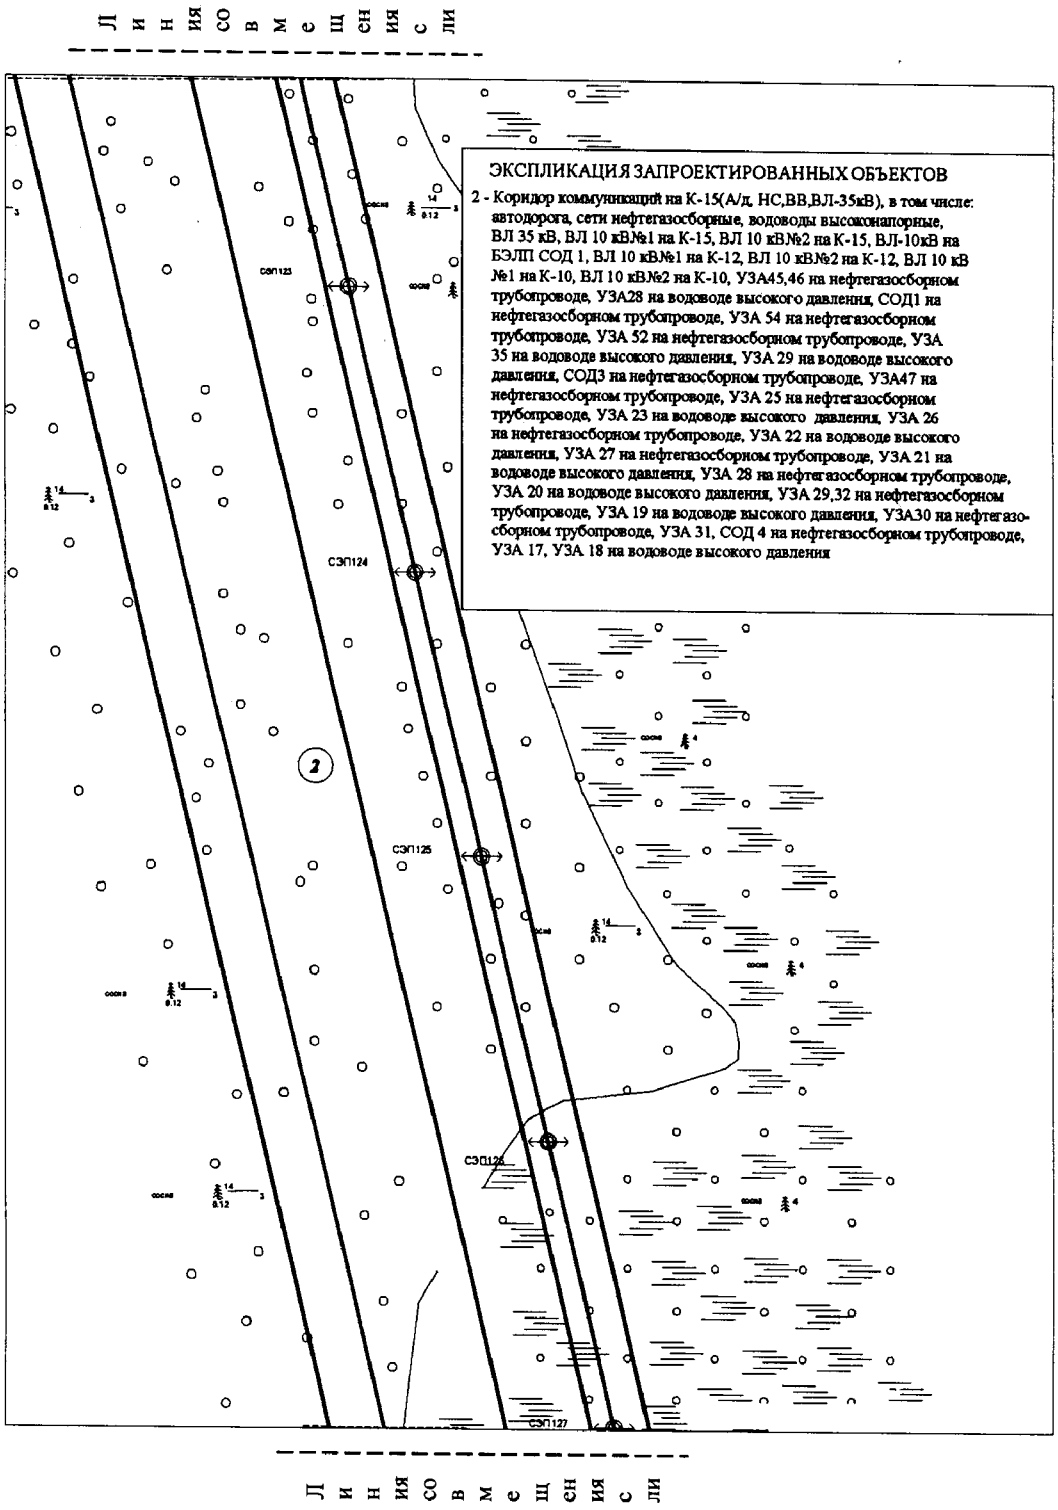


Основная часть проекта планировки территории для размещения линейного объекта регионального значения Ханты-Мансийского автономного округа – Югры «Обустройство Кондинского месторождения. Кусты 8, 9, 10, 11, 12, 13, 14, 15, 16 и коридоры коммуникаций»
ЗЕМЛЕПОЛЬЗОВАТЕЛЬ: АО «НК «КОНДАНЕФТЬ»

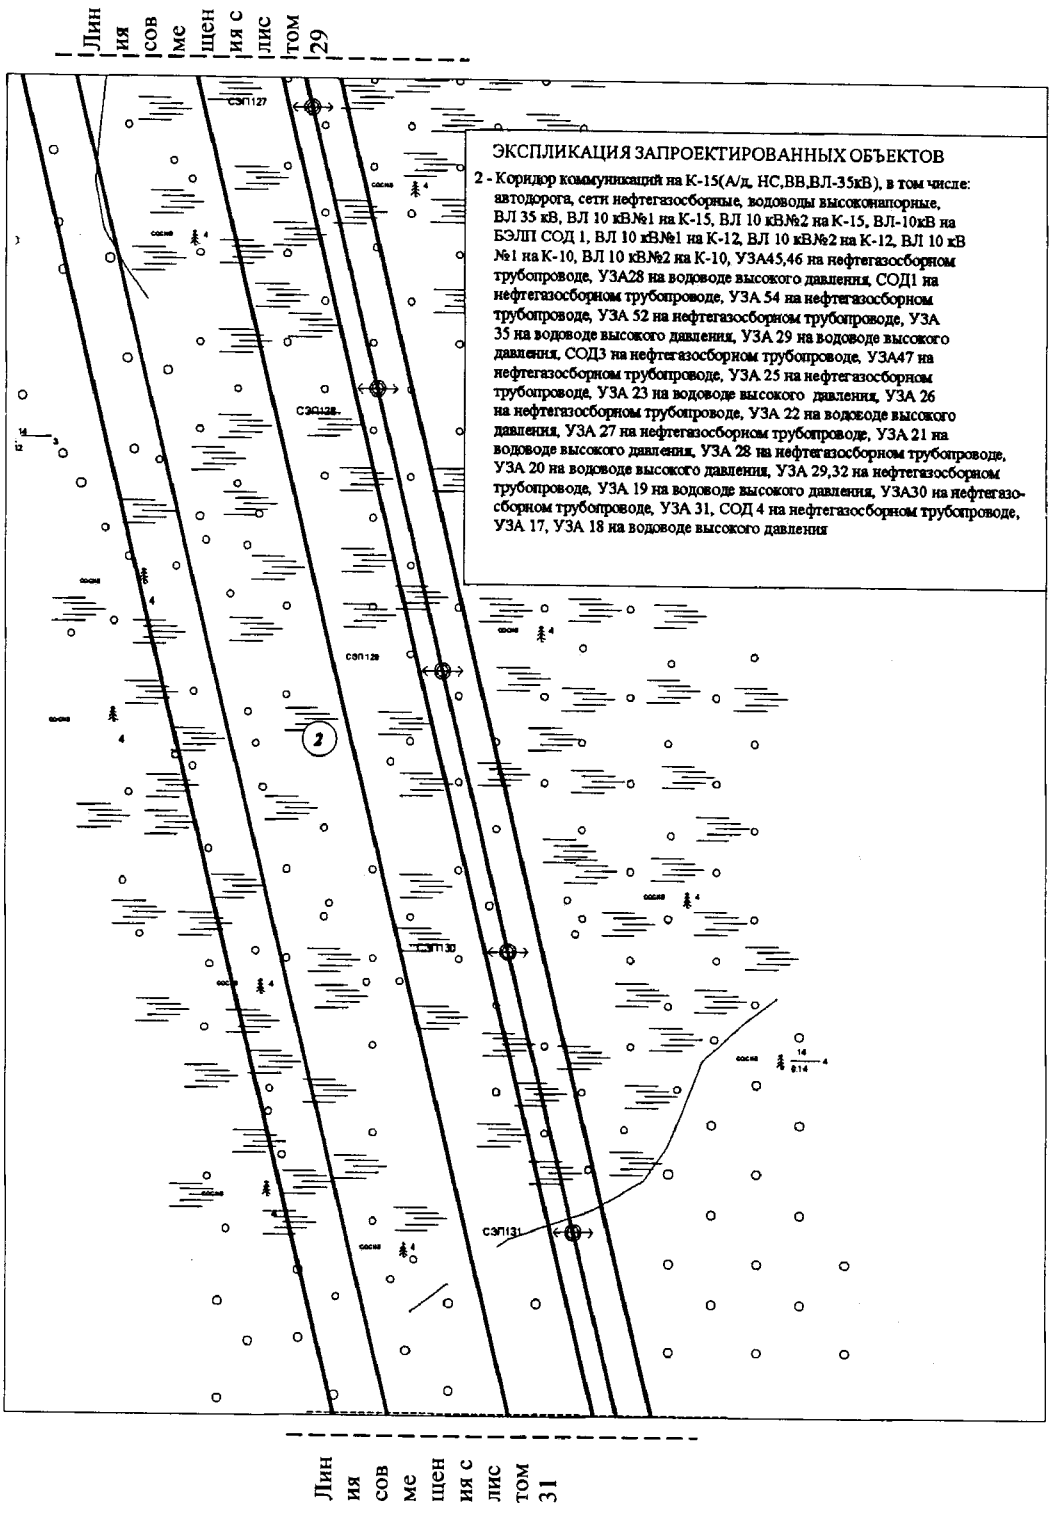


Основная часть проекта планировки территории для размещения линейного объекта регионального значения Ханты-Мансийского автономного округа – Югры «Обустройство Кондинского месторождения. Кусты 8, 9, 10, 11, 12, 13, 14, 15, 16 и коридоры коммуникаций»
ЗЕМЛЕПОЛЬЗОВАТЕЛЬ: АО «НК «КОНДАНЕФТЬ»

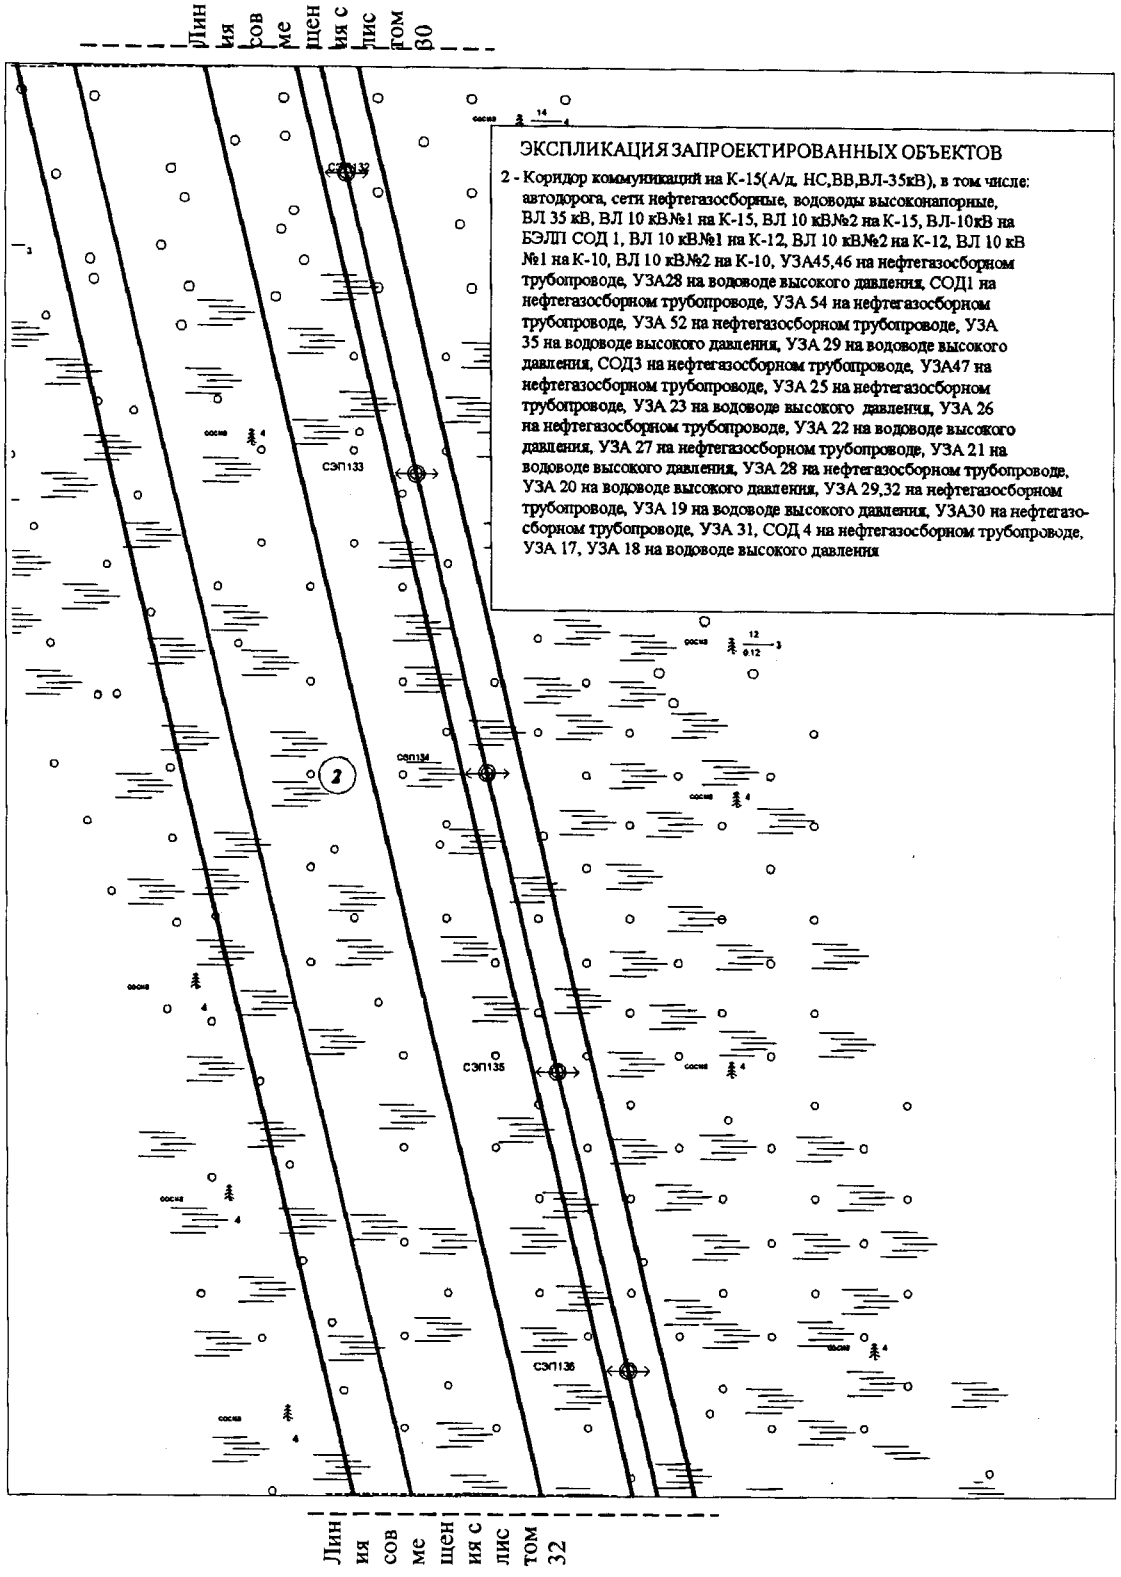


Основная часть проекта планировки территории для размещения линейного объекта регионального значения Ханты-Мансийского автономного округа – Югры «Обустройство Кондинского месторождения. Кусты 8, 9, 10, 11, 12, 13, 14, 15, 16 и коридоры коммуникаций»
ЗЕМЛЕПОЛЬЗОВАТЕЛЬ: АО «НК «КОНДАНЕФТЬ»

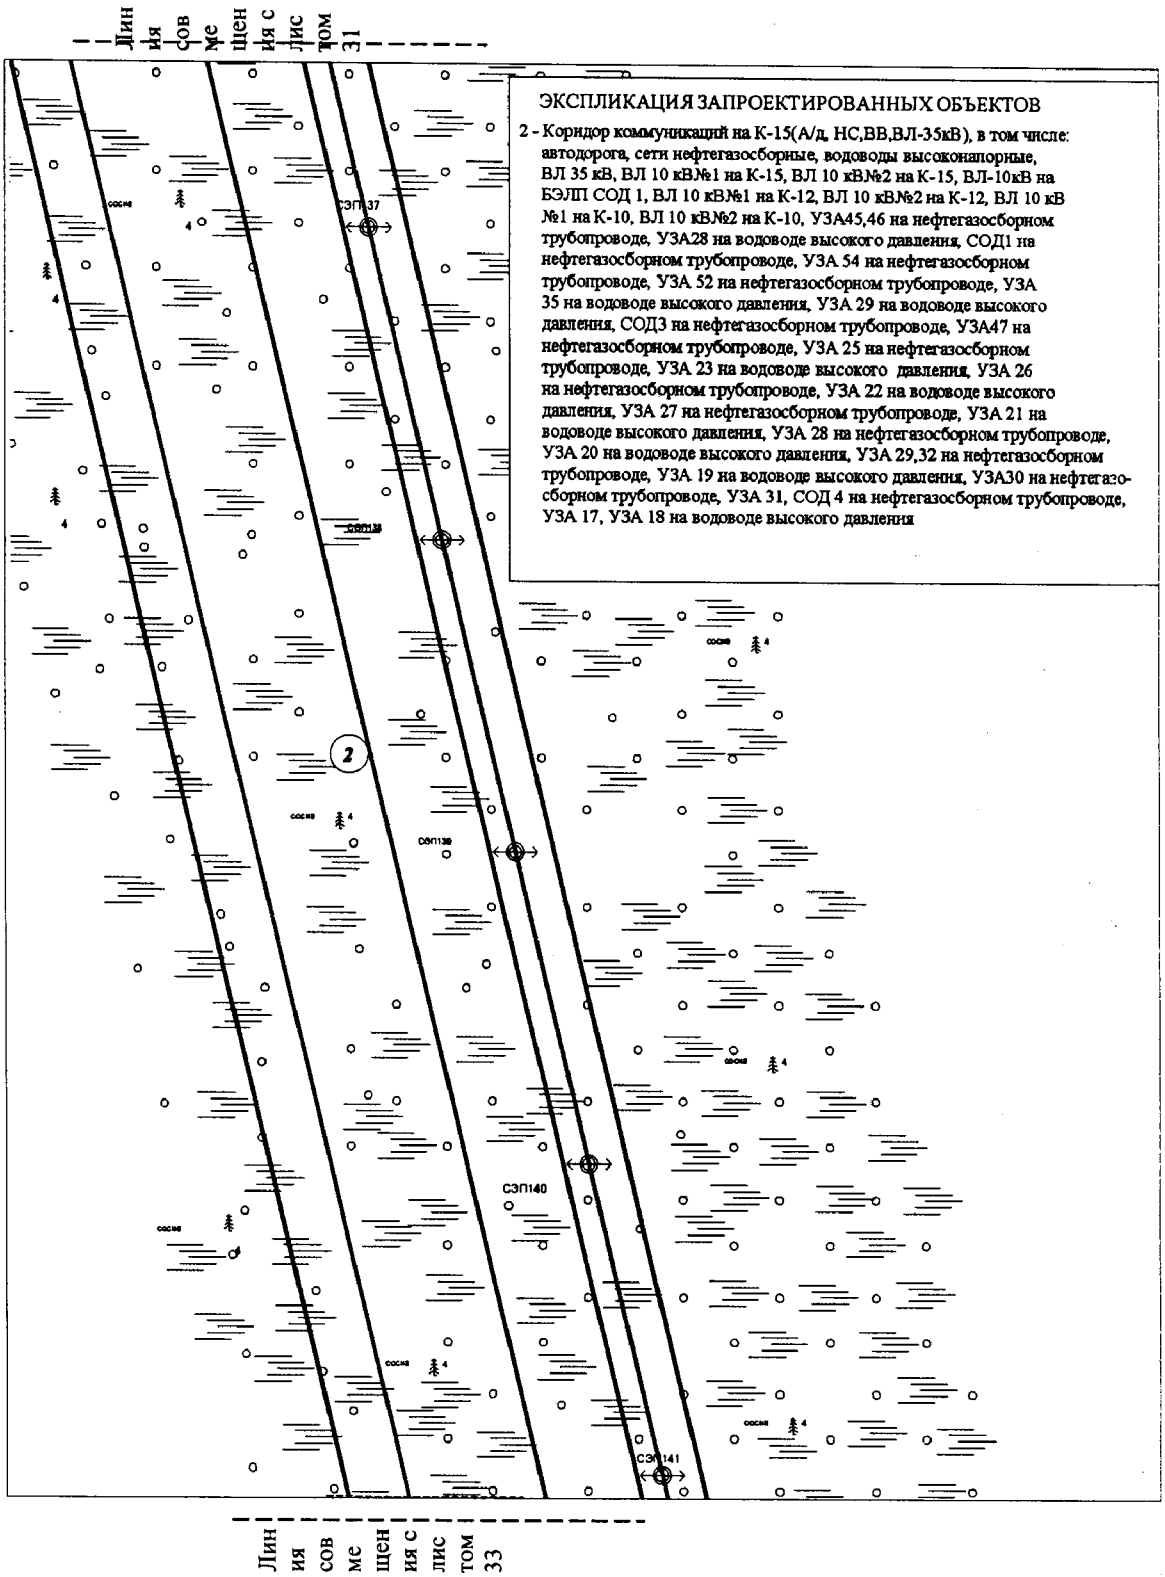


Основная часть проекта планировки территории для размещения линейного объекта регионального значения Ханты-Мансийского автономного округа – Югры «Обустройство Кондинского месторождения. Кусты 8, 9, 10, 11, 12, 13, 14, 15, 16 и коридоры коммуникаций»
ЗЕМЛЕПОЛЬЗОВАТЕЛЬ: АО «НК «КОНДАНЕФТЬ»

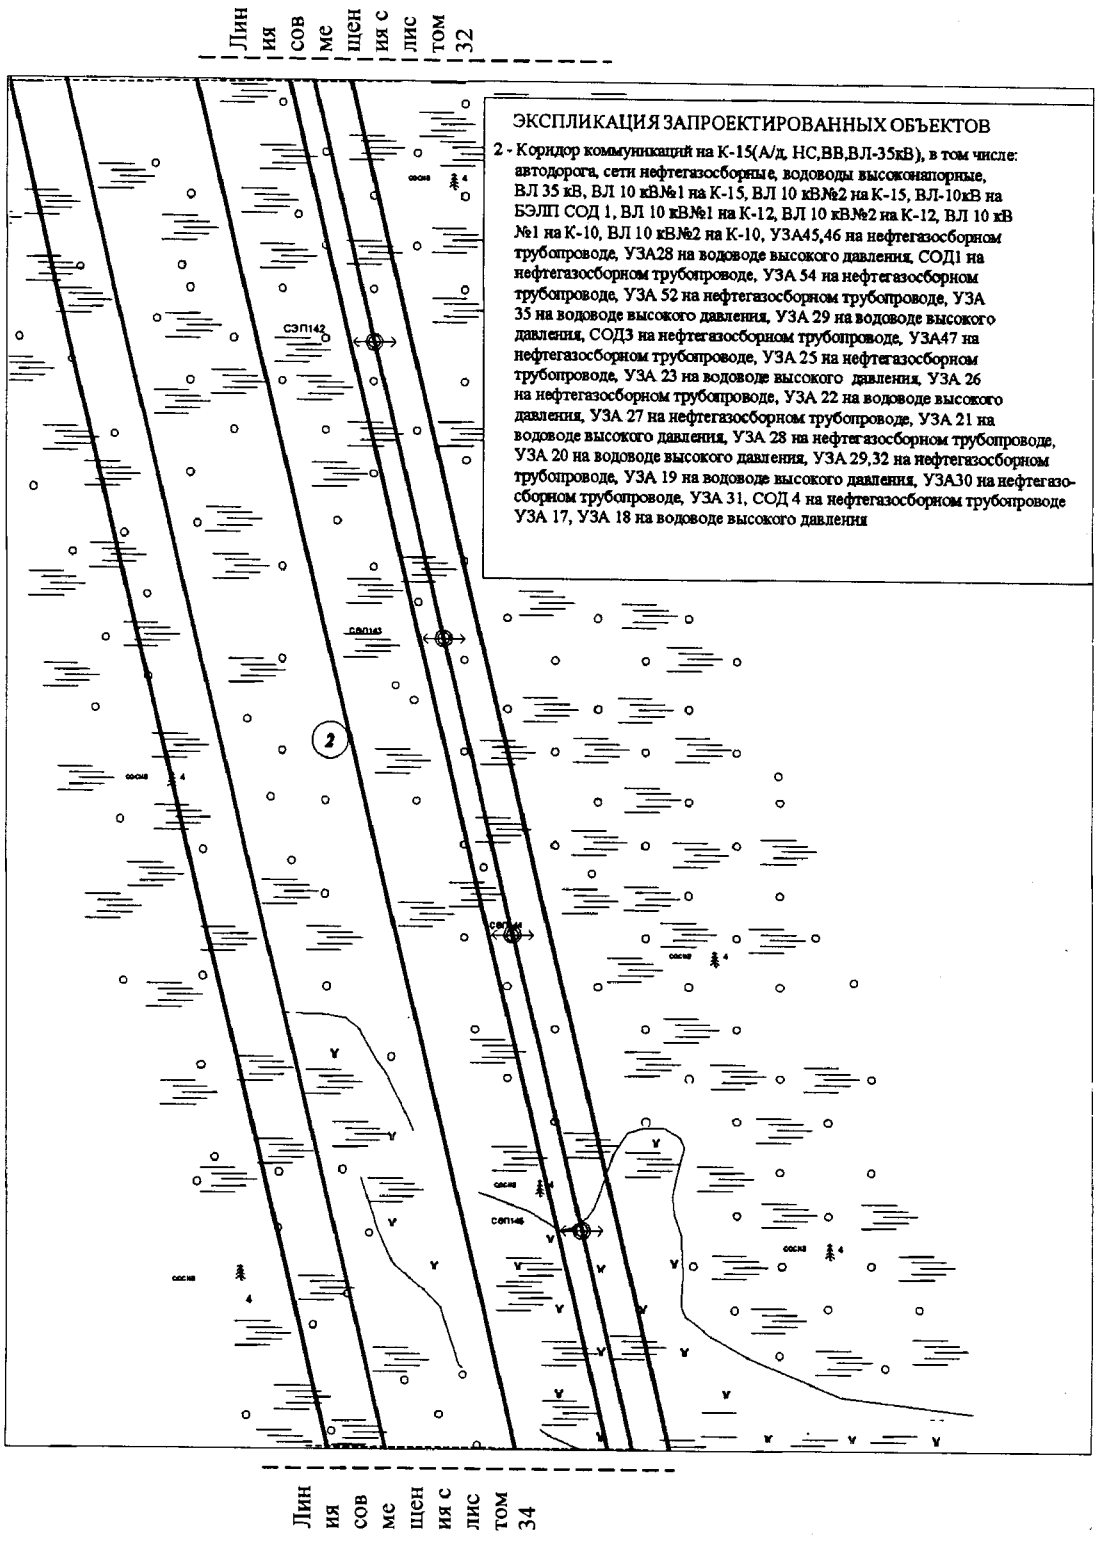


Основная часть проекта планировки территории для размещения линейного объекта регионального значения Ханты-Мансийского автономного округа – Югры «Обустройство Кондинского месторождения. Кусты 8, 9, 10, 11, 12, 13, 14, 15, 16 и коридоры коммуникаций»
ЗЕМЛЕПОЛЬЗОВАТЕЛЬ: АО «НК «КОНДАНЕФТЬ»

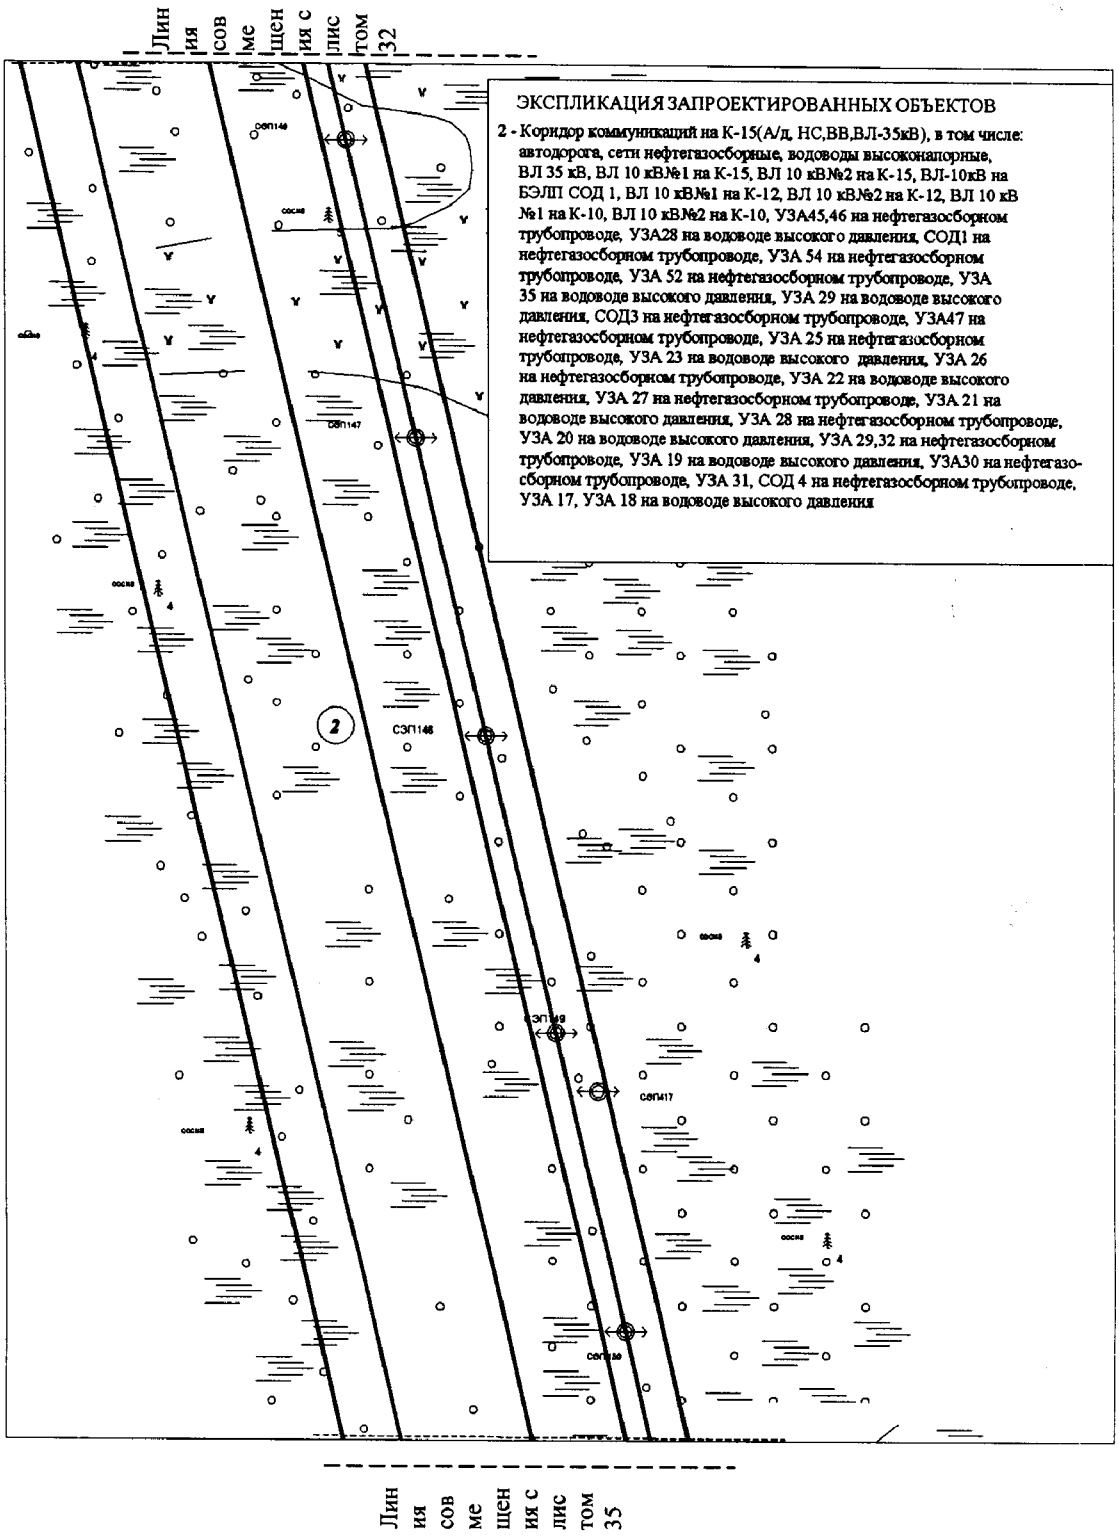


Основная часть проекта планировки территории для размещения линейного объекта регионального значения Ханты-Мансийского автономного округа – Югры «Обустройство Кондинского месторождения. Кусты 8, 9, 10, 11, 12, 13, 14, 15, 16 и коридоры коммуникаций»
ЗЕМЛЕПОЛЬЗОВАТЕЛЬ: АО «НК «КОНДАНЕФТЬ»

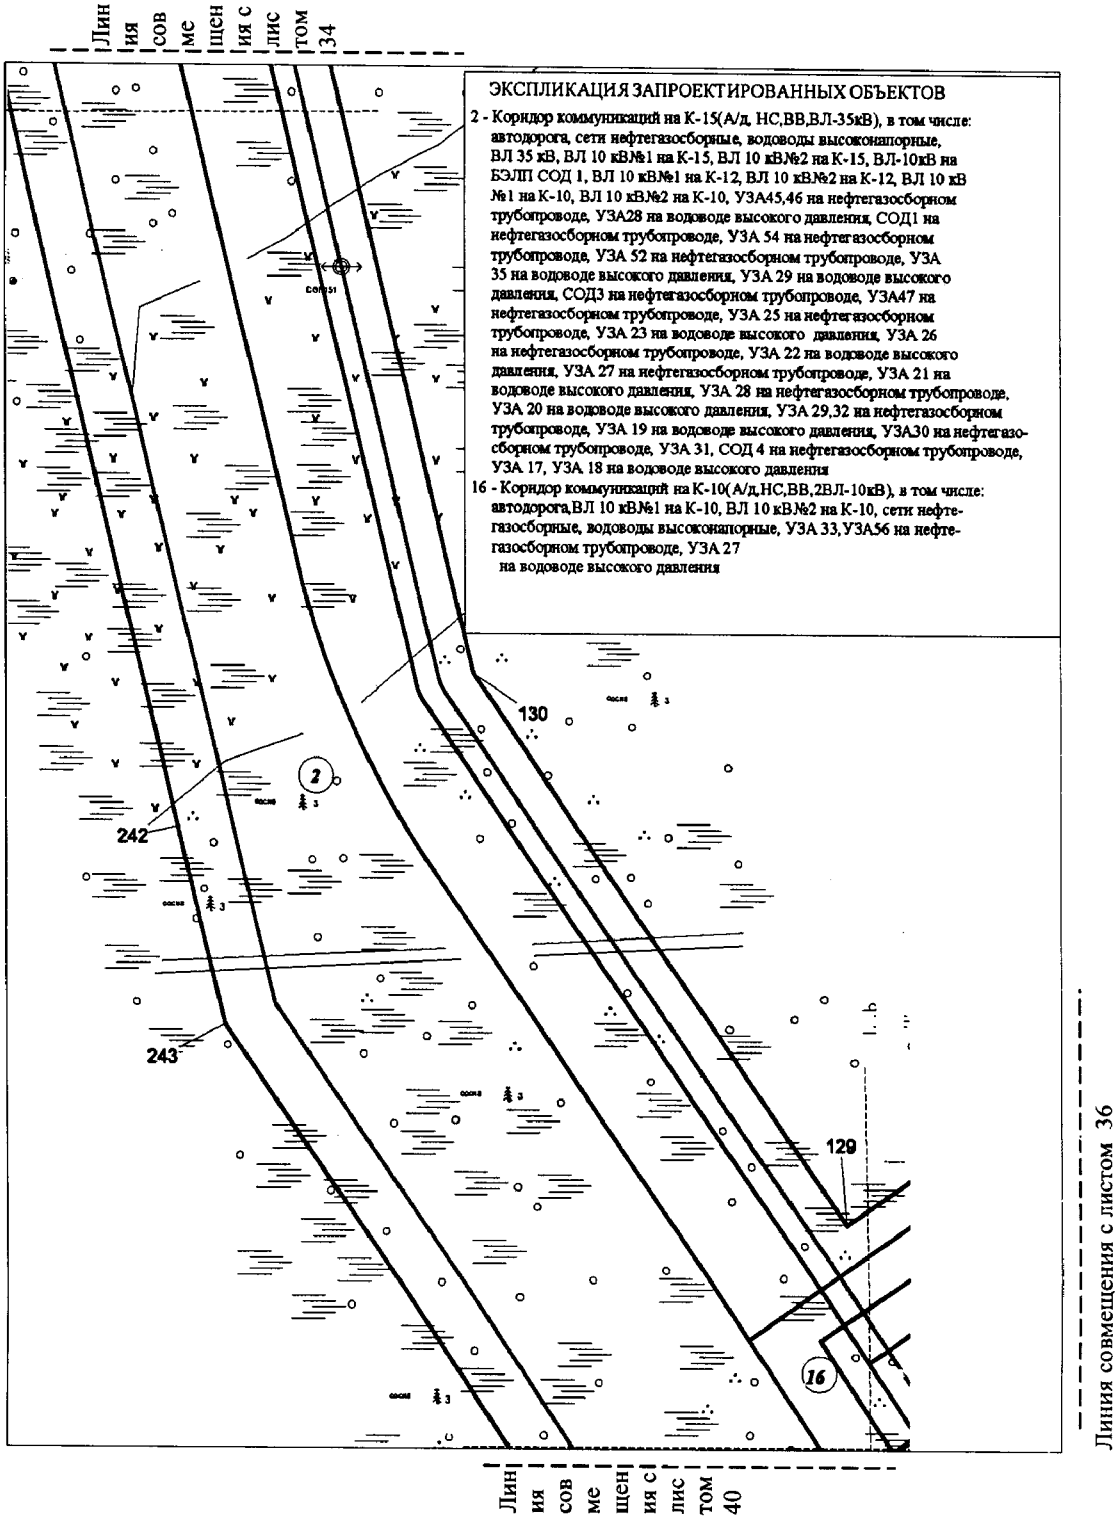


Основная часть проекта планировки территории для размещения линейного объекта регионального значения Ханты-Мансийского автономного округа – Югры «Обустройство Кондинского месторождения. Кусты 8, 9, 10, 11, 12, 13, 14, 15, 16 и коридоры коммуникаций»
ЗЕМЛЕПОЛЬЗОВАТЕЛЬ: АО «НК «КОНДАНЕФТЬ»

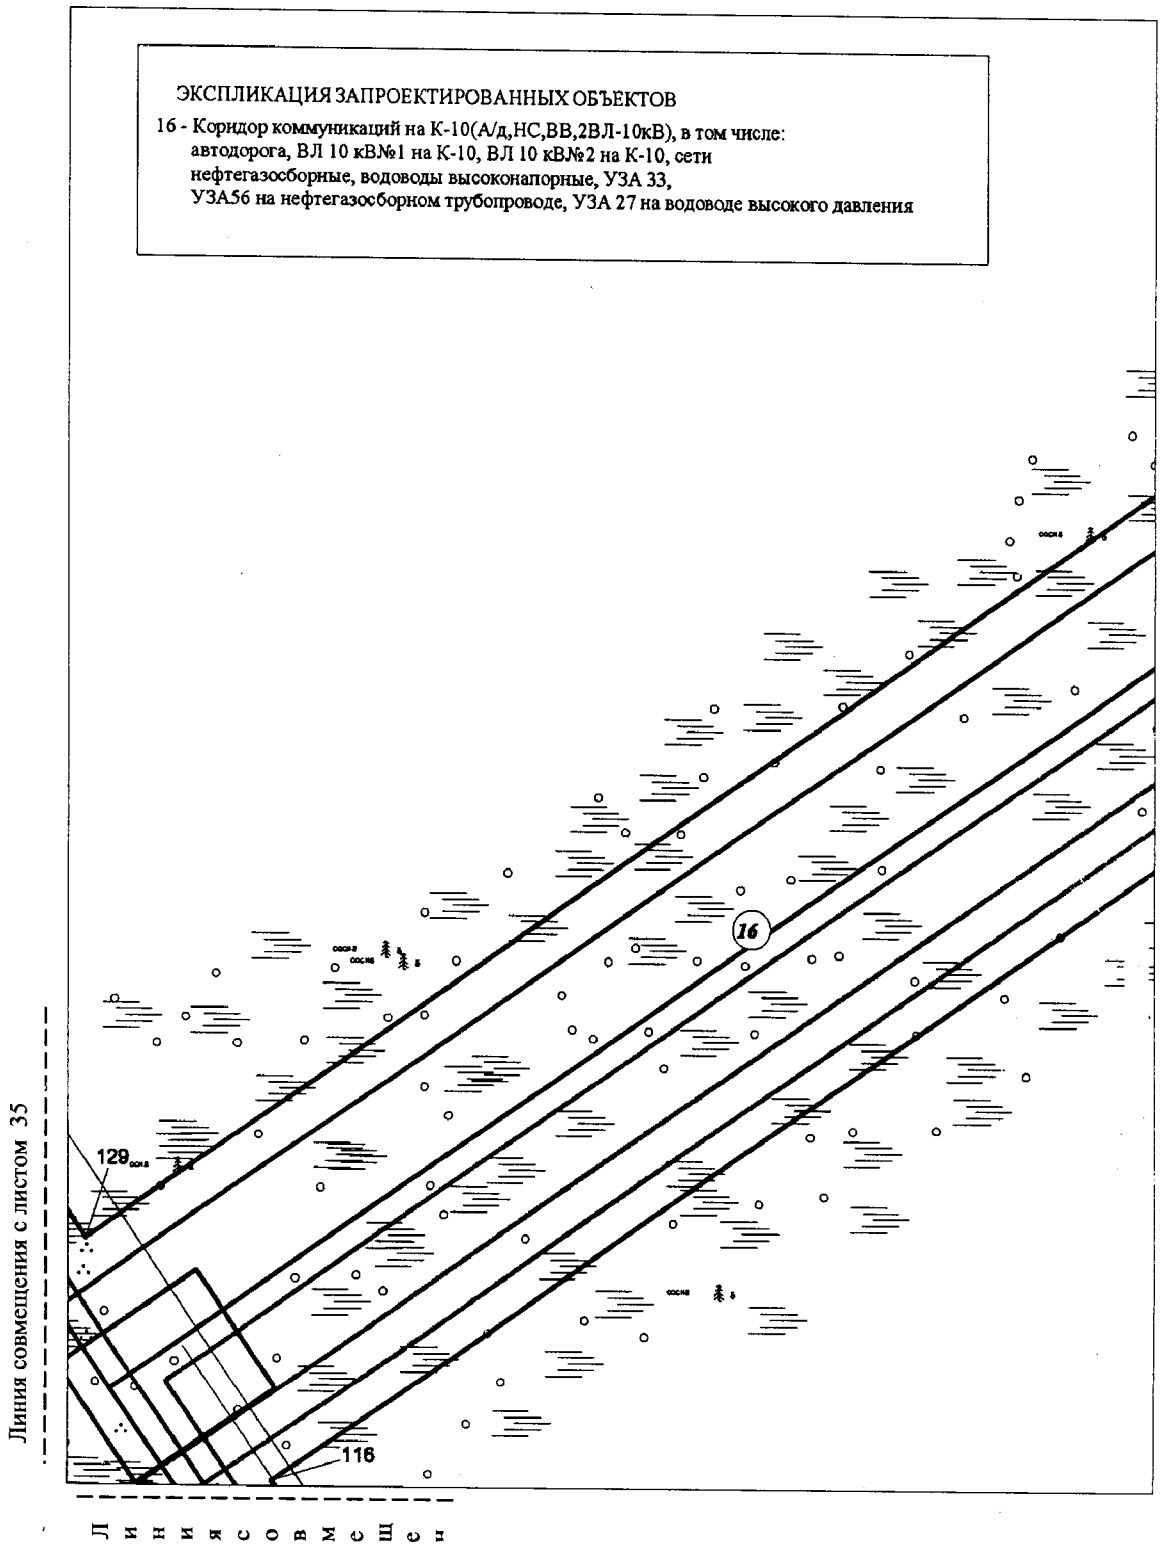


Основная часть проекта планировки территории для размещения линейного объекта регионального значения Ханты-Мансийского автономного округа – Югры «Обустройство Кондинского месторождения. Кусты 8, 9, 10, 11, 12, 13, 14, 15, 16 и коридоры коммуникаций»
ЗЕМЛЕПОЛЬЗОВАТЕЛЬ: АО «НК «КОНДАНЕФТЬ»

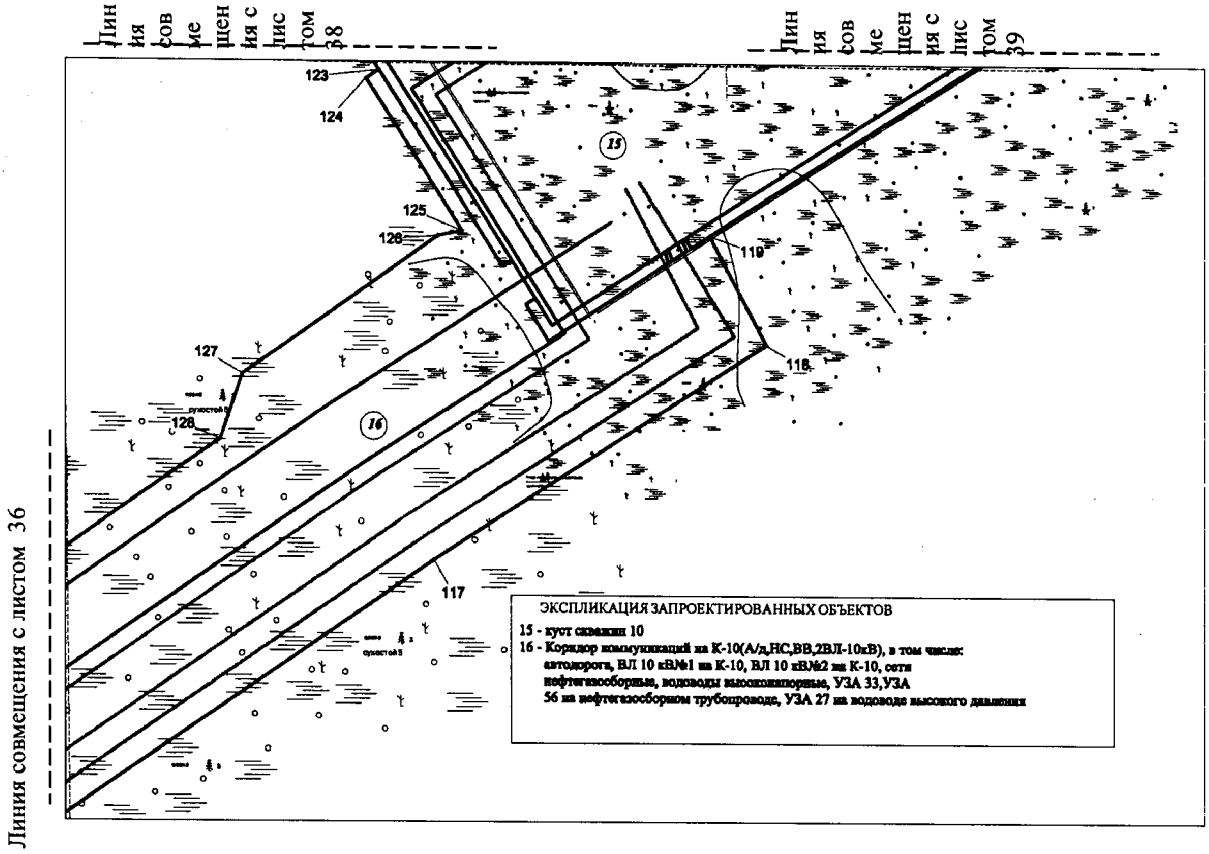


Основная часть проекта планировки территории для размещения линейного объекта регионального значения Ханты-Мансийского автономного округа – Югры «Обустройство Кондинского месторождения. Кусты 8, 9, 10, 11, 12, 13, 14, 15, 16 и коридоры коммуникаций»
ЗЕМЛЕПОЛЬЗОВАТЕЛЬ: АО «НК «КОНДАНЕФТЬ»

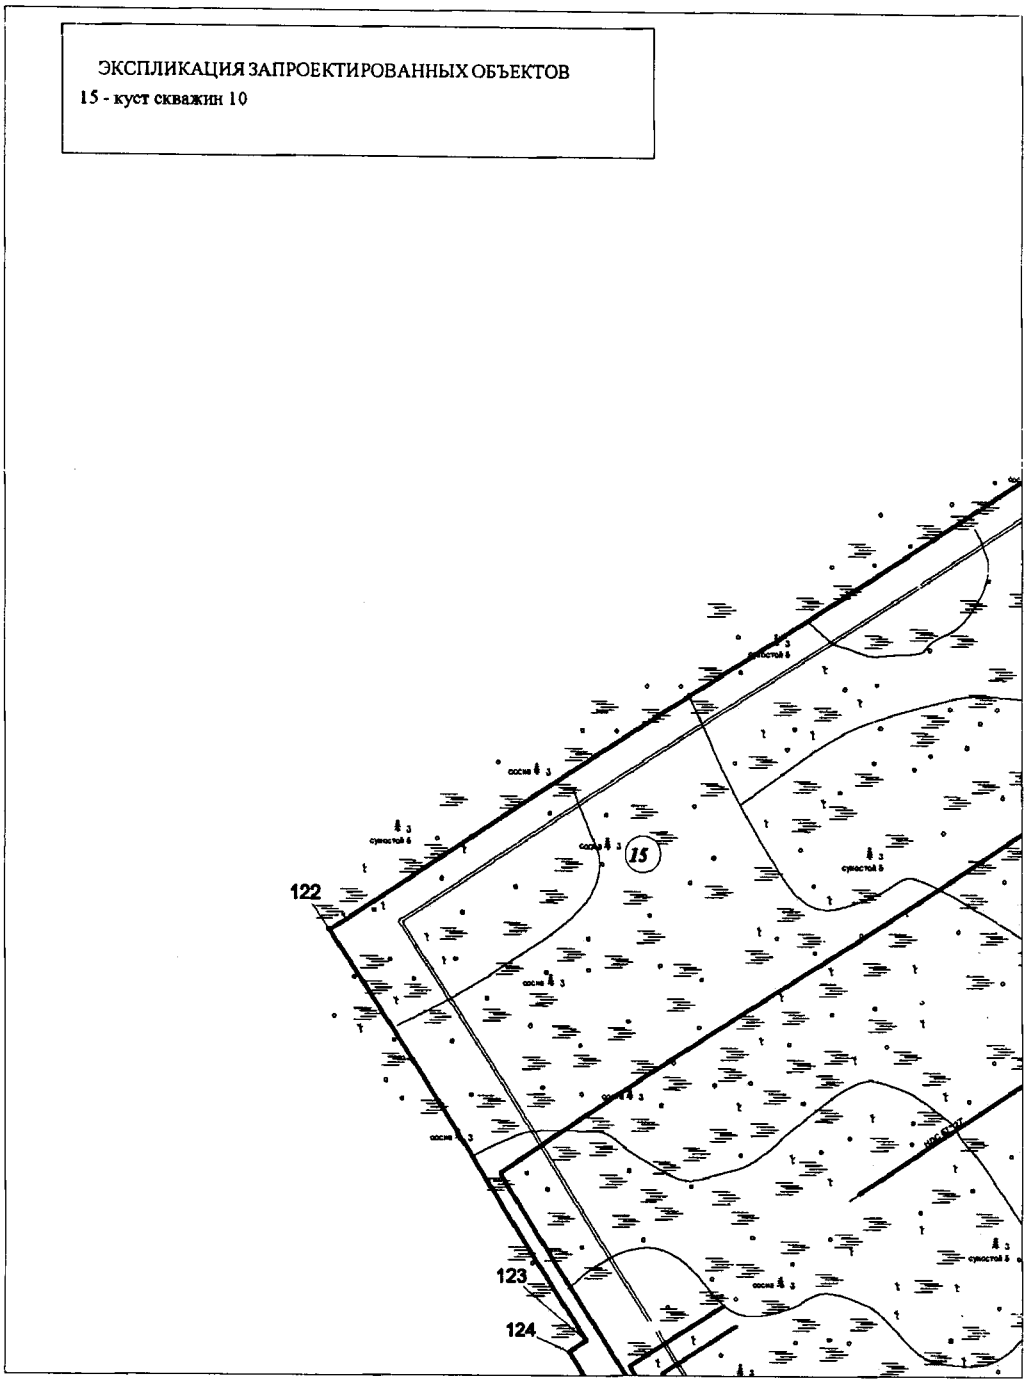


Основная часть проекта планировки территории для размещения линейного объекта регионального значения Ханты-Мансийского автономного округа – Югры «Обустройство Кондинского месторождения. Кусты 8, 9, 10, 11, 12, 13, 14, 15, 16 и коридоры коммуникаций»
ЗЕМЛЕПОЛЬЗОВАТЕЛЬ: АО «НК «КОНДАНЕФТЬ»

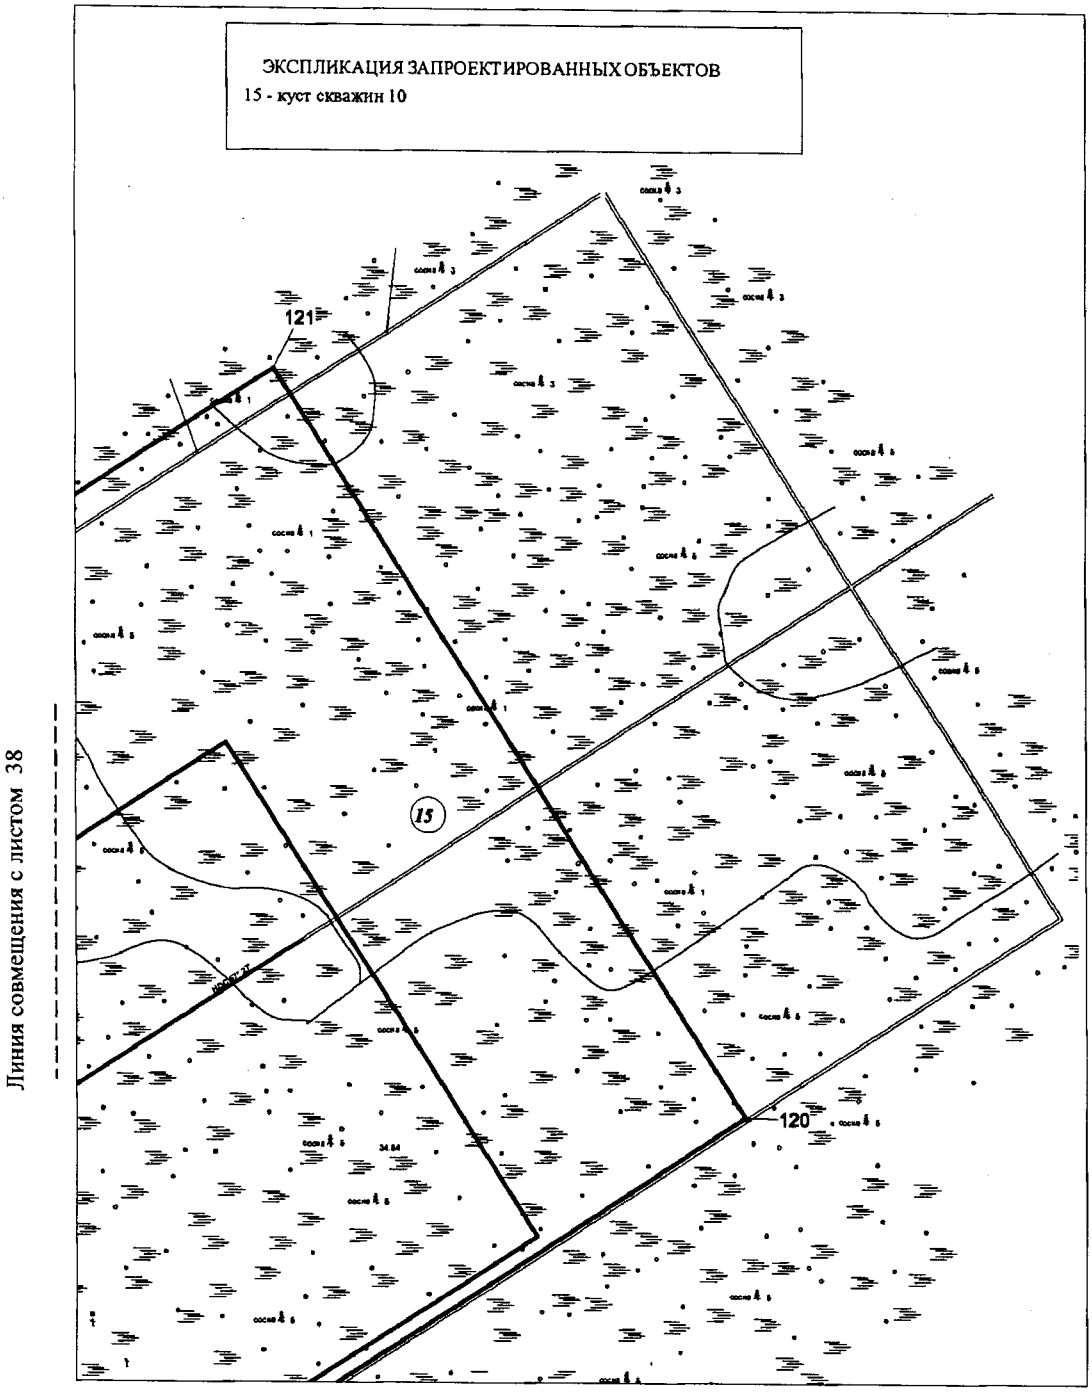


Основная часть проекта планировки территории для размещения линейного объекта регионального значения Ханты-Мансийского автономного округа – Югры «Обустройство Кондинского месторождения. Кусты 8, 9, 10, 11, 12, 13, 14, 15, 16 и коридоры коммуникаций»
ЗЕМЛЕПОЛЬЗОВАТЕЛЬ: АО «НК «КОНДАНЕФТЬ»

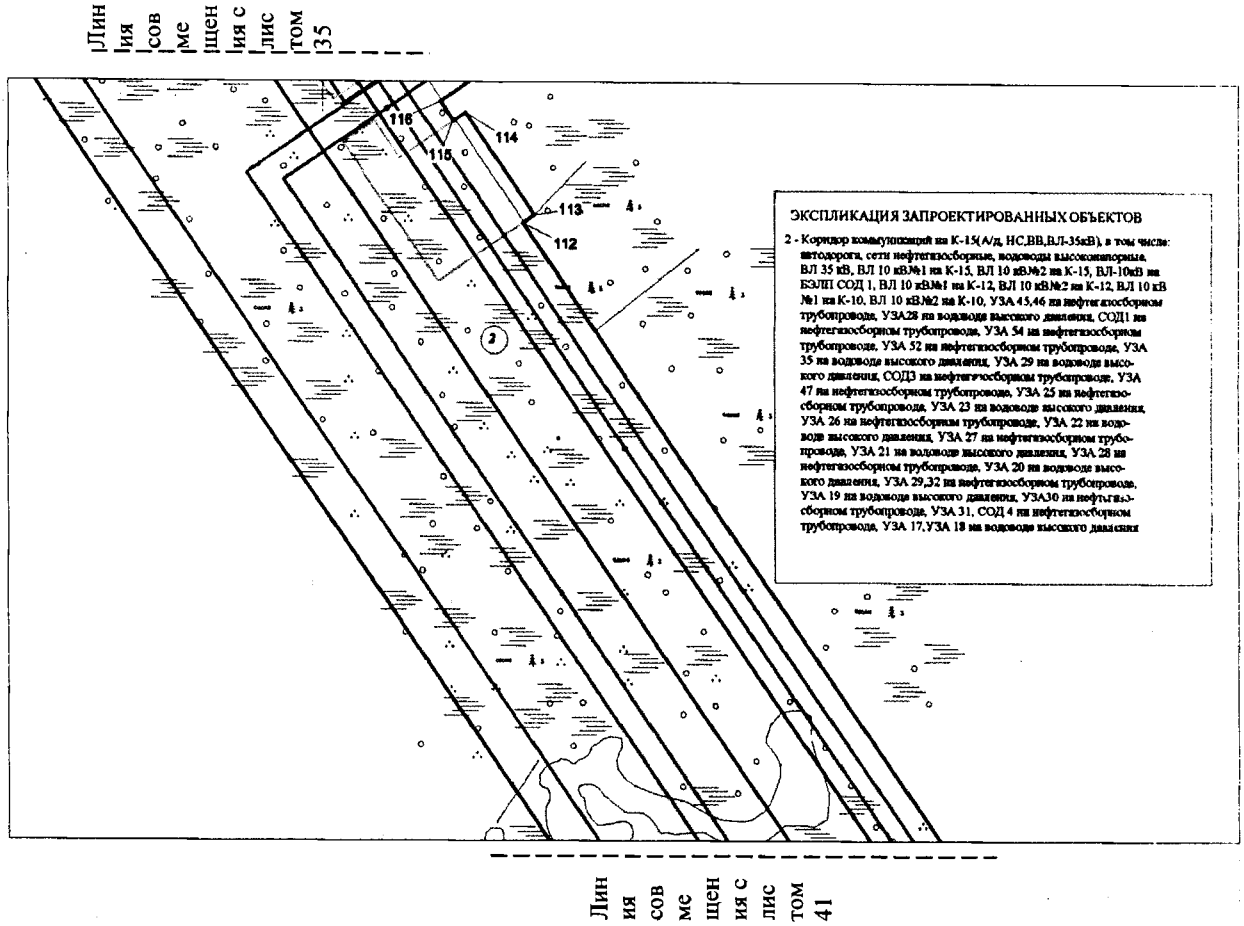

Основная часть проекта планировки территории для размещения линейного объекта регионального значения Ханты-Мансийского автономного округа – Югры «Обустройство Кондинского месторождения. Кусты 8, 9, 10, 11, 12, 13, 14, 15, 16 и коридоры коммуникаций»
ЗЕМЛЕПОЛЬЗОВАТЕЛЬ: АО «НК «КОНДАНЕФТЬ»

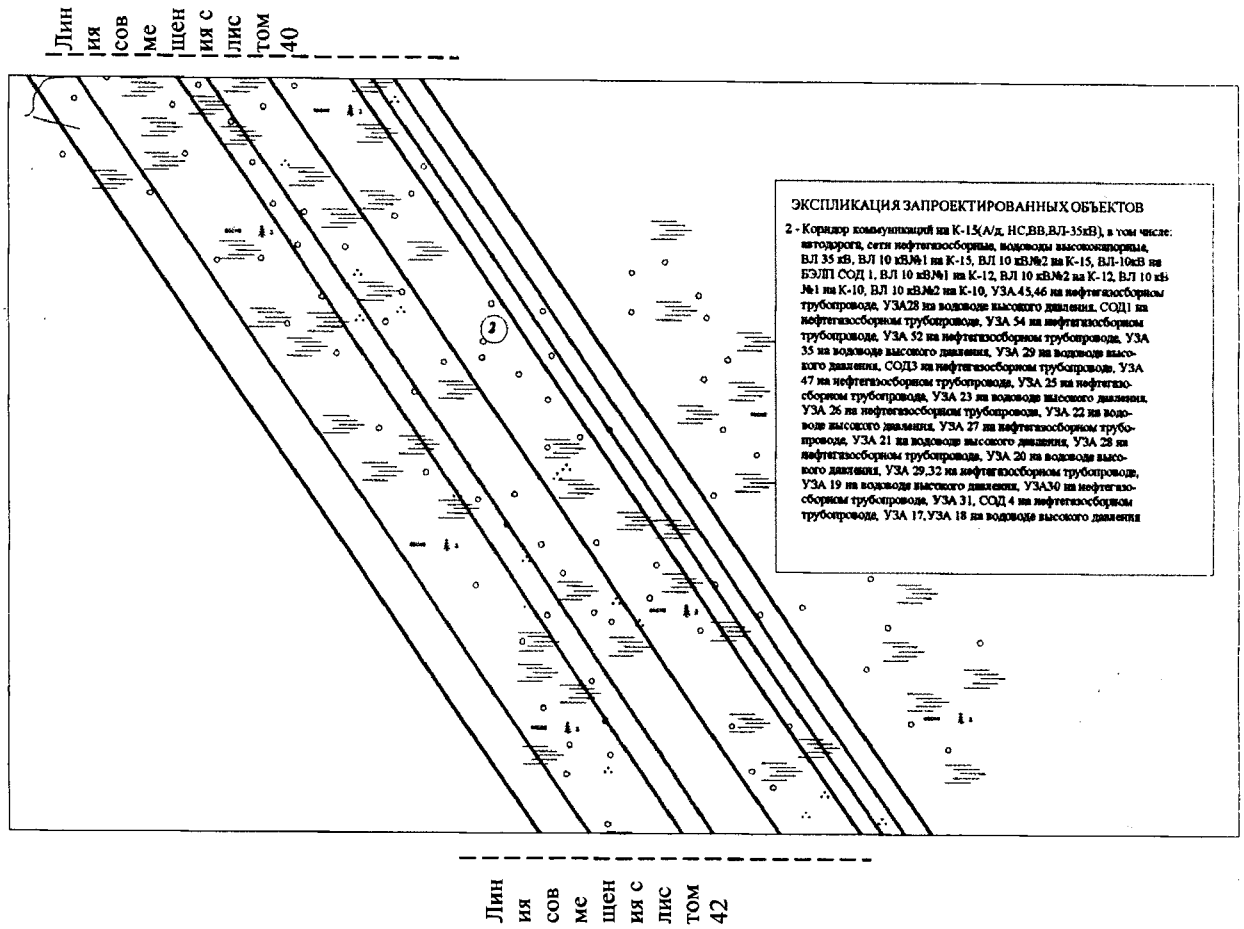


Основная часть проекта планировки территории для размещения линейного объекта регионального значения Ханты-Мансийского автономного округа – Югры «Обустройство Кондинского месторождения. Кусты 8, 9, 10, 11, 12, 13, 14, 15, 16 и коридоры коммуникаций»
ЗЕМЛЕПОЛЬЗОВАТЕЛЬ: АО «НК «КОНДАНЕФТЬ»

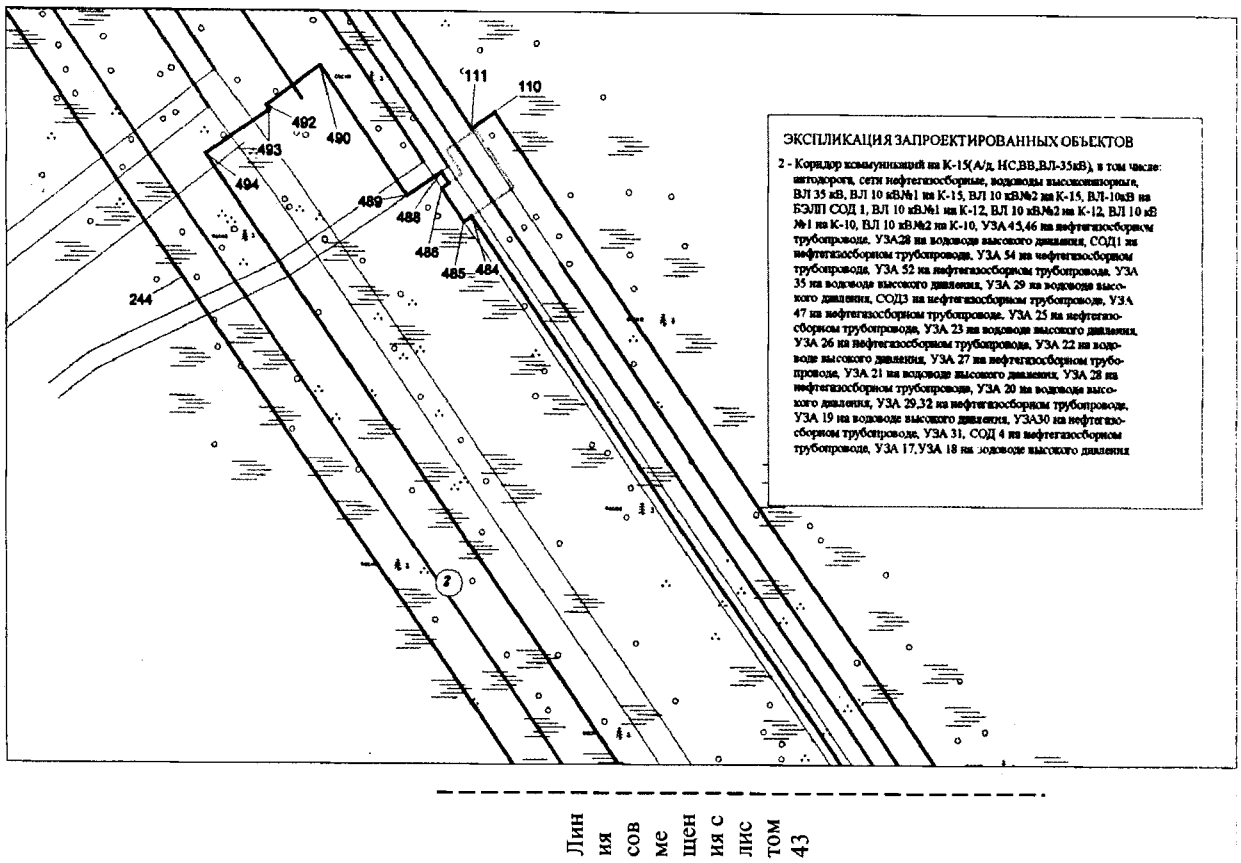


Основная часть проекта планировки территории для размещения линейного объекта регионального значения Ханты-Мансийского автономного округа – Югры «Обустройство Кондинского месторождения. Кусты 8, 9, 10, 11, 12, 13, 14, 15, 16 и коридоры коммуникаций»
ЗЕМЛЕПОЛЬЗОВАТЕЛЬ: АО «НК «КОНДАНЕФТЬ»

Линия совмещения с листом 42

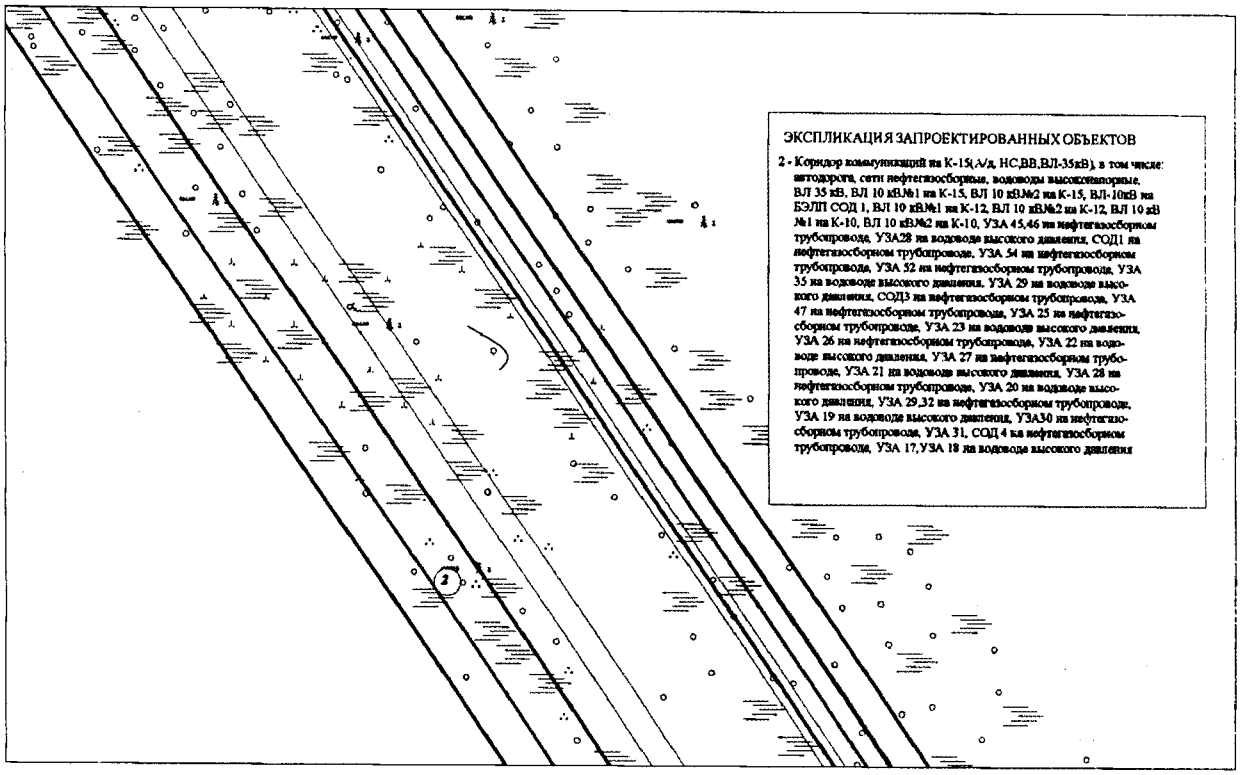


Линия совмещения с листом 44


Основная часть проекта планировки территории для размещения линейного объекта регионального значения Ханты-Мансийского автономного округа – Югры «Обустройство Кондинского месторождения. Кусты 8, 9, 10, 11, 12, 13, 14, 15, 16 и коридоры коммуникаций»
ЗЕМЛЕПОЛЬЗОВАТЕЛЬ: АО «НК «КОНДАНЕФТЬ»

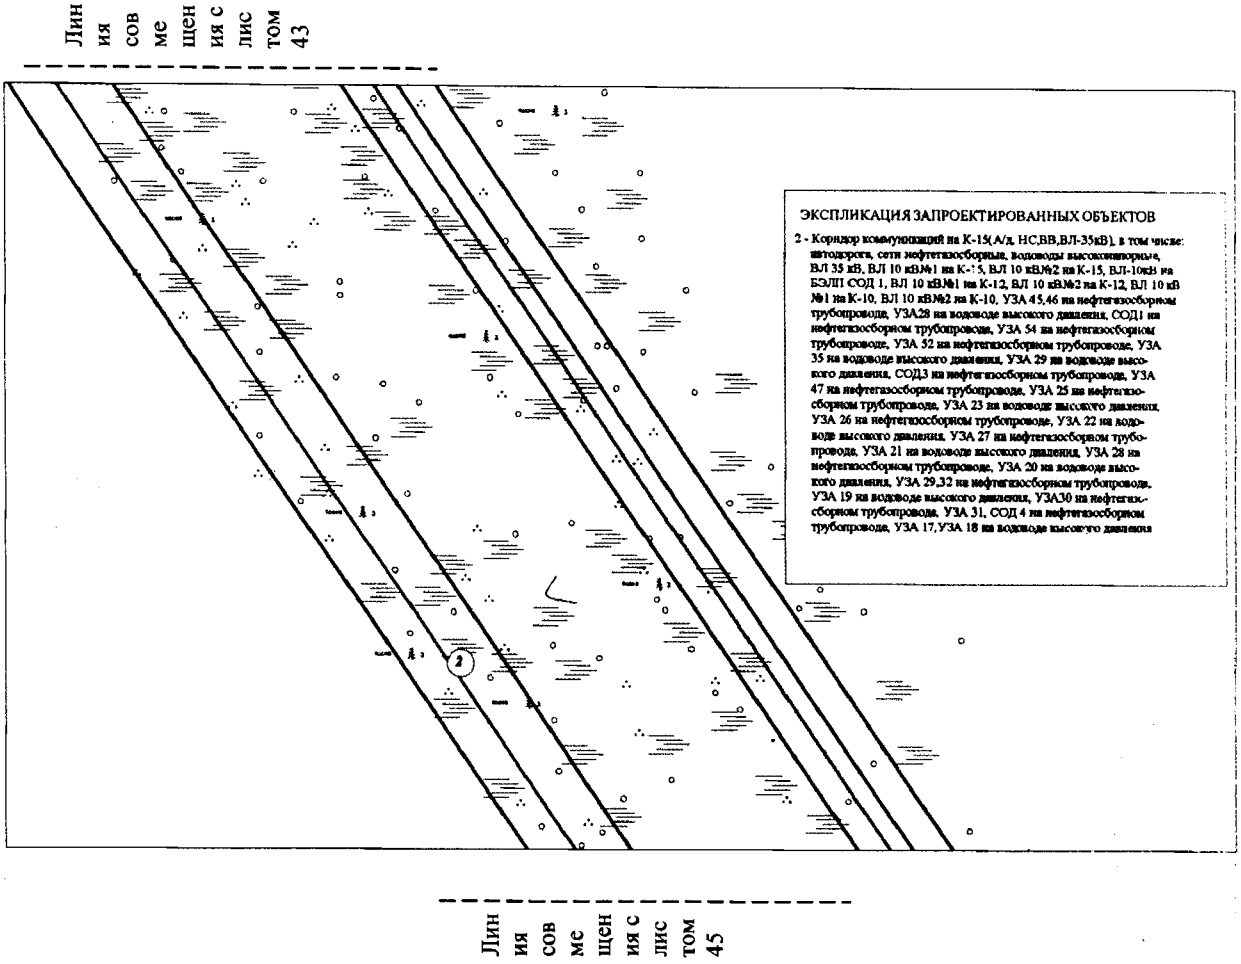


Основная часть проекта планировки территории для размещения линейного объекта регионального значения Ханты-Мансийского автономного округа – Югры «Обустройство Кондинского месторождения. Кусты 8, 9, 10, 11, 12, 13, 14, 15, 16 и коридоры коммуникаций»
ЗЕМЛЕПОЛЬЗОВАТЕЛЬ: АО «НК «КОНДАНЕФТЬ»

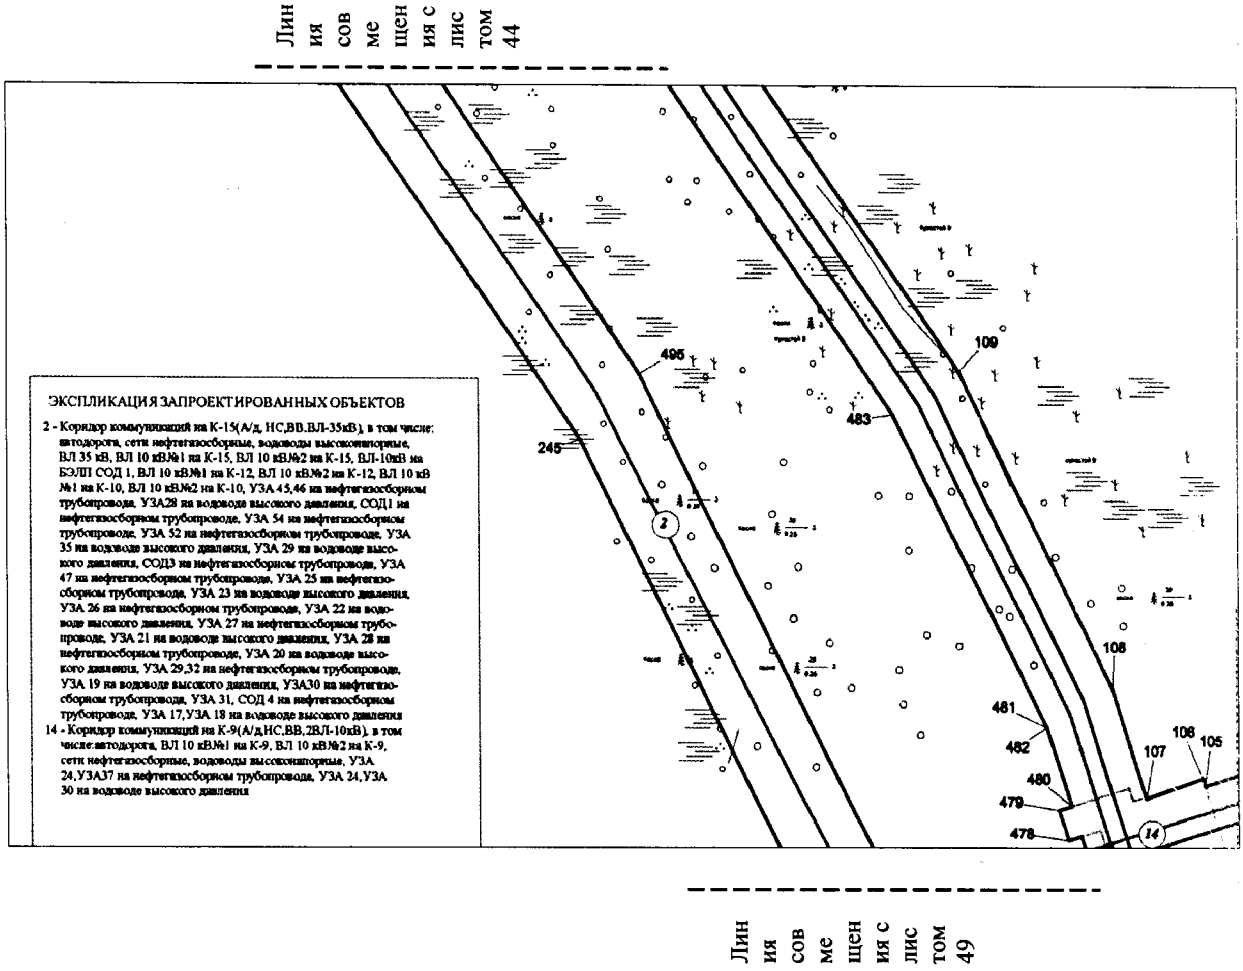


Основная часть проекта планировки территории для размещения линейного объекта регионального значения Ханты-Мансийского автономного округа – Югры «Обустройство Кондинского месторождения. Кусты 8, 9, 10, 11, 12, 13, 14, 15, 16 и коридоры коммуникаций»
ЗЕМЛЕПОЛЬЗОВАТЕЛЬ: АО «НК «КОНДАНЕФТЬ»

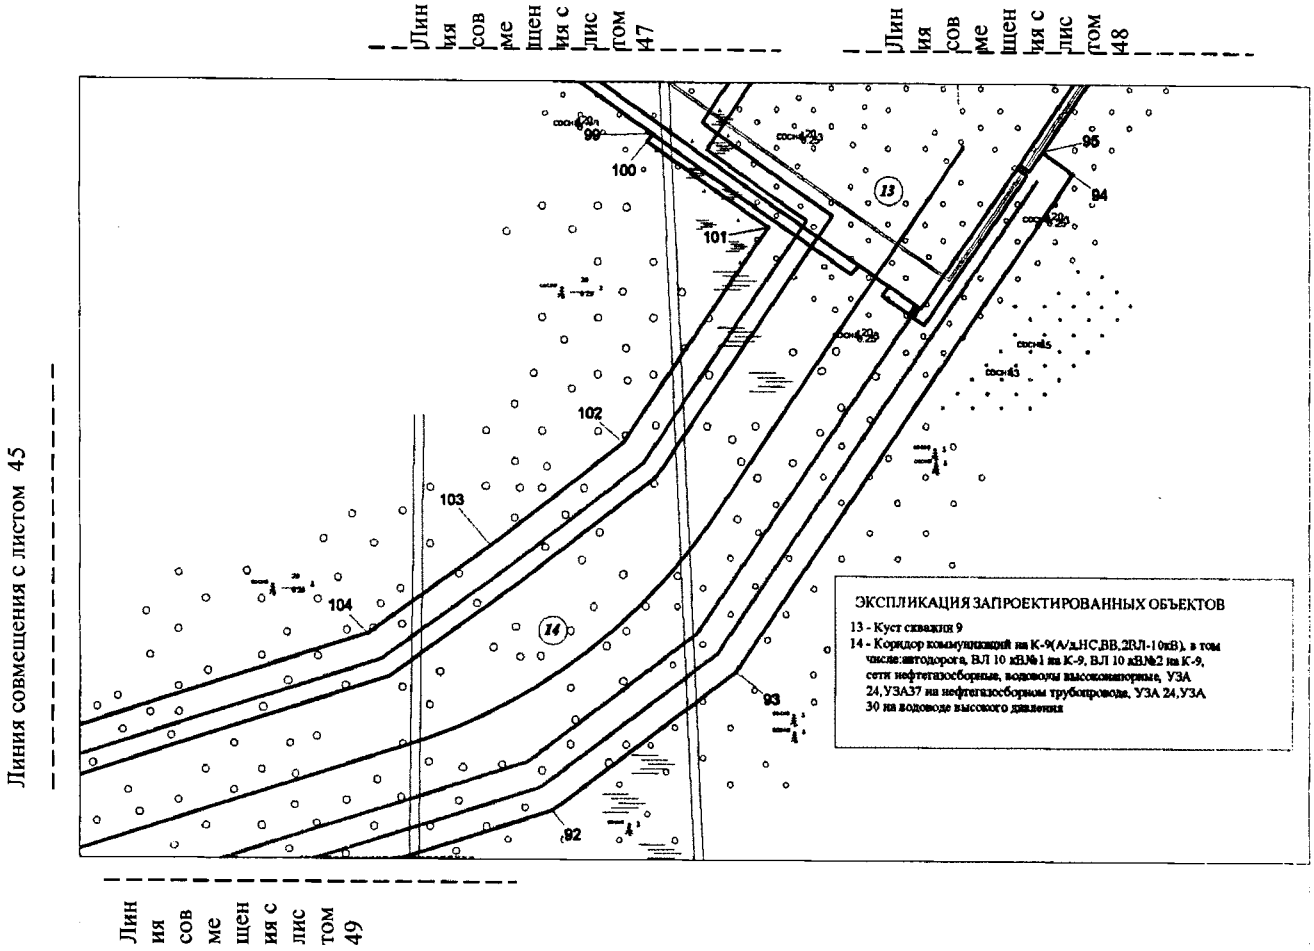


Основная часть проекта планировки территории для размещения линейного объекта регионального значения Ханты-Мансийского автономного округа – Югры «Обустройство Кондинского месторождения. Кусты 8, 9, 10, 11, 12, 13, 14, 15, 16 и коридоры коммуникаций»
ЗЕМЛЕПОЛЬЗОВАТЕЛЬ: АО «НК «КОНДАНЕФТЬ»

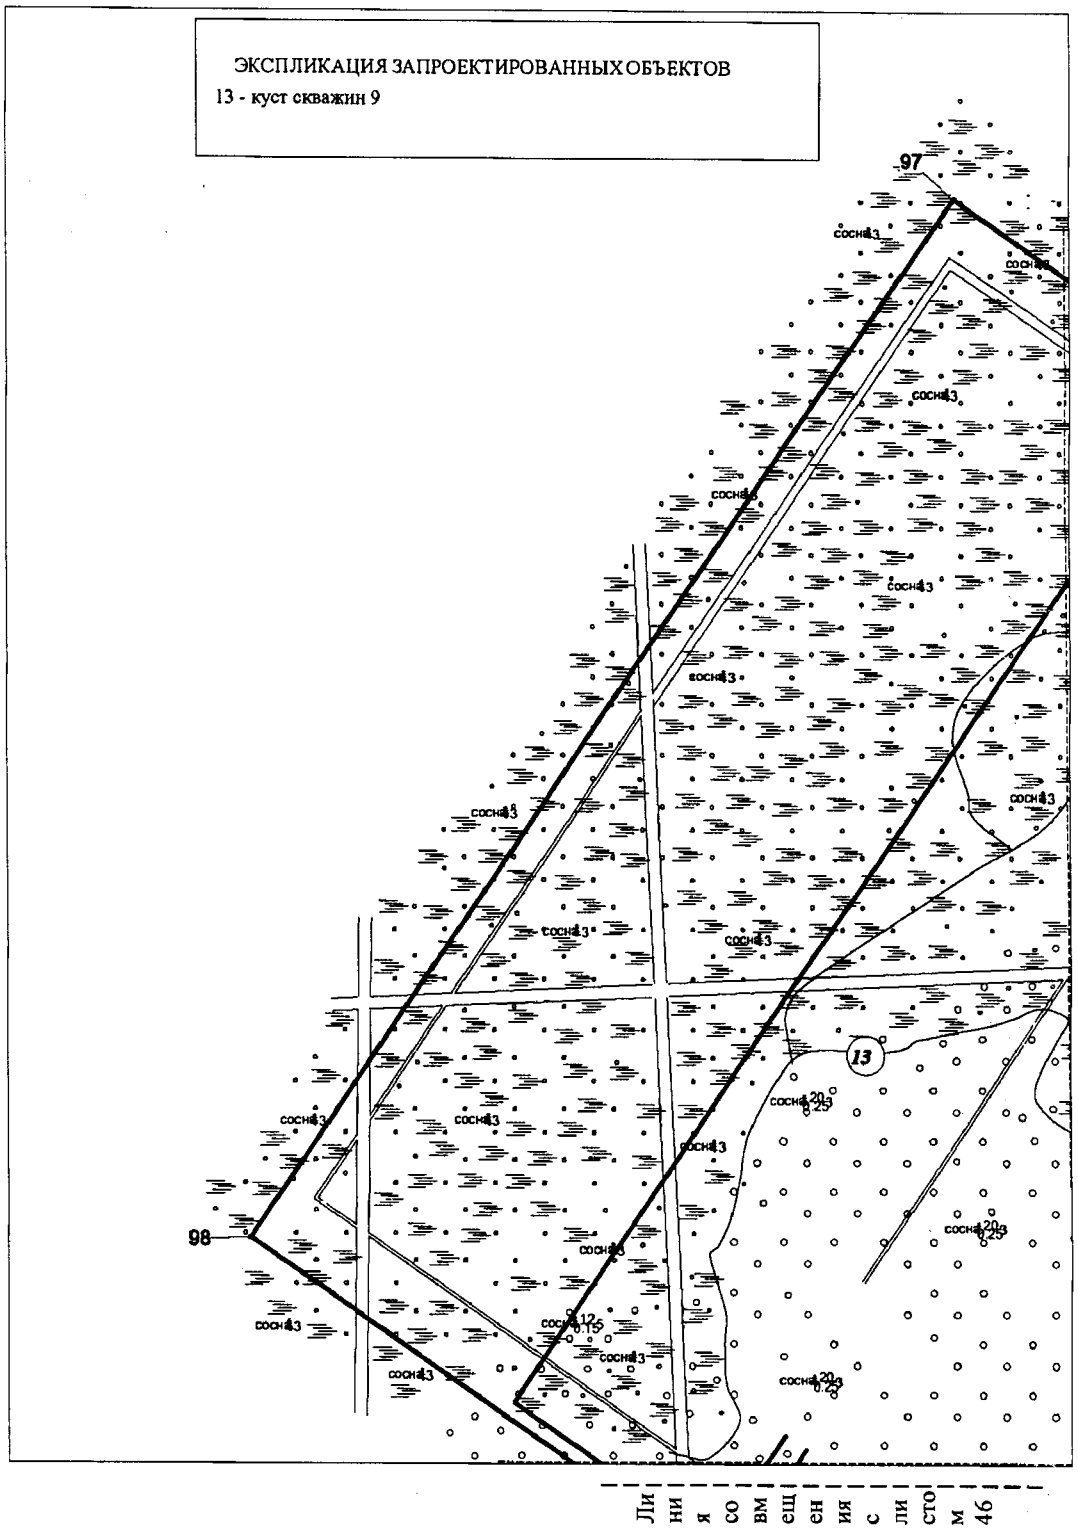


Основная часть проекта планировки территории для размещения линейного объекта регионального значения Ханты-Мансийского автономного округа – Югры «Обустройство Кондинского месторождения. Кусты 8, 9, 10, 11, 12, 13, 14, 15, 16 и коридоры коммуникаций»
ЗЕМЛЕПОЛЬЗОВАТЕЛЬ: АО «НК «КОНДАНЕФТЬ»

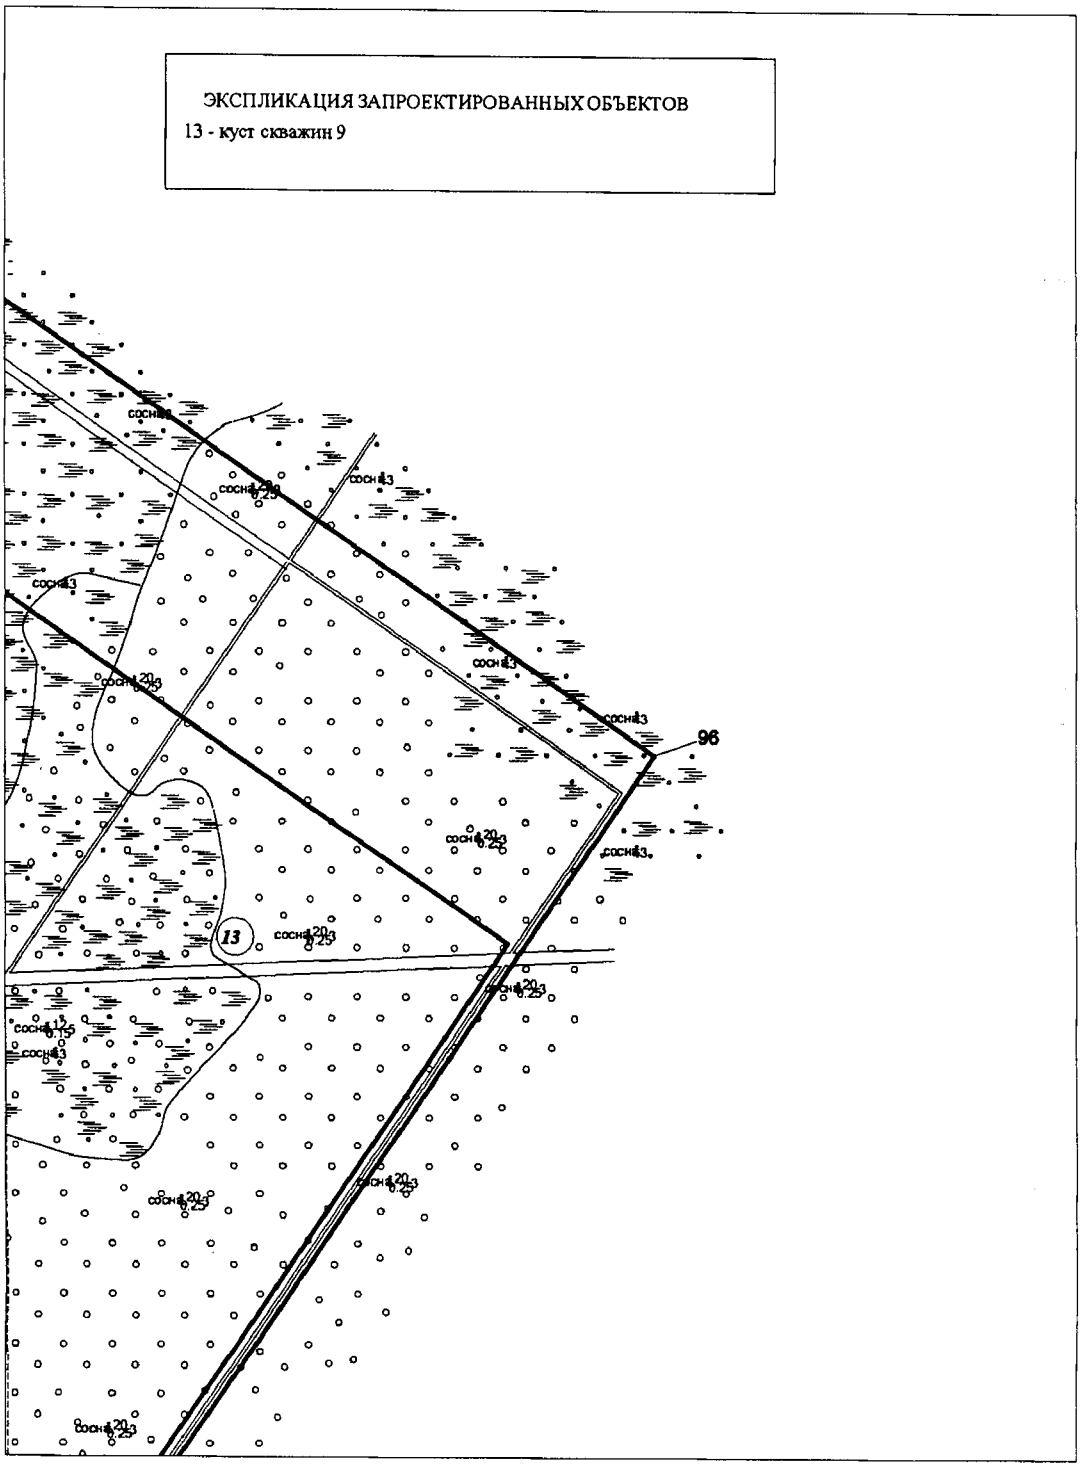


Основная часть проекта планировки территории для размещения линейного объекта регионального значения Ханты-Мансийского автономного округа – Югры «Обустройство Кондинского месторождения. Кусты 8, 9, 10, 11, 12, 13, 14, 15, 16 и коридоры коммуникаций»
ЗЕМЛЕПОЛЬЗОВАТЕЛЬ: АО «НК «КОНДАНЕФТЬ»

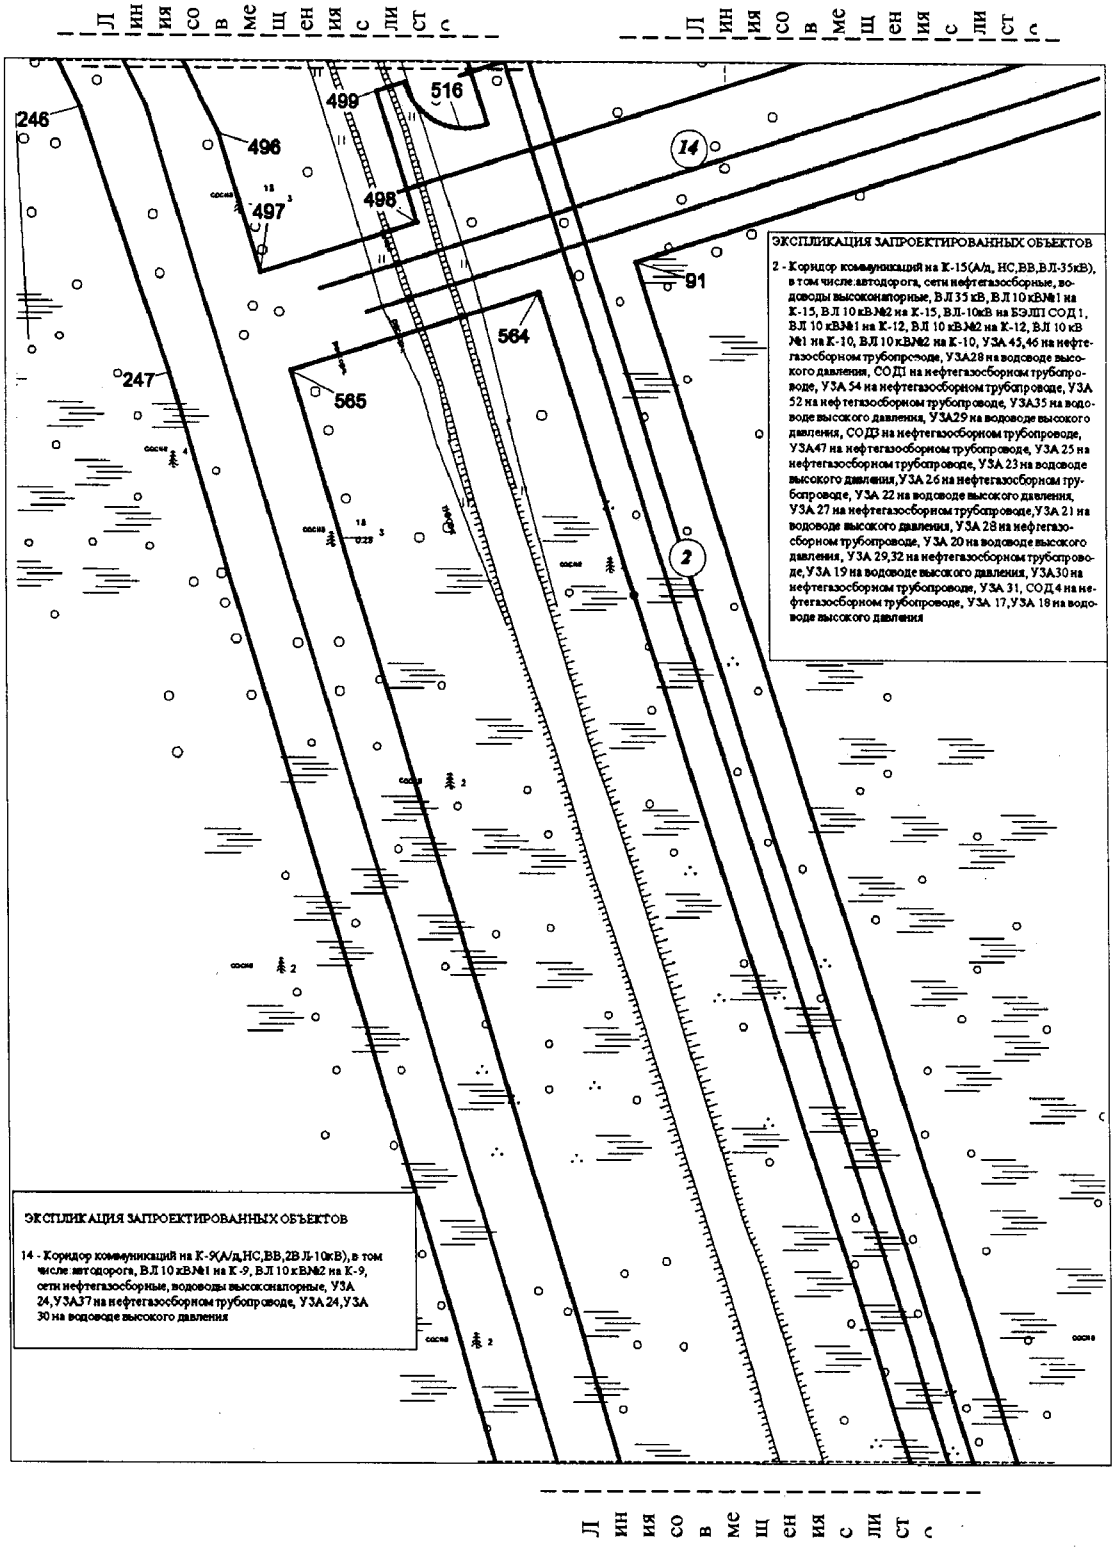

Основная часть проекта планировки территории для размещения линейного объекта регионального значения Ханты-Мансийского автономного округа – Югры «Обустройство Кондинского месторождения. Кусты 8, 9, 10, 11, 12, 13, 14, 15, 16 и коридоры коммуникаций»
ЗЕМЛЕПОЛЬЗОВАТЕЛЬ: АО «НК «КОНДАНЕФТЬ»

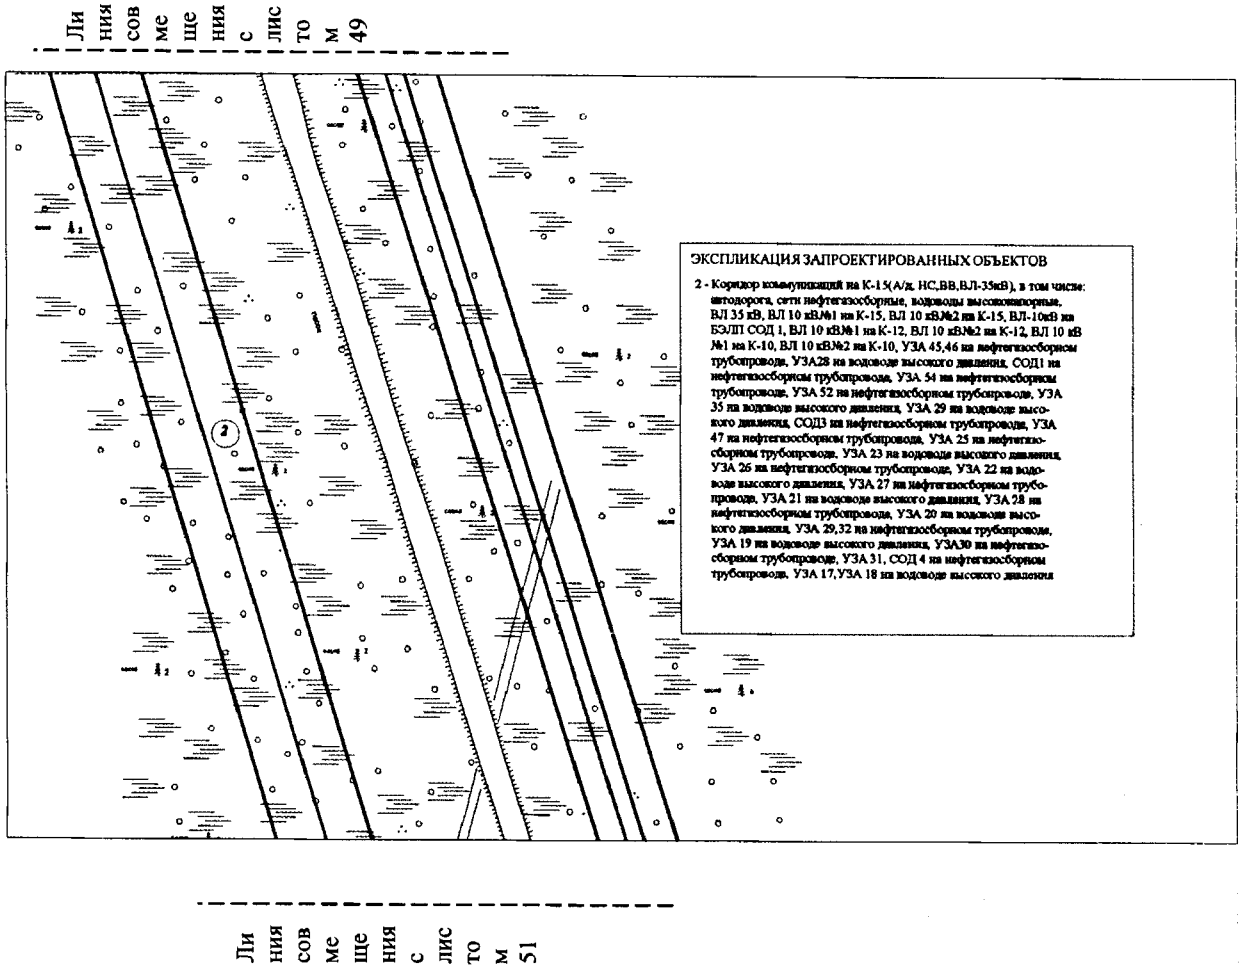


Основная часть проекта планировки территории для размещения линейного объекта регионального значения Ханты-Мансийского автономного округа – Югры «Обустройство Кондинского месторождения. Кусты 8, 9, 10, 11, 12, 13, 14, 15, 16 и коридоры коммуникаций»
ЗЕМЛЕПОЛЬЗОВАТЕЛЬ: АО «НК «КОНДАНЕФТЬ»

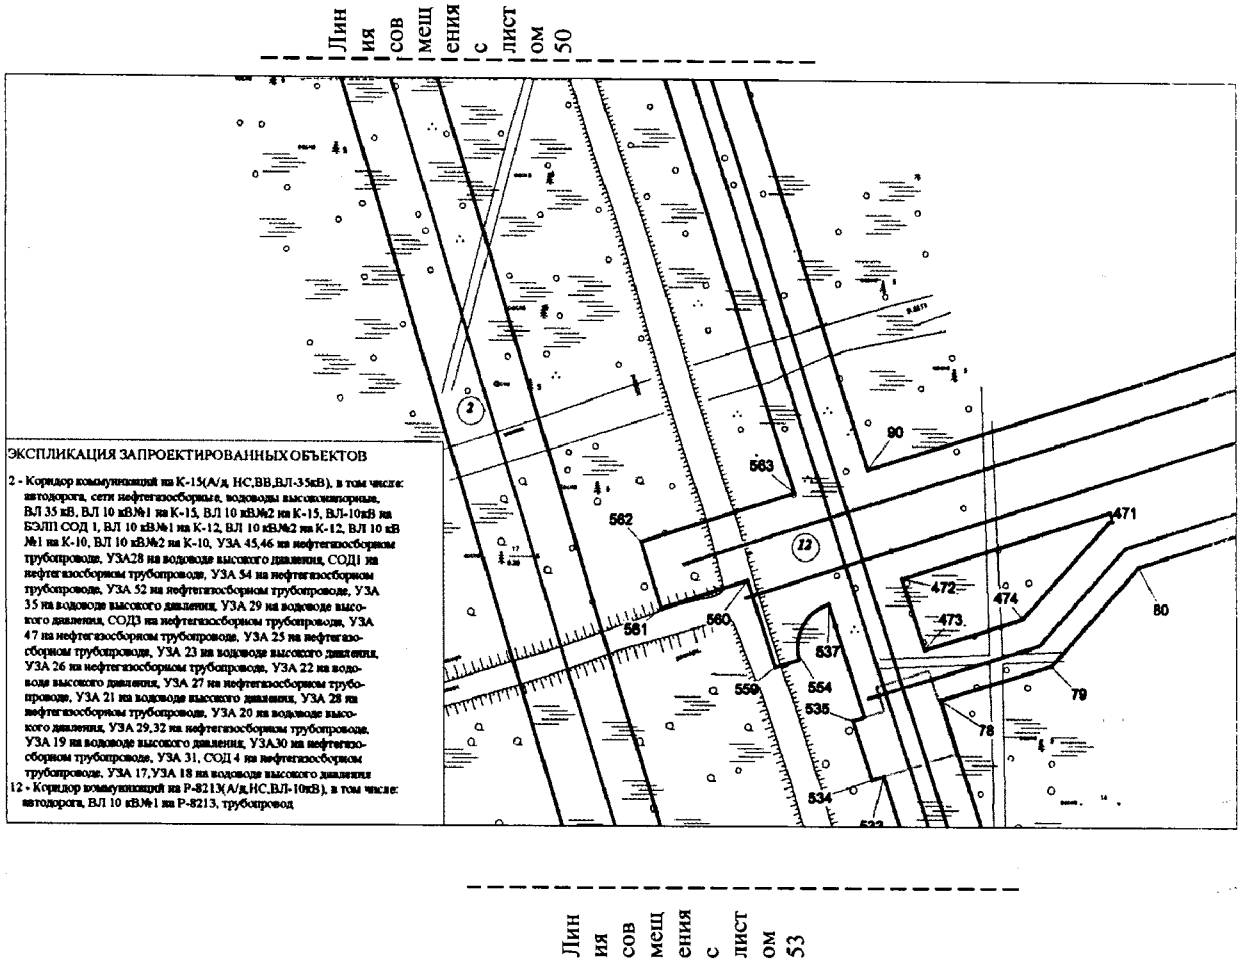


Основная часть проекта планировки территории для размещения линейного объекта регионального значения Ханты-Мансийского автономного округа – Югры «Обустройство Кондинского месторождения. Кусты 8, 9, 10, 11, 12, 13, 14, 15, 16 и коридоры коммуникаций»
ЗЕМЛЕПОЛЬЗОВАТЕЛЬ: АО «НК «КОНДАНЕФТЬ»


Линия совмещения с листом 51

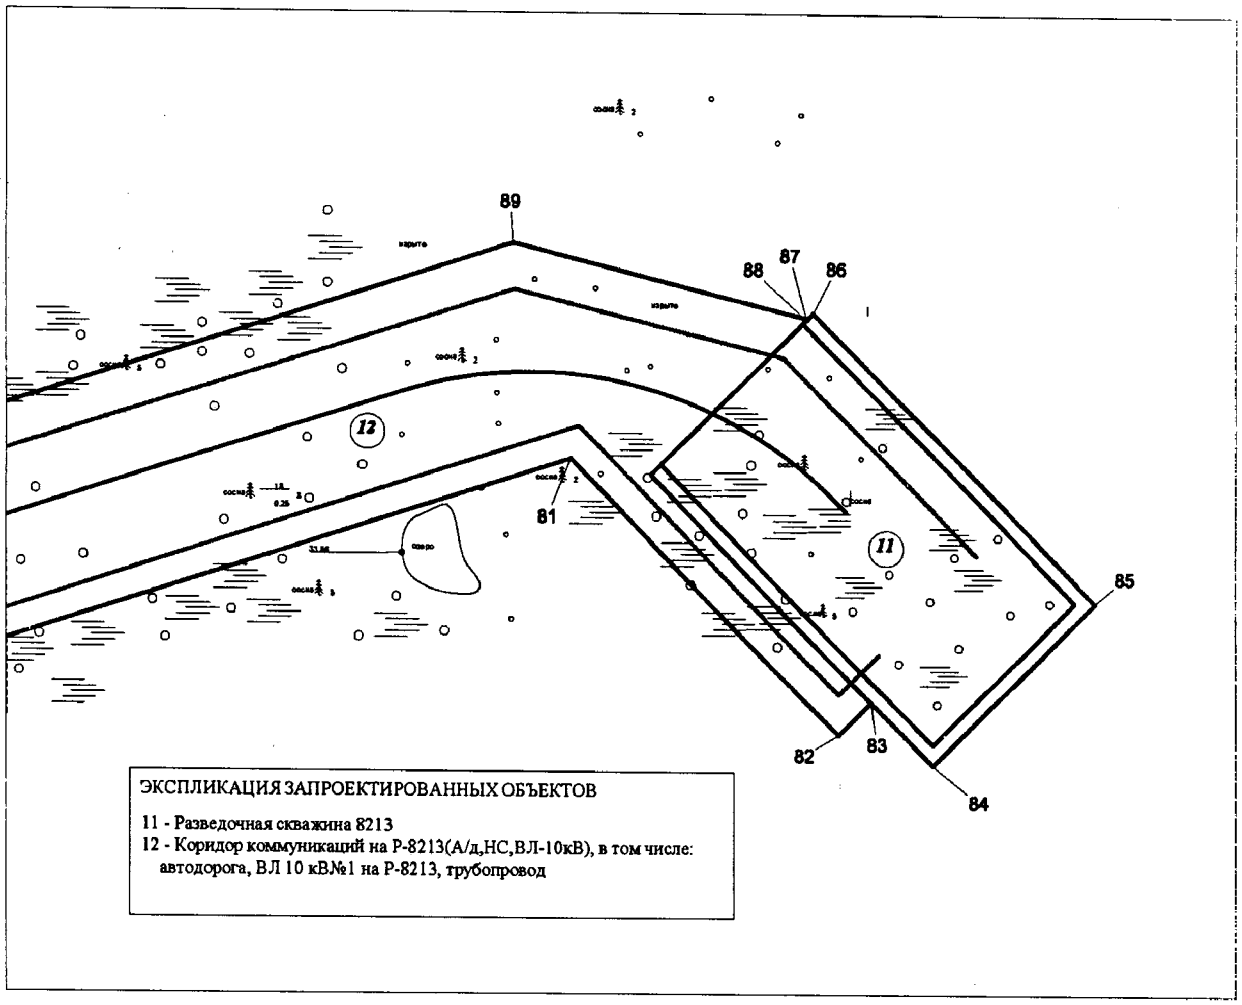


Основная часть проекта планировки территории для размещения линейного объекта регионального значения Ханты-Мансийского автономного округа – Югры «Обустройство Кондинского месторождения. Кусты 8, 9, 10, 11, 12, 13, 14, 15, 16 и коридоры коммуникаций»
ЗЕМЛЕПОЛЬЗОВАТЕЛЬ: АО «НК «КОНДАНЕФТЬ»

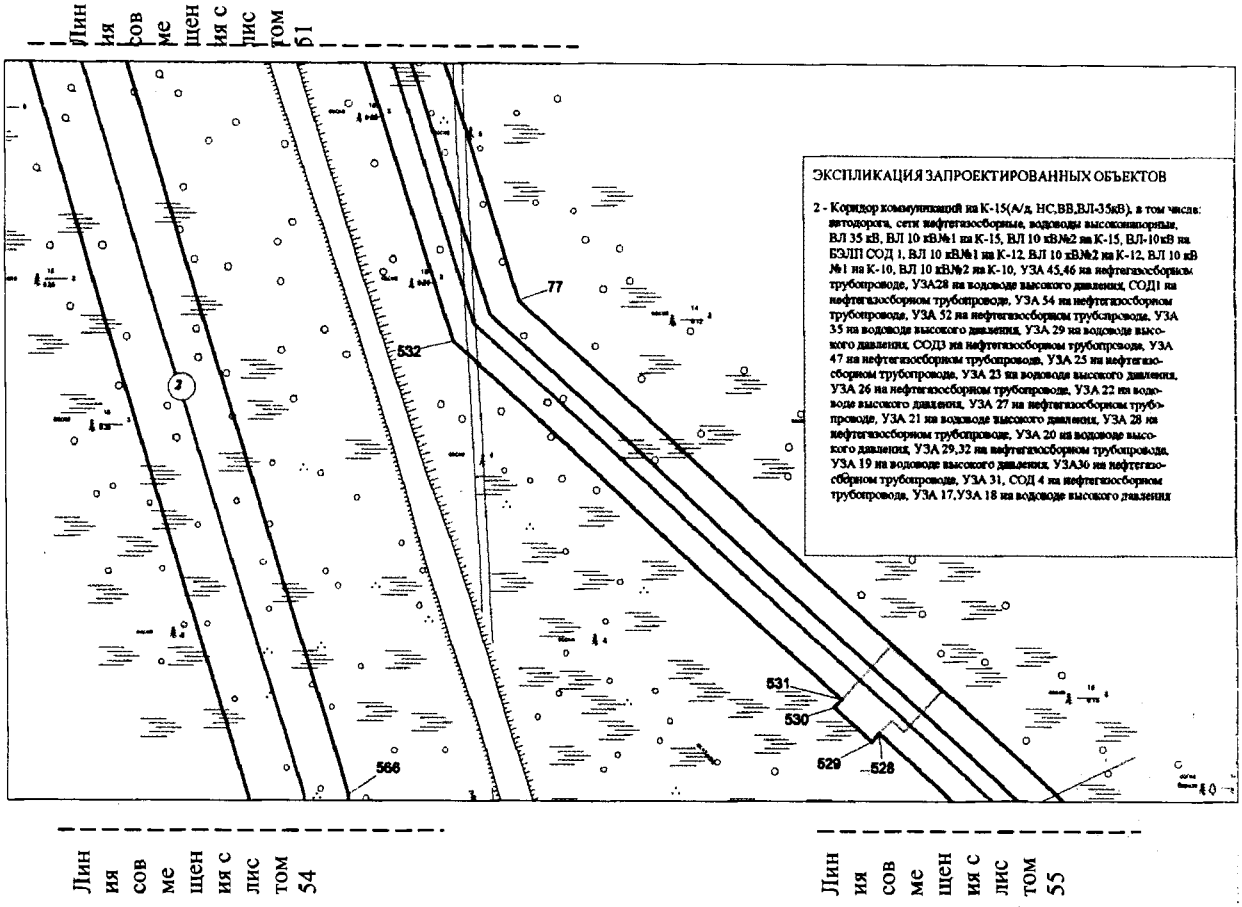


Основная часть проекта планировки территории для размещения линейного объекта регионального значения Ханты-Мансийского автономного округа – Югры «Обустройство Кондинского месторождения. Кусты 8, 9, 10, 11, 12, 13, 14, 15, 16 и коридоры коммуникаций»
ЗЕМЛЕПОЛЬЗОВАТЕЛЬ: АО «НК «КОНДАНЕФТЬ»

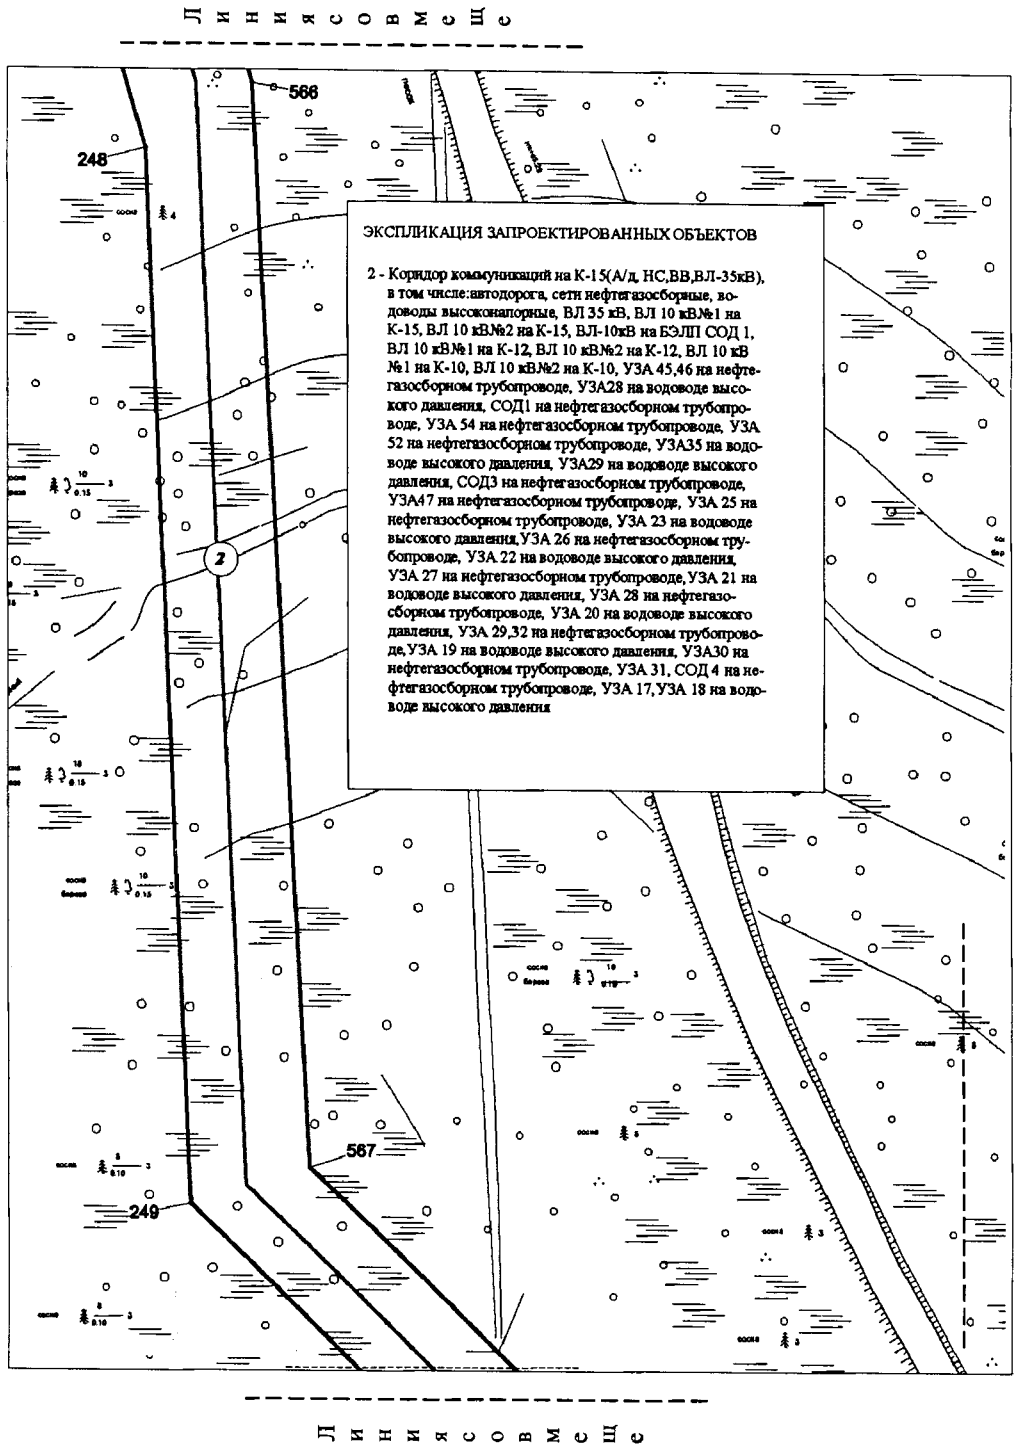


Основная часть проекта планировки территории для размещения линейного объекта регионального значения Ханты-Мансийского автономного округа – Югры «Обустройство Кондинского месторождения. Кусты 8, 9, 10, 11, 12, 13, 14, 15, 16 и коридоры коммуникаций»
ЗЕМЛЕПОЛЬЗОВАТЕЛЬ: АО «НК «КОНДАНЕФТЬ»

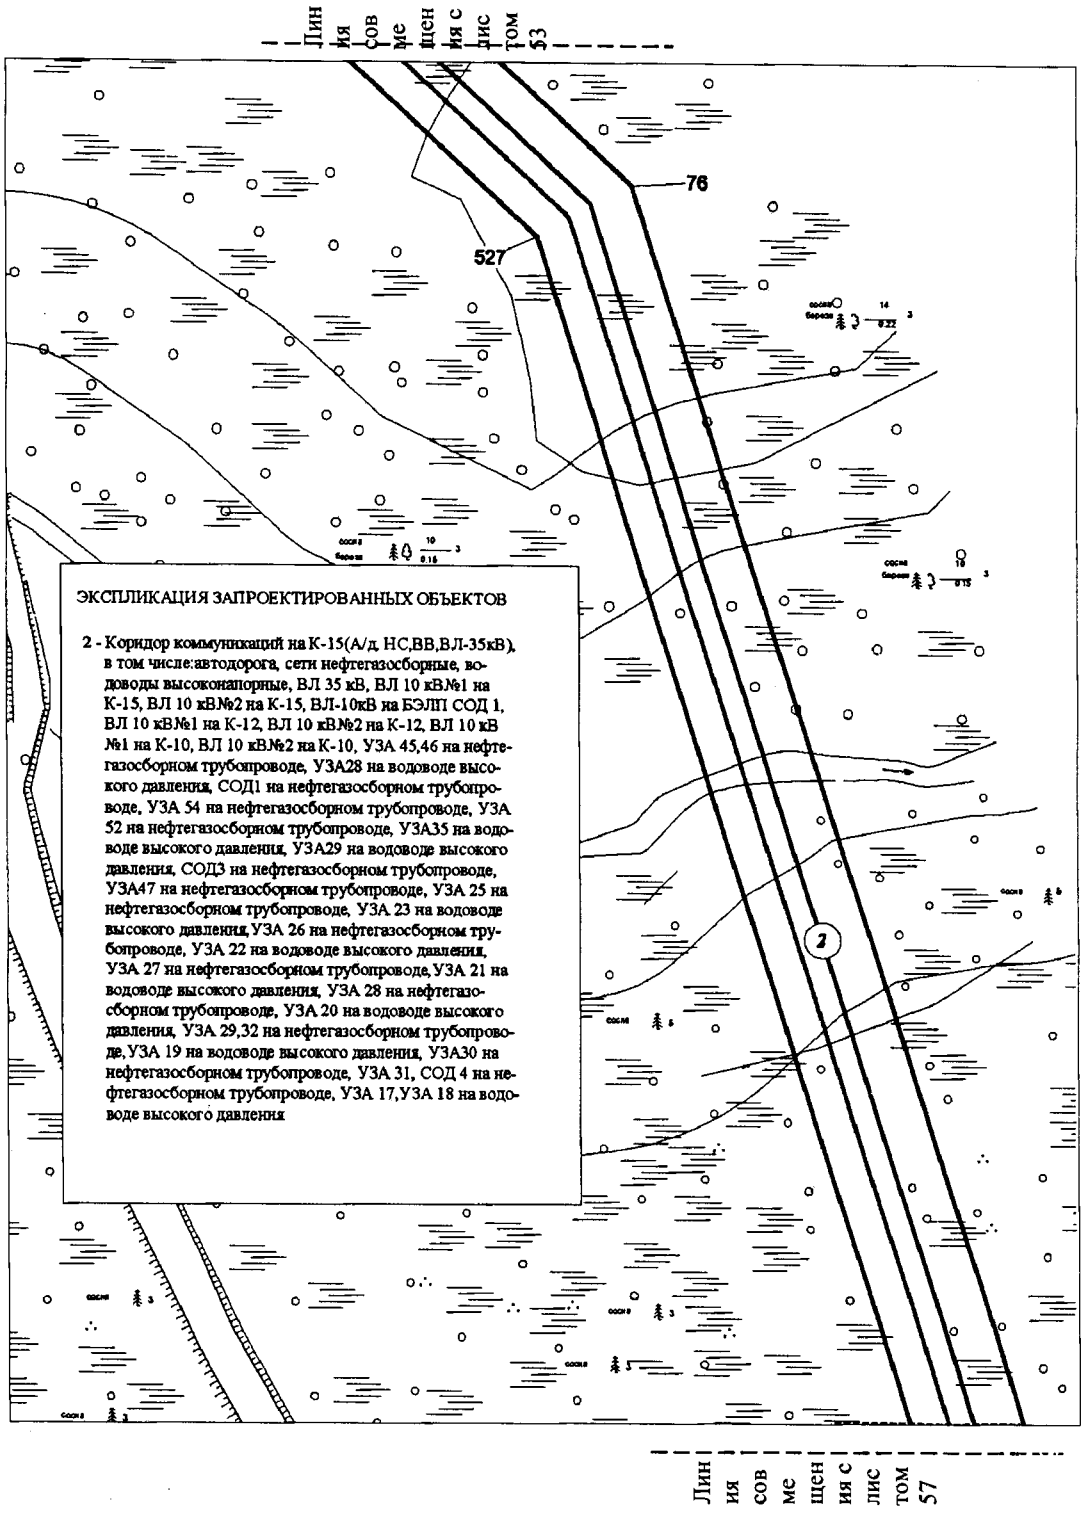


Основная часть проекта планировки территории для размещения линейного объекта регионального значения Ханты-Мансийского автономного округа – Югры «Обустройство Кондинского месторождения. Кусты 8, 9, 10, 11, 12, 13, 14, 15, 16 и коридоры коммуникаций»
ЗЕМЛЕПОЛЬЗОВАТЕЛЬ: АО «НК «КОНДАНЕФТЬ»

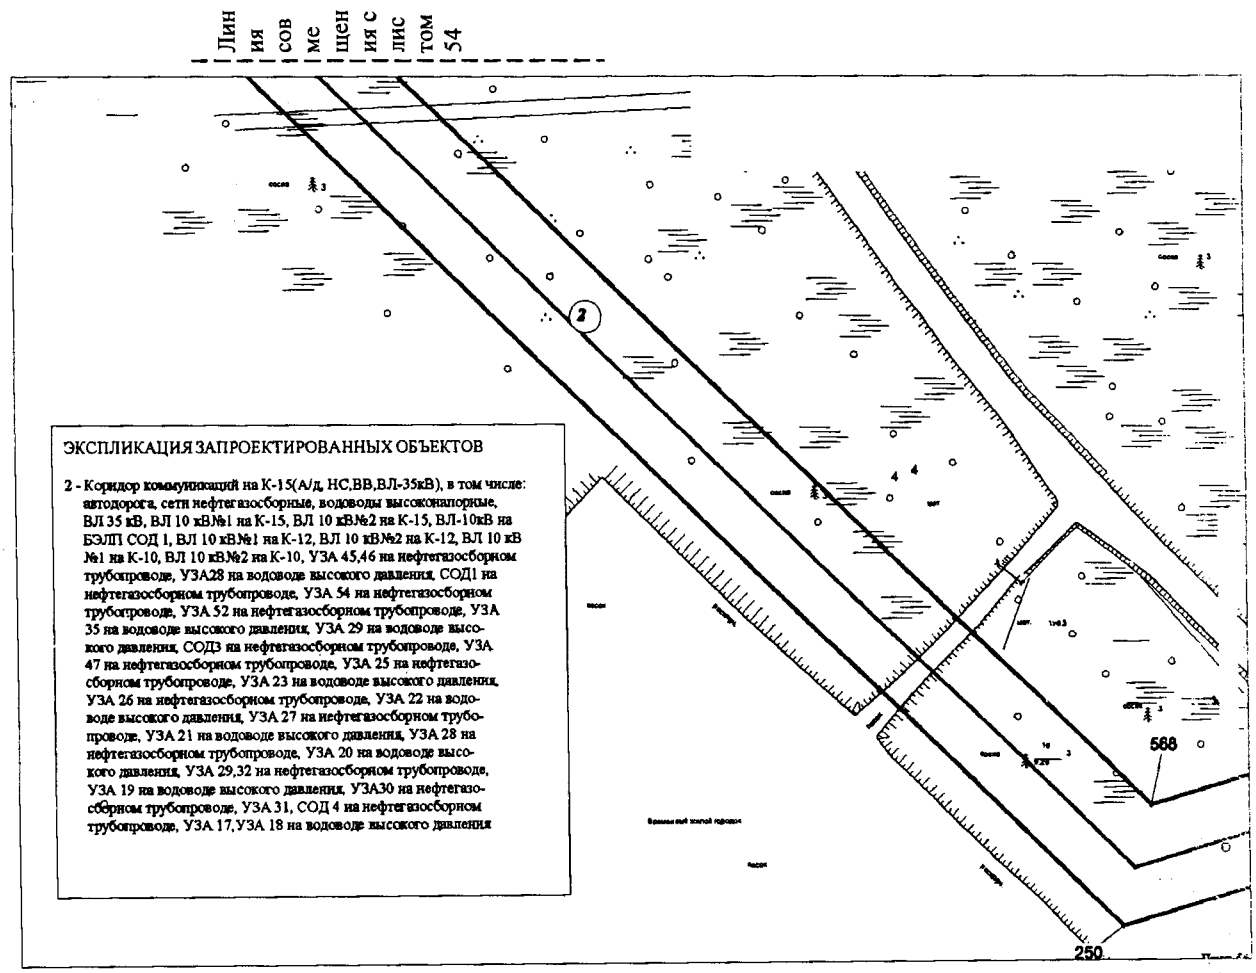


Основная часть проекта планировки территории для размещения линейного объекта регионального значения Ханты-Мансийского автономного округа – Югры «Обустройство Кондинского месторождения. Кусты 8, 9, 10, 11, 12, 13, 14, 15, 16 и коридоры коммуникаций»
ЗЕМЛЕПОЛЬЗОВАТЕЛЬ: АО «НК «КОНДАНЕФТЬ».

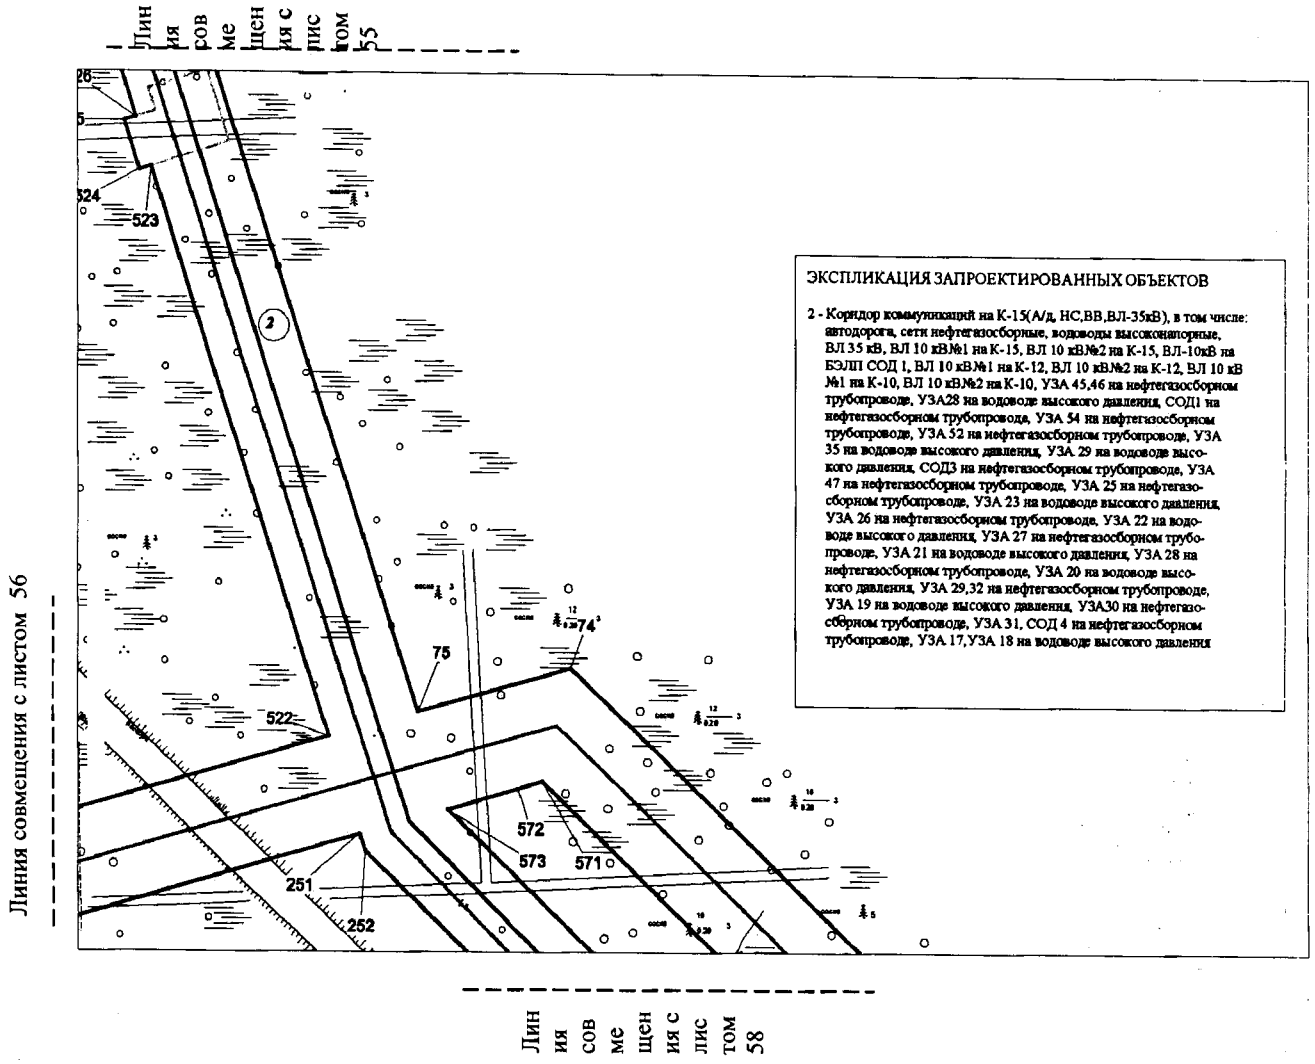


Основная часть проекта планировки территории для размещения линейного объекта регионального значения Ханты-Мансийского автономного округа – Югры «Обустройство Кондинского месторождения. Кусты 8, 9, 10, 11, 12, 13, 14, 15, 16 и коридоры коммуникаций»
ЗЕМЛЕПОЛЬЗОВАТЕЛЬ: АО «НК «КОНДАНЕФТЬ»

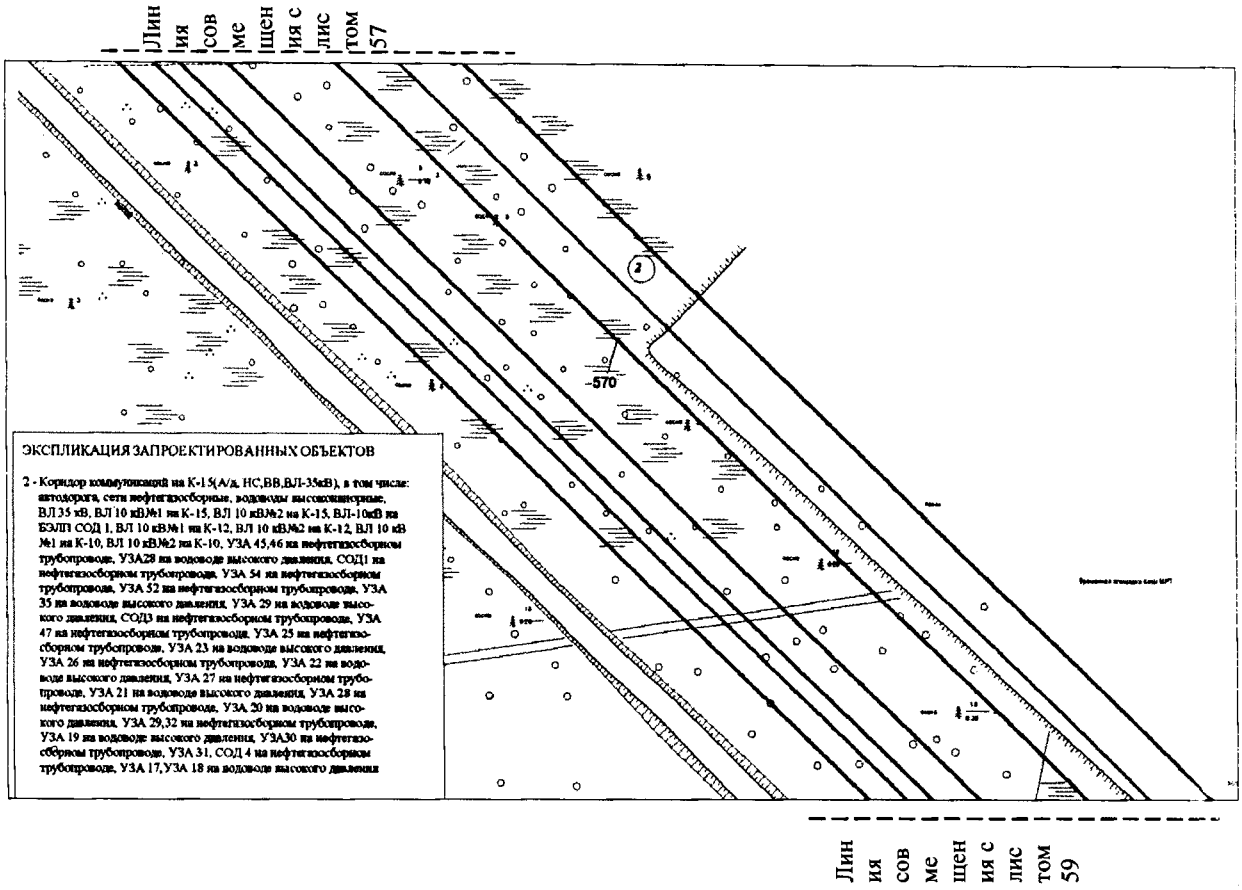


Основная часть проекта планировки территории для размещения линейного объекта регионального значения Ханты-Мансийского автономного округа – Югры «Обустройство Кондинского месторождения. Кусты 8, 9, 10, 11, 12, 13, 14, 15, 16 и коридоры коммуникаций»
ЗЕМЛЕПОЛЬЗОВАТЕЛЬ: АО «НК «КОНДАНЕФТЬ»

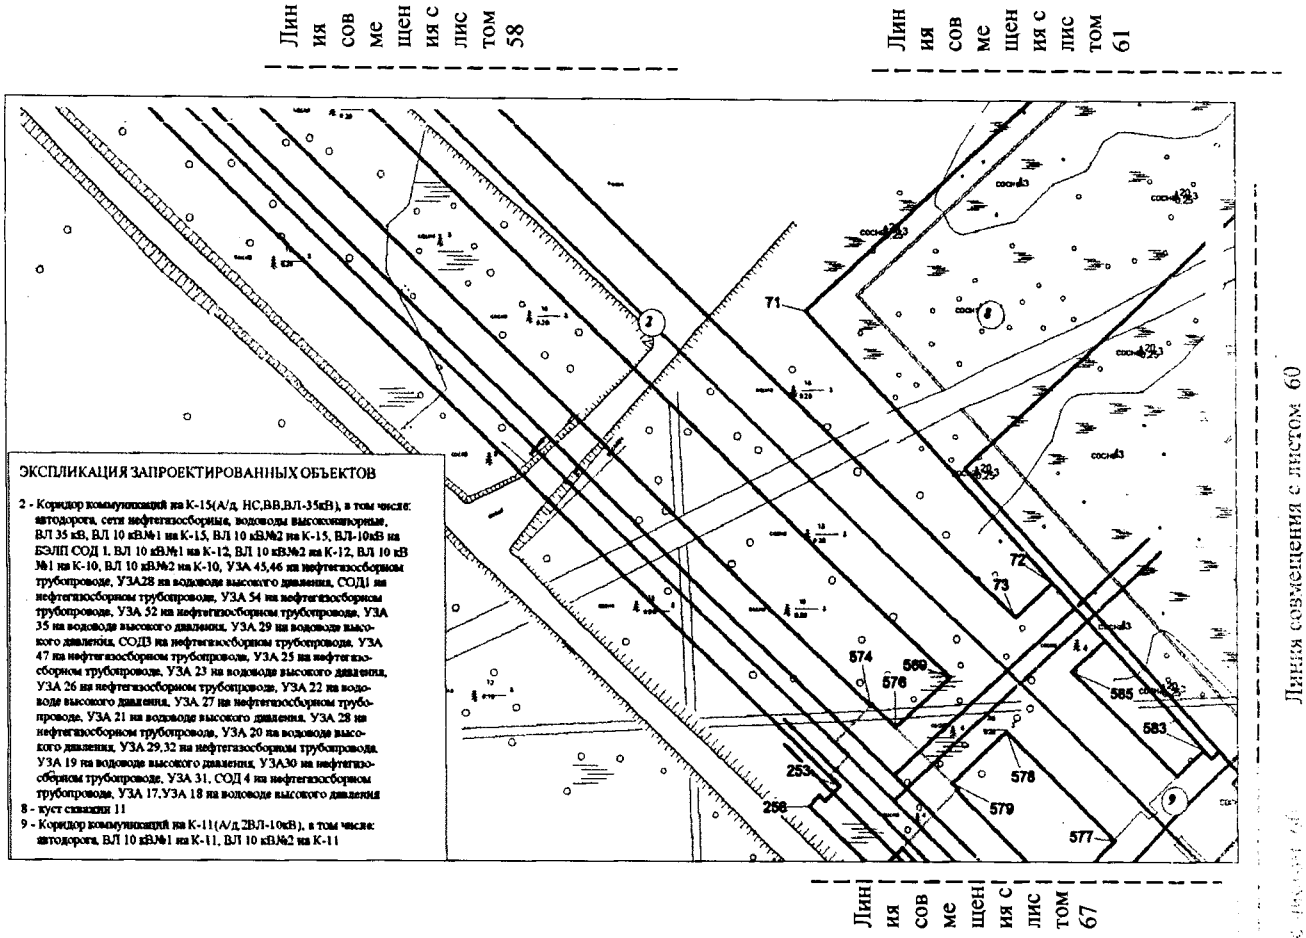


Основная часть проекта планировки территории для размещения линейного объекта регионального значения Ханты-Мансийского автономного округа – Югры «Обустройство Кондинского месторождения. Кусты 8, 9, 10, 11, 12, 13, 14, 15, 16 и коридоры коммуникаций»
ЗЕМЛЕПОЛЬЗОВАТЕЛЬ: АО «НК «КОНДАНЕФТЬ»

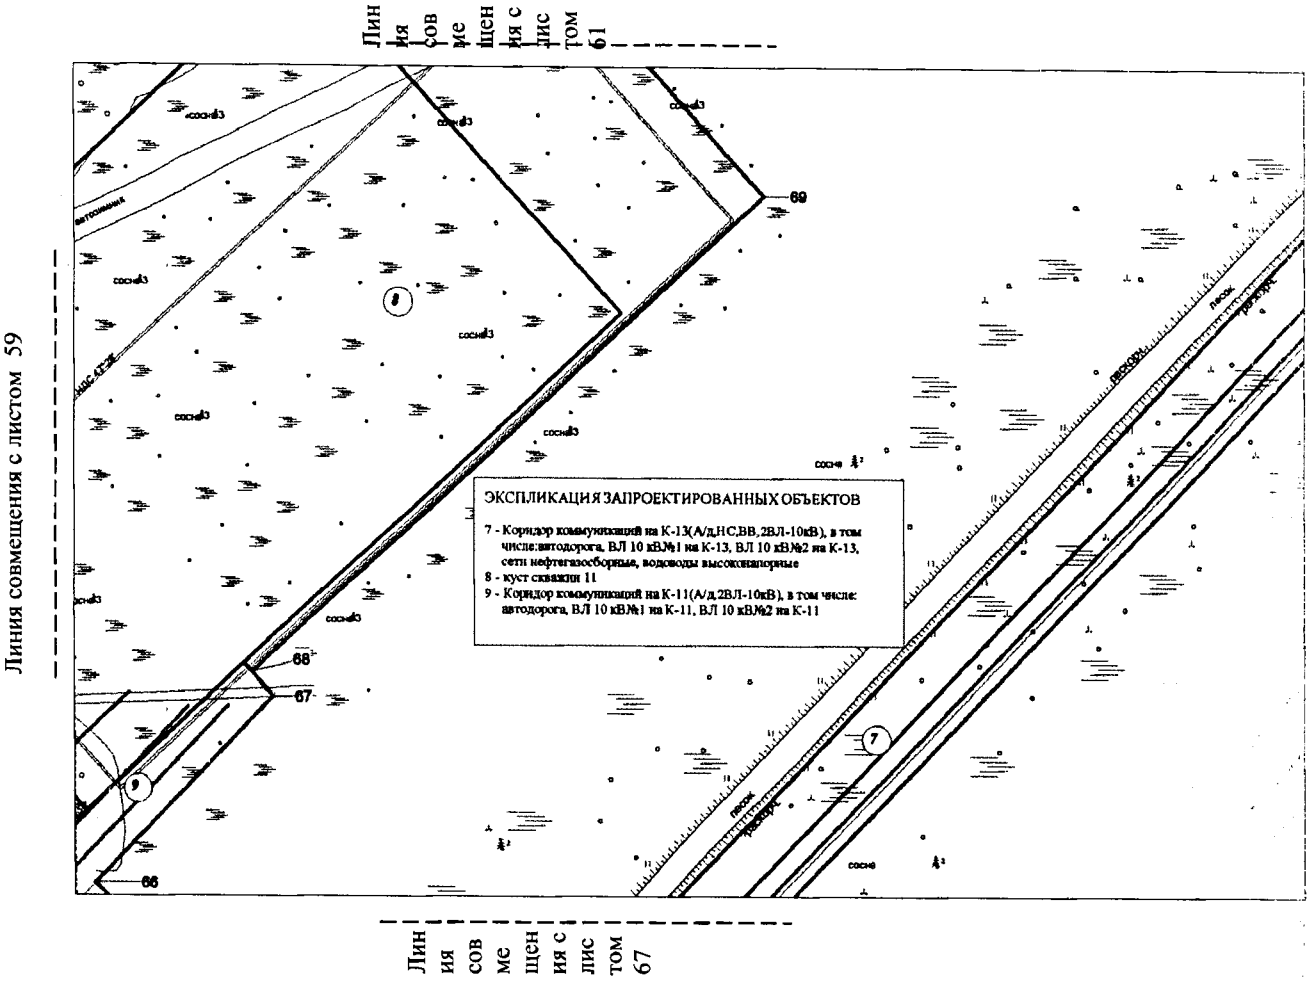


Основная часть проекта планировки территории для размещения линейного объекта регионального значения Ханты-Мансийского автономного округа – Югры «Обустройство Кондинского месторождения. Кусты 8, 9, 10, 11, 12, 13, 14, 15, 16 и коридоры коммуникаций»
ЗЕМЛЕПОЛЬЗОВАТЕЛЬ: АО «НК «КОНДАНЕФТЬ»

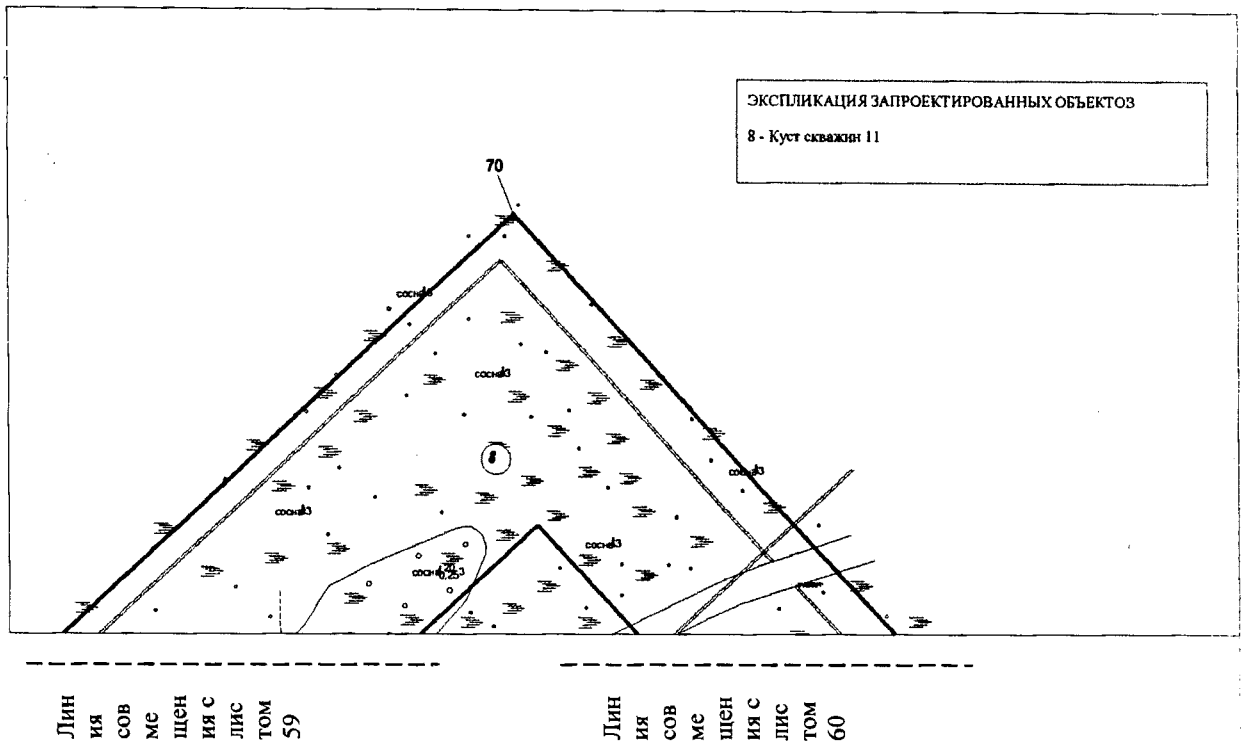


Основная часть проекта планировки территории для размещения линейного объекта регионального значения Ханты-Мансийского автономного округа – Югры «Обустройство Кондинского месторождения. Кусты 8, 9, 10, 11, 12, 13, 14, 15, 16 и коридоры коммуникаций»
ЗЕМЛЕПОЛЬЗОВАТЕЛЬ: АО «НК «КОНДАНЕФТЬ»

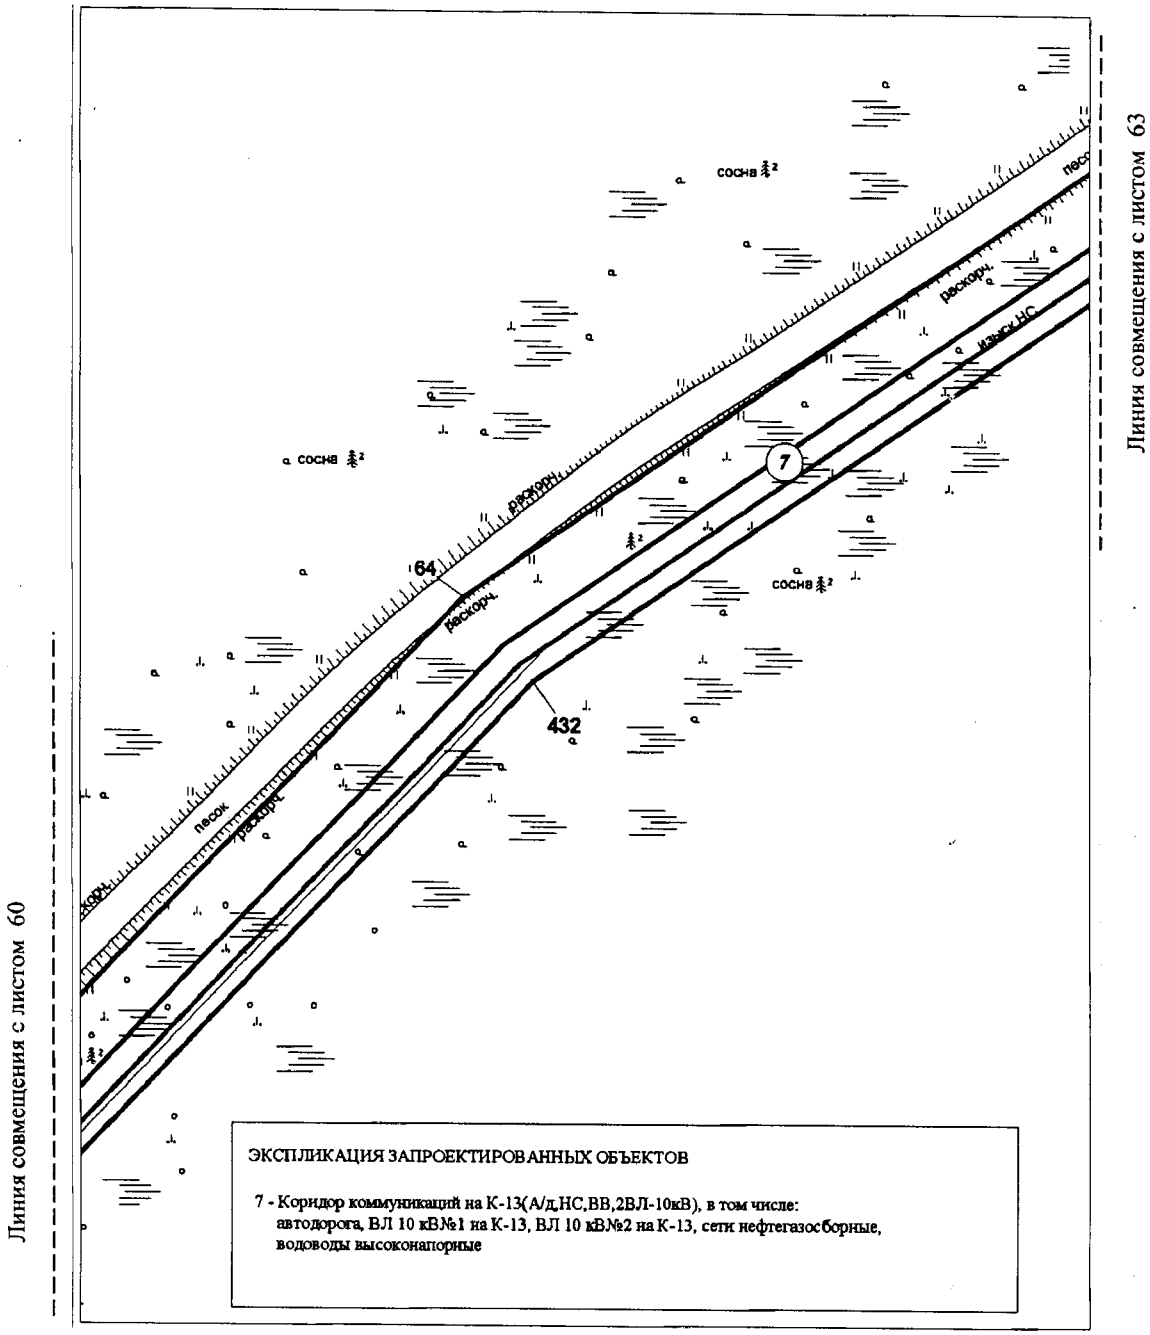


Основная часть проекта планировки территории для размещения линейного объекта регионального значения Ханты-Мансийского автономного округа – Югры «Обустройство Кондинского месторождения. Кусты 8, 9, 10, 11, 12, 13, 14, 15, 16 и коридоры коммуникаций»
ЗЕМЛЕПОЛЬЗОВАТЕЛЬ: АО «НК «КОНДАНЕФТЬ»

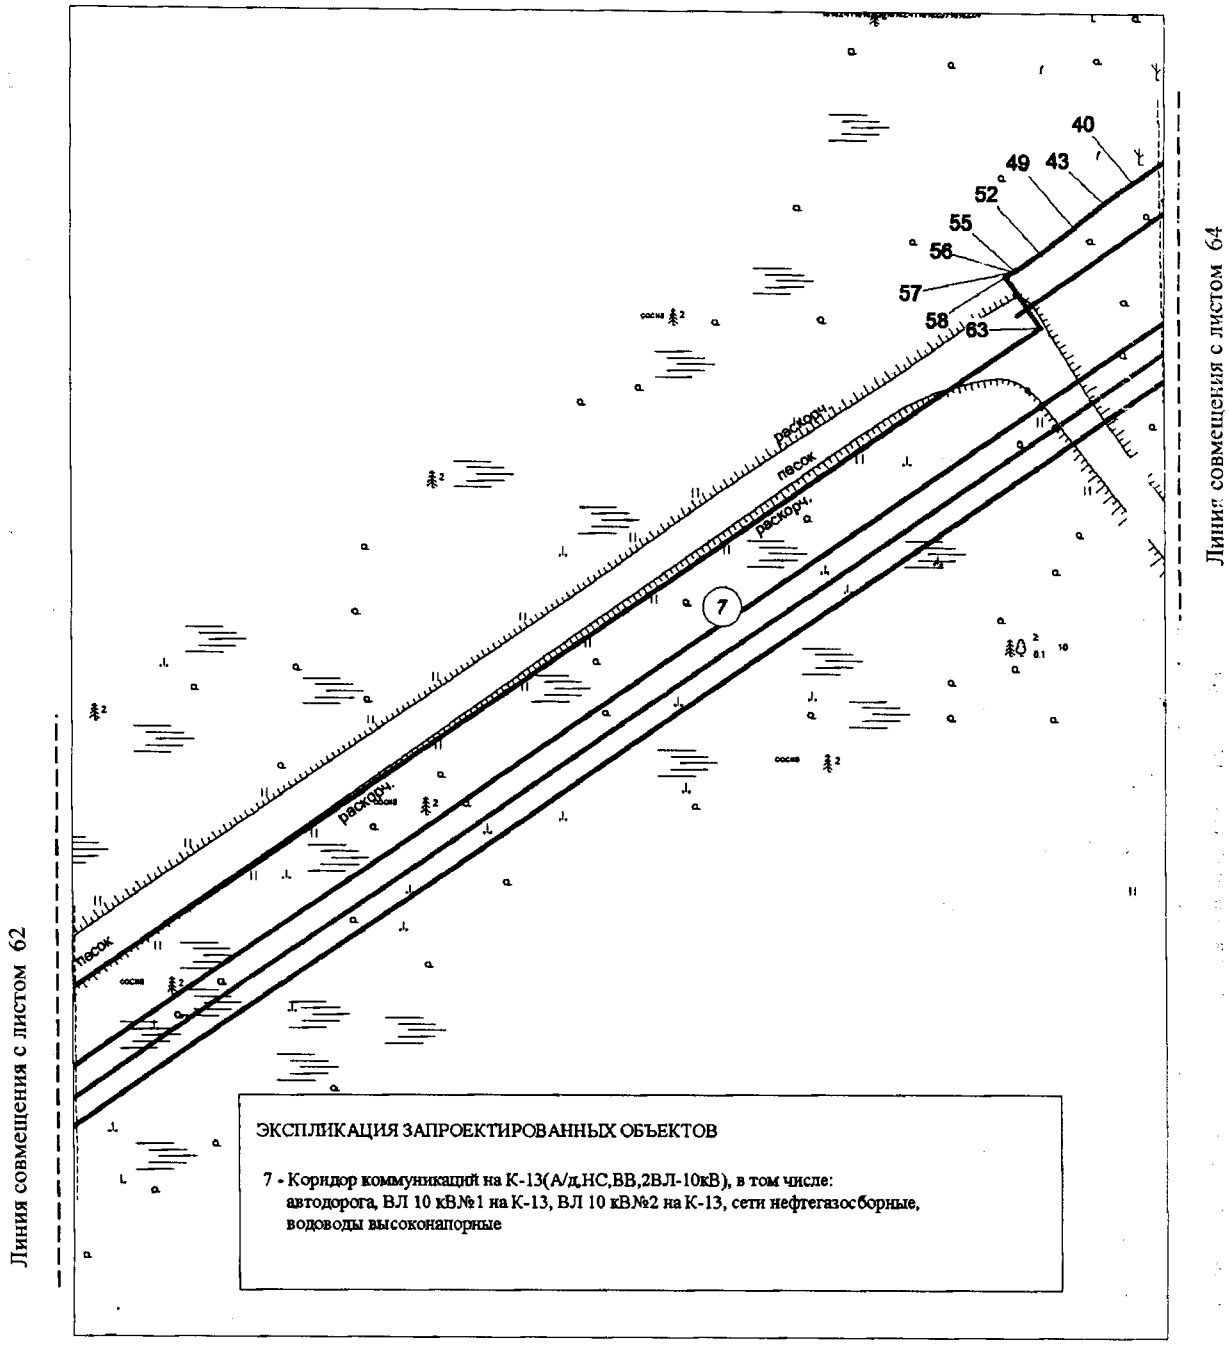


Основная часть проекта планировки территории для размещения линейного объекта регионального значения Ханты-Мансийского автономного округа – Югры «Обустройство Кондинского месторождения. Кусты 8, 9, 10, 11, 12, 13, 14, 15, 16 и коридоры коммуникаций»
ЗЕМЛЕПОЛЬЗОВАТЕЛЬ: АО «НК «КОНДАНЕФТЬ»

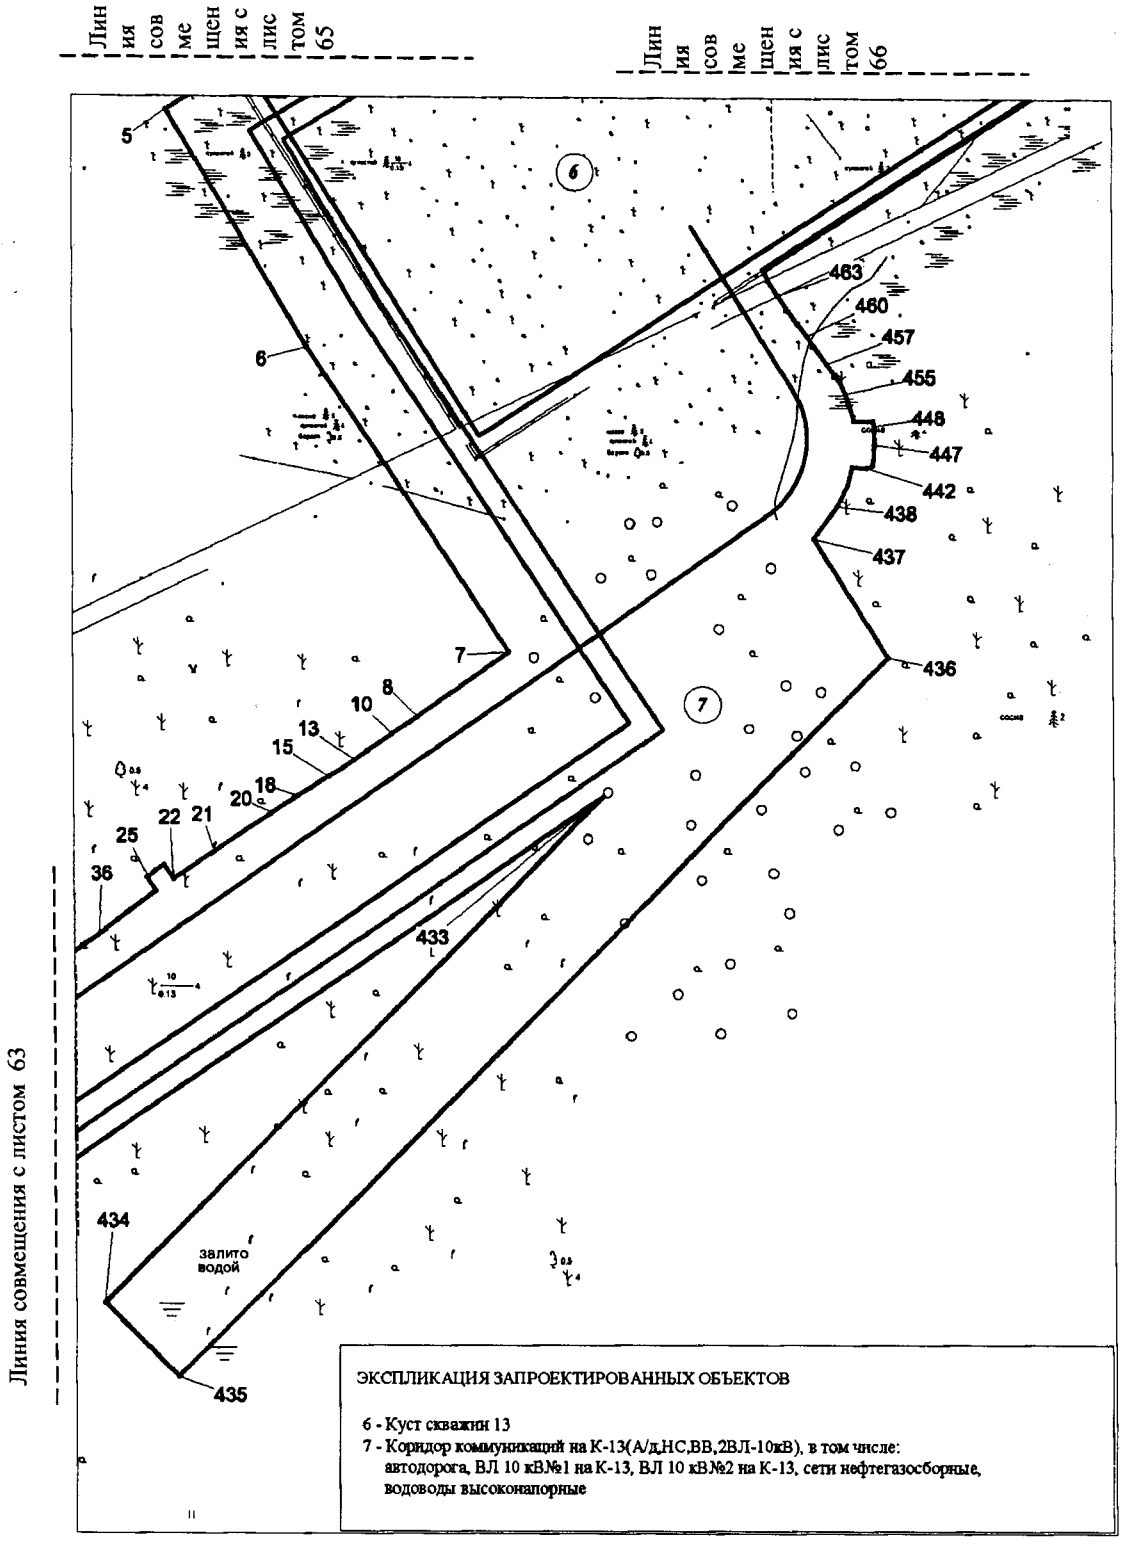


Основная часть проекта планировки территории для размещения линейного объекта регионального значения Ханты-Мансийского автономного округа – Югры «Обустройство Кондинского месторождения. Кусты 8, 9, 10, 11, 12, 13, 14, 15, 16 и коридоры коммуникаций»
ЗЕМЛЕПОЛЬЗОВАТЕЛЬ: АО «НК «КОНДАНЕФТЬ»

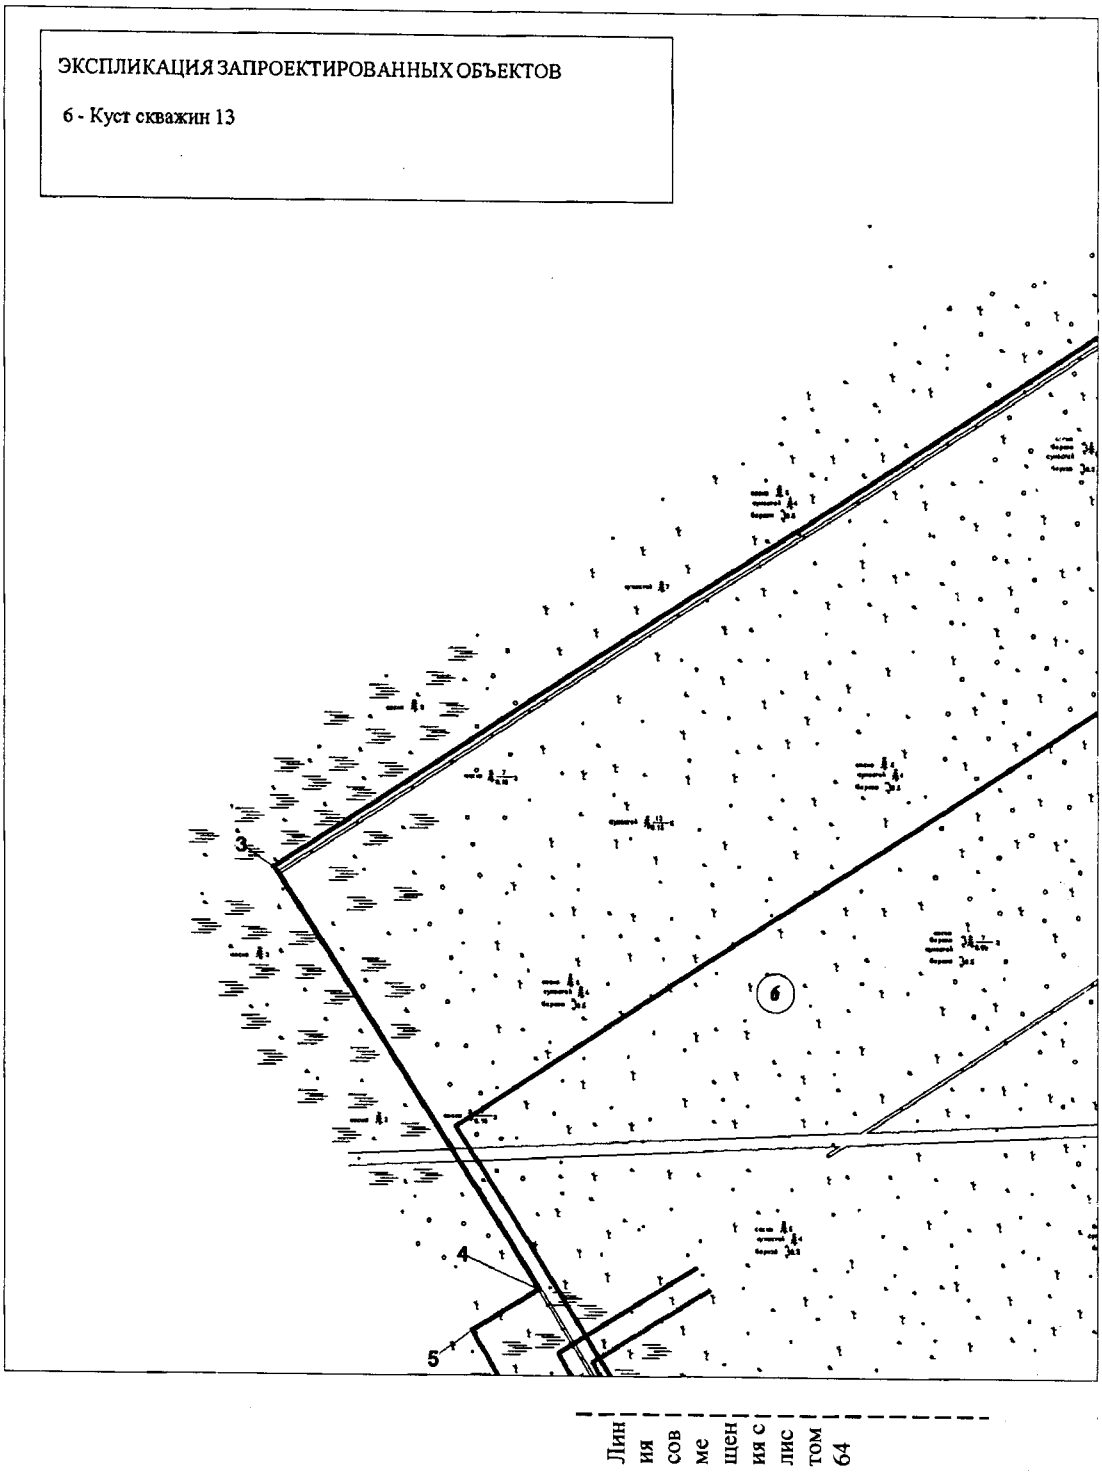


Основная часть проекта планировки территории для размещения линейного объекта регионального значения Ханты-Мансийского автономного округа – Югры «Обустройство Кондинского месторождения. Кусты 8, 9, 10, 11, 12, 13, 14, 15, 16 и коридоры коммуникаций»
ЗЕМЛЕПОЛЬЗОВАТЕЛЬ: АО «НК «КОНДАНЕФТЬ»

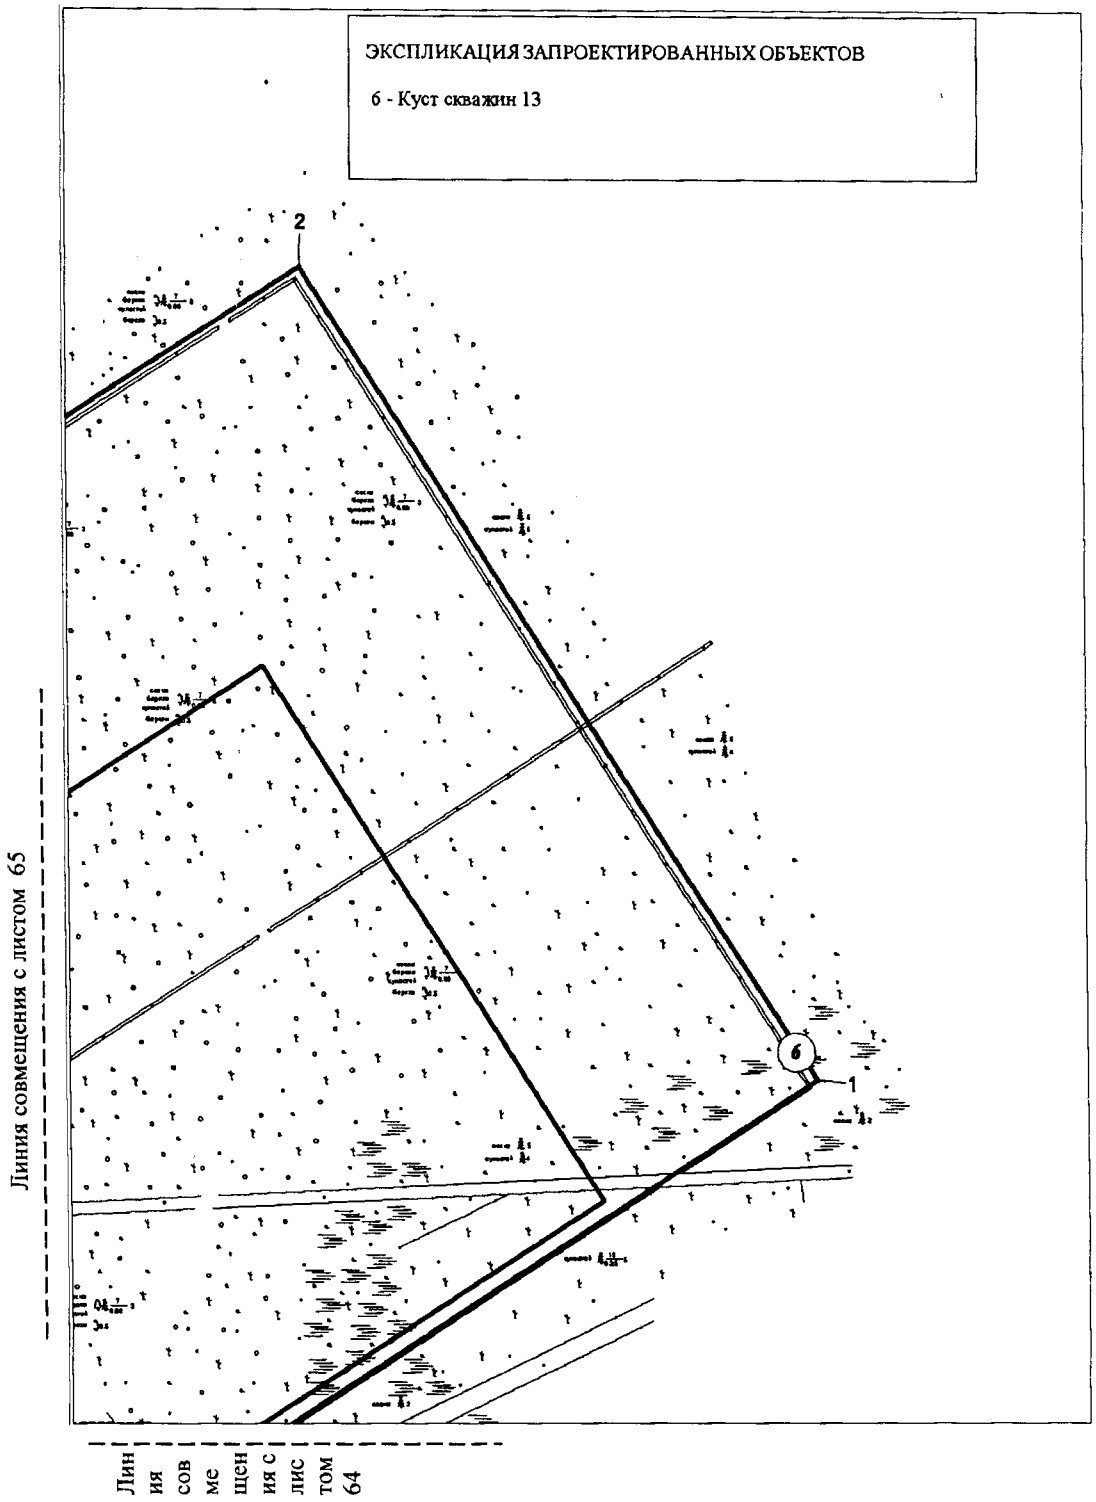


Основная часть проекта планировки территории для размещения линейного объекта регионального значения Ханты-Мансийского автономного округа – Югры «Обустройство Кондинского месторождения. Кусты 8, 9, 10, 11, 12, 13, 14, 15, 16 и коридоры коммуникаций»
ЗЕМЛЕПОЛЬЗОВАТЕЛЬ: АО «НК «КОНДАНЕФТЬ»

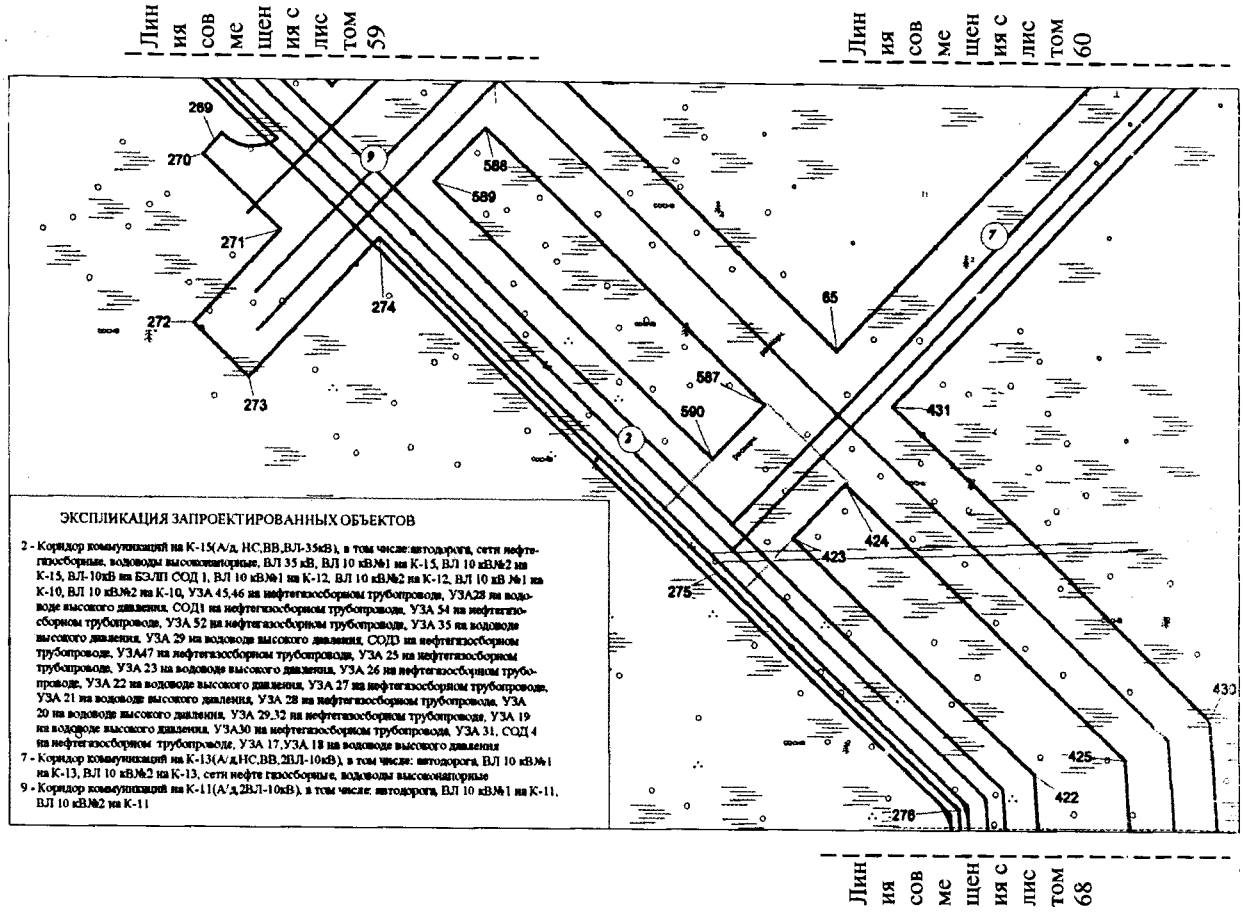


Основная часть проекта планировки территории для размещения линейного объекта регионального значения Ханты-Мансийского автономного округа – Югры «Обустройство Кондинского месторождения. Кусты 8, 9, 10, 11, 12, 13, 14, 15, 16 и коридоры коммуникаций»
ЗЕМЛЕПОЛЬЗОВАТЕЛЬ: АО «НК «КОНДАНЕФТЬ»

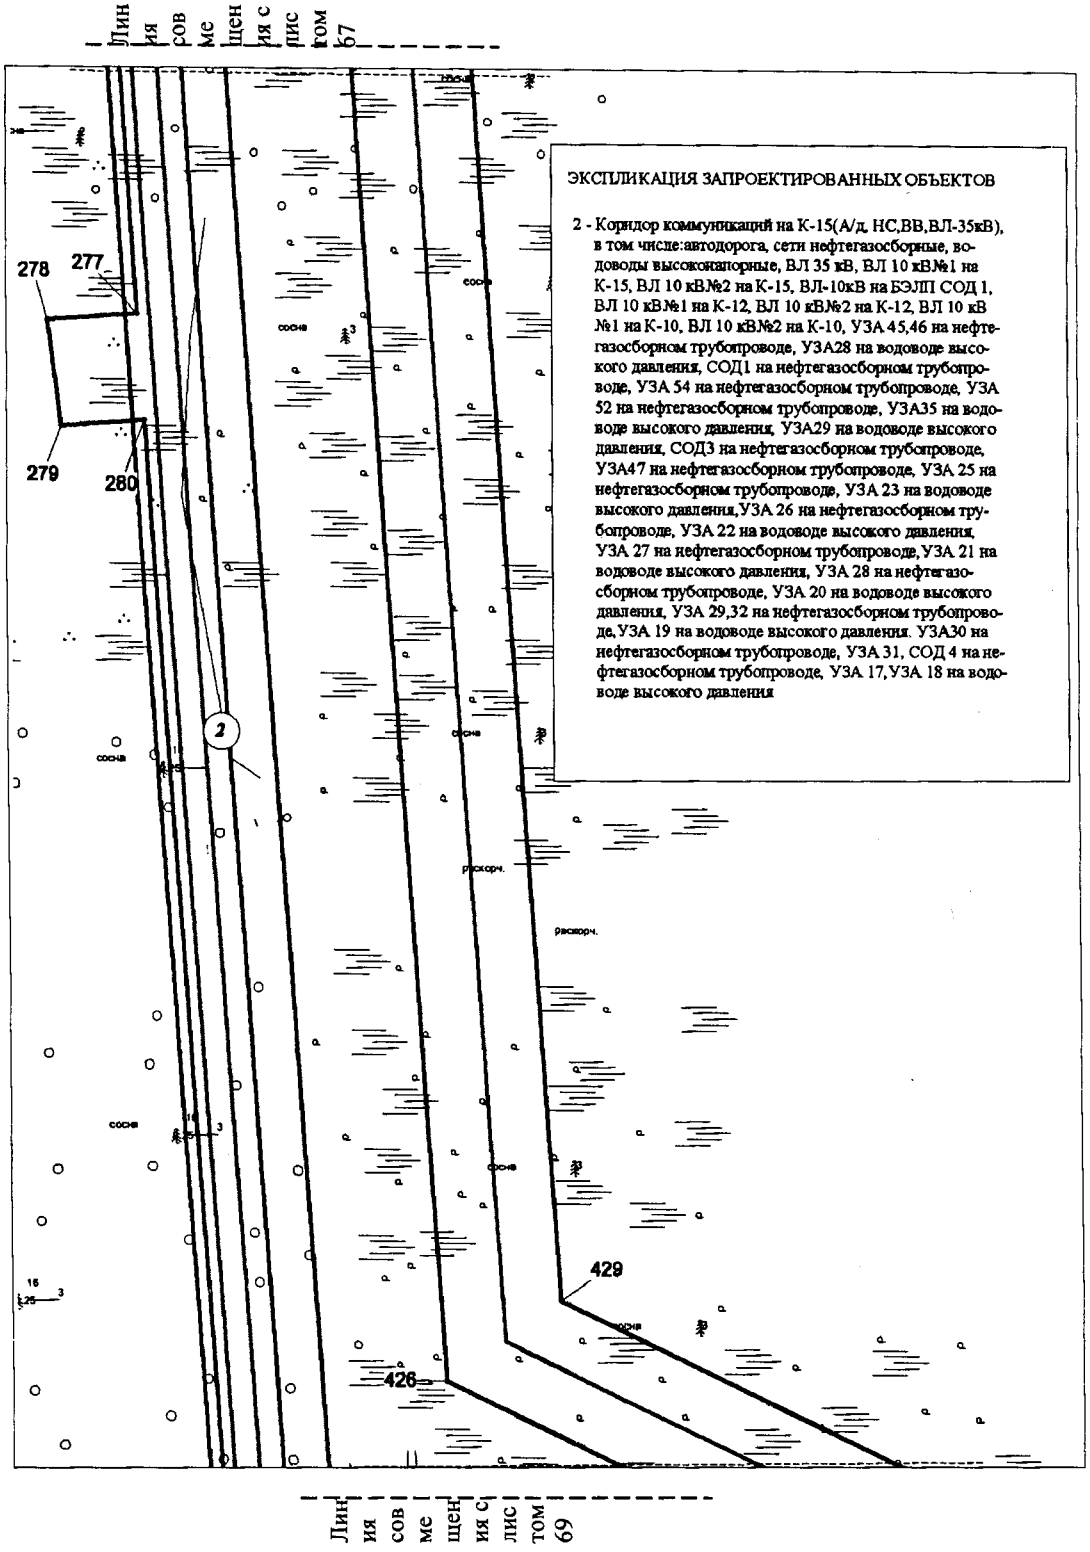


Основная часть проекта планировки территории для размещения линейного объекта регионального значения Ханты-Мансийского автономного округа – Югры «Обустройство Кондинского месторождения. Кусты 8, 9, 10, 11, 12, 13, 14, 15, 16 и коридоры коммуникаций»
ЗЕМЛЕПОЛЬЗОВАТЕЛЬ: АО «НК «КОНДАНЕФТЬ»

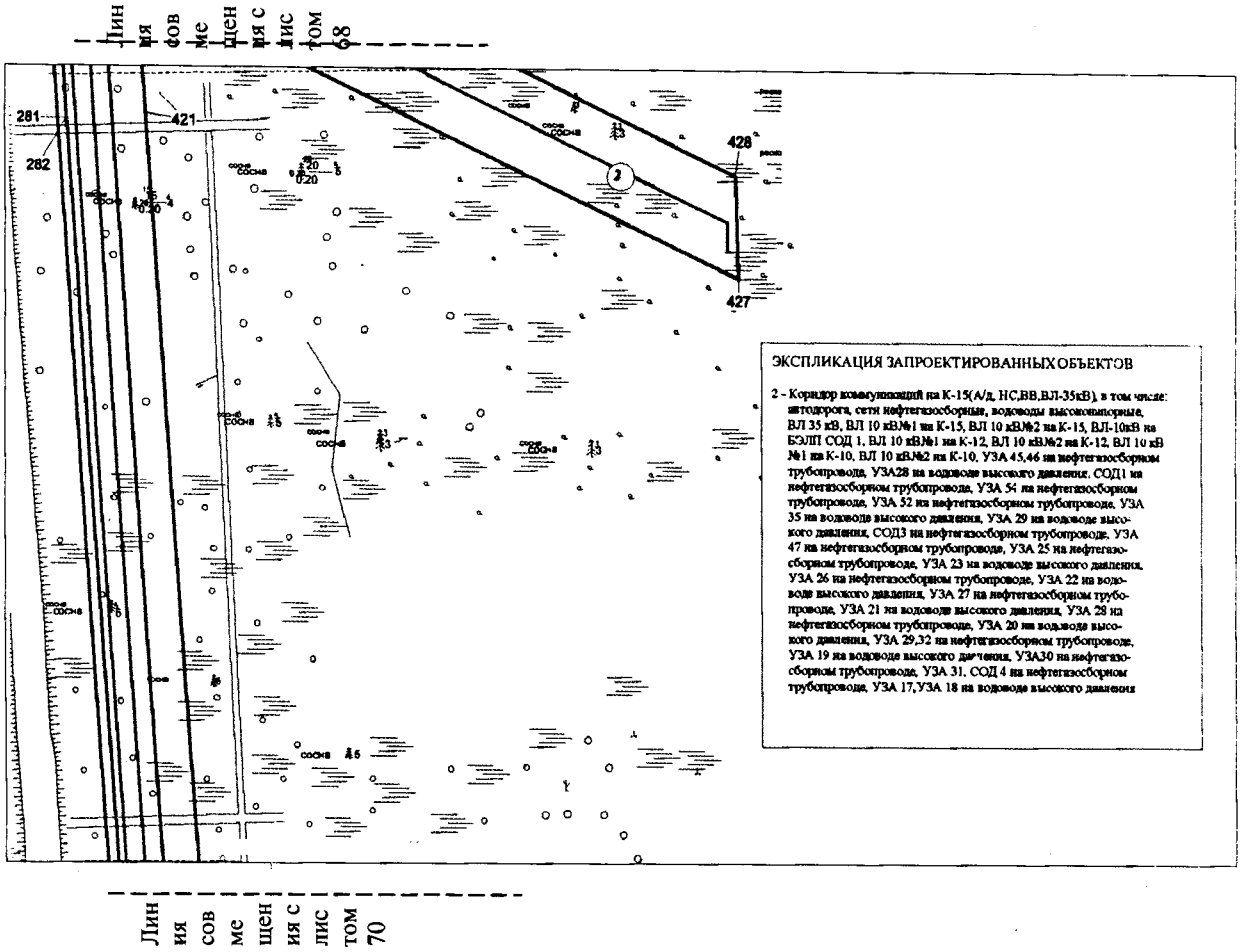


Основная часть проекта планировки территории для размещения линейного объекта регионального значения Ханты-Мансийского автономного округа – Югры «Обустройство Кондинского месторождения. Кусты 8, 9, 10, 11, 12, 13, 14, 15, 16 и коридоры коммуникаций»
ЗЕМЛЕПОЛЬЗОВАТЕЛЬ: АО «НК «КОНДАНЕФТЬ»

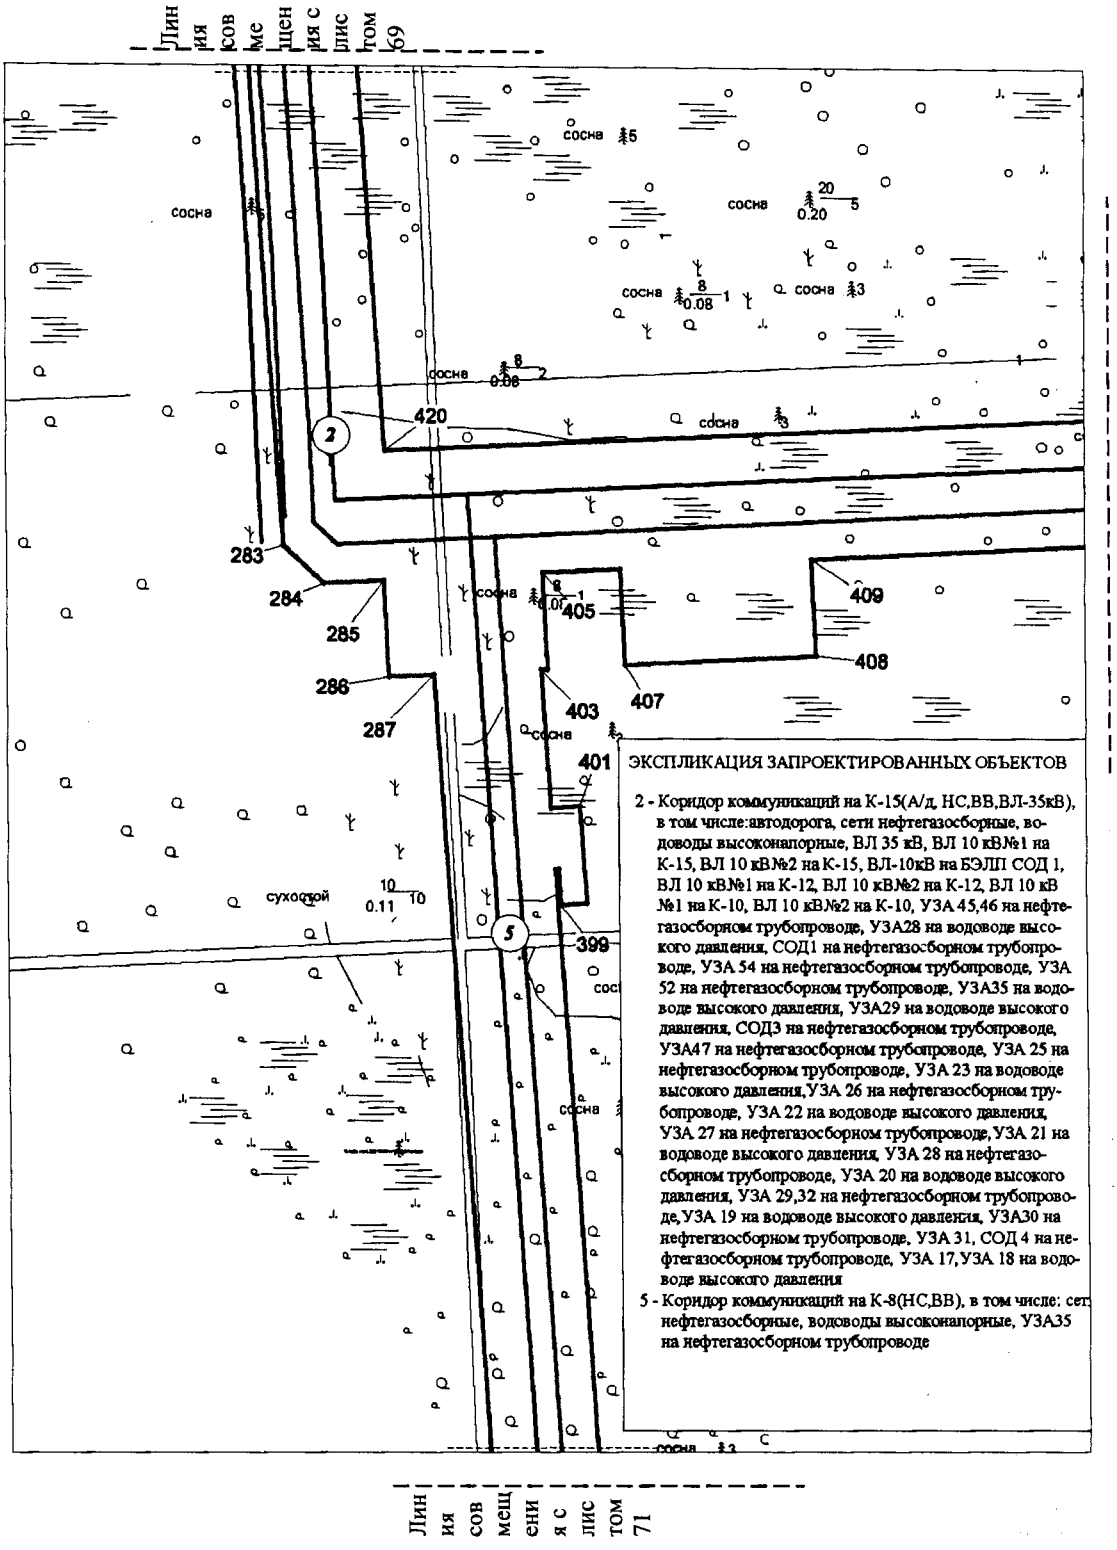


Основная часть проекта планировки территории для размещения линейного объекта регионального значения Ханты-Мансийского автономного округа – Югры «Обустройство Кондинского месторождения. Кусты 8, 9, 10, 11, 12, 13, 14, 15, 16 и коридоры коммуникаций»
ЗЕМЛЕПОЛЬЗОВАТЕЛЬ: АО «НК «КОНДАНЕФТЬ»

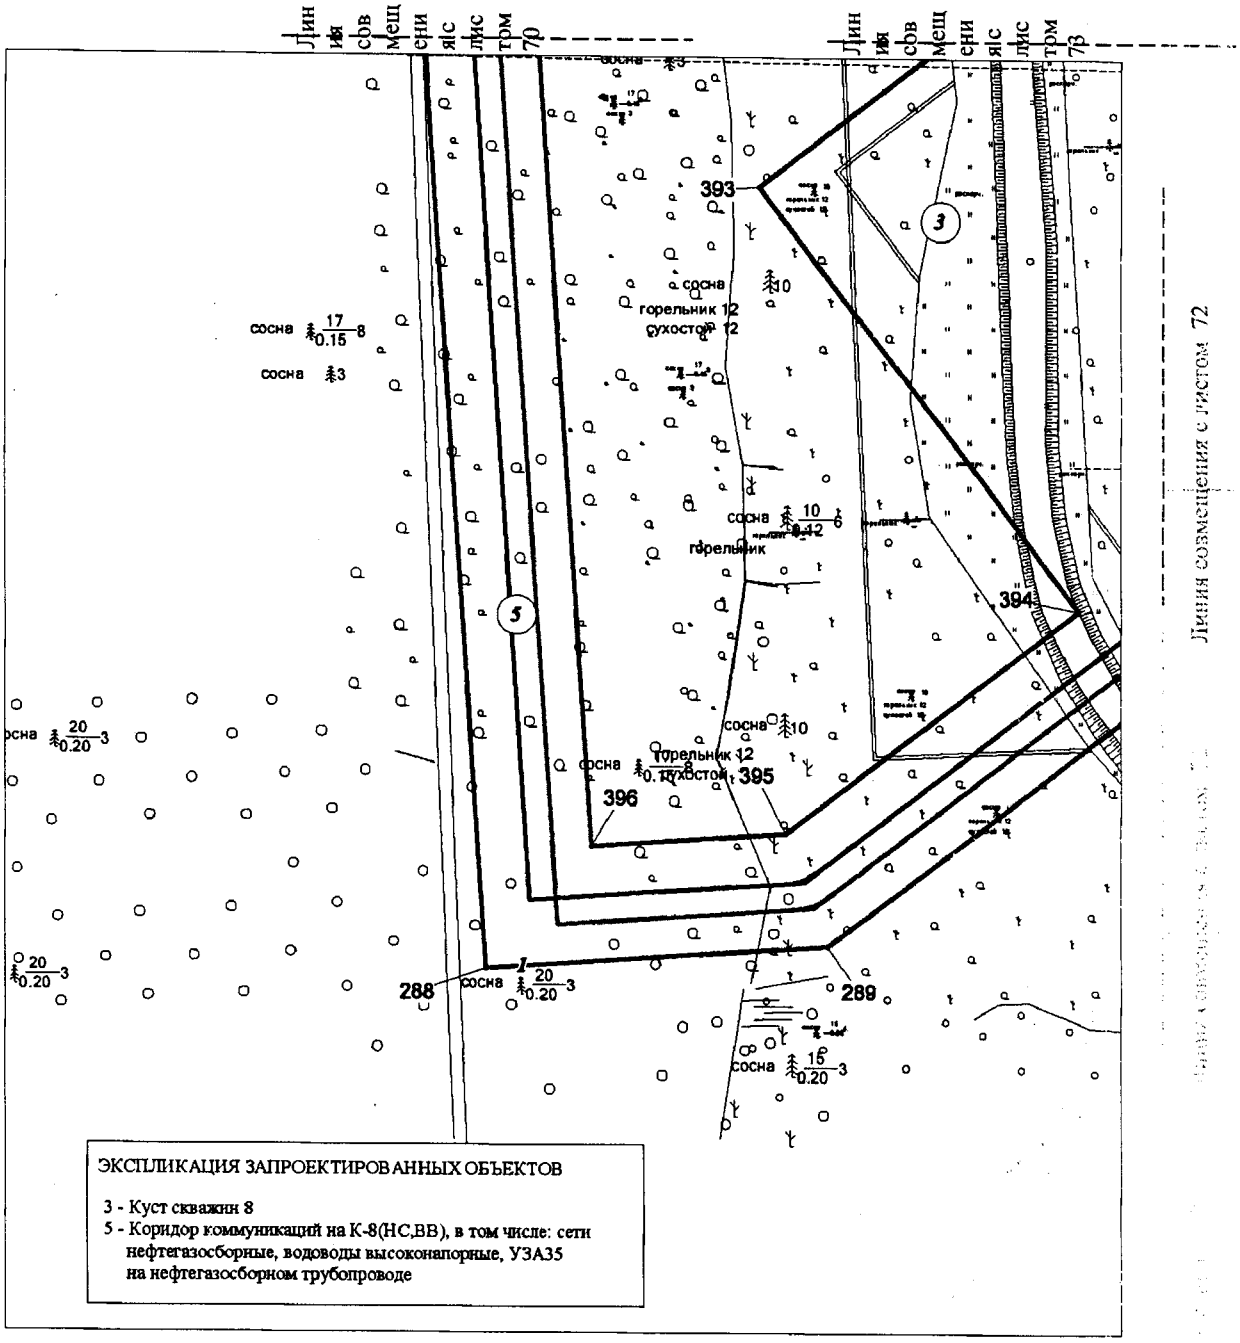


Основная часть проекта планировки территории для размещения линейного объекта регионального значения Ханты-Мансийского автономного округа – Югры «Обустройство Кондинского месторождения. Кусты 8, 9, 10, 11, 12, 13, 14, 15, 16 и коридоры коммуникаций»
ЗЕМЛЕПОЛЬЗОВАТЕЛЬ: АО «НК «КОНДАНЕФТЬ»

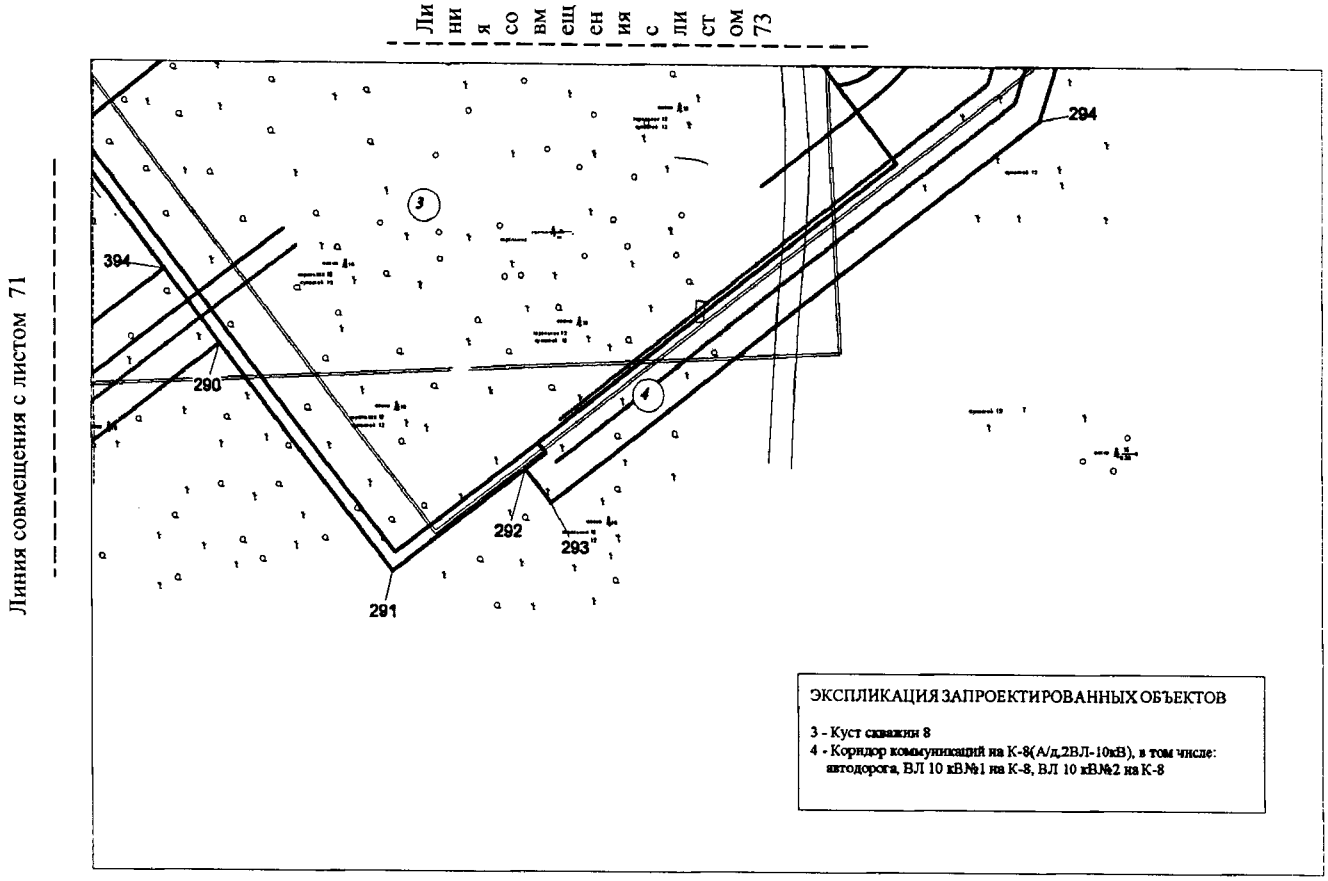

Основная часть проекта планировки территории для размещения линейного объекта регионального значения Ханты-Мансийского автономного округа – Югры «Обустройство Кондинского месторождения. Кусты 8, 9, 10, 11, 12, 13, 14, 15, 16 и коридоры коммуникаций»
ЗЕМЛЕПОЛЬЗОВАТЕЛЬ: АО «НК «КОНДАНЕФТЬ»

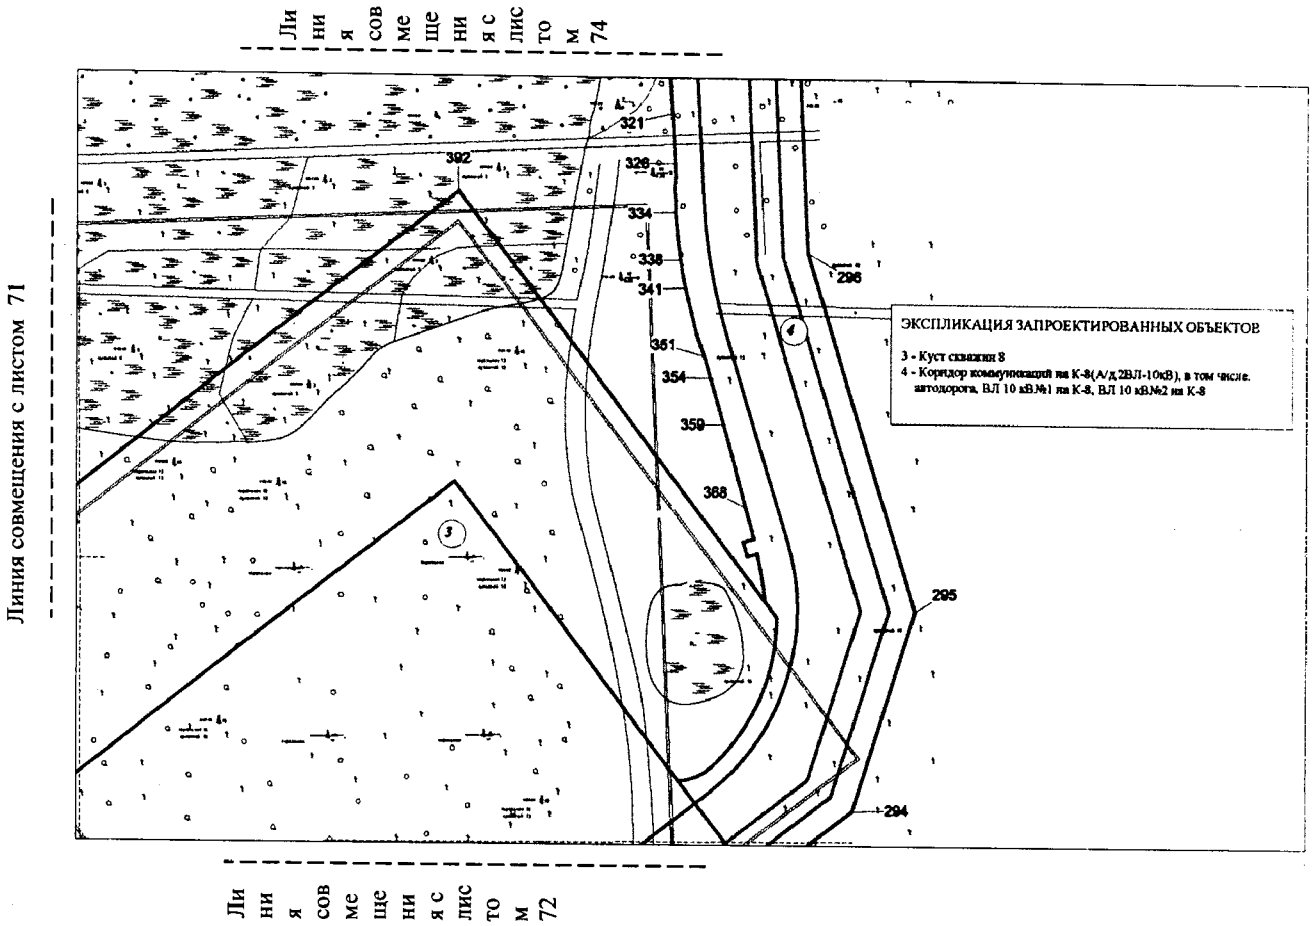

Основная часть проекта планировки территории для размещения линейного объекта регионального значения Ханты-Мансийского автономного округа – Югры «Обустройство Кондинского месторождения. Кусты 8, 9, 10, 11, 12, 13, 14, 15, 16 и коридоры коммуникаций»
ЗЕМЛЕПОЛЬЗОВАТЕЛЬ: АО «НК «КОНДАНЕФТЬ»

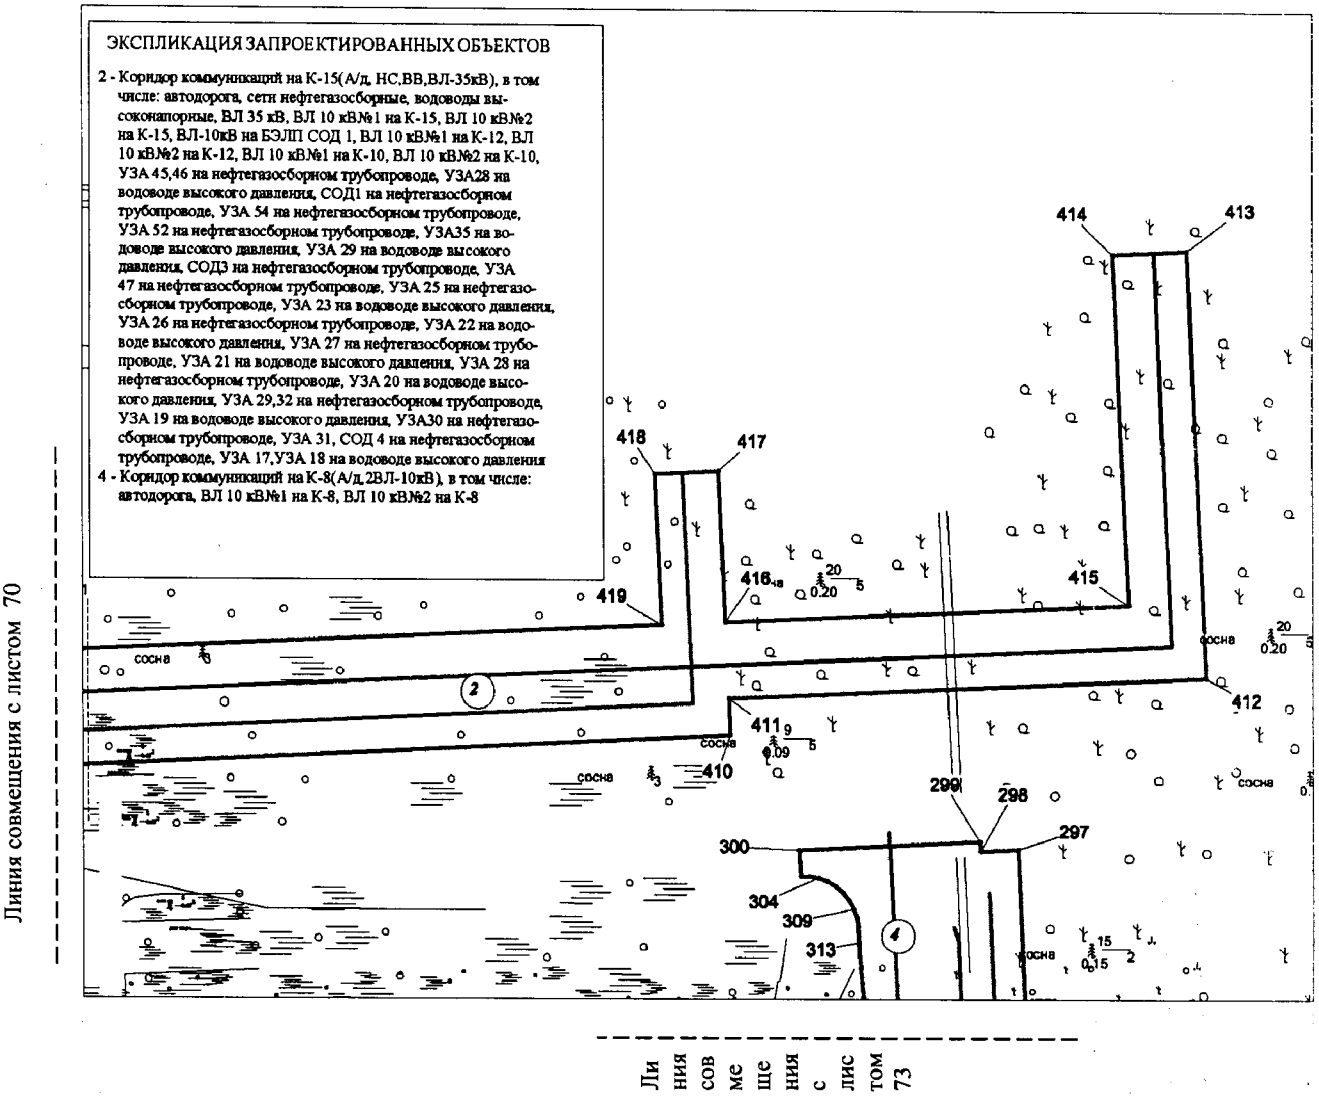

Каталог координатных точек зоны планируемого размещения объекта

№	X	Y
1	869684.88	2680538.83
2	869941.14	2680375.13
3	869725.87	2680038.00
4	869594.27	2680122.03
5	869581.58	2680100.87
6	869505.19	2680146.67
7	869407.33	2680212.64
8	869386.31	2680182.47
9	869383.47	2680178.36
10	869380.68	2680174.21
11	869377.89	2680170.05
12	869375.03	2680165.96
13	869372.13	2680161.88
14	869369.34	2680157.73
15	869366.73	2680153.46
16	869365.69	2680151.75
17	869363.04	2680147.51
18	869360.36	2680143.28

19	869357.68	2680139.06
20	869354.87	2680134.92
21	869342.47	2680116.13
22	869333.73	2680102.74
23	869338.17	2680099.68
24	869336.19	2680096.80
25	869334.50	2680094.33
26	869334.22	2680093.92
27	869329.78	2680096.94
28	869329.50	2680096.54
29	869328.93	2680095.73
30	869328.93	2680095.72
31	869328.92	2680095.71
32	869326.63	2680092.44
33	869323.66	2680088.42
34	869320.66	2680084.42
35	869317.61	2680080.44
36	869315.78	2680078.06
37	869312.95	2680073.94
38	869310.11	2680069.82
39	869307.28	2680065.70
40	869304.50	2680061.55

41	869303.96	2680060.70
42	869301.26	2680056.49
43	869298.33	2680052.44
44	869295.20	2680048.52
45	869294.91	2680048.13
46	869294.90	2680048.12
47	869294.90	2680048.11
48	869294.01	2680046.91
49	869290.94	2680042.95
50	869287.88	2680038.99
51	869284.82	2680035.03
52	869283.05	2680032.60
53	869280.28	2680028.44
54	869278.11	2680025.08
55	869277.83	2680024.67
56	869277.56	2680024.25
57	869277.55	2680024.25
58	869277.00	2680023.42
59	869276.77	2680023.08
60	869276.44	2680022.58
61	869275.89	2680021.76

62	869275.89	2680021.75
63	869260.15	2680032.49
64	868927.19	2679538.59
65	868483.09	2679110.49
66	868609.13	2678980.08
67	868687.11	2679055.38
68	868697.49	2679046.74
69	868896.35	2679263.30
70	869120.22	2679057.72
71	868856.49	2678770.41
72	868737.21	2678879.91
73	868721.88	2678863.25
74	869336.02	2678228.01
75	869318.87	2678167.57
76	869978.40	2677957.56
77	870240.57	2677669.48
78	870409.31	2677615.86
79	870424.51	2677665.11
80	870467.49	2677704.46
81	870559.65	2677995.83
82	870465.03	2678089.53

83	870476.31	2678100.91
84	870454.72	2678122.30
85	870511.00	2678179.15
86	870610.48	2678080.64
87	870608.28	2678078.41
88	870608.91	2678077.79
89	870634.04	2677975.53
90	870509.54	2677584.00
91	871397.15	2677301.74
92	871470.39	2677531.77
93	871529.50	2677611.12
94	871741.99	2677755.83
95	871751.22	2677742.88
96	872006.90	2677918.53
97	872179.03	2677667.95
98	871849.34	2677441.46
99	871757.66	2677574.91
100	871754.50	2677572.73
101	871718.54	2677624.98
102	871626.64	2677562.33
103	871582.61	2677505.26

104	871545.06	2677452.77
105	871496.02	2677298.92
106	871499.41	2677297.85
107	871490.40	2677272.02
108	871538.47	2677256.84
109	871678.91	2677188.05
110	872762.11	2676445.24
111	872754.82	2676434.61
112	873424.52	2675975.47
113	873428.14	2675980.75
114	873473.68	2675949.53
115	873469.99	2675944.15
116	873478.53	2675938.30
117	873785.02	2676385.34
118	873880.74	2676535.54
119	873928.53	2676509.82
120	874081.16	2676748.85
121	874337.37	2676585.23
122	874138.25	2676273.39
123	874001.82	2676360.50
124	873998.09	2676354.66

125	873930.26	2676397.88
126	873928.21	2676387.23
127	873866.76	2676299.45
128	873837.82	2676289.56
129	873554.17	2675879.06
130	873743.67	2675749.13
131	876693.11	2675046.38
132	878793.12	2674703.26
133	878867.80	2674572.78
134	880479.05	2670836.96
135	880508.24	2670741.39
136	880547.71	2669693.68
137	880555.28	2669644.31
138	880555.28	2669644.30
139	880555.28	2669644.29
140	880555.28	2669644.28
141	880852.02	2668773.06
142	880866.83	2668777.86
143	880865.43	2668781.98
144	880871.09	2668783.91
145	880872.56	2668779.64

146	880879.26	2668781.67
147	880888.88	2668784.47
148	880904.19	2668789.14
149	880918.31	2668794.20
150	880926.96	2668797.24
151	880980.73	2668815.65
152	880985.46	2668817.27
153	880998.66	2668821.93
154	881003.34	2668823.71
155	881013.55	2668827.83
156	881018.19	2668829.71
157	881044.36	2668839.73
158	881049.09	2668841.36
159	881053.82	2668842.97
160	881058.57	2668844.54
161	881063.33	2668846.08
162	881067.37	2668846.60
163	881069.27	2668847.25
164	881067.97	2668851.08
165	881073.63	2668853.01
166	881074.97	2668849.14

167	881110.37	2668859.94
168	881115.16	2668861.37
169	881132.37	2668866.69
170	881144.70	2668870.81
171	881156.05	2668874.71
172	881161.73	2668876.64
173	881257.32	2668909.24
174	881268.67	2668913.14
175	881273.39	2668914.80
176	881292.34	2668921.19
177	881295.19	2668922.14
178	881299.90	2668923.82
179	881304.59	2668925.54
180	881313.96	2668929.06
181	881318.66	2668930.77
182	881358.68	2668944.75
183	881357.43	2668948.84
184	881363.14	2668950.61
185	881364.40	2668946.58
186	881373.49	2668949.50
187	881288.08	2669221.11

188	881578.10	2669312.31
189	881698.06	2668930.72
190	881544.15	2668882.33
191	881545.26	2668878.78
192	881073.14	2668730.58
193	881068.51	2668729.11
194	881063.89	2668727.60
195	881059.29	2668726.05
196	880913.78	2668676.41
197	880919.93	2668658.37
198	880895.60	2668650.08
199	880894.57	2668649.73
200	881132.92	2667949.70
201	881136.91	2667951.06
202	881154.75	2667898.73
203	881150.71	2667897.42
204	881156.71	2667879.81
205	881205.95	2667896.51
206	881902.77	2667866.30
207	881916.66	2667858.49
208	881910.14	2667717.27

209	881898.71	2667687.90
210	881897.60	2667686.84
211	881877.84	2667686.40
212	881863.89	2667374.66
213	881560.19	2667388.20
214	881578.04	2667786.89
215	881257.52	2667800.08
216	881257.51	2667800.08
217	881257.50	2667800.08
218	881256.55	2667799.95
219	881256.54	2667799.94
220	881256.53	2667799.94
221	881256.52	2667799.94
222	881256.51	2667799.94
223	881256.50	2667799.94
224	881223.31	2667788.64
225	881227.46	2667776.47
226	881152.43	2667750.89
227	881138.83	2667790.69
228	881126.55	2667786.64
229	881121.82	2667785.08

230	881108.65	2667823.74
231	881050.36	2667804.14
232	881056.16	2667831.37
233	880767.64	2668677.49
234	880752.78	2668672.01
235	880760.02	2668699.52
236	880446.67	2669618.77
237	880406.34	2670642.59
238	880369.56	2670811.22
239	878775.85	2674486.89
240	878603.96	2674620.31
241	876691.52	2674935.84
242	873690.82	2675646.28
243	873622.65	2675662.45
244	872687.44	2676304.03
245	871648.97	2677018.12
246	871446.58	2677118.04
247	871359.90	2677147.06
248	869998.22	2677553.91
249	869622.95	2677569.68
250	869223.83	2677982.26

251	869270.63	2678144.61
252	869264.07	2678146.64
253	868646.89	2678784.42
254	868640.41	2678778.18
255	868642.85	2678775.66
256	868638.17	2678771.14
257	868608.93	2678801.43
258	868620.08	2678812.20
259	868574.75	2678858.72
260	868573.27	2678856.51
261	868571.98	2678853.77
262	868571.60	2678850.90
263	868571.19	2678847.86
264	868571.34	2678844.76
265	868572.04	2678841.77
266	868573.24	2678839.03
267	868574.84	2678836.63
268	868577.07	2678834.24
269	868573.34	2678830.93
270	868567.60	2678825.83
271	868534.21	2678860.37

272	868493.27	2678821.72
273	868469.82	2678846.06
274	868530.95	2678904.52
275	868384.15	2679056.60
276	868279.43	2679165.07
277	868188.65	2679171.23
278	868186.63	2679141.29
279	868151.86	2679145.87
280	868153.73	2679173.60
281	867799.73	2679197.63
282	867799.71	2679197.64
283	867322.91	2679230.87
284	867311.03	2679243.87
285	867311.97	2679263.37
286	867280.93	2679264.85
287	867281.63	2679279.57
288	866757.64	2679315.04
289	866764.86	2679420.18
290	866839.08	2679518.93
291	866753.77	2679584.51
292	866792.63	2679635.07

293	866779.82	2679644.81
294	866924.71	2679831.93
295	867011.81	2679859.43
296	867167.43	2679811.65
297	867292.43	2679806.08
298	867291.84	2679792.62
299	867295.40	2679792.47
300	867292.04	2679727.56
301	867287.66	2679727.80
302	867282.67	2679728.13
303	867282.62	2679731.27
304	867282.02	2679734.52
305	867280.83	2679737.74
306	867279.04	2679740.78
307	867276.71	2679743.46
308	867273.95	2679745.66
309	867270.92	2679747.29
310	867267.79	2679748.33
311	867264.69	2679748.81
312	867262.86	2679748.89
313	867258.86	2679749.08

314	867253.87	2679749.40
315	867250.14	2679749.68
316	867249.88	2679749.71
317	867244.90	2679750.16
318	867239.91	2679750.58
319	867237.92	2679750.72
320	867232.93	2679751.06
321	867227.94	2679751.39
322	867222.95	2679751.71
323	867217.96	2679751.97
324	867215.96	2679752.10
325	867210.97	2679752.36
326	867205.97	2679752.61
327	867204.98	2679752.65
328	867199.98	2679752.85
329	867197.96	2679752.62
330	867194.95	2679752.29
331	867194.94	2679752.29
332	867189.91	2679752.91
333	867189.90	2679752.91
334	867184.70	2679752.79

335	867179.46	2679753.28
336	867174.23	2679753.79
337	867169.01	2679754.40
338	867163.80	2679755.13
339	867161.72	2679755.47
340	867156.53	2679756.31
341	867151.39	2679757.42
342	867146.76	2679758.51
343	867146.28	2679758.63
344	867141.18	2679759.91
345	867140.16	2679760.17
346	867135.06	2679761.41
347	867131.53	2679762.31
348	867131.00	2679762.50
349	867126.64	2679764.05
350	867126.12	2679764.24
351	867121.89	2679765.83
352	867121.37	2679765.99
353	867116.58	2679767.44
354	867112.32	2679768.73
355	867111.80	2679768.89

356	867107.01	2679770.32
357	867102.21	2679771.72
358	867097.40	2679773.11
359	867092.60	2679774.51
360	867087.79	2679775.87
361	867083.93	2679776.94
362	867079.11	2679778.26
363	867074.28	2679779.57
364	867069.45	2679780.86
365	867064.62	2679782.16
366	867061.72	2679782.94
367	867056.90	2679784.28
368	867056.57	2679784.37
369	867055.94	2679784.55
370	867051.12	2679785.91
371	867046.95	2679787.11
372	867046.31	2679787.26
373	867044.39	2679787.71
374	867044.38	2679787.72
375	867044.37	2679787.72
376	867043.43	2679787.94

377	867042.96	2679788.05
378	867041.52	2679783.33
379	867041.07	2679783.47
380	867038.36	2679784.27
381	867035.30	2679785.13
382	867036.48	2679789.53
383	867036.04	2679789.63
384	867035.16	2679789.82
385	867035.15	2679789.82
386	867035.14	2679789.82
387	867034.26	2679790.00
388	867029.93	2679790.82
389	867025.74	2679791.64
390	867021.53	2679792.37
391	867015.51	2679793.24
392	867192.86	2679656.90
393	866994.79	2679399.24
394	866866.83	2679497.60
395	866799.06	2679407.40
396	866794.96	2679347.59
397	867219.32	2679318.87

398	867219.39	2679319.87
399	867207.90	2679320.65
400	867208.47	2679329.13
401	867239.43	2679327.03
402	867238.79	2679317.56
403	867283.30	2679314.54
404	867283.40	2679316.64
405	867314.48	2679315.16
406	867315.70	2679340.49
407	867284.84	2679341.96
408	867287.79	2679404.16
409	867318.71	2679402.69
410	867333.22	2679702.91
411	867345.87	2679702.34
412	867353.63	2679874.38
413	867505.13	2679867.31
414	867503.87	2679840.34
415	867379.39	2679846.15
416	867372.84	2679701.12
417	867426.73	2679698.69
418	867425.69	2679675.72

419	867371.80	2679678.15
420	867353.10	2679263.87
421	867802.11	2679232.55
422	868295.25	2679199.08
423	868399.56	2679091.03
424	868423.73	2679114.36
425	868302.02	2679240.28
426	867837.76	2679271.56
427	867731.41	2679493.40
428	867776.35	2679492.18
429	867863.74	2679309.90
430	868320.08	2679279.16
431	868458.77	2679135.66
432	868900.23	2679561.22
433	869360.29	2680243.65
434	869196.52	2680079.53
435	869172.45	2680103.55
436	869405.79	2680337.39
437	869443.72	2680313.17
438	869454.02	2680320.87
439	869460.79	2680324.31

440	869466.69	2680325.77
441	869466.70	2680325.77
442	869466.52	2680330.44
443	869467.13	2680332.35
444	869467.96	2680332.48
445	869468.00	2680332.49
446	869468.84	2680332.61
447	869474.02	2680333.05
448	869480.06	2680332.91
449	869480.10	2680332.91
450	869480.94	2680332.84
451	869481.80	2680332.74
452	869481.84	2680326.40
453	869481.86	2680326.40
454	869483.34	2680326.15
455	869490.51	2680323.68
456	869494.61	2680321.70
457	869500.23	2680317.59
458	869501.84	2680316.41
459	869505.90	2680313.47
460	869509.14	2680311.12

461	869513.11	2680308.06
462	869517.12	2680305.03
463	869522.01	2680301.62
464	869526.77	2680298.46
465	869530.54	2680296.77
466	870572.44	2677927.49
467	870518.32	2677763.57
468	870518.36	2677763.56
469	870518.32	2677763.57
470	870487.43	2677692.83
471	870491.26	2677691.61
472	870462.00	2677599.07
473	870431.23	2677608.90
474	870444.77	2677652.28
475	870486.90	2677690.99
476	871441.71	2677252.43
477	871473.34	2677242.40
478	871471.53	2677236.67
479	871485.14	2677232.38
480	871486.99	2677238.19
481	871521.80	2677226.90

482	871521.81	2677226.89
483	871660.22	2677158.39
484	872715.90	2676434.55
485	872713.55	2676431.11
486	872728.40	2676420.94
487	872730.74	2676424.35
488	872735.68	2676420.92
489	872725.03	2676405.26
490	872782.50	2676365.85
491	872778.69	2676360.64
492	872764.62	2676341.81
493	872762.70	2676343.08
494	872743.15	2676314.41
495	871677.76	2677044.64
496	871438.17	2677163.59
497	871393.27	2677177.26
498	871409.74	2677229.04
499	871452.13	2677215.66
500	871453.70	2677220.23
501	871455.14	2677225.04
502	871453.68	2677225.50

503	871452.22	2677226.08
504	871450.78	2677226.80
505	871449.37	2677227.64
506	871448.01	2677228.62
507	871446.71	2677229.72
508	871445.49	2677230.95
509	871444.37	2677232.29
510	871443.36	2677233.72
511	871442.49	2677235.24
512	871441.74	2677236.83
513	871441.14	2677238.47
514	871440.68	2677240.13
515	871440.38	2677241.81
516	871440.21	2677243.48
517	871440.18	2677245.12
518	871440.28	2677246.73
519	871440.50	2677248.28
520	871440.83	2677249.77
521	871440.78	2677249.79
522	869308.96	2678132.50
523	869530.54	2678062.41

524	869529.06	2678057.73
525	869548.40	2678051.61
526	869549.87	2678056.27
527	869961.73	2677925.95
528	870048.45	2677830.74
529	870044.78	2677827.40
530	870060.07	2677810.63
531	870063.73	2677813.97
532	870222.29	2677640.05
533	870375.16	2677590.62
534	870373.55	2677585.55
535	870399.85	2677577.07
536	870401.50	2677582.25
537	870451.08	2677566.59
538	870450.10	2677564.58
539	870449.47	2677563.26
540	870448.73	2677561.96
541	870447.87	2677560.70
542	870446.90	2677559.49
543	870445.82	2677558.34
544	870444.64	2677557.27

545	870443.37	2677556.29
546	870442.01	2677555.41
547	870440.58	2677554.65
548	870439.09	2677554.01
549	870437.57	2677553.50
550	870436.02	2677553.11
551	870434.47	2677552.86
552	870432.92	2677552.73
553	870431.39	2677552.72
554	870429.90	2677552.83
555	870428.46	2677553.05
556	870427.07	2677553.36
557	870426.86	2677553.43
558	870425.34	2677548.67
559	870423.47	2677542.80
560	870461.11	2677530.82
561	870448.87	2677492.34
562	870477.46	2677483.25
563	870499.14	2677551.42
564	871386.88	2677269.44
565	871360.69	2677187.02

566	870021.31	2677592.02
567	869636.18	2677612.28
568	869268.82	2677993.48
569	868694.91	2678833.86
570	869108.82	2678405.45
571	869291.33	2678216.56
572	869288.48	2678206.99
573	869280.21	2678179.24
574	868682.18	2678798.30
575	868682.84	2678798.94
576	868672.63	2678809.51
577	868623.53	2678907.49
578	868670.72	2678858.90
579	868648.28	2678834.74
580	868645.94	2678837.16
581	868645.27	2678836.51
582	868598.87	2678883.37
583	868662.82	2678948.19
584	868711.45	2678903.53
585	868697.60	2678888.36
586	868651.52	2678936.03

Основная часть проекта планировки территории для размещения линейного объекта регионального значения Ханты-Мансийского автономного округа – Югры «Обустройство Кондинского месторождения. Кусты 8, 9, 10, 11, 12, 13, 14, 15, 16 и коридоры коммуникаций»
ЗЕМЛЕПОЛЬЗОВАТЕЛЬ: АО «НК «КОНДАНЕФТЬ»

587	868459.06	2679078.11
588	868580.37	2678952.28
589	868556.12	2678928.85
590	868434.71	2679054.61


Губернатор

Проект межевания территории для размещения линейного объекта регионального значения Ханты-Мансийского автономного округа – Югры
«Обустройство Кондинского месторождения. Кусты 8, 9, 10, 11, 12, 13, 14, 15, 16 и коридоры коммуникаций»
Землепользователь: АО «НК «КОНДАНЕФТЬ»
Масштаб 1:2000

Приложение 71
к постановлению Правительства
Ханты-Мансийского
автономного округа – Югры
от 19 мая 2017 года № 194-п

УСЛОВНЫЕ ОБОЗНАЧЕНИЯ:


- границы зон образуемого земельного участка на период строительства

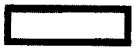
- границы зон образуемого земельного участка на период эксплуатации



- границы земельных участков по сведениям ГКН

86:01:0603001:412 - номер земельных участков по сведениям ГКН


:ЗУ1 - условный номер образуемого земельного участка

• 1 - поворотная точка образуемого земельного участка


Проект межевания территории для размещения линейного объекта регионального значения Ханты-Мансийского автономного округа – Югры
«Обустройство Кондинского месторождения. Кусты 8, 9, 10, 11, 12, 13, 14, 15, 16 и коридоры коммуникаций»
Землепользователь: АО «НК «КОНДАНЕФТЬ»
Масштаб 1:2000

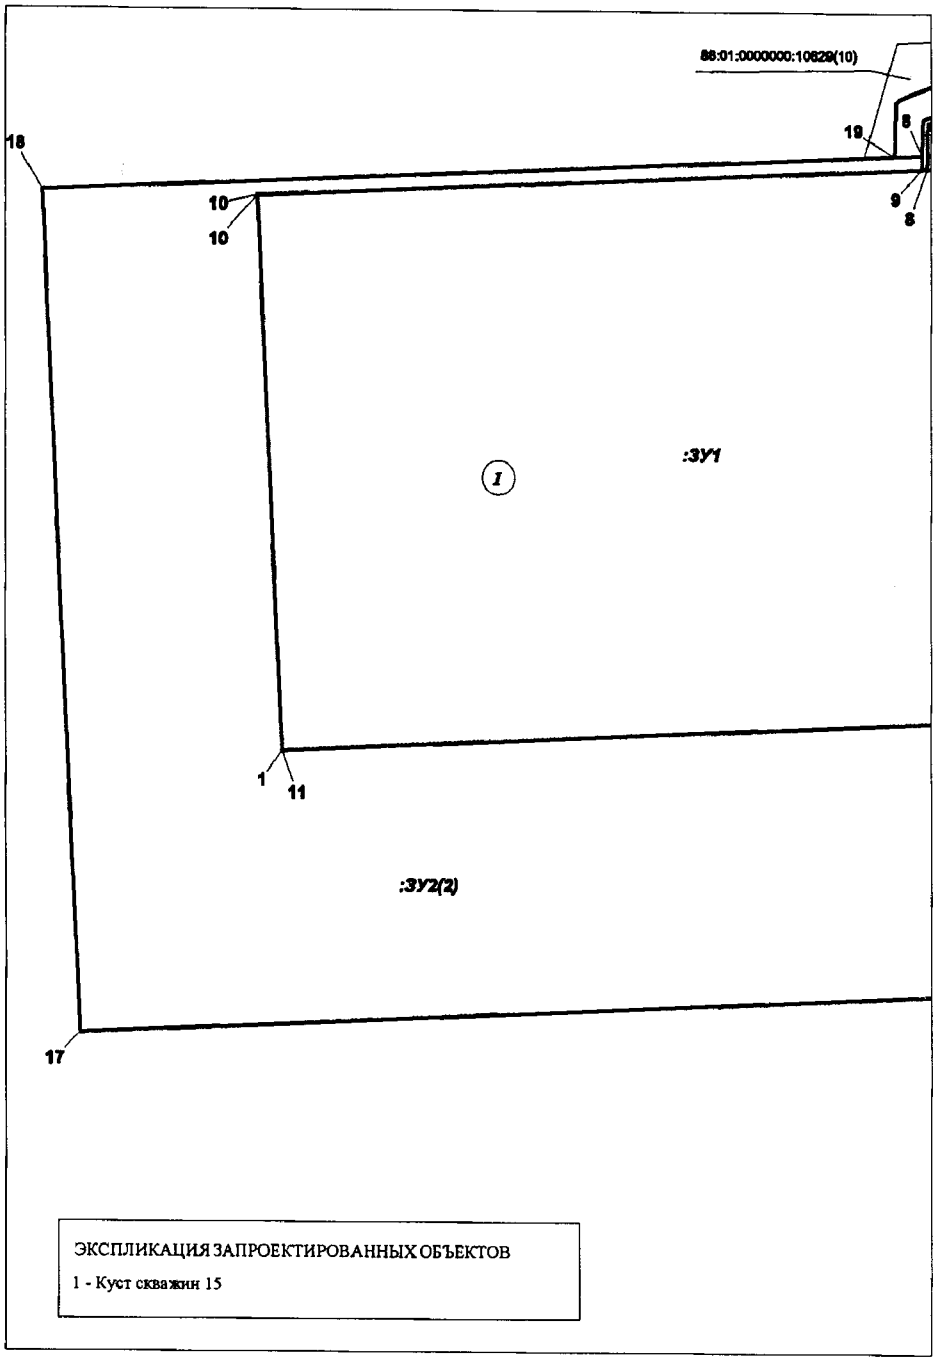

Проект межевания территории для размещения линейного объекта регионального значения Ханты-Мансийского автономного округа – Югры «Обустройство Кондинского месторождения. Кусты 8, 9, 10, 11, 12, 13, 14, 15, 16 и коридоры коммуникаций»
Землепользователь: АО «НК «КОНДАНЕФТЬ»
Масштаб 1:2000

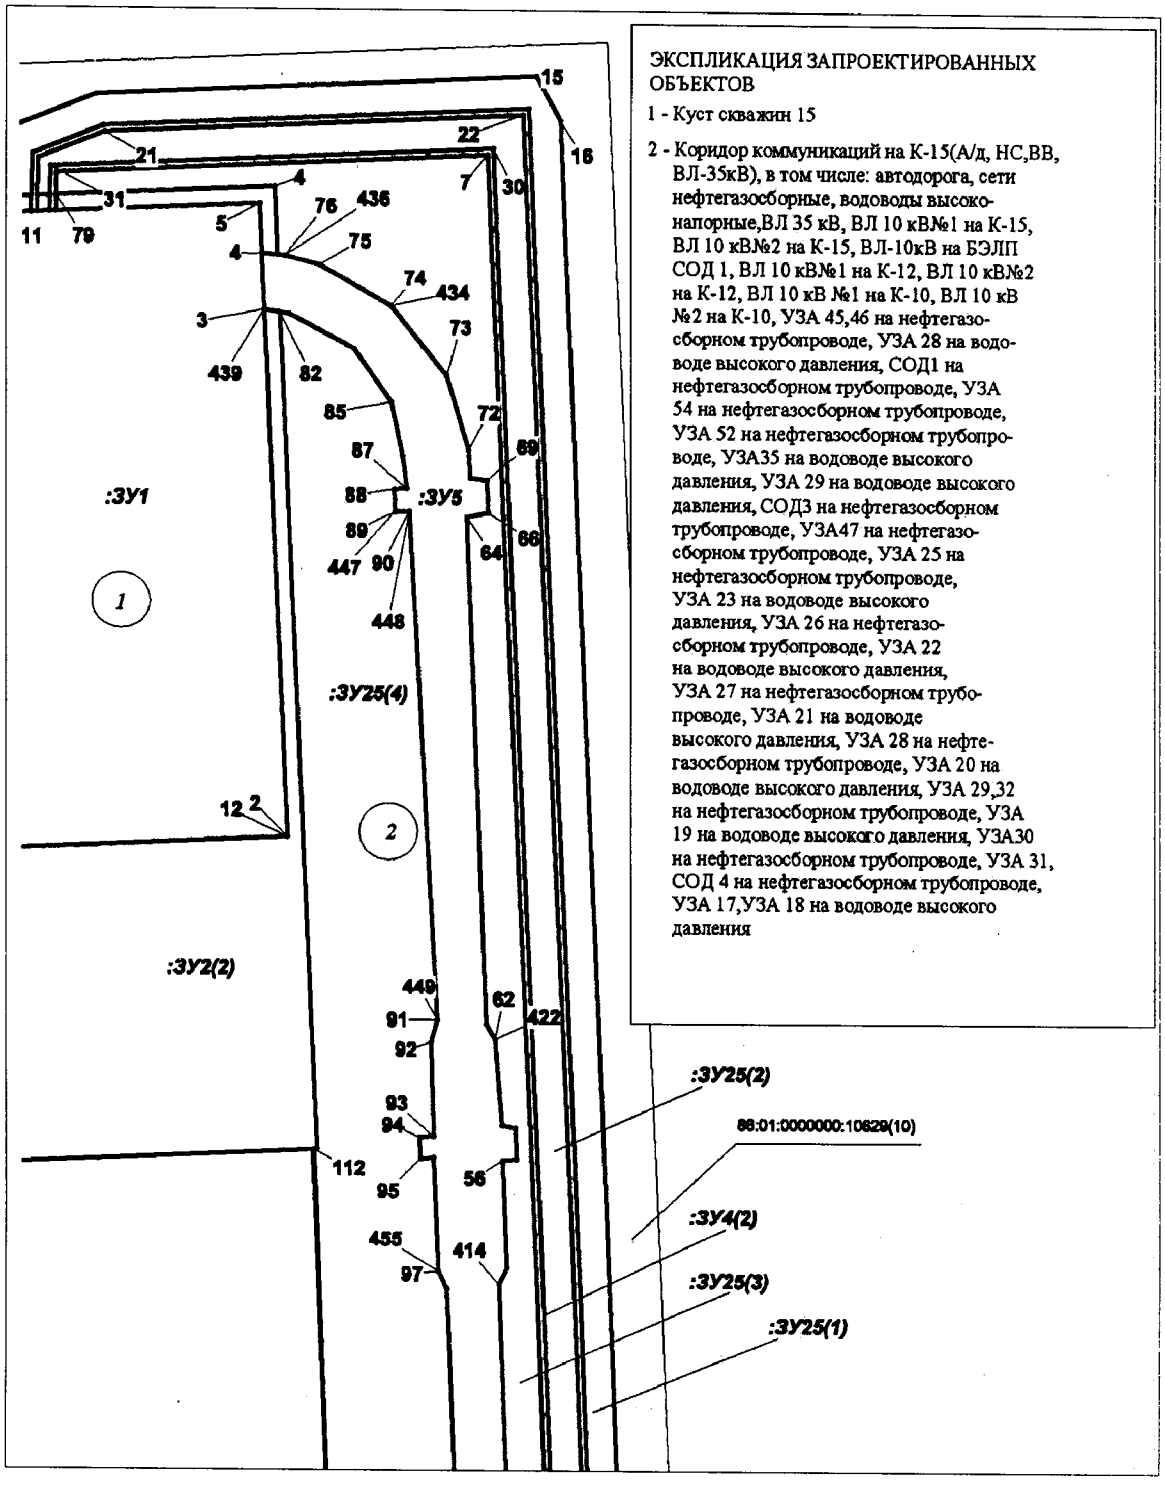


Проект межевания территории для размещения линейного объекта регионального значения Ханты-Мансийского автономного округа – Югры
«Обустройство Кондинского месторождения. Кусты 8, 9, 10, 11, 12, 13, 14, 15, 16 и коридоры коммуникаций»
Землепользователь: АО «НК «КОНДАНЕФТЬ»
Масштаб 1:2000

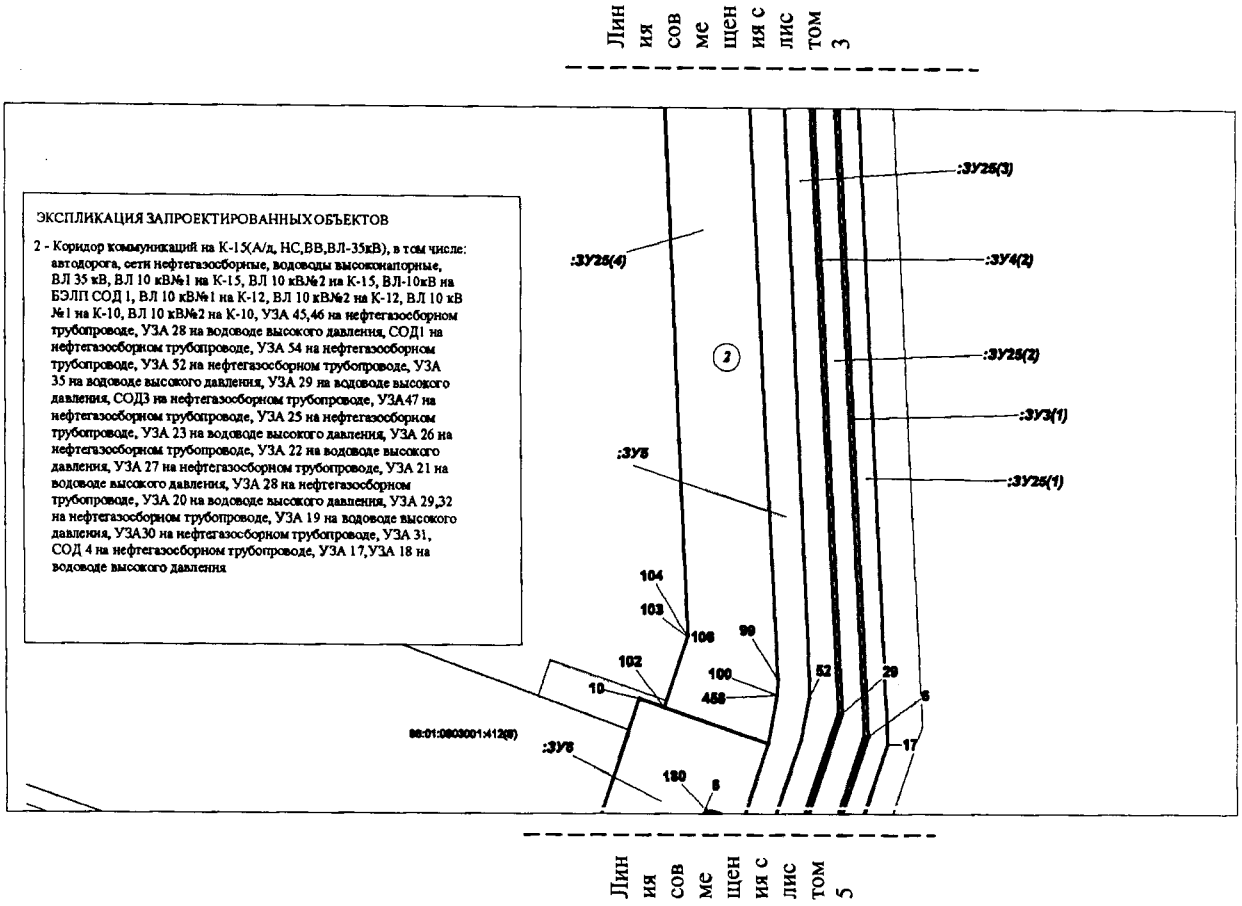

Проект межевания территории для размещения линейного объекта регионального значения Ханты-Мансийского автономного округа – Югры «Обустройство Кондинского месторождения. Кусты 8, 9, 10, 11, 12, 13, 14, 15, 16 и коридоры коммуникаций»
Землепользователь: АО «НК «КОНДАНЕФТЬ»
Масштаб 1:2000

Линия совмещения с листом 5

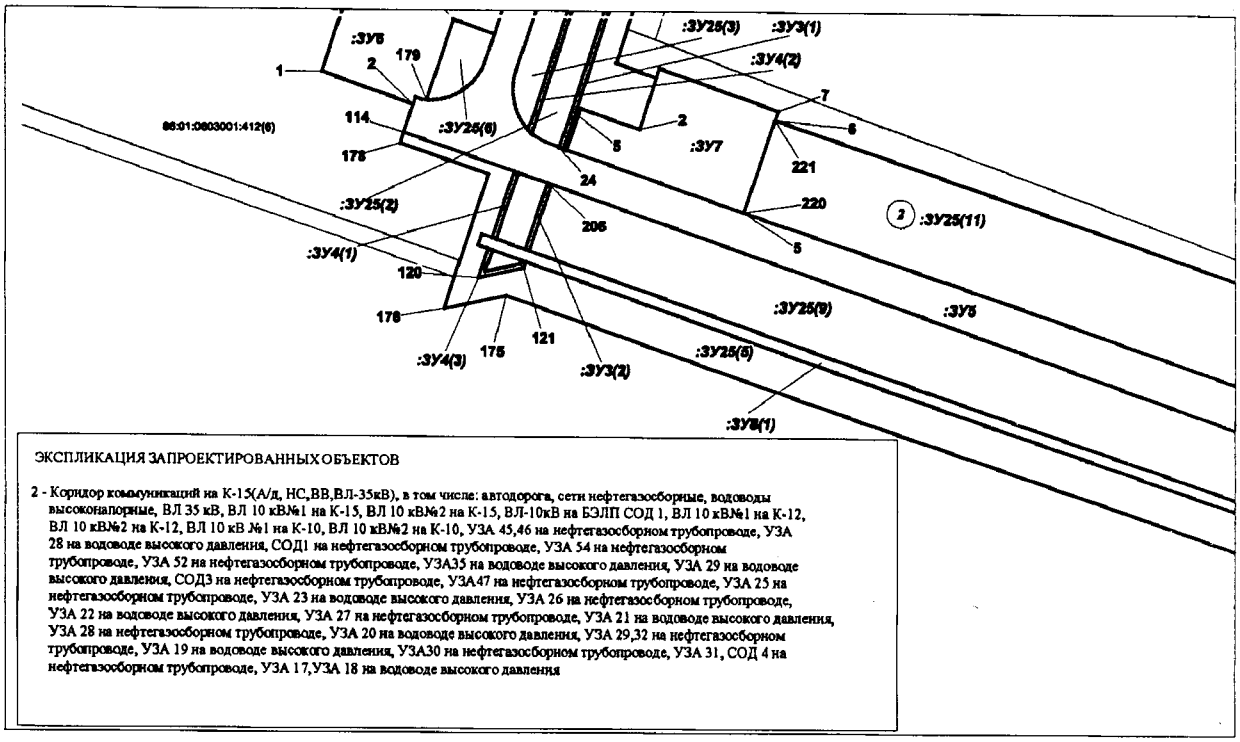


ЭКСПЛИКАЦИЯ ЗАПРОЕКТИРОВАННЫХ ОБЪЕКТОВ

2 - Коридор коммуникаций на К-15(А/д, НС,ВВ,ВЛ-35кВ), в том числе: автодорога, сети нефтегазосборные, водоводы высоконапорные, ВЛ 35 кВ, ВЛ 10 кВ№1 на К-15, ВЛ 10 кВ№2 на К-15, ВЛ-10кВ на БЭЛП СОД 1, ВЛ 10 кВ№1 на К-12, ВЛ 10 кВ№2 на К-12, ВЛ 10 кВ №1 на К-10, ВЛ 10 кВ№2 на К-10, УЗА 45,46 на нефтегазосборном трубопроводе, УЗА 28 на водоводе высокого давления, СОД1 на нефтегазосборном трубопроводе, УЗА 54 на нефтегазосборном трубопроводе, УЗА 52 на нефтегазосборном трубопроводе, УЗА35 на водоводе высокого давления, УЗА 29 на водоводе высокого давления, СОД3 на нефтегазосборном трубопроводе, УЗА47 на нефтегазосборном трубопроводе, УЗА 25 на нефтегазосборном трубопроводе, УЗА 23 на водоводе высокого давления, УЗА 26 на нефтегазосборном трубопроводе, УЗА 22 на водоводе высокого давления, УЗА 27 на нефтегазосборном трубопроводе, УЗА 21 на водоводе высокого давления, УЗА 28 на нефтегазосборном трубопроводе, УЗА 20 на водоводе высокого давления, УЗА 29,32 на нефтегазосборном трубопроводе, УЗА 19 на водоводе высокого давления, УЗА30 на нефтегазосборном трубопроводе, УЗА 31, СОД 4 на нефтегазосборном трубопроводе, УЗА 17,УЗА 18 на водоводе высокого давления

Проект межевания территории для размещения линейного объекта регионального значения Ханты-Мансийского автономного округа – Югры «Обустройство Кондинского месторождения. Кусты 8, 9, 10, 11, 12, 13, 14, 15, 16 и коридоры коммуникаций»
Землепользователь: АО «НК «КОНДАНЕФТЬ»
Масштаб 1:2000

Линия совмещения с листом 5

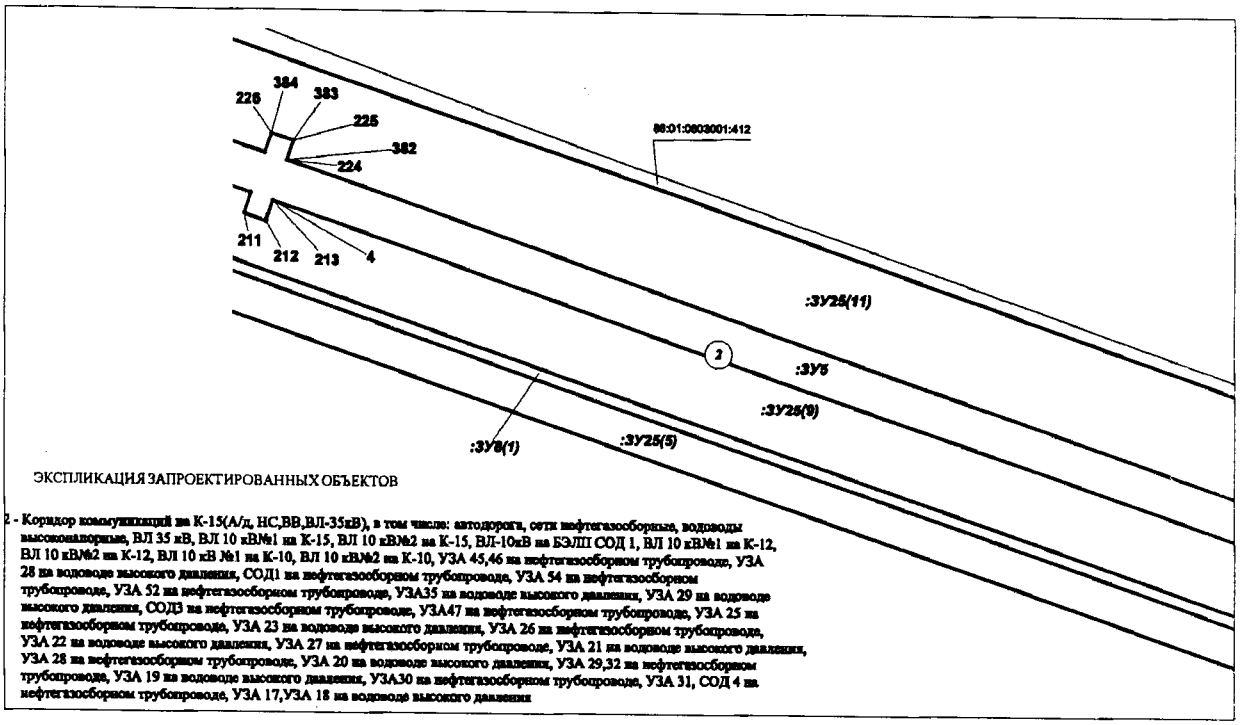


ЭКСПЛИКАЦИЯ ЗАПРОЕКТИРОВАННЫХ ОБЪЕКТОВ

2 - Коридор коммуникаций на К-15(А/д, НС,ВВ,ВЛ-35кВ), в том числе: автодорога, сети нефтегазосборные, водоводы высоковольтные, ВЛ 35 кВ, ВЛ 10 кВ№1 на К-15, ВЛ 10 кВ№2 на К-15, ВЛ-10кВ на БЭЛП СОД 1, ВЛ 10 кВ№1 на К-12, ВЛ 10 кВ№2 на К-12, ВЛ 10 кВ №1 на К-10, ВЛ 10 кВ№2 на К-10, УЗА 45,46 на нефтегазосборном трубопроводе, УЗА 28 на водоводе высокого давления, СОД1 на нефтегазосборном трубопроводе, УЗА 54 на нефтегазосборном трубопроводе, УЗА 52 на нефтегазосборном трубопроводе, УЗА35 на водоводе высокого давления, УЗА 29 на водоводе высокого давления, СОД3 на нефтегазосборном трубопроводе, УЗА47 на нефтегазосборном трубопроводе, УЗА 25 на нефтегазосборном трубопроводе, УЗА 23 на водоводе высокого давления, УЗА 26 на нефтегазосборном трубопроводе, УЗА 22 на водоводе высокого давления, УЗА 27 на нефтегазосборном трубопроводе, УЗА 21 на водоводе высокого давления, УЗА 28 на нефтегазосборном трубопроводе, УЗА 20 на водоводе высокого давления, УЗА 29,32 на нефтегазосборном трубопроводе, УЗА 19 на водоводе высокого давления, УЗА30 на нефтегазосборном трубопроводе, УЗА 31, СОД 4 на нефтегазосборном трубопроводе, УЗА 17,УЗА 18 на водоводе высокого давления

Линия совмещения с листом 7

Проект межевания территории для размещения линейного объекта регионального значения Ханты-Мансийского автономного округа – Югры «Обустройство Кондинского месторождения. Кусты 8, 9, 10, 11, 12, 13, 14, 15, 16 и коридоры коммуникаций»
Землепользователь: АО «НК «КОНДАНЕФТЬ»
Масштаб 1:2000

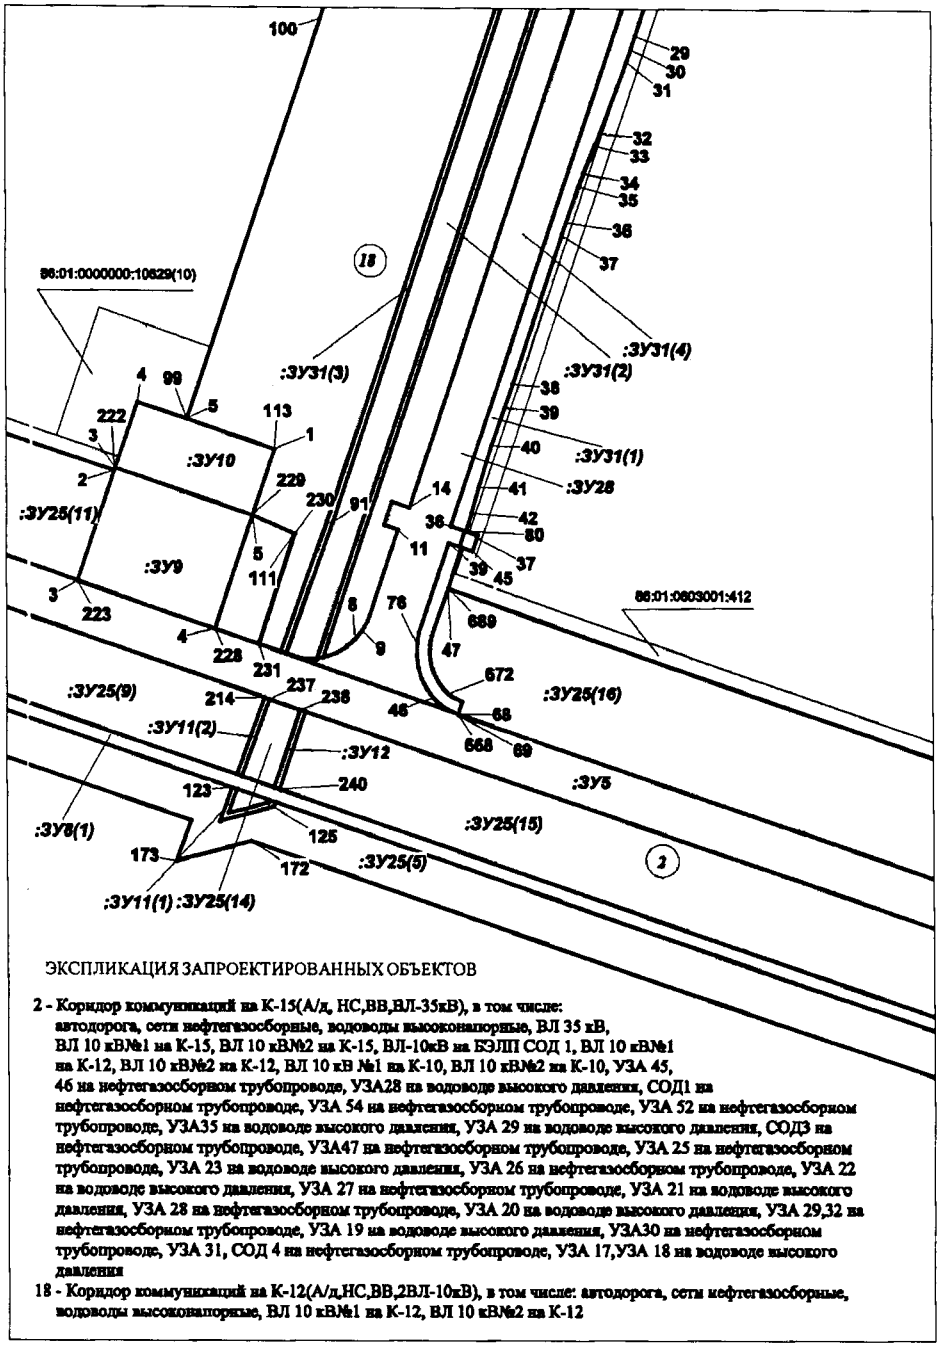


ЭКСПЛИКАЦИЯ ЗАПРОЕКТИРОВАННЫХ ОБЪЕКТОВ


2 - Коридор коммуникаций на К-15(А/д, НС,ВВ,ВЛ-35кВ), в том числе: автодорога, сети нефтегазосборные, водоводы высоконапорные, ВЛ 35 кВ, ВЛ 10 кВ№1 на К-15, ВЛ 10 кВ№2 на К-15, ВЛ-10кВ на БЭЛП СОД 1, ВЛ 10 кВ№1 на К-12, ВЛ 10 кВ№2 на К-12, ВЛ 10 кВ №1 на К-10, ВЛ 10 кВ№2 на К-10, УЗА 45, 46 на нефтегазосборном трубопроводе, УЗА28 на водоводе высокого давления, СОД1 на нефтегазосборном трубопроводе, УЗА 54 на нефтегазосборном трубопроводе, УЗА 52 на нефтегазосборном трубопроводе, УЗА35 на водоводе высокого давления, УЗА 29 на водоводе высокого давления, СОД3 на нефтегазосборном трубопроводе, УЗА47 на нефтегазосборном трубопроводе, УЗА 25 на нефтегазосборном трубопроводе, УЗА 23 на водоводе высокого давления, УЗА 26 на нефтегазосборном трубопроводе, УЗА 22 на водоводе высокого давления, УЗА 27 на нефтегазосборном трубопроводе, УЗА 21 на водоводе высокого давления, УЗА 28 на нефтегазосборном трубопроводе, УЗА 20 на водоводе высокого давления, УЗА 29,32 на нефтегазосборном трубопроводе, УЗА 19 на водоводе высокого давления, УЗА30 на нефтегазосборном трубопроводе, УЗА 31, СОД 4 на нефтегазосборном трубопроводе, УЗА 17,УЗА 18 на водоводе высокого давления

18 - Коридор коммуникаций на К-12(А/д,НС,ВВ,2ВЛ-10кВ), в том числе: автодорога, сети нефтегазосборные, водоводы высоконапорные, ВЛ 10 кВ№1 на К-12, ВЛ 10 кВ№2 на К-12


Проект межевания территории для размещения линейного объекта регионального значения Ханты-Мансийского автономного округа – Югры
«Обустройство Кондинского месторождения. Кусты 8, 9, 10, 11, 12, 13, 14, 15, 16 и коридоры коммуникаций»
Землепользователь: АО «НК «КОНДАНЕФТЬ»
Масштаб 1:2000

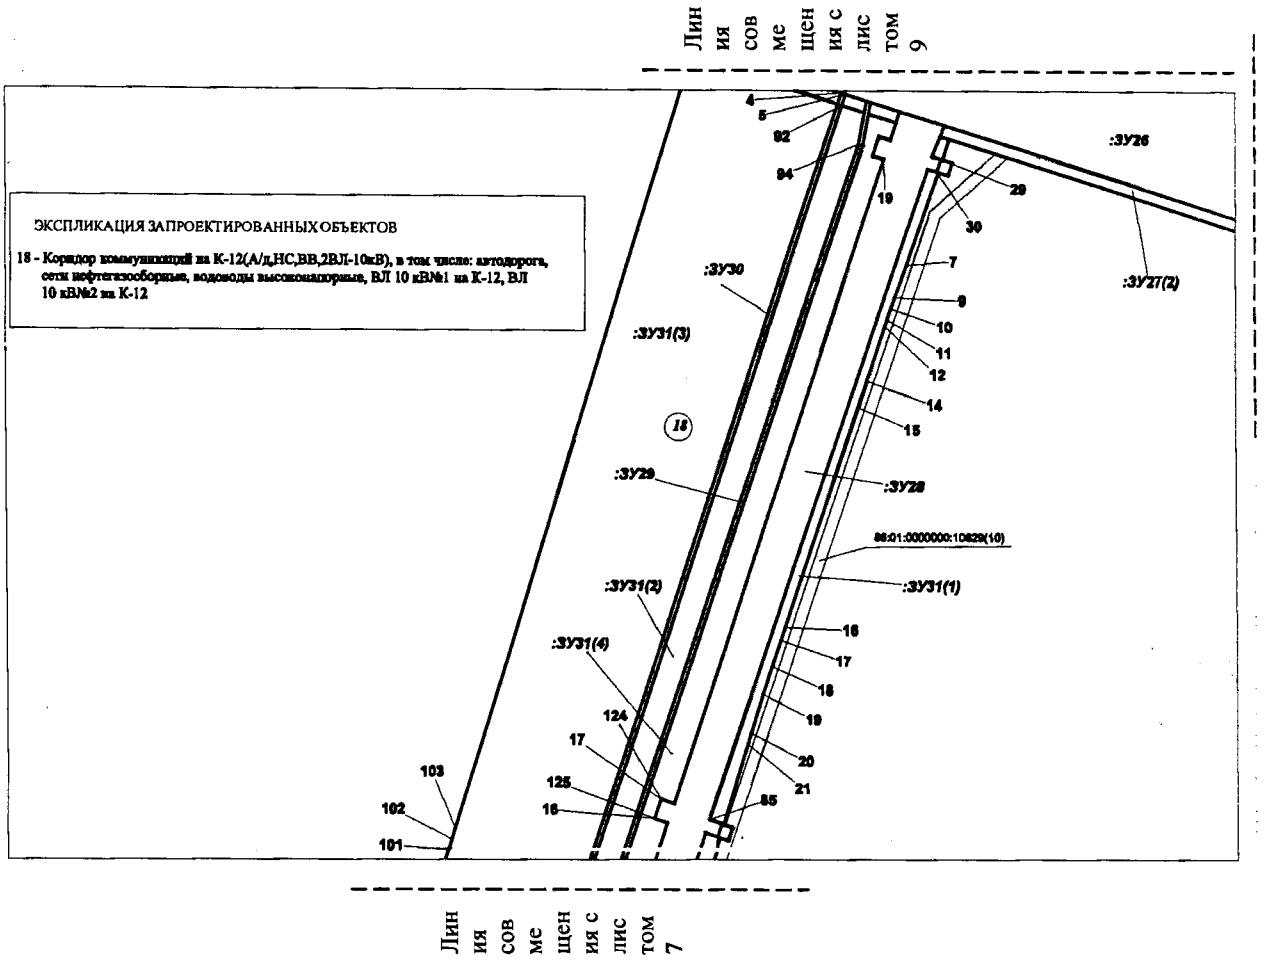


Проект межевания территории для размещения линейного объекта регионального значения Ханты-Мансийского автономного округа – Югры «Обустройство Кондинского месторождения. Кусты 8, 9, 10, 11, 12, 13, 14, 15, 16 и коридоры коммуникаций»
Землепользователь: АО «НК «КОНДАНЕФТЬ»
Масштаб 1:2000

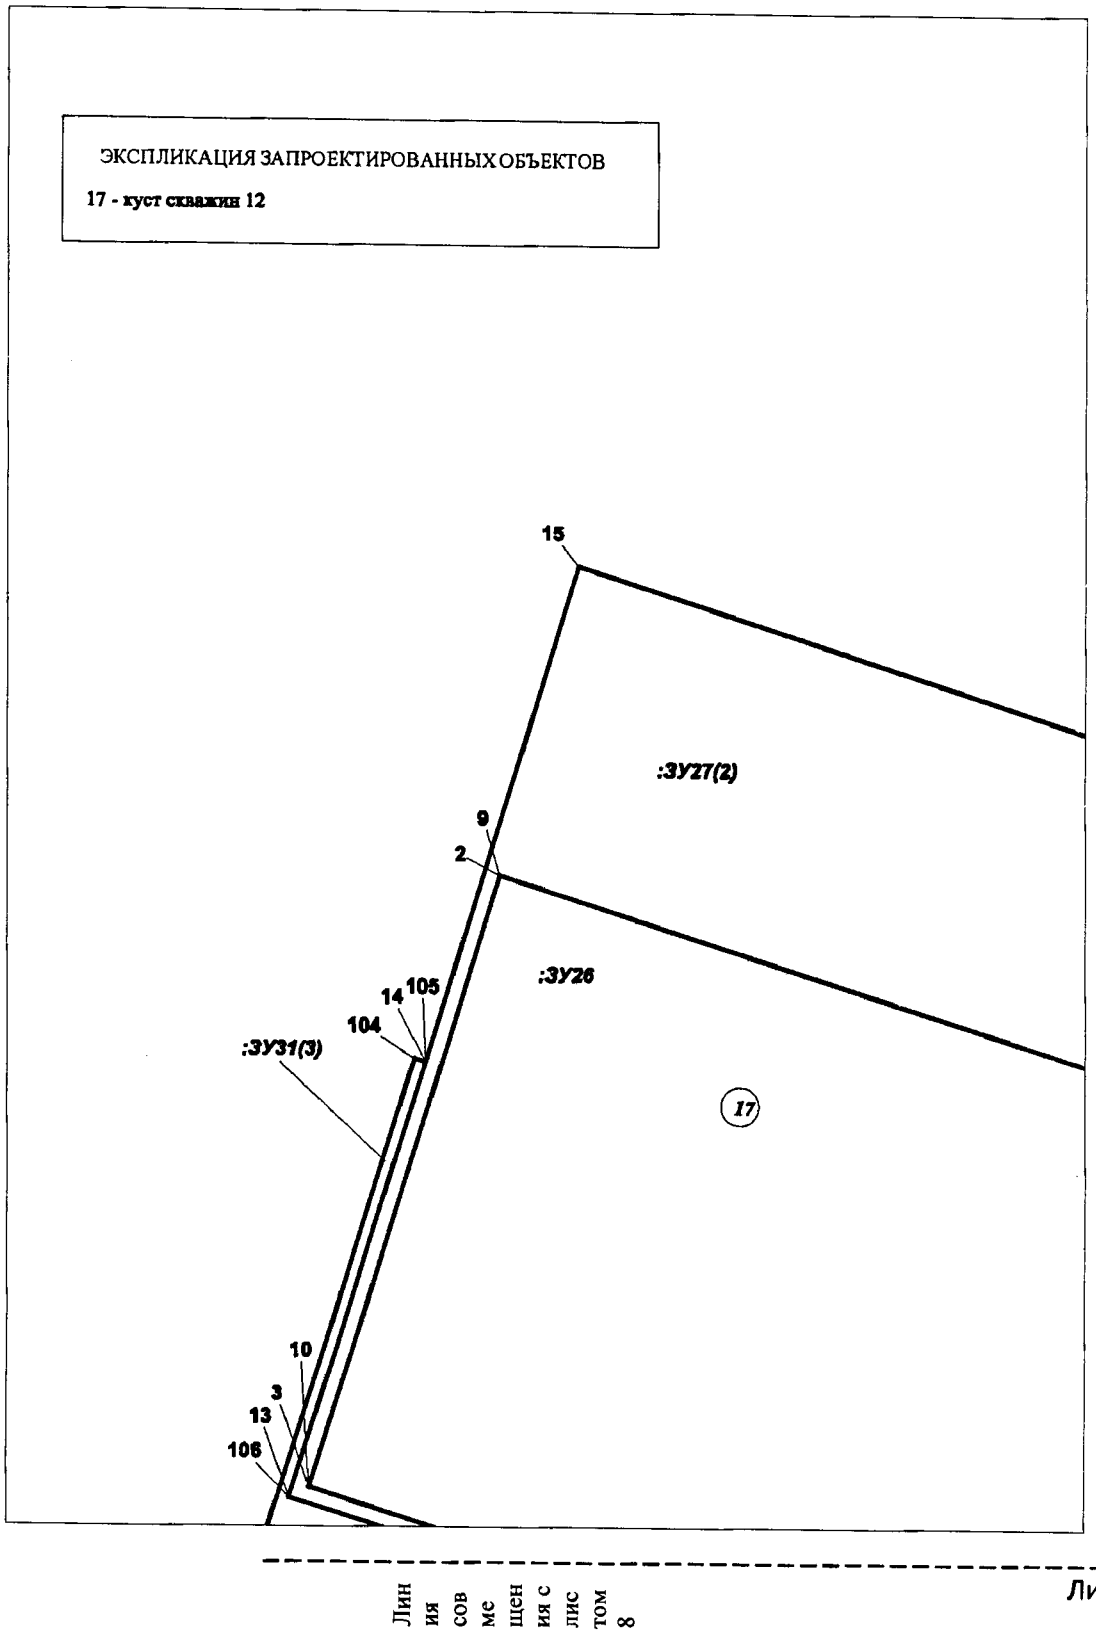


Проект межевания территории для размещения линейного объекта регионального значения Ханты-Мансийского автономного округа – Югры
«Обустройство Кондинского месторождения. Кусты 8, 9, 10, 11, 12, 13, 14, 15, 16 и коридоры коммуникаций»
Землепользователь: АО «НК «КОНДАНЕФТЬ»
Масштаб 1:2000

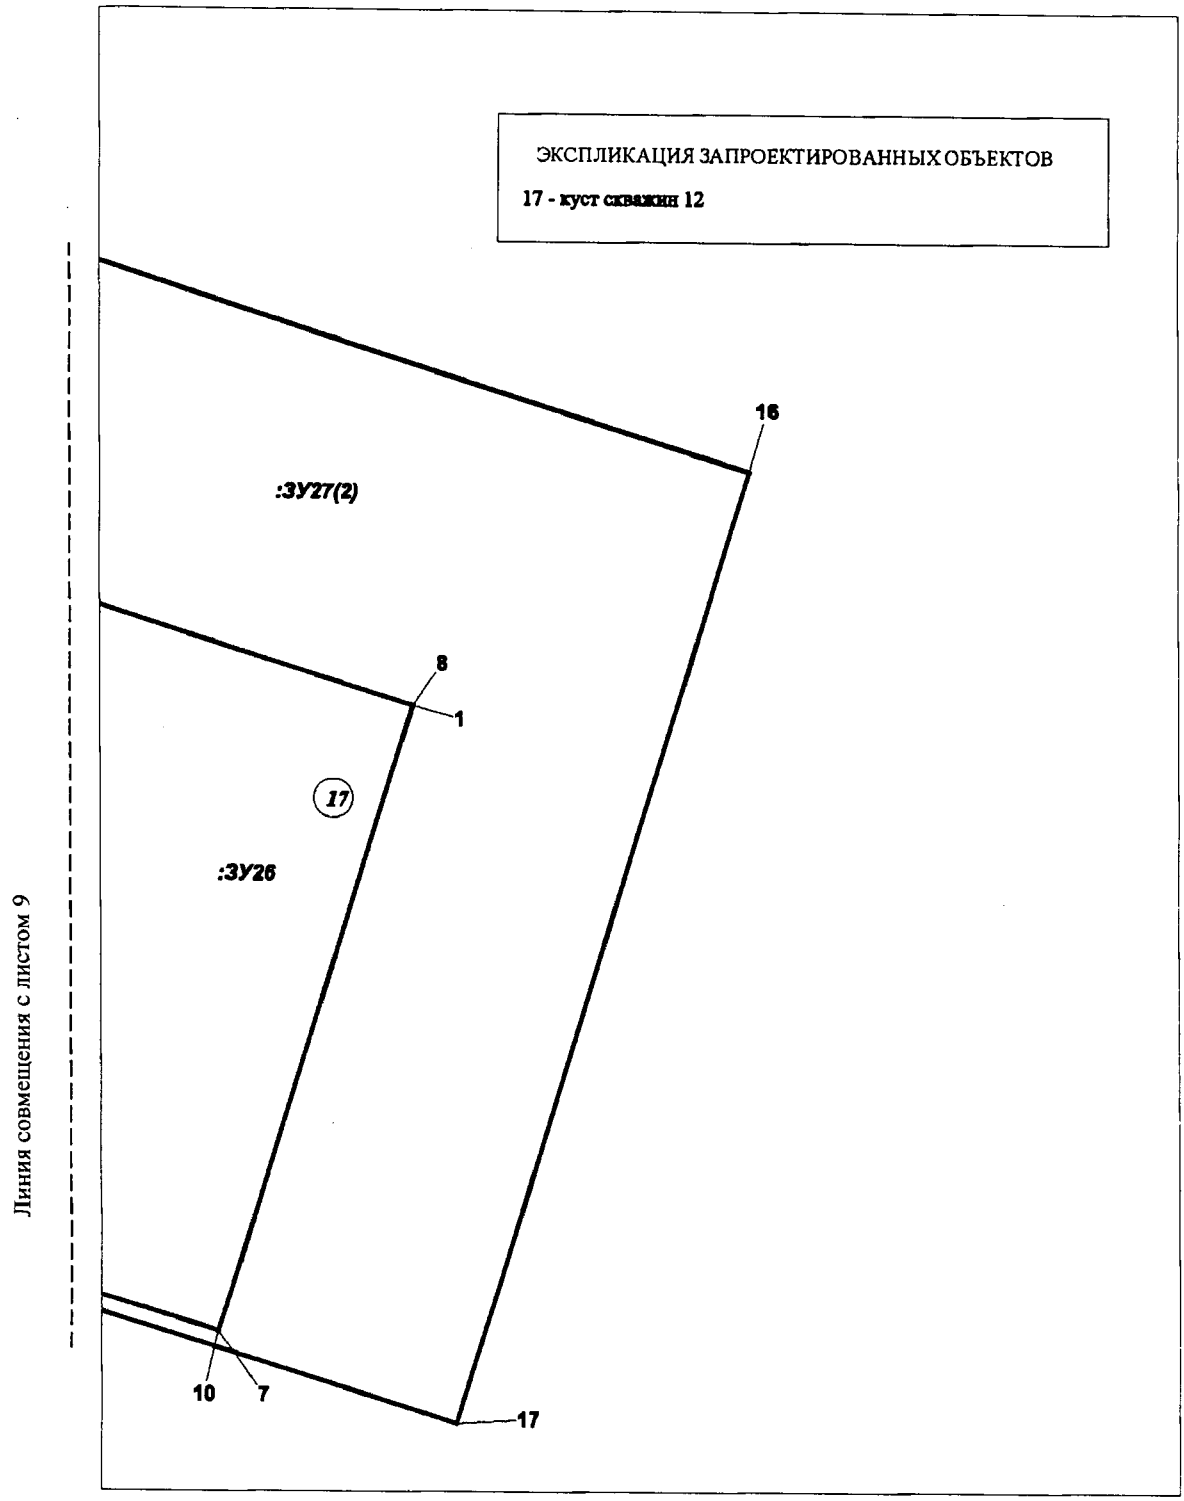


Проект межевания территории для размещения линейного объекта регионального значения Ханты-Мансийского автономного округа – Югры «Обустройство Кондинского месторождения. Кусты 8, 9, 10, 11, 12, 13, 14, 15, 16 и коридоры коммуникаций»
Землепользователь: АО «НК «КОНДАНЕФТЬ»
Масштаб 1:2000

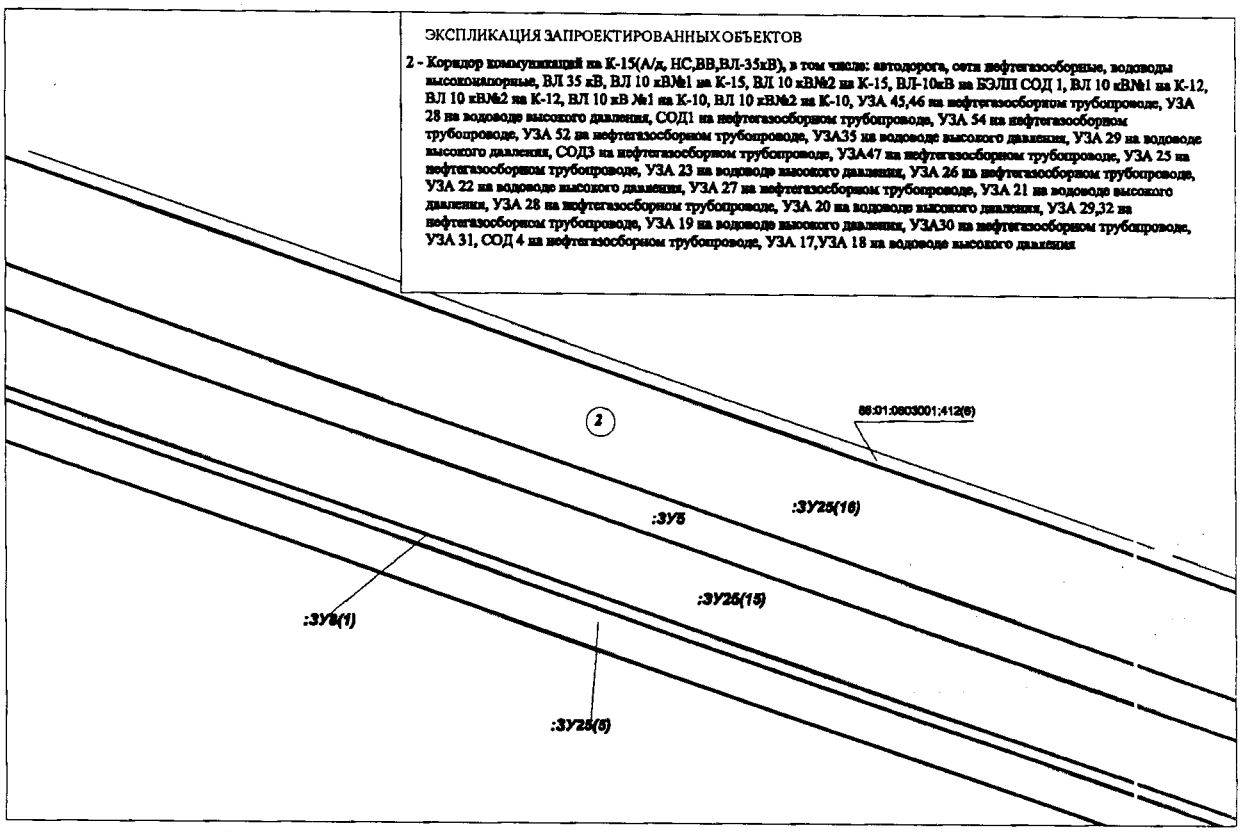


Проект межевания территории для размещения линейного объекта регионального значения Ханты-Мансийского автономного округа – Югры «Обустройство Кондинского месторождения. Кусты 8, 9, 10, 11, 12, 13, 14, 15, 16 и коридоры коммуникаций»
Землепользователь: АО «НК «КОНДАНЕФТЬ»
Масштаб 1:2000

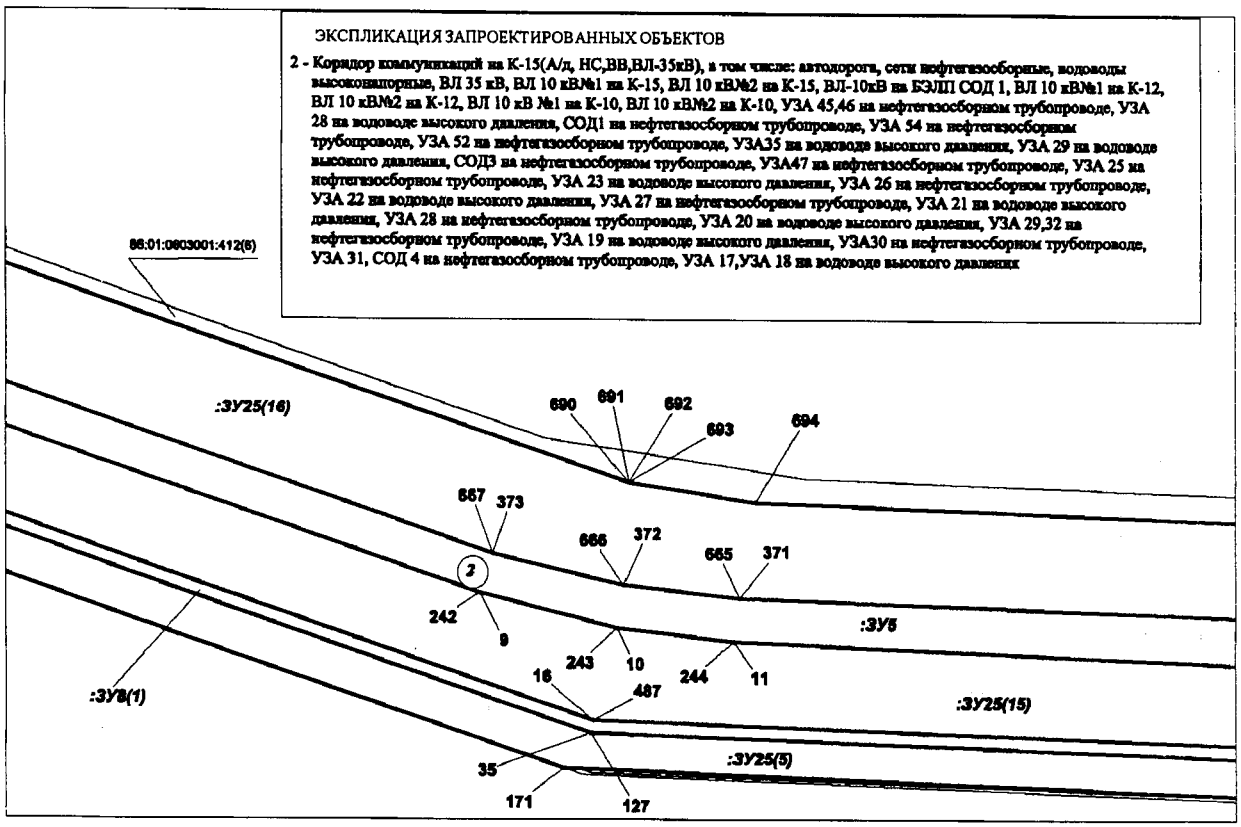

Проект межевания территории для размещения линейного объекта регионального значения Ханты-Мансийского автономного округа – Югры
«Обустройство Кондинского месторождения. Кусты 8, 9, 10, 11, 12, 13, 14, 15, 16 и коридоры коммуникаций»
Землепользователь: АО «НК «КОНДАНЕФТЬ»
Масштаб 1:2000

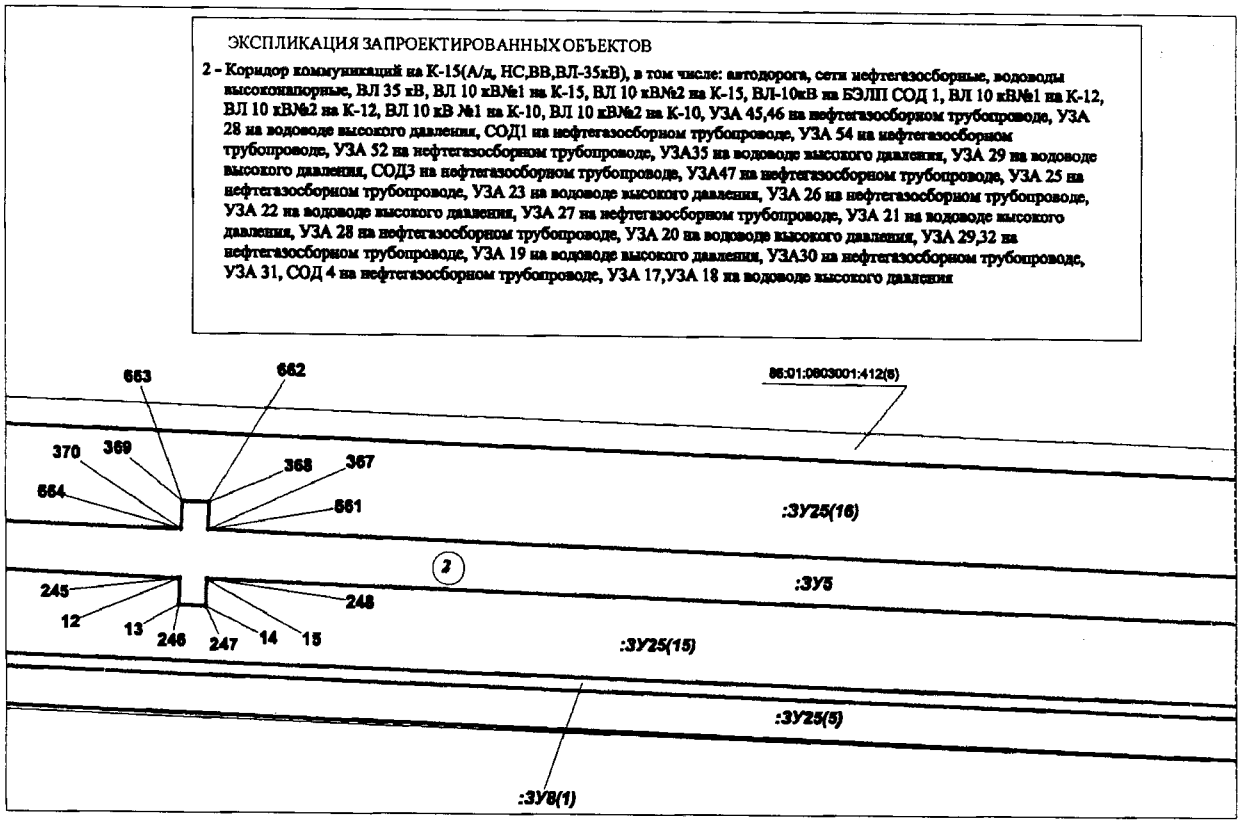


Проект межевания территории для размещения линейного объекта регионального значения Ханты-Мансийского автономного округа – Югры
«Обустройство Кондинского месторождения. Кусты 8, 9, 10, 11, 12, 13, 14, 15, 16 и коридоры коммуникаций»
Землепользователь: АО «НК «КОНДАНЕФТЬ»
Масштаб 1:2000

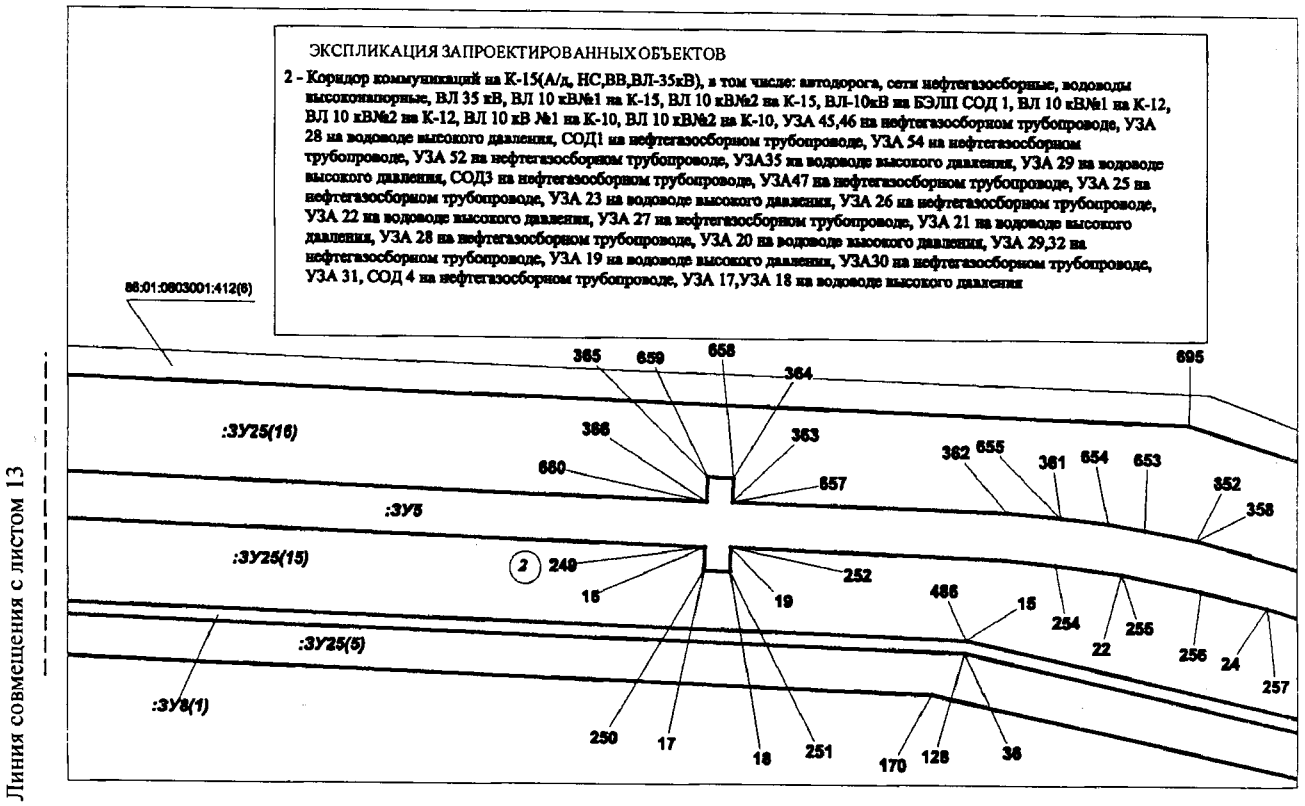

Проект межевания территории для размещения линейного объекта регионального значения Ханты-Мансийского автономного округа – Югры
«Обустройство Кондинского месторождения. Кусты 8, 9, 10, 11, 12, 13, 14, 15, 16 и коридоры коммуникаций»
Землепользователь: АО «НК «КОНДАНЕФТЬ»
Масштаб 1:2000

Линия совмещения с листом 14

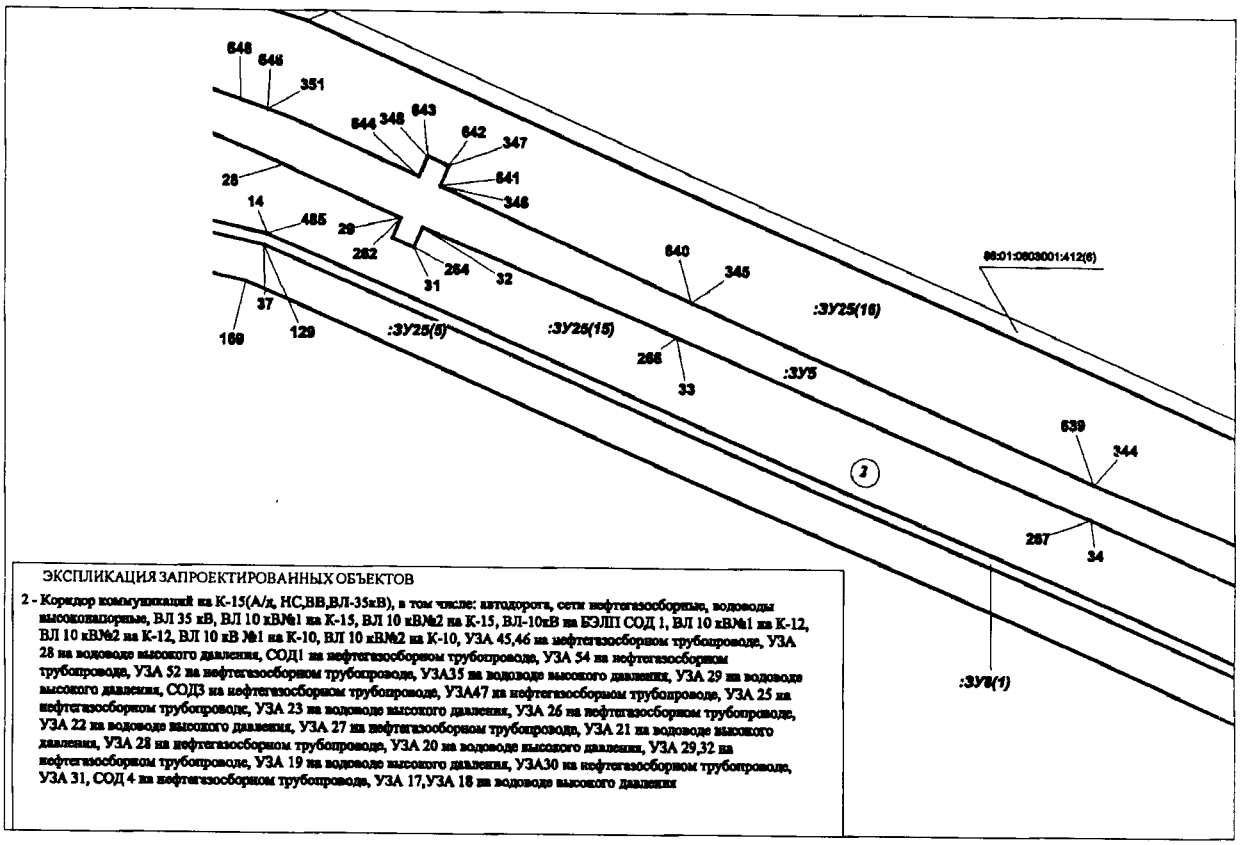


ЭКСПЛИКАЦИЯ ЗАПРОЕКТИРОВАННЫХ ОБЪЕКТОВ

2 - Коридор коммуникаций на К-15(А/д, НС,ВВ,ВЛ-35кВ), в том числе: автодороги, сети нефтегазосборные, водоводы высоковаторные, ВЛ 35 кВ, ВЛ 10 кВ№1 на К-15, ВЛ 10 кВ№2 на К-15, ВЛ-10кВ на БЭЛП СОД 1, ВЛ 10 кВ№1 на К-12, ВЛ 10 кВ№2 на К-12, ВЛ 10 кВ №1 на К-10, ВЛ 10 кВ№2 на К-10, УЗА 45,46 на нефтегазосборном трубопроводе, УЗА 28 на водоводе высокого давления, СОД1 на нефтегазосборном трубопроводе, УЗА 54 на нефтегазосборном трубопроводе, УЗА 52 на нефтегазосборном трубопроводе, УЗА35 на водоводе высокого давления, УЗА 29 на водоводе высокого давления, СОДЗ на нефтегазосборном трубопроводе, УЗА47 на нефтегазосборном трубопроводе, УЗА 25 на нефтегазосборном трубопроводе, УЗА 23 на водоводе высокого давления, УЗА 26 на нефтегазосборном трубопроводе, УЗА 22 на водоводе высокого давления, УЗА 27 на нефтегазосборном трубопроводе, УЗА 21 на водоводе высокого давления, УЗА 28 на нефтегазосборном трубопроводе, УЗА 20 на водоводе высокого давления, УЗА 29,32 на нефтегазосборном трубопроводе, УЗА 19 на водоводе высокого давления, УЗА30 на нефтегазосборном трубопроводе, УЗА 31, СОД 4 на нефтегазосборном трубопроводе, УЗА 17,УЗА 18 на водоводе высокого давления

Линия совмещения с листом 16

Проект межевания территории для размещения линейного объекта регионального значения Ханты-Мансийского автономного округа – Югры «Обустройство Кондинского месторождения. Кусты 8, 9, 10, 11, 12, 13, 14, 15, 16 и коридоры коммуникаций»
Землепользователь: АО «НК «КОНДАНЕФТЬ»
Масштаб 1:2000

Линия совмещения с листом 15

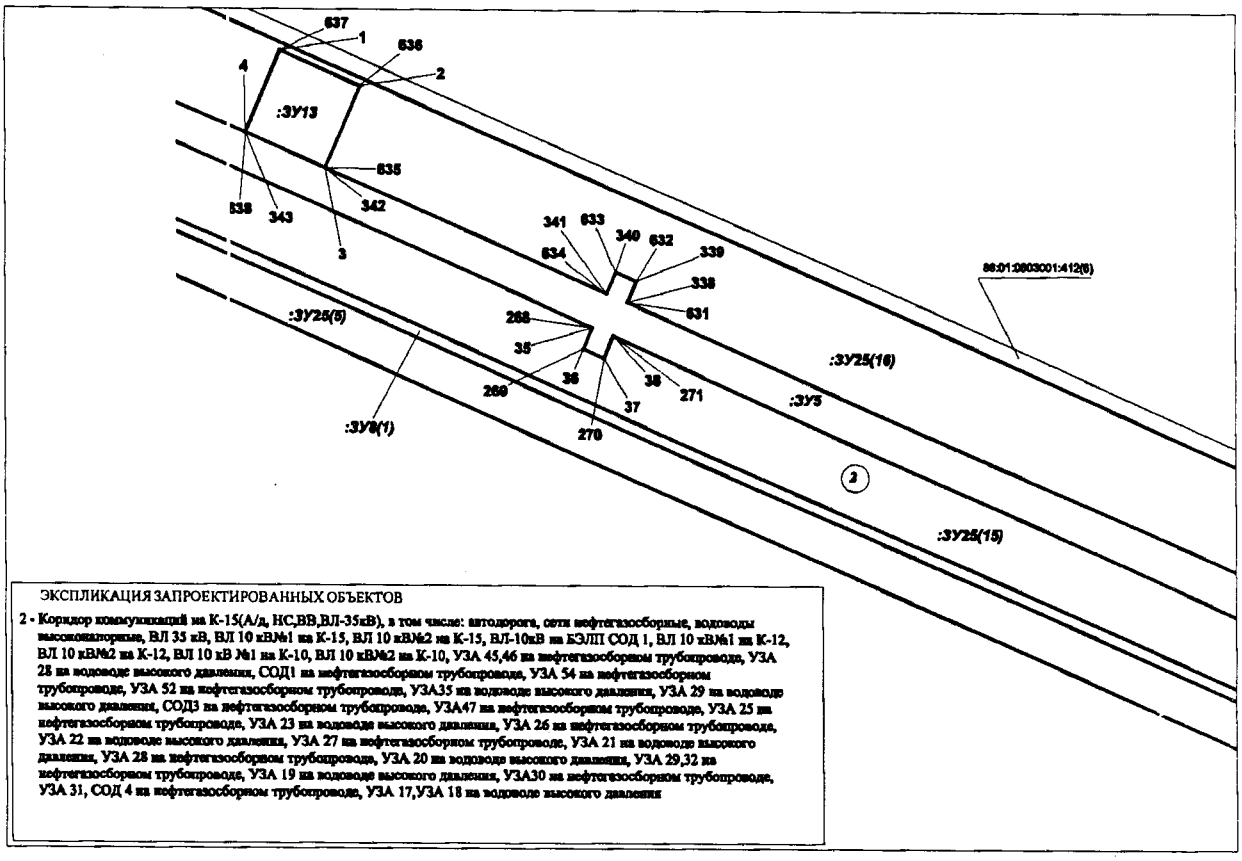


ЭКСПЛИКАЦИЯ ЗАПРОЕКТИРОВАННЫХ ОБЪЕКТОВ

2 - Коридор коммуникаций на К-15(А/д, НС,ВВ,ВЛ-35кВ), в том числе: автодорога, сети нефтегазосборные, водоводы высоконапорные, ВЛ 35 кВ, ВЛ 10 кВ№1 на К-15, ВЛ 10 кВ№2 на К-15, ВЛ-10кВ на БЭЛП СОД 1, ВЛ 10 кВ№1 на К-12, ВЛ 10 кВ№2 на К-12, ВЛ 10 кВ №1 на К-10, ВЛ 10 кВ№2 на К-10, УЗА 45,46 на нефтегазосборном трубопроводе, УЗА 28 на водоводе высокого давления, СОД1 на нефтегазосборном трубопроводе, УЗА 54 на нефтегазосборном трубопроводе, УЗА 52 на нефтегазосборном трубопроводе, УЗА35 на водоводе высокого давления, УЗА 29 на водоводе высокого давления, СОД3 на нефтегазосборном трубопроводе, УЗА47 на нефтегазосборном трубопроводе, УЗА 25 на нефтегазосборном трубопроводе, УЗА 23 на водоводе высокого давления, УЗА 26 на нефтегазосборном трубопроводе, УЗА 22 на водоводе высокого давления, УЗА 27 на нефтегазосборном трубопроводе, УЗА 21 на водоводе высокого давления, УЗА 28 на нефтегазосборном трубопроводе, УЗА 20 на водоводе высокого давления, УЗА 29,32 на нефтегазосборном трубопроводе, УЗА 19 на водоводе высокого давления, УЗА30 на нефтегазосборном трубопроводе, УЗА 31, СОД 4 на нефтегазосборном трубопроводе, УЗА 17,УЗА 18 на водоводе высокого давления

Линия совмещения с листом 17

Проект межевания территории для размещения линейного объекта регионального значения Ханты-Мансийского автономного округа – Югры
«Обустройство Кондинского месторождения. Кусты 8, 9, 10, 11, 12, 13, 14, 15, 16 и коридоры коммуникаций»
Землепользователь: АО «НК «КОНДАНЕФТЬ»
Масштаб 1:2000

Линия совмещения с листом 16

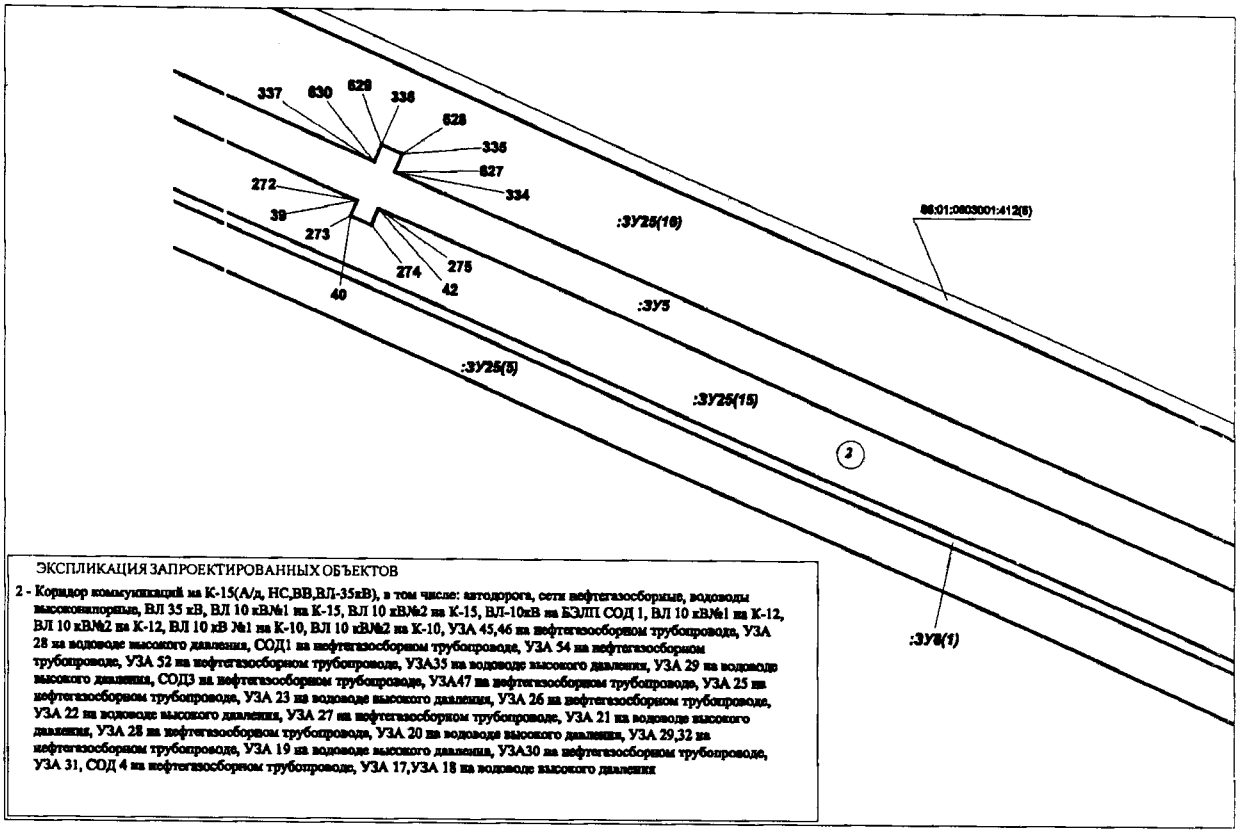


ЭКСПЛИКАЦИЯ ЗАПРОЕКТИРОВАННЫХ ОБЪЕКТОВ

2 - Коридор коммуникаций на К-15(А/д, НС,ВВ,ВЛ-35кВ), в том числе: автодорога, сети нефтегазосборные, водоводы высоконапорные, ВЛ 35 кВ, ВЛ 10 кВ№1 на К-15, ВЛ 10 кВ№2 на К-15, ВЛ-10кВ на БЭЛП СОД 1, ВЛ 10 кВ№1 на К-12, ВЛ 10 кВ№2 на К-12, ВЛ 10 кВ №1 на К-10, ВЛ 10 кВ№2 на К-10, УЗА 45,46 на нефтегазосборном трубопровода, УЗА 28 на водоводе высокого давления, СОД1 на нефтегазосборном трубопроводе, УЗА 54 на нефтегазосборном трубопроводе, УЗА 52 на нефтегазосборном трубопроводе, УЗА35 на водоводе высокого давления, УЗА 29 на водоводе высокого давления, СОД3 на нефтегазосборном трубопроводе, УЗА47 на нефтегазосборном трубопроводе, УЗА 25 на нефтегазосборном трубопровода, УЗА 23 на водоводе высокого давления, УЗА 26 на нефтегазосборном трубопроводе, УЗА 22 на водоводе высокого давления, УЗА 27 на нефтегазосборном трубопроводе, УЗА 21 на водоводе высокого давления, УЗА 28 на нефтегазосборном трубопровода, УЗА 20 на водоводе высокого давления, УЗА 29,32 на нефтегазосборном трубопроводе, УЗА 19 на водоводе высокого давления, УЗА30 на нефтегазосборном трубопроводе, УЗА 31, СОД 4 на нефтегазосборном трубопроводе, УЗА 17,УЗА 18 на водоводе высокого давления

Линия совмещения с листом 18

Проект межевания территории для размещения линейного объекта регионального значения Ханты-Мансийского автономного округа – Югры
«Обустройство Кондинского месторождения. Кусты 8, 9, 10, 11, 12, 13, 14, 15, 16 и коридоры коммуникаций»
Землепользователь: АО «НК «КОНДАНЕФТЬ»
Масштаб 1:2000

Линия совмещения с листом 17

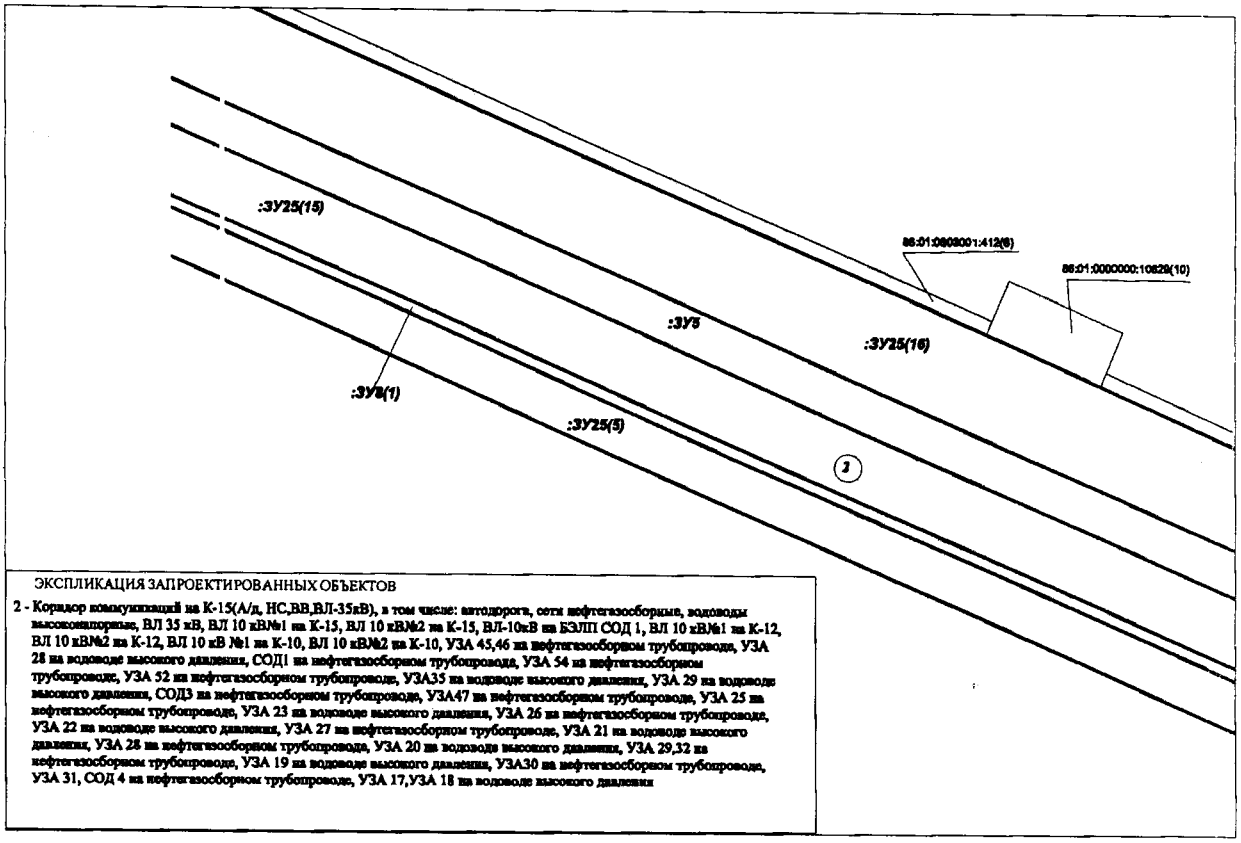


ЭКСПЛИКАЦИЯ ЗАПРОЕКТИРОВАННЫХ ОБЪЕКТОВ

2 - Коридор коммуникаций на К-15(А/д, НС,ВВ,ВЛ-35кВ), в том числе: автодорога, сети нефтегазосборные, водоводы высоконапорные, ВЛ 35 кВ, ВЛ 10 кВ№1 на К-15, ВЛ 10 кВ№2 на К-15, ВЛ-10кВ на БЭЛП СОД 1, ВЛ 10 кВ№1 на К-12, ВЛ 10 кВ№2 на К-12, ВЛ 10 кВ №1 на К-10, ВЛ 10 кВ№2 на К-10, УЗА 45,46 на нефтегазосборном трубопровода, УЗА 28 на водоводе высокого давления, СОД1 на нефтегазосборном трубопровода, УЗА 54 на нефтегазосборном трубопроводе, УЗА 52 на нефтегазосборном трубопроводе, УЗА35 на водоводе высокого давления, УЗА 29 на водоводе высокого давления, СОД3 на нефтегазосборном трубопроводе, УЗА47 на нефтегазосборном трубопроводе, УЗА 25 на нефтегазосборном трубопроводе, УЗА 23 на водоводе высокого давления, УЗА 26 на нефтегазосборном трубопроводе, УЗА 22 на водоводе высокого давления, УЗА 27 на нефтегазосборном трубопроводе, УЗА 21 на водоводе высокого давления, УЗА 28 на нефтегазосборном трубопроводе, УЗА 20 на водоводе высокого давления, УЗА 29,32 на нефтегазосборном трубопроводе, УЗА 19 на водоводе высокого давления, УЗА30 на нефтегазосборном трубопроводе, УЗА 31, СОД 4 на нефтегазосборном трубопроводе, УЗА 17,УЗА 18 на водоводе высокого давления

Линия совмещения с листом 19

Проект межевания территории для размещения линейного объекта регионального значения Ханты-Мансийского автономного округа – Югры
«Обустройство Кондинского месторождения. Кусты 8, 9, 10, 11, 12, 13, 14, 15, 16 и коридоры коммуникаций»
Землепользователь: АО «НК «КОНДАНЕФТЬ»
Масштаб 1:2000

Линия совмещения с листом 18

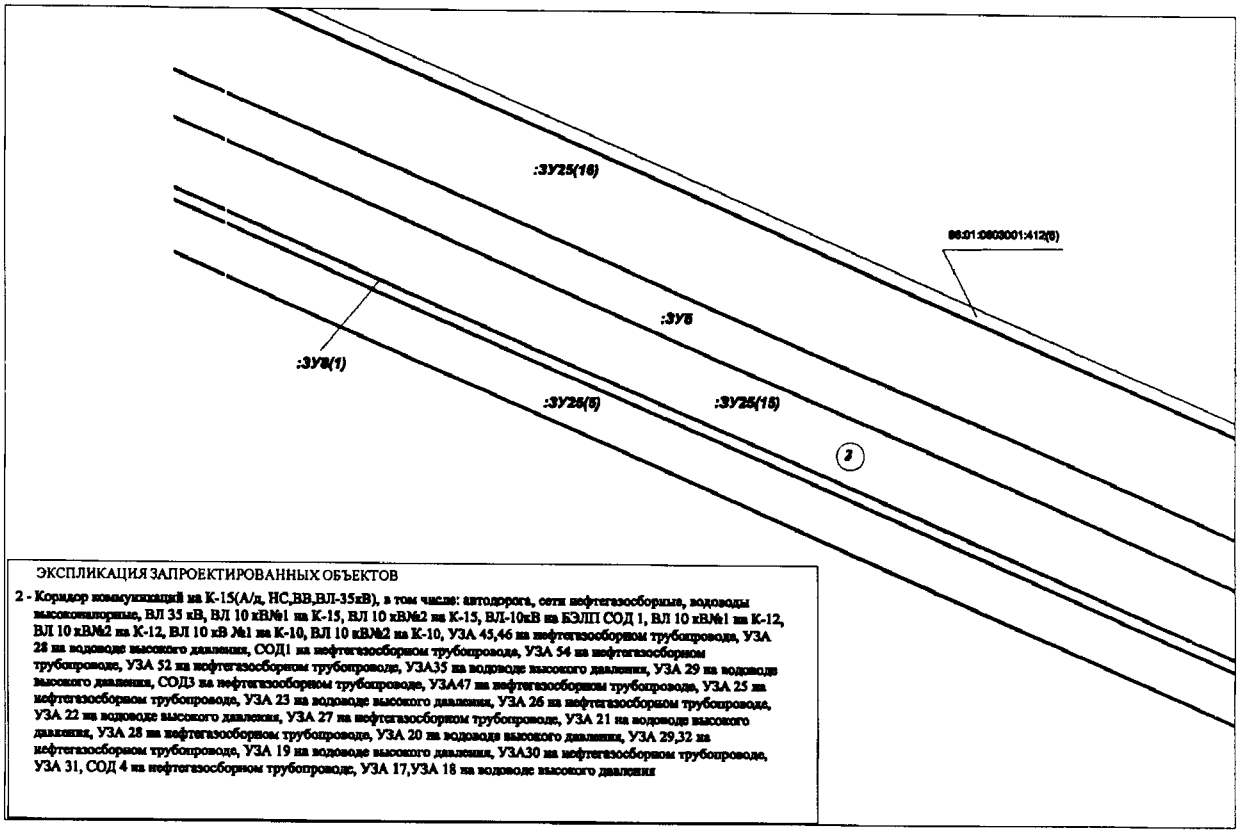


ЭКСПЛИКАЦИЯ ЗАПРОЕКТИРОВАННЫХ ОБЪЕКТОВ

2 - Коридор коммуникаций на К-15(А/д, НС,ВВ,ВЛ-35кВ), в том числе: автодорога, сети нефтегазосборные, водоводы высоконапорные, ВЛ 35 кВ, ВЛ 10 кВ№1 на К-15, ВЛ 10 кВ№2 на К-15, ВЛ-10кВ на БЭЛП СОД 1, ВЛ 10 кВ№1 на К-12, ВЛ 10 кВ№2 на К-12, ВЛ 10 кВ №1 на К-10, ВЛ 10 кВ№2 на К-10, УЗА 45,46 на нефтегазосборном трубопроводе, УЗА 28 на водоводе высокого давления, СОД1 на нефтегазосборном трубопроводе, УЗА 54 на нефтегазосборном трубопроводе, УЗА 52 на нефтегазосборном трубопроводе, УЗА35 на водоводе высокого давления, УЗА 29 на водоводе высокого давления, СОД3 на нефтегазосборном трубопроводе, УЗА47 на нефтегазосборном трубопроводе, УЗА 25 на нефтегазосборном трубопроводе, УЗА 23 на водоводе высокого давления, УЗА 26 на нефтегазосборном трубопроводе, УЗА 22 на водоводе высокого давления, УЗА 27 на нефтегазосборном трубопроводе, УЗА 21 на водоводе высокого давления, УЗА 28 на нефтегазосборном трубопроводе, УЗА 20 на водоводе высокого давления, УЗА 29,32 на нефтегазосборном трубопроводе, УЗА 19 на водоводе высокого давления, УЗА30 на нефтегазосборном трубопроводе, УЗА 31, СОД 4 на нефтегазосборном трубопроводе, УЗА 17,УЗА 18 на водоводе высокого давления

Линия совмещения с листом 20

Проект межевания территории для размещения линейного объекта регионального значения Ханты-Мансийского автономного округа – Югры
«Обустройство Кондинского месторождения. Кусты 8, 9, 10, 11, 12, 13, 14, 15, 16 и коридоры коммуникаций»
Землепользователь: АО «НК «КОНДАНЕФТЬ»
Масштаб 1:2000

Линия совмещения с листом 19

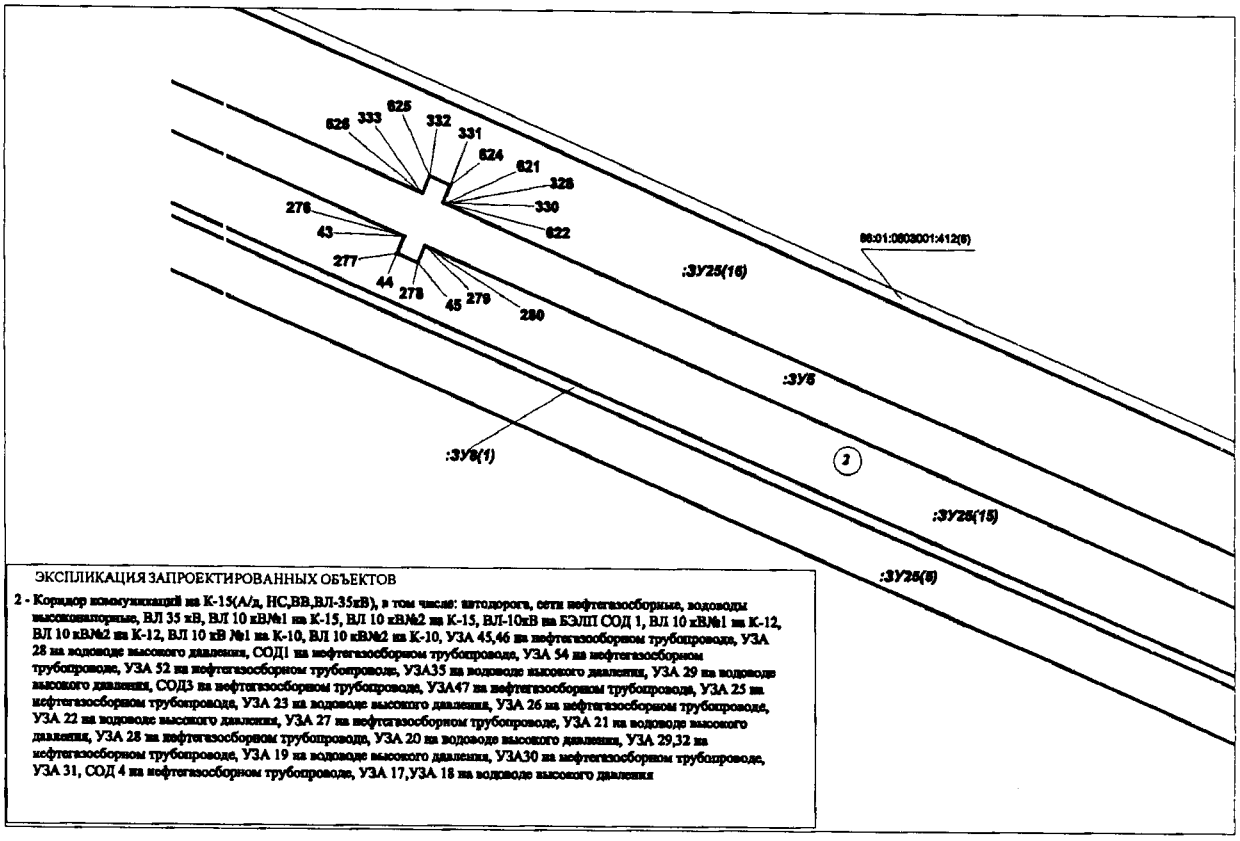


ЭКСПЛИКАЦИЯ ЗАПРОЕКТИРОВАННЫХ ОБЪЕКТОВ

2 - Коридор коммуникаций на К-15(А/д, НС,ВВ,ВЛ-35кВ), в том числе: автодорога, сети нефтегазосборные, водоводы высоконапорные, ВЛ 35 кВ, ВЛ 10 кВ№1 на К-15, ВЛ 10 кВ№2 на К-15, ВЛ-10кВ на БЭЛП СОД 1, ВЛ 10 кВ№1 на К-12, ВЛ 10 кВ№2 на К-12, ВЛ 10 кВ №1 на К-10, ВЛ 10 кВ№2 на К-10, УЗА 45,46 на нефтегазосборном трубопроводе, УЗА 28 на водоводе высокого давления, СОД1 на нефтегазосборном трубопроводе, УЗА 54 на нефтегазосборном трубопроводе, УЗА 52 на нефтегазосборном трубопроводе, УЗА35 на водоводе высокого давления, УЗА 29 на водоводе высокого давления, СОД3 на нефтегазосборном трубопроводе, УЗА47 на нефтегазосборном трубопроводе, УЗА 25 на нефтегазосборном трубопроводе, УЗА 23 на водоводе высокого давления, УЗА 26 на нефтегазосборном трубопроводе, УЗА 22 на водоводе высокого давления, УЗА 27 на нефтегазосборном трубопроводе, УЗА 21 на водоводе высокого давления, УЗА 28 на нефтегазосборном трубопроводе, УЗА 20 на водоводе высокого давления, УЗА 29,32 на нефтегазосборном трубопроводе, УЗА 19 на водоводе высокого давления, УЗА30 на нефтегазосборном трубопроводе, УЗА 31, СОД 4 на нефтегазосборном трубопроводе, УЗА 17,УЗА 18 на водоводе высокого давления

Линия совмещения с листом 21

Проект межевания территории для размещения линейного объекта регионального значения Ханты-Мансийского автономного округа – Югры
«Обустройство Кондинского месторождения. Кусты 8, 9, 10, 11, 12, 13, 14, 15, 16 и коридоры коммуникаций»
Землепользователь: АО «НК «КОНДАНЕФТЬ»
Масштаб 1:2000

Линия совмещения с листом 20

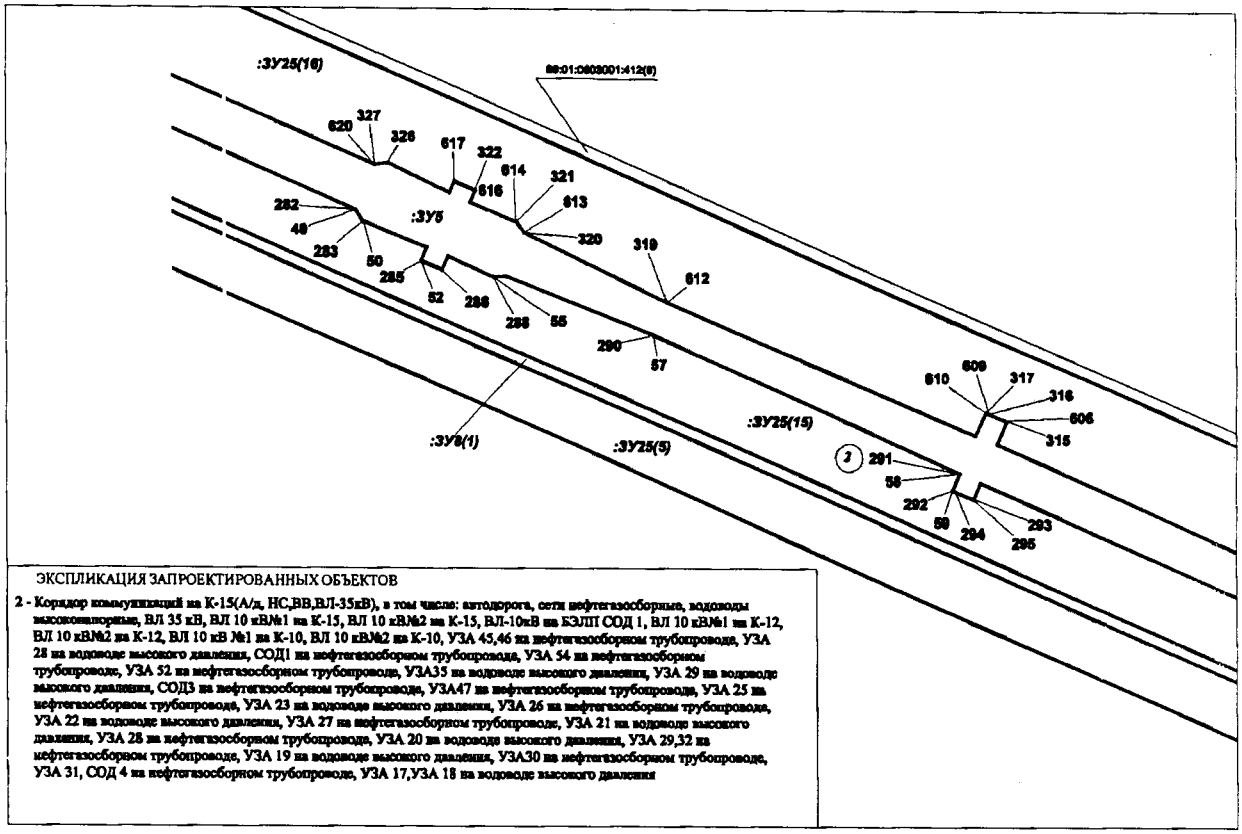


ЭКСПЛИКАЦИЯ ЗАПРОЕКТИРОВАННЫХ ОБЪЕКТОВ

2 - Коридор коммуникаций на К-15(А/д, НС,ВВ,ВЛ-35кВ), в том числе: автодорога, сети нефтегазосборные, водоводы высоконапорные, ВЛ 35 кВ, ВЛ 10 кВ№1 на К-15, ВЛ 10 кВ№2 на К-15, ВЛ-10кВ на БЭЛП СОД 1, ВЛ 10 кВ№1 на К-12, ВЛ 10 кВ№2 на К-12, ВЛ 10 кВ №1 на К-10, ВЛ 10 кВ№2 на К-10, УЗА 45,46 на нефтегазосборном трубопроводе, УЗА 28 на водоводе высокого давления, СОД1 на нефтегазосборном трубопровода, УЗА 54 на нефтегазосборном трубопроводе, УЗА 52 на нефтегазосборном трубопроводе, УЗА35 на водоводе высокого давления, УЗА 29 на водоводе высокого давления, СОД3 на нефтегазосборном трубопроводе, УЗА47 на нефтегазосборном трубопроводе, УЗА 25 на нефтегазосборном трубопроводе, УЗА 23 на водоводе высокого давления, УЗА 26 на нефтегазосборном трубопроводе, УЗА 22 на водоводе высокого давления, УЗА 27 на нефтегазосборном трубопроводе, УЗА 21 на водоводе высокого давления, УЗА 28 на нефтегазосборном трубопроводе, УЗА 20 на водоводе высокого давления, УЗА 29,32 на нефтегазосборном трубопроводе, УЗА 19 на водоводе высокого давления, УЗА30 на нефтегазосборном трубопроводе, УЗА 31, СОД 4 на нефтегазосборном трубопроводе, УЗА 17,УЗА 18 на водоводе высокого давления

Линия совмещения с листом 22

Проект межевания территории для размещения линейного объекта регионального значения Ханты-Мансийского автономного округа – Югры
«Обустройство Кондинского месторождения. Кусты 8, 9, 10, 11, 12, 13, 14, 15, 16 и коридоры коммуникаций»
Землепользователь: АО «НК «КОНДАНЕФТЬ»
Масштаб 1:2000

Линия совмещения с листом 21

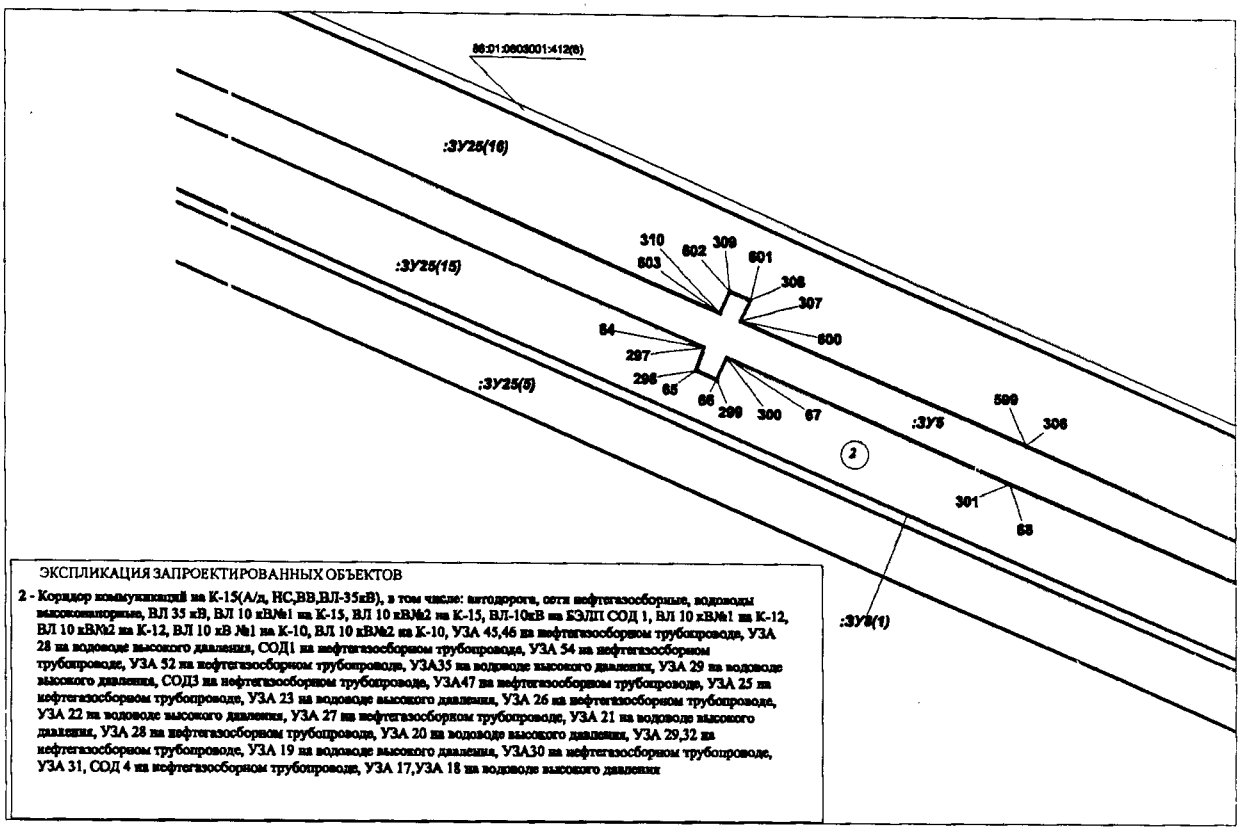


ЭКСПЛИКАЦИЯ ЗАПРОЕКТИРОВАННЫХ ОБЪЕКТОВ


2 - Коридор коммуникаций на К-15(А/д, НС,ВВ,ВЛ-35кВ), в том числе: автодорога, сети нефтегазосборные, водоводы высоконапорные, ВЛ 35 кВ, ВЛ 10 кВ№1 на К-15, ВЛ 10 кВ№2 на К-15, ВЛ-10кВ на КЭЛП СОД 1, ВЛ 10 кВ№1 на К-12, ВЛ 10 кВ№2 на К-12, ВЛ 10 кВ №1 на К-10, ВЛ 10 кВ№2 на К-10, УЗА 45,46 на нефтегазосборном трубопроводе, УЗА 28 на водоводе высокого давления, СОД1 на нефтегазосборном трубопровода, УЗА 54 на нефтегазосборном трубопроводе, УЗА 52 на нефтегазосборном трубопроводе, УЗА35 на водоводе высокого давления, УЗА 29 на водоводе высокого давления, СОД3 на нефтегазосборном трубопроводе, УЗА47 на нефтегазосборном трубопроводе, УЗА 25 на нефтегазосборном трубопроводе, УЗА 23 на водоводе высокого давления, УЗА 26 на нефтегазосборном трубопроводе, УЗА 22 на водоводе высокого давления, УЗА 27 на нефтегазосборном трубопроводе, УЗА 21 на водоводе высокого давления, УЗА 28 на нефтегазосборном трубопровода, УЗА 20 на водоводе высокого давления, УЗА 29,32 на нефтегазосборном трубопроводе, УЗА 19 на водоводе высокого давления, УЗА30 на нефтегазосборном трубопроводе, УЗА 31, СОД 4 на нефтегазосборном трубопроводе, УЗА 17,УЗА 18 на водоводе высокого давления

Линия совмещения с листом 23


Проект межевания территории для размещения линейного объекта регионального значения Ханты-Мансийского автономного округа – Югры «Обустройство Кондинского месторождения. Кусты 8, 9, 10, 11, 12, 13, 14, 15, 16 и коридоры коммуникаций»
Землепользователь: АО «НК «КОНДАНЕФТЬ»
Масштаб 1:2000

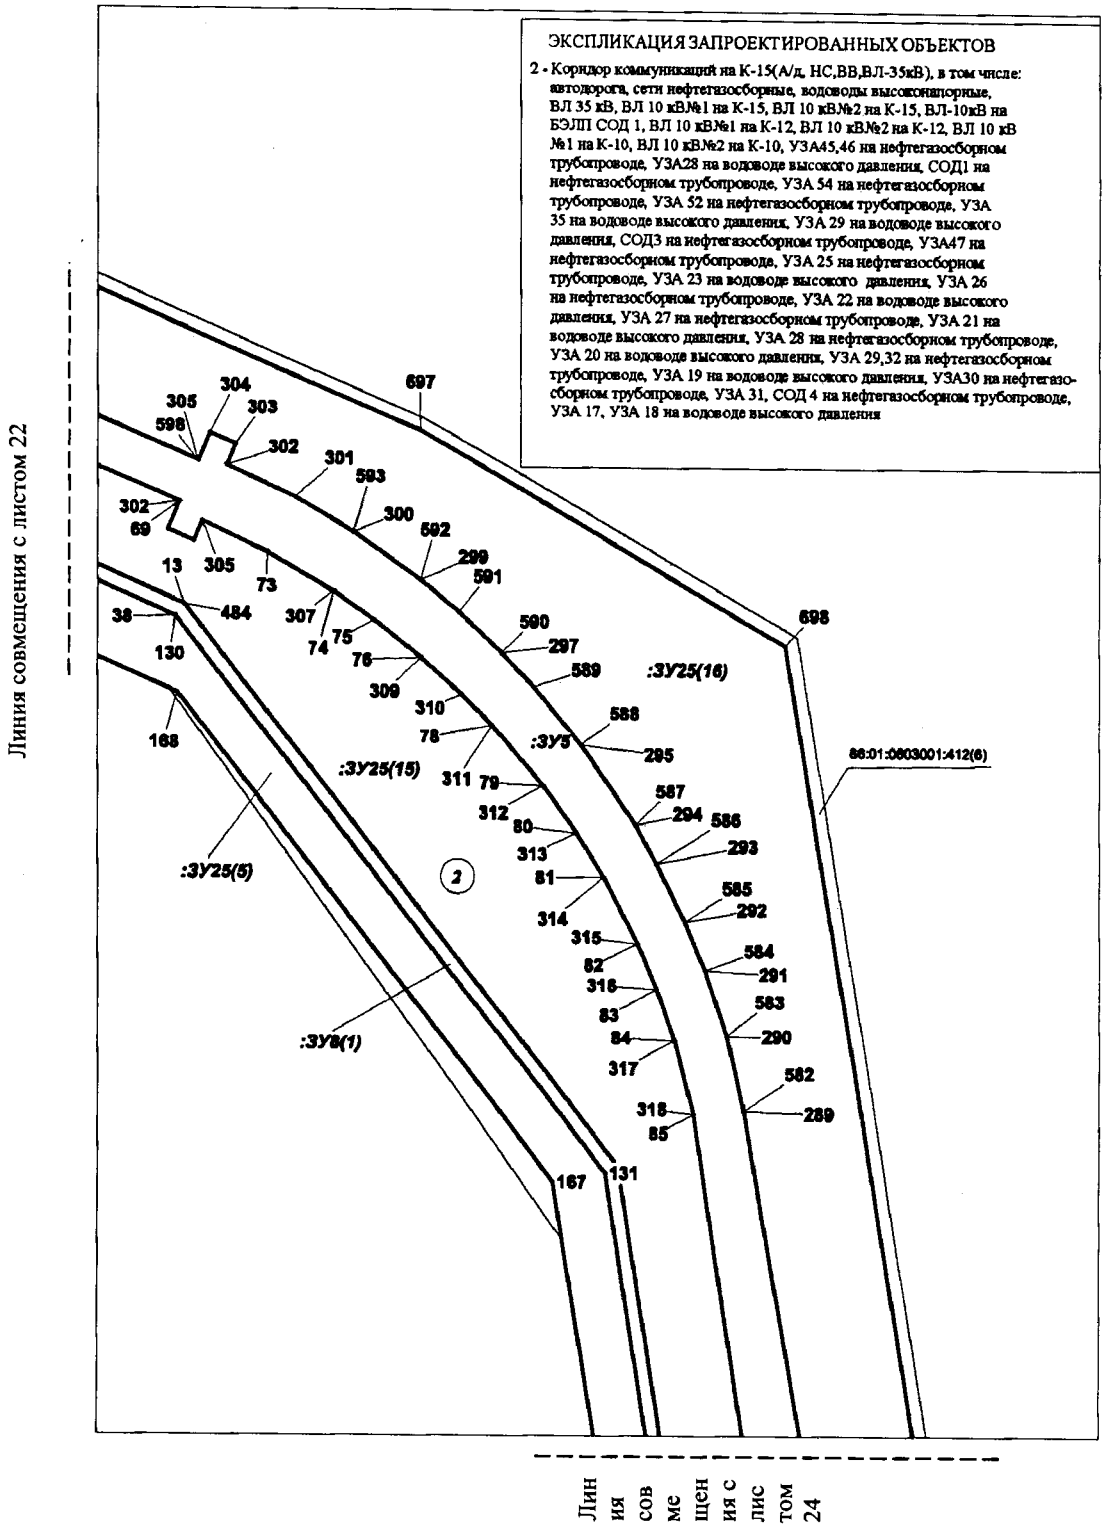


Проект межевания территории для размещения линейного объекта регионального значения Ханты-Мансийского автономного округа – Югры «Обустройство Кондинского месторождения. Кусты 8, 9, 10, 11, 12, 13, 14, 15, 16 и коридоры коммуникаций»
Землепользователь: АО «НК «КОНДАНЕФТЬ»
Масштаб 1:2000

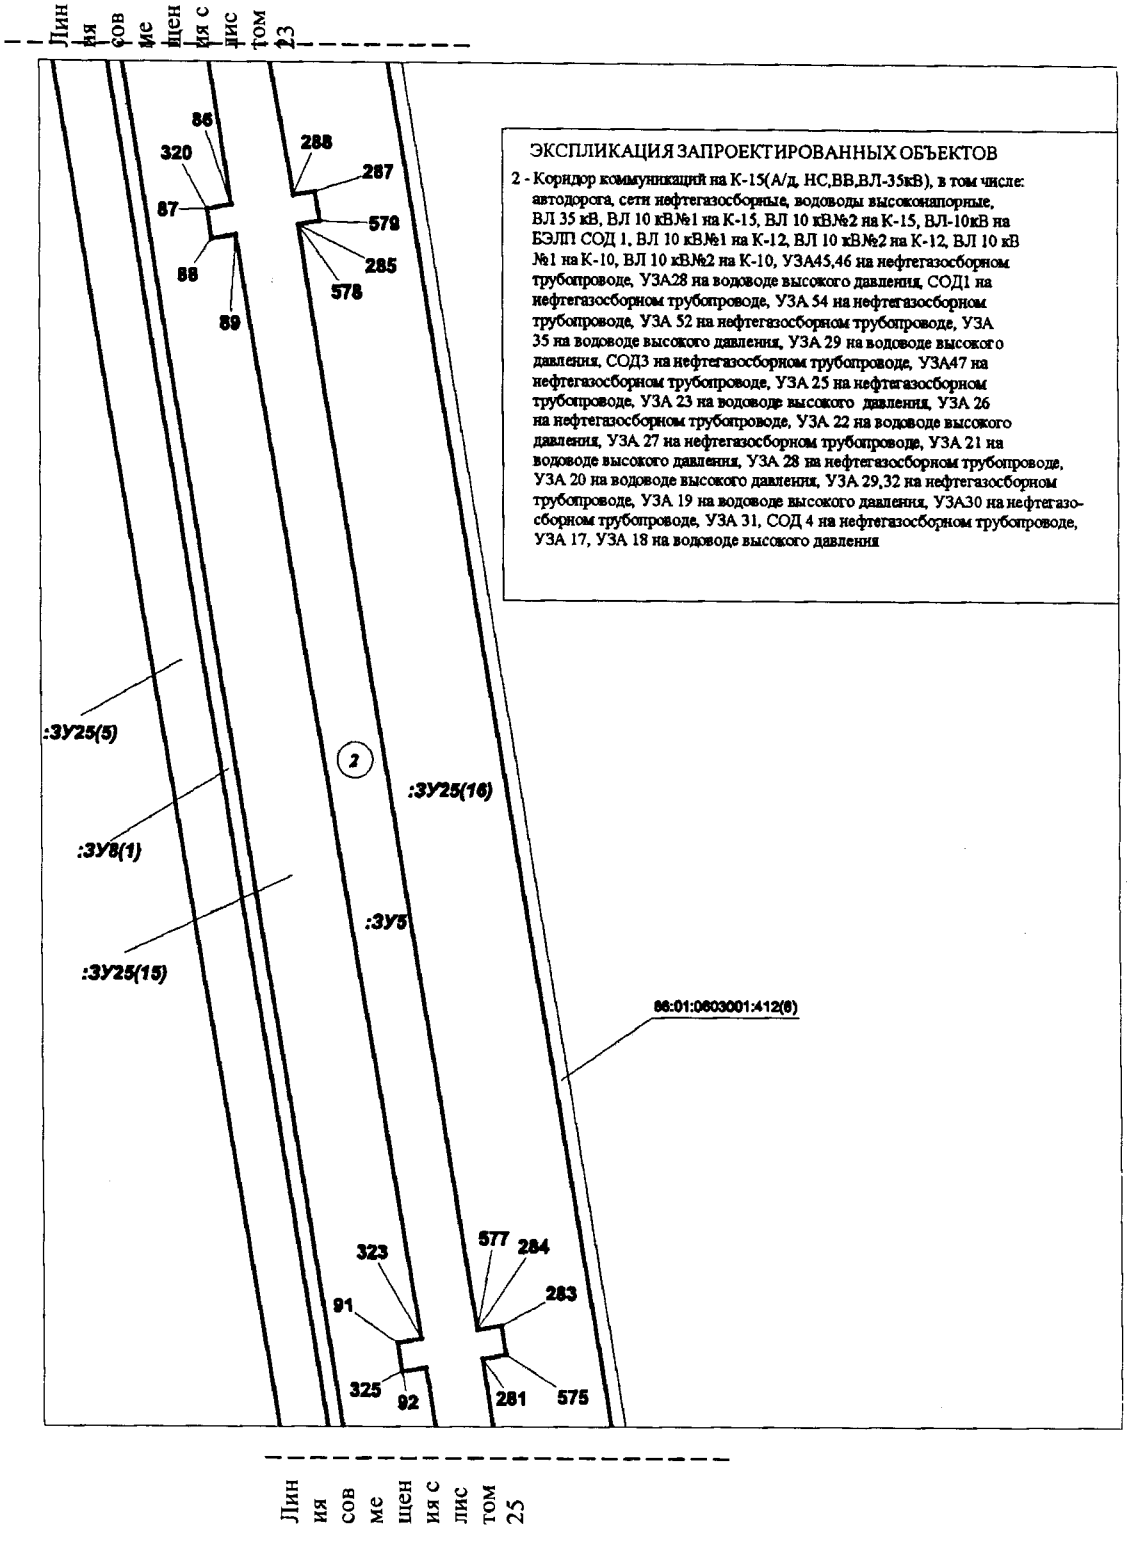


Проект межевания территории для размещения линейного объекта регионального значения Ханты-Мансийского автономного округа – Югры «Обустройство Кондинского месторождения. Кусты 8, 9, 10, 11, 12, 13, 14, 15, 16 и коридоры коммуникаций»
Землепользователь: АО «НК «КОНДАНЕФТЬ»
Масштаб 1:2000

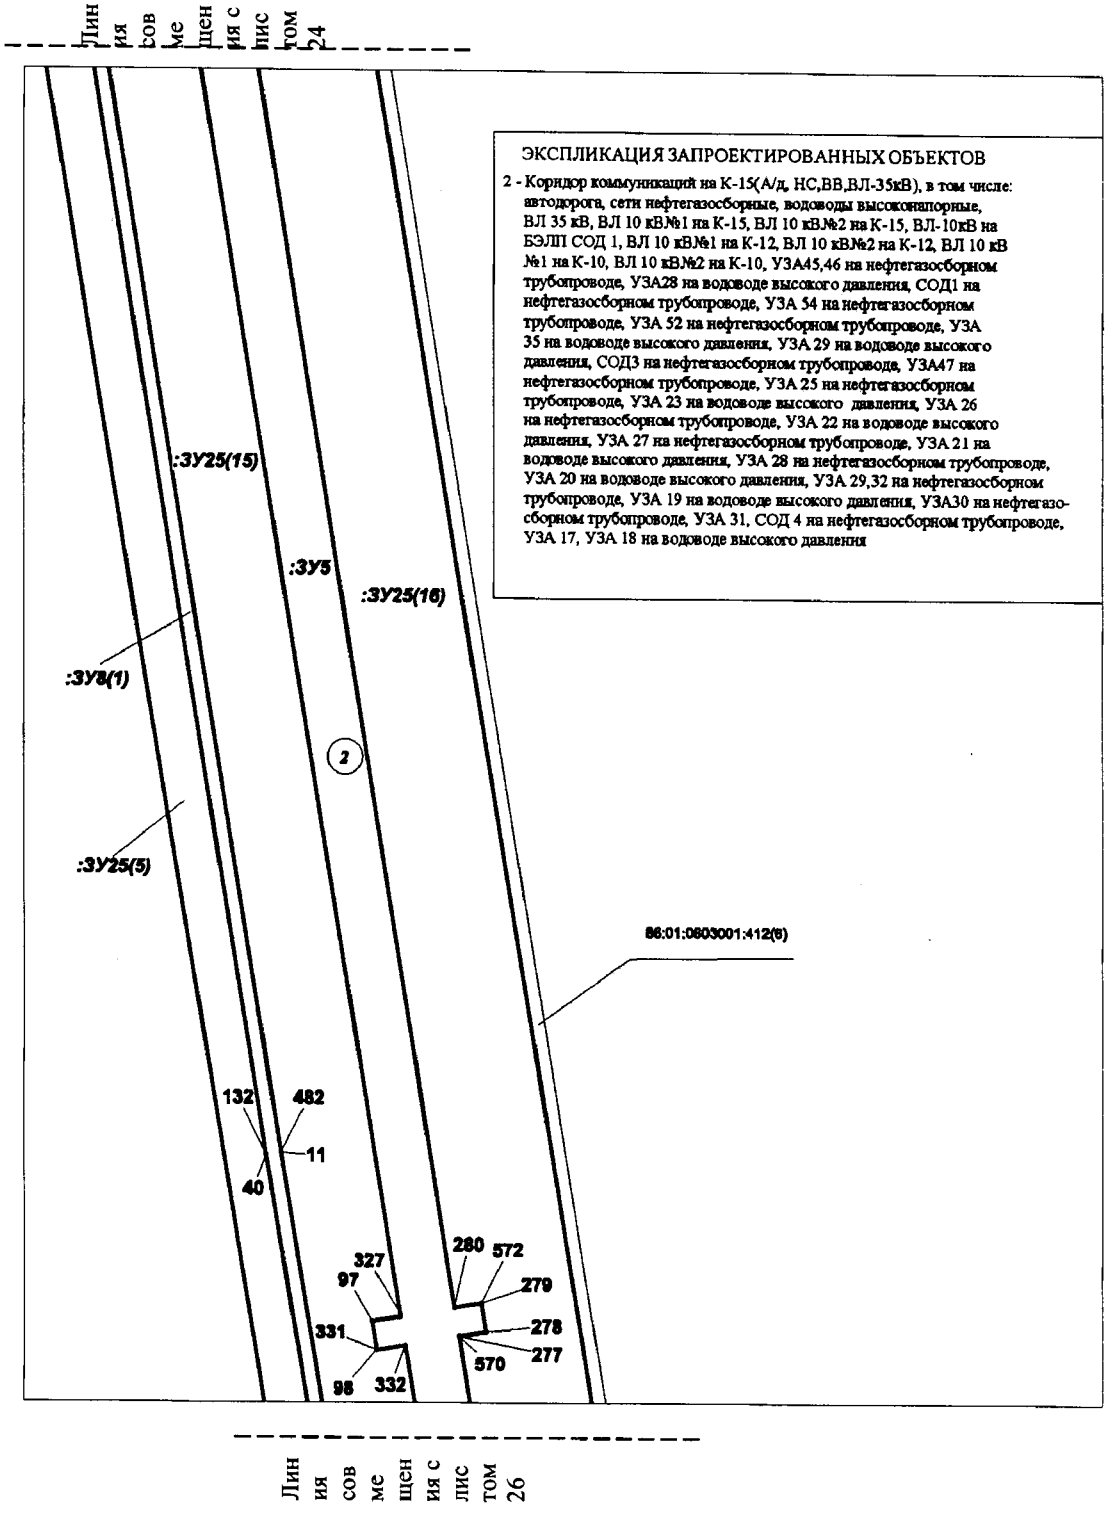


Проект межевания территории для размещения лигнейного объекта регионального значения Ханты-Мансийского автономного округа – Югры «Обустройство Кондинского месторождения. Кусты 8, 9, 10, 11, 12, 13, 14, 15, 16 и коридоры коммуникаций»
Землепользователь: АО «НК «КОНДАНЕФТЬ»
Масштаб 1:2000

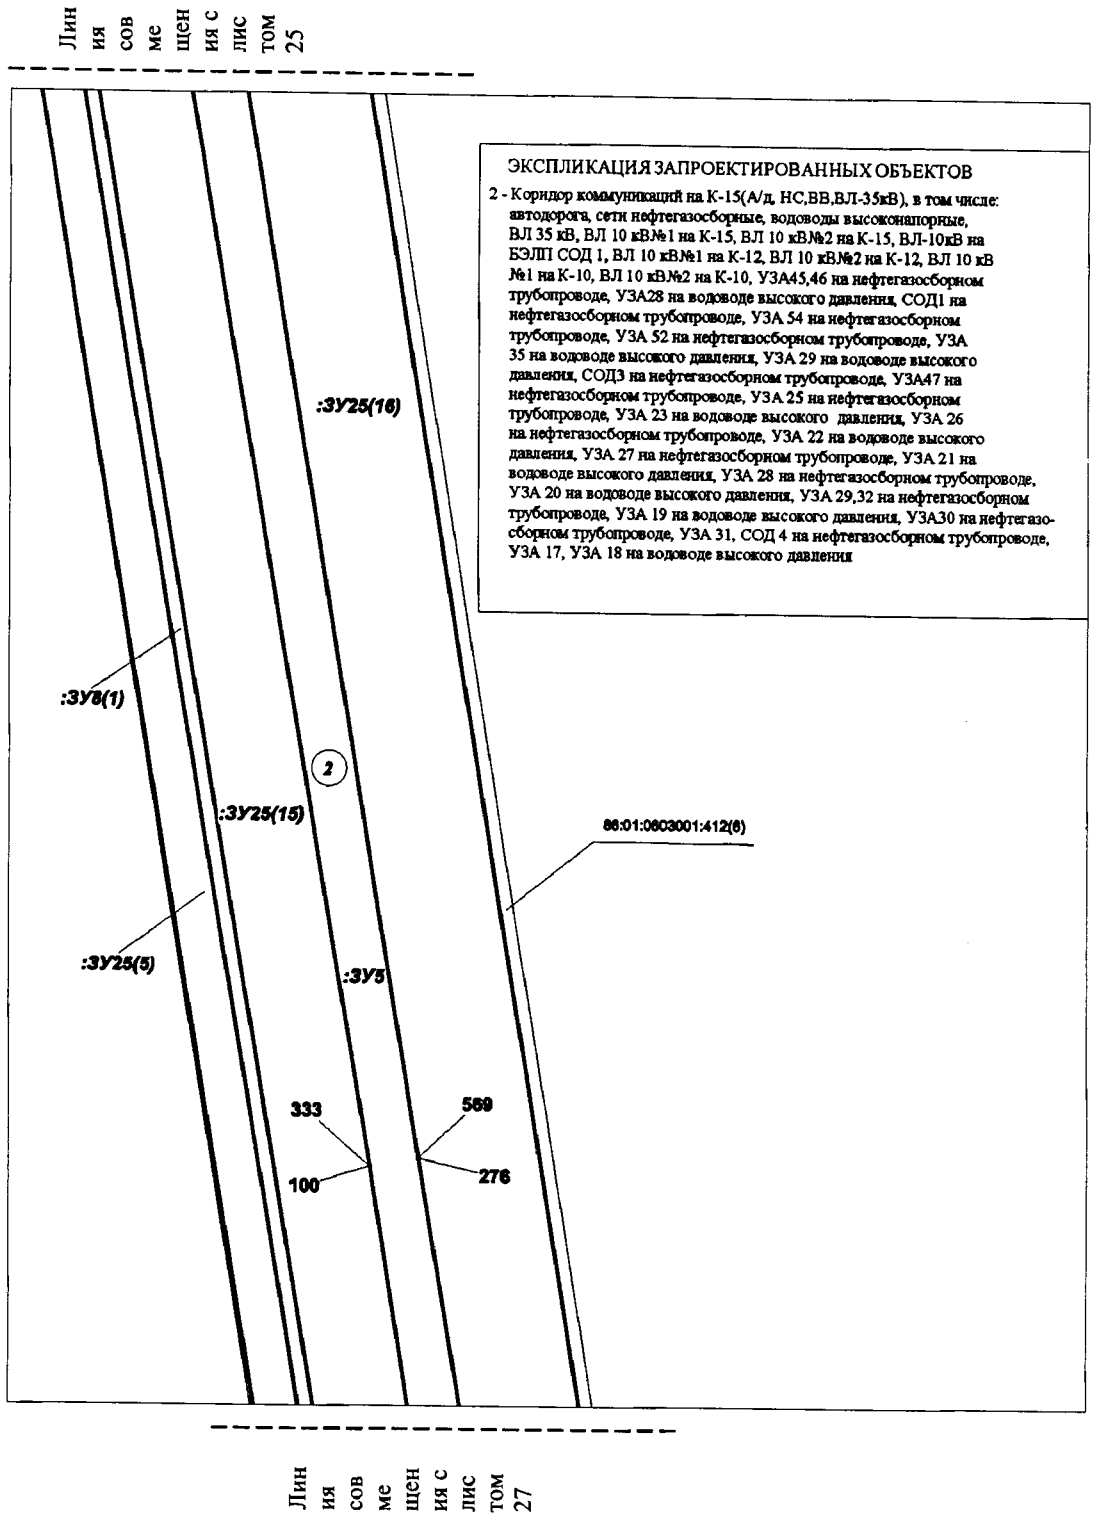


Проект межевания территории для размещения линейного объекта регионального значения Ханты-Мансийского автономного округа – Югры «Обустройство Кондинского месторождения. Кусты 8, 9, 10, 11, 12, 13, 14, 15, 16 и коридоры коммуникаций»
Землепользователь: АО «НК «КОНДАНЕФТЬ»
Масштаб 1:2000

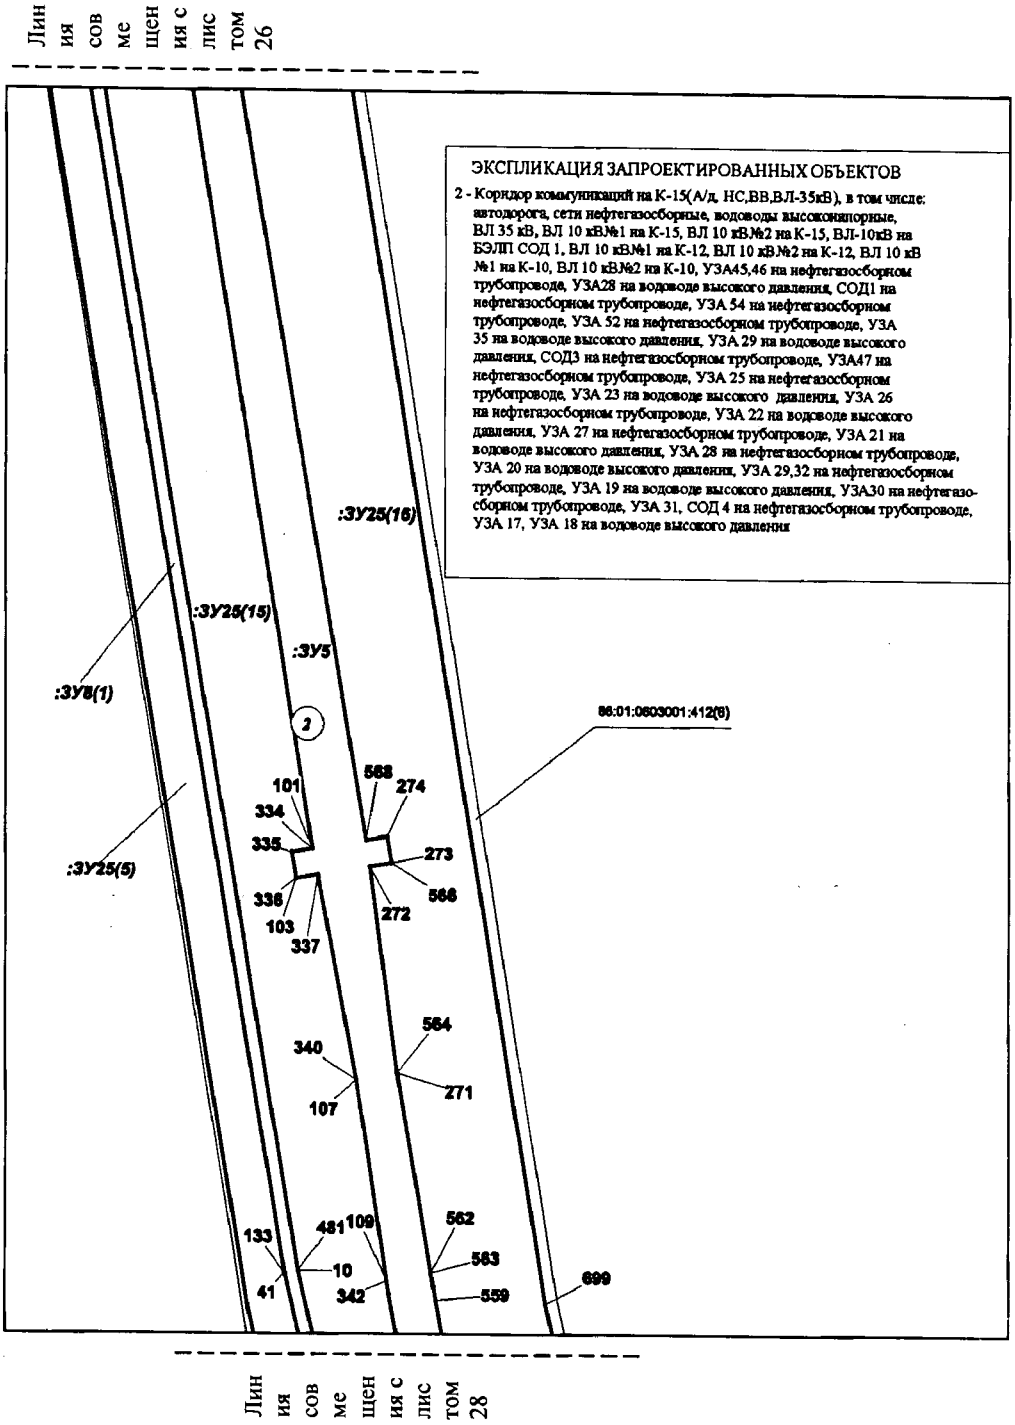


Проект межевания территории для размещения линейного объекта регионального значения Ханты-Мансийского автономного округа – Югры «Обустройство Кондинского месторождения. Кусты 8, 9, 10, 11, 12, 13, 14, 15, 16 и коридоры коммуникаций»
Землепользователь: АО «НК «КОНДАНЕФТЬ»
Масштаб 1:2000

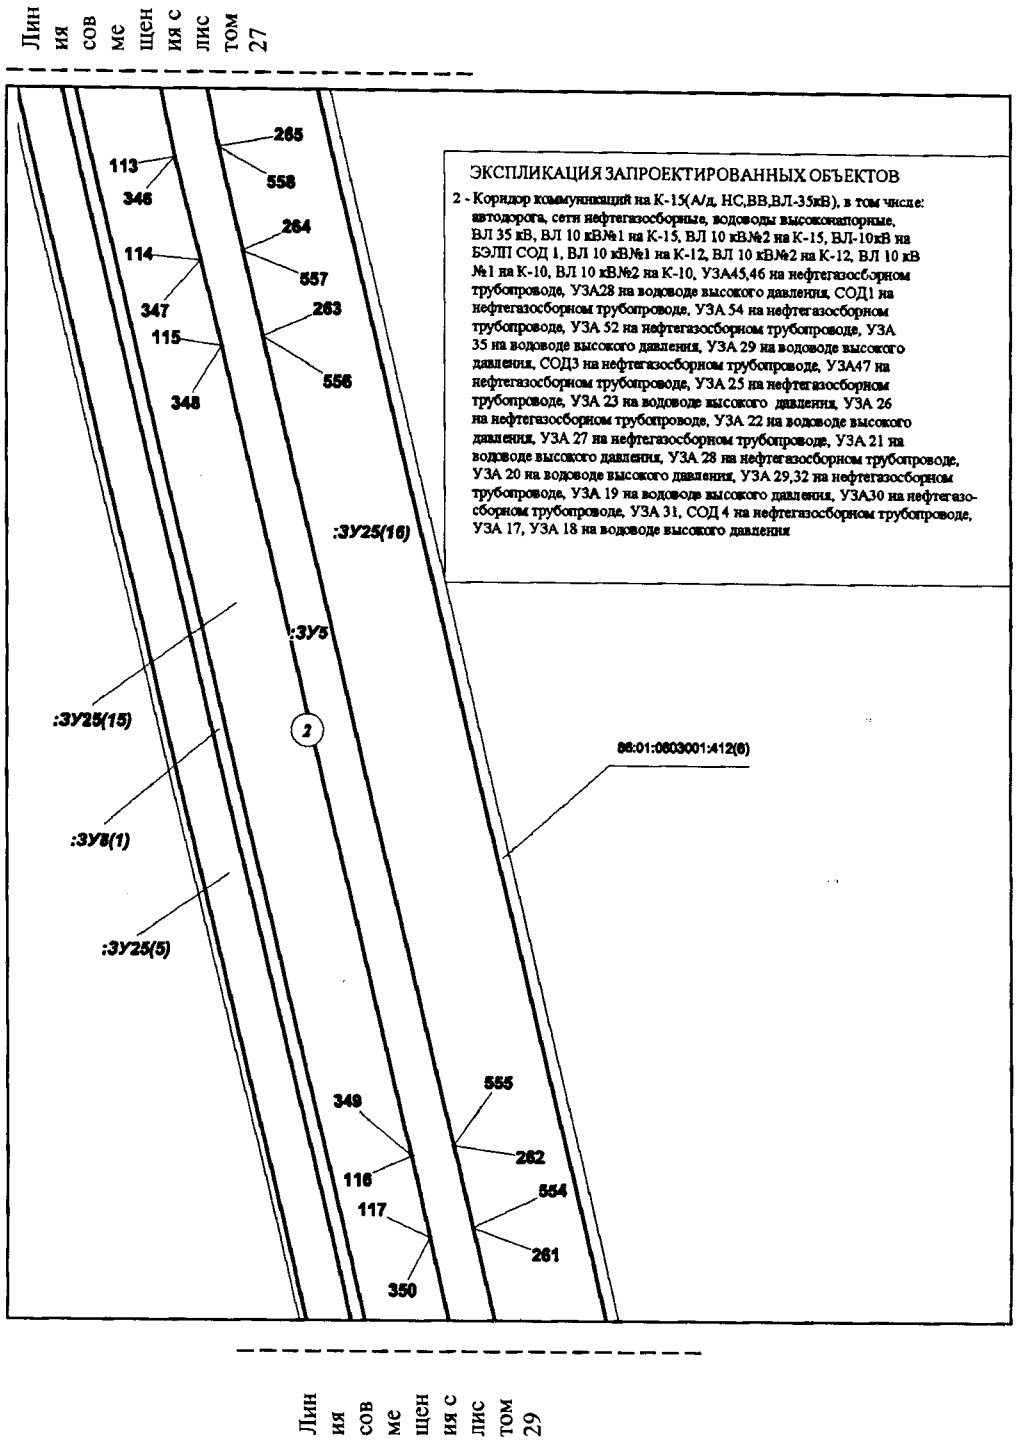


Проект межевания территории для размещения линейного объекта регионального значения Ханты-Мансийского автономного округа – Югры
«Обустройство Кондинского месторождения. Кусты 8, 9, 10, 11, 12, 13, 14, 15, 16 и коридоры коммуникаций»
Землепользователь: АО «НК «КОНДАНЕФТЬ»
Масштаб 1:2000

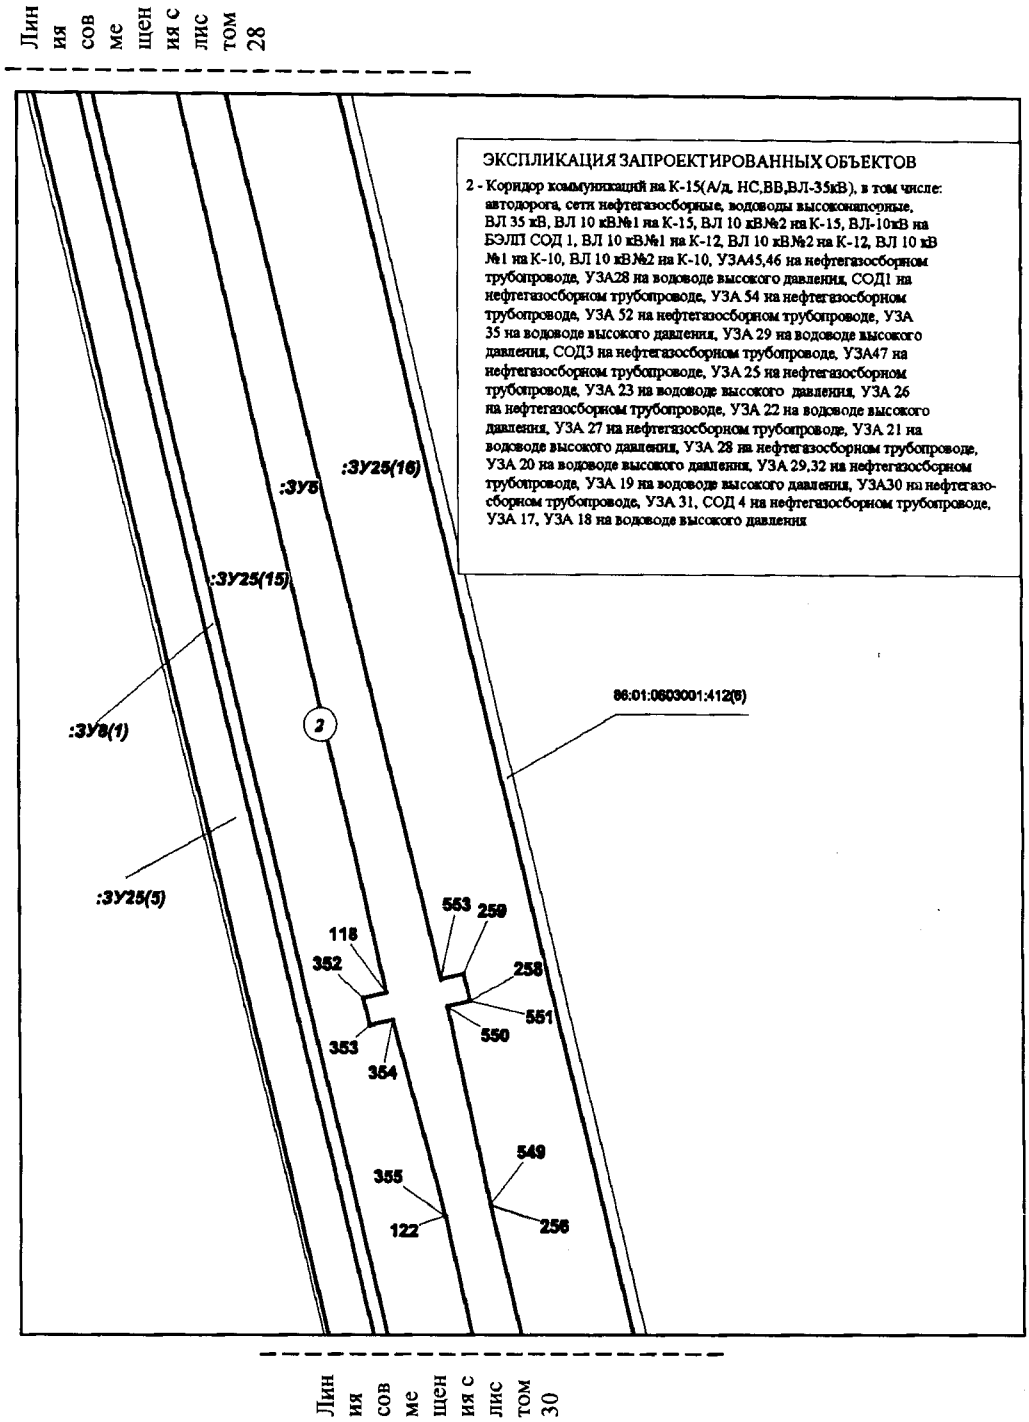


Проект межевания территории для размещения линейного объекта регионального значения Ханты-Мансийского автономного округа – Югры
«Обустройство Кондинского месторождения. Кусты 8, 9, 10, 11, 12, 13, 14, 15, 16 и коридоры коммуникаций»
Землепользователь: АО «НК «КОНДАНЕФТЬ»
Масштаб 1:2000

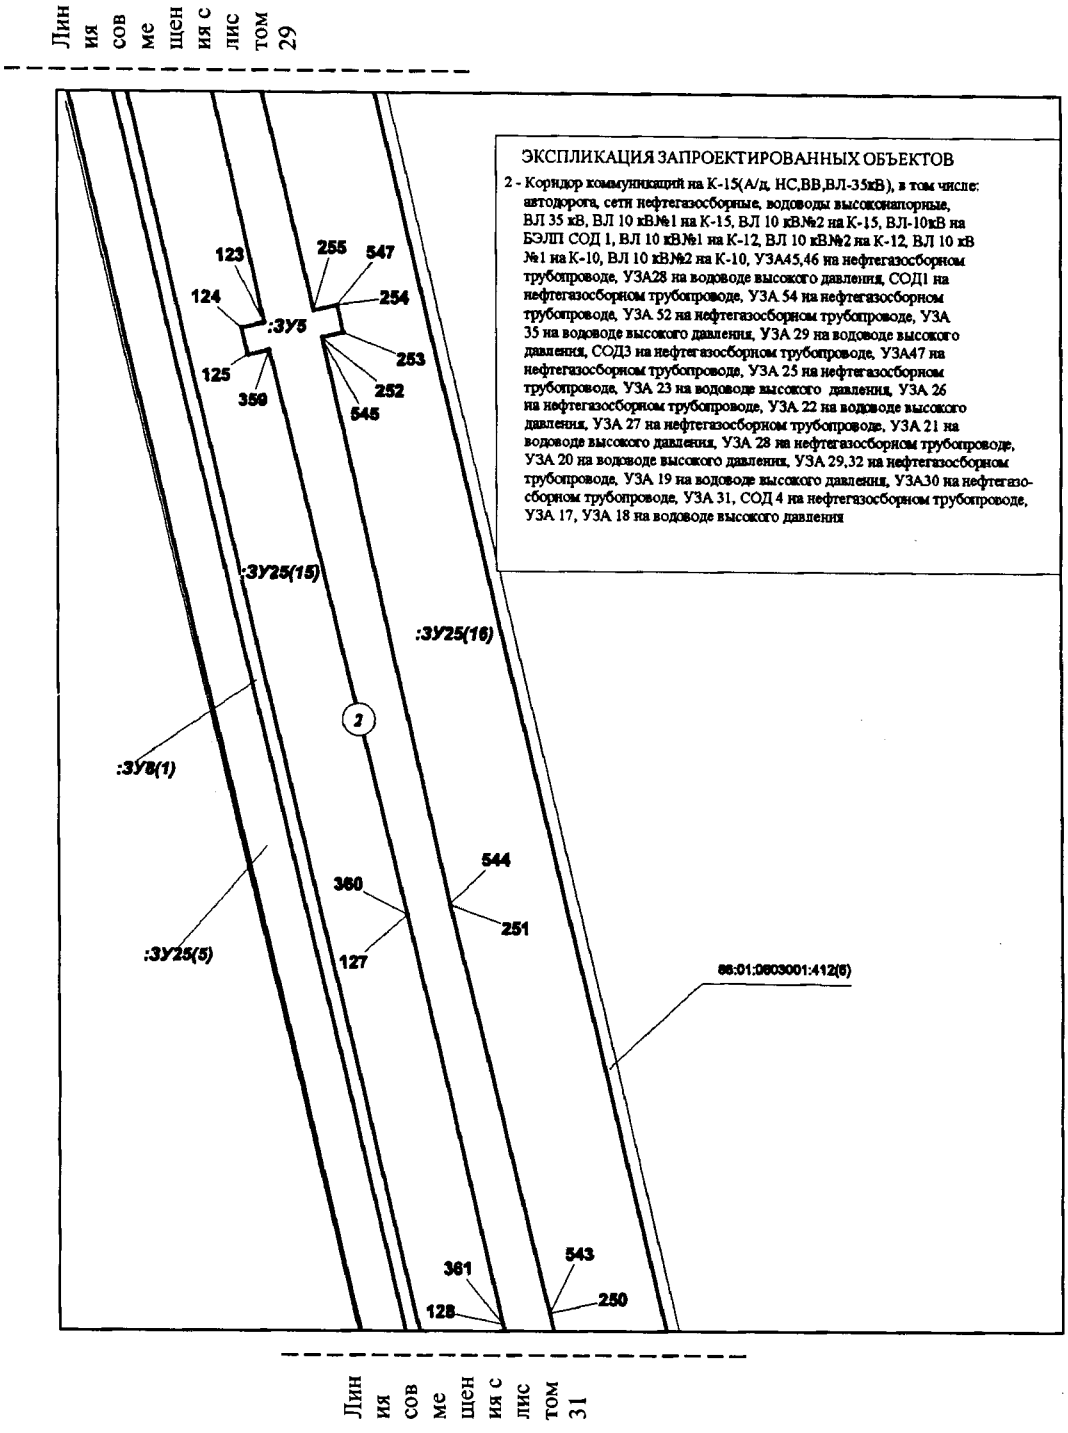


Проект межевания территории для размещения линейного объекта регионального значения Ханты-Мансийского автономного округа – Югры «Обустройство Кондинского месторождения. Кусты 8, 9, 10, 11, 12, 13, 14, 15, 16 и коридоры коммуникаций»
Землепользователь: АО «НК «КОНДАНЕФТЬ»
Масштаб 1:2000

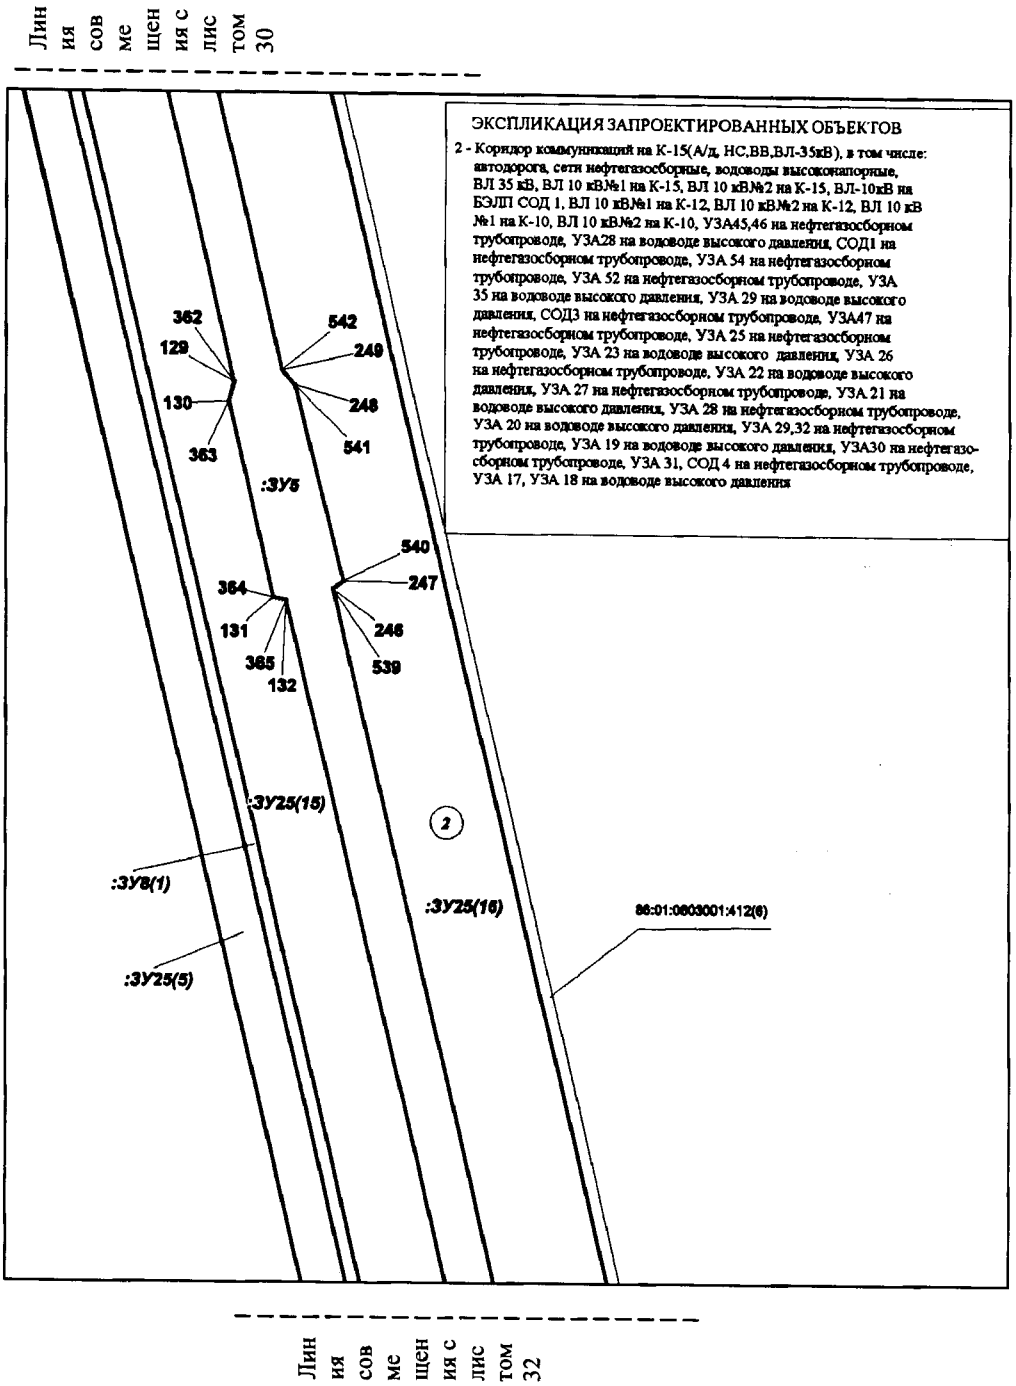


Проект межевания территории для размещения линейного объекта регионального значения Ханты-Мансийского автономного округа – Югры «Обустройство Кондинского месторождения. Кусты 8, 9, 10, 11, 12, 13, 14, 15, 16 и коридоры коммуникаций»
Землепользователь: АО «НК «КОНДАНЕФТЬ»
Масштаб 1:2000

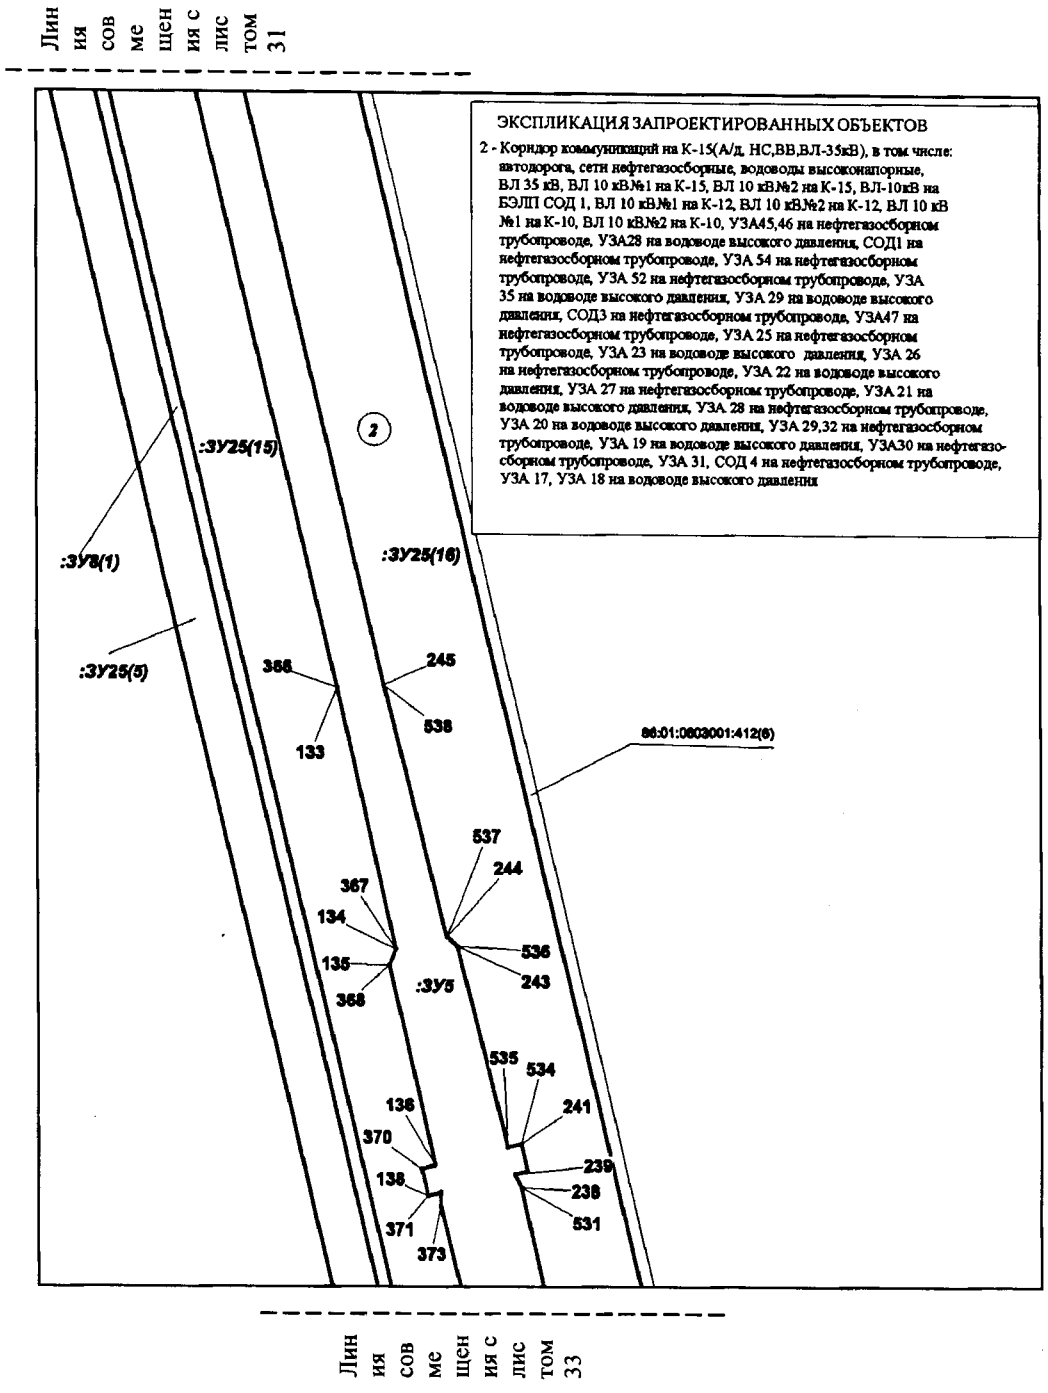


Проект межевания территории для размещения линейного объекта регионального значения Ханты-Мансийского автономного округа – Югры
«Обустройство Кондинского месторождения. Кусты 8, 9, 10, 11, 12, 13, 14, 15, 16 и коридоры коммуникаций»
Землепользователь: АО «НК «КОНДАНЕФТЬ»
Масштаб 1:2000

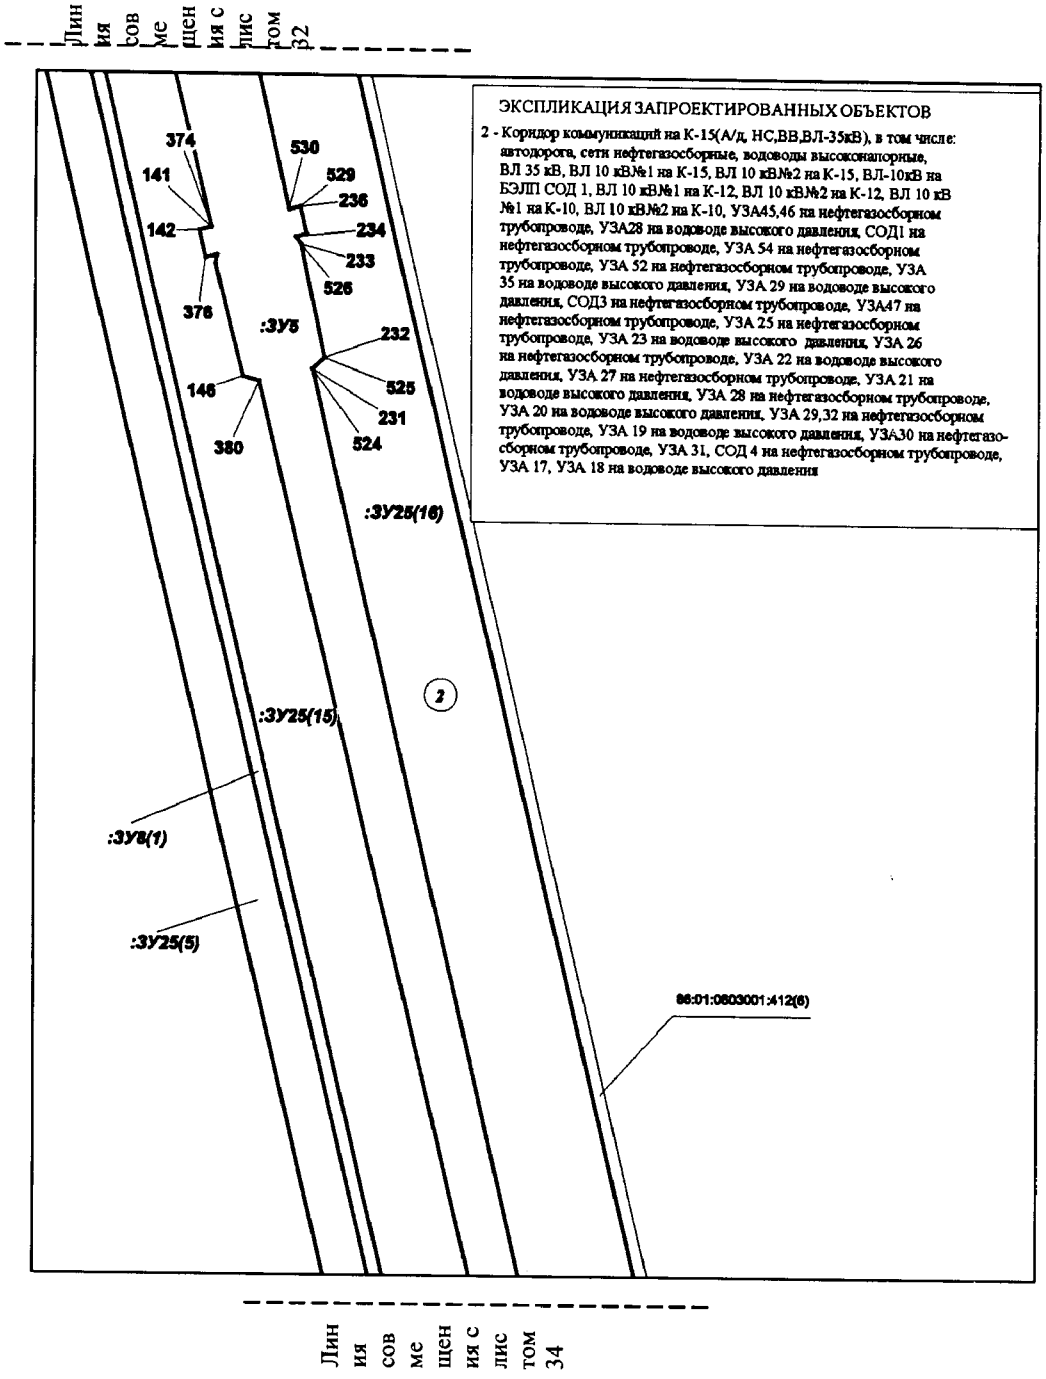


Проект межевания территории для размещения линейного объекта регионального значения Ханты-Мансийского автономного округа – Югры «Обустройство Кондинского месторождения. Кусты 8, 9, 10, 11, 12, 13, 14, 15, 16 и коридоры коммуникаций»
Землепользователь: АО «НК «КОНДАНЕФТЬ»
Масштаб 1:2000

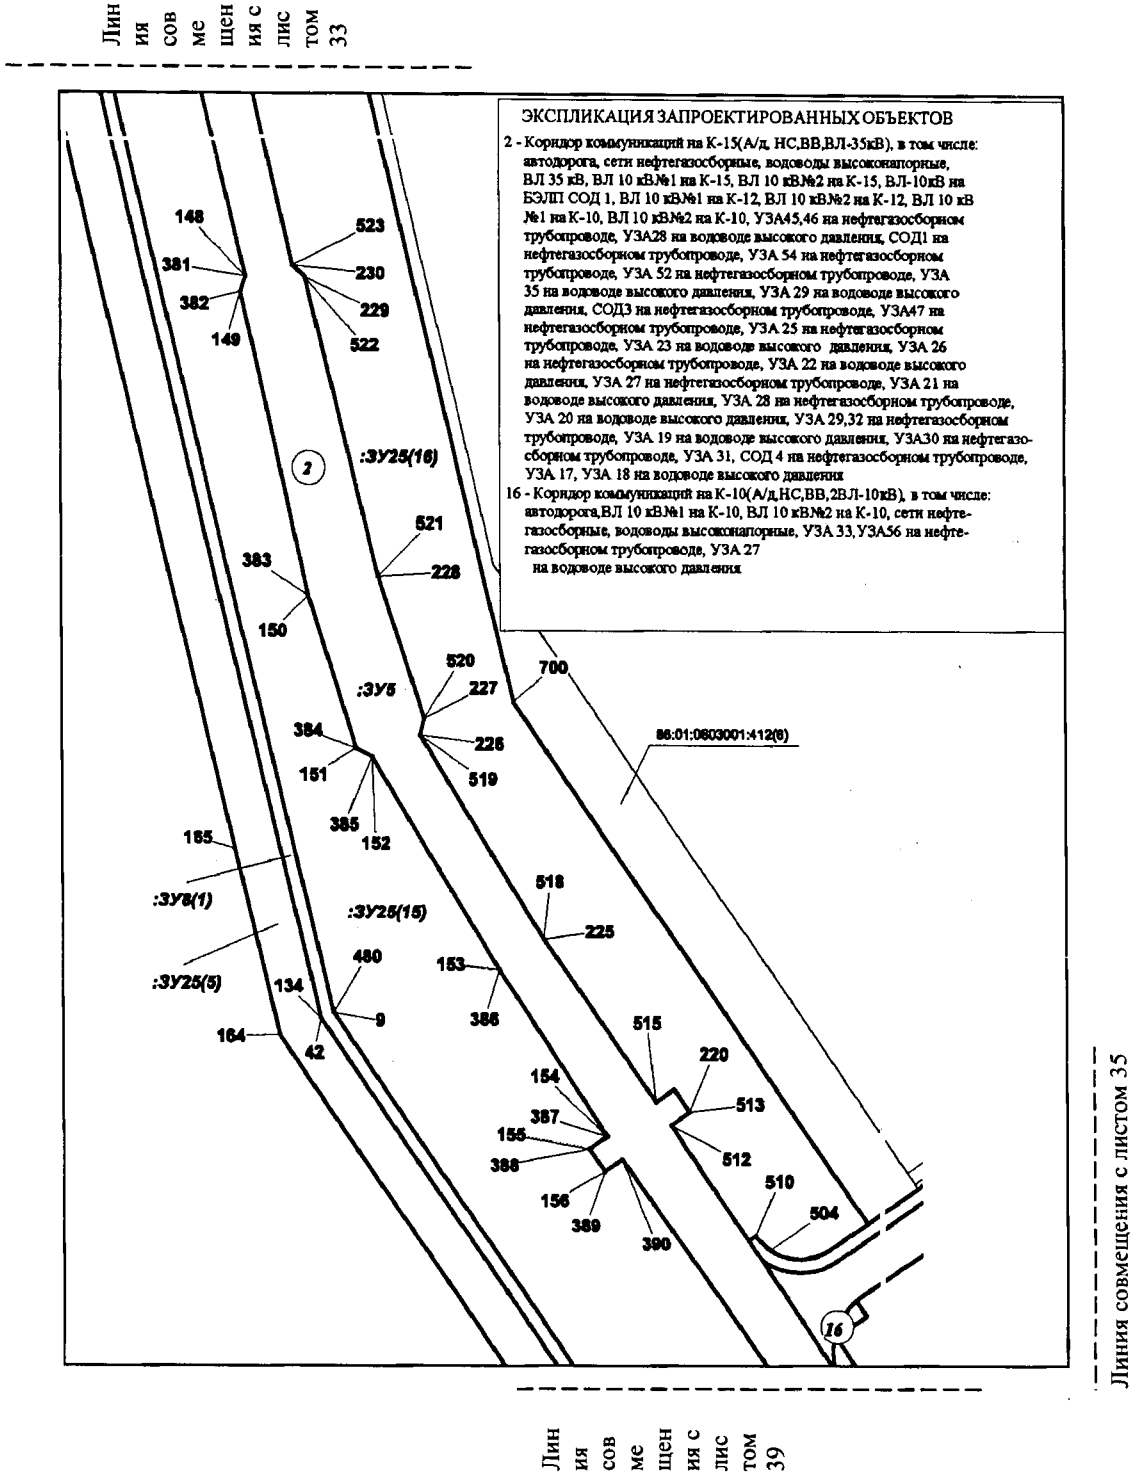


Проект межевания территории для размещения линейного объекта регионального значения Ханты-Мансийского автономного округа – Югры «Обустройство Кондинского месторождения. Кусты 8, 9, 10, 11, 12, 13, 14, 15, 16 и коридоры коммуникаций»
Землепользователь: АО «НК «КОНДАНЕФТЬ»
Масштаб 1:2000

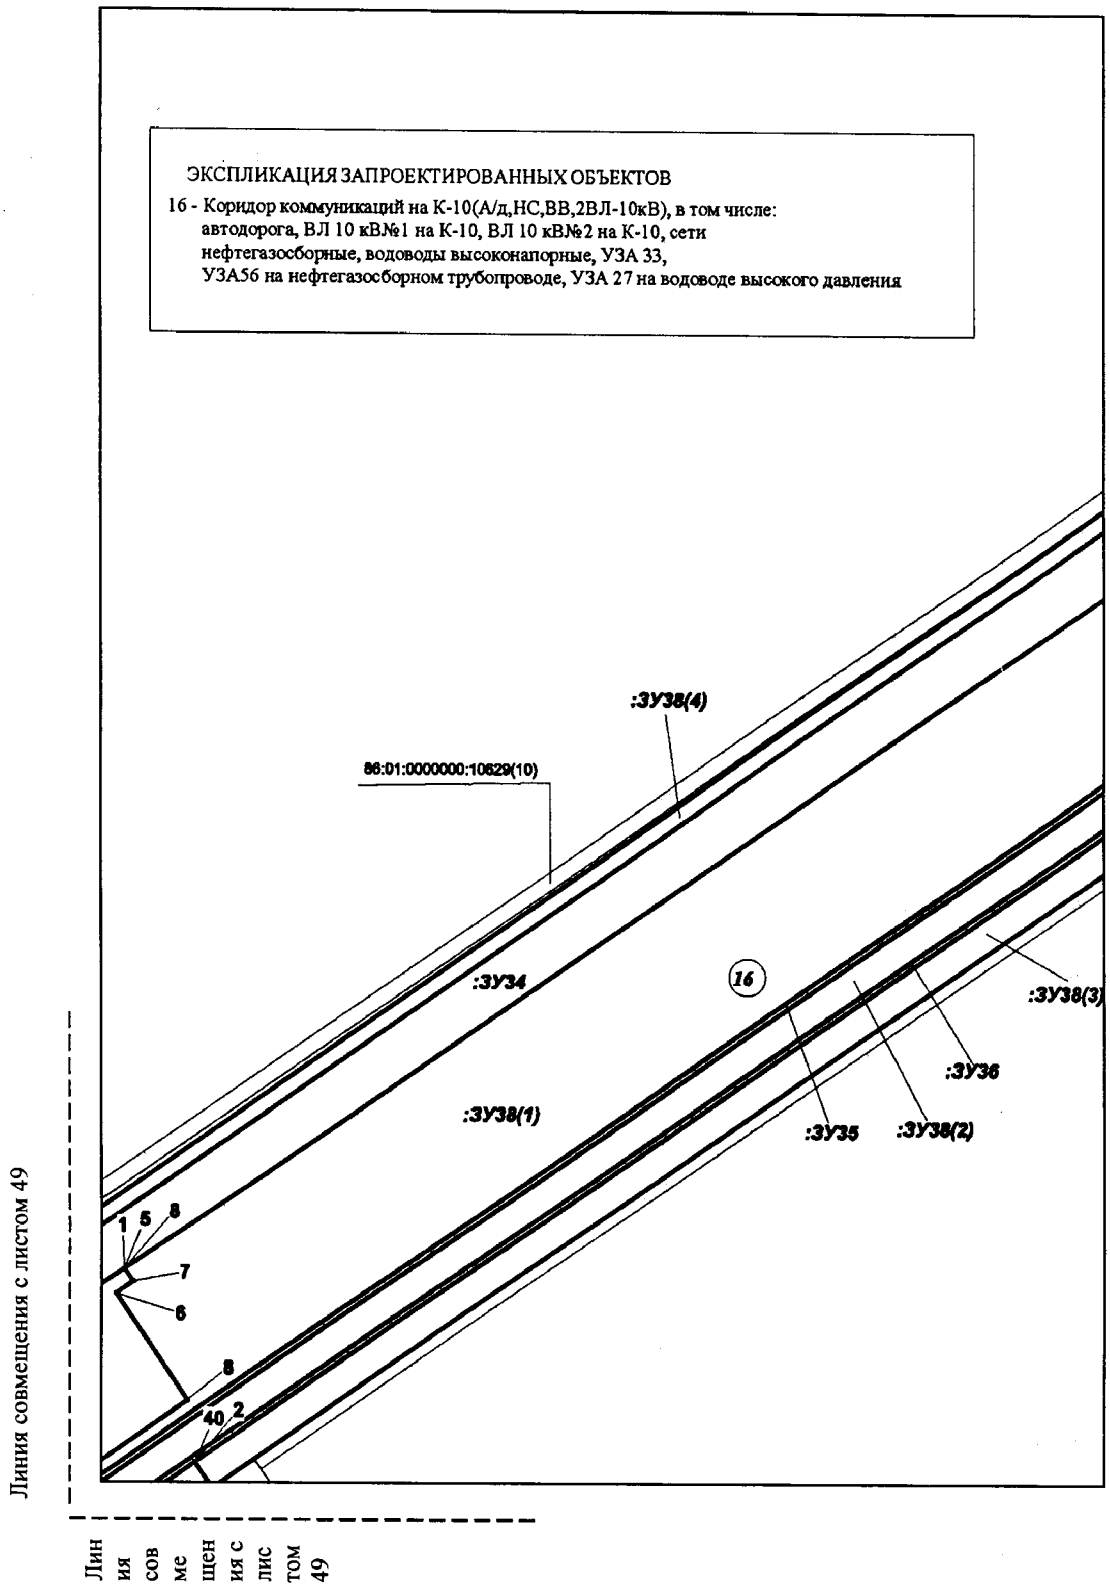


Проект межевания территории для размещения линейного объекта регионального значения Ханты-Мансийского автономного округа – Югры «Обустройство Кондинского месторождения. Кусты 8, 9, 10, 11, 12, 13, 14, 15, 16 и коридоры коммуникаций»
Землепользователь: АО «НК «КОНДАНЕФТЬ»
Масштаб 1:2000

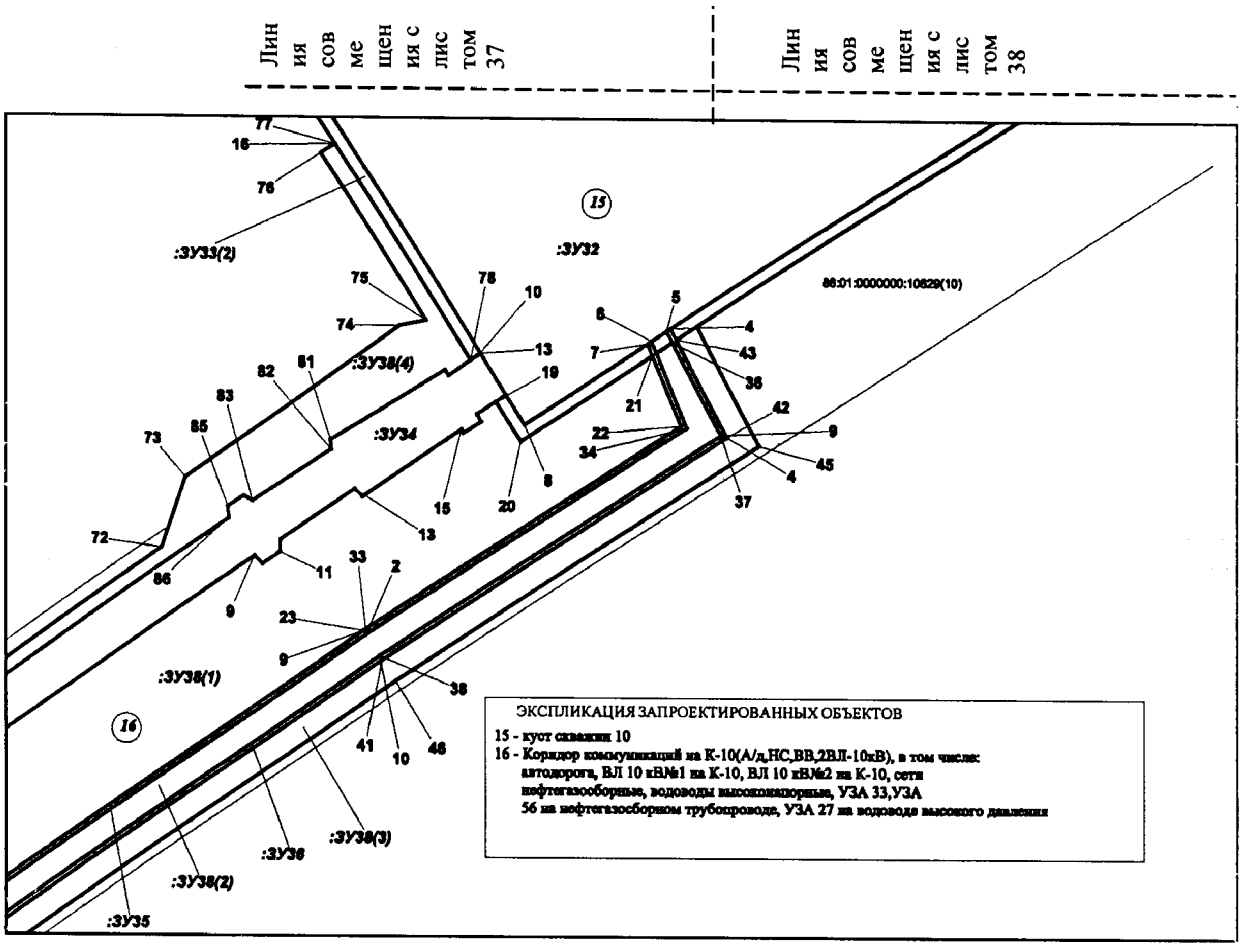


Проект межевания территории для размещения линейного объекта регионального значения Ханты-Мансийского автономного округа – Югры
«Обустройство Кондинского месторождения. Кусты 8, 9, 10, 11, 12, 13, 14, 15, 16 и коридоры коммуникаций»
Землепользователь: АО «НК «КОНДАНЕФТЬ»
Масштаб 1:2000

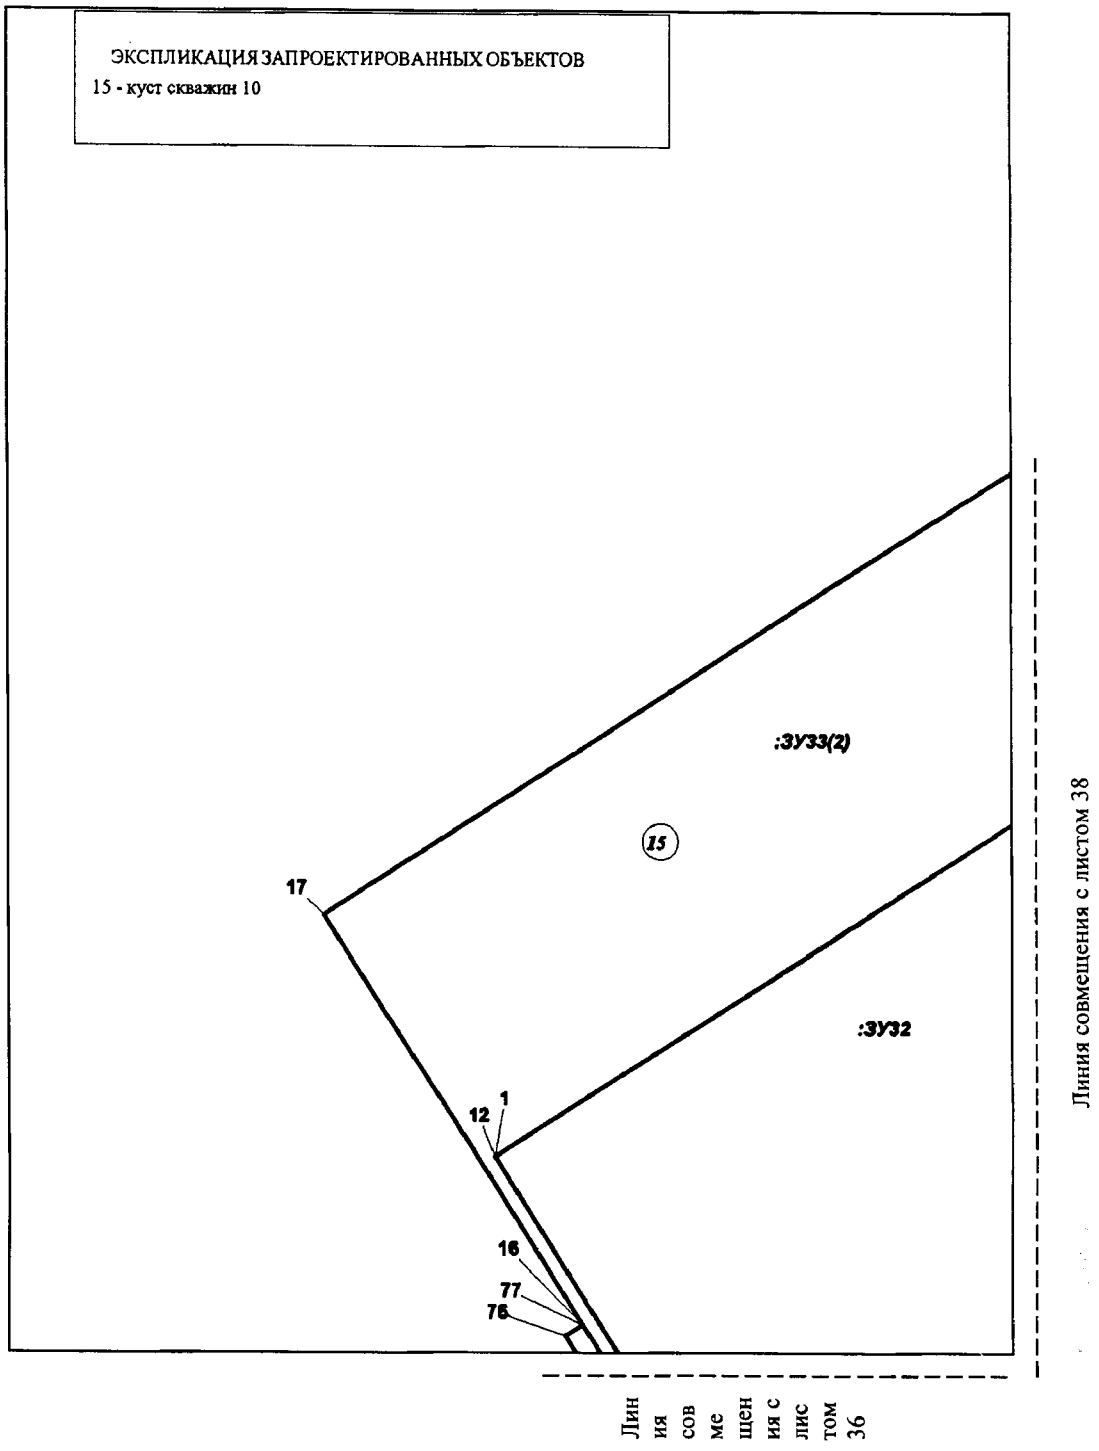


Проект межевания территории для размещения линейного объекта регионального значения Ханты-Мансийского автономного округа – Югры
«Обустройство Кондинского месторождения. Кусты 8, 9, 10, 11, 12, 13, 14, 15, 16 и коридоры коммуникаций»
Землепользователь: АО «НК «КОНДАНЕФТЬ»
Масштаб 1:2000

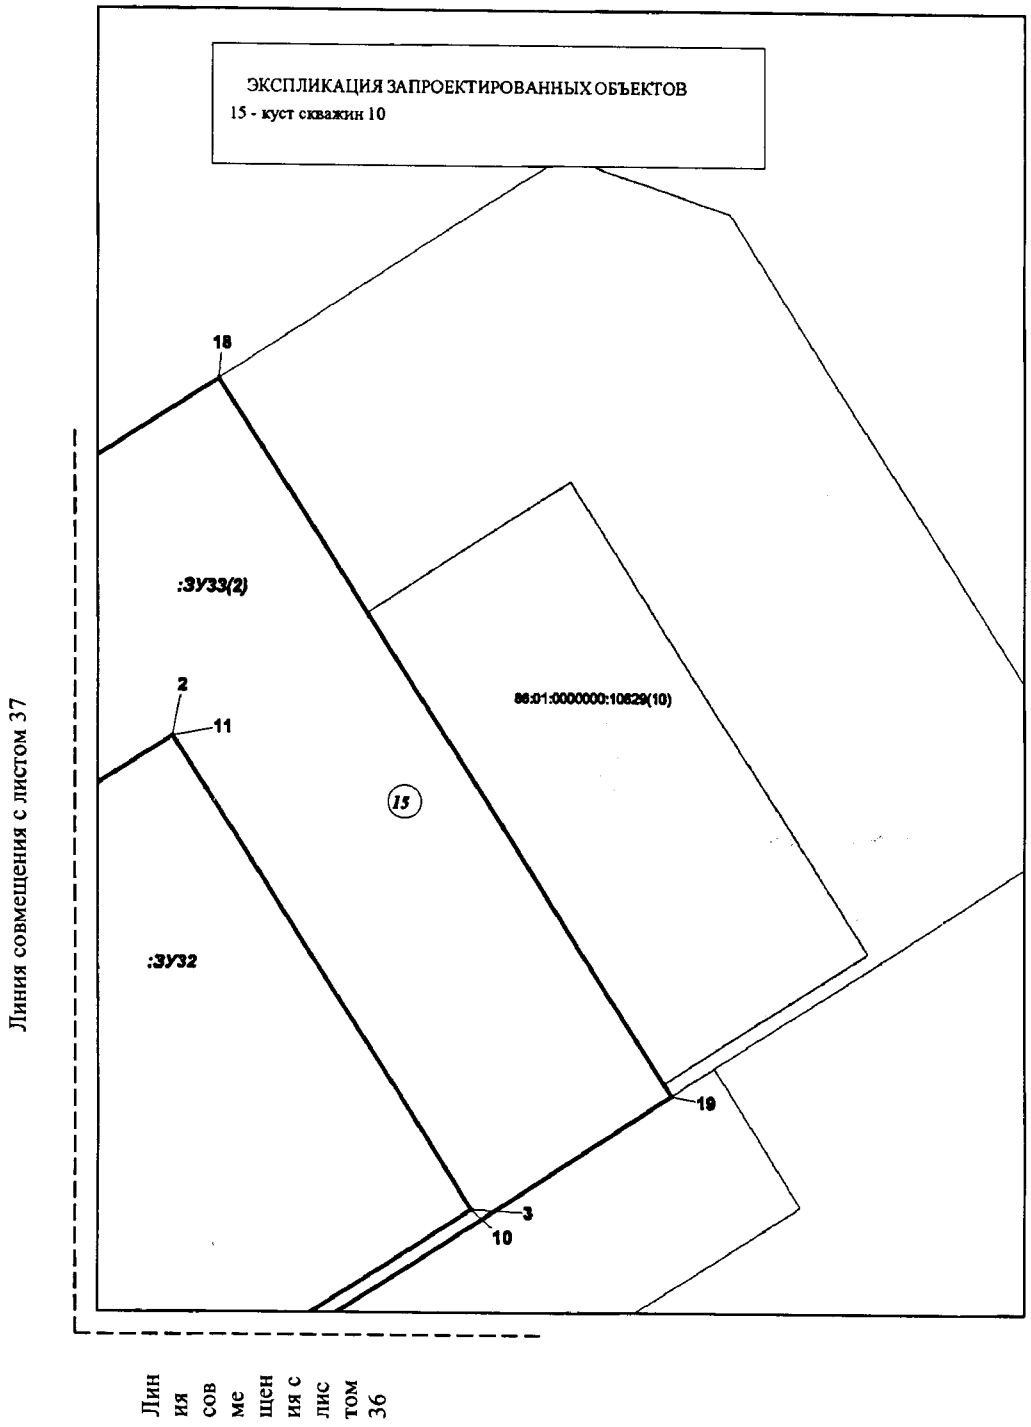


Проект межевания территории для размещения линейного объекта регионального значения Ханты-Мансийского автономного округа – Югры «Обустройство Кондинского месторождения. Кусты 8, 9, 10, 11, 12, 13, 14, 15, 16 и коридоры коммуникаций»
Землепользователь: АО «НК «КОНДАНЕФТЬ»
Масштаб 1:2000

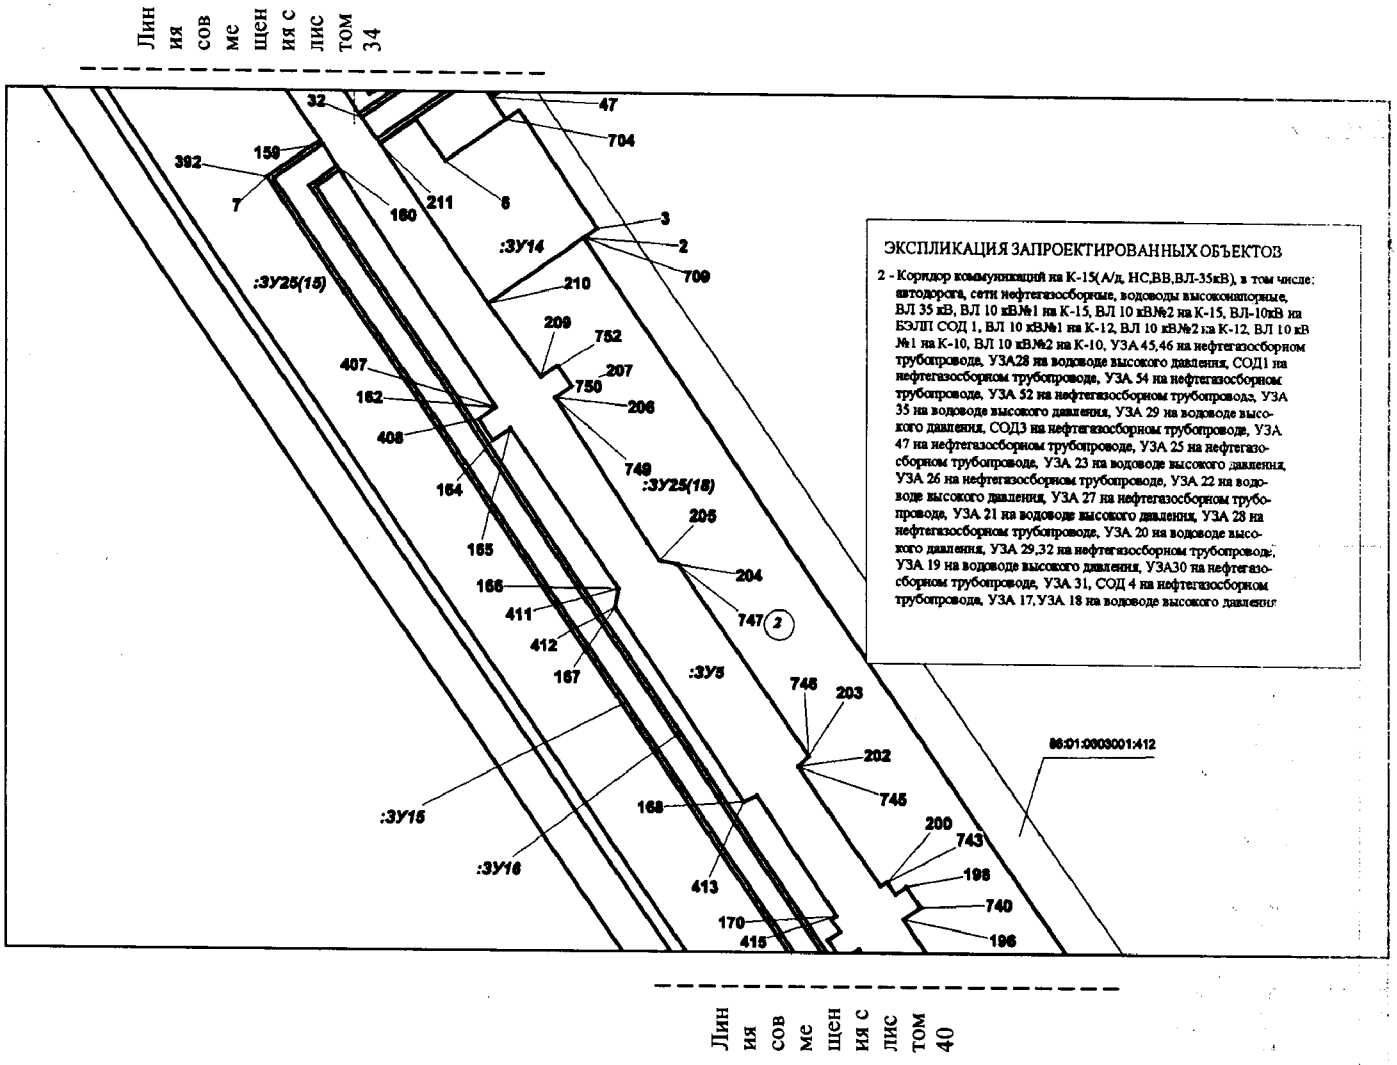


Проект межевания территории для размещения линейного объекта регионального значения Ханты-Мансийского автономного округа – Югры «Обустройство Кондинского месторождения. Кусты 8, 9, 10, 11, 12, 13, 14, 15, 16 и коридоры коммуникаций»
Землепользователь: АО «НК «КОНДАНЕФТЬ»
Масштаб 1:2000

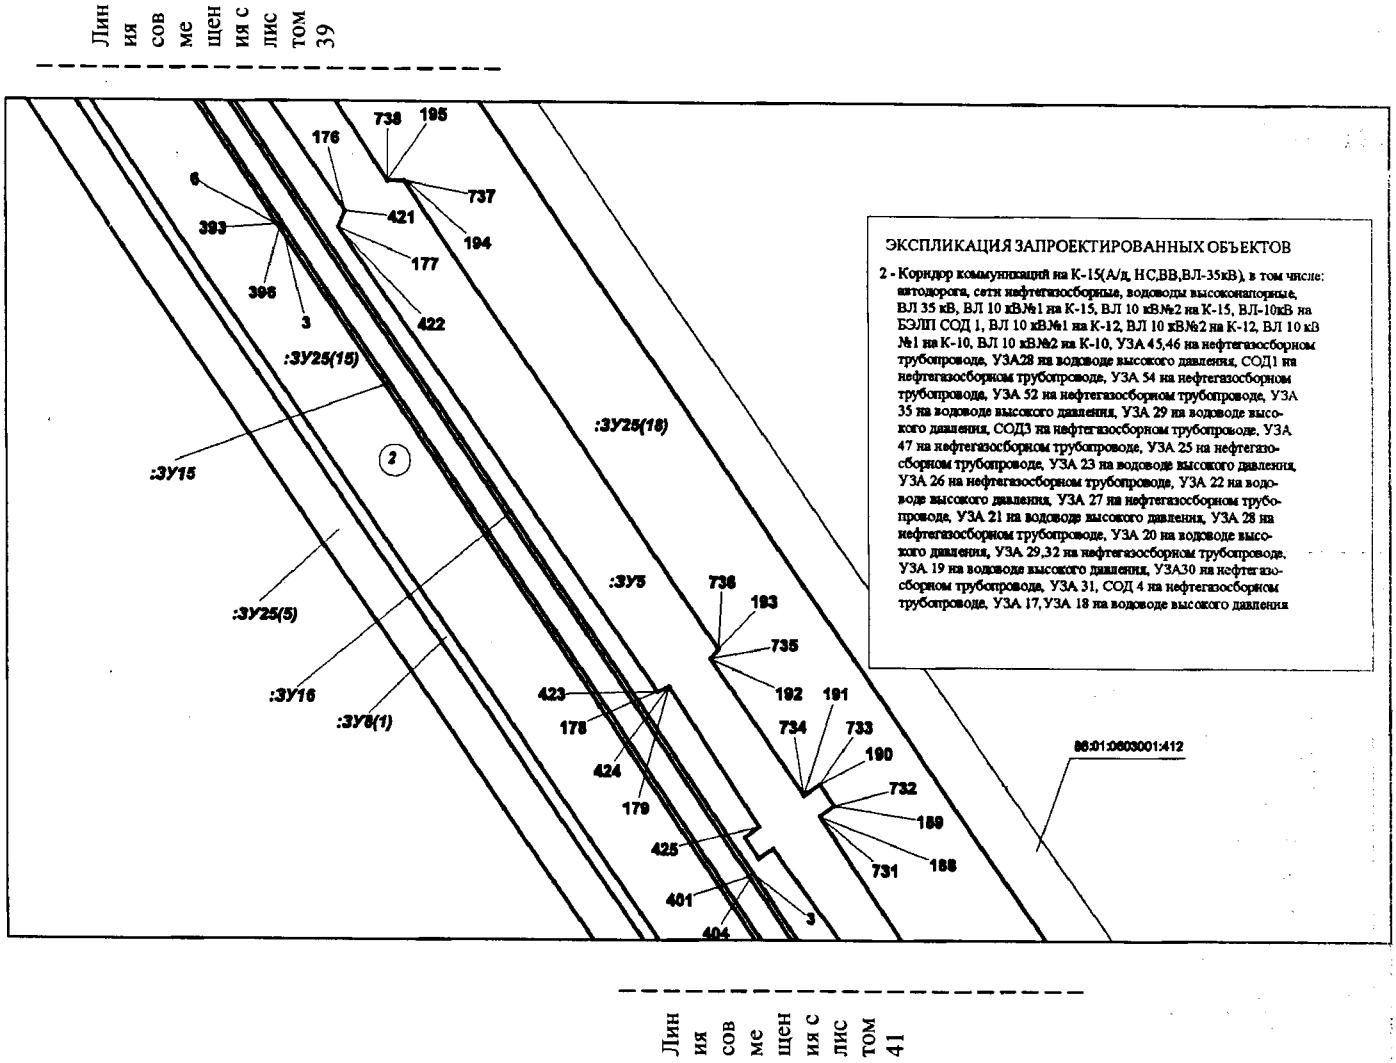


Проект межевания территории для размещения линейного объекта регионального значения Ханты-Мансийского автономного округа – Югры
«Обустройство Кондинского месторождения. Кусты 8, 9, 10, 11, 12, 13, 14, 15, 16 и коридоры коммуникаций»
Землепользователь: АО «НК «КОНДАНЕФТЬ»
Масштаб 1:2000

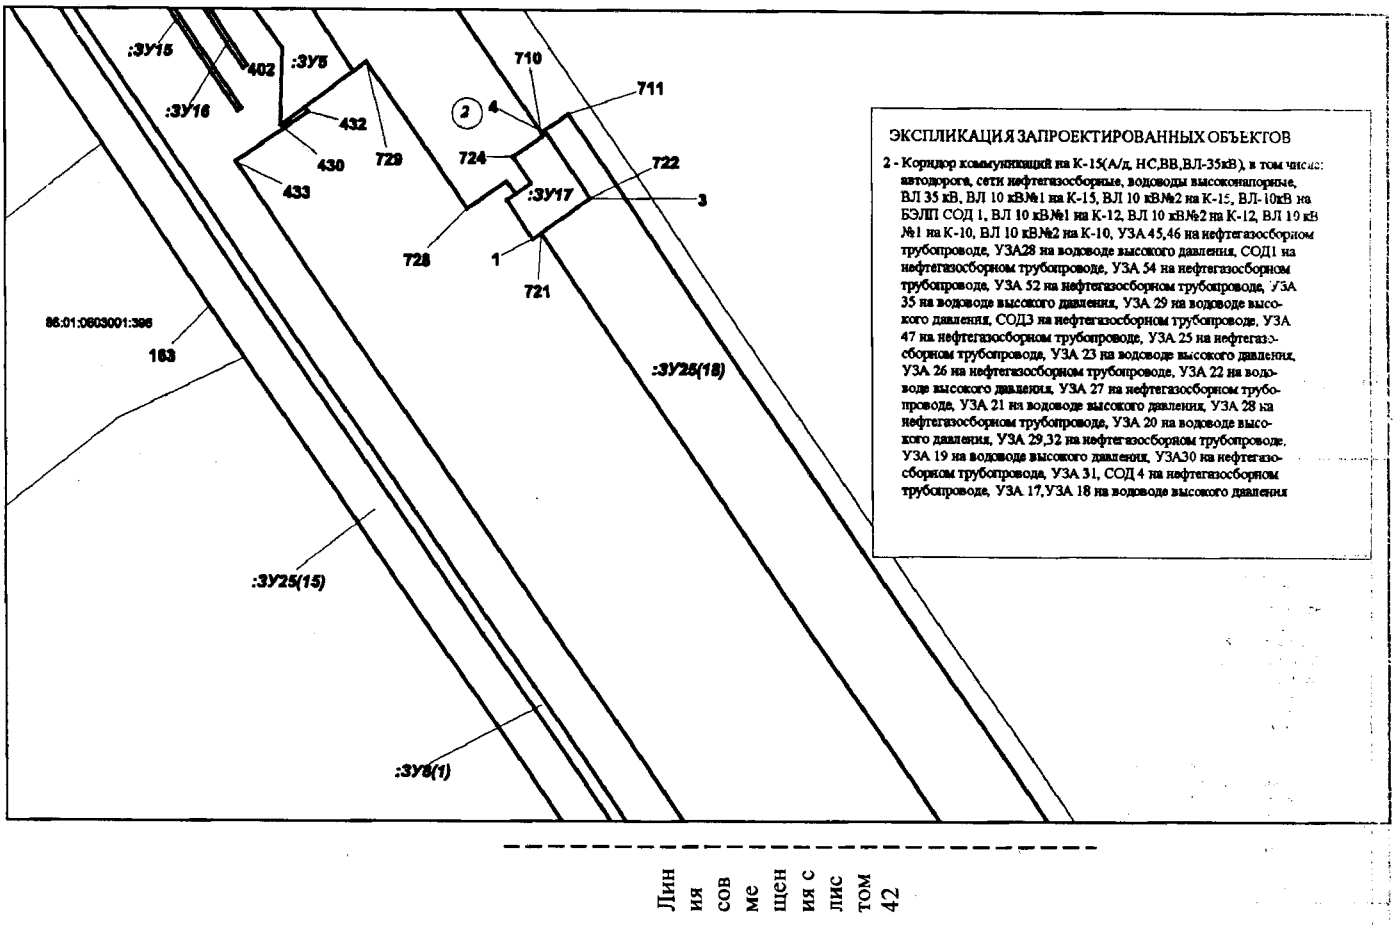


Проект межевания территории для размещения линейного объекта регионального значения Ханты-Мансийского автономного округа – Югры
«Обустройство Кондинского месторождения. Кусты 8, 9, 10, 11, 12, 13, 14, 15, 16 и коридоры коммуникаций»
Землепользователь: АО «НК «КОНДАНЕФТЬ»
Масштаб 1:2000

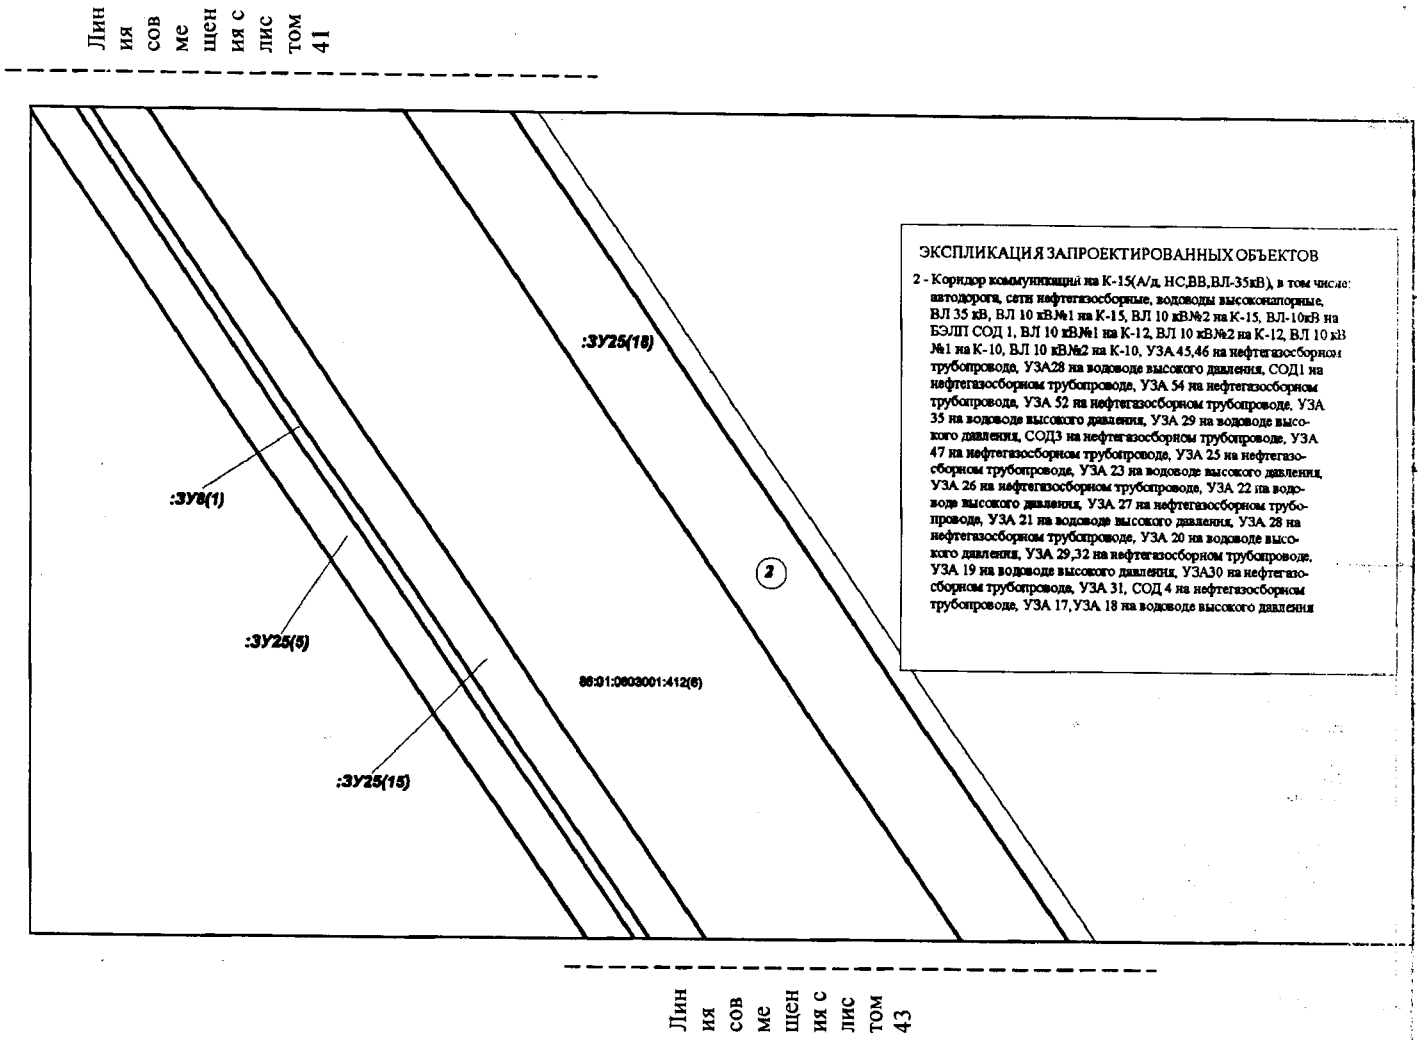


Проект межевания территории для размещения линейного объекта регионального значения Ханты-Мансийского автономного округа – Югры
«Обустройство Кондинского месторождения. Кусты 8, 9, 10, 11, 12, 13, 14, 15, 16 и коридоры коммуникаций»
Землепользователь: АО «НК «КОНДАНЕФТЬ»
Масштаб 1:2000

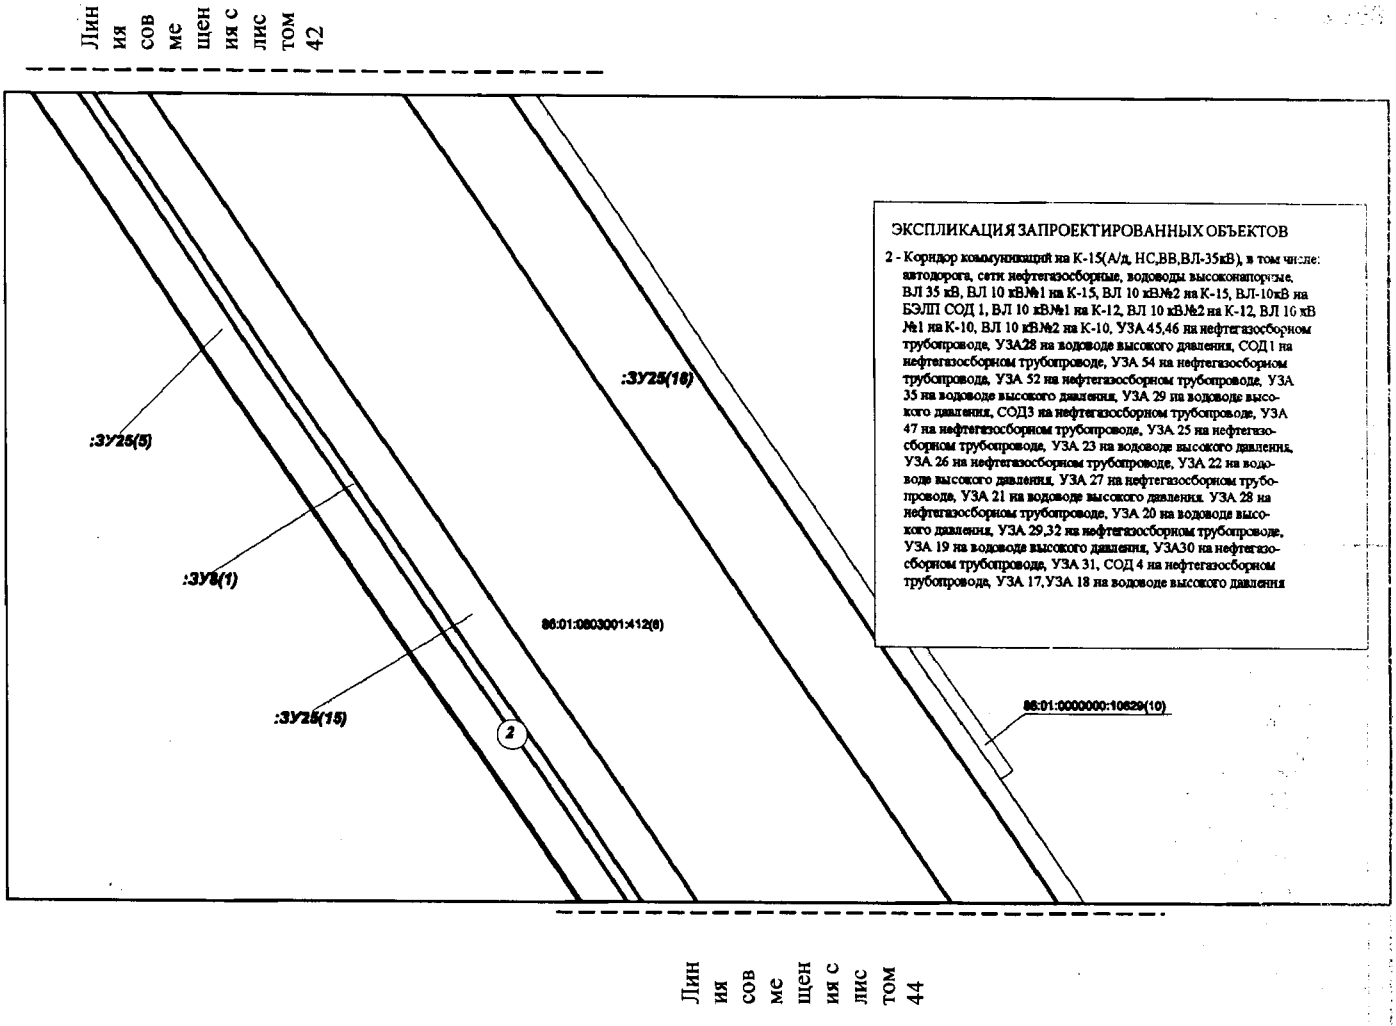


Проект межевания территории для размещения линейного объекта регионального значения Ханты-Мансийского автономного округа – Югры
«Обустройство Кондинского месторождения. Кусты 8, 9, 10, 11, 12, 13, 14, 15, 16 и коридоры коммуникаций»
Землепользователь: АО «НК «КОНДАНЕФТЬ»
Масштаб 1:2000

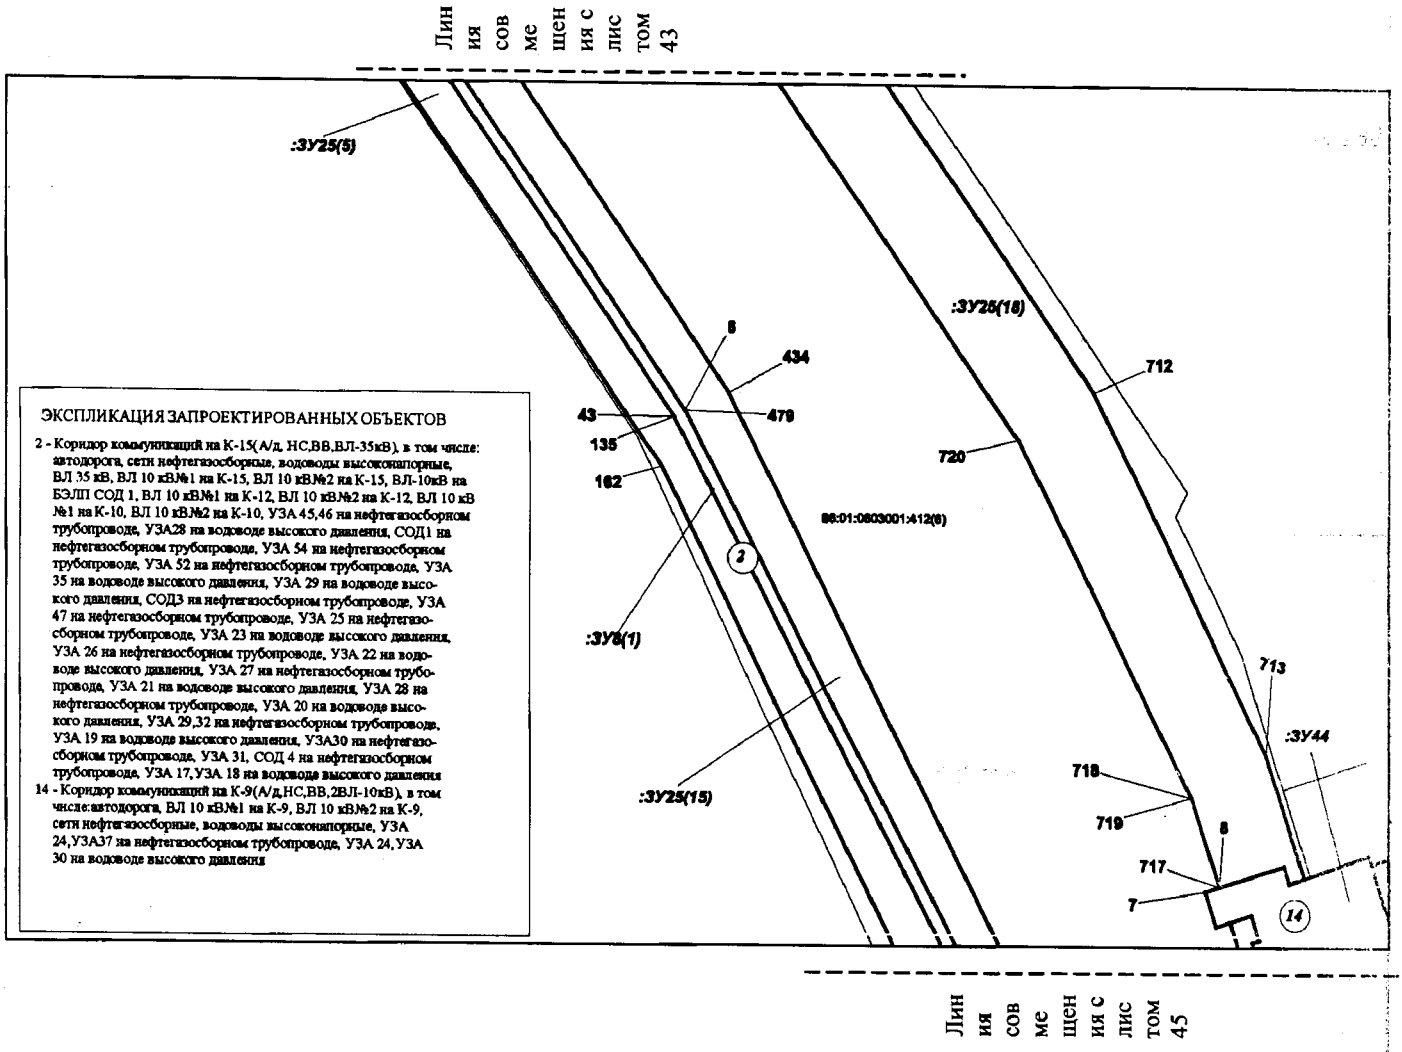


Проект межевания территории для размещения линейного объекта регионального значения Ханты-Мансийского автономного округа – Югры «Обустройство Кондинского месторождения. Кусты 8, 9, 10, 11, 12, 13, 14, 15, 16 и коридоры коммуникаций»
Землепользователь: АО «НК «КОНДАНЕФТЬ»
Масштаб 1:2000

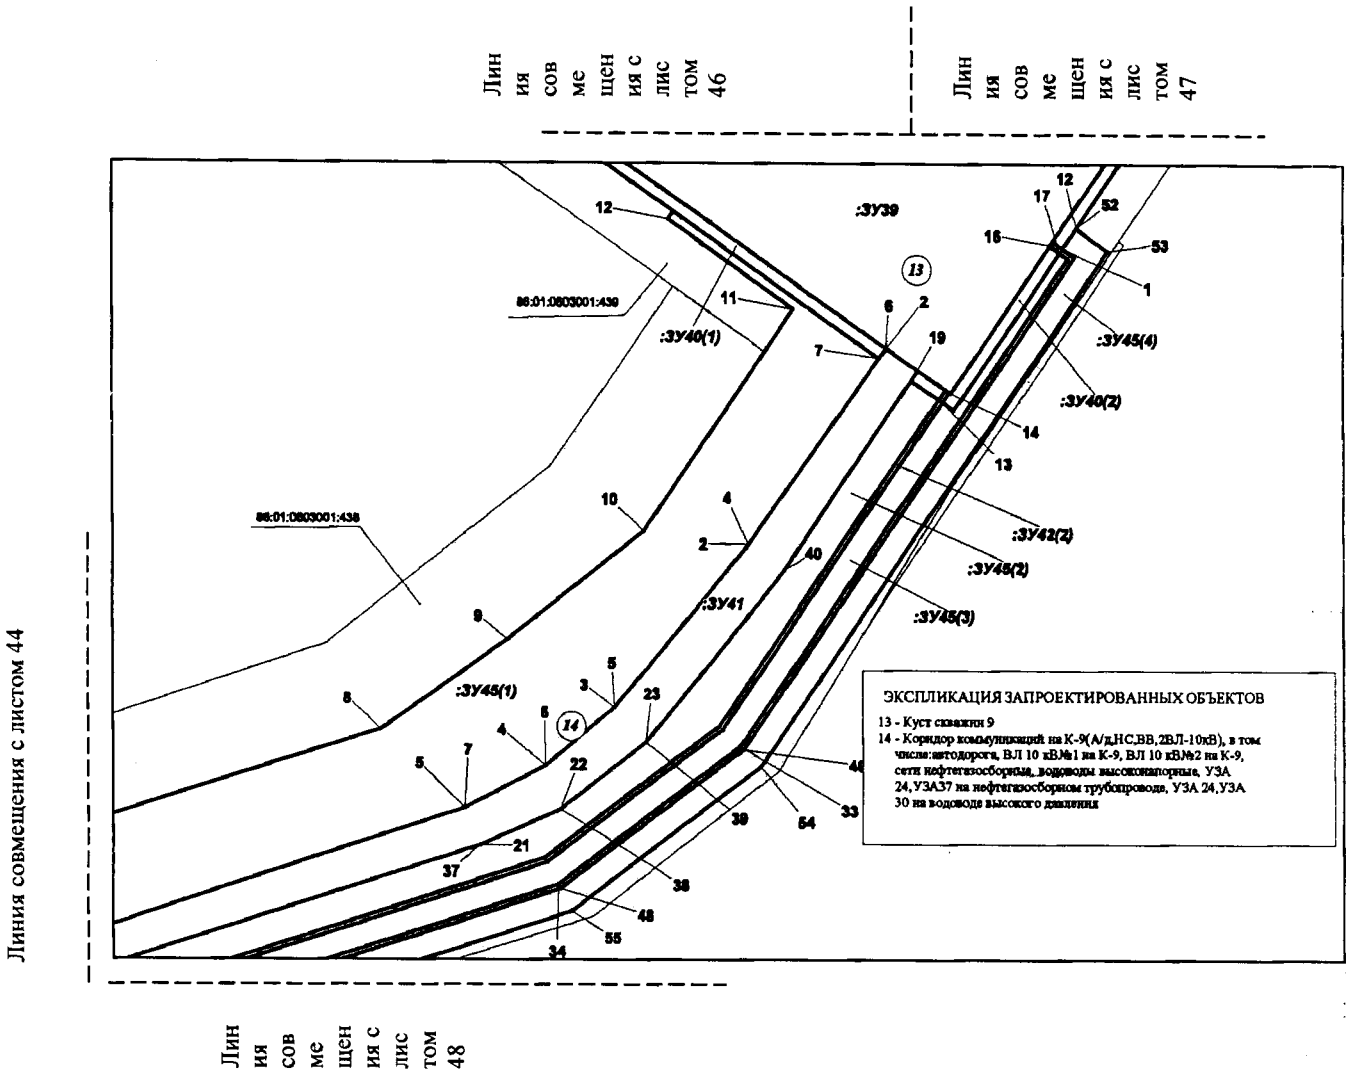


Проект межевания территории для размещения линейного объекта регионального значения Ханты-Мансийского автономного округа – Югры
«Обустройство Кондинского месторождения. Кусты 8, 9, 10, 11, 12, 13, 14, 15, 16 и коридоры коммуникаций»
Землепользователь: АО «НК «КОНДАНЕФТЬ»
Масштаб 1:2000

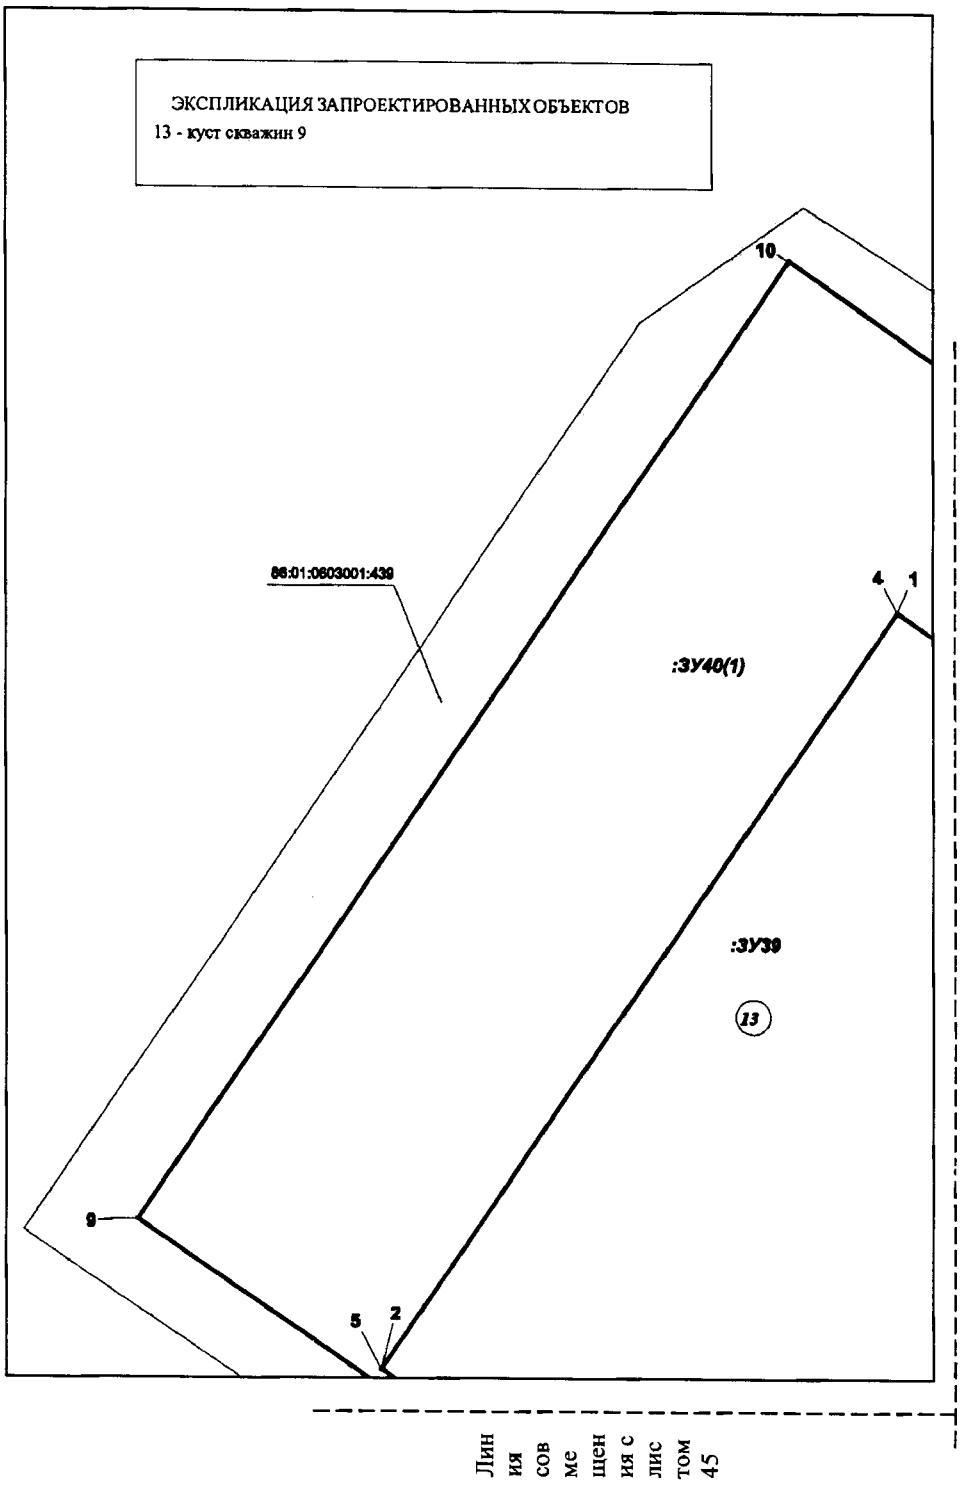


Проект межевания территории для размещения линейного объекта регионального значения Ханты-Мансийского автономного округа – Югры
«Обустройство Кондинского месторождения. Кусты 8, 9, 10, 11, 12, 13, 14, 15, 16 и коридоры коммуникаций»
Землепользователь: АО «НК «КОНДАНЕФТЬ»
Масштаб 1:2000

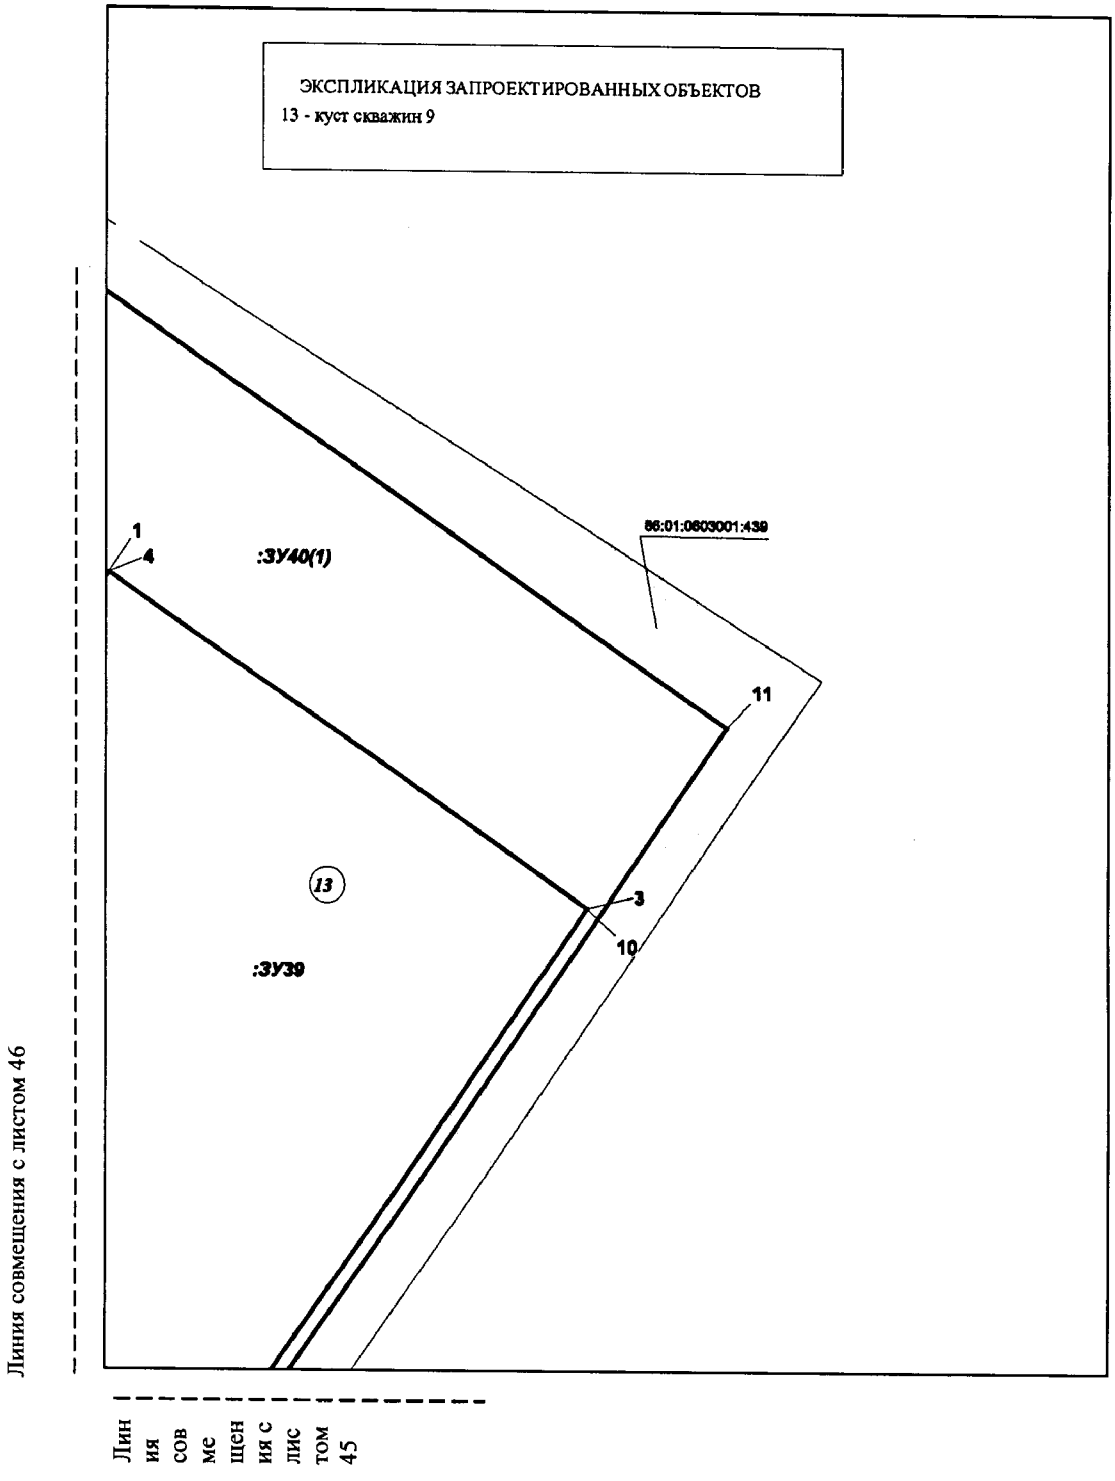


Проект межевания территории для размещения линейного объекта регионального значения Ханты-Мансийского автономного округа – Югры
«Обустройство Кондинского месторождения. Кусты 8, 9, 10, 11, 12, 13, 14, 15, 16 и коридоры коммуникаций»
Землепользователь: АО «НК «КОНДАНЕФТЬ»
Масштаб 1:2000

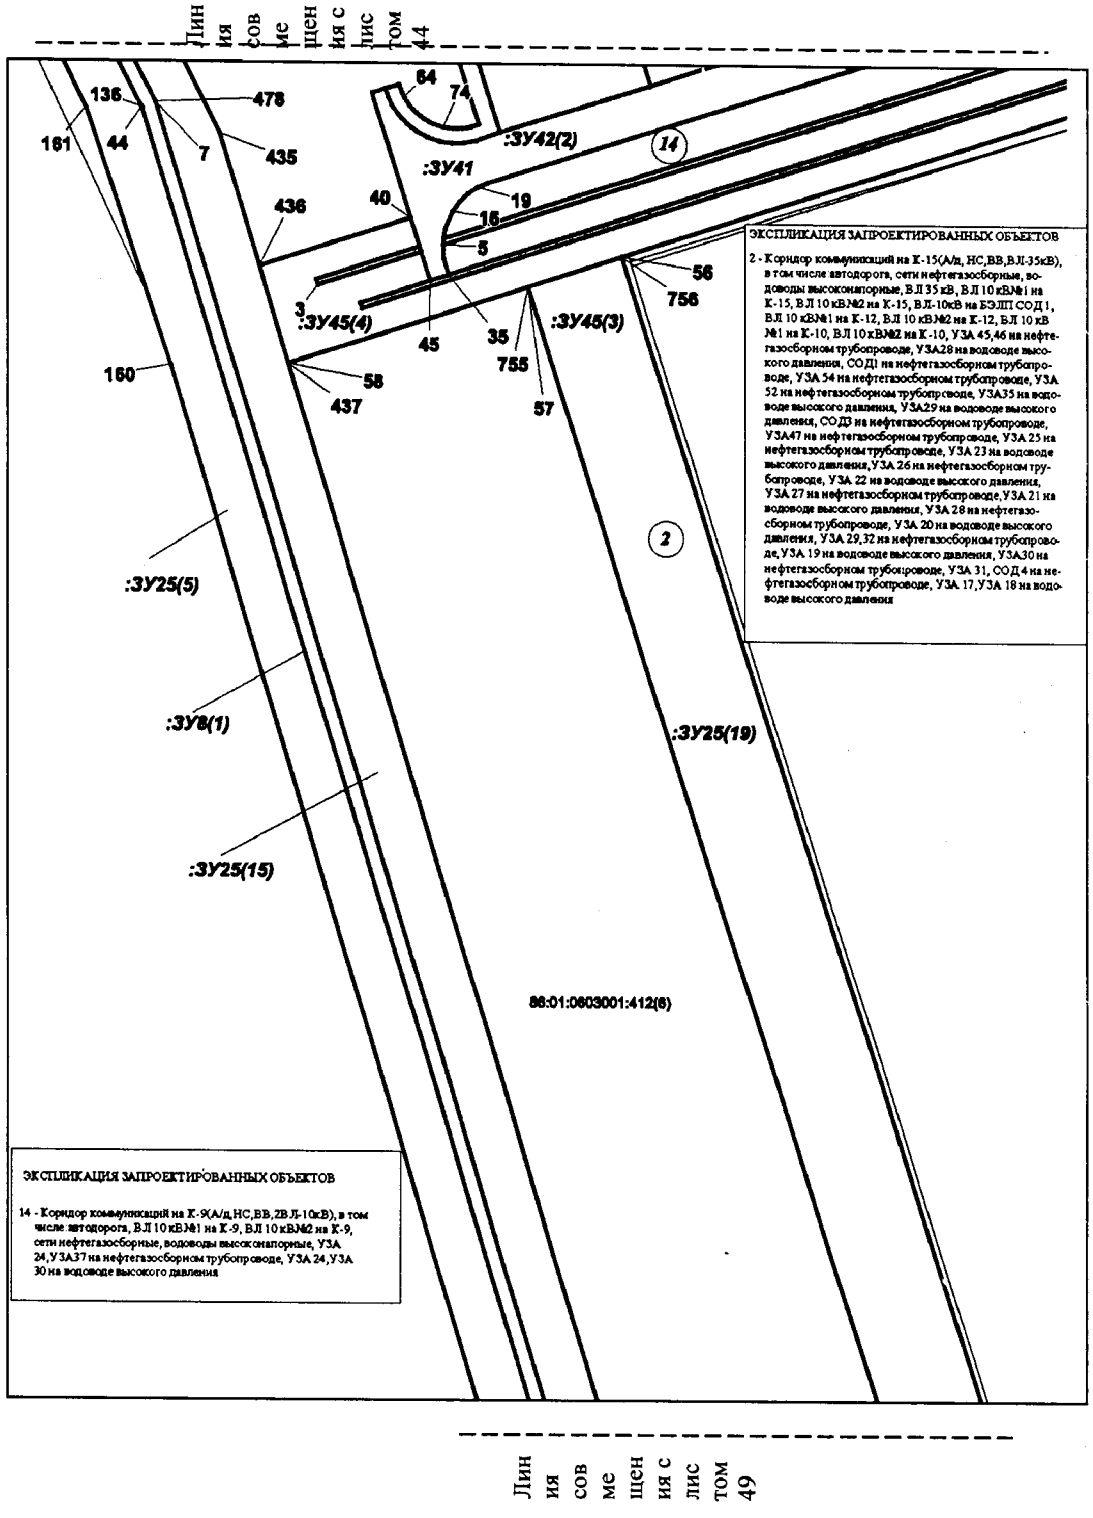


Проект межевания территории для размещения линейного объекта регионального значения Ханты-Мансийского автономного округа – Югры
«Обустройство Кондинского месторождения. Кусты 8, 9, 10, 11, 12, 13, 14, 15, 16 и коридоры коммуникаций»
Землепользователь: АО «НК «КОНДАНЕФТЬ»
Масштаб 1:2000

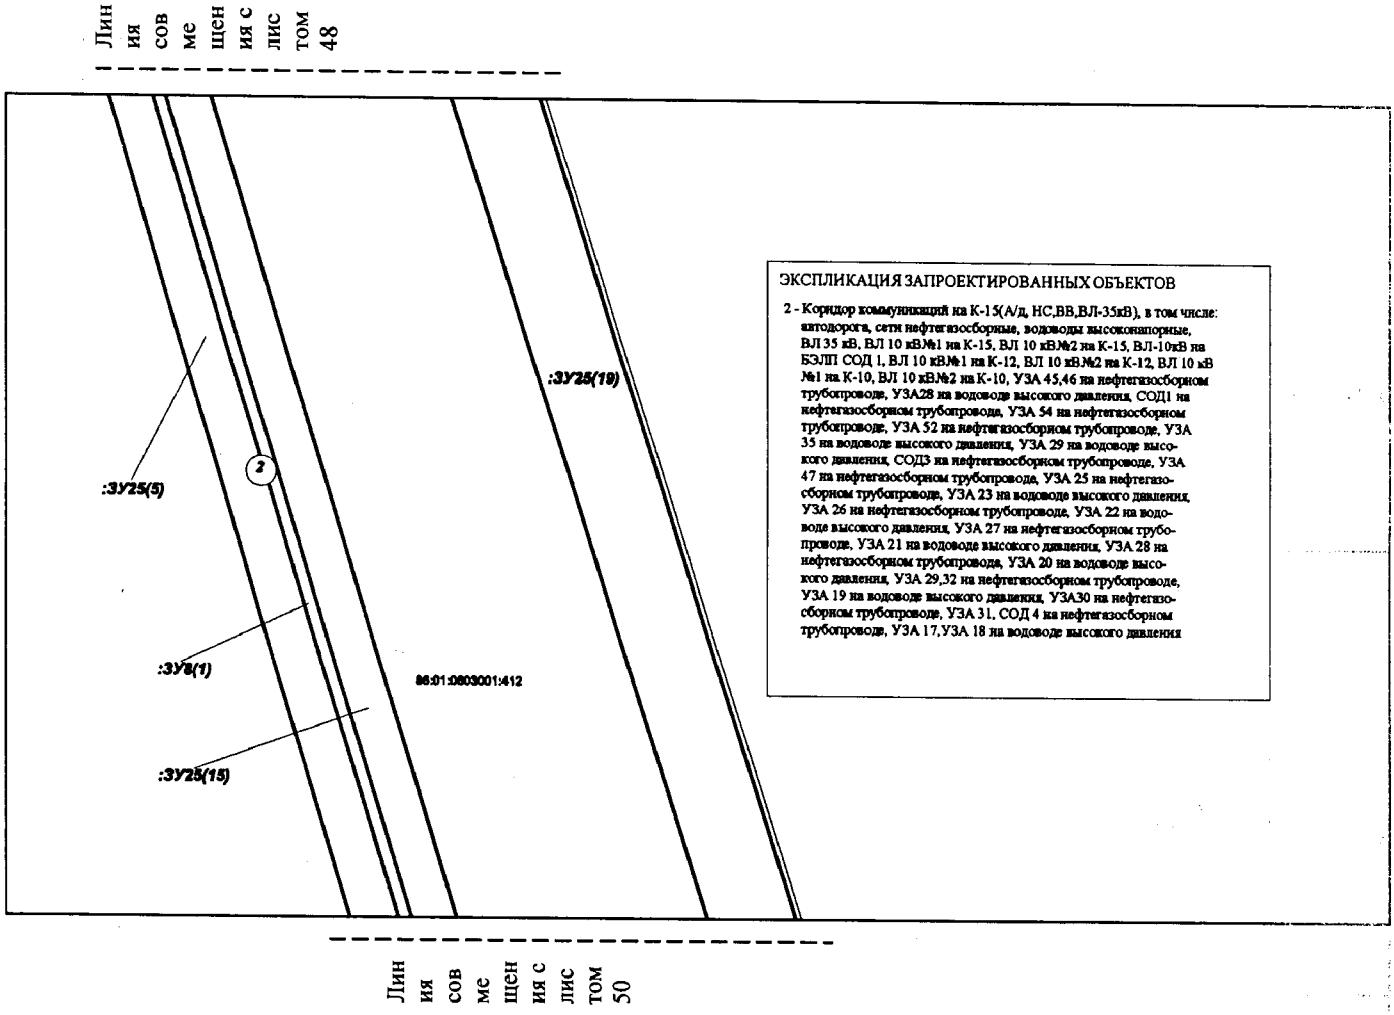


Проект межевания территории для размещения линейного объекта регионального значения Ханты-Мансийского автономного округа – Югры
«Обустройство Кондинского месторождения. Кусты 8, 9, 10, 11, 12, 13, 14, 15, 16 и коридоры коммуникаций»
Землепользователь: АО «НК «КОНДАНЕФТЬ»
Масштаб 1:2000

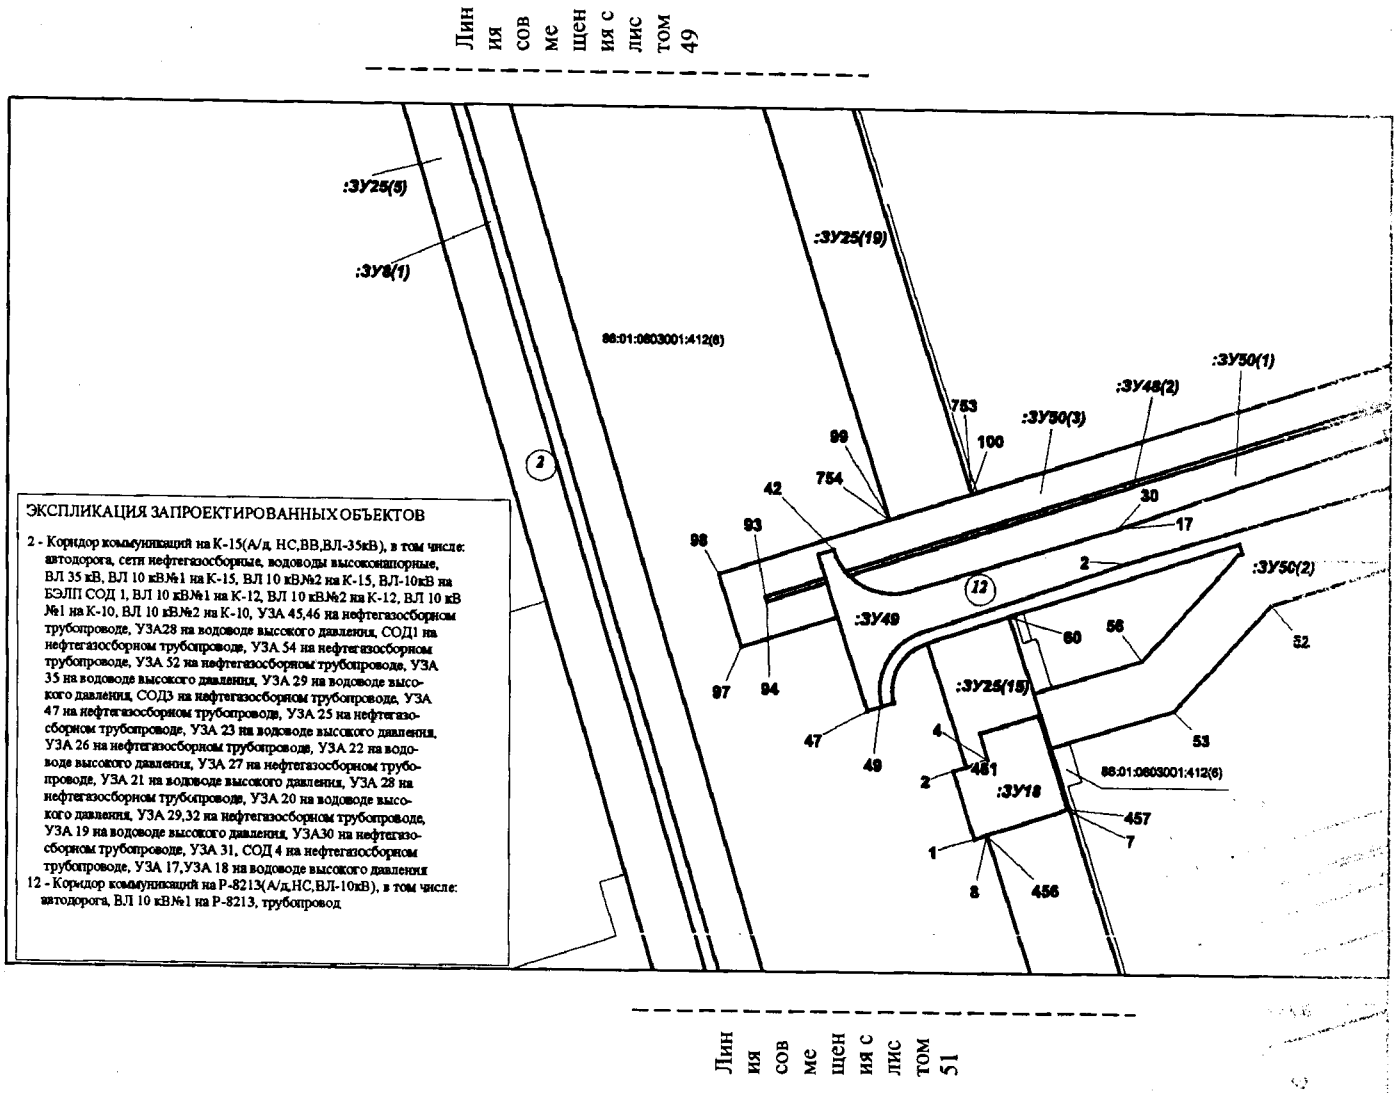


Проект межевания территории для размещения линейного объекта регионального значения Ханты-Мансийского автономного округа – Югры «Обустройство Кондинского месторождения. Кусты 8, 9, 10, 11, 12, 13, 14, 15, 16 и коридоры коммуникаций»
Землепользователь: АО «НК «КОНДАНЕФТЬ»
Масштаб 1:2000

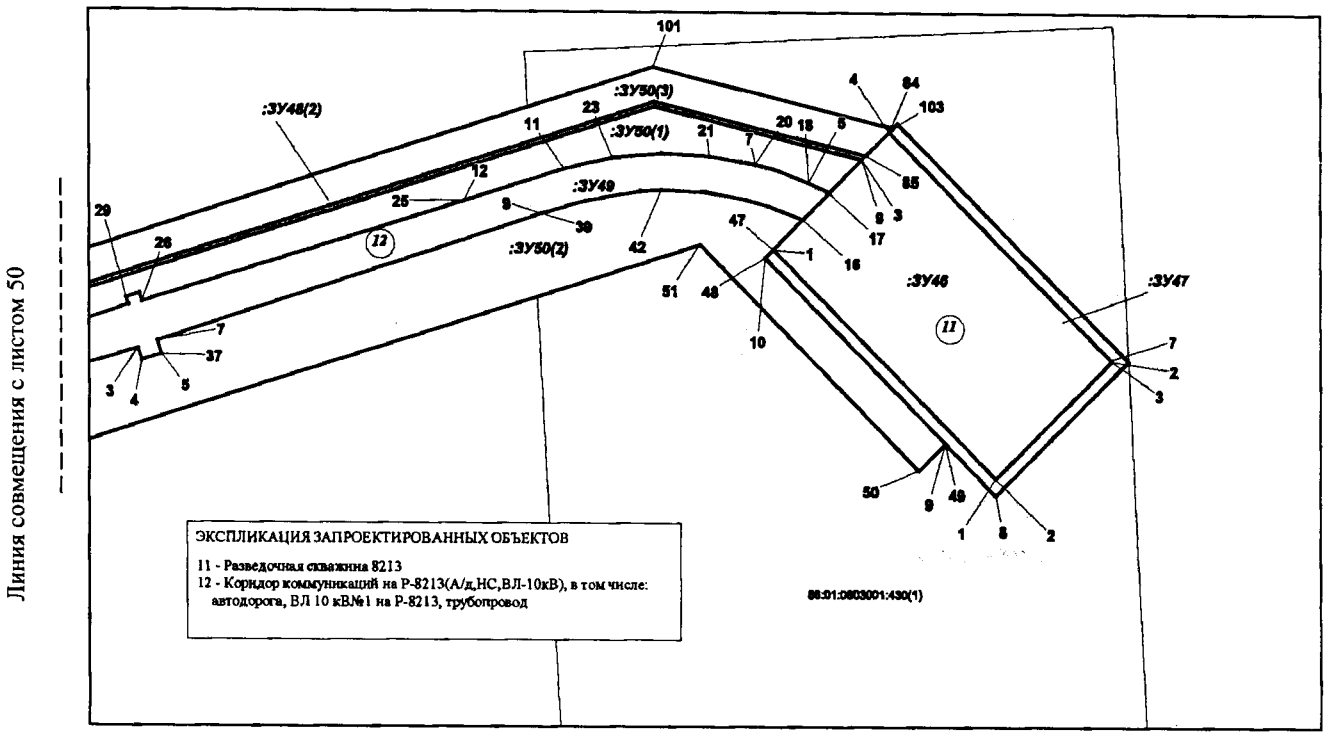


Проект межевания территории для размещения линейного объекта регионального значения Ханты-Мансийского автономного округа – Югры
«Обустройство Кондинского месторождения. Кусты 8, 9, 10, 11, 12, 13, 14, 15, 16 и коридоры коммуникаций»
Землепользователь: АО «НК «КОНДАНЕФТЬ»
Масштаб 1:2000

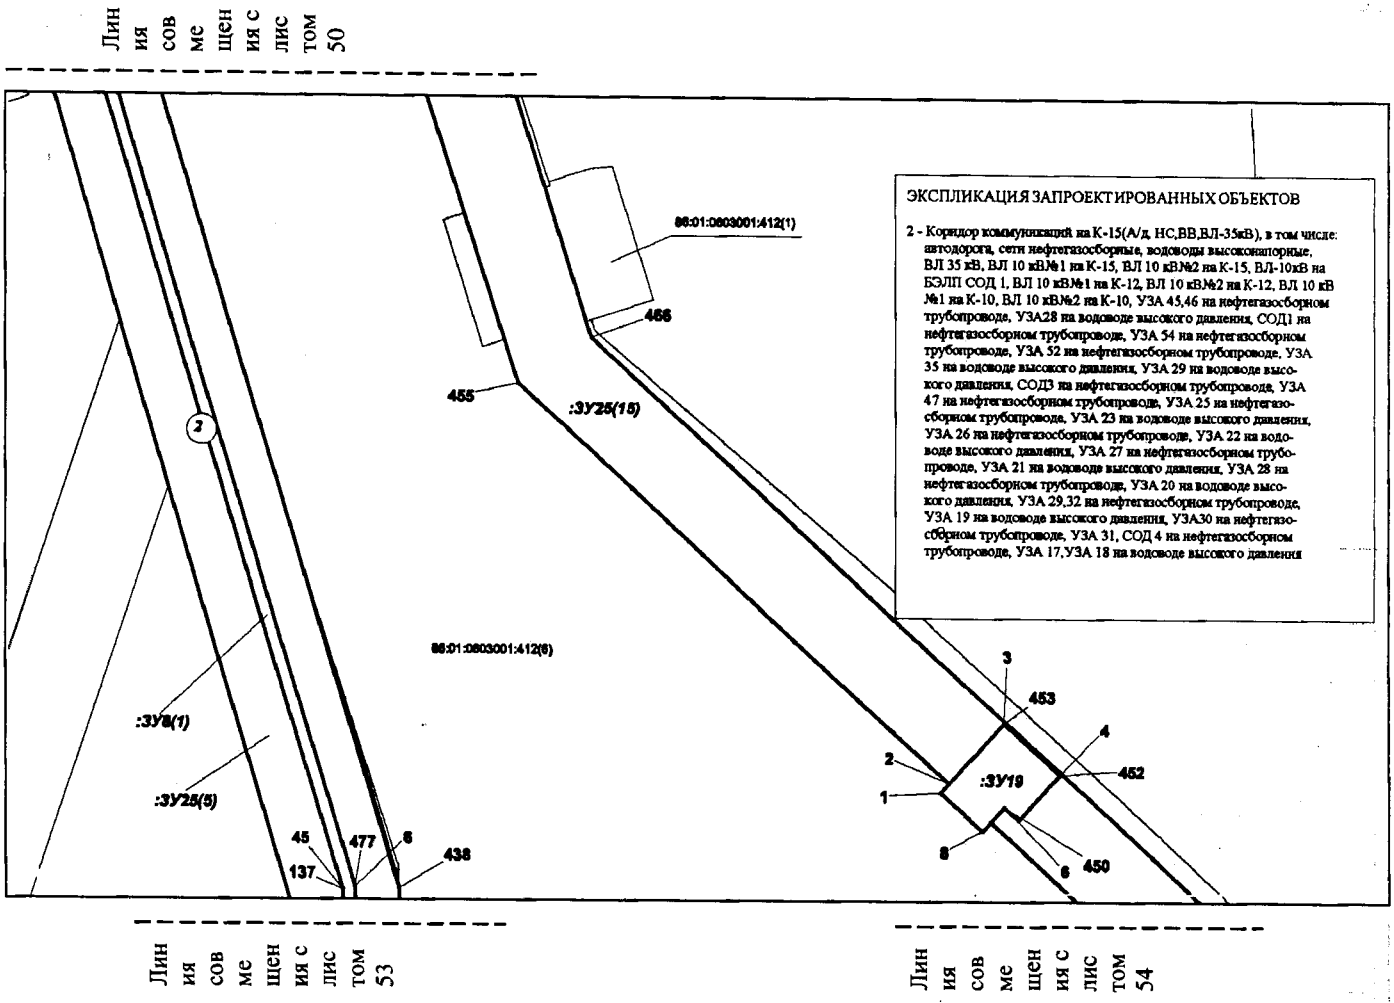


Проект межевания территории для размещения линейного объекта регионального значения Ханты-Мансийского автономного округа – Югры «Обустройство Кондинского месторождения. Кусты 8, 9, 10, 11, 12, 13, 14, 15, 16 и коридоры коммуникаций»
Землепользователь: АО «НК «КОНДАНЕФТЬ»
Масштаб 1:2000

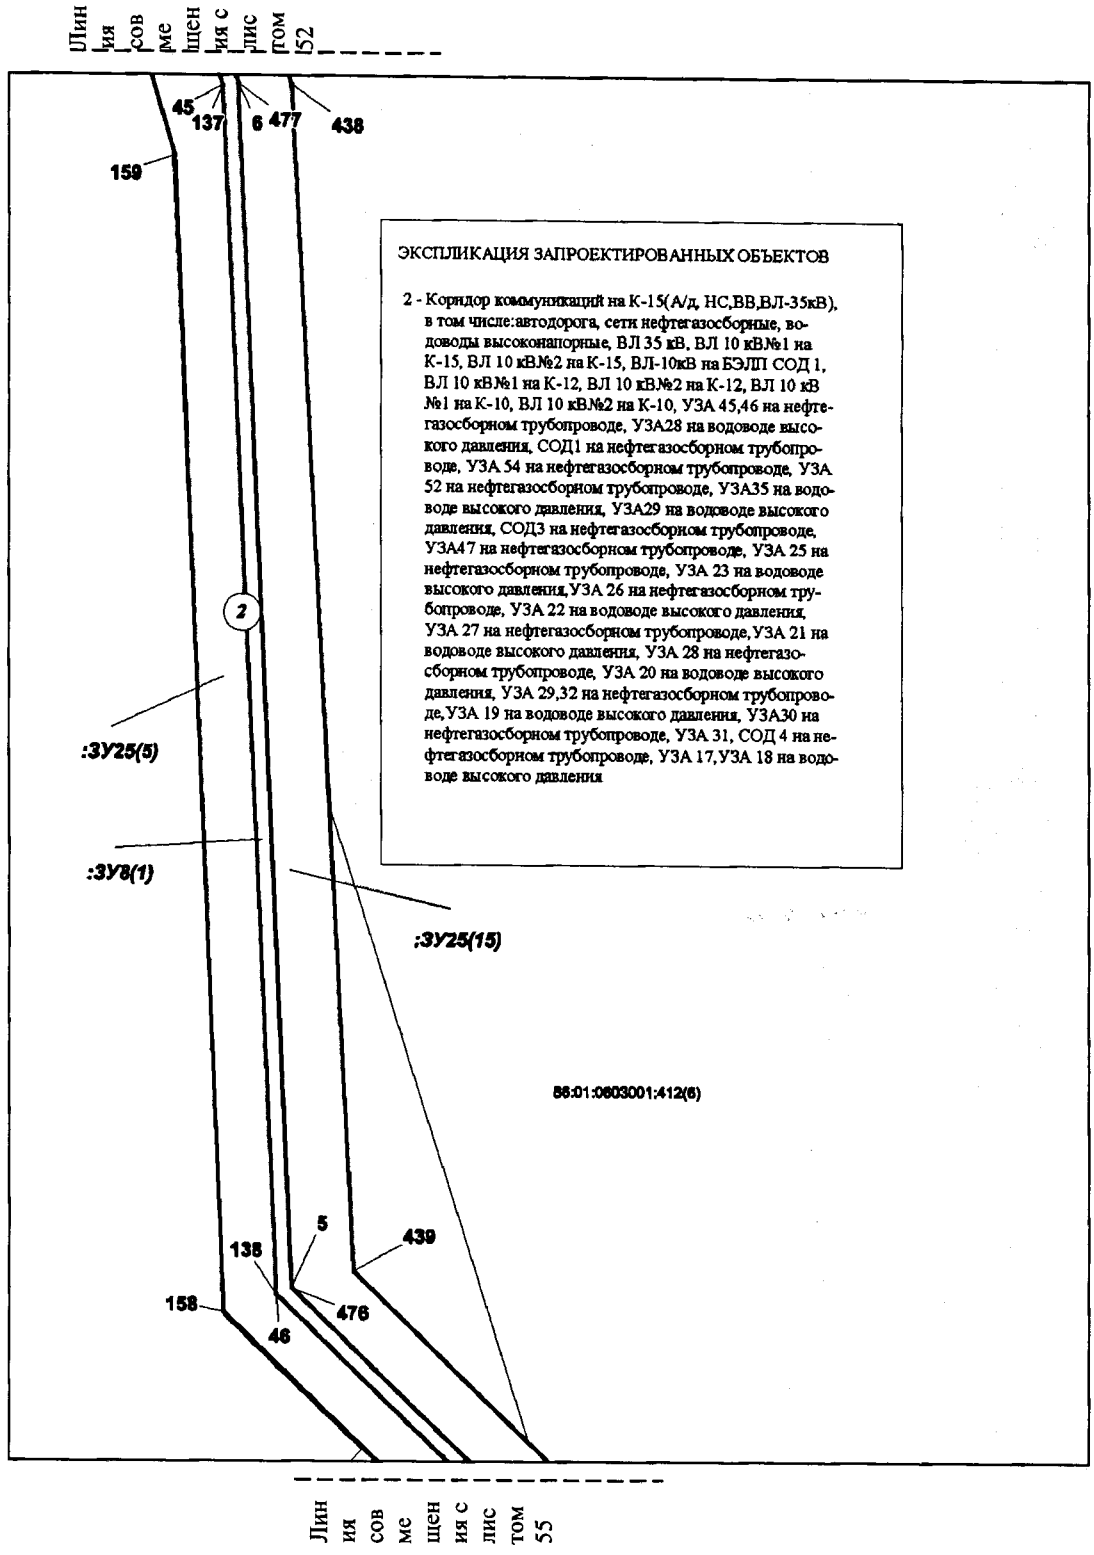


Проект межевания территории для размещения линейного объекта регионального значения Ханты-Мансийского автономного округа – Югры
«Обустройство Кондинского месторождения. Кусты 8, 9, 10, 11, 12, 13, 14, 15, 16 и коридоры коммуникаций»
Землепользователь: АО «НК «КОНДАНЕФТЬ»
Масштаб 1:2000

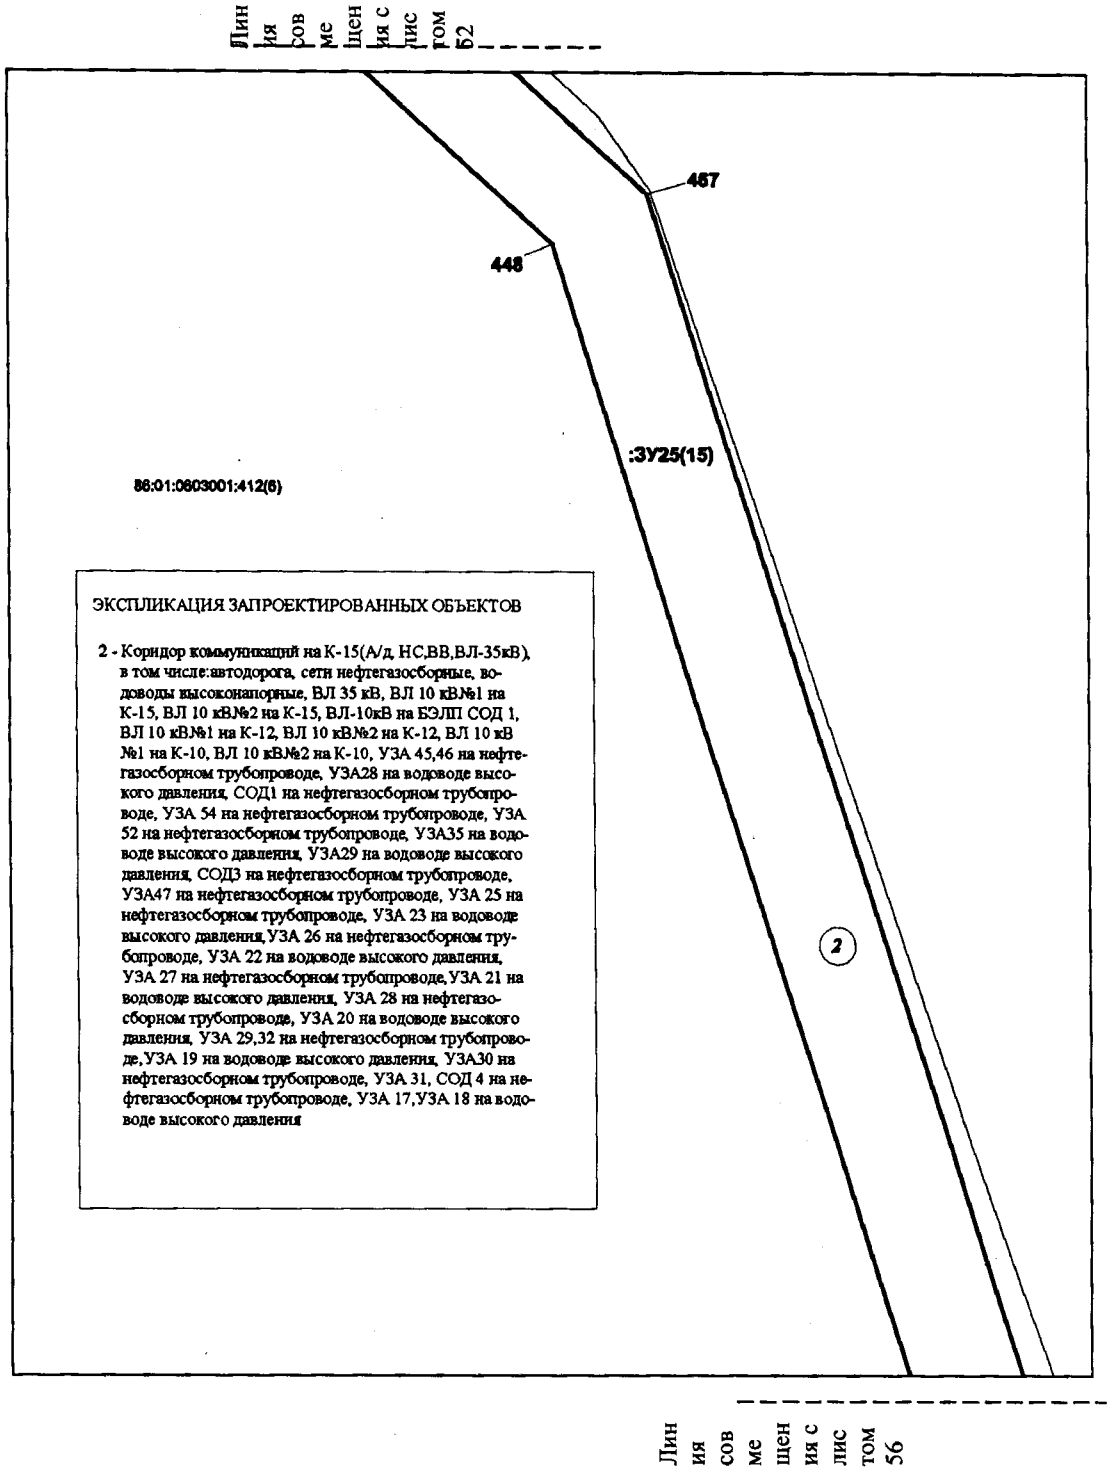


Проект межевания территории для размещения линейного объекта регионального значения Ханты-Мансийского автономного округа – Югры «Обустройство Кондинского месторождения. Кусты 8, 9, 10, 11, 12, 13, 14, 15, 16 и коридоры коммуникаций»
Землепользователь: АО «НК «КОНДАНЕФТЬ»
Масштаб 1:2000

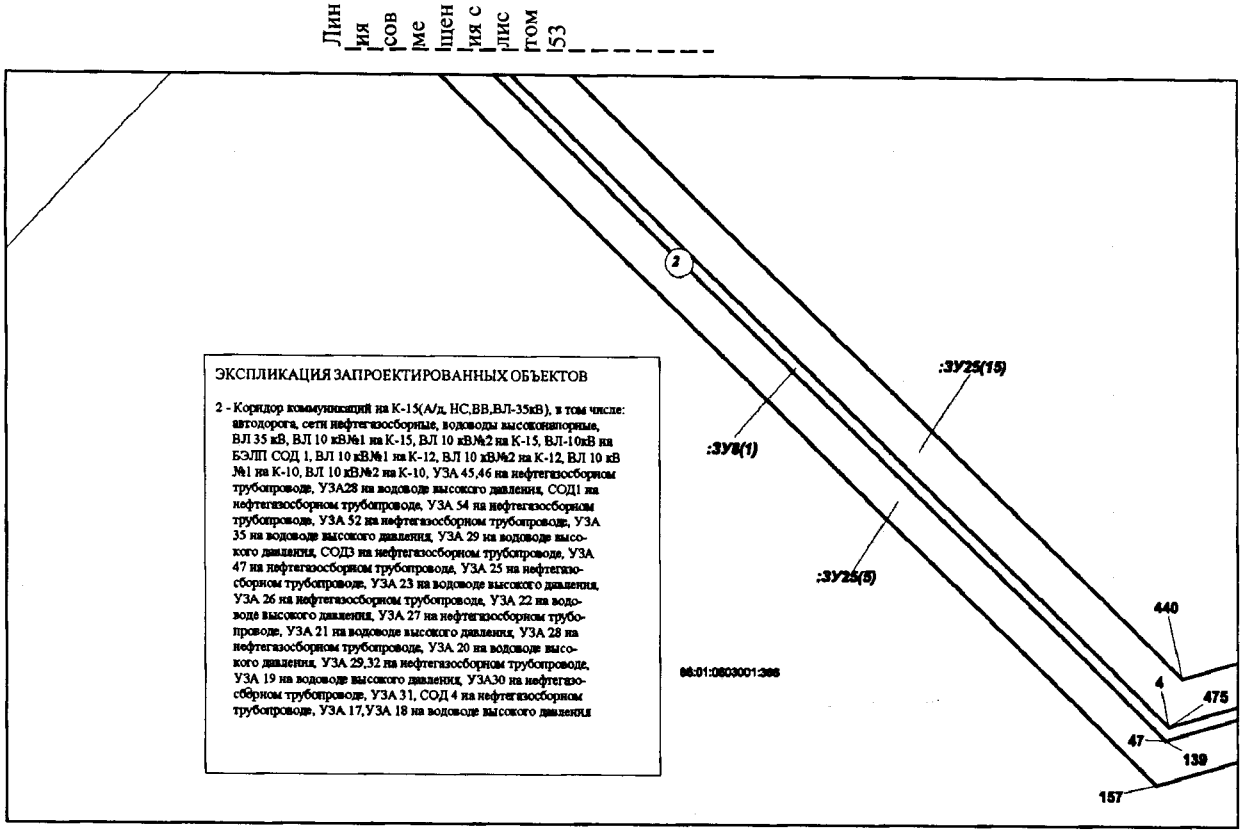


Проект межевания территории для размещения линейного объекта регионального значения Ханты-Мансийского автономного округа – Югры «Обустройство Кондинского месторождения. Кусты 8, 9, 10, 11, 12, 13, 14, 15, 16 и коридоры коммуникаций»
Землепользователь: АО «НК «КОНДАНЕФТЬ»
Масштаб 1:2000

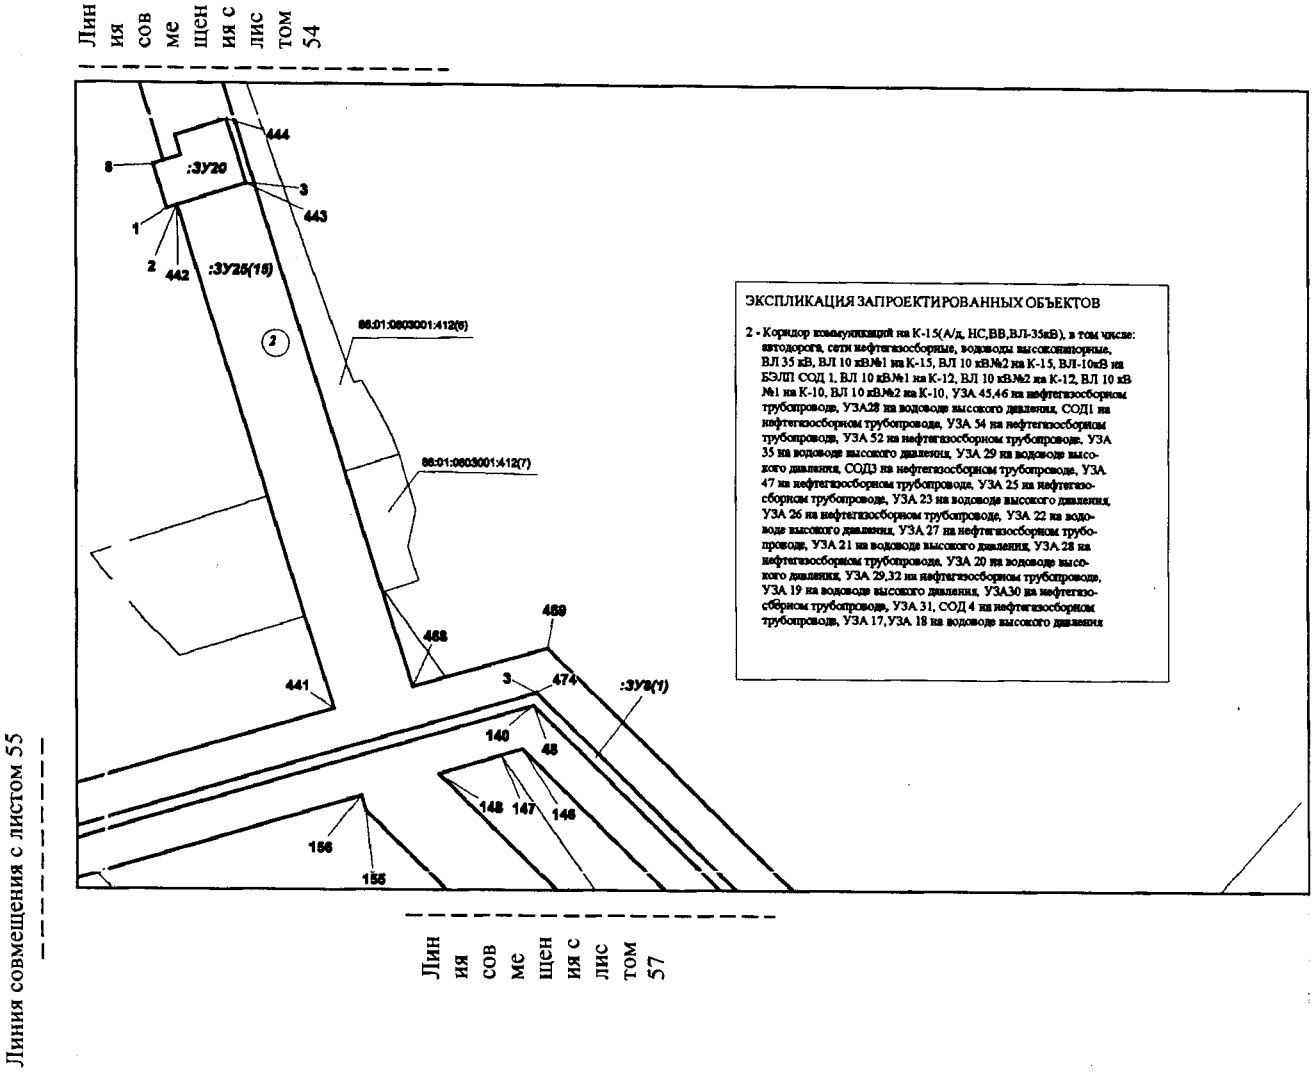


Проект межевания территории для размещения линейного объекта регионального значения Ханты-Мансийского автономного округа – Югры
«Обустройство Кондинского месторождения. Кусты 8, 9, 10, 11, 12, 13, 14, 15, 16 и коридоры коммуникаций»
Землепользователь: АО «НК «КОНДАНЕФТЬ»
Масштаб 1:2000

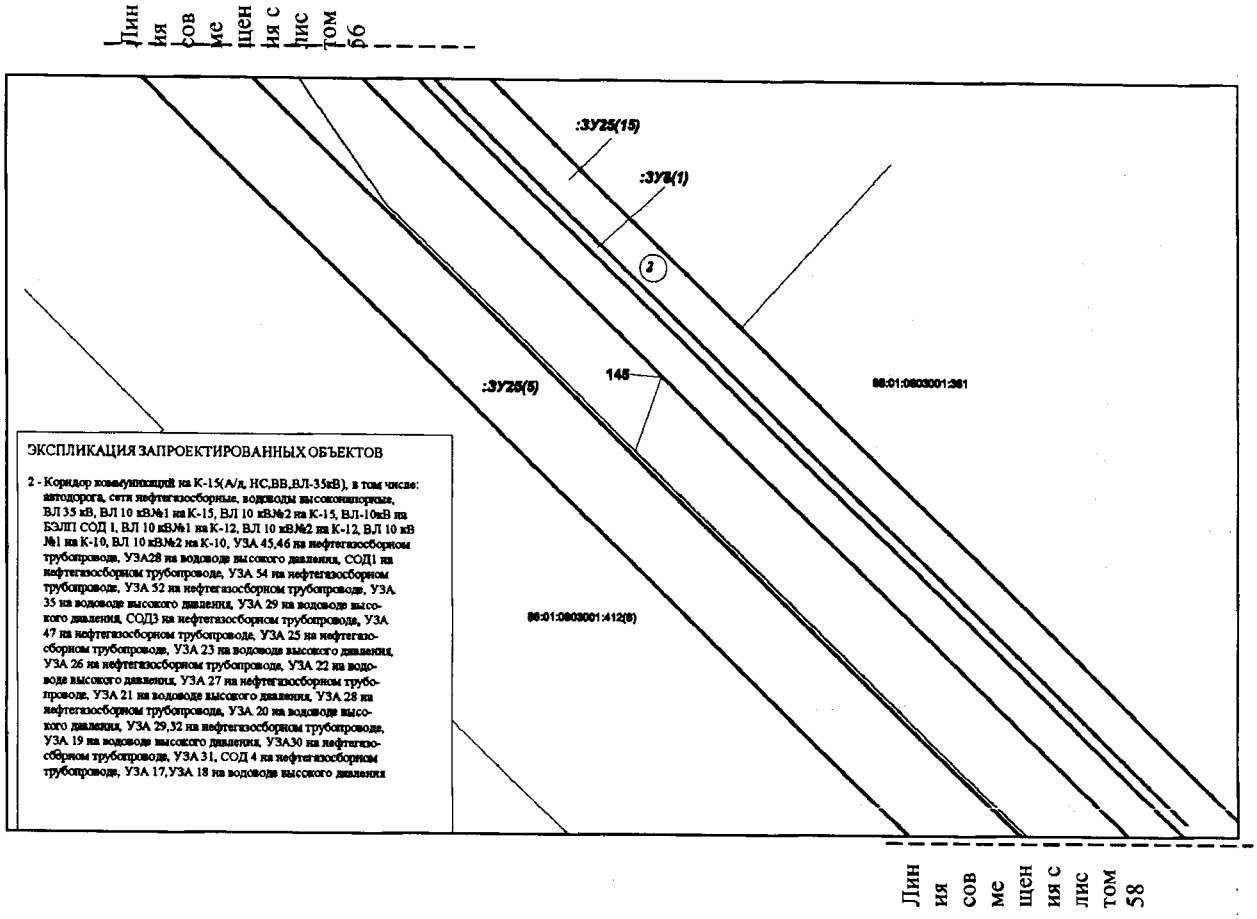


Проект межевания территории для размещения линейного объекта регионального значения Ханты-Мансийского автономного округа – Югры «Обустройство Кондинского месторождения. Кусты 8, 9, 10, 11, 12, 13, 14, 15, 16 и коридоры коммуникаций»
Землепользователь: АО «НК «КОНДАНЕФТЬ»
Масштаб 1:2000

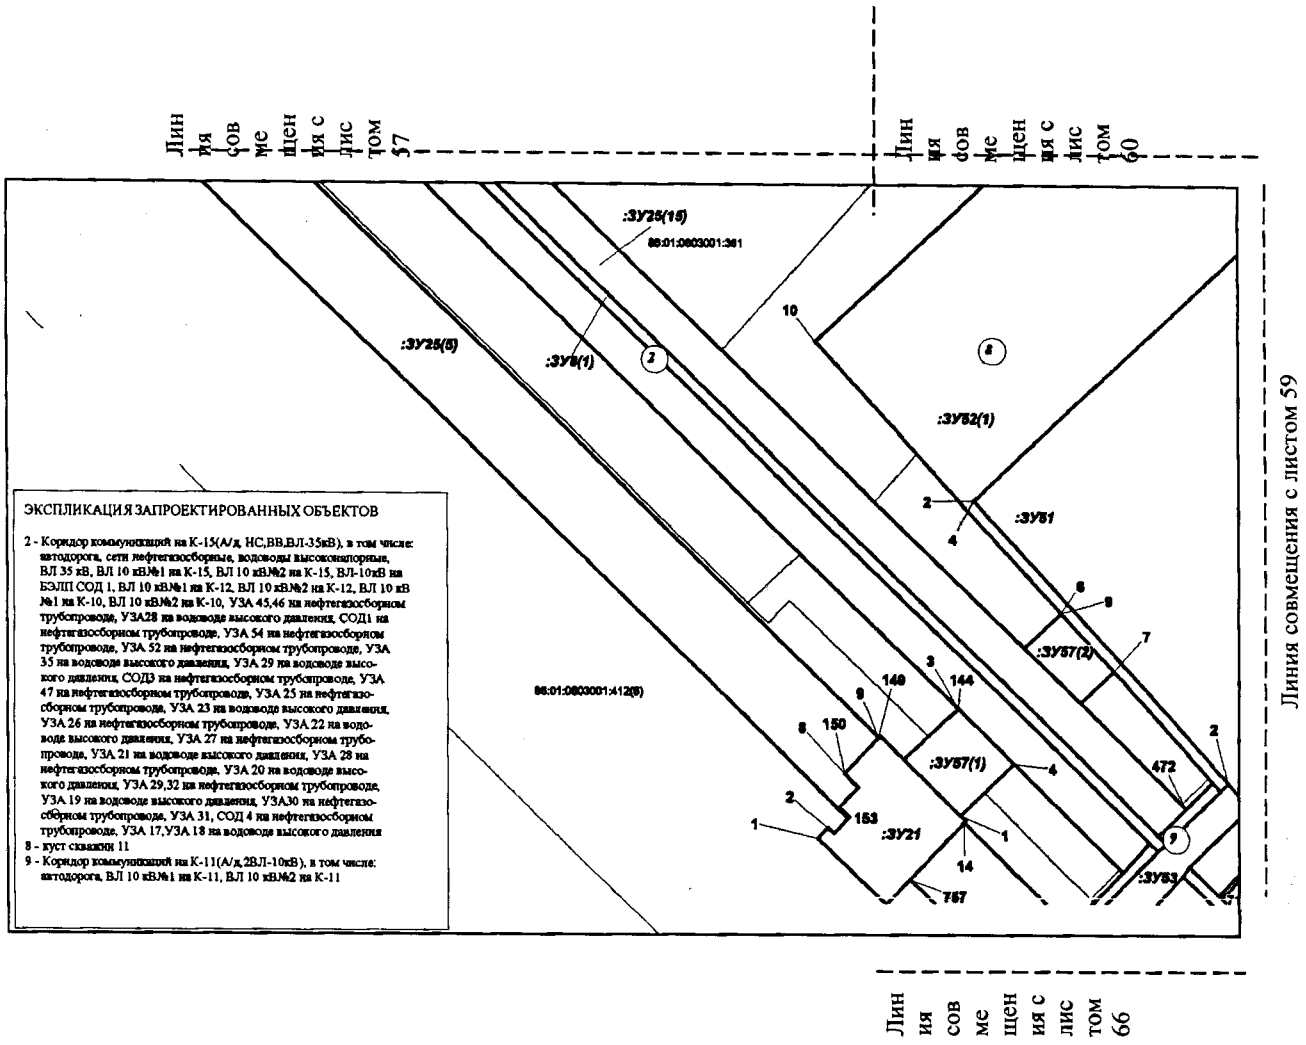


Проект межевания территории для размещения линейного объекта регионального значения Ханты-Мансийского автономного округа – Югры
«Обустройство Кондинского месторождения. Кусты 8, 9, 10, 11, 12, 13, 14, 15, 16 и коридоры коммуникаций»
Землепользователь: АО «НК «КОНДАНЕФТЬ»
Масштаб 1:2000

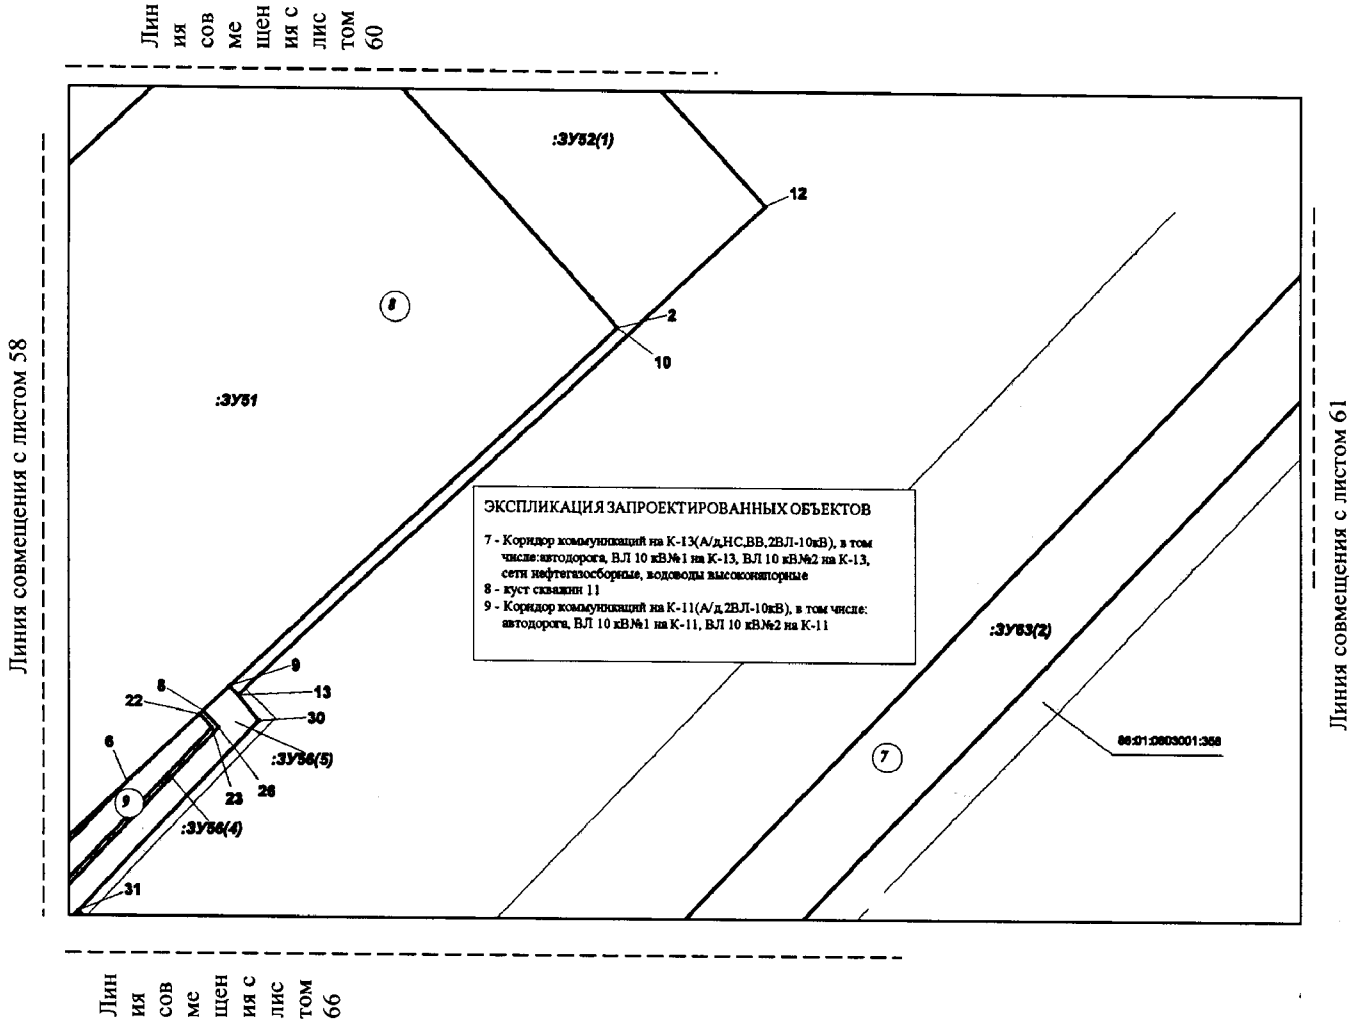


Проект межевания территории для размещения линейного объекта регионального значения Ханты-Мансийского автономного округа – Югры
«Обустройство Кондинского месторождения. Кусты 8, 9, 10, 11, 12, 13, 14, 15, 16 и коридоры коммуникаций»
Землепользователь: АО «НК «КОНДАНЕФТЬ»
Масштаб 1:2000

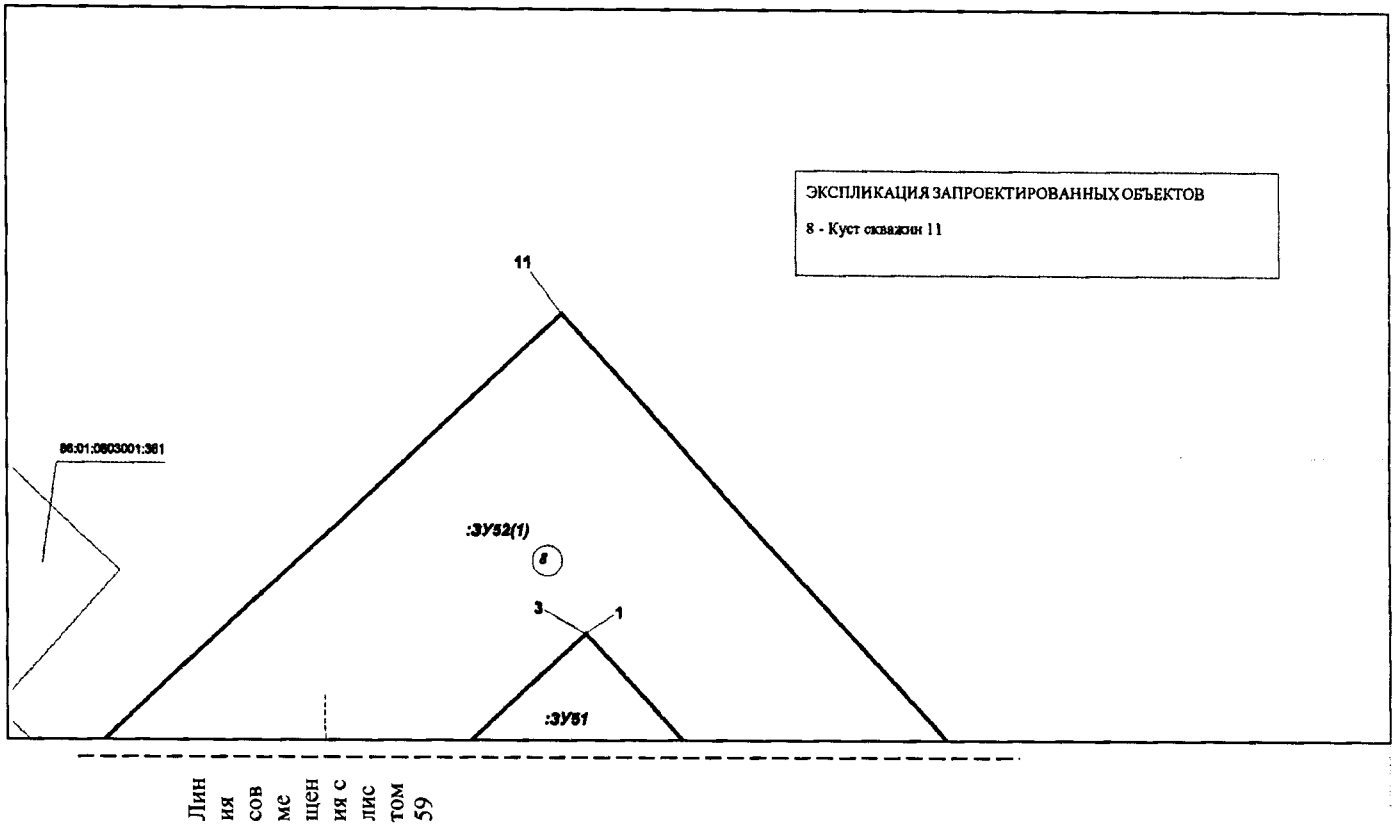


Проект межевания территории для размещения линейного объекта регионального значения Ханты-Мансийского автономного округа – Югры
«Обустройство Кондинского месторождения. Кусты 8, 9, 10, 11, 12, 13, 14, 15, 16 и коридоры коммуникаций»
Землепользователь: АО «НК «КОНДАНЕФТЬ»
Масштаб 1:2000

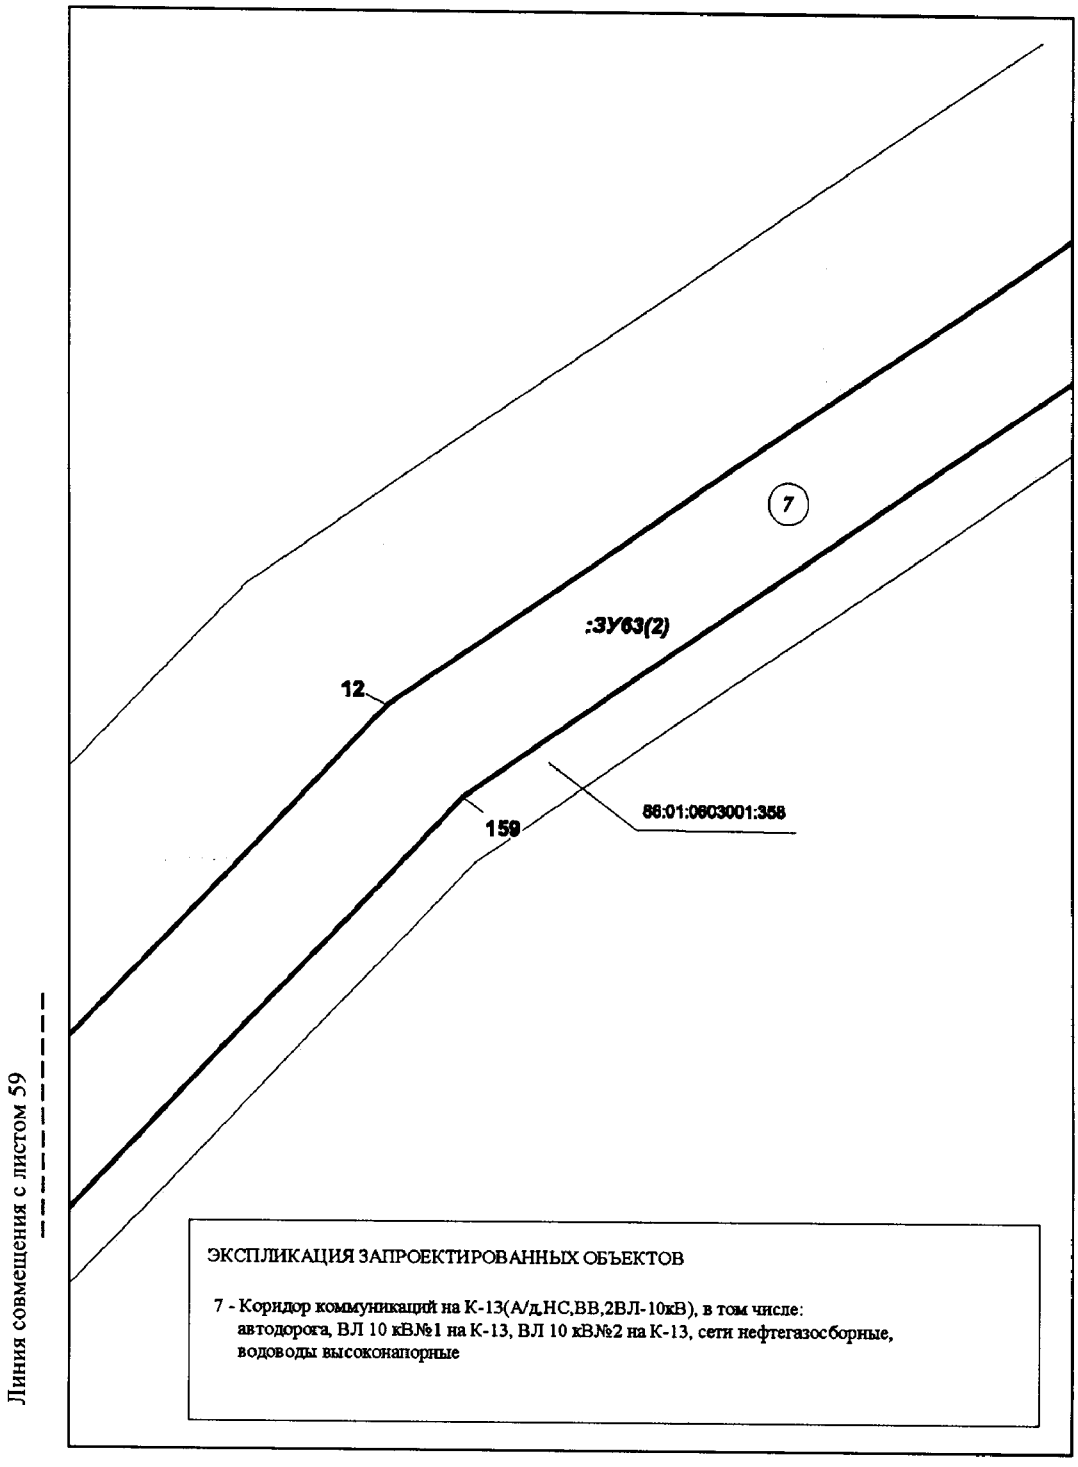


Проект межевания территории для размещения линейного объекта регионального значения Ханты-Мансийского автономного округа – Югры
«Обустройство Кондинского месторождения. Кусты 8, 9, 10, 11, 12, 13, 14, 15, 16 и коридоры коммуникаций»
Землепользователь: АО «НК «КОНДАНЕФТЬ»
Масштаб 1:2000

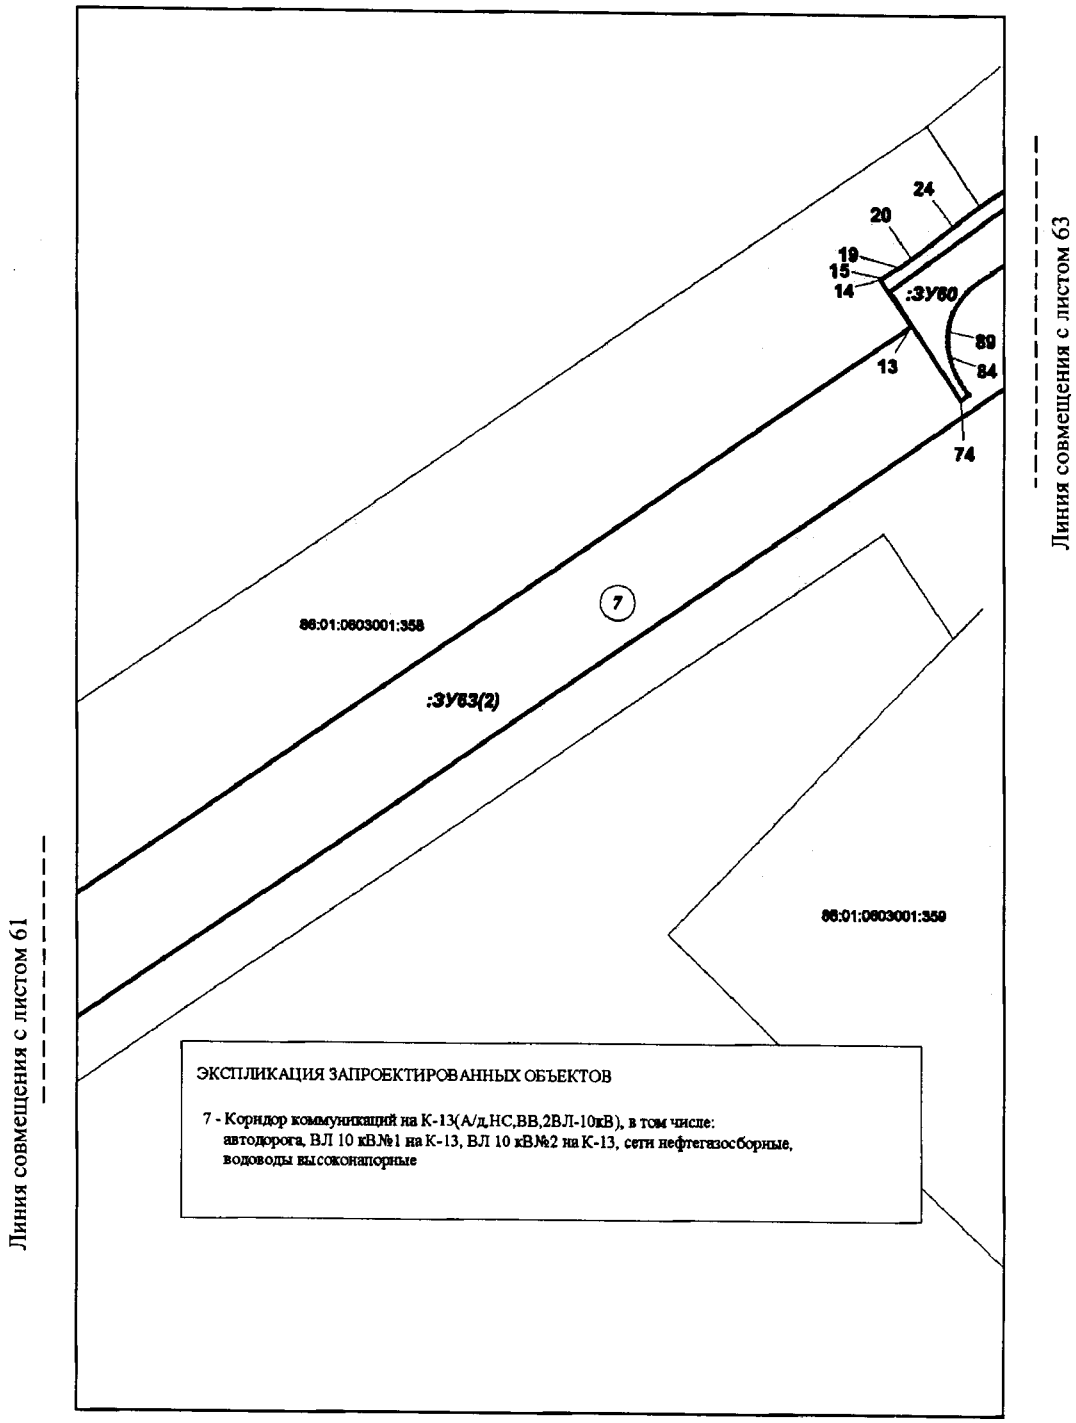


Проект межевания территории для размещения линейного объекта регионального значения Ханты-Мансийского автономного округа – Югры «Обустройство Кондинского месторождения. Кусты 8, 9, 10, 11, 12, 13, 14, 15, 16 и коридоры коммуникаций»
Землепользователь: АО «НК «КОНДАНЕФТЬ»
Масштаб 1:2000

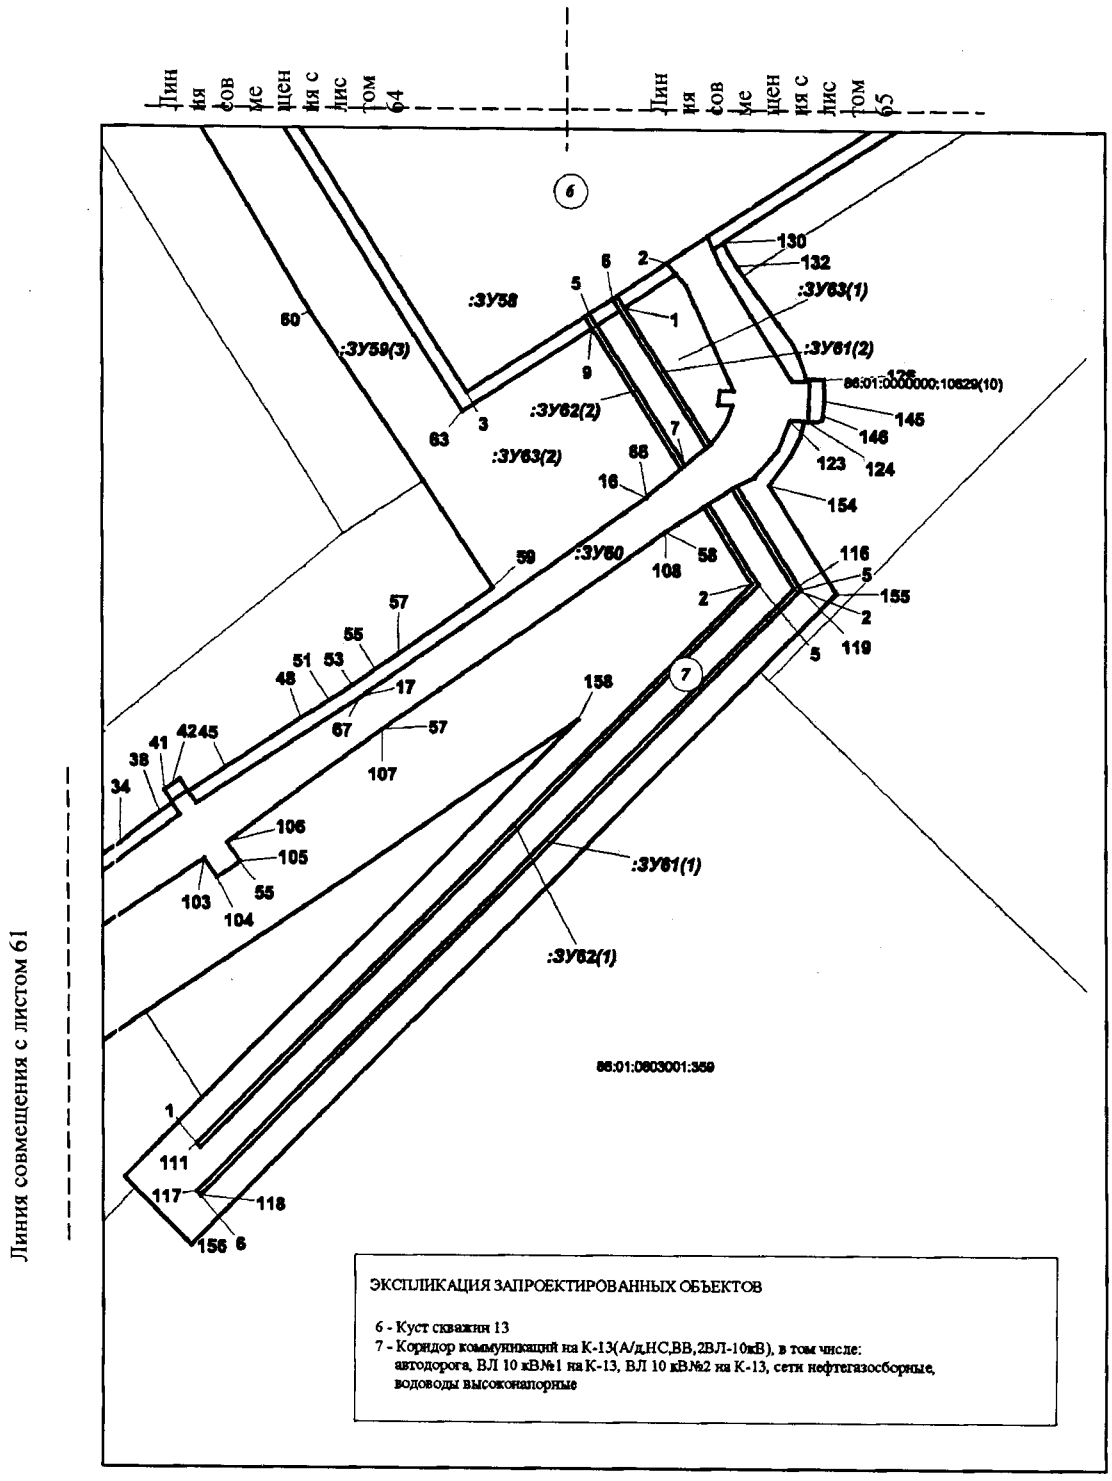


Проект межевания территории для размещения линейного объекта регионального значения Ханты-Мансийского автономного округа – Югры
«Обустройство Кондинского месторождения. Кусты 8, 9, 10, 11, 12, 13, 14, 15, 16 и коридоры коммуникаций»
Землепользователь: АО «НК «КОНДАНЕФТЬ»
Масштаб 1:2000

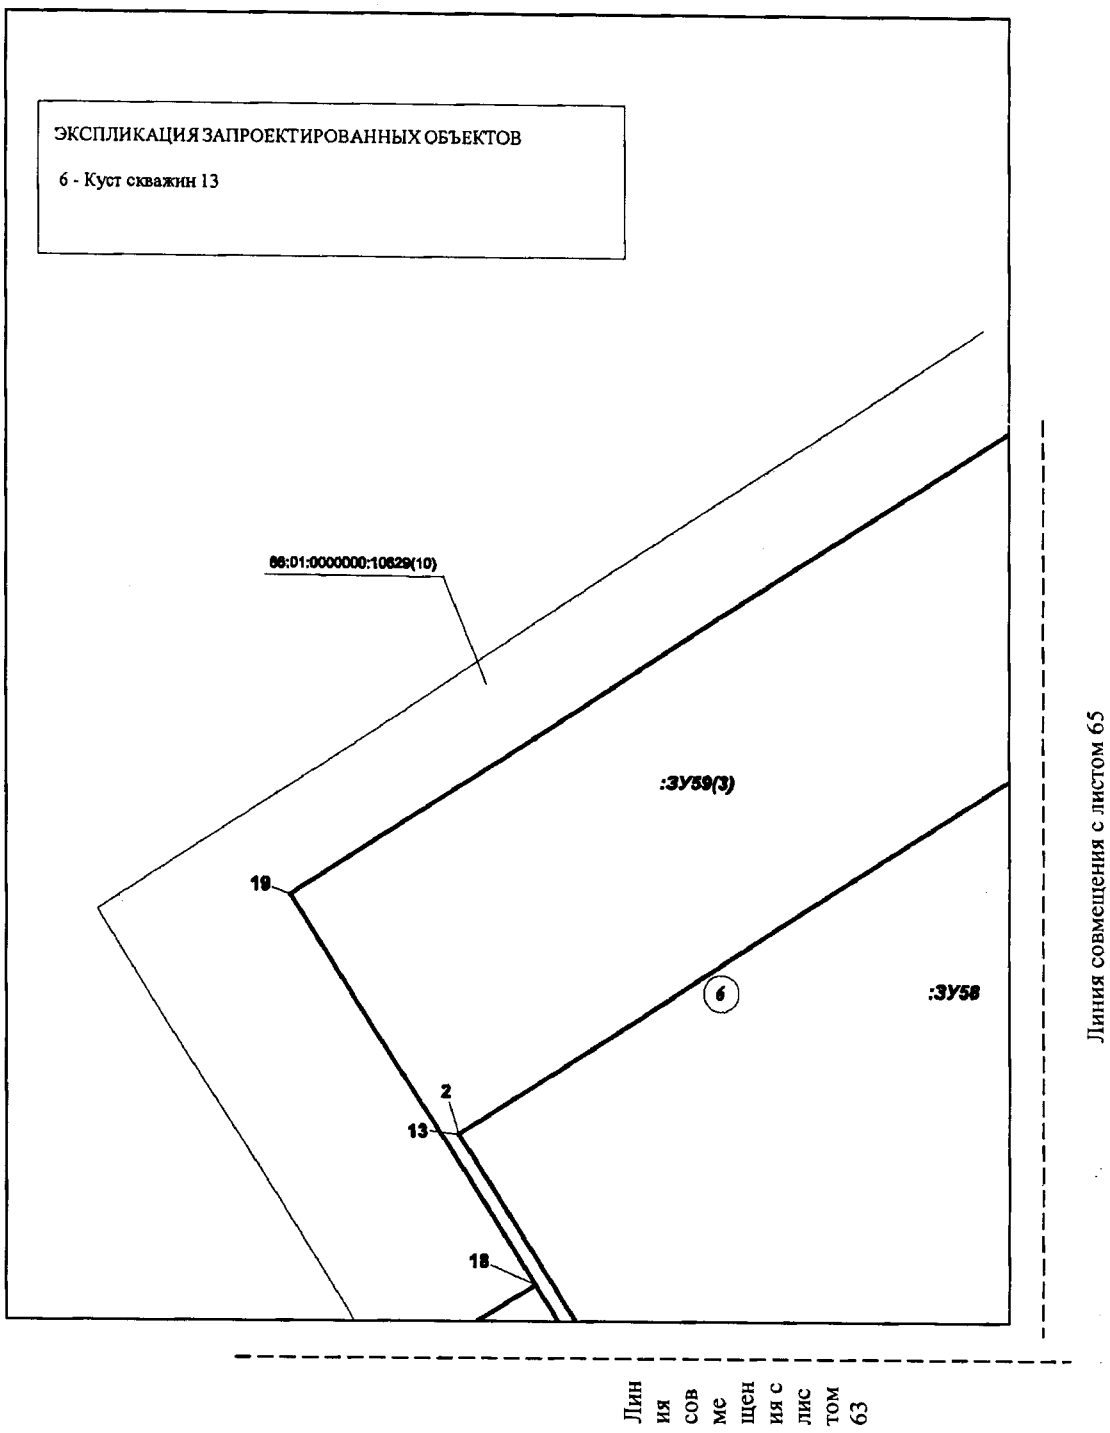


Проект межевания территории для размещения линейного объекта регионального значения Ханты-Мансийского автономного округа – Югры
«Обустройство Кондинского месторождения. Кусты 8, 9, 10, 11, 12, 13, 14, 15, 16 и коридоры коммуникаций»
Землепользователь: АО «НК «КОНДАНЕФТЬ»
Масштаб 1:2000

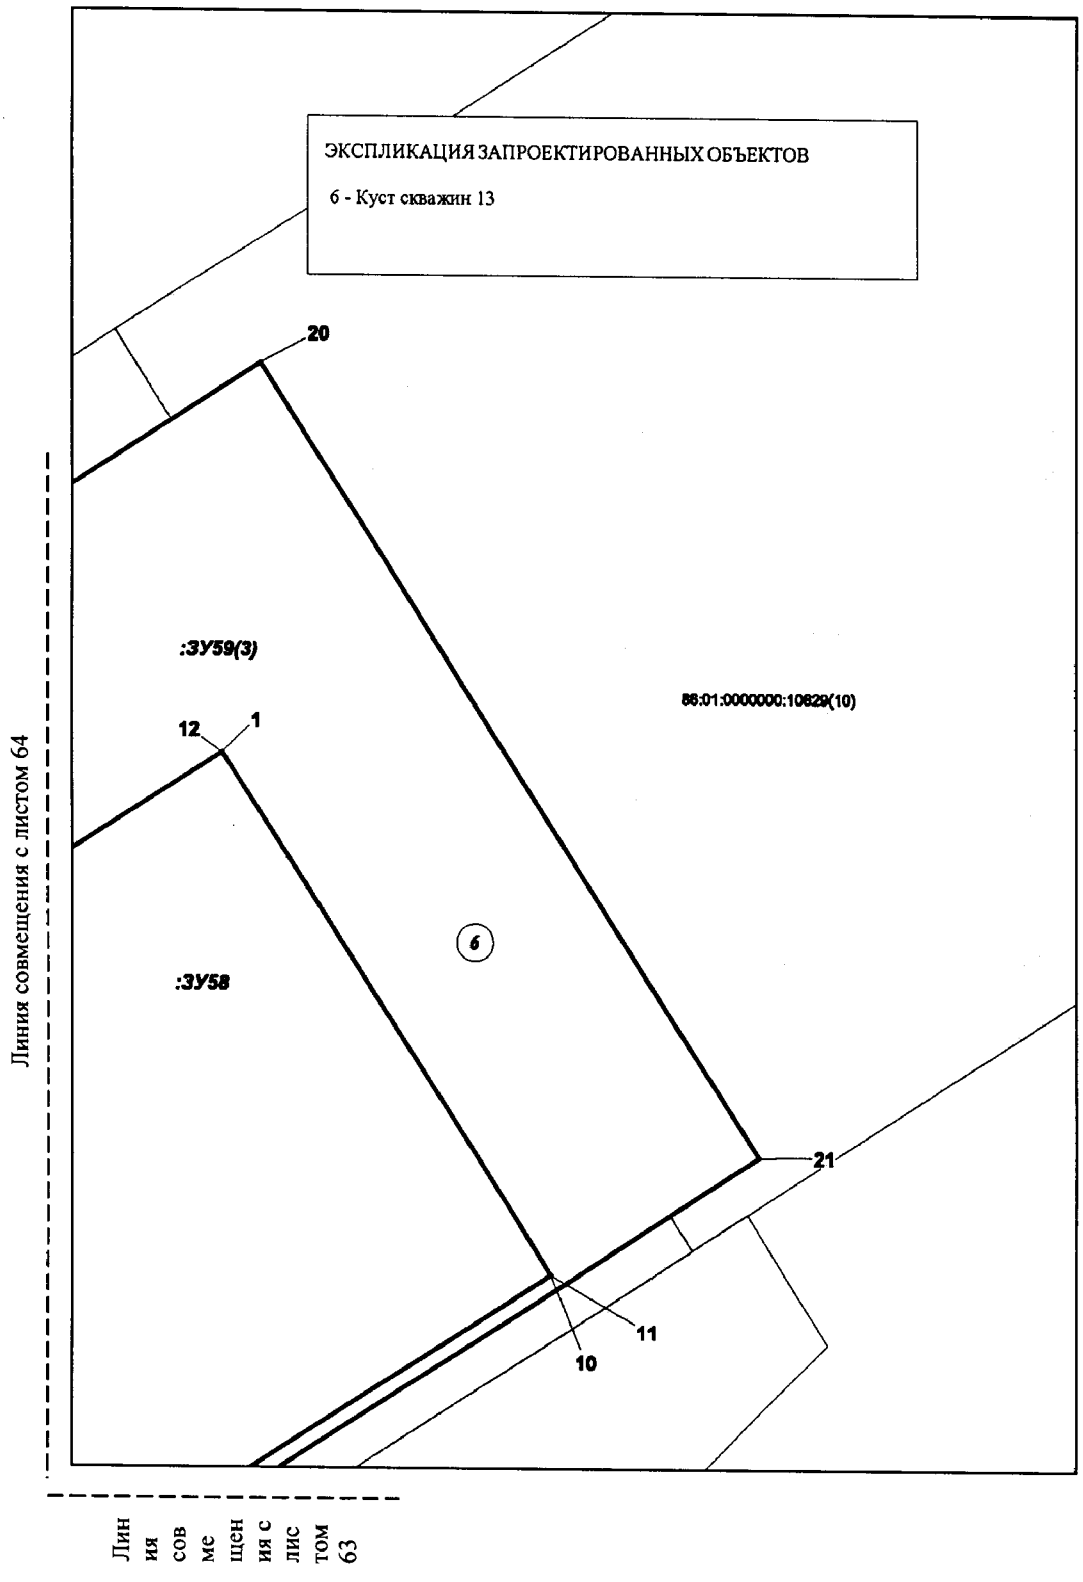


Проект межевания территории для размещения линейного объекта регионального значения Ханты-Мансийского автономного округа – Югры
«Обустройство Кондинского месторождения. Кусты 8, 9, 10, 11, 12, 13, 14, 15, 16 и коридоры коммуникаций»
Землепользователь: АО «НК «КОНДАНЕФТЬ»
Масштаб 1:2000

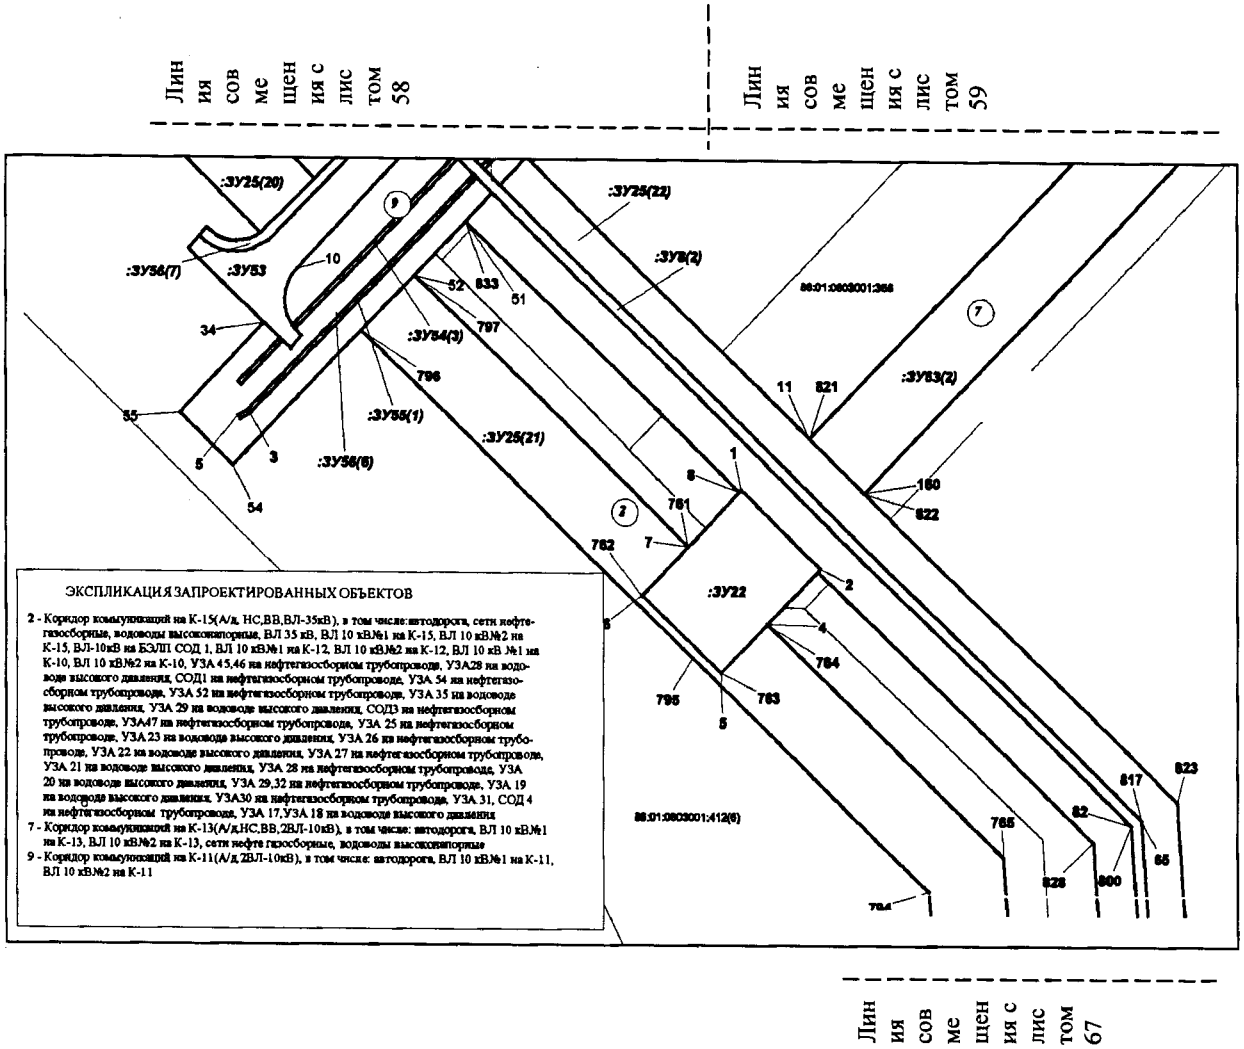


Проект межевания территории для размещения линейного объекта регионального значения Ханты-Мансийского автономного округа – Югры
«Обустройство Кондинского месторождения. Кусты 8, 9, 10, 11, 12, 13, 14, 15, 16 и коридоры коммуникаций»
Землепользователь: АО «НК «КОНДАНЕФТЬ»
Масштаб 1:2000

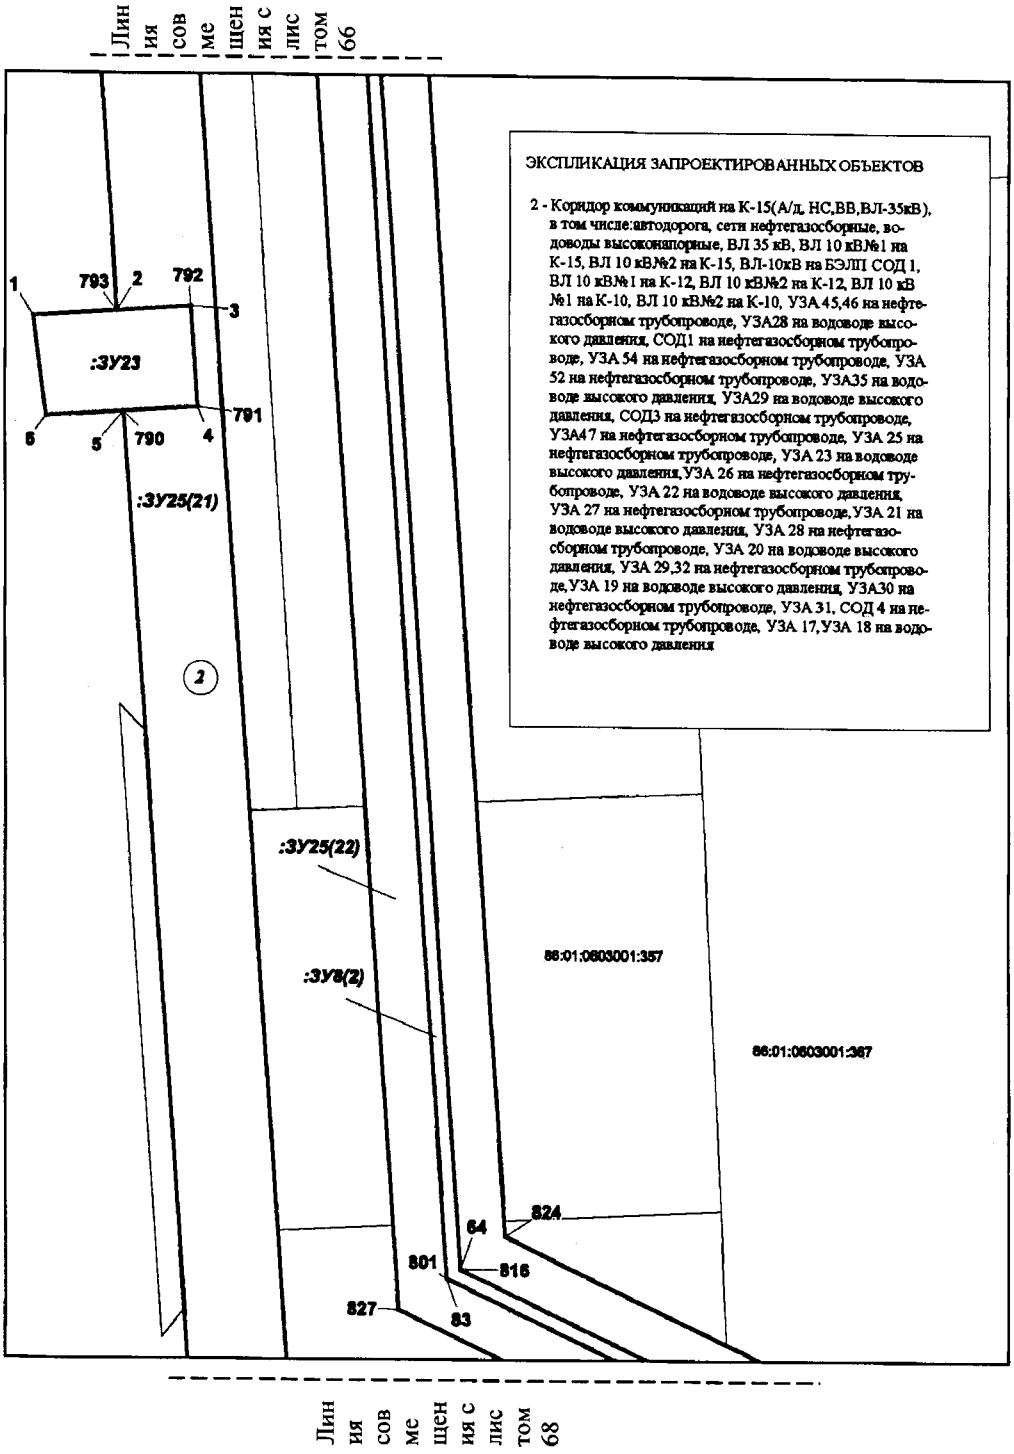


Проект межевания территории для размещения линейного объекта регионального значения Ханты-Мансийского автономного округа – Югры
«Обустройство Кондинского месторождения. Кусты 8, 9, 10, 11, 12, 13, 14, 15, 16 и коридоры коммуникаций»
Землепользователь: АО «НК «КОНДАНЕФТЬ»
Масштаб 1:2000

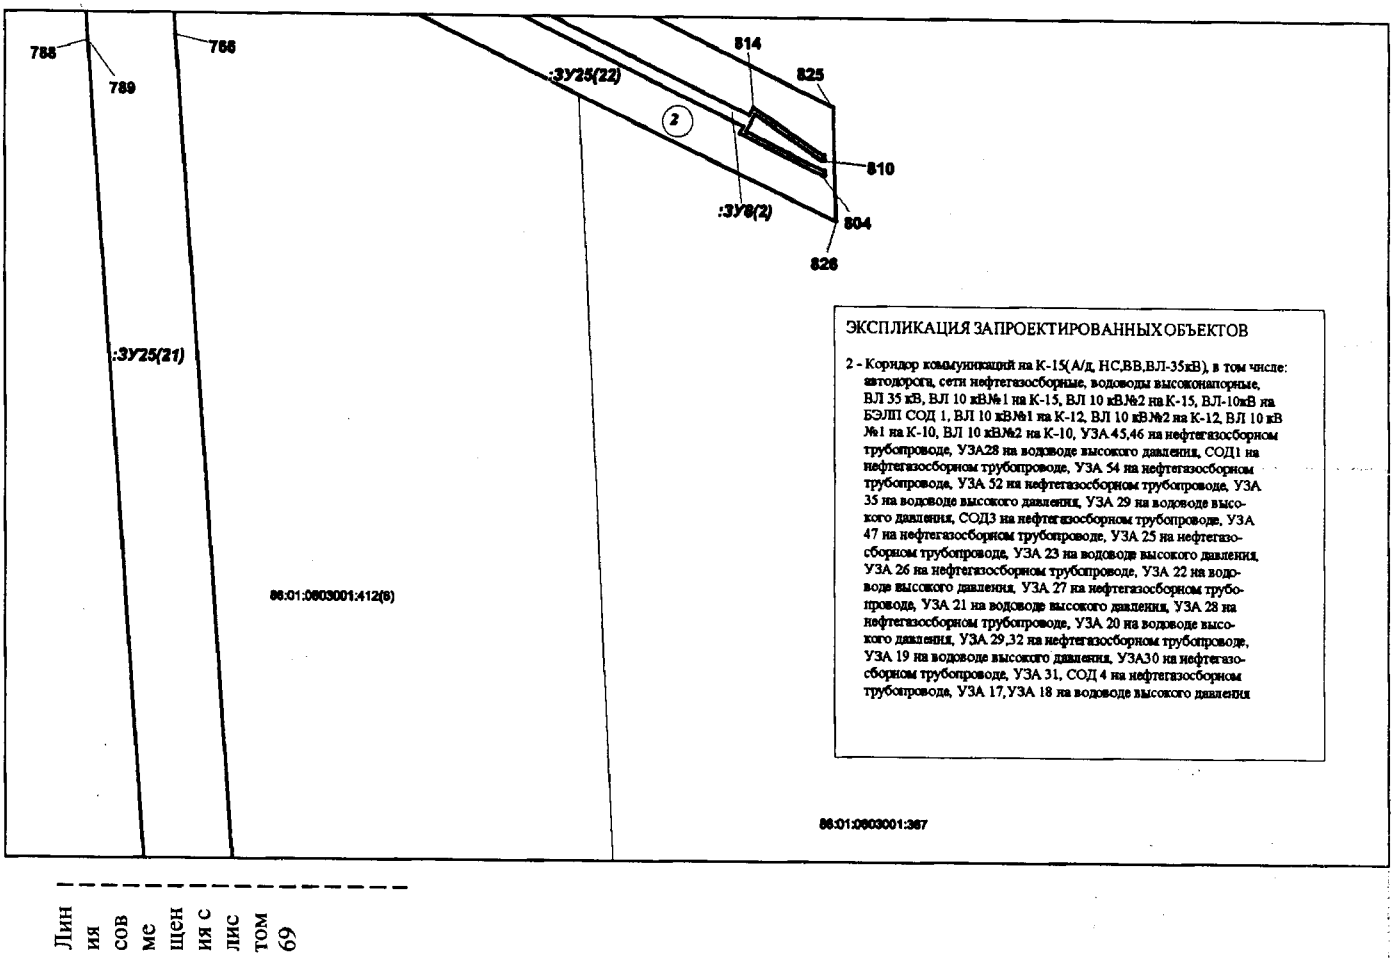

Проект межевания территории для размещения линейного объекта регионального значения Ханты-Мансийского автономного округа – Югры «Обустройство Кондинского месторождения. Кусты 8, 9, 10, 11, 12, 13, 14, 15, 16 и коридоры коммуникаций»
Землепользователь: АО «НК «КОНДАНЕФТЬ»
Масштаб 1:2000

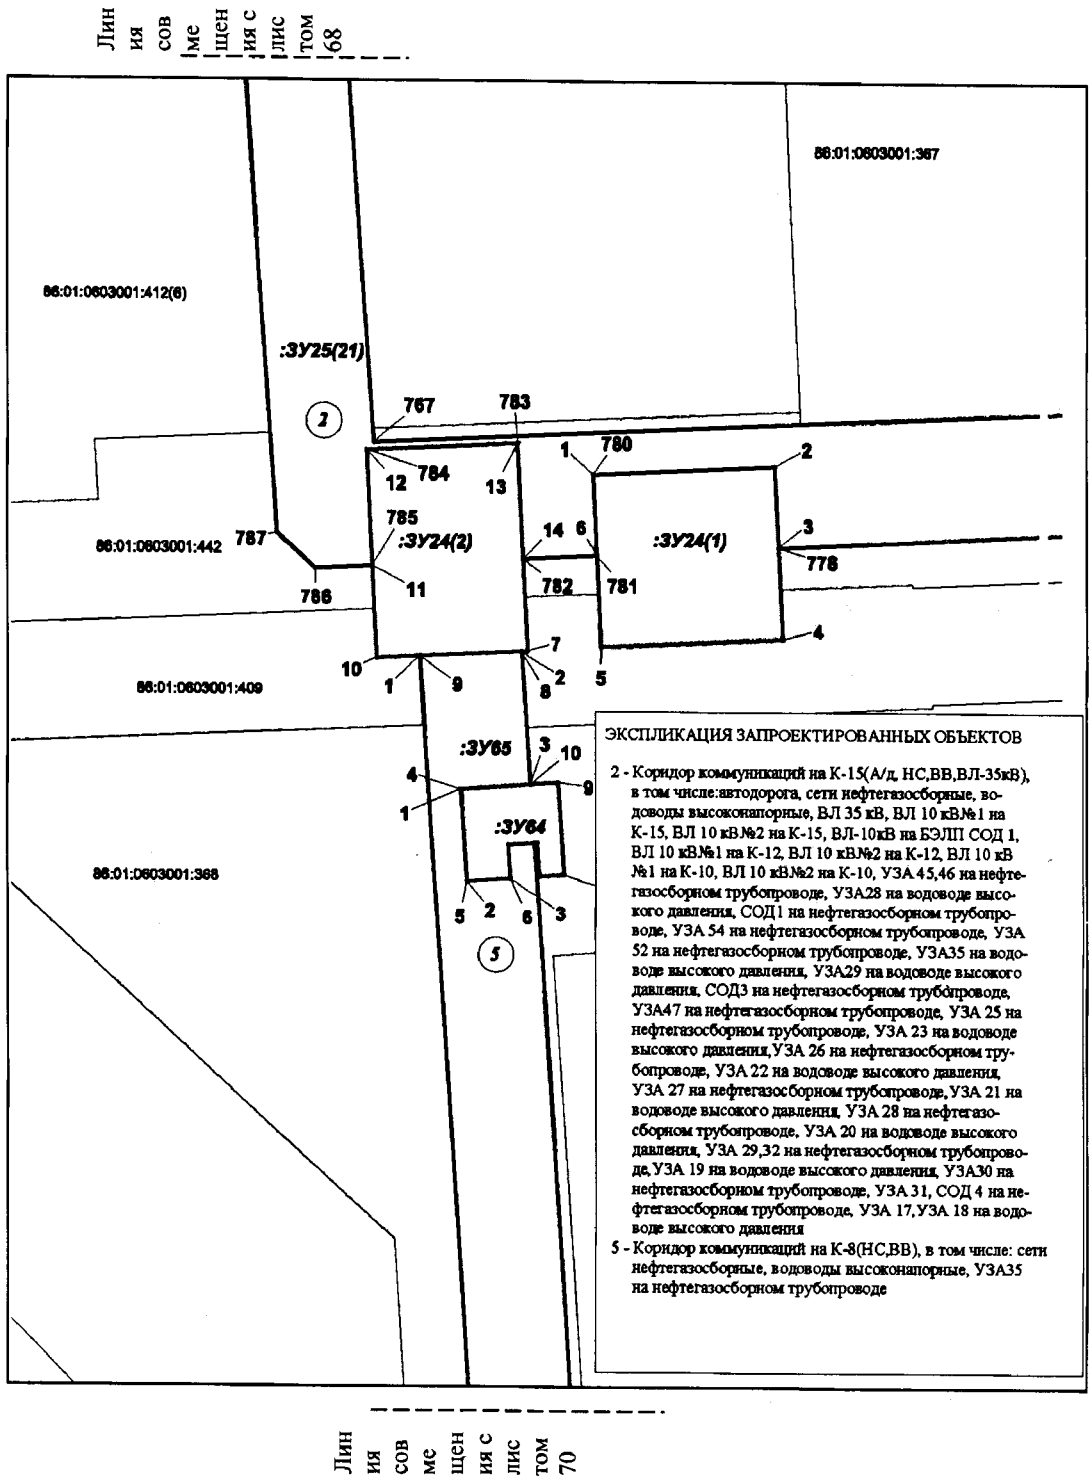


Проект межевания территории для размещения линейного объекта регионального значения Ханты-Мансийского автономного округа – Югры
«Обустройство Кондинского месторождения. Кусты 8, 9, 10, 11, 12, 13, 14, 15, 16 и коридоры коммуникаций»
Землепользователь: АО «НК «КОНДАНЕФТЬ»
Масштаб 1:2000

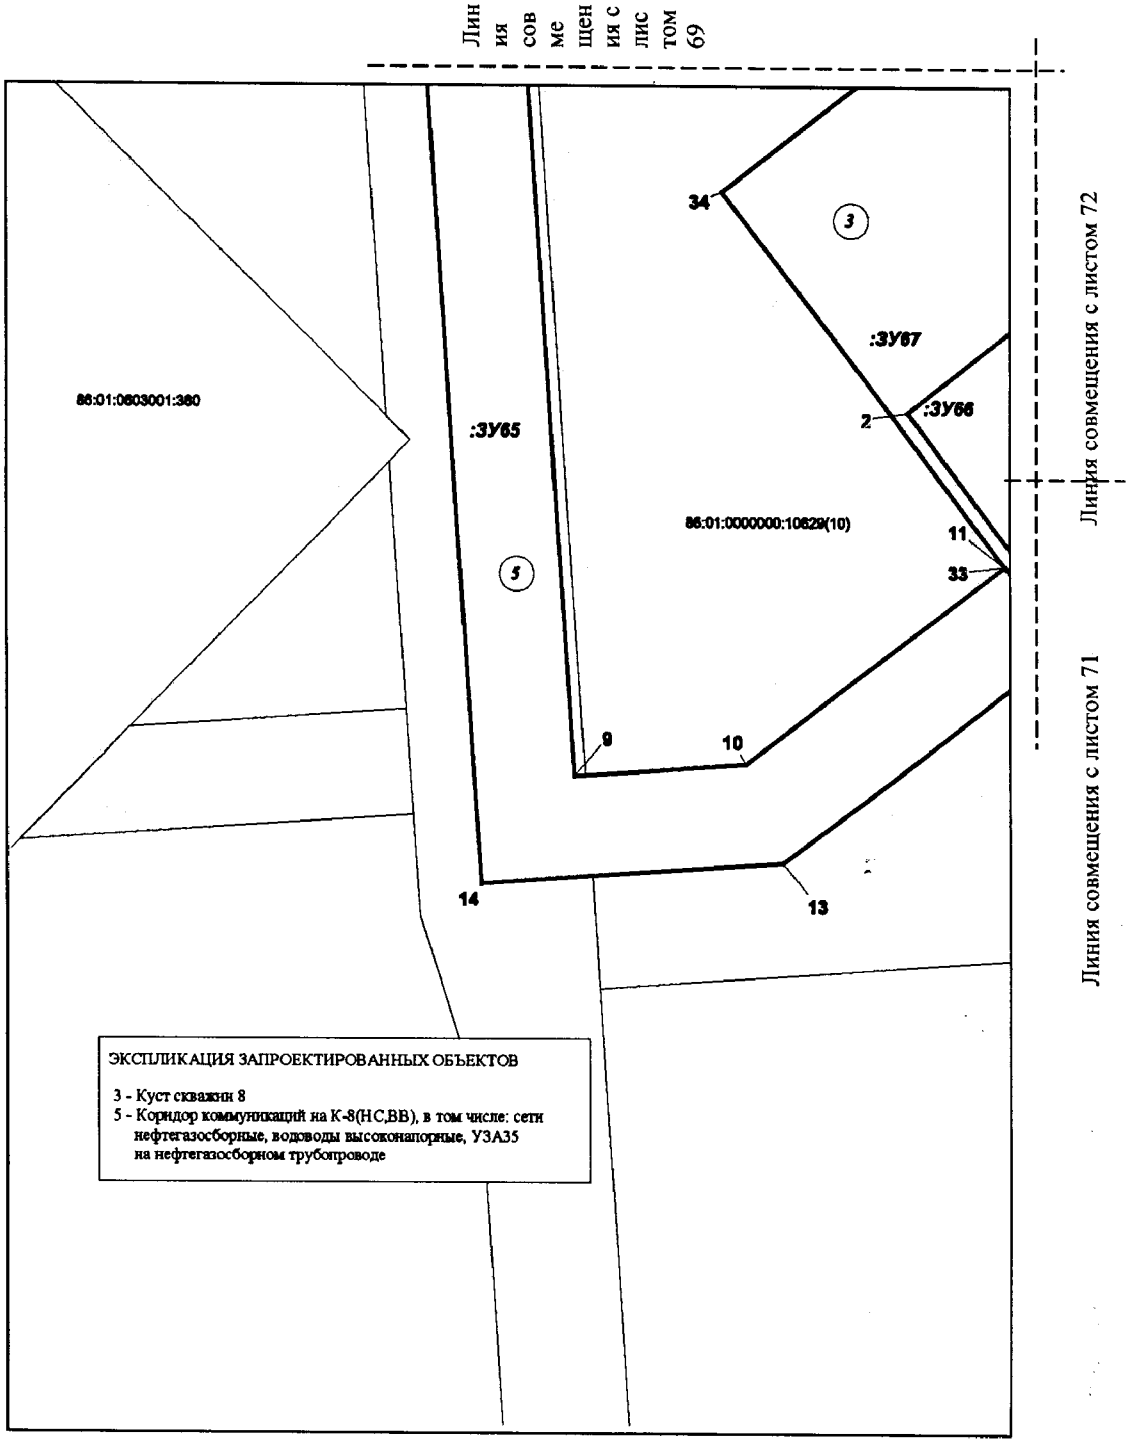


Проект межевания территории для размещения линейного объекта регионального значения Ханты-Мансийского автономного округа – Югры
«Обустройство Кондинского месторождения. Кусты 8, 9, 10, 11, 12, 13, 14, 15, 16 и коридоры коммуникаций»
Землепользователь: АО «НК «КОНДАНЕФТЬ»
Масштаб 1:2000


Линия совмещения с листом 72

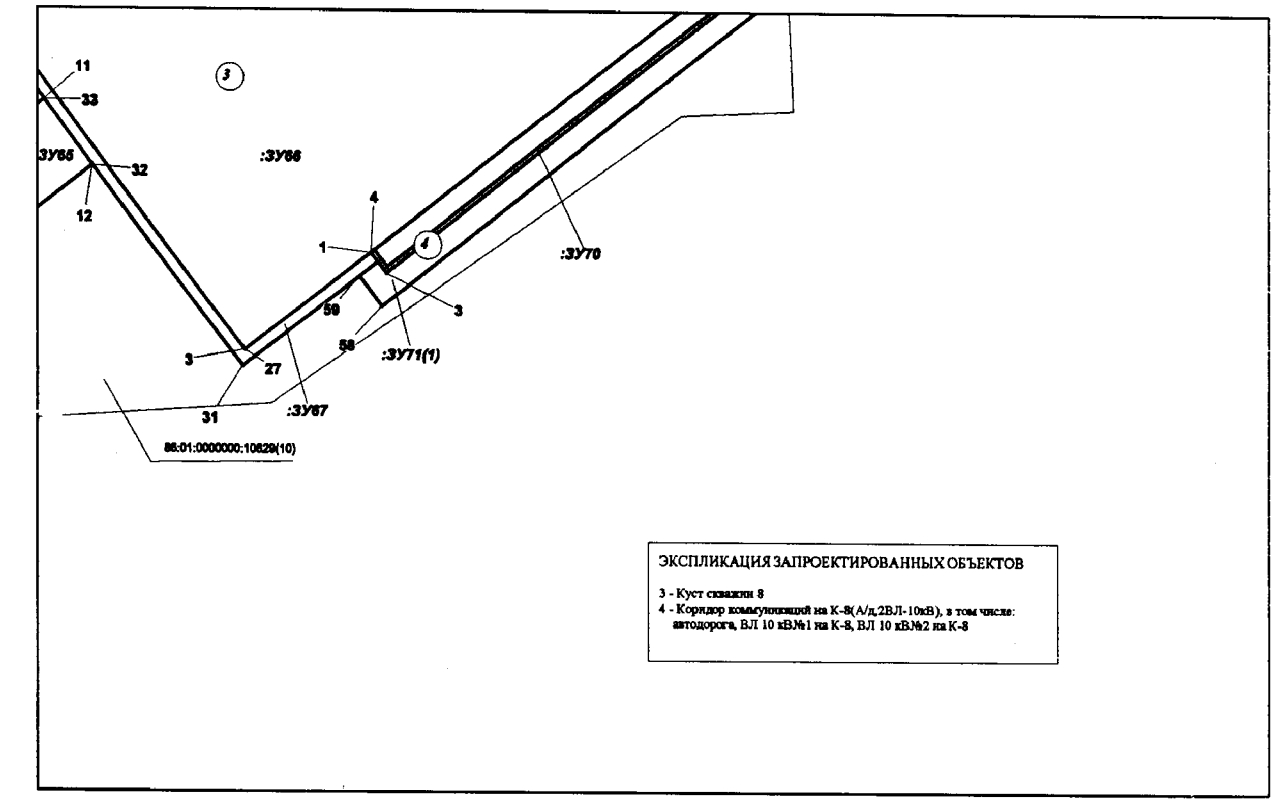

Проект межевания территории для размещения линейного объекта регионального значения Ханты-Мансийского автономного округа – Югры
«Обустройство Кондинского месторождения. Кусты 8, 9, 10, 11, 12, 13, 14, 15, 16 и коридоры коммуникаций»
Землепользователь: АО «НК «КОНДАНЕФТЬ»
Масштаб 1:2000

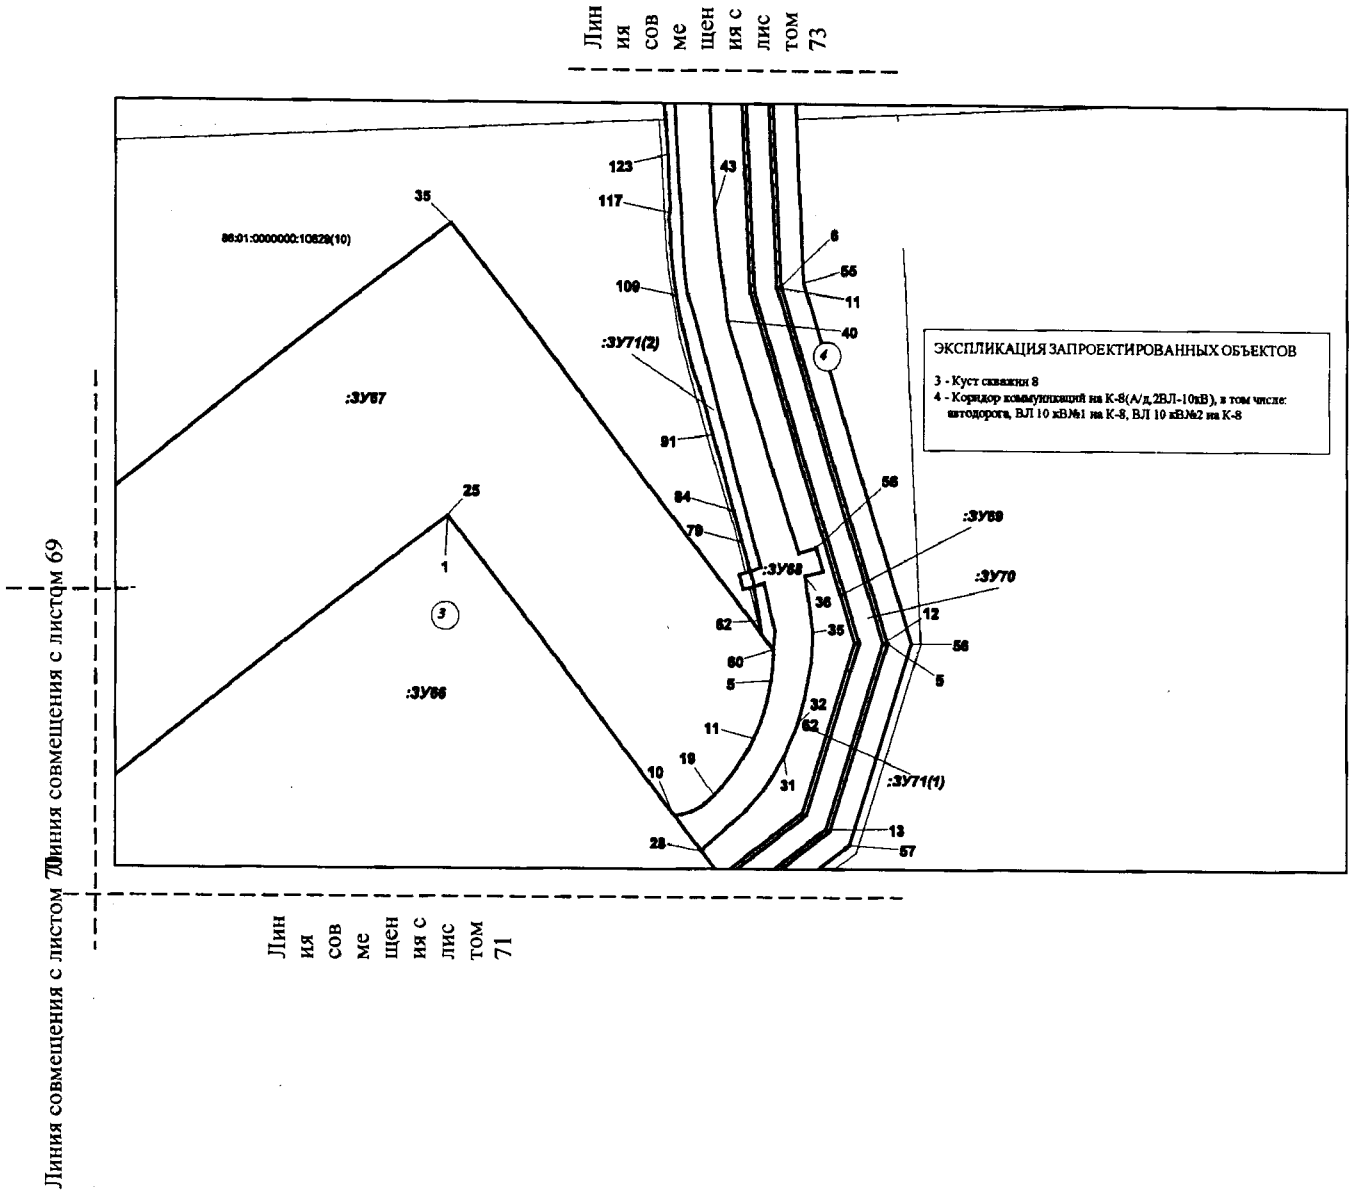

Проект межевания территории для размещения линейного объекта регионального значения Ханты-Мансийского автономного округа – Югры
«Обустройство Кондинского месторождения. Кусты 8, 9, 10, 11, 12, 13, 14, 15, 16 и коридоры коммуникаций»
Землепользователь: АО «НК «КОНДАНЕФТЬ»
Масштаб 1:2000

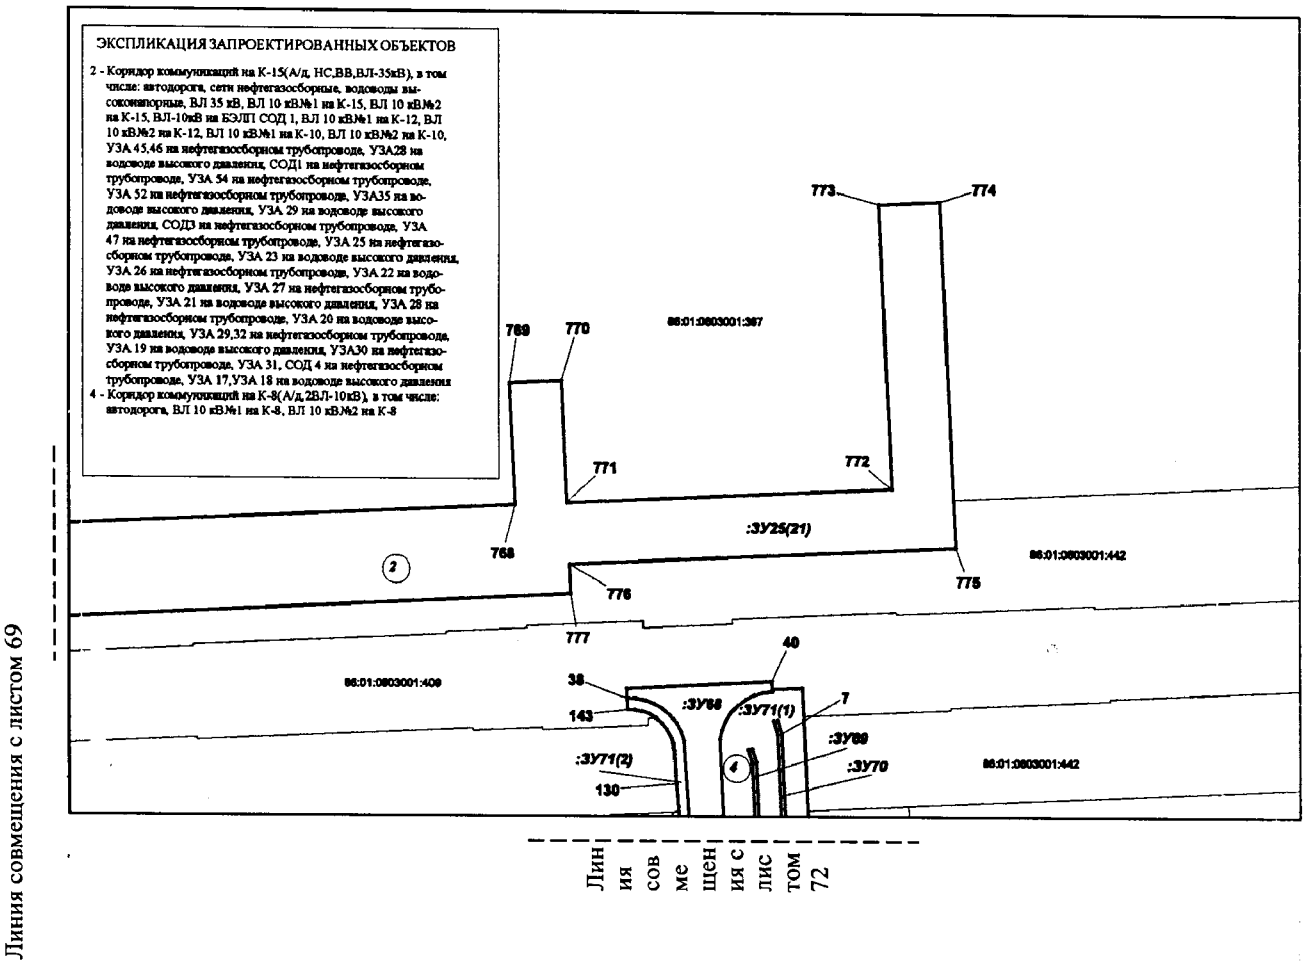

Проект межевания территории для размещения линейного объекта регионального значения Ханты-Мансийского автономного округа – Югры «Обустройство Кондинского месторождения. Кусты 8, 9, 10, 11, 12, 13, 14, 15, 16 и коридоры коммуникаций»
Землепользователь: АО «НК «КОНДАНЕФТЬ»

Каталог поворотных точек образуемых земельных участков.

:ЗУ1		
№	X	Y
1	881662.58	2667461.75
2	881676.75	2667778.43
3	881843.26	2667770.98
4	881861.04	2667770.18
5	881876.55	2667769.49
6	881873.64	2667704.30
7	881873.55	2667702.30
8	881873.37	2667698.30
9	881873.28	2667696.29
10	881862.38	2667452.81
:ЗУ2		
1	881873.64	2667704.30
2	881877.99	2667704.40
3	881878.65	2667704.42
4	881881.77	2667774.26
5	881860.57	2667775.21
6	881861.04	2667770.18
7	881876.55	2667769.49
8	881878.29	2667696.44
9	881873.28	2667696.29
10	881862.38	2667452.81
11	881662.58	2667461.75
12	881676.75	2667778.43
13	881843.26	2667770.98
14	881842.44	2667775.97
15	881578.08	2667787.85
16	881578.04	2667786.89
17	881560.19	2667388.20
18	881863.89	2667374.66
19	881877.84	2667686.40
20	881873.37	2667698.30
21	881878.38	2667698.41
22	881878.56	2667702.41
23	881873.55	2667702.30
:ЗУ3		

Проект межевания территории для размещения линейного объекта регионального значения Ханты-Мансийского автономного округа – Югры «Обустройство Кондинского месторождения. Кусты 8, 9, 10, 11, 12, 13, 14, 15, 16 и коридоры коммуникаций»
Землепользователь: АО «НК «КОНДАНЕФТЬ»

1	881119.84	2667856.68
2	881120.46	2667854.77
3	881210.12	2667885.25
4	881904.46	2667854.21
5	881898.33	2667720.01
6	881890.03	2667698.67
7	881878.38	2667698.41
8	881873.37	2667698.30
9	881873.28	2667696.29
10	881878.29	2667696.44
11	881891.45	2667696.84
12	881900.31	2667719.59
13	881906.55	2667856.12
14	881209.83	2667887.27
15	881135.51	2667862.00
16	881135.03	2667863.42
17	881133.13	2667862.77
18	881133.62	2667861.30
19	881105.06	2667849.54
20	881104.39	2667851.42
21	881075.47	2667841.59
22	881076.12	2667839.69
:ЗУ4		
1	881081.08	2667825.13
2	881109.92	2667834.96
3	881109.25	2667836.84
4	881080.44	2667827.02
5	881128.03	2667841.13
6	881220.79	2667872.77
7	881891.93	2667842.76
8	881885.62	2667704.58
9	881878.65	2667704.42
10	881877.99	2667704.40
11	881873.64	2667704.30
12	881873.55	2667702.30
13	881878.56	2667702.41
14	881887.54	2667702.62
15	881894.02	2667844.67
16	881220.51	2667874.78

Проект межевания территории для размещения линейного объекта регионального значения Ханты-Мансийского автономного округа – Югры «Обустройство Кондинского месторождения. Кусты 8, 9, 10, 11, 12, 13, 14, 15, 16 и коридоры коммуникаций»
Землепользователь: АО «НК «КОНДАНЕФТЬ»

17	881126.44	2667842.71
18	881076.35	2667823.51
19	881075.70	2667825.40
20	881066.49	2667822.26
21	881069.74	2667837.53
22	881071.38	2667838.08
23	881070.73	2667839.98
24	881068.02	2667839.05
25	881063.80	2667819.23
:ЗУ5		
1	880993.96	2668170.12
2	880985.28	2668167.22
3	880982.06	2668176.67
4	880990.90	2668179.54
5	880812.76	2668704.77
6	880812.05	2668706.64
7	880808.30	2668717.90
8	880807.67	2668719.80
9	880513.45	2669586.25
10	880500.22	2669639.59
11	880495.02	2669685.10
12	880484.80	2669929.26
13	880475.14	2669928.97
14	880474.78	2669938.94
15	880484.68	2669939.26
16	880461.86	2670555.84
17	880453.08	2670555.50
18	880452.67	2670565.46
19	880461.86	2670565.83
20	880457.61	2670670.52
21	880455.67	2670690.08
22	880452.36	2670715.42
23	880446.02	2670746.21
24	880439.86	2670772.03
25	880435.59	2670786.15
26	880431.23	2670798.17
27	880425.03	2670813.69
28	880419.18	2670827.21
29	880396.94	2670877.38

30	880388.38	2670873.66
31	880384.39	2670882.81
32	880392.96	2670886.58
33	880347.02	2670996.36
34	880271.10	2671174.69
35	880174.24	2671394.53
36	880165.26	2671390.63
37	880161.29	2671399.79
38	880170.83	2671403.84
39	880014.92	2671759.26
40	880008.14	2671756.31
41	880004.17	2671765.47
42	880011.40	2671768.46
43	879415.74	2673148.55
44	879408.47	2673145.43
45	879404.52	2673154.60
46	879411.74	2673157.71
47	879411.74	2673157.72
48	879411.35	2673158.63
49	879221.12	2673599.33
50	879216.27	2673602.69
51	879205.25	2673630.59
52	879199.57	2673628.17
53	879195.62	2673637.34
54	879201.62	2673639.93
55	879192.60	2673660.00
56	879193.08	2673665.65
57	879167.50	2673730.85
58	879106.79	2673865.87
59	879099.66	2673862.78
60	879099.08	2673864.14
61	879099.07	2673864.16
62	879095.72	2673871.95
63	879102.76	2673874.95
64	878962.24	2674206.81
65	878952.05	2674203.16
66	878948.10	2674212.32
67	878957.70	2674216.80
68	878903.42	2674341.16

69	878842.05	2674487.73
70	878832.37	2674483.70
71	878828.43	2674492.86
72	878835.28	2674495.83
73	878824.61	2674518.71
74	878811.29	2674542.22
75	878801.47	2674556.55
76	878788.43	2674573.31
77	878775.60	2674587.75
78	878764.63	2674598.65
79	878743.35	2674616.92
80	878726.86	2674628.79
81	878711.28	2674638.57
82	878688.08	2674650.67
83	878672.00	2674657.46
84	878653.70	2674663.85
85	878627.43	2674670.70
86	878462.81	2674696.20
87	878461.47	2674688.02
88	878451.62	2674689.63
89	878452.93	2674697.77
90	878083.01	2674759.20
91	878081.67	2674751.00
92	878071.83	2674752.59
93	878073.13	2674760.79
94	877631.81	2674831.97
95	877630.84	2674832.13
96	877630.83	2674832.13
97	877629.21	2674822.39
98	877619.35	2674824.02
99	877620.94	2674833.74
100	877224.59	2674900.81
101	876860.28	2674959.43
102	876859.00	2674951.78
103	876849.15	2674953.41
104	876850.47	2674961.46
105	876850.46	2674961.46
106	876849.49	2674961.61
107	876775.83	2674975.88

108	876701.68	2674987.18
109	876701.67	2674987.18
110	876696.74	2674987.95
111	876691.81	2674988.81
112	876691.80	2674988.81
113	876666.78	2674994.13
114	876628.96	2675003.68
115	876597.89	2675011.36
116	876302.02	2675081.18
117	876271.92	2675088.19
118	875891.90	2675176.29
119	875889.89	2675167.86
120	875880.18	2675170.17
121	875882.15	2675178.56
122	875810.62	2675197.62
123	875687.79	2675225.64
124	875685.80	2675217.34
125	875676.09	2675219.65
126	875677.92	2675227.44
127	875473.18	2675277.60
128	875324.04	2675312.65
129	875184.81	2675345.27
130	875177.46	2675343.38
131	875106.05	2675359.86
132	875105.08	2675364.46
133	874621.65	2675479.80
134	874526.01	2675501.21
135	874520.21	2675498.82
136	874447.23	2675515.65
137	874446.01	2675510.63
138	874436.30	2675512.93
139	874437.47	2675517.90
140	874432.31	2675517.80
141	874333.26	2675542.17
142	874332.18	2675537.65
143	874322.47	2675539.96
144	874323.48	2675544.27
145	874320.25	2675543.65
146	874279.48	2675553.76

147	874277.79	2675559.63
148	873898.65	2675651.04
149	873893.04	2675649.06
150	873782.74	2675673.66
151	873727.13	2675690.90
152	873724.02	2675696.80
153	873646.26	2675743.36
154	873586.26	2675783.15
155	873581.73	2675776.55
156	873573.48	2675782.17
157	873577.88	2675788.65
158	873461.27	2675870.68
159	873459.61	2675871.79
160	873451.29	2675877.35
161	873449.63	2675878.45
162	873356.97	2675940.39
163	873352.3	2675933.62
164	873344.07	2675939.27
165	873348.85	2675946.28
166	873286.87	2675989.51
167	873279.36	2675988.15
168	873203.06	2676039.63
169	873205.61	2676045.05
170	873158.28	2676076.81
171	873156.58	2676074.78
172	873152.01	2676078.26
173	873148.60	2676073.33
174	873140.37	2676078.97
175	873145.01	2676085.75
176	873098.74	2676118.26
177	873092.70	2676115.56
178	872913.70	2676239.74
179	872915.46	2676244.34
180	872862.07	2676279.64
182	872849.83	2676279.46
183	872853.65	2676285.04
184	872787.64	2676332.99
185	872757.33	2676332.04

186	872764.62	2676341.81
187	872778.69	2676360.64
188	872866.27	2676303.45
189	872870.19	2676309.15
190	872878.42	2676303.50
191	872874.19	2676297.32
192	872926.55	2676260.51
193	872930.19	2676263.78
194	873110.24	2676141.14
195	873110.04	2676134.74
196	873157.15	2676103.45
197	873161.87	2676110.31
198	873170.10	2676104.67
199	873167.09	2676100.23
200	873171.84	2676097.05
201	873170.34	2676094.39
202	873216.87	2676061.47
203	873220.93	2676065.69
204	873296.61	2676013.30
205	873297.97	2676005.81
206	873361.01	2675963.99
207	873365.56	2675970.61
208	873373.79	2675964.96
209	873369.24	2675958.29
210	873398.31	2675937.24
211	873460.02	2675894.45
212	873460.40	2675894.17
213	873462.02	2675892.99
214	873470.12	2675887.13
215	873471.74	2675885.96
216	873500.17	2675867.12
217	873540.33	2675840.27
218	873547.87	2675835.21
219	873590.24	2675806.75
220	873594.90	2675813.56
221	873603.14	2675807.94
222	873598.56	2675801.20

223	873598.56	2675801.19
224	873599.37	2675800.62
225	873657.49	2675759.82
226	873731.87	2675714.54
227	873737.78	2675716.10
228	873789.87	2675699.33
229	873898.62	2675672.53
230	873902.72	2675668.18
231	874282.44	2675579.21
232	874286.56	2675583.56
233	874327.67	2675574.91
234	874330.25	2675572.85
235	874331.24	2675576.93
236	874340.95	2675574.62
237	874339.96	2675570.35
238	874439.38	2675547.57
239	874443.91	2675545.02
240	874445.08	2675549.91
241	874454.79	2675547.60
242	874453.61	2675542.54
243	874527.30	2675523.97
244	874530.51	2675520.15
245	874622.68	2675497.13
246	875109.24	2675381.95
247	875112.17	2675385.66
248	875183.83	2675367.63
249	875188.98	2675362.87
250	875328.13	2675329.89
251	875476.92	2675293.35
252	875682.52	2675246.80
253	875684.40	2675254.67
254	875694.11	2675252.37
255	875692.08	2675243.73
256	875814.57	2675214.21
257	875886.96	2675198.79
258	875888.95	2675207.14
259	875898.66	2675204.84
260	875896.69	2675196.45
261	876275.50	2675104.14

262	876305.77	2675097.00
263	876601.49	2675026.52
264	876632.63	2675019.15
265	876670.57	2675010.13
266	876694.54	2675005.40
267	876694.55	2675005.40
268	876699.47	2675004.48
269	876704.39	2675003.66
270	876704.40	2675003.66
271	876778.34	2674991.08
272	876853.64	2674980.60
273	876855.02	2674988.93
274	876864.87	2674987.30
275	876863.59	2674979.44
276	877227.34	2674917.41
277	877624.02	2674852.25
278	877625.57	2674861.51
279	877635.41	2674859.88
280	877633.88	2674850.56
281	878076.24	2674779.99
282	878077.57	2674788.13
283	878087.43	2674786.54
284	878086.12	2674778.30
285	878456.37	2674718.81
286	878457.58	2674726.15
287	878467.43	2674724.54
288	878466.25	2674717.19
289	878628.55	2674688.66
290	878655.19	2674682.55
291	878678.67	2674674.76
292	878695.76	2674667.51
293	878716.06	2674657.38
294	878729.61	2674649.90
295	878758.08	2674630.28
296	878778.38	2674613.48
297	878790.26	2674601.96
298	878804.35	2674586.80
299	878815.44	2674573.14

Проект межевания территории для размещения линейного объекта регионального значения Ханты-Мансийского автономного округа – Югры «Обустройство Кондинского месторождения. Кусты 8, 9, 10, 11, 12, 13, 14, 15, 16 и коридоры коммуникаций»
Землепользователь: АО «НК «КОНДАНЕФТЬ»

300	878831.85	2674549.23
301	878843.83	2674528.63
302	878854.86	2674504.25
303	878862.41	2674507.49
304	878866.36	2674498.33
305	878856.58	2674494.32
306	878920.03	2674348.32
307	878973.82	2674222.93
308	878983.01	2674227.35
309	878986.95	2674218.18
310	878977.23	2674214.07
311	879119.57	2673882.27
312	879129.70	2673886.58
313	879130.29	2673885.22
314	879130.29	2673885.20
315	879133.05	2673878.79
316	879133.06	2673878.77
317	879133.65	2673877.41
318	879123.37	2673872.79
319	879181.92	2673737.05
320	879211.75	2673673.68
321	879216.19	2673670.15
322	879224.43	2673649.76
323	879229.61	2673651.97
324	879233.56	2673642.80
325	879228.59	2673640.64
326	879241.59	2673613.59
327	879240.71	2673607.76
328	879429.86	2673166.60
329	879430.26	2673165.70
330	879430.27	2673165.69
331	879437.59	2673168.83
332	879441.54	2673159.66
333	879434.19	2673156.48
334	880027.64	2671775.61
335	880035.38	2671778.97
336	880039.34	2671769.81
337	880032.06	2671766.75

Проект межевания территории для размещения линейного объекта регионального значения Ханты-Мансийского автономного округа – Югры «Обустройство Кондинского месторождения. Кусты 8, 9, 10, 11, 12, 13, 14, 15, 16 и коридоры коммуникаций»
Землепользователь: АО «НК «КОНДАНЕФТЬ»

338	880185.14	2671410.20
339	880194.33	2671414.09
340	880198.30	2671404.93
341	880189.00	2671400.89
342	880243.69	2671277.08
343	880259.09	2671242.34
344	880286.38	2671176.08
345	880361.63	2671002.73
346	880410.71	2670894.31
347	880419.21	2670898.01
348	880423.20	2670888.87
349	880414.77	2670885.17
350	880436.86	2670834.68
351	880442.20	2670820.35
352	880445.96	2670809.79
353	880445.96	2670809.79
354	880446.29	2670808.83
355	880450.48	2670796.27
356	880455.10	2670781.72
357	880459.80	2670765.06
358	880465.25	2670744.37
359	880468.86	2670724.31
360	880471.44	2670710.28
361	880473.49	2670692.05
362	880475.35	2670671.76
363	880478.78	2670566.51
364	880487.64	2670566.90
365	880488.05	2670556.93
366	880478.90	2670556.63
367	880502.74	2669940.05
368	880512.75	2669940.32
369	880513.11	2669930.34
370	880502.96	2669929.94
371	880511.44	2669687.50
372	880516.42	2669642.21
373	880528.23	2669591.34
374	880806.76	2668776.51
375	880807.32	2668774.87

Проект межевания территории для размещения линейного объекта регионального значения Ханты-Мансийского автономного округа – Югры «Обустройство Кондинского месторождения. Кусты 8, 9, 10, 11, 12, 13, 14, 15, 16 и коридоры коммуникаций»
Землепользователь: АО «НК «КОНДАНЕФТЬ»

376	880827.14	2668717.13
377	880828.65	2668712.75
378	880829.28	2668710.85
379	880832.02	2668702.71
380	880837.47	2668686.48
381	880854.54	2668636.08
382	881008.50	2668185.68
383	881017.08	2668188.61
384	881020.30	2668179.16
385	881011.79	2668176.25
386	881092.54	2667935.94
387	881119.38	2667858.08
388	881119.84	2667856.68
389	881120.46	2667854.77
390	881120.66	2667854.15
391	881122.82	2667848.55
392	881126.19	2667843.02
393	881126.44	2667842.71
394	881128.03	2667841.13
395	881129.31	2667840.06
396	881130.69	2667839.02
397	881132.14	2667838.08
398	881133.69	2667837.22
399	881135.28	2667836.50
400	881136.90	2667835.91
401	881138.57	2667835.43
402	881139.91	2667835.10
403	881141.54	2667834.78
404	881143.20	2667834.57
405	881144.90	2667834.48
406	881146.55	2667834.49
407	881148.14	2667834.61
408	881149.74	2667834.84
409	881151.26	2667835.16
410	881153.52	2667835.80
411	881207.69	2667854.78
412	881227.77	2667858.71
413	881236.36	2667858.92

Проект межевания территории для размещения линейного объекта регионального значения Ханты-Мансийского автономного округа – Югры «Обустройство Кондинского месторождения. Кусты 8, 9, 10, 11, 12, 13, 14, 15, 16 и коридоры коммуникаций»
Землепользователь: АО «НК «КОНДАНЕФТЬ»

414	881534.55	2667846.58
415	881539.67	2667849.09
416	881574.44	2667847.63
417	881574.85	2667852.16
418	881584.82	2667851.71
419	881584.83	2667851.71
420	881584.84	2667851.71
421	881585.64	2667847.43
422	881612.57	2667845.25
423	881617.44	2667842.34
424	881778.33	2667836.14
425	881779.62	2667843.04
426	881779.63	2667843.04
427	881779.64	2667843.04
428	881789.62	2667842.60
429	881789.63	2667842.60
430	881789.64	2667842.6
431	881790.38	2667837.11
432	881798.86	2667836.72
433	881822.25	2667829.56
434	881844.68	2667811.61
435	881857.60	2667788.73
436	881860.34	2667777.61
437	881860.57	2667775.21
438	881861.04	2667770.18
439	881843.26	2667770.98
440	881842.44	2667775.97
441	881841.96	2667778.88
442	881830.90	2667799.67
443	881813.83	2667811.68
444	881796.93	2667815.47
445	881786.98	2667816.77
446	881786.78	2667812.69
447	881779.81	2667813.01
448	881780.00	2667817.65
449	881618.75	2667826.62
450	881611.65	2667824.60
451	881582.17	2667825.45

Проект межевания территории для размещения линейного объекта регионального значения Ханты-Мансийского автономного округа – Югры «Обустройство Кондинского месторождения. Кусты 8, 9, 10, 11, 12, 13, 14, 15, 16 и коридоры коммуникаций» Землепользователь: АО «НК «КОНДАНЕФТЬ»

452	881581.94	2667820.81
453	881574.97	2667821.12
454	881575.35	2667825.38
455	881538.69	2667827.07
456	881533.11	2667829.69
457	881236.53	2667843.74
458	881229.09	2667843.22
459	881206.17	2667838.94
460	881168.71	2667826.34
461	881158.05	2667822.57
462	881156.56	2667821.99
463	881154.45	2667820.98
464	881153.39	2667820.39
465	881151.34	2667819.05
466	881149.34	2667817.54
467	881148.00	2667816.29
468	881146.40	2667814.34
469	881145.09	2667812.56
470	881144.17	2667811.09
471	881143.34	2667809.55
472	881142.63	2667807.94
473	881142.01	2667806.28
474	881141.51	2667804.61
475	881141.14	2667802.93
476	881140.87	2667801.21
477	881140.72	2667799.53
478	881140.68	2667797.84
479	881140.72	2667796.61
480	881140.92	2667794.54
481	881141.89	2667791.7
482	881138.83	2667790.69
483	881126.55	2667786.64
484	881109.92	2667834.96
485	881109.25	2667836.84
486	881105.06	2667849.54
487	881104.39	2667851.42
:ЗУ6		

Проект межевания территории для размещения линейного объекта регионального значения Ханты-Мансийского автономного округа – Югры «Обустройство Кондинского месторождения. Кусты 8, 9, 10, 11, 12, 13, 14, 15, 16 и коридоры коммуникаций»
Землепользователь: АО «НК «КОНДАНЕФТЬ»

1	881152.43	2667750.89
2	881138.83	2667790.69
3	881141.89	2667791.70
4	881140.92	2667794.54
5	881140.72	2667796.61
6	881174.70	2667808.34
7	881168.71	2667826.34
8	881206.17	2667838.94
9	881223.31	2667788.64
10	881227.46	2667776.47
:ЗУ7		
1	881137.52	2667864.27
2	881135.03	2667863.42
3	881133.13	2667862.77
4	881119.38	2667858.08
5	881092.54	2667935.94
6	881132.92	2667949.70
7	881136.91	2667951.06
8	881154.75	2667898.73
9	881150.71	2667897.42
10	881128.50	2667890.23
:ЗУ8		
1	868636.06	2678927.09
2	868639.53	2678923.49
3	869316.18	2678223.04
4	869248.44	2677987.62
5	869630.84	2677591.95
6	870021.81	2677574.47
7	871448.68	2677141.75
8	871671.00	2677027.34
9	873630.75	2675682.22
10	876705.31	2674954.26
11	877686.49	2674791.14
12	878609.08	2674643.73
13	878806.65	2674489.32
14	880389.77	2670820.20
15	880427.10	2670655.78
16	880465.05	2669630.24
17	880779.08	2668710.05

Проект межевания территории для размещения линейного объекта регионального значения Ханты-Мансийского автономного округа – Югры
«Обустройство Кондинского месторождения. Кусты 8, 9, 10, 11, 12, 13, 14, 15, 16 и коридоры коммуникаций»
Землепользователь: АО «НК «КОНДАНЕФТЬ»

18	880779.73	2668708.16
19	880783.80	2668696.23
20	880784.45	2668694.34
21	881075.47	2667841.59
22	881076.12	2667839.69
23	881080.44	2667827.02
25	881082.59	2667820.73
26	881077.85	2667819.13
27	881076.35	2667823.51
28	881075.70	2667825.40
29	881071.38	2667838.08
30	881070.73	2667839.98
31	880779.75	2668692.61
32	880779.11	2668694.50
33	880775.00	2668706.54
34	880774.35	2668708.44
35	880460.08	2669629.32
36	880422.12	2670655.13
37	880385.00	2670818.64
38	878802.57	2674486.17
39	878607.02	2674639.00
40	877685.68	2674786.21
41	876704.32	2674949.36
42	873628.69	2675677.57
43	871668.43	2677023.04
44	871446.79	2677137.09
45	870020.96	2677569.50
46	869628.64	2677587.03
47	869242.83	2677986.23
48	869310.54	2678221.62
49	868636.40	2678919.55
50	868632.92	2678923.15
51	868633.02	2678923.25
52	868634.82	2678925.71
53	867749.42	2679489.16
54	867751.42	2679489.07
55	867751.39	2679488.33
56	867766.51	2679457.86
57	867773.18	2679461.34

Проект межевания территории для размещения линейного объекта регионального значения Ханты-Мансийского автономного округа – Югры «Обустройство Кондинского месторождения. Кусты 8, 9, 10, 11, 12, 13, 14, 15, 16 и коридоры коммуникаций»
Землепользователь: АО «НК «КОНДАНЕФТЬ»

58	867755.36	2679487.57
59	867755.42	2679488.90
60	867757.42	2679488.81
61	867757.39	2679488.14
62	867776.01	2679460.61
63	867772.96	2679459.00
64	867852.14	2679293.68
65	868312.05	2679262.54
66	868594.75	2678969.87
67	868596.60	2678967.96
68	868599.64	2678964.81
69	868603.51	2678960.81
70	868604.90	2678959.37
71	868611.84	2678952.17
72	868613.23	2678950.73
73	868626.05	2678937.46
74	868621.90	2678934.56
75	868609.64	2678947.26
76	868608.25	2678948.70
77	868601.30	2678955.89
78	868599.91	2678957.33
79	868598.12	2678959.18
80	868593.00	2678964.48
81	868591.90	2678965.62
82	868309.79	2679257.69
83	867848.89	2679288.89
84	867768.54	2679456.66
85	867765.63	2679455.13
86	867749.37	2679487.91
:ЗУ9		
1	880895.60	2668650.08
2	880894.57	2668649.73
3	880854.54	2668636.08
4	880837.47	2668686.48
5	880878.43	2668700.45
:ЗУ10		
1	880902.76	2668708.74
2	880878.43	2668700.45
3	880895.60	2668650.08

Проект межевания территории для размещения линейного объекта регионального значения Ханты-Мансийского автономного округа – Югры «Обустройство Кондинского месторождения. Кусты 8, 9, 10, 11, 12, 13, 14, 15, 16 и коридоры коммуникаций»
Землепользователь: АО «НК «КОНДАНЕФТЬ»

4	880919.93	2668658.37
5	880913.78	2668676.41
:ЗУ11		
1	880779.75	2668692.61
2	880779.11	2668694.50
3	880770.24	2668691.23
4	880774.23	2668706.28
5	880775.00	2668706.54
6	880774.35	2668708.44
7	880772.57	2668707.83
8	880767.32	2668688.03
9	880784.45	2668694.34
10	880812.76	2668704.77
11	880812.05	2668706.64
12	880783.80	2668696.23
:ЗУ12		
1	880808.30	2668717.90
2	880779.73	2668708.16
3	880779.08	2668710.05
4	880807.67	2668719.80
:ЗУ13		
1	880294.13	2671257.46
2	880279.04	2671292.34
3	880243.69	2671277.08
4	880259.09	2671242.34
:ЗУ14		
1	873398.31	2675937.24
2	873424.52	2675975.47
3	873428.14	2675980.75
4	873473.68	2675949.53
5	873469.99	2675944.15
6	873453.64	2675920.27
7	873469.69	2675908.55
8	873460.02	2675894.45
:ЗУ15		
1	873459.61	2675871.79
2	873446.36	2675852.45
3	873094.82	2676093.43
4	872764.00	2676316.77

5	872762.88	2676315.11
6	873093.70	2676091.77
7	873446.87	2675849.68
8	873461.27	2675870.68
:ЗУ16		
1	873449.63	2675878.45
2	873443.27	2675869.11
3	872844.04	2676277.21
4	872780.83	2676319.08
5	872779.73	2676317.41
6	872842.92	2676275.55
7	873443.76	2675866.36
8	873451.29	2675877.35
:ЗУ17		
1	872713.55	2676431.11
2	872715.90	2676434.55
3	872729.16	2676453.91
4	872754.42	2676436.62
5	872745.31	2676423.31
6	872734.91	2676430.44
7	872730.74	2676424.35
8	872728.40	2676420.94
:ЗУ18		
1	870373.55	2677585.55
2	870399.85	2677577.07
3	870401.50	2677582.25
4	870404.25	2677590.88
5	870414.97	2677587.47
6	870422.40	2677610.82
7	870385.33	2677622.60
8	870375.16	2677590.62
:ЗУ19		
1	870060.07	2677810.63
2	870063.73	2677813.97
3	870087.90	2677836.01
4	870067.40	2677858.50
5	870049.17	2677841.88
6	870054.39	2677836.16
7	870048.45	2677830.74

Проект межевания территории для размещения линейного объекта регионального значения Ханты-Мансийского автономного округа – Югры «Обустройство Кондиского месторождения. Кусты 8, 9, 10, 11, 12, 13, 14, 15, 16 и коридоры коммуникаций»
Землепользователь: АО «НК «КОНДАНЕФТЬ»

8	870044.78	2677827.40
:ЗУ20		
1	869529.06	2678057.73
2	869530.54	2678062.41
3	869540.35	2678093.41
4	869568.40	2678084.54
5	869561.03	2678061.25
6	869552.32	2678064.01
7	869549.87	2678056.27
8	869548.40	2678051.61
:ЗУ21		
1	868638.17	2678771.14
2	868642.85	2678775.66
3	868640.41	2678778.18
4	868646.89	2678784.42
5	868647.61	2678785.12
6	868651.83	2678780.68
7	868660.46	2678789.02
8	868666.37	2678783.04
9	868682.18	2678798.30
10	868682.84	2678798.94
11	868672.63	2678809.51
12	868648.28	2678834.74
13	868645.94	2678837.16
14	868645.27	2678836.51
15	868620.08	2678812.20
16	868608.93	2678801.43
:ЗУ22		
1	868460.13	2679079.15
2	868424.98	2679115.57
3	868423.73	2679114.36
4	868399.56	2679091.03
5	868377.42	2679069.66
6	868412.58	2679033.24
7	868434.71	2679054.61
8	868459.06	2679078.11
:ЗУ23		
1	868186.63	2679141.29
2	868188.65	2679171.23

Проект межевания территории для размещения линейного объекта регионального значения Ханты-Мансийского автономного округа – Югры «Обустройство Кондинского месторождения. Кусты 8, 9, 10, 11, 12, 13, 14, 15, 16 и коридоры коммуникаций»
Землепользователь: АО «НК «КОНДАНЕФТЬ»

3	868190.42	2679197.48
4	868155.50	2679199.83
5	868153.73	2679173.60
:ЗУ24		
1	867342.75	2679339.21
2	867345.70	2679401.41
3	867318.71	2679402.69
4	867287.79	2679404.16
5	867284.84	2679341.96
6	867315.70	2679340.49
7	867283.40	2679316.64
8	867283.30	2679314.54
9	867281.63	2679279.57
10	867280.93	2679264.85
11	867311.97	2679263.37
12	867350.50	2679261.54
13	867352.96	2679313.33
14	867314.48	2679315.16
:ЗУ25		
1	881150.71	2667897.42
2	881128.50	2667890.23
3	881137.52	2667864.27
4	881135.03	2667863.42
5	881135.51	2667862.00
6	881209.83	2667887.27
7	881906.55	2667856.12
8	881900.31	2667719.59
9	881891.45	2667696.84
10	881878.29	2667696.44
11	881877.84	2667686.40
12	881897.60	2667686.84
13	881898.71	2667687.90
14	881910.14	2667717.27
15	881916.66	2667858.49
16	881902.77	2667866.30
17	881205.95	2667896.51
18	881156.71	2667879.81
19	881878.38	2667698.41
20	881890.03	2667698.67

Проект межевания территории для размещения линейного объекта регионального значения Ханты-Мансийского автономного округа – Югры «Обустройство Кондинского месторождения. Кусты 8, 9, 10, 11, 12, 13, 14, 15, 16 и коридоры коммуникаций»
Землепользователь: АО «НК «КОНДАНЕФТЬ»

21	881898.33	2667720.01
22	881904.46	2667854.21
23	881210.12	2667885.25
24	881120.46	2667854.77
25	881120.66	2667854.15
26	881122.82	2667848.55
27	881126.19	2667843.02
28	881126.44	2667842.71
29	881220.51	2667874.78
30	881894.02	2667844.67
31	881887.54	2667702.62
32	881878.56	2667702.41
33	881220.79	2667872.77
34	881128.03	2667841.13
35	881129.31	2667840.06
36	881130.69	2667839.02
37	881132.14	2667838.08
38	881133.69	2667837.22
39	881135.28	2667836.50
40	881136.90	2667835.91
41	881138.57	2667835.43
42	881139.91	2667835.10
43	881141.54	2667834.78
44	881143.20	2667834.57
45	881144.90	2667834.48
46	881146.55	2667834.49
47	881148.14	2667834.61
48	881149.74	2667834.84
49	881151.26	2667835.16
50	881153.52	2667835.80
51	881207.69	2667854.78
52	881227.77	2667858.71
53	881236.36	2667858.92
54	881534.55	2667846.58
55	881539.67	2667849.09
56	881574.44	2667847.63
57	881574.85	2667852.16
58	881584.82	2667851.71
59	881584.83	2667851.71

Проект межевания территории для размещения линейного объекта регионального значения Ханты-Мансийского автономного округа – Югры
«Обустройство Кондинского месторождения. Кусты 8, 9, 10, 11, 12, 13, 14, 15, 16 и коридоры коммуникаций»
Землепользователь: АО «НК «КОНДАНЕФТЬ»

61	881585.64	2667847.43
62	881612.57	2667845.25
63	881617.44	2667842.34
64	881778.33	2667836.14
65	881779.62	2667843.04
66	881779.63	2667843.04
67	881779.64	2667843.04
68	881789.62	2667842.60
69	881789.63	2667842.60
70	881789.64	2667842.60
71	881790.38	2667837.11
72	881798.86	2667836.72
73	881822.25	2667829.56
74	881844.68	2667811.61
75	881857.60	2667788.73
76	881860.34	2667777.61
77	881860.57	2667775.21
78	881881.77	2667774.26
79	881878.65	2667704.42
80	881885.62	2667704.58
81	881891.93	2667842.76
82	881842.44	2667775.97
83	881841.96	2667778.88
84	881830.90	2667799.67
85	881813.83	2667811.68
86	881796.93	2667815.47
87	881786.98	2667816.77
88	881786.78	2667812.69
89	881779.81	2667813.01
90	881780.00	2667817.65
91	881618.75	2667826.62
92	881611.65	2667824.60
93	881582.17	2667825.45
94	881581.94	2667820.81
95	881574.97	2667821.12
96	881575.35	2667825.38
97	881538.69	2667827.07
98	881533.11	2667829.69

Проект межевания территории для размещения линейного объекта регионального значения Ханты-Мансийского автономного округа – Югры «Обустройство Кондинского месторождения. Кусты 8, 9, 10, 11, 12, 13, 14, 15, 16 и коридоры коммуникаций»
Землепользователь: АО «НК «КОНДАНЕФТЬ»

99	881236.53	2667843.74
100	881229.09	2667843.22
101	881206.17	2667838.94
102	881223.31	2667788.64
103	881256.50	2667799.94
104	881256.51	2667799.94
105	881256.52	2667799.94
106	881256.53	2667799.94
107	881256.54	2667799.94
108	881256.55	2667799.95
109	881257.50	2667800.08
110	881257.51	2667800.08
111	881257.52	2667800.08
112	881578.04	2667786.89
113	881578.08	2667787.85
114	881126.55	2667786.64
115	881109.92	2667834.96
116	881081.08	2667825.13
117	881082.59	2667820.73
118	881077.85	2667819.13
119	881076.35	2667823.51
120	881063.80	2667819.23
121	881068.02	2667839.05
122	881070.73	2667839.98
123	880779.75	2668692.61
124	880767.32	2668688.03
125	880772.57	2668707.83
126	880774.35	2668708.44
127	880460.08	2669629.32
128	880422.12	2670655.13
129	880385.00	2670818.64
130	878802.57	2674486.17
131	878607.02	2674639.00
132	877685.68	2674786.21
133	876704.32	2674949.36
134	873628.69	2675677.57
135	871668.43	2677023.04
136	871446.79	2677137.09
137	870020.96	2677569.50

Проект межевания территории для размещения линейного объекта регионального значения Ханты-Мансийского автономного округа – Югры «Обустройство Кондинского месторождения. Кусты 8, 9, 10, 11, 12, 13, 14, 15, 16 и коридоры коммуникаций»
Землепользователь: АО «НК «КОНДАНЕФТЬ»

138	869628.64	2677587.03
139	869242.83	2677986.23
140	869310.54	2678221.62
141	868636.40	2678919.55
142	868623.53	2678907.49
143	868670.72	2678858.90
144	868694.91	2678833.86
145	869108.82	2678405.45
146	869291.33	2678216.56
147	869288.48	2678206.99
148	869280.21	2678179.24
149	868682.18	2678798.30
150	868666.37	2678783.04
151	868660.46	2678789.02
152	868651.83	2678780.68
153	868647.61	2678785.12
154	868646.89	2678784.42
155	869264.07	2678146.64
156	869270.63	2678144.61
157	869223.83	2677982.26
158	869622.95	2677569.68
159	869998.22	2677553.91
160	871359.90	2677147.06
161	871446.58	2677118.04
162	871648.97	2677018.12
163	872687.44	2676304.03
164	873622.65	2675662.45
165	873690.82	2675646.28
166	876691.52	2674935.84
167	878603.96	2674620.31
168	878775.85	2674486.89
169	880369.56	2670811.22
170	880406.34	2670642.59
171	880446.67	2669618.77
172	880760.02	2668699.52
173	880752.78	2668672.01
174	880767.64	2668677.49
175	881056.16	2667831.37
176	881050.36	2667804.14

Проект межевания территории для размещения линейного объекта регионального значения Ханты-Мансийского автономного округа – Югры «Обустройство Кондинского месторождения. Кусты 8, 9, 10, 11, 12, 13, 14, 15, 16 и коридоры коммуникаций»
Землепользователь: АО «НК «КОНДАНЕФТЬ»

177	881108.65	2667823.74
178	881121.82	2667785.08
179	881140.72	2667796.61
180	881174.70	2667808.34
181	881168.71	2667826.34
182	881158.05	2667822.57
183	881156.56	2667821.99
184	881154.45	2667820.98
185	881153.39	2667820.39
186	881151.34	2667819.05
187	881149.34	2667817.54
188	881148.00	2667816.29
189	881146.40	2667814.34
190	881145.09	2667812.56
191	881144.17	2667811.09
192	881143.34	2667809.55
193	881142.63	2667807.94
194	881142.01	2667806.28
195	881141.51	2667804.61
196	881141.14	2667802.93
197	881140.87	2667801.21
198	881140.72	2667799.53
199	881140.68	2667797.84
200	881075.70	2667825.40
201	881071.38	2667838.08
202	881069.74	2667837.53
203	881066.49	2667822.26
204	881080.44	2667827.02
205	881109.25	2667836.84
206	881105.06	2667849.54
207	881076.12	2667839.69
208	881075.47	2667841.59
209	881104.39	2667851.42
210	880993.96	2668170.12
211	880985.28	2668167.22
212	880982.06	2668176.67
213	880990.90	2668179.54
214	880812.76	2668704.77
215	880784.45	2668694.34

Проект межевания территории для размещения линейного объекта регионального значения Ханты-Мансийского автономного округа – Югры «Обустройство Кондинского месторождения. Кусты 8, 9, 10, 11, 12, 13, 14, 15, 16 и коридоры коммуникаций»
Землепользователь: АО «НК «КОНДАНЕФТЬ»

216	881119.84	2667856.68
217	881133.62	2667861.30
218	881133.13	2667862.77
219	881119.38	2667858.08
220	881092.54	2667935.94
221	881132.92	2667949.70
222	880894.57	2668649.73
223	880854.54	2668636.08
224	881008.50	2668185.68
225	881017.08	2668188.61
226	881020.30	2668179.16
227	881011.79	2668176.25
228	880837.47	2668686.48
229	880878.43	2668700.45
230	880871.64	2668716.05
231	880832.02	2668702.71
232	880779.11	2668694.50
233	880775.00	2668706.54
234	880774.23	2668706.28
235	880770.24	2668691.23
236	880783.80	2668696.23
237	880812.05	2668706.64
238	880808.30	2668717.90
239	880779.73	2668708.16
240	880779.08	2668710.05
241	880807.67	2668719.80
242	880513.45	2669586.25
243	880500.22	2669639.59
244	880495.02	2669685.10
245	880484.80	2669929.26
246	880475.14	2669928.97
247	880474.78	2669938.94
248	880484.68	2669939.26
249	880461.86	2670555.84
250	880453.08	2670555.50
251	880452.67	2670565.46
252	880461.86	2670565.83
253	880457.61	2670670.52
254	880455.67	2670690.08

Проект межевания территории для размещения линейного объекта регионального значения Ханты-Мансийского автономного округа – Югры «Обустройство Кондинского месторождения. Кусты 8, 9, 10, 11, 12, 13, 14, 15, 16 и коридоры коммуникаций»
Землепользователь: АО «НК «КОНДАНЕФТЬ»

255	880452.36	2670715.42
256	880446.02	2670746.21
257	880439.86	2670772.03
258	880435.59	2670786.15
259	880431.23	2670798.17
260	880425.03	2670813.69
261	880419.18	2670827.21
262	880396.94	2670877.38
263	880388.38	2670873.66
264	880384.39	2670882.81
265	880392.96	2670886.58
266	880347.02	2670996.36
267	880271.10	2671174.69
268	880174.24	2671394.53
269	880165.26	2671390.63
270	880161.29	2671399.79
271	880170.83	2671403.84
272	880014.92	2671759.26
273	880008.14	2671756.31
274	880004.17	2671765.47
275	880011.40	2671768.46
276	879415.74	2673148.55
277	879408.47	2673145.43
278	879404.52	2673154.60
279	879411.74	2673157.71
280	879411.74	2673157.72
281	879411.35	2673158.63
282	879221.12	2673599.33
283	879216.27	2673602.69
284	879205.25	2673630.59
285	879199.57	2673628.17
286	879195.62	2673637.34
287	879201.62	2673639.93
288	879192.60	2673660.00
289	879193.08	2673665.65
290	879167.50	2673730.85
291	879106.79	2673865.87
292	879099.66	2673862.78
293	879099.08	2673864.14

Проект межевания территории для размещения линейного объекта регионального значения Ханты-Мансийского автономного округа – Югры
«Обустройство Кондинского месторождения. Кусты 8, 9, 10, 11, 12, 13, 14, 15, 16 и коридоры коммуникаций»
Землепользователь: АО «НК «КОНДАНЕФТЬ»

294	879099.07	2673864.16
295	879095.72	2673871.95
296	879102.76	2673874.95
297	878962.24	2674206.81
298	878952.05	2674203.16
299	878948.10	2674212.32
300	878957.70	2674216.80
301	878903.42	2674341.16
302	878842.05	2674487.73
303	878832.37	2674483.70
304	878828.43	2674492.86
305	878835.28	2674495.83
306	878824.61	2674518.71
307	878811.29	2674542.22
308	878801.47	2674556.55
309	878788.43	2674573.31
310	878775.60	2674587.75
311	878764.63	2674598.65
312	878743.35	2674616.92
313	878726.86	2674628.79
314	878711.28	2674638.57
315	878688.08	2674650.67
316	878672.00	2674657.46
317	878653.70	2674663.85
318	878627.43	2674670.70
319	878462.81	2674696.20
320	878461.47	2674688.02
321	878451.62	2674689.63
322	878452.93	2674697.77
323	878083.01	2674759.20
324	878081.67	2674751.00
325	878071.83	2674752.59
326	878073.13	2674760.79
327	877631.81	2674831.97
328	877630.84	2674832.13
329	877630.83	2674832.13
330	877629.21	2674822.39
331	877619.35	2674824.02
332	877620.94	2674833.74

Проект межевания территории для размещения линейного объекта регионального значения Ханты-Мансийского автономного округа – Югры «Обустройство Кондинского месторождения. Кусты 8, 9, 10, 11, 12, 13, 14, 15, 16 и коридоры коммуникаций»
Землепользователь: АО «НК «КОНДАНЕФТЬ»

333	877224.59	2674900.81
334	876860.28	2674959.43
335	876859.00	2674951.78
336	876849.15	2674953.41
337	876850.47	2674961.46
338	876850.46	2674961.46
339	876849.49	2674961.61
340	876775.83	2674975.88
341	876701.68	2674987.18
342	876701.67	2674987.18
343	876696.74	2674987.95
344	876691.81	2674988.81
345	876691.80	2674988.81
346	876666.78	2674994.13
347	876628.96	2675003.68
348	876597.89	2675011.36
349	876302.02	2675081.18
350	876271.92	2675088.19
351	875891.90	2675176.29
352	875889.89	2675167.86
353	875880.18	2675170.17
354	875882.15	2675178.56
355	875810.62	2675197.62
356	875687.79	2675225.64
357	875685.80	2675217.34
358	875676.09	2675219.65
359	875677.92	2675227.44
360	875473.18	2675277.60
361	875324.04	2675312.65
362	875184.81	2675345.27
363	875177.46	2675343.38
364	875106.05	2675359.86
365	875105.08	2675364.46
366	874621.65	2675479.80
367	874526.01	2675501.21
368	874520.21	2675498.82
369	874447.23	2675515.65
370	874446.01	2675510.63
371	874436.30	2675512.93

372	874437.47	2675517.90
373	874432.31	2675517.80
374	874333.26	2675542.17
375	874332.18	2675537.65
376	874322.47	2675539.96
377	874323.48	2675544.27
378	874320.25	2675543.65
379	874279.48	2675553.76
380	874277.79	2675559.63
381	873898.65	2675651.04
382	873893.04	2675649.06
383	873782.74	2675673.66
384	873727.13	2675690.90
385	873724.02	2675696.80
386	873646.26	2675743.36
387	873586.26	2675783.15
388	873581.73	2675776.55
389	873573.48	2675782.17
390	873577.88	2675788.65
391	873461.27	2675870.68
392	873446.87	2675849.68
393	873093.70	2676091.77
394	872762.88	2676315.11
395	872764.00	2676316.77
396	873094.82	2676093.43
397	873446.36	2675852.45
398	873459.61	2675871.79
399	873451.29	2675877.35
400	873443.76	2675866.36
401	872842.92	2676275.55
402	872779.73	2676317.41
403	872780.83	2676319.08
404	872844.04	2676277.21
405	873443.27	2675869.11
406	873449.63	2675878.45
407	873356.97	2675940.39
408	873352.30	2675933.62
409	873344.07	2675939.27
410	873348.85	2675946.28

411	873286.87	2675989.51
412	873279.36	2675988.15
413	873203.06	2676039.63
414	873205.61	2676045.05
415	873158.28	2676076.81
416	873156.58	2676074.78
417	873152.01	2676078.26
418	873148.60	2676073.33
419	873140.37	2676078.97
420	873145.01	2676085.75
421	873098.74	2676118.26
422	873092.70	2676115.56
423	872913.70	2676239.74
424	872915.46	2676244.34
425	872862.07	2676279.64
426	872858.06	2676273.82
427	872849.83	2676279.46
428	872853.65	2676285.04
429	872787.64	2676332.99
430	872757.33	2676332.04
431	872764.62	2676341.81
432	872762.70	2676343.08
433	872743.15	2676314.41
434	871677.76	2677044.64
435	871438.17	2677163.59
436	871393.27	2677177.26
437	871360.69	2677187.02
438	870021.31	2677592.02
439	869636.18	2677612.28
440	869268.82	2677993.48
441	869308.96	2678132.50
442	869530.54	2678062.41
443	869540.35	2678093.41
444	869568.40	2678084.54
445	869561.03	2678061.25
446	869552.32	2678064.01
447	869549.87	2678056.27
448	869961.73	2677925.95
449	870048.45	2677830.74

450	870054.39	2677836.16
451	870049.17	2677841.88
452	870067.40	2677858.50
453	870087.90	2677836.01
454	870063.73	2677813.97
455	870222.29	2677640.05
456	870375.16	2677590.62
457	870385.33	2677622.60
458	870422.40	2677610.82
459	870414.97	2677587.47
460	870404.25	2677590.88
461	870401.50	2677582.25
462	870451.08	2677566.59
463	870462.00	2677599.07
464	870431.23	2677608.90
465	870409.31	2677615.86
466	870240.57	2677669.48
467	869978.40	2677957.56
468	869318.87	2678167.57
469	869336.02	2678228.01
470	868721.88	2678863.25
471	868697.60	2678888.36
472	868651.52	2678936.03
473	868639.53	2678923.49
474	869316.18	2678223.04
475	869248.44	2677987.62
476	869630.84	2677591.95
477	870021.81	2677574.47
478	871448.68	2677141.75
479	871671.00	2677027.34
480	873630.75	2675682.22
481	876705.31	2674954.26
482	877686.49	2674791.14
483	878609.08	2674643.73
484	878806.65	2674489.32
485	880389.77	2670820.20
486	880427.10	2670655.78
487	880465.05	2669630.24
488	873554.17	2675879.06

489	873550.04	2675873.18
490	873544.42	2675864.96
491	873543.64	2675863.71
492	873542.94	2675862.36
493	873542.34	2675860.93
494	873541.83	2675859.42
495	873541.45	2675857.84
496	873541.20	2675856.21
497	873541.08	2675854.54
498	873541.11	2675852.85
499	873541.29	2675851.17
500	873541.62	2675849.50
501	873542.08	2675847.86
502	873542.69	2675846.29
503	873543.42	2675844.78
504	873544.26	2675843.36
505	873544.36	2675843.22
506	873545.20	2675842.04
507	873546.23	2675840.83
508	873547.33	2675839.73
509	873548.48	2675838.74
510	873549.67	2675837.87
511	873547.87	2675835.21
512	873590.24	2675806.75
513	873594.90	2675813.56
514	873603.14	2675807.94
515	873598.56	2675801.20
516	873598.56	2675801.19
517	873599.37	2675800.62
518	873657.49	2675759.82
519	873731.87	2675714.54
520	873737.78	2675716.10
521	873789.87	2675699.33
522	873898.62	2675672.53
523	873902.72	2675668.18
524	874282.44	2675579.21
525	874286.56	2675583.56
526	874327.67	2675574.91
527	874330.25	2675572.85

Проект межевания территории для размещения линейного объекта регионального значения Ханты-Мансийского автономного округа – Югры «Обустройство Кондинского месторождения. Кусты 8, 9, 10, 11, 12, 13, 14, 15, 16 и коридоры коммуникаций»
Землепользователь: АО «НК «КОНДАНЕФТЬ»

528	874331.24	2675576.93
529	874340.95	2675574.62
530	874339.96	2675570.35
531	874439.38	2675547.57
532	874443.91	2675545.02
533	874445.08	2675549.91
534	874454.79	2675547.60
535	874453.61	2675542.54
536	874527.30	2675523.97
537	874530.51	2675520.15
538	874622.68	2675497.13
539	875109.24	2675381.95
540	875112.17	2675385.66
541	875183.83	2675367.63
542	875188.98	2675362.87
543	875328.13	2675329.89
544	875476.92	2675293.35
545	875682.52	2675246.80
546	875684.40	2675254.67
547	875694.11	2675252.37
548	875692.08	2675243.73
549	875814.57	2675214.21
550	875886.96	2675198.79
551	875888.95	2675207.14
552	875898.66	2675204.84
553	875896.69	2675196.45
554	876275.50	2675104.14
555	876305.77	2675097.00
556	876601.49	2675026.52
557	876632.63	2675019.15
558	876670.57	2675010.13
559	876694.54	2675005.40
560	876694.55	2675005.40
561	876699.47	2675004.48
562	876704.39	2675003.66
563	876704.40	2675003.66
564	876778.34	2674991.08
565	876853.64	2674980.60
566	876855.02	2674988.93

Проект межевания территории для размещения линейного объекта регионального значения Ханты-Мансийского автономного округа – Югры «Обустройство Кондинского месторождения. Кусты 8, 9, 10, 11, 12, 13, 14, 15, 16 и коридоры коммуникаций»
Землепользователь: АО «НК «КОНДАНЕФТЬ»

567	876864.87	2674987.30
568	876863.59	2674979.44
569	877227.34	2674917.41
570	877624.02	2674852.25
571	877625.57	2674861.51
572	877635.41	2674859.88
573	877633.88	2674850.56
574	878076.24	2674779.99
575	878077.57	2674788.13
576	878087.43	2674786.54
577	878086.12	2674778.30
578	878456.37	2674718.81
579	878457.58	2674726.15
580	878467.43	2674724.54
581	878466.25	2674717.19
582	878628.55	2674688.66
583	878655.19	2674682.55
584	878678.67	2674674.76
585	878695.76	2674667.51
586	878716.06	2674657.38
587	878729.61	2674649.90
588	878758.08	2674630.28
589	878778.38	2674613.48
590	878790.26	2674601.96
591	878804.35	2674586.80
592	878815.44	2674573.14
593	878831.85	2674549.23
594	878843.83	2674528.63
595	878854.86	2674504.25
596	878862.41	2674507.49
597	878866.36	2674498.33
598	878856.58	2674494.32
599	878920.03	2674348.32
600	878973.82	2674222.93
601	878983.01	2674227.35
602	878986.95	2674218.18
603	878977.23	2674214.07
604	879119.57	2673882.27
605	879129.70	2673886.58

Проект межевания территории для размещения линейного объекта регионального значения Ханты-Мансийского автономного округа – Югры
«Обустройство Кондинского месторождения. Кусты 8, 9, 10, 11, 12, 13, 14, 15, 16 и коридоры коммуникаций»
Землепользователь: АО «НК «КОНДАНЕФТЬ»

606	879130.29	2673885.22
607	879130.29	2673885.20
608	879133.05	2673878.79
609	879133.06	2673878.77
610	879133.65	2673877.41
611	879123.37	2673872.79
612	879181.92	2673737.05
613	879211.75	2673673.68
614	879216.19	2673670.15
615	879224.43	2673649.76
616	879229.61	2673651.97
617	879233.56	2673642.80
618	879228.59	2673640.64
619	879241.59	2673613.59
620	879240.71	2673607.76
621	879429.86	2673166.60
622	879430.26	2673165.70
623	879430.27	2673165.69
624	879437.59	2673168.83
625	879441.54	2673159.66
626	879434.19	2673156.48
627	880027.64	2671775.61
628	880035.38	2671778.97
629	880039.34	2671769.81
630	880032.06	2671766.75
631	880185.14	2671410.20
632	880194.33	2671414.09
633	880198.30	2671404.93
634	880189.00	2671400.89
635	880243.69	2671277.08
636	880279.04	2671292.34
637	880294.13	2671257.46
638	880259.09	2671242.34
639	880286.38	2671176.08
640	880361.63	2671002.73
641	880410.71	2670894.31
642	880419.21	2670898.01
643	880423.20	2670888.87
644	880414.77	2670885.17

645	880436.86	2670834.68
646	880442.20	2670820.35
647	880445.96	2670809.79
648	880446.29	2670808.83
649	880450.48	2670796.27
650	880455.10	2670781.72
651	880459.80	2670765.06
652	880465.25	2670744.37
653	880468.86	2670724.31
654	880471.44	2670710.28
655	880473.49	2670692.05
656	880475.35	2670671.76
657	880478.78	2670566.51
658	880487.64	2670566.90
659	880488.05	2670556.93
660	880478.90	2670556.63
661	880502.74	2669940.05
662	880512.75	2669940.32
663	880513.11	2669930.34
664	880502.96	2669929.94
665	880511.44	2669687.50
666	880516.42	2669642.21
667	880528.23	2669591.34
668	880806.76	2668776.51
669	880811.38	2668777.96
670	880812.55	2668775.48
671	880813.27	2668774.25
672	880814.13	2668773.06
673	880815.11	2668771.91
674	880816.23	2668770.84
675	880817.47	2668769.85
676	880818.82	2668768.95
677	880820.28	2668768.17
678	880821.81	2668767.50
679	880823.42	2668766.96
680	880825.07	2668766.56
681	880826.75	2668766.29
682	880828.43	2668766.15
683	880830.11	2668766.13

Проект межевания территории для размещения линейного объекта регионального значения Ханты-Мансийского автономного округа – Югры «Обустройство Кондинского месторождения. Кусты 8, 9, 10, 11, 12, 13, 14, 15, 16 и коридоры коммуникаций»
Землепользователь: АО «НК «КОНДАНЕФТЬ»

684	880831.77	2668766.24
685	880833.38	2668766.47
686	880834.93	2668766.79
687	880836.33	2668767.18
688	880837.55	2668767.66
689	880852.02	2668773.06
690	880555.28	2669644.28
691	880555.28	2669644.29
692	880555.28	2669644.30
693	880555.28	2669644.31
694	880547.71	2669693.68
695	880508.24	2670741.39
696	880479.05	2670836.96
697	878867.80	2674572.78
698	878793.12	2674703.26
699	876693.11	2675046.38
700	873743.67	2675749.13
701	873460.40	2675894.17
702	873486.78	2675932.64
703	873478.53	2675938.30
704	873469.99	2675944.15
705	873453.64	2675920.27
706	873469.69	2675908.55
707	873460.02	2675894.45
708	873398.31	2675937.24
709	873424.52	2675975.47
710	872754.82	2676434.61
711	872762.11	2676445.24
712	871678.91	2677188.05
713	871538.47	2677256.84
714	871490.40	2677272.02
715	871488.37	2677266.14
716	871495.13	2677264.01
717	871486.99	2677238.19
718	871521.80	2677226.90
719	871521.81	2677226.89
720	871660.22	2677158.39
721	872715.90	2676434.55
722	872729.16	2676453.91

Проект межевания территории для размещения линейного объекта регионального значения Ханты-Мансийского автономного округа – Югры «Обустройство Кондинского месторождения. Кусты 8, 9, 10, 11, 12, 13, 14, 15, 16 и коридоры коммуникаций»
Землепользователь: АО «НК «КОНДАНЕФТЬ»

723	872754.42	2676436.62
724	872745.31	2676423.31
725	872734.91	2676430.44
726	872730.74	2676424.35
727	872735.68	2676420.92
728	872725.03	2676405.26
729	872782.50	2676365.85
730	872778.69	2676360.64
731	872866.27	2676303.45
732	872870.19	2676309.15
733	872878.42	2676303.50
734	872874.19	2676297.32
735	872926.55	2676260.51
736	872930.19	2676263.78
737	873110.24	2676141.14
738	873110.04	2676134.74
739	873157.15	2676103.45
740	873161.87	2676110.31
741	873170.10	2676104.67
742	873167.09	2676100.23
743	873171.84	2676097.05
744	873170.34	2676094.39
745	873216.87	2676061.47
746	873220.93	2676065.69
747	873296.61	2676013.30
748	873297.97	2676005.81
749	873361.01	2675963.99
750	873365.56	2675970.61
751	873373.79	2675964.96
752	873369.24	2675958.29
753	870509.54	2677584.00
754	870499.14	2677551.42
755	871386.88	2677269.44
756	871397.15	2677301.74
757	868620.08	2678812.20
758	868645.27	2678836.51
759	868598.87	2678883.37
760	868574.75	2678858.72
761	868434.71	2679054.61

Проект межевания территории для размещения линейного объекта регионального значения Ханты-Мансийского автономного округа – Югры
«Обустройство Кондинского месторождения. Кусты 8, 9, 10, 11, 12, 13, 14, 15, 16 и коридоры коммуникаций»
Землепользователь: АО «НК «КОНДАНЕФТЬ»

762	868412.58	2679033.24
763	868377.42	2679069.66
764	868399.56	2679091.03
765	868295.25	2679199.08
766	867802.11	2679232.55
767	867353.10	2679263.87
768	867371.80	2679678.15
769	867425.69	2679675.72
770	867426.73	2679698.69
771	867372.84	2679701.12
772	867379.39	2679846.15
773	867503.87	2679840.34
774	867505.13	2679867.31
775	867353.63	2679874.38
776	867345.87	2679702.34
777	867333.22	2679702.91
778	867318.71	2679402.69
779	867345.70	2679401.41
780	867342.75	2679339.21
781	867315.70	2679340.49
782	867314.48	2679315.16
783	867352.96	2679313.33
784	867350.50	2679261.54
785	867311.97	2679263.37
786	867311.03	2679243.87
787	867322.91	2679230.87
788	867799.71	2679197.64
789	867799.73	2679197.63
790	868153.73	2679173.60
791	868155.50	2679199.83
792	868190.42	2679197.48
793	868188.65	2679171.23
794	868279.43	2679165.07
795	868384.15	2679056.60
796	868530.95	2678904.52
797	868556.12	2678928.85
798	868593.00	2678964.48
799	868591.90	2678965.62
800	868309.79	2679257.69

801	867848.89	2679288.89
802	867768.54	2679456.66
803	867765.63	2679455.13
804	867749.37	2679487.91
805	867749.42	2679489.16
806	867751.42	2679489.07
807	867751.39	2679488.33
808	867766.51	2679457.86
809	867773.18	2679461.34
810	867755.36	2679487.57
811	867755.42	2679488.90
812	867757.42	2679488.81
813	867757.39	2679488.14
814	867776.01	2679460.61
815	867772.96	2679459.00
816	867852.14	2679293.68
817	868312.05	2679262.54
818	868594.75	2678969.87
819	868596.60	2678967.96
820	868609.13	2678980.08
821	868483.09	2679110.49
822	868458.77	2679135.66
823	868320.08	2679279.16
824	867863.74	2679309.90
825	867776.35	2679492.18
826	867731.41	2679493.40
827	867837.76	2679271.56
828	868302.02	2679240.28
829	868423.73	2679114.36
830	868424.98	2679115.57
831	868460.13	2679079.15
832	868459.06	2679078.11
833	868580.37	2678952.28
:ЗУ26		
1	881507.04	2669208.20
2	881602.12	2668905.79
3	881411.33	2668845.80
4	881393.56	2668902.31
5	881392.96	2668904.22

6	881390.11	2668913.30
7	881389.50	2668915.23
8	881385.53	2668927.88
9	881379.39	2668947.39
10	881316.25	2669148.20
:ЗУ27		
1	881384.55	2668914.31
2	881389.50	2668915.23
3	881385.53	2668927.88
4	881380.77	2668926.33
5	881374.72	2668945.46
6	881379.39	2668947.39
7	881316.25	2669148.20
8	881507.04	2669208.20
9	881602.12	2668905.79
10	881411.33	2668845.80
11	881393.56	2668902.31
12	881388.82	2668900.71
13	881408.06	2668839.54
14	881544.15	2668882.33
15	881698.06	2668930.72
16	881578.10	2669312.31
17	881288.08	2669221.11
18	881373.49	2668949.50
19	881388.22	2668902.62
20	881392.96	2668904.22
21	881390.11	2668913.30
22	881385.15	2668912.38
:ЗУ28		
1	880827.14	2668717.13
2	880826.86	2668718.50
3	880826.65	2668720.28
4	880826.74	2668724.19
5	880827.13	2668726.43
6	880828.97	2668731.63
7	880831.14	2668735.17
8	880833.89	2668738.33
9	880837.06	2668740.99
10	880840.48	2668743.08

Проект межевания территории для размещения линейного объекта регионального значения Ханты-Мансийского автономного округа – Югры «Обустройство Кондинского месторождения. Кусты 8, 9, 10, 11, 12, 13, 14, 15, 16 и коридоры коммуникаций»
Землепользователь: АО «НК «КОНДАНЕФТЬ»

11	880873.25	2668754.36
12	880874.99	2668749.32
13	880883.49	2668752.21
14	880881.32	2668758.62
15	881075.53	2668824.18
16	881077.53	2668818.41
17	881086.03	2668821.31
18	881083.95	2668827.28
19	881364.52	2668920.84
20	881366.07	2668915.92
21	881373.22	2668918.14
22	881374.64	2668918.58
23	881373.00	2668923.80
24	881380.77	2668926.33
25	881385.53	2668927.88
26	881379.39	2668947.39
27	881374.72	2668945.46
28	881365.89	2668941.81
29	881364.62	2668945.84
30	881358.91	2668944.06
31	881360.16	2668939.98
32	881077.16	2668842.79
33	881075.24	2668848.28
34	881069.58	2668846.35
35	881071.42	2668840.98
36	880874.59	2668773.83
37	880872.71	2668779.18
38	880867.05	2668777.25
39	880868.44	2668773.13
40	880836.08	2668761.92
41	880832.14	2668761.26
42	880827.98	2668761.17
43	880823.78	2668761.73
44	880819.71	2668762.97
45	880814.27	2668766.01
46	880812.71	2668767.29
47	880810.06	2668770.15
48	880807.32	2668774.87
:ЗУ29		

Проект межевания территории для размещения линейного объекта регионального значения Ханты-Мансийского автономного округа – Югры «Обустройство Кондинского месторождения. Кусты 8, 9, 10, 11, 12, 13, 14, 15, 16 и коридоры коммуникаций»
Землепользователь: АО «НК «КОНДАНЕФТЬ»

1	880826.74	2668724.19
2	881370.96	2668909.75
3	881385.15	2668912.38
4	881390.11	2668913.30
5	881389.50	2668915.23
6	881384.55	2668914.31
7	881370.43	2668911.69
8	880827.13	2668726.43
:ЗУ30		
1	881392.96	2668904.22
2	881388.22	2668902.62
3	880875.52	2668730.01
4	880828.65	2668712.75
5	880829.28	2668710.85
6	880876.17	2668728.12
7	881388.82	2668900.71
8	881393.56	2668902.31
:ЗУ31		
1	881374.72	2668945.46
2	881373.49	2668949.50
3	881364.40	2668946.58
4	881363.14	2668950.61
5	881357.43	2668948.84
6	881358.68	2668944.75
7	881318.66	2668930.77
8	881313.96	2668929.06
9	881304.59	2668925.54
10	881299.90	2668923.82
11	881295.19	2668922.14
12	881292.34	2668921.19
13	881273.39	2668914.80
14	881268.67	2668913.14
15	881257.32	2668909.24
16	881161.73	2668876.64
17	881156.05	2668874.71
18	881144.70	2668870.81
19	881132.37	2668866.69
20	881115.16	2668861.37
21	881110.37	2668859.94

Проект межевания территории для размещения линейного объекта регионального значения Ханты-Мансийского автономного округа – Югры «Обустройство Кондинского месторождения. Кусты 8, 9, 10, 11, 12, 13, 14, 15, 16 и коридоры коммуникаций»
Землепользователь: АО «НК «КОНДАНЕФТЬ»

22	881074.97	2668849.14
23	881073.63	2668853.01
24	881067.97	2668851.08
25	881069.27	2668847.25
26	881067.37	2668846.60
27	881063.33	2668846.08
28	881058.57	2668844.54
29	881053.82	2668842.97
30	881049.09	2668841.36
31	881044.36	2668839.73
32	881018.19	2668829.71
33	881013.55	2668827.83
34	881003.34	2668823.71
35	880998.66	2668821.93
36	880985.46	2668817.27
37	880980.73	2668815.65
38	880926.96	2668797.24
39	880918.31	2668794.20
40	880904.19	2668789.14
41	880888.88	2668784.47
42	880879.26	2668781.67
43	880872.56	2668779.64
44	880871.09	2668783.91
45	880865.43	2668781.98
46	880866.83	2668777.86
47	880852.02	2668773.06
48	880837.55	2668767.66
49	880836.33	2668767.18
50	880834.93	2668766.79
51	880833.38	2668766.47
52	880831.77	2668766.24
53	880830.11	2668766.13
54	880828.43	2668766.15
55	880826.75	2668766.29
56	880825.07	2668766.56
57	880823.42	2668766.96
58	880821.81	2668767.50
59	880820.28	2668768.17
60	880818.82	2668768.95

Проект межевания территории для размещения линейного объекта регионального значения Ханты-Мансийского автономного округа – Югры
«Обустройство Кондинского месторождения. Кусты 8, 9, 10, 11, 12, 13, 14, 15, 16 и коридоры коммуникаций»
Землепользователь: АО «НК «КОНДАНЕФТЬ»

61	880817.47	2668769.85
62	880816.23	2668770.84
63	880815.11	2668771.91
64	880814.13	2668773.06
65	880813.27	2668774.25
66	880812.55	2668775.48
67	880811.38	2668777.96
68	880806.76	2668776.51
69	880807.32	2668774.87
70	880810.06	2668770.15
71	880812.71	2668767.29
72	880814.27	2668766.01
73	880819.71	2668762.97
74	880823.78	2668761.73
75	880827.98	2668761.17
76	880832.14	2668761.26
77	880836.08	2668761.92
78	880868.44	2668773.13
79	880867.05	2668777.25
80	880872.71	2668779.18
81	880874.59	2668773.83
82	881071.42	2668840.98
83	881069.58	2668846.35
84	881075.24	2668848.28
85	881077.16	2668842.79
86	881360.16	2668939.98
87	881358.91	2668944.06
88	881364.62	2668945.84
89	881365.89	2668941.81
90	880828.65	2668712.75
91	880875.52	2668730.01
92	881388.22	2668902.62
93	881385.15	2668912.38
94	881370.96	2668909.75
95	880826.74	2668724.19
96	880826.65	2668720.28
97	880826.86	2668718.50
98	880827.14	2668717.13
99	880913.78	2668676.41

Проект межевания территории для размещения линейного объекта регионального значения Ханты-Мансийского автономного округа – Югры «Обустройство Кондинского месторождения. Кусты 8, 9, 10, 11, 12, 13, 14, 15, 16 и коридоры коммуникаций»
Землепользователь: АО «НК «КОНДАНЕФТЬ»

100	881059.29	2668726.05
101	881063.89	2668727.60
102	881068.51	2668729.11
103	881073.14	2668730.58
104	881545.26	2668878.78
105	881544.15	2668882.33
106	881408.06	2668839.54
107	881388.82	2668900.71
108	880876.17	2668728.12
109	880829.28	2668710.85
110	880832.02	2668702.71
111	880871.64	2668716.05
112	880878.43	2668700.45
113	880902.76	2668708.74
114	881370.43	2668911.69
115	881384.55	2668914.31
116	881380.77	2668926.33
117	881373.00	2668923.80
118	881374.64	2668918.58
119	881373.22	2668918.14
120	881373.21	2668918.14
121	881366.07	2668915.92
122	881364.52	2668920.84
123	881083.95	2668827.28
124	881086.03	2668821.31
125	881077.53	2668818.41
126	881075.53	2668824.18
127	880881.32	2668758.62
128	880883.49	2668752.21
129	880874.99	2668749.32
130	880873.25	2668754.36
131	880840.48	2668743.08
132	880837.06	2668740.99
133	880833.89	2668738.33
134	880831.14	2668735.17
135	880828.97	2668731.63
136	880827.13	2668726.43
:ЗУ32		
1	874057.50	2676330.88

2	874209.26	2676568.56
3	874040.70	2676676.19
4	873927.55	2676499.00
5	873926.47	2676497.31
6	873922.55	2676491.16
7	873921.45	2676489.45
8	873888.93	2676438.51
9	873900.90	2676430.87
10	873917.35	2676420.36
:ЗУ33		
1	873898.16	2676426.69
2	873899.95	2676429.42
3	873900.90	2676430.87
4	873888.93	2676438.51
5	873921.45	2676489.45
6	873916.78	2676491.42
7	873882.03	2676436.99
8	873923.14	2676501.37
9	873927.55	2676499.00
10	874040.70	2676676.19
11	874209.26	2676568.56
12	874057.50	2676330.88
13	873917.35	2676420.36
14	873916.37	2676418.91
15	873914.55	2676416.24
16	874001.82	2676360.50
17	874138.25	2676273.39
18	874337.37	2676585.23
19	874081.16	2676748.85
20	873928.53	2676509.82
21	873922.55	2676491.16
22	873926.47	2676497.31
23	873922.07	2676499.70
24	873917.87	2676493.13
:ЗУ34		
1	873549.48	2675909.38
2	873834.83	2676327.72
3	873831.48	2676330.89
4	873836.40	2676338.07

7	873859.24	2676371.77
8	873886.86	2676412.50
9	873885.34	2676413.40
10	873890.02	2676420.74
11	873893.04	2676418.81
12	873898.16	2676426.69
13	873899.95	2676429.42
14	873900.90	2676430.87
15	873917.35	2676420.36
16	873916.37	2676418.91
17	873914.55	2676416.24
18	873908.40	2676407.18
19	873910.68	2676405.71
20	873882.33	2676358.80
21	873878.30	2676359.00
22	873857.22	2676326.84
23	873859.18	2676323.23
24	873854.87	2676316.76
25	873850.08	2676317.12
26	873540.28	2675867.76
27	873537.61	2675862.60
28	873536.58	2675859.01
29	873536.09	2675854.67
30	873536.35	2675850.43
31	873537.34	2675846.28
32	873539.01	2675842.41
33	873540.33	2675840.27
34	873500.17	2675867.12
35	873504.20	2675866.27
36	873508.41	2675866.10
37	873512.64	2675866.67
38	873516.69	2675867.91
39	873520.41	2675869.85
40	873523.62	2675872.32
41	873525.88	2675874.65
42	873527.40	2675876.59
:ЗУ35		
1	873470.12	2675887.13
2	873803.36	2676373.19

Проект межевания территории для размещения линейного объекта регионального значения Ханты-Мансийского автономного округа – Югры «Обустройство Кондинского месторождения. Кусты 8, 9, 10, 11, 12, 13, 14, 15, 16 и коридоры коммуникаций»
Землепользователь: АО «НК «КОНДАНЕФТЬ»

3	873887.87	2676505.80
4	873917.87	2676493.13
5	873922.55	2676491.16
6	873921.45	2676489.45
7	873916.78	2676491.42
8	873888.65	2676503.30
9	873805.04	2676372.10
10	873471.74	2675885.96
:ЗУ36		
1	873460.40	2675894.17
2	873486.78	2675932.64
3	873793.35	2676379.82
4	873884.18	2676522.33
5	873923.14	2676501.37
6	873927.55	2676499.00
7	873926.47	2676497.31
8	873922.07	2676499.70
9	873884.95	2676519.81
10	873795.03	2676378.72
11	873462.02	2675892.99
:ЗУ37		
1	873512.60	2675867.34
2	873520.26	2675878.51
3	873525.88	2675874.65
4	873527.40	2675876.59
5	873549.48	2675909.38
6	873545.21	2675912.31
7	873541.27	2675906.56
8	873506.69	2675930.12
9	873479.30	2675890.17
:ЗУ38		
1	873525.88	2675874.65
2	873520.26	2675878.51
3	873512.60	2675867.34
4	873479.30	2675890.17
5	873506.69	2675930.12
6	873541.27	2675906.56
7	873545.21	2675912.31
8	873549.48	2675909.38

Проект межевания территории для размещения линейного объекта регионального значения Ханты-Мансийского автономного округа – Югры «Обустройство Кондинского месторождения. Кусты 8, 9, 10, 11, 12, 13, 14, 15, 16 и коридоры коммуникаций»
Землепользователь: АО «НК «КОНДАНЕФТЬ»

9	873834.83	2676327.72
10	873831.48	2676330.89
11	873836.40	2676338.07
12	873841.50	2676338.29
13	873862.30	2676368.59
14	873859.24	2676371.77
15	873886.86	2676412.50
16	873885.34	2676413.40
17	873890.02	2676420.74
18	873893.04	2676418.81
19	873898.16	2676426.69
20	873882.03	2676436.99
21	873916.78	2676491.42
22	873888.65	2676503.30
23	873805.04	2676372.10
24	873471.74	2675885.96
25	873500.17	2675867.12
26	873504.20	2675866.27
27	873508.41	2675866.10
28	873512.64	2675866.67
29	873516.69	2675867.91
30	873520.41	2675869.85
31	873523.62	2675872.32
32	873470.12	2675887.13
33	873803.36	2676373.19
34	873887.87	2676505.80
35	873917.87	2676493.13
36	873922.07	2676499.70
37	873884.95	2676519.81
38	873795.03	2676378.72
39	873462.02	2675892.99
40	873486.78	2675932.64
41	873793.35	2676379.82
42	873884.18	2676522.33
43	873923.14	2676501.37
44	873928.53	2676509.82
45	873880.74	2676535.54
46	873785.02	2676385.34
47	873478.53	2675938.30

Проект межевания территории для размещения линейного объекта регионального значения Ханты-Мансийского автономного округа – Югры «Обустройство Кондинского месторождения. Кусты 8, 9, 10, 11, 12, 13, 14, 15, 16 и коридоры коммуникаций»
Землепользователь: АО «НК «КОНДАНЕФТЬ»

48	873547.87	2675835.21
49	873549.67	2675837.87
50	873548.48	2675838.74
51	873547.33	2675839.73
52	873546.23	2675840.83
53	873545.20	2675842.04
54	873544.36	2675843.22
55	873544.26	2675843.36
56	873543.42	2675844.78
57	873542.69	2675846.29
58	873542.08	2675847.86
59	873541.62	2675849.50
60	873541.29	2675851.17
61	873541.11	2675852.85
62	873541.08	2675854.54
63	873541.20	2675856.21
64	873541.45	2675857.84
65	873541.83	2675859.42
66	873542.34	2675860.93
67	873542.94	2675862.36
68	873543.64	2675863.71
69	873544.42	2675864.96
70	873550.04	2675873.18
71	873554.17	2675879.06
72	873837.82	2676289.56
73	873866.76	2676299.45
74	873928.21	2676387.23
75	873930.26	2676397.88
76	873998.09	2676354.66
77	874001.82	2676360.50
78	873914.55	2676416.24
79	873908.40	2676407.18
80	873910.68	2676405.71
81	873882.33	2676358.80
82	873878.30	2676359.00
83	873857.22	2676326.84
84	873859.18	2676323.23
85	873854.87	2676316.76
86	873850.08	2676317.12

Проект межевания территории для размещения линейного объекта регионального значения Ханты-Мансийского автономного округа – Югры «Обустройство Кондинского месторождения. Кусты 8, 9, 10, 11, 12, 13, 14, 15, 16 и коридоры коммуникаций»
Землепользователь: АО «НК «КОНДАНЕФТЬ»

87	873540.28	2675867.76
88	873537.61	2675862.60
89	873536.58	2675859.01
90	873536.09	2675854.67
91	873536.35	2675850.43
92	873537.34	2675846.28
93	873539.01	2675842.41
94	873540.33	2675840.27
:ЗУ39		
1	872058.72	2677705.43
2	871797.40	2677525.90
3	871702.62	2677663.88
4	871693.54	2677677.08
5	871685.68	2677688.53
6	871684.55	2677690.18
7	871684.16	2677690.75
8	871744.23	2677732.01
9	871745.88	2677733.14
10	871945.45	2677870.24
:ЗУ40		
1	871742.98	2677737.22
2	871745.88	2677733.14
3	871945.45	2677870.24
4	872058.72	2677705.43
5	871797.40	2677525.90
6	871702.62	2677663.88
7	871698.53	2677660.98
8	871757.66	2677574.91
9	871849.34	2677441.46
10	872179.03	2677667.95
11	872006.90	2677918.53
12	871751.22	2677742.88
13	871680.42	2677687.36
14	871684.55	2677690.18
15	871684.16	2677690.75
16	871744.23	2677732.01
17	871741.33	2677736.08
18	871677.21	2677692.04
19	871689.40	2677674.28

20	871693.54	2677677.08
21	871685.68	2677688.53
22	871681.55	2677685.72
:ЗУ41		
1	871693.54	2677677.08
2	871702.62	2677663.88
3	871698.53	2677660.98
4	871621.10	2677606.03
5	871554.35	2677549.79
6	871529.95	2677521.02
7	871512.43	2677487.42
8	871455.28	2677311.78
9	871439.01	2677259.79
10	871436.14	2677251.67
11	871435.29	2677247.25
12	871435.20	2677243.21
13	871435.78	2677239.05
14	871437.09	2677234.94
15	871439.10	2677231.08
16	871441.73	2677227.62
17	871444.85	2677224.72
18	871448.29	2677222.44
19	871453.70	2677220.23
20	871452.13	2677215.66
21	871409.74	2677229.04
22	871400.21	2677232.05
23	871398.30	2677232.66
24	871388.76	2677235.67
25	871388.73	2677235.68
26	871390.65	2677242.12
27	871390.79	2677242.07
28	871395.98	2677240.45
29	871400.68	2677240.15
30	871402.84	2677240.33
31	871406.12	2677240.90
32	871411.94	2677243.40
33	871415.31	2677245.88
34	871418.09	2677248.84
35	871420.23	2677252.09

36	871421.71	2677255.45
37	871497.17	2677493.88
38	871511.84	2677527.30
39	871539.66	2677563.01
40	871610.74	2677621.11
41	871689.40	2677674.28
:ЗУ42		
1	871400.21	2677232.05
2	871398.30	2677232.66
3	871387.01	2677197.19
4	871388.92	2677196.58
5	871400.68	2677240.15
6	871402.84	2677240.33
7	871492.04	2677520.66
8	871546.35	2677593.55
9	871681.55	2677685.72
10	871685.68	2677688.53
11	871684.55	2677690.18
12	871680.42	2677687.36
13	871544.94	2677595.02
14	871490.24	2677521.58
:ЗУ43		
1	871744.23	2677732.01
2	871745.88	2677733.14
3	871742.98	2677737.22
4	871739.53	2677742.08
5	871536.52	2677603.80
6	871479.41	2677527.14
7	871379.21	2677212.26
8	871381.12	2677211.65
9	871388.76	2677235.67
10	871388.73	2677235.68
11	871390.65	2677242.12
12	871390.79	2677242.07
13	871481.21	2677526.22
14	871537.92	2677602.34
15	871739.03	2677739.30
16	871741.33	2677736.08
:ЗУ44		

Проект межевания территории для размещения линейного объекта регионального значения Ханты-Мансийского автономного округа – Югры «Обустройство Кондинского месторождения. Кусты 8, 9, 10, 11, 12, 13, 14, 15, 16 и коридоры коммуникаций»
Землепользователь: АО «НК «КОНДАНЕФТЬ»

1	871439.01	2677259.79
2	871465.51	2677251.42
3	871466.34	2677254.05
4	871476.05	2677250.99
5	871473.34	2677242.40
6	871471.53	2677236.67
7	871485.14	2677232.38
8	871486.99	2677238.19
9	871495.13	2677264.01
10	871488.37	2677266.14
11	871490.40	2677272.02
12	871499.41	2677297.85
13	871496.02	2677298.92
14	871455.28	2677311.78
:ЗУ45		
1	871698.53	2677660.98
2	871621.10	2677606.03
3	871554.35	2677549.79
4	871529.95	2677521.02
5	871512.43	2677487.42
6	871455.28	2677311.78
7	871496.02	2677298.92
8	871545.06	2677452.77
9	871582.61	2677505.26
10	871626.64	2677562.33
11	871718.54	2677624.98
12	871754.50	2677572.73
13	871757.67	2677574.91
14	871402.84	2677240.33
15	871406.12	2677240.90
16	871411.94	2677243.40
17	871415.31	2677245.88
18	871418.09	2677248.84
19	871420.23	2677252.09
20	871421.71	2677255.45
21	871497.17	2677493.88
22	871511.84	2677527.30
23	871539.66	2677563.01
24	871610.74	2677621.11

Проект межевания территории для размещения линейного объекта регионального значения Ханты-Мансийского автономного округа – Югры «Обустройство Кондинского месторождения. Кусты 8, 9, 10, 11, 12, 13, 14, 15, 16 и коридоры коммуникаций»
Землепользователь: АО «НК «КОНДАНЕФТЬ»

25	871689.40	2677674.28
26	871681.55	2677685.72
27	871546.35	2677593.55
25	871689.40	2677674.28
28	871492.04	2677520.66
29	871680.42	2677687.36
30	871677.21	2677692.04
31	871741.33	2677736.08
32	871739.03	2677739.30
33	871537.92	2677602.34
34	871481.21	2677526.22
35	871390.79	2677242.07
36	871395.98	2677240.45
37	871400.68	2677240.15
38	871490.24	2677521.58
39	871544.94	2677595.02
40	871409.74	2677229.04
41	871400.21	2677232.05
42	871388.92	2677196.58
43	871387.01	2677197.19
44	871398.30	2677232.66
45	871388.76	2677235.67
46	871381.12	2677211.65
47	871379.21	2677212.26
48	871479.41	2677527.14
49	871536.52	2677603.80
50	871739.53	2677742.08
51	871742.98	2677737.22
52	871751.22	2677742.88
53	871741.99	2677755.83
54	871529.50	2677611.12
55	871470.39	2677531.77
56	871397.15	2677301.74
57	871386.88	2677269.44
58	871360.69	2677187.02
59	871393.27	2677177.26
60	871453.70	2677220.23
61	871455.14	2677225.04
62	871453.68	2677225.50

Проект межевания территории для размещения линейного объекта регионального значения Ханты-Мансийского автономного округа – Югры «Обустройство Кондинского месторождения. Кусты 8, 9, 10, 11, 12, 13, 14, 15, 16 и коридоры коммуникаций»
Землепользователь: АО «НК «КОНДАНЕФТЬ»

63	871452.22	2677226.08
64	871450.78	2677226.80
65	871449.37	2677227.64
66	871448.01	2677228.62
67	871446.71	2677229.72
68	871445.49	2677230.95
69	871444.37	2677232.29
70	871443.36	2677233.72
71	871442.49	2677235.24
72	871441.74	2677236.83
73	871441.14	2677238.47
74	871440.68	2677240.13
75	871440.38	2677241.81
76	871440.21	2677243.48
77	871440.18	2677245.12
78	871440.28	2677246.73
79	871440.50	2677248.28
80	871440.83	2677249.77
81	871440.78	2677249.79
82	871441.71	2677252.43
83	871473.34	2677242.40
84	871476.05	2677250.99
85	871466.34	2677254.05
86	871465.51	2677251.42
87	871439.01	2677259.79
88	871436.14	2677251.67
89	871435.29	2677247.25
90	871435.20	2677243.21
91	871435.78	2677239.05
92	871437.09	2677234.94
93	871439.10	2677231.08
94	871441.73	2677227.62
95	871444.85	2677224.72
96	871448.29	2677222.44
:ЗУ46		
1	870461.78	2678122.34
2	870511.04	2678172.08
3	870606.96	2678077.08
4	870596.98	2678067.00

Проект межевания территории для размещения линейного объекта регионального значения Ханты-Мансийского автономного округа – Югры «Обустройство Кондинского месторождения. Кусты 8, 9, 10, 11, 12, 13, 14, 15, 16 и коридоры коммуникаций»
Землепользователь: АО «НК «КОНДАНЕФТЬ»

5	870595.33	2678065.34
6	870581.48	2678051.35
7	870570.29	2678040.05
8	870557.71	2678027.35
5	870595.33	2678065.34
6	870581.48	2678051.35
7	870570.29	2678040.05
8	870557.71	2678027.35
:ЗУ47		
1	870557.71	2678027.35
2	870461.78	2678122.34
3	870511.04	2678172.08
4	870606.96	2678077.08
5	870608.28	2678078.41
6	870610.48	2678080.64
7	870511.00	2678179.15
8	870454.72	2678122.30
9	870476.31	2678100.91
10	870554.19	2678023.79
:ЗУ48		
1	870476.45	2677525.95
2	870474.54	2677526.55
3	870466.93	2677502.57
4	870468.81	2677501.86
5	870477.36	2677535.42
6	870478.97	2677533.88
7	870619.38	2677975.99
8	870596.98	2678067.00
9	870595.33	2678065.34
10	870617.30	2677976.06
:ЗУ49		
1	870455.34	2677564.27
2	870483.26	2677646.28
3	870515.10	2677755.17
4	870510.02	2677756.79
5	870512.74	2677765.35
6	870518.36	2677763.56
7	870518.34	2677763.56
8	870518.32	2677763.57

Проект межевания территории для размещения линейного объекта регионального значения Ханты-Мансийского автономного округа – Югры «Обустройство Кондинского месторождения. Кусты 8, 9, 10, 11, 12, 13, 14, 15, 16 и коридоры коммуникаций»
Землепользователь: АО «НК «КОНДАНЕФТЬ»

9	870572.44	2677927.49
10	870577.78	2677946.35
11	870581.82	2677969.74
12	870582.38	2677979.23
13	870581.56	2677998.22
14	870578.30	2678015.99
15	870575.80	2678025.16
16	870570.29	2678040.05
17	870581.48	2678051.35
18	870585.38	2678042.51
19	870590.31	2678029.76
20	870593.09	2678019.61
21	870596.45	2677999.92
22	870597.58	2677978.93
23	870595.75	2677957.98
24	870591.07	2677937.48
25	870577.60	2677894.33
26	870534.88	2677756.84
27	870538.42	2677755.74
28	870536.65	2677750.03
29	870533.45	2677751.02
30	870496.34	2677642.12
31	870471.45	2677559.16
32	870470.75	2677555.81
33	870470.53	2677552.25
34	870470.84	2677548.58
35	870471.71	2677544.93
36	870473.14	2677541.43
37	870475.08	2677538.19
38	870477.36	2677535.42
39	870478.97	2677533.88
40	870481.58	2677531.87
41	870484.56	2677530.18
42	870487.37	2677529.28
43	870485.40	2677523.10
44	870476.45	2677525.95
45	870474.54	2677526.55
46	870461.11	2677530.82
47	870423.47	2677542.80

Проект межевания территории для размещения линейного объекта регионального значения Ханты-Мансийского автономного округа – Югры «Обустройство Кондинского месторождения. Кусты 8, 9, 10, 11, 12, 13, 14, 15, 16 и коридоры коммуникаций»
Землепользователь: АО «НК «КОНДАНЕФТЬ»

48	870425.34	2677548.67
49	870427.54	2677548.13
50	870431.22	2677547.73
51	870435.08	2677547.90
52	870438.97	2677548.70
53	870442.75	2677550.15
54	870446.24	2677552.20
55	870449.33	2677554.77
56	870451.90	2677557.74
57	870453.90	2677560.95
:ЗУ50		
1	870477.36	2677535.42
2	870617.30	2677976.06
3	870595.33	2678065.34
4	870581.48	2678051.35
5	870585.38	2678042.51
6	870590.31	2678029.76
7	870593.09	2678019.61
8	870596.45	2677999.92
9	870597.58	2677978.93
10	870595.75	2677957.98
11	870591.07	2677937.48
12	870577.60	2677894.33
13	870534.88	2677756.84
14	870538.42	2677755.74
15	870536.65	2677750.03
16	870533.45	2677751.02
17	870496.34	2677642.12
18	870471.45	2677559.16
19	870470.75	2677555.81
20	870470.53	2677552.25
21	870470.84	2677548.58
22	870471.71	2677544.93
23	870473.14	2677541.43
24	870475.08	2677538.19
25	870431.22	2677547.73
26	870435.08	2677547.90
27	870438.97	2677548.70
28	870442.75	2677550.15

Проект межевания территории для размещения линейного объекта регионального значения Ханты-Мансийского автономного округа – Югры «Обустройство Кондинского месторождения. Кусты 8, 9, 10, 11, 12, 13, 14, 15, 16 и коридоры коммуникаций»
Землепользователь: АО «НК «КОНДАНЕФТЬ»

29	870446.24	2677552.20
30	870449.33	2677554.77
31	870451.90	2677557.74
32	870453.90	2677560.95
33	870455.34	2677564.27
34	870483.26	2677646.28
35	870515.10	2677755.17
36	870510.02	2677756.79
37	870512.74	2677765.35
38	870518.32	2677763.57
39	870572.44	2677927.49
40	870577.78	2677946.35
41	870581.82	2677969.74
42	870582.38	2677979.23
43	870581.56	2677998.22
44	870578.30	2678015.99
45	870575.80	2678025.16
46	870570.29	2678040.05
47	870557.71	2678027.35
48	870554.19	2678023.79
49	870476.31	2678100.91
50	870465.03	2678089.53
51	870559.65	2677995.83
52	870467.49	2677704.46
53	870424.51	2677665.11
54	870409.31	2677615.86
55	870431.23	2677608.90
56	870444.77	2677652.28
57	870486.90	2677690.99
58	870487.43	2677692.83
59	870491.26	2677691.61
60	870462.00	2677599.07
61	870451.08	2677566.59
62	870450.10	2677564.58
63	870449.47	2677563.26
64	870448.73	2677561.96
65	870447.87	2677560.70
66	870446.90	2677559.49
67	870445.82	2677558.34

Проект межевания территории для размещения линейного объекта регионального значения Ханты-Мансийского автономного округа – Югры «Обустройство Кондинского месторождения. Кусты 8, 9, 10, 11, 12, 13, 14, 15, 16 и коридоры коммуникаций»
Землепользователь: АО «НК «КОНДАНЕФТЬ»

68	870444.64	2677557.27
69	870443.37	2677556.29
70	870442.01	2677555.41
71	870440.58	2677554.65
72	870439.09	2677554.01
73	870437.57	2677553.50
74	870436.02	2677553.11
75	870434.47	2677552.86
76	870432.92	2677552.73
77	870431.39	2677552.72
78	870429.90	2677552.83
79	870428.46	2677553.05
80	870427.07	2677553.36
81	870426.86	2677553.43
82	870425.34	2677548.67
83	870427.54	2677548.13
84	870606.96	2678077.08
85	870596.98	2678067.00
86	870619.38	2677975.99
87	870478.97	2677533.88
88	870481.58	2677531.87
89	870484.56	2677530.18
90	870487.37	2677529.28
91	870485.40	2677523.10
92	870476.45	2677525.95
93	870468.81	2677501.86
94	870466.93	2677502.57
95	870474.54	2677526.55
96	870461.11	2677530.82
97	870448.87	2677492.34
98	870477.46	2677483.25
99	870499.14	2677551.42
100	870509.54	2677584.00
101	870634.04	2677975.53
102	870608.91	2678077.79
103	870608.28	2678078.41
:ЗУ51		
1	868994.55	2679067.20
2	868786.94	2678841.04

3	868662.51	2678955.26
4	868651.92	2678964.98
5	868639.60	2678976.29
6	868661.78	2679000.44
7	868689.69	2679030.85
8	868691.05	2679032.33
9	868700.97	2679043.13
10	868847.21	2679202.45
:ЗУ52		
1	868700.97	2679043.13
2	868847.21	2679202.45
3	868994.55	2679067.20
4	868786.94	2678841.04
5	868662.51	2678955.26
6	868659.09	2678951.62
7	868662.82	2678948.19
8	868711.45	2678903.53
9	868737.21	2678879.91
10	868856.49	2678770.41
11	869120.22	2679057.72
12	868896.35	2679263.30
13	868697.49	2679046.74
14	868648.50	2678961.34
15	868651.92	2678964.98
16	868639.60	2678976.29
17	868636.03	2678972.78
:ЗУ53		
1	868651.92	2678964.98
2	868662.51	2678955.26
3	868659.09	2678951.62
4	868636.06	2678927.09
5	868634.82	2678925.71
6	868633.02	2678923.25
7	868632.92	2678923.15
8	868571.31	2678862.33
9	868569.69	2678859.01
10	868567.93	2678855.72
11	868566.73	2678852.02
12	868566.19	2678848.08

Проект межевания территории для размещения линейного объекта регионального значения Ханты-Мансийского автономного округа – Югры «Обустройство Кондинского месторождения. Кусты 8, 9, 10, 11, 12, 13, 14, 15, 16 и коридоры коммуникаций»
Землепользователь: АО «НК «КОНДАНЕФТЬ»

13	868566.39	2678844.06
14	868567.30	2678840.19
15	868568.86	2678836.63
16	868570.92	2678833.52
17	868573.34	2678830.93
18	868567.60	2678825.83
19	868534.21	2678860.37
20	868527.23	2678867.60
21	868525.84	2678869.03
22	868522.42	2678872.57
23	868528.48	2678877.20
24	868531.41	2678874.42
25	868533.08	2678873.25
26	868537.46	2678870.99
27	868541.28	2678870.01
28	868545.25	2678869.74
29	868549.17	2678870.22
30	868552.84	2678871.36
31	868556.11	2678873.07
32	868558.90	2678875.44
33	868621.90	2678934.56
34	868626.05	2678937.46
35	868648.50	2678961.34
:ЗУ54		
1	868611.84	2678952.17
2	868613.23	2678950.73
3	868636.03	2678972.78
4	868639.60	2678976.29
5	868661.78	2679000.44
6	868525.84	2678869.03
7	868506.06	2678849.92
8	868507.45	2678848.48
9	868527.23	2678867.60
10	868608.25	2678948.70
11	868531.41	2678874.42
12	868533.08	2678873.25
13	868609.64	2678947.26
:ЗУ55		
1	868601.30	2678955.89

Проект межевания территории для размещения линейного объекта регионального значения Ханты-Мансийского автономного округа – Югры «Обустройство Кондинского месторождения. Кусты 8, 9, 10, 11, 12, 13, 14, 15, 16 и коридоры коммуникаций»
Землепользователь: АО «НК «КОНДАНЕФТЬ»

2	868599.91	2678957.33
3	868493.02	2678854.00
4	868490.38	2678849.34
5	868492.13	2678848.36
6	868494.61	2678852.76
7	868604.90	2678959.37
8	868684.13	2679035.96
9	868689.69	2679030.85
10	868691.05	2679032.33
11	868684.23	2679038.83
12	868603.51	2678960.81
:ЗУ56		
1	868621.90	2678934.56
2	868609.64	2678947.26
3	868533.08	2678873.25
4	868537.46	2678870.99
5	868541.28	2678870.01
6	868545.25	2678869.74
7	868549.17	2678870.22
8	868552.84	2678871.36
9	868556.11	2678873.07
10	868558.90	2678875.44
11	868639.53	2678923.49
12	868651.52	2678936.03
13	868662.82	2678948.19
14	868659.09	2678951.62
15	868636.06	2678927.09
16	868626.05	2678937.46
17	868648.50	2678961.34
18	868636.03	2678972.78
19	868613.23	2678950.73
20	868611.84	2678952.17
21	868661.78	2679000.44
22	868689.69	2679030.85
23	868684.13	2679035.96
24	868604.90	2678959.37
25	868603.51	2678960.81
26	868684.23	2679038.83
27	868691.05	2679032.33

Проект межевания территории для размещения линейного объекта регионального значения Ханты-Мансийского автономного округа – Югры «Обустройство Кондинского месторождения. Кусты 8, 9, 10, 11, 12, 13, 14, 15, 16 и коридоры коммуникаций»
Землепользователь: АО «НК «КОНДАНЕФТЬ»

28	868700.97	2679043.13
29	868697.49	2679046.74
30	868687.11	2679055.38
31	868609.13	2678980.08
32	868596.60	2678967.96
33	868599.64	2678964.81
34	868534.21	2678860.37
35	868527.23	2678867.6
36	868507.45	2678848.48
37	868506.06	2678849.92
38	868525.84	2678869.03
39	868522.42	2678872.57
40	868528.48	2678877.20
41	868531.41	2678874.42
42	868608.25	2678948.70
43	868601.30	2678955.89
44	868494.61	2678852.76
45	868492.13	2678848.36
46	868490.38	2678849.34
47	868493.02	2678854.00
48	868599.91	2678957.33
49	868598.12	2678959.18
50	868593.00	2678964.48
51	868580.37	2678952.28
52	868556.12	2678928.85
53	868530.95	2678904.52
54	868469.82	2678846.06
55	868493.27	2678821.72
56	868573.34	2678830.93
57	868577.07	2678834.24
58	868574.84	2678836.63
59	868573.24	2678839.03
60	868572.04	2678841.77
61	868571.34	2678844.76
62	868571.19	2678847.86
63	868571.60	2678850.90
64	868571.98	2678853.77
65	868573.27	2678856.51
66	868574.75	2678858.72

Проект межевания территории для размещения линейного объекта регионального значения Ханты-Мансийского автономного округа – Югры
«Обустройство Кондинского месторождения. Кусты 8, 9, 10, 11, 12, 13, 14, 15, 16 и коридоры коммуникаций»
Землепользователь: АО «НК «КОНДАНЕФТЬ»

67	868598.87	2678883.37
68	868623.53	2678907.49
69	868636.40	2678919.55
70	868632.92	2678923.15
71	868571.31	2678862.33
72	868569.69	2678859.01
73	868567.93	2678855.72
74	868566.73	2678852.02
75	868566.19	2678848.08
76	868566.39	2678844.06
77	868567.30	2678840.19
78	868568.86	2678836.63
79	868570.92	2678833.52
:ЗУ57		
1	868648.28	2678834.74
2	868672.63	2678809.51
3	868694.91	2678833.86
4	868670.72	2678858.9
5	868721.88	2678863.25
6	868737.21	2678879.91
7	868711.45	2678903.53
8	868697.6	2678888.36
:ЗУ58		
1	869815.72	2680362.67
2	869645.11	2680095.48
3	869476.55	2680203.13
4	869504.04	2680246.18
5	869505.12	2680247.87
6	869510.50	2680256.30
7	869511.58	2680257.98
8	869523.10	2680276.02
9	869532.64	2680290.97
10	869647.13	2680470.29
:ЗУ59		
1	869511.58	2680257.98
2	869523.10	2680276.02
3	869519.40	2680279.40
4	869507.36	2680260.67
5	869505.12	2680247.87

Проект межевания территории для размещения линейного объекта регионального значения Ханты-Мансийского автономного округа – Югры «Обустройство Кондинского месторождения. Кусты 8, 9, 10, 11, 12, 13, 14, 15, 16 и коридоры коммуникаций»
Землепользователь: АО «НК «КОНДАНЕФТЬ»

6	869510.50	2680256.30
7	869506.29	2680258.99
8	869500.90	2680250.56
9	869528.08	2680292.91
10	869532.64	2680290.97
11	869647.13	2680470.29
12	869815.72	2680362.67
13	869645.11	2680095.48
14	869476.55	2680203.13
15	869504.04	2680246.18
16	869499.83	2680248.87
17	869469.65	2680201.61
18	869594.27	2680122.03
19	869725.87	2680038.00
20	869941.14	2680375.13
21	869684.88	2680538.83
22	869530.54	2680296.77
:ЗУ60		
1	869532.64	2680290.97
2	869523.10	2680276.02
3	869519.40	2680279.40
4	869515.33	2680283.12
5	869477.43	2680300.27
6	869477.60	2680295.30
7	869472.52	2680294.74
8	869472.35	2680299.79
9	869472.04	2680299.74
10	869466.64	2680297.90
11	869461.23	2680294.32
12	869458.30	2680291.95
13	869457.05	2680290.43
14	869450.70	2680282.61
15	869449.43	2680281.05
16	869439.32	2680268.59
17	869368.01	2680164.71
18	869330.44	2680106.80
19	869329.61	2680105.57
20	869334.04	2680102.51
21	869330.09	2680096.75

22	869325.65	2680099.77
23	869272.04	2680025.00
24	869235.23	2680049.50
25	869237.29	2680052.27
26	869238.13	2680051.66
27	869239.74	2680050.49
28	869241.62	2680049.15
29	869242.89	2680048.35
30	869244.27	2680047.61
31	869245.72	2680046.93
32	869247.23	2680046.35
33	869248.79	2680045.86
34	869250.19	2680045.51
35	869251.69	2680045.22
36	869253.37	2680045.01
37	869255.09	2680044.91
38	869256.84	2680044.94
39	869258.57	2680045.08
40	869260.29	2680045.34
41	869262.02	2680045.72
42	869263.61	2680046.19
43	869264.86	2680046.68
44	869266.38	2680047.43
45	869267.87	2680048.30
46	869269.25	2680049.22
47	869270.54	2680050.24
48	869271.76	2680051.32
49	869272.86	2680052.44
50	869273.75	2680053.46
51	869275.65	2680056.05
52	869278.35	2680060.07
53	869310.41	2680108.41
54	869303.68	2680113.04
55	869309.32	2680121.27
56	869316.04	2680116.69
57	869356.56	2680172.56
58	869427.20	2680275.49
59	869436.06	2680289.58
60	869437.13	2680291.28

Проект межевания территории для размещения линейного объекта регионального значения Ханты-Мансийского автономного округа – Югры «Обустройство Кондинского месторождения. Кусты 8, 9, 10, 11, 12, 13, 14, 15, 16 и коридоры коммуникаций»
Землепользователь: АО «НК «КОНДАНЕФТЬ»

61	869442.45	2680299.75
62	869443.48	2680301.46
63	869446.40	2680307.74
64	869456.43	2680316.48
65	869466.90	2680320.66
66	869466.67	2680327.18
67	869479.69	2680327.93
68	869481.13	2680327.78
69	869481.20	2680321.44
70	869523.32	2680294.93
71	869528.08	2680292.91
:ЗУ61		
1	869191.41	2680105.57
2	869407.47	2680322.08
3	869442.45	2680299.75
4	869443.48	2680301.46
5	869407.22	2680324.68
6	869190.00	2680106.98
7	869458.30	2680291.95
8	869457.05	2680290.43
9	869506.29	2680258.99
10	869510.50	2680256.30
11	869511.58	2680257.98
12	869507.36	2680260.67
:ЗУ62		
1	869208.28	2680105.47
2	869409.08	2680306.72
3	869436.06	2680289.58
4	869437.13	2680291.28
5	869408.87	2680309.32
6	869206.86	2680106.88
7	869450.70	2680282.61
8	869449.43	2680281.05
9	869499.83	2680248.87
10	869504.04	2680246.18
11	869505.12	2680247.87
12	869500.90	2680250.56
:ЗУ63		
1	869507.36	2680260.67

Проект межевания территории для размещения линейного объекта регионального значения Ханты-Мансийского автономного округа – Югры «Обустройство Кондинского месторождения. Кусты 8, 9, 10, 11, 12, 13, 14, 15, 16 и коридоры коммуникаций»
Землепользователь: АО «НК «КОНДАНЕФТЬ»

2	869519.40	2680279.40
3	869515.33	2680283.12
4	869477.43	2680300.27
5	869477.60	2680295.30
6	869472.52	2680294.74
7	869472.04	2680299.74
8	869466.64	2680297.90
9	869461.23	2680294.32
10	869458.30	2680291.95
11	868483.09	2679110.49
12	868927.19	2679538.59
13	869260.15	2680032.49
14	869275.89	2680021.76
15	869276.44	2680022.58
16	869276.77	2680023.08
17	869277.00	2680023.42
18	869278.11	2680025.08
19	869280.28	2680028.44
20	869283.05	2680032.60
21	869284.82	2680035.03
22	869287.88	2680038.99
23	869290.94	2680042.95
24	869294.01	2680046.91
25	869294.91	2680048.13
26	869295.20	2680048.52
27	869298.33	2680052.44
28	869301.26	2680056.49
29	869303.96	2680060.70
30	869304.50	2680061.55
31	869307.28	2680065.70
32	869310.11	2680069.82
33	869312.95	2680073.94
34	869315.78	2680078.06
35	869317.61	2680080.44
36	869320.66	2680084.42
37	869323.66	2680088.42
38	869326.63	2680092.44
39	869329.50	2680096.54
40	869329.78	2680096.94

41	869334.50	2680094.33
42	869336.19	2680096.80
43	869338.17	2680099.68
44	869333.73	2680102.74
45	869342.47	2680116.13
46	869354.87	2680134.92
47	869357.68	2680139.06
48	869360.36	2680143.28
49	869363.04	2680147.51
50	869365.69	2680151.75
51	869366.73	2680153.46
52	869369.34	2680157.73
53	869372.13	2680161.88
54	869375.03	2680165.96
55	869377.89	2680170.05
56	869380.68	2680174.21
57	869383.47	2680178.36
58	869386.31	2680182.47
59	869407.33	2680212.64
60	869505.19	2680146.67
61	869581.58	2680100.87
62	869594.27	2680122.03
63	869469.65	2680201.61
64	869499.83	2680248.87
65	869449.43	2680281.05
66	869439.32	2680268.59
67	869368.01	2680164.71
68	869330.44	2680106.80
69	869329.61	2680105.57
70	869334.04	2680102.51
71	869330.09	2680096.75
72	869325.65	2680099.77
73	869272.04	2680025.00
74	869235.23	2680049.50
75	869237.29	2680052.27
76	869238.13	2680051.66
77	869239.74	2680050.49
78	869241.62	2680049.15
79	869242.89	2680048.35

79	869242.89	2680048.35
80	869244.27	2680047.61
81	869245.72	2680046.93
82	869247.23	2680046.35
83	869248.79	2680045.86
84	869250.19	2680045.51
85	869251.69	2680045.22
86	869253.37	2680045.01
87	869255.09	2680044.91
88	869256.84	2680044.94
89	869258.57	2680045.08
90	869260.29	2680045.34
91	869262.02	2680045.72
92	869263.61	2680046.19
93	869264.86	2680046.68
94	869266.38	2680047.43
95	869267.87	2680048.30
96	869269.25	2680049.22
97	869270.54	2680050.24
98	869271.76	2680051.32
99	869272.86	2680052.44
100	869273.75	2680053.46
101	869275.65	2680056.05
102	869278.35	2680060.07
103	869310.41	2680108.41
104	869303.68	2680113.04
105	869309.32	2680121.27
106	869316.04	2680116.69
107	869356.56	2680172.56
108	869427.20	2680275.49
109	869436.06	2680289.58
110	869409.08	2680306.72
111	869208.28	2680105.47
112	869206.86	2680106.88
113	869408.87	2680309.32
114	869437.13	2680291.28
115	869442.45	2680299.75
116	869407.47	2680322.08

Проект межевания территории для размещения линейного объекта регионального значения Ханты-Мансийского автономного округа – Югры «Обустройство Кондинского месторождения. Кусты 8, 9, 10, 11, 12, 13, 14, 15, 16 и коридоры коммуникаций»
Землепользователь: АО «НК «КОНДАНЕФТЬ»

117	869191.41	2680105.57
118	869190.00	2680106.98
119	869407.22	2680324.68
120	869443.48	2680301.46
121	869446.40	2680307.74
122	869456.43	2680316.48
123	869466.90	2680320.66
124	869466.67	2680327.18
125	869479.69	2680327.93
126	869481.13	2680327.78
127	869481.20	2680321.44
128	869523.32	2680294.93
129	869528.08	2680292.91
130	869530.54	2680296.77
131	869526.77	2680298.46
132	869522.01	2680301.62
133	869517.12	2680305.03
134	869513.11	2680308.06
135	869509.14	2680311.12
136	869505.90	2680313.47
137	869501.84	2680316.41
138	869500.23	2680317.59
139	869494.61	2680321.70
140	869490.51	2680323.68
141	869483.34	2680326.15
142	869481.84	2680326.40
143	869481.80	2680332.74
144	869480.06	2680332.91
145	869474.02	2680333.05
146	869468.84	2680332.61
147	869468.00	2680332.49
148	869467.96	2680332.48
149	869467.13	2680332.35
150	869466.52	2680330.44
151	869466.69	2680325.77
152	869460.79	2680324.31
153	869454.02	2680320.87
154	869443.72	2680313.17

Проект межевания территории для размещения линейного объекта регионального значения Ханты-Мансийского автономного округа – Югры «Обустройство Кондинского месторождения. Кусты 8, 9, 10, 11, 12, 13, 14, 15, 16 и коридоры коммуникаций»
Землепользователь: АО «НК «КОНДАНЕФТЬ»

155	869405.79	2680337.39
156	869172.45	2680103.55
157	869196.52	2680079.53
158	869360.29	2680243.65
159	868900.23	2679561.22
160	868458.77	2679135.66
161	869500.90	2680250.56
162	869506.29	2680258.99
163	869457.05	2680290.43
164	869450.70	2680282.61
:ЗУ64		
1	867237.17	2679293.72
2	867206.22	2679295.82
3	867207.22	2679310.67
4	867218.71	2679309.89
5	867219.32	2679318.87
6	867219.39	2679319.87
7	867207.90	2679320.65
8	867208.47	2679329.13
9	867239.43	2679327.03
10	867238.79	2679317.56
:ЗУ65		
1	867281.63	2679279.57
2	867283.30	2679314.54
3	867238.79	2679317.56
4	867237.17	2679293.72
5	867206.22	2679295.82
6	867207.22	2679310.67
7	867218.71	2679309.89
8	867219.32	2679318.87
9	866794.96	2679347.59
10	866799.06	2679407.40
11	866866.83	2679497.60
12	866839.08	2679518.93
13	866764.86	2679420.18
14	866757.64	2679315.04
:ЗУ66		
1	867066.83	2679655.40

Проект межевания территории для размещения линейного объекта регионального значения Ханты-Мансийского автономного округа – Югры «Обустройство Кондинского месторождения. Кусты 8, 9, 10, 11, 12, 13, 14, 15, 16 и коридоры коммуникаций»
Землепользователь: АО «НК «КОНДАНЕФТЬ»

2	866919.35	2679463.54
3	866760.78	2679585.43
4	866802.71	2679639.97
5	866803.93	2679641.56
6	866908.27	2679777.29
7	866909.46	2679776.38
8	866911.04	2679775.16
9	866922.25	2679766.55
10	866937.72	2679754.66
:ЗУ67		
1	867008.92	2679798.30
2	867006.70	2679798.31
3	867004.88	2679798.26
4	867000.34	2679797.92
5	866995.81	2679797.35
6	866991.30	2679796.57
7	866986.83	2679795.56
8	866982.42	2679794.30
9	866978.09	2679792.79
10	866973.84	2679791.04
11	866971.07	2679789.74
12	866970.52	2679789.47
13	866966.46	2679787.32
14	866962.52	2679784.94
15	866958.71	2679782.37
16	866955.01	2679779.64
17	866953.57	2679778.49
18	866950.07	2679775.51
19	866946.73	2679772.35
20	866944.33	2679770.06
21	866941.65	2679766.65
22	866939.48	2679762.57
23	866938.05	2679757.94
24	866937.72	2679754.66
25	867066.83	2679655.40
26	866919.35	2679463.54
27	866760.78	2679585.43
28	866802.71	2679639.97

Проект межевания территории для размещения линейного объекта регионального значения Ханты-Мансийского автономного округа – Югры «Обустройство Кондинского месторождения. Кусты 8, 9, 10, 11, 12, 13, 14, 15, 16 и коридоры коммуникаций»
Землепользователь: АО «НК «КОНДАНЕФТЬ»

29	866798.73	2679643.00
30	866792.63	2679635.07
31	866753.77	2679584.51
32	866839.08	2679518.93
33	866866.83	2679497.60
34	866994.79	2679399.24
35	867192.86	2679656.90
36	867015.51	2679793.24
:ЗУ68		
1	866950.07	2679775.51
2	866953.57	2679778.49
3	866955.01	2679779.64
4	866958.71	2679782.37
5	866962.52	2679784.94
6	866966.46	2679787.32
7	866970.52	2679789.47
8	866971.07	2679789.74
9	866973.84	2679791.04
10	866978.09	2679792.79
11	866982.42	2679794.30
12	866986.83	2679795.56
13	866991.30	2679796.57
14	866995.81	2679797.35
15	867000.34	2679797.92
16	867004.88	2679798.26
17	867006.70	2679798.31
18	867008.92	2679798.30
19	867017.11	2679799.01
20	867036.43	2679794.65
21	867037.80	2679794.36
22	867036.62	2679789.96
23	867042.96	2679788.12
24	867044.88	2679792.73
25	867045.83	2679792.50
26	867148.07	2679764.82
27	867162.52	2679760.41
28	867174.79	2679758.76
29	867198.22	2679757.62

Проект межевания территории для размещения линейного объекта регионального значения Ханты-Мансийского автономного округа – Югры «Обустройство Кондинского месторождения. Кусты 8, 9, 10, 11, 12, 13, 14, 15, 16 и коридоры коммуникаций»
Землепользователь: АО «НК «КОНДАНЕФТЬ»

30	867268.95	2679753.19
31	867272.89	2679751.88
32	867276.70	2679749.83
33	867280.17	2679747.07
34	867283.10	2679743.70
35	867285.35	2679739.89
36	867286.85	2679735.83
37	867287.60	2679731.74
38	867287.66	2679727.80
39	867292.04	2679727.56
40	867295.40	2679792.47
41	867291.84	2679792.62
42	867290.81	2679792.69
43	867290.36	2679788.77
44	867289.21	2679784.76
45	867287.31	2679780.87
46	867284.68	2679777.29
47	867281.41	2679774.22
48	867277.66	2679771.82
49	867273.65	2679770.18
50	867269.58	2679769.29
51	867198.98	2679772.32
52	867176.58	2679774.76
53	867165.09	2679776.38
54	867150.75	2679778.02
55	867051.04	2679809.59
56	867053.40	2679817.35
57	867043.19	2679820.29
58	867041.11	2679812.48
59	867016.51	2679815.79
60	867003.55	2679815.13
61	866987.67	2679812.13
62	866977.34	2679809.20
63	866963.48	2679803.12
64	866949.82	2679794.97
65	866940.06	2679786.50
66	866922.25	2679766.55
67	866937.72	2679754.66

Проект межевания территории для размещения линейного объекта регионального значения Ханты-Мансийского автономного округа – Югры «Обустройство Кондинского месторождения. Кусты 8, 9, 10, 11, 12, 13, 14, 15, 16 и коридоры коммуникаций»
Землепользователь: АО «НК «КОНДАНЕФТЬ»

68	866938.05	2679757.94
69	866939.48	2679762.57
70	866941.65	2679766.65
71	866944.33	2679770.06
72	866946.73	2679772.35
68	866938.05	2679757.94
69	866939.48	2679762.57
70	866941.65	2679766.65
71	866944.33	2679770.06
72	866946.73	2679772.35
:ЗУ69		
1	867265.44	2679783.80
2	867259.66	2679785.70
3	867163.40	2679789.96
4	867011.90	2679836.39
5	866937.90	2679813.02
6	866909.46	2679776.38
7	866911.04	2679775.16
8	866939.09	2679811.30
9	867011.91	2679834.29
10	867163.06	2679787.97
11	867259.30	2679783.71
12	867265.22	2679781.77
:ЗУ70		
1	866802.71	2679639.97
2	866798.73	2679643.00
3	866793.90	2679646.67
4	866930.71	2679823.33
5	867011.85	2679848.95
6	867165.72	2679801.72
7	867272.14	2679796.97
8	867278.07	2679795.26
9	867277.84	2679793.23
10	867271.81	2679794.99
11	867165.37	2679799.73
12	867011.86	2679846.86
13	866931.90	2679821.61
14	866796.72	2679647.04

Проект межевания территории для размещения линейного объекта регионального значения Ханты-Мансийского автономного округа – Югры «Обустройство Кондинского месторождения. Кусты 8, 9, 10, 11, 12, 13, 14, 15, 16 и коридоры коммуникаций»
Землепользователь: АО «НК «КОНДАНЕФТЬ»

15	866803.93	2679641.56
:ЗУ71		
1	866798.73	2679643.00
2	866793.90	2679646.67
3	866930.71	2679823.33
4	867011.85	2679848.95
5	867165.72	2679801.72
6	867272.14	2679796.97
7	867278.07	2679795.26
8	867277.84	2679793.23
9	867271.81	2679794.99
10	867165.37	2679799.73
11	867011.86	2679846.86
12	866931.90	2679821.61
13	866796.72	2679647.04
14	866803.93	2679641.56
15	866908.27	2679777.29
16	866909.46	2679776.38
17	866937.90	2679813.02
18	867011.90	2679836.39
19	867163.40	2679789.96
20	867259.66	2679785.70
21	867265.44	2679783.80
22	867265.22	2679781.77
23	867259.30	2679783.71
24	867163.06	2679787.97
25	867011.91	2679834.29
26	866939.09	2679811.30
27	866911.04	2679775.16
28	866922.25	2679766.55
29	866940.06	2679786.50
30	866949.82	2679794.97
31	866963.48	2679803.12
32	866977.34	2679809.20
33	866987.67	2679812.13
34	867003.55	2679815.13
35	867016.51	2679815.79
36	867041.11	2679812.48

Проект межевания территории для размещения линейного объекта регионального значения Ханты-Мансийского автономного округа – Югры «Обустройство Кондинского месторождения. Кусты 8, 9, 10, 11, 12, 13, 14, 15, 16 и коридоры коммуникаций»
Землепользователь: АО «НК «КОНДАНЕФТЬ»

37	867043.19	2679820.29
38	867053.40	2679817.35
39	867051.04	2679809.59
40	867150.75	2679778.02
41	867165.09	2679776.38
42	867176.58	2679774.76
43	867198.98	2679772.32
44	867269.58	2679769.29
45	867273.65	2679770.18
46	867277.66	2679771.82
47	867281.41	2679774.22
48	867284.68	2679777.29
49	867287.31	2679780.87
50	867289.21	2679784.76
51	867290.36	2679788.77
52	867290.81	2679792.69
53	867291.84	2679792.62
54	867292.43	2679806.08
55	867167.43	2679811.65
56	867011.81	2679859.43
57	866924.71	2679831.93
58	866779.82	2679644.81
59	866792.63	2679635.07
60	867008.92	2679798.30
61	867015.51	2679793.24
62	867021.53	2679792.37
63	867025.74	2679791.64
64	867029.93	2679790.82
65	867034.26	2679790.00
66	867035.16	2679789.82
67	867036.04	2679789.63
68	867036.48	2679789.53
69	867035.30	2679785.13
70	867038.36	2679784.27
71	867041.07	2679783.47
72	867041.52	2679783.33
73	867042.96	2679788.05
74	867043.43	2679787.94

Проект межевания территории для размещения линейного объекта регионального значения Ханты-Мансийского автономного округа – Югры
«Обустройство Кондинского месторождения. Кусты 8, 9, 10, 11, 12, 13, 14, 15, 16 и коридоры коммуникаций»
Землепользователь: АО «НК «КОНДАНЕФТЬ»

75	867044.39	2679787.71
76	867046.31	2679787.26
77	867046.95	2679787.11
78	867051.12	2679785.91
79	867055.94	2679784.55
80	867056.57	2679784.37
81	867056.90	2679784.28
82	867061.72	2679782.94
83	867064.62	2679782.16
84	867069.45	2679780.86
85	867074.28	2679779.57
86	867079.11	2679778.26
87	867083.93	2679776.94
88	867087.79	2679775.87
89	867092.60	2679774.51
90	867097.40	2679773.11
91	867102.21	2679771.72
92	867107.01	2679770.32
93	867111.80	2679768.89
94	867112.32	2679768.73
95	867116.58	2679767.44
96	867121.37	2679765.99
97	867121.89	2679765.83
98	867126.12	2679764.24
99	867126.64	2679764.05
100	867131.00	2679762.50
101	867131.53	2679762.31
102	867135.06	2679761.41
103	867140.16	2679760.17
104	867141.18	2679759.91
105	867146.28	2679758.63
106	867146.76	2679758.51
107	867151.39	2679757.42
108	867156.53	2679756.31
109	867161.72	2679755.47
110	867163.80	2679755.13
111	867169.01	2679754.40
112	867174.23	2679753.79

113	867179.46	2679753.28
114	867184.70	2679752.79
115	867189.91	2679752.91
116	867194.95	2679752.29
117	867197.96	2679752.62
118	867199.98	2679752.85
119	867205.97	2679752.61
120	867210.97	2679752.36
121	867215.96	2679752.10
122	867217.96	2679751.97
123	867222.95	2679751.71
124	867227.94	2679751.39
125	867232.93	2679751.06
126	867237.92	2679750.72
127	867239.91	2679750.58
128	867244.90	2679750.16
129	867249.88	2679749.71
130	867250.14	2679749.68
131	867253.87	2679749.40
132	867258.86	2679749.08
133	867262.86	2679748.89
134	867264.69	2679748.81
135	867267.79	2679748.33
136	867270.92	2679747.29
137	867273.95	2679745.66
138	867276.71	2679743.46
139	867279.04	2679740.78
140	867280.83	2679737.74
141	867282.02	2679734.52
142	867282.62	2679731.27
143	867282.67	2679728.13
144	867287.66	2679727.80
145	867287.60	2679731.74
146	867286.85	2679735.83
147	867285.35	2679739.89
148	867283.10	2679743.70
149	867280.17	2679747.07
150	867276.70	2679749.83

Проект межевания территории для размещения линейного объекта регионального значения Ханты-Мансийского автономного округа – Югры
«Обустройство Кондинского месторождения. Кусты 8, 9, 10, 11, 12, 13, 14, 15, 16 и коридоры коммуникаций»
Землепользователь: АО «НК «КОНДАНЕФТЬ»

151	867272.89	2679751.88
152	867268.95	2679753.19
153	867198.22	2679757.62
154	867174.79	2679758.76
155	867162.52	2679760.41
156	867148.07	2679764.82
157	867045.83	2679792.50
158	867044.88	2679792.73
159	867042.96	2679788.12
160	867036.62	2679789.96
161	867037.80	2679794.36
162	867036.43	2679794.65
163	867017.11	2679799.01

Губернатор

Приложение 72
к постановлению Правительства
Ханты-Мансийского
автономного округа – Югры
от 19 мая 2017 года № 194-п

Положение о размещении линейного объекта регионального значения Ханты-Мансийского автономного округа – Югры «Обустройство Кондинского месторождения. Кусты 8,9,10,11,12,13,14,15,16 и коридоры коммуникаций»

I. Размещение объекта

В административном отношении линейный объект регионального значения Ханты-Мансийского автономного округа – Югры «Обустройство Кондинского месторождения. Кусты 8,9,10,11,12,13,14,15,16 и коридоры коммуникаций» (далее – проектируемый объект) расположен на межселенной территории в границах Кондинского месторождения нефти Кондинского района Ханты-Мансийского автономного округа – Югры.

В географическом отношении территория проектируемого объекта находится в 96 километрах от города Ханты-Мансийска.

II. Функциональное зонирование территории

Проектируемый объект расположен на землях лесного фонда, находящихся в ведении территориального отдела – Кондинского лесничества.

III. Решения по планировочной организации земельных участков для размещения проектируемого объекта

Расчет полосы отвода земельных участков для выполнения работ по строительству проектируемого объекта производится с учетом действующих норм отвода земель.

Проект планировки подготовлен в отношении земельного участка общей площадью 334,1912 га.

Таблица 1

Площади земельных участков, необходимые для
строительства и эксплуатации проектируемого объекта

	Наименование	Испрашиваемые земельные участки, га		
		всего, га	на срок до 2025г.(действия лицензии)	на период строительства (до 5 лет)
	Кондинский район, Кондинское лесничество			
1	Куст скважин 15	12,149	6,3400	5,8090
2	Коридор коммуникаций на К-15(А/д, НС,ВВ,ВЛ-35кВ), в том числе:	213,1369	41,5129	171,6240
	автодорога			
	сети нефтегазосборные			
	ВЛ 35 кВ			
	ВЛ 10 кВ№1 на К-15			
	ВЛ 10 кВ№2 на К-15, ВЛ-10кВ на БЭЛП СОД 1			
	ВЛ 10 кВ№1 на К-12			
	ВЛ 10 кВ№2 на К-12			
	ВЛ 10 кВ№1 на К-10			
	ВЛ 10 кВ№2 на К-10			
	УЗА 45,46 на нефтегазосборном трубопроводе, УЗА 28 на водоводе высокого давления			
	СОД1 на нефтегазосборном трубопроводе			
	УЗА 54 на нефтегазосборном трубопроводе			
	УЗА 52 на нефтегазосборном трубопроводе, УЗА 35 на водоводе высокого давления			
	УЗА 29 на водоводе высокого давления			
	СОД3 на нефтегазосборном трубопроводе			
	УЗА47 на нефтегазосборном трубопроводе			
	УЗА 25 на нефтегазосборном трубопроводе, УЗА 23 на водоводе высокого давления			
	УЗА 26 на нефтегазосборном трубопроводе, УЗА 22 на водоводе высокого давления			
	УЗА 27 на нефтегазосборном трубопроводе, УЗА 21 на водоводе высокого давления			
	УЗА 28 на нефтегазосборном трубопроводе, УЗА 20 на водоводе высокого давления			

	УЗА 29,32 на нефтегазосборном трубопроводе, УЗА 19 на водоводе высокого давления			
	УЗА30 на нефтегазосборном трубопроводе			
	УЗА 31,СОД 4 на нефтегазосборном трубопроводе, УЗА 17,УЗА 18 на водоводе высокого давления			
3	куст скважин 8	9,4249	4,8400	4,5849
4	Коридор коммуникаций на К-8(А/д,2ВЛ-10кВ), в том числе:	2,7349	0,8618	1,8731
	автодорога			
	ВЛ 10 кВ№1 на К-8			
	ВЛ 10 кВ№2 на К-8			
5	Коридор коммуникаций на К-8(НС,ВВ), в том числе:	2,5070	0,0921	2,4149
	сети нефтегазосборные			
	водоводы высоконапорные			
	УЗА35 на нефтегазосборном трубопроводе			
6	куст скважин 13	12,1499	6,3400	5,8099
7	Коридор коммуникаций на К-13(А/д,НС,ВВ,2ВЛ-10кВ), в том числе:	8,3923	0,8592	7,5331
	автодорога			
	ВЛ 10 кВ№1 на К-13			
	ВЛ 10 кВ№2 на К-13			
	сети нефтегазосборные			
	водоводы высоконапорные			
8	куст скважин 11	11,8009	6,1400	5,6609
9	Коридор коммуникаций на К-11(А/д,2ВЛ-10кВ), в том числе:	1,3568	0,4088	0,9480
	автодорога			
	ВЛ 10 кВ№1 на К-11			
	ВЛ 10 кВ№2 на К-11			
10	Коридор коммуникаций на К-11(НС,ВВ), в том числе:	0,1904	0,0000	0,1904
	сети нефтегазосборные			
	водоводы высоконапорные			
11	разведочная скважина 8213	1,1200	0,9450	0,1750
12	Коридор коммуникаций на Р-8213(А/д,НС,ВЛ-10кВ), в том числе:	4,2481	1,0317	3,2164
	автодорога			
	ВЛ 10 кВ№1 на Р-8213			
	трубопровод			

13	куст скважин 9	12,1500	6,3400	5,8100
14	Коридор коммуникаций на К-9(А/д,НС,ВВ,2ВЛ-10кВ), в том числе: автодорога ВЛ 10 кВ№1 на К-9 ВЛ 10 кВ№2 на К-9 сети нефтегазосборные водоводы высоконапорные УЗА 24,УЗА37 на нефтегазосборном трубопроводе, УЗА 24,УЗА30 на водоводе высокого давления	5,5817	1,5033	4,0784
15	куст скважин 10	11,2362	5,6400	5,5962
16	Коридор коммуникаций на К-10(А/д,НС,ВВ,2ВЛ-10кВ), в том числе: автодорога ВЛ 10 кВ№1 на К-10 ВЛ 10 кВ№2 на К-10 сети нефтегазосборные водоводы высоконапорные УЗА 33,УЗА56 на нефтегазосборном трубопроводе, УЗА 27 на водоводе высокого давления	7,4079	1,8148	5,5931
17	куст скважин 12	12,1480	6,3400	5,8080
18	Коридор коммуникаций на К-12(А/д,НС,ВВ,2ВЛ-10кВ), в том числе: автодорога сети нефтегазосборные водоводы высоконапорные ВЛ 10 кВ№1 на К-12 ВЛ 10 кВ№2 на К-12	6,4563	1,3544	5,1019
19	Всего:	**334,1912**	**92,3640**	**241,8272**

Координаты границ земельных участков, необходимых для размещения проектируемого объекта, в графических материалах определены в местной системе координат Ханты-Мансийского автономного округа – Югры МСК-86.

IV. Особо охраняемые территории и зоны с особыми условиями использования

Проектируемый объект технологически привязан к объектам сложившейся инфраструктуры и проходит вдоль существующих коридоров коммуникаций.

Проектируемый объект пересекает водоохранную зону и прибрежную защитную полосу водных объектов ручьев и рек Ярки, Ломовая и ручьев без названия.

Для уменьшения воздействия на водотоки предусмотрены следующие мероприятия:

выполнение строительно-монтажных работ с применением гусеничной техники должно осуществляться в зимний период для уменьшения воздействия строительной техники на растительный береговой покров; в остальные сезоны года строительно-монтажные работы, движение транспорта и строительной техники должно осуществляться только по существующим автомобильным дорогам, зимникам и временным вдольтрассовым проездам;

все отходы защитных материалов, остатки горюче-смазочных материалов тщательно должны собираться в передвижное оборудование (мусоросборники, емкости для сбора отработанных горюче-смазочных материалов) и вывозиться в места, согласованные с соответствующими муниципальными органами и органами государственной власти Российской Федерации;

после завершения строительства выполняются рекультивационные работы.

Организационный сброс стоков или загрязняющих веществ на поверхность земли и в водотоки не производится. Попадание загрязняющих веществ в водные объекты в результате размыва и выноса ливневыми и талыми водами возможно лишь при неправильном хранении строительных материалов и аварийных утечек дизтоплива работающих механизмов в период строительства.

На всех этапах работ осуществляется входной, операционный и приемочный контроль качества строительства, а также проводится своевременный профилактический осмотр, ремонт и диагностика оборудования, трубопроводов и арматуры.

Ущерб окружающей среде может быть нанесен лишь в аварийных случаях, но для их предотвращения предусмотрены все возможные мероприятия в соответствии с требованиями законодательства Российской Федерации.


В границах участка работ отсутствуют объекты культурного наследия, особо охраняемые природные территории федерального, регионального и местного значения.

Проектируемый объект не попадает в границы территорий традиционного природопользования коренных малочисленных народов Севера регионального значения.

Губернатор

Основная часть проекта планировки территории для размещения линейного объекта регионального значения Ханты-Мансийского автономного округа – Югры «Красноленинское НГКМ. Ем-Еговский + Пальяновский ЛУ. ПС 35/6 в районе куста скважин №133»
Землепользователь АО «РН-Няганьнефтегаз»
Масштаб: 1:2000

Приложение 73
к постановлению Правительства
Ханты-Мансийского
автономного округа – Югры
от 19 мая 2017 года № 194-п

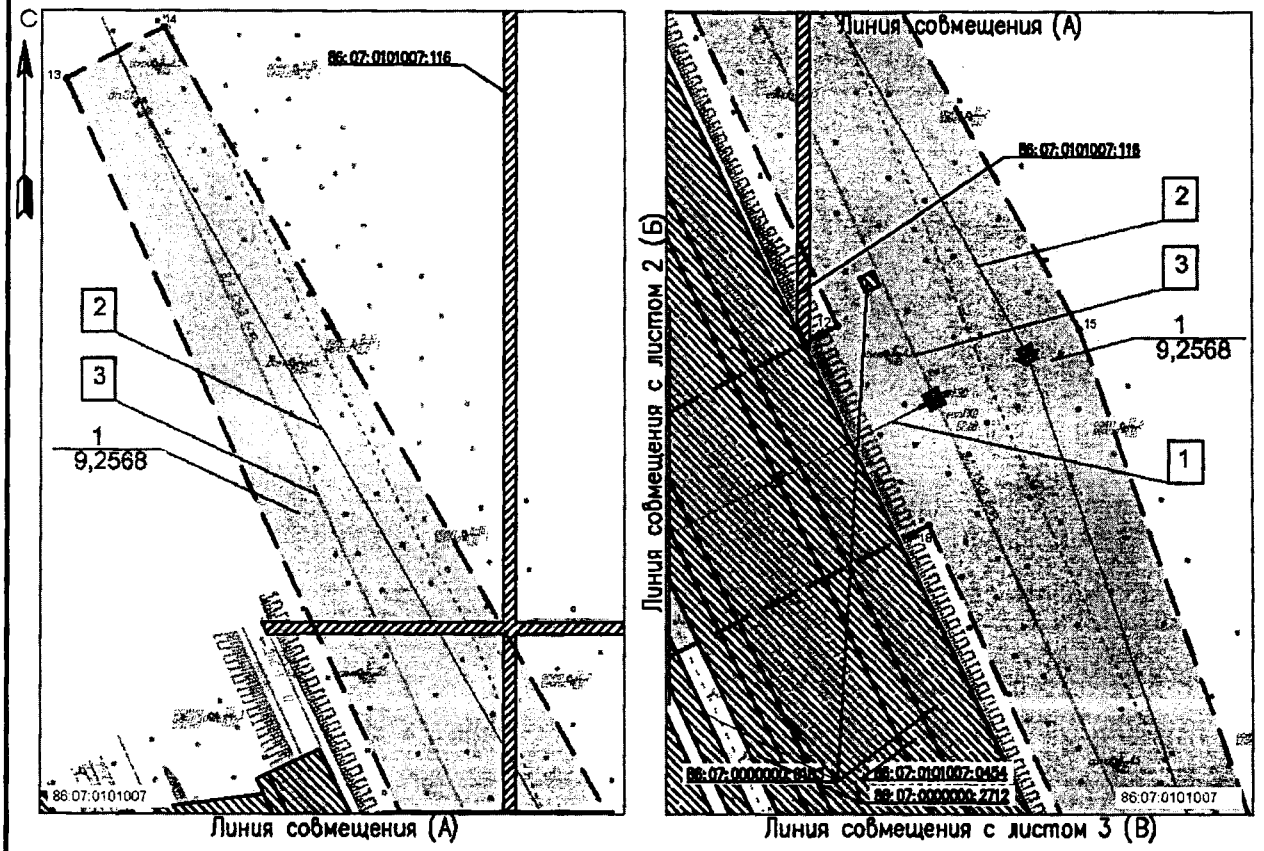

Экспликация зоны планируемого размещения линейного объекта

№	Наименование
1	"Красноленинское НГКМ. Ем-Еговский + Пальяновский ЛУ. ПС 35/6 в районе куста скважин N 133"

Экспликация проектируемых линейных объектов

№	Наименование
1	ВЛ-35 кВ на ПС-35/6 кВ «Куст-133»
2	Временные пролеты ВЛ (на период замены опоры N 30 на специальную ответвительную)
3	Временно демонтируемые пролеты ВЛ (на период замены опоры N 30 на специальную ответвительную)
4	Автодорога на ПС-35/6 кВ «Куст-133»


Условные обозначения и изображения

Обозначения и изображения	Наименование
	Граница зоны размещения линейных объектов (красные линии)
●1	Точки поворота границы зоны планируемого размещения линейных объектов
	Зона планируемого размещения линейных объектов
	Ранее запроектированные земельные участки
	Земельные участки, сведения о которых содержатся в ГКН
86:07:0000000:2712	Кадастровый номер ЗУ
1	Номер проектируемого объекта
1 / 9,2568	Номер зоны планируемого размещения объекта / Площадь зоны размещения объекта, га
	Ось проектируемой ВЛ-35 кВ на ПС-35/6 кВ «Куст-133»
	Ось проектируемых временных пролетов ВЛ (на период замены опоры №30 на специальную ответвительную)
	Ось проектируемых временно демонтируемых пролетов ВЛ (на период замены опоры №30 на специальную ответвительную)
	Ось проектируемой автодороги на ПС-35/6 кВ «Куст-133»


Лист 1 из 4

Формат А4

Основная часть проекта планировки территории для размещения линейного объекта регионального значения Ханты-Мансийского автономного округа – Югры «Красноленинское НГКМ. Ем-Еговский + Пальяновский ЛУ. ПС 35/6 в районе куста скважин №133»
Землепользователь АО «РН-Няганьнефтегаз»
Масштаб 1:2000

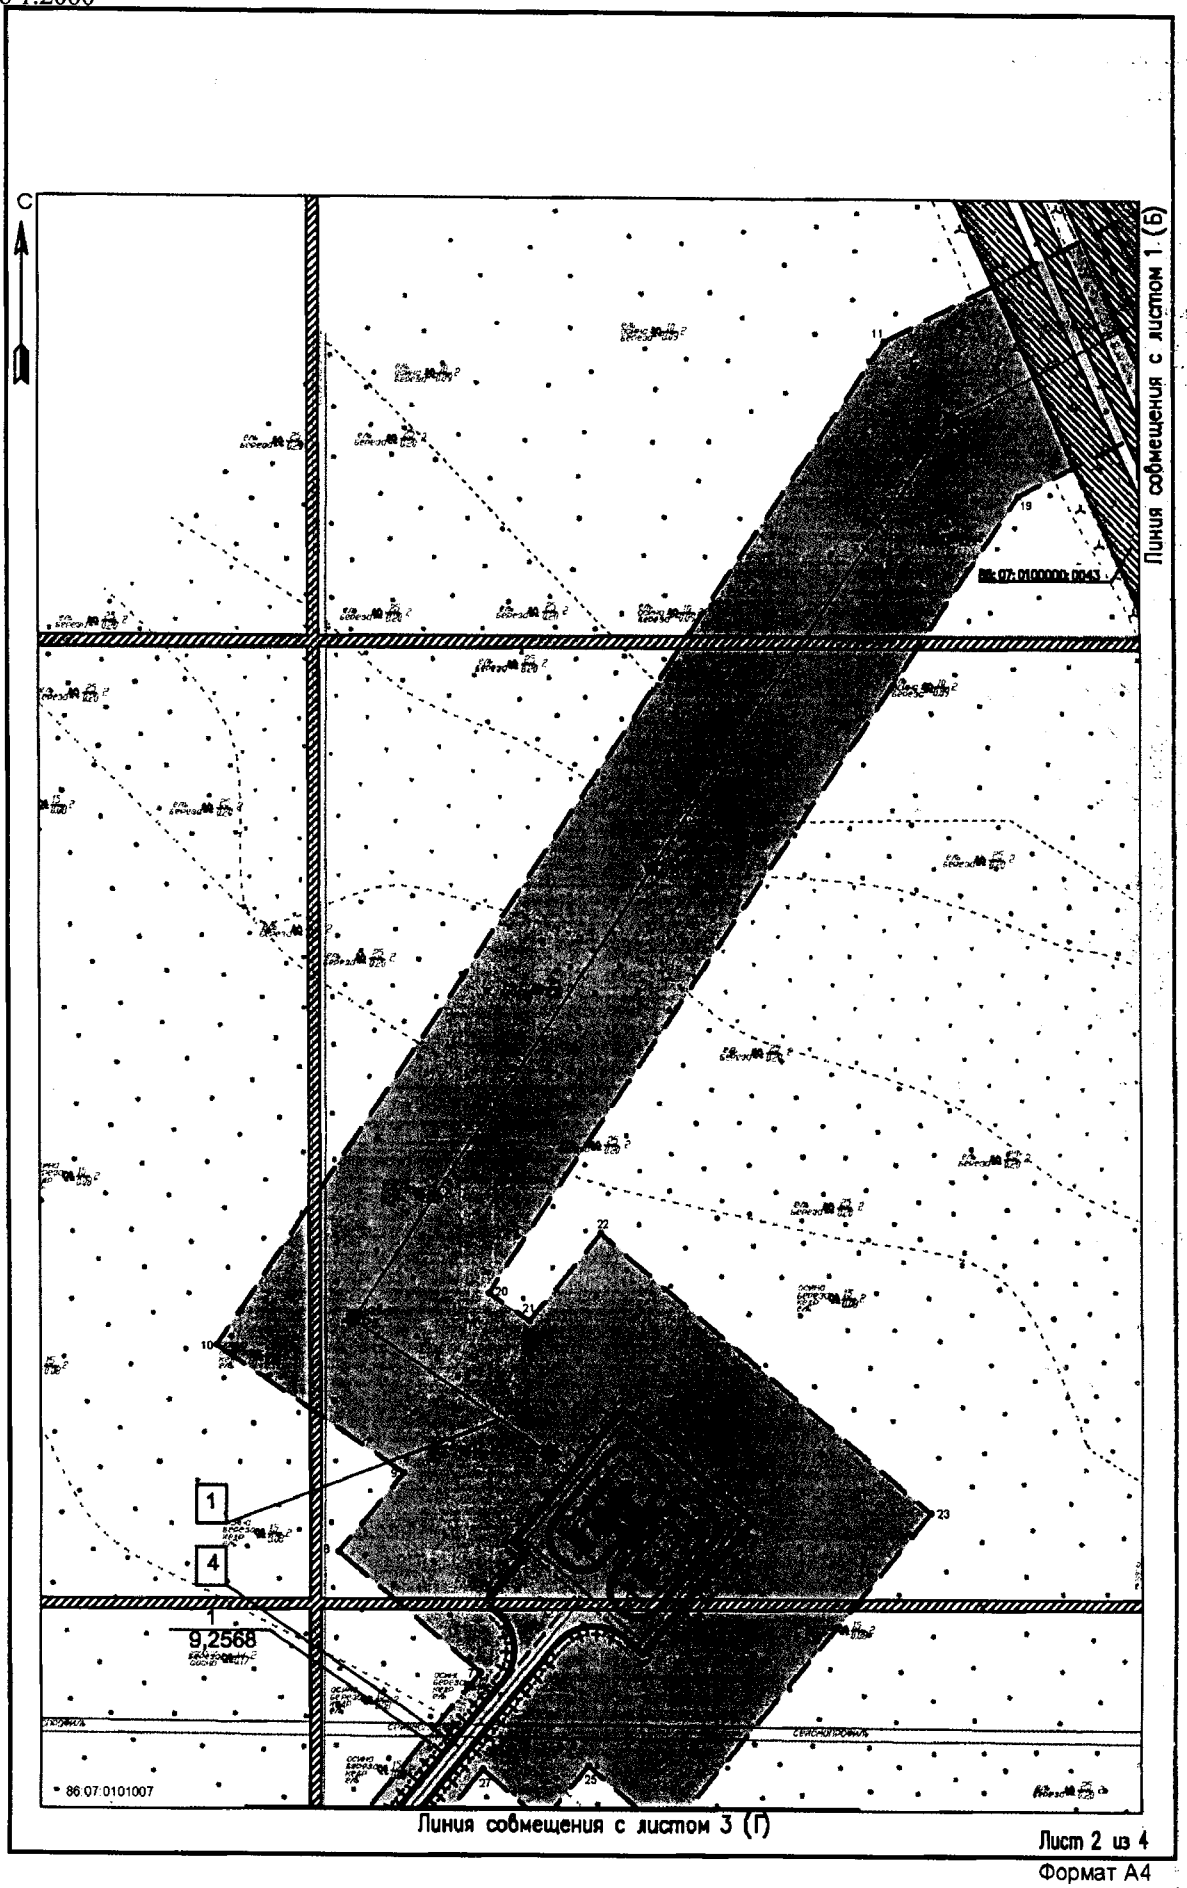

Основная часть проекта планировки территории для размещения линейного объекта регионального значения Ханты-Мансийского автономного округа – Югры «Красноленинское НГКМ. Ем-Еговский + Пальяновский ЛУ. ПС 35/6 в районе куста скважин №133»
Землепользователь АО «РН-Няганьнефтегаз»
Масштаб 1:2000

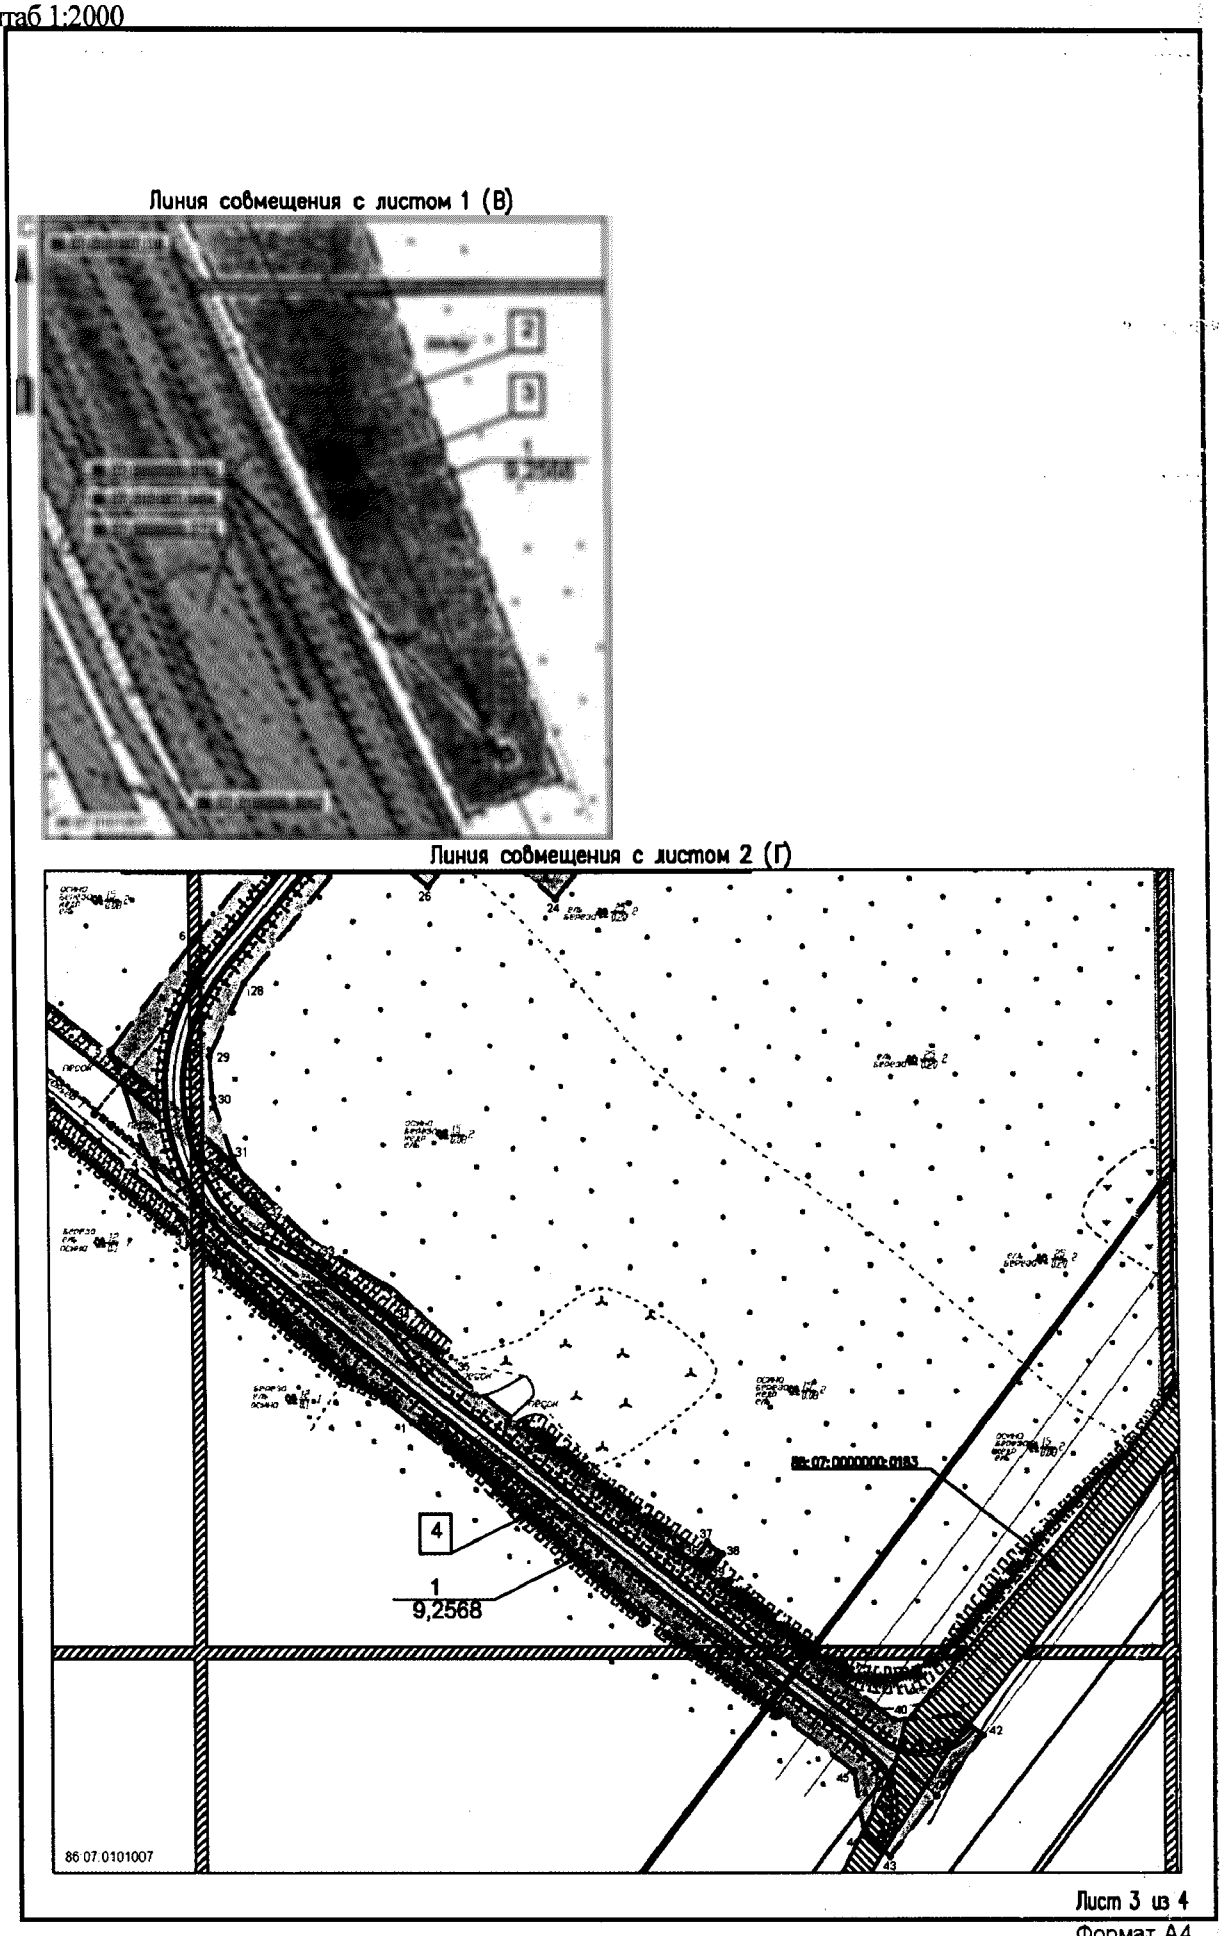

Основная часть проекта планировки территории для размещения линейного объекта регионального значения Ханты-Мансийского автономного округа – Югры «Красноленинское НГКМ. Ем-Еговский + Пальяновский ЛУ. ПС 35/6 в районе куста скважин №133»
Землепользователь АО «РН-Няганьнефтегаз»
Масштаб 1:2000

Каталог координат границы зоны №1 планируемого размещения линейного объекта

№	X	Y
1	1042805,78	2515970,01
2	1042850,95	2515910,65
3	1042860,12	2515899,59
4	1042882,63	2515885,86
5	1042914,75	2515873,58
6	1042948,85	2515897,49
7	1043013,87	2515947,20
8	1043049,38	2515900,75
9	1043074,83	2515920,20
10	1043111,91	2515859,57
11	1043434,69	2516057,34
12	1043505,61	2516182,71
13	1043794,62	2516031,76
14	1043810,60	2516059,38
15	1043507,72	2516252,78
16	1043205,89	2516374,39
17	1043192,85	2516345,47
18	1043450,60	2516211,36
19	1043388,63	2516101,81
20	1043132,43	2515944,82
21	1043124,34	2515958,05
22	1043152,52	2515979,60
23	1043069,94	2516087,63
24	1042966,79	2516008,78
25	1042986,55	2515982,93
26	1042968,68	2515969,26
27	1042983,86	2515949,42
28	1042937,05	2515913,61
29	1042914,27	2515903,83
30	1042901,60	2515905,27


№	X	Y
31	1042884,04	2515911,99
32	1042866,61	2515923,09
33	1042855,48	2515939,37
34	1042837,21	2515963,39
35	1042821,36	2515982,60
36	1042767,51	2516058,45
37	1042773,65	2516062,81
38	1042770,30	2516067,55
39	1042764,15	2516063,20
40	1042722,13	2516122,39
41	1042724,65	2516142,07
42	1042718,75	2516150,15
43	1042680,88	2516122,92
44	1042686,78	2516114,84
45	1042705,82	2516110,82

Губернатор

Формат А4

Проект межевания территории для размещения линейного объекта регионального значения Ханты-Мансийского автономного округа – Югры «Красноленинское НГКМ. Ем-Еговский + Пальяновский ЛУ. ПС 35/6 в районе куста скважин № 133»
Землепользователь АО «РН-Няганьнефтегаз»
Масштаб 1:2000

Приложение 74
к постановлению Правительства
Ханты-Мансийского
автономного округа – Югры
от 19 мая 2017 года № 194-п

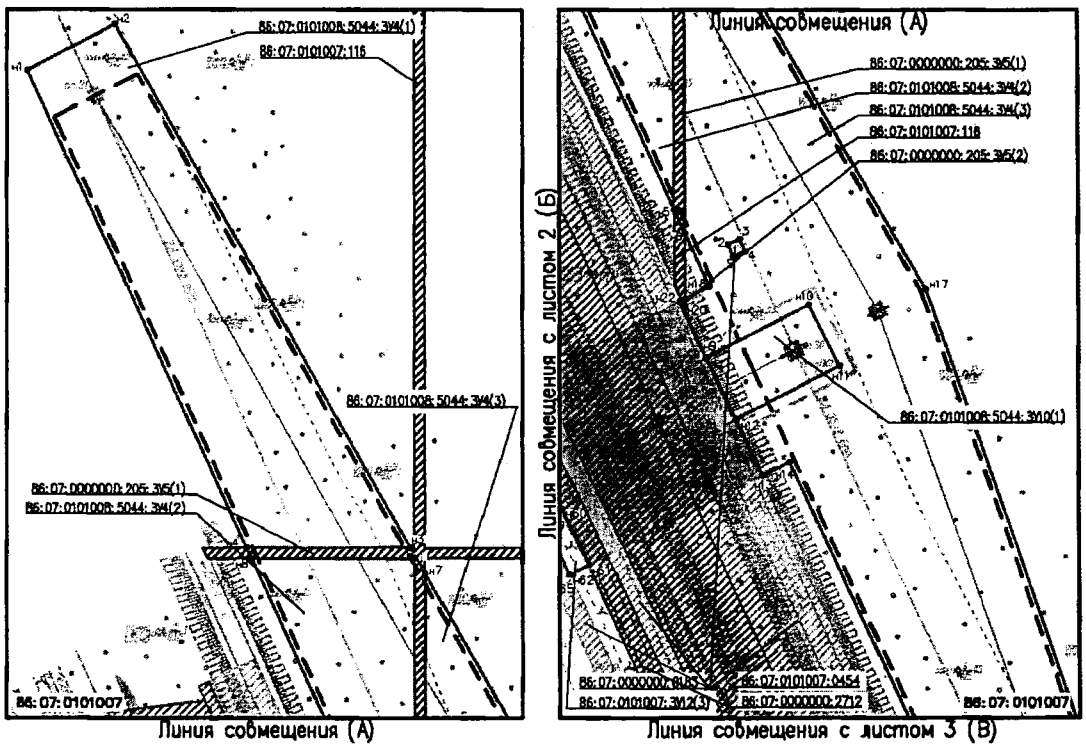


Условные обозначения и изображения

Обозначения и изображения	Наименование
	Граница части лесного участка
н1	Точки поворота границы части лесного участка, устанавливаемой при проведении кадастровых работ
1	Существующая поворотная точка границы части лесного участка
86:07:0000000	Кадастровый номер квартала
86:07:0000000:0183	Кадастровый номер существующего ЗУ
:ЗУ1(1)	Номер формируемой части ЗУ
	ЗУ на ранее сформированных участках
	ЗУ ранее предоставленные на основании договоров аренды (N 0066/16-09-ДА от 30.09.2016 г.)
	ЗУ ранее предоставленные на основании договоров аренды (N 0051-15-09-ДА от 06.10.2015 г.)
	ЗУ ранее предоставленные на основании договоров аренды (N 32 от 25.06.2013 г.)
	Земельные участки, принадлежащие ОАО НАК "Аки-Отыр"
	ЗУ ранее предоставленные на основании договоров аренды (N 0022-16-09-ДА от 06.05.2016 г.)
	Охранная зона проектируемой ВЛ-35 кВ на ПС-35/6 кВ «Куст-133»
	Охранная зона временных и временно демонтируемых пролетов ВЛ (на период замены опоры №30 на специальную ответвительную)


Лист 1 из 9

Формат А4

Проект межевания территории для размещения
линейного объекта регионального значения Ханты-Мансийского автономного округа – Югры
«Красноленинское НГКМ. Ем-Еговский + Пальяновский ЛУ. ПС 35/6 в районе куста скважин № 133»
Землепользователь АО «РН-Няганьнефтегаз»
Масштаб 1:2000

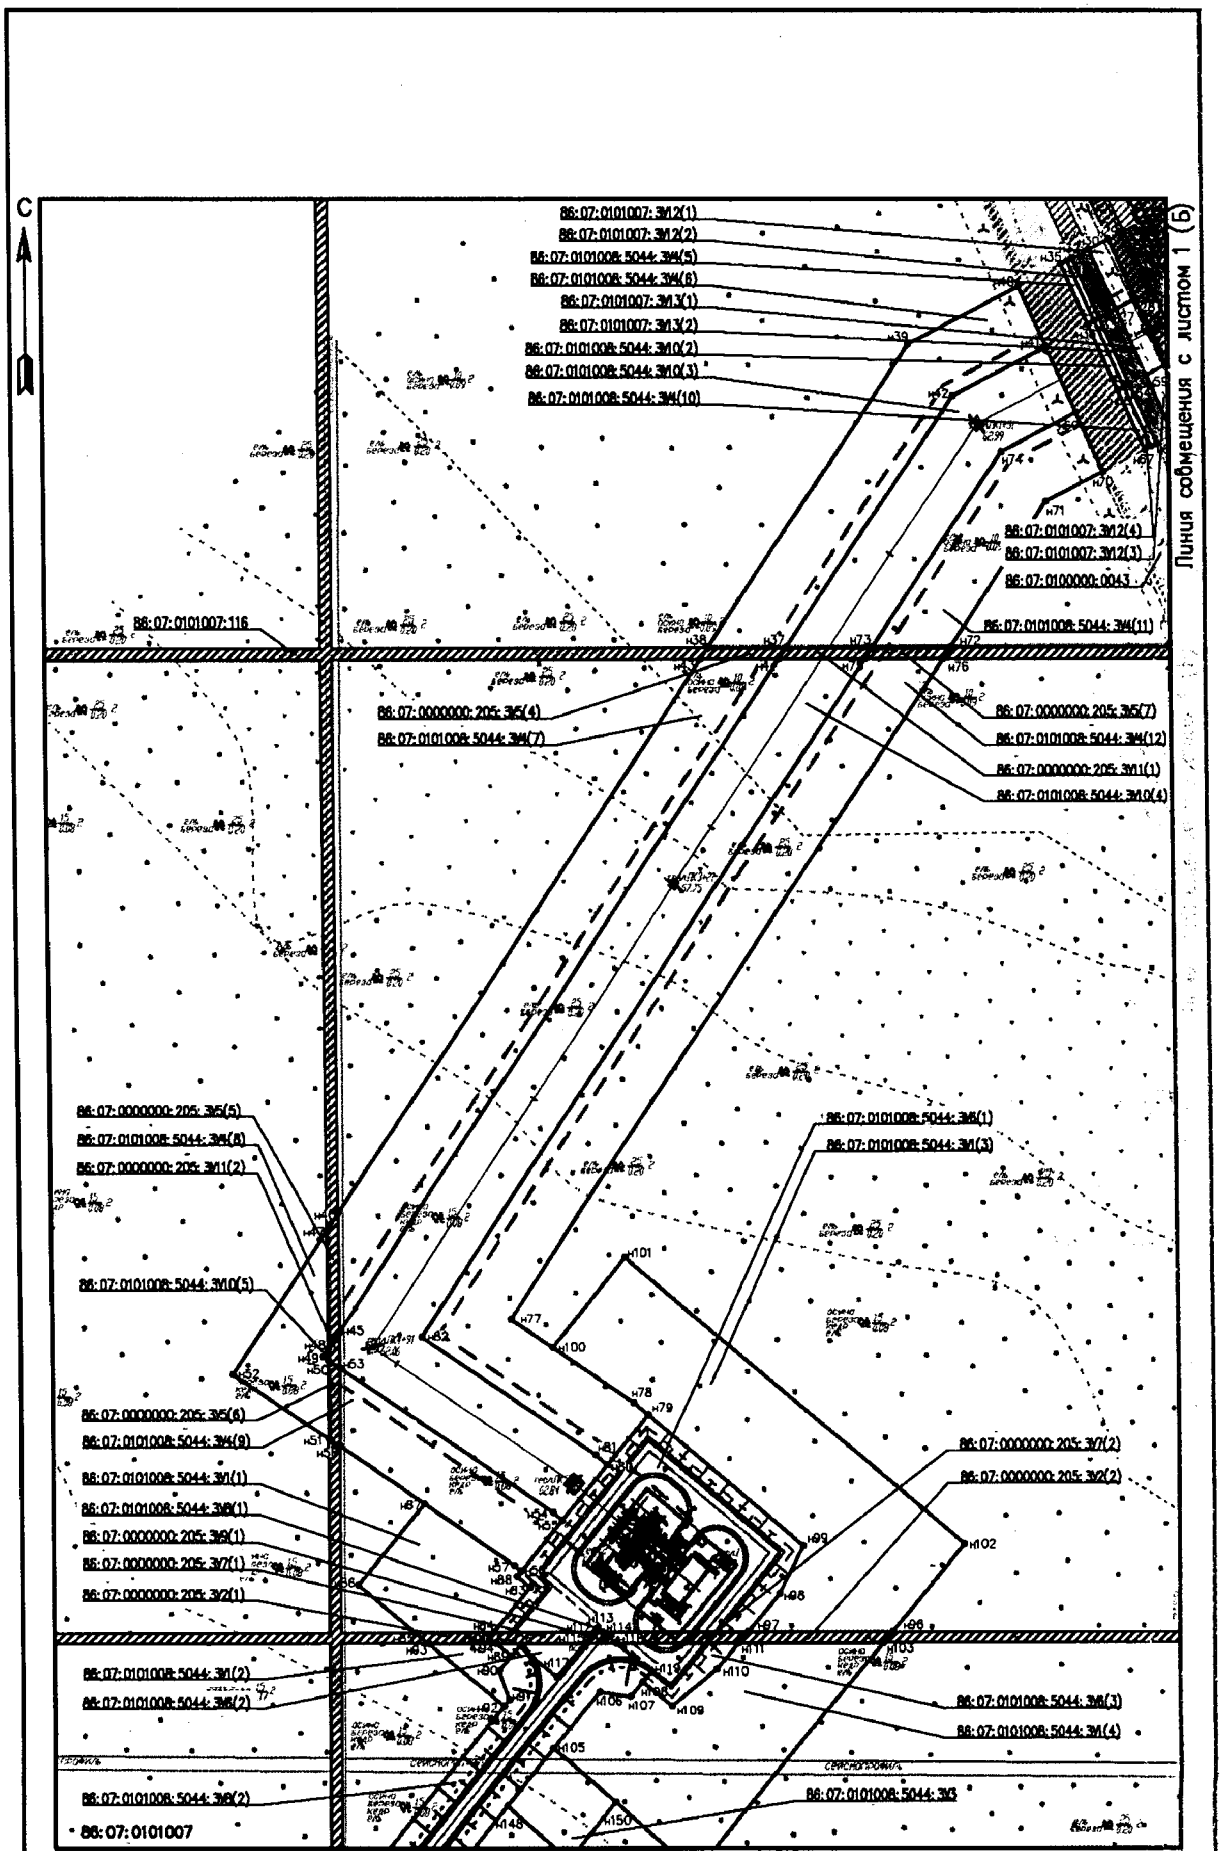

Проект межевания территории для размещения
линейного объекта регионального значения Ханты-Мансийского автономного округа – Югры
«Краснолениниское НГКМ. Ем-Еговский + Пальяновский ЛУ. ПС 35/6 в районе куста скважин № 133»
Землепользователь АО «РН-Няганьнефтегаз»
Масштаб: 1:2000

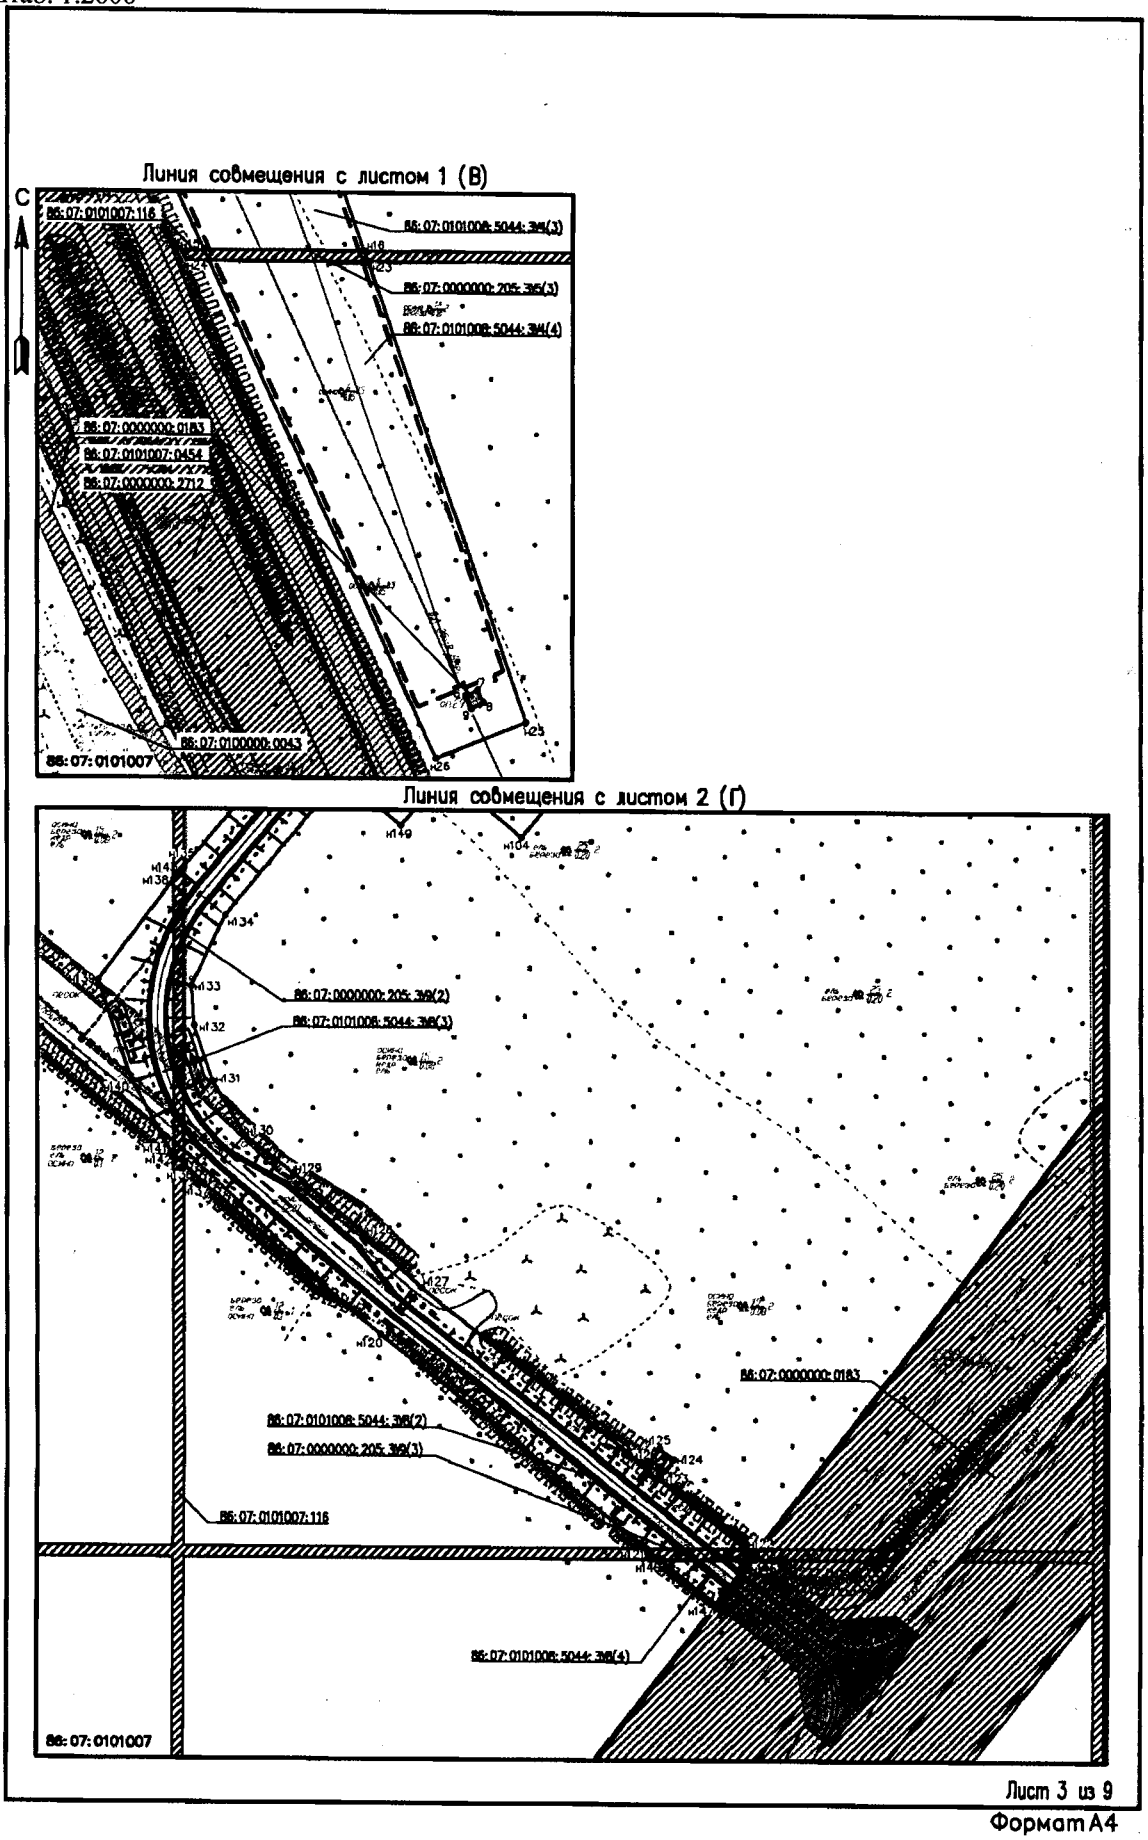

Лист 3 из 9
Формат А4

Проект межевания территории для размещения линейного объекта регионального значения Ханты-Мансийского автономного округа – Югры «Красноленинское НГКМ. Ем-Еговский + Пальяновский ЛУ. ПС 35/6 в районе куста скважин № 133»
Землепользователь АО «РН-Няганьнефтегаз»

Каталог координат границ части ЛУ 86:07:0101008:5044:ЗУ1(1)

№	X	Y
н83	1043050,93	2515953,82
н84	1043036,81	2515943,02
н85	1043035,70	2515918,65
н86	1043049,38	2515900,75
н87	1043074,83	2515920,20
н57	1043057,35	2515948,76
н56	1043055,71	2515950,89
н88	1043054,10	2515949,67

Каталог координат границ части ЛУ 86:07:0101008:5044:ЗУ1(2)

№	X	Y
н89	1043029,59	2515948,82
н90	1043024,83	2515945,18
н91	1043015,84	2515948,70
н92	1043013,87	2515947,20
н93	1043032,40	2515922,97
н94	1043033,35	2515943,91

Каталог координат границ части ЛУ 86:07:0101008:5044:ЗУ1(3)

№	X	Y
н96	1043042,42	2516066,60
н97	1043040,40	2516021,99
н98	1043052,48	2516031,22
н99	1043067,19	2516037,95
н79	1043104,96	2515988,55
н78	1043108,52	2515983,89
н100	1043124,34	2515958,05
н101	1043152,52	2515979,60

Каталог координат границ части ЛУ 86:07:0101008:5044:ЗУ1(4)

№	X	Y
н103	1043038,79	2516063,83
н104	1042966,79	2516008,78
н105	1043001,73	2515963,08
н106	1043019,57	2515976,72
н107	1043018,54	2515986,32
н108	1043023,32	2515989,95
н109	1043016,18	2515999,28
н110	1043028,33	2516012,78
н111	1043036,77	2516019,23

Каталог координат границ части ЛУ 86:07:0000000:205:ЗУ2(1)

№	X	Y
н85	1043035,70	2515918,65
н84	1043036,81	2515943,02
н95	1043035,06	2515941,68
н94	1043033,35	2515943,91
н93	1043032,40	2515922,97
н102	1043069,94	2516087,63

Каталог координат границ части ЛУ 86:07:0000000:205:ЗУ2(2)

№	X	Y
н97	1043040,40	2516021,99
н96	1043042,42	2516066,60
н103	1043038,79	2516063,83
н111	1043036,77	2516019,23

Каталог координат границ части ЛУ 86:07:0101008:5044:ЗУ3

№	X	Y
н105	1043001,73	2515963,08
н148	1042983,86	2515949,42
н149	1042968,68	2515969,26
н150	1042986,55	2515982,93

Каталог координат границ части ЛУ 86:07:0101008:5044:ЗУ4(1)

№	X	Y
н1	1043794,62	2516031,76
н2	1043810,60	2516059,38
н3	1043647,30	2516163,65
н4	1043644,88	2516109,97

Каталог координат границ части ЛУ 86:07:0101008:5044:ЗУ4(2)

№	X	Y
1	1043643,86	2516165,02
н5	1043529,52	2516170,21
н8	1043641,43	2516111,76

Проект межевания территории для размещения
линейного объекта регионального значения Ханты-Мансийского автономного округа – Югры
«Краснолениниское НГКМ. Ем-Еговский + Пальяновский ЛУ. ПС 35/6 в районе куста скважин № 133»
Землепользователь АО «РН-Няганьнефтегаз»

Каталог координат границ части ЛУ 86:07:0101008:5044:ЗУ4(3)

№	X	Y
н9	1043482,64	2516182,72
н10	1043501,15	2516215,45
н11	1043482,00	2516226,28
н12	1043463,34	2516193,28
н13	1043445,81	2516202,88
н14	1043450,60	2516211,36
н15	1043351,58	2516262,89
н16	1043353,94	2516314,75
н17	1043507,72	2516252,78
н7	1043639,36	2516168,73
н6	1043522,16	2516174,05
н18	1043505,61	2516182,71
н19	1043501,24	2516175,00
н20	1043498,64	2516175,12
н21	1043500,68	2516174,00
№	X	Y
н22	1043500,19	2516173,11
2	1043519,23	2516188,27
3	1043521,16	2516192,22
4	1043517,19	2516194,14
5	1043515,27	2516190,18

Каталог координат границ части ЛУ 86:07:0101008:5044:ЗУ4(4)

№	X	Y
н24	1043348,16	2516264,67
н23	1043350,51	2516316,13
н25	1043205,89	2516374,39
н26	1043192,85	2516345,47
6	1043213,31	2516354,25
7	1043215,41	2516358,12
8	1043211,54	2516360,21
9	1043209,43	2516356,35

Каталог координат границ части ЛУ 86:07:0101008:5044:ЗУ4(5)

№	X	Y
н35	1043461,06	2516103,94
н31	1043462,16	2516105,90
н34	1043444,41	2516115,12
н36	1043443,30	2516113,18

Каталог координат границ части ЛУ 86:07:0101008:5044:ЗУ4(6)

№	X	Y
н37	1043340,69	2516023,19
н38	1043339,59	2515999,07
н39	1043434,69	2516057,34
н40	1043453,71	2516090,95
н41	1043435,96	2516100,20
н42	1043419,84	2516071,69

Каталог координат границ части ЛУ 86:07:0101008:5044:ЗУ4(7)

№	X	Y
н43	1043335,99	2515996,87
н44	1043337,08	2516020,98
н45	1043126,24	2515891,78
н46	1043161,86	2515890,16

Каталог координат границ части ЛУ 86:07:0101008:5044:ЗУ4(8)

№	X	Y
н47	1043156,56	2515886,92
н48	1043120,93	2515888,54
н49	1043118,54	2515887,07
н50	1043117,55	2515888,69
н51	1043093,43	2515889,79
н52	1043111,91	2515859,57

Каталог координат границ части ЛУ 86:07:0101008:5044:ЗУ4(9)

№	X	Y
н53	1043115,34	2515892,27
н54	1043073,86	2515960,09
н55	1043071,61	2515963,04
н56	1043055,71	2515950,89
н57	1043057,35	2515948,76
н58	1043091,24	2515893,37

Каталог координат границ части ЛУ 86:07:0101008:5044:ЗУ4(10)

№	X	Y

Проект межевания территории для размещения
линейного объекта регионального значения Ханты-Мансийского автономного округа – Югры
«Краснолениниское НГКМ. Ем-Еговский + Пальяновский ЛУ. ПС 35/6 в районе куста скважин № 133»
Землепользователь АО «РН-Няганьнефтегаз»

н63	1043424,89	2516125,27
н66	1043407,12	2516134,50
н67	1043406,04	2516132,58
н68	1043423,79	2516123,34

Каталог координат границ части ЛУ 86:07:0101008:5044:ЗУ4(11)

№	X	Y
н69	1043416,44	2516110,35
н70	1043398,70	2516119,60
н71	1043388,63	2516101,81
н72	1043342,99	2516073,85
н73	1043341,89	2516049,72
н74	1043403,50	2516087,47

Каталог координат границ части ЛУ 86:07:0101008:5044:ЗУ4(12)

№	X	Y
н75	1043338,29	2516047,52
н76	1043339,38	2516071,64
н77	1043132,43	2515944,82
н78	1043108,52	2515983,89
н79	1043104,96	2515988,55
н80	1043089,08	2515976,40
н81	1043092,02	2515972,55
н82	1043125,81	2515917,32

Каталог координат границ части ЛУ 86:07:0000000:205:ЗУ5(1)

№	X	Y
н5	1043529,52	2516170,21
н6	1043522,16	2516174,05
н7	1043639,36	2516168,73
н3	1043647,30	2516163,65
н4	1043644,88	2516109,97
н8	1043641,43	2516111,76
1	1043643,86	2516165,02

Каталог координат границ части ЛУ 86:07:0000000:205:ЗУ5(2)

№	X	Y
н19	1043501,24	2516175,00
н20	1043498,64	2516175,12
н21	1043500,68	2516174,00

Каталог координат границ части ЛУ 86:07:0000000:205:ЗУ5(3)

№	X	Y
н15	1043351,58	2516262,89
н16	1043353,94	2516314,75
н23	1043350,51	2516316,13
н24	1043348,16	2516264,67

Каталог координат границ части ЛУ 86:07:0000000:205:ЗУ5(4)

№	X	Y
н37	1043340,69	2516023,19
н38	1043339,59	2515999,07
н43	1043335,99	2515996,87
н44	1043337,08	2516020,98

Каталог координат границ части ЛУ 86:07:0000000:205:ЗУ5(5)

№	X	Y
н45	1043126,24	2515891,78
н46	1043161,86	2515890,16
н47	1043156,56	2515886,92
н48	1043120,93	2515888,54

Каталог координат границ части ЛУ 86:07:0000000:205:ЗУ5(6)

№	X	Y
н51	1043093,43	2515889,79
н50	1043117,55	2515888,69
н53	1043115,34	2515892,27
н58	1043091,24	2515893,37

Каталог координат границ части ЛУ 86:07:0000000:205:ЗУ5(7)

№	X	Y
н72	1043342,99	2516073,85
н73	1043341,89	2516049,72
н75	1043338,29	2516047,52
н76	1043339,38	2516071,64

Каталог координат границ части ЛУ 86:07:0101008:5044:ЗУ6(1)

№	X	Y
н84	1043036,81	2515943,02
н112	1043038,23	2515974,30

Проект межевания территории для размещения
линейного объекта регионального значения Ханты-Мансийского автономного округа – Югры
«Краснолениниское НГКМ. Ем-Еговский + Пальяновский ЛУ. ПС 35/6 в районе куста скважин № 133»
Землепользователь АО «РН-Няганьнефтегаз»

№	X	Y
н113	1043039,54	2515975,31
н114	1043038,36	2515976,86
н97	1043040,40	2516021,99
н98	1043052,48	2516031,22
н99	1043067,19	2516037,95
н79	1043104,96	2515988,55
н88	1043054,10	2515949,67
н83	1043050,93	2515953,82

Каталог координат границ части ЛУ
86:07:0101008:5044:ЗУ6(2)

№	X	Y
н115	1043034,60	2515971,53
н94	1043033,35	2515943,91
н89	1043029,59	2515948,82
н116	1043032,77	2515951,25
н117	1043023,66	2515963,16

Каталог координат границ части ЛУ
86:07:0101008:5044:ЗУ6(3)

№	X	Y
н111	1043036,77	2516019,23
н118	1043035,04	2515981,20
н119	1043026,49	2515992,39
н108	1043023,32	2515989,95
н109	1043016,18	2515999,28
н110	1043028,33	2516012,78

Каталог координат границ части ЛУ
86:07:0000000:205:ЗУ7(1)

№	X	Y
н84	1043036,81	2515943,02
н112	1043038,23	2515974,30
н115	1043034,60	2515971,53
н94	1043033,35	2515943,91
н95	1043035,06	2515941,68

Каталог координат границ части ЛУ
86:07:0000000:205:ЗУ7(2)

№	X	Y
н114	1043038,36	2515976,86
н97	1043040,40	2516021,99
н111	1043036,77	2516019,23

№	X	Y
н118	1043035,04	2515981,20

Каталог координат границ части ЛУ
86:07:0101008:5044:ЗУ8(1)

№	X	Y
н112	1043038,23	2515974,30
н113	1043039,54	2515975,31
н114	1043038,36	2515976,86

Каталог координат границ части ЛУ
86:07:0101008:5044:ЗУ8(2)

№	X	Y
н120	1042805,78	2515970,01
н121	1042741,89	2516060,01
н122	1042743,37	2516092,48
н123	1042764,15	2516063,20
н124	1042770,30	2516067,55
н125	1042773,65	2516062,81
н126	1042767,51	2516058,45
н127	1042821,36	2515982,60
н128	1042837,21	2515963,39
н129	1042855,48	2515939,37
н130	1042866,61	2515923,09
н131	1042884,04	2515911,99
н132	1042901,60	2515905,27
н133	1042914,27	2515903,83
н134	1042937,05	2515913,61
н106	1043019,57	2515976,72
н107	1043018,54	2515986,32
н119	1043026,49	2515992,39
н118	1043035,04	2515981,20
н115	1043034,60	2515971,53
н117	1043023,66	2515963,16
н116	1043032,77	2515951,25
н90	1043024,83	2515945,18
н91	1043015,84	2515948,70
н135	1042951,78	2515899,71
н136	1042856,43	2515904,05
н137	1042850,95	2515910,65

Проект межевания территории для размещения
линейного объекта регионального значения Ханты-Мансийского автономного округа – Югры
«Красноленинское НГКМ. Ем-Еговский + Пальяновский ЛУ. ПС 35/6 в районе куста скважин № 133»
Землепользователь АО «РН-Няганьнефтегаз»

Каталог координат границ части ЛУ 86:07:0101008:5044:ЗУ8(3)

№	X	Y
н138	1042859,45	2515900,41
н139	1042947,33	2515896,42
н140	1042914,75	2515873,58
н141	1042882,63	2515885,86
н142	1042860,12	2515899,59

Каталог координат границ части ЛУ 86:07:0101008:5044:ЗУ8(4)

№	X	Y
н146	1042738,59	2516064,64
10	1042739,91	2516093,72
н147	1042725,30	2516083,37

Каталог координат границ части ЛУ 86:07:0000000:205:ЗУ9(1)

№	X	Y
н112	1043038,23	2515974,30
н114	1043038,36	2515976,86
н118	1043035,04	2515981,20
н115	1043034,60	2515971,53

Каталог координат границ части ЛУ 86:07:0000000:205:ЗУ9(2)

№	X	Y
н135	1042951,78	2515899,71
н136	1042856,43	2515904,05
н142	1042860,12	2515899,59
н138	1042859,45	2515900,41
н143	1042948,85	2515897,49

Каталог координат границ части ЛУ 86:07:0000000:205:ЗУ9(3)

№	X	Y
н121	1042741,89	2516060,01
н122	1042743,37	2516092,48
н144	1042741,01	2516095,78
н145	1042739,97	2516095,04
10	1042739,91	2516093,72
н146	1042738,59	2516064,64

Каталог координат границ части ЛУ 86:07:0101008:5044:ЗУ10(1)

№	X	Y
н9	1043482,64	2516182,72
н10	1043501,15	2516215,45
н11	1043482,00	2516226,28
н12	1043463,34	2516193,28

Каталог координат границ части ЛУ 86:07:0101008:5044:ЗУ10(2)

№	X	Y
н36	1043443,30	2516113,18
н34	1043444,41	2516115,12
н63	1043424,89	2516125,27
н68	1043423,79	2516123,34

Каталог координат границ части ЛУ 86:07:0101008:5044:ЗУ10(3)

№	X	Y
н41	1043435,96	2516100,20
н69	1043416,44	2516110,35
н74	1043403,50	2516087,47
н73	1043341,89	2516049,72
н37	1043340,69	2516023,19
н42	1043419,84	2516071,69

Каталог координат границ части ЛУ 86:07:0101008:5044:ЗУ10(4)

№	X	Y
н44	1043337,08	2516020,98
н75	1043338,29	2516047,52
н82	1043125,81	2515917,32
н81	1043092,02	2515972,55
н80	1043089,08	2515976,40
н55	1043071,61	2515963,04
н54	1043073,86	2515960,09
н53	1043115,34	2515892,27
н45	1043126,24	2515891,78

Каталог координат границ части ЛУ 86:07:0101008:5044:ЗУ10(5)

№	X	Y
н48	1043120,93	2515888,54
н50	1043117,55	2515888,69
н49	1043118,54	2515887,07

Проект межевания территории для размещения
линейного объекта регионального значения Ханты-Мансийского автономного округа – Югры
«Красноленинское НГКМ. Ем-Еговский + Пальяновский ЛУ. ПС 35/6 в районе куста скважин № 133»
Землепользователь АО «РН-Няганьнефтегаз»

Каталог координат границ части ЛУ 86:07:0000000:205:ЗУ11(1)

№	X	Y
н37	1043340,69	2516023,19
н73	1043341,89	2516049,72
н75	1043338,29	2516047,52
н44	1043337,08	2516020,98

Каталог координат границ части ЛУ 86:07:0000000:205:ЗУ11(2)

№	№	№
н27	1043448,27	2516121,94
н28	1043451,63	2516127,87
н29	1043469,38	2516118,66
н30	1043465,98	2516112,66

Каталог координат границ части ЛУ 86:07:0101007:ЗУ12(1)

№	X	Y
н120	1042805,78	2515970,01
н121	1042741,89	2516060,01
н122	1042743,37	2516092,48
н123	1042764,15	2516063,20

Каталог координат границ части ЛУ 86:07:0101007:ЗУ12(2)

№	X	Y
н31	1043462,16	2516105,90
н32	1043463,02	2516107,44
н33	1043445,31	2516116,71
н34	1043444,41	2516115,12

Каталог координат границ части ЛУ 86:07:0101007:ЗУ12(3)

№	X	Y
н59	1043428,76	2516132,15
н60	1043432,09	2516138,02
н61	1043414,32	2516147,24
н62	1043411,04	2516141,42

Каталог координат границ части ЛУ 86:07:0101007:ЗУ12(4)

№	X	Y
н63	1043424,89	2516125,27
н64	1043425,80	2516126,91
н65	1043408,08	2516136,18
н66	1043407,12	2516134,50

Каталог координат границ части ЛУ 86:07:0101007:ЗУ13(1)

№	X	Y
н27	1043448,27	2516121,94
н28	1043451,63	2516127,87
н60	1043432,09	2516138,02
н59	1043428,76	2516132,15

Каталог координат границ части ЛУ 86:07:0101007:ЗУ13(2)

№	X	Y
н34	1043444,41	2516115,12
н33	1043445,31	2516116,71
н64	1043425,80	2516126,91
н63	1043424,89	2516125,27

Губернатор

Приложение 75
к постановлению Правительства
Ханты-Мансийского
автономного округа – Югры
от 19 мая 2017 года № 194-п

Градостроительный план земельного участка
№

R	U	8	6	5	0	5	0	0	0				

Градостроительный план земельного участка подготовлен на основании
Приказ Департамента строительства Ханты-Мансийского автономного округа – Югры от 23.12.2016 года № 751-П о подготовке документации по проекту планировки, на который предусматривается размещение объектов регионального значения
(реквизиты решения уполномоченного федерального органа исполнительной власти, или органа исполнительной власти субъекта Российской Федерации, или органа местного самоуправления о подготовке документации по планировке территории, либо реквизиты обращения и ф.и.о. заявителя – физического лица, либо реквизиты обращения и наименование заявителя – юридического лица о выдаче градостроительного плана земельного участка)

Местонахождение земельного участка
Тюменская область
(субъект Российской Федерации)
Октябрьский район, Ханты-Мансийский автономный округ – Югра
(муниципальный район или городской округ)
Межселенная территория
(поселение)

Кадастровый номер земельного участка *Кадастровый номер отсутствует*.

Описание местоположения границ земельного участка
лицензионный участок Красноленинского нефтегазоконденсатного месторождения

Площадь земельного участка *1,4600 га*.

Описание допустимого местоположения объекта капитального строительства на земельном участке -

План подготовлен *Зейля Т.П., инженер, ООО «Сибнефтегазпроект», г. Томск*
(ф.и.о., должность уполномоченного лица, наименование органа или организации)

М.П. *10.11.2016* / *Зейля Т.П.* /
(дата) (подпись) (расшифровка подписи)

Представлен *в Правительство Ханты-Мансийского автономного округа - Югры*
(наименование уполномоченного федерального органа исполнительной власти, или органа исполнительной власти субъекта Российской Федерации, или органа местного самоуправления)


(дата)

Чертеж градостроительного плана земельного участка под строительство объекта «Красноленинское НГКМ. Ем-Еговский+Пальяновский ЛУ. ПС 35/6 в районе куста скважин №133.»

Экспликация

№ на плане	Наименование	Вид объекта
1	ПС-35/6 кВ «Куст-133»	Проектируемый

Ситуационный план

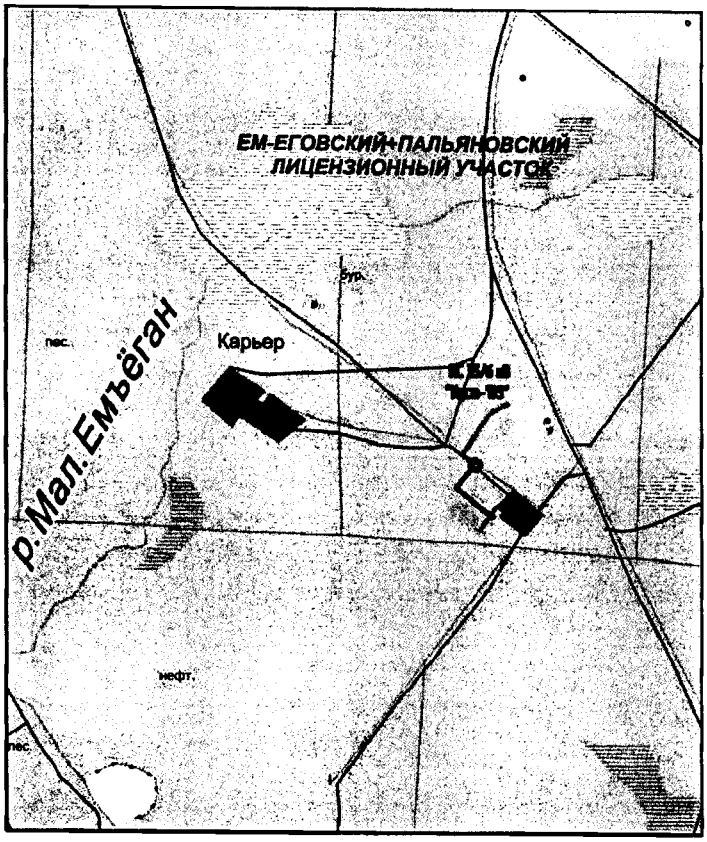

Каталог координат угловых точек земельного участка, определяющий место допустимого проведения работ		
N_точки	Долгота	Широта
1	1043104,96	2515988,55
2	1043108,52	2515983,89
3	1043124,34	2515958,05
4	1043152,52	2515979,60
5	1043069,94	2516087,63
6	1042966,79	2516008,78
7	1043001,73	2515963,08
8	1043019,57	2515976,72
9	1043018,54	2515986,32
10	1043026,49	2515992,39
11	1043039,54	2515975,31
12	1043023,66	2515963,16
13	1043032,77	2515951,25
14	1043024,83	2515945,18
15	1043015,84	2515948,70
16	1043013,87	2515947,20
17	1043049,38	2515900,75
18	1043074,83	2515920,20
19	1043057,35	2515948,76
20	1043055,71	2515950,89

Примечания

1. Система координат – МСК 86, зона 2
2. Полевые работы выполнены в июле 2016г.
3. Площадь земельного участка 1,4600 га

Взам. инв. N | Подпись и дата | Инв. N подл.

Изм.	Кол.уч.	Лист	N док.	Подпись	Дата
Разраб.		Зейля			27.10.2016
Проверил		Федотов			27.10.2016
Н. контр.		Нехорошев			27.10.2016
ГИП		Овсянникова			27.10.2016

Красноленинское НГКМ. Ем-Еговский+Пальяновский ЛУ.
ПС 35/6 в районе куста скважин № 133.

ПС-35/6 кВ «Куст-133»


Стадия	Лист	Листов
ГПЗУ	1	2

Чертеж градостроительного плана земельного участка М 1:1000

ООО "Сибнефтегазпроект", г.Томск

Формат А4

Чертеж градостроительного плана земельного участка под строительство объекта «Красноленинское НГКМ. Ем-Еговский+Пальяновский ЛУ. ПС 35/6 в районе куста скважин №133.»

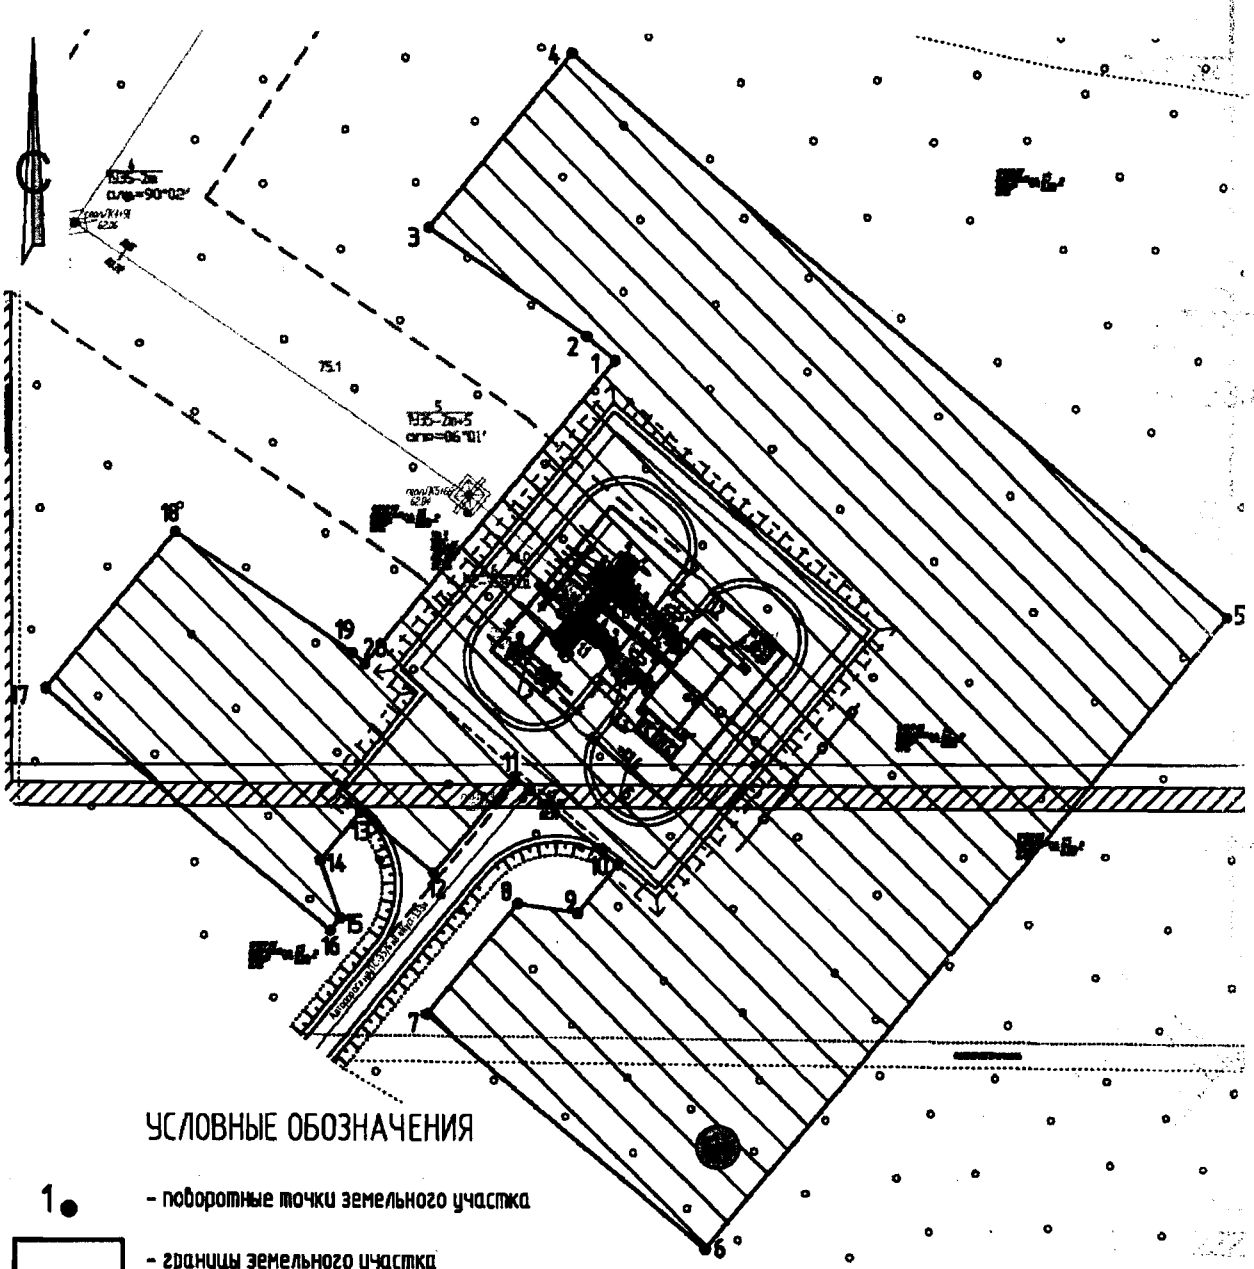

УСЛОВНЫЕ ОБОЗНАЧЕНИЯ

1● – поворотные точки земельного участка

– границы земельного участка

– место допустимого размещения объектов капитального строительства

– ЗУ, сведения о которых содержатся в государственном кадастре недвижимости

–охранная зона ВЛ-35 кВ

Изм.	Кол.уч.	Лист	N док.	Подпись	Дата
Разраб.		Зеиля			27.10.2016
Проверил		Федотов			27.10.2016
Н. контр.		Нехорошев			27.10.2016
ГИП		Овсянникова			27.10.2016

Красноленинское НГКМ. Ем-Еговский+Пальяновский ЛУ.
ПС 35/6 в районе куста скважин № 133.

ПС-35/6 кВ «Куст-133»

Стадия	Лист	Листов
ГПЗУ	2	

Чертеж градостроительного плана земельного участка М 1:1000

ООО "Сибнефтегазпроект", г.Томск

Взам. инв. N | Подпись и дата | Инв. N подл.

Формат А4

1:1000 (масштаб)

Градостроительный план земельного участка создается на основе материалов картографических работ, выполненных в соответствии с требованиями федерального законодательства [2, 3]

- (масштаб)

Градостроительный план земельного участка, предназначенного для строительства, реконструкции линейного объекта и подготавливаемый в случаях, предусмотренных частью 4 статьи 4 Федерального закона от 29 декабря 2004 г. № 191-ФЗ "О введении в действие Градостроительного кодекса Российской Федерации" (Собрание законодательства Российской Федерации, 2005, № 1, ст. 17; № 30, ст. 3122; 2006, № 1, ст. 17; № 27, ст. 2881; № 52, ст. 5498; 2007, № 21, ст. 2455; № 49, ст. 6071; № 50, ст. 6237; 2008, № 20, ст. 2251; № 30, ст. 3604; 2009, № 1, ст. 19; № 11, ст. 1261; № 19, ст. 2283; № 29, ст. 3611; № 48, ст. 5723; № 52, ст. 6419, 6427; 2010, № 31, ст. 4209; № 40, ст. 4969; № 52, ст. 6993; 2011, № 13, ст. 1688; № 30, ст. 4563, 4594; 2012, № 26, ст. 3446; № 27, ст. 3587; № 53, ст. 7614, 7615; 2013, № 14, ст. 1651; № 23, ст. 2866; № 30, ст. 4072; № 52, ст. 6976; 2014, 3 26, ст. 3377; 2015, № 1, ст. 9, 38, 52, 72; № 9, ст. 1195; № 10, ст. 1418; № 17, ст. 2477, № 27, ст. 3951; № 29, ст. 4347, ст. 4376; 2016, № 1, ст. 22), создается на основании картографического материала, выполненного в масштабе: 1:50 000, 1:100 000, 1:200 000, 1:500 000. При подготовке картографического материала необходимо руководствоваться требованиями федерального/регионального законодательства [4]

Площадь земельного участка 1,4600 га [2, 3, 4]

На чертеже градостроительного плана земельного участка указываются:
- схема расположения земельного участка в окружении смежно расположенных земельных участков (ситуационный план)[2, 4];
- границы земельного участка с координатами характерных точек [2, 3, 4];
- красные линии [2, 3, 4];
- обозначение и экспликация существующих (на дату формирования градостроительного плана) объектов капитального строительства, объектов незавершенного строительства и их кадастровые (иные) номера по порядку [2, 4];
- минимальные отступы от границ земельного участка в целях определения мест допустимого размещения объекта капитального строительства, за пределами которых запрещено строительство [2, 4];
- границы зон планируемого размещения объектов капитального строительства для государственных или муниципальных нужд (при наличии);
- места допустимого размещения объекта капитального строительства [2, 4];
- границы зон с особыми условиями использования территории (зон охраны объектов культурного наследия, санитарно-защитные, водоохранные зоны и иные зоны), а также графическая информация об иных ограничениях в использовании земельного участка (при наличии)[2, 3, 4];
- границы зон действия публичных сервитутов (при наличии)[2, 3, 4];
- точки подключения (технологического присоединения) объектов капитального строительства к сетям инженерно-технического обеспечения, за исключением сетей электроснабжения (при наличии возможности их отображения на ситуационном плане)[6];
- условные обозначения отображаемой информации;

Чертеж градостроительного плана земельного участка разработан на топографической основе в масштабе (1:500), выполненной в июле 2016 года.
(дата)

(наименование кадастрового инженера)

Чертеж градостроительного плана земельного участка разработан
10.11.2016 г, ООО «Сибнефтегазпроект»
(дата, наименование организации

2. Информация о градостроительном регламенте [2] либо требованиях к назначению, параметрам и размещению объекта капитального строительства [1, 3, 4, 5]

Градостроительный регламент не установлен

(наименование представительного органа местного самоуправления, реквизиты акта об утверждении правил землепользования и застройки, информация обо всех предусмотренных градостроительным регламентом видах разрешенного использования земельного участка (за исключением случаев предоставления земельного участка для государственных или муниципальных нужд)

2.1. Информация о видах разрешенного использования земельного участка [2, 3, 4]

основные виды разрешенного использования земельного участка:
градостроительным регламентом не установлено;

условно разрешенные виды использования земельного участка:
градостроительным регламентом не установлено;

вспомогательные виды использования земельного участка:
градостроительным регламентом не установлено.

2.2. Требования к назначению, параметрам и размещению объекта капитального строительства на указанном земельном участке. Назначение объекта капитального строительства [2]

Назначение объекта капитального строительства

№ *Не имеется* (согласно чертежу), - (назначение объекта капитального строительства).

2.2.1. Предельные (минимальные и (или) максимальные) размеры земельного участка и предельные параметры разрешенного строительства, реконструкции объекта капитального строительства, включая площадь [2]

Кадастровый номер земельного участка	Длина (м)	Ширина (м)	Зоны с особыми условиями использования территорий (кв. м)	Зоны действия публичных сервитутов (кв. м)	Площадь земельного участка (кв. м)	Номер объекта капитального строительства согласно чертежу градостроительного плана земельного участка	Размер (м)		Площадь застройки земельного участка (кв. м)
							макс.	мин.	
1	2	3	4	5	6	7	8		9

2.2.2. Предельное количество этажей _____ или предельная высота зданий, строений, сооружений _____ м.[2]
2.2.3. Максимальный процент застройки в границах земельного участка _____ %[2].
2.2.4. Иные показатели (максимальная плотность, максимальный коэффициент застройки)[2]:

2.3. Требования к назначению, параметрам и размещению объекта капитального строительства на указанном земельном участке [3, 4, 5]

Назначение объекта капитального строительства

№ *1* (согласно чертежу), *ПС-35/6 кВ «Куст 133»* (назначение объекта капитального строительства).

Предельные (минимальные и (или) максимальные) размеры земельных участков:

Номер участка согласно чертежу градостроительного плана	Длина (м)	Ширина (м)	Площадь (га)	Зоны с особыми условиями использования территорий (кв. м)	Зоны действия публичных сервитутов (кв. м)
1	2	3	4	5	6
1	*(сложная конфигурация)*		*1,4600*	*Охранная зона проектируемой ВЛ 35 кВ – 921,54*	-

3. Информация о расположенных в границах земельного участка объектах капитального строительства и объектах культурного наследия [1, 2, 3, 4]

3.1. Объекты капитального строительства

№ *Не имеются* (согласно чертежу градостроительного плана), - (назначение объекта капитального строительства),

инвентаризационный или кадастровый номер _____,

технический или кадастровый паспорт объекта подготовлен _____ (дата)

_____

(наименование организации (органа) государственного кадастрового учета объектов недвижимости или государственного технического учета и технической инвентаризации объектов капитального строительства)

3.2. Объекты, включенные в единый государственный реестр объектов культурного наследия (памятников истории и культуры) народов Российской Федерации

№ *Не имеются* (согласно чертежу градостроительного плана), _____ (назначение объекта культурного наследия),

_____,

(наименование органа государственной власти, принявшего решение о включении выявленного объекта культурного наследия в реестр, реквизиты этого решения)

регистрационный номер в реестре _____ от _____ (дата)

4. Информация о разделении земельного участка [2, 3, 4]

-

(наименование и реквизиты документа, определяющего возможность или невозможность разделения)

5. Информация о технических условиях подключения (технологического присоединения) объектов капитального строительства к сетям инженерно-технического обеспечения [7]

АО «РН-Нганьнефтегаз»,

Технические условия №772 на проектирование электрических сетей и электрооборудования по объекту: «Красноленинское НГКМ. Ем-Еговский + Пальяновский ЛУ. ПС 35/6 кВ в районе куста скважин № 133»

Технические условия по передаче данных с ПС 35/6 кВ в районе куста скважин № 133, ПС 35/6 кВ в районе куста скважин № 264

(наименование организации, выдавшей технические условия, реквизиты документа, содержащего в соответствии с частью 7 статьи 48 Градостроительного кодекса Российской Федерации информацию о технических условиях подключения (технологического присоединения) объектов капитального строительства к сетям инженерно-технического обеспечения)

6. Информация о наличии границ зоны планируемого размещения объектов капитального строительства для государственных или муниципальных нужд (при наличии)

-

7. Иная информация (при наличии)

-

[1] Заполняется в случае, если градостроительный план земельного участка утверждается в составе проекта межевания территории.

[2] Заполняется на земельные участки, на которые действие градостроительного регламента распространяется.

[3] Заполняется на земельный участок, на который градостроительный регламент не устанавливается.

[4] Заполняется на земельный участок, на который градостроительный регламент не распространяется.

[5] Заполняется, если соответствующие параметры установлены градостроительным регламентом либо нормативными правовыми актами, регулирующими использования земельных участков, для которых градостроительные регламенты не устанавливаются или на которые градостроительные регламенты не распространяются.

[6] Указываются точки подключения, содержащиеся в технических условиях, выданных организацией, осуществляющей эксплуатацию сетей инженерно-технического обеспечения.

[7] Документ, содержащий информацию о технических условиях подключения (технологического присоединения) объектов капитального строительства к сетям инженерно-технического обеспечения, является приложением к градостроительному плану земельного участка.

Градостроительный план земельного участка

№

R	U	8	6	5	0	5	0	0	0				

Градостроительный план земельного участка подготовлен на основании
Приказ Департамента строительства Ханты-Мансийского автономного округа – Югры от 23.12.2016 года № 751-П о подготовке документации по проекту планировки, на который предусматривается размещение объектов регионального значения

(реквизиты решения уполномоченного федерального органа исполнительной власти, или органа исполнительной власти субъекта Российской Федерации, или органа местного самоуправления о подготовке документации по планировке территории, либо реквизиты обращения и ф.и.о. заявителя – физического лица, либо реквизиты обращения и наименование заявителя – юридического лица о выдаче градостроительного плана земельного участка)

Местонахождение земельного участка

Тюменская область

(субъект Российской Федерации)

Октябрьский район, Ханты-Мансийский автономный округ – Югра

(муниципальный район или городской округ)

Межселенная территория

(поселение)

Кадастровый номер земельного участка *Кадастровый номер отсутствует*.

Описание местоположения границ земельного участка
лицензионный участок Красноленинского нефтегазоконденсатного месторождения

Площадь земельного участка *0,0563 га*

Описание допустимого местоположения объекта капитального строительства на земельном участке -

План подготовлен *Зейля Т.П., инженер, ООО «Сибнефтегазпроект», г. Томск*

(ф.и.о., должность уполномоченного лица, наименование органа или организации)

26.12.2016 / *Зейля Т.П.* /

(дата) (подпись) (расшифровка подписи)

«Сибнефтегазпроект»

Представлен *в Правительство Ханты-Мансийского автономного округа - Югры*

(наименование уполномоченного федерального органа исполнительной власти, или органа исполнительной власти субъекта Российской Федерации, или органа местного самоуправления)


(дата)


Чертеж градостроительного плана земельного участка под строительство объекта «Красноленинское НГКМ. Ем-Еговский+Пальяновский ЛУ. ПС 35/6 в районе куста скважин №133.»

ЭКСПЛИКАЦИЯ

№ на плане	Наименование	Вид объекта
1	Площадка складирования леса ПС-35/6 кВ «Куст-133»	проектируемый

Ситуационный план

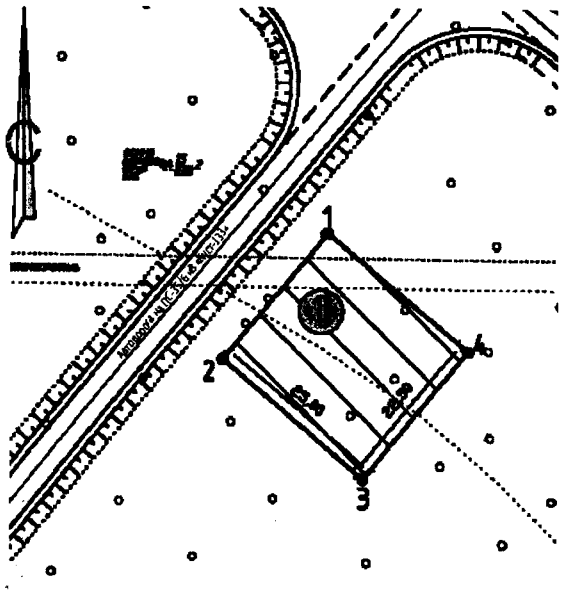

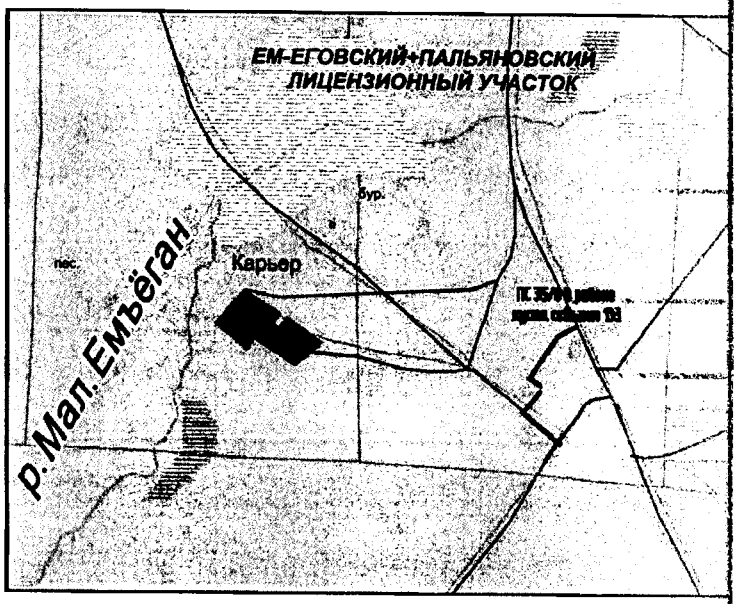

УСЛОВНЫЕ ОБОЗНАЧЕНИЯ

1● – поворотные точки земельного участка

– границы земельного участка

– место допустимого размещения объектов капитального строительства

Каталог координат угловых точек земельного участка, определяющий место допустимого проведения работ

N_точки	Долгота	Широта
1	1043001,73	2515963,08
2	1042983,86	2515949,42
3	1042968,68	2515969,26
4	1042986,55	2515982,93

Примечания

1. Система координат – МСК 86, зона 2
2. Система высот Балтийская
3. Сплошные горизонтали проведены через 0,5 м
4. Полевые работы выполнены в июле 2016г.
5. Площадь земельного участка 0,0563 га

Изм.	Кольч.	Лист	Nдок.	Подпись	Дата
Разраб.		Зеиля			27.10.2016
Проверил		Федотов			27.10.2016
Н. контр.		Нехорошев			27.10.2016
ГИП		Овсянникова			27.10.2016

Взам. инв. N | Подпись и дата | Инв. N подл.

Красноленинское НГКМ. Ем-Еговский+Пальяновский ЛУ. ПС 35/6 в районе куста скважин № 133.

Площадка складирования леса ПС-35/6 кВ «Куст-133»

Стадия	Лист	Листов
ГПЗУ		1

Чертеж градостроительного плана земельного участка М 1:1000

ООО "Сибнефтегазпроект", г.Томск

1:1000 (масштаб)

Градостроительный план земельного участка создается на основе материалов картографических работ, выполненных в соответствии с требованиями федерального законодательства [2, 3]

- (масштаб)

Градостроительный план земельного участка, предназначенного для строительства, реконструкции линейного объекта и подготавливаемый в случаях, предусмотренных частью 4 статьи 4 Федерального закона от 29 декабря 2004 г. № 191-ФЗ "О введении в действие Градостроительного кодекса Российской Федерации" (Собрание законодательства Российской Федерации, 2005, № 1, ст. 17; № 30, ст. 3122; 2006, № 1, ст. 17; № 27, ст. 2881; № 52, ст. 5498; 2007, № 21, ст. 2455; № 49, ст. 6071; № 50, ст. 6237; 2008, № 20, ст. 2251; № 30, ст. 3604; 2009, № 1, ст. 19; № 11, ст. 1261; № 19, ст. 2283; № 29, ст. 3611; № 48, ст. 5723; № 52, ст. 6419, 6427; 2010, № 31, ст. 4209; № 40, ст. 4969; № 52, ст. 6993; 2011, № 13, ст. 1688; № 30, ст. 4563, 4594; 2012, № 26, ст. 3446; № 27, ст. 3587; № 53, ст. 7614, 7615; 2013, № 14, ст. 1651; № 23, ст. 2866; № 30, ст. 4072; № 52, ст. 6976; 2014, 3 26, ст. 3377; 2015, № 1, ст. 9, 38, 52, 72; № 9, ст. 1195; № 10, ст. 1418; № 17, ст. 2477, № 27, ст. 3951; № 29, ст. 4347, ст. 4376; 2016, № 1, ст. 22), создается на основании картографического материала, выполненного в масштабе: 1:50 000, 1:100 000, 1:200 000, 1:500 000. При подготовке картографического материала необходимо руководствоваться требованиями федерального/регионального законодательства [4]

Площадь земельного участка 0,0563 га [2, 3, 4]

На чертеже градостроительного плана земельного участка указываются:
- схема расположения земельного участка в окружении смежно расположенных земельных участков (ситуационный план)[2, 4];
- границы земельного участка с координатами характерных точек [2, 3, 4];
- красные линии [2, 3, 4];
- обозначение и экспликация существующих (на дату формирования градостроительного плана) объектов капитального строительства, объектов незавершенного строительства и их кадастровые (иные) номера по порядку [2, 4];
- минимальные отступы от границ земельного участка в целях определения мест допустимого размещения объекта капитального строительства, за пределами которых запрещено строительство [2, 4];
- границы зон планируемого размещения объектов капитального строительства для государственных или муниципальных нужд (при наличии);
- места допустимого размещения объекта капитального строительства [2, 4];
- границы зон с особыми условиями использования территории (зон охраны объектов культурного наследия, санитарно-защитные, водоохранные зоны и иные зоны), а также графическая информация об иных ограничениях в использовании земельного участка (при наличии)[2, 3, 4];
- границы зон действия публичных сервитутов (при наличии)[2, 3, 4];
- точки подключения (технологического присоединения) объектов капитального строительства к сетям инженерно-технического обеспечения, за исключением сетей электроснабжения (при наличии возможности их отображения на ситуационном плане)[6];
- условные обозначения отображаемой информации;

Чертеж градостроительного плана земельного участка разработан на топографической основе в масштабе (1:500), выполненной в июле 2016 года.
(дата)

(наименование кадастрового инженера)

Чертеж градостроительного плана земельного участка разработан
10.11.2016 г, ООО «Сибнефтегазпроект»
(дата, наименование организации)

2. Информация о градостроительном регламенте [2] либо требованиях к назначению, параметрам и размещению объекта капитального строительства [1, 3, 4, 5]

Градостроительный регламент не установлен

(наименование представительного органа местного самоуправления, реквизиты акта об утверждении правил землепользования и застройки, информация обо всех предусмотренных градостроительным регламентом видах разрешенного использования земельного участка (за исключением случаев предоставления земельного участка для государственных или муниципальных нужд)

2.1. Информация о видах разрешенного использования земельного участка [2, 3, 4]

основные виды разрешенного использования земельного участка:
градостроительным регламентом не установлено;

условно разрешенные виды использования земельного участка:
градостроительным регламентом не установлено;

вспомогательные виды использования земельного участка:
градостроительным регламентом не установлено.

2.2. Требования к назначению, параметрам и размещению объекта капитального строительства на указанном земельном участке. Назначение объекта капитального строительства [2]

Назначение объекта капитального строительства

№ *Не имеется* (согласно чертежу), - (назначение объекта капитального строительства).

2.2.1. Предельные (минимальные и (или) максимальные) размеры земельного участка и предельные параметры разрешенного строительства, реконструкции объекта капитального строительства, включая площадь [2]

Кадастровый номер земельного участка	Длина (м)	Ширина (м)	Зоны с особыми условиями использования территорий (кв. м)	Зоны действия публичных сервитутов (кв. м)	Площадь земельного участка (кв. м)	Номер объекта капитального строительства согласно чертежу градостроительного плана земельного участка	Размер (м)		Площадь застройки земельного участка (кв. м)
							макс.	мин.	
1	2	3	4	5	6	7	8		9

2.2.2. Предельное количество этажей _____ или предельная высота зданий, строений, сооружений _____ м. [2]
2.2.3. Максимальный процент застройки в границах земельного участка _____ % [2].
2.2.4. Иные показатели (максимальная плотность, максимальный коэффициент застройки) [2]:

2.3. Требования к назначению, параметрам и размещению объекта капитального строительства на указанном земельном участке [3, 4, 5]

Назначение объекта капитального строительства

№ *1* (согласно чертежу), *Площадка складирования леса ПС-35/6 кВ «Куст 133»* (назначение объекта капитального строительства).

Предельные (минимальные и (или) максимальные) размеры земельных участков:

Номер участка согласно чертежу градостроительного плана	Длина (м)	Ширина (м)	Площадь (га)	Зоны с особыми условиями использования территорий (кв. м)	Зоны действия публичных сервитутов (кв. м)
1	2	3	4	5	6
1	*25,0*	*22,5*	*0,0563*	-	-

3. Информация о расположенных в границах земельного участка объектах капитального строительства и объектах культурного наследия [1, 2, 3, 4]

3.1. Объекты капитального строительства

№ *Не имеются* (согласно чертежу градостроительного плана), - (назначение объекта капитального строительства),

инвентаризационный или кадастровый номер _____,

технический или кадастровый паспорт объекта подготовлен _____ (дата)

_____

(наименование организации (органа) государственного кадастрового учета объектов недвижимости или государственного технического учета и технической инвентаризации объектов капитального строительства)

3.2. Объекты, включенные в единый государственный реестр объектов культурного наследия (памятников истории и культуры) народов Российской Федерации

№ *Не имеются* (согласно чертежу градостроительного плана), _____ (назначение объекта культурного наследия),

_____,

(наименование органа государственной власти, принявшего решение о включении выявленного объекта культурного наследия в реестр, реквизиты этого решения)

регистрационный номер в реестре _____ от _____ (дата)

4. Информация о разделении земельного участка [2, 3, 4]

-

(наименование и реквизиты документа, определяющего возможность или невозможность разделения)

5. Информация о технических условиях подключения (технологического присоединения) объектов капитального строительства к сетям инженерно-технического обеспечения [7]

АО «РН-Няганьнефтегаз»,

Технические условия №772 на проектирование электрических сетей и электрооборудования по объекту: « Красноленинское НГКМ. Ем-Еговский + Пальяновский ЛУ. ПС 35/6 кВ в районе куста скважин № 133»

Технические условия по передаче данных с ПС 35/6 кВ в районе куста скважин № 133, ПС 35/6 кВ в районе куста скважин № 264

(наименование организации, выдавшей технические условия, реквизиты документа, содержащего в соответствии с частью 7 статьи 48 Градостроительного кодекса Российской Федерации информацию о технических условиях подключения (технологического присоединения) объектов капитального строительства к сетям инженерно-технического обеспечения)

6. Информация о наличии границ зоны планируемого размещения объектов капитального строительства для государственных или муниципальных нужд (при наличии)

-

7. Иная информация (при наличии)

-

[1] Заполняется в случае, если градостроительный план земельного участка утверждается в составе проекта межевания территории.

[2] Заполняется на земельные участки, на которые действие градостроительного регламента распространяется.

[3] Заполняется на земельный участок, на который градостроительный регламент не устанавливается.

[4] Заполняется на земельный участок, на который градостроительный регламент не распространяется.

[5] Заполняется, если соответствующие параметры установлены градостроительным регламентом либо нормативными правовыми актами, регулирующими использования земельных участков, для которых градостроительные регламенты не устанавливаются или на которые градостроительные регламенты не распространяются.

[6] Указываются точки подключения, содержащиеся в технических условиях, выданных организацией, осуществляющей эксплуатацию сетей инженерно-технического обеспечения.

[7] Документ, содержащий информацию о технических условиях подключения (технологического присоединения) объектов капитального строительства к сетям инженерно-технического обеспечения, является приложением к градостроительному плану земельного участка.

Согласовано:

Главный энергетик-начальник
Отдела главного энергетика
АО «РН-Няганьнефтегаз»

_____ **В.В. Балясный**

«30» 10 2015г.

Утверждаю:

Заместитель генерального
директора – главный инженер
АО «РН-Няганьнефтегаз»

_____ **С.В. Акуляшин**

«__» _____ 2015г.

Технические условия № 772

на проектирование электрических сетей и электрооборудования по объекту: «Красноленинское НГКМ. Ем-Еговский + Пальяновский ЛУ. ПС 35/6кВ в районе куста скважин №133»

«29» октября 2015г.

1. Источник питания – ПС 110/35/6 кВ «Красноленинская».
2. Точка подключения – ВЛ-35 кВ «КНС-3-1,2», номер опоры определить проектом и согласовать с отделом главного энергетика;
3. Категория надежности электроснабжения – первая;
4. Строительство двухцепной ВЛ-35 кВ от точки врезки до проектируемой ПС 35/6 кВ «Куст-133»;
4.1. Материал и тип опор ВЛ 35кВ - металлические унифицированные серии 3.407-2-170;
4.2. Стеклянная изоляция на напряжение 35кВ;
4.3. Ограничители напряжения 35 кВ, количество и место установки определить проектом;
4.4. Предусмотреть грозозащитный трос по всей линии проектируемой ВЛ-35 кВ;
4.5. При пересечении проектируемой ВЛ с сооружениями нефтедобычи и ЛЭП сторонних организаций необходимо выполнить пересечение в соответствии с техническими условиями, выданными собственниками инженерных коммуникаций. Разработанный проект согласовать с собственником;
4.6. Для предотвращения наездов транспортных средств на опоры ВЛ-35кВ, расположенные на расстоянии менее 4м от кромки проезжей части, применить дорожные ограждения 1 группы в соответствии с ПУЭ п.2.5.262;
4.7. Нанесение на опоры ВЛ-35кВ постоянных знаков в соответствии с ПУЭ п.2.5.23;
5. Строительство и монтаж ПС 35/6кВ:
5.1. Месторасположение определить проектом с учетом перспективной разработки месторождения;

5.2. Выключатели 35 кВ со встроенными трансформаторами тока - вакуумные, разместить в отдельно стоящем блоке;

5.3. Монтаж оборудования ОРУ-35кВ, порталов, прожекторных мачт предусмотреть на свайных фундаментах из свай С-35:

5.4.1. Расчет свайных фундаментов произвести при проектировании;

5.4.2. Фундаменты со стальными ростверками и габаритом от земли не менее 1,2 метра;

5.5. Настил площадок обслуживания выполнить из листа просечного ТУ 36.26.11-5-89 (просечка), угол наклона лестницы не более 45°. Должны отвечать требованиям Федеральных норм и правил в области промышленной безопасности. «Правила безопасности в нефтяной и газовой промышленности»;

5.6. Трансформаторы силовые масляные с устройством АРПН:

5.6.1. Мощность определить проектом с учетом перспективной разработки месторождения;

5.6.2. Под силовыми трансформаторами монтаж металлических маслоприемников с маслоотводами к маслосборнику в соответствии с ПУЭ п.4.2.69;

5.6.3. На вводах 35кВ трансформаторы тока – основные рабочие характеристики, места установки и количество определить при проектировании. Расположение со стороны трансформаторов (обмотка 0,5), со стороны секции шин (обмотка 10р). Количество определить при проектировании.

5.7. СВВ-35кВ - трансформаторы тока – основные рабочие характеристики определить при проектировании.
- 3шт. со стороны секции шин 1(обмотка 10р);
- 3шт. со стороны секции шин 2(обмотка 10р);

5.8. Ограничители перенапряжения с регистраторами срабатывания;

5.9. КРУН-6 кВ с вакуумными выключателями;

5.10.1. Расположение ячеек – двухрядное, обслуживание двустороннее;

5.10.2. Количество ячеек 6 кВ определить проектом с учетом перспективной разработки месторождения;

5.10.3. Трансформаторы тока 6 кВ - количество, мощность определить проектом;

5.10.4. Релейную защиту, автоматику, управление, сигнализацию присоединений 6 кВ на микропроцессорных устройствах цифровой релейной защиты типа «Сириус» или аналог;

5.10.5. Предусмотреть основную систему уравнивания потенциалов, предусмотрев в шкафах, имеющих цепи напряжением до 1 кВ с глухозаземленной нейтралью, дополнительно к нулевой шине (N), шину (PE), к которым должны быть подключены все электроприемники в соответствии с п.п. 1.7.60, 1.7.82 и 1.7.137 ПУЭ седьмого издания;

5.10.6. Предусмотреть зарядно-выпрямительное устройство в комплекте с аккумуляторными батареями;

5.10. Блокировки должны быть выполнены в объеме, определяемом требованиями ГОСТ 12.2.007.4-75* и п. 4.2.27 ПУЭ седьмого издания, и обеспечивать безопасную эксплуатацию подстанции;

5.11. БАВР-6 кВ с восстановлением нормальной схемы электропитания после восстановления напряжения на питающих линиях. Выполнить блокировку действия БАВР-6 кВ при выкаченной тележке СР-6 кВ с передачей сигнала в систему телемеханики;

5.12. Нормальный режим работы секционного выключателя 6 кВ и 35 кВ – выключен;

5.13. Мощность и тип ТСН-6/0,4 кВ определить из расчета потребности собственных нужд подстанции;

5.14. Установку УКРМ и расчет необходимой мощности автоматизированных компенсирующих установок реактивной мощности для достижения tg φ=0.2;

5.15. Телемеханику в полном объёме (ТИ, ТС, ТУ) с передачей данных на диспетчерский пункт с учетом возможности работы в системах АСДУЭ/ АСТУЭ АО «РН-Няганьнефтегаз» (телемеханика в Обществе выполнена на основе контроллера типа «Омь-1» производства НПО «Мир», г. Омск);

5.16.1. Состав контроллера и перечень сигналов ТМ определить проектом;

5.16.2. По ТС: контроль состояния коммутационных аппаратов, аварийное отключение (от защит), заземляющие ножи, шинные и линейные разъединители, контроль доступа, пожарная сигнализация, ключи АВР, АПВ;

5.16.3. По ТИ: контроль напряжения (фазное, линейное) по каждой фазе, контроль тока на каждом присоединении (35 кВ, 6 кВ), контроль тока собственных нужд (0,4 кВ), контроль температуры РУ, трансформаторов 35/6 кВ;

5.16.4. По ТУ: на все коммутационные аппараты (имеющие возможность дистанционного управления);

5.16. Передачу данных ТМ на верхний уровень выполнить по радиоканалу. Сбор данных на контроллер обеспечить по цифровому интерфейсу. Предусмотреть телеуправление РПН с указанием положения ступеней по ТМ. Предусмотреть радиомачту высотой не менее 30м, антенно-фидерное устройство с кабелем марки LCF 1/2, с комплектом грозозащиты, заземления и направленной четырехэлементной антенной;

5.17. Учет потребляемой электроэнергии электронными счетчиками на вводных и на всех отходящих ячейках;

5.18. Установку контроллерного шкафа ТМ предусмотреть в КРУН-6;

5.19. Освещение, вентиляцию и обогрев ПС с управлением в ручном и автоматическом режимах. Автоматику обогрева с поддержанием температуры не ниже +10С (с соблюдением требований п.4.2.107 ПУЭ) с использованием маслонаполненных элементов отопления и подогрева приводов коммутирующих аппаратов и шкафов и измерение температуры на ПС;

5.20. Внутреннее и внешнее освещение ПС 35/6 кВ выполнить светодиодными светильниками;

5.21. Предусмотреть монтаж пожарно-охранной сигнализации с выводом на звуковую сигнализации и в систему телемеханики;

5.22. Молниезащиту, заземление и защитные меры безопасности выполнить согласно ПУЭ и в соответствии с данными замеров удельного сопротивления

грунта;

5.23. Ограждение ПС 35/6 кВ выполнить из просматриваемых металлоконструкций. Ширина между прутьями не более 150мм. Толщина прута не менее 16мм. Использование полых труб запрещено. По верху ограждения предусмотреть проволоку типа «Егоза»;

5.24. Ворота и калитки запираемые. Расстояние до земли не более 150мм.

5.25. Выполнение подъездов из твёрдого покрытия и организацию не менее двух въездов для замены трансформаторов. Создание противопожарной минерализованной полосы с внешней стороны ограждения шириной 2,5 м. щебнем;

5.26. От ветровой эрозии выполнить откосы ПС георешеткой с заполнением местным грунтом с озеленением (трава). По территории ПС - щебнем (крупностью до 40 мм, с толщиной слоя не менее 15 см.);

5.27. Предусмотреть расчет и организацию независимого контура заземления для подключения мобильных объектов (в том числе передвижной пожарной техники);

6. Предусмотреть выполнение строительно-монтажных и пусконаладочных работ согласно ПУЭ, СНиП;

7. Опросные листы на оборудование необходимо разработать в соответствии с типовой заказной документацией «Типовые проектные решения. Подстанции 35/6(10) кВ» (№1980614/0223Д-ТПР-006.000.000-ЭП-10-ТТ-001).

8. Срок действия настоящих технических условий – 3 года.

Главный специалист по энергетике **Е.А. Гудым**

eagudym@rosneft.ru
т. (34672)92-222 доб.1727

УТВЕРЖДАЮ
Заместитель генерального
директора – главный инженер
_____ О.И. Пилюшко
«29» ___11___ 2016г.

Технические условия
по передаче данных с ПС 35/6 кВ в районе куста скважин №133, ПС 35/6 кВ в районе куста скважин №264

Передачу данных телеметрии осуществлять по существующим каналам УКВ связи с несущей частотой 156,6250 МГц на основании разрешения ГРЧЦ № 265-09-0522 на использование радиочастот.

Передачу данных по УКВ (диапазон частот 150-174 МГц) радиоканалу организовать с применением УКВ радиостанции Motorola GM 360, Motorola GM160 или аналогичной с поддержкой обмена данными по аналоговому интерфейсу с контроллером ТК 1616 М2А НПФ «Прорыв» г. Жуковский. Комплектация радиостанции: блок питания К-207, антенна вертикальная GP-3, кабель RG 213, комплект разъемов.

Базовая станция (БС-8) расположена на базе куст 1 Ем-Ёга с географическими координатами 61° 47' 22,56"С.Ш., 66° 32' 22,2" В.Д. высота подвеса антенны 40 м.

Передача данных через базовую станцию БС-8, осуществляется в сервер телеметрии. Сервер телеметрии соединен с корпоративной сетью передачи данных по существующим каналам связи.

Произвести расчет профиля и определить высоту подвеса антенны абонентской станции обеспечивающую устойчивый прием/передачу данных телеметрии.

Абонентскую станцию разместить на территории ПС 35/6 в термошкафу или помещении позволяющей поддерживать рабочую температуру работы оборудования. Электропитание абонентской станции предусмотреть от существующей электросети с использованием источника бесперебойного питания не менее 1500 ВА.

Проектом предусмотреть монтаж антенной мачты возле БМА с высотой и расчетной несущей способностью позволяющей организовать устойчивую УКВ связь с центральной станцией. Допускается монтаж антенны на осветительной мачте при соблюдении условий обеспечения устойчивой связи.

Предусмотреть подключение антенно-фидерного тракта абонентской станций с применением грозозащиты.

Неотъемлемой частью технических условий является Разрешение на использование радиочастот или радиочастотных каналов ГРЧЦ № 265-09-0522.

Главный специалист по связи В.В. Харичкин

Согласовано

Начальник управления метрологии, автоматизации, информационных технологий и телекоммуникаций А.В. Яковлев

Начальник отдела информационных технологий и телекоммуникаций К.С. Крыжановский

28.11.2016.

Губернатор

Приложение 76
к постановлению Правительства
Ханты-Мансийского
автономного округа – Югры
от 19 мая 2017 года № 194-п

Положение о размещении линейного объекта регионального значения Ханты-Мансийского автономного округа – Югры «Красноленинское НГКМ. Ем-Еговский+Пальяновский ЛУ. ПС 35/6 в районе куста скважин № 133»

I.Размещение объекта

В административном отношении линейный объект регионального значения Ханты-Мансийского автономного округа – Югры «Красноленинское НГКМ. Ем-Еговский+Пальяновский ЛУ. ПС 35/6 в районе куста скважин № 133» (далее – проектируемый объект) располагается на межселенной территории в границах Ем-Еговского+Пальяновского лицензионного участка Красноленинского нефтегазоконденсатного месторождения Октябрьского района Ханты-Мансийского автономного округа – Югры.

В географическом отношении территория проектируемого объекта находится в 63 километрах на северо-запад от города Нягань.

II. Функциональное зонирование территории

Проектируемый объект располагается на землях запаса и землях лесного фонда, находящихся в ведении Октябрьского лесничества (Ендырского участкового лесничества), и землях запаса.

III. Решения по планировочной организации земельных участков для размещения проектируемого объекта

Расчет полосы отвода земельных участков для выполнения работ по строительству проектируемого объекта производится с учетом действующих норм отвода земель.

Проект планировки подготовлен в отношении земельного участка общей площадью 9,2568 га.

Таблица 1

Площади земельных участков и частей земельных участков, необходимые для строительства, реконструкции и эксплуатации проектируемого объекта

Наименование объекта	Площадь вновь испрашиваемых земельных участков, га	Площадь по земельным участкам, арендованным ранее, га	Зона застройки, га
«Красноленинское НГКМ. Ем-Еговский+Пальяновский ЛУ. ПС 35/6 в районе куста скважин № 133»	8,5690	0,6878	9,2568

Таблица 2

Площади испрашиваемых частей земельных участков под проектируемый объект

Номер образуемого земельного участка/части земельного участка	Площадь участка, га	Категория земель	Местоположение
86:07:0101008:5044:ЗУ1(1)	0,1249	Земли лесного фонда	Тюменская область, Октябрьский район Ханты-Мансийского автономного округа – Югра, Октябрьское лесничество, Ендырское участковое лесничество, урочище «Лорбинское», квартал 130, часть выделов 87, 93
86:07:0101008:5044:ЗУ1(2)	0,0232	Земли лесного фонда	Тюменская область, Октябрьский район Ханты-Мансийского автономного округа – Югра, Октябрьское лесничество, Ендырское участковое лесничество, урочище «Лорбинское», квартал 130, часть выдела 93
86:07:0101008:5044:ЗУ1(3)	0,5046	Земли лесного фонда	Тюменская область, Октябрьский район Ханты-Мансийского автономного округа – Югра, Октябрьское лесничество, Ендырское участковое лесничество, урочище «Лорбинское», квартал 130, часть выделов 87, 93
86:07:0101008:5044:ЗУ1(4)	0,3351	Земли лесного фонда	Тюменская область, Октябрьский район Ханты-Мансийского автономного округа – Югра, Октябрьское лесничество, Ендырское участковое лесничество, урочище «Лорбинское», квартал 130, часть выдела 93
Итого по:ЗУ1	0,9878		
86:07:0000000:205:ЗУ2(1)	0,0076	Земли лесного фонда	Тюменская область, Октябрьский район Ханты-Мансийского автономного округа – Югра, Октябрьское лесничество,

Номер образуемого земельного участка/части земельного участка	Площадь участка, га	Категория земель	Местоположение
			Ендырское участковое лесничество, урочище «Лорбинское», квартал 130, часть выдела 93
86:07:0000000:205:ЗУ2(2)	0,0157	Земли лесного фонда	Тюменская область, Октябрьский район Ханты-Мансийского автономного округа – Югра, Октябрьское лесничество, Ендырское участковое лесничество, урочище «Лорбинское», квартал 130, часть выдела 93
Итого по:ЗУ2	0,0233		
86:07:0101008:5044:ЗУ3	0,0563	Земли лесного фонда	Тюменская область, Октябрьский район Ханты-Мансийского автономного округа – Югра, Октябрьское лесничество, Ендырское участковое лесничество, урочище «Лорбинское», квартал 130, часть выдела 93
Итого по:ЗУ3	0,0563		
86:07:0101008:5044:ЗУ4(1)	0,7206	Земли лесного фонда	Тюменская область, Октябрьский район Ханты-Мансийского автономного округа – Югра, Октябрьское лесничество, Ендырское участковое лесничество, урочище «Лорбинское», квартал 130, часть выделов 67, 88
86:07:0101008:5044:ЗУ4(2)	0,3053	Земли лесного фонда	Тюменская область, Октябрьский район Ханты-Мансийского автономного округа – Югра, Октябрьское лесничество, Ендырское участковое лесничество, урочище «Лорбинское», квартал 130, часть выделов 67, 88
86:07:0101008:5044:ЗУ4(3)	1,4504	Земли лесного фонда	Тюменская область, Октябрьский район Ханты-Мансийского автономного округа – Югра, Октябрьское лесничество, Ендырское участковое лесничество, урочище «Лорбинское», квартал 130, часть выделов 67, 88
86:07:0101008:5044:ЗУ4(4)	0,6546	Земли лесного фонда	Тюменская область, Октябрьский район Ханты-Мансийского автономного округа – Югра, Октябрьское лесничество, Ендырское участковое лесничество, урочище «Лорбинское», квартал 130, часть выделов 67, 88
86:07:0101008:5044:ЗУ4(5)	0,0045	Земли лесного фонда	Тюменская область, Октябрьский район Ханты-Мансийского автономного округа – Югра, Октябрьское лесничество, Ендырское участковое лесничество, урочище «Лорбинское», квартал 130, часть выдела 110
86:07:0101008:5044:ЗУ4(6)	0,2758	Земли	Тюменская область, Октябрьский район

Номер образуемого земельного участка/части земельного участка	Площадь участка, га	Категория земель	Местоположение
		лесного фонда	Ханты-Мансийского автономного округа – Югра, Октябрьское лесничество, Ендырское участковое лесничество, урочище «Лорбинское», квартал 130, часть выделов 85, 110
86:07:0101008:5044:ЗУ4(7)	0,4516	Земли лесного фонда	Тюменская область, Октябрьский район Ханты-Мансийского автономного округа – Югра, Октябрьское лесничество, Ендырское участковое лесничество, урочище «Лорбинское», квартал 130, часть выделов 85, 87
86:07:0101008:5044:ЗУ4(8)	0,0925	Земли лесного фонда	Тюменская область, Октябрьский район Ханты-Мансийского автономного округа – Югра, Октябрьское лесничество, Ендырское участковое лесничество, урочище «Лорбинское», квартал 130, часть выдела 87
86:07:0101008:5044:ЗУ4(9)	0,1509	Земли лесного фонда	Тюменская область, Октябрьский район Ханты-Мансийского автономного округа – Югра, Октябрьское лесничество, Ендырское участковое лесничество, урочище «Лорбинское», квартал 130, часть выделов 87, 93
86:07:0101008:5044:ЗУ4(10)	0,0044	Земли лесного фонда	Тюменская область, Октябрьский район Ханты-Мансийского автономного округа – Югра, Октябрьское лесничество, Ендырское участковое лесничество, урочище «Лорбинское», квартал 130, часть выдела 110
86:07:0101008:5044:ЗУ4(11)	0,1725	Земли лесного фонда	Тюменская область, Октябрьский район Ханты-Мансийского автономного округа – Югра, Октябрьское лесничество, Ендырское участковое лесничество, урочище «Лорбинское», квартал 130, часть выделов 85, 110
86:07:0101008:5044:ЗУ4(12)	0,6133	Земли лесного фонда	Тюменская область, Октябрьский район Ханты-Мансийского автономного округа – Югра, Октябрьское лесничество, Ендырское участковое лесничество, урочище «Лорбинское», квартал 130, часть выделов 85, 87, 93
Итого по:ЗУ4	4,8964		
86:07:0000000:205:ЗУ5(1)	0,0597	Земли лесного фонда	Тюменская область, Октябрьский район Ханты-Мансийского автономного округа – Югра, Октябрьское лесничество, Ендырское участковое лесничество, урочище «Лорбинское», квартал 130, часть выделов 67, 88

Номер образуемого земельного участка/части земельного участка	Площадь участка, га	Категория земель	Местоположение
86:07:0000000:205:ЗУ5(2)	0,0001	Земли лесного фонда	Тюменская область, Октябрьский район Ханты-Мансийского автономного округа – Югра, Октябрьское лесничество, Ендырское участковое лесничество, урочище «Лорбинское», квартал 130, часть выдела 67
86:07:0000000:205:ЗУ5(3)	0,0181	Земли лесного фонда	Тюменская область, Октябрьский район Ханты-Мансийского автономного округа – Югра, Октябрьское лесничество, Ендырское участковое лесничество, урочище «Лорбинское», квартал 130, часть выделов 67, 88
86:07:0000000:205:ЗУ5(4)	0,0085	Земли лесного фонда	Тюменская область, Октябрьский район Ханты-Мансийского автономного округа – Югра, Октябрьское лесничество, Ендырское участковое лесничество, урочище «Лорбинское», квартал 130, часть выдела 85
86:07:0000000:205:ЗУ5(5)	0,0124	Земли лесного фонда	Тюменская область, Октябрьский район Ханты-Мансийского автономного округа – Югра, Октябрьское лесничество, Ендырское участковое лесничество, урочище «Лорбинское», квартал 130, часть выдела 87
86:07:0000000:205:ЗУ5(6)	0,0084	Земли лесного фонда	Тюменская область, Октябрьский район Ханты-Мансийского автономного округа – Югра, Октябрьское лесничество, Ендырское участковое лесничество, урочище «Лорбинское», квартал 130, часть выдела 87
86:07:0000000:205:ЗУ5(7)	0,0085	Земли лесного фонда	Тюменская область, Октябрьский район Ханты-Мансийского автономного округа – Югра, Октябрьское лесничество, Ендырское участковое лесничество, урочище «Лорбинское», квартал 130, часть выдела 85
Итого по:ЗУ5	0,1157		
86:07:0101008:5044:ЗУ6(1)	0,3721	Земли лесного фонда	Тюменская область, Октябрьский район Ханты-Мансийского автономного округа – Югра, Октябрьское лесничество, Ендырское участковое лесничество, урочище «Лорбинское», квартал 130, часть выдела 93
86:07:0101008:5044:ЗУ6(2)	0,0128	Земли лесного фонда	Тюменская область, Октябрьский район Ханты-Мансийского автономного округа – Югра, Октябрьское лесничество, Ендырское участковое лесничество, урочище «Лорбинское», квартал 130,

Номер образуемого земельного участка/части земельного участка	Площадь участка, га	Категория земель	Местоположение
			часть выдела 93
86:07:0101008:5044:ЗУ6(3)	0,0387	Земли лесного фонда	Тюменская область, Октябрьский район Ханты-Мансийского автономного округа – Югра, Октябрьское лесничество, Ендырское участковое лесничество, урочище «Лорбинское», квартал 130, часть выдела 93
Итого по:ЗУ6	0,4236		
86:07:0000000:205:ЗУ7(1)	0,0107	Земли лесного фонда	Тюменская область, Октябрьский район Ханты-Мансийского автономного округа – Югра, Октябрьское лесничество, Ендырское участковое лесничество, урочище «Лорбинское», квартал 130, часть выдела 93
86:07:0000000:205:ЗУ7(2)	0,0146	Земли лесного фонда	Тюменская область, Октябрьский район Ханты-Мансийского автономного округа – Югра, Октябрьское лесничество, Ендырское участковое лесничество, урочище «Лорбинское», квартал 130, часть выдела 93
Итого по:ЗУ7	0,0253		
86:07:0101008:5044:ЗУ8(1)	0,0002	Земли лесного фонда	Тюменская область, Октябрьский район Ханты-Мансийского автономного округа – Югра, Октябрьское лесничество, Ендырское участковое лесничество, урочище «Лорбинское», квартал 130, часть выдела 93
86:07:0101008:5044:ЗУ8(2)	0,7293	Земли лесного фонда	Тюменская область, Октябрьский район Ханты-Мансийского автономного округа – Югра, Октябрьское лесничество, Ендырское участковое лесничество, урочище «Лорбинское», квартал 130, часть выделов 65, 89, 93, 94, 102
86:07:0101008:5044:ЗУ8(3)	0,1165	Земли лесного фонда	Тюменская область, Октябрьский район Ханты-Мансийского автономного округа – Югра, Октябрьское лесничество, Ендырское участковое лесничество, урочище «Лорбинское», квартал 130, часть выделов 93, 102
86:07:0101008:5044:ЗУ8(4)	0,0205	Земли лесного фонда	Тюменская область, Октябрьский район Ханты-Мансийского автономного округа – Югра, Октябрьское лесничество, Ендырское участковое лесничество, урочище «Лорбинское», квартал 130, часть выделов 94, 102
Итого по:ЗУ8	0,8665		
86:07:0000000:205:ЗУ9(1)	0,0022	Земли лесного	Тюменская область, Октябрьский район Ханты-Мансийского автономного округа

Номер образуемого земельного участка/части земельного участка	Площадь участка, га	Категория земель	Местоположение
		фонда	– Югра, Октябрьское лесничество, Ендырское участковое лесничество, урочище «Лорбинское», квартал 130, часть выдела 93
86:07:0000000:205:ЗУ9(2)	0,0321	Земли лесного фонда	Тюменская область, Октябрьский район Ханты-Мансийского автономного округа – Югра, Октябрьское лесничество, Ендырское участковое лесничество, урочище «Лорбинское», квартал 130, часть выделов 89, 93, 102
86:07:0000000:205:ЗУ9(3)	0,0113	Земли лесного фонда	Тюменская область, Октябрьский район Ханты-Мансийского автономного округа – Югра, Октябрьское лесничество, Ендырское участковое лесничество, урочище «Лорбинское», квартал 130, часть выделов 94, 102
Итого по:ЗУ9	0,0456		
86:07:0101008:5044:ЗУ10(1)	0,0830	Земли лесного фонда	Тюменская область, Октябрьский район Ханты-Мансийского автономного округа – Югра, Октябрьское лесничество, Ендырское участковое лесничество, урочище «Лорбинское», квартал 130, часть выделов 87, 93
86:07:0101008:5044:ЗУ10(2)	00,0049	Земли лесного фонда	Тюменская область, Октябрьский район Ханты-Мансийского автономного округа – Югра, Октябрьское лесничество, Ендырское участковое лесничество, урочище «Лорбинское», квартал 130, часть выдела 110
86:07:0101008:5044:ЗУ10(3)	0,2466	Земли лесного фонда	Тюменская область, Октябрьский район Ханты-Мансийского автономного округа – Югра, Октябрьское лесничество, Ендырское участковое лесничество, урочище «Лорбинское», квартал 130, часть выделов 85, 110
86:07:0101008:5044:ЗУ10(4)	0,7283	Земли лесного фонда	Тюменская область, Октябрьский район Ханты-Мансийского автономного округа – Югра, Октябрьское лесничество, Ендырское участковое лесничество, урочище «Лорбинское», квартал 130, часть выделов 85, 87, 93
86:07:0101008:5044:ЗУ10(5)	0,0003	Земли лесного фонда	Тюменская область, Октябрьский район Ханты-Мансийского автономного округа – Югра, Октябрьское лесничество, Ендырское участковое лесничество, урочище «Лорбинское», квартал 130, часть выдела 87
Итого по:ЗУ10	1,0631		

Номер образуемого земельного участка/части земельного участка	Площадь участка, га	Категория земель	Местоположение
86:07:0000000:205:ЗУ11(1)	0,0093	Земли лесного фонда	Тюменская область, Октябрьский район Ханты-Мансийского автономного округа – Югра, Октябрьское лесничество, Ендырское участковое лесничество, урочище «Лорбинское», квартал 130, часть выдела 85
86:07:0000000:205:ЗУ11(2)	0,0025	Земли лесного фонда	Тюменская область, Октябрьский район Ханты-Мансийского автономного округа – Югра, Октябрьское лесничество, Ендырское участковое лесничество, урочище «Лорбинское», квартал 130, часть выдела 87
Итого по:ЗУ11	0,0118		
86:07:0101007:ЗУ12(1)	0,0137	Земли запаса	Тюменская область, Октябрьский район Ханты-Мансийского автономного округа – Югра, Октябрьское лесничество, Ендырское участковое лесничество, урочище «Лорбинское», квартал 130
86:07:0101007:ЗУ12(2)	0,0036	Земли запаса	Тюменская область, Октябрьский район Ханты-Мансийского автономного округа – Югра, Октябрьское лесничество, Ендырское участковое лесничество, урочище «Лорбинское», квартал 130
86:07:0101007:ЗУ12(3)	0,0135	Земли запаса	Тюменская область, Октябрьский район Ханты-Мансийского автономного округа – Югра, Октябрьское лесничество, Ендырское участковое лесничество, урочище «Лорбинское», квартал 130
86:07:0101007:ЗУ12(4)	0,0038	Земли запаса	Тюменская область, Октябрьский район Ханты-Мансийского автономного округа – Югра, Октябрьское лесничество, Ендырское участковое лесничество, урочище «Лорбинское», квартал 130
Итого по:ЗУ12	0,0346		
86:07:0101007:ЗУ13(1)	0,0149	Земли запаса	Тюменская область, Октябрьский район Ханты-Мансийского автономного округа – Югра, Октябрьское лесничество, Ендырское участковое лесничество, урочище «Лорбинское», квартал 130
86:07:0101007:ЗУ13(2)	0,0041	Земли запаса	Тюменская область, Октябрьский район Ханты-Мансийского автономного округа – Югра, Октябрьское лесничество, Ендырское участковое лесничество, урочище «Лорбинское», квартал 130
Итого по:ЗУ13	0,0190		

Координаты границ земельного участка, необходимого для размещения проектируемого объекта, в графических материалах определены в местной

системе координат Ханты-Мансийского автономного округа – Югры МСК-86.

IV. Особо охраняемые территории и зоны с особыми условиями использования территории

Проектируемый объект технологически привязаны к объектам сложившейся инфраструктуры и проходят вдоль существующих коридоров коммуникаций и на свободной от застройки территории Строительство будет носить локальный характер и затрагивать территорию, которая уже подвергалась мощному длительному техногенному воздействию.

Проектируемый объект не пересекает водоохранную зону и прибрежную защитную полосу водных объектов.

В границах участка работ отсутствуют объекты историко-культурного наследия, особо охраняемые природные территории федерального, регионального и местного значения.


Проектируемый объект не попадает в границы территорий традиционного природопользования коренных малочисленных народов Севера регионального значения.

Губернатор

Приложение 77
к постановлению Правительства
Ханты-Мансийского
автономного округа – Югры
от 19 мая 2017 года № 194-п

Основная часть проекта планировки территории для размещения линейного объекта регионального значения Ханты - Мансийского автономного округа - Югры «Реконструкция трубопроводов Мортымья - Тетеревского месторождения»
Землепользователь:
ООО "ЛУКОЙЛ-Западная Сибирь"
ТПП "Урайнефтегаз"


Экспликация расположения листов:

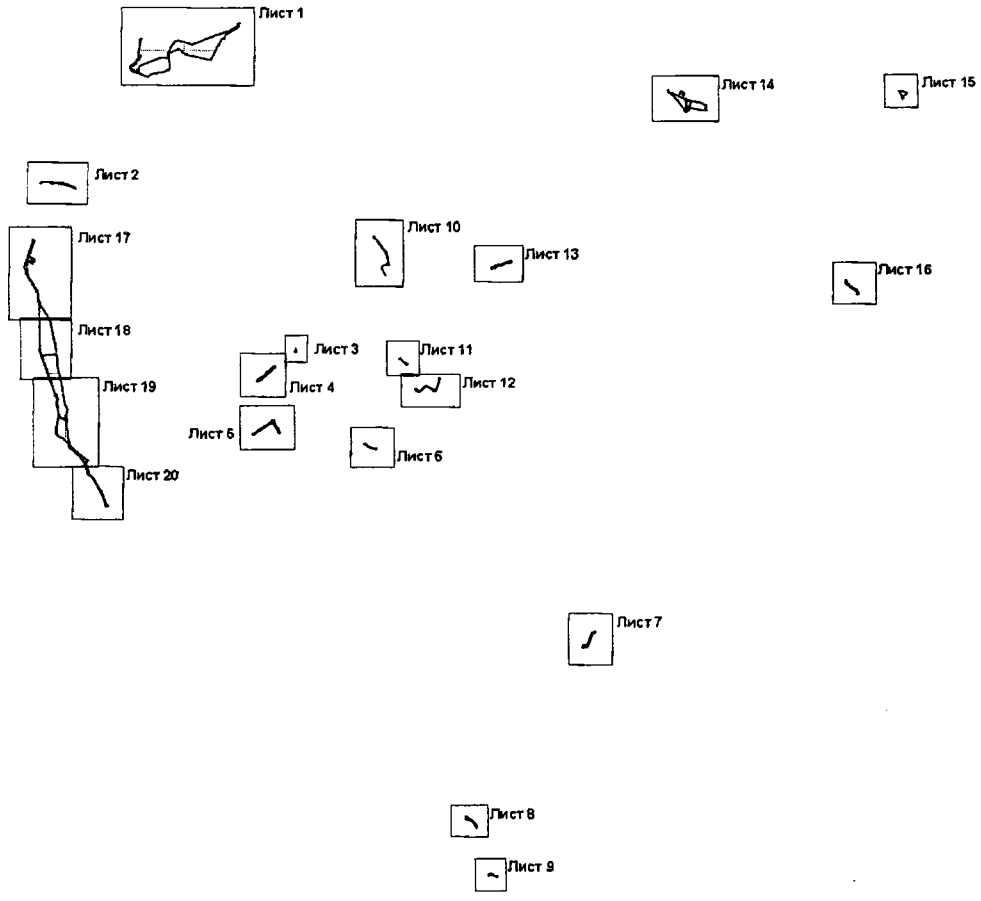


Условные обозначения:

- граница зоны размещения объектов (красные линии)
- граница ранее отведенных земельных участков
- зона планируемого размещения линейных объектов
- 43 - номер точки поворота границы зоны планируемого размещения объектов
- :258 - кадастровый номер земельного участка
- ось проектируемого объекта

Основная часть проекта планировки территории для размещения линейного объекта регионального значения Ханты - Мансийского автономного округа - Югры «Реконструкция трубопроводов Мортымья - Тетеревского месторождения»
Землепользователь:
ООО "ЛУКОЙЛ-Западная Сибирь"
ТПП "Урайнефтегаз"
Масштаб 1:10000

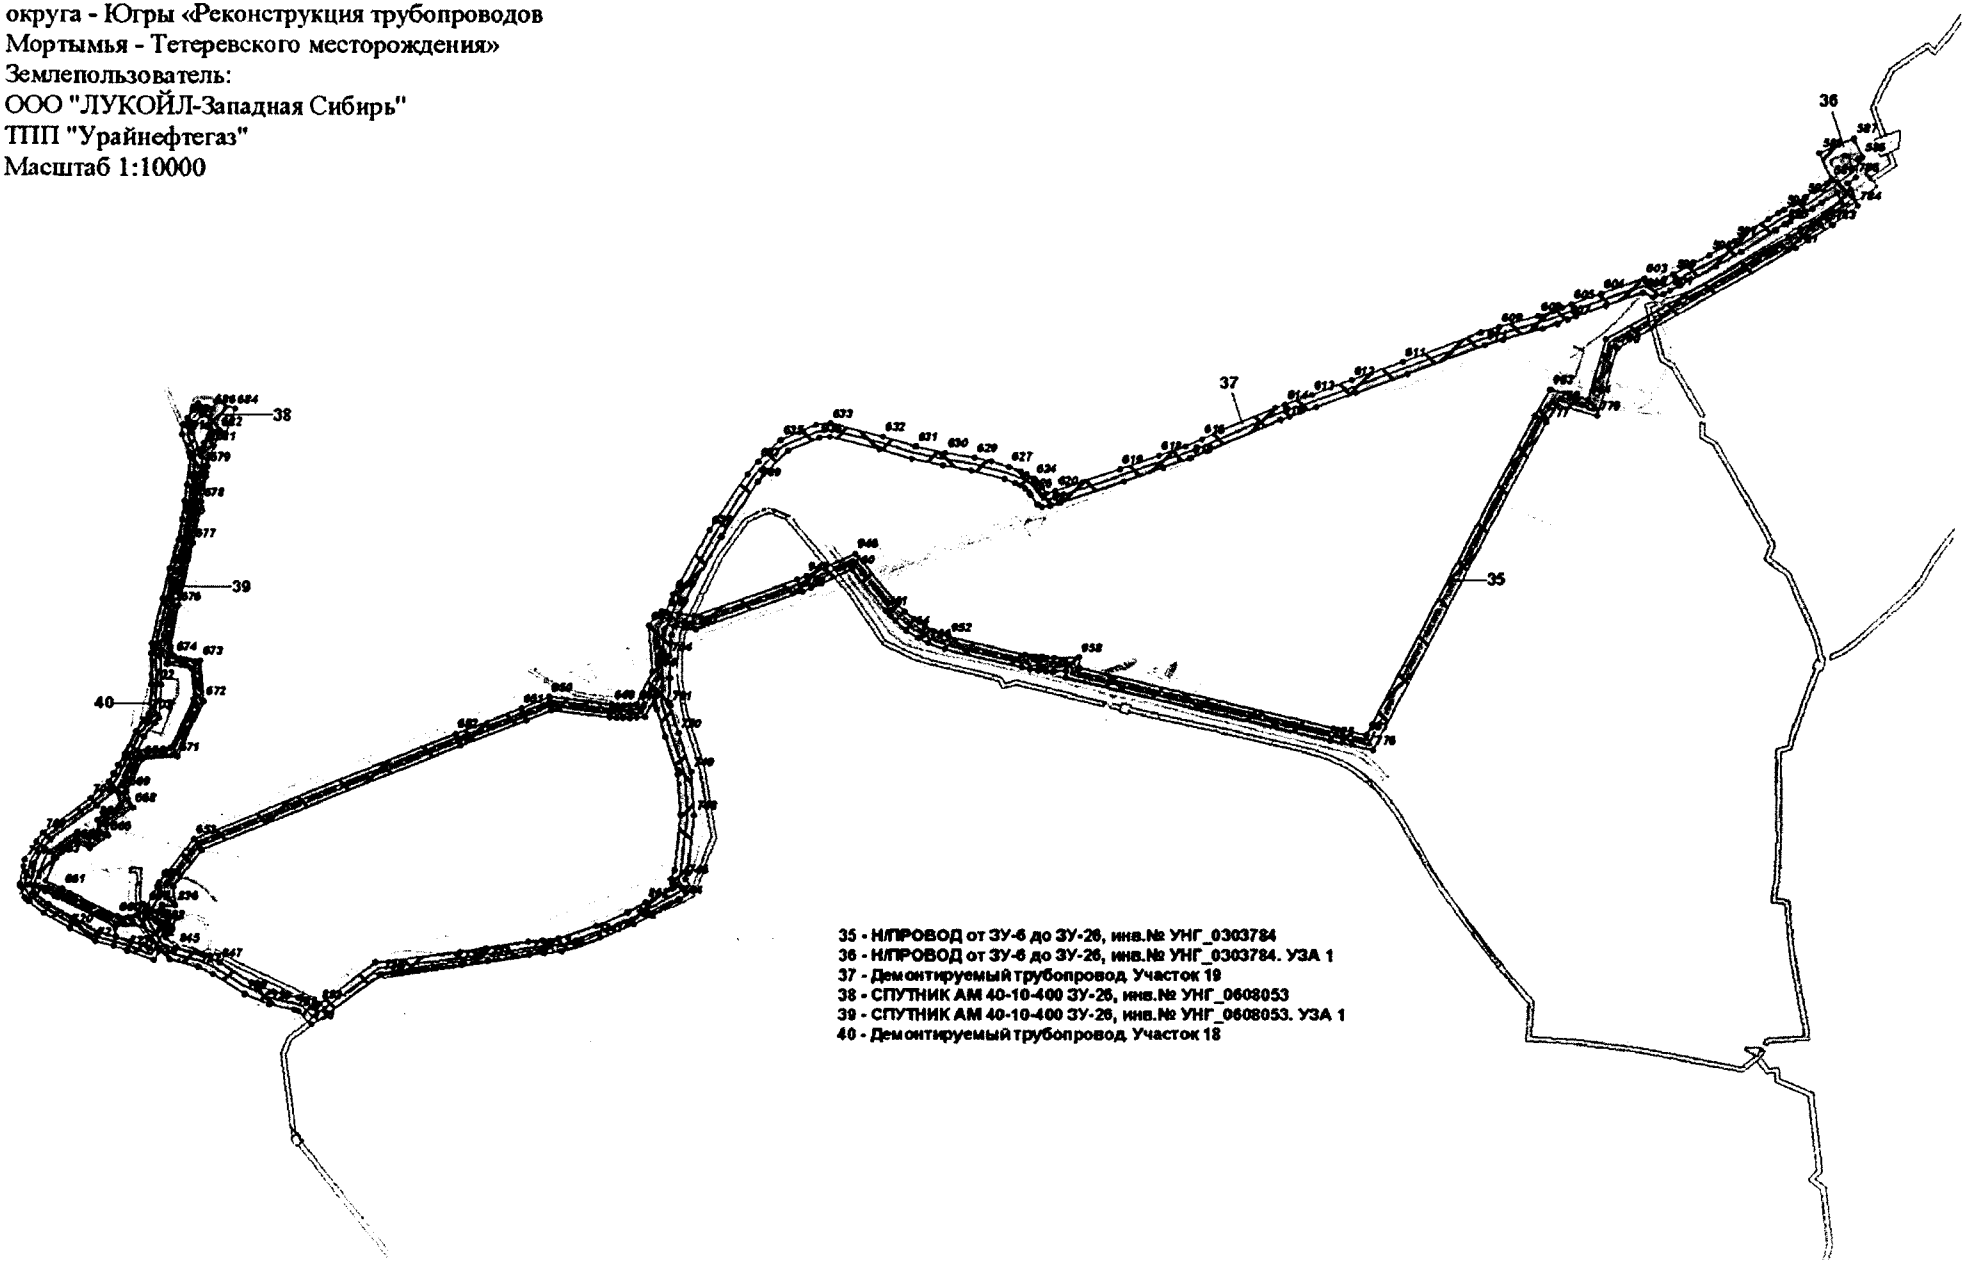


Основная часть проекта планировки территории
для размещения линейного объекта регионального
значения Ханты - Мансийского автономного
округа - Югры «Реконструкция трубопроводов
Мортымья - Тетеревского месторождения»
Землепользователь:
ООО "ЛУКОЙЛ-Западная Сибирь"
ТПП "Урайнефтегаз"
Масштаб 1:4000

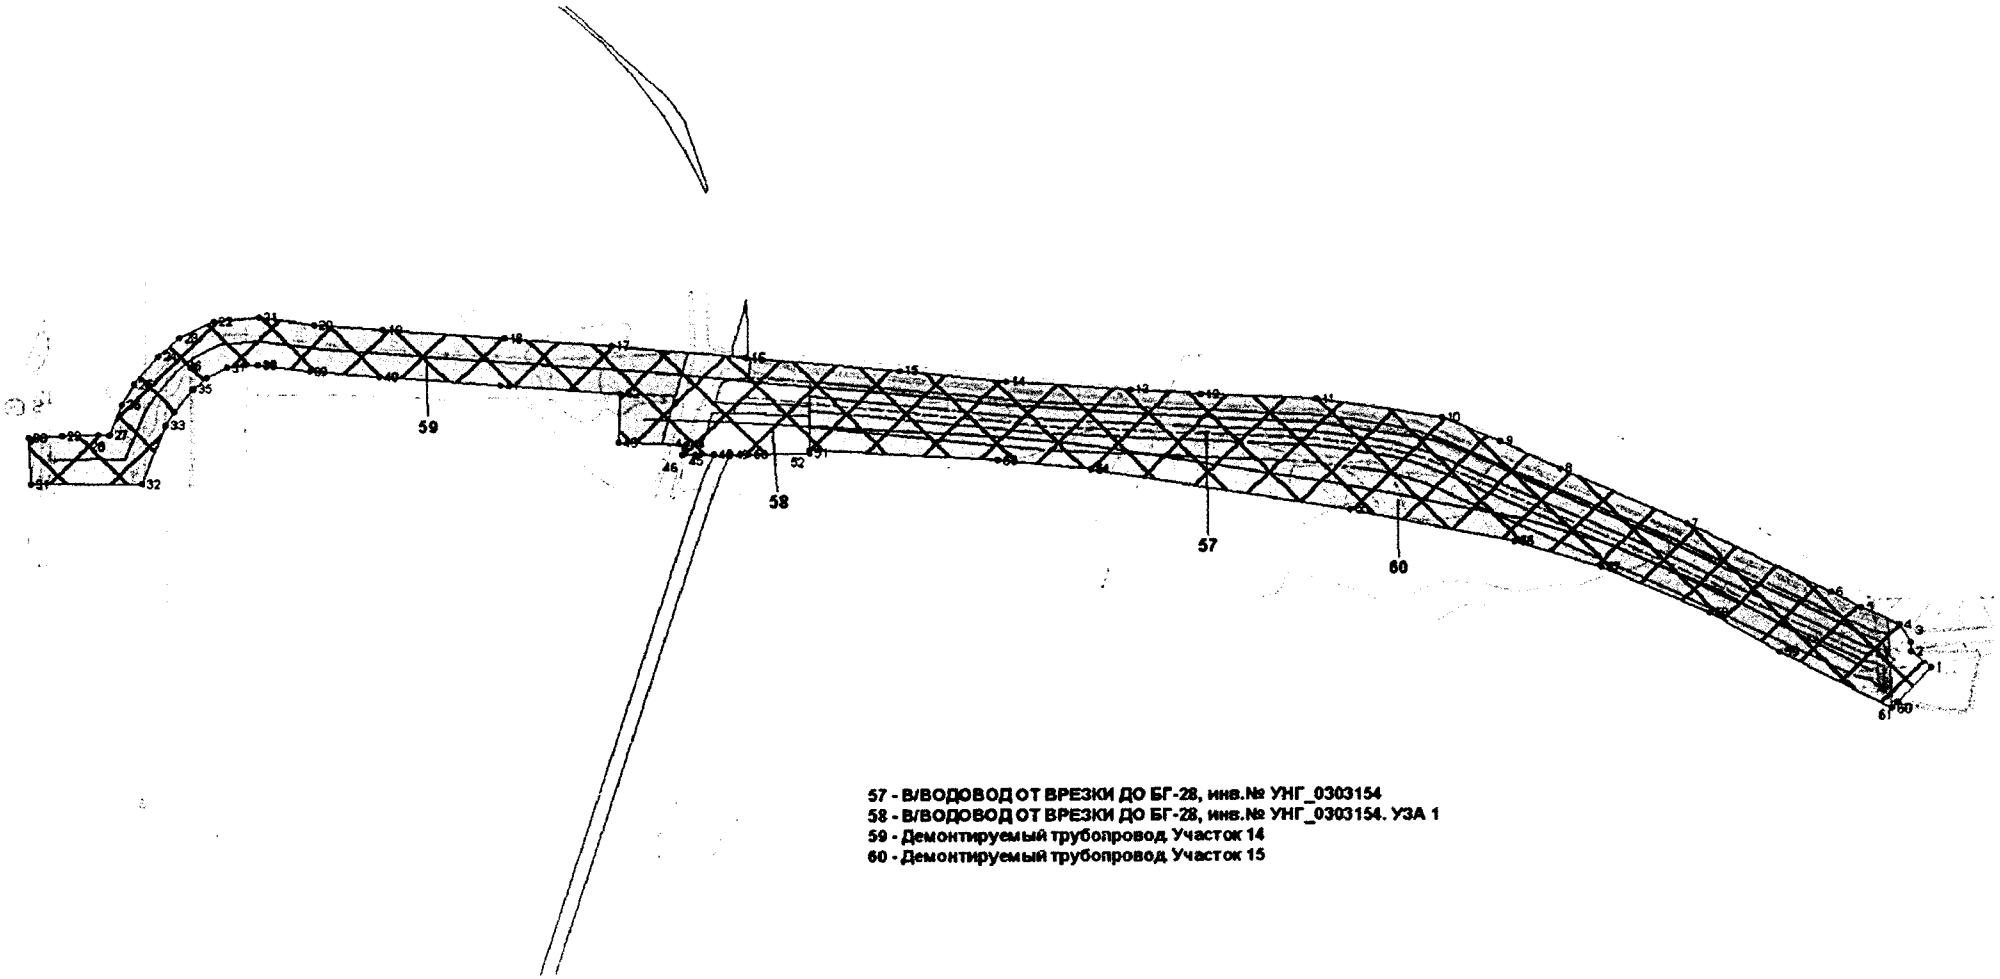


57 - В/ВОДОВОД ОТ ВРЕЗКИ ДО БГ-28, инв.№ УНГ_0303154
58 - В/ВОДОВОД ОТ ВРЕЗКИ ДО БГ-28, инв.№ УНГ_0303154. УЗА 1
59 - Демонтируемый трубопровод Участок 14
60 - Демонтируемый трубопровод Участок 15

Основная часть проекта планировки территории
для размещения линейного объекта регионального
значения Ханты - Мансийского автономного
округа - Югры «Реконструкция трубопроводов
Мортымья - Тетеревского месторождения»
Землепользователь:
ООО "ЛУКОЙЛ-Западная Сибирь"
ТПП "Урайнефтегаз"
Масштаб 1:2000

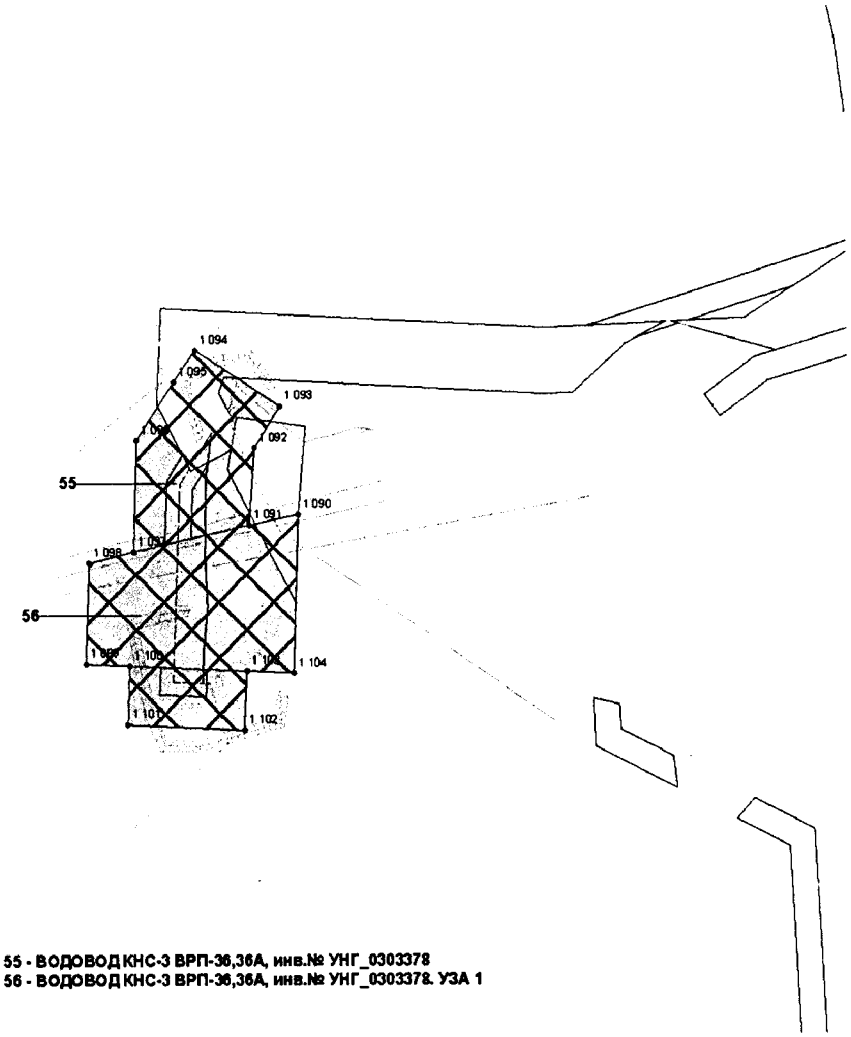


55 - ВОДОВОД КНС-3 ВРП-36,36А, инв.№ УНГ_0303378
56 - ВОДОВОД КНС-3 ВРП-36,36А, инв.№ УНГ_0303378. УЗА 1

Основная часть проекта планировки территории для размещения линейного объекта регионального значения Ханты - Мансийского автономного округа - Югры «Реконструкция трубопроводов Мортымья - Тетеревского месторождения»
Землепользователь:
ООО "ЛУКОЙЛ-Западная Сибирь"
ТПП "Урайнефтегаз"
Масштаб 1:3000

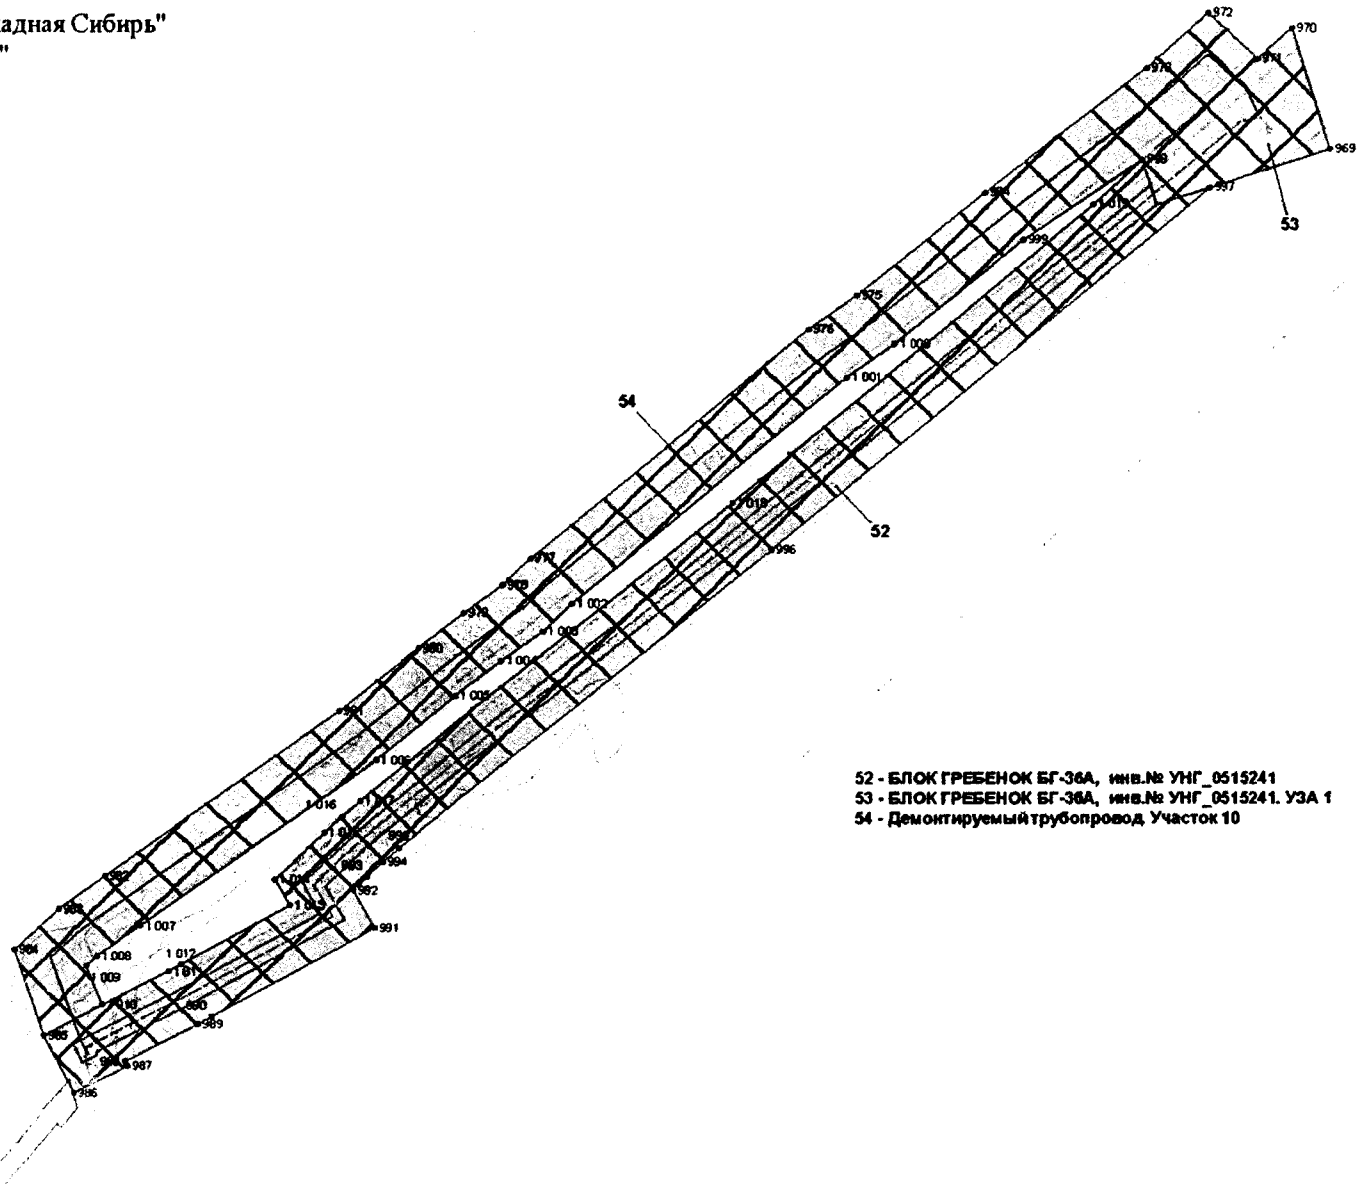


52 - БЛОК ГРЕБЕНОК БГ-36А, инв.№ УНГ_0515241
53 - БЛОК ГРЕБЕНОК БГ-36А, инв.№ УНГ_0515241. УЗА 1
54 - Демонтируемый трубопровод Участок 10

Основная часть проекта планировки территории для размещения линейного объекта регионального значения Ханты - Мансийского автономного округа - Югры «Реконструкция трубопроводов Мортымья - Тетеревского месторождения»
Землепользователь:
ООО "ЛУКОЙЛ-Западная Сибирь"
ТПП "Урайнефтегаз"
Масштаб 1:4000

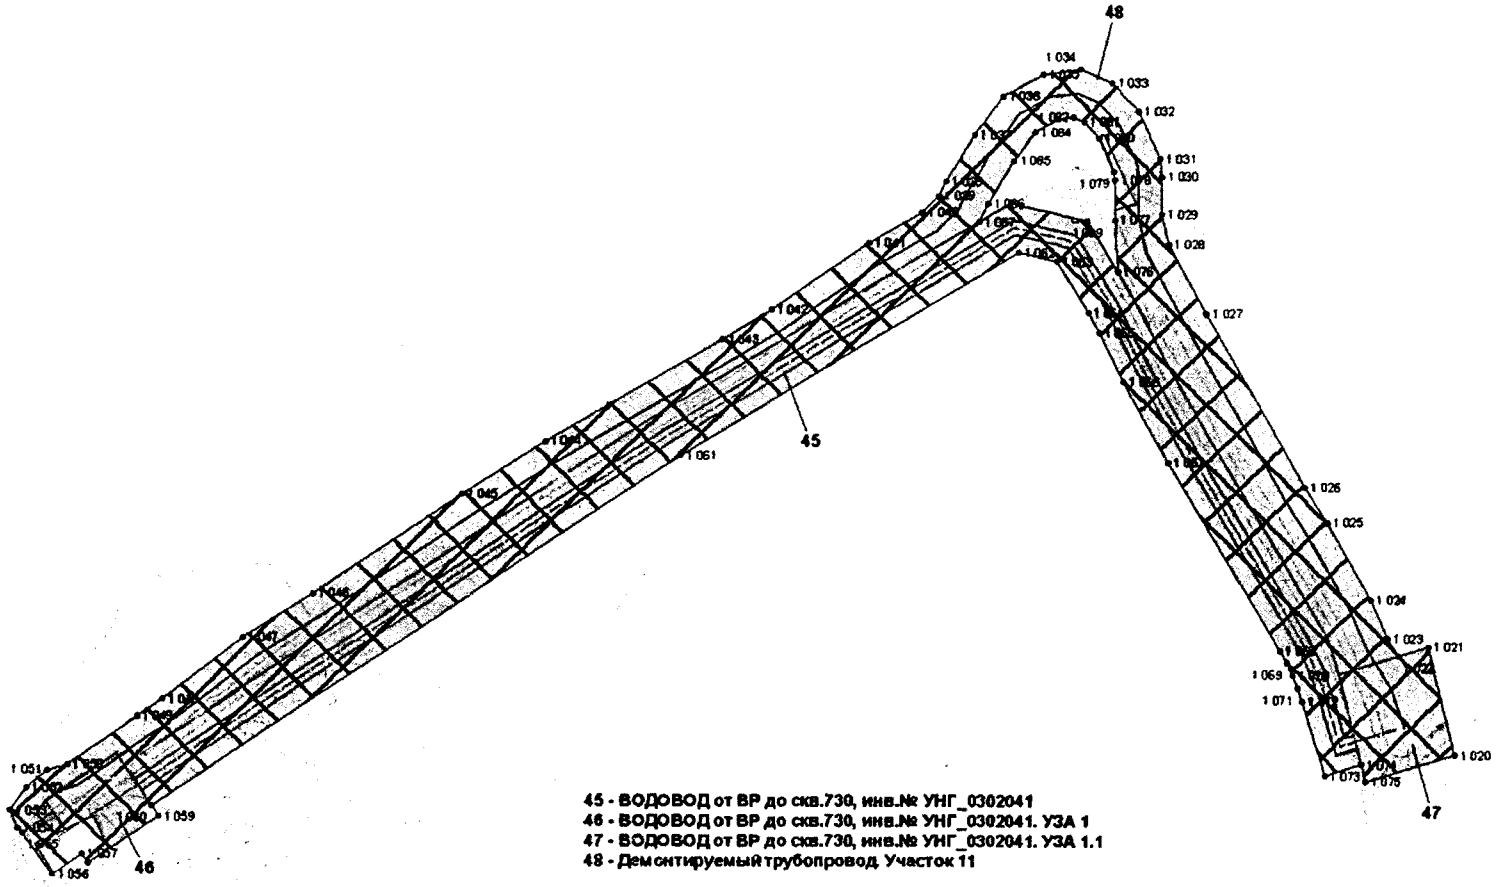


45 - ВОДОВОД от ВР до скв.730, инв.№ УНГ_0302041
46 - ВОДОВОД от ВР до скв.730, инв.№ УНГ_0302041. УЗА 1
47 - ВОДОВОД от ВР до скв.730, инв.№ УНГ_0302041. УЗА 1.1
48 - Демонтируемый трубопровод. Участок 11

Основная часть проекта планировки территории для размещения линейного объекта регионального значения Ханты - Мансийского автономного округа - Югры «Реконструкция трубопроводов Мортымья - Тетеревского месторождения»
Землепользователь:
ООО "ЛУКОЙЛ-Западная Сибирь"
ТПП "Урайнефтегаз"
Масштаб 1:4000

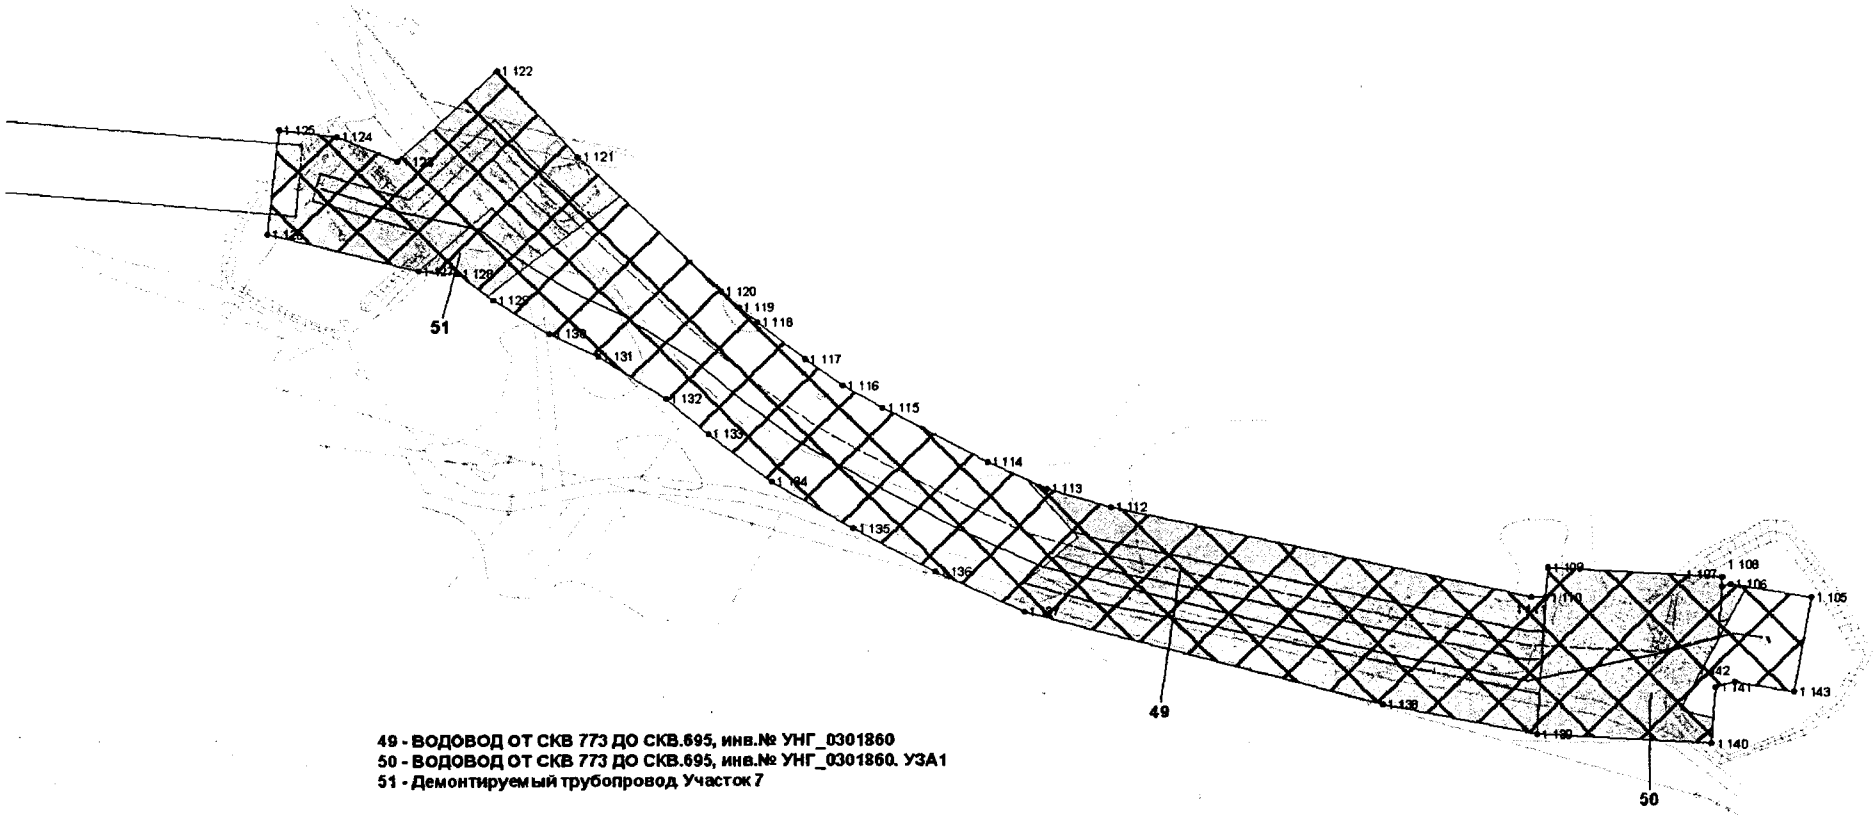


49 - ВОДОВОД ОТ СКВ 773 ДО СКВ.695, инв.№ УНГ_0301860
50 - ВОДОВОД ОТ СКВ 773 ДО СКВ.695, инв.№ УНГ_0301860. УЗА1
51 - Демонтируемый трубопровод Участок 7

Основная часть проекта планировки территории
для размещения линейного объекта регионального
значения Ханты - Мансийского автономного
округа - Югры «Реконструкция трубопроводов
Мортымья - Тетеревского месторождения»
Землепользователь:
ООО "ЛУКОЙЛ-Западная Сибирь"
ТПП "Урайнефтегаз"
Масштаб 1:3000

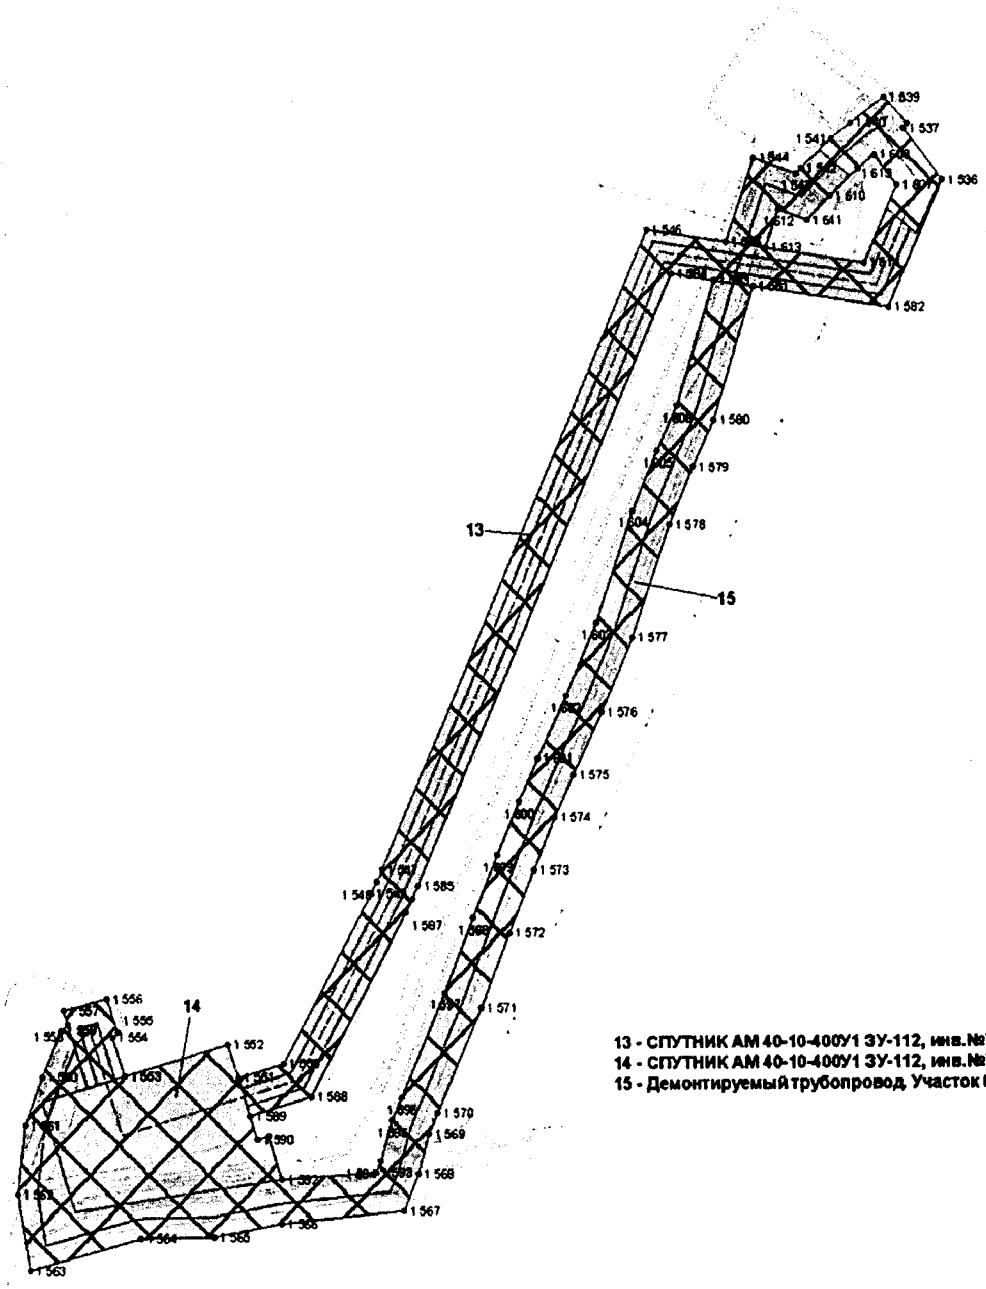


Основная часть проекта планировки территории
для размещения линейного объекта регионального
значения Ханты - Мансийского автономного
округа - Югры «Реконструкция трубопроводов
Мортымья - Тетеревского месторождения»
Землепользователь:
ООО "ЛУКОЙЛ-Западная Сибирь"
ТПП "Урайнефтегаз"
Масштаб 1:2000

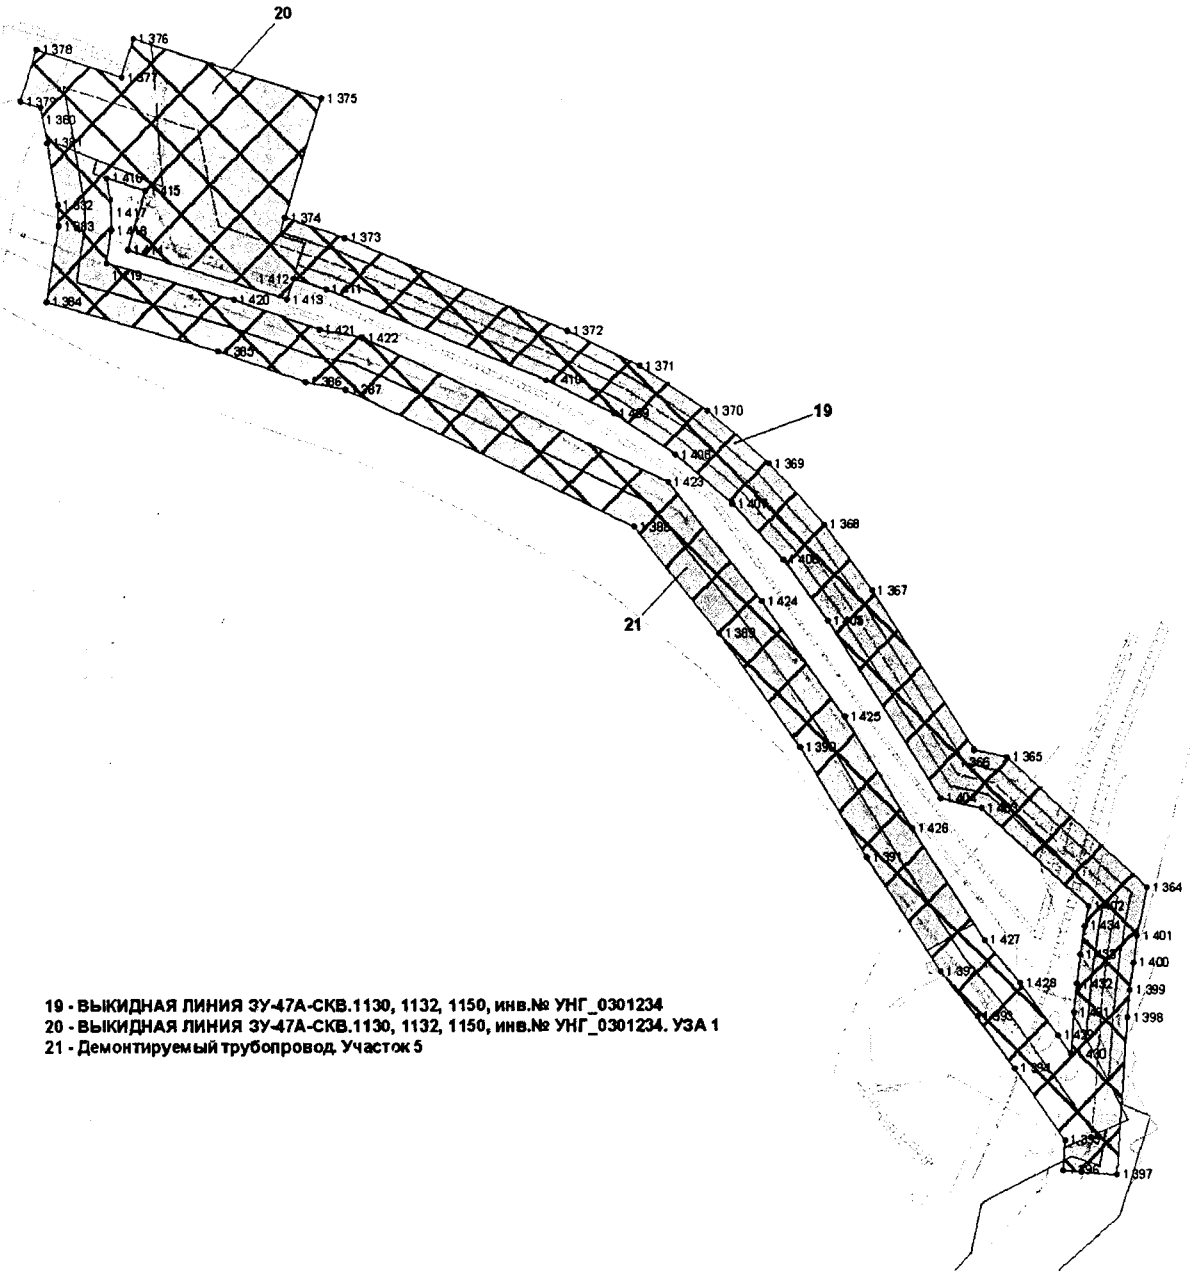


19 - ВЫКИДНАЯ ЛИНИЯ ЗУ-47А-СКВ.1130, 1132, 1150, инв.№ УНГ_0301234
20 - ВЫКИДНАЯ ЛИНИЯ ЗУ-47А-СКВ.1130, 1132, 1150, инв.№ УНГ_0301234. УЗА 1
21 - Демонтируемый трубопровод. Участок 5

Основная часть проекта планировки территории
для размещения линейного объекта регионального
значения Ханты - Мансийского автономного
округа - Югры «Реконструкция трубопроводов
Мортымья - Тетеревского месторождения»
Землепользователь:
ООО "ЛУКОЙЛ-Западная Сибирь"
ТПП "Урайнефтегаз"
Масштаб 1:2000

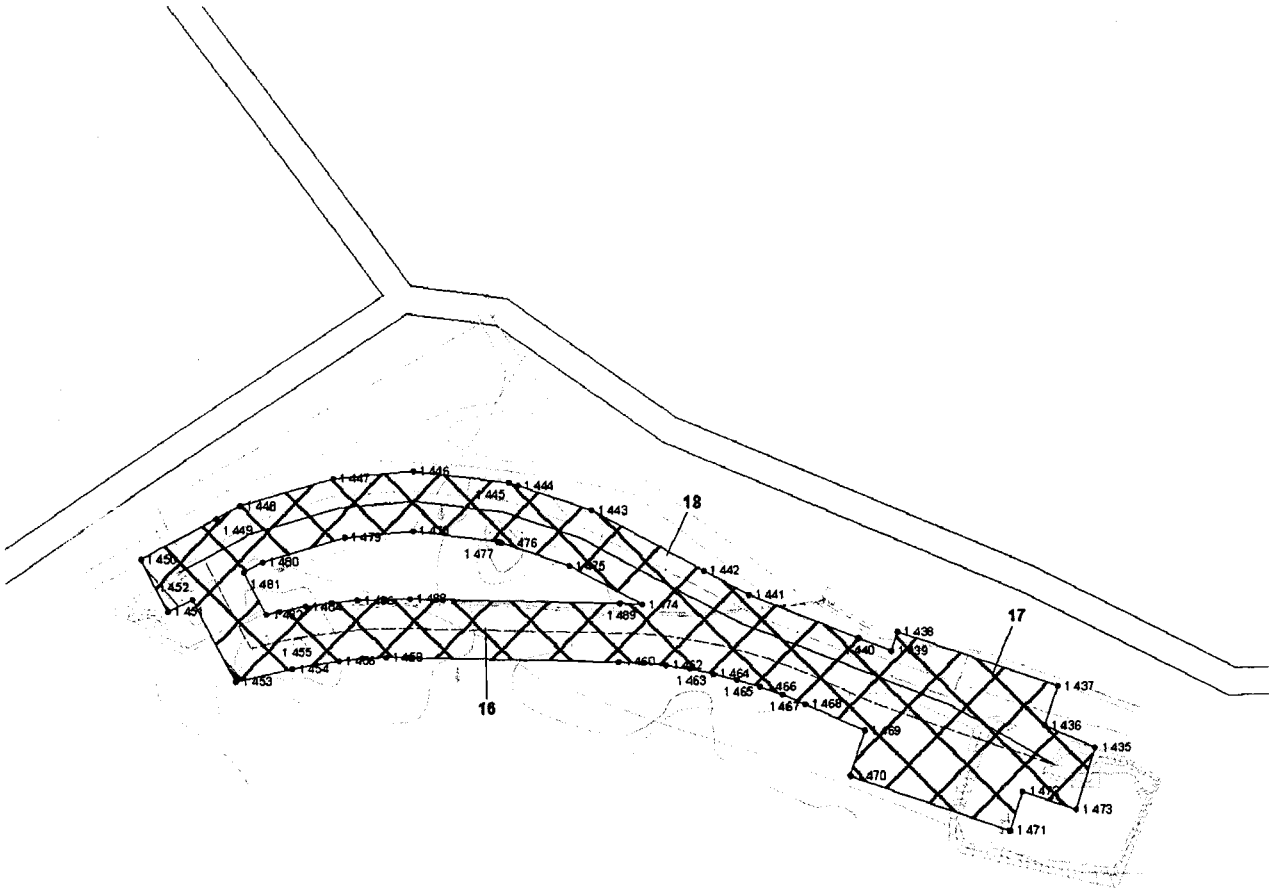


16 - ТЕХНОЛОГИЧЕСКИЙ ТРУБОПРОВОД СКВ.914-ЗУ-47, инв.№ УНГ_0302631
17 - ТЕХНОЛОГИЧЕСКИЙ ТРУБОПРОВОД СКВ.914-ЗУ-47, инв.№ УНГ_0302631. УЗА 1
18 - Демонтируемый трубопровод. Участок 4


Основная часть проекта планировки территории для размещения линейного объекта регионального значения Ханты - Мансийского автономного округа - Югры «Реконструкция трубопроводов Мортымья - Тетеревского месторождения»
Землепользователь:
ООО "ЛУКОЙЛ-Западная Сибирь"
ТПП "Урайнефтегаз"
Масштаб 1:4000

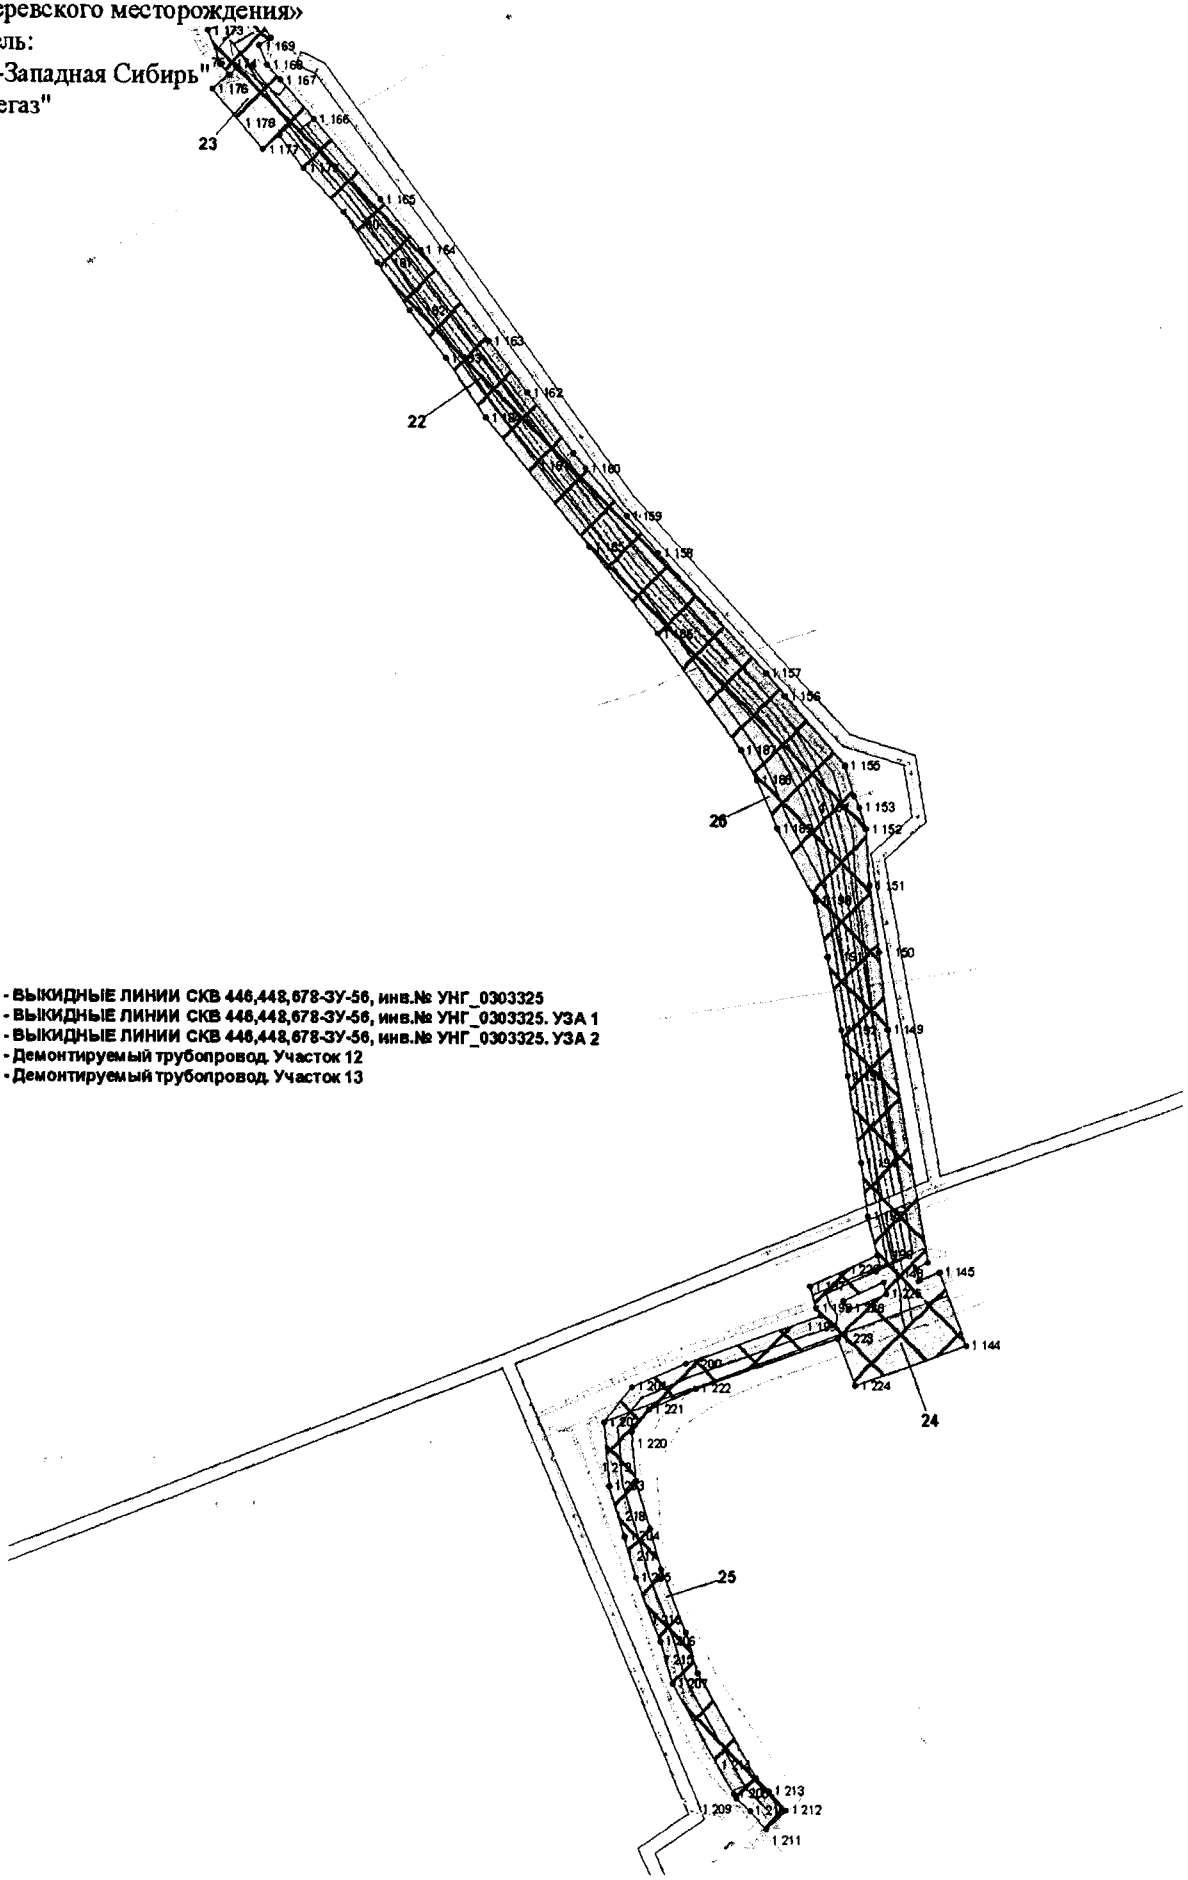


Основная часть проекта планировки территории
для размещения линейного объекта регионального
значения Ханты - Мансийского автономного
округа - Югры «Реконструкция трубопроводов
Мортымья - Тетеревского месторождения»
Землепользователь:
ООО "ЛУКОЙЛ-Западная Сибирь"
ТПП "Урайнефтегаз"
Масштаб 1:4000

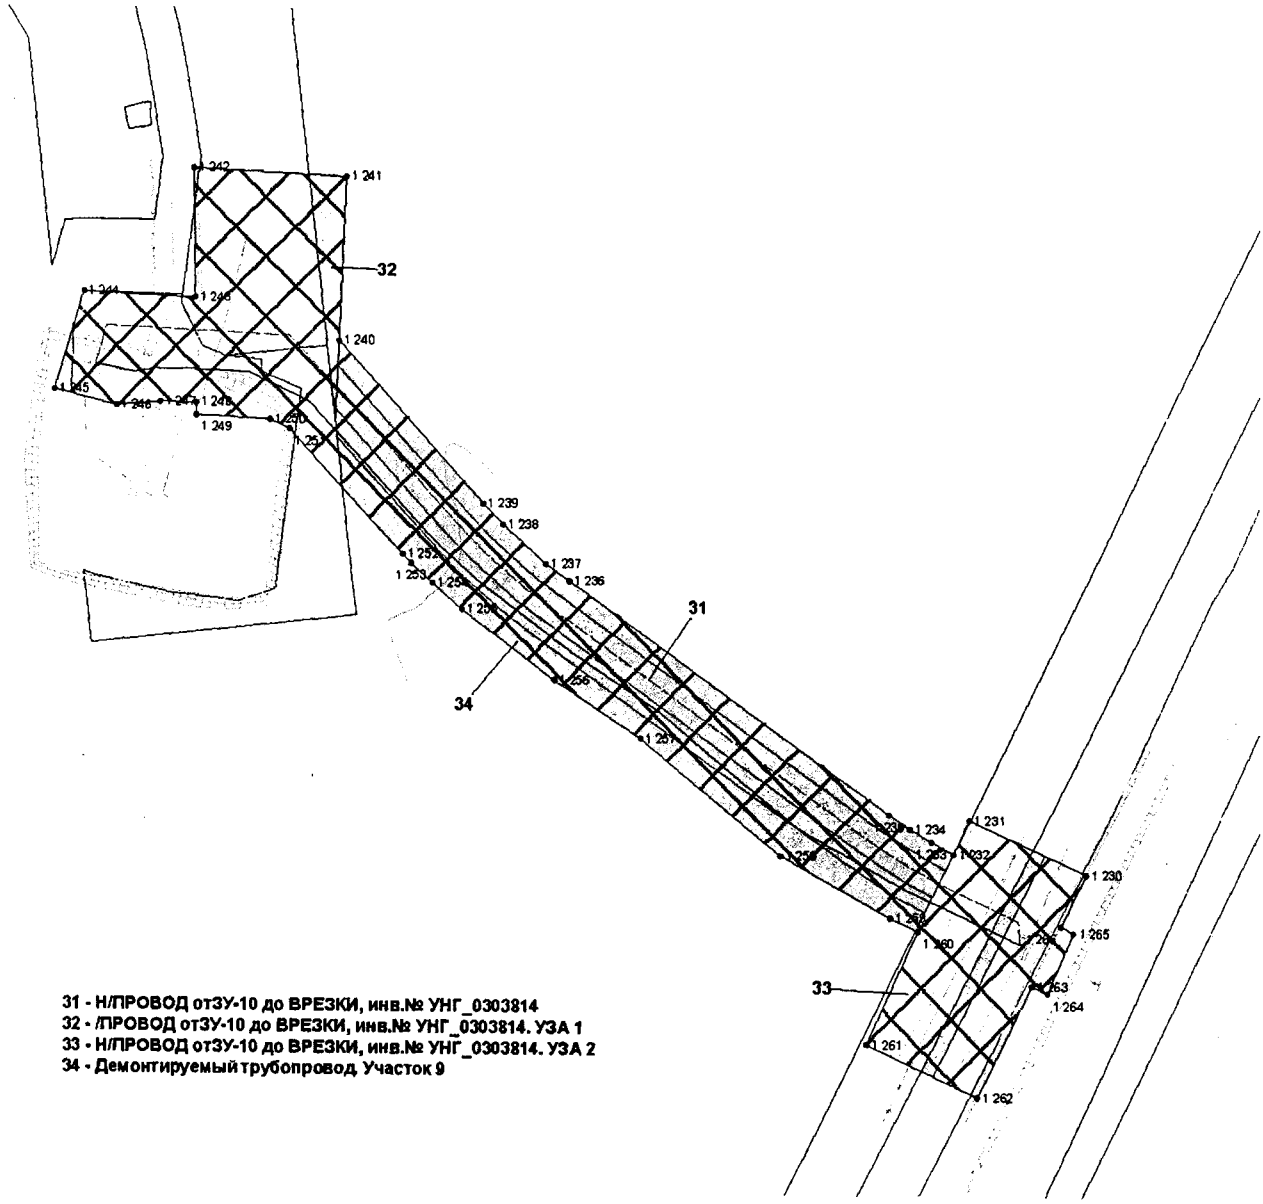

Основная часть проекта планировки территории для размещения линейного объекта регионального значения Ханты - Мансийского автономного округа - Югры «Реконструкция трубопроводов Мортымья - Тетеревского месторождения»
Землепользователь:
ООО "ЛУКОЙЛ-Западная Сибирь"
ТПП "Урайнефтегаз"
Масштаб 1:4500

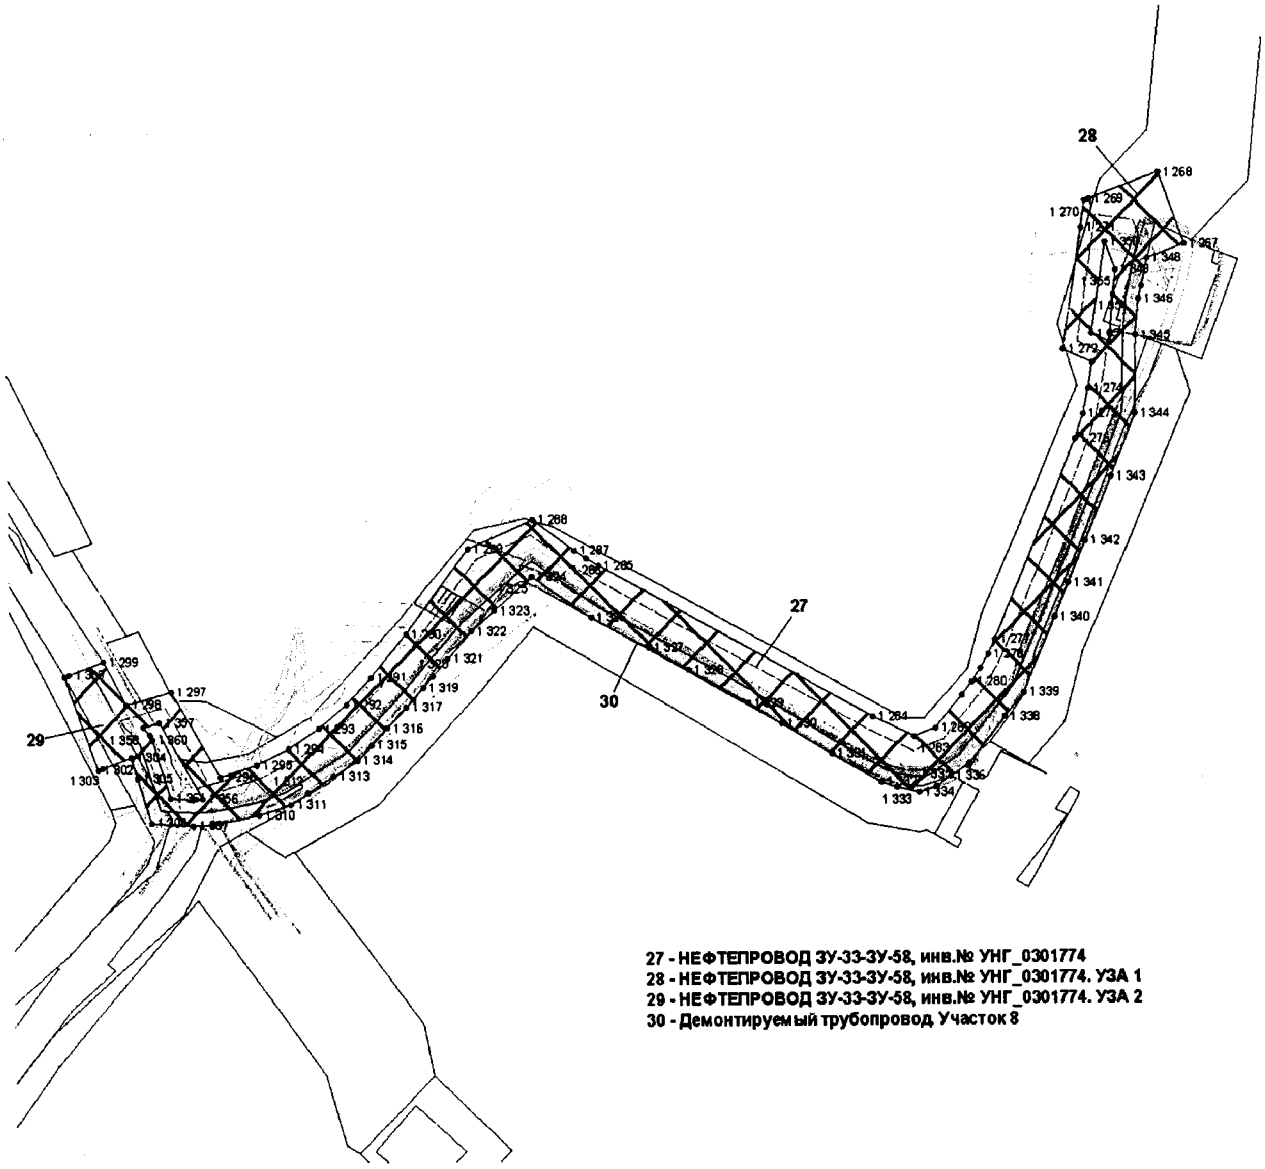


Основная часть проекта планировки территории для размещения линейного объекта регионального значения Ханты - Мансийского автономного округа - Югры «Реконструкция трубопроводов Мортымья - Тетеревского месторождения»
Землепользователь:
ООО "ЛУКОЙЛ-Западная Сибирь"
ТПП "Урайнефтегаз"
Масштаб 1:4500

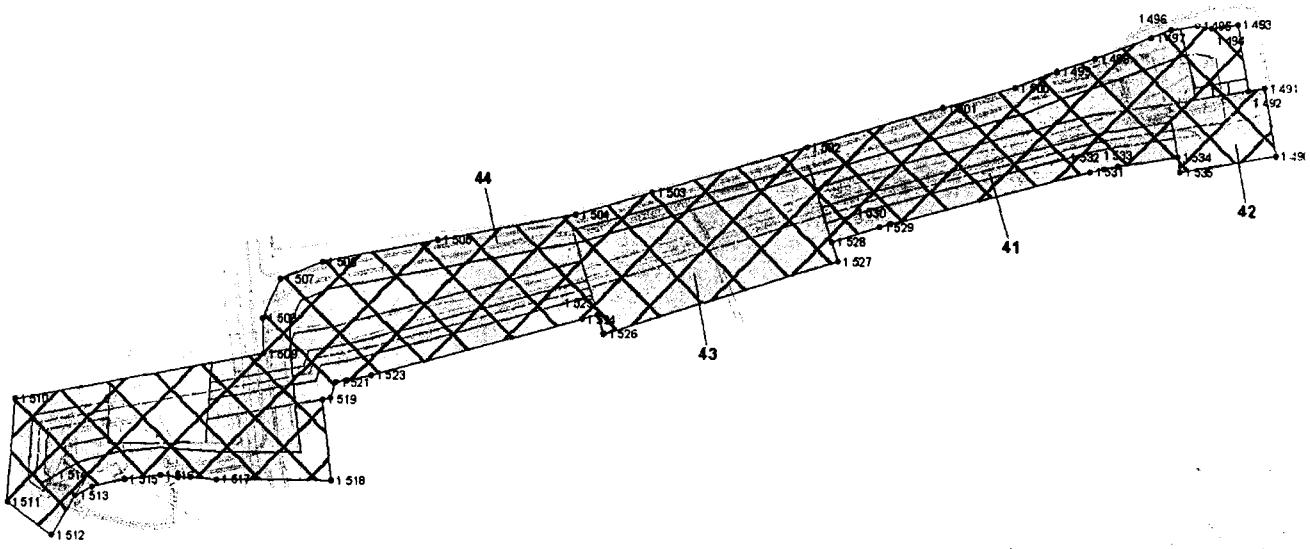


41 - В/ВОДОВОД ОТ ВРП 11А ДО К-37 (СКВ.444), инв.№УНГ_0303602
42 - В/ВОДОВОД ОТ ВРП 11А ДО К-37 (СКВ.444), инв.№УНГ_0303602. УЗА 1
43 - В/ВОДОВОД ОТ ВРП 11А ДО К-37 (СКВ.444), инв.№УНГ_0303602. УЗА 1.1; 1.2
44 - Демонтируемый трубопровод Участок 3

Основная часть проекта планировки территории для размещения линейного объекта регионального значения Ханты - Мансийского автономного округа - Югры «Реконструкция трубопроводов Мортымья - Тетеревского месторождения»
Землепользователь:
ООО "ЛУКОЙЛ-Западная Сибирь"
ТПП "Урайнефтегаз"
Масштаб 1:4000

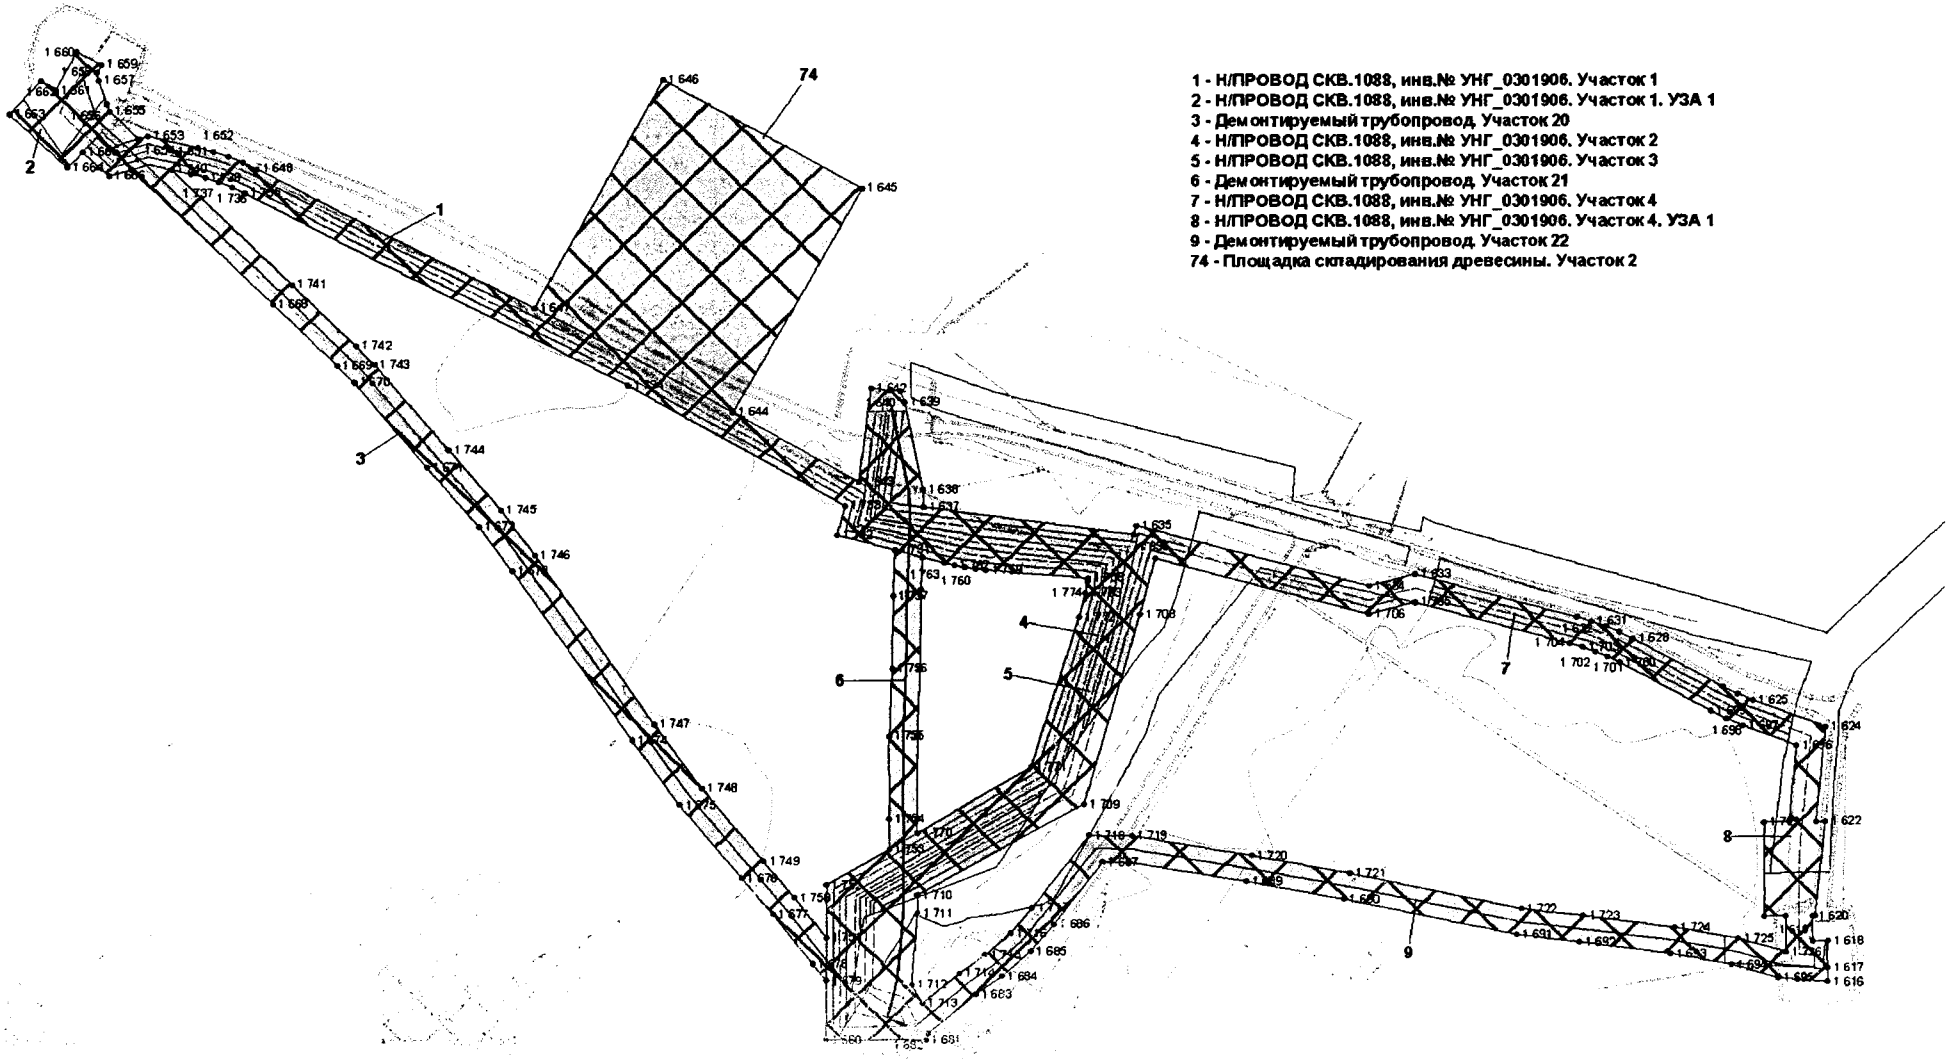


Основная часть проекта планировки территории
для размещения линейного объекта регионального
значения Ханты - Мансийского автономного
округа - Югры «Реконструкция трубопроводов
Мортымья - Тетеревского месторождения»
Землепользователь:
ООО "ЛУКОЙЛ-Западная Сибирь"
ТПП "Урайнефтегаз"
Масштаб 1:4000

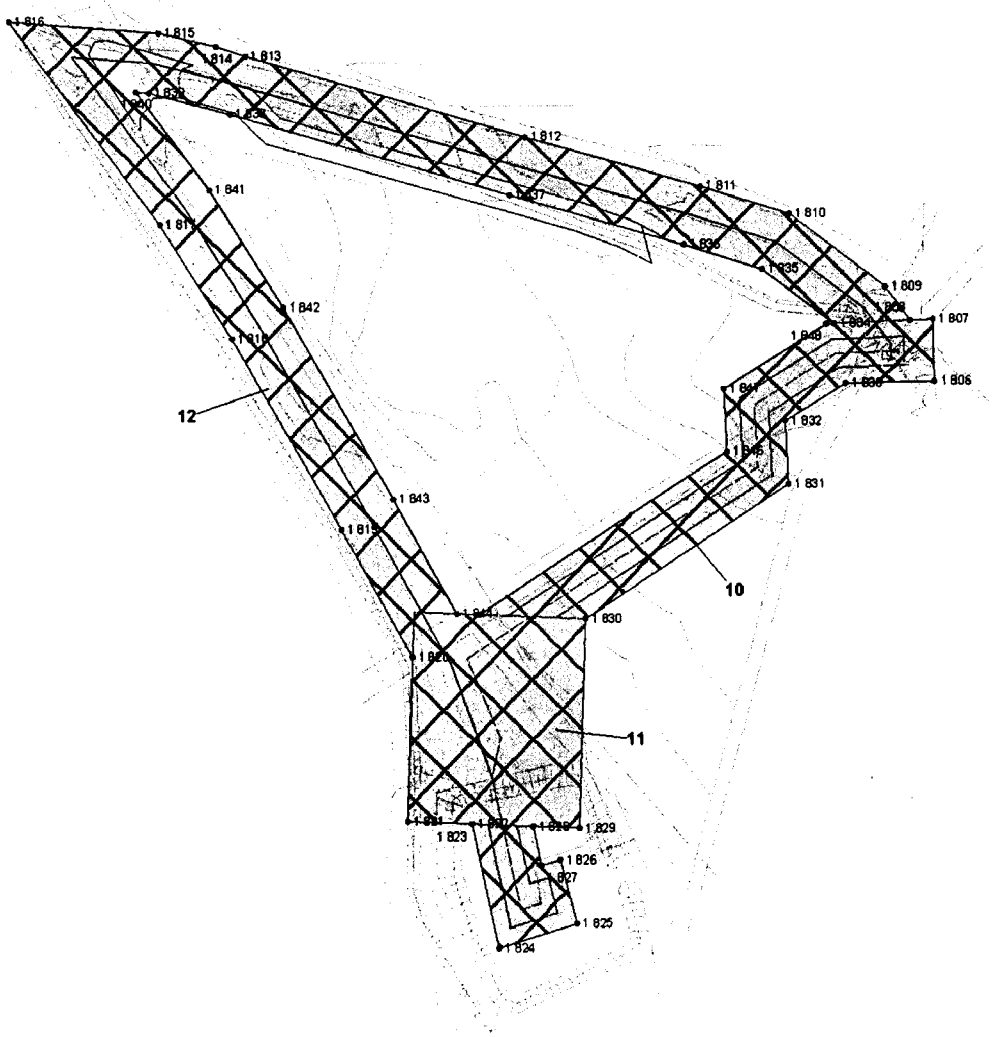


10 - НЕФТЕПРОВОД ЗУ-73-ДО ВР., инв.№ УНГ_0301904
11 - НЕФТЕПРОВОД ЗУ-73-ДО ВР., инв.№ УНГ_0301904. УЗА1
12 - Демонтируемый трубопровод. Участок 1

Основная часть проекта планировки территории для размещения линейного объекта регионального значения Ханты - Мансийского автономного округа - Югры «Реконструкция трубопроводов Мортымья - Тетеревского месторождения»
Землепользователь:
ООО "ЛУКОЙЛ-Западная Сибирь"
ТПП "Урайнефтегаз"
Масштаб 1:3500

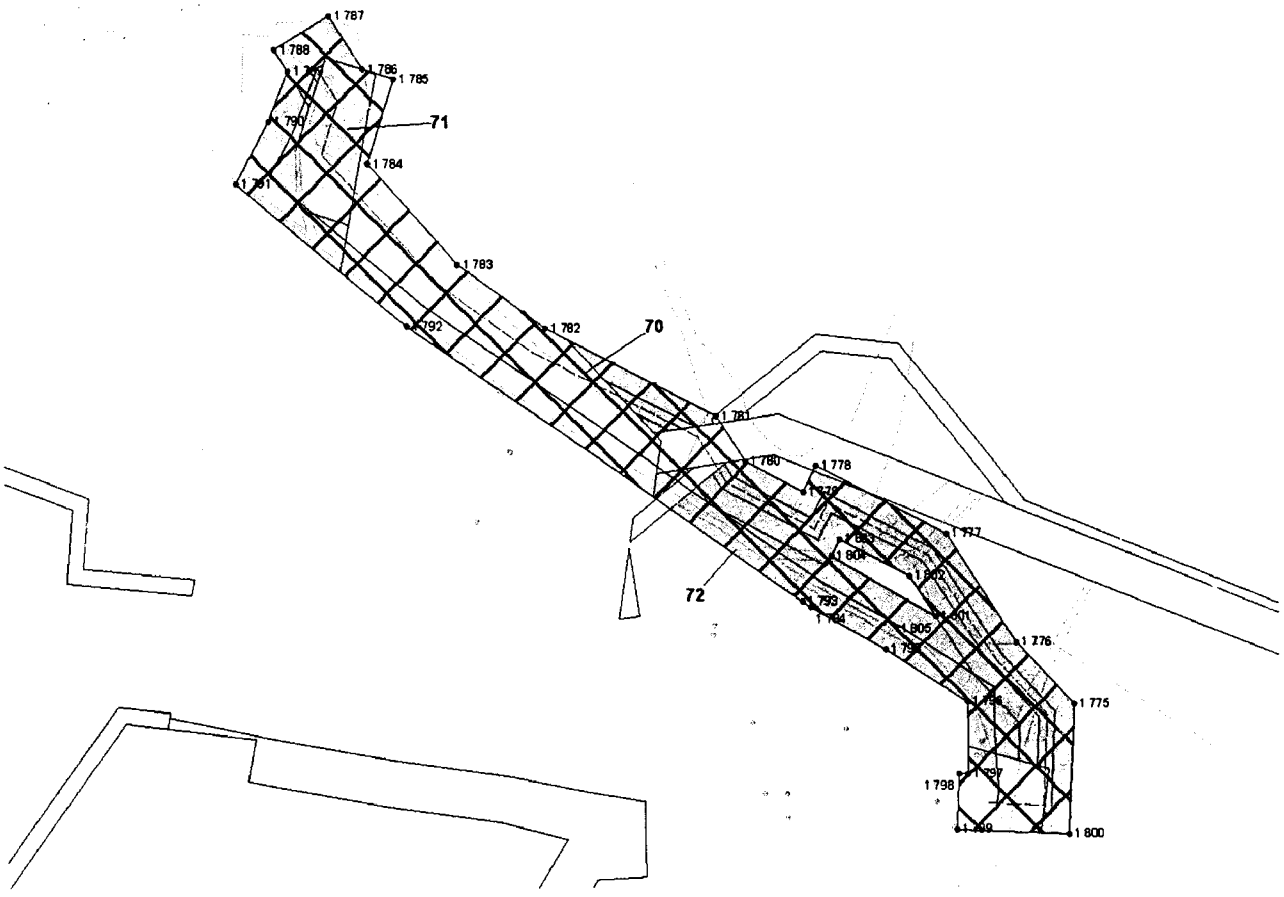


70 - ВОДОВОД ОТ ВРП-5 ДО СКВ.1008, 1022, 171, 1005, инв.№УНГ_0302753
71 - ВОДОВОД ОТ ВРП-5 ДО СКВ.1008, 1022, 171, 1005, инв.№УНГ_0302753. УЗА 1
72 - Демонтимруемый трубопровод. Участок 2


Основная часть проекта планировки территории для размещения линейного объекта регионального значения Ханты - Мансийского автономного округа - Югры «Реконструкция трубопроводов Мортымья - Тетеревского месторождения»
Землепользователь:
ООО "ЛУКОЙЛ-Западная Сибирь"
ТПП "Урайнефтегаз"
Масштаб 1:10000

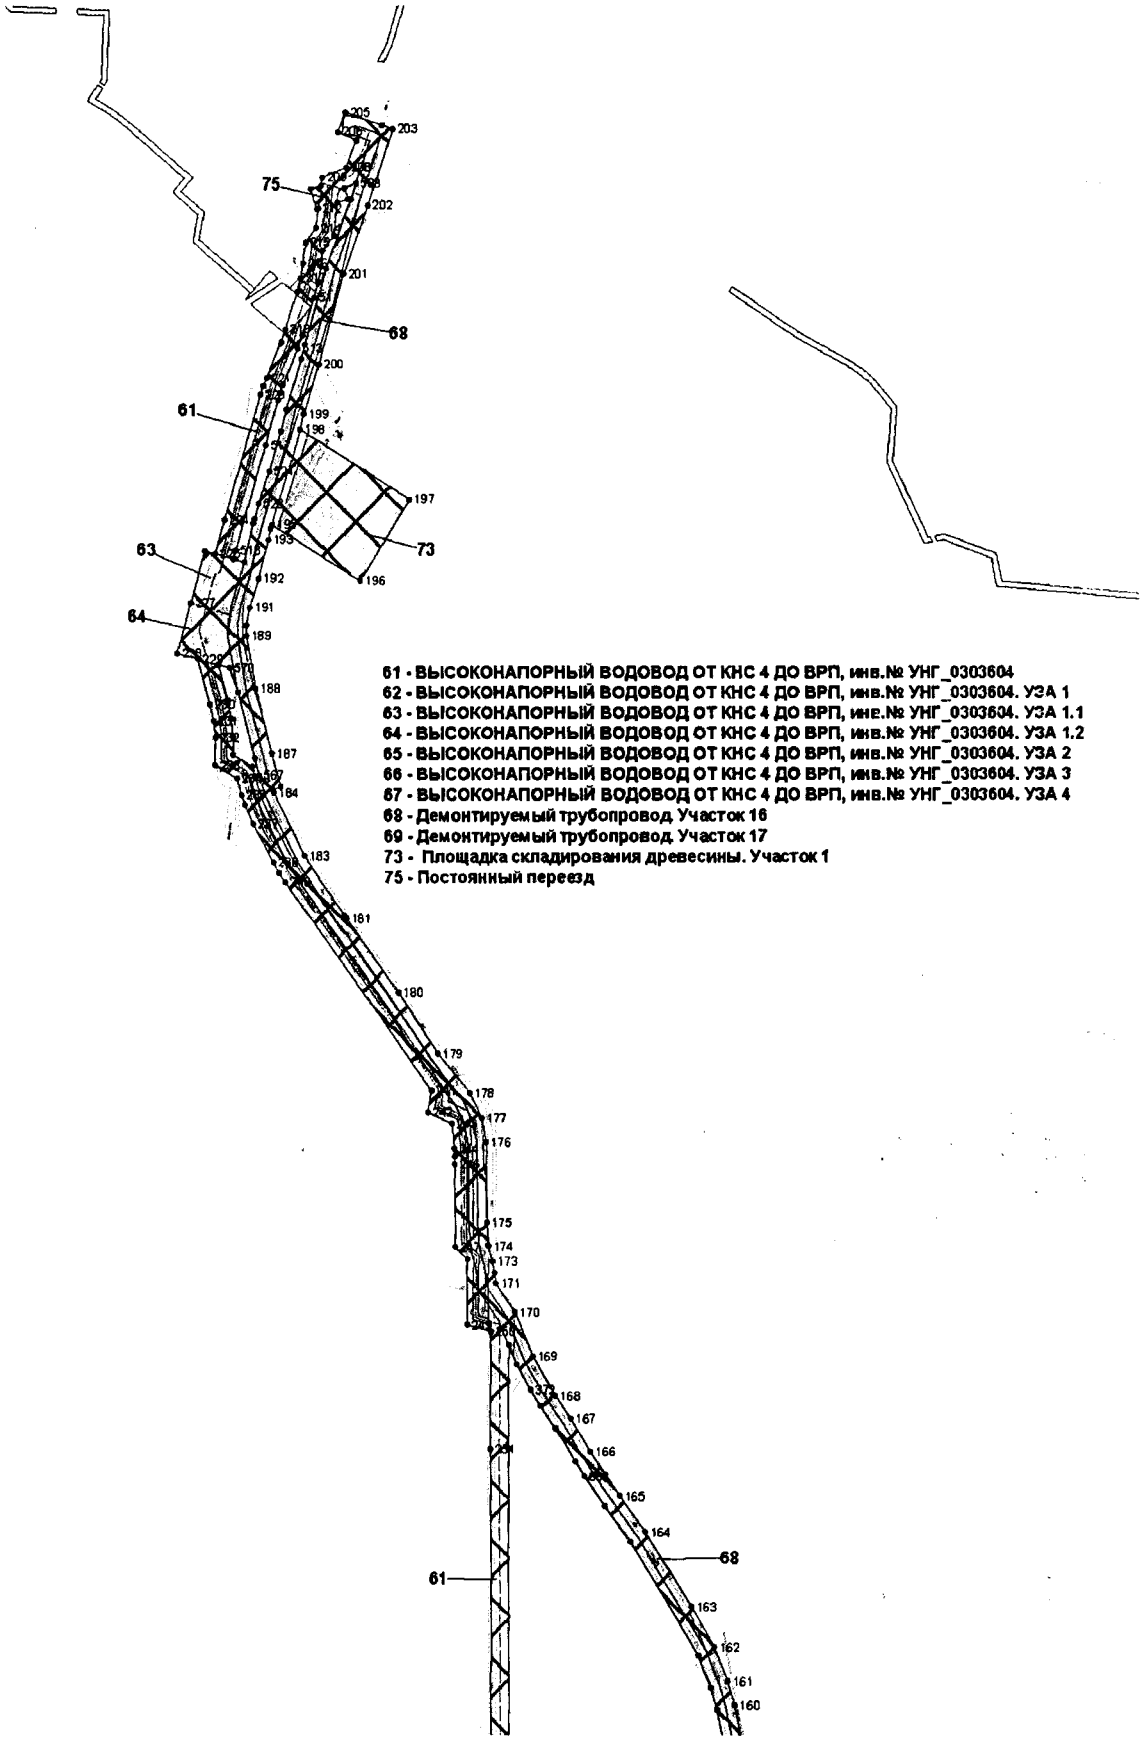

Основная часть проекта планировки территории для размещения линейного объекта регионального значения Ханты - Мансийского автономного округа - Югры «Реконструкция трубопроводов Мортымья - Тетеревского месторождения»
Землепользователь:
ООО "ЛУКОЙЛ-Западная Сибирь"
ТПП "Урайнефтегаз"
Масштаб 1:10000

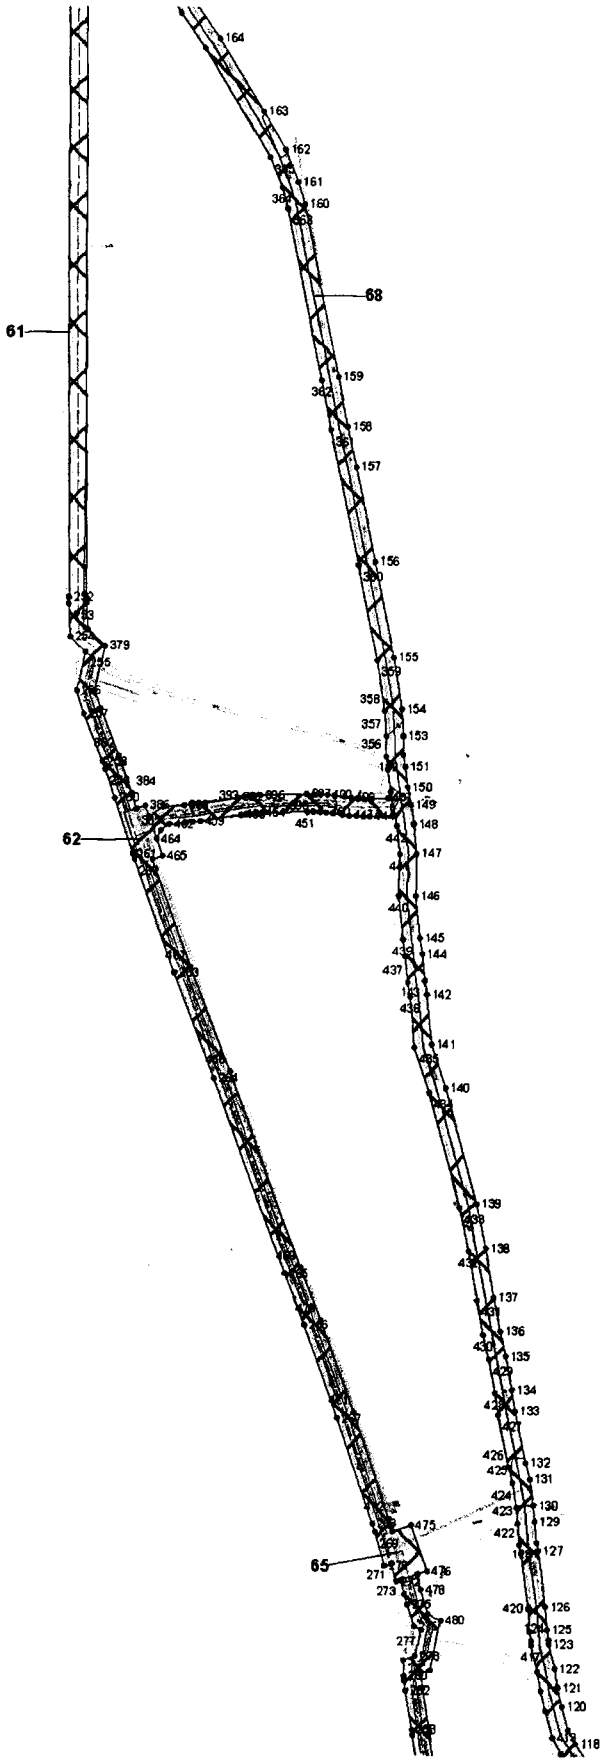


Основная часть проекта планировки территории для размещения линейного объекта регионального значения Ханты - Мансийского автономного округа - Югры «Реконструкция трубопроводов Мортымья - Тетеревского месторождения»
Землепользователь:
ООО "ЛУКОЙЛ-Западная Сибирь"
ТПП "Урайнефтегаз"
Масштаб 1:10000

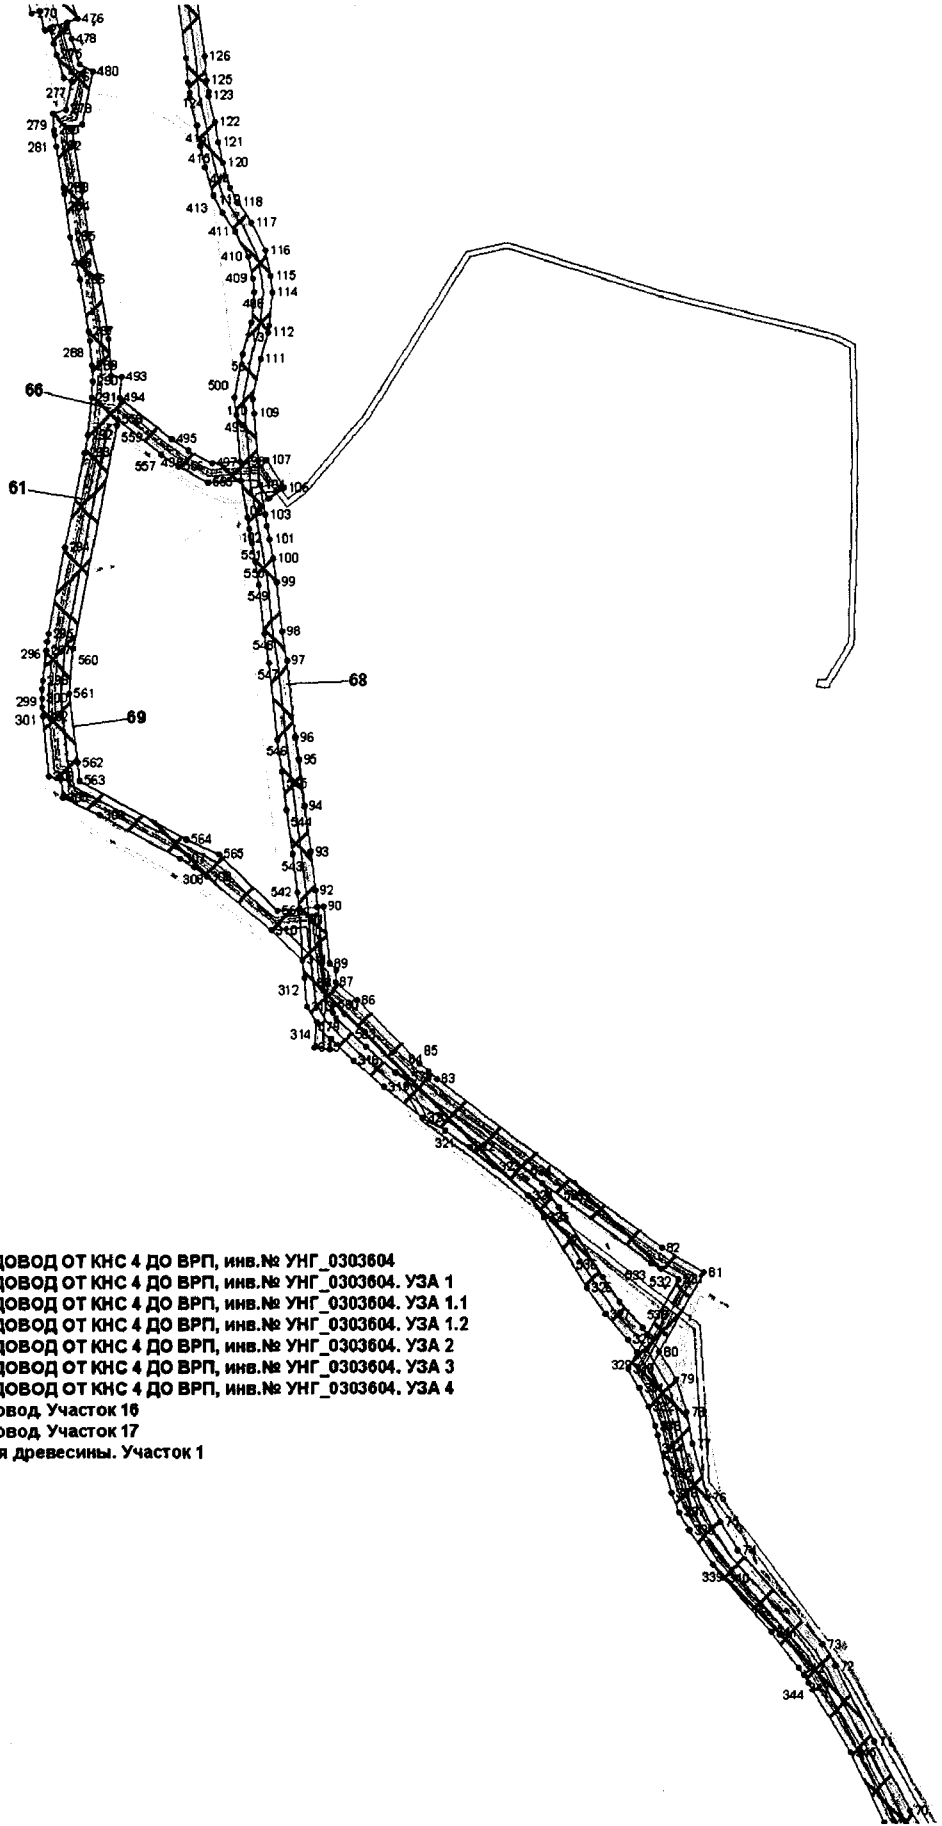

61 - ВЫСОКОНАПОРНЫЙ ВОДОВОД ОТ КНС 4 ДО ВРП, инв.№ УНГ_0303604
62 - ВЫСОКОНАПОРНЫЙ ВОДОВОД ОТ КНС 4 ДО ВРП, инв.№ УНГ_0303604. УЗА 1
63 - ВЫСОКОНАПОРНЫЙ ВОДОВОД ОТ КНС 4 ДО ВРП, инв.№ УНГ_0303604. УЗА 1.1
64 - ВЫСОКОНАПОРНЫЙ ВОДОВОД ОТ КНС 4 ДО ВРП, инв.№ УНГ_0303604. УЗА 1.2
65 - ВЫСОКОНАПОРНЫЙ ВОДОВОД ОТ КНС 4 ДО ВРП, инв.№ УНГ_0303604. УЗА 2
66 - ВЫСОКОНАПОРНЫЙ ВОДОВОД ОТ КНС 4 ДО ВРП, инв.№ УНГ_0303604. УЗА 3
67 - ВЫСОКОНАПОРНЫЙ ВОДОВОД ОТ КНС 4 ДО ВРП, инв.№ УНГ_0303604. УЗА 4
68 - Демонтируемый трубопровод. Участок 16
69 - Демонтируемый трубопровод. Участок 17
73 - Площадка складирования древесины. Участок 1
75 - Постоянный переезд

Основная часть проекта планировки территории для размещения линейного объекта регионального значения Ханты - Мансийского автономного округа - Югры «Реконструкция трубопроводов Мортымья - Тетеревского месторождения»
Землепользователь:
ООО "ЛУКОЙЛ-Западная Сибирь"
ТПП "Урайнефтегаз"
Масштаб 1:10000

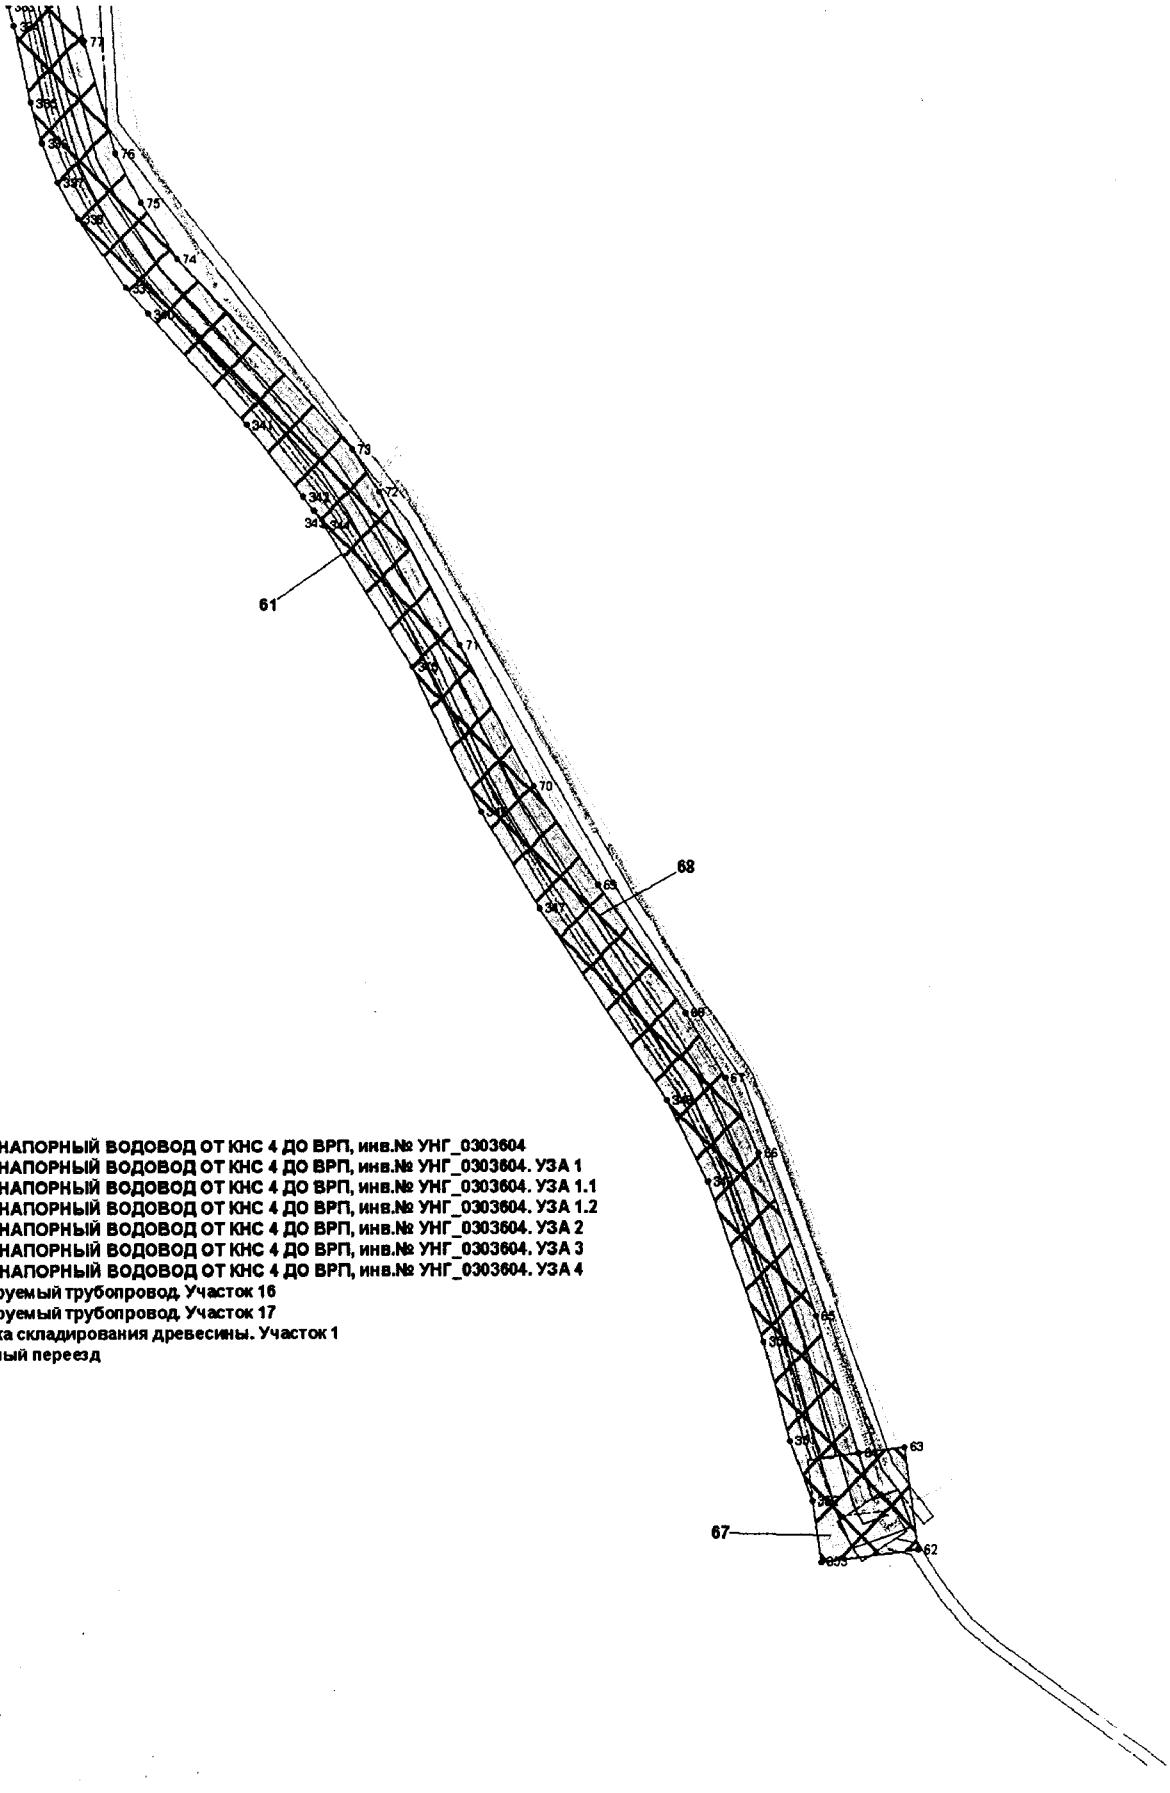

61 - ВЫСОКОНАПОРНЫЙ ВОДОВОД ОТ КНС 4 ДО ВРП, инв.№ УНГ_0303604
62 - ВЫСОКОНАПОРНЫЙ ВОДОВОД ОТ КНС 4 ДО ВРП, инв.№ УНГ_0303604. УЗА 1
63 - ВЫСОКОНАПОРНЫЙ ВОДОВОД ОТ КНС 4 ДО ВРП, инв.№ УНГ_0303604. УЗА 1.1
64 - ВЫСОКОНАПОРНЫЙ ВОДОВОД ОТ КНС 4 ДО ВРП, инв.№ УНГ_0303604. УЗА 1.2
65 - ВЫСОКОНАПОРНЫЙ ВОДОВОД ОТ КНС 4 ДО ВРП, инв.№ УНГ_0303604. УЗА 2
66 - ВЫСОКОНАПОРНЫЙ ВОДОВОД ОТ КНС 4 ДО ВРП, инв.№ УНГ_0303604. УЗА 3
67 - ВЫСОКОНАПОРНЫЙ ВОДОВОД ОТ КНС 4 ДО ВРП, инв.№ УНГ_0303604. УЗА 4
68 - Демонтируемый трубопровод. Участок 16
69 - Демонтируемый трубопровод. Участок 17
73 - Площадка складирования древесины. Участок 1
75 - Постоянный переезд

Каталог координат

№	X	y
1	890660.24	2417786.25
2	890669.48	2417775.56
3	890674.41	2417775.09
4	890684.99	2417768.97
5	890694.37	2417747.98
6	890703.03	2417731.27
7	890741.98	2417649.78
8	890773.46	2417579.56
9	890789.22	2417546.26
10	890803.28	2417512.77
11	890813.97	2417442.18
12	890817.01	2417378.56
13	890819.65	2417338.84
14	890824.36	2417269.39
15	890830.84	2417209.82
16	890838.62	2417123.4
17	890845.69	2417048.54
18	890850.43	2416988.1
19	890855.64	2416920.66
20	890858.62	2416882.26
21	890862.9	2416850.72
22	890860.68	2416825.19
23	890850.93	2416806.23
24	890840.55	2416794.53
25	890824.45	2416781.27
26	890812.74	2416774.52
27	890795.35	2416767.61
28	890795.53	2416761.52
29	890795.07	2416741.37
30	890794.12	2416722.81
31	890767.23	2416724.16
32	890767.69	2416785.75
33	890800.99	2416798.81
34	890809	2416803.58
35	890821.83	2416814.09
36	890828.41	2416821.6
37	890834.3	2416832.78
38	890835.68	2416850.06
39	890831.74	2416879.41
40	890828.7	2416918.61
41	890823.47	2416986.04
42	890818.33	2417053.78
43	890790.46	2417052.69
44	890789.21	2417090.38
45	890786.85	2417089.56
46	890783.19	2417088.48
47	890783.18	2417095.3
48	890783.29	2417105.71
49	890783.3	2417114.52
50	890783.41	2417124.84
51	890783.63	2417158.88
52	890785.75	2417158.88
53	890779.42	2417265
54	890774.02	2417316.71
55	890750.59	2417461.48
56	890732.28	2417554.62
57	890717.45	2417602.2
58	890691.4	2417662.96
59	890669.16	2417702.77
60	890637.23	2417765.35
61	890640.57	2417768.41
62	881674.31	2418737.75
63	881744.94	2418728
64	881740.76	2418694.97
65	881838.01	2418665.84
66	881952.87	2418625.81
67	882007.03	2418602.79
68	882053.16	2418574.69
69	882143.71	2418512.71
70	882214.69	2418467.45
71	882314.11	2418415.09
72	882423.13	2418358.28
73	882453.29	2418338.85
74	882587.34	2418215.72
75	882627.54	2418190.36
76	882662.2	2418172.64
77	882740.28	2418150.82
78	882784.3	2418142.85
79	882831.35	2418127.7
80	882870.42	2418103.69
81	882983.46	2418169.39
82	883019.33	2418108.48
83	883263.58	2417784.13
84	883274.01	2417771.2
85	883285.4	2417759.02
86	883375.88	2417668.2
87	883401.97	2417636.88
88	883419.11	2417638.47
89	883428.96	2417628.72
90	883512.02	2417620.55
91	883511.14	2417611.6
92	883535.1	2417609.2
93	883590.91	2417602.98
94	883656.19	2417594.59
95	883722.32	2417587.14
96	883754.26	2417582.51
97	883864	2417570.98
98	883906.04	2417564.42
99	883976.95	2417557.59
100	884011.38	2417552.59
101	884039.14	2417548.05
102	884057.96	2417543.82
103	884073.97	2417541.85
104	884115.86	2417534.59
105	884097.26	2417546.74
106	884112.38	2417568.86
107	884151.24	2417543.74
108	884150.61	2417532.3
109	884217.79	2417527.1
110	884239.02	2417524.98
111	884297.42	2417536.69
112	884335.64	2417548.37
113	884344.96	2417550.2
114	884393.4	2417555.21
115	884417.71	2417553.07
116	884454.41	2417545.46
117	884494.19	2417525.18
118	884522.03	2417505.01
119	884542.64	2417494.58
120	884577.82	2417484.72
121	884607.09	2417477.85
122	884635.95	2417473.08
123	884673.34	2417463.2
124	884679.61	2417464.19
125	884695.74	2417461.53
126	884730.51	2417458.84
127	884816.84	2417447.72
128	884829.12	2417445.39
129	884861.21	2417442.37
130	884885.23	2417440.47
131	884924.34	2417434.18

132	884948.35	2417427.88
133	885025.84	2417411.26
134	885057.38	2417406.5
135	885108.1	2417396.44
136	885145.54	2417388.25
137	885197.73	2417378.36
138	885274.26	2417365.99
139	885343.07	2417352.76
140	885518.07	2417304.91
141	885584.64	2417283.06
142	885660.63	2417276.57
143	885682.9	2417273.01
144	885723.73	2417269.38
145	885748.42	2417265.72
146	885812.88	2417259.49
147	885876.05	2417261.42
148	885920.74	2417256.38
149	885950.28	2417251.84
150	885976.94	2417246.77
151	886008.06	2417242.9
152	886025.6	2417239.92
153	886054.73	2417240.16
154	886095.99	2417237.87
155	886176.04	2417225.55
156	886320.91	2417197.03
157	886463.45	2417167.59
158	886525.21	2417154.24
159	886602.37	2417140.09
160	886863.46	2417087.51
161	886897.58	2417077.28
162	886946.22	2417057.71
163	887005.05	2417023.6
164	887116.42	2416955.78
165	887170.23	2416917.82
166	887236.11	2416874.42
167	887284.83	2416845.15
168	887317.63	2416822.14
169	887374.93	2416788.66
170	887439.43	2416761.91
171	887480.6	2416733.59
172	887496.28	2416732.41
173	887512.82	2416729.18
174	887536.11	2416723.35
175	887570.52	2416721.54
176	887690.17	2416721.47
177	887724.88	2416715.58

178	887761.46	2416697.54
179	887819.4	2416650.27
180	887909.1	2416592.07
181	888019.66	2416515.3
182	888023.04	2416511.94
183	888112	2416454.01
184	888203.8	2416408.7
185	888208.58	2416407.32
186	888213.21	2416419.35
187	888261.27	2416406.56
188	888357.44	2416382.98
189	888436.11	2416370.31
190	888451.72	2416370.43
191	888477.72	2416375.74
192	888520.54	2416389.44
193	888576.79	2416404.26
194	888593.17	2416407.72
195	888599.33	2416410.02
196	888517.01	2416541.14
197	888635.6	2416615.6
198	888738.01	2416452.87
199	888760.77	2416458.63
200	888835.17	2416481.59
201	888968.6	2416519.51
202	889068.23	2416556.96
203	889179.59	2416595.25
204	889184.95	2416579.18
205	889203.93	2416524.31
206	889175.31	2416512.96
207	889163.16	2416541.22
208	889123.71	2416524.89
209	889108.66	2416489.06
210	889097.02	2416487.55
211	889092.34	2416472.34
212	889063.15	2416481.44
213	889063.7	2416483.23
214	889035.42	2416479.56
215	889014.13	2416463.25
216	888984.11	2416459.36
217	888962.64	2416455.67
218	888941.68	2416449.89
219	888886.63	2416432.32
220	888867.65	2416425.34
221	888814.49	2416403.26
222	888802.21	2416398.58
223	888789.56	2416394.39

224	888606.43	2416339.46
225	888557.03	2416325.34
226	888561.34	2416310.04
227	888483.97	2416288.14
228	888410.04	2416267.2
229	888401.45	2416297.82
230	888334.08	2416314.83
231	888309.43	2416319.9
232	888284.81	2416321.96
233	888244.26	2416321.77
234	888225.02	2416353.93
235	888200.84	2416360.41
236	888186.28	2416365.54
237	888158.87	2416377.69
238	888102.58	2416407.02
239	888087.75	2416415.34
240	888073.53	2416424.69
241	887765.21	2416640.36
242	887733.73	2416634.68
243	887716.98	2416670.47
244	887680.89	2416673.59
245	887669.34	2416674.25
246	887657.93	2416674.52
247	887534.32	2416673.52
248	887516.59	2416691.01
249	887421.03	2416690.09
250	887411.08	2416725.96
251	887239.63	2416724.44
252	886263.81	2416722.79
253	886254.57	2416722.96
254	886203.84	2416724.61
255	886181.83	2416748.22
256	886121.4	2416734.2
257	886085.98	2416745.28
258	886012.79	2416773.63
259	886001.36	2416777.8
260	885957.05	2416792.66
261	885872.87	2416820
262	885865.04	2416822.74
263	885691.93	2416884.1
264	885531.44	2416944.71
265	885233.4	2417053.17
266	885154.32	2417083.54
267	885013.49	2417134.99
268	884856.56	2417190.08
269	884844.27	2417194.12

270	884792.91	2417209.06
271	884796.12	2417219.73
272	884768.36	2417227.55
273	884770.9	2417235.07
274	884749.05	2417239.97
275	884732.74	2417244.51
276	884700.09	2417254.91
277	884694.17	2417266.26
278	884653.65	2417257.36
279	884647.72	2417238.38
280	884624.1	2417239.69
281	884616.51	2417240.33
282	884601.18	2417242.52
283	884542.09	2417252.2
284	884534.3	2417253.44
285	884473.55	2417261.74
286	884412.44	2417275.64
287	884336.71	2417287.44
288	884323.34	2417288.93
289	884287.48	2417291.77
290	884264.21	2417292.49
291	884241.04	2417291.02
292	884187.1	2417284.72
293	884161.48	2417280.43
294	884027.23	2417250.29
295	883902.73	2417225.1
296	883890.82	2417223.04
297	883878.91	2417221.4
298	883835.55	2417216.79
299	883822.79	2417215.8
300	883809.98	2417215.4
301	883796.97	2417215.5
302	883784.14	2417216.41
303	883698.56	2417224.26
304	883695.57	2417241.24
305	883668.33	2417243.79
306	883643.65	2417296.78
307	883580.81	2417412.71
308	883568.9	2417432.18
309	883555.14	2417450.67
310	883477.63	2417544.37
311	883433.42	2417588.68
312	883407.56	2417591.09
313	883366.76	2417594.9
314	883345.12	2417608.73
315	883308.34	2417604.91

316	883306.17	2417627.84
317	883320.92	2417629.32
318	883289.75	2417662.53
319	883251.9	2417706.51
320	883208.23	2417762.76
321	883189.71	2417795.54
322	883166.05	2417830.67
323	883137.66	2417866.8
324	883095.24	2417915.58
325	883063.28	2417937.83
326	882962.33	2417999.83
327	882924.67	2418026.01
328	882888.01	2418058.46
329	882869.28	2418071.81
330	882846.26	2418058.43
331	882818.94	2418074.17
332	882792.8	2418087.18
333	882765.34	2418096.72
334	882751.31	2418100.38
335	882697.42	2418112.2
336	882669.14	2418120
337	882641.79	2418131.14
338	882615.82	2418145.16
339	882566.46	2418179.21
340	882548.07	2418194.48
341	882470.33	2418264.16
342	882419.65	2418303.76
343	882409.42	2418311.39
344	882398.87	2418318.51
345	882298.7	2418380.54
346	882196.34	2418429.36
347	882126.86	2418470.29
348	881991.24	2418560.72
349	881932.77	2418589.04
350	881820.24	2418627.98
351	881749.45	2418646.02
352	881707.85	2418662.02
353	881665.51	2418668.37
354	885969.35	2417220.49
355	886004.1	2417216.08
356	886023.45	2417212.99
357	886053.99	2417213.1
358	886093.25	2417210.91
359	886171.49	2417198.92
360	886315.53	2417170.56
361	886520.04	2417127.78

362	886597.18	2417113.62
363	886856.87	2417061.38
364	886888.53	2417051.83
365	886934.13	2417033.53
366	887101.62	2416933.07
367	887155.05	2416895.5
368	887200.02	2416864.85
369	887221.75	2416851.53
370	887270.05	2416822.44
371	887303.05	2416799.45
372	887325.93	2416785.19
373	887362.83	2416764.48
374	887391.1	2416752.77
375	887239.58	2416751.46
376	886263.95	2416749.82
377	886255.34	2416750.02
378	886215.99	2416751.4
379	886190.75	2416778.06
380	886122.28	2416762.08
381	886094.89	2416770.72
382	886022.31	2416798.89
383	886010.3	2416803.24
384	885965.45	2416818.28
385	885941.57	2416825.98
386	885946.35	2416839.82
387	885929.44	2416845.64
388	885944.55	2416867.57
389	885946.95	2416900.01
390	885947.88	2416910.27
391	885949.41	2416920.41
392	885959.7	2416983.5
393	885961.02	2416991.96
394	885962.02	2417000.52
395	885962.72	2417009.16
396	885963.12	2417017.79
397	885965.4	2417089.97
398	885965.49	2417100.68
399	885965.2	2417111.58
400	885964.38	2417122.73
401	885963.19	2417133.01
402	885961.17	2417148.54
403	885960.02	2417158.4
404	885959.29	2417167.87
405	885959.04	2417177.57
406	885959.17	2417187.38
407	885959.99	2417215.45

408	884393.65	2417528.03
409	884413.77	2417526.26
410	884445.39	2417519.81
411	884480.83	2417501.74
412	884507.76	2417482.76
413	884531.78	2417469.47
414	884571.35	2417458.38
415	884601.51	2417451.36
416	884630.57	2417446.6
417	884670.64	2417436.75
418	884677.96	2417437.09
419	884692.57	2417434.66
420	884727.56	2417432.06
421	884812.51	2417421.1
422	884825.97	2417418.61
423	884858.84	2417415.43
424	884882.05	2417413.7
425	884919.19	2417407.71
426	884942.1	2417401.56
427	885020.44	2417384.77
428	885052.83	2417379.87
429	885102.94	2417369.97
430	885140.33	2417361.79
431	885193.18	2417351.73
432	885269.62	2417339.45
433	885337.08	2417326.46
434	885510.22	2417279.12
435	885579.29	2417256.38
436	885657.29	2417249.78
437	885679.35	2417246.2
438	885720.57	2417242.61
439	885745.63	2417238.96
440	885811.93	2417232.43
441	885874.91	2417234.34
442	885917.18	2417229.59
443	885933.18	2417227.03
444	885932.09	2417187.95
445	885931.98	2417177.33
446	885932.3	2417166.42
447	885933.08	2417155.75
448	885934.28	2417145.29
449	885936.33	2417129.76
450	885937.5	2417119.81
451	885938.24	2417110.13
452	885938.47	2417100.44
453	885938.33	2417090.52

454	885936.02	2417018.73
455	885935.78	2417010.92
456	885935.04	2417003.28
457	885934.19	2416995.52
458	885933.06	2416987.67
459	885922.78	2416924.82
460	885921.11	2416913.42
461	885920.02	2416902.17
462	885918.11	2416876.96
463	885909.01	2416863.63
464	885895.68	2416857.3
465	885869.63	2416866.3
466	885864.52	2416851.55
467	885701.13	2416909.57
468	885540.88	2416970.01
469	885242.84	2417078.63
470	885161.84	2417109.32
471	885022.52	2417160.43
472	884863.57	2417216.33
473	884852.28	2417219.91
474	884844.88	2417222.08
475	884854.83	2417250.87
476	884785.05	2417275.76
477	884779.84	2417260.72
478	884756.04	2417266.13
479	884718.66	2417277.4
480	884708.56	2417297.05
481	884632.59	2417280.22
482	884628.22	2417266.5
483	884626.49	2417266.62
484	884604.94	2417269.14
485	884546.24	2417278.81
486	884538.28	2417280.06
487	884478.34	2417288.39
488	884417.43	2417302.09
489	884340.26	2417314.13
490	884325.99	2417315.88
491	884288.92	2417318.86
492	884273.27	2417319.24
493	884271.45	2417334.77
494	884240.78	2417331.25
495	884181.24	2417406.97
496	884165.04	2417430.35
497	884146.94	2417464.55
498	884149.14	2417505.2
499	884215.44	2417500.16

500	884240.49	2417497.81
501	884303.89	2417510.36
502	884350.01	2417523.61
503	889100.59	2416539.54
504	889093.44	2416522.37
505	889077.35	2416527.38
506	889072.47	2416511.58
507	889024.82	2416505.49
508	889003.54	2416489.19
509	888980.05	2416486.11
510	888956.6	2416482.01
511	888933.89	2416475.74
512	888877.82	2416457.74
513	888857.85	2416450.51
514	888804.54	2416428.42
515	888793.02	2416423.98
516	888781.57	2416420.21
517	888714.98	2416401.46
518	888561.55	2416355.6
519	888549.48	2416351.94
520	888544.94	2416367.84
521	888600.93	2416381.85
522	888607.96	2416384.28
523	888629.69	2416390.38
524	888676.81	2416406.19
525	888735.33	2416424.32
526	888768.01	2416432.53
527	888842.8	2416455.73
528	888864.17	2416461.22
529	888976.95	2416493.87
530	889077.46	2416531.56
531	882973.68	2418132.5
532	882988.61	2418106.86
533	882997.04	2418093.44
534	883113.33	2417935.85
535	883078.05	2417960.34
536	882977.06	2418022.53
537	882941.27	2418047.21
538	882904.86	2418079.66
539	882894.92	2418086.7
540	882973.68	2418132.5
541	883508.68	2417584.76
542	883532.31	2417582.45
543	883587.76	2417576.21
544	883650.31	2417568.19
545	883705.34	2417562.03

546	883751.08	2417555.74
547	883860.43	2417544.19
548	883902.7	2417537.63
549	883973.78	2417530.81
550	884007.23	2417525.95
551	884033.96	2417521.59
552	884053.38	2417517.18
553	884070.01	2417515.05
554	884122.18	2417506.16
555	884119.58	2417458.48
556	884141.96	2417416.27
557	884159.54	2417390.96
558	884209	2417328.08
559	884200.73	2417327.19
560	883881.78	2417260.47
561	883816.89	2417254.76
562	883718.64	2417266.23
563	883692.4	2417268.72
564	883608.52	2417421.99
565	883587.11	2417469.16
566	883505.71	2417553.99
567	888229.54	2416386.66
568	888254.64	2416380.42
569	888352.06	2416356.51
570	888388.26	2416344.58
571	888392.93	2416327.87
572	888340.06	2416341.34
573	888313.38	2416346.51
574	888285.95	2416349.04
575	888259.42	2416348.91
576	888242.71	2416377.18
577	888227.46	2416381.27
578	883266.01	2417740.3
579	883355.9	2417649.86
580	883369.47	2417633.66
581	883357.78	2417632.73
582	883350.5	2417637.4
583	883309.72	2417680.66
584	883272.71	2417723.7
585	883266.01	2417740.3
586	895287.91	2422465.91
587	895321.15	2422451.12
588	895294.75	2422393.63
589	895248.72	2422413.83
590	895243.33	2422408.07
591	895228.59	2422385.77

592	895218.1	2422369.86
593	895206.7	2422350.52
594	895196.54	2422333.34
595	895191.35	2422324.58
596	895180.55	2422307.57
597	895143.01	2422248.75
598	895118.19	2422205.77
599	895085.31	2422144.28
600	895076.83	2422128.37
601	895071.51	2422118.44
602	895069.41	2422111.71
603	895077.49	2422094.67
604	895051.84	2422021.8
605	895033.3	2421970.89
606	895027.28	2421955.7
607	895020.31	2421939.55
608	895012.5	2421915.46
609	894993.21	2421848.41
610	894983.98	2421816.65
611	894932.94	2421682.24
612	894900.1	2421594.13
613	894874.8	2421526.79
614	894857.93	2421481.86
615	894852.24	2421466.48
616	894797.59	2421341.62
617	894785.16	2421313.41
618	894768.94	2421267.83
619	894745.02	2421201.04
620	894707.93	2421090.3
621	894703.04	2421074.25
622	894713.18	2421067.53
623	894718.76	2421063.38
624	894728.82	2421053.44
625	894736.79	2421041.59
626	894741.17	2421031.49
627	894749.46	2421012.25
628	894758.52	2420980.93
629	894764.92	2420953
630	894774.01	2420903.36
631	894784.92	2420852.42
632	894801.85	2420795.65
633	894825.29	2420703.93
634	894822.28	2420678.76
635	894796.36	2420618.5
636	894776.86	2420598.17
637	894757.89	2420579.57

638	894736.32	2420561.66
639	894638.33	2420497.95
640	894525.75	2420436.88
641	894496.06	2420425.29
642	894497.3	2420418.14
643	894471.19	2420396.41
644	894390.57	2420403.59
645	894332.84	2420376.89
646	894332.09	2420365.03
647	894331.96	2420355.02
648	894332.42	2420344.93
649	894333.49	2420334.77
650	894347.01	2420226.3
651	894326.75	2420177.79
652	894282.98	2420064.35
653	894099.11	2419616.06
654	894022.96	2419557.07
655	894014.72	2419558.1
656	894016.44	2419553.57
657	893983.17	2419536.01
658	893986.28	2419530.05
659	893965.54	2419519.47
660	893963.93	2419487.35
661	894012.03	2419393.4
662	894025.35	2419361.65
663	894064.66	2419382.82
664	894090.7	2419419.67
665	894081.68	2419439.36
666	894103.84	2419470.73
667	894123.02	2419469.01
668	894152.82	2419511.24
669	894180.94	2419500.82
670	894236.02	2419526.5
671	894241.45	2419586.02
672	894338.67	2419631.07
673	894409.05	2419624.32
674	894416.87	2419579.35
675	894433.24	2419573.38
676	894504.55	2419585.8
677	894614.72	2419610.63
678	894686.86	2419624.29
679	894748.17	2419634.41
680	894766.29	2419638.27
681	894784.05	2419644
682	894810.22	2419653.71
683	894806.12	2419664.73

684	894849.22	2419680.67
685	894861.72	2419646.6
686	894849.3	2419642.12
687	894858.68	2419616.83
688	894852.48	2419614.54
689	894832.64	2419597.8
690	894820.83	2419590.65
691	894804.31	2419589.28
692	894772.47	2419602.42
693	894765.17	2419604.09
694	894715.89	2419598.7
695	894688.77	2419594.43
696	894655.88	2419590.91
697	894620.98	2419585.59
698	894569.96	2419569.52
699	894517.25	2419557.96
700	894438.65	2419540.9
701	894421.3	2419539.9
702	894367.4	2419540.5
703	894315.26	2419538.19
704	894284.78	2419515.15
705	894225.77	2419486.59
706	894211.57	2419478.82
707	894198.17	2419470.09
708	894168.53	2419439.69
709	894108.59	2419359.73
710	894092.91	2419348.29
711	894061.98	2419328.84
712	894050.26	2419326.79
713	894020	2419320.79
714	894015.49	2419320.78
715	893996.3	2419329.1
716	893993.19	2419331.76
717	893990.62	2419335.24
718	893988.83	2419336.76
719	893969.72	2419362.42
720	893943.35	2419406.63
721	893920.7	2419450.14
722	893912.07	2419481.36
723	893905.05	2419503.47
724	893888.47	2419549.04
725	893906.59	2419558.59
726	893889.51	2419576.62
727	893876.31	2419626.16
728	893864.52	2419651.84
729	893830.36	2419706.62

730	893812.34	2419749.43
731	893802.08	2419793.8
732	893800.19	2419800.01
733	893777.28	2419823.29
734	893794.08	2419849.29
735	893863.95	2419940.92
736	893881.6	2420078.28
737	893888.48	2420123.44
738	893899.48	2420196.04
739	893901.85	2420219.97
740	893905.04	2420251.04
741	893928.39	2420318.9
742	893952.02	2420375.15
743	893969.75	2420407.12
744	893994.42	2420451.69
745	894011.63	2420475.62
746	894030.36	2420462.37
747	894040.44	2420465.84
748	894141.28	2420475.72
749	894215.57	2420470.15
750	894283.91	2420447.8
751	894331.75	2420432.89
752	894336.85	2420431.13
753	894379.7	2420432.92
754	894417.4	2420431.54
755	894454.9	2420434.59
756	894470.27	2420440.02
757	894464.16	2420475.09
758	894531.06	2420657.86
759	894537.35	2420673.17
760	894569.71	2420743.55
761	894498.06	2420803.09
762	894488.58	2420811.45
763	894479.97	2420820.16
764	894463.57	2420839.53
765	894449.86	2420860.62
766	894440.88	2420877.41
767	894429.99	2420904.94
768	894397.88	2421036.59
769	894395.05	2421049.87
770	894393.11	2421063.6
771	894392.19	2421077.47
772	894392.06	2421091.08
773	894392.52	2421111.22
774	894379.77	2421111.63
775	894270.49	2421565.15

776	894254.87	2421638
777	894828.43	2421930.66
778	894858.25	2421948.46
779	894839.13	2422017.35
780	894957.35	2422049.96
781	895130.12	2422354.48
782	895142.92	2422375.99
783	895170.87	2422417.12
784	895203.88	2422458.91
785	895242.37	2422441.76
786	895252.82	2422454.96
787	895284.26	2422458.42
788	893950.66	2419562.44
789	893954.84	2419554.13
790	893945	2419559.47
791	893950.66	2419562.44
792	893920.56	2419546.62
793	893949.04	2419530.12
794	893946.67	2419483.98
795	893996.79	2419385.88
796	894017.02	2419342.07
797	894075.91	2419369.33
798	894110.2	2419417.97
799	894101.19	2419437.46
800	894112.1	2419452.89
801	894131.31	2419451.18
802	894159.2	2419490.71
803	894181.59	2419482.44
804	894155.64	2419450.71
805	894096.63	2419371.97
806	894083.44	2419362.46
807	894055.82	2419344.97
808	894047.08	2419343.47
809	894018.9	2419337.86
810	894005.54	2419343.75
811	894002.86	2419347.22
812	894001.1	2419348.53
813	893983.87	2419371.87
814	893958.18	2419414.92
815	893936.63	2419456.47
816	893928.46	2419486.12
817	893921.2	2419509.01
818	893909.5	2419540.81
819	894141.53	2420452.71
820	894211.05	2420447.53
821	894276.94	2420425.83

822	894324.58	2420410.94
823	894333.52	2420407.95
824	894346.51	2420408.44
825	894311.11	2420392.1
826	894309.8	2420377.12
827	894309	2420365.97
828	894308.92	2420354.56
829	894309.46	2420343.27
830	894310.56	2420332.1
831	894323.47	2420229.69
832	894305.3	2420186.41
833	894261.52	2420072.76
834	894080.26	2419630.4
835	894016.46	2419581.19
836	893983.49	2419585.38
837	893980.45	2419562.72
838	893983.57	2419562.15
839	893972.74	2419556.35
840	893967.69	2419566.33
841	893972.86	2419568.88
842	893963.07	2419587.93
843	893946.94	2419579.78
844	893927.7	2419569.68
845	893910.2	2419588.19
846	893897.98	2419633.97
847	893884.8	2419662.79
848	893850.88	2419717.18
849	893834.23	2419756.46
850	893824.23	2419799.83
851	893820.44	2419812.17
852	893806.58	2419826.24
853	893812.93	2419836.15
854	893885.96	2419931.93
855	893904.38	2420075.14
856	893911.29	2420119.9
857	893922.23	2420193.07
858	893924.79	2420217.63
859	893927.65	2420246.09
860	893949.8	2420310.69
861	893972.7	2420365.1
862	893989.91	2420396.03
863	894013.81	2420439.38
864	894016.91	2420443.63
865	894023.14	2420439.32
866	894030.39	2420437.95
867	894045.49	2420443.25

868	894816.07	2419637.68
869	894818.61	2419630.89
870	894833.36	2419636.27
871	894837.84	2419624.17
872	894822.78	2419611.75
873	894815.5	2419607.22
874	894807.12	2419606.63
875	894777.71	2419618.67
876	894767.3	2419621.1
877	894770.65	2419621.85
878	894780.24	2419624.7
879	894789.62	2419627.84
880	894341.68	2419613.79
881	894394.56	2419608.93
882	894401.79	2419566.82
883	894427.79	2419557.32
884	894420.9	2419556.91
885	894367.22	2419557.51
886	894309.24	2419554.94
887	894275.9	2419529.75
888	894252.2	2419518.24
889	894257.39	2419574.74
890	895210.8	2422430.69
891	895226.3	2422423.9
892	895209.39	2422398.49
893	895198.49	2422381.97
894	895186.91	2422362.21
895	895176.83	2422345.03
896	895171.81	2422336.69
897	895161.18	2422319.87
898	895123.48	2422260.67
899	895098.04	2422217.05
900	895064.98	2422155.15
901	895056.49	2422139.24
902	895050.07	2422127.23
903	895044.85	2422109.97
904	895052.73	2422093.32
905	895030.27	2422029.61
906	895011.65	2421979.1
907	895006.04	2421964.53
908	894998.71	2421947.76
909	894990.58	2421922.27
910	894971.1	2421854.79
911	894962.2	2421823.85
912	894911.34	2421690.26
913	894878.49	2421602.14

914	894853.17	2421534.8
915	894836.36	2421489.87
916	894830.82	2421475.1
917	894776.51	2421350.85
918	894763.76	2421321.83
919	894747.37	2421275.62
920	894723.24	2421208.64
921	894686.11	2421097.5
922	894680.85	2421081.74
923	894678.96	2421067.34
924	894683.17	2421059.73
925	894700.04	2421048.68
926	894703.76	2421045.86
927	894711.09	2421038.79
928	894716.51	2421030.44
929	894720.18	2421022.29
930	894727.56	2421004.83
931	894742.54	2420947.95
932	894751.41	2420898.92
933	894762.56	2420846.77
934	894779.69	2420789.41
935	894801.96	2420702.41
936	894799.79	2420684.73
937	894776.89	2420631.62
938	894742.31	2420596.47
939	894722.63	2420580.25
940	894626.62	2420517.83
941	894515.99	2420457.85
942	894492.09	2420448.43
943	894487.85	2420472.98
944	894552.47	2420649.45
945	894558.4	2420663.93
946	894598.06	2420749.85
947	894513.3	2420820.21
948	894496.65	2420835.95
949	894482.14	2420853.2
950	894469.76	2420872.35
951	894461.86	2420887.2
952	894451.87	2420911.96
953	894420.28	2421041.63
954	894417.7	2421053.93
955	894416.02	2421066.06
956	894415.15	2421078.34
957	894415.07	2421090.94
958	894416.09	2421133.74
959	894397.95	2421134.1

960	894292.87	2421570.18
961	894281.08	2421625.61
962	894839.39	2421910.54
963	894885.18	2421937.2
964	894867.49	2422001.24
965	894972.66	2422030.25
966	895150.06	2422342.99
967	895162.33	2422363.68
968	895189.5	2422403.58
969	885614.19	2423525.79
970	885667.14	2423508.63
971	885653.78	2423493.8
972	885673.93	2423472
973	885649.5	2423445.75
974	885595.38	2423376.27
975	885550.19	2423321.12
976	885535.33	2423300.51
977	885434.19	2423180.11
978	885422.64	2423168.37
979	885410.46	2423151.78
980	885394.89	2423131.64
981	885367.36	2423097.04
982	885295.12	2422996.98
983	885280.82	2422976.5
984	885262.65	2422957.13
985	885224.09	2422970.07
986	885198.27	2422983.39
987	885210.45	2423007.48
988	885212.6	2423006.27
989	885229.05	2423037.67
990	885232.37	2423043.53
991	885272.01	2423113.14
992	885288.7	2423103.7
993	885294.63	2423109.68
994	885301.09	2423116.59
995	885307.17	2423123.67
996	885437.74	2423285.08
997	885597.2	2423473.45
998	885609.38	2423444.28
999	885574.4	2423393.11
1000	885528.81	2423337.55
1001	885513.91	2423317.14
1002	885414.15	2423198.2
1003	885402	2423185.83
1004	885388.93	2423168
1005	885373.68	2423148.27

1006	885345.79	2423113.45
1007	885273.17	2423012.58
1008	885259.84	2422993.55
1009	885255.35	2422988.84
1010	885237.91	2422996.12
1011	885252.89	2423024.75
1012	885255.84	2423030.2
1013	885282.14	2423076.37
1014	885293.46	2423069.89
1015	885314.08	2423090.96
1016	885321.12	2423098.5
1017	885327.99	2423106.42
1018	885458.56	2423267.83
1019	885590.11	2423423.38
1020	883761.09	2423661.82
1021	883823.37	2423645.88
1022	883818.16	2423628.62
1023	883828.04	2423622.38
1024	883850.25	2423612.29
1025	883894.88	2423586.72
1026	883915.5	2423573.76
1027	884016.1	2423517.18
1028	884056.09	2423495.49
1029	884073.38	2423491.38
1030	884095.12	2423491.19
1031	884105.65	2423489.98
1032	884132.98	2423477.43
1033	884149.23	2423462.06
1034	884157.26	2423443.52
1035	884154.23	2423422.36
1036	884141.39	2423399.55
1037	884119.23	2423383.59
1038	884092.43	2423367.84
1039	884083.98	2423363.84
1040	884074.62	2423354.5
1041	884056.85	2423324.95
1042	884018.21	2423269.51
1043	884001.05	2423241.57
1044	883941.63	2423141.53
1045	883911.1	2423093.57
1046	883853.27	2423009.3
1047	883828.24	2422969.5
1048	883792.57	2422923.61
1049	883782.89	2422909.14
1050	883754.73	2422869.4
1051	883751.23	2422858.12

1052	883740.76	2422846.63
1053	883727.77	2422837.61
1054	883717.25	2422841.84
1055	883714.62	2422844.52
1056	883690.41	2422861.51
1057	883702.59	2422877.9
1058	883697.22	2422881.45
1059	883724.75	2422921.96
1060	883731.03	2422917.75
1061	883933.47	2423218.33
1062	884051.35	2423409.18
1063	884046.23	2423431.17
1064	884016.45	2423449.6
1065	884004.85	2423456.08
1066	883976.26	2423470.37
1067	883929.5	2423496.44
1068	883821.01	2423560.58
1069	883814.02	2423564.56
1070	883806.88	2423567.94
1071	883799.6	2423570.9
1072	883791.89	2423573.55
1073	883749.12	2423586.88
1074	883755.68	2423607.71
1075	883745.65	2423610.25
1076	884040.4	2423466.43
1077	884070.25	2423464.41
1078	884093.37	2423464.28
1079	884098.29	2423463.61
1080	884117.64	2423454.69
1081	884126.73	2423446.21
1082	884129.43	2423439.82
1083	884128.22	2423431.16
1084	884120.74	2423418
1085	884104.35	2423406.13
1086	884079.7	2423391.67
1087	884069.14	2423386.59
1088	884080.22	2423404.51
1089	884069.87	2423448.28
1090	886113.64	2424100.1
1091	886110.45	2424084.93
1092	886133.4	2424086.7
1093	886145.92	2424094.68
1094	886162.83	2424068.64
1095	886153.14	2424061.98
1096	886135.68	2424050.47
1097	886102.48	2424049.23

1098	886099.01	2424035.45
1099	886068.24	2424034.23
1100	886067.62	2424047.61
1101	886049.96	2424046.79
1102	886048.27	2424082.75
1103	886066.05	2424083.68
1104	886065.38	2424098.16
1105	883344.43	2426440.61
1106	883348.14	2426418.36
1107	883347.57	2426416.02
1108	883350.26	2426416.14
1109	883352.91	2426367.23
1110	883344.43	2426366.74
1111	883344.62	2426362.63
1112	883370.13	2426246.3
1113	883375.37	2426228.23
1114	883382.98	2426211.16
1115	883398.21	2426182.24
1116	883404.6	2426171.32
1117	883412.02	2426161.05
1118	883422.56	2426147.63
1119	883426.8	2426142.52
1120	883431.34	2426137.41
1121	883469.51	2426097.55
1122	883493.85	2426075.35
1123	883468.41	2426047.74
1124	883475.31	2426030.75
1125	883477.14	2426014.83
1126	883447.64	2426011.85
1127	883437.41	2426053.61
1128	883436.6	2426064.6
1129	883429.13	2426074.56
1130	883419.43	2426090.02
1131	883413	2426103.24
1132	883401.01	2426122.09
1133	883390.94	2426134.05
1134	883377.5	2426151.94
1135	883364.35	2426174.37
1136	883352.19	2426196.92
1137	883340.92	2426222.02
1138	883314.44	2426322
1139	883306	2426364.55
1140	883303.32	2426413.48
1141	883319.2	2426414.42
1142	883320.66	2426419.69
1143	883317.9	2426436.08

1144	888529.34	2426762.81
1145	888575.24	2426746.22
1146	888569.94	2426733.07
1147	888578.15	2426731.44
1148	888581.58	2426739.01
1149	888724.79	2426713.81
1150	888773.21	2426708.54
1151	888814.4	2426702.65
1152	888848.94	2426700.54
1153	888862.15	2426696.15
1154	888869.22	2426692.97
1155	888888.2	2426687.25
1156	888931.69	2426649.81
1157	888945.43	2426638.04
1158	889018.94	2426570.08
1159	889041.39	2426550.29
1160	889071.36	2426524.05
1161	889080.4	2426516.46
1162	889118.19	2426487.18
1163	889149.77	2426462.71
1164	889205.36	2426419.95
1165	889236.49	2426394.66
1166	889286.36	2426353.03
1167	889310.76	2426332.13
1168	889319.66	2426323.74
1169	889331.5	2426318.78
1170	889336.06	2426326
1171	889351.82	2426315.99
1172	889348.13	2426307.14
1173	889340.58	2426286.77
1174	889320.2	2426294.73
1175	889313.77	2426300.14
1176	889304.91	2426289.62
1177	889267.53	2426321.12
1178	889276.26	2426331.54
1179	889255.62	2426346.3
1180	889228.35	2426371.66
1181	889197.16	2426392.63
1182	889168.09	2426413.01
1183	889139.01	2426435.69
1184	889102.38	2426461.12
1185	889022.56	2426526.5
1186	888969.43	2426569.78
1187	888897.53	2426622.21
1188	888878.71	2426632.05
1189	888848.82	2426644.78

1190	888804.66	2426668.86
1191	888770.18	2426676.17
1192	888724.44	2426684.67
1193	888695.44	2426688.43
1194	888641.78	2426697.05
1195	888609.18	2426701.24
1196	888585.58	2426707.16
1197	888566.11	2426664.71
1198	888552.37	2426668.99
1199	888547.75	2426671.87
1200	888516.98	2426586.76
1201	888502.34	2426552.75
1202	888480.13	2426534.99
1203	888441.35	2426538.21
1204	888410.33	2426547.72
1205	888384.71	2426555.11
1206	888345.33	2426570.6
1207	888319.53	2426578.52
1208	888253.38	2426617.2
1209	888250.8	2426619.1
1210	888242.99	2426627.62
1211	888232.01	2426637.83
1212	888243.55	2426650.28
1213	888255.05	2426639.59
1214	888262.96	2426631.26
1215	888326.43	2426594.25
1216	888350.99	2426586.68
1217	888390.16	2426571.18
1218	888415.19	2426564.03
1219	888444.56	2426554.99
1220	888474.52	2426552.55
1221	888488.23	2426563.41
1222	888501.25	2426593.04
1223	888533.36	2426682.32
1224	888503.83	2426693.06
1225	888561.69	2426712.66
1226	888568.84	2426711.29
1227	888557.22	2426685.93
1228	888552.14	2426689.1
1229	888561.69	2426712.66
1230	885741.59	2427292.6
1231	885755.75	2427261.19
1232	885746.78	2427257.08
1233	885749.99	2427251.22
1234	885753.34	2427245.67
1235	885757.1	2427240.14

1236	885817.07	2427155.82
1237	885821.56	2427149.63
1238	885831.68	2427138.3
1239	885837.11	2427133.03
1240	885878.62	2427095.21
1241	885921.48	2427097.2
1242	885923.33	2427057.24
1243	885889.59	2427057.58
1244	885890.97	2427028.11
1245	885865.6	2427020.23
1246	885861.54	2427036.76
1247	885862.58	2427048.42
1248	885862.44	2427057.82
1249	885859.26	2427057.88
1250	885858.36	2427077.15
1251	885855.9	2427082.35
1252	885823.9	2427111.9
1253	885821.5	2427114.1
1254	885816.36	2427119.65
1255	885809.48	2427127.46
1256	885791.32	2427151.73
1257	885776.47	2427174.57
1258	885746.08	2427211.6
1259	885730.06	2427240.39
1260	885726.62	2427247.74
1261	885697.68	2427234.38
1262	885684.23	2427263.48
1263	885712.72	2427277.72
1264	885710.85	2427281.84
1265	885726.34	2427288.66
1266	885727.98	2427285.34
1267	885308.21	2428226.48
1268	885354.33	2428209.79
1269	885337.56	2428163.77
1270	885336.69	2428160.63
1271	885319.17	2428158.21
1272	885239.62	2428145.32
1273	885231.08	2428164.35
1274	885214.22	2428161.56
1275	885197.77	2428157.91
1276	885181.81	2428152.26
1277	885052.2	2428097.91
1278	885042.49	2428093.44
1279	885033.42	2428088.22
1280	885024.58	2428082.51
1281	885016.19	2428076.02

1282	884994.84	2428058.3
1283	884989.62	2428044.15
1284	885002.3	2428017.31
1285	885101.91	2427837.33
1286	885106.68	2427829.25
1287	885112.06	2427821.49
1288	885132.12	2427794.29
1289	885113.38	2427751.58
1290	885057.93	2427710.47
1291	885029.67	2427687.24
1292	885012.2	2427671.02
1293	884996.91	2427652.79
1294	884984.16	2427632.88
1295	884973.93	2427611.69
1296	884966.2	2427587.71
1297	885021.16	2427555.91
1298	885013.02	2427526.01
1299	885040.91	2427511.19
1300	885032.56	2427488.24
1301	885031.33	2427484.91
1302	884971.27	2427506.76
1303	884972.31	2427509.61
1304	884979.26	2427528.66
1305	884965.65	2427532.92
1306	884937.02	2427541.91
1307	884935.22	2427569.45
1308	884936.03	2427582.4
1309	884936.72	2427587.34
1310	884941.93	2427612.9
1311	884948.53	2427633.94
1312	884955.76	2427645.08
1313	884966.37	2427661.99
1314	884976.45	2427677.87
1315	884986.06	2427687.02
1316	884996.85	2427697.44
1317	885010.28	2427710.17
1318	885015.4	2427714.71
1319	885022.99	2427721.27
1320	885030.4	2427727.62
1321	885041.73	2427737.65
1322	885059.55	2427753.2
1323	885072.96	2427768.41
1324	885094.75	2427793.07
1325	885094.95	2427793.37
1326	885067.91	2427832.06
1327	885047.85	2427869.98

1328	885033.51	2427896.13
1329	885011.79	2427935.38
1330	884998.44	2427957.08
1331	884978.71	2427990.09
1332	884960.51	2428022.3
1333	884957.13	2428032.44
1334	884953.78	2428046.91
1335	884957.63	2428058.33
1336	884964.09	2428068
1337	884972.15	2428079.88
1338	885002	2428103.79
1339	885017.73	2428116.43
1340	885066.69	2428137.32
1341	885088.87	2428146.45
1342	885116.49	2428157.94
1343	885158.02	2428175.58
1344	885197.89	2428192.12
1345	885248.59	2428193.1
1346	885272.52	2428195.59
1347	885280.8	2428197.39
1348	885299.15	2428201.64
1349	885291.54	2428180.46
1350	885309.66	2428173.89
1351	885249.74	2428164.21
1352	885244.38	2428176.07
1353	885249.58	2428176.21
1354	885275.26	2428178.71
1355	885291.54	2428180.46
1356	884952.62	2427575.87
1357	885001.3	2427547.79
1358	884998.37	2427537.05
1359	884993.27	2427541.61
1360	884990.52	2427543.1
1361	884953.2	2427554.65
1362	884952.22	2427569.44
1363	884952.62	2427575.87
1364	872791.92	2429297.27
1365	872832.23	2429253.49
1366	872834.54	2429243.23
1367	872884.67	2429211.65
1368	872905.13	2429196.9
1369	872923.74	2429179.54
1370	872940.2	2429160.08
1371	872954.27	2429138.81
1372	872965.34	2429115.99
1373	872994.3	2429046.37

1374	873000.36	2429027.73
1375	873037.08	2429039.43
1376	873055.81	2428980.34
1377	873043.67	2428976.47
1378	873052.43	2428949.35
1379	873036.06	2428944.09
1380	873034.27	2428950.41
1381	873023.36	2428952.51
1382	873004.28	2428955.74
1383	872997.88	2428955.83
1384	872974.47	2428951.75
1385	872959.01	2429006.2
1386	872949.34	2429033.58
1387	872946.86	2429046.07
1388	872904.53	2429136.61
1389	872871.16	2429163.19
1390	872835.47	2429188.37
1391	872801.58	2429209.12
1392	872765.29	2429231.87
1393	872751.25	2429243.23
1394	872735.29	2429254.9
1395	872713.43	2429270.61
1396	872704.18	2429269.88
1397	872702.89	2429286.94
1398	872750.78	2429290.56
1399	872759.42	2429291.46
1400	872768	2429292.65
1401	872776.55	2429293.95
1402	872785.94	2429278.57
1403	872816.61	2429245.35
1404	872819.62	2429232.58
1405	872875.08	2429197.6
1406	872894.35	2429183.79
1407	872911.5	2429167.75
1408	872926.63	2429149.84
1409	872939.46	2429130.33
1410	872949.85	2429109.07
1411	872978.35	2429040.43
1412	872981.65	2429030.26
1413	872975.24	2429028.16
1414	872990.55	2428977.92
1415	873008.61	2428983.66
1416	873012.46	2428971.52
1417	873005.9	2428972.62
1418	872996.51	2428972.78
1419	872986.56	2428971.13

1420	872975.19	2429011.34
1421	872965.76	2429038.14
1422	872963.22	2429051.44
1423	872918.26	2429147.45
1424	872881.35	2429176.87
1425	872844.83	2429202.61
1426	872810.51	2429223.55
1427	872775.25	2429245.75
1428	872761.62	2429256.73
1429	872745.29	2429268.58
1430	872739.65	2429272.62
1431	872752.35	2429273.61
1432	872761.42	2429274.54
1433	872770.56	2429275.76
1434	872779.7	2429277.28
1435	871365.11	2429889.03
1436	871371.6	2429874.3
1437	871383.01	2429878.25
1438	871398.9	2429831.83
1439	871393.38	2429829.98
1440	871397.11	2429820.44
1441	871409.79	2429788.7
1442	871416.81	2429775.51
1443	871434.05	2429742.77
1444	871441.13	2429721.38
1445	871441.97	2429718.7
1446	871445.36	2429690.85
1447	871443.33	2429667.82
1448	871435.57	2429640.64
1449	871431.97	2429633.68
1450	871420.49	2429611.41
1451	871405.41	2429619.23
1452	871409.1	2429626.4
1453	871385.2	2429638.81
1454	871388.85	2429655.19
1455	871390.12	2429662.07
1456	871391.03	2429668.81
1457	871391.82	2429675.55
1458	871391.99	2429682.37
1459	871391.96	2429689.38
1460	871390.45	2429750.17
1461	871390.12	2429757.26
1462	871389.41	2429764.13
1463	871388.38	2429771.08
1464	871386.86	2429778.02
1465	871385.15	2429784.84

1466	871383.1	2429791.57
1467	871380.8	2429798.17
1468	871378	2429804.74
1469	871370.31	2429822.01
1470	871357.3	2429817.6
1471	871341.46	2429863.92
1472	871352.58	2429867.72
1473	871347.37	2429883.31
1474	871407.14	2429757.34
1475	871418.33	2429736.04
1476	871424.92	2429716.23
1477	871425.27	2429715.14
1478	871428.32	2429690.66
1479	871426.52	2429670.85
1480	871419.65	2429646.91
1481	871416.91	2429641.47
1482	871404.61	2429647.92
1483	871405.41	2429651.76
1484	871406.89	2429659.23
1485	871407.92	2429666.79
1486	871408.67	2429674.33
1487	871409.01	2429682.15
1488	871408.99	2429689.56
1489	871407.44	2429750.75
1490	888602.04	2430275.16
1491	888635.64	2430269.81
1492	888634.25	2430261.44
1493	888666.6	2430256.43
1494	888664.45	2430242.91
1495	888665.94	2430236.08
1496	888663.78	2430222.75
1497	888659.93	2430212.78
1498	888649.69	2430184.87
1499	888643.24	2430165.76
1500	888635.22	2430145.16
1501	888624.85	2430109.65
1502	888605.13	2430042.17
1503	888582.56	2429965.84
1504	888571.83	2429927.91
1505	888559.17	2429859.76
1506	888548.55	2429803.21
1507	888540.1	2429782.5
1508	888521.28	2429773.81
1509	888503.96	2429774.01
1510	888481.27	2429650.34
1511	888431.2	2429646.11

1512	888415.13	2429668.4
1513	888434.24	2429680.2
1514	888438.55	2429688.6
1515	888442.39	2429705.09
1516	888444.26	2429722.89
1517	888442.47	2429750.75
1518	888442.18	2429807.09
1519	888481.82	2429802.92
1520	888482.53	2429806.86
1521	888490.1	2429809.51
1522	888491.06	2429814.76
1523	888493.72	2429826.79
1524	888521.54	2429930.88
1525	888523.69	2429938.49
1526	888514.53	2429941.38
1527	888549.87	2430057.72
1528	888559.12	2430054.85
1529	888566.36	2430078.4
1530	888567.91	2430083.68
1531	888593.66	2430181.97
1532	888595.26	2430188.86
1533	888596.51	2430195.72
1534	888601.23	2430225.66
1535	888593.88	2430226.83
1536	878212.79	2432659.91
1537	878234.81	2432643.61
1538	878236.84	2432645.2
1539	878247.98	2432635.42
1540	878237.24	2432620.9
1541	878230.54	2432612.57
1542	878218.12	2432599.6
1543	878215.72	2432597.28
1544	878222.36	2432579.07
1545	878186.9	2432566.72
1546	878192.18	2432532.52
1547	877922.09	2432413.93
1548	877916.91	2432411.58
1549	877911.93	2432409.05
1550	877840.29	2432370.6
1551	877834.48	2432351.21
1552	877848.75	2432346.87
1553	877835.45	2432302.52
1554	877852.02	2432297.47
1555	877854.11	2432299.76
1556	877868.72	2432295.33
1557	877863.69	2432276.38

1558	877857.62	2432278.12
1559	877855.07	2432275.19
1560	877835.32	2432266.56
1561	877814.96	2432259.01
1562	877786.08	2432255.46
1563	877754.03	2432260.5
1564	877767.23	2432308.57
1565	877767.64	2432340.11
1566	877773.12	2432368.99
1567	877778.31	2432421.38
1568	877793.53	2432427.69
1569	877810.32	2432432.47
1570	877818.97	2432436.28
1571	877863.6	2432455.76
1572	877895.15	2432468.54
1573	877921.46	2432479.47
1574	877943.46	2432488.79
1575	877961.48	2432497.23
1576	877988.63	2432509.9
1577	878020.11	2432523.76
1578	878067.48	2432540.58
1579	878092.02	2432551.11
1580	878111.91	2432560.45
1581	878168.02	2432578.26
1582	878159.15	2432636.31
1583	878170.64	2432561.26
1584	878173.49	2432542.88
1585	877915.17	2432429.42
1586	877909.59	2432426.86
1587	877904	2432424.1
1588	877826.18	2432382.16
1589	877818.26	2432356.05
1590	877808.54	2432359.02
1591	877809.92	2432363.79
1592	877791.7	2432369.35
1593	877794.3	2432409.53
1594	877799.09	2432411.54
1595	877816.07	2432416.52
1596	877825.68	2432420.77
1597	877870.14	2432440.06
1598	877901.67	2432452.82
1599	877927.98	2432463.74
1600	877950.39	2432473.29
1601	877968.6	2432481.74
1602	877995.75	2432494.41
1603	878026.43	2432508.06

1604	878073.62	2432524.64
1605	878098.95	2432535.62
1606	878118.03	2432544.51
1607	878210.69	2432640.39
1608	878223.56	2432630.98
1609	878217.81	2432623.8
1610	878206.16	2432611.65
1611	878195.88	2432601.77
1612	878200.48	2432589.47
1613	878184.31	2432583.82
1614	878177.86	2432625.96
1615	878210.69	2432640.39
1616	892896.19	2435790.95
1617	892905.26	2435790.86
1618	892922.31	2435790.75
1619	892922.14	2435781.43
1620	892938.26	2435781.17
1621	892938.3	2435782.47
1622	892998.35	2435788.66
1623	892998.32	2435782.86
1624	893057.76	2435788.22
1625	893074.51	2435742.44
1626	893078.34	2435732.92
1627	893082.87	2435723.72
1628	893112.99	2435667.76
1629	893117.06	2435659.63
1630	893120.67	2435651.19
1631	893123.86	2435642.54
1632	893126.47	2435633.74
1633	893153.39	2435532.59
1634	893145.9	2435504.42
1635	893184.05	2435360.74
1636	893178.54	2435359.28
1637	893196.06	2435229.47
1638	893206.82	2435228.96
1639	893261.99	2435217.3
1640	893269.13	2435214.43
1641	893269.73	2435207.96
1642	893270.68	2435196.39
1643	893211.78	2435188.85
1644	893255.89	2435111.32
1645	893396.58	2435190.11
1646	893464.59	2435067.74
1647	893322.05	2434988.26
1648	893409.67	2434816.84
1649	893413.9	2434808.03

1650	893417.39	2434798.88
1651	893420.53	2434789.52
1652	893422.89	2434780.12
1653	893429.92	2434749.81
1654	893428.28	2434744.34
1655	893445.18	2434726.71
1656	893449.68	2434724.8
1657	893464.52	2434719.69
1658	893469.27	2434718.91
1659	893474.16	2434721.53
1660	893482.16	2434706.49
1661	893457.83	2434693.66
1662	893464.24	2434684.84
1663	893443.22	2434665.35
1664	893409.94	2434701.24
1665	893419.79	2434710.41
1666	893404.85	2434726.53
1667	893408.94	2434739.74
1668	893324.79	2434827.13
1669	893286.32	2434867.69
1670	893275.41	2434878.49
1671	893221.87	2434923.55
1672	893184.33	2434955.05
1673	893156.71	2434975.3
1674	893050.44	2435050.15
1675	893009.8	2435079.89
1676	892963.21	2435118.08
1677	892940.11	2435137.02
1678	892908.52	2435161.49
1679	892897.91	2435170.2
1680	892859.73	2435170.35
1681	892859.85	2435232.61
1682	892864.14	2435233.79
1683	892888.86	2435263.88
1684	892900.62	2435279.94
1685	892916.06	2435297.47
1686	892933.5	2435311.59
1687	892973.07	2435341.14
1688	892972.93	2435357.66
1689	892960.3	2435430.95
1690	892948.93	2435490.28
1691	892926.47	2435597.75
1692	892921.54	2435636.66
1693	892914.27	2435692.38
1694	892907.16	2435730.39
1695	892898.61	2435759.83

1696	893046.16	2435770.06
1697	893058.58	2435736.3
1698	893062.86	2435726
1699	893067.81	2435716.01
1700	893097.94	2435660.05
1701	893101.61	2435652.52
1702	893104.95	2435644.86
1703	893107.7	2435637.18
1704	893110.08	2435629.18
1705	893135.75	2435532.57
1706	893128.25	2435504.4
1707	893163.31	2435372.79
1708	893128.49	2435363.47
1709	893009.54	2435329.63
1710	892952.31	2435226.68
1711	892940.53	2435226.93
1712	892895.26	2435223.53
1713	892883.24	2435230.18
1714	892902.34	2435253.49
1715	892913.96	2435269.35
1716	892927.84	2435285.2
1717	892943.94	2435298.26
1718	892990.09	2435332.74
1719	892989.84	2435359.25
1720	892976.98	2435433.93
1721	892965.61	2435493.67
1722	892943.15	2435600.52
1723	892938.47	2435638.85
1724	892931.14	2435694.96
1725	892923.82	2435734.35
1726	892915.32	2435764.5
1727	892938.05	2435764.26
1728	892937.87	2435750.72
1729	892997.84	2435750.01
1730	892998.01	2435765.73
1731	893169.16	2435211.6
1732	893178.56	2435175.6
1733	893196.93	2435180.45
1734	893273	2435046.64
1735	893394.42	2434809.33
1736	893398.19	2434801.3
1737	893401.47	2434793.14
1738	893404.16	2434784.76
1739	893406.46	2434776.16
1740	893409.23	2434764.07
1741	893337.09	2434838.91

1742	893298.36	2434879.65
1743	893286.84	2434891.03
1744	893232.84	2434936.48
1745	893194.97	2434968.36
1746	893166.67	2434989.17
1747	893060.4	2435064.02
1748	893020.2	2435093.4
1749	892973.99	2435131.19
1750	892950.66	2435150.33
1751	892925.24	2435170.07
1752	892958.89	2435169.93
1753	892981.69	2435209.12
1754	893000.8	2435209
1755	893052.79	2435208.51
1756	893095.01	2435210.26
1757	893140.46	2435210.49
1758	893151.02	2435331.08
1759	893156.4	2435268.87
1760	893157.13	2435262.2
1761	893158.24	2435255.55
1762	893159.42	2435248.99
1763	893161.02	2435242.55
1764	893164.55	2435229.01
1765	893144.57	2435228.18
1766	893140.24	2435228.03
1767	893094.7	2435227.77
1768	893052.69	2435226.11
1769	893000.87	2435226.53
1770	892991.91	2435226.52
1771	893032.98	2435296.93
1772	893126.93	2435325.86
1773	893141.74	2435329.65
1774	893149.14	2435330.8
1775	887791.46	2440161.76
1776	887822.92	2440132.93
1777	887877.08	2440098.24
1778	887910.76	2440032.64
1779	887897.72	2440026.04
1780	887912.92	2439996.71
1781	887935.71	2439982.06
1782	887980.06	2439895.83
1783	888011.74	2439851.54
1784	888061.15	2439806.69
1785	888103.76	2439820.29
1786	888108.71	2439804.69
1787	888135.6	2439787.92

1788	888118.47	2439760.4
1789	888107.63	2439767.1
1790	888082.23	2439757.32
1791	888051.11	2439740.46
1792	887981.11	2439825.81
1793	887843.54	2440025.23
1794	887840.73	2440029.41
1795	887819.37	2440067.15
1796	887792.65	2440107.97
1797	887756.3	2440108.08
1798	887756.51	2440103.39
1799	887729.15	2440102.31
1800	887726.85	2440158.76
1801	887835.9	2440092.65
1802	887856.32	2440079.48
1803	887874.37	2440044.38
1804	887866.16	2440040.1
1805	887835.9	2440092.65
1806	893392.08	2441516.6
1807	893409.69	2441516.32
1808	893409.41	2441509.9
1809	893418.83	2441502.93
1810	893439.02	2441476.14
1811	893446.86	2441451.18
1812	893461.07	2441401.48
1813	893484.36	2441322.49
1814	893487.03	2441314.4
1815	893490.91	2441298.17
1816	893494.27	2441255.88
1817	893437.05	2441297.77
1818	893405.33	2441317.52
1819	893351.46	2441347.66
1820	893316.12	2441367.24
1821	893269.77	2441365.1
1822	893268.94	2441383.39
1823	893268.93	2441383.28
1824	893234.45	2441390.49
1825	893241.26	2441412.82
1826	893258.96	2441408.35
1827	893257.41	2441402.96
1828	893268.12	2441400.76
1829	893267.52	2441414.04
1830	893326.43	2441416.77
1831	893363.27	2441474.93
1832	893381.03	2441474.25
1833	893391.67	2441491.36


1834	893408.59	2441488.32
1835	893423.75	2441468.22
1836	893430.69	2441446.23
1837	893444.68	2441396.71
1838	893467.91	2441317.92
1839	893474.03	2441295.18
1840	893474.38	2441291.6
1841	893446.61	2441311.83
1842	893414.03	2441332.15
1843	893359.78	2441362.45
1844	893328.11	2441380.01
1845	893327.81	2441386.5
1846	893372.48	2441457.54
1847	893390.24	2441456.86
1848	893408.5	2441486.14

Губернатор

Проект межевания территории
для размещения линейного объекта регионального значения Ханты - Мансийского автономного округа-Югры «Реконструкция трубопроводов Мортымья - Тетеревского месторождения»
Землепользователь:
ООО "ЛУКОЙЛ-Западная Сибирь"
ТПП "Урайнефтегаз"

Приложение 78
к постановлению Правительства
Ханты-Мансийского
автономного округа – Югры
от 19 мая 2017 года № 194-п


Экспликация расположения листов:

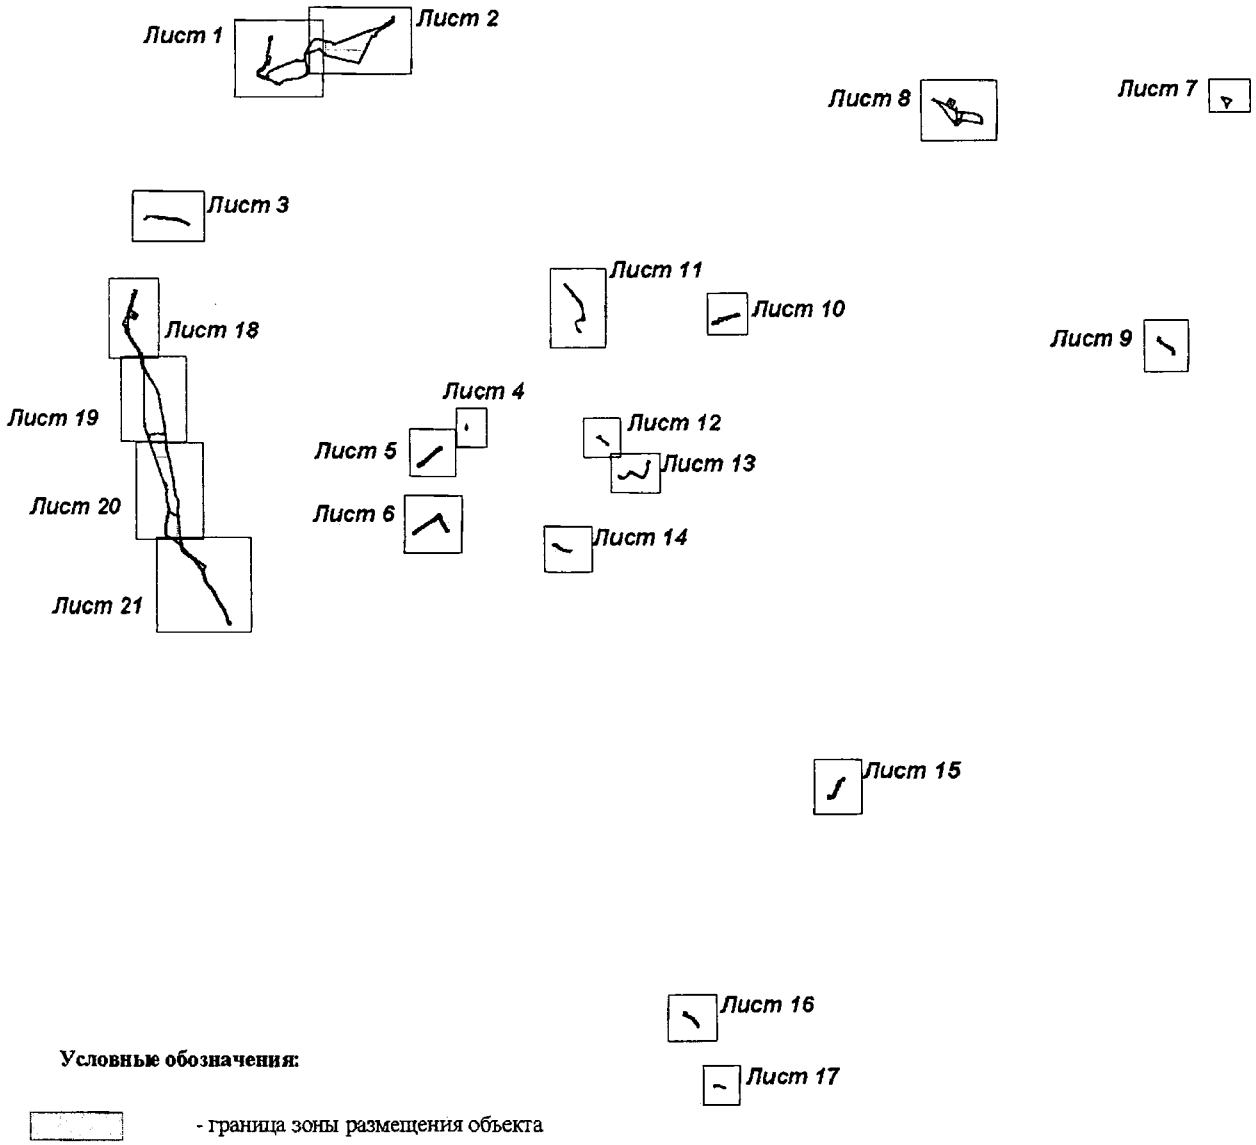


Условные обозначения:

- граница зоны размещения объекта
- граница ранее отведенных земельных участков
- охранная зона проектируемого трубопровода
- 43 - точка поворота границы земельного участка
- :ЗУ1 - номер формируемго земельного участка
- *86:01:1112002* - кадастровый номер кадастрового квартала


Проект межевания территории
для размещения линейного объекта регионального значения Ханты - Мансийского автономного округа-Югры «Реконструкция трубопроводов Мортымья - Тетеревского месторождения»
Землепользователь:
ООО "ЛУКОЙЛ-Западная Сибирь"
ТПП "Урайнефтегаз"
Масштаб 1:7000

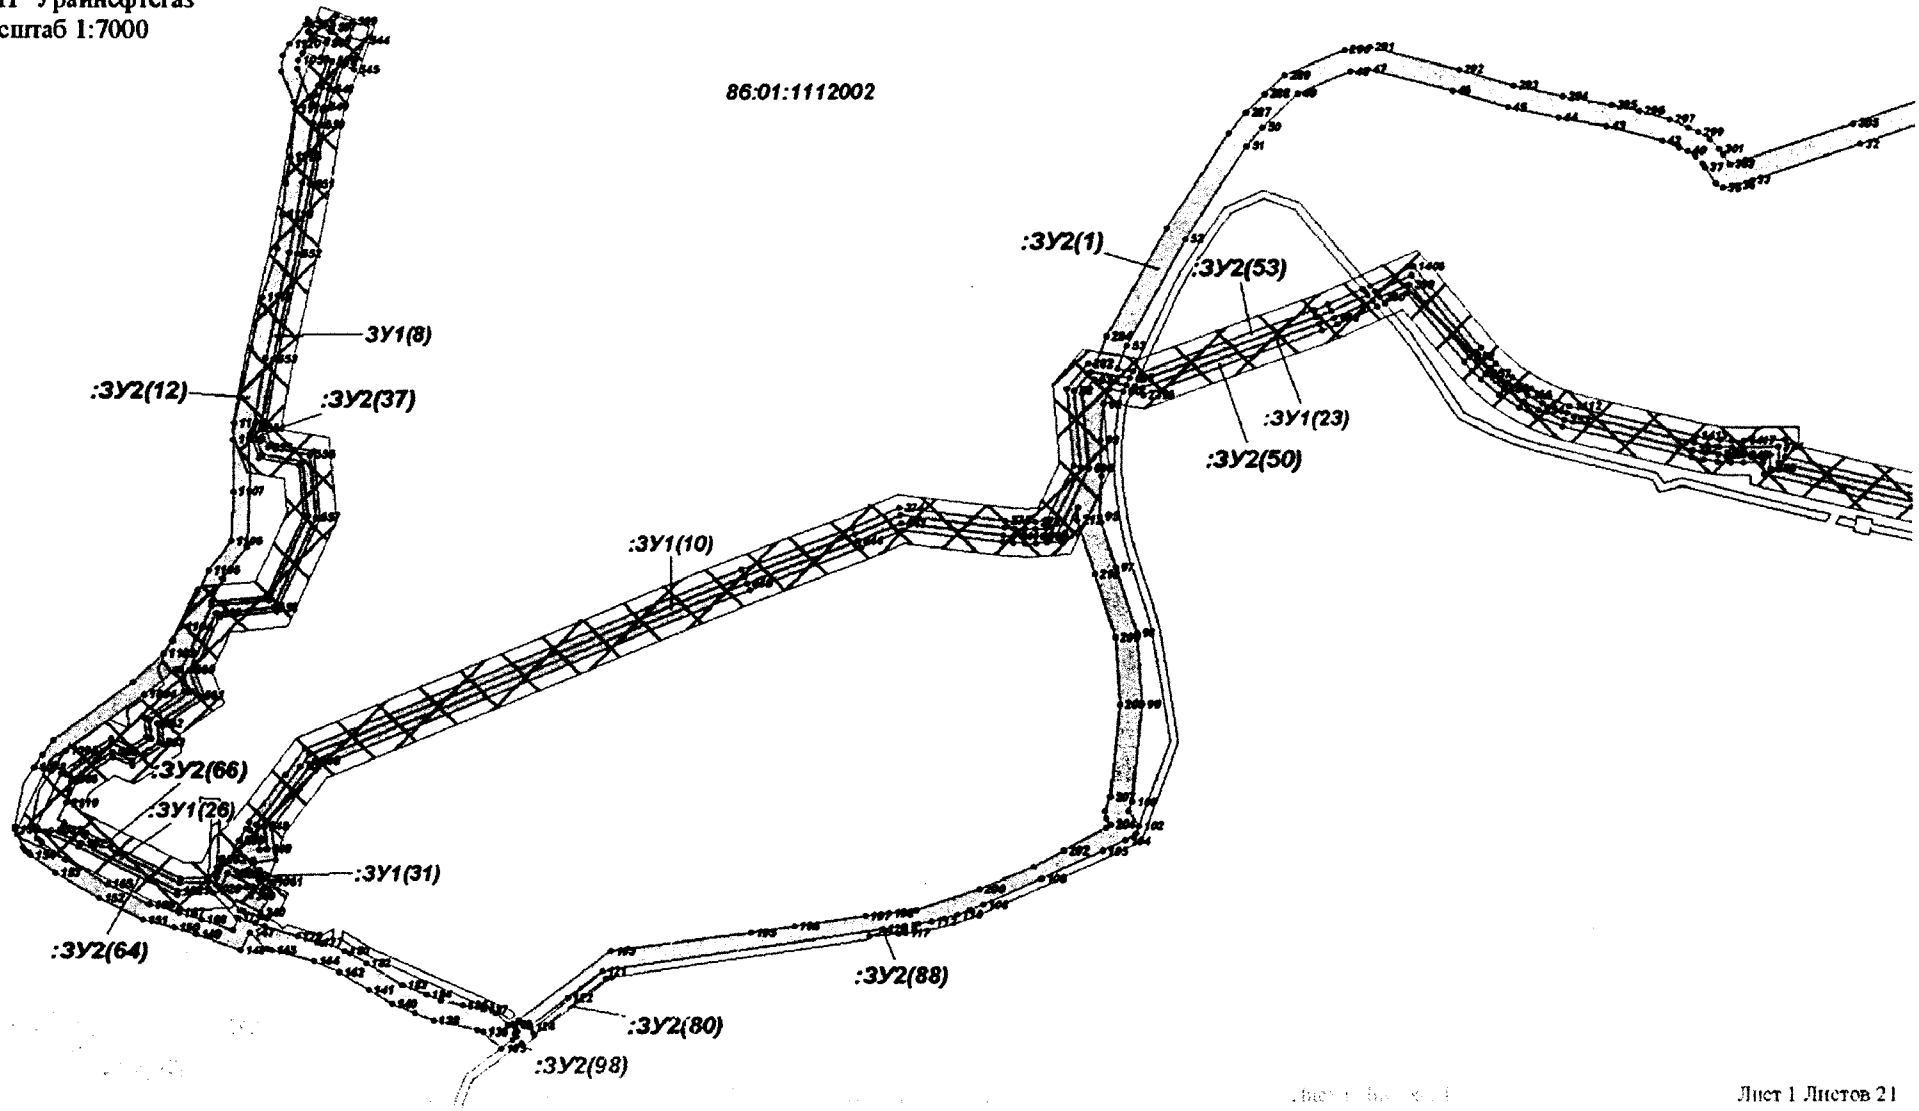


Проект межевания территории
для размещения линейного объекта регионального
значения Ханты - Мансийского автономного
округа-Югры «Реконструкция трубопроводов
Мортымья - Тетеревского месторождения»
Землепользователь:
ООО "ЛУКОЙЛ-Западная Сибирь"
ТПП "Урайнефтегаз"
Масштаб 1:6500

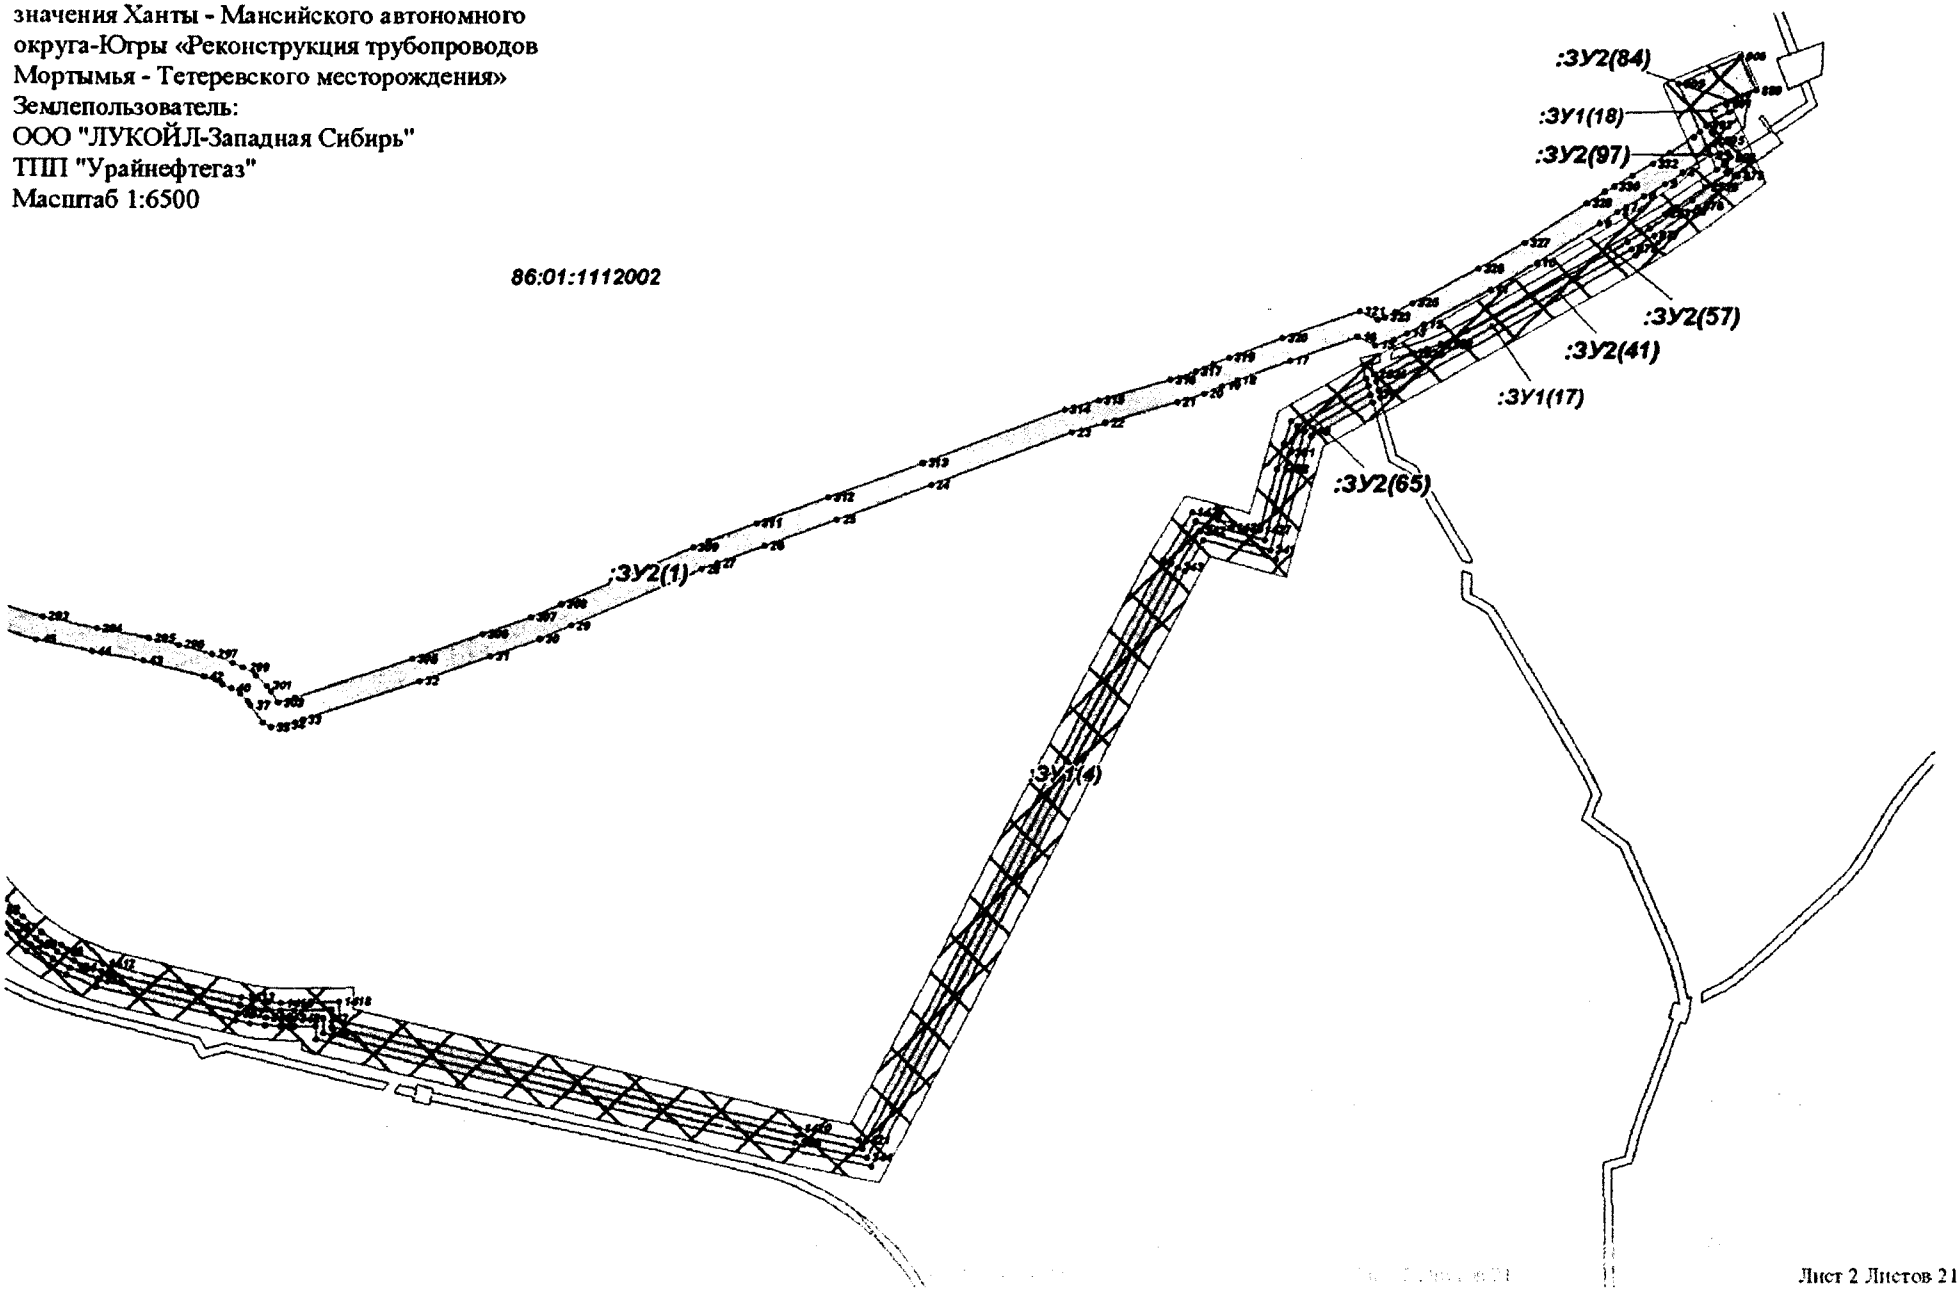


Проект межевания территории
для размещения линейного объекта регионального
значения Ханты - Мансийского автономного
округа-Югры «Реконструкция трубопроводов
Мортымья - Тетеревского месторождения»
Землепользователь:
ООО "ЛУКОЙЛ-Западная Сибирь"
ТПП "Урайнефтегаз"
Масштаб 1:4000

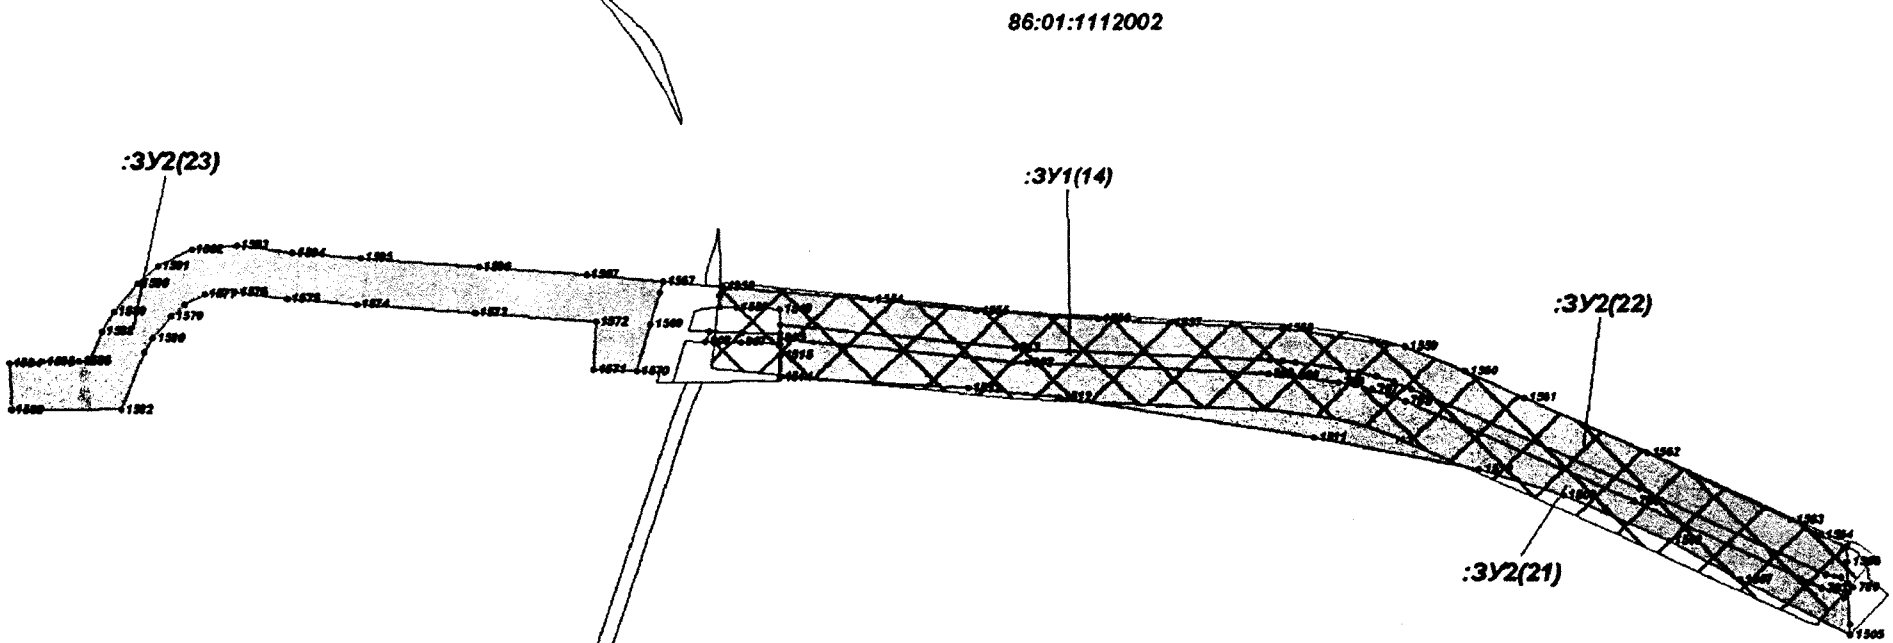


Проект межевания территории
для размещения линейного объекта регионального значения Ханты - Мансийского автономного округа-Югры «Реконструкция трубопроводов Мортымья - Тетеревского месторождения»
Землепользователь:
ООО "ЛУКОЙЛ-Западная Сибирь"
ТПП "Урайнефтегаз"
Масштаб 1:1500

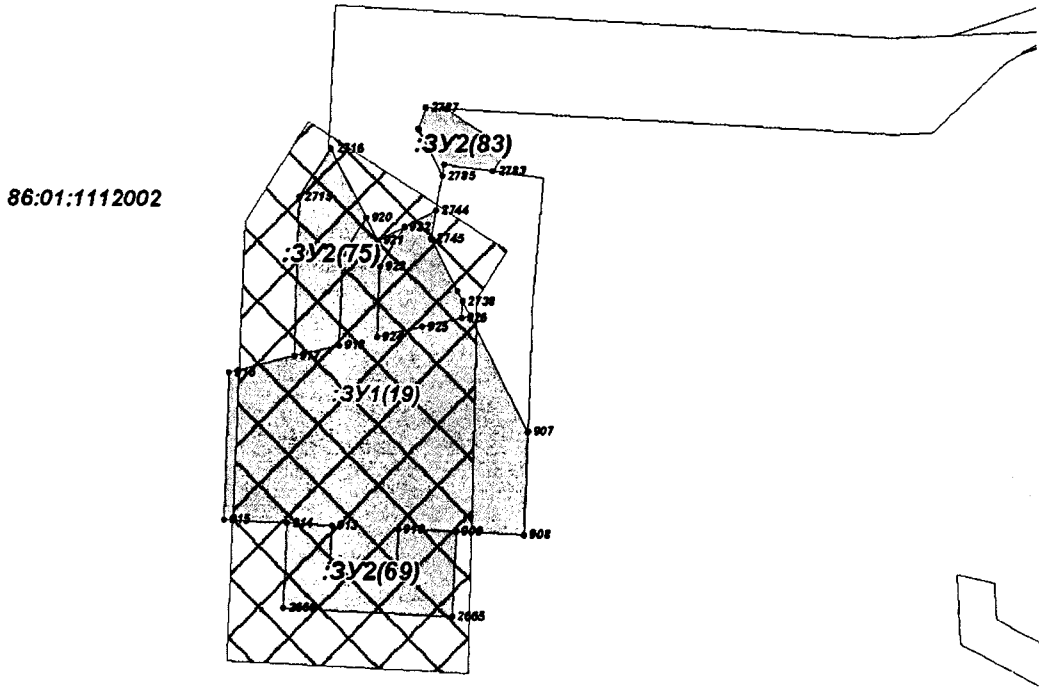


Проект межевания территории
для размещения линейного объекта регионального
значения Ханты - Мансийского автономного
округа-Югры «Реконструкция трубопроводов
Мортымья - Тетеревского месторождения»
Землепользователь:
ООО "ЛУКОЙЛ-Западная Сибирь"
ТПП "Урайнефтегаз"
Масштаб 1:3500

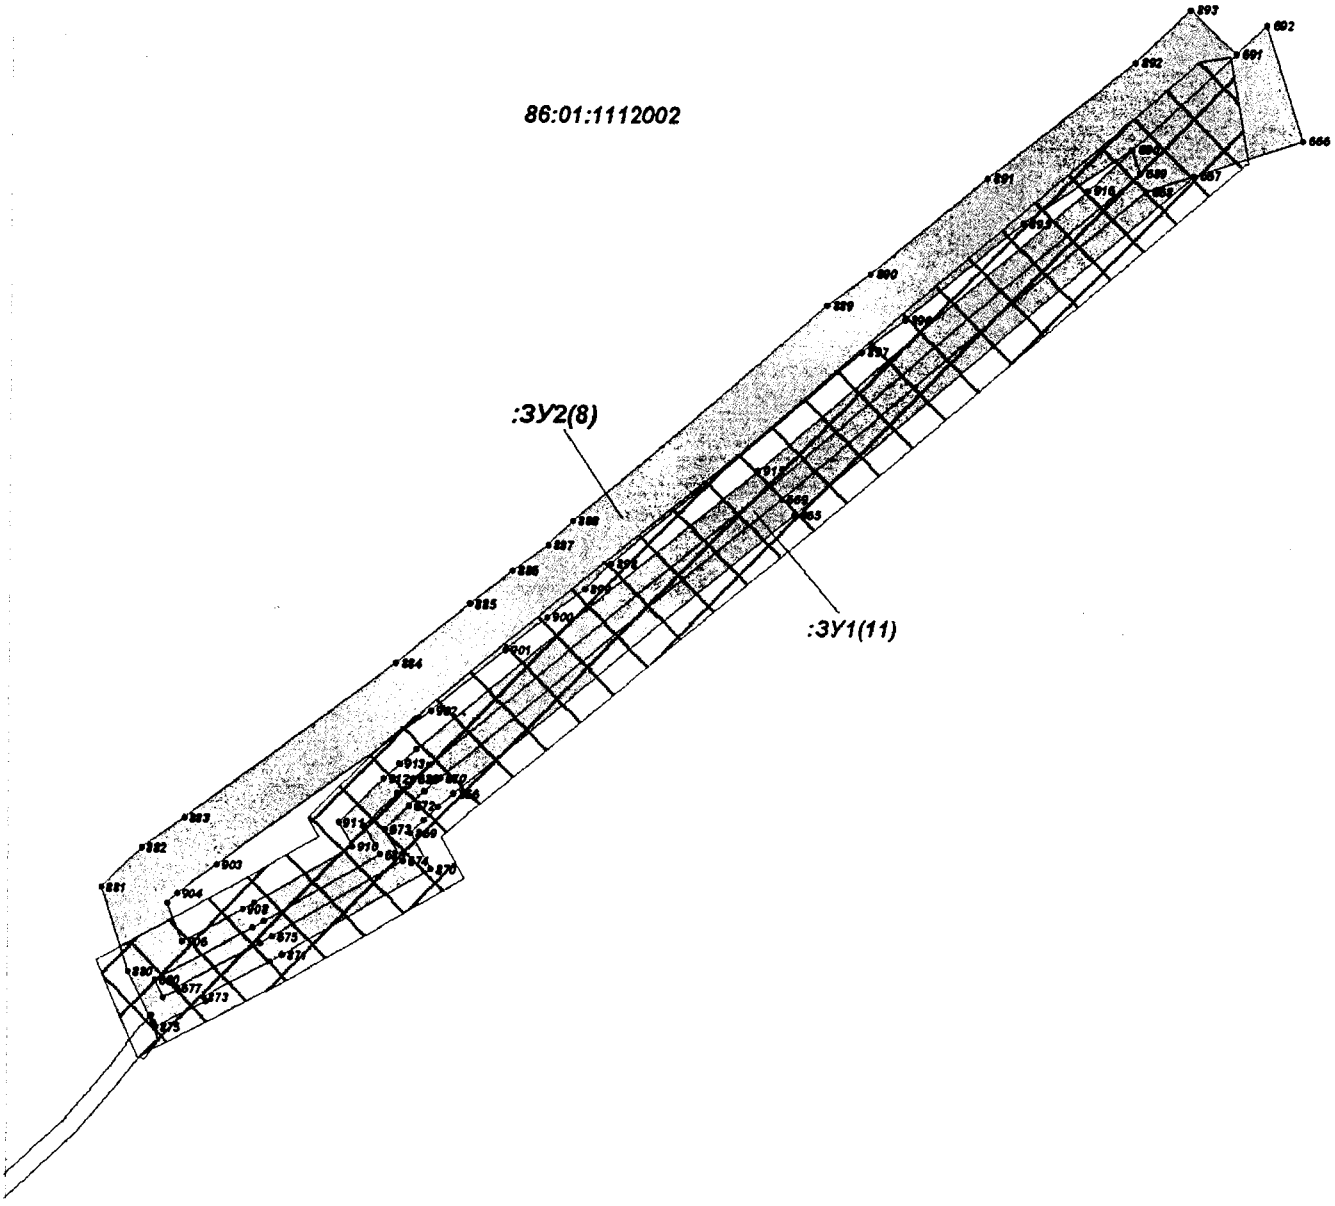


Проект межевания территории
для размещения линейного объекта регионального значения Ханты - Мансийского автономного округа-Югры «Реконструкция трубопроводов Мортымья - Тетеревского месторождения»
Землепользователь:
ООО "ЛУКОЙЛ-Западная Сибирь"
ТПП "Урайнефтегаз"
Масштаб 1:4500

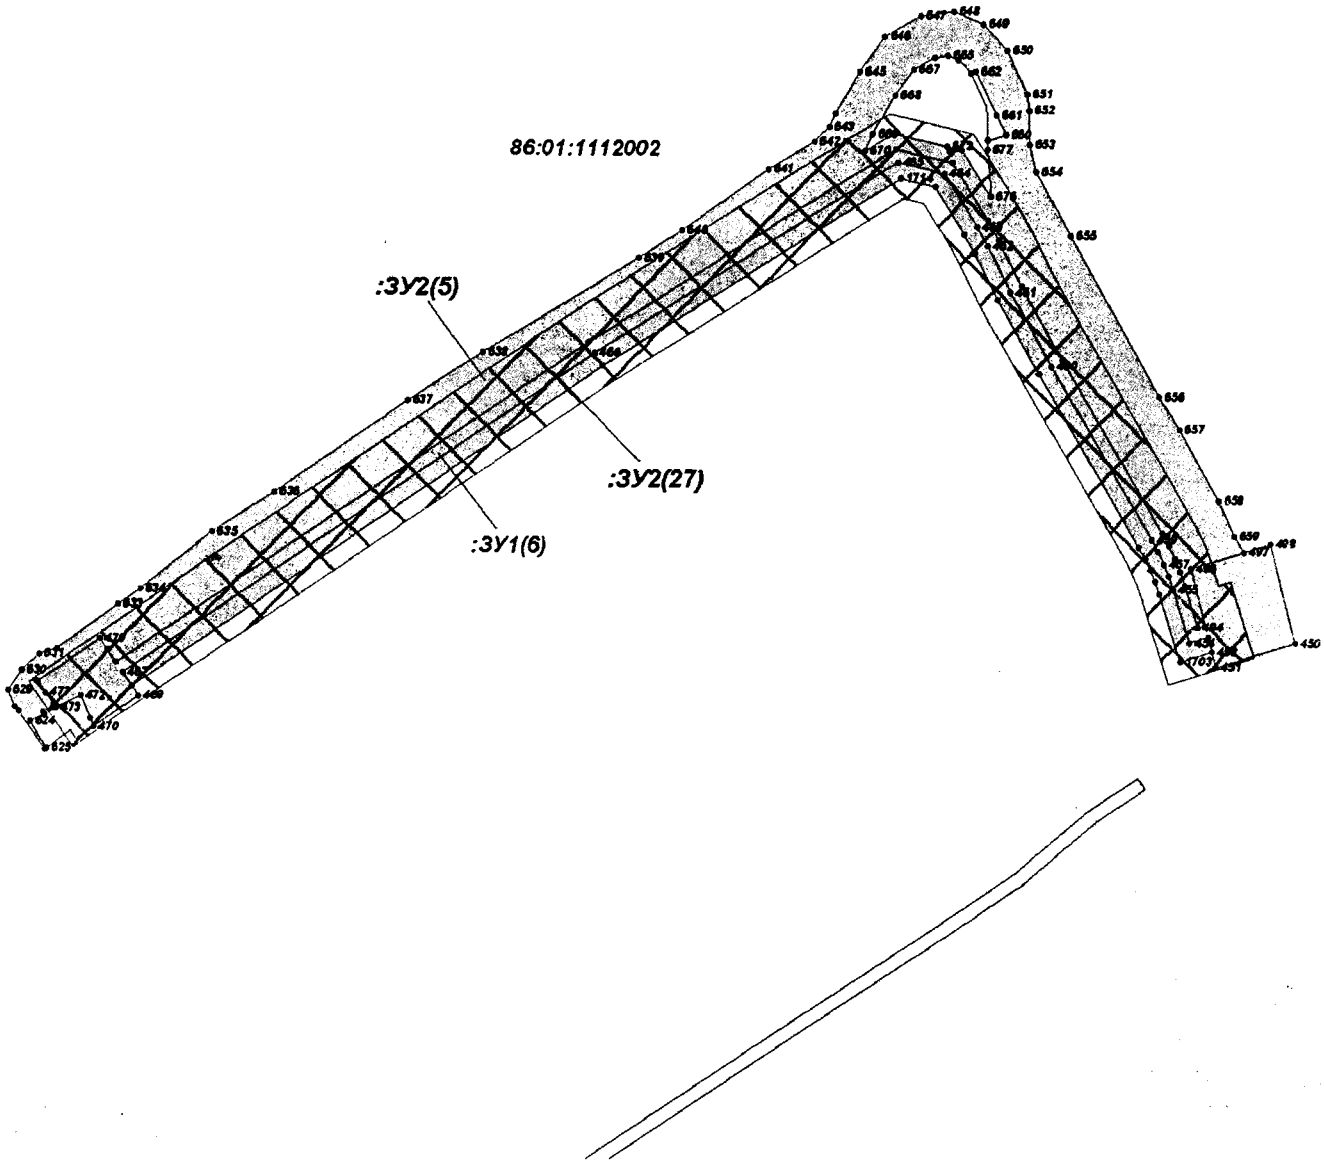


Проект межевания территории
для размещения линейного объекта регионального
значения Ханты - Мансийского автономного
округа-Югры «Реконструкция трубопроводов
Мортымья - Тетеревского месторождения»
Землепользователь:
ООО "ЛУКОЙЛ-Западная Сибирь"
ТПП "Урайнефтегаз"
Масштаб 1:1700

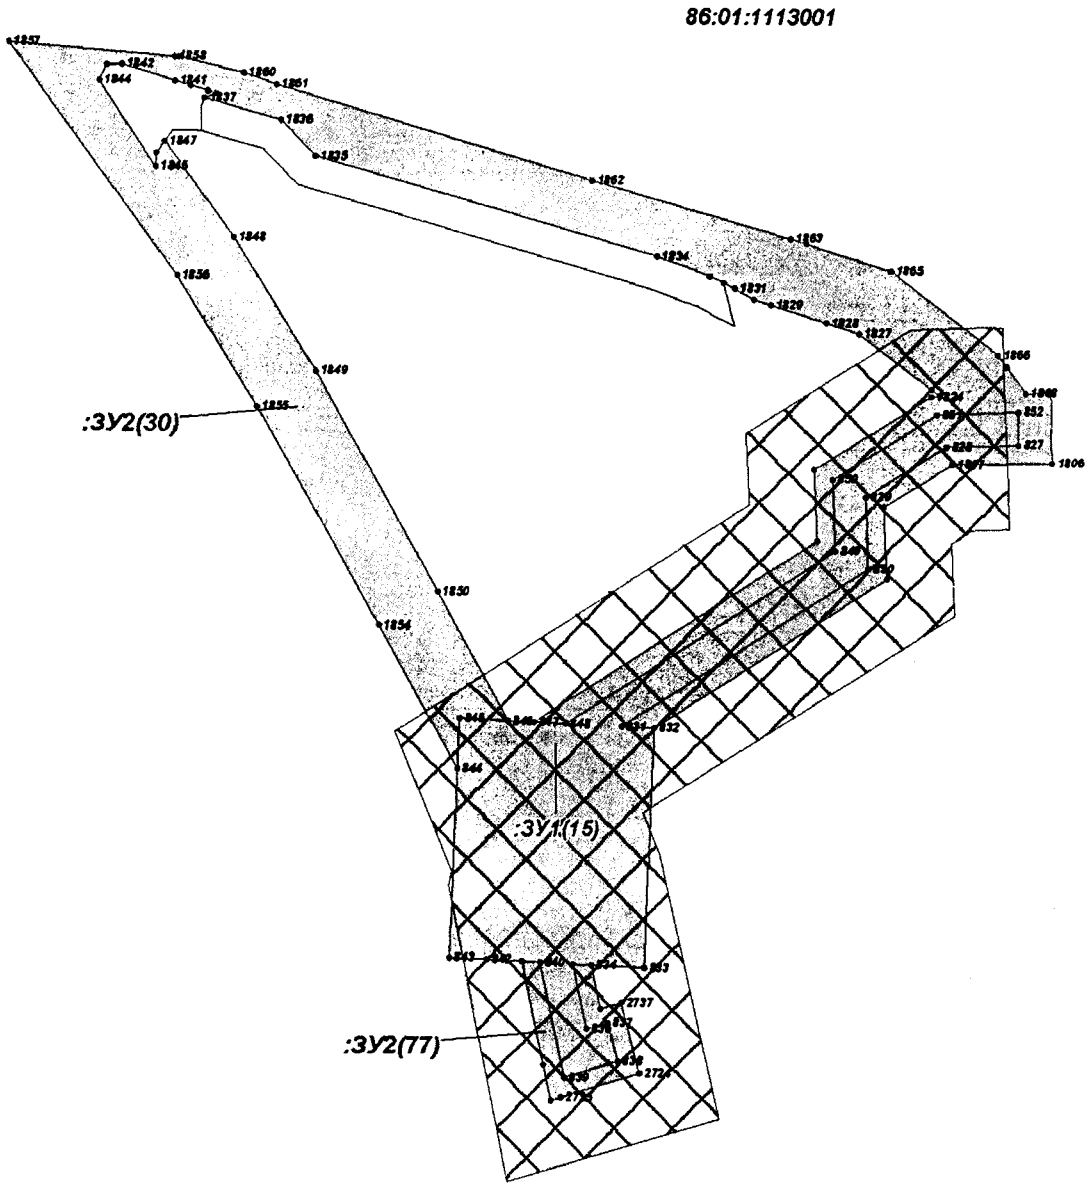


Проект межевания территории
для размещения линейного объекта регионального значения Ханты - Мансийского автономного округа-Югры «Реконструкция трубопроводов Мортымья - Тетеревского месторождения»
Землепользователь:
ООО "ЛУКОЙЛ-Западная Сибирь"
ТПП "Урайнефтегаз"
Масштаб 1:4500

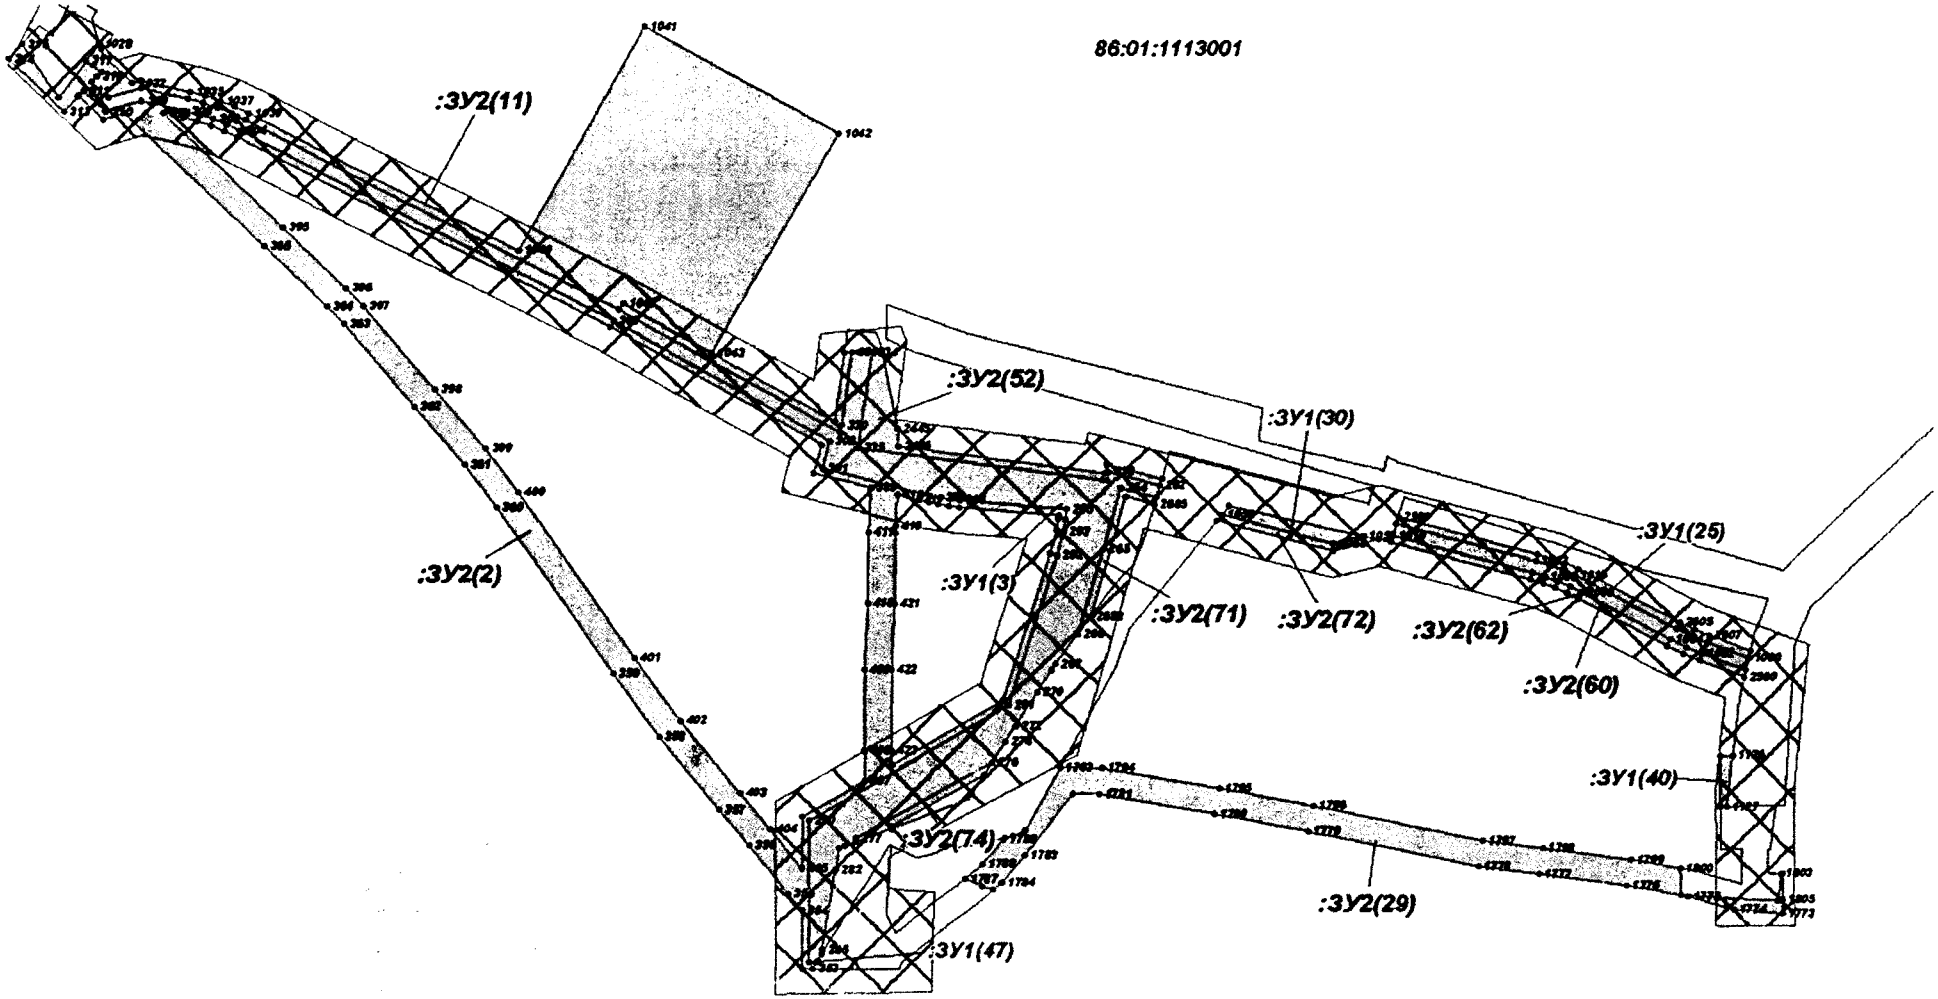


Проект межевания территории
для размещения линейного объекта регионального
значения Ханты - Мансийского автономного
округа-Югры «Реконструкция трубопроводов
Мортымья - Тетеревского месторождения»
Землепользователь:
ООО "ЛУКОЙЛ-Западная Сибирь"
ТПП "Урайнефтегаз"
Масштаб 1:3000

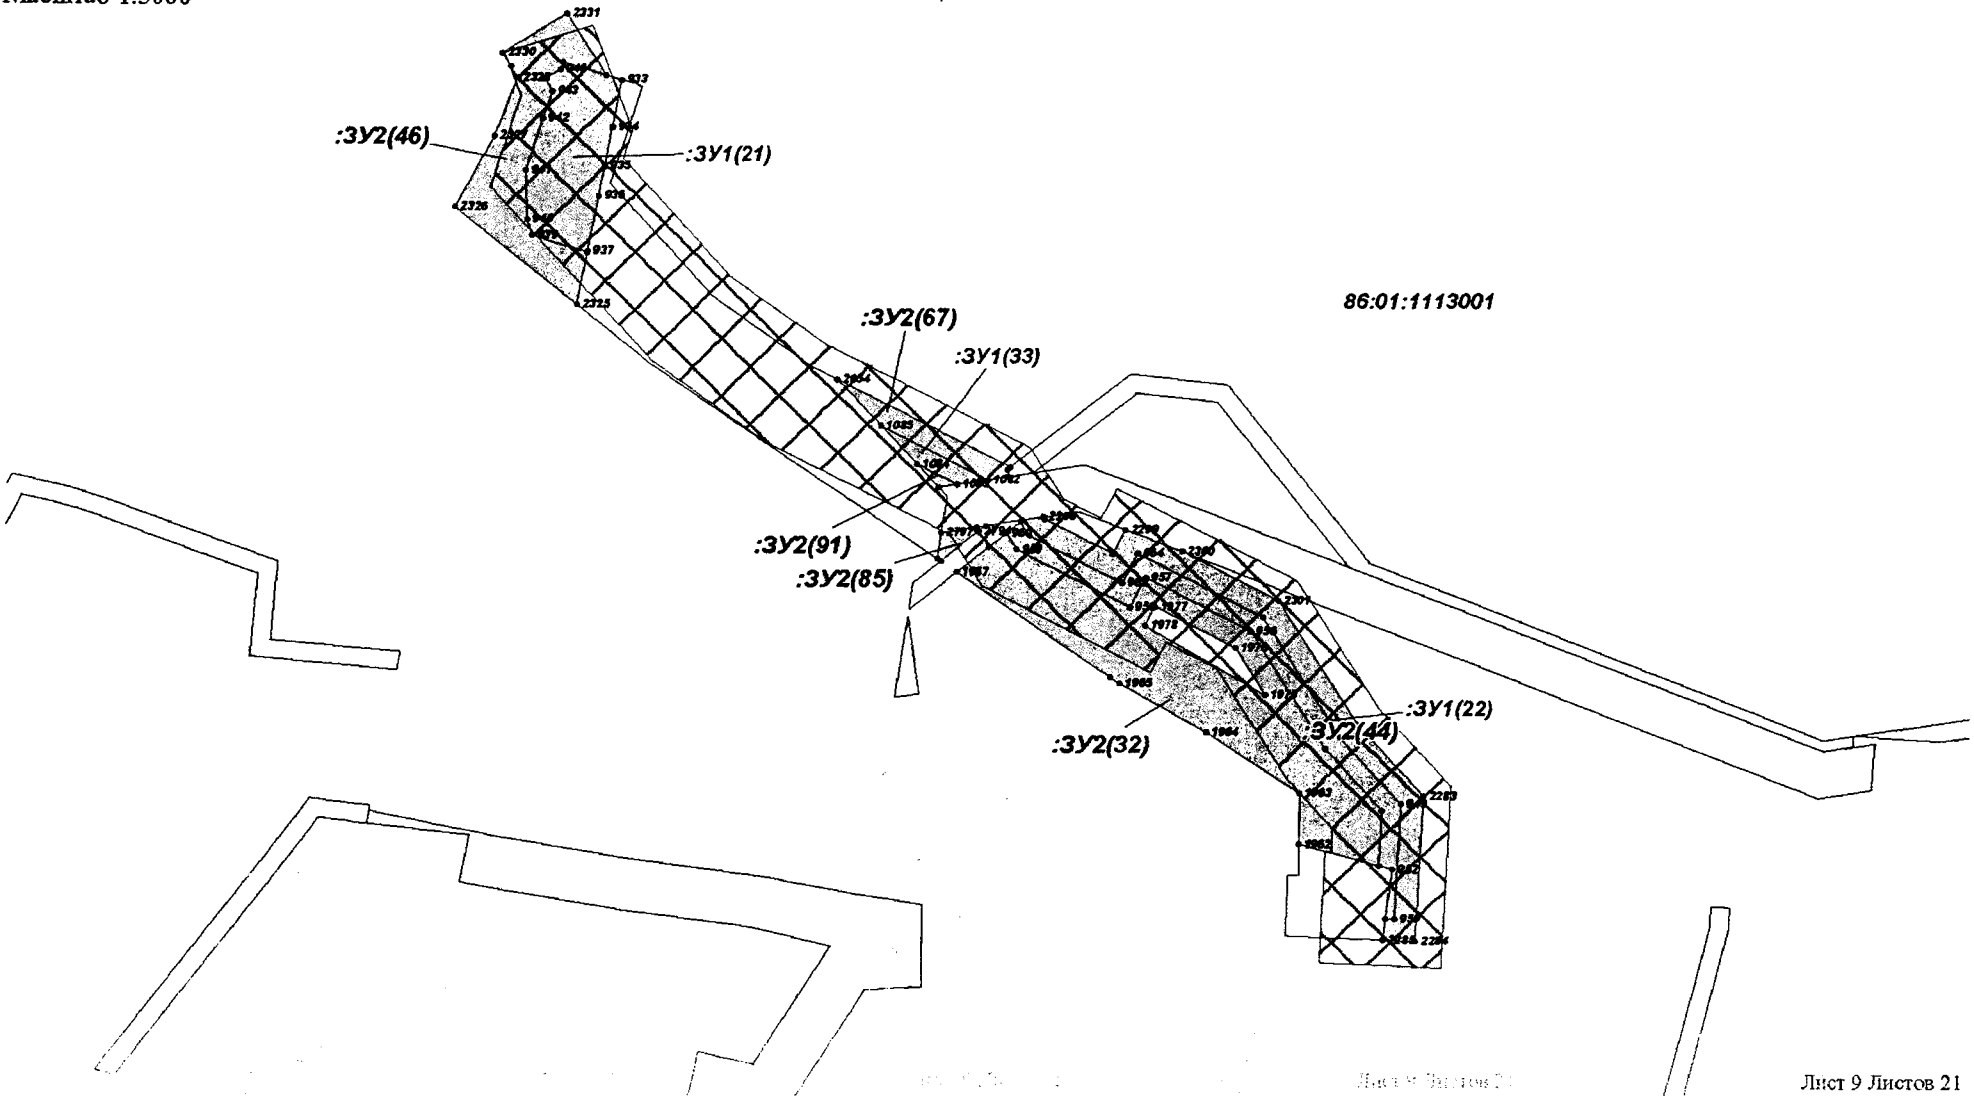


Проект межевания территории
для размещения линейного объекта регионального значения Ханты - Мансийского автономного округа-Югры «Реконструкция трубопроводов Мортымья - Тетеревского месторождения»
Землепользователь:
ООО "ЛУКОЙЛ-Западная Сибирь"
ТПП "Урайнефтегаз"
Масштаб 1:3000

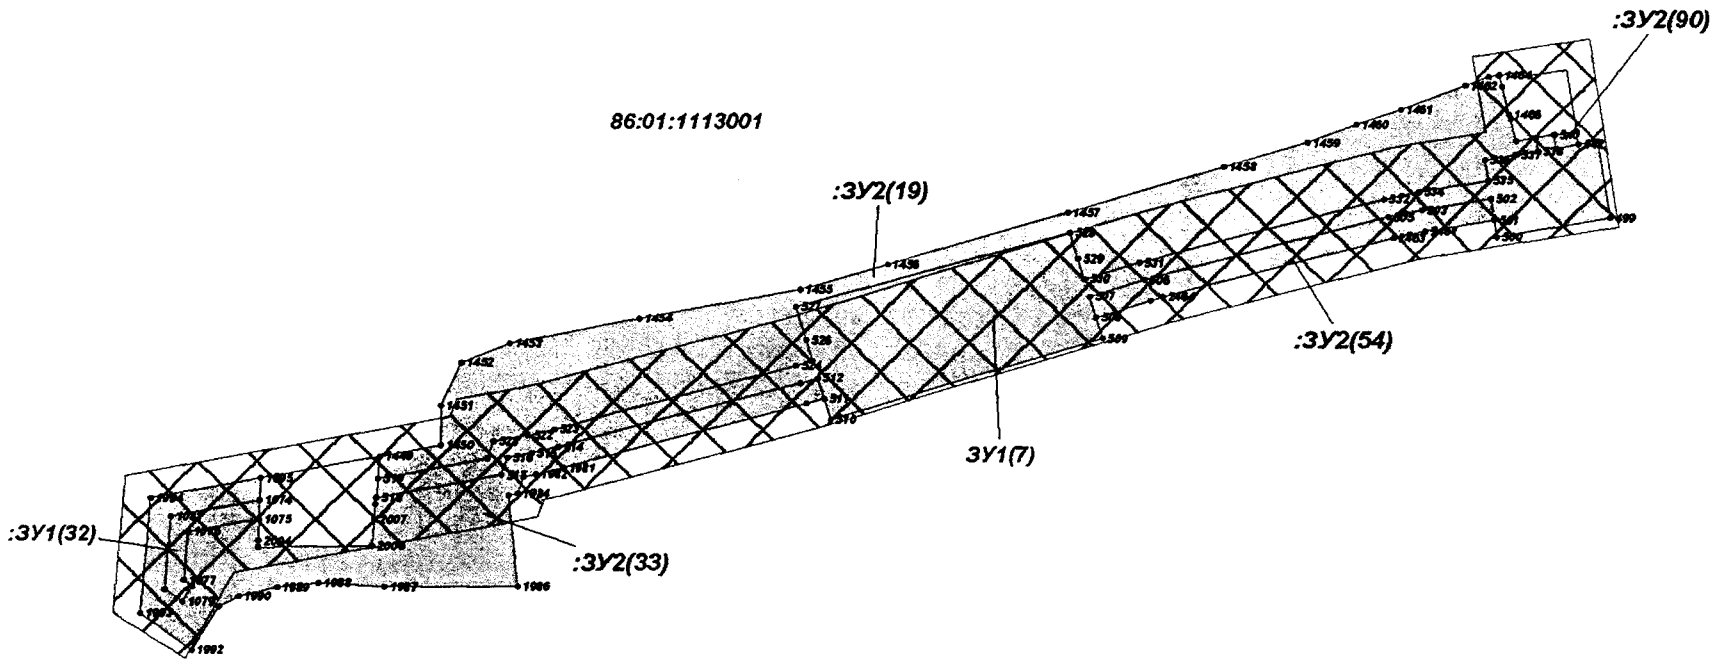


Проект межевания территории
для размещения линейного объекта регионального
значения Ханты - Мансийского автономного
округа-Югры «Реконструкция трубопроводов
Мортымья - Тетеревского месторождения»
Землепользователь:
ООО "ЛУКОЙЛ-Западная Сибирь"
ТПП "Урайнефтегаз"
Масштаб 1:5500

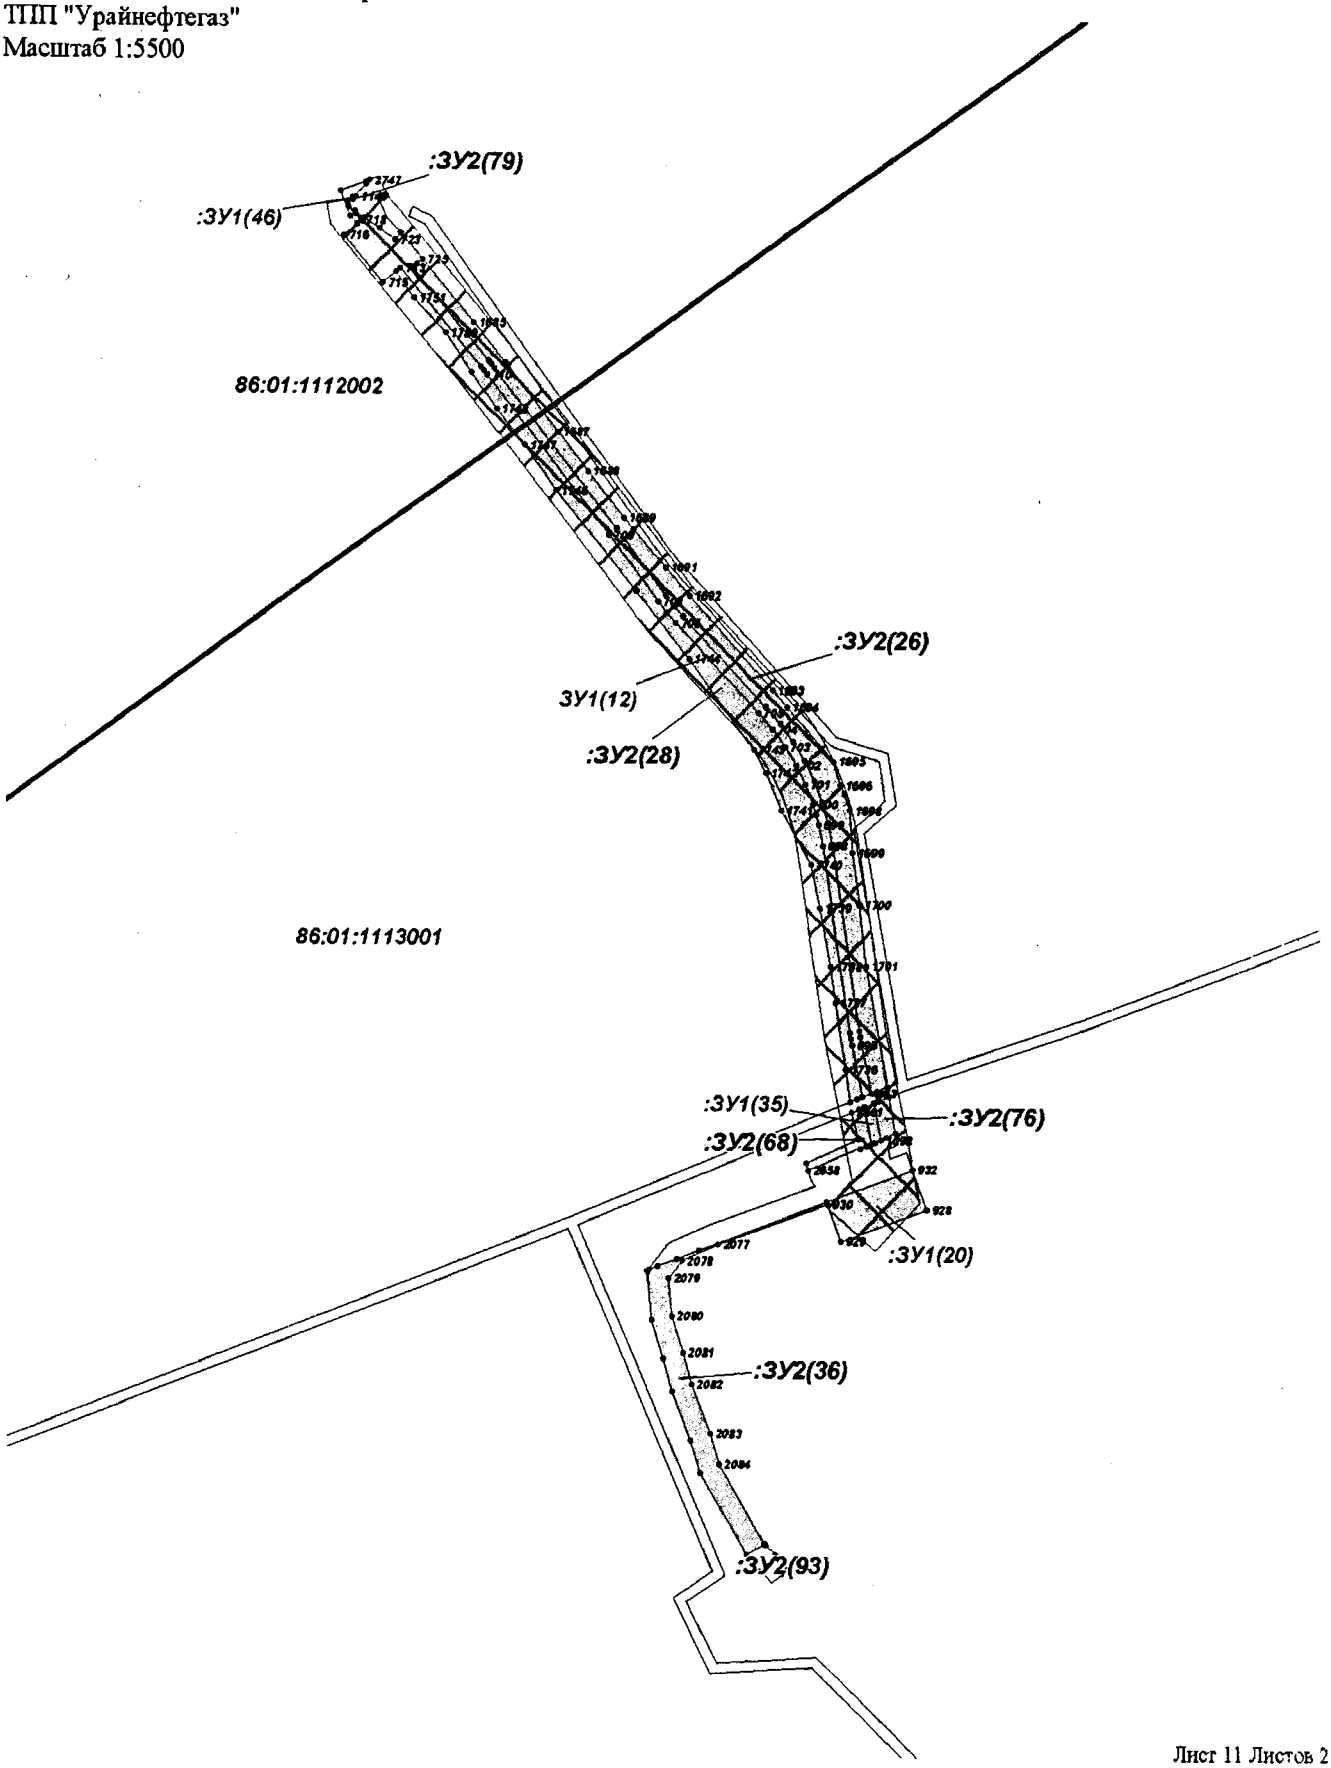


Проект межевания территории
для размещения линейного объекта регионального значения Ханты - Мансийского автономного округа-Югры «Реконструкция трубопроводов Мортымья - Тетеревского месторождения»
Землепользователь:
ООО "ЛУКОЙЛ-Западная Сибирь"
ТПП "Урайнефтегаз"
Масштаб 1:2000

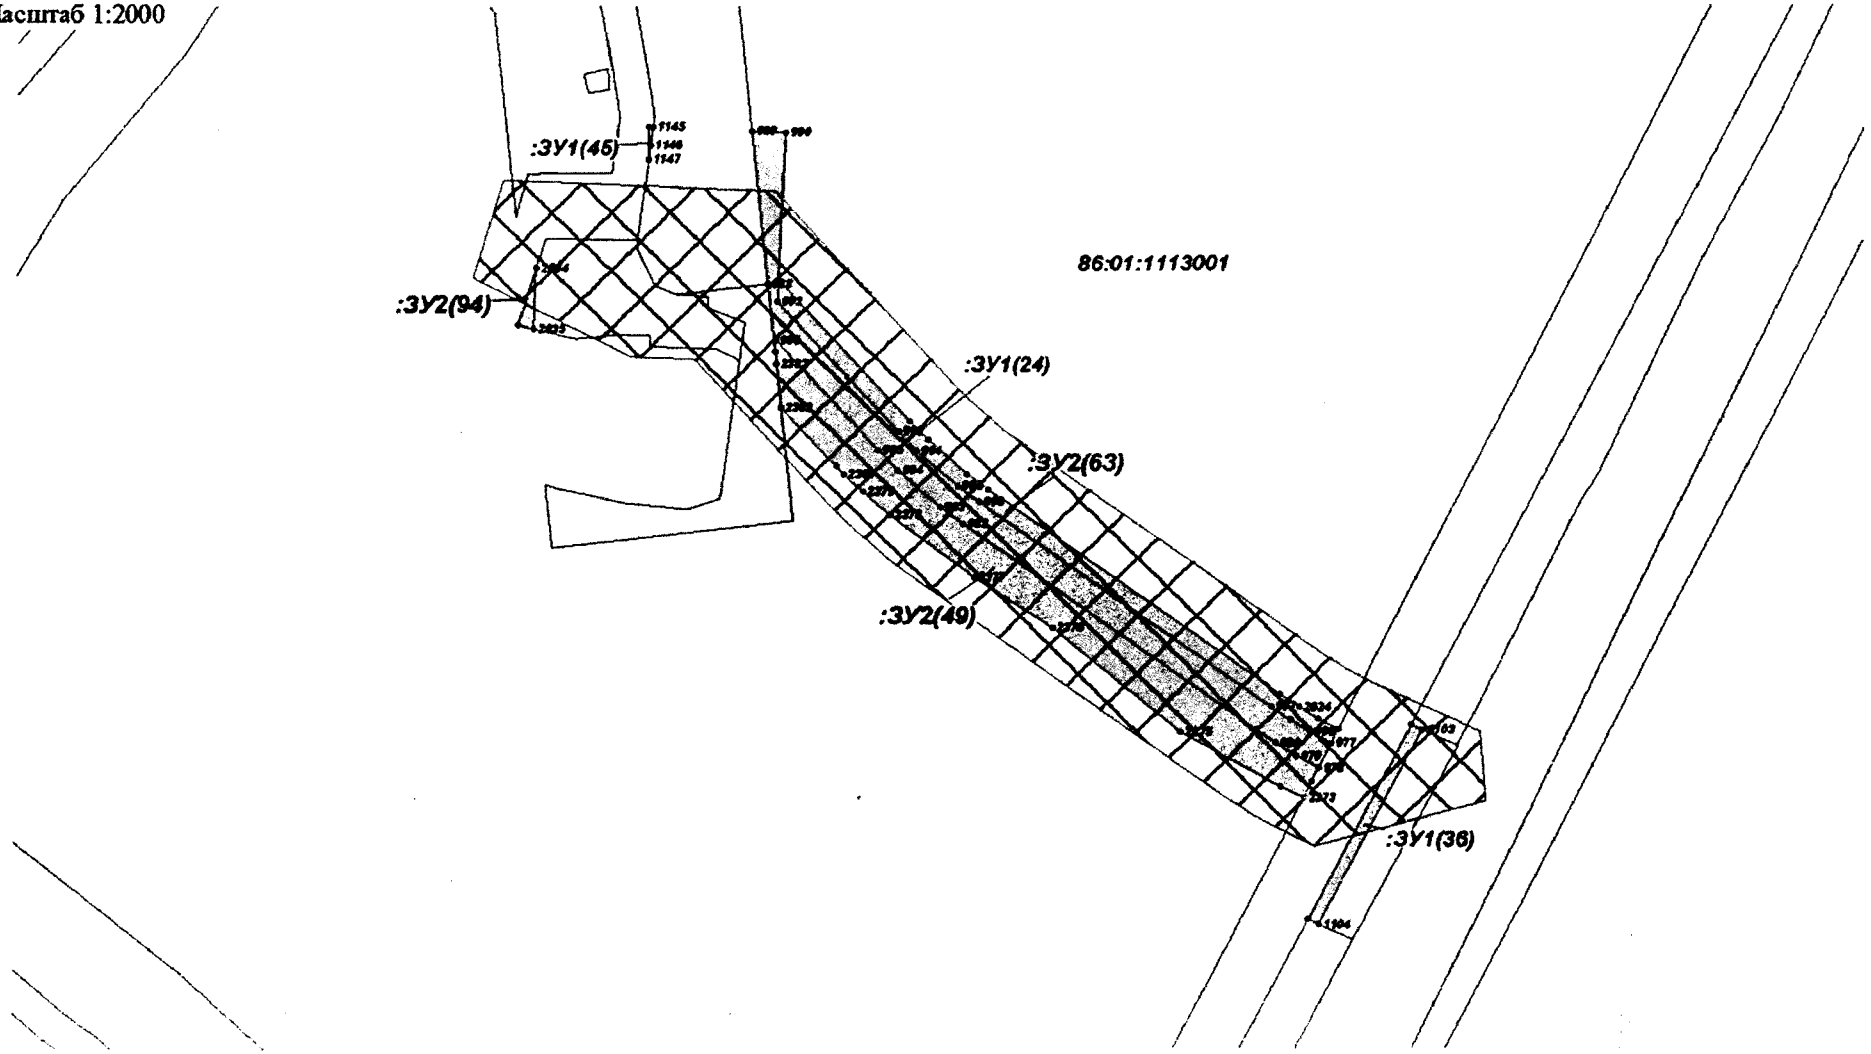


Проект межевания территории
для размещения линейного объекта регионального значения Ханты - Мансийского автономного округа-Югры «Реконструкция трубопроводов Мортымья - Тетеревского месторождения»
Землепользователь:
ООО "ЛУКОЙЛ-Западная Сибирь"
ТПП "Урайнефтегаз"
Масштаб 1:3000

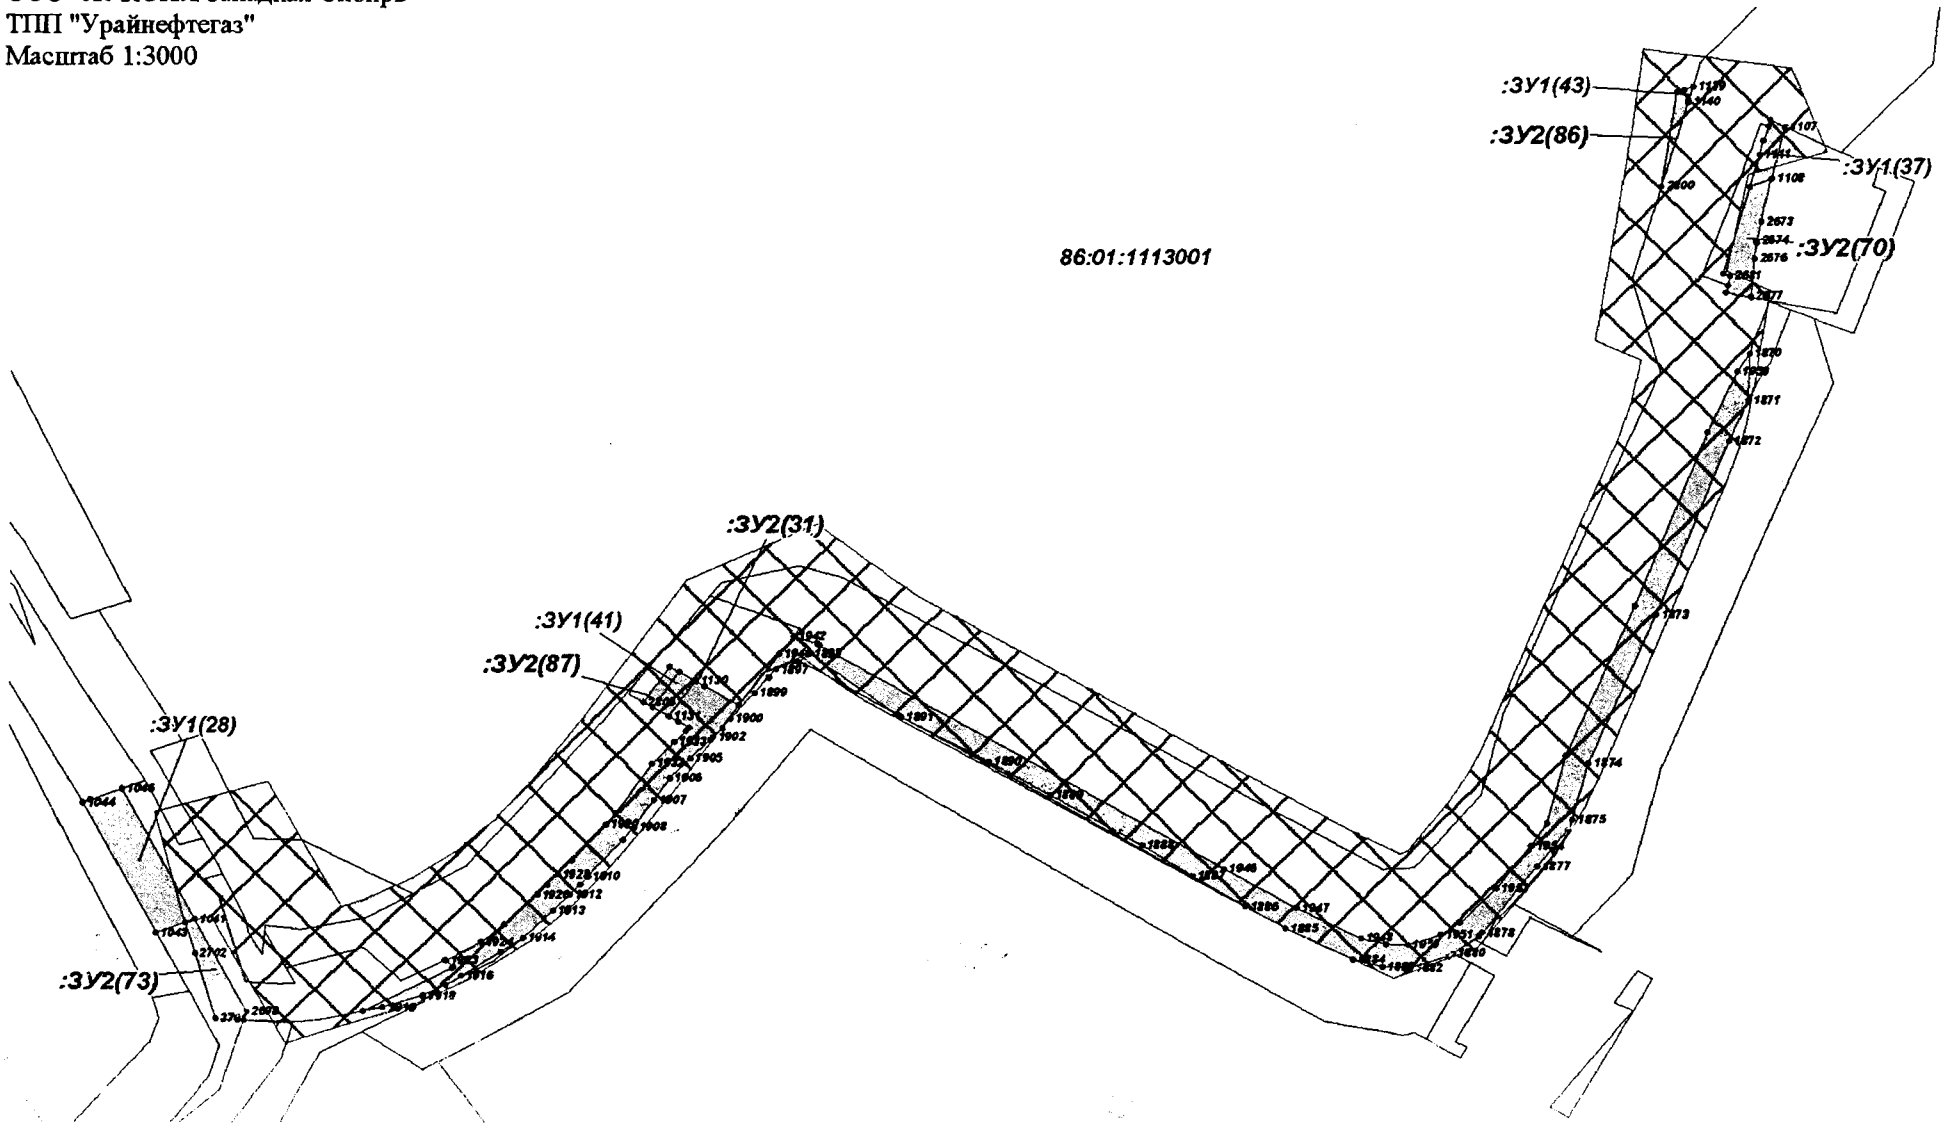


Проект межевания территории
для размещения линейного объекта регионального значения Ханты - Мансийского автономного округа-Югры «Реконструкция трубопроводов Мортымья - Тетеревского месторождения»
Землепользователь:
ООО "ЛУКОЙЛ-Западная Сибирь"
ТПП "Урайнефтегаз"
Масштаб 1:3000

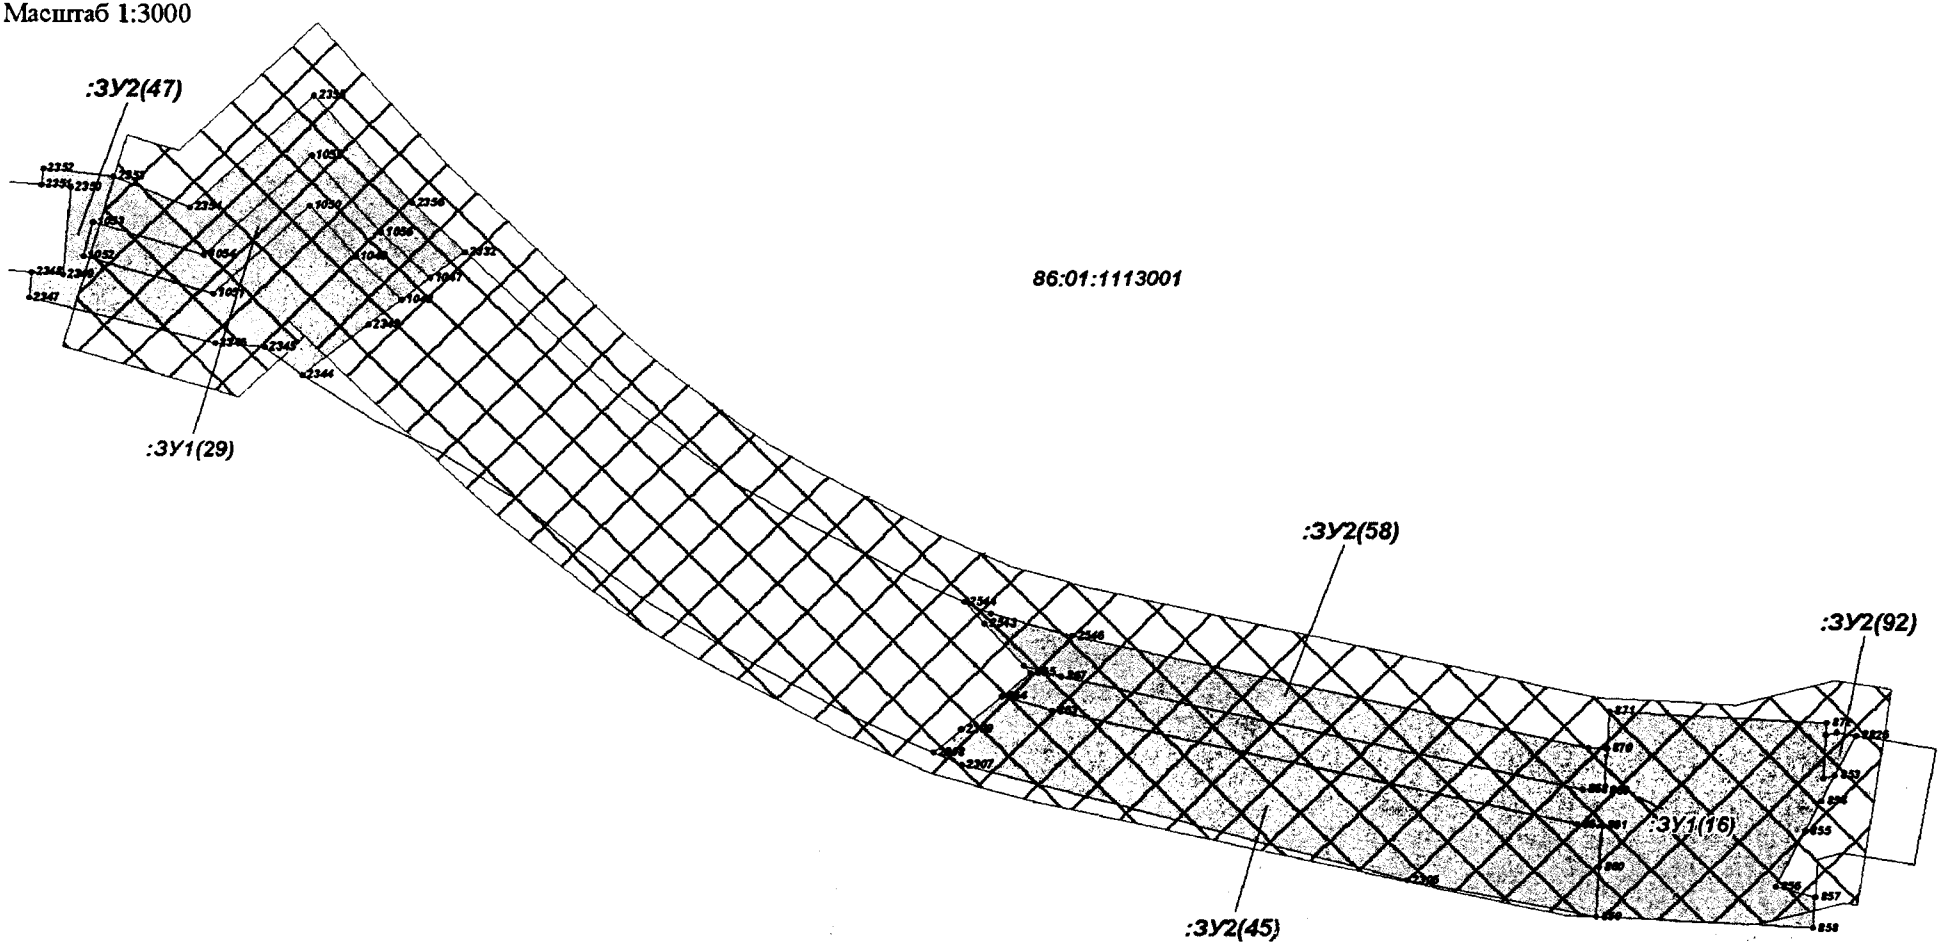


Проект межевания территории
для размещения линейного объекта регионального значения Ханты - Мансийского автономного округа-Югры «Реконструкция трубопроводов Мортымья - Тетеревского месторождения»
Землепользователь:
ООО "ЛУКОЙЛ-Западная Сибирь"
ТПП "Урайнефтегаз"
Масштаб 1:3000

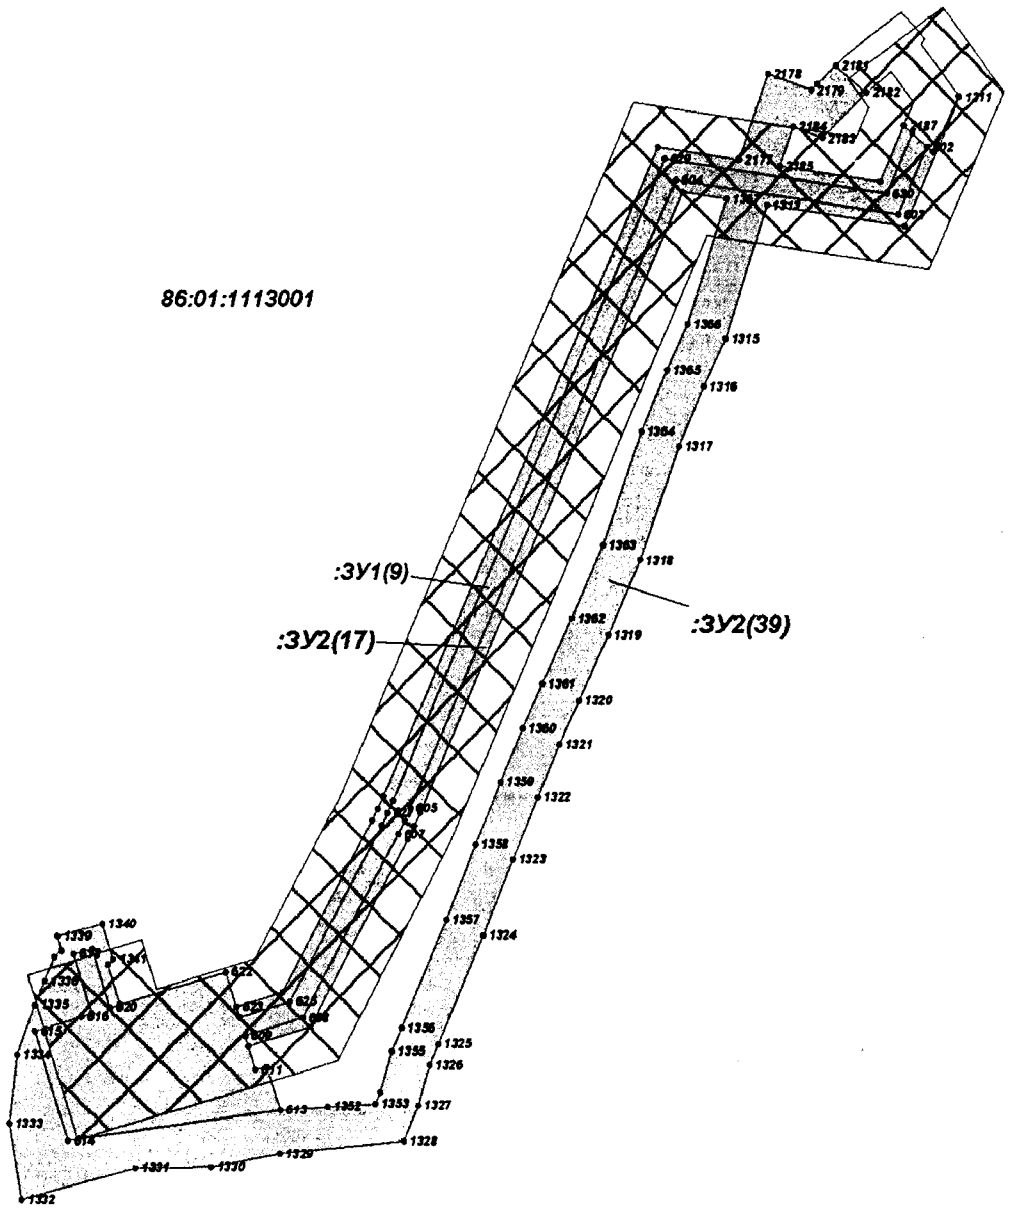


Проект межевания территории
для размещения линейного объекта регионального значения Ханты - Мансийского автономного округа-Югры «Реконструкция трубопроводов Мортымья - Тетеревского месторождения»
Землепользователь:
ООО "ЛУКОЙЛ-Западная Сибирь"
ТПП "Урайнефтегаз"
Масштаб 1:3000

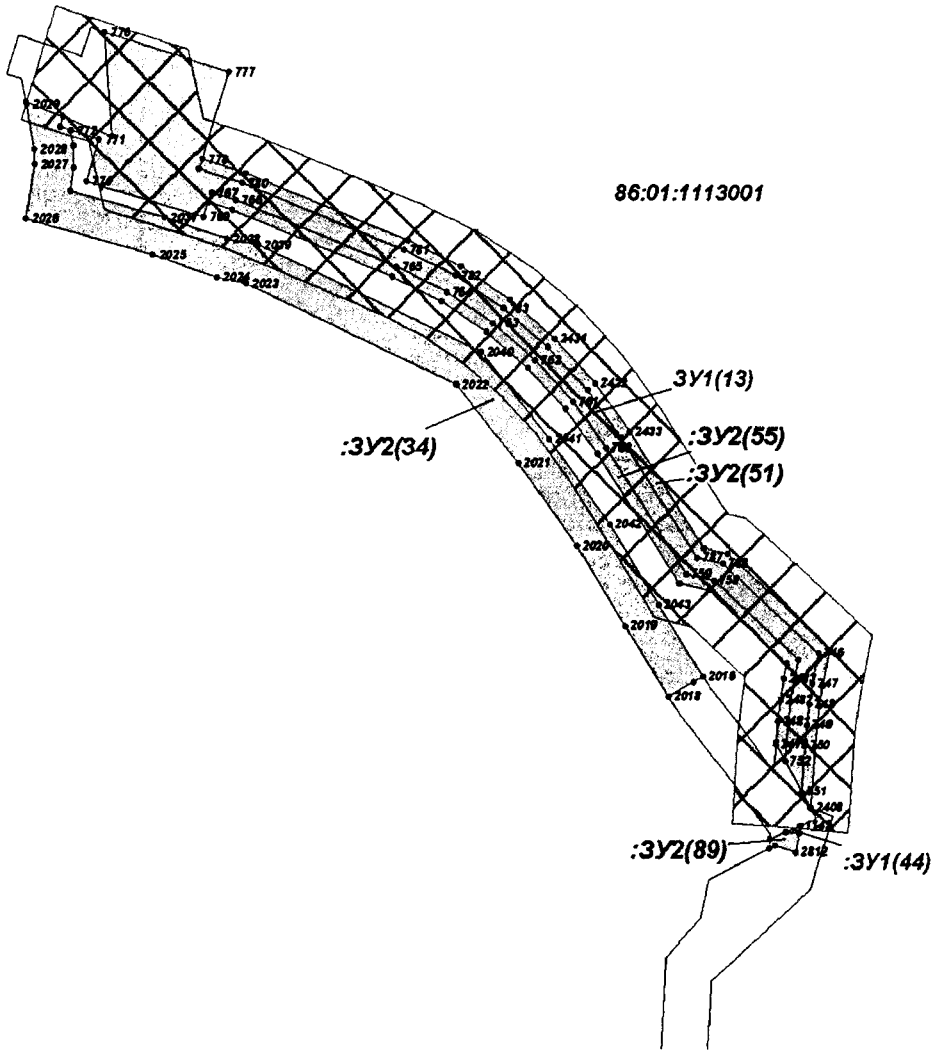


Проект межевания территории
для размещения линейного объекта регионального
значения Ханты - Мансийского автономного
округа-Югры «Реконструкция трубопроводов
Мортымья - Тетеревского месторождения»
Землепользователь:
ООО "ЛУКОЙЛ-Западная Сибирь"
ТПП "Урайнефтегаз"
Масштаб 1:2000

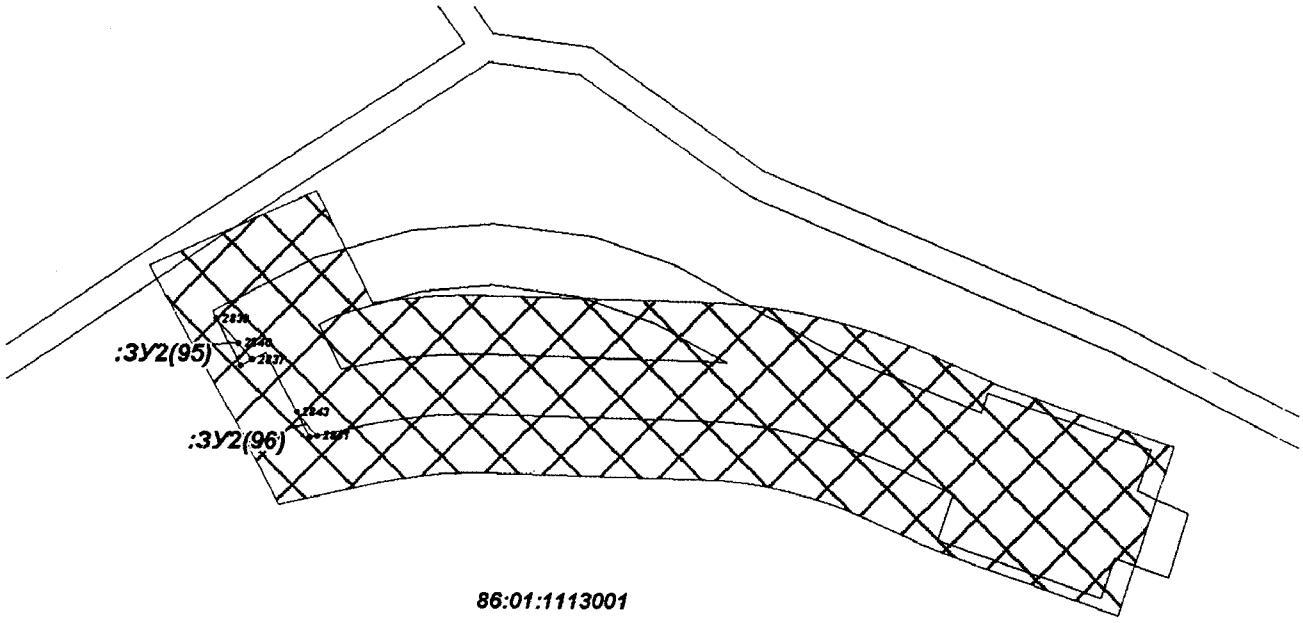


Проект межевания территории
для размещения линейного объекта регионального значения Ханты - Мансийского автономного округа-Югры «Реконструкция трубопроводов Мортымья - Тетеревского месторождения»
Землепользователь:
ООО "ЛУКОЙЛ-Западная Сибирь"
ТПП "Урайнефтегаз"
Масштаб 1:9000

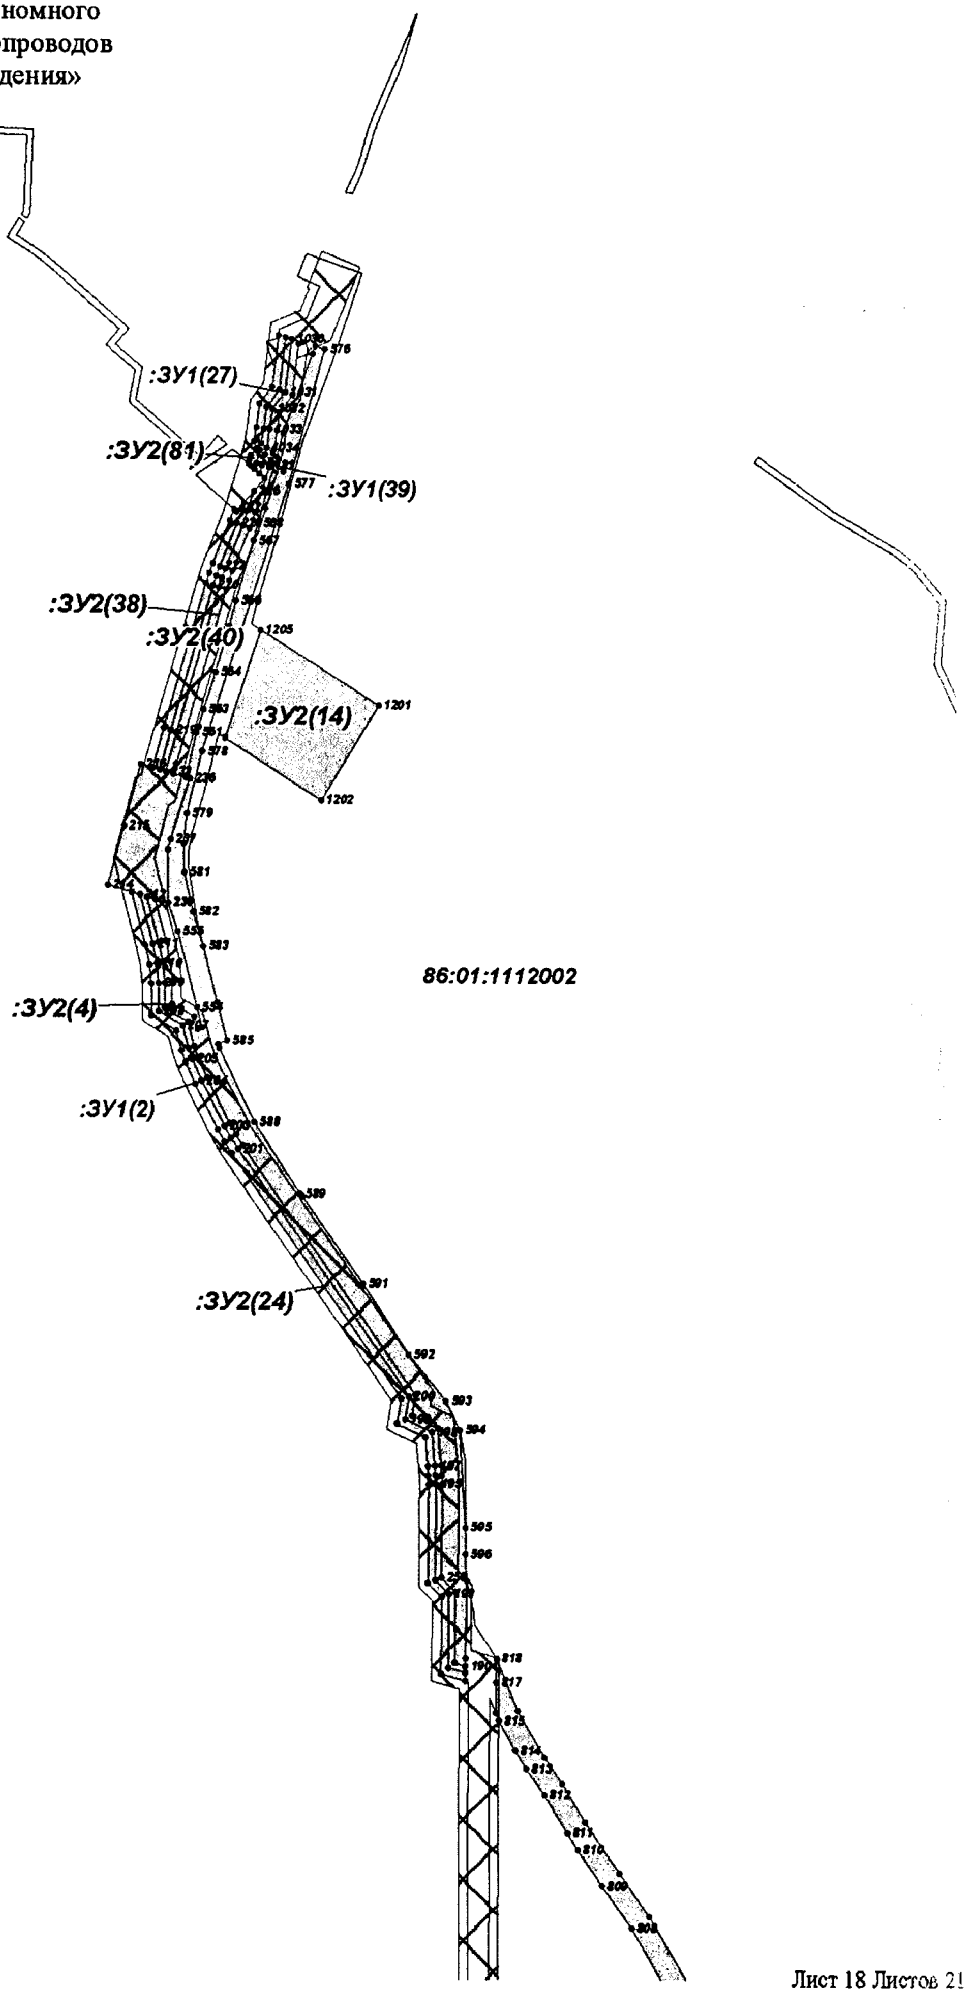


Проект межевания территории
для размещения линейного объекта регионального значения Ханты - Мансийского автономного округа-Югры «Реконструкция трубопроводов Мортымья - Тетеревского месторождения»
Землепользователь:
ООО "ЛУКОЙЛ-Западная Сибирь"
ТПП "Урайнефтегаз"
Масштаб 1:9000

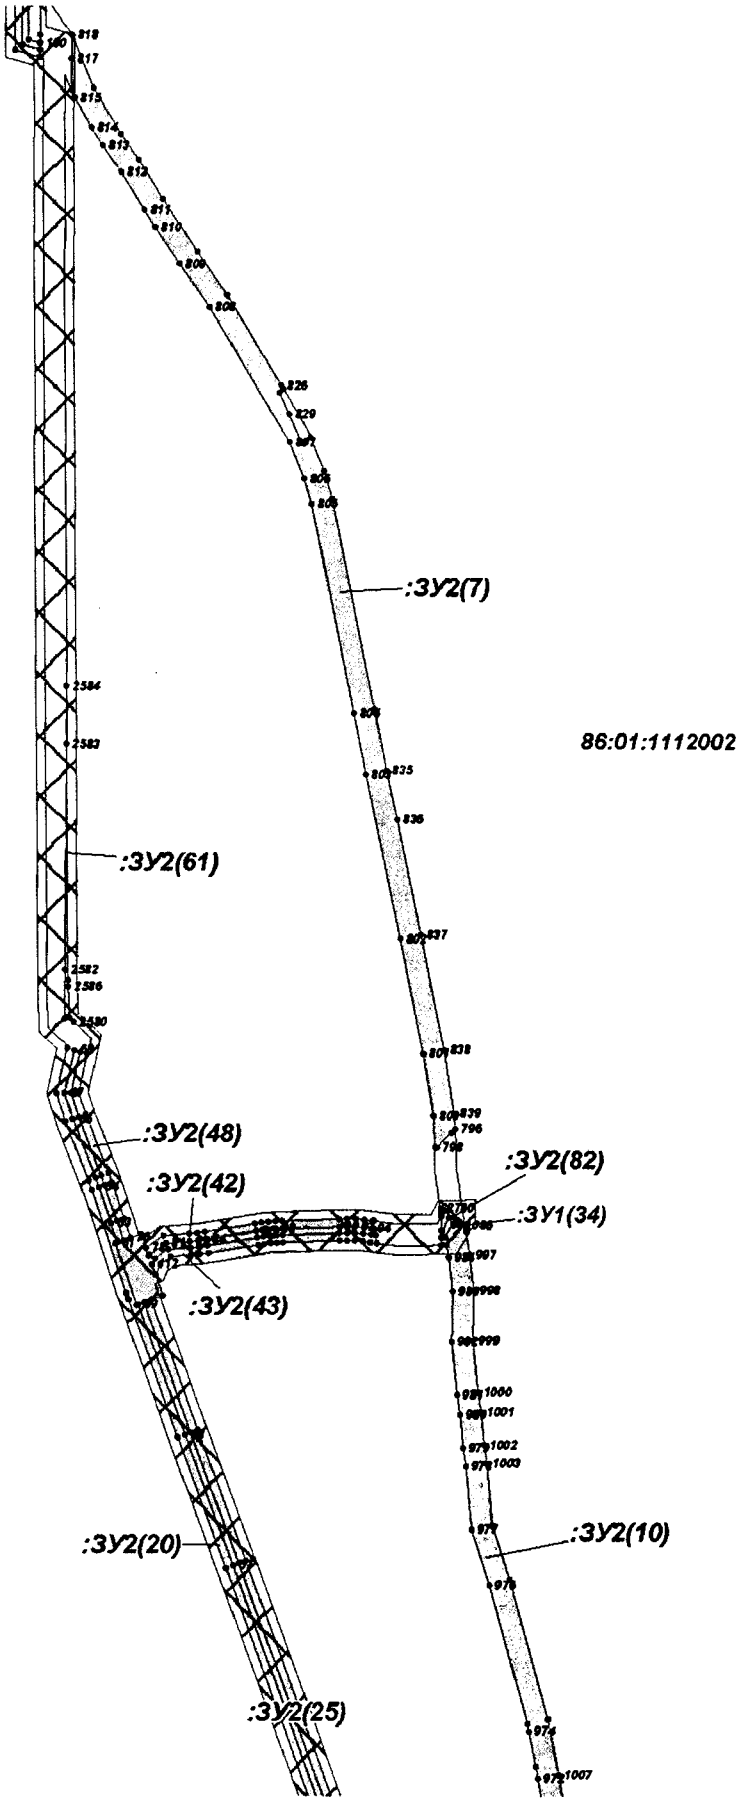

Проект межевания территории
для размещения линейного объекта регионального
значения Ханты - Мансийского автономного
округа-Югры «Реконструкция трубопроводов
Мортымья - Тетеревского месторождения»
Землепользователь:
ООО "ЛУКОЙЛ-Западная Сибирь"
ТПП "Урайнефтегаз"
Масштаб 1:8500

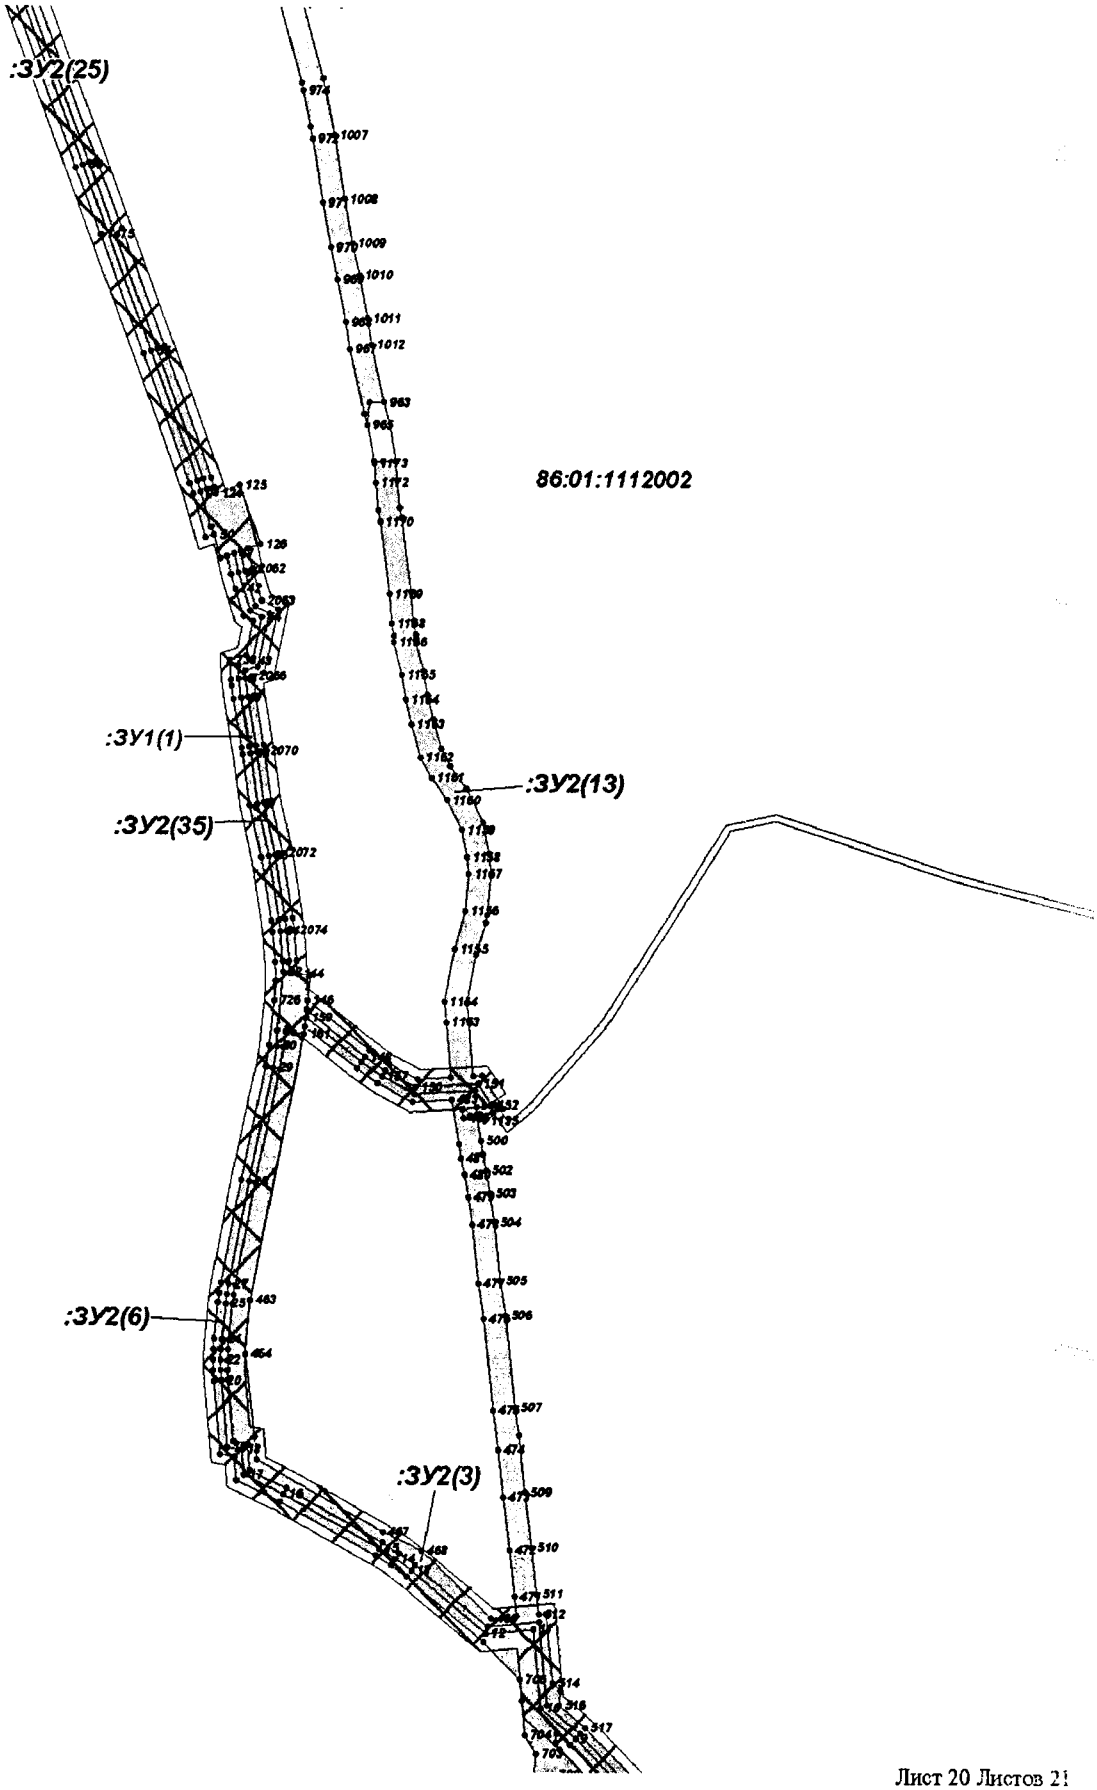

Проект межевания территории
для размещения линейного объекта регионального значения Ханты - Мансийского автономного округа-Югры «Реконструкция трубопроводов Мортымья - Тетеревского месторождения»
Землепользователь:
ООО "ЛУКОЙЛ-Западная Сибирь"
ТПП "Урайнефтегаз"
Масштаб 1:8500

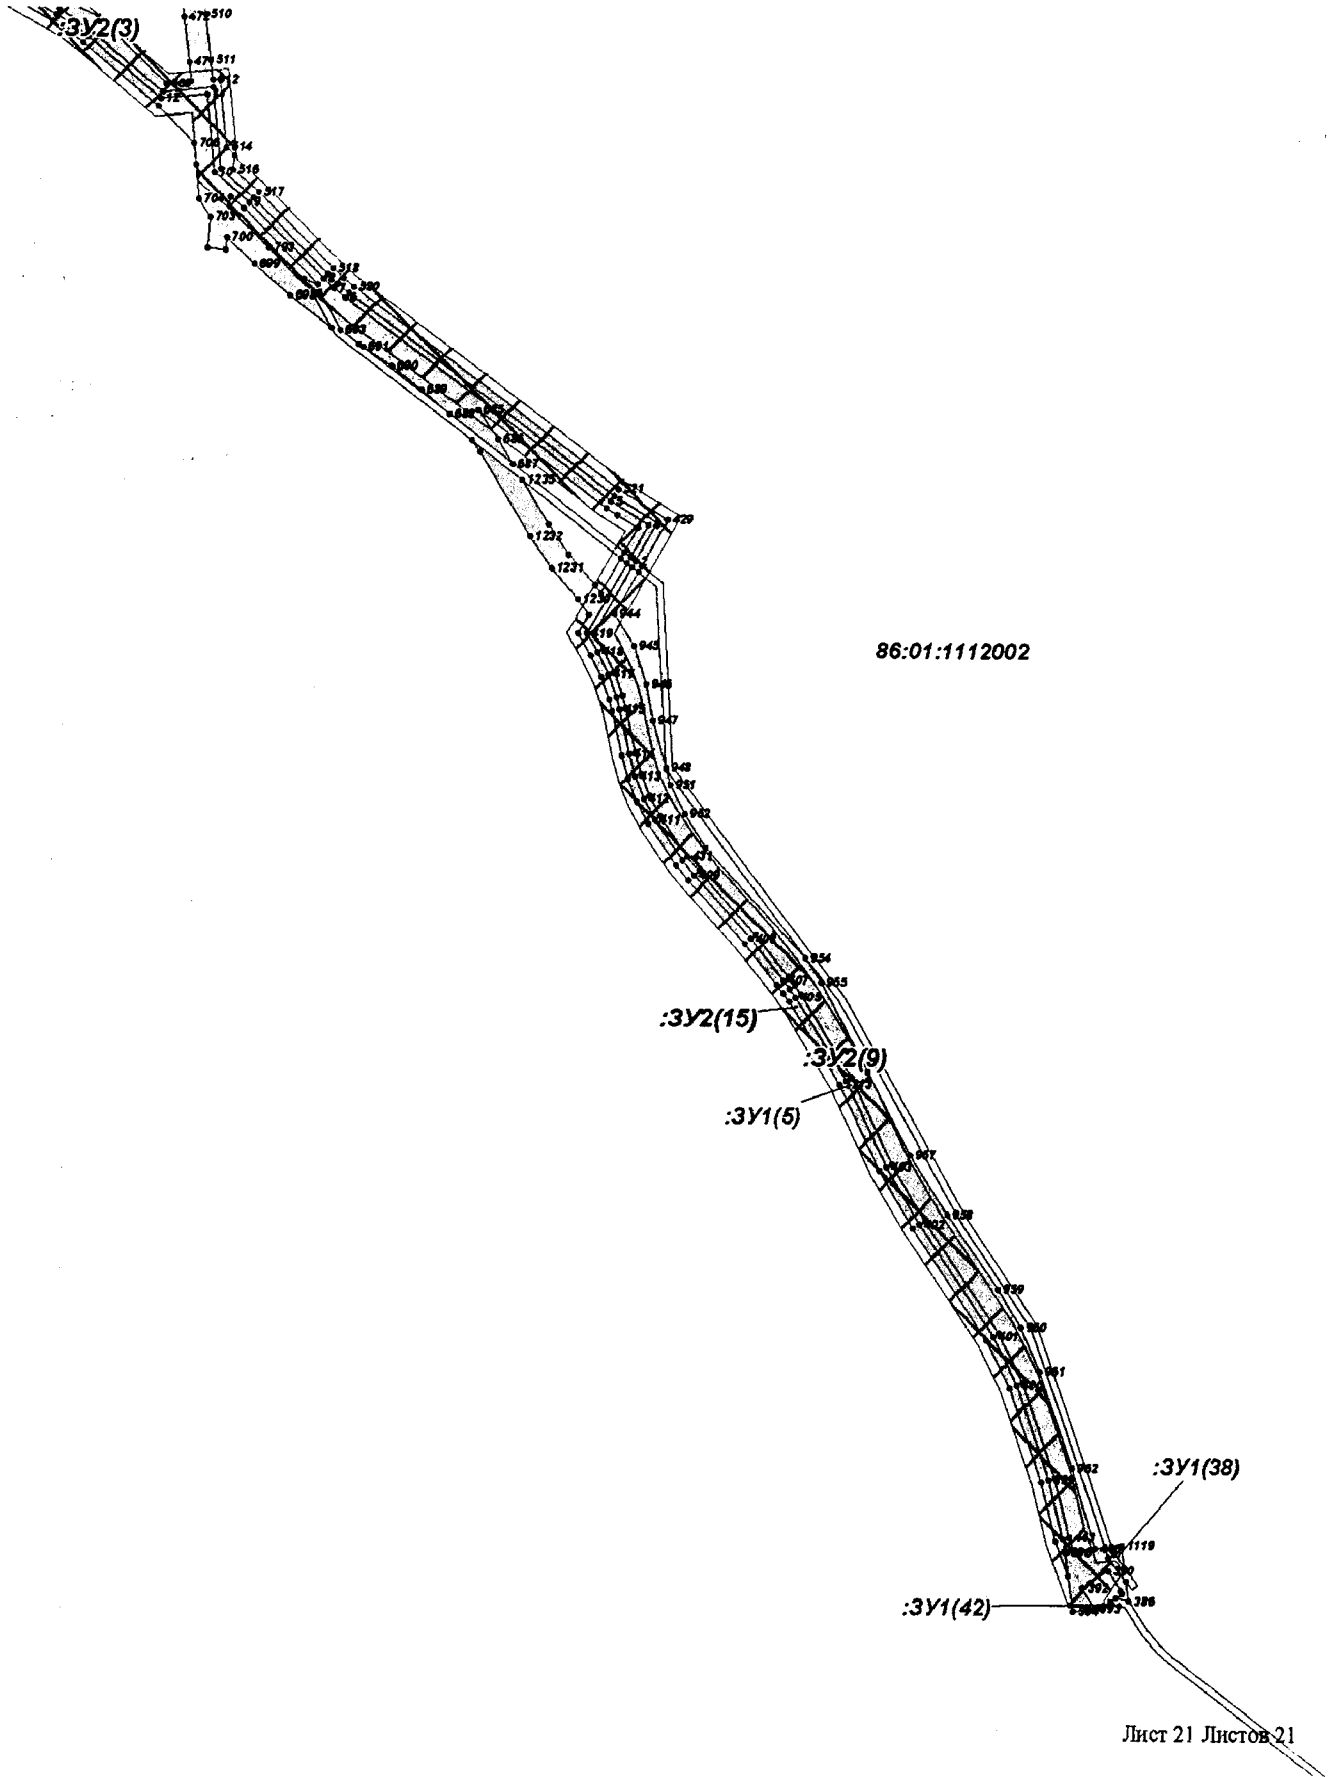

Каталог координат

86:01:0000000:ЗУ1(1)		
№	X	Y
1	882980.09	2418156.42
2	882933.38	2418129.33
3	882938.27	2418122.95
4	882977.18	2418145.47
5	883004.88	2418098.71
6	883249.68	2417773.38
7	883260.83	2417759.67
8	883272.83	2417746.93
9	883362.93	2417656.28
10	883398.43	2417613.89
11	883493.04	2417604.76
12	883487.48	2417547.44
13	883562.57	2417456.53
14	883576.76	2417437.54
15	883589	2417417.41
16	883652.16	2417301.09
17	883674.72	2417252.79
18	883703.67	2417250.12
19	883706.67	2417233.04
20	883784.88	2417225.85
21	883797.33	2417225.03
22	883809.84	2417224.9
23	883822.26	2417225.29
24	883834.71	2417226.26
25	883877.76	2417230.85
26	883889.39	2417232.39
27	883901	2417234.43
28	884025.19	2417259.59
29	884159.62	2417289.75
30	884185.75	2417294.16
31	884204.54	2417294.34
32	884275.49	2417301.62
33	884288.04	2417301.31
34	884324.18	2417298.37
35	884337.97	2417296.91
36	884414.2	2417284.91
37	884475.21	2417271.13
38	884535.67	2417262.82
39	884543.54	2417261.58
40	884602.54	2417251.9
41	884624.99	2417249.15
42	884640.86	2417248.26
43	884646.28	2417265.44
44	884699.17	2417277.1
45	884706.64	2417262.82
46	884751.52	2417249.19
47	884774.1	2417244.12
48	884770.9	2417235.07
49	884768.36	2417227.55
50	884796.12	2417219.73
51	884805.26	2417217.14
52	884804.74	2417215.51
53	884847.05	2417203.16
54	884859.54	2417199.13
55	885016.68	2417143.95
56	885236.71	2417062.13
57	885534.73	2416953.61
58	885695.19	2416893.07
59	885858.66	2416835.06
60	885857.97	2416833.03
61	885935.02	2416806.95
62	885935.92	2416809.51
63	885960.01	2416801.71
64	886004.55	2416786.76
65	886016.16	2416782.5
66	886089.07	2416754.23
67	886121.74	2416744.04
68	886176.15	2416756.62
69	886173.62	2416764.33
70	886121.96	2416752.25
71	886091.7	2416761.76
72	886019.03	2416790.03
73	886007.23	2416794.29
74	885962.49	2416809.24
75	885938.48	2416817.03
76	885941.57	2416825.98
77	885946.35	2416839.82
78	885929.44	2416845.64
79	885919.27	2416849.18
80	885920.74	2416849.85
81	885935.16	2416870.84
82	885937.53	2416900.79
83	885938.42	2416911.33
84	885940.04	2416922.01
85	885950.35	2416984.97
86	885951.57	2416993.22
87	885952.57	2417001.48
88	885953.28	2417009.83
89	885953.6	2417018.15
90	885955.88	2417090.13
91	885955.99	2417100.54
92	885955.7	2417111.05
93	885954.92	2417121.52
94	885953.74	2417131.88
95	885953.19	2417136.1
96	885944.98	2417137.07
97	885945.77	2417130.9
98	885946.94	2417120.75
99	885947.71	2417110.67
100	885948	2417100.58
101	885947.85	2417090.36
102	885945.6	2417018.37
103	885945.25	2417010.26
104	885944.53	2417002.31
105	885943.69	2416994.26
106	885942.46	2416986.21
107	885932.14	2416923.25
108	885930.54	2416912.37
109	885929.44	2416901.41
110	885927.45	2416873.68
111	885915.45	2416856.21
112	885908.59	2416852.88
113	885895.68	2416857.5
114	885869.63	2416866.3
115	885864.52	2416851.55
116	885861.34	2416842.6
117	885697.83	2416900.57
118	885537.59	2416961.13
119	885239.55	2417069.67
120	885019.33	2417151.47
121	884862.21	2417206.66
122	884849.51	2417210.89
123	884841.78	2417213.13
124	884844.88	2417222.08
125	884854.84	2417250.87
126	884785.05	2417275.76
127	884779.84	2417260.72
128	884776.74	2417251.65
129	884753.58	2417256.9
130	884712.14	2417269.49

131	884703.36	2417286.3
132	884639.95	2417272.15
133	884635.06	2417256.6
134	884625.63	2417257.17
135	884603.57	2417259.76
136	884544.77	2417269.46
137	884536.92	2417270.69
138	884476.65	2417279
139	884415.65	2417292.79
140	884339	2417304.76
141	884325.02	2417306.42
142	884288.46	2417309.33
143	884274.32	2417309.68
144	884273.27	2417319.24
145	884271.45	2417334.77
146	884240.78	2417331.25
147	884229.63	2417330.13
148	884173.57	2417401.31
149	884156.83	2417425.37
150	884137.33	2417462.41
151	884141.48	2417538.78
152	884116.32	2417555.13
153	884115.56	2417553.99
154	884114.69	2417546.75
155	884133.27	2417534.59
156	884129.17	2417460.64
157	884150.02	2417421.25
158	884167.19	2417396.62
159	884220.26	2417329.2
160	884209	2417328.08
161	884200.74	2417327.19
162	884202.24	2417313.75
163	884203.39	2417304.29
164	884184.58	2417302.12
165	884158.07	2417297.69
166	884023.43	2417267.33
167	883899.43	2417242.37
168	883888.22	2417240.35
169	883876.77	2417238.82
170	883833.95	2417234.23
171	883821.89	2417233.27
172	883809.67	2417232.9
173	883797.56	2417233.04
174	883785.51	2417233.89
175	883713.52	2417240.37
176	883710.53	2417257.45

177	883679.97	2417260.23
178	883659.4	2417304.63
179	883596.02	2417421.32
180	883583.37	2417442.06
181	883568.96	2417461.42
182	883495.77	2417550.02
183	883501.71	2417611.97
184	883402.46	2417621.49
185	883368.86	2417661.78
186	883278.6	2417752.39
187	883266.77	2417764.97
188	883256.06	2417778.28
189	883011.48	2418103.21
1	882980.09	2418156.42
86:01:0000000:3У1(2)		
190	887430.34	2416721.7
191	887422.1	2416721.56
192	887428.19	2416699.63
193	887520.45	2416700.5
194	887538.18	2416683
195	887657.98	2416684.04
196	887669.7	2416683.78
197	887681.54	2416683.03
198	887723.24	2416679.46
199	887739.24	2416645.36
200	887767.44	2416650.37
201	888078.85	2416432.55
202	888092.7	2416423.48
203	888107.08	2416415.32
204	888162.98	2416386.29
205	888189.78	2416374.42
206	888203.6	2416369.45
207	888231.18	2416362.11
208	888249.63	2416331.34
209	888285.17	2416331.48
210	888310.8	2416329.27
211	888336.15	2416324.15
212	888398.44	2416308.41
213	888401.44	2416297.82
214	888410.05	2416267.2
215	888483.97	2416288.14
216	888561.34	2416310.04
217	888557.03	2416325.37
218	888554.38	2416334.55
219	888603.82	2416348.55
220	888786.74	2416403.47

221	888799	2416407.54
222	888810.97	2416412.1
223	888864.22	2416434.19
224	888883.52	2416441.29
225	888889.73	2416443.27
226	888904.72	2416456.39
227	888880.97	2416448.77
228	888861.28	2416441.66
229	888808.04	2416419.57
230	888796.25	2416415.02
231	888784.38	2416411.17
232	888601.64	2416356.26
233	888552.22	2416342.25
234	888549.48	2416351.94
235	888544.94	2416367.84
236	888543.51	2416372.78
237	888467.69	2416347.95
238	888454.82	2416344.64
239	888388.26	2416344.52
240	888392.93	2416327.87
241	888395.92	2416317.3
242	888337.99	2416332.03
243	888312.02	2416337.14
244	888285.59	2416339.52
245	888254.05	2416339.36
246	888236.47	2416368.97
247	888206.05	2416377.17
248	888192.63	2416381.76
249	888166.46	2416393.47
250	888110.96	2416422.39
251	888096.79	2416430.39
252	888083.34	2416439.27
253	887769.25	2416658.86
254	887743.83	2416654.38
255	887728.5	2416687.11
256	887682.18	2416691.67
257	887670.13	2416691.63
258	887658.02	2416692.06
259	887541.43	2416690.97
260	887523.68	2416708.48
261	887434.24	2416707.31
190	887430.34	2416721.7
86:01:0000000:3У1(3)		
262	893170.5	2435394.45
263	893162.69	2435392.28
264	893168.76	2435369.65

265	893129.7	2435359.11
266	893075.26	2435343.58
267	893056.11	2435329.86
268	893055.98	2435329.78
269	893052.31	2435327.21
270	893038.18	2435318.56
271	893038.04	2435318.47
272	893016.51	2435305.15
273	893016.48	2435305.13
274	893006.47	2435298.95
275	893006.42	2435298.93
276	892993.12	2435290.73
277	892944.8	2435203.91
278	892942.19	2435203.89
279	892939.69	2435197.36
280	892939.7	2435197.34
281	892938.28	2435193.59
282	892924.47	2435191.37
283	892924.45	2435191.37
284	892924.28	2435191.34
285	892872.3	2435183.13
286	892872.24	2435183.12
287	892869.41	2435182.7
288	892864.28	2435179.6
289	892864.25	2435174.85
290	892956.27	2435174.41
291	893030.01	2435300.74
292	893125.73	2435330.21
293	893140.86	2435334.01
294	893148.53	2435335.27
295	893155.19	2435335.98
296	893160.89	2435269.27
297	893161.59	2435262.81
298	893162.59	2435256.34
299	893163.89	2435249.9
300	893165.38	2435243.66
301	893181.7	2435181.06
302	893199.1	2435185.66
303	893276.99	2435048.84
304	893398.43	2434811.31
305	893402.41	2434803.1
306	893405.71	2434794.63
307	893408.52	2434786.06
308	893410.81	2434777.15
309	893416.96	2434750.2
310	893410	2434727.68
311	893423.07	2434713.57
312	893419.8	2434710.41
313	893409.94	2434701.24
314	893443.22	2434665.35
315	893452.58	2434674.01
316	893418.84	2434697.83
317	893442.24	2434714.98
318	893435.17	2434724.74
319	893432.3	2434722.01
320	893428.93	2434718.94
321	893418.93	2434729.68
322	893425.19	2434750
323	893418.53	2434779.12
324	893416.2	2434788.22
325	893413.19	2434797.39
326	893409.67	2434806.24
327	893405.66	2434814.85
328	893284.05	2435052.57
329	893204.5	2435192.62
330	893209.25	2435193.24
331	893256.42	2435199.2
332	893256.44	2435202.68
333	893256.45	2435205.97
334	893256.49	2435212.06
335	893194.96	2435203.71
336	893174.09	2435358.08
337	893173.65	2435360.96
338	893179.2	2435362.01
262	893170.5	2435394.45
86:01:0000000:ЗУ1(4)		
339	894997.79	2422105.89
340	894962.33	2422043.48
341	894848.4	2422012.08
342	894867.01	2421944.56
343	894831.93	2421924.11
344	894263.45	2421633.99
345	894277.8	2421566.79
346	894385.74	2421118.92
347	894400.15	2421118.59
348	894399.54	2421091.04
349	894399.66	2421077.72
350	894400.57	2421064.45
351	894402.37	2421051.22
352	894405.18	2421038.23
353	894437.09	2420907.27
354	894447.74	2420880.64
355	894456.41	2420864.42
356	894469.68	2420844.8
357	894485.45	2420825.33
358	894503.04	2420808.62
359	894578.94	2420745.57
360	894565.48	2420716.31
361	894571.82	2420711
362	894588.82	2420747.82
363	894508.35	2420814.68
364	894491.19	2420830.81
365	894476.06	2420848.71
366	894463.21	2420868.54
367	894455	2420883.99
368	894444.79	2420909.63
369	894412.94	2421039.99
370	894410.34	2421052.59
371	894408.56	2421065.23
372	894407.66	2421078.09
373	894407.56	2421090.97
374	894408.43	2421126.38
375	894391.98	2421126.82
376	894285.52	2421568.55
377	894272.5	2421629.61
378	894835.85	2421917.09
379	894876.41	2421940.79
380	894858.24	2422006.52
381	894942.07	2422029.65
382	894943.95	2422031.12
383	894944.64	2422030.36
384	894967.66	2422036.72
385	895005.7	2422103.75
339	894997.79	2422105.89
86:01:0000000:ЗУ1(5)		
386	881678.34	2418737.23
387	881681.89	2418721.08
388	881687.15	2418728.94
389	881690.23	2418726.97
390	881713.96	2418711.65
391	881699.23	2418688.75
392	881693.43	2418679.57
393	881668.96	2418695.55
394	881665.51	2418668.37
395	881707.85	2418662.02
396	881736.15	2418658.63
397	881736.43	2418661.14
398	881752.32	2418655.06

399	881822.93	2418637.11
400	881936.36	2418597.81
401	881995.96	2418568.93
402	882131.89	2418478.33
403	882200.75	2418437.78
404	882303.21	2418388.86
405	882404.01	2418326.45
406	882414.85	2418319.15
407	882425.42	2418311.33
408	882476.43	2418271.45
409	882554.23	2418201.68
410	882572.26	2418186.8
411	882620.75	2418153.28
412	882645.78	2418139.74
413	882672.23	2418129.05
414	882699.72	2418121.42
415	882753.49	2418109.59
416	882768.1	2418105.86
417	882796.49	2418095.95
418	882823.43	2418082.6
419	882846.27	2418069.43
420	882931.37	2418118.83
421	882926.46	2418125.2
422	882846.22	2418078.65
423	882827.31	2418089.58
424	882799.53	2418103.31
425	882770.34	2418113.57
426	882755.37	2418117.28
427	882701.54	2418129.11
428	882674.88	2418136.58
429	882649.28	2418146.91
430	882625.04	2418160.1
431	882577.18	2418193.23
432	882559.37	2418207.72
433	882481.56	2418277.49
434	882430.34	2418317.78
435	882419.55	2418325.78
436	882408.3	2418333.26
437	882307.1	2418395.84
438	882204.42	2418444.75
439	882136.18	2418485.14
440	881999.83	2418575.93
441	881939.44	2418605.16
442	881825.16	2418644.83
443	881754.77	2418662.79
444	881737.57	2418669.3

445	881738.7	2418678.96
446	881740.76	2418694.97
447	881742.41	2418707.46
448	881730.08	2418711.79
449	881701.82	2418733.92
386	881678.34	2418737.23
86:01:0000000:ЗУ1(6)		
450	883761.08	2423661.82
451	883745.65	2423610.25
452	883755.68	2423607.71
453	883764.79	2423605.33
454	883761.05	2423593.14
455	883794.88	2423582.6
456	883802.92	2423579.77
457	883810.66	2423576.62
458	883818.36	2423572.97
459	883825.74	2423568.81
460	883934.23	2423504.67
461	883980.77	2423478.79
462	884009.27	2423464.39
463	884021.29	2423457.74
464	884054.56	2423437.16
465	884061.54	2423407.55
466	883941.41	2423213.19
467	883739.54	2422912.04
468	883731.04	2422917.76
469	883724.75	2422921.96
470	883705.03	2422892.99
471	883710.07	2422890.87
472	883724.61	2422884.77
473	883716.47	2422868.51
474	883712.73	2422861.07
475	883713.79	2422860.29
476	883718.58	2422867.12
477	883726.45	2422861.79
478	883733.65	2422856.89
479	883761.25	2422897.43
480	883754.11	2422902.21
481	883746.24	2422907.54
482	883948.23	2423208.9
483	884070.02	2423406.14
484	884061.52	2423442.29
485	884025.38	2423464.74
486	884012.94	2423471.57
487	883984.44	2423485.77
488	883938.3	2423511.66

489	883829.82	2423575.82
490	883822.02	2423580.15
491	883813.92	2423583.98
492	883805.76	2423587.31
493	883797.32	2423590.12
494	883771.01	2423598.41
495	883772.58	2423603.39
496	883807.95	2423594.31
497	883818.16	2423628.62
498	883823.37	2423645.38
450	883761.08	2423661.82
86:01:0000000:ЗУ1(7)		
499	888602.05	2430275.16
500	888593.88	2430226.83
501	888601.24	2430225.67
502	888610.65	2430224.2
503	888605.93	2430194.15
504	888604.57	2430186.89
505	888602.88	2430179.6
506	888575.4	2430075.62
507	888568.27	2430052.07
508	888559.12	2430054.85
509	888549.87	2430057.72
510	888514.53	2429941.38
511	888523.68	2429938.49
512	888532.82	2429935.71
513	888530.67	2429929.9
514	888503.01	2429824.53
515	888500.36	2429812.89
516	888498.44	2429802.39
517	888490.86	2429799.74
518	888481.2	2429746.99
519	888489.5	2429747.7
520	888497.94	2429793.66
521	888505.53	2429796.31
522	888508.23	2429811.25
523	888510.72	2429822.68
524	888538.36	2429926.25
525	888540.42	2429933.37
526	888549.55	2429930.59
527	888564.17	2429926.06
528	888596.19	2430043.45
529	888584.91	2430046.93
530	888575.88	2430049.72
531	888583.1	2430073.38
532	888610.61	2430177.76

533	888612.44	2430185.25
534	888613.82	2430192.72
535	888618.62	2430222.87
536	888627.48	2430221.48
537	888629.76	2430234.9
538	888631.33	2430244.17
539	888637.27	2430243.23
540	888638.64	2430251.11
541	888632.67	2430252.05
542	888634.24	2430261.44
543	888635.64	2430269.81
499	888602.05	2430275.16
86:01:0000000:ЗУ1(8)		
544	894836.35	2419675.97
545	894806.12	2419664.95
546	894810.22	2419653.71
547	894811.82	2419649.39
548	894785.56	2419639.67
549	894767.49	2419633.92
550	894748.96	2419630.06
551	894687.67	2419619.92
552	894615.61	2419606.26
553	894505.45	2419581.44
554	894432.86	2419568.76
555	894412.91	2419576.05
556	894405.22	2419620.44
557	894339.49	2419626.5
558	894245.72	2419583.02
559	894240.26	2419523.3
560	894181.07	2419495.92
561	894154.48	2419505.81
562	894125.27	2419464.31
563	894106.06	2419466.03
564	894086.81	2419438.8
565	894095.83	2419419.2
566	894067.64	2419379.25
567	894057.42	2419374.52
568	894071.65	2419376.16
569	894072.43	2419372.66
570	894072.93	2419372.89
571	894105.07	2419418.43
572	894096.07	2419438.04
573	894109.87	2419457.6
574	894129.08	2419455.89
575	894157.53	2419496.14
576	894181.49	2419487.34

577	894247.72	2419518.04
578	894253.16	2419577.74
579	894340.86	2419618.36
580	894398.38	2419613.11
581	894405.75	2419570.11
582	894432.05	2419560.51
583	894507.02	2419573.5
584	894617.18	2419598.33
585	894689.04	2419611.96
586	894750.52	2419622.13
587	894769.45	2419626.22
588	894788.11	2419632.17
589	894814.48	2419642.01
590	894816.07	2419637.68
591	894818.61	2419630.89
592	894833.36	2419636.27
593	894837.5	2419637.78
594	894845.14	2419617.3
595	894852.63	2419620.05
596	894845.07	2419640.52
597	894849.3	2419642.12
598	894861.72	2419646.6
599	894855.58	2419663.32
600	894839.94	2419660.26
601	894838.91	2419659.17
544	894836.35	2419675.97
86:01:0000000:ЗУ1(9)		
602	878192.39	2432646.02
603	878164.07	2432633.53
604	878178.43	2432540.1
605	877917.08	2432425.41
606	877911.47	2432422.84
607	877906.09	2432420.09
608	877829.92	2432379.14
609	877822.54	2432354.76
610	877818.26	2432356.05
611	877808.54	2432359.02
612	877809.91	2432363.79
613	877791.71	2432369.35
614	877778.75	2432280.26
615	877824.61	2432266.47
616	877830.6	2432286.27
617	877831.82	2432290.52
618	877856.28	2432283.15
619	877858.42	2432290.95
620	877834.14	2432298.26

621	877835.46	2432302.52
622	877848.74	2432346.87
623	877834.49	2432351.24
624	877830.14	2432352.5
625	877836.56	2432373.63
626	877909.81	2432413.06
627	877915.02	2432415.6
628	877920.22	2432417.94
629	878187.27	2432535.31
630	878172.92	2432628.74
631	878197.91	2432639.67
602	878192.39	2432646.02
86:01:0000000:ЗУ1(10)		
632	894482.28	2420461.17
633	894474.75	2420457.73
634	894480.49	2420424.38
635	894466.14	2420412.39
636	894387.83	2420419.38
637	894318.15	2420387.12
638	894317.24	2420376.57
639	894316.56	2420365.62
640	894316.45	2420354.7
641	894316.98	2420343.82
642	894318.06	2420332.96
643	894331.12	2420228.55
644	894312.39	2420183.51
645	894268.58	2420069.99
646	894086.37	2419625.79
647	894080.57	2419621.29
648	894018.63	2419573.29
649	893994.95	2419576.41
650	893993.92	2419568.41
651	894020.79	2419564.98
652	894080.64	2419611.15
653	894093	2419620.68
654	894275.92	2420067.13
655	894319.74	2420180.03
656	894339.36	2420227.53
657	894326.03	2420333.92
658	894324.94	2420344.38
659	894324.45	2420354.87
660	894324.59	2420365.39
661	894325.28	2420375.94
662	894325.81	2420381.88
663	894389.2	2420411.22
664	894468.74	2420404.3

665	894489.26	2420421.17
632	894482.28	2420461.17
86:01:0000000:ЗУ1(11)		
666	885614.19	2423525.79
667	885597.2	2423473.45
668	885589.73	2423450.68
669	885445.03	2423279.01
670	885314.55	2423117.61
671	885308.2	2423110.2
672	885301.43	2423103.08
673	885290.33	2423091.76
674	885275.62	2423100.18
675	885240.64	2423038.8
676	885237.5	2423033.16
677	885216.69	2422993.65
678	885215.36	2422994.39
679	885211.99	2422987.03
680	885220.19	2422982.99
681	885244.47	2423029.28
682	885247.62	2423034.92
683	885278.51	2423089.32
684	885291.79	2423081.82
685	885307.28	2423097.56
686	885314.03	2423104.86
687	885320.6	2423112.48
688	885451.26	2423273.89
689	885598.37	2423447.88
690	885609.37	2423444.28
691	885653.79	2423493.8
692	885667.14	2423508.63
666	885614.19	2423525.79
86:01:0000000:ЗУ1(12)		
693	888622.49	2426718.08
694	888619.44	2426710.53
695	888661.38	2426702.16
696	888666.43	2426701.19
697	888671.37	2426700.42
698	888819.92	2426678.58
699	888836.98	2426675.26
700	888853.53	2426670.52
701	888869.53	2426664.36
702	888885.12	2426656.77
703	888899.82	2426647.94
704	888913.82	2426637.78
705	888926.86	2426626.37
706	888997.65	2426558.69

707	889005.91	2426551.35
708	889014.45	2426544.44
709	889067.05	2426504.13
710	889195.45	2426405.07
711	889198.59	2426402.52
712	889201.71	2426399.96
713	889279.2	2426335.08
714	889276.26	2426331.54
715	889267.53	2426321.12
716	889304.92	2426289.62
717	889313.76	2426300.14
718	889316.69	2426303.57
719	889322.21	2426298.93
720	889324.68	2426298.5
721	889319.27	2426306.83
722	889310.74	2426318.47
723	889301.4	2426331.15
724	889306.87	2426335.48
725	889286.36	2426353.03
726	889282.58	2426348.55
727	889279.75	2426345.01
728	889206.81	2426406.2
729	889203.71	2426408.76
730	889200.39	2426411.31
731	889072.17	2426510.38
732	889019.33	2426550.67
733	889011.03	2426557.4
734	889003.2	2426564.54
735	888932.19	2426632.23
736	888918.72	2426644.01
737	888904.32	2426654.56
738	888888.99	2426663.76
739	888872.79	2426671.72
740	888855.99	2426678.04
741	888838.86	2426682.97
742	888821.37	2426686.45
743	888672.61	2426708.28
744	888667.87	2426709.06
745	888663	2426710.05
693	888622.49	2426718.08
86:01:0000000:ЗУ1(13)		
746	872790.34	2429292.29
747	872777.44	2429289.59
748	872768.69	2429288.18
749	872759.93	2429286.98
750	872751.17	2429286.07

751	872731.07	2429284.49
752	872744.13	2429277.49
753	872751.94	2429278.09
754	872760.89	2429279.02
755	872769.86	2429280.23
756	872778.82	2429281.64
757	872787.54	2429283.55
758	872820.82	2429247.45
759	872823.59	2429235.49
760	872877.61	2429201.32
761	872897.19	2429187.22
762	872914.75	2429170.93
763	872930.22	2429152.61
764	872943.36	2429132.[illegible]
765	872953.96	2429110.87
766	872982.58	2429042.01
767	872985.87	2429031.66
768	872981.65	2429030.26
769	872975.24	2429028.16
770	872990.55	2428977.92
771	873008.61	2428983.66
772	873012.46	2428971.52
773	873013.88	2428966.98
774	873018.13	2428968.[illegible]
775	873009.94	2428989.[illegible]
776	873053.96	2428986.13
777	873037.07	2429039.43
778	873000.36	2429027.73
779	872996.02	2429026.32
780	872990.06	2429044.72
781	872961.23	2429114.2
782	872950.38	2429136.53
783	872936.61	2429157.31
784	872920.49	2429176.39
785	872902.3	2429193.[illegible]
786	872882.14	2429207.94
787	872830.55	2429240.39
788	872828.04	2429251.39
746	872790.34	2429292.29
86:01:0000000:ЗУ1(14)		
789	890664.58	2417766.81
790	890661.48	2417764.24
791	890658.39	2417761.63
792	890662.75	2417756.63
793	890664.1	2417749.[illegible]
794	890714.09	2417642.[illegible]

795	890771.42	2417513.3
796	890775.14	2417504.06
797	890778.17	2417494.7
798	890780.74	2417485
799	890782.4	2417475.17
800	890786.2	2417449.32
801	890787.12	2417442.15
802	890787.66	2417434.98
803	890794.16	2417298.81
804	890794.75	2417290.43
805	890808.28	2417158.73
806	890805.16	2417158.78
807	890806.2	2417136.61
808	890806.69	2417116.24
809	890812.7	2417118.04
810	890812.18	2417136.88
811	890811.27	2417158.77
812	890816.39	2417158.7
813	890802.73	2417291.21
814	890802.13	2417299.39
815	890795.63	2417435.54
816	890795.09	2417442.92
817	890794.14	2417450.49
818	890790.34	2417476.54
819	890788.47	2417486.76
820	890785.9	2417496.85
821	890782.63	2417506.82
822	890778.68	2417516.45
823	890721.34	2417645.63
824	890671.8	2417751.44
825	890670.18	2417760.17
826	890666.99	2417763.94
789	890664.58	2417766.81
86:01:0000000:ЗУ1(15)		
827	893396.68	2441508.01
828	893396.13	2441489.97
829	893383.45	2441469.66
830	893365.69	2441470.34
831	893326.8	2441408.48
832	893326.44	2441416.77
833	893267.52	2441414.04
834	893268.12	2441400.76
835	893268.34	2441396.16
836	893252.56	2441399.53
837	893253.94	2441404.9
838	893244.29	2441407.36

839	893240.22	2441393.85
840	893268.72	2441387.85
841	893268.94	2441383.39
842	893269.34	2441374.47
843	893269.77	2441365.1
844	893316.12	2441367.24
845	893328.7	2441367.83
846	893328.12	2441380.01
847	893327.82	2441386.5
848	893327.46	2441394.39
849	893370.06	2441462.13
850	893387.84	2441461.46
851	893404.05	2441487.53
852	893404.79	2441507.98
827	893396.68	2441508.01
86:01:0000000:ЗУ1(16)		
853	883338.33	2426418.15
854	883332.58	2426415.14
855	883325.66	2426411.53
856	883312.85	2426404.88
857	883310.48	2426413.91
858	883303.32	2426413.48
859	883306	2426364.55
860	883317.39	2426365.18
861	883326.96	2426365.73
862	883327.23	2426360.22
863	883353.2	2426242.02
864	883356.46	2426230.73
865	883361.71	2426237.04
866	883363.37	2426235.57
867	883360.92	2426243.97
868	883335.17	2426361.4
869	883334.95	2426366.2
870	883344.43	2426366.74
871	883352.91	2426367.23
872	883350.26	2426416.14
873	883347.56	2426416.02
874	883337.66	2426415.48
853	883338.33	2426418.15
86:01:0000000:ЗУ1(17)		
875	895206.09	2422449.69
876	895176.98	2422412.71
877	895149.21	2422371.98
878	895136.6	2422350.78
879	895001.76	2422113.08
880	895009.75	2422110.84

881	895143.6	2422346.69
882	895156.05	2422367.69
883	895183.39	2422408
884	895208.56	2422439.79
885	895209.37	2422439.43
886	895211.62	2422442.74
887	895206.34	2422446.5
888	895208.03	2422448.88
875	895206.09	2422449.69
86:01:0000000:ЗУ1(18)		
889	895287.92	2422465.91
890	895284.26	2422458.42
891	895275.18	2422438.37
892	895267.49	2422441.27
893	895254.57	2422419.99
894	895247.43	2422425.46
895	895240.27	2422430.97
896	895236.44	2422433.9
897	895228.93	2422439.61
898	895223.57	2422442
899	895220.12	2422436.73
900	895218.14	2422438.15
901	895216.73	2422436.17
902	895236.87	2422427.3
903	895231.7	2422421.64
904	895248.71	2422413.83
905	895294.76	2422393.63
906	895321.14	2422451.12
889	895287.92	2422465.91
86:01:0000000:ЗУ1(19)		
907	886086.95	2424099.02
908	886065.37	2424098.16
909	886066.04	2424083.68
910	886066.51	2424071.2
911	886058.33	2424070.91
912	886058.99	2424056.73
913	886067.17	2424057.11
914	886067.61	2424047.61
915	886068.23	2424034.23
916	886099.01	2424035.45
917	886102.48	2424049.23
918	886104.65	2424058.84
919	886123.73	2424059.72
920	886131.41	2424064.55
921	886126.59	2424067.16
922	886129.44	2424072.8

923	886121.14	2424067.61
924	886106.47	2424066.93
925	886108.62	2424076.54
926	886110.45	2424084.93
927	886110.83	2424086.82
907	886086.95	2424099.02
86:01:0000000:ЗУ1(20)		
928	888529.34	2426762.81
929	888503.84	2426693.06
930	888533.36	2426682.32
931	888535.36	2426681.6
932	888561.24	2426751.29
928	888529.34	2426762.81
86:01:0000000:ЗУ1(21)		
933	888106.53	2439811.56
934	888086.05	2439807.67
935	888068.81	2439804.36
936	888055.93	2439801.92
937	888031.58	2439797.29
938	888030.96	2439797.08
939	888038.48	2439773.41
940	888045.68	2439771.34
941	888067.23	2439770.73
942	888089.92	2439777.89
943	888101.67	2439781.93
944	888101.73	2439781.94
945	888107.19	2439778.59
946	888111.2	2439785.19
947	888114.54	2439786.34
948	888108.7	2439804.69
933	888106.53	2439811.56
86:01:0000000:ЗУ1 (22)		
949	887788	2440152.08
950	887736.76	2440149.71
951	887736.96	2440145.77
952	887758.9	2440148.58
953	887760.49	2440142.81
954	887784.99	2440143.94
955	887812.26	2440119.08
956	887863.63	2440086.11
957	887887.17	2440040.28
958	887874.17	2440033.56
959	887899.45	2439984.59
960	887906.79	2439979.91
961	887911.8	2439986.16
962	887905.61	2439990.07

963	887884.94	2440030.06
964	887897.94	2440036.76
965	887869.78	2440091.61
966	887817.16	2440125.51
949	887788	2440152.08
86:01:0000000:ЗУ1(23)		
967	894562	2420708.85
968	894544.17	2420670.18
969	894537.97	2420655.08
970	894471.88	2420474.43
971	894473.37	2420465.89
972	894480.8	2420469.33
973	894480.11	2420473.61
974	894545.5	2420652.22
975	894551.55	2420666.92
976	894568.37	2420703.54
967	894562	2420708.85
86:01:0000000:ЗУ1(24)		
977	885742.69	2427255.09
978	885735.54	2427251.55
979	885739.05	2427245.01
980	885742.84	2427238.89
981	885746.8	2427233.05
982	885807.01	2427148.45
983	885811.91	2427141.78
984	885822.68	2427129.66
985	885828.55	2427123.92
986	885860.95	2427094.39
987	885857.56	2427094.24
988	885877.39	2427092.05
989	885921.94	2427087.31
990	885921.48	2427097.2
991	885878.62	2427095.21
992	885872.35	2427094.92
993	885834.09	2427129.79
994	885828.43	2427135.12
995	885818.08	2427146.87
996	885813.38	2427153.15
997	885753.43	2427237.57
998	885749.67	2427243.19
999	885746.08	2427248.93
977	885742.69	2427255.09
86:01:0000000:ЗУ1(25)		
1000	893060.53	2435767.42
1001	893052.61	2435765.76
1002	893062.81	2435737.9

1003	893066.96	2435727.79
1004	893071.83	2435718.01
1005	893101.97	2435662.04
1006	893105.7	2435654.41
1007	893109.07	2435646.55
1008	893111.94	2435638.58
1009	893114.42	2435630.39
1010	893138.04	2435541.49
1011	893145.78	2435543.55
1012	893122.12	2435632.54
1013	893119.62	2435641.13
1014	893116.54	2435649.5
1015	893112.97	2435657.74
1016	893108.98	2435665.77
1017	893078.85	2435721.72
1018	893074.22	2435731.13
1019	893070.26	2435740.86
1000	893060.53	2435767.42
86:01:0000000:ЗУ1(26)		
1020	893952.85	2419517.09
1021	893951.25	2419484.88
1022	894000.78	2419387.87
1023	894014.56	2419358.13
1024	894013.34	2419369.42
1025	894017.94	2419369.96
1026	894008.02	2419391.41
1027	893959.36	2419486.66
1028	893960.9	2419515.85
1029	893954.52	2419515.56
1020	893952.85	2419517.09
86:01:0000000:ЗУ1(27)		
1030	889096.18	2416505.07
1031	889028.52	2416496.35
1032	889007.26	2416480.06
1033	888981.48	2416476.76
1034	888958.74	2416472.71
1035	888958.25	2416472.58
1036	888964.38	2416465.65
1037	888982.65	2416468.79
1038	889010.4	2416472.39
1039	889031.68	2416488.7
1040	889098.48	2416497.31
1030	889096.18	2416505.07
86:01:0000000:ЗУ1(28)		
1041	884980.77	2427532.87
1042	884979.26	2427528.66

1043	884974.72	2427516.22
1044	885031.34	2427485.01
1045	885032.59	2427488.27
1046	885037.43	2427501.6
1041	884980.77	2427532.87
86:01:0000000:ЗУ1(29)		
1047	883452.36	2426101.67
1048	883447.43	2426095.31
1049	883457.29	2426085.07
1050	883468.89	2426074.49
1051	883448.73	2426053.14
1052	883457.2	2426024.1
1053	883464.93	2426026.16
1054	883457.66	2426050.96
1055	883480.27	2426074.81
1056	883462.83	2426090.73
1047	883452.36	2426101.67
86:01:0000000:ЗУ1(30)		
1057	893137.89	2435523.15
1058	893132.97	2435504.42
1059	893151.67	2435433.91
1060	893157.35	2435438.38
1057	893137.89	2435523.15
86:01:0000000:ЗУ1 (31)		
1061	893960.26	2419581.7
1062	893953.04	2419577.85
1063	893955.12	2419573.95
1064	893950.92	2419571.76
1065	893956.21	2419561.35
1066	893969.42	2419535.47
1067	893953.48	2419527.33
1068	893957.46	2419523.7
1069	893964.62	2419524.04
1070	893980.18	2419531.97
1071	893966.81	2419558.19
1072	893961.67	2419568.24
1073	893966.4	2419570.57
1061	893960.26	2419581.7
86:01:0000000:ЗУ1(32)		
1074	888480.28	2429697.47
1075	888472.1	2429697.21
1076	888466.5	2429666.68
1077	888445.44	2429664.98
1078	888442.98	2429668.59
1079	888436.07	2429664.46
1080	888441.44	2429656.6
1081	888473.25	2429659.18
1074	888480.28	2429697.47
86:01:0000000:ЗУ1(33)		
1082	887930.28	2439971.79
1083	887928.22	2439958.29
1084	887937.23	2439940.78
1085	887954.31	2439925
1082	887930.28	2439971.79
86:01:0000000:ЗУ1(34)		
1086	885957.47	2417243.67
1087	885957.13	2417235.84
1088	885959.14	2417235.73
1089	885959.18	2417234.83
1090	885942.79	2417226.07
1091	885942.6	2417220.31
1092	885950.57	2417220.27
1093	885950.6	2417221.22
1094	885966.99	2417229.99
1095	885967.21	2417236.96
1096	885964.1	2417241.52
1097	885962.75	2417243.48
1086	885957.47	2417243.67
86:01:0000000:ЗУ1(35)		
1098	888584.72	2426725.51
1099	888582.57	2426720.95
1100	888581.42	2426718.09
1101	888611.47	2426712.07
1102	888614.51	2426719.62
1098	888584.72	2426725.51
86:01:0000000:ЗУ1(36)		
1103	885746.56	2427281.21
1104	885689.54	2427251.92
1105	885691.03	2427248.69
1106	885748.04	2427277.96
1103	885746.56	2427281.21
86:01:0000000:ЗУ1(37)		
1107	885321.62	2428207.65
1108	885299.39	2428202.25
1109	885299.15	2428201.64
1110	885295.78	2428192.37
1111	885309.5	2428196.61
1112	885315.83	2428198.1
1113	885315.72	2428198.5
1114	885321.73	2428200.37
1115	885324.58	2428201.21
1107	885321.62	2428207.65
86:01:0000000:ЗУ1(38)		
1116	881717.54	2418731.74
1117	881734.05	2418718.89
1118	881743.41	2418715.62
1119	881744.94	2418728
1116	881717.54	2418731.74
86:01:0000000:ЗУ1(39)		
1120	888949.74	2416470.28
1121	888936.61	2416466.67
1122	888926.02	2416463.23
1123	888931.85	2416456.75
1124	888938.96	2416458.97
1125	888955.56	2416463.55
1120	888949.74	2416470.28
86:01:0000000:ЗУ1(40)		
1126	892998.01	2435757.92
1127	892965.45	2435754.41
1128	892965.33	2435750.4
1129	892997.85	2435750.01
1126	892998.01	2435757.92
86:01:0000000:ЗУ1(41)		
1130	885083.35	2427744.86
1131	885068.08	2427733.55
1132	885072.11	2427726.55
1133	885087.35	2427737.87
1130	885083.35	2427744.86
86:01:0000000:ЗУ1(42)		
1134	881672.68	2418725.26
1135	881669.84	2418702.6
1136	881672.35	2418706.42
1137	881677.57	2418714.3
1138	881674.6	2418716.26
1134	881672.68	2418725.26
86:01:0000000:ЗУ1(43)		
1139	885338.96	2428167.73
1140	885332.35	2428165.64
1141	885337.56	2428163.77
1139	885338.96	2428167.73
86:01:0000000:ЗУ1(44)		
1142	872716.66	2429283.36
1143	872713.76	2429283.14
1144	872714.23	2429277.5
1142	872716.66	2429283.36
86:01:0000000:ЗУ1(45)		
1145	885923.27	2427058.64
1146	885918.01	2427057.9

1147	885913.82	2427057.3
1148	885923.33	2427057.24
1145	885923.27	2427058.64
86:01:0000000:ЗУ1(46)		
1149	889335.82	2426299.21

1150	889333.15	2426297.03
1151	889335.42	2426296.64
1149	889335.82	2426299.21
86:01:0000000:ЗУ1(47)		
1152	892865.11	2435180.62

1153	892864.29	2435180.1
1154	892864.28	2435179.85
1152	892865.11	2435180.62

86:01:0000000:ЗУ2(1)		
№	X	У
1	895216.73	2422436.17
2	895212.51	2422429.97
3	895226.3	2422423.9
4	895209.38	2422398.49
5	895198.5	2422381.97
6	895186.91	2422362.21
7	895176.82	2422345.03
8	895171.8	2422336.69
9	895161.18	2422319.87
10	895123.47	2422260.67
11	895098.04	2422217.05
12	895064.98	2422155.15
13	895056.49	2422139.24
14	895050.06	2422127.23
15	895044.85	2422109.97
16	895052.73	2422093.32
17	895030.27	2422029.61
18	895011.66	2421979.1
19	895006.04	2421964.53
20	894998.71	2421947.76
21	894990.58	2421922.27
22	894971.1	2421854.79
23	894962.21	2421823.85
24	894911.34	2421690.26
25	894878.49	2421602.14
26	894853.17	2421534.8
27	894836.36	2421489.87
28	894830.82	2421475.1
29	894776.51	2421350.85
30	894763.75	2421321.83
31	894747.37	2421275.62
32	894723.24	2421208.64
33	894686.12	2421097.5
34	894680.86	2421081.74
35	894678.95	2421067.34
36	894683.18	2421059.73
37	894700.04	2421048.68
38	894703.76	2421045.86
39	894711.09	2421038.79
40	894716.51	2421030.44
41	894720.17	2421022.29
42	894727.57	2421004.83
43	894742.54	2420947.95
44	894751.41	2420898.92
45	894762.56	2420846.77
46	894779.7	2420789.41
47	894801.96	2420702.44
48	894799.79	2420684.73
49	894776.9	2420631.62
50	894742.31	2420596.47
51	894722.63	2420580.25
52	894626.62	2420517.83
53	894515.99	2420457.85
54	894492.09	2420448.43
55	894489.37	2420464.43
56	894482.28	2420461.17
57	894489.26	2420421.17
58	894468.74	2420404.1
59	894389.2	2420411.22
60	894325.81	2420381.88
61	894325.28	2420375.94
62	894324.59	2420365.39
63	894324.45	2420354.87
64	894324.94	2420344.38
65	894326.03	2420333.92
66	894339.36	2420227.53
67	894319.74	2420180.57
68	894275.92	2420067.13
69	894093	2419620.68
70	894080.64	2419611.15
71	894020.79	2419564.98
72	893993.92	2419568.44
73	893994.95	2419576.41
74	894018.63	2419573.29
75	894080.57	2419621.29
76	894086.37	2419625.78
77	894268.58	2420069.99
78	894312.39	2420183.63
79	894331.12	2420228.55
80	894318.06	2420332.96
81	894316.98	2420343.82
82	894316.45	2420354.7
83	894316.56	2420365.62
84	894317.24	2420376.57
85	894318.15	2420387.12
86	894387.83	2420419.38
87	894466.14	2420412.39
88	894480.49	2420424.38
89	894474.75	2420457.73
90	894467.69	2420454.51
91	894470.27	2420440.02
92	894454.9	2420434.59
93	894417.4	2420431.54
94	894379.7	2420432.92
95	894336.85	2420431.13
96	894331.75	2420432.89
97	894283.91	2420447.8
98	894215.58	2420470.15
99	894141.28	2420475.72
100	894040.43	2420465.84
101	894030.36	2420462.37
102	894015.35	2420472.99
103	894007.77	2420470.25
104	893999.88	2420459.26
105	893989.14	2420436.03
106	893960.22	2420373.23
107	893960.03	2420373.03
108	893933	2420314.41
109	893927.49	2420301.53
110	893922.81	2420288.41
111	893918.83	2420275.13
112	893915.54	2420261.55
113	893913.08	2420247.82
114	893912.47	2420243.59
115	893908.56	2420243.8

116	893904.42	2420244.41
117	893903.28	2420234.45
118	893907.21	2420233.93
119	893910.94	2420233.7
120	893907.5	2420210.92
121	893864.14	2419923.31
122	893836.08	2419887.28
123	893835.89	2419887.04
124	893805.75	2419848.33
125	893805.57	2419848.02
126	893804.62	2419846.77
127	893807.73	2419844.31
128	893805.58	2419841.52
129	893809.71	2419838.5
130	893804.79	2419832.27
131	893800.67	2419835.17
132	893797.92	2419831.76
133	893794.78	2419834.21
134	893791.49	2419829.95
135	893782.32	2419818.21
136	893800.19	2419800.01
137	893802.08	2419793.8
138	893812.34	2419749.43
139	893820.54	2419729.95
140	893830.36	2419706.62
141	893845.2	2419682.83
142	893864.51	2419651.84
143	893864.6	2419651.64
144	893876.31	2419626.16
145	893888.18	2419581.61
146	893889.52	2419576.62
147	893906.58	2419558.59
148	893888.48	2419549.04
149	893905.04	2419503.47
150	893912.06	2419481.36
151	893920.7	2419450.14
152	893943.35	2419406.63
153	893969.72	2419362.42
154	893988.83	2419336.76
155	893990.62	2419335.24
156	893993.18	2419331.76
157	893996.3	2419329.1
158	894015.49	2419320.78
159	894018.62	2419320.78
160	894016.66	2419338.85
161	894005.53	2419343.75

162	894002.86	2419347.22
163	894001.1	2419348.53
164	893983.88	2419371.87
165	893958.18	2419414.92
166	893936.64	2419456.47
167	893928.46	2419486.12
168	893921.19	2419509.01
169	893909.5	2419540.81
170	893920.56	2419546.62
171	893923.12	2419545.14
172	893922.4	2419547.61
173	893917.14	2419564.09
174	893913.99	2419573.93
175	893902.85	2419608.77
176	893896.4	2419629.19
177	893896.28	2419629.58
178	893894.88	2419634.02
179	893896.53	2419637.21
180	893887.25	2419657.44
181	893884.81	2419662.79
182	893874.12	2419679.95
183	893850.88	2419717.18
184	893840.34	2419742.05
185	893834.23	2419756.46
186	893829.06	2419778.92
187	893824.23	2419799.83
188	893820.44	2419812.17
189	893808.15	2419824.63
190	893806.58	2419826.24
191	893809.12	2419830.22
192	893812.93	2419836.15
193	893885.97	2419931.93
194	893888.25	2419949.8
195	893904.37	2420075.14
196	893911.29	2420119.9
197	893922.22	2420193.07
198	893924.79	2420217.63
199	893927.65	2420246.09
200	893949.8	2420310.69
201	893972.7	2420365.1
202	893989.91	2420396.03
203	894013.81	2420439.38
204	894016.91	2420443.63
205	894023.13	2420439.32
206	894030.39	2420437.95
207	894045.48	2420443.25

208	894141.53	2420452.71
209	894211.05	2420447.53
210	894276.93	2420425.85
211	894324.57	2420410.94
212	894333.52	2420407.95
213	894346.51	2420408.44
214	894313.42	2420393.15
215	894311.12	2420392.1
216	894311.06	2420391.56
217	894309.8	2420377.12
218	894309.01	2420365.97
219	894308.93	2420354.56
220	894309.47	2420343.27
221	894310.57	2420332.1
222	894323.47	2420229.69
223	894305.31	2420186.41
224	894261.53	2420072.76
225	894080.25	2419630.4
226	894076.2	2419627.29
227	894016.45	2419581.19
228	893983.5	2419585.38
229	893980.46	2419562.72
230	893983.58	2419562.15
231	893972.83	2419556.4
232	893972.74	2419556.35
233	893972.71	2419556.44
234	893971.16	2419559.48
235	893972.74	2419556.35
236	893967.69	2419566.33
237	893972.86	2419568.88
238	893963.07	2419587.93
239	893946.94	2419579.78
240	893927.89	2419569.79
241	893927.69	2419569.68
242	893927.45	2419569.93
243	893921.68	2419576.1
244	893923.23	2419571.18
245	893924.27	2419567.91
246	893929.54	2419551.34
247	893930.59	2419548.2
248	893949.92	2419530.57
249	893953.44	2419527.35
250	893969.42	2419535.47
251	893956.21	2419561.35
252	893950.92	2419571.76
253	893955.12	2419573.95

254	893953.04	2419577.85
255	893960.26	2419581.7
256	893966.4	2419570.57
257	893961.67	2419568.24
258	893966.81	2419558.19
259	893980.18	2419531.97
260	893964.69	2419524.05
261	893975.49	2419524.54
262	893984.33	2419529.06
263	893984.33	2419529.05
264	893986.28	2419530.05
265	893983.18	2419536.01
266	894004.11	2419547.08
267	894016.44	2419553.57
268	894014.72	2419558.1
269	894022.96	2419557.07
270	894072.72	2419595.63
271	894099.11	2419616.06
272	894282.98	2420064.35
273	894326.75	2420177.79
274	894347.01	2420226.39
275	894333.49	2420334.77
276	894332.42	2420344.93
277	894331.96	2420355.02
278	894332.09	2420365.03
279	894332.84	2420376.89
280	894390.56	2420403.59
281	894471.19	2420396.41
282	894497.31	2420418.14
283	894496.07	2420425.29
284	894525.75	2420436.88
285	894638.34	2420497.95
286	894736.32	2420561.66
287	894757.89	2420579.57
288	894776.86	2420598.17
289	894796.35	2420618.5
290	894822.28	2420678.78
291	894825.3	2420703.93
292	894801.85	2420795.65
293	894784.91	2420852.42
294	894774.02	2420903.36
295	894764.92	2420953
296	894758.52	2420980.93
297	894749.46	2421012.25
298	894741.17	2421031.49
299	894736.79	2421041.59
300	894728.83	2421053.44
301	894718.76	2421063.38
302	894713.18	2421067.53
303	894703.04	2421074.25
304	894707.93	2421090.3
305	894745.02	2421201.04
306	894768.94	2421267.83
307	894785.16	2421313.41
308	894797.58	2421341.62
309	894852.24	2421466.48
310	894857.93	2421481.86
311	894874.79	2421526.79
312	894900.1	2421594.13
313	894932.94	2421682.24
314	894983.98	2421816.65
315	894993.21	2421848.41
316	895012.51	2421915.46
317	895020.31	2421939.55
318	895027.28	2421955.7
319	895033.3	2421970.89
320	895051.84	2422021.8
321	895077.49	2422094.67
322	895069.41	2422111.71
323	895071.5	2422118.43
324	895076.83	2422128.37
325	895085.31	2422144.28
326	895118.19	2422205.77
327	895143.01	2422248.75
328	895180.55	2422307.57
329	895191.35	2422324.58
330	895196.55	2422333.34
331	895206.7	2422350.52
332	895218.1	2422369.86
333	895228.59	2422385.77
334	895243.34	2422408.07
335	895248.71	2422413.83
336	895231.7	2422421.64
337	895236.87	2422427.2
1	895216.73	2422436.17
338	893950.66	2419562.44
339	893954.84	2419554.13
340	893944.99	2419559.47
338	893950.66	2419562.44
86:01:0000000:3У2(2)		
341	893155.19	2435335.98
342	893148.53	2435335.27
343	893140.86	2435334.01
344	893125.73	2435330.21
345	893030.01	2435300.74
346	892956.27	2435174.41
347	892864.25	2435174.85
348	892864.28	2435179.6
349	892863.62	2435179.21
350	892864.28	2435179.85
351	892864.29	2435180.1
352	892859.77	2435177.22
353	892859.74	2435170.35
354	892897.91	2435170.2
355	892908.52	2435161.49
356	892940.11	2435137.02
357	892963.21	2435118.03
358	893009.8	2435079.89
359	893050.43	2435050.15
360	893156.7	2434975.3
361	893184.34	2434955.05
362	893221.86	2434923.55
363	893275.41	2434878.49
364	893286.31	2434867.69
365	893324.8	2434827.13
366	893408.94	2434739.74
367	893404.85	2434726.53
368	893419.8	2434710.41
369	893423.07	2434713.57
370	893410	2434727.68
371	893416.96	2434750.2
372	893410.81	2434777.15
373	893408.52	2434786.06
374	893405.71	2434794.63
375	893402.41	2434803.1
376	893398.43	2434811.31
377	893276.99	2435048.84
378	893199.1	2435185.66
379	893181.7	2435181.06
380	893165.38	2435243.66
381	893163.89	2435249.9
382	893162.59	2435256.34
383	893161.59	2435262.81
384	893160.89	2435269.27
341	893155.19	2435335.98
385	893169.16	2435211.6
386	893178.55	2435175.6
387	893196.93	2435189.45

388	893273	2435046.64
389	893394.42	2434809.33
390	893398.19	2434801.3
391	893401.47	2434793.14
392	893404.16	2434784.76
393	893406.46	2434776.16
394	893409.23	2434764.07
395	893337.09	2434838.91
396	893298.36	2434879.65
397	893286.83	2434891.03
398	893232.85	2434936.48
399	893194.97	2434968.36
400	893166.67	2434989.17
401	893060.4	2435064.02
402	893020.2	2435093.4
403	892973.99	2435131.19
404	892950.67	2435150.33
405	892925.24	2435170.07
406	892958.89	2435169.93
407	892981.69	2435209.12
408	893000.81	2435209
409	893052.79	2435208.51
410	893095.02	2435210.27
411	893140.47	2435210.48
385	893169.16	2435211.6
412	893151.02	2435331.08
413	893156.4	2435268.87
414	893157.12	2435262.2
415	893158.23	2435255.55
416	893159.42	2435248.99
417	893161.02	2435242.55
418	893164.55	2435229.01
419	893144.57	2435228.18
420	893140.25	2435228.07
421	893094.71	2435227.77
422	893052.69	2435226.11
423	893000.88	2435226.53
424	892991.91	2435226.52
425	893032.98	2435296.98
426	893126.93	2435325.86
427	893141.75	2435329.65
428	893149.14	2435330.8
412	893151.02	2435331.08
86:01:0000000:3У2(3)		
429	882983.47	2418169.39
430	882927.62	2418136.97

431	882933.38	2418129.33
432	882980.09	2418156.42
433	883011.48	2418103.21
434	883256.06	2417778.28
435	883266.77	2417764.97
436	883278.6	2417752.39
437	883368.86	2417661.78
438	883402.46	2417621.49
439	883501.71	2417611.97
440	883495.77	2417550.02
441	883568.96	2417461.42
442	883583.37	2417442.06
443	883596.02	2417421.32
444	883659.4	2417304.63
445	883679.97	2417260.23
446	883710.53	2417257.45
447	883713.52	2417240.37
448	883785.51	2417233.89
449	883797.56	2417233.04
450	883809.67	2417232.9
451	883821.89	2417233.27
452	883833.95	2417234.23
453	883876.77	2417238.82
454	883888.22	2417240.35
455	883899.43	2417242.37
456	884023.43	2417267.33
457	884158.07	2417297.69
458	884184.58	2417302.12
459	884203.39	2417304.29
460	884202.24	2417313.75
461	884200.74	2417327.19
462	884200.73	2417327.19
463	883881.78	2417260.47
464	883816.88	2417254.76
465	883718.64	2417266.23
466	883692.4	2417268.72
467	883608.52	2417421.99
468	883587.11	2417469.16
469	883505.71	2417553.99
470	883508.68	2417584.76
471	883532.31	2417582.45
472	883587.76	2417576.21
473	883650.31	2417568.19
474	883705.34	2417562.03
475	883751.08	2417555.74
476	883860.43	2417544.19

477	883902.69	2417537.63
478	883973.78	2417530.81
479	884007.23	2417525.95
480	884033.96	2417521.59
481	884053.38	2417517.18
482	884070.01	2417515.05
483	884122.17	2417506.16
484	884119.58	2417458.48
485	884141.96	2417416.27
486	884159.54	2417390.96
487	884209	2417328.08
488	884220.26	2417329.2
489	884167.19	2417396.62
490	884150.02	2417421.25
491	884129.17	2417460.64
492	884133.27	2417534.59
493	884114.69	2417546.75
494	884113.48	2417536.18
495	884111.45	2417519.57
496	884100.66	2417520.88
497	884101.62	2417528.82
498	884104.42	2417528.46
499	884105.34	2417536.4
500	884073.97	2417541.85
501	884057.97	2417543.82
502	884039.14	2417548.05
503	884011.39	2417552.59
504	883976.95	2417557.59
505	883906.04	2417564.42
506	883864	2417570.98
507	883754.26	2417582.51
508	883722.31	2417587.14
509	883656.19	2417594.59
510	883590.92	2417602.98
511	883535.09	2417609.2
512	883511.14	2417611.6
513	883512.02	2417620.55
514	883428.96	2417628.72
515	883419.11	2417638.47
516	883401.97	2417636.88
517	883375.88	2417668.2
518	883285.4	2417759.02
519	883274.01	2417771.2
520	883263.59	2417784.13
521	883019.33	2418108.48
429	882983.47	2418169.39

86:01:0000000:ЗУ2(4)		
522	887537.89	2416723.26
523	887440.24	2416721.84
524	887430.34	2416721.7
525	887434.24	2416707.71
526	887523.68	2416708.46
527	887541.43	2416690.97
528	887658.02	2416692.06
529	887670.13	2416691.81
530	887682.18	2416691.07
531	887728.5	2416687.11
532	887743.83	2416654.38
533	887769.25	2416658.86
534	888083.34	2416439.17
535	888096.79	2416430.27
536	888110.96	2416422.32
537	888166.46	2416393.47
538	888192.63	2416381.76
539	888206.05	2416377.17
540	888236.47	2416368.97
541	888254.05	2416339.36
542	888285.59	2416339.52
543	888312.02	2416337.14
544	888337.99	2416332.03
545	888395.92	2416317.3
546	888392.93	2416327.87
547	888340.06	2416341.34
548	888313.38	2416346.51
549	888285.95	2416349.04
550	888259.42	2416348.91
551	888242.71	2416377.18
552	888227.47	2416381.27
553	888229.54	2416386.66
554	888254.64	2416380.42
555	888352.06	2416356.51
556	888388.26	2416344.58
557	888454.82	2416344.64
558	888467.69	2416347.95
559	888543.51	2416372.78
560	888544.94	2416367.84
561	888600.94	2416381.85
562	888607.96	2416384.28
563	888629.69	2416390.38
564	888676.81	2416406.19
565	888735.33	2416424.32
566	888768	2416432.53
567	888842.8	2416455.73
568	888864.17	2416461.22
569	888938.76	2416482.79
570	888929.11	2416493.86
571	888937.74	2416496.15
572	888947.24	2416485.29
573	888976.96	2416493.87
574	889077.46	2416531.56
575	889087.35	2416534.98
576	889083.74	2416547.22
577	888913.19	2416501.27
578	888577.6	2416388.9
579	888500.37	2416368.86
580	888462.25	2416364.98
581	888426.62	2416365.7
582	888376.7	2416376.2
583	888333.17	2416388.94
584	888261.26	2416406.56
585	888213.21	2416419.35
586	888208.58	2416407.32
587	888203.8	2416408.7
588	888112	2416454.01
589	888023.03	2416511.94
590	888019.66	2416515.3
591	887909.1	2416592.07
592	887819.4	2416650.27
593	887761.46	2416697.54
594	887726.22	2416714.92
595	887604.13	2416721.51
596	887570.53	2416721.54
522	887537.89	2416723.26
86:01:0000000:ЗУ2 (5)		
597	883818.16	2423628.62
598	883807.95	2423594.32
599	883807.95	2423594.31
600	883772.58	2423603.39
601	883771.01	2423598.41
602	883797.32	2423590.12
603	883805.76	2423587.31
604	883813.92	2423583.98
605	883822.02	2423580.15
606	883829.82	2423575.82
607	883938.3	2423511.66
608	883984.44	2423485.77
609	884012.94	2423471.57
610	884025.38	2423464.74
611	884061.52	2423442.29
612	884070.02	2423406.14
613	883948.23	2423208.9
614	883746.24	2422907.54
615	883754.11	2422902.21
616	883754.12	2422902.21
617	883761.25	2422897.43
618	883733.65	2422856.89
619	883726.46	2422861.79
620	883726.45	2422861.79
621	883718.58	2422867.12
622	883713.79	2422860.29
623	883712.73	2422861.07
624	883708.22	2422852.08
625	883691.09	2422862.42
626	883690.41	2422861.51
627	883714.62	2422844.52
628	883717.25	2422841.84
629	883727.76	2422837.61
630	883740.76	2422846.63
631	883751.23	2422858.12
632	883754.73	2422869.4
633	883782.89	2422909.13
634	883792.56	2422923.61
635	883828.25	2422969.5
636	883853.26	2423009.3
637	883911.1	2423093.57
638	883941.63	2423141.53
639	884001.05	2423241.57
640	884018.2	2423269.51
641	884056.85	2423324.95
642	884074.62	2423354.5
643	884083.98	2423363.84
644	884092.43	2423367.3
645	884119.23	2423383.59
646	884141.39	2423399.55
647	884154.24	2423422.36
648	884157.27	2423443.52
649	884149.22	2423462.06
650	884132.98	2423477.43
651	884105.66	2423489.98
652	884095.12	2423491.19
653	884073.38	2423491.38
654	884056.09	2423495.3
655	884016.11	2423517.18
656	883915.5	2423573.76

657	883894.88	2423586.72
658	883850.25	2423612.29
659	883828.05	2423622.38
597	883818.16	2423628.62
660	884079.82	2423476.22
661	884091.99	2423470.4
662	884119.78	2423457.14
663	884118.5	2423453.89
664	884126.72	2423446.21
665	884129.43	2423439.82
666	884128.22	2423431.16
667	884120.74	2423418
668	884104.35	2423406.13
669	884079.7	2423391.67
670	884069.13	2423386.58
671	884080.21	2423404.51
672	884072.09	2423438.88
673	884068.85	2423440.34
674	884070.48	2423445.69
675	884069.87	2423448.28
676	884040.4	2423466.43
677	884070.24	2423464.41
678	884076.21	2423464.38
660	884079.82	2423476.22
86:01:0000000:ЗУ2(6)		
679	882977.18	2418145.47
680	882938.27	2418122.95
681	882944.16	2418115.31
682	882973.68	2418132.5
683	882988.61	2418106.86
684	882997.04	2418093.44
685	883113.33	2417935.85
686	883078.06	2417960.34
687	883048.79	2417978.31
688	883108.05	2417900.87
689	883137.66	2417866.8
690	883166.05	2417830.67
691	883189.71	2417795.54
692	883192.98	2417789.77
693	883209.8	2417767.73
694	883256.83	2417742.18
695	883254.99	2417738.68
696	883253.05	2417735.19
697	883212.6	2417757.05
698	883251.89	2417706.51
699	883289.75	2417662.53

700	883320.92	2417629.32
701	883306.17	2417627.84
702	883308.34	2417604.91
703	883345.11	2417608.73
704	883366.76	2417594.9
705	883407.57	2417591.09
706	883433.42	2417588.68
707	883477.63	2417544.37
708	883555.14	2417450.67
709	883568.9	2417432.18
710	883580.81	2417412.71
711	883643.65	2417296.78
712	883668.32	2417243.79
713	883695.57	2417241.24
714	883698.56	2417224.26
715	883784.14	2417216.41
716	883796.97	2417215.5
717	883809.98	2417215.4
718	883822.79	2417215.8
719	883835.55	2417216.79
720	883878.91	2417221.4
721	883890.82	2417223.04
722	883902.73	2417225.1
723	884027.22	2417250.29
724	884161.47	2417280.43
725	884187.1	2417284.72
726	884241.04	2417291.02
727	884264.21	2417292.49
728	884287.48	2417291.77
729	884323.34	2417288.93
730	884336.71	2417287.44
731	884412.44	2417275.64
732	884473.55	2417261.74
733	884534.3	2417253.44
734	884542.08	2417252.2
735	884601.17	2417242.52
736	884616.51	2417240.33
737	884624.11	2417239.69
738	884647.72	2417238.38
739	884653.64	2417257.36
740	884694.17	2417266.26
741	884700.09	2417254.91
742	884732.74	2417244.51
743	884749.05	2417239.97
744	884770.9	2417235.07
745	884774.1	2417244.12

746	884751.52	2417249.19
747	884706.64	2417262.82
748	884699.17	2417277.1
749	884646.28	2417265.44
750	884640.86	2417248.26
751	884624.99	2417249.15
752	884602.54	2417251.9
753	884543.54	2417261.53
754	884535.67	2417262.82
755	884475.21	2417271.13
756	884414.2	2417284.91
757	884337.97	2417296.9
758	884324.18	2417298.37
759	884288.04	2417301.31
760	884275.49	2417301.62
761	884204.54	2417294.34
762	884185.75	2417294.16
763	884159.62	2417289.75
764	884025.19	2417259.59
765	883901	2417234.43
766	883889.39	2417232.39
767	883877.76	2417230.85
768	883834.71	2417226.26
769	883822.26	2417225.29
770	883809.84	2417224.9
771	883797.33	2417225.03
772	883784.88	2417225.85
773	883706.67	2417233.04
774	883703.67	2417250.12
775	883674.72	2417252.79
776	883652.16	2417301.09
777	883589	2417417.41
778	883576.76	2417437.57
779	883562.57	2417456.53
780	883487.48	2417547.44
781	883493.04	2417604.76
782	883398.43	2417613.89
783	883362.93	2417656.28
784	883272.83	2417746.93
785	883260.83	2417759.67
786	883249.68	2417773.38
787	883004.88	2418098.71
679	882977.18	2418145.47
788	883266.02	2417740.3
789	883355.9	2417649.86
790	883369.47	2417633.66

791	883357.79	2417632.73
792	883350.49	2417637.4
793	883309.73	2417680.66
794	883272.71	2417723.7
795	883266.03	2417740.27
788	883266.02	2417740.3
86:01:0000000:3У2(7)		
796	886077.06	2417238.93
797	886072.31	2417233.97
798	886054.26	2417214.96
799	886054.91	2417213.04
800	886093.24	2417210.91
801	886171.49	2417198.92
802	886315.53	2417170.56
803	886520.04	2417127.78
804	886597.18	2417113.62
805	886856.86	2417061.38
806	886888.53	2417051.83
807	886934.13	2417033.53
808	887101.63	2416933.07
809	887155.05	2416895.5
810	887200.02	2416864.85
811	887221.75	2416851.53
812	887270.05	2416822.44
813	887303.05	2416799.45
814	887325.93	2416785.19
815	887362.83	2416764.48
816	887372.51	2416760.48
817	887410.45	2416761
818	887440.19	2416761.4
819	887439.43	2416761.91
820	887374.93	2416788.66
821	887317.63	2416822.14
822	887284.83	2416845.15
823	887236.11	2416874.42
824	887170.23	2416917.82
825	887116.42	2416955.78
826	887005.05	2417023.6
827	887000.49	2417026.26
828	886996.03	2417021.12
829	886969.22	2417033.3
830	886933.74	2417049.41
831	886940.7	2417059.94
832	886897.58	2417077.28
833	886863.46	2417087.51
834	886602.37	2417140.09

835	886525.21	2417154.24
836	886463.45	2417167.59
837	886320.91	2417197.03
838	886176.04	2417225.55
839	886095.99	2417237.87
796	886077.06	2417238.93
86:01:0000000:3У2(8)		
840	885653.79	2423493.8
841	885609.37	2423444.28
842	885598.37	2423447.88
843	885451.26	2423273.89
844	885320.6	2423112.48
845	885314.03	2423104.86
846	885307.28	2423097.56
847	885291.79	2423081.82
848	885278.51	2423089.32
849	885247.62	2423034.92
850	885244.47	2423029.28
851	885220.19	2422982.99
852	885211.99	2422987.03
853	885215.36	2422994.39
854	885216.69	2422993.65
855	885237.5	2423033.16
856	885240.64	2423038.8
857	885275.62	2423100.18
858	885290.33	2423091.76
859	885301.43	2423103.08
860	885308.2	2423110.2
861	885314.55	2423117.61
862	885445.03	2423279.01
863	885589.73	2423450.68
864	885597.2	2423473.45
865	885437.74	2423285.08
866	885307.17	2423123.67
867	885301.09	2423116.59
868	885294.63	2423109.68
869	885288.7	2423103.7
870	885272.01	2423113.14
871	885232.38	2423043.53
872	885229.05	2423037.66
873	885212.6	2423006.27
874	885210.45	2423007.48
875	885198.27	2422983.39
876	885200.21	2422982.38
877	885200.5	2422982.29
878	885203.87	2422981.35

879	885203.17	2422980.81
880	885224.09	2422970.07
881	885262.64	2422957.13
882	885280.83	2422976.5
883	885295.12	2422996.98
884	885367.36	2423097.04
885	885394.89	2423131.64
886	885410.46	2423151.78
887	885422.64	2423168.37
888	885434.19	2423180.11
889	885535.33	2423300.51
890	885550.19	2423321.12
891	885595.38	2423376.27
892	885649.51	2423445.75
893	885673.93	2423472
840	885653.79	2423493.8
894	885609.37	2423444.28
895	885574.39	2423393.11
896	885528.81	2423337.55
897	885513.92	2423317.14
898	885414.15	2423198.2
899	885402	2423185.83
900	885388.93	2423168
901	885373.69	2423148.27
902	885345.79	2423113.45
903	885273.17	2423012.58
904	885259.84	2422993.55
905	885255.35	2422988.84
906	885237.91	2422996.12
907	885237.9	2422996.12
908	885252.89	2423024.75
909	885255.84	2423030.2
910	885282.14	2423076.37
911	885293.46	2423069.89
912	885314.08	2423090.96
913	885321.13	2423098.5
914	885327.99	2423106.42
915	885458.56	2423267.83
916	885590.11	2423423.38
894	885609.37	2423444.28
86:01:0000000:3У2(9)		
917	881740.76	2418694.97
918	881738.7	2418678.96
919	881737.57	2418669.3
920	881754.77	2418662.79
921	881825.16	2418644.83

922	881939.44	2418605.16
923	881999.83	2418575.93
924	882136.18	2418485.14
925	882204.42	2418444.75
926	882307.1	2418395.84
927	882408.3	2418333.26
928	882419.55	2418325.78
929	882430.34	2418317.78
930	882481.56	2418277.49
931	882559.37	2418207.72
932	882577.18	2418193.23
933	882625.04	2418160.1
934	882649.28	2418146.91
935	882674.88	2418136.58
936	882701.54	2418129.11
937	882755.37	2418117.28
938	882770.34	2418113.57
939	882799.53	2418103.31
940	882827.31	2418089.58
941	882846.22	2418078.65
942	882926.46	2418125.2
943	882920.6	2418132.84
944	882870.41	2418103.69
945	882831.35	2418127.7
946	882784.3	2418142.85
947	882740.28	2418150.82
948	882682.58	2418166.97
949	882681.18	2418167
950	882680.47	2418167.47
951	882662.2	2418172.64
952	882627.54	2418190.36
953	882587.33	2418215.72
954	882453.29	2418338.85
955	882423.14	2418358.28
956	882314.11	2418415.09
957	882214.69	2418467.45
958	882143.72	2418512.71
959	882053.16	2418574.69
960	882007.03	2418602.79
961	881952.88	2418625.81
962	881838.01	2418665.84
917	881740.76	2418694.97
86:01:0000000:3У2(10)		
963	884956.46	2417426.14
964	884956.07	2417408.37
965	884928.29	2417405.26

966	884942.1	2417401.56
967	885020.44	2417384.77
968	885052.83	2417379.87
969	885102.93	2417369.97
970	885140.34	2417361.79
971	885193.17	2417351.73
972	885269.62	2417339.45
973	885284.15	2417336.65
974	885327.73	2417328.25
975	885337.08	2417326.46
976	885510.23	2417279.12
977	885579.28	2417256.38
978	885657.29	2417249.78
979	885679.35	2417246.2
980	885720.57	2417242.61
981	885745.64	2417238.96
982	885811.93	2417232.43
983	885874.91	2417234.34
984	885917.17	2417229.59
985	885933.18	2417227.03
986	885933.19	2417227.04
987	885933.01	2417220.38
988	885942.6	2417220.31
989	885942.79	2417226.07
990	885959.18	2417234.83
991	885959.14	2417235.73
992	885957.13	2417235.84
993	885957.47	2417243.67
994	885962.75	2417243.48
995	885958.08	2417250.36
996	885950.28	2417251.84
997	885920.74	2417256.38
998	885876.05	2417261.42
999	885812.88	2417259.49
1000	885748.43	2417265.72
1001	885723.73	2417269.38
1002	885682.9	2417273.01
1003	885660.63	2417276.57
1004	885584.64	2417283.06
1005	885518.07	2417304.91
1006	885343.07	2417352.76
1007	885274.27	2417365.99
1008	885197.73	2417378.36
1009	885145.53	2417388.25
1010	885108.1	2417396.44
1011	885057.38	2417406.5

1012	885025.84	2417411.26
963	884956.46	2417426.14
86:01:0000000:3У2(11)		
1013	893256.42	2435199.2
1014	893209.25	2435193.24
1015	893204.5	2435192.62
1016	893284.05	2435052.57
1017	893405.66	2434814.85
1018	893409.67	2434806.24
1019	893413.19	2434797.39
1020	893416.2	2434788.22
1021	893418.53	2434779.12
1022	893425.19	2434750
1023	893418.93	2434729.68
1024	893428.93	2434718.94
1025	893432.3	2434722.01
1026	893435.17	2434724.74
1027	893442.24	2434714.98
1028	893453.12	2434722.95
1029	893453.57	2434723.47
1030	893449.68	2434724.8
1031	893445.18	2434726.71
1032	893428.28	2434744.33
1033	893428.27	2434744.33
1034	893429.92	2434749.81
1035	893422.9	2434780.12
1036	893420.54	2434789.52
1037	893417.4	2434798.88
1038	893413.9	2434808.03
1039	893409.67	2434816.84
1040	893322.05	2434988.26
1041	893464.6	2435067.74
1042	893396.58	2435190.11
1043	893255.89	2435111.32
1044	893211.77	2435188.85
1045	893256.41	2435194.56
1013	893256.42	2435199.2
1046	893255.89	2435111.32
1047	893287.65	2435055.49
1048	893287.94	2435054.93
1046	893255.89	2435111.32
86:01:0000000:3У2(12)		
1049	894849.3	2419642.12
1050	894845.07	2419640.52
1051	894852.63	2419620.05
1052	894845.14	2419617.3

1053	894837.5	2419637.78
1054	894833.36	2419636.27
1055	894837.83	2419624.17
1056	894822.79	2419611.75
1057	894815.49	2419607.22
1058	894807.12	2419606.63
1059	894777.71	2419618.67
1060	894767.3	2419621.1
1061	894770.65	2419621.85
1062	894780.24	2419624.7
1063	894789.62	2419627.84
1064	894816.07	2419637.68
1065	894814.48	2419642.01
1066	894788.11	2419632.17
1067	894769.45	2419626.22
1068	894750.52	2419622.13
1069	894689.04	2419611.96
1070	894617.18	2419598.33
1071	894507.02	2419573.5
1072	894432.05	2419560.51
1073	894405.75	2419570.11
1074	894398.38	2419613.11
1075	894340.86	2419618.36
1076	894253.16	2419577.74
1077	894247.72	2419518.04
1078	894181.49	2419487.34
1079	894157.53	2419496.14
1080	894129.08	2419455.89
1081	894109.87	2419457.6
1082	894096.07	2419438.04
1083	894105.07	2419418.43
1084	894072.93	2419372.89
1085	894072.43	2419372.66
1086	894073.45	2419368.19
1087	894075.91	2419369.33
1088	894110.2	2419417.97
1089	894101.19	2419437.46
1090	894112.09	2419452.89
1091	894131.3	2419451.18
1092	894159.19	2419490.71
1093	894181.59	2419482.44
1094	894155.64	2419450.71
1095	894096.63	2419371.97
1096	894083.44	2419362.46
1097	894075.84	2419357.65
1098	894079.84	2419340.05

1099	894092.91	2419348.29
1100	894108.59	2419359.73
1101	894168.54	2419439.69
1102	894198.17	2419470.09
1103	894211.57	2419478.82
1104	894225.76	2419486.59
1105	894284.78	2419515.15
1106	894315.26	2419538.19
1107	894367.4	2419540.5
1108	894421.29	2419539.9
1109	894438.65	2419540.9
1110	894517.25	2419557.96
1111	894569.96	2419569.52
1112	894620.98	2419585.59
1113	894655.88	2419590.91
1114	894688.77	2419594.43
1115	894715.88	2419598.7
1116	894765.17	2419604.09
1117	894772.47	2419602.42
1118	894804.3	2419589.28
1119	894820.84	2419590.65
1120	894832.64	2419597.8
1121	894852.48	2419614.54
1122	894858.68	2419616.83
1049	894849.3	2419642.12
1123	894341.68	2419613.79
1124	894394.56	2419608.93
1125	894401.8	2419566.82
1126	894427.76	2419557.33
1127	894427.78	2419557.32
1128	894420.9	2419556.91
1129	894367.22	2419557.51
1130	894309.25	2419554.95
1131	894275.9	2419529.75
1132	894252.2	2419518.24
1133	894257.39	2419574.74
1123	894341.68	2419613.79
86:01:0000000:3У2 (13)		
1134	884112.37	2417568.86
1135	884097.26	2417546.74
1136	884105.95	2417541.04
1137	884107.74	2417556.23
1138	884107.72	2417556.33
1139	884112.24	2417562.95
1140	884116.28	2417559.95
1141	884115.56	2417553.99

1142	884116.32	2417555.13
1143	884141.48	2417538.78
1144	884137.33	2417462.41
1145	884156.83	2417425.37
1146	884173.57	2417401.31
1147	884229.63	2417330.13
1148	884240.78	2417331.25
1149	884181.24	2417406.97
1150	884165.03	2417430.35
1151	884146.93	2417464.55
1152	884149.14	2417505.2
1153	884215.44	2417500.16
1154	884240.49	2417497.81
1155	884303.89	2417510.36
1156	884350.01	2417523.61
1157	884393.65	2417528.03
1158	884413.76	2417526.26
1159	884445.39	2417519.81
1160	884480.84	2417501.74
1161	884507.76	2417482.76
1162	884531.79	2417469.47
1163	884571.35	2417458.38
1164	884601.51	2417451.36
1165	884630.57	2417446.6
1166	884670.65	2417436.75
1167	884677.96	2417437.09
1168	884692.57	2417434.66
1169	884727.56	2417432.06
1170	884812.52	2417421.1
1171	884825.97	2417418.61
1172	884858.85	2417415.43
1173	884882.05	2417413.7
1174	884884.94	2417413.23
1175	884885	2417424.32
1176	884885.1	2417440.49
1177	884861.21	2417442.37
1178	884829.12	2417445.39
1179	884816.83	2417447.72
1180	884730.51	2417458.84
1181	884695.74	2417461.53
1182	884679.61	2417464.19
1183	884673.33	2417463.9
1184	884635.95	2417473.08
1185	884607.09	2417477.85
1186	884577.83	2417484.72
1187	884542.64	2417494.58

1188	884522.03	2417505.64
1189	884494.19	2417525.18
1190	884454.41	2417545.46
1191	884417.71	2417553.07
1192	884393.4	2417555.24
1193	884344.96	2417550.2
1194	884335.64	2417548.37
1195	884297.43	2417536.69
1196	884239.02	2417524.98
1197	884217.79	2417527.1
1198	884150.61	2417532.3
1199	884150.6	2417532.3
1200	884151.25	2417543.74
1134	884112.37	2417568.86
86:01:0000000:3У2(14)		
1201	888635.6	2416615.6
1202	888517.01	2416541.14
1203	888594.41	2416417.88
1204	888595.87	2416418.26
1205	888730.8	2416464.35
1201	888635.6	2416615.6
86:01:0000000:3У2(15)		
1206	881707.85	2418662.02
1207	881749.45	2418646.02
1208	881820.24	2418627.98
1209	881932.77	2418589.04
1210	881991.24	2418560.72
1211	882126.86	2418470.29
1212	882196.34	2418429.36
1213	882298.7	2418380.54
1214	882398.87	2418318.51
1215	882409.42	2418311.39
1216	882419.66	2418303.76
1217	882470.34	2418264.16
1218	882548.06	2418194.48
1219	882566.47	2418179.21
1220	882615.82	2418145.16
1221	882641.79	2418131.14
1222	882669.14	2418120
1223	882697.42	2418112.2
1224	882751.32	2418100.38
1225	882765.33	2418096.72
1226	882792.79	2418087.18
1227	882818.93	2418074.17
1228	882846.27	2418058.43
1229	882869.28	2418071.81

1230	882888.01	2418058.46
1231	882924.67	2418026.01
1232	882962.32	2417999.83
1233	883063.28	2417937.83
1234	883076.92	2417928.25
1235	883029.73	2417990.14
1236	882977.06	2418022.53
1237	882941.28	2418047.21
1238	882904.86	2418079.66
1239	882894.92	2418086.7
1240	882937.12	2418111.28
1241	882931.37	2418118.83
1242	882846.27	2418069.43
1243	882823.43	2418082.6
1244	882796.49	2418095.95
1245	882768.1	2418105.86
1246	882753.49	2418109.59
1247	882699.72	2418121.42
1248	882672.23	2418129.05
1249	882645.78	2418139.74
1250	882620.75	2418153.28
1251	882572.26	2418186.8
1252	882554.23	2418201.68
1253	882476.43	2418271.45
1254	882425.42	2418311.33
1255	882414.85	2418319.15
1256	882404.01	2418326.45
1257	882303.21	2418388.86
1258	882200.75	2418437.78
1259	882131.89	2418478.33
1260	881995.96	2418568.93
1261	881936.36	2418597.81
1262	881822.93	2418637.11
1263	881752.32	2418655.06
1264	881736.43	2418661.14
1265	881736.15	2418658.63
1206	881707.85	2418662.02
86:01:0000000:3У2(16)		
1266	894990.28	2422108.04
1267	894957.35	2422049.96
1268	894839.13	2422017.35
1269	894858.25	2421948.16
1270	894828.43	2421930.66
1271	894254.87	2421638
1272	894270.48	2421565.15
1273	894379.77	2421111.63

1274	894392.52	2421111.22
1275	894392.05	2421091.08
1276	894392.18	2421077.47
1277	894393.11	2421063.6
1278	894395.05	2421049.87
1279	894397.88	2421036.59
1280	894429.99	2420904.94
1281	894440.88	2420877.41
1282	894449.87	2420860.62
1283	894463.57	2420839.53
1284	894479.97	2420820.16
1285	894488.58	2420811.45
1286	894498.07	2420803.09
1287	894569.71	2420743.55
1288	894559.53	2420721.34
1289	894565.48	2420716.31
1290	894578.94	2420745.57
1291	894503.04	2420808.62
1292	894485.45	2420825.33
1293	894469.68	2420844
1294	894456.41	2420864.42
1295	894447.74	2420880.64
1296	894437.09	2420907.27
1297	894405.18	2421038.23
1298	894402.37	2421051.22
1299	894400.57	2421064.45
1300	894399.66	2421077.72
1301	894399.54	2421091.04
1302	894400.15	2421118.59
1303	894385.74	2421118.92
1304	894277.8	2421566.79
1305	894263.45	2421633.99
1306	894831.93	2421924.11
1307	894867.01	2421944.56
1308	894848.4	2422012.08
1309	894962.33	2422043.43
1310	894997.79	2422105.89
1266	894990.28	2422108.04
86:01:0000000:3У2(17)		
1311	878212.8	2432659.91
1312	878159.15	2432636.31
1313	878168.03	2432578.26
1314	878168.02	2432578.26
1315	878111.91	2432560.45
1316	878092.02	2432551.11
1317	878067.48	2432540.58

1318	878020.11	2432523.76
1319	877988.63	2432509.9
1320	877961.48	2432497.23
1321	877943.46	2432488.79
1322	877921.46	2432479.47
1323	877895.15	2432468.54
1324	877863.6	2432455.76
1325	877818.97	2432436.28
1326	877810.32	2432432.47
1327	877793.53	2432427.69
1328	877778.31	2432421.38
1329	877773.12	2432368.99
1330	877767.64	2432340.11
1331	877767.23	2432308.57
1332	877754.03	2432260.5
1333	877786.08	2432255.46
1334	877814.96	2432259.01
1335	877835.32	2432266.56
1336	877845.2	2432270.87
1337	877855.06	2432275.19
1338	877857.62	2432278.12
1339	877863.69	2432276.38
1340	877868.72	2432295.33
1341	877854.11	2432299.76
1342	877852.02	2432297.47
1343	877835.46	2432302.52
1344	877834.14	2432298.26
1345	877858.42	2432290.95
1346	877856.28	2432283.15
1347	877831.82	2432290.52
1348	877830.6	2432286.27
1349	877824.61	2432266.47
1350	877778.75	2432280.26
1351	877791.7	2432369.35
1352	877792.99	2432389.43
1353	877794.29	2432409.52
1354	877799.09	2432411.54
1355	877816.07	2432416.52
1356	877825.68	2432420.77
1357	877870.14	2432440.06
1358	877901.67	2432452.82
1359	877927.98	2432463.74
1360	877950.39	2432473.29
1361	877968.6	2432481.74
1362	877995.75	2432494.41
1363	878026.43	2432508.06
1364	878073.62	2432524.64
1365	878098.95	2432535.62
1366	878118.03	2432544.51
1367	878170.64	2432561.26
1368	878173.49	2432542.88
1369	877915.17	2432429.42
1370	877909.59	2432426.86
1371	877904	2432424.1
1372	877826.18	2432382.16
1373	877818.26	2432356.05
1374	877822.54	2432354.76
1375	877829.92	2432379.14
1376	877906.09	2432420.09
1377	877911.47	2432422.84
1378	877917.08	2432425.41
1379	878178.43	2432540.1
1380	878164.07	2432633.53
1381	878192.39	2432646.02
1382	878190.28	2432648.45
1383	878213.29	2432659.55
1311	878212.8	2432659.91
86:01:0000000:ЗУ2(18)		
1384	894942.07	2422029.65
1385	894858.24	2422006.52
1386	894876.41	2421940.79
1387	894835.85	2421917.09
1388	894272.5	2421629.61
1389	894285.52	2421568.55
1390	894391.98	2421126.82
1391	894408.43	2421126.38
1392	894407.56	2421090.97
1393	894407.66	2421078.09
1394	894408.56	2421065.23
1395	894410.34	2421052.59
1396	894412.94	2421039.99
1397	894444.79	2420909.63
1398	894455	2420883.99
1399	894463.21	2420868.54
1400	894476.06	2420848.71
1401	894491.19	2420830.81
1402	894508.35	2420814.68
1403	894588.82	2420747.82
1404	894571.82	2420711
1405	894577.87	2420705.98
1406	894598.06	2420749.85
1407	894513.3	2420820.21
1408	894496.65	2420835.95
1409	894482.14	2420853.2
1410	894469.76	2420872.35
1411	894461.85	2420887.2
1412	894451.88	2420911.94
1413	894420.28	2421041.63
1414	894417.7	2421053.93
1415	894416.02	2421066.06
1416	894415.15	2421078.35
1417	894415.07	2421090.94
1418	894416.09	2421133.74
1419	894397.95	2421134.1
1420	894292.86	2421570.18
1421	894281.08	2421625.61
1422	894839.39	2421910.54
1423	894885.18	2421937.2
1424	894878.38	2421961.79
1425	894870.18	2421974.15
1426	894874.15	2421977.19
1427	894867.49	2422001.24
1428	894926.25	2422017.44
1384	894942.07	2422029.65
86:01:0000000:ЗУ2(19)		
1429	888631.33	2430244.17
1430	888629.76	2430234.9
1431	888627.48	2430221.48
1432	888618.62	2430222.87
1433	888613.82	2430192.72
1434	888612.44	2430185.25
1435	888610.61	2430177.76
1436	888583.1	2430073.38
1437	888575.88	2430049.72
1438	888584.91	2430046.93
1439	888596.19	2430043.45
1440	888564.17	2429926.06
1441	888549.55	2429930.59
1442	888540.42	2429933.37
1443	888538.36	2429926.26
1444	888510.72	2429822.68
1445	888508.23	2429811.25
1446	888505.53	2429796.31
1447	888497.94	2429793.66
1448	888489.5	2429747.7
1449	888499.28	2429748.51
1450	888503.96	2429774.01
1451	888521.28	2429773.81

1452	888540.1	2429782.5
1453	888548.55	2429803.21
1454	888559.17	2429859.76
1455	888571.83	2429927.91
1456	888582.56	2429965.84
1457	888605.13	2430042.47
1458	888624.85	2430109.65
1459	888635.22	2430145.16
1460	888643.25	2430165.76
1461	888649.7	2430184.87
1462	888659.93	2430212.78
1463	888663.77	2430222.75
1464	888664.52	2430227.43
1465	888659.36	2430228.76
1466	888647.44	2430231.83
1467	888645.34	2430232.37
1468	888635.83	2430234.82
1469	888637.27	2430243.23
1429	888631.33	2430244.17
86:01:0000000:ЗУ2(20)		
1470	884796.12	2417219.73
1471	884792.91	2417209.06
1472	884844.27	2417194.12
1473	884856.57	2417190.08
1474	885013.49	2417134.99
1475	885154.32	2417083.54
1476	885233.4	2417053.17
1477	885531.44	2416944.74
1478	885691.93	2416884.1
1479	885865.04	2416822.74
1480	885872.87	2416820
1481	885957.04	2416792.66
1482	886001.36	2416777.8
1483	886012.78	2416773.63
1484	886085.98	2416745.28
1485	886121.41	2416734.2
1486	886179.1	2416747.59
1487	886176.15	2416756.62
1488	886121.74	2416744.04
1489	886089.07	2416754.23
1490	886016.16	2416782.5
1491	886004.55	2416786.76
1492	885960.01	2416801.71
1493	885935.92	2416809.51
1494	885935.02	2416806.95
1495	885857.97	2416833.03

1496	885858.66	2416835.06
1497	885695.19	2416893.07
1498	885534.73	2416953.61
1499	885236.71	2417062.13
1500	885016.68	2417143.95
1501	884859.54	2417199.13
1502	884847.05	2417203.16
1503	884804.74	2417215.51
1504	884805.26	2417217.14
1470	884796.12	2417219.73
86:01:0000000:ЗУ2(21)		
1505	890637.4	2417765.52
1506	890637.23	2417765.35
1507	890669.16	2417702.77
1508	890691.4	2417662.96
1509	890717.45	2417602.2
1510	890732.27	2417554.62
1511	890750.59	2417461.48
1512	890774.02	2417316.71
1513	890779.42	2417265
1514	890785.75	2417158.88
1515	890798.73	2417158.89
1516	890805.16	2417158.78
1517	890808.28	2417158.73
1518	890794.75	2417290.43
1519	890794.16	2417298.81
1520	890787.66	2417434.98
1521	890787.12	2417442.15
1522	890786.2	2417449.32
1523	890782.4	2417475.17
1524	890780.74	2417485
1525	890778.17	2417494.7
1526	890775.14	2417504.06
1527	890771.42	2417513.3
1528	890714.09	2417642.28
1529	890664.1	2417749.09
1530	890662.75	2417756.63
1531	890658.39	2417761.63
1532	890661.48	2417764.24
1533	890643.22	2417765.21
1505	890637.4	2417765.52
86:01:0000000:ЗУ2(21)		
1534	890666.99	2417763.94
1535	890670.18	2417760.17
1536	890671.8	2417751.44
1537	890721.34	2417645.63

1538	890778.68	2417516.45
1539	890782.63	2417506.82
1540	890785.9	2417496.85
1541	890788.47	2417486.76
1542	890790.34	2417476.54
1543	890794.14	2417450.49
1544	890795.09	2417442.92
1545	890795.63	2417435.54
1546	890802.13	2417299.39
1547	890802.73	2417291.21
1548	890816.39	2417158.7
1549	890825.09	2417158.59
1550	890826.44	2417133.74
1551	890826.88	2417124.25
1552	890833.27	2417124.23
1553	890838.43	2417125.78
1554	890830.83	2417209.82
1555	890824.36	2417269.39
1556	890819.65	2417338.84
1557	890817.01	2417378.56
1558	890813.96	2417442.18
1559	890803.28	2417512.77
1560	890789.22	2417546.26
1561	890773.45	2417579.56
1562	890741.98	2417649.73
1563	890703.04	2417731.27
1564	890694.37	2417747.98
1565	890687.74	2417762.84
1566	890679.31	2417763.29
1534	890666.99	2417763.94
86:01:0000000:ЗУ2(23)		
1567	890841.59	2417091.59
1568	890835.13	2417089.8
1569	890816.83	2417084.7
1570	890789.64	2417077.12
1571	890790.46	2417052.69
1572	890818.33	2417053.78
1573	890823.47	2416986.04
1574	890828.7	2416918.61
1575	890831.74	2416879.41
1576	890835.68	2416850.06
1577	890834.3	2416832.78
1578	890828.4	2416821.6
1579	890821.83	2416814.09
1580	890809	2416803.58
1581	890801	2416798.81

1582	890767.69	2416785.75
1583	890767.23	2416724.16
1584	890794.12	2416722.81
1585	890795.07	2416741.37
1586	890795.53	2416761.52
1587	890795.35	2416767.61
1588	890812.74	2416774.52
1589	890824.45	2416781.27
1590	890840.55	2416794.53
1591	890850.93	2416806.23
1592	890860.68	2416825.19
1593	890862.89	2416850.72
1594	890858.62	2416882.26
1595	890855.64	2416920.66
1596	890850.42	2416988.1
1597	890845.69	2417048.54
1567	890841.59	2417091.59
86:01:0000000:3У2(24)		
1598	887422.1	2416721.56
1599	887412.34	2416721.43
1600	887421.03	2416690.09
1601	887516.59	2416691.01
1602	887534.32	2416673.52
1603	887657.92	2416674.52
1604	887669.34	2416674.25
1605	887680.89	2416673.59
1606	887716.97	2416670.47
1607	887733.73	2416634.68
1608	887765.21	2416640.36
1609	888073.52	2416424.69
1610	888087.76	2416415.34
1611	888102.58	2416407.02
1612	888158.87	2416377.69
1613	888186.28	2416365.54
1614	888200.83	2416360.41
1615	888225.03	2416353.93
1616	888244.26	2416321.77
1617	888284.81	2416321.96
1618	888309.42	2416319.9
1619	888334.08	2416314.83
1620	888401.44	2416297.82
1621	888398.44	2416308.41
1622	888336.15	2416324.15
1623	888310.8	2416329.27
1624	888285.17	2416331.48
1625	888249.63	2416331.34

1626	888231.18	2416362.11
1627	888203.6	2416369.45
1628	888189.78	2416374.42
1629	888162.98	2416386.29
1630	888107.08	2416415.32
1631	888092.7	2416423.48
1632	888078.85	2416432.55
1633	887767.44	2416650.37
1634	887739.24	2416645.36
1635	887723.24	2416679.46
1636	887681.54	2416683.03
1637	887669.7	2416683.78
1638	887657.98	2416684.04
1639	887538.18	2416683
1640	887520.45	2416700.5
1641	887428.19	2416699.63
1598	887422.1	2416721.56
86:01:0000000:3У2(25)		
1642	884844.88	2417222.08
1643	884841.78	2417213.11
1644	884849.51	2417210.89
1645	884862.21	2417206.66
1646	885019.33	2417151.47
1647	885239.55	2417069.67
1648	885537.59	2416961.13
1649	885697.83	2416900.57
1650	885861.34	2416842.6
1651	885864.52	2416851.55
1652	885701.14	2416909.57
1653	885540.88	2416970.01
1654	885242.84	2417078.63
1655	885161.84	2417109.32
1656	885022.52	2417160.43
1657	884863.57	2417216.33
1658	884852.28	2417219.91
1642	884844.88	2417222.08
86:01:0000000:3У2(26)		
1659	888627.7	2426730.94
1660	888624.2	2426722.37
1661	888624.19	2426722.33
1662	888622.49	2426718.08
1663	888663	2426710.05
1664	888667.87	2426709.06
1665	888672.61	2426708.28
1666	888821.38	2426686.45
1667	888838.87	2426682.97

1668	888855.99	2426678.04
1669	888872.79	2426671.72
1670	888889	2426663.76
1671	888904.32	2426654.56
1672	888918.72	2426644.01
1673	888932.19	2426632.23
1674	889003.2	2426564.54
1675	889011.03	2426557.4
1676	889019.33	2426550.67
1677	889072.17	2426510.38
1678	889200.4	2426411.31
1679	889203.72	2426408.76
1680	889205.25	2426407.48
1681	889206.81	2426406.2
1682	889279.75	2426345.01
1683	889282.58	2426348.55
1684	889286.36	2426353.03
1685	889236.49	2426394.66
1686	889205.37	2426419.95
1687	889149.77	2426462.71
1688	889118.19	2426487.18
1689	889080.4	2426516.46
1690	889071.35	2426524.05
1691	889041.39	2426550.29
1692	889018.95	2426570.03
1693	888945.43	2426638.04
1694	888931.69	2426649.81
1695	888888.2	2426687.25
1696	888869.22	2426692.97
1697	888862.15	2426696.15
1698	888848.94	2426700.54
1699	888814.4	2426702.65
1700	888773.21	2426708.54
1701	888724.79	2426713.81
1659	888627.7	2426730.94
86:01:0000000:3У2(27)		
1702	883755.68	2423607.71
1703	883749.12	2423586.88
1704	883791.89	2423573.55
1705	883799.6	2423570.9
1706	883806.88	2423567.94
1707	883814.02	2423564.56
1708	883821.01	2423560.58
1709	883929.5	2423496.44
1710	883976.26	2423470.37
1711	884004.85	2423456.08

1712	884016.46	2423449.6
1713	884046.23	2423431.17
1714	884051.35	2423409.18
1715	883933.47	2423218.33
1716	883731.04	2422917.76
1717	883739.54	2422912.04
1718	883941.41	2423213.19
1719	884061.54	2423407.55
1720	884054.56	2423437.16
1721	884021.29	2423457.74
1722	884009.27	2423464.39
1723	883980.77	2423478.79
1724	883934.23	2423504.67
1725	883825.74	2423568.81
1726	883818.36	2423572.97
1727	883810.66	2423576.62
1728	883802.92	2423579.77
1729	883794.88	2423582.6
1730	883761.05	2423593.14
1731	883764.79	2423605.33
1702	883755.68	2423607.71
86:01:0000000:ЗУ2(28)		
1732	888619.44	2426710.53
1733	888617.73	2426706.26
1734	888617.73	2426706.25
1735	888615.29	2426700.43
1736	888641.78	2426697.05
1737	888695.44	2426688.43
1738	888724.44	2426684.67
1739	888770.18	2426676.17
1740	888804.66	2426668.86
1741	888848.82	2426644.78
1742	888878.72	2426632.05
1743	888897.52	2426622.21
1744	888969.42	2426569.78
1745	889022.57	2426526.5
1746	889102.38	2426461.12
1747	889139.01	2426435.69
1748	889168.09	2426413.01
1749	889197.15	2426392.63
1750	889228.35	2426371.66
1751	889255.63	2426346.3
1752	889276.26	2426331.54
1753	889279.2	2426335.08
1754	889201.71	2426399.96
1755	889198.59	2426402.52

1756	889195.45	2426405.07
1757	889067.04	2426504.13
1758	889014.45	2426544.44
1759	889005.91	2426551.35
1760	888997.65	2426558.69
1761	888926.85	2426626.37
1762	888913.82	2426637.78
1763	888899.82	2426647.94
1764	888885.12	2426656.77
1765	888869.53	2426664.36
1766	888853.53	2426670.52
1767	888845.26	2426672.89
1768	888836.97	2426675.26
1769	888819.92	2426678.58
1770	888671.37	2426700.42
1771	888666.43	2426701.19
1772	888661.38	2426702.16
1732	888619.44	2426710.53
86:01:0000000:ЗУ2(29)		
1773	892896.19	2435790.95
1774	892898.61	2435759.83
1775	892907.17	2435730.39
1776	892914.27	2435692.38
1777	892921.54	2435636.66
1778	892926.46	2435597.75
1779	892948.94	2435490.28
1780	892960.3	2435430.95
1781	892972.92	2435357.66
1782	892973.07	2435341.14
1783	892933.5	2435311.59
1784	892916.06	2435297.47
1785	892911.33	2435292.1
1786	892913.47	2435284.85
1787	892918.26	2435274.28
1788	892927.84	2435285.2
1789	892943.93	2435298.26
1790	892944.89	2435299
1791	892946.14	2435304.27
1792	892949.89	2435311.65
1793	892990.06	2435333.13
1794	892989.84	2435359.25
1795	892976.98	2435433.93
1796	892965.61	2435493.67
1797	892943.15	2435600.52
1798	892938.46	2435638.85
1799	892931.14	2435694.96

1800	892925.41	2435725.82
1801	892908.05	2435726.51
1802	892904.69	2435787.91
1803	892922.29	2435789.48
1804	892922.31	2435790.75
1805	892905.27	2435790.86
1773	892896.19	2435790.95
86:01:0000000:ЗУ2(30)		
1806	893392.08	2441516.6
1807	893391.66	2441491.36
1808	893381.03	2441474.25
1809	893363.27	2441474.93
1810	893326.44	2441416.77
1811	893326.8	2441408.48
1812	893365.69	2441470.34
1813	893383.45	2441469.66
1814	893396.13	2441489.97
1815	893396.68	2441508.01
1816	893404.79	2441507.98
1817	893404.05	2441487.53
1818	893387.84	2441461.46
1819	893370.06	2441462.13
1820	893327.46	2441394.39
1821	893327.82	2441386.5
1822	893372.48	2441457.54
1823	893390.24	2441456.86
1824	893408.5	2441486.14
1825	893408.59	2441488.32
1826	893410.2	2441486.2
1827	893423.75	2441468.22
1828	893426.32	2441460.05
1829	893430.69	2441445.23
1830	893431.87	2441441.96
1831	893434.59	2441437.29
1832	893436.03	2441434.36
1833	893437.59	2441430.93
1834	893442.41	2441417.74
1835	893466.57	2441332.18
1836	893475.51	2441323.59
1837	893480.89	2441304.61
1838	893482.04	2441307.57
1839	893482.54	2441305.49
1840	893483.84	2441301.22
1841	893485.02	2441297.3
1842	893488.96	2441284.07
1843	893488.8	2441280.45

1844	893485.09	2441278.48
1845	893463.81	2441292.52
1846	893467.3	2441292.67
1847	893470.14	2441294.71
1848	893446.61	2441311.83
1849	893414.03	2441332.15
1850	893359.78	2441362.45
1851	893328.12	2441380.01
1852	893328.7	2441367.83
1853	893316.12	2441367.24
1854	893351.46	2441347.66
1855	893405.32	2441317.52
1856	893437.05	2441297.77
1857	893494.27	2441255.88
1858	893490.97	2441297.13
1859	893490.91	2441298.17
1860	893487.03	2441314.4
1861	893484.36	2441322.49
1862	893461.07	2441401.48
1863	893446.86	2441451.18
1864	893445.63	2441455.07
1865	893439.01	2441476.14
1866	893418.83	2441502.93
1867	893415.92	2441505.09
1868	893409.41	2441509.9
1869	893409.69	2441516.32
1806	893392.08	2441516.6
86:01:0000000:ЗУ2(31)		
1870	885223.98	2428192.65
1871	885203.4	2428192.31
1872	885185.84	2428183.87
1873	885110.42	2428153.06
1874	885046.33	2428124.96
1875	885022.13	2428118.33
1876	885017.72	2428116.43
1877	885002	2428103.79
1878	884973.02	2428080.52
1879	884971.69	2428079.16
1880	884964.09	2428068
1881	884962.79	2428066.13
1882	884957.93	2428049.79
1883	884958.2	2428037.71
1884	884961.48	2428024.94
1885	884975.31	2427996.44
1886	884985	2427979.57
1887	884998.44	2427957.08

1888	885011.79	2427935.38
1889	885033.51	2427896.13
1890	885047.84	2427869.98
1891	885067.39	2427833.03
1892	885068.02	2427831.85
1893	885094.94	2427793.37
1894	885094.75	2427793.07
1895	885091.12	2427788.99
1896	885091.62	2427786.71
1897	885088.07	2427779.14
1898	885084.53	2427776.07
1899	885077.98	2427770.17
1900	885066.84	2427760.04
1901	885062.81	2427756.45
1902	885058.99	2427752.46
1903	885057.84	2427751.51
1904	885057.94	2427751.32
1905	885049.73	2427742.83
1906	885041.32	2427734.03
1907	885032.03	2427727.39
1908	885020.51	2427718.95
1909	885015.01	2427714.29
1910	884999.17	2427699.35
1911	884995.82	2427695.99
1912	884991.34	2427691.48
1913	884984.27	2427684.34
1914	884972.46	2427671.58
1915	884966.37	2427661.99
1916	884955.76	2427645.08
1917	884951.72	2427638.79
1918	884947.05	2427629.36
1919	884941.92	2427612.9
1920	884940.25	2427604.72
1921	884959.36	2427641.26
1922	884959.69	2427641.89
1923	884962.74	2427638.6
1924	884970.68	2427653.48
1925	884978.44	2427663.25
1926	884991.48	2427677.46
1927	884995.68	2427681.68
1928	885000.18	2427686.18
1929	885006.23	2427692.25
1930	885021.66	2427706.89
1931	885026.58	2427711.02
1932	885047.9	2427726.43
1933	885056.94	2427735.86

1934	885061.83	2427740.89
1935	885063.06	2427742.25
1936	885065.79	2427737.47
1937	885068.08	2427733.55
1938	885083.35	2427744.86
1939	885081.08	2427748.84
1940	885072.85	2427763.27
1941	885094.94	2427780.58
1942	885102.54	2427736.61
1943	885099.37	2427796.68
1944	885099.18	2427796.67
1945	885098.54	2427797.83
1946	885001.55	2427970.63
1947	884984.21	2428001.06
1948	884970.93	2428023.38
1949	884968.13	2428039.16
1950	884968	2428048.44
1951	884972.34	2428062.78
1952	884977.58	2428071.02
1953	884992.45	2428086.43
1954	885010.91	2428101.09
1955	885020.64	2428107.65
1956	885049.69	2428115.5
1957	885114.34	2428143.82
1958	885189.89	2428174.65
1959	885216.13	2428187.38
1870	885223.98	2428192.65
86:01:0000000:ЗУ2(32)		
1960	887784.99	2440143.94
1961	887760.49	2440142.81
1962	887770.09	2440108.03
1963	887792.65	2440107.97
1964	887819.37	2440067.15
1965	887840.73	2440029.41
1966	887843.54	2440025.23
1967	887889.66	2439958.4
1968	887900.82	2439972.34
1969	887906.79	2439979.91
1970	887899.45	2439984.59
1971	887874.17	2440033.56
1972	887887.17	2440040.28
1973	887863.63	2440086.11
1974	887812.26	2440119.08
1960	887784.99	2440143.94
1975	887835.9	2440092.65
1976	887856.32	2440079.48

1977	887874.37	2440044.38
1978	887866.16	2440040.1
1975	887835.9	2440092.65
86:01:0000000:ЗУ2(33)		
1979	888523.68	2429938.49
1980	888521.53	2429930.88
1981	888493.72	2429826.79
1982	888491.06	2429814.76
1983	888490.1	2429809.51
1984	888482.53	2429806.86
1985	888481.81	2429802.92
1986	888442.18	2429807.09
1987	888442.47	2429750.75
1988	888444.26	2429722.89
1989	888442.39	2429705.1
1990	888438.55	2429688.6
1991	888434.24	2429680.2
1992	888415.14	2429668.4
1993	888431.2	2429646.11
1994	888481.27	2429650.34
1995	888489.97	2429697.77
1996	888480.28	2429697.47
1997	888473.25	2429659.18
1998	888441.44	2429656.6
1999	888436.07	2429664.46
2000	888442.98	2429668.59
2001	888445.44	2429664.98
2002	888466.5	2429666.68
2003	888472.1	2429697.21
2004	888462.62	2429696.93
2005	888459.88	2429696.84
2006	888460.25	2429745.27
2007	888471.65	2429746.21
2008	888478.35	2429746.75
2009	888481.2	2429746.99
2010	888490.86	2429799.74
2011	888498.44	2429802.39
2012	888500.36	2429812.89
2013	888503.01	2429824.53
2014	888530.67	2429928.3
2015	888532.82	2429935.71
1979	888523.68	2429938.49
86:01:0000000:ЗУ2(34)		
2016	872780.33	2429242.55
2017	872778	2429238.38
2018	872771.97	2429227.68

2019	872801.58	2429209.12
2020	872835.47	2429188.37
2021	872871.16	2429163.19
2022	872904.53	2429136.61
2023	872946.86	2429046.07
2024	872949.34	2429033.58
2025	872959.01	2429006.2
2026	872974.47	2428951.75
2027	872997.88	2428955.83
2028	873004.28	2428955.74
2029	873023.36	2428952.51
2030	873024.46	2428952.3
2031	873018.13	2428968.34
2032	873013.88	2428966.98
2033	873012.46	2428971.52
2034	873005.9	2428972.62
2035	872996.51	2428972.78
2036	872986.56	2428971.13
2037	872975.19	2429011.34
2038	872965.76	2429038.14
2039	872963.22	2429051.44
2040	872918.25	2429147.45
2041	872881.35	2429176.87
2042	872844.83	2429202.61
2043	872810.51	2429223.55
2016	872780.33	2429242.55
86:01:0000000:ЗУ2(35)		
2044	884273.27	2417319.24
2045	884274.32	2417309.68
2046	884288.46	2417309.33
2047	884325.02	2417306.42
2048	884339	2417304.76
2049	884415.65	2417292.79
2050	884476.65	2417279
2051	884536.92	2417270.69
2052	884544.77	2417269.46
2053	884603.57	2417259.76
2054	884625.63	2417257.17
2055	884635.06	2417256.6
2056	884639.95	2417272.15
2057	884703.36	2417286.3
2058	884712.14	2417269.49
2059	884753.58	2417256.9
2060	884776.74	2417251.65
2061	884779.84	2417260.72
2062	884756.04	2417266.13

2063	884718.67	2417277.4
2064	884708.56	2417297.05
2065	884632.58	2417280.22
2066	884628.21	2417266.5
2067	884626.49	2417266.62
2068	884604.94	2417269.14
2069	884546.24	2417278.81
2070	884538.28	2417280.06
2071	884478.34	2417288.39
2072	884417.42	2417302.08
2073	884340.27	2417314.13
2074	884325.99	2417315.88
2075	884288.92	2417318.86
2044	884273.27	2417319.24
86:01:0000000:ЗУ2(36)		
2076	888533.36	2426682.32
2077	888501.25	2426593.04
2078	888488.22	2426563.41
2079	888474.52	2426552.55
2080	888444.56	2426554.98
2081	888415.2	2426564.03
2082	888390.15	2426571.18
2083	888350.99	2426586.68
2084	888326.43	2426594.25
2085	888262.95	2426631.26
2086	888262.39	2426631.83
2087	888254.64	2426616.46
2088	888319.54	2426578.53
2089	888345.33	2426570.6
2090	888384.71	2426555.11
2091	888410.34	2426547.79
2092	888441.35	2426538.21
2093	888480.13	2426534.99
2094	888481.3	2426535.96
2095	888484.05	2426543.37
2096	888489.75	2426558.69
2097	888496.66	2426577.35
2098	888535.36	2426681.6
2076	888533.36	2426682.32
86:01:0000000:ЗУ2(37)		
2099	894810.22	2419653.71
2100	894784.05	2419644
2101	894766.29	2419638.27
2102	894748.16	2419634.44
2103	894686.86	2419624.29
2104	894614.71	2419610.63

2105	894504.55	2419585.8
2106	894433.24	2419573.38
2107	894416.86	2419579.33
2108	894409.05	2419624.62
2109	894338.67	2419631.07
2110	894241.45	2419586.02
2111	894236.02	2419526.3
2112	894180.94	2419500.82
2113	894152.82	2419511.24
2114	894123.03	2419469.01
2115	894103.84	2419470.73
2116	894081.68	2419439.36
2117	894090.7	2419419.67
2118	894064.66	2419382.82
2119	894043.11	2419372.86
2120	894057.42	2419374.52
2121	894067.64	2419379.25
2122	894095.83	2419419.2
2123	894086.81	2419438.8
2124	894106.06	2419466.03
2125	894125.27	2419464.31
2126	894154.48	2419505.81
2127	894181.07	2419495.92
2128	894240.26	2419523.3
2129	894245.72	2419583.02
2130	894339.49	2419626.5
2131	894405.22	2419620.44
2132	894412.91	2419576.05
2133	894432.86	2419568.76
2134	894505.45	2419581.44
2135	894615.61	2419606.26
2136	894687.67	2419619.92
2137	894748.96	2419630.06
2138	894767.49	2419633.92
2139	894785.56	2419639.67
2140	894811.82	2419649.39
2099	894810.22	2419653.71
86:01:0000000:ЗУ2(38)		
2141	888942.77	2416478.17
2142	888933.89	2416475.74
2143	888877.83	2416457.74
2144	888857.85	2416450.51
2145	888804.54	2416428.42
2146	888793.02	2416423.98
2147	888781.57	2416420.24
2148	888714.98	2416401.46

2149	888561.55	2416355.6
2150	888549.48	2416351.94
2151	888552.22	2416342.25
2152	888601.64	2416356.26
2153	888784.38	2416411.17
2154	888796.25	2416415.02
2155	888808.04	2416419.57
2156	888861.28	2416441.66
2157	888880.97	2416448.77
2158	888904.72	2416456.39
2159	888920.24	2416470.02
2160	888926.02	2416463.28
2161	888936.61	2416466.67
2162	888949.74	2416470.28
2141	888942.77	2416478.17
86:01:0000000:ЗУ2(39)		
2163	878197.91	2432639.67
2164	878172.92	2432628.74
2165	878187.27	2432535.31
2166	877920.22	2432417.94
2167	877915.02	2432415.6
2168	877909.81	2432413.06
2169	877836.56	2432373.63
2170	877830.14	2432352.5
2171	877834.49	2432351.21
2172	877840.3	2432370.6
2173	877911.92	2432409.05
2174	877916.91	2432411.58
2175	877922.09	2432413.93
2176	878192.18	2432532.52
2177	878186.9	2432566.72
2178	878222.36	2432579.07
2179	878215.72	2432597.28
2180	878218.12	2432599.6
2181	878225.83	2432607.68
2182	878214.62	2432620.5
2183	878195.88	2432601.77
2184	878200.48	2432589.47
2185	878184.31	2432583.82
2186	878177.86	2432625.96
2187	878201.01	2432636.13
2163	878197.91	2432639.67
86:01:0000000:ЗУ2(40)		
2188	888889.73	2416443.27
2189	888883.52	2416441.29
2190	888864.22	2416434.19

2191	888810.97	2416412.1
2192	888799	2416407.54
2193	888786.74	2416403.47
2194	888603.82	2416348.55
2195	888554.38	2416334.55
2196	888557.03	2416325.37
2197	888606.43	2416339.46
2198	888789.57	2416394.39
2199	888802.21	2416398.58
2200	888814.49	2416403.26
2201	888867.65	2416425.34
2202	888881.69	2416430.5
2203	888878.84	2416433.76
2188	888889.73	2416443.27
86:01:0000000:ЗУ2(41)		
2204	895203.88	2422458.91
2205	895170.87	2422417.12
2206	895142.92	2422375.99
2207	895130.12	2422354.48
2208	894994.37	2422115.14
2209	895001.76	2422113.08
2210	895136.6	2422350.78
2211	895149.21	2422371.98
2212	895176.98	2422412.71
2213	895206.09	2422449.69
2214	895208.03	2422448.88
2215	895212.35	2422455.09
2204	895203.88	2422458.91
86:01:0000000:ЗУ2(42)		
2216	885953.19	2417136.1
2217	885953.74	2417131.88
2218	885954.92	2417121.52
2219	885955.7	2417111.05
2220	885955.99	2417100.54
2221	885955.88	2417090.13
2222	885953.6	2417018.15
2223	885953.28	2417009.83
2224	885952.57	2417001.48
2225	885951.57	2416993.22
2226	885950.35	2416984.97
2227	885940.04	2416922.01
2228	885938.42	2416911.33
2229	885937.53	2416900.79
2230	885935.16	2416870.84
2231	885920.74	2416849.85
2232	885919.27	2416849.18

2233	885929.44	2416845.64
2234	885944.55	2416867.57
2235	885946.95	2416900.01
2236	885947.88	2416910.27
2237	885949.41	2416920.44
2238	885959.7	2416983.5
2239	885961.02	2416991.96
2240	885962.02	2417000.52
2241	885962.72	2417009.16
2242	885963.12	2417017.79
2243	885965.4	2417089.97
2244	885965.49	2417100.68
2245	885965.2	2417111.58
2246	885964.38	2417122.45
2247	885963.19	2417133.01
2248	885962.95	2417134.92
2216	885953.19	2417136.1
86:01:0000000:ЗУ2(43)		
2249	885935.2	2417138.25
2250	885936.33	2417129.76
2251	885937.5	2417119.81
2252	885938.24	2417110.13
2253	885938.47	2417100.44
2254	885938.33	2417090.52
2255	885936.03	2417018.73
2256	885935.79	2417010.92
2257	885935.05	2417003.28
2258	885934.2	2416995.52
2259	885933.07	2416987.67
2260	885922.78	2416924.82
2261	885921.11	2416913.42
2262	885920.02	2416902.17
2263	885918.1	2416876.96
2264	885909.01	2416863.63
2265	885895.68	2416857.3
2266	885908.59	2416852.88
2267	885915.45	2416856.21
2268	885927.45	2416873.68
2269	885929.44	2416901.41
2270	885930.54	2416912.37
2271	885932.14	2416923.25
2272	885942.46	2416986.21
2273	885943.69	2416994.26
2274	885944.53	2417002.31
2275	885945.25	2417010.26
2276	885945.6	2417018.37

2277	885947.85	2417090.36
2278	885948	2417100.58
2279	885947.71	2417110.67
2280	885946.94	2417120.75
2281	885945.77	2417130.9
2282	885944.98	2417137.07
2249	885935.2	2417138.25
86:01:0000000:ЗУ2(44)		
2283	887791.46	2440161.76
2284	887726.85	2440158.76
2285	887727.42	2440144.55
2286	887736.96	2440145.77
2287	887736.76	2440149.71
2288	887788	2440152.08
2289	887817.16	2440125.51
2290	887869.78	2440091.61
2291	887897.94	2440036.76
2292	887884.94	2440030.06
2293	887905.61	2439990.07
2294	887911.8	2439986.16
2295	887912.38	2439986.88
2296	887913.84	2439996.16
2297	887912.92	2439996.71
2298	887897.73	2440026.04
2299	887908.3	2440031.45
2300	887898.75	2440056.02
2301	887877.08	2440098.24
2302	887822.92	2440132.98
2283	887791.46	2440161.76
86:01:0000000:ЗУ2(45)		
2303	883326.96	2426365.73
2304	883317.39	2426365.18
2305	883306	2426364.55
2306	883314.45	2426322
2307	883340.92	2426222.02
2308	883343.8	2426215.57
2309	883349.05	2426221.85
2310	883356.46	2426230.73
2311	883353.2	2426242.02
2312	883327.23	2426360.22
2303	883326.96	2426365.73
86:01:0000000:ЗУ2(46)		
2313	888108.7	2439804.69
2314	888114.54	2439786.34
2315	888111.2	2439785.19
2316	888107.19	2439778.59

2317	888101.73	2439781.94
2318	888101.67	2439781.93
2319	888089.92	2439777.89
2320	888067.23	2439770.73
2321	888045.68	2439771.34
2322	888038.48	2439773.41
2323	888030.96	2439797.08
2324	888031.58	2439797.29
2325	888008.15	2439792.82
2326	888051.11	2439740.46
2327	888082.24	2439757.32
2328	888107.63	2439767.1
2329	888112.53	2439764.07
2330	888118.47	2439760.4
2331	888135.6	2439787.92
2313	888108.7	2439804.69
86:01:0000000:ЗУ2(47)		
2332	883458.28	2426109.28
2333	883452.36	2426101.67
2334	883462.83	2426090.73
2335	883480.27	2426074.81
2336	883457.66	2426050.96
2337	883464.93	2426026.16
2338	883457.2	2426024.1
2339	883448.73	2426053.14
2340	883468.89	2426074.49
2341	883457.29	2426085.07
2342	883447.43	2426095.31
2343	883441.75	2426087.99
2344	883430.22	2426073.09
2345	883436.6	2426064.6
2346	883437.41	2426053.61
2347	883447.64	2426011.85
2348	883453.41	2426012.42
2349	883452.89	2426019.49
2350	883472.86	2426021.12
2351	883473.37	2426014.44
2352	883477.14	2426014.83
2353	883475.31	2426030.75
2354	883468.41	2426047.74
2355	883493.85	2426075.35
2356	883469.51	2426097.55
2332	883458.28	2426109.28
86:01:0000000:ЗУ2(48)		
2357	885941.57	2416825.98
2358	885938.48	2416817.03

2359	885962.49	2416809.24
2360	886007.23	2416794.29
2361	886019.03	2416790.03
2362	886091.7	2416761.76
2363	886121.96	2416752.25
2364	886173.62	2416764.33
2365	886170.68	2416773.38
2366	886122.29	2416762.08
2367	886094.89	2416770.72
2368	886022.31	2416798.89
2369	886010.3	2416803.24
2370	885965.45	2416818.28
2357	885941.57	2416825.98
86:01:0000000:ЗУ2(49)		
2371	885735.54	2427251.55
2372	885731.63	2427249.57
2373	885726.84	2427247.24
2374	885730.06	2427240.39
2375	885746.09	2427211.6
2376	885776.47	2427174.57
2377	885791.32	2427151.73
2378	885809.48	2427127.46
2379	885816.36	2427119.65
2380	885821.5	2427114.1
2381	885823.9	2427111.9
2382	885841.04	2427096.08
2383	885854.03	2427094.67
2384	885857.56	2427094.24
2385	885860.95	2427094.39
2386	885828.55	2427123.92
2387	885822.68	2427129.66
2388	885811.91	2427141.78
2389	885807.01	2427148.45
2390	885746.8	2427233.05
2391	885742.84	2427238.89
2392	885739.05	2427245.01
2371	885735.54	2427251.55
86:01:0000000:ЗУ2(50)		
2393	894556.08	2420713.88
2394	894537.35	2420673.17
2395	894531.06	2420657.86
2396	894464.16	2420475.09
2397	894466.32	2420462.65
2398	894473.37	2420465.89
2399	894471.88	2420474.43
2400	894537.97	2420655.08

2401	894544.17	2420670.18
2402	894562	2420708.85
2393	894556.08	2420713.88
86:01:0000000:ЗУ2(51)		
2403	872791.91	2429297.27
2404	872776.55	2429293.95
2405	872767.99	2429292.65
2406	872759.42	2429291.46
2407	872750.78	2429290.56
2408	872724.13	2429288.53
2409	872724.32	2429288.11
2410	872731.07	2429284.49
2411	872751.17	2429286.07
2412	872759.93	2429286.98
2413	872768.69	2429288.18
2414	872777.44	2429289.59
2415	872790.34	2429292.29
2416	872828.04	2429251.39
2417	872830.55	2429240.39
2418	872882.14	2429207.94
2419	872902.3	2429193.46
2420	872920.49	2429176.39
2421	872936.61	2429157.31
2422	872950.38	2429136.53
2423	872961.23	2429114.2
2424	872990.06	2429044.77
2425	872996.02	2429026.32
2426	873000.36	2429027.73
2427	872994.3	2429046.37
2428	872965.34	2429115.99
2429	872954.27	2429138.81
2430	872940.2	2429160.08
2431	872923.75	2429179.54
2432	872905.13	2429196.9
2433	872884.67	2429211.66
2434	872834.54	2429243.28
2435	872832.24	2429253.49
2403	872791.91	2429297.27
86:01:0000000:ЗУ2(52)		
2436	893174.75	2435395.64
2437	893170.5	2435394.45
2438	893179.2	2435362.01
2439	893173.65	2435360.96
2440	893174.09	2435358.08
2441	893194.96	2435203.71
2442	893256.49	2435212.06

2443	893256.49	2435216.53
2444	893256.5	2435218.47
2445	893206.82	2435228.96
2446	893196.06	2435229.47
2447	893178.54	2435359.28
2448	893184.06	2435360.74
2436	893174.75	2435395.64
86:01:0000000:ЗУ2(53)		
2449	894568.37	2420703.54
2450	894551.55	2420666.92
2451	894545.5	2420652.22
2452	894480.11	2420473.61
2453	894480.8	2420469.33
2454	894487.88	2420472.56
2455	894487.85	2420472.96
2456	894552.47	2420649.45
2457	894558.4	2420663.93
2458	894574.4	2420698.51
2459	894572.03	2420700.49
2449	894568.37	2420703.54
86:01:0000000:ЗУ2(54)		
2460	888601.24	2430225.67
2461	888596.52	2430195.72
2462	888595.26	2430188.86
2463	888593.66	2430181.97
2464	888567.91	2430083.68
2465	888566.35	2430078.4
2466	888559.12	2430054.85
2467	888568.27	2430052.07
2468	888575.4	2430075.62
2469	888602.88	2430179.6
2470	888604.57	2430186.89
2471	888605.93	2430194.16
2472	888610.65	2430224.2
2460	888601.24	2430225.67
86:01:0000000:ЗУ2(55)		
2473	872787.54	2429283.55
2474	872778.82	2429281.64
2475	872769.86	2429280.23
2476	872760.89	2429279.02
2477	872751.94	2429278.09
2478	872744.13	2429277.49
2479	872751.49	2429273.56
2480	872752.35	2429273.61
2481	872761.41	2429274.54
2482	872770.56	2429275.76

2483	872779.7	2429277.28
2484	872785.95	2429278.57
2485	872816.61	2429245.35
2486	872819.62	2429232.58
2487	872875.09	2429197.6
2488	872894.35	2429183.79
2489	872911.5	2429167.75
2490	872926.64	2429149.84
2491	872939.46	2429130.33
2492	872949.85	2429109.07
2493	872978.35	2429040.43
2494	872981.65	2429030.26
2495	872985.87	2429031.66
2496	872982.58	2429042.01
2497	872953.96	2429110.87
2498	872943.36	2429132.6
2499	872930.22	2429152.61
2500	872914.75	2429170.93
2501	872897.19	2429187.22
2502	872877.61	2429201.32
2503	872823.59	2429235.49
2504	872820.82	2429247.45
2473	872787.54	2429283.55
86:01:0000000:ЗУ2(56)		
2505	889092.06	2416519.05
2506	889089.87	2416513.81
2507	889024.82	2416505.49
2508	889003.53	2416489.19
2509	888980.05	2416486.11
2510	888956.6	2416482.01
2511	888951.36	2416480.58
2512	888958.25	2416472.58
2513	888958.74	2416472.71
2514	888981.48	2416476.76
2515	889007.26	2416480.06
2516	889028.52	2416496.35
2517	889096.18	2416505.07
2505	889092.06	2416519.05
86:01:0000000:ЗУ2(57)		
2518	895208.56	2422439.79
2519	895183.39	2422408
2520	895156.05	2422367.69
2521	895143.6	2422346.69
2522	895009.75	2422110.84
2523	895010.16	2422110.78
2524	895017.3	2422108.79

2525	895037.08	2422143.75
2526	895037.42	2422145.05
2527	895041.52	2422158.08
2528	895046.45	2422170.82
2529	895052.26	2422183.19
2530	895058.81	2422195.11
2531	895170.31	2422381.87
2532	895171.97	2422384.65
2533	895173.76	2422387.34
2534	895175.42	2422390.01
2535	895177.2	2422392.7
2536	895195.66	2422419.48
2537	895209.37	2422439.43
2518	895208.56	2422439.79
86:01:0000000:ЗУ2(58)		
2538	883344.43	2426366.74
2539	883334.95	2426366.2
2540	883335.17	2426361.4
2541	883360.92	2426243.97
2542	883363.37	2426235.57
2543	883372.98	2426226.89
2544	883377.97	2426222.38
2545	883375.37	2426228.23
2546	883370.13	2426246.3
2547	883344.62	2426362.63
2538	883344.43	2426366.74
86:01:0000000:ЗУ2(59)		
2548	889098.48	2416497.31
2549	889031.68	2416488.7
2550	889010.4	2416472.39
2551	888982.65	2416468.79
2552	888964.38	2416465.66
2553	888969.76	2416459.4
2554	888966.21	2416456.33
2555	888984.1	2416459.36
2556	889014.13	2416463.25
2557	889035.41	2416479.56
2558	889101.2	2416488.09
2548	889098.48	2416497.31
86:01:0000000:ЗУ2(60)		
2559	893052.61	2435765.76
2560	893048.12	2435764.75
2561	893058.58	2435736.3
2562	893062.85	2435726
2563	893067.81	2435716.01
2564	893097.94	2435660.05

2565	893101.6	2435652.52
2566	893104.95	2435644.86
2567	893107.7	2435637.18
2568	893110.08	2435629.18
2569	893135.75	2435532.58
2570	893134.01	2435540.4
2571	893138.04	2435541.49
2572	893114.42	2435630.39
2573	893111.94	2435638.58
2574	893109.07	2435646.55
2575	893105.7	2435654.41
2576	893101.97	2435662.04
2577	893071.83	2435718.01
2578	893066.96	2435727.79
2579	893062.81	2435737.9
2559	893052.61	2435765.76
86:01:0000000:ЗУ2(61)		
2580	886211.29	2416756.38
2581	886215.25	2416744.82
2582	886276.31	2416745.59
2583	886557.97	2416749.44
2584	886631.17	2416750.43
2585	886263.95	2416749.82
2586	886255.33	2416750.02
2587	886216	2416751.4
2580	886211.29	2416756.38
86:01:0000000:ЗУ2(62)		
2588	893064.98	2435768.43
2589	893060.53	2435767.42
2590	893070.26	2435740.86
2591	893074.22	2435731.13
2592	893078.85	2435721.72
2593	893108.98	2435665.77
2594	893112.97	2435657.74
2595	893116.54	2435649.5
2596	893119.62	2435641.13
2597	893122.12	2435632.54
2598	893145.78	2435543.55
2599	893150.12	2435544.75
2600	893126.47	2435633.74
2601	893123.86	2435642.54
2602	893120.66	2435651.19
2603	893117.06	2435659.63
2604	893112.99	2435667.76
2605	893082.87	2435723.72
2606	893078.34	2435732.92

2607	893074.5	2435742.44
2588	893064.98	2435768.43
86:01:0000000:ЗУ2(63)		
2608	885746.79	2427257.08
2609	885742.69	2427255.09
2610	885746.08	2427248.93
2611	885749.67	2427243.19
2612	885753.43	2427237.57
2613	885813.38	2427153.15
2614	885818.08	2427146.87
2615	885828.43	2427135.12
2616	885834.09	2427129.79
2617	885872.35	2427094.92
2618	885878.62	2427095.21
2619	885837.12	2427133.03
2620	885831.68	2427138.3
2621	885821.56	2427149.63
2622	885817.07	2427155.82
2623	885757.1	2427240.14
2624	885753.34	2427245.67
2625	885749.99	2427251.22
2608	885746.79	2427257.08
86:01:0000000:ЗУ2(64)		
2626	893948.56	2419520.99
2627	893946.67	2419483.98
2628	893996.78	2419385.88
2629	894016.09	2419344.05
2630	894014.56	2419358.13
2631	894000.78	2419387.87
2632	893951.25	2419484.88
2633	893952.85	2419517.09
2626	893948.56	2419520.99
86:01:0000000:ЗУ2(65)		
2634	895005.7	2422103.75
2635	894967.66	2422036.72
2636	894944.64	2422030.36
2637	894950.54	2422024.14
2638	894972.66	2422030.25
2639	895013.19	2422101.6
2634	895005.7	2422103.75
86:01:0000000:ЗУ2(66)		
2640	893965.41	2419516.07
2641	893960.9	2419515.85
2642	893959.36	2419486.66
2643	894008.02	2419391.41
2644	894017.94	2419369.96

2645	894019.84	2419370.19
2646	894022.68	2419370.51
2647	894012.03	2419393.4
2648	893963.93	2419487.56
2640	893965.41	2419516.07
86:01:0000000:ЗУ2(67)		
2649	887935.93	2439981.67
2650	887934.71	2439980.21
2651	887931.67	2439980.67
2652	887930.28	2439971.79
2653	887954.31	2439925
2654	887974.76	2439906.15
2649	887935.93	2439981.67
86:01:0000000:ЗУ2(68)		
2655	888581.42	2426718.09
2656	888579.69	2426713.84
2657	888577.78	2426709.08
2658	888560.59	2426666.44
2659	888566.11	2426664.71
2660	888585.57	2426707.16
2661	888607.24	2426701.76
2662	888609.75	2426707.84
2663	888611.47	2426712.07
2655	888581.42	2426718.09
86:01:0000000:ЗУ2(69)		
2664	886066.04	2424083.68
2665	886048.27	2424082.75
2666	886049.95	2424046.79
2667	886067.61	2424047.61
2668	886067.17	2424057.11
2669	886058.99	2424056.73
2670	886058.33	2424070.91
2671	886066.51	2424071.29
2664	886066.04	2424083.68
86:01:0000000:ЗУ2(70)		
2672	885299.15	2428201.64
2673	885280.81	2428197.59
2674	885272.52	2428195.59
2675	885271.64	2428195.52
2676	885265.07	2428194.85
2677	885248.59	2428193.19
2678	885248.19	2428193.17
2679	885250.3	2428182.27
2680	885253.37	2428182.99
2681	885257.54	2428183.99

2682	885258.57	2428180.95
2683	885295.78	2428192.37
2672	885299.15	2428201.64
86:01:0000000:ЗУ2(71)		
2684	893162.69	2435392.28
2685	893158.44	2435391.18
2686	893163.31	2435372.79
2687	893128.49	2435363.47
2688	893086.19	2435351.4
2689	893075.26	2435343.58
2690	893129.7	2435359.11
2691	893168.76	2435369.65
2684	893162.69	2435392.28
86:01:0000000:ЗУ2(72)		
2692	893135.76	2435532.57
2693	893128.25	2435504.4
2694	893147.89	2435430.84
2695	893151.67	2435433.91
2696	893132.97	2435504.42
2697	893137.89	2435523.15
2692	893135.76	2435532.57
86:01:0000000:ЗУ2(73)		
2698	884940.08	2427555.34
2699	884936.28	2427554.01
2700	884936.36	2427551.34
2701	884937.01	2427541.91
2702	884965.65	2427532.92
2703	884979.26	2427528.66
2704	884980.77	2427532.87
2698	884940.08	2427555.34
86:01:0000000:ЗУ2(74)		
2705	892993.12	2435290.73
2706	892985.24	2435285.87
2707	892952.32	2435226.68
2708	892950.93	2435226.72
2709	892942.19	2435203.89
2710	892944.8	2435203.91
2705	892993.12	2435290.73
86:01:0000000:ЗУ2(75)		
2711	886131.41	2424064.68
2712	886123.73	2424059.72
2713	886104.65	2424058.84
2714	886102.48	2424049.23
2715	886135.68	2424050.47
2716	886145.95	2424057.25
2711	886131.41	2424064.68

86:01:0000000:ЗУ2(76)		
2717	888590.33	2426737.47
2718	888586.69	2426729.75
2719	888584.72	2426725.51
2720	888614.51	2426719.62
2721	888616.32	2426723.88
2722	888616.32	2426723.9
2723	888619.74	2426732.27
2717	888590.33	2426737.47
86:01:0000000:ЗУ2(77)		
2724	893241.25	2441412.82
2725	893235.24	2441393.02
2726	893234.46	2441390.49
2727	893243.31	2441388.64
2728	893268.94	2441383.39
2729	893268.72	2441387.85
2730	893240.22	2441393.85
2731	893244.29	2441407.36
2732	893253.94	2441404.9
2733	893252.56	2441399.53
2734	893268.34	2441396.16
2735	893268.12	2441400.76
2736	893257.41	2441402.96
2737	893258.96	2441408.35
2724	893241.25	2441412.82
86:01:0000000:ЗУ2(78)		
2738	886113.98	2424085.21
2739	886110.45	2424084.93
2740	886108.62	2424076.54
2741	886106.47	2424066.93
2742	886121.14	2424067.61
2743	886129.44	2424072.8
2744	886132.92	2424079.59
2745	886127.04	2424078.54
2746	886116.16	2424084.07
2738	886113.98	2424085.21
86:01:0000000:ЗУ2(79)		
2747	889349.41	2426310.19
2748	889346.07	2426307.49
2749	889335.82	2426299.21
2750	889335.42	2426296.64
2751	889333.15	2426297.03
2752	889328.23	2426293.06
2753	889324.68	2426298.5
2754	889322.21	2426298.93
2755	889316.69	2426303.57
2756	889313.77	2426300.14
2757	889320.2	2426294.73
2758	889340.58	2426286.77
2759	889348.13	2426307.14
2747	889349.41	2426310.19
86:01:0000000:ЗУ2(80)		
2760	893857.42	2419932.31
2761	893796.82	2419852.82
2762	893798.3	2419851.69
2763	893856.58	2419926.67
2760	893857.42	2419932.31
86:01:0000000:ЗУ2(81)		
2764	888955.56	2416463.55
2765	888938.96	2416458.97
2766	888931.85	2416456.75
2767	888936.72	2416451.06
2768	888938.62	2416448.95
2769	888941.68	2416449.89
2770	888949.08	2416451.94
2771	888958.52	2416460.18
2764	888955.56	2416463.55
86:01:0000000:ЗУ2(82)		
2772	885967.21	2417236.96
2773	885966.99	2417229.99
2774	885950.6	2417221.22
2775	885950.57	2417220.27
2776	885968.7	2417220.14
2777	885969.35	2417220.49
2778	885969.36	2417220.49
2779	885972.29	2417220.12
2780	885978.74	2417220.08
2781	885976.04	2417224.04
2772	885967.21	2417236.96
86:01:0000000:ЗУ2(83)		
2782	886145.92	2424094.68
2783	886141.28	2424091.73
2784	886142.58	2424081.33
2785	886140.25	2424080.91
2786	886150.11	2424075.86
2787	886154.64	2424077.47
2788	886154.43	2424081.66
2782	886145.92	2424094.68
86:01:0000000:ЗУ2(84)		
2789	895284.26	2422458.42
2790	895277.43	2422457.67
2791	895267.49	2422441.27
2792	895275.18	2422438.37
2789	895284.26	2422458.42
86:01:0000000:ЗУ2(85)		
2793	887909.9	2439971.05
2794	887907.54	2439968.04
2795	887894.4	2439951.51
2796	887895.59	2439949.78
2797	887907	2439951.52
2798	887909.39	2439966.92
2793	887909.9	2439971.05
86:01:0000000:ЗУ2(86)		
2799	885332.35	2428165.64
2800	885296.23	2428154.45
2801	885336.69	2428160.63
2802	885337.56	2428163.77
2799	885332.35	2428165.64
86:01:0000000:ЗУ2(87)		
2803	885087.35	2427737.87
2804	885072.11	2427726.55
2805	885074.39	2427722.65
2806	885089.58	2427733.93
2803	885087.35	2427737.87
86:01:0000000:ЗУ2(88)		
2807	893902.69	2420227.81
2808	893899.63	2420197.14
2809	893900.42	2420197.18
2810	893906.24	2420213.77
2807	893902.69	2420227.81
86:01:0000000:ЗУ2(89)		
2811	872716.83	2429283.88
2812	872705.53	2429281.66
2813	872708.53	2429272.68
2814	872707.28	2429270.12
2815	872711.34	2429270.45
2816	872714.23	2429277.5
2817	872713.76	2429283.14
2818	872716.66	2429283.36
2811	872716.83	2429283.88
86:01:0000000:ЗУ2(90)		
2819	888634.24	2430261.44
2820	888632.67	2430252.05
2821	888638.64	2430251.11
2822	888640.27	2430260.51
2819	888634.24	2430261.44
86:01:0000000:ЗУ2(91)		
2823	887928.22	2439958.29

2824	887926.99	2439950.24
2825	887937.23	2439940.78
2823	887928.22	2439958.29
86:01:0000000:ЗУ2(92)		
2826	883347.38	2426422.85
2827	883338.33	2426418.15
2828	883337.66	2426415.48
2829	883347.56	2426416.02
2830	883348.14	2426418.36
2826	883347.38	2426422.85
86:01:0000000:ЗУ2(93)		
2831	888243.54	2426650.28
2832	888239.64	2426646.08
2833	888254.63	2426640

2831	888243.54	2426650.28
86:01:0000000:ЗУ2(94)		
2834	885882.3	2427025.43
2835	885864.5	2427024.7
2836	885865.6	2427020.23
2834	885882.3	2427025.43
86:01:0000000:ЗУ2(95)		
2837	871407.13	2429622.58
2838	871405.41	2429619.23
2839	871418.55	2429612.41
2840	871411.81	2429618.58
2837	871407.13	2429622.58
86:01:0000000:ЗУ2(96)		
2841	871385.64	2429640.81

2842	871385.19	2429638.81
2843	871392.4	2429635.07
2841	871385.64	2429640.81
86:01:0000000:ЗУ2(97)		
2844	895224.35	2422443.13
2845	895223.57	2422442
2846	895228.93	2422439.61
2844	895224.35	2422443.13
86:01:0000000:ЗУ2(98)		
2847	893787.86	2419839.59
2848	893782.6	2419831.54
2849	893784.98	2419834.55
2850	893788.46	2419839.12
2847	893787.86	2419839.59

Губернатор

Приложение 79
к постановлению Правительства
Ханты-Мансийского
автономного округа — Югры
от 19 мая 2017 года № 194-п

Положение о размещении линейного объекта регионального значения Ханты-Мансийского автономного округа – Югры «Реконструкция трубопроводов Мортымья-Тетеревского месторождения»

I. Размещение объекта

В административном отношении линейный объект регионального значения Ханты-Мансийского автономного округа – Югры «Реконструкция трубопроводов Мортымья - Тетеревского месторождения» (далее – проектируемый объект) расположен на межселенной территории в границах Мортымья - Тетеревского месторождения нефти Кондинского района Ханты-Мансийского автономного округа – Югры.

В географическом отношении территория проектируемого объекта находится в 20 километрах на юг от города Урая и в 116 километрах на юго-восток от города Советский.

II. Функциональное зонирование территории

Проектируемый объект располагается на землях промышленности и иного специального назначения и на землях лесного фонда, находящихся в ведении территориального отдела – Урайское лесничество (Урайское участковое лесничество, Верхне-Кондинское участковое лесничество).

III. Решения по планировочной организации земельных участков для размещения проектируемого объекта

Расчет полосы отвода земельных участков для выполнения работ по строительству проектируемого объекта произведен с учетом действующих норм отвода земель.

Таблица 1

Площади земельных участков, необходимые для
строительства и эксплуатации проектируемого объекта

№	Наименование объекта	Площадь по проекту, га			Ранее отведенные, га	Площадь к отводу, га		
		КА	ДА	Общая, га		КА	ДА	Общая, га
1	«Реконструкция трубопроводов Мортымья-Тетеревского месторождения»	91,5377	28.2707	119.8084	16.5278	80.4375	22.4831	103.2806

Таблица 2

Площади испрашиваемых земельных участков
под проектируемый объект

Наименование объекта	№ земельного участка (ЗУ)	Испрашиваемая площадь ЗУ, га	Категория земель
«Реконструкция трубопроводов Мортымья-Тетеревского месторождения»	86:01:0000000:ЗУ1	22.8431	земли лесного фонда
«Реконструкция трубопроводов Мортымья-Тетеревского месторождения»	86:01:0000000:ЗУ2	80.4375	земли лесного фонда

Координаты границ земельного участка, необходимого для размещения проектируемого объекта, в графических материалах определены в местной системе координат Ханты-Мансийского автономного округа – Югры МСК-86.

IV. Особо охраняемые территории и зоны с особыми условиями использования

Проектируемый объект расположен параллельно существующему техническому коридору коммуникаций. Строительство будет носить локальный характер и затрагивать территорию, которая уже подвергалась мощному длительному техногенному воздействию.

Проектируемый объект пересекает водоохранную зону и прибрежную полосу водных объектов рек Неушья, Ершовка.


В границах участка работ отсутствуют объекты историко-культурного наследия, особо охраняемые природные территории федерального, регионального и местного значения.

Проектируемый объект не попадает в границы территорий традиционного природопользования коренных малочисленных народов Севера регионального значения.

Губернатор

Основная часть проекта планировки территории для размещения объекта регионального значения Ханты-Мансийского автономного округа – Югры «Обустройство Кондинского месторождения. Кусты 14, 16 и коридоры коммуникаций»
Землепользователь: АО «НК «КОНДАНЕФТЬ»


Приложение 80
к постановлению Правительства
Ханты-Мансийского
автономного округа – Югры
от 19 мая 2017 года № 194-п

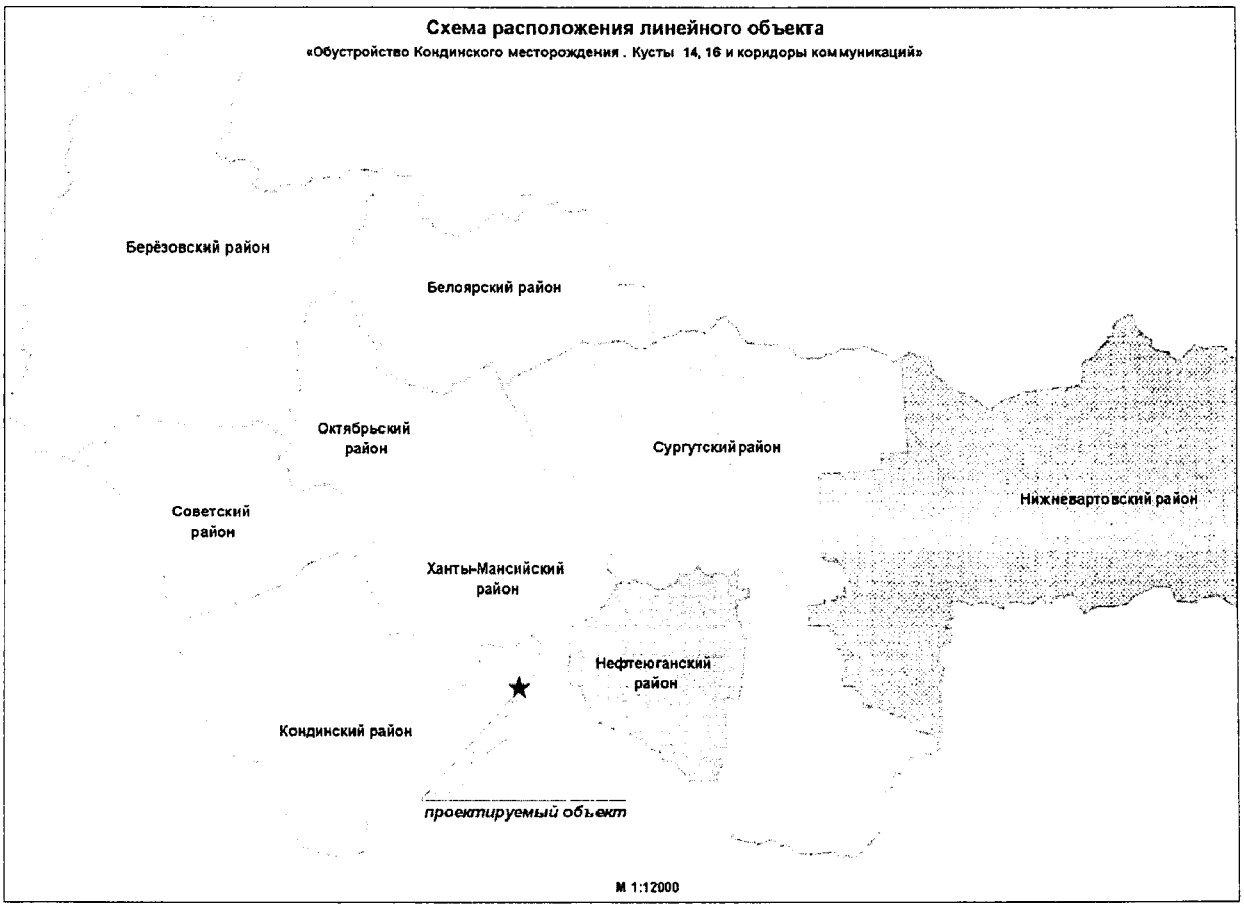

УСЛОВНЫЕ ОБОЗНАЧЕНИЯ:

- границы зон планируемого размещения объекта регионального значения
- ВЛ 10кВ
- ВЛ 35кВ
- Автодорога
- НС
- ВВ
- УЗА
- (1) - наименование объектов в соответствии с экспликацией


Основная часть проекта планировки территории для размещения объекта регионального значения Ханты-Мансийского автономного округа – Югры «Обустройство Кондинского месторождения. Кусты 14, 16 и коридоры коммуникаций»
Землепользователь: АО «НК «КОНДАНЕФТЬ»

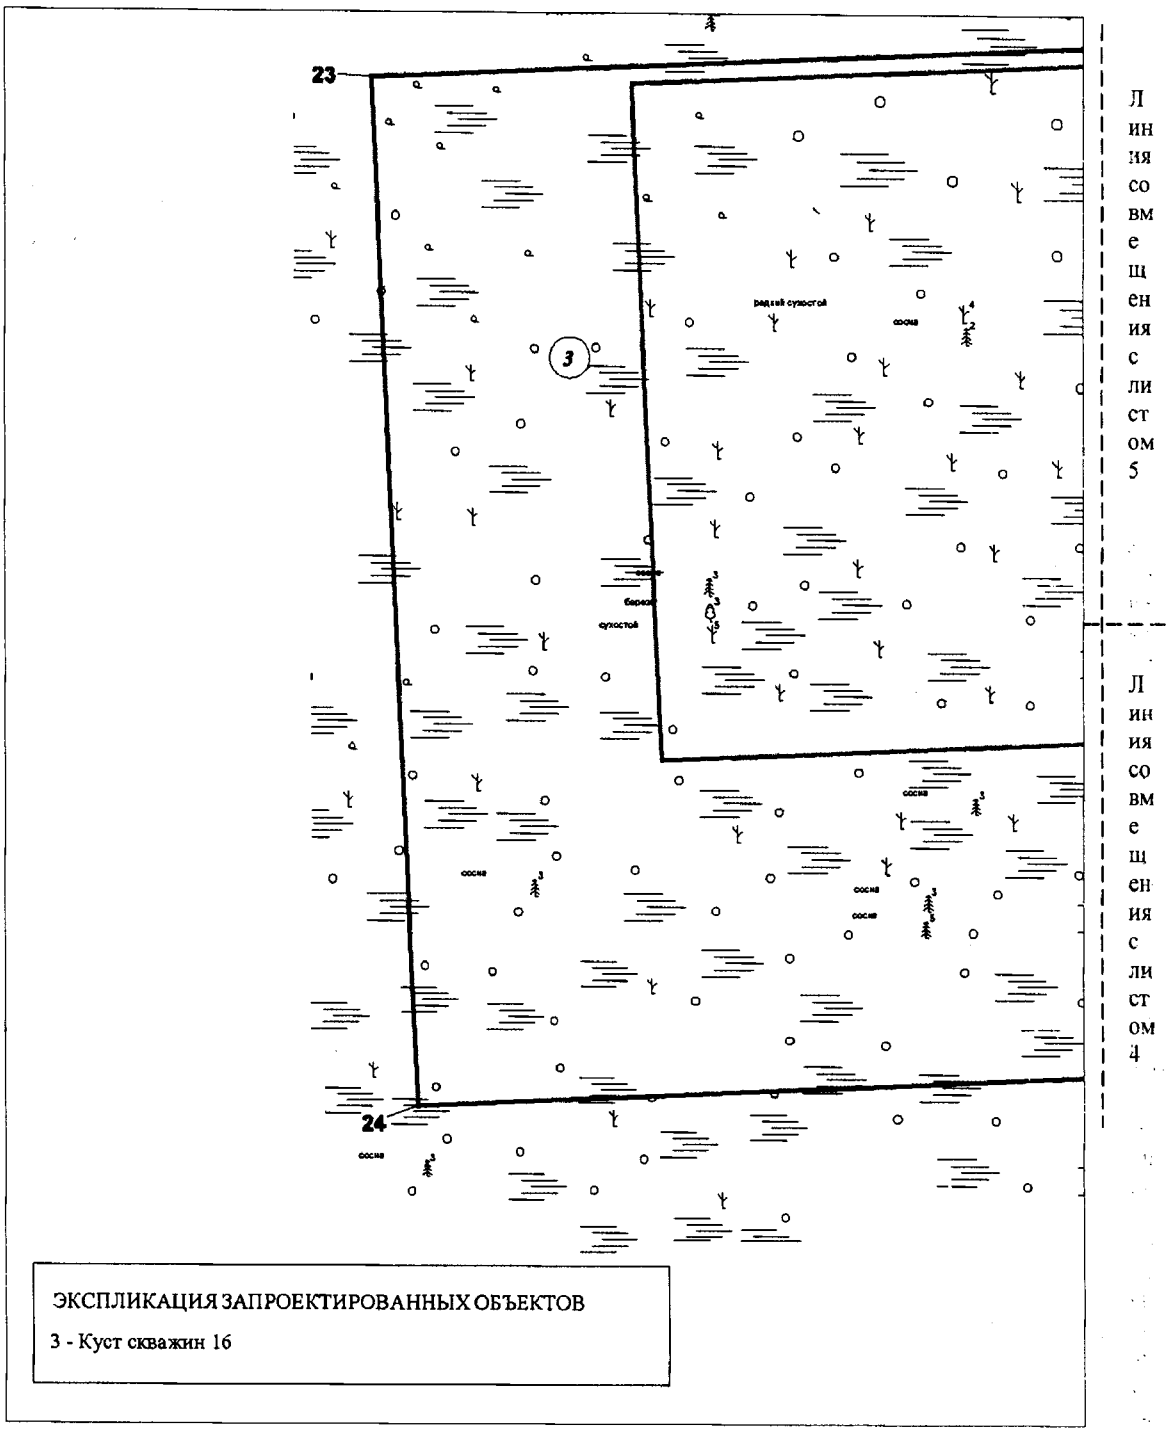

Основная часть проекта планировки территории для размещения объекта регионального значения Ханты-Мансийского автономного округа – Югры «Обустройство Кондинского месторождения. Кусты 14, 16 и коридоры коммуникаций»
Землепользователь: АО «НК «КОНДАНЕФТЬ»

Линия совмещения с листом 5

Линия совмещения с листом 3

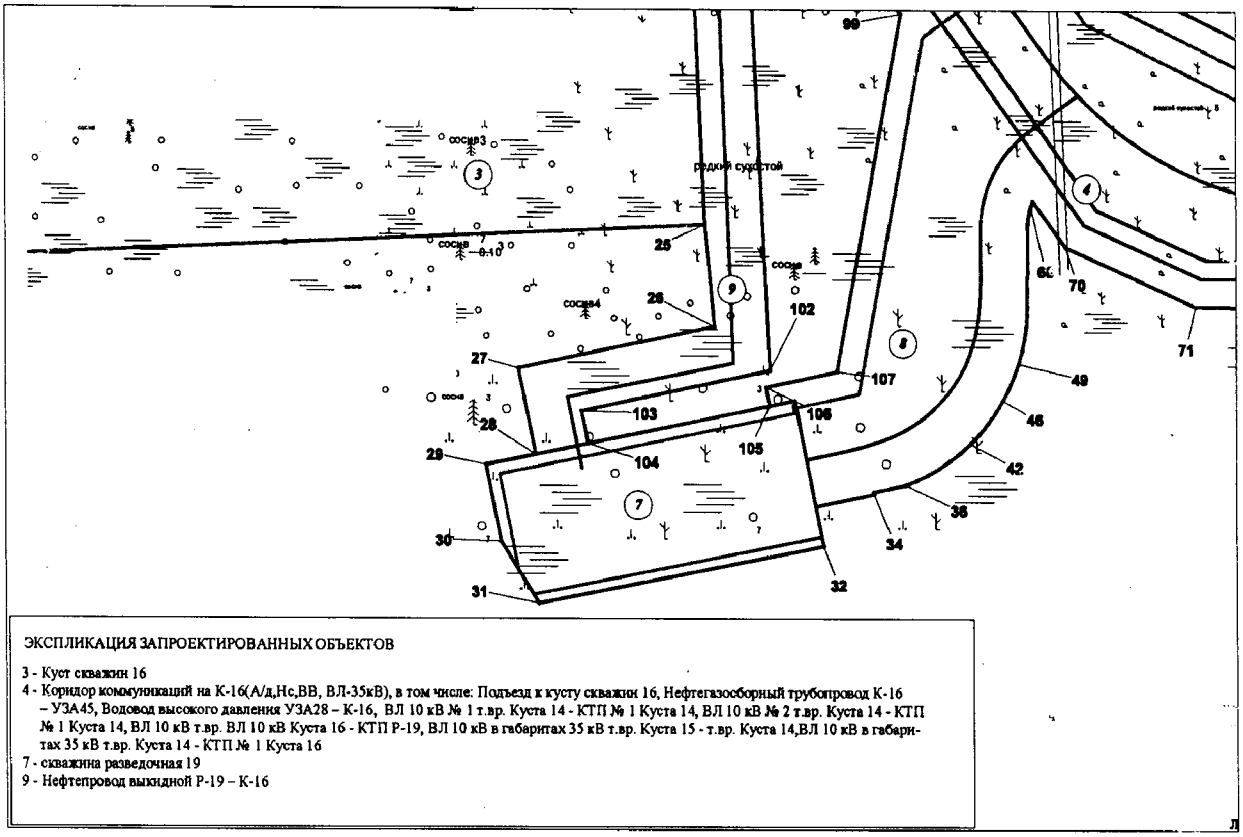


ЭКСПЛИКАЦИЯ ЗАПРОЕКТИРОВАННЫХ ОБЪЕКТОВ

3 - Куст скважин 16
4 - Коридор коммуникаций на К-16(А/д,Нс,ВВ, ВЛ-35кВ), в том числе: Подъезд к кусту скважин 16, Нефтегазосборный трубопровод К-16 – УЗА45, Водовод высокого давления УЗА28 – К-16, ВЛ 10 кВ № 1 т.вр. Куста 14 - КТП № 1 Куста 14, ВЛ 10 кВ № 2 т.вр. Куста 14 - КТП № 1 Куста 14, ВЛ 10 кВ т.вр. ВЛ 10 кВ Куста 16 - КТП Р-19, ВЛ 10 кВ в габаритах 35 кВ т.вр. Куста 15 - т.вр. Куста 14,ВЛ 10 кВ в габаритах 35 кВ т.вр. Куста 14 - КТП № 1 Куста 16
7 - скважина разведочная 19
9 - Нефтепровод выкидной Р-19 – К-16


Линия совмещения с листом 7

Основная часть проекта планировки территории для размещения объекта регионального значения Ханты-Мансийского автономного округа – Югры «Обустройство Кондинского месторождения. Кусты 14, 16 и коридоры коммуникаций»
Землепользователь: АО «НК «КОНДАНЕФТЬ»

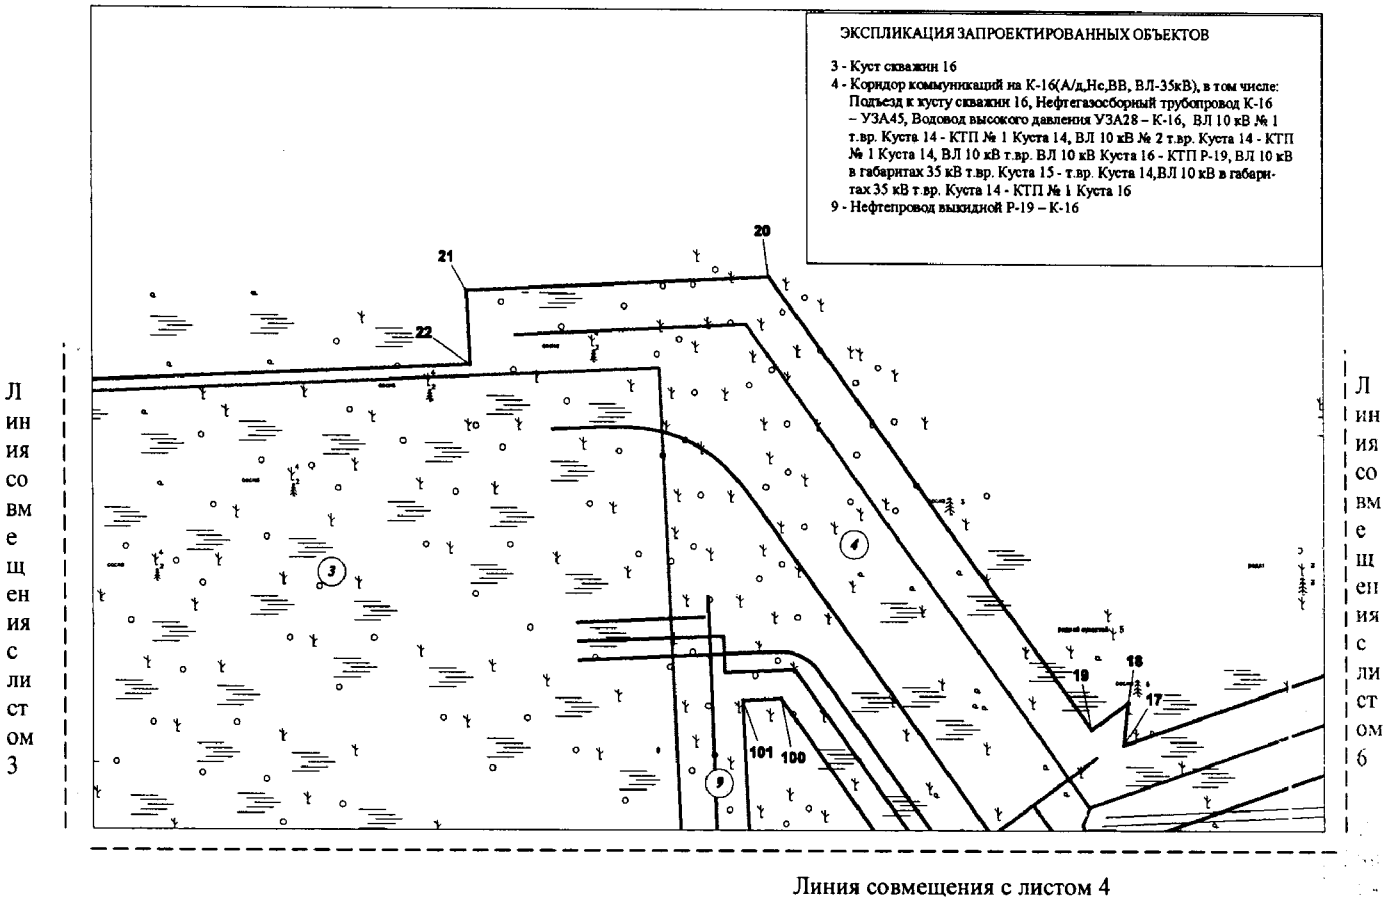

Основная часть проекта планировки территории для размещения объекта регионального значения Ханты-Мансийского автономного округа – Югры «Обустройство Кондинского месторождения. Кусты 14, 16 и коридоры коммуникаций»
Землепользователь: АО «НК «КОНДАНЕФТЬ»


Линия совмещения с листом 10

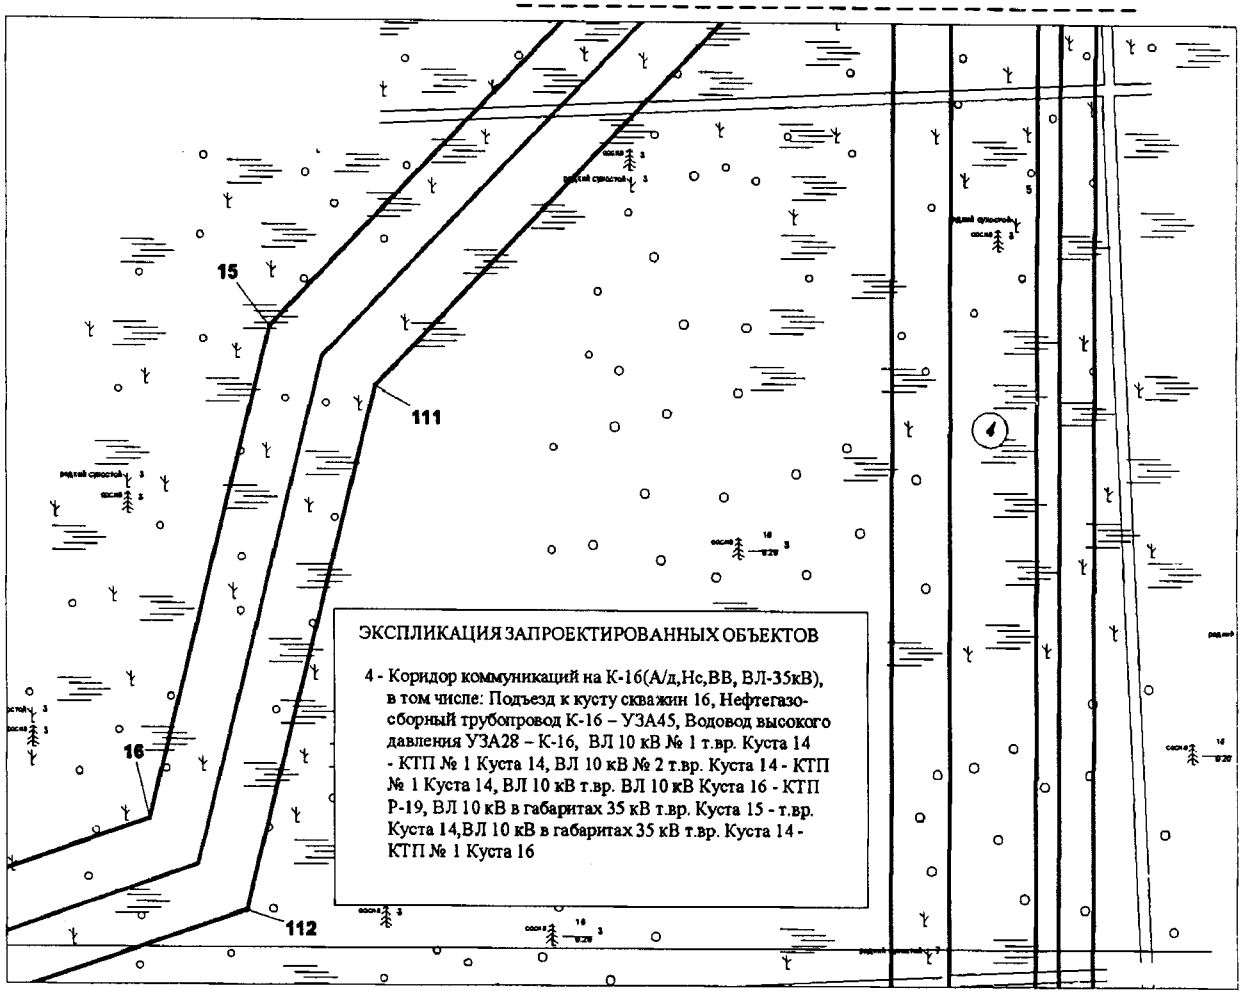

Линия совмещения с листом 5


Линия совмещения с листом 7

Основная часть проекта планировки территории для размещения объекта регионального значения Ханты-Мансийского автономного округа – Югры «Обустройство Кондинского месторождения. Кусты 14, 16 и коридоры коммуникаций»
Землепользователь: АО «НК «КОНДАНЕФТЬ»

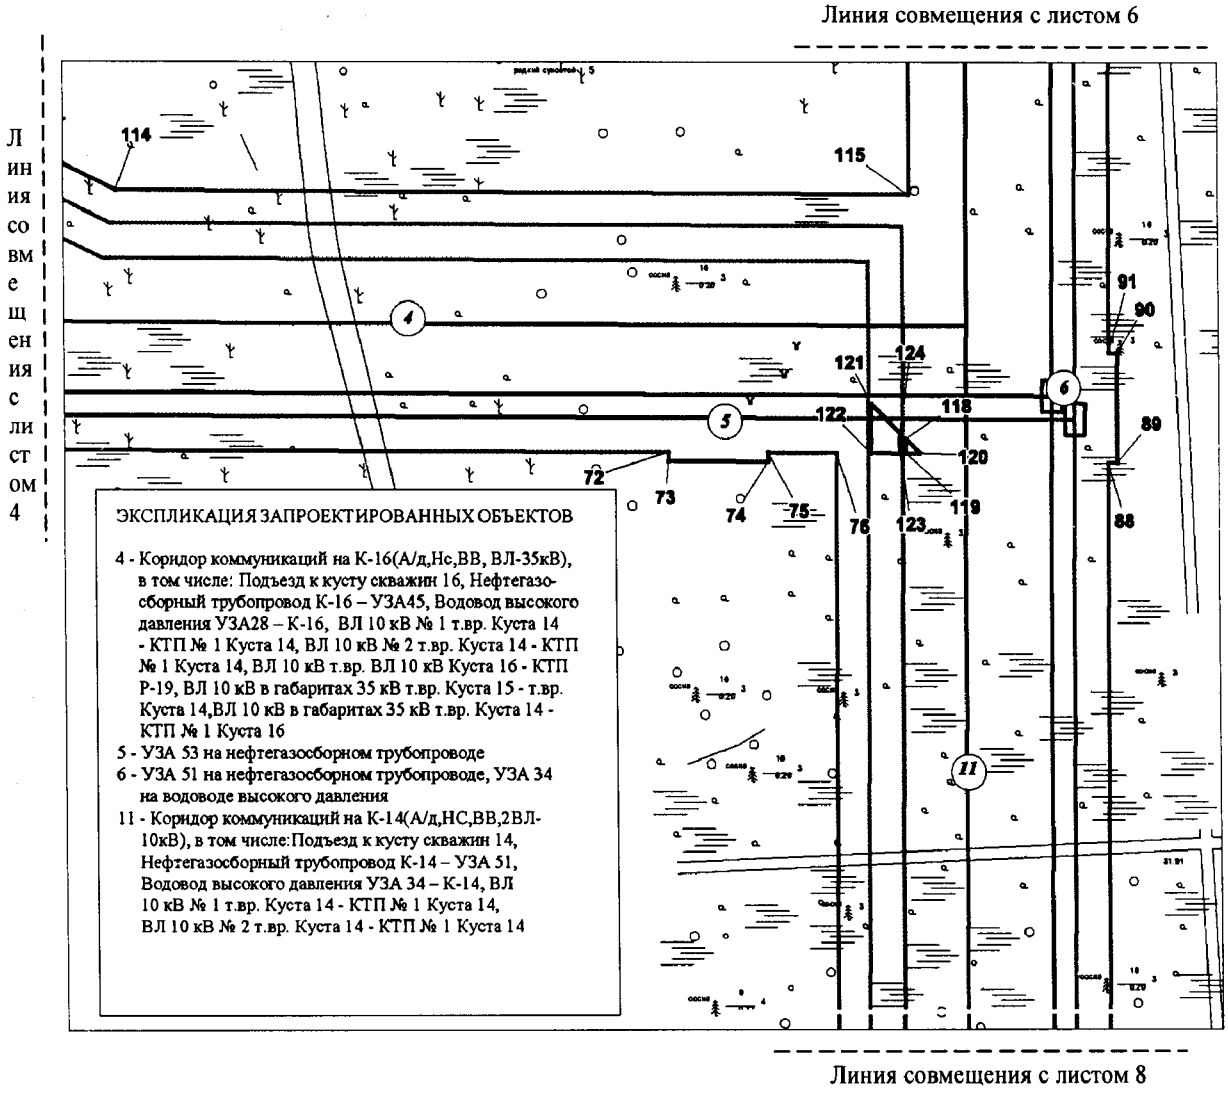

Основная часть проекта планировки территории для размещения объекта регионального значения Ханты-Мансийского автономного округа – Югры «Обустройство Кондинского месторождения. Кусты 14, 16 и коридоры коммуникаций»
Землепользователь: АО «НК «КОНДАНЕФТЬ»

Линия совмещения с листом 7

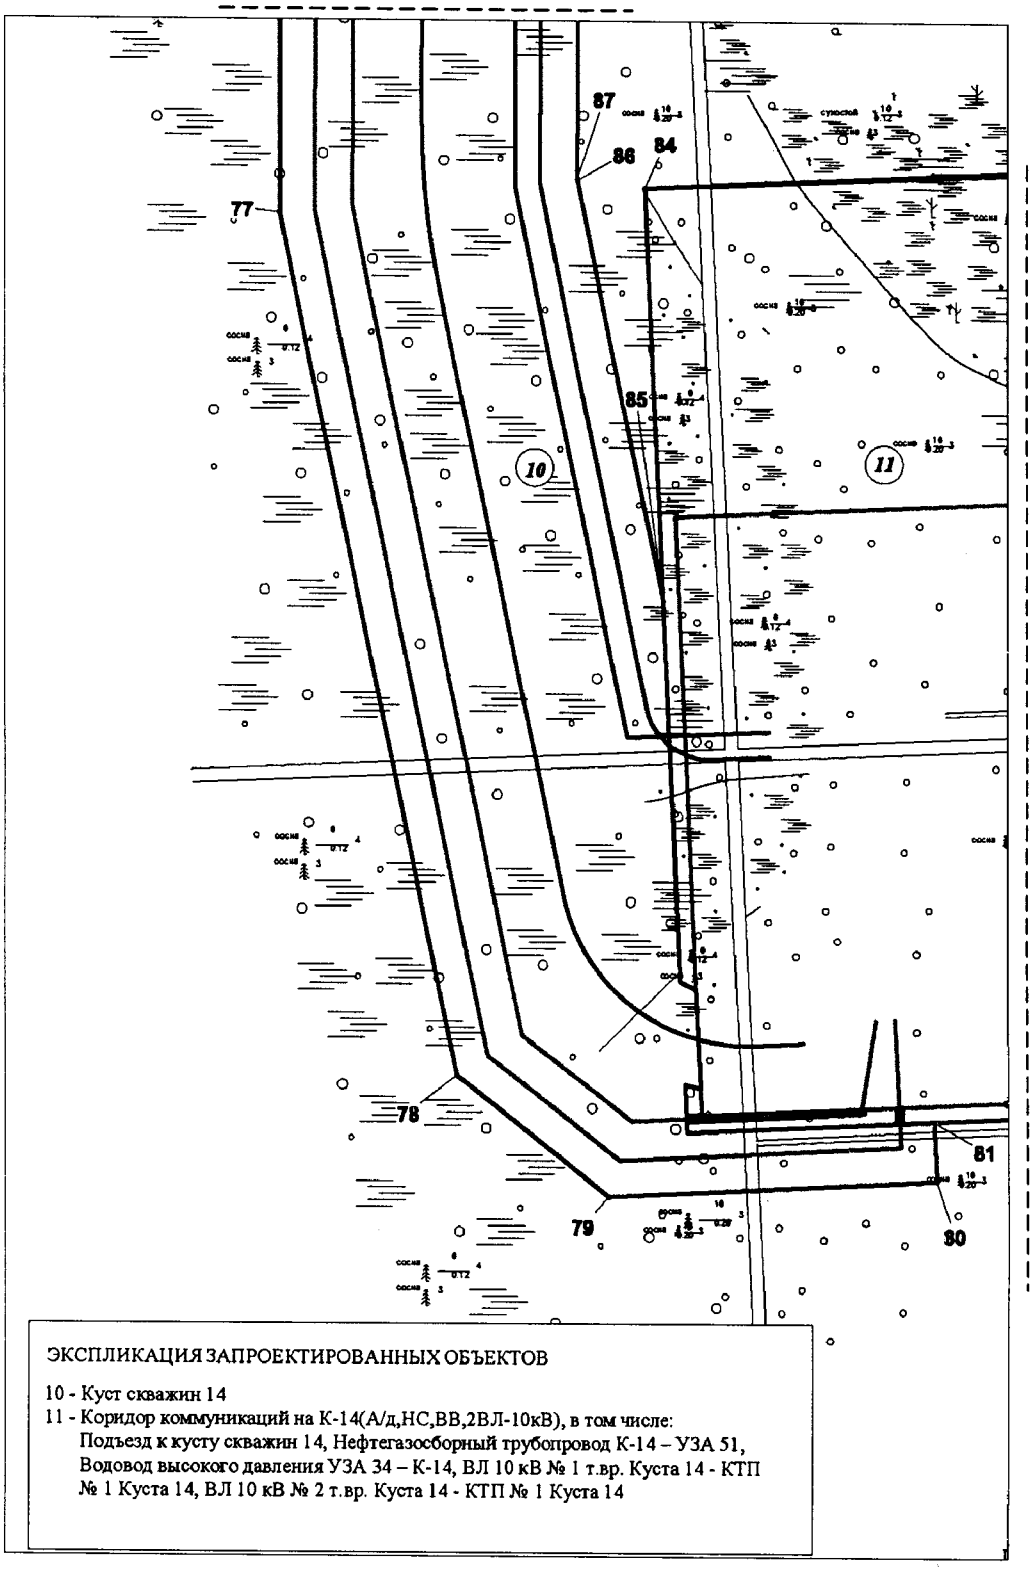


Линия совмещения с листом 9

ЭКСПЛИКАЦИЯ ЗАПРОЕКТИРОВАННЫХ ОБЪЕКТОВ

10 - Куст скважин 14
11 - Коридор коммуникаций на К-14(А/д,НС,ВВ,2ВЛ-10кВ), в том числе:
Подъезд к кусту скважин 14, Нефтегазосборный трубопровод К-14 – УЗА 51, Водовод высокого давления УЗА 34 – К-14, ВЛ 10 кВ № 1 т.вр. Куста 14 - КТП № 1 Куста 14, ВЛ 10 кВ № 2 т.вр. Куста 14 - КТП № 1 Куста 14


Основная часть проекта планировки территории для размещения объекта регионального значения Ханты-Мансийского автономного округа – Югры «Обустройство Кондинского месторождения. Кусты 14, 16 и коридоры коммуникаций»
Землепользователь: АО «НК «КОНДАНЕФТЬ»

Линия совмещения с листом 8

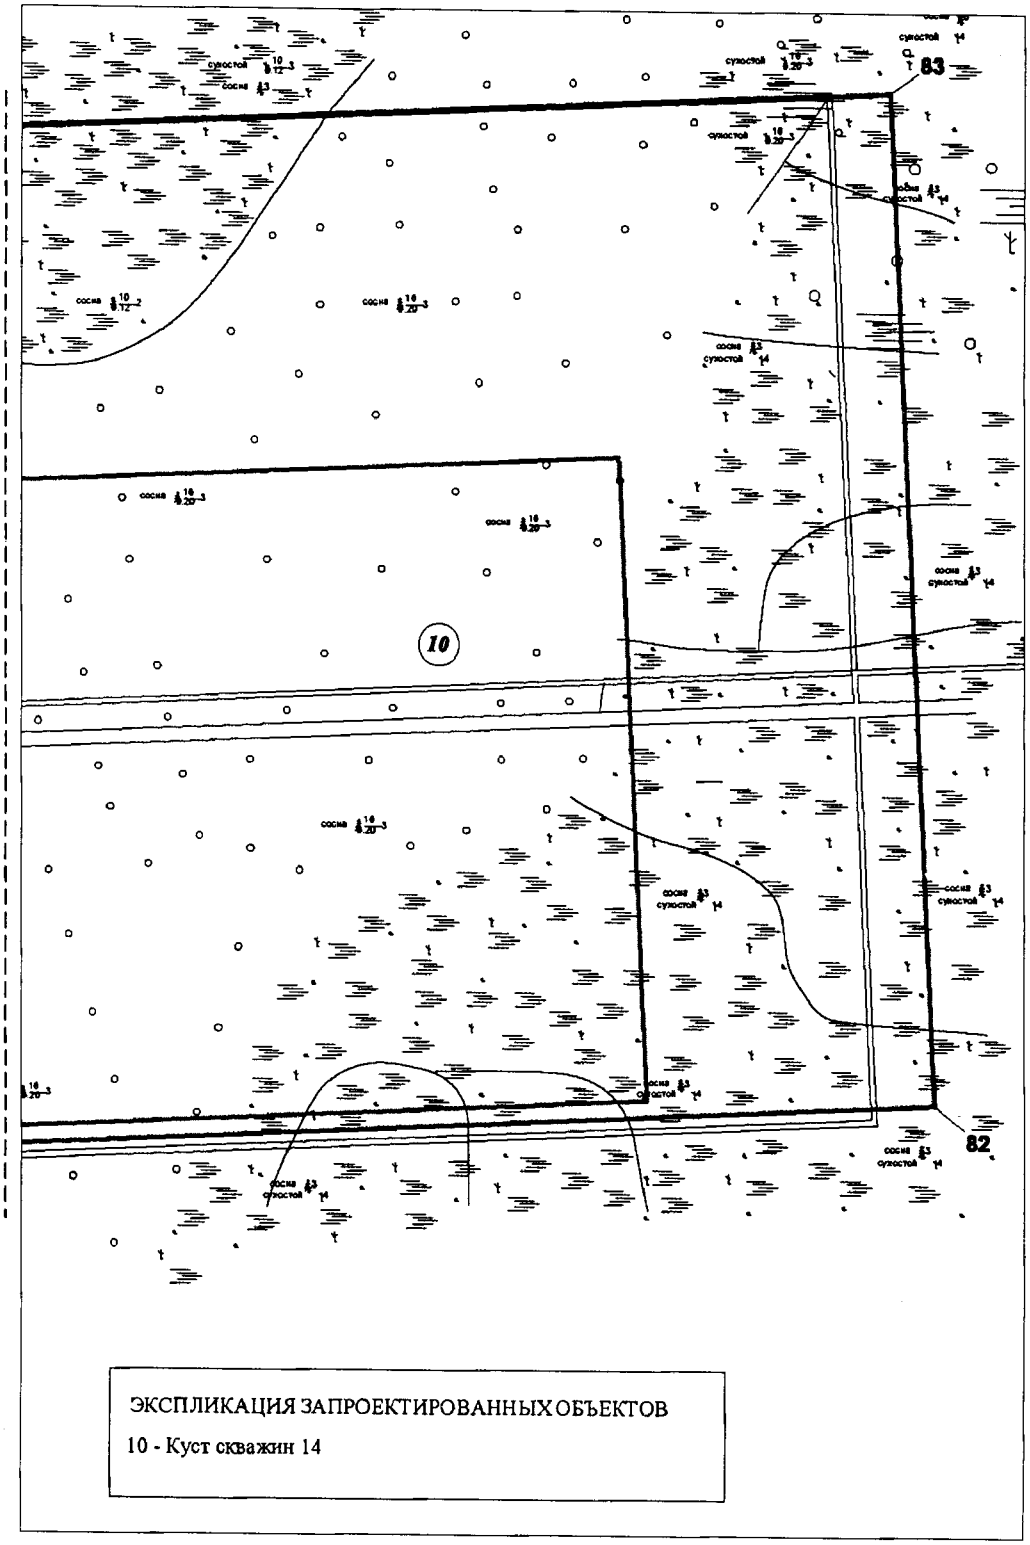


Основная часть проекта планировки территории для размещения объекта регионального значения Ханты-Мансийского автономного округа – Югры «Обустройство Кондинского месторождения. Кусты 14, 16 и коридоры коммуникаций»
Землепользователь: АО «НК «КОНДАНЕФТЬ»

Линия совмещения с листом 11

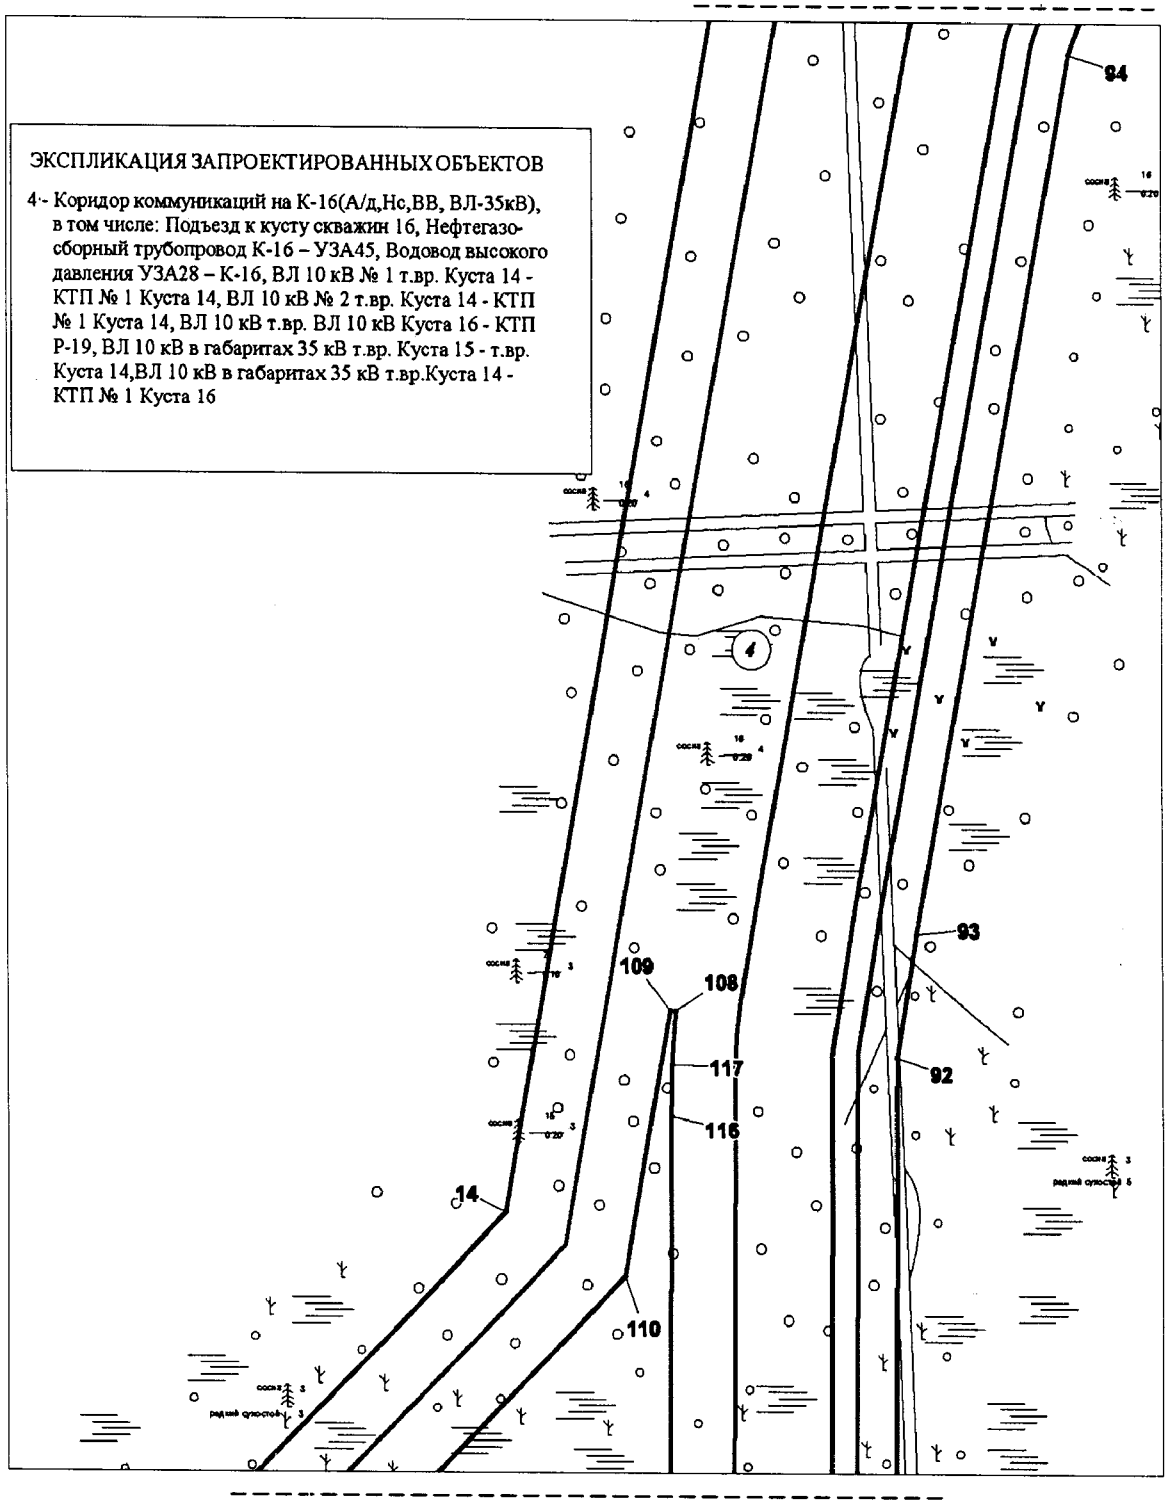


Линия совмещения с листом 6

Основная часть проекта планировки территории для размещения объекта регионального значения Ханты-Мансийского автономного округа – Югры «Обустройство Кондинского месторождения. Кусты 14, 16 и коридоры коммуникаций»
Землепользователь: АО «НК «КОНДАНЕФТЬ»

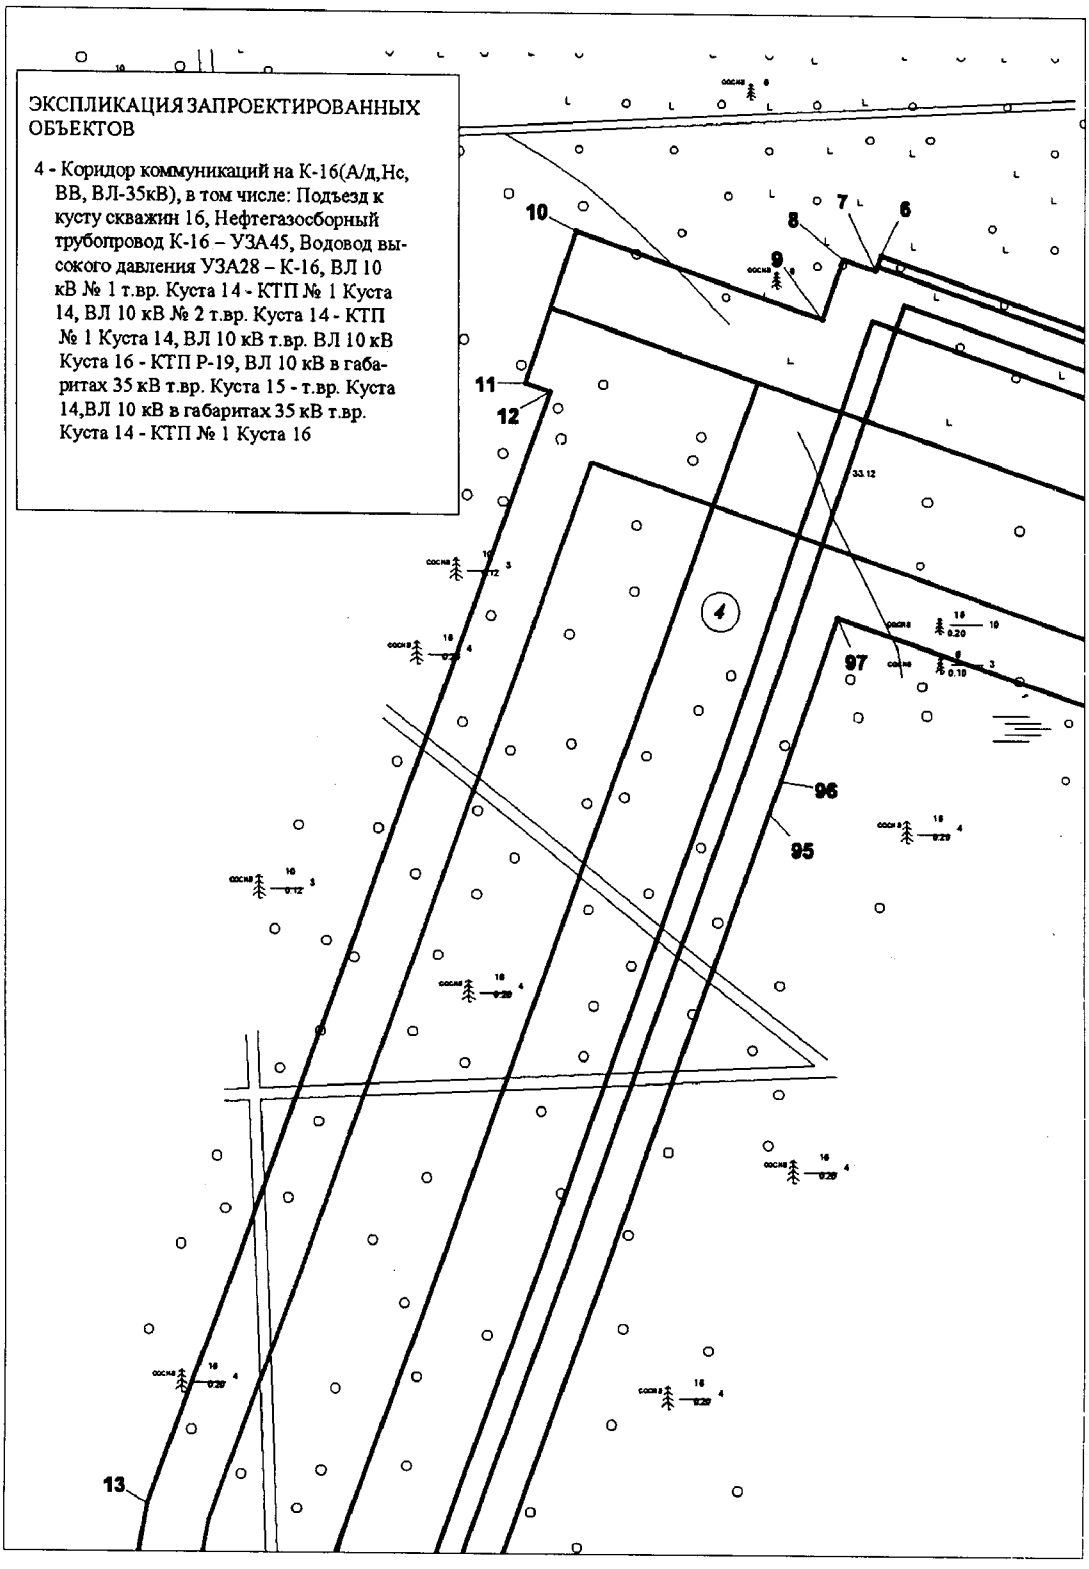

Основная часть проекта планировки территории для размещения объекта регионального значения Ханты-Мансийского автономного округа – Югры «Обустройство Кондинского месторождения. Кусты 14, 16 и коридоры коммуникаций»
Землепользователь: АО «НК «КОНДАНЕФТЬ»

Линия совмещения с листом 11

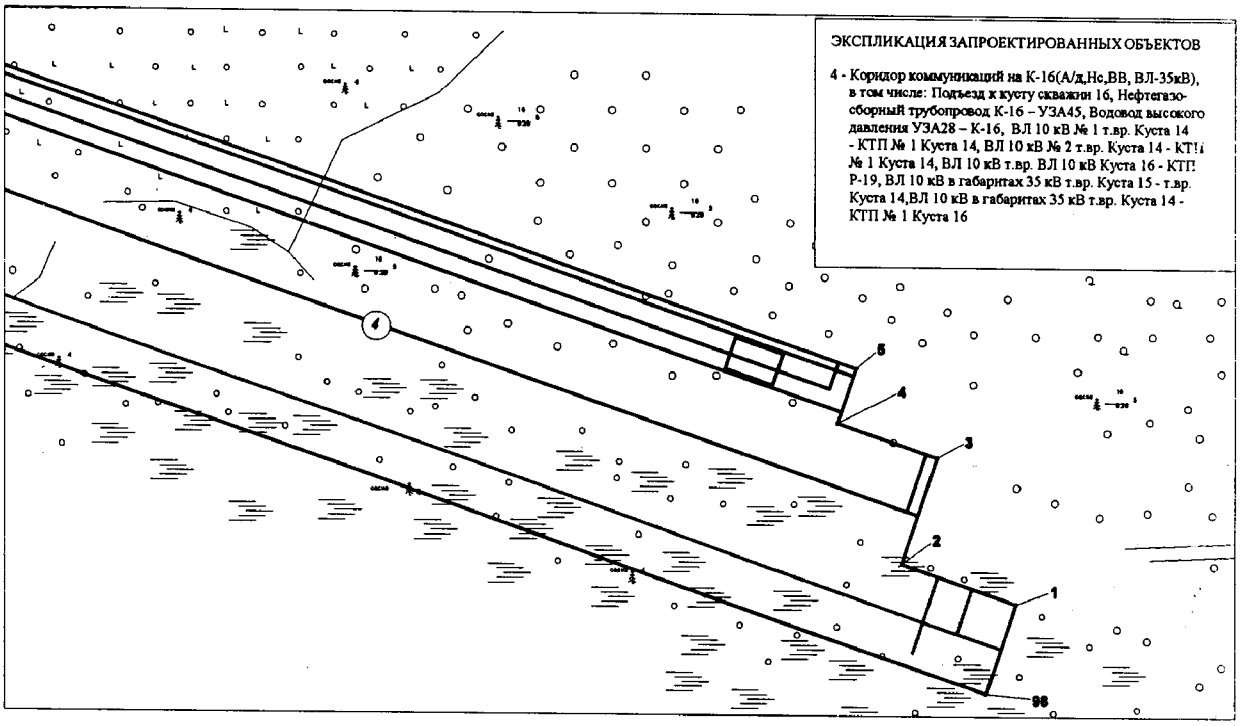

Основная часть проекта планировки территории для размещения объекта регионального значения Ханты-Мансийского автономного округа – Югры «Обустройство Кондинского месторождения. Кусты 14, 16 и коридоры коммуникаций»
Землепользователь: АО «НК «КОНДАНЕФТЬ»

Каталог координатных точек зоны планируемого размещения объекта

:ЗУ1		
№	X	Y
1	881085.9	2667865.2
2	881102.62	2667816.2
3	881147.02	2667831.35
4	881161.55	2667788.77
5	881185.03	2667796.75
6	881337.47	2667349.71
7	881332.89	2667347.99
8	881336.25	2667337.66
9	881317.57	2667331.2
10	881344.41	2667252.48
11	881297.09	2667236.35
12	881294.38	2667244.29
13	880944.61	2667116.48
14	880560.57	2667048.4
15	880391.14	2666884.2
16	880223.38	2666842.58
17	880182.53	2666723.7
18	880200.53	2666725.59
19	880189.02	2666709.73
20	880381.24	2666571.1
21	880375.01	2666440.48
22	880343.18	2666442
23	880329.15	2666128.69
24	880025.46	2666142.29
25	880043.35	2666541.89
26	879999.86	2666545.99
27	879982.22	2666461.33
28	879946.41	2666468.76
29	879942.14	2666447.32
30	879909.77	2666453.78
31	879883.27	2666469.97
32	879907.78	2666592.86
33	879924.72	2666589.48

Основная часть проекта планировки территории для размещения объекта регионального значения Ханты-Мансийского автономного округа – Югры «Обустройство Кондинского месторождения. Кусты 14, 16 и коридоры коммуникаций»
Землепользователь: АО «НК «КОНДАНЕФТЬ»

34	879930.03	2666614.57
35	879930.88	2666614.4
36	879933.81	2666628.23
37	879935.69	2666632.88
38	879938.07	2666637.77
39	879940.81	2666642.56
40	879943.92	2666647.2
41	879947.38	2666651.65
42	879951.17	2666655.88
43	879955.26	2666659.84
44	879959.64	2666663.5
45	879964.26	2666666.85
46	879969.1	2666669.84
47	879974.1	2666672.47
48	879979.24	2666674.73
49	879984.46	2666676.59
50	879989.73	2666678.08
51	879995.01	2666679.19
52	880000.25	2666679.93
53	880005.41	2666680.31
54	880008.64	2666680.38
55	880042.22	2666680.51
56	880043.06	2666680.51
57	880043.77	2666680.54
58	880044.48	2666680.58
59	880045.19	2666680.64
60	880045.9	2666680.71
61	880046.61	2666680.81
62	880047.32	2666680.92
63	880048.02	2666681.04
64	880048.72	2666681.18
65	880049.42	2666681.34
66	880050.12	2666681.52
67	880050.81	2666681.71

Основная часть проекта планировки территории для размещения объекта регионального значения Ханты-Мансийского автономного округа – Югры «Обустройство Кондинского месторождения. Кусты 14, 16 и коридоры коммуникаций»
Землепользователь: АО «НК «КОНДАНЕФТЬ»

68	880051.49	2666681.92
69	880053.83	2666682.7
70	880034.12	2666696.91
71	880008.87	2666753.06
72	880007.87	2667013.93
73	880004.83	2667013.88
74	880004.73	2667048.93
75	880007.74	2667048.93
76	880007.64	2667073.06
77	879742.86	2667072.08
78	879473.07	2667128.3
79	879435.39	2667176.86
80	879440.55	2667281.22
81	879458.88	2667280.39
82	879472.65	2667587.57
83	879768.36	2667574.3
84	879751.06	2667188.62
85	879622.19	2667194.4
86	879753.42	2667167.06
87	879754.05	2667167
88	880004.28	2667167.95
89	880004.27	2667170.95
90	880042.26	2667171.1
91	880042.27	2667168.1
92	880607.97	2667170.48
93	880645.72	2667176.55
94	880914.79	2667224.21
95	881161.84	2667314.23
96	881171.9	2667317.81
97	881224.26	2667335.93
98	881048.02	2667852.33
99	880131.82	2666626.45
100	880201.93	2666575.89

Основная часть проекта планировки территории для размещения объекта регионального значения Ханты-Мансийского автономного округа – Югры «Обустройство Кондинского месторождения. Кусты 14, 16 и коридоры коммуникаций»
Землепользователь: АО «НК «КОНДАНЕФТЬ»

101	880201.19	2666559.27
102	879981.35	2666569.91
103	879964.39	2666488.54
104	879950.91	2666491.31
105	879966.56	2666569.75
106	879974.37	2666568.1
107	879980.85	2666598.75
108	880622.3	2667101.74
109	880622.5	2667100
110	880541.53	2667085.65
111	880371.04	2666920.42
112	880192.63	2666876.14
113	880142.1	2666729.13
114	880097.84	2666821.46
115	880096.53	2667098.4
116	880589.8	2667100.22
117	880605.59	2667100.5
118	880012.54	2667097.08
119	880007.55	2667097.06
120	880007.56	2667102.03
121	880024.58	2667085.13
122	880007.6	2667085.06
123	880007.56	2667095.06
124	880014.55	2667095.09

Губернатор

Проект межевания территории для размещения объекта регионального значения Ханты-Мансийского автономного округа – Югры
«Обустройство Кондинского месторождения.
Кусты 14, 16 и коридоры коммуникаций»
Землепользователь: АО «НК «КОНДАНЕФТЬ»

Приложение 81
к постановлению Правительства
Ханты-Мансийского
автономного округа – Югры
от 19 мая 2017 года № 194-п

УСЛОВНЫЕ ОБОЗНАЧЕНИЯ:


- границы зон образуемого земельного участка на период строительства
- границы зон образуемого земельного участка на период эксплуатации
- границы земельных участков по сведениям ГКН

86:01:0603001:464 - номер земельных участков по сведениям ГКН

:ЗУ1 - условный номер образуемого земельного участка

• 1 - поворотная точка образуемого земельного участка

Проект межевания территории для размещения объекта регионального значения Ханты-Мансийского автономного округа – Югры
«Обустройство Кондинского месторождения.
Кусты 14, 16 и коридоры коммуникаций»
Землепользователь: АО «НК «КОНДАНЕФТЬ»

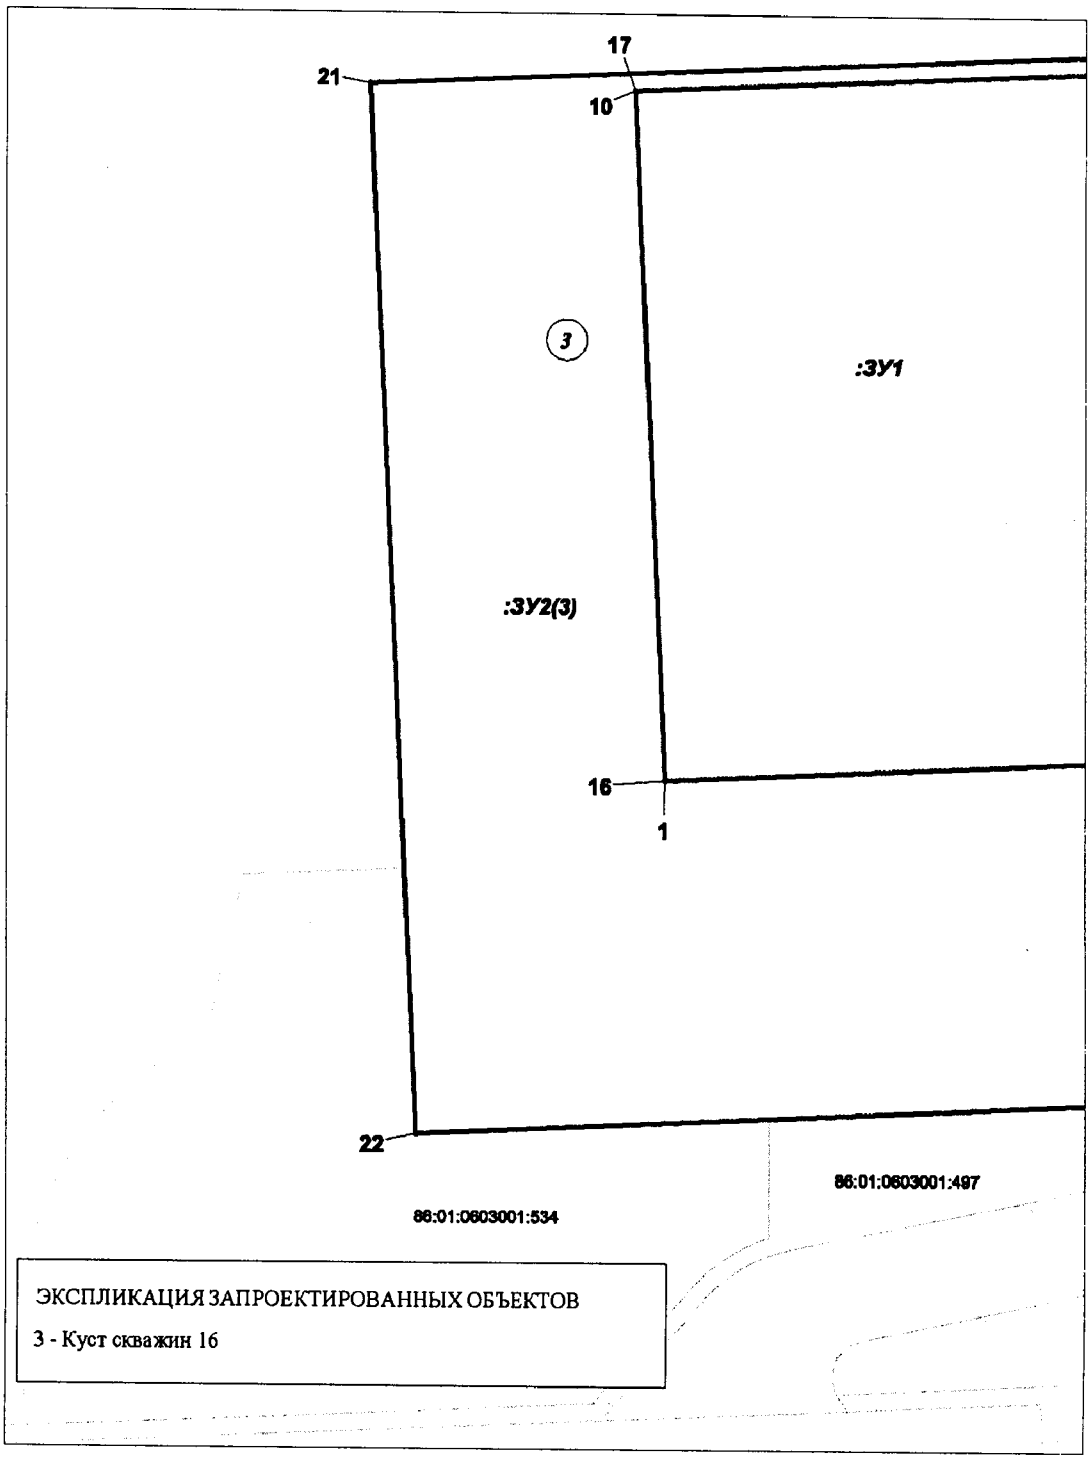


Проект межевания территории для размещения объекта регионального значения Ханты-Мансийского автономного округа – Югры
«Обустройство Кондинского месторождения.
Кусты 14, 16 и коридоры коммуникаций»
Землепользователь: АО «НК «КОНДАНЕФТЬ»

Линия совмещения с листом 4

Линия совмещения с листом 2


Линия совмещения с листом 6

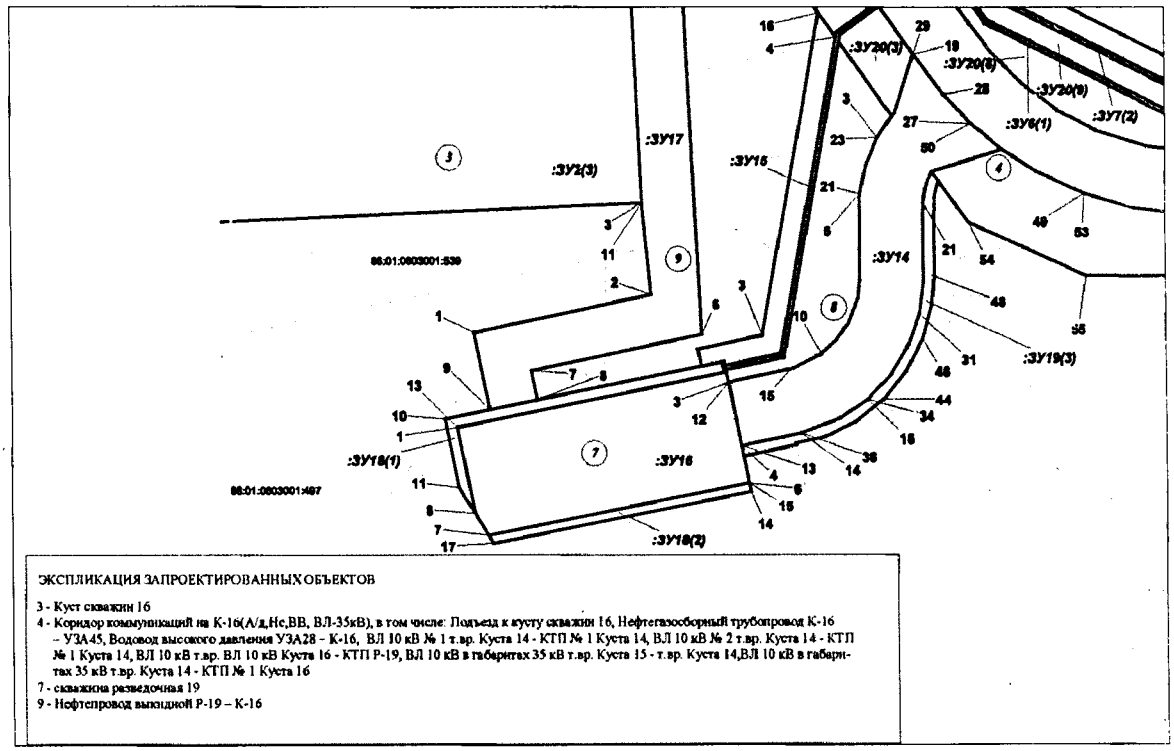

ЭКСПЛИКАЦИЯ ЗАПРОЕКТИРОВАННЫХ ОБЪЕКТОВ


3 - Куст скважин 16
4 - Коридор коммуникаций на К-16(А/д,Нс,ВВ, ВЛ-35кВ), в том числе: Подъезд к кусту скважин 16, Нефтегазосборный трубопровод К-16 – УЗА45, Водовод высокого давления УЗА28 – К-16, ВЛ 10 кВ № 1 т.вр. Куста 14 - КТП № 1 Куста 14, ВЛ 10 кВ № 2 т.вр. Куста 14 - КТП № 1 Куста 14, ВЛ 10 кВ т.вр. ВЛ 10 кВ Куста 16 - КТП Р-19, ВЛ 10 кВ в габаритах 35 кВ т.вр. Куста 15 - т.вр. Куста 14,ВЛ 10 кВ в габаритах 35 кВ т.вр. Куста 14 - КТП № 1 Куста 16
7 - скважина разведочная 19
9 - Нефтепровод выкидной Р-19 – К-16

Проект межевания территории для размещения объекта регионального значения Ханты-Мансийского автономного округа – Югры
«Обустройство Кондинского месторождения.
Кусты 14, 16 и коридоры коммуникаций»
Землепользователь: АО «НК «КОНДАНЕФТЬ»

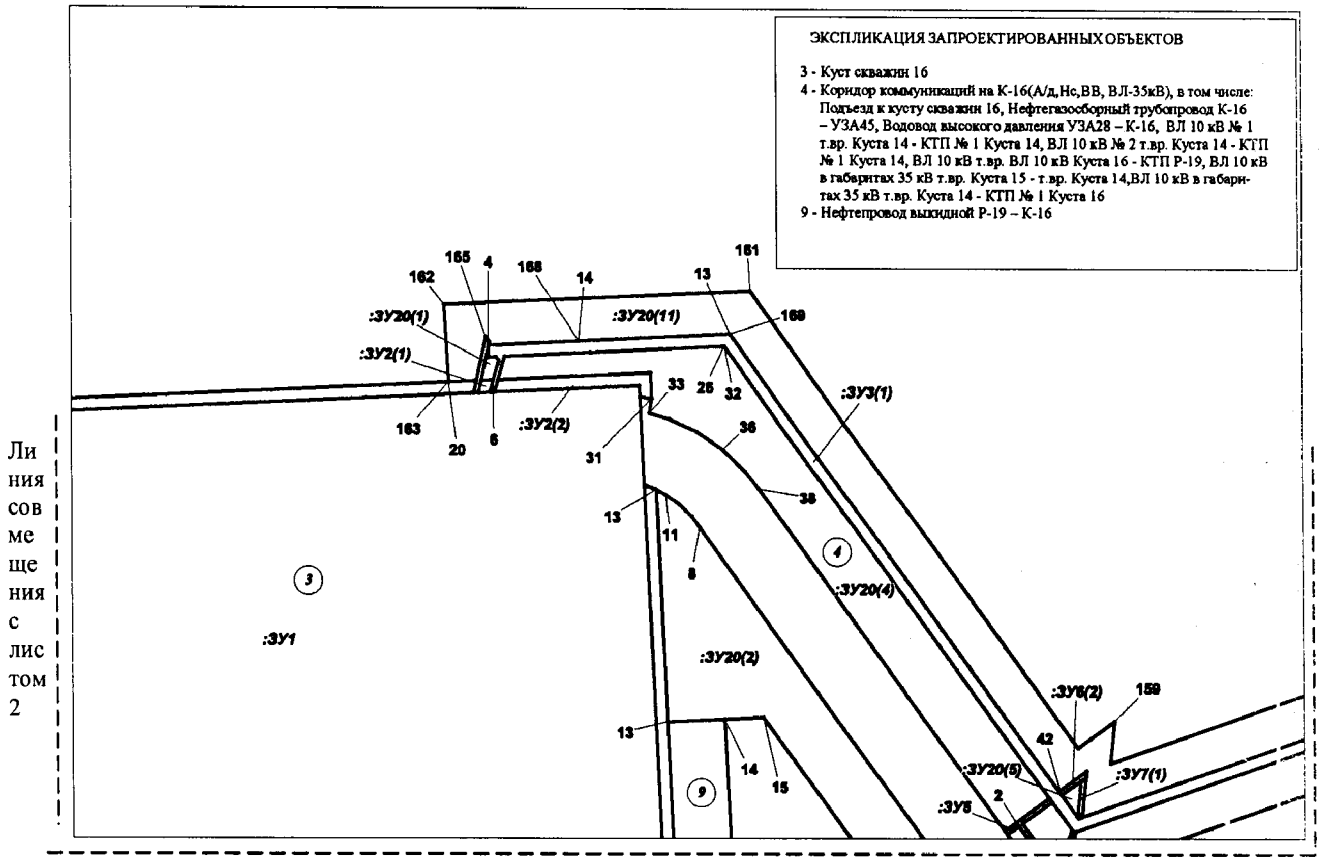

Проект межевания территории для размещения объекта регионального значения Ханты-Мансийского автономного округа – Югры
«Обустройство Кондинского месторождения.
Кусты 14, 16 и коридоры коммуникаций»
Землепользователь: АО «НК «КОНДАНЕФТЬ»

Линия совмещения с листом 9

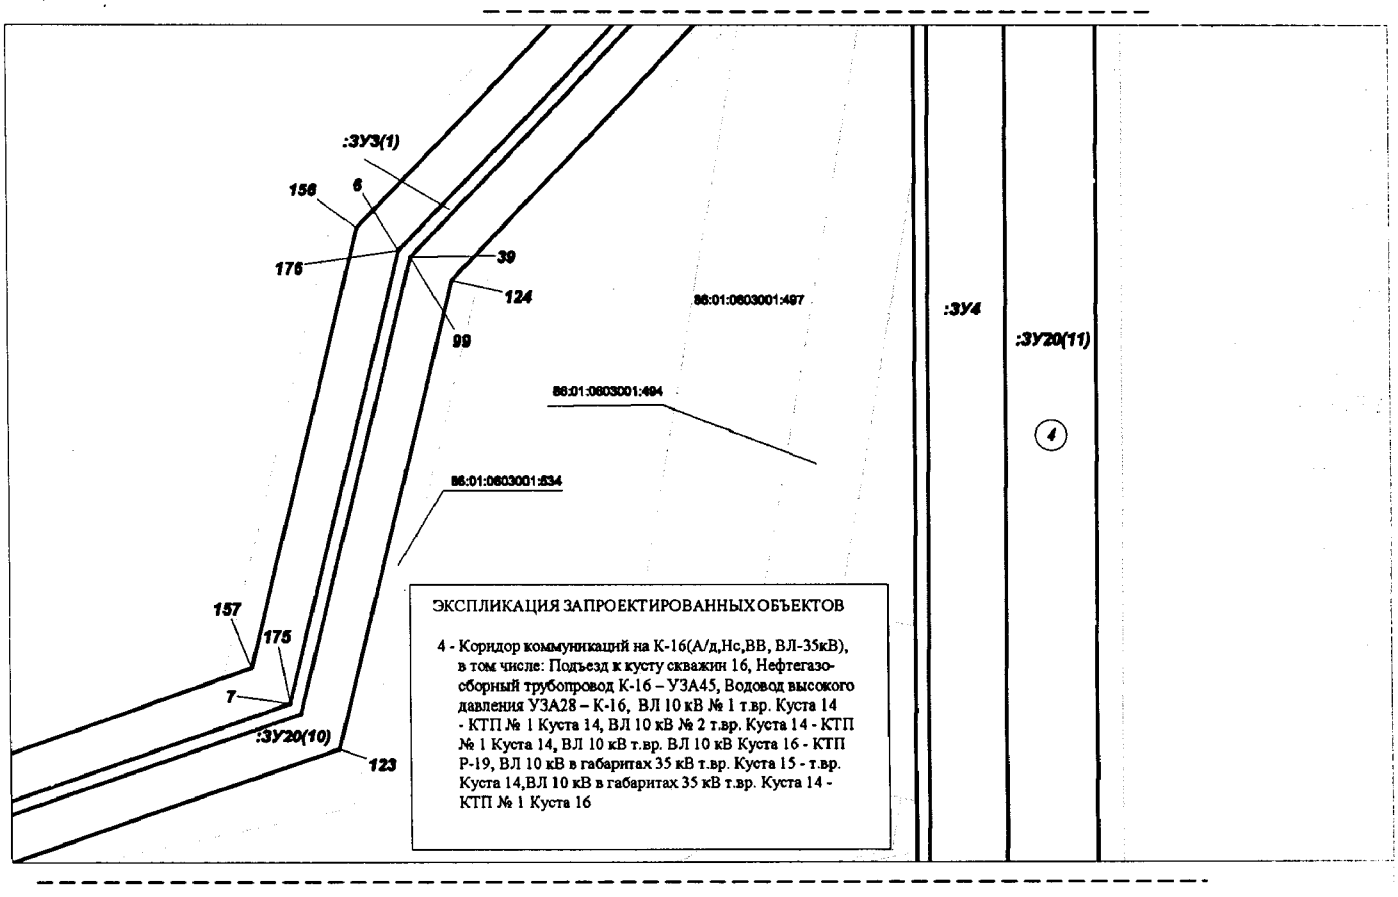


Линия совмещения с листом 4

Линия совмещения с листом 6

Проект межевания территории для размещения объекта регионального значения Ханты-Мансийского автономного округа – Югры
«Обустройство Кондинского месторождения.
Кусты 14, 16 и коридоры коммуникаций»
Землепользователь: АО «НК «КОНДАНЕФТЬ»

Линия совмещения с листом 5

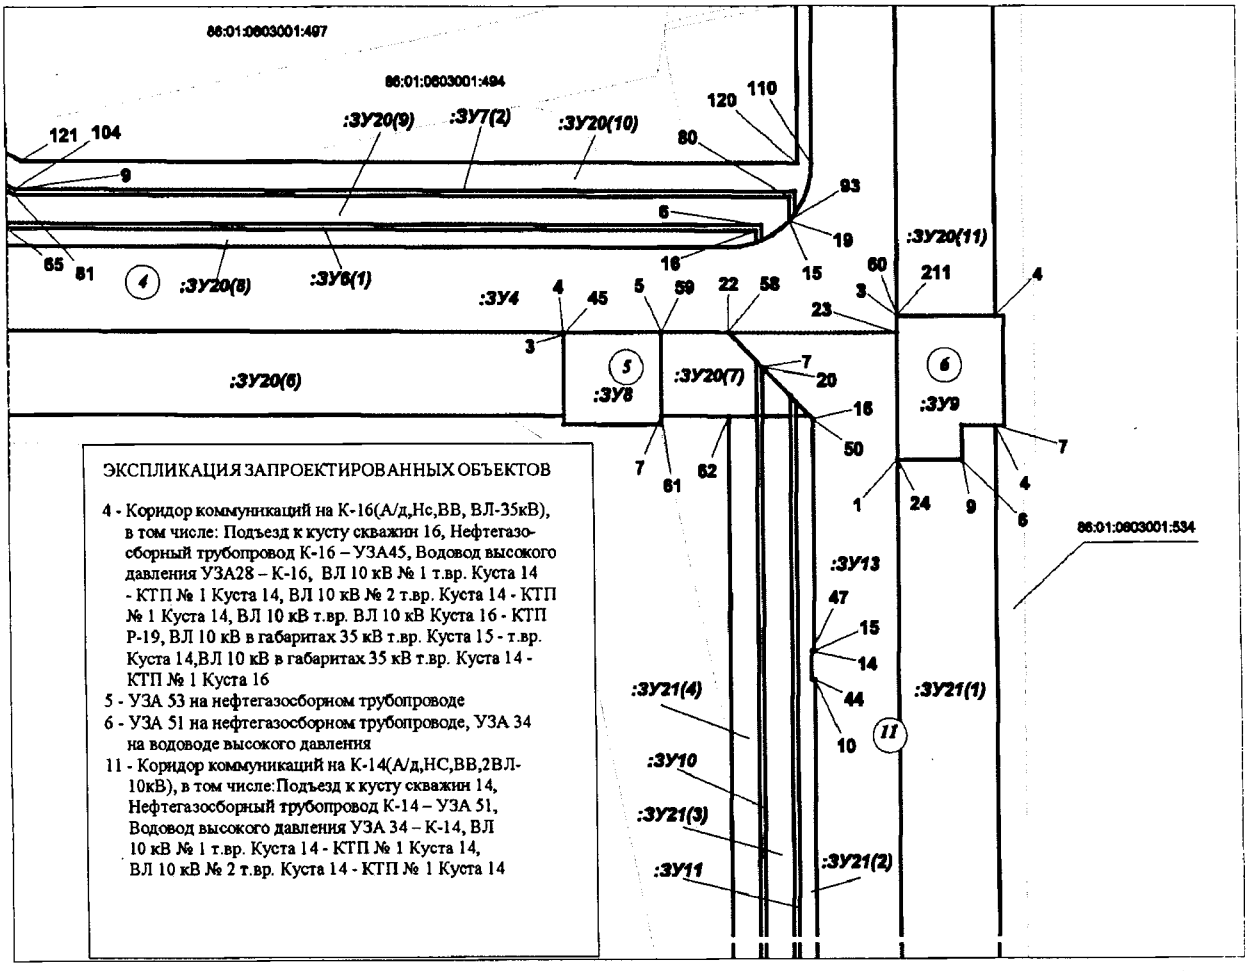


Линия совмещения с листом 3

Линия совмещения с листом 7

Проект межевания территории для размещения объекта регионального значения Ханты-Мансийского автономного округа – Югры
«Обустройство Кондинского месторождения.
Кусты 14, 16 и коридоры коммуникаций»
Землепользователь: АО «НК «КОНДАНЕФТЬ»

Линия совмещения с листом 6

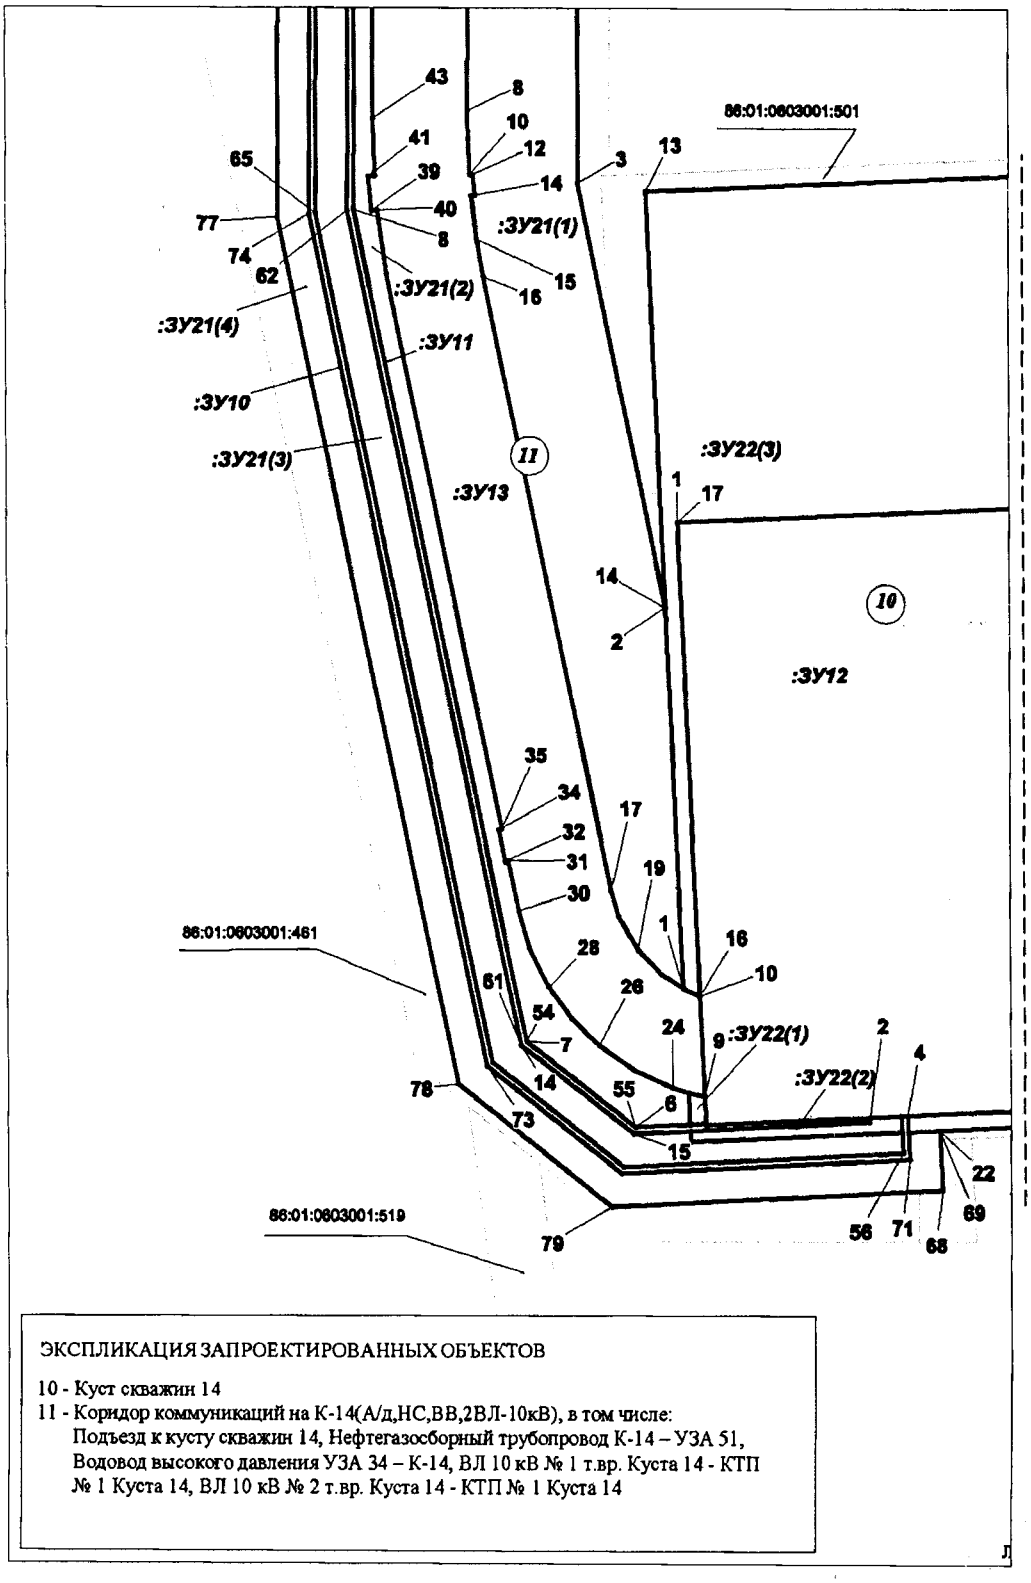


Линия совмещения с листом 8

ЭКСПЛИКАЦИЯ ЗАПРОЕКТИРОВАННЫХ ОБЪЕКТОВ


10 - Куст скважин 14
11 - Коридор коммуникаций на К-14(А/д,НС,ВВ,2ВЛ-10кВ), в том числе: Подъезд к кусту скважин 14, Нефтегазосборный трубопровод К-14 – УЗА 51, Водовод высокого давления УЗА 34 – К-14, ВЛ 10 кВ № 1 т.вр. Куста 14 - КТП № 1 Куста 14, ВЛ 10 кВ № 2 т.вр. Куста 14 - КТП № 1 Куста 14

Проект межевания территории для размещения объекта регионального значения Ханты-Мансийского автономного округа – Югры
«Обустройство Кондинского месторождения.
Кусты 14, 16 и коридоры коммуникаций»
Землепользователь: АО «НК «КОНДАНЕФТЬ»

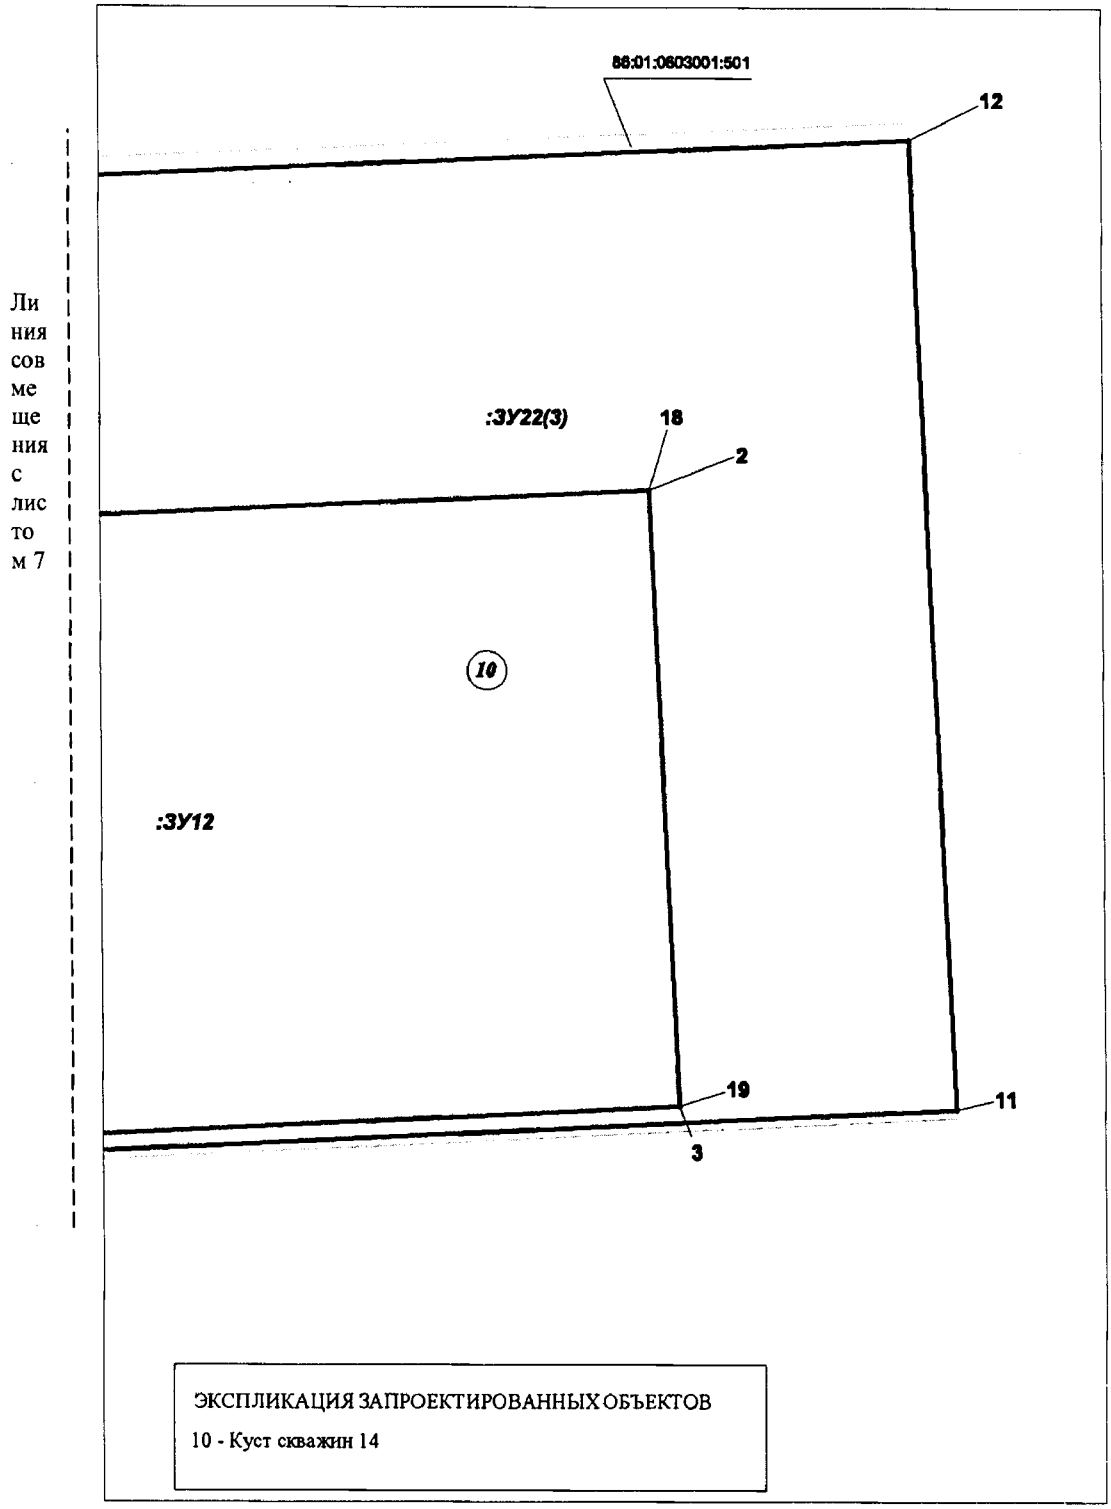


Проект межевания территории для размещения объекта регионального значения Ханты-Мансийского автономного округа – Югры
«Обустройство Кондинского месторождения.
Кусты 14, 16 и коридоры коммуникаций»
Землепользователь: АО «НК «КОНДАНЕФТЬ»

Линия совмещения с листом 10

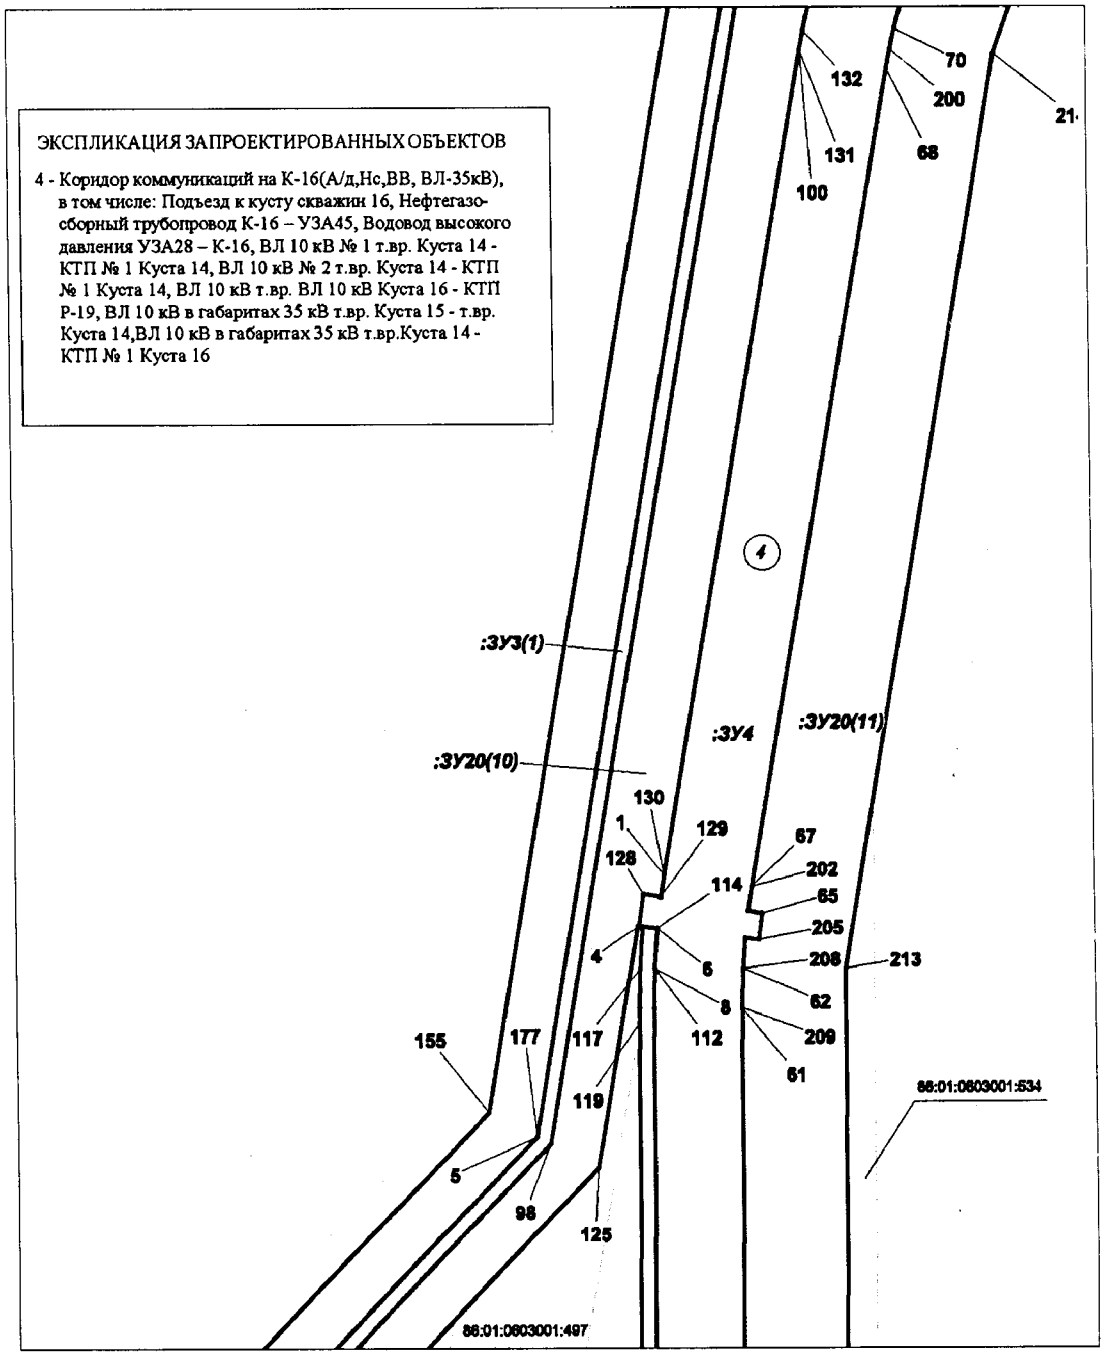

Линия совмещения с листом 5

Проект межевания территории для размещения объекта регионального значения Ханты-Мансийского автономного округа – Югры
«Обустройство Кондинского месторождения.
Кусты 14, 16 и коридоры коммуникаций»
Землепользователь: АО «НК «КОНДАНЕФТЬ»

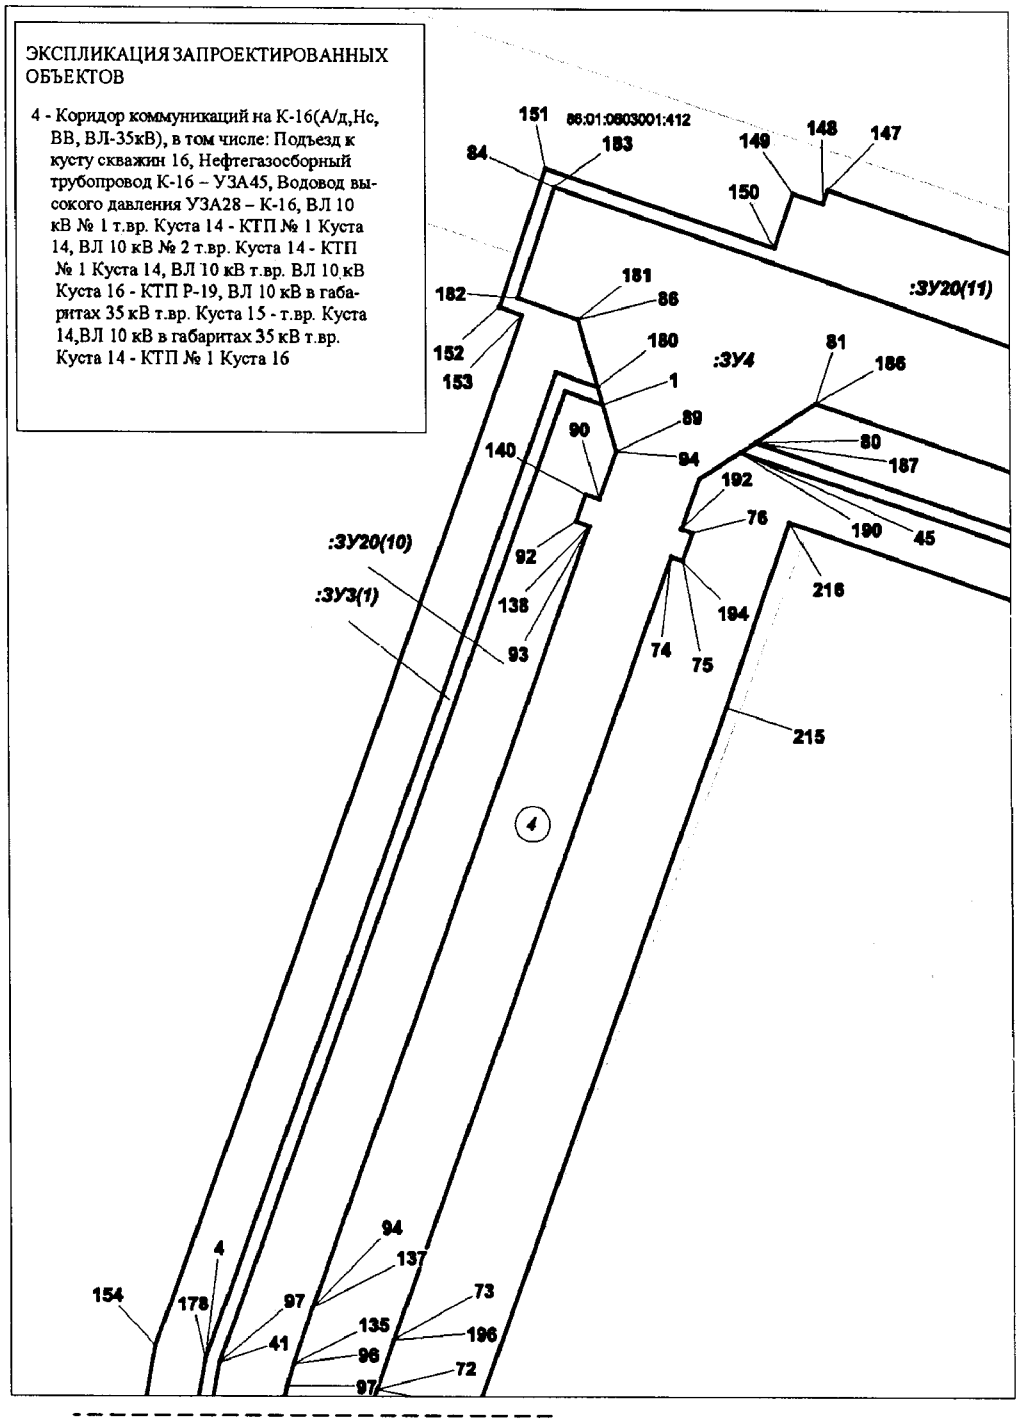


Линия совмещения с листом 11

Линия совмещения с листом 9

Проект межевания территории для размещения объекта регионального значения Ханты-Мансийского автономного округа – Югры
«Обустройство Кондинского месторождения.
Кусты 14, 16 и коридоры коммуникаций»
Землепользователь: АО «НК «КОНДАНЕФТЬ»

Линия совмещения с листом 10

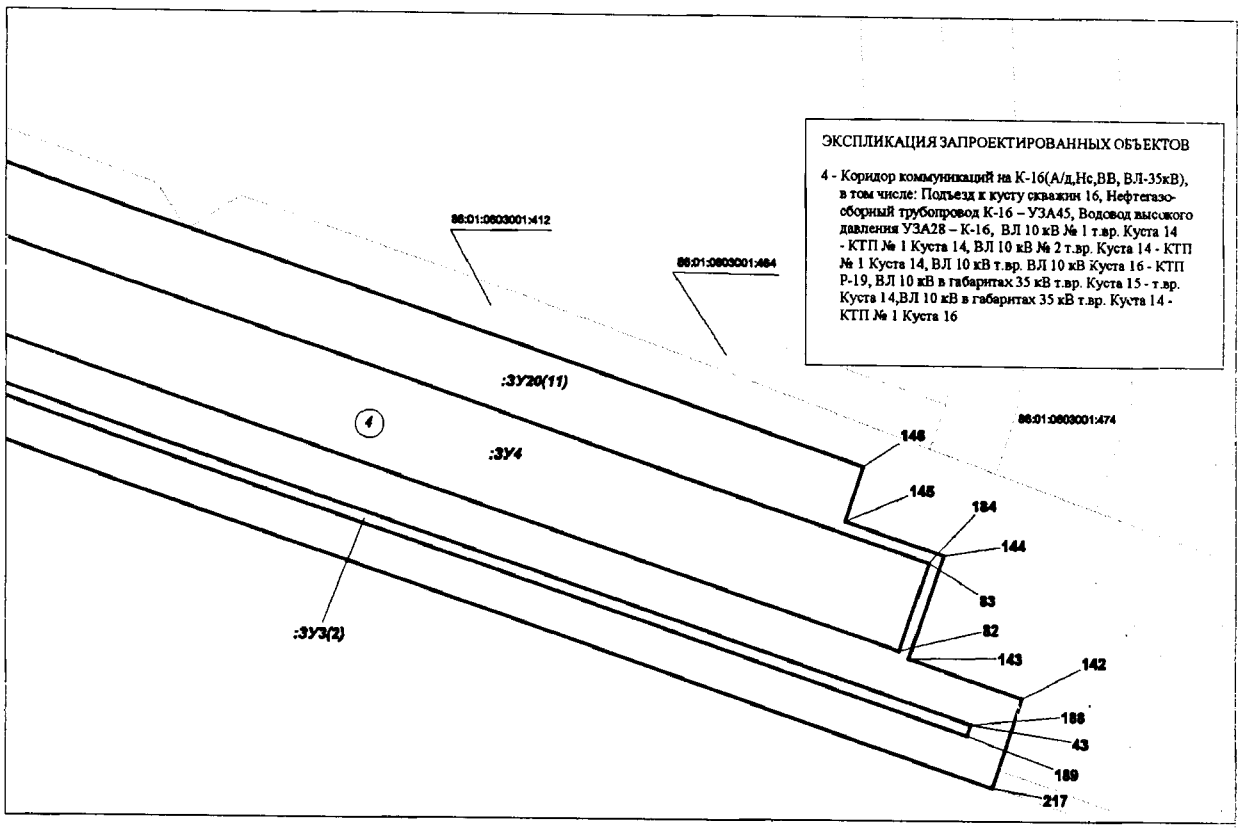

Проект межевания территории для размещения объекта регионального значения Ханты-Мансийского автономного округа – Югры
«Обустройство Кондинского месторождения.
Кусты 14, 16 и коридоры коммуникаций»
Землепользователь: АО «НК «КОНДАНЕФТЬ»

Каталог поворотных точек зоны планируемого размещения объекта.

:ЗУ1		
№	X	Y
1	880127.85	2666215.78
2	880142.02	2666532.47
3	880300.00	2666525.39
4	880337.18	2666523.73
5	880341.82	2666523.52
6	880339.06	2666461.68
7	880338.96	2666459.57
8	880338.75	2666454.77
9	880338.65	2666452.70
10	880327.65	2666206.84
:ЗУ2		
1	880344.03	2666461.03
2	880343.80	2666455.88
3	880338.75	2666454.77
4	880338.96	2666459.57
5	880336.42	2666528.77
6	880347.04	2666528.29
7	880344.13	2666463.14
8	880339.06	2666461.68
9	880341.82	2666523.52
10	880337.18	2666523.73
11	880043.35	2666541.89
12	880200.10	2666534.87
13	880297.93	2666530.49
14	880300.00	2666525.39
15	880142.02	2666532.47
16	880127.85	2666215.78
17	880327.65	2666206.84
18	880338.65	2666452.70
19	880343.71	2666453.82
20	880343.18	2666442.00
21	880329.15	2666128.68
22	880025.46	2666142.29
:ЗУ3		
1	881264.57	2667271.99

Проект межевания территории для размещения объекта регионального значения Ханты-Мансийского автономного округа – Югры
«Обустройство Кондинского месторождения.
Кусты 14, 16 и коридоры коммуникаций»
Землепользователь: АО «НК «КОНДАНЕФТЬ»

2	881270.44	2667270.26
3	881275.34	2667255.96
4	880940.04	2667133.44
5	880552.24	2667064.70
6	880382.35	2666900.05
7	880209.93	2666857.25
8	880159.69	2666711.08
9	880159.20	2666709.66
10	880160.01	2666709.07
11	880169.05	2666702.55
12	880170.67	2666701.38
13	880363.31	2666562.46
14	880360.25	2666497.56
15	880358.44	2666459.11
16	880360.01	2666459.41
17	880361.82	2666457.88
18	880343.71	2666453.82
19	880338.65	2666452.70
20	880338.75	2666454.77
21	880343.80	2666455.88
22	880357.25	2666458.85
23	880353.38	2666459.03
24	880353.53	2666462.14
25	880352.06	2666463.35
26	880344.03	2666461.03
27	880338.96	2666459.57
28	880339.06	2666461.68
29	880344.13	2666463.14
30	880353.71	2666465.91
31	880355.48	2666502.56
32	880358.19	2666559.99
33	880167.74	2666697.33
34	880166.12	2666698.50
35	880154.40	2666706.95
36	880153.26	2666707.77
37	880153.62	2666708.80
38	880206.08	2666861.45
39	880379.84	2666904.58
40	880549.86	2667069.36

Проект межевания территории для размещения объекта регионального значения Ханты-Мансийского автономного округа - Югры
«Обустройство Кондинского месторождения.
Кусты 14, 16 и коридоры коммуникаций»
Землепользователь: АО «НК «КОНДАНЕФТЬ»

41	880938.74	2667138.29
42	881269.01	2667258.97
43	881074.98	2667843.01
44	881251.91	2667324.55
45	881248.46	2667319.20
46	881070.25	2667841.40
:ЗУ4		
1	880639.83	2667109.26
2	880632.38	2667108.06
3	880633.39	2667102.02
4	880622.45	2667100.45
5	880622.30	2667101.74
6	880621.72	2667106.71
7	880616.30	2667106.20
8	880608.15	2667105.63
9	880594.82	2667105.24
10	880096.52	2667103.39
11	880092.13	2667103.06
12	880087.62	2667102.01
13	880083.60	2667100.42
14	880078.54	2667097.33
15	880076.15	2667095.32
16	880073.48	2667092.48
17	880071.16	2667089.25
18	880069.09	2667085.29
19	880068.31	2667083.29
20	880067.81	2667081.74
21	880066.93	2667077.68
22	880066.63	2667073.28
23	880067.65	2666807.92
24	880070.33	2666782.80
25	880077.90	2666758.01
26	880087.37	2666739.36
27	880099.54	2666722.48
28	880113.88	2666707.91
29	880127.26	2666697.55
30	880152.37	2666679.43
31	880153.99	2666678.26
32	880298.37	2666574.36

Проект межевания территории для размещения объекта регионального значения Ханты-Мансийского автономного округа – Югры
«Обустройство Кондинского месторождения.
Кусты 14, 16 и коридоры коммуникаций»
Землепользователь: АО «НК «КОНДАНЕФТЬ»

33	880305.74	2666568.63
34	880315.05	2666559.05
35	880322.56	2666548.14
36	880328.01	2666536.15
37	880330.41	2666527.84
38	880336.42	2666528.76
39	880337.18	2666523.73
40	880300.00	2666525.39
41	880297.93	2666530.49
42	880295.78	2666534.51
43	880291.94	2666539.92
44	880286.38	2666545.74
45	880281.81	2666549.01
46	880136.44	2666653.92
47	880134.82	2666655.09
48	880112.64	2666671.10
49	880094.16	2666685.31
50	880080.79	2666698.38
51	880068.82	2666713.11
52	880058.53	2666729.27
53	880047.85	2666752.49
54	880040.93	2666776.84
55	880037.84	2666801.45
56	880036.85	2667013.81
57	880036.72	2667049.26
58	880036.63	2667073.17
59	880036.41	2667133.17
60	880042.41	2667133.19
61	880594.70	2667135.24
62	880608.06	2667135.67
63	880618.29	2667136.52
64	880617.76	2667141.18
65	880626.62	2667142.46
66	880627.43	2667137.66
67	880635.75	2667139.01
68	880909.93	2667187.72
69	880916.30	2667188.99
70	880923.27	2667190.55
71	880926.32	2667191.37

Проект межевания территории для размещения объекта регионального значения Ханты-Мансийского автономного округа – Югры
«Обустройство Кондинского месторождения.
Кусты 14, 16 и коридоры коммуникаций»
Землепользователь: АО «НК «КОНДАНЕФТЬ»

72	880929.49	2667192.33
73	880946.58	2667198.26
74	881212.54	2667295.37
75	881211.14	2667299.21
76	881220.51	2667302.64
77	881221.92	2667298.79
78	881239.40	2667305.18
79	881248.46	2667319.20
80	881251.91	2667324.55
81	881265.29	2667345.18
82	881106.05	2667812.08
83	881143.91	2667825.00
84	881338.07	2667255.60
85	881300.21	2667242.69
86	881293.08	2667263.59
87	881270.44	2667270.26
88	881264.57	2667271.99
89	881248.73	2667276.65
90	881232.22	2667270.62
91	881233.90	2667266.01
92	881224.52	2667262.58
93	881222.83	2667267.19
94	880957.49	2667170.31
95	880952.13	2667168.42
96	880938.28	2667163.65
97	880930.77	2667161.50
98	880926.94	2667160.56
99	880922.64	2667159.67
100	880916.18	2667158.37
:ЗУ5		
1	880153.99	2666678.26
2	880157.51	2666683.13
3	880155.89	2666684.30
4	880152.37	2666679.43
:ЗУ6		
1	880179.28	2666713.32
2	880170.67	2666701.38
3	880169.05	2666702.55
4	880175.06	2666710.89

5	880176.62	2666713.06
6	880074.58	2667085.31
7	880075.81	2666816.51
8	880128.56	2666706.48
9	880157.07	2666685.91
10	880166.12	2666698.50
11	880167.74	2666697.33
12	880157.51	2666683.13
13	880155.89	2666684.30
14	880126.98	2666705.15
15	880073.81	2666816.05
16	880072.59	2667083.31
17	880068.31	2667083.29
18	880069.09	2667085.29
:ЗУ7		
1	880176.62	2666713.06
2	880175.06	2666710.89
3	880161.14	2666709.49
4	880160.01	2666709.07
5	880159.20	2666709.66
6	880159.69	2666711.08
7	880160.68	2666711.46
8	880086.54	2667097.36
9	880087.85	2666819.16
10	880138.06	2666714.42
11	880148.52	2666706.88
12	880153.62	2666708.80
13	880153.26	2666707.77
14	880154.40	2666706.95
15	880148.22	2666704.63
16	880136.48	2666713.10
17	880085.85	2666818.70
18	880084.55	2667095.35
19	880076.15	2667095.32
20	880078.54	2667097.33
:ЗУ8		
1	880004.88	2667013.93
2	880007.87	2667013.93
3	880035.92	2667014.04

4	880036.85	2667013.81
5	880036.72	2667049.26
6	880035.80	2667049.04
7	880007.74	2667048.93
8	880004.74	2667048.92
:ЗУ9		
1	879992.41	2667133.01
2	880036.41	2667133.17
3	880042.41	2667133.19
4	880042.27	2667168.10
5	880042.26	2667171.10
6	880004.27	2667170.95
7	880004.28	2667167.95
8	880004.33	2667155.95
9	879992.33	2667155.91
:ЗУ10		
1	879458.34	2667268.4
2	879451.94	2667268.69
3	879447.59	2667180.71
4	879479.85	2667139.14
5	879744.08	2667084.08
6	880007.6	2667085.06
7	880024.58	2667085.13
8	880026.59	2667083.13
9	880007.61	2667083.06
10	879743.88	2667082.08
11	879478.72	2667137.34
12	879445.56	2667180.07
13	879450.02	2667270.81
14	879458.43	2667270.4
15	879463.42	2667270.17
16	879463.33	2667268.18
:ЗУ11		
1	879461.43	2667258.06
2	879462.89	2667258.30
3	879460.57	2667206.65
4	879460.89	2667206.63
5	879460.64	2667201.64

Проект межевания территории для размещения объекта регионального значения Ханты-Мансийского автономного округа – Югры
«Обустройство Кондинского месторождения.
Кусты 14, 16 и коридоры коммуникаций»
Землепользователь: АО «НК «КОНДАНЕФТЬ»

6	879459.79	2667184.49
7	879486.38	2667150.11
8	879745.22	2667096.09
9	880007.55	2667097.06
10	880012.54	2667097.08
11	880014.55	2667095.09
12	880007.56	2667095.06
13	879745.01	2667094.09
14	879485.25	2667148.30
15	879457.76	2667183.85
16	879458.65	2667201.73
:ЗУ12		
1	879648.39	2667198.23
2	879661.65	2667493.92
3	879473.84	2667502.35
4	879463.42	2667270.17
5	879463.33	2667268.18
6	879462.89	2667258.30
7	879460.57	2667206.65
8	879460.89	2667206.63
9	879469.19	2667206.26
10	879500.72	2667204.85
:ЗУ13		
1	879552.55	2667142.42
2	879718.56	2667107.78
3	879725.47	2667106.44
4	879745.04	2667103.64
5	879744.85	2667101.75
6	879744.95	2667101.68
7	879755.46	2667100.79
8	879755.59	2667102.75
9	879773.69	2667102.11
10	879914.62	2667102.72
11	879914.62	2667101.78
12	879914.64	2667101.75
13	879924.59	2667101.81
14	879924.60	2667101.83

Проект межевания территории для размещения объекта регионального значения Ханты-Мансийского автономного округа – Югры
«Обустройство Кондинского месторождения.
Кусты 14, 16 и коридоры коммуникаций»
Землепользователь: АО «НК «КОНДАНЕФТЬ»

15	879924.60	2667102.76
16	880006.52	2667103.06
17	880007.56	2667102.03
18	880012.54	2667097.08
19	880014.55	2667095.09
20	880024.58	2667085.13
21	880026.59	2667083.14
22	880036.63	2667073.17
23	880036.41	2667133.17
24	879992.41	2667133.01
25	879776.22	2667132.21
26	879767.39	2667132.26
27	879756.11	2667132.78
28	879756.11	2667133.72
29	879756.11	2667133.75
30	879749.68	2667134.37
31	879749.57	2667133.34
32	879736.20	2667135.05
33	879724.69	2667137.15
34	879533.51	2667177.05
35	879525.80	2667179.39
36	879515.29	2667185.41
37	879507.70	2667192.82
38	879503.10	2667199.74
39	879500.72	2667204.85
40	879469.19	2667206.26
41	879470.37	2667201.26
42	879471.99	2667196.09
43	879477.48	2667184.07
44	879485.11	2667173.06
45	879493.69	2667164.33
46	879503.4	2667157.22
47	879515.75	2667151.11
48	879527.38	2667147.68
49	879542.65	2667144.49
50	879542.44	2667143.5
51	879542.45	2667143.46
52	879552.19	2667141.43
:ЗУ14		

Проект межевания территории для размещения объекта регионального значения Ханты-Мансийского автономного округа – Югры
«Обустройство Кондинского месторождения.
Кусты 14, 16 и коридоры коммуникаций»
Землепользователь: АО «НК «КОНДАНЕФТЬ»

1	880085.72	2666662.06
2	880084.23	2666660.77
3	880074.18	2666653.81
4	880060.90	2666648.20
5	880047.72	2666645.47
6	880006.54	2666645.04
7	879998.07	2666644.09
8	879986.47	2666639.45
9	879978.69	2666633.83
10	879972.30	2666626.72
11	879965.62	2666613.06
12	879959.04	2666582.63
13	879929.63	2666588.50
14	879935.62	2666616.83
15	879942.49	2666635.43
16	879951.22	2666648.44
17	879962.71	2666659.56
18	879976.27	2666667.96
19	879990.92	2666673.22
20	880005.65	2666675.32
21	880043.32	2666675.48
22	880046.49	2666675.75
23	880049.78	2666676.30
24	880052.21	2666676.92
25	880058.39	2666679.38
26	880068.82	2666713.11
27	880080.79	2666698.38
28	880094.16	2666685.31
29	880112.64	2666671.10
:ЗУ15		
1	879966.66	2666579.95
2	879966.9	2666581.07
3	879972.45	2666607.38
4	880120.58	2666634.55
5	880122.76	2666634.95
6	880136.44	2666653.92
7	880134.82	2666655.09
8	880121.61	2666636.78

Проект межевания территории для размещения объекта регионального значения Ханты-Мансийского автономного округа – Югры
«Обустройство Кондинского месторождения.
Кусты 14, 16 и коридоры коммуникаций»
Землепользователь: АО «НК «КОНДАНЕФТЬ»

9	880118.33	2666636.18
10	879970.78	2666609.11
11	879964.93	2666581.46
12	879964.7	2666580.37
:ЗУ16		
1	879938.21	2666453.21
2	879963.84	2666581.68
3	879959.04	2666582.63
4	879929.63	2666588.5
5	879924.72	2666589.48
6	879911.86	2666592.04
7	879887.05	2666467.66
8	879897.38	2666461.35
:ЗУ17		
1	879982.21	2666461.35
2	879999.86	2666545.99
3	880043.36	2666541.88
4	880200.10	2666534.87
5	880201.19	2666559.27
6	879981.35	2666569.91
7	879964.39	2666488.54
8	879950.91	2666491.31
9	879946.41	2666468.76
:ЗУ18		
1	879963.84	2666581.68
2	879964.93	2666581.46
3	879964.7	2666580.37
4	879966.66	2666579.95
5	879966.9	2666581.07
6	879968.74	2666580.7
7	879966.56	2666569.75
8	879950.91	2666491.31
9	879946.41	2666468.76
10	879942.14	2666447.32
11	879909.77	2666453.78
12	879897.38	2666461.35
13	879938.21	2666453.21
14	879907.78	2666592.86

Проект межевания территории для размещения объекта регионального значения Ханты-Мансийского автономного округа – Югры
«Обустройство Кондинского месторождения.
Кусты 14, 16 и коридоры коммуникаций»
Землепользователь: АО «НК «КОНДАНЕФТЬ»

15	879911.86	2666592.04
16	879887.05	2666467.66
17	879883.27	2666469.97
:ЗУ19		
1	880120.58	2666634.55
2	880131.82	2666626.45
3	879980.97	2666598.62
4	879974.37	2666568.1
5	879966.56	2666569.75
6	879968.74	2666580.7
7	879966.9	2666581.07
8	879972.45	2666607.38
9	880084.23	2666660.77
10	880118.33	2666636.18
11	879970.78	2666609.11
12	879964.93	2666581.46
13	879963.84	2666581.68
14	879959.04	2666582.63
15	879965.62	2666613.06
16	879972.30	2666626.72
17	879978.69	2666633.83
18	879986.47	2666639.45
19	879998.07	2666644.09
20	880006.54	2666645.04
21	880047.72	2666645.47
22	880060.90	2666648.20
23	880074.18	2666653.81
24	880068.82	2666713.11
25	880058.39	2666679.38
26	880052.21	2666676.92
27	880049.78	2666676.30
28	880046.49	2666675.75
29	880043.32	2666675.48
30	880005.65	2666675.32
31	879990.92	2666673.22
32	879976.27	2666667.96
33	879962.71	2666659.56
34	879951.22	2666648.44

Проект межевания территории для размещения объекта регионального значения Ханты-Мансийского автономного округа – Югры
«Обустройство Кондинского месторождения.
Кусты 14, 16 и коридоры коммуникаций»
Землепользователь: АО «НК «КОНДАНЕФТЬ»

35	879942.49	2666635.43
36	879935.62	2666616.83
37	879929.63	2666588.50
38	879929.32	2666588.56
39	879924.72	2666589.48
40	879930.03	2666614.57
41	879930.88	2666614.40
42	879933.81	2666628.23
43	879940.81	2666642.56
44	879951.17	2666655.88
45	879964.26	2666666.85
46	879979.24	2666674.73
47	879995.01	2666679.19
48	880008.64	2666680.38
49	880042.22	2666680.51
50	880045.90	2666680.71
51	880049.42	2666681.34
52	880053.83	2666682.70
53	880058.39	2666679.40
:ЗУ20		
1	880352.06	2666463.35
2	880353.53	2666462.14
3	880353.38	2666459.03
4	880357.25	2666458.85
5	880343.80	2666455.88
6	880344.03	2666461.03
7	880136.44	2666653.92
8	880281.81	2666549.01
9	880286.38	2666545.74
10	880291.94	2666539.92
11	880295.78	2666534.51
12	880297.93	2666530.49
13	880200.10	2666534.87
14	880201.19	2666559.27
15	880201.93	2666575.89
16	880131.82	2666626.45
17	880120.58	2666634.55
18	880122.76	2666634.95

Проект межевания территории для размещения объекта регионального значения Ханты-Мансийского автономного округа – Югры
«Обустройство Кондинского месторождения.
Кусты 14, 16 и коридоры коммуникаций»
Землепользователь: АО «НК «КОНДАНЕФТЬ»

19	880112.64	2666671.10
20	880134.82	2666655.09
21	880121.61	2666636.78
22	880118.33	2666636.18
23	880084.23	2666660.77
24	880085.72	2666662.06
25	880167.74	2666697.33
26	880358.19	2666559.99
27	880355.48	2666502.56
28	880353.71	2666465.91
29	880344.13	2666463.14
30	880347.04	2666528.29
31	880336.42	2666528.77
32	880336.42	2666528.76
33	880330.41	2666527.84
34	880328.01	2666536.15
35	880322.56	2666548.14
36	880315.05	2666559.05
37	880305.74	2666568.63
38	880298.37	2666574.36
39	880153.99	2666678.26
40	880157.51	2666683.13
41	880175.06	2666710.89
42	880169.05	2666702.55
43	880160.01	2666709.07
44	880161.14	2666709.49
45	880035.92	2667014.04
46	880036.85	2667013.81
47	880037.84	2666801.45
48	880040.93	2666776.84
49	880047.85	2666752.49
50	880058.53	2666729.27
51	880068.82	2666713.11
52	880058.39	2666679.40
53	880053.83	2666682.70
54	880034.12	2666696.91
55	880008.87	2666753.06
56	880007.87	2667013.93

Проект межевания территории для размещения объекта регионального значения Ханты-Мансийского автономного округа – Югры
«Обустройство Кондинского месторождения.
Кусты 14, 16 и коридоры коммуникаций»
Землепользователь: АО «НК «КОНДАНЕФТЬ»

57	880026.59	2667083.13
58	880036.63	2667073.17
59	880036.72	2667049.26
60	880035.80	2667049.04
61	880007.74	2667048.93
62	880007.64	2667073.06
63	880007.61	2667083.06
64	880072.59	2667083.31
65	880073.81	2666816.05
66	880126.98	2666705.15
67	880155.89	2666684.30
68	880152.37	2666679.43
69	880127.26	2666697.55
70	880113.88	2666707.91
71	880099.54	2666722.48
72	880087.37	2666739.36
73	880077.90	2666758.01
74	880070.33	2666782.80
75	880067.65	2666807.92
76	880066.63	2667073.28
77	880066.93	2667077.68
78	880067.81	2667081.74
79	880068.31	2667083.29
80	880084.55	2667095.35
81	880085.85	2666818.70
82	880136.48	2666713.10
83	880148.22	2666704.63
84	880154.40	2666706.95
85	880166.12	2666698.50
86	880157.07	2666685.91
87	880128.56	2666706.48
88	880075.81	2666816.51
89	880074.58	2667085.31
90	880069.09	2667085.29
91	880071.16	2667089.25
92	880073.48	2667092.48
93	880076.15	2667095.32

Проект межевания территории для размещения объекта регионального значения Ханты-Мансийского автономного округа – Югры
«Обустройство Кондинского месторождения.
Кусты 14, 16 и коридоры коммуникаций»
Землепользователь: АО «НК «КОНДАНЕФТЬ»

94	881248.73	2667276.65
95	881264.57	2667271.99
96	881269.01	2667258.97
97	880938.74	2667138.29
98	880549.86	2667069.36
99	880379.84	2666904.58
100	880206.08	2666861.45
101	880153.62	2666708.80
102	880148.52	2666706.88
103	880138.06	2666714.42
104	880087.85	2666819.16
105	880086.54	2667097.36
106	880078.54	2667097.33
107	880083.60	2667100.42
108	880087.62	2667102.01
109	880092.13	2667103.06
110	880096.52	2667103.39
111	880594.82	2667105.24
112	880608.15	2667105.63
113	880616.30	2667106.20
114	880621.72	2667106.71
115	880622.30	2667101.74
116	880616.87	2667101.23
117	880607.74	2667100.60
118	880594.84	2667100.24
119	880589.80	2667100.22
120	880096.53	2667098.40
121	880097.84	2666821.46
122	880142.10	2666729.13
123	880192.63	2666876.14
124	880371.04	2666920.42
125	880541.53	2667085.65
126	880622.50	2667100.00
127	880622.45	2667100.45
128	880633.39	2667102.02
129	880632.38	2667108.06
130	880639.83	2667109.26
131	880916.18	2667158.37
132	880922.64	2667159.67

Проект межевания территории для размещения объекта регионального значения Ханты-Мансийского автономного округа – Югры
«Обустройство Кондинского месторождения.
Кусты 14, 16 и коридоры коммуникаций»
Землепользователь: АО «НК «КОНДАНЕФТЬ»

133	880926.94	2667160.56
134	880930.77	2667161.50
135	880938.28	2667163.65
136	880952.13	2667168.42
137	880957.49	2667170.31
138	881222.83	2667267.19
139	881224.52	2667262.58
140	881233.90	2667266.01
141	881232.22	2667270.62
142	881085.90	2667865.20
143	881102.62	2667816.20
144	881147.02	2667831.35
145	881161.55	2667788.77
146	881185.03	2667796.75
147	881337.47	2667349.71
148	881332.84	2667348.02
149	881336.22	2667337.67
150	881317.57	2667331.20
151	881344.41	2667252.48
152	881297.09	2667236.35
153	881294.39	2667244.28
154	880944.64	2667116.46
155	880560.57	2667048.40
156	880391.14	2666884.20
157	880223.38	2666842.58
158	880182.53	2666723.70
159	880200.38	2666725.49
160	880189.02	2666709.73
161	880381.26	2666571.10
162	880375.39	2666440.18
163	880343.18	2666442.00
164	880343.71	2666453.82
165	880361.82	2666457.88
166	880360.01	2666459.41
167	880358.44	2666459.11
168	880360.25	2666497.56
169	880363.31	2666562.46
170	880170.67	2666701.38
171	880179.28	2666713.32

Проект межевания территории для размещения объекта регионального значения Ханты-Мансийского автономного округа – Югры
«Обустройство Кондинского месторождения.
Кусты 14, 16 и коридоры коммуникаций»
Землепользователь: АО «НК «КОНДАНЕФТЬ»

172	880176.62	2666713.06
173	880160.68	2666711.46
174	880159.69	2666711.08
175	880209.93	2666857.25
176	880382.35	2666900.05
177	880552.24	2667064.70
178	880940.04	2667133.44
179	881275.34	2667255.96
180	881270.44	2667270.26
181	881293.08	2667263.59
182	881300.21	2667242.69
183	881338.07	2667255.60
184	881143.91	2667825.00
185	881106.05	2667812.08
186	881265.29	2667345.18
187	881251.91	2667324.55
188	881074.98	2667843.01
189	881070.25	2667841.40
190	881248.46	2667319.20
191	881239.40	2667305.18
192	881221.92	2667298.79
193	881220.51	2667302.64
194	881211.14	2667299.21
195	881212.54	2667295.37
196	880946.58	2667198.26
197	880929.49	2667192.33
198	880926.32	2667191.37
199	880923.27	2667190.55
200	880916.30	2667188.99
201	880909.93	2667187.72
202	880635.75	2667139.01
203	880627.43	2667137.66
204	880626.62	2667142.46
205	880617.76	2667141.18
206	880618.29	2667136.52
207	880618.06	2667136.49
208	880608.06	2667135.67
209	880594.94	2667135.24
210	880594.70	2667135.24

Проект межевания территории для размещения объекта регионального значения Ханты-Мансийского автономного округа – Югры
«Обустройство Кондинского месторождения.
Кусты 14, 16 и коридоры коммуникаций»
Землепользователь: АО «НК «КОНДАНЕФТЬ»

211	880042.41	2667133.19
212	880042.27	2667168.1
213	880607.97	2667170.48
214	880914.79	2667224.21
215	881161.85	2667314.18
216	881224.26	2667335.93
217	881048.02	2667852.33
ЗУ21		
1	879503.10	2667199.74
2	879622.19	2667194.40
3	879753.42	2667167.06
4	880004.28	2667167.95
5	880004.33	2667155.95
6	879992.33	2667155.91
7	879992.41	2667133.01
8	879776.22	2667132.21
9	879767.39	2667132.26
10	879756.11	2667132.78
11	879756.11	2667133.72
12	879756.11	2667133.75
13	879749.68	2667134.37
14	879749.57	2667133.34
15	879736.20	2667135.05
16	879724.69	2667137.15
17	879533.51	2667177.05
18	879525.80	2667179.39
19	879515.29	2667185.41
20	879507.70	2667192.82
21	879460.64	2667201.64
22	879470.39	2667201.20
23	879470.39	2667201.22
24	879471.99	2667196.09
25	879477.48	2667184.07
26	879485.11	2667173.06
27	879493.69	2667164.33
28	879503.40	2667157.22
29	879515.75	2667151.11
30	879527.38	2667147.68
31	879542.65	2667144.49

Проект межевания территории для размещения объекта регионального значения Ханты-Мансийского автономного округа – Югры
«Обустройство Кондинского месторождения.
Кусты 14, 16 и коридоры коммуникаций»
Землепользователь: АО «НК «КОНДАНЕФТЬ»

32	879542.44	2667143.50
33	879542.45	2667143.46
34	879552.19	2667141.43
35	879552.55	2667142.42
36	879718.56	2667107.78
37	879725.47	2667106.44
38	879745.04	2667103.64
39	879744.85	2667101.75
40	879744.95	2667101.68
41	879755.46	2667100.79
42	879755.59	2667102.75
43	879773.69	2667102.11
44	879914.62	2667102.72
45	879914.62	2667101.78
46	879914.64	2667101.75
47	879924.59	2667101.81
48	879924.60	2667101.83
49	879924.60	2667102.76
50	880006.52	2667103.06
51	880007.56	2667102.03
52	880007.55	2667097.06
53	879745.22	2667096.09
54	879486.38	2667150.11
55	879459.79	2667184.49
56	879451.94	2667268.69
57	879458.34	2667268.40
58	879455.36	2667201.88
59	879458.65	2667201.73
60	879457.76	2667183.85
61	879485.25	2667148.30
62	879745.01	2667094.09
63	880007.56	2667095.06
64	880007.60	2667085.06
65	879744.08	2667084.08
66	879479.85	2667139.14
67	879447.59	2667180.71
68	879440.58	2667281.14
69	879458.88	2667280.39
70	879458.43	2667270.40

Проект межевания территории для размещения объекта регионального значения Ханты-Мансийского автономного округа – Югры
«Обустройство Кондиского месторождения.
Кусты 14, 16 и коридоры коммуникаций»
Землепользователь: АО «НК «КОНДАНЕФТЬ»

71	879450.02	2667270.81
72	879445.56	2667180.07
73	879478.72	2667137.34
74	879743.88	2667082.08
75	880007.61	2667083.06
76	880007.64	2667073.06
77	879742.86	2667072.08
78	879473.09	2667128.33
79	879435.38	2667176.86
ЗУ22		
1	879460.89	2667206.63
2	879469.19	2667206.26
3	879470.39	2667201.20
4	879460.64	2667201.64
5	879458.34	2667268.40
6	879463.33	2667268.18
7	879462.89	2667258.30
8	879461.43	2667258.06
9	879458.65	2667201.73
10	879455.36	2667201.88
11	879472.65	2667587.57
12	879768.36	2667574.30
13	879751.06	2667188.62
14	879622.19	2667194.40
15	879503.10	2667199.74
16	879500.72	2667204.85
17	879648.39	2667198.23
18	879661.65	2667493.92
19	879473.84	2667502.35
20	879463.42	2667270.17
21	879458.43	2667270.40
22	879458.88	2667280.39

Губернатор

Приложение 82
к постановлению Правительства
Ханты-Мансийского
автономного округа – Югры
от 19 мая 2017 года № 194-п

Положение о размещении линейного объекта регионального значения Ханты-Мансийского автономного округа – Югры «Обустройство Кондинского месторождения. Кусты 14, 16 и коридоры коммуникаций»

I. Размещение объекта

В административном отношении линейный объект регионального значения Ханты-Мансийского автономного округа – Югры «Обустройство Кондинского месторождения. Кусты 14, 16 и коридоры коммуникаций» (далее – проектируемый объект) расположен на межселенной территории в границах Кондинского месторождения нефти Кондинского района Ханты-Мансийского автономного округа – Югры.

В географическом отношении территория проектируемого объекта находится в 80,8 километрах от железнодорожной станции Демьянская и в 96 километрах от города Ханты-Мансийска.

II. Функциональное зонирование территории

Проектируемый объект располагается на землях лесного фонда, находящихся в ведении территориального отдела – Кондинского лесничества.

III. Решения по планировочной организации земельных участков для размещения проектируемого объекта

Расчет полосы отвода земельных участков для выполнения работ по строительству проектируемого объекта производится с учетом действующих норм отвода земель.

Проект планировки подготовлен в отношении земельного участка общей площадью 59,5259 га.

Таблица 1

Площади земельных участков, необходимые для
строительства и эксплуатации проектируемого объекта

	Наименование	Испрашиваемые земельные участки, га		
		всего, га	на срок до 2025г.(действия лицензии)	на период строительства (до 5 лет)
	Кондинский район, Кондинское лесничество			
1	Куст скважин 16	12,1390	6,3400	5,7990
2	Коридор коммуникаций на К-16(А/д,Нс,ВВ, ВЛ-35кВ), в том числе:	27.3702	9.7669	17.6033
	Подъезд к кусту скважин 16			
	Нефтегазосборный трубопровод К-16 – УЗА45			
	Водовод высокого давления УЗА28 – К-16			
	ВЛ 10 кВ № 1 т.вр. Куста 14 - КТП № 1 Куста 14			
	ВЛ 10 кВ № 2 т.вр. Куста 14 - КТП № 1 Куста 14			
	ВЛ 10 кВ т.вр. ВЛ 10 кВ Куста 16 - КТП Р-19			
	ВЛ 10 кВ в габаритах 35 кВ т.вр. Куста 15 - т.вр. Куста 14,ВЛ 10 кВ в габаритах 35 кВ т.вр. Куста 14 - КТП № 1 Куста 16			
3	УЗА 53 на нефтегазосборном трубопроводе	0.1119	0.1119	0,0000
4	УЗА 51 на нефтегазосборном трубопроводе, УЗА 34 на водоводе высокого давления	0.1715	0.1715	0.0000
5	скважина разведочная 19	0.8296	0.6919	0.1377
6	Коридор коммуникаций на Р-19(А/д,ВЛ-10кВ), в том числе:	1.3274	0.6874	0.6400
	Подъезд к скважине Р-19			
	ВЛ 10 кВ т.вр. ВЛ 10 кВ Куста 16 - КТП Р-19			
7	Нефтепровод выкидной Р-19 – К-16	0.7678	0.0000	0.7678

8	куст скважин 14	11.4017	5.5648	5.8369
9	Коридор коммуникаций на К-14(А/д,НС,ВВ,2ВЛ-10кВ), в том числе:	5.4068	2.0492	3.3576
	Подъезд к кусту скважин 14			
	Нефтегазосборный трубопровод К-14 – УЗА 51			
	Водовод высокого давления УЗА 34 – К-14			
	ВЛ 10 кВ № 1 т.вр. Куста 14 - КТП № 1 Куста 14			
	ВЛ 10 кВ № 2 т.вр. Куста 14 - КТП № 1 Куста 14			
	Всего:	**59.5259**	**25.3836**	**34.1423**

Координаты границ земельных участков, необходимых для размещения проектируемого объекта, в графических материалах определены в местной системе координат Ханты-Мансийского автономного округа – Югры МСК-86.

IV. Особо охраняемые территории и зоны с особыми условиями использования

Проектируемый объект технологически привязаны к объектам сложившейся инфраструктуры и проходят вдоль существующих коридоров коммуникаций и на свободной от застройки территории Строительство будет носить локальный характер и затрагивать территорию, которая уже подвергалась мощному длительному техногенному воздействию.

Проектируемый объект пересекает водоохранную зону и прибрежную защитную полосу водного объекта ручья без названия – левобережного притока реки Чилимка.

Для уменьшения воздействия на водотоки предусмотрены следующие мероприятия:

выполнение строительно-монтажных работ с применением гусеничной техники должно осуществляться в зимний период для уменьшения воздействия строительной техники на растительный береговой покров; в остальные сезоны года строительно-монтажные работы, движение транспорта и строительной техники должно осуществляться только по существующим автомобильным дорогам, зимникам и временным вдольтрассовым проездам;

все отходы защитных материалов, остатки горюче-смазочных материалов тщательно должны собираться в передвижное оборудование (мусоросборники, емкости для сбора отработанных горюче-смазочных материалов) и вывозиться в места, согласованные с соответствующими

муниципальными органами и органами государственной власти Российской Федерации;

после завершения строительства выполняются рекультивационные работы.

Организационный сброс стоков или загрязняющих веществ на поверхность земли и в водотоки не производится. Попадание загрязняющих веществ в водные объекты в результате размыва и выноса ливневыми и талыми водами возможно лишь при неправильном хранении строительных материалов и аварийных утечках дизтоплива работающих механизмов в период строительства.

На всех этапах работ осуществляется входной, операционный и приемочный контроль качества строительства, а также проводится своевременный профилактический осмотр, ремонт и диагностика оборудования, трубопроводов и арматуры.

Ущерб окружающей среде может быть нанесен лишь в аварийных случаях, но для их предотвращения предусмотрены все возможные мероприятия в соответствии с требованиями законодательства Российской Федерации.

В границах участка работ отсутствуют объекты историко-культурного наследия, особо охраняемые природные территории федерального, регионального и местного значения.

Проектируемый объект не попадает в границы территорий традиционного природопользования коренных малочисленных народов Севера регионального значения.

Губернатор