



УПРАВЛЕНИЕ ПО ОХРАНЕ ОБЪЕКТОВ КУЛЬТУРНОГО НАСЛЕДИЯ  
РЕСПУБЛИКИ КАРЕЛИЯ

**ПРИКАЗ**

« 18 » МАРТА 2019 г.

г. Петрозаводск

№ 49

**Об установлении границ территории выявленного объекта культурного наследия  
«Петровская слобода» (XVIII в.), расположенного в г. Петрозаводск, в центральной  
части Парка культуры и отдыха**

В соответствии с Федеральным законом от 25.06.2002 № 73-ФЗ «Об объектах культурного наследия (памятниках истории и культуры) народов Российской Федерации», Положением об Управлении по охране объектов культурного наследия Республики Карелия, утвержденным постановлением Правительства Республики Карелия от 14 апреля 2017 года № 123-П, и согласно документации – «Отчет по результатам работ по определению границы территории объекта археологического наследия «Петровская слобода» (XVIII в.)», выполненным Индивидуальным предпринимателем Трусовым А.А. в 2016 г., «Отчет по результатам работ по изменению границы территории объекта археологического наследия «Петровская слобода» (XVIII в.)», выполненным Индивидуальным предпринимателем Трусовым А.А. и Жульниковым А.М. в 2019 г., приказываю:

1. Установить прилагаемые границы территории выявленного объекта культурного наследия «Петровская слобода» (XVIII в.), расположенного в г. Петрозаводск, в центральной части Парка культуры и отдыха (приложение №1).

2. Контроль за исполнением настоящего Приказа оставляю за собой.

Начальник Управления

Ю.Б. Алипова

**Границы территории выявленного объекта культурного наследия  
«Петровская слобода» (XVIII в.), расположенного в центральной части  
Парка культуры и отдыха**

Местоположение территории выявленного объекта культурного наследия: Республика Карелия, г.Петрозаводск, центральная часть Парка культуры и отдыха, восточнее площади Кирова, южнее проспекта Карла Маркса, на левом берегу реки Лососинка, кадастровый квартал 10:01:0010101.

**Таблица координат поворотных точек границ  
выявленного объекта культурного наследия**

Обозначение (номер) поворотной точки	Координаты поворотных точек во Всемирной геодезической системе координат (WGS-84)		Координаты поворотных точек в местной системе координат (МСК- 10)	
	Северной широты	Восточной долготы	X	Y
1	61°47'17.15"	34°23'05.09"	344618.03	1524171.22
2	61°47'16.38"	34°23'06.45"	344595.16	1524191.99
3	61°47'15.29"	34°23'10.93"	344563.62	1524258.76
4	61°47'15.52"	34°23'11.34"	344571.02	1524264.64
5	61°47'15.82"	34°23'12.02"	344580.65	1524274.18
6	61°47'17.71"	34°23'11.03"	344638.57	1524257.62
7	61°47'18.16"	34°23'12.33"	344653.17	1524276.19
8	61°47'18.96"	34°23'11.14"	344677.43	1524257.80
9	61°47'21.66"	34°23'18.85"	344765.11	1524367.63
10	61°47'16.89"	34°23'26.70"	344621.44	1524487.99
11	61°47'15.81"	34°23'28.84"	344589.22	1524520.68
12	61°47'15.67"	34°23'31.75"	344586.44	1524563.34
13	61°47'14.94"	34°23'32.30"	344564.13	1524572.28
14	61°47'13.82"	34°23'31.10"	344528.82	1524555.90
15	61°47'13.24"	34°23'27.32"	344508.91	1524501.29
16	61°47'12.65"	34°23'23.60"	344488.59	1524447.38
17	61°47'11.76"	34°23'19.93"	344459.33	1524394.64
18	61°47'11.38"	34°23'19.25"	344447.25	1524385.08
19	61°47'11.14"	34°23'14.00"	344436.83	1524308.44
20	61°47'11.45"	34°23'13.26"	344446.04	1524297.33
21	61°47'09.52"	34°23'10.94"	344385.11	1524265.46
22	61°47'13.45"	34°23'00.86"	344501.35	1524113.31
23	61°47'15.57"	34°23'00.78"	344566.85	1524109.77
24	61°47'15.85"	34°23'03.63"	344577.11	1524151.29
25	61°47'15.86"	34°23'04.33"	344577.85	1524161.49
26	61°47'15.75"	34°23'04.33"	344574.51	1524161.69
27	61°47'15.75"	34°23'04.22"	344574.41	1524160.07

28	61°47'15.68"	34°23'04.22"	344572.10	1524160.15
29	61°47'15.66"	34°23'04.33"	344571.60	1524161.71
30	61°47'15.62"	34°23'04.38"	344570.49	1524162.55
31	61°47'15.59"	34°23'04.37"	344569.44	1524162.32
32	61°47'15.57"	34°23'04.27"	344568.90	1524161.01
33	61°47'15.51"	34°23'04.16"	344566.95	1524159.33
34	61°47'15.50"	34°23'03.68"	344566.22	1524152.38

### **Требования к осуществлению деятельности в границах территории выявленного объекта культурного наследия**

1. Согласно статье 5.1. Федерального закона от 25 июня 2002 года №73-ФЗ «Об объектах культурного наследия (памятниках истории и культуры) народов Российской Федерации» на территории объекта культурного наследия запрещаются: строительство объектов капитального строительства и увеличение объемно-пространственных характеристик существующих на территории объекта культурного наследия объектов капитального строительства; проведение земляных, строительных, мелиоративных и иных работ, за исключением работ по сохранению объекта культурного наследия или его отдельных элементов, сохранению историко-градостроительной или природной среды объекта культурного наследия; разрешается ведение хозяйственной деятельности, не противоречащей требованиям обеспечения сохранности объекта культурного наследия и позволяющей обеспечить функционирование объекта культурного наследия в современных условиях.

К деятельности, противоречащей требованиям обеспечения сохранности объекта культурного наследия и не позволяющей обеспечить функционирование объекта культурного наследия в современных условиях, в том числе относятся:

- осуществление любых земляных, строительных и хозяйственных работ, затрагивающих сохранность культурного слоя, в том числе возведение временных и капитальных, подземных и наземных сооружений, линейных объектов, инженерных коммуникаций, вышек сотовой связи, прокладка мелиоративных канав и т. д. без согласованных соответствующим органом охраны объектов культурного наследия обязательных разделов об обеспечении сохранности объекта культурного наследия в проектах проведения таких работ или проектов обеспечения сохранности объекта культурного наследия либо плана проведения спасательных археологических полевых работ, включающих оценку воздействия проводимых работ на объект культурного наследия;
- проведение работ по благоустройству территории, связанных со снятием дерна, грунта, камня без согласованных соответствующим органом охраны объектов культурного наследия, обязательных разделов об обеспечении сохранности объекта культурного наследия в проектах проведения таких работ;
- ремонт инженерных коммуникаций, существующих зданий и сооружений с проведением земляных работ и выемкой дерна без проведения археологических наблюдений и уведомления соответствующего органа охраны объектов культурного наследия;
- размещение автостоянок, площадок для складирования любых веществ, материалов или оборудования, временное складирование мусора и бытовых отходов, разведение костров;
- передвижение колесной и гусеничной техники за пределами существующей дорожной сети;


- проведение работ по восстановлению древесного состава (уборка упавших или высохших деревьев, корчевание пней, посадка деревьев и кустарника) с использованием колесной и гусеничной техники;
- выпас и выгул скота (лошадей).

К деятельности, не противоречащей требованиям обеспечения сохранности объекта культурного наследия и позволяющей обеспечить функционирование объекта культурного наследия в современных условиях, в том числе, относятся:

- проведение работ по научному изучению и сохранению объекта археологического наследия;
- проведение археологических работ или охранно-спасательных мероприятий по согласованию с соответствующим органом охраны объектов культурного наследия;
- реконструкция современных зданий и сооружений, существующих на территории Петровской слободы, при условии включения в проекты разделов по обеспечению сохранности объекта археологического наследия и согласования их в установленном порядке с соответствующим органом охраны объектов культурного наследия;
- проведение работ по благоустройству территории, в том числе установка информационных щитов, стендов и витрин, связанных с объектами археологического наследия и не нарушающих природный ландшафт и сохранность культурного слоя, по согласованию с соответствующим органом охраны объектов культурного наследия;
- музеефикация и консервация фундаментов, иных остатков сооружений и зданий, относящихся к XVIII – XIX векам, по специально разработанным проектам, согласованным с соответствующим органом охраны объектов культурного наследия;
- проведение ландшафтных и садово-парковых работ, направленных на восстановление исторической планировки насаждений Петровского парка по специальным проектам, при условии наличия в них раздела по обеспечению сохранности памятника археологии и согласования его в установленном порядке с соответствующим органом охраны объектов культурного наследия;
- покос травы без использования колесной и гусеничной техники;
- уборка упавших и высохших деревьев без использования колесной и гусеничной техники, с использованием ручных механизмов и инструментов, по согласованию с соответствующим органом охраны объектов культурного наследия;
- сохранение гидрогеологических и экологических условий, необходимых для обеспечения сохранности памятника археологии и его территории, включающее очистку территории от мусора, исключение затопления территории объекта культурного наследия и т. п.

2. В соответствии с пунктом 5 статьи 5.1. Федерального закона от 25 июня 2002 года №73-ФЗ особый режим использования земельного участка, в границах которых располагается объект культурного наследия, предусматривает возможность проведения археологических полевых работ в установленном действующим законодательством порядке, а также обеспечения доступа граждан к указанному объекту.

**Масштабная схема | топографический план границ территории выявленного объекта  
археологического наследия  
«Петровская слобода»**

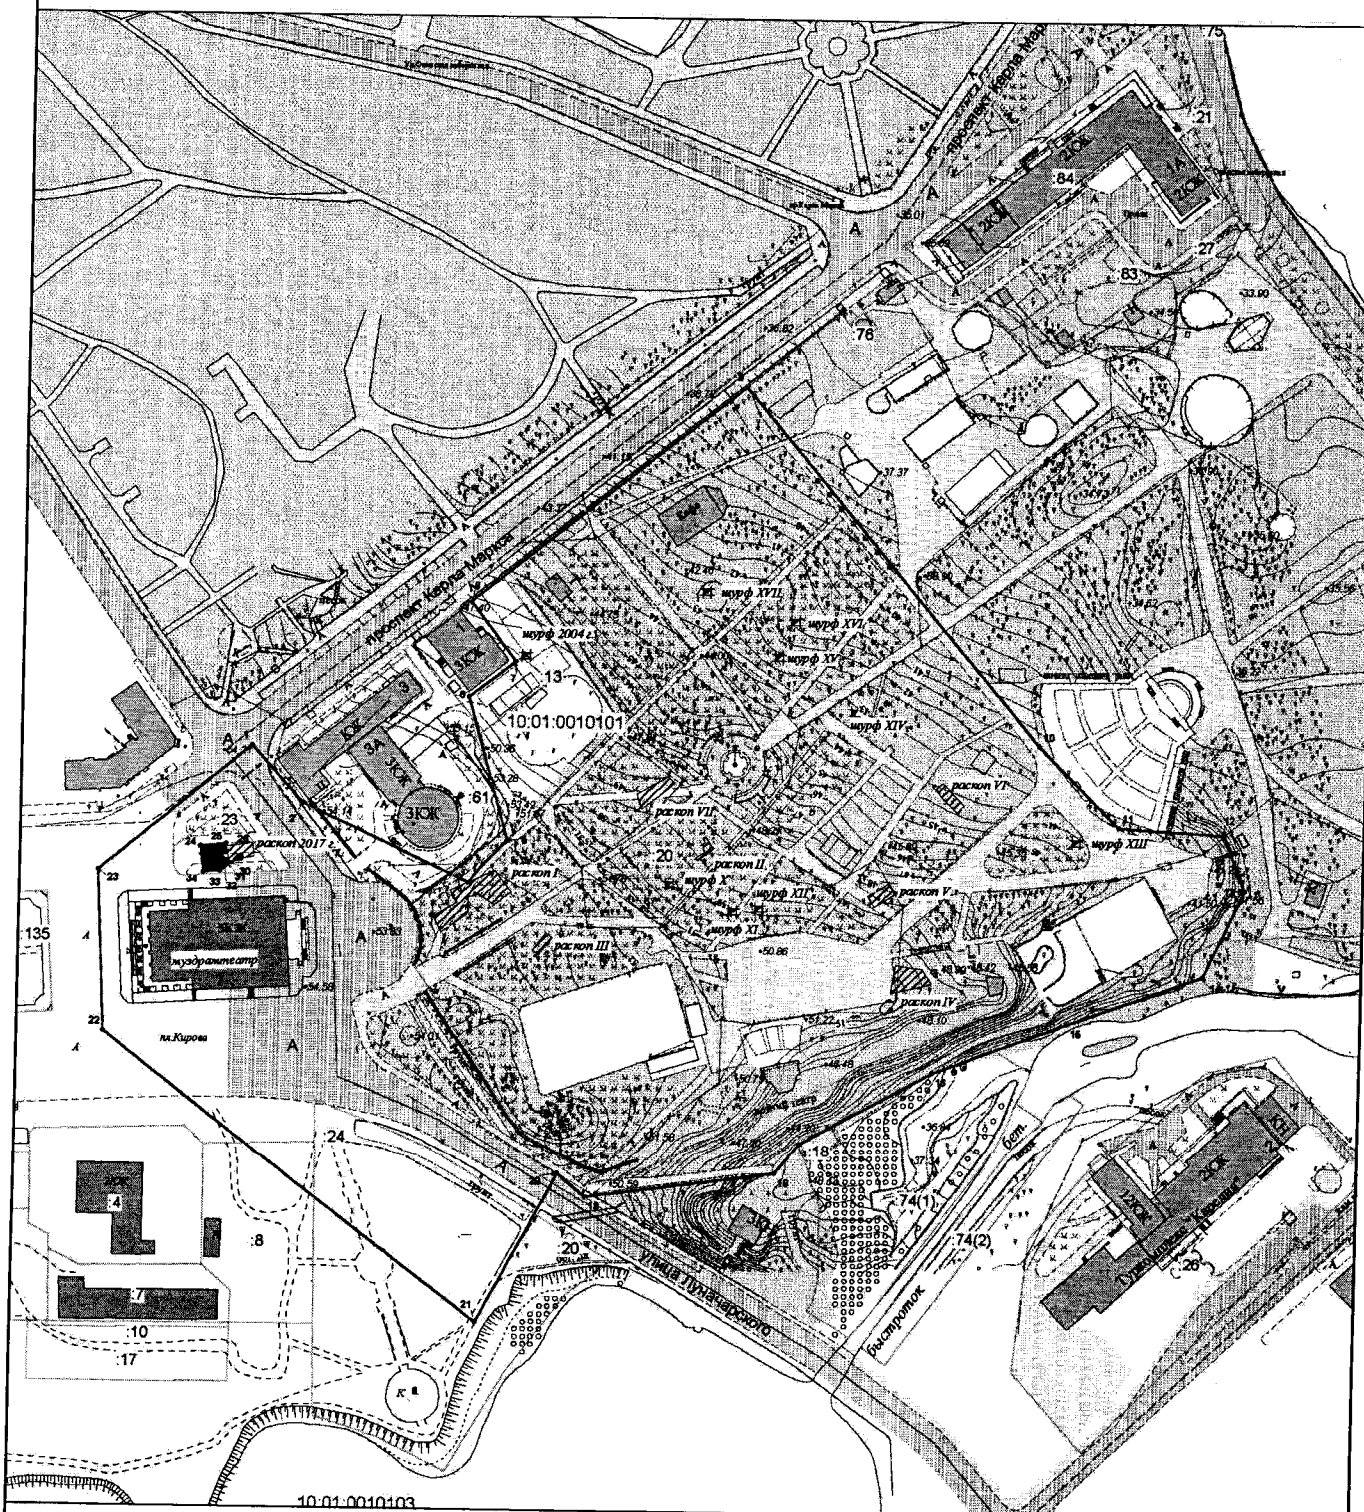

**УСЛОВНЫЕ ОБОЗНАЧЕНИЯ**

- граница территории объекта археологического наследия в границах земельного участка
- 1 — характерная точка границы территории объекта археологического наследия
- граница кадастрового квартала
- 10:21:0081401 — номер кадастрового квартала
- граница земельного участка
- :8 — кадастровый номер земельного участка
- шурф X - шурф 2016 г., его номер
- шурф 2004 г. - шурф 2004 г.



Сплошные горизонтали проведены через 0.5 метра

- ▨ - раскопы 1996 - 2000, 2017 годов
- - территория участка (раскопа), исключаемого из границ территории объекта археологического наследия

			Подпись	Дата					
Разраб.	Жульников А.М				Стадия	Гриф секр.	Масштаб		
Оформил	Трусов А.А.				Лист 1	Листов 1	1:2000		
Н.Контр.					«Петровская слобода»		ИП Трусов А.А.		
Утв.									