



ДЕПАРТАМЕНТ
ИМУЩЕСТВЕННЫХ И ЗЕМЕЛЬНЫХ ОТНОШЕНИЙ
ВОРОНЕЖСКОЙ ОБЛАСТИ

Правовое управление правительства Воронежской области
ЗАРЕГИСТРИРОВАНО
« 10 » 10 2017 г.
Регистрационный номер № 648

ПРИКАЗ

22.09.2017

№ 1993

г. Воронеж

Об утверждении схемы размещения рекламных конструкций на территории городского округа город Воронеж

В соответствии с частью 5.8 статьи 19 Федерального закона от 13.03.2006 № 38-ФЗ «О рекламе», Законом Воронежской области от 30.12.2014 № 217-ОЗ «О перераспределении отдельных полномочий органов местного самоуправления городского округа город Воронеж и исполнительных органов государственной власти Воронежской области», постановлением правительства Воронежской области от 08.05.2009 № 365 «Об утверждении Положения о департаменте имущественных и земельных отношений Воронежской области», приказом департамента имущественных и земельных отношений Воронежской области от 17.06.2015 № 997 «Об утверждении административного регламента департамента имущественных и земельных отношений Воронежской области по исполнению государственной функции «Утверждение схемы размещения рекламных конструкций» **п р и к а з ы в а ю:**

1. Предварительно согласовать схему размещения рекламных конструкций на территории городского округа город Воронеж для следующих участков территорий: ул. Платонова, ул. Пушкинская, ул. Новосибирская.

2. Утвердить прилагаемую схему размещения рекламных конструкций на территории городского округа город Воронеж для следующих участков территорий: ул. Платонова, ул. Пушкинская, ул. Новосибирская.

3. Отделу аналитической и административной работы (Ишутин) обеспечить размещение настоящего приказа на официальном сайте департамента имущественных и земельных отношений Воронежской области.

4. Отделу документационного обеспечения и кадровой работы (Пантелеева) обеспечить официальное опубликование настоящего приказа в информационной системе «Портал Воронежской области в сети Интернет».

5. Контроль за исполнением настоящего приказа возложить на заместителя руководителя департамента имущественных и земельных отношений Воронежской области А.В. Масько.

Руководитель департамента



С.В. Юсупов

УТВЕРЖДЕНА
приказом департамента
имущественных и земельных
отношений Воронежской области
от 22.09.2017 № 1993

**СХЕМА
РАЗМЕЩЕНИЯ РЕКЛАМНЫХ КОНСТРУКЦИЙ
НА ТЕРРИТОРИИ
ГОРОДСКОГО ОКРУГА ГОРОД ВОРОНЕЖ**

1. Текстовая часть к схеме размещения рекламных конструкций на территории городского округа город Воронеж для участков территорий: улица Платонова, улица Пушкинская, улица Новосибирская – Приложение № 1.

2. Графическая часть к схеме размещения рекламных конструкций на территории городского округа город Воронеж для участка территории: улица Платонова – Приложение № 2.

3. Графическая часть к схеме размещения рекламных конструкций на территории городского округа город Воронеж для участка территории: улица Пушкинская – Приложение № 3.

4. Графическая часть к схеме размещения рекламных конструкций на территории городского округа город Воронеж для участка территории: улица Новосибирская – Приложение № 4.

Приложение № 1
к схеме размещения рекламных конструкций
на территории городского округа город Воронеж

**ТЕКСТОВАЯ ЧАСТЬ К СХЕМЕ РАЗМЕЩЕНИЯ РЕКЛАМНЫХ КОНСТРУКЦИЙ НА ТЕРРИТОРИИ
ГОРОДСКОГО ОКРУГА ГОРОД ВОРОНЕЖ ДЛЯ УЧАСТКОВ ТЕРРИТОРИЙ: УЛИЦА ПЛАТОНОВА,
УЛИЦА ПУШКИНСКАЯ, УЛИЦА НОВОСИБИРСКАЯ**

№ п/п	Номер на схеме участка	Адрес размещения	Тип рекламной конструкции	Вид рекламной конструкции	Площадь одного информационного поля, кв. м.	Количество информационных полей	Высота опоры, м
1	2	3	4	5	6	7	8
улица Платонова							
1	1	ул. Платонова, д. 19	Отдельно стоящая рекламная конструкция на земельном участке	щитовая установка 1,2x1,8м (лайтпостер) в составе остановочного павильона	2,16	2	-
2	2	ул. Платонова, д. 4	Отдельно стоящая рекламная конструкция на земельном участке	объемно-пространственная конструкция 1,5x3,0м	4,5	2	-
улица Пушкинская							


3	1	ул. Пушкинская, д.2	Отдельно стоящая рекламная конструкция на земельном участке	щитовая установка 1,2х1,8м (лайтпостер)	2,16	2	0,6
4	2	ул. Пушкинская, д.2	Отдельно стоящая рекламная конструкция на земельном участке	щитовая установка 1,2х1,8м (лайтпостер)	2,16	2	0,6
5	3	ул. Пушкинская, д.4	Отдельно стоящая рекламная конструкция на земельном участке	щитовая установка 1,2х1,8м (лайтпостер)	2,16	2	0,6
6	4	ул. Пушкинская, д.4	Отдельно стоящая рекламная конструкция на земельном участке	щитовая установка 1,2х1,8м (лайтпостер)	2,16	2	0,6
7	5	ул. Пушкинская, д.14в	Отдельно стоящая рекламная конструкция на земельном участке	щитовая установка 1,2х1,8м (лайтпостер)	2,16	2	2,4
8	6	ул. Пушкинская, НИИ «Связи»	Отдельно стоящая рекламная конструкция на земельном участке	щитовая установка 1,2х1,8м (лайтпостер)	2,16	2	2,4
9	7	ул. Пушкинская, НИИ «Связи»	Отдельно стоящая рекламная конструкция на земельном участке	рекламная конструкция 1,4х3,0м (пиллар)	4,2	2-3	-
10	8	ул. Пушкинская, «Брно»	Отдельно стоящая рекламная конструкция на земельном участке	щитовая установка 1,2х1,8м (лайтпостер)	2,16	2	2,4
11	9	ул. Пушкинская, «Брно»	Отдельно стоящая рекламная конструкция на земельном участке	щитовая установка 1,2х1,8м (лайтпостер)	2,16	2	2,4
12	10	ул. Пушкинская, «Брно»	Отдельно стоящая рекламная конструкция на земельном участке	щитовая установка 1,2х1,8м (лайтпостер)	2,16	2	2,4
13	11	ул. Пушкинская, «Брно»	Отдельно стоящая рекламная конструкция на земельном участке	щитовая установка 1,2х1,8м (лайтпостер)	2,16	2	2,4
14	12	ул. Пушкинская, д. 8-д.10	Отдельно стоящая рекламная конструкция на земельном участке	щитовая установка 1,2х1,8м (лайтпостер)	2,16	2	0,6
15	13	ул. Пушкинская – ул. 9 Января	Отдельно стоящая рекламная конструкция на земельном участке	щитовая установка 1,2х1,8м (лайтпостер)	2,16	2	0,6
16	14	ул. Пушкинская, «Диагностический центр»	Отдельно стоящая рекламная конструкция на земельном участке	щитовая установка 1,2х1,8м (лайтпостер)	2,16	2	2,4
17	15	ул. Пушкинская, «Диагностический центр»	Отдельно стоящая рекламная конструкция на земельном участке	щитовая установка 1,2х1,8м (лайтпостер)	2,16	2	2,4

18	16	ул. Пушкинская, «Театр оперы и балета»	Отдельно стоящая рекламная конструкция на земельном участке	щитовая установка 1,2x1,8м (лайтпостер)	2,16	2	0,6
19	17	ул. Пушкинская – ул. Плехановская	Отдельно стоящая рекламная конструкция на земельном участке	щитовая установка 1,2x1,8м (лайтпостер)	2,16	2	0,6
20	18	ул. Пушкинская, напротив НИИ Связи	Отдельно стоящая рекламная конструкция на земельном участке	щитовая установка 1,2x1,8м (лайтпостер)	2,16	2	2,4
21	19	ул. Пушкинская, напротив НИИ Связи	Отдельно стоящая рекламная конструкция на земельном участке	щитовая установка 1,2x1,8м (лайтпостер)	2,16	2	2,4
22	20	ул. Пушкинская, д. 5	Отдельно стоящая рекламная конструкция на земельном участке	щитовая установка 1,2x1,8м (лайтпостер)	2,16	2	2,4
23	21	ул. Пушкинская, д. 5	Отдельно стоящая рекламная конструкция на земельном участке	щитовая установка 1,2x1,8м (лайтпостер)	2,16	2	0,6
24	22	ул. Пушкинская, д. 3	Отдельно стоящая рекламная конструкция на земельном участке	щитовая установка 1,2x1,8м (лайтпостер)	2,16	2	0,6
25	23	ул. Пушкинская, д. 1	Отдельно стоящая рекламная конструкция на земельном участке	щитовая установка 1,2x1,8м (лайтпостер)	2,16	2	0,6
26	24	ул. Пушкинская, д. 1	Отдельно стоящая рекламная конструкция на земельном участке	щитовая установка 1,2x1,8м (лайтпостер)	2,16	2	0,6
27	25	ул. Пушкинская – ул. Средне-Московская	Отдельно стоящая рекламная конструкция на земельном участке	светодиодный видеоскрин 6,0x3,0м	18,0	2	4,5
улица Новосибирская							
28	1	ул. Новосибирская- ул. Лебедева	Отдельно стоящая рекламная конструкция на земельном участке	щитовая конструкция 6,0x3,0м	18,0	2	4,5
29	2	ул. Новосибирская, напротив д. 23/1	Отдельно стоящая рекламная конструкция на земельном участке	щитовая конструкция 6,0x3,0м	18,0	2	4,5
30	3	ул. Новосибирская, напротив д. 23/1	Отдельно стоящая рекламная конструкция на земельном участке	щитовая конструкция 6,0x3,0м	18,0	2	4,5
31	4	ул. Новосибирская, д.25/2	Отдельно стоящая рекламная конструкция на земельном участке	щитовая конструкция 6,0x3,0м	18,0	2	4,5
32	5	ул. Новосибирская – ул.	Отдельно стоящая рекламная конструкция на земельном участке	щитовая конструкция	18,0	2	4,5

		Чебышева	конструкция на земельном участке	6,0x3,0м			
33	6	ул. Новосибирская – ул. Ростовская	Отдельно стоящая рекламная конструкция на земельном участке	щитовая конструкция 6,0x3,0м	18,0	2	4,5
34	7	ул. Новосибирская, напротив автозаправки	Отдельно стоящая рекламная конструкция на земельном участке	щитовая конструкция 6,0x3,0м	18,0	2	4,5
35	8	ул. Новосибирская – ул. Путилина	Отдельно стоящая рекламная конструкция на земельном участке	щитовая конструкция 6,0x3,0м	18,0	2	4,5
36	9	ул. Новосибирская – ул. Лебедева	Отдельно стоящая рекламная конструкция на земельном участке	щитовая конструкция 6,0x3,0м	18,0	2	4,5
37	10	ул. Новосибирская, 2а	Отдельно стоящая рекламная конструкция на земельном участке	щитовая установка 1,2x1,8м (лайтпостер)	2,16	2	0,8
38	11	ул. Новосибирская – ул. Саврасова	Отдельно стоящая рекламная конструкция на земельном участке	пилон 2,1x8,1м	17,01	2	-
39	12	ул. Новосибирская, 13д	Отдельно стоящая рекламная конструкция на земельном участке	щитовая установка 1,2x1,8м (лайтпостер)	2,16	2	0,8


СХЕМА РАЗМЕЩЕНИЯ РЕКЛАМНЫХ КОНСТРУКЦИЙ НА ТЕРРИТОРИИ ГОРОДСКОГО ОКРУГА ГОРОД ВОРОНЕЖ ДЛЯ УЧАСТКА ТЕРРИТОРИИ:

улица Платонова
М 1:1000

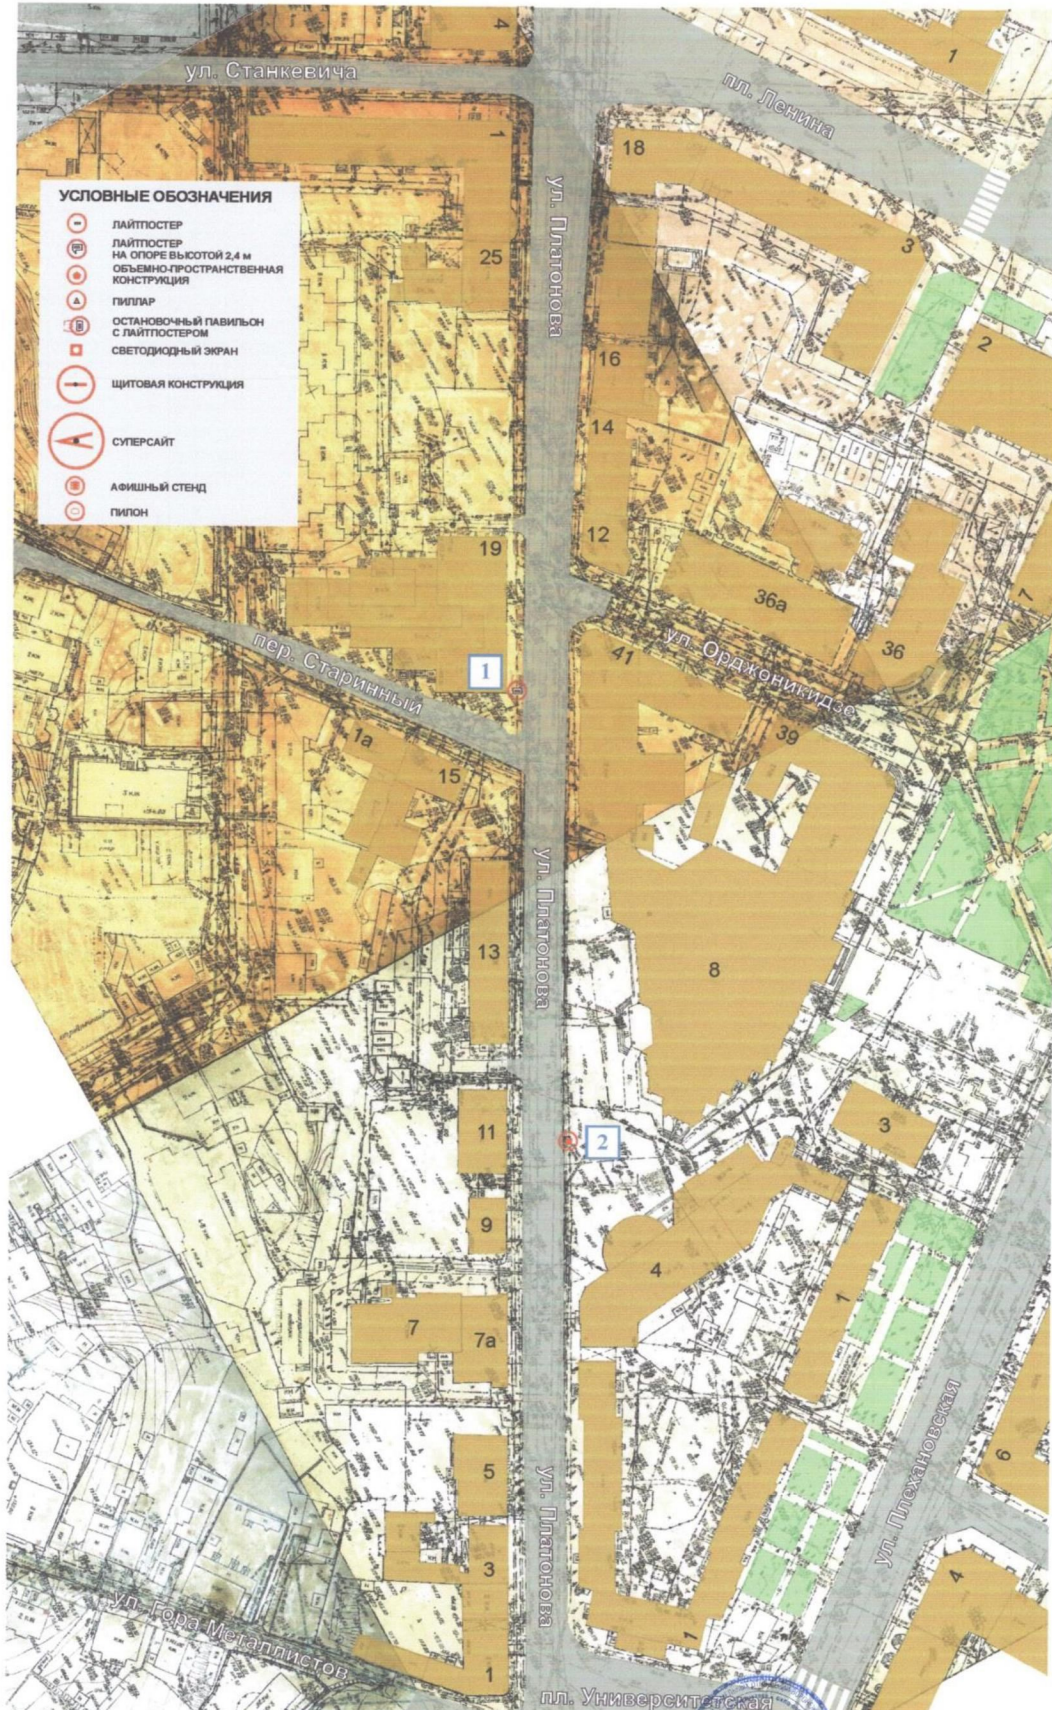

Приложение №3
к схеме размещения рекламных
конструкций на территории
городского округа город Воронеж

**СХЕМА РАЗМЕЩЕНИЯ
РЕКЛАМНЫХ КОНСТРУКЦИЙ НА ТЕРРИТОРИИ
ГОРОДСКОГО ОКРУГА ГОРОД ВОРОНЕЖ
ДЛЯ УЧАСТКА ТЕРРИТОРИИ:
улица Пушкинская
М 1:1000**

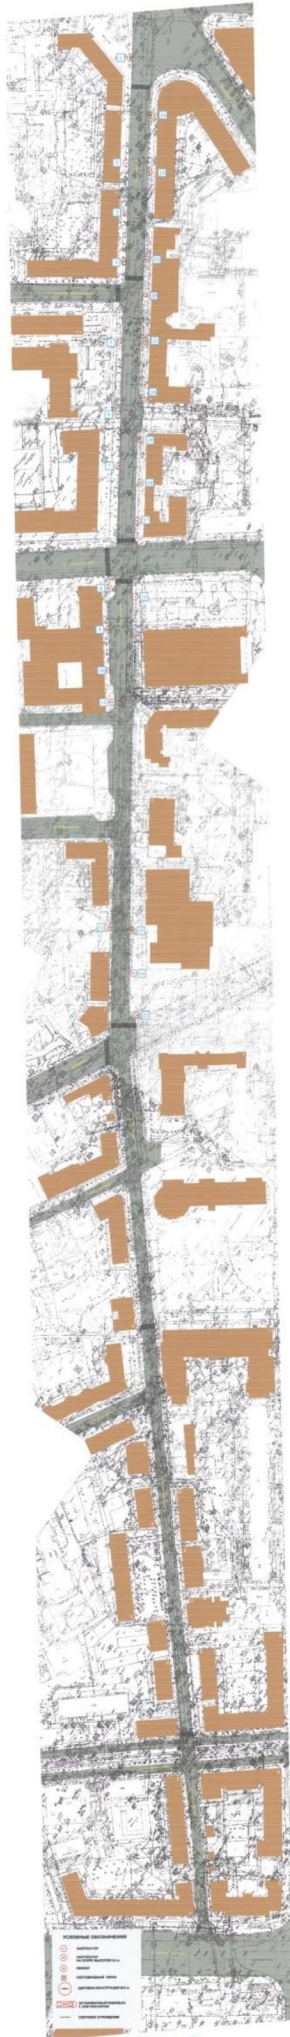


**СХЕМА РАЗМЕЩЕНИЯ
РЕКЛАМНЫХ КОНСТРУКЦИЙ НА ТЕРРИТОРИИ
ГОРОДСКОГО ОКРУГА ГОРОД ВОРОНЕЖ
ДЛЯ УЧАСТКА ТЕРРИТОРИИ:
улица Новосибирская
М 1:1000**

часть 1



СХЕМА РАЗМЕЩЕНИЯ
РЕКЛАМНЫХ КОНСТРУКЦИЙ НА ТЕРРИТОРИИ
ГОРОДСКОГО ОКРУГА ГОРОД ВОРОНЕЖ
ДЛЯ УЧАСТКА ТЕРРИТОРИИ:
улица Новосибирская
М 1:1000


часть 2
линия съёмки

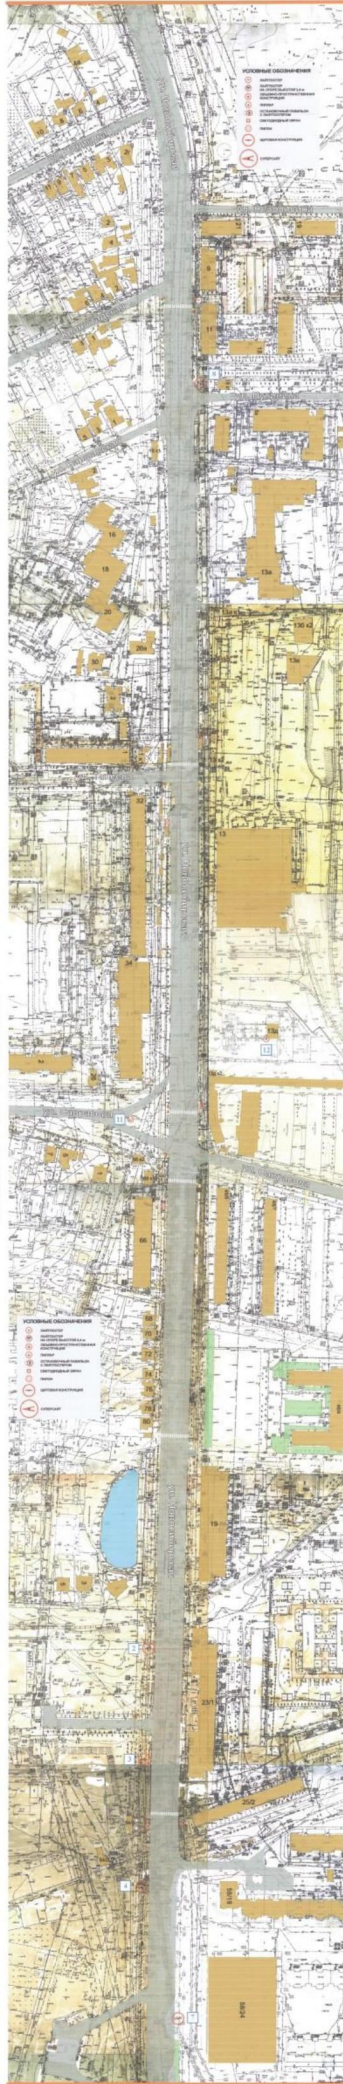

ЛИНИИ СЪЁМКИ

СХЕМА РАЗМЕЩЕНИЯ
РЕКЛАМНЫХ КОНСТРУКЦИЙ НА ТЕРРИТОРИИ
ГОРОДСКОГО ОКРУГА ГОРОД ВОРОНЕЖ
ДЛЯ УЧАСТКА ТЕРРИТОРИИ:
улица Новосибирская
М 1:1000

часть 4

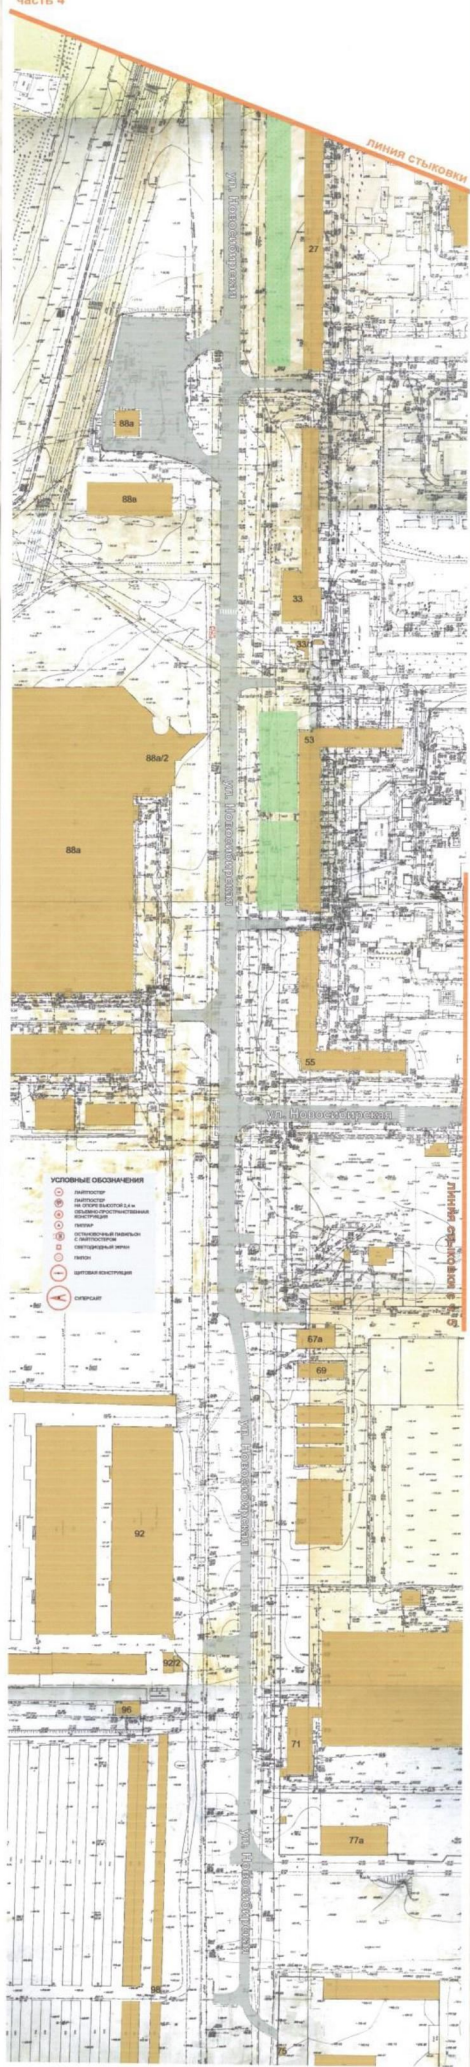

**СХЕМА РАЗМЕЩЕНИЯ
РЕКЛАМНЫХ КОНСТРУКЦИЙ НА ТЕРРИТОРИИ
ГОРОДСКОГО ОКРУГА ГОРОД ВОРОНЕЖ
ДЛЯ УЧАСТКА ТЕРРИТОРИИ:
улица Новосибирская
М 1:1000**

часть 5
линия стыковки

