



ДЕПАРТАМЕНТ
ИМУЩЕСТВЕННЫХ И ЗЕМЕЛЬНЫХ ОТНОШЕНИЙ
ВОРОНЕЖСКОЙ ОБЛАСТИ

Правовое управление правительства
Воронежской области

ЗАРЕГИСТРИРОВАНО

« 01 » 12 2017

Регистрационный номер № 925

ПРИКАЗ

23.11.2017

№ 2508

г. Воронеж

О внесении изменений в приказ департамента имущественных и земельных отношений Воронежской области от 19.05.2015 № 831

В соответствии с частью 5.8 статьи 19 Федерального закона от 13.03.2006 № 38-ФЗ «О рекламе», Законом Воронежской области от 30.12.2014 № 217-ОЗ «О перераспределении отдельных полномочий органов местного самоуправления городского округа город Воронеж и исполнительных органов государственной власти Воронежской области», постановлением правительства Воронежской области от 08.05.2009 № 365 «Об утверждении Положения о департаменте имущественных и земельных отношений Воронежской области», приказом департамента имущественных и земельных отношений Воронежской области от 17.06.2015 № 997 «Об утверждении административного регламента департамента имущественных и земельных отношений Воронежской области по исполнению государственной функции «Утверждение схемы размещения рекламных конструкций» п р и к а з ы в а ю:

1. Внести в схему размещения рекламных конструкций на территории городского округа город Воронеж, утвержденную приказом департамента имущественных и земельных отношений Воронежской области от 19.05.2015 № 831 «Об утверждении схемы размещения рекламных конструкций на территории городского округа город Воронеж», следующие изменения:

1.1. Раздел «Автомобильная дорога общего пользования федерального

назначения М-4 «Дон» - от Москвы через Воронеж, Ростов-на-Дону, Краснодар до Новороссийска» таблицы приложения № 2 дополнить пунктами 13, 14, 15, 16, 17, 18 следующего содержания:

«

13	13	Автомобильная дорога М-4 «Дон» (ул. Изыскателей, д. 39)	Отдельно стоящая рекламная конструкция на земельном участке	флаговая композиция 0,5х2,0м	1,0	3	2,5
14	14	Автомобильная дорога М-4 «Дон» (ул. Изыскателей, д. 39)	Отдельно стоящая рекламная конструкция на земельном участке	пилон 1,4х4,5м	6,3	2	-
15	15	Автомобильная дорога М-4 «Дон» (ул. Изыскателей, д. 39 к2)	Отдельно стоящая рекламная конструкция на земельном участке	флаговая композиция 0,5х2,0м	1,0	3	2,5
16	16	Автомобильная дорога М-4 «Дон» (ул. Изыскателей, д. 39 к2)	Отдельно стоящая рекламная конструкция на земельном участке	пилон 1,4х4,5м	6,3	2	-
17	17	Автомобильная дорога М-4 «Дон» (ул. Изыскателей, д. 23)	Отдельно стоящая рекламная конструкция на земельном участке	пилон 1,2х5,0м	6,0	2	-
18	18	Автомобильная дорога М-4 «Дон» (ул. Изыскателей, д. 23/2)	Отдельно стоящая рекламная конструкция на земельном участке	пилон 1,4х4,5м	6,3	2	-

».

1.2. Части 5, 6 приложения № 1 дополнить позициями № 13, № 14, № 15, № 16, № 17, № 18 согласно приложению к настоящему приказу.

2. Отделу аналитической и административной работы (Ишутин) обеспечить размещение настоящего приказа на официальном сайте департамента имущественных и земельных отношений Воронежской области.

3. Отделу документационного обеспечения и кадровой работы (Пантелеева) обеспечить официальное опубликование настоящего приказа в информационной системе «Портал Воронежской области в сети Интернет».

4. Контроль за исполнением настоящего приказа возложить на заместителя руководителя департамента имущественных и земельных отношений Воронежской области Масько А.В.


Руководитель департамента



С.В. Юсупов



**СХЕМА РАЗМЕЩЕНИЯ
РЕКЛАМНЫХ КОНСТРУКЦИЙ НА ТЕРРИТОРИИ
ГОРОДСКОГО ОКРУГА ГОРОД ВОРОНЕЖ
ДЛЯ УЧАСТКА ТЕРРИТОРИИ:
улица Ленина
М 1:1000**

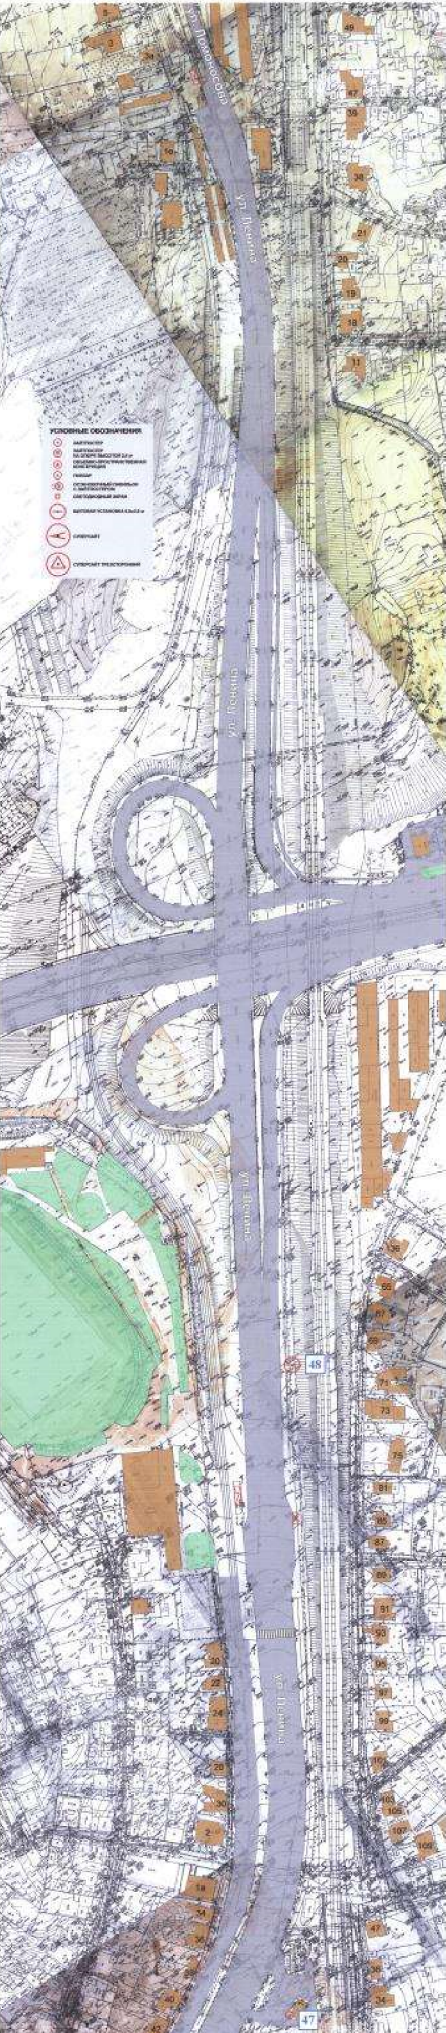

**СХЕМА РАЗМЕЩЕНИЯ
РЕКЛАМНЫХ КОНСТРУКЦИЙ НА ТЕРРИТОРИИ
ГОРОДСКОГО ОКРУГА ГОРОД ВОРОНЕЖ
ДЛЯ УЧАСТКА ТЕРРИТОРИИ:
проспект Труда
М 1:1000**

