



ДЕПАРТАМЕНТ
ИМУЩЕСТВЕННЫХ И ЗЕМЕЛЬНЫХ ОТНОШЕНИЙ
ВОРОНЕЖСКОЙ ОБЛАСТИ

ПРИКАЗ

Правовое управление правительства Воронежской области
ЗАРЕГИСТРИРОВАНО
« 25 » 03 2018 г.
Регистрационный номер № 163

15.03.2018

№ 479

г. Воронеж

Об утверждении схемы размещения рекламных конструкций на территории городского округа город Воронеж

В соответствии с частью 5.8 статьи 19 Федерального закона от 13.03.2006 № 38-ФЗ «О рекламе», Законом Воронежской области от 30.12.2014 № 217-ОЗ «О перераспределении отдельных полномочий органов местного самоуправления городского округа город Воронеж и исполнительных органов государственной власти Воронежской области», постановлением правительства Воронежской области от 08.05.2009 № 365 «Об утверждении Положения о департаменте имущественных и земельных отношений Воронежской области», приказом департамента имущественных и земельных отношений Воронежской области от 17.06.2015 № 997 «Об утверждении административного регламента департамента имущественных и земельных отношений Воронежской области по исполнению государственной функции «Утверждение схемы размещения рекламных конструкций» п р и к а з ы в а ю:

1. Предварительно согласовать прилагаемую схему размещения рекламных конструкций на территории городского округа город Воронеж для участка территории: ул. Кирова.

2. Утвердить прилагаемую схему размещения рекламных конструкций на территории городского округа город Воронеж для участка территории: ул. Кирова.

3. Отделу аналитической и административной работы (Ишутин) обеспечить размещение настоящего приказа на официальном сайте

департамента имущественных и земельных отношений Воронежской области.

4. Отделу документационного обеспечения и кадровой работы (Пантелеева) обеспечить официальное опубликование настоящего приказа в информационной системе «Портал Воронежской области в сети Интернет».

5. Контроль за исполнением настоящего приказа возложить на заместителя руководителя департамента имущественных и земельных отношений Воронежской области Масько А.В.

Временно исполняющий обязанности
руководителя департамента



С.В. Юсупов

УТВЕРЖДЕНА
приказом департамента
имущественных и земельных
отношений Воронежской области
от 15.03.2018 № 479

**СХЕМА
РАЗМЕЩЕНИЯ РЕКЛАМНЫХ КОНСТРУКЦИЙ
НА ТЕРРИТОРИИ
ГОРОДСКОГО ОКРУГА ГОРОД ВОРОНЕЖ**

1. Схема размещения рекламных конструкций на территории городского округа город Воронеж (текстовая часть) – Приложение № 1.
2. Графическая часть к схеме размещения рекламных конструкций на территории городского округа город Воронеж для участка территории: улица Кирова – Приложение № 2.


Приложение № 1
к схеме размещения рекламных конструкций
на территории городского округа город Воронеж

**СХЕМА РАЗМЕЩЕНИЯ РЕКЛАМНЫХ КОНСТРУКЦИЙ НА ТЕРРИТОРИИ ГОРОДСКОГО ОКРУГА
ГОРОД ВОРОНЕЖ (текстовая часть)**

№ п/п	Номер на схеме участка	Адрес размещения	Тип рекламной конструкции	Вид рекламной конструкции	Площадь одного информационного поля, кв. м.	Количество информационных полей	Высота опоры, м
1	2	3	4	5	6	7	8
улица Кирова							
1	1	ул. Кирова, д. 1	Отдельно стоящая рекламная конструкция на земельном участке	щитовая установка 1,2x1,8м (лайтпостер)	2,16	2	0,8-1,2
2	2	ул. Кирова, д. 1	Отдельно стоящая рекламная конструкция на земельном участке	щитовая установка 1,2x1,8м (лайтпостер)	2,16	2	0,8-1,2
3	3	ул. Кирова, д. 3	Отдельно стоящая рекламная конструкция на земельном участке	щитовая установка 1,2x1,8м (лайтпостер)	2,16	2	0,8-1,2
4	4	ул. Кирова, д. 3	Отдельно стоящая рекламная конструкция на земельном участке	щитовая установка 1,2x1,8м (лайтпостер) в составе орановочного павильона	2,16	2	0,8-1,2
5	5	ул. Кирова, д. 3	Отдельно стоящая рекламная конструкция на земельном участке	щитовая установка 1,2x1,8м (лайтпостер)	2,16	2	0,8-1,2
6	6	ул. Кирова, д. 3 – ул. Куцыгина	Отдельно стоящая рекламная конструкция на земельном участке	щитовая установка 1,2x1,8м (лайтпостер)	2,16	2	0,8-1,2

7	7	ул. Кирова, д. 7г, напротив кафе «Мельба»	Отдельно стоящая рекламная конструкция на земельном участке	щитовая установка 1,2x1,8м (лайтпостер)	2,16	2	0,8-1,2
8	8	ул. Кирова, д. 9	Отдельно стоящая рекламная конструкция на земельном участке	щитовая установка 1,2x1,8м (лайтпостер)	2,16	2	2,4
9	9	ул. Кирова, д. 9	Отдельно стоящая рекламная конструкция на земельном участке	щитовая установка 1,2x1,8м (лайтпостер)	2,16	2	0,8-1,2
10	10	ул. Кирова, д. 11	Отдельно стоящая рекламная конструкция на земельном участке	щитовая установка 1,2x1,8м (лайтпостер)	2,16	2	0,8-1,2
11	11	ул. Кирова – ул. Красноармейская (рядом с ТЦ «Солнечный рай»)	Отдельно стоящая рекламная конструкция на земельном участке	щитовая установка 1,2x1,8м (лайтпостер)	2,16	2	0,8-1,2
12	12	ул. Кирова, рядом с ТЦ «Солнечный рай»	Отдельно стоящая рекламная конструкция на земельном участке	щитовая установка 1,2x1,8м (лайтпостер)	2,16	2	0,8-1,2
13	13	ул. Кирова, д. 24 – ул. Красноармейская	Отдельно стоящая рекламная конструкция на земельном участке	щитовая установка 1,2x1,8м (лайтпостер)	2,16	2	0,8-1,2
14	14	ул. Кирова, д. 24	Отдельно стоящая рекламная конструкция на земельном участке	щитовая установка 1,2x1,8м (лайтпостер)	2,16	2	0,8-1,2
15	15	ул. Кирова, д. 22	Отдельно стоящая рекламная конструкция на земельном участке	щитовая установка 1,2x1,8м (лайтпостер)	2,16	2	0,8-1,2
16	16	ул. Кирова, д. 10	Отдельно стоящая рекламная конструкция на земельном участке	щитовая установка 1,2x1,8м (лайтпостер)	2,16	2	0,8-1,2

**СХЕМА РАЗМЕЩЕНИЯ
РЕКЛАМНЫХ КОНСТРУКЦИЙ НА ТЕРРИТОРИИ
ГОРОДСКОГО ОКРУГА ГОРОД ВОРОНЕЖ
ДЛЯ УЧАСТКА ТЕРРИТОРИИ:
улица Кирова
М 1:1000**

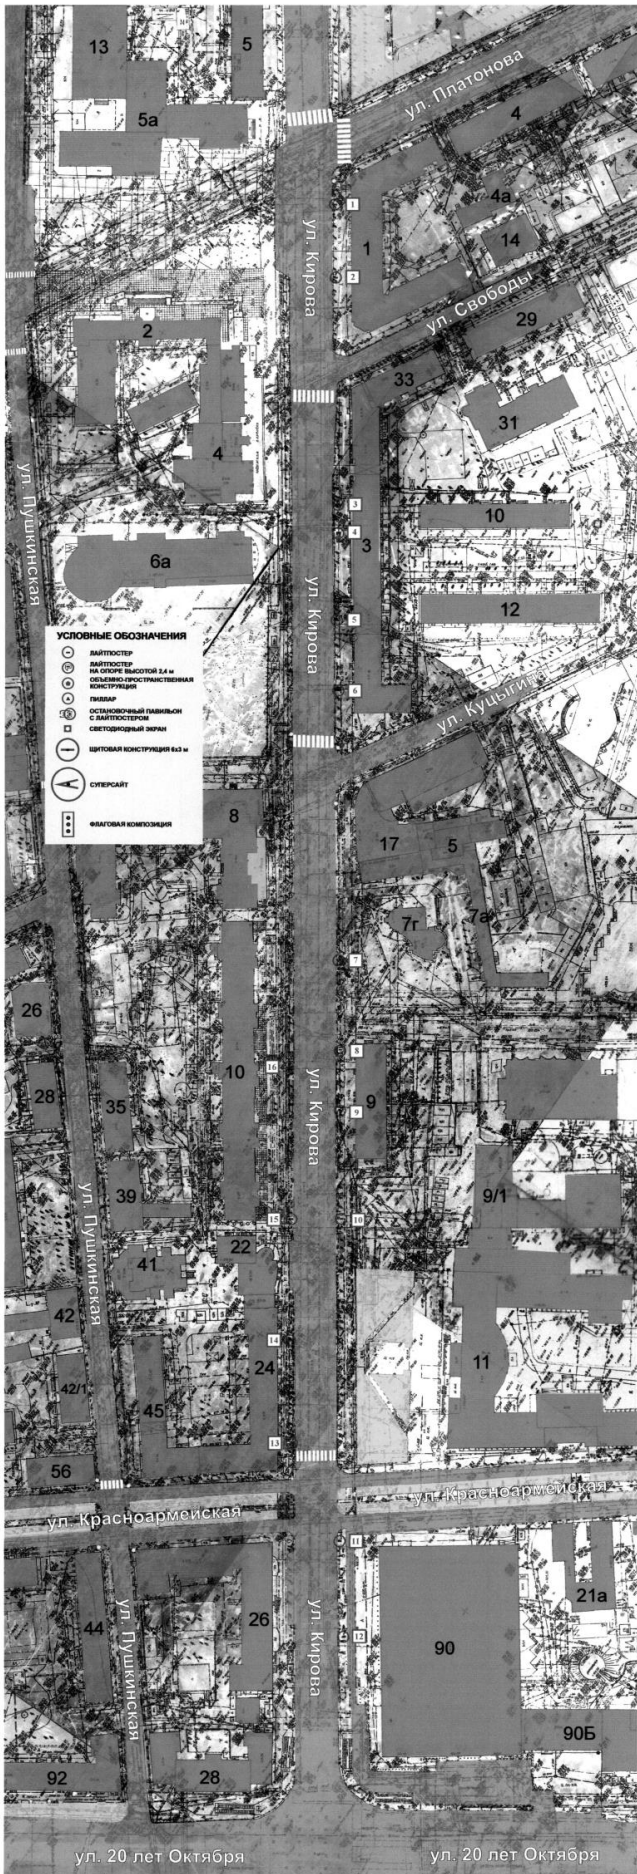

Временно исполняющий обязанности
руководителя департамента имущественных
и земельных отношений Воронежской области

С.В. Юсуфов