



ДЕПАРТАМЕНТ
ИМУЩЕСТВЕННЫХ И ЗЕМЕЛЬНЫХ ОТНОШЕНИЙ
ВОРОНЕЖСКОЙ ОБЛАСТИ

Правовое управление правительства
Воронежской области

ЗАРЕГИСТРИРОВАНО

« 22 » 08 2019.

Регистрационный номер № 543

ПРИКАЗ

15.08.2019

№ 2123

Воронеж

О внесении изменений в приказ департамента имущественных и земельных отношений Воронежской области от 05.10.2017 № 2123

В соответствии с частью 5.8 статьи 19 Федерального закона от 13.03.2006 № 38-ФЗ «О рекламе», Законом Воронежской области от 30.12.2014 № 217-ОЗ «О перераспределении отдельных полномочий органов местного самоуправления городского округа город Воронеж и исполнительных органов государственной власти Воронежской области», постановлением правительства Воронежской области от 08.05.2009 № 365 «Об утверждении Положения о департаменте имущественных и земельных отношений Воронежской области», приказом департамента имущественных и земельных отношений Воронежской области от 26.04.2019 № 1030 «О Порядке утверждения схемы размещения рекламных конструкций на территории городского округа город Воронеж»

п р и к а з ы в а ю:

1. Внести в схему размещения рекламных конструкций на территории городского округа город Воронеж для участка территории: ул. 9 Января, утвержденную приказом департамента имущественных и земельных отношений Воронежской области от 05.10.2017 № 2123 «Об утверждении схемы размещения рекламных конструкций на территории городского округа город Воронеж» (в редакции приказа департамента имущественных и

земельных отношений Воронежской области от 04.02.2019 № 217), следующие изменения:

1.1. В таблице приложения № 1 пункты 28, 47 признать утратившими силу.

1.2. Приложение № 2 изложить в редакции согласно приложению к настоящему приказу.

2. Отделу аналитической и административной работы (Ишутин) обеспечить размещение настоящего приказа на официальном сайте департамента имущественных и земельных отношений Воронежской области.

3. Отделу документационного обеспечения и кадровой работы (Пантелеева) обеспечить официальное опубликование настоящего приказа в информационной системе «Портал Воронежской области в сети Интернет».


4. Контроль за исполнением настоящего приказа возложить на заместителя руководителя департамента имущественных и земельных отношений Воронежской области А.В. Масько.

Руководитель департамента



С.В. Юсупов

СХЕМА РАЗМЕЩЕНИЯ
РЕКЛАМНЫХ КОНСТРУКЦИЙ НА ТЕРРИТОРИИ
ГОРОДСКОГО ОКРУГА ГОРОД ВОРОНЕЖ
ДЛЯ УЧАСТКА ТЕРРИТОРИИ:
улица 9 Января
М 1:1000

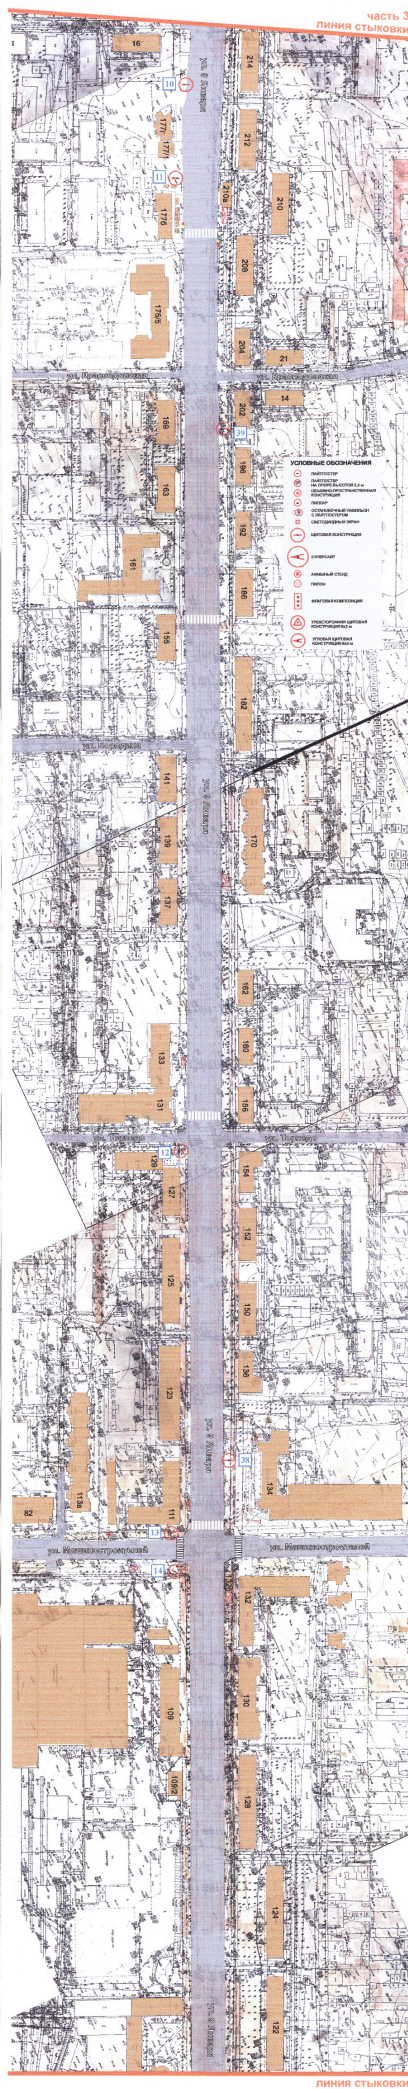


часть 3
ЛИНИЯ СТЫКОВКИ

ЛИНИЯ СТЫКОВКИ

СХЕМА РАЗМЕЩЕНИЯ
РЕКЛАМНЫХ КОНСТРУКЦИЙ НА ТЕРРИТОРИИ
ГОРОДСКОГО ОКРУГА ГОРОД ВОРОНЕЖ
ДЛЯ УЧАСТКА ТЕРРИТОРИИ:
улица 9 Января
М 1:1000

часть 2
линия стыковки

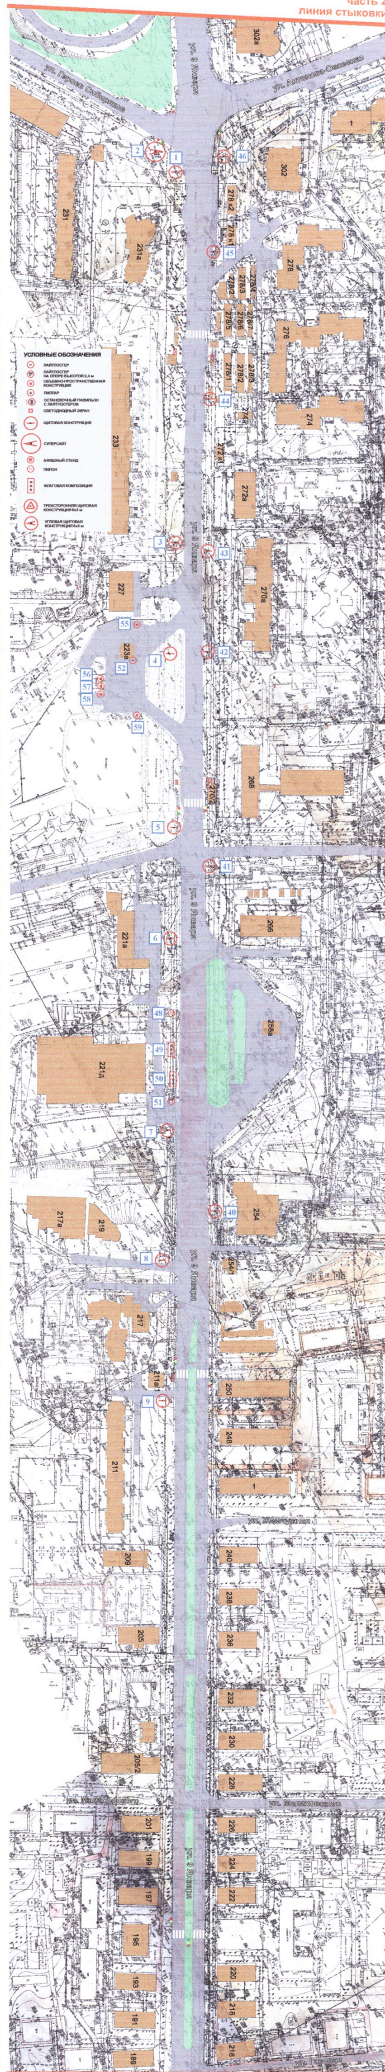

линия стыковки

СХЕМА РАЗМЕЩЕНИЯ
РЕКЛАМНЫХ КОНСТРУКЦИЙ НА ТЕРРИТОРИИ
ГОРОДСКОГО ОКРУГА ГОРОД ВОРОНЕЖ
ДЛЯ УЧАСТКА ТЕРРИТОРИИ:
улица 9 Января
М 1:1000

часть 4
ЛИНИЯ СТЫКОВКИ



ЛИНИЯ СТЫКОВКИ

