


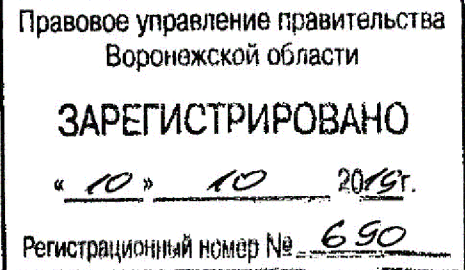

ДЕПАРТАМЕНТ
ИМУЩЕСТВЕННЫХ И ЗЕМЕЛЬНЫХ ОТНОШЕНИЙ
ВОРОНЕЖСКОЙ ОБЛАСТИ



ПРИКАЗ

03.10.2019

№ 2573

Воронеж

О внесении изменений в приказ департамента имущественных и земельных отношений Воронежской области от 24.02.2016 № 240

В соответствии с частью 5.8 статьи 19 Федерального закона от 13.03.2006 № 38-ФЗ «О рекламе», Законом Воронежской области от 30.12.2014 № 217-ОЗ «О перераспределении отдельных полномочий органов местного самоуправления городского округа город Воронеж и исполнительных органов государственной власти Воронежской области», постановлением правительства Воронежской области от 08.05.2009 № 365 «Об утверждении Положения о департаменте имущественных и земельных отношений Воронежской области», приказом департамента имущественных и земельных отношений Воронежской области от 26.04.2019 № 1030 «О Порядке утверждения схемы размещения рекламных конструкций на территории городского округа город Воронеж», в целях устранения технической ошибки

п р и к а з ы в а ю:

1. Внести в схему размещения рекламных конструкций на территории городского округа город Воронеж, утвержденную приказом департамента имущественных и земельных отношений Воронежской области от 24.02.2016 № 240 «Об утверждении схемы размещения рекламных конструкций на территории городского округа город Воронеж» (в редакции приказов

департамента имущественных и земельных отношений Воронежской области от 22.09.2017 № 1995, от 18.10.2017 № 2218, от 08.10.2018 № 2394, от 21.11.2018 № 2787, от 06.03.2019 № 509, от 20.03.2019 № 639, от 24.04.2019 № 1024, от 05.07.2019 № 1690, от 03.09.2019 № 2273), следующие изменения:

1.1. Таблицу приложения № 1 дополнить пунктом 168 следующего содержания:

«

168	60	ул. Ворошилова, д. 12	отдельно стоящая рекламная конструкция на земельном участке	щитовая установка 1,2 х 1,8 м (лайтпостер)	2,16	2	0,8
-----	----	--------------------------	--	---	------	---	-----

».

1.2. Приложение № 5 изложить в редакции согласно приложению к настоящему приказу.

2. Отделу аналитической и административной работы (Ишутин) обеспечить размещение настоящего приказа на официальном сайте департамента имущественных и земельных отношений Воронежской области.

3. Отделу документационного обеспечения и кадровой работы (Пантелеева) обеспечить официальное опубликование настоящего приказа в информационной системе «Портал Воронежской области в сети Интернет».


4. Контроль за исполнением настоящего приказа возложить на заместителя руководителя департамента имущественных и земельных отношений Воронежской области Масько А.В.

Руководитель департамента




С.В. Юсупов

СХЕМА РАЗМЕЩЕНИЯ
РЕКЛАМНЫХ КОНСТРУКЦИЙ НА ТЕРРИТОРИИ
ГОРОДСКОГО ОКРУГА ГОРОД ВОРОНЕЖ
ДЛЯ УЧАСТКА ТЕРРИТОРИИ:
улица Ворошилова
М 1:1000

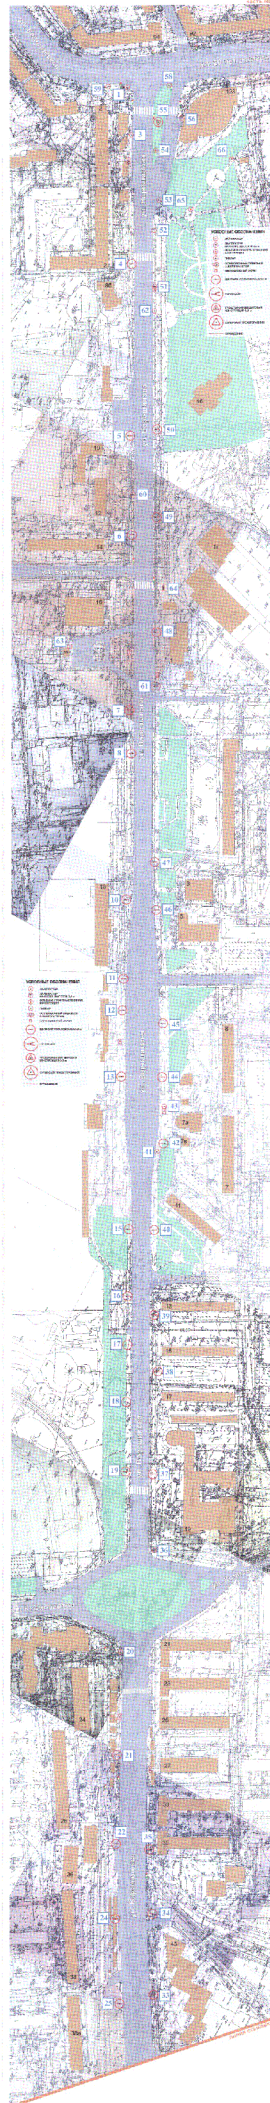

**СХЕМА РАЗМЕЩЕНИЯ
РЕКЛАМНЫХ КОНСТРУКЦИЙ НА ТЕРРИТОРИИ
ГОРОДСКОГО ОКРУГА ГОРОД ВОРОНЕЖ
ДЛЯ УЧАСТКА ТЕРРИТОРИИ:
улица Ворошилова
М 1:1000**

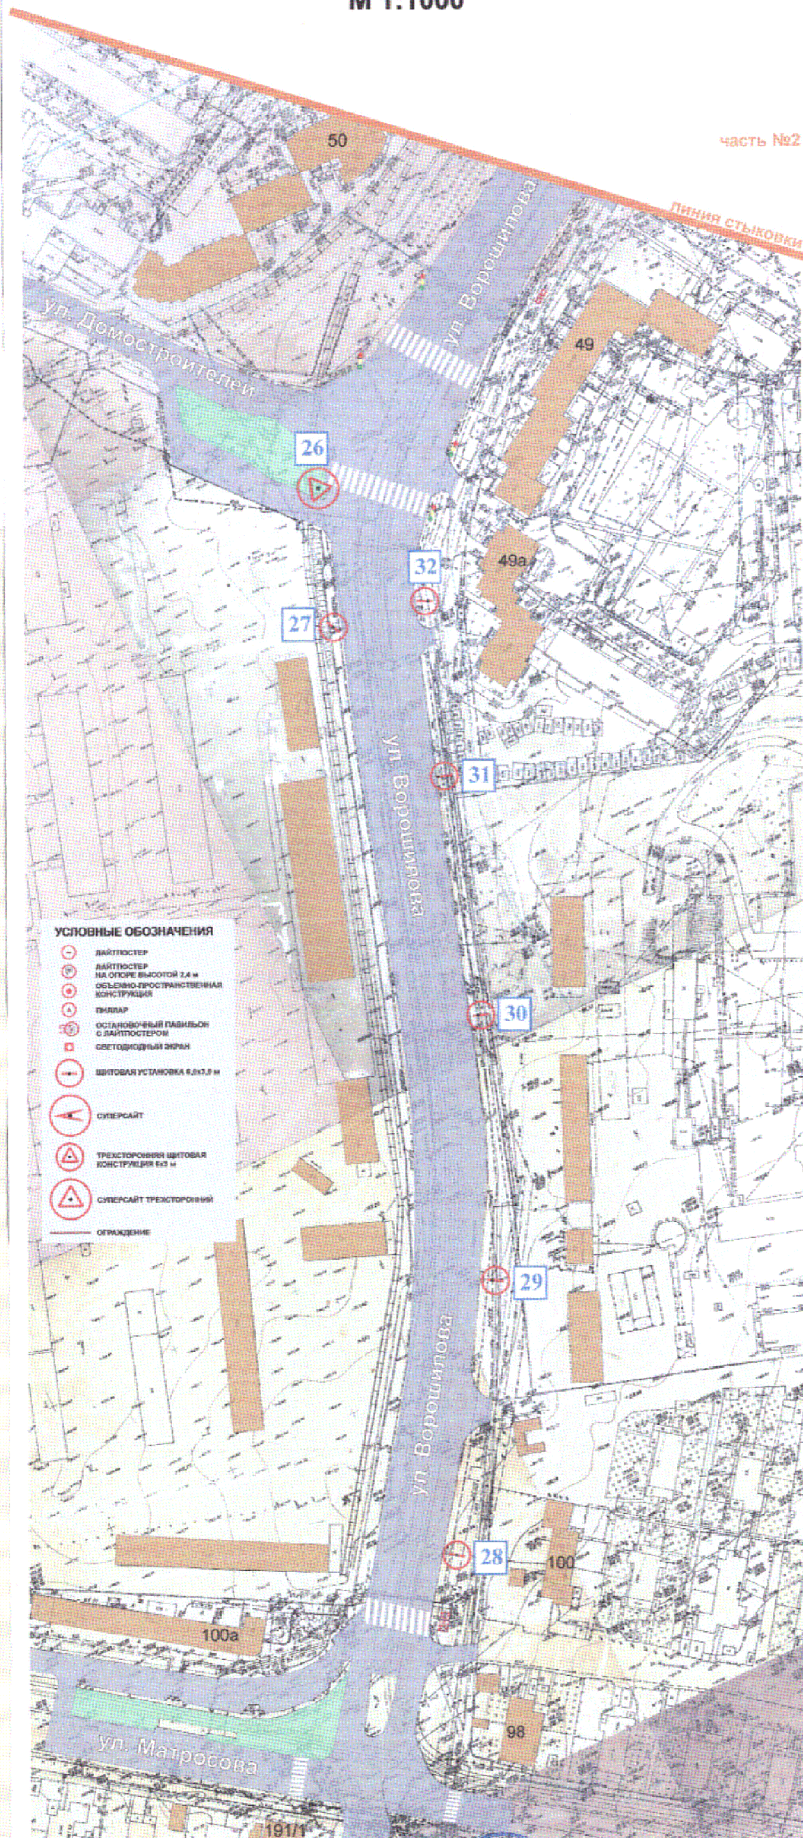

Handwritten signature