



**СЛУЖБА ГОСУДАРСТВЕННОЙ ОХРАНЫ ОБЪЕКТОВ  
КУЛЬТУРНОГО НАСЛЕДИЯ КАЛИНИНГРАДСКОЙ ОБЛАСТИ**

**П Р И К А З**

02 февраля 2024 г.

№ 35

Калининград

**О внесении изменений  
в постановление Правительства Калининградской области  
от 06 июня 2013 года № 386 «Об утверждении границ территорий  
и зон охраны объектов культурного наследия регионального значения,  
находящихся на территории Калининградской области, режимов  
использования земель и градостроительных регламентов  
в границах данных зон»**

В соответствии с Федеральным законом от 25 июня 2002 года № 73-ФЗ «Об объектах культурного наследия (памятниках истории и культуры) народов Российской Федерации», постановлением Правительства Калининградской области от 02 декабря 2014 года № 804 «О Службе государственной охраны объектов культурного наследия Калининградской области», проектом границ территории объекта культурного наследия регионального значения, **п р и к а з ы в а ю:**

1. Внести в постановление Правительства Калининградской области от 06 июня 2013 года № 386 «Об утверждении границ территорий и зон охраны объектов культурного наследия регионального значения, находящихся на территории Калининградской области, режимов использования земель и градостроительных регламентов в границах данных зон» (с изменениями, внесенными постановлениями Правительства Калининградской области от 21 января 2014 года № 10, от 01 апреля 2015 года № 170, от 02 октября 2015 года № 566, от 28 октября 2015 года № 599, от 07 октября 2016 года № 465, от 31 декабря 2018 года № 821, от 25 февраля 2019 года № 132, от 17 апреля 2019 года № 266, от 24 июня 2019 года № 431, от 16 сентября 2019 года № 625, от 13 января 2020 года № 4, от 26 июля 2022 года № 392, от 14 декабря 2022 года № 659, приказами Службы от 02 февраля 2023 года № 55, от 22 марта 2023 года № 99, от 28 ноября 2023 года № 498, от 05 декабря 2023 года № 508, от 05 декабря 2023 года № 510) следующие изменения:

схему № 44 приложения № 1 изложить в редакции согласно приложению настоящего приказа.

2. Консультанту Службы государственной охраны объектов культурного наследия Калининградской области (М.А. Бутвиной):

1) направить копию настоящего приказа в администрацию муниципального образования «Городской округ «Город Калининград»;

2) направить копию настоящего приказа в Управление Федеральной службы государственной регистрации, кадастра и картографии по Калининградской области для внесения сведений в Единый государственный реестр недвижимости;

3) направить копию настоящего приказа в государственное бюджетное учреждение Калининградской области «Центр кадастровой оценки и мониторинга недвижимости» в целях размещения актуальной информации в государственной информационной системе Калининградской области «Обеспечение градостроительной деятельности на территории Калининградской области с функциями автоматизированной информационно-аналитической поддержки осуществления полномочий в области градостроительной деятельности».

3. Контроль исполнения настоящего приказа оставляю за собой.

4. Приказ подлежит государственной регистрации.

5. Приказ вступает в силу по истечении десяти дней после дня его официального опубликования.

Руководитель (директор)



Е.А. Маслов




ПРИЛОЖЕНИЕ

к приказу Службы государственной охраны объектов культурного наследия Калининградской области от 02 февраля 2024 года № 35

Схема № 44

КОординаты ГРАНИЦ ЗОН ОХРАНЫ ОБЪЕКТА КУЛЬТУРНОГО НАСЛЕДИЯ РЕГИОНАЛЬНОГО ЗНАЧЕНИЯ

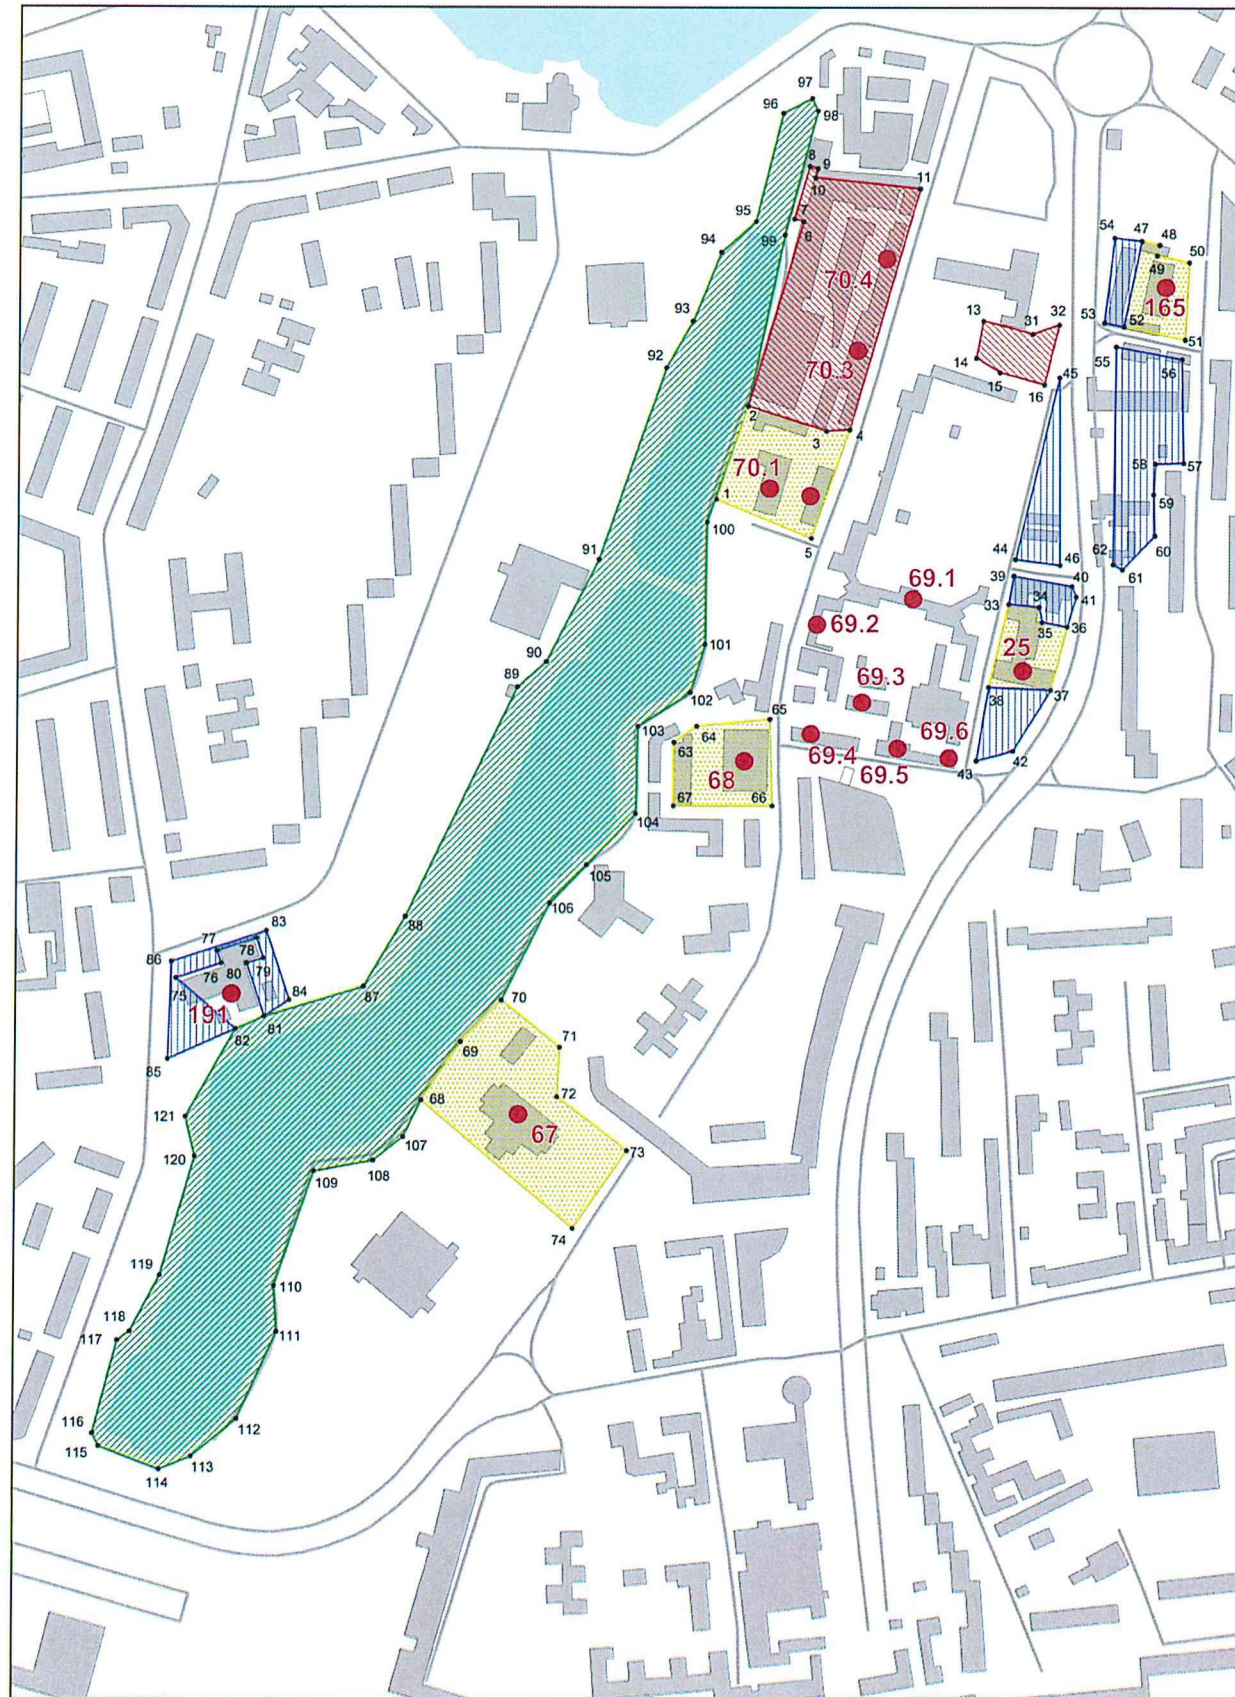

Масштаб 1:5000

Территория объекта культурного значения (70.2, 70.1)

N_точки	X	Y
1	1 190 224.6	355 336.34
2	1 190 249.76	355 411.02
3	1 190 313.05	355 390.92
4	1 190 331.68	355 392.19
5	1 190 301.1	355 304.89

Охранная зона (70.1, 70.2, 70.3, 70.4)

N_точки	X	Y
6	1 190 294.13	355 559.05
7	1 190 286.54	355 561.29
8	1 190 299.07	355 603.65
9	1 190 305.55	355 601.78
10	1 190 303.8	355 594.5
11	1 190 358.25	355 585.59

Охранная зона (69.1, 69.2, 69.3, 69.4, 69.5, 69.6)

N_точки	X	Y
13	1 190 439.46	355 479.42
31	1 190 478.94	355 466.94
32	1 190 499.95	355 476.38
16	1 190 488.11	355 428.19
15	1 190 452.54	355 436.01
14	1 190 433.77	355 449.78

Территория объекта культурного значения (25)

N_точки	X	Y
33	1 190 460.03	355 251.97
34	1 190 484.06	355 249.72
35	1 190 486.64	355 237.54
36	1 190 506.6	355 233.89
37	1 190 493.72	355 182.9
38	1 190 444.15	355 185.09

Зона регулирования застройки ихоз. деятельности (25)

N_точки	X	Y
39	1 190 463.96	355 274.71
40	1 190 510.46	355 266.53
41	1 190 513.88	355 257.97
42	1 190 463.33	355 133.71
43	1 190 434.33	355 125.85
44	1 190 465.36	355 288
45	1 190 500.32	355 434.14
46	1 190 500.79	355 283.38

Территория объекта культурного значения (165)

N_точки	X	Y
47	1 190 565.78	355 543.66
48	1 190 580	355 540.87
49	1 190 577.84	355 532.29
50	1 190 603.75	355 526.74
51	1 190 600.47	355 464.57
52	1 190 551.4	355 475.04

Зона регулирования застройки ихоз. деятельности (165)

N_точки	X	Y
53	1 190 535.9	355 478.07
54	1 190 544.18	355 546.36
55	1 190 545.46	355 458.96
56	1 190 597.81	355 448.96
57	1 190 599.36	355 365.78
58	1 190 577.05	355 365.12
59	1 190 575.56	355 340.38
60	1 190 576.61	355 307.29
61	1 190 550.6	355 279.95
62	1 190 543.16	355 284.08

Территория объекта культурного значения (65)

N_точки	X	Y
63	1 190 191.32	355 140.52
64	1 190 209.4	355 153.55
65	1 190 268.14	355 159.1
66	1 190 270.1	355 089.44
67	1 190 191.02	355 089.3

Территория объекта культурного значения (67)

N_точки	X	Y
68	1 189 990.05	354 853.02
69	1 190 021.67	354 869.75
70	1 190 054.35	354 933.15
71	1 190 101.2	354 895.39
72	1 190 096.15	354 855.71
73	1 190 155.17	354 812.86
74	1 190 111.94	354 750.47

Зона регулирования застройки ихоз. деятельности (191)

N_точки	X	Y
83	1 189 865.25	354 988.5
84	1 189 883.82	354 933.11
81	1 189 863.74	354 920.07
79	1 189 862.84	354 966.61
78	1 189 857.61	354 982.77
77	1 189 826.06	354 972.4
76	1 189 829.35	354 962.45
75	1 189 793.36	354 950.51
82	1 189 840.88	354 909.87
85	1 189 787.05	354 885.6
86	1 189 789.69	354 963.61

Зона охраняемого природного ландшафта

N_точки	X	Y
87	1 189 943.42	354 944.03
88	1 189 976.81	355 000.05
89	1 190 066.4	355 184.84
90	1 190 089.35	355 205.35
91	1 190 130.98	355 267.68
92	1 190 184.26	355 441.68
93	1 190 205.57	355 479.24
94	1 190 228.11	355 534.56
95	1 190 255.7	355 559.23
96	1 190 277.63	355 646.25
97	1 190 300.99	355 658.3
98	1 190 305.63	355 648.21
99	1 190 279.09	355 548.55
100	1 190 217.14	355 317.98
101	1 190 215.74	355 219.41
102	1 190 204.27	355 180.64
103	1 190 162.77	355 153.27
104	1 190 161.05	355 083.07
105	1 190 121.84	355 041.69
106	1 190 092.72	355 010.81
107	1 189 975.68	354 823.63
108	1 189 951.66	354 804.8
109	1 189 904.21	354 796.09
110	1 189 872.45	354 704.2
111	1 189 874.8	354 667.84
112	1 189 843.46	354 598.08
113	1 189 807.15	354 568.09
114	1 189 781.75	354 557.72
115	1 189 733.84	354 576.08
116	1 189 728.84	354 586.22
117	1 189 748.34	354 660.43
118	1 189 758.19	354 667.58
119	1 189 781.67	354 712.41
120	1 189 808.99	354 807.83
121	1 189 801.46	354 839.52