

**ДЕПАРТАМЕНТ
ИМУЩЕСТВЕННЫХ И ЗЕМЕЛЬНЫХ ОТНОШЕНИЙ
КОСТРОМСКОЙ ОБЛАСТИ**

ПРИКАЗ

от « 7 » февраля 2024 года № 25-од

г. Кострома

**Об установлении охранных зон газопроводов
газораспределительных сетей**

В соответствии с подпунктом 1 пункта 2 статьи 56, статьями 105, 106 Земельного кодекса Российской Федерации, постановлением Правительства Российской Федерации от 20 ноября 2000 года № 878 «Об утверждении Правил охраны газораспределительных сетей», Законом Костромской области от 18 июля 2002 года № 68-ЗКО «О разграничении полномочий между органами государственной власти Костромской области в сфере регулирования земельных отношений», постановлением губернатора Костромской области от 29 мая 2015 года № 96 «О департаменте имущественных и земельных отношений Костромской области», на основании обращения ООО «Газпром газораспределение Кострома»,

ПРИКАЗЫВАЮ:


1. Установить охранные зоны газопроводов газораспределительных сетей, находящихся в собственности общества с ограниченной ответственностью «Газпром газораспределение Кострома», перечень которых определен в приложении № 1 к настоящему приказу, в границах, сведения о которых содержатся в приложениях №№ 2 – 10 к настоящему приказу.

2. Наложить ограничения (обременения) на расположенные в охранных зонах газопроводов газораспределительных сетей земельные участки, определив условия их использования в соответствии с Правилами охраны газораспределительных сетей, утвержденными постановлением Правительства Российской Федерации от 20 ноября 2000 года № 878 «Об утверждении Правил охраны газораспределительных сетей».

3. Убытки, причиненные в связи с установлением охранной зоны газопровода газораспределительной сети, возмещает собственник такого сооружения в сроки, указанные в пункте 13 статьи 57.1 Земельного кодекса Российской Федерации.

4. Настоящий приказ вступает в силу со дня его официального опубликования.

Директор департамента

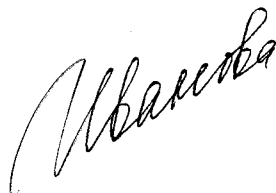A handwritten signature in black ink, appearing to read 'Иванова', written in a cursive style.

М.А. Иванова

Приложение № 1

к приказу департамента
имущественных и земельных
отношений
Костромской области
от « 7 » февраля 2024 года № 25-од

ПЕРЕЧЕНЬ

газопроводов газораспределительных сетей, в связи с размещением
которых устанавливаются охранные зоны

№ п/п	Назначение объекта (вид)	Наименование объекта	Кадастровый номер объекта	Местоположение объекта
1	2	3	4	5
1	Сооружения трубопроводного транспорта	Газопровод-ввод к жилым домам по адресу: Костромская область, Костромской район, д. Борщино, д. 15, дом без номера с кадастровым номером 44:07:021801:142. Газопровод к хозяйственному строению по адресу: Костромская область, Костромской район, д. Борщино, д.б/н в 180 м на юго-восток от д.16	44:07:021801:727	Костромская область, Костромской р-н, д. Борщино, д.15, дом без номера с кадастровым номером 44:07:021801:142, д.б/н в 180 м на юго-восток от д.16
2	Сооружения трубопроводного транспорта	Газопровод-ввод к жилому дому по адресу: Костромская область, Костромской район, д. Ключниково, мкр. Южный-2, ул. Курортный квартал, д.49 (кад. № 44:07:024501:593)	44:07:024501:1014	Костромская область, Костромской р-н, д. Ключниково, мкр. Южный-2, ул. Курортный квартал, д.49
3	Сооружения трубопроводного транспорта	Газопровод-ввод к жилому дому по адресу: Костромская область, Костромской район, д. Ключниково, мкр. Южный-2, ул. Лесной квартал, д.110 (земельный участок 44:07:024501:425)	44:07:024501:1015	Костромская область, Костромской р-н, д. Ключниково, мкр. Южный-2, ул. Лесной квартал, д.110
4	Сооружения трубопроводного транспорта	Газопровод-ввод к садовому дому по адресу: г. Кострома, СНТ Марицино, участок № 42.	44:27:050408:214	Костромская область, г. Кострома, СНТ Марицино, уч.42

1	2	3	4	5
5	Сооружения трубопроводного транспорта	Газопровод-ввод к жилому дому по адресу: Костромская область, Костромской район, д. Ключниково, мкр. Южный-2, ул. Озерный квартал, д.12	44:07:024501:1020	Костромская область, Костромской р-н, д. Ключниково, мкр. Южный-2, ул. Озерный квартал, д.12
6	Сооружения трубопроводного транспорта	Газопровод-ввод к жилому дому по адресу: Костромская область, Буйский район, г. Буй, ул. Овражная, д.58, помещение 1	44:25:030711:201	Костромская область, Буйский район, г. Буй, ул. Овражная, д.58, помещение 1
7	Сооружения трубопроводного транспорта	Газопровод-ввод к жилому дому по адресу: Костромская область, Парфеньевский район, с. Парфеньево, ул. 3-я Заречная, д.3	44:17:090204:246	Костромская область, Парфеньевский р-н, с. Парфеньево, ул. 3-я Заречная, д.3
8	Сооружения трубопроводного транспорта	Газопровод-ввод к жилым домам по адресу: Костромская область, Костромской район, д. Ключниково, мкр. Южный-2, квартал Лесной, д.116 (з/у 44:07:024501:367); Озерный квартал, д.5	44:07:024501:1018	Костромская область, Костромской р-н, д. Ключниково, мкр. Южный-2, квартал Лесной, д.116 (з/у 44:07:024501:367); Озерный квартал, д.5
9	Сооружения трубопроводного транспорта	Газопровод-ввод к жилым домам № 16В, 22 по ул. Садовая в с. Михайловское Галичского района Костромской области.	44:04:000000:794	Костромская область, Галичский р-н, с. Михайловское, ул. Садовая, д.16в, д.22

Приложение № 2

к приказу департамента
имущественных и земельных
отношений
Костромской области
от « 7 » февраля 2024 года № 25-од

СВЕДЕНИЯ

о границах охранной зоны сооружения трубопроводного транспорта,
имеющего местоположение: Костромская область, Костромской р-н,
д. Борщино, д.15, дом без номера с кадастровым номером
44:07:021801:142, д. б/н в 180 м на юго-восток от д.16

Обозначение характерных точек границ	Координаты, м	
	X	Y
1	291650,36	1199790,77
2	291650,25	1199794,76
3	291647,00	1199794,67
4	291647,11	1199790,68
1	291650,36	1199790,77
5	291335,46	1199754,71
6	291337,33	1199758,25
7	291330,56	1199761,84
8	291328,01	1199762,67
9	291312,98	1199764,30
10	291303,29	1199764,65
11	291269,00	1199766,17
12	291241,69	1199768,03
13	291230,46	1199768,70
14	291219,35	1199768,88
15	291219,35	1199765,80

Обозначение характерных точек границ	Координаты, м	
	X	Y
16	291223,10	1199764,82
17	291230,31	1199764,70
18	291241,44	1199764,03
19	291268,77	1199762,17
20	291303,13	1199760,65
21	291312,69	1199760,30
22	291327,16	1199758,73
23	291328,99	1199758,14
5	291335,46	1199754,71
24	291262,24	1199583,30
25	291258,27	1199582,78
26	291258,62	1199580,17
27	291259,36	1199577,24
28	291263,24	1199578,22
29	291262,55	1199580,93
24	291262,24	1199583,30



Масштаб 1:2000

Условные обозначения:

	- граница зоны с особыми условиями использования территории;
●	- характерная точка границы зоны с особыми условиями использования территории;
1	- обозначение характерной точки границы зоны с особыми условиями использования территории;
	- границы кадастрового квартала;
44:07:021801	- номер кадастрового квартала;
1460	- граница земельных участков, сведения о которых внесены в ЕГРН;
	- обозначение кадастрового номера земельных участков, сведения о которых внесены в ЕГРН;
:716	- граница объектов капитального строительства, сведения о которых внесены в ЕГРН;
6.3832	- обозначение кадастрового номера объектов капитального строительства, сведения о которых внесены в ЕГРН;
	- граница и номер зоны с особыми условиями использования территории;
	- ось газопровода;
44:07:021801:727	- кадастровый номер газопровода.


Приложение № 3

к приказу департамента
имущественных и земельных
отношений
Костромской области
от « 7 » февраля 2024 года № 25-од


СВЕДЕНИЯ

о границах охранной зоны сооружения трубопроводного транспорта,
имеющего местоположение: Костромская область, Костромской р-н,
д. Ключниково, Южный-2, ул. Курортный квартал, д.49


Обозначение характерных точек границ	Координаты, м	
	X	Y
1	284570,27	1210561,94
2	284566,52	1210560,54
3	284567,57	1210557,71
4	284571,32	1210559,11
1	284570,27	1210561,94

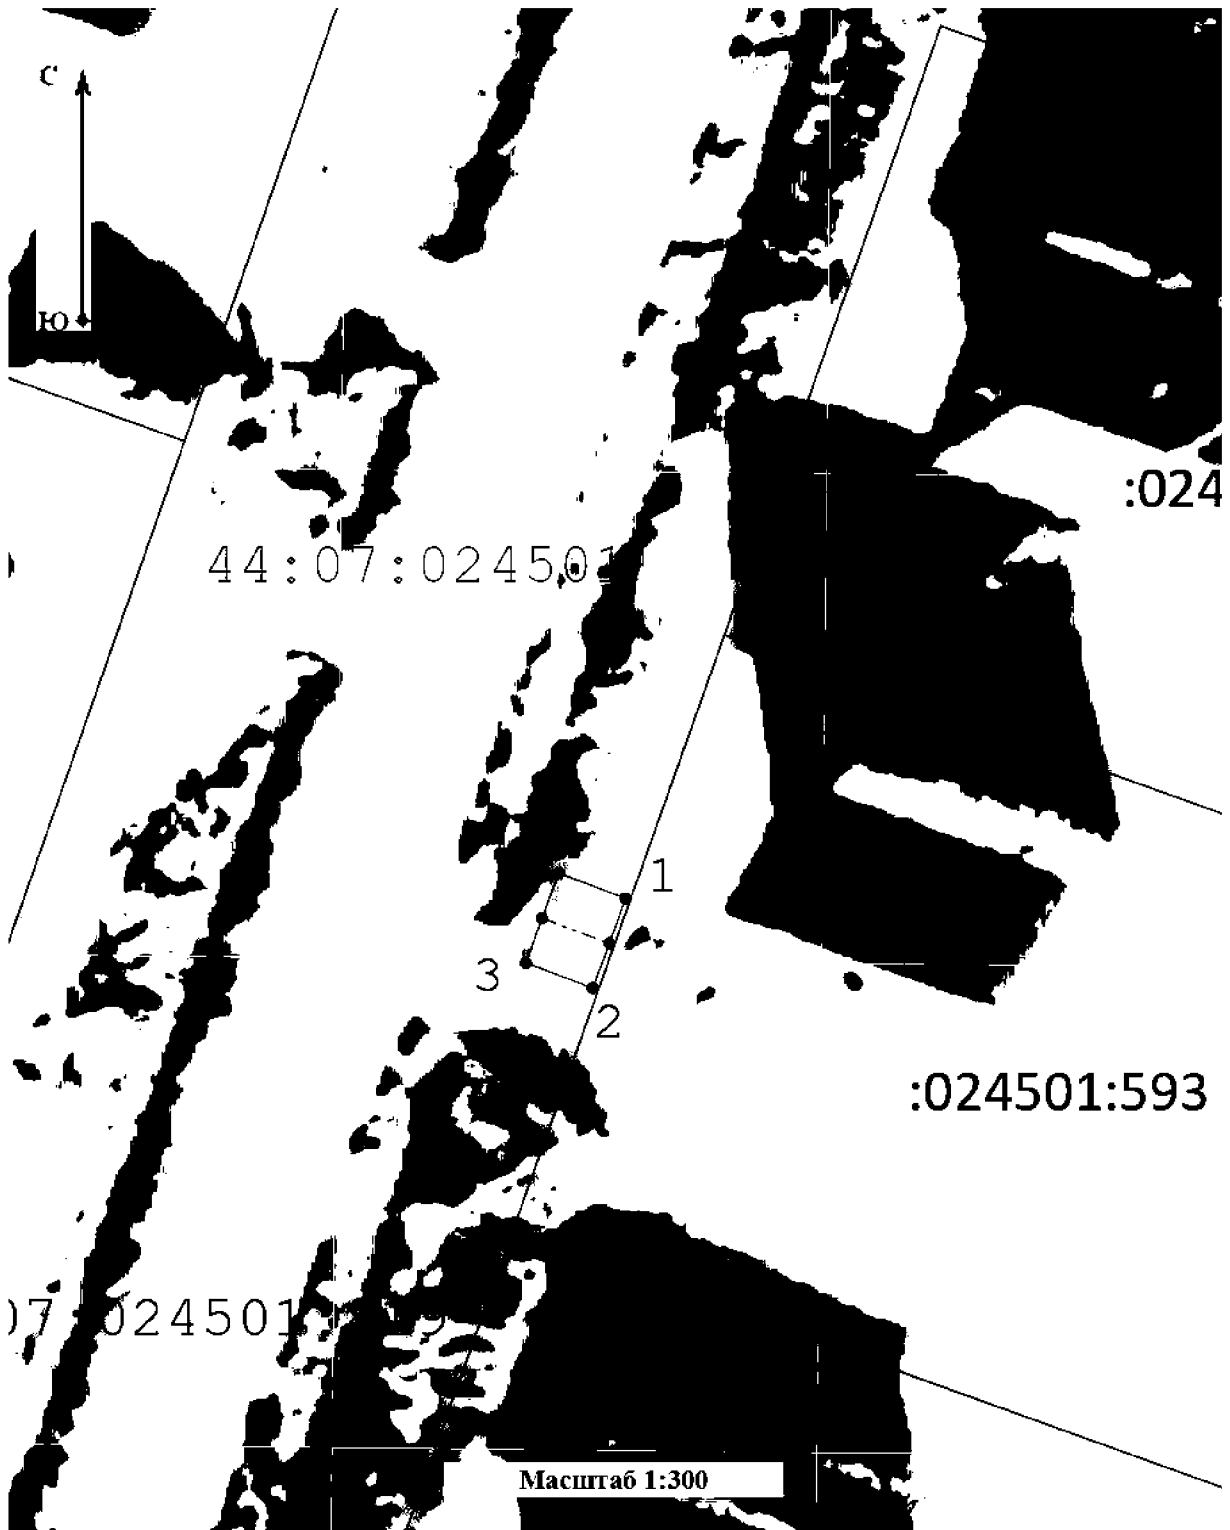


Условные обозначения:

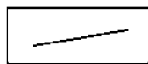


- граница зоны

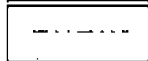

- сети газоснабжения

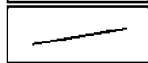

- существующая часть границы земельного участка, внесенная в ЕГРН

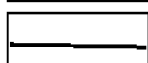


- граница муниципального образования



- кадастровый квартал



- характерная точка границы зоны

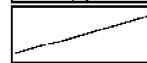

- граница зоны, внесенная в ЕГРН

Приложение № 4

к приказу департамента
имущественных и земельных
отношений
Костромской области
от « 7 » февраля 2024 года № 25-од


СВЕДЕНИЯ

о границах охранной зоны сооружения трубопроводного транспорта,
имеющего местоположение: Костромская область, Костромской р-н,
д. Ключниково, мкр. Южный-2, ул. Лесной квартал, д.110


Обозначение характерных точек границ	Координаты, м	
	X	Y
1	284856,88	1210626,85
2	284863,25	1210629,17
3	284861,89	1210632,93
4	284857,49	1210631,33
5	284848,19	1210657,68
6	284844,41	1210656,34
7	284854,98	1210626,39
8	284856,82	1210627,04
1	284856,88	1210626,85



Условные обозначения:

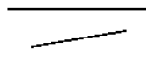

- граница зоны

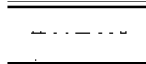

- сети газоснабжения




- существующая часть границы земельного участка, внесенная в ЕГРН



- кадастровый квартал



- характерная точка границы зоны

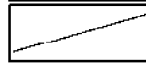

- граница зоны, внесенная в ЕГРН

Приложение № 5

к приказу департамента
имущественных и земельных
отношений
Костромской области
от « 7 » февраля 2024 года № 25-од



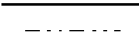



СВЕДЕНИЯ

о границах охранной зоны сооружения трубопроводного транспорта,
имеющего местоположение: Костромская область, г. Кострома,
СНТ Марицино, уч.42

Обозначение характерных точек границ	Координаты, м	
	X	Y
1	295538,95	1216911,90
2	295542,15	1216914,30
3	295542,13	1216914,33
4	295559,33	1216927,46
5	295567,15	1216934,17
6	295564,55	1216937,21
7	295556,81	1216930,57
8	295538,13	1216916,31
9	295536,95	1216915,42
10	295538,15	1216913,82
11	295537,74	1216913,51
1	295538,95	1216911,90

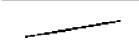

Условные обозначения:

	- граница зоны		- кадастровый квартал
	- сети газоснабжения		- характерная точка границы зоны
	- существующая часть границы земельного участка, внесенная в ЕГРН		- граница зоны, внесенная в ЕГРН


Приложение № 6

к приказу департамента
имущественных и земельных
отношений
Костромской области
от « 7 » февраля 2024 года № 25-од

СВЕДЕНИЯ

о границах охранной зоны сооружения трубопроводного транспорта,
имеющего местоположение: Костромская область, Костромской р-н,
д. Ключниково, мкр. Южный-2, ул. Озерный квартал, д.12

Обозначение характерных точек границ	Координаты, м	
	X	Y
1	284596,79	1210567,84
2	284592,99	1210566,58
3	284599,44	1210547,12
4	284603,24	1210548,38
1	284596,79	1210567,84

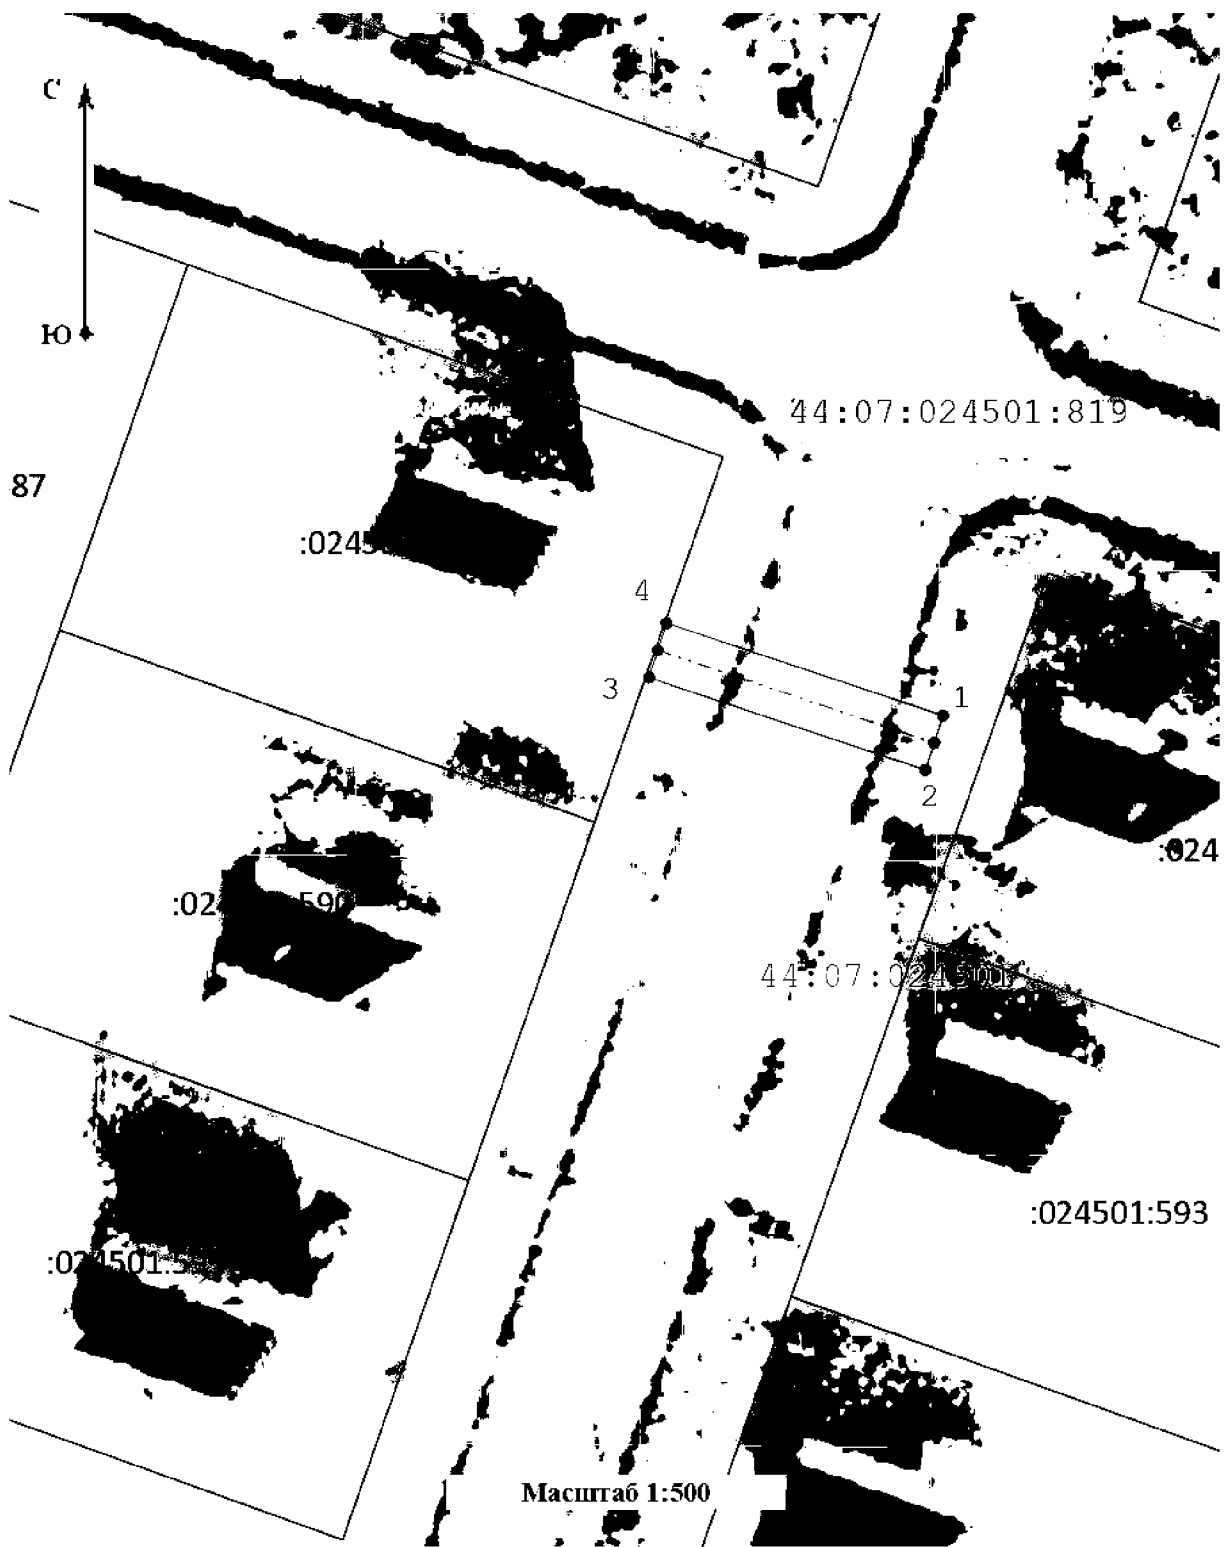

Условные обозначения:

	- граница зоны		- кадастровый квартал
	- сети газоснабжения		- характерная точка границы зоны
	- существующая часть границы земельного участка, внесенная в ЕГРН		- граница зоны, внесенная в ЕГРН


Приложение № 7

к приказу департамента
имущественных и земельных
отношений
Костромской области
от « 7 » февраля 2024 года № 25-од





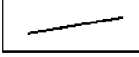
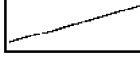
СВЕДЕНИЯ

о границах охранной зоны сооружения трубопроводного транспорта,
имеющего местоположение: Костромская область, Буйский район, г. Буй,
ул. Овражная, д.58, помещение 1

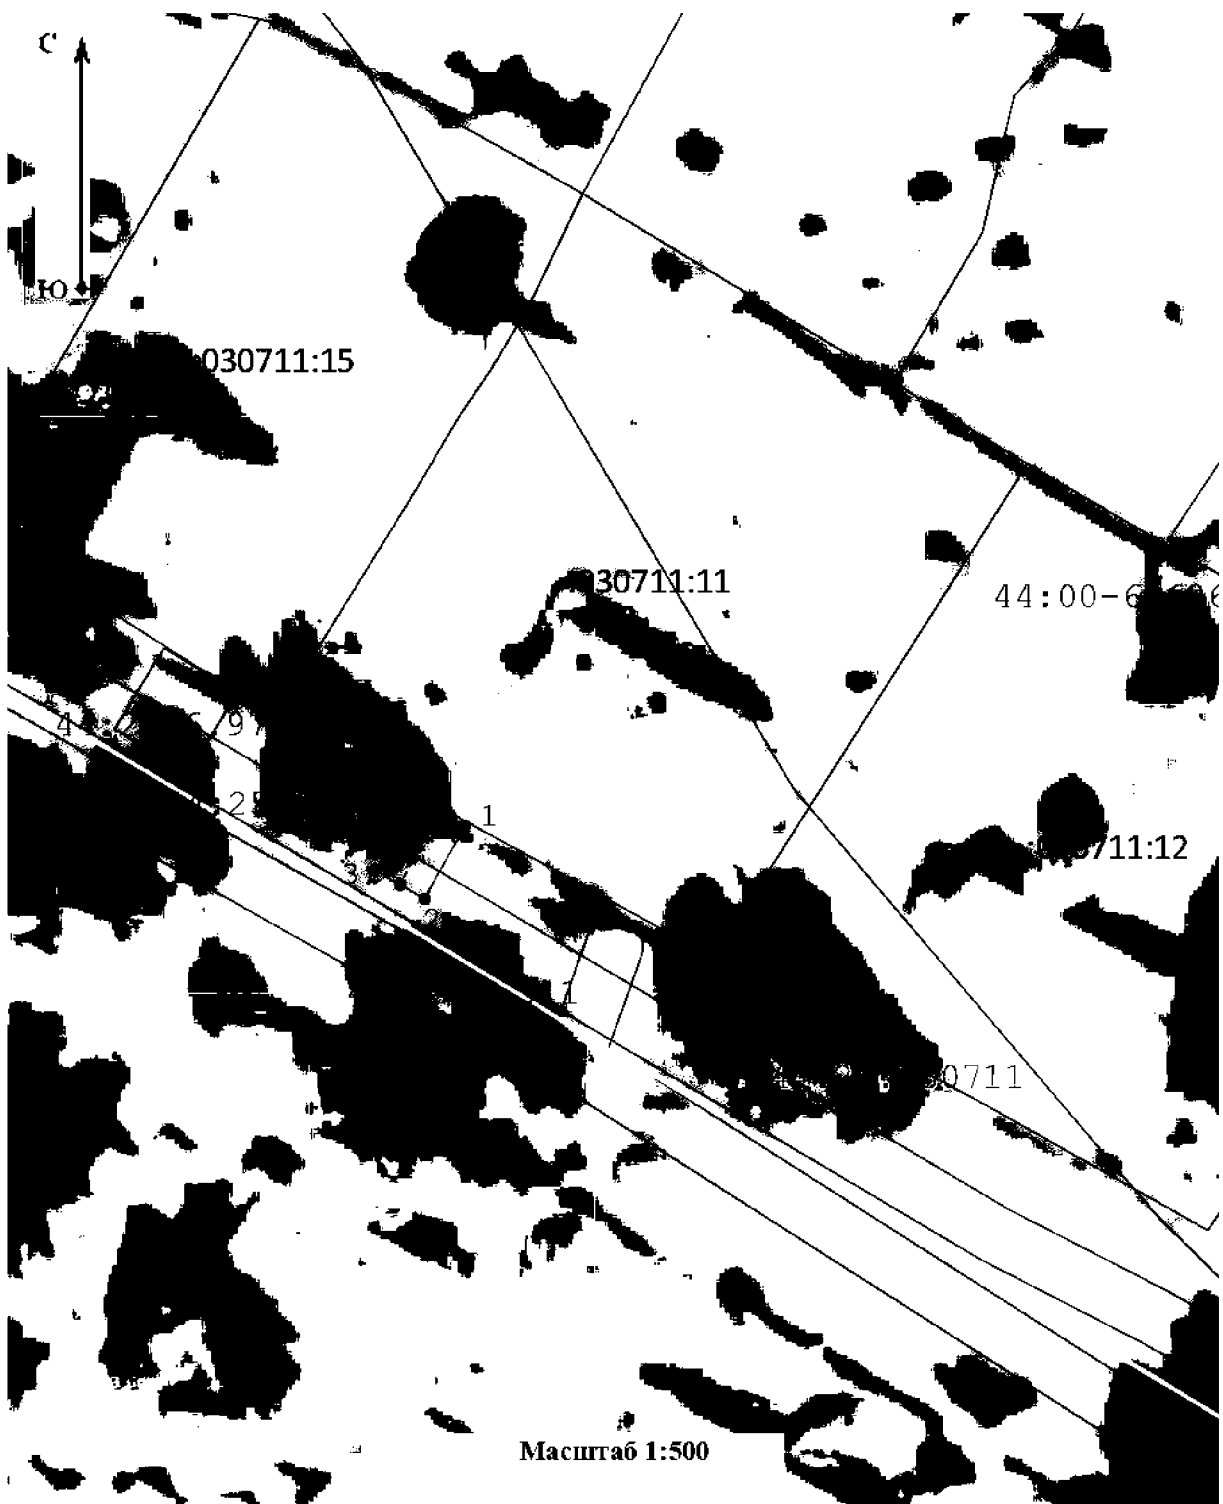Обозначение характерных точек границ	Координаты, м	
	X	Y
1	366890,17	1251521,64
2	366885,13	1251518,82
3	366887,09	1251515,33
4	366892,13	1251518,15
1	366890,17	1251521,64



Условные обозначения:

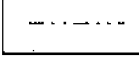	- граница зоны		- кадастровый квартал
	- сети газоснабжения		- характерная точка границы зоны
	- существующая часть границы земельного участка, внесенная в ЕГРН		- граница зоны, внесенная в ЕГРН

Приложение № 8

к приказу департамента
имущественных и земельных
отношений
Костромской области
от « 7 » февраля 2024 года № 25-од

СВЕДЕНИЯ

о границах охранной зоны сооружения трубопроводного транспорта,
имеющего местоположение: Костромская область, Парфеньевский р-н,
с. Парфеньево, ул. 3-я Заречная, д.3

Обозначение характерных точек границ	Координаты, м	
	X	Y
1	369753,02	2184152,30
2	369753,25	2184156,29
3	369748,16	2184156,59
4	369747,93	2184152,60
1	369753,02	2184152,30



Масштаб 1:500

Условные обозначения:

—	- граница зоны с особыми условиями использования территории;
●	- характерная точка границы зоны с особыми условиями использования территории;
1	- обозначение характерной точки границы зоны с особыми условиями использования территории;
—	- границы кадастрового квартала;
44:17:090204	- номер кадастрового квартала;
—	- граница земельных участков, сведения о которых внесены в ЕГРН;
:4	- обозначение кадастрового номера земельных участков, сведения о которых внесены в ЕГРН;
—	- граница объектов капитального строительства, сведения о которых внесены в ЕГРН;
:154	- обозначение кадастрового номера объектов капитального строительства, сведения о которых внесены в ЕГРН;
6.208	- граница и номер зоны с особыми условиями использования территории;
—	- ось газопровода;
44:17:090204:246	- кадастровый номер газопровода.


Приложение № 9

к приказу департамента
имущественных и земельных
отношений
Костромской области
от « 7 » февраля 2024 года № 25-од

СВЕДЕНИЯ

о границах охранной зоны сооружения трубопроводного транспорта,
имеющего местоположение: Костромская область, Костромской р-н,
д. Клошниково, мкр. Южный-2, квартал Лесной, д.116
(з/у 44:07:024501:367); Озерный квартал, д.5.

Обозначение характерных точек границ	Координаты, м	
	X	Y
1	285041,64	1210704,06
2	285045,41	1210705,41
3	285038,40	1210724,95
4	285034,63	1210723,60
1	285041,64	1210704,06
5	284422,59	1210484,13
6	284426,38	1210485,44
7	284419,58	1210505,13
8	284415,79	1210503,82
5	284422,59	1210484,13

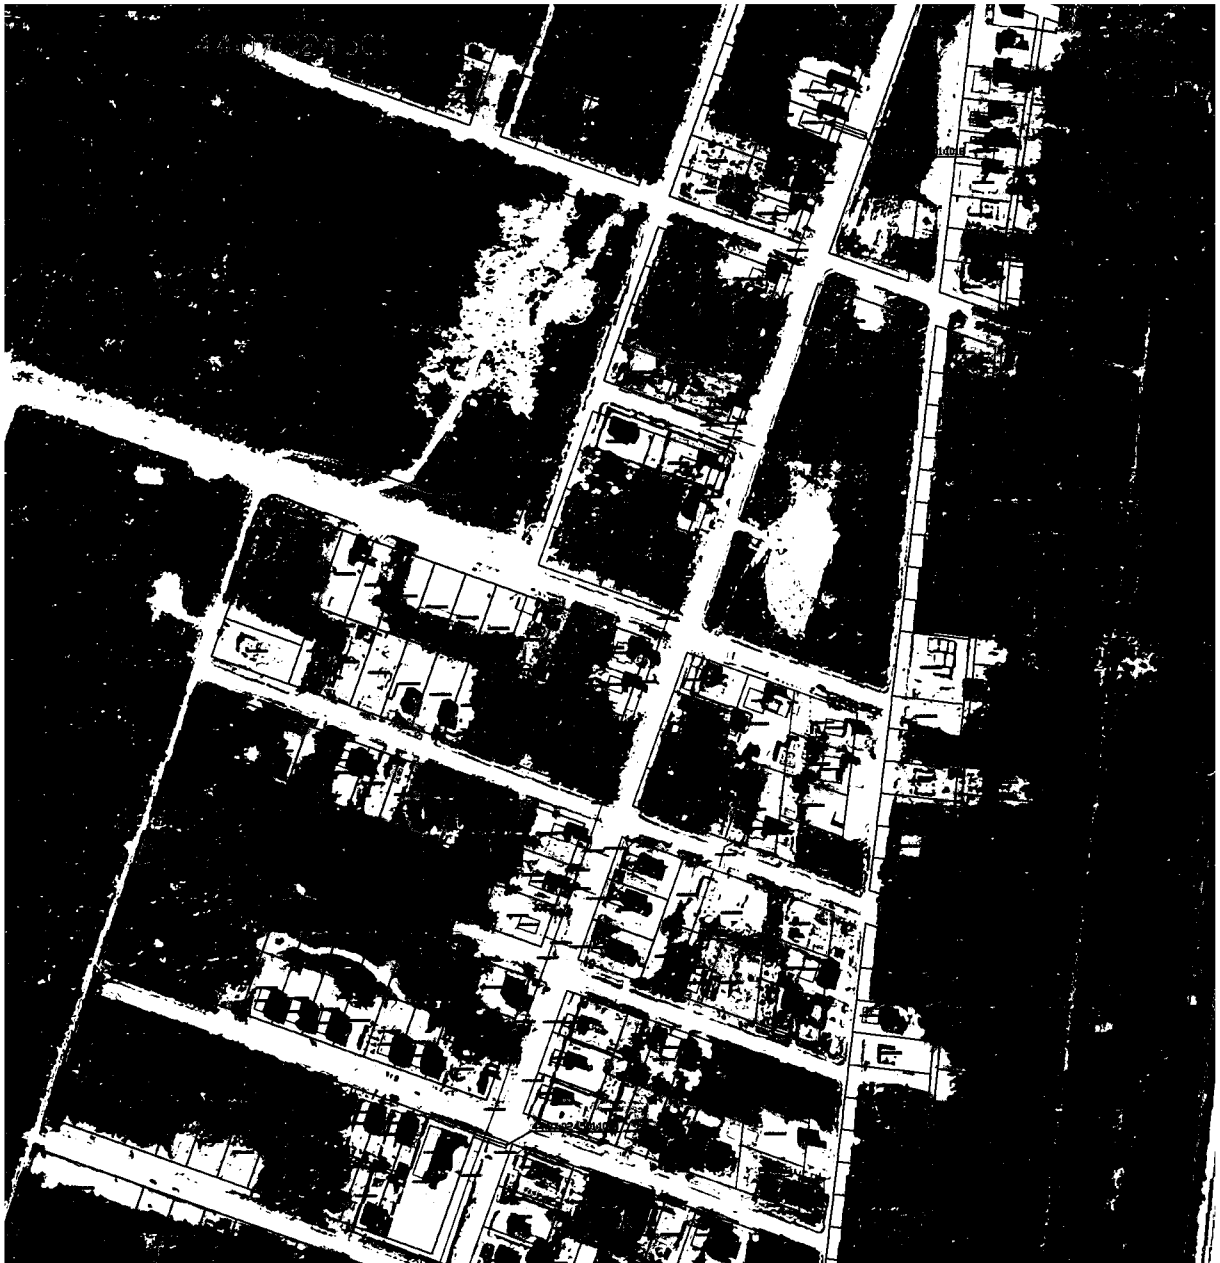

Масштаб 1:1000

Условные обозначения:

—————	- граница зоны с особыми условиями использования территории;
•	- характерная точка границы зоны с особыми условиями использования территории;
1	- обозначение характерной точки границы зоны с особыми условиями использования территории;
—————	- границы кадастрового квартала;
44:07:024501	- номер кадастрового квартала;
—————	- граница земельных участков, сведения о которых внесены в ЕГРН;
13	- обозначение кадастрового номера земельных участков, сведения о которых внесены в ЕГРН;
—————	- граница объектов капитального строительства, сведения о которых внесены в ЕГРН;
160	- обозначение кадастрового номера объектов капитального строительства, сведения о которых внесены в ЕГРН;
6.208	- граница и номер зоны с особыми условиями использования территории;
—————	- ось газопровода;
44:07:024501:1018	- кадастровый номер газопровода.

Приложение № 10

к приказу департамента
имущественных и земельных
отношений
Костромской области
от « 7 » февраля 2024 года № 25-од

СВЕДЕНИЯ

о границах охранной зоны сооружения трубопроводного транспорта,
имеющего местоположение: Костромская область, Галичский р-н,
с. Михайловское, ул. Садовая, д.16в, д.22

Обозначение характерных точек границ	Координаты, м	
	X	Y
1	359401,74	1300376,88
2	359400,41	1300380,65
3	359396,84	1300379,54
4	359399,60	1300369,37
5	359408,98	1300333,01
6	359412,85	1300334,00
7	359403,56	1300370,40
1	359401,74	1300376,88
8	359281,78	1300424,73
9	359279,13	1300427,72
10	359275,83	1300424,79
11	359278,17	1300416,03
12	359280,79	1300409,56
13	359284,50	1300411,07
14	359281,98	1300417,30
15	359280,34	1300423,44
8	359281,78	1300424,73



Масштаб 1:500

Условные обозначения:

	- граница зоны с особыми условиями использования территории;
	- характерная точка границы зоны с особыми условиями использования территории;
	- обозначение характерной точки границы зоны с особыми условиями использования территории;
	- границы кадастрового квартала;
	- номер кадастрового квартала;
	- граница земельных участков, сведения о которых внесены в ЕГРН;
	- обозначение кадастрового номера земельных участков, сведения о которых внесены в ЕГРН;
	- граница объектов капитального строительства, сведения о которых внесены в ЕГРН;
	- обозначение кадастрового номера объектов капитального строительства, сведения о которых внесены в ЕГРН;
	- граница и номер зоны с особыми условиями использования территории;
	- ось газопровода;
	- кадастровый номер газопровода.