



ПРАВИТЕЛЬСТВО КУРГАНСКОЙ ОБЛАСТИ
ДЕПАРТАМЕНТ ИМУЩЕСТВЕННЫХ И
ЗЕМЕЛЬНЫХ ОТНОШЕНИЙ КУРГАНСКОЙ ОБЛАСТИ

ПОСТАНОВЛЕНИЕ

от 18 мая 2020 года № 32-17
г. Курган

Об установлении публичного сервитута на часть земельного участка площадью 81 кв. м, входящую в состав земельного участка с кадастровым номером 45:05:010901:174 площадью 138059 кв. м в границах полосы отвода автомобильной дороги Труд и Знание-Коминтерн-Советское, находящегося по адресу: Курганская область, Звериноголовский район, в границах Трудовского сельсовета в целях размещения и эксплуатации ВЛ 10 кВ Л-7 Северное ПС Труд (инв. № 202002748), КТПМ 10/0,4 кВ ТР-7-2 «Хранилище»

На основании заявления Акционерного общества «Сибирско-Уральская энергетическая компания» об установлении публичного сервитута в отношении земельных участков в границах полос отвода автомобильных дорог (за исключением частных автомобильных дорог) в целях прокладки, переноса, переустройства инженерных коммуникаций и их эксплуатации от 24 апреля 2020 года, в соответствии со статьей 25 Федерального закона от 8 ноября 2007 года № 257-ФЗ «Об автомобильных дорогах и о дорожной деятельности в Российской Федерации и о внесении изменений в отдельные законодательные акты Российской Федерации», Приказом Министерства транспорта Российской Федерации от 17 октября 2012 года № 373 «Об утверждении Порядка подачи и рассмотрения заявления об установлении публичного сервитута в отношении земельных участков в границах полос отвода автомобильных дорог (за исключением частных автомобильных дорог) в целях прокладки, переноса, переустройства инженерных коммуникаций и их эксплуатации, а также требований к составу документов, прилагаемых к заявлению об установлении такого публичного сервитута, и требований к содержанию решения об установлении такого публичного сервитута» и Законом Курганской области от 28 декабря 2011 года № 98 «Об управлении и распоряжении землями и земельными участками на территории Курганской области» Департамент имущественных и земельных отношений Курганской области ПОСТАНОВЛЯЕТ:

1. Установить публичный сервитут на часть земельного участка площадью 81 кв. м входящую в состав земельного участка с кадастровым номером 45:05:010901:174 площадью 138059 кв. м в границах полосы отвода автомобильной дороги Труд и Знание-Коминтерн-Советское, находящегося по адресу: Курганская область, Звериноголовский район, в границах Трудовского сельсовета.

Цель установления публичного сервитута: размещение и эксплуатация ВЛ 10 кВ Л-7 Северное ПС Труд (инв. № 202002748), КТПМ 10/0,4 кВ ТР-7-2 «Хранилище».

Срок действия публичного сервитута: 49 лет.

Годовой размер платы за публичный сервитут 0 рублей 13 копеек (183618,47 x 0,12/100 x 0,0587/100).

2. Отделу аренды управления имущественных и земельных отношений Департамента имущественных и земельных отношений Курганской области в течение одного рабочего дня с момента принятия решения об установлении публичного сервитута направить копию этого решения, заверенного в установленном порядке, по почтовому адресу заявителя.

3. Акционерному обществу «Сибирско-Уральская энергетическая компания»:

1) использовать часть земельного участка в соответствии с целью, указанной в пункте 1 настоящего постановления, способами, не наносящими вред окружающей среде, в том числе, земле как природному объекту, не допускать действий, приводящих к ухудшению качественных характеристик земель, экологической обстановки в границах земель и прилегающей территории;

2) в случае, если использование части земельного участка приведет к порче либо уничтожению плодородного слоя почвы в границах части земельного участка, указанного в пункте 1 настоящего постановления, привести данную часть земельного участка в состояние, пригодное для её использования в соответствии с разрешенным использованием, выполнить необходимые работы по рекультивации части земельного участка, после прекращения действия сервитута;

3) до начала работ на земельном участке заключить соглашение, предусматривающее размер платы за установление публичного сервитута в отношении части земельного участка с лицом, которому земельный участок в границах полосы отвода автомобильной дороги предоставлен на праве постоянного (бессрочного) пользования;

4) в случае преобразования юридического лица, изменения его наименования или местонахождения подать заявление о внесении изменений в решение об установлении публичного сервитута с приложением документов, подтверждающих указанные изменения;

5) в соответствии с пунктом 4.14 статьи 25 Федерального закона от 8 ноября 2007 года № 257-ФЗ «Об автомобильных дорогах и о дорожной деятельности в Российской Федерации и о внесении изменений в отдельные законодательные акты Российской Федерации» осуществить государственную регистрацию сервитута.

4. Опубликовать настоящее постановление в установленном порядке и разместить на официальном сайте Департамента имущественных и земельных отношений Курганской области в информационно-телекоммуникационной сети «Интернет».

5. Контроль за исполнением настоящего постановления оставляю за собой.

Заместитель директора Департамента
имущественных и земельных отношений
Курганской области — начальник управления
имущественных и земельных отношений



Я.Б. Юрина

Приложение к постановлению
Департамента имущественных и
земельных отношений Курганской области
от 18 мая 2020 года № 3а-17
«Об установлении публичного сервитута
на часть земельного участка площадью
81 кв. м, входящую в состав земельного
участка с кадастровым номером
45:05:010901:174 площадью 138059 кв. м
в границах полосы отвода автомобильной
дороги Труд и Знание-Коминтерн-
Советское, находящегося по адресу:
Курганская область, Звериноголовский
район, в границах Трудовского
сельсовета в целях размещения и
эксплуатации ВЛ 10 кВ Л-7 Северное ПС
Труд (инв. № 202002748), КТПМ 10/0,4 кВ
ТР-7-2 «Хранилище»

**Схема размещения объекта - ВЛ 10 кВ Л-7 Северное ПС Труд (инв. № 202002748),
КТПМ 10/0,4 кВ ТР-7-2 «Хранилище»**

Размещение объекта на земельном участке с кадастровым номером 45:05:010901:174 полосы отвода автомобильной дороги Труд и Знание-Коминтерн-Советское в масштабе 1:500 (при пересечении инженерными коммуникациями автомобильной дороги) отражено на схеме.

Схема размещения объекта на земельном участке полосы отвода автомобильной дороги

Кадастровый номер земельного участка 45:05:010901:174

Разрешенное использование: Для размещения и эксплуатации автомобильных дорог


Площадь: 138059 кв.м

Категория земель: Земли промышленности, энергетики, транспорта, связи, радиовещания, телевидения, информатики, земли для обеспечения космической деятельности, земли обороны, безопасности и земли иного специального назначения

Адрес (местоположение): Курганская обл., р-н Звериноголовский, в границах Трудовского сельсовета

Объект: ВЛ 10 кВ Л-7 Северное ПС Труд (инв. № 202002748)

Площадь части: 45:05:010901:174/чзу1 - 81 кв.м

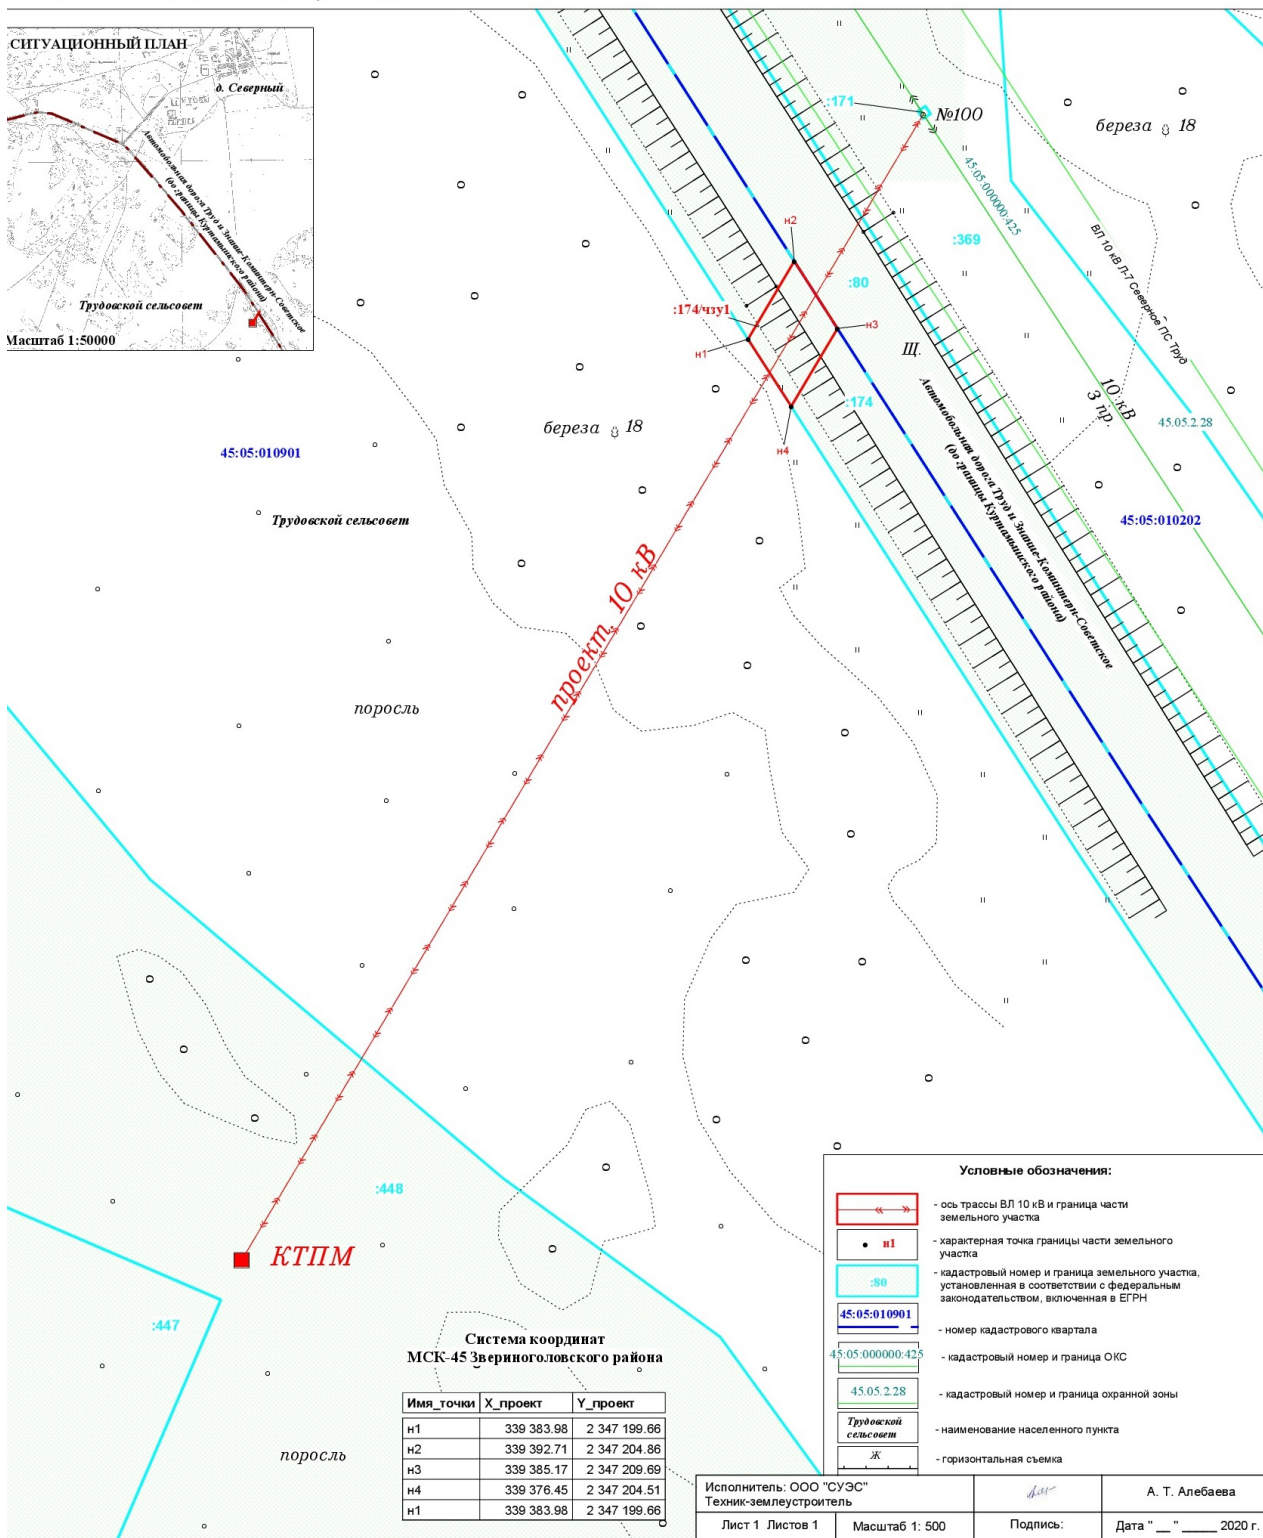

45:05:010901

Трудовской сельсовет

поросль

береза Ø 18

береза Ø 18

поросль

:448

:447

поросль

Система координат
МСК-45 Звериноголовского района

Имя_точки	X_проект	Y_проект
n1	339 383.98	2 347 199.66
n2	339 392.71	2 347 204.86
n3	339 385.17	2 347 209.69
n4	339 376.45	2 347 204.51
n1	339 383.98	2 347 199.66

Условные обозначения:

- ось трассы ВЛ 10 кВ и граница части земельного участка
- характеристическая точка границы части земельного участка
- кадастровый номер и граница земельного участка, установленная в соответствии с федеральным законодательством, включенная в ЕГРН
- номер кадастрового квартала
- кадастровый номер и граница ОКС
- кадастровый номер и граница охранной зоны
- наименование населенного пункта
- горизонтальная съемка

Исполнитель: ООО "СУЭС"
Техник-землеустроитель

Лист 1 Листов 1 Масштаб 1: 500 Подпись: _____ Дата " __ " ____ 2020 г.

А. Т. Алебаева