



ПРАВИТЕЛЬСТВО КУРГАНСКОЙ ОБЛАСТИ
ДЕПАРТАМЕНТ ИМУЩЕСТВЕННЫХ И
ЗЕМЕЛЬНЫХ ОТНОШЕНИЙ КУРГАНСКОЙ ОБЛАСТИ
ПОСТАНОВЛЕНИЕ

от 8 февраля 2021 года № 5-п
г. Курган

**Об установлении публичного сервитута на часть земельного участка площадью 81 кв. м входящую в состав земельного участка с кадастровым номером 45:12:040601:335 площадью 5027 кв. м в границах полосы отвода автомобильной дороги «Иртыш»-Введенское-Речкалово, находящегося по адресу: Курганская область, Мишкинский район, д. Речкалово в целях реконструкции объекта «МНПП «Уфа-Петропавловск» Ду 500, участок 596 км-558 км (38 км. ТОН-1)
Реконструкция»**

На основании заявления Акционерного общества «Транснефть-Урал» об установлении публичного сервитута в отношении земельных участков в границах полос отвода автомобильных дорог (за исключением частных автомобильных дорог) в целях прокладки, переноса, переустройства инженерных коммуникаций и их эксплуатации от 21 января 2021 года, в соответствии со статьей 25 Федерального закона от 8 ноября 2007 года № 257-ФЗ «Об автомобильных дорогах и о дорожной деятельности в Российской Федерации и о внесении изменений в отдельные законодательные акты Российской Федерации», Приказом Министерства транспорта Российской Федерации от 17 октября 2012 года № 373 «Об утверждении Порядка подачи и рассмотрения заявления об установлении публичного сервитута в отношении земельных участков в границах полос отвода автомобильных дорог (за исключением частных автомобильных дорог) в целях прокладки, переноса, переустройства инженерных коммуникаций и их эксплуатации, а также требований к составу документов, прилагаемых к заявлению об установлении такого публичного сервитута, и требований к содержанию решения об установлении такого публичного сервитута» и Законом Курганской области от 28 декабря 2011 года № 98 «Об управлении и распоряжении землями и земельными участками на территории Курганской области» Департамент имущественных и земельных отношений Курганской области ПОСТАНОВЛЯЕТ:

1. Установить публичный сервитут на часть земельного участка площадью 81 кв. м входящую в состав земельного участка с кадастровым номером 45:12:040601:335 площадью 5027 кв. м в границах полосы отвода автомобильной дороги «Иртыш»-Введенское-Речкалово, находящегося по адресу: Курганская область, Мишкинский район, д. Речкалово.

Цель установления публичного сервитута: реконструкция объекта «МНПП «Уфа-

Петропавловск» Ду 500, участок 596 км-558 км (38 км. ТОН-1). Реконструкция».

Срок действия публичного сервитута: с 01.04.2021 по 31.12.2022.

Годовой размер платы за публичный сервитут 0 рублей 52 копейки ($27145,8 \times 0,12/100 \times 1,6113/100$).

2. Отделу аренды управления имущественных и земельных отношений Департамента имущественных и земельных отношений Курганской области в течение одного рабочего дня с момента принятия решения об установлении публичного сервитута направить копию этого решения, заверенного в установленном порядке, по почтовому адресу заявителя.

3. Акционерному обществу «Транснефть-Урал»:

1) использовать часть земельного участка в соответствии с целью, указанной в пункте 1 настоящего постановления, способами, не наносящими вред окружающей среде, в том числе, земле как природному объекту, не допускать действий, приводящих к ухудшению качественных характеристик земель, экологической обстановки в границах земель и прилегающей территории;

2) в случае, если использование части земельного участка приведет к порче либо уничтожению плодородного слоя почвы в границах части земельного участка, указанного в пункте 1 настоящего постановления, привести данную часть земельного участка в состояние, пригодное для её использования в соответствии с разрешенным использованием, выполнить необходимые работы по рекультивации части земельного участка, после прекращения действия сервитута;

3) до начала работ на земельном участке заключить соглашение, предусматривающее размер платы за установление публичного сервитута в отношении части земельного участка с лицом, которому земельный участок в границах полосы отвода автомобильной дороги предоставлен на праве постоянного (бессрочного) пользования;

4) в случае преобразования юридического лица, изменения его наименования или местонахождения подать заявление о внесении изменений в решение об установлении публичного сервитута с приложением документов, подтверждающих указанные изменения;

5) в соответствии с пунктом 4.14 статьи 25 Федерального закона от 8 ноября 2007 года № 257-ФЗ «Об автомобильных дорогах и о дорожной деятельности в Российской Федерации и о внесении изменений в отдельные законодательные акты Российской Федерации» осуществить государственную регистрацию сервитута.

4. Опубликовать настоящее постановление в установленном порядке и разместить на официальном сайте Департамента имущественных и земельных отношений Курганской области в информационно-телекоммуникационной сети «Интернет».

5. Контроль за исполнением настоящего постановления возложить на заместителя директора Департамента имущественных и земельных отношений Курганской области — начальника управления имущественных и земельных отношений.

Директор Департамента имущественных и земельных отношений Курганской области

Папулова О.В.
(3522) 46-35-55, доб. 123

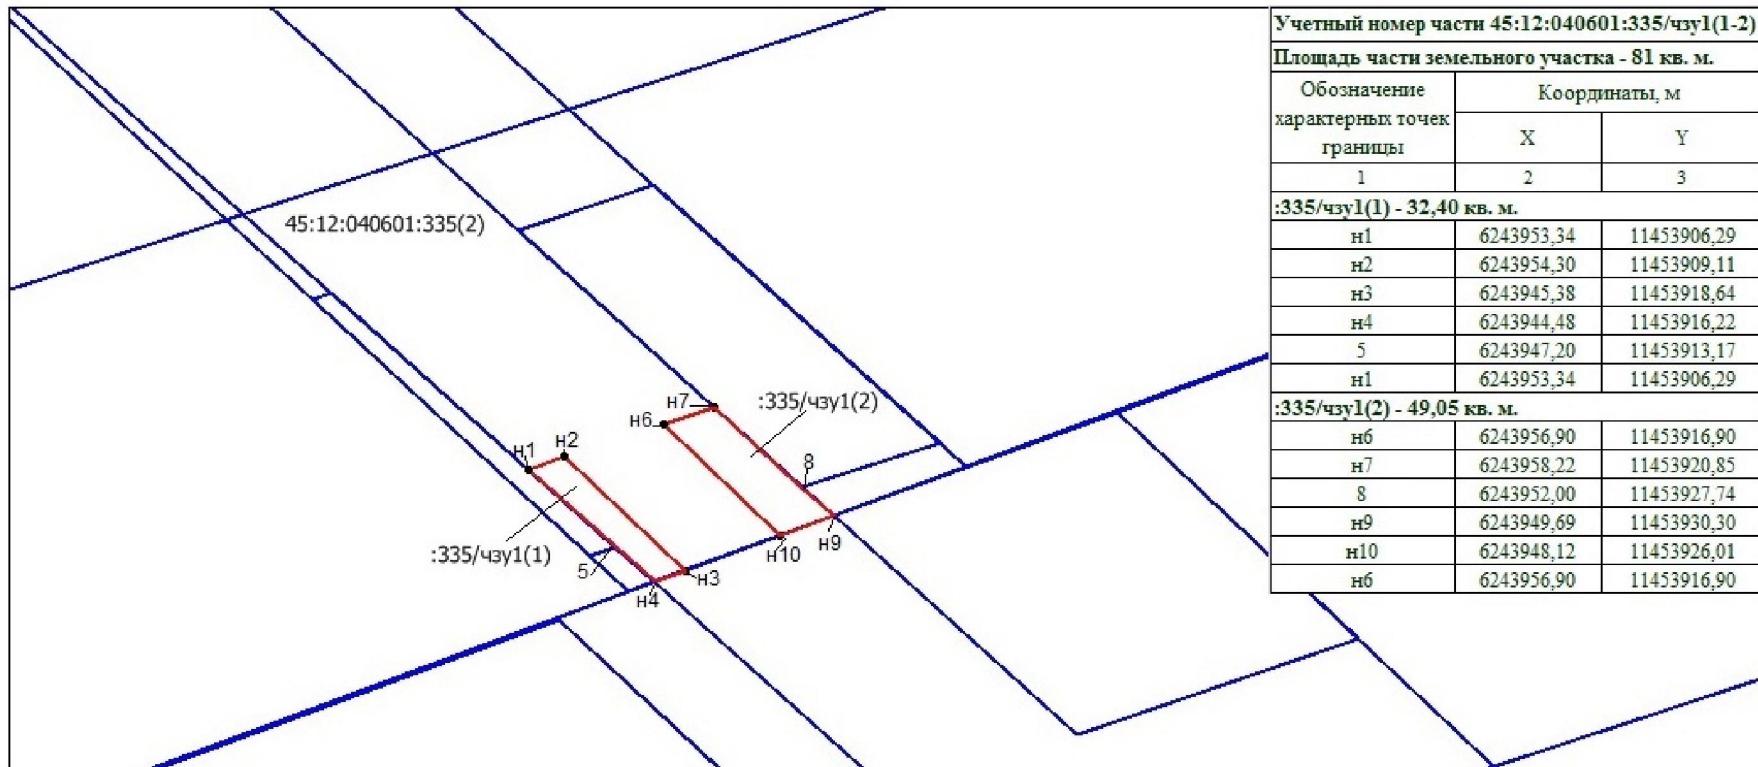
Я.Б. Юрина

Приложение к постановлению
Департамента имущественных и земельных
отношений Курганской области
от 8 апреля 2021 года № 5-17
«Об установлении публичного сервитута
на часть земельного участка площадью
81 кв. м входящую в состав земельного
участка с кадастровым номером
45:12:040601:335 площадью 5027 кв. м
в границах полосы отвода автомобильной
дороги «Иртыш»-Введенское-Речкалово,
находящегося по адресу: Курганская
область, Мишкинский район, д. Речкалово в
целях реконструкции объекта «МНПП
«Уфа-Петропавловск» Ду 500, участок
596 км-558 км (38 км. ТОН-1).
Реконструкция»

Схема размещения объекта - реконструкция объекта «МНПП «Уфа-Петропавловск» Ду 500, участок 596 км-558 км (38 км. ТОН-1). Реконструкция»

Размещение объекта на земельном участке с кадастровым номером 45:12:040601:335 полосы отвода автомобильной дороги «Иртыш»-Введенское-Речкалово в масштабе 1:500 (при пересечении инженерными коммуникациями автомобильной дороги) отражено на схеме.

Схема

Схема размещения объекта на земельном участке полосы отвода автомобильной дороги**Условные обозначения:**

- Граница образуемой части земельного участка (границы действия аренды)
- Земельные участки, объекты капитального строительства, зоны с особыми условиями использования территорий, имеющиеся в ЕГРН, сведения о которых достаточны для определения их местоположения
- Характерная точка границы части земельного участка

Система координат - МСТ (Мишкинский)**Масштаб 1:500****Общие сведения о земельном участке с кадастровым номером 45:12:040601:335****Местоположение:** Курганская область, Мишкинский район, д. Речкалово**Категория земель:** Земли населенных пунктов**Разрешенное использование:** Для размещения и эксплуатации автомобильной дороги "Байкал" - Введенское - Речкалово - Быдино