

А Д М И Н И С Т Р А Ц И Я

муниципального образования Лодейнопольский
муниципальный район Ленинградской области

П О С Т А Н О В Л Е Н И Е

от 05.10.2017 1311
_____ № _____

О внесении изменений в постановление
Администрации Лодейнопольского
муниципального района от 10.11.2016 года
№ 1446 «Об утверждении схемы размещения
нестационарных торговых объектов
на территории Лодейнопольского
городского поселения»

В соответствии с Федеральными законами от 06.10.2003 года № 131-ФЗ «Об общих принципах организации местного самоуправления в Российской Федерации», от 28.12.2009 года № 381-ФЗ «Об основах государственного регулирования торговой деятельности в Российской Федерации», во исполнение приказа Комитета по развитию малого, среднего бизнеса и потребительского рынка Ленинградской области от 18.08.2016 года № 22 «О порядке разработки и утверждения схем размещения нестационарных торговых объектов на территории муниципальных образований Ленинградской области», а также на основании постановления Администрации Лодейнопольского муниципального района от 27.09.2016 года № 1235 «Об утверждении положения о порядке предоставления права на размещение нестационарных торговых объектов на территории Лодейнопольского городского поселения», с учетом статьи 21 устава Лодейнопольского городского поселения Администрация Лодейнопольского муниципального района **п о с т а н о в л я е т:**

1. Внести в постановление Администрации Лодейнопольского муниципального района Ленинградской области от 10.11.2016 года № 1446 «Об утверждении схемы размещения нестационарных торговых объектов на территории Лодейнопольского городского поселения» следующие изменения:

1.1. Утвердить в новой редакции схему размещения нестационарных торговых объектов на территории Лодейнопольского городского поселения, согласно приложениям 1,2.

2. Разместить схему нестационарных торговых объектов на территории Лодейнопольского городского поселения на официальном сайте Лодейнопольского муниципального района.

3. Постановление Администрации Лодейнопольского муниципального района от 05.07.2017 № 902 «О внесении изменений в постановление Администрации Лодейнопольского муниципального района от 10.11.2016 года № 1446 «Об утверждении схемы размещения нестационарных торговых объектов на территории Лодейнопольского городского поселения» считать утратившим силу.

4. Контроль за исполнением постановления возложить на заместителя главы Администрации по экономике и имущественным отношениям Ковалева И.В.

5. Настоящее постановление вступает в силу на следующий день после его официального опубликования.

Глава Администрации
Лодейнопольского
муниципального района



И.А. ДМИТРЕНКО

Утверждена

постановлением Администрации
Лодейнопольского муниципального района
от 10.11.2016 года № 1446
в редакции постановления Администрации
Лодейнопольского муниципального района
от 05.10. 2017 года № 1311

(приложение 1)

СХЕМА
размещения нестационарных торговых объектов расположенных
на территории Лодейнопольского городского поселения

Идентификационный номер НТО	Место размещения НТО (адресный ориентир)	Вид НТО	Площадь НТО	Специализация НТО	Правообладатель НТО (наименование ИНН)	Реквизиты документов на размещение НТО	Является ли правообладатель НТО субъектом малого и (или) среднего предпринимательства (да/нет)	Период размещения НТО
1	г.Лодейное Поле, пр.Ленина около д.40-42	автолавка	10 кв. м	Розничная продажа кисломолочных продуктов, фасованных кулинарных выпечных изделий	Глава К(Ф)Х Безгина Ольга Ивановна 470520152397		да	Среда, пятница, суббота – по установленному режиму работы
2	г.Лодейное Поле, пр.Октябрьский около д.37, слева	автолавка	10 кв. м	Розничная продажа кисломолочных продуктов	Глава К(Ф)Х Безгина Ольга Ивановна 470520152397		да	Среда, пятница, суббота – по установлен-

								ному режиму работы
3.	г.Лодейное Поле, пр.Урицкого д.8	автолавка	10 кв. м	Розничная продажа кисломолочных продуктов, фасованных кулинарных выпечных изделий	Глава К(Ф)Х Безгина Ольга Ивановна 470520152397		да	Среда, пятница, суббота – по установленному режиму работы
		автолавка	10 кв.м	Розничная продажа мяса	ООО «Мясной сезон» 47111013607		да	Понедельник, вторник, четверг, воскресенье – по установленному режиму работы
4.	г.Лодейное Поле, между домами ул.Гагарина д 8 корп. 1 и д.6 корп. 2, напротив хлебного павильона	автолавка	10 кв. м	Розничная продажа кисломолочных продуктов, фасованных кулинарных выпечных изделий	Глава К(Ф)Х Безгина Ольга Ивановна 470520152397		да	Среда, пятница, суббота – по установленному режиму работы
5	Г. Лодейное Поле	авто-цистерна	6 кв. м	Розничная продажа молока	Глава К(Ф)Х Мокеев Олег		да	Вторник, четверг,

	пр.Ленина д.119 (Общежитие/ авт.остановка)				Вячеславович 470900045666			суббота - по установлен- ному режиму работы
6	Г. Лодейное Поле ул. Пограничная д.13	авто- цистерна	6 кв. м	Розничная продажа молока	Глава К(Ф)Х Мокеев Олег Вячеславович 470900045666		да	Вторник, четверг, суббота – по утвержден- ному режиму работы
7	Г. Лодейное Поле «ул. И. Ярославцева у Вет. лаборатории (между маг. «Фермер» и Кафе «Лес»)	авто- цистерна	6 кв. м	Розничная продажа молока	Глава К(Ф)Х Мокеев Олег Вячеславович 470900045666		да	Вторник, четверг, суббота – по утвержден- ному режиму работы
8	Г. Лодейное Поле, пр.Гагарина (между маг. «Ладога» и «Магнит»)	авто- цистерна	6 кв. м	Розничная продажа молока	Глава К(Ф)Х Мокеев Олег Вячеславович 470900045666		да	Вторник, четверг, суббота – по утвержден- ному режиму работы
9	Г. Лодейное Поле, ул. Карла Маркса (во дворе между универмагом «Лада» и	авто- цистерна	6 кв. м	Розничная продажа молока	Глава К(Ф)Х Мокеев Олег Вячеславович 470900045666		да	Вторник, четверг, суббота – по утвержден- ному режиму

	компьютер- ным маг. «Х-ВіТ»)							работы
10	Г. Лодейное Поле, ул. Урицкого д.8 (во дворе)	авто- цистерна	6 кв. м	Розничная продажа молока	Глава К(Ф)Х Мокеев Олег Вячеславович 470900045666		да	Вторник, четверг, суббота – по утвержден- ному режиму работы
11	Г. Лодейное Поле, ул. Ударника д.14 (у маг «Сувениры, цветы, подарки»)	авто- цистерна	6 кв. м	Розничная продажа молока	Глава К(Ф)Х Мокеев Олег Вячеславович 470900045666		да	Вторник, четверг, суббота – по утвержден- ному режиму работы
12	Г. Лодейное Поле, ул. Талалихина д.12	авто- цистерна	6 кв. м	Розничная продажа молока	Глава К(Ф)Х Мокеев Олег Вячеславович 470900045666		да	Вторник, четверг, суббота – по утвержден- ному режиму работы
13	Г. Лодейное Поле, ул. Гражданская д.66, маг. ООО «Крит»)	авто- цистерна	6 кв. м	Розничная продажа молока	Глава К(Ф)Х Мокеев Олег Вячеславович 470900045666		да	Вторник, четверг, суббота – по утвержден- ному режиму работы

14	Г. Лодейное Поле, ул. Интернациональная д.52	авто-цистерна	6 кв. м	Розничная продажа молока	Глава К(Ф)Х Мокеев Олег Вячеславович 470900045666		да	Вторник, четверг, суббота – по утвержденному режиму работы
15	Г. Лодейное Поле, ул. Интернациональная д.32	авто-цистерна	6 кв. м	Розничная продажа молока	Глава К(Ф)Х Мокеев Олег Вячеславович 470900045666		да	Вторник, четверг, суббота – по утвержденному режиму работы
16	Г. Лодейное Поле, ул. Интернациональная д.10	авто-цистерна	6 кв. м	Розничная продажа молока	Глава К(Ф)Х Мокеев Олег Вячеславович 470900045666		да	Вторник, четверг, суббота – по утвержденному режиму работы
17	Г. Лодейное Поле, ул.Розы Люксембург – маг. «Стрела»	авто-цистерна	6 кв. м	Розничная продажа молока	Глава К(Ф)Х Мокеев Олег Вячеславович 470900045666		да	Вторник, четверг, суббота – по утвержденному режиму работы
18	Лодейнопольское городское поселение д. Шамокша	авто-цистерна	6 кв. м	Розничная продажа молока	Глава К(Ф)Х Мокеев Олег Вячеславович 470900045666		да	Вторник, четверг, суббота – по

								утвержденному режиму работы
19	Лодейнопольское городское поселение д. Заостровье	авто-цистерна	6 кв. м	Розничная продажа молока	Глава К(Ф)Х Мокеев Олег Вячеславович 470900045666		да	Вторник, четверг, суббота – по утвержденному режиму работы
20	Г. Лодейное Поле, Ленинградское шоссе д.71 (у маг. «Калинка»)	авто-цистерна	6 кв. м	Розничная продажа молока	Глава К(Ф)Х Мокеев Олег Вячеславович 470900045666		да	Вторник, четверг, суббота – по утвержденному режиму работы
21	Г. Лодейное Поле, Ленинградское шоссе, д.43 (р. Канона)	авто-цистерна	6 кв. м	Розничная продажа молока	Глава К(Ф)Х Мокеев Олег Вячеславович 470900045666		да	Вторник, четверг, суббота – по утвержденному режиму работы
22	Г. Лодейное Поле, ул. Володарского д.40 (во дворе)	авто-цистерна	6 кв. м	Розничная продажа молока	Глава К(Ф)Х Мокеев Олег Вячеславович 470900045666		да	Вторник, четверг, суббота – по утвержденному режиму работы
23	Г. Лодейное	авто-	6 кв. м	Розничная	Глава К(Ф)Х		да	Вторник,

	Поле, ул. Гагарина д. 5 Узел связи	цистерна		продажа молока	Мокеев Олег Вячеславович 470900045666			четверг, суббота – по утвержденному режиму работы
24	Г. Лодейное Поле, ул.Ульяновская д.13 (СРГС)	автоцистерна	6 кв. м	Розничная продажа молока	Глава К(Ф)Х Мокеев Олег Вячеславович 470900045666		да	Вторник, четверг, суббота – по утвержденному режиму работы
25	Г. Лодейное Поле, пр.Гагарина д.2, во дворе (Новый квартал)	автоцистерна	6 кв. м	Розничная продажа молока	Глава К(Ф)Х Мокеев Олег Вячеславович 470900045666		да	Вторник, четверг, суббота – по утвержденному режиму работы
26	Г. Лодейное Поле, ул.Пограничная д.19	автоцистерна	6 кв. м	Розничная продажа молока	Глава К(Ф)Х Мокеев Олег Вячеславович 470900045666		да	Вторник, четверг, суббота – по утвержденному режиму работы
27	Г. Лодейное Поле, пр.Ленина д.44, во дворе	автоцистерна	6 кв. м	Розничная продажа молока	Глава К(Ф)Х Мокеев Олег Вячеславович 470900045666		да	Вторник, четверг, суббота – по утвержден-

								ному режиму работы
28	Г. Лодейное Поле, ул.Титова д.81 (напротив маг. «Пятерочка»)	авто-цистерна	6 кв. м	Розничная продажа молока	Глава К(Ф)Х Мокеев Олег Вячеславович 470900045666		да	Вторник, четверг, суббота – по утвержденному режиму работы
29	Г. Лодейное Поле, ул.Труда д.43 (у магазина)	авто-цистерна	6 кв. м	Розничная продажа молока	Глава К(Ф)Х Мокеев Олег Вячеславович 470900045666		да	Вторник, четверг, суббота – по утвержденному режиму работы
30	г.Лодейное Поле, пр.Октябрьский около д.37, справа	авто-цистерна	6 кв. м	Розничная продажа молока	ООО «Агрофирма Рассвет» 4711013477		да	Вторник, четверг, суббота, по утвержденному режиму работы
31	г.Лодейное Поле, ул.Ульяновская д.13 около магазина «Магнит»	авто-цистерна	5 кв. м	Розничная продажа молока	ООО «Агрофирма Рассвет» 4711013477		да	Вторник, четверг, суббота, по утвержденному режиму работы
32	Г. Лодейное Поле, ул.Пограничная д.19/2 у	авто-цистерна	6 кв. м	Розничная продажа молока	ООО «Агрофирма Рассвет» 4711013477		да	Вторник, четверг, суббота, по утвержден-

	ФЛ «ЛБПИЭ»							ному режиму работы
33	Лодейнопольское городское поселение д. Шамокша, торговая площадь	авто-цистерна	6 кв. м	Розничная продажа молока	ООО «Агрофирма Рассвет» 4711013477		да	Вторник, четверг, суббота, по утвержденному режиму работы
34	Г. Лодейное Поле ул. Талалихина (военный городок около магазина «Пятерочка»)	авто-цистерна	6 кв. м	Розничная продажа молока	ООО «Агрофирма Рассвет» 4711013477		да	Вторник, четверг, суббота, по утвержденному режиму работы
35	Г. Лодейное Поле пр. Урицкого д. 20 у кафе «Встреча»	авто-цистерна	6 кв. м	Розничная продажа молока	ООО «Агрофирма Рассвет» 4711013477		да	Среда, пятница по утвержденному режиму работы
36	Г. Лодейное Поле пр. Урицкого д. 10 около магазина «Пятерочка»	авто-цистерна	6 кв. м	Розничная продажа молока	ООО «Агрофирма Рассвет» 4711013477		да	Среда, пятница по утвержденному режиму работы
37	Г. Лодейное Поле ул. Титова д.46 около школы № 68	авто-цистерна	6 кв. м	Розничная продажа молока	ООО «Агрофирма Рассвет» 4711013477		да	Среда, пятница по утвержденному режиму работы
38	г. Лодейное Поле, пр.	Палатка	4 кв. м	Розничная продажа	ИП Сальков Сергей		да	С апреля по июнь – в

	Ленина д.38 (около продовольст- венных киосков справа)			свежевылов- ленной корюшки;	Александрович 470900405326			период массового вылова корюшки; Летний период (с 15 июня по 1 октября)
39	Г. Лодейное Поле, ул. Ударника, в районе д. 11	палатка	4 кв. м	Розничная продажа свежевылов- ленной корюшки	ИП Сальков Сергей Александрович 470900405326		да	С апреля по июнь – в период массового вылова корюшки Летний период (с 01 июня по 1 октября).
		палатка	6 кв.м	Розничная торговля овощами, фруктами.	ИП Бахвалова Татьяна Васильевна 470901624673		да	С октября по июнь
		автолавка	10 кв.м	Розничная продажа мяса	ООО «Мясной сезон» 4711013607			
40	Г. Лодейное Поле в районе дома ул. Гагарина д. 6 корп. 2 и хлебного павильона	палатка	6 кв. м	Розничная продажа бахчевых культур	ИП Абдурахманов Арастун Авды оглы 101402882195		да	С июня по октябрь
		автолавка	10 кв.м	Розничная продажа мяса	ООО «Мясной сезон» 4711013607		да	С октябрь по июнь
41	Г. Лодейное Поле в районе дома ул. Гагарина д. 6 корп. 1 и дома	автолавка	6 кв. м	Розничная продажа овощей	Глава К(Ф)Х Шишикин Александр Анатольевич 470901048677		да	постоянно

	8 корп. 2							
42	г. Лодейное Поле, ул. И. Ярославцева около д.13а	автолавка	6 кв. м	Розничная торговля овощами и фруктами	ИП Пак Александр Владимирович 471113518778		да	постоянно
43	г. Лодейное Поле, около пешеходного моста, вблизи привокзальной площади в полосе отвода Октябрьской ж.д.	ларь	10 кв.м	Розничная торговля продовольственными товарами	ИП Яковлев Алексей Евгеньевич		да	постоянно
44	г. Лодейное Поле пр. Октябрьский в районе д.73	Палатка	6 кв. м	Розничная торговля овощами, фруктами	ИП Бахвалова Татьяна Васильевна 470901624673		да	Летний период (с 01 июня по 1 октября)
		автолавка	10 кв.м	Розничная продажа мяса	ООО «Мясной сезон» 4711013607		да	постоянно

Схема размещения нестационарных торговых объектов, расположенных на земельных участках, в зданиях, строениях и сооружениях, находящихся в муниципальной собственности на территории Лодейнопольского городского поселения.

(графическое изображение)

г. ЛОДЕЙНОЕ ПОЛЕ
М 1:2000

Утверждена постановлением Администрации Лодейнопольского муниципального района от 10.11.2016 года № 1446

в редакции постановления Администрации Лодейнопольского муниципального района от 05.10.2017 года № 1311

(Приложение 2)

УСЛОВНЫЕ ОБОЗНАЧЕНИЯ:

- 1 - нестационарные торговые объекты

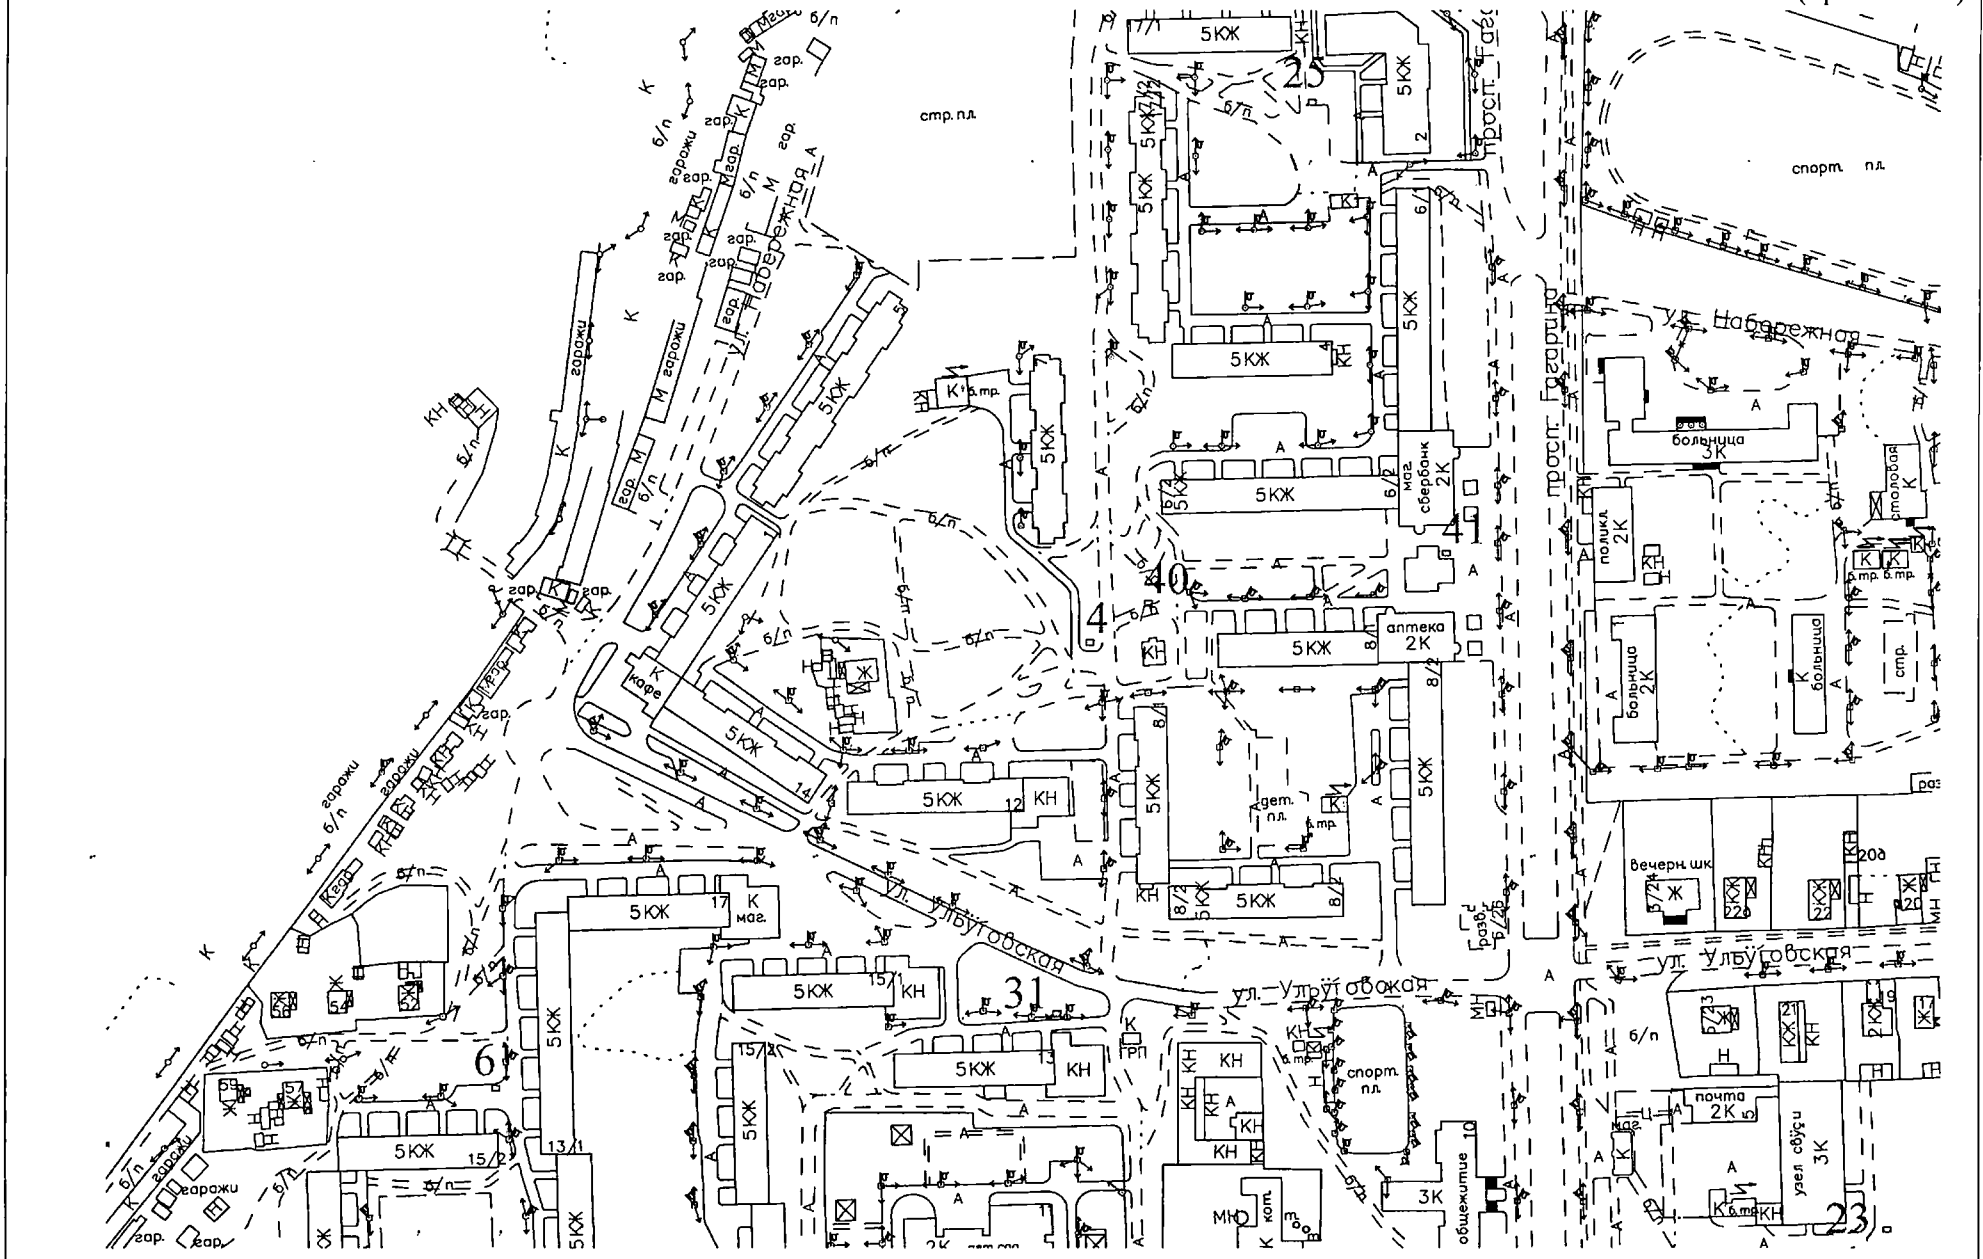


Схема размещения нестационарных торговых объектов, расположенных на земельных участках, в зданиях, строениях и сооружениях, находящихся в муниципальной собственности на территории Лодейнопольского городского поселения.

Утверждена постановлением Администрации Лодейнопольского муниципального района от 10.11.2016 года № 1446 в редакции постановления Администрации Лодейнопольского муниципального района от 05.10.2017 года № 1311 (Приложение 2)

УСЛОВНЫЕ ОБОЗНАЧЕНИЯ:

□ - нестационарные торговые объекты

(графическое изображение)

г. ЛОДЕЙНОЕ ПОЛЕ

М 1:2000

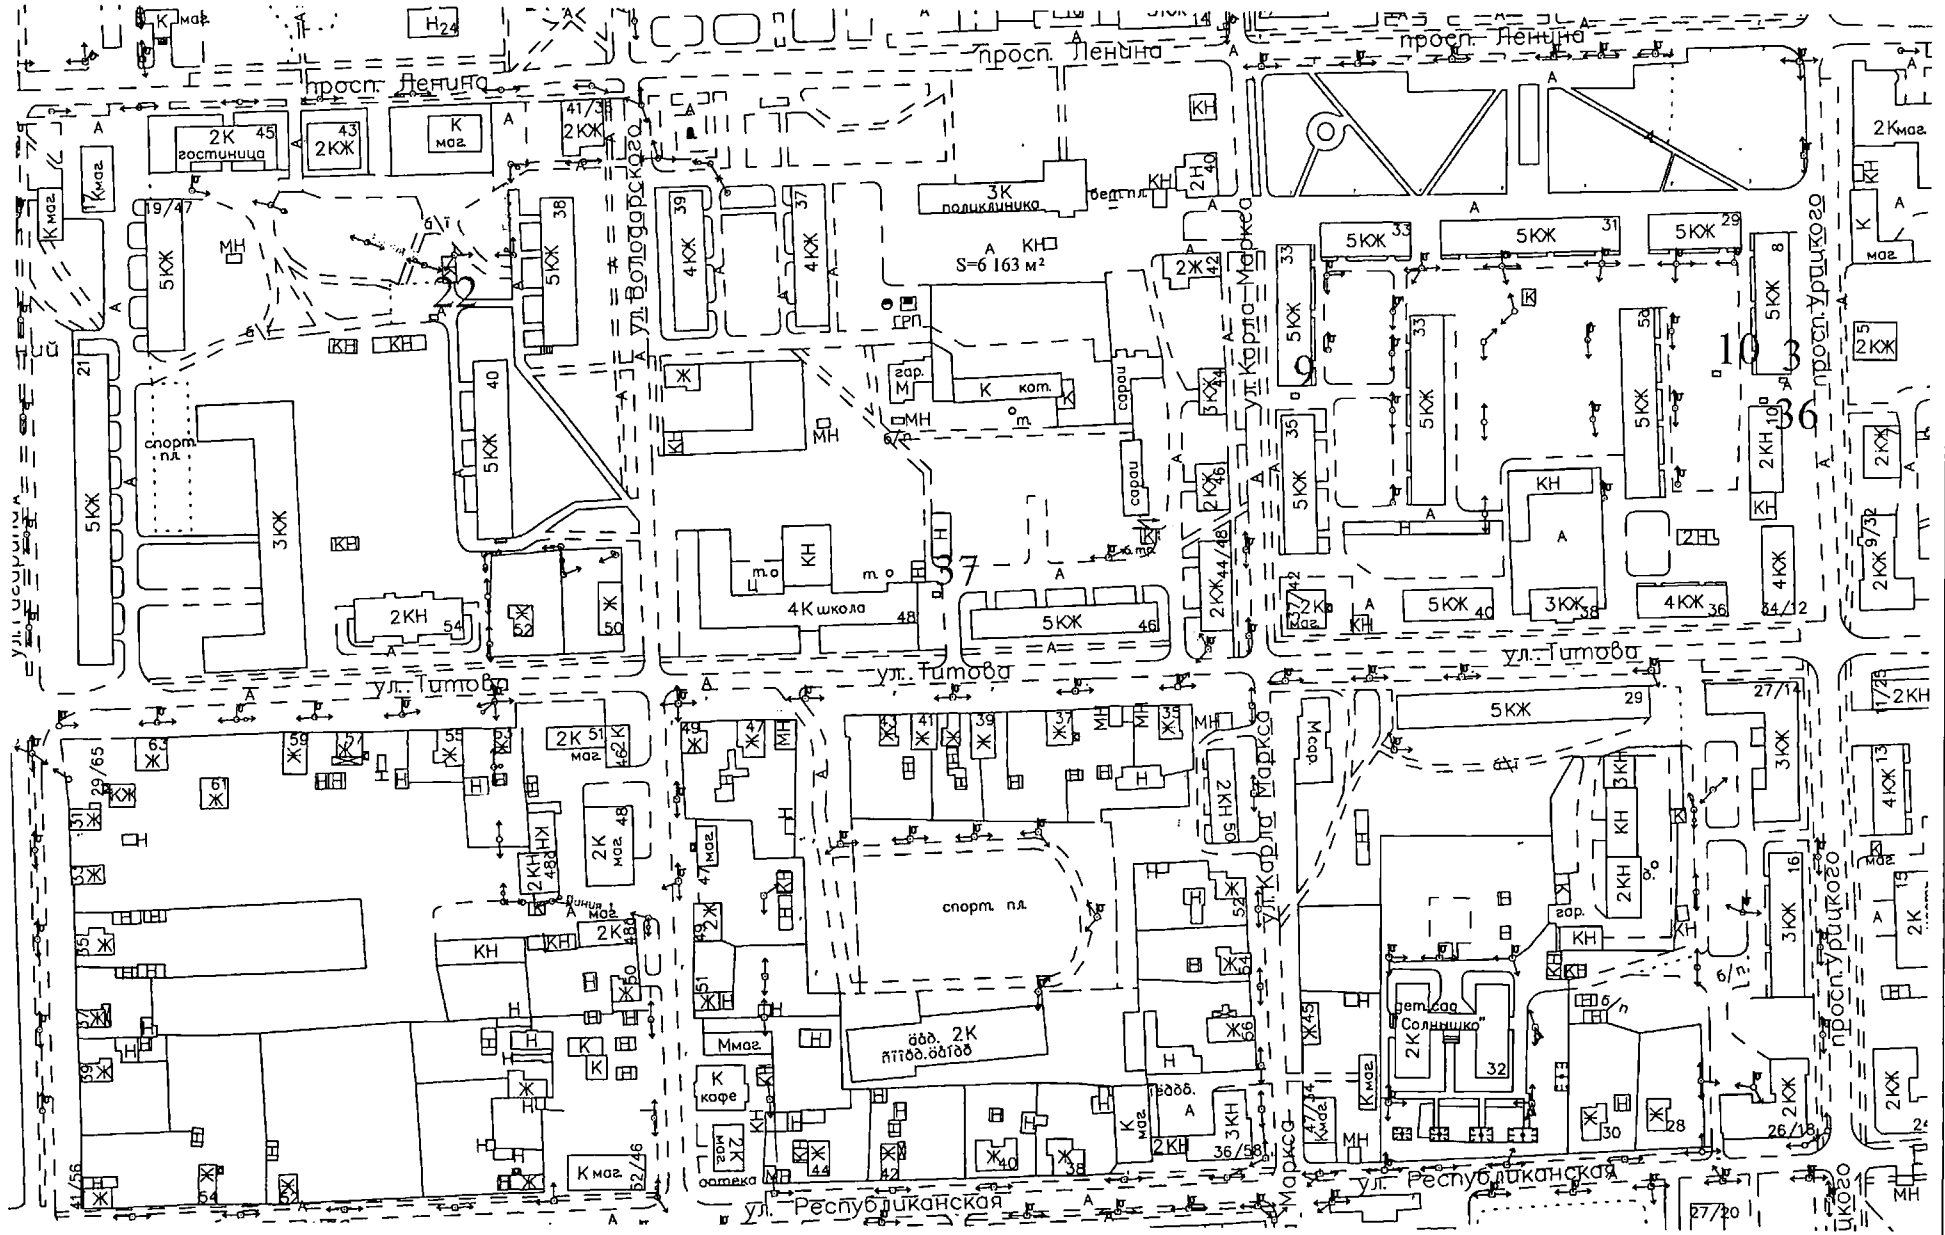


Схема размещения нестационарных торговых объектов, расположенных на земельных участках, в зданиях, строениях и сооружениях, находящихся в муниципальной собственности на территории Лодейнопольского городского поселения.

Утверждена постановлением Администрации Лодейнопольского муниципального района от 10.11.2016 года № 1446 в редакции постановления Администрации Лодейнопольского муниципального района от 05.10.2017 года № 1311 (Приложение 2)

УСЛОВНЫЕ ОБОЗНАЧЕНИЯ:

□ 1 - нестационарные торговые объекты

(графическое изображение)

г. ЛОДЕЙНОЕ ПОЛЕ

М 1:2000

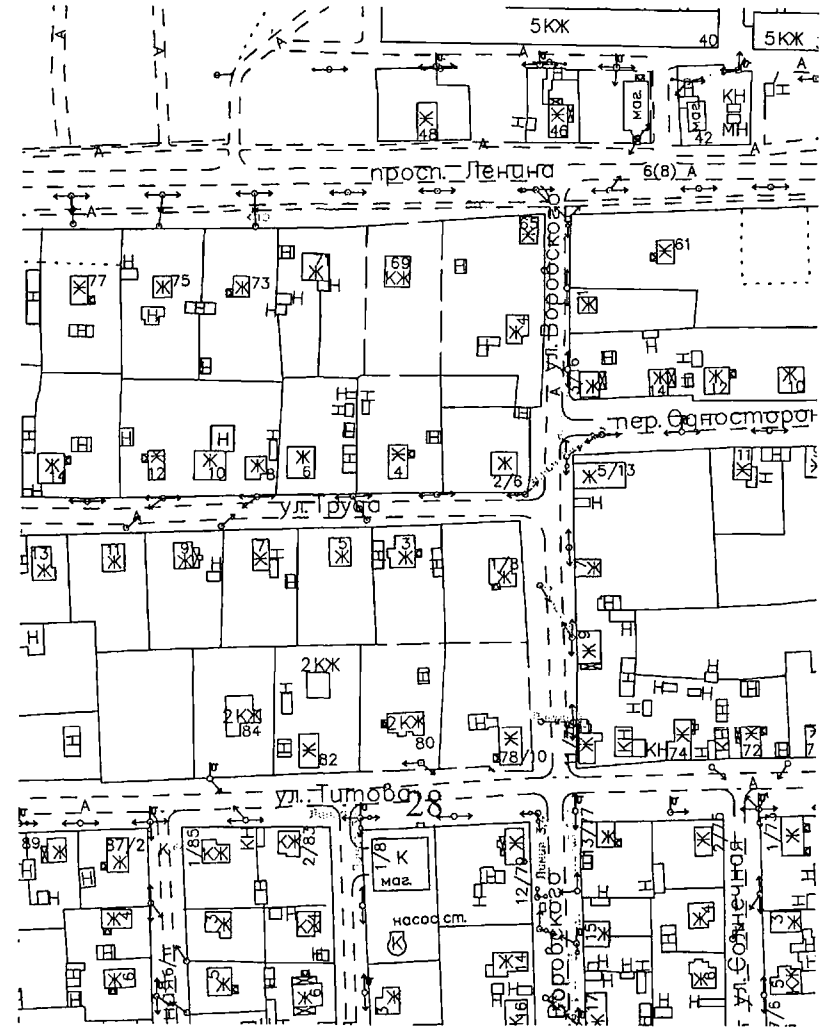
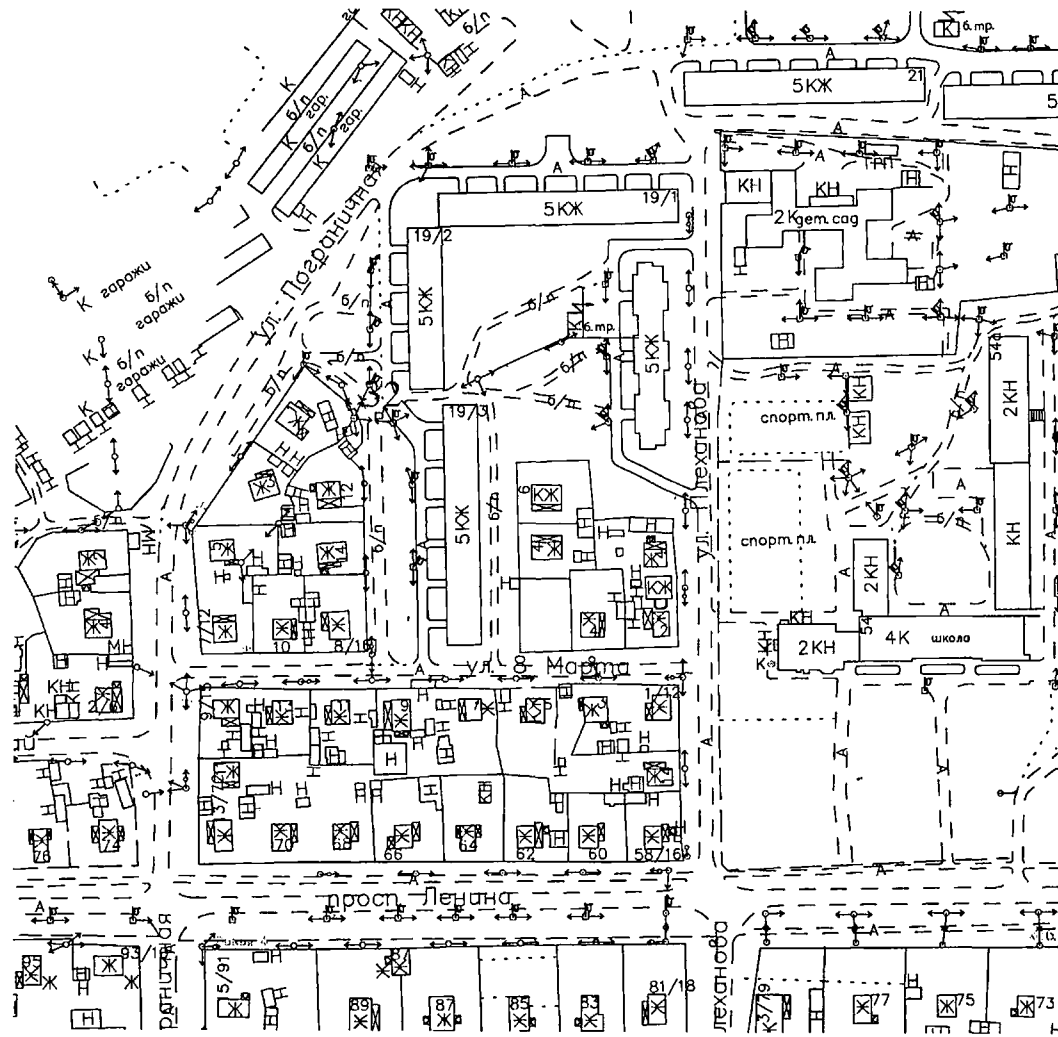


Схема размещения нестационарных торговых объектов, расположенных на земельных участках, в зданиях, строениях и сооружениях, находящихся в муниципальной собственности на территории Лодейнопольского городского поселения.

Утверждена постановлением Администрации Лодейнопольского муниципального района от 10.11.2016 года № 1446

в редакции постановления Администрации Лодейнопольского муниципального района от 05.10.2017 года № 1311

(Приложение 2)

УСЛОВНЫЕ ОБОЗНАЧЕНИЯ:

□ 1 - нестационарные торговые объекты

(графическое изображение)

г. ЛОДЕЙНОЕ ПОЛЕ

М 1:2000

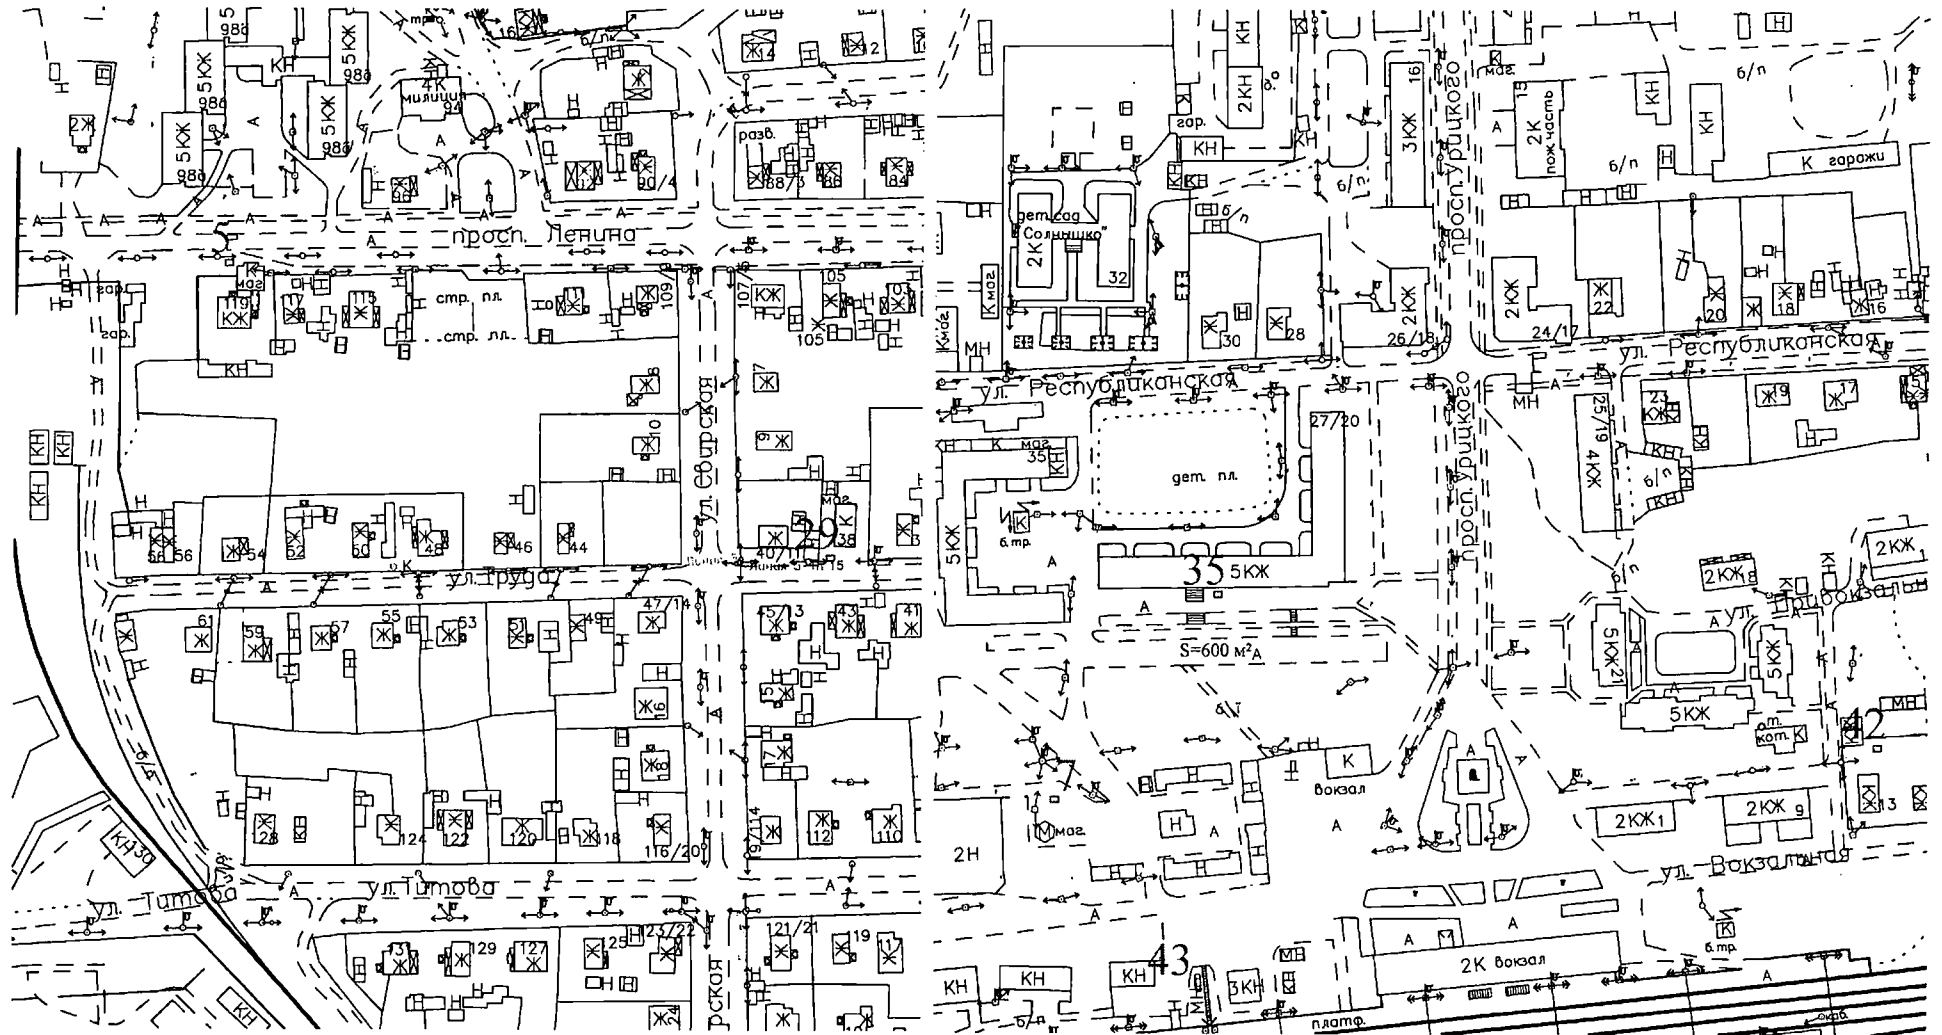


Схема размещения нестационарных торговых объектов, расположенных на земельных участках, в зданиях, строениях и сооружениях, находящихся в муниципальной собственности на территории Лодейнопольского городского поселения.

(графическое изображение)

г. ЛОДЕЙНО ПОЛЕ

М 1:2000

Утверждена постановлением Администрации Лодейнопольского муниципального района от 10.11.2016 года № 1446

в редакции постановления Администрации Лодейнопольского муниципального района от 05.10.2017 года № 1311

(Приложение 2)

УСЛОВНЫЕ ОБОЗНАЧЕНИЯ:

□ 1 - нестационарные торговые объекты

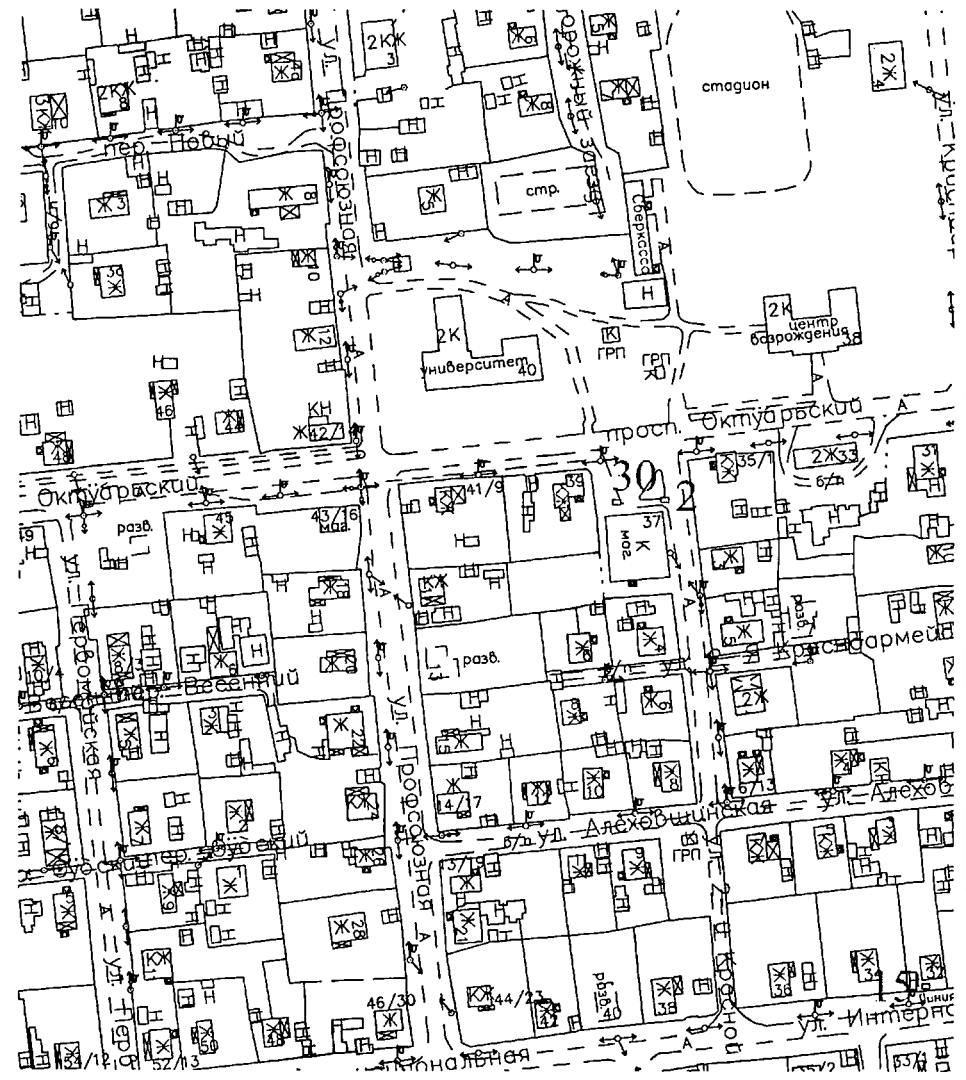
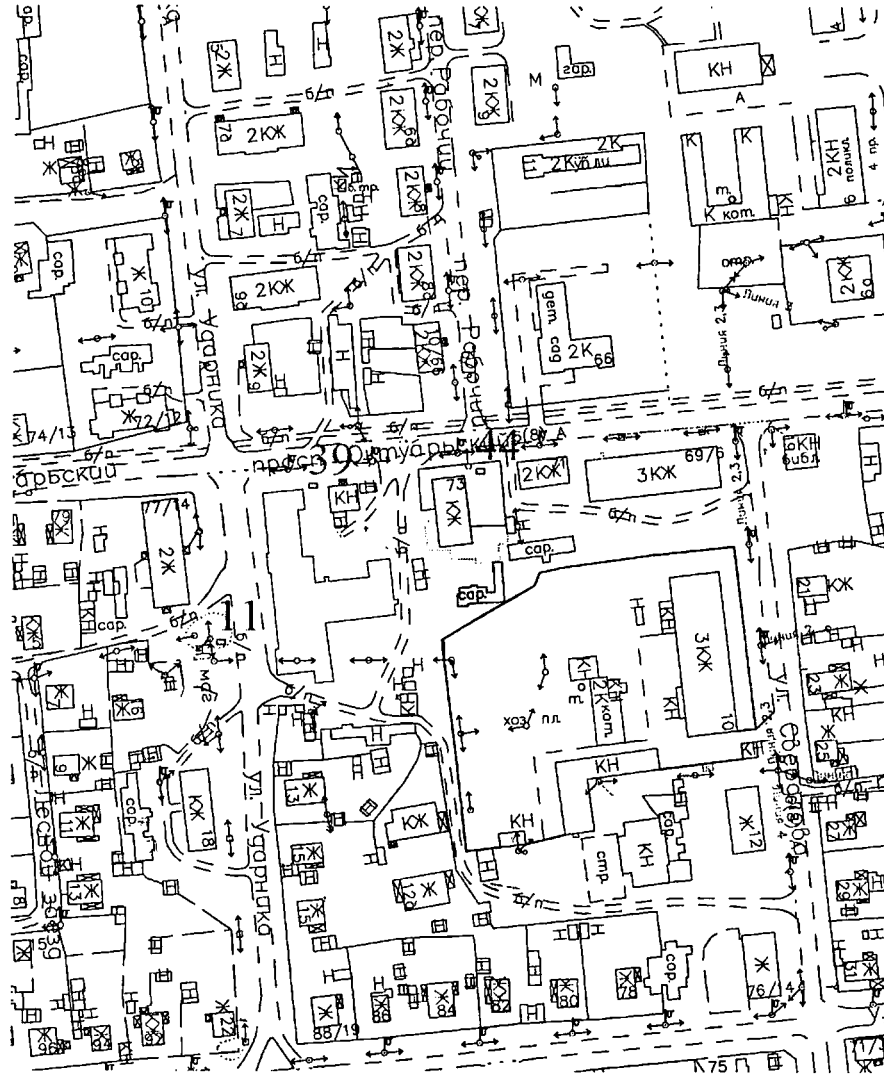


Схема размещения нестационарных торговых объектов, расположенных на земельных участках, в зданиях, строениях и сооружениях, находящихся в муниципальной собственности на территории Лодейнопольского городского поселения.

Утверждена постановлением Администрации Лодейнопольского муниципального района от 10.11.2016 года № 1446

в редакции постановления Администрации Лодейнопольского муниципального района от 05.10.2017 года № 1311

(Приложение 2)

УСЛОВНЫЕ ОБОЗНАЧЕНИЯ:

□ 1 - нестационарные торговые объекты

(графическое изображение)

г. ЛОДЕЙНОЕ ПОЛЕ

М 1:2000

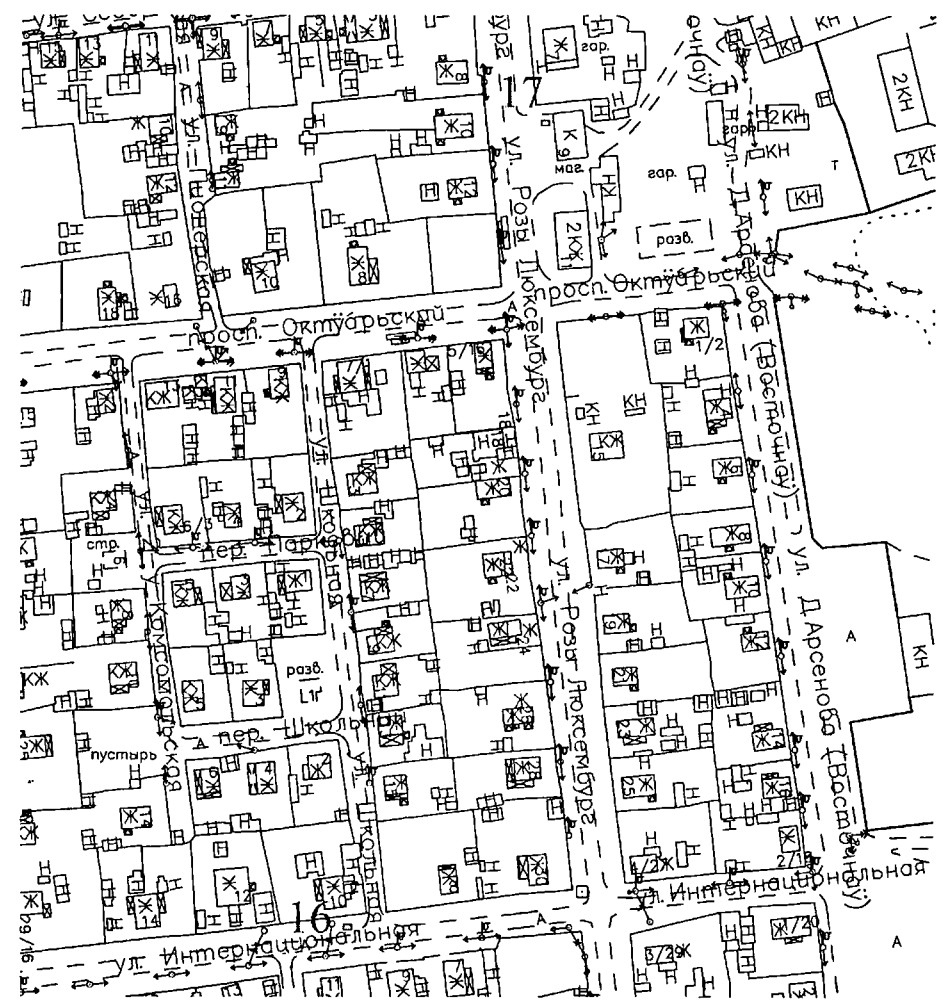
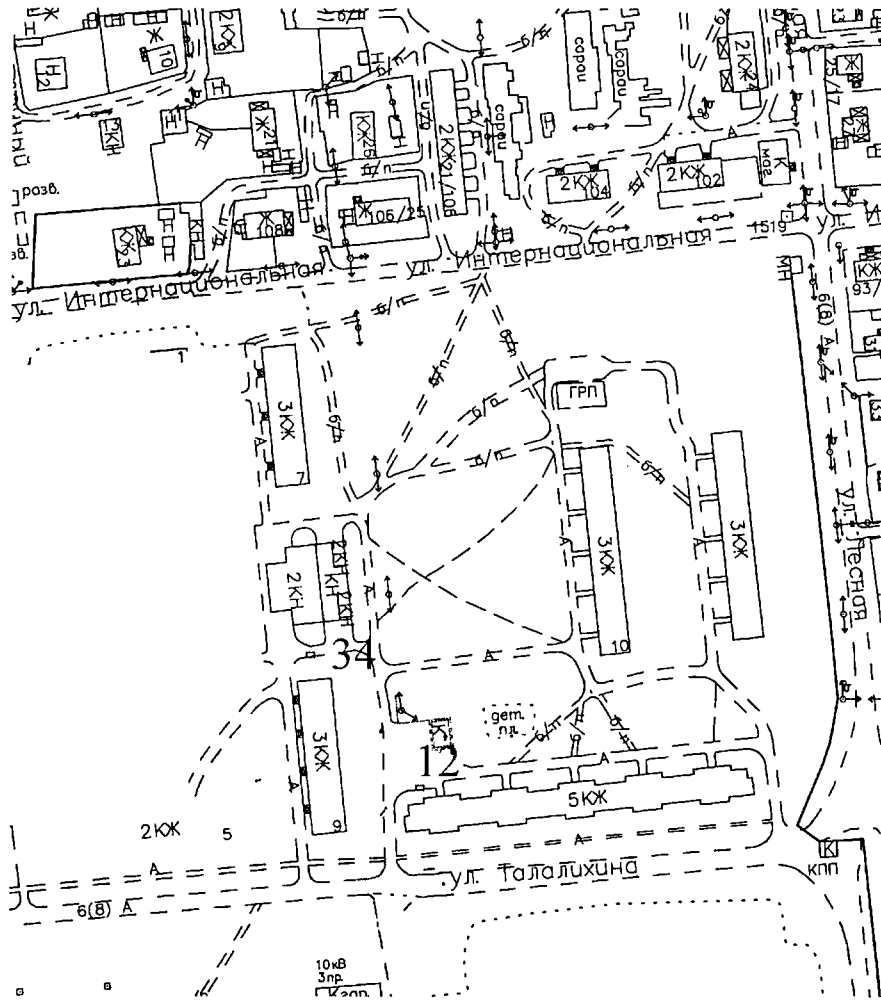


Схема размещения нестационарных торговых объектов,
расположенных на земельных участках, в зданиях, строениях
и сооружениях, находящихся в муниципальной собственности
на территории Лодейнопольского городского поселения.
(графическое изображение)

Утверждена постановлением Администрации
Лодейнопольского муниципального района
от 10.11.2016 года № 1446
в редакции постановления Администрации
Лодейнопольского муниципального района
от 05.10.2017 года № 1311
(Приложение 2)

УСЛОВНЫЕ ОБОЗНАЧЕНИЯ:

□¹ - нестационарные торговые объекты

г. ЛОДЕЙНОЕ ПОЛЕ
М 1:2000

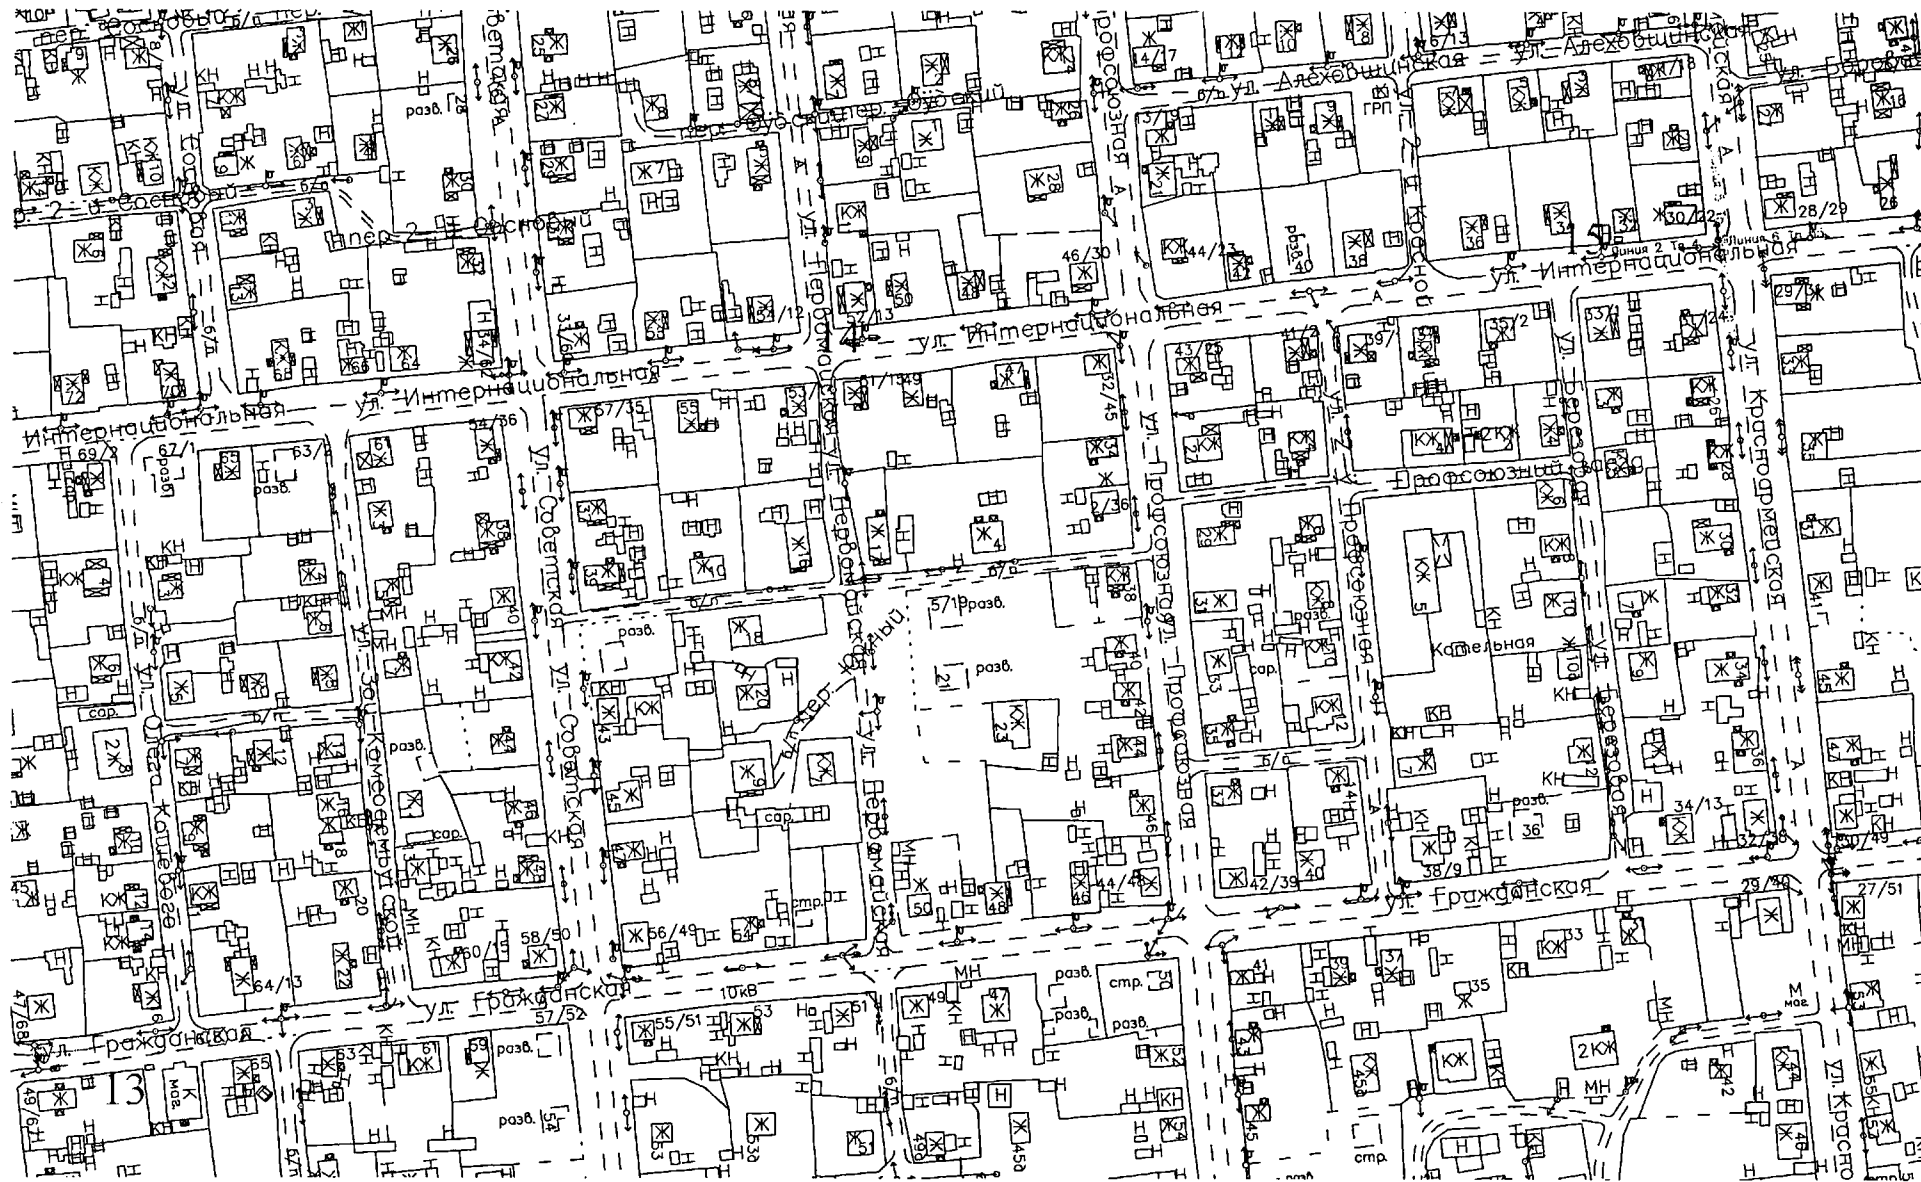


Схема размещения нестационарных торговых объектов,
расположенных на земельных участках, в зданиях, строениях
и сооружениях, находящихся в муниципальной собственности
на территории Лодейнопольского городского поселения.
(графическое изображение)

Утверждена постановлением Администрации
Лодейнопольского муниципального района
от 10.11.2016 года № 1446
в редакции постановления Администрации
Лодейнопольского муниципального района
от 05.10.2017 года № 1311
(Приложение 2)

УСЛОВНЫЕ ОБОЗНАЧЕНИЯ:

- 1 - нестационарные торговые объекты

г. ЛОДЕЙНОЕ ПОЛЕ
М 1:2000

