



ИСПОЛНИТЕЛЬНЫЙ ОРГАН ГОСУДАРСТВЕННОЙ ВЛАСТИ ЛИПЕЦКОЙ ОБЛАСТИ

**УПРАВЛЕНИЕ ЭНЕРГЕТИКИ И ТАРИФОВ
ЛИПЕЦКОЙ ОБЛАСТИ**

ПОСТАНОВЛЕНИЕ

6 августа 2021 года

г. Липецк

№ 21/4

**Об утверждении границ охранных зон газораспределительных сетей
АО «Газпром газораспределение Липецк»**

В соответствии с Земельным кодексом Российской Федерации, постановлением Правительства Российской Федерации от 20 ноября 2000 года № 878 «Об утверждении Правил охраны газораспределительных сетей», распоряжением администрации Липецкой области от 27 июля 2010 года № 280-р «Об утверждении Положения об управлении энергетикой и тарифов Липецкой области», приказом управления энергетикой и тарифов Липецкой области от 17 мая 2012 года № 01-03/159 «Об утверждении административного регламента предоставления государственной услуги по утверждению границ охранной зоны газораспределительных сетей», протоколом заседания коллегии управления энергетикой и тарифов Липецкой области от 6 августа 2021 года № 21/4, на основании обращения АО «Газпром газораспределение Липецк» исх. № 10-2121 от 19 июля 2021 года (вх. №48-2108 от 20 июля 2021 года) управление энергетикой и тарифов Липецкой области постановляет:

утвердить границы охранных зон газораспределительных сетей АО «Газпром газораспределение Липецк» в соответствии с картами (планами):

1. Газопровод-ввод. Адрес: Липецкая область, р-н Чаплыгинский, с/п Буховской сельсовет, с. Буховое, ул. Ленинская, д. к ж.д. №26 "а". Кадастровый номер: 48:18:0000000:3114.

2. Газопровод-ввод. Адрес: Липецкая область, р-н Чаплыгинский, с/п Буховской сельсовет, с. Буховое, ул. Ленинская, к ж.д. № 22. Кадастровый номер: 48:18:0000000:3115.

3. Газопровод-ввод. Адрес: Липецкая область, р-н Чаплыгинский, с/п Дубовской сельсовет, с. Дубовое, ул. Авиационная, к ж д № 29 а. Кадастровый номер: 48:18:0000000:3113.

4. Газопровод-ввод. Назначение: 1.6. Сооружения газохимического комплекса. Протяженность: 12 м. Адрес: 399940 Липецкая область, Чаплыгинский

р-н, с/п Кривополянский сельсовет, с. Кривополянье, ул. Новая, д к ж.д. № 11, Липецкая обл., Чаплыгинский р-н, с/п Кривополянский сельсовет, с. Кривополянье, ул. Новая, д. к ж.д. № 11. Кадастровый номер: 48:18:1580105:391.

5. Газопровод-ввод. Назначение: 1.6. Сооружения газохимического комплекса. Протяженность: 23 м. Адрес: Российская Федерация, Липецкая обл., Чаплыгинский р-н, г. Чаплыгин, ул. Покровская, д. к ж.д. № 25. Кадастровый номер: 48:18:1660112:1160.

Начальник управления

В.В. Беробня

ОПИСАНИЕ МЕСТОПОЛОЖЕНИЯ ГРАНИЦ

Охранная зона грубопроводов: «Газопровод-ввод»

(наименование объекта, местоположение границ которого описано (далее - объект))

Раздел 1

Сведения об объекте		
№ п/п	Характеристики объекта	Описание характеристик
1	2	3
1	Местоположение объекта	Липецкая область, р-н Чаплыгинский, Буховской с/с, с.Буховое
2	Площадь объекта +/- величина погрешности определения площади (Р +/- Дельта Р)	24 кв.м ± 1 кв.м
3	Иные характеристики объекта	Ограничения установлены согласно Правилам охраны газораспределительных сетей, утвержденных Постановлением Правительства РФ № 878 от 20.11.2000г. «Об утверждении Правил охраны газораспределительных сетей»

Раздел 2

 


Сведения о местоположении границ объекта					
1. Система координат МСК-48, зона 1					
2. Сведения о характерных точках границ объекта					
Обозначение характерных точек границ	Координаты. м		Метод определения координат характерной точки	Средняя квадратическая погрешность положения характерной точки (M _t). м	Описание обозначения точки на местности (при наличии)
	X	Y			
1	2	3	4	5	6
1	469782.85	1352271.47	Метод спутниковых геодезических измерений	0.05	-
2	469784.32	1352275.18		0.05	-
3	469778.73	1352277.39		0.05	-
4	469777.27	1352273.67		0.05	-
1	469782.85	1352271.47		0.05	-
3. Сведения о характерных точках части (частей) границы объекта					
Обозначение характерных точек части границы	Координаты. м		Метод определения координат характерной точки	Средняя квадратическая погрешность положения характерной точки (M _t). м	Описание обозначения точки на местности (при наличии)
	X	X			
1	2	3	4	5	6
1	-	-	-	-	-

Раздел 4
План границ объекта



Масштаб 1: 500

Используемые условные знаки и обозначения:

-  - граница охранной зоны
- 48:18:1511205:6 - номер существующего земельного участка
- 48:18:1511205 - номер кадастрового квартала
-  - граница кадастрового квартала
-  - граница существующего земельного участка

Подпись _____ Хурчак Е.В.

Дата 13.08.2020 г.

Место для оттиска печати лица, составившего описание местоположения границ объекта



ОПИСАНИЕ МЕСТОПОЛОЖЕНИЯ ГРАНИЦ

Охранная зона грубопроводов: «Газопровод-ввод»

(наименование объекта, местоположение границ которого описано (далее - объект))

Раздел 1

Сведения об объекте		
№ п/п	Характеристики объекта	Описание характеристик
1	2	3
1	Местоположение объекта	Липецкая область, р-н Чаплыгинский, Буховской с/с, с.Буховое
2	Площадь объекта +/- величина погрешности определения площади (Р +/- Дельта Р)	24 кв.м ± 1 кв.м
3	Иные характеристики объекта	Ограничения установлены согласно Правилам охраны газораспределительных сетей, утвержденных Постановлением Правительства РФ № 878 от 20.11.2000г. «Об утверждении Правил охраны газораспределительных сетей»

Раздел 2

 


Сведения о местоположении границ объекта					
1. Система координат МСК-48, зона 1					
2. Сведения о характерных точках границ объекта					
Обозначение характерных точек границ	Координаты. м		Метод определения координат характерной точки	Средняя квадратическая погрешность положения характерной точки (M _t). м	Описание обозначения точки на местности (при наличии)
	X	Y			
1	2	3	4	5	6
1	469782.61	1352225.68	Метод спутниковых геодезических измерений	0.05	-
2	469783.22	1352229.64		0.05	-
3	469777.28	1352230.55		0.05	-
4	469776.67	1352226.58		0.05	-
1	469782.61	1352225.68		0.05	-
3. Сведения о характерных точках части (частей) границы объекта					
Обозначение характерных точек части границы	Координаты. м		Метод определения координат характерной точки	Средняя квадратическая погрешность положения характерной точки (M _t). м	Описание обозначения точки на местности (при наличии)
	X	X			
1	2	3	4	5	6
1	-	-	-	-	-

Раздел 4
План границ объекта



Масштаб 1: 500

Используемые условные знаки и обозначения:

-  - граница охранной зоны
- 48:18:1511201:27 - номер существующего земельного участка
- 48:18:1511205 - номер кадастрового квартала
-  - граница кадастрового квартала
-  - граница существующего земельного участка

Подпись _____ Хурчак Е.В.

Дата 13.08.2020 г.

Место для оттиска печати лица, составившего описание местоположения границ объекта



ОПИСАНИЕ МЕСТОПОЛОЖЕНИЯ ГРАНИЦ

Охранная зона грубопроводов: «Газопровод-ввод»

(наименование объекта, местоположение границ которого описано (далее - объект))

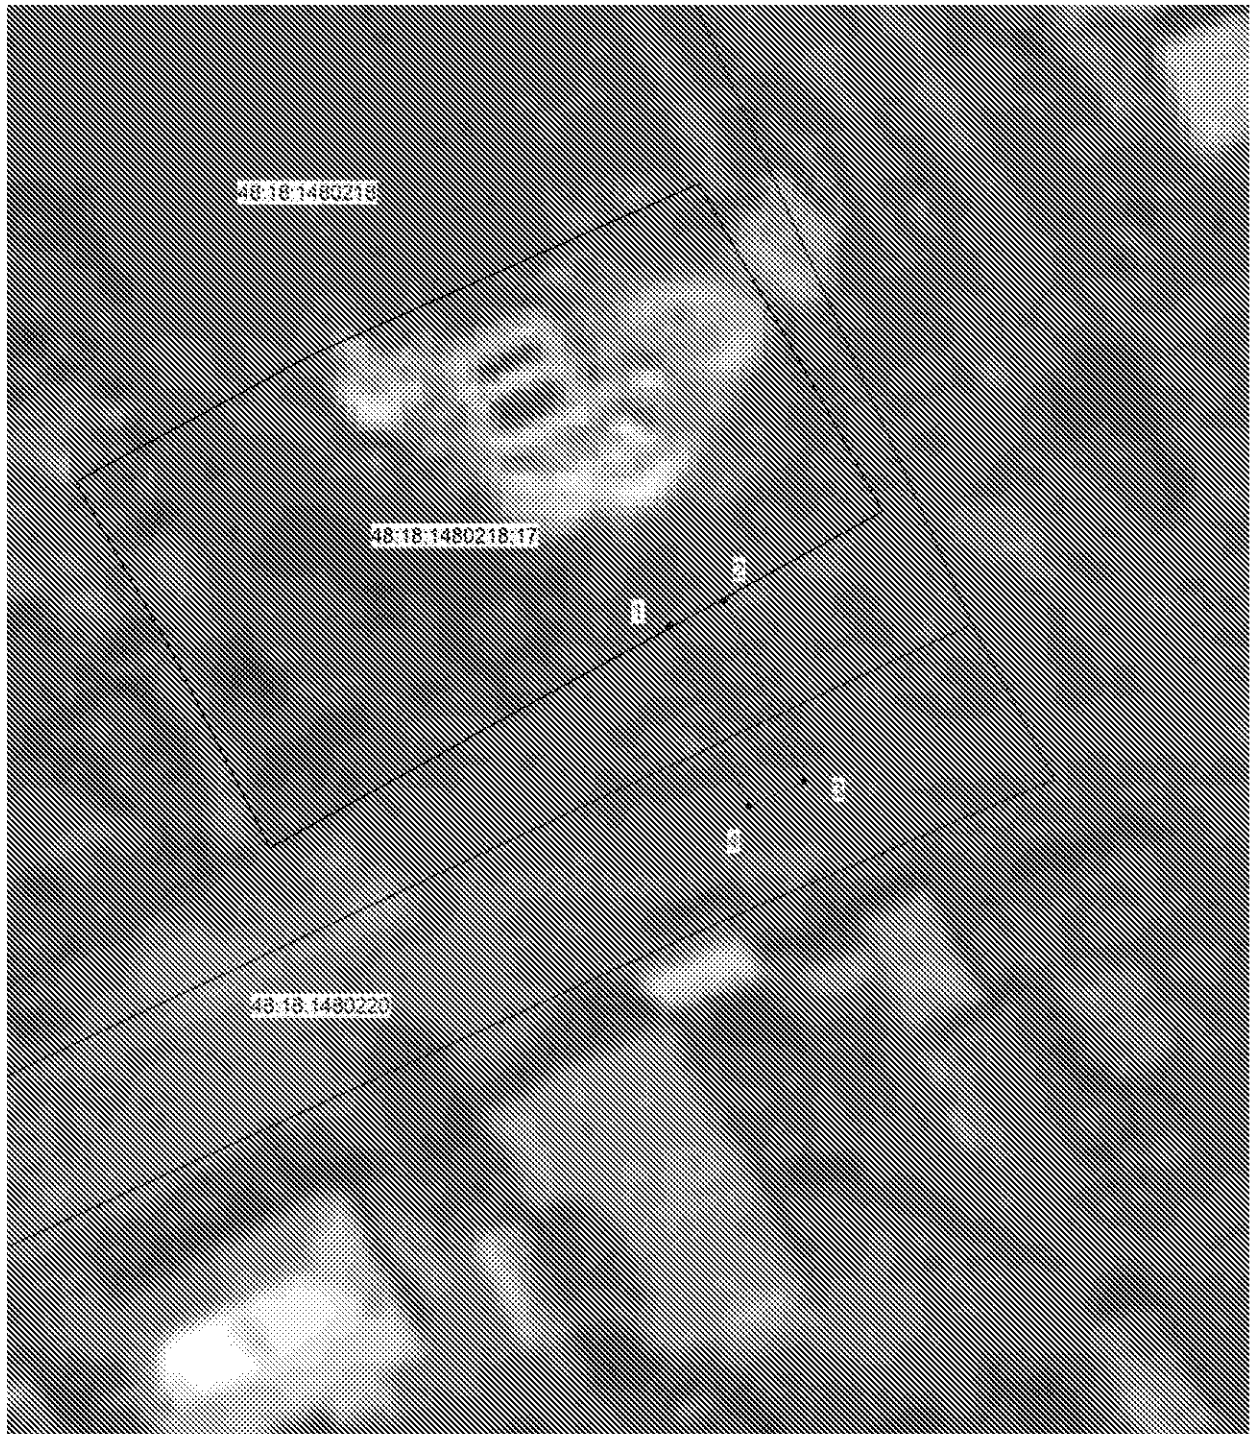
Раздел 1

Сведения об объекте		
№ п/п	Характеристики объекта	Описание характеристик
1	2	3
1	Местоположение объекта	Липецкая область, р-н Чаплыгинский, с/п Дубовской сельсовет, с Дубовое
2	Площадь объекта +/- величина погрешности определения площади (Р +/- Дельта Р)	52 кв.м ± 1 кв.м
3	Иные характеристики объекта	Ограничения установлены согласно Правилам охраны газораспределительных сетей, утвержденных Постановлением Правительства РФ № 878 от 20.11.2000г. «Об утверждении Правил охраны газораспределительных сетей»

Раздел 2

 


Сведения о местоположении границ объекта					
1. Система координат МСК-48, зона 1					
2. Сведения о характерных точках границ объекта					
Обозначение характерных точек границ	Координаты. м		Метод определения координат характерной точки	Средняя квадратическая погрешность положения характерной точки (M _t). м	Описание обозначения точки на местности (при наличии)
	X	Y			
1	2	3	4	5	6
1	477644.44	1357714.66	Метод спутниковых геодезических измерений	0.05	-
2	477646.05	1357718.32		0.05	-
3	477634.16	1357723.56		0.05	-
4	477632.55	1357719.90		0.05	-
1	477644.44	1357714.66		0.05	-
3. Сведения о характерных точках части (частей) границы объекта					
Обозначение характерных точек части границы	Координаты. м		Метод определения координат характерной точки	Средняя квадратическая погрешность положения характерной точки (M _t). м	Описание обозначения точки на местности (при наличии)
	X	X			
1	2	3	4	5	6
1	-	-	-	-	-

Раздел 4
План границ объекта



Масштаб 1: 500

Используемые условные знаки и обозначения:

-  - граница охранной зоны
- 48:18:1480218:17 - номер существующего земельного участка
- 48:18:1480218 - номер кадастрового квартала
-  - граница кадастрового квартала
-  - граница существующего земельного участка

Подпись _____ Хурчак Е.В.

Дата 13.08.2020 г.

Место для оттиска печати лица, составившего описание местоположения границ объекта



ОПИСАНИЕ МЕСТОПОЛОЖЕНИЯ ГРАНИЦ

Охранная зона грубопроводов: «Газопровод-ввод»

(наименование объекта, местоположение границ которого описано (далее - объект))

Раздел 1

Сведения об объекте		
№ п/п	Характеристики объекта	Описание характеристик
1	2	3
1	Местоположение объекта	Липецкая область, Чаплыгинский р-н, с/п Кривополянский сельсовет, с Кривополянье
2	Площадь объекта +/- величина погрешности определения площади (Р +/- Дельта Р)	64 кв.м ± 1 кв.м
3	Иные характеристики объекта	Ограничения установлены согласно Правилам охраны газораспределительных сетей, утвержденных Постановлением Правительства РФ № 878 от 20.11.2000г. «Об утверждении Правил охраны газораспределительных сетей»

Раздел 2

Сведения о местоположении границ объекта					
1. Система координат МСК-48, зона 1					
2. Сведения о характерных точках границ объекта					
Обозначение характерных точек границ	Координаты. м		Метод определения координат характерной точки	Средняя квадратическая погрешность положения характерной точки (M _t). м	Описание обозначения точки на местности (при наличии)
	X	Y			
1	2	3	4	5	6
1	486569.00	1345820.99	Метод спутниковых геодезических измерений	0.05	-
2	486571.69	1345823.94		0.05	-
3	486559.82	1345834.71		0.05	-
4	486557.13	1345831.76		0.05	-
1	486569.00	1345820.99		0.05	-
3. Сведения о характерных точках части (частей) границы объекта					
Обозначение характерных точек части границы	Координаты. м		Метод определения координат характерной точки	Средняя квадратическая погрешность положения характерной точки (M _t). м	Описание обозначения точки на местности (при наличии)
	X	X			
1	2	3	4	5	6
1	-	-	-	-	-

 


Раздел 4

План границ объекта



Масштаб 1: 500

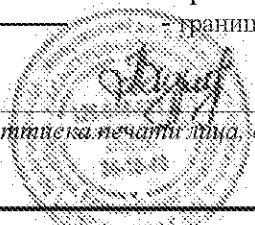
Используемые условные знаки и обозначения:

-  - граница охранной зоны
- 48:18:1580105:15 - номер существующего земельного участка
- 48:18:1580105 - номер кадастрового квартала
-  - граница кадастрового квартала
-  - граница существующего земельного участка

Подпись _____ Хурчак Е.В.

Дата 13.08.2020 г.

Место для оттиска печати лица, составившего описание местоположения границ объекта



ОПИСАНИЕ МЕСТОПОЛОЖЕНИЯ ГРАНИЦ

Охранная зона грубопроводов: «Газопровод-ввод»

(наименование объекта, местоположение границ которого описано (далее - объект))

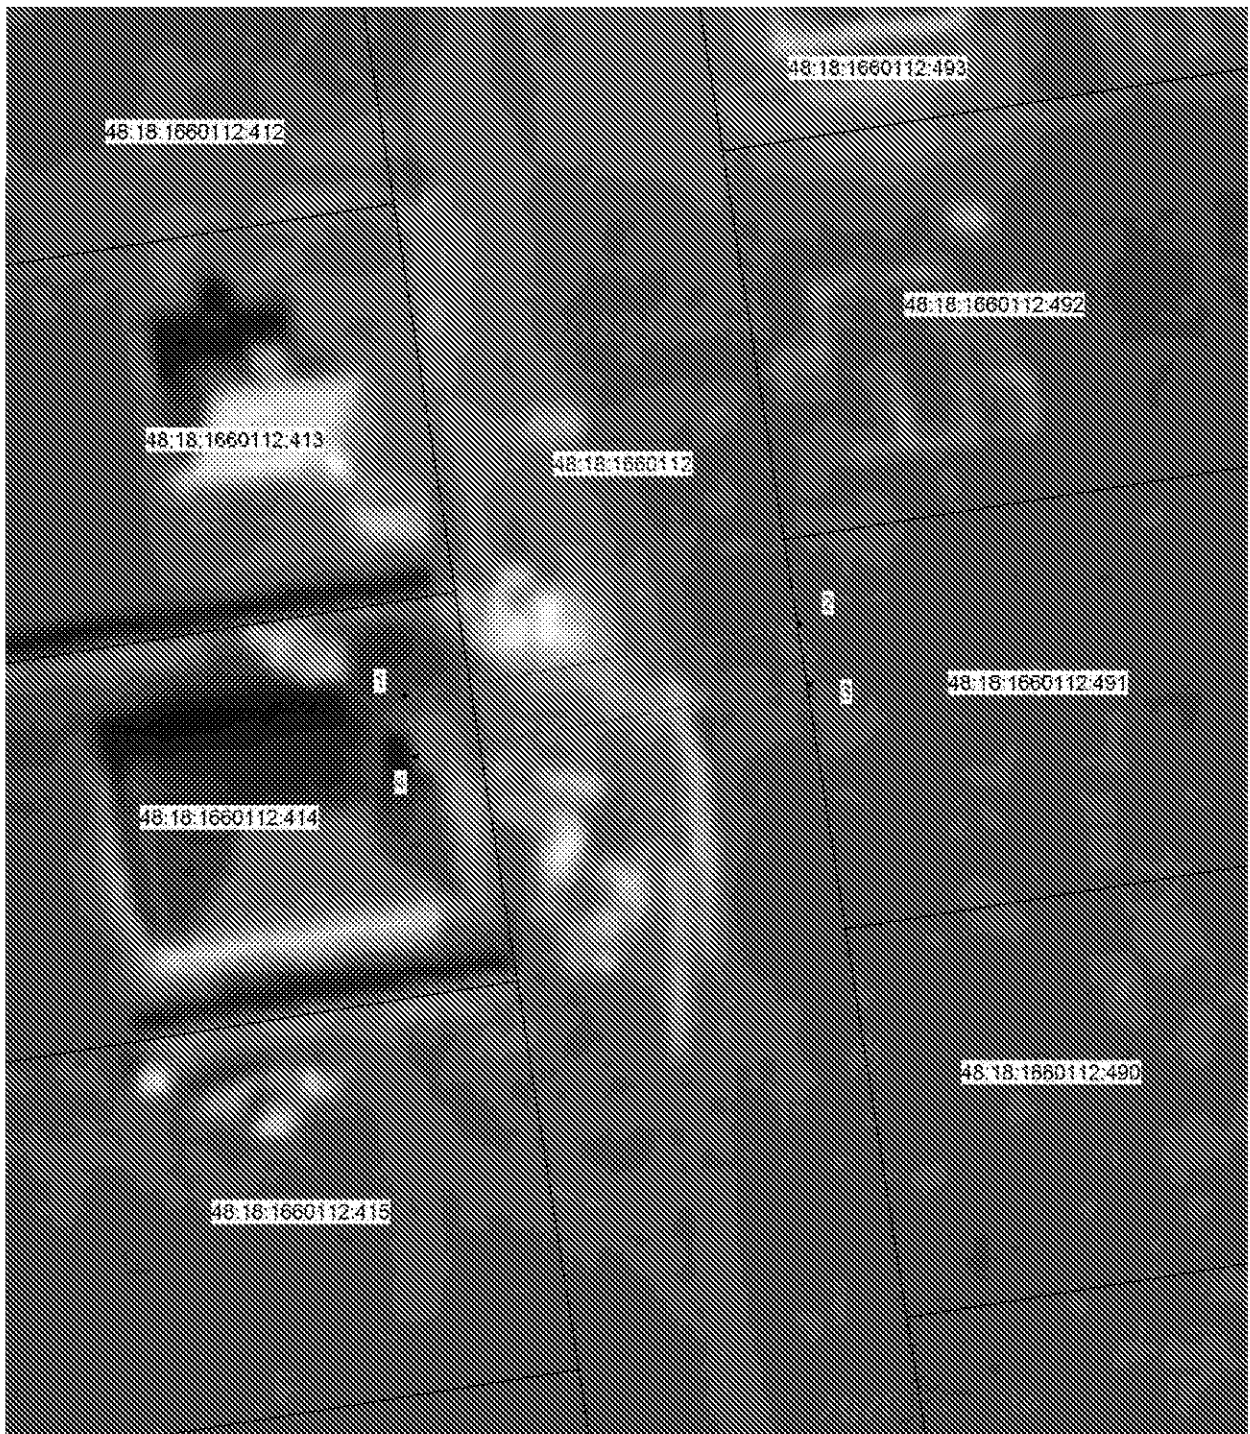
Раздел 1

Сведения об объекте		
№ п/п	Характеристики объекта	Описание характеристик
1	2	3
1	Местоположение объекта	Российская Федерация, Липецкая обл., Чаплыгинский р-н, г. Чаплыгин
2	Площадь объекта +/- величина погрешности определения площади (P +/- Дельта P)	106 кв.м ± 2 кв.м
3	Иные характеристики объекта	Ограничения установлены согласно Правилам охраны газораспределительных сетей, утвержденных Постановлением Правительства РФ № 878 от 20.11.2000г. «Об утверждении Правил охраны газораспределительных сетей»

Раздел 2

 


Сведения о местоположении границ объекта					
1. Система координат МСК-48, зона 1					
2. Сведения о характерных точках границ объекта					
Обозначение характерных точек границ	Координаты. м		Метод определения координат характерной точки	Средняя квадратическая погрешность положения характерной точки (M _t). м	Описание обозначения точки на местности (при наличии)
	X	Y			
1	2	3	4	5	6
1	488648.09	1352477.32	Метод спутниковых геодезических измерений	0.05	-
2	488652.79	1352503.42		0.05	-
3	488648.86	1352504.13		0.05	-
4	488644.16	1352478.03		0.05	-
1	488648.09	1352477.32		0.05	-
3. Сведения о характерных точках части (частей) границы объекта					
Обозначение характерных точек части границы	Координаты. м		Метод определения координат характерной точки	Средняя квадратическая погрешность положения характерной точки (M _t). м	Описание обозначения точки на местности (при наличии)
	X	X			
1	2	3	4	5	6
1	-	-	-	-	-

Раздел 4
План границ объекта



Масштаб 1: 500

Используемые условные знаки и обозначения:

-  - граница охранной зоны
- 48:18:1660112:414 - номер существующего земельного участка
- 48:18:1660112 - номер кадастрового квартала
-  - граница кадастрового квартала
-  - граница существующего земельного участка

Подпись _____ Хурчак Е.В.

Дата 13.08.2020 г.

Место для отписки печатей лица, составившего описание местоположения границ объекта

