



ИСПОЛНИТЕЛЬНЫЙ ОРГАН ГОСУДАРСТВЕННОЙ ВЛАСТИ ЛИПЕЦКОЙ ОБЛАСТИ

**УПРАВЛЕНИЕ ЭНЕРГЕТИКИ И ТАРИФОВ
ЛИПЕЦКОЙ ОБЛАСТИ**

ПОСТАНОВЛЕНИЕ

20 декабря 2021 года

г. Липецк

№ 47/10

Об утверждении границ охранной зоны с особыми условиями использования территории газопровода

В соответствии с Земельным кодексом Российской Федерации, постановлением Правительства Российской Федерации от 20 ноября 2000 года № 878 «Об утверждении Правил охраны газораспределительных сетей», распоряжением администрации Липецкой области от 27 июля 2010 года № 280-р «Об утверждении Положения об управлении энергетикой и тарифов Липецкой области», приказом управления энергетикой и тарифов Липецкой области от 17 мая 2012 года № 01-03/159 «Об утверждении административного регламента предоставления государственной услуги по утверждению границ охранной зоны газораспределительных сетей», протоколом заседания коллегии управления энергетикой и тарифов Липецкой области от 20 декабря 2021 года № 47/10, на основании обращения Уваровой О.Н. письмом от 23 ноября 2021 года вх. №В508 управление энергетикой и тарифов Липецкой области постановляет:

утвердить границы охранной зоны газораспределительных сетей в соответствии с картами (планами):

Газопровод среднего и низкого давления с установкой ГРПШ, назначение: 10) сооружение коммунального хозяйства. Протяженность: 598 м. Адрес: Российская Федерация, Липецкая область, городской округ город Липецк, город Липецк, склад бытовой химии в районе пересечения автодороги «Обход г. Липецка» и ул. Ангарской в г. Липецке. Кадастровый номер 48:20:0000000:33662.

Заместитель начальника
управления

С.Д. Крылова

ОПИСАНИЕ МЕСТОПОЛОЖЕНИЯ ГРАНИЦ

Охранная зона объекта "Газопровод, ГРПШ для газоснабжение склада бытовой химии в районе пересечения автодороги "Обход г. Липецка" и ул. Ангарской в г. Липецке, расположенного по адресу: Российская Федерация, Липецкая область, г Липецк, кадастровый номер 48:20:0000000:33662


(наименование объекта местоположение границ, которого описано (далее - объект)

Раздел 1

Сведения об объекте		
№ п/п	Характеристики объекта	Описание характеристик
1	2	3
1	Местоположение объекта	<i>Российская Федерация, Липецкая область, г Липецк</i>
2	Площадь объекта ± величина погрешности определения площади (Р ± Дельта Р)	<i>2603кв.м. ± 18кв.м.</i>
3	Иные характеристики объекта	<p><i>Постановление Правительства РФ от 20 ноября 2000 г. №878 "Правила охраны газораспределительных сетей" п. 14. На земельные участки, входящие в охранные зоны газораспределительных сетей, в целях предупреждения их повреждения или нарушения условий их нормальной эксплуатации налагаются ограничения (обременения), которыми запрещается лицам, указанным в пункте 2 настоящих Правил: а) строить объекты жилищно-гражданского и производственного назначения; б) сносить и реконструировать мосты, коллекторы, автомобильные и железные дороги с расположенными на них газораспределительными сетями без предварительного выноса этих газопроводов по согласованию с эксплуатационными организациями;</i></p> <p><i>в) разрушать берегоукрепительные сооружения, водопропускные устройства, земляные и иные сооружения, предохраняющие газораспределительные сети от разрушений; г) перемещать, повреждать, засыпать и уничтожать опознавательные знаки, контрольно-измерительные пункты и другие устройства газораспределительных сетей;</i></p> <p><i>д) устраивать свалки и склады, разливать растворы кислот, солей, щелочей и других химически активных веществ; е) огораживать и перегораживать охранные зоны, препятствовать доступу персонала эксплуатационных организаций к газораспределительным сетям, проведению обслуживания и устранению повреждений газораспределительных сетей; ж) разводить огонь и размещать источники огня; з) рыть погребов, копать и обрабатывать почву сельскохозяйственными и мелиоративными орудиями и механизмами на глубину более 0,3 метра; и) открывать калитки и двери газорегуляторных пунктов, стаций катодной и дренажной защиты, люки подземных колодцев, включать или отключать электроснабжение средств связи, освещения и систем телемеханики; к) набрасывать, приставлять и привязывать к опорам и надземным газопроводам, ограждениям и зданиям газораспределительных сетей посторонние предметы, лестницы, влезать на них; л) самовольно подключаться к газораспределительным сетям. 15. Лесохозяйственные, сельскохозяйственные и другие работы, не подпадающие под ограничения, указанные в пункте 14 настоящих Правил, и не связанные с нарушением земельного горизонта и обработкой почвы на глубину более 0,3 метра, производятся собственниками, владельцами или пользователями земельных участков в охранной зоне газораспределительной сети при условии предварительного письменного уведомления эксплуатационной организации не менее чем за 3 рабочих дня до начала работ. 16. Хозяйственная деятельность в охранных зонах газораспределительных сетей, не предусмотренная пунктами 14 и 15 настоящих Правил, при которой производится нарушение поверхности земельного участка и обработка почвы на глубину более 0,3 метра, осуществляется на основании письменного разрешения эксплуатационной организации газораспределительных сетей.</i></p>

Раздел 4

План границ объекта

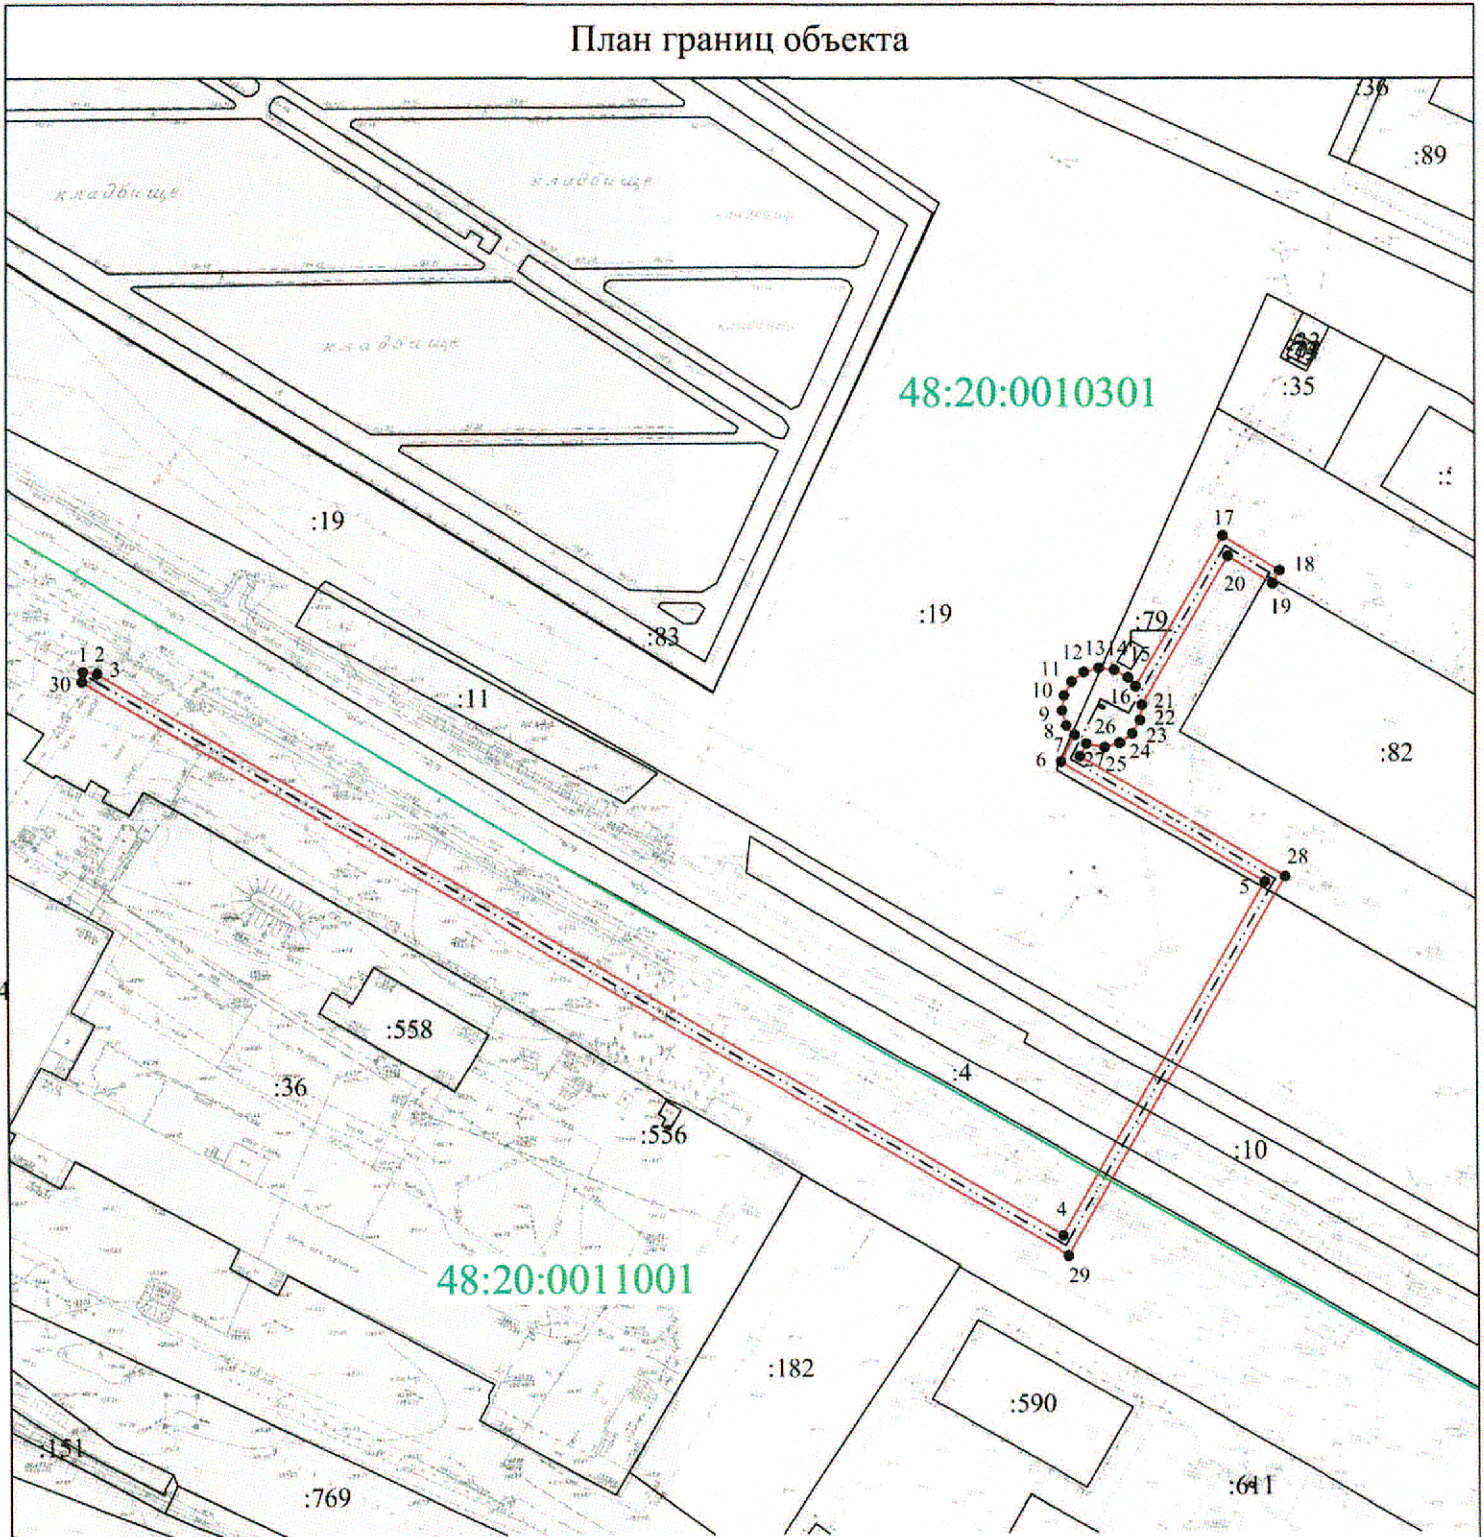

Используемые условные знаки и обозначения:

Масштаб 1:2000

- (red line) - вновь образованная часть контура, сведения о которой достаточны для определения её местоположения
- (dashed line) - ось подземного контура сооружения
- (black line) - существующая часть контура, имеющиеся в ЕГРН сведения о которой достаточны для определения её местоположения
- (green line) - граница кадастрового деления

48:20:0011001 - обозначение кадастрового квартала

- 1 - обозначение характерной точки границы охранной зоны
- :46 - обозначение земельного участка, сведения о котором содержатся в ЕГРН

Подпись



Дата « 11 » октября 2021 г.

Место для оттиска печати (при наличии) лица, составившего описание местоположения границ объекта