



ИСПОЛНИТЕЛЬНЫЙ ОРГАН ГОСУДАРСТВЕННОЙ ВЛАСТИ ЛИПЕЦКОЙ ОБЛАСТИ

**УПРАВЛЕНИЕ ЭНЕРГЕТИКИ И ТАРИФОВ
ЛИПЕЦКОЙ ОБЛАСТИ**

ПОСТАНОВЛЕНИЕ

29 апреля 2022 года

№ 14/5

Об утверждении границ охранных зон сети газоснабжения Отделения по Липецкой области Главного управления Центрального банка Российской Федерации по Центральному федеральному округу

В соответствии с Земельным кодексом Российской Федерации, постановлением Правительства Российской Федерации от 20 ноября 2000 года № 878 «Об утверждении Правил охраны газораспределительных сетей», распоряжением администрации Липецкой области от 27 июля 2010 года № 280-р «Об утверждении Положения об управлении энергетикой и тарифов Липецкой области», приказом управления энергетикой и тарифов Липецкой области от 17 мая 2012 года № 01-03/159 «Об утверждении административного регламента предоставления государственной услуги по утверждению границ охранной зоны газораспределительных сетей», протоколом заседания коллегии управления энергетикой и тарифов Липецкой области от 29 апреля 2022 года № 14/5, на основании обращения Отделения по Липецкой области Главного управления Центрального банка Российской Федерации по Центральному федеральному округу письмом от 11 апреля 2022 года исх. № Т142-12-20/2097 (от 12 апреля 2022 года вх. №48-1180) управление энергетикой и тарифов Липецкой области постановляет:

утвердить границы охранных зон сети газоснабжения Отделения по Липецкой области Главного управления Центрального банка Российской Федерации по Центральному федеральному округу в соответствии с картами (планами):

Сеть газоснабжения. Назначение: 10) сооружение коммунального хозяйства. Протяженность: 107 м. Адрес: Российская Федерация, Липецкая область, Лебедянский муниципальный район, городское поселение город Лебедянь, город Лебедянь, ул. Почтовая, к дому 8А. Кадастровый номер: 48:11:0000000:10911.

Начальник управления

М.В. Боев

ОПИСАНИЕ МЕСТОПОЛОЖЕНИЯ ГРАНИЦ

Границы зоны с особыми условиями использования территории охранной зоны объекта "Сети газоснабжения", Адрес (местоположение): Российская Федерация, Липецкая область, Лебединский муниципальный район, городское поселение город Лебединь, город Лебединь, улица Почтовая, к дому 8А

(наименование объекта, местоположение границ которого описано (далее - объект))

Раздел 1

Сведения об объекте

№ п/п	Характеристики объекта	Описание характеристик
1	2	3
1.	Местоположение объекта	Липецкая область, район Лебединский, город Лебединь
2.	Площадь объекта +/- величина погрешности определения площади (Р +/- Дельта Р)	417 +/- 7 м ²
3.	Иные характеристики объекта	-

Раздел 2

Сведения о местоположении границ объекта

1. Система координат МСК-48, зона

2. Сведения о характерных точках границ объекта


Обозначение характерных точек границ	Координаты, м		Метод определения координат характерной точки	Средняя квадратическая погрешность положения характерной точки (Mt), м	Описание обозначения точки на местности (при наличии)
	X	Y			
1	2	3	4	5	6
1	463108.32	1293650.33	Геодезический метод	0.10	Закрепление отсутствует
2	463085.65	1293647.28	Геодезический метод	0.10	Закрепление отсутствует
3	463053.90	1293644.15	Геодезический метод	0.10	Закрепление отсутствует
4	463058.82	1293589.62	Геодезический метод	0.10	Закрепление отсутствует
5	463062.80	1293589.98	Геодезический метод	0.10	Закрепление отсутствует
6	463058.24	1293640.55	Геодезический метод	0.10	Закрепление отсутствует
7	463085.27	1293643.22	Геодезический метод	0.10	Закрепление отсутствует
8	463086.08	1293643.30	Геодезический метод	0.10	Закрепление отсутствует
9	463106.12	1293646.01	Геодезический метод	0.10	Закрепление отсутствует
10	463105.86	1293647.74	Геодезический метод	0.10	Закрепление отсутствует
11	463108.51	1293648.13	Геодезический метод	0.10	Закрепление отсутствует
12	463108.34	1293650.12	Геодезический метод	0.10	Закрепление отсутствует
1	463108.32	1293650.33	Геодезический метод	0.10	Закрепление отсутствует

3. Сведения о характерных точках части (частей) границы объекта

Обозначение характерных точек части границы	Координаты, м		Метод определения координат характерной точки	Средняя квадратическая погрешность положения характерной точки (Mt), м	Описание обозначения точки на местности (при наличии)
	X	Y			
1	2	3	4	5	6
-	-	-	-	-	-

ОПИСАНИЕ МЕСТОПОЛОЖЕНИЯ ГРАНИЦ

Границы зоны с особыми условиями использования территории охранной зоны объекта "Сети газоснабжения", Адрес (местоположение): Российская Федерация, Липецкая область, Лебедянский муниципальный район, городское поселение город Лебедянь, город Лебедянь, улица Почтовая, к дому 8А

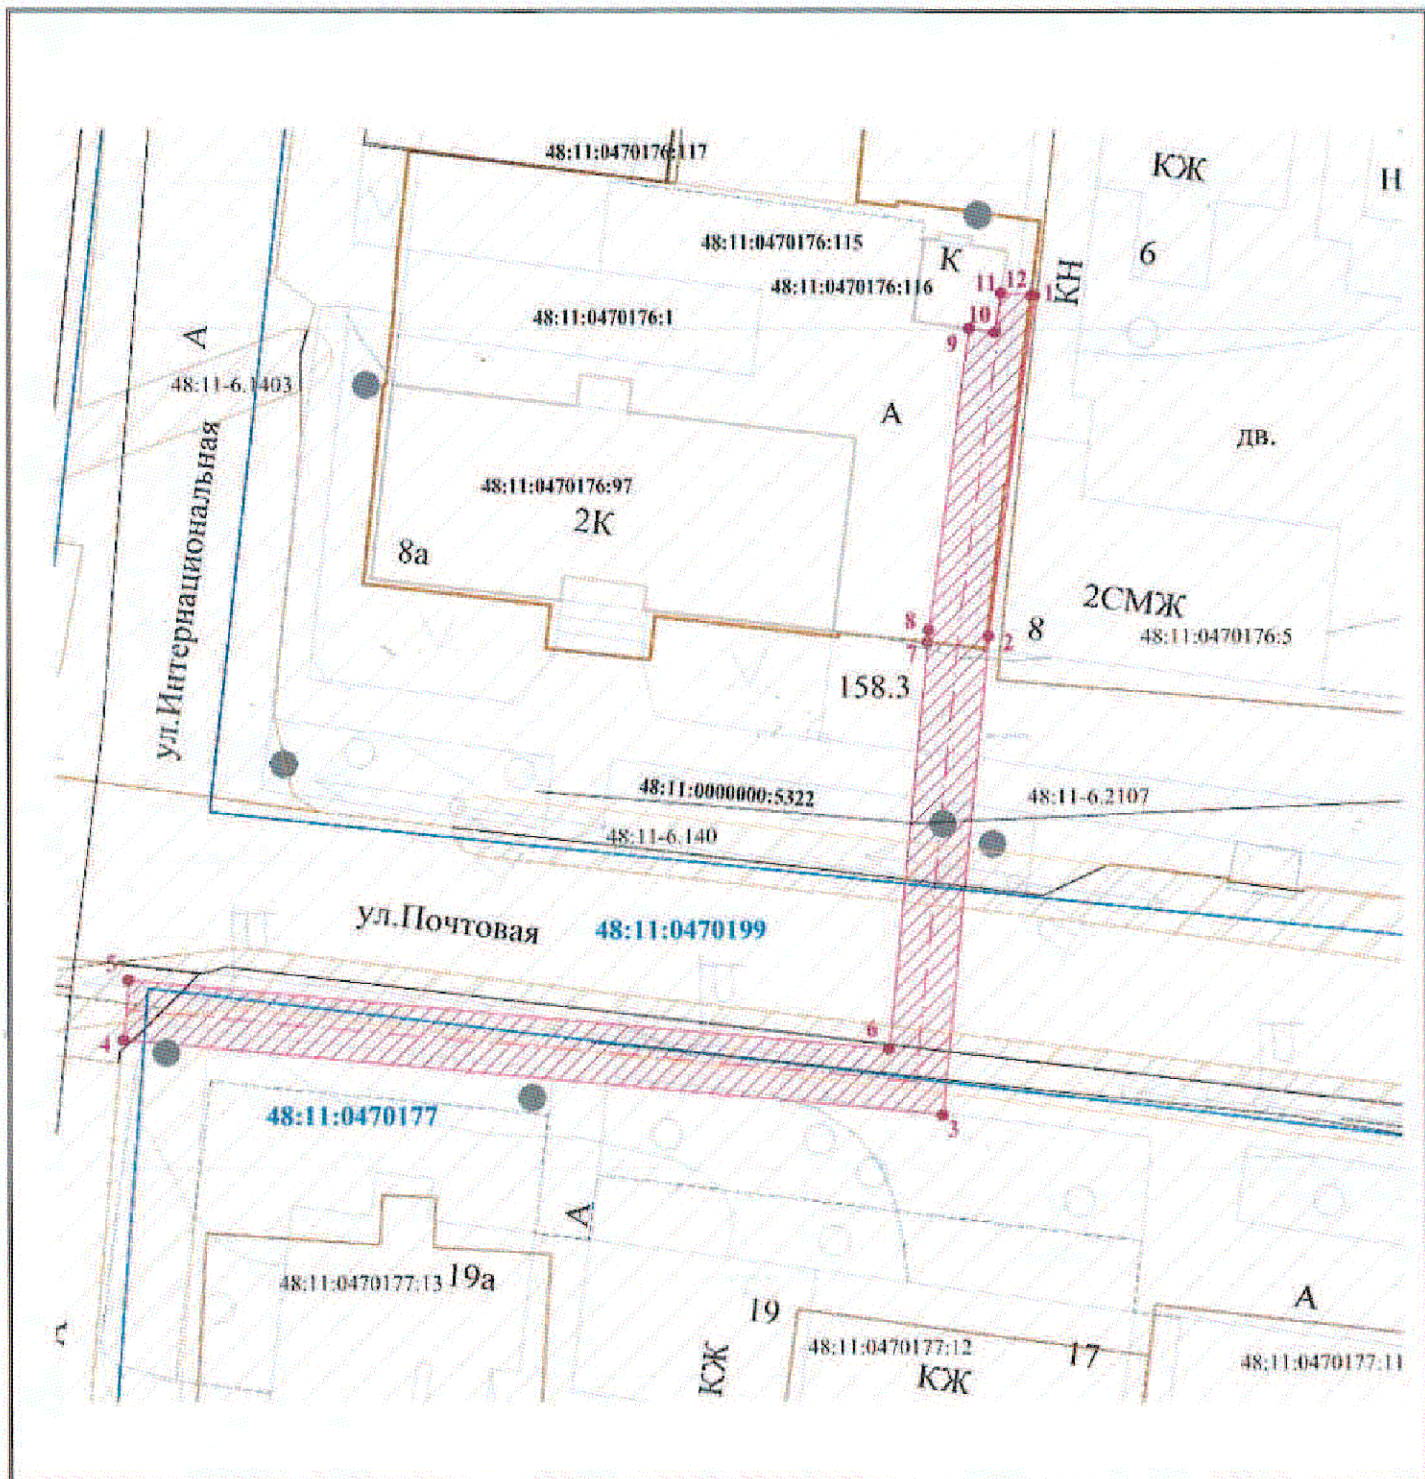

Масштаб 1 : 500

Система координат: МСК-48

Условные обозначения:

● 1 – характеристическая точка границы охранной зоны

— (красная линия) – границы охранной зоны

— (синяя линия) – граница кадастрового деления

— (черная линия) – границы земельного участка существующие в ГКН

48:11:0470176:1 – обозначение земельного участка, зарегистрированного в ГКН

48:11:0470176 – обозначение кадастрового квартала

48:11-6.2107 – обозначение охранной зоны

— (красная линия) – границы охранной зоны существующие в ГКН

Кадастровый инженер:

С.Н. Крючков

06.04.2022



Выписка из Единого государственного реестра недвижимости об объекте недвижимости

Сведения о характеристиках объекта недвижимости

На основании запроса от 31.03.2022, поступившего на рассмотрение 01.04.2022, сообщаем, что согласно записям Единого государственного реестра недвижимости:

Раздел 1 Лист 1

Сооружение		
вид объекта недвижимости		
Лист № 1 раздела 1	Всего листов раздела 1: 2	Всего разделов: 4
		Всего листов выписки: 6
01.04.2022г. № КУВИ-001/2022-46676867		
Кадастровый номер: 48:11:0000000:10911		
Номер кадастрового квартала: 48:11:0000000		
Дата присвоения кадастрового номера: 31.03.2022		

Ранее присвоенный государственный учетный номер:	данные отсутствуют	
Местоположение:	Российская Федерация, Липецкая область, Лебедянский муниципальный район, городское поселение город Лебедянь, город Лебедянь, улица Почтовая, к дому 8А	
Площадь:	данные отсутствуют	
Основная характеристика (для сооружения):	тип	значение
	протяженность	107
Назначение:	единица измерения в метрах	
Наименование:	10) сооружения коммунального хозяйства	
Количество этажей, в том числе подземных этажей:	Сеть газоснабжения	
Год ввода в эксплуатацию по завершении строительства:	данные отсутствуют	
Год завершения строительства:	данные отсутствуют	
Кадастровая стоимость, руб.:	1997	
Кадастровые номера иных объектов недвижимости, в пределах которых расположен объект недвижимости:	не определена	
Кадастровые номера помещений, машино-мест, расположенных в здании или сооружении:	48:11:0470176:1, 48:11:0000000:5251, 48:11:0000000:5239	
Кадастровые номера объектов недвижимости, из которых образован объект недвижимости:	данные отсутствуют	
Кадастровые номера образованных объектов недвижимости:	данные отсутствуют	
Сведения о включении объекта недвижимости в состав предприятия как имущественного комплекса:	данные отсутствуют	
Сведения о включении объекта недвижимости в состав единого недвижимого комплекса:	данные отсутствуют	
Виды разрешенного использования:	объект сооружения коммунального хозяйства	

полное наименование должности	подпись	инициалы, фамилия
-------------------------------	---------	-------------------

М.П.

Сооружение		
вид объекта недвижимости		
Лист № 2 раздела 1	Всего листов раздела 1: 2	Всего разделов: 4
01.04.2022г. № КУВИ-001/2022-46676867		Всего листов выписки: 6
Кадастровый номер: 48:11:0000000:10911		
Сведения о включении объекта недвижимости в реестр объектов культурного наследия:	данные отсутствуют	
Сведения о кадастровом инженере:	32734, созданием сооружения, расположенного по адресу: Российская Федерация, Липецкая обл., Лебедянский район, г. Лебедянь по ул. Почтовая, к д. 8 А, 21-48-01-00106, 2021-12-06	
Статус записи об объекте недвижимости:	Сведения об объекте недвижимости имеют статус "актуальные"	
Особые отметки:	Сведения, необходимые для заполнения разделов: 6 - Сведения о частях объекта недвижимости, 7 - Перечень помещений, машино-мест, расположенных в здании, сооружении, 8 - План расположения помещений, машино-места на этаже (плане этажа), отсутствуют.	
Получатель выписки:	Центральный банк Российской Федерации	

ПОЛНОЕ наименование должности	ПОДПИСЬ	ИНИЦИАЛЫ, фамилия
-------------------------------	---------	-------------------

М.П.

Выписка из Единого государственного реестра недвижимости об объекте недвижимости

Сведения о зарегистрированных правах

Сооружение	
вид объекта недвижимости	
Лист № 1 раздела 2	Всего листов раздела 2: 1
	Всего разделов: 4
	Всего листов выписки: 6
01.04.2022г. № КУВИ-001/2022-46676867	
Кадастровый номер: 48:11:0000000:10911	

1	Правообладатель (правообладатели):	1.1	ЦЕНТРАЛЬНЫЙ БАНК РОССИЙСКОЙ ФЕДЕРАЦИИ, ИНН: 7702235133, ОГРН: 1037700013020
2	Вид, номер, дата и время государственной регистрации права:	2.1	Право владения, пользования и распоряжения имуществом Банка России 48:11:0000000:10911-48/073/2022-1 31.03.2022 08:07:55
3	Сведения об осуществлении государственной регистрации сделки, права без необходимого в силу закона согласия третьего лица, органа:	3.1	данные отсутствуют
4	Ограничение прав и обременение объекта недвижимости:		не зарегистрировано
5	Договоры участия в долевом строительстве:		не зарегистрировано
6	Заявления в судебном порядке права требования:		данные отсутствуют
7	Сведения о возражении в отношении зарегистрированного права:		данные отсутствуют
8	Сведения о наличии решения об изъятии объекта недвижимости для государственных и муниципальных нужд:		данные отсутствуют
9	Сведения о невозможности государственной регистрации без личного участия правообладателя или его законного представителя:		данные отсутствуют
10	Правопритязания и сведения о наличии поступивших, но не рассмотренных заявлений о проведении государственной регистрации права (перехода, прекращения права), ограничения права или обременения объекта недвижимости, сделки в отношении объекта недвижимости:		отсутствуют


ПОЛНОЕ наименование должности	ПОДПИСЬ	ИНИЦИАЛЫ, фамилия
-------------------------------	---------	-------------------

М.П.

Выписка из Единого государственного реестра недвижимости об объекте недвижимости
 Описание местоположения объекта недвижимости

Сооружение		
вид объекта недвижимости		
Лист № 1, раздела 5	Всего листов раздела 5: 1	Всего разделов: 4
01.04.2022г. № КУВИ-001/2022-46676867		Всего листов выписки: 6
Кадастровый номер: 48:11:0000000:10911		

Схема расположения объекта недвижимости (части объекта недвижимости) на земельном участке(ах)

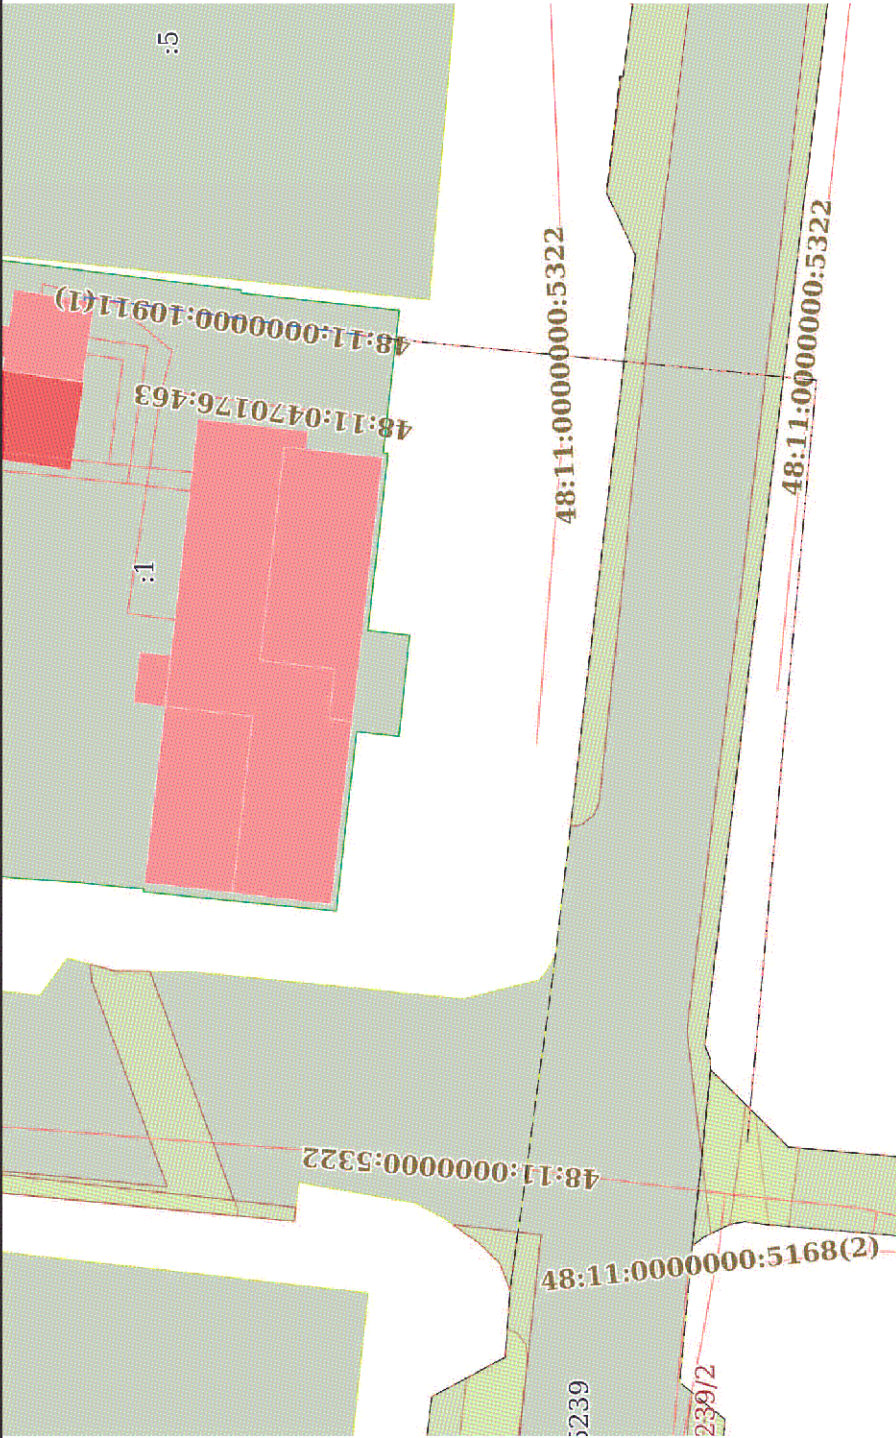

Масштаб 1:500	Условные обозначения:
---------------	-----------------------

Полное наименование должности	Подпись	Инициалы, фамилия
-------------------------------	---------	-------------------

М.П.

Выписка из Единого государственного реестра недвижимости об объекте недвижимости
 Описание местоположения объекта недвижимости

Сооружение			
вид объекта недвижимости			
Лист № 1 раздела 5.1	Всего листов раздела 5.1: 2	Всего разделов: 4	Всего листов выписки: 6
01.04.2022г. № КУВИ-001/2022-46676867			
Кадастровый номер: 48:11:0000000:10911			

1. Сведения о координатах характерных точек контура объекта недвижимости						
Номер точки	Координаты, м		Радиус, м	Средняя квадратическая погрешность определения координат характерных точек контура, м		
	X	Y		Н1	Н2	Глубина, высота, м
1	463106.54	1293647.84	4	6	7	данные
1	463106.54	1293647.84	-	5	0.1	данные
2	463106.52	1293648.07	-	0.1	0.1	данные
3	463085.86	1293645.23	-	0.1	0.1	данные
1	463085.86	1293645.23	-	0.1	0.1	данные
2	463056.08	1293642.34	-	0.1	0.1	данные
3	463060.82	1293589.8	-	0.1	0.1	данные
2. Сведения о предельных высоте и глубине конструктивных элементов объекта недвижимости						
Предельная глубина конструктивных элементов объекта недвижимости, м				данные отсутствуют		
Предельная высота конструктивных элементов объекта недвижимости, м				данные отсутствуют		

полное наименование должности	подпись	инициалы, фамилия
-------------------------------	---------	-------------------

М.П.

Сооружение			
вид объекта недвижимости			
Лист № 2 раздела 5.1	Всего листов раздела 5.1: 2	Всего разделов: 4	Всего листов выписки: 6
01.04.2022г. № КУВИ-001/2022-46676867			
Кадастровый номер: 48:11:0000000:10911			

3. Сведения о характерных точках пересечения контура объекта недвижимости с контуром (контурами) иных зданий, сооружений, объектов незавершенного строительства

Номера характерных точек контура	Координаты, м		Средняя квадратическая погрешность определения координат характерных точек контура, м	Глубина, высота, м		Кадастровые номера иных объектов недвижимости, с контурами которых пересекается контур данного объекта недвижимости
	X	Y		H1	H2	
1	2	3	4	5	6	7
данные отсутствуют	данные отсутствуют	данные отсутствуют	данные отсутствуют	данные отсутствуют	данные отсутствуют	данные отсутствуют

ПОЛНОЕ наименование должности	ПОДПИСЬ	ИНИЦИАЛЫ, фамилия
-------------------------------	---------	-------------------

М.П.