



## УПРАВЛЕНИЕ ЭНЕРГЕТИКИ И ТАРИФОВ ЛИПЕЦКОЙ ОБЛАСТИ

### ПОСТАНОВЛЕНИЕ

11 июля 2024 года

№ 35/2

г. Липецк

#### **О внесении изменения в постановление управления энергетики и тарифов Липецкой области от 31 июля 2015 года № 29/1 «Об утверждении границ охранной зоны газораспределительной сети»**

В соответствии с Земельным кодексом Российской Федерации, постановлением Правительства Российской Федерации от 20 ноября 2000 года № 878 «Об утверждении Правил охраны газораспределительных сетей», приказом управления энергетики и тарифов Липецкой области от 4 октября 2022 года № 01-06/398-2 «Об утверждении административного регламента предоставления государственной услуги по утверждению границ охранных зон газораспределительных сетей», постановлением Правительства Липецкой области от 4 апреля 2024 года № 229 «Об утверждении Положения об управлении энергетики и тарифов Липецкой области», протоколом заседания коллегии управления энергетики и тарифов Липецкой области от 11 июля 2024 года № 35/2, на основании заявления АО «Газпром газораспределение Липецк» (исх. № 10-1908 от 24 июня 2024 года; вх. № 48-1970 от 24 июня 2024 года) управление энергетики и тарифов Липецкой области постановляет:

Внести в постановление управления энергетики и тарифов Липецкой области от 31 июля 2015 года № 29/1 «Об утверждении границ охранной зоны газораспределительной сети» (Липецкая газета, 2015, 7 августа, 28 октября; 2019, 22 марта) следующее изменение:

пункт 102 изложить в следующей редакции:

«102. Газопровод среднего давления протяженностью 484 м, расположенный по адресу: Российская Федерация, городской округ город Липецк, город Липецк, п. Сырский Рудник к котельной «Горплодоовощторга» в соответствии с картой (планом) (приложение 102)».

Начальник управления



М.В. Боев

**ГРАФИЧЕСКОЕ ОПИСАНИЕ**  
**местоположения границ населенных пунктов, территориальных**  
**зон, особо охраняемых природных территорий, зон с особыми**  
**условиями использования территории**

*Охранная зона объекта газоснабжения "Газопровод среднего давления протяженностью 484 м,  
расположенный по адресу: Российская Федерация, городской округ город Липецк, город Липецк, п. Сырский  
Рудник к котельной "Горплодоовощторга" "*

(наименование объекта, местоположение границ которого описано (далее - объект))

**Раздел 1**

Сведения об объекте		
№ п/п	Характеристики объекта	Описание характеристик
1	2	3
1	Местоположение объекта	Липецкая область, Липецк г
2	Площадь объекта ± величина погрешности определения площади (Р ± ΔР)	1 838 м <sup>2</sup> ± 15 м <sup>2</sup>
3	Иные характеристики объекта	<p>Вид объекта реестра границ: Зона с особыми условиями использования территории</p> <p>Вид объекта по документу: Охранная зона объекта газоснабжения "Газопровод среднего давления протяженностью 484 м, расположенный по адресу: Российская Федерация, городской округ город Липецк, город Липецк, п. Сырский Рудник к котельной "Горплодоовощторга" "</p> <p>Реестровый номер: 48:20-6.184</p> <p>Содержание ограничений использования объектов недвижимости в пределах зоны или территории: Ограничения использования объектов недвижимости предусмотрены Постановлением Правительства РФ от 20 ноября 2000 г. N 878 "Об утверждении Правил охраны газораспределительных сетей". На земельные участки, входящие в охранные зоны газораспределительных сетей, в целях предупреждения их повреждения или нарушения условий их нормальной эксплуатации налагаются ограничения (обременения), которыми запрещается лицам, указанным в пункте 2 Постановления от 20.11.2000г. №878: а) строить объекты жилищно-гражданского и производственного назначения; б) сносить и реконструировать мосты, коллекторы, автомобильные и железные дороги с расположенными на них газораспределительными сетями без предварительного выноса этих газопроводов по согласованию с эксплуатационными организациями; в) разрушать берегоукрепительные сооружения, водопропускные устройства, земляные и иные сооружения, предохраняющие газораспределительные сети от разрушений; г) перемещать, повреждать, засыпать и уничтожать опознавательные знаки, контрольно-измерительные пункты и другие устройства газораспределительных сетей; д) устраивать свалки и склады, разливать растворы кислот, солей, щелочей и других химически активных веществ; е) огораживать и перегораживать охранные зоны, препятствовать доступу персонала эксплуатационных организаций к газораспределительным сетям, проведению обслуживания и устранению повреждений газораспределительных сетей; ж) разводить огонь и размещать источники огня; з) рыть погреба, копать и обрабатывать почву сельскохозяйственными и мелиоративными орудиями и механизмами на глубину более 0,3 метра; подземных колодцев, включать или отключать электроснабжение средств связи, освещения и систем телемеханики; к) набрасывать, приставлять и привязывать к опорам и надземным газопроводам, ограждениям и зданиям газораспределительных сетей посторонние предметы, лестницы, влезать на них; л) самовольно подключаться к газораспределительным сетям.</p>



**Раздел 3**

**Сведения о местоположении измененных (уточненных) границ объекта**

**1. Система координат** МСК-48

**2. Сведения о характерных точках границ объекта**

Обозначение характерных точек границы	Существующие координаты, м		Измененные (уточненные) координаты, м		Метод определения координат характерной точки	Средняя квадратическая погрешность положения характерной точки (Mt), м	Описание обозначения точки на местности (при наличии)
	X	Y	X	Y			
1	2	3	4	5	6	7	8
1	415 641,77	1 317 625,71	—	—	Метод спутниковых геодезических измерений (определений)	0,10	—
2	415 691,34	1 317 647,49	—	—		0,10	
3	415 665,49	1 317 695,45	—	—		0,10	
4	415 621,51	1 317 782,28	—	—		0,10	
5	415 566,51	1 317 889,09	—	—		0,10	
6	415 639,39	1 317 969,36	—	—		0,10	
7	415 638,09	1 317 971,20	—	—		0,10	
8	415 683,60	1 318 003,62	—	—		0,10	
9	415 680,65	1 318 007,51	—	—		0,10	
10	415 677,46	1 318 005,10	—	—		0,10	

**Раздел 3**

<b>Сведения о местоположении измененных (уточненных) границ объекта</b>							
<b>1</b>	<b>2</b>	<b>3</b>	<b>4</b>	<b>5</b>	<b>6</b>	<b>7</b>	<b>8</b>
11	415 677,92	1 318 004,49	—	—	Метод спутниковых геодезических измерений (определений)	0,10	—
12	415 632,51	1 317 972,14	—	—		0,10	
13	415 634,26	1 317 969,67	—	—		0,10	
14	415 561,69	1 317 889,72	—	—		0,10	
15	415 617,95	1 317 780,46	—	—		0,10	
16	415 661,94	1 317 693,59	—	—		0,10	
17	415 685,76	1 317 649,41	—	—		0,10	
18	415 640,15	1 317 629,38	—	—		0,10	
н1	—	—	415 648,94	1 317 611,17		0,07	
н2	—	—	415 689,21	1 317 630,64		0,07	
н3	—	—	415 665,86	1 317 692,42		0,07	
н4	—	—	415 636,67	1 317 779,34	0,07		

**Раздел 3**

**Сведения о местоположении измененных (уточненных) границ объекта**

<b>1</b>	<b>2</b>	<b>3</b>	<b>4</b>	<b>5</b>	<b>6</b>	<b>7</b>	<b>8</b>
н5	—	—	415 632,80	1 317 787,85	Метод спутниковых геодезических измерений (определений)	0,07	—
н6	—	—	415 625,64	1 317 799,86		0,07	
н7	—	—	415 597,69	1 317 839,52		0,07	
н8	—	—	415 573,23	1 317 875,42		0,07	
н9	—	—	415 557,60	1 317 897,32		0,07	
н10	—	—	415 591,89	1 317 970,47		0,07	
н11	—	—	415 581,08	1 317 974,91		0,07	
н12	—	—	415 590,16	1 317 995,74		0,07	
н13	—	—	415 590,96	1 317 997,57		0,07	
н14	—	—	415 587,30	1 317 999,17		0,07	
н15	—	—	415 575,78	1 317 972,77		0,07	
н16	—	—	415 586,49	1 317 968,37		0,07	




**ТЕКСТОВОЕ ОПИСАНИЕ****местоположения границ населенных пунктов, территориальных зон**

<b>Прохождение границы</b>		<b>Описание прохождения границы</b>
<b>от точки</b>	<b>до точки</b>	
<b>1</b>	<b>2</b>	<b>3</b>
—	—	—



Раздел 4  
План границ объекта

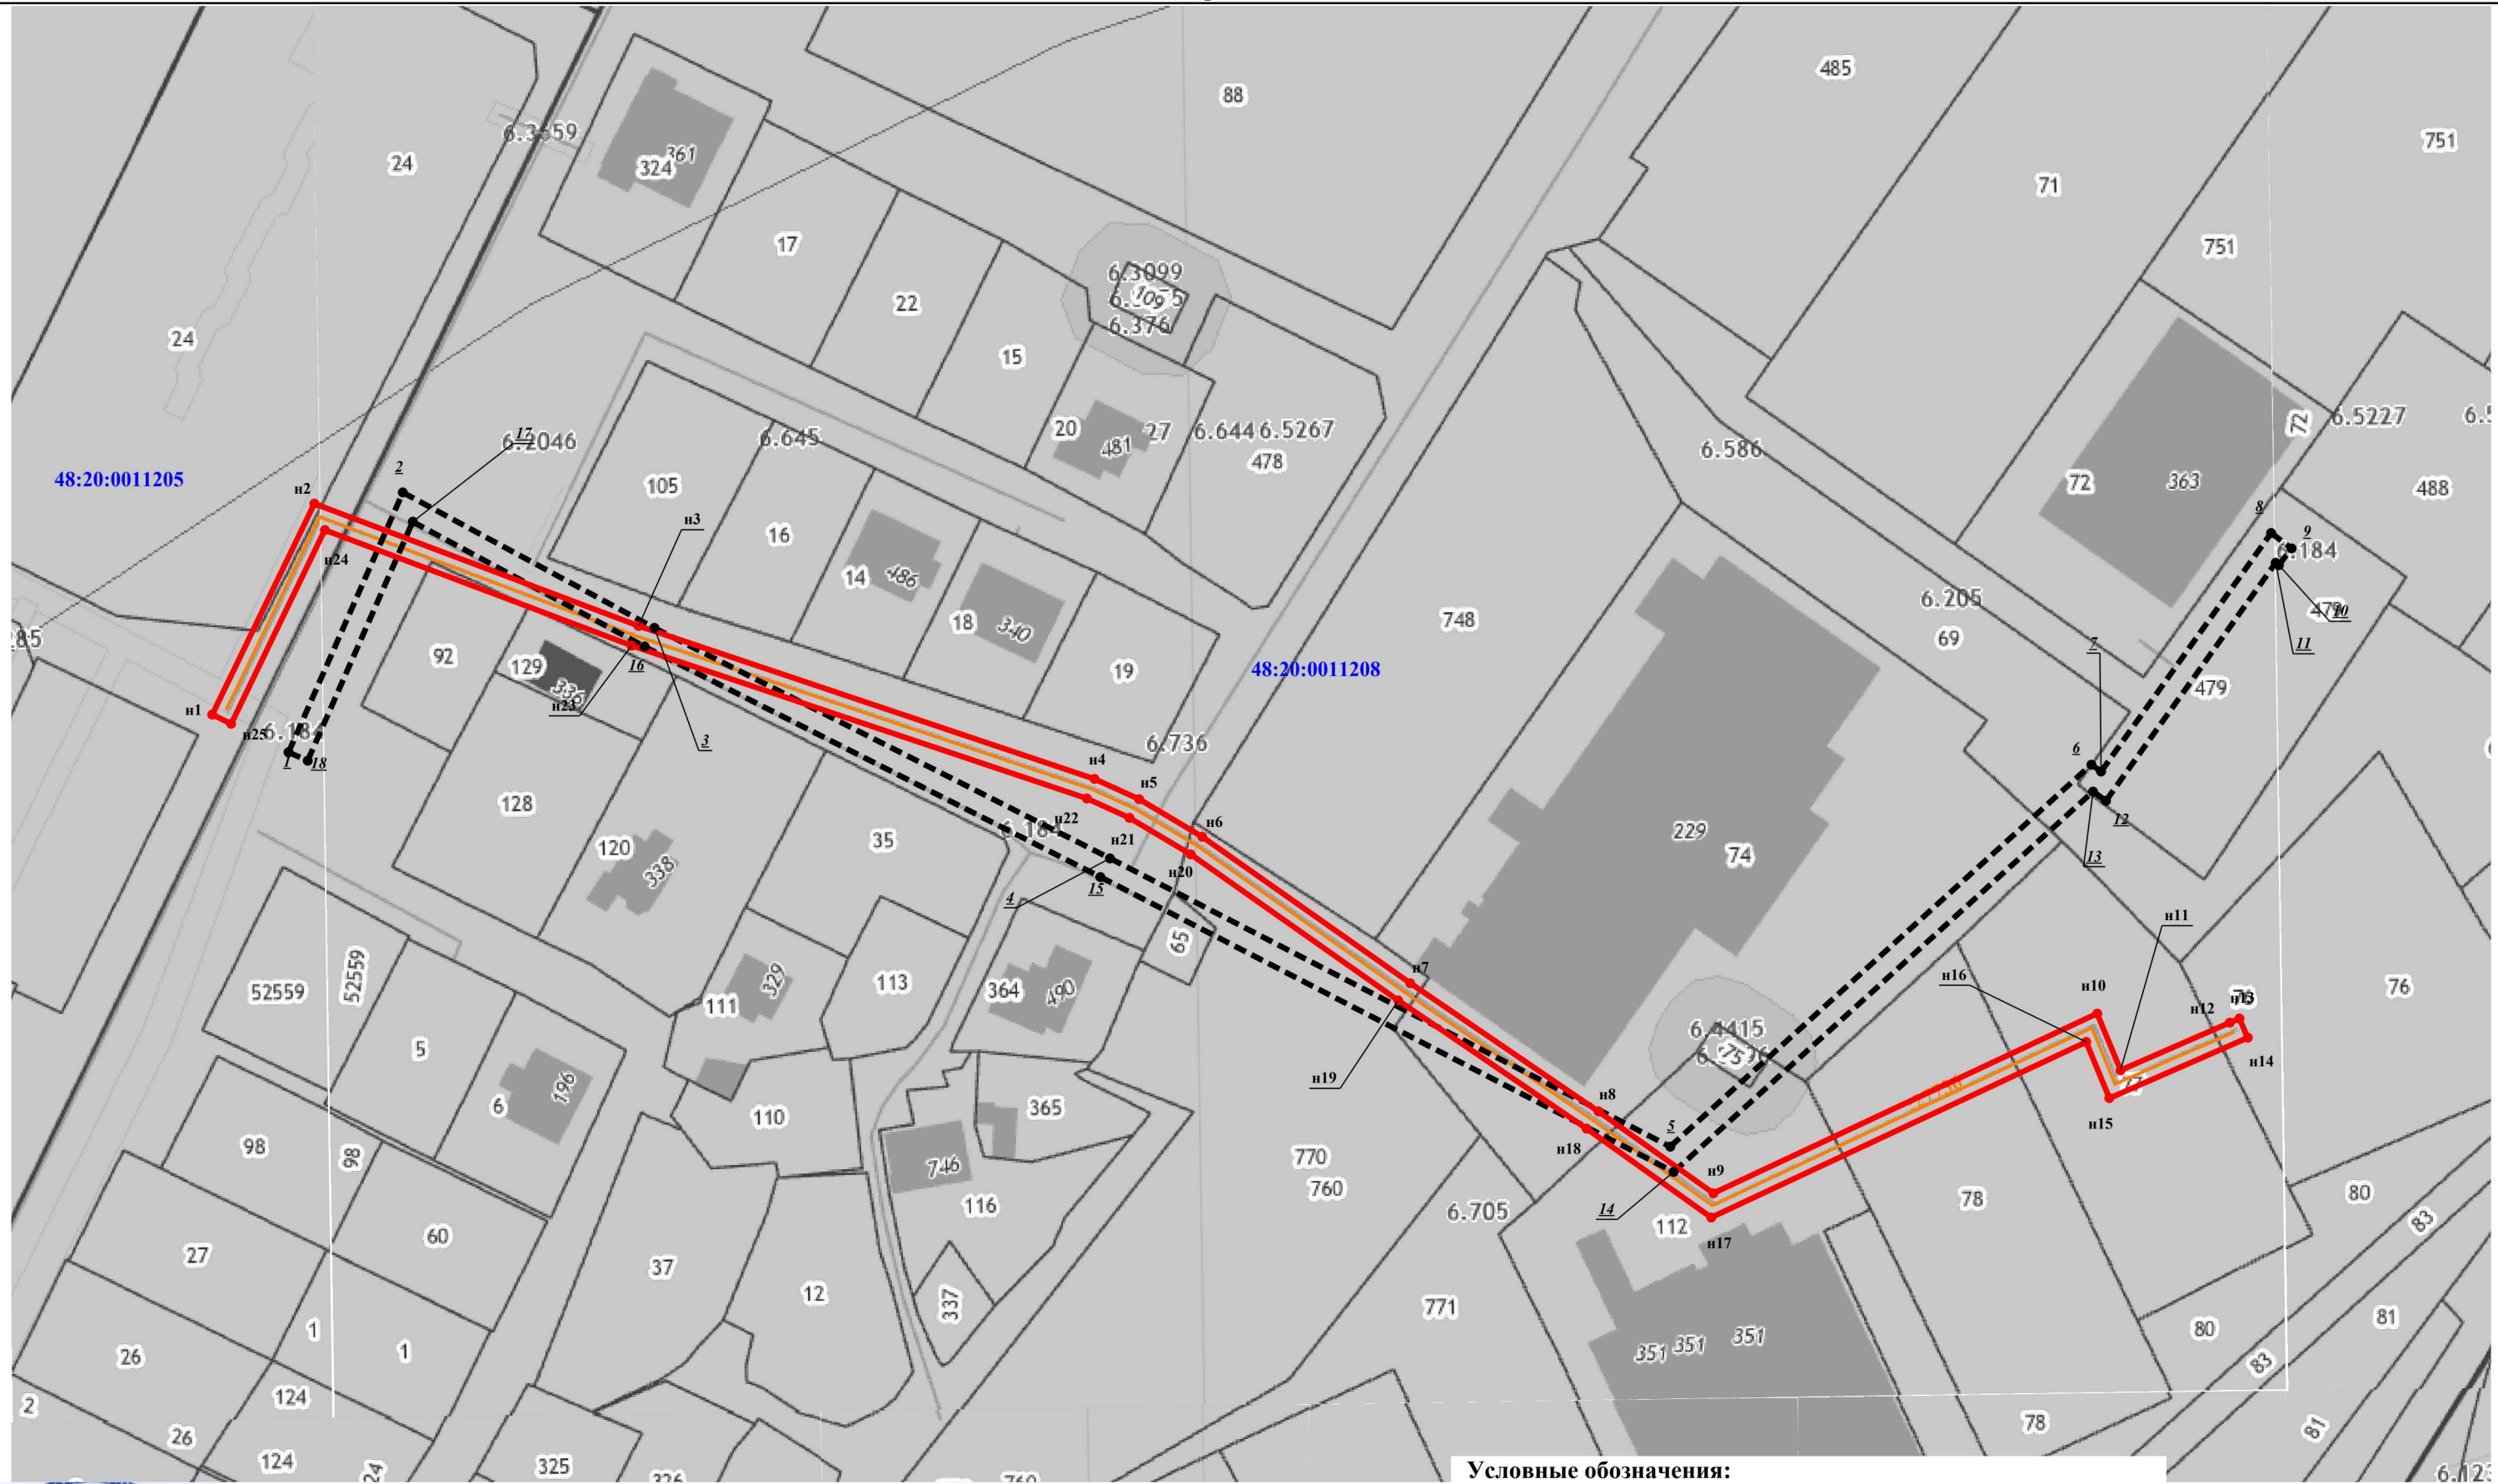

Условные обозначения:

- - обозначение характерной точки границы охранной зоны
- (red line) - границы охранной зоны
- (black dashed line) - границы земельного участка, существующие в базе ГКН



Подпись \_\_\_\_\_ 20 июня \_\_\_\_\_ 2024

Место для оттиска печати (при наличии) лица, составившего описание местоположения границ объекта

Масштаб 1:1 200