


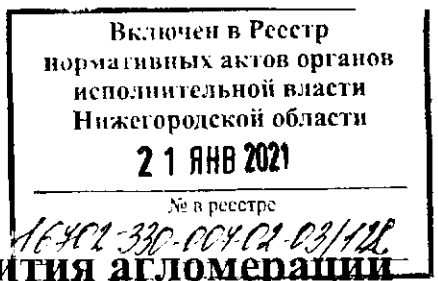

**Министерство  
градостроительной деятельности и развития агломераций  
Нижегородской области**



**П Р И К А З**

21 декабря 2020 г.

№ 07-02-03/128

г. Нижний Новгород

**Об утверждении документации по внесению изменений в проект межевания территории в границах улицы Рождественская, переулка Вахитова, Нижне-Волжской набережной, переулка Нагорный в Нижегородском районе города Нижнего Новгорода**

В соответствии со статьями 8<sup>2</sup>, 41, 41.1, 43, 45 Градостроительного кодекса Российской Федерации, статей 27 Закона Нижегородской области от 8 апреля 2008 г. № 37-З «О основах регулирования градостроительной деятельности на территории Нижегородской области», пунктом 3.1.10 Положения о министерстве градостроительной деятельности и развития агломераций Нижегородской области, утвержденного постановлением Правительства Нижегородской области от 16 апреля 2020 г. № 308, на основании приказа министерства градостроительной деятельности и развития агломераций Нижегородской области от 10 декабря 2020 г. № 07-02-02/166 «О подготовке документации по внесению изменений в проект межевания территории в границах улицы Рождественская, переулка Вахитова, Нижне-Волжской набережной, переулка Нагорный в Нижегородском районе города Нижнего Новгорода»

**п р и к а з ы в а ю:**

1. Утвердить прилагаемую документацию по внесению изменений в проект межевания территории в границах улицы Рождественская, переулка Вахитова, Нижне-Волжской набережной, переулка Нагорный в Нижегородском районе города Нижнего Новгорода, утвержденный приказом министерства

градостроительной деятельности и развития агломераций Нижегородской области от 17 июля 2020 г. № 07-02-03/65.

2. Направить в течение четырех дней со дня утверждения документацию по внесению изменений в проект межевания территории в границах улицы Рождественская, переулка Вахитова, Нижне-Волжской набережной, переулка Нагорный в Нижегородском районе города Нижнего Новгорода главе города Нижнего Новгорода.

3. Разместить настоящий приказ на официальном сайте министерства градостроительной деятельности и развития агломераций Нижегородской области в информационно-телекоммуникационной сети «Интернет».

Министр

М.В.Ракова

Подлинник электронного документа, подписанного ЭП,  
хранится в системе электронного документооборота  
Правительства Нижегородской области

**СВЕДЕНИЯ О СЕРТИФИКАТЕ ЭП**

Сертификат: 372BD23E470444B86CDC1F496FB8035880891288  
Кому выдан: Ракова Марина Владимировна  
Действителен: с 21.05.2020 до 21.08.2021

**УТВЕРЖДЕНА**  
приказом министерства градостроительной  
деятельности и развития агломераций  
Нижегородской области  
от 21 декабря 2020 г. № 07-02-03/128

**Документация по внесению изменений в проект межевания  
территории в границах улицы Рождественская, переулка Вахитова,  
Ниже-Волжской набережной, переулка Нагорный в  
Нижегородском районе города Нижнего Новгорода**

Документация по внесению изменений в проект межевания территории в границах улицы Рождественская, переулка Вахитова, Ниже-Волжской набережной, переулка Нагорный в Нижегородском районе города Нижнего Новгорода разработана на основании приказа министерства градостроительной деятельности и развития агломераций Нижегородской области от 10 декабря 2020 г. № 07-02-02/166 «О подготовке документации по внесению изменений в проект межевания территории в границах улицы Рождественская, переулка Вахитова, Ниже-Волжской набережной, переулка Нагорный в Нижегородском районе города Нижнего Новгорода», в целях изменения местоположения границ земельного участка с кадастровым номером 52:18:0060020:380, расположенного по адресу: Российская Федерация, Нижегородская область, г. Нижний Новгород, Нижегородский район, Ниже-Волжская набережная, д. 11, в связи с изменением данных об объекте недвижимости, расположенном в границах данного земельного участка.

**I. Перечень и сведения о площади образуемых земельных участков, в том числе возможные способы их образования. Вид разрешенного использования образуемых земельных участков.**

Проектом предусматривается образование следующего земельного участка:

<b>Условный номер образуемого земельного участка</b>	<b>Вид разрешенного использования образуемого земельного участка</b>	<b>Площадь образуемого земельного участка, кв. м.</b>	<b>Способ образования земельного участка</b>
52:18:0060020:380:3У1	Историко-культурная деятельность	1756,56	Раздел земельного участка с кадастровым номером 52:18:0060020:380 с сохранением исходного в измененных границах


**II. Перечень и сведения о площади образуемых земельных участков, которые будут отнесены к территориям общего пользования или имуществу общего пользования, в том числе в отношении которых предполагаются резервирование и (или) изъятие для государственных или муниципальных нужд.**

Проектом не предусмотрено образование земельных участков, которые будут отнесены к территориям общего пользования или имуществу общего пользования, в том числе в отношении которых предполагаются резервирование и (или) изъятие для государственных или муниципальных нужд.

**III. Сведения о границах территории, в отношении которой утвержден проект межевания, содержащие перечень координат характерных точек этих границ в системе координат.**

Проектом не предусмотрено изменение границ территории, в отношении которой ранее утвержден проект межевания территории в границах улицы Рождественская, переулка Вахитова, Нижне-Волжской набережной, переулка Нагорный в Нижегородском районе города Нижнего Новгорода.

IV. Чертеж межевания территории.

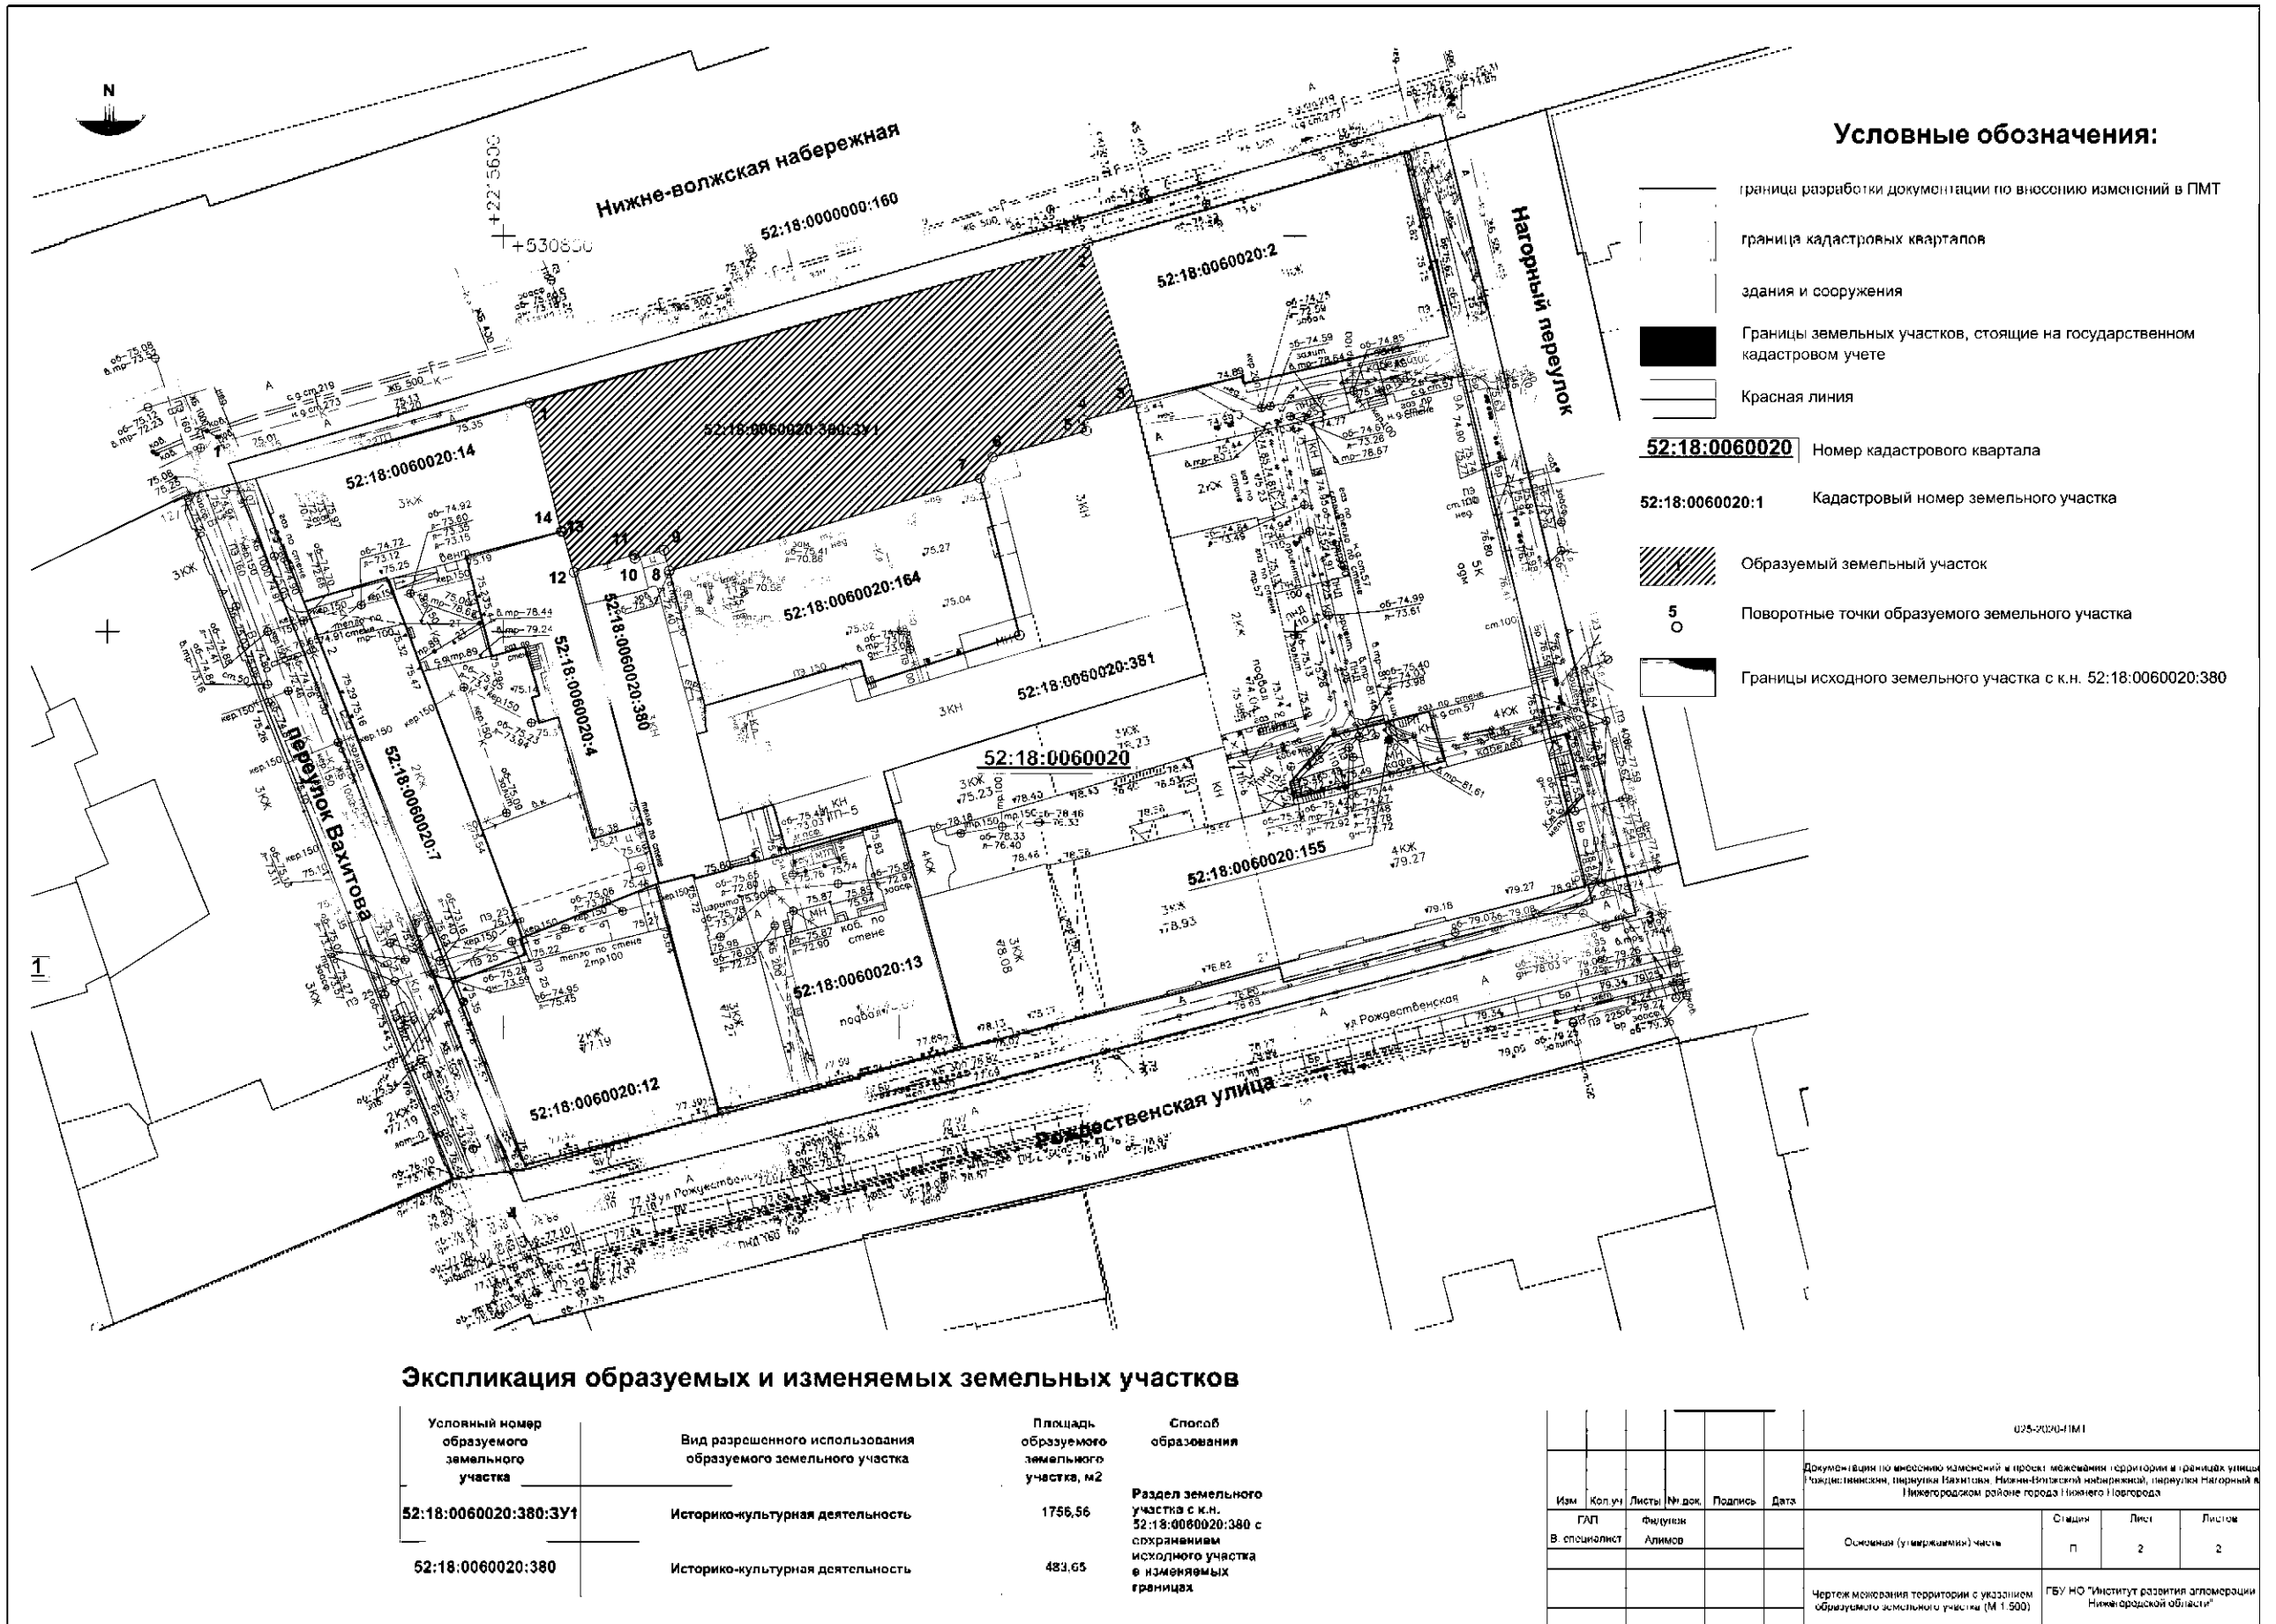

Условные обозначения:

- граница разработки документации по внесению изменений в ПМТ
- граница кадастровых кварталов
- здания и сооружения
- Границы земельных участков, стоящие на государственном кадастровом учете
- Красная линия
- 52:18:0060020** Номер кадастрового квартала
- 52:18:0060020:1** Кадастровый номер земельного участка
- образуемый земельный участок
- Поворотные точки образуемого земельного участка
- Границы исходного земельного участка с к.н. 52:18:0060020:380

Экспликация образуемых и изменяемых земельных участков

Условный номер образуемого земельного участка	Вид разрешенного использования образуемого земельного участка	Площадь образуемого земельного участка, м2	Способ образования
52:18:0060020:380:3У1	Историко-культурная деятельность	1756,56	Раздел земельного участка с к.н. 52:18:0060020:380 с сохранением исходного участка в изменяемых границах
52:18:0060020:380	Историко-культурная деятельность	483,65	

025-2024/ПМТ					
Изм.	Коп. ун.	Листы	№ док.	Подпись	Дата
	ГАП	Федунен			
Документации по внесению изменений и проект межевания территории и границах улиц (Уддистинская, переулок Бахитова, Нижне-Волжская набережная), переулок нагорный в Нижегородском районе города Нижнего Новгорода					
Основания (участники) часть				Страниц	Листов
				п	2 2
Чертеж межевания территории с указанием образуемых земельных участков (М 1:500)					
ГБУ НО "Институт развития агломерации Нижегородской области"					