Включен в Реестр нормативных актов органов исполнительной власти Нижегородской области
11 МАЙ 2023
22992-330-007-02-03/44

Министерство градостроительной деятельности и развития агломераций Нижегородской области

ПРИКАЗ

27 апреля 2023 г. № 07-02-03/44

г. Нижний Новгород

Об утверждении проекта межевания территории в границах улиц Маршала Малиновского, Академика Сахарова в Советском районе города Нижнего Новгорода

В соответствии со статьями 8^2, 41, 41^1, 43, 46 Градостроительного кодекса Российской Федерации, пунктом 3 статьи 2^1 Закона Нижегородской области от 23 декабря 2014 г. № 197-З «О перераспределении отдельных полномочий между органами местного самоуправления муниципальных образований Нижегородской области и органами государственной власти Нижегородской области», пунктом 3.1.10 Положения о министерстве градостроительной деятельности и развития агломераций Нижегородской области, утвержденного постановлением Правительства Нижегородской области от 16 апреля 2020 г. № 308, на основании приказа министерства градостроительной деятельности и развития агломераций Нижегородской области от 23 августа 2022 г. № 07-02-02/128 «О подготовке проекта межевания территории в границах улиц Маршала Малиновского, Академика Сахарова в Советском районе города Нижнего Новгорода»

п р и к а з ы в а ю:

1. Утвердить прилагаемый проект межевания территории в границах улиц Маршала Малиновского, Академика Сахарова в Советском районе города Нижнего Новгорода.

2. Направить в течение четырех дней со дня утверждения проект межевания территории в границах улиц Маршала Малиновского, Академика

Сахарова в Советском районе города Нижнего Новгорода главе города Нижнего Новгорода.

3. Разместить настоящий приказ на официальном сайте министерства градостроительной деятельности и развития агломераций Нижегородской области в информационно-телекоммуникационной сети «Интернет».

И.о. министра С.Г. Попов

Подлинник электронного документа, подписанного ЭП, хранится в системе электронного документооборота

СВЕДЕНИЯ О СЕРТИФИКАТЕ ЭП

Сертификат: 00E6990DE532CAC2134138697C1110AB93
Кому выдан: Попов Сергей Геннадьевич
Действителен: с 09.11.2022 до 02.02.2024

УТВЕРЖДЕН
приказом министерства градостроительной деятельности и развития агломераций Нижегородской области
от 27 апреля 2023 г. № 07-02-03/44

Проект межевания территории в границах улиц Маршала Малиновского, Академика Сахарова в Советском районе города Нижнего Новгорода

Проект межевания территории в границах улиц Маршала Малиновского, Академика Сахарова в Советском районе города Нижнего Новгорода разработан на основании приказа министерства градостроительной деятельности и развития агломераций Нижегородской области от 23 августа 2022 г. № 07-02-02/128 «О подготовке проекта межевания территории в границах улиц Маршала Малиновского, Академика Сахарова в Советском районе города Нижнего Новгорода» в целях определение местоположения границ земельных участков, занимаемых индивидуальными гаражами, расположенными в гаражном кооперативе «40 лет Победы» в Советском районе города Нижнего Новгорода.

I. Перечень и сведения о площади образуемых земельных участков, в том числе возможные способы их образования. Вид разрешенного использования образуемых земельных участков.

Проектом предусматривается образование следующих земельных участков:

Условный номер образуемого земельного участка	Вид разрешенного использования образуемого земельного участка	Площадь образуемого земельного участка, кв.м.	Способ образования земельного участка
52:18:0070283:1:ЗУ1	Размещение гаражей для собственных нужд	23	Раздел земельного участка с кадастровым номером 52:18:0070283:1 с сохранением в измененных границах
52:18:0070283:1:ЗУ2	Размещение гаражей для собственных нужд	23	Раздел земельного участка с кадастровым номером 52:18:0070283:1 с сохранением в измененных границах
52:18:0070283:1:ЗУ3	Размещение гаражей для собственных нужд	23	Раздел земельного участка с кадастровым номером 52:18:0070283:1 с сохранением в измененных границах
52:18:0070283:1:ЗУ4	Размещение гаражей для собственных нужд	23	Раздел земельного участка с кадастровым номером 52:18:0070283:1 с сохранением в измененных границах

52:18:0070283:1:ЗУ5	Размещение гаражей для собственных нужд	23	Раздел земельного участка с кадастровым номером 52:18:0070283:1 с сохранением в измененных границах
52:18:0070283:1:ЗУ6	Размещение гаражей для собственных нужд	23	Раздел земельного участка с кадастровым номером 52:18:0070283:1 с сохранением в измененных границах
52:18:0070283:1:ЗУ7	Размещение гаражей для собственных нужд	23	Раздел земельного участка с кадастровым номером 52:18:0070283:1 с сохранением в измененных границах
52:18:0070283:1:ЗУ8	Размещение гаражей для собственных нужд	23	Раздел земельного участка с кадастровым номером 52:18:0070283:1 с сохранением в измененных границах
52:18:0070283:1:ЗУ9	Размещение гаражей для собственных нужд	23	Раздел земельного участка с кадастровым номером 52:18:0070283:1 с сохранением в измененных границах
52:18:0070283:1:ЗУ10	Размещение гаражей для собственных нужд	23	Раздел земельного участка с кадастровым номером 52:18:0070283:1 с сохранением в измененных границах
52:18:0070283:1:ЗУ11	Размещение гаражей для собственных нужд	23	Раздел земельного участка с кадастровым номером 52:18:0070283:1 с сохранением в измененных границах
52:18:0070283:1:ЗУ12	Размещение гаражей для собственных нужд	23	Раздел земельного участка с кадастровым номером 52:18:0070283:1 с сохранением в измененных границах
52:18:0070283:1:ЗУ13	Размещение гаражей для собственных нужд	23	Раздел земельного участка с кадастровым номером 52:18:0070283:1 с сохранением в измененных границах
52:18:0070283:1:ЗУ14	Размещение гаражей для собственных нужд	23	Раздел земельного участка с кадастровым номером 52:18:0070283:1 с сохранением в измененных границах
52:18:0070283:1:ЗУ15	Размещение гаражей для собственных нужд	23	Раздел земельного участка с кадастровым номером 52:18:0070283:1 с сохранением в измененных границах
52:18:0070283:1:ЗУ16	Размещение гаражей для собственных нужд	23	Раздел земельного участка с кадастровым номером 52:18:0070283:1 с сохранением в измененных границах
52:18:0070283:1:ЗУ17	Размещение гаражей для собственных нужд	23	Раздел земельного участка с кадастровым номером 52:18:0070283:1 с сохранением в измененных границах
52:18:0070283:1:ЗУ18	Размещение гаражей для собственных нужд	23	Раздел земельного участка с кадастровым номером 52:18:0070283:1 с сохранением в измененных границах
52:18:0070283:1:ЗУ19	Размещение гаражей для собственных нужд	23	Раздел земельного участка с кадастровым номером 52:18:0070283:1 с сохранением в измененных границах

52:18:0070283:1:ЗУ20	Размещение гаражей для собственных нужд	23	Раздел земельного участка с кадастровым номером 52:18:0070283:1 с сохранением в измененных границах
52:18:0070283:1:ЗУ21	Размещение гаражей для собственных нужд	23	Раздел земельного участка с кадастровым номером 52:18:0070283:1 с сохранением в измененных границах
52:18:0070283:1:ЗУ22	Размещение гаражей для собственных нужд	23	Раздел земельного участка с кадастровым номером 52:18:0070283:1 с сохранением в измененных границах
52:18:0070283:1:ЗУ23	Размещение гаражей для собственных нужд	23	Раздел земельного участка с кадастровым номером 52:18:0070283:1 с сохранением в измененных границах
52:18:0070283:1:ЗУ24	Размещение гаражей для собственных нужд	23	Раздел земельного участка с кадастровым номером 52:18:0070283:1 с сохранением в измененных границах
52:18:0070283:1:ЗУ25	Размещение гаражей для собственных нужд	23	Раздел земельного участка с кадастровым номером 52:18:0070283:1 с сохранением в измененных границах
52:18:0070283:1:ЗУ26	Размещение гаражей для собственных нужд	23	Раздел земельного участка с кадастровым номером 52:18:0070283:1 с сохранением в измененных границах
52:18:0070283:1:ЗУ27	Размещение гаражей для собственных нужд	23	Раздел земельного участка с кадастровым номером 52:18:0070283:1 с сохранением в измененных границах
52:18:0070283:1:ЗУ28	Размещение гаражей для собственных нужд	23	Раздел земельного участка с кадастровым номером 52:18:0070283:1 с сохранением в измененных границах
52:18:0070283:1:ЗУ29	Размещение гаражей для собственных нужд	23	Раздел земельного участка с кадастровым номером 52:18:0070283:1 с сохранением в измененных границах
52:18:0070283:1:ЗУ30	Размещение гаражей для собственных нужд	23	Раздел земельного участка с кадастровым номером 52:18:0070283:1 с сохранением в измененных границах
52:18:0070283:1:ЗУ31	Размещение гаражей для собственных нужд	23	Раздел земельного участка с кадастровым номером 52:18:0070283:1 с сохранением в измененных границах
52:18:0070283:1:ЗУ32	Размещение гаражей для собственных нужд	23	Раздел земельного участка с кадастровым номером 52:18:0070283:1 с сохранением в измененных границах
52:18:0070283:1:ЗУ33	Размещение гаражей для собственных нужд	23	Раздел земельного участка с кадастровым номером 52:18:0070283:1 с сохранением в измененных границах
52:18:0070283:1:ЗУ34	Размещение гаражей для собственных нужд	23	Раздел земельного участка с кадастровым номером 52:18:0070283:1 с сохранением в измененных границах

52:18:0070283:1:ЗУ35	Размещение гаражей для собственных нужд	23	Раздел земельного участка с кадастровым номером 52:18:0070283:1 с сохранением в измененных границах
52:18:0070283:1:ЗУ36	Размещение гаражей для собственных нужд	23	Раздел земельного участка с кадастровым номером 52:18:0070283:1 с сохранением в измененных границах
52:18:0070283:1:ЗУ37	Размещение гаражей для собственных нужд	23	Раздел земельного участка с кадастровым номером 52:18:0070283:1 с сохранением в измененных границах
52:18:0070283:1:ЗУ38	Размещение гаражей для собственных нужд	23	Раздел земельного участка с кадастровым номером 52:18:0070283:1 с сохранением в измененных границах
52:18:0070283:1:ЗУ39	Размещение гаражей для собственных нужд	23	Раздел земельного участка с кадастровым номером 52:18:0070283:1 с сохранением в измененных границах
52:18:0070283:1:ЗУ40	Размещение гаражей для собственных нужд	23	Раздел земельного участка с кадастровым номером 52:18:0070283:1 с сохранением в измененных границах
52:18:0070283:1:ЗУ41	Размещение гаражей для собственных нужд	23	Раздел земельного участка с кадастровым номером 52:18:0070283:1 с сохранением в измененных границах
52:18:0070283:1:ЗУ42	Размещение гаражей для собственных нужд	23	Раздел земельного участка с кадастровым номером 52:18:0070283:1 с сохранением в измененных границах
52:18:0070283:1:ЗУ43	Размещение гаражей для собственных нужд	23	Раздел земельного участка с кадастровым номером 52:18:0070283:1 с сохранением в измененных границах
52:18:0070283:1:ЗУ44	Размещение гаражей для собственных нужд	23	Раздел земельного участка с кадастровым номером 52:18:0070283:1 с сохранением в измененных границах
52:18:0070283:1:ЗУ45	Размещение гаражей для собственных нужд	23	Раздел земельного участка с кадастровым номером 52:18:0070283:1 с сохранением в измененных границах
52:18:0070283:1:ЗУ46	Размещение гаражей для собственных нужд	23	Раздел земельного участка с кадастровым номером 52:18:0070283:1 с сохранением в измененных границах
52:18:0070283:1:ЗУ47	Размещение гаражей для собственных нужд	29	Раздел земельного участка с кадастровым номером 52:18:0070283:1 с сохранением в измененных границах
52:18:0070283:1:ЗУ48	Размещение гаражей для собственных нужд	21	Раздел земельного участка с кадастровым номером 52:18:0070283:1 с сохранением в измененных границах
52:18:0070283:1:ЗУ49	Размещение гаражей для собственных нужд	21	Раздел земельного участка с кадастровым номером 52:18:0070283:1 с сохранением в измененных границах

52:18:0070283:1:ЗУ50	Размещение гаражей для собственных нужд	21	Раздел земельного участка с кадастровым номером 52:18:0070283:1 с сохранением в измененных границах
52:18:0070283:1:ЗУ51	Размещение гаражей для собственных нужд	21	Раздел земельного участка с кадастровым номером 52:18:0070283:1 с сохранением в измененных границах
52:18:0070283:1:ЗУ52	Размещение гаражей для собственных нужд	21	Раздел земельного участка с кадастровым номером 52:18:0070283:1 с сохранением в измененных границах
52:18:0070283:1:ЗУ53	Размещение гаражей для собственных нужд	21	Раздел земельного участка с кадастровым номером 52:18:0070283:1 с сохранением в измененных границах
52:18:0070283:1:ЗУ54	Размещение гаражей для собственных нужд	21	Раздел земельного участка с кадастровым номером 52:18:0070283:1 с сохранением в измененных границах
52:18:0070283:1:ЗУ55	Размещение гаражей для собственных нужд	21	Раздел земельного участка с кадастровым номером 52:18:0070283:1 с сохранением в измененных границах
52:18:0070283:1:ЗУ56	Размещение гаражей для собственных нужд	21	Раздел земельного участка с кадастровым номером 52:18:0070283:1 с сохранением в измененных границах
52:18:0070283:1:ЗУ57	Размещение гаражей для собственных нужд	21	Раздел земельного участка с кадастровым номером 52:18:0070283:1 с сохранением в измененных границах
52:18:0070283:1:ЗУ58	Размещение гаражей для собственных нужд	21	Раздел земельного участка с кадастровым номером 52:18:0070283:1 с сохранением в измененных границах
52:18:0070283:1:ЗУ59	Размещение гаражей для собственных нужд	21	Раздел земельного участка с кадастровым номером 52:18:0070283:1 с сохранением в измененных границах
52:18:0070283:1:ЗУ60	Размещение гаражей для собственных нужд	21	Раздел земельного участка с кадастровым номером 52:18:0070283:1 с сохранением в измененных границах
52:18:0070283:1:ЗУ61	Размещение гаражей для собственных нужд	21	Раздел земельного участка с кадастровым номером 52:18:0070283:1 с сохранением в измененных границах
52:18:0070283:1:ЗУ62	Размещение гаражей для собственных нужд	21	Раздел земельного участка с кадастровым номером 52:18:0070283:1 с сохранением в измененных границах
52:18:0070283:1:ЗУ63	Размещение гаражей для собственных нужд	21	Раздел земельного участка с кадастровым номером 52:18:0070283:1 с сохранением в измененных границах
52:18:0070283:1:ЗУ64	Размещение гаражей для собственных нужд	21	Раздел земельного участка с кадастровым номером 52:18:0070283:1 с сохранением в измененных границах

52:18:0070283:1:ЗУ65	Размещение гаражей для собственных нужд	21	Раздел земельного участка с кадастровым номером 52:18:0070283:1 с сохранением в измененных границах
52:18:0070283:1:ЗУ66	Размещение гаражей для собственных нужд	21	Раздел земельного участка с кадастровым номером 52:18:0070283:1 с сохранением в измененных границах
52:18:0070283:1:ЗУ67	Размещение гаражей для собственных нужд	21	Раздел земельного участка с кадастровым номером 52:18:0070283:1 с сохранением в измененных границах
52:18:0070283:1:ЗУ68	Размещение гаражей для собственных нужд	21	Раздел земельного участка с кадастровым номером 52:18:0070283:1 с сохранением в измененных границах
52:18:0070283:1:ЗУ69	Размещение гаражей для собственных нужд	21	Раздел земельного участка с кадастровым номером 52:18:0070283:1 с сохранением в измененных границах
52:18:0070283:1:ЗУ70	Размещение гаражей для собственных нужд	21	Раздел земельного участка с кадастровым номером 52:18:0070283:1 с сохранением в измененных границах
52:18:0070283:1:ЗУ71	Размещение гаражей для собственных нужд	21	Раздел земельного участка с кадастровым номером 52:18:0070283:1 с сохранением в измененных границах
52:18:0070283:1:ЗУ72	Размещение гаражей для собственных нужд	21	Раздел земельного участка с кадастровым номером 52:18:0070283:1 с сохранением в измененных границах
52:18:0070283:1:ЗУ73	Размещение гаражей для собственных нужд	21	Раздел земельного участка с кадастровым номером 52:18:0070283:1 с сохранением в измененных границах
52:18:0070283:1:ЗУ74	Размещение гаражей для собственных нужд	21	Раздел земельного участка с кадастровым номером 52:18:0070283:1 с сохранением в измененных границах
52:18:0070283:1:ЗУ75	Размещение гаражей для собственных нужд	21	Раздел земельного участка с кадастровым номером 52:18:0070283:1 с сохранением в измененных границах
52:18:0070283:1:ЗУ76	Размещение гаражей для собственных нужд	21	Раздел земельного участка с кадастровым номером 52:18:0070283:1 с сохранением в измененных границах
52:18:0070283:1:ЗУ77	Размещение гаражей для собственных нужд	21	Раздел земельного участка с кадастровым номером 52:18:0070283:1 с сохранением в измененных границах
52:18:0070283:1:ЗУ78	Размещение гаражей для собственных нужд	21	Раздел земельного участка с кадастровым номером 52:18:0070283:1 с сохранением в измененных границах
52:18:0070283:1:ЗУ79	Размещение гаражей для собственных нужд	21	Раздел земельного участка с кадастровым номером 52:18:0070283:1 с сохранением в измененных границах

52:18:0070283:1:ЗУ80	Размещение гаражей для собственных нужд	21	Раздел земельного участка с кадастровым номером 52:18:0070283:1 с сохранением в измененных границах
52:18:0070283:1:ЗУ81	Размещение гаражей для собственных нужд	21	Раздел земельного участка с кадастровым номером 52:18:0070283:1 с сохранением в измененных границах
52:18:0070283:1:ЗУ82	Размещение гаражей для собственных нужд	21	Раздел земельного участка с кадастровым номером 52:18:0070283:1 с сохранением в измененных границах
52:18:0070283:1:ЗУ83	Размещение гаражей для собственных нужд	21	Раздел земельного участка с кадастровым номером 52:18:0070283:1 с сохранением в измененных границах
52:18:0070283:1:ЗУ84	Размещение гаражей для собственных нужд	21	Раздел земельного участка с кадастровым номером 52:18:0070283:1 с сохранением в измененных границах
52:18:0070283:1:ЗУ85	Размещение гаражей для собственных нужд	21	Раздел земельного участка с кадастровым номером 52:18:0070283:1 с сохранением в измененных границах
52:18:0070283:1:ЗУ86	Размещение гаражей для собственных нужд	21	Раздел земельного участка с кадастровым номером 52:18:0070283:1 с сохранением в измененных границах
52:18:0070283:1:ЗУ87	Размещение гаражей для собственных нужд	21	Раздел земельного участка с кадастровым номером 52:18:0070283:1 с сохранением в измененных границах
52:18:0070283:1:ЗУ88	Размещение гаражей для собственных нужд	21	Раздел земельного участка с кадастровым номером 52:18:0070283:1 с сохранением в измененных границах
52:18:0070283:1:ЗУ89	Размещение гаражей для собственных нужд	21	Раздел земельного участка с кадастровым номером 52:18:0070283:1 с сохранением в измененных границах
52:18:0070283:1:ЗУ90	Размещение гаражей для собственных нужд	21	Раздел земельного участка с кадастровым номером 52:18:0070283:1 с сохранением в измененных границах
52:18:0070283:1:ЗУ91	Размещение гаражей для собственных нужд	21	Раздел земельного участка с кадастровым номером 52:18:0070283:1 с сохранением в измененных границах
52:18:0070283:1:ЗУ92	Размещение гаражей для собственных нужд	26	Раздел земельного участка с кадастровым номером 52:18:0070283:1 с сохранением в измененных границах
52:18:0070283:1:ЗУ93	Размещение гаражей для собственных нужд	26	Раздел земельного участка с кадастровым номером 52:18:0070283:1 с сохранением в измененных границах
52:18:0070283:1:ЗУ94	Размещение гаражей для собственных нужд	21	Раздел земельного участка с кадастровым номером 52:18:0070283:1 с сохранением в измененных границах

52:18:0070283:1:ЗУ95	Размещение гаражей для собственных нужд	21	Раздел земельного участка с кадастровым номером 52:18:0070283:1 с сохранением в измененных границах
52:18:0070283:1:ЗУ96	Размещение гаражей для собственных нужд	21	Раздел земельного участка с кадастровым номером 52:18:0070283:1 с сохранением в измененных границах
52:18:0070283:1:ЗУ97	Размещение гаражей для собственных нужд	21	Раздел земельного участка с кадастровым номером 52:18:0070283:1 с сохранением в измененных границах
52:18:0070283:1:ЗУ98	Размещение гаражей для собственных нужд	21	Раздел земельного участка с кадастровым номером 52:18:0070283:1 с сохранением в измененных границах
52:18:0070283:1:ЗУ99	Размещение гаражей для собственных нужд	21	Раздел земельного участка с кадастровым номером 52:18:0070283:1 с сохранением в измененных границах
52:18:0070283:1:ЗУ100	Размещение гаражей для собственных нужд	21	Раздел земельного участка с кадастровым номером 52:18:0070283:1 с сохранением в измененных границах
52:18:0070283:1:ЗУ101	Размещение гаражей для собственных нужд	21	Раздел земельного участка с кадастровым номером 52:18:0070283:1 с сохранением в измененных границах
52:18:0070283:1:ЗУ102	Размещение гаражей для собственных нужд	21	Раздел земельного участка с кадастровым номером 52:18:0070283:1 с сохранением в измененных границах
52:18:0070283:1:ЗУ103	Размещение гаражей для собственных нужд	21	Раздел земельного участка с кадастровым номером 52:18:0070283:1 с сохранением в измененных границах
52:18:0070283:1:ЗУ104	Размещение гаражей для собственных нужд	21	Раздел земельного участка с кадастровым номером 52:18:0070283:1 с сохранением в измененных границах
52:18:0070283:1:ЗУ105	Размещение гаражей для собственных нужд	21	Раздел земельного участка с кадастровым номером 52:18:0070283:1 с сохранением в измененных границах
52:18:0070283:1:ЗУ106	Размещение гаражей для собственных нужд	21	Раздел земельного участка с кадастровым номером 52:18:0070283:1 с сохранением в измененных границах
52:18:0070283:1:ЗУ107	Размещение гаражей для собственных нужд	21	Раздел земельного участка с кадастровым номером 52:18:0070283:1 с сохранением в измененных границах
52:18:0070283:1:ЗУ108	Размещение гаражей для собственных нужд	21	Раздел земельного участка с кадастровым номером 52:18:0070283:1 с сохранением в измененных границах
52:18:0070283:1:ЗУ109	Размещение гаражей для собственных нужд	21	Раздел земельного участка с кадастровым номером 52:18:0070283:1 с сохранением в измененных границах

52:18:0070283:1:ЗУ110	Размещение гаражей для собственных нужд	21	Раздел земельного участка с кадастровым номером 52:18:0070283:1 с сохранением в измененных границах
52:18:0070283:1:ЗУ111	Размещение гаражей для собственных нужд	21	Раздел земельного участка с кадастровым номером 52:18:0070283:1 с сохранением в измененных границах
52:18:0070283:1:ЗУ112	Размещение гаражей для собственных нужд	21	Раздел земельного участка с кадастровым номером 52:18:0070283:1 с сохранением в измененных границах
52:18:0070283:1:ЗУ113	Размещение гаражей для собственных нужд	21	Раздел земельного участка с кадастровым номером 52:18:0070283:1 с сохранением в измененных границах
52:18:0070283:1:ЗУ114	Размещение гаражей для собственных нужд	21	Раздел земельного участка с кадастровым номером 52:18:0070283:1 с сохранением в измененных границах
52:18:0070283:1:ЗУ115	Размещение гаражей для собственных нужд	21	Раздел земельного участка с кадастровым номером 52:18:0070283:1 с сохранением в измененных границах
52:18:0070283:1:ЗУ116	Размещение гаражей для собственных нужд	21	Раздел земельного участка с кадастровым номером 52:18:0070283:1 с сохранением в измененных границах
52:18:0070283:1:ЗУ117	Размещение гаражей для собственных нужд	21	Раздел земельного участка с кадастровым номером 52:18:0070283:1 с сохранением в измененных границах
52:18:0070283:1:ЗУ118	Размещение гаражей для собственных нужд	21	Раздел земельного участка с кадастровым номером 52:18:0070283:1 с сохранением в измененных границах
52:18:0070283:1:ЗУ119	Размещение гаражей для собственных нужд	21	Раздел земельного участка с кадастровым номером 52:18:0070283:1 с сохранением в измененных границах
52:18:0070283:1:ЗУ120	Размещение гаражей для собственных нужд	21	Раздел земельного участка с кадастровым номером 52:18:0070283:1 с сохранением в измененных границах
52:18:0070283:1:ЗУ121	Размещение гаражей для собственных нужд	21	Раздел земельного участка с кадастровым номером 52:18:0070283:1 с сохранением в измененных границах
52:18:0070283:1:ЗУ122	Размещение гаражей для собственных нужд	21	Раздел земельного участка с кадастровым номером 52:18:0070283:1 с сохранением в измененных границах
52:18:0070283:1:ЗУ123	Размещение гаражей для собственных нужд	21	Раздел земельного участка с кадастровым номером 52:18:0070283:1 с сохранением в измененных границах
52:18:0070283:1:ЗУ124	Размещение гаражей для собственных нужд	21	Раздел земельного участка с кадастровым номером 52:18:0070283:1 с сохранением в измененных границах

52:18:0070283:1:ЗУ125	Размещение гаражей для собственных нужд	21	Раздел земельного участка с кадастровым номером 52:18:0070283:1 с сохранением в измененных границах
52:18:0070283:1:ЗУ126	Размещение гаражей для собственных нужд	21	Раздел земельного участка с кадастровым номером 52:18:0070283:1 с сохранением в измененных границах
52:18:0070283:1:ЗУ127	Размещение гаражей для собственных нужд	21	Раздел земельного участка с кадастровым номером 52:18:0070283:1 с сохранением в измененных границах
52:18:0070283:1:ЗУ128	Размещение гаражей для собственных нужд	21	Раздел земельного участка с кадастровым номером 52:18:0070283:1 с сохранением в измененных границах
52:18:0070283:1:ЗУ129	Размещение гаражей для собственных нужд	21	Раздел земельного участка с кадастровым номером 52:18:0070283:1 с сохранением в измененных границах
52:18:0070283:1:ЗУ130	Размещение гаражей для собственных нужд	21	Раздел земельного участка с кадастровым номером 52:18:0070283:1 с сохранением в измененных границах
52:18:0070283:1:ЗУ131	Размещение гаражей для собственных нужд	21	Раздел земельного участка с кадастровым номером 52:18:0070283:1 с сохранением в измененных границах
52:18:0070283:1:ЗУ132	Размещение гаражей для собственных нужд	21	Раздел земельного участка с кадастровым номером 52:18:0070283:1 с сохранением в измененных границах
52:18:0070283:1:ЗУ133	Размещение гаражей для собственных нужд	21	Раздел земельного участка с кадастровым номером 52:18:0070283:1 с сохранением в измененных границах
52:18:0070283:1:ЗУ134	Размещение гаражей для собственных нужд	21	Раздел земельного участка с кадастровым номером 52:18:0070283:1 с сохранением в измененных границах
52:18:0070283:1:ЗУ135	Размещение гаражей для собственных нужд	21	Раздел земельного участка с кадастровым номером 52:18:0070283:1 с сохранением в измененных границах
52:18:0070283:1:ЗУ136	Размещение гаражей для собственных нужд	21	Раздел земельного участка с кадастровым номером 52:18:0070283:1 с сохранением в измененных границах
52:18:0070283:1:ЗУ137	Размещение гаражей для собственных нужд	21	Раздел земельного участка с кадастровым номером 52:18:0070283:1 с сохранением в измененных границах
52:18:0070283:1:ЗУ138	Размещение гаражей для собственных нужд	29	Раздел земельного участка с кадастровым номером 52:18:0070283:1 с сохранением в измененных границах
52:18:0070283:1:ЗУ139	Размещение гаражей для собственных нужд	22	Раздел земельного участка с кадастровым номером 52:18:0070283:1 с сохранением в измененных границах

52:18:0070283:1:ЗУ140	Размещение гаражей для собственных нужд	22	Раздел земельного участка с кадастровым номером 52:18:0070283:1 с сохранением в измененных границах
52:18:0070283:1:ЗУ141	Размещение гаражей для собственных нужд	23	Раздел земельного участка с кадастровым номером 52:18:0070283:1 с сохранением в измененных границах
52:18:0070283:1:ЗУ142	Размещение гаражей для собственных нужд	23	Раздел земельного участка с кадастровым номером 52:18:0070283:1 с сохранением в измененных границах
52:18:0070283:1:ЗУ143	Размещение гаражей для собственных нужд	22	Раздел земельного участка с кадастровым номером 52:18:0070283:1 с сохранением в измененных границах
52:18:0070283:1:ЗУ144	Размещение гаражей для собственных нужд	22	Раздел земельного участка с кадастровым номером 52:18:0070283:1 с сохранением в измененных границах
52:18:0070283:1:ЗУ145	Размещение гаражей для собственных нужд	22	Раздел земельного участка с кадастровым номером 52:18:0070283:1 с сохранением в измененных границах
52:18:0070283:1:ЗУ146	Размещение гаражей для собственных нужд	22	Раздел земельного участка с кадастровым номером 52:18:0070283:1 с сохранением в измененных границах
52:18:0070283:1:ЗУ147	Размещение гаражей для собственных нужд	22	Раздел земельного участка с кадастровым номером 52:18:0070283:1 с сохранением в измененных границах
52:18:0070283:1:ЗУ148	Размещение гаражей для собственных нужд	22	Раздел земельного участка с кадастровым номером 52:18:0070283:1 с сохранением в измененных границах
52:18:0070283:1:ЗУ149	Размещение гаражей для собственных нужд	22	Раздел земельного участка с кадастровым номером 52:18:0070283:1 с сохранением в измененных границах
52:18:0070283:1:ЗУ150	Размещение гаражей для собственных нужд	22	Раздел земельного участка с кадастровым номером 52:18:0070283:1 с сохранением в измененных границах
52:18:0070283:1:ЗУ151	Размещение гаражей для собственных нужд	22	Раздел земельного участка с кадастровым номером 52:18:0070283:1 с сохранением в измененных границах
52:18:0070283:1:ЗУ152	Размещение гаражей для собственных нужд	22	Раздел земельного участка с кадастровым номером 52:18:0070283:1 с сохранением в измененных границах
52:18:0070283:1:ЗУ153	Размещение гаражей для собственных нужд	22	Раздел земельного участка с кадастровым номером 52:18:0070283:1 с сохранением в измененных границах
52:18:0070283:1:ЗУ154	Размещение гаражей для собственных нужд	22	Раздел земельного участка с кадастровым номером 52:18:0070283:1 с сохранением в измененных границах

52:18:0070283:1:ЗУ155	Размещение гаражей для собственных нужд	22	Раздел земельного участка с кадастровым номером 52:18:0070283:1 с сохранением в измененных границах
52:18:0070283:1:ЗУ156	Размещение гаражей для собственных нужд	22	Раздел земельного участка с кадастровым номером 52:18:0070283:1 с сохранением в измененных границах
52:18:0070283:1:ЗУ157	Размещение гаражей для собственных нужд	22	Раздел земельного участка с кадастровым номером 52:18:0070283:1 с сохранением в измененных границах
52:18:0070283:1:ЗУ158	Размещение гаражей для собственных нужд	22	Раздел земельного участка с кадастровым номером 52:18:0070283:1 с сохранением в измененных границах
52:18:0070283:1:ЗУ159	Размещение гаражей для собственных нужд	22	Раздел земельного участка с кадастровым номером 52:18:0070283:1 с сохранением в измененных границах
52:18:0070283:1:ЗУ160	Размещение гаражей для собственных нужд	22	Раздел земельного участка с кадастровым номером 52:18:0070283:1 с сохранением в измененных границах
52:18:0070283:1:ЗУ161	Размещение гаражей для собственных нужд	21	Раздел земельного участка с кадастровым номером 52:18:0070283:1 с сохранением в измененных границах
52:18:0070283:1:ЗУ162	Размещение гаражей для собственных нужд	22	Раздел земельного участка с кадастровым номером 52:18:0070283:1 с сохранением в измененных границах
52:18:0070283:1:ЗУ163	Размещение гаражей для собственных нужд	22	Раздел земельного участка с кадастровым номером 52:18:0070283:1 с сохранением в измененных границах
52:18:0070283:1:ЗУ164	Размещение гаражей для собственных нужд	22	Раздел земельного участка с кадастровым номером 52:18:0070283:1 с сохранением в измененных границах
52:18:0070283:1:ЗУ165	Размещение гаражей для собственных нужд	22	Раздел земельного участка с кадастровым номером 52:18:0070283:1 с сохранением в измененных границах
52:18:0070283:1:ЗУ166	Размещение гаражей для собственных нужд	22	Раздел земельного участка с кадастровым номером 52:18:0070283:1 с сохранением в измененных границах
52:18:0070283:1:ЗУ167	Размещение гаражей для собственных нужд	22	Раздел земельного участка с кадастровым номером 52:18:0070283:1 с сохранением в измененных границах
52:18:0070283:1:ЗУ168	Размещение гаражей для собственных нужд	22	Раздел земельного участка с кадастровым номером 52:18:0070283:1 с сохранением в измененных границах
52:18:0070283:1:ЗУ169	Размещение гаражей для собственных нужд	22	Раздел земельного участка с кадастровым номером 52:18:0070283:1 с сохранением в измененных границах

52:18:0070283:1:ЗУ170	Размещение гаражей для собственных нужд	22	Раздел земельного участка с кадастровым номером 52:18:0070283:1 с сохранением в измененных границах
52:18:0070283:1:ЗУ171	Размещение гаражей для собственных нужд	22	Раздел земельного участка с кадастровым номером 52:18:0070283:1 с сохранением в измененных границах
52:18:0070283:1:ЗУ172	Размещение гаражей для собственных нужд	22	Раздел земельного участка с кадастровым номером 52:18:0070283:1 с сохранением в измененных границах
52:18:0070283:1:ЗУ173	Размещение гаражей для собственных нужд	22	Раздел земельного участка с кадастровым номером 52:18:0070283:1 с сохранением в измененных границах
52:18:0070283:1:ЗУ174	Размещение гаражей для собственных нужд	22	Раздел земельного участка с кадастровым номером 52:18:0070283:1 с сохранением в измененных границах
52:18:0070283:1:ЗУ175	Размещение гаражей для собственных нужд	22	Раздел земельного участка с кадастровым номером 52:18:0070283:1 с сохранением в измененных границах
52:18:0070283:1:ЗУ176	Размещение гаражей для собственных нужд	22	Раздел земельного участка с кадастровым номером 52:18:0070283:1 с сохранением в измененных границах
52:18:0070283:1:ЗУ177	Размещение гаражей для собственных нужд	22	Раздел земельного участка с кадастровым номером 52:18:0070283:1 с сохранением в измененных границах
52:18:0070283:1:ЗУ178	Размещение гаражей для собственных нужд	22	Раздел земельного участка с кадастровым номером 52:18:0070283:1 с сохранением в измененных границах
52:18:0070283:1:ЗУ179	Размещение гаражей для собственных нужд	22	Раздел земельного участка с кадастровым номером 52:18:0070283:1 с сохранением в измененных границах
52:18:0070283:1:ЗУ180	Размещение гаражей для собственных нужд	22	Раздел земельного участка с кадастровым номером 52:18:0070283:1 с сохранением в измененных границах
52:18:0070283:1:ЗУ181	Размещение гаражей для собственных нужд	21	Раздел земельного участка с кадастровым номером 52:18:0070283:1 с сохранением в измененных границах
52:18:0070283:1:ЗУ182	Размещение гаражей для собственных нужд	22	Раздел земельного участка с кадастровым номером 52:18:0070283:1 с сохранением в измененных границах
52:18:0070283:1:ЗУ183	Размещение гаражей для собственных нужд	22	Раздел земельного участка с кадастровым номером 52:18:0070283:1 с сохранением в измененных границах
52:18:0070283:1:ЗУ184	Размещение гаражей для собственных нужд	29	Раздел земельного участка с кадастровым номером 52:18:0070283:1 с сохранением в измененных границах

52:18:0070283:1:ЗУ185	Размещение гаражей для собственных нужд	34	Раздел земельного участка с кадастровым номером 52:18:0070283:1 с сохранением в измененных границах
52:18:0070283:1:ЗУ186	Размещение гаражей для собственных нужд	22	Раздел земельного участка с кадастровым номером 52:18:0070283:1 с сохранением в измененных границах
52:18:0070283:1:ЗУ187	Размещение гаражей для собственных нужд	22	Раздел земельного участка с кадастровым номером 52:18:0070283:1 с сохранением в измененных границах
52:18:0070283:1:ЗУ188	Размещение гаражей для собственных нужд	22	Раздел земельного участка с кадастровым номером 52:18:0070283:1 с сохранением в измененных границах
52:18:0070283:1:ЗУ189	Размещение гаражей для собственных нужд	22	Раздел земельного участка с кадастровым номером 52:18:0070283:1 с сохранением в измененных границах
52:18:0070283:1:ЗУ190	Размещение гаражей для собственных нужд	22	Раздел земельного участка с кадастровым номером 52:18:0070283:1 с сохранением в измененных границах
52:18:0070283:1:ЗУ191	Размещение гаражей для собственных нужд	22	Раздел земельного участка с кадастровым номером 52:18:0070283:1 с сохранением в измененных границах
52:18:0070283:1:ЗУ192	Размещение гаражей для собственных нужд	22	Раздел земельного участка с кадастровым номером 52:18:0070283:1 с сохранением в измененных границах
52:18:0070283:1:ЗУ193	Размещение гаражей для собственных нужд	22	Раздел земельного участка с кадастровым номером 52:18:0070283:1 с сохранением в измененных границах
52:18:0070283:1:ЗУ194	Размещение гаражей для собственных нужд	22	Раздел земельного участка с кадастровым номером 52:18:0070283:1 с сохранением в измененных границах
52:18:0070283:1:ЗУ195	Размещение гаражей для собственных нужд	22	Раздел земельного участка с кадастровым номером 52:18:0070283:1 с сохранением в измененных границах
52:18:0070283:1:ЗУ196	Размещение гаражей для собственных нужд	22	Раздел земельного участка с кадастровым номером 52:18:0070283:1 с сохранением в измененных границах
52:18:0070283:1:ЗУ197	Размещение гаражей для собственных нужд	22	Раздел земельного участка с кадастровым номером 52:18:0070283:1 с сохранением в измененных границах
52:18:0070283:1:ЗУ198	Размещение гаражей для собственных нужд	22	Раздел земельного участка с кадастровым номером 52:18:0070283:1 с сохранением в измененных границах
52:18:0070283:1:ЗУ199	Размещение гаражей для собственных нужд	22	Раздел земельного участка с кадастровым номером 52:18:0070283:1 с сохранением в измененных границах

52:18:0070283:1:ЗУ200	Размещение гаражей для собственных нужд	22	Раздел земельного участка с кадастровым номером 52:18:0070283:1 с сохранением в измененных границах
52:18:0070283:1:ЗУ201	Размещение гаражей для собственных нужд	22	Раздел земельного участка с кадастровым номером 52:18:0070283:1 с сохранением в измененных границах
52:18:0070283:1:ЗУ202	Размещение гаражей для собственных нужд	22	Раздел земельного участка с кадастровым номером 52:18:0070283:1 с сохранением в измененных границах
52:18:0070283:1:ЗУ203	Размещение гаражей для собственных нужд	22	Раздел земельного участка с кадастровым номером 52:18:0070283:1 с сохранением в измененных границах
52:18:0070283:1:ЗУ204	Размещение гаражей для собственных нужд	22	Раздел земельного участка с кадастровым номером 52:18:0070283:1 с сохранением в измененных границах
52:18:0070283:1:ЗУ205	Размещение гаражей для собственных нужд	22	Раздел земельного участка с кадастровым номером 52:18:0070283:1 с сохранением в измененных границах
52:18:0070283:1:ЗУ206	Размещение гаражей для собственных нужд	22	Раздел земельного участка с кадастровым номером 52:18:0070283:1 с сохранением в измененных границах
52:18:0070283:1:ЗУ207	Размещение гаражей для собственных нужд	22	Раздел земельного участка с кадастровым номером 52:18:0070283:1 с сохранением в измененных границах
52:18:0070283:1:ЗУ208	Размещение гаражей для собственных нужд	22	Раздел земельного участка с кадастровым номером 52:18:0070283:1 с сохранением в измененных границах
52:18:0070283:1:ЗУ209	Размещение гаражей для собственных нужд	22	Раздел земельного участка с кадастровым номером 52:18:0070283:1 с сохранением в измененных границах
52:18:0070283:1:ЗУ210	Размещение гаражей для собственных нужд	22	Раздел земельного участка с кадастровым номером 52:18:0070283:1 с сохранением в измененных границах
52:18:0070283:1:ЗУ211	Размещение гаражей для собственных нужд	22	Раздел земельного участка с кадастровым номером 52:18:0070283:1 с сохранением в измененных границах
52:18:0070283:1:ЗУ212	Размещение гаражей для собственных нужд	22	Раздел земельного участка с кадастровым номером 52:18:0070283:1 с сохранением в измененных границах
52:18:0070283:1:ЗУ213	Размещение гаражей для собственных нужд	22	Раздел земельного участка с кадастровым номером 52:18:0070283:1 с сохранением в измененных границах
52:18:0070283:1:ЗУ214	Размещение гаражей для собственных нужд	22	Раздел земельного участка с кадастровым номером 52:18:0070283:1 с сохранением в измененных границах

52:18:0070283:1:ЗУ215	Размещение гаражей для собственных нужд	22	Раздел земельного участка с кадастровым номером 52:18:0070283:1 с сохранением в измененных границах
52:18:0070283:1:ЗУ216	Размещение гаражей для собственных нужд	22	Раздел земельного участка с кадастровым номером 52:18:0070283:1 с сохранением в измененных границах
52:18:0070283:1:ЗУ217	Размещение гаражей для собственных нужд	22	Раздел земельного участка с кадастровым номером 52:18:0070283:1 с сохранением в измененных границах
52:18:0070283:1:ЗУ218	Размещение гаражей для собственных нужд	22	Раздел земельного участка с кадастровым номером 52:18:0070283:1 с сохранением в измененных границах
52:18:0070283:1:ЗУ219	Размещение гаражей для собственных нужд	22	Раздел земельного участка с кадастровым номером 52:18:0070283:1 с сохранением в измененных границах
52:18:0070283:1:ЗУ220	Размещение гаражей для собственных нужд	22	Раздел земельного участка с кадастровым номером 52:18:0070283:1 с сохранением в измененных границах
52:18:0070283:1:ЗУ221	Размещение гаражей для собственных нужд	22	Раздел земельного участка с кадастровым номером 52:18:0070283:1 с сохранением в измененных границах
52:18:0070283:1:ЗУ222	Размещение гаражей для собственных нужд	22	Раздел земельного участка с кадастровым номером 52:18:0070283:1 с сохранением в измененных границах
52:18:0070283:1:ЗУ223	Размещение гаражей для собственных нужд	22	Раздел земельного участка с кадастровым номером 52:18:0070283:1 с сохранением в измененных границах
52:18:0070283:1:ЗУ224	Размещение гаражей для собственных нужд	22	Раздел земельного участка с кадастровым номером 52:18:0070283:1 с сохранением в измененных границах
52:18:0070283:1:ЗУ225	Размещение гаражей для собственных нужд	22	Раздел земельного участка с кадастровым номером 52:18:0070283:1 с сохранением в измененных границах
52:18:0070283:1:ЗУ226	Размещение гаражей для собственных нужд	22	Раздел земельного участка с кадастровым номером 52:18:0070283:1 с сохранением в измененных границах
52:18:0070283:1:ЗУ227	Размещение гаражей для собственных нужд	22	Раздел земельного участка с кадастровым номером 52:18:0070283:1 с сохранением в измененных границах
52:18:0070283:1:ЗУ228	Размещение гаражей для собственных нужд	23	Раздел земельного участка с кадастровым номером 52:18:0070283:1 с сохранением в измененных границах
52:18:0070283:1:ЗУ229	Размещение гаражей для собственных нужд	23	Раздел земельного участка с кадастровым номером 52:18:0070283:1 с сохранением в измененных границах

52:18:0070283:1:ЗУ230	Размещение гаражей для собственных нужд	23	Раздел земельного участка с кадастровым номером 52:18:0070283:1 с сохранением в измененных границах
52:18:0070283:1:ЗУ231	Размещение гаражей для собственных нужд	28	Раздел земельного участка с кадастровым номером 52:18:0070283:1 с сохранением в измененных границах
52:18:0070283:1:ЗУ232	Размещение гаражей для собственных нужд	26	Раздел земельного участка с кадастровым номером 52:18:0070283:1 с сохранением в измененных границах
52:18:0070283:1:ЗУ233	Размещение гаражей для собственных нужд	22	Раздел земельного участка с кадастровым номером 52:18:0070283:1 с сохранением в измененных границах
52:18:0070283:1:ЗУ234	Размещение гаражей для собственных нужд	22	Раздел земельного участка с кадастровым номером 52:18:0070283:1 с сохранением в измененных границах
52:18:0070283:1:ЗУ235	Размещение гаражей для собственных нужд	22	Раздел земельного участка с кадастровым номером 52:18:0070283:1 с сохранением в измененных границах
52:18:0070283:1:ЗУ236	Размещение гаражей для собственных нужд	22	Раздел земельного участка с кадастровым номером 52:18:0070283:1 с сохранением в измененных границах
52:18:0070283:1:ЗУ237	Размещение гаражей для собственных нужд	22	Раздел земельного участка с кадастровым номером 52:18:0070283:1 с сохранением в измененных границах
52:18:0070283:1:ЗУ238	Размещение гаражей для собственных нужд	22	Раздел земельного участка с кадастровым номером 52:18:0070283:1 с сохранением в измененных границах
52:18:0070283:1:ЗУ239	Размещение гаражей для собственных нужд	22	Раздел земельного участка с кадастровым номером 52:18:0070283:1 с сохранением в измененных границах
52:18:0070283:1:ЗУ240	Размещение гаражей для собственных нужд	22	Раздел земельного участка с кадастровым номером 52:18:0070283:1 с сохранением в измененных границах
52:18:0070283:1:ЗУ241	Размещение гаражей для собственных нужд	22	Раздел земельного участка с кадастровым номером 52:18:0070283:1 с сохранением в измененных границах
52:18:0070283:1:ЗУ242	Размещение гаражей для собственных нужд	22	Раздел земельного участка с кадастровым номером 52:18:0070283:1 с сохранением в измененных границах
52:18:0070283:1:ЗУ243	Размещение гаражей для собственных нужд	22	Раздел земельного участка с кадастровым номером 52:18:0070283:1 с сохранением в измененных границах
52:18:0070283:1:ЗУ244	Размещение гаражей для собственных нужд	22	Раздел земельного участка с кадастровым номером 52:18:0070283:1 с сохранением в измененных границах

52:18:0070283:1:ЗУ245	Размещение гаражей для собственных нужд	22	Раздел земельного участка с кадастровым номером 52:18:0070283:1 с сохранением в измененных границах
52:18:0070283:1:ЗУ246	Размещение гаражей для собственных нужд	22	Раздел земельного участка с кадастровым номером 52:18:0070283:1 с сохранением в измененных границах
52:18:0070283:1:ЗУ247	Размещение гаражей для собственных нужд	22	Раздел земельного участка с кадастровым номером 52:18:0070283:1 с сохранением в измененных границах
52:18:0070283:1:ЗУ248	Размещение гаражей для собственных нужд	22	Раздел земельного участка с кадастровым номером 52:18:0070283:1 с сохранением в измененных границах
52:18:0070283:1:ЗУ249	Размещение гаражей для собственных нужд	22	Раздел земельного участка с кадастровым номером 52:18:0070283:1 с сохранением в измененных границах
52:18:0070283:1:ЗУ250	Размещение гаражей для собственных нужд	22	Раздел земельного участка с кадастровым номером 52:18:0070283:1 с сохранением в измененных границах
52:18:0070283:1:ЗУ251	Размещение гаражей для собственных нужд	22	Раздел земельного участка с кадастровым номером 52:18:0070283:1 с сохранением в измененных границах
52:18:0070283:1:ЗУ252	Размещение гаражей для собственных нужд	22	Раздел земельного участка с кадастровым номером 52:18:0070283:1 с сохранением в измененных границах
52:18:0070283:1:ЗУ253	Размещение гаражей для собственных нужд	22	Раздел земельного участка с кадастровым номером 52:18:0070283:1 с сохранением в измененных границах
52:18:0070283:1:ЗУ254	Размещение гаражей для собственных нужд	22	Раздел земельного участка с кадастровым номером 52:18:0070283:1 с сохранением в измененных границах
52:18:0070283:1:ЗУ255	Размещение гаражей для собственных нужд	22	Раздел земельного участка с кадастровым номером 52:18:0070283:1 с сохранением в измененных границах
52:18:0070283:1:ЗУ256	Размещение гаражей для собственных нужд	22	Раздел земельного участка с кадастровым номером 52:18:0070283:1 с сохранением в измененных границах
52:18:0070283:1:ЗУ257	Размещение гаражей для собственных нужд	22	Раздел земельного участка с кадастровым номером 52:18:0070283:1 с сохранением в измененных границах
52:18:0070283:1:ЗУ258	Размещение гаражей для собственных нужд	22	Раздел земельного участка с кадастровым номером 52:18:0070283:1 с сохранением в измененных границах
52:18:0070283:1:ЗУ259	Размещение гаражей для собственных нужд	22	Раздел земельного участка с кадастровым номером 52:18:0070283:1 с сохранением в измененных границах

52:18:0070283:1:ЗУ260	Размещение гаражей для собственных нужд	22	Раздел земельного участка с кадастровым номером 52:18:0070283:1 с сохранением в измененных границах
52:18:0070283:1:ЗУ261	Размещение гаражей для собственных нужд	22	Раздел земельного участка с кадастровым номером 52:18:0070283:1 с сохранением в измененных границах
52:18:0070283:1:ЗУ262	Размещение гаражей для собственных нужд	22	Раздел земельного участка с кадастровым номером 52:18:0070283:1 с сохранением в измененных границах
52:18:0070283:1:ЗУ263	Размещение гаражей для собственных нужд	22	Раздел земельного участка с кадастровым номером 52:18:0070283:1 с сохранением в измененных границах
52:18:0070283:1:ЗУ264	Размещение гаражей для собственных нужд	22	Раздел земельного участка с кадастровым номером 52:18:0070283:1 с сохранением в измененных границах
52:18:0070283:1:ЗУ265	Размещение гаражей для собственных нужд	22	Раздел земельного участка с кадастровым номером 52:18:0070283:1 с сохранением в измененных границах
52:18:0070283:1:ЗУ266	Размещение гаражей для собственных нужд	22	Раздел земельного участка с кадастровым номером 52:18:0070283:1 с сохранением в измененных границах
52:18:0070283:1:ЗУ267	Размещение гаражей для собственных нужд	22	Раздел земельного участка с кадастровым номером 52:18:0070283:1 с сохранением в измененных границах
52:18:0070283:1:ЗУ268	Размещение гаражей для собственных нужд	22	Раздел земельного участка с кадастровым номером 52:18:0070283:1 с сохранением в измененных границах
52:18:0070283:1:ЗУ269	Размещение гаражей для собственных нужд	22	Раздел земельного участка с кадастровым номером 52:18:0070283:1 с сохранением в измененных границах
52:18:0070283:1:ЗУ270	Размещение гаражей для собственных нужд	22	Раздел земельного участка с кадастровым номером 52:18:0070283:1 с сохранением в измененных границах
52:18:0070283:1:ЗУ271	Размещение гаражей для собственных нужд	22	Раздел земельного участка с кадастровым номером 52:18:0070283:1 с сохранением в измененных границах
52:18:0070283:1:ЗУ272	Размещение гаражей для собственных нужд	22	Раздел земельного участка с кадастровым номером 52:18:0070283:1 с сохранением в измененных границах
52:18:0070283:1:ЗУ273	Размещение гаражей для собственных нужд	22	Раздел земельного участка с кадастровым номером 52:18:0070283:1 с сохранением в измененных границах
52:18:0070283:1:ЗУ274	Размещение гаражей для собственных нужд	22	Раздел земельного участка с кадастровым номером 52:18:0070283:1 с сохранением в измененных границах

52:18:0070283:1:ЗУ275	Размещение гаражей для собственных нужд	27	Раздел земельного участка с кадастровым номером 52:18:0070283:1 с сохранением в измененных границах
52:18:0070283:1:ЗУ276	Размещение гаражей для собственных нужд	29	Раздел земельного участка с кадастровым номером 52:18:0070283:1 с сохранением в измененных границах
52:18:0070283:1:ЗУ277	Размещение гаражей для собственных нужд	30	Раздел земельного участка с кадастровым номером 52:18:0070283:1 с сохранением в измененных границах
52:18:0070283:1:ЗУ278	Размещение гаражей для собственных нужд	27	Раздел земельного участка с кадастровым номером 52:18:0070283:1 с сохранением в измененных границах
52:18:0070283:1:ЗУ279	Размещение гаражей для собственных нужд	22	Раздел земельного участка с кадастровым номером 52:18:0070283:1 с сохранением в измененных границах
52:18:0070283:1:ЗУ280	Размещение гаражей для собственных нужд	22	Раздел земельного участка с кадастровым номером 52:18:0070283:1 с сохранением в измененных границах
52:18:0070283:1:ЗУ281	Размещение гаражей для собственных нужд	22	Раздел земельного участка с кадастровым номером 52:18:0070283:1 с сохранением в измененных границах
52:18:0070283:1:ЗУ282	Размещение гаражей для собственных нужд	22	Раздел земельного участка с кадастровым номером 52:18:0070283:1 с сохранением в измененных границах
52:18:0070283:1:ЗУ283	Размещение гаражей для собственных нужд	22	Раздел земельного участка с кадастровым номером 52:18:0070283:1 с сохранением в измененных границах
52:18:0070283:1:ЗУ284	Размещение гаражей для собственных нужд	22	Раздел земельного участка с кадастровым номером 52:18:0070283:1 с сохранением в измененных границах
52:18:0070283:1:ЗУ285	Размещение гаражей для собственных нужд	22	Раздел земельного участка с кадастровым номером 52:18:0070283:1 с сохранением в измененных границах
52:18:0070283:1:ЗУ286	Размещение гаражей для собственных нужд	22	Раздел земельного участка с кадастровым номером 52:18:0070283:1 с сохранением в измененных границах
52:18:0070283:1:ЗУ287	Размещение гаражей для собственных нужд	22	Раздел земельного участка с кадастровым номером 52:18:0070283:1 с сохранением в измененных границах
52:18:0070283:1:ЗУ288	Размещение гаражей для собственных нужд	22	Раздел земельного участка с кадастровым номером 52:18:0070283:1 с сохранением в измененных границах
52:18:0070283:1:ЗУ289	Размещение гаражей для собственных нужд	22	Раздел земельного участка с кадастровым номером 52:18:0070283:1 с сохранением в измененных границах

52:18:0070283:1:ЗУ290	Размещение гаражей для собственных нужд	22	Раздел земельного участка с кадастровым номером 52:18:0070283:1 с сохранением в измененных границах
52:18:0070283:1:ЗУ291	Размещение гаражей для собственных нужд	22	Раздел земельного участка с кадастровым номером 52:18:0070283:1 с сохранением в измененных границах
52:18:0070283:1:ЗУ292	Размещение гаражей для собственных нужд	22	Раздел земельного участка с кадастровым номером 52:18:0070283:1 с сохранением в измененных границах
52:18:0070283:1:ЗУ293	Размещение гаражей для собственных нужд	22	Раздел земельного участка с кадастровым номером 52:18:0070283:1 с сохранением в измененных границах
52:18:0070283:1:ЗУ294	Размещение гаражей для собственных нужд	22	Раздел земельного участка с кадастровым номером 52:18:0070283:1 с сохранением в измененных границах
52:18:0070283:1:ЗУ295	Размещение гаражей для собственных нужд	22	Раздел земельного участка с кадастровым номером 52:18:0070283:1 с сохранением в измененных границах
52:18:0070283:1:ЗУ296	Размещение гаражей для собственных нужд	22	Раздел земельного участка с кадастровым номером 52:18:0070283:1 с сохранением в измененных границах
52:18:0070283:1:ЗУ297	Размещение гаражей для собственных нужд	22	Раздел земельного участка с кадастровым номером 52:18:0070283:1 с сохранением в измененных границах
52:18:0070283:1:ЗУ298	Размещение гаражей для собственных нужд	22	Раздел земельного участка с кадастровым номером 52:18:0070283:1 с сохранением в измененных границах
52:18:0070283:1:ЗУ299	Размещение гаражей для собственных нужд	22	Раздел земельного участка с кадастровым номером 52:18:0070283:1 с сохранением в измененных границах
52:18:0070283:1:ЗУ300	Размещение гаражей для собственных нужд	22	Раздел земельного участка с кадастровым номером 52:18:0070283:1 с сохранением в измененных границах
52:18:0070283:1:ЗУ301	Размещение гаражей для собственных нужд	22	Раздел земельного участка с кадастровым номером 52:18:0070283:1 с сохранением в измененных границах
52:18:0070283:1:ЗУ302	Размещение гаражей для собственных нужд	22	Раздел земельного участка с кадастровым номером 52:18:0070283:1 с сохранением в измененных границах
52:18:0070283:1:ЗУ303	Размещение гаражей для собственных нужд	22	Раздел земельного участка с кадастровым номером 52:18:0070283:1 с сохранением в измененных границах
52:18:0070283:1:ЗУ304	Размещение гаражей для собственных нужд	22	Раздел земельного участка с кадастровым номером 52:18:0070283:1 с сохранением в измененных границах

52:18:0070283:1:ЗУ305	Размещение гаражей для собственных нужд	22	Раздел земельного участка с кадастровым номером 52:18:0070283:1 с сохранением в измененных границах
52:18:0070283:1:ЗУ306	Размещение гаражей для собственных нужд	22	Раздел земельного участка с кадастровым номером 52:18:0070283:1 с сохранением в измененных границах
52:18:0070283:1:ЗУ307	Размещение гаражей для собственных нужд	22	Раздел земельного участка с кадастровым номером 52:18:0070283:1 с сохранением в измененных границах
52:18:0070283:1:ЗУ308	Размещение гаражей для собственных нужд	22	Раздел земельного участка с кадастровым номером 52:18:0070283:1 с сохранением в измененных границах
52:18:0070283:1:ЗУ309	Размещение гаражей для собственных нужд	22	Раздел земельного участка с кадастровым номером 52:18:0070283:1 с сохранением в измененных границах
52:18:0070283:1:ЗУ310	Размещение гаражей для собственных нужд	22	Раздел земельного участка с кадастровым номером 52:18:0070283:1 с сохранением в измененных границах
52:18:0070283:1:ЗУ311	Размещение гаражей для собственных нужд	22	Раздел земельного участка с кадастровым номером 52:18:0070283:1 с сохранением в измененных границах
52:18:0070283:1:ЗУ312	Размещение гаражей для собственных нужд	22	Раздел земельного участка с кадастровым номером 52:18:0070283:1 с сохранением в измененных границах
52:18:0070283:1:ЗУ313	Размещение гаражей для собственных нужд	22	Раздел земельного участка с кадастровым номером 52:18:0070283:1 с сохранением в измененных границах
52:18:0070283:1:ЗУ314	Размещение гаражей для собственных нужд	22	Раздел земельного участка с кадастровым номером 52:18:0070283:1 с сохранением в измененных границах
52:18:0070283:1:ЗУ315	Размещение гаражей для собственных нужд	22	Раздел земельного участка с кадастровым номером 52:18:0070283:1 с сохранением в измененных границах
52:18:0070283:1:ЗУ316	Размещение гаражей для собственных нужд	22	Раздел земельного участка с кадастровым номером 52:18:0070283:1 с сохранением в измененных границах
52:18:0070283:1:ЗУ317	Размещение гаражей для собственных нужд	22	Раздел земельного участка с кадастровым номером 52:18:0070283:1 с сохранением в измененных границах
52:18:0070283:1:ЗУ318	Размещение гаражей для собственных нужд	22	Раздел земельного участка с кадастровым номером 52:18:0070283:1 с сохранением в измененных границах
52:18:0070283:1:ЗУ319	Размещение гаражей для собственных нужд	22	Раздел земельного участка с кадастровым номером 52:18:0070283:1 с сохранением в измененных границах

52:18:0070283:1:ЗУ320	Размещение гаражей для собственных нужд	22	Раздел земельного участка с кадастровым номером 52:18:0070283:1 с сохранением в измененных границах
52:18:0070283:1:ЗУ321	Размещение гаражей для собственных нужд	26	Раздел земельного участка с кадастровым номером 52:18:0070283:1 с сохранением в измененных границах
52:18:0070283:1:ЗУ322	Размещение гаражей для собственных нужд	28	Раздел земельного участка с кадастровым номером 52:18:0070283:1 с сохранением в измененных границах
52:18:0070283:1:ЗУ323	Размещение гаражей для собственных нужд	29	Раздел земельного участка с кадастровым номером 52:18:0070283:1 с сохранением в измененных границах
52:18:0070283:1:ЗУ324	Размещение гаражей для собственных нужд	27	Раздел земельного участка с кадастровым номером 52:18:0070283:1 с сохранением в измененных границах
52:18:0070283:1:ЗУ325	Размещение гаражей для собственных нужд	22	Раздел земельного участка с кадастровым номером 52:18:0070283:1 с сохранением в измененных границах
52:18:0070283:1:ЗУ326	Размещение гаражей для собственных нужд	22	Раздел земельного участка с кадастровым номером 52:18:0070283:1 с сохранением в измененных границах
52:18:0070283:1:ЗУ327	Размещение гаражей для собственных нужд	22	Раздел земельного участка с кадастровым номером 52:18:0070283:1 с сохранением в измененных границах
52:18:0070283:1:ЗУ328	Размещение гаражей для собственных нужд	22	Раздел земельного участка с кадастровым номером 52:18:0070283:1 с сохранением в измененных границах
52:18:0070283:1:ЗУ329	Размещение гаражей для собственных нужд	22	Раздел земельного участка с кадастровым номером 52:18:0070283:1 с сохранением в измененных границах
52:18:0070283:1:ЗУ330	Размещение гаражей для собственных нужд	22	Раздел земельного участка с кадастровым номером 52:18:0070283:1 с сохранением в измененных границах
52:18:0070283:1:ЗУ331	Размещение гаражей для собственных нужд	22	Раздел земельного участка с кадастровым номером 52:18:0070283:1 с сохранением в измененных границах
52:18:0070283:1:ЗУ332	Размещение гаражей для собственных нужд	22	Раздел земельного участка с кадастровым номером 52:18:0070283:1 с сохранением в измененных границах
52:18:0070283:1:ЗУ333	Размещение гаражей для собственных нужд	22	Раздел земельного участка с кадастровым номером 52:18:0070283:1 с сохранением в измененных границах
52:18:0070283:1:ЗУ334	Размещение гаражей для собственных нужд	22	Раздел земельного участка с кадастровым номером 52:18:0070283:1 с сохранением в измененных границах

52:18:0070283:1:ЗУ335	Размещение гаражей для собственных нужд	22	Раздел земельного участка с кадастровым номером 52:18:0070283:1 с сохранением в измененных границах
52:18:0070283:1:ЗУ336	Размещение гаражей для собственных нужд	22	Раздел земельного участка с кадастровым номером 52:18:0070283:1 с сохранением в измененных границах
52:18:0070283:1:ЗУ337	Размещение гаражей для собственных нужд	22	Раздел земельного участка с кадастровым номером 52:18:0070283:1 с сохранением в измененных границах
52:18:0070283:1:ЗУ338	Размещение гаражей для собственных нужд	22	Раздел земельного участка с кадастровым номером 52:18:0070283:1 с сохранением в измененных границах
52:18:0070283:1:ЗУ339	Размещение гаражей для собственных нужд	22	Раздел земельного участка с кадастровым номером 52:18:0070283:1 с сохранением в измененных границах
52:18:0070283:1:ЗУ340	Размещение гаражей для собственных нужд	22	Раздел земельного участка с кадастровым номером 52:18:0070283:1 с сохранением в измененных границах
52:18:0070283:1:ЗУ341	Размещение гаражей для собственных нужд	22	Раздел земельного участка с кадастровым номером 52:18:0070283:1 с сохранением в измененных границах
52:18:0070283:1:ЗУ342	Размещение гаражей для собственных нужд	22	Раздел земельного участка с кадастровым номером 52:18:0070283:1 с сохранением в измененных границах
52:18:0070283:1:ЗУ343	Размещение гаражей для собственных нужд	22	Раздел земельного участка с кадастровым номером 52:18:0070283:1 с сохранением в измененных границах
52:18:0070283:1:ЗУ344	Размещение гаражей для собственных нужд	22	Раздел земельного участка с кадастровым номером 52:18:0070283:1 с сохранением в измененных границах
52:18:0070283:1:ЗУ345	Размещение гаражей для собственных нужд	22	Раздел земельного участка с кадастровым номером 52:18:0070283:1 с сохранением в измененных границах
52:18:0070283:1:ЗУ346	Размещение гаражей для собственных нужд	22	Раздел земельного участка с кадастровым номером 52:18:0070283:1 с сохранением в измененных границах
52:18:0070283:1:ЗУ347	Размещение гаражей для собственных нужд	22	Раздел земельного участка с кадастровым номером 52:18:0070283:1 с сохранением в измененных границах
52:18:0070283:1:ЗУ347	Размещение гаражей для собственных нужд	22	Раздел земельного участка с кадастровым номером 52:18:0070283:1 с сохранением в измененных границах
52:18:0070283:1:ЗУ348	Размещение гаражей для собственных нужд	22	Раздел земельного участка с кадастровым номером 52:18:0070283:1 с сохранением в измененных границах

52:18:0070283:1:ЗУ349	Размещение гаражей для собственных нужд	22	Раздел земельного участка с кадастровым номером 52:18:0070283:1 с сохранением в измененных границах
52:18:0070283:1:ЗУ350	Размещение гаражей для собственных нужд	22	Раздел земельного участка с кадастровым номером 52:18:0070283:1 с сохранением в измененных границах
52:18:0070283:1:ЗУ351	Размещение гаражей для собственных нужд	22	Раздел земельного участка с кадастровым номером 52:18:0070283:1 с сохранением в измененных границах
52:18:0070283:1:ЗУ352	Размещение гаражей для собственных нужд	22	Раздел земельного участка с кадастровым номером 52:18:0070283:1 с сохранением в измененных границах
52:18:0070283:1:ЗУ353	Размещение гаражей для собственных нужд	22	Раздел земельного участка с кадастровым номером 52:18:0070283:1 с сохранением в измененных границах
52:18:0070283:1:ЗУ354	Размещение гаражей для собственных нужд	22	Раздел земельного участка с кадастровым номером 52:18:0070283:1 с сохранением в измененных границах
52:18:0070283:1:ЗУ355	Размещение гаражей для собственных нужд	22	Раздел земельного участка с кадастровым номером 52:18:0070283:1 с сохранением в измененных границах
52:18:0070283:1:ЗУ356	Размещение гаражей для собственных нужд	22	Раздел земельного участка с кадастровым номером 52:18:0070283:1 с сохранением в измененных границах
52:18:0070283:1:ЗУ357	Размещение гаражей для собственных нужд	22	Раздел земельного участка с кадастровым номером 52:18:0070283:1 с сохранением в измененных границах
52:18:0070283:1:ЗУ358	Размещение гаражей для собственных нужд	22	Раздел земельного участка с кадастровым номером 52:18:0070283:1 с сохранением в измененных границах
52:18:0070283:1:ЗУ359	Размещение гаражей для собственных нужд	22	Раздел земельного участка с кадастровым номером 52:18:0070283:1 с сохранением в измененных границах
52:18:0070283:1:ЗУ360	Размещение гаражей для собственных нужд	22	Раздел земельного участка с кадастровым номером 52:18:0070283:1 с сохранением в измененных границах
52:18:0070283:1:ЗУ361	Размещение гаражей для собственных нужд	22	Раздел земельного участка с кадастровым номером 52:18:0070283:1 с сохранением в измененных границах
52:18:0070283:1:ЗУ362	Размещение гаражей для собственных нужд	22	Раздел земельного участка с кадастровым номером 52:18:0070283:1 с сохранением в измененных границах
52:18:0070283:1:ЗУ363	Размещение гаражей для собственных нужд	22	Раздел земельного участка с кадастровым номером 52:18:0070283:1 с сохранением в измененных границах

52:18:0070283:1:ЗУ364	Размещение гаражей для собственных нужд	22	Раздел земельного участка с кадастровым номером 52:18:0070283:1 с сохранением в измененных границах
52:18:0070283:1:ЗУ365	Размещение гаражей для собственных нужд	22	Раздел земельного участка с кадастровым номером 52:18:0070283:1 с сохранением в измененных границах
52:18:0070283:1:ЗУ366	Размещение гаражей для собственных нужд	22	Раздел земельного участка с кадастровым номером 52:18:0070283:1 с сохранением в измененных границах
52:18:0070283:1:ЗУ367	Размещение гаражей для собственных нужд	22	Раздел земельного участка с кадастровым номером 52:18:0070283:1 с сохранением в измененных границах
52:18:0070283:1:ЗУ368	Размещение гаражей для собственных нужд	29	Раздел земельного участка с кадастровым номером 52:18:0070283:1 с сохранением в измененных границах
52:18:0070283:1:ЗУ369	Размещение гаражей для собственных нужд	30	Раздел земельного участка с кадастровым номером 52:18:0070283:1 с сохранением в измененных границах
52:18:0070283:1:ЗУ370	Размещение гаражей для собственных нужд	27	Раздел земельного участка с кадастровым номером 52:18:0070283:1 с сохранением в измененных границах
52:18:0070283:1:ЗУ371	Размещение гаражей для собственных нужд	22	Раздел земельного участка с кадастровым номером 52:18:0070283:1 с сохранением в измененных границах
52:18:0070283:1:ЗУ372	Размещение гаражей для собственных нужд	22	Раздел земельного участка с кадастровым номером 52:18:0070283:1 с сохранением в измененных границах
52:18:0070283:1:ЗУ373	Размещение гаражей для собственных нужд	22	Раздел земельного участка с кадастровым номером 52:18:0070283:1 с сохранением в измененных границах
52:18:0070283:1:ЗУ374	Размещение гаражей для собственных нужд	22	Раздел земельного участка с кадастровым номером 52:18:0070283:1 с сохранением в измененных границах
52:18:0070283:1:ЗУ375	Размещение гаражей для собственных нужд	22	Раздел земельного участка с кадастровым номером 52:18:0070283:1 с сохранением в измененных границах
52:18:0070283:1:ЗУ376	Размещение гаражей для собственных нужд	22	Раздел земельного участка с кадастровым номером 52:18:0070283:1 с сохранением в измененных границах
52:18:0070283:1:ЗУ377	Размещение гаражей для собственных нужд	22	Раздел земельного участка с кадастровым номером 52:18:0070283:1 с сохранением в измененных границах
52:18:0070283:1:ЗУ378	Размещение гаражей для собственных нужд	22	Раздел земельного участка с кадастровым номером 52:18:0070283:1 с сохранением в измененных границах

52:18:0070283:1:ЗУ379	Размещение гаражей для собственных нужд	22	Раздел земельного участка с кадастровым номером 52:18:0070283:1 с сохранением в измененных границах
52:18:0070283:1:ЗУ380	Размещение гаражей для собственных нужд	22	Раздел земельного участка с кадастровым номером 52:18:0070283:1 с сохранением в измененных границах
52:18:0070283:1:ЗУ381	Размещение гаражей для собственных нужд	22	Раздел земельного участка с кадастровым номером 52:18:0070283:1 с сохранением в измененных границах
52:18:0070283:1:ЗУ382	Размещение гаражей для собственных нужд	22	Раздел земельного участка с кадастровым номером 52:18:0070283:1 с сохранением в измененных границах
52:18:0070283:1:ЗУ383	Размещение гаражей для собственных нужд	22	Раздел земельного участка с кадастровым номером 52:18:0070283:1 с сохранением в измененных границах
52:18:0070283:1:ЗУ384	Размещение гаражей для собственных нужд	22	Раздел земельного участка с кадастровым номером 52:18:0070283:1 с сохранением в измененных границах
52:18:0070283:1:ЗУ385	Размещение гаражей для собственных нужд	22	Раздел земельного участка с кадастровым номером 52:18:0070283:1 с сохранением в измененных границах
52:18:0070283:1:ЗУ386	Размещение гаражей для собственных нужд	22	Раздел земельного участка с кадастровым номером 52:18:0070283:1 с сохранением в измененных границах
52:18:0070283:1:ЗУ387	Размещение гаражей для собственных нужд	22	Раздел земельного участка с кадастровым номером 52:18:0070283:1 с сохранением в измененных границах
52:18:0070283:1:ЗУ388	Размещение гаражей для собственных нужд	22	Раздел земельного участка с кадастровым номером 52:18:0070283:1 с сохранением в измененных границах
52:18:0070283:1:ЗУ389	Размещение гаражей для собственных нужд	22	Раздел земельного участка с кадастровым номером 52:18:0070283:1 с сохранением в измененных границах
52:18:0070283:1:ЗУ390	Размещение гаражей для собственных нужд	22	Раздел земельного участка с кадастровым номером 52:18:0070283:1 с сохранением в измененных границах
52:18:0070283:1:ЗУ391	Размещение гаражей для собственных нужд	22	Раздел земельного участка с кадастровым номером 52:18:0070283:1 с сохранением в измененных границах
52:18:0070283:1:ЗУ392	Размещение гаражей для собственных нужд	22	Раздел земельного участка с кадастровым номером 52:18:0070283:1 с сохранением в измененных границах
52:18:0070283:1:ЗУ393	Размещение гаражей для собственных нужд	22	Раздел земельного участка с кадастровым номером 52:18:0070283:1 с сохранением в измененных границах

52:18:0070283:1:ЗУ394	Размещение гаражей для собственных нужд	22	Раздел земельного участка с кадастровым номером 52:18:0070283:1 с сохранением в измененных границах
52:18:0070283:1:ЗУ395	Размещение гаражей для собственных нужд	22	Раздел земельного участка с кадастровым номером 52:18:0070283:1 с сохранением в измененных границах
52:18:0070283:1:ЗУ396	Размещение гаражей для собственных нужд	22	Раздел земельного участка с кадастровым номером 52:18:0070283:1 с сохранением в измененных границах
52:18:0070283:1:ЗУ397	Размещение гаражей для собственных нужд	22	Раздел земельного участка с кадастровым номером 52:18:0070283:1 с сохранением в измененных границах
52:18:0070283:1:ЗУ398	Размещение гаражей для собственных нужд	22	Раздел земельного участка с кадастровым номером 52:18:0070283:1 с сохранением в измененных границах
52:18:0070283:1:ЗУ399	Размещение гаражей для собственных нужд	22	Раздел земельного участка с кадастровым номером 52:18:0070283:1 с сохранением в измененных границах
52:18:0070283:1:ЗУ400	Размещение гаражей для собственных нужд	22	Раздел земельного участка с кадастровым номером 52:18:0070283:1 с сохранением в измененных границах
52:18:0070283:1:ЗУ401	Размещение гаражей для собственных нужд	22	Раздел земельного участка с кадастровым номером 52:18:0070283:1 с сохранением в измененных границах
52:18:0070283:1:ЗУ402	Размещение гаражей для собственных нужд	22	Раздел земельного участка с кадастровым номером 52:18:0070283:1 с сохранением в измененных границах
52:18:0070283:1:ЗУ403	Размещение гаражей для собственных нужд	22	Раздел земельного участка с кадастровым номером 52:18:0070283:1 с сохранением в измененных границах
52:18:0070283:1:ЗУ404	Размещение гаражей для собственных нужд	22	Раздел земельного участка с кадастровым номером 52:18:0070283:1 с сохранением в измененных границах
52:18:0070283:1:ЗУ405	Размещение гаражей для собственных нужд	22	Раздел земельного участка с кадастровым номером 52:18:0070283:1 с сохранением в измененных границах
52:18:0070283:1:ЗУ406	Размещение гаражей для собственных нужд	22	Раздел земельного участка с кадастровым номером 52:18:0070283:1 с сохранением в измененных границах
52:18:0070283:1:ЗУ407	Размещение гаражей для собственных нужд	22	Раздел земельного участка с кадастровым номером 52:18:0070283:1 с сохранением в измененных границах
52:18:0070283:1:ЗУ408	Размещение гаражей для собственных нужд	22	Раздел земельного участка с кадастровым номером 52:18:0070283:1 с сохранением в измененных границах

52:18:0070283:1:ЗУ409	Размещение гаражей для собственных нужд	22	Раздел земельного участка с кадастровым номером 52:18:0070283:1 с сохранением в измененных границах
52:18:0070283:1:ЗУ410	Размещение гаражей для собственных нужд	22	Раздел земельного участка с кадастровым номером 52:18:0070283:1 с сохранением в измененных границах
52:18:0070283:1:ЗУ411	Размещение гаражей для собственных нужд	22	Раздел земельного участка с кадастровым номером 52:18:0070283:1 с сохранением в измененных границах
52:18:0070283:1:ЗУ412	Размещение гаражей для собственных нужд	23	Раздел земельного участка с кадастровым номером 52:18:0070283:1 с сохранением в измененных границах
52:18:0070283:1:ЗУ413	Размещение гаражей для собственных нужд	26	Раздел земельного участка с кадастровым номером 52:18:0070283:1 с сохранением в измененных границах
52:18:0070283:1:ЗУ414	Размещение гаражей для собственных нужд	29	Раздел земельного участка с кадастровым номером 52:18:0070283:1 с сохранением в измененных границах
52:18:0070283:1:ЗУ415	Размещение гаражей для собственных нужд	28	Раздел земельного участка с кадастровым номером 52:18:0070283:1 с сохранением в измененных границах
52:18:0070283:1:ЗУ416	Размещение гаражей для собственных нужд	28	Раздел земельного участка с кадастровым номером 52:18:0070283:1 с сохранением в измененных границах
52:18:0070283:1:ЗУ417	Размещение гаражей для собственных нужд	22	Раздел земельного участка с кадастровым номером 52:18:0070283:1 с сохранением в измененных границах
52:18:0070283:1:ЗУ418	Размещение гаражей для собственных нужд	22	Раздел земельного участка с кадастровым номером 52:18:0070283:1 с сохранением в измененных границах
52:18:0070283:1:ЗУ419	Размещение гаражей для собственных нужд	22	Раздел земельного участка с кадастровым номером 52:18:0070283:1 с сохранением в измененных границах
52:18:0070283:1:ЗУ420	Размещение гаражей для собственных нужд	22	Раздел земельного участка с кадастровым номером 52:18:0070283:1 с сохранением в измененных границах
52:18:0070283:1:ЗУ421	Размещение гаражей для собственных нужд	22	Раздел земельного участка с кадастровым номером 52:18:0070283:1 с сохранением в измененных границах
52:18:0070283:1:ЗУ422	Размещение гаражей для собственных нужд	22	Раздел земельного участка с кадастровым номером 52:18:0070283:1 с сохранением в измененных границах
52:18:0070283:1:ЗУ423	Размещение гаражей для собственных нужд	22	Раздел земельного участка с кадастровым номером 52:18:0070283:1 с сохранением в измененных границах

52:18:0070283:1:ЗУ424	Размещение гаражей для собственных нужд	22	Раздел земельного участка с кадастровым номером 52:18:0070283:1 с сохранением в измененных границах
52:18:0070283:1:ЗУ425	Размещение гаражей для собственных нужд	22	Раздел земельного участка с кадастровым номером 52:18:0070283:1 с сохранением в измененных границах
52:18:0070283:1:ЗУ426	Размещение гаражей для собственных нужд	22	Раздел земельного участка с кадастровым номером 52:18:0070283:1 с сохранением в измененных границах
52:18:0070283:1:ЗУ427	Размещение гаражей для собственных нужд	22	Раздел земельного участка с кадастровым номером 52:18:0070283:1 с сохранением в измененных границах
52:18:0070283:1:ЗУ428	Размещение гаражей для собственных нужд	22	Раздел земельного участка с кадастровым номером 52:18:0070283:1 с сохранением в измененных границах
52:18:0070283:1:ЗУ429	Размещение гаражей для собственных нужд	22	Раздел земельного участка с кадастровым номером 52:18:0070283:1 с сохранением в измененных границах
52:18:0070283:1:ЗУ430	Размещение гаражей для собственных нужд	22	Раздел земельного участка с кадастровым номером 52:18:0070283:1 с сохранением в измененных границах
52:18:0070283:1:ЗУ431	Размещение гаражей для собственных нужд	22	Раздел земельного участка с кадастровым номером 52:18:0070283:1 с сохранением в измененных границах
52:18:0070283:1:ЗУ432	Размещение гаражей для собственных нужд	22	Раздел земельного участка с кадастровым номером 52:18:0070283:1 с сохранением в измененных границах
52:18:0070283:1:ЗУ433	Размещение гаражей для собственных нужд	22	Раздел земельного участка с кадастровым номером 52:18:0070283:1 с сохранением в измененных границах
52:18:0070283:1:ЗУ434	Размещение гаражей для собственных нужд	22	Раздел земельного участка с кадастровым номером 52:18:0070283:1 с сохранением в измененных границах
52:18:0070283:1:ЗУ435	Размещение гаражей для собственных нужд	22	Раздел земельного участка с кадастровым номером 52:18:0070283:1 с сохранением в измененных границах
52:18:0070283:1:ЗУ436	Размещение гаражей для собственных нужд	22	Раздел земельного участка с кадастровым номером 52:18:0070283:1 с сохранением в измененных границах
52:18:0070283:1:ЗУ437	Размещение гаражей для собственных нужд	22	Раздел земельного участка с кадастровым номером 52:18:0070283:1 с сохранением в измененных границах
52:18:0070283:1:ЗУ438	Размещение гаражей для собственных нужд	22	Раздел земельного участка с кадастровым номером 52:18:0070283:1 с сохранением в измененных границах

52:18:0070283:1:ЗУ439	Размещение гаражей для собственных нужд	22	Раздел земельного участка с кадастровым номером 52:18:0070283:1 с сохранением в измененных границах
52:18:0070283:1:ЗУ440	Размещение гаражей для собственных нужд	22	Раздел земельного участка с кадастровым номером 52:18:0070283:1 с сохранением в измененных границах
52:18:0070283:1:ЗУ441	Размещение гаражей для собственных нужд	22	Раздел земельного участка с кадастровым номером 52:18:0070283:1 с сохранением в измененных границах
52:18:0070283:1:ЗУ442	Размещение гаражей для собственных нужд	22	Раздел земельного участка с кадастровым номером 52:18:0070283:1 с сохранением в измененных границах
52:18:0070283:1:ЗУ443	Размещение гаражей для собственных нужд	22	Раздел земельного участка с кадастровым номером 52:18:0070283:1 с сохранением в измененных границах
52:18:0070283:1:ЗУ444	Размещение гаражей для собственных нужд	22	Раздел земельного участка с кадастровым номером 52:18:0070283:1 с сохранением в измененных границах
52:18:0070283:1:ЗУ445	Размещение гаражей для собственных нужд	22	Раздел земельного участка с кадастровым номером 52:18:0070283:1 с сохранением в измененных границах
52:18:0070283:1:ЗУ446	Размещение гаражей для собственных нужд	22	Раздел земельного участка с кадастровым номером 52:18:0070283:1 с сохранением в измененных границах
52:18:0070283:1:ЗУ447	Размещение гаражей для собственных нужд	22	Раздел земельного участка с кадастровым номером 52:18:0070283:1 с сохранением в измененных границах
52:18:0070283:1:ЗУ448	Размещение гаражей для собственных нужд	22	Раздел земельного участка с кадастровым номером 52:18:0070283:1 с сохранением в измененных границах
52:18:0070283:1:ЗУ449	Размещение гаражей для собственных нужд	22	Раздел земельного участка с кадастровым номером 52:18:0070283:1 с сохранением в измененных границах
52:18:0070283:1:ЗУ450	Размещение гаражей для собственных нужд	22	Раздел земельного участка с кадастровым номером 52:18:0070283:1 с сохранением в измененных границах
52:18:0070283:1:ЗУ451	Размещение гаражей для собственных нужд	22	Раздел земельного участка с кадастровым номером 52:18:0070283:1 с сохранением в измененных границах
52:18:0070283:1:ЗУ452	Размещение гаражей для собственных нужд	22	Раздел земельного участка с кадастровым номером 52:18:0070283:1 с сохранением в измененных границах
52:18:0070283:1:ЗУ453	Размещение гаражей для собственных нужд	22	Раздел земельного участка с кадастровым номером 52:18:0070283:1 с сохранением в измененных границах

52:18:0070283:1:ЗУ454	Размещение гаражей для собственных нужд	22	Раздел земельного участка с кадастровым номером 52:18:0070283:1 с сохранением в измененных границах
52:18:0070283:1:ЗУ455	Размещение гаражей для собственных нужд	22	Раздел земельного участка с кадастровым номером 52:18:0070283:1 с сохранением в измененных границах
52:18:0070283:1:ЗУ456	Размещение гаражей для собственных нужд	22	Раздел земельного участка с кадастровым номером 52:18:0070283:1 с сохранением в измененных границах
52:18:0070283:1:ЗУ457	Размещение гаражей для собственных нужд	22	Раздел земельного участка с кадастровым номером 52:18:0070283:1 с сохранением в измененных границах
52:18:0070283:1:ЗУ458	Размещение гаражей для собственных нужд	28	Раздел земельного участка с кадастровым номером 52:18:0070283:1 с сохранением в измененных границах
52:18:0070283:1:ЗУ459	Размещение гаражей для собственных нужд	27	Раздел земельного участка с кадастровым номером 52:18:0070283:1 с сохранением в измененных границах
52:18:0070283:1:ЗУ460	Размещение гаражей для собственных нужд	28	Раздел земельного участка с кадастровым номером 52:18:0070283:1 с сохранением в измененных границах
52:18:0070283:1:ЗУ461	Размещение гаражей для собственных нужд	29	Раздел земельного участка с кадастровым номером 52:18:0070283:1 с сохранением в измененных границах
52:18:0070283:1:ЗУ462	Размещение гаражей для собственных нужд	27	Раздел земельного участка с кадастровым номером 52:18:0070283:1 с сохранением в измененных границах
52:18:0070283:1:ЗУ463	Размещение гаражей для собственных нужд	28	Раздел земельного участка с кадастровым номером 52:18:0070283:1 с сохранением в измененных границах
52:18:0070283:1:ЗУ464	Размещение гаражей для собственных нужд	22	Раздел земельного участка с кадастровым номером 52:18:0070283:1 с сохранением в измененных границах
52:18:0070283:1:ЗУ465	Размещение гаражей для собственных нужд	22	Раздел земельного участка с кадастровым номером 52:18:0070283:1 с сохранением в измененных границах
52:18:0070283:1:ЗУ466	Размещение гаражей для собственных нужд	22	Раздел земельного участка с кадастровым номером 52:18:0070283:1 с сохранением в измененных границах
52:18:0070283:1:ЗУ467	Размещение гаражей для собственных нужд	22	Раздел земельного участка с кадастровым номером 52:18:0070283:1 с сохранением в измененных границах
52:18:0070283:1:ЗУ468	Размещение гаражей для собственных нужд	22	Раздел земельного участка с кадастровым номером 52:18:0070283:1 с сохранением в измененных границах

52:18:0070283:1:ЗУ469	Размещение гаражей для собственных нужд	22	Раздел земельного участка с кадастровым номером 52:18:0070283:1 с сохранением в измененных границах
52:18:0070283:1:ЗУ470	Размещение гаражей для собственных нужд	22	Раздел земельного участка с кадастровым номером 52:18:0070283:1 с сохранением в измененных границах
52:18:0070283:1:ЗУ471	Размещение гаражей для собственных нужд	22	Раздел земельного участка с кадастровым номером 52:18:0070283:1 с сохранением в измененных границах
52:18:0070283:1:ЗУ472	Размещение гаражей для собственных нужд	22	Раздел земельного участка с кадастровым номером 52:18:0070283:1 с сохранением в измененных границах
52:18:0070283:1:ЗУ473	Размещение гаражей для собственных нужд	22	Раздел земельного участка с кадастровым номером 52:18:0070283:1 с сохранением в измененных границах
52:18:0070283:1:ЗУ474	Размещение гаражей для собственных нужд	22	Раздел земельного участка с кадастровым номером 52:18:0070283:1 с сохранением в измененных границах
52:18:0070283:1:ЗУ475	Размещение гаражей для собственных нужд	22	Раздел земельного участка с кадастровым номером 52:18:0070283:1 с сохранением в измененных границах
52:18:0070283:1:ЗУ476	Размещение гаражей для собственных нужд	22	Раздел земельного участка с кадастровым номером 52:18:0070283:1 с сохранением в измененных границах
52:18:0070283:1:ЗУ477	Размещение гаражей для собственных нужд	22	Раздел земельного участка с кадастровым номером 52:18:0070283:1 с сохранением в измененных границах
52:18:0070283:1:ЗУ478	Размещение гаражей для собственных нужд	22	Раздел земельного участка с кадастровым номером 52:18:0070283:1 с сохранением в измененных границах
52:18:0070283:1:ЗУ479	Размещение гаражей для собственных нужд	22	Раздел земельного участка с кадастровым номером 52:18:0070283:1 с сохранением в измененных границах
52:18:0070283:1:ЗУ480	Размещение гаражей для собственных нужд	22	Раздел земельного участка с кадастровым номером 52:18:0070283:1 с сохранением в измененных границах
52:18:0070283:1:ЗУ481	Размещение гаражей для собственных нужд	22	Раздел земельного участка с кадастровым номером 52:18:0070283:1 с сохранением в измененных границах
52:18:0070283:1:ЗУ482	Размещение гаражей для собственных нужд	22	Раздел земельного участка с кадастровым номером 52:18:0070283:1 с сохранением в измененных границах
52:18:0070283:1:ЗУ483	Размещение гаражей для собственных нужд	22	Раздел земельного участка с кадастровым номером 52:18:0070283:1 с сохранением в измененных границах

52:18:0070283:1:ЗУ484	Размещение гаражей для собственных нужд	22	Раздел земельного участка с кадастровым номером 52:18:0070283:1 с сохранением в измененных границах
52:18:0070283:1:ЗУ485	Размещение гаражей для собственных нужд	22	Раздел земельного участка с кадастровым номером 52:18:0070283:1 с сохранением в измененных границах
52:18:0070283:1:ЗУ486	Размещение гаражей для собственных нужд	22	Раздел земельного участка с кадастровым номером 52:18:0070283:1 с сохранением в измененных границах
52:18:0070283:1:ЗУ487	Размещение гаражей для собственных нужд	22	Раздел земельного участка с кадастровым номером 52:18:0070283:1 с сохранением в измененных границах
52:18:0070283:1:ЗУ488	Размещение гаражей для собственных нужд	22	Раздел земельного участка с кадастровым номером 52:18:0070283:1 с сохранением в измененных границах
52:18:0070283:1:ЗУ489	Размещение гаражей для собственных нужд	22	Раздел земельного участка с кадастровым номером 52:18:0070283:1 с сохранением в измененных границах
52:18:0070283:1:ЗУ490	Размещение гаражей для собственных нужд	22	Раздел земельного участка с кадастровым номером 52:18:0070283:1 с сохранением в измененных границах
52:18:0070283:1:ЗУ491	Размещение гаражей для собственных нужд	22	Раздел земельного участка с кадастровым номером 52:18:0070283:1 с сохранением в измененных границах
52:18:0070283:1:ЗУ492	Размещение гаражей для собственных нужд	22	Раздел земельного участка с кадастровым номером 52:18:0070283:1 с сохранением в измененных границах
52:18:0070283:1:ЗУ493	Размещение гаражей для собственных нужд	22	Раздел земельного участка с кадастровым номером 52:18:0070283:1 с сохранением в измененных границах
52:18:0070283:1:ЗУ494	Размещение гаражей для собственных нужд	22	Раздел земельного участка с кадастровым номером 52:18:0070283:1 с сохранением в измененных границах
52:18:0070283:1:ЗУ495	Размещение гаражей для собственных нужд	22	Раздел земельного участка с кадастровым номером 52:18:0070283:1 с сохранением в измененных границах
52:18:0070283:1:ЗУ496	Размещение гаражей для собственных нужд	22	Раздел земельного участка с кадастровым номером 52:18:0070283:1 с сохранением в измененных границах
52:18:0070283:1:ЗУ497	Размещение гаражей для собственных нужд	22	Раздел земельного участка с кадастровым номером 52:18:0070283:1 с сохранением в измененных границах
52:18:0070283:1:ЗУ498	Размещение гаражей для собственных нужд	22	Раздел земельного участка с кадастровым номером 52:18:0070283:1 с сохранением в измененных границах

52:18:0070283:1:ЗУ499	Размещение гаражей для собственных нужд	22	Раздел земельного участка с кадастровым номером 52:18:0070283:1 с сохранением в измененных границах
52:18:0070283:1:ЗУ500	Размещение гаражей для собственных нужд	22	Раздел земельного участка с кадастровым номером 52:18:0070283:1 с сохранением в измененных границах
52:18:0070283:1:ЗУ501	Размещение гаражей для собственных нужд	22	Раздел земельного участка с кадастровым номером 52:18:0070283:1 с сохранением в измененных границах
52:18:0070283:1:ЗУ502	Размещение гаражей для собственных нужд	22	Раздел земельного участка с кадастровым номером 52:18:0070283:1 с сохранением в измененных границах
52:18:0070283:1:ЗУ503	Размещение гаражей для собственных нужд	22	Раздел земельного участка с кадастровым номером 52:18:0070283:1 с сохранением в измененных границах
52:18:0070283:1:ЗУ504	Размещение гаражей для собственных нужд	23	Раздел земельного участка с кадастровым номером 52:18:0070283:1 с сохранением в измененных границах
52:18:0070283:1:ЗУ505	Размещение гаражей для собственных нужд	26	Раздел земельного участка с кадастровым номером 52:18:0070283:1 с сохранением в измененных границах
52:18:0070283:1:ЗУ506	Размещение гаражей для собственных нужд	29	Раздел земельного участка с кадастровым номером 52:18:0070283:1 с сохранением в измененных границах
52:18:0070283:1:ЗУ507	Размещение гаражей для собственных нужд	29	Раздел земельного участка с кадастровым номером 52:18:0070283:1 с сохранением в измененных границах
52:18:0070283:1:ЗУ508	Размещение гаражей для собственных нужд	30	Раздел земельного участка с кадастровым номером 52:18:0070283:1 с сохранением в измененных границах
52:18:0070283:1:ЗУ509	Размещение гаражей для собственных нужд	30	Раздел земельного участка с кадастровым номером 52:18:0070283:1 с сохранением в измененных границах
52:18:0070283:1:ЗУ510	Размещение гаражей для собственных нужд	31	Раздел земельного участка с кадастровым номером 52:18:0070283:1 с сохранением в измененных границах
52:18:0070283:1:ЗУ511	Размещение гаражей для собственных нужд	31	Раздел земельного участка с кадастровым номером 52:18:0070283:1 с сохранением в измененных границах
52:18:0070283:1:ЗУ512	Размещение гаражей для собственных нужд	31	Раздел земельного участка с кадастровым номером 52:18:0070283:1 с сохранением в измененных границах
52:18:0070283:1:ЗУ513	Размещение гаражей для собственных нужд	28	Раздел земельного участка с кадастровым номером 52:18:0070283:1 с сохранением в измененных границах

52:18:0070283:1:ЗУ514	Размещение гаражей для собственных нужд	31	Раздел земельного участка с кадастровым номером 52:18:0070283:1 с сохранением в измененных границах
52:18:0070283:1:ЗУ515	Размещение гаражей для собственных нужд	31	Раздел земельного участка с кадастровым номером 52:18:0070283:1 с сохранением в измененных границах
52:18:0070283:1:ЗУ516	Размещение гаражей для собственных нужд	31	Раздел земельного участка с кадастровым номером 52:18:0070283:1 с сохранением в измененных границах
52:18:0070283:1:ЗУ517	Размещение гаражей для собственных нужд	31	Раздел земельного участка с кадастровым номером 52:18:0070283:1 с сохранением в измененных границах
52:18:0070283:1:ЗУ518	Размещение гаражей для собственных нужд	32	Раздел земельного участка с кадастровым номером 52:18:0070283:1 с сохранением в измененных границах
52:18:0070283:1:ЗУ519	Размещение гаражей для собственных нужд	32	Раздел земельного участка с кадастровым номером 52:18:0070283:1 с сохранением в измененных границах
52:18:0070283:1:ЗУ520	Размещение гаражей для собственных нужд	31	Раздел земельного участка с кадастровым номером 52:18:0070283:1 с сохранением в измененных границах
52:18:0070283:1:ЗУ521	Размещение гаражей для собственных нужд	31	Раздел земельного участка с кадастровым номером 52:18:0070283:1 с сохранением в измененных границах
52:18:0070283:1:ЗУ522	Размещение гаражей для собственных нужд	32	Раздел земельного участка с кадастровым номером 52:18:0070283:1 с сохранением в измененных границах
52:18:0070283:1:ЗУ523	Размещение гаражей для собственных нужд	32	Раздел земельного участка с кадастровым номером 52:18:0070283:1 с сохранением в измененных границах
52:18:0070283:1:ЗУ524	Размещение гаражей для собственных нужд	32	Раздел земельного участка с кадастровым номером 52:18:0070283:1 с сохранением в измененных границах
52:18:0070283:1:ЗУ525	Размещение гаражей для собственных нужд	32	Раздел земельного участка с кадастровым номером 52:18:0070283:1 с сохранением в измененных границах
52:18:0070283:1:ЗУ526	Размещение гаражей для собственных нужд	32	Раздел земельного участка с кадастровым номером 52:18:0070283:1 с сохранением в измененных границах
52:18:0070283:1:ЗУ527	Размещение гаражей для собственных нужд	32	Раздел земельного участка с кадастровым номером 52:18:0070283:1 с сохранением в измененных границах
52:18:0070283:1:ЗУ528	Размещение гаражей для собственных нужд	32	Раздел земельного участка с кадастровым номером 52:18:0070283:1 с сохранением в измененных границах

52:18:0070283:1:ЗУ529	Размещение гаражей для собственных нужд	32	Раздел земельного участка с кадастровым номером 52:18:0070283:1 с сохранением в измененных границах
52:18:0070283:1:ЗУ530	Размещение гаражей для собственных нужд	32	Раздел земельного участка с кадастровым номером 52:18:0070283:1 с сохранением в измененных границах
52:18:0070283:1:ЗУ531	Размещение гаражей для собственных нужд	32	Раздел земельного участка с кадастровым номером 52:18:0070283:1 с сохранением в измененных границах
52:18:0070283:1:ЗУ532	Размещение гаражей для собственных нужд	32	Раздел земельного участка с кадастровым номером 52:18:0070283:1 с сохранением в измененных границах
52:18:0070283:1:ЗУ533	Размещение гаражей для собственных нужд	32	Раздел земельного участка с кадастровым номером 52:18:0070283:1 с сохранением в измененных границах
52:18:0070283:1:ЗУ534	Размещение гаражей для собственных нужд	33	Раздел земельного участка с кадастровым номером 52:18:0070283:1 с сохранением в измененных границах
52:18:0070283:1:ЗУ535	Размещение гаражей для собственных нужд	26	Раздел земельного участка с кадастровым номером 52:18:0070283:1 с сохранением в измененных границах
52:18:0070283:1:ЗУ536	Размещение гаражей для собственных нужд	26	Раздел земельного участка с кадастровым номером 52:18:0070283:1 с сохранением в измененных границах
52:18:0070283:1:ЗУ537	Размещение гаражей для собственных нужд	26	Раздел земельного участка с кадастровым номером 52:18:0070283:1 с сохранением в измененных границах
52:18:0070283:1:ЗУ538	Размещение гаражей для собственных нужд	26	Раздел земельного участка с кадастровым номером 52:18:0070283:1 с сохранением в измененных границах
52:18:0070283:1:ЗУ539	Размещение гаражей для собственных нужд	26	Раздел земельного участка с кадастровым номером 52:18:0070283:1 с сохранением в измененных границах
52:18:0070283:1:ЗУ540	Размещение гаражей для собственных нужд	26	Раздел земельного участка с кадастровым номером 52:18:0070283:1 с сохранением в измененных границах
52:18:0070283:1:ЗУ541	Размещение гаражей для собственных нужд	26	Раздел земельного участка с кадастровым номером 52:18:0070283:1 с сохранением в измененных границах
52:18:0070283:1:ЗУ542	Размещение гаражей для собственных нужд	26	Раздел земельного участка с кадастровым номером 52:18:0070283:1 с сохранением в измененных границах
52:18:0070283:1:ЗУ543	Размещение гаражей для собственных нужд	26	Раздел земельного участка с кадастровым номером 52:18:0070283:1 с сохранением в измененных границах

52:18:0070283:1:ЗУ544	Размещение гаражей для собственных нужд	25	Раздел земельного участка с кадастровым номером 52:18:0070283:1 с сохранением в измененных границах
52:18:0070283:1:ЗУ545	Размещение гаражей для собственных нужд	25	Раздел земельного участка с кадастровым номером 52:18:0070283:1 с сохранением в измененных границах
52:18:0070283:1:ЗУ546	Размещение гаражей для собственных нужд	27	Раздел земельного участка с кадастровым номером 52:18:0070283:1 с сохранением в измененных границах
52:18:0070283:1:ЗУ547	Размещение гаражей для собственных нужд	27	Раздел земельного участка с кадастровым номером 52:18:0070283:1 с сохранением в измененных границах
52:18:0070283:1:ЗУ548	Размещение гаражей для собственных нужд	28	Раздел земельного участка с кадастровым номером 52:18:0070283:1 с сохранением в измененных границах
52:18:0070283:1:ЗУ549	Размещение гаражей для собственных нужд	54	Раздел земельного участка с кадастровым номером 52:18:0070283:1 с сохранением в измененных границах
52:18:0070283:1:ЗУ550	Размещение гаражей для собственных нужд	35	Раздел земельного участка с кадастровым номером 52:18:0070283:1 с сохранением в измененных границах
52:18:0070283:1:ЗУ551	Размещение гаражей для собственных нужд	35	Раздел земельного участка с кадастровым номером 52:18:0070283:1 с сохранением в измененных границах
52:18:0070283:1:ЗУ552	Размещение гаражей для собственных нужд	35	Раздел земельного участка с кадастровым номером 52:18:0070283:1 с сохранением в измененных границах
52:18:0070283:1:ЗУ553	Размещение гаражей для собственных нужд	35	Раздел земельного участка с кадастровым номером 52:18:0070283:1 с сохранением в измененных границах
52:18:0070283:1:ЗУ554	Размещение гаражей для собственных нужд	35	Раздел земельного участка с кадастровым номером 52:18:0070283:1 с сохранением в измененных границах
52:18:0070283:1:ЗУ555	Размещение гаражей для собственных нужд	34	Раздел земельного участка с кадастровым номером 52:18:0070283:1 с сохранением в измененных границах
52:18:0070283:1:ЗУ556	Размещение гаражей для собственных нужд	35	Раздел земельного участка с кадастровым номером 52:18:0070283:1 с сохранением в измененных границах
52:18:0070283:1:ЗУ557	Размещение гаражей для собственных нужд	35	Раздел земельного участка с кадастровым номером 52:18:0070283:1 с сохранением в измененных границах
52:18:0070283:1:ЗУ558	Размещение гаражей для собственных нужд	35	Раздел земельного участка с кадастровым номером 52:18:0070283:1 с сохранением в измененных границах

52:18:0070283:1:ЗУ559	Размещение гаражей для собственных нужд	33	Раздел земельного участка с кадастровым номером 52:18:0070283:1 с сохранением в измененных границах
52:18:0070283:1:ЗУ560	Размещение гаражей для собственных нужд	35	Раздел земельного участка с кадастровым номером 52:18:0070283:1 с сохранением в измененных границах
52:18:0070283:1:ЗУ561	Размещение гаражей для собственных нужд	34	Раздел земельного участка с кадастровым номером 52:18:0070283:1 с сохранением в измененных границах
52:18:0070283:1:ЗУ562	Размещение гаражей для собственных нужд	35	Раздел земельного участка с кадастровым номером 52:18:0070283:1 с сохранением в измененных границах
52:18:0070283:1:ЗУ563	Размещение гаражей для собственных нужд	23	Раздел земельного участка с кадастровым номером 52:18:0070283:1 с сохранением в измененных границах
52:18:0070283:1:ЗУ564	Размещение гаражей для собственных нужд	23	Раздел земельного участка с кадастровым номером 52:18:0070283:1 с сохранением в измененных границах
52:18:0070283:1:ЗУ565	Размещение гаражей для собственных нужд	24	Раздел земельного участка с кадастровым номером 52:18:0070283:1 с сохранением в измененных границах
52:18:0070283:1:ЗУ566	Размещение гаражей для собственных нужд	24	Раздел земельного участка с кадастровым номером 52:18:0070283:1 с сохранением в измененных границах
52:18:0070283:1:ЗУ567	Размещение гаражей для собственных нужд	25	Раздел земельного участка с кадастровым номером 52:18:0070283:1 с сохранением в измененных границах
52:18:0070283:1:ЗУ568	Размещение гаражей для собственных нужд	25	Раздел земельного участка с кадастровым номером 52:18:0070283:1 с сохранением в измененных границах
52:18:0070283:1:ЗУ569	Размещение гаражей для собственных нужд	24	Раздел земельного участка с кадастровым номером 52:18:0070283:1 с сохранением в измененных границах
52:18:0070283:1:ЗУ570	Размещение гаражей для собственных нужд	24	Раздел земельного участка с кадастровым номером 52:18:0070283:1 с сохранением в измененных границах
52:18:0070283:1:ЗУ571	Размещение гаражей для собственных нужд	24	Раздел земельного участка с кадастровым номером 52:18:0070283:1 с сохранением в измененных границах
52:18:0070283:1:ЗУ572	Размещение гаражей для собственных нужд	24	Раздел земельного участка с кадастровым номером 52:18:0070283:1 с сохранением в измененных границах
52:18:0070283:1:ЗУ573	Размещение гаражей для собственных нужд	24	Раздел земельного участка с кадастровым номером 52:18:0070283:1 с сохранением в измененных границах

52:18:0070283:1:ЗУ574	Размещение гаражей для собственных нужд	23	Раздел земельного участка с кадастровым номером 52:18:0070283:1 с сохранением в измененных границах
52:18:0070283:1:ЗУ575	Размещение гаражей для собственных нужд	23	Раздел земельного участка с кадастровым номером 52:18:0070283:1 с сохранением в измененных границах
52:18:0070283:1:ЗУ576	Размещение гаражей для собственных нужд	23	Раздел земельного участка с кадастровым номером 52:18:0070283:1 с сохранением в измененных границах
52:18:0070283:1:ЗУ577	Размещение гаражей для собственных нужд	23	Раздел земельного участка с кадастровым номером 52:18:0070283:1 с сохранением в измененных границах
52:18:0070283:1:ЗУ578	Размещение гаражей для собственных нужд	23	Раздел земельного участка с кадастровым номером 52:18:0070283:1 с сохранением в измененных границах
52:18:0070283:1:ЗУ579	Размещение гаражей для собственных нужд	23	Раздел земельного участка с кадастровым номером 52:18:0070283:1 с сохранением в измененных границах
52:18:0070283:1:ЗУ580	Размещение гаражей для собственных нужд	23	Раздел земельного участка с кадастровым номером 52:18:0070283:1 с сохранением в измененных границах
52:18:0070283:1:ЗУ581	Размещение гаражей для собственных нужд	23	Раздел земельного участка с кадастровым номером 52:18:0070283:1 с сохранением в измененных границах
52:18:0070283:1:ЗУ582	Размещение гаражей для собственных нужд	23	Раздел земельного участка с кадастровым номером 52:18:0070283:1 с сохранением в измененных границах
52:18:0070283:1:ЗУ583	Размещение гаражей для собственных нужд	22	Раздел земельного участка с кадастровым номером 52:18:0070283:1 с сохранением в измененных границах
52:18:0070283:1:ЗУ584	Размещение гаражей для собственных нужд	27	Раздел земельного участка с кадастровым номером 52:18:0070283:1 с сохранением в измененных границах
52:18:0070283:1:ЗУ585	Размещение гаражей для собственных нужд	23	Раздел земельного участка с кадастровым номером 52:18:0070283:1 с сохранением в измененных границах
52:18:0070283:1:ЗУ586	Размещение гаражей для собственных нужд	23	Раздел земельного участка с кадастровым номером 52:18:0070283:1 с сохранением в измененных границах
52:18:0070283:1:ЗУ587	Размещение гаражей для собственных нужд	23	Раздел земельного участка с кадастровым номером 52:18:0070283:1 с сохранением в измененных границах
52:18:0070283:1:ЗУ588	Размещение гаражей для собственных нужд	22	Раздел земельного участка с кадастровым номером 52:18:0070283:1 с сохранением в измененных границах

52:18:0070283:1:ЗУ589	Размещение гаражей для собственных нужд	22	Раздел земельного участка с кадастровым номером 52:18:0070283:1 с сохранением в измененных границах
52:18:0070283:1:ЗУ590	Размещение гаражей для собственных нужд	22	Раздел земельного участка с кадастровым номером 52:18:0070283:1 с сохранением в измененных границах
52:18:0070283:1:ЗУ591	Размещение гаражей для собственных нужд	47	Раздел земельного участка с кадастровым номером 52:18:0070283:1 с сохранением в измененных границах
52:18:0070283:1:ЗУ592	Размещение гаражей для собственных нужд	25	Раздел земельного участка с кадастровым номером 52:18:0070283:1 с сохранением в измененных границах
52:18:0070283:1:ЗУ593	Размещение гаражей для собственных нужд	23	Раздел земельного участка с кадастровым номером 52:18:0070283:1 с сохранением в измененных границах
52:18:0070283:1:ЗУ594	Размещение гаражей для собственных нужд	23	Раздел земельного участка с кадастровым номером 52:18:0070283:1 с сохранением в измененных границах
52:18:0070283:1:ЗУ595	Размещение гаражей для собственных нужд	23	Раздел земельного участка с кадастровым номером 52:18:0070283:1 с сохранением в измененных границах
52:18:0070283:1:ЗУ596	Размещение гаражей для собственных нужд	23	Раздел земельного участка с кадастровым номером 52:18:0070283:1 с сохранением в измененных границах
52:18:0070283:1:ЗУ597	Размещение гаражей для собственных нужд	24	Раздел земельного участка с кадастровым номером 52:18:0070283:1 с сохранением в измененных границах
52:18:0070283:1:ЗУ598	Размещение гаражей для собственных нужд	24	Раздел земельного участка с кадастровым номером 52:18:0070283:1 с сохранением в измененных границах
52:18:0070283:1:ЗУ599	Размещение гаражей для собственных нужд	24	Раздел земельного участка с кадастровым номером 52:18:0070283:1 с сохранением в измененных границах
52:18:0070283:1:ЗУ600	Размещение гаражей для собственных нужд	24	Раздел земельного участка с кадастровым номером 52:18:0070283:1 с сохранением в измененных границах
52:18:0070283:1:ЗУ601	Размещение гаражей для собственных нужд	24	Раздел земельного участка с кадастровым номером 52:18:0070283:1 с сохранением в измененных границах
52:18:0070283:1:ЗУ602	Размещение гаражей для собственных нужд	24	Раздел земельного участка с кадастровым номером 52:18:0070283:1 с сохранением в измененных границах
52:18:0070283:1:ЗУ603	Размещение гаражей для собственных нужд	24	Раздел земельного участка с кадастровым номером 52:18:0070283:1 с сохранением в измененных границах

52:18:0070283:1:ЗУ604	Размещение гаражей для собственных нужд	24	Раздел земельного участка с кадастровым номером 52:18:0070283:1 с сохранением в измененных границах
52:18:0070283:1:ЗУ605	Размещение гаражей для собственных нужд	24	Раздел земельного участка с кадастровым номером 52:18:0070283:1 с сохранением в измененных границах
52:18:0070283:1:ЗУ606	Размещение гаражей для собственных нужд	24	Раздел земельного участка с кадастровым номером 52:18:0070283:1 с сохранением в измененных границах
52:18:0070283:1:ЗУ607	Размещение гаражей для собственных нужд	24	Раздел земельного участка с кадастровым номером 52:18:0070283:1 с сохранением в измененных границах
52:18:0070283:1:ЗУ608	Размещение гаражей для собственных нужд	24	Раздел земельного участка с кадастровым номером 52:18:0070283:1 с сохранением в измененных границах
52:18:0070283:1:ЗУ609	Размещение гаражей для собственных нужд	24	Раздел земельного участка с кадастровым номером 52:18:0070283:1 с сохранением в измененных границах
52:18:0070283:1:ЗУ610	Размещение гаражей для собственных нужд	24	Раздел земельного участка с кадастровым номером 52:18:0070283:1 с сохранением в измененных границах
52:18:0070283:1:ЗУ611	Размещение гаражей для собственных нужд	24	Раздел земельного участка с кадастровым номером 52:18:0070283:1 с сохранением в измененных границах
52:18:0070283:1:ЗУ612	Размещение гаражей для собственных нужд	24	Раздел земельного участка с кадастровым номером 52:18:0070283:1 с сохранением в измененных границах
52:18:0070283:1:ЗУ613	Размещение гаражей для собственных нужд	24	Раздел земельного участка с кадастровым номером 52:18:0070283:1 с сохранением в измененных границах
52:18:0070283:1:ЗУ614	Размещение гаражей для собственных нужд	23	Раздел земельного участка с кадастровым номером 52:18:0070283:1 с сохранением в измененных границах
52:18:0070283:1:ЗУ615	Размещение гаражей для собственных нужд	25	Раздел земельного участка с кадастровым номером 52:18:0070283:1 с сохранением в измененных границах
52:18:0070283:1:ЗУ616	Размещение гаражей для собственных нужд	26	Раздел земельного участка с кадастровым номером 52:18:0070283:1 с сохранением в измененных границах
52:18:0070283:1:ЗУ617	Размещение гаражей для собственных нужд	26	Раздел земельного участка с кадастровым номером 52:18:0070283:1 с сохранением в измененных границах
52:18:0070283:1:ЗУ618	Размещение гаражей для собственных нужд	26	Раздел земельного участка с кадастровым номером 52:18:0070283:1 с сохранением в измененных границах

52:18:0070283:1:ЗУ619	Размещение гаражей для собственных нужд	26	Раздел земельного участка с кадастровым номером 52:18:0070283:1 с сохранением в измененных границах
52:18:0070283:1:ЗУ620	Размещение гаражей для собственных нужд	26	Раздел земельного участка с кадастровым номером 52:18:0070283:1 с сохранением в измененных границах
52:18:0070283:1:ЗУ621	Размещение гаражей для собственных нужд	26	Раздел земельного участка с кадастровым номером 52:18:0070283:1 с сохранением в измененных границах
52:18:0070283:1:ЗУ622	Размещение гаражей для собственных нужд	26	Раздел земельного участка с кадастровым номером 52:18:0070283:1 с сохранением в измененных границах
52:18:0070283:1:ЗУ623	Размещение гаражей для собственных нужд	26	Раздел земельного участка с кадастровым номером 52:18:0070283:1 с сохранением в измененных границах
52:18:0070283:1:ЗУ624	Размещение гаражей для собственных нужд	26	Раздел земельного участка с кадастровым номером 52:18:0070283:1 с сохранением в измененных границах
52:18:0070283:1:ЗУ625	Размещение гаражей для собственных нужд	26	Раздел земельного участка с кадастровым номером 52:18:0070283:1 с сохранением в измененных границах
52:18:0070283:1:ЗУ626	Размещение гаражей для собственных нужд	26	Раздел земельного участка с кадастровым номером 52:18:0070283:1 с сохранением в измененных границах
52:18:0070283:1:ЗУ627	Размещение гаражей для собственных нужд	26	Раздел земельного участка с кадастровым номером 52:18:0070283:1 с сохранением в измененных границах
52:18:0070283:1:ЗУ628	Размещение гаражей для собственных нужд	26	Раздел земельного участка с кадастровым номером 52:18:0070283:1 с сохранением в измененных границах
52:18:0070283:1:ЗУ629	Размещение гаражей для собственных нужд	26	Раздел земельного участка с кадастровым номером 52:18:0070283:1 с сохранением в измененных границах
52:18:0070283:1:ЗУ630	Размещение гаражей для собственных нужд	26	Раздел земельного участка с кадастровым номером 52:18:0070283:1 с сохранением в измененных границах
52:18:0070283:1:ЗУ631	Размещение гаражей для собственных нужд	25	Раздел земельного участка с кадастровым номером 52:18:0070283:1 с сохранением в измененных границах
52:18:0070283:1:ЗУ632	Размещение гаражей для собственных нужд	25	Раздел земельного участка с кадастровым номером 52:18:0070283:1 с сохранением в измененных границах
52:18:0070283:1:ЗУ633	Размещение гаражей для собственных нужд	38	Раздел земельного участка с кадастровым номером 52:18:0070283:1 с сохранением в измененных границах

II. Перечень и сведения о площади образуемых земельных участков, которые будут отнесены к территориям общего пользования или имуществу общего пользования, в том числе в отношении которых предполагаются резервирование и (или) изъятие для государственных или муниципальных нужд.

Проектом не предусмотрено образование земельных участков, которые будут отнесены к территориям общего пользования или имуществу общего пользования, в том числе в отношении которых предполагаются резервирование и (или) изъятие для государственных или муниципальных нужд.

III. Сведения о границах территории, в отношении которой утвержден проект межевания, содержащие перечень координат характерных точек этих границ в системе координат.

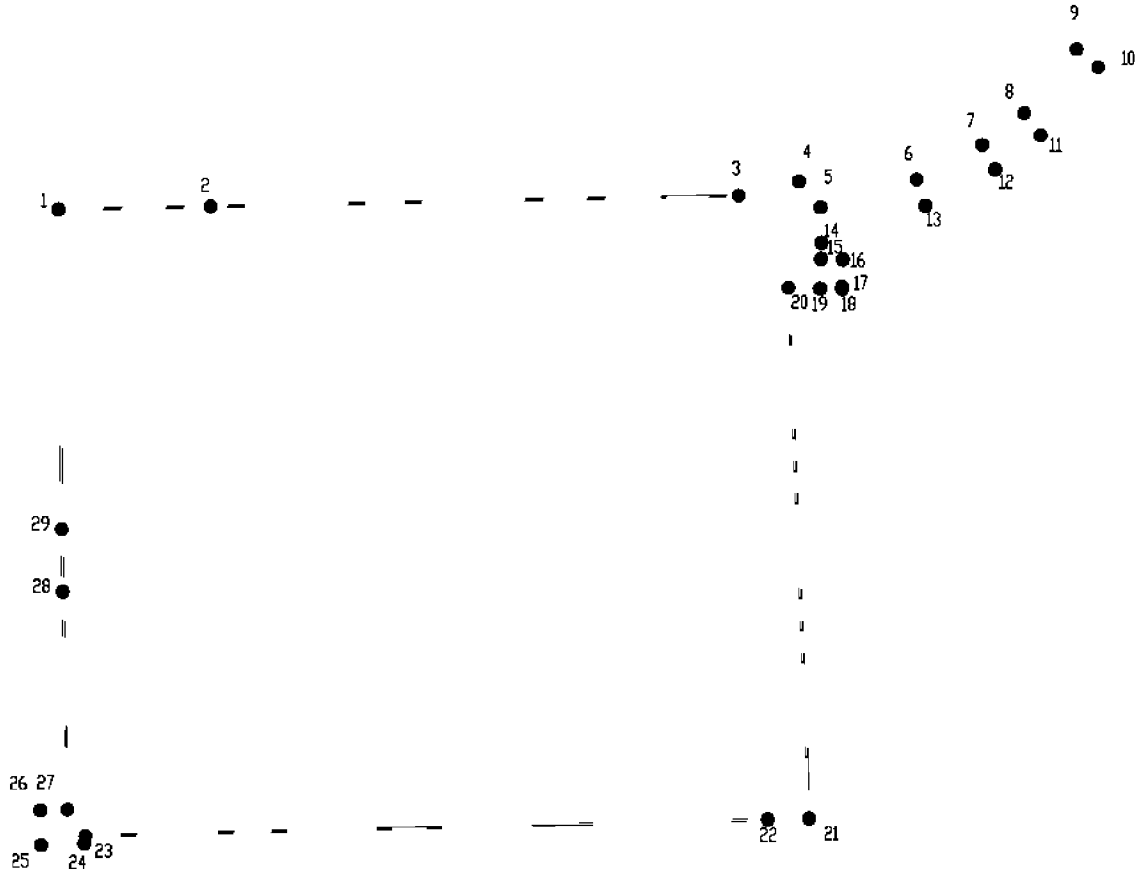

Перечень координат характерных точек границ территории, в отношении которой утвержден проект межевания (система координат – МСК-52):

Обозначение характерных точек	Координаты, м	
	X	Y
1	525222,19	2218369,58
2	525222,93	2218405,19

3	525225,46	2218528,76
4	525228,78	2218542,87
5	525222,67	2218547,94
6	525229,23	2218570,40
7	525237,31	2218585,73
8	525244,73	2218595,56
9	525259,67	2218607,85
10	525255,49	2218612,84
11	525239,53	2218599,45
12	525231,55	2218588,75
13	525223,06	2218572,44
14	525214,41	2218548,11
15	525210,67	2218548,00
16	525210,53	2218553,15
17	525204,17	2218552,96
18	525203,58	2218552,96
19	525203,72	2218547,81
20	525203,92	2218540,43
21	525079,91	2218545,25
22	525079,69	2218535,59
23	525075,84	2218375,87
24	525073,95	2218375,56
25	525073,71	2218365,51
26	525081,87	2218365,32
27	525082,02	2218371,70
28	525132,90	2218370,61
29	525147,49	2218370,36

IV. Чертеж межевания территории.

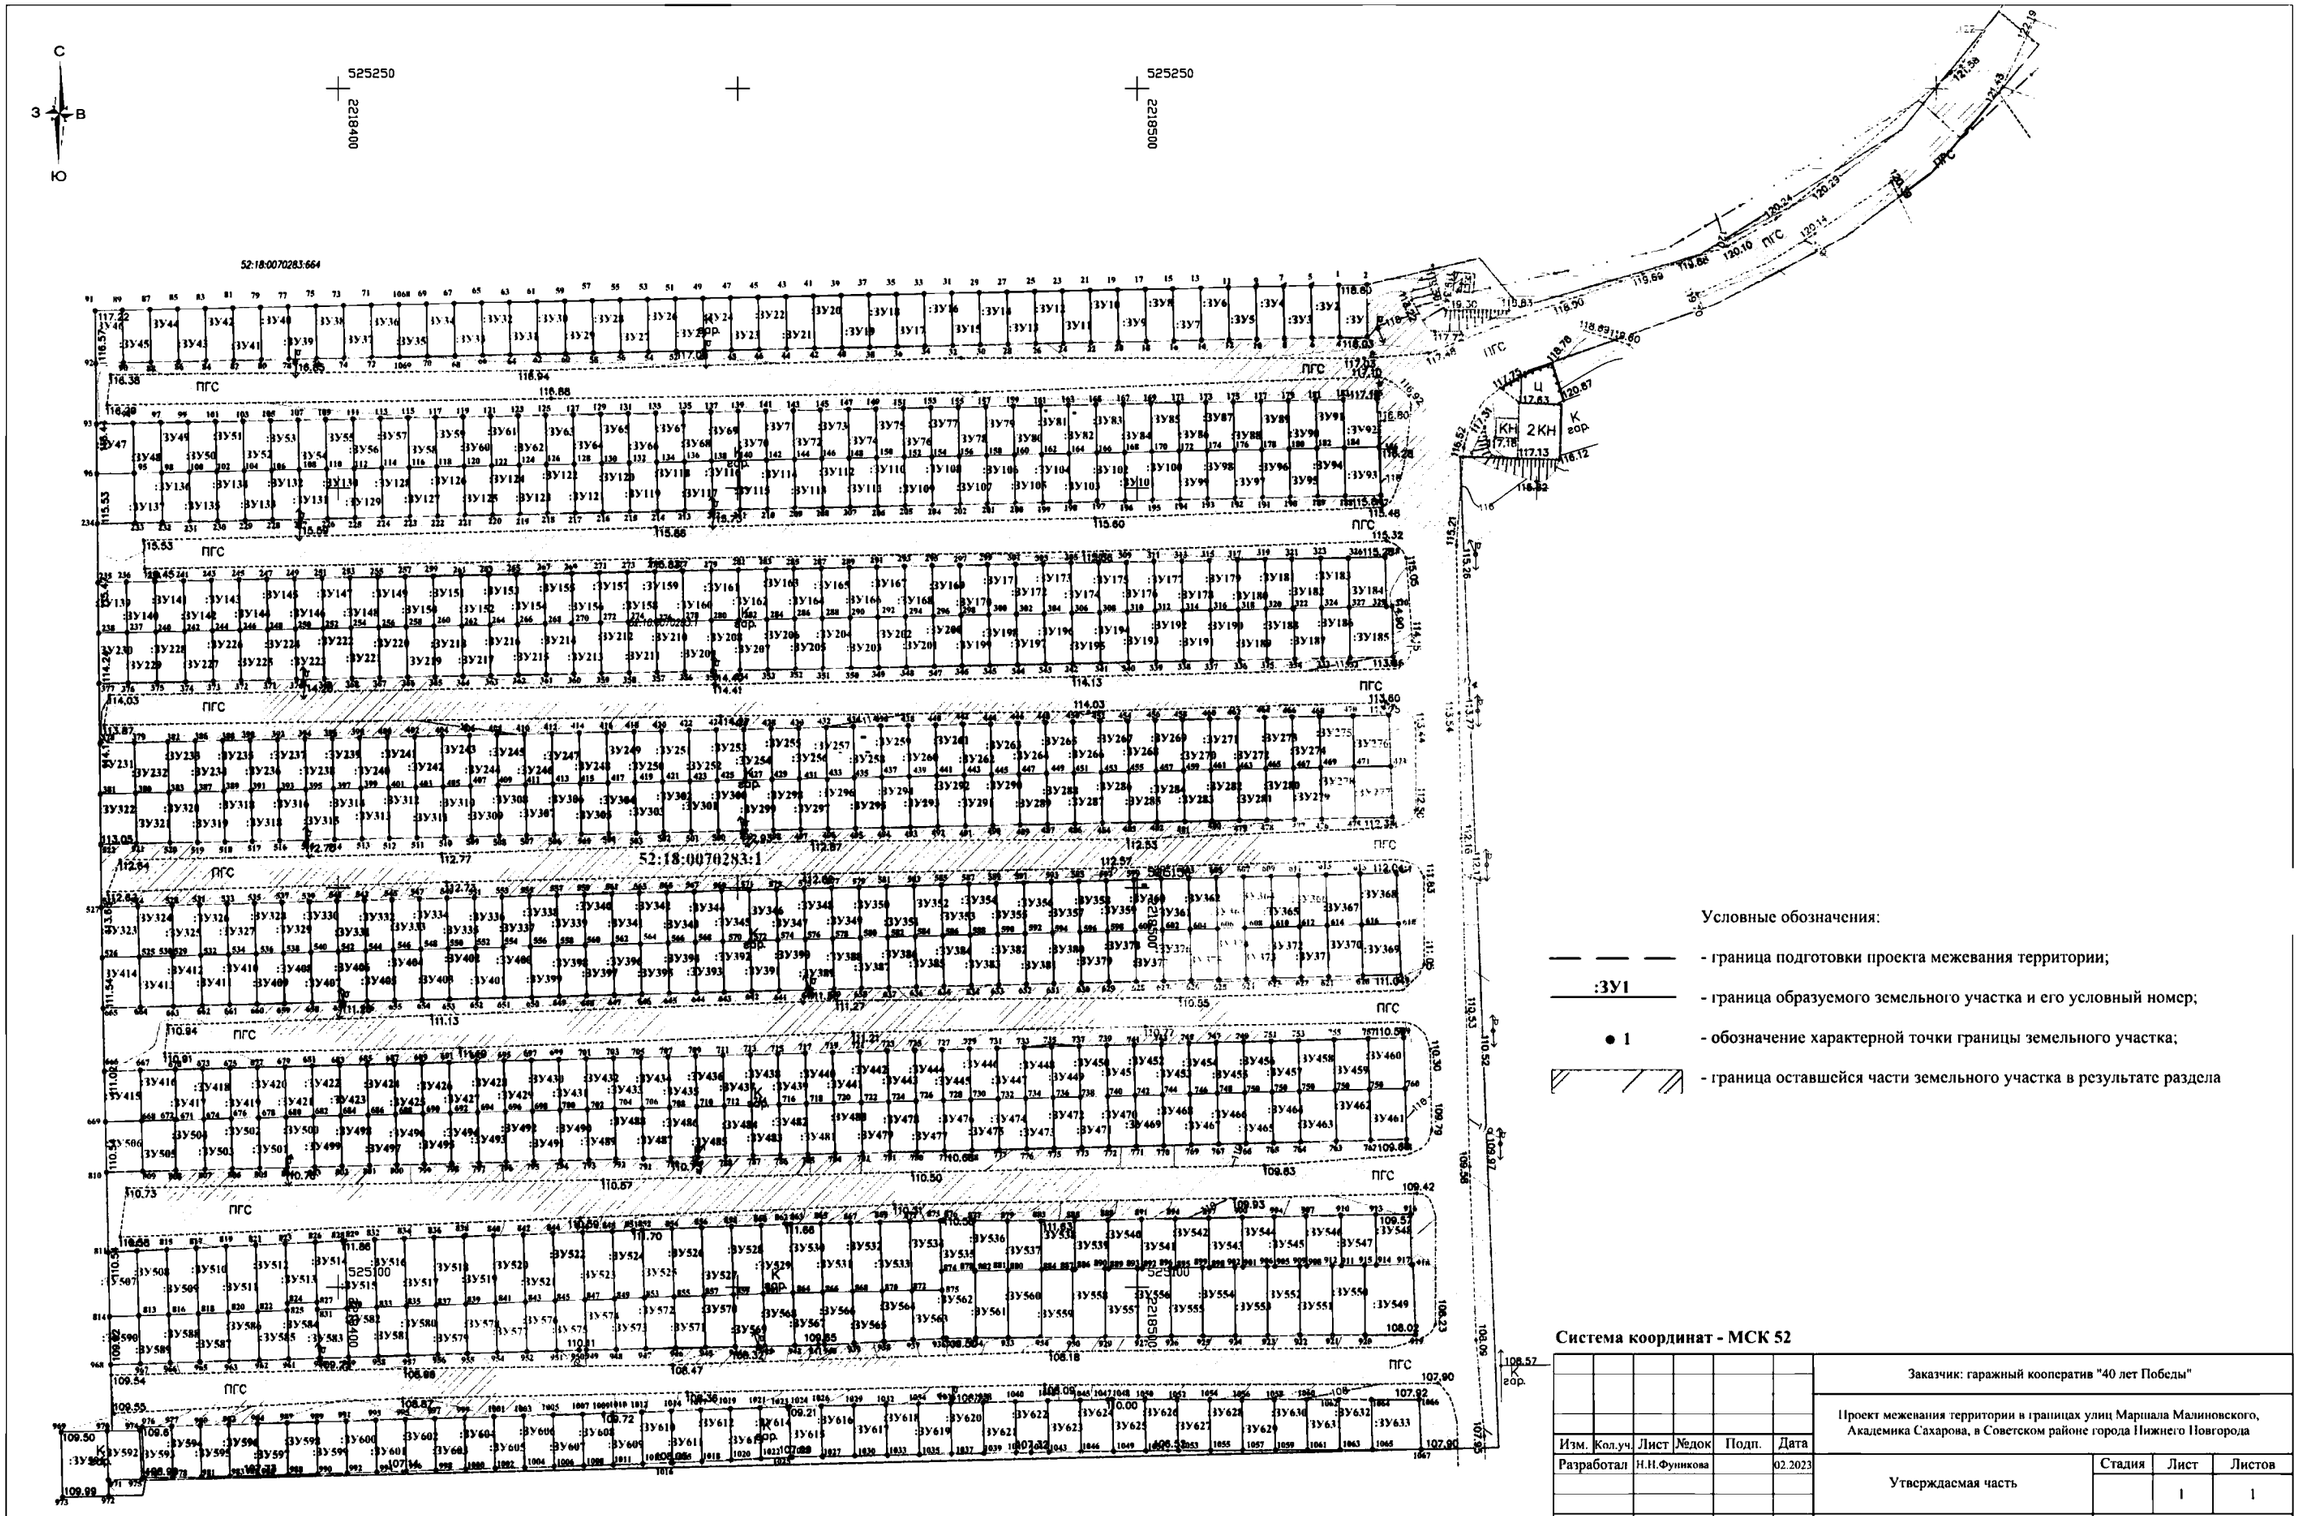

Изм.	Кол.уч.	Лист	Nедок	Подп.	Дата	Заказчик: гаражный кооператив "40 лет Победы"		
						Проект межевания территории в границах улиц Маршала Малиновского, Академика Сахарова, в Советском районе города Нижнего Новгорода		
Разработал		Н.Н.Фуникова			02.2023	Утверждаемая часть	Стадия	Лист	Листов
								1	1
						Чертеж межевания территории М 1:1000	ИП Тажстдинов Д.Д.		

Формат А2

3