



**Министерство
градостроительной деятельности и развития агломераций
Нижегородской области**

Включен в Реестр
нормативных актов органов
исполнительной власти
Нижегородской области

31 ЯНВ 2024

15018-330-004-01-03/128

П Р И К А З

20 декабря 2023 г.

№ 07-02-03/128

г. Нижний Новгород

**Об утверждении проекта межевания
территории по улице Героя Васильева, у дома
№ 52, корпус 1 (территория больницы № 24)
в Автозаводском районе города Нижнего
Новгорода**

В соответствии со статьями 8², 41, 41¹, 43, 46 Градостроительного кодекса Российской Федерации, пунктом 3 статьи 2¹ Закона Нижегородской области от 23 декабря 2014 г. № 197-3 «О перераспределении отдельных полномочий между органами местного самоуправления муниципальных образований Нижегородской области и органами государственной власти Нижегородской области», пунктом 3.1.10 Положения о министерстве градостроительной деятельности и развития агломераций Нижегородской области, утвержденного постановлением Правительства Нижегородской области от 16 апреля 2020 г. № 308, на основании приказа министерства градостроительной деятельности и развития агломераций Нижегородской области от 2 марта 2023 г. № 07-02-02/35 «О подготовке проекта межевания территории по улице Героя Васильева, у дома № 52, корпус 1 (территория больницы № 24) в Автозаводском районе города Нижнего Новгорода», с учетом протокола общественных обсуждений от 21 ноября 2023 г. и заключения о результатах общественных обсуждений от 21 ноября 2023 г.


п р и к а з ы в а ю:

1. Утвердить прилагаемый проект межевания территории по улице Героя Васильева, у дома № 52, корпус 1 (территория больницы № 24) в Автозаводском районе города Нижнего Новгорода.

2. Направить в течение четырех дней со дня утверждения настоящего приказа проект межевания территории по улице Героя Васильева, у дома № 52, корпус 1 (территория больницы № 24) в Автозаводском районе города Нижнего Новгорода главе города Нижнего Новгорода.

3. Разместить настоящий приказ на официальном сайте министерства градостроительной деятельности и развития агломераций Нижегородской области в информационно-телекоммуникационной сети «Интернет».

Министр

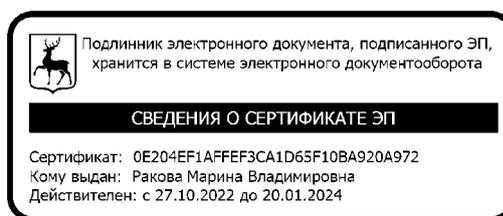

М.В. Ракова

УТВЕРЖДЕН
приказом министерства градостроительной
деятельности и развития агломераций
Нижегородской области
от 20 декабря 2023 г. № 07-02-03/128

**Проект межевания территории по улице Героя Васильева, у дома № 52,
корпус 1 (территория больницы № 24) в Автозаводском районе города
Нижегородского**

Проект межевания территории по улице Героя Васильева, у дома № 52, корпус 1 (территория больницы № 24) в Автозаводском районе города Нижнего Новгорода (далее - проект межевания территории) разработан в целях определения местоположения границ земельного участка, необходимого для строительства храма в соответствии с решением Совета по земельным и имущественным отношениям при Правительстве Нижегородской области от 25 ноября 2022 г. № 17989-87-3823 по адресу: г. Нижний Новгород, Автозаводский район, ул. Героя Васильева, 52.

I. Перечень и сведения о площади образуемых земельных участков, в том числе возможные способы их образования. Вид разрешенного использования образуемых земельных участков.

Проектом межевания территории предусматривается образование земельного участка:


Условный номер образуемого земельного участка	Вид разрешенного использования образуемого земельного участка	Площадь образуемого земельного участка, кв. м.	Способ образования земельного участка
52:18:0040115:3:3У1	Осуществление религиозных обрядов	2200	Раздел земельного участка с кадастровым номером 52:18:0040115:3, сохраняемого в измененных границах

II. Перечень и сведения о площади образуемых земельных участков, которые будут отнесены к территориям общего пользования или имуществу общего пользования, в том числе в отношении которых предполагаются резервирование и (или) изъятие для государственных или муниципальных нужд.

Проектом межевания территории не предусмотрено образование земельных участков, которые будут отнесены к территориям общего пользования или имуществу общего пользования, в том числе в отношении которых

предполагаются резервирование и (или) изъятие для государственных или муниципальных нужд.

III. Сведения о границах территории, в отношении которой утвержден проект межевания, содержащие перечень координат характерных точек этих границ в системе координат.

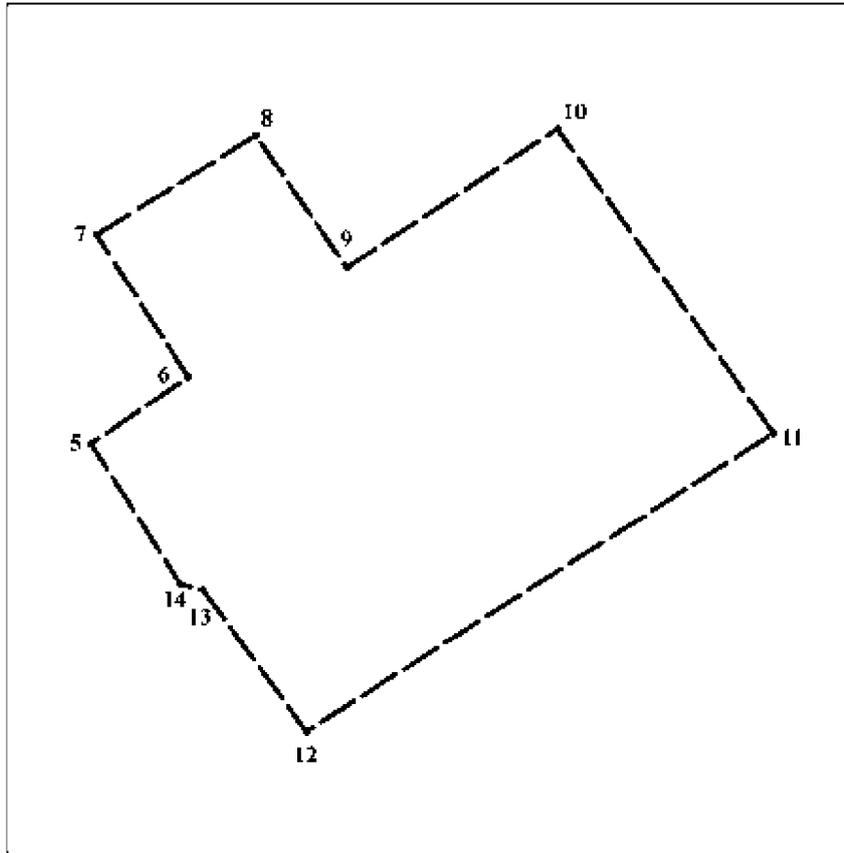

Условные обозначения


- — — — - граница разработки проекта межевания территории
- 5 - обозначение характерных точек границ территории, в отношении которой утверждён проект межевания

Перечень координат характерных точек границ территории, в отношении которой утвержден проект межевания (система координат – МСК-52):

Обозначение характерных точек	Координаты точки, м	
	X	Y
5	524086,54	2209183,86
6	524104,62	2209209,83
7	524143,18	2209185,19
8	524169,95	2209227,99
9	524134,15	2209252,46

10	524171,83	2209308,93
11	524089,35	2209366,86
12	524008,67	2209241,51
13	524046,94	2209213,87
14	524048,47	2209207,91

IV. Чертеж межевания территории.

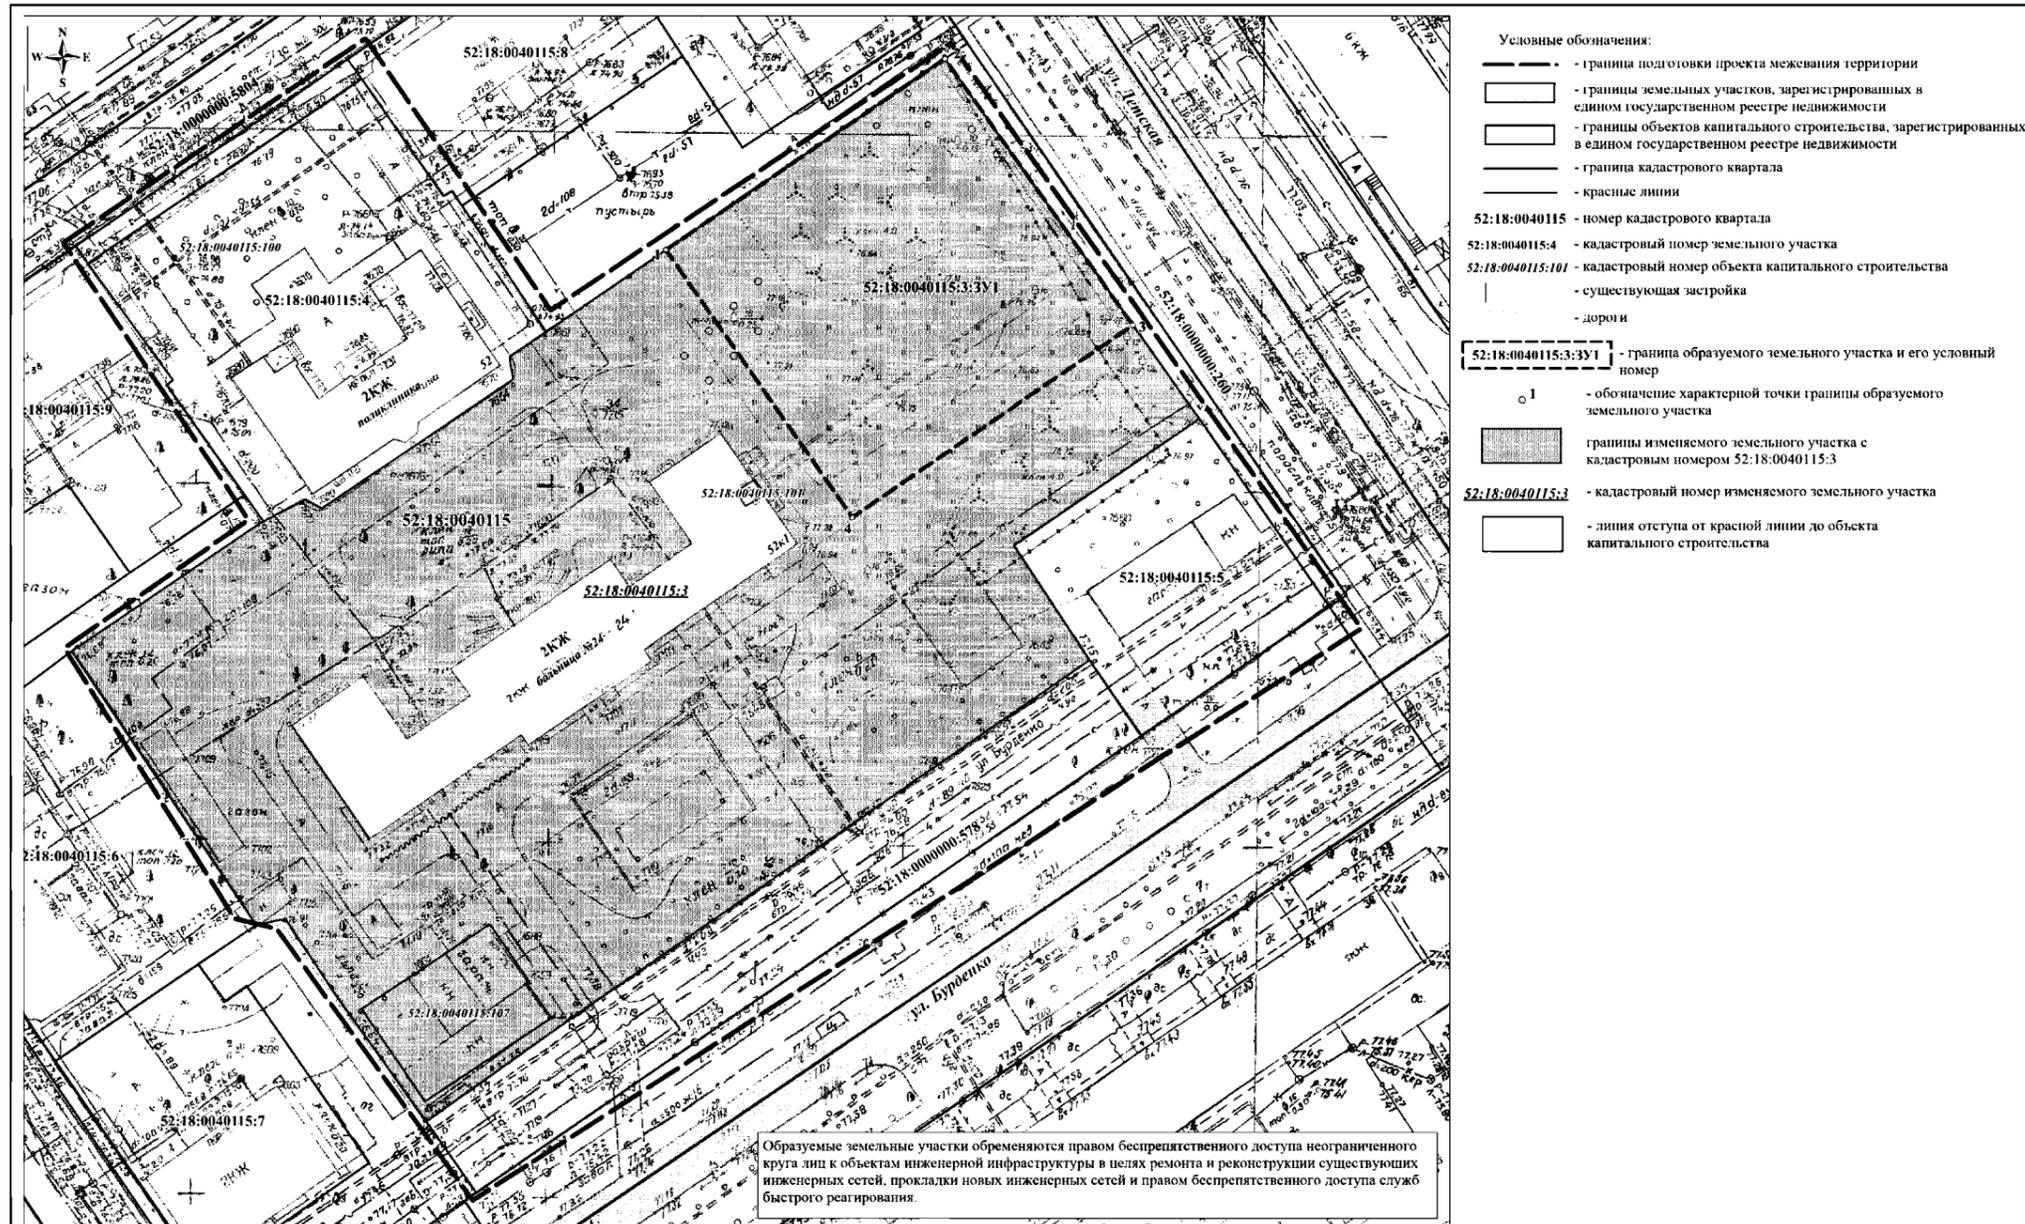

Экспликация образуемых земельных участков путем раздела земельного участка с кадастровым номером 52:18:0040115:3

Кадастровый номер земельного участка	Вид разрешенного использования или назначение земельного участка	Площадь изменяемого земельного участка, кв.м	Способ образования земельного участка	Условный номер земельного участка / кадастровый номер изменяемого земельного участка (части)	Вид разрешенного использования образуемого земельного участка / изменяемого земельного участка	Площадь образуемого земельного участка / изменяемого земельного участка (части), кв.м	Адрес местонахождения образуемого земельного участка / изменяемого земельного участка (части)
52:18:0040115:3	Под здания и сооружения больницы с прилегающей территорией	11 401	раздел земельного участка с кадастровым номером 52:18:0040115:3, сохраняемого в исходных границах	52:18:0040115:3:3У1	осуществление религиозных обрядов	2200	Российская Федерация, Нижегородская обл., г. Нижний Новгород, Автозаводский район, ул. Героя Васильева, д. 52
				52:18:0040115:3	Под здания и сооружения больницы с прилегающей территорией	9201	Нижегородская г. Нижний Новгород, р-н Автозаводский, ул. Героя Васильева, 52

Территория в границах разработки проекта межевания территории расположена:

- в границах приаэродромной территории аэродрома Нижний Повгород (Стригино) (подзоны 3.4.6), установленной приказом Росавиации от 24.11.2021 г. № 878-П);
- в зоне санитарной охраны (третий пояс) водопроводных станций Малиновая гряда и Слудинская АО «Нижегородский волоканаль», расположенных на реке Оке в Нижегородской области, городском округе город Нижний Повгород;
- в зоне санитарной охраны водозаборов (3 пояс), (подающих воду из поверхностного источника питьевому и хозяйственно-бытовому водоснабжения -Чебоксарское водохранилище: р.Ока, р.Волга).

ПМГ-2023-25					
Проект межевания территории по улице Героя Васильева, у дома № 52, карте 1 (территория больницы № 24) в Автозаводском районе города Нижнего Новгорода					
Изм.	Колуч.	Лист № док.	Подп.	Дата	
Директор	Д.В. Малишев				
Гл. инженер	М.А. Барышев				
Исполнитель	Г.В. Вавилова				
Чертеж межевания территории (интерпретация части)			Склад	Лист	Листов
			ПМГ	1	1
М 1: 500			ООО "Сфера"		