



**ИНСПЕКЦИЯ
ГОСУДАРСТВЕННОЙ ОХРАНЫ
ОБЪЕКТОВ КУЛЬТУРНОГО
НАСЛЕДИЯ ОРЕНБУРГСКОЙ
ОБЛАСТИ**

П Р И К А З

20.02. 2024 № 01-08-91
г. Оренбург

Об утверждении предмета охраны, границ и режима использования территории объекта культурного наследия регионального значения «Церковь», 1829 г., (Оренбургская область, Кувандыкский городской округ, с. Ильинка, ул. Советская, 20)

В соответствии с Федеральным законом от 25.06.2002 № 73-ФЗ «Об объектах культурного наследия (памятниках истории и культуры) народов Российской Федерации», Законом Оренбургской области от 03.07.2013 № 1678/503-V-ОЗ «Об объектах культурного наследия (памятниках истории и культуры) народов Российской Федерации, расположенных на территории Оренбургской области», Положением об инспекции государственной охраны объектов культурного наследия Оренбургской области, утвержденным указом Губернатора Оренбургской области от 15.11.2018 № 612-ук, проектной документацией предмета охраны и границ территории объекта культурного наследия от 2023 г. (В.А. Рубин)

п р и к а з ы в а ю:

1. Утвердить предмет охраны объекта культурного наследия регионального значения «Церковь», 1829 г., расположенного по адресу: Оренбургская область, Кувандыкский городской округ, с. Ильинка, ул. Советская, 20, согласно приложению № 1 к настоящему приказу.

2. Утвердить границы территории объекта культурного наследия регионального значения «Церковь», 1829 г., расположенного по адресу: Оренбургская область, Кувандыкский городской округ, с. Ильинка, ул. Советская, 20, и режим ее использования согласно приложению № 2 к настоящему приказу.

3. Контроль за исполнением приказа возложить на начальника отдела государственного учета и охраны инспекции государственной охраны объектов культурного наследия Оренбургской области.

4. Настоящий приказ вступает в силу после его опубликования на Портале официального опубликования нормативных правовых актов Оренбургской области и органов исполнительной власти Оренбургской области (www.pravo.orb.ru).

Начальник инспекции



К.А. Летяго


Ознакомлен(а) 20.02.2024
(дата)

Летяго
(подпись)

Летяго К.А.
(Ф.И.О.)



Приложение № 1
к приказу инспекции государственной
охраны объектов культурного
наследия Оренбургской области
от «10» 02.2024 г. № 01-08-91


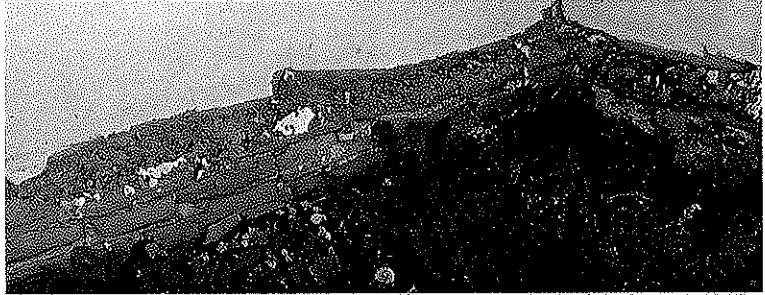

Предмет охраны объекта культурного наследия регионального значения «Церковь», 1829 г., расположенного по адресу:
Оренбургская область, Кувандыкский городской округ, с. Ильинка, ул. Советская, 20



№ п/п	Виды предметов охраны	Элементы предметов охраны	Фотофиксация
1	2	3	4
1.	Градостроительные характеристики:	<ul style="list-style-type: none"> – местоположение в центральной части села; – градостроительный центр села; – архитектурная доминанта; – знаковый элемент силуэта исторической застройки; – культурный слой глубиной 3,0 метра. 	


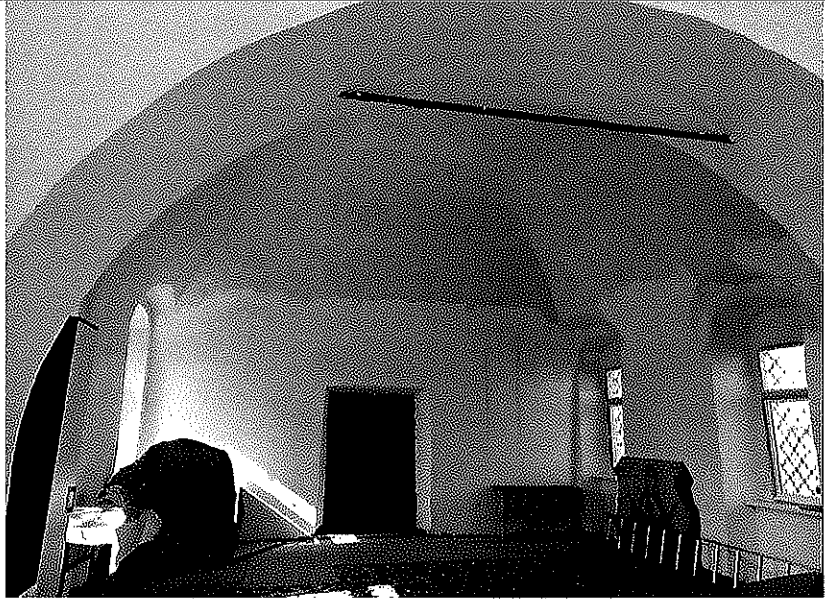
2. Объемно-планировочное решение:

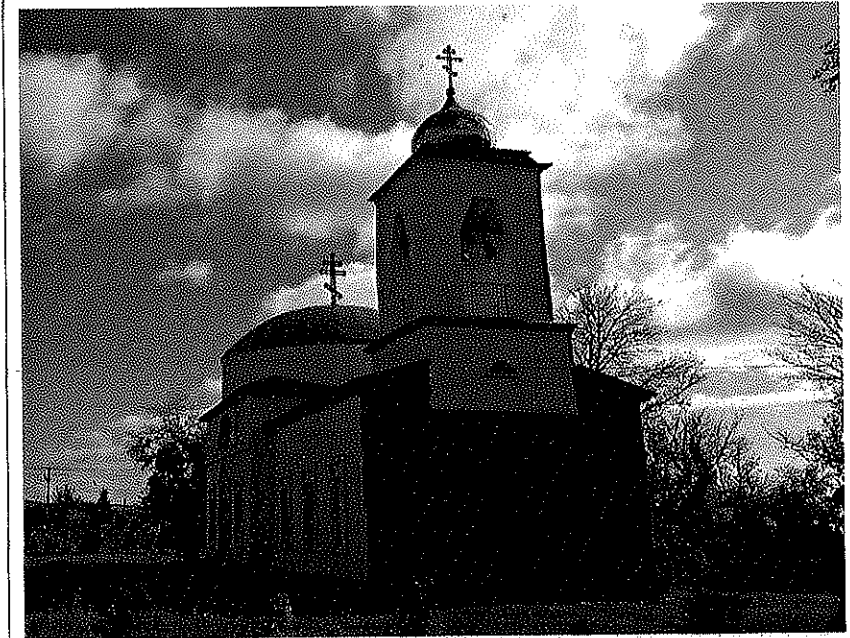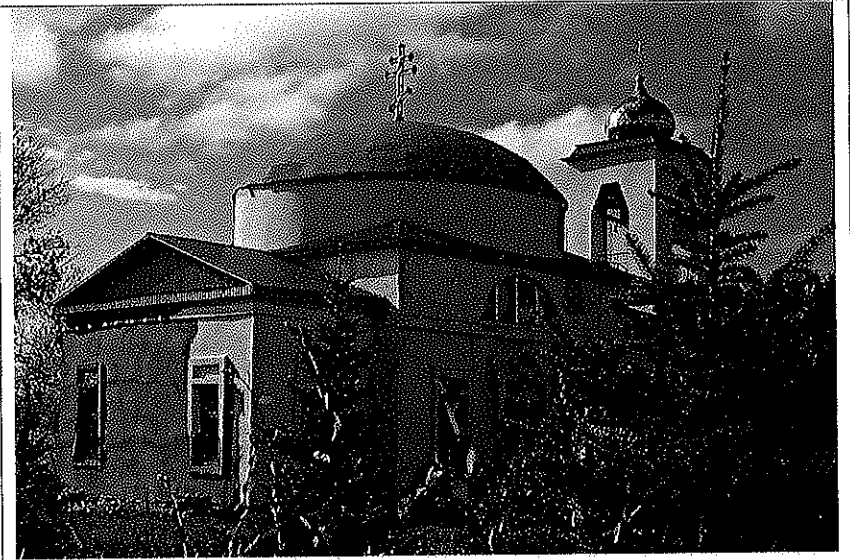
– однопрестольный бесстолпный храм, решенный двусветным четвериком под глухим барабаном с грибообразным куполом, с прямоугольными выступами апсиды и трапезной, являющейся основанием двухъярусной колокольни под шатровой кровлей (ныне утрачена);
– отметки исторических проемов, цоколя, венчающих карнизов и яблок распятий;
– скатная кровля основного объема.



			
3.	Конструктивное решение:	<ul style="list-style-type: none">– цоколь из известняка;– стены и своды из кирпича на известковом растворе;– скатная металлическая кровля;шатровое завершение колокольни (ныне утрачено);– грибовидное завершение барабана.	 

4.	Композиция фасадов:	<ul style="list-style-type: none"> – ритм оконных и дверных проемов; – двухъярусная колокольня с полуциркульными перемычками проемов звонницы (ныне изменены). 	
5.	Декоративно-художественное решение фасадов:	<ul style="list-style-type: none"> – прямоугольные оконные проемы в рамочных наличниках с крещатыми решетками; – прямоугольные дверные проемы под треугольным фронтоном; – окна второго света четверика с полуциркульными перемычками. 	

			
6.	Декоративно-художественное решение интерьеров:	– сферический свод храма на парусах с распалубками над проемами; – коробовые своды алтаря и трапезной.	

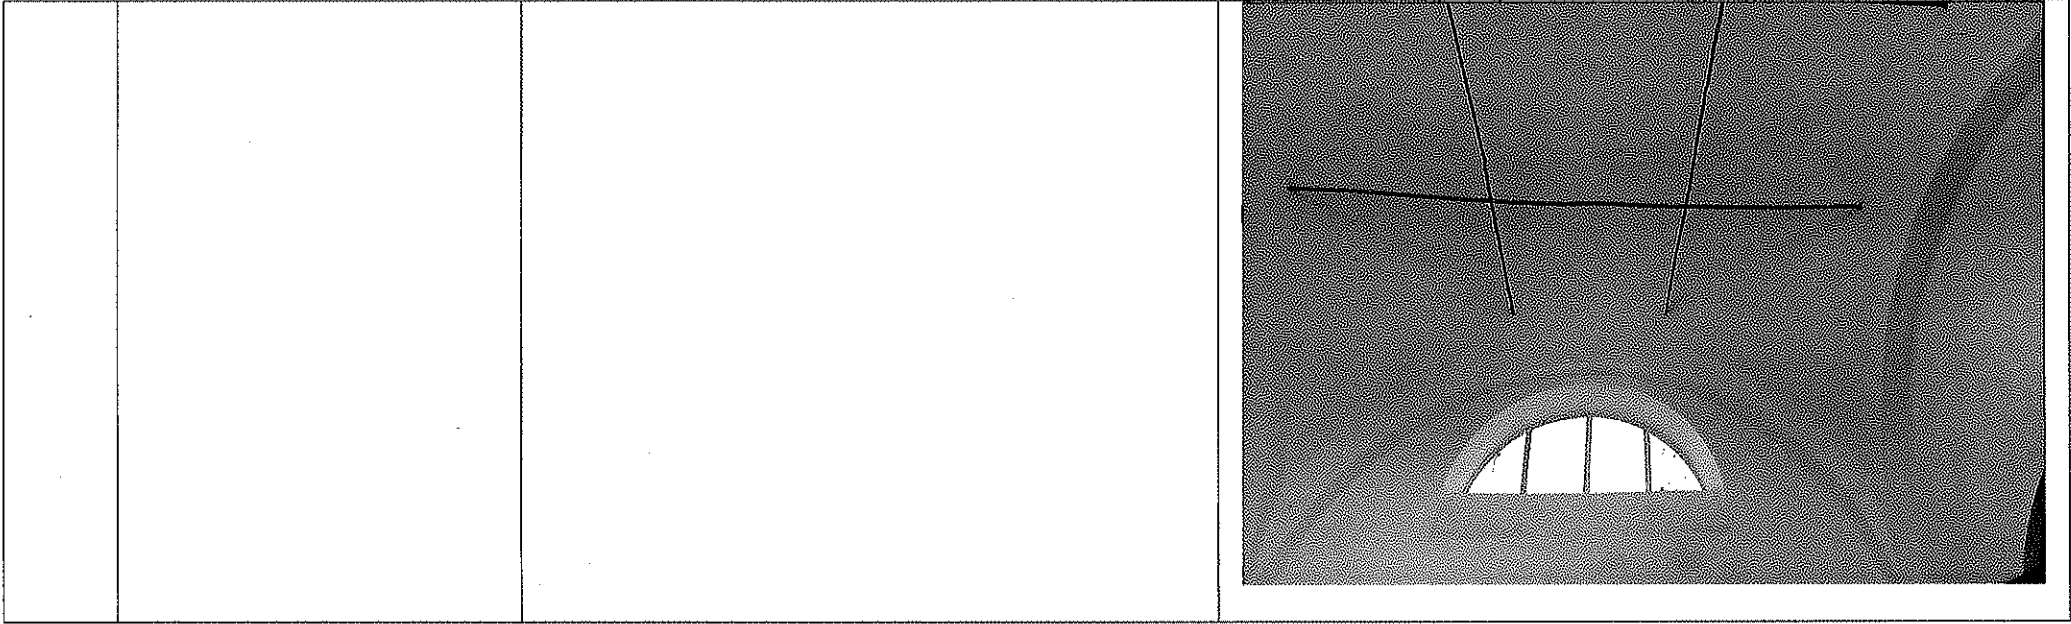

Приложение № 2
к приказу инспекции
государственной охраны
объектов культурного наследия
Оренбургской области
от «01». 02.2024 г. № 01-02-91

Границы территории объекта культурного наследия регионального значения «Церковь», 1829 г. (Оренбургская область, Кувандыкский городской округ, с. Ильинка, ул. Советская, 20) и режим ее использования

Границы территории объекта культурного наследия регионального значения «Церковь», 1829 г., расположенного по адресу: Оренбургская область, Кувандыкский городской округ, с. Ильинка, ул. Советская, 20, совпадают с территорией земельного участка с кадастровым номером 56:15:0202001:974 и проходят по точкам 1 – 13 (см. схему границ).

Сведения об объекте		
№ п/п	Характеристики объекта	Описание характеристик
1	Местоположение объекта	Оренбургская область, Кувандыкский городской округ, с. Ильинка, ул. Советская, 20.
2	Площадь объекта +/- величина погрешности определения площади (P+/- Дельта P)	5385 +/- 25.68
3	Иные характеристики	—

Перечень координат поворотных (характерных) точек границ территории
объекта культурного наследия





Сведения о местоположении границ объекта					
1. Система координат МСК-56, зона 3					
2. Сведения о характерных точках границ территории					
Обозначение характерных точек части границы	Координаты, м		Метод определения координат характерной точки	Средняя квадратическая погрешность положения характерной точки (Mt), м	Описание обозначения точки на местности (при наличии)
	X	Y			
1	369375.24	3252134.81	метод спутниковых геодезических измерений	0,1	—
2	369380.64	3252172.17	метод спутниковых геодезических измерений	0,1	—
3	369385.19	3252204.74	метод спутниковых геодезических измерений	0,1	—
4	369383.98	3252206.53	метод спутниковых геодезических измерений	0,1	—
5	369371.13	3252208.04	метод спутниковых геодезических измерений	0,1	—

Сведения о местоположении границ объекта					
1. Система координат МСК-56, зона 3					
2. Сведения о характерных точках границ территории					
Обозначение характерных точек части границы	Координаты, м		Метод определения координат характерной точки	Средняя квадратическая погрешность положения характерной точки (Mt), м	Описание обозначения точки на местности (при наличии)
	X	Y			
6	369372.47	3252218.55	метод спутниковых геодезических измерений	0,1	—
7	369356.88	3252220.56	метод спутниковых геодезических измерений	0,1	—
8	369327.59	3252224.29	метод спутниковых геодезических измерений	0,1	—
9	369325.78	3252199.62	метод спутниковых геодезических измерений	0,1	—
10	369312.26	3252201.50	метод спутниковых геодезических измерений	0,1	—
11	369310.53	3252189.93	метод спутниковых геодезических измерений	0,1	—
12	369309.69	3252183.34	метод спутниковых геодезических измерений	0,1	—
13	369304.71	3252146.02	метод спутниковых геодезических измерений	0,1	—
1	369375.24	3252134.81	метод спутниковых геодезических измерений	0,1	—

Схема границ территории объекта культурного наследия
М 1:1000

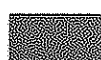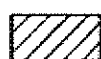

Условные обозначения

-  – Объект культурного наследия
-  – Территория объекта культурного наследия
-  – Границы территории объекта культурного наследия
-  – Номер характерной точки границы территории объекта культурного наследия

Режим использования территории объекта культурного наследия

1. Территория объекта культурного наследия регионального значения «Церковь», 1829 г., расположенного по адресу: Оренбургская область, Кувандыкский городской округ, с. Ильинка, ул. Советская, 20 (далее – Объект), относится к землям историко-культурного назначения.

2. На территории Объекта запрещается:

2.1. Любые постройки, исключая восстановление утраченных элементов исторического участка, на основе научных, историко-архивных, архитектурно-археологических, иных необходимых исследований.

2.2. Установка наружной рекламы.

2.3. Изменение планировочной структуры объекта культурного наследия.

2.4. Прокладка наземных и воздушных инженерных коммуникаций.

2.5. Прокладка подземных инженерных коммуникаций, не относящихся к объекту культурного наследия.

2.6. Активное динамическое воздействие на грунты в зоне их взаимодействия с объектом культурного наследия, включая движение тяжелого транспорта, производство взрывных сваебойных работ, создающих разрушающие вибрации и приводящих к размыву основания.

2.7. Устройство автостоянок, исключая устройство небольших (до 2 машиномест) открытых автостоянок личного и служебного транспорта, необходимых для функционирования объекта культурного наследия.

2.8. Размещение объектов транспортной инфраструктуры создающих повышение грузовых потоков.

2.9. Размещение и строительство предприятий с взрыво- и пожароопасной и с ухудшающей экологию функцией.

2.10. Осуществление любых градостроительных мероприятий, нарушающих или искажающих условия визуального восприятия объекта культурного наследия.

3. На территории Объекта разрешается:

3.1. Проведение ремонтно-реставрационных работ и работ по приспособлению и эффективному использованию объекта культурного наследия на научно-реставрационной основе и на основе научных, историко-архивных, архитектурно-археологических, иных необходимых исследований организациями, обладавшими соответствующими лицензиями.

3.2. Развитие инженерной инфраструктуры, необходимой для восстановления, сохранения, функционирования объекта культурного наследия.

3.3. Реставрация и благоустройство с восстановлением утраченных элементов.

3.4. Снос (демонтаж) зданий и сооружений, не являющихся объектом культурного наследия, включая поздние пристройки, путем разборки, с условием разработки раздела об обеспечении сохранности объекта культурного наследия.

3.5. Применение при благоустройстве и оборудовании территории традиционных материалов – дерево, камень, кирпич, металл, исключая контрастные цветовые сочетания.

3.6. Восстановление традиционных элементов благоустройства и оборудования, малых архитектурных форм (дверей, ворот, козырьков и навесов, оград, решеток и другое) по данным обследования, архивным материалам или аналогам.

3.7. Проведение работ по озеленению территории с учетом наилучшего визуального восприятия объекта культурного наследия, соблюдением высотных соотношений, плотности посадок зеленых насаждений, обеспечивающих максимальное раскрытие и восприятие памятника истории и культуры.

3.8. Установка стендов, витрин и других информационных надписей, непосредственно связанных с исторической и современной функциями объекта культурного наследия.
