



# ПРАВИТЕЛЬСТВО РОСТОВСКОЙ ОБЛАСТИ

## РАСПОРЯЖЕНИЕ

от 14.07.2021 № 532

г. Ростов-на-Дону

### О внесении изменения в распоряжение Правительства Ростовской области от 08.12.2020 № 241

1. Внести в распоряжение Правительства Ростовской области от 08.12.2020 № 241 «О подготовке проекта планировки и проекта межевания территории размещения линейного объекта «Газопровод межпоселковый от х. Нижнесоленый к х. Малая Балабинка, х. Цугейкин, п. Садковский Веселовского района с отводами на х. Старокузнецовский, х. Лиманский Семикаракорского района Ростовской области» изменение, изложив приложение к нему в редакции согласно приложению к настоящему распоряжению.

2. Контроль за исполнением настоящего распоряжения возложить на министра промышленности и энергетики Ростовской области Савельева А.В., министра строительства, архитектуры и территориального развития Ростовской области Куц С.В. в пределах предоставленных полномочий по курируемым направлениям.

Губернатор  
Ростовской области

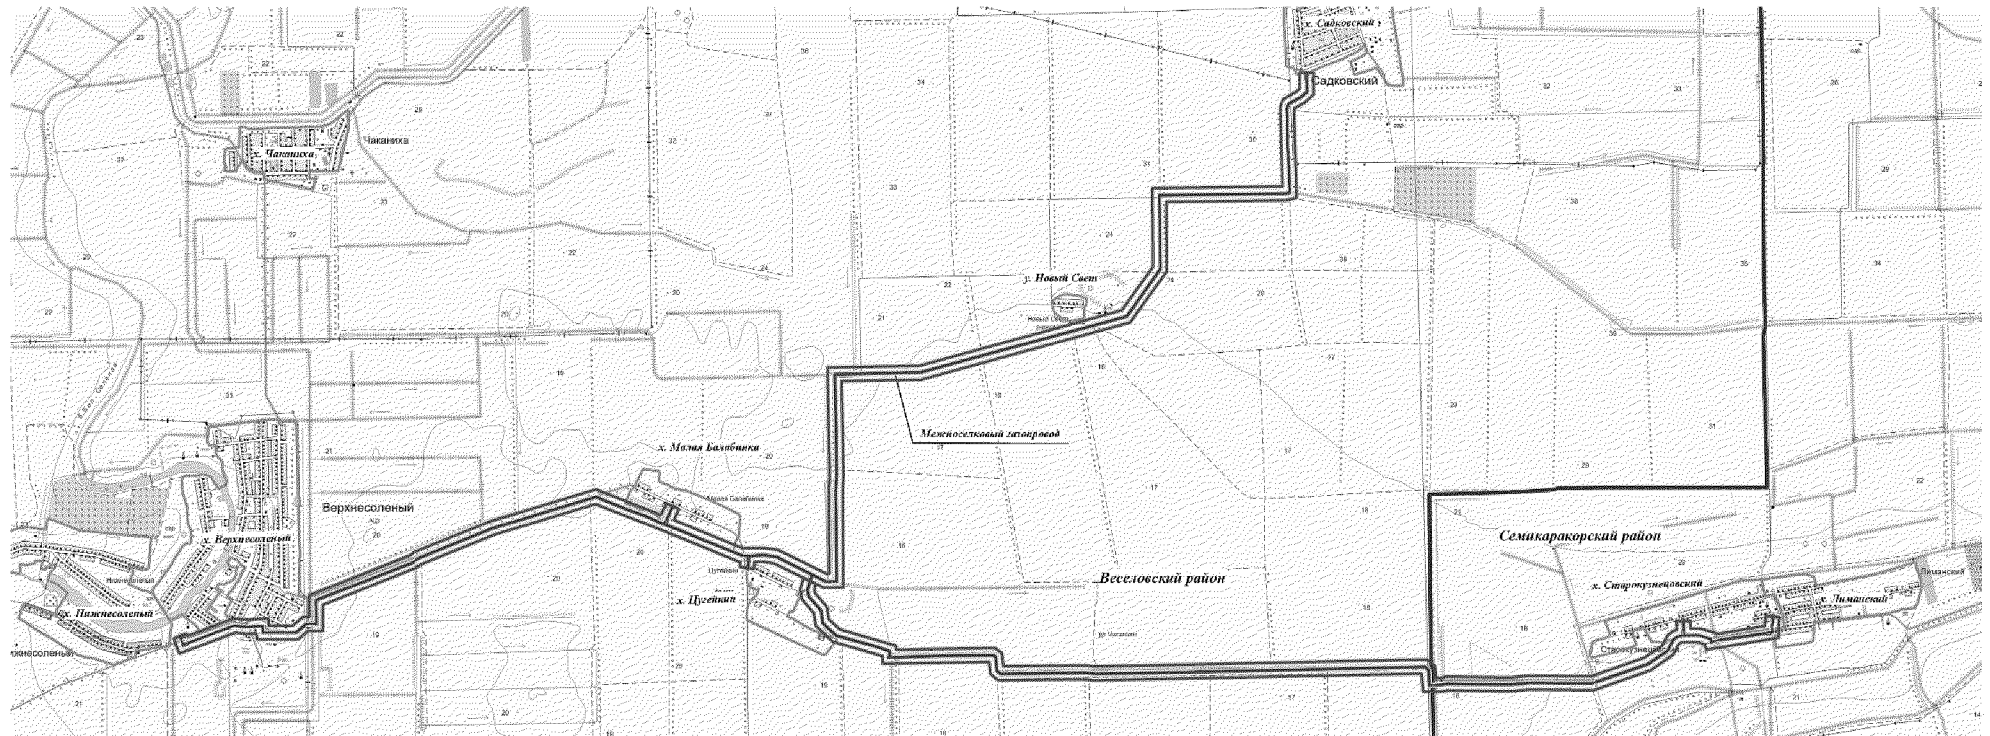


В.Ю. Голубев

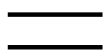

Распоряжение вносит  
министерство строительства,  
архитектуры и территориального  
развития Ростовской области

Приложение  
к распоряжению  
Правительства  
Ростовской области  
от 14.07.2021 № 532

**ГРАНИЦА**  
подготовки проекта планировки и проекта межевания территории размещения  
линейного объекта «Газопровод межпоселковый от х. Нижнесоленый к х. Малая Балабинка, х. Цугейкин,  
п. Садковский Веселовского района с отводами на х. Старокузнецовский, х. Лиманский Семикаракорского района Ростовской области»



Условные обозначения:

-  — граница подготовки проекта планировки и проекта межевания;  
 — граница муниципального образования.

Начальник управления  
документационного обеспечения  
Правительства Ростовской области



В.В. Лозин