



# ПРАВИТЕЛЬСТВО РОСТОВСКОЙ ОБЛАСТИ

## РАСПОРЯЖЕНИЕ

от 22.11.2021 № 1018

г. Ростов-на-Дону

### **О внесении изменения в распоряжение Правительства Ростовской области от 14.12.2020 № 262**

1. Внести в распоряжение Правительства Ростовской области от 14.12.2020 № 262 «О подготовке проекта планировки и проекта межевания территории размещения линейного объекта «Газопровод межпоселковый к х. Верхнекрасный, х. Вишневецкий, х. Михайловка, х. Старая Станица, х. Вязовка Каменского района Ростовской области» изменение, изложив приложение к нему в редакции согласно приложению к настоящему распоряжению.

2. Контроль за исполнением настоящего распоряжения возложить на министра промышленности и энергетики Ростовской области Савельева А.В., министра строительства, архитектуры и территориального развития Ростовской области Куц С.В. в пределах предоставленных полномочий по курируемым направлениям.


Губернатор  
Ростовской области



В.Ю. Голубев

Распоряжение вносит  
министерство строительства,  
архитектуры и территориального  
развития Ростовской области

**ГРАНИЦА**  
подготовки проекта планировки и проекта межевания территории размещения линейного объекта  
«О подготовке проекта планировки и проекта межевания территории размещения линейного объекта «Газопровод межпоселковый  
к х. Верхнекрасный, х. Вишневецкий, х. Михайловка, х. Старая Станица, х. Вязовка Каменского района Ростовской области»

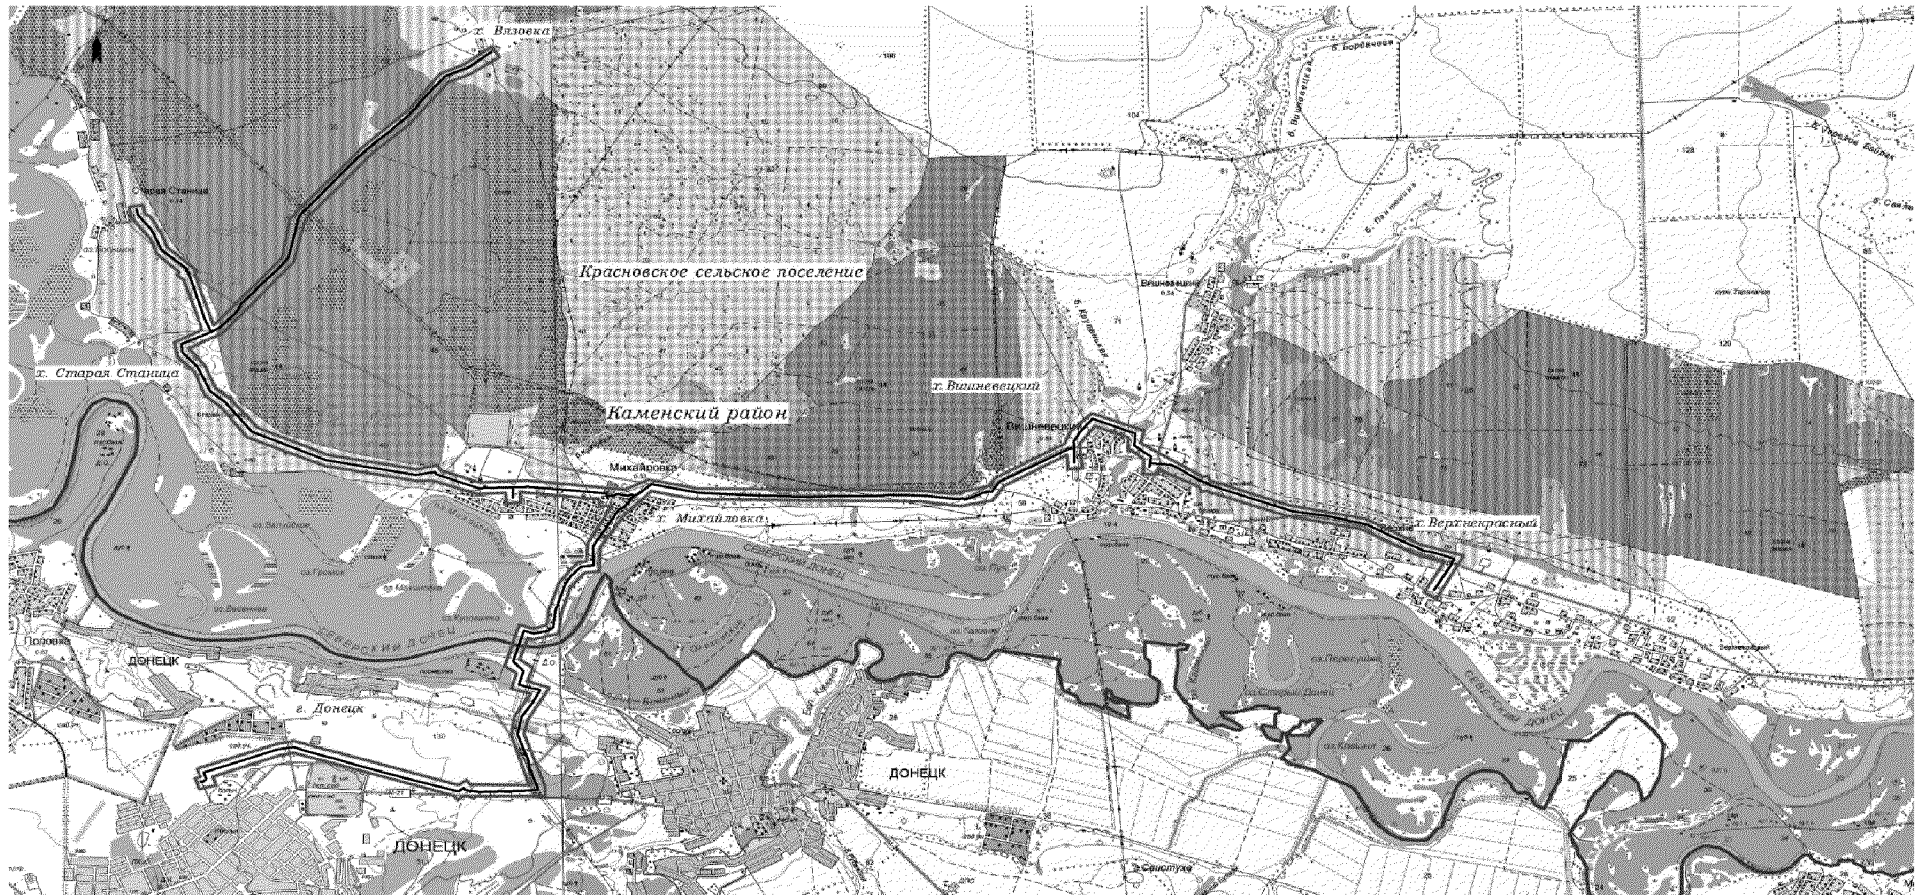

Условные обозначения:

- — граница подготовки проекта планировки и проекта межевания;
- — граница муниципального образования.

Заместитель начальника  
управления документационного  
обеспечения Правительства  
Ростовской области – начальник  
отдела нормативных документов

В.В. Сечков