



ЗАКОН САМАРСКОЙ ОБЛАСТИ

О внесении изменений в отдельные законодательные акты Самарской области, устанавливающие границы муниципальных образований на территории Самарской области

Принят Самарской Губернской Думой
27 октября 2015 года

Статья 1

Внести в Закон Самарской области от 28 февраля 2005 года № 63-ГД «Об образовании городских и сельских поселений в пределах муниципального района Сызранский Самарской области, наделении их соответствующим статусом и установлении их границ» (газета «Волжская коммуна», 2005, 1 марта; 2010, 13 октября) следующие изменения:

1) в части 2 статьи 1 слова «приложениям 1 и 2» заменить словами «приложениям 1, 2 и 3»;

2) в приложении 1 абзац восьмой раздела «Картографическое описание границ сельского поселения Варламово муниципального района Сызранский Самарской области» изложить в следующей редакции:

«Граница от точки 648 до точки 686 на расстоянии 1430 м совпадает с границей муниципального района Сызранский Самарской области, которая смежна границе городского округа Сызрань Самарской области, далее на юго-запад на расстоянии 17 м до точки 686 А, затем поворачивает на северо-запад вдоль подъездной автодороги, идущей на подстанцию 220 кВ на расстоянии 15 м от нее до точки 686 Б, далее поворачивает и

идет на юго-запад через точки 686 В, 686 Г до точки 686 Д, затем поворачивает на юго-восток и проходит через точки 686 Е, 686 Ж до точки 686 З, далее поворачивает на юго-запад на расстоянии 202 м до точки 688, далее на юго-запад по границе муниципального района Сызранский Самарской области до точки 925.»;

3) приложение 2 дополнить примечанием следующего содержания:

«*Настоящее приложение применяется с учетом приложения 3 к настоящему Закону.»;

4) дополнить приложением 3 «Карта (план) границы муниципального образования городского округа Сызрань и муниципального района Сызранский Самарской области» согласно приложению к настоящему Закону.

Статья 2

Внести в Закон Самарской области от 28 февраля 2005 года № 64-ГД «Об установлении границ муниципального района Сызранский Самарской области» (газета «Волжская коммуна», 2005, 1 марта; 2010, 13 октября) следующие изменения:

1) в статье 1 слова «приложениям 1 и 2» заменить словами «приложениям 1, 2 и 3»;

2) в приложении 1 слова «(точка 4084), в юго-западном направлении, пересекая речку Крыма, по северной границе существующей жилой застройки и примыкающего массива садовых участков части города Сызрани Гидротурбинный, пересекая подъездную дорогу, идущую к территории электроподстанции, по северо-западной границе существующей жилой застройки части города Сызрани Гидротурбинный (точка 4117)» заменить словами «(точка 4084), в юго-западном направлении, пересекая речку Крымза, по северной границе существующей жилой застройки и примыкающего массива садовых участков части города Сызрани Гидротурбинный на расстоянии 707 м до

точки 4108, далее на юго-запад на расстоянии 17 м до точки 4108 А, затем поворачивает на северо-запад вдоль подъездной автодороги, идущей на подстанцию 220 кВ на расстоянии 15 м от нее до точки 4108 Б, далее поворачивает и идет на юго-запад через точки 4108 В, 4108 Г до точки 4108 Д, затем поворачивает на юго-восток и проходит через точки 4108 Е, 4108 Ж до точки 4108 З, далее поворачивает на юго-запад на расстоянии 202 м до точки 4110, далее по северо-западной границе существующей жилой застройки части города Сызрани Гидротурбинный (точки 4117)»;

3) приложение 2 дополнить примечанием следующего содержания:

«*Настоящее приложение применяется с учетом приложения 3 к настоящему Закону.»;

4) дополнить приложением 3 «Карта (план) границы муниципального образования городского округа Сызрань и муниципального района Сызранский Самарской области» согласно приложению к настоящему Закону.

Статья 3

Внести в Закон Самарской области от 28 февраля 2005 года № 66-ГД «Об установлении границ городского округа Сызрань Самарской области» (газета «Волжская коммуна», 2005, 1 марта; 2010, 13 октября) следующие изменения:

1) в статье 1 слова «приложениям 1 и 2» заменить словами «приложениям 1, 2 и 3»;

2) в приложении 1 слова «(точка 250), в северо-восточном и северо-западном направлениях по северо-западной границе существующей жилой застройки города Сызрани, по западной и северной границам садовых участков, пересекая подъездную автодорогу, идущую к электроподстанции, далее по северной границе садовых участков и жилых кварталов существующей застройки части города Сызрани Гидротурбинный до реки Крымза (точка 283)» заменить словами «(точка

250), в северо-восточном и северо-западном направлениях по северо-западной границе существующей жилой застройки города Сызрани, по западной и северной границам садовых участков, до точки 257, далее на северо-восток на расстоянии 202 м до точки 258 А, далее поворачивает на северо-запад и проходит через точки 258 Б, 258 В до точки 258 Г, затем поворачивает на северо-восток и проходит через точки 258 Д, 258 Е до точки 258 Ж, далее поворачивает на юго-восток и идет вдоль подъездной автодороги, идущей на подстанцию 220 кВ на расстоянии 15 м от нее до точки 258 З, далее на северо-восток до точки 259, затем по северной границе садовых участков и жилых кварталов существующей застройки части города Сызрани Гидротурбинный до реки Крымза (точка 283)»;

3) приложение 2 дополнить примечанием следующего содержания:

«*Настоящее приложение применяется с учетом приложения 3 к настоящему Закону.»;

4) дополнить приложением 3 «Карта (план) границы муниципального образования городского округа Сызрань и муниципального района Сызранский Самарской области» согласно приложению к настоящему Закону.

Статья 4

Настоящий Закон вступает в силу со дня его официального опубликования.

Губернатор
Самарской области



Н.И.Меркушкин

«9» ноября 2015 г.
№ 106-Д

Приложение
к Закону
Самарской области
«О внесении изменений в
отдельные законодательные акты
Самарской области,
устанавливающие границы
муниципальных образований
на территории Самарской области»

**КАРТА (ПЛАН)
ГРАНИЦЫ МУНИЦИПАЛЬНОГО ОБРАЗОВАНИЯ ГОРОДСКОГО
ОКРУГА СЫЗРАНЬ И МУНИЦИПАЛЬНОГО РАЙОНА
СЫЗРАНСКИЙ САМАРСКОЙ ОБЛАСТИ**

Карта (план) границы муниципального образования городского округа Сызрань и муниципального района Сызранский Самарской области



Согласовано:

**Глава Администрации
городского округа Сызрань,
Самарской области**



[Signature]
Лядин Н. М.

Согласовано:

**Глава Администрации
Муниципального района Сызранский
Самарской области**




[Signature]
Уколов С. И.

Согласовано:

**Глава сельского поселения Варламово
Муниципального района Сызранский
Самарской области**



[Signature]
Чижов В. Н.

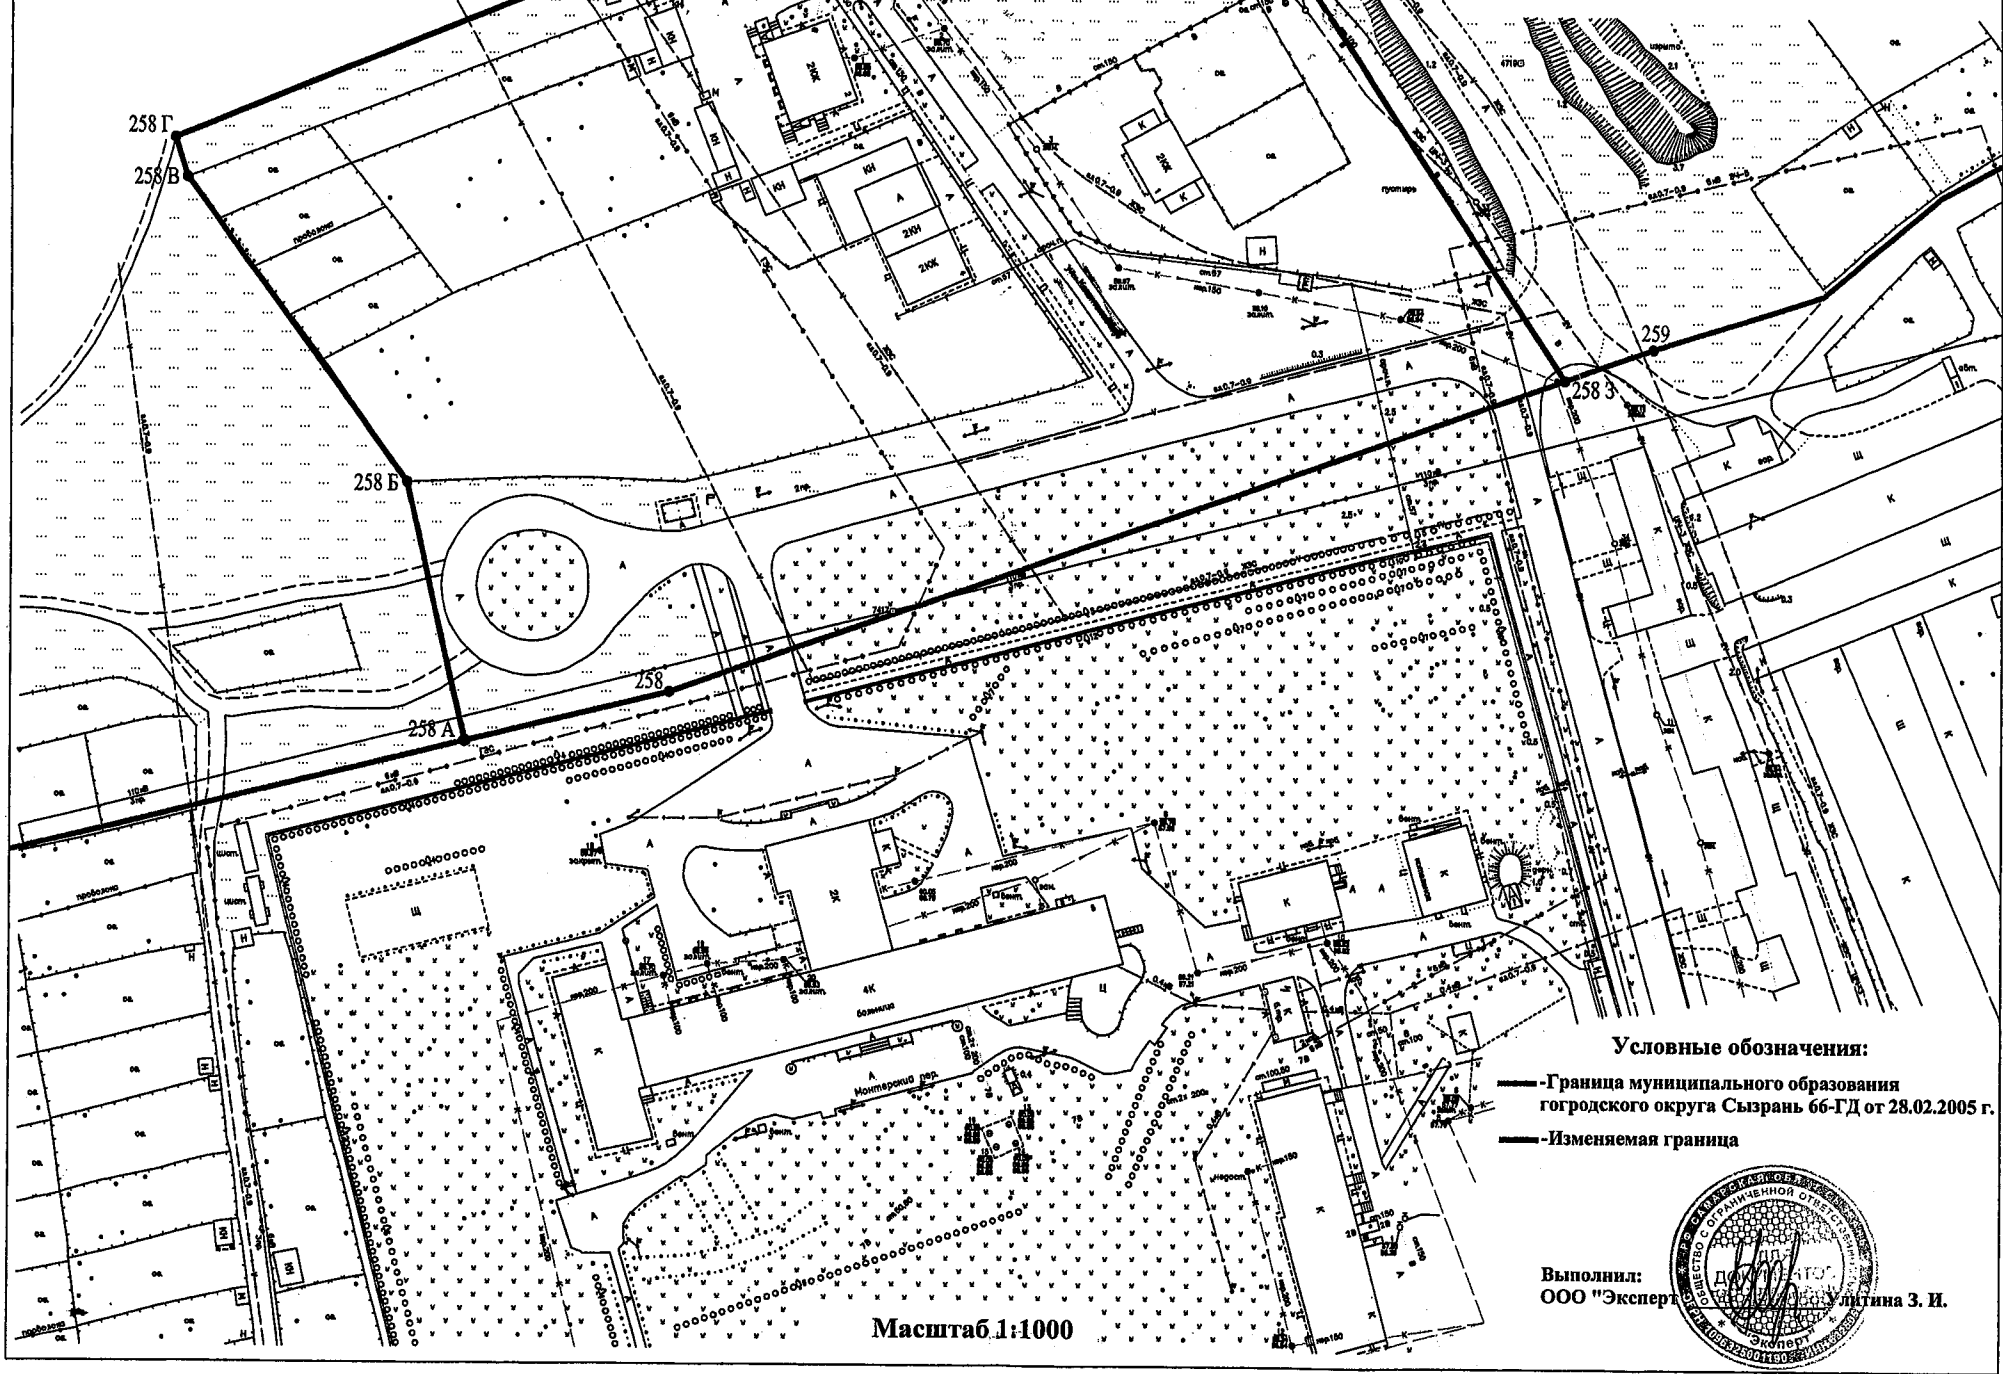

Условные обозначения:

- Граница муниципального образования городского округа Сызрань 66-ГД от 28.02.2005 г.
- - - - - Изменяемая граница

Масштаб 1:1000

Выполнил:
ООО "Эксперт" Улитина З. И.

