


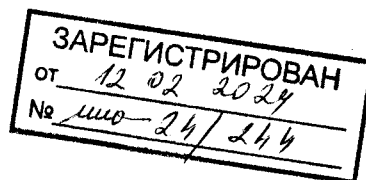

**МИНИСТЕРСТВО
ИМУЩЕСТВЕННЫХ
ОТНОШЕНИЙ
САМАРСКОЙ ОБЛАСТИ**



ПРИКАЗ

12.02.2024 № 244

**Об утверждении схемы размещения рекламных конструкций
на территории муниципального района Кинель-Черкасский
Самарской области**

В соответствии с частью 5.8 статьи 19 Федерального закона от 13.03.2006 № 38-ФЗ «О рекламе», пунктом 4 части 2 статьи 3 Закона Самарской области от 29.12.2014 № 134-ГД «О перераспределении полномочий между органами местного самоуправления и органами государственной власти Самарской области в сферах градостроительной деятельности и рекламы на территории Самарской области», руководствуясь Положением о министерстве имущественных отношений Самарской области, утвержденным постановлением Правительства Самарской области от 20.06.2007 № 79, ПРИКАЗЫВАЮ:

1. Согласовать и утвердить прилагаемую схему размещения рекламных конструкций на территории муниципального района Кинель-Черкасский Самарской области.

2. Контроль за исполнением настоящего приказа возложить на департамент имущественных и земельных отношений министерства имущественных отношений Самарской области.

3. Опубликовать настоящий приказ в средствах массовой информации и в информационно-телекоммуникационной сети Интернет.

4. Настоящий приказ вступает в силу со дня его официального опубликования.

Руководитель департамента
имущественных и земельных
отношений

Т.М. Киселева

УТВЕРЖДЕНА
приказом министерства
имущественных отношений
Самарской области
от 12.02.2024 № 244

СХЕМА РАЗМЕЩЕНИЯ РЕКЛАМНЫХ КОНСТРУКЦИЙ
НА ТЕРРИТОРИИ МУНИЦИПАЛЬНОГО РАЙОНА КИНЕЛЬ-ЧЕРКАССКИЙ САМАРСКОЙ ОБЛАСТИ

ПРИЛОЖЕНИЕ 1
к схеме размещения рекламных
конструкций на территории
муниципального района
Кинель-Черкасский Самарской области

АДРЕСНАЯ ПРОГРАММА РАЗМЕЩЕНИЯ РЕКЛАМНЫХ КОНСТРУКЦИЙ
НА ТЕРРИТОРИИ МУНИЦИПАЛЬНОГО РАЙОНА КИНЕЛЬ-ЧЕРКАССКИЙ САМАРСКОЙ ОБЛАСТИ

№ п/п	Адрес установки и эксплуатации рекламной конструкции	Координаты места установки рекламной конструкции		Адрес и конструктивная часть здания, строения, сооружения (при наличии)	Номер рекламной конструкции по карте	Вид рекламной конструкции	Тип рекламной конструкции	Размер рекламной конструкции, м	Количество сторон рекламной конструкции	Общая площадь информационного поля рекламной конструкции, кв. метров	Тип и название объекта недвижимого имущества	Собственник или законный владелец имущества, к которому присоединяется рекламная конструкция	Кадастровый номер имущества, к которому присоединяется рекламная конструкция	Номер и дата выписки из Единого государственного реестра прав на недвижимое имущество и сделок с ним
		X	Y											
1	Самарская область, с. Кинель-Черкассы, в районе земельного участка по ул. Ефремова, 171	419984.506	1463168.775	Ефремова	1	Щитовая установка с размером рекламного поля одной поверхности 3 м x 6 м со статической и динамической сменной изображения	Щитовая установка большого формата	3x6	2	36	земельный участок	Самарская область	63:23:0000000:1310	Выписка от 18.01.2024г. № КУВИ-001/2024-17201049
2	Самарская область, с. Кинель-Черкассы, в 60 м от земельного участка по ул. Ефремова, 171	420011.511	1463281.549	Ефремова	2	Щитовая установка с размером рекламного поля одной поверхности 3 м x 6 м со статической и динамической сменной изображения	Щитовая установка большого формата	3x6	2	36	земельный участок	Самарская область	63:23:0000000:1310	Выписка от 18.01.2024г. № КУВИ-001/2024-17201049
3	Самарская область, с. Кинель-Черкассы, в 17 м от здания № 16 по ул. Ефремова	419969.729	1464118.432	Ефремова	3	Щитовая установка с размером рекламного поля одной поверхности 3 м x 6 м со статической и динамической сменной изображения	Щитовая установка большого формата	3x6	2	36	земельный участок	Государственный кадастровый учет объектов недвижимого имущества не осуществлен	Государственный кадастровый учет объектов недвижимого имущества не осуществлен	Государственный кадастровый учет объектов недвижимого имущества не осуществлен
4	Самарская область, с.п. Кинель-Черкассы, с. Кинель-Черкассы, ул. Ефремова, 52А,	419743.117	1464503.747	Ефремова	4	Щитовая установка с размером рекламного поля одной поверхности 3 м x 6 м со статической и динамической сменной изображения	Щитовая установка большого формата	3x6	2	36	земельный участок	Государственный кадастровый учет объектов недвижимого имущества не осуществлен	Государственный кадастровый учет объектов недвижимого имущества не осуществлен	Государственный кадастровый учет объектов недвижимого имущества не осуществлен
5	Самарская область, с.п. Кинель-Черкассы, с. Кинель-Черкассы, в 25 м от здания 50 по ул. Калининна	419645.127	1464717.916	Калинина	5	Щитовая установка с размером рекламного поля одной поверхности 3 м x 6 м со статической и динамической сменной изображения	Щитовая установка большого формата	3x6	2	36	земельный участок	Самарская область	63:23:0000000:5019	Выписка от 18.01.2024г. № КУВИ-001/2024-17202628
6	Самарская область, с.п. Кинель-Черкассы, с. Кинель-Черкассы, напротив здания 52 по ул. Ефремова (кольцевая развязка)	419625.573	1464788.227	Ефремова	6	Щитовая установка с размером рекламного поля одной поверхности 3 м x 6 м со статической и динамической сменной изображения	Щитовая установка большого формата	3x6	2	36	земельный участок	Самарская область	63:23:0000000:5019	Выписка от 18.01.2024г. № КУВИ-001/2024-17202628
7	Самарская область, с.п. Кинель-Черкассы, с. Кинель-Черкассы, в районе д. 4 Б по пр-ту 50 лет Октября	419852.450	1465315.721	50 лет Октября	7	Щитовая установка с размером рекламного поля одной поверхности 3 м x 6 м со статической и динамической сменной изображения	Щитовая установка большого формата	3x6	2	36	земельный участок	Государственный кадастровый учет объектов недвижимого имущества не осуществлен	Государственный кадастровый учет объектов недвижимого имущества не осуществлен	Государственный кадастровый учет объектов недвижимого имущества не осуществлен

8	Самарская область, с.п. Кинель-Черкассы, с. Кинель-Черкассы, в 35 м от здания № 21 по ул. Калинина	419297.422	1465097.958	Калинина	8	Щитовая установка с размером рекламного поля одной поверхности 3 м x 6 м со статической и динамической сменной изображения	Щитовая установка большого формата	3x6	2	36	земельный участок	Самарская область	63:23:0000000:5019	Выписка от 18.01.2024г. № КУВИ-001/2024-17202628
9	Самарская область, с.п. Кинель-Черкассы, с. Кинель-Черкассы, в 17 м восточнее земельного участка по ул. Калинина, 2Б	419092.565	1465224.194	Калинина	9	Щитовая установка с размером рекламного поля одной поверхности 3 м x 6 м со статической и динамической сменной изображения	Щитовая установка большого формата	3x6	2	36	земельный участок	Самарская область	63:23:0000000:1310	Выписка от 18.01.2024г. № КУВИ-001/2024-17201049
10	Самарская область, с.п. Кинель-Черкассы, в 21 м северо-западной стены здания кафе "ТУРИСТ" по ул. Калинина (кольцевая развязка)	419129.184	1465291.852	Калинина	10	Щитовая установка с размером рекламного поля одной поверхности 3 м x 6 м со статической и динамической сменной изображения	Щитовая установка большого формата	3x6	2	36	земельный участок	Государственный кадастровый учет объектов недвижимого имущества не осуществлен	Государственный кадастровый учет объектов недвижимого имущества не осуществлен	Государственный кадастровый учет объектов недвижимого имущества не осуществлен
11	Самарская область, с.п. Кинель-Черкассы, с. Кинель-Черкассы, ориентировочно в 40 м юго-западной границей земельного участка 1Е, по ул. Мельница 9	417599.338	1464467.300	Мельница	11	Щитовая установка с размером рекламного поля одной поверхности 3 м x 6 м со статической и динамической сменной изображения	Щитовая установка большого формата	3x6	2	36	земельный участок	Данные о правообладателе отсутствуют	63:23:1104064:155	Выписка от 18.01.2024г. № КУВИ-001/2024-17203980
12	Самарская область, с.п. Кинель-Черкассы, с. Кинель-Черкассы, ориентировочно в 40 м юго-восточной стены жилого дома № 35А по ул. Казакова	417717.889	1464526.371	Казакова	12	Щитовая установка с размером рекламного поля одной поверхности 3 м x 6 м со статической и динамической сменной изображения	Щитовая установка большого формата	3x6	2	36	земельный участок	Данные о правообладателе отсутствуют	63:23:1104064:155	Выписка от 18.01.2024г. № КУВИ-001/2024-17203980
13	Самарская область, с.п. Кинель-Черкассы, с. Кинель-Черкассы, ориентировочно северней а/дорожного кольца при въезде в с. Кинель-Черкассы, 104 км + 720 м а/дороги Самара-Сергиевск	417957.124	1464623.452	а/д Самара-Сергиевск	13	Щитовая установка с размером рекламного поля одной поверхности 3 м x 6 м со статической и динамической сменной изображения	Щитовая установка большого формата	3x6	2	36	земельный участок	Государственный кадастровый учет объектов недвижимого имущества не осуществлен	Государственный кадастровый учет объектов недвижимого имущества не осуществлен	Государственный кадастровый учет объектов недвижимого имущества не осуществлен
14	Самарская область, м.р. Кинель - Черкасский, ориентировочно в с. Кротовка, на 76 км + 600 м автодороги Самара-Бутуруслан	400341.755	1443123.004	а/д Самара-Бутуруслан	14	Щитовая установка с размером рекламного поля одной поверхности 3 м x 6 м со статической и динамической сменной изображения	Щитовая установка большого формата	3x6	2	36	земельный участок	Государственный кадастровый учет объектов недвижимого имущества не осуществлен	Государственный кадастровый учет объектов недвижимого имущества не осуществлен	Государственный кадастровый учет объектов недвижимого имущества не осуществлен
15	Самарская область, м.р. Кинель - Черкасский, с. Кротовка, ориентировочно напротив земельного участка по ул. Дорожная, 3 Б (поворот в с. Кротовка с трассы Самара-Бутуруслан)	400534.561	1443586.670	Дорожная	15	Щитовая установка с размером рекламного поля одной поверхности 3 м x 6 м со статической и динамической сменной изображения	Щитовая установка большого формата	3x6	2	36	земельный участок	Самарская область	63:23:0000000:1289	Выписка от 18.01.2024г. № КУВИ-001/2024-17205553

16	Самарская область, м.р. Кинель-Черкасский, с. Кинель-Черкассы, в 23 м северо-западнее земельного участка по ул. Калинина, 23	419291,057	1465089,406	Калинина	16	Щитовая установка с размером рекламного поля одной поверхности 3 м x 6 м со статической и динамической сменой изображения	Щитовая установка большого формата	3x6	2	36	земельный участок	Самарская область	63:23:0000000:5019	Выписка от 18.01.2024г. № КУВИ-001/2024-17202628
17	Самарская область, муниципальный район Кинель-Черкасский, с. Кинель-Черкассы, ориентировочно в 18м юго-восточнее земельного участка по ул. Ефремова, 171	419997,811	1463241,668	Ефремова	17	Щитовая установка с размером рекламного поля одной поверхности 3 м x 6 м со статической и динамической сменой изображения	Щитовая установка большого формата	3x6	2	36	земельный участок	Самарская область	63:23:0000000:1310	Выписка от 18.01.2024г. № КУВИ-001/2024-17201049
18	Самарская область, м.р. Кинель-Черкасский, с. Кротовка, ул. Дорожная, 8	400534,561	1443586,6701	Дорожная	18	Щитовая установка с размером рекламного поля одной поверхности 3 м x 6 м со статической и динамической сменой изображения	Щитовая установка большого формата	3x6	2	36	земельный участок	Самарская область	63:23:0000000:1289	Выписка от 18.01.2024г. № КУВИ-001/2024-17205553


ПРИЛОЖЕНИЕ 2
к схеме размещения рекламных
конструкций на территории
муниципального района
Кинель-Черкасский Самарской области

КАРТА РАЗМЕЩЕНИЯ РЕКЛАМНЫХ КОНСТРУКЦИЙ
НА ТЕРРИТОРИИ МУНИЦИПАЛЬНОГО РАЙОНА КИНЕЛЬ-ЧЕРКАССКИЙ САМАРСКОЙ ОБЛАСТИ

СХЕМА РАЗМЕЩЕНИЯ РЕКЛАМНЫХ КОНСТРУКЦИЙ НА ТЕРРИТОРИИ МУНИЦИПАЛЬНОГО РАЙОНА КИНЕЛЬ-ЧЕРКАССКИЙ

МСК-63 зона 1 Самарская область

Фрагмент № 1

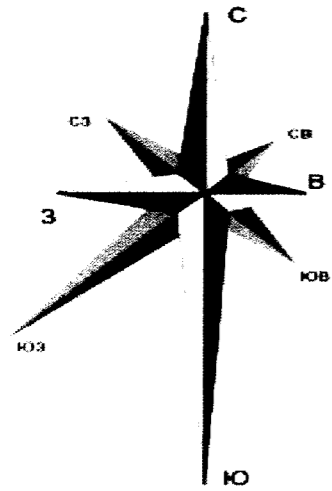

Координаты рекламной конструкции		Номер рекламной конструкции по схеме
X	Y	
419988.894	1463188.340	1
420011.511	1463281.549	2
419997.811	1463241.668	17


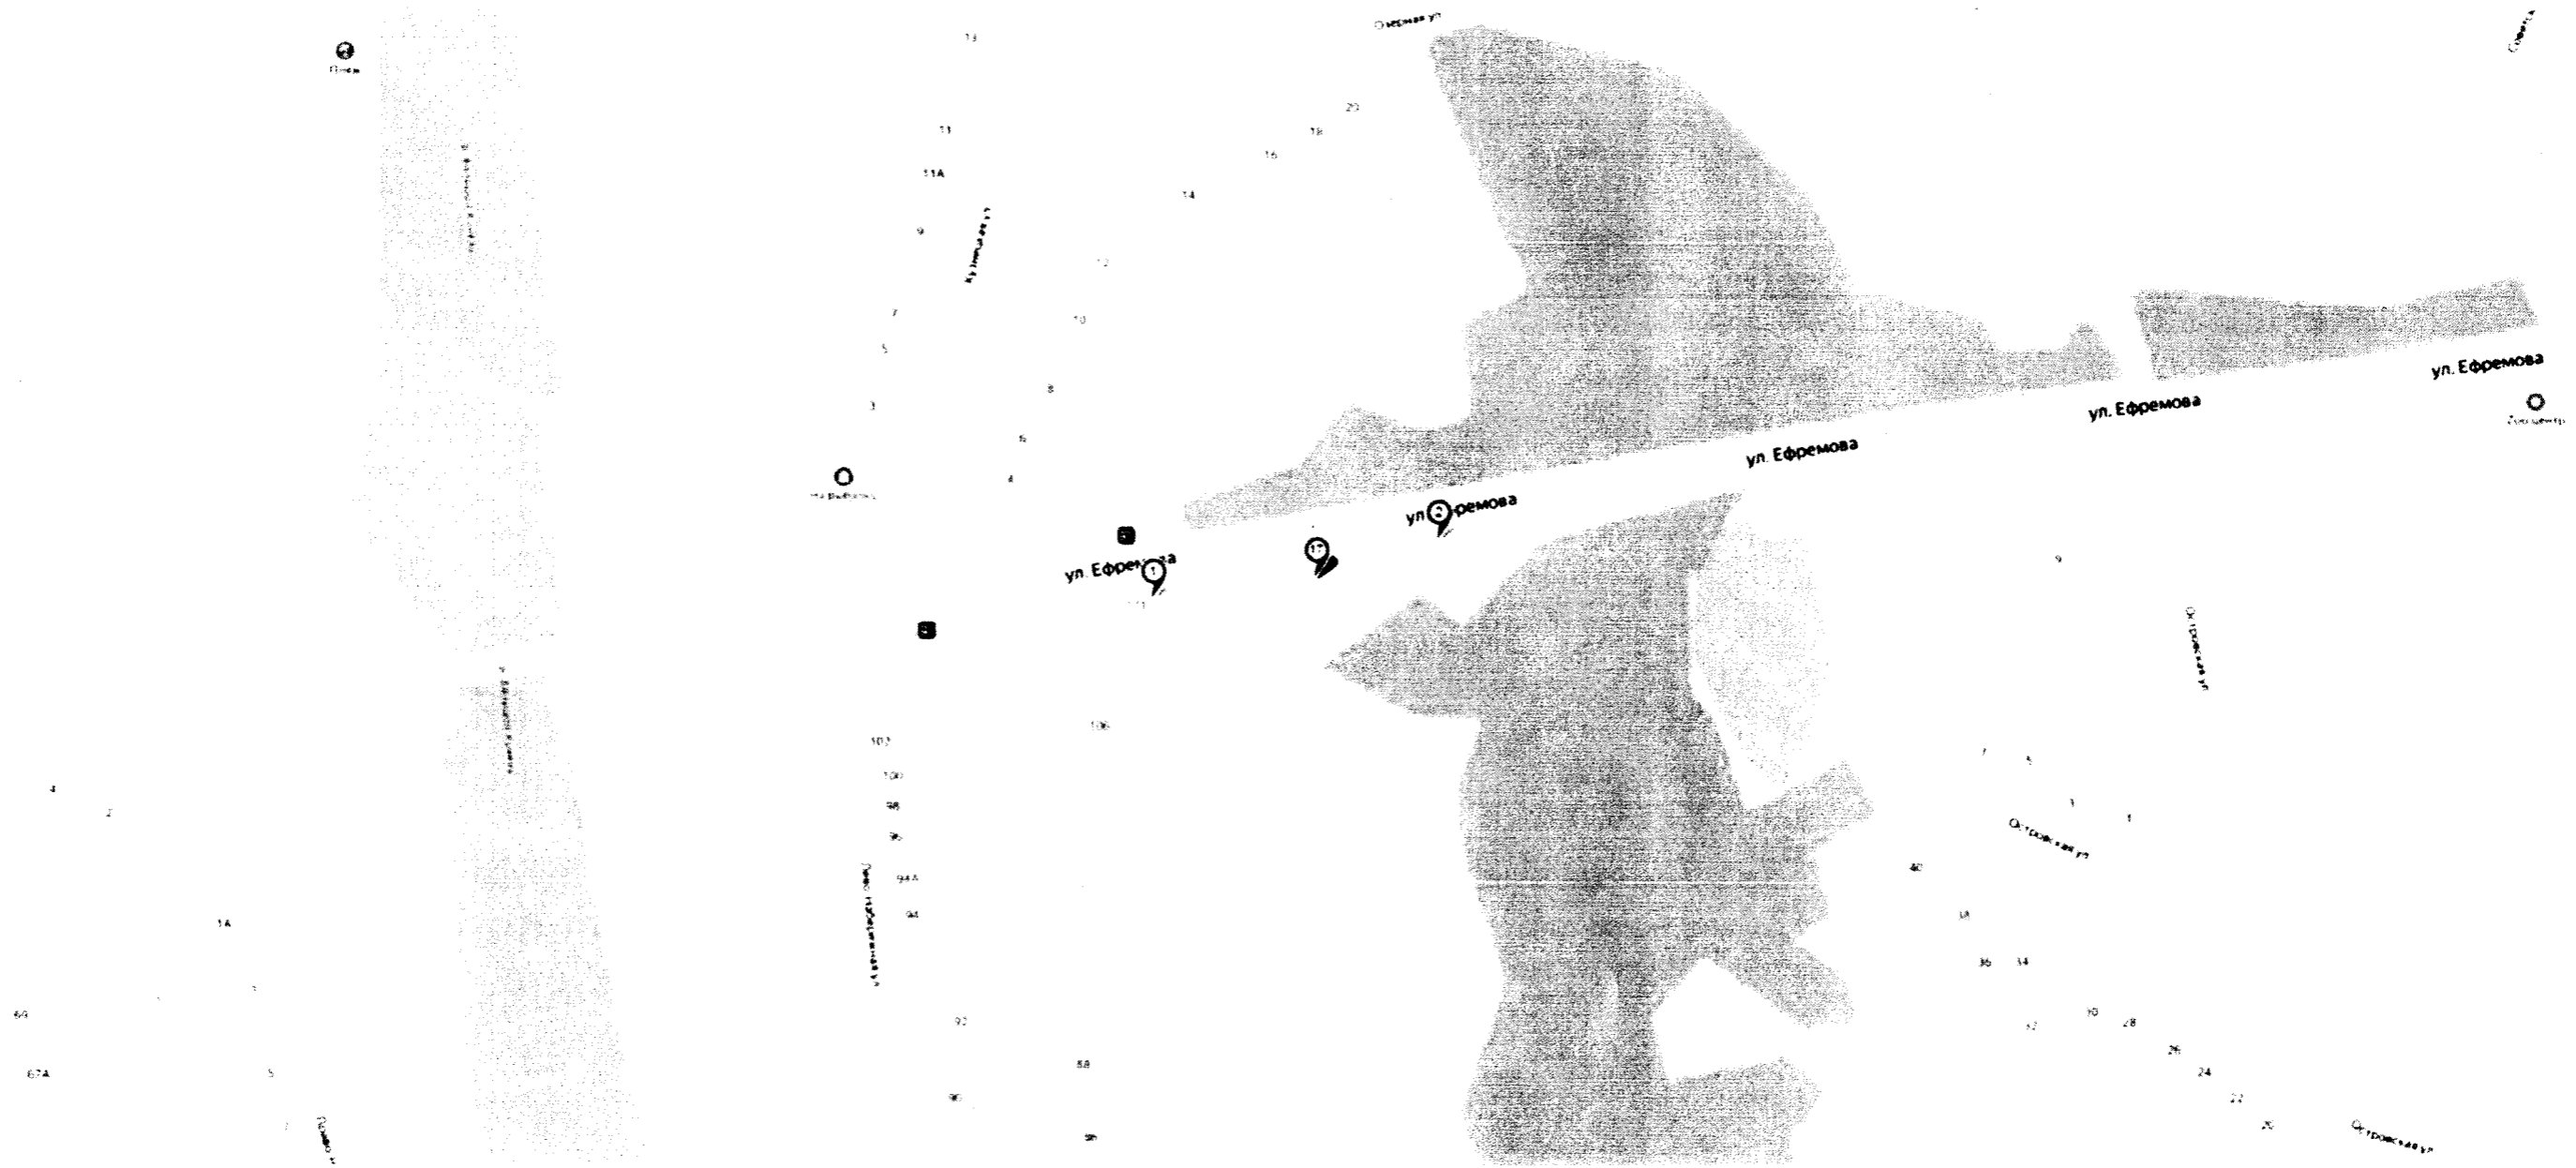


СХЕМА РАЗМЕЩЕНИЯ РЕКЛАМНЫХ КОНСТРУКЦИЙ НА ТЕРРИТОРИИ МУНИЦИПАЛЬНОГО РАЙОНА КИНЕЛЬ-ЧЕРКАССКИЙ

МСК-63 зона 1 Самарская область

Фрагмент № 2

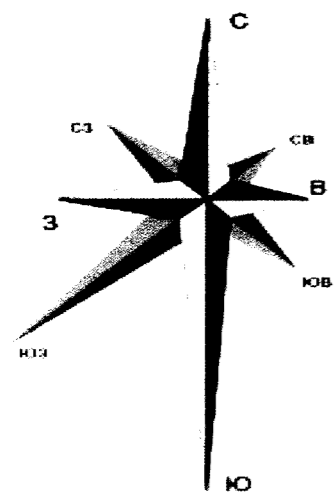

Координаты рекламной конструкции		Номер рекламной конструкции по схеме
X	Y	
419969.729	1464118.432	3



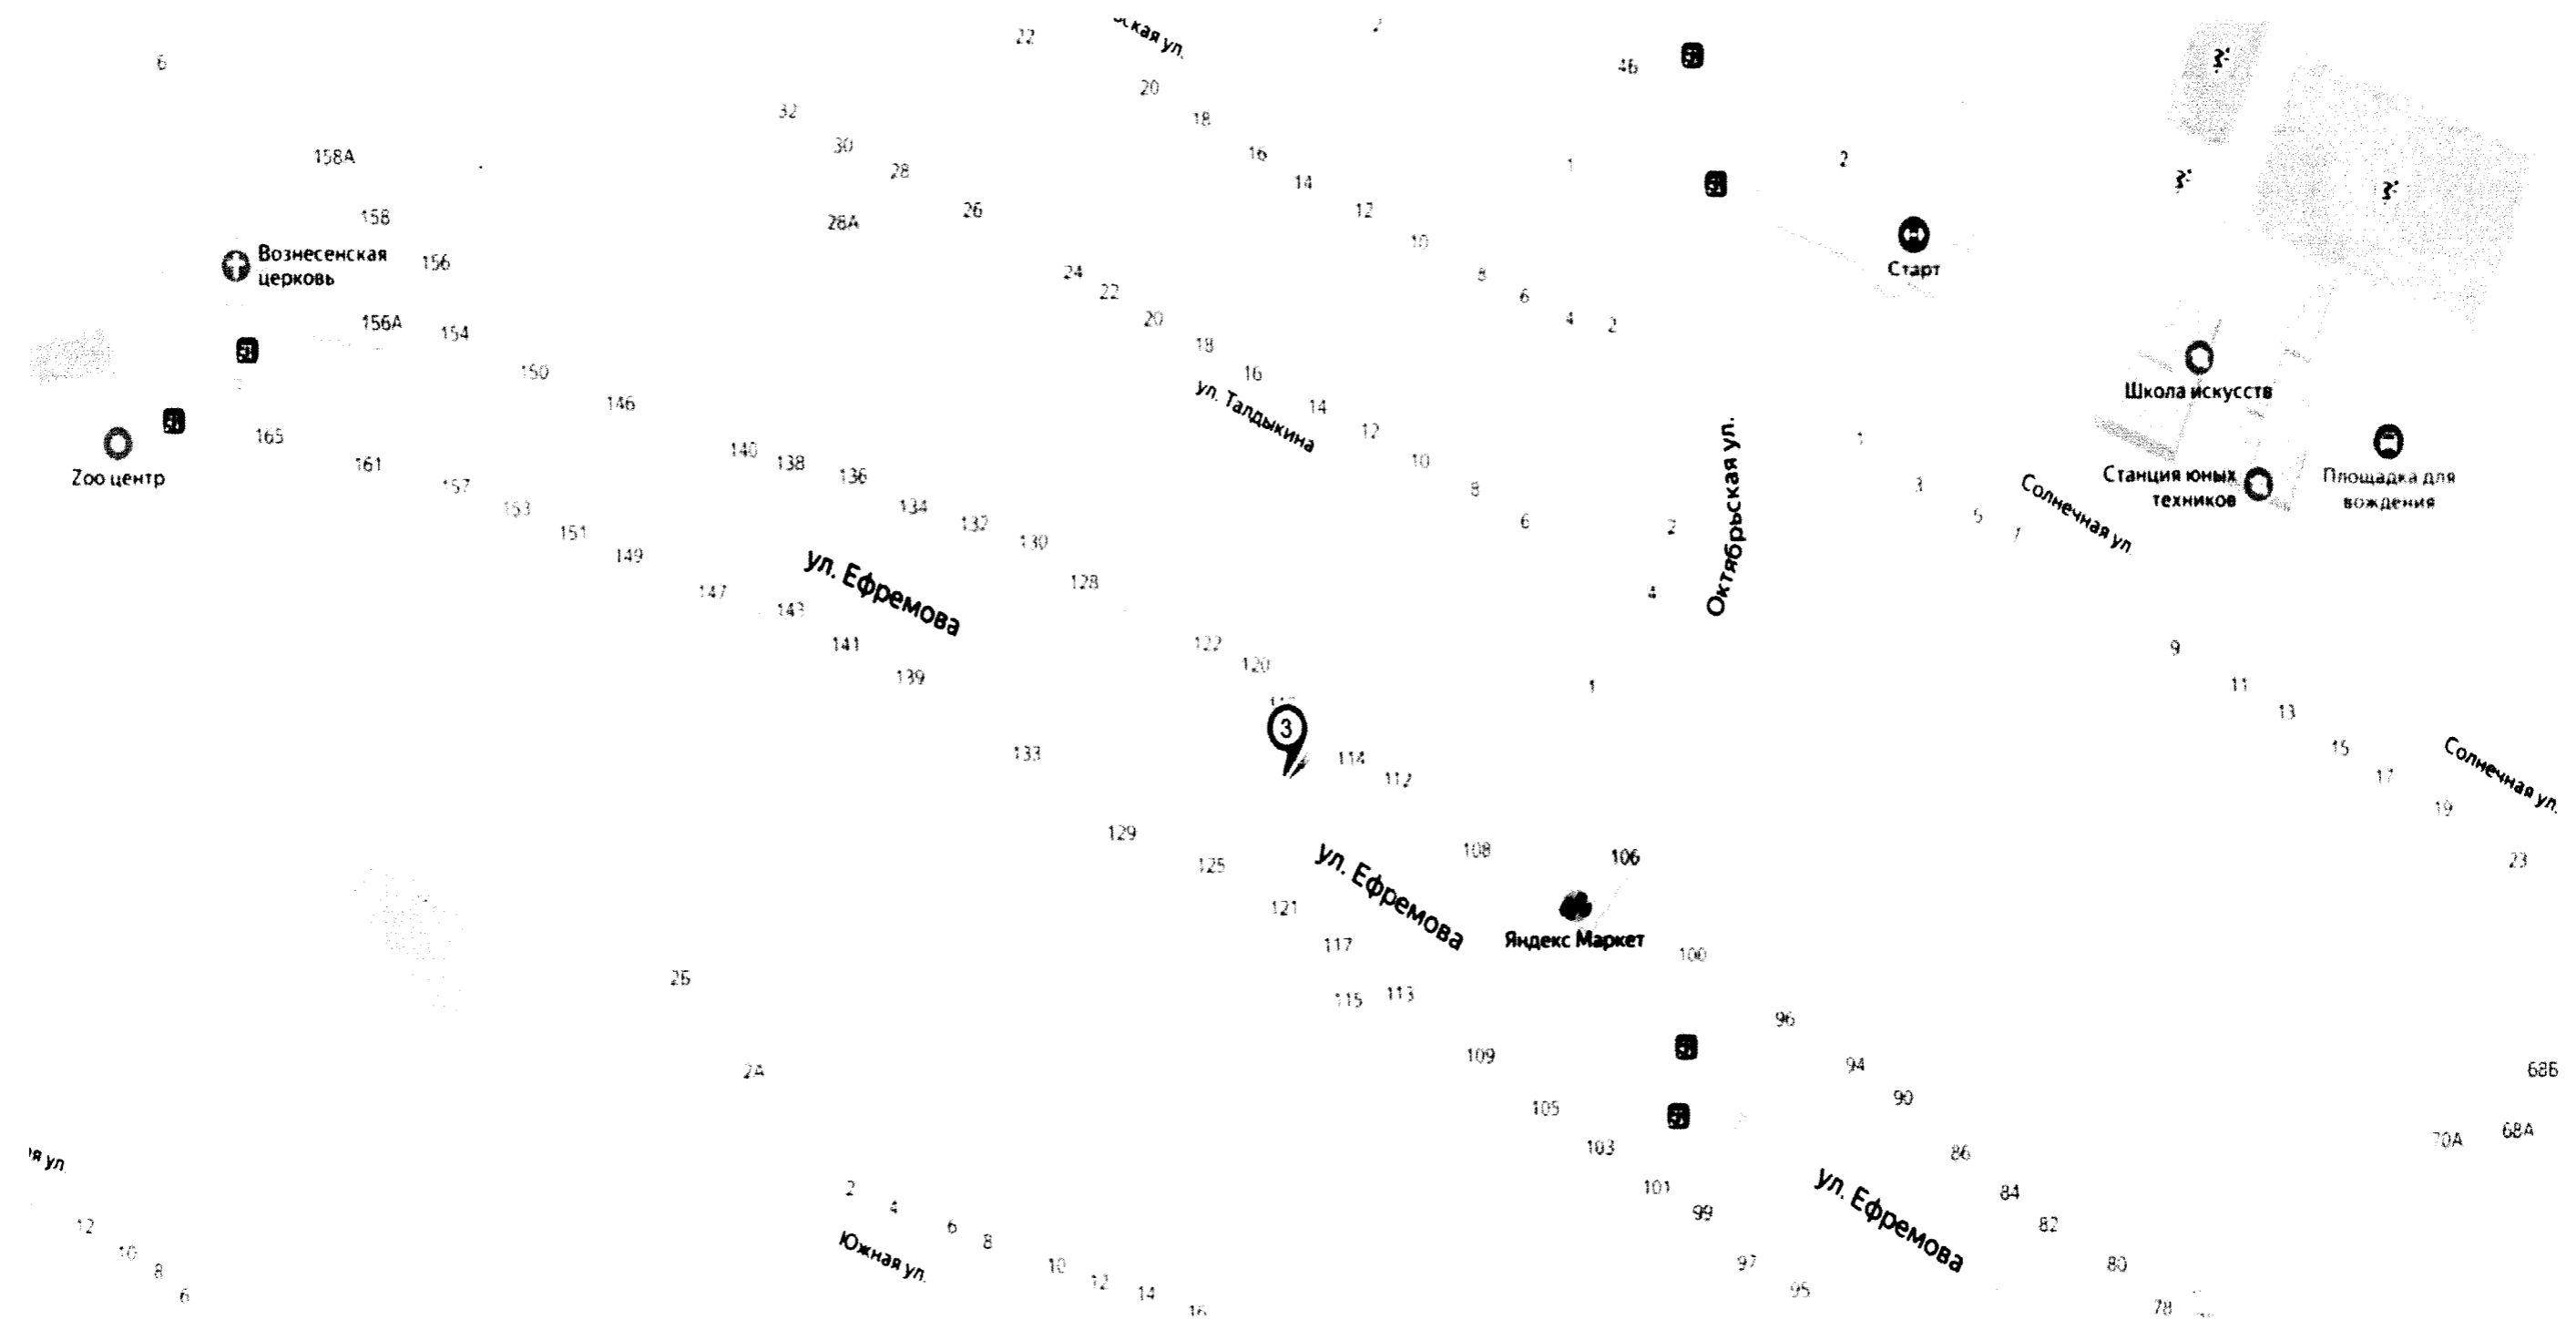


СХЕМА РАЗМЕЩЕНИЯ РЕКЛАМНЫХ КОНСТРУКЦИЙ НА ТЕРРИТОРИИ МУНИЦИПАЛЬНОГО РАЙОНА КИНЕЛЬ-ЧЕРКАССКИЙ

МСК-63 зона 1 Самарская область

Фрагмент № 3

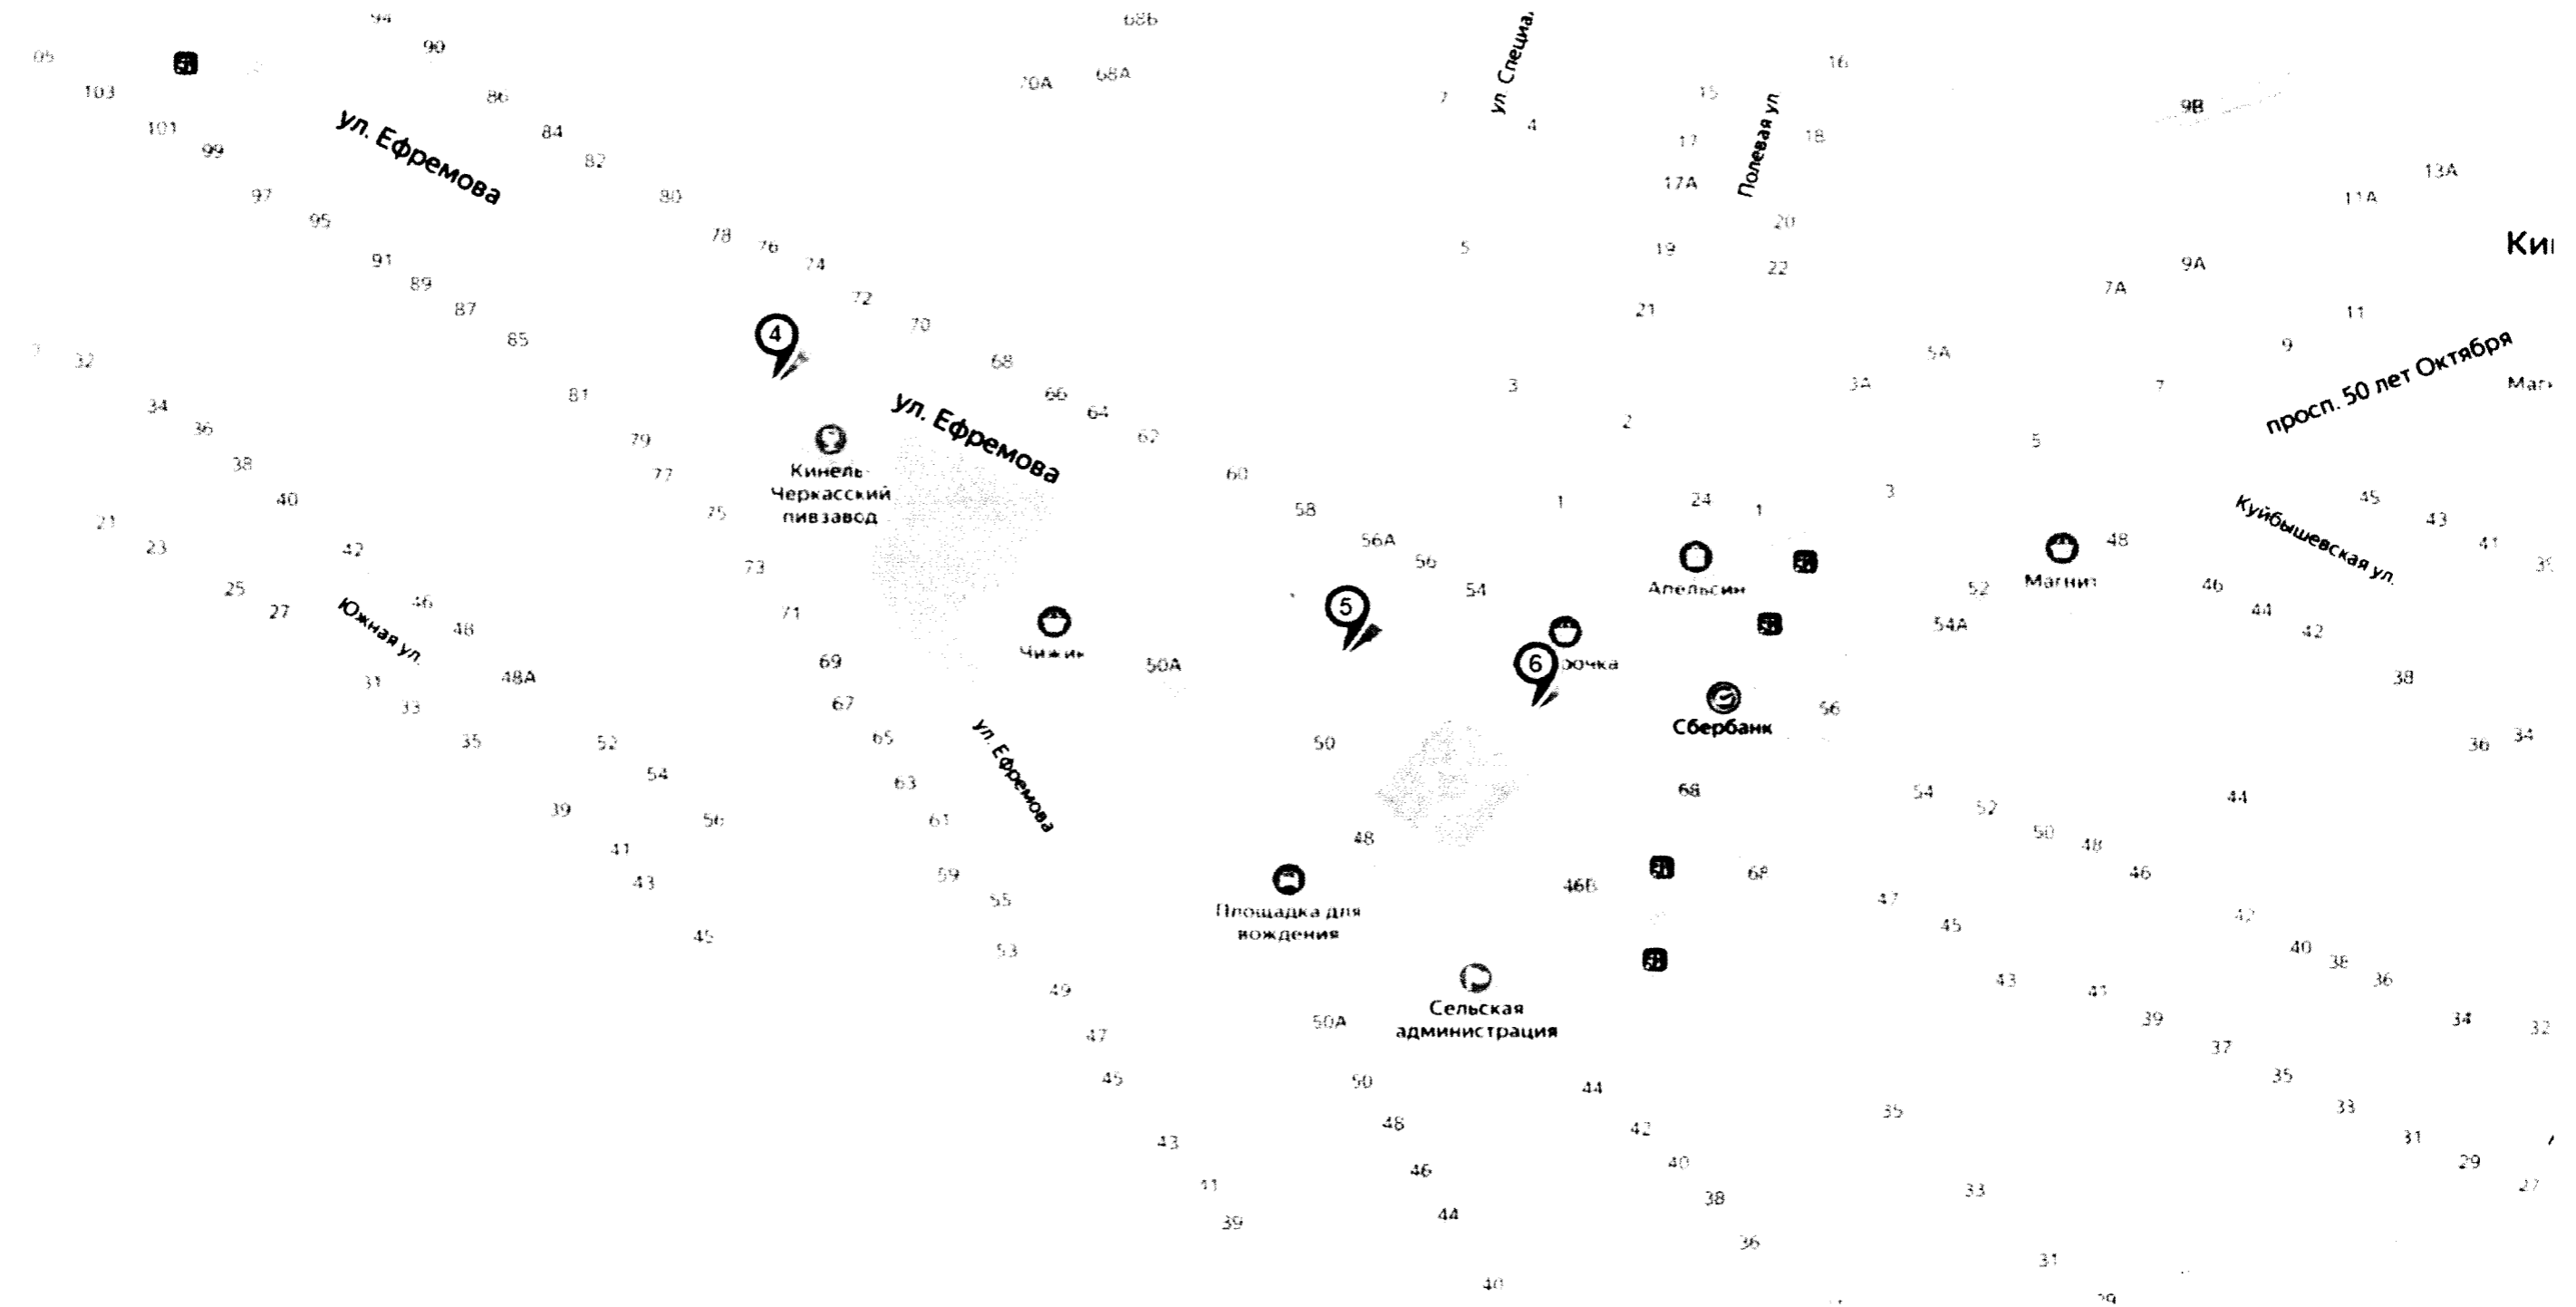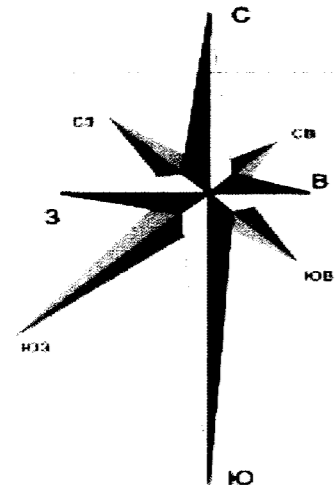


Координаты рекламной конструкции		Номер рекламной конструкции по схеме
X	Y	
419743.117	1464503.747	4
419645.127	1464717.916	5
419625.573	1464788.227	6

СХЕМА РАЗМЕЩЕНИЯ РЕКЛАМНЫХ КОНСТРУКЦИЙ НА ТЕРРИТОРИИ МУНИЦИПАЛЬНОГО РАЙОНА КИНЕЛЬ-ЧЕРКАССКИЙ

МСК-63 зона 1 Самарская область

Фрагмент № 4

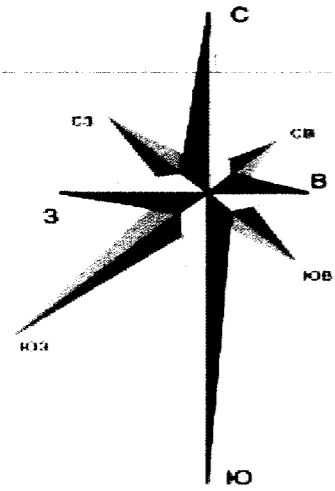

Координаты рекламной конструкции		Номер рекламной конструкции по схеме
X	Y	
419852.450	1465315.721	7


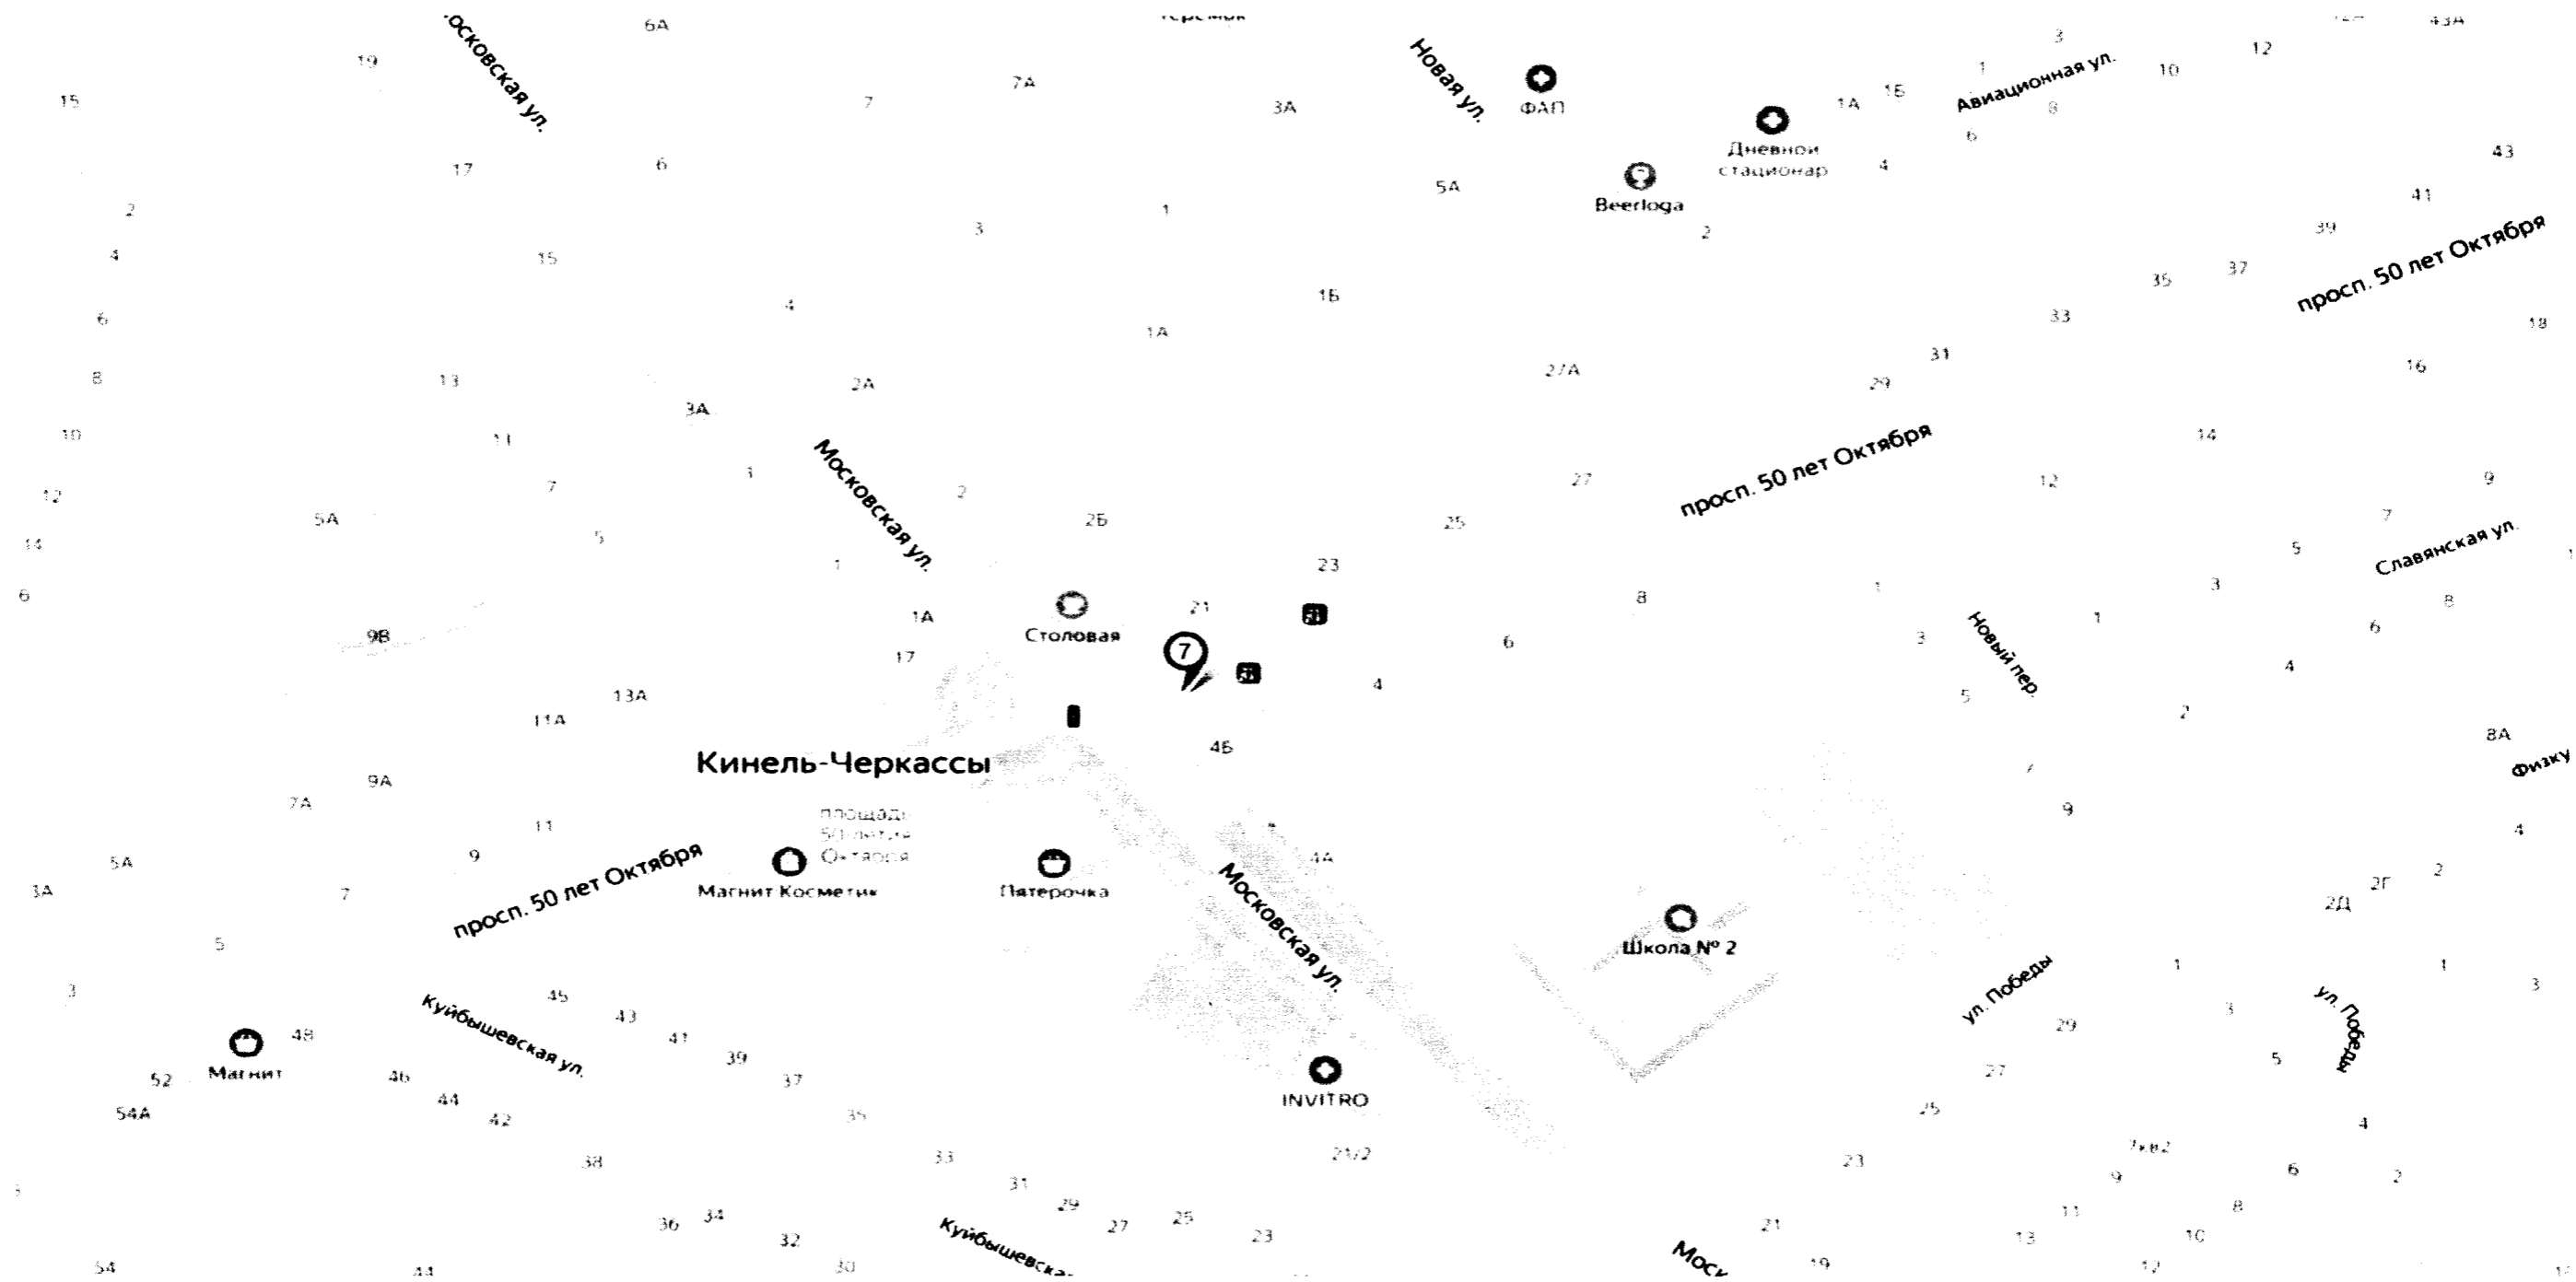


СХЕМА РАЗМЕЩЕНИЯ РЕКЛАМНЫХ КОНСТРУКЦИЙ НА ТЕРРИТОРИИ МУНИЦИПАЛЬНОГО РАЙОНА КИНЕЛЬ-ЧЕРКАССКИЙ

МСК-63 зона 1 Самарская область

Фрагмент № 5

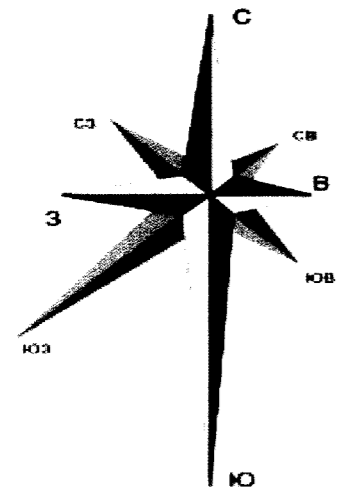

Координаты рекламной конструкции		Номер рекламной конструкции по схеме
X	Y	
419297.422	1465097.958	8
419092.565	1465224.194	9
419129.184	1465291.852	10


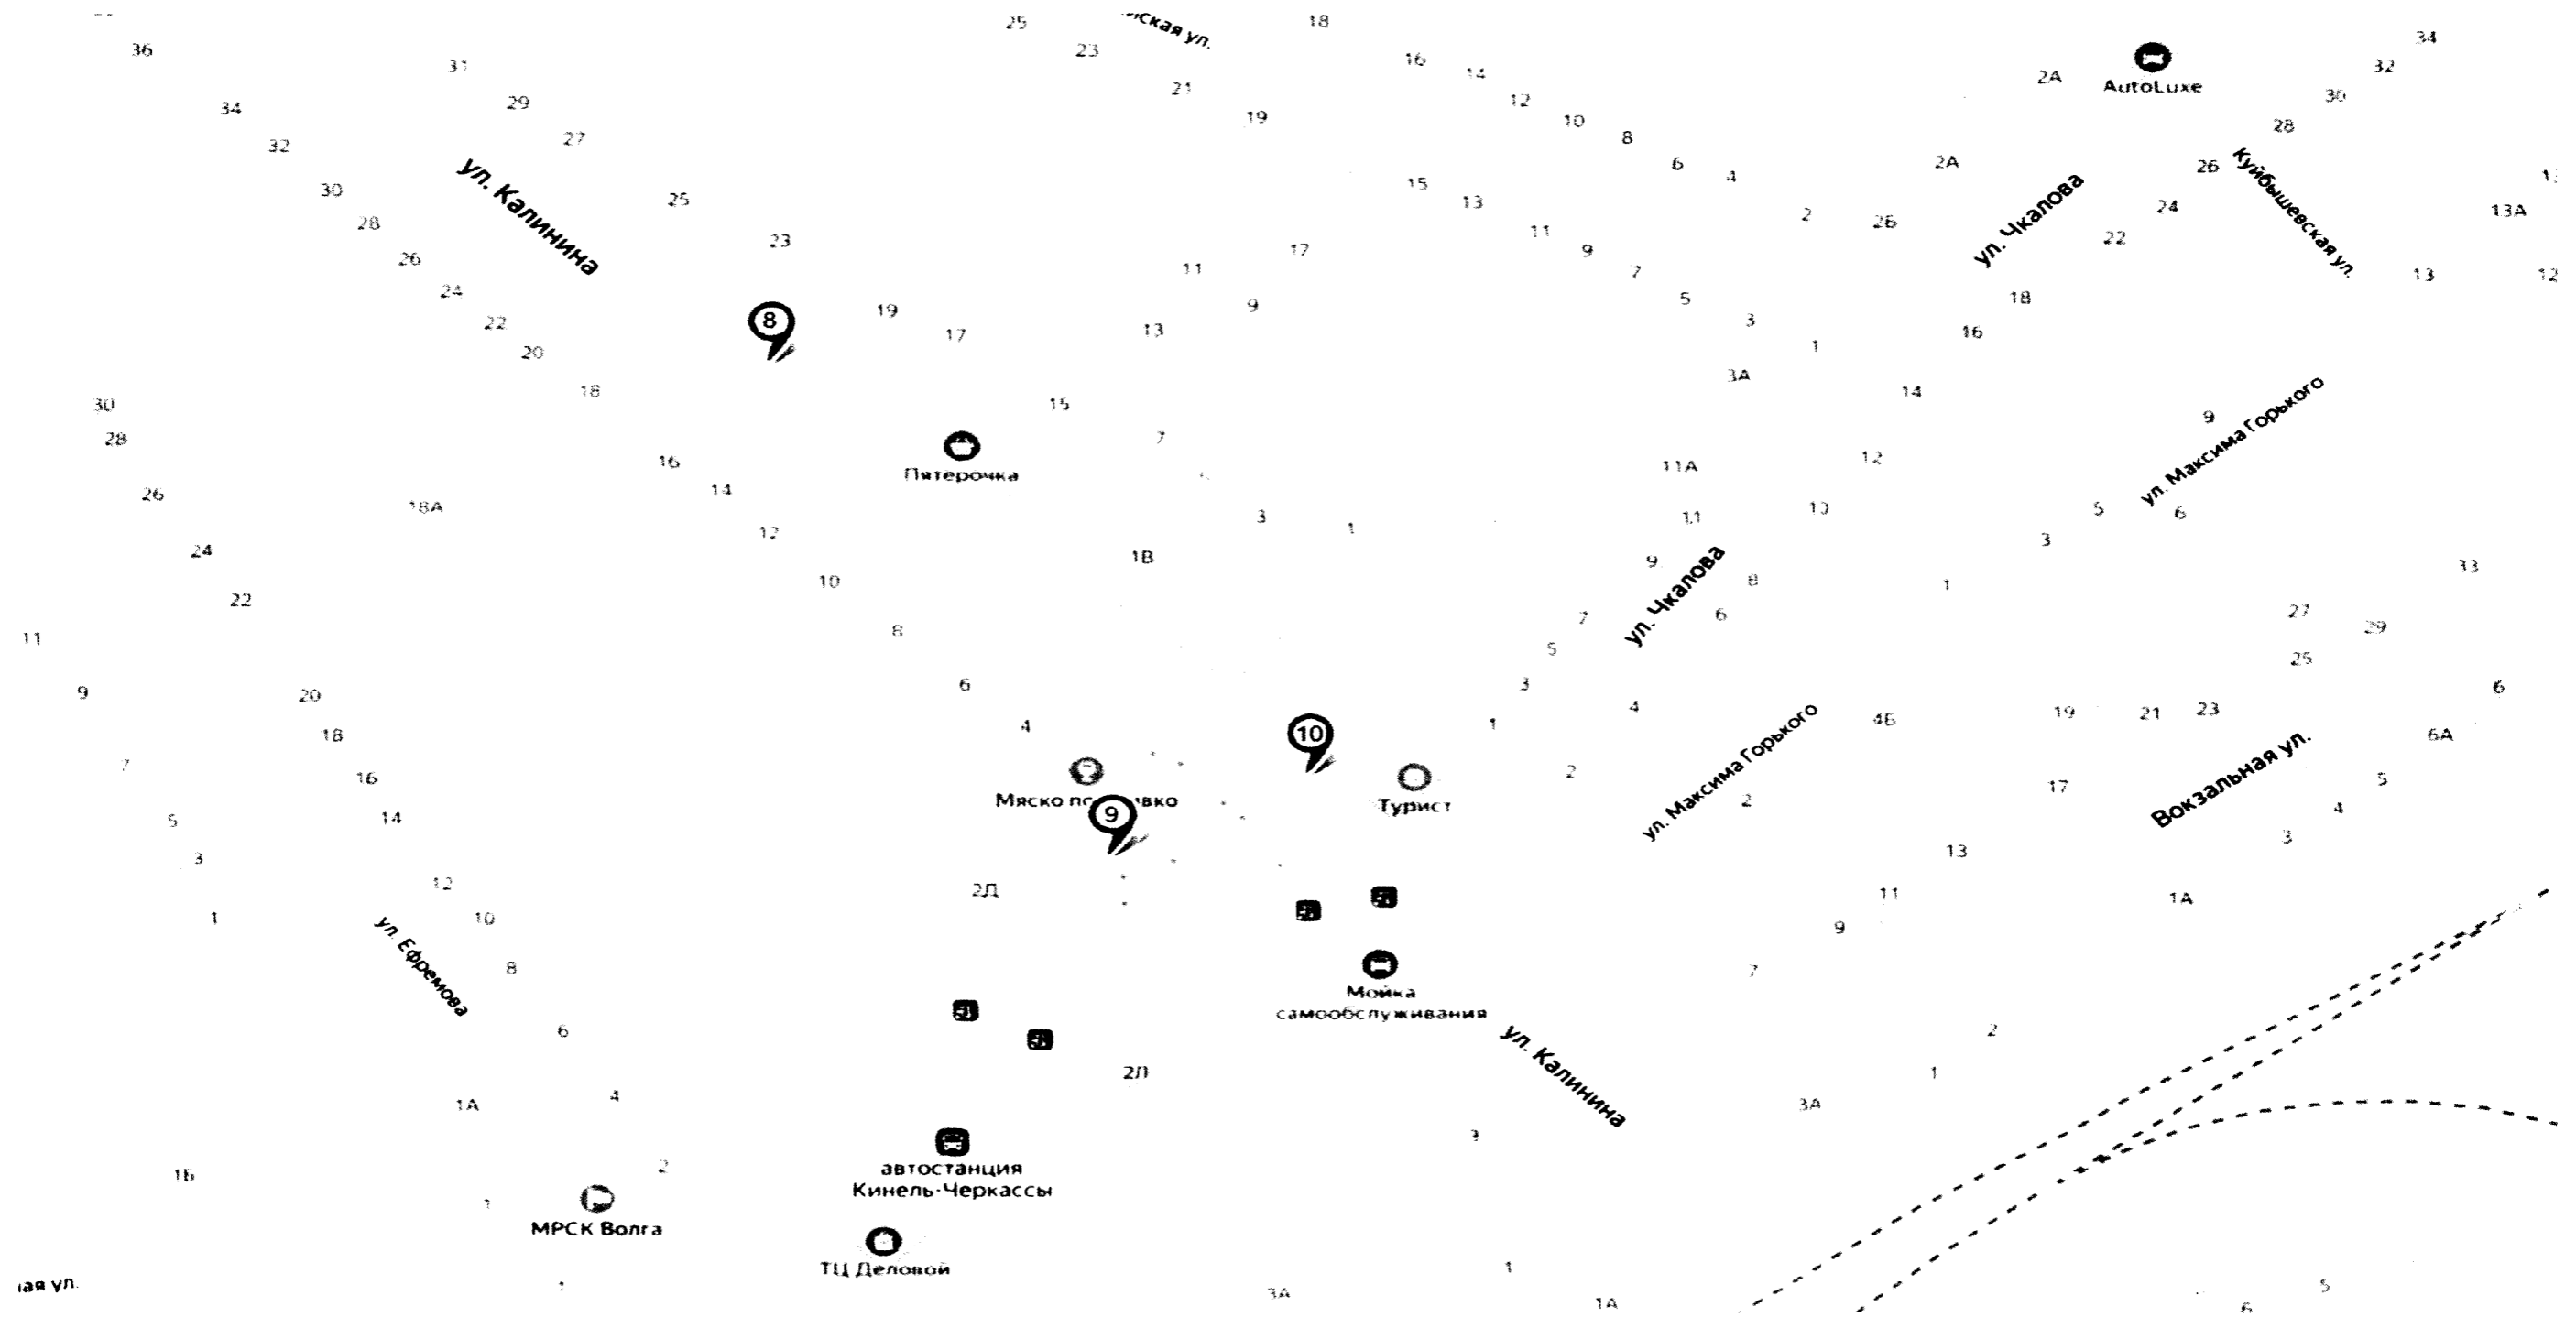


СХЕМА РАЗМЕЩЕНИЯ РЕКЛАМНЫХ КОНСТРУКЦИЙ НА ТЕРРИТОРИИ МУНИЦИПАЛЬНОГО РАЙОНА КИНЕЛЬ-ЧЕРКАССКИЙ

МСК-63 зона 1 Самарская область

Фрагмент № 6

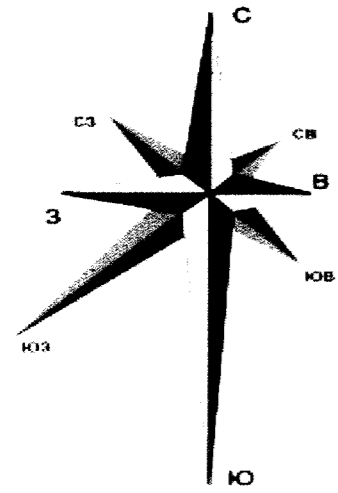

Координаты рекламной конструкции		Номер рекламной конструкции по схеме
X	Y	
417599.338	1464467.300	11
417717.889	1464526.371	12
417957.124	1464623.452	13


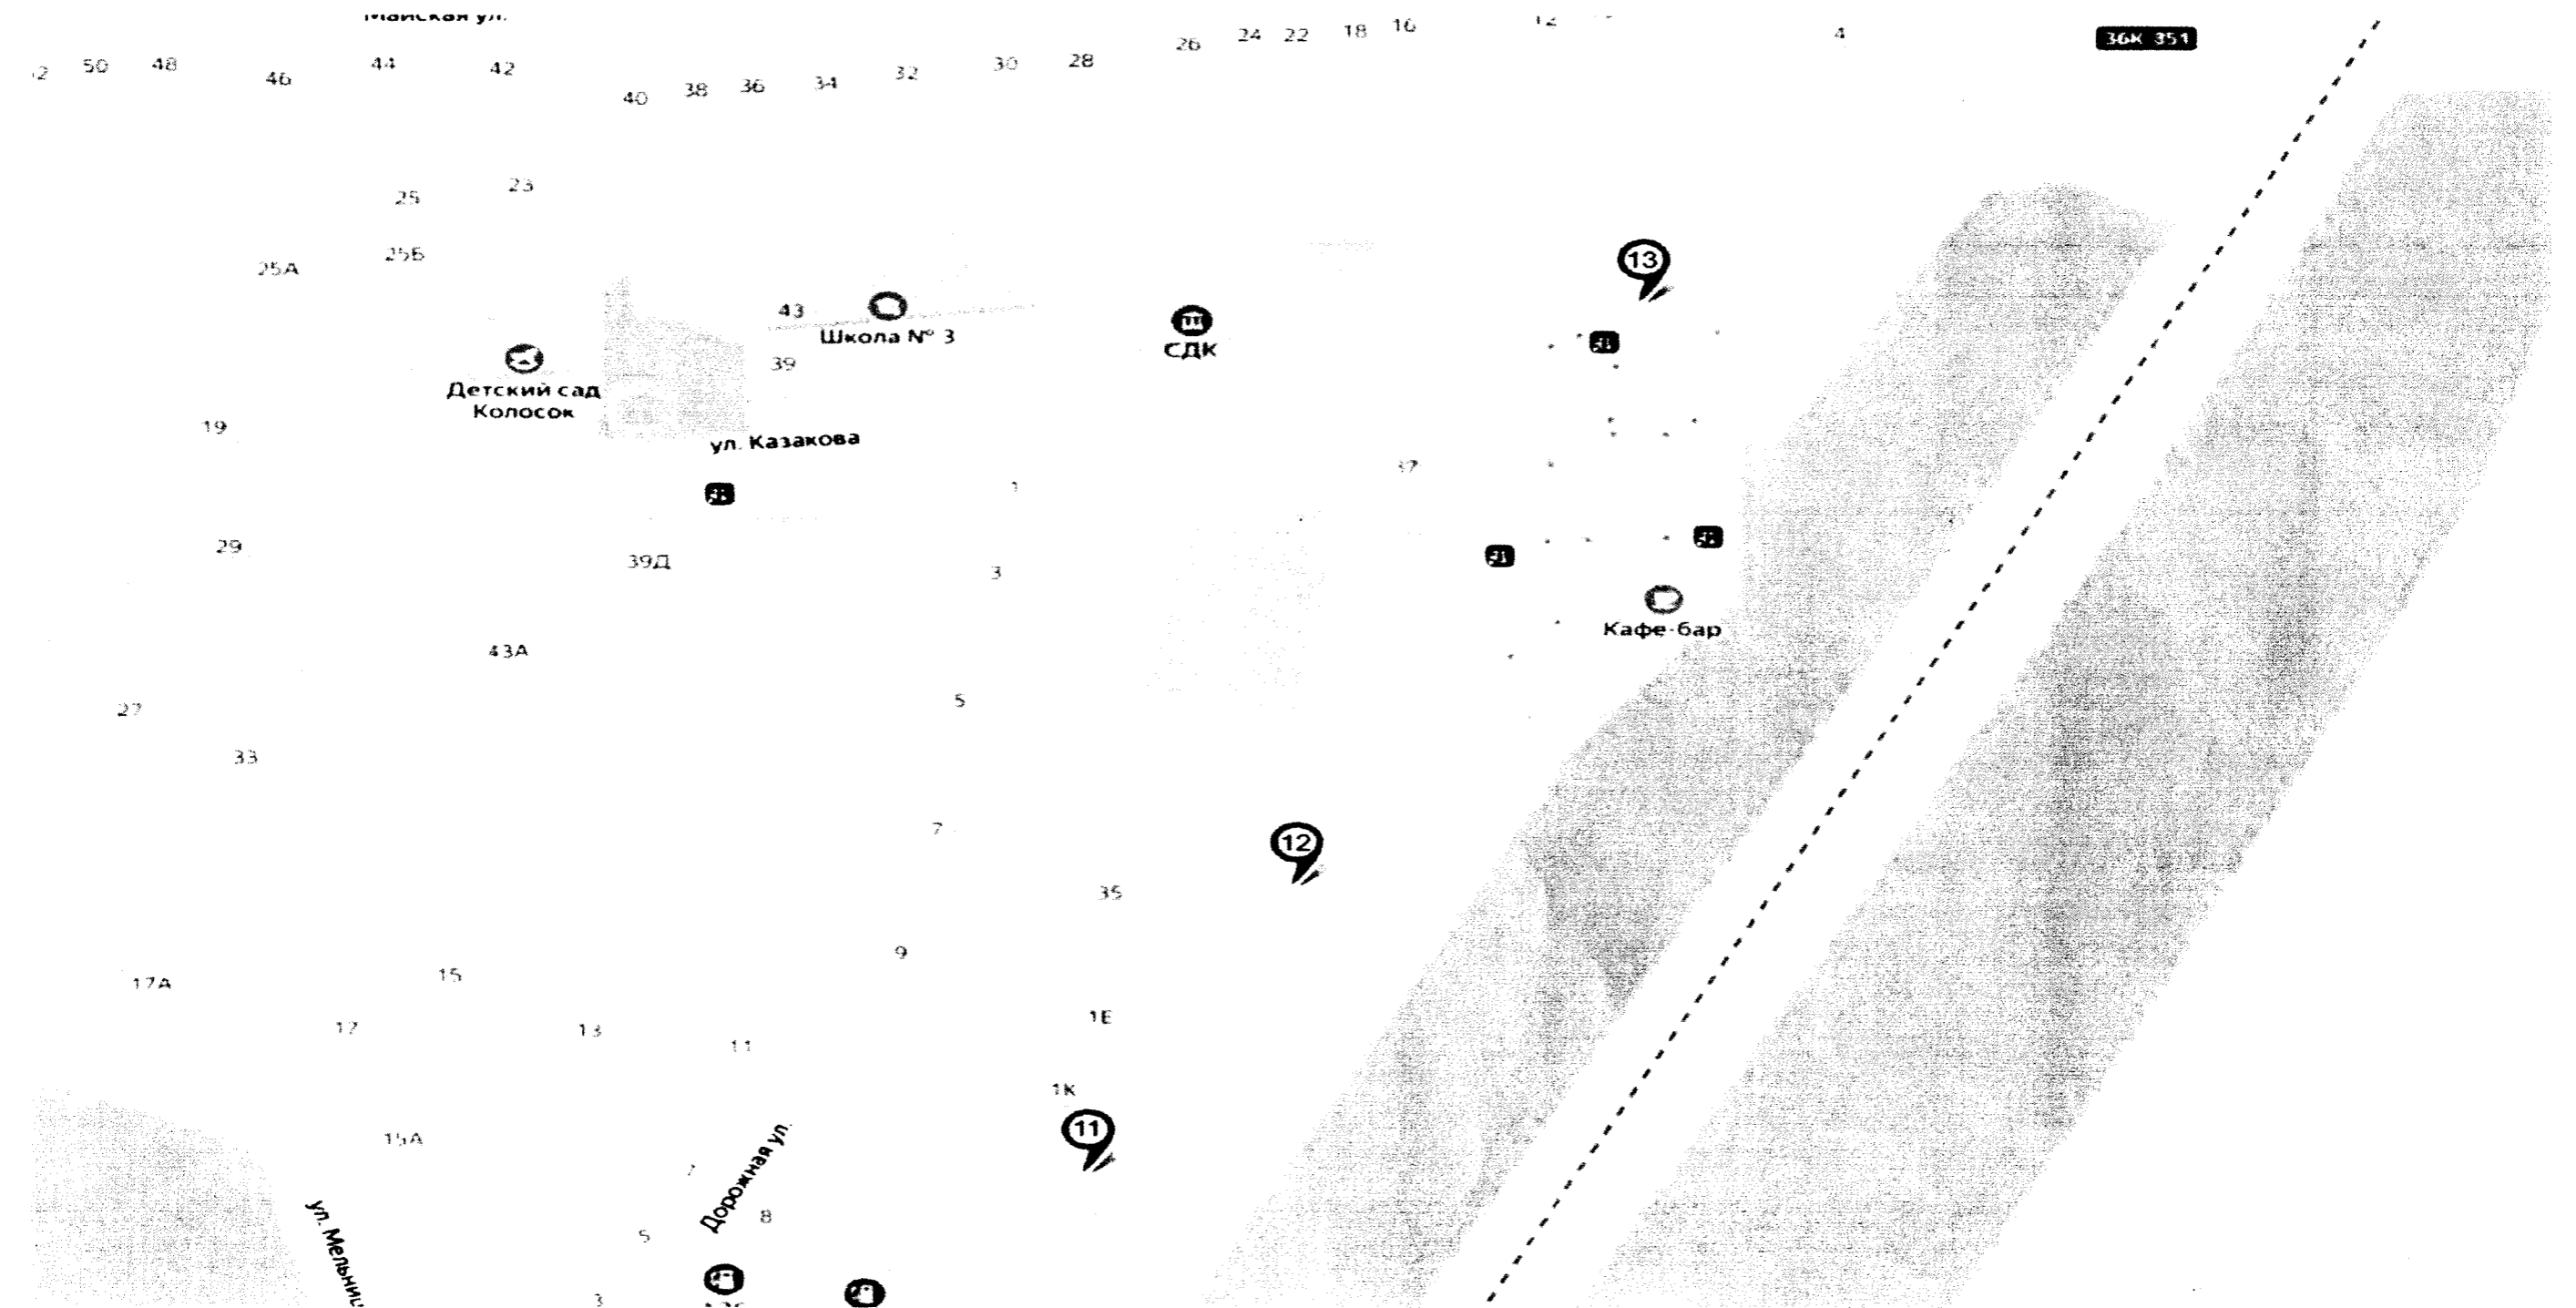


СХЕМА РАЗМЕЩЕНИЯ РЕКЛАМНЫХ КОНСТРУКЦИЙ НА ТЕРРИТОРИИ МУНИЦИПАЛЬНОГО РАЙОНА КИНЕЛЬ-ЧЕРКАССКИЙ

МСК-63 зона 1 Самарская область

Фрагмент № 7

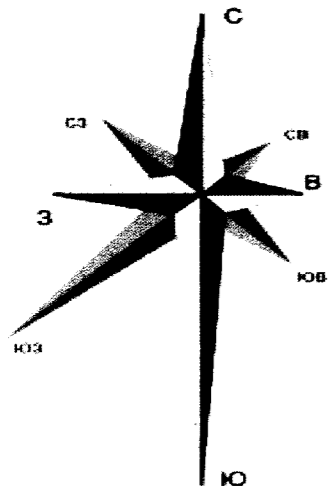

Координаты рекламной конструкции		Номер рекламной конструкции по схеме
X	Y	
400341.755	1443123.004	14
400534.561	1443586.670	15


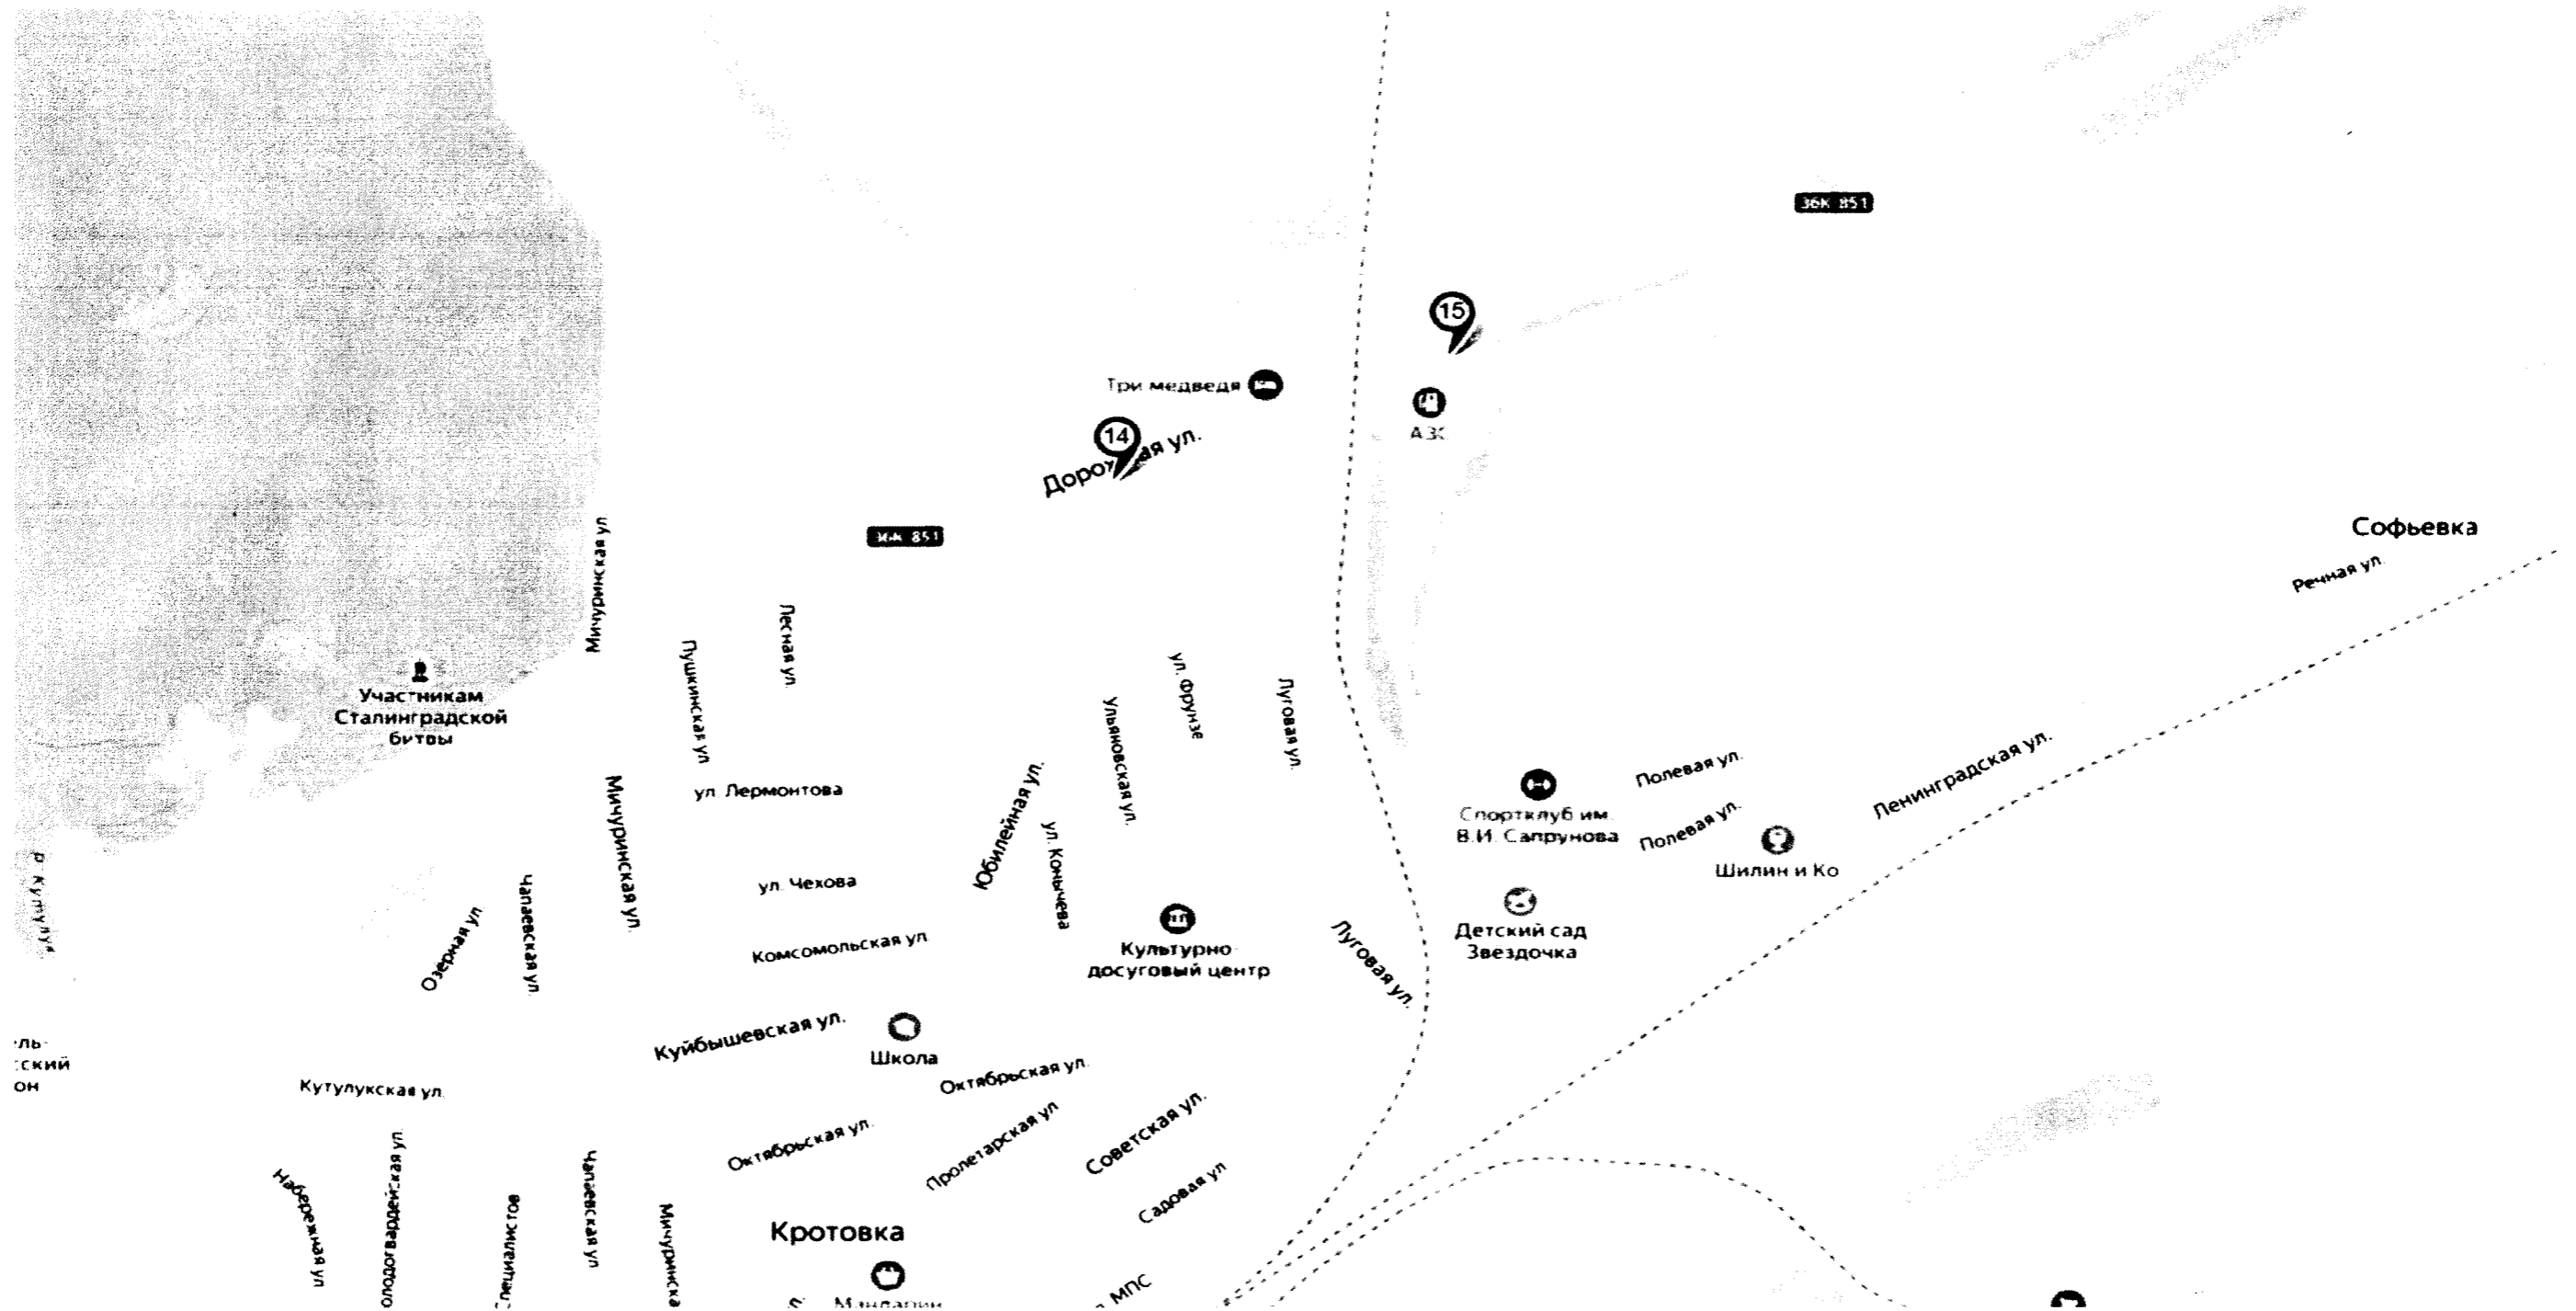


СХЕМА РАЗМЕЩЕНИЯ РЕКЛАМНЫХ КОНСТРУКЦИЙ НА ТЕРРИТОРИИ МУНИЦИПАЛЬНОГО РАЙОНА КИНЕЛЬ-ЧЕРКАССКИЙ

МСК-63 зона 1 Самарская область

Фрагмент № 8

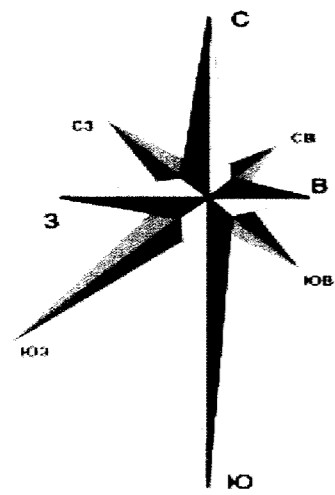

Координаты рекламной конструкции		Номер рекламной конструкции по схеме
Х	У	
419291.057	1465089.406	16

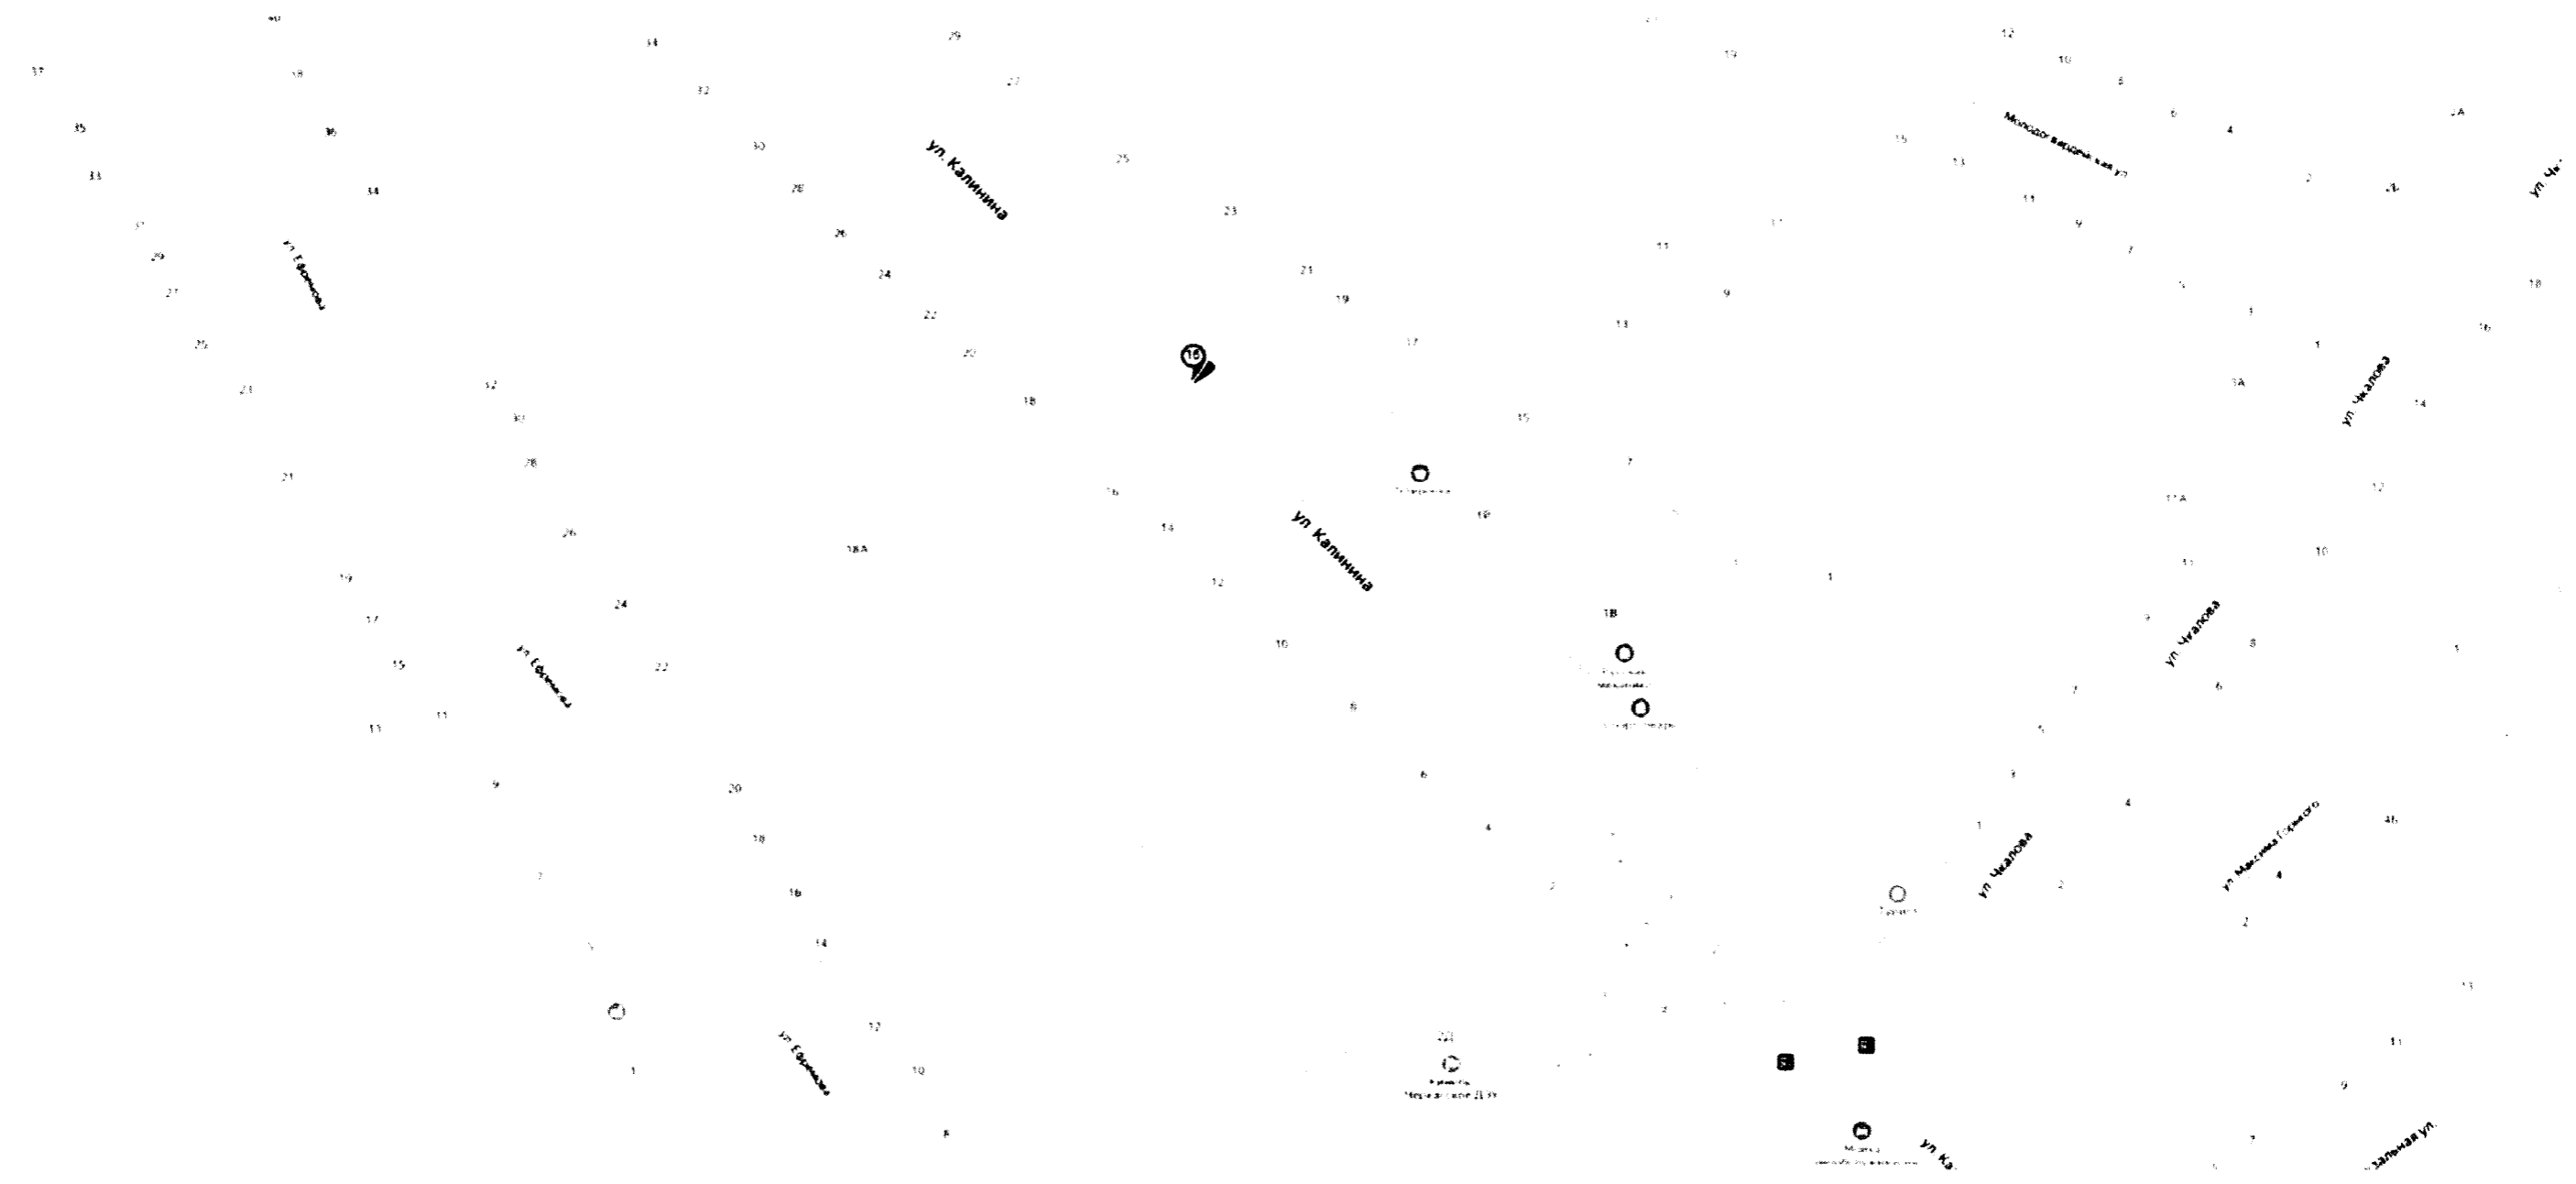


СХЕМА РАЗМЕЩЕНИЯ РЕКЛАМНЫХ КОНСТРУКЦИЙ НА ТЕРРИТОРИИ МУНИЦИПАЛЬНОГО РАЙОНА КИНЕЛЬ-ЧЕРКАССКИЙ

МСК-63 зона 1 Самарская область

Фрагмент № 9

