



ПРАВИТЕЛЬСТВО СВЕРДЛОВСКОЙ ОБЛАСТИ
УПРАВЛЕНИЕ ГОСУДАРСТВЕННОЙ ОХРАНЫ ОБЪЕКТОВ КУЛЬТУРНОГО НАСЛЕДИЯ
СВЕРДЛОВСКОЙ ОБЛАСТИ

ПРИКАЗ

15.06.2021

№ 167

г. Екатеринбург

Об установлении зон охраны объекта культурного наследия регионального значения «Дом У.О. Петелиной», расположенного по адресу: Свердловская область, г. Екатеринбург, ул. Добролюбова, д. 14, и утверждении требований к градостроительным регламентам в границах данных зон.

В соответствии с Федеральным законом от 25 июня 2002 года № 73-ФЗ «Об объектах культурного наследия (памятниках истории и культуры) народов Российской Федерации», постановлением Правительства Российской Федерации от 12.09.2015 № 972 «Об утверждении Положения о зонах охраны объектов культурного наследия (памятников истории и культуры) народов Российской Федерации и о признании утратившими силу отдельных положений нормативных правовых актов Правительства Российской Федерации», приказом Министерства экономического развития Российской Федерации от 23.11.2018 № 650 «Об установлении формы графического описания местоположения границ населенных пунктов, территориальных зон, особо охраняемых природных территорий, зон с особыми условиями использования территории, формы текстового описания местоположения границ населенных пунктов, территориальных зон, требований к точности определения координат характерных точек границ населенных пунктов, территориальных зон, особо охраняемых природных территорий, зон с особыми условиями использования территории, формата электронного документа, содержащего сведения о границах населенных пунктов, территориальных зон, особо охраняемых природных территорий, зон с особыми условиями использования территории, и о признании утратившими силу приказов Минэкономразвития России от 23 марта 2016 г. № 163 и от 4 мая 2018 г. № 236», статьей 20 Закона Свердловской области от 21 июня 2004 года № 12-ОЗ «О государственной охране объектов культурного наследия (памятников истории и культуры) в Свердловской области», на основании акта государственной историко-культурной экспертизы проекта зон охраны объекта культурного наследия регионального значения «Дом У.О. Петелиной», расположенного по адресу: Свердловская область, г. Екатеринбург, ул. Добролюбова, 14, от 26.12.2020, в целях обеспечения сохранности объекта культурного наследия регионального значения

ПРИКАЗЫВАЮ:

1. Установить зоны охраны объекта культурного наследия регионального значения «Дом У.О. Петелиной», расположенного по адресу: Свердловская область, г. Екатеринбург, ул. Добролюбова, д. 14 (приложение № 1).

2. Утвердить требования к градостроительным регламентам в границах зон охраны объекта культурного наследия регионального значения «Дом У.О. Петелиной», расположенного по адресу: Свердловская область, г. Екатеринбург, ул. Добролюбова, д. 14 (приложение № 2).

3. Начальнику отдела государственной охраны объектов культурного наследия Управления государственной охраны объектов культурного наследия Свердловской области Н.Н. Кулевой обеспечить:

1) размещение информации об установленных зонах охраны объекта культурного наследия в федеральной государственной информационной системе территориального планирования и едином государственном реестре объектов культурного наследия (памятников истории и культуры) народов Российской Федерации;

2) направление сведений о наличии зон охраны объекта культурного наследия в орган, осуществляющий деятельность по ведению государственного кадастра недвижимости;

3) направление копии настоящего приказа в течение 7 дней с даты вступления его в силу в Администрацию города Екатеринбурга.

4. Возмещение убытков, причиненных в связи с установлением зон охраны объекта культурного наследия, осуществляется в соответствии с действующим законодательством.

5. Контроль за исполнением настоящего приказа возложить на Заместителя начальника Управления государственной охраны объектов культурного наследия Свердловской области А.А. Кульпину.

6. Настоящий приказ опубликовать на «Официальном интернет-портале правовой информации Свердловской области» (www.pravo.gov66.ru) и на официальном сайте Управления государственной охраны объектов культурного наследия Свердловской области в информационно-телекоммуникационной сети «Интернет» (www.okn.midural.ru).

Начальник Управления



Е.Г. Рябинин

Приложение № 1
к приказу Управления государственной охраны
объектов культурного наследия Свердловской
области
от 15.06.2021 № 167

ЗОНЫ ОХРАНЫ

**объекта культурного наследия регионального значения «Дом У.О. Петелиной», расположенного по адресу:
Свердловская область, г. Екатеринбург, ул. Добролюбова, д. 14**

Объект культурного наследия регионального значения «Дом У.О. Петелиной», расположенный по адресу: Свердловская область, г. Екатеринбург, ул. Добролюбова, д. 14 (далее – объект культурного наследия), находится под государственной охраной в соответствии с решением Исполнительного комитета Свердловского областного Совета народных депутатов от 18.02.1991 № 75 «О взятии под государственную охрану памятников истории и культуры Свердловской области».

Зоны охраны объекта культурного наследия (далее – объект) определены в соответствии с проектом (шифр АПМР.17.20-ПЗО.14), разработанным обществом с ограниченной ответственностью «Архитектурно-проектная мастерская Решение» в 2020 году.

Раздел 1. Сведения об объекте

№ п/п	Характеристики объекта	Описание характеристик
1	2	3
1.	Местоположение объекта	Свердловская область, г. Екатеринбург
2.	Площадь объекта +/- величина погрешности определения площади	–

1	2	3
(Р +/- Дельга Р)		
3.	Иные характеристики объекта	Устанавливается следующий состав объекта: охранная зона объекта культурного наследия и зона регулирования застройки и хозяйственной деятельности объекта культурного наследия (далее – ЗРЗ). Установление зоны охраняемого природного ландшафта в отношении объекта культурного наследия не предусматривается.

Раздел 2. Сведения о местоположении границ объекта

1. Система координат – местная система координат Свердловской области						
2. Сведения о характерных точках границ объекта						
Обозначение характерных точек границ	Координаты, м		Метод определения координат характерной точки	Средняя квадратическая погрешность положения характерной точки (Mt), м	Описание обозначения точки на местности (при наличии)	
	X	Y				
1	2	3	4	5	6	
-	-	-	-	-	-	
3. Сведения о характерных точках части (частей) границы объекта						
Обозначение характерных точек границ	Координаты, м		Метод определения координат характерной точки	Средняя квадратическая погрешность положения характерной точки (Mt), м	Описание обозначения точки на местности (при наличии)	
	X	Y				
1	2	3	4	5	6	
Часть № 1. Охранная зона объекта культурного наследия						
1	390336.53	1533869.28	картометрический метод	0,25	-	
2	390340.27	1533891.22	картометрический метод	0,25	-	
3	390340.95	1533895.21	картометрический метод	0,25	-	
4	390335.05	1533896.32	картометрический метод	0,25	-	
5	390331.62	1533876.20	картометрический метод	0,25	-	


1	2	3	4	5	6
6	390307.14	1533880.74	картометрический метод	0,25	-
7	390310.63	1533900.92	картометрический метод	0,25	-
8	390296.47	1533903.59	картометрический метод	0,25	-
9	390295.77	1533900.05	картометрический метод	0,25	-
10	390291.31	1533877.57	картометрический метод	0,25	-
1	390336.53	1533869.28	картометрический метод	0,25	-
Часть № 2. ЗРЗ					
11	390383.36	1533882.67	картометрический метод	0,25	-
12	390384.93	1533891.00	картометрический метод	0,25	-
13	390262.23	1533914.11	картометрический метод	0,25	-
14	390260.89	1533906.98	картометрический метод	0,25	-
9	390295.77	1533900.05	картометрический метод	0,25	-
8	390296.47	1533903.59	картометрический метод	0,25	-
7	390310.63	1533900.92	картометрический метод	0,25	-
4	390335.05	1533896.32	картометрический метод	0,25	-
3	390340.95	1533895.21	картометрический метод	0,25	-
2	390340.27	1533891.22	картометрический метод	0,25	-
11	390383.36	1533882.67	картометрический метод	0,25	-

Раздел 3. Сведения о местоположении измененных (уточненных) границ объекта

1. Система координат						
2. Сведения о характерных точках границ объекта						
Обозначение характерных точек границ	Существующие координаты, м		Измененные (уточненные) координаты, м	Метод определения координат характерной точки	Средняя квадратическая погрешность положения	Описание обозначения точки на
	X	Y				
	X	Y	X	Y		

									характерной точки (Mt), м	местности (при наличии)
1	2	3	4	5	6	7	8			
-	-	-	-	-	-	-	-	-	-	-
3. Сведения о характерных точках части (частей) границы объекта										
Часть № 1.										
-	-	-	-	-	-	-	-	-	-	-
Часть № 2.										
-	-	-	-	-	-	-	-	-	-	-
Часть №...										
-	-	-	-	-	-	-	-	-	-	-

Раздел 4. План границ объекта

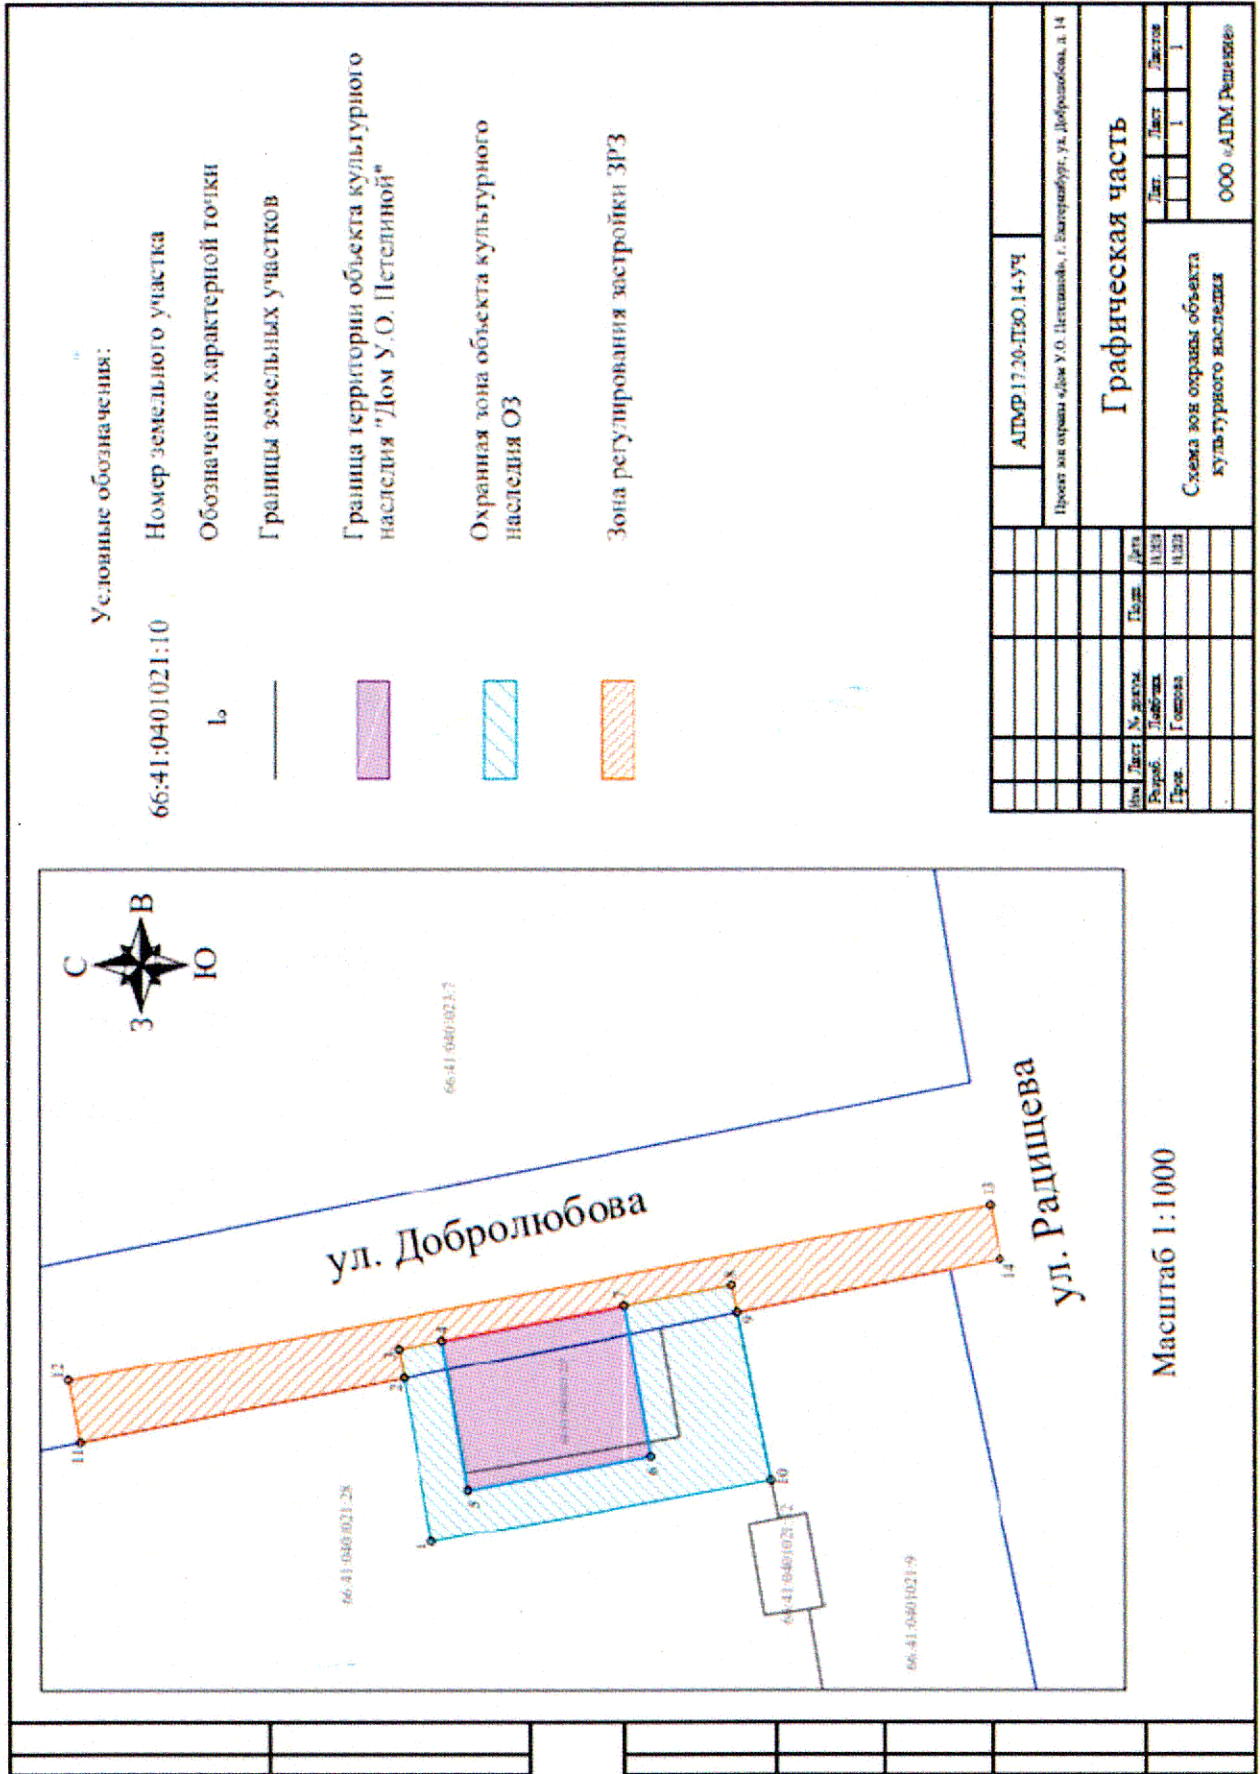

Условные обозначения:

66:41:0401021:10 Номер земельного участка

Обозначение характерной точки

Границы земельных участков

Граница территории объекта культурного наследия "Дом У.О. Петелиной"

Охранная зона объекта культурного наследия ОЗ

Зона регулирования застройки ЗРЗ

АЛМР 17.20-ПЭО 14-УЧ		Лист		Лист	
Проект зон охраны «Дом У.О. Петелиной», г. Екатеринбург, ул. Добролюбова, д. 14					
Графическая часть					
Схема зон охраны объекта культурного наследия				Лист	Лист
				1	1
ООО «АЛМ Радисс»					

Масштаб 1:1000

Приложение № 2
к приказу Управления государственной
охраны объектов культурного наследия
Свердловской области
от 15.06.2021 № 167

ТРЕБОВАНИЯ

к градостроительным регламентам в границах зон охраны объекта культурного наследия регионального значения «Дом У.О. Петелиной», расположенного по адресу: Свердловская область, г. Екатеринбург, ул. Добролюбова, д. 14

Глава 1. Общие положения

1. Требования к градостроительным регламентам в границах зон охраны объекта культурного наследия регионального значения «Дом У.О. Петелиной», расположенного по адресу: Свердловская область, г. Екатеринбург, ул. Добролюбова, д. 14 (далее – объект культурного наследия), определены в соответствии с проектом (шифр АПМР.17.20-ПЗО.14), разработанным обществом с ограниченной ответственностью «Архитектурно-проектная мастерская Решение» в 2020 году.

2. Настоящие требования к градостроительным регламентам в границах зон охраны объекта культурного наследия утверждаются для следующих зон охраны объекта культурного наследия: охранный зона объекта культурного наследия и зона регулирования застройки и хозяйственной деятельности объекта культурного наследия (далее – ЗРЗ).

Глава 2. Требования к градостроительным регламентам в границах зон охраны объекта культурного наследия

3. В границах охранной зоны объекта культурного наследия разрешается:

1) использование земель, земельных участков и объектов капитального строительства в соответствии с функциональным назначением, сложившимся ко времени установления режима;

2) хозяйственная деятельность, направленная на сохранение и восстановление (регенерацию) историко-градостроительной среды объекта культурного наследия (восстановление, воссоздание, восполнение частично или полностью утраченных элементов и (или) характеристик историко-градостроительной среды);

3) устройство ограждений со стороны улиц на свободной от застройки территории высотой до 1,5 метра с использованием традиционных материалов, архитектурно-исторических элементов и декоративной отделки, обеспечивающих визуальное восприятие объекта культурного наследия в его историко-градостроительной и природной среде, в том числе сохранение и восстановление

сложившегося в природном ландшафте соотношения открытых и закрытых пространств;

4) проведение работ по озеленению при условии обеспечения визуального восприятия объекта культурного наследия, нейтрализация дисгармоничного озеленения путем санации;

5) благоустройство территории в соответствии с исторической и культурной традицией с применением традиционных материалов, малых архитектурных форм, уличной мебели;

6) проведение мероприятий, направленных на обеспечение пожарной и экологической безопасности;

7) размещение временных элементов информационно-декоративного оформления событийного характера (мобильные информационные конструкции), включая праздничное оформление указателей расположения туристских ресурсов и социальных объектов шириной не более 1,2 метра и высотой не более 2 метров;

8) капитальный ремонт и реконструкция существующих объектов инженерной инфраструктуры при условии обеспечения сохранности объекта культурного наследия при проведении указанных работ;

9) проведение земляных работ, за исключением посадки деревьев и кустарников, при условии обеспечения сохранности объектов археологического наследия в установленном законодательством порядке;

10) капитальный ремонт, реконструкция объектов капитального строительства без увеличения объемно-пространственных характеристик, с использованием характерных исторических элементов, использование кровельного покрытия нейтральной колористики.

4. В границах охранной зоны объекта культурного наследия запрещается:

1) строительство объектов капитального строительства, за исключением применения специальных мер, направленных на сохранение и восстановление (регенерацию) историко-градостроительной среды объекта культурного наследия (восстановление, воссоздание, восполнение частично или полностью утраченных элементов и (или) характеристик историко-градостроительной среды);

2) установка следующих средств наружной рекламы и информации: перетяжек; всех видов отдельно стоящих стационарных рекламных и информационных конструкций, кроме указанных как разрешенные;

3) проведение строительных, земляных, хозяйственных работ на земельных участках, непосредственно связанных с земельными участками в границах территории объекта культурного наследия, без согласованной в установленном порядке документации (раздела проектной документации) по обеспечению сохранности объекта культурного наследия;

4) размещение мусоросборников;

5) строительство инженерных коммуникаций (за исключением воздушных линий электропередач) наземным и надземным способами;

6) организация стоков ливневых, талых и загрязненных вод в сторону территории объекта культурного наследия;

7) размещение взрывоопасных и пожароопасных объектов, объектов с динамическим воздействием.

5. В границах ЗРЗ разрешается:

- 1) капитальный ремонт и реконструкция инженерной инфраструктуры;
- 2) строительство подземных сооружений транспортной и инженерной инфраструктур (линий метрополитена, транспортных туннелей, пешеходных переходов), подземных паркингов при наличии инженерно-геологического заключения об отсутствии негативного воздействия (динамического воздействия) на объект культурного наследия и окружающую застройку;
- 3) проведение мероприятий, направленных на обеспечение пожарной и экологической безопасности;
- 4) проведение инженерно-строительных работ, исключая динамическое воздействие на объект культурного наследия и окружающую застройку;
- 5) организация пешеходных дорожек;
- 6) благоустройство территории с использованием в покрытии пешеходных площадок, тротуаров традиционных (камень, гранит, гравийная смесь) или имитирующих натуральные материалы;
- 7) посадка кустарников, разбивка газонов, цветников;
- 8) установка уличной мебели (скамьи, урны) и отдельно стоящего оборудования освещения, отвечающего характеристикам элементов исторической среды;
- 9) установка прозрачного ограждения по границе, разделяющей пешеходную и проезжую части улицы, высотой не более 0,8 метра;
- 10) размещение временных элементов информационно-декоративного оформления событийного характера (мобильных информационных конструкций), включая праздничное оформление, а также временных строительных ограждающих конструкций.

6. В границах ЗРЗ запрещается:

- 1) возведение наземных объектов капитального строительства;
- 2) размещение объектов, являющихся источниками повышенной пожаро- и взрывоопасности;
- 3) строительство инженерных коммуникаций (теплотрасс, газопровода, электрокабеля и иных инженерных коммуникаций) наземным и надземным способами;
- 4) установка уличных ограждений, столбов, линий электропередачи и связи, малых архитектурных форм, не отвечающих характеристикам элементов исторической среды;
- 5) организация временных открытых парковок, за исключением парковок на специально отведенных площадках с расчетным количеством парковочных мест согласно местным нормативам.