

**ПРАВИТЕЛЬСТВО САНКТ-ПЕТЕРБУРГА****ПОСТАНОВЛЕНИЕ**

окуд

12.12.2023№ 1295

О внесении изменений в постановление  
Правительства Санкт-Петербурга  
от 21.06.2016 № 524

В соответствии со статьями 33 и 63 Градостроительного кодекса Российской Федерации Правительство Санкт-Петербурга

**ПОСТАНОВЛЯЕТ:**

1. Внести в постановление Правительства Санкт-Петербурга от 21.06.2016 № 524 «О Правилах землепользования и застройки Санкт-Петербурга» следующие изменения:
  - 1.1. В приложении № 2 к постановлению:
    - 1.1.1. Раскладку листов для масштаба 1:10000 изложить в редакции согласно приложению № 1 к настоящему постановлению.
    - 1.1.2. Лист 138 изложить в редакции согласно приложению № 2 к настоящему постановлению.
  - 1.2. В приложении № 3 к постановлению:
    - 1.2.1. Раскладку листов для масштаба 1:10000 изложить в редакции согласно приложению № 3 к настоящему постановлению.
    - 1.2.2. Лист 138 изложить в редакции согласно приложению № 4 к настоящему постановлению.
  - 1.3. В приложении № 4 к постановлению:
    - 1.3.1. Раскладку листов для масштаба 1:10000 изложить в редакции согласно приложению № 5 к настоящему постановлению.
    - 1.3.2. Лист 138 изложить в редакции согласно приложению № 6 к настоящему постановлению.
  - 1.4. В приложении № 5 к постановлению:
    - 1.4.1. Раскладку листов для масштаба 1:5000 изложить в редакции согласно приложению № 7 к настоящему постановлению.
    - 1.4.2. Лист 182 изложить в редакции согласно приложению № 8 к настоящему постановлению.
  - 1.5. В приложении № 6 к постановлению:
    - 1.5.1. Раскладку листов для масштаба 1:10000 изложить в редакции согласно приложению № 9 к настоящему постановлению.
    - 1.5.2. Лист 19 изложить в редакции согласно приложению № 10 к настоящему постановлению.

2. Постановление вступает в силу на следующий день после его официального опубликования.

3. Контроль за выполнением постановления возложить на вице-губернатора Санкт-Петербурга Линченко Н.В.


Губернатор  
Санкт-Петербурга



A handwritten signature in black ink, appearing to read "А.Д. Беглов", is written over the seal and extends to the right.



А.Д.Беглов

РАСКЛАДКА ЛИСТОВ. М 1:10000

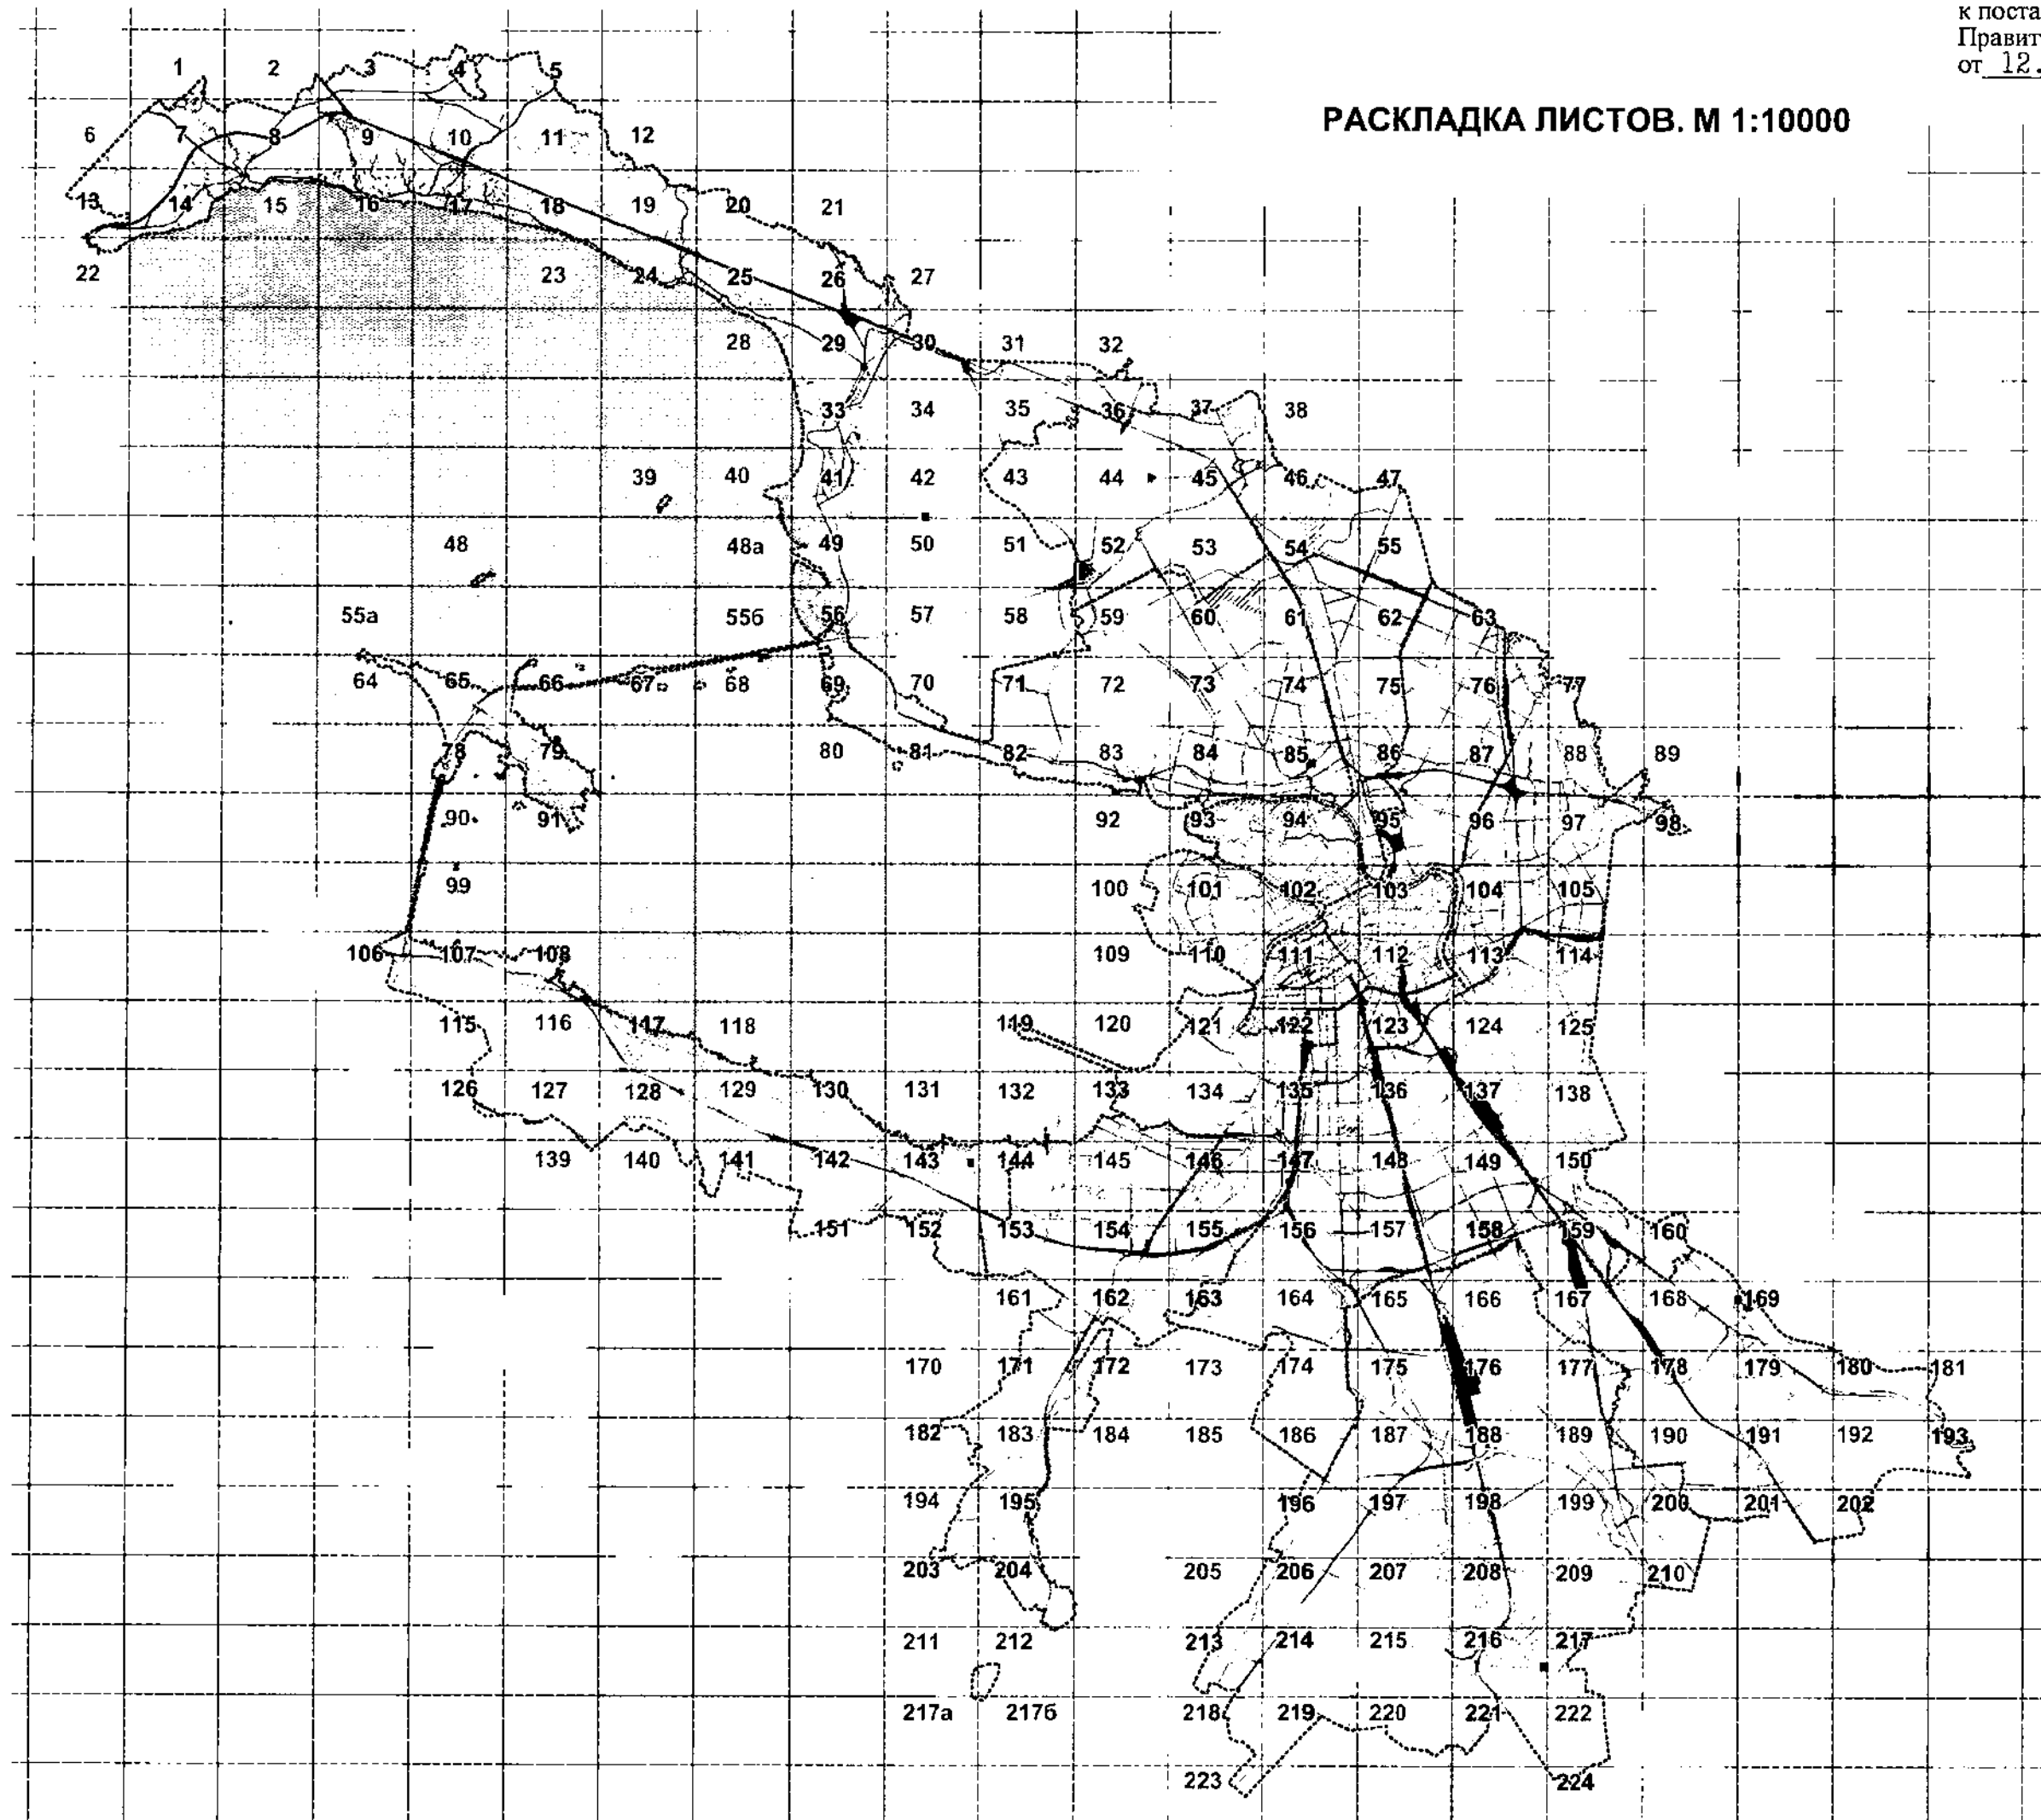




РАСКЛАДКА ЛИСТОВ. М 1:10000

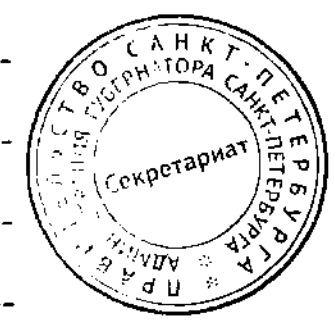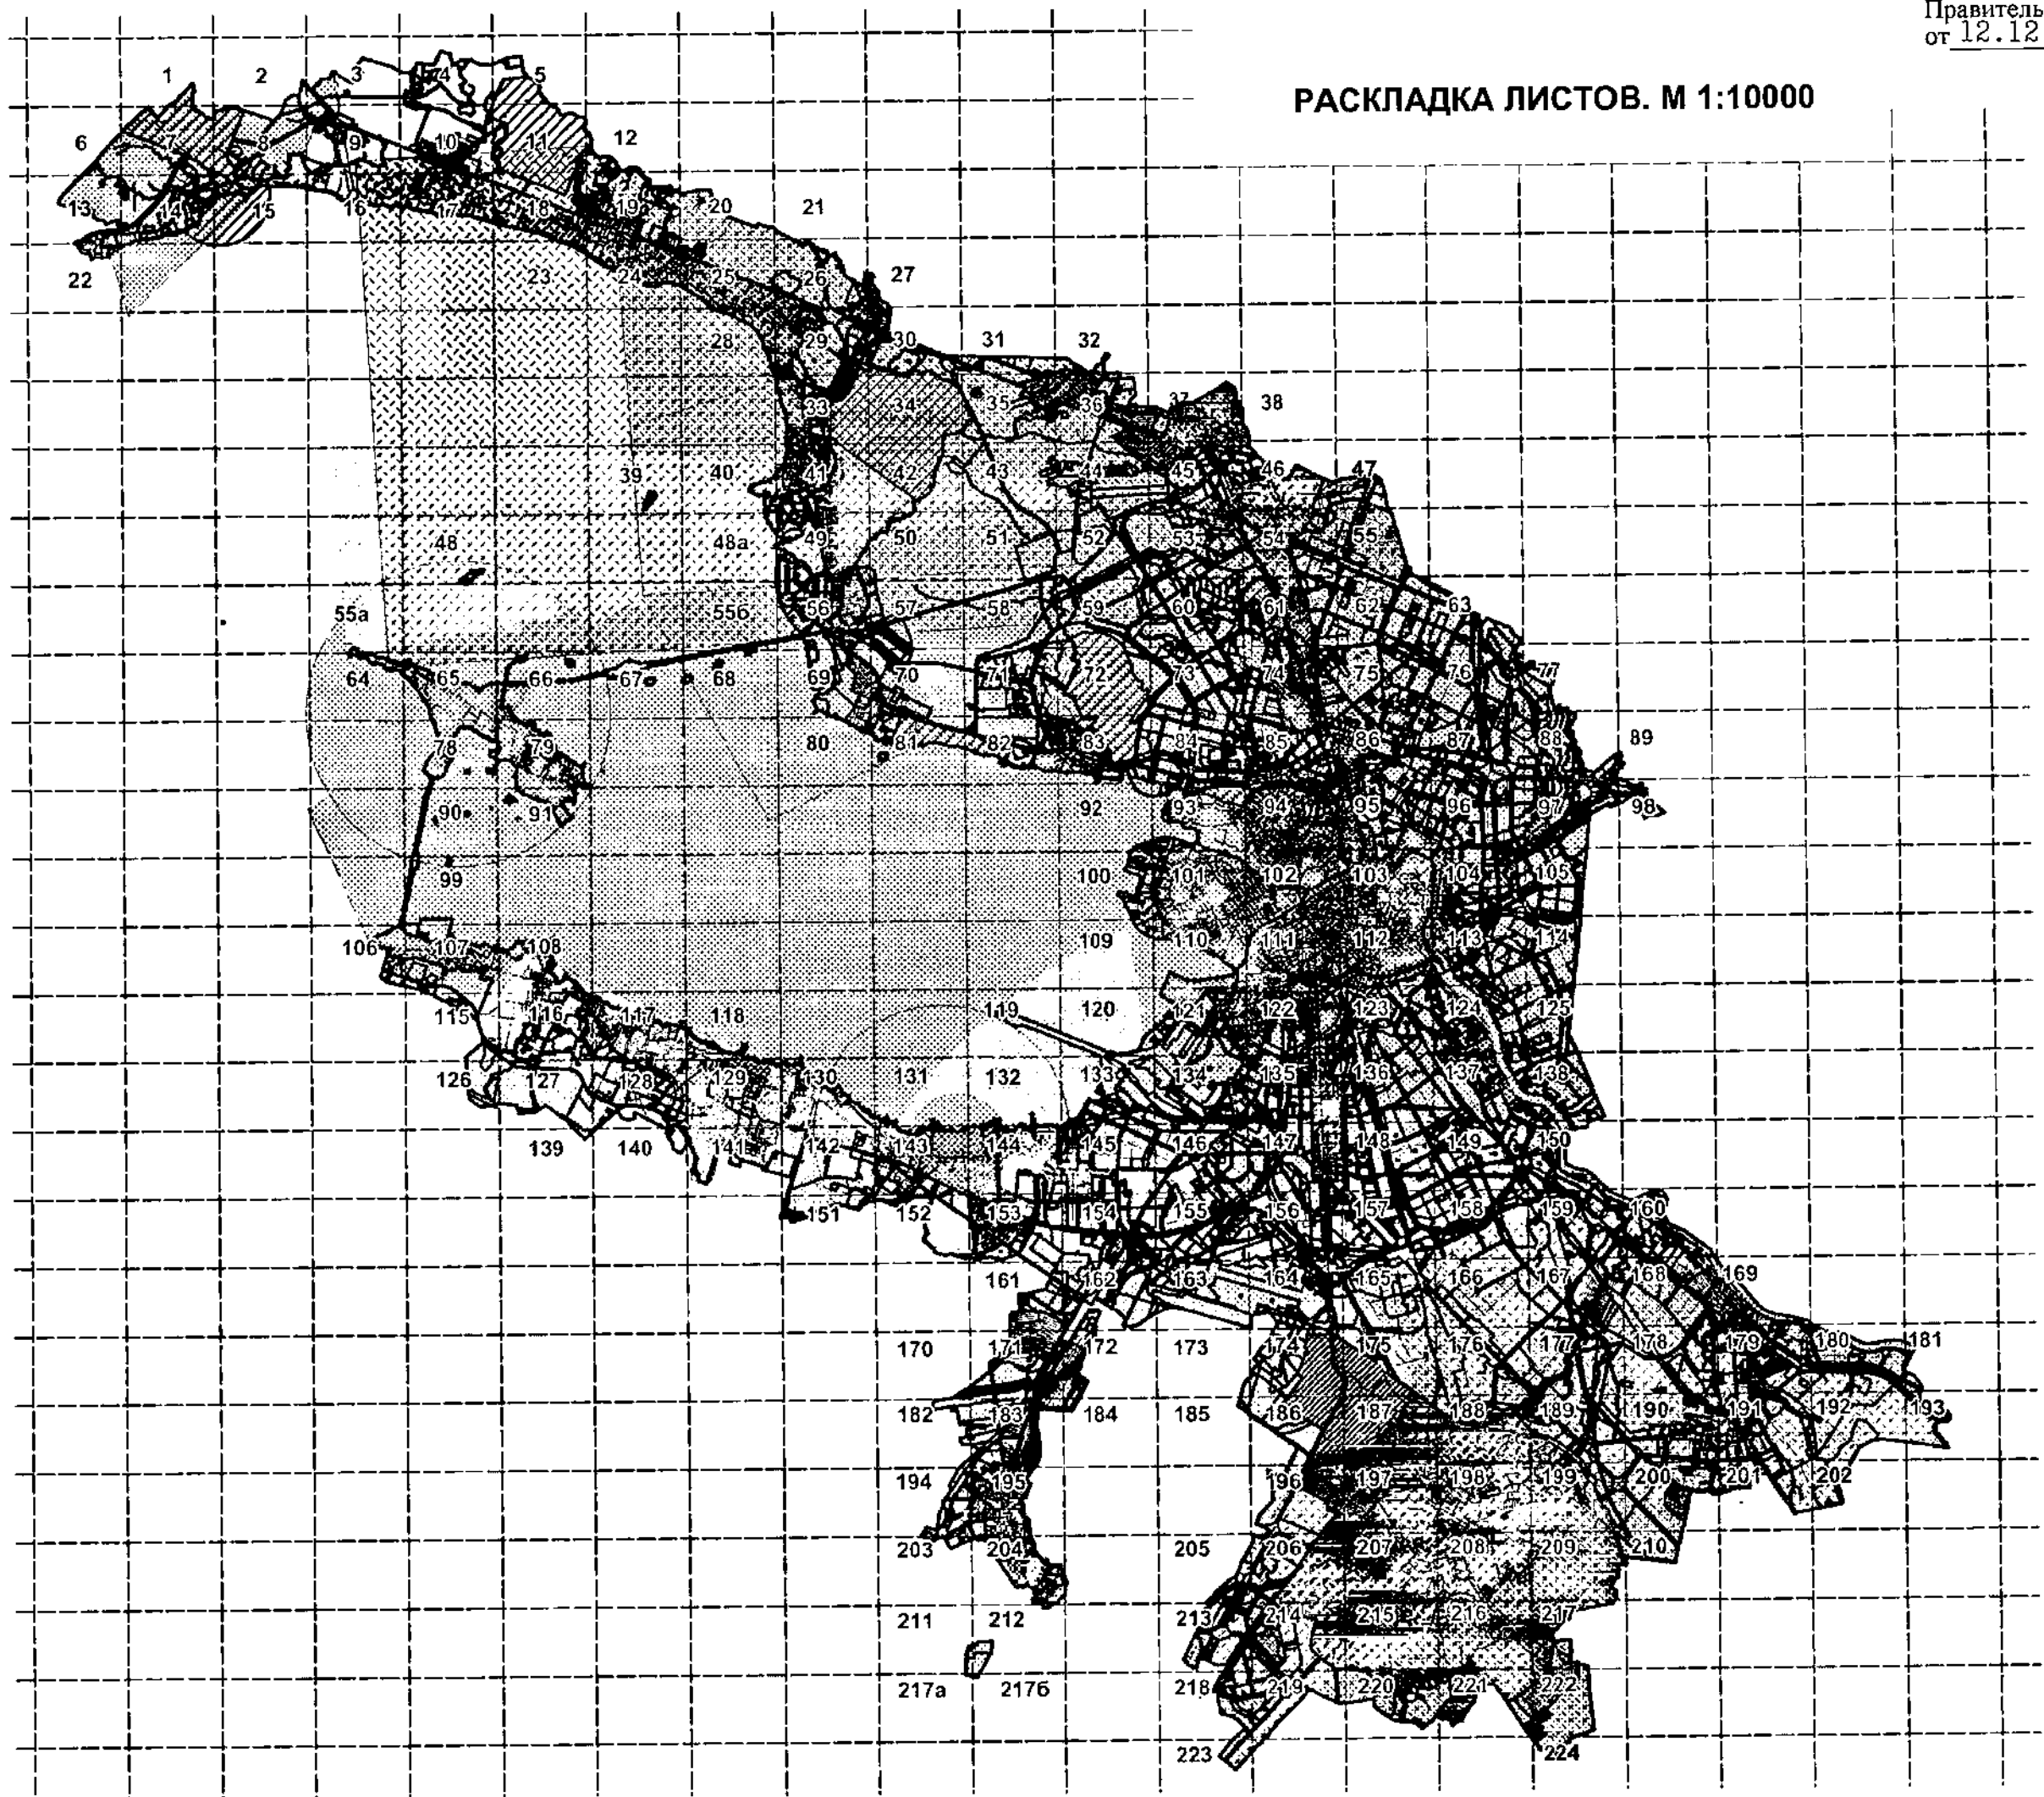




РАСКЛАДКА ЛИСТОВ. М 1:10000

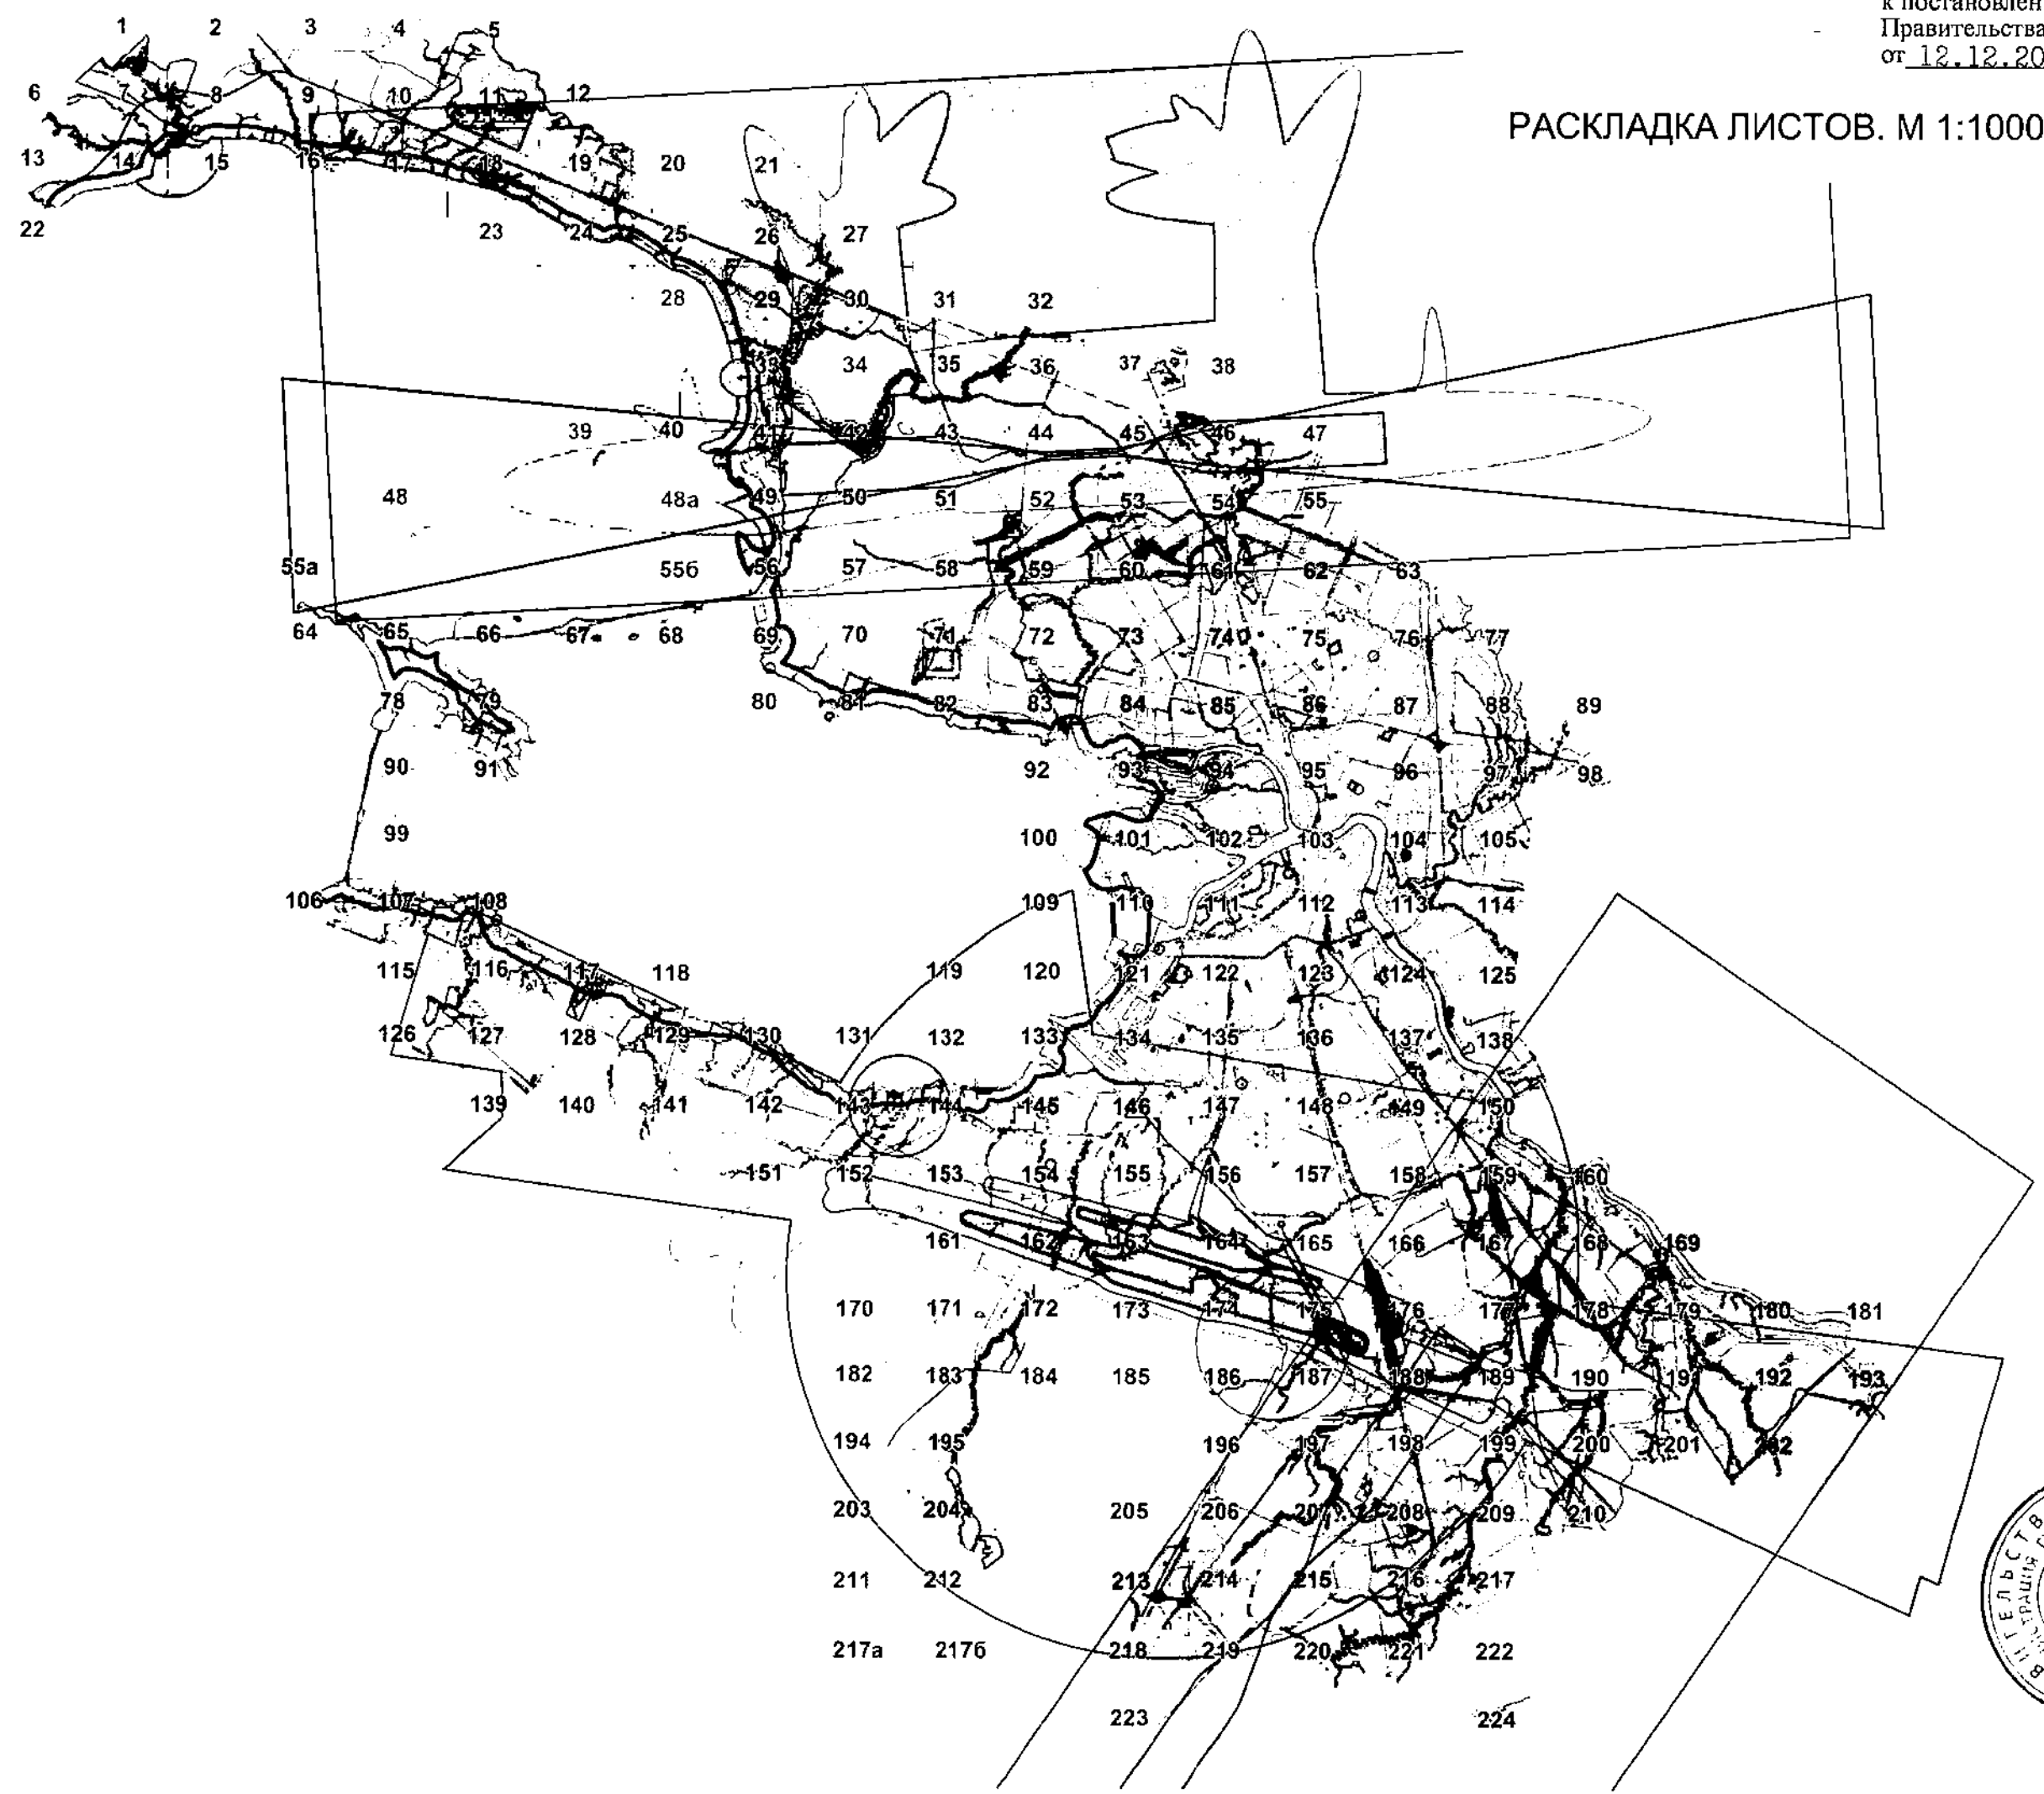





РАСКЛАДКА ЛИСТОВ М 1:5000

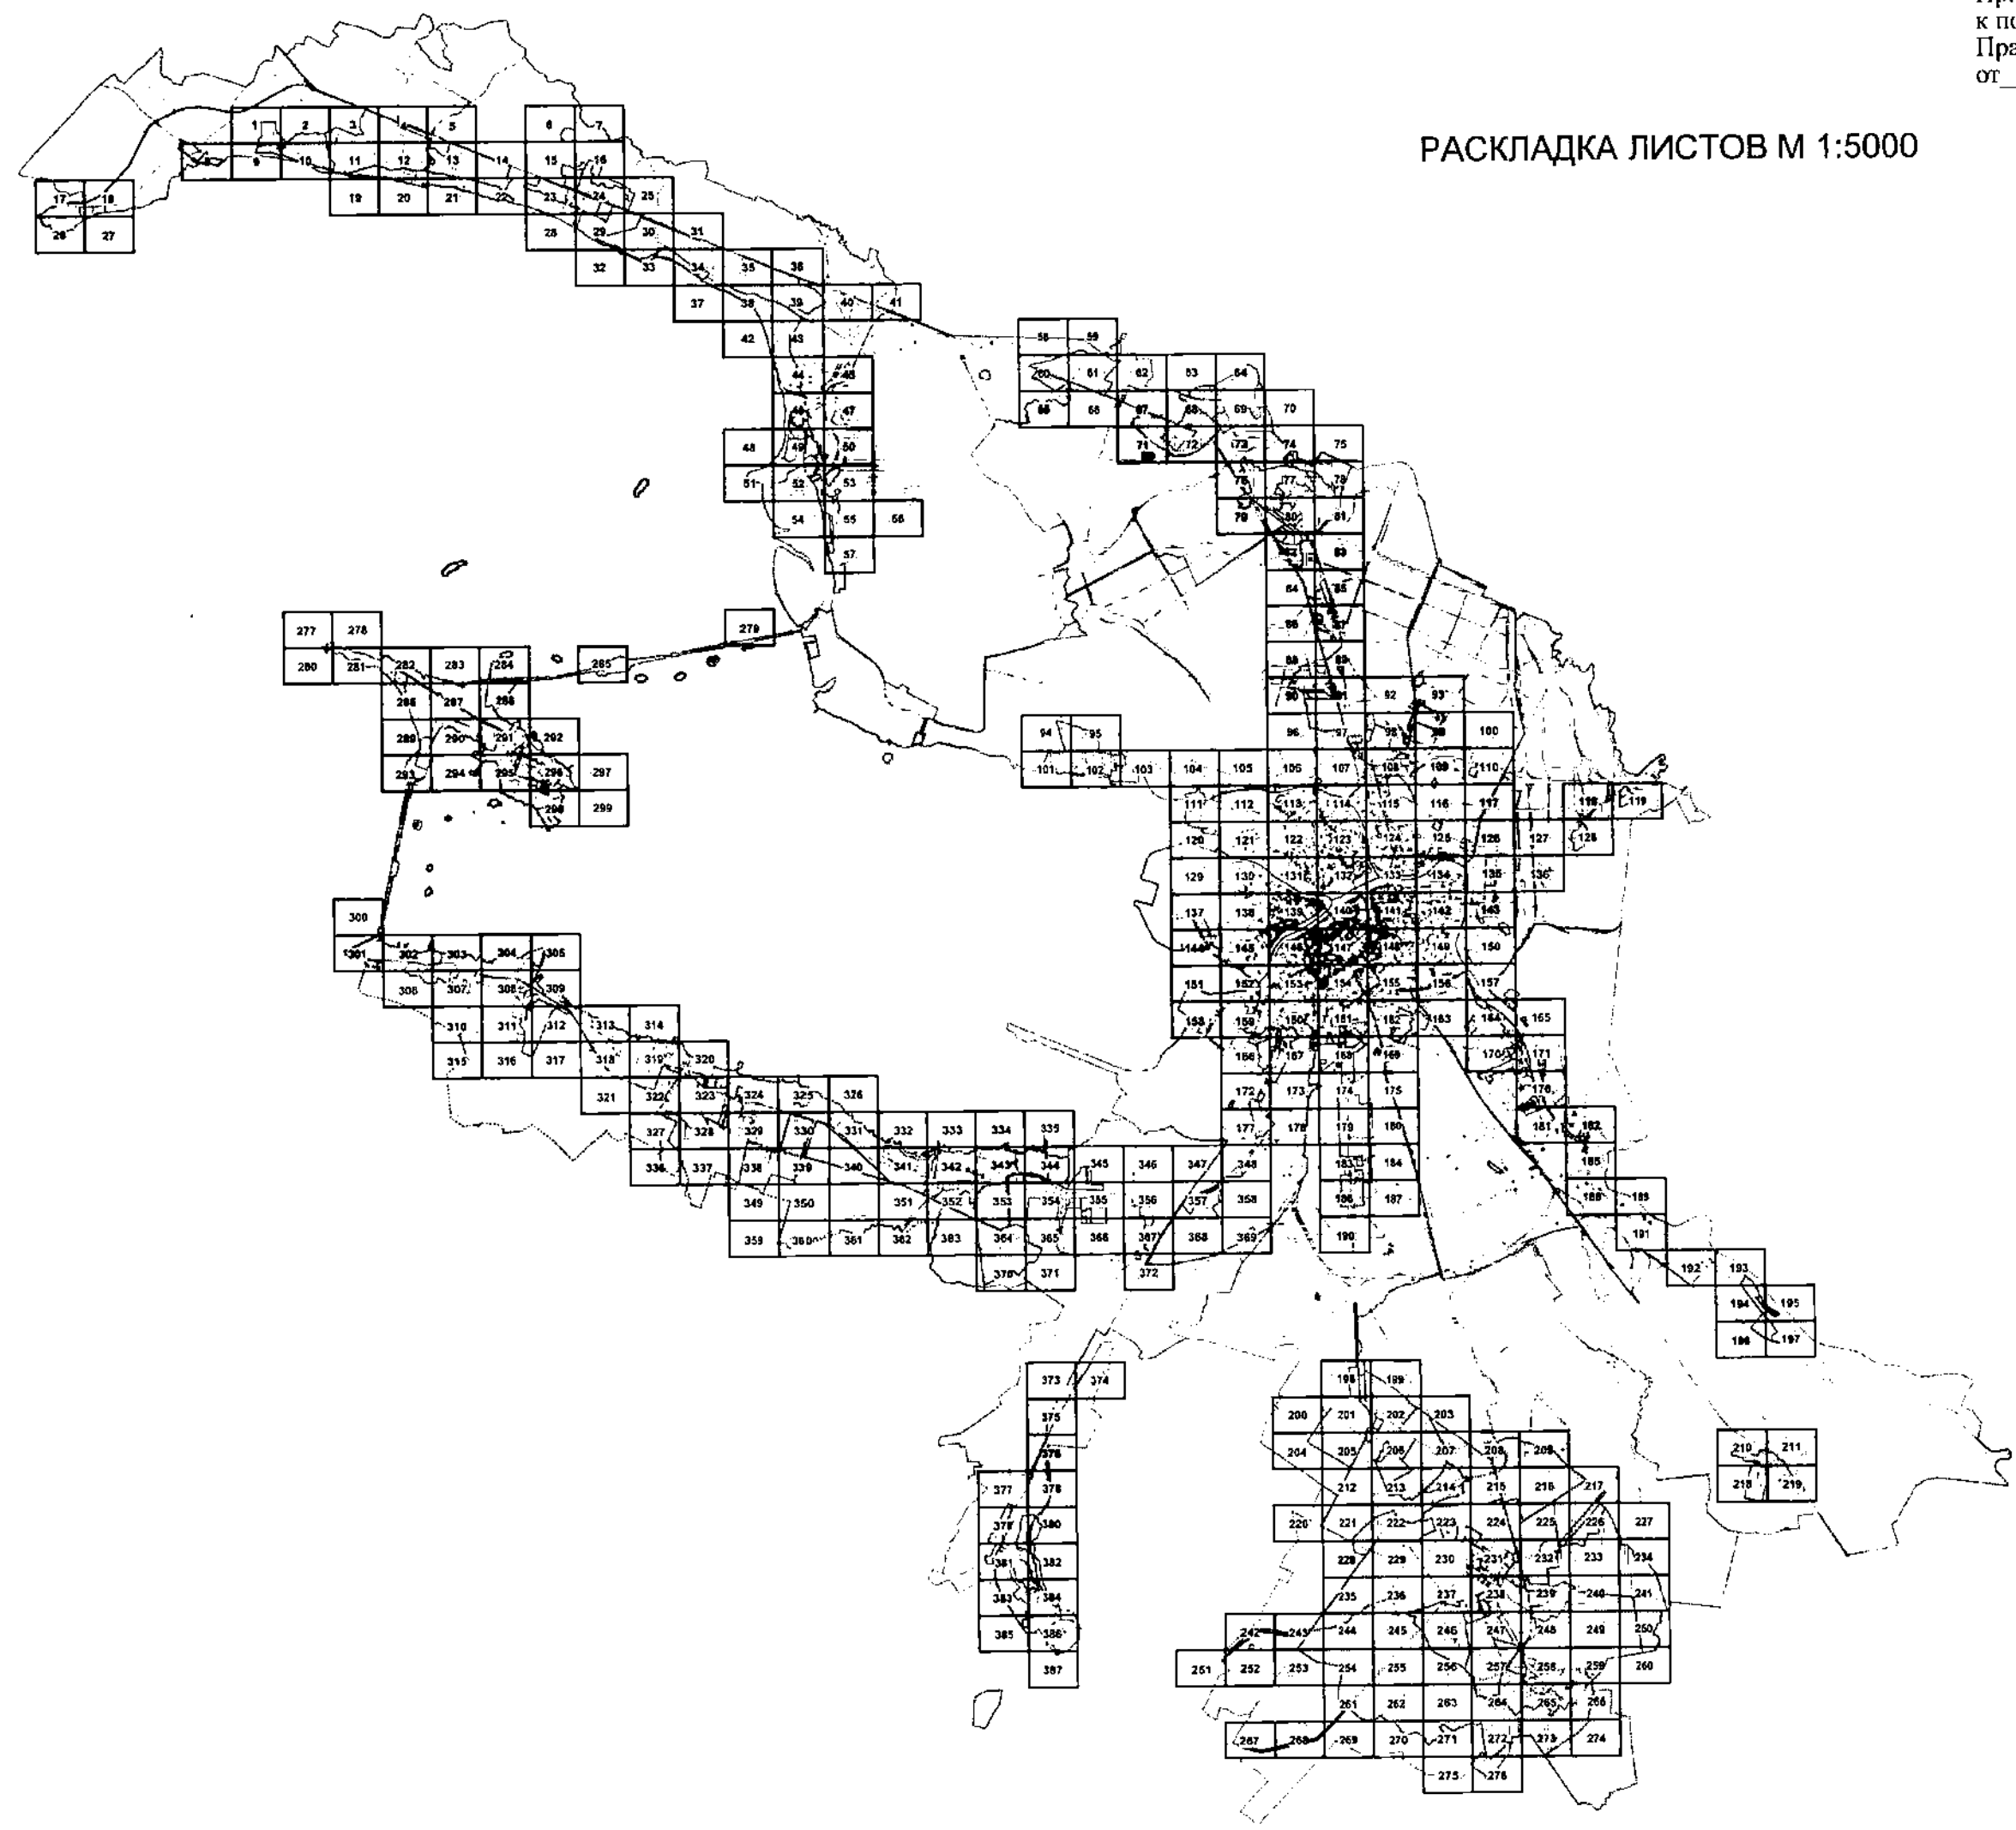



РАСКЛАДКА ЛИСТОВ. М1:10000

