



ПРАВИТЕЛЬСТВО САНКТ-ПЕТЕРБУРГА
КОМИТЕТ ПО ГОСУДАРСТВЕННОМУ КОНТРОЛЮ, ИСПОЛЬЗОВАНИЮ
И ОХРАНЕ ПАМЯТНИКОВ ИСТОРИИ И КУЛЬТУРЫ

РАСПОРЯЖЕНИЕ

окуд

21.08.2023

№ 462-рп

О включении выявленного объекта культурного наследия в единый государственный реестр объектов культурного наследия (памятников истории и культуры) народов Российской Федерации в качестве объекта культурного наследия регионального значения «Дом С.А. Колычева. В 1793-1802 годах здесь жил скульптор М.И. Козловский; в 1817-1830 годах жил архитектор В.П. Стасов», об утверждении границ и режима использования территории объекта культурного наследия, об утверждении предмета охраны объекта культурного наследия

В соответствии с подпунктом 12 статьи 9.2, статьей 18, подпунктом 10 пункта 2 статьи 33 Федерального закона от 25.06.2002 № 73-ФЗ «Об объектах культурного наследия (памятниках истории и культуры) народов Российской Федерации», пунктами 3.1, 3.12 Положения о Комитете по государственному контролю, использованию и охране памятников истории и культуры, утвержденного постановлением Правительства Санкт-Петербурга от 28.04.2004 № 651, и на основании акта, составленного по результатам государственной историко-культурной экспертизы (рег. КГИОП от 23.05.2023 № 01-24-1317/23-0-0), с учетом решения рабочей группы Совета по сохранению культурного наследия при Правительстве Санкт-Петербурга от 20.07.2023 № 02-03-4/2023:

1. Включить в единый государственный реестр объектов культурного наследия (памятников истории и культуры) народов Российской Федерации (далее - реестр) в качестве объекта культурного наследия регионального значения памятник «Дом С.А. Колычева. В 1793-1802 годах здесь жил скульптор М.И. Козловский; в 1817-1830 годах жил архитектор В.П. Стасов», 1720-е гг., расположенный по адресу: Санкт-Петербург, Василеостровский район, 1-я линия, 16, лит. А.

2. Исключить из Списка выявленных объектов культурного наследия, утвержденного приказом КГИОП от 20.02.2001 № 15, объект «Дом М.П. Козловской (Опшметковых). В 1796-1802 годах здесь жил скульптор М.И. Козловский; в 1817-1830 годах жил архитектор В.П. Стасов», числящийся под номером 459.

3. Утвердить:

3.1. Границы территории объекта культурного наследия регионального значения «Дом С.А. Колычева. В 1793-1802 годах здесь жил скульптор М.И. Козловский; в 1817-1830 годах

жил архитектор В.П. Стасов», расположенного по адресу: Санкт-Петербург, Василеостровский район, 1-я линия, 16, лит. А, согласно приложению № 1 к распоряжению.

3.2. Режим использования территории объекта культурного наследия регионального значения «Дом С.А. Кольчева. В 1793-1802 годах здесь жил скульптор М.И. Козловский; в 1817-1830 годах жил архитектор В.П. Стасов», расположенного по адресу: Санкт-Петербург, Василеостровский район, 1-я линия, 16, лит. А, согласно приложению № 2 к распоряжению.

3.3. Предмет охраны объекта культурного наследия регионального значения «Дом С.А. Кольчева. В 1793-1802 годах здесь жил скульптор М.И. Козловский; в 1817-1830 годах жил архитектор В.П. Стасов», расположенного по адресу: Санкт-Петербург, Василеостровский район, 1-я линия, 16, лит. А, согласно приложению № 3 к распоряжению.

4. Признать утратившими силу:

4.1 План границ территории выявленного объекта культурного наследия «Дом М.П. Козловской (Ошметковых)», утвержденный КГИОП 29.05.2002.

4.2 Распоряжение КГИОП от 26.10.2011 № 10-725 «Об утверждении перечня предметов охраны выявленного объекта культурного наследия «Дом М.П. Козловской (Ошметковых)».

5. Начальнику Управления государственного реестра объектов культурного наследия обеспечить:

5.1. Представление в Министерство культуры Российской Федерации сведений, предусмотренных приказом Министерством культуры Российской Федерации от 03.10.2011 № 954 «Об утверждении Положения о едином государственном реестре объектов культурного наследия (памятников истории и культуры) народов Российской Федерации», в установленные сроки.

5.2. Направление в Управление Федеральной службы государственной регистрации, кадастра и картографии по Санкт-Петербургу, Комитет по градостроительству и архитектуре копий распоряжения в срок, не превышающий пяти рабочих дней со дня издания распоряжения.

5.3. Уведомление лиц, являющихся собственниками или иными законными владельцами объекта, указанного в пункте 1 распоряжения, о включении объекта культурного наследия в реестр в срок, не превышающий трёх рабочих дней со дня издания распоряжения.

5.4. Размещение распоряжения в электронной форме в локальной компьютерной сети КГИОП и его официальное опубликование.

5.5. Внесение соответствующих изменений в «Геоинформационную базу данных по объектам культурного наследия, границам и режимам зон охраны на территории Санкт Петербурга».

6. Контроль за исполнением распоряжения возложить на заместителя председателя КГИОП Аганову Г.Р.

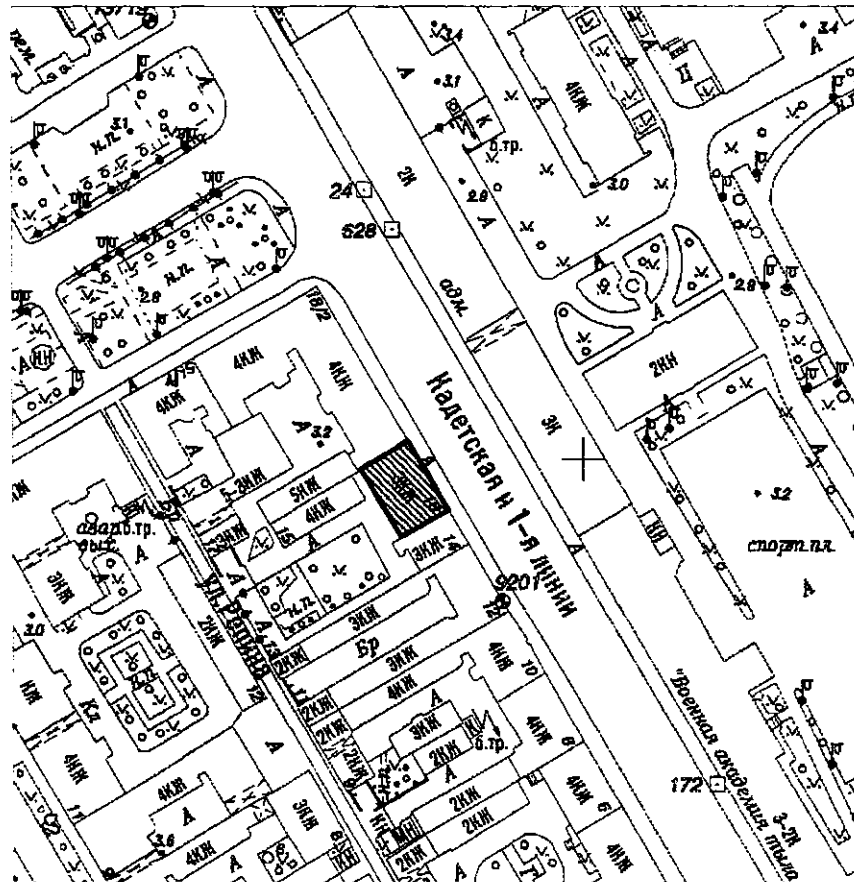
Председатель Комитета



С.В. Макаров

Границы территории объекта культурного наследия регионального значения
«Дом С.А. Кольчева. В 1793-1802 годах здесь жил скульптор М.И. Козловский;
в 1817-1830 годах жил архитектор В.П. Стасов», расположенного по адресу:
Санкт-Петербург, Василеостровский район, 1-я линия, 16, лит. А

1. Схема границ территории объекта культурного наследия:

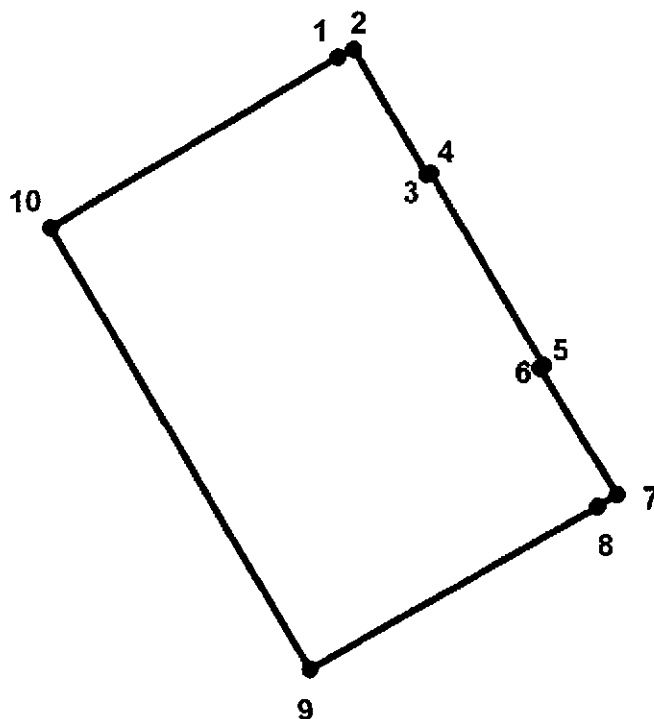


Масштаб 1:2000

Условные обозначения:

- Граница территории выявленного объекта культурного наследия
- ▨ Объект культурного наследия регионального значения

2. Перечень координат характерных точек границ территории объекта культурного наследия:



Условные обозначения:

- Граница территории объекта культурного наследия
 • 1 Номер характерной точки

Координаты характерных точек в системе координат, установленной для ведения государственного кадастра объектов недвижимости (м):

Номер характерной точки	Координаты характерных точек в системе координат, установленной для ведения государственного кадастра объектов недвижимости (м)	
	X	Y
1.	94804,26	112350,09
2.	94804,61	112350,80
3.	94799,20	112353,95
4.	94799,26	112354,11
5.	94790,95	112359,00
6.	94790,84	112358,82
7.	94785,47	112362,19
8.	94784,95	112361,30
9.	94777,93	112348,83
10.	94796,89	112337,59
1.	94804,26	112350,09


Режим использования территории объекта культурного наследия регионального значения
«Дом С.А. Колычева. В 1793-1802 годах здесь жил скульптор М.И. Козловский;
в 1817-1830 годах жил архитектор В.П. Стасов»,
расположенного по адресу: Санкт-Петербург, Василеостровский район, 1-я линия, 16, лит. А



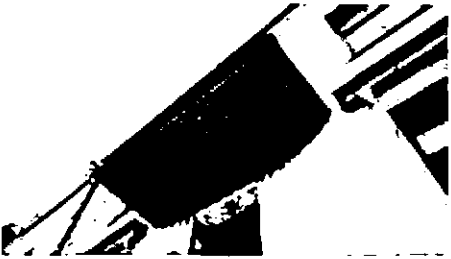
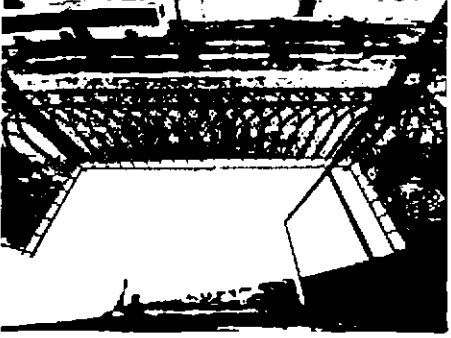

1. На территории объекта культурного наследия запрещается: строительство объектов капитального строительства и увеличение объемно-пространственных характеристик существующих на территории объекта культурного значения объектов капитального строительства; проведение земляных, строительных, мелиоративных и иных работ, за исключением работ по сохранению (воссозданию) объекта культурного наследия или его отдельных элементов, сохранению историко-градостроительной или природной среды объекта культурного наследия.

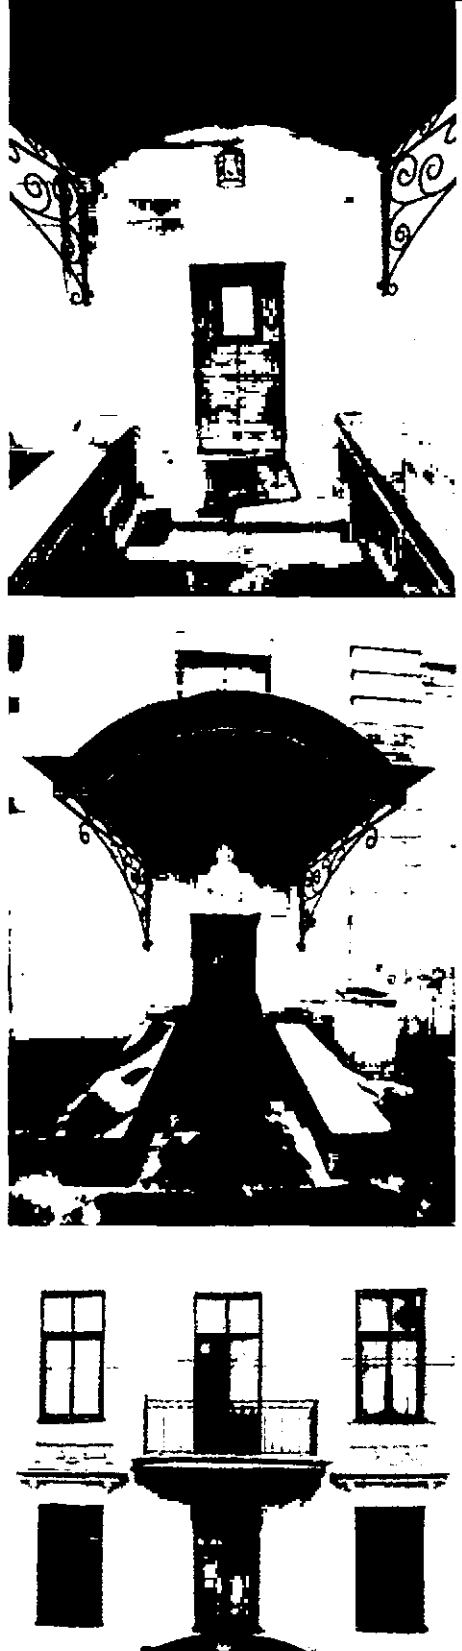
2. На территории объекта культурного значения разрешается ведение хозяйственной деятельности, не противоречащей требованиям обеспечения сохранности объекта культурного наследия и позволяющей обеспечить функционирование объекта культурного наследия в современных условиях.



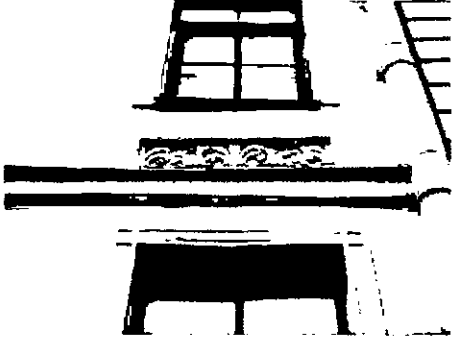


3. Требования к осуществлению деятельности в границах территории объекта культурного наследия и требования к содержанию и использованию территории объекта культурного наследия устанавливаются законодательством Российской Федерации и Санкт-Петербурга в области государственной охраны объектов культурного наследия.

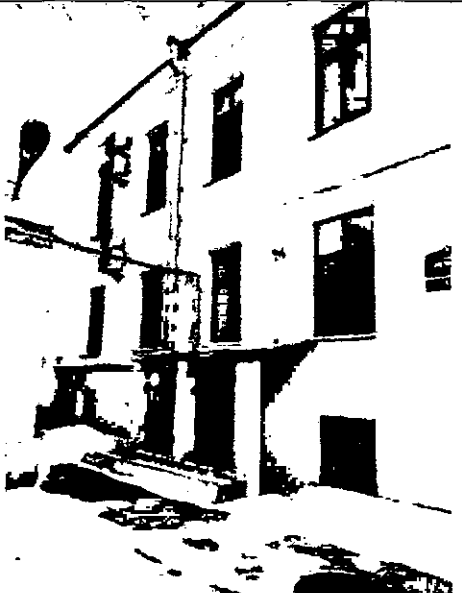
Предмет охраны объекта культурного наследия регионального значения
«Дом С.А. Колычева. В 1793-1802 годах здесь жил скульптор М.И. Козловский;
в 1817-1830 годах жил архитектор В.П. Стасов»,
расположенного по адресу: Санкт-Петербург, Василеостровский район, 1-я линия, 16, лит. А

№ п/п	Видовая принадлежность предмета охраны	Предмет охраны	Фотофиксация
1	2 Объемно-пространственное решение:	3 историческое местоположение, габариты и конфигурация трехэтажного, прямоугольного в плане здания, включая раскреповку центральной части лицевого фасада; крыша – конфигурация (двускатная) и габариты, включая высотную отметку конька;	4   
2.	Конструктивная система здания:	исторические наружные капитальные стены – местоположение, вид материала (кирпич); местоположение междуэтажных перекрытий;	

3.	<p>Архитектурно-художественное решение фасадов:</p>	<p>лицевой фасад:</p> <p>материал и характер отделки фасадной поверхности – гладкая штукатурка, штукатурка под руст по углам здания и раскреповки;</p> <p>материал отделки цоколя – известняковая скоба;</p> <p>балкон – местоположение (на уровне 2-го этажа, в центральной оси), габариты, конфигурация (прямоугольный в плане);</p> <p>ограждение балкона – материал (черный металл), техника исполнения (ковка), рисунок (в виде аркады из стрельчатых арок с бордюром под верхней тетивой в виде бегущей волны);</p> <p>дверные проемы (по крайним осям и в центральной оси и балконный) – местоположение, габариты и конфигурация;</p> <p>заполнение дверных проемов цокольного этажа лицевого фасада – единообразие цветового решения (цвет – коричневый);</p>	    
----	---	---	---

		<p>оконные проемы - местоположение, габариты и конфигурация;</p> <p>оконные заполнения - цвет (коричневый) и рисунок (четырёхчастный);</p>	
--	--	--	---

		<p>наличники оконных проемов 2-3-го этажа;</p> <p>прямые сандрики на стилизованных кронштейнах в форме мужских маскарон (проемов 2-го этажа в 3-й и 5-й осях);</p> <p>четыре рустованные лопатки на высоту трех этажей, оформляющие углы раскреповки и фасада;</p> <p>междуэтажный карниз между 2-м и 3-м этажами;</p> <p>лепной декор простенков: геральдические композиции с изображением грифонов и пальметок в прямоугольных филенках в подоконных простенках 3-го этажа;</p> <p>венчающий профилированный карниз;</p> <p>дворовый фасад:</p> <p>материал и характер отделки цоколя - известняковая плита;</p> <p>материал и характер отделки фасада - гладкая штукатурка;</p>	    
--	--	--	---

		<p>дверной (входной) и оконные проемы - местоположение, габариты и конфигурация;</p> <p>оконные заполнения - единообразие цветового решения (цвет коричневый) и рисунок (четырёхчастный);</p> <p>венчающий профилированный карниз.</p>	 A black and white photograph showing the facade of a multi-story building. The building has several windows with dark frames. At the top of the facade, there is a decorative cornice or eave. The building appears to be situated in an urban environment, with some utility lines visible in the foreground.
--	--	--	---