



**РЕСПУБЛИКА КРЫМ
МИНИСТЕРСТВО КУЛЬТУРЫ**

ПРИКАЗ

от 17.02. 2023 года

№ 63-СКМ

г. Симферополь

Об утверждении границ территории и режимов использования земель в границах территории объекта культурного наследия регионального значения «Братская могила советских воинов и мирных жителей, 1941 - 1944 годы», расположенного по адресу: Республика Крым, Красногвардейский район, сельское поселение Красногвардейское, пгт Красногвардейское

В соответствии со статьёй 3.1 Федерального закона от 25.06.2002 № 73-ФЗ «Об объектах культурного наследия (памятниках истории и культуры) народов Российской Федерации», «Проектом границ территории объекта культурного наследия регионального значения «Братская могила советских воинов и мирных жителей, 1941 - 1944 годы», расположенного по адресу: Республика Крым, Красногвардейский район, сельское поселение Красногвардейское, пгт Красногвардейское» (№ 1352), разработанным ИП Чудаев И.К.,

ПРИКАЗЫВАЮ:

1. Утвердить прилагаемые:

1.1 Границы территории объекта культурного наследия регионального значения «Братская могила советских воинов и мирных жителей, 1941 - 1944 годы», расположенного по адресу: Республика Крым, Красногвардейский район, сельское поселение Красногвардейское, пгт Красногвардейское (№ 1352) (приложение 1).

1.2 Режимы использования земель в границах территории объекта культурного наследия регионального значения «Братская могила советских воинов и мирных жителей, 1941 - 1944 годы», расположенного по адресу: Республика Крым, Красногвардейский район, сельское поселение Красногвардейское, пгт Красногвардейское (№ 1352) (приложение 2).


2. Департаменту государственной охраны культурного наследия Министерства культуры Республики Крым (Ростенко А.О.) обеспечить:

- размещение информации, утвержденной пунктом 1 настоящего приказа в федеральной государственной информационной системе территориального планирования;
- размещение информации, утвержденной пунктом 1 настоящего приказа, в едином государственном реестре объектов культурного наследия (памятников истории и культуры) народов Российской Федерации;
- направление информации в орган кадастрового учета для внесения сведений в Единый государственный реестр недвижимости;
- размещение настоящего приказа в информационно-телекоммуникационной сети «Интернет» и направление его копии в администрацию Красногвардейского района Республики Крым для размещения в информационной системе обеспечения градостроительной деятельности.

3. Настоящий приказ вступает в силу с момента его опубликования на официальном сайте Министерства культуры Республики Крым в государственной информационной системе Республики Крым «Портал Правительства Республики Крым» в информационно-телекоммуникационной сети «Интернет».

4. Контроль за исполнением настоящего приказа возложить на заместителя министра - начальника департамента государственной охраны культурного наследия Министерства культуры Республики Крым Ростенко А.О.

Министр

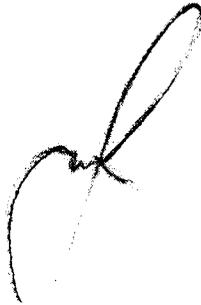

Т.А. Манежина

Согласовано:

Заместитель начальника департамента

Заместитель начальника департамента

Начальник управления

Заведующий отделом

Заведующий отделом



А.Е. Диденко



А.В. Жаворонков



Е.С. Сурдукова



А.Ю. Зяблова



Л.В. Сафонова

Приложение 1
к приказу Министерства культуры
Республики Крым
от «17» 02 2023 № 63-ОКН

Границы

территории объекта культурного наследия регионального значения «Братская могила советских воинов и мирных жителей, 1941 - 1944 годы», расположенного по адресу: Республика Крым, Красногвардейский район, сельское поселение Красногвардейское, пгт Красногвардейское (№ 1352)

Текстовое описание границ территории объекта культурного наследия


Начинается граница территории объекта культурного наследия в точке 1 и далее идет по часовой стрелке прямыми участками от точки к точке, возвращаясь к исходной:

- от точки 1, расположенной в месте пересечения внешних контуров площадки и пешеходной дорожки возле северного угла наружного контура металлического ограждения;
- до точки 2, расположенной в месте пересечения внешнего контура пешеходной дорожки и перпендикулярной к нему линии, проведенной от восточного угла наружного контура металлического ограждения;
- до точки 3, расположенной в месте пересечения внешнего контура пешеходной дорожки и перпендикулярной к нему линии, проведенной от точки 2, возле южного угла наружного контура металлического ограждения;
- до точки 4, расположенной в месте пересечения внешних контуров площадки и пешеходной дорожки возле западного угла наружного контура металлического ограждения;
- до точки 1, расположенной в месте пересечения внешних контуров площадки и пешеходной дорожки возле северного угла наружного контура металлического ограждения.

Перечень координат поворотных (характерных) точек границ территории объекта культурного наследия

№ точки	СК-63, зона 5	
	X	Y
1	5032087.04	5205911.24
2	5032082.61	5205920.36
3	5032076.25	5205917.59
4	5032080.42	5205908.00

Схема граници территории объекта культурного наследия. М: 1:150.
 ("Братская могила советских воинов и мирных жителей". 1941 - 1944 годы)

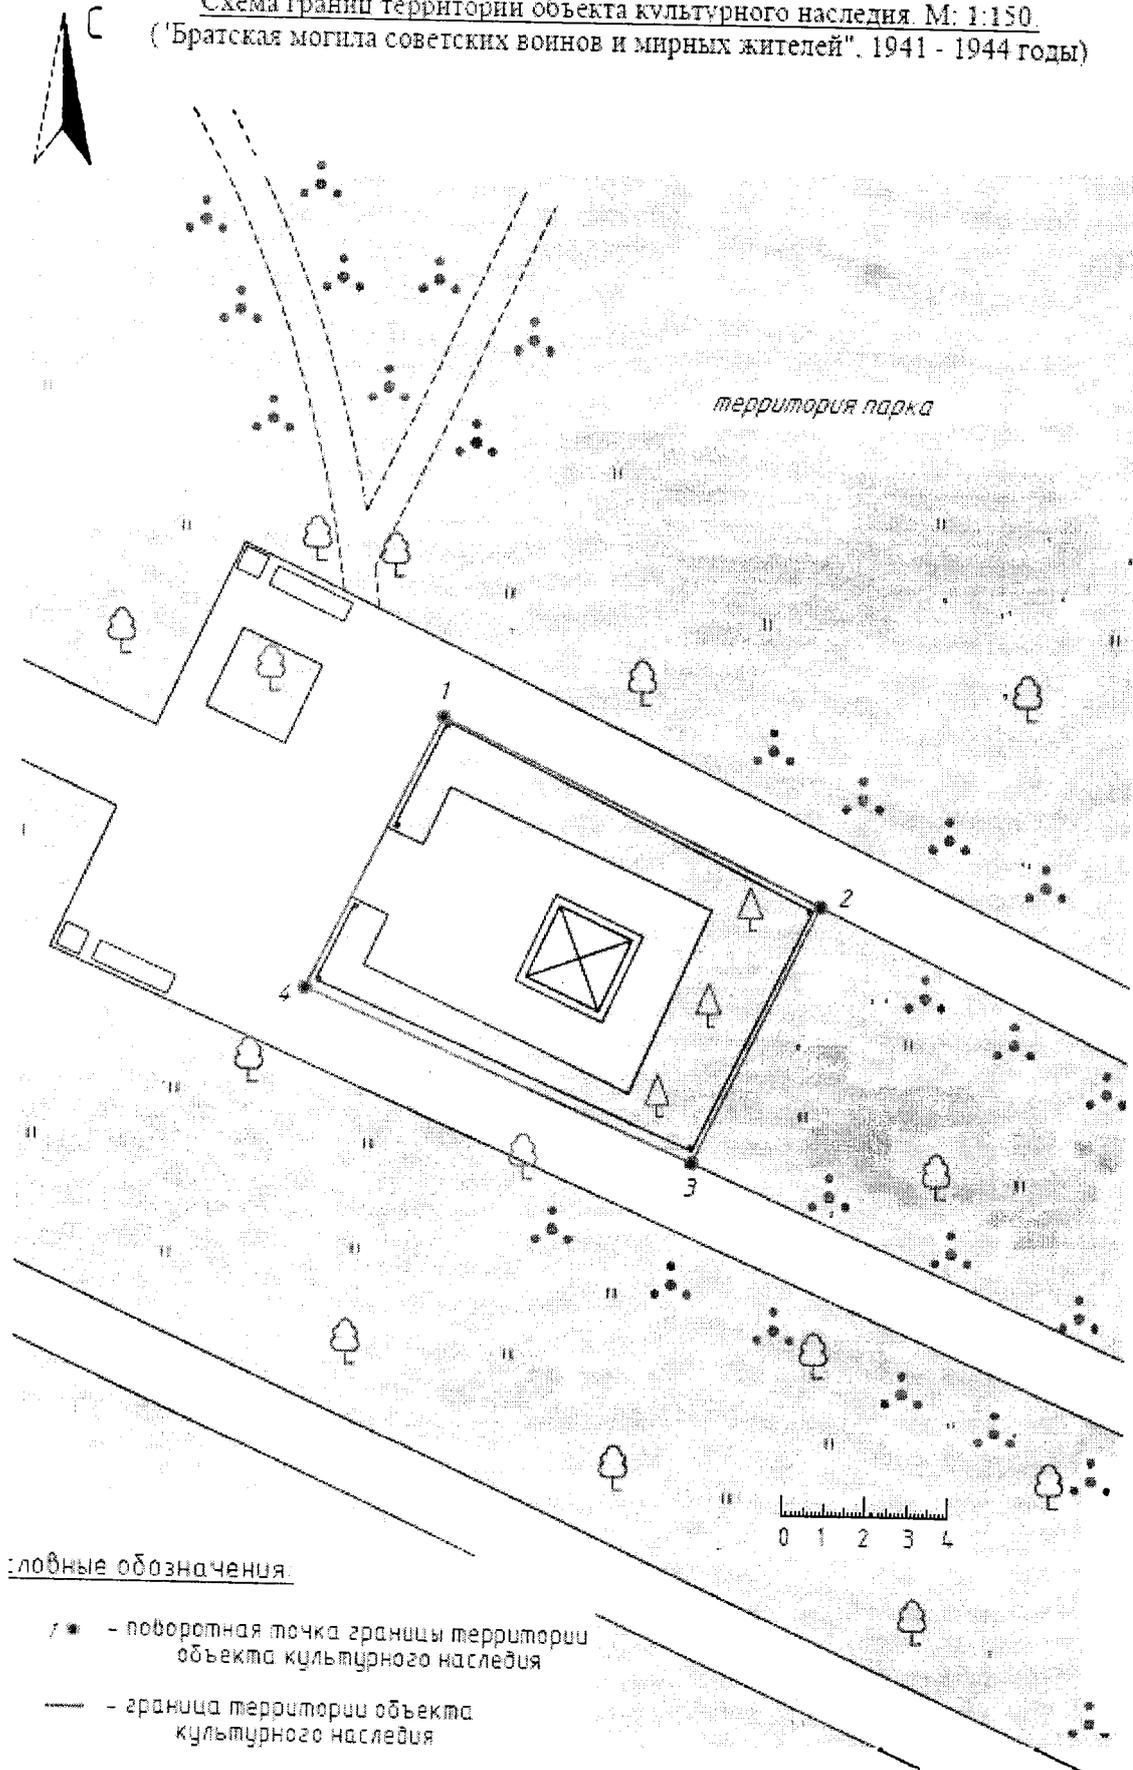

Приложение 2
к приказу Министерства культуры
Республики Крым
от «14» 02 2023 № 63-СКМ

Режимы

использования земель в границах территории объекта культурного наследия регионального значения «Братская могила советских воинов и мирных жителей, 1941 - 1944 годы», расположенного по адресу: Республика Крым, Красногвардейский район, сельское поселение Красногвардейское, пгт Красногвардейское (№ 1352)

В границах территории объекта культурного наследия разрешается:

- проведение работ по сохранению объекта культурного наследия и его территории;
- осуществление мероприятий по восстановлению утраченных исторических характеристик и элементов объёмно-композиционной структуры памятника в реставрационном режиме на основании результатов историко-культурных исследований и в соответствии с научно-проектной документацией, разработанной согласно требованиям действующего законодательства:
осуществление мероприятий по сохранению (восстановлению) характеристик и элементов композиционно-планировочной структуры и исторического благоустройства территории памятника;
- проведение археологических изысканий согласно требованиям ГОСТ Р 55627-2013 «Археологические изыскания в составе работ по реставрации, консервации, ремонту и приспособлению объектов культурного наследия» в случае обнаружения наличия на территории объекта культурного наследия объектов, обладающих признаками объектов археологического наследия;
- проведение работ по озеленению и благоустройству территории памятника, направленных на сохранение и восстановление ценных элементов и характеристик по проекту, выполненному на основании историко-культурных исследований;
- осуществление мероприятий по обеспечению мер экологической безопасности объекта культурного наследия и его территории;
- осуществление мероприятий по обеспечению доступа к объекту культурного наследия, в том числе маломобильными группами населения;
- размещение информационных материалов, содержащих сведения об объекте культурного наследия в формах, не нарушающих требования к обеспечению сохранности объекта культурного наследия, его предмета охраны и не противоречащих характеристикам его историко-культурной среды.

В границах территории объекта культурного наследия запрещается:

- градостроительная, хозяйственная и иная деятельность, создающая угрозу повреждения, разрушения или уничтожения объекта культурного наследия, ценных характеристик и элементов его территории, в том числе: новое строительство (за исключением работ по воссозданию утраченных исторических элементов среды, производимых в режиме реставрации) и проведение иных мероприятий, нарушающих предмет охраны объекта культурного наследия и ценностную структуру его территории;
- создание разрушающих вибрационных нагрузок динамическим воздействием на грунты в зоне их взаимодействия с объектом культурного наследия;
- осуществление деятельности, приводящей к ослаблению экологической защищённости территории объекта культурного наследия;
- размещение рекламных конструкций и элементов наружной рекламы;
- устройство в границах территории объекта культурного наследия, а также в непосредственной близости с ними подземных и наземных инженерных коммуникаций.