

**ДЕПАРТАМЕНТ ПРИРОДНЫХ РЕСУРСОВ И ОХРАНЫ  
ОКРУЖАЮЩЕЙ СРЕДЫ ВОЛОГОДСКОЙ ОБЛАСТИ**

**П Р И К А З**

от 24.11.2021

№ 300

г. Вологда

Об установлении зон санитарной охраны  
источников питьевого и хозяйственно-  
бытового водоснабжения

В соответствии со статьей 106 «Земельного кодекса Российской Федерации» от 25.10.2001 № 136-ФЗ, статьей 18 Федерального закона от 30.03.1999 № 52-ФЗ «О санитарно-эпидемиологическом благополучии населения», постановлением Главного государственного санитарного врача Российской Федерации от 14.03.2002 № 10 «О введении в действие санитарных правил и норм «Зоны санитарной охраны источников водоснабжения и водопроводов питьевого назначения СанПиН 2.1.4.1110-02»

**ПРИКАЗЫВАЮ:**

1. Установить зону санитарной охраны источника питьевого и хозяйственно-бытового водоснабжения МП «Водоканал» (скважины № 905), расположенного в д. Козлово Нюксенского муниципального района Вологодской области, согласно приложению к настоящему приказу.

2. Настоящий приказ вступает в силу со дня его официального опубликования.

Начальник Департамента



Д.А. Банников

Приложение  
к приказу Департамента природных  
ресурсов и охраны окружающей среды  
Вологодской области  
от 24.11.2021 2021 года № 300

Зона санитарной охраны источника питьевого и хозяйственно-бытового водоснабжения МП «Водоканал» (скважины № 905), расположенного в д. Козлово Нюксенского муниципального района Вологодской области

1. Адрес и местоположение скважины.

Скважина № 905 расположена в д. Козлово Нюксенского муниципального района Вологодской области.

2. Сведения о зоне санитарной охраны скважины.

Границы зоны санитарной охраны (далее – ЗСО) согласованы Управлением Федеральной службы по надзору в сфере защиты прав потребителей и благополучия человека по Вологодской области (санитарно-эпидемиологическое заключение от 21.09.2021 № 35.ВЦ.02.000.Т.000534.09.21).

Размеры границ первого, второго и третьего поясов зоны санитарной охраны

Номер скважины	Радиус первого пояса ЗСО, м	Размеры второго пояса ЗСО, м			Размеры третьего пояса ЗСО, м		
		вверх по потоку	вниз по потоку	ширина потока (2d)	вверх по потоку	вниз по потоку	ширина потока (2d)
905	8	30	30	60	2614	30	156

3. Ограничения использования земельных участков в границах поясов ЗСО источника водоснабжения.

Ограничения использования земельных участков в границах поясов ЗСО источника водоснабжения установлены:

3.1. В границах первого пояса - статьей 27 Земельного кодекса Российской Федерации, статьями 43-44 Водного кодекса Российской Федерации, разделом III СанПиН «Зоны санитарной охраны источников водоснабжения и водопроводов питьевого назначения. СанПиН 2.1.4.1110-02» (далее - СанПиН 2.1.4.1110-02).

3.2. В границах второго пояса - статьей 27 Земельного кодекса Российской Федерации, статьями 43-44 Водного кодекса Российской Федерации, разделом III СанПиН 2.1.4.1110-02.

3.3. В границах третьего пояса - статьями 43-44 Водного кодекса Российской Федерации, разделом III СанПиН 2.1.4.1110-02.

4. Возмещение убытков, причиненных собственникам земельных участков, землепользователям, землевладельцам, арендаторам земельных участков, иным лицам ограничением их прав в связи с установлением ЗСО, осуществляется собственником имущества, предназначенного для водоснабжения д. Козлово,

включающего источник водоснабжения, в порядке, установленном статьей 57.1 Земельного кодекса Российской Федерации.

5. Срок наступления обязанности по возмещению убытков в соответствии со статьей 57.1 Земельного кодекса Российской Федерации определяется вступившим в законную силу судебным решением.

6. Сведения о границе ЗСО источника водоснабжения содержат графическое описание местоположения границ поясов ЗСО, перечень координат характерных точек этих границ в системе координат, установленной для ведения Единого государственного реестра недвижимости, прилагаются в формате XML.

4

Раздел 4

План границ объекта



35:09:0201030



Масштаб 1: 1000


5

Раздел 4

План границ объекта




35:09:0201030

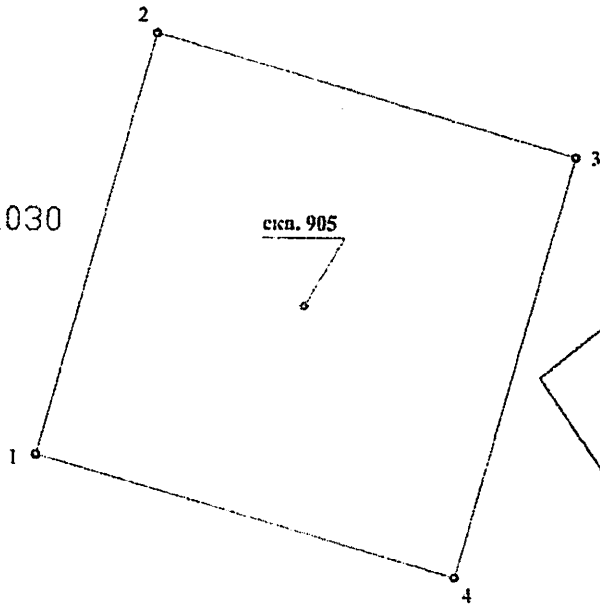

Масштаб 1: 1000

Раздел 4

План границ объекта

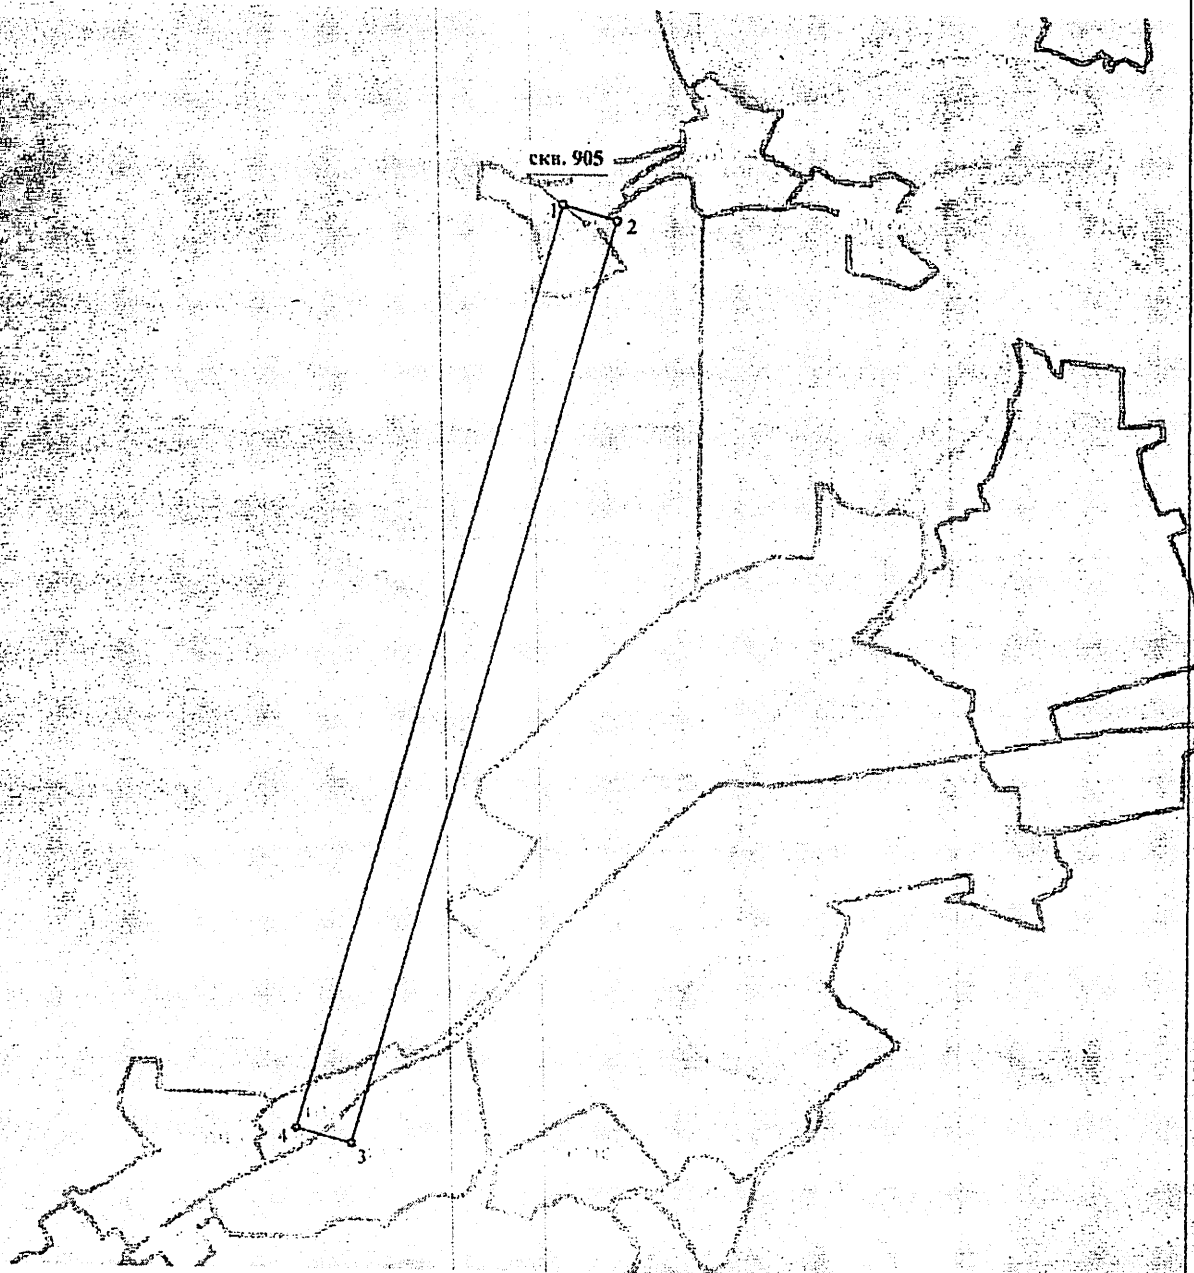

Масштаб 1: 20000