

КОМИТЕТ
РЕСПУБЛИКИ АДЫГЕЯ
ПО ИМУЩЕСТВЕННЫМ ОТНОШЕНИЯМ
Краснооктябрьская ул., д. 12,
г. Майкоп, 385000
тел. 52-51-68, факс 52-42-36
e-mail: komimotn@adygheya.gov.ru



АДЫГЭ РЕСПУБЛИКЭМ
МЫЛЪКУ ЗЭФЫЩЫТЪКІЭХЭМКІЭ
И КОМИТЕТ
Краснооктябрьскэр ур., 12,
къ. Мыекъуапэ, 385000
тел. 52-51-68, факс 52-42-36
e-mail: komimotn@adygheya.gov.ru

ПРИКАЗ

от 01.09 2026 г.

№ 1711 -ОД

г. Майкоп

Об установлении публичного сервитута в целях эксплуатации объектов электросетевого хозяйства

В соответствии со статьей 23, главой V.7 Земельного кодекса Российской Федерации, пунктом 1 статьи 3.9 Федерального закона от 25 октября 2001 №137-ФЗ «О введении в действие Земельного кодекса Российской Федерации», подпунктом 8.1 статьи 4 Закона Республики Адыгея от 07.06.2007 № 86 «О регулировании земельных отношений», ч. 7 ст. 17 Закона Республики Адыгея от 24.07.2009 № 280 «О градостроительной деятельности», Положением о Комитете Республики Адыгея по имущественным отношениям, утвержденным постановлением Кабинета Министров Республики Адыгея от 02.07.2008 № 118 «О Положении о Комитете Республики Адыгея по имущественным отношениям», на основании ходатайства ПАО «Россети Юг» в лице филиала ПАО «Россети Юг» - «Кубаньэнерго», Комитет Республики Адыгея по имущественным отношениям решил:

1. Установить публичный сервитут в целях эксплуатации объекта электросетевого хозяйства «ВЛ 110 кВ Адыгейская-Шенджий тяговая», в отношении земельных участков, согласно приложению № 1:

1.1. Публичный сервитут в отношении земельного участка с кадастровым номером 01:06:0000000:21 устанавливается в порядке переоформления права аренды по договору от 07.04.2011 № 113/107/3, заключенному между администрацией МО «Теучежский район» и Обладателем публичного сервитута;

1.2. Публичный сервитут в отношении земельного участка с кадастровым номером 01:09:0400001:940 устанавливается в порядке переоформления права аренды по договору от 15.11.2010 № 153/113/07/1 и дополнительному соглашению к договору аренды земельного участка от 13.04.2012, заключенному между администрацией МО «Город Адыгейск» и Кабинета Министров Республики Адыгея

ЗАРЕГИСТРИРОВАН

« 7 » сентября 2026 г.

Регистрационный № 26-372

1.3. Публичный сервитут в отношении земельного участка с кадастровым номером 01:05:3402001:504 устанавливается в порядке переоформления права аренды по договору от 21.11.2011 № 746/113/107/44 и дополнительному соглашению к договору аренды земельного участка от 30.04.2021 № 26/521, заключенному между администрацией МО «Тахтамукайский район» и Обладателем публичного сервитута.

1.4 Публичный сервитут в отношении земельного участка с кадастровым номером 01:06:2500002:1300 устанавливается в порядке переоформления права аренды по договору от 31.05.2021 № 522/364, заключенному между Управлением Лесами Республики Адыгея и Обладателем публичного сервитута.

2. Утвердить схему границы публичного сервитута, согласно приложению № 2.

3. Установить график проведения работ при эксплуатации объекта электросетевого хозяйства: «ВЛ 110 кВ Адыгейская - Шенджий тяговая» согласно приложению № 3.

4. Срок, в течение которого использование земельных участков (их частей), земель в соответствии с их разрешенным использованием будет невозможно или существенно затруднено, в связи с осуществлением публичного сервитута (при наличии таких обстоятельств): не предусмотрен.

5. Срок публичного сервитута составляет 49 лет.

6. Порядок установления зон с особыми условиями использования территорий и содержание ограничений прав на земельные участки в границах таких зон определяются в соответствии с постановлением Правительства Российской Федерации от 24 февраля 2009 года № 160 «О порядке установления охранных зон объектов электросетевого хозяйства и особых условий использования земельных участков, расположенных в границах таких зон».

7. ПАО «Россети Юг» в лице филиала ПАО «Россети Юг» - «Кубаньэнерго» в установленном законом порядке:

1) заключить с правообладателями земельных участков, указанных в приложении № 1 к настоящему приказу, соглашения об осуществлении публичного сервитута, предусматривающие размер платы за публичный сервитут в соответствии с Федеральным законом от 29.07.1998 г. № 135-ФЗ «Об оценочной деятельности в Российской Федерации» и приказом Минэкономразвития России от 4.06.2019 г. № 321 «Об утверждении

методических рекомендаций по определению платы за публичный сервитут в отношении земельных участков, находящихся в частной собственности или находящихся в государственной или муниципальной собственности и предоставленных гражданам или юридическим лицам»;

2) в отношении земель или земельных участков, находящихся в государственной или муниципальной собственности и не предоставленных гражданам или юридическим лицам, обеспечить внесение платы за публичный сервитут единовременным платежом не позднее шести месяцев со дня принятия настоящего приказа в размере 0,01 процента кадастровой стоимости земельных участков за каждый год использования этих земельных участков;

3) приступить к осуществлению сервитута со дня заключения соглашений об осуществлении публичного сервитута, но не ранее дня внесения сведений о публичном сервитуте в Единый государственный реестр недвижимости, если иное не предусмотрено пунктами 11, 13 статьи 39.47 Земельного кодекса Российской Федерации;

4) в установленных границах публичного сервитута осуществлять деятельность, в целях которой установлен публичный сервитут;

5) привести земельные участки, указанные в пункте 1 настоящего приказа, в состояние, пригодное для использования в соответствии с видом разрешенного использования, в сроки, предусмотренные пунктом 8 статьи 39.50 Земельного кодекса Российской Федерации.

8. Отделу по управлению и распоряжению земельными ресурсами Комитета Республики Адыгея по имущественным отношениям (Теницкой О.С.) обеспечить в течение пяти рабочих дней со дня принятия настоящего приказа:

1) размещение приказа на официальном сайте исполнительных органов государственной власти Республики Адыгея в информационно-телекоммуникационной сети «Интернет»;

2) направление в ППК «Роскадастр» по Республике Адыгея в порядке межведомственного информационного взаимодействия копии приказа и сведений о границах публичного сервитута для внесения в Единый государственный реестр недвижимости в порядке, предусмотренном Федеральным законом от 13 июля 2015 года № 218-ФЗ «О государственной регистрации недвижимости»;

3) направление в ПАО «Россети Юг» в лице филиала ПАО «Россети Юг» - «Кубаньэнерго» копии настоящего приказа.

9. Контроль за исполнением настоящего приказа возложить на заместителя председателя Комитета Казначевскую О.С.

Председатель Комитета



И.П. Бочарникова

**Перечень земельных участков и земель, в отношении которых устанавливается
публичный сервитут**

№ П/П	Кадастровый номер	Адрес или иное описание местоположения земельного участка (участков), в отношении которого испрашивается публичный сервитут
1	01:05:3402001:681	Республика Адыгея, р-н Тахтамукайский, направление Энем-Псекупс.
2	01:05:0000000:39 01:05:3402001:484; 01:05:3402001:483; 01:05:3402001:479; 01:05:3402001:477)	Респ. Адыгея, р-н Тахтамукайский
3	01:05:3402001:16	Адыгея респ, р-н Тахтамукайский, аул Шенджий, ул Красноармейская, 1/в
4	01:05:3402001:598	Адыгея респ, р-н Тахтамукайский, МО Шенджийское с/п, земли бывшего совхоза "Октябрьский", относительно ориентира-400 метров на Юг от СНТ "40 лет СА И ВМФ"
5	01:05:3402001:662	Республика Адыгея, р-н Тахтамукайский, юго-западнее а. Шенджий, секция №VIII
6	01:05:3402001:504 01:05:3402001:503; 01:05:3402001:491; 01:05:3402001:489; 01:05:3402001:486; 01:05:3402001:493; 01:05:3402001:495; 01:05:3402001:497; 01:05:3402001:498; 01:05:3402001:501; 01:05:3402001:502; 01:05:3402001:500; 01:05:3402001:499; 01:05:3402001:496; 01:05:3402001:494; 01:05:3402001:492; 01:05:3402001:490; 01:05:3402001:488; 01:05:3402001:487; 01:05:3402001:485; 01:05:3402001:478; 01:05:3402001:480; 01:05:3402001:482; 01:05:3402001:472;	Респ. Адыгея, р-н Тахтамукайский, электросетевой комплексе ПС-110/35/10 кВ "Мартанская" с прилегающими ВЛ 110 кВ

	01:05:3402001:470; 01:05:3402001:467; 01:05:3402001:466; 01:05:3402001:464; 01:05:3402001:461; 01:05:3402001:460; 01:05:3402001:459; 01:05:3402001:458; 01:05:3402001:481)	
7	Адыгея респ, р-н Тахтамукайский, юго-западнее а.Шенджий	01:05:3402001:565
8	Адыгея респ, р-н Тахтамукайский, аул Шенджий	01:05:0000000:90
9	Адыгея респ, р-н Тахтамукайский, аул Шенджий, ул Красноармейская, 2	01:05:2600031:8
10	Республика Адыгея, Тахтамукайский район, аул Шенджий, ул. Красноармейская, 2/а	01:05:0000000:2285
11	Республика Адыгея, р-н Тахтамукайский, Южнее аула Шенджий	01:05:3402001:644
12	Российская Федерация, Республика Адыгея, Тахтамукайский р-н, с/п Шенджийское	01:05:0000000:2558
13	Республика Адыгея, р-н Тахтамукайский, аул Шенджий, ул Пушкина, 22	01:05:3402001:20
14	Республика Адыгея, р-н Тахтамукайский, аул Шенджий, ул Пушкина, 22	01:05:3402001:23
15	Республика Адыгея, р-н Тахтамукайский, аул Шенджий, ул Пушкина, 22	01:05:3402001:21
16		01:00:0000000:29 (01:05:3402001:586; 01:05:3402001:584; 01:06:2500002:640)
17	Республика Адыгея, р-н Теучежский, Тахтамукайский район, Теучежское лесничество, Тахтамукайское лесничество	01:05:3402001:1051
18	Республика Адыгея (Адыгея), Тахтамукайский р-н, МО "Шенджийское сельское поселение"	01:05:3402001:613
19	Республика Адыгея, р-н Тахтамукайский, бывшие земли к-за "Кубань" секция II	01:05:3402001:616
20	Республика Адыгея, р-н Тахтамукайский, бывшие земли к-за Кубань секция I Республика Адыгея (Адыгея), Тахтамукайский р-н, местоположение установлено относительно ориентира, расположенного за пределами участка. Ориентир здание школы. Участок находится примерно в 2200м от ориентира по направлению на юго-восток. Почтовый адрес ориентира: Республика Адыгея, Тахтамукайский район, а.Шенджий, ул.Пушкина,22 (в границах бывшего колхоза "Кубань")	01:05:3402001:1035
21	Республика Адыгея, р-н Тахтамукайский, аул Шенджий, ул Пушкина, 22 (в границах участка к-за «Кубань», секция V)	01:05:3402001:363
22	Республика Адыгея, р-н Тахтамукайский, аул Шенджий, ул Пушкина, 22, (в границах участка к-за «Кубань», секция V)	01:05:3402001:364
23	Республика Адыгея, р-н Тахтамукайский, аул Шенджий, ул Пушкина, 2, (в границах участка к-за «Кубань», секция V).	01:05:3402001:365
24	Республика Адыгея, р-н Тахтамукайский, аул Шенджий, ул Пушкина, 22 (в границах участка к-за «Кубань», секция V).	01:05:3402001:366
25	Республика Адыгея, р-н Тахтамукайский, аул Шенджий, ул Пушкина, 22, (в границах бывшего к-за "Кубань")	01:05:3402001:896
26	Республика Адыгея, р-н Тахтамукайский, аул Шенджий, ул Пушкина, 22 (в границах участка к-за «Кубань», секция IIо)	01:05:3402001:407
27	Республика Адыгея, р-н Тахтамукайский, аул Шенджий, ул Пушкина, 22 (в границах участка к-за «Кубань», секция IIо)	01:05:3402001:408
28	Респ. Адыгея, р-н Тахтамукайский, бывшие земли к-за "Кубань" секция IIо,IIIо, секция IV контур №3, секция VI, бригада №2.	01:05:3402001:409
29	Республика Адыгея, р-н Тахтамукайский, аул Шенджий, ул Пушкина, 22 (в границах участка к-за «Кубань», секция IIо)	01:05:3402001:410
30	Республика Адыгея, р-н Тахтамукайский, аул Шенджий, ул Пушкина, 22, (в границах участка к-за «Кубань», секция IIо)	01:05:3402001:411
31	Республика Адыгея, р-н Тахтамукайский, аул Шенджий, ул Пушкина, 22, (в границах участка к-за «Кубань», секция IIо).	01:05:3402001:412
32	Республика Адыгея, р-н Тахтамукайский, аул Шенджий, ул Пушкина, 22, (в границах участка к-за «Кубань», секция IIо)	01:05:3402001:413
33	Республика Адыгея, р-н Тахтамукайский, аул Шенджий, ул Пушкина, 22, (в границах участка к-за «Кубань», секция IIо)	01:05:3402001:414
34	Республика Адыгея, р-н Тахтамукайский, аул Шенджий, ул Пушкина, 22, (в границах участка к-за «Кубань», секция IIо)	01:05:3402001:415
35	Республика Адыгея, р-н Тахтамукайский, аул Шенджий, ул Пушкина, 22, (в границах участка к-за «Кубань», секция IIо).	01:05:3402001:416

36	01:05:3402001:417	Республика Адыгея, р-н Тахтамукайский, аул Шенджий, ул Пушкина, 22, (в границах участка к-за «Кубань», секция По).
37	01:05:3402001:418	Республика Адыгея, р-н Тахтамукайский, аул Шенджий, ул Пушкина, 22, (в границах участка к-за «Кубань», секция По)
38	01:05:3402001:419	Республика Адыгея, р-н Тахтамукайский, аул Шенджий, ул Пушкина, 22 (в границах участка к-за «Кубань», секция По).
39	01:05:3402001:420	Республика Адыгея, р-н Тахтамукайский, аул Шенджий, ул Пушкина, 22 (в границах участка к-за «Кубань», секция По)
40	01:05:3402001:1070	Республика Адыгея (Адыгея), Тахтамукайский район, аул Шенджий, ул Пушкина, 22 (в границах участка к-за «Кубань», секция По)
41	01:05:3402001:1071	Республика Адыгея (Адыгея), Тахтамукайский район, аул Шенджий, ул Пушкина, 22 (в границах участка к-за «Кубань», секция По)
42	01:05:3402001:431	Республика Адыгея, р-н Тахтамукайский, аул Шенджий, ул Пушкина, 22 (в границах участка к-за «Кубань», секция По).
43	01:05:3402001:432	Республика Адыгея, р-н Тахтамукайский, аул Шенджий, ул Пушкина, 22 (в границах участка к-за «Кубань», секция По)
44	01:05:3402001:433	Республика Адыгея, р-н Тахтамукайский, аул Шенджий, ул Пушкина, 22 (в границах участка к-за «Кубань», секция По)
45	01:05:3402001:434	Республика Адыгея, р-н Тахтамукайский, аул Шенджий, ул Пушкина, 22, (в границах участка к-за «Кубань», секция По).
46	01:05:3402001:276	Республика Адыгея, р-н Тахтамукайский, аул Шенджий, ул Пушкина, 22 (в границах участка к-за «Кубань», секция IV, бригада №1)
47	01:05:3402001:1061	Республика Адыгея, Тахтамукайский район, а. Шенджий, ул. Пушкина, 22 (в границах бывшего колхоза "Кубань")
48	01:06:2500002:123	Республика Адыгея, р-н Теучежский, аул Пчегатлукай, ул Ленина, 45 (на территории бывшего МОП "Теучежское")
49	01:06:0000000:21 (01:06:2500002:529; 01:06:2500002:530; 01:06:2500002:531; 01:06:2500002:532; 01:06:2500002:533; 01:06:2500002:534; 01:06:2500002:535; 01:06:2500002:536; 01:06:2500002:537; 01:06:2500002:538; 01:06:2500002:539; 01:06:2500002:540; 01:06:2500002:541; 01:06:2500002:542; 01:06:2500002:543; 01:06:2500002:544; 01:06:2500002:545; 01:06:2500002:546; 01:06:2500002:547; 01:06:2500002:548; 01:06:2500002:549; 01:06:2500002:550; 01:06:2500002:551; 01:06:2500002:552)	Республика Адыгея, р-н Теучежский
50	01:06:2500002:446	Респ. Адыгея, р-н Теучежский, территория бывшего МОП "Теучежское", секция № VIIк, поле №2, юго-западнее х. Четук
51	01:06:2500002:1300	Красногвардейское лесничество, Теучежское участковое лесничество, квартал 55, часть выдела 3
52	01:06:2500002:1459	Российская Федерация, Республика Адыгея (Адыгея), Теучежский р-н, секция №7, поле №3, южнее х Четук, территория бывшего МОП "Теучежское"
53	01:06:2500002:1458	Российская Федерация, Республика Адыгея (Адыгея), Теучежский р-н, секция №7, поле №3, южнее х Четук, территория бывшего МОП "Теучежское"
54	01:06:2500002:1477	Республика Адыгея (Адыгея), местоположение установлено относительно ориентира, расположенного в границах участка. Почтовый адрес ориентира: Республика Адыгея, р-н Теучежский, секция №7, поле №3, южнее х Четук, территория бывшего МОП

		"Теучежское"
55	01:06:2500002:1478	Республика Адыгея, р-н Теучежский, секция №7, поле №3, южнее х Четук, территория бывшего МОП "Теучежское"
56	01:06:2500002:79	Республика Адыгея, р-н Теучежский, секция №7, поле №3, южнее х Четук, территория бывшего МОП "Теучежское"
57	01:06:2500002:1454	Республика Адыгея (Адыгея), Теучежский р-н, Российская Федерация, секция №7, поле №3, южнее х Четук, территория бывшего МОП "Теучежское"
58		Республика Адыгея (Адыгея), местоположение установлено относительно ориентира, расположенного в границах участка. Почтовый адрес ориентира: Республика Адыгея, р-н Теучежский, секция №7, поле №3, южнее х Четук, территория бывшего МОП "Теучежское"
59	01:06:2500002:1508	Республика Адыгея, Теучежский район, местоположение установлено относительно ориентира, расположенного в границах участка. Почтовый адрес ориентира: Республика Адыгея, р-н Теучежский, секция №7, поле №3, южнее х Четук, территория бывшего МОП "Теучежское"
60	01:06:2500002:1509	Республика Адыгея, Теучежский район, местоположение установлено относительно ориентира, расположенного в границах участка. Почтовый адрес ориентира: Республика Адыгея, р-н Теучежский, секция №7, поле №3, южнее х Четук, территория бывшего МОП "Теучежское"
61	01:06:2500002:801	Республика Адыгея, р-н Теучежский, аул Пчегатлукай, ул Ленина, 45, севернее х.Красненский
62	01:06:2500002:1505	Республика Адыгея (Адыгея), Теучежский район, сельское поселение Пчегатлукайское, севернее п. Красненский
63	01:06:2500002:1504	Республика Адыгея (Адыгея), Теучежский район, сельское поселение Пчегатлукайское, севернее п. Красненский
64	01:06:2500002:59	Республика Адыгея, р-н Теучежский, аул Пчегатлукай, ул Ленина, 45 (на территории бывшего МОП "Теучежское")
65	01:06:2500002:72	Республика Адыгея, р-н Теучежский, аул Пчегатлукай, ул Ленина, 45 (территория бывшего МОП "Теучежское" южнее х.Кочино)
66	01:06:2500002:573	Республика Адыгея, р-н Теучежский, аул Пчегатлукай, ул Ленина 45 (на территории МОП "Теучежское" севернее п. Красненский)
67	01:06:2500002:58	Республика Адыгея, р-н Теучежский, на территории МОП "Теучежское"
68	01:06:2500002:1313	Республика Адыгея (Адыгея), Теучежский р-н, Пчегатлукайское сельское поселение
69	01:09:0400001:334	Республика Адыгея, г. Адыгейск, пр-кт В.И.Ленина, 31 (севернее х. Псекупс)
70	01:09:0400001:940 (01:09:0400001:870; 01:09:0400001:871; 01:09:0400001:872; 01:09:0400001:873)	Респ. Адыгея, г. Адыгейск, Электросетевой комплекс ПС-110/35/10 кВ "Мартанская" с прилегающими ВЛ 110 кВ
71	01:09:0400001:1236	Республика Адыгея, г. Адыгейск, пр-кт В.И.Ленина, 31, (севернее х. Псекупс)
72	01:09:0400001:1237	Республика Адыгея, г. Адыгейск, пр-кт В.И.Ленина, 31, (поворот с трассы М-4 "Дон" на х. Красненский)
73	01:05:3402001	Республика Адыгея, муниципальный район образования «Тахтамукайский район»
74	01:05:2600031	Республика Адыгея, муниципальный район образования Тахтамукайского района
75	01:06:2500002	Республика Адыгея, муниципальный район образования «Теучежский район»
76	01:09:0400001	Республика Адыгея, муниципальный район образования «Город Адыгейск»
77	01:05:3402001:504	Респ. Адыгея, р-н Тахтамукайский, электросетевой комплекс ПС-110/35/10 кВ "Мартанская" с прилегающими ВЛ 110 кВ.
78	01:09:0400001:940	Респ. Адыгея, г. Адыгейск, Электросетевой комплекс ПС-110/35/10 кВ "Мартанская" с прилегающими ВЛ 110 кВ
79	01:06:0000000:21	Республика Адыгея, р-н Теучежский
80	01:06:2500002:1300	Красногвардейское лесничество, Теучежское участковое лесничество, квартал 55, часть выдела 3

Графическое описание местоположения границ публичного сервитута Публичный сервитут в целях эксплуатации объекта электросетевого хозяйства: «ВЛ 110 кВ Адыгейская - Шенджий тяговая» ВЛ» (наименование объекта, местоположение границ которого описано (далее - объект))		
Раздел 1 Сведения об объекте		
№ п/п	Характеристики объекта	Описание характеристик
1	2	3
1.	Местоположение объекта	Республика Адыгея (Адыгея)
2.	Площадь объекта +/- величина погрешности определения площади (Р +/- Дельта Р)	535264 +/- 256 м²
3.	Иные характеристики объекта	Публичный сервитут в целях эксплуатации объекта электросетевого хозяйства: «ВЛ 110 кВ Адыгейская - Шенджий тяговая» Владелец публичного сервитута - Публичное акционерное общество «Россети ЮГ» в лице филиала публичного акционерного общества «Россети ЮГ» - «Кубаньэнерго». Юридический адрес: 350033, Краснодарский край, г.о. город Краснодар, г Краснодар, ул. Ставропольская, д. 2А. Электронная почта: telef@kub.rosseti-yug.ru . Срок публичного сервитута: 49 лет.

Раздел 2					
Сведения о местоположении границ объекта					
1. Система координат МСК-01. зона 1					
2. Сведения о характерных точках границ объекта					
Обозначение характерных точек границ	Координаты, м		Метод определения координат характерной точки	Средняя квадратическая погрешность положения характерной точки (Mt), м	Описание обозначения точки на местности (при наличии)
	X	Y			
1	2	3	4	5	6
1	460156.95	1383664.24	Аналитический метод	0.10	-
2	460270.56	1383700.21	Аналитический метод	0.10	-
3	460407.60	1383740.90	Аналитический метод	0.10	-
4	460462.79	1383760.25	Аналитический метод	0.10	-
5	460496.60	1383769.91	Аналитический метод	0.10	-
6	460568.54	1383793.14	Аналитический метод	0.10	-
7	460578.18	1383799.89	Аналитический метод	0.10	-
8	460581.99	1383808.14	Аналитический метод	0.10	-
9	460582.76	1383818.68	Аналитический метод	0.10	-
10	460555.47	1384016.08	Аналитический метод	0.10	-
11	460382.52	1385297.90	Аналитический метод	0.10	-
12	460266.98	1386160.86	Аналитический метод	0.10	-
13	460064.04	1387676.63	Аналитический метод	0.10	-
14	459945.07	1388549.52	Аналитический метод	0.10	-
15	459800.33	1389640.70	Аналитический метод	0.10	-
16	459712.95	1390294.34	Аналитический метод	0.10	-
17	459597.43	1391147.66	Аналитический метод	0.10	-
18	459508.69	1391805.65	Аналитический метод	0.10	-
19	459484.40	1391998.67	Аналитический метод	0.10	-
20	459475.44	1392047.33	Аналитический метод	0.10	-
21	459424.29	1392429.09	Аналитический метод	0.10	-
22	459326.52	1393079.76	Аналитический метод	0.10	-

2. Сведения о характерных точках границ объекта					
Обозначение характерных точек границ	Координаты, м		Метод определения координат характерной точки	Средняя квадратическая погрешность положения характерной точки (Mt), м	Описание обозначения точки на местности (при наличии)
	X	Y			
1	2	3	4	5	6
23	459259.76	1393514.55	Аналитический метод	0.10	-
24	459202.27	1393865.44	Аналитический метод	0.10	-
25	459090.65	1394601.64	Аналитический метод	0.10	-
26	458965.98	1395432.95	Аналитический метод	0.10	-
27	458906.10	1395828.63	Аналитический метод	0.10	-
28	458892.24	1395923.07	Аналитический метод	0.10	-
29	458893.64	1395924.78	Аналитический метод	0.10	-
30	458898.27	1395926.86	Аналитический метод	0.10	-
31	458902.89	1395930.74	Аналитический метод	0.10	-
32	458906.75	1395936.17	Аналитический метод	0.10	-
33	458909.81	1395942.52	Аналитический метод	0.10	-
34	458910.81	1395947.00	Аналитический метод	0.10	-
35	458910.82	1395951.07	Аналитический метод	0.10	-
36	458909.78	1395955.74	Аналитический метод	0.10	-
37	458907.81	1395959.81	Аналитический метод	0.10	-
38	458905.05	1395963.24	Аналитический метод	0.10	-
39	458901.13	1395966.29	Аналитический метод	0.10	-
40	458893.67	1395970.72	Аналитический метод	0.10	-
41	458887.46	1395973.11	Аналитический метод	0.10	-
42	458880.37	1395973.28	Аналитический метод	0.10	-
43	458875.47	1395971.85	Аналитический метод	0.10	-
44	458869.92	1395968.24	Аналитический метод	0.10	-
45	458849.39	1395943.26	Аналитический метод	0.10	-
46	458845.82	1395936.69	Аналитический метод	0.10	-
47	458845.07	1395927.68	Аналитический метод	0.10	-

2. Сведения о характерных точках границ объекта					
Обозначение характерных точек границ	Координаты, м		Метод определения координат характерной точки	Средняя квадратическая погрешность положения характерной точки (Мп), м	Описание обозначения точки на местности (при наличии)
	X	Y			
1	2	3	4	5	6
48	458860.60	1395821.86	Аналитический метод	0.10	-
49	458920.50	1395426.05	Аналитический метод	0.10	-
50	459049.14	1394595.25	Аналитический метод	0.10	-
51	459161.18	1393859.00	Аналитический метод	0.10	-
52	459218.67	1393508.05	Аналитический метод	0.10	-
53	459285.38	1393073.54	Аналитический метод	0.10	-
54	459383.10	1392423.24	Аналитический метод	0.10	-
55	459434.36	1392040.72	Аналитический метод	0.10	-
56	459443.28	1391992.30	Аналитический метод	0.10	-
57	459467.44	1391800.26	Аналитический метод	0.10	-
58	459556.21	1391142.08	Аналитический метод	0.10	-
59	459671.71	1390288.88	Аналитический метод	0.10	-
60	459759.09	1389635.23	Аналитический метод	0.10	-
61	459903.83	1388544.06	Аналитический метод	0.10	-
62	460022.80	1387671.11	Аналитический метод	0.10	-
63	460225.74	1386155.40	Аналитический метод	0.10	-
64	460341.29	1385292.37	Аналитический метод	0.10	-
65	460514.31	1384010.04	Аналитический метод	0.10	-
66	460539.84	1383829.49	Аналитический метод	0.10	-
67	460355.62	1383769.62	Аналитический метод	0.10	-
68	460259.06	1383739.07	Аналитический метод	0.10	-
69	460150.48	1383707.10	Аналитический метод	0.10	-
70	460131.75	1383705.89	Аналитический метод	0.10	-
71	460119.92	1383705.35	Аналитический метод	0.10	-
72	460112.78	1383700.89	Аналитический метод	0.10	-

2. Сведения о характерных точках границ объекта					
Обозначение характерных точек границ	Координаты, м		Метод определения координат характерной точки	Средняя квадратическая погрешность положения характерной точки (Мп), м	Описание обозначения точки на местности (при наличии)
	X	Y			
1	2	3	4	5	6
73	460107.85	1383693.19	Аналитический метод	0.10	-
74	460106.73	1383685.50	Аналитический метод	0.10	-
75	460108.08	1383676.08	Аналитический метод	0.10	-
76	460112.88	1383669.02	Аналитический метод	0.10	-
77	460119.28	1383664.93	Аналитический метод	0.10	-
78	460127.11	1383663.54	Аналитический метод	0.10	-
1	460156.95	1383664.24	Аналитический метод	0.10	-
3. Сведения о характерных точках части (частей) границы объекта					
Обозначение характерных точек части границы	Координаты, м		Метод определения координат характерной точки	Средняя квадратическая погрешность положения характерной точки (Мп), м	Описание обозначения точки на местности (при наличии)
	X	Y			
1	2	3	4	5	6
-	-	-	-	-	-

Раздел 3

Сведения о местоположении измененных (уточненных) границ объекта

1. Система координат -

2. Сведения о характерных точках границ объекта

Обозначение характерных точек границ	Существующие координаты, м		Измененные (уточненные) координаты, м		Метод определения координат характерной точки	Средняя квадратическая погрешность положения характерной точки (Мп), м	Описание обозначения точки на местности (при наличии)
	X	Y	X	Y			
1	2	3	4	5	6	7	8
-	-	-	-	-	-	-	

3. Сведения о характерных точках части (частей) границы объекта


Обозначение характерных точек части границы	Существующие координаты, м		Измененные (уточненные) координаты, м		Метод определения координат характерной точки	Средняя квадратическая погрешность положения характерной точки (M _t), м	Описание обозначения точки на местности (при наличии)
	X	Y	X	Y			
1	2	3	4	5	6	7	8
-	-	-	-	-	-	-	

[illegible]

Схема расположения границ публичного сервитута

в целях эксплуатации объекта электросетевого хозяйства: «ВЛ 110 кВ Адыгейская - Шендский тяговая»

Обзорная схема

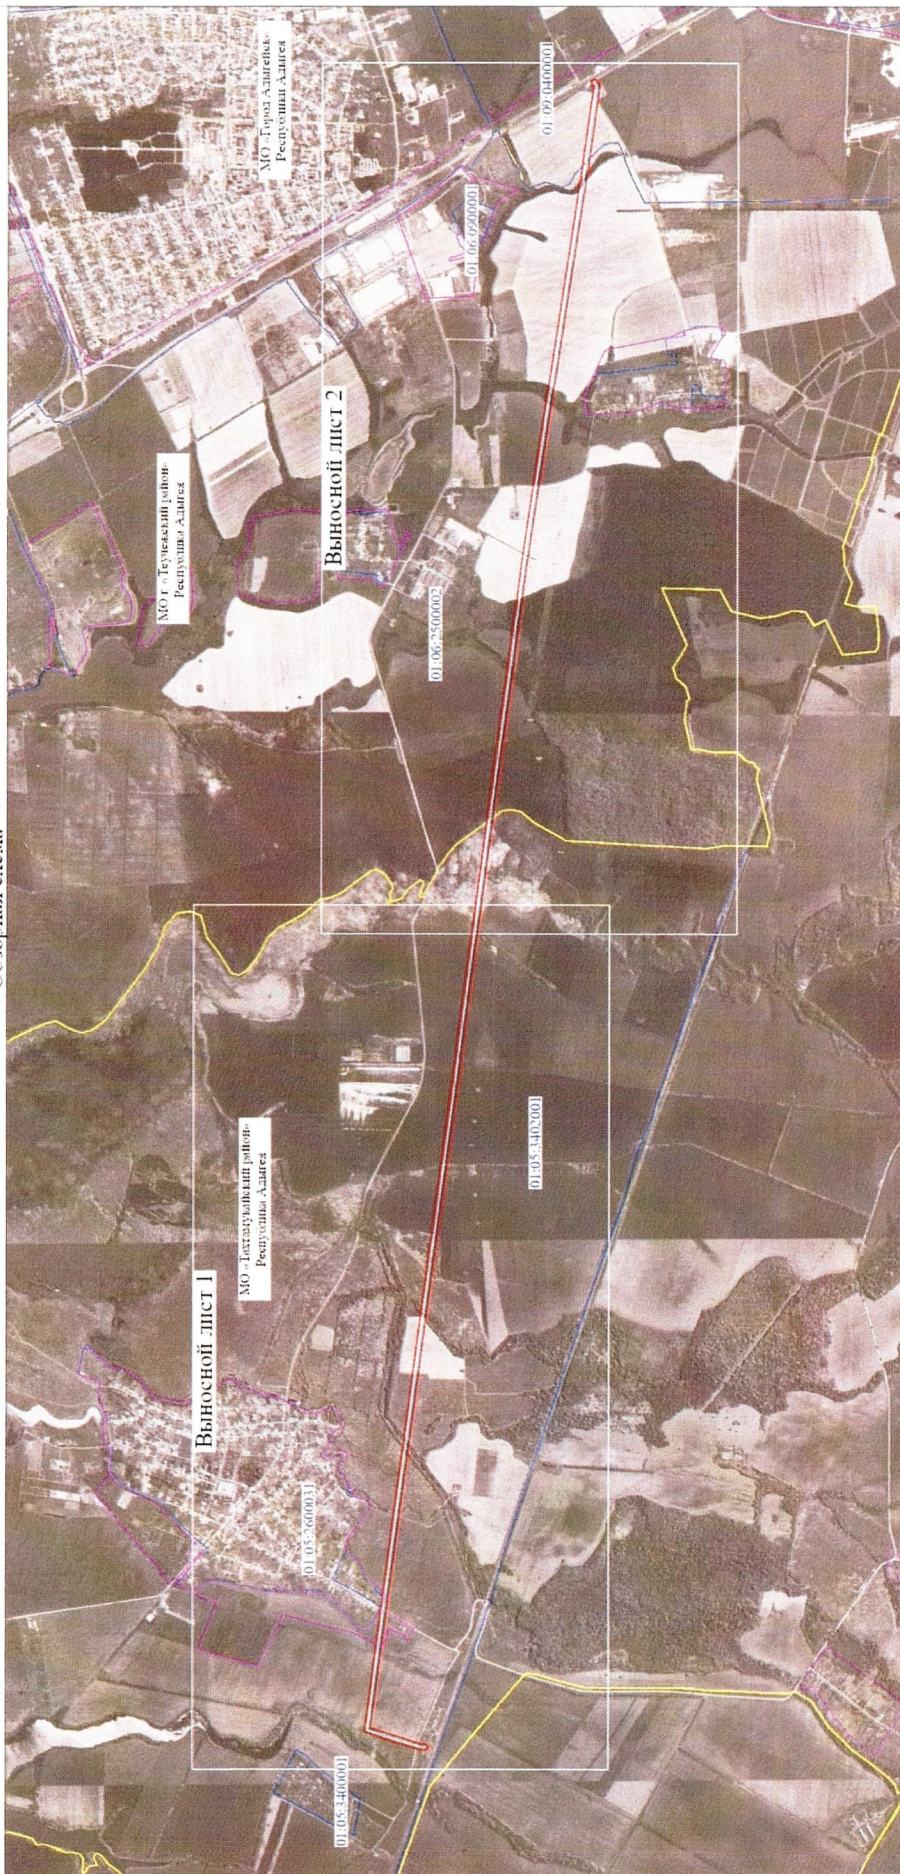

Метод определения координат - ана лиз планов

Средняя квадратическая погрешность положения всех характерных точек (МО) м - 0,1

УСЛОВНЫЕ ОБОЗНАЧЕНИЯ

- проектная граница публичного сервитута
- местоположение инженерного сооружения
- граница земельного участка, сведения о котором внесены в ЕГРН
- граница сооружения, сведения о котором внесены в ЕГРН
- граница ОКС, сведения о котором внесены в ЕГРН
- кадастровый номер объекта недвижимости, сведения о котором внесены в ЕГРН
- граница и номер кадастрового квартала

- граница муниципального образования, сведения о котором внесены в ЕГРН
- граница населенного пункта, сведения о котором внесены в ЕГРН
- образуемая характерная точка границы
- 1 •

Масштаб 1:34000, система координат МСК-01, зона 1

Схема расположения границ публичного сервитута
в целях эксплуатации объекта электросетевого хозяйства: «ВЛ 110 кВ Адыгейская - Шенджий тяговая»

Выносовой лист 1



Масштаб 1:16000, система координат МСК-01, зона 1

Метод определения координат - аналитический
Средняя квадратическая погрешность положения всех характерных точек (МКО, м) - 0,1

УСЛОВНЫЕ ОБОЗНАЧЕНИЯ

- проектная граница публичного сервитута
- местоположение инженерного сооружения
- граница земельного участка, сведения о котором внесены в ЕГРН
- граница сооружения, сведения о котором внесены в ЕГРН
- граница ОК, сведения о котором внесены в ЕГРН
- кадастровый номер объекта недвижимости
- граница и номер кадастрового квартала

- граница муниципального образования, сведения о котором внесены в ЕГРН
- граница населенного пункта, сведения о котором внесены в ЕГРН
- образуемая характерная точка границы

Выносной лист 2



Метод определения координат - аналитический

средняя квадратическая погрешность положения всех характерных точек, $(M_0) \cdot M \cdot 0.1$

УСЛОВНЫЕ ОБОЗНАЧЕНИЯ

- проектная граница топливного сегмента
- место погашения инженерного сооружения
- граница теплого участка, сведения о котором внесены в ЕГРН
- граница сооружения, сведения о котором внесены в ЕГРН
- граница ОКС, сведения о котором внесены в ЕГРН
- кадастровый номер объекта недвижимости, сведения о котором внесены в ЕГРН
- граница и номер кадастрового квартала

- граница муниципального образования, сведения о котором внесены в ЕГРН
- граница населенного пункта, сведения о котором внесены в ЕГРН
- образующая характерная точка границы

Масштаб 1:16000, система координат МСК-01, зона I

График выполнения работ при эксплуатации объекта электросетевого хозяйства:
«ВЛ 110 кВ Адыгейская - Шенджий тяговая»

№ п/п	Наименование работ	Кол-во дней**	Период**											
			январь	февраль	март	апрель	май	июнь	июль	август	сентябрь	октябрь	ноябрь	декабрь
1	Эксплуатация*	365												
1.1	Периодический осмотр объекта	5												
1.2	Восстановление нумерации знаков и плакатов, покраска опор	2												
1.3	Капитальный ремонт	10												
1.4	Текущий ремонт	10												

* Плановые (регламентные) работы по техническому обслуживанию инженерного сооружения, а также работы по предотвращению или ликвидации аварий проводятся в соответствии с требованиями Постановления Правительства РФ от 24.02.2009 №о 160 «О порядке установления охранных зон объектов электросетевого хозяйства и особых условий использования земельных участков, расположенных в границах таких зон». Эксплуатационные мероприятия выполняются в соответствии с нормативной технической и эксплуатационной документацией, действующей в области электроэнергетики, в том числе: «Правила организации технического обслуживания и ремонта объектов электроэнергетики, утвержденные приказом Министерства энергетики РФ от 25.10.2017 №о1013 (с изменениями согласно приказам Минэнерго РФ от 13.07.2020 №о555, от 19.12.2023 №о1180)», «Правила технической эксплуатации электрических станций и сетей РФ, утвержденные приказом Министерства энергетики РФ от 04.10.2022 №о1070 (в редакции от 09.12.2024)».

** Сроки могут корректироваться по факту наступления события, требующего ремонта объекта, либо наступления срока по периодичности.