



**ПОСТАНОВЛЕНИЕ  
ПРАВИТЕЛЬСТВА КАБАРДИНО-БАЛКАРСКОЙ РЕСПУБЛИКИ  
КЪЭБЭРДЕЙ-БАЛЪКЪЭР РЕСПУБЛИКЭМ И ПРАВИТЕЛЬСТВЭМ И  
УНАФЭ  
КЪАБАРТЫ-МАЛКЪАР РЕСПУБЛИКАНЫ ПРАВИТЕЛЬСТВОСУНУ  
БЕГИМИ**

7 июля 2015 г.

№ 145-ПП

г. Нальчик

**О внесении изменений в Схему территориального планирования  
Кабардино-Балкарской Республики**

Правительство Кабардино-Балкарской Республики **п о с т а н о в л я е т :**

Внести в Схему территориального планирования Кабардино-Балкарской Республики, утвержденную постановлением Правительства Кабардино-Балкарской Республики от 1 августа 2011 г. № 221-ПП, следующие изменения:

а) подпункт 3.1.11 пункта 3.1 после абзаца тринадцатого дополнить абзацем следующего содержания:


«На территории Майского района Кабардино-Балкарской Республики планируется размещение объекта капитального строительства для реализации проекта по созданию гидрометаллургического производства с применением инновационных технологий.»;

б) приложение № 8 изложить в следующей редакции:

**«ПРИЛОЖЕНИЕ № 8**

**к Схеме территориального планирования  
Кабардино-Балкарской Республики**

**СОЦИАЛЬНАЯ ИНФРАСТРУКТУРА. ОБЪЕКТЫ КАПИТАЛЬНОГО СТРОИТЕЛЬСТВА  
РЕГИОНАЛЬНОГО ЗНАЧЕНИЯ**

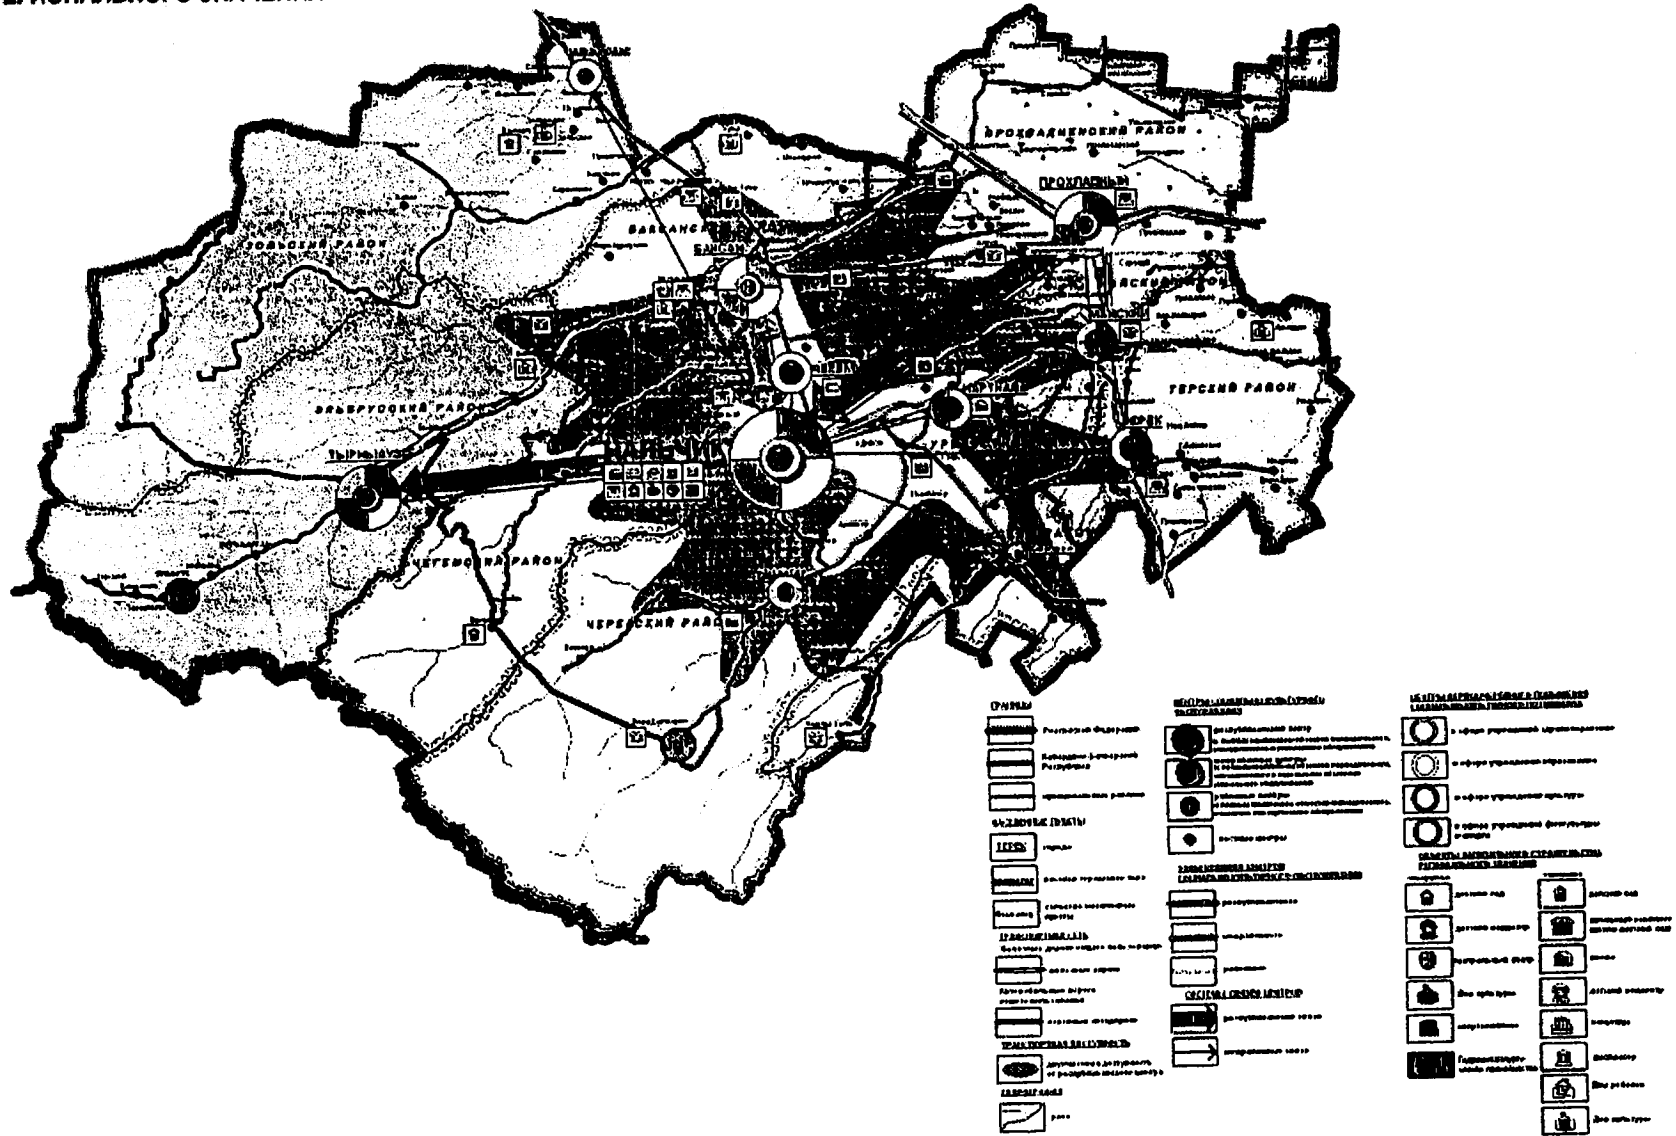

Председатель Правительства  
Кабардино-Балкарской Республики

».

А. Мусуков