



ПРАВИТЕЛЬСТВО РЕСПУБЛИКИ МОРДОВИЯ

ПОСТАНОВЛЕНИЕ

от 22.01.2018

№ 26

г. Саранск

О внесении изменений в схему
территориального планирования
Республики Мордовия

В соответствии со статьей 15 Градостроительного кодекса Российской Федерации Правительство Республики Мордовия **п о с т а н о в л я е т**:

1. Внести в схему территориального планирования Республики Мордовия, утвержденную постановлением Правительства Республики Мордовия от 21 декабря 2009 г. № 555 (с изменениями, внесенными постановлениями Правительства Республики Мордовия от 29 января 2015 г. № 39, от 10 октября 2016 г. № 517), изменения:

1) в разделе 2:

пункт 1 дополнить подпунктами 178 – 195:

«	178.	Подъезд от автомобильной дороги г. Саранск – с. Кочкурово – граница Пензенской области к ул. Нагор-	0,4585 км, категория автодороги – проезд	Кочкуровский муниципальный район	санитарный разрыв – по проекту	Государственная программа устойчивого развития сельских территорий Республики Мордовия на 2014 - 2017 годы и на период до 2020 года, утвержденная постановлением	2017
---	------	---	--	----------------------------------	--------------------------------	--	------

	ная в с. Кочкурово Кочкуровского муниципального района Республики Мордовия. Строительство				Правительства Республики Мордовия от 6 сентября 2013 г. № 373	
179.	Автомобильная дорога от ул. Центральная до молочно-товарной фермы в с. Низовка Ардатовского муниципального района Республики Мордовия. Строительство	0,886 км, в том числе: 0,091 км - проезд, 0,425 км - хозяйственный проезд, 0,370 км – хозяйственный проезд	Ардатовский муниципальный район	санитарный разрыв – по проекту	Государственная программа устойчивого развития сельских территорий Республики Мордовия на 2014 - 2017 годы и на период до 2020 года, утвержденная постановлением Правительства Республики Мордовия от 6 сентября 2013 г. № 373	2017
180.	Автодорога «Свиноводческий комплекс на 6330 продуктивных свиноматок в с. Слободские Дубровки Краснослободского муницип-	1,391 км, в том числе: 0,623 км I-с технической категории, 0,546 км II-с технической	Краснослободский муниципальный район	санитарный разрыв – по проекту	Государственная программа устойчивого развития сельских территорий Республики Мордовия на 2014 - 2017 годы и на период до 2020 года, утвержденная постановлением Правительства Республики	2017

	пального района Республики Мордовия. Подъездные автомобильные дороги к свиноводческому комплексу». Строительство	категории, 0,222 км II-с технической категории			Мордовия от 6 сентября 2013 г. № 373	
181.	Подъезд к СТФ и МТФ ООО «8-ое Марта» в с. Старое Чамзино в Большеигнатовском муниципальном районе Республики Мордовия (1 этап). Строительство	0,640 км, IVA-п техническая категория	Большеигнатовский муниципальный район	санитарный разрыв – по проекту	Государственная программа устойчивого развития сельских территорий Республики Мордовия на 2014 - 2017 годы и на период до 2020 года, утвержденная постановлением Правительства Республики Мордовия от 6 сентября 2013 г. № 373	2017
182.	Автомобильная дорога «с. Старая Авгура - с. Лесная Сазоновка в Краснослободском и Ковылкинском	5,6 км	Краснослободский, Ковылкинский муниципальные районы	санитарный разрыв – по проекту	Государственная программа Республики Мордовия «Развитие автомобильных дорог»	2017-2025

	муниципальных районах Республики Мордовия. Строительство					
183.	Автомобильная дорога с. Большие Березники - с. Николаевка - с. Инза в Большеберезниковском муниципальном районе Республики Мордовия на участке км 0+000 – км 0+400. Реконструкция	0,400 км, категория автодороги – IV	Большеберезниковский муниципальный район	санитарный разрыв – по проекту	Государственная программа Республики Мордовия «Развитие автомобильных дорог»	2017-2020
184.	Транспортная развязка на км 0+800 автомобильной дороги г. Ковылкино – г. Краснослободск – с. Ельники – с. Первомайск в Ковылкин-	1,5 км, в том числе путепровод, магистральная улица городского значения трансп	Ковылкинский муниципальный район	санитарный разрыв – по проекту	Государственная программа Республики Мордовия «Развитие автомобильных дорог»	2017-2025

	ском муниципальном районе Республики Мордовия. Строительство	ортопедическая (III технической категории)				
185.	Малоэтажное жилищное строительство в районе ул. 1-ая Набережная г.о. Саранск. Автомобильные дороги. Строительство		городской округ Саранск	санитарный разрыв – по проекту	Государственная программа Республики Мордовия «Развитие автомобильных дорог»	2017-2020
186.	Малоэтажное жилищное строительство в р.п. Луховка г.о. Саранск. Автомобильные дороги. Строительство		городской округ Саранск	санитарный разрыв – по проекту	Государственная программа Республики Мордовия «Развитие автомобильных дорог»	2017-2020
187.	Автомобильная дорога "г. Рузаевка - г. Ковылкино - р.п. Горбеево" - с.	4,3 км, категория автодороги – IV	Ковылкинский муниципальный район	санитарный разрыв – по проекту	Государственная программа Республики Мордовия «Развитие автомобильных дорог»	2018-2020

	<p>Казенный Майдан - с. Мордовс- кий Ша- дым - с. Янгужунс- кий Май- дан - с. Алькино. Реконст- рукция на участке км 0+000 - км 4+300 в Ковыл- кинском муници- пальном районе Респу- блики Мор- довия</p>					
188.	<p>Автомобильная дорога "г. Рузаев- ка - г. Ковылкино - р.п. Торбеево" - с. Кочелае- во - с. Токмово - с. Новое Пшенево. Реконст- рукция на участке км 0+000 - км 4+700 в Ковыл- кинском муници- пальном районе</p>	<p>4,7 км, катего- рия автодо- роги – IV</p>	<p>Ковыл- кинский муници- пальный район</p>	<p>сани- тарный разрыв – по проекту</p>	<p>Государственная программа Республики Мордовия «Развитие автомобильных дорог»</p>	<p>2018- 2020</p>

	Республики Мордовия					
189.	Автомобильная дорога с. Такушево - с. Веденяпино. Реконструкция на участке км 2+625 – км 4+350 в Теньгушевском муниципальном районе Республики Мордовия	1,725 км, категория автодороги – V	Теньгушевский муниципальный район	санитарный разрыв – по проекту	Государственная программа Республики Мордовия «Развитие автомобильных дорог»	2018-2020
190.	Автомобильная дорога г. Ковылкино - с. Русская Лащма - с. Гумны. Реконструкция на участке км 8+000 - км 10+300 в Ковылкинском районе Республики Мордовия	2,3 км, категория автодороги – IV	Ковылкинский муниципальный район	санитарный разрыв – по проекту	Государственная программа Республики Мордовия «Развитие автомобильных дорог»	2018-2020
191.	Автомобильная дорога д.	3,0 км, категория	Ельниковский муниципальный район	санитарный разрыв	Государственная программа Республики	2018-2020

	Старые Шалы - с. Мордовское Корино в Ельниковском районе Республики Мордовия. Реконструкция	автодороги – IV	пальный район	– по проекту	Мордовия «Развитие автомобильных дорог»	
192.	Автомобильная дорога р.п. Ромоданово – п. Красный Узел – п. Липки. Реконструкция на участке км 0+000 – км 5+620 в Ромодановском муниципальном районе Республики Мордовия	5,62 км, категория автодороги – IV	Ромодановский муниципальный район	санитарный разрыв – по проекту	Государственная программа Республики Мордовия «Развитие автомобильных дорог»	2018-2020
193.	Автомобильная дорога "Подъезд к с. Сабанчеево" Атяшевского муниципального	1,8 км, категория автодороги – IV	Атяшевский муниципальный район	санитарный разрыв – по проекту	Государственная программа Республики Мордовия «Развитие автомобильных дорог»	2018-2020

	района Республи- ки Мордо- вия. Реконст- рукция					
194.	Автомобильная дорога д. Александровка – с. Такушево. Реконструкция на участке км 0+000 – км 5+000 в Теньгушевском муниципальном районе Республики Мордовия	5,0 км., категория автодороги – IV	Теньгушевский муниципальный район	санитарный разрыв – по проекту	Государственная программа Республики Мордовия «Развитие автомобильных дорог»	2018-2020
195.	Автомобильная дорога подъезд к с. Чукалы в Ардатовском муниципальном районе Республики Мордовия. Реконструкция	3,6 км, категория автодороги – IV	Ардатовский муниципальный район	санитарный разрыв – по проекту	Государственная программа Республики Мордовия «Развитие автомобильных дорог»	2018-2020

в пункте 6.1 подпункт 2 изложить в следующей редакции:

« 2.	Завершение строительства и ввод в	120 мест	Зубово-Полянский муницип-	не устанавливается	Письмо Министерства социальной защиты	2017-2020
------	-----------------------------------	----------	---------------------------	--------------------	---------------------------------------	-----------

	эксплуатацию жилого корпуса в ГКУСО РМ «Социально-реабилитационный центр для несовершеннолетних «Ясная Поляна», отвечающего всем требованиям комплексной безопасности		пальный район, с. Ясная Поляна		Республики Мордовия от 10 июля 2014 г. №1449 - РМ 116	
--	---	--	--------------------------------	--	---	--

»;

в пункте 6.3 подпункт 2 изложить в следующей редакции:

« 2.	Строительство отеля «Технопарк» уровня 2* на 20 номеров	1 объект	г. Саранск	не устанавливается	Республиканская целевая программа «Об утверждении Республиканской целевой программы «Развитие внутреннего и въездного туризма в Республике Мордовия (2013 – 2018 годы)», утвержденная постановлением Правительства Республики Мордовия от 1 июля 2013 г.	2020
------	---	----------	------------	--------------------	--	------

					№ 253.	
--	--	--	--	--	--------	--

»;

пункт 6.6 изложить в следующей редакции:

« 6.6. В области промышленности и развития региональных кластеров						
1.	Создание технопарка в сфере высоких технологий, инновационного территориального кластера	2 комплекса	Республика Мордовия	СЗЗ устанавливается по классу опасности производства	«Республиканская целевая программа развития Республики Мордовия на 2013 – 2018 годы», утвержденная постановлением Правительства Республики Мордовия от 8 октября 2012 г. № 363	2014–2035
2.	Реализация проектов АУ «Технопарк-Мордовия», в рамках которых планируется создание инфраструктуры технопарка, Инжинирингового центра волоконной оптики и оптоэлектро-	1 объект	г. Саранск	-	письмо Министерства экономики Республики Мордовия от 29 июля 2014 г. № 603-РМ	2014–2018

3.	<p>ники ОАО «Электро- выпрями- тель»: организа- ция произ- водства полупро- воднико- вых приборов силовой электро- ники нового поколения на основе создания базовой техноло- гии изго- товления структур «кремний на моли- бдене» с использо- ванием низкотем- ператур- ных соеди- нений; организа- ция производ- ства фото- электри- ческих преобра- зователей и солнеч- ных моду-</p>	2 объекта	г. Саранск	необхо- дима разви- тка проекта сани- тарно- защит- ной зоны	письмо Министерства экономики Республики Мордовия от 29 июля 2014 г. № 603-РМ	2014– 2020
----	---	--------------	---------------	--	---	---------------

	лей					
4.	АО «Опτικο-волоконные системы», «Создание производства оптического волокна» (второй пусковой комплекс)	1 объект	г. Саранск	СЗЗ устанавливается по классу опасности производства	письмо Министерства экономики Республики Мордовия от 29 июля 2014 г. № 603-РМ	2016–2019
5.	АО «Орбита», «Разработка технологии и организация производства элементной базы силовой электроники на основе р-і-п AlGaAs гетероэпитаксиальных структур»	1 объект	г. Саранск	необходима разработка проекта санитарно-защитной зоны	письмо Министерства экономики Республики Мордовия от 29 июля 2014 г. № 603-РМ	2014–2020
6.	Холдинг «РМ-Рейл»: создание и развитие инжинирингового	1 объект	г. Саранск	необходима разработка проекта санитарно-защит-	письмо Министерства экономики Республики Мордовия от 29 июля 2014 г. № 603-РМ	2014–2020

	Центра вагоностроения в Республике Мордовия			ной зоны. Нормативная СЗЗ 500 м		
7.	Модернизация производственной линии по изготовлению котлов вагонов-цистерн на ОАО «Рузхиммаш»	1 объект	г. Рузаевка	необходима разработка проекта санитарно-защитной зоны	письмо Министерства экономики Республики Мордовия от 29 июля 2014 г. № 603-РМ	2014–2020
8.	ЗАО «Мордовская радиоэлектронная компания»: организация производства радиозондов аэрологических в Республике Мордовия	1 объект	г. Саранск	-	письмо Министерства экономики Республики Мордовия от 29 июля 2014 г. № 603-РМ	2014–2020
9.	ООО «Оптик-энерго»: организация производства самонесу-	3 объекта	г. Саранск	необходима разработка проекта санитарно-защит-	письмо Министерства экономики Республики Мордовия от 29 июля 2014 г. № 603-РМ	2014–2020

	<p>щих изоли- рованных проводов со встроен- ным опти- ческим модулем; организа- ция производ- ства кабелей для взрыво- опасных сред; организа- ция производ- ства ново- го поколе- ния грозо- тросов с повышен- ным со- держа- нием прочнос- ти и устойчи- вости к ударам молний</p>			НОЙ ЗОНЫ		
10.	<p>ЗАО «Плайтер- ра»: организа- ция производ- ства ламини- рованной фанеры</p>	1 объект	Зубово- Полянс- кий район	СЗЗ 100 м	письмо Министерства экономики Республики Мордовия от 29 июля 2014 г. № 603-РМ	2014– 2020

11.	ООО «Дубенский кирпичный завод»: реконструкция кирпичного завода производительностью 40 млн. шт. в год	1 объект	Дубенский муниципальный район, с. Дубенки	СЗЗ 300 м	письмо Министерства экономики Республики Мордовия от 29 июля 2014 г. № 603-РМ	2014–2020
12.	ОАО «Мордовцемент»: строительство нового отделения помола цемента на Староалексеевском цементном заводе; строительство завода по производству флоат-стекла мощностью 25 млн. м ² стекла в год	1 объект		необходима разработка проекта санитарно-защитной зоны	письмо Министерства экономики Республики Мордовия от 29 июля 2014 г. № 603-РМ	2014–2020
13.	ЗАО «АРПО-КО-МОР-	1 объект		необходима разра-	письмо Министерства экономики	2014–2020

	ДОВКОМ ПОЗИТ»: Создание производства особых стекло-базальто-пластиковых труб			ботка проекта санитарно-защитной зоны	Республики Мордовия от 29 июля 2014 г. № 603-РМ	
14.	Модернизация производства и внедрение инновационных технологий. Новые виды продукции в области светотехники и энергосбережения	1 объект	г. Саранск	-	Инвестиционная карта Республики Мордовия (http://map.investm.ru)	2014–2035
15.	Техническое перевооружение участка печатных плат и инструментального производства. Проектная мощность в стоимостном выра-	1 объект	г. Саранск	-	Инвестиционная карта Республики Мордовия (http://map.investm.ru)	2014–2035

	жении – 66,85 млн.					
16.	Организа- ция производ- ства нового поколения оптичес- ких кабелей, встроен- ных В грозоза- щитный трос, и оптичес- ких кабелей по техноло- гии «оптичес- кое волокно»	1 объект	г. Саранск	необхо- дима разви- тка проекта сани- тарно- защит- ной зоны	Инвестиционная карта Республики Мордовия (http://map.investm.ru)	2014– 2035
17.	Производ- ство проводов комбини- рованных с защитной изоляцияй для воздуш- ных линий электро- передачи напряже- нием 10 – 35 кВ	1 объект	г. Саранск	необхо- дима разви- тка проекта сани- тарно- защит- ной зоны	Инвестиционная карта Республики Мордовия (http://map.investm.ru)	2014– 2035
18.	Организа- ция производ-	1 объект	г. Саранск	необхо- дима разви-	Инвестиционная карта Республики Мордовия	2014– 2035

	ства полупро- воднико- вых приборов силовой электро- ники нового поколения на основе создания базовой техноло- гии изготов- ления структур			ботка проекта сани- тарно- защит- ной зоны	(http://map.investm.ru)	
19.	Произво- дство нового поколения алюми- ниевых сплавов	1 объект	г. Саранск	-	Инвестиционная карта Республики Мордовия (http://map.investm.ru)	2014– 2035
20.	Произво- дство высоко- вольтных термос- тойких проводов с повышен- ным содер- жанием прочно- сти и электро- провод- ности	1 объект	г. Саранск	необхо- дима разви- тка проекта сани- тарно- защит- ной зоны	Инвестиционная карта Республики Мордовия (http://map.investm.ru)	2014– 2035
21.	Организа- ция производ-	1 объект	г. Саранск	необхо- дима разви- тка	Инвестиционная карта Республики Мордовия	2014– 2035

	ства пероксидосшиваемого изоляционного компаунда для кабелей среднего напряжения до 35 кВ			ботка проекта санитарно-защитной зоны	(http://map.investr m.ru)	
22.	Производство нового поколения грозотросов с повышенной прочностью и устойчивостью к ударам молний	1 объект	г. Саранск	необходима разработка проекта санитарно-защитной зоны	Инвестиционная карта Республики Мордовия (http://map.investr m.ru)	2014–2035
23.	Строительство цеха по выпуску новых видов упаковки для яиц. В рамках реализации проекта предусмотрено создание дополнительных 40	1 объект	п. Ромоданово	-	Инвестиционная карта Республики Мордовия (http://map.investr m.ru)	2014–2035

	рабочих мест.					
24.	Реконструкция сахарного завода по увеличению мощности переработки сахарной свеклы до 8500 тонн в сутки	1 объект	п. Ромоданово	необходима разработка проекта санитарно-защитной зоны. Нормативная СЗЗ 500 м	Инвестиционная карта Республики Мордовия (http://map.investm.ru)	2014–2035
25.	Строительство современного завода по производству гофрокартона и транспортной гофроупаковки мощностью 120 млн. кв. метров в год.	1 объект	г. Саранск	необходима разработка проекта санитарно-защитной зоны	Инвестиционная карта Республики Мордовия (http://map.investm.ru)	2014–2035
26.	Разработка и освоение опытного производства металлогалогенных ламп для авиационной техники (по-	1 объект	г. Саранск	необходима разработка проекта санитарно-защитной зоны	Инвестиционная карта Республики Мордовия (http://map.investm.ru)	2014–2035

	садочные и рулежные фары, поисковые прожектора вертолетов)					
27.	Модернизация конструкции металогалогенных ламп мощностью 70, 100, 150 и 250 Вт. с целью достижения световой эффективности не менее 80 лм/Вт	1 объект	г. Саранск	-	Инвестиционная карта Республики Мордовия (http://map.investm.ru)	2014–2035
28.	Разработка и освоение опытного производства металогалогенных ламп с высоким индексом цветопередачи для освещения спортивных арен	1 объект	г. Саранск	необходима разработка проекта санитарно-защитной зоны	Инвестиционная карта Республики Мордовия (http://map.investm.ru)	2014–2035

	и студийного освещения.					
29.	Разработка и организация опытного производства специальной широкодиапазонной температурной лампы для комплектации систем аэронавигации летательных аппаратов	1 объект	г. Саранск	необходима разработка проекта санитарно-защитной зоны	Инвестиционная карта Республики Мордовия (http://map.investm.ru)	2014–2035
30.	Строительство производственно – логистического центра	1 объект	Лямбирский муниципальный район	-	Инвестиционная карта Республики Мордовия (http://map.investm.ru)	2014–2035
31.	Модернизация производства нитяных промышленных рукавов	1 объект	г. Саранск	-	Инвестиционная карта Республики Мордовия (http://map.investm.ru)	2014–2035
32.	Производство экологи-	1 объект	Большеберезниковский	-	Инвестиционная карта Республики Мордовия	2014–2035

	чески чистой продук- ции для нужд АПК на базе местного нерудного минераль- ного сырья		муници- пальный район		(<a href="http://map.investr
m.ru">http://map.investr m.ru)	
33.	Индуст- риальный парк «Лисма»	1 объект	г. Саранск, КН 13:23:100 7035:2, КН 13:23:100 7034:403, земель- ный участок площа- дью 6,7 га западнее КН 13:23:100 7034:403 (гараж- ный массив)	-	Инвестиционная карта Республики Мордовия (<a href="http://map.investr
m.ru">http://map.investr m.ru)	2015 - 2020
34.	Индуст- риальный парк «РАБЭКС Групп Саранск»	1 объект	г. Саранс к, КН 13:23:121 5001:76, КН 13:23:121 5001:133, КН 13:23:121 5001:77	-	Инвестиционная карта Республики Мордовия (<a href="http://map.investr
m.ru">http://map.investr m.ru)	2015 - 2020
35.	Индуст-	1 объект	г.	-	Инвестиционная	2015 -

	риальный парк «Александровский»		Саранск, земельный участок площадью 30 га из состава 13:23:000 0000:183 7, Лямбирский муниципальный район, земельный участок площадью 72 га из состава 13:15:000 0000:70		карта Республики Мордовия (http://map.investm.ru)	2020
36.	Индустриальный парк «Рузаевка»	1 объект	г. Рузаевка, КН 13:17:108 006:108, КН 13:17:108 006:127	-	Инвестиционная карта Республики Мордовия (http://map.investm.ru)	2015 - 2020

2) приложение 1 изложить в новой редакции (прилагается).

2. Настоящее постановление вступает в силу со дня его официального опубликования.

Председатель Правительства
Республики Мордовия




В. Сушков



РЕСПУБЛИКА МОРДОВИЯ

Карта планируемого размещения автомобильных дорог регионального значения

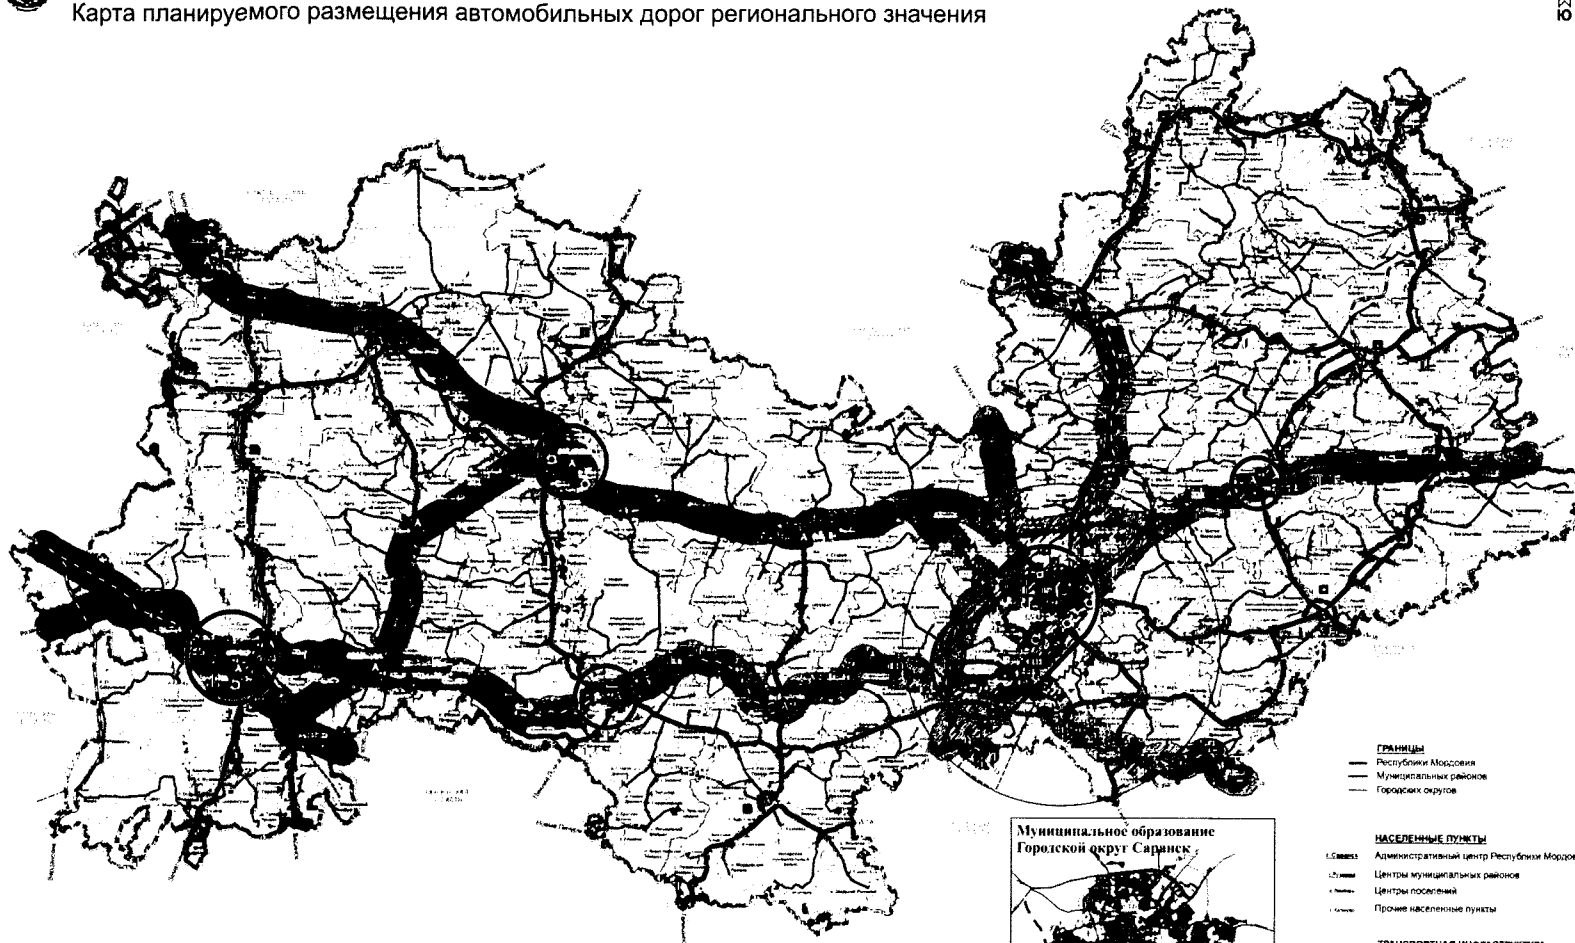


- ГРАНИЦЫ**
- Республика Мордовия
 - Муниципальных районов
 - Городских округов
- НАСЕЛЕННЫЕ ПУНКТЫ**
- Административный центр Республики Мордовия
 - Центры муниципальных районов
 - Центры поселеня
 - Прочие населенные пункты
- ТРАНСПОРТНАЯ ИНФРАСТРУКТУРА**
- Транспортные коридоры железнодорожные, автотрассовые межрегиональные, региональные
 - Крупные транспортные узлы



0 10 000 20 000 30 000 МЕТРЫ МАСШТАБ 1 : 200 000

Приложение 1 к схеме территориального планирования Республики Мордовия

Положение Республики Мордовия в системе международных транспортных коридоров

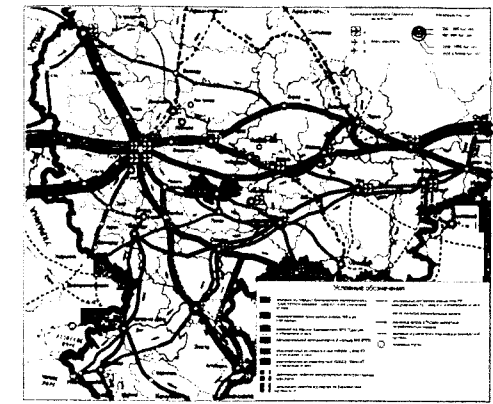

- Железнодорожные пути федерального значения
 - Магистральные в т.ч. реконструируемые
 - Автомобильные дороги федерального значения в т.ч. реконструируемые
 - Основные региональные или межмуниципального значения в т.ч. реконструируемые
 - Прочие региональные или межмуниципального значения в т.ч. реконструируемые
 - Местного значения
 - Искусственные дорожные сооружения
 - Мосты, путепроводы
 - Федерального значения
 - Регионального значения
 - Транспортные развязки в разных уровнях
 - Федерального значения
 - Регионального значения
 - Международный аэропорт
 - Федерального значения, реконструируемый
 - Аэродром малой авиации, посадочная площадка
 - Регионального значения в т.ч. реконструируемые
 - Вспомогательные железнодорожные
 - Федерального значения
 - Железнодорожные станции, остановочные платформы
 - Автовокзал
 - Регионального значения
 - Автостанции
 - Регионального значения
 - Транспортно-логистический комплекс
 - Регионального значения
- ЗОНЫ С ОСОБЫМИ УСЛОВИЯМИ ИСПОЛЬЗОВАНИЯ ТЕРРИТОРИЙ, ПРОЧЕЕ ПЛАНИРОВОЧНЫЕ ОГРАНИЧЕНИЯ**
- Зона полос воздушных подходов
 - Зона сверхнормативного воздействия на фактору антропогенной шум при полетах ВС
 - Привязанная территория

