



**ПРАВИТЕЛЬСТВО
РЕСПУБЛИКИ МОРДОВИЯ
ПОСТАНОВЛЕНИЕ**

от 24.03.2022

№ 250

г. Саранск

Об утверждении границы охранной
зоны газораспределительной сети

В соответствии с постановлением Правительства Российской Федерации от 20 ноября 2000 г. № 878 «Об утверждении Правил охраны газораспределительных сетей» и на основании ходатайства акционерного общества «Газпром газораспределение Саранск» Правительство Республики Мордовия **п о с т а н о в л я е т**:

1. Утвердить границы охранной зоны объекта «Подземный газопровод высокого давления с. Кочелаево ул. Примокшанская Ковылкинского района», назначение: Транспортировка газа, протяженность 209 м, адрес объекта: Республика Мордовия, Ковылкинский район, с. Кочелаево, ул. Примокшанская, кадастровый номер 13:12:0110001:2017, находящегося в собственности акционерного общества «Газпром газораспределение Саранск», площадью 1794 кв. м согласно приложению.

2. Установить ограничения (обременения) на земельные участки, входящие в охранную зону газораспределительной сети, указанной в приложении к настоящему постановлению, определив условия их использования в соответствии с Правилами охраны газораспределительных сетей, утвержденными постановлением Правительства Российской Федерации от 20 ноября 2000 г. № 878.

3. Настоящее постановление вступает в силу со дня его официального опубликования.

Председатель Правительства
Республики Мордовия



В. СИДОРОВ

Приложение
к постановлению Правительства
Республики Мордовия
от 24 марта 2022 г. № 250

ОПИСАНИЕ МЕСТОПОЛОЖЕНИЯ ГРАНИЦ
*Зона с особыми условиями использования территории - Охранная зона
подземного газопровода высокого давления с. Кочелаево ул. Примокшанская
Ковылкинского района*

(наименование объекта, местоположение границ которого описано (далее - объект))

Раздел 1

Сведения об объекте

№ п/п	Характеристики объекта	Описание характеристик
1	2	3
1	Местоположение объекта	Республика Мордовия, Ковылкинский р-н
2	Площадь объекта ± величина погрешности определения площади ($P \pm \Delta P$)	1 794 м ² ± 15 м ²
3	Иные характеристики объекта	<p>Вид объекта реестра границ: Зона с особыми условиями использования территории</p> <p>Содержание ограничений использования объектов недвижимости в пределах зоны или территории: Ограничения использования объектов недвижимости в границах зоны с особыми условиями использования территории предусмотрены Постановлением Правительства РФ от 20 ноября 2000 г. № 878 "Об утверждении Правил охраны газораспределительных сетей":</p> <p>"14. На земельные участки, входящие в охранные зоны газораспределительных сетей, в целях предупреждения их повреждения или нарушения условий их нормальной эксплуатации налагаются ограничения (обременения), которыми запрещается лицам, указанным в пункте 2 настоящих Правил:</p> <p>а) строить объекты жилищно-гражданского и производственного назначения;</p> <p>б) сносить и реконструировать мосты, коллекторы, автомобильные и железные дороги с расположенными на них газораспределительными сетями без предварительного выноса этих газопроводов по согласованию с эксплуатационными организациями;</p> <p>в) разрушать берегоукрепительные сооружения, водопропускные устройства, земляные и иные сооружения, предохраняющие газораспределительные сети от разрушений;</p> <p>г) перемещать, повреждать, засыпать и уничтожать опознавательные знаки, контрольно-измерительные пункты и другие устройства газораспределительных сетей;</p> <p>д) устраивать свалки и склады, разливать растворы кислот, солей, щелочей и других химически активных веществ;</p> <p>е) огораживать и перегораживать охранные зоны, препятствовать доступу персонала эксплуатационных организаций к газораспределительным сетям, проведению обслуживания и устранению повреждений газораспределительных сетей;</p> <p>ж) разводить огонь и размещать источники огня;</p> <p>з) рыть погребов, копать и обрабатывать почву сельскохозяйственными и мелиоративными орудиями и механизмами на глубину более 0,3 метра;</p> <p>и) открывать калитки и двери газорегуляторных пунктов, станций катодной и дренажной защиты, люки подземных колодцев, включать или отключать электроснабжение средств связи, освещения и систем телемеханики;</p> <p>к) набрасывать, приставлять и привязывать к опорам и надземным газопроводам, ограждениям и зданиям газораспределительных сетей посторонние предметы, лестницы, влезать на них;</p> <p>л) самовольно подключаться к газораспределительным сетям.</p> <p>Наименование охраняемого объекта: Подземный газопровод высокого давления с. Кочелаево ул. Примокшанская Ковылкинского района</p>


Раздел 2

Сведения о местоположении границ объекта					
1. Система координат		МСК-13, зона 1			
2. Сведения о характерных точках границ объекта					
Обозначение характерных точек границ	Координаты, м		Метод определения координат характерной точки	Средняя квадратическая погрешность положения характерной точки (Mт), м	Описание обозначения точки на местности (при наличии)
	X	Y			
1	2	3	4	5	6
1	373 226,46	1 215 799,03	Метод спутниковых геодезических измерений (определений)	0,10	—
2	373 217,98	1 215 819,48		0,10	
3	373 196,92	1 215 809,56		0,10	
4	373 201,96	1 215 797,86		0,10	
5	373 096,77	1 215 695,09		0,10	
6	373 087,69	1 215 702,92		0,10	
7	373 068,33	1 215 682,99		0,10	
8	373 087,44	1 215 666,35		0,10	
9	373 106,63	1 215 686,59		0,10	
10	373 099,81	1 215 692,47		0,10	
11	373 203,65	1 215 793,93		0,10	
12	373 205,63	1 215 789,34		0,10	
1	373 226,46	1 215 799,03		0,10	
3. Сведения о характерных точках части (частей) границы объекта					
1	2	3	4	5	6
—	—	—	—	—	—

Прохождение границы		Описание прохождения границы
от точки	до точки	
1	2	3
1	4	На расстоянии 10 метров от ГРПШ
4	11	На расстоянии 2 метров от оси газопровода
11	1	На расстоянии 10 метров от ГРПШ

Раздел 4

План границ объекта

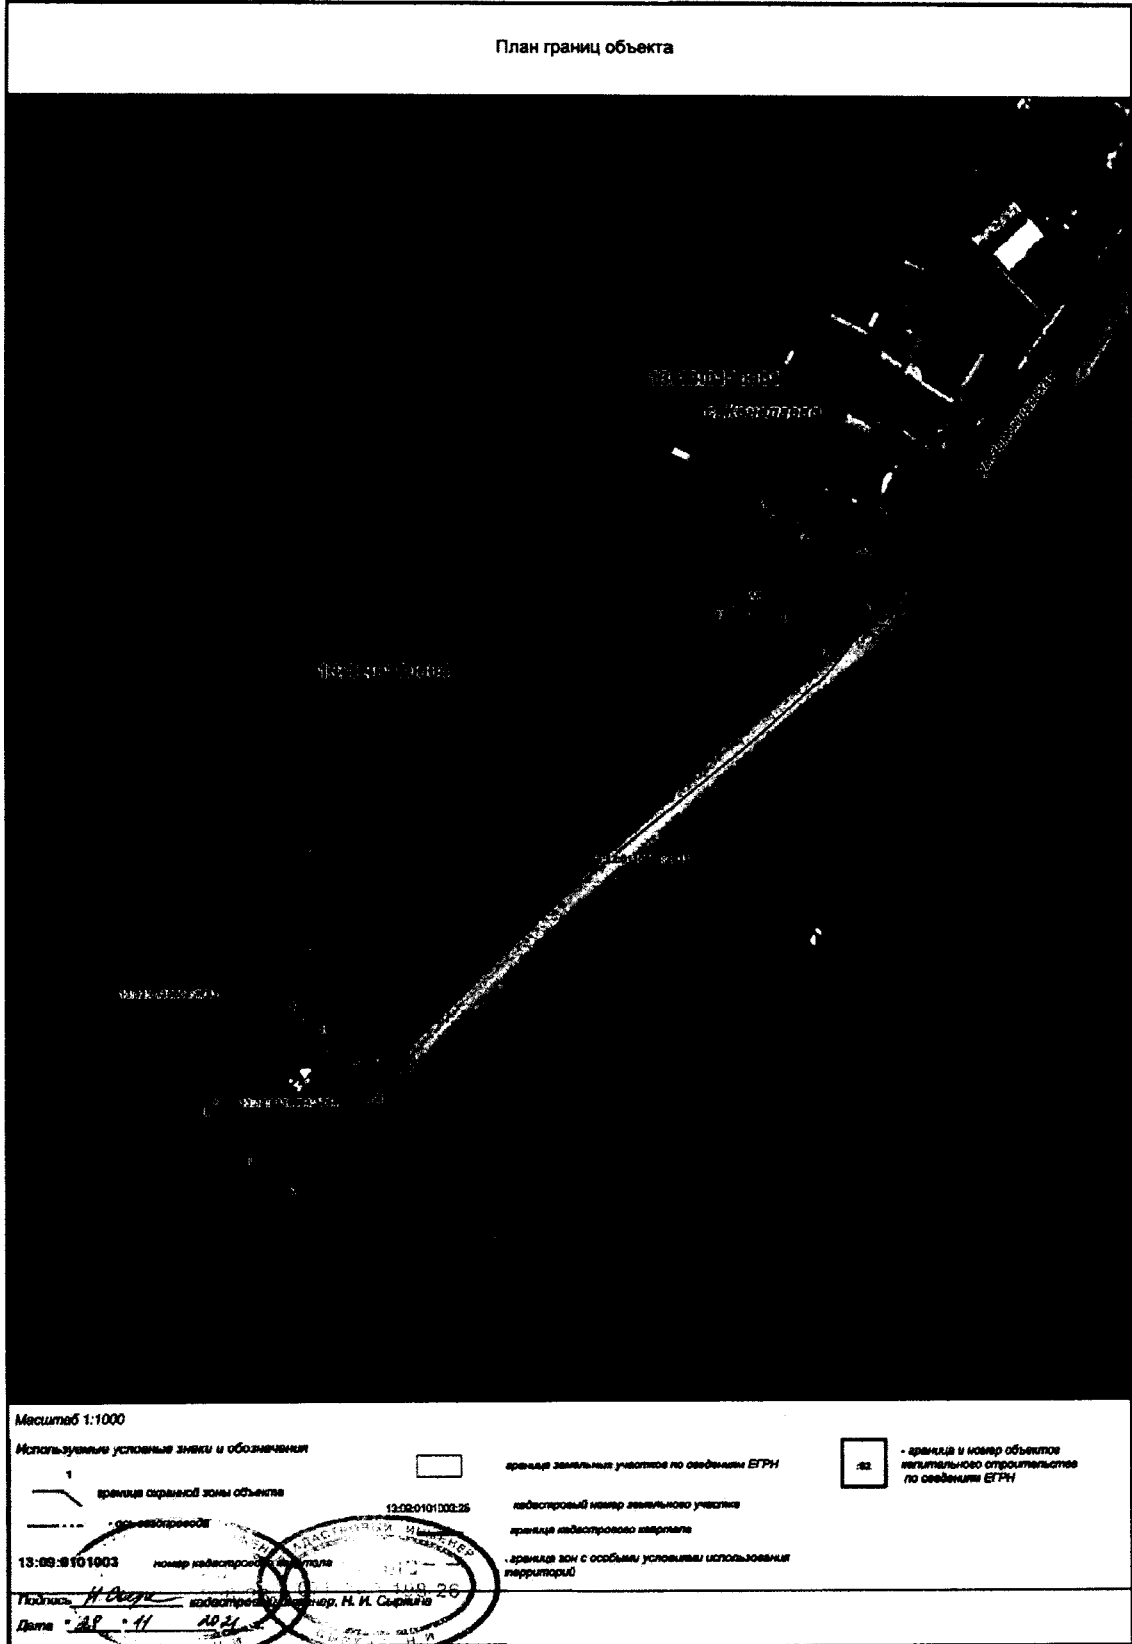

Масштаб 1:1000

Используемые условные знаки и обозначения

— граница охранной зоны объекта

— граница земельного участка

13:09:0101003

номер кадастрового участка

Подпись: *Н. И. Сергеев*

инженер-геодезист Сергеев Н. И.

Дата: 2011

11

13:09:0101003:25

граница земельного участка по сведениям ЕГРН

кадастровый номер земельного участка

граница кадастрового квартала

граница зон с особыми условиями использования территории



02 - граница и номер объектов капитального строительства по сведениям ЕГРН

