



КОМИТЕТ ПО ОХРАНЕ И ИСПОЛЬЗОВАНИЮ ОБЪЕКТОВ КУЛЬТУРНОГО НАСЛЕДИЯ РЕСПУБЛИКИ СЕВЕРНАЯ ОСЕТИЯ-АЛАНИЯ

П Р И К А З

«25» августа 2026 г.

№ 269

Администрация Главы РСО-Алания и
Правительства РСО-Алания

ЗАРЕГИСТРИРОВАНО

«26» 08 2026 г.

№ 2176-26-2

Об утверждении требований к осуществлению деятельности и градостроительным регламентам в границах территории объекта культурного наследия регионального значения - достопримечательное место «Историческая часть г. Владикавказа 2», расположенного по адресу: Республика Северная Осетия-Алания, г. Владикавказ, в границах улиц: Таутиева - Бимболата Ватаева - Кирова - Коцоева - Генерала Плиева - проспект Коста

В соответствии с Федеральным законом от 25 июня 2002 года № 73-ФЗ «Об объектах культурного наследия (памятниках истории и культуры) народов Российской Федерации» и Законом Республики Северная Осетия-Алания от 24 августа 2005 года № 53-РЗ «О сохранении, использовании и государственной охране объектов культурного наследия (памятников истории и культуры) народа Республики Северная Осетия-Алания» приказываю:

1. Утвердить требования к осуществлению деятельности и градостроительным регламентам в границах территории объекта культурного наследия регионального значения - достопримечательное место «Историческая часть г. Владикавказа 2», расположенного по адресу: Республика Северная Осетия-Алания, г. Владикавказ, в границах улиц: Таутиева - Бимболата Ватаева - Кирова - Коцоева - Генерала Плиева - проспект Коста, согласно приложениям 1-3.

2. Направить настоящий приказ в Администрацию местного самоуправления г. Владикавказ для включения в генеральный план и правила землепользования и застройки, в Филиал ППК «Роскадастр» по Республике Северная Осетия-Алания.

3. Признать утратившим силу приказ Комитета по охране и использованию объектов культурного наследия Республики Северная Осетия-Алания «Об утверждении границы территории выявленного объекта культурного наследия «Историческая часть г. Владикавказа на левом берегу р. Терек», расположенного по адресу: Республика Северная Осетия-Алания, г. Владикавказ, в границах улиц: Таутиева - Бимболата Ватаева - Кирова - Коцоева - Генерала Плиева - проспект Коста» от 12.12.2025 г. № 376.

4. Контроль исполнения настоящего приказа оставляю за собой.

Председатель Комитета

А. Галуев

Приложение 1
к приказу Комитета по охране и
использованию объектов культурного наследия
Республики Северная Осетия-Алания
от «25» августа 2026 г. № 269

Требования к осуществлению деятельности и градостроительным регламентам в границах территории объекта культурного наследия регионального значения - достопримечательное место «Историческая часть г. Владикавказа 2», расположенного по адресу: Республика Северная Осетия-Алания, г. Владикавказ, в границах улиц: Таутиева - Бимболата Ватаева - Кирова - Коцоева - Генерала Плиева - проспект Коста

I. Регламентные зоны в границах территории объекта культурного наследия регионального значения - достопримечательное место «Историческая часть г. Владикавказа 2», расположенного по адресу: Республика Северная Осетия-Алания, г. Владикавказ, в границах улиц: Таутиева - Бимболата Ватаева - Кирова - Коцоева - Генерала Плиева - проспект Коста

Для объекта культурного наследия регионального значения - достопримечательное место «Историческая часть г. Владикавказа 2», расположенного по адресу: Республика Северная Осетия-Алания, г. Владикавказ, в границах улиц: Таутиева - Бимболата Ватаева - Кирова - Коцоева - Генерала Плиева - проспект Коста, выделяются следующие регламентные зоны:

РЗ-1 – территории общего пользования в границах улично-дорожной сети. Здесь предлагаются запреты строительства объектов капитального строительства, строительства новых инженерных сетей наземным и надземным способом, кроме случаев невозможности подземной прокладки по геологическим условиям. Ограничивается размещение рекламных конструкций и антенно-мачтовых конструкций. Устанавливаются требования к благоустройству территории.

РЗ-2 – участки, занятые скверами и озелененной территорией вдоль набережной. Здесь предлагаются запреты строительства объектов капитального строительства, строительства новых инженерных сетей, наземным и надземным способом, кроме случаев невозможности подземной прокладки по геологическим условиям, а также строительства новых автодорог. Запрещается размещение рекламных конструкций, некапитальных объектов, антенно-мачтовых конструкций. Устанавливаются требования к благоустройству территории и сохранению ценных элементов озеленения.

РЗ-3 – территории кварталов и их частей в центральной части достопримечательного места, для которых характерным масштабом исторической среды является индивидуальная жилая или другая малоэтажная застройка до 2 этажей. Строительство и реконструкция объектов капитального строительства

здесь ограничиваются в высоте и внешнем облике исходя из параметров исторической среды. Также ограничивается размещение рекламных конструкций на крышах и фасадах зданий, и отдельно стоящих антенно-мачтовых конструкций.

РЗ-4 – территории кварталов и их частей в западной части достопримечательного места, для которых характерным масштабом исторической среды является общественная застройка 2-4 этажей. Строительство и реконструкция объектов капитального строительства здесь ограничиваются в высоте и внешнем облике исходя из параметров исторической среды. Также ограничивается размещение рекламных конструкций на крышах и фасадах зданий, и отдельно стоящих антенно-мачтовых конструкций.

II. В границах регламентной зоны РЗ-1 запрещается:

1) строительство, за исключением применения специальных мер, направленных на сохранение и (или) восстановление (регенерацию) историко-градостроительной и (или) природной среды объектов культурного наследия (восстановление, воссоздание, восполнение частично или полностью утраченных элементов и (или) характеристик историко-градостроительной и (или) природной среды);

2) использование технологий, оказывающих вибрационное воздействие на элементы предмета охраны достопримечательного места;

3) размещение взрыво- и пожароопасных объектов, угрожающих сохранности элементов предмета охраны достопримечательного места;

4) строительство наземным и надземным способом линейных объектов следующих видов: трубопроводов, линий электропередачи, линий связи, за исключением сетей общественного транспорта, а также случаев, когда отсутствует техническая возможность их строительства подземным способом;

5) размещение отдельно стоящих рекламных конструкций, а также рекламных конструкций на ограждениях, размерами информационного поля по короткой стороне более 1,2 метра, по длинной стороне более 1,8 метра, высотой отдельно стоящей конструкции более 2,5 метра. Исключение составляют случаи временного размещения конструкций на период проведения культурно-массовых и праздничных мероприятий;

6) размещение базовых станций сотовой связи, башенных и антенно-мачтовых конструкций;

7) проведение работ в области благоустройства, предусматривающих следующие работы:

размещение остановок общественного транспорта со сплошным непрозрачным заполнением;

размещение сплошного кулисного озеленения перед зданиями, входящими в предмет охраны достопримечательного места, вырубка ценных пород деревьев, за исключением санитарных рубок;

установка непрозрачных сплошных ограждений (кроме временных ограждающих конструкций), применение для ограждений современных

материалов (профнастила, металлопластика, пластика, бетонных и асбесто-бетонных (шиферных) плит, металлического штакетника);

размещение площадок для мусоросборников перед зданиями и сооружениями, входящими в предмет охраны достопримечательного места;

8) размещение отходов производства и потребления, устройство складов и захоронений ядохимикатов.

III. В границах регламентной зоны РЗ-2 запрещается:

1) строительство, за исключением применения специальных мер, направленных на сохранение и (или) восстановление (регенерацию) историко-градостроительной и (или) природной среды объектов культурного наследия (восстановление, воссоздание, восполнение частично или полностью утраченных элементов и (или) характеристик историко-градостроительной и (или) природной среды), а также неотъемлемых объемных частей линейных объектов инженерной инфраструктуры высотой не более 6 метров;

2) использование технологий, оказывающих вибрационное воздействие на элементы предмета охраны достопримечательного места;

3) размещение взрыво- и пожароопасных объектов, угрожающих сохранности элементов предмета охраны достопримечательного места;

4) строительство наземным и надземным способом линейных объектов следующих видов: трубопроводов, линий электропередачи, линий связи, за исключением случаев, когда отсутствует техническая возможность их строительства подземным способом, строительство автодорог, новых автомобильных проездов;

5) размещение всех видов рекламных конструкций. Исключение составляют случаи временного размещения конструкций на период проведения культурно-массовых и праздничных мероприятий;

6) размещение некапитальных строений, сооружений и объектов, включая киоски, навесы, павильоны, а также нестационарных торговых объектов. Исключение составляют случаи временного размещения таких объектов на период проведения культурно-массовых и праздничных мероприятий;

7) размещение базовых станций сотовой связи, башенных и антенно-мачтовых конструкций;

8) проведение работ в области благоустройства, предусматривающих следующие работы:

размещение сплошного кулисного озеленения перед зданиями, входящими в предмет охраны достопримечательного места, вырубка ценных пород деревьев, за исключением санитарных рубок;

установка непрозрачных сплошных ограждений (кроме временных ограждающих конструкций), применение для ограждений современных материалов (профнастила, металлопластика, пластика, бетонных и асбесто-бетонных (шиферных) плит, металлического штакетника);

размещение площадок для мусоросборников перед зданиями и сооружениями, входящими в предмет охраны достопримечательного места;

9) размещение отходов производства и потребления, устройство складов и захоронений ядохимикатов.

IV. В границах регламентной зоны РЗ-3 запрещается:

1) использование технологий, оказывающих вибрационное воздействие на элементы предмета охраны достопримечательного места;

2) размещение взрыво- и пожароопасных объектов, угрожающих сохранности элементов предмета охраны достопримечательного места;

3) строительство, реконструкция объектов капитального строительства с нарушением следующих требований:

максимальная высота объектов капитального строительства от существующего уровня земли до верхней отметки здания – 12 метров. Допускается реконструкция объектов капитального строительства в пределах существующих объемно-пространственных параметров в случае, если они превышают максимальную высоту строительства, реконструкции объектов капитального строительства;

тип крыши – плоская, скатная или вальмовая с углом наклона от 12 до 40 градусов;

использование в отделке фасадов натуральных и имитирующих натуральные отделочных материалов, запрет на использование в отделке современных материалов (пластикового и металлического сайдинга, термопанелей, сэндвич-панелей, вентилируемых фасадов с керамической, металлической, фиброцементной, бетонной, композитной отделкой), не имитирующих натуральные, сплошного остекления, зеркального и цветного стекла;

цветовое решение фасадов – цвета натурального дерева, оттенки охристого, неяркие (пастельные) оттенки, кровельного покрытия – оттенки серого, зеленого, терракотового;

4) строительство наземным и надземным способом линейных объектов следующих видов: трубопроводов, линий электропередачи, линий связи, за исключением случаев, когда отсутствует техническая возможность их строительства подземным способом;

5) размещение рекламы:

на зданиях, обращенных к улицам, размещение рекламных крышных конструкций, размещение рекламных фасадных конструкций размером более 3-х квадратных метров;

на ограждениях, образующих уличный фронт, размещение рекламных конструкций размерами информационного поля по короткой стороне более 1,2 метра, по длинной стороне более 1,8 метра;

6) размещение отдельно стоящих, а также расположенных на крышах зданий, имеющих два и менее этажа, базовых станций сотовой связи, башенных и антенно-мачтовых конструкций.

V. В границах регламентной зоны РЗ-4 запрещается:

1) использование технологий, оказывающих вибрационное воздействие на элементы предмета охраны достопримечательного места;

2) размещение взрыво- и пожароопасных объектов, угрожающих сохранности элементов предмета охраны достопримечательного места;

3) строительство, реконструкция объектов капитального строительства с нарушением следующих требований:

максимальная высота объектов капитального строительства от существующего уровня земли до верхней отметки здания – 15 метров. Допускается реконструкция объектов капитального строительства в пределах существующих объемно-пространственных параметров в случае, если они превышают максимальную высоту строительства, реконструкции объектов капитального строительства;

тип крыши – плоская, скатная или вальмовая с углом наклона от 12 до 40 градусов;

использование в отделке фасадов натуральных и имитирующих натуральные отделочных материалов, запрет на использование в отделке современных материалов (пластикового и металлического сайдинга, термопанелей, сэндвич-панелей, вентилируемых фасадов с керамической, металлической, фиброцементной, бетонной, композитной отделкой), не имитирующих натуральные, сплошного остекления, зеркального и цветного стекла;

цветовое решение фасадов – цвета натурального дерева, оттенки охристого, неяркие (пастельные) оттенки, кровельного покрытия – оттенки серого, зеленого, терракотового;

4) строительство наземным и надземным способом линейных объектов следующих видов: трубопроводов, линий электропередачи, линий связи, за исключением случаев, когда отсутствует техническая возможность их строительства подземным способом;

5) размещение рекламы:

на зданиях, обращенных к улицам, размещение рекламных крышных конструкций, размещение рекламных фасадных конструкций размером более 3-х квадратных метров;

на ограждениях, образующих уличный фронт, размещение рекламных конструкций размерами информационного поля по короткой стороне более 1,2 метра, по длинной стороне более 1,8 метра;

6) размещение отдельно стоящих, а также расположенных на крышах зданий, имеющих два и менее этажа, базовых станций сотовой связи, башенных и антенно-мачтовых конструкций.

**I. Таблица координат поворотных точек границ
регламентной зоны РЗ-1 в границах территории объекта культурного
наследия регионального значения - достопримечательное место
«Историческая часть г. Владикавказа 2», расположенного по адресу:
Республика Северная Осетия-Алания, г. Владикавказ, в границах улиц:
Таутиева - Бимболата Ватаева - Кирова - Коцоева - Генерала Плиева -
проспект Коста**

Сведения о местоположении границ объекта					
1. Система координат		МСК-15			
2. Сведения о характерных точках границ объекта					
Обозначение характерных точек границ	Координаты, м		Метод определения координат характерной точки	Средняя квадратическая погрешность положения характерной точки (Mt), м	Описание обозначения точки на местности (при наличии)
	X	Y			
1	2	3	4	5	6
Внешний контур					
1	60020.28	339555.19	аналитический	0,1 м	-
2	60026.73	339569.16	аналитический	0,1 м	-
3	59967.38	339597.57	аналитический	0,1 м	-
4	59942.16	339609.64	аналитический	0,1 м	-
5	59964.88	339654.36	аналитический	0,1 м	-
6	59986.27	339694.29	аналитический	0,1 м	-
7	59993.89	339708.98	аналитический	0,1 м	-
8	60000.20	339721.12	аналитический	0,1 м	-
9	60010.25	339740.48	аналитический	0,1 м	-
10	60026.80	339772.33	аналитический	0,1 м	-
11	60057.25	339758.27	аналитический	0,1 м	-
12	60085.30	339743.23	аналитический	0,1 м	-
13	60087.60	339748.29	аналитический	0,1 м	-
14	60286.91	339652.97	аналитический	0,1 м	-
15	60288.73	339645.33	аналитический	0,1 м	-
16	60299.66	339667.30	аналитический	0,1 м	-
17	60193.51	339719.62	аналитический	0,1 м	-
18	60257.13	339861.66	аналитический	0,1 м	-

19	60231.36	339873.10	аналитический	0,1 м	-
20	60211.56	339823.85	аналитический	0,1 м	-
21	60077.93	339878.01	аналитический	0,1 м	-
22	60098.23	339929.13	аналитический	0,1 м	-
23	60086.29	339934.11	аналитический	0,1 м	-
24	60077.42	339914.00	аналитический	0,1 м	-
25	60063.73	339883.72	аналитический	0,1 м	-
26	59942.68	339933.57	аналитический	0,1 м	-
27	59814.75	339987.05	аналитический	0,1 м	-
28	59835.83	340040.17	аналитический	0,1 м	-
29	59911.26	340007.90	аналитический	0,1 м	-
30	60001.23	339969.29	аналитический	0,1 м	-
31	60084.99	339934.66	аналитический	0,1 м	-
32	60091.72	339952.52	аналитический	0,1 м	-
33	59923.85	340024.20	аналитический	0,1 м	-
34	59876.82	340048.23	аналитический	0,1 м	-
35	59863.88	340059.91	аналитический	0,1 м	-
36	59828.24	340076.53	аналитический	0,1 м	-
37	59825.06	340069.72	аналитический	0,1 м	-
38	59817.75	340052.15	аналитический	0,1 м	-
39	59825.54	340048.42	аналитический	0,1 м	-
40	59801.73	339992.82	аналитический	0,1 м	-
41	59678.32	340045.78	аналитический	0,1 м	-
42	59601.69	340079.72	аналитический	0,1 м	-
43	59611.43	340096.58	аналитический	0,1 м	-
44	59626.17	340120.37	аналитический	0,1 м	-
45	59635.56	340139.51	аналитический	0,1 м	-
46	59614.53	340139.11	аналитический	0,1 м	-
47	59599.81	340109.45	аналитический	0,1 м	-
48	59564.76	340049.84	аналитический	0,1 м	-
49	59537.73	340003.82	аналитический	0,1 м	-
50	59490.32	340025.57	аналитический	0,1 м	-
51	59408.41	340064.28	аналитический	0,1 м	-
52	59398.21	340068.92	аналитический	0,1 м	-
53	59425.27	340127.09	аналитический	0,1 м	-

54	59429.15	340135.47	аналитический	0,1 м	-
55	59414.29	340142.99	аналитический	0,1 м	-
56	59382.42	340076.48	аналитический	0,1 м	-
57	59322.22	340104.17	аналитический	0,1 м	-
58	59318.94	340103.29	аналитический	0,1 м	-
59	59318.17	340106.15	аналитический	0,1 м	-
60	59321.56	340106.97	аналитический	0,1 м	-
61	59391.73	340253.03	аналитический	0,1 м	-
62	59371.08	340262.91	аналитический	0,1 м	-
63	59331.08	340178.30	аналитический	0,1 м	-
64	59319.66	340153.73	аналитический	0,1 м	-
65	59300.89	340114.29	аналитический	0,1 м	-
66	59285.10	340121.65	аналитический	0,1 м	-
67	59246.93	340139.11	аналитический	0,1 м	-
68	59257.15	340162.10	аналитический	0,1 м	-
69	59264.20	340177.76	аналитический	0,1 м	-
70	59277.00	340205.28	аналитический	0,1 м	-
71	59316.00	340289.10	аналитический	0,1 м	-
72	59293.33	340299.88	аналитический	0,1 м	-
73	59262.33	340233.13	аналитический	0,1 м	-
74	59146.15	340287.34	аналитический	0,1 м	-
75	59179.32	340354.20	аналитический	0,1 м	-
76	59161.14	340364.31	аналитический	0,1 м	-
77	59129.61	340300.92	аналитический	0,1 м	-
78	59104.67	340312.42	аналитический	0,1 м	-
79	59086.12	340320.82	аналитический	0,1 м	-
80	59048.86	340337.69	аналитический	0,1 м	-
81	59014.46	340353.26	аналитический	0,1 м	-
82	59032.57	340392.39	аналитический	0,1 м	-
83	59045.11	340419.41	аналитический	0,1 м	-
84	59025.62	340428.53	аналитический	0,1 м	-
85	59013.57	340400.98	аналитический	0,1 м	-
86	58980.79	340328.76	аналитический	0,1 м	-
87	58956.87	340275.47	аналитический	0,1 м	-
88	58923.49	340290.77	аналитический	0,1 м	-

89	58898.09	340302.39	аналитический	0,1 м	-
90	58921.41	340353.82	аналитический	0,1 м	-
91	58954.93	340427.74	аналитический	0,1 м	-
92	58967.91	340455.04	аналитический	0,1 м	-
93	58960.20	340463.99	аналитический	0,1 м	-
94	58957.74	340465.19	аналитический	0,1 м	-
95	58932.87	340411.64	аналитический	0,1 м	-
96	58885.18	340308.94	аналитический	0,1 м	-
97	58839.27	340330.04	аналитический	0,1 м	-
98	58817.26	340340.22	аналитический	0,1 м	-
99	58797.57	340349.25	аналитический	0,1 м	-
100	58810.04	340383.45	аналитический	0,1 м	-
101	58816.18	340400.94	аналитический	0,1 м	-
102	58814.00	340401.75	аналитический	0,1 м	-
103	58818.20	340414.14	аналитический	0,1 м	-
104	58821.11	340414.97	аналитический	0,1 м	-
105	58833.36	340449.82	аналитический	0,1 м	-
106	58831.90	340450.33	аналитический	0,1 м	-
107	58834.18	340455.59	аналитический	0,1 м	-
108	58836.38	340458.43	аналитический	0,1 м	-
109	58839.68	340467.82	аналитический	0,1 м	-
110	58855.30	340512.27	аналитический	0,1 м	-
111	58851.02	340510.78	аналитический	0,1 м	-
112	58714.27	340148.42	аналитический	0,1 м	-
113	59007.06	340015.17	аналитический	0,1 м	-
114	59695.01	339705.37	аналитический	0,1 м	-
1	60020.28	339555.19	аналитический	0,1 м	-
Внутренний контур – участок 1					
115	60159.52	339737.11	аналитический	0,1 м	-
116	60181.72	339788.36	аналитический	0,1 м	-
117	60183.26	339787.74	аналитический	0,1 м	-
118	60195.00	339816.23	аналитический	0,1 м	-
119	60177.36	339823.73	аналитический	0,1 м	-
120	60070.79	339865.07	аналитический	0,1 м	-
121	60049.86	339821.47	аналитический	0,1 м	-
122	60034.76	339790.03	аналитический	0,1 м	-

123	60054.97	339781.74	аналитический	0,1 м	-
124	60066.70	339776.81	аналитический	0,1 м	-
125	60085.34	339769.21	аналитический	0,1 м	-
126	60085.19	339768.86	аналитический	0,1 м	-
127	60106.26	339760.01	аналитический	0,1 м	-
128	60117.11	339755.45	аналитический	0,1 м	-
129	60116.93	339755.07	аналитический	0,1 м	-
Внутренний контур – участок 2					
130	59918.24	339616.09	аналитический	0,1 м	-
131	59930.09	339623.54	аналитический	0,1 м	-
132	59970.48	339700.90	аналитический	0,1 м	-
133	59734.07	339788.40	аналитический	0,1 м	-
134	59712.72	339732.50	аналитический	0,1 м	-
135	59713.67	339732.07	аналитический	0,1 м	-
136	59704.17	339709.83	аналитический	0,1 м	-
137	59839.62	339649.38	аналитический	0,1 м	-
138	59901.75	339621.66	аналитический	0,1 м	-
130	59918.24	339616.09	аналитический	0,1 м	-
Внутренний контур – участок 3					
139	59980.77	339719.92	аналитический	0,1 м	-
140	60011.38	339778.35	аналитический	0,1 м	-
141	59961.74	339800.04	аналитический	0,1 м	-
142	59789.02	339875.12	аналитический	0,1 м	-
143	59779.22	339878.67	аналитический	0,1 м	-
144	59752.50	339803.46	аналитический	0,1 м	-
145	59836.16	339773.04	аналитический	0,1 м	-
139	59980.77	339719.92	аналитический	0,1 м	-
Внутренний контур – участок 4					
146	60020.24	339798.28	аналитический	0,1 м	-
147	60057.66	339870.08	аналитический	0,1 м	-
148	59814.24	339973.03	аналитический	0,1 м	-
149	59786.61	339897.79	аналитический	0,1 м	-
150	59833.99	339877.21	аналитический	0,1 м	-
151	59843.70	339872.96	аналитический	0,1 м	-
152	59928.85	339835.85	аналитический	0,1 м	-
153	59946.71	339827.91	аналитический	0,1 м	-

154	59947.52	339829.73	аналитический	0,1 м	-
146	60020.24	339798.28	аналитический	0,1 м	-
Внутренний контур – участок 5					
155	59696.23	339719.84	аналитический	0,1 м	-
156	59706.11	339742.65	аналитический	0,1 м	-
157	59726.60	339792.07	аналитический	0,1 м	-
158	59578.43	339850.17	аналитический	0,1 м	-
159	59340.35	339941.28	аналитический	0,1 м	-
160	59330.17	339919.38	аналитический	0,1 м	-
161	59317.29	339891.68	аналитический	0,1 м	-
162	59336.27	339882.96	аналитический	0,1 м	-
163	59370.12	339868.07	аналитический	0,1 м	-
164	59481.64	339817.85	аналитический	0,1 м	-
165	59496.59	339810.91	аналитический	0,1 м	-
166	59499.70	339809.65	аналитический	0,1 м	-
167	59518.12	339801.08	аналитический	0,1 м	-
168	59534.87	339793.26	аналитический	0,1 м	-
169	59573.78	339775.77	аналитический	0,1 м	-
170	59585.59	339770.06	аналитический	0,1 м	-
155	59696.23	339719.84	аналитический	0,1 м	-
Внутренний контур – участок 6					
171	59733.73	339810.17	аналитический	0,1 м	-
172	59760.72	339886.37	аналитический	0,1 м	-
173	59536.62	339984.60	аналитический	0,1 м	-
174	59408.03	340041.24	аналитический	0,1 м	-
175	59392.86	340047.61	аналитический	0,1 м	-
176	59372.18	340005.76	аналитический	0,1 м	-
177	59351.34	339959.90	аналитический	0,1 м	-
178	59393.32	339941.46	аналитический	0,1 м	-
179	59496.95	339895.46	аналитический	0,1 м	-
180	59505.40	339892.40	аналитический	0,1 м	-
181	59518.40	339887.43	аналитический	0,1 м	-
182	59545.98	339876.94	аналитический	0,1 м	-
183	59646.92	339841.23	аналитический	0,1 м	-
184	59668.99	339833.71	аналитический	0,1 м	-
185	59682.46	339828.94	аналитический	0,1 м	-
171	59733.73	339810.17	аналитический	0,1 м	-


Внутренний контур – участок 7					
186	59765.92	339904.91	аналитический	0,1 м	-
187	59790.72	339964.57	аналитический	0,1 м	-
188	59797.20	339982.36	аналитический	0,1 м	-
189	59630.56	340053.31	аналитический	0,1 м	-
190	59593.07	340072.92	аналитический	0,1 м	-
191	59568.63	340030.60	аналитический	0,1 м	-
192	59552.00	339999.70	аналитический	0,1 м	-
193	59613.07	339973.33	аналитический	0,1 м	-
186	59765.92	339904.91	аналитический	0,1 м	-
Внутренний контур – участок 8					
194	59296.27	339898.72	аналитический	0,1 м	-
195	59302.28	339910.01	аналитический	0,1 м	-
196	59324.95	339954.54	аналитический	0,1 м	-
197	59330.99	339966.41	аналитический	0,1 м	-
198	59339.11	339983.81	аналитический	0,1 м	-
199	59354.14	340015.88	аналитический	0,1 м	-
200	59372.56	340057.06	аналитический	0,1 м	-
201	59310.40	340085.69	аналитический	0,1 м	-
202	59301.22	340062.93	аналитический	0,1 м	-
203	59275.47	340005.35	аналитический	0,1 м	-
204	59265.40	340009.65	аналитический	0,1 м	-
205	59259.29	339996.63	аналитический	0,1 м	-
206	59233.51	339940.95	аналитический	0,1 м	-
207	59228.03	339929.12	аналитический	0,1 м	-
194	59296.27	339898.72	аналитический	0,1 м	-
Внутренний контур – участок 9					
208	59219.74	339935.05	аналитический	0,1 м	-
209	59242.65	339984.80	аналитический	0,1 м	-
210	59292.07	340093.45	аналитический	0,1 м	-
211	59237.02	340119.42	аналитический	0,1 м	-
212	59206.95	340052.65	аналитический	0,1 м	-
213	59167.61	339960.21	аналитический	0,1 м	-
214	59195.88	339946.16	аналитический	0,1 м	-
208	59219.74	339935.05	аналитический	0,1 м	-
Внутренний контур – участок 10					
215	59146.64	339970.98	аналитический	0,1 м	-
216	59158.74	339996.93	аналитический	0,1 м	-
217	59172.90	340029.76	аналитический	0,1 м	-

218	59182.26	340053.18	аналитический	0,1 м	-
219	59138.01	340072.03	аналитический	0,1 м	-
220	59081.33	340096.13	аналитический	0,1 м	-
221	59065.32	340102.94	аналитический	0,1 м	-
222	59029.93	340024.13	аналитический	0,1 м	-
223	59097.95	339992.12	аналитический	0,1 м	-
215	59146.64	339970.98	аналитический	0,1 м	-
Внутренний контур – участок 11					
224	59186.04	340065.18	аналитический	0,1 м	-
225	59215.12	340129.07	аналитический	0,1 м	-
226	59164.37	340152.85	аналитический	0,1 м	-
227	59134.58	340088.59	аналитический	0,1 м	-
228	59160.92	340076.61	аналитический	0,1 м	-
224	59186.04	340065.18	аналитический	0,1 м	-
Внутренний контур – участок 12					
229	59116.18	340094.92	аналитический	0,1 м	-
230	59146.80	340160.98	аналитический	0,1 м	-
231	59046.15	340210.05	аналитический	0,1 м	-
232	59013.98	340143.57	аналитический	0,1 м	-
233	59048.51	340126.82	аналитический	0,1 м	-
234	59071.48	340115.68	аналитический	0,1 м	-
235	59101.04	340101.02	аналитический	0,1 м	-
236	59101.52	340102.01	аналитический	0,1 м	-
229	59116.18	340094.92	аналитический	0,1 м	-
Внутренний контур – участок 13					
237	59223.82	340150.21	аналитический	0,1 м	-
238	59230.24	340164.03	аналитический	0,1 м	-
239	59255.59	340218.61	аналитический	0,1 м	-
240	59171.08	340258.00	аналитический	0,1 м	-
241	59157.50	340264.31	аналитический	0,1 м	-
242	59143.28	340270.87	аналитический	0,1 м	-
243	59119.78	340220.42	аналитический	0,1 м	-
244	59111.81	340203.29	аналитический	0,1 м	-
245	59130.42	340193.76	аналитический	0,1 м	-
246	59139.91	340189.24	аналитический	0,1 м	-
237	59223.82	340150.21	аналитический	0,1 м	-
Внутренний контур – участок 14					
247	59003.83	340035.54	аналитический	0,1 м	-

248	59016.70	340060.40	аналитический	0,1 м	-
249	59042.23	340114.17	аналитический	0,1 м	-
250	58985.36	340138.74	аналитический	0,1 м	-
251	58951.85	340155.11	аналитический	0,1 м	-
252	58940.62	340160.25	аналитический	0,1 м	-
253	58930.31	340163.80	аналитический	0,1 м	-
254	58895.47	340084.08	аналитический	0,1 м	-
255	58948.69	340059.79	аналитический	0,1 м	-
247	59003.83	340035.54	аналитический	0,1 м	-
Внутренний контур – участок 15					
256	58990.76	340150.35	аналитический	0,1 м	-
257	59003.33	340175.46	аналитический	0,1 м	-
258	59025.22	340219.58	аналитический	0,1 м	-
259	59007.31	340228.25	аналитический	0,1 м	-
260	58966.65	340247.21	аналитический	0,1 м	-
261	58934.97	340175.68	аналитический	0,1 м	-
256	58990.76	340150.35	аналитический	0,1 м	-
Внутренний контур – участок 16					
262	59089.77	340213.54	аналитический	0,1 м	-
263	59106.96	340250.00	аналитический	0,1 м	-
264	59122.16	340281.48	аналитический	0,1 м	-
265	59087.45	340296.70	аналитический	0,1 м	-
266	59005.89	340333.08	аналитический	0,1 м	-
267	58994.00	340306.55	аналитический	0,1 м	-
268	58975.37	340266.60	аналитический	0,1 м	-
269	59043.48	340235.01	аналитический	0,1 м	-
262	59089.77	340213.54	аналитический	0,1 м	-
Внутренний контур – участок 17					
270	58878.81	340091.71	аналитический	0,1 м	-
271	58883.79	340102.81	аналитический	0,1 м	-
272	58895.91	340130.81	аналитический	0,1 м	-
273	58913.74	340171.99	аналитический	0,1 м	-
274	58852.09	340200.20	аналитический	0,1 м	-
275	58839.60	340171.48	аналитический	0,1 м	-
276	58832.54	340155.24	аналитический	0,1 м	-

277	58817.70	340118.93	аналитический	0,1 м	-
270	58878.81	340091.71	аналитический	0,1 м	-
Внутренний контур – участок 18					
278	58918.19	340183.13	аналитический	0,1 м	-
279	58926.32	340202.36	аналитический	0,1 м	-
280	58948.85	340256.04	аналитический	0,1 м	-
281	58890.39	340283.10	аналитический	0,1 м	-
282	58864.74	340226.45	аналитический	0,1 м	-
283	58857.14	340210.14	аналитический	0,1 м	-
284	58880.05	340199.65	аналитический	0,1 м	-
285	58899.23	340191.15	аналитический	0,1 м	-
278	58918.19	340183.13	аналитический	0,1 м	-
Внутренний контур – участок 19					
286	58802.57	340126.65	аналитический	0,1 м	-
287	58819.23	340163.90	аналитический	0,1 м	-
288	58834.99	340198.67	аналитический	0,1 м	-
289	58877.28	340290.74	аналитический	0,1 м	-
290	58835.28	340309.20	аналитический	0,1 м	-
291	58790.71	340328.15	аналитический	0,1 м	-
292	58754.44	340232.27	аналитический	0,1 м	-
293	58728.27	340159.06	аналитический	0,1 м	-
286	58802.57	340126.65	аналитический	0,1 м	-
287	58819.23	340163.90	аналитический	0,1 м	-
288	58834.99	340198.67	аналитический	0,1 м	-
289	58877.28	340290.74	аналитический	0,1 м	-
290	58835.28	340309.20	аналитический	0,1 м	-
291	58790.71	340328.15	аналитический	0,1 м	-
292	58754.44	340232.27	аналитический	0,1 м	-
293	58728.27	340159.06	аналитический	0,1 м	-
286	58802.57	340126.65	аналитический	0,1 м	-

II. Схема регламентной зоны РЗ-1 в границах территории объекта культурного наследия регионального значения - достопримечательное место «Историческая часть г. Владикавказа 2», расположенного по адресу: Республика Северная Осетия-Алания, г. Владикавказ, в границах улиц: Таутиева - Бимболат Ватаева - Кирова - Коцоева - Генерала Плиева - проспект Коста

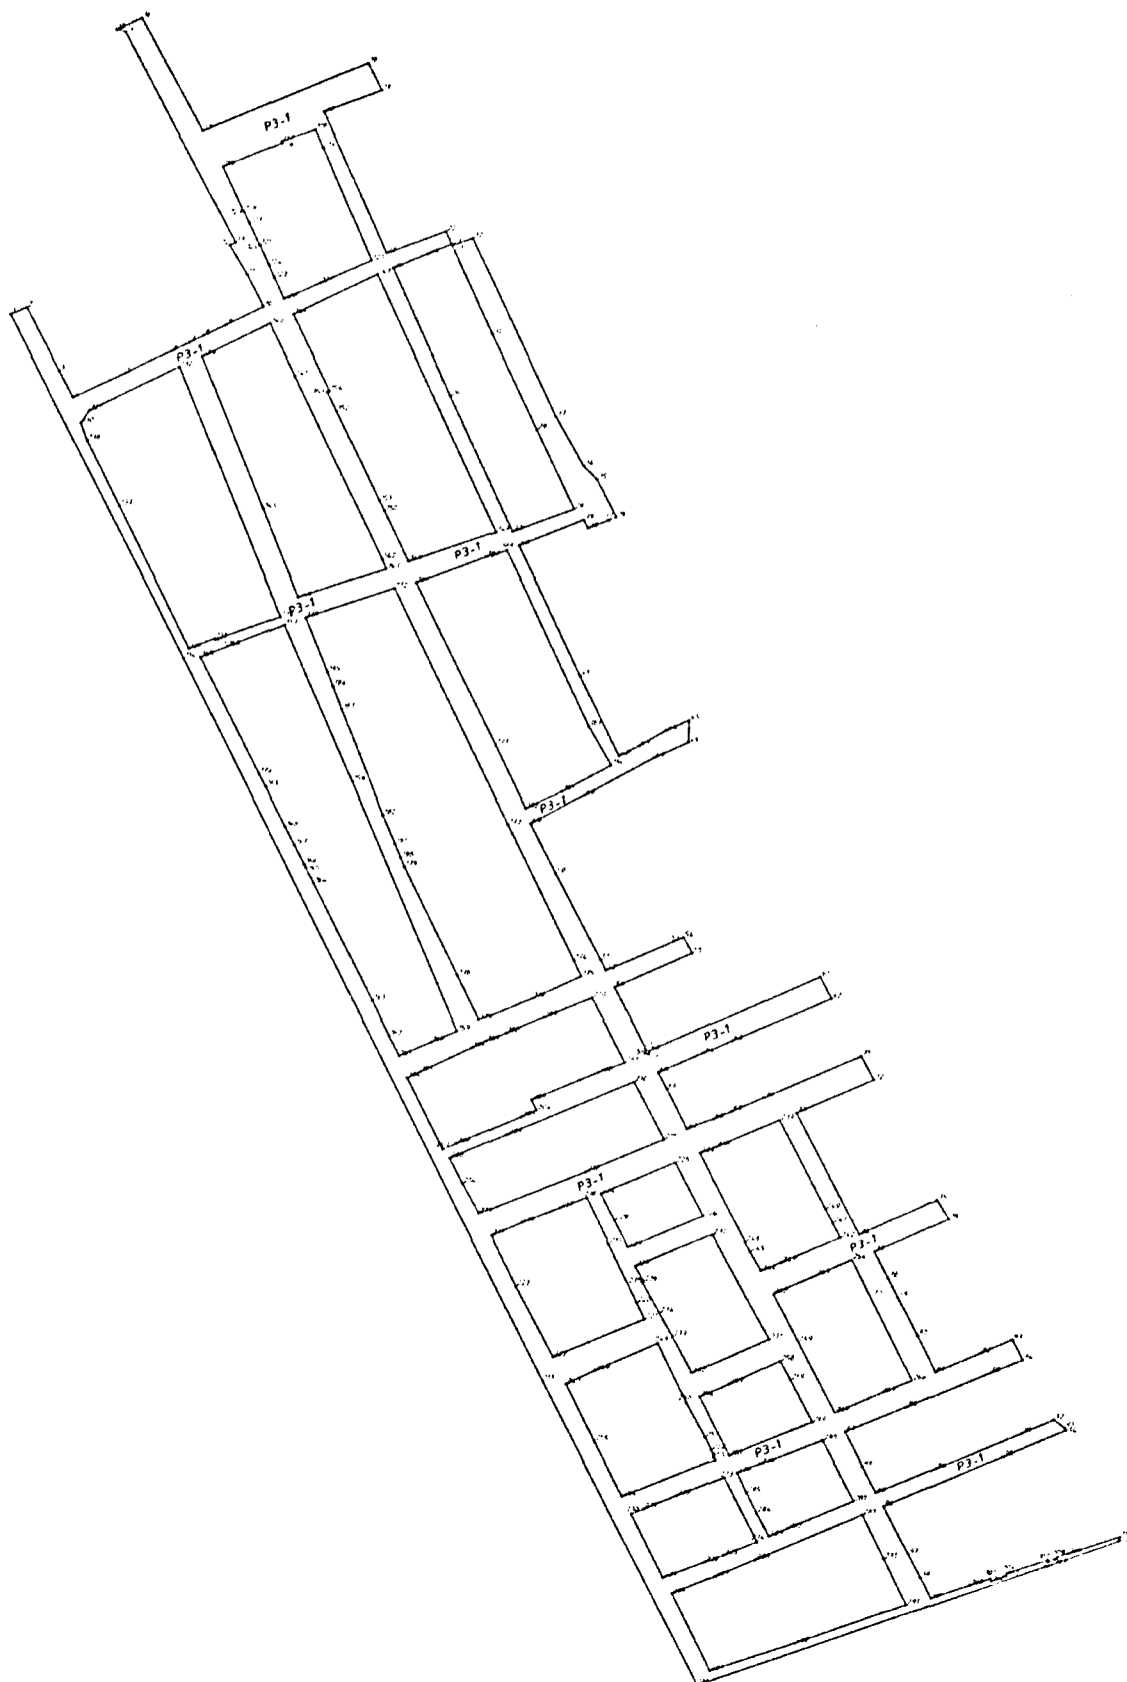

**III. Таблица координат поворотных точек границ
регламентной зоны РЗ-2 в границах территории объекта культурного
наследия регионального значения - достопримечательное место
«Историческая часть г. Владикавказа 2», расположенного по адресу:
Республика Северная Осетия-Алания, г. Владикавказ, в границах улиц:
Таутиева - Бимболат Ватаева - Кирова - Коцоева - Генерала Плиева -
проспект Коста**

Сведения о местоположении границ объекта					
1. Система координат <u>МСК-15</u>					
2. Сведения о характерных точках границ объекта					
Обозначение характерных точек границ	Координаты, м		Метод определения координат характерной точки	Средняя квадратическая погрешность положения характерной точки (Mt), м	Описание обозначения точки на местности (при наличии)
	X	Y			
1	2	3	4	5	6
Часть 1					
1	60202.17	339471.20	аналитический	0,1 м	-
2	60288.73	339645.33	аналитический	0,1 м	-
3	60286.91	339652.97	аналитический	0,1 м	-
4	60087.60	339748.29	аналитический	0,1 м	-
5	60085.30	339743.23	аналитический	0,1 м	-
6	60065.72	339701.47	аналитический	0,1 м	-
7	60089.65	339688.96	аналитический	0,1 м	-
8	60060.19	339624.04	аналитический	0,1 м	-
9	60053.63	339627.10	аналитический	0,1 м	-
10	60038.80	339595.31	аналитический	0,1 м	-
11	60026.73	339569.16	аналитический	0,1 м	-
12	60020.28	339555.19	аналитический	0,1 м	-
1	60202.17	339471.20	аналитический	0,1 м	-
Часть 2					
13	60144.35	340112.28	аналитический	0,1 м	-
14	60148.84	340125.44	аналитический	0,1 м	-

15	59920.76	340130.77	аналитический	0,1 м	-
16	59907.79	340128.30	аналитический	0,1 м	-
17	59884.76	340131.57	аналитический	0,1 м	-
18	59853.39	340142.12	аналитический	0,1 м	-
19	59851.50	340135.80	аналитический	0,1 м	-
20	59848.57	340123.75	аналитический	0,1 м	-
21	59894.12	340104.61	аналитический	0,1 м	-
22	59952.33	340078.39	аналитический	0,1 м	-
23	59972.30	340116.30	аналитический	0,1 м	-
24	60060.67	340119.27	аналитический	0,1 м	-
13	60144.35	340112.28	аналитический	0,1 м	-
Часть 3					
25	59474.50	340104.46	аналитический	0,1 м	-
26	59502.58	340165.70	аналитический	0,1 м	-
27	59525.84	340180.73	аналитический	0,1 м	-
28	59528.64	340186.75	аналитический	0,1 м	-
29	59469.16	340218.03	аналитический	0,1 м	-
30	59429.15	340135.47	аналитический	0,1 м	-
31	59425.27	340127.09	аналитический	0,1 м	-
25	59474.50	340104.46	аналитический	0,1 м	-

IV. Схема регламентной зоны РЗ-2 в границах территории объекта культурного наследия регионального значения - достопримечательное место «Историческая часть г. Владикавказа 2», расположенного по адресу: Республика Северная Осетия-Алания, г. Владикавказ, в границах улиц: Таутиева - Бимболат Ватаева - Кирова - Коцоева - Генерала Плиева - проспект Коста

**V. Таблица координат поворотных точек границ
регламентной зоны РЗ-3 в границах территории объекта культурного
наследия регионального значения - достопримечательное место
«Историческая часть г. Владикавказа 2», расположенного по адресу:
Республика Северная Осетия-Алания, г. Владикавказ, в границах улиц:
Таутиева - Бимболата Ватаева - Кирова - Коцоева - Генерала Плиева -
проспект Коста**

Сведения о местоположении границ объекта					
1. Система координат <u>МСК-15</u>					
2. Сведения о характерных точках границ объекта					
Обозначение характерных точек границ	Координаты, м		Метод определения координат характерной точки	Средняя квадратическая погрешность положения характерной точки (Mt), м	Описание обозначения точки на местности (при наличии)
	X	Y			
1	2	3	4	5	6
Часть 1					
1	60211.56	339823.85	аналитический	0,1 м	-
2	60231.47	339873.38	аналитический	0,1 м	-
3	60197.09	339888.31	аналитический	0,1 м	-
4	60141.71	339911.18	аналитический	0,1 м	-
5	60121.41	339919.56	аналитический	0,1 м	-
6	60098.23	339929.13	аналитический	0,1 м	-
7	60077.93	339878.01	аналитический	0,1 м	-
1	60211.56	339823.85	аналитический	0,1 м	-
Часть 2					
8	59980.77	339719.92	аналитический	0,1 м	-
9	60011.38	339778.35	аналитический	0,1 м	-
10	59961.74	339800.04	аналитический	0,1 м	-
11	59789.02	339875.12	аналитический	0,1 м	-
12	59779.22	339878.67	аналитический	0,1 м	-
13	59752.50	339803.46	аналитический	0,1 м	-
14	59836.16	339773.04	аналитический	0,1 м	-
8	59980.77	339719.92	аналитический	0,1 м	-

Часть 3					
15	60020.24	339798.28	аналитический	0,1 м	-
16	60057.66	339870.08	аналитический	0,1 м	-
17	59814.24	339973.03	аналитический	0,1 м	-
18	59786.61	339897.79	аналитический	0,1 м	-
19	59833.99	339877.21	аналитический	0,1 м	-
20	59843.70	339872.96	аналитический	0,1 м	-
21	59928.85	339835.85	аналитический	0,1 м	-
22	59946.71	339827.91	аналитический	0,1 м	-
23	59947.52	339829.73	аналитический	0,1 м	-
15	60020.24	339798.28	аналитический	0,1 м	-
Часть 4					
24	60063.73	339883.72	аналитический	0,1 м	-
25	60077.42	339914.00	аналитический	0,1 м	-
26	60086.29	339934.11	аналитический	0,1 м	-
27	60084.99	339934.66	аналитический	0,1 м	-
28	60001.23	339969.29	аналитический	0,1 м	-
29	59911.26	340007.90	аналитический	0,1 м	-
30	59835.83	340040.17	аналитический	0,1 м	-
31	59814.75	339987.05	аналитический	0,1 м	-
32	59942.68	339933.57	аналитический	0,1 м	-
24	60063.73	339883.72	аналитический	0,1 м	-
Часть 5					
33	60091.72	339952.52	аналитический	0,1 м	-
34	60094.87	339960.88	аналитический	0,1 м	-
35	60115.17	340026.71	аналитический	0,1 м	-
36	60144.35	340112.28	аналитический	0,1 м	-
37	60060.67	340119.27	аналитический	0,1 м	-
38	59972.30	340116.30	аналитический	0,1 м	-
39	59952.33	340078.39	аналитический	0,1 м	-
40	59894.12	340104.61	аналитический	0,1 м	-
41	59848.57	340123.75	аналитический	0,1 м	-

42	59846.71	340116.15	аналитический	0,1 м	-
43	59828.24	340076.53	аналитический	0,1 м	-
44	59863.88	340059.91	аналитический	0,1 м	-
45	59876.82	340048.23	аналитический	0,1 м	-
46	59923.85	340024.20	аналитический	0,1 м	-
33	60091.72	339952.52	аналитический	0,1 м	-
Часть 6					
47	59733.73	339810.17	аналитический	0,1 м	-
48	59760.72	339886.37	аналитический	0,1 м	-
49	59536.62	339984.60	аналитический	0,1 м	-
50	59408.03	340041.24	аналитический	0,1 м	-
51	59392.86	340047.61	аналитический	0,1 м	-
52	59372.18	340005.76	аналитический	0,1 м	-
53	59351.34	339959.90	аналитический	0,1 м	-
54	59393.32	339941.46	аналитический	0,1 м	-
55	59496.95	339895.46	аналитический	0,1 м	-
56	59505.40	339892.40	аналитический	0,1 м	-
57	59518.40	339887.43	аналитический	0,1 м	-
58	59545.98	339876.94	аналитический	0,1 м	-
59	59646.92	339841.23	аналитический	0,1 м	-
60	59668.99	339833.71	аналитический	0,1 м	-
61	59682.46	339828.94	аналитический	0,1 м	-
47	59733.73	339810.17	аналитический	0,1 м	-
Часть 7					
62	59765.92	339904.91	аналитический	0,1 м	-
63	59790.72	339964.57	аналитический	0,1 м	-
64	59797.20	339982.36	аналитический	0,1 м	-
65	59630.56	340053.31	аналитический	0,1 м	-
66	59593.07	340072.92	аналитический	0,1 м	-
67	59568.63	340030.60	аналитический	0,1 м	-
68	59552.00	339999.70	аналитический	0,1 м	-
69	59613.07	339973.33	аналитический	0,1 м	-

62	59765.92	339904.91	аналитический	0,1 м	-
Часть 8					
70	59801.73	339992.82	аналитический	0,1 м	-
71	59825.54	340048.42	аналитический	0,1 м	-
72	59635.56	340139.51	аналитический	0,1 м	-
73	59626.17	340120.37	аналитический	0,1 м	-
74	59611.43	340096.58	аналитический	0,1 м	-
75	59601.69	340079.72	аналитический	0,1 м	-
76	59678.32	340045.78	аналитический	0,1 м	-
70	59801.73	339992.82	аналитический	0,1 м	-
Часть 9					
77	59537.73	340003.82	аналитический	0,1 м	-
78	59564.76	340049.84	аналитический	0,1 м	-
79	59599.81	340109.45	аналитический	0,1 м	-
80	59614.53	340139.11	аналитический	0,1 м	-
81	59525.84	340180.73	аналитический	0,1 м	-
82	59502.58	340165.70	аналитический	0,1 м	-
83	59474.50	340104.46	аналитический	0,1 м	-
84	59425.27	340127.09	аналитический	0,1 м	-
85	59398.21	340068.92	аналитический	0,1 м	-
86	59408.41	340064.28	аналитический	0,1 м	-
87	59490.32	340025.57	аналитический	0,1 м	-
77	59537.73	340003.82	аналитический	0,1 м	-
Часть 10					
88	59354.14	340015.88	аналитический	0,1 м	-
89	59372.56	340057.06	аналитический	0,1 м	-
90	59310.40	340085.69	аналитический	0,1 м	-
91	59301.22	340062.93	аналитический	0,1 м	-
92	59316.09	340055.08	аналитический	0,1 м	-
93	59310.06	340041.28	аналитический	0,1 м	-
94	59328.86	340031.70	аналитический	0,1 м	-
95	59332.68	340029.75	аналитический	0,1 м	-

96	59331.49	340027.42	аналитический	0,1 м	-
88	59354.14	340015.88	аналитический	0,1 м	-
Часть 11					
97	59382.42	340076.48	аналитический	0,1 м	-
98	59414.29	340142.99	аналитический	0,1 м	-
99	59420.00	340154.91	аналитический	0,1 м	-
100	59453.11	340224.95	аналитический	0,1 м	-
101	59425.25	340238.10	аналитический	0,1 м	-
102	59419.86	340240.17	аналитический	0,1 м	-
103	59391.73	340253.03	аналитический	0,1 м	-
104	59321.56	340106.97	аналитический	0,1 м	-
105	59318.17	340106.15	аналитический	0,1 м	-
106	59318.94	340103.29	аналитический	0,1 м	-
107	59322.22	340104.17	аналитический	0,1 м	-
97	59382.42	340076.48	аналитический	0,1 м	-
Часть 12					
108	59257.99	340018.54	аналитический	0,1 м	-
109	59292.07	340093.45	аналитический	0,1 м	-
110	59237.02	340119.42	аналитический	0,1 м	-
111	59206.95	340052.65	аналитический	0,1 м	-
112	59202.61	340042.14	аналитический	0,1 м	-
113	59232.27	340027.95	аналитический	0,1 м	-
114	59235.36	340026.40	аналитический	0,1 м	-
115	59236.28	340028.37	аналитический	0,1 м	-
108	59257.99	340018.54	аналитический	0,1 м	-
Часть 13					
116	59300.89	340114.29	аналитический	0,1 м	-
117	59319.66	340153.73	аналитический	0,1 м	-
118	59331.08	340178.30	аналитический	0,1 м	-
119	59371.08	340262.91	аналитический	0,1 м	-
120	59316.00	340289.10	аналитический	0,1 м	-
121	59277.00	340205.28	аналитический	0,1 м	-


122	59264.20	340177.76	аналитический	0,1 м	-
123	59257.15	340162.10	аналитический	0,1 м	-
124	59246.93	340139.11	аналитический	0,1 м	-
125	59285.10	340121.65	аналитический	0,1 м	-
116	59300.89	340114.29	аналитический	0,1 м	-
Часть 14					
126	59186.04	340065.18	аналитический	0,1 м	-
127	59215.12	340129.07	аналитический	0,1 м	-
128	59164.37	340152.85	аналитический	0,1 м	-
129	59134.58	340088.59	аналитический	0,1 м	-
130	59160.92	340076.61	аналитический	0,1 м	-
126	59186.04	340065.18	аналитический	0,1 м	-
Часть 15					
131	59223.82	340150.21	аналитический	0,1 м	-
132	59230.24	340164.03	аналитический	0,1 м	-
133	59255.59	340218.61	аналитический	0,1 м	-
134	59171.08	340258.00	аналитический	0,1 м	-
135	59157.50	340264.31	аналитический	0,1 м	-
136	59143.28	340270.87	аналитический	0,1 м	-
137	59119.78	340220.42	аналитический	0,1 м	-
138	59111.81	340203.29	аналитический	0,1 м	-
139	59130.42	340193.76	аналитический	0,1 м	-

140	59139.91	340189.24	аналитический	0,1 м	-
131	59223.82	340150.21	аналитический	0,1 м	-
Часть 16					
141	59262.33	340233.13	аналитический	0,1 м	-
142	59293.33	340299.88	аналитический	0,1 м	-
143	59179.32	340354.20	аналитический	0,1 м	-
144	59146.15	340287.34	аналитический	0,1 м	-
141	59262.33	340233.13	аналитический	0,1 м	-
Часть 17					
145	59116.18	340094.92	аналитический	0,1 м	-
146	59146.80	340160.98	аналитический	0,1 м	-
147	59046.15	340210.05	аналитический	0,1 м	-
148	59013.98	340143.57	аналитический	0,1 м	-
149	59048.51	340126.82	аналитический	0,1 м	-
150	59071.48	340115.68	аналитический	0,1 м	-
151	59101.04	340101.02	аналитический	0,1 м	-
152	59101.52	340102.01	аналитический	0,1 м	-
145	59116.18	340094.92	аналитический	0,1 м	-
Часть 18					
153	58990.76	340150.35	аналитический	0,1 м	-
154	59003.33	340175.46	аналитический	0,1 м	-
155	59025.22	340219.58	аналитический	0,1 м	-
156	59007.31	340228.25	аналитический	0,1 м	-
157	58966.65	340247.21	аналитический	0,1 м	-
158	58934.97	340175.68	аналитический	0,1 м	-
153	58990.76	340150.35	аналитический	0,1 м	-
Часть 19					
159	59089.77	340213.54	аналитический	0,1 м	-
160	59106.96	340250.00	аналитический	0,1 м	-
161	59122.16	340281.48	аналитический	0,1 м	-
162	59087.45	340296.70	аналитический	0,1 м	-
163	59005.89	340333.08	аналитический	0,1 м	-
164	58994.00	340306.55	аналитический	0,1 м	-

165	58975.37	340266.60	аналитический	0,1 м	-
166	59043.48	340235.01	аналитический	0,1 м	-
159	59089.77	340213.54	аналитический	0,1 м	-
Часть 20					
167	59129.61	340300.92	аналитический	0,1 м	-
168	59161.14	340364.31	аналитический	0,1 м	-
169	59045.11	340419.41	аналитический	0,1 м	-
170	59032.57	340392.39	аналитический	0,1 м	-
171	59014.46	340353.26	аналитический	0,1 м	-
172	59048.86	340337.69	аналитический	0,1 м	-
173	59086.12	340320.82	аналитический	0,1 м	-
174	59104.67	340312.42	аналитический	0,1 м	-
167	59129.61	340300.92	аналитический	0,1 м	-
Часть 21					
175	58918.19	340183.13	аналитический	0,1 м	-
176	58926.32	340202.36	аналитический	0,1 м	-
177	58948.85	340256.04	аналитический	0,1 м	-
178	58890.39	340283.10	аналитический	0,1 м	-
179	58864.74	340226.45	аналитический	0,1 м	-
180	58857.14	340210.14	аналитический	0,1 м	-
181	58880.05	340199.65	аналитический	0,1 м	-
182	58899.23	340191.15	аналитический	0,1 м	-
175	58918.19	340183.13	аналитический	0,1 м	-
Часть 22					
183	58956.87	340275.47	аналитический	0,1 м	-
184	58980.79	340328.76	аналитический	0,1 м	-
185	59013.57	340400.98	аналитический	0,1 м	-
186	59025.62	340428.53	аналитический	0,1 м	-
187	58967.91	340455.04	аналитический	0,1 м	-
188	58954.93	340427.74	аналитический	0,1 м	-
189	58921.41	340353.82	аналитический	0,1 м	-
190	58898.09	340302.39	аналитический	0,1 м	-
191	58923.49	340290.77	аналитический	0,1 м	-

183	58956.87	340275.47	аналитический	0,1 м	-
Часть 23					
192	58802.57	340126.65	аналитический	0,1 м	-
193	58819.23	340163.90	аналитический	0,1 м	-
194	58834.99	340198.67	аналитический	0,1 м	-
195	58877.28	340290.74	аналитический	0,1 м	-
196	58835.28	340309.20	аналитический	0,1 м	-
197	58790.71	340328.15	аналитический	0,1 м	-
198	58754.44	340232.27	аналитический	0,1 м	-
199	58728.27	340159.06	аналитический	0,1 м	-
192	58802.57	340126.65	аналитический	0,1 м	-
Часть 24					
200	58885.18	340308.94	аналитический	0,1 м	-
201	58932.87	340411.64	аналитический	0,1 м	-
202	58957.74	340465.19	аналитический	0,1 м	-
203	58897.64	340494.67	аналитический	0,1 м	-
204	58856.58	340512.71	аналитический	0,1 м	-
205	58855.30	340512.27	аналитический	0,1 м	-
206	58839.68	340467.82	аналитический	0,1 м	-
207	58836.38	340458.43	аналитический	0,1 м	-
208	58834.87	340456.48	аналитический	0,1 м	-
209	58833.62	340454.30	аналитический	0,1 м	-
210	58831.90	340450.33	аналитический	0,1 м	-
211	58833.36	340449.82	аналитический	0,1 м	-
212	58821.11	340414.97	аналитический	0,1 м	-
213	58818.20	340414.14	аналитический	0,1 м	-
214	58814.00	340401.75	аналитический	0,1 м	-
215	58816.18	340400.94	аналитический	0,1 м	-
216	58810.04	340383.45	аналитический	0,1 м	-
217	58797.57	340349.25	аналитический	0,1 м	-
218	58817.26	340340.22	аналитический	0,1 м	-
219	58839.27	340330.04	аналитический	0,1 м	-
200	58885.18	340308.94	аналитический	0,1 м	-

VI. Схема регламентной зоны РЗ-3 в границах территории объекта культурного наследия регионального значения - достопримечательное место «Историческая часть г. Владикавказ 2», расположенного по адресу: Республика Северная Осетия-Алания, г. Владикавказ, в границах улиц: Таутиева - Бимболат Ватаева - Кирова - Коцоева - Генерала Плиева - проспект Коста

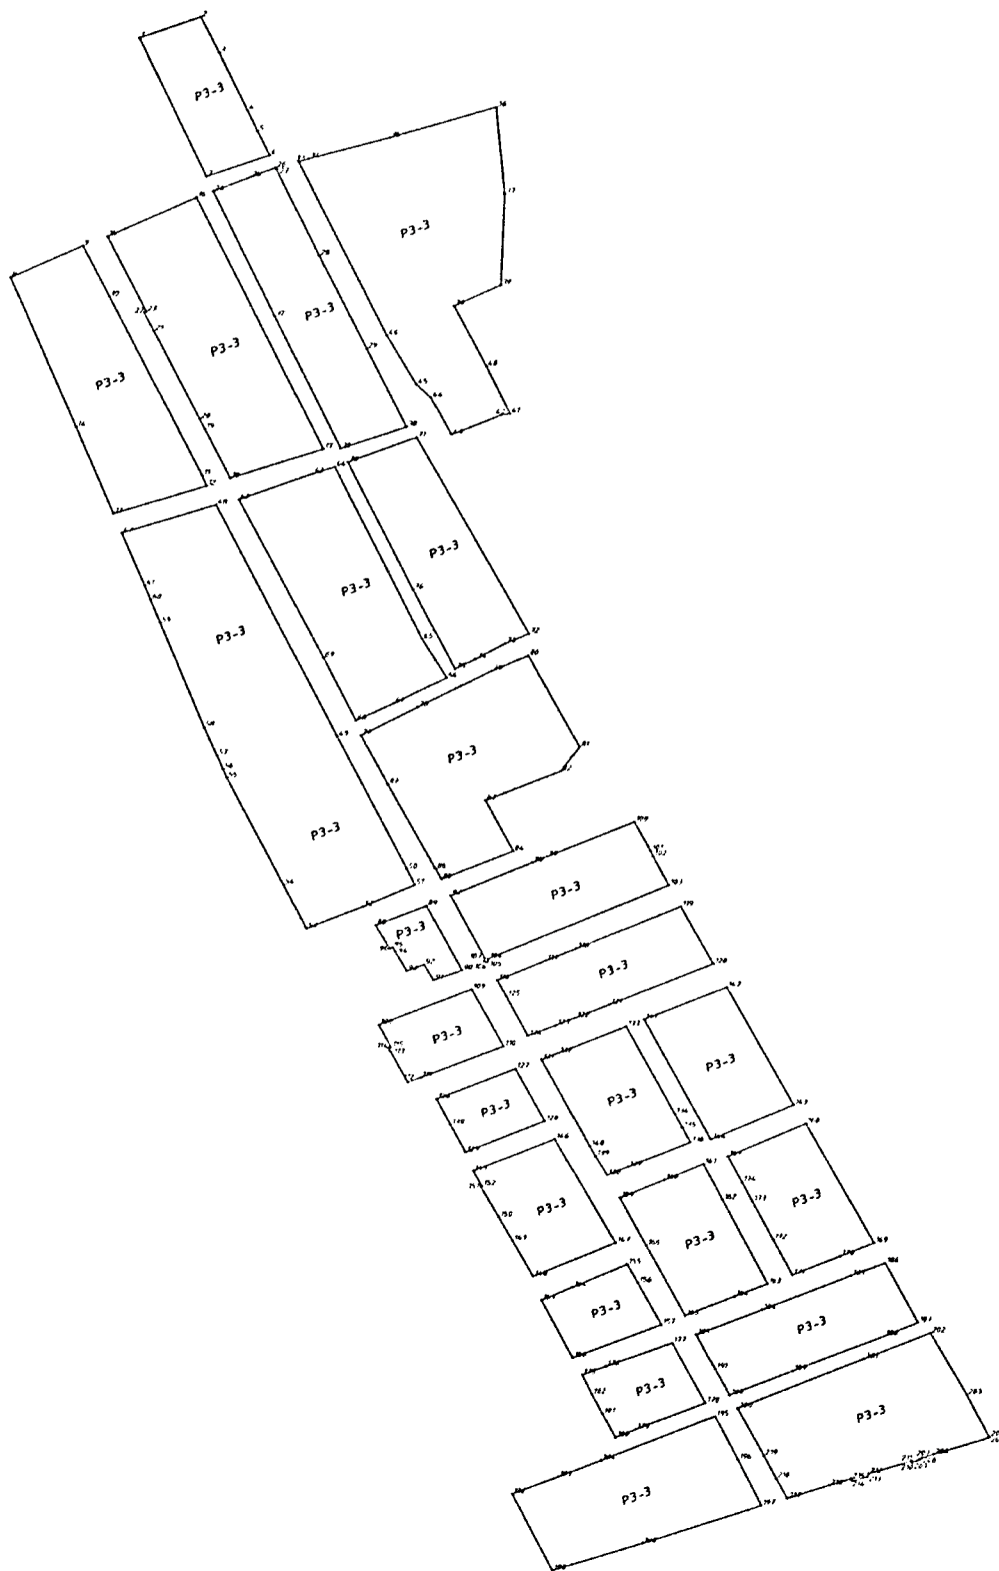

**VII. Таблица координат поворотных точек границ
регламентной зоны РЗ-4 в границах территории объекта культурного
наследия регионального значения - достопримечательное место
«Историческая часть г. Владикавказа 2», расположенного по адресу:
Республика Северная Осетия-Алания, г. Владикавказ, в границах улиц:
Таутиева - Бимболата Ватаева - Кирова - Коцоева - Генерала Плиева -
проспект Коста**

Сведения о местоположении границ объекта					
1. Система координат <u>МСК-15</u>					
2. Сведения о характерных точках границ объекта					
Обозначение характерных точек границ	Координаты, м		Метод определения координат характерной точки	Средняя квадратическая погрешность положения характерной точки (Mt), м	Описание обозначения точки на местности (при наличии)
	X	Y			
1	2	3	4	5	6
Часть 1					
1	60026.73	339569.16	аналитический	0,1 м	-
2	60038.80	339595.31	аналитический	0,1 м	-
3	60053.63	339627.10	аналитический	0,1 м	-
4	60060.19	339624.04	аналитический	0,1 м	-
5	60089.65	339688.96	аналитический	0,1 м	-
6	60065.72	339701.47	аналитический	0,1 м	-
7	60085.30	339743.23	аналитический	0,1 м	-
8	60057.25	339758.27	аналитический	0,1 м	-
9	60026.80	339772.33	аналитический	0,1 м	-
10	60010.25	339740.48	аналитический	0,1 м	-
11	60000.20	339721.12	аналитический	0,1 м	-
12	59993.89	339708.98	аналитический	0,1 м	-
13	59986.27	339694.29	аналитический	0,1 м	-
14	59964.88	339654.36	аналитический	0,1 м	-
15	59942.16	339609.64	аналитический	0,1 м	-
16	59967.38	339597.57	аналитический	0,1 м	-


1	60026.73	339569.16	аналитический	0,1 м	-
Часть 2					
17	60159.52	339737.11	аналитический	0,1 м	-
18	60181.72	339788.36	аналитический	0,1 м	-
19	60183.26	339787.74	аналитический	0,1 м	-
20	60195.00	339816.23	аналитический	0,1 м	-
21	60177.36	339823.73	аналитический	0,1 м	-
22	60070.79	339865.07	аналитический	0,1 м	-
23	60049.86	339821.47	аналитический	0,1 м	-
24	60034.76	339790.03	аналитический	0,1 м	-
25	60054.97	339781.74	аналитический	0,1 м	-
26	60066.70	339776.81	аналитический	0,1 м	-
27	60066.78	339777.01	аналитический	0,1 м	-
28	60085.34	339769.21	аналитический	0,1 м	-
29	60085.19	339768.86	аналитический	0,1 м	-
30	60106.26	339760.01	аналитический	0,1 м	-
31	60117.11	339755.45	аналитический	0,1 м	-
32	60116.93	339755.07	аналитический	0,1 м	-
17	60159.52	339737.11	аналитический	0,1 м	-
Часть 3					
33	59918.24	339616.09	аналитический	0,1 м	-
34	59930.09	339623.54	аналитический	0,1 м	-
35	59970.48	339700.90	аналитический	0,1 м	-
36	59734.07	339788.40	аналитический	0,1 м	-
37	59712.72	339732.50	аналитический	0,1 м	-
38	59713.67	339732.07	аналитический	0,1 м	-
39	59704.17	339709.83	аналитический	0,1 м	-
40	59839.62	339649.38	аналитический	0,1 м	-
41	59901.75	339621.66	аналитический	0,1 м	-
33	59918.24	339616.09	аналитический	0,1 м	-
Часть 4					
42	59696.23	339719.84	аналитический	0,1 м	-

43	59706.11	339742.65	аналитический	0,1 м	-
44	59726.60	339792.07	аналитический	0,1 м	-
45	59578.43	339850.17	аналитический	0,1 м	-
46	59340.35	339941.28	аналитический	0,1 м	-
47	59330.17	339919.38	аналитический	0,1 м	-
48	59317.29	339891.68	аналитический	0,1 м	-
49	59336.27	339882.96	аналитический	0,1 м	-
50	59370.12	339868.07	аналитический	0,1 м	-
51	59481.64	339817.85	аналитический	0,1 м	-
52	59496.59	339810.91	аналитический	0,1 м	-
53	59499.70	339809.65	аналитический	0,1 м	-
54	59518.12	339801.08	аналитический	0,1 м	-
55	59534.87	339793.26	аналитический	0,1 м	-
56	59573.78	339775.77	аналитический	0,1 м	-
57	59585.59	339770.06	аналитический	0,1 м	-
42	59696.23	339719.84	аналитический	0,1 м	-
Часть 5					
58	59296.27	339898.72	аналитический	0,1 м	-
59	59302.28	339910.01	аналитический	0,1 м	-
60	59324.95	339954.54	аналитический	0,1 м	-
61	59330.99	339966.41	аналитический	0,1 м	-
62	59339.11	339983.81	аналитический	0,1 м	-
63	59354.14	340015.88	аналитический	0,1 м	-
64	59331.49	340027.42	аналитический	0,1 м	-
65	59332.68	340029.75	аналитический	0,1 м	-
66	59328.86	340031.70	аналитический	0,1 м	-
67	59310.06	340041.28	аналитический	0,1 м	-
68	59316.09	340055.08	аналитический	0,1 м	-
69	59301.22	340062.93	аналитический	0,1 м	-
70	59275.47	340005.35	аналитический	0,1 м	-
71	59265.40	340009.65	аналитический	0,1 м	-
72	59259.29	339996.63	аналитический	0,1 м	-

73	59233.51	339940.95	аналитический	0,1 м	-
74	59228.03	339929.12	аналитический	0,1 м	-
58	59296.27	339898.72	аналитический	0,1 м	-
Часть 6					
75	59219.74	339935.05	аналитический	0,1 м	-
76	59242.65	339984.80	аналитический	0,1 м	-
77	59257.99	340018.54	аналитический	0,1 м	-
78	59236.28	340028.37	аналитический	0,1 м	-
79	59235.36	340026.40	аналитический	0,1 м	-
80	59232.27	340027.95	аналитический	0,1 м	-
81	59202.61	340042.14	аналитический	0,1 м	-
82	59195.59	340026.44	аналитический	0,1 м	-
83	59185.42	340001.83	аналитический	0,1 м	-
84	59167.61	339960.21	аналитический	0,1 м	-
85	59195.88	339946.16	аналитический	0,1 м	-
75	59219.74	339935.05	аналитический	0,1 м	-
Часть 7					
86	59146.64	339970.98	аналитический	0,1 м	-
87	59158.74	339996.93	аналитический	0,1 м	-
88	59172.90	340029.76	аналитический	0,1 м	-
89	59182.26	340053.18	аналитический	0,1 м	-
90	59138.01	340072.03	аналитический	0,1 м	-
91	59081.33	340096.13	аналитический	0,1 м	-
92	59065.32	340102.94	аналитический	0,1 м	-
93	59029.93	340024.13	аналитический	0,1 м	-
94	59097.95	339992.12	аналитический	0,1 м	-
86	59146.64	339970.98	аналитический	0,1 м	-
Часть 8					
95	59003.83	340035.54	аналитический	0,1 м	-
96	59016.70	340060.40	аналитический	0,1 м	-
97	59042.23	340114.17	аналитический	0,1 м	-
98	58985.36	340138.74	аналитический	0,1 м	-

99	58951.85	340155.11	аналитический	0,1 м	-
100	58940.62	340160.25	аналитический	0,1 м	-
101	58930.31	340163.80	аналитический	0,1 м	-
102	58895.47	340084.08	аналитический	0,1 м	-
103	58948.69	340059.79	аналитический	0,1 м	-
95	59003.83	340035.54	аналитический	0,1 м	-
96	59016.70	340060.40	аналитический	0,1 м	-
97	59042.23	340114.17	аналитический	0,1 м	-
98	58985.36	340138.74	аналитический	0,1 м	-
99	58951.85	340155.11	аналитический	0,1 м	-
100	58940.62	340160.25	аналитический	0,1 м	-
101	58930.31	340163.80	аналитический	0,1 м	-
102	58895.47	340084.08	аналитический	0,1 м	-
103	58948.69	340059.79	аналитический	0,1 м	-
95	59003.83	340035.54	аналитический	0,1 м	-
Часть 9					
104	58878.81	340091.71	аналитический	0,1 м	-
105	58883.79	340102.81	аналитический	0,1 м	-
106	58895.91	340130.81	аналитический	0,1 м	-
107	58913.74	340171.99	аналитический	0,1 м	-
108	58852.09	340200.20	аналитический	0,1 м	-
109	58839.60	340171.48	аналитический	0,1 м	-
110	58832.54	340155.24	аналитический	0,1 м	-
111	58817.70	340118.93	аналитический	0,1 м	-
104	58878.81	340091.71	аналитический	0,1 м	-

**VIII. Схема регламентной зоны РЗ-4 в границах территории
объекта культурного наследия регионального значения -
достопримечательное место «Историческая часть г.
Владикавказ 2», расположенного по адресу: Республика
Северная Осетия-Алания, г. Владикавказ, в границах улиц:
Таутиева - Бимболат Ватаева - Кирова - Коцоева - Генерала
Плиева - проспект Коста**

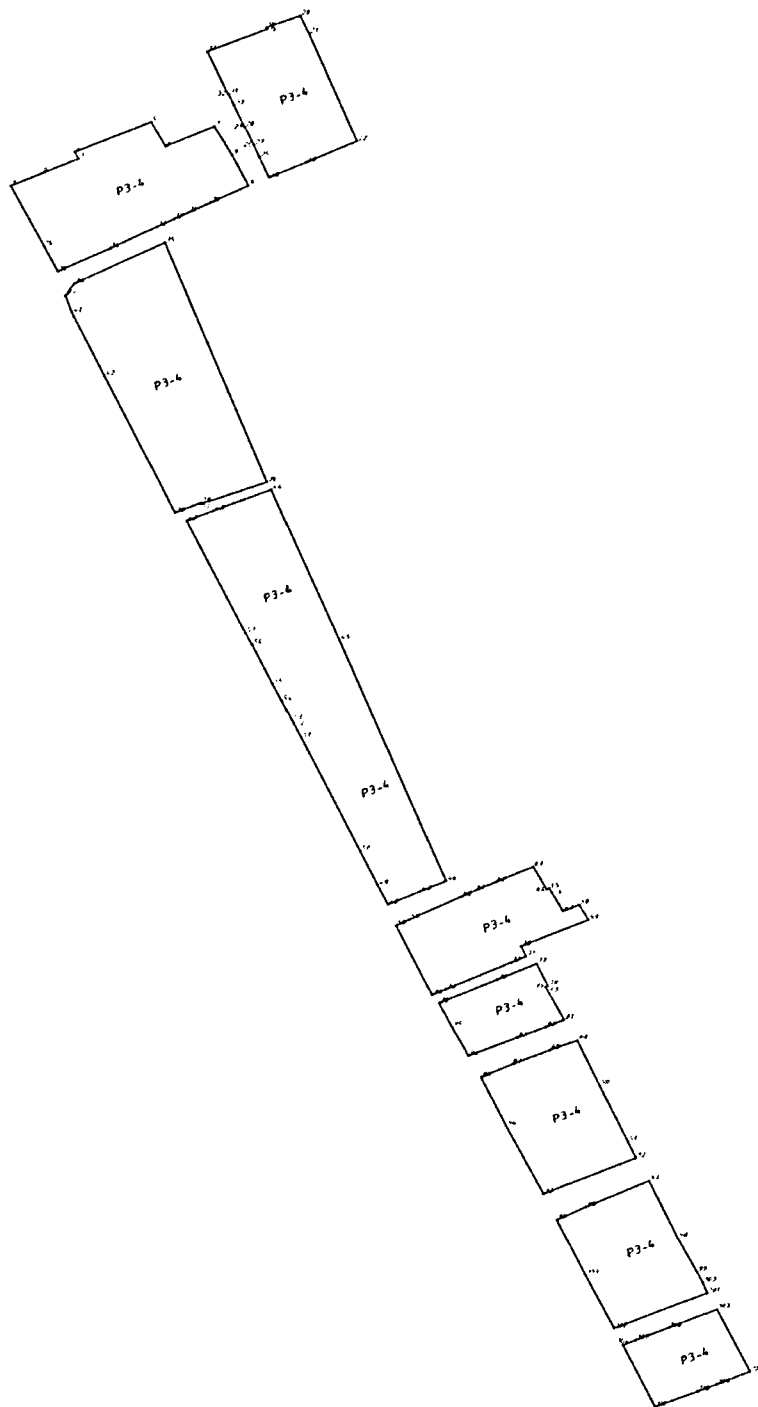

Приложение 3
к приказу Комитета по охране и
использованию объектов культурного наследия
Республики Северная Осетия Алания
от «25» августа 2026 г. № 269

Графическая часть

















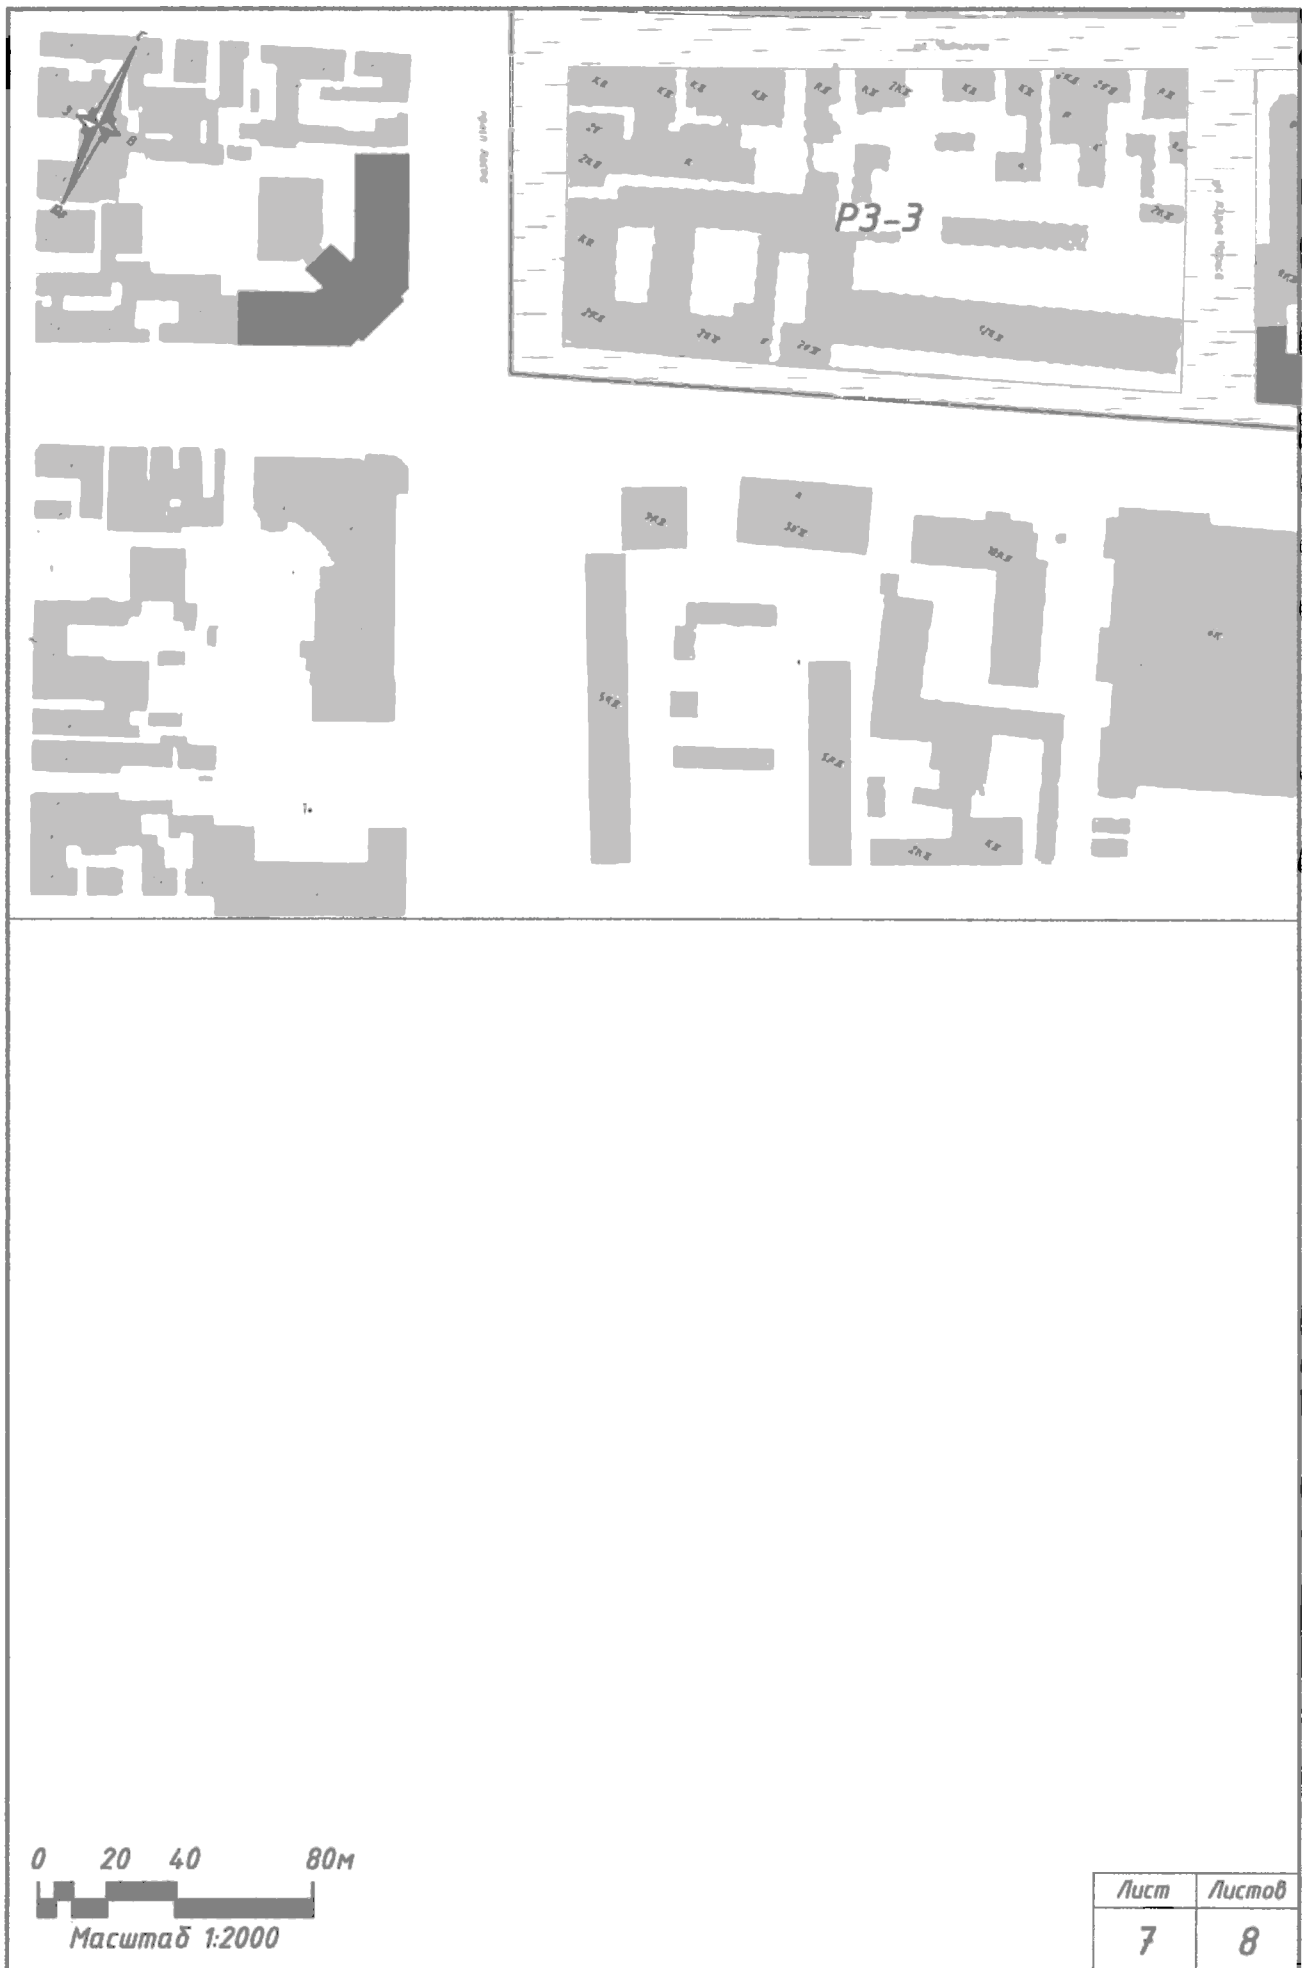

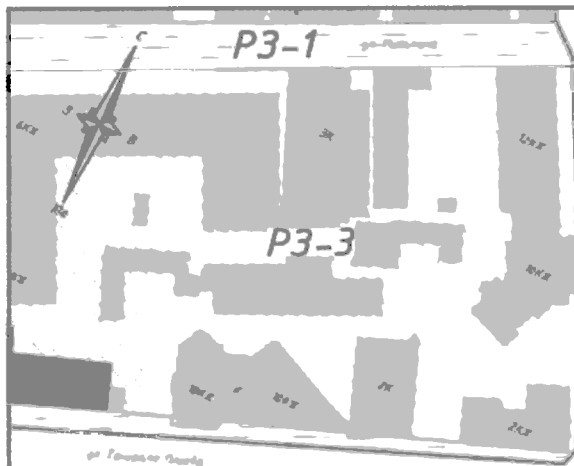

0 20 40 80м

 Масштаб 1:2000

Лист	Листов
8	8