



ПОСТАНОВЛЕНИЕ

от 2 августа 2023 года

№ 502

г. Ижевск

**Об утверждении документации по планировке территории
(проекта планировки территории) по объекту «Капитальный
ремонт мостового перехода через р. Шихостанка км 3+100
автомобильной дороги (Бураново – Киясово) – Первомайский
в Киясовском районе Удмуртской Республики»**

В соответствии с Градостроительным кодексом Российской Федерации, постановлением Правительства Российской Федерации от 12 мая 2017 года № 564 «Об утверждении Положения о составе и содержании проектов планировки территории, предусматривающих размещение одного или нескольких линейных объектов», постановлением Правительства Удмуртской Республики от 16 марта 2022 года № 113 «Об утверждении Порядка подготовки документации по планировке территории, подготовка которой осуществляется на основании решений исполнительных органов государственной власти Удмуртской Республики, проверки и согласования подготовленной документации по планировке территории, принятия решения об утверждении документации по планировке территории в случаях, установленных Градостроительным кодексом Российской Федерации» Правительство Удмуртской Республики **постановляет:**

Утвердить прилагаемую документацию по планировке территории (проект планировки территории) по объекту «Капитальный ремонт мостового перехода через р. Шихостанка км 3+100 автомобильной дороги (Бураново – Киясово) – Первомайский в Киясовском районе Удмуртской Республики».

**Председатель Правительства
Удмуртской Республики**





Я.В. Семенов

УТВЕРЖДЕНА
постановлением Правительства
Удмуртской Республики
от 2 августа 2023 года № 502

ДОКУМЕНТАЦИЯ
по планировке территории (проект планировки территории)
по объекту «Капитальный ремонт мостового перехода
через р.Шихостанка км 3+100 автомобильной дороги
(Бураново – Киясово) – Первомайский
в Киясовском районе Удмуртской Республики»

I. Проект планировки территории. Графическая часть

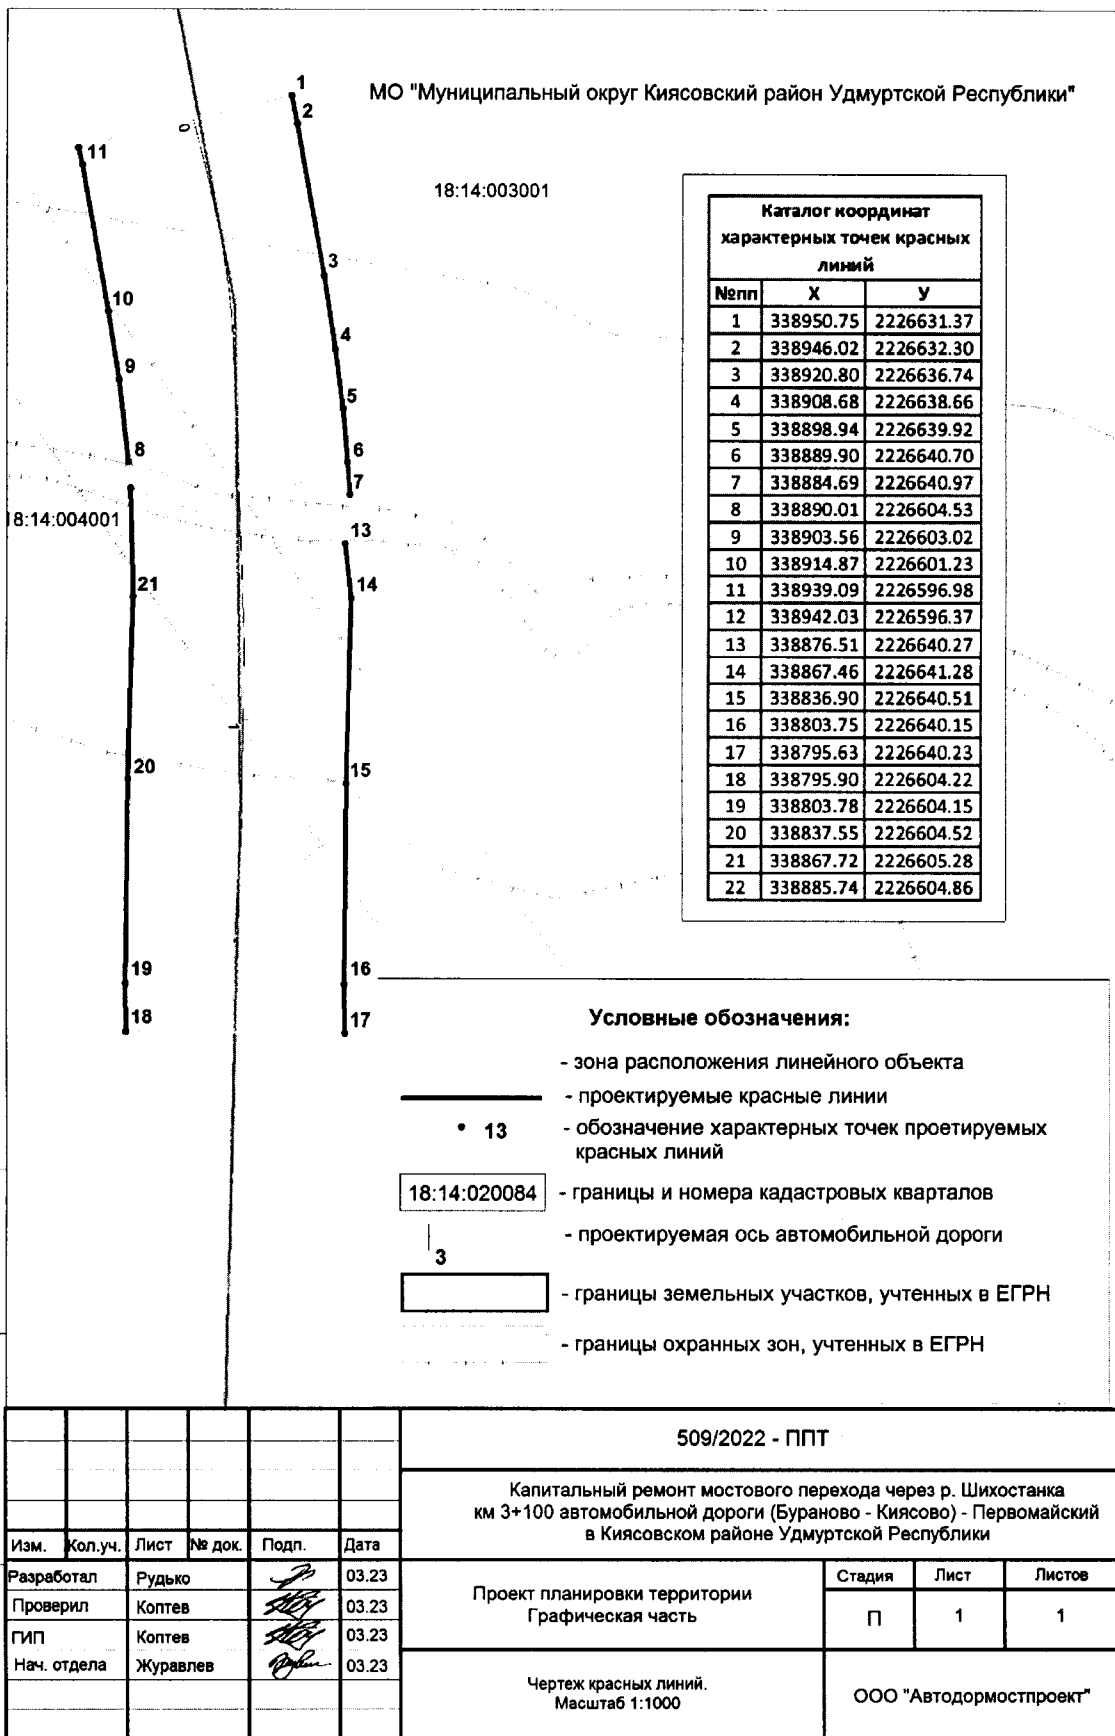

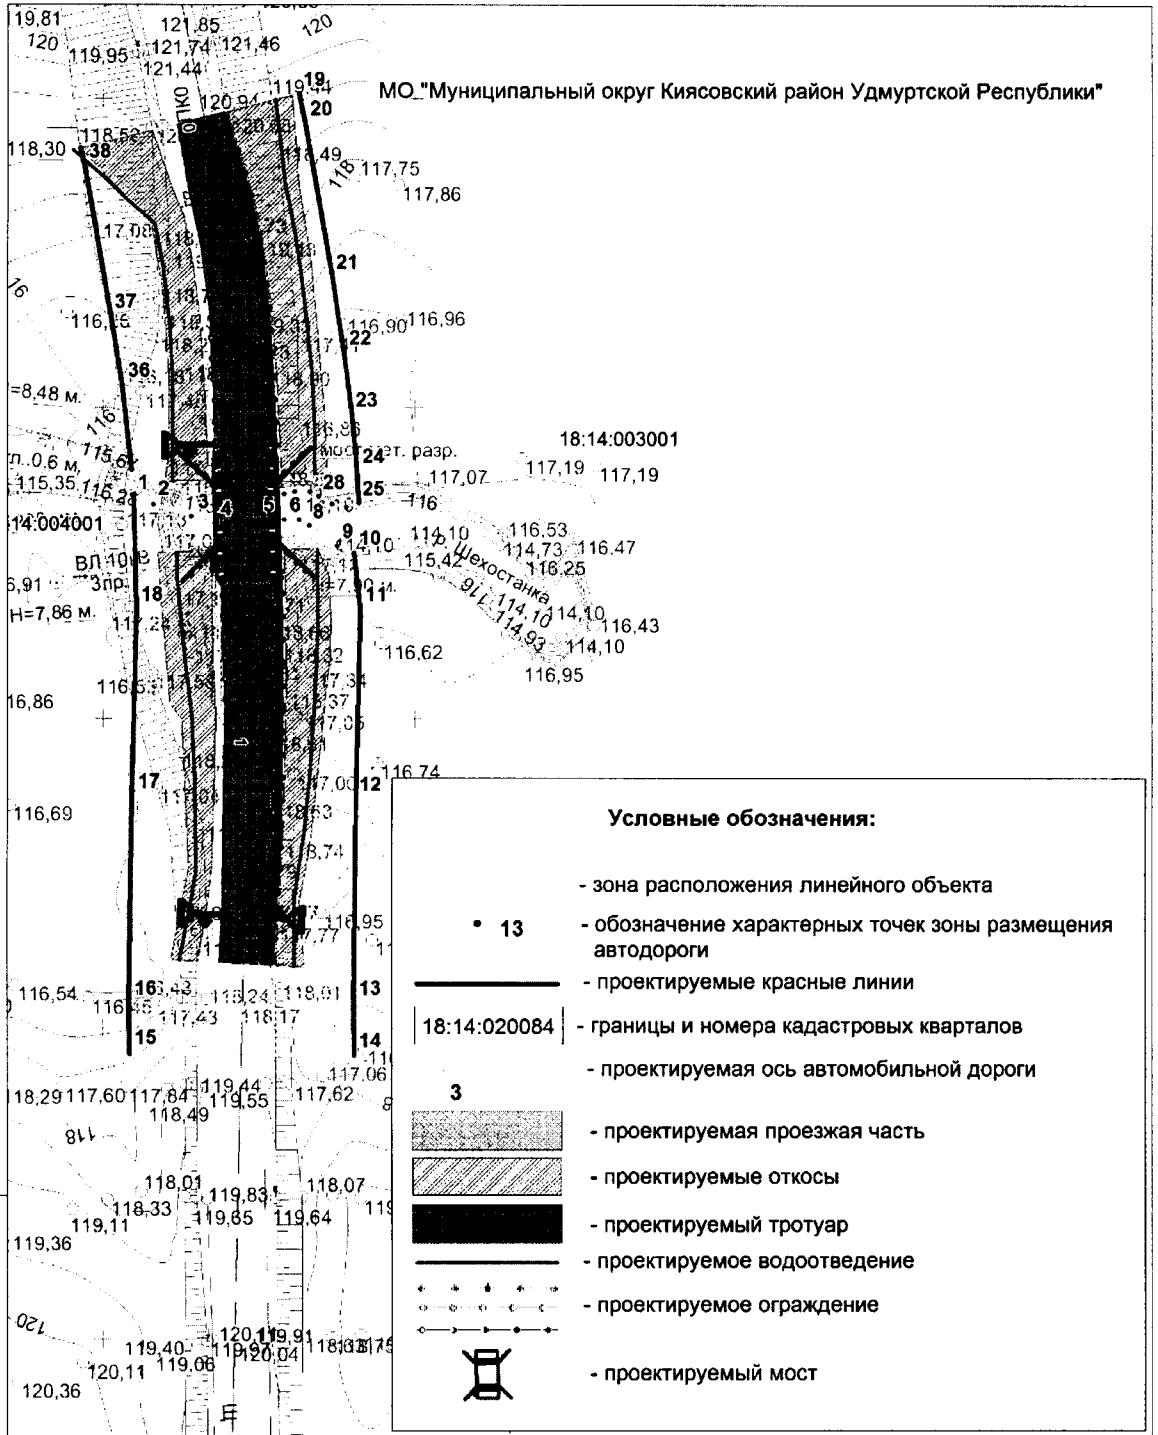

Инва. № подл.	Ваам. инв. №
	Подп. и дата

						509/2022 - ППТ				
						Капитальный ремонт мостового перехода через р. Шихостанка км 3+100 автомобильной дороги (Бураново - Киясово) - Первомайский в Киясовском районе Удмуртской Республики				
Изм.	Кол.уч.	Лист	№ док.	Подп.	Дата	Проект планировки территории Графическая часть		Стадия	Лист	Листов
								П	1	1
								ООО "Автодормостпроект"		
						Чертеж границ зон планируемого размещения линейных объектов. Чертеж границ зон планируемого размещения линейных объектов, подлежащих реконструкции в связи с изменением их местоположения. Масштаб 1:1000				

II. Положение о размещении линейного объекта

1. Наименование, основные характеристики (категория, протяженность, проектная мощность, пропускная способность, грузонапряженность, интенсивность движения) и назначение планируемых для размещения линейных объектов, а также линейных объектов, подлежащих реконструкции в связи с изменением их местоположения

Проект планировки территории по объекту «Капитальный ремонт мостового перехода через р. Шихостанка км 3+100 автомобильной дороги (Бураново – Киясово) – Первомайский в Киясовском районе Удмуртской Республике» (далее – Проект планировки территории) разработан в целях установления зоны планируемого размещения линейного объекта.

Основные технические параметры представлены в таблице 1.

Таблица 1

№ п/п	Наименование	Единица измерения	Показатель
1	2	3	4
1	Вид работ		капитальный ремонт
2	Категория дороги		IV
3	Строительная длина	км	0,136
4	Расчетная скорость	км/ч	60
5	Расчетная интенсивность движения	ед./сут.	10
6	Тип дорожной одежды и вид покрытия		капитальный, асфальтобетон
7	Ширина земляного полотна	м	12,75-13,6
8	Ширина проезжей части	м	8,0-9,0
9	Ширина тротуара	м	1,50
10	Ширина укрепленной обочины (щебень)	м	1,5-2,0
11	Количество углов поворота	шт.	2
12	Наименьший радиус кривой в плане	м	250
13	Наименьший радиус выпуклых кривых	м	-
	вогнутых кривых	м	1 503
14	Наибольший продольный уклон	‰	55
Земляное полотно и дорожная одежда:			
15	объем оплачиваемых земляных работ	куб. м.	2 150
16	площадь дорожной одежды	кв. м	885,6
Обустройство дороги			
17	Дорожные знаки	шт.	8
	Стойки	шт.	8
18	Разметка проезжей части	м	39,3
19	Дорожное ограждение	м	62

2. Перечень субъектов Российской Федерации, перечень муниципальных районов, городских округов в составе субъектов Российской Федерации, перечень поселений, населенных пунктов, внутригородских территорий городов федерального значения, на территориях которых устанавливаются зоны планируемого размещения линейных объектов

Таблица 2

Субъекты Российской Федерации	Муниципальные районы, городские округа	Поселения, населенные пункты, внутригородские территории городов федерального значения
1	2	3
Удмуртская Республика	муниципальное образование «Муниципальный округ Киясовский район Удмуртской Республики»	-

3. Перечень координат характерных точек границ зон планируемого размещения линейных объектов

Каталог координат характерных точек зоны планируемого размещения линейного объекта представлен в таблице 3.

Таблица 3

Каталог координат характерных точек зоны планируемого размещения линейного объекта		
№ п/п	X	Y
Площадь: 3 085 кв. м		
1	338885.74	2226604.86
2	338884.42	2226608.02
3	338882.49	2226614.08
4	338881.36	2226617.86
5	338881.75	2226625.02
6	338881.96	2226628.96
7	338881.97	2226631.36
8	338881.02	2226633.06
9	338877.74	2226637.49
10	338876.51	2226640.27
11	338867.46	2226641.28
12	338836.90	2226640.51
13	338803.75	2226640.15
14	338795.63	2226640.23
15	338795.90	2226604.22
16	338803.78	2226604.15
17	338837.55	2226604.52
18	338867.72	2226605.28

Каталог координат характерных точек зоны планируемого размещения линейного объекта		
Площадь: 2 195 кв. м		
19	338951.08	2226632.69
20	338934.44	2226634.34
21	338920.80	2226636.74
22	338908.68	2226638.66
23	338898.94	2226639.92
24	338889.90	2226640.70
25	338884.69	2226640.97
26	338884.03	2226638.98
27	338884.48	2226636.71
28	338885.73	2226634.59
29	338886.48	2226633.09
30	338886.45	2226630.64
31	338886.12	2226628.95
32	338885.10	2226617.94
33	338885.64	2226615.26
34	338887.78	2226610.30
35	338890.01	2226604.53
36	338903.56	2226603.02
37	338914.87	2226601.23
38	338926.93	2226599.11
39	338940.81	2226591.48
Общая площадь: 5 280 кв. м		

Зона планируемого размещения линейного объекта расположена в существующих границах земельного участка с кадастровым номером 18:14:000000:11.

4. Перечень координат характерных точек границ зон планируемого размещения линейных объектов, подлежащих переносу в связи с изменением их местоположения

Зоны планируемого размещения линейных объектов, подлежащих переносу в связи с изменением их местоположения, не предусмотрены.

5. Предельные параметры разрешенного строительства, реконструкции объектов капитального строительства, входящих в состав линейных объектов в границах зон их планируемого размещения

Параметры разрешенного строительства, реконструкции объектов капитального строительства, входящих в состав линейного объекта в границах зон его планируемого размещения, приведены в таблице 1.

В соответствии с пунктом 3 части 4 статьи 36 Градостроительного кодекса Российской Федерации действие градостроительного регламента не

распространяется на земельные участки, предназначенные для размещения линейных объектов и (или) занятые линейными объектами.

6. Информация о необходимости осуществления мероприятий по защите сохраняемых объектов капитального строительства (здание, строение, сооружение, объекты, строительство которых не завершено), существующих и строящихся на момент подготовки проекта планировки территории, а также объектов капитального строительства, планируемых к строительству в соответствии с ранее утвержденной документацией по планировке территории, от возможного негативного воздействия в связи с размещением линейных объектов

На момент подготовки Проекта планировки территории в зоне планируемого размещения линейного объекта расположены объекты капитального строительства, представленные в таблице 4.

Таблица 4

№ п/п	Наименование объекта капитального строительства	Кадастровый номер объекта капитального строительства
1	2	3
1	Автомобильная дорога (Бураново – Киясово) – Первомайский км 0+000 - км 7+553	18:14:000000:983

Мероприятия по защите объектов капитального строительства предусматривают устройство съездов и ограждений, установку дорожных знаков, устройство водоотводных лотков, строительство водосбросов, устройство совмещенных тротуаров.

7. Информация о необходимости осуществления мероприятий по сохранению объектов культурного наследия от возможного негативного воздействия в связи с размещением линейных объектов

На участке планируемого проведения работ объекты культурного наследия, включенные в единый государственный реестр объектов культурного наследия (памятников истории и культуры) народов Российской Федерации, объекты, обладающие признаками объекта культурного наследия, не выявлены.

8. Информация о необходимости осуществления мероприятий по охране окружающей среды

Влияние выбросов загрязняющих веществ и прочих воздействий на окружающую среду будет минимальным, так как размещение объекта

производится с учетом экологических и санитарных ограничений.

9. Информация о необходимости осуществления мероприятий по защите территории от чрезвычайных ситуаций природного и техногенного характера, в том числе по обеспечению пожарной безопасности и гражданской обороне

Выполняемые дорожно-строительные работы должны соответствовать требованиям Федерального закона от 21 декабря 1994 года № 69-ФЗ «О пожарной безопасности», Федерального закона от 22 июля 2008 года № 123-ФЗ «Технический регламент о требованиях пожарной безопасности» и постановления Правительства Российской Федерации от 16 сентября 2020 года № 1479 «Об утверждении Правил противопожарного режима в Российской Федерации».

