


**УПРАВЛЕНИЕ ПО ОХРАНЕ И СОХРАНЕНИЮ ИСТОРИКО-КУЛЬТУРНОГО НАСЛЕДИЯ БРЯНСКОЙ ОБЛАСТИ****П Р И К А З**20.11. 2023 г.№ 2-1/150

г. Брянск

Об утверждении границ территории, схемы границ территории и режима использования территории объекта культурного наследия регионального значения «Братская могила мирных жителей, расстрелянных в 1942 г. немецко-фашистскими захватчиками» (Брянская область, Суземский район, в 500 м от деревни Торлопово)

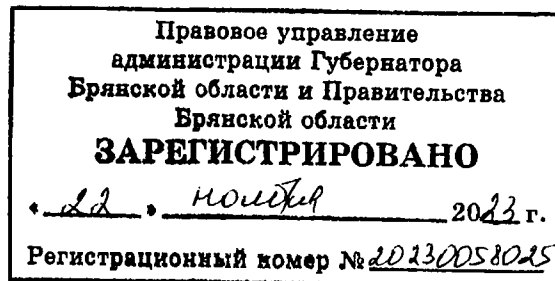

В целях обеспечения сохранности объекта культурного наследия регионального значения и в соответствии со статьями 3, 3.1, 5, 5.1 и 33 Федерального закона от 25.06.2002 № 73-ФЗ «Об объектах культурного наследия (памятниках истории и культуры) народов Российской Федерации», а также руководствуясь приказом Министерства культуры Российской Федерации от 04.06.2015 № 1745 «Об утверждении требований к составлению проектов границ территорий объектов культурного наследия»

Приказываю:

1. Утвердить границы территории и схему границ территории объекта культурного наследия регионального значения «Братская могила мирных жителей, расстрелянных в 1942 г. немецко-фашистскими захватчиками» (Брянская область, Суземский район, в 500 м от деревни Торлопово) согласно приложению 1 к настоящему приказу.
2. Утвердить режим использования территории объекта культурного наследия регионального значения «Братская могила мирных жителей, расстрелянных в 1942 г. немецко-фашистскими захватчиками» согласно приложению 2 к настоящему приказу.
3. Контроль за исполнением настоящего приказа возложить на И.А. Кочетову, начальника отдела охраны объектов культурного наследия регионального и местного (муниципального) значения управления.

Начальник управления

К.В. Волков

Приложение 1
к приказу управления по охране и
сохранению историко – культурного
наследия Брянской области
от « 20 » 11 2023 г. № 2-1/150


Описание границ территории
объекта культурного наследия регионального значения
«Братская могила мирных жителей, расстрелянных в 1942 г. немецко-
фашистскими захватчиками»
(Брянская область, Суземский район, в 500 м от деревни Торлопово)

Граница территории проходит на восток от точки 1 до точки 2 вдоль ограждения протяженностью 3,21 м., далее поворот на юг от точки 2 до точки 3 вдоль ограждения протяженностью 2,46 м., далее поворот на запад от точки 3 до точки 4 вдоль ограждения протяженностью 3,21 м., далее поворот на север от точки 4 до начальной точки 1 вдоль ограждения протяженностью 2,46 м.

Перечень координат поворотных (характерных) точек границ территории объекта культурного наследия регионального значения «Братская могила мирных жителей, расстрелянных в 1942 г. немецко-фашистскими захватчиками»

Наименование (номер) характерной точки	Координаты характерных точек в местной системе координат (МСК-32)		Метод определения координат	Значение погрешности определения координат в системе координат, установленной для ведения ГКН, (м)
	X	Y		
1	370925.97	2161901.70	геодезический	0.1
2	370926.42	2161904.88	геодезический	0.1
3	370923.98	2161905.22	геодезический	0.1
4	370923.53	2161902.04	геодезический	0.1
1	370925.97	2161901.70	геодезический	0.1

Схема границ территории объекта культурного наследия регионального значения «Братская могила мирных жителей, расстрелянных в 1942 г. немецко-фашистскими захватчиками»

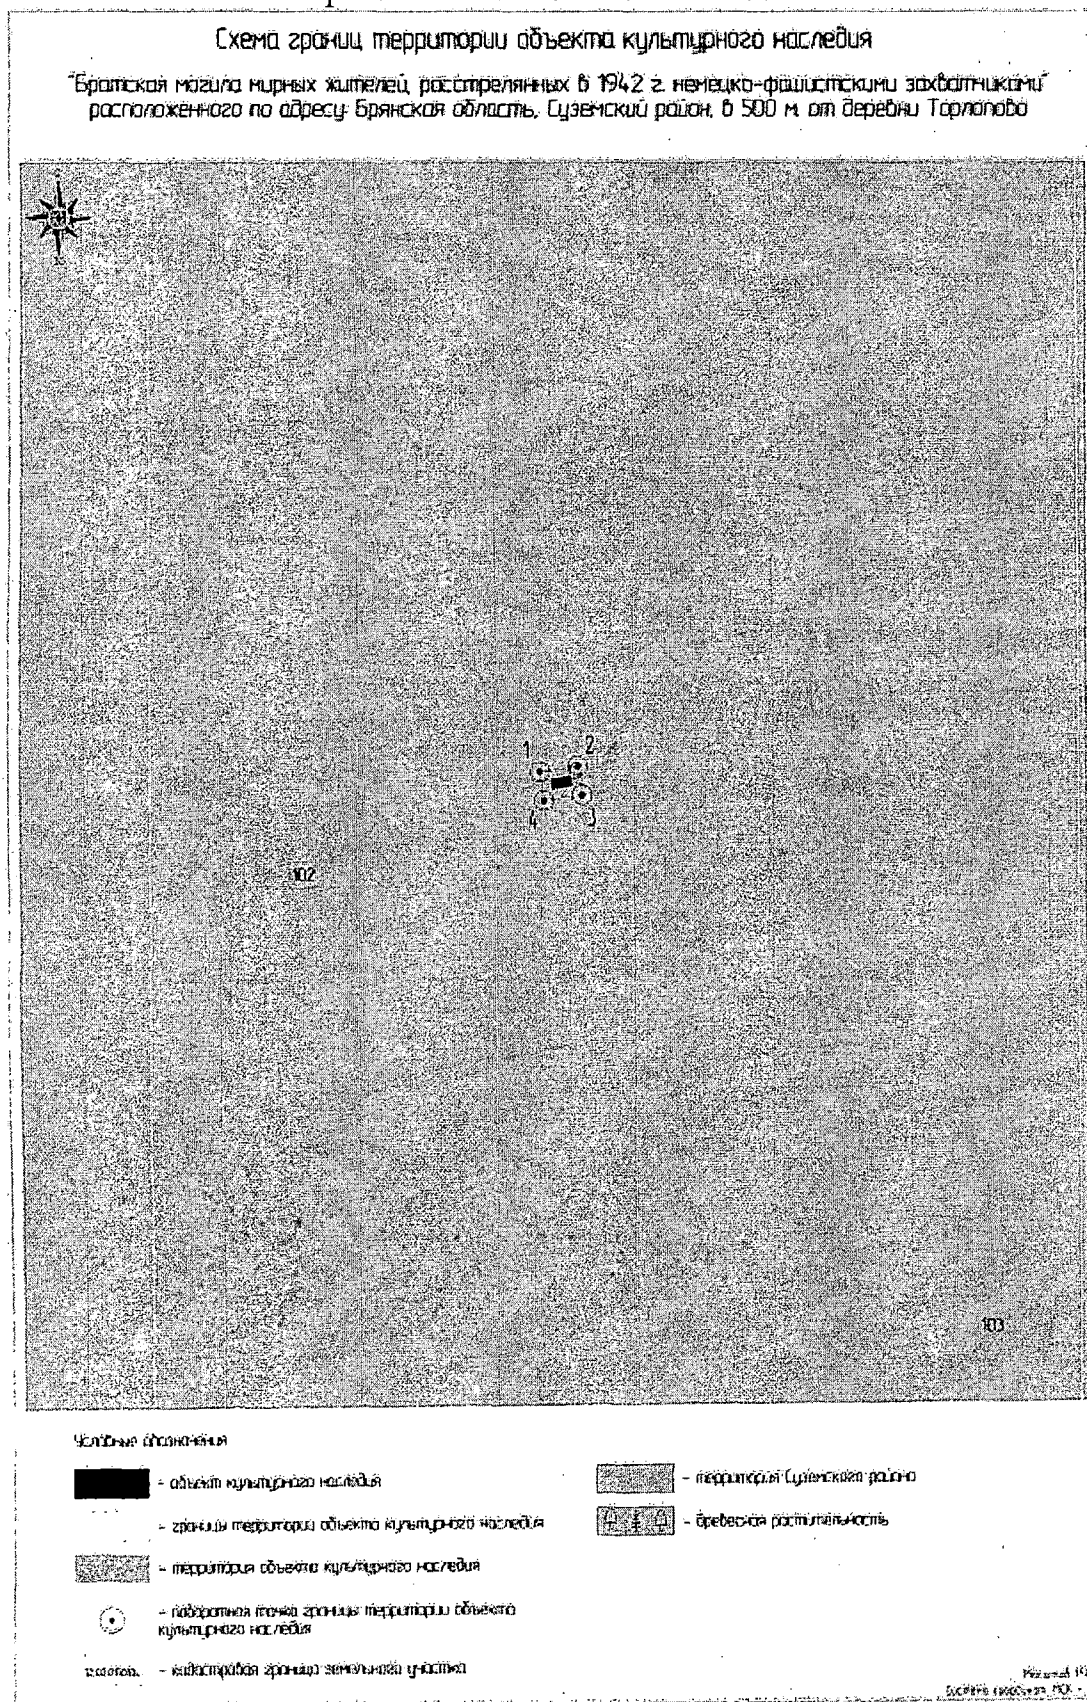

Приложение 2
к приказу управления по охране и
сохранению историко – культурного
наследия Брянской области
от «20» 11 2023 г. № 2-1/150

Режим использования земельного участка в границах территории
объекта культурного наследия регионального значения
«Братская могила мирных жителей, расстрелянных в 1942 г. немецко-
фашистскими захватчиками»

В границах территории объекта культурного наследия устанавливается режим земель историко-культурного назначения, правовой режим которых регулируется земельным законодательством Российской Федерации и статьей 5.1 Федерального закона от 25.06.2002 № 73-ФЗ «Об объектах культурного наследия (памятниках истории и культуры) народов Российской Федерации».

1. В границах территории объекта культурного наследия запрещается:

1.1. Строительство объектов капитального строительства и увеличение объемно-пространственных характеристик, существующих на территории объекта объектов капитального строительства;

1.2. Проведение земляных, строительных, мелиоративных и иных работ, за исключением работ по сохранению объекта культурного наследия или его отдельных элементов, сохранению историко-градостроительной или природной среды объекта культурного наследия.

2. В границах территории объекта культурного наследия разрешается:

2.1. Ведение хозяйственной деятельности, не противоречащей требованиям обеспечения сохранности объекта культурного наследия в современных условиях.