



АДМИНИСТРАЦИЯ ВЛАДИМИРСКОЙ ОБЛАСТИ

ПОСТАНОВЛЕНИЕ

18.02.2020

№ 90

*Об утверждении границ охранных зон
газораспределительных сетей*

В соответствии с Земельным кодексом Российской Федерации, постановлением Правительства Российской Федерации от 20.11.2000 № 878 «Об утверждении Правил охраны газораспределительных сетей», постановлением Губернатора области от 04.03.2013 № 235 «Об организации работы по установлению зон с особыми условиями использования территорий» и на основании заявления ООО «КонсалтПрофи» п о с т а н о в л я ю:

1. Утвердить границы охранных зон существующих газораспределительных сетей согласно приложению, содержащему сведения о местоположении границ объекта землеустройства, содержащихся в его картах (планах), и наложить на входящие в него земельные участки ограничения (обременения), указанные в пунктах 14, 15, 16 Правил охраны газораспределительных сетей, утвержденных постановлением Правительства Российской Федерации от 20.11.2000 № 878.

2. Возмещение убытков лицам, определенным пунктом 2 статьи 57.1 Земельного кодекса Российской Федерации, причиненных в связи с установлением охранных зон существующих газораспределительных сетей, указанных в приложении, в срок, определенный пунктом 13 статьи 57.1 Земельного кодекса Российской Федерации, обеспечивает ООО «КонсалтПрофи» в случаях, предусмотренных нормативными правовыми актами.

3. Контроль за исполнением настоящего постановления возложить на заместителя Губернатора области, курирующего вопросы развития инфраструктуры, ЖКХ и энергетики.

4. Настоящее постановление вступает в силу со дня его официального опубликования.

Губернатор области



В.В.Сипягин

Приложение

к постановлению администрации
области

от 18.02.2020 №90

Границы охранных зон существующих газораспределительных сетей

Наименование газораспределительной сети	Границы охранных зон существующих газораспределительных сетей в соответствии с документом, содержащим текстовое и графическое описание местоположения границ такой зоны, перечень координат характерных точек этих границ в системе координат, установленной для ведения государственного кадастра недвижимости
1 Газопровод высокого давления, газопровод низкого давления, ГРПШ-400-1, расположенный по адресу: Владимирская область, Собинский район, 170 км автодороги М-7 «Волга» в р-не д.Рукав	2 КАРТА (ПЛАН) «Зона с особыми условиями использования территории – Охранная зона газопровода высокого давления, газопровода низкого давления, ГРПШ-400-1, расположенного по адресу: Владимирская область, Собинский район, 170 км автодороги М-7 «Волга» в р-не д.Рукав, выполненная кадастровым инженером 22.10.2019 года



ОПИСАНИЕ МЕСТОПОЛОЖЕНИЯ ГРАНИЦ

Зона с особыми условиями использования территории - Охранная зона газопровода высокого давления, газопровода низкого давления, ГРПШ-400-1

(наименование объекта, местоположение границ которого описано (далее - объект))

Раздел 1

Сведения об объекте

№ п/п	Характеристики объекта	Описание характеристик
1	2	3
1.	Местоположение объекта	Владимирская область, район Собинский, 170 км. автодороги М-7 "Волга" в р-не д. Рукав
2.	Площадь объекта +/- величина погрешности определения площади (Р +/- Дельта Р)	3794 +/- 22 м ²
3.	Иные характеристики объекта	-

Раздел 2

Сведения о местоположении границ объекта

1. Система координат МСК-33

2. Сведения о характерных точках границ объекта

Обозначение характерных точек границ	Координаты, м		Метод определения координат характерной точки	Средняя квадратическая погрешность положения характерной точки (Mt), м	Описание обозначения точки на местности (при наличии)
	X	Y			
1	2	3	4	5	6
1	186391.74	210059.01	Аналитический метод	0.1	Закрепление отсутствует
2	186392.99	210058.68	Аналитический метод	0.1	Закрепление отсутствует
3	186393.91	210057.76	Аналитический метод	0.1	Закрепление отсутствует
4	186394.02	210055.47	Аналитический метод	0.1	Закрепление отсутствует
5	186384.53	210034.65	Аналитический метод	0.1	Закрепление отсутствует
6	186459.71	209982.22	Аналитический метод	0.1	Закрепление отсутствует
7	186460.72	209980.71	Аналитический метод	0.1	Закрепление отсутствует
8	186468.45	209945.67	Аналитический метод	0.1	Закрепление отсутствует
9	186468.24	209943.99	Аналитический метод	0.1	Закрепление отсутствует
10	186371.72	209755.56	Аналитический метод	0.1	Закрепление отсутствует
11	186348.60	209738.94	Аналитический метод	0.1	Закрепление отсутствует
12	186254.85	209549.90	Аналитический метод	0.1	Закрепление отсутствует
13	186259.69	209547.26	Аналитический метод	0.1	Закрепление отсутствует
14	186261.63	209549.38	Аналитический метод	0.1	Закрепление отсутствует
15	186266.63	209550.72	Аналитический метод	0.1	Закрепление отсутствует
16	186271.50	209549.49	Аналитический метод	0.1	Закрепление отсутствует
17	186275.96	209545.41	Аналитический метод	0.1	Закрепление отсутствует
18	186277.30	209540.41	Аналитический метод	0.1	Закрепление отсутствует
19	186276.64	209538.00	Аналитический метод	0.1	Закрепление отсутствует
20	186308.46	209520.62	Аналитический метод	0.1	Закрепление отсутствует
21	186309.38	209519.70	Аналитический метод	0.1	Закрепление отсутствует
22	186309.44	209517.32	Аналитический метод	0.1	Закрепление отсутствует

2. Сведения о характерных точках границ объекта

Обозначение характерных точек границ	Координаты, м		Метод определения координат характерной точки	Средняя квадратическая погрешность положения характерной точки (Mt), м	Описание обозначения точки на местности (при наличии)
	X	Y			
1	2	3	4	5	6
23	186290.14	209479.19	Аналитический метод	0.1	Закрепление отсутствует
24	186289.22	209478.27	Аналитический метод	0.1	Закрепление отсутствует
25	186287.97	209477.94	Аналитический метод	0.1	Закрепление отсутствует
26	186286.69	209478.29	Аналитический метод	0.1	Закрепление отсутствует
27	186284.11	209479.82	Аналитический метод	0.1	Закрепление отсутствует
28	186283.22	209480.72	Аналитический метод	0.1	Закрепление отсутствует
29	186282.89	209481.97	Аналитический метод	0.1	Закрепление отсутствует
30	186283.22	209483.22	Аналитический метод	0.1	Закрепление отсутствует
31	186284.14	209484.14	Аналитический метод	0.1	Закрепление отсутствует
32	186285.39	209484.47	Аналитический метод	0.1	Закрепление отсутствует
33	186286.95	209483.95	Аналитический метод	0.1	Закрепление отсутствует
34	186303.89	209517.42	Аналитический метод	0.1	Закрепление отсутствует
35	186274.40	209533.52	Аналитический метод	0.1	Закрепление отсутствует
36	186271.80	209530.68	Аналитический метод	0.1	Закрепление отсутствует
37	186266.80	209529.34	Аналитический метод	0.1	Закрепление отсутствует
38	186261.14	209531.01	Аналитический метод	0.1	Закрепление отсутствует
39	186257.48	209534.67	Аналитический метод	0.1	Закрепление отсутствует
40	186256.14	209539.67	Аналитический метод	0.1	Закрепление отсутствует
41	186257.04	209543.00	Аналитический метод	0.1	Закрепление отсутствует
42	186250.21	209546.73	Аналитический метод	0.1	Закрепление отсутствует
43	186249.29	209547.65	Аналитический метод	0.1	Закрепление отсутствует
44	186248.96	209548.90	Аналитический метод	0.1	Закрепление отсутствует
45	186250.19	209551.75	Аналитический метод	0.1	Закрепление отсутствует
46	186344.40	209741.72	Аналитический метод	0.1	Закрепление отсутствует
47	186345.18	209742.64	Аналитический метод	0.1	Закрепление отсутствует
48	186368.31	209759.27	Аналитический метод	0.1	Закрепление отсутствует

2. Сведения о характерных точках границ объекта					
Обозначение характерных точек границ	Координаты, м		Метод определения координат характерной точки	Средняя квадратическая погрешность положения характерной точки (Mt), м	Описание обозначения точки на местности (при наличии)
	X	Y			
1	2	3	4	5	6
49	186463.38	209945.47	Аналитический метод	0.1	Закрепление отсутствует
50	186456.05	209978.68	Аналитический метод	0.1	Закрепление отсутствует
51	186379.22	210032.54	Аналитический метод	0.1	Закрепление отсутствует
52	186379.11	210034.83	Аналитический метод	0.1	Закрепление отсутствует
53	186389.57	210057.76	Аналитический метод	0.1	Закрепление отсутствует
54	186390.49	210058.68	Аналитический метод	0.1	Закрепление отсутствует
1	186391.74	210059.01	Аналитический метод	0.1	Закрепление отсутствует
3. Сведения о характерных точках части (частей) границы объекта					
Обозначение характерных точек части границы	Координаты, м		Метод определения координат характерной точки	Средняя квадратическая погрешность положения характерной точки (Mt), м	Описание обозначения точки на местности (при наличии)
	X	Y			
1	2	3	4	5	6
-	-	-	-	-	-

Раздел 3

Сведения о местоположении измененных (уточненных) границ объекта

1. Система координат -

2. Сведения о характерных точках границ объекта

Обозначение характерных точек границ	Существующие координаты, м		Измененные (уточненные) координаты, м		Метод определения координат характерной точки	Средняя квадратическая погрешность положения характерной точки (Mt), м	Описание обозначения точки на местности (при наличии)
	X	Y	X	Y			
1	2	3	4	5	6	7	8
-	-	-	-	-	-	-	

3. Сведения о характерных точках части (частей) границы объекта


Обозначение характерных точек части границы	Существующие координаты, м		Измененные (уточненные) координаты, м		Метод определения координат характерной точки	Средняя квадратическая погрешность положения характерной точки (Mt), м	Описание обозначения точки на местности (при наличии)
	X	Y	X	Y			
1	2	3	4	5	6	7	8
-	-	-	-	-	-	-	

Описание местоположения границ

Зоны с особыми условиями использования территории

План границ объекта

Схема расположения листов плана границ объекта

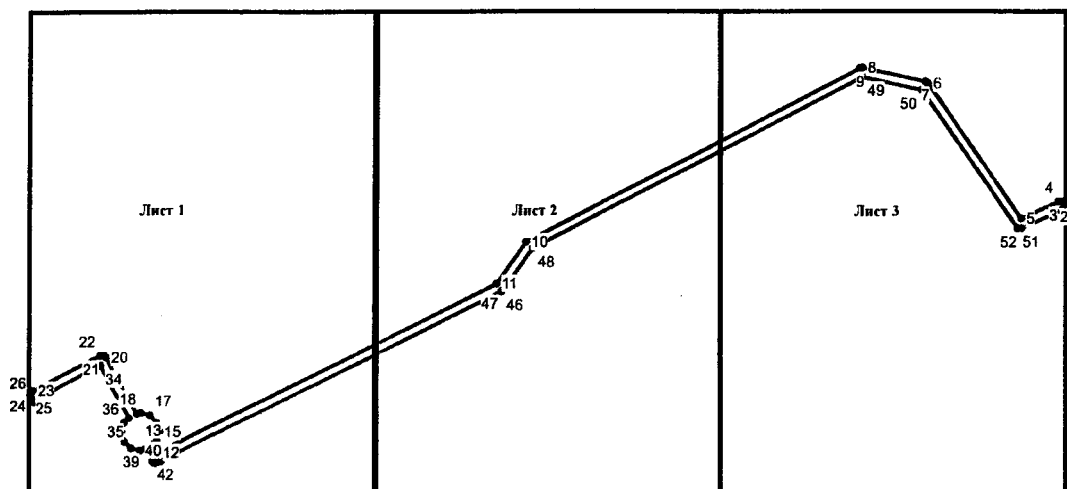

Условные обозначения:

Масштаб 1 : 4000

- вновь образованная часть контура
- граница земельного участка
- граница частей земельного участка
- граница населенного пункта
- граница кадастрового квартала
- 10 кадастровый номер объекта недвижимости
- 33:07:000346 кадастровый номер кадастрового квартала
- граница зон с особыми условиями использования территории

Кадастровый инженер




Е.А.Волкова

22.10.2019

Описание местоположения границ Зоны с особыми условиями использования территории

План границ объекта

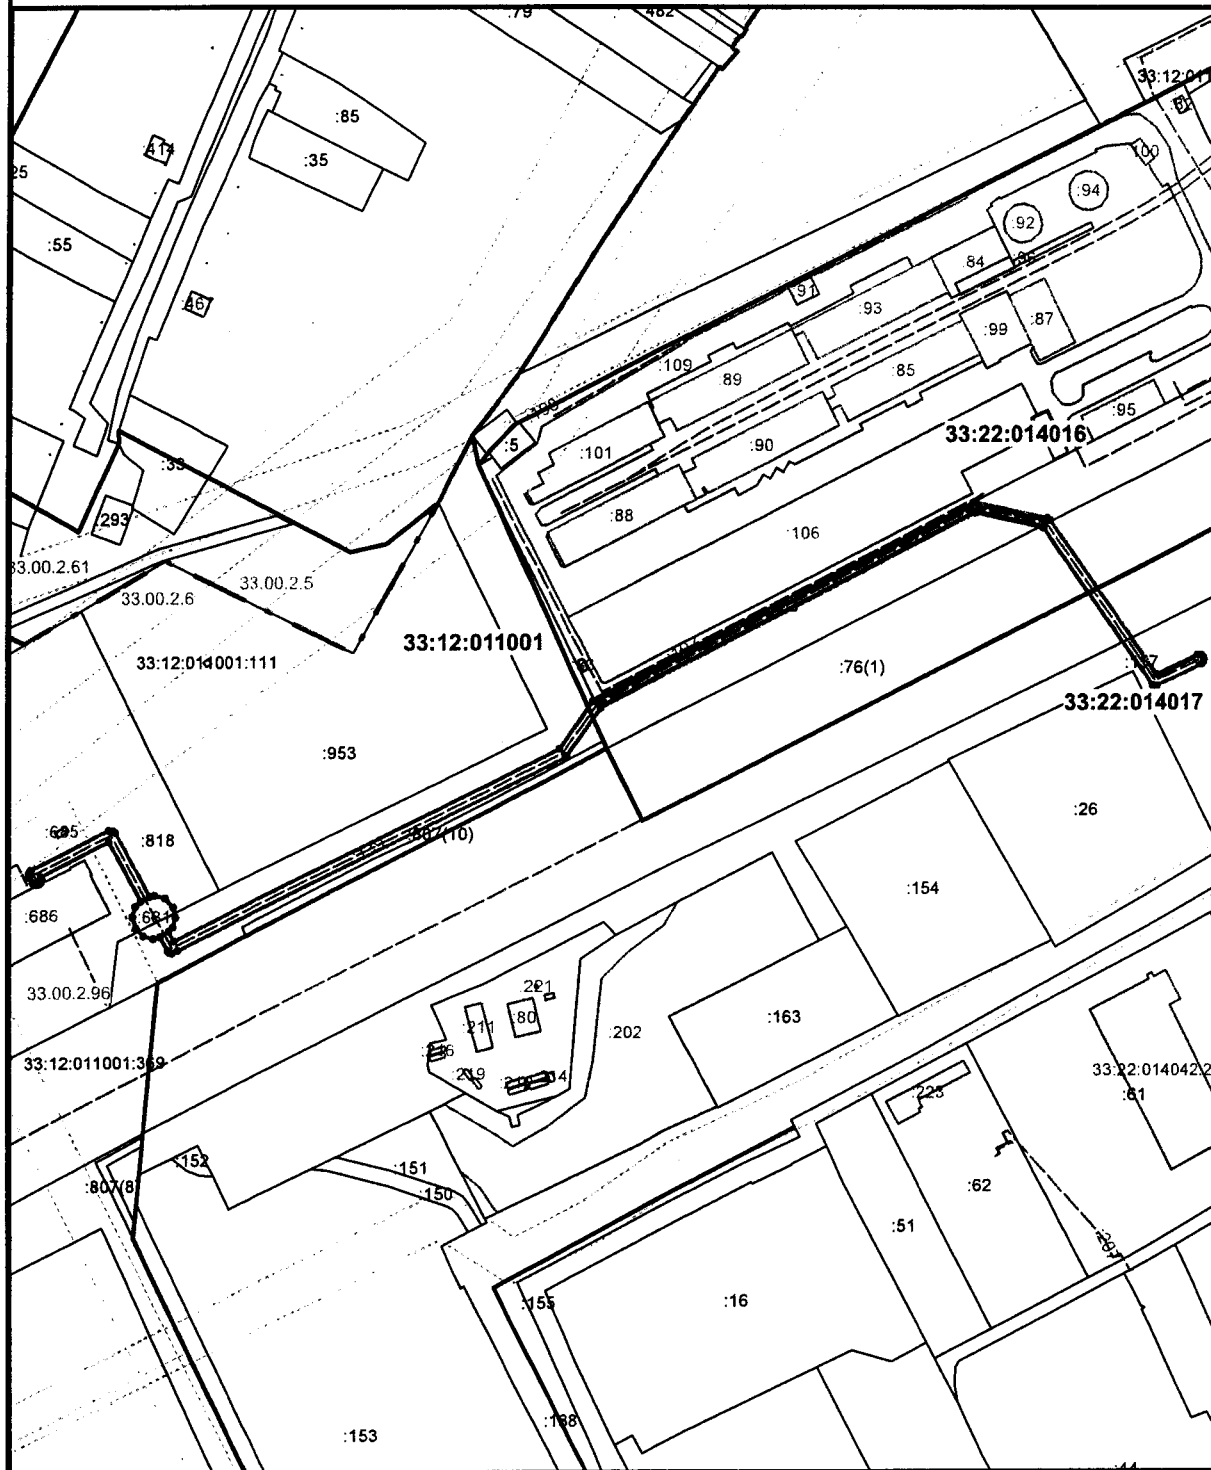


Условные обозначения:

Масштаб 1 : 4000

- вновь образованная часть контура
- граница земельного участка
- граница частей земельного участка
- граница населенного пункта
- граница кадастрового квартала
- :10 кадастровый номер объекта недвижимости
- 33:07:000346 кадастровый номер кадастрового квартала
- граница зон с особыми условиями использования территории

Кадастровый инженер

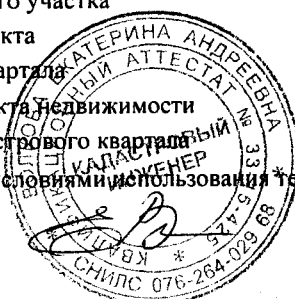


Е.А.Волкова

22.10.2019

Описание местоположения границ Зоны с особыми условиями использования территории

План границ объекта

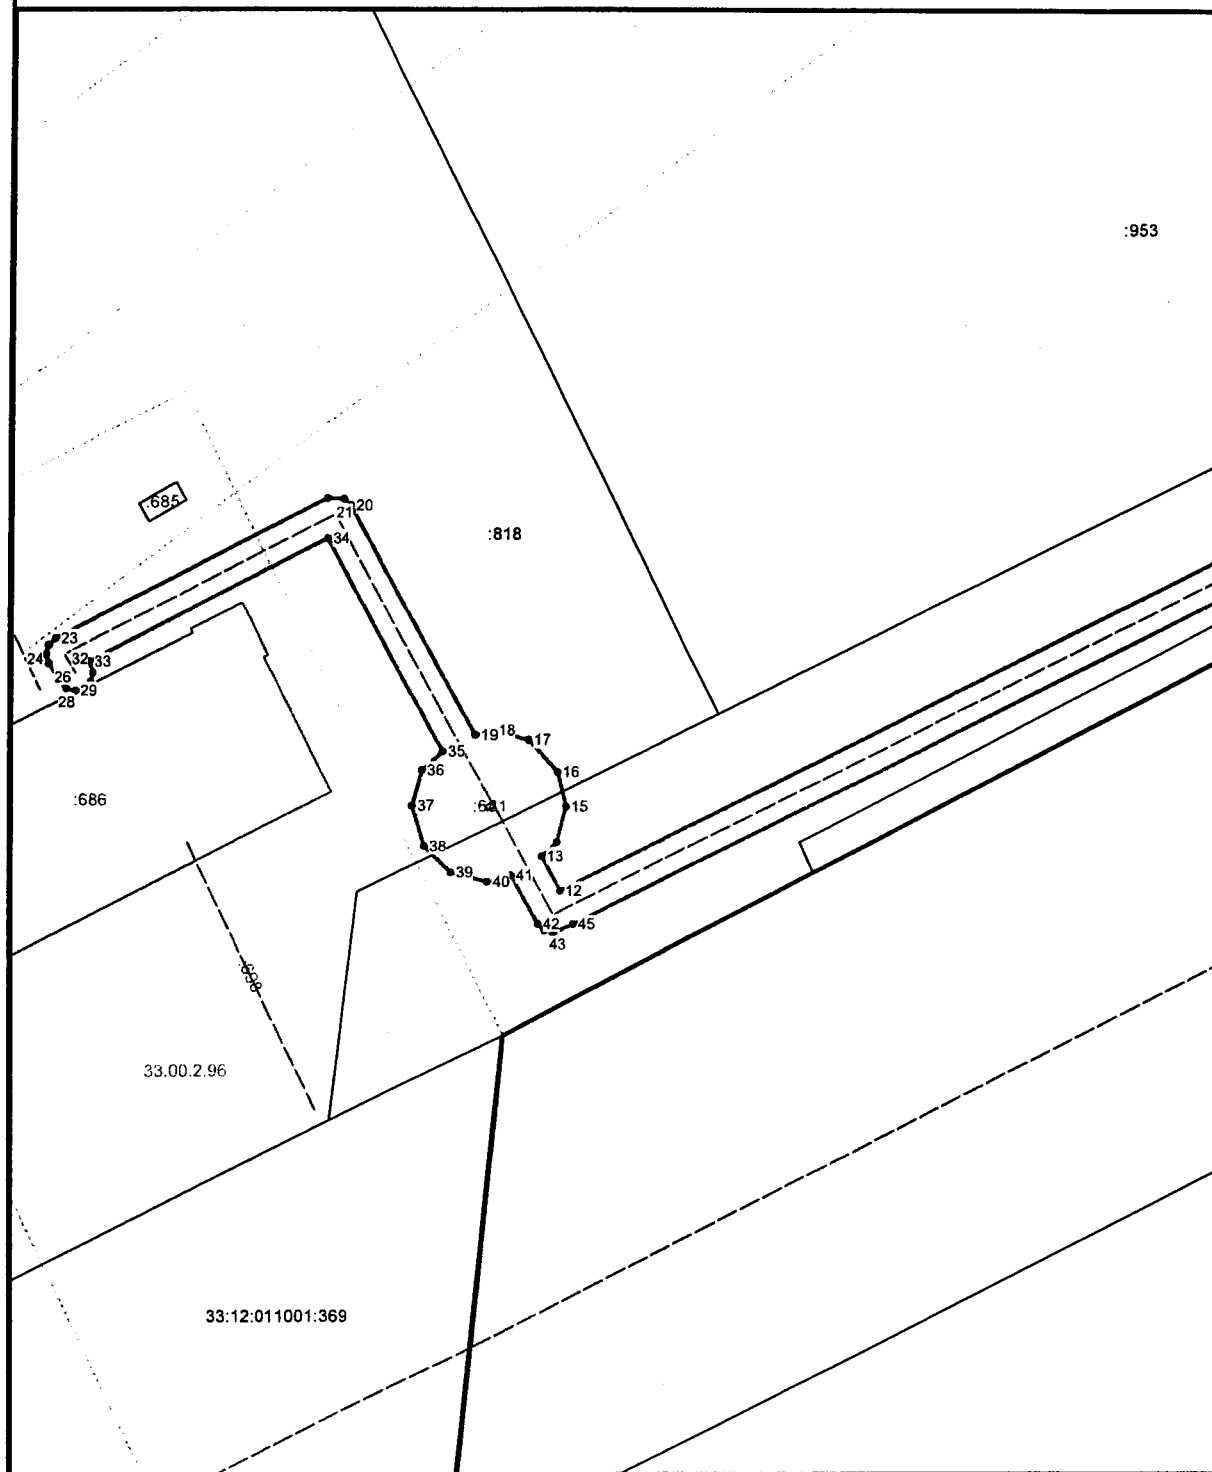

Условные обозначения:

Масштаб 1 : 1000

- вновь образованная часть контура
- граница земельного участка
- граница частей земельного участка
- граница населенного пункта
- граница кадастрового квартала
- 10 — кадастровый номер объекта недвижимости
- 33:07:000346 — кадастровый номер кадастрового квартала
- граница зон с особыми условиями использования территории

Кадастровый инженер




Е.А.Волкова

22.10.2019

Описание местоположения границ Зоны с особыми условиями использования территории

План границ объекта

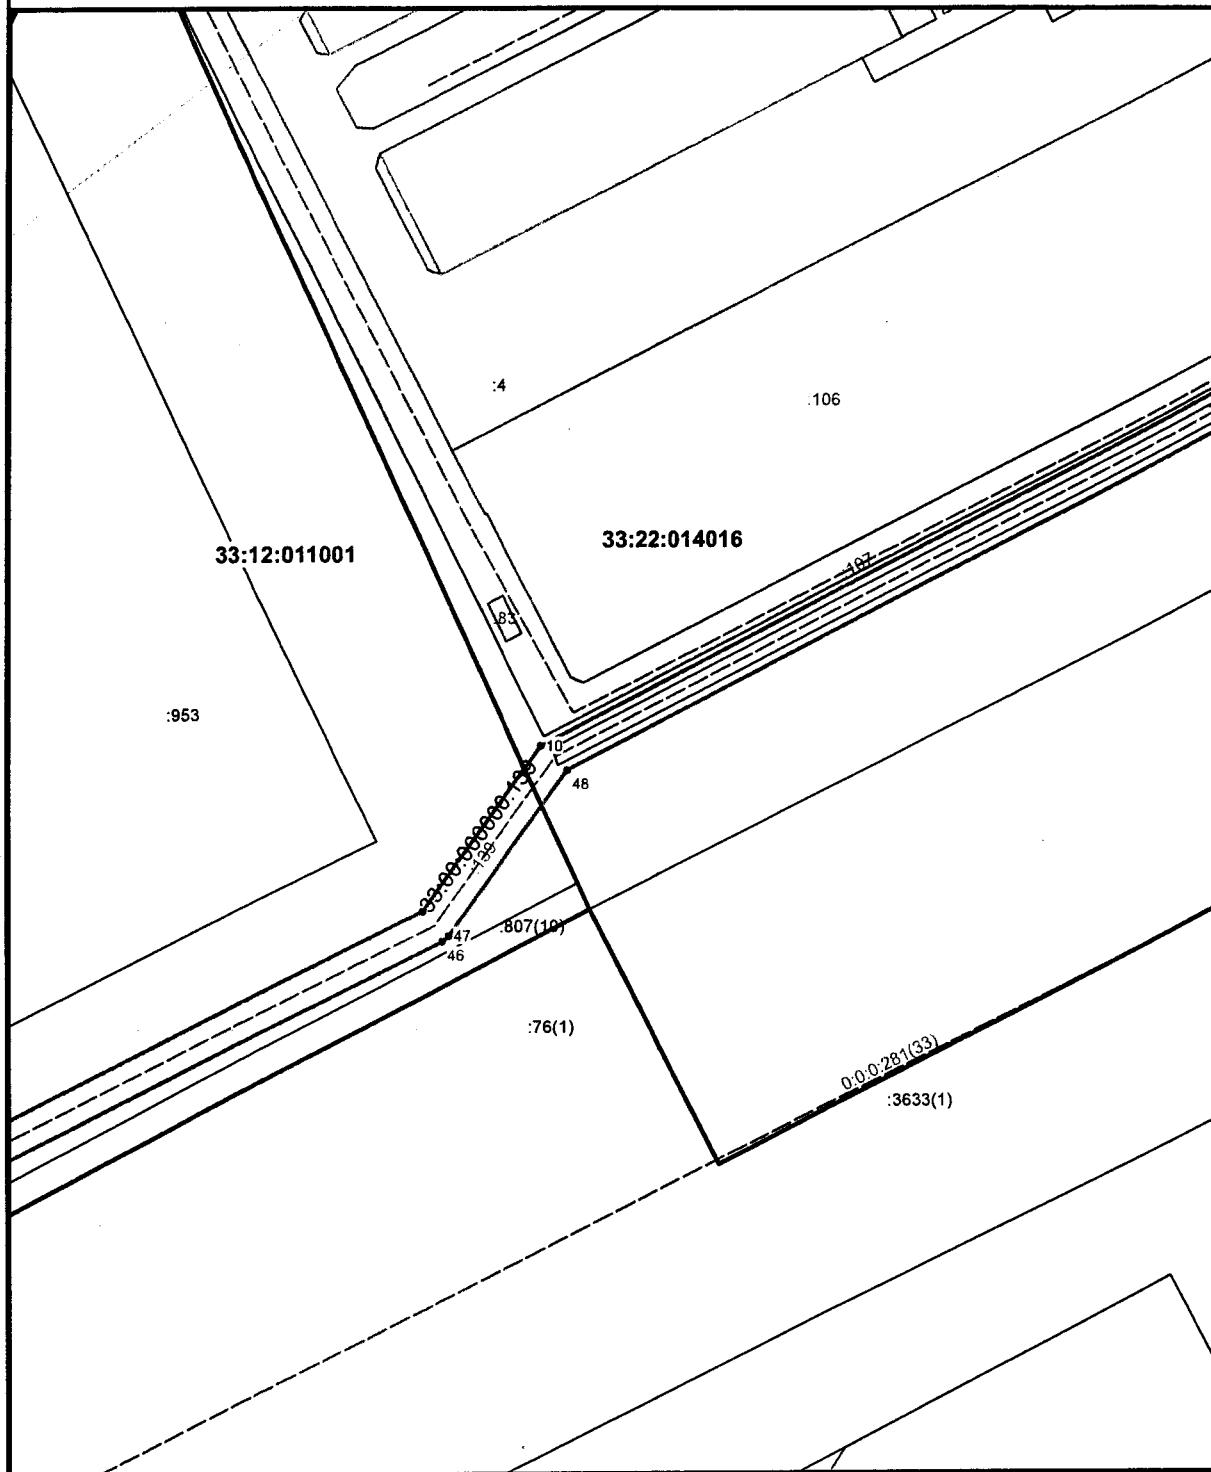

Условные обозначения:

Масштаб 1 : 1000

- вновь образованная часть контура
- граница земельного участка
- граница частей земельного участка
- - - граница населенного пункта
- граница кадастрового квартала
- :10 кадастровый номер объекта недвижимости
- 33:07:000346 кадастровый номер кадастрового квартала
- граница зон с особыми условиями использования территории

Кадастровый инженер



Е.А.Волкова

22.10.2019

**Текстовое описание местоположения границ
населенных пунктов, территориальных зон, особо охраняемых природных
территорий, зон с особыми условиями использования территорий**

Прохождение границы		Описание прохождения границы
от точки	до точки	
1	2	3
1	2	-
2	3	-
3	4	-
4	5	-
5	6	-
6	7	-
7	8	-
8	9	-
9	10	-
10	11	-
11	12	-
12	13	-
13	14	-
14	15	-
15	16	-
16	17	-
17	18	-
18	19	-
19	20	-
20	21	-
21	22	-
22	23	-
23	24	-
24	25	-
25	26	-
26	27	-
27	28	-
28	29	-
29	30	-
30	31	-
31	32	-
32	33	-
33	34	-
34	35	-
35	36	-
36	37	-

**Текстовое описание местоположения границ
населенных пунктов, территориальных зон, особо охраняемых природных
территорий, зон с особыми условиями использования территорий**

Прохождение границы		Описание прохождения границы
от точки	до точки	
1	2	3
37	38	-
38	39	-
39	40	-
40	41	-
41	42	-
42	43	-
43	44	-
44	45	-
45	46	-
46	47	-
47	48	-
48	49	-
49	50	-
50	51	-
51	52	-
52	53	-
53	54	-
54	1	-

