



ИНСПЕКЦИЯ ГОСУДАРСТВЕННОЙ ОХРАНЫ
ОБЪЕКТОВ КУЛЬТУРНОГО НАСЛЕДИЯ
ВЛАДИМИРСКОЙ ОБЛАСТИ

П Р И К А З

22.11.2023

Об утверждении границ и режима использования территории объекта культурного наследия местного (муниципального) значения «Дом жилой», кон. XIX в. (г. Юрьев-Польский, пер. Музейный, 8)

Инспекция государственной охраны объектов культурного наследия Владимирской области
ЗАРЕГИСТРИРОВАНО В РЕЕСТРЕ
« 22 » 11 2023 г.
Номер государственной регистрации № 740014-2023-28

№ 28-н

На основании Федерального закона от 25.06.2002 № 73-ФЗ «Об объектах культурного наследия (памятниках истории и культуры) народов Российской Федерации», постановления Правительства Владимирской области от 20.04.2023 № 270 «Об утверждении Положения об Инспекции государственной охраны объектов культурного наследия Владимирской области» п р и к а з ы в а ю :

1. Утвердить:

1.1. Границы территории объекта культурного наследия местного (муниципального) значения «Дом жилой», кон. XIX в. (г. Юрьев-Польский, пер. Музейный, 8) согласно приложению № 1.

1.2. Режим использования территории объекта культурного наследия местного (муниципального) значения: «Дом жилой», кон. XIX в. (г. Юрьев-Польский, пер. Музейный, 8) согласно приложению № 2.

2. Контроль за исполнением настоящего приказа возложить на начальника отдела государственного надзора и государственной охраны объектов культурного наследия.

Начальник Инспекции



М.А. Волозина

Описание границ территории объекта культурного наследия
местного (муниципального) значения «Дом жилой», кон. XIX в.
(г. Юрьев-Польский, пер. Музейный, 8)

Границы территории объекта культурного наследия местного (муниципального) значения «Дом жилой», кон. XIX в. следующим образом:


- от точки 1 до точки 2 – в южном направлении, параллельно восточному фасаду объекта культурного наследия «Дом жилой», кон. XIX в., на расстоянии 2 м от него;

- от точки 2 до точки 3 – в западном направлении, параллельно южному фасаду объекта культурного наследия «Дом жилой», кон. XIX в., на расстоянии 3 м от него;

- от точки 3 до точки 4 – в северном направлении, параллельно западному фасаду объекта культурного наследия «Дом жилой», кон. XIX в., на расстоянии 3 м от него;

- от точки 4 до точки 1 – в восточном направлении, параллельно северному фасаду объекта культурного наследия «Дом жилой», кон. XIX в., на расстоянии 5 м от него.

Карта (схема) границ территории объекта культурного наследия
 местного (муниципального) значения «Дом жилой», кон. XIX в.
 (г. Юрьев-Польский, пер. Музейный, 8)

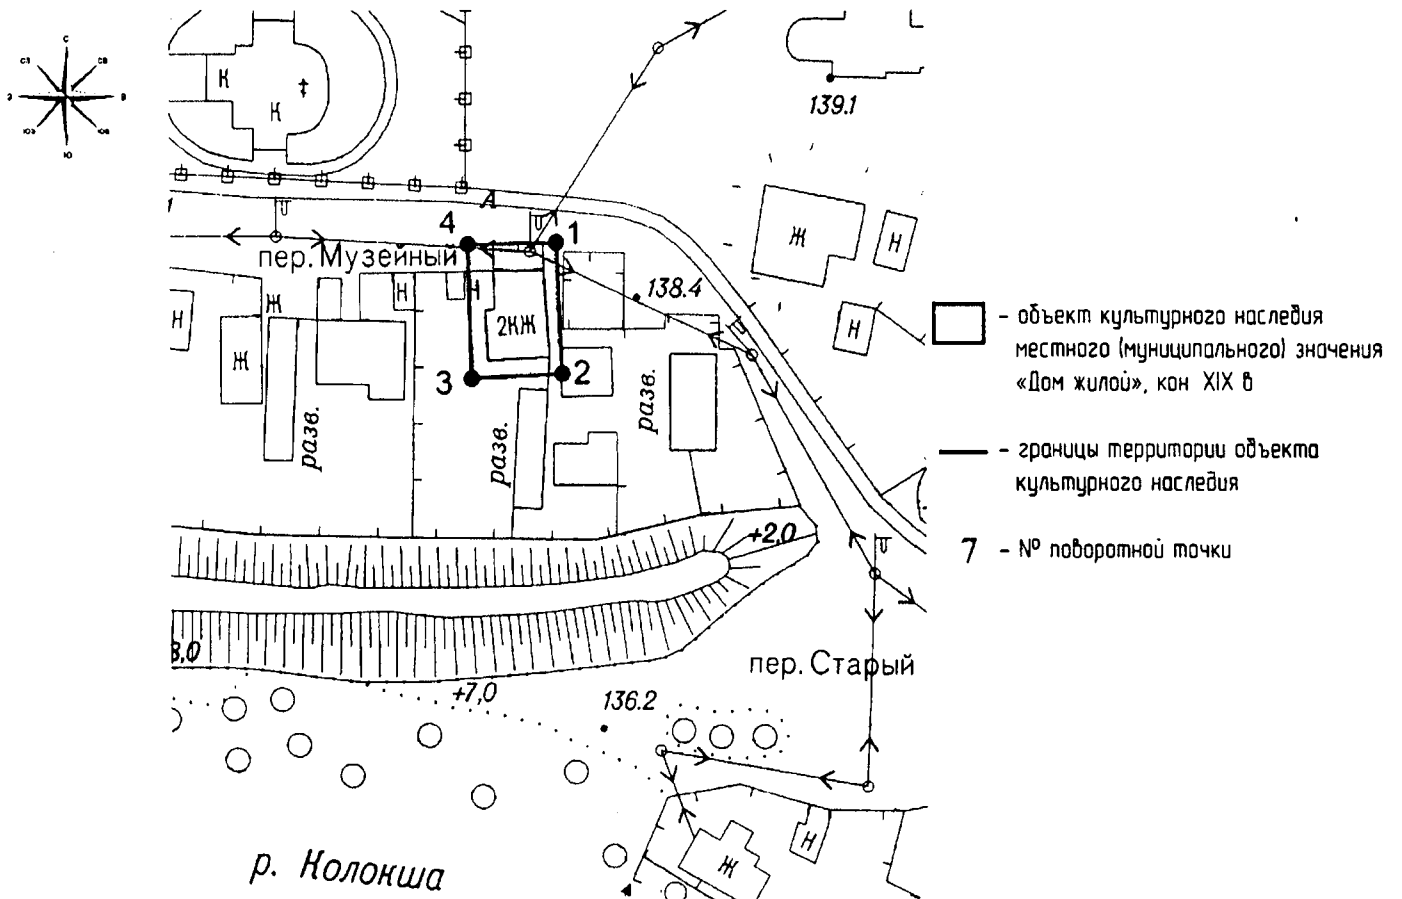

М 1:2000

Координаты характерных (поворотных) точек границ территории объекта культурного наследия местного (муниципального) значения «Дом жилой», кон. XIX в. (г. Юрьев-Польский, пер. Музейный, 8) (система координат местная МСК-33)

Обозначение характерных точек	Координаты	
	X	Y
1	231616.93	176078.39
2	231596.59	176078.38
3	231596.08	176062.76
4	231616.39	176062.75
1	231616.93	176078.39



Режим использования территории объекта культурного наследия местного
(муниципального) значения «Дом жилой», кон. XIX в.
(г. Юрьев-Польский, пер. Музейный, 8)

1. Работы по сохранению объекта культурного наследия проводятся при согласовании с органом охраны объектов культурного наследия.

2. На территории объектов культурного наследия разрешается:

-проведение работ по сохранению объекта культурного наследия и его отдельных элементов (консервационные, реставрационные работы, ремонт, приспособление памятника для современного использования, раскрытие и сохранение подлинных частей, элементов, деталей здания, планировки);

-благоустройство территории с применением традиционных малых форм и материалов (дерево, камень, кирпич, кованный и литой металл), ремонт существующих площадок и лестниц, пешеходных дорожек и проездов;

-осуществление работ по изучению объектов культурного наследия, производство зондажей, шурфов, раскопов, инженерных, физико-химических исследований;

-проведение археологических работ при наличии открытого листа;

-консервация и музеефикация объектов культурного наследия, объектов археологического наследия, а также культурного слоя, на основании комплексных научно-исследовательских работ;

-прокладка, реконструкция, ремонт подземных инженерных коммуникаций, необходимых для функционирования объекта культурного наследия;

-кронирование древесных насаждений, санитарные рубки;

-обеспечение мер пожарной и экологической безопасности объекта культурного наследия;

-обеспечение возможности реализации в установленном законом порядке права граждан на доступ к объекту культурного наследия;

-сохранение ценной исторической планировочной структуры территории объекта культурного наследия.

3. На территории объектов культурного наследия запрещается:

-снос объекта культурного наследия;

-изменение объемно-пространственных характеристик объекта культурного наследия;

-градостроительная, хозяйственная и иная деятельность, создающая угрозу повреждения, разрушения или уничтожения объекта культурного наследия, изменения его объемно-пространственных характеристик;

-проведение всех видов земляных и строительных работ без предварительного археологического обследования;

-строительство наземных и надземных линий электропередач, газопроводов и других инженерных коммуникаций;

-размещение отдельно стоящих рекламных конструкций и наземных устройств и сооружений инженерно-технического обеспечения;

-установка на фасадах, крыше памятника истории и культуры любых технических объектов и элементов, в том числе кондиционеров, антенн спутниковой связи, телеантенн, технических устройств систем инженерного обеспечения и оборудования зданий, рекламных конструкций, вывесок;

-размещение временных построек, киосков, навесов;

-устройство ограждений высотой более 0,6 м;

-изменение исторической планировочной структуры, отметок природного рельефа, посадка зеленых насаждений, изменяющих условия восприятия.

