

**ДЕПАРТАМЕНТ ПРИРОДНЫХ РЕСУРСОВ И ОХРАНЫ
ОКРУЖАЮЩЕЙ СРЕДЫ ВОЛОГОДСКОЙ ОБЛАСТИ**

П Р И К А З

от 29.10.2021

№ 270

г. Вологда

Об установлении зон санитарной охраны
источников питьевого и хозяйственно-
бытового водоснабжения

В соответствии со статьей 106 «Земельного кодекса Российской Федерации» от 25.10.2001 № 136-ФЗ, статьей 18 Федерального закона от 30.03.1999 № 52-ФЗ «О санитарно-эпидемиологическом благополучии населения», постановлением Главного государственного санитарного врача Российской Федерации от 14.03.2002 № 10 «О введении в действие санитарных правил и норм «Зоны санитарной охраны источников водоснабжения и водопроводов питьевого назначения СанПиН 2.1.4.1110-02»

ПРИКАЗЫВАЮ:

1. Установить зоны санитарной охраны источников питьевого и хозяйственно-бытового водоснабжения МУП «УниверсалСервис» (скважин № 567 в д. Анисимово, № 69890 в п. Смердомский), расположенных в Чагодощенском муниципальном районе Вологодской области, согласно приложению к настоящему приказу.

2. Настоящий приказ вступает в силу со дня его официального опубликования.

И.о. начальника Департамента



Е.Ю. Иванова

Приложение
к приказу Департамента природных
ресурсов и охраны окружающей среды
Вологодской области
от 29.10 2021 года № 270

Зоны санитарной охраны
источников питьевого и хозяйственно-бытового водоснабжения
МУП «УниверсалСервис» (скважин № 567 в д. Анисимово, № 69890 в
п. Смердомский), расположенных в Чагодощенском муниципальном районе
Вологодской области

1. Адрес и местоположение скважин.

Скважина № 567 расположена в д. Анисимово, скважина № 69890 – в п. Смердомский на территории Чагодощенского муниципального района Вологодской области.

2. Сведения о зонах санитарной охраны скважин.

Границы зоны санитарной охраны (далее – ЗСО) согласованы Управлением Федеральной службы по надзору в сфере защиты прав потребителей и благополучия человека по Вологодской области (санитарно-эпидемиологическое заключение от 06.09.2021 № 35.ВЦ.02.000.Т.000504.09.21).

Размеры границ первого, второго и третьего поясов зоны санитарной охраны

Номер скважины	Радиус первого пояса ЗСО, м	Размеры второго пояса ЗСО, м			Размеры третьего пояса ЗСО, м		
		вверх по потоку	вниз по потоку	ширина потока (2d)	вверх по потоку	вниз по потоку	ширина потока (2d)
567	30	122	45	148	5645	54	336
69890	30	137	38	142	7417	71	442

3. Ограничения использования земельных участков в границах поясов ЗСО источников водоснабжения.

Ограничения использования земельных участков в границах поясов ЗСО источников водоснабжения установлены:

3.1. В границах первого пояса - статьей 27 Земельного кодекса Российской Федерации, статьями 43-44 Водного кодекса Российской Федерации, разделом III СанПиН «Зоны санитарной охраны источников водоснабжения и водопроводов питьевого назначения. СанПиН 2.1.4.1110-02» (далее - СанПиН 2.1.4.1110-02).

3.2. В границах второго пояса - статьей 27 Земельного кодекса Российской Федерации, статьями 43-44 Водного кодекса Российской Федерации, разделом III СанПиН 2.1.4.1110-02.

3.3. В границах третьего пояса - статьями 43-44 Водного кодекса Российской Федерации, разделом III СанПиН 2.1.4.1110-02.

4. Возмещение убытков, причиненных собственникам земельных участков, землепользователям, землевладельцам, арендаторам земельных участков, иным лицам ограничением их прав в связи с установлением ЗСО, осуществляется собственником имущества, предназначенного для водоснабжения д. Анисимово, п. Смердомский, включающего источники водоснабжения, в порядке, установленном статьей 57.1 Земельного кодекса Российской Федерации.

5. Срок наступления обязанности по возмещению убытков в соответствии со статьей 57.1 Земельного кодекса Российской Федерации определяется вступившим в законную силу судебным решением.

6. Сведения о границе ЗСО источника водоснабжения содержат графическое описание местоположения границ поясов ЗСО, перечень координат характерных точек этих границ в системе координат, установленной для ведения Единого государственного реестра недвижимости, прилагаются в формате XML.

4

Раздел 4

План границ объекта


30

35:18:0101007

С

Ю

122

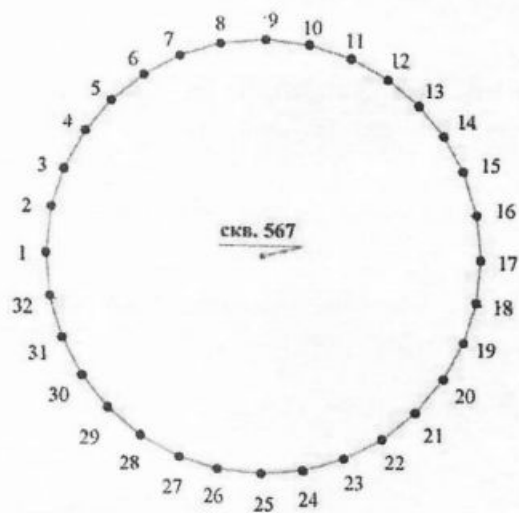

Масштаб 1: 1000

5

Раздел 4

План границ объекта

30

35:18:0101007

С
↑
Ю


122

скв. 567

Масштаб 1: 1000

Раздел 4


План границ объекта

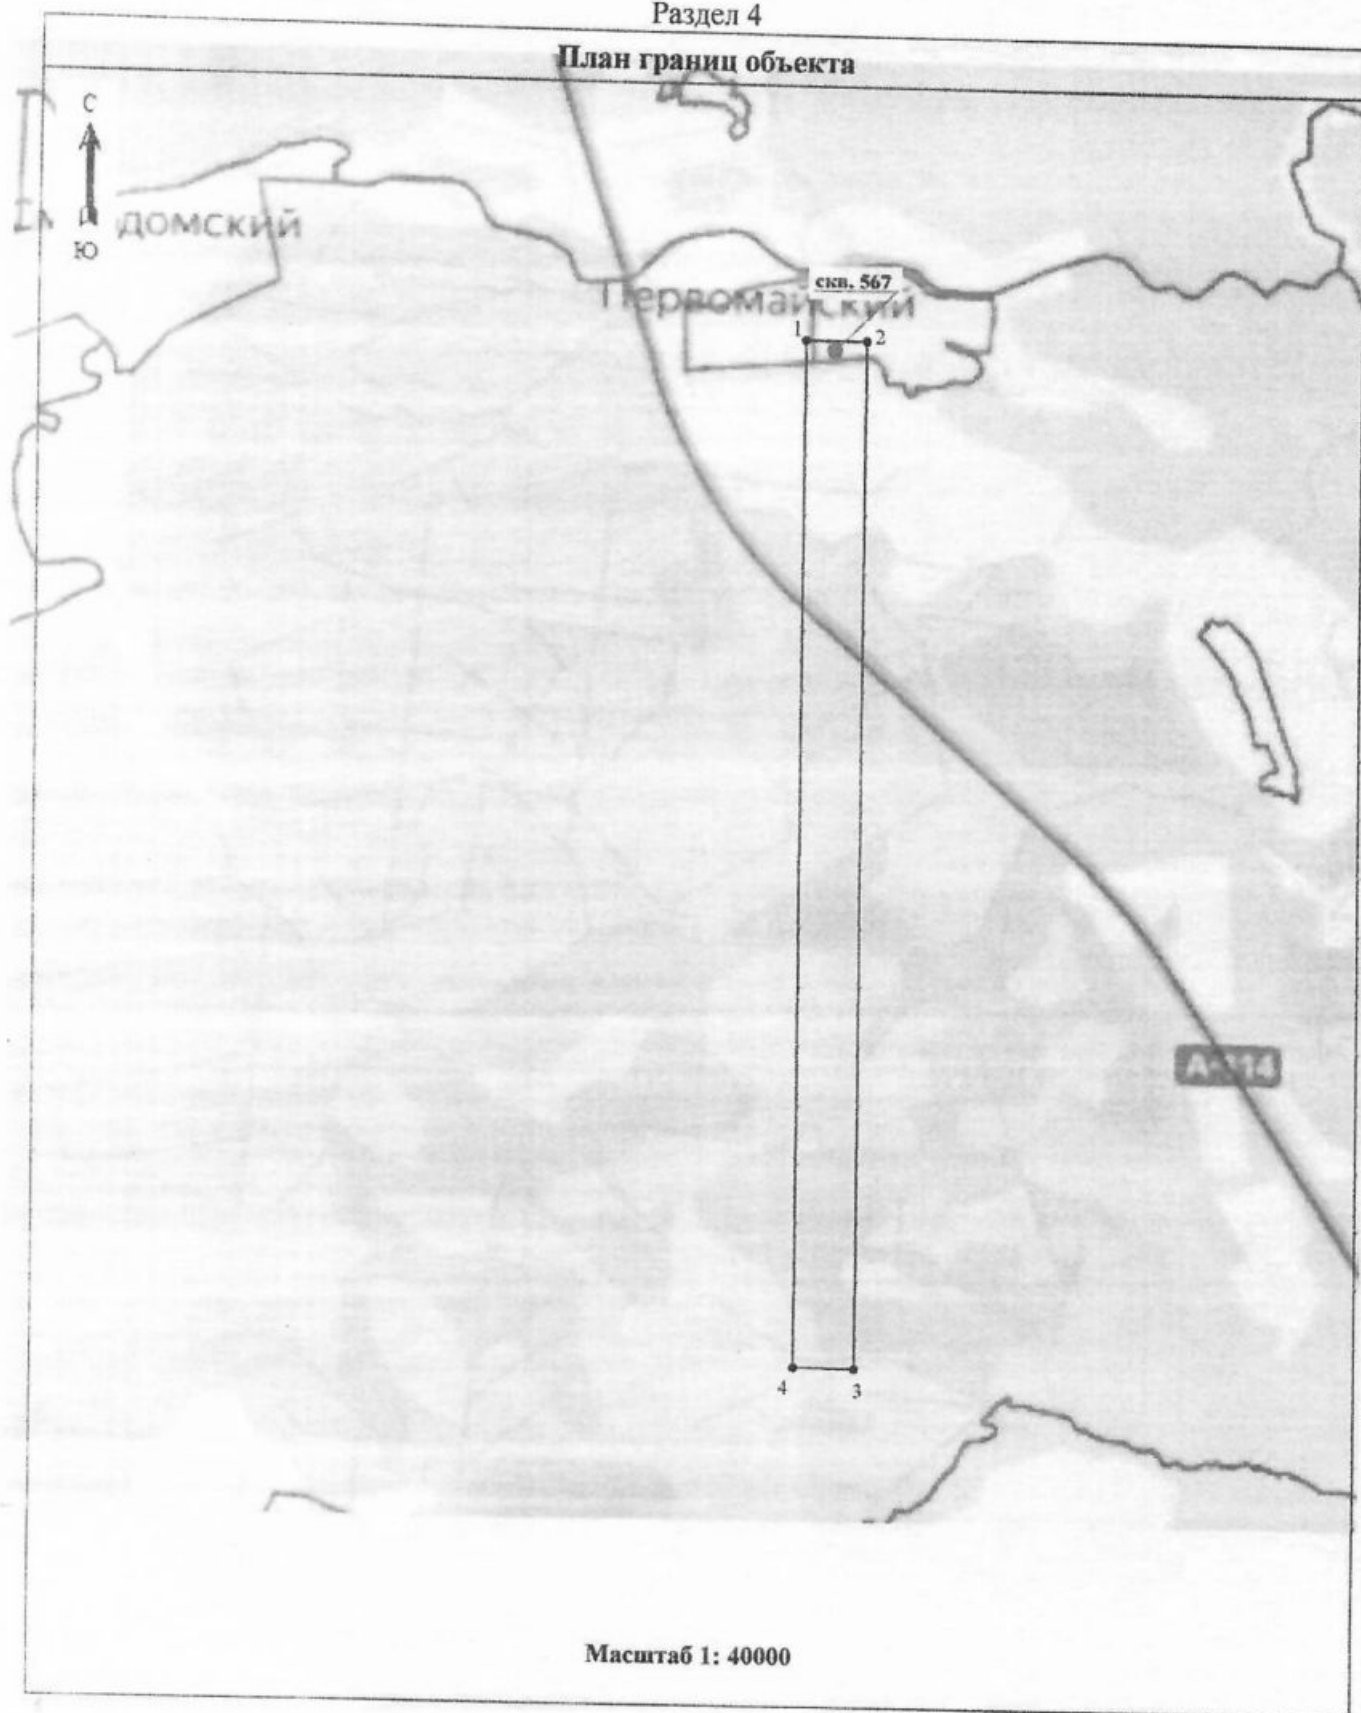

7

Раздел 4

План границ объекта

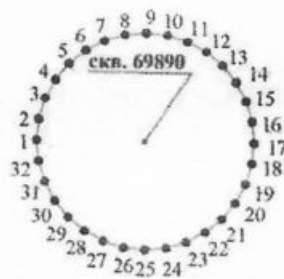

196


199

194

Масштаб 1: 2000

Раздел 4

План границ объекта

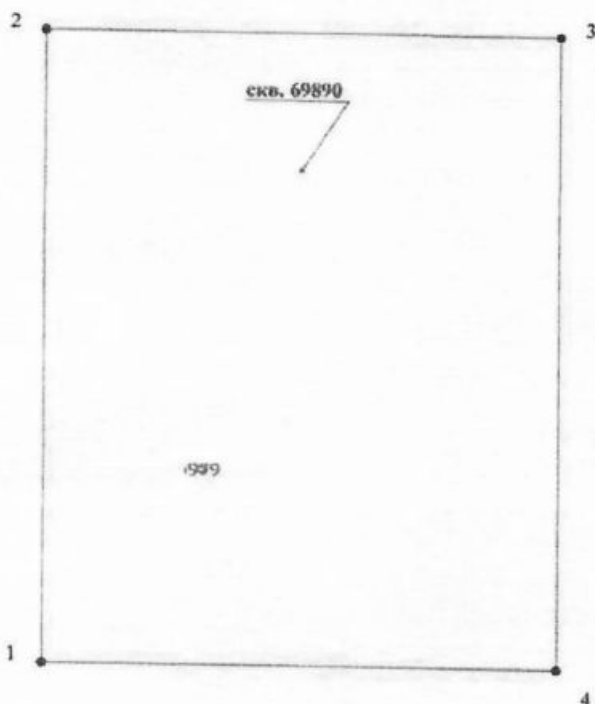

64

Масштаб 1: 2000

