

Министерство лесного комплекса Вологодской области

ПРИКАЗ

«21» 04 2026 г.

№ 4НО

Об установлении зоны санитарной охраны источника питьевого и хозяйственно-бытового водоснабжения

В соответствии со статьей 106 Земельного кодекса Российской Федерации, статьей 18 Федерального закона от 30.03.1999 № 52-ФЗ «О санитарно-эпидемиологическом благополучии населения», постановлением Главного государственного санитарного врача Российской Федерации от 14.03.2002 № 10 «О введении в действие санитарных правил и норм «Зоны санитарной охраны источников водоснабжения и водопроводов питьевого назначения. СанПиН 2.1.4.1110-02»

ПРИКАЗЫВАЮ:

1. Установить зону санитарной охраны источника питьевого и хозяйственно-бытового водоснабжения общества с ограниченной ответственностью «Статус М» (скважина № 2/2024), расположенного в г. Вологда Вологодской области, согласно приложению к настоящему приказу.

2. Настоящий приказ вступает в силу со дня его официального опубликования.

Начальник управления
организации землепользования
и недропользования,
заместитель министра



Л.Г. Стародубова

Приложение
к приказу Министерства лесного
комплекса Вологодской области
от 21.01. 2026 года № 440

Зона санитарной охраны источника питьевого и хозяйственно-бытового водоснабжения общества с ограниченной ответственностью «Статус М» (скважина № 2/2024), расположенного в г. Вологда Вологодской области

1. Адрес и местоположение скважины.

Скважина № 1681 расположена по адресу: Окружное шоссе, д. 51, г. Вологда, Вологодской области.

2. Сведения о зоне санитарной охраны скважины.

Границы зоны санитарной охраны (далее – ЗСО) согласованы Управлением Федеральной службы по надзору в сфере защиты прав потребителей и благополучия человека по Вологодской области (санитарно-эпидемиологическое заключение от 24.12.2025 № 35.ВЦ.02.000.Т.000661.12.25).

Размеры границ первого, второго и третьего поясов зоны санитарной охраны

Номер скважины	Радиус первого пояса ЗСО, м	Размеры второго пояса ЗСО, м			Размеры третьего пояса ЗСО, м		
		вверх по потоку	вниз по потоку	ширина потока (2d)	вверх по потоку	вниз по потоку	ширина потока (2d)
2/2024	1,5	23	14	36	388	24	136

3. Ограничения использования земельных участков в границах поясов ЗСО источника водоснабжения установлены:

3.1 В границах первого пояса - статьей 27 Земельного кодекса Российской Федерации, статьями 43-44 Водного кодекса Российской Федерации, разделом III СанПиН «Зоны санитарной охраны источников водоснабжения и водопроводов питьевого назначения. СанПиН 2.1.4.1110-02» (далее - СанПиН 2.1.4.1110-02);

3.2 В границах второго и третьего поясов - статьями 43-44 Водного кодекса Российской Федерации, разделом III СанПиН 2.1.4.1110-02.

4. Возмещение убытков, причиненных собственникам земельных участков, землепользователям, землевладельцам, арендаторам земельных участков, иным лицам ограничением их прав в связи с установлением ЗСО, осуществляется правообладателем имущества, предназначенного для питьевого и хозяйственно-


бытового водоснабжения и включающего источник водоснабжения (скважина № 2/2024), расположенный в г. Вологда Вологодской области, в порядке, установленном статьей 57.1 Земельного кодекса Российской Федерации.

5. Срок наступления обязанности по возмещению убытков в соответствии со статьей 57.1 Земельного кодекса Российской Федерации определяется вступившим в законную силу судебным решением.

6. Сведения о границах ЗСО источника водоснабжения содержат графические описания местоположения границ поясов ЗСО, перечень координат характерных точек этих границ в системе координат, установленной для ведения Единого государственного реестра недвижимости, и прилагаются в формате XML.

План границ объекта

Первый пояс зоны санитарной охраны подземного водозабора из скважины №2/2024 ООО "СтатусМ" для питьевого и хозяйственно-бытового водоснабжения здания сервисного обслуживания по адресу: Вологодская область, г.Вологда, Окружное шоссе, 51

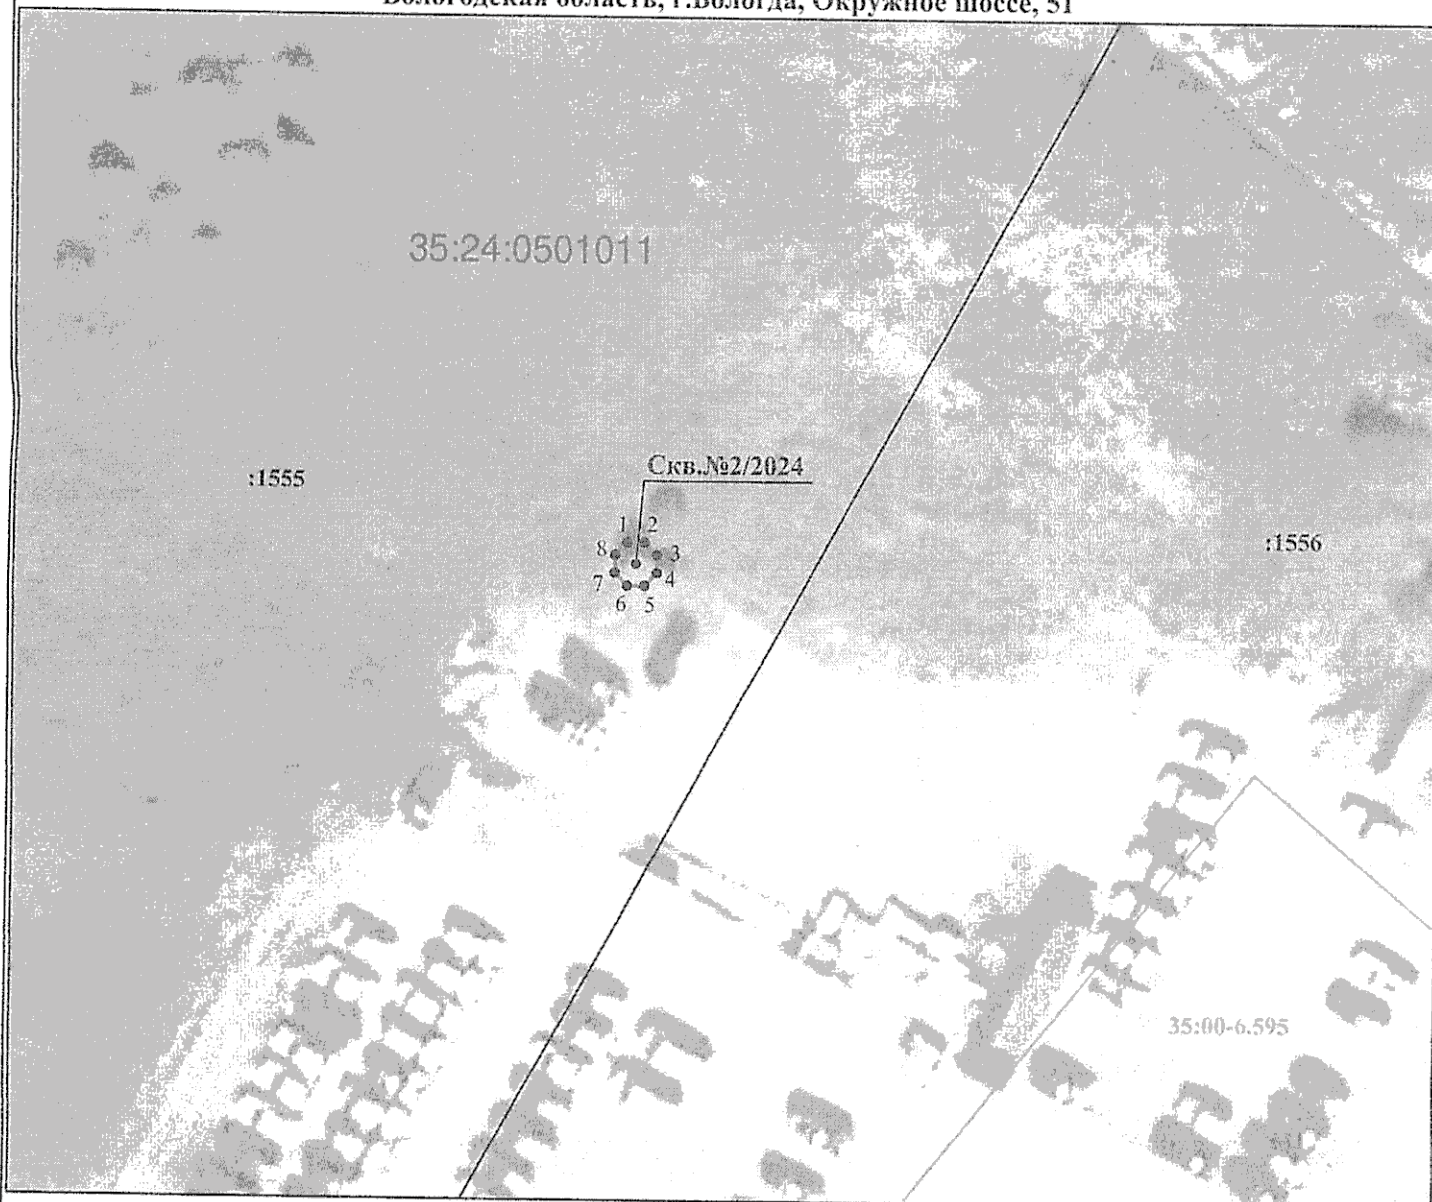

Условные обозначения:

Масштаб 1:500

- - характерная точка границы зоны санитарной охраны
- (дotted) - вновь образованная граница зоны санитарной охраны
- (solid) - граница кадастрового квартала
- 35:24:0501011 - обозначение кадастрового квартала
- (dashed) - граница земельного участка, сведения о котором имеются в ЕГРН
- 4 - номер характерной точки границы зоны санитарной охраны
- :1134 - обозначение земельного участка, сведения о котором имеются в ЕГРН

Подпись


Дата 19 февраля 2026г.

Место для оттиска печати (при наличии) лица, составившего описание местоположения границ объекта



План границ объекта

Второй пояс зоны санитарной охраны подземного водозабора из скважины №2/2024 ООО "СтатусМ" для питьевого и хозяйственно-бытового водоснабжения здания сервисного обслуживания по адресу: Вологодская область, г.Вологда, Окружное шоссе, 51

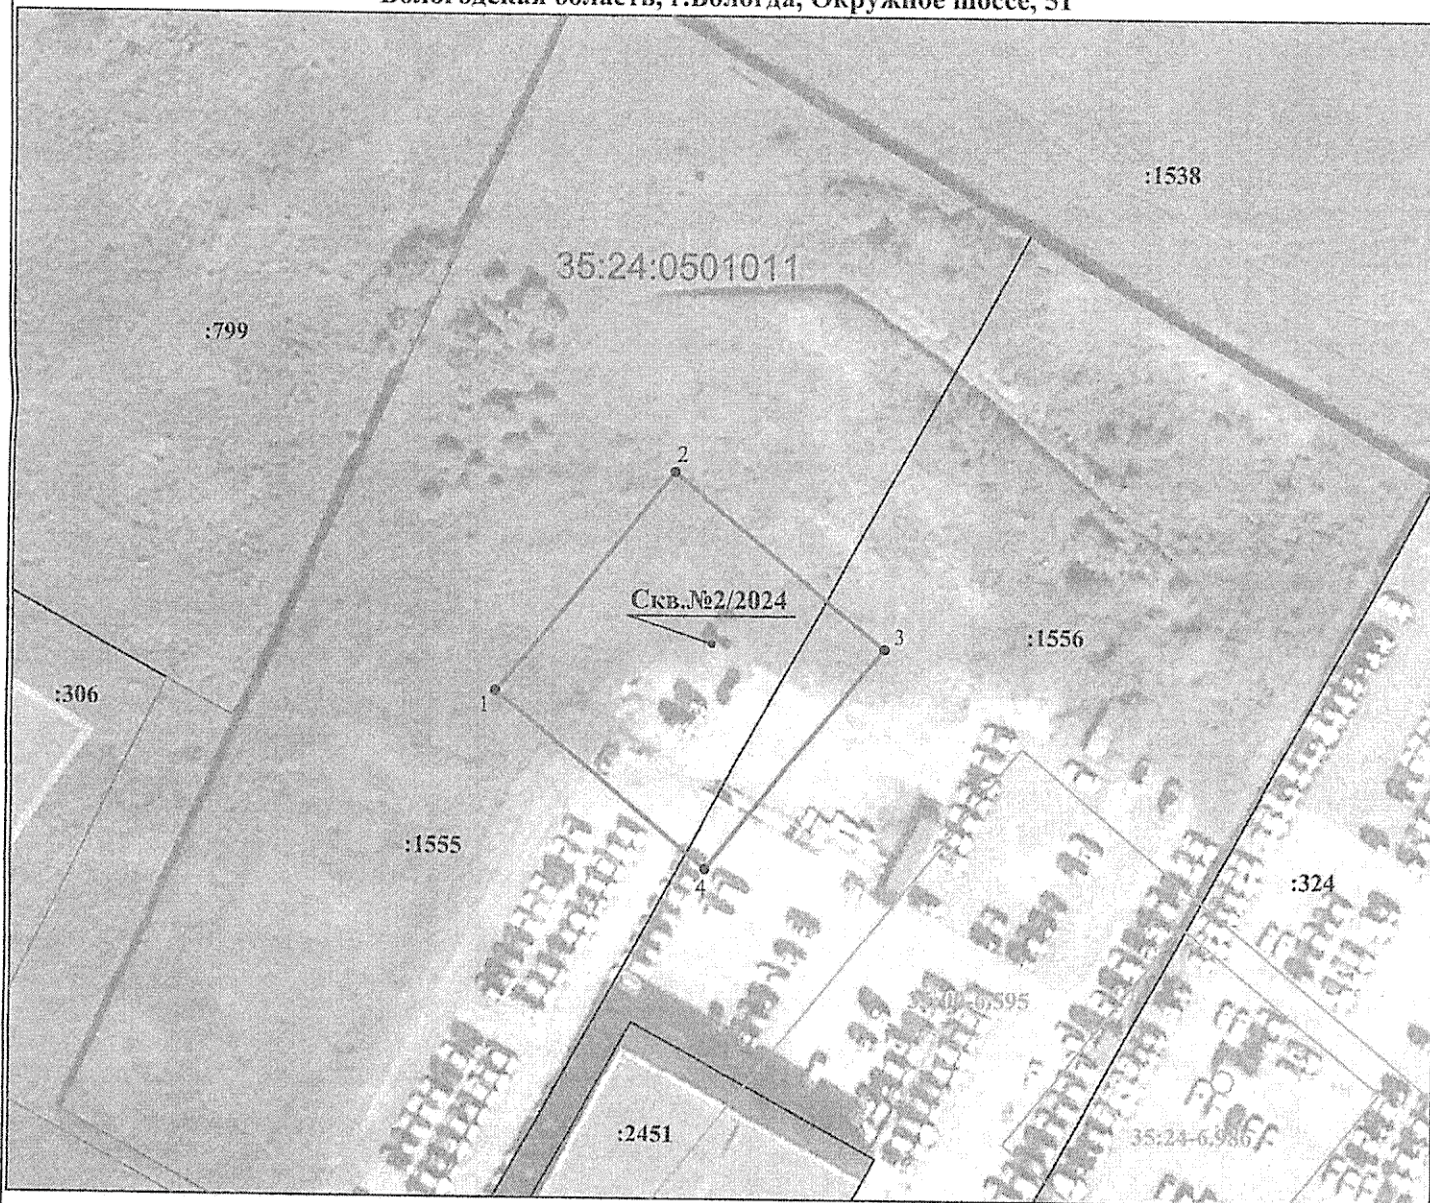

Условные обозначения:

Масштаб 1:1000

- - характерная точка границы зоны санитарной охраны
- (dashed) - вновь образованная граница зоны санитарной охраны
- (solid) - граница кадастрового квартала
- 35:24:0501011 - обозначение кадастрового квартала
- (solid) - граница земельного участка, сведения о котором имеются в ЕГРН
- 4 - номер характерной точки границы зоны санитарной охраны
- :1555 - обозначение земельного участка, сведения о котором имеются в ЕГРН

Подпись

Дата 19 февраля 2026г.

Место для оттиска печати (при наличии) лица, составившего описание местоположения границ объекта



План границ объекта

Третий пояс зоны санитарной охраны подземного водозабора из скважины №2/2024 ООО "СтатусМ" для питьевого и хозяйственно-бытового водоснабжения здания сервисного обслуживания по адресу: Вологодская область, г.Вологда, Окружное шоссе, 51



Условные обозначения:

Масштаб 1:3030

- - характерная точка границы зоны санитарной охраны
- (дashed line) - вновь образованная граница зоны санитарной охраны
- (solid line) - граница кадастрового квартала
- 35:24:0501011 - обозначение кадастрового квартала
- (solid line) - граница земельного участка, сведения о котором имеются в ЕГРН
- 4 - номер характерной точки границы зоны санитарной охраны
- :1134 - обозначение земельного участка, сведения о котором имеются в ЕГРН

Подпись _____ Дата 19 февраля 2026г.

Место для оттиска печати (при наличии) лица, составившего описание местоположения границ объекта

