

Министерство лесного комплекса Вологодской области

ПРИКАЗ

«19» августа 2026 г.

№ 1081

Об установлении зоны санитарной охраны
источника питьевого и хозяйственно-
бытового водоснабжения

В соответствии со статьей 106 Земельного кодекса Российской Федерации, статьей 18 Федерального закона от 30.03.1999 № 52-ФЗ «О санитарно-эпидемиологическом благополучии населения», постановлением Главного государственного санитарного врача Российской Федерации от 14.03.2002 № 10 «О введении в действие санитарных правил и норм «Зоны санитарной охраны источников водоснабжения и водопроводов питьевого назначения. СанПиН 2.1.4.1110-02»

ПРИКАЗЫВАЮ:

1. Установить зону санитарной охраны источника питьевого и хозяйственно-бытового водоснабжения закрытого акционерного общества «Вологодский хлебокомбинат» (скважина № 3687), расположенного в п. Васильевское Вологодского муниципального округа Вологодской области, согласно приложению к настоящему приказу.

2. Настоящий приказ вступает в силу со дня его официального опубликования.

Начальник управления
организации землепользования
и недропользования,
заместитель министра



Л.Г. Стародубова

Приложение
к приказу Министерства лесного
комплекса Вологодской области
от 19 августа 2026 года № 1081

Зона санитарной охраны источника питьевого и хозяйственно-бытового водоснабжения закрытого акционерного общества «Вологодский хлебокомбинат» (скважина № 3687), расположенного в п. Васильевское Вологодского муниципального округа Вологодской области

1. Адрес и местоположение скважины.

Скважина № 3687 расположена в п. Васильевское Вологодского муниципального округа Вологодской области.

2. Сведения о зоне санитарной охраны скважины.

Границы зоны санитарной охраны (далее – ЗСО) согласованы Управлением Федеральной службы по надзору в сфере защиты прав потребителей и благополучия человека по Вологодской области (санитарно-эпидемиологическое заключение от 29.12.2025 № 35.ВЦ.02.000.Т.000682.12.25).

Размеры границ первого, второго и третьего поясов зоны санитарной охраны

Номер скважины	Радиус первого пояса ЗСО, м	Размеры второго пояса ЗСО, м			Размеры третьего пояса ЗСО, м		
		вверх по потоку	вниз по потоку	ширина потока (2d)	вверх по потоку	вниз по потоку	ширина потока (2d)
3687	18	44	30	74	682	66	352

3. Ограничения использования земельных участков в границах поясов ЗСО источника водоснабжения установлены:

3.1 В границах первого пояса - статьей 27 Земельного кодекса Российской Федерации, статьями 43-44 Водного кодекса Российской Федерации, разделом III СанПиН «Зоны санитарной охраны источников водоснабжения и водопроводов питьевого назначения. СанПиН 2.1.4.1110-02» (далее - СанПиН 2.1.4.1110-02);

3.2 В границах второго и третьего поясов - статьями 43-44 Водного кодекса Российской Федерации, разделом III СанПиН 2.1.4.1110-02.

4. Возмещение убытков, причиненных собственникам земельных участков, землепользователям, землевладельцам, арендаторам земельных участков, иным лицам ограничением их прав в связи с установлением ЗСО, осуществляется

правообладателем имущества, предназначенного для питьевого и хозяйственно-бытового водоснабжения и включающего источник водоснабжения (скважина № 3687), расположенный в п. Васильевское Вологодского муниципального округа Вологодской области, в порядке, установленном статьей 57.1 Земельного кодекса Российской Федерации.


5. Срок наступления обязанности по возмещению убытков в соответствии со статьей 57.1 Земельного кодекса Российской Федерации определяется вступившим в законную силу судебным решением.

6. Сведения о границах ЗСО источника водоснабжения содержат графические описания местоположения границ поясов ЗСО, перечень координат характерных точек этих границ в системе координат, установленной для ведения Единого государственного реестра недвижимости, и прилагаются в формате XML.

План границ объекта

Первый пояс зоны санитарной охраны подземного водозабора (скважина №3687), расположенного в пос. Васильевское Вологодского муниципального округа Вологодской области для водоснабжения цеха по розливу воды ЗАО "Вологодский хлебокомбинат"

35:25:0703018

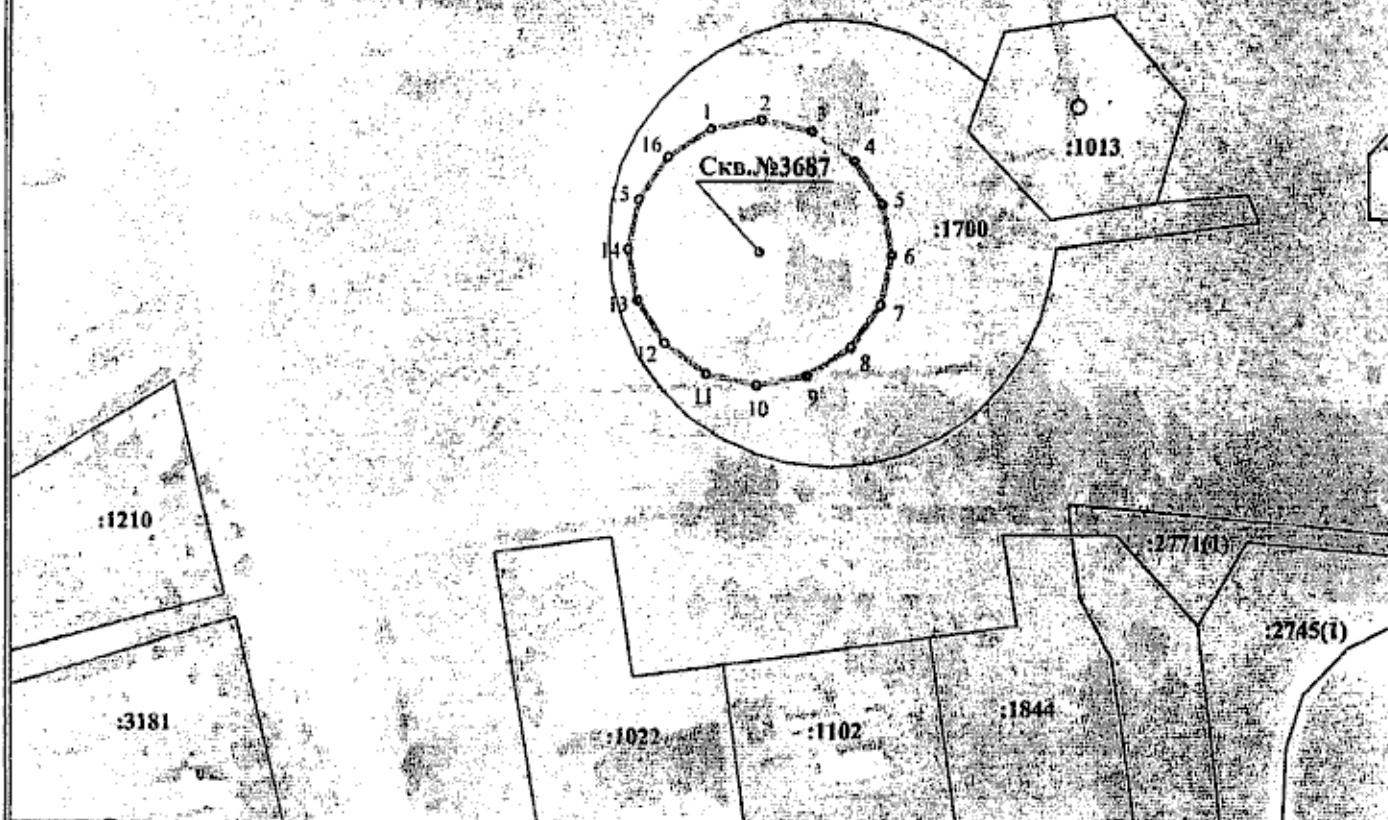

Условные обозначения:

Масштаб 1:1000

- - характерная точка границы зоны санитарной охраны
- - вновь образованная граница зоны санитарной охраны
- - граница кадастрового квартала
- 35:25:0703018 - обозначение кадастрового квартала
- - граница земельного участка, сведения о котором имеются в ЕГРН
- 4 - номер характерной точки границы зоны санитарной охраны
- :1629 - обозначение земельного участка, сведения о котором имеются в ЕГРН

Подпись


Дата 18 июня 2026г.

Место для оттиска печати (при наличии) лица, составившего описание местоположения границ объекта



План границ объекта

Второй пояс зоны санитарной охраны подземного водозабора (скважина №3687), расположенного в пос. Васильевское Вологодского муниципального округа Вологодской области для водоснабжения цеха по розливу воды ЗАО "Вологодский хлебокомбинат"

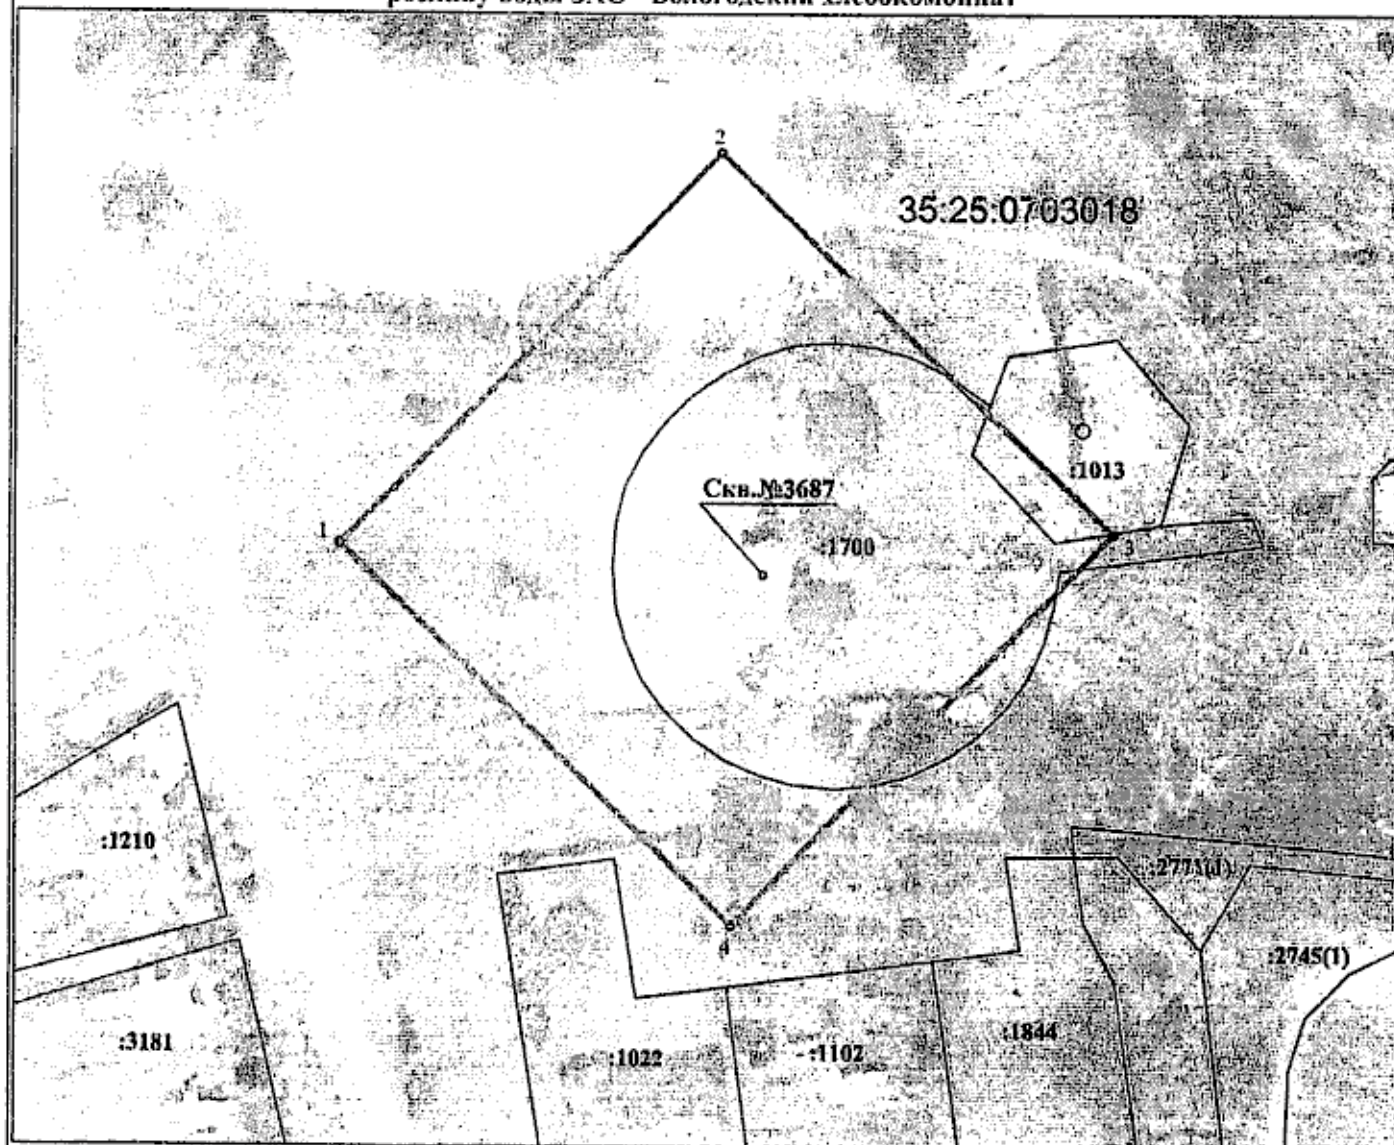

Условные обозначения:

Масштаб 1:1000

- - характерная точка границы зоны санитарной охраны
- - вновь образованная граница зоны санитарной охраны
- - граница кадастрового квартала

35:25:0703018 - обозначение кадастрового квартала

- | | |
|-------|---|
| _____ | - граница земельного участка, сведения о котором имеются в ЕГРН |
| 4 | - номер характерной точки границы зоны санитарной охраны |
| :1629 | - обозначение земельного участка, сведения о котором имеются в ЕГРН |

Подпись _____


Дата 18 июня 2026г.

Место для оттиска печати (при наличии) лица, составившего описание местоположения границ объекта



План границ объекта

Третий пояс зоны санитарной охраны подземного водозабора (скважина №3687), расположенного в пос. Васильевское Вологодского муниципального округа Вологодской области для водоснабжения цеха по розливу воды ЗАО "Вологодский хлебокомбинат"

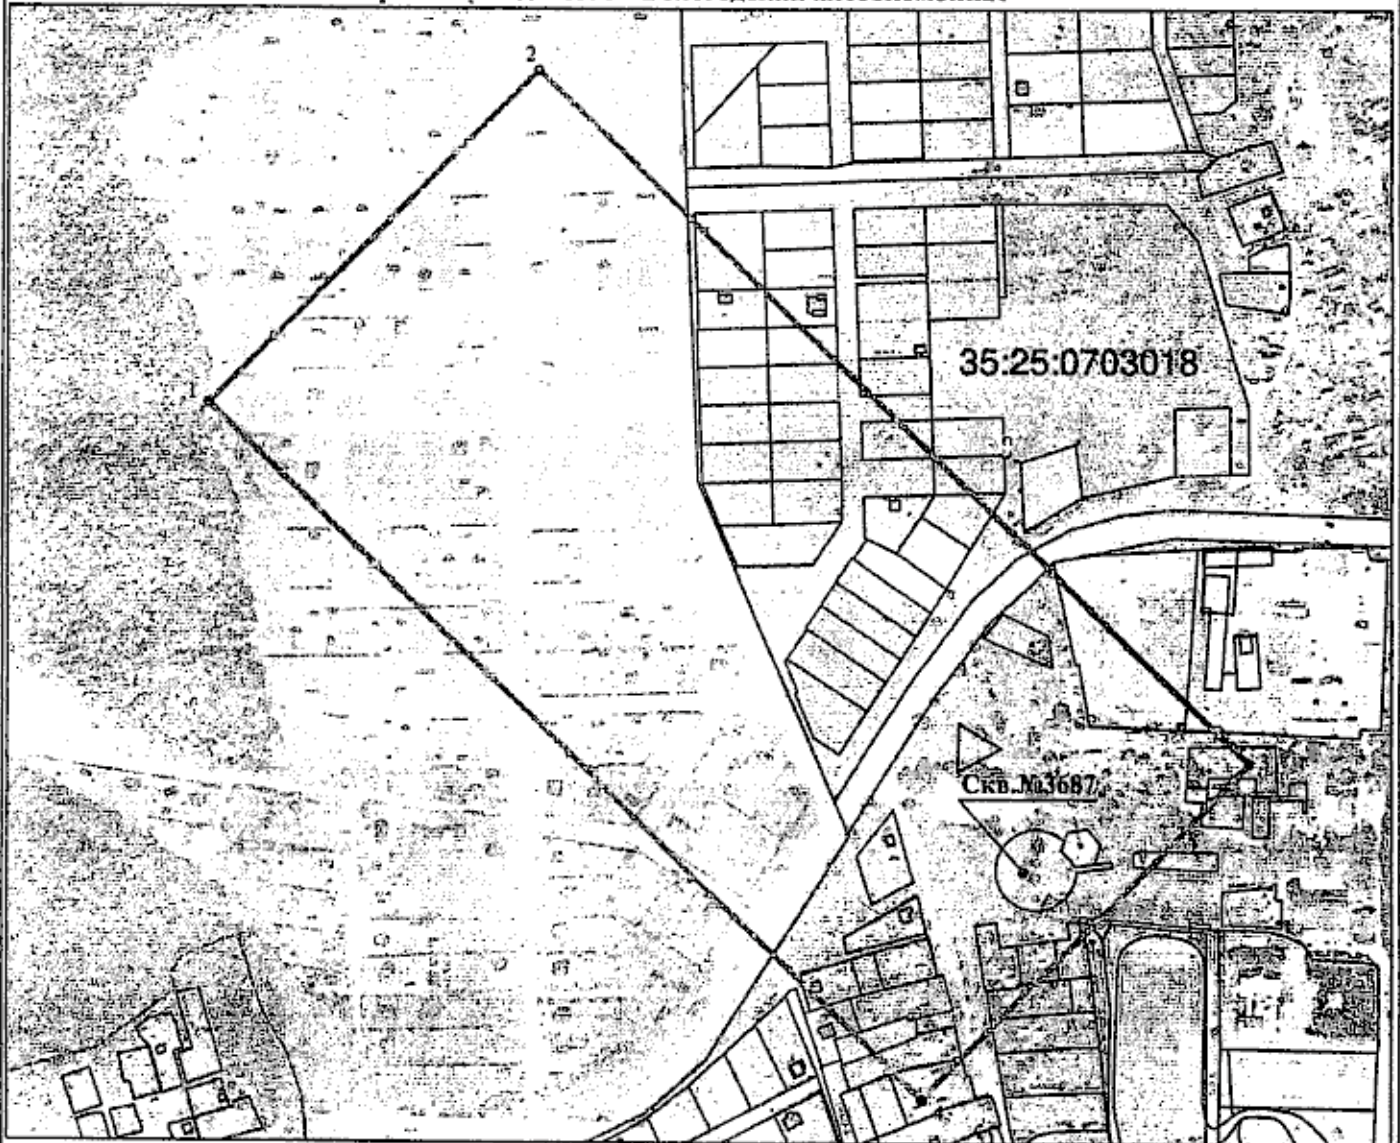

Условные обозначения:

Масштаб 1:5555

- - характерная точка границы зоны санитарной охраны
- - вновь образованная граница зоны санитарной охраны
- - граница кадастрового квартала
- 35:25:0703018 - обозначение кадастрового квартала
- - граница земельного участка, сведения о котором имеются в ЕГРН
- 4 - номер характерной точки границы зоны санитарной охраны
- :1629 - обозначение земельного участка, сведения о котором имеются в ЕГРН

Подпись _____ Дата 18 июня 2026г.

Место для оттиска печати (при наличии) лица, составившего описание местоположения границ объекта

