

Министерство лесного комплекса Вологодской области

ПРИКАЗ

«15» сентября 2026 г.

№ 1284

Об установлении зон санитарной охраны
источников питьевого и хозяйственно-
бытового водоснабжения

В соответствии со статьей 106 Земельного кодекса Российской Федерации, статьей 18 Федерального закона от 30.03.1999 № 52-ФЗ «О санитарно-эпидемиологическом благополучии населения», постановлением Главного государственного санитарного врача Российской Федерации от 14.03.2002 № 10 «О введении в действие санитарных правил и норм «Зоны санитарной охраны источников водоснабжения и водопроводов питьевого назначения. СанПиН 2.1.4.1110-02»

ПРИКАЗЫВАЮ:

1. Установить зоны санитарной охраны источников питьевого и хозяйственно-бытового водоснабжения общества с ограниченной ответственностью «Заря» (скважины №№ 659, 1219, 3146), расположенных в Усть-Кубинском муниципальном округе Вологодской области, согласно приложению к настоящему приказу.

2. Настоящий приказ вступает в силу со дня его официального опубликования.

Начальник управления
организации землепользования
и недропользования,
заместитель министра



Л.Г. Стародубова

Приложение
к приказу Министерства лесного
комплекса Вологодской области
от 15 сентября 2026 года № 1284

Зоны санитарной охраны источников питьевого и хозяйственно-бытового водоснабжения общества с ограниченной ответственностью «Заря» (скважины №№ 659, 1219, 3146), расположенных в Усть-Кубинском муниципальном округе Вологодской области

1. Адрес и местоположение скважин.

Скважины расположены: № 659 в с. Богослово, №№ 1219, 3146 в с. Никольское Усть-Кубинского муниципального округа Вологодской области.

2. Сведения о зонах санитарной охраны скважин.

Границы зон санитарной охраны (далее – ЗСО) согласованы Управлением Федеральной службы по надзору в сфере защиты прав потребителей и благополучия человека по Вологодской области (санитарно-эпидемиологическое заключение от 19.08.2026 № 35.ВЦ.02.000.Т.000611.08.26).

Размеры границ первого, второго и третьего поясов зон санитарной охраны

Номер скважины	Радиус первого пояса ЗСО, м	Размеры второго пояса ЗСО, м			Размеры третьего пояса ЗСО, м		
		вверх по потоку	вниз по потоку	ширина потока (2d)	вверх по потоку	вниз по потоку	ширина потока (2d)
659	15	21	15	36	507	36	200
1219	10	57	10	32	4046	39	242
3146	15	39	33	72	682	135	578

3. Ограничения использования земельных участков в границах поясов ЗСО источников водоснабжения установлены:

3.1. В границах первого пояса - статьей 27 Земельного кодекса Российской Федерации, статьями 43-44 Водного кодекса Российской Федерации, разделом III СанПиН «Зоны санитарной охраны источников водоснабжения и водопроводов питьевого назначения. СанПиН 2.1.4.1110-02» (далее - СанПиН 2.1.4.1110-02);

3.2. В границах второго и третьего поясов - статьями 43-44 Водного кодекса Российской Федерации, разделом III СанПиН 2.1.4.1110-02.

4. Возмещение убытков, причиненных собственникам земельных участков, землепользователям, землевладельцам, арендаторам земельных участков, иным лицам ограничением их прав в связи с установлением ЗСО, осуществляется

правообладателем имущества, предназначенного для питьевого и хозяйственно-бытового водоснабжения и включающего источники водоснабжения (скважины №№ 659, 1219, 3146), расположенные в Усть-Кубинском муниципальном округе Вологодской области, в порядке, установленном статьей 57.1 Земельного кодекса Российской Федерации.



5. Срок наступления обязанности по возмещению убытков в соответствии со статьей 57.1 Земельного кодекса Российской Федерации определяется вступившим в законную силу судебным решением.

6. Сведения о границах ЗСО источников водоснабжения содержат графические описания местоположения границ поясов ЗСО, перечень координат характерных точек этих границ в системе координат, установленной для ведения Единого государственного реестра недвижимости, и прилагаются в формате XML.

КАРТА ПЛАН

1 пояс зоны санитарной охраны источника питьевого и хозяйственно-бытового водоснабжения
ООО «Заря» (скважины №659), расположенного в с. Богослово Усть-Кубинского
муниципального округа Вологодской области.
(наименование объекта землеустройства)

План границ объекта землеустройства

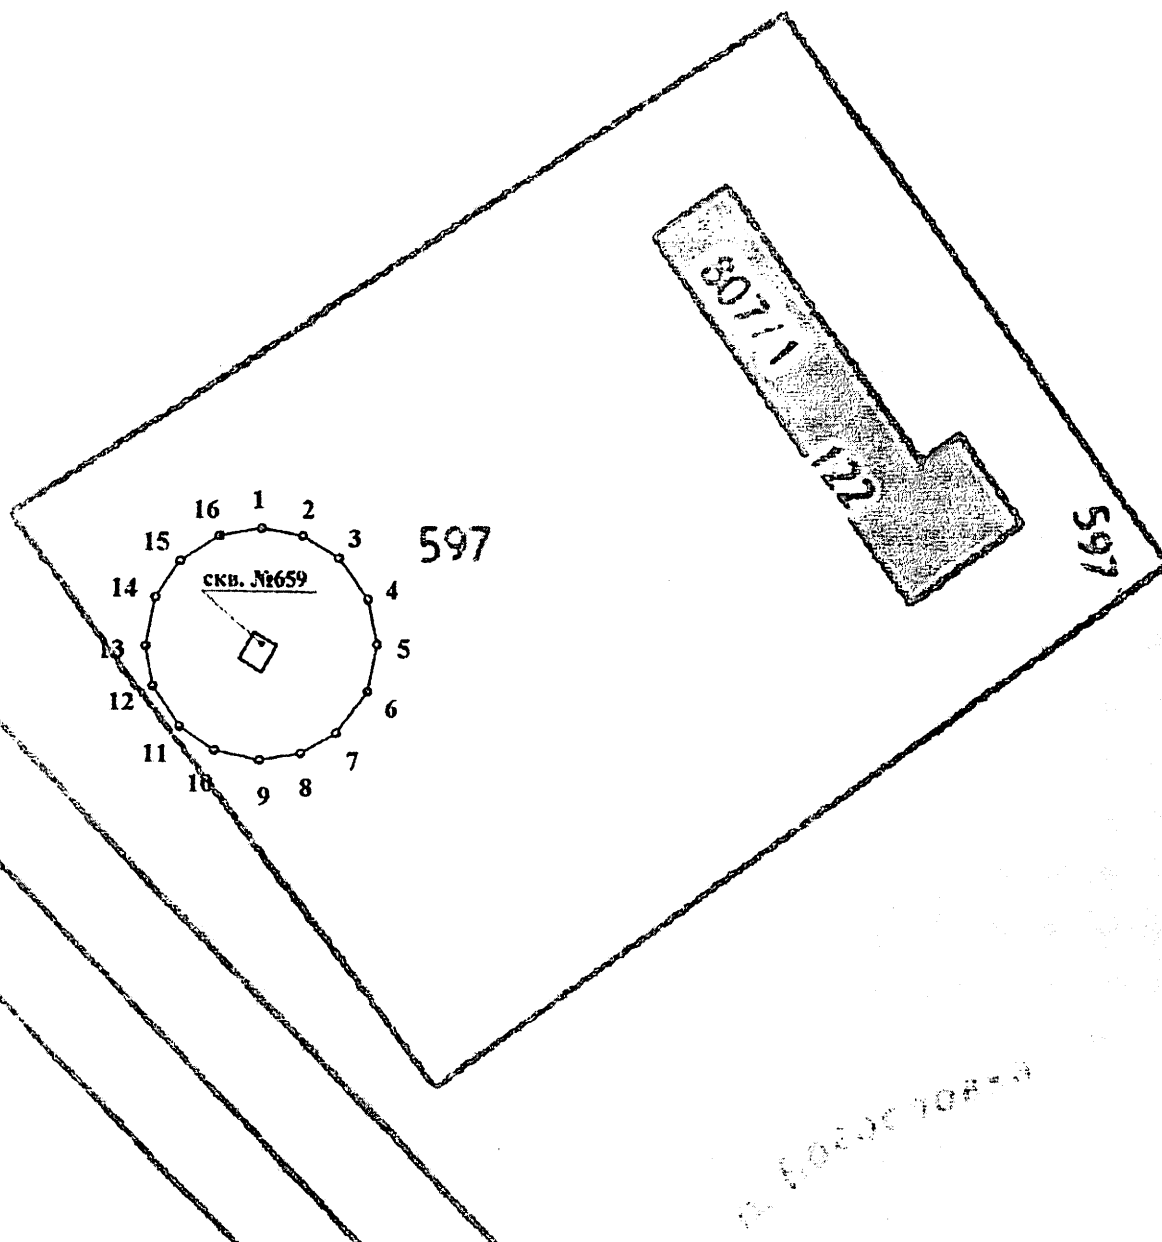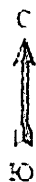


Масштаб 1: 1000

КАРТА ПЛАН

2 пояс зоны санитарной охраны источника питьевого и хозяйственно-бытового водоснабжения
ООО «Заря» (скважины №659), расположенного в с. Богослово Усть-Кубинского
муниципального округа Вологодской области.
(наименование объекта землеустройства)


План границ объекта землеустройства

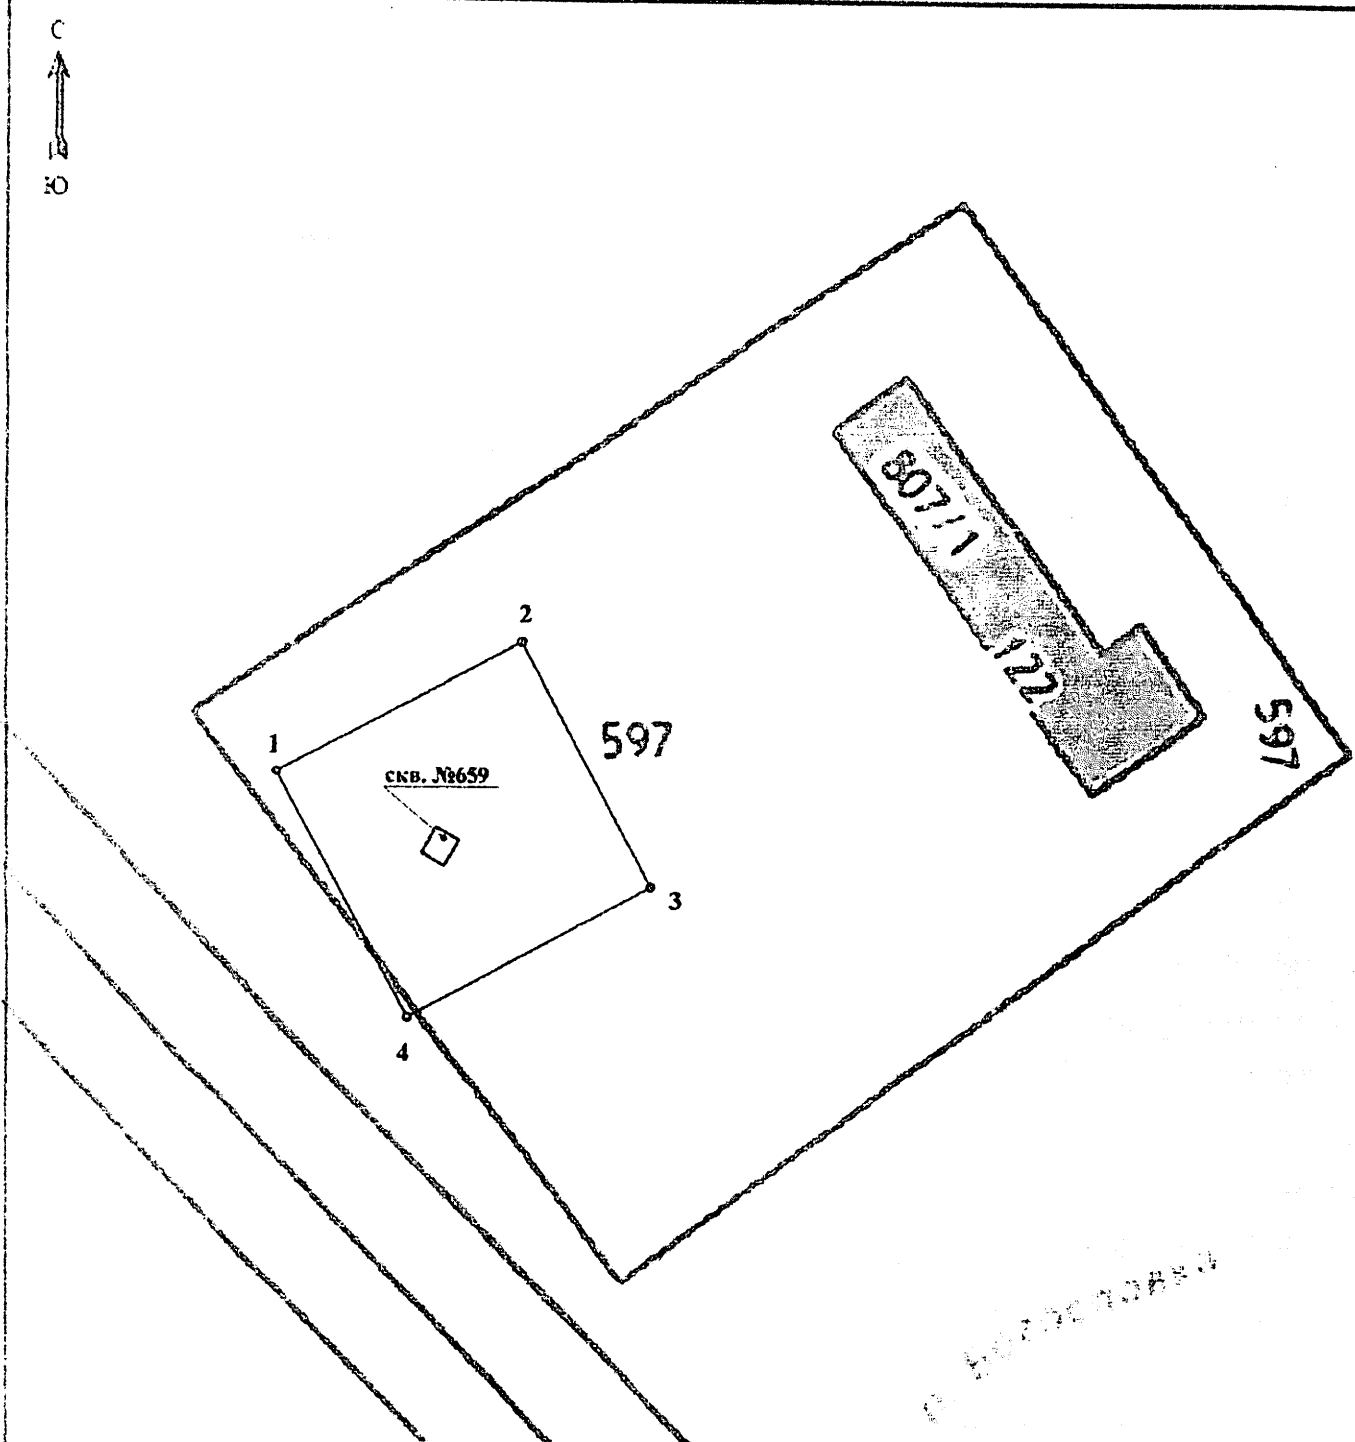

Масштаб 1: 1000

КАРТА ПЛАН

**3 пояс зоны санитарной охраны источника питьевого и хозяйственно-бытового водоснабжения
ООО «Заря» (скважины №659), расположенного в с. Богослово Усть-Кубинского
муниципального округа Вологодской области.
(наименование объекта землеустройства)**


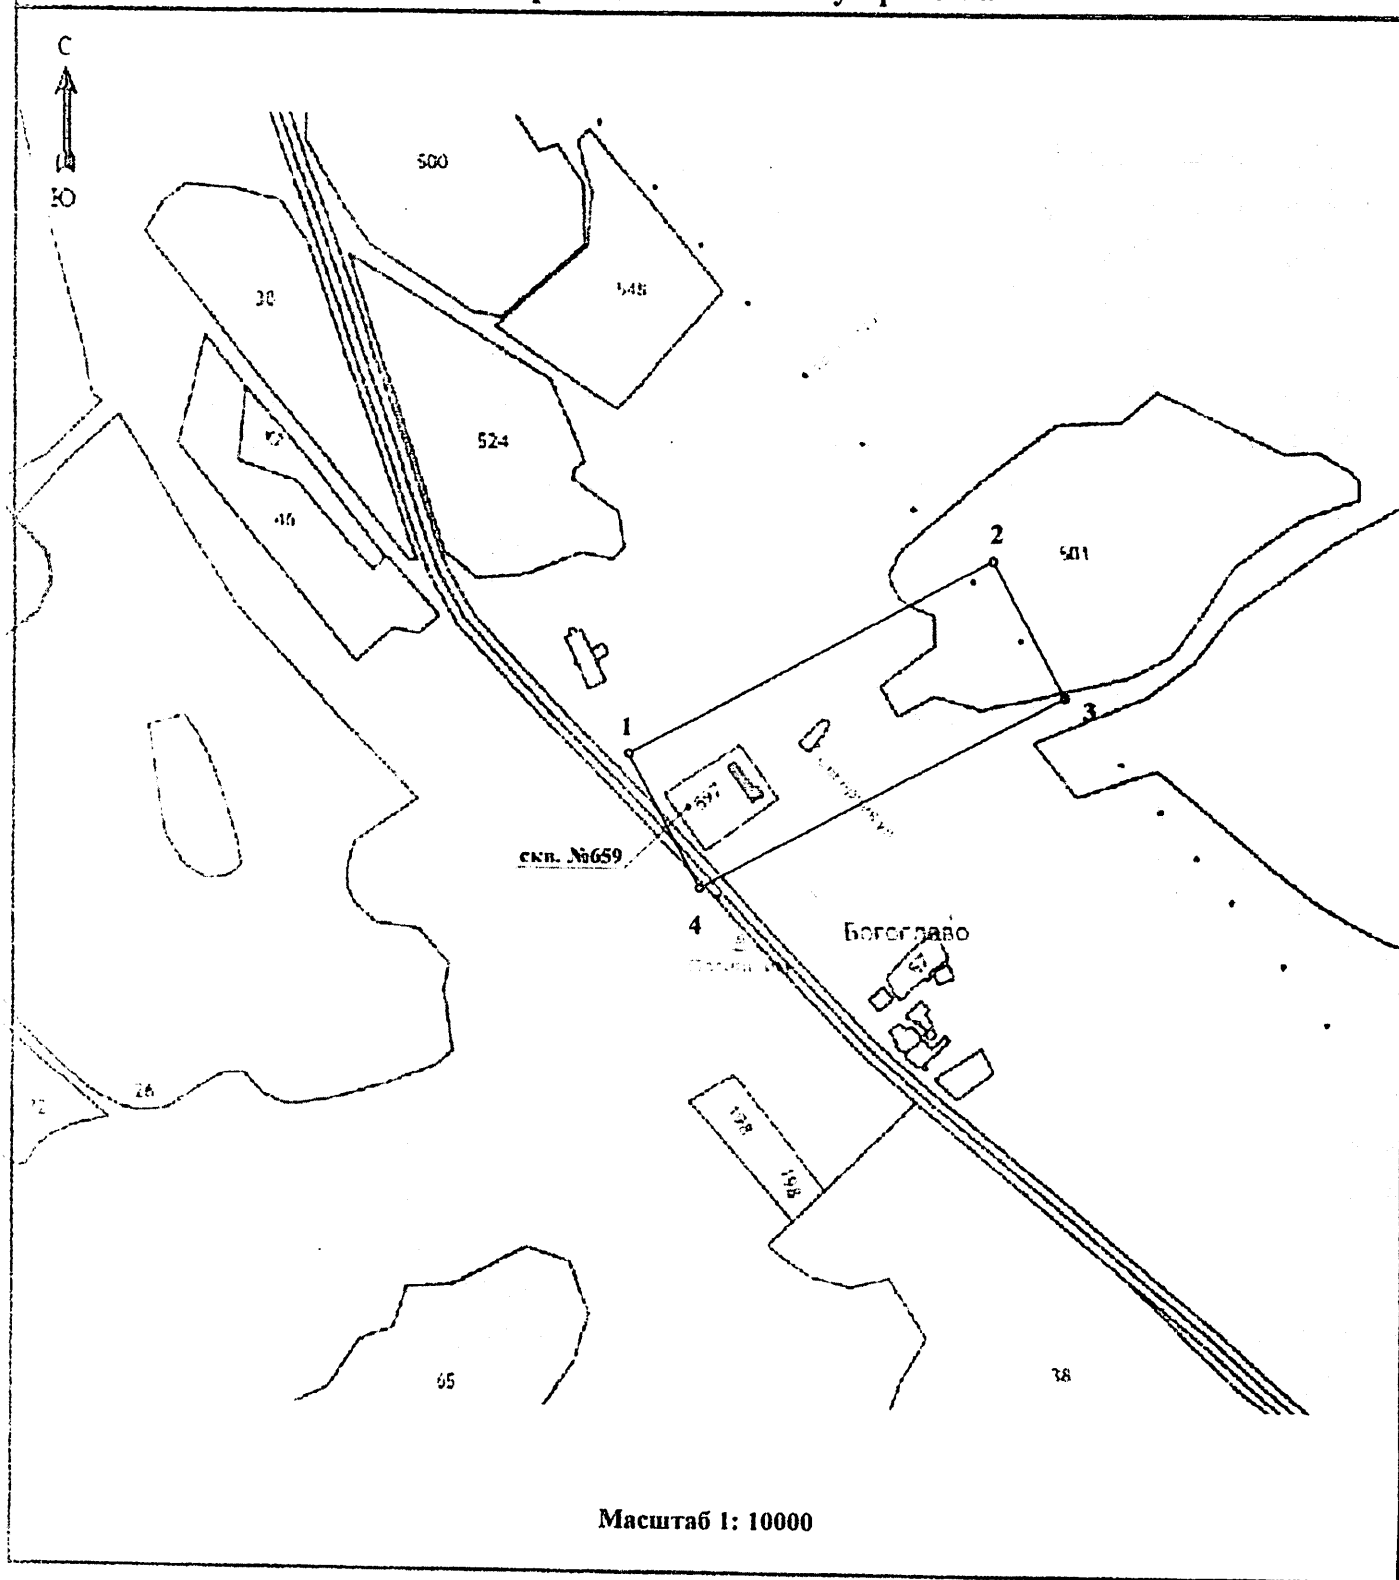
План границ объекта землеустройства

Масштаб 1: 10000

КАРТА ПЛАН

1 пояс зоны санитарной охраны источника питьевого и хозяйственно-бытового водоснабжения
ООО «Заря» (скважины №1219), расположенного в с. Никольское Усть-Кубинского
муниципального округа Вологодской области.
(наименование объекта землеустройства)

План границ объекта землеустройства

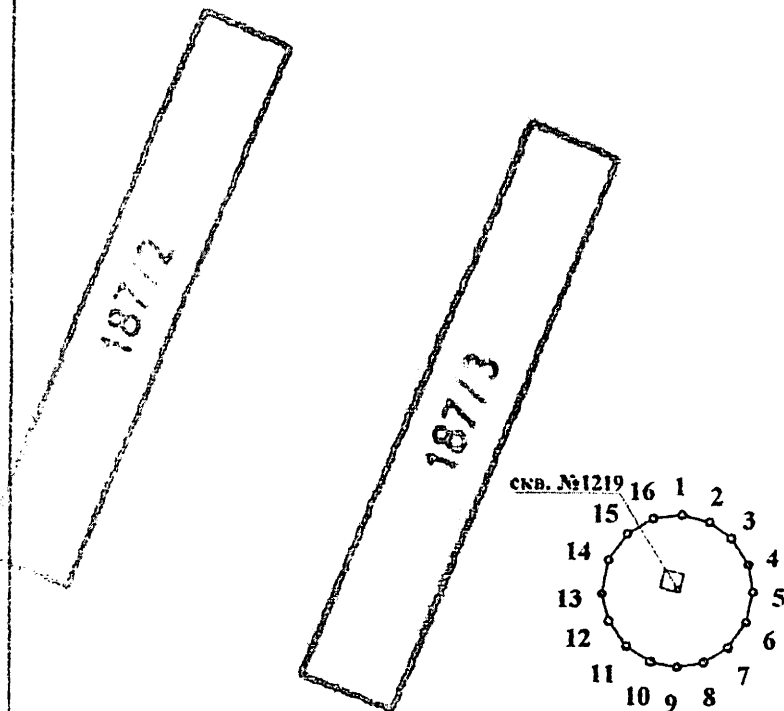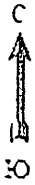


Масштаб 1: 1000

КАРТА ПЛАН


2 пояс зоны санитарной охраны источника питьевого и хозяйственно-бытового водоснабжения
ООО «Заря» (скважины №1219), расположенного в с. Никольское Усть-Кубинского
муниципального округа Вологодской области.
(наименование объекта землеустройства)

План границ объекта землеустройства

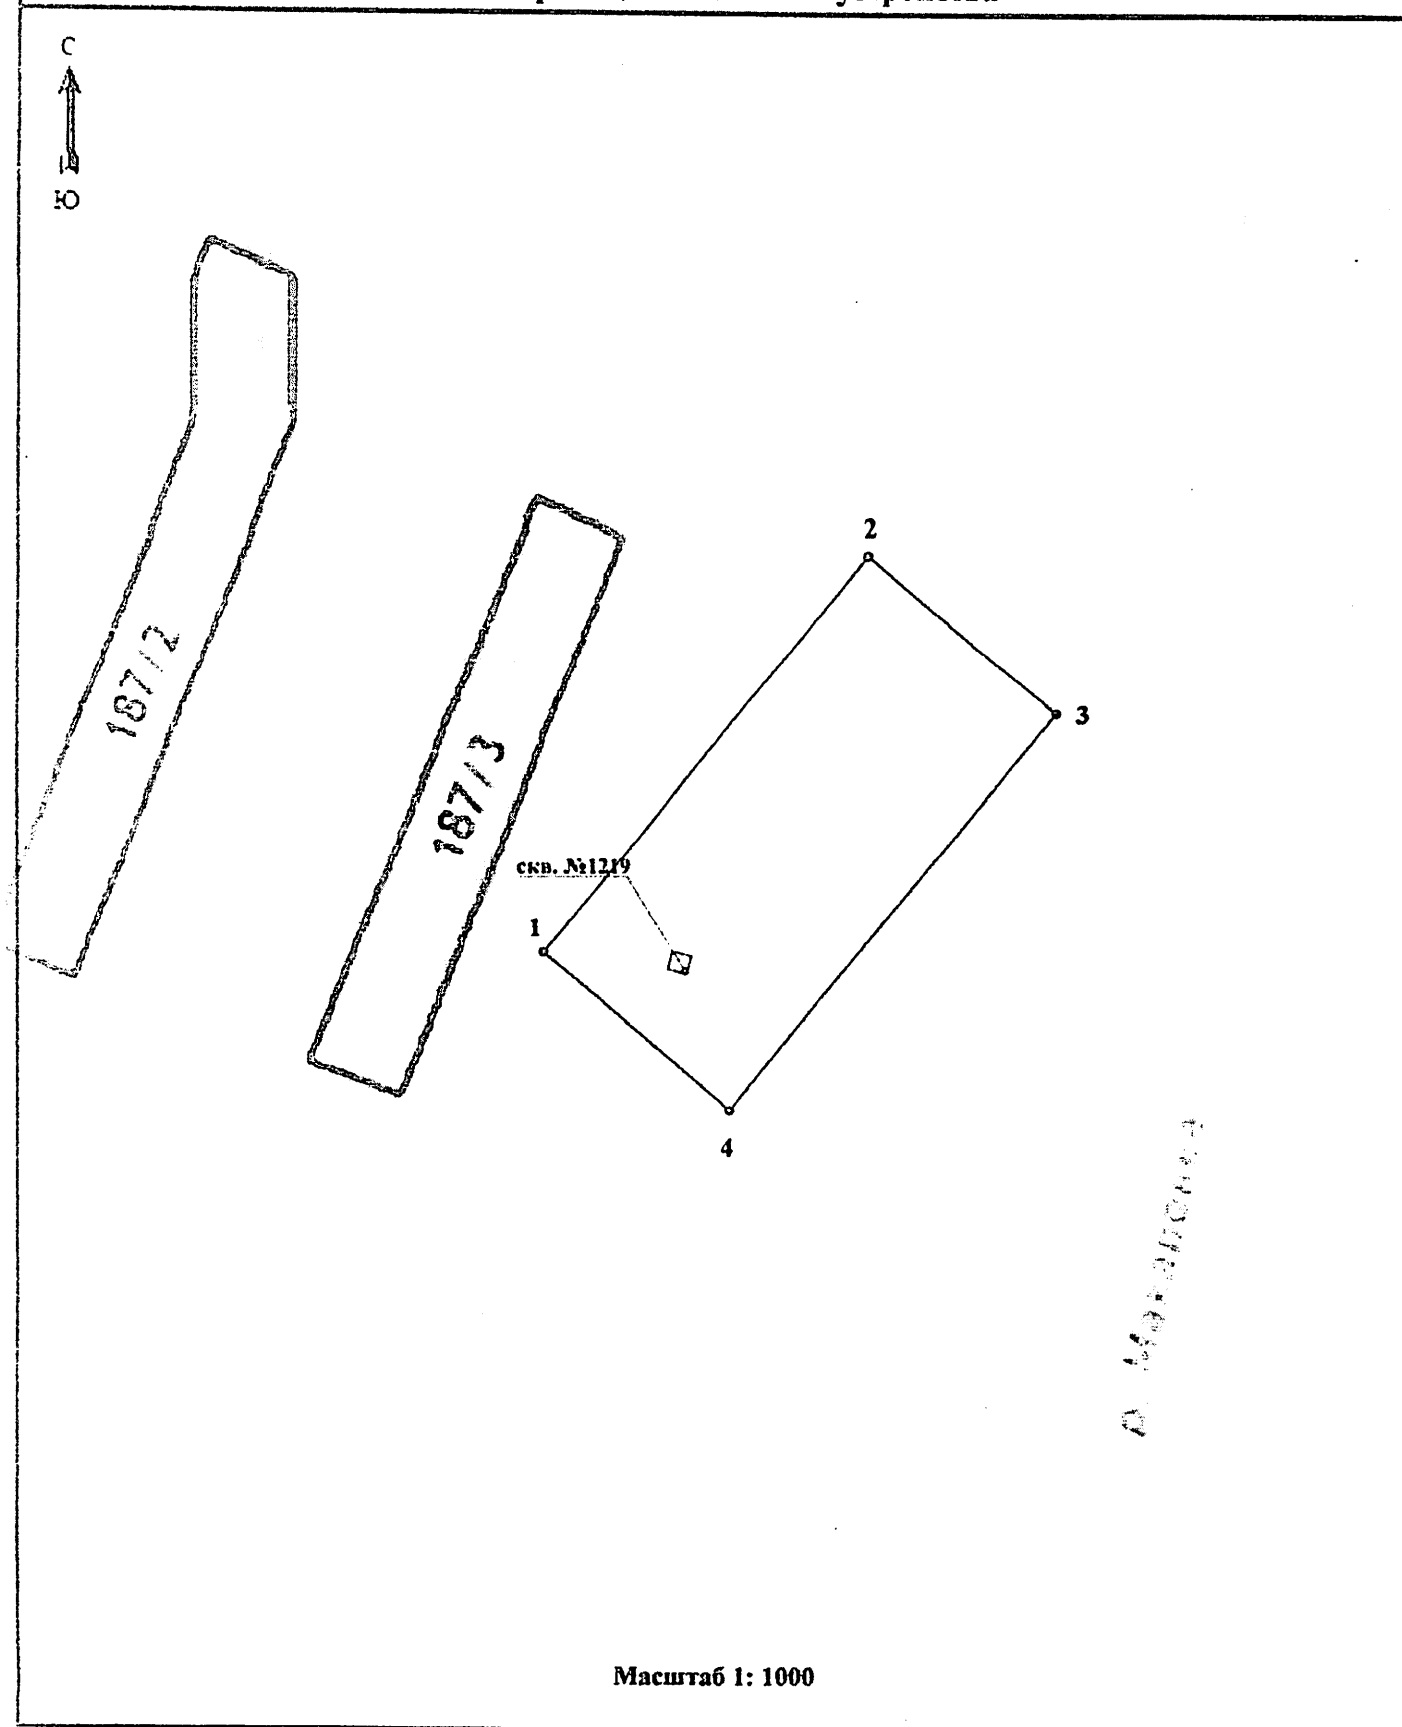

КАРТА ПЛАН


3 пояс зоны санитарной охраны источника питьевого и хозяйственно-бытового водоснабжения
ООО «Заря» (скважины №1219), расположенного в с. Никольское Усть-Кубинского
муниципального округа Вологодской области.
(наименование объекта землеустройства)

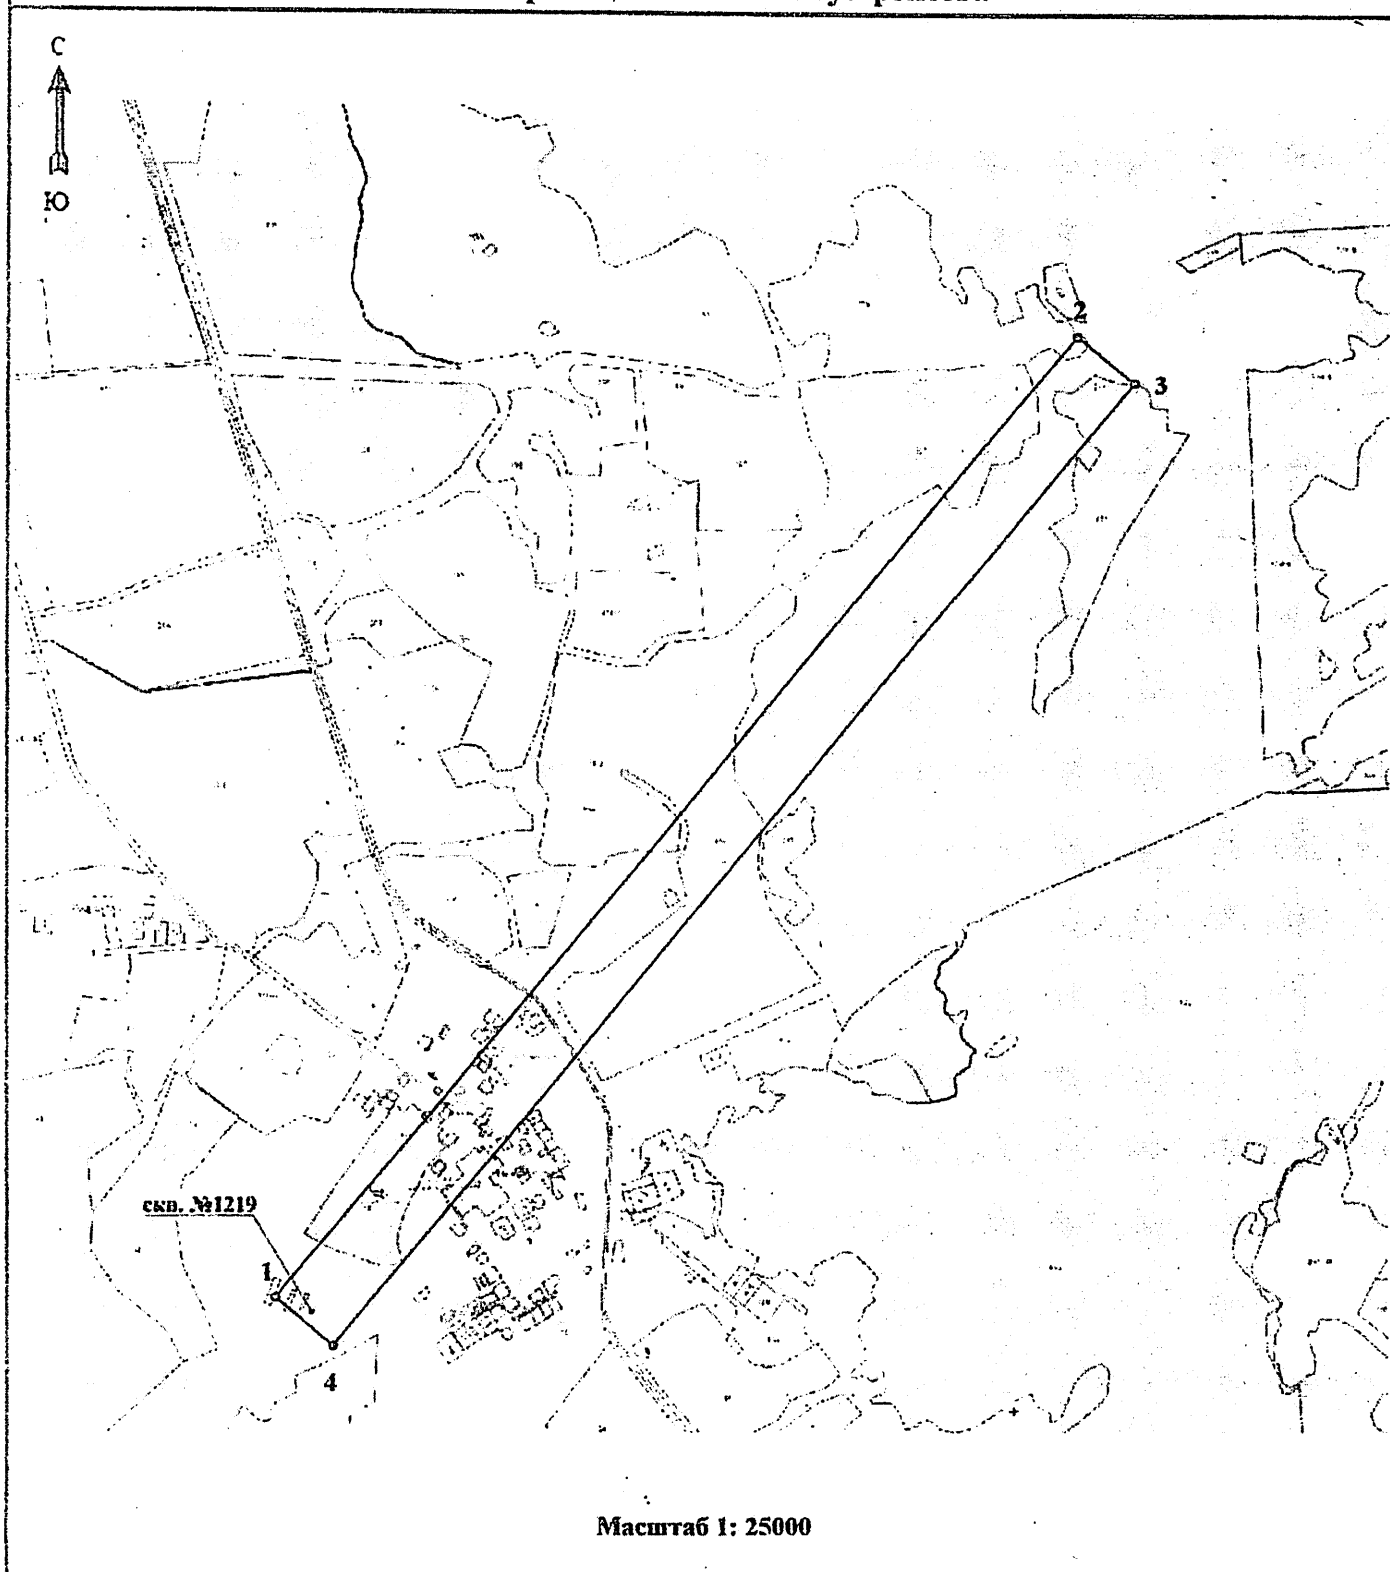План границ объекта землеустройства

КАРТА ПЛАН


1 пояс зоны санитарной охраны источника питьевого и хозяйственно-бытового водоснабжения
ООО «Заря» (скважины №3146), расположенного в с. Никольское Усть-Кубинского
муниципального округа Вологодской области.
(наименование объекта землеустройства)

План границ объекта землеустройства

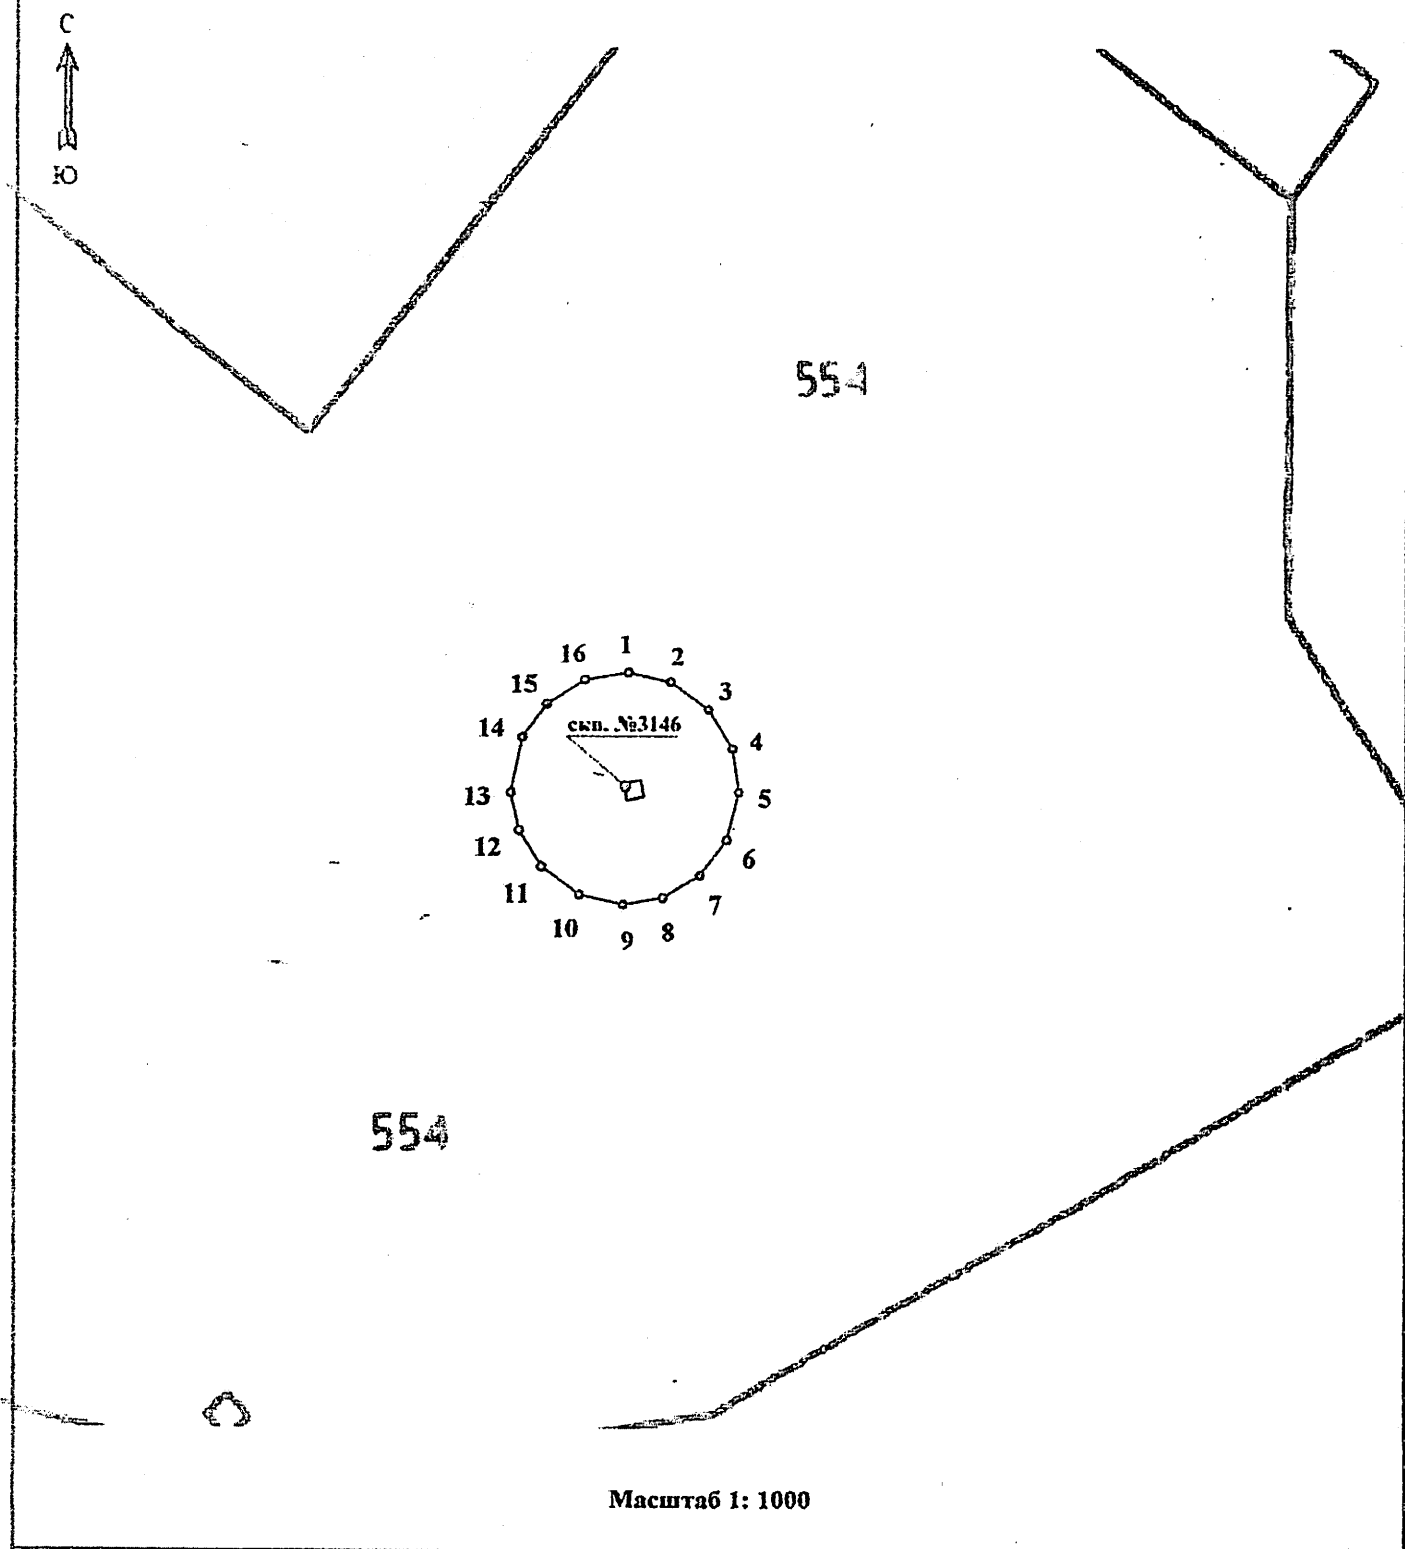

КАРТА ПЛАН

2 пояс зоны санитарной охраны источника питьевого и хозяйственно-бытового водоснабжения
ООО «Заря» (скважины №3146), расположенного в с. Никольское Усть-Кубинского
муниципального округа Вологодской области
(наименование объекта землеустройства)

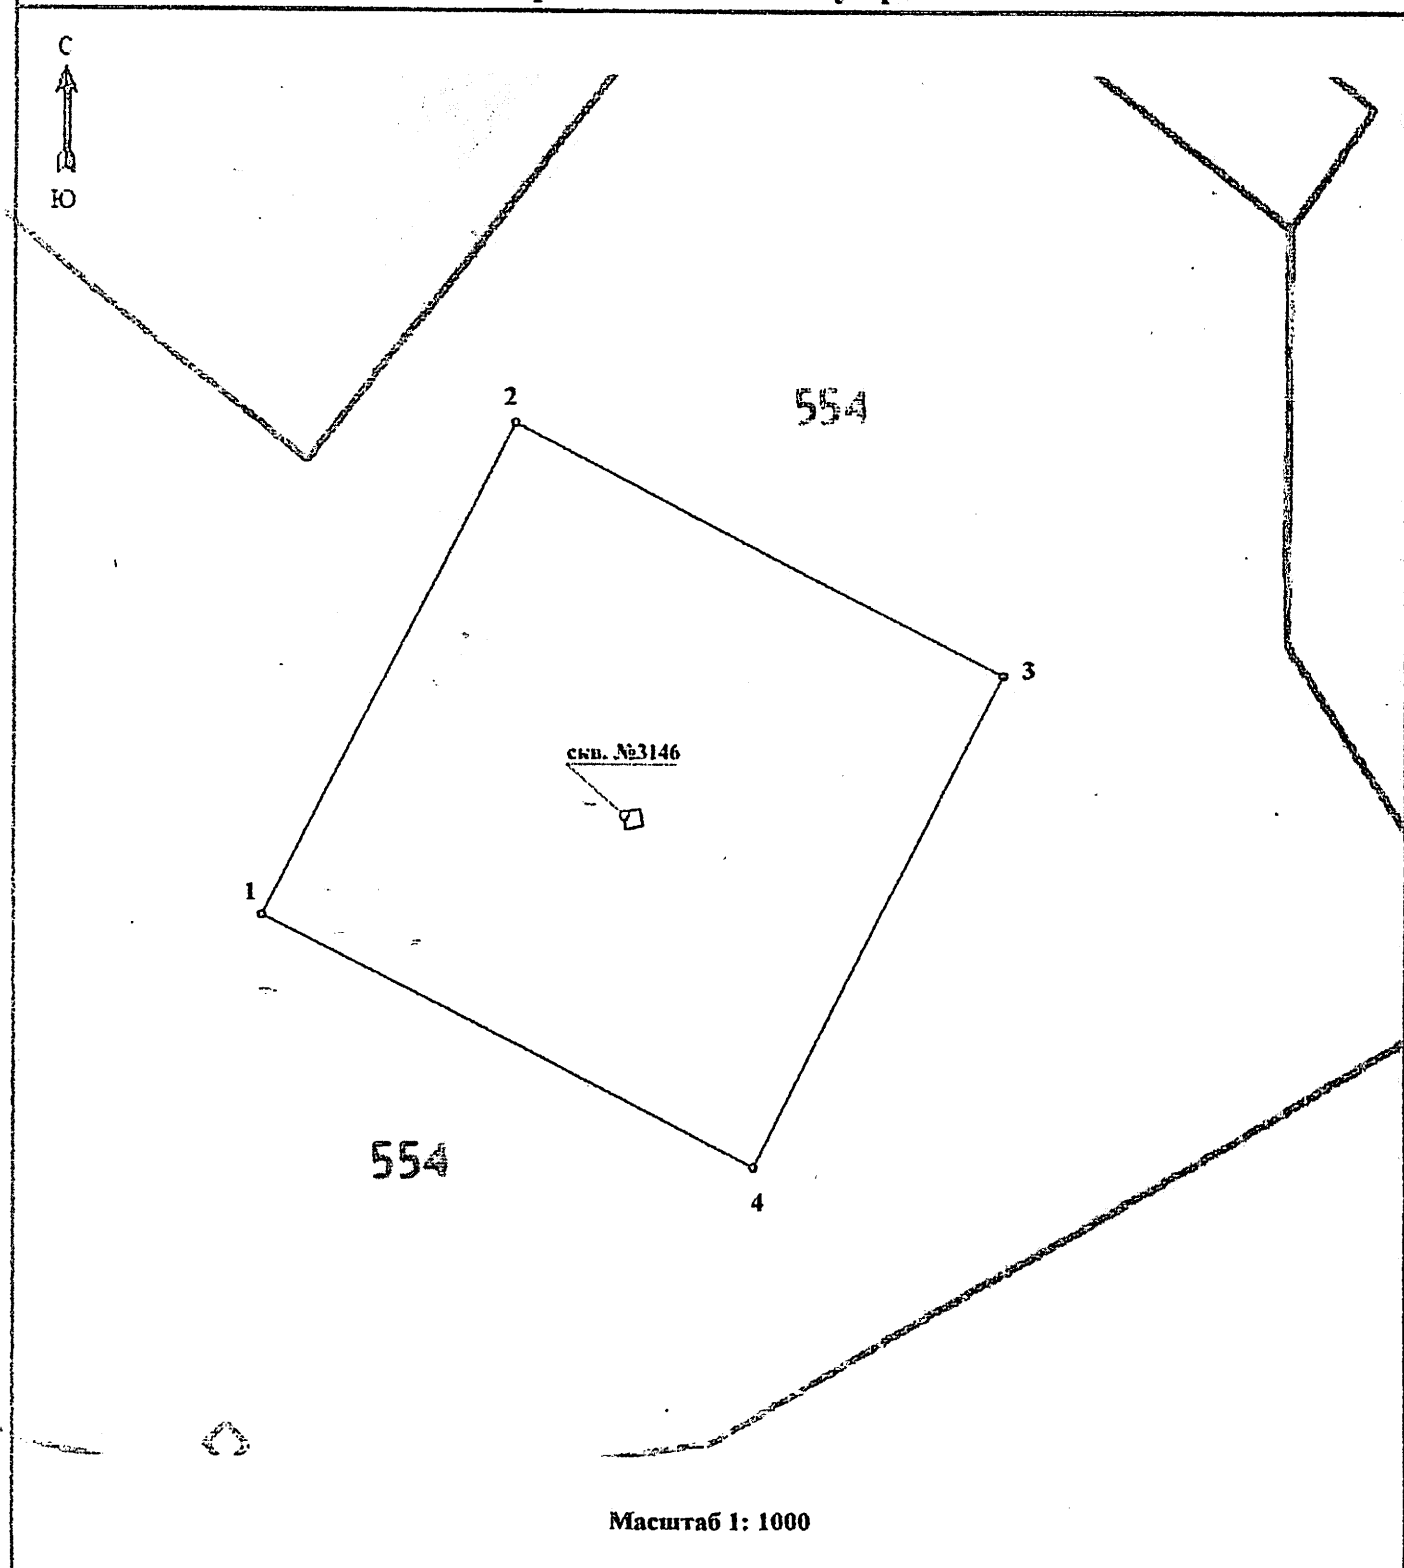План границ объекта землеустройства

КАРТА ПЛАН

3 пояс зоны санитарной охраны источника питьевого и хозяйственно-бытового водоснабжения
ООО «Заря» (скважины №3146), расположенного в с. Никольское Усть-Кубинского
муниципального округа Вологодской области.
(наименование объекта землеустройства)

План границ объекта землеустройства

