

# Министерство лесного комплекса Вологодской области

---

## ПРИКАЗ

«14» октября 2026 г.

№ 1400

Об установлении зоны санитарной охраны  
источника питьевого и хозяйственно-  
бытового водоснабжения

В соответствии со статьей 106 Земельного кодекса Российской Федерации, статьей 18 Федерального закона от 30.03.1999 № 52-ФЗ «О санитарно-эпидемиологическом благополучии населения», постановлением Главного государственного санитарного врача Российской Федерации от 14.03.2002 № 10 «О введении в действие санитарных правил и норм «Зоны санитарной охраны источников водоснабжения и водопроводов питьевого назначения. СанПиН 2.1.4.1110-02»

### ПРИКАЗЫВАЮ:

1. Установить зону санитарной охраны источника питьевого и хозяйственно-бытового водоснабжения общества с ограниченной ответственностью «Метако+» (скважина № 21/08-24), расположенного в г. о. городе Вологде Вологодской области, согласно приложению к настоящему приказу.

2. Настоящий приказ вступает в силу со дня его официального опубликования.

Начальник управления организации  
землепользования и недропользования,  
заместитель министра



Л.Г. Стародубова

Приложение  
к приказу Министерства лесного  
комплекса Вологодской области  
от 14 октября 2026 года № 1400

Зона санитарной охраны источника питьевого и хозяйственно-бытового водоснабжения общества с ограниченной ответственностью «Метако+» (скважина № 21/08-24), расположенного в г.о. городе Вологде Вологодской области

1. Адрес и местоположение скважины.

Скважина № 21/08-24 расположена по адресу: город Вологда, Вологодская область, Московское шоссе, д. 2.

2. Сведения о зоне санитарной охраны скважины.

Границы зоны санитарной охраны (далее – ЗСО) согласованы Управлением Федеральной службы по надзору в сфере защиты прав потребителей и благополучия человека по Вологодской области (санитарно-эпидемиологическое заключение от 17.04.2026 № 35.ВЦ.02.000.Т.000204.04.26).

Размеры границ первого, второго и третьего поясов зоны санитарной охраны

| Номер скважины | Радиус первого пояса ЗСО, м | Размеры второго пояса ЗСО, м |                |                    | Размеры третьего пояса ЗСО, м |                |                    |
|----------------|-----------------------------|------------------------------|----------------|--------------------|-------------------------------|----------------|--------------------|
|                |                             | вверх по потоку              | вниз по потоку | ширина потока (2d) | вверх по потоку               | вниз по потоку | ширина потока (2d) |
| 21/08-24       | 1                           | 21                           | 9              | 28                 | 452                           | 12             | 72                 |

3. Ограничения использования земельных участков в границах поясов ЗСО источника водоснабжения установлены:

3.1 В границах первого пояса - статьей 27 Земельного кодекса Российской Федерации, статьями 43-44 Водного кодекса Российской Федерации, разделом III СанПиН «Зоны санитарной охраны источников водоснабжения и водопроводов питьевого назначения. СанПиН 2.1.4.1110-02» (далее - СанПиН 2.1.4.1110-02);

3.2 В границах второго и третьего поясов - статьями 43-44 Водного кодекса Российской Федерации, разделом III СанПиН 2.1.4.1110-02.

4. Возмещение убытков, причиненных собственникам земельных участков, землепользователям, землевладельцам, арендаторам земельных участков, иным лицам ограничением их прав в связи с установлением ЗСО, осуществляется правообладателем имущества, предназначенного для питьевого и хозяйственно-


бытового водоснабжения и включающего источник водоснабжения (скважина № 21/08-24), расположенный в г.о. городе Вологде Вологодской области, в порядке, установленном статьей 57.1 Земельного кодекса Российской Федерации.

5. Срок наступления обязанности по возмещению убытков в соответствии со статьей 57.1 Земельного кодекса Российской Федерации определяется вступившим в законную силу судебным решением.

6. Сведения о границах ЗСО источника водоснабжения содержат графические описания местоположения границ поясов ЗСО, перечень координат характерных точек этих границ в системе координат, установленной для ведения Единого государственного реестра недвижимости, и прилагаются в формате XML.

План границ объекта

Первый пояс зоны санитарной охраны источника подземного водозабора из скважины №21/08-24 для питьевого и хозяйственно-бытового водоснабжения АБК г.Вологда, Московское шоссе, 2

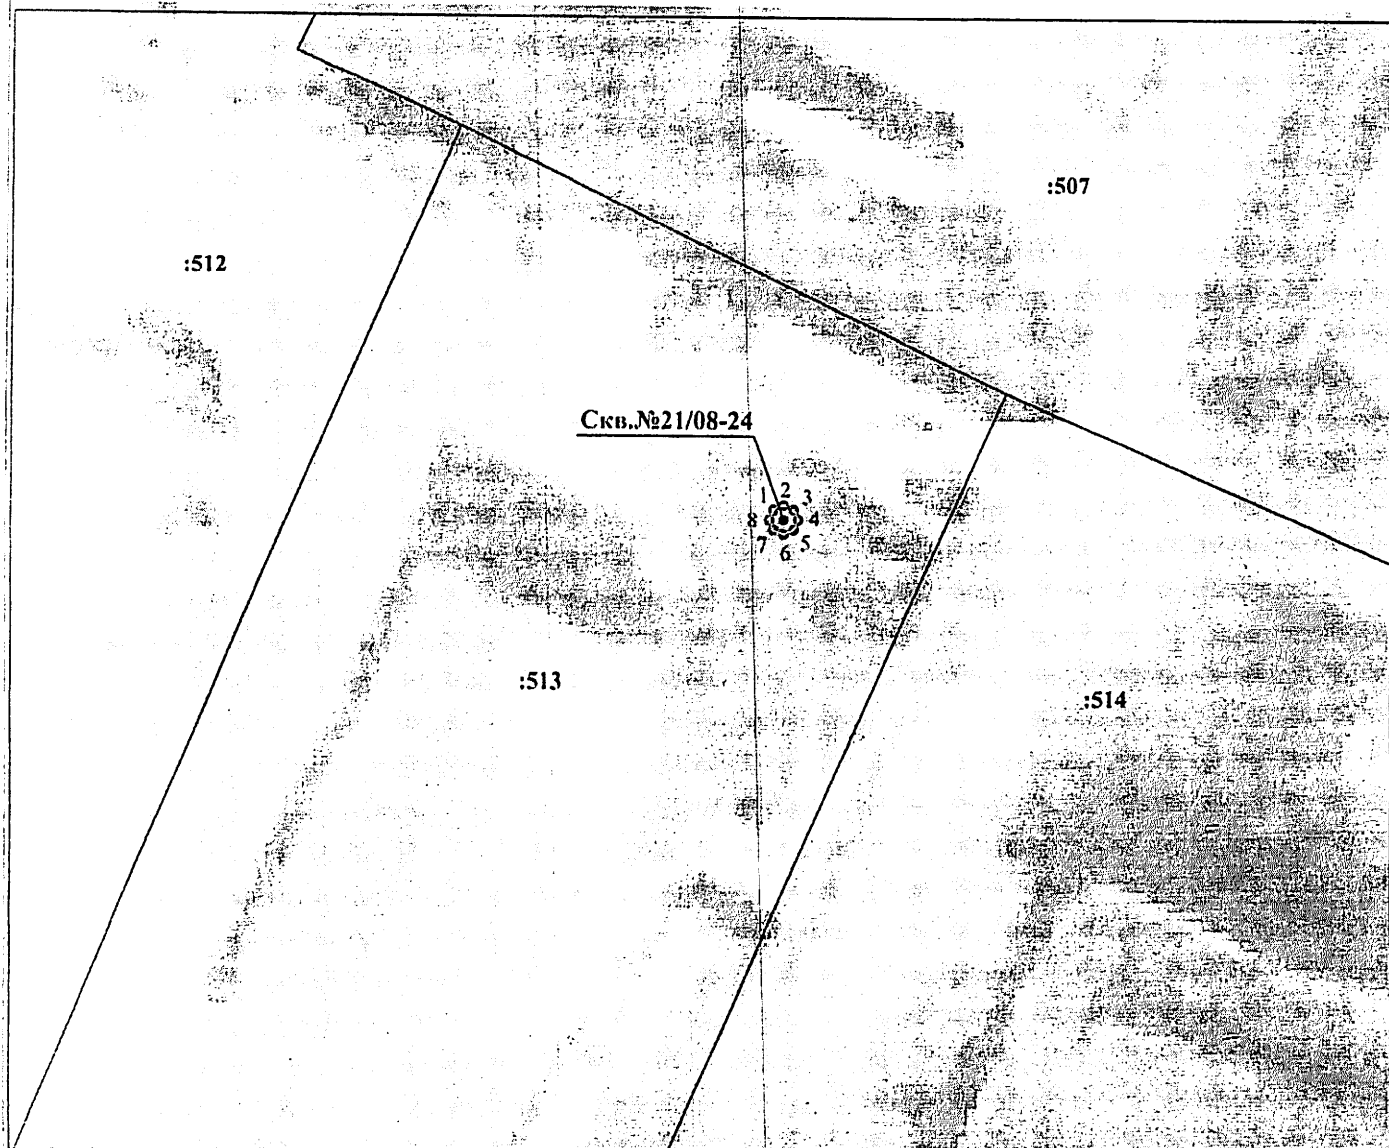

Условные обозначения:

Масштаб 1:500

- ⊙ - характерная точка границы зоны санитарной охраны
- (thick) - вновь образованная граница зоны санитарной охраны
- (thin) - граница кадастрового квартала

35:24:0503002 - обозначение кадастрового квартала

— (dashed) - граница земельного участка, сведения о котором имеются в ЕГРН

4 - номер характерной точки границы зоны санитарной охраны

:519 - обозначение земельного участка, сведения о котором имеются в ЕГРН

Подпись


Дата 15 июля 2026г.



Место для оттиска печати (при наличии) лица, составившего описание местоположения границ объекта

План границ объекта

Второй пояс зоны санитарной охраны источника подземного водозабора из скважины №21/08-24 для питьевого и хозяйственно-бытового водоснабжения АБК г.Вологда, Московское шоссе, 2

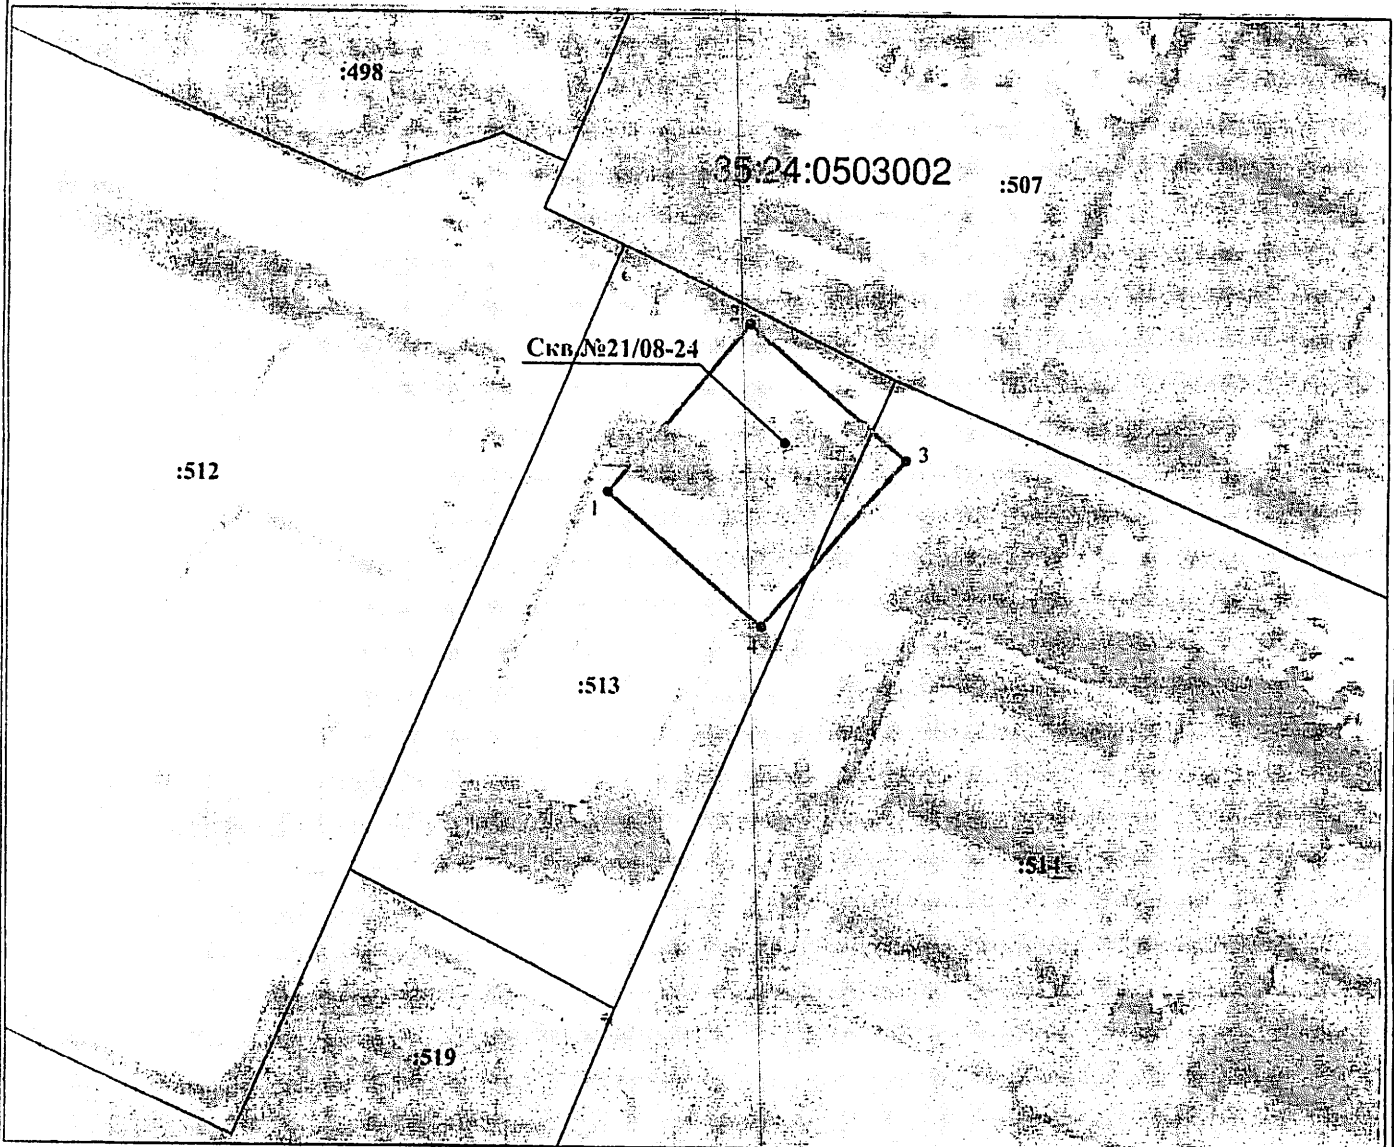

Условные обозначения:

Масштаб 1:1000

- - характерная точка границы зоны санитарной охраны
- - вновь образованная граница зоны санитарной охраны
- - граница кадастрового квартала

35:24:0503002 - обозначение кадастрового квартала

— - граница земельного участка, сведения о котором имеются в ЕГРН

4 - номер характерной точки границы зоны санитарной охраны

:519 - обозначение земельного участка, сведения о котором имеются в ЕГРН


Подпись \_\_\_\_\_ Дата 15 июля 2026г.

Место для оттиска печати (при наличии) лица, составившего описание местоположения границ объекта



План границ объекта

Третий пояс зоны санитарной охраны источника подземного водозабора из скважины №21/08-24 для питьевого и хозяйственно-бытового водоснабжения АБК г.Вологда, Московское шоссе, 2

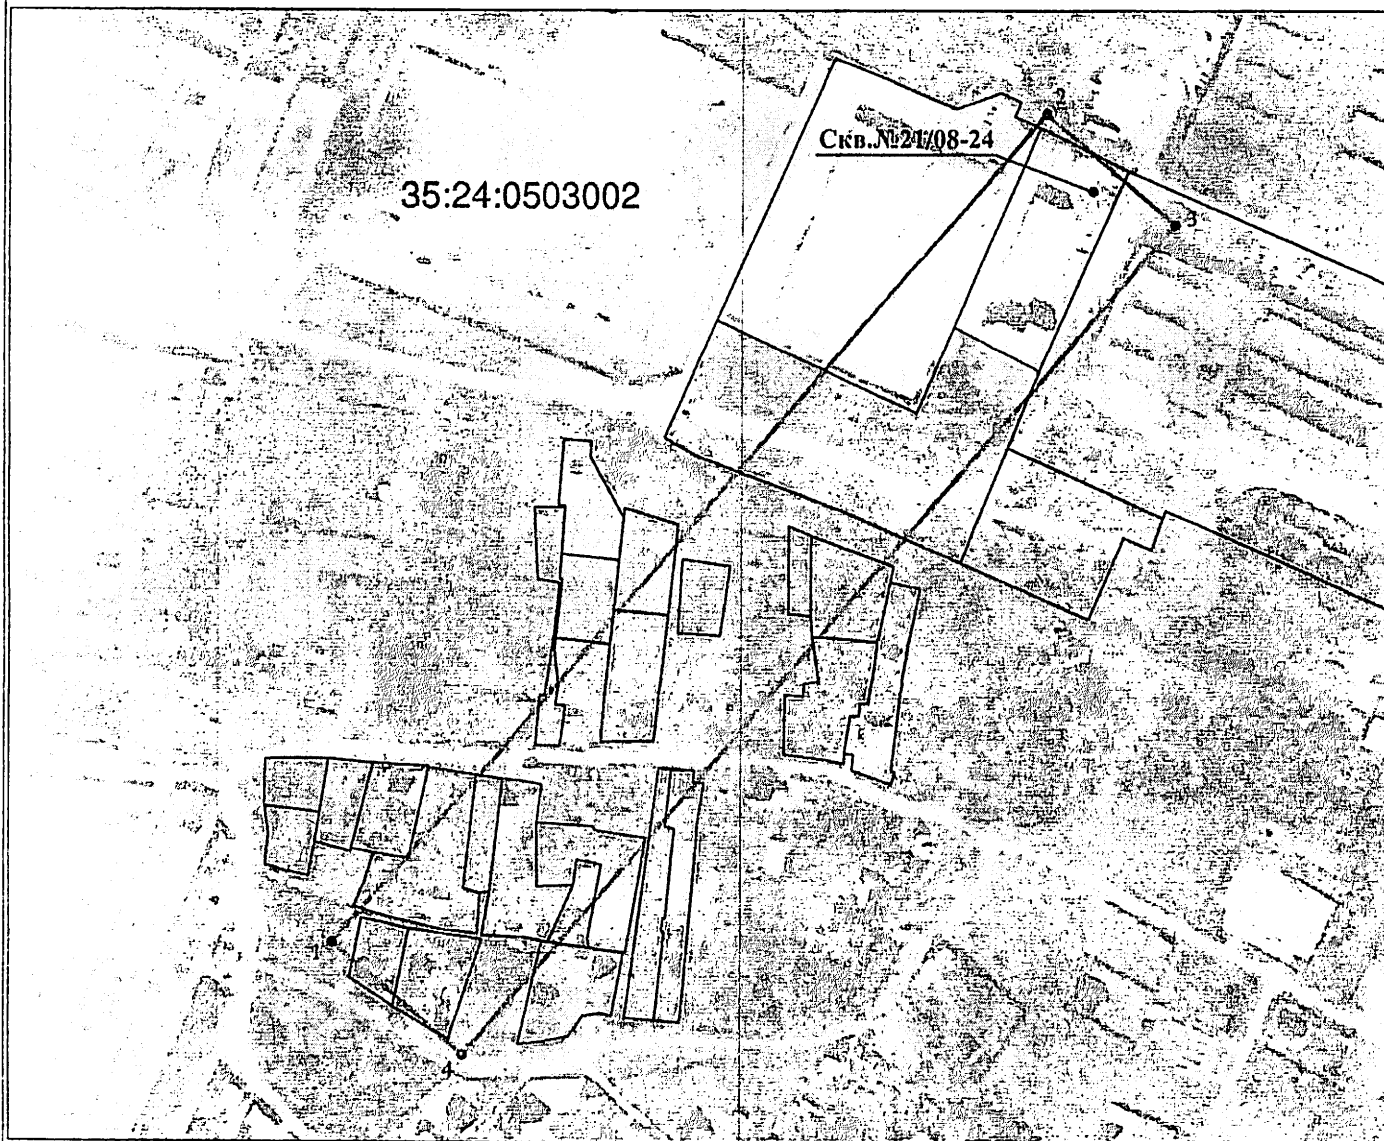

Условные обозначения:

Масштаб 1:3125

● - характерная точка границы зоны санитарной охраны

— - вновь образованная граница зоны санитарной охраны

— - граница кадастрового квартала

35:24:0503002 - обозначение кадастрового квартала

— - граница земельного участка, сведения о котором имеются в ЕГРН

4 - номер характерной точки границы зоны санитарной охраны

:519 - обозначение земельного участка, сведения о котором имеются в ЕГРН

Подпись

Дата 15 июля 2026г.

Место для оттиска печати (при наличии) лица, составившего описание местоположения границ объекта

