



ДЕПАРТАМЕНТ  
ИМУЩЕСТВЕННЫХ И ЗЕМЕЛЬНЫХ ОТНОШЕНИЙ  
ВОРОНЕЖСКОЙ ОБЛАСТИ



**ПРИКАЗ**

22.09.2017

№ 1995

г. Воронеж

**О внесении изменений в приказ департамента имущественных и земельных отношений Воронежской области от 24.02.2016 № 240**

В соответствии с частью 5.8 статьи 19 Федерального закона от 13.03.2006 № 38-ФЗ «О рекламе», Законом Воронежской области от 30.12.2014 № 217-ОЗ «О перераспределении отдельных полномочий органов местного самоуправления городского округа город Воронеж и исполнительных органов государственной власти Воронежской области», постановлением правительства Воронежской области от 08.05.2009 № 365 «Об утверждении Положения о департаменте имущественных и земельных отношений Воронежской области», приказом департамента имущественных и земельных отношений Воронежской области от 17.06.2015 № 997 «Об утверждении административного регламента департамента имущественных и земельных отношений Воронежской области по исполнению государственной функции «Утверждение схемы размещения рекламных конструкций» п р и к а з ы в а ю:

1. Внести в схемы размещения рекламных конструкций на территории городского округа город Воронеж, утвержденные приказом департамента имущественных и земельных отношений Воронежской области от 24.02.2016 № 240 «Об утверждении схем размещения рекламных конструкций на территории городского округа город Воронеж» следующие изменения:

1.1. Раздел «улица Хользунова» таблицы приложения № 1 дополнить пунктом 49(1) следующего содержания:

«

49(1)	45	ул. Хользунова, 99А	Отдельно стоящая рекламная конструкция на земельном участке	щитовая установка 1,2х1,8м (лайтпостер)	2,16	2	0,4
-------	----	------------------------	--	--	------	---	-----

».

1.2. Раздел «улица Генерала Лизюкова» таблицы приложения № 1 дополнить пунктом 108(1) следующего содержания:

«

108(1)	60	ул. Генерала Лизюкова, д. 4, ост. «Кинотеатр Мир»	Отдельно стоящая рекламная конструкция на земельном участке	щитовая установка 1,2х1,8м (лайтпостер)	2,16	2	0,8
--------	----	--	--	--	------	---	-----

».

1.3. Раздел «улица Ворошилова» таблицы приложения № 1 дополнить пунктами 170(1), 170(2) следующего содержания:

«

170(1)	63	ул. Ворошилова, д. 16А	Отдельно стоящая рекламная конструкция на земельном участке	щитовая установка 1,2х1,8м (лайтпостер)	2,16	2	0,4
170(2)	64	ул. Ворошилова, д. 1Г	Отдельно стоящая рекламная конструкция на земельном участке	флаговая композиция 0,5х4,5м	2,25	3	4,5

».

1.4. Раздел «улица Космонавтов» таблицы приложения № 1 дополнить пунктом 197(1) следующего содержания:

«

197(1)	28	ул. Космонавтов, 2А	Отдельно стоящая рекламная конструкция на земельном участке	щитовая установка 1,2x1,8м (лайтпостер)	2,16	2	0,4
--------	----	------------------------	--	--	------	---	-----

».

1.5. Раздел «улица 20 Лет Октября» таблицы приложения № 1 дополнить пунктом 259(1) следующего содержания:

«

259(1)	63	ул. 20 лет Октября -- ул. Кирова	Отдельно стоящая рекламная конструкция на земельном участке	светодиодный видеоэкран 6,0x3,0м	18,0	2	4,5
--------	----	-------------------------------------	--	--	------	---	-----

».

1.6. Часть 2 приложения № 3 дополнить позицией № 45 согласно приложению № 1 к настоящему приказу.

1.7. Часть 1 приложения № 4 дополнить позицией № 60 согласно приложению № 2 к настоящему приказу.

1.8. Часть 1 приложения № 5 дополнить позициями № 63, № 64 согласно приложению № 3 к настоящему приказу.

1.9. Приложение № 6 дополнить позицией № 28 согласно приложению № 4 к настоящему приказу.

1.10. Часть 1 приложения № 7 дополнить позицией № 63 согласно приложению № 5 к настоящему приказу.

2. Отделу аналитической и административной работы (Ишутин) обеспечить размещение настоящего приказа на официальном сайте департамента имущественных и земельных отношений Воронежской области.

3. Отделу документационного обеспечения и кадровой работы (Пантелеева) обеспечить официальное опубликование настоящего приказа в информационной системе «Портал Воронежской области в сети Интернет».

4. Контроль за исполнением настоящего приказа возложить на заместителя руководителя департамента имущественных и земельных отношений Воронежской области А.В. Масько.

Руководитель департамента



С.В. Юсупов

**СХЕМА РАЗМЕЩЕНИЯ  
РЕКЛАМНЫХ КОНСТРУКЦИЙ НА ТЕРРИТОРИИ  
ГОРОДСКОГО ОКРУГА ГОРОД ВОРОНЕЖ  
ДЛЯ УЧАСТКА ТЕРРИТОРИИ:  
улица 20 лет Октября  
М 1:1000**

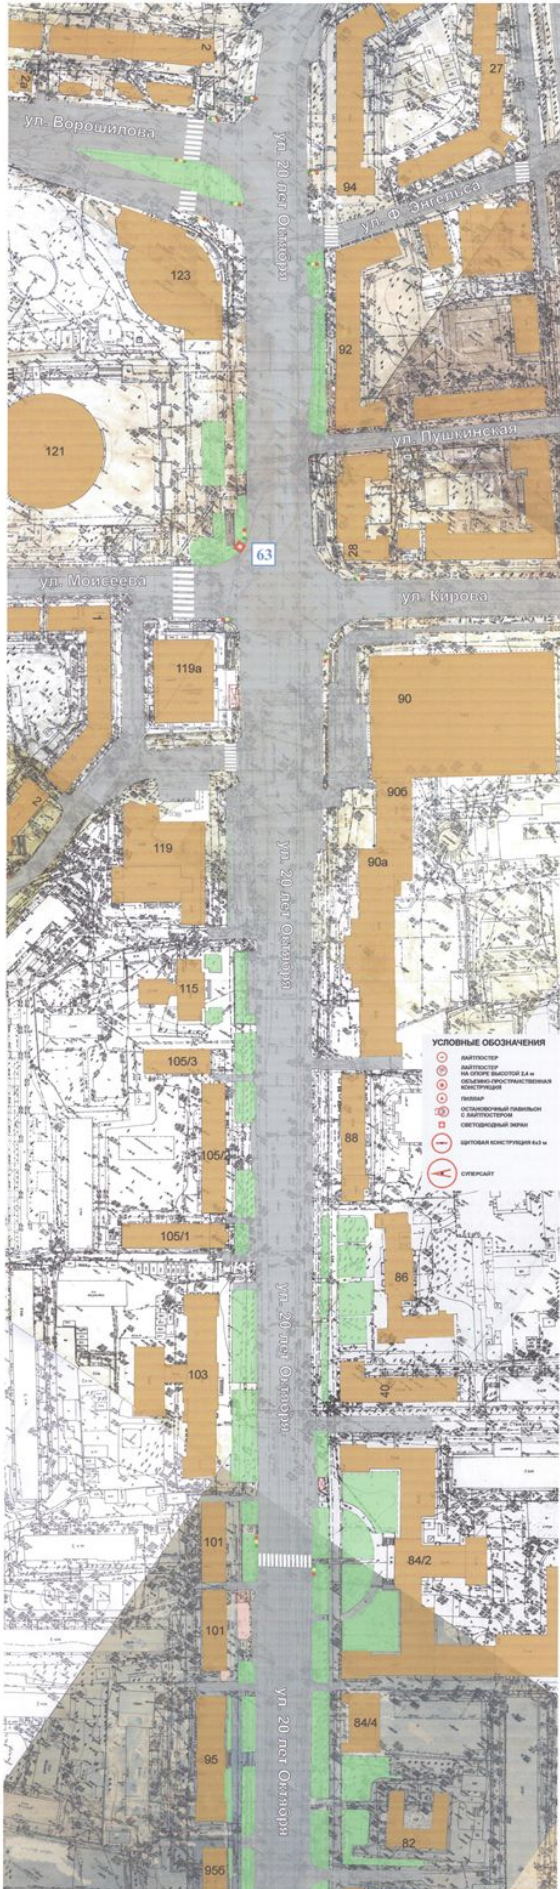
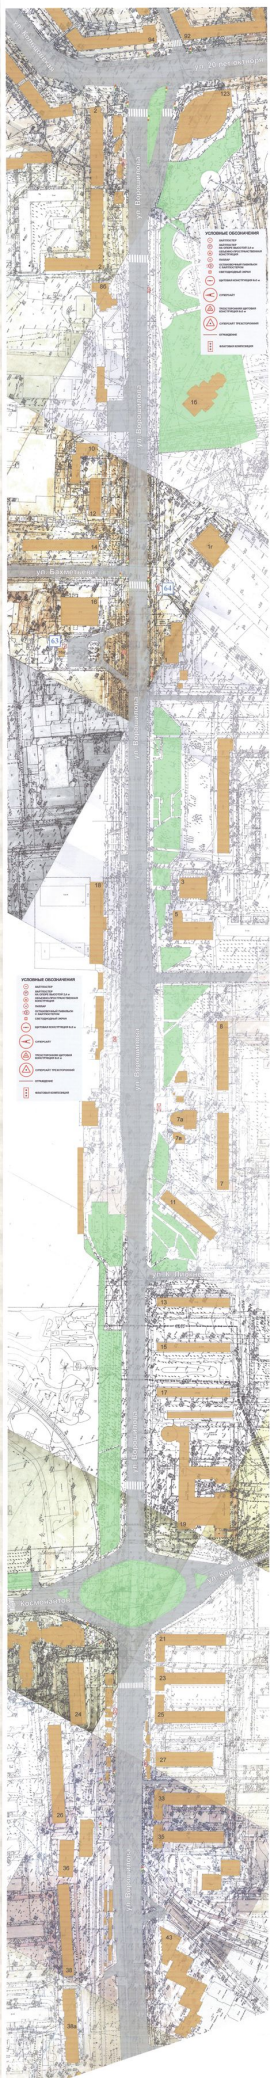




СХЕМА РАЗМЕЩЕНИЯ  
РЕКЛАМНЫХ КОНСТРУКЦИЙ НА ТЕРРИТОРИИ  
ГОРОДСКОГО ОКРУГА ГОРОД ВОРОНЕЖ  
ДЛЯ УЧАСТКА ТЕРРИТОРИИ:  
улицы Барашилова  
М 1:1000



**СХЕМА РАЗМЕЩЕНИЯ  
РЕКЛАМНЫХ КОНСТРУКЦИЙ НА ТЕРРИТОРИИ  
ГОРОДСКОГО ОКРУГА ГОРОД ВОРОНЕЖ  
ДЛЯ УЧАСТКА ТЕРРИТОРИИ:  
улица Генерала Лизюкова  
М 1:1000**



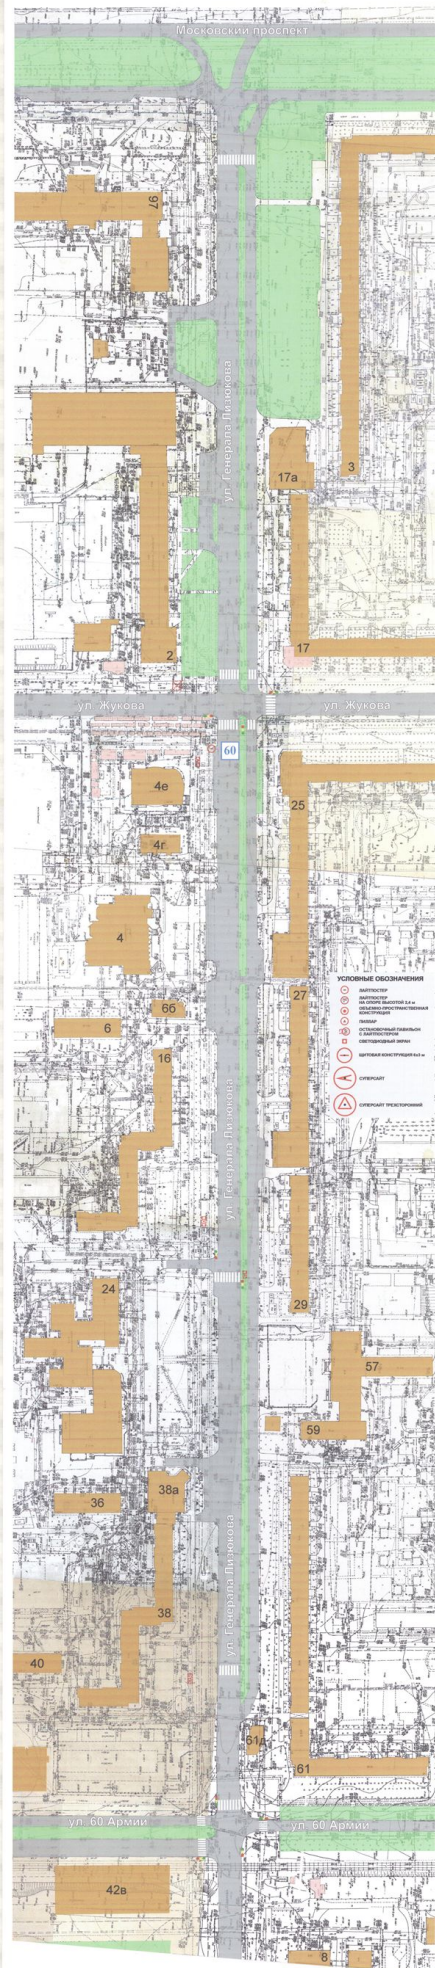


СХЕМА РАЗМЕЩЕНИЯ  
РЕКЛАМНЫХ КОНСТРУКЦИЙ НА ТЕРРИТОРИИ  
ГОРОДСКОГО ОКРУГА ГОРОД ВОРОНЕЖ  
ДЛЯ УЧАСТКА ТЕРРИТОРИИ:  
улица Космонавтов  
М 1:1000





**СХЕМА РАЗМЕЩЕНИЯ  
РЕКЛАМНЫХ КОНСТРУКЦИЙ НА ТЕРРИТОРИИ  
ГОРОДСКОГО ОКРУГА ГОРОД ВОРОНЕЖ  
ДЛЯ УЧАСТКА ТЕРРИТОРИИ:  
улица Хользунова  
М 1:1000**

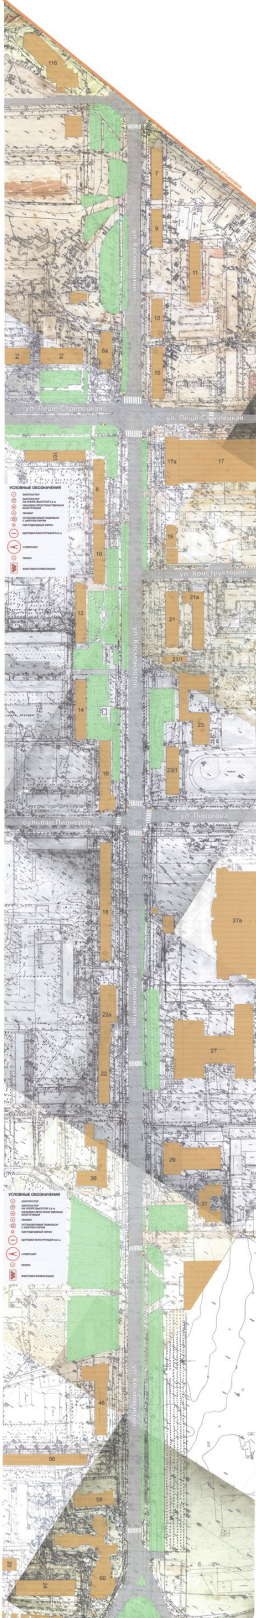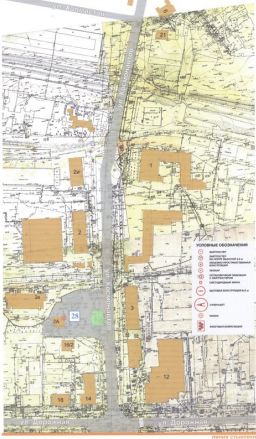