



ДЕПАРТАМЕНТ  
ИМУЩЕСТВЕННЫХ И ЗЕМЕЛЬНЫХ ОТНОШЕНИЙ  
ВОРОНЕЖСКОЙ ОБЛАСТИ

**ПРИКАЗ**

16.11.2017

г. Воронеж

Правовое управление правительства Воронежской области
<b>ЗАРЕГИСТРИРОВАНО</b>
* 29 * 11 2017 г.
Регистрационный номер № 924

№ 2448

**О внесении изменений в приказ департамента имущественных и  
земельных отношений Воронежской области  
от 21.10.2015 № 1803**

В соответствии с частью 5.8 статьи 19 Федерального закона от 13.03.2006 № 38-ФЗ «О рекламе», Законом Воронежской области от 30.12.2014 № 217-ОЗ «О перераспределении отдельных полномочий органов местного самоуправления городского округа город Воронеж и исполнительных органов государственной власти Воронежской области», постановлением правительства Воронежской области от 08.05.2009 № 365 «Об утверждении Положения о департаменте имущественных и земельных отношений Воронежской области», приказом департамента имущественных и земельных отношений Воронежской области от 17.06.2015 № 997 «Об утверждении административного регламента департамента имущественных и земельных отношений Воронежской области по исполнению государственной функции «Утверждение схемы размещения рекламных конструкций» п р и к а з ы в а ю:

1. Внести в схемы размещения рекламных конструкций на территории городского округа город Воронеж, утвержденные приказом департамента имущественных и земельных отношений Воронежской области от 21.10.2015 № 1803 «Об утверждении схем размещения рекламных конструкций на территории городского округа город Воронеж» (в редакции приказов

департамента имущественных и земельных отношений Воронежской области от 16.11.2015 № 1961, от 29.02.2016 № 296) следующие изменения:

1.1. Раздел «улица Кольцовская» таблицы приложения № 1 дополнить пунктами 73(1), 73(2) следующего содержания:

«

73(1)	74	ул. Кольцовская – ул. Чайковского, д. 8	Отдельно стоящая рекламная конструкция на земельном участке	щитовая установка 1,2x1,8м (лайтпостер)	2,16	2	0,8-1,2
73(2)	75	ул. Кольцовская, д.39	Отдельно стоящая рекламная конструкция на земельном участке	щитовая установка 1,2x1,8м (лайтпостер)	2,16	2	0,8-1,2

».

1.2. Раздел «Ленинский проспект» таблицы приложения № 1 дополнить пунктами 217(1), 217(2), 217(3), 217(4) следующего содержания:

«

217(1)	146	Ленинский проспект, д. 174п	Отдельно стоящая рекламная конструкция на земельном участке	объемно-пространственная рекламная конструкция 2,5x3,25м	8,13	2	1,75
217(2)	147	Ленинский пр-т – ул. Брусилова	Отдельно стоящая рекламная конструкция на земельном участке	светодиодный видеозэкран 6,0x3,0м	18,0	1	4,5
217(3)	148	Ленинский пр-т, д. 31, ост. «П. Осипенко»	Отдельно стоящая рекламная конструкция на земельном участке	щитовая установка 1,2x1,8м (лайтпостер)	2,16	2	0,8
217(4)	149	Ленинский пр-т, д. 126А	Отдельно стоящая рекламная конструкция на земельном участке	щитовая установка 1,2x1,8м (лайтпостер)	2,16	2	0,4

».

1.3. Раздел «улица Остужева» таблицы приложения № 1 дополнить

пунктами 334(1), 334(2), 334(3), 334(4), 334(5), 334(6), 334(7), 334(8) следующего содержания:

«

334(1)	57	ул. Остужева – Ленинский проспект, д. 154а (АЗС)	Отдельно стоящая рекламная конструкция на земельном участке	флаговая композиция 1,5х4,5м	6,75	3	7,5
334(2)	58	ул. Остужева, д.1546 (автостоянка)	Отдельно стоящая рекламная конструкция на земельном участке	флаговая композиция 1,5х4,5м	6,75	6	5,5
334(3)	59	ул. Остужева, д. 1546 (автостоянка)	Отдельно стоящая рекламная конструкция на земельном участке	пилон 2,1х6,3м	13,23	2	0,2
334(4)	60	ул. Остужева, д. 1546	Отдельно стоящая рекламная конструкция на земельном участке	пилон 1,4х4,5м	6,3	2	0,2
334(5)	61	ул. Остужева, д. 1546	Отдельно стоящая рекламная конструкция на земельном участке	флаговая композиция 1,5х4,5м	6,75	3	5,5
334(6)	62	ул. Остужева, д. 1546	Отдельно стоящая рекламная конструкция на земельном участке	объемно-пространственная рекламная конструкция 1,3х2,8м	3,64	1	-
334(7)	63	ул. Остужева, д. 41	Отдельно стоящая рекламная конструкция на земельном участке	пилон 0,8х2,5м	2,0	2	-
334(8)	64	ул. Остужева, д. 41	Отдельно стоящая рекламная конструкция на земельном участке	пилон 1,0х3,5м	3,5	2	-

».

1.4. Части 1, 2 приложения № 2 дополнить позициями № 74, № 75 согласно приложению № 1 к настоящему приказу.

1.5. Части 1, 3, 4, 6 приложения № 3 дополнить позициями № 146,

№ 147, № 148, № 149 согласно приложению № 2 к настоящему приказу.

1.6. Приложение № 5 дополнить позициями № 57, № 58, № 59, № 60, № 61, № 62, № 63, № 64 согласно приложению № 3 к настоящему приказу.

2. Отделу аналитической и административной работы (Ишутин) обеспечить размещение настоящего приказа на официальном сайте департамента имущественных и земельных отношений Воронежской области.

3. Отделу документационного обеспечения и кадровой работы (Пантелеева) обеспечить официальное опубликование настоящего приказа в информационной системе «Портал Воронежской области в сети Интернет».

4. Контроль за исполнением настоящего приказа возложить на заместителя руководителя департамента имущественных и земельных отношений Воронежской области А.В. Масько.

Руководитель департамента



С.В. Юсупов

**СХЕМА РАЗМЕЩЕНИЯ  
РЕКЛАМНЫХ КОНСТРУКЦИЙ НА ТЕРРИТОРИИ  
ГОРОДСКОГО ОКРУГА ГОРОД ВОРОНЕЖ  
ДЛЯ УЧАСТКА ТЕРРИТОРИИ:  
улица Кольцовская  
М 1:1000**

часть 1



**СХЕМА РАЗМЕЩЕНИЯ  
РЕКЛАМНЫХ КОНСТРУКЦИЙ НА ТЕРРИТОРИИ  
ГОРОДСКОГО ОКРУГА ГОРОД ВОРОНЕЖ  
ДЛЯ УЧАСТКА ТЕРРИТОРИИ:  
улица Кольцовская  
М 1:1000**

часть 2




- Символическое обозначение**
- БИЛБОРД  
на стороне фасадов зданий  
и ограждающих конструкциях
  - РАМА  
осветительный павильон  
с амбулаторной  
световой зоной
  - ДОПОЛНИТЕЛЬНАЯ КОНСТРУКЦИЯ (из «А») ОТЕРАСАТ
  - ОГРАЖДЕНИЕ
  - ДОПОЛНИТЕЛЬНАЯ КОНСТРУКЦИЯ (из «А») ОТЕРАСАТ ТРЕУГОЛЬНИК





СХЕМА РАЗМЕЩЕНИЯ  
РЕКЛАМНЫХ КОНСТРУКЦИЙ НА ТЕРРИТОРИИ  
ГОРОДСКОГО ОКРУГА ГОРОД ВОРОНЕЖ  
ДЛЯ УЧАСТКА ТЕРРИТОРИИ:  
Ленинский проспект  
М 1:1000

Часть М2

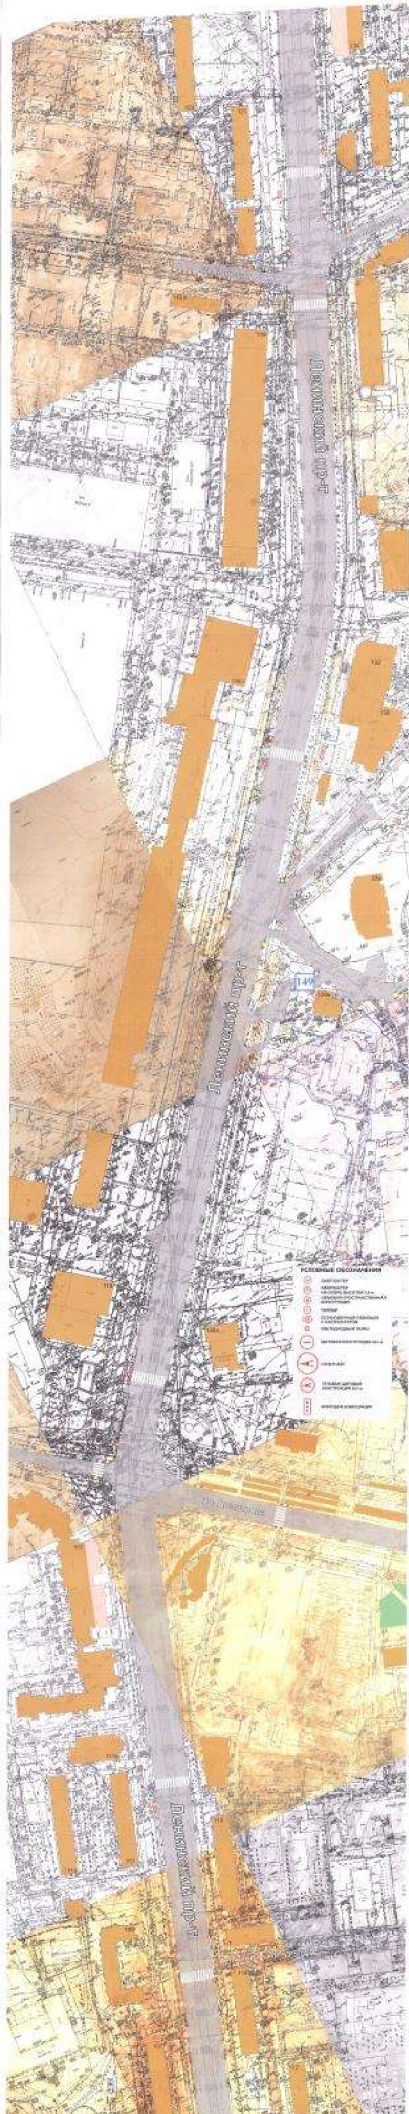



**СХЕМА РАЗМЕЩЕНИЯ  
РЕКЛАМНЫХ КОНСТРУКЦИЙ НА ТЕРРИТОРИИ  
ГОРОДСКОГО ОКРУГА ГОРОД ВОРОНЕЖ  
ДЛЯ УЧАСТКА ТЕРРИТОРИИ:  
Ленинский проспект  
М 1:1000**


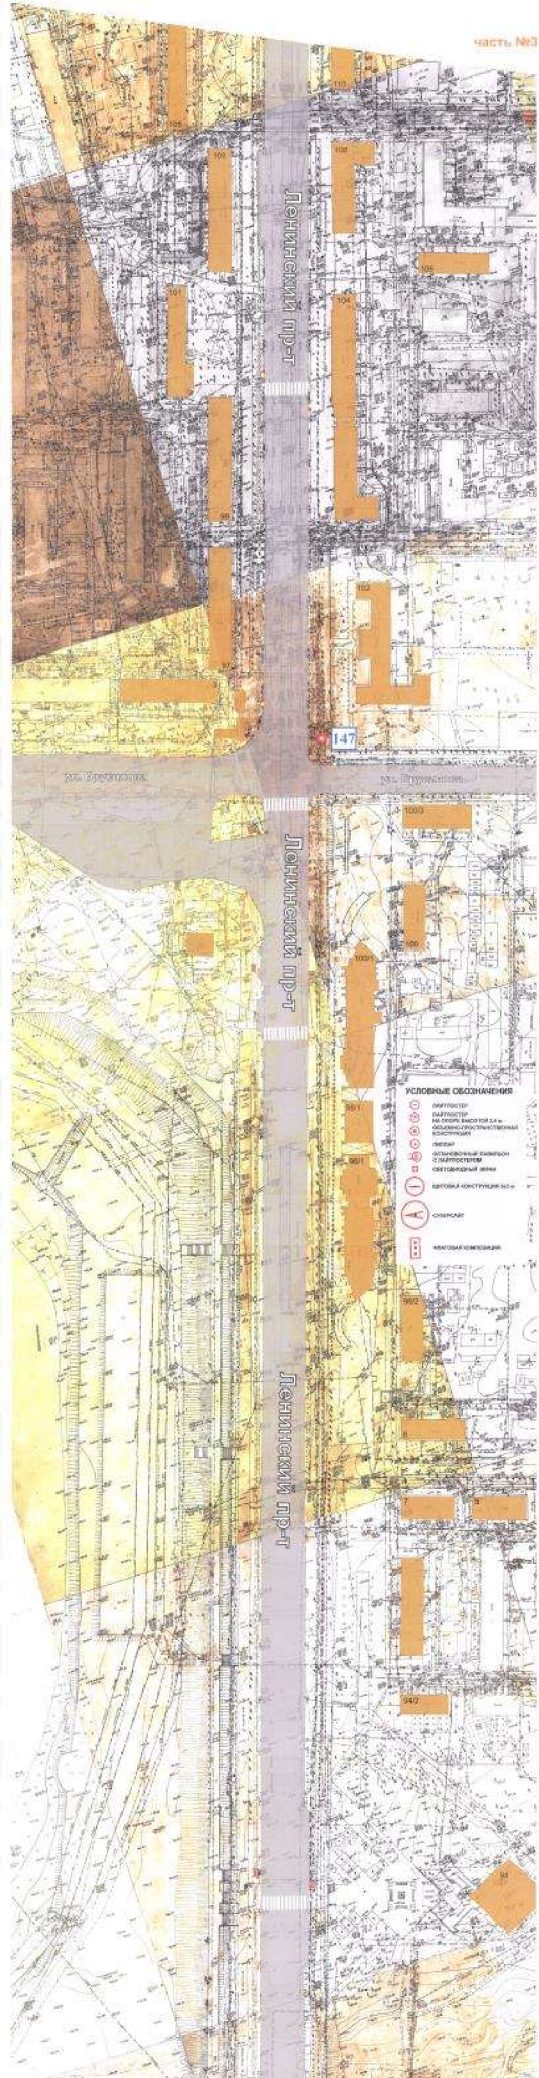


СХЕМА РАЗМЕЩЕНИЯ  
РЕКЛАМНЫХ КОНСТРУКЦИЙ НА ТЕРРИТОРИИ  
ГОРОДСКОГО ОКРУГА ГОРОД ВОРОНЕЖ  
ДЛЯ УЧАСТКА ТЕРРИТОРИИ:  
Ленинский проспект  
М 1:1000

часть №4



**СХЕМА РАЗМЕЩЕНИЯ  
РЕКЛАМНЫХ КОНСТРУКЦИЙ НА ТЕРРИТОРИИ  
ГОРОДСКОГО ОКРУГА ГОРОД ВОРОНЕЖ  
ДЛЯ УЧАСТКА ТЕРРИТОРИИ:  
улица Остужева  
М 1:1000**

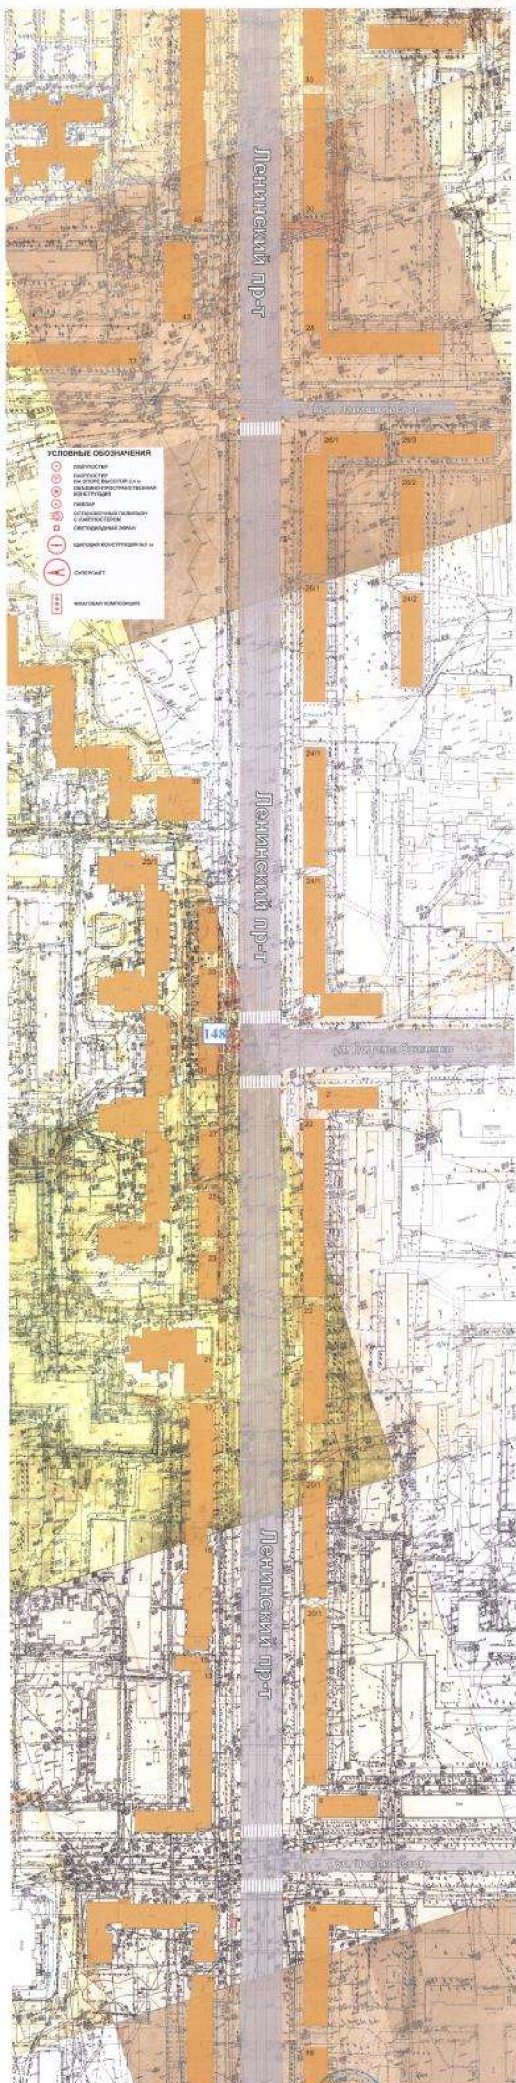



