



ДЕПАРТАМЕНТ
ИМУЩЕСТВЕННЫХ И ЗЕМЕЛЬНЫХ ОТНОШЕНИЙ
ВОРОНЕЖСКОЙ ОБЛАСТИ

Правовое управление правительства Воронежской области
ЗАРЕГИСТРИРОВАНО
« 15 » 03 20 19.
Регистрационный номер № 189

ПРИКАЗ

06.03.2019

509

Воронеж

**О внесении изменений в некоторые приказы департамента
имущественных и земельных отношений Воронежской области**

В соответствии с частью 5.8 статьи 19 Федерального закона от 13.03.2006 № 38-ФЗ «О рекламе», Законом Воронежской области от 30.12.2014 № 217-ОЗ «О перераспределении отдельных полномочий органов местного самоуправления городского округа город Воронеж и исполнительных органов государственной власти Воронежской области», постановлением правительства Воронежской области от 08.05.2009 № 365 «Об утверждении Положения о департаменте имущественных и земельных отношений Воронежской области», приказом департамента имущественных и земельных отношений Воронежской области от 17.06.2015 № 997 «Об утверждении административного регламента департамента имущественных и земельных отношений Воронежской области по исполнению государственной функции «Утверждение схемы размещения рекламных конструкций»

п р и к а з ы в а ю:

1. Внести в схему размещения рекламных конструкций на территории городского округа город Воронеж, утвержденную приказом департамента имущественных и земельных отношений Воронежской области от 24.02.2016 № 240 «Об утверждении схемы размещения рекламных конструкций на территории городского округа город Воронеж» (в редакции приказов департамента имущественных и земельных отношений Воронежской области

от 22.09.2017 № 1995, от 18.10.2017 № 2218, от 08.10.2018 № 2394, от 21.11.2018 № 2787), следующие изменения:

1.1. Приложение № 1 приказа дополнить пунктами 170(3), 170(4) следующего содержания:

«

170(3)	65	ул. Ворошилова, 1м, парк им. Дурова	отдельно стоящая рекламная конструкция на земельном участке	электронный видеозэкран 0,97 х 2,02 м	1,1869	1	-
170(4)	66	ул. Ворошилова, 1м, парк им. Дурова	отдельно стоящая рекламная конструкция на земельном участке	электронный видеозэкран 0,97 х 2,02 м	1,1869	1	-

».

1.2. Часть 1 приложения № 5 приказа дополнить позициями № 65, № 66 согласно приложению № 1 к настоящему приказу.

2. Внести в схему размещения рекламных конструкций на территории городского округа город Воронеж, утвержденную приказом департамента имущественных и земельных отношений Воронежской области от 29.02.2016 № 298 «Об утверждении схемы размещения рекламных конструкций на территории городского округа город Воронеж» (в редакции приказа департамента имущественных и земельных отношений Воронежской области от 23.11.2017 № 2507, от 10.05.2018 № 1061, от 21.11.2018 № 2787, от 25.01.2019 № 137, от 04.02.2019 № 216), следующие изменения:

2.1. Приложение № 1 приказа дополнить пунктами 173, 174, 175, 176, 177, 178, 179 следующего содержания:

«

173	49	ул. Ленина, 10, Воронежский центральный парк	отдельно стоящая рекламная конструкция на земельном участке	электронный видеозэкран 0,97 х 2,02 м	1,1869	1	-
174	50	ул. Ленина, 10, Воронежский центральный парк	отдельно стоящая рекламная конструкция на	электронный видеозэкран 0,97 х 2,02 м	1,1869	1	-

			земельном участке				
175	51	ул. Ленина, 10, Воронежский центральный парк	отдельно стоящая рекламная конструкция на земельном участке	электронный видеоэкран 0,97 x 2,02 м	1,1869	1	-
176	52	ул. Ленина, 10, Воронежский центральный парк	отдельно стоящая рекламная конструкция на земельном участке	электронный видеоэкран 0,97 x 2,02 м	1,1869	1	-
177	53	ул. Ленина, 10, Воронежский центральный парк	отдельно стоящая рекламная конструкция на земельном участке	электронный видеоэкран 0,97 x 2,02 м	1,1869	1	-
178	54	ул. Ленина, 10, Воронежский центральный парк	отдельно стоящая рекламная конструкция на земельном участке	электронный видеоэкран 0,97 x 2,02 м	1,1869	1	-
179	55	ул. Ленина, 10, Воронежский центральный парк	отдельно стоящая рекламная конструкция на земельном участке	электронный видеоэкран 0,97 x 2,02 м	1,1869	1	-

».

2.2. Часть 1 приложения № 7 приказа дополнить позициями № 49, № 50, № 51, № 52, № 53, № 54, № 55 согласно приложению № 2 к настоящему приказу.

3. Отделу аналитической и административной работы (Ишутин) обеспечить размещение настоящего приказа на официальном сайте департамента имущественных и земельных отношений Воронежской области.

4. Отделу документационного обеспечения и кадровой работы (Пантелеева) обеспечить официальное опубликование настоящего приказа в информационной системе «Портал Воронежской области в сети Интернет».


5. Контроль за исполнением настоящего приказа возложить на заместителя руководителя департамента имущественных и земельных отношений Воронежской области Масько А.В.

Руководитель департамента



С.В. Юсупов

**СХЕМА РАЗМЕЩЕНИЯ
РЕКЛАМНЫХ КОНСТРУКЦИЙ НА ТЕРРИТОРИИ
ГОРОДСКОГО ОКРУГА ГОРОД ВОРОНЕЖ
ДЛЯ УЧАСТКА ТЕРРИТОРИИ:
улица Ворошилова
М 1:1000**

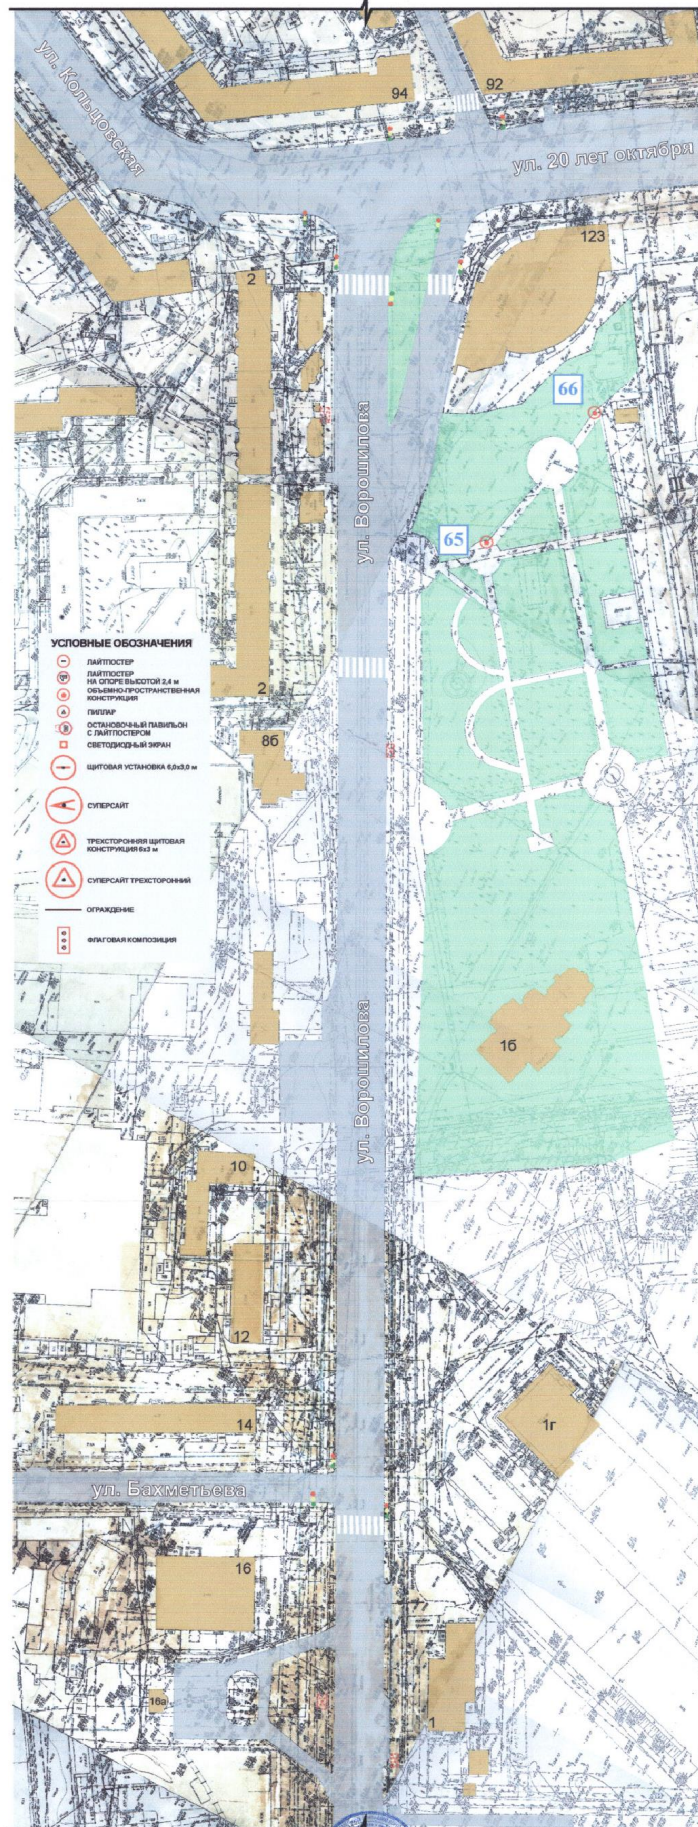

**СХЕМА РАЗМЕЩЕНИЯ
РЕКЛАМНЫХ КОНСТРУКЦИЙ НА ТЕРРИТОРИИ
ГОРОДСКОГО ОКРУГА ГОРОД ВОРОНЕЖ
ДЛЯ УЧАСТКА ТЕРРИТОРИИ:
улица Ленина
М 1:1000**

