


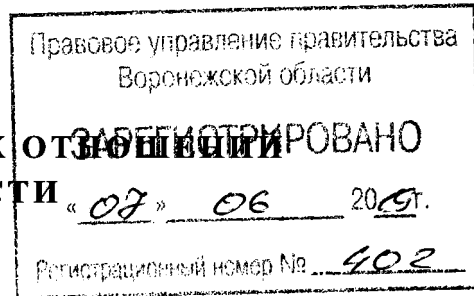

ДЕПАРТАМЕНТ  
ИМУЩЕСТВЕННЫХ И ЗЕМЕЛЬНЫХ ОТНОШЕНИЙ  
ВОРОНЕЖСКОЙ ОБЛАСТИ



**ПРИКАЗ**

30.05.2019

№ 1342

Воронеж

**Об утверждении схемы размещения рекламных конструкций на территории городского округа город Воронеж**

В соответствии с частью 5.8 статьи 19 Федерального закона от 13.03.2006 № 38-ФЗ «О рекламе», Законом Воронежской области от 30.12.2014 № 217-ОЗ «О перераспределении отдельных полномочий органов местного самоуправления городского округа город Воронеж и исполнительных органов государственной власти Воронежской области», постановлением правительства Воронежской области от 08.05.2009 № 365 «Об утверждении Положения о департаменте имущественных и земельных отношений Воронежской области», приказом департамента имущественных и земельных отношений Воронежской области от 26.04.2019 № 1030 «О Порядке утверждения схемы размещения рекламных конструкций на территории городского округа город Воронеж»

п р и к а з ы в а ю:

1. Предварительно согласовать прилагаемую схему размещения рекламных конструкций на территории городского округа город Воронеж для участка территории: площадь Ленина.

2. Утвердить прилагаемую схему размещения рекламных конструкций на территории городского округа город Воронеж для участка территории: площадь Ленина.

3. Отделу аналитической и административной работы (Ишутин) обеспечить размещение настоящего приказа на официальном сайте департамента имущественных и земельных отношений Воронежской области.

4. Отделу документационного обеспечения и кадровой работы (Пантелеева) обеспечить официальное опубликование настоящего приказа в информационной системе «Портал Воронежской области в сети Интернет».

5. Контроль за исполнением настоящего приказа возложить на заместителя руководителя департамента имущественных и земельных отношений Воронежской области Масько А.В.

Руководитель департамента



С.В. Юсупов

УТВЕРЖДЕНА  
приказом департамента  
имущественных и земельных  
отношений Воронежской области  
от 30.05.2019 № 1342

**СХЕМА  
РАЗМЕЩЕНИЯ РЕКЛАМНЫХ КОНСТРУКЦИЙ  
НА ТЕРРИТОРИИ ГОРОДСКОГО ОКРУГА ГОРОД ВОРОНЕЖ  
ДЛЯ УЧАСТКА ТЕРРИТОРИИ: ПЛОЩАДЬ ЛЕНИНА**

1. Текстовая часть к схеме размещения рекламных конструкций на территории городского округа город Воронеж – Приложение №1.
2. Схема размещения рекламных конструкций на территории городского округа город Воронеж для участка территории: площадь Ленина – Приложение № 2.

Приложение № 1

к схеме размещения рекламных конструкций  
на территории городского округа город Воронеж  
для участка территории: площадь Ленина


**ТЕКСТОВАЯ ЧАСТЬ К СХЕМЕ РАЗМЕЩЕНИЯ РЕКЛАМНЫХ КОНСТРУКЦИЙ  
НА ТЕРРИТОРИИ ГОРОДСКОГО ОКРУГА ГОРОД ВОРОНЕЖ**

№ п/п	Номер на схеме участка	Адрес размещения	Тип рекламной конструкции	Вид рекламной конструкции	Площадь одного информационного поля, кв. м.	Количество информационных полей	Высота опоры, м
1	2	3	4	5	6	7	8
<b>площадь Ленина</b>							
1	1	площадь Ленина, д. 11	отдельно стоящая рекламная конструкция на земельном участке	щитовая установка 1,2 x 1,8 м (лайтпостер)	2,16	2	0,8 – 1,2
2	2	площадь Ленина, д. 11	отдельно стоящая рекламная конструкция на земельном участке	щитовая установка 1,2 x 1,8 м (лайтпостер)	2,16	2	0,8 – 1,2
3	3	площадь Ленина, д. 10	отдельно стоящая рекламная конструкция на земельном участке	щитовая установка 1,2 x 1,8 м (лайтпостер)	2,16	2	2,4
4	4	площадь Ленина, д. 9	отдельно стоящая рекламная конструкция на земельном участке	щитовая установка 1,2 x 1,8 м (лайтпостер)	2,16	2	2,4
5	5	площадь Ленина, д. 9	отдельно стоящая рекламная конструкция на земельном участке	щитовая установка 1,2 x 1,8 м (лайтпостер)	2,16	2	2,4
6	6	площадь Ленина, д. 8	отдельно стоящая рекламная конструкция на земельном участке	щитовая установка 1,2 x 1,8 м (лайтпостер)	2,16	2	2,4
7	7	площадь Ленина, д. 8	отдельно стоящая рекламная конструкция на земельном участке	щитовая установка 1,2 x 1,8 м (лайтпостер)	2,16	2	0,8 – 1,2



23	29	площадь Ленина, д. 13	отдельно стоящая рекламная конструкция на земельном участке	щитовая установка 1,2 x 1,8 м (лайтпостер)	2,16	2	0,8 – 1,2
24	30	площадь Ленина, д. 13	отдельно стоящая рекламная конструкция на земельном участке	щитовая установка 1,2 x 1,8 м (лайтпостер)	2,16	2	0,8 – 1,2
25	31	площадь Ленина, сквер	отдельно стоящая рекламная конструкция на земельном участке	рекламная конструкция 1,4 x 3,0 м	4,2	2 - 3	-
26	32	площадь Ленина, сквер	отдельно стоящая рекламная конструкция на земельном участке	рекламная конструкция 1,4 x 3,0 м	4,2	2 - 3	-
27	33	площадь Ленина - ул. Кардашова	отдельно стоящая рекламная конструкция на земельном участке	щитовая установка 1,2 x 1,8 м (лайтпостер)	2,16	2	0,8 – 1,2
28	34	площадь Ленина, д. 12	отдельно стоящая рекламная конструкция на земельном участке	щитовая установка 1,2 x 1,8 м (лайтпостер)	2,16	2	0,8 – 1,2
29	35	площадь Ленина, д. 12	отдельно стоящая рекламная конструкция на земельном участке	щитовая установка 1,2 x 1,8 м (лайтпостер)	2,16	2	0,8 – 1,2

# СХЕМА РАЗМЕЩЕНИЯ РЕКЛАМНЫХ КОНСТРУКЦИЙ НА ТЕРРИТОРИИ ГОРОДСКОГО ОКРУГА ГОРОД ВОРОНЕЖ ДЛЯ УЧАСТКА ТЕРРИТОРИИ: площадь Ленина М 1:1000

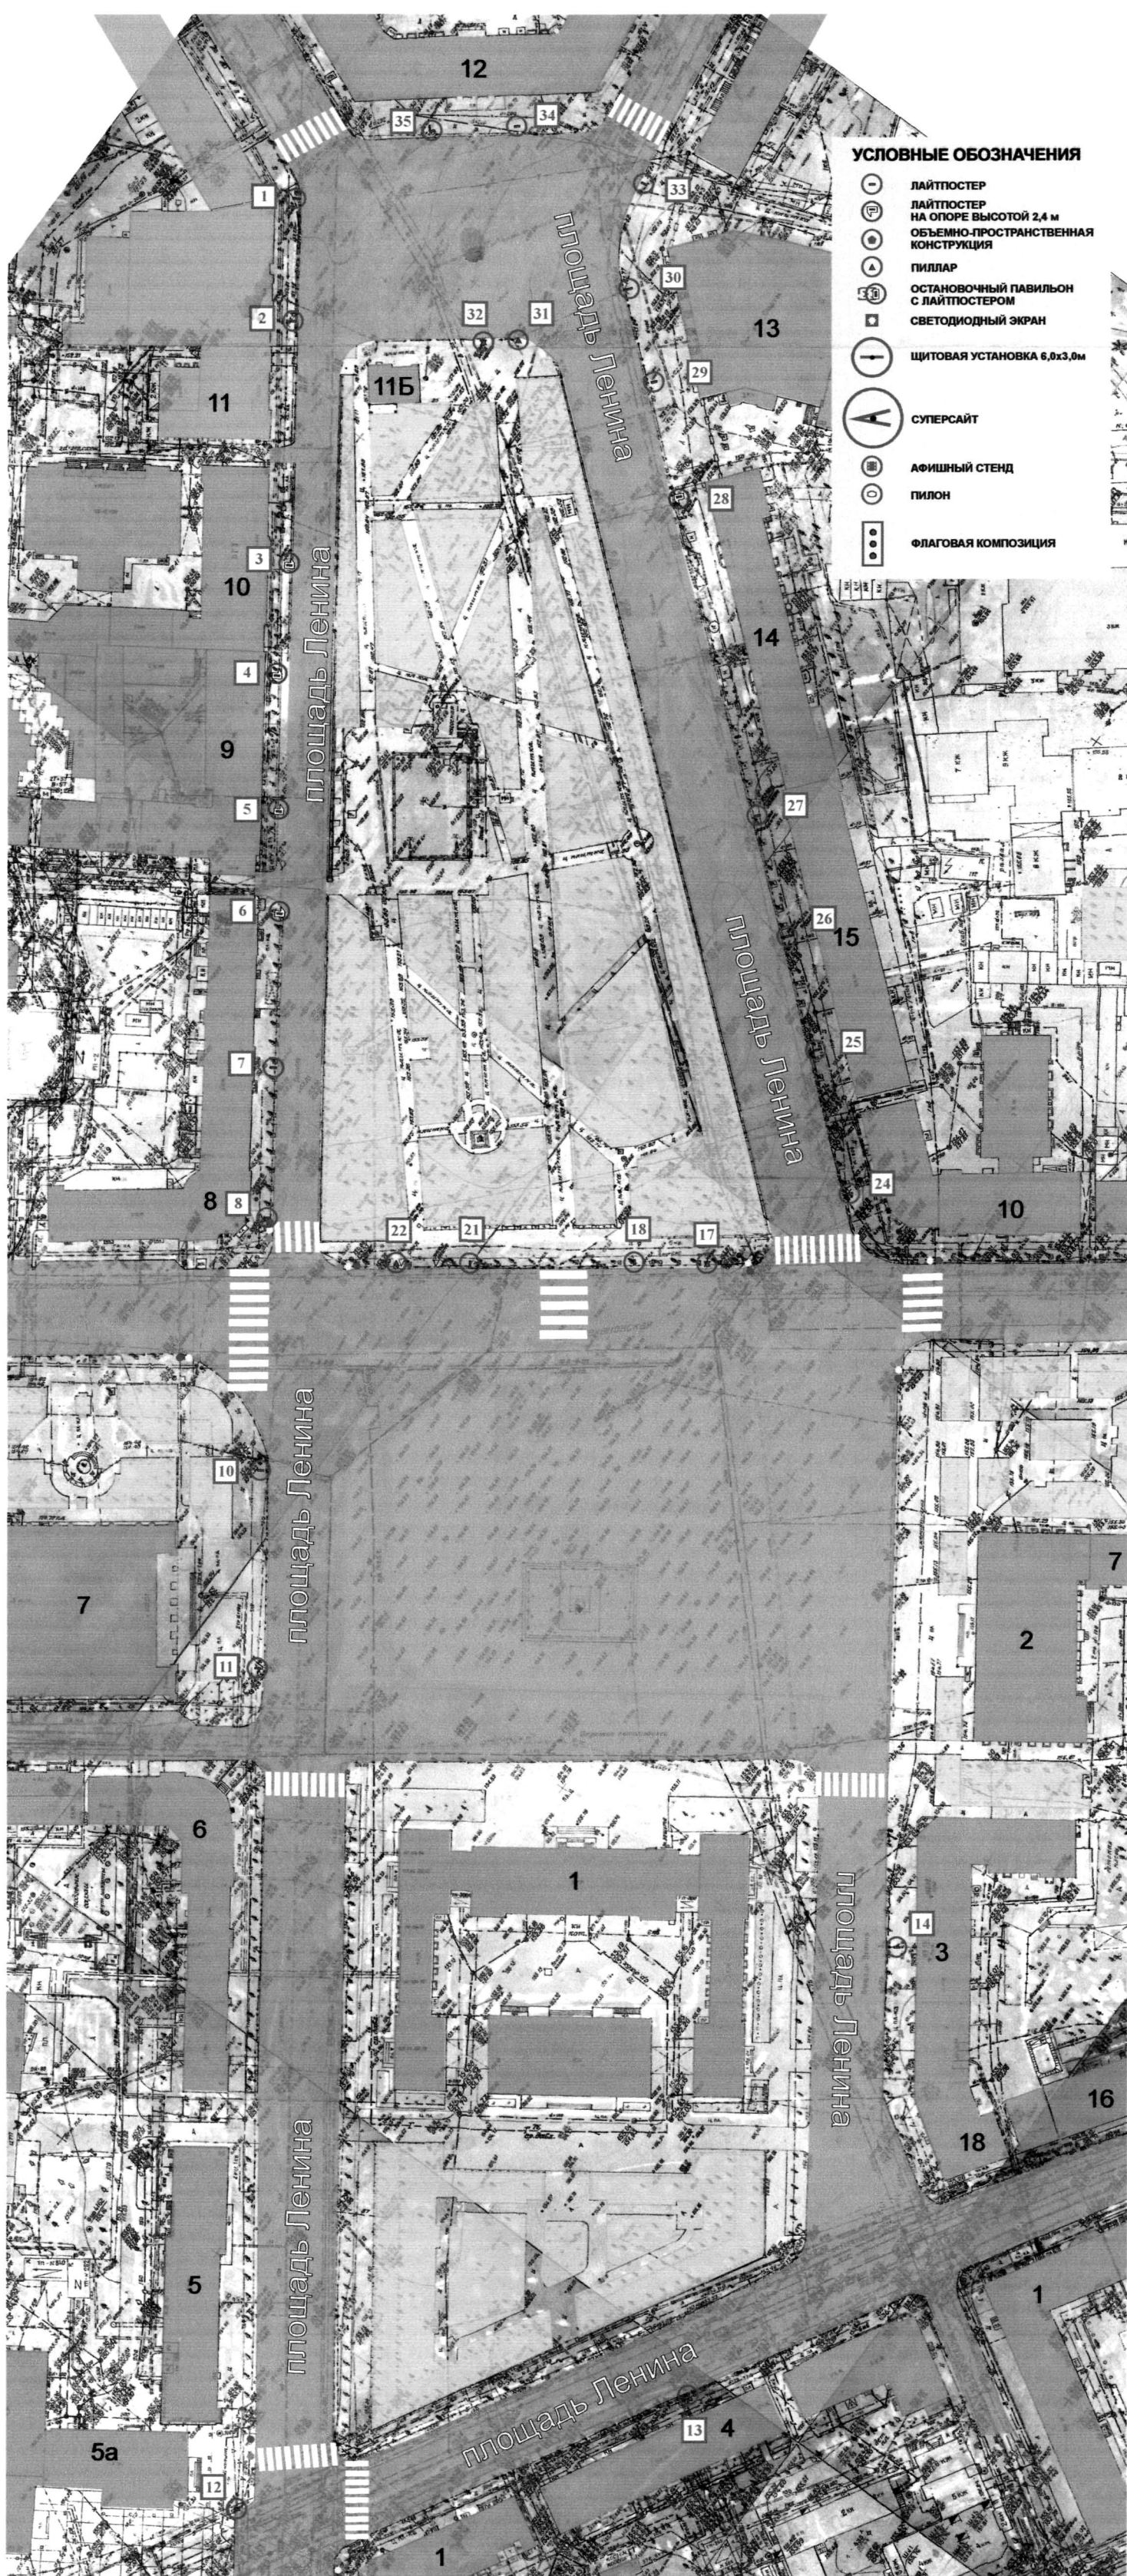

### УСЛОВНЫЕ ОБОЗНАЧЕНИЯ

- ЛАЙТПОСТЕР
- ⊕ ЛАЙТПОСТЕР НА ОПОРЕ ВЫСОТОЙ 2,4 м
- ⊙ ОБЪЕМНО-ПРОСТРАНСТВЕННАЯ КОНСТРУКЦИЯ
- △ ПИЛЛАР
- ⊕ ОСТАНОВочный ПАВИЛЬОН С ЛАЙТПОСТЕРОМ
- ⊠ СВЕТОДИОДНЫЙ ЭКРАН
- ЩИТОВАЯ УСТАНОВКА 6,0x3,0м
- ⊙ СУПЕРСАЙТ
- ⊕ АФИШНЫЙ СТЕНД
- ПИЛОН
- ⊠ ФЛАГОВАЯ КОМПОЗИЦИЯ