




ДЕПАРТАМЕНТ  
ИМУЩЕСТВЕННЫХ И ЗЕМЕЛЬНЫХ ОТНОШЕНИЙ  
ВОРОНЕЖСКОЙ ОБЛАСТИ

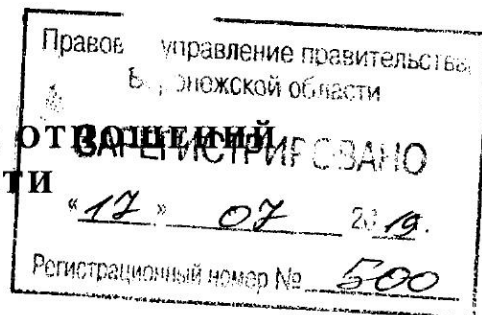

**ПРИКАЗ**

11.07.2019

1749

Воронеж

**О внесении изменений в приказ департамента имущественных и земельных отношений Воронежской области от 21.10.2015 № 1803**

В соответствии с частью 5.8 статьи 19 Федерального закона от 13.03.2006 № 38-ФЗ «О рекламе», Законом Воронежской области от 30.12.2014 № 217-ОЗ «О перераспределении отдельных полномочий органов местного самоуправления городского округа город Воронеж и исполнительных органов государственной власти Воронежской области», постановлением правительства Воронежской области от 08.05.2009 № 365 «Об утверждении Положения о департаменте имущественных и земельных отношений Воронежской области», приказом департамента имущественных и земельных отношений Воронежской области от 26.04.2019 № 1030 «О Порядке утверждения схемы размещения рекламных конструкций на территории городского округа город Воронеж»

п р и к а з ы в а ю:

1. Внести в схемы размещения рекламных конструкций на территории городского округа город Воронеж, утвержденные приказом департамента имущественных и земельных отношений Воронежской области от 21.10.2015 № 1803 «Об утверждении схем размещения рекламных конструкций на территории городского округа город Воронеж» (в редакции приказов департамента имущественных и земельных отношений Воронежской области от 16.11.2015 № 1961, от 29.02.2016 № 296, от 16.11.2017 № 2448, от 25.04.2018 № 942, от 21.11.2018 № 2787, от 28.01.2019 № 144,

от 21.02.2019 № 392, от 20.03.2019 № 639, от 24.04.2019 № 1024, от 30.05.2019 № 1340), следующие изменения:

1.1. В таблице приложения № 1:

1.1.1. Пункты 355(6), 355(7) изложить в следующей редакции:

«

355(6)	27	бульвар Победы, д. 236 (ТЦ «Арена»)	отдельно стоящая рекламная конструкция на земельном участке	щитовая установка 1,2 х 1,8 м (лайтпостер) в составе остановочного павильона	2,16	2	0,4
355(7)	28	бульвар Победы, д. 236 (ТЦ «Арена»)	отдельно стоящая рекламная конструкция на земельном участке	щитовая установка 1,2 х 1,8 м (лайтпостер) в составе остановочного павильона	2,16	2	0,4

».

1.1.2. Пункты 147, 150, 169, 182, 187, 206, 207, 208, 209, 210, 212, 217, 217(3), 218, 238, 276, 288, 320 признать утратившими силу.

1.2. Приложение № 3 изложить в редакции согласно приложению № 1 к настоящему приказу.

1.3. Приложение № 4 изложить в редакции согласно приложению № 2 к настоящему приказу.

1.4. Приложение № 5 изложить в редакции согласно приложению № 3 к настоящему приказу.

2. Отделу аналитической и административной работы (Ишутин) обеспечить размещение настоящего приказа на официальном сайте департамента имущественных и земельных отношений Воронежской области.

3. Отделу документационного обеспечения и кадровой работы (Пантелеева) обеспечить официальное опубликование настоящего приказа в информационной системе «Портал Воронежской области в сети Интернет».

4. Контроль за исполнением настоящего приказа возложить на заместителя руководителя департамента имущественных и земельных отношений Воронежской области Масько А.В.

Руководитель департамента




С.В. Юсупов



**СХЕМА РАЗМЕЩЕНИЯ  
РЕКЛАМНЫХ КОНСТРУКЦИЙ НА ТЕРРИТОРИИ  
ГОРОДСКОГО ОКРУГА ГОРОД ВОРОНЕЖ  
ДЛЯ УЧАСТКА ТЕРРИТОРИИ:  
Ленинский проспект  
М 1:1000**


часть №6  
линия стыковки

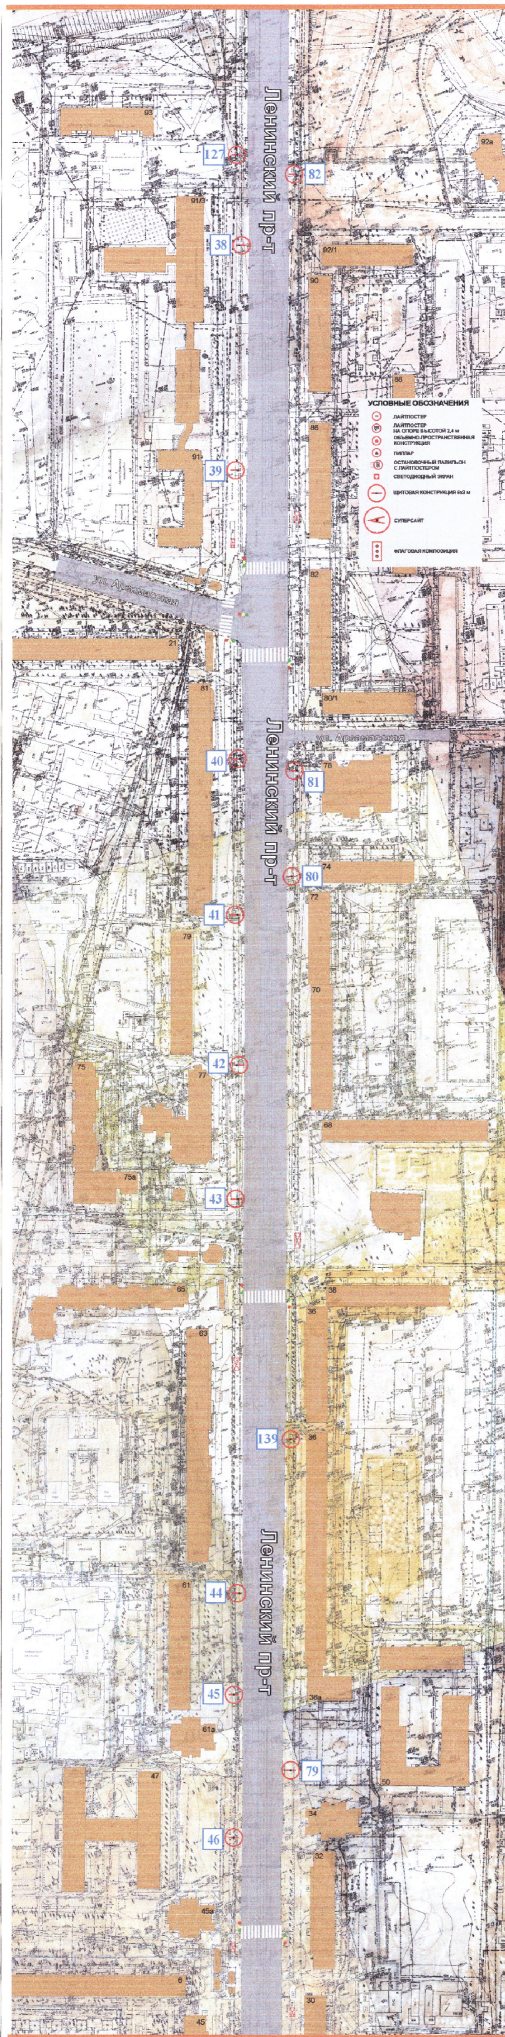

линия стыковки

Проект №1  
в составе архитектурно-строительного проекта в соответствии с проектом планировки территории №1 от 21.07.2016 № 20/06  
«Областная программа комплексного освоения территории для размещения объектов складского назначения»  
СХЕМА РАЗМЕЩЕНИЯ  
РЕКЛАМНЫХ КОНСТРУКЦИЙ НА ТЕРРИТОРИИ  
ГОРОДСКОГО ОКРУГА ГОРОД ВОРОНЕЖ  
ДЛЯ УЧАСТКА ТЕРРИТОРИИ:  
Ленинский проспект  
М 1:1000


часть №01

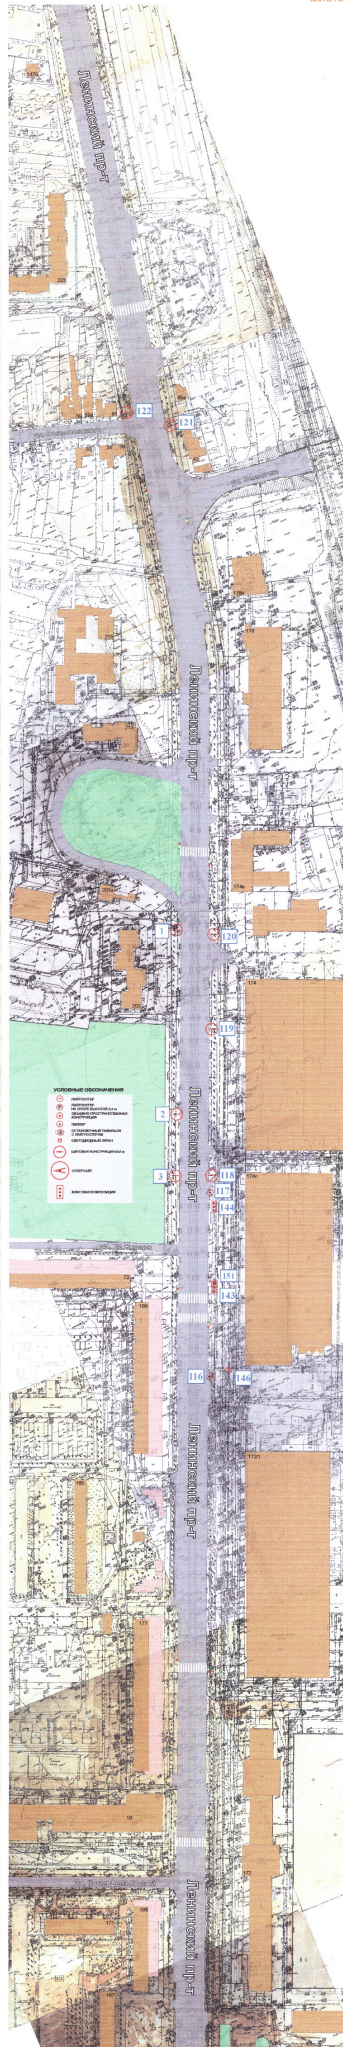

линия съёмки

СХЕМА РАЗМЕЩЕНИЯ  
РЕКЛАМНЫХ КОНСТРУКЦИЙ НА ТЕРРИТОРИИ  
ГОРОДСКОГО ОКРУГА ГОРОД ВОРОНЕЖ  
ДЛЯ УЧАСТКА ТЕРРИТОРИИ:  
Ленинский проспект  
М 1:1000

часть №2  
линия стыковки

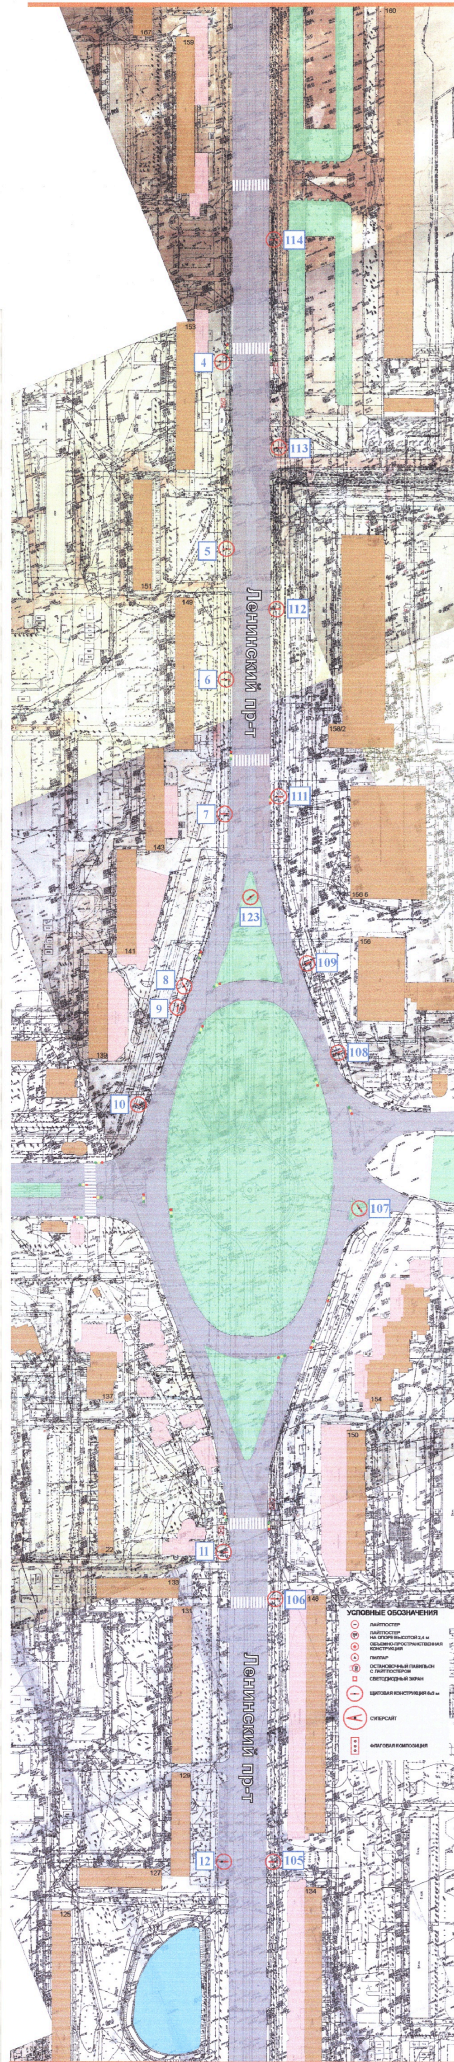

линия стыковки

СХЕМА РАЗМЕЩЕНИЯ  
РЕКЛАМНЫХ КОНСТРУКЦИЙ НА ТЕРРИТОРИИ  
ГОРОДСКОГО ОКРУГА ГОРОД ВОРОНЕЖ  
ДЛЯ УЧАСТКА ТЕРРИТОРИИ:  
Ленинский проспект  
М 1:1000


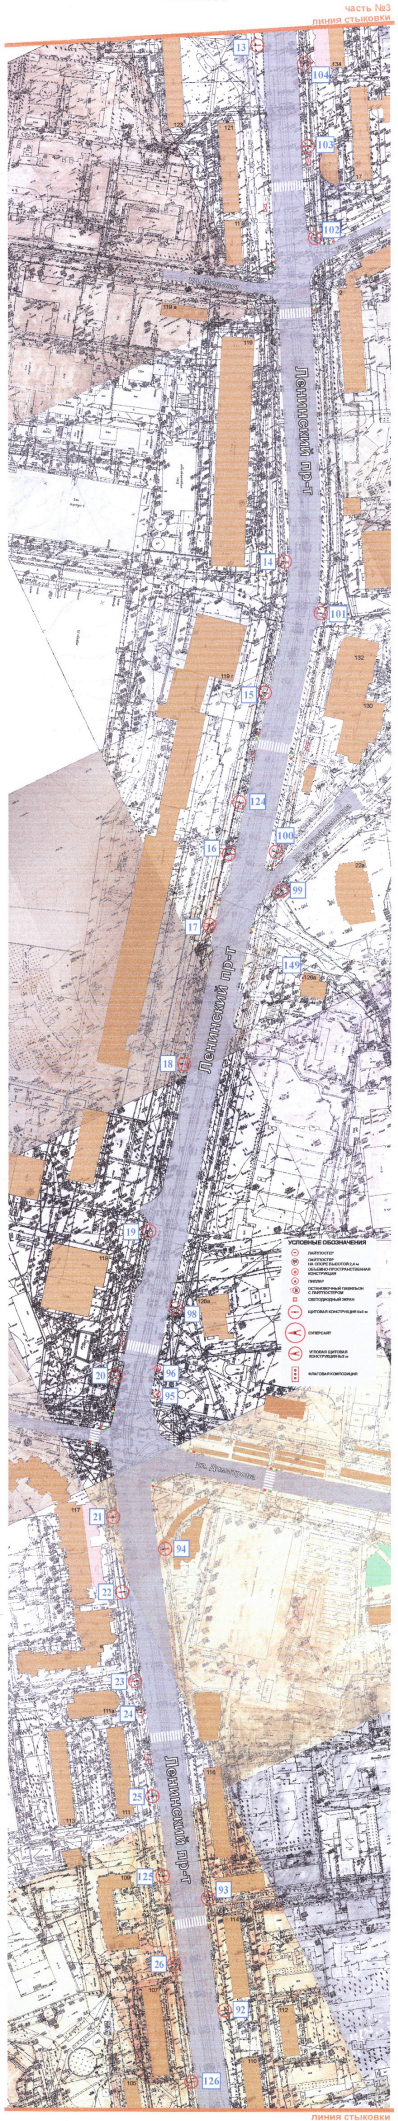




СХЕМА РАЗМЕЩЕНИЯ  
РЕКЛАМНЫХ КОНСТРУКЦИЙ НА ТЕРРИТОРИИ  
ГОРОДСКОГО ОКРУГА ГОРОД ВОРОНЕЖ  
ДЛЯ УЧАСТКА ТЕРРИТОРИИ:  
Ленинский проспект  
М 1:1000


часть №6  
ЛИНИЯ СТЫКОВКИ

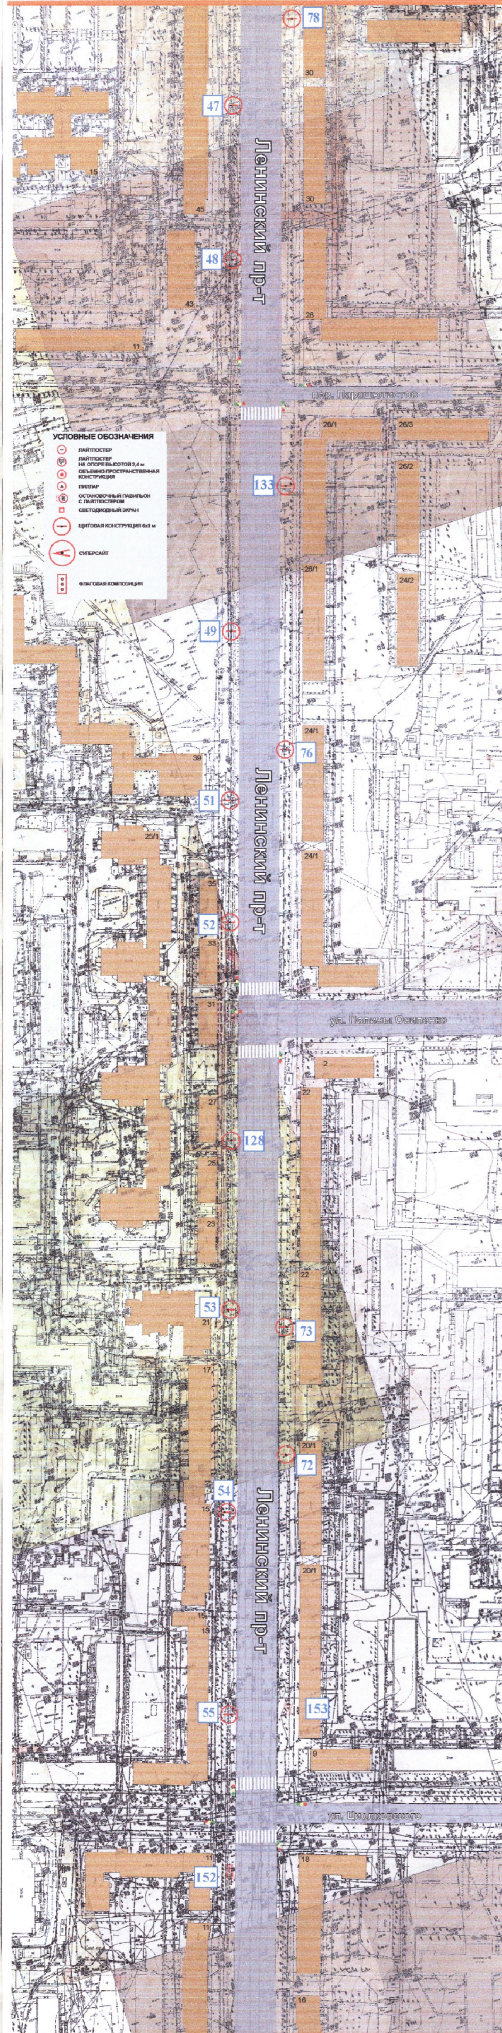

ЛИНИЯ СТЫКОВКИ

**СХЕМА РАЗМЕЩЕНИЯ  
РЕКЛАМНЫХ КОНСТРУКЦИЙ НА ТЕРРИТОРИИ  
ГОРОДСКОГО ОКРУГА ГОРОД ВОРОНЕЖ  
ДЛЯ УЧАСТКА ТЕРРИТОРИИ:  
Ленинский проспект  
М 1:1000**

часть №7  
линия стыковки

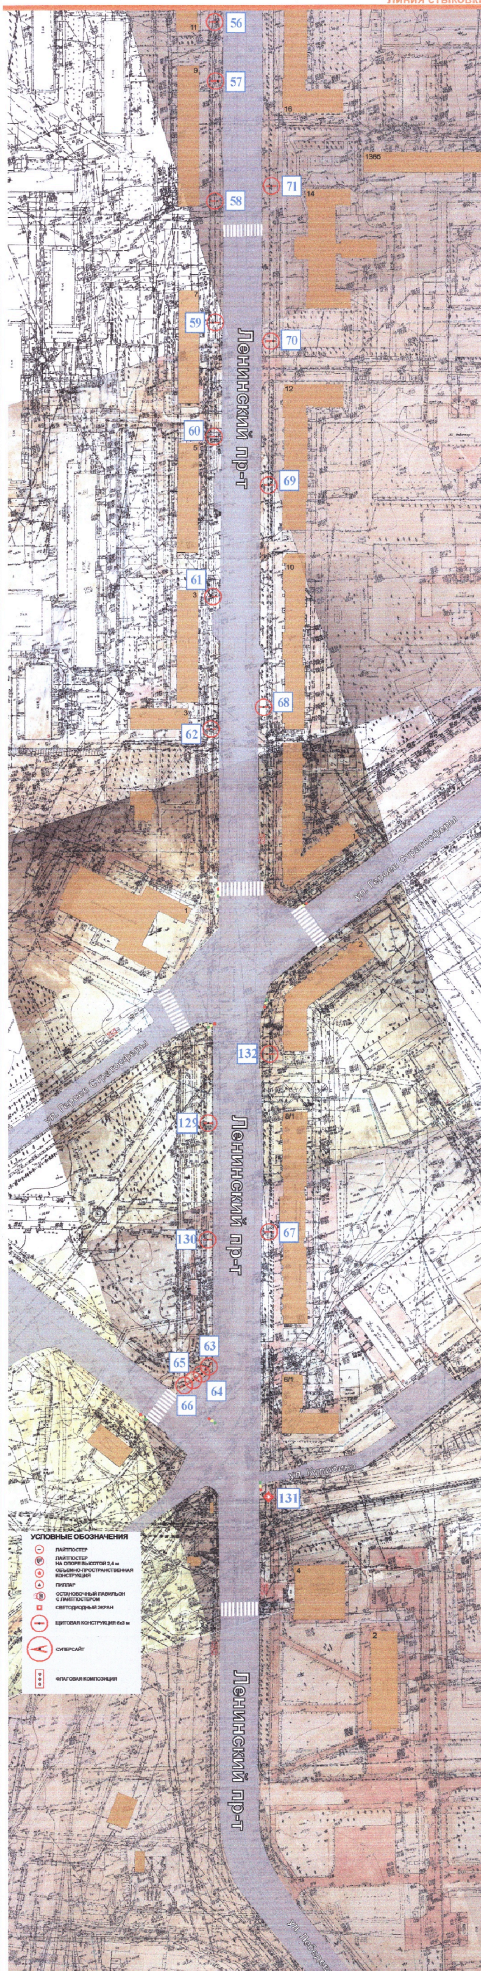

**СХЕМА РАЗМЕЩЕНИЯ  
РЕКЛАМНЫХ КОНСТРУКЦИЙ НА ТЕРРИТОРИИ  
ГОРОДСКОГО ОКРУГА ГОРОД ВОРОНЕЖ  
ДЛЯ УЧАСТКА ТЕРРИТОРИИ:  
улица Димитрова  
М 1:1000**

часть 1

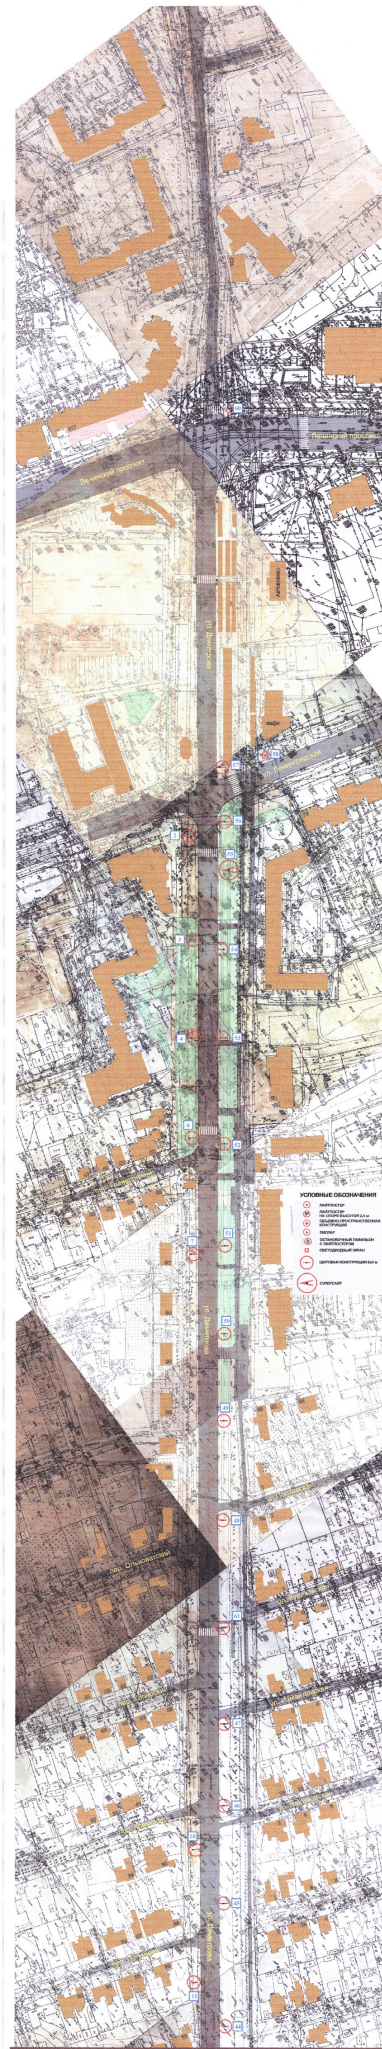


СХЕМА РАЗМЕЩЕНИЯ  
РЕКЛАМНЫХ КОНСТРУКЦИЙ НА ТЕРРИТОРИИ  
ГОРОДСКОГО ОКРУГА ГОРОД ВОРОНЕЖ  
ДЛЯ УЧАСТКА ТЕРРИТОРИИ:  
улица Димитрова  
М 1:1000

часть 2

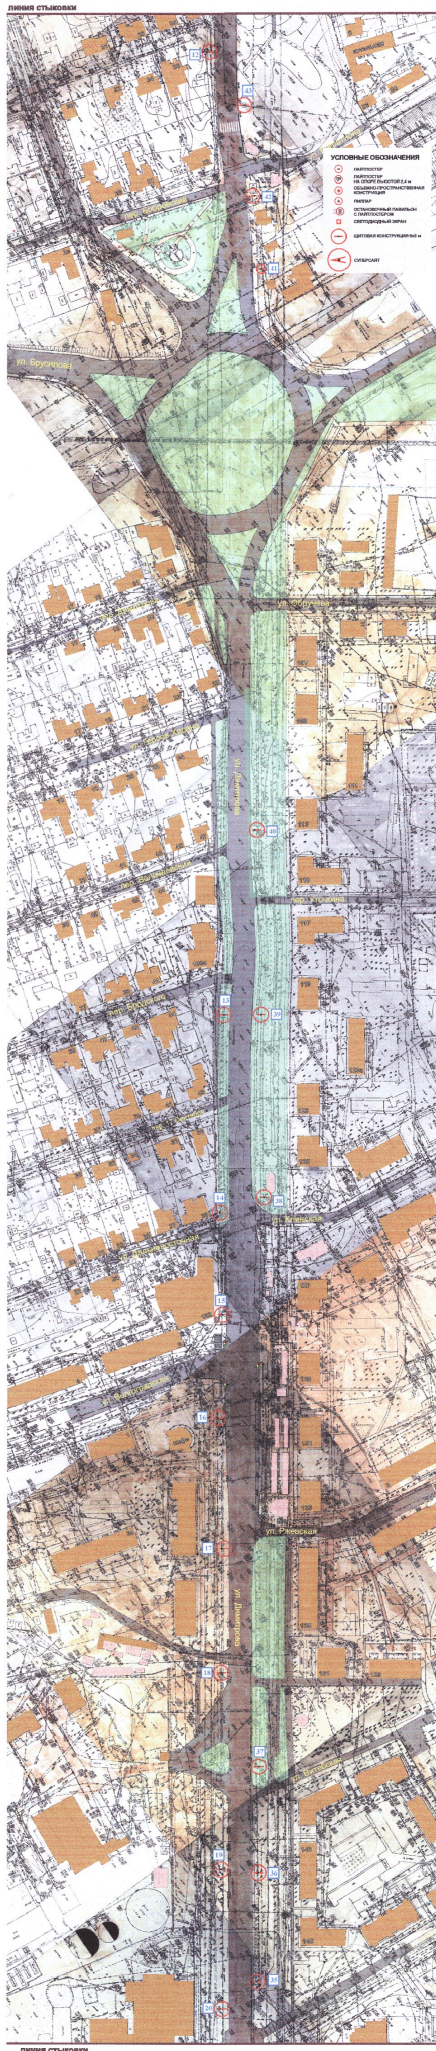
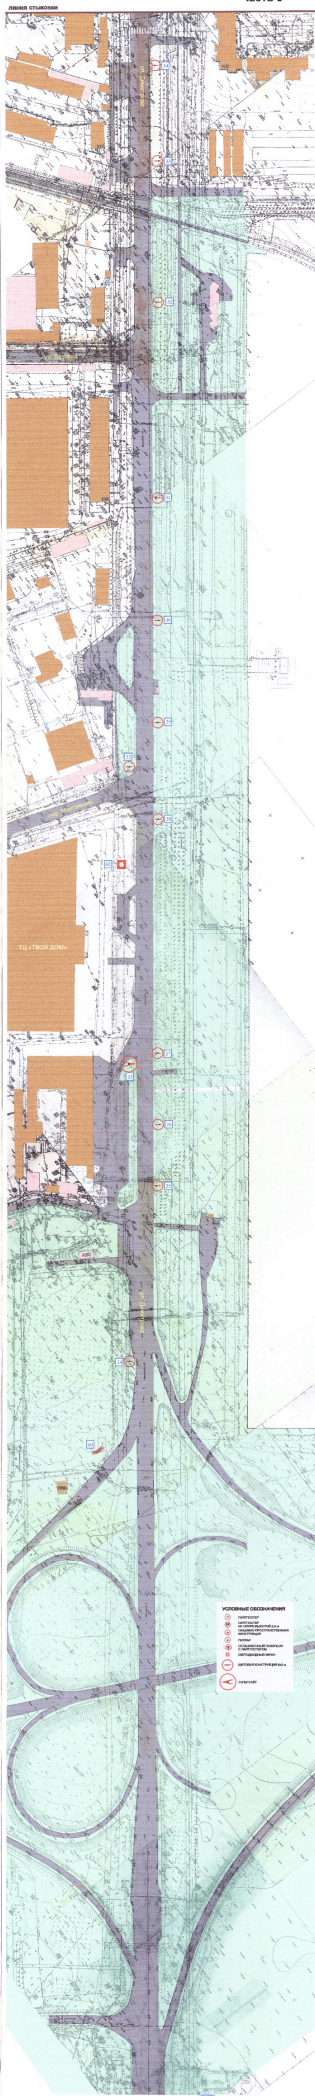











СХЕМА РАЗМЕЩЕНИЯ  
РЕКЛАМНЫХ КОНСТРУКЦИЙ НА ТЕРРИТОРИИ  
ГОРОДСКОГО ОКРУГА ГОРОД ВОРОНЕЖ  
ДЛЯ УЧАСКА ТЕРРИТОРИИ:  
улица Димитрова  
М 1:1000

часть 3



УЛ. ОСТУЖЕНА

УСЛОВНЫЕ ОБОЗНАЧЕНИЯ

-  ЛАЙТПОСТЕР
-  ЛАЙТПОСТЕР НА ОПОРЕ ВЫСОТой 2,4 м
-  ОБЪЕМНО-ПРОСТРАНСТВЕННАЯ КОНСТРУКЦИЯ
-  ПИЛЛАР
-  ОСТАНОВОЧНЫЙ ПАВИЛЬОН С ЛАЙТПОСТЕРОМ
-  СВЕТОДИОДНЫЙ ЭКРАН
-  ШИТОВАЯ КОНСТРУКЦИЯ 6x3 м
-  СУПЕРСАЙТ
-  ПОРТАЛ

50

56

62

61

60

УЛ. ОСТУЖЕНА