Правовое управление правительства
Воронежской области
ЗАРЕГИСТРИРОВАНО
«23» 03 2020
Регистрационный номер № 187

ДЕПАРТАМЕНТ
ИМУЩЕСТВЕННЫХ И ЗЕМЕЛЬНЫХ ОТНОШЕНИЙ
ВОРОНЕЖСКОЙ ОБЛАСТИ

ПРИКАЗ

17.03.2020 № 585

Воронеж

О внесении изменений в приказ департамента имущественных и земельных отношений Воронежской области от 28.01.2019 № 143

В соответствии с частью 5.8 статьи 19 Федерального закона от 13.03.2006 № 38-ФЗ «О рекламе», Законом Воронежской области от 30.12.2014 № 217-ОЗ «О перераспределении отдельных полномочий органов местного самоуправления городского округа город Воронеж и исполнительных органов государственной власти Воронежской области», постановлением правительства Воронежской области от 08.05.2009 № 365 «Об утверждении Положения о департаменте имущественных и земельных отношений Воронежской области», приказом департамента имущественных и земельных отношений Воронежской области от 26.04.2019 № 1030 «О Порядке утверждения схемы размещения рекламных конструкций на территории городского округа город Воронеж»

п р и к а з ы в а ю:

1. Внести в приказ департамента имущественных и земельных отношений Воронежской области от 28.01.2019 № 143 «Об утверждении схемы размещения рекламных конструкций на территории городского округа город Воронеж» (в редакции приказов департамента имущественных и земельных отношений Воронежской области от 24.04.2019 № 1024, от 31.07.2019 № 1955) (далее - Приказ), следующие изменения:

1.1. В преамбуле Приказа слова «приказом департамента имущественных и земельных отношений Воронежской области от 17.06.2015 № 997 «Об утверждении Административного регламента департамента имущественных и земельных отношений Воронежской области по исполнению государственной функции «Утверждение схемы размещения рекламных конструкций» заменить словами «приказом департамента имущественных и земельных отношений Воронежской области от 26.04.2019 № 1030 «О Порядке утверждения схемы размещения рекламных конструкций на территории городского округа город Воронеж».

1.2. В схеме размещения рекламных конструкций на территории городского округа город Воронеж, утвержденной Приказом:

1.2.1. В таблице приложения № 1 пункт 62 признать утратившим силу.

1.2.2. Приложение № 5 изложить в редакции согласно приложению к настоящему приказу.

2. Отделу программного управления, анализа и мониторинга (Ишутин) обеспечить размещение настоящего приказа на официальном сайте департамента имущественных и земельных отношений Воронежской области.

3. Отделу контроля, документационного обеспечения и организации работы с обращениями граждан (Пантелеева) обеспечить официальное опубликование настоящего приказа в информационной системе «Портал Воронежской области в сети Интернет».

4. Контроль за исполнением настоящего приказа возложить на заместителя руководителя департамента имущественных и земельных отношений Воронежской области Эсауленко О.А.

Руководитель департамента С.В. Юсупов

Приложение
к приказу департамента
имущественных и земельных
отношений Воронежской области
от 17.03.2020 № 886

«Приложение №5 к схеме
размещения рекламных конструкций
на территории городского
округа город Воронеж»

СХЕМА РАЗМЕЩЕНИЯ РЕКЛАМНЫХ КОНСТРУКЦИЙ НА ТЕРРИТОРИИ ГОРОДСКОГО ОКРУГА ГОРОД ВОРОНЕЖ ДЛЯ УЧАСТКА ТЕРРИТОРИИ:

улица Донбасская

М 1:1000

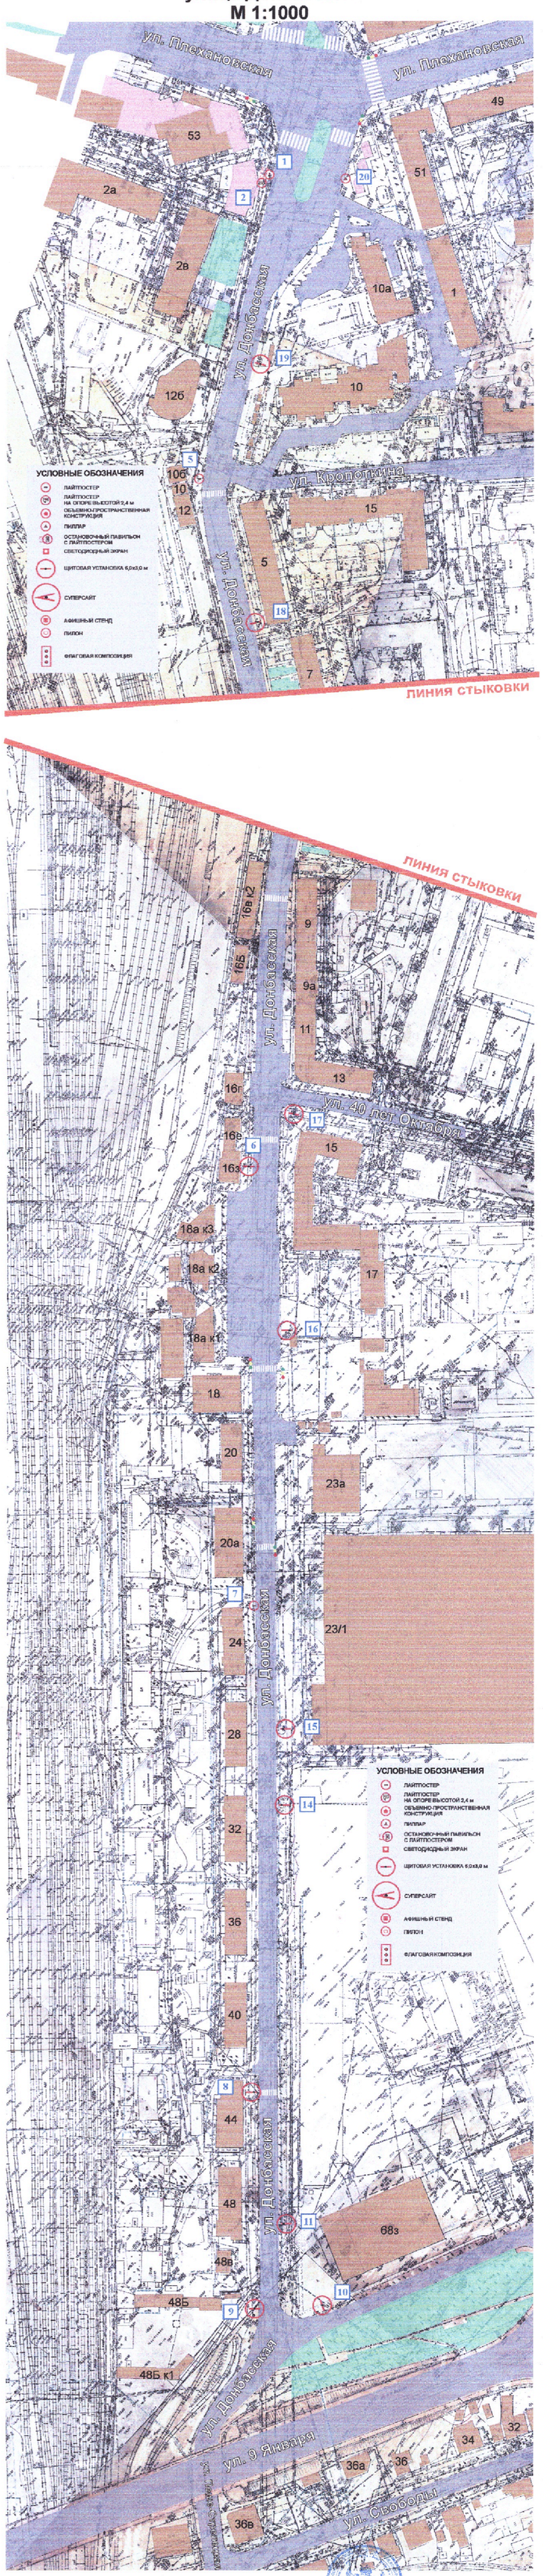

Руководитель департамента имущественных
и земельных отношений Воронежской области С.В. Юсупов